

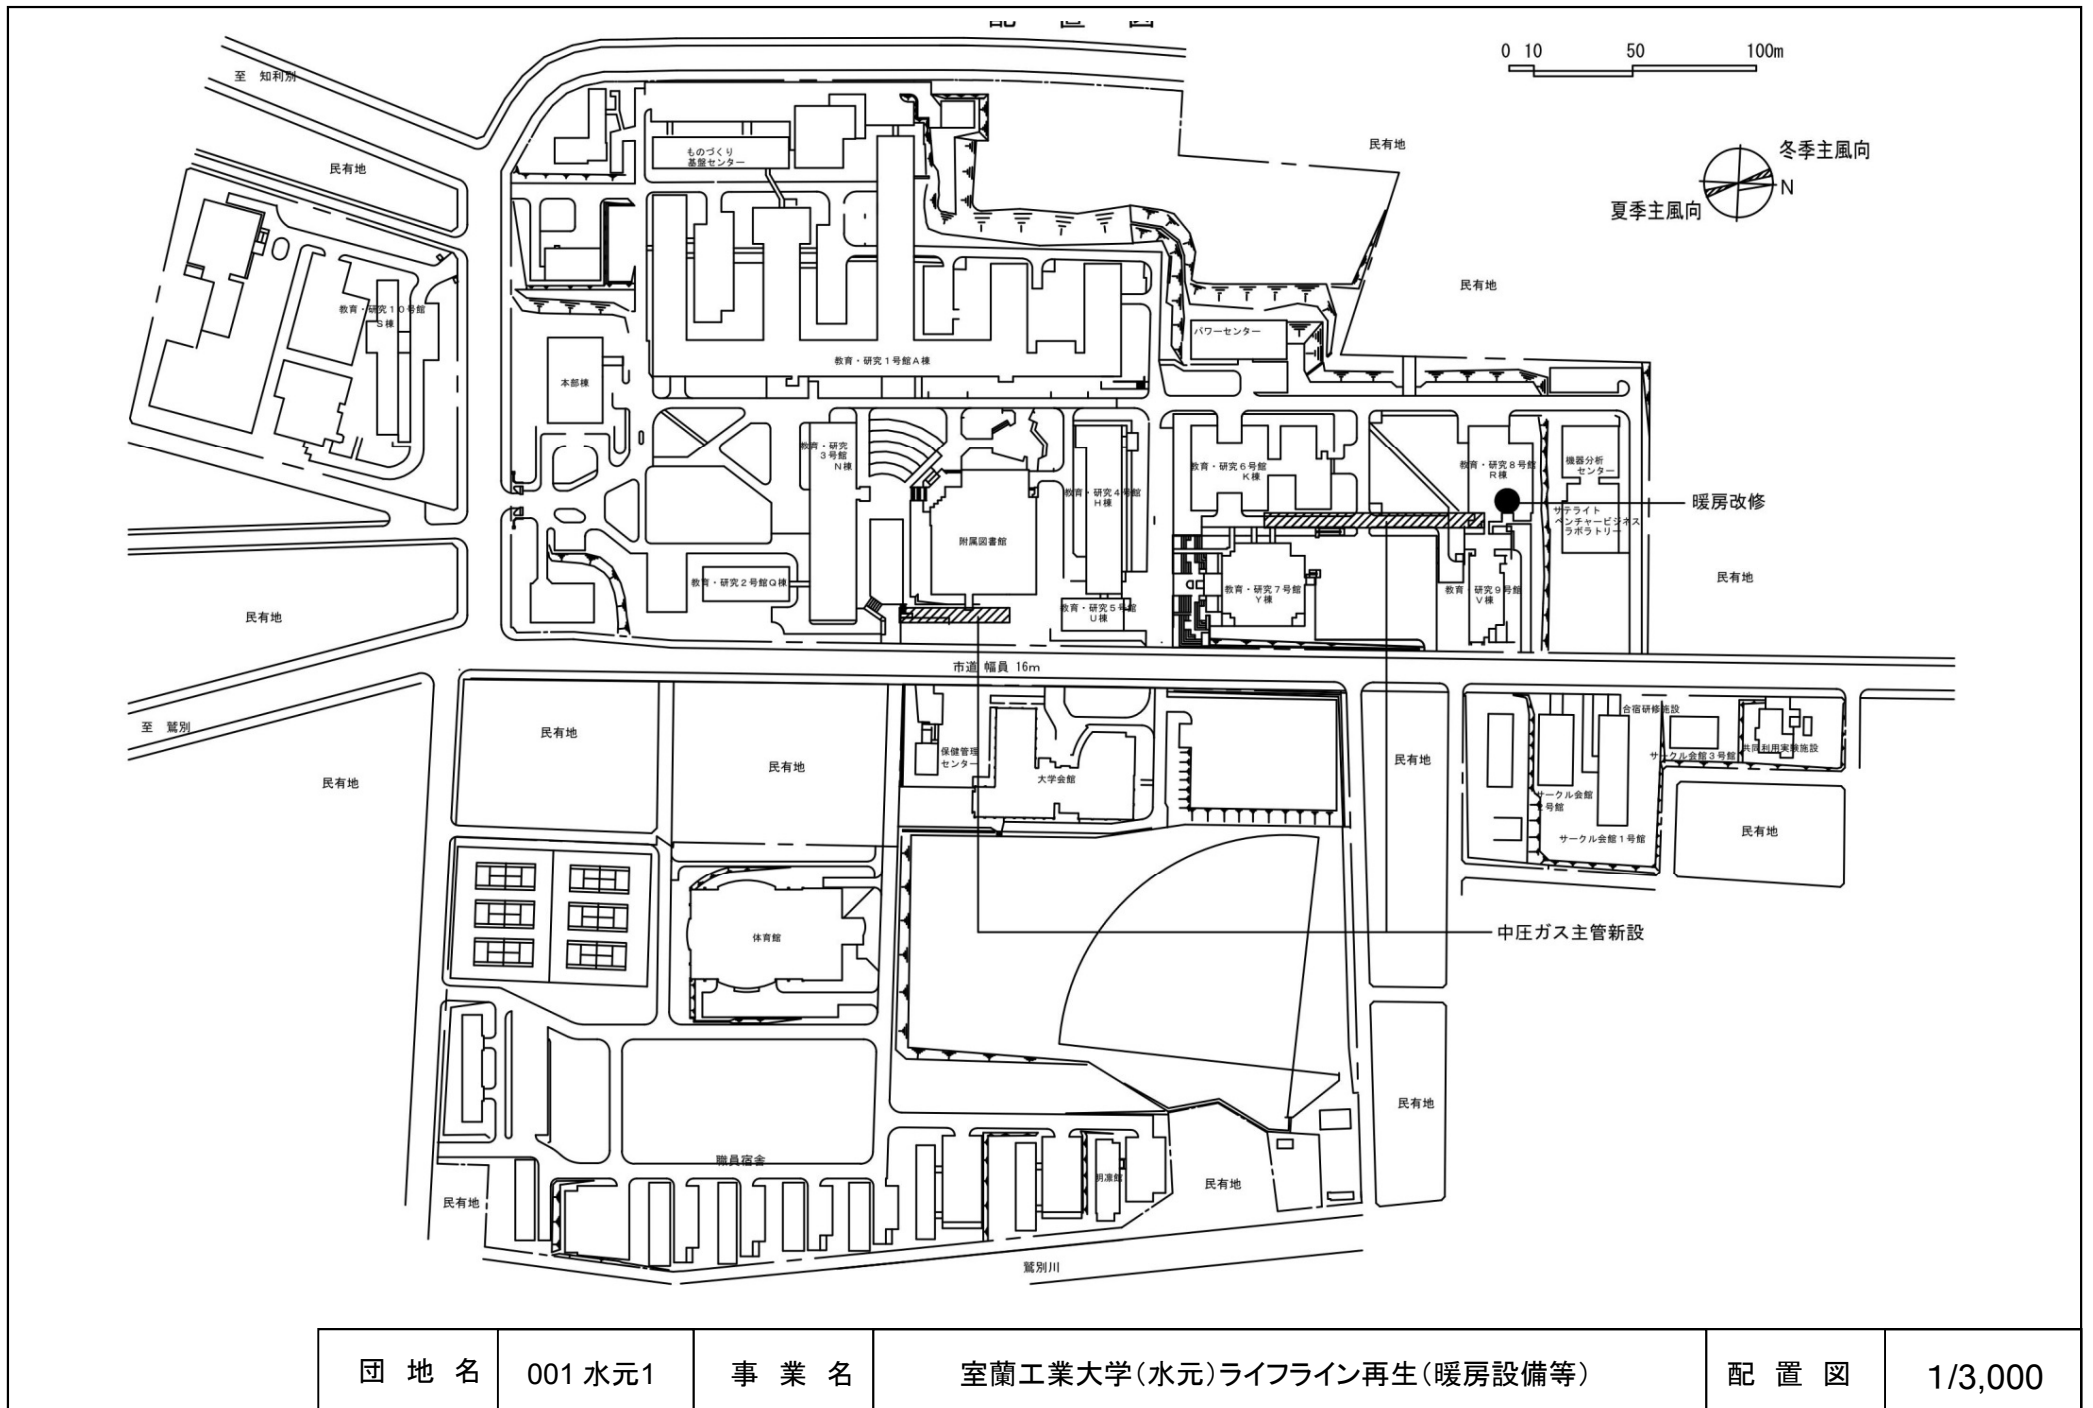


平成 26 年度国立大学法人等施設整備実施事業<当初予算（一般会計・東日本大震災復興特別会計）>

建 物 配 置 図

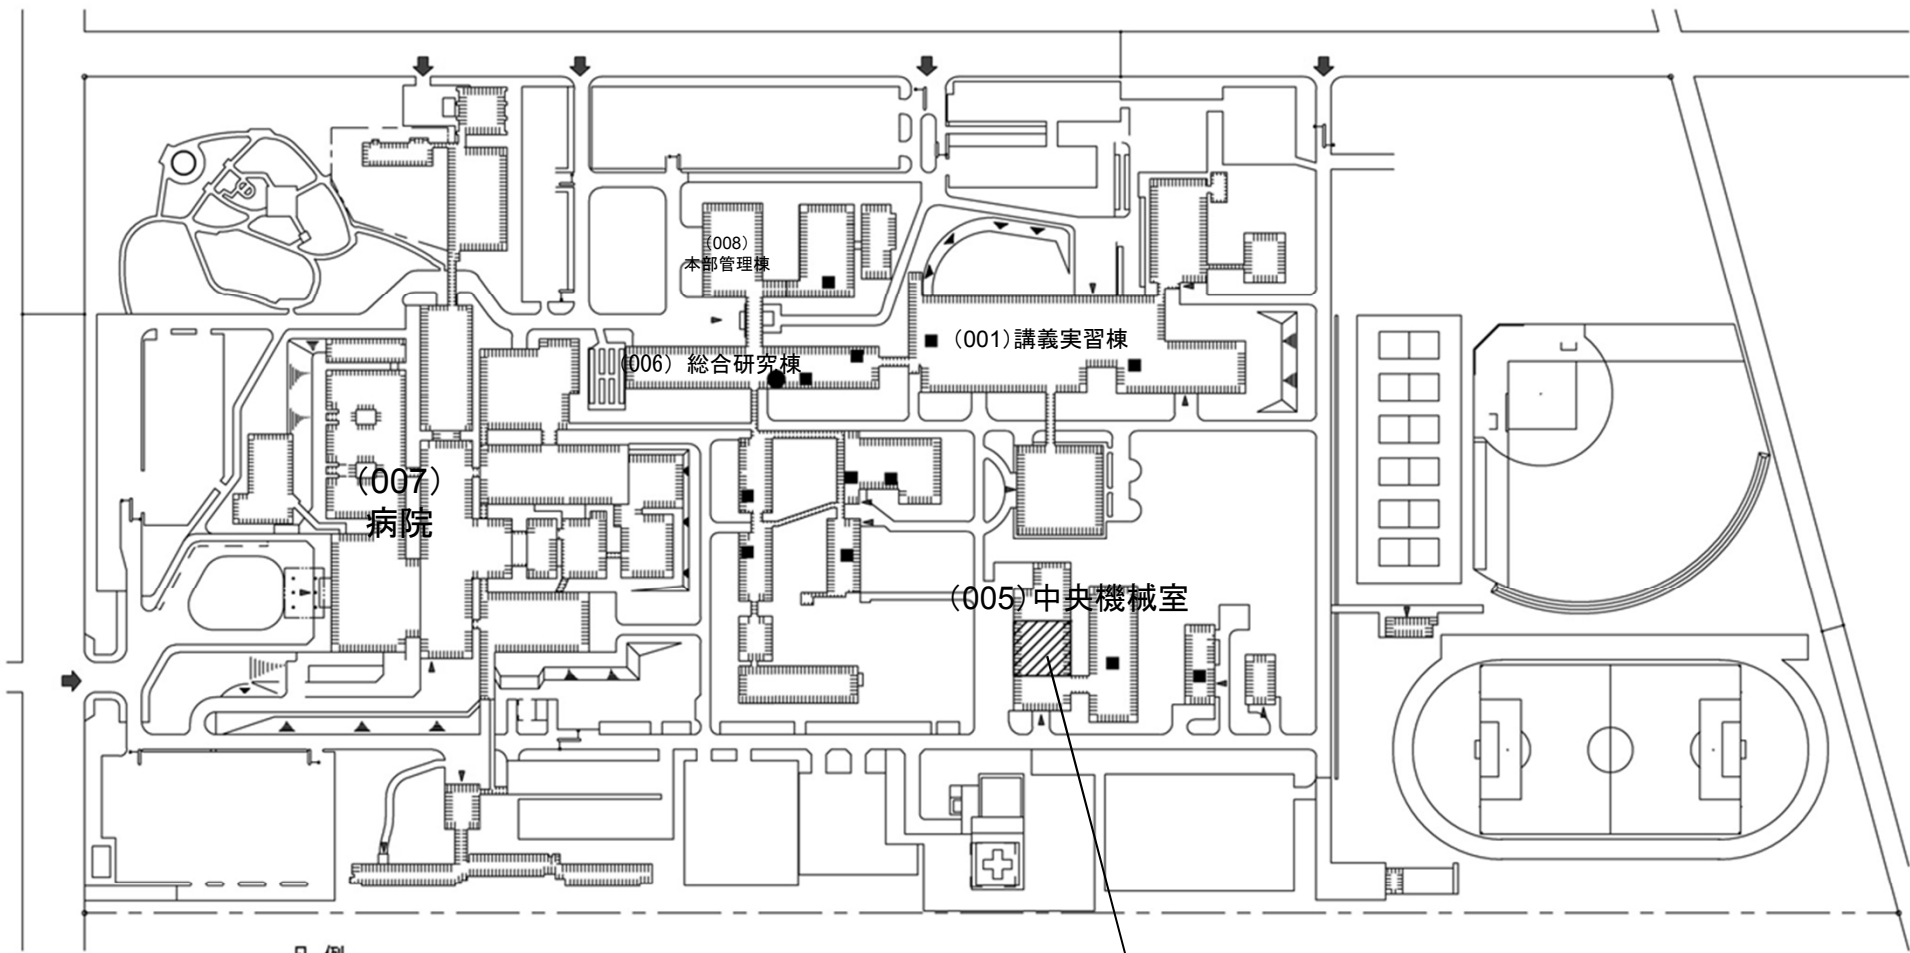



団地名	001水元1	事業名	室蘭工業大学(水元)ライフライン再生(暖房設備等)	配置図	1/3,000
-----	--------	-----	---------------------------	-----	---------

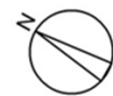



- 凡例
- LS盤更新 (中央監視制御設備)
 - LTE装置更新 (電話交換設備)

中央監視設備の更新

団地名	001 緑が丘東	事業名	旭川医科大学 (緑が丘東) ライフライン再生 (中央監視設備等)	配置図	1/3000
-----	----------	-----	-------------------------------------	-----	--------

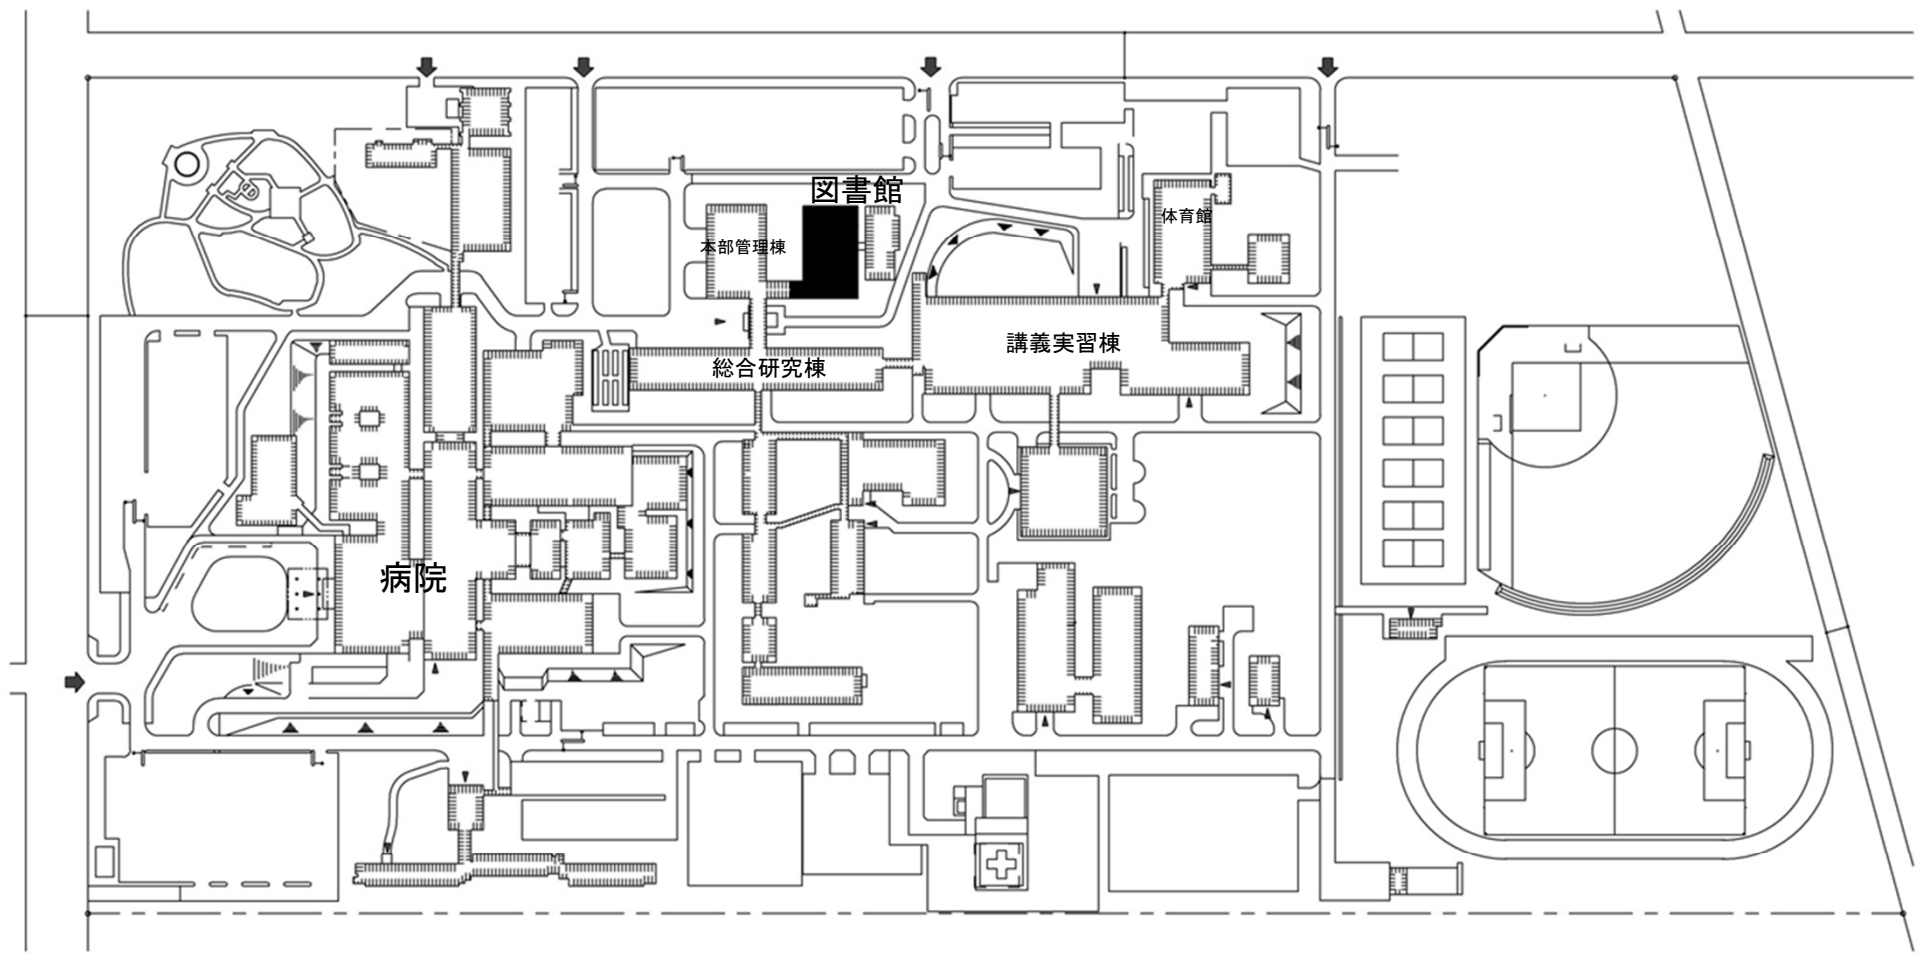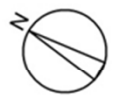



団地名	001 緑が丘東	事業名	旭川医科大学 (緑が丘東)図書館改修	配置図	1/3000
-----	----------	-----	--------------------	-----	--------

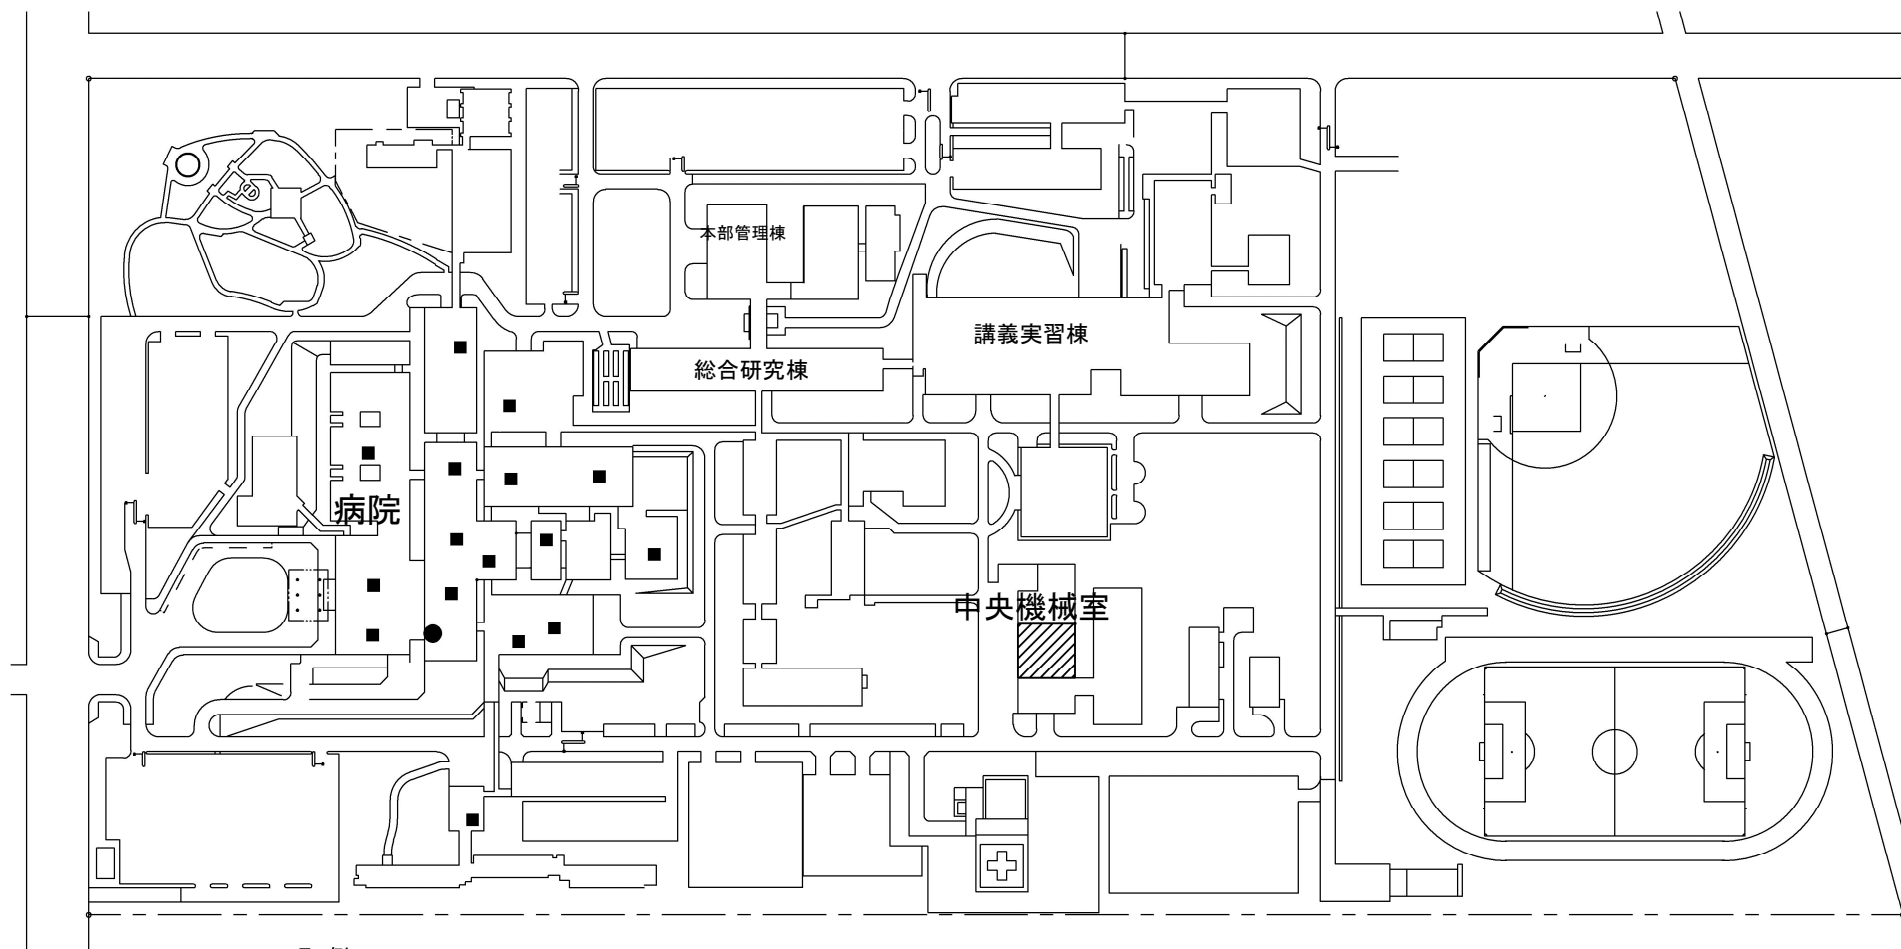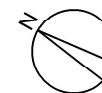


凡例

- 中央監視制御設備更新
- 電話交換設備更新


団地名	001 緑が丘東	事業名	旭川医科大学 (医病) 基幹・環境整備(中央監視制御設備・電話交換機更新)	配置図	1/3000
-----	----------	-----	---------------------------------------	-----	--------

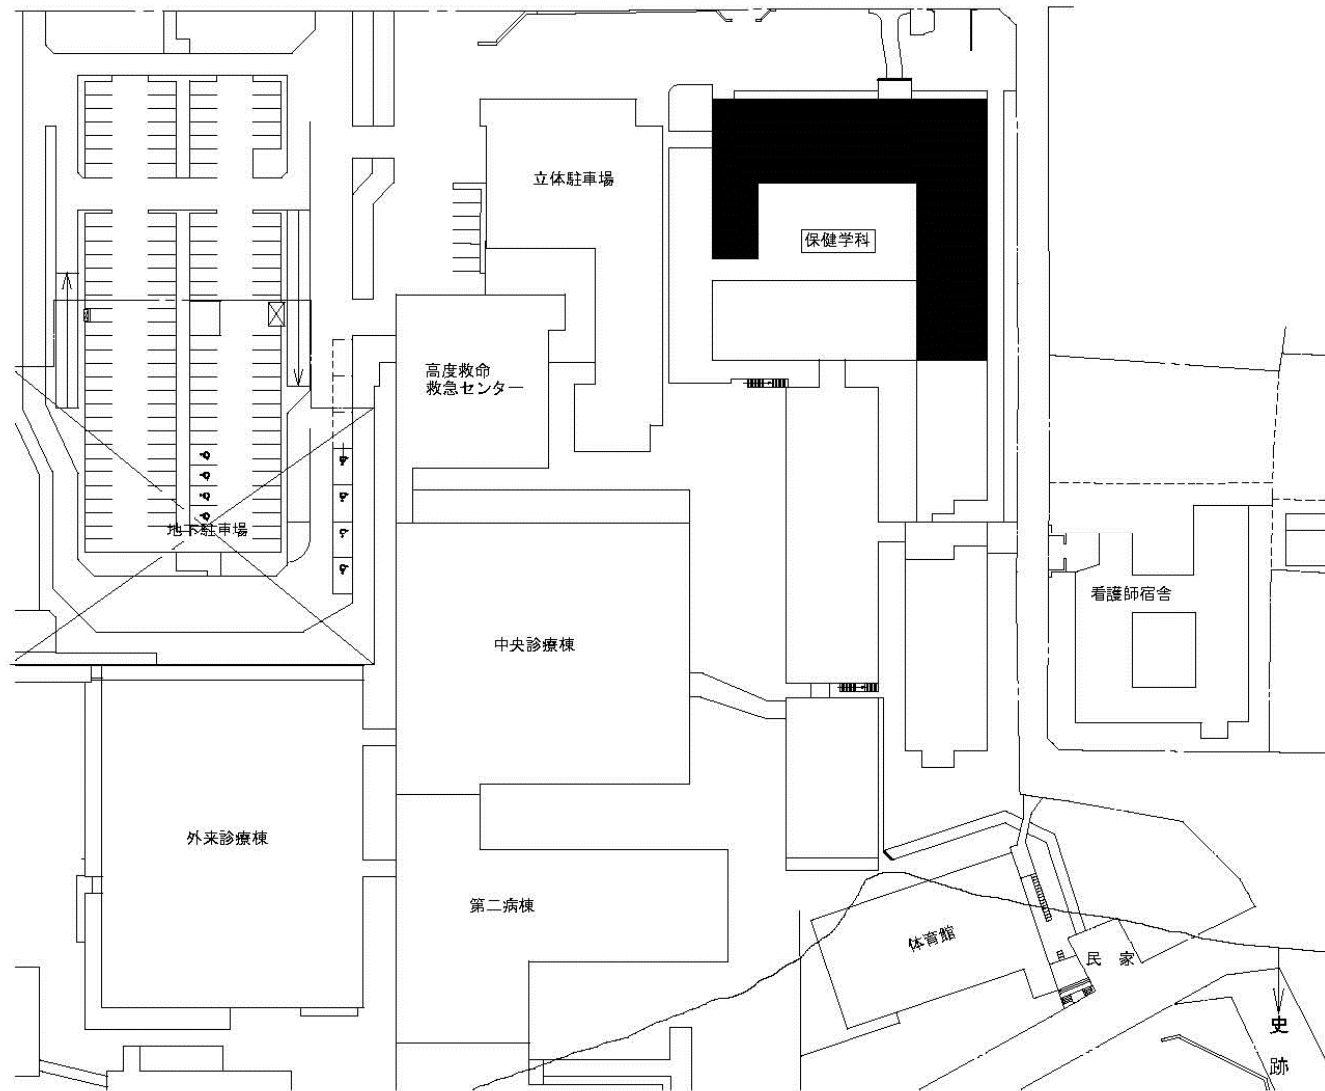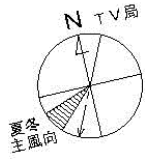



団地名	002 本町	事業名	弘前大学(本町)総合研究棟改修Ⅲ(保健学系)	配置図	1/1,500
-----	--------	-----	------------------------	-----	---------

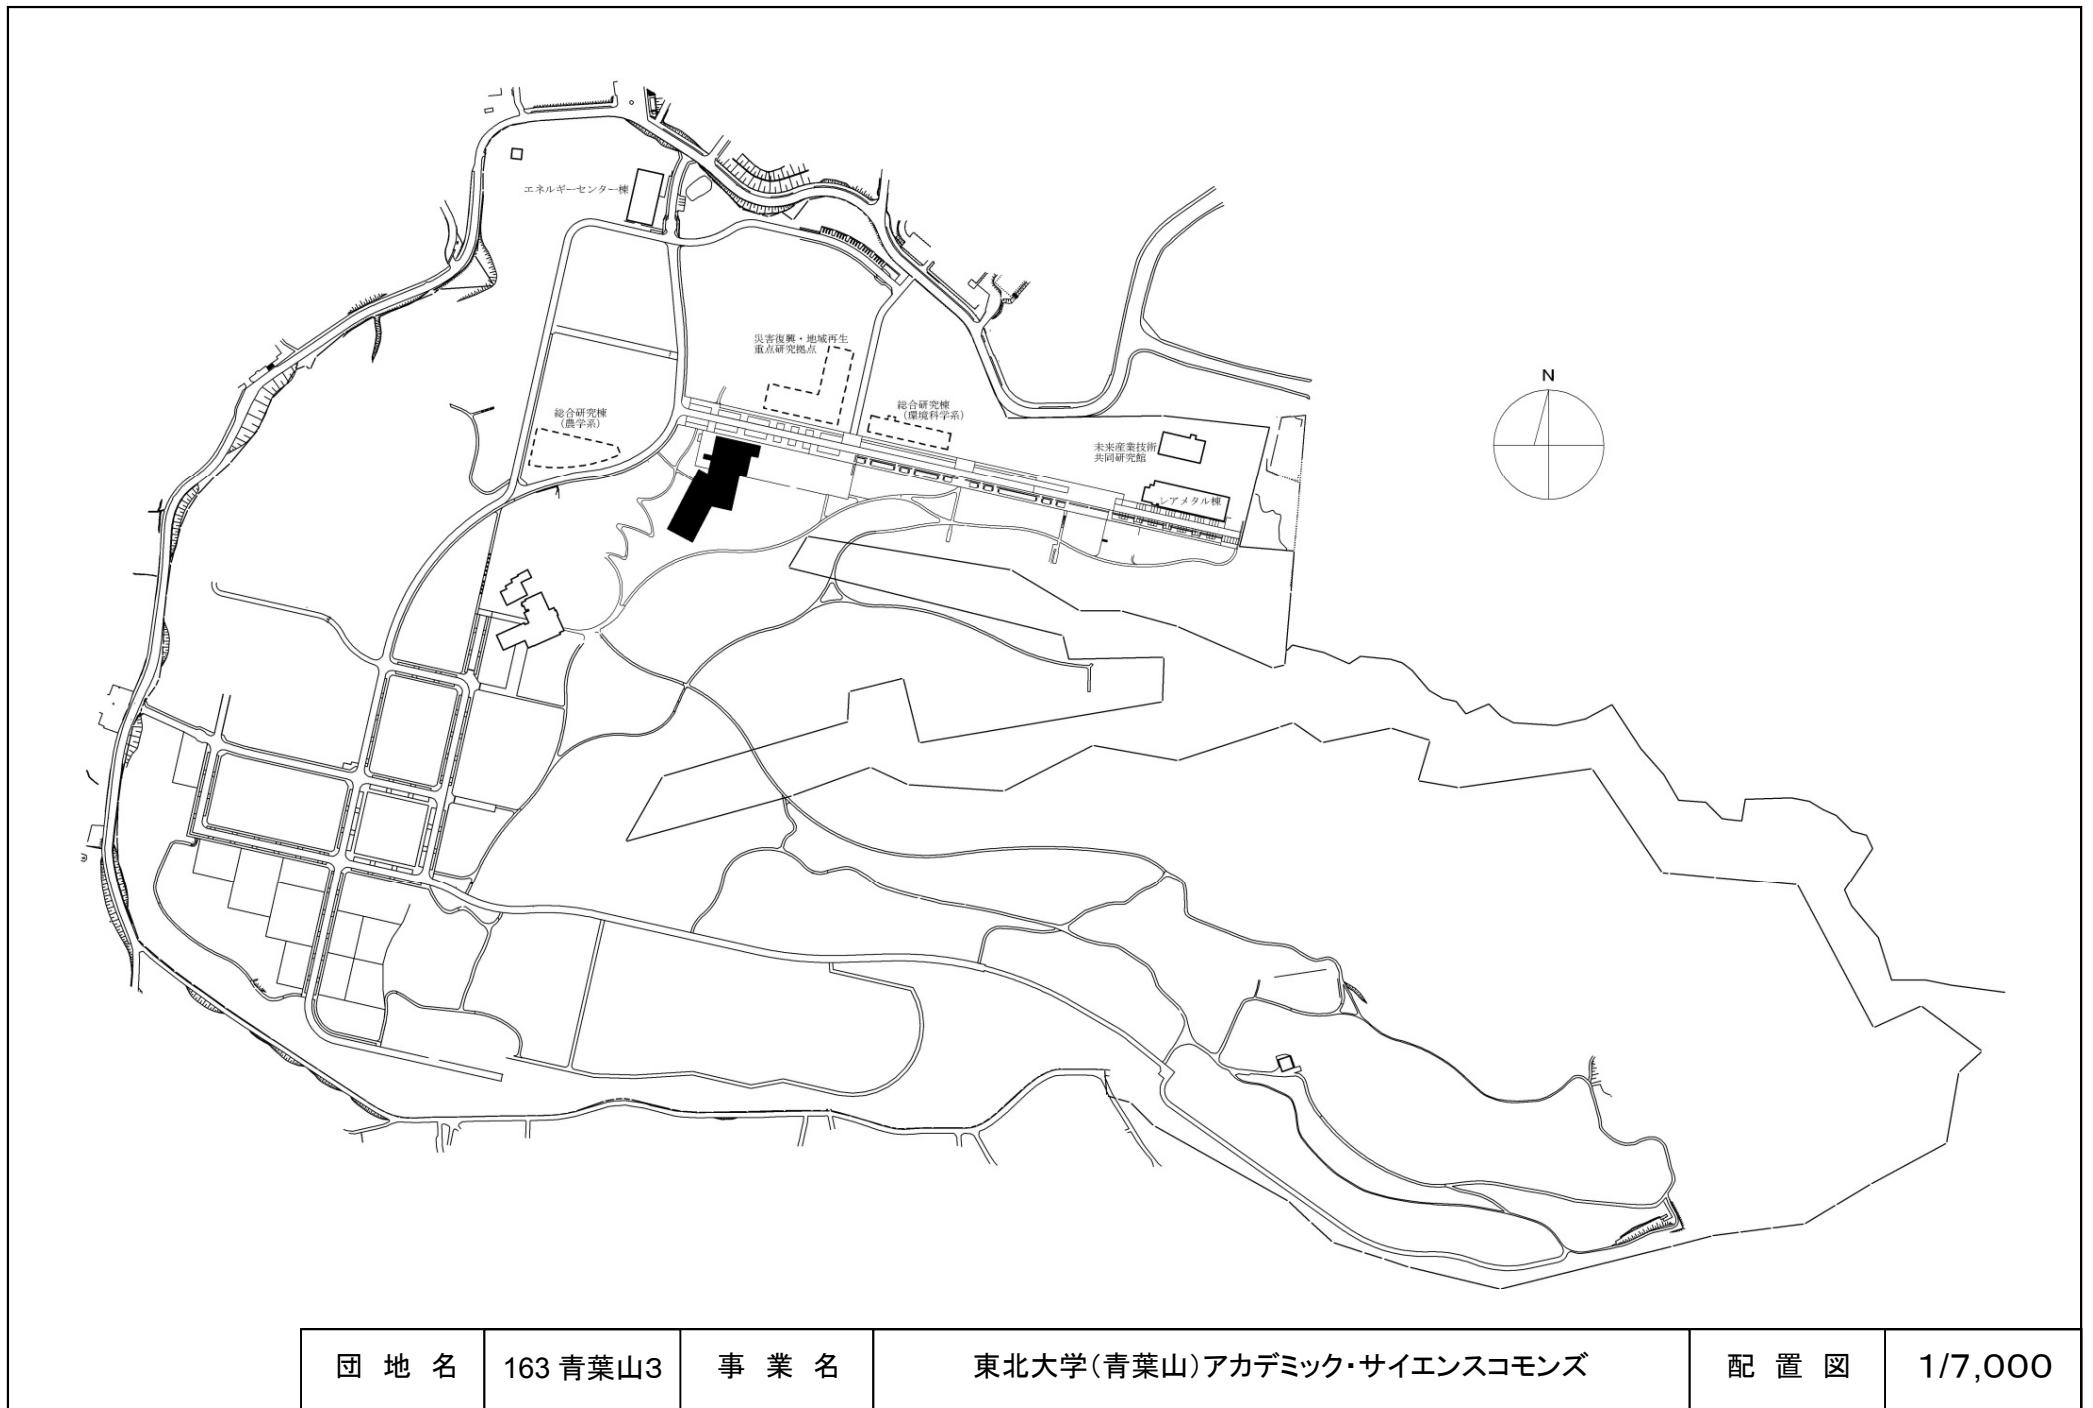


団地名	163 青葉山3	事業名	東北大学(青葉山)アカデミック・サイエンスコモンズ	配置図	1/7,000
-----	----------	-----	---------------------------	-----	---------

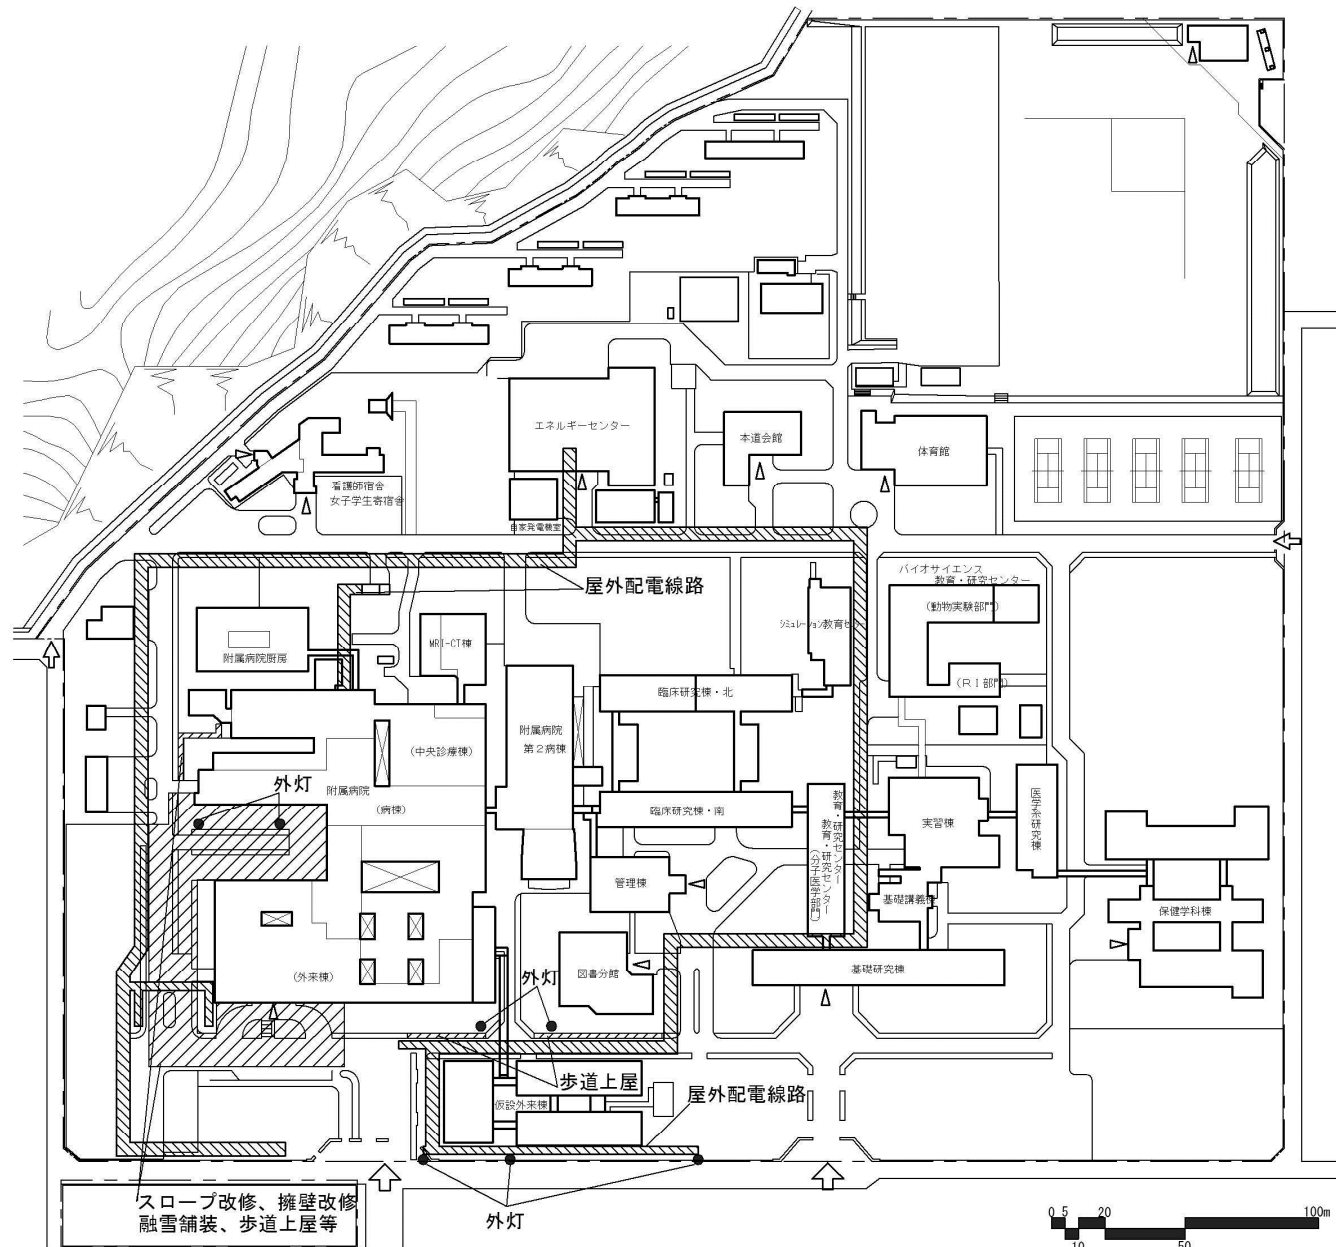


団地名	017 本道	事業名	秋田大学(医病)基幹・環境整備(屋外環境整備)	配置図	1/2, 500
-----	--------	-----	-------------------------	-----	----------

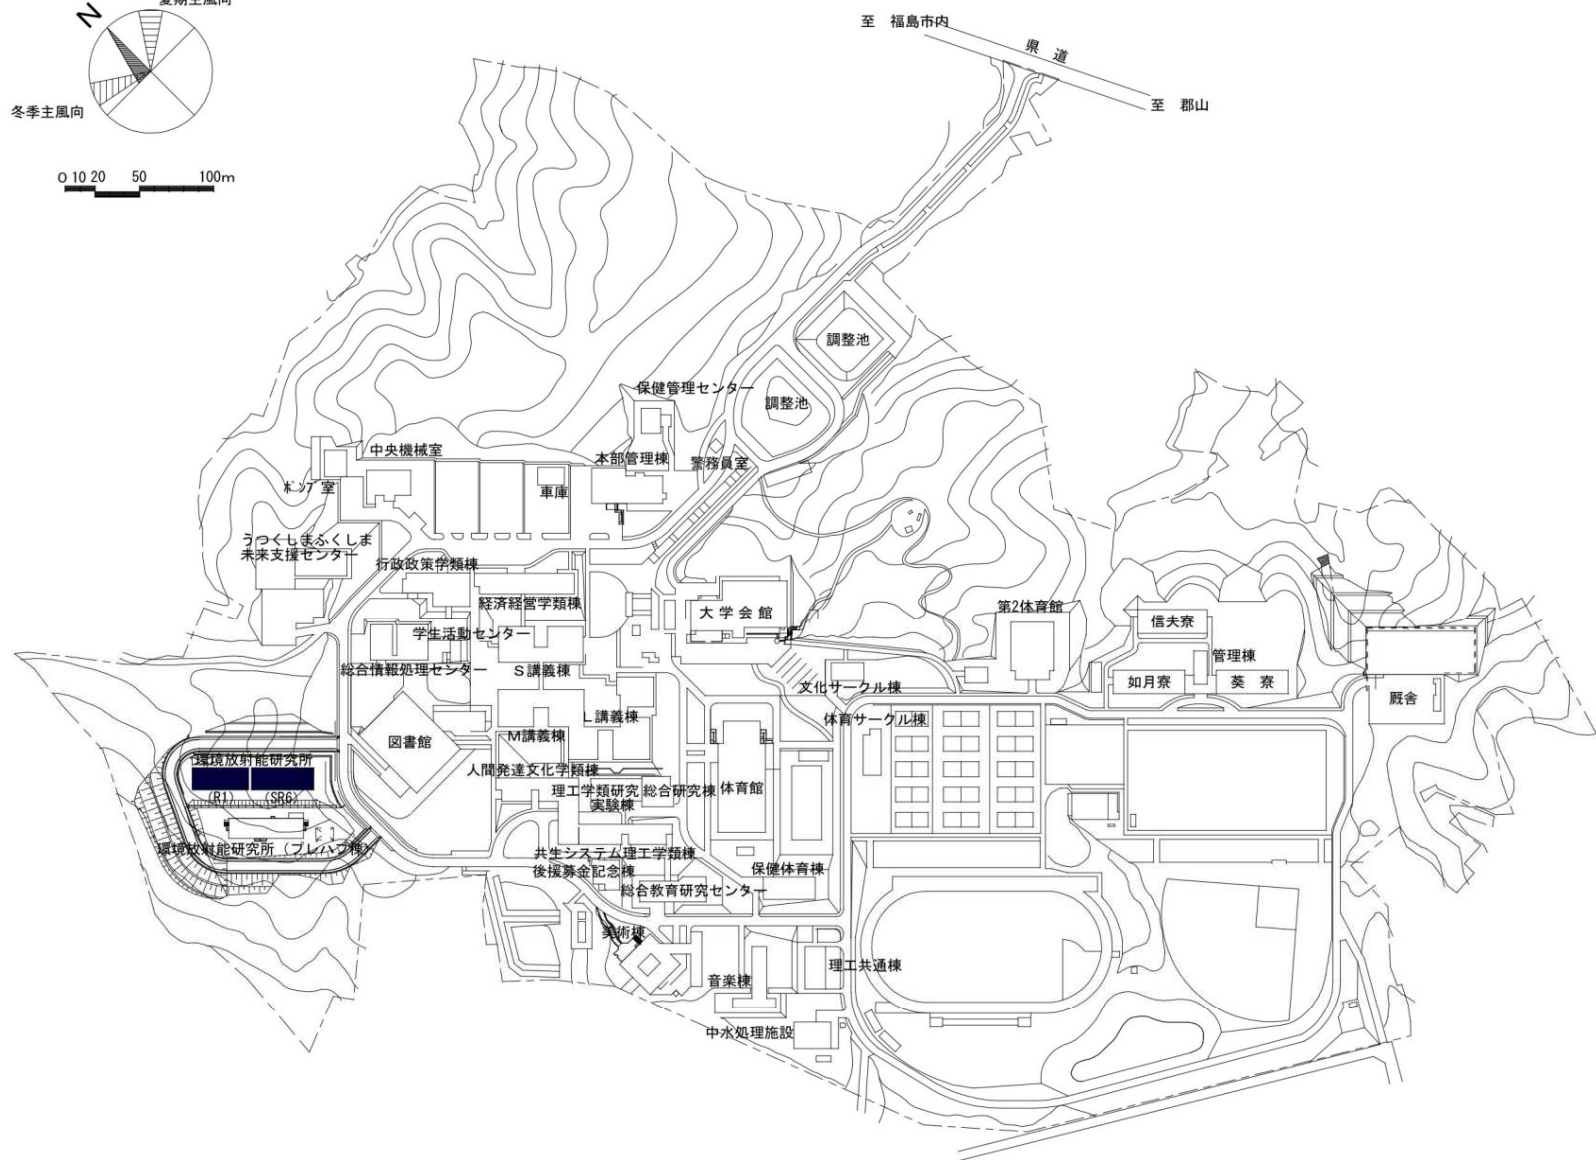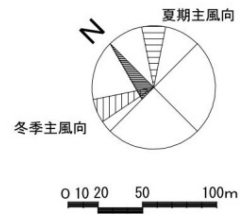


団地名	016 金谷川	事業名	福島大学(金谷川)環境放射能研究所	配置図	1/5000
-----	---------	-----	-------------------	-----	--------

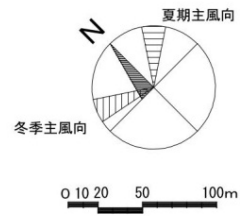


団地名	016 金谷川	事業名	福島大学(金谷川)講義棟改修	配置図	1/5000
-----	---------	-----	----------------	-----	--------

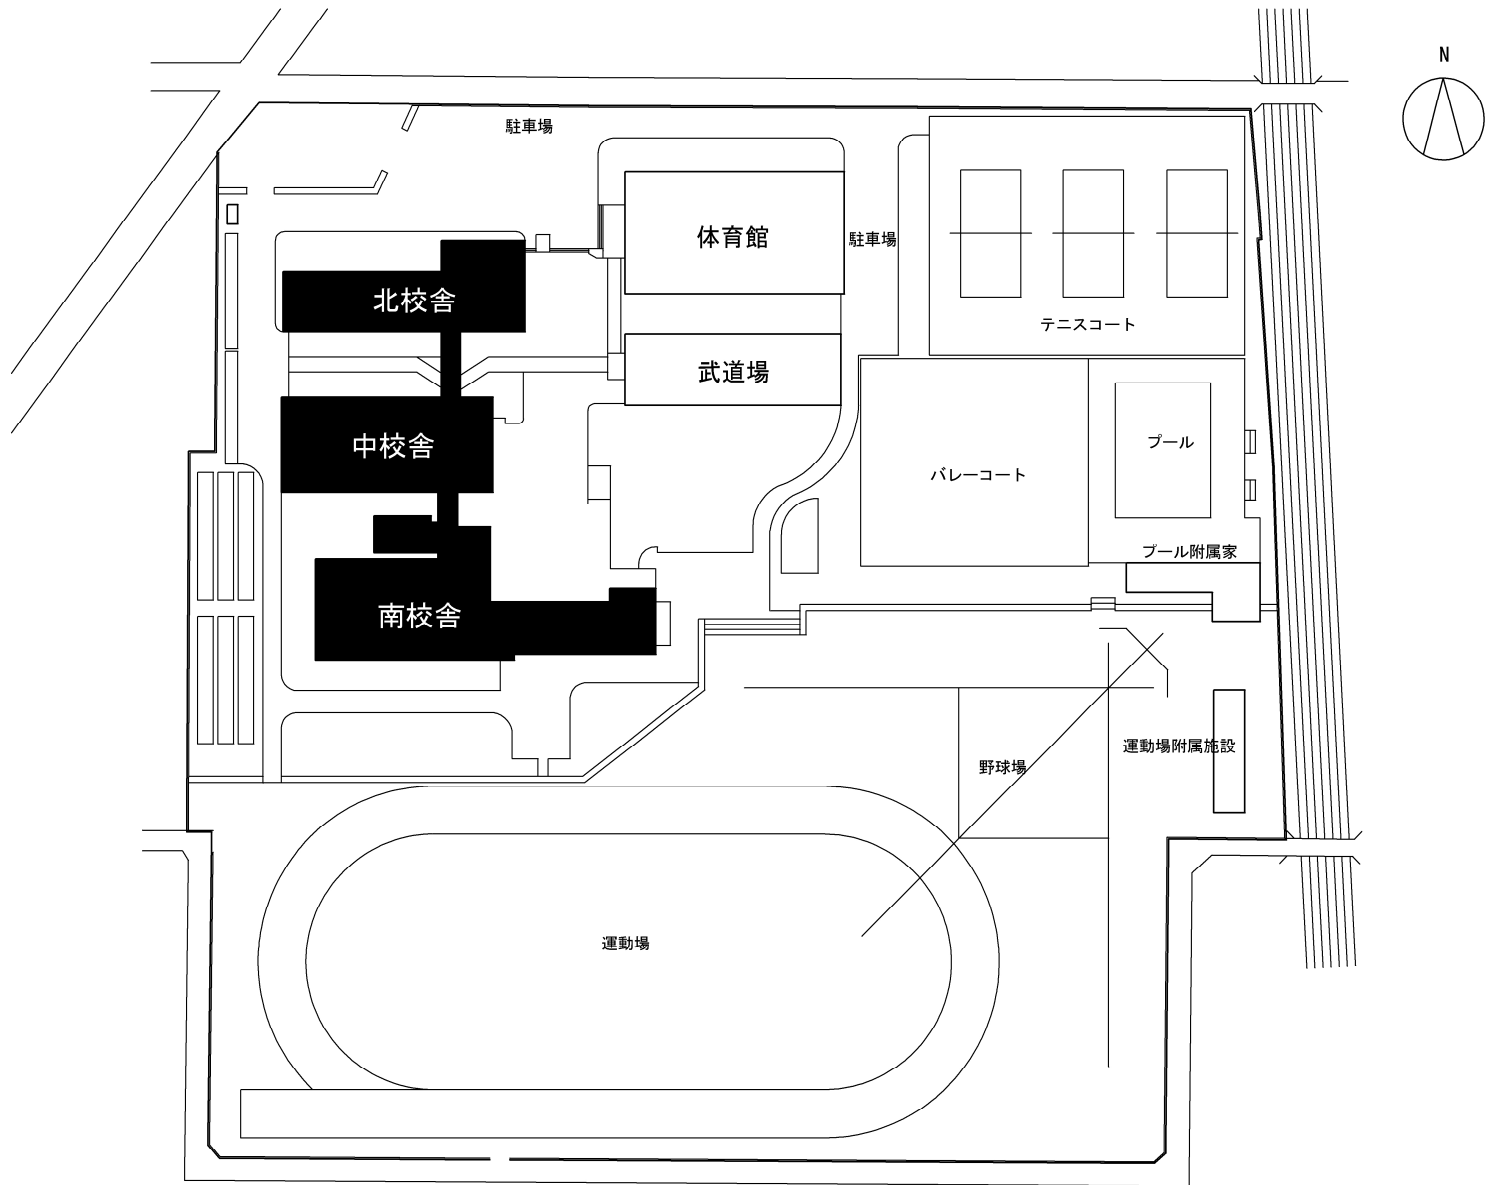


団地名	026 上沖	事業名	群馬大学(上沖(附中))校舎改修	配置図	1/1500
-----	--------	-----	------------------	-----	--------

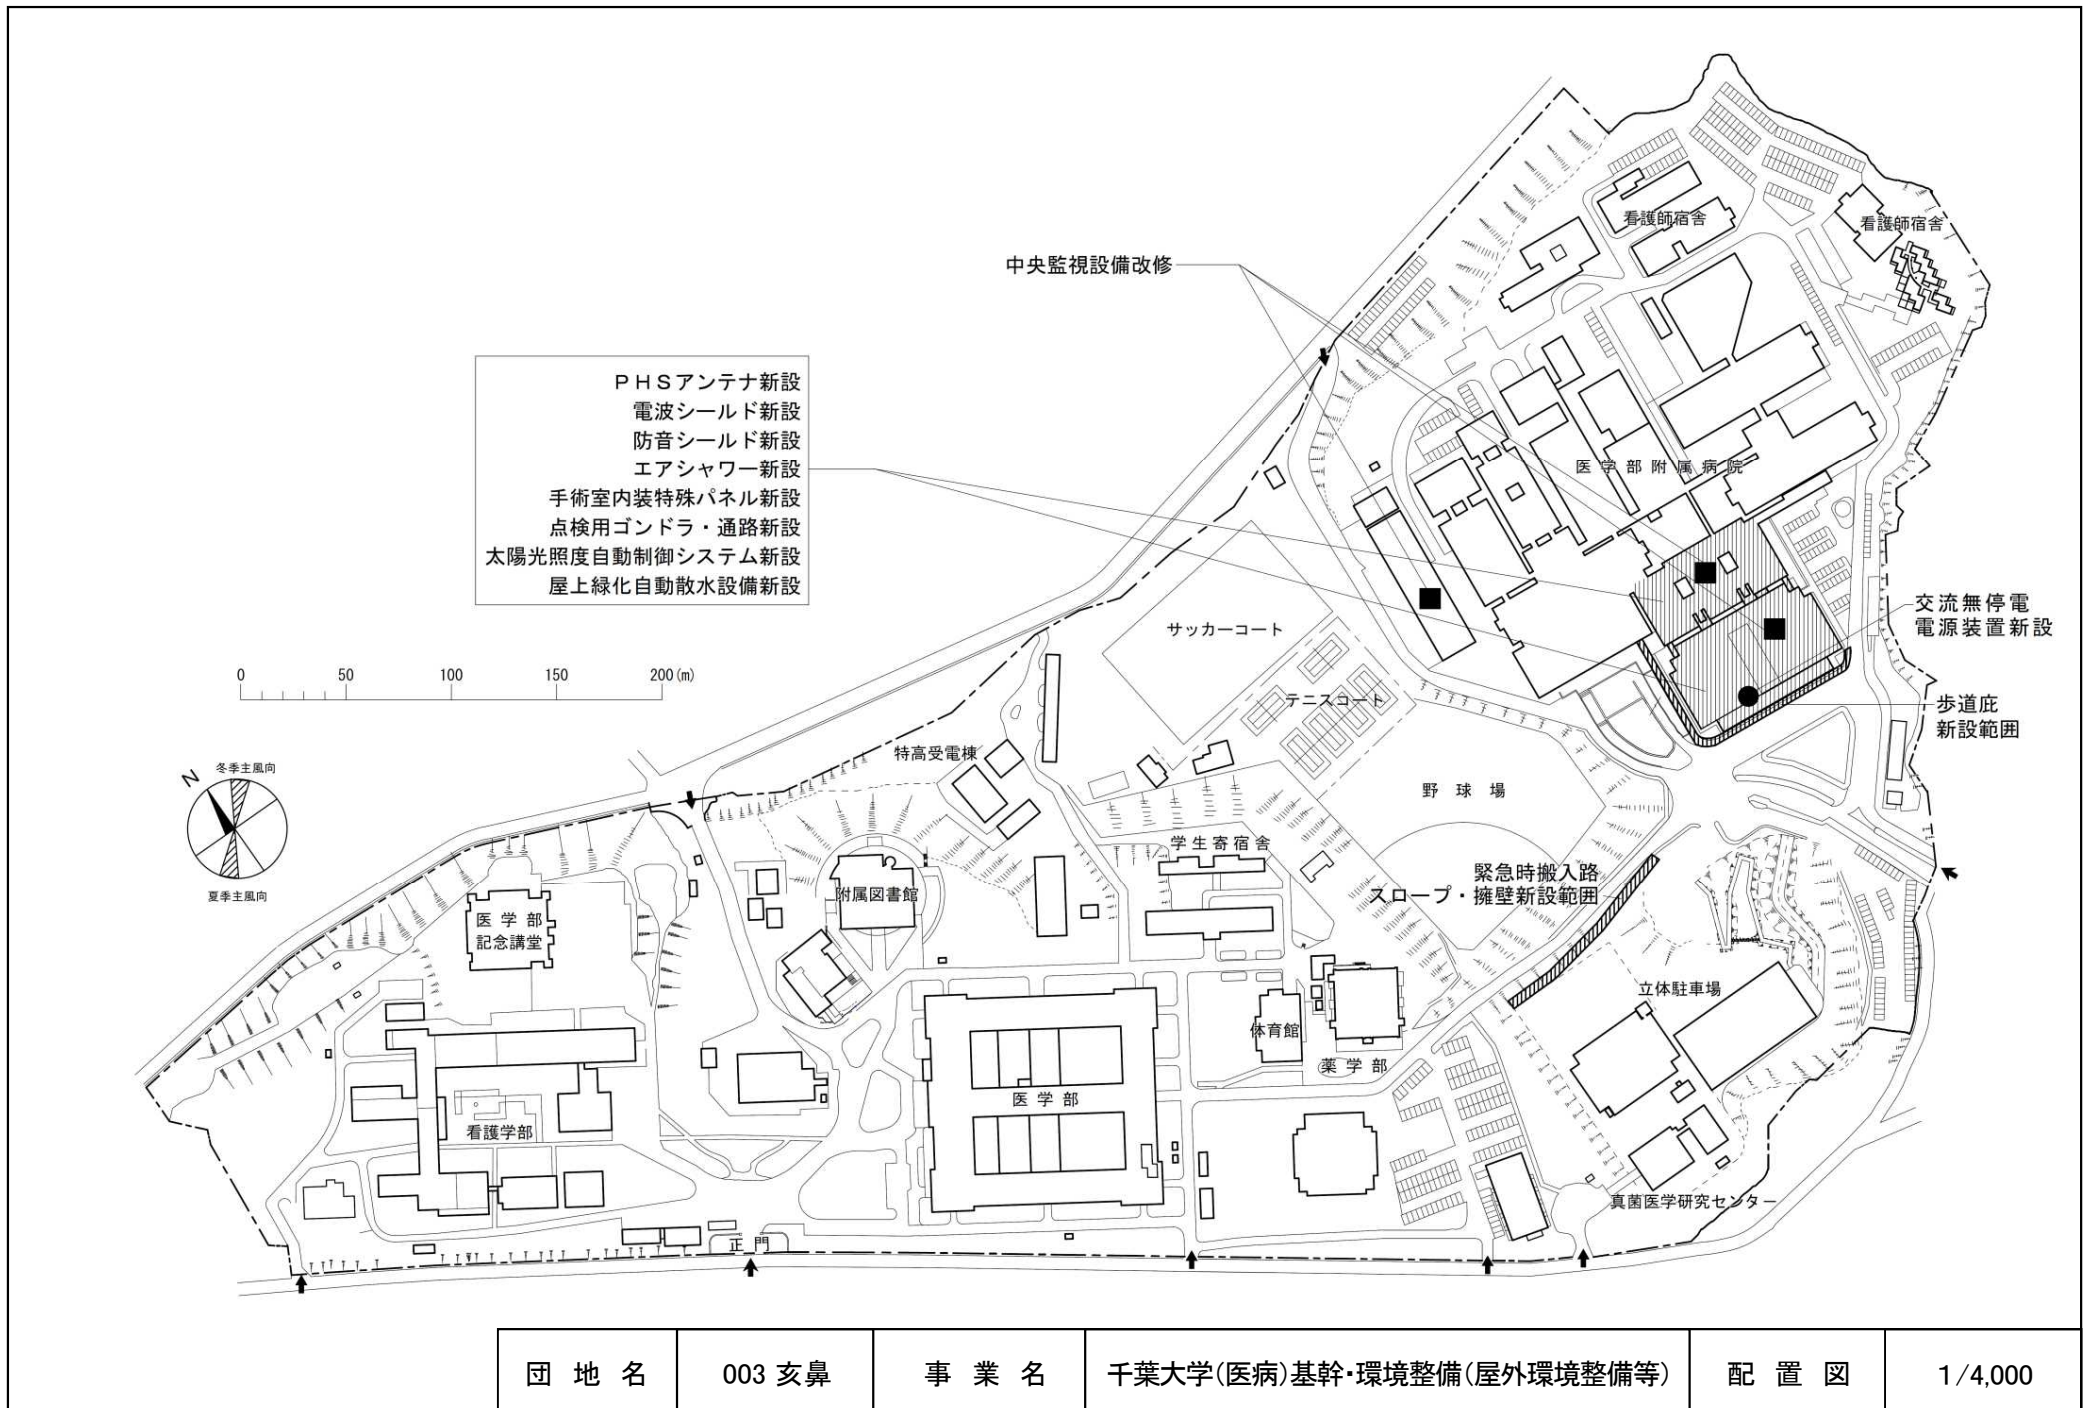


団地名	003 亥鼻	事業名	千葉大学(医病)基幹・環境整備(屋外環境整備等)	配置図	1/4,000
-----	--------	-----	--------------------------	-----	---------

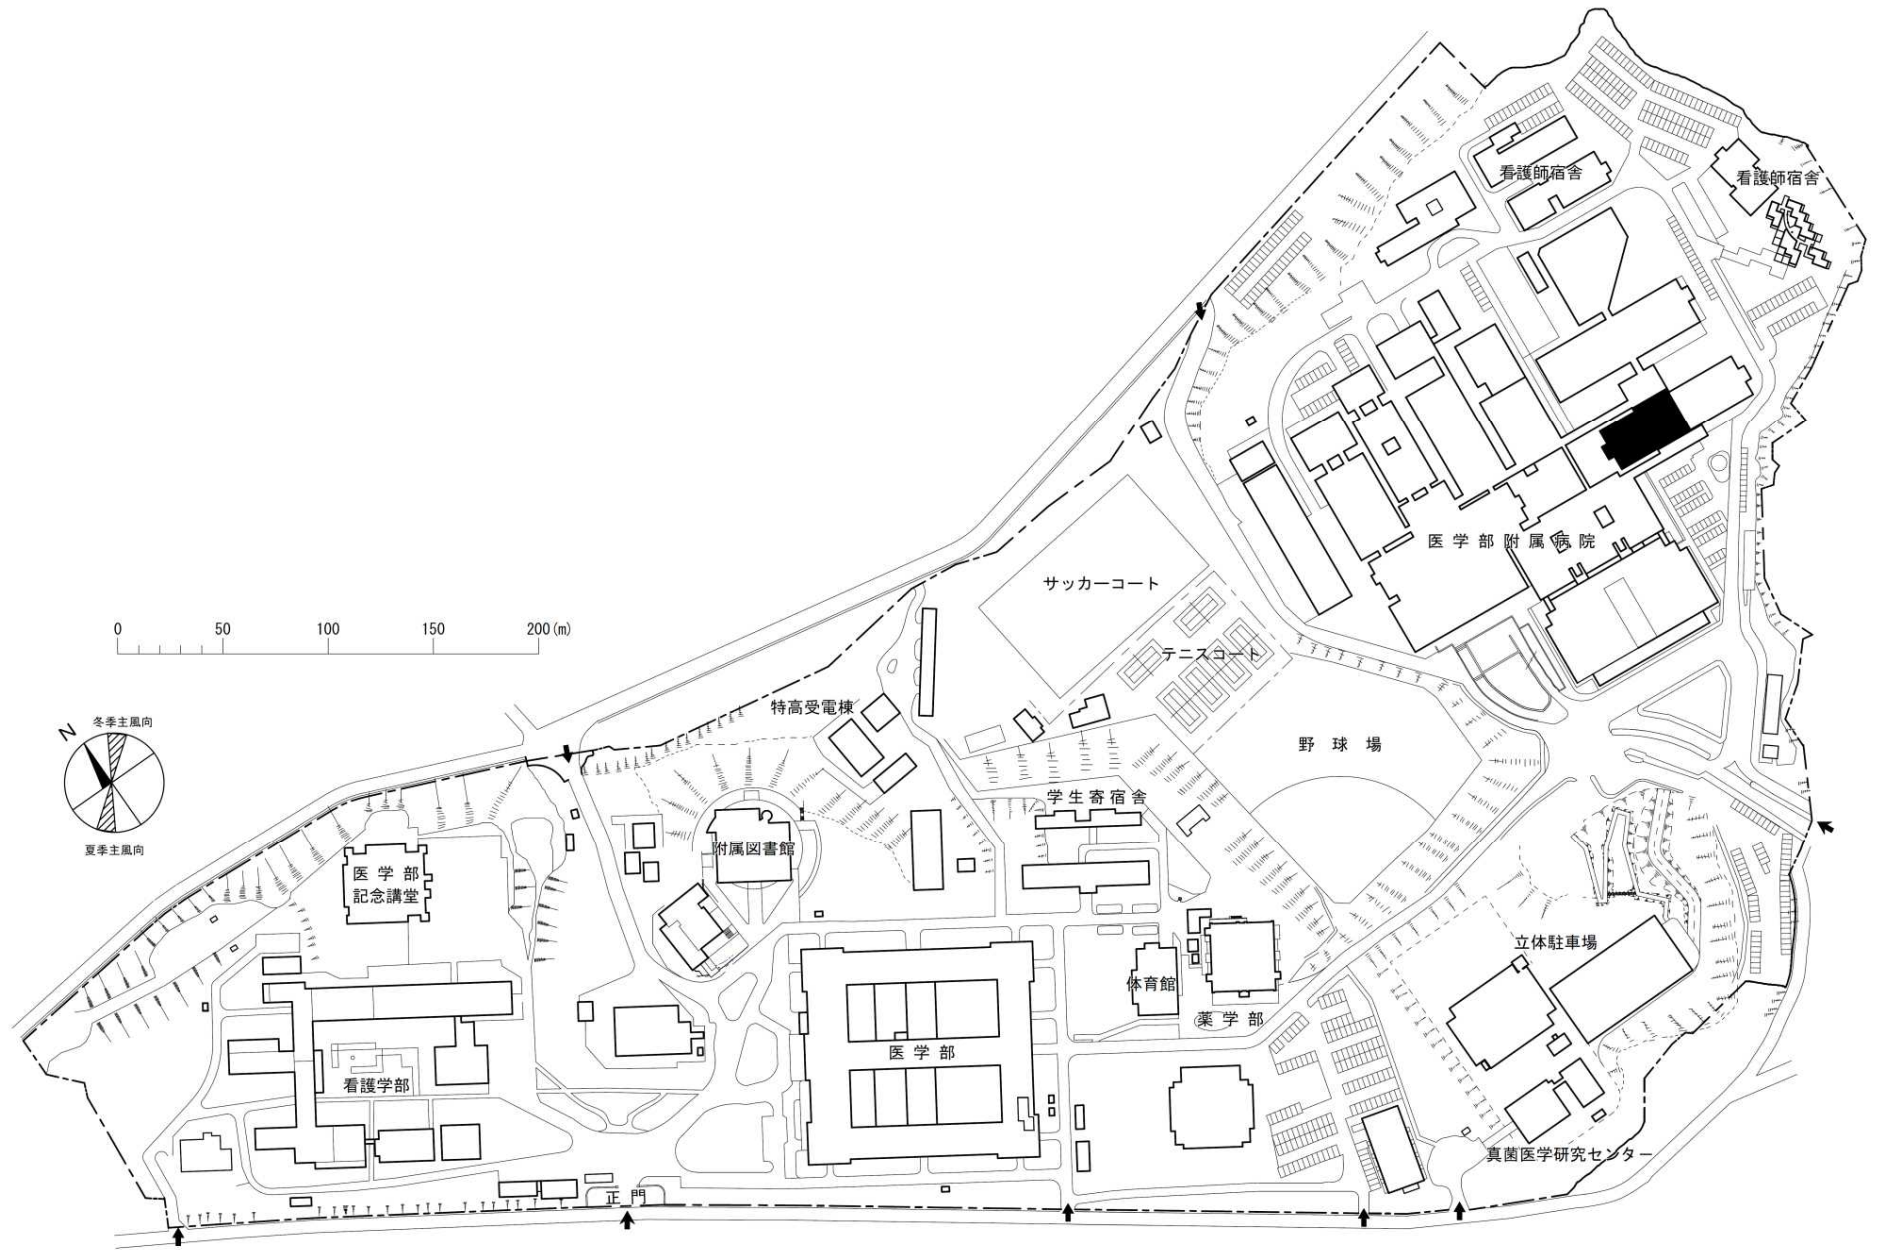


団地名	003 亥鼻	事業名	千葉大学(医病)みなみ棟改修	配置図	1/4,000
-----	--------	-----	----------------	-----	---------

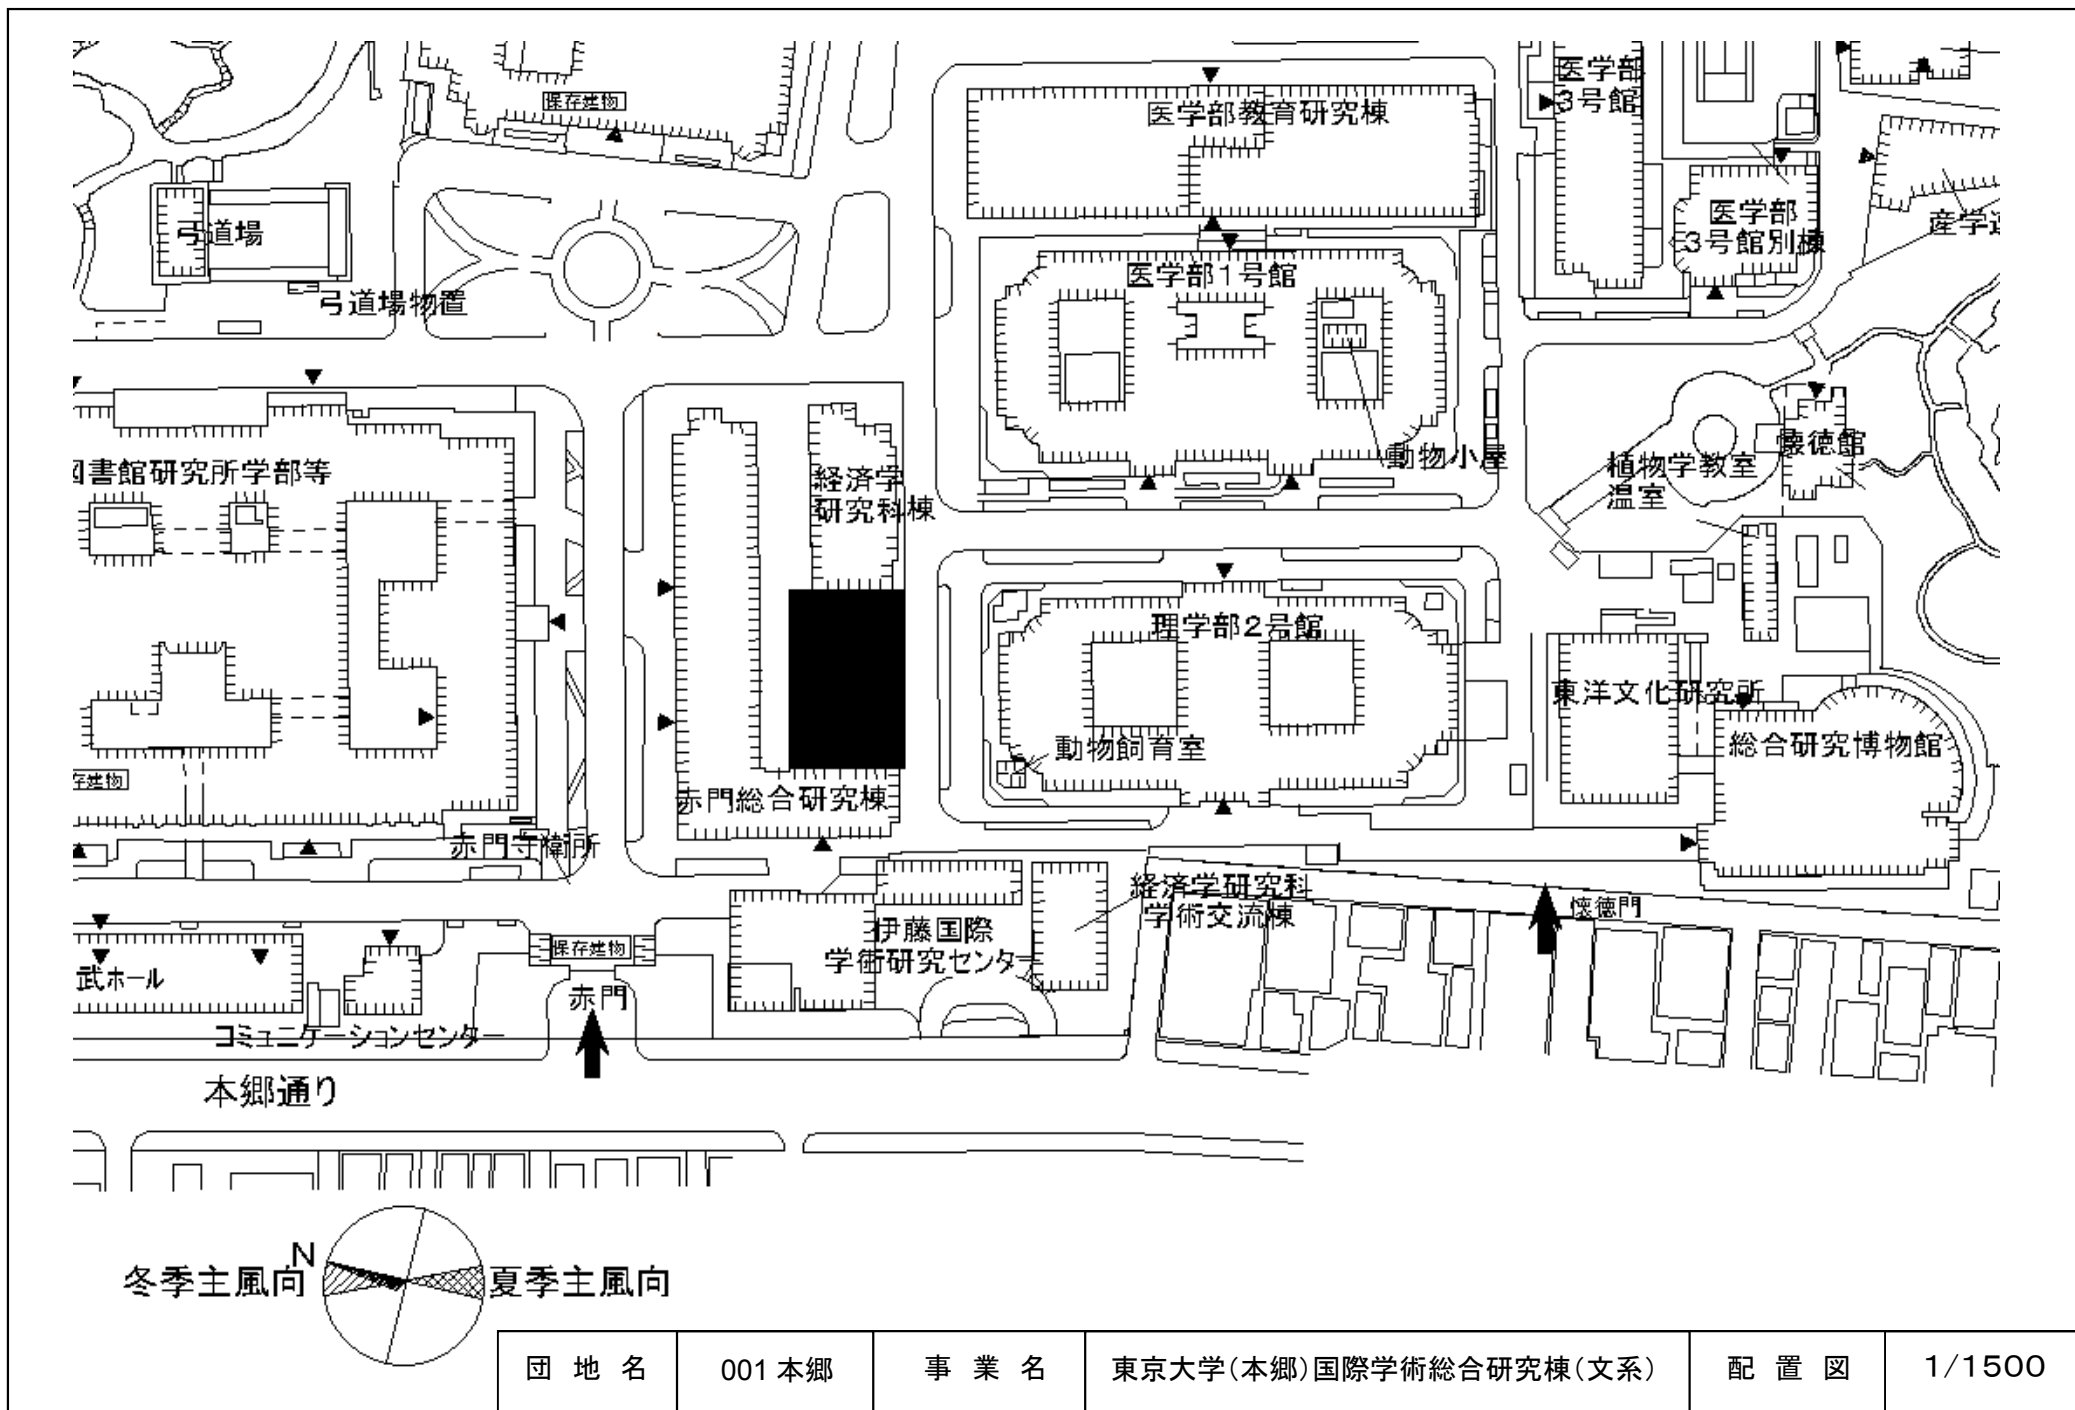


団地名	001本郷	事業名	東京大学(本郷)国際学術総合研究棟(文系)	配置図	1/1500
-----	-------	-----	-----------------------	-----	--------

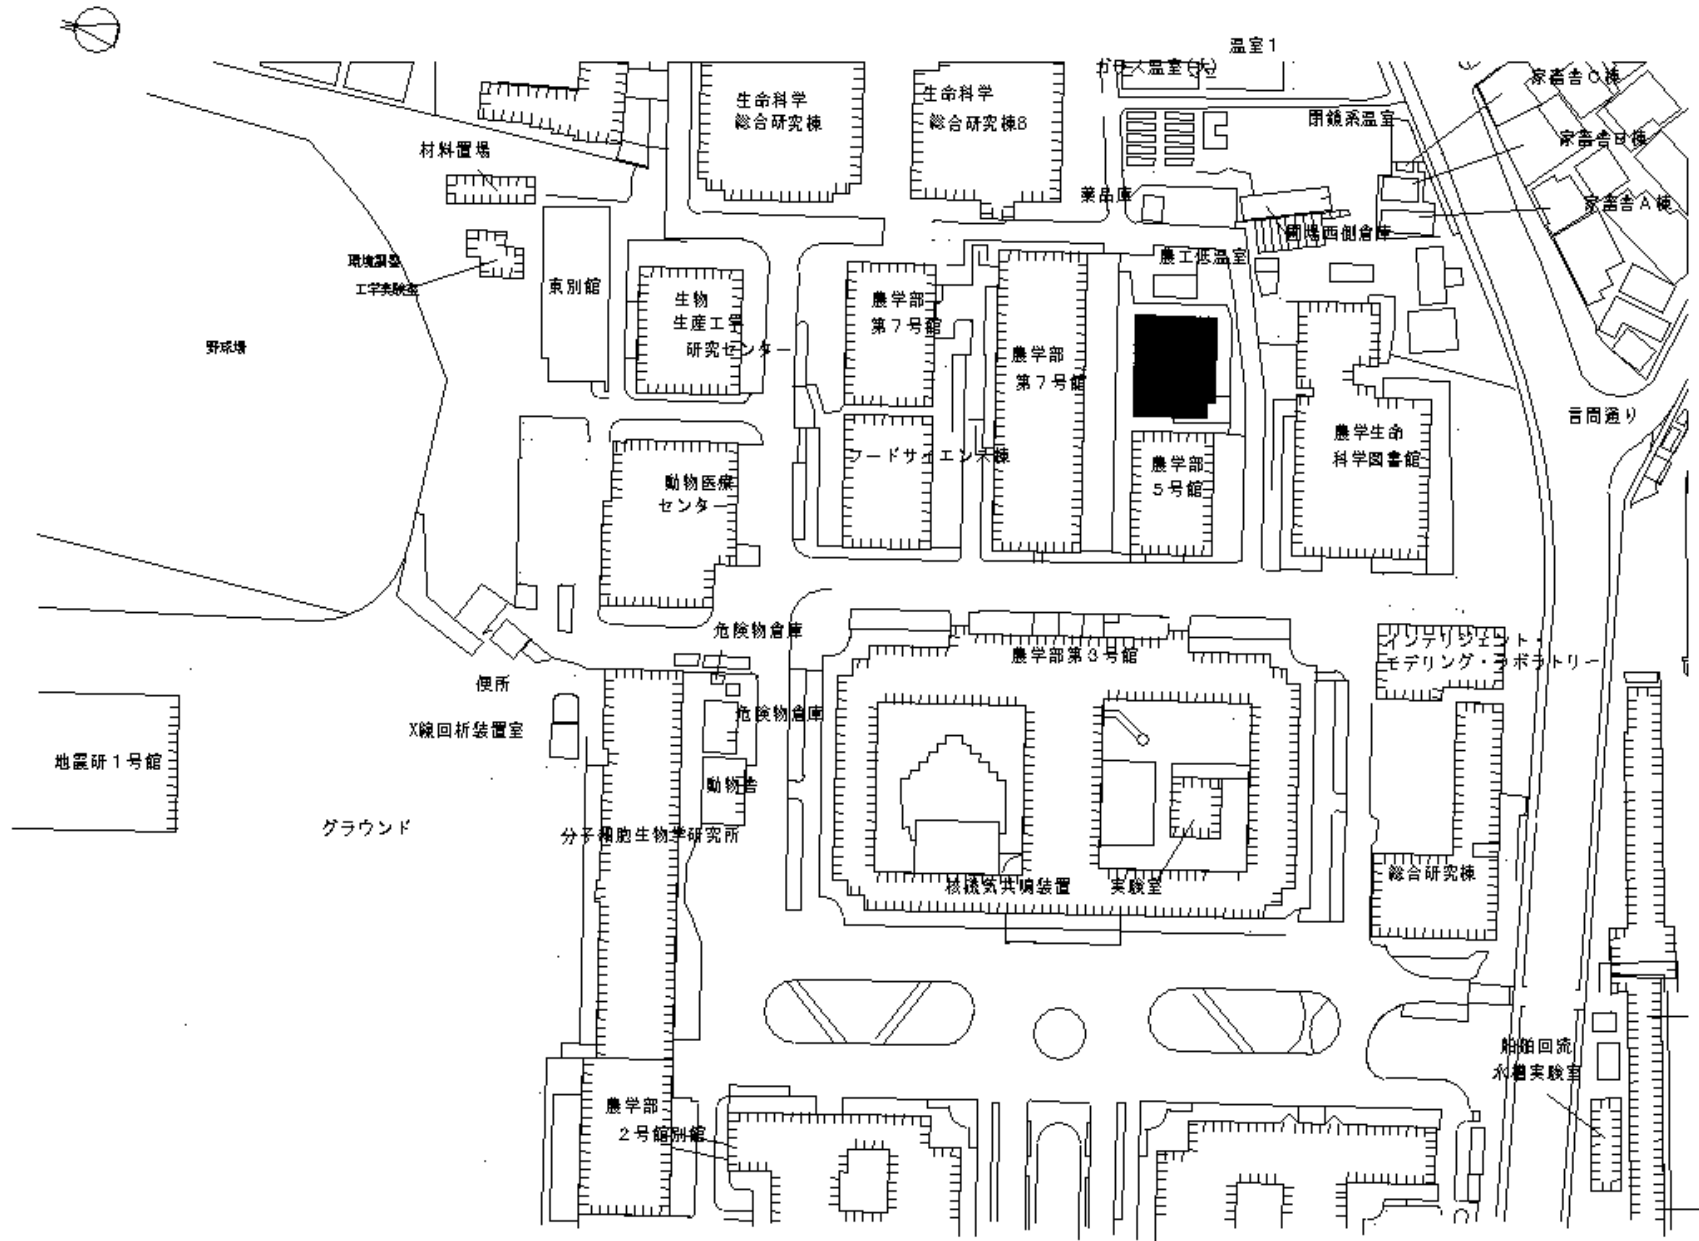


団地名	001本郷	事業名	東京大学(本郷)総合研究棟改修(農学系)	配置図	1/1500
-----	-------	-----	----------------------	-----	--------

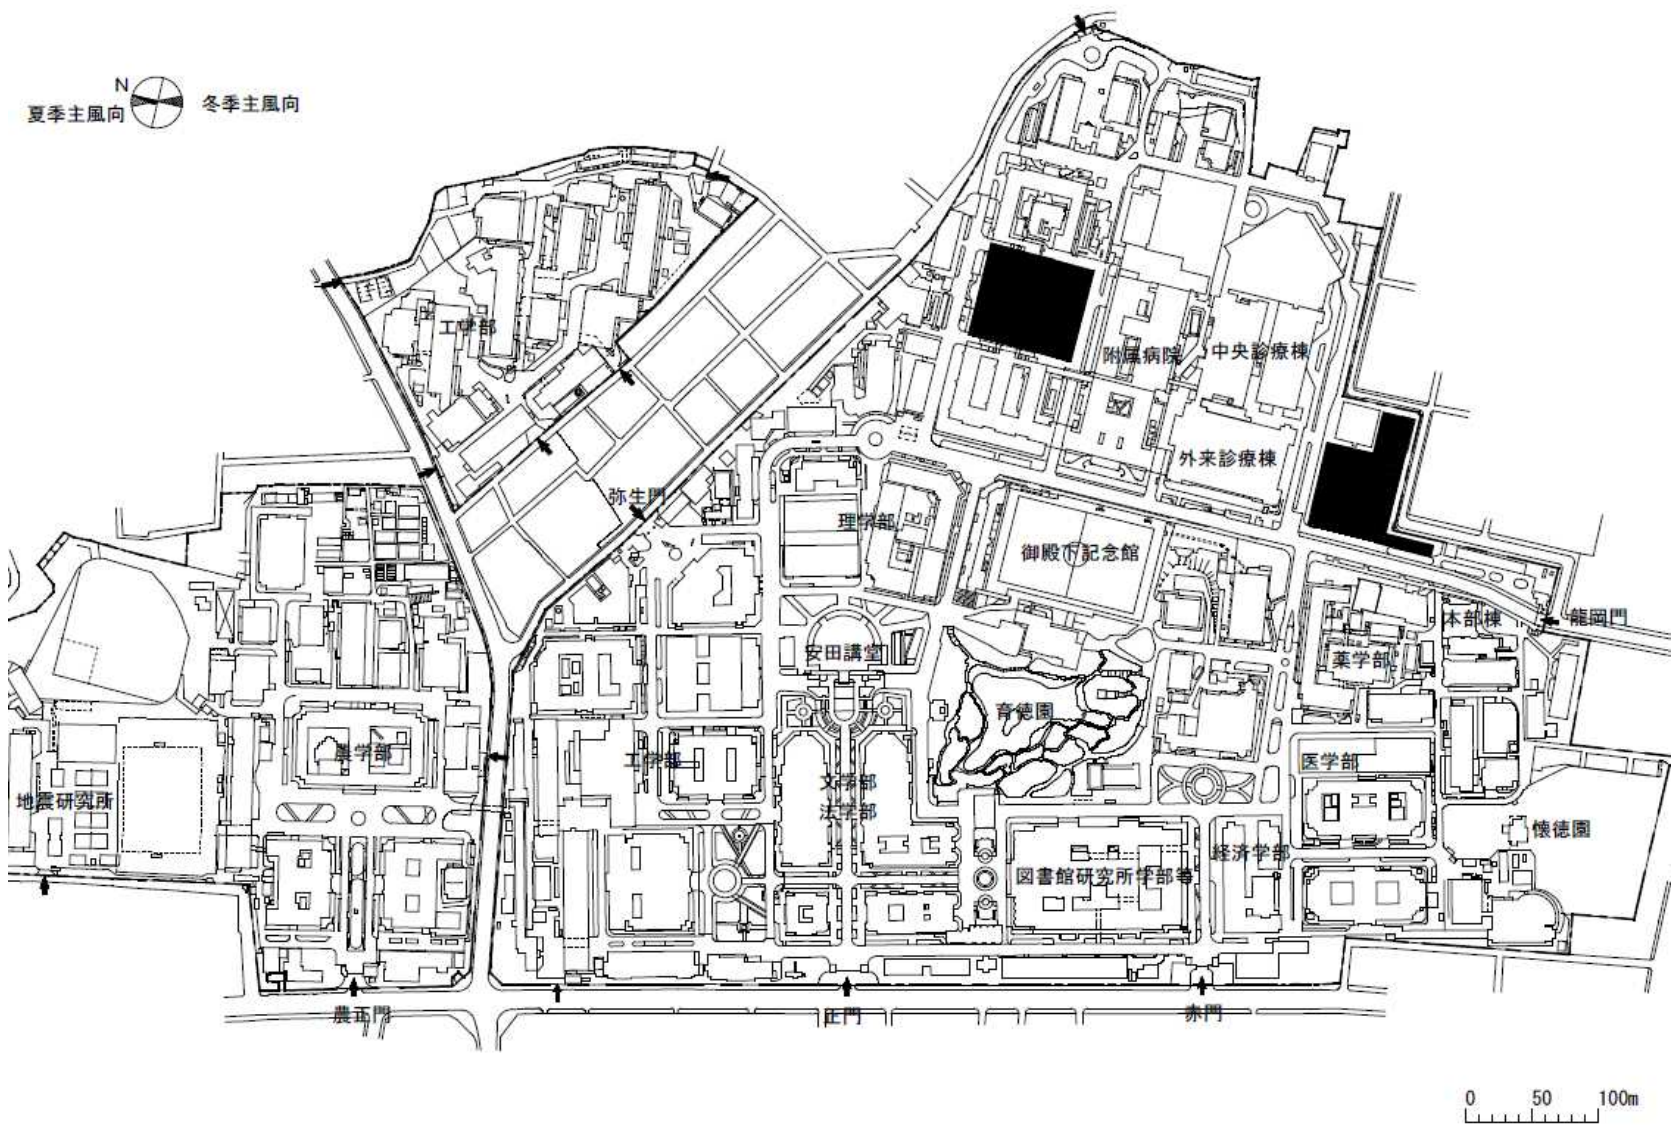



団地名	001本郷	事業名	東京大学(本郷)クリニカルリサーチセンター整備等事業 (PFI事業19-1)	配置図	1/6000
-----	-------	-----	---	-----	--------

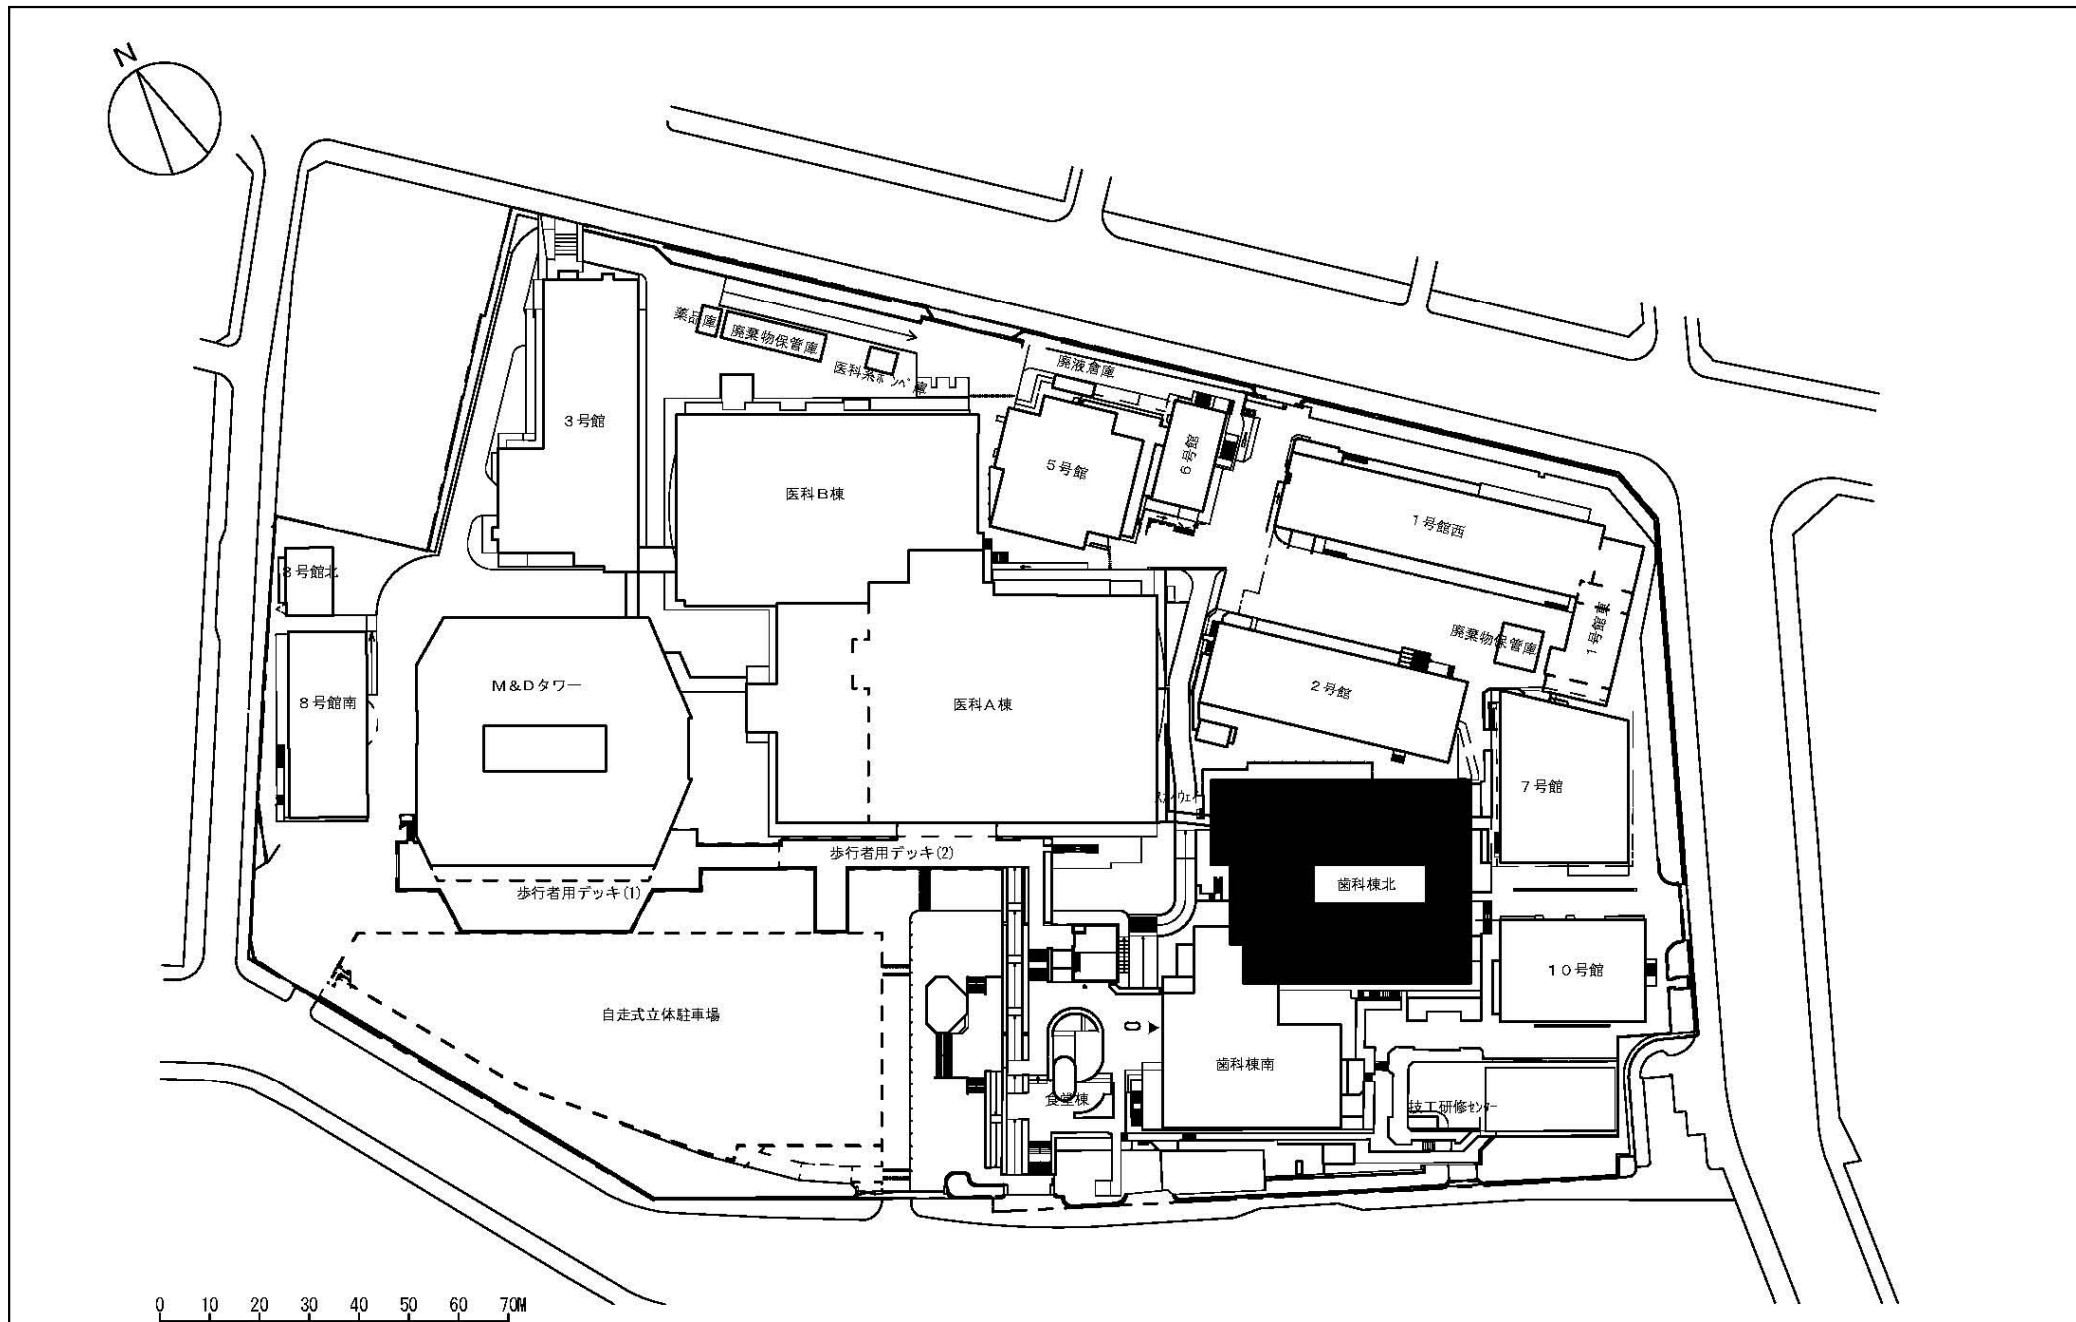

団地名	001 湯島	事業名	東京医科歯科大学(湯島)総合研究棟改修Ⅱ(歯学系)	配置図	1/1,500
-----	--------	-----	---------------------------	-----	---------

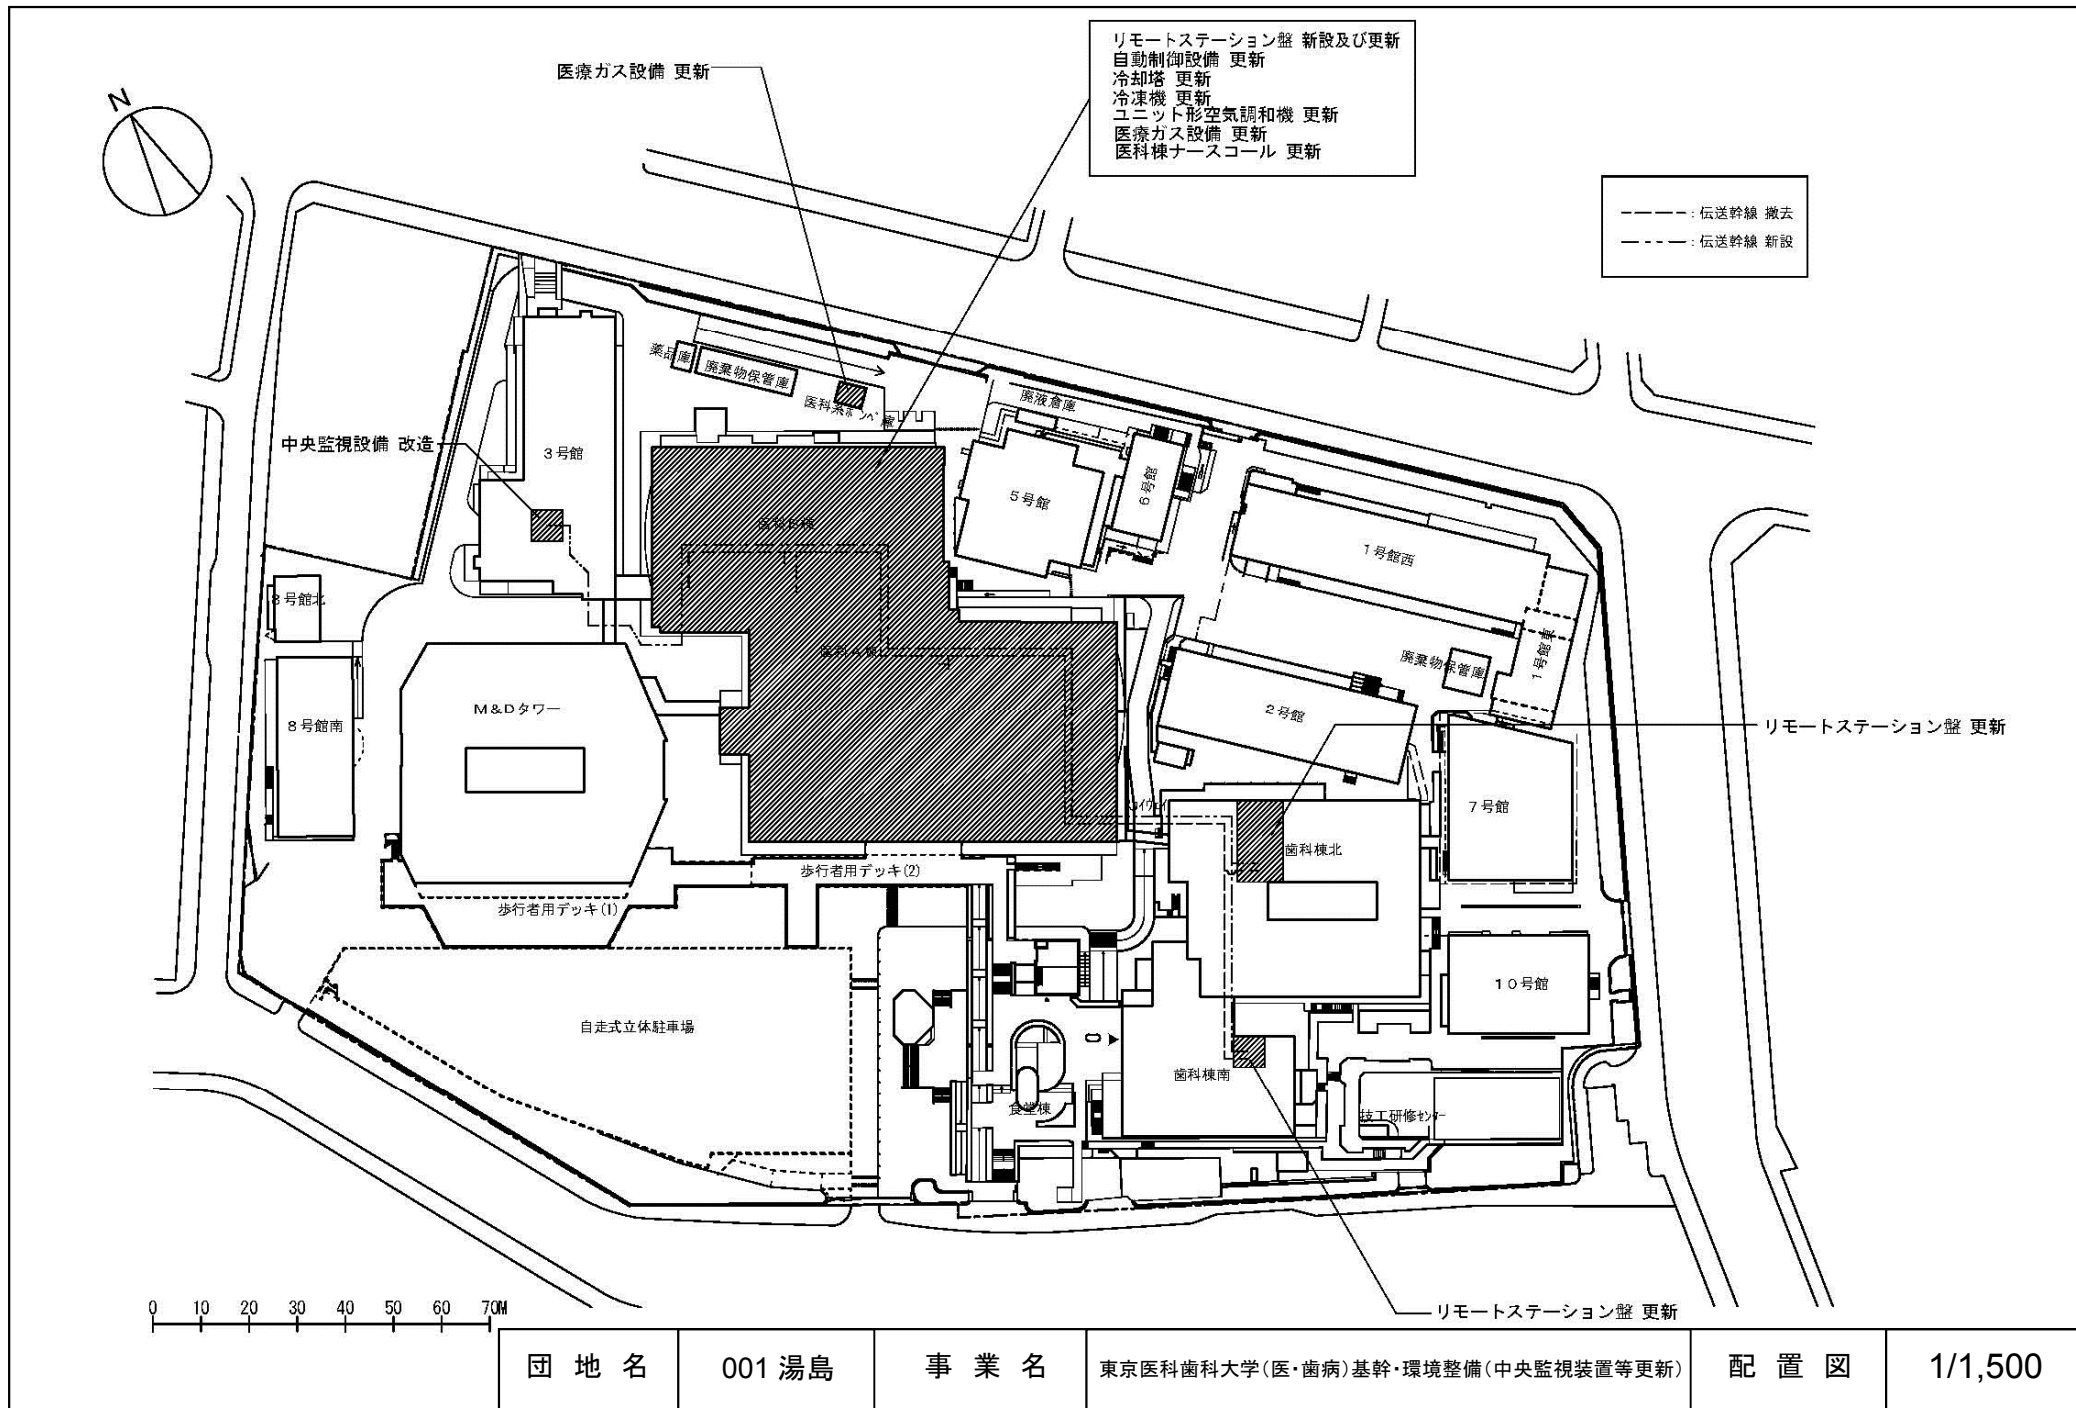


団地名	001湯島	事業名	東京医科歯科大学(医・歯病)基幹・環境整備(中央監視装置等更新)	配置図	1/1,500
-----	-------	-----	----------------------------------	-----	---------

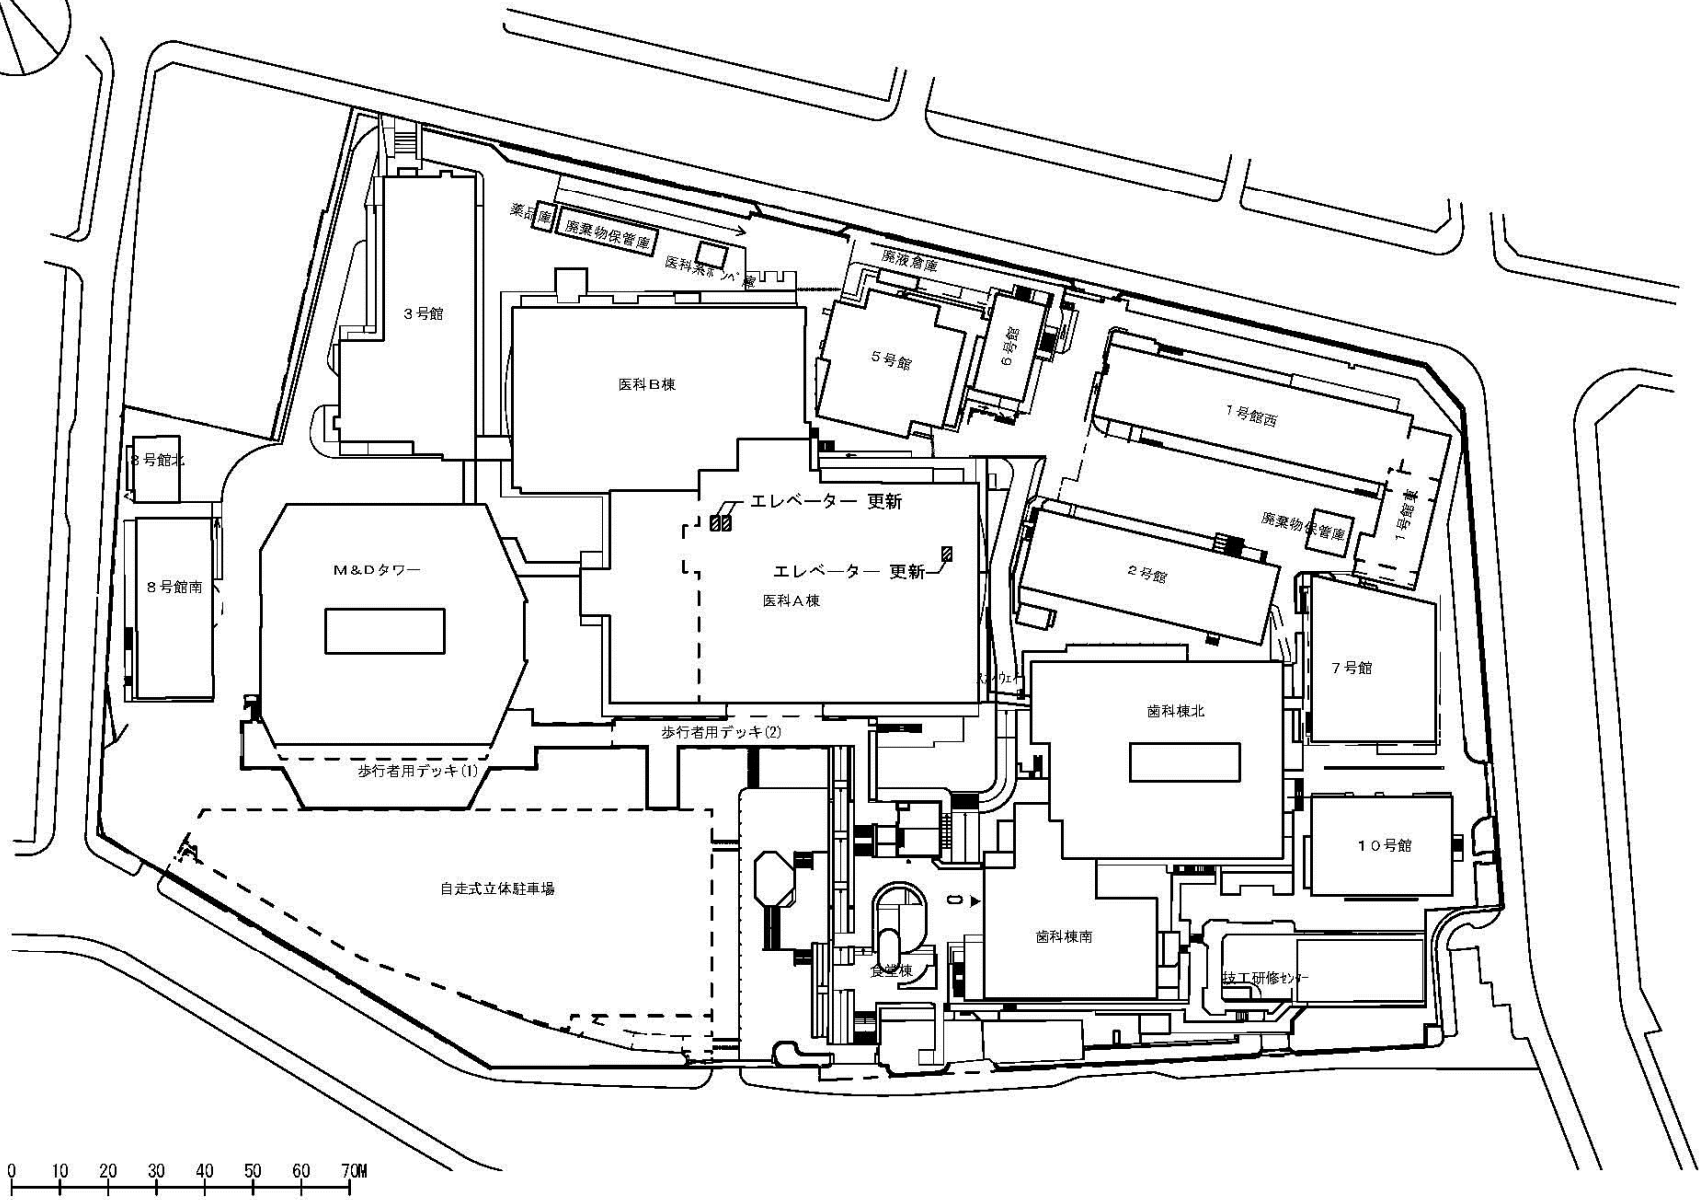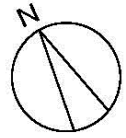


0 10 20 30 40 50 60 70M




団地名	001湯島	事業名	東京医科歯科大学(医病)基幹・環境整備(エレベーター更新)	配置図	1/1,500
-----	-------	-----	-------------------------------	-----	---------

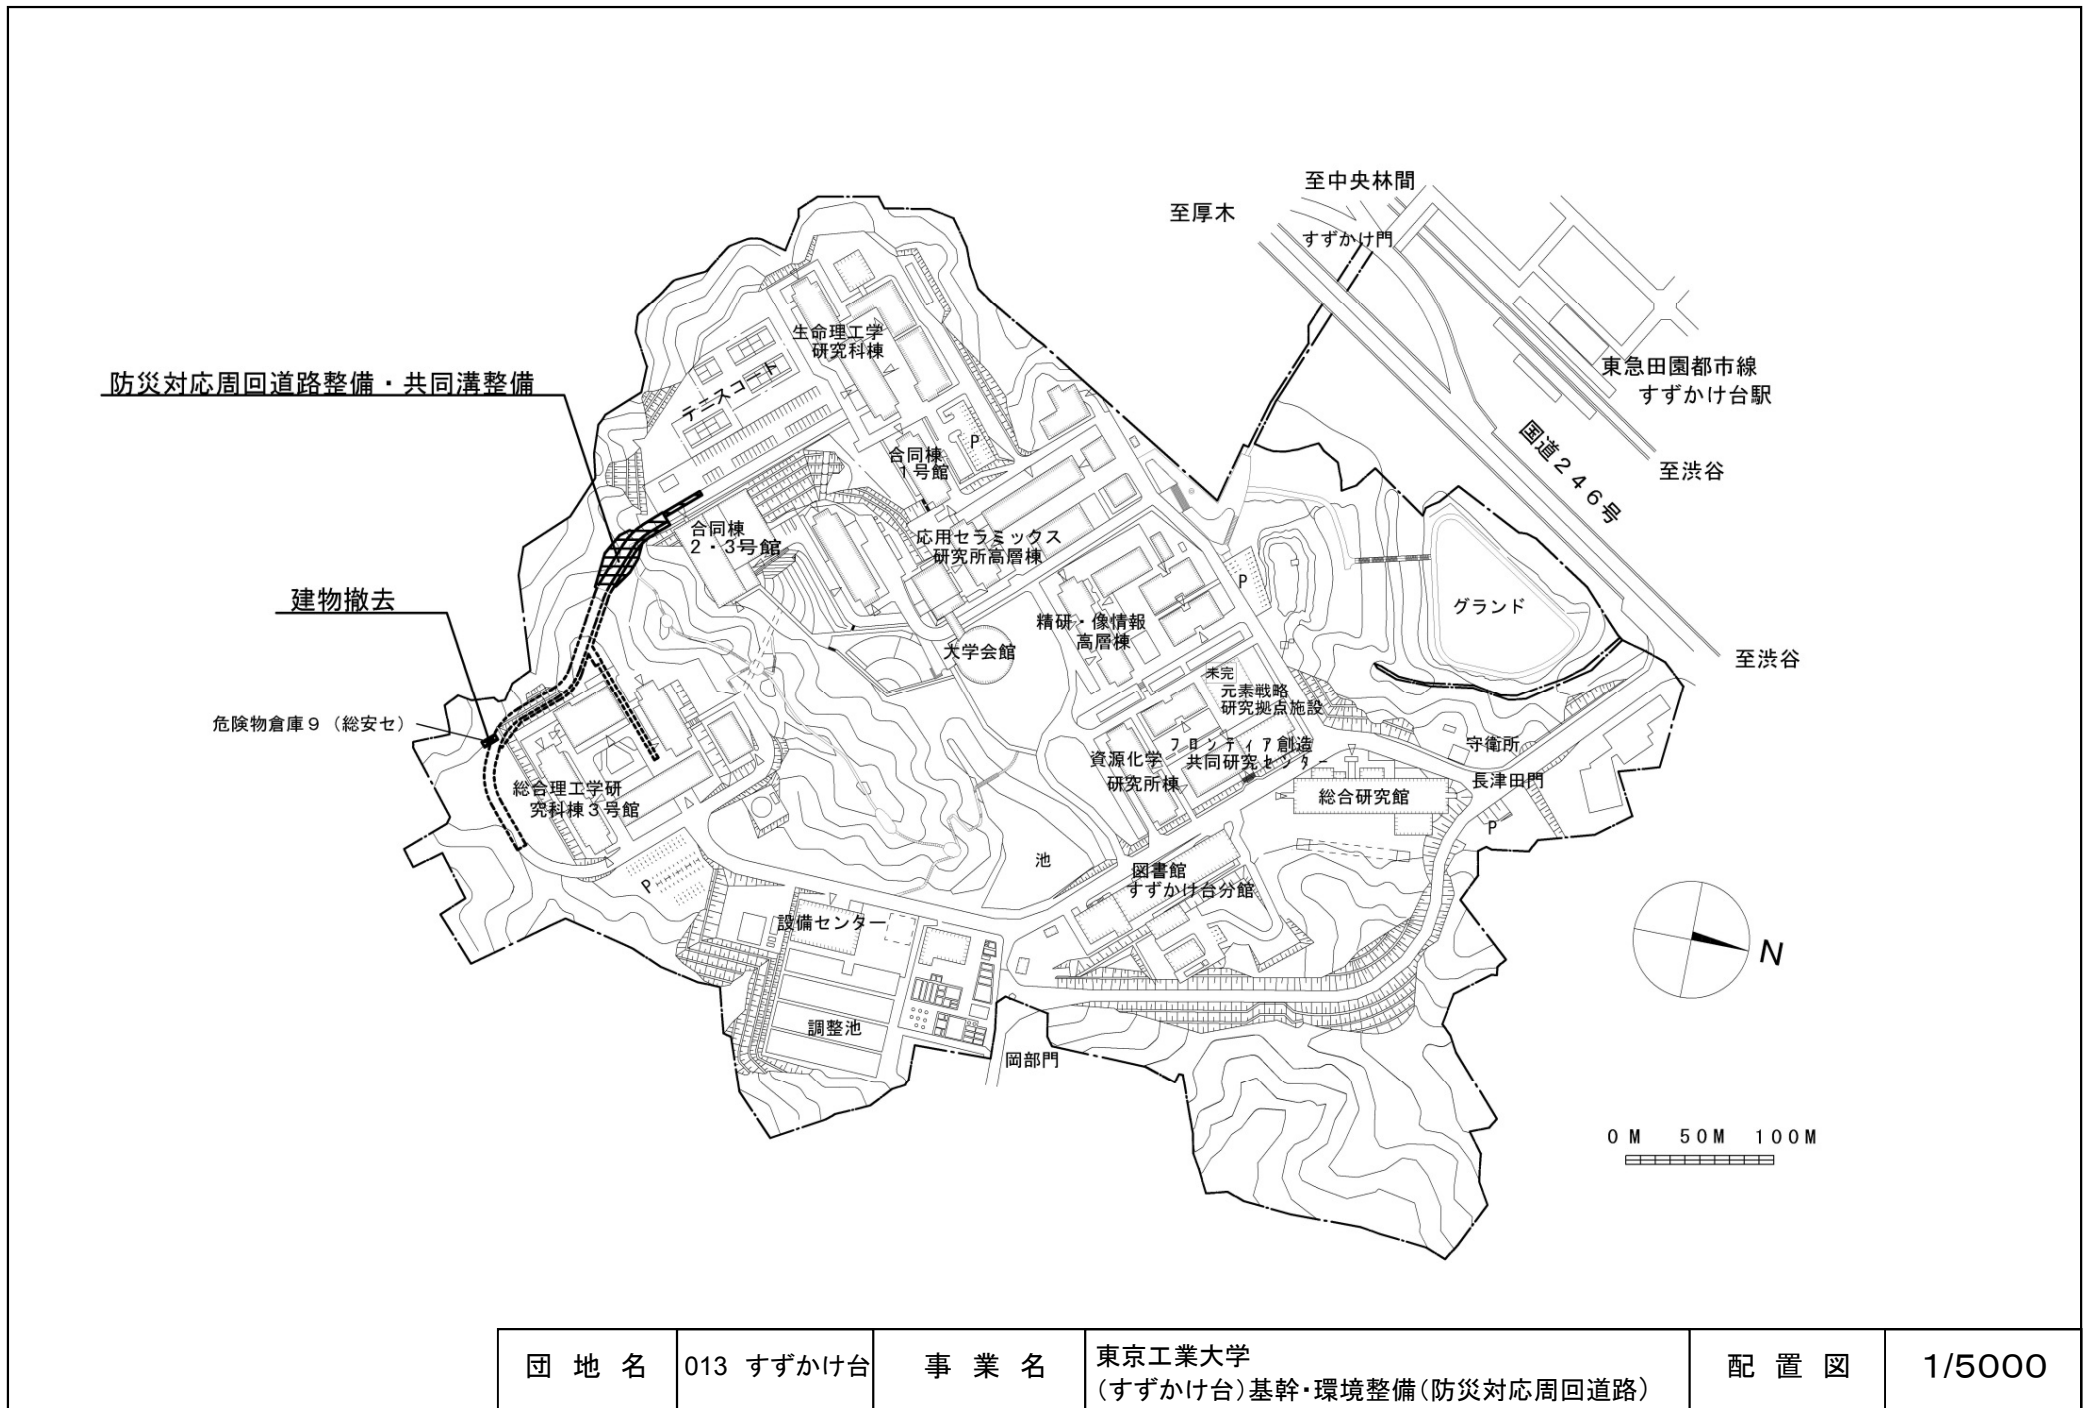



団地名	013 すずかけ台	事業名	東京工業大学 (すずかけ台)基幹・環境整備(防災対応周回道路)	配置図	1/5000
-----	-----------	-----	------------------------------------	-----	--------

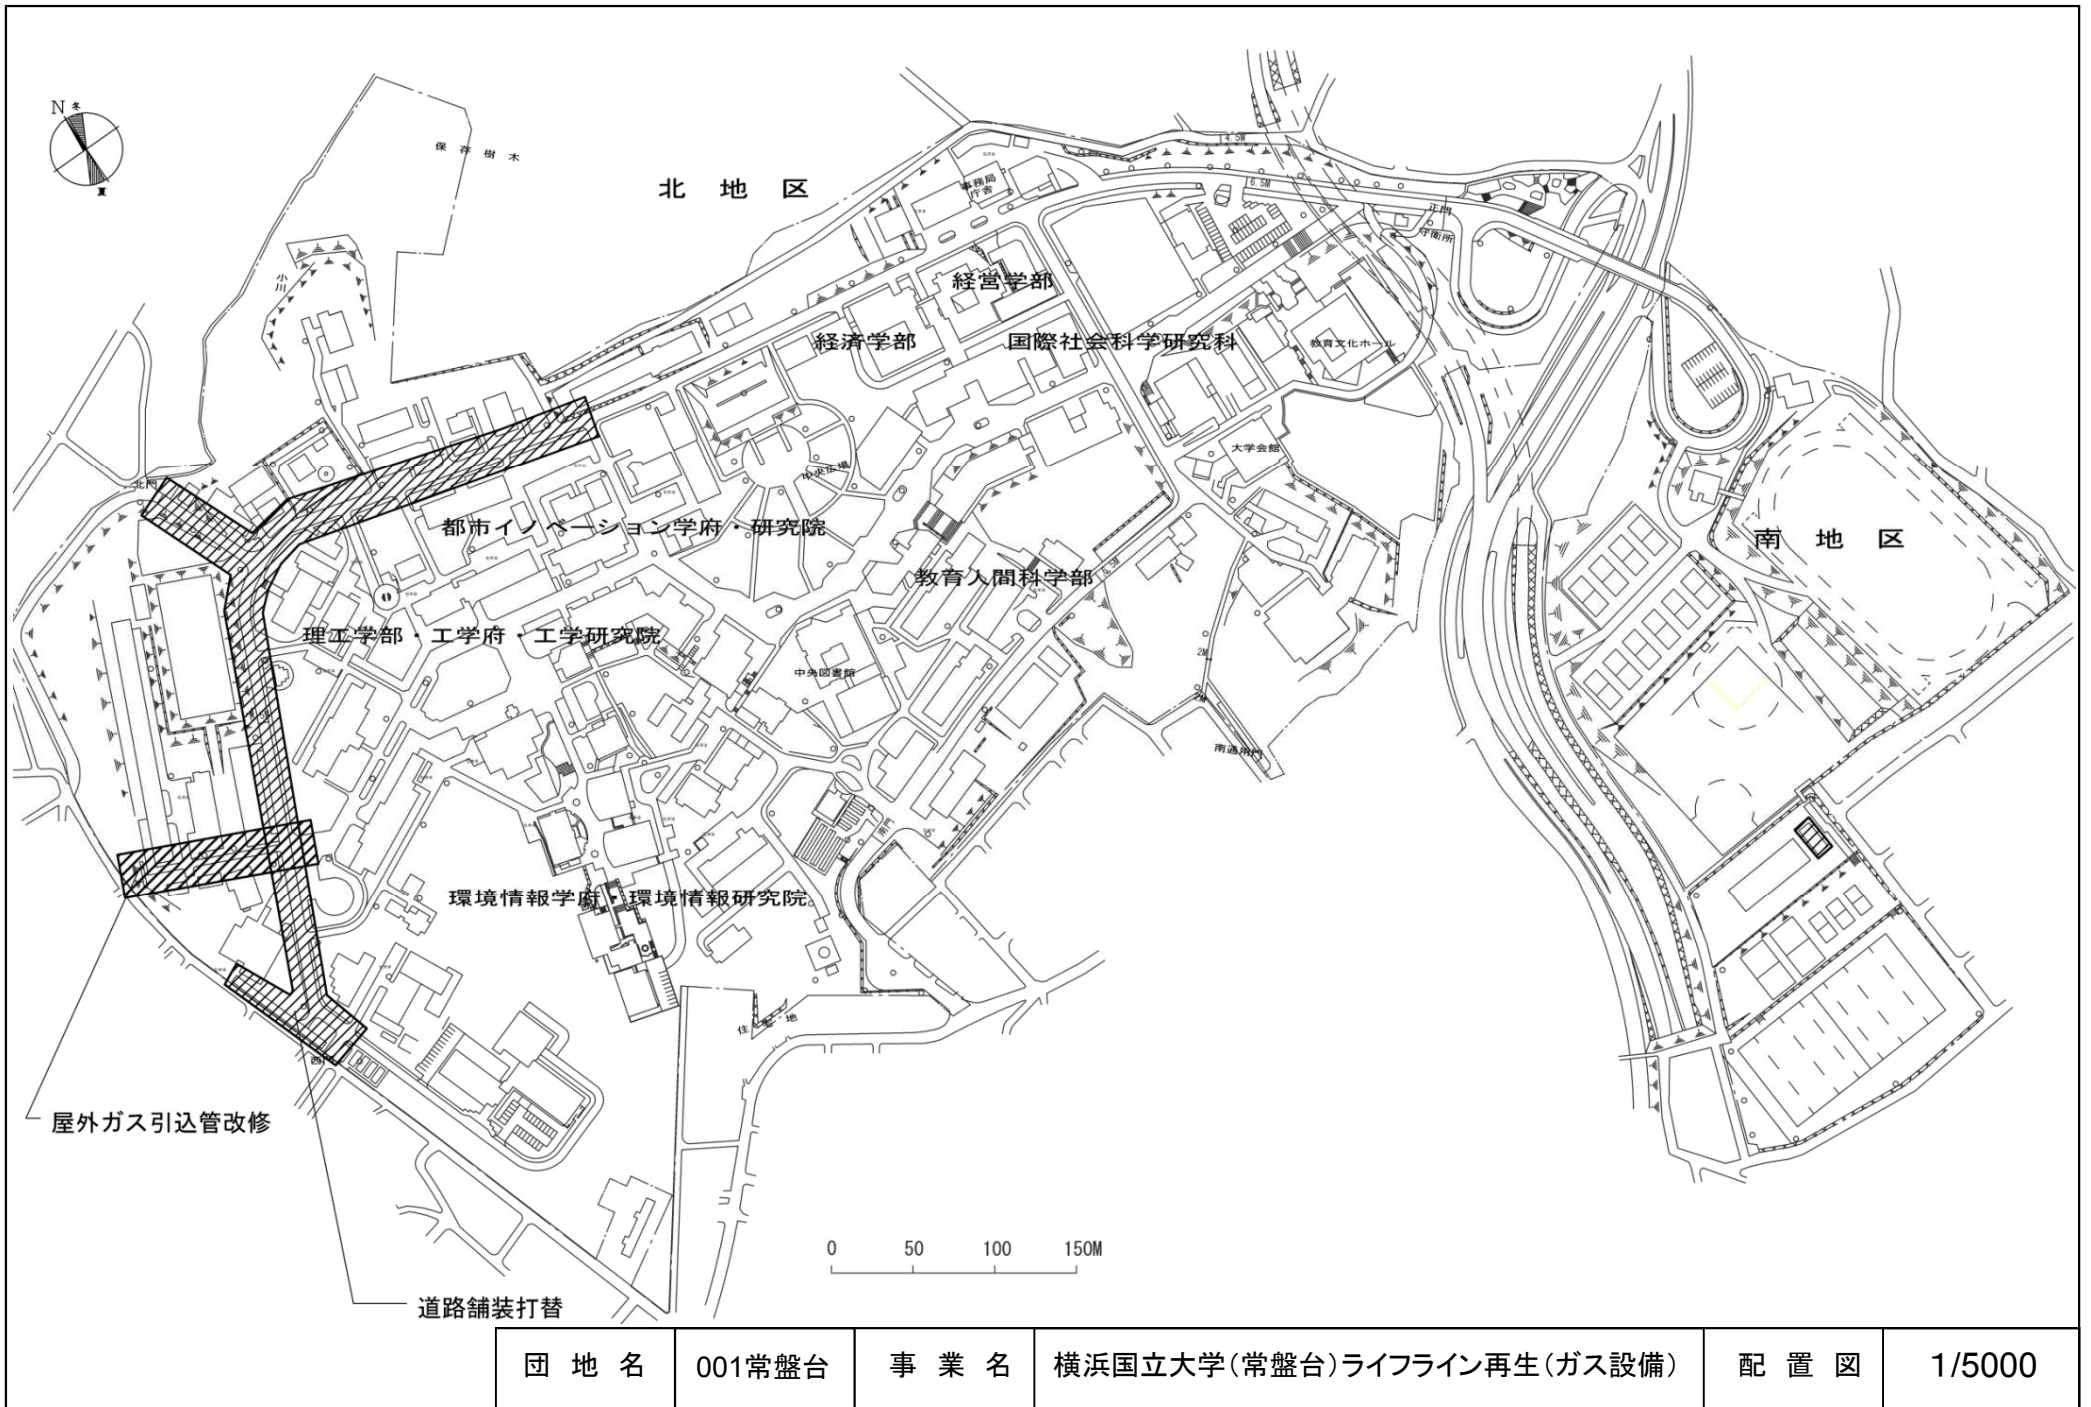

団地名	001常盤台	事業名	横浜国立大学(常盤台)ライフライン再生(ガス設備)	配置図	1/5000
-----	--------	-----	---------------------------	-----	--------

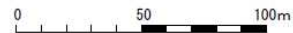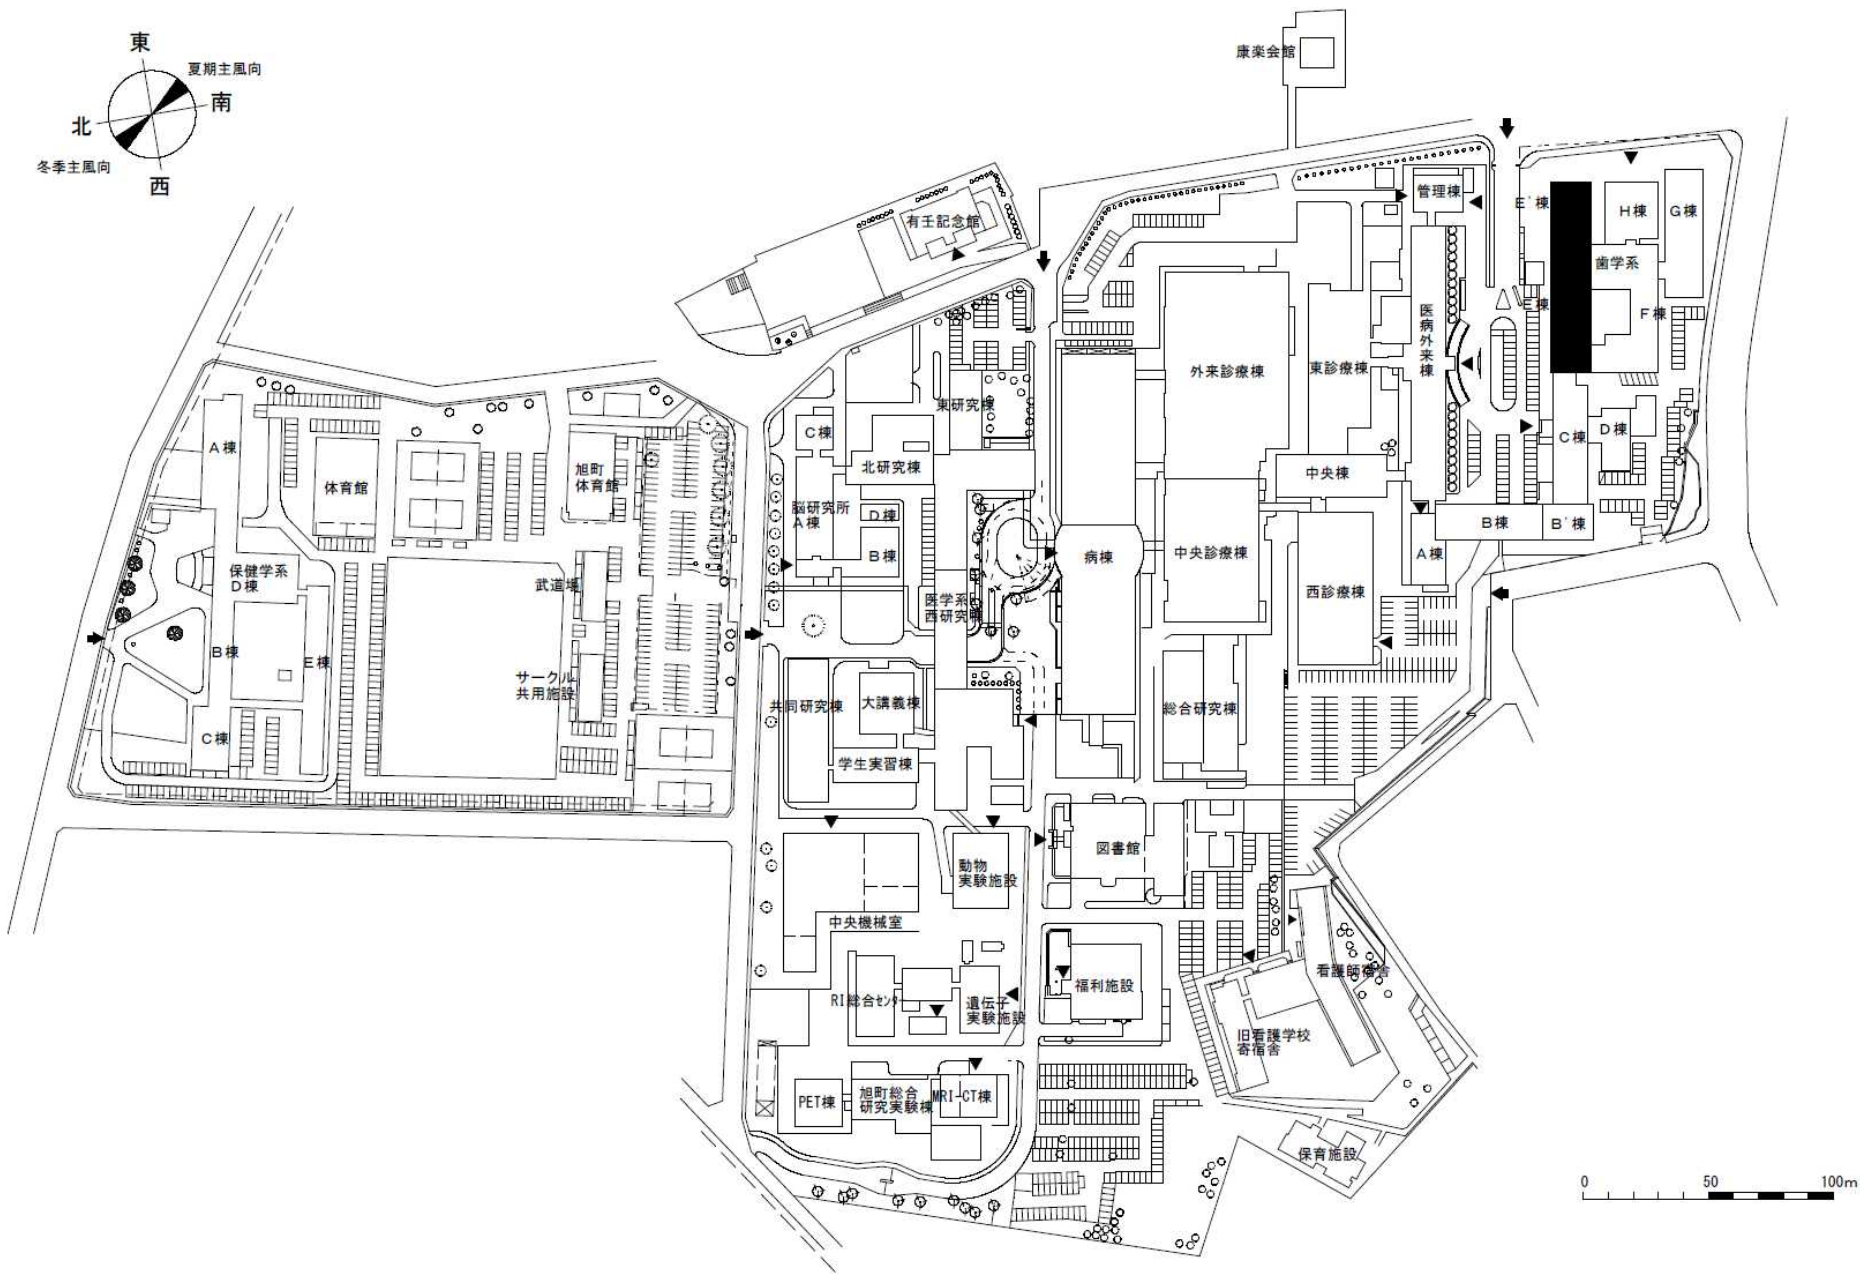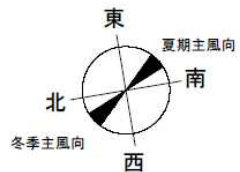

団地名	003 旭町	事業名	新潟大学(旭町)総合研究棟改修Ⅲ(歯学系)	配置図	1/3000
-----	--------	-----	-----------------------	-----	--------

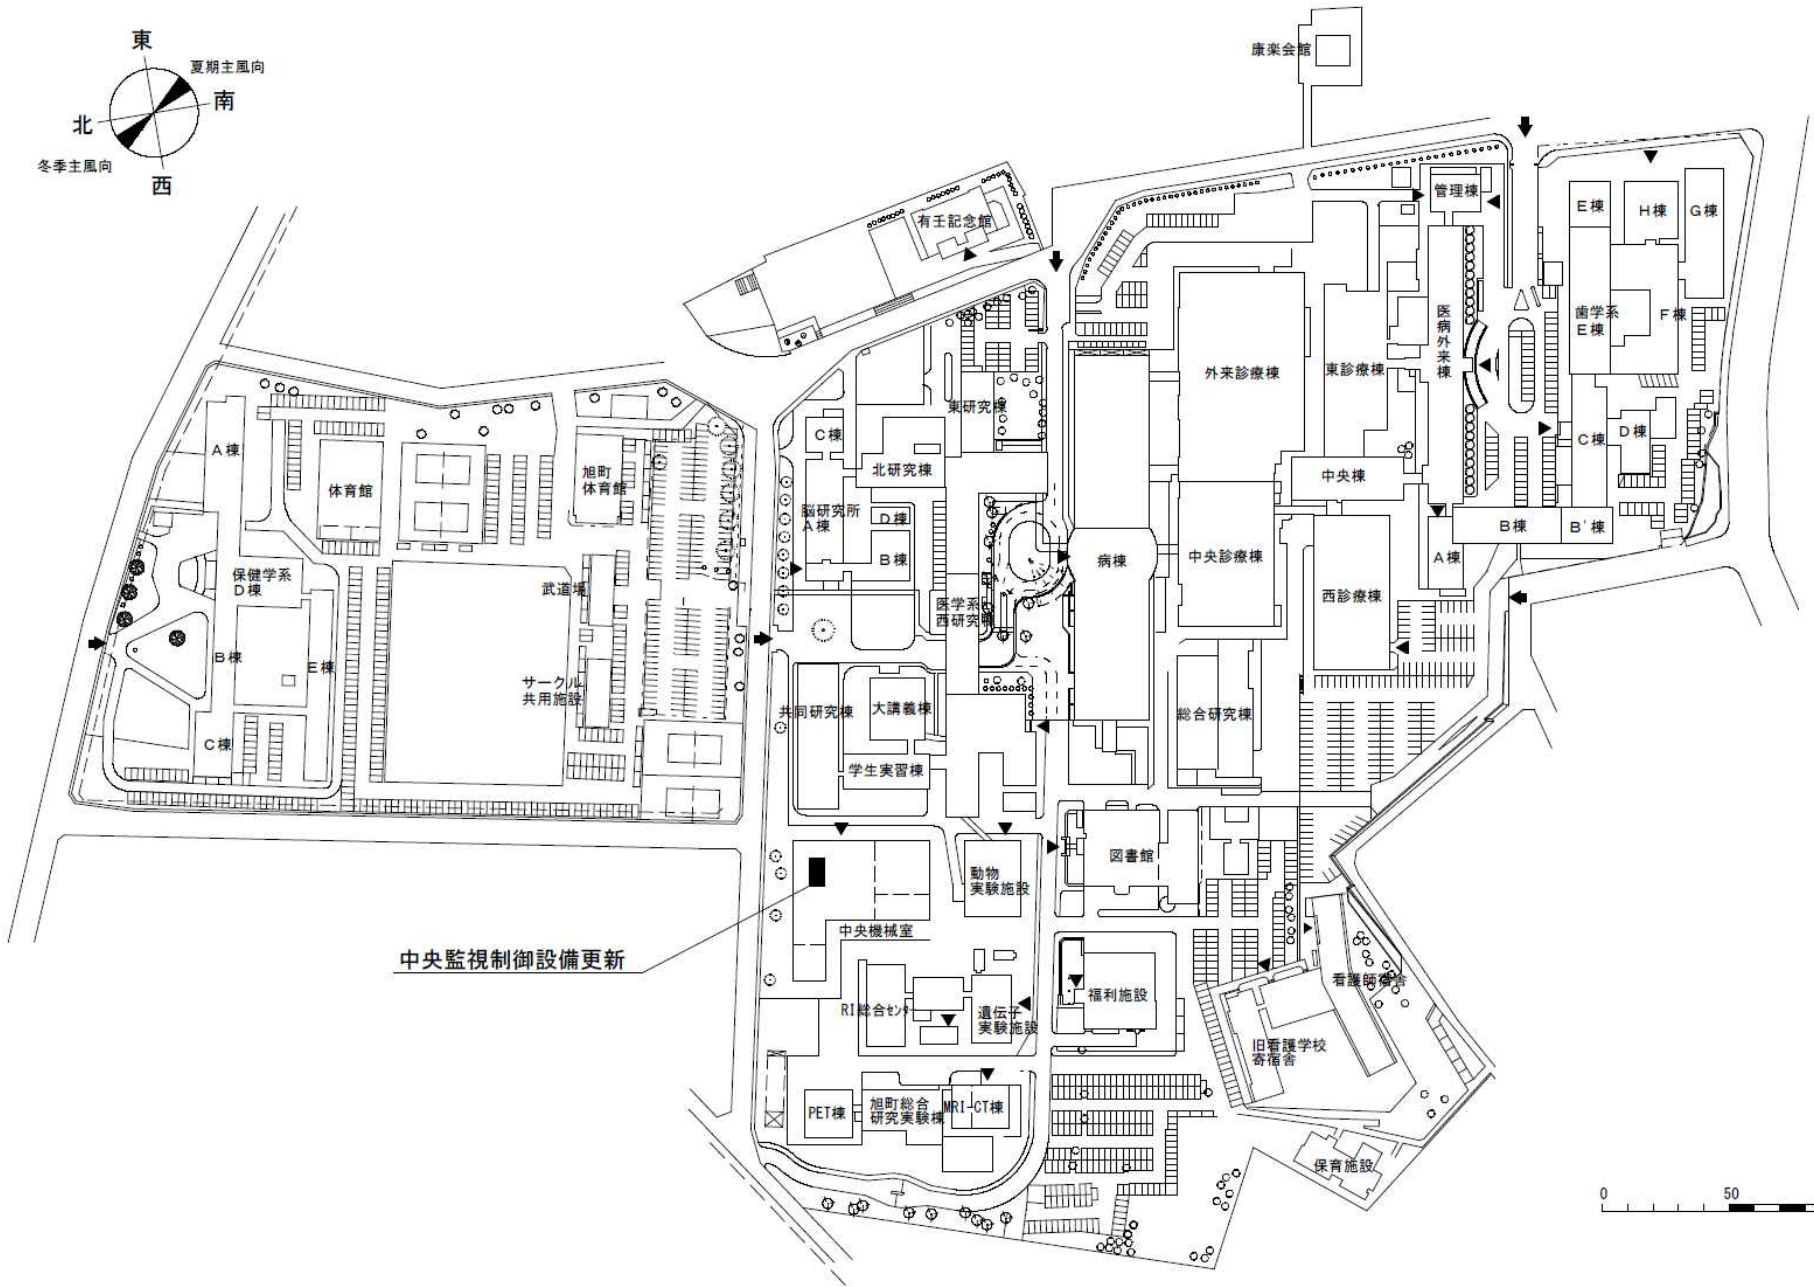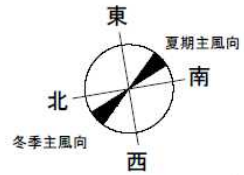

団地名


003 旭町

事業名


新潟大学(医歯病)基幹・環境整備
(中央監視設備改修)

配置図


1/3000

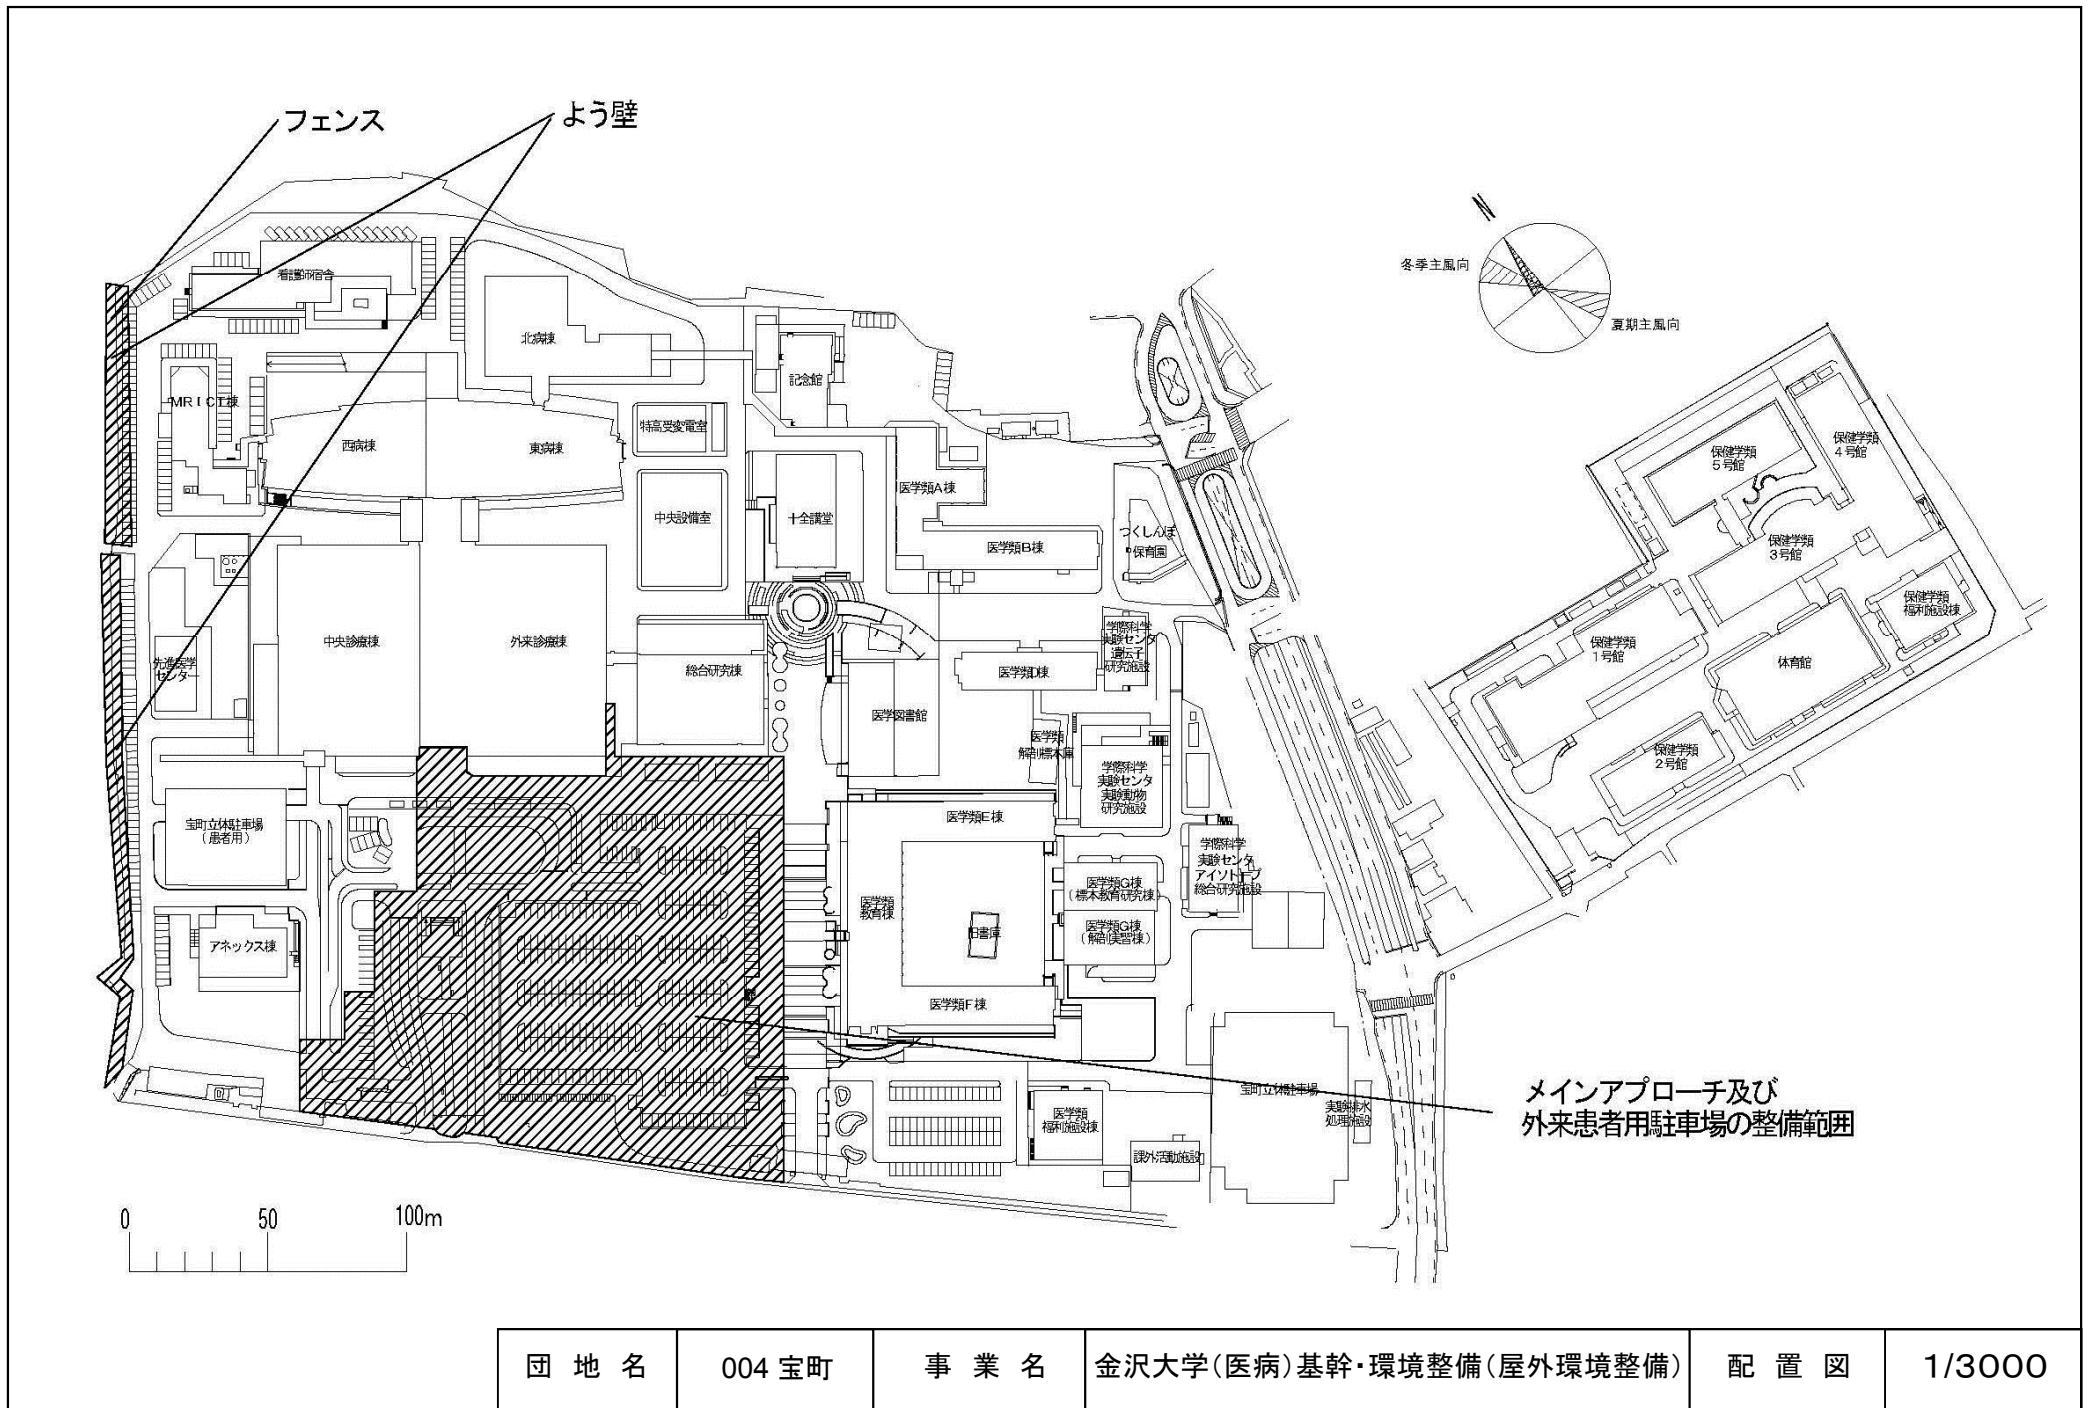


団地名	004 宝町	事業名	金沢大学(医病)基幹・環境整備(屋外環境整備)	配置図	1/3000
-----	--------	-----	-------------------------	-----	--------

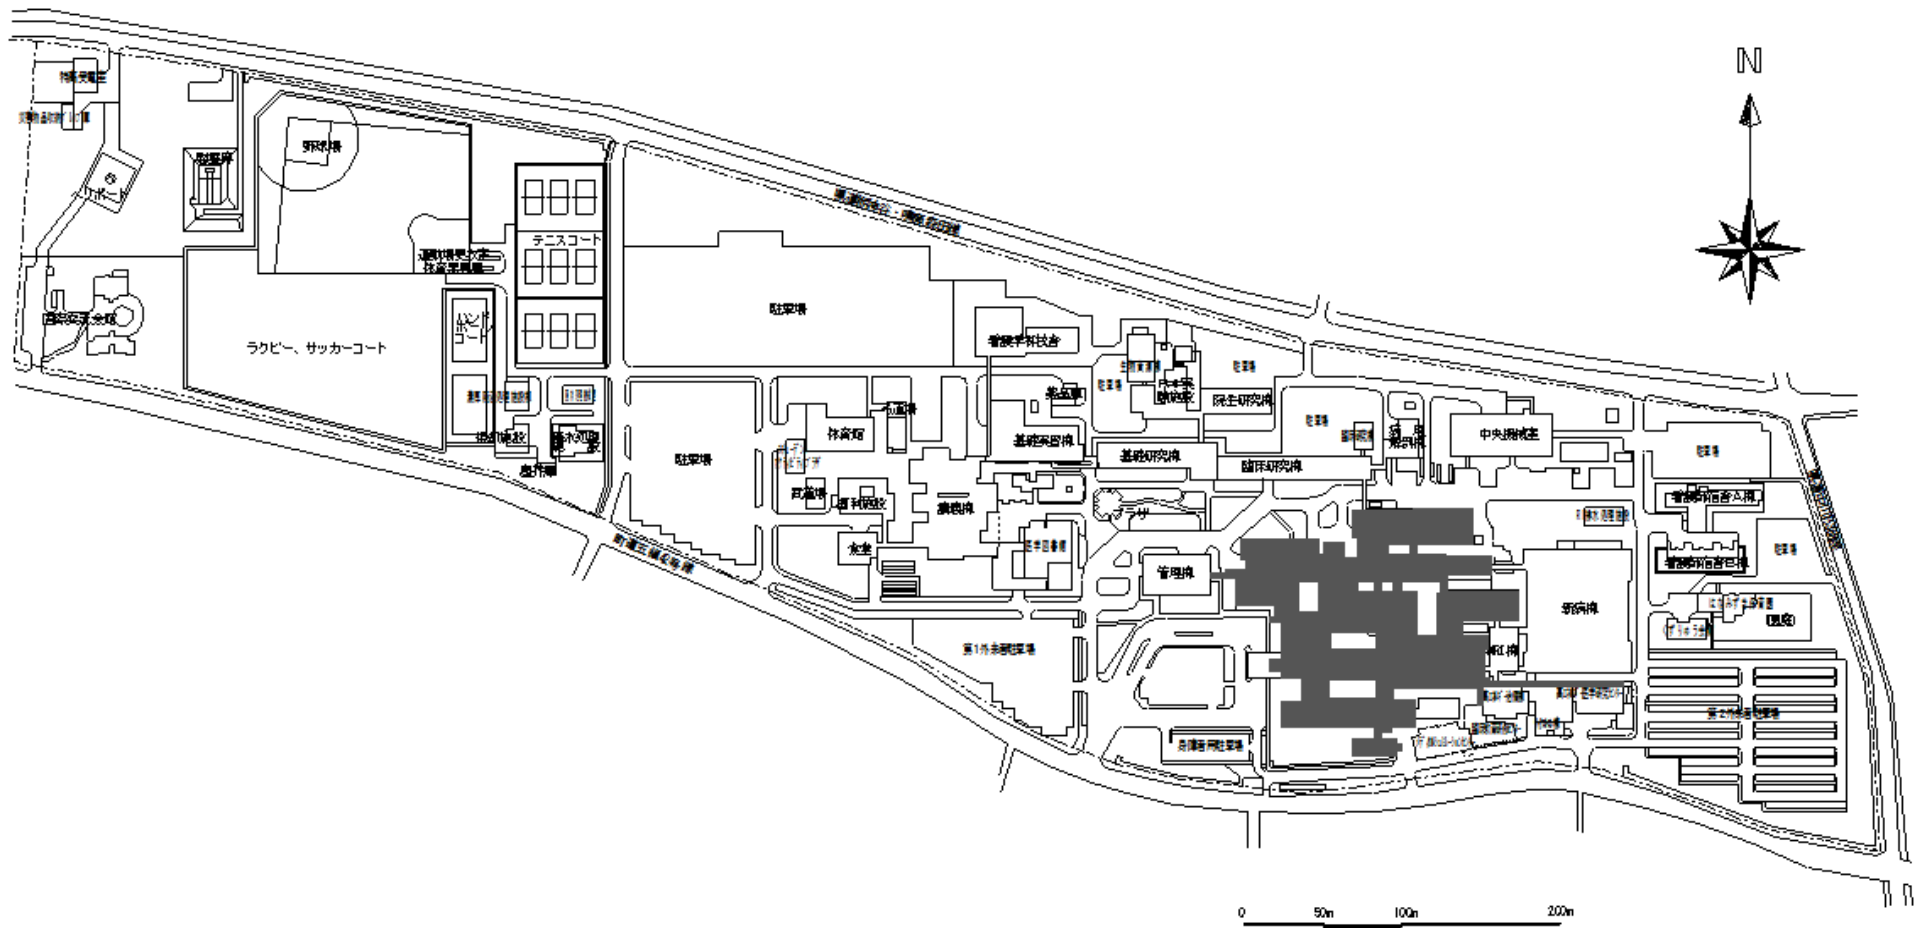


団地名	(101)松岡	事業名	福井大学(医病)病院改修(外来・中診・病棟)	配置図	1/5000
-----	---------	-----	------------------------	-----	--------

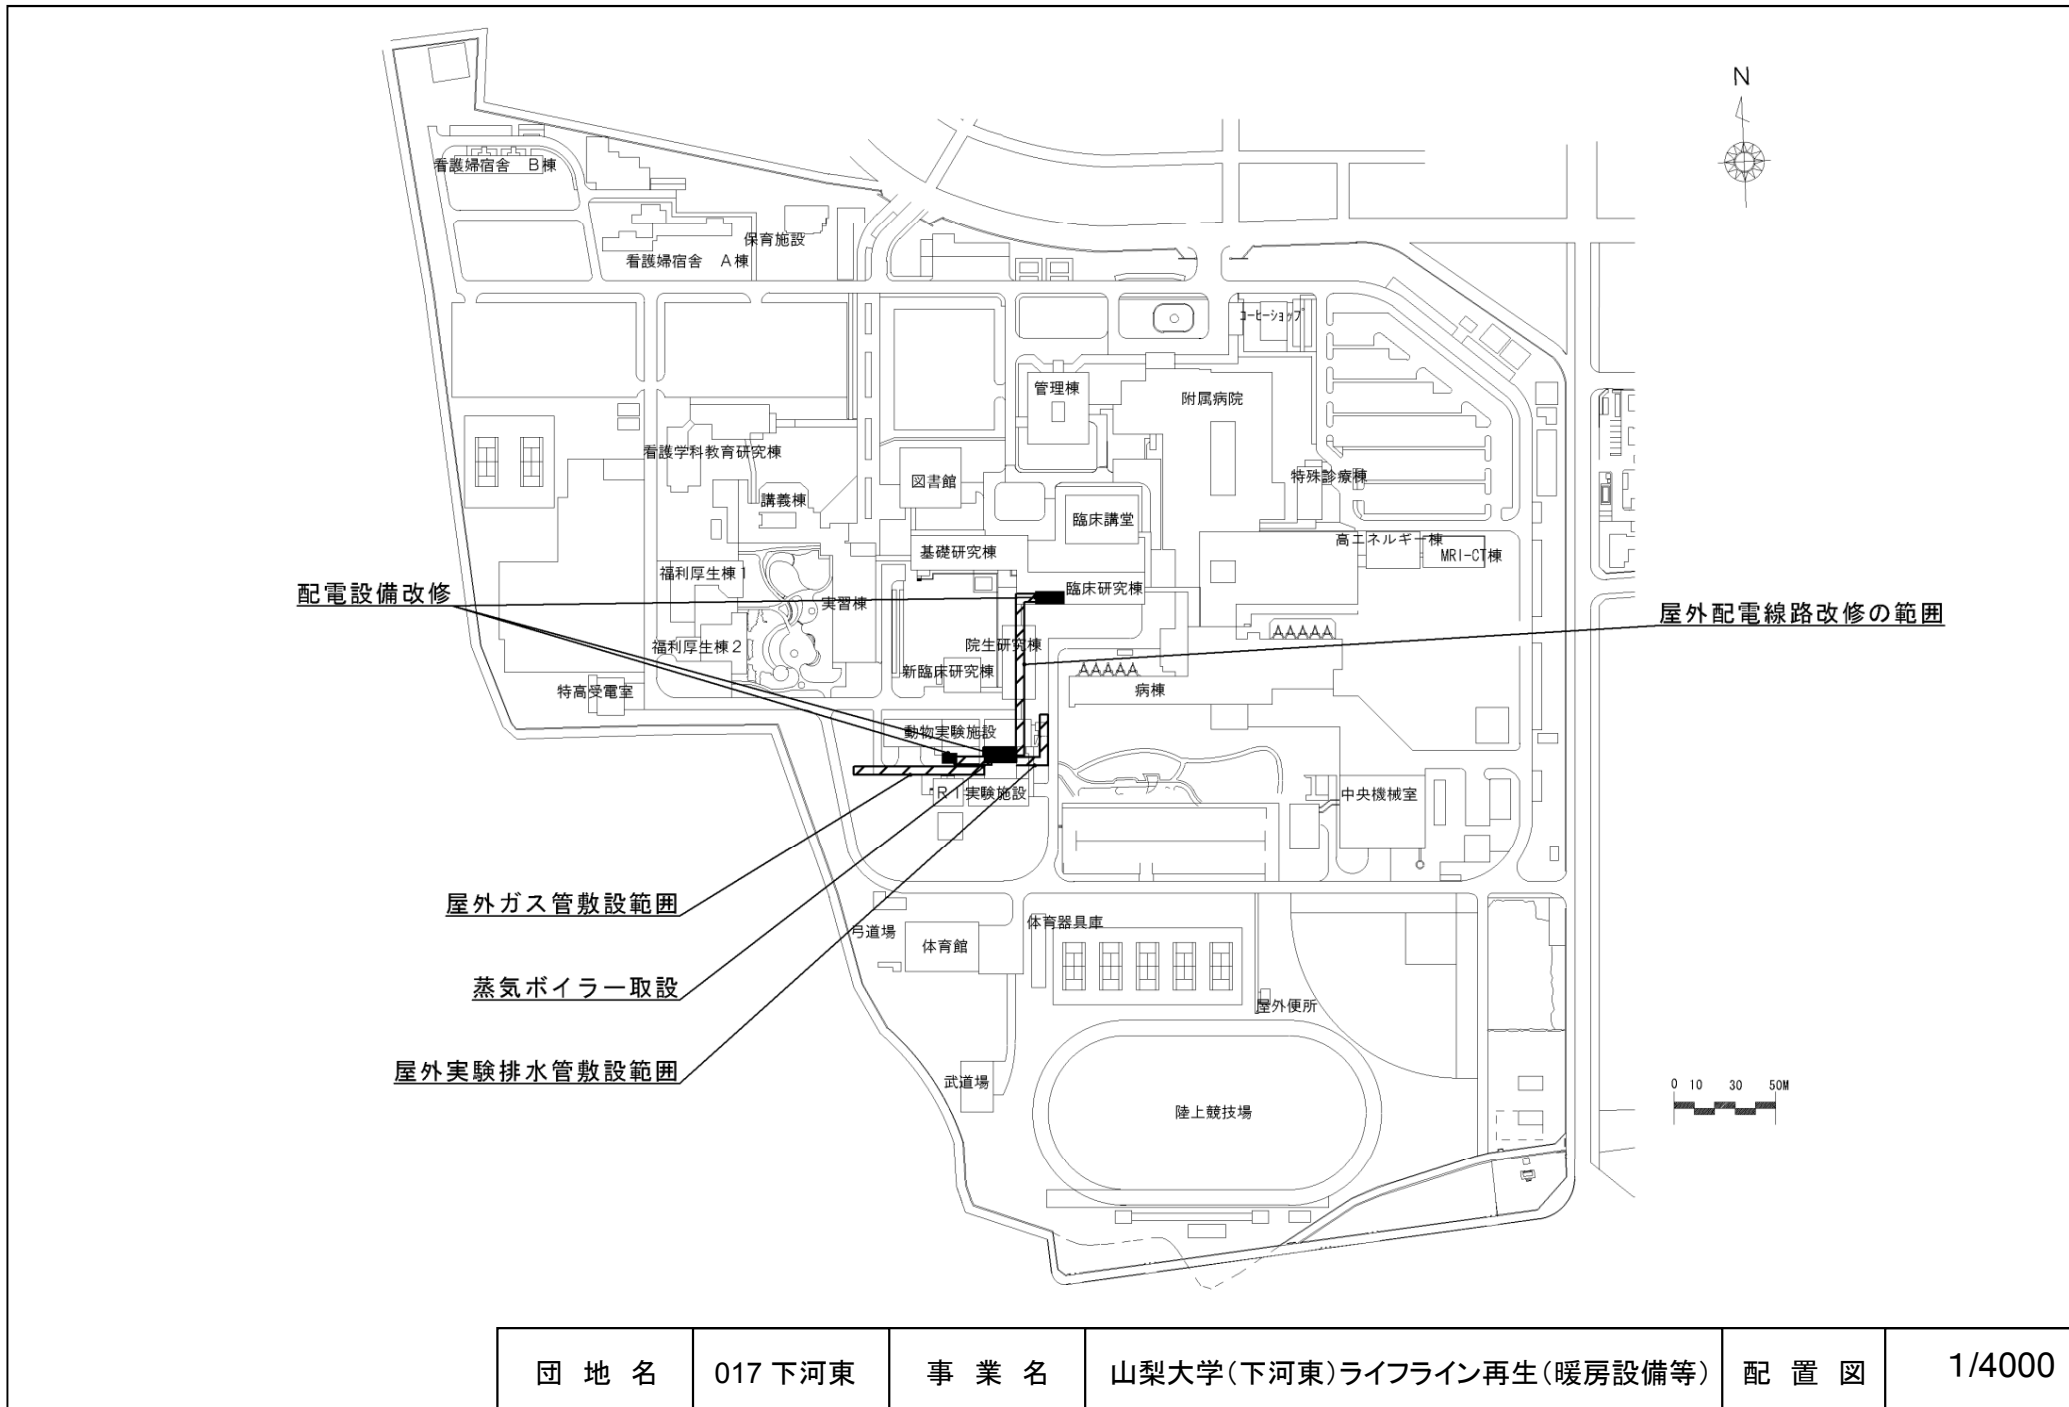

団地名	017 下河東	事業名	山梨大学(下河東)ライフライン再生(暖房設備等)	配置図	1/4000
-----	---------	-----	--------------------------	-----	--------

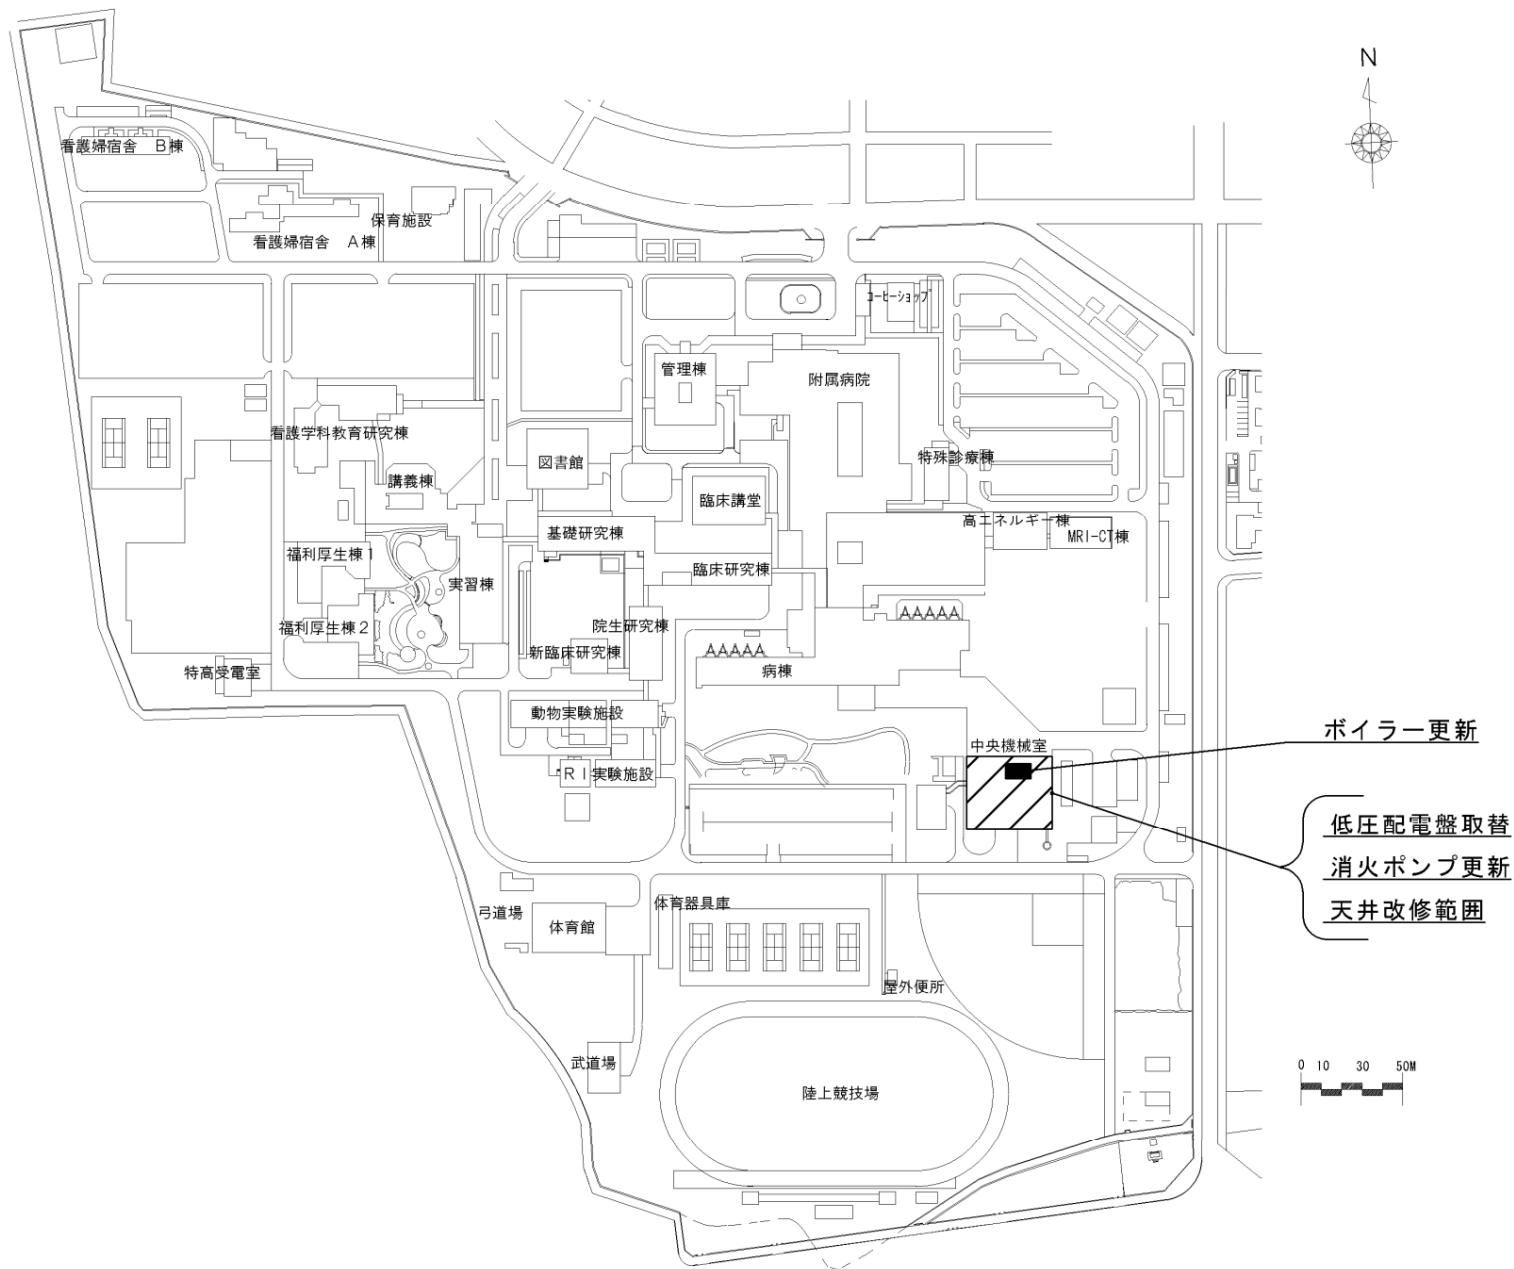

団地名	017 下河東	事業名	山梨大学(医病)基幹・環境整備(ボイラー更新等)	配置図	1/4000
-----	---------	-----	--------------------------	-----	--------

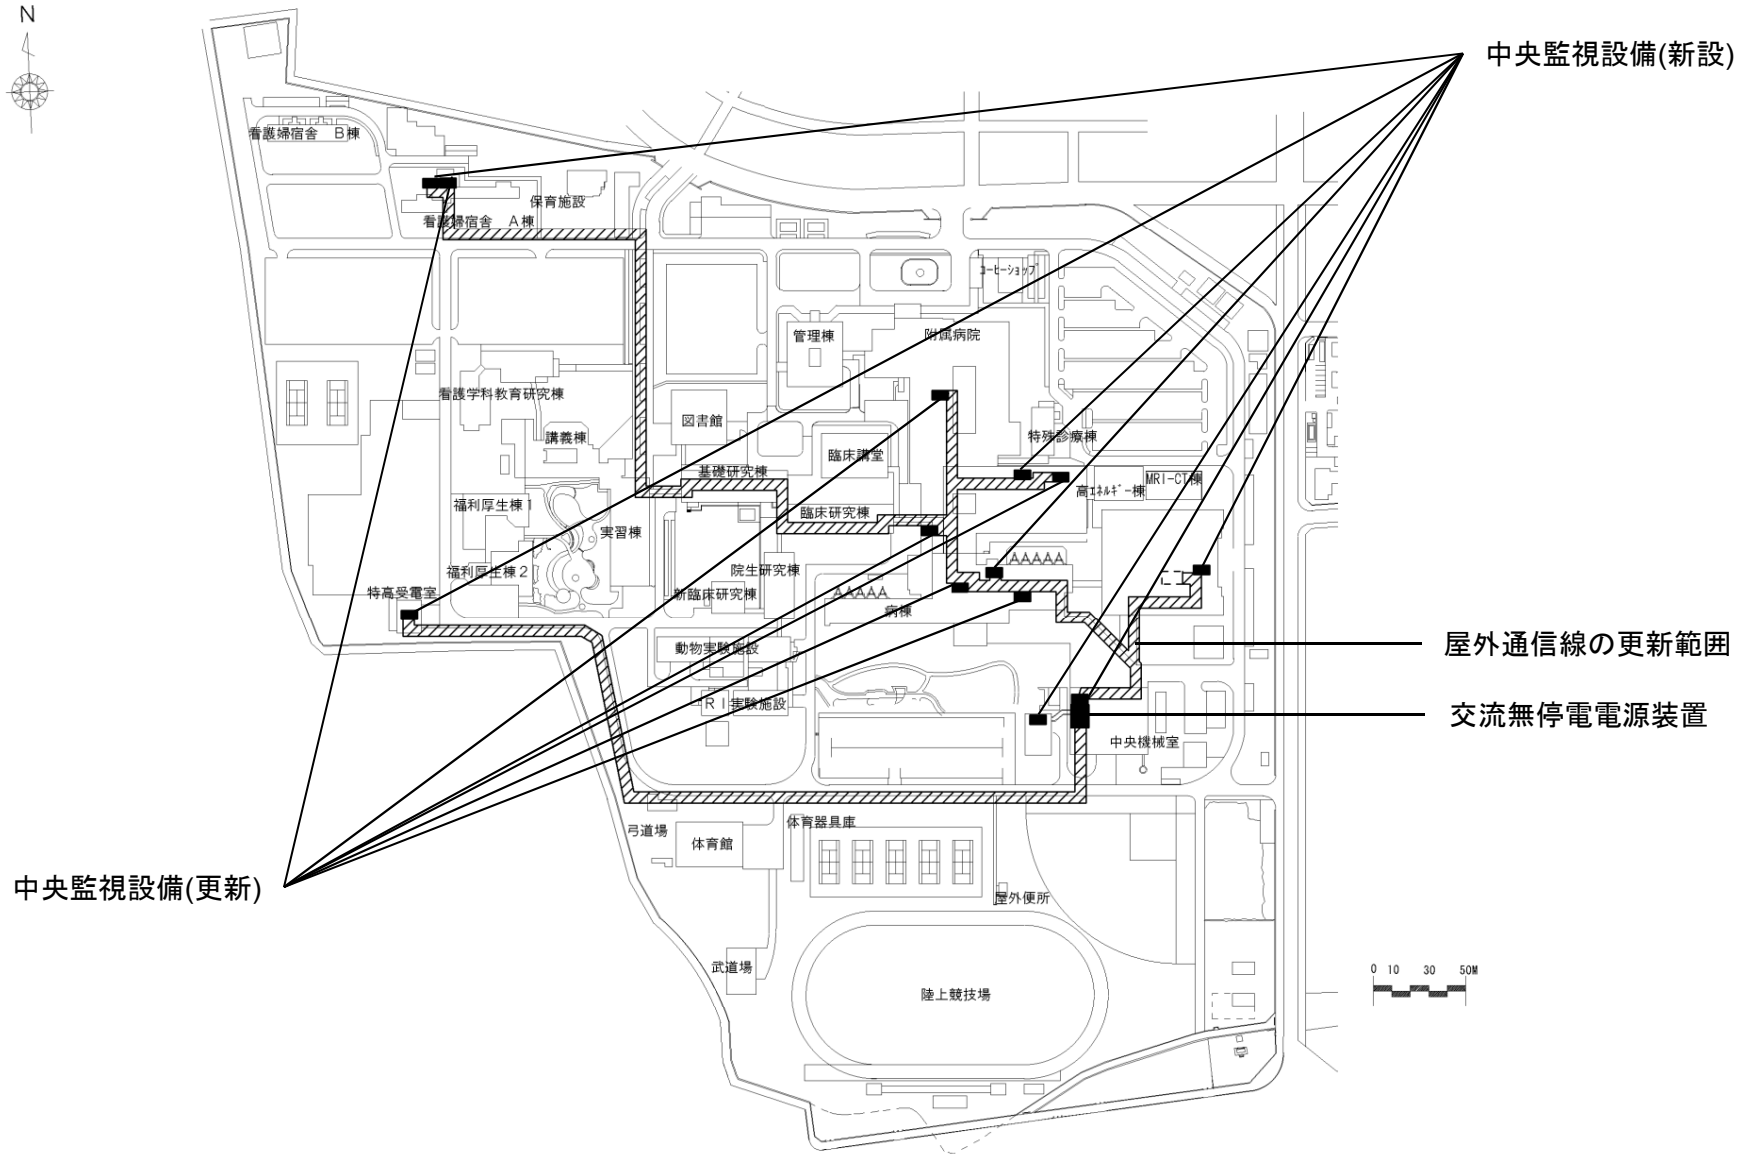



中央監視設備(新設)

屋外通信線の更新範囲


交流無停電電源装置

中央監視設備(更新)


団地名	017下河東	事業名	山梨大学(医病)基幹・環境整備(中央監視設備改修)	配置図	1/4000
-----	--------	-----	---------------------------	-----	--------

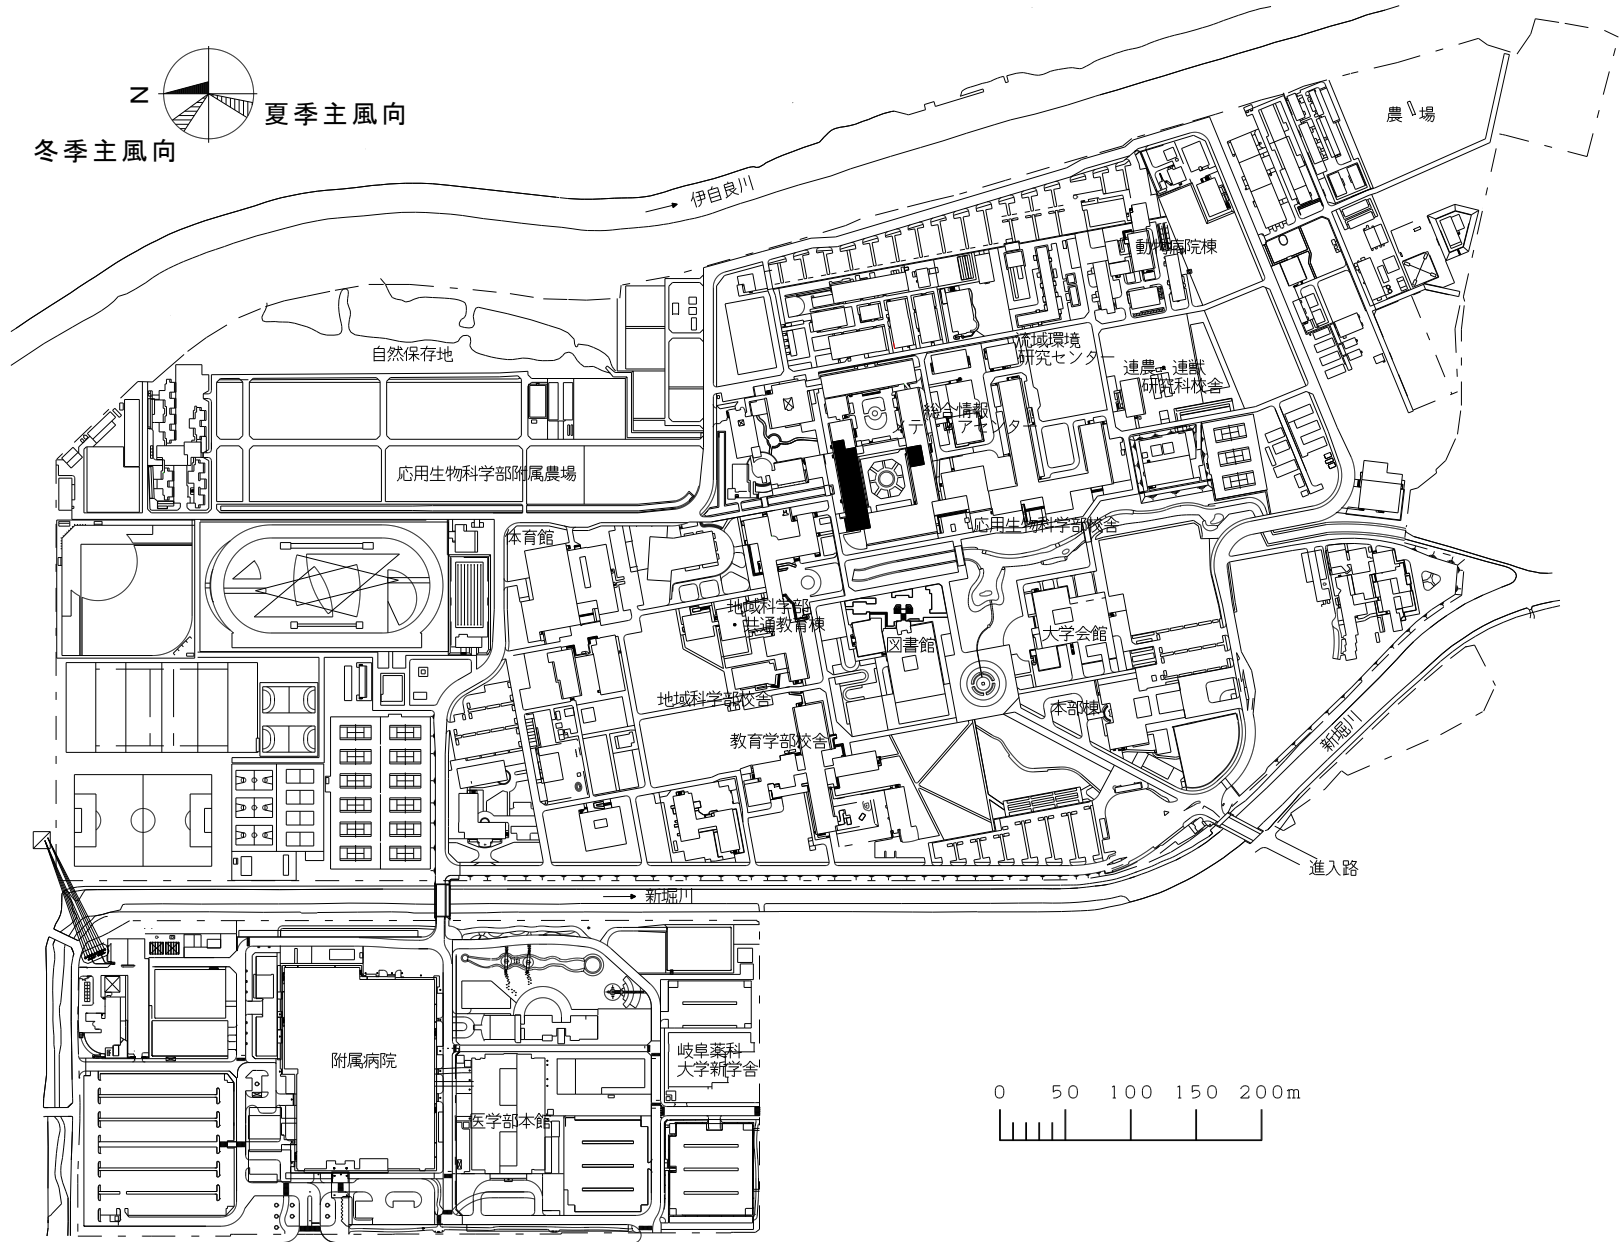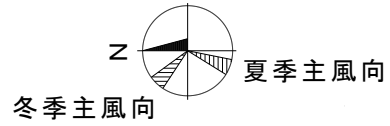


団地名	017 柳戸	事業名	岐阜大学(柳戸)総合研究棟改修Ⅲ(工学系)	配置図	1/6,000
-----	--------	-----	-----------------------	-----	---------

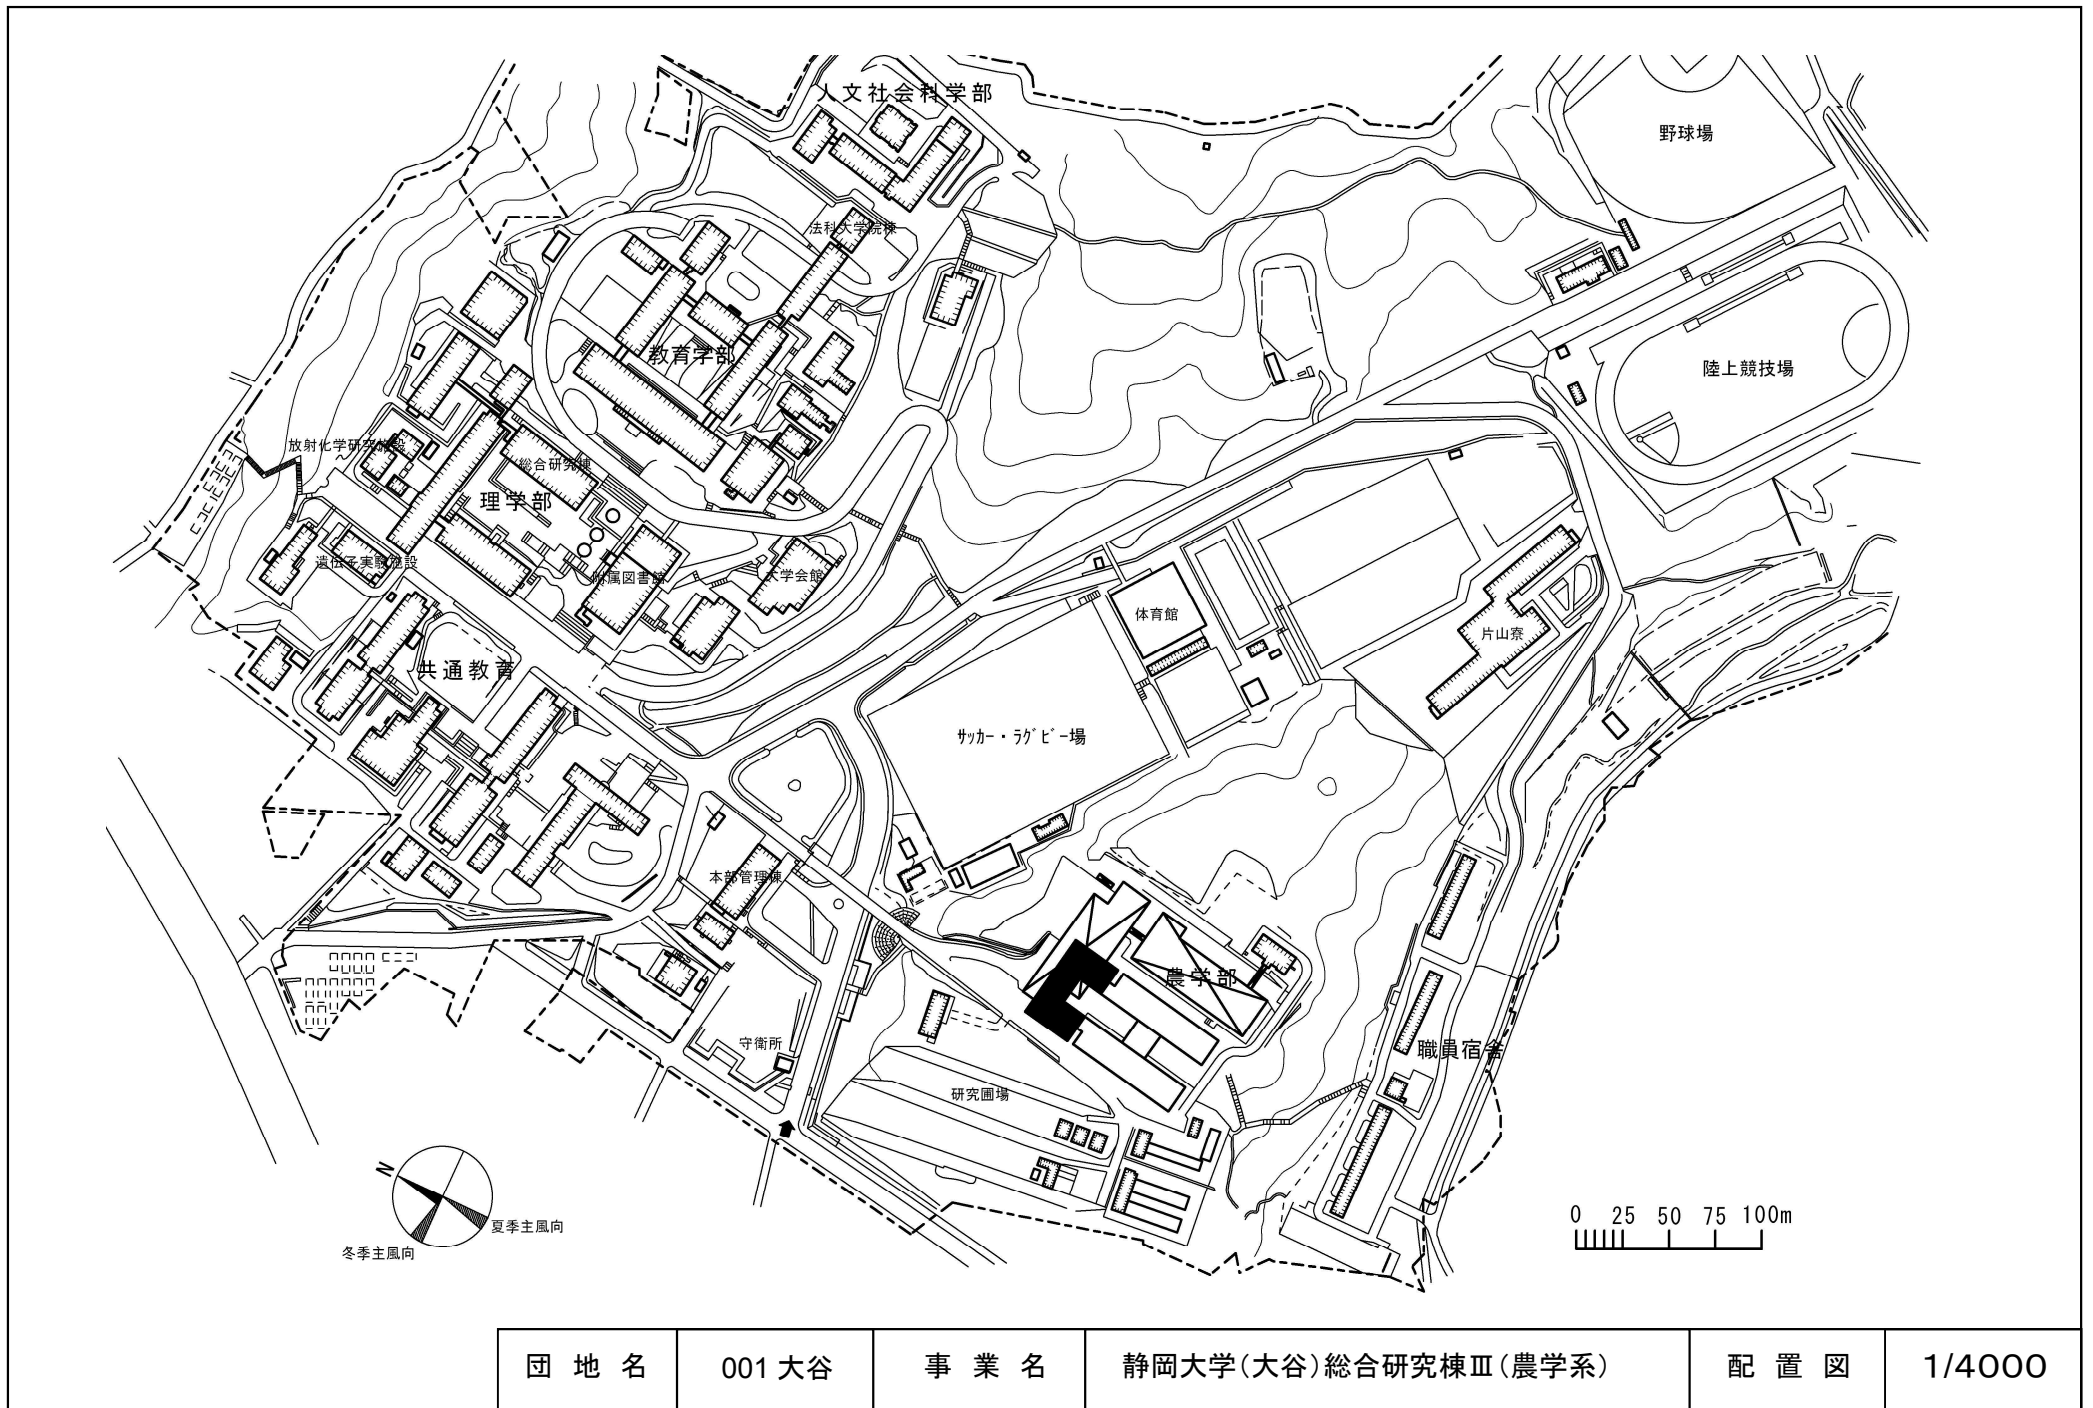

団地名	001 大谷	事業名	静岡大学(大谷)総合研究棟Ⅲ(農学系)	配置図	1/4000
-----	--------	-----	---------------------	-----	--------

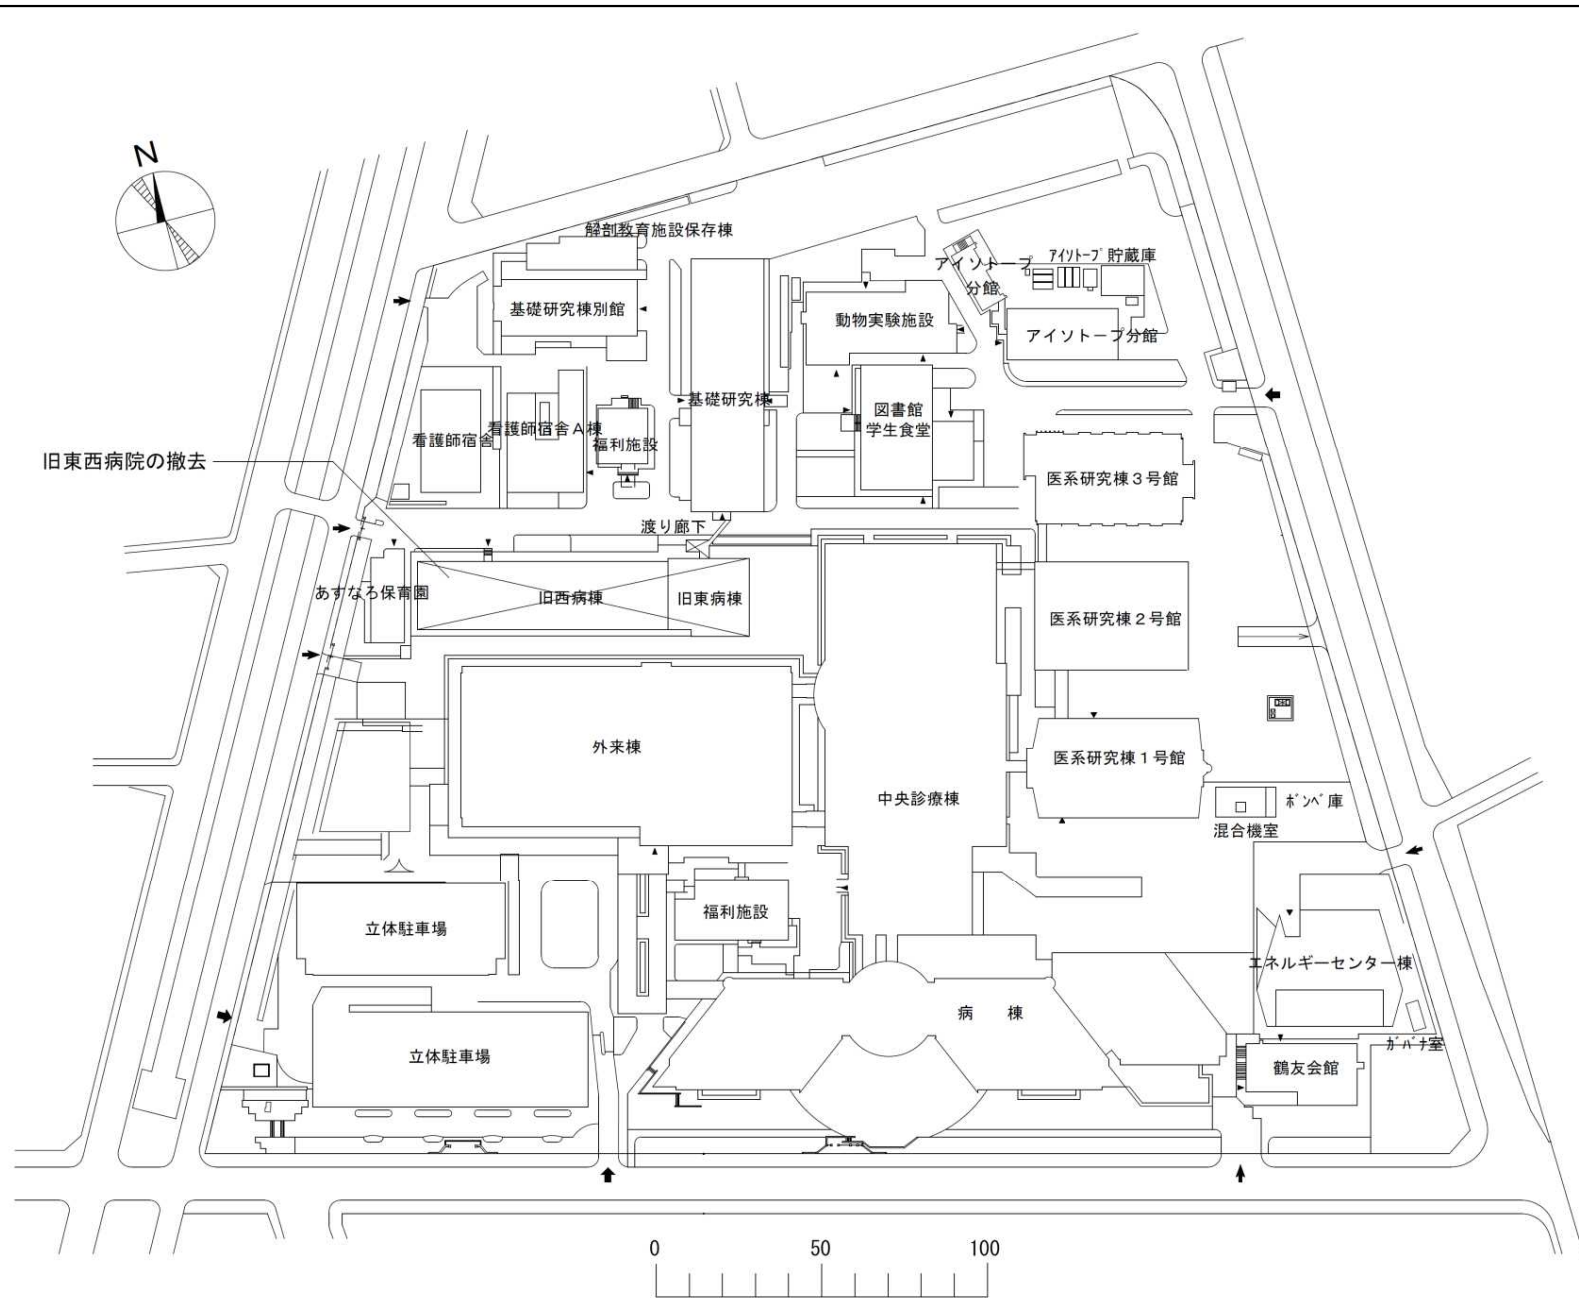

団地名	001東山団地	事業名	名古屋大学(医病)基幹・環境整備(支障建物撤去)	配置図	1/2500
-----	---------	-----	--------------------------	-----	--------

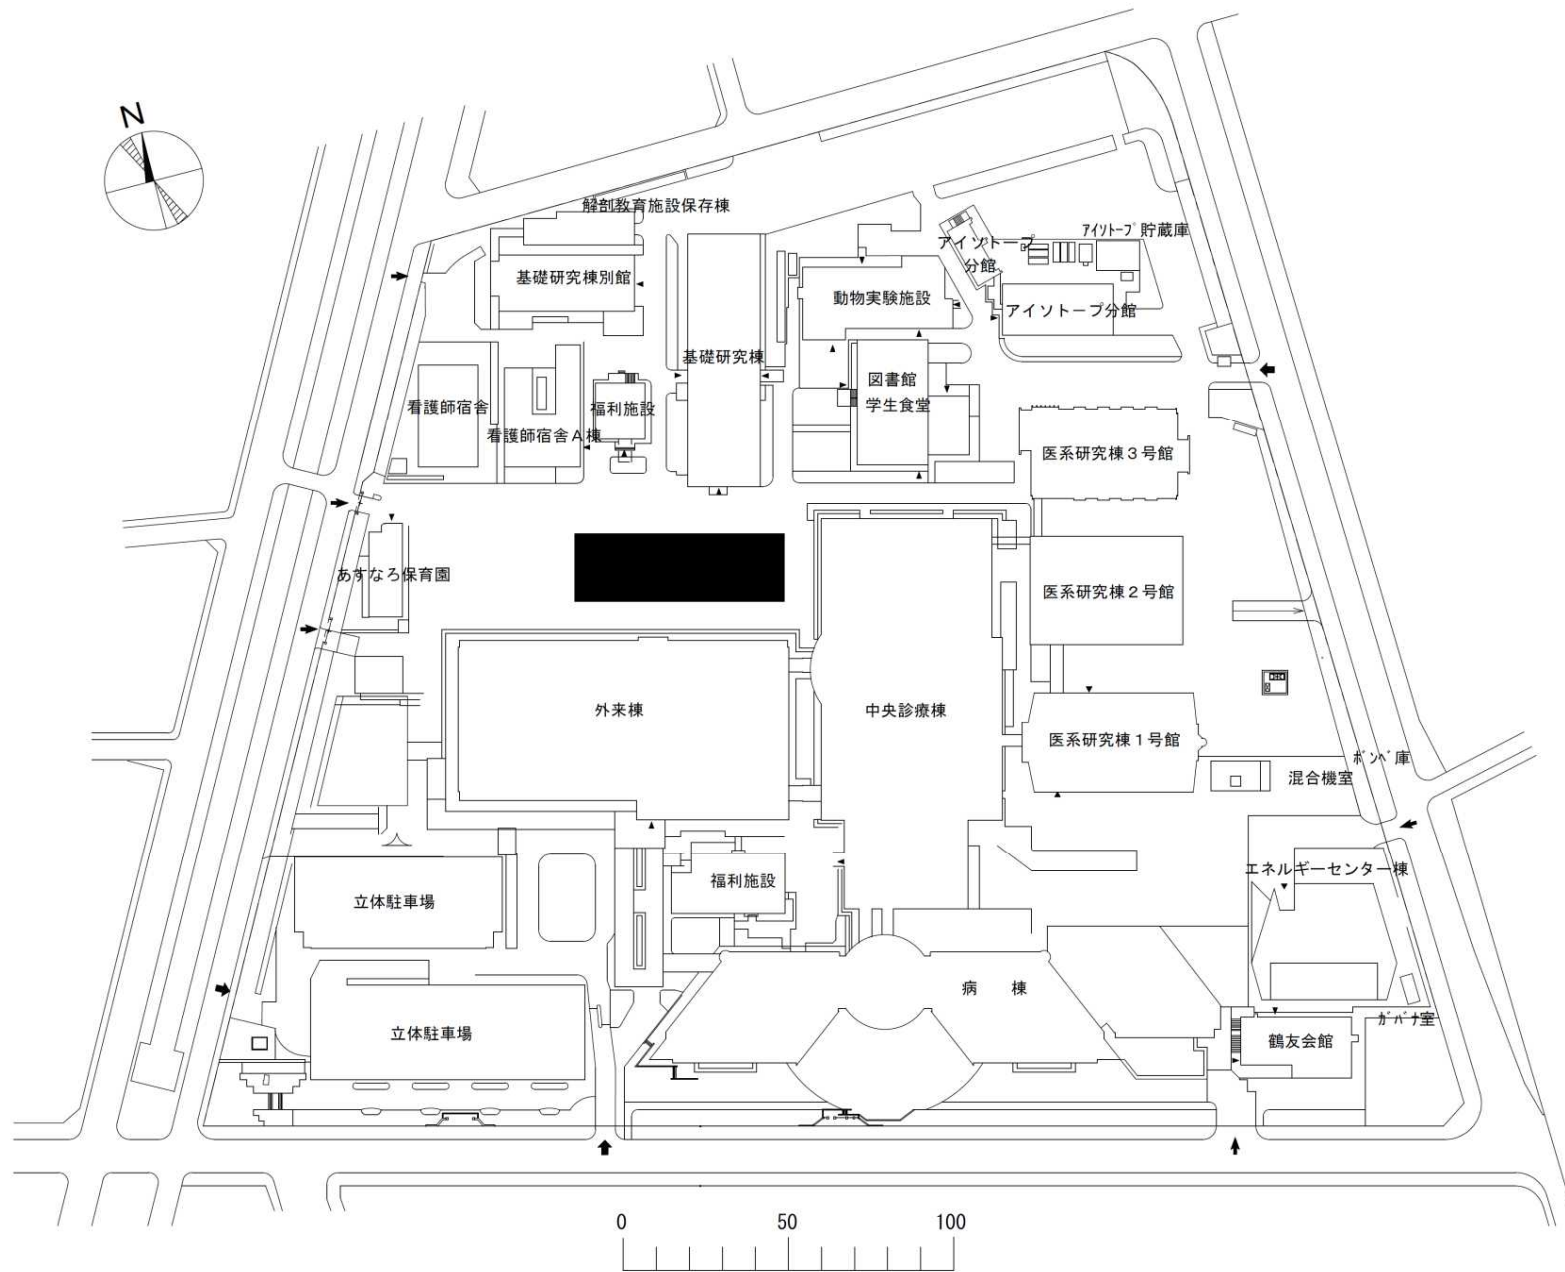

団地名


001東山団地

事業名

名古屋大学(医病)最先端医療機能強化拠点病院(I期)


配置図

1/2500

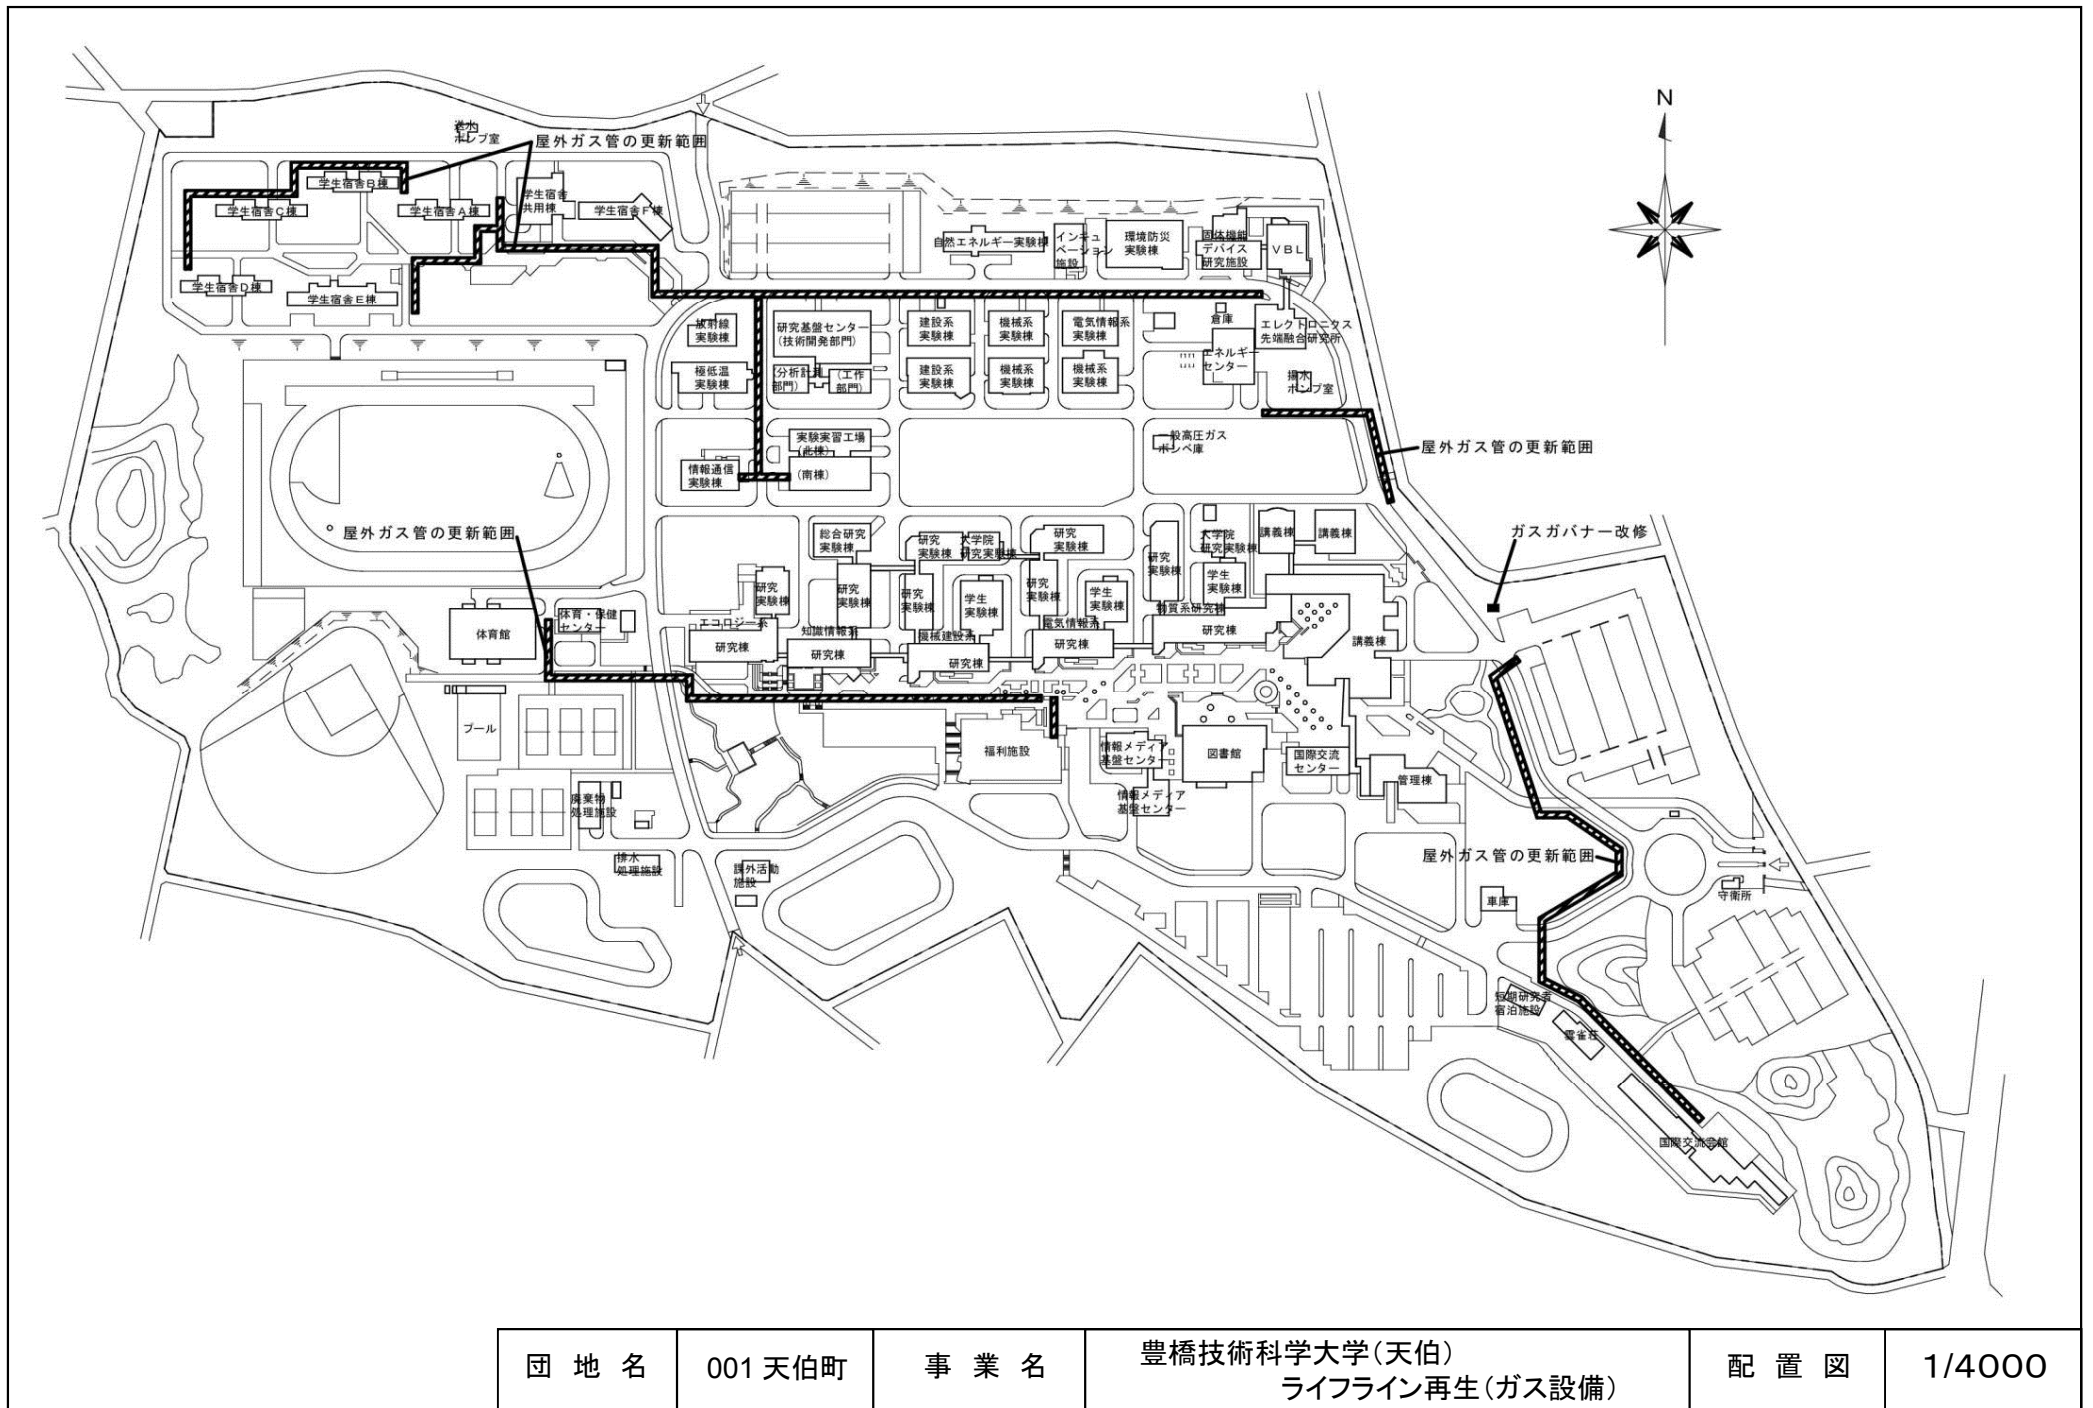


団地名	001 天伯町	事業名	豊橋技術科学大学(天伯) ライフライン再生(ガス設備)	配置図	1/4000
-----	---------	-----	--------------------------------	-----	--------


上浜団地配置図

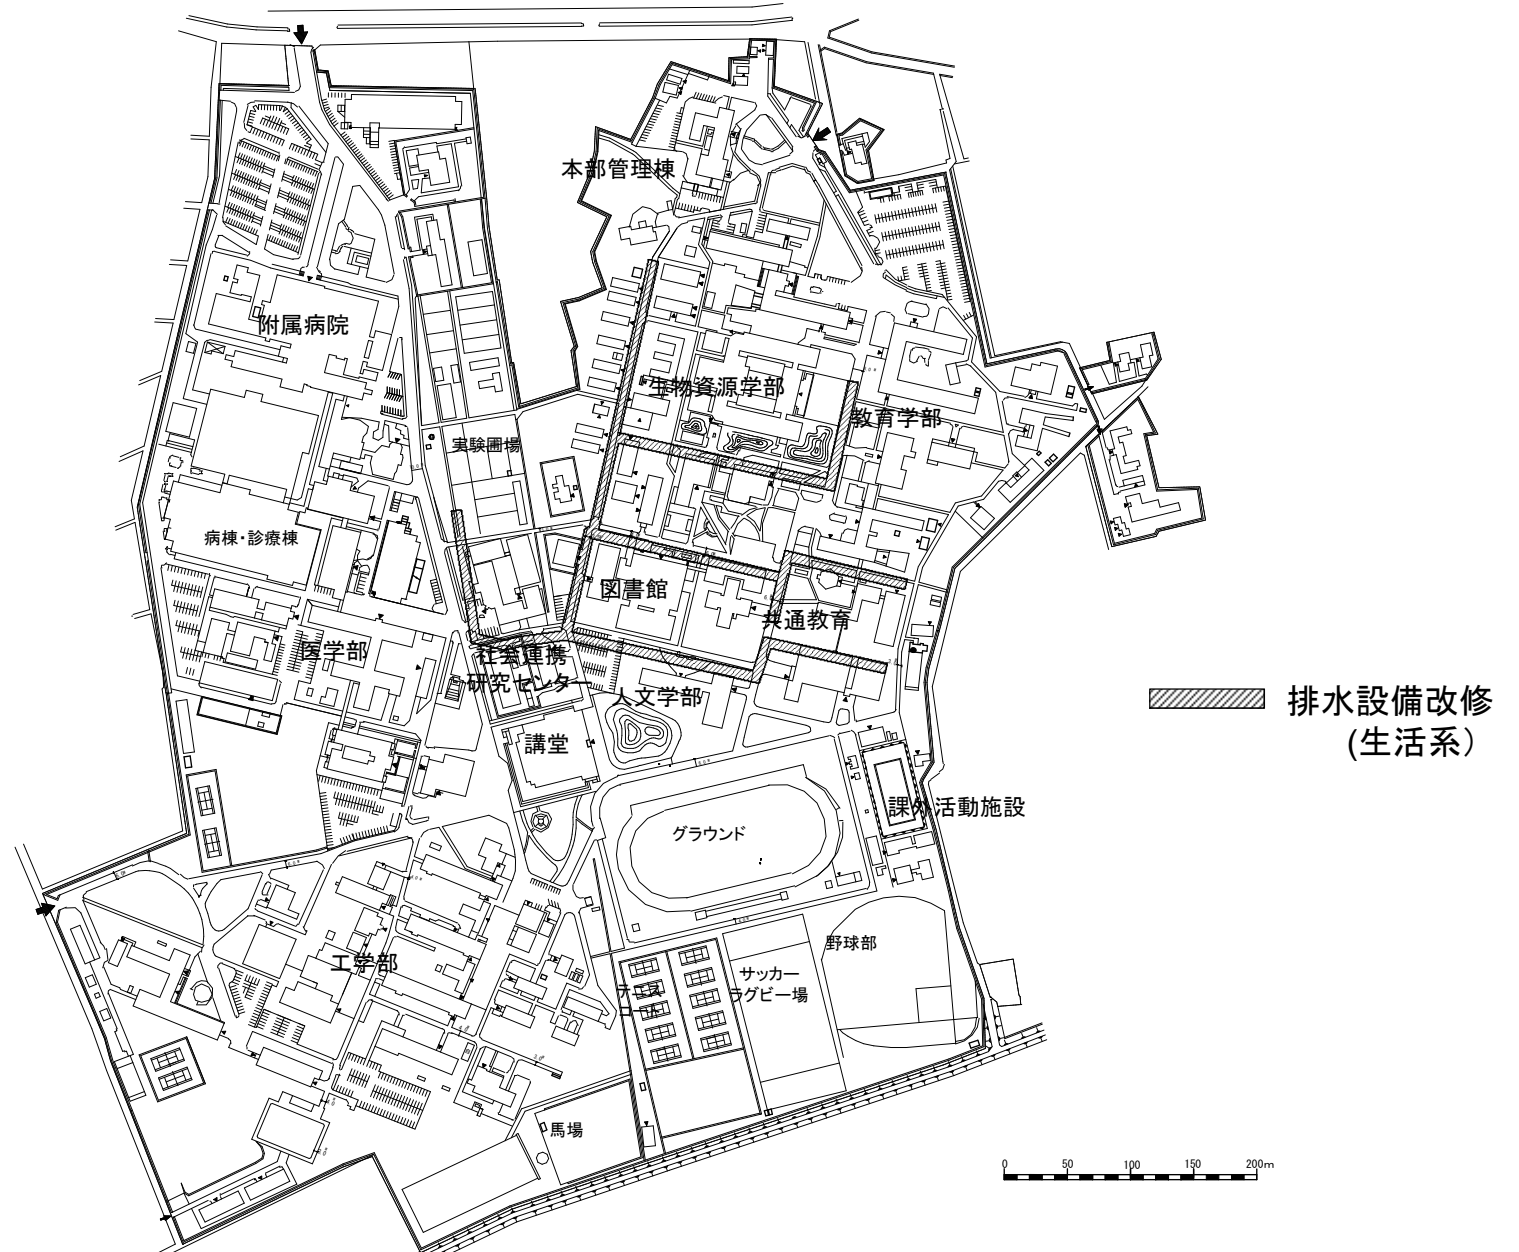



団地名	001	事業名	三重大学(上浜)ライフライン再生(排水設備)	配置図	1/6000
-----	-----	-----	------------------------	-----	--------

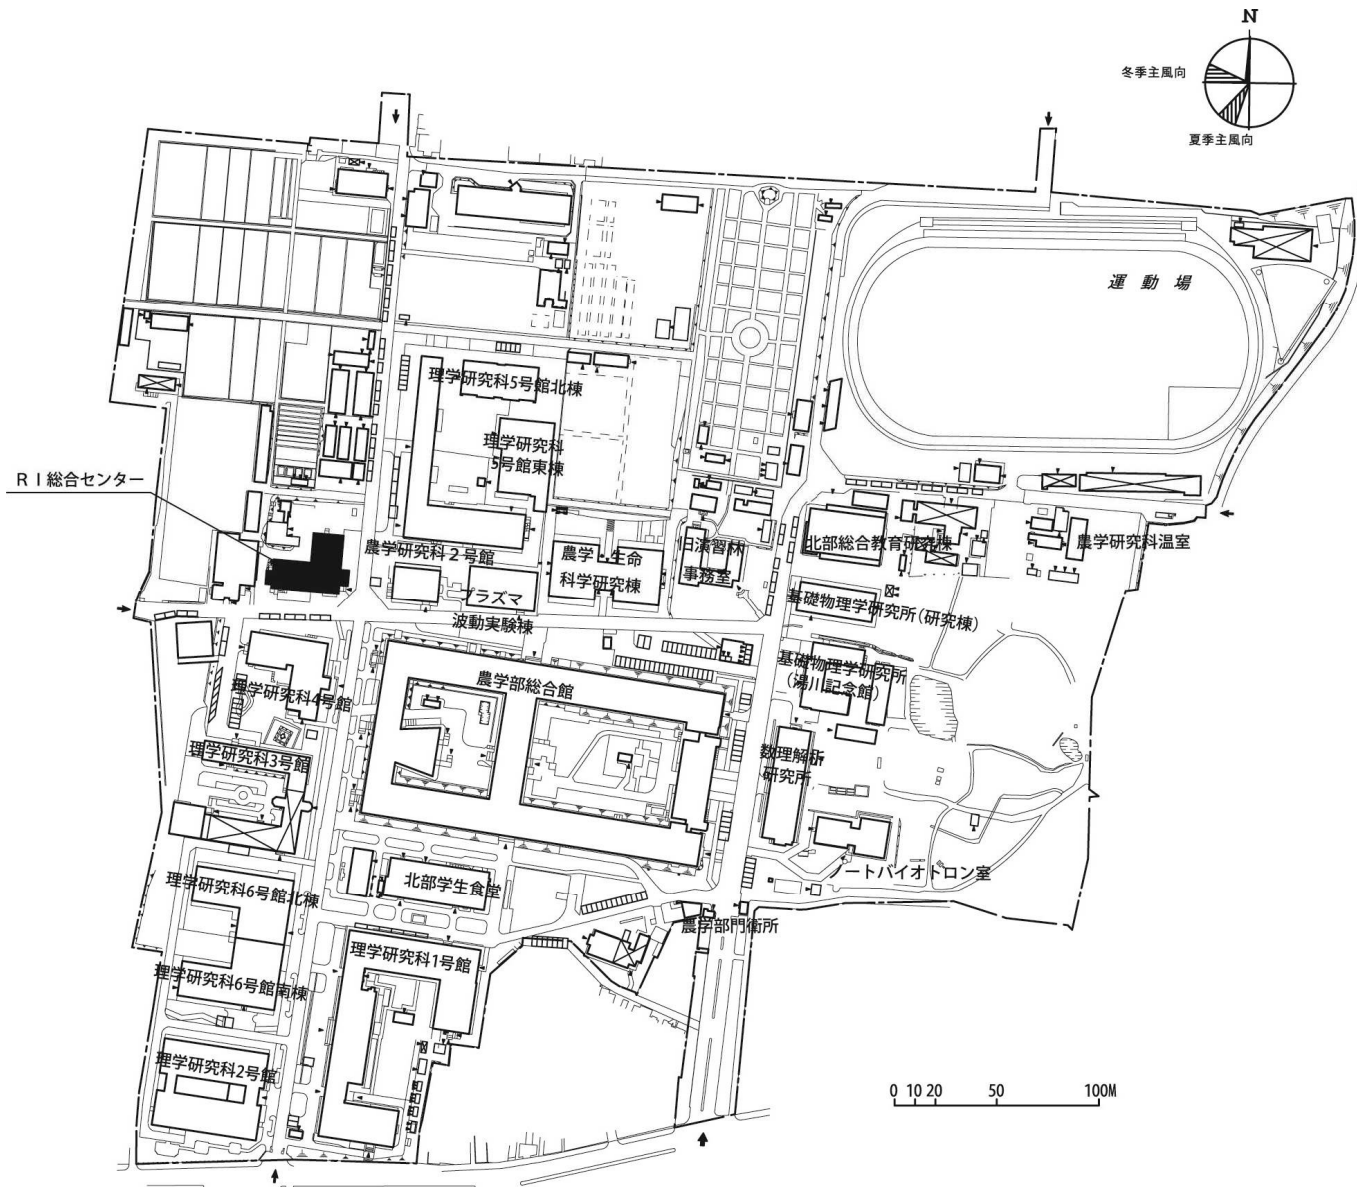

団地名	吉田	事業名	京都大学(吉田)ライフライン再生(RI排水設備等)	配置図	1/4000
-----	----	-----	---------------------------	-----	--------

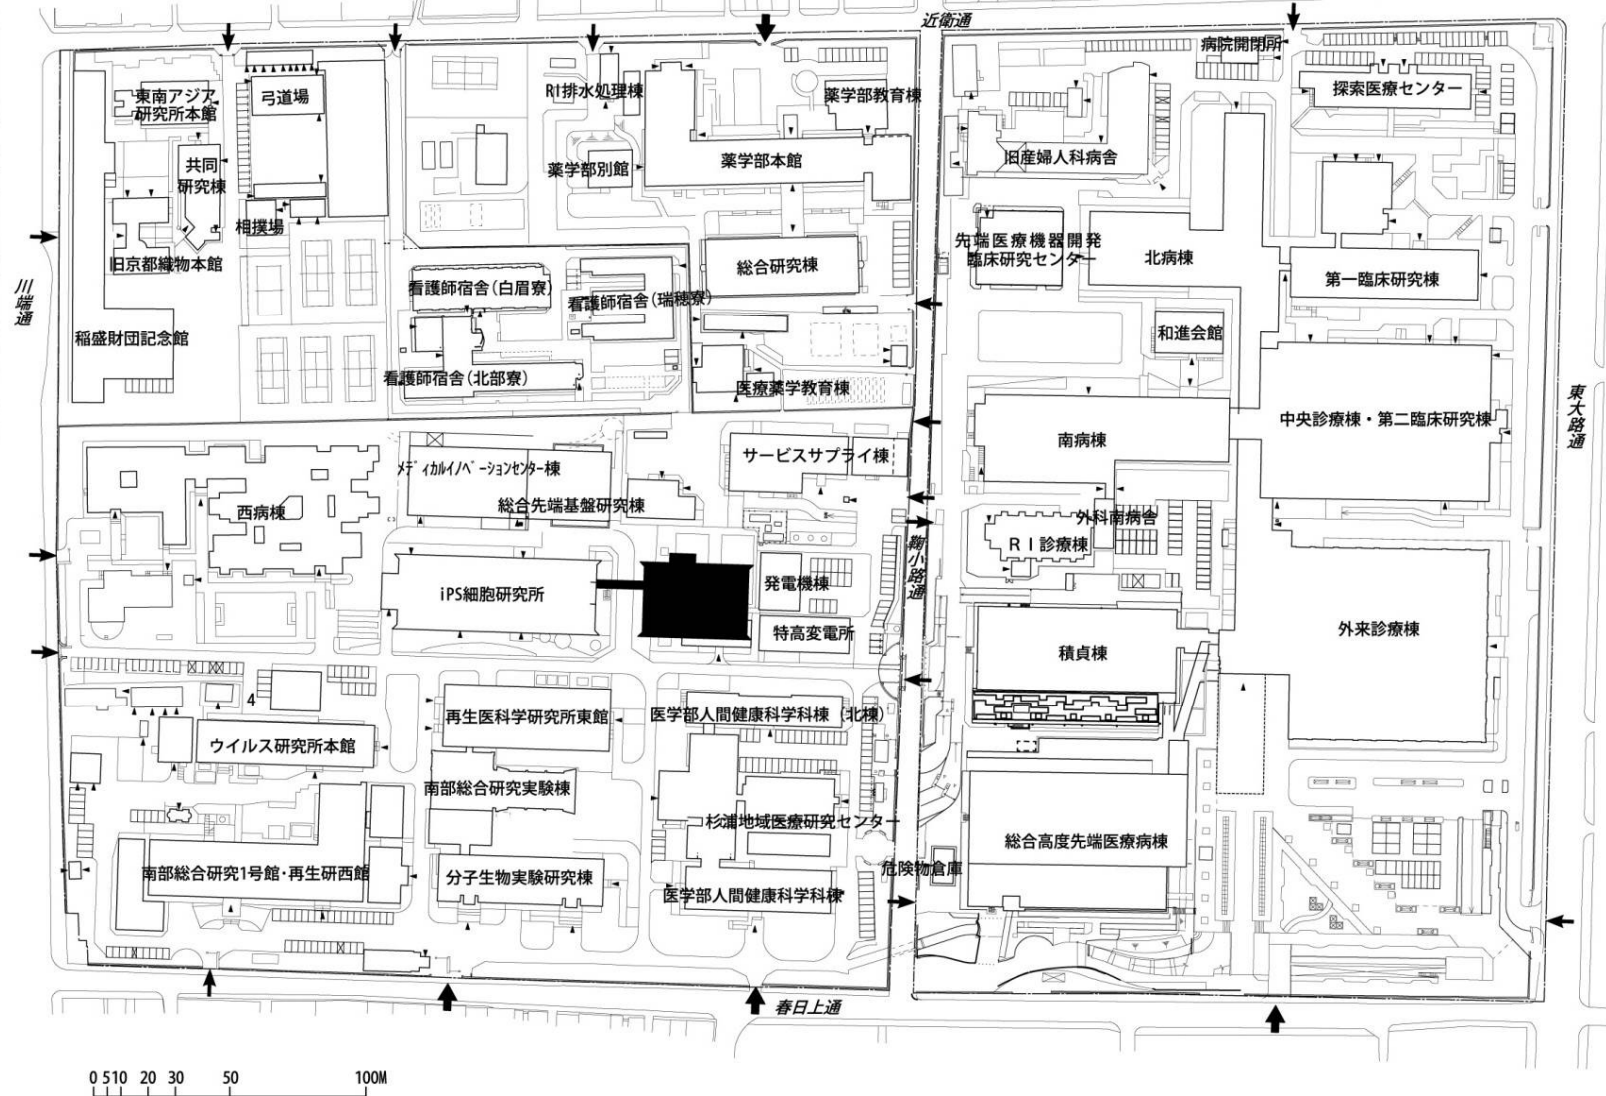



団地名	吉田	事業名	京都大学(吉田)iPS細胞研究棟Ⅲ	配置図	1/3000
-----	----	-----	-------------------	-----	--------

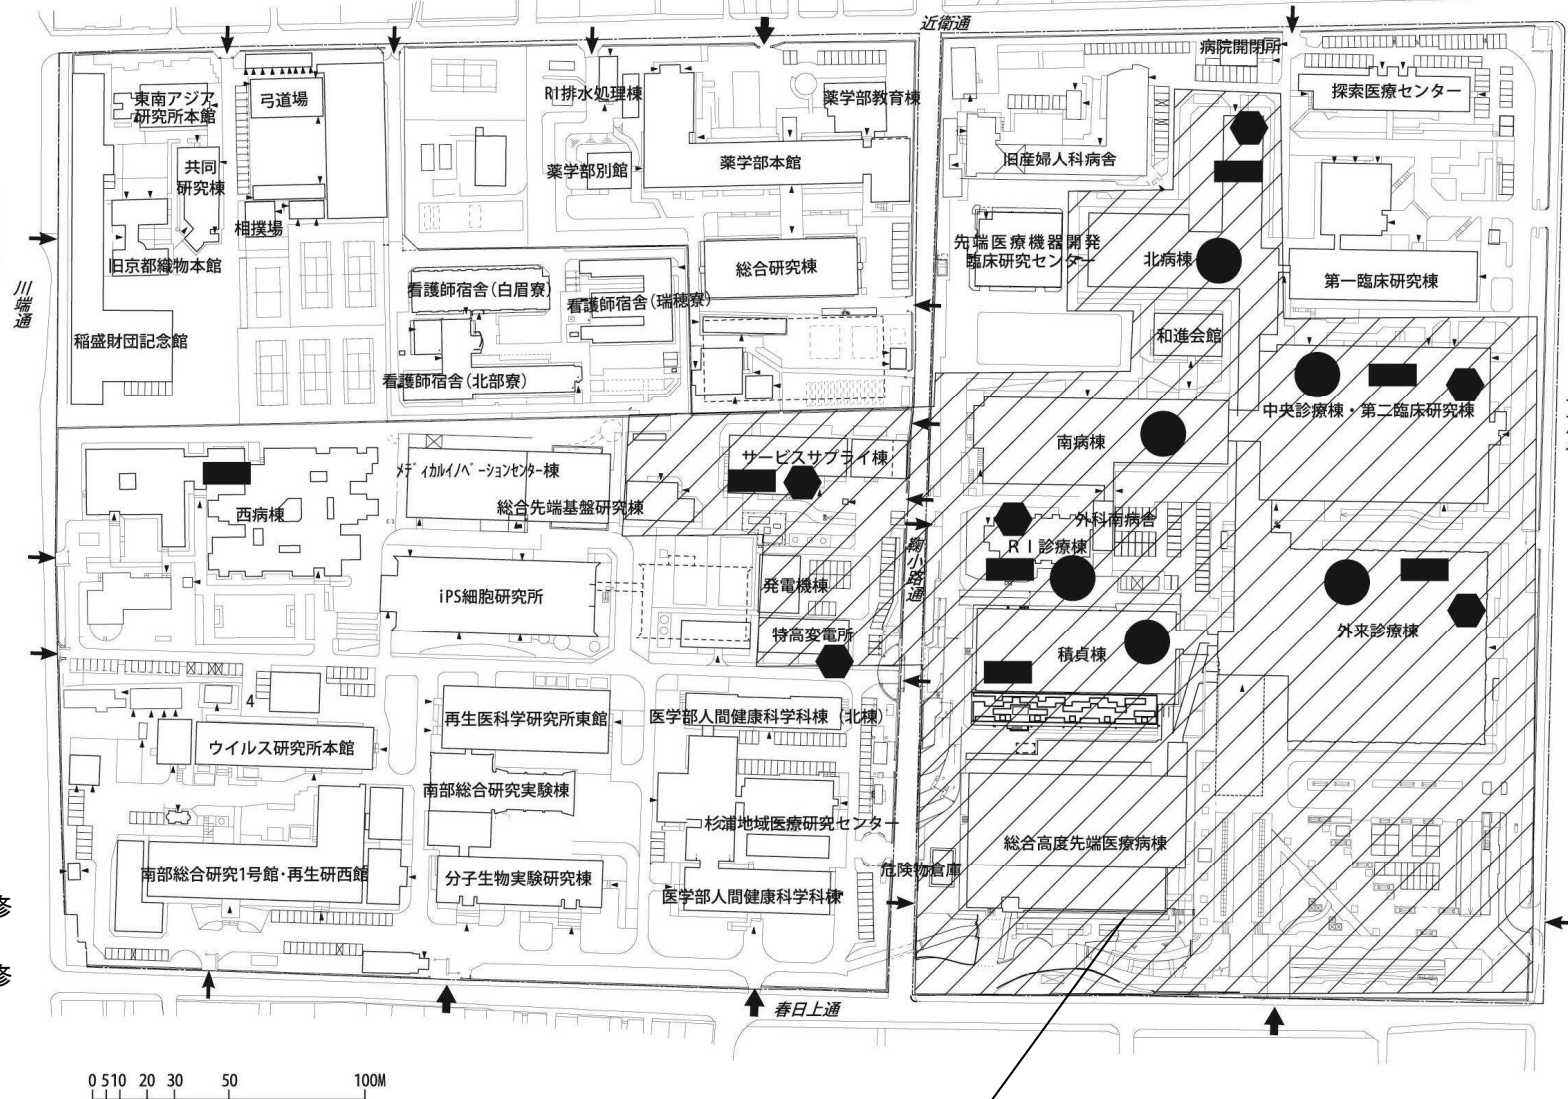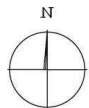

- :中央監視設備改修
- :防災監視設備改修
- :変電設備等改修

屋外配電線路・情報通信線工事範囲

団地名	医病	事業名	京都大学(医病)基幹・環境整備(受変電設備改修等)	配置図	1/3000
-----	----	-----	---------------------------	-----	--------

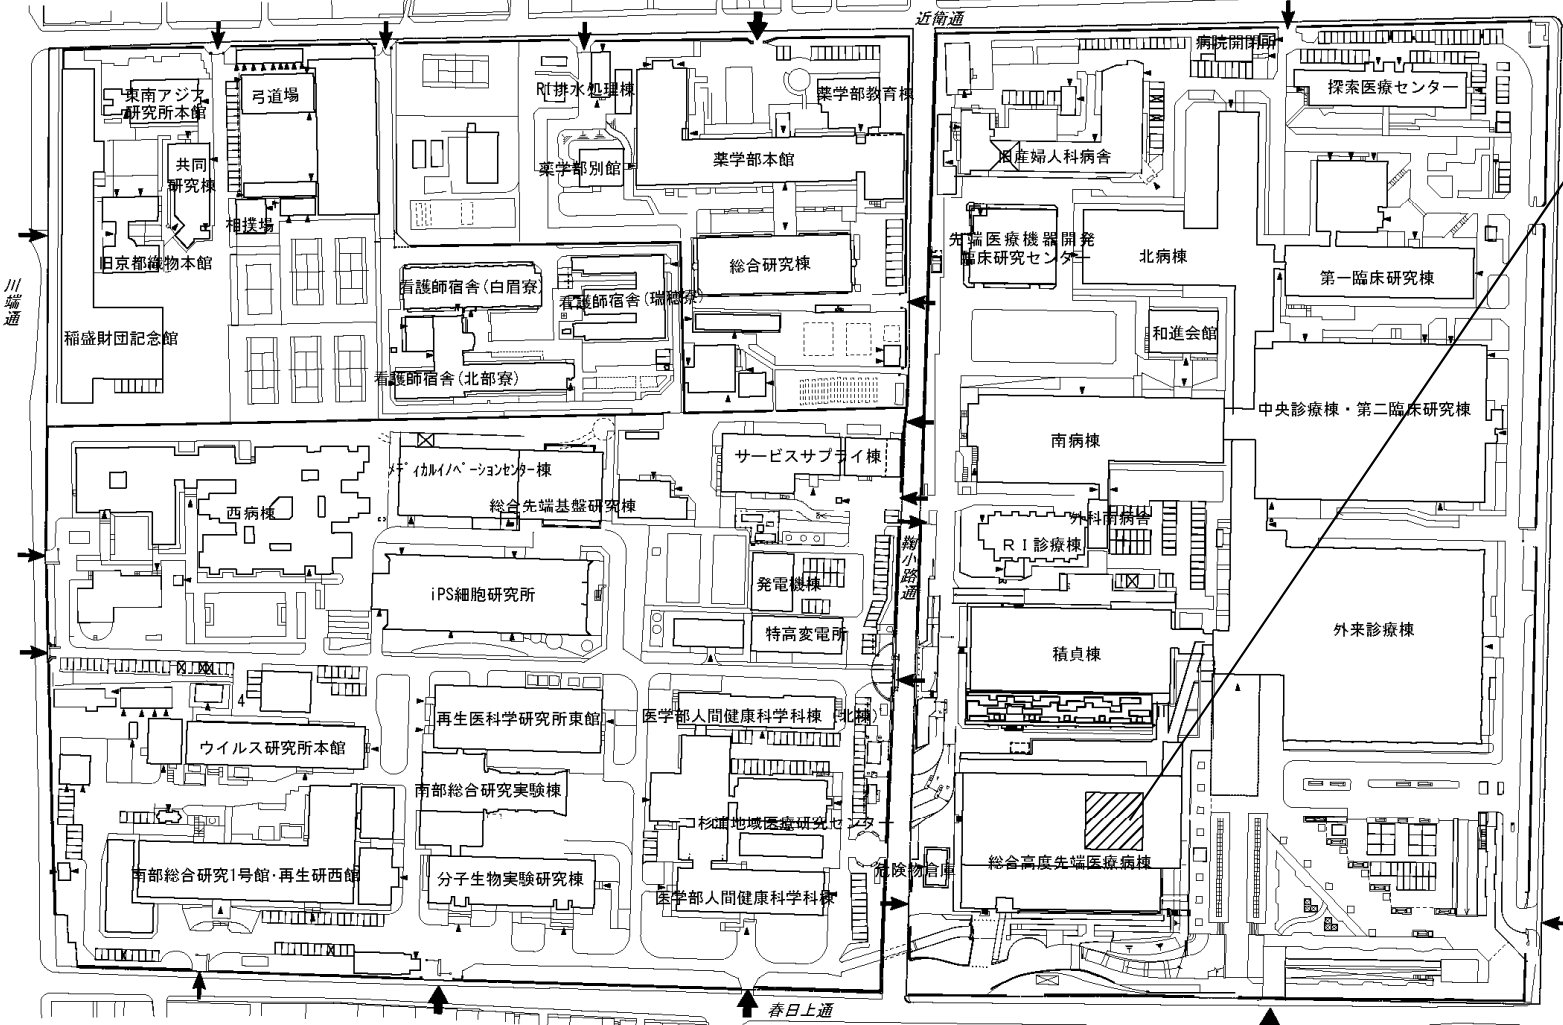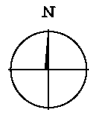


ヘリポート設備


- ・着陸帯
- ・オーバーブリッジ
- ・PH階連絡通路
- ・ヘリポート用エレベーター
- ・油脂改修施設
- ・航空灯火設備
- ・粉末式消火設備

0 10 20 30 50 100M


団地名	医病	事業名	京都大学(医病)基幹・環境整備(ヘリポート設備)	配置図	1/3000
-----	----	-----	--------------------------	-----	--------

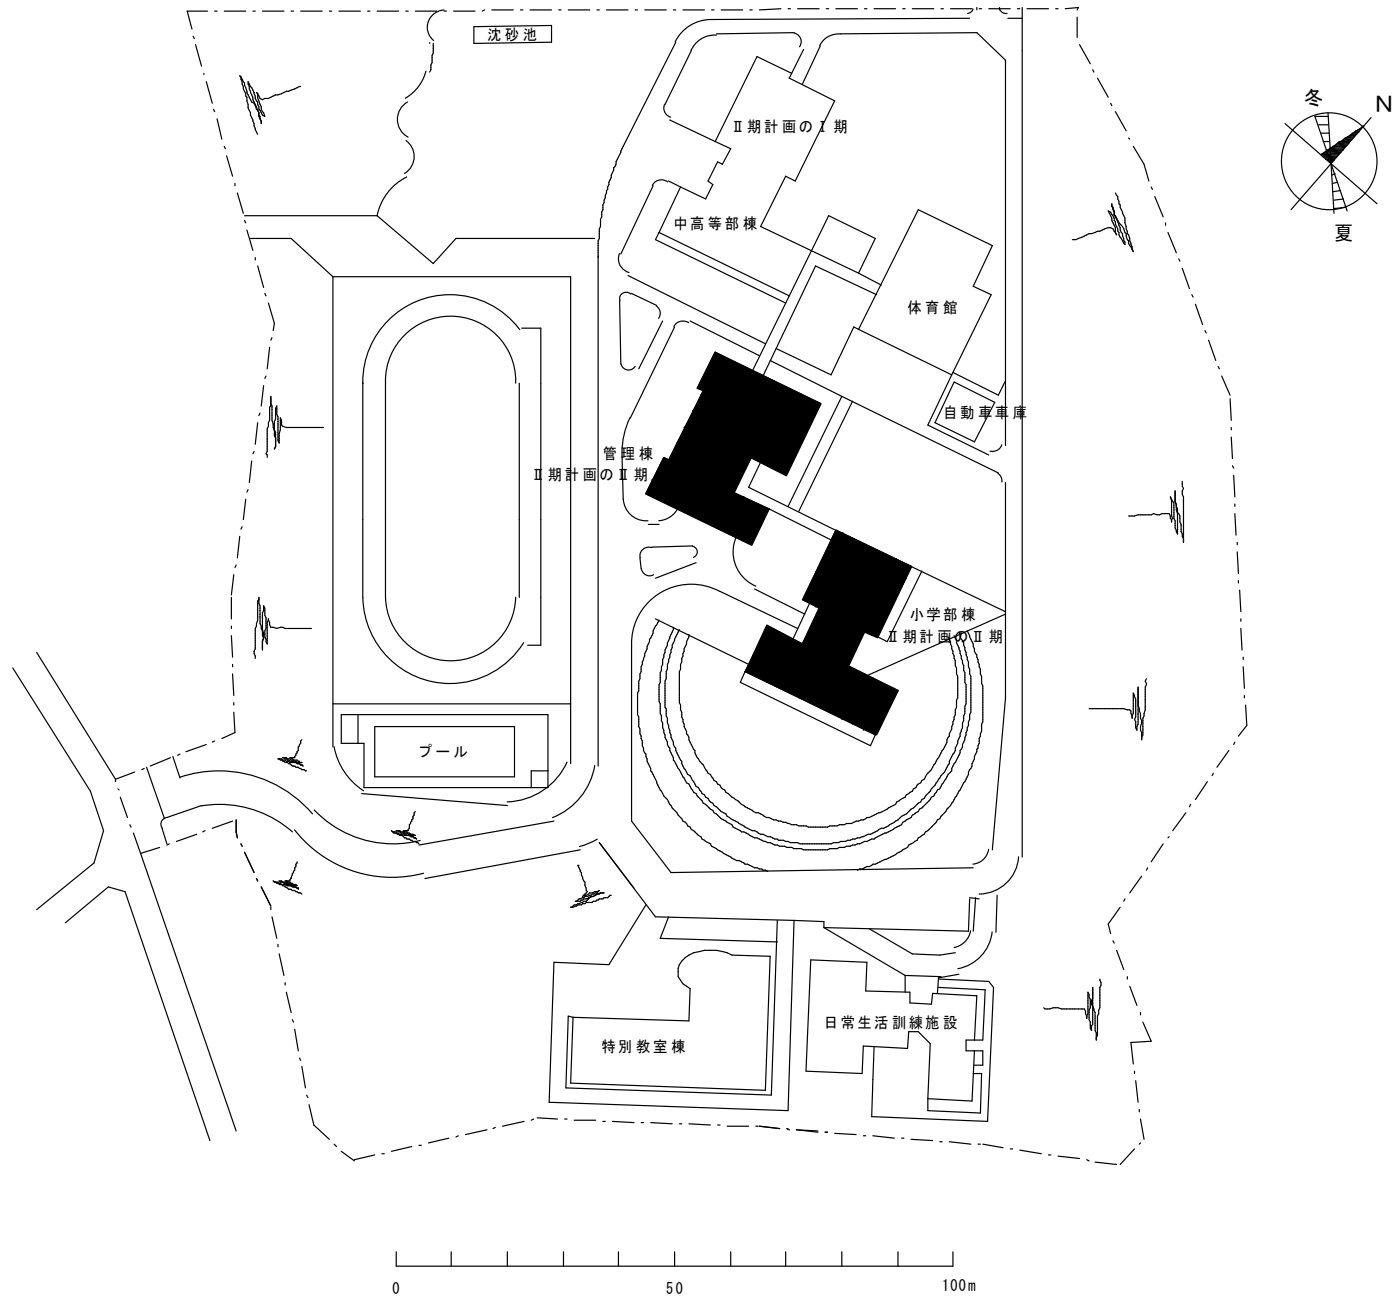


団地名	007大亀谷	事業名	京都教育大学(大亀谷(附特))校舎改修	配置図	1/1500
-----	--------	-----	---------------------	-----	--------

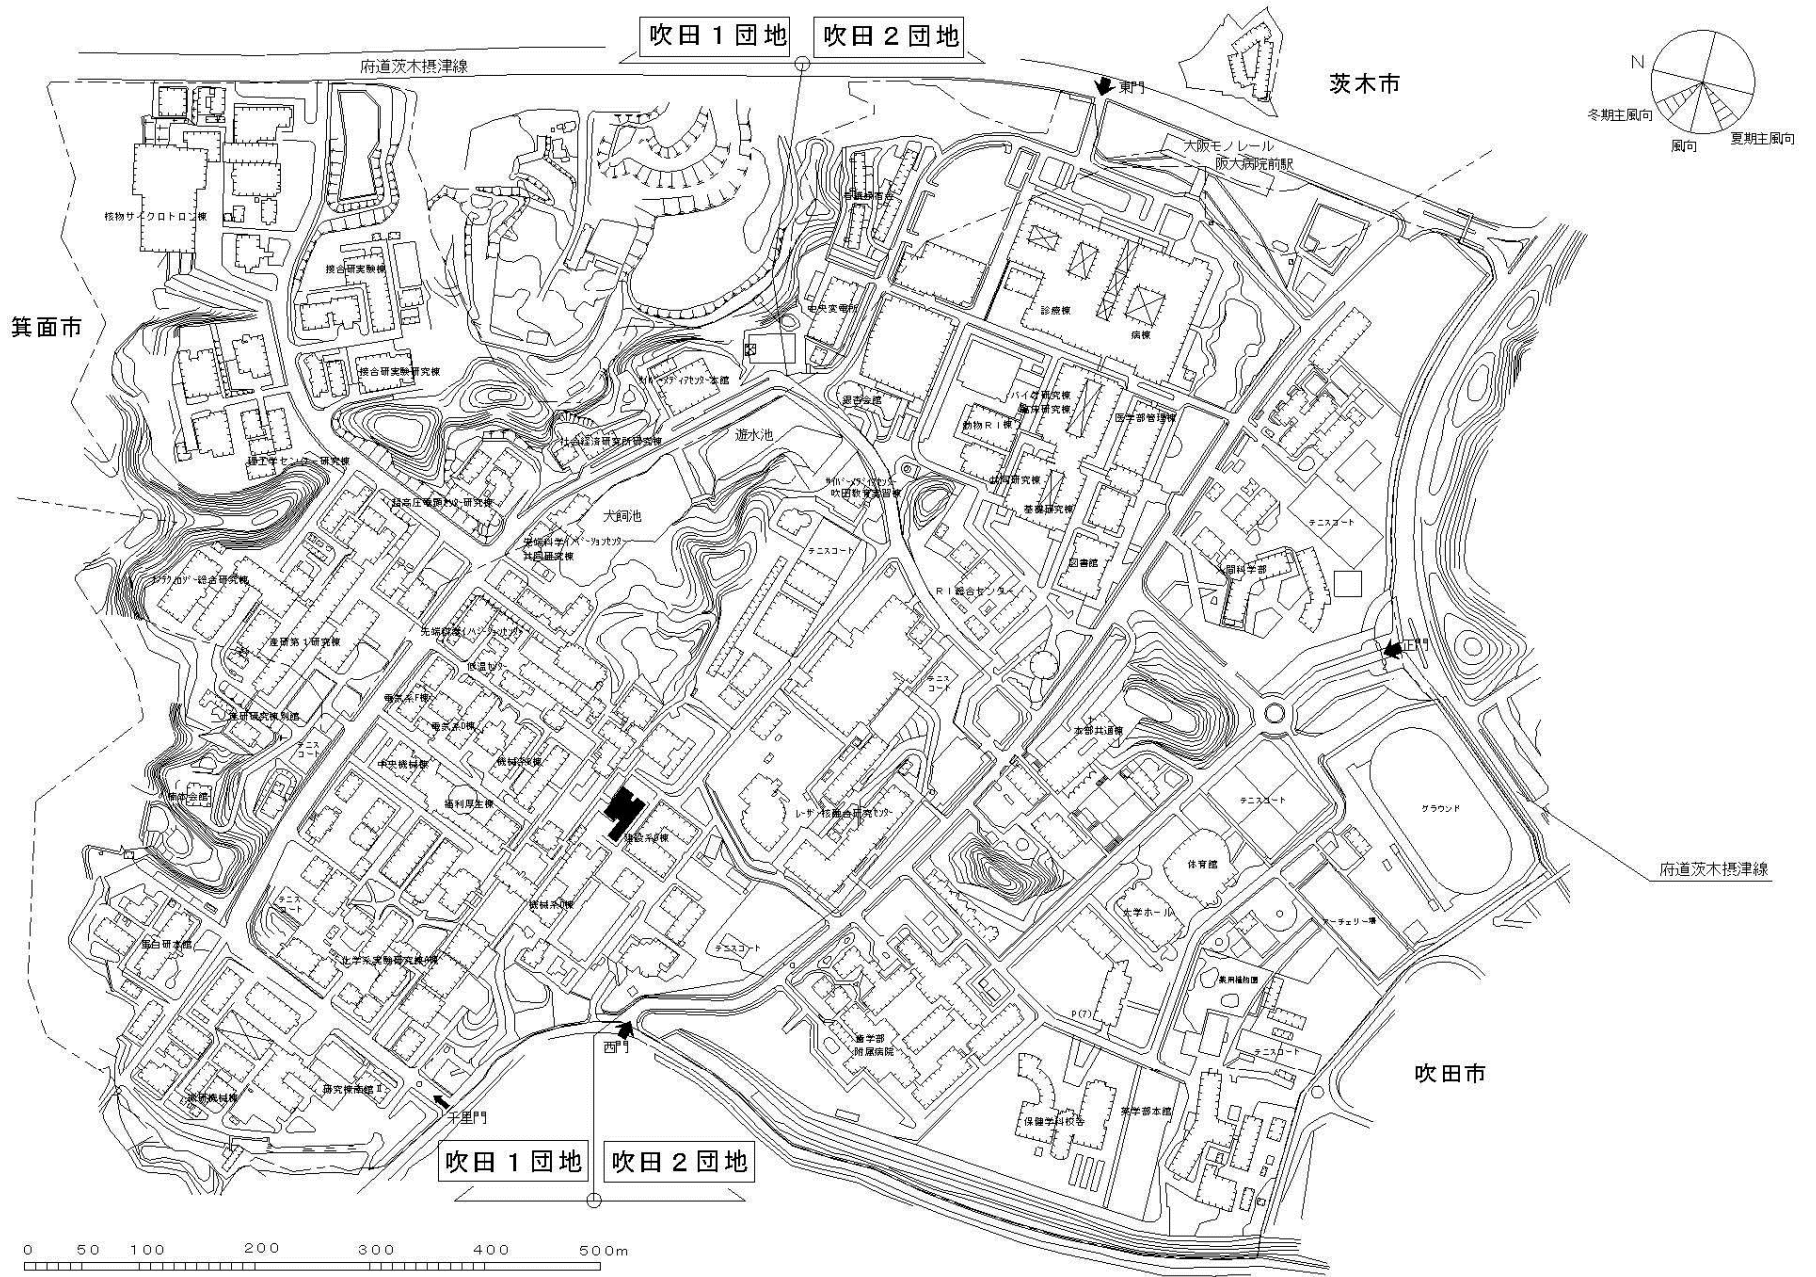




団地名	002 吹田1	事業名	大阪大学(吹田)総合研究棟改修 I (工学系)	配置図	1/4500
-----	---------	-----	-------------------------	-----	--------

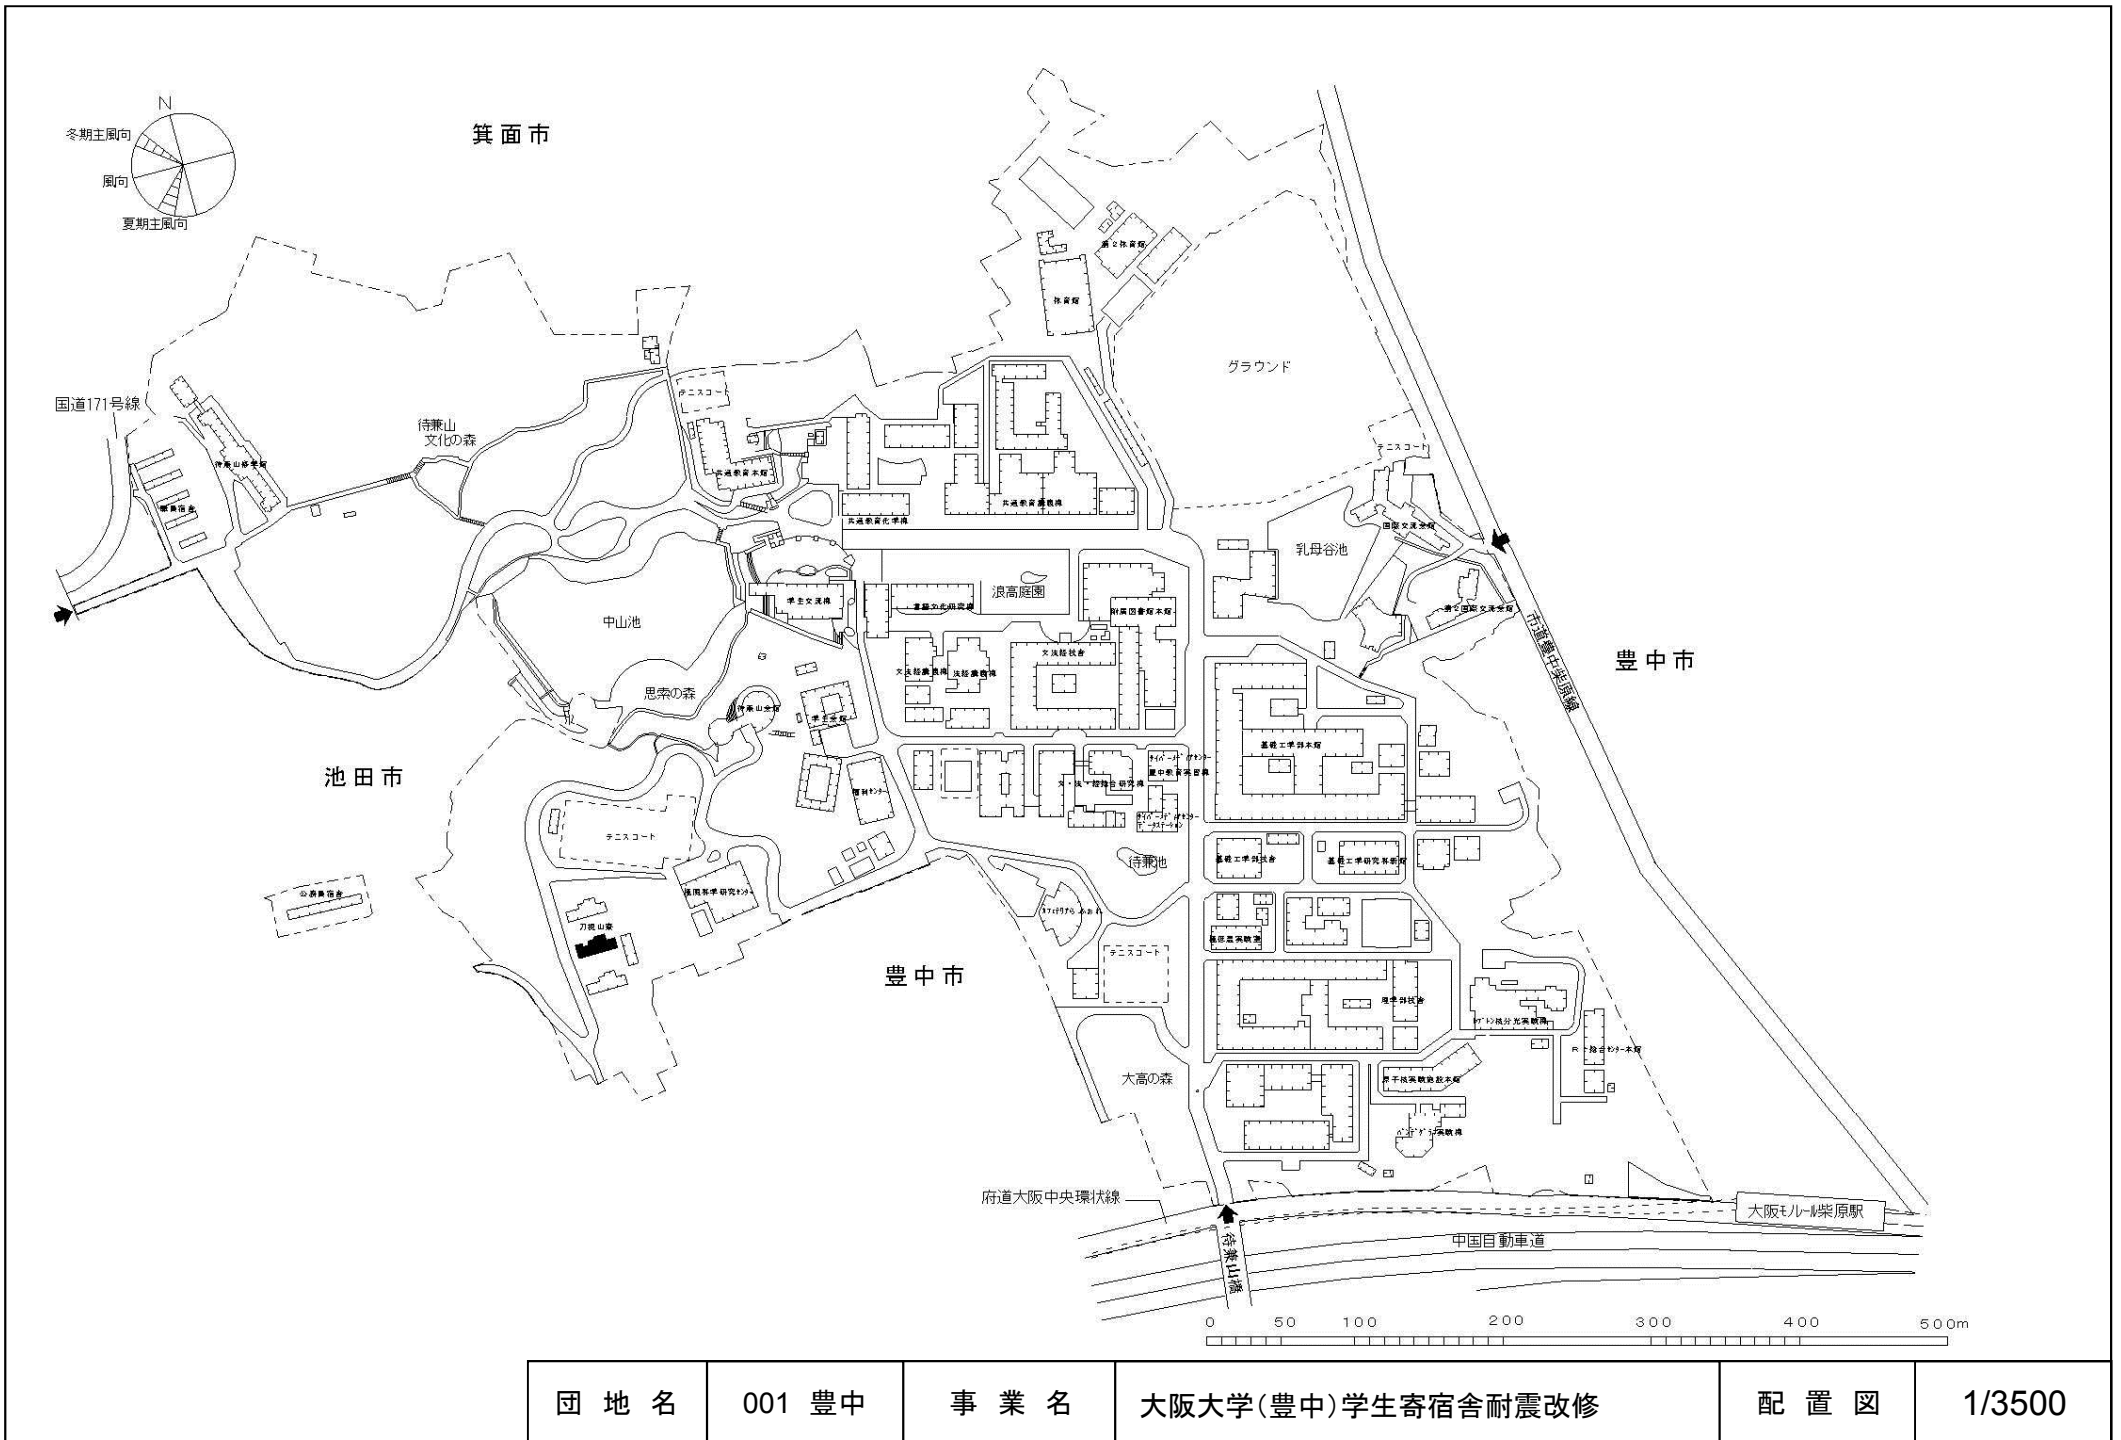

団地名	001 豊中	事業名	大阪大学(豊中)学生寄宿舍耐震改修	配置図	1/3500
-----	--------	-----	-------------------	-----	--------

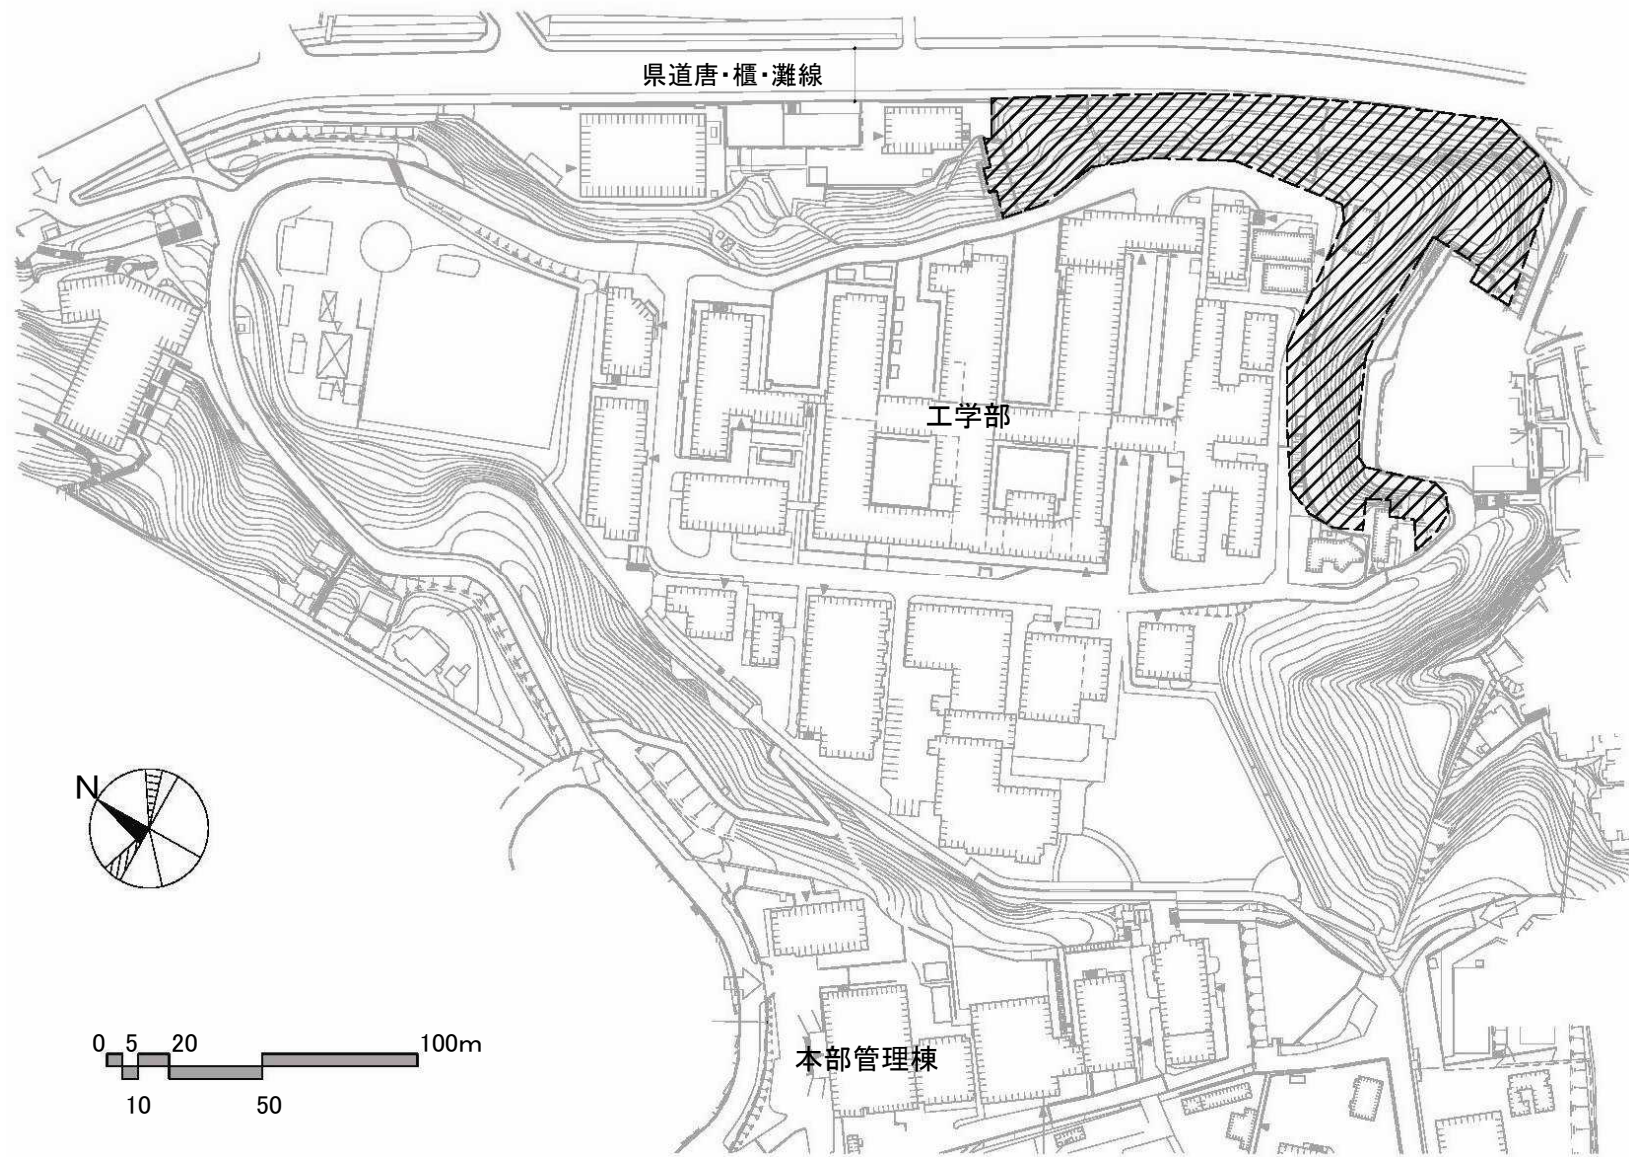

団地名	002六甲台2	事業名	神戸大学(六甲台)基幹・環境整備(急傾斜地安全対策)	配置図	1/2,500
-----	---------	-----	----------------------------	-----	---------

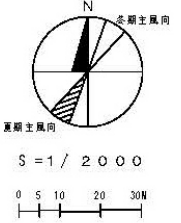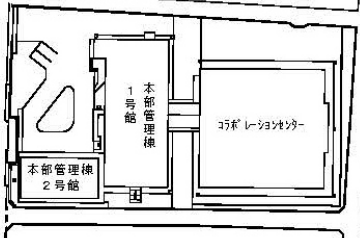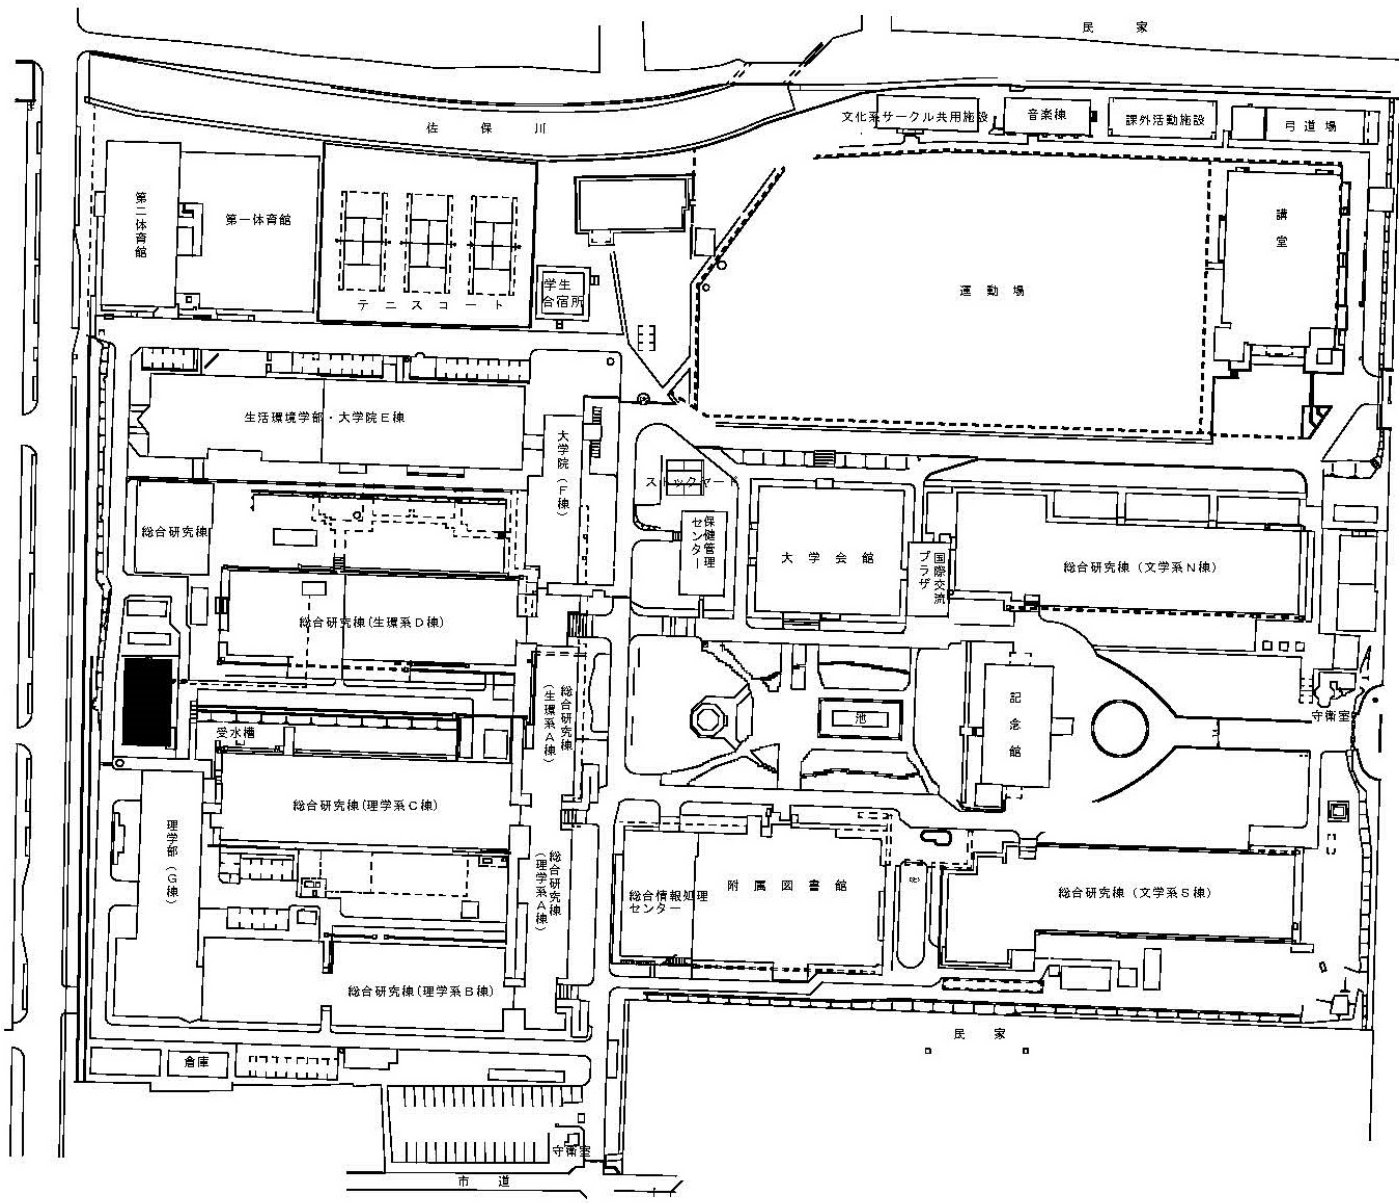



団地名	001北魚屋	事業名	奈良女子大学(北魚屋)ライフライン再生 (RI排水設備)	配置図	1/2000
-----	--------	-----	---------------------------------	-----	--------




団地名	006 米子	事業名	鳥取大学(米子)総合研究棟改修Ⅲ(臨床系)	配置図	1/3000
-----	--------	-----	-----------------------	-----	--------




団地名	006 米子	事業名	鳥取大学(医病)基幹・環境整備(空調設備等)	配置図	1/3000
-----	--------	-----	------------------------	-----	--------

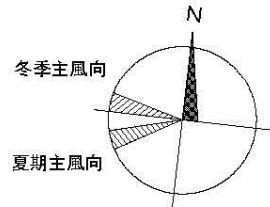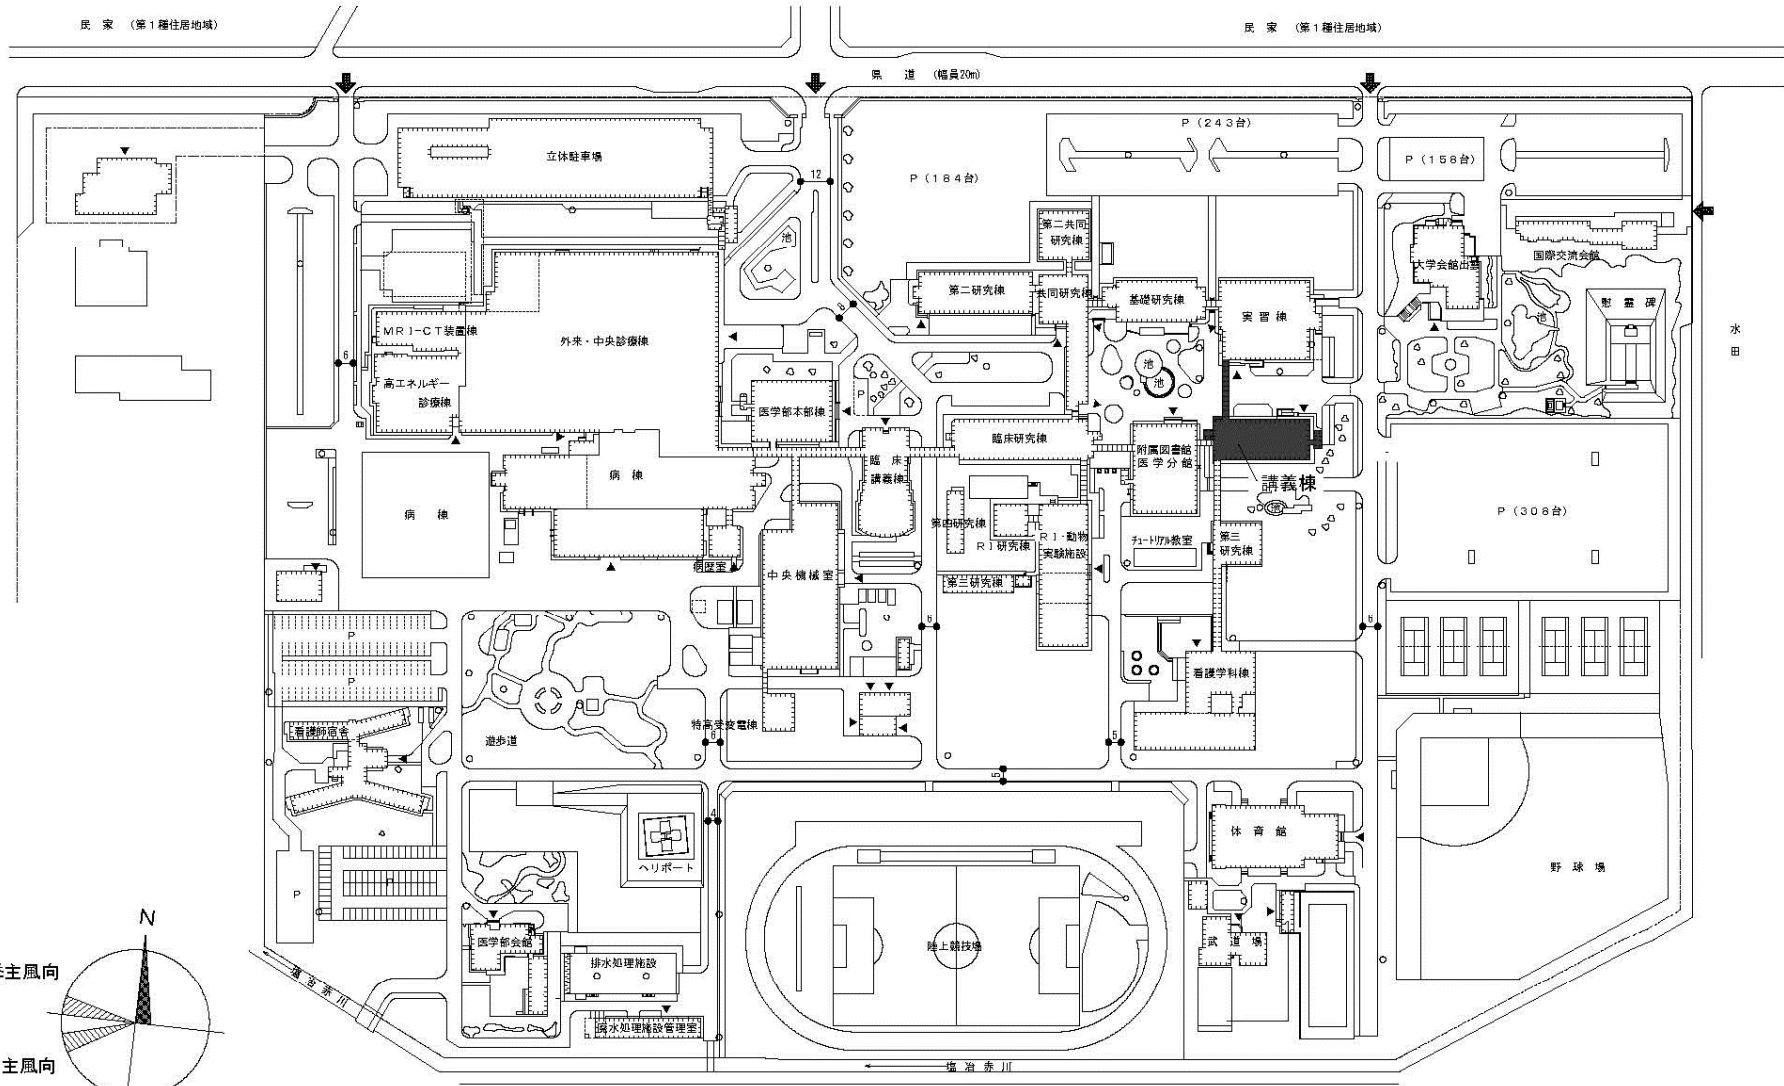


団地名	201塩治	事業名	島根大学(塩治)講義棟改修	配置図	1/3000
-----	-------	-----	---------------	-----	--------

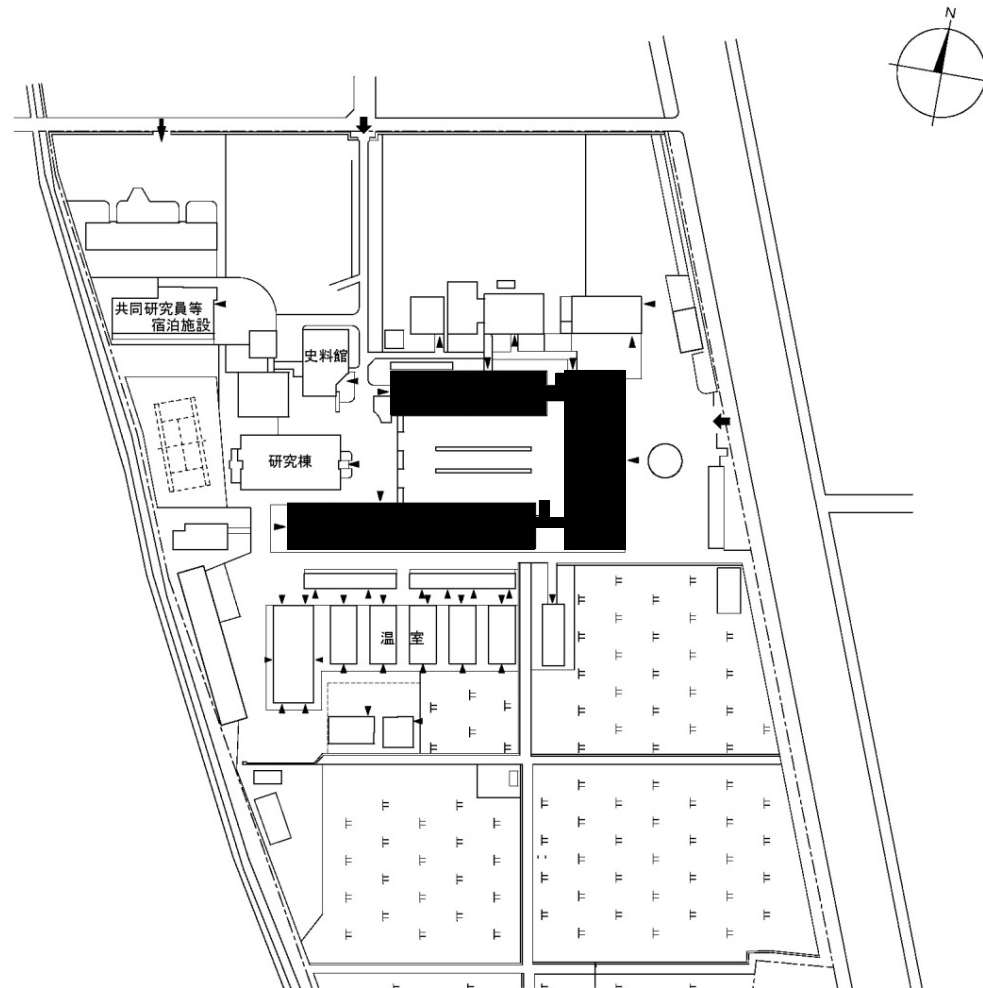

団地名	005 倉敷	事業名	岡山大学(倉敷)植物ストレス科学研究等拠点施設	配置図	1/2000
-----	--------	-----	-------------------------	-----	--------

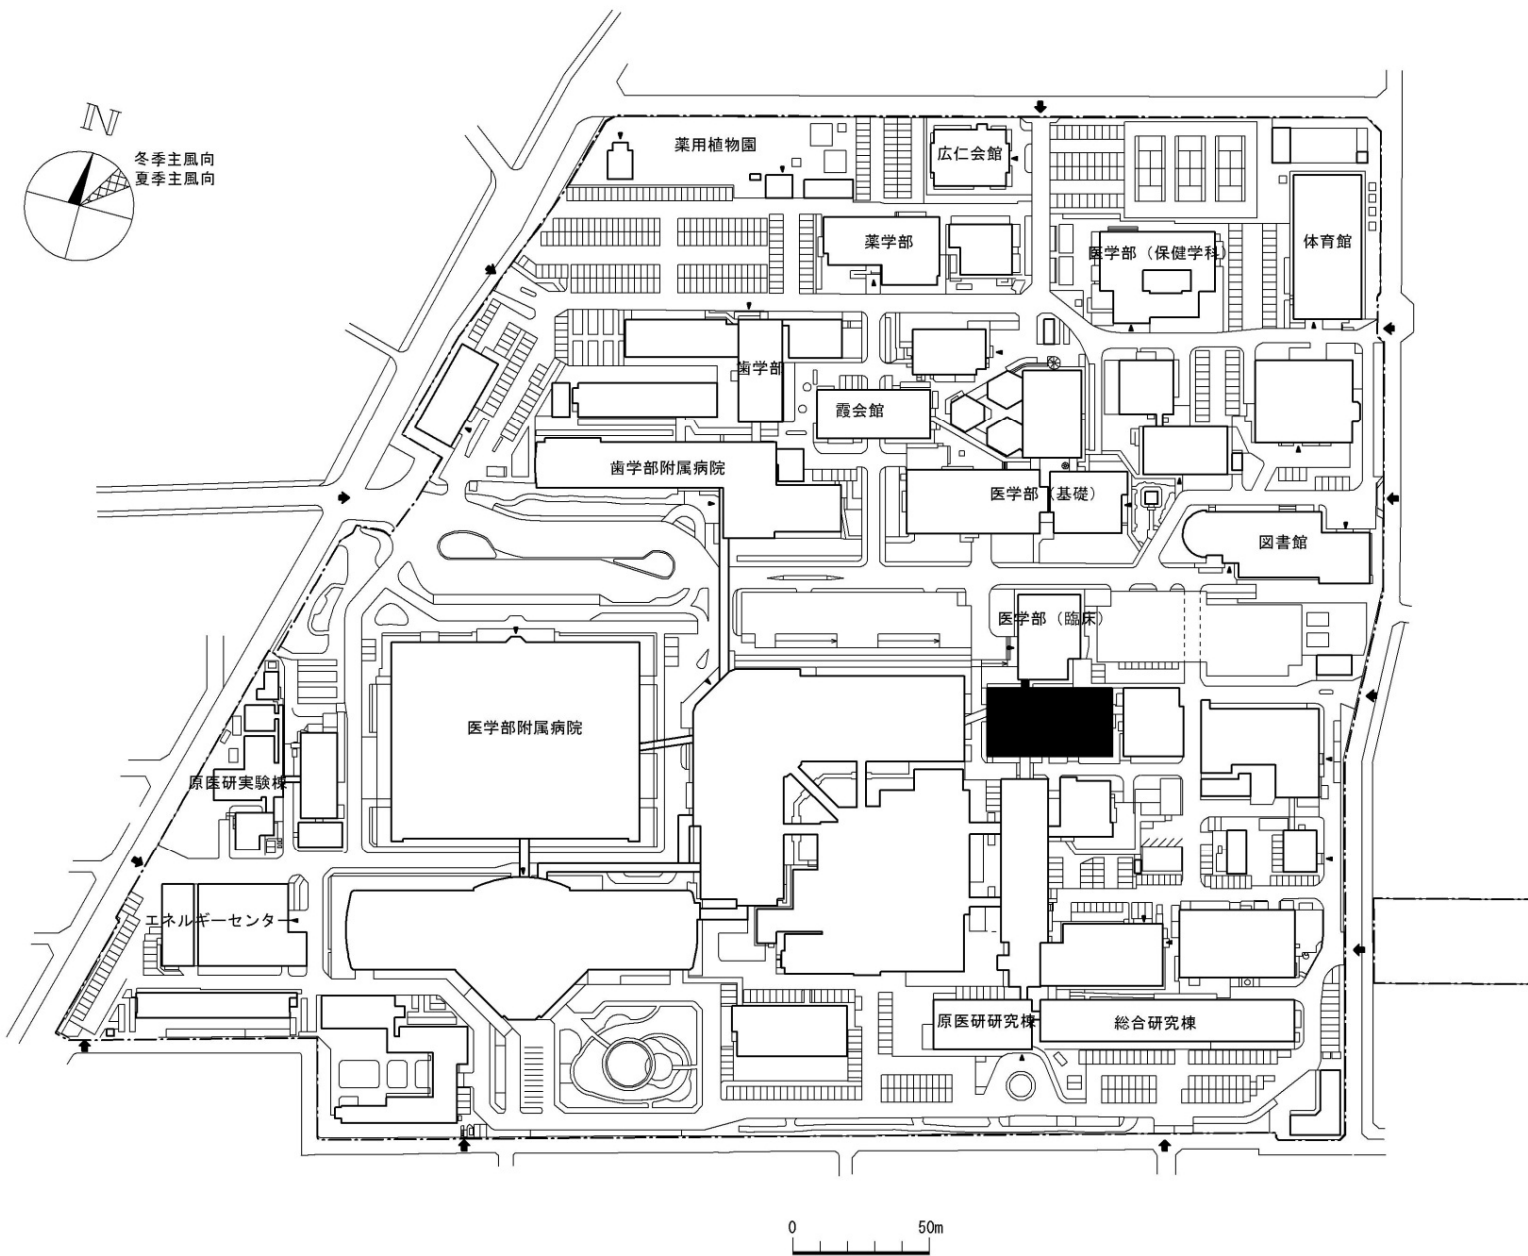


団地名	009 霞	事業名	広島大学(霞)総合研究棟改修Ⅲ(臨床系)	配置図	1/3000
-----	-------	-----	----------------------	-----	--------

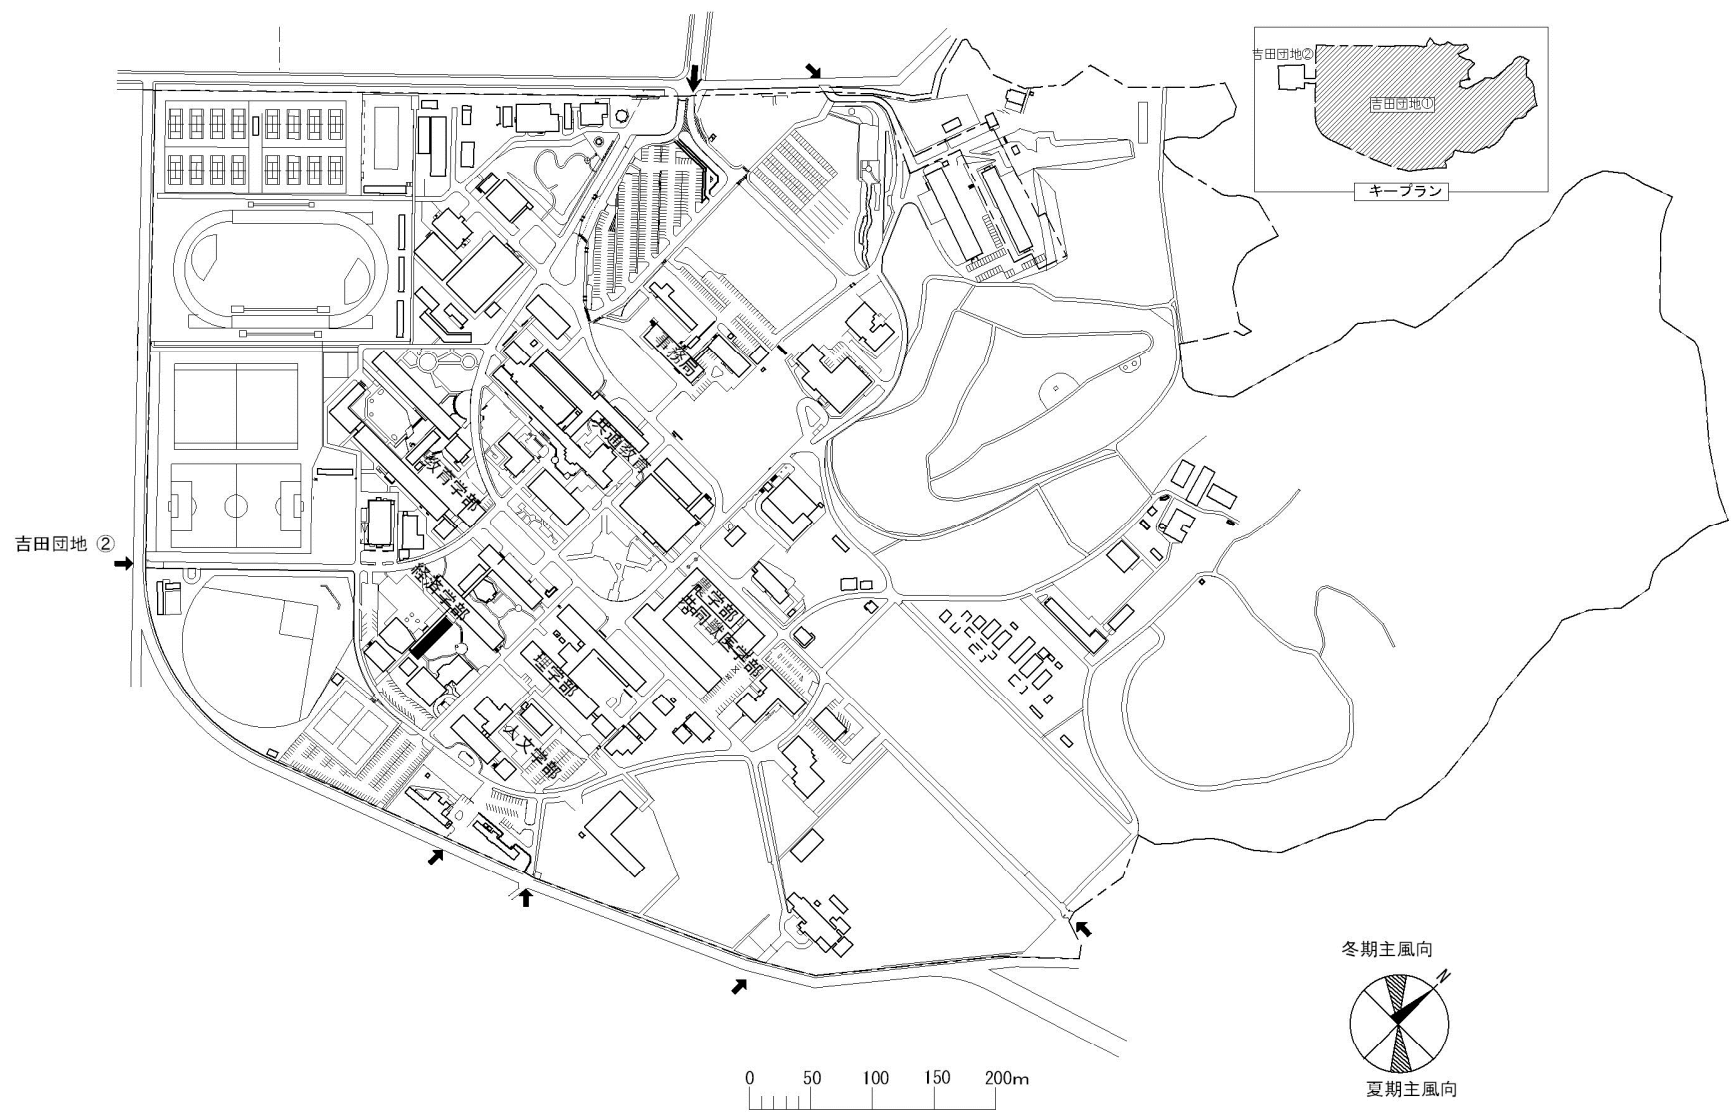


団地名	017 吉田	事業名	山口大学(吉田)実習棟改修(経済学系)	配置図	1/6000
-----	--------	-----	---------------------	-----	--------




- 支障共同溝迂回整備
- 支障道路迂回整備
- 支障屋外配電線迂回配線
- 支障屋外通信線迂回配線
- 支障屋外給排水管迂回配管
- 支障屋外消火管迂回配管
- 支障屋外ガス管迂回配管

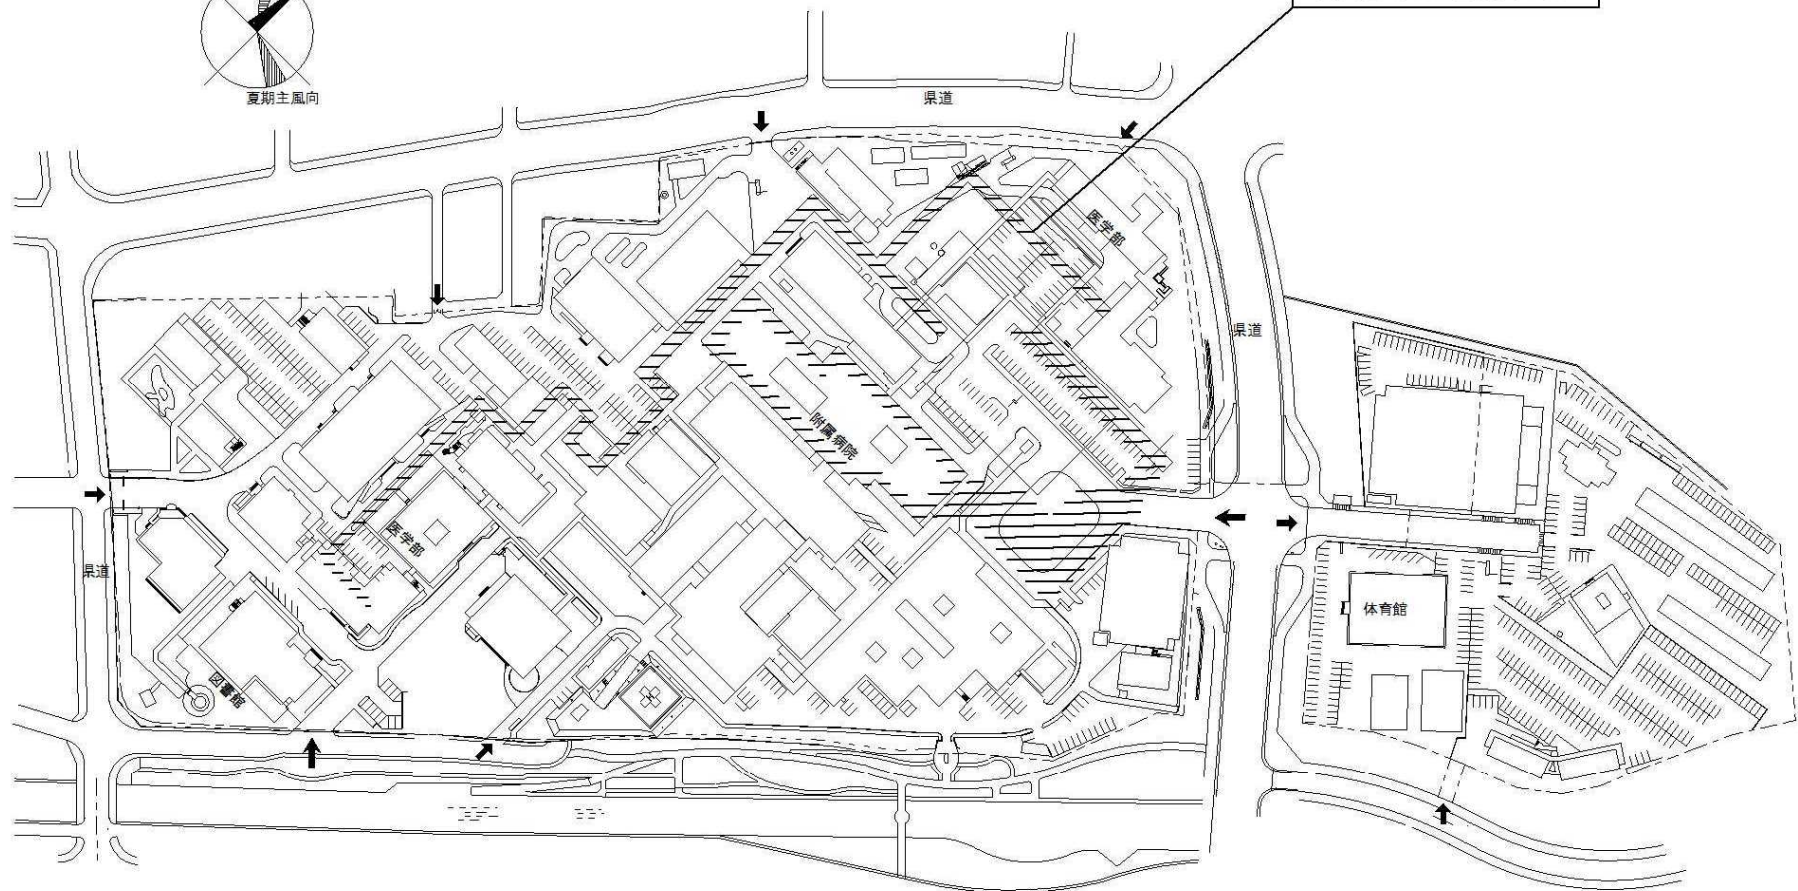


団地名	004 小串	事業名	山口大学(医病)基幹・環境整備(共同溝等)	配置図	1/3000
-----	--------	-----	-----------------------	-----	--------

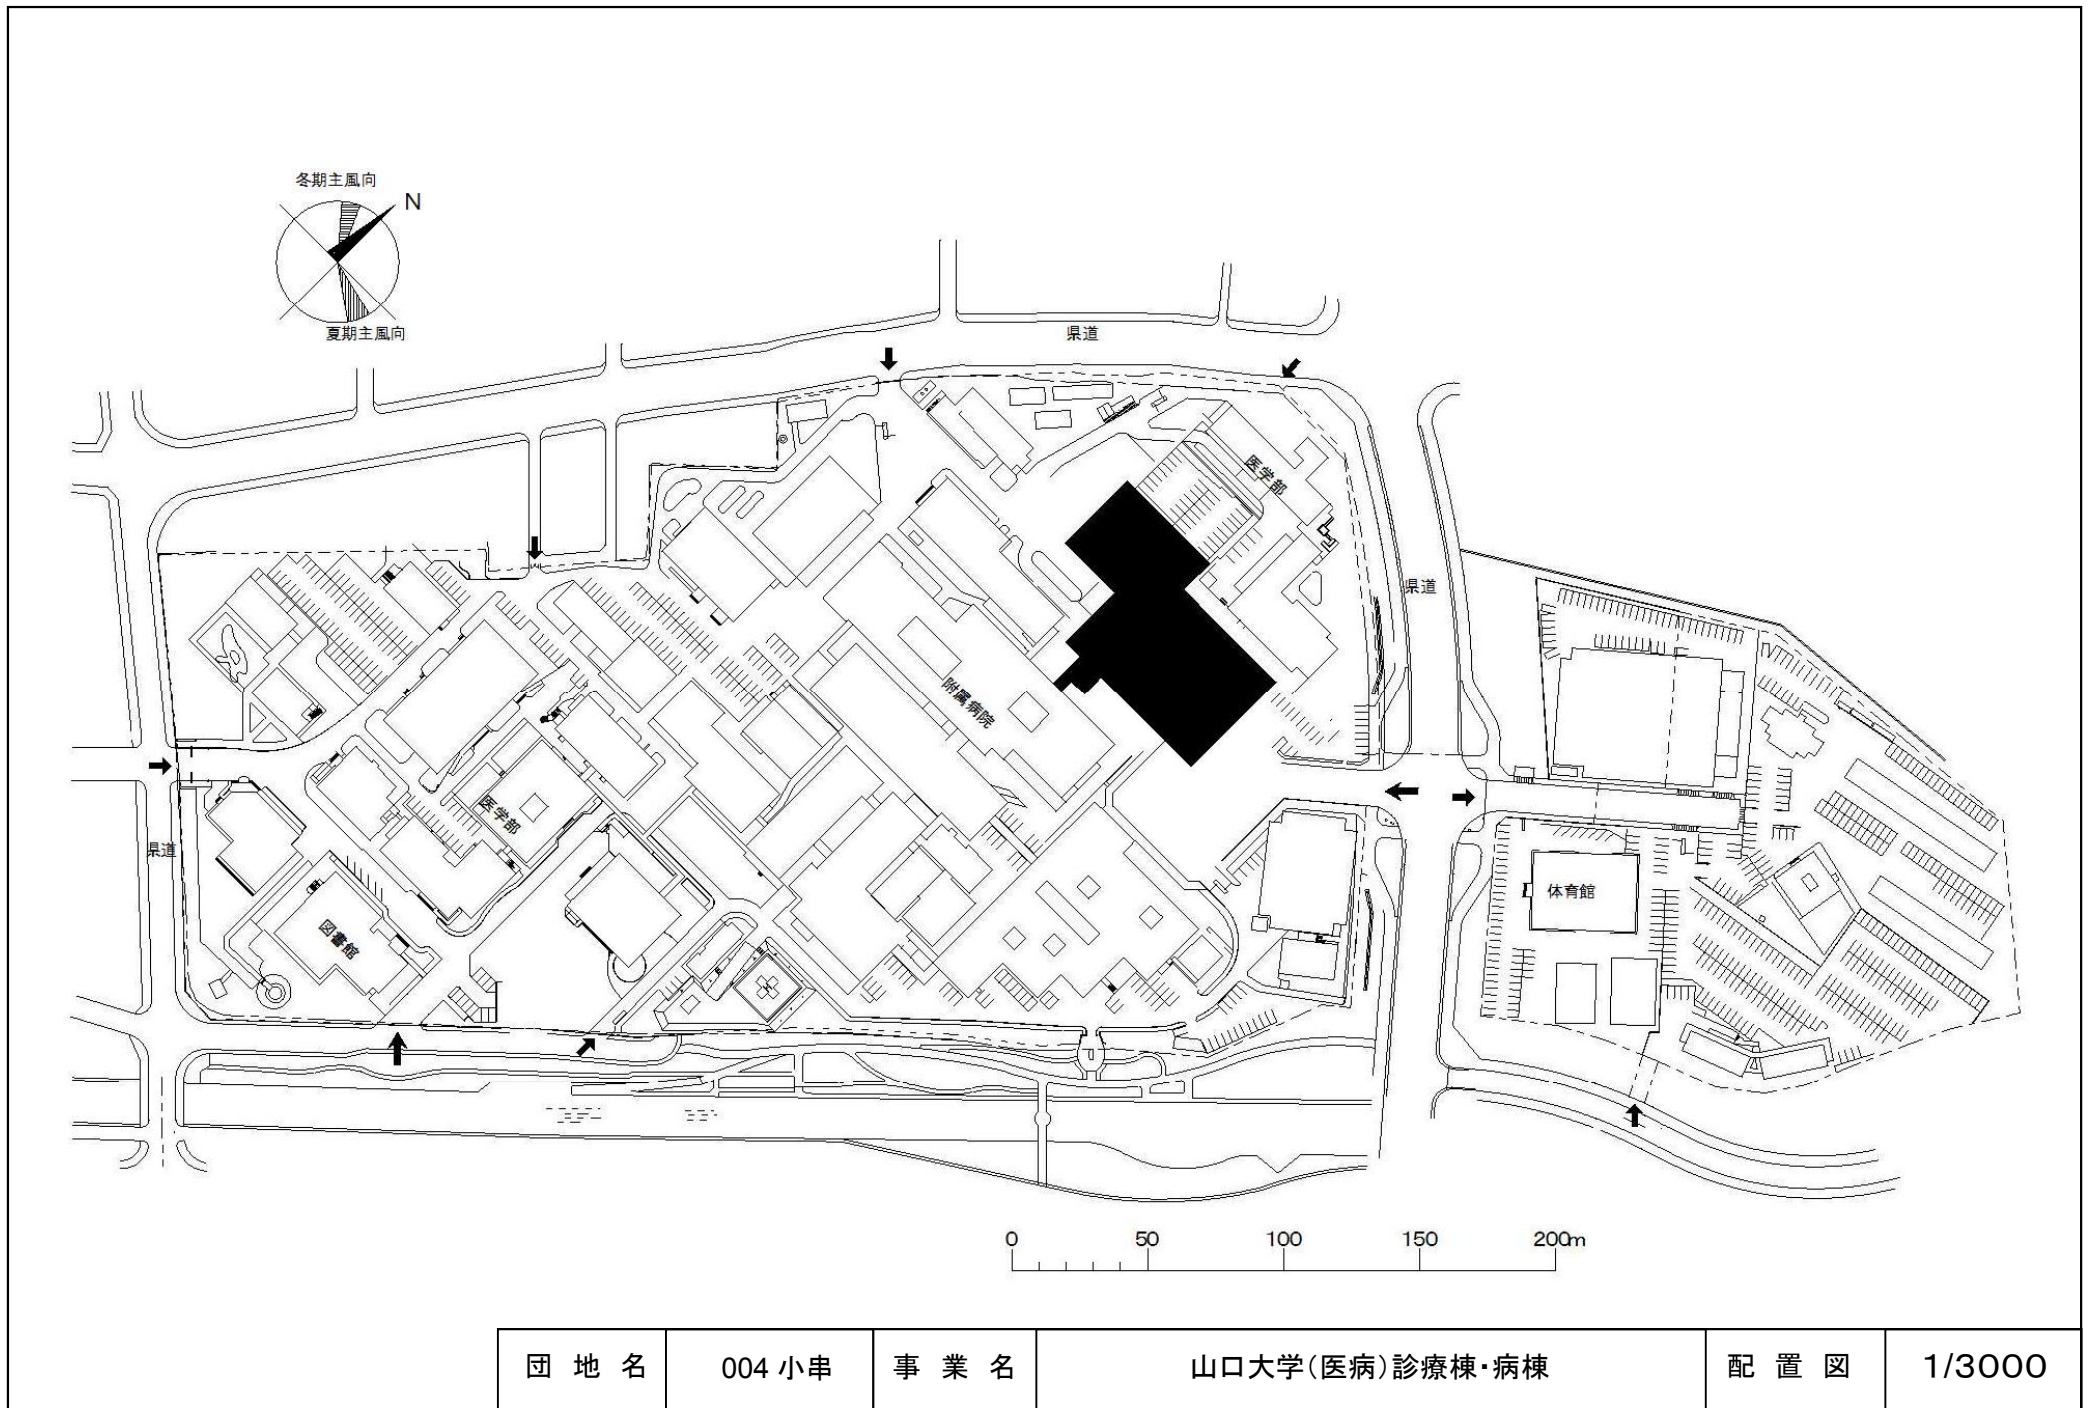


団地名	004 小串	事業名	山口大学(医病)診療棟・病棟	配置図	1/3000
-----	--------	-----	----------------	-----	--------

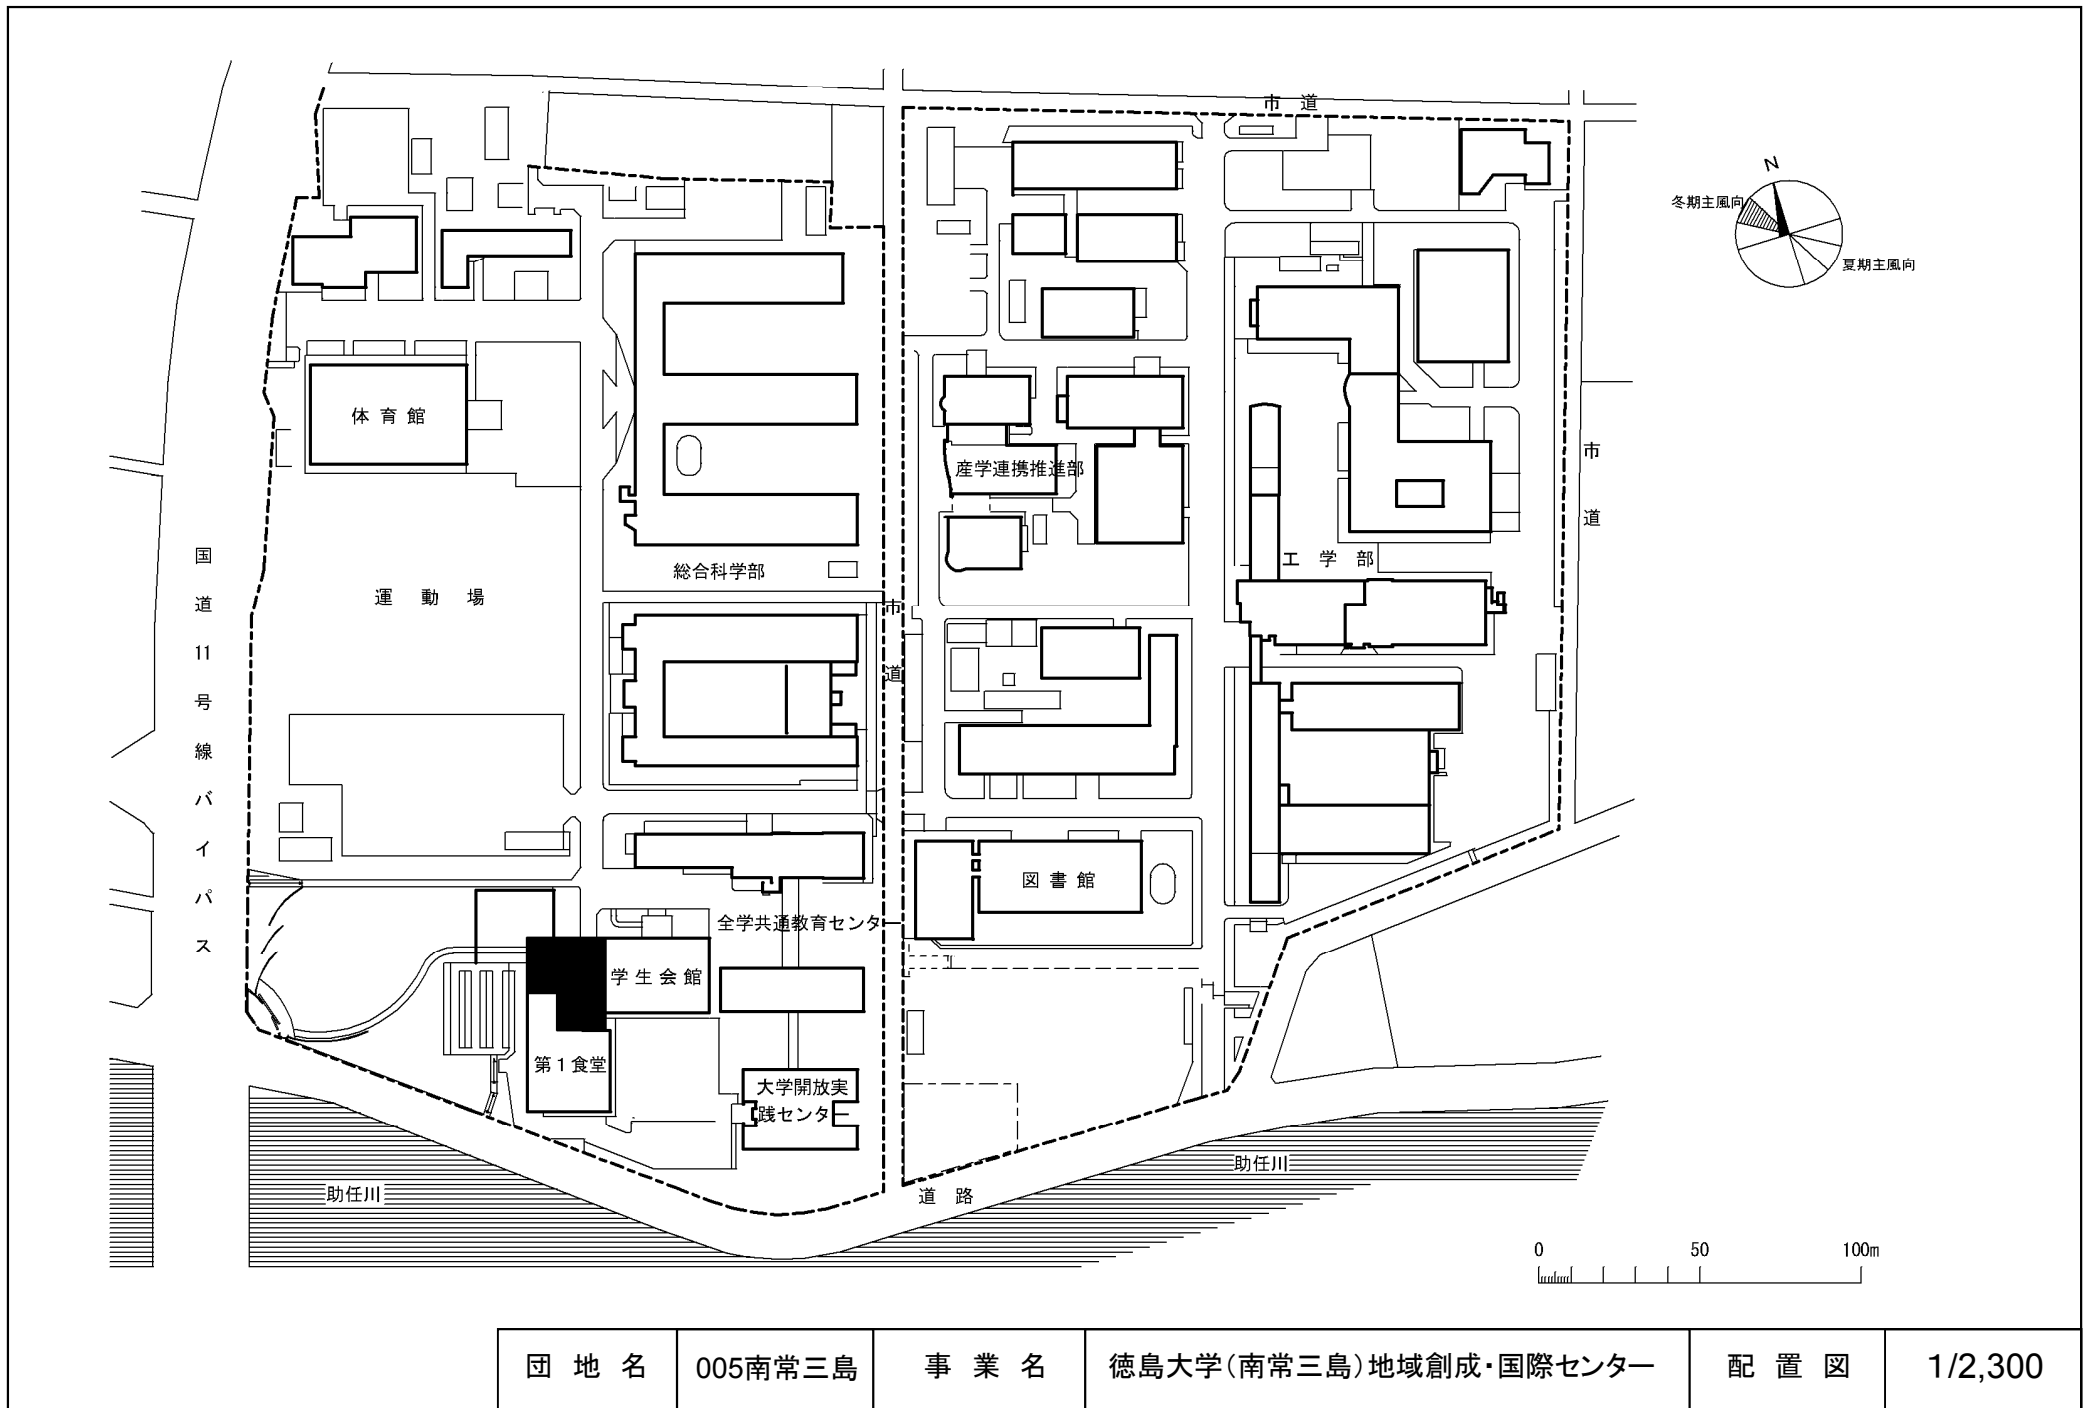


団地名	005南常三島	事業名	徳島大学(南常三島)地域創成・国際センター	配置図	1/2,300
-----	---------	-----	-----------------------	-----	---------

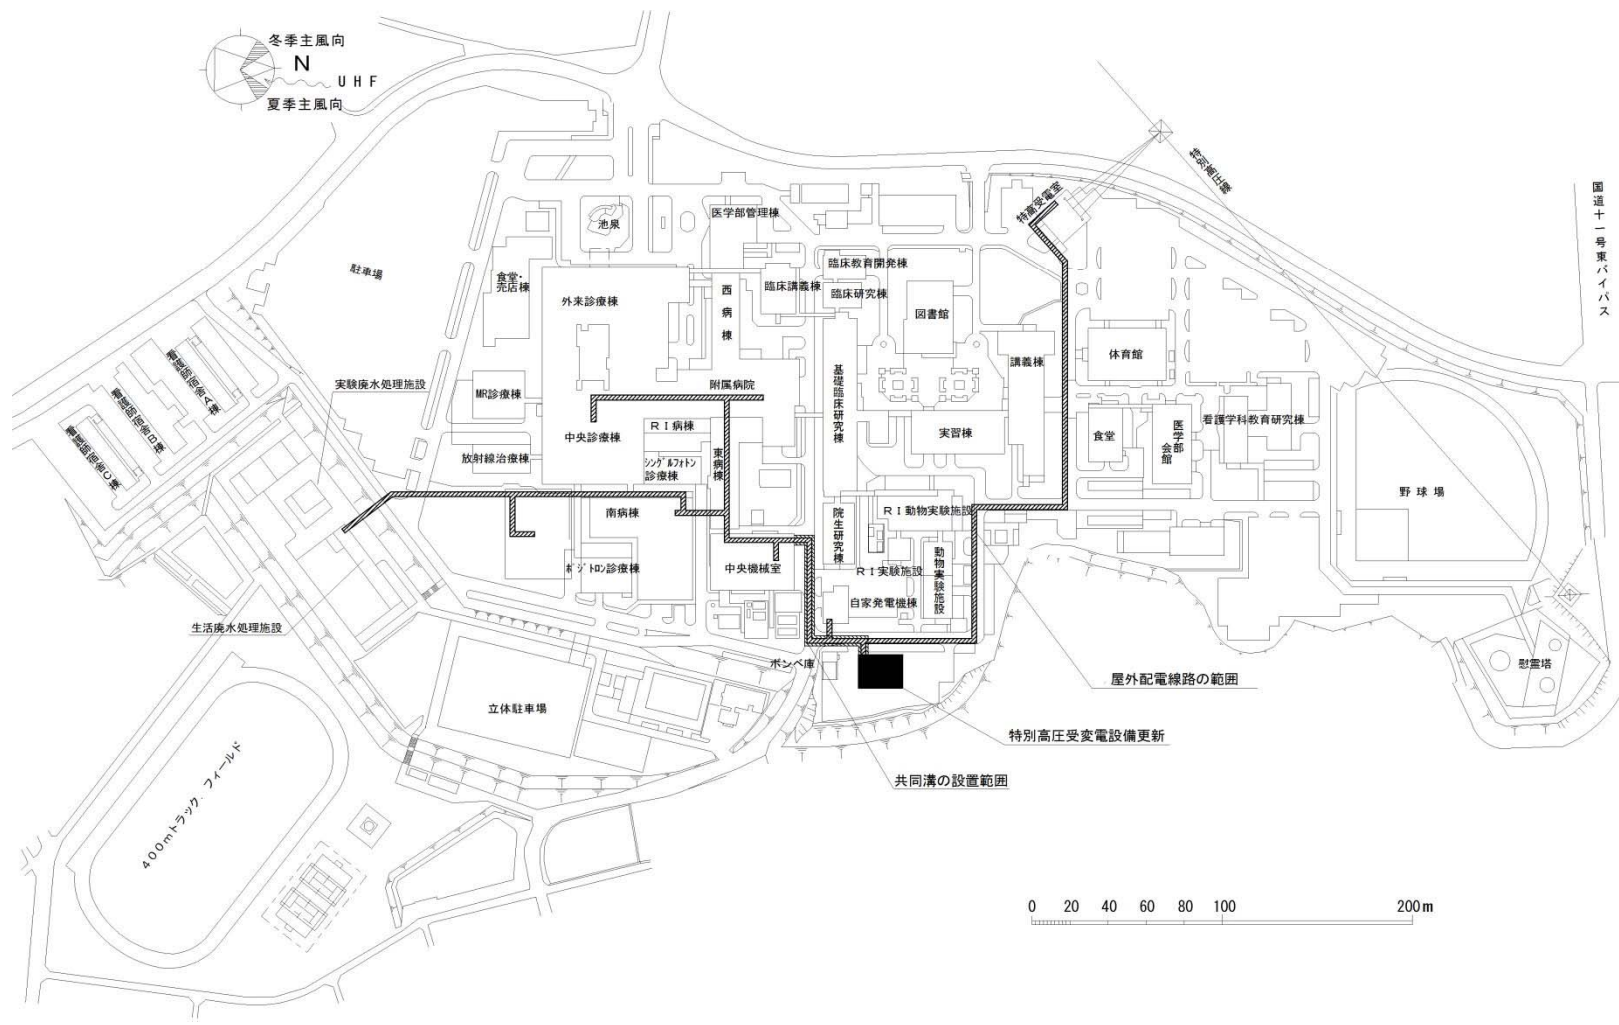


団地名	024 三木町 医学部	事業名	香川大学(医病)基幹・環境整備 (特高受変電設備更新等)	配置図	1/4000
-----	----------------	-----	---------------------------------	-----	--------



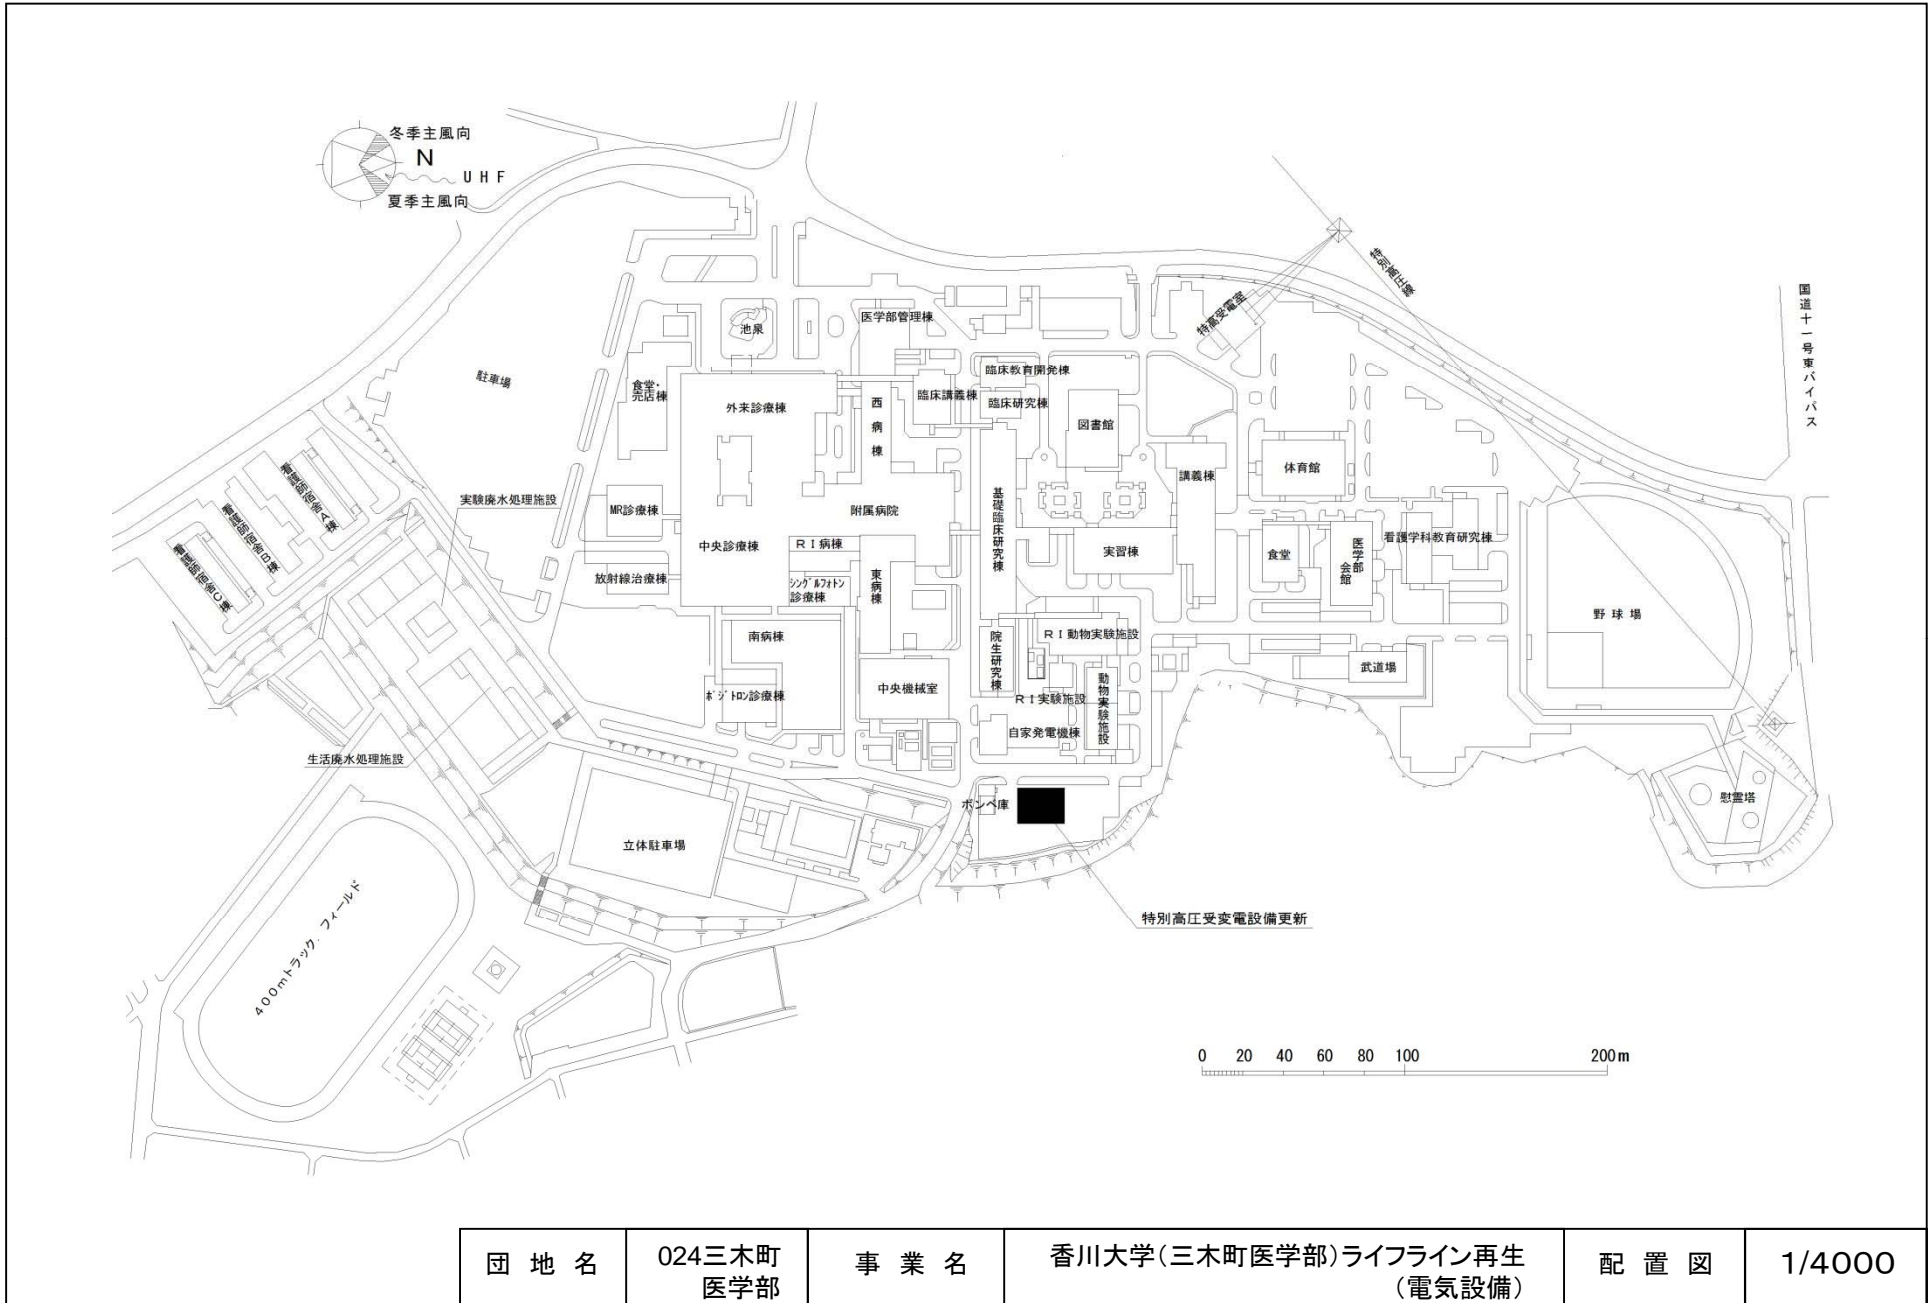


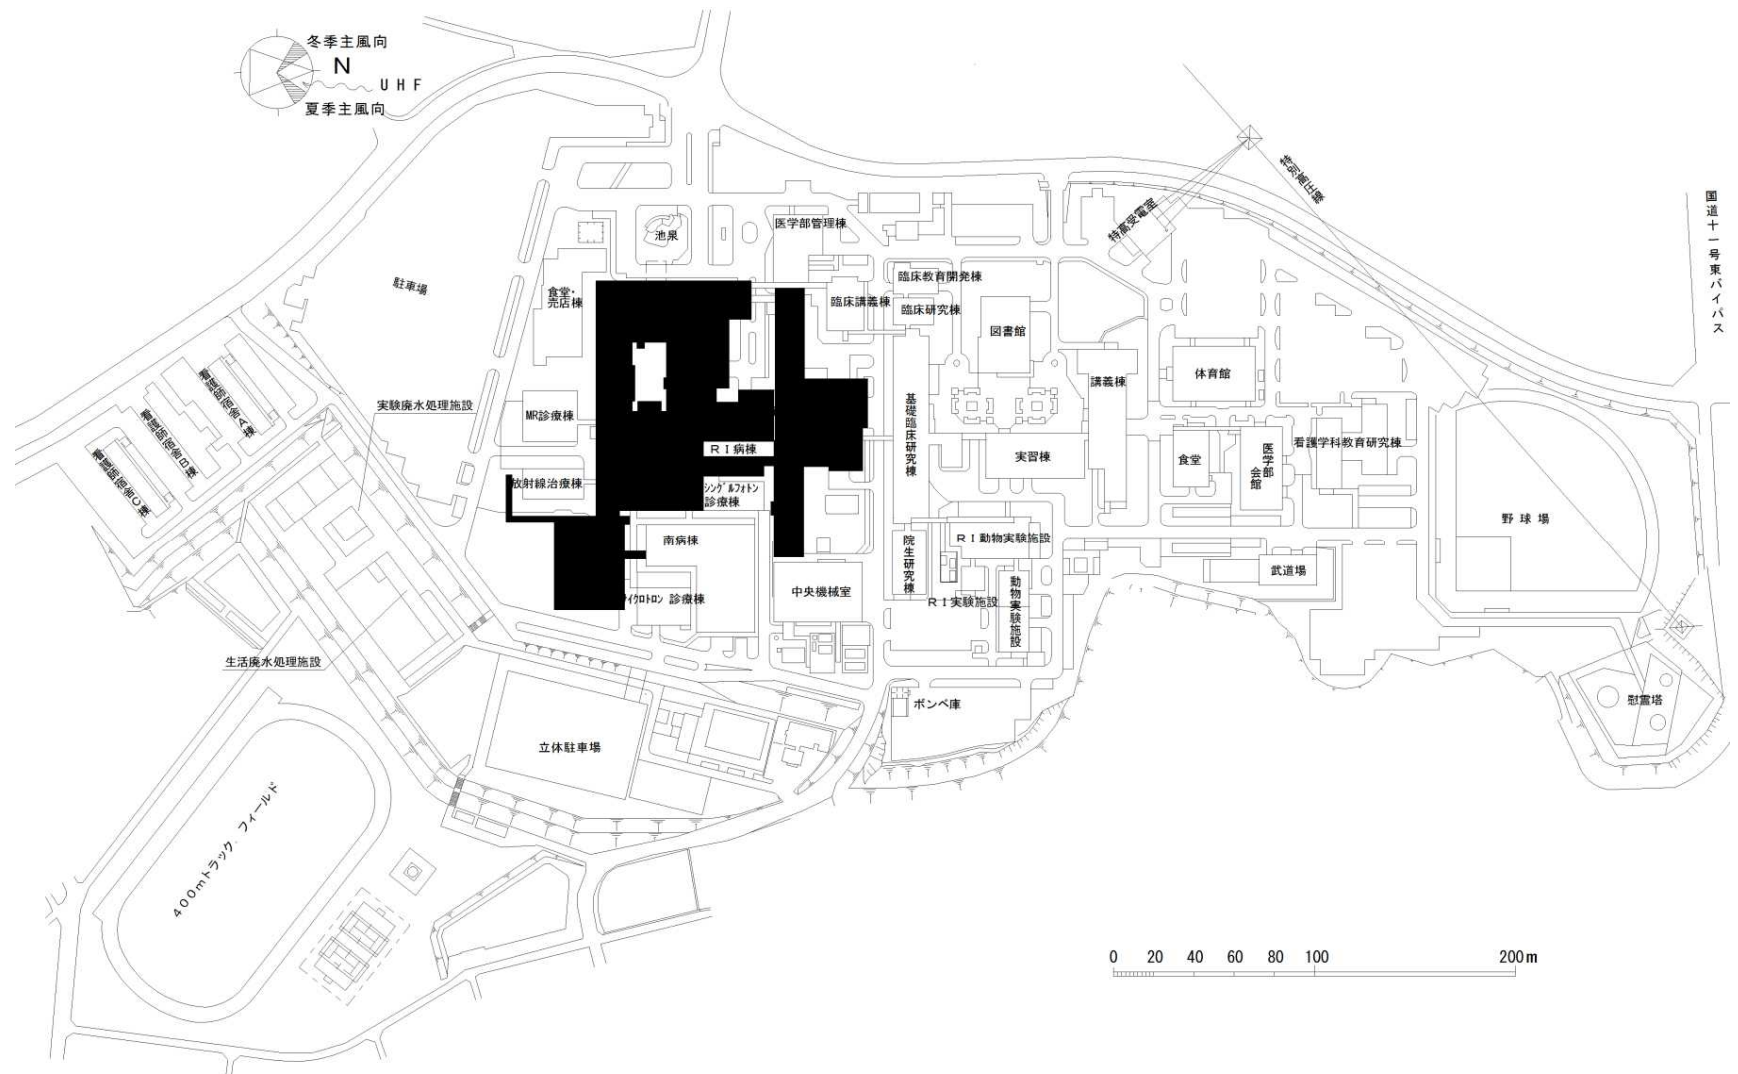


団地名	024三木町 医学部	事業名	香川大学(医病)外来・中央診療棟他改修その他	配置図	1/4000
-----	---------------	-----	------------------------	-----	--------

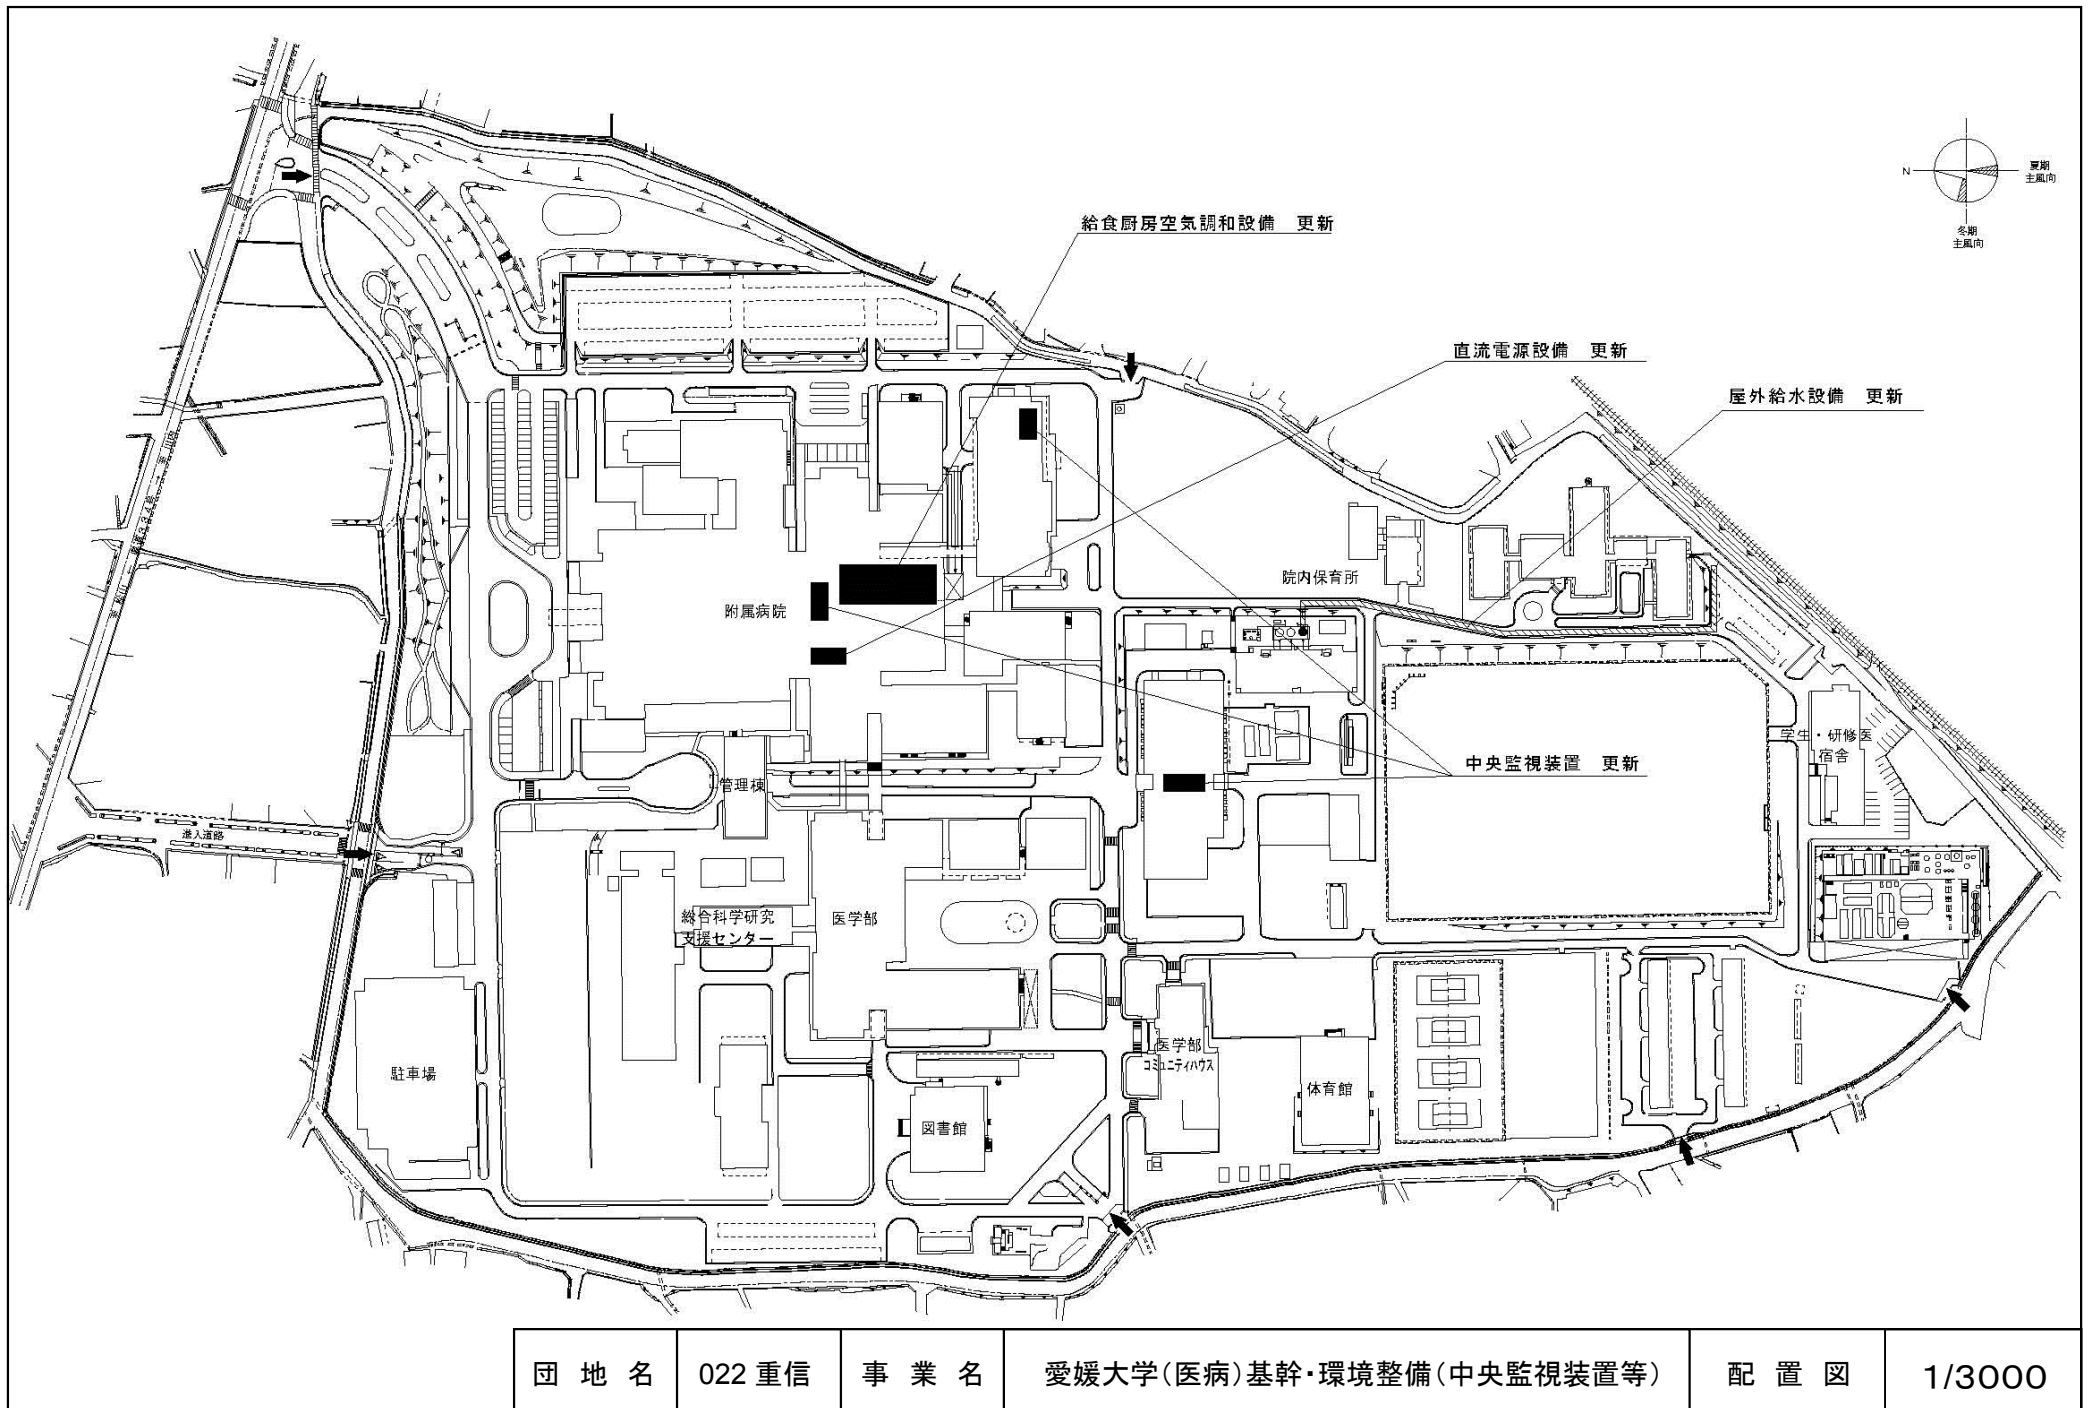


団地名	022 重信	事業名	愛媛大学(医病)基幹・環境整備(中央監視装置等)	配置図	1/3000
-----	--------	-----	--------------------------	-----	--------

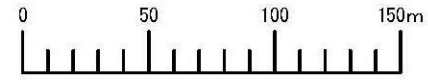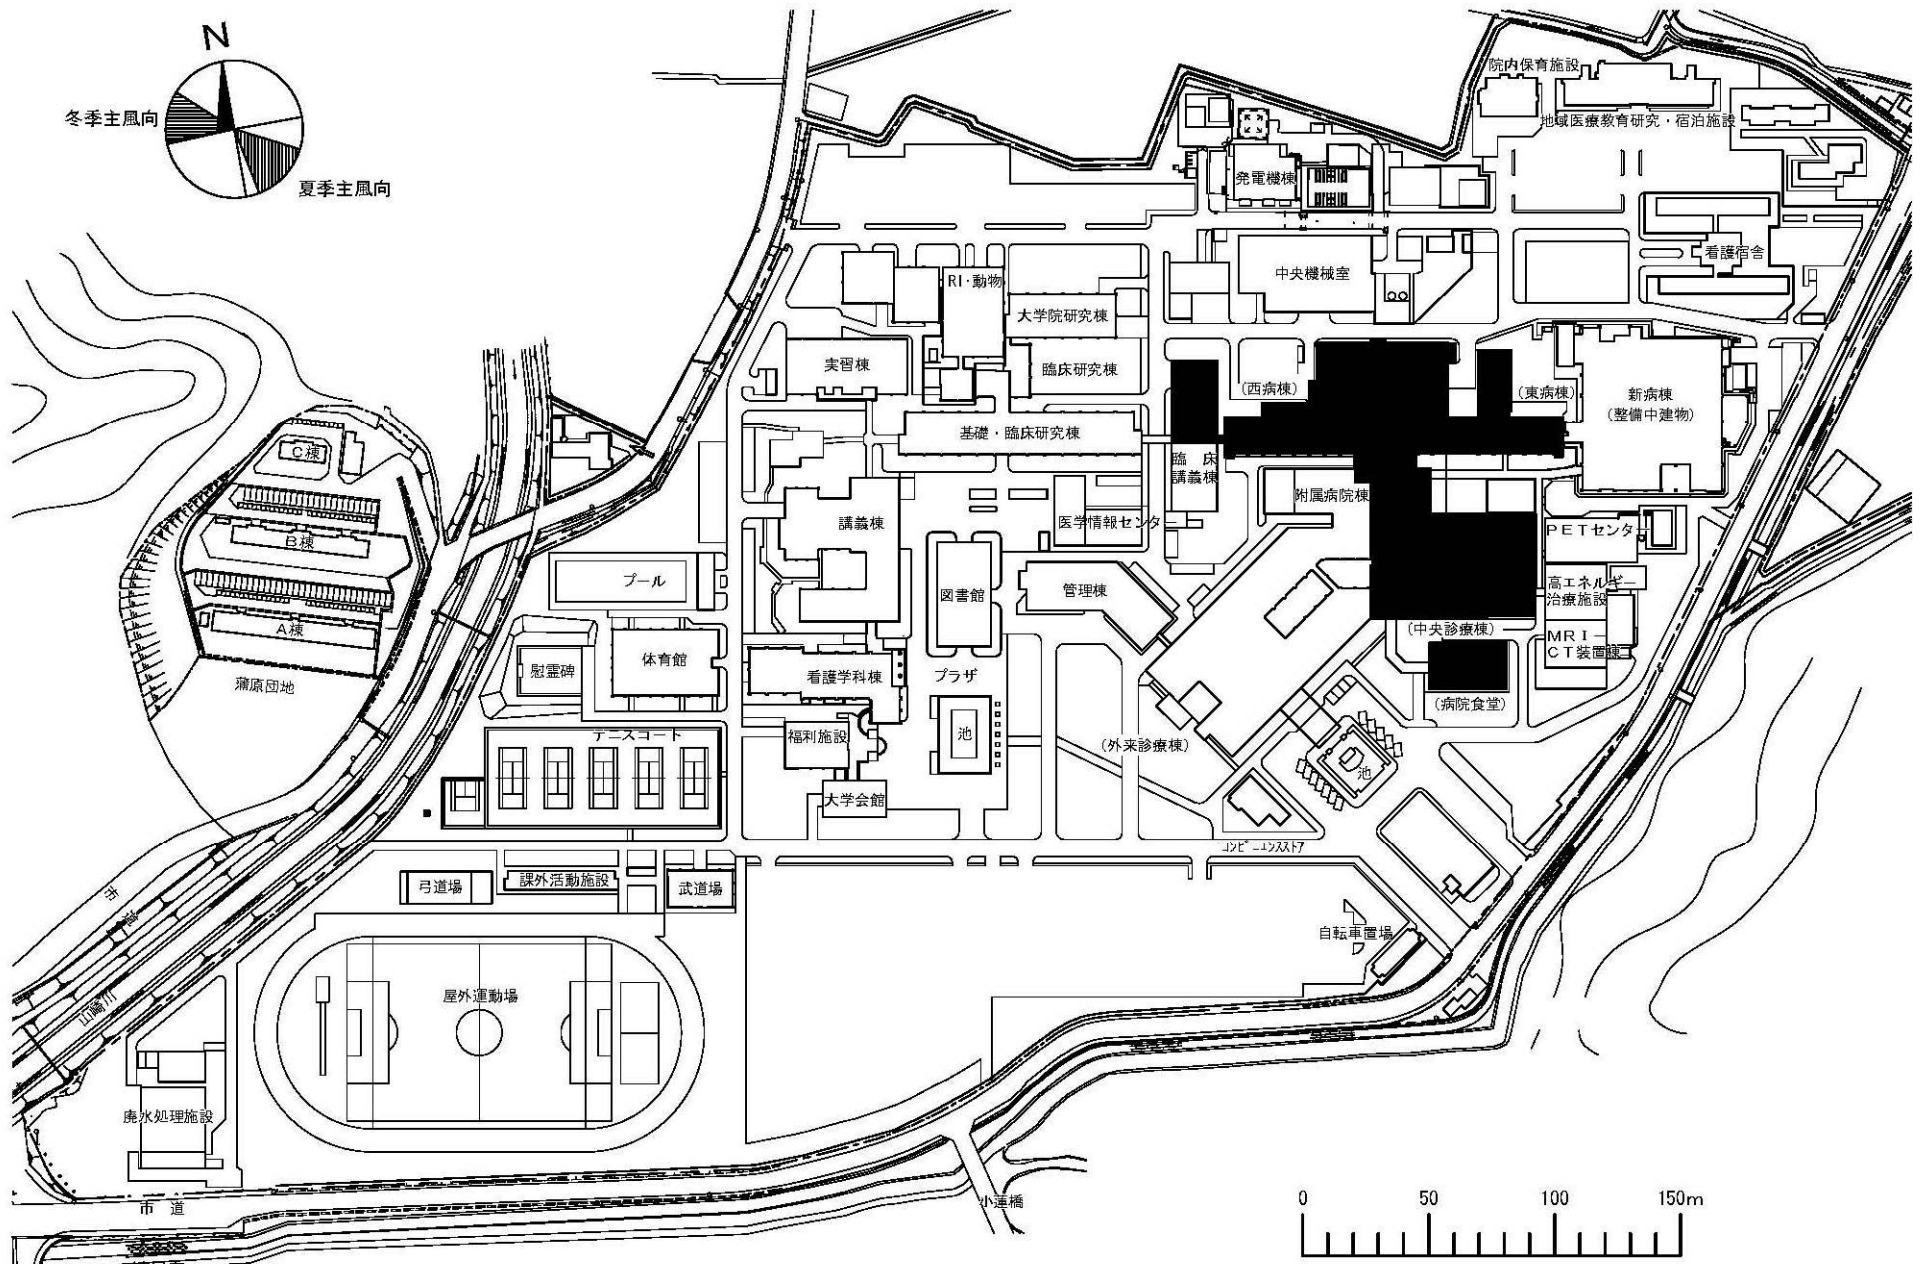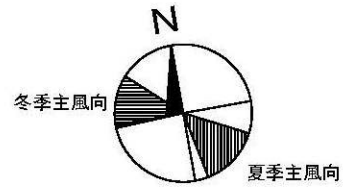

団地名	031 岡豊	事業名	高知大学(医病)病棟・診療棟等改修	配置図	1/3000
-----	--------	-----	-------------------	-----	--------

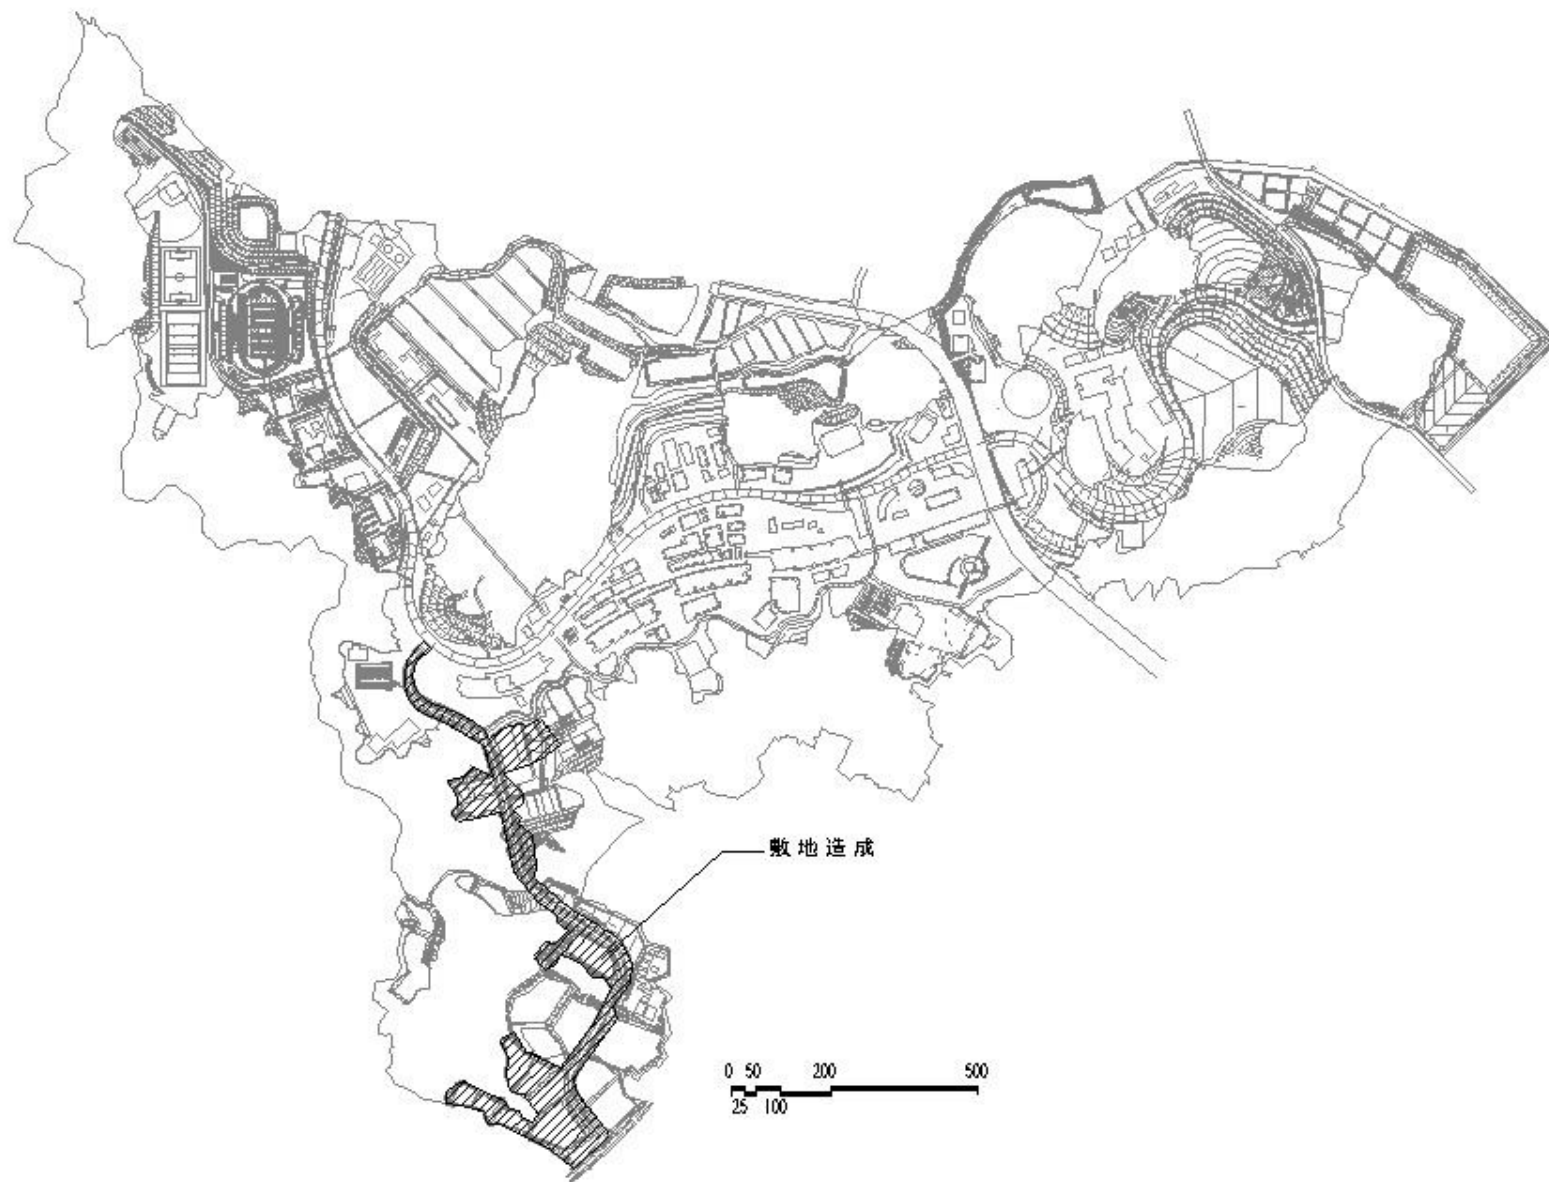

団地名	002伊都	事業名	九州大学(伊都)基幹・環境整備(敷地造成)	配置図	1/15,000
-----	-------	-----	-----------------------	-----	----------

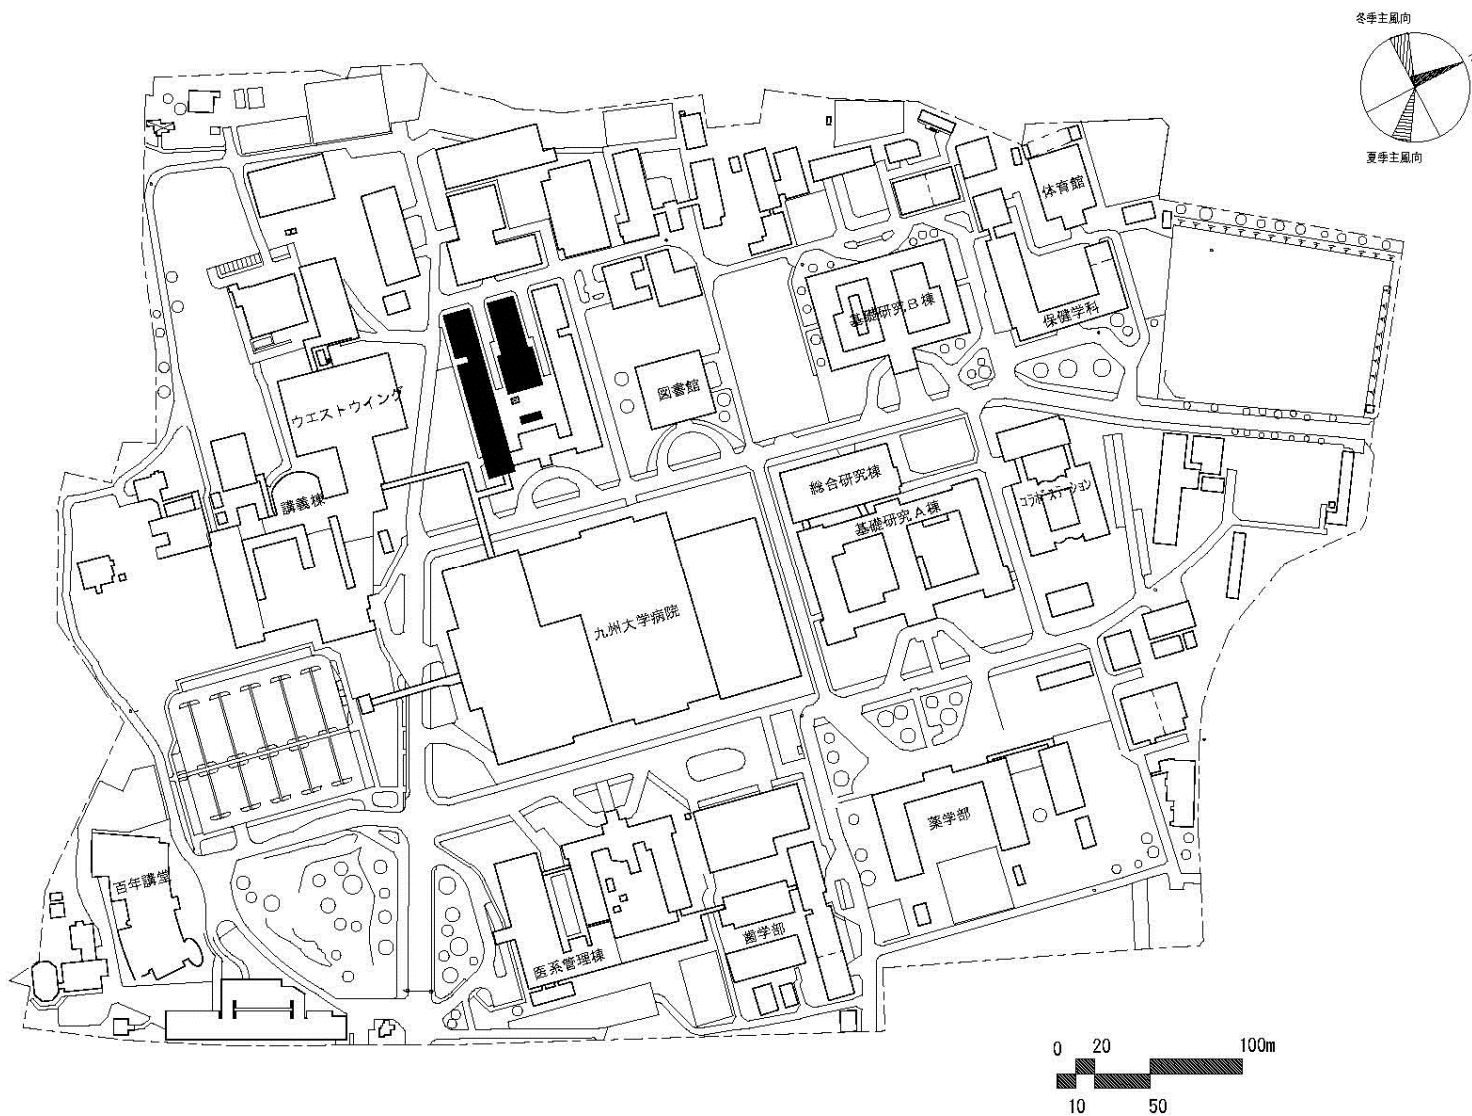


団地名	003馬出	事業名	九州大学(馬出)総合研究棟改修(臨床系)	配置図	1/4,000
-----	-------	-----	----------------------	-----	---------



空調制御設備等の更新




団地名	003 馬出	事業名	九州大学(医病)基幹・環境整備 (空調制御設備等)	配置図	1/5,000
-----	--------	-----	------------------------------	-----	---------

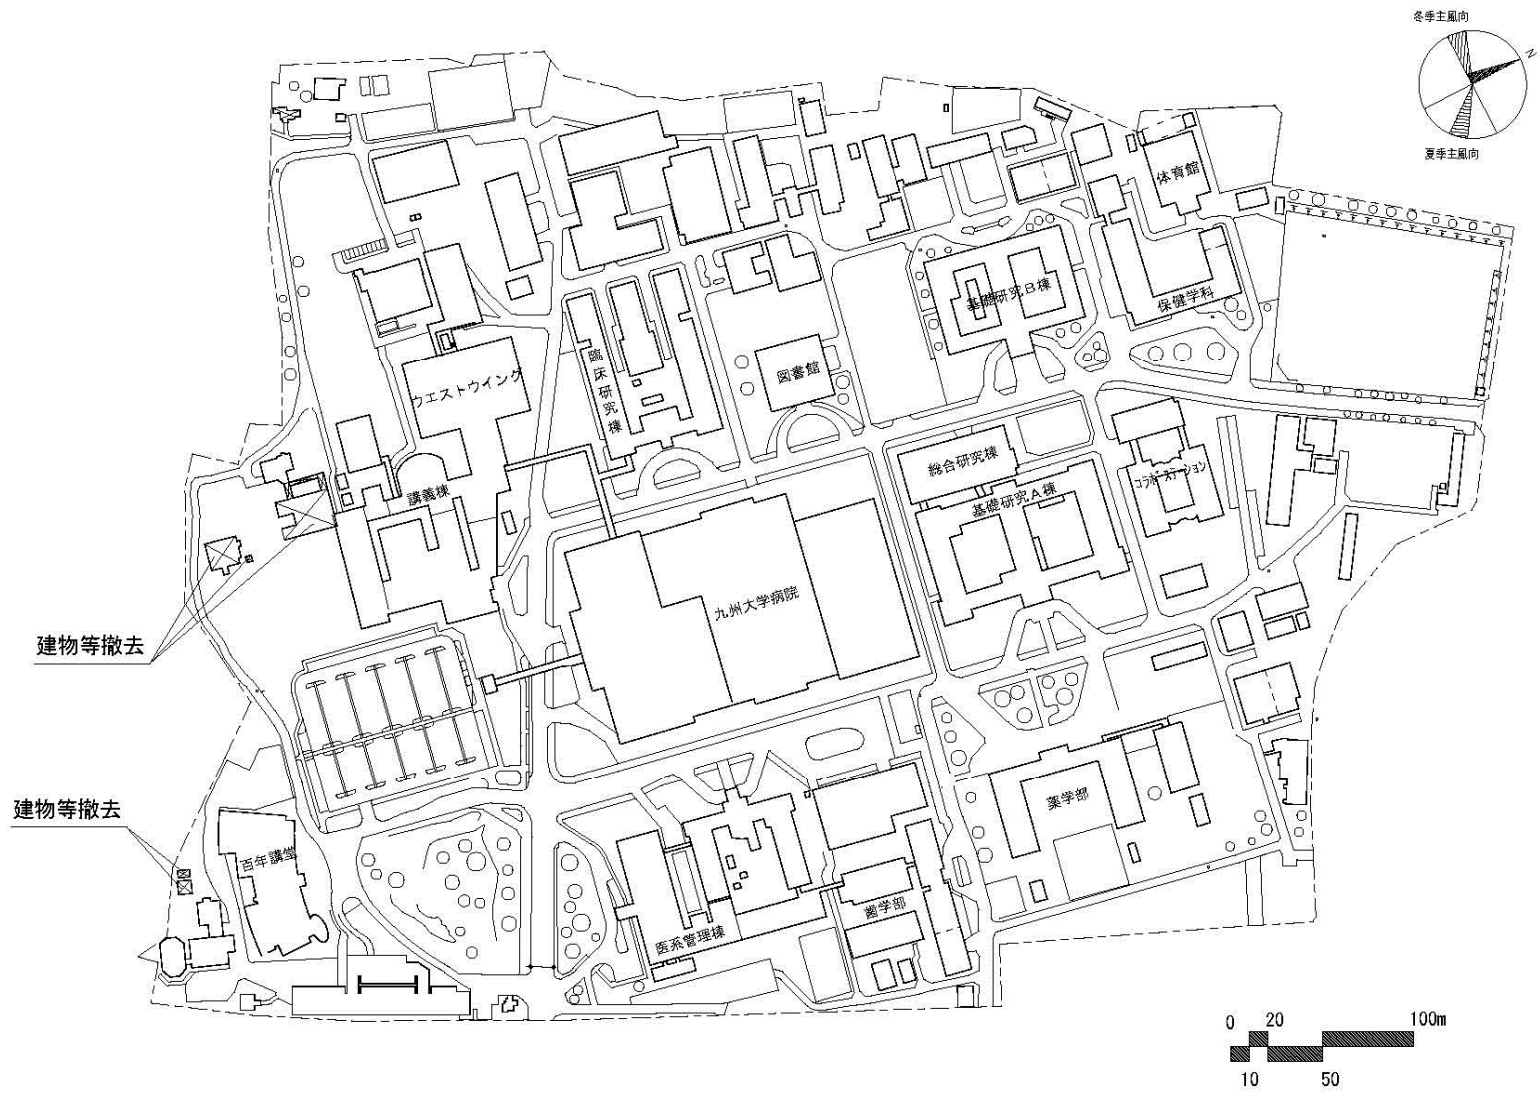

団地名	003馬出	事業名	九州大学(医病)基幹・環境整備(支障建物撤去等)	配置図	1/4,000
-----	-------	-----	--------------------------	-----	---------

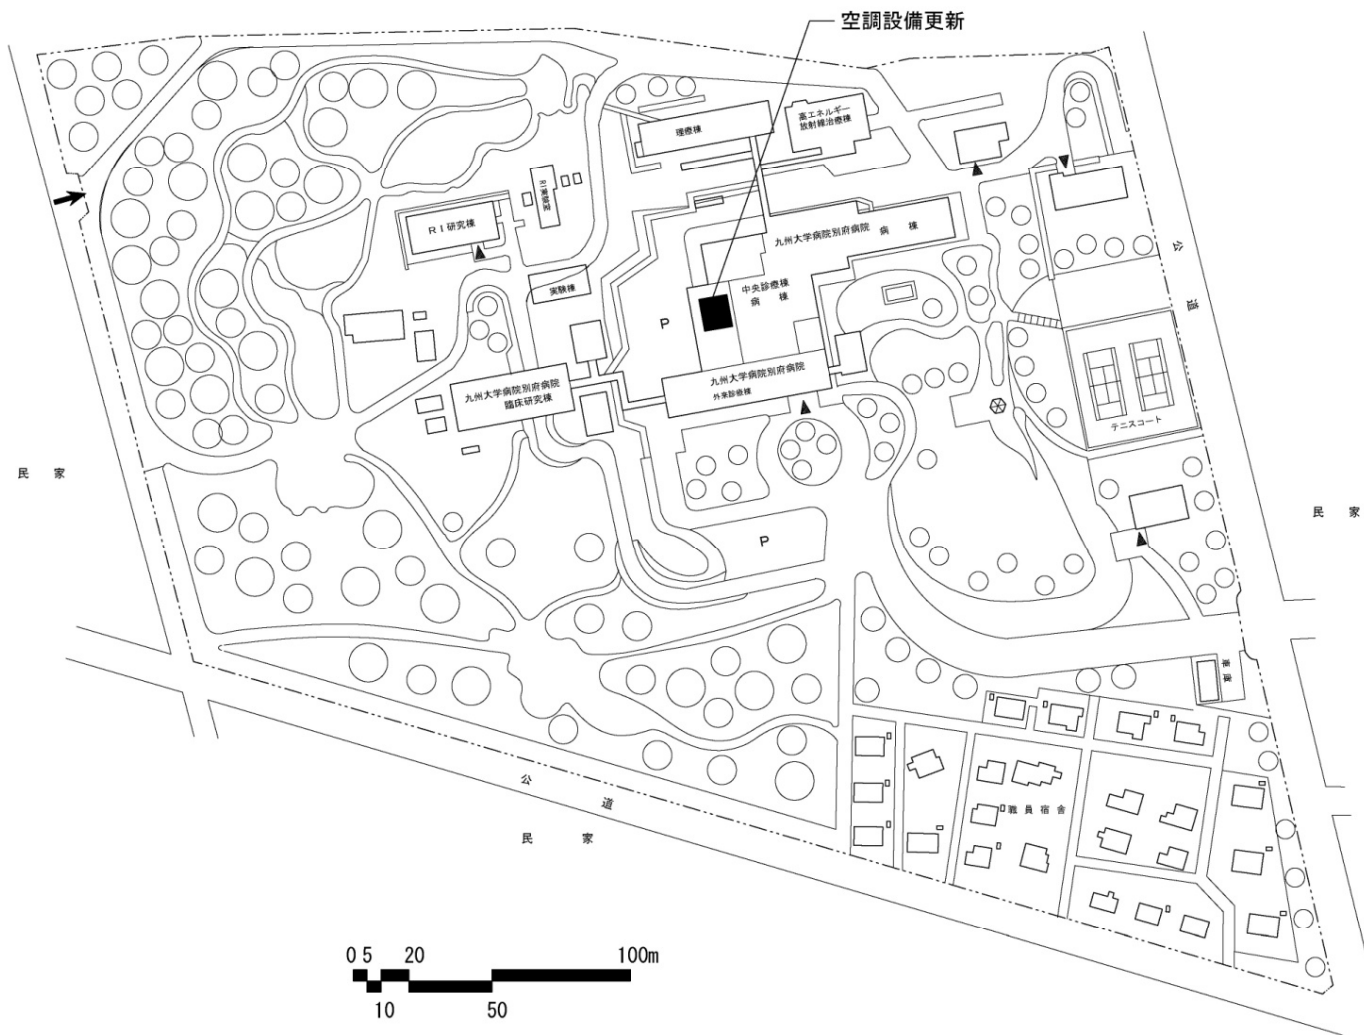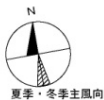


団地名	007 別府	事業名	九州大学(別府医病)基幹・環境整備 (空調設備等)	配置図	1/3,000
-----	--------	-----	------------------------------	-----	---------

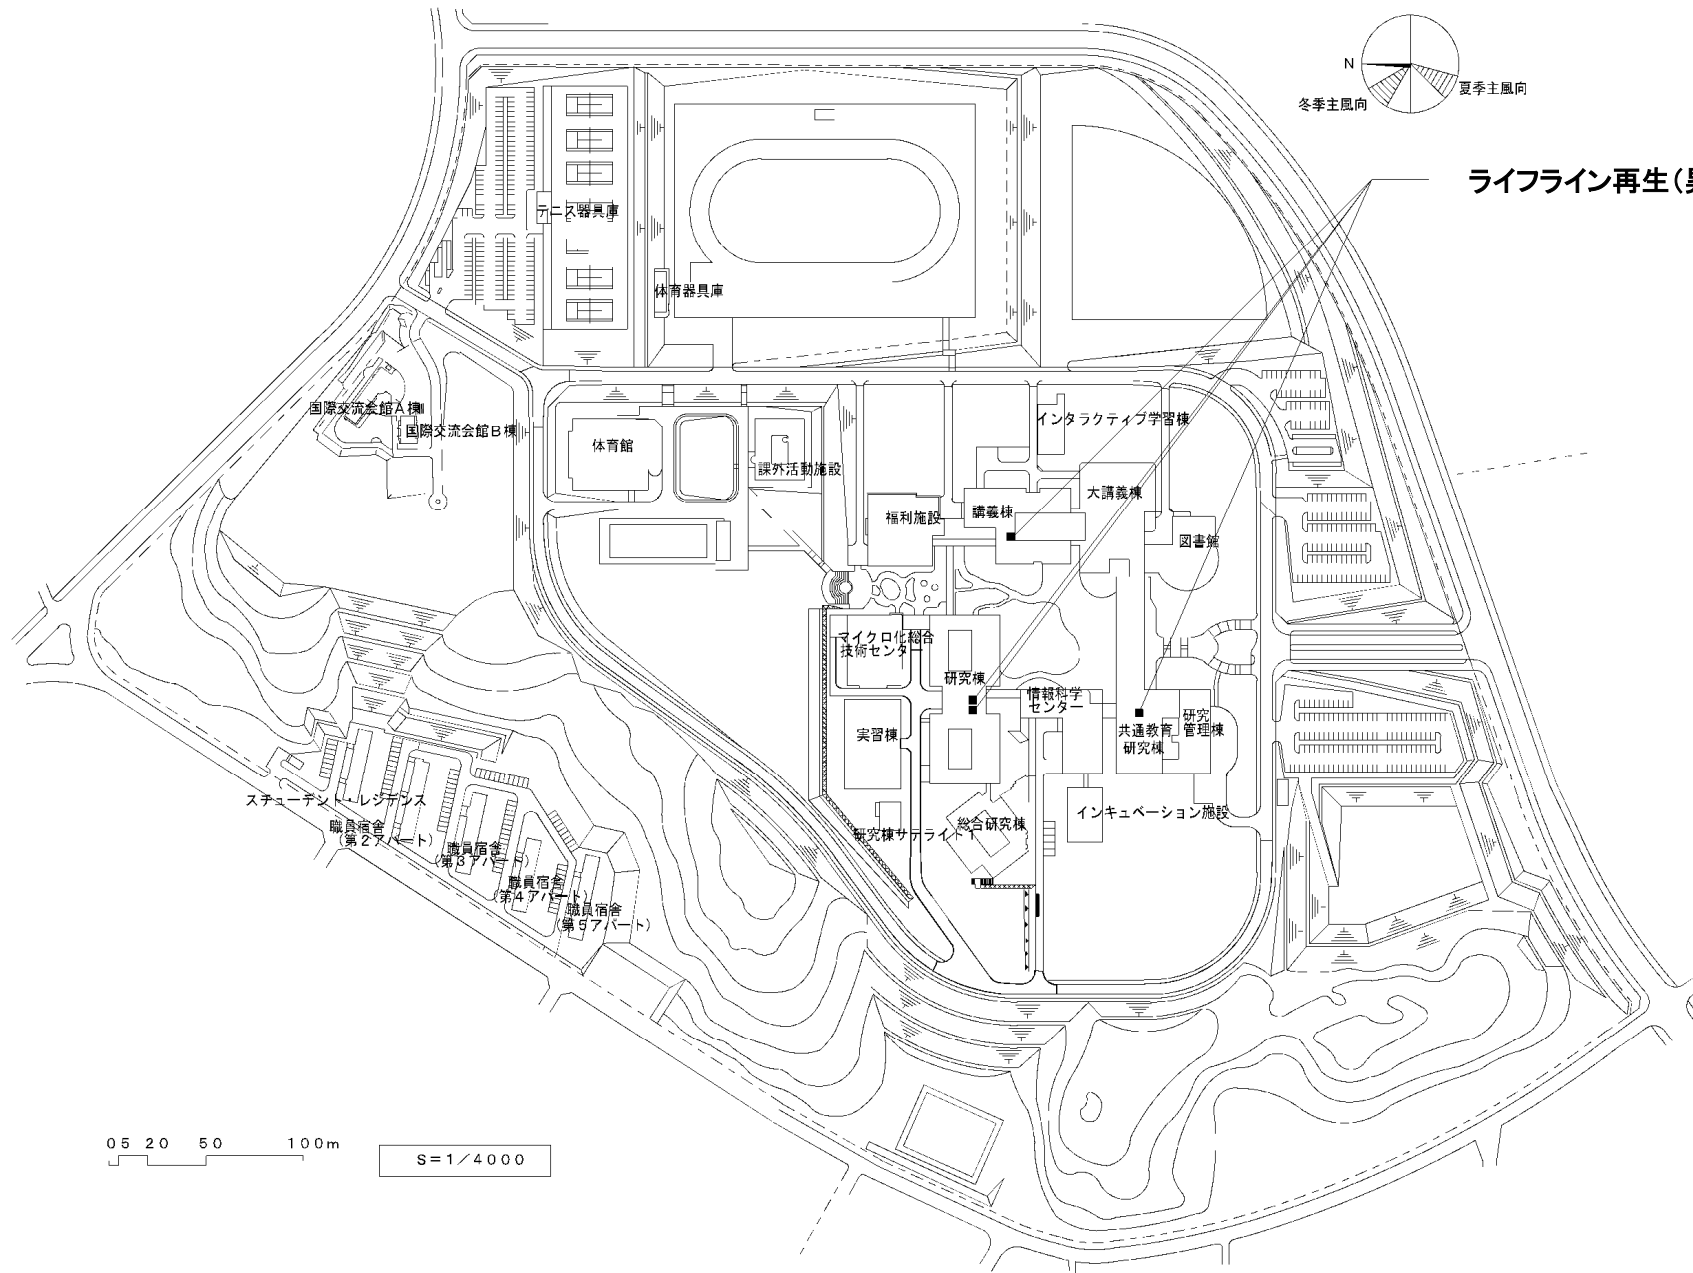


ライフライン再生(昇降設備)



団地名	002 飯塚	事業名	九州工業大学(飯塚)ライフライン再生(昇降設備)	配置図	1/4000
-----	--------	-----	--------------------------	-----	--------

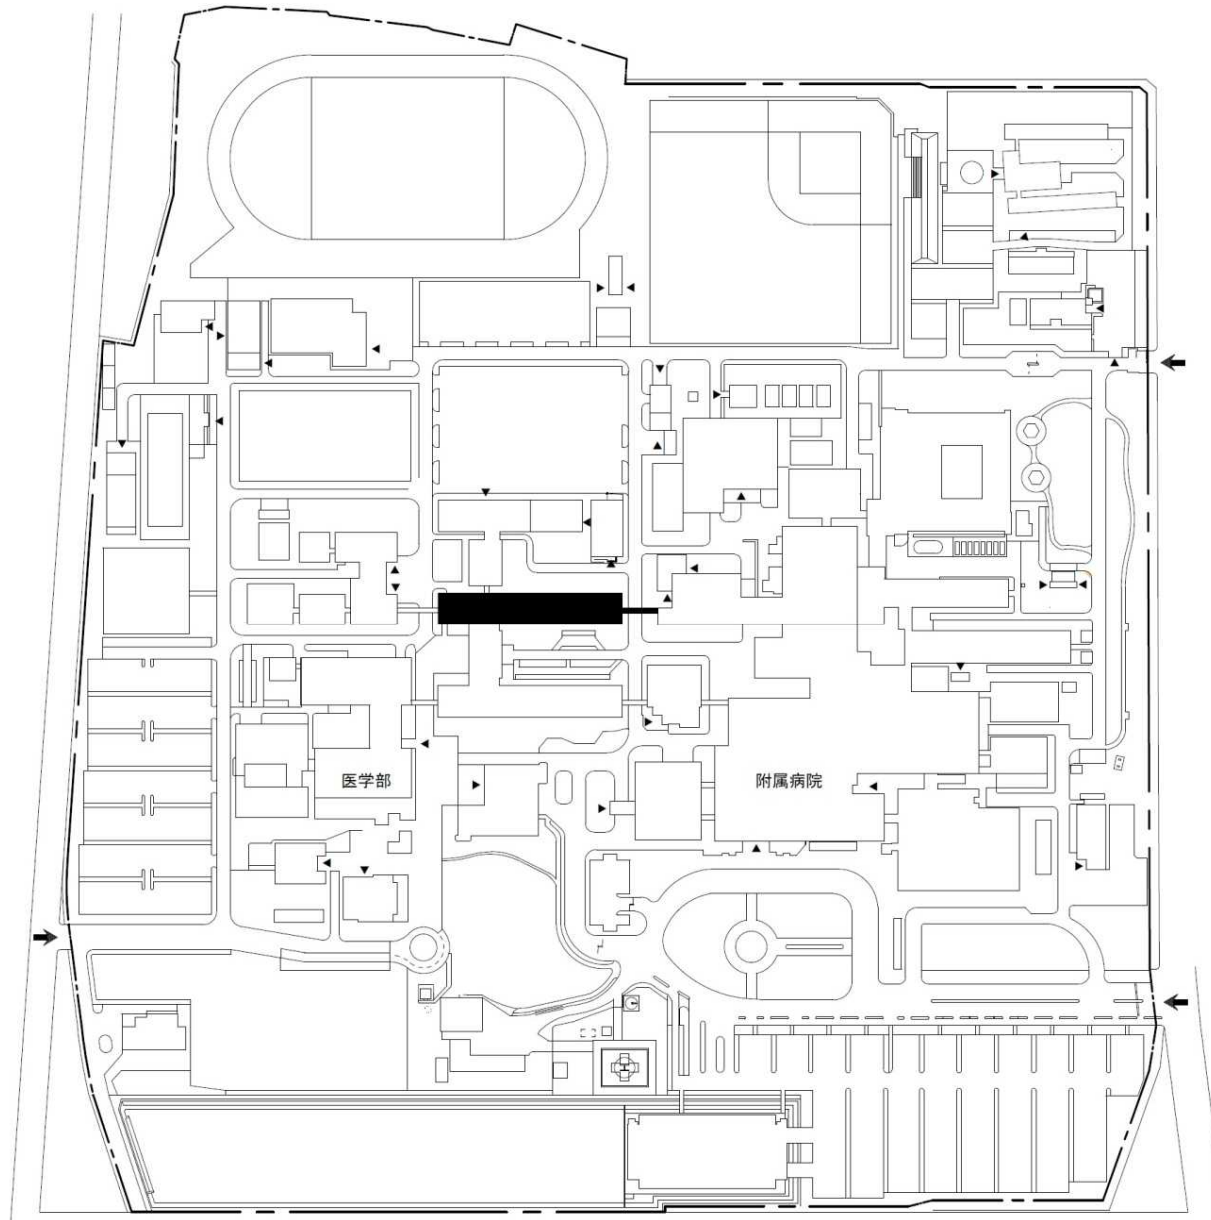


団地名	002 鍋島1	事業名	佐賀大学(鍋島)総合研究棟改修(臨床系)	配置図	1/4,000
-----	---------	-----	----------------------	-----	---------

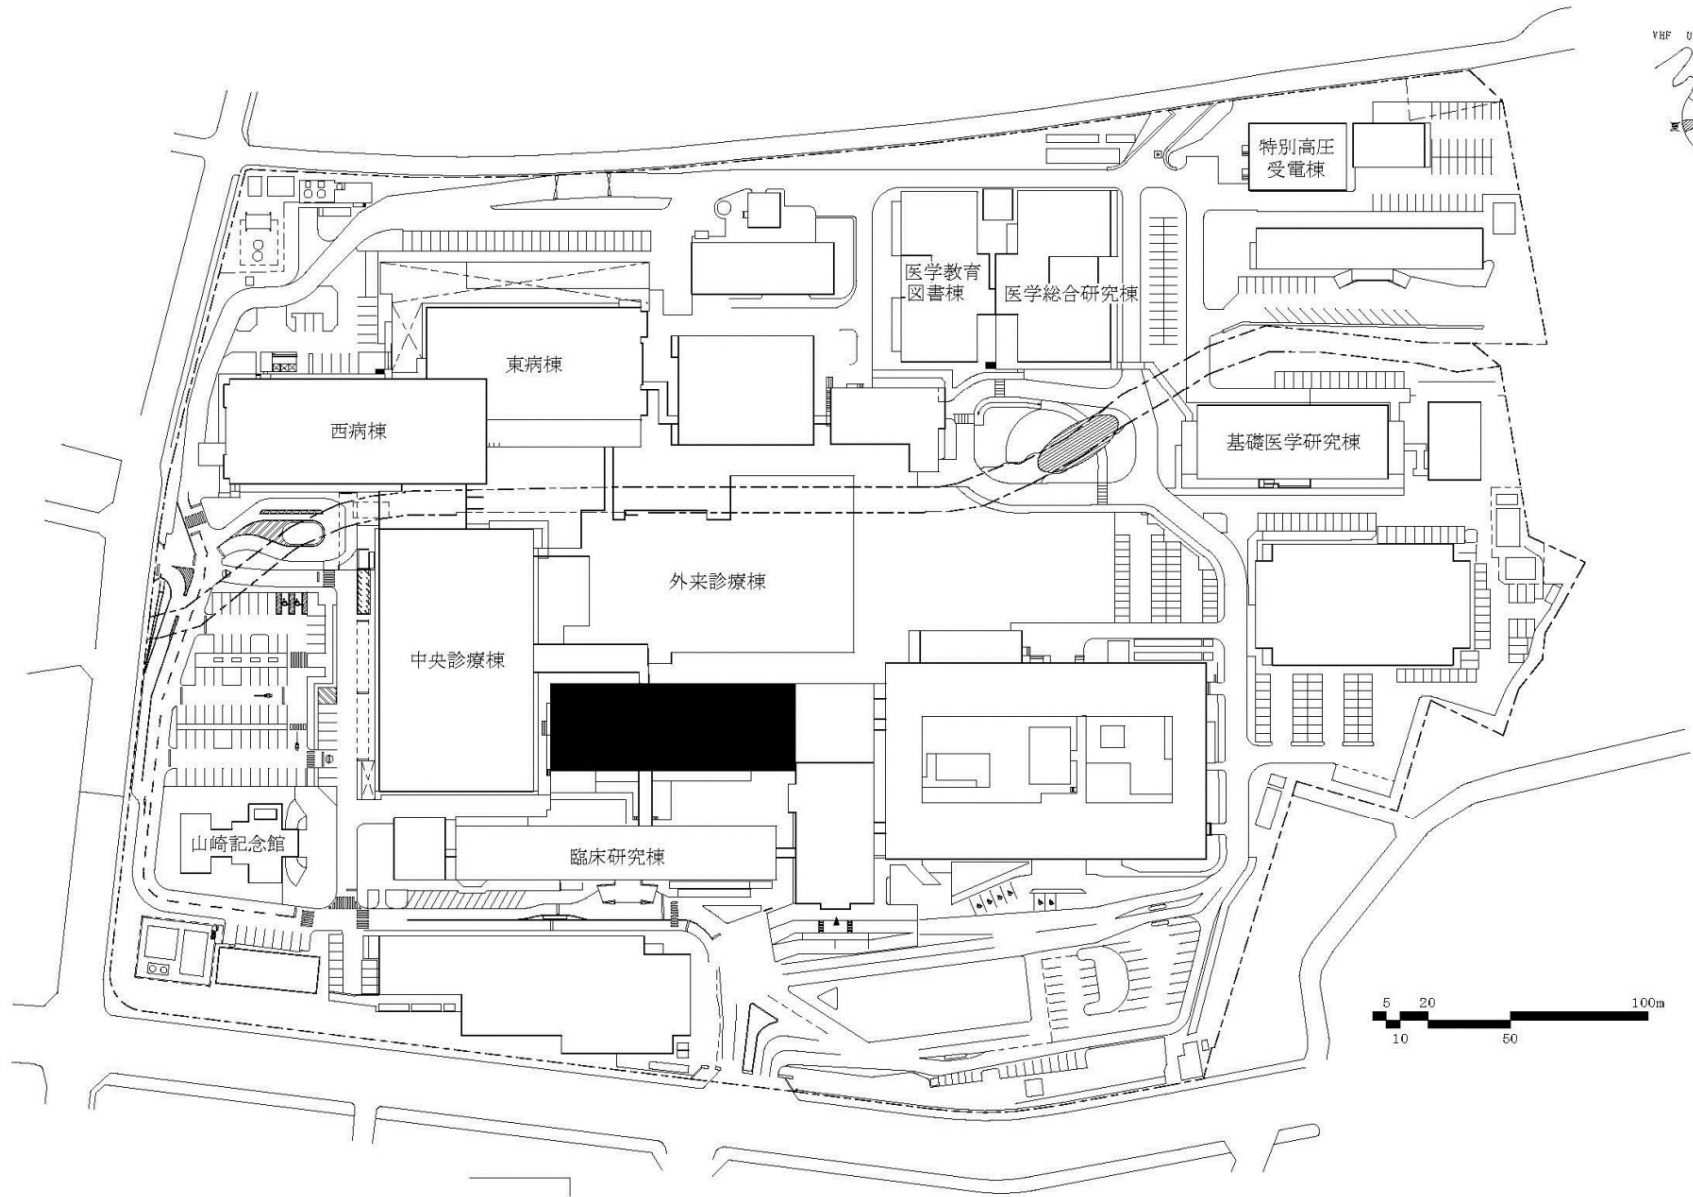


団地名	003本荘北	事業名	熊本大学(医病)管理棟改修	配置図	1/1,500
-----	--------	-----	---------------	-----	---------

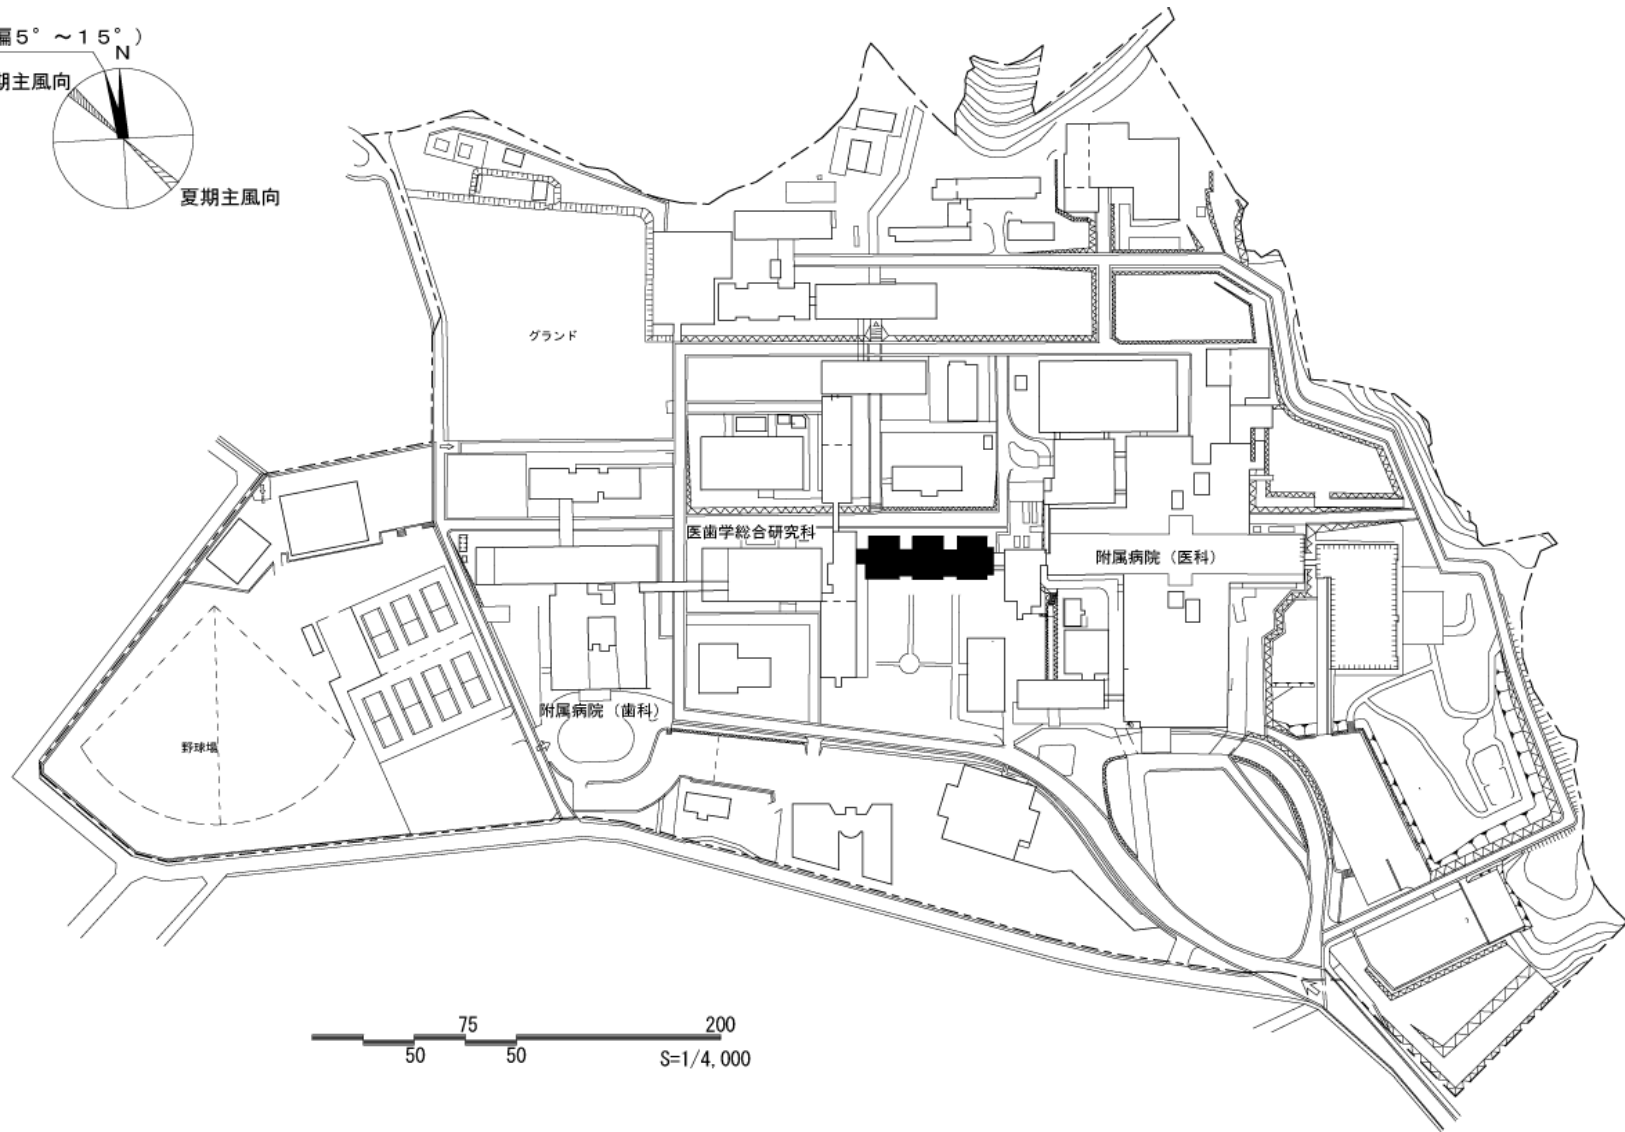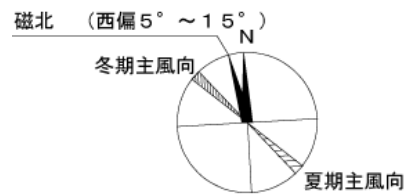


団地名	030 桜ヶ丘	事業名	鹿児島大学(桜ヶ丘)総合研究棟改修(臨床系)	配置図	1/4000
-----	---------	-----	------------------------	-----	--------

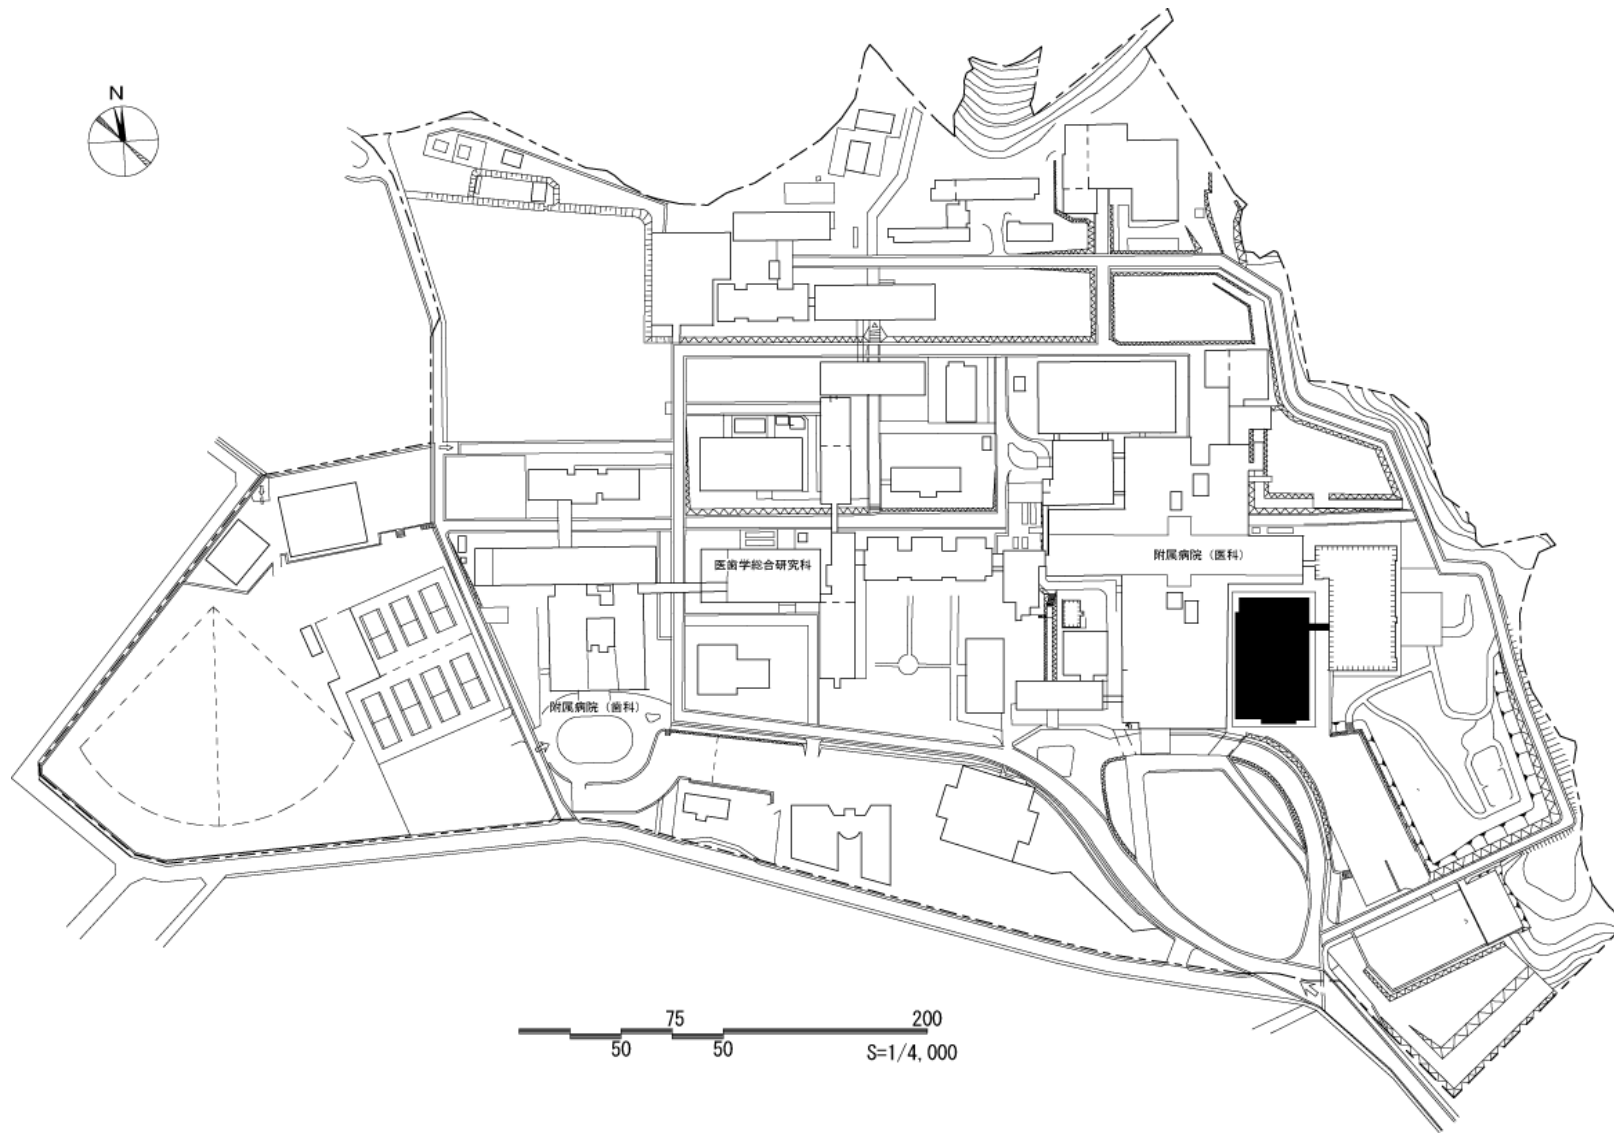


団地名	030 桜ヶ丘	事業名	鹿児島大学(医・歯病)病棟・診療棟	配置図	1/4000
-----	---------	-----	-------------------	-----	--------

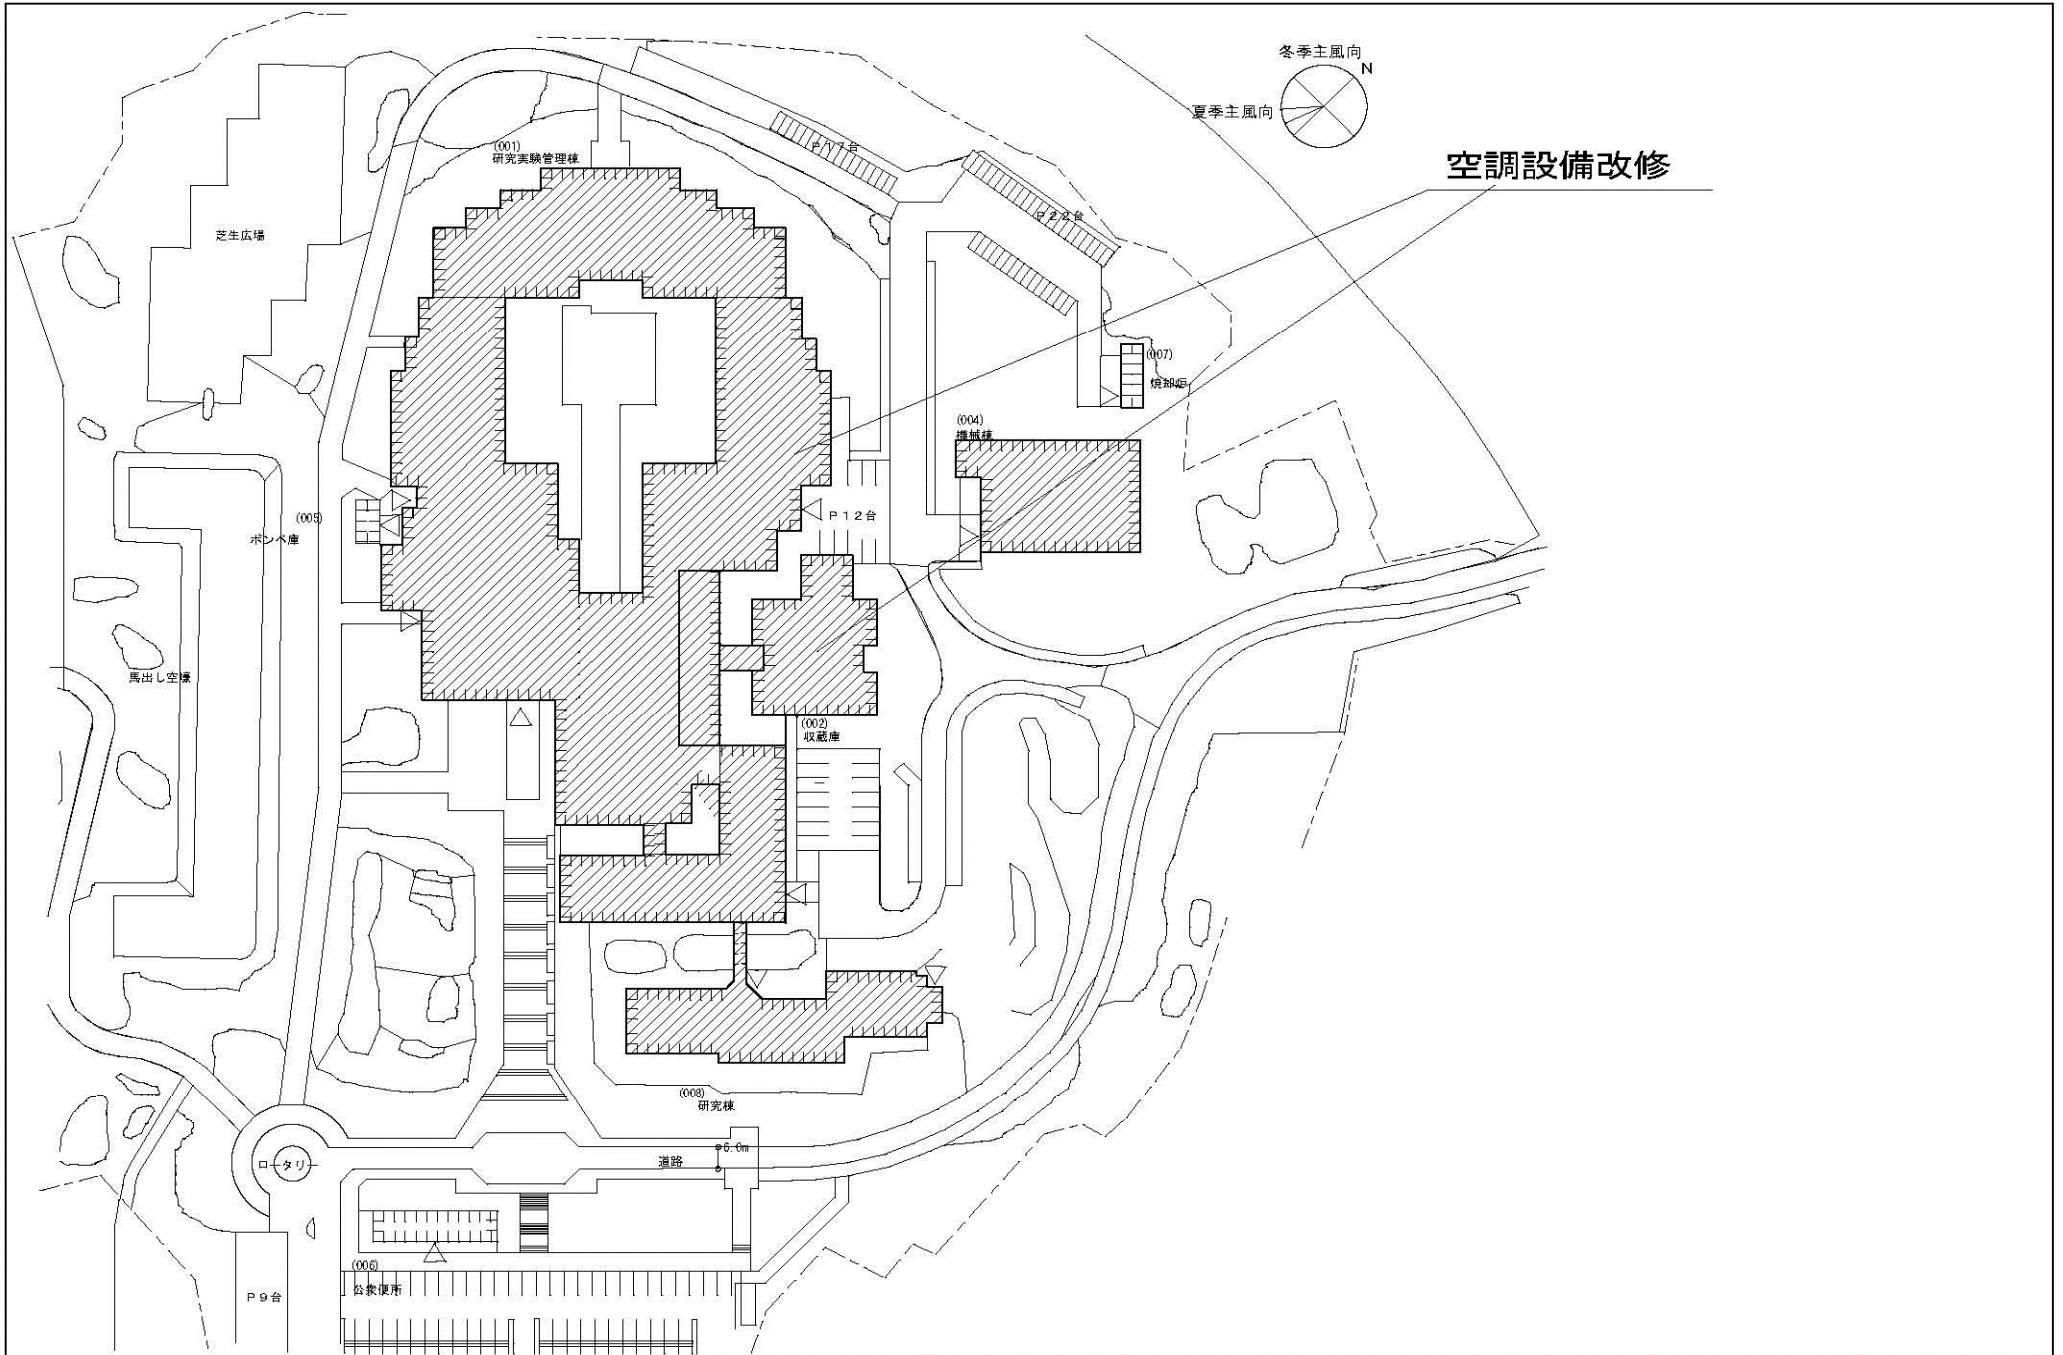



団地名	004城内-1	事業名	人間文化研究機構(城内(歴博)) ライフライン再生(空調設備)	配置図	S=1:2000
-----	---------	-----	------------------------------------	-----	----------

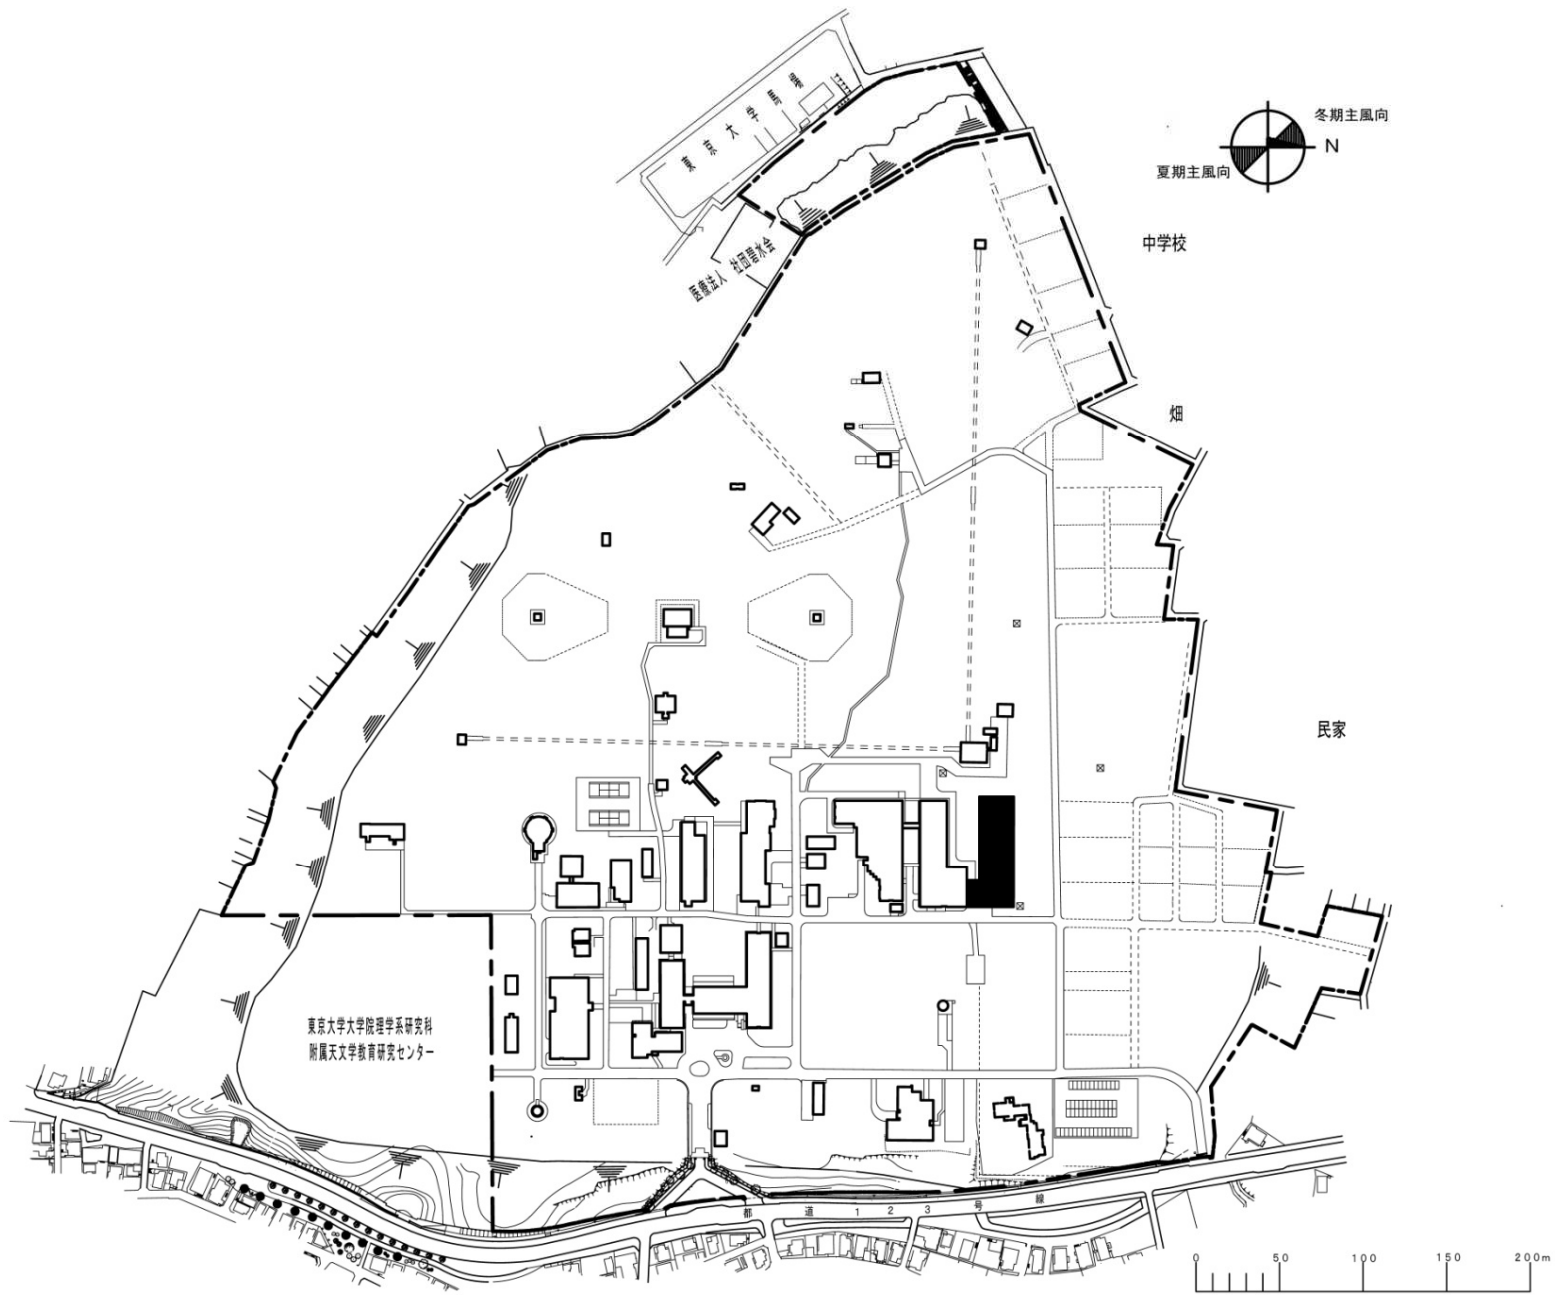


団地名	三鷹(天文台)	事業名	自然科学研究機構(三鷹(天文台)) 先端技術実験(TMT)棟	配置図	1/4500
-----	---------	-----	-----------------------------------	-----	--------

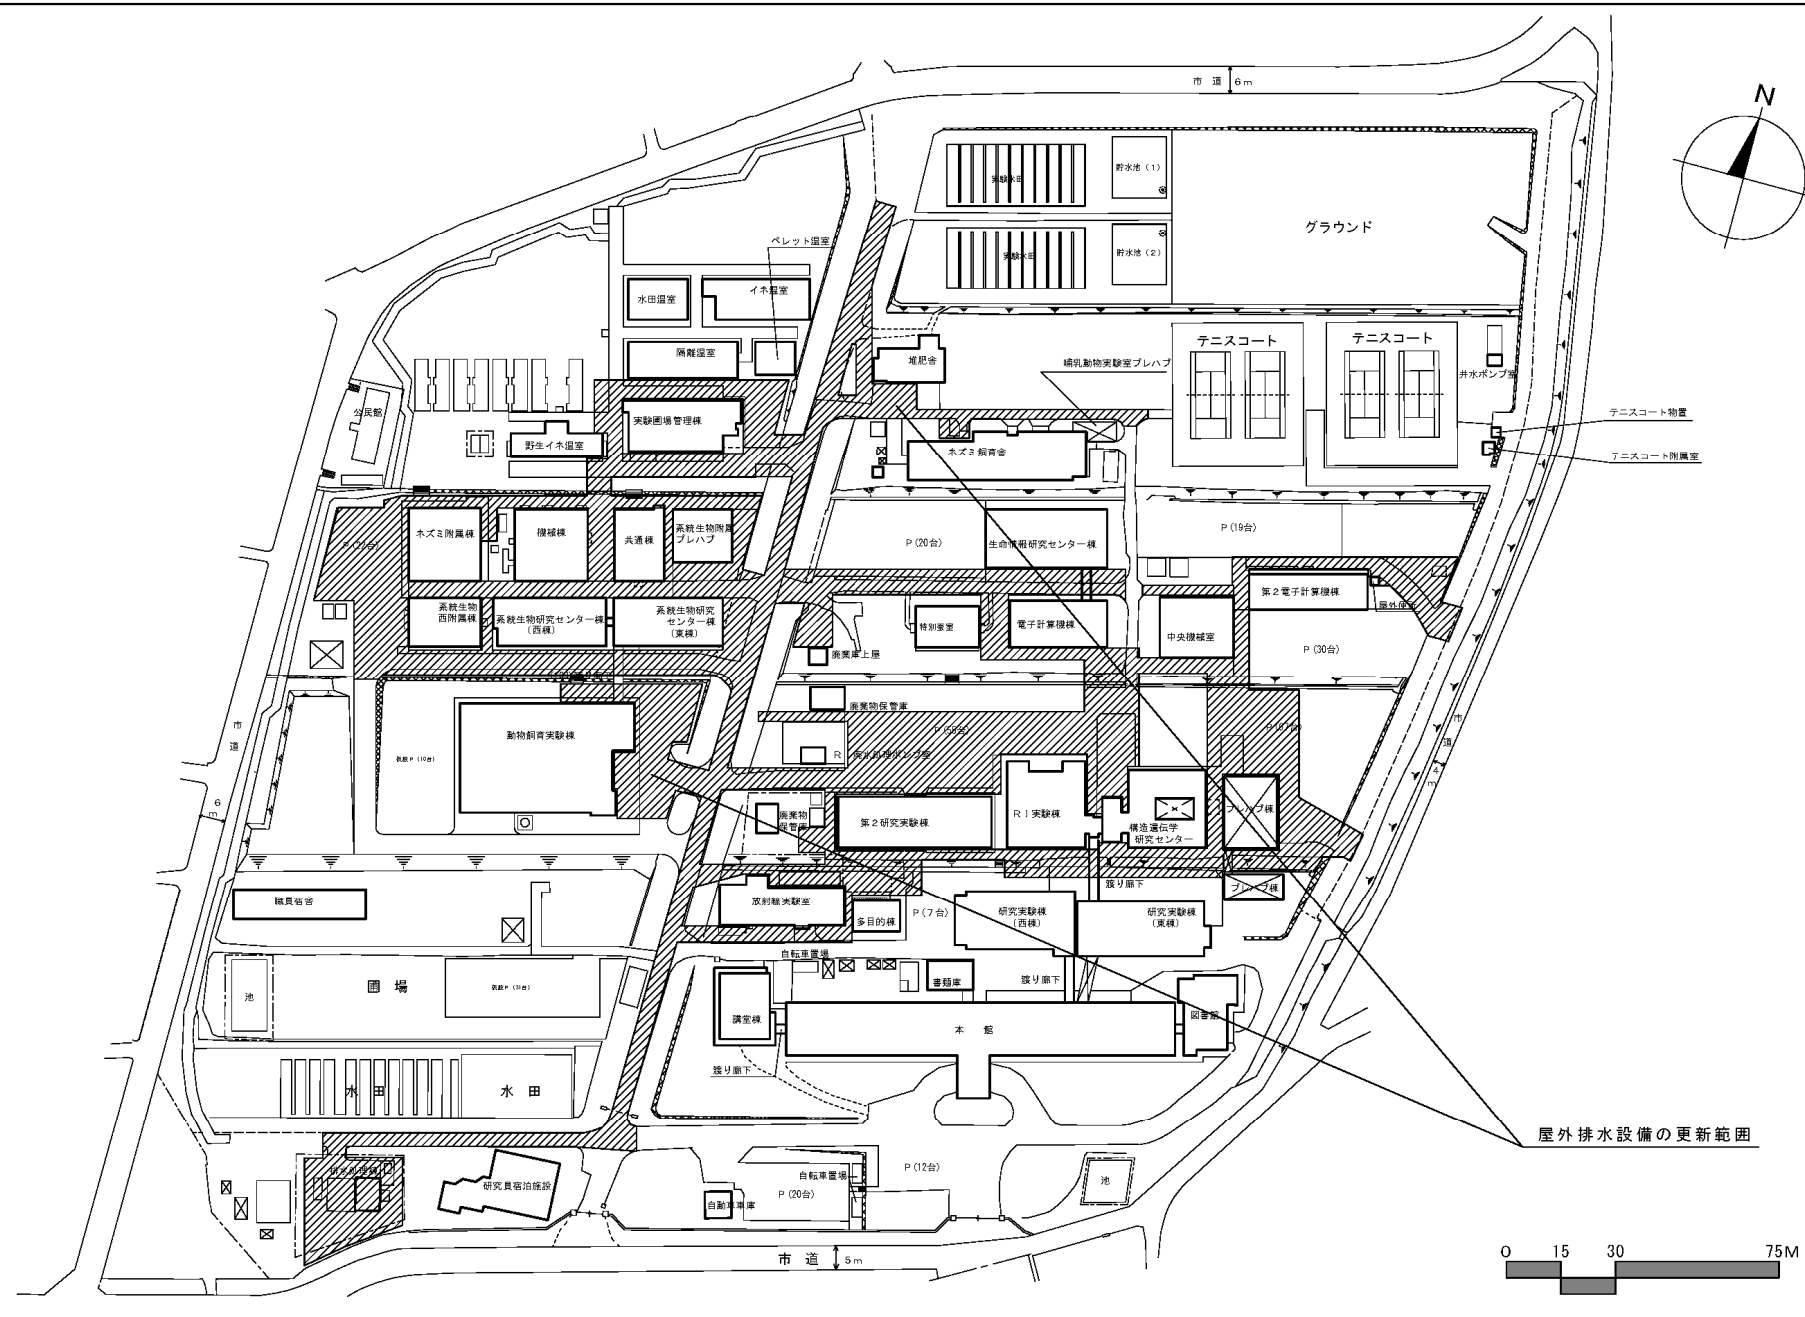


団地名	009 谷田1	事業名	情報・システム研究機構 (谷田(遺伝研))ライフライン再生Ⅱ(排水設備等)	配置図	N.S
-----	---------	-----	--	-----	-----

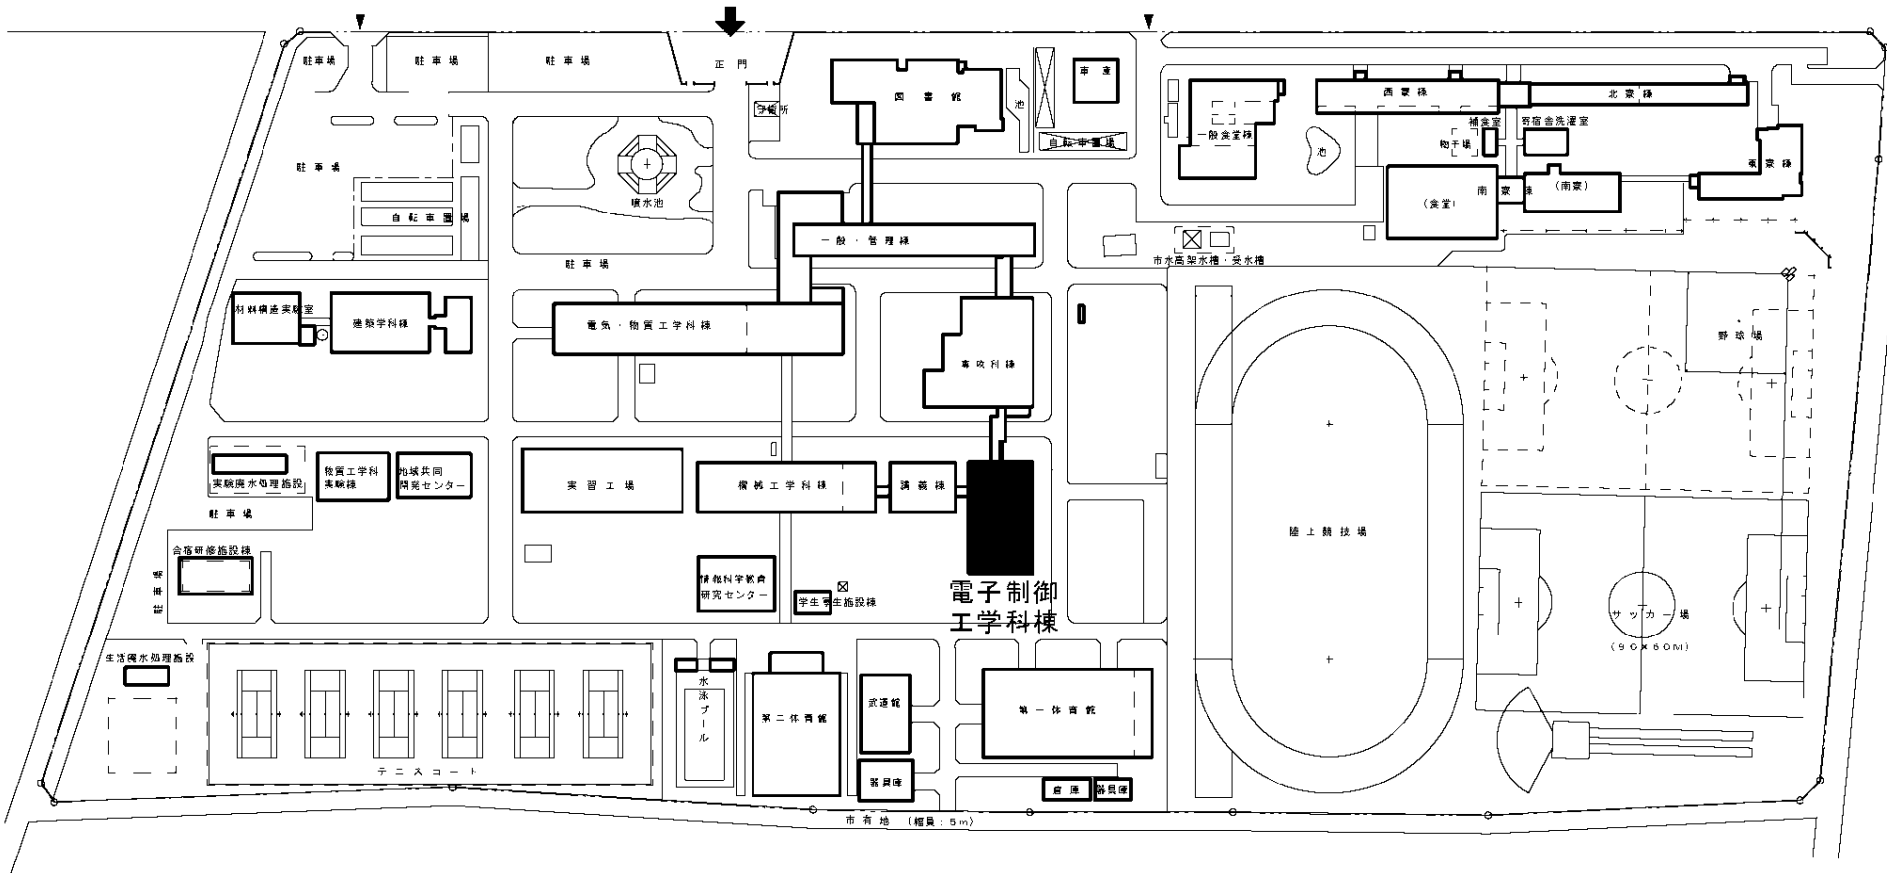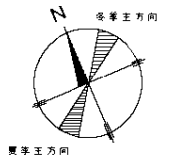


国立高等専門学校機構（小山高専） 配置図 縮尺： 1/2000

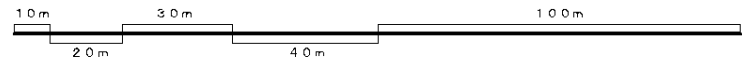

団地名	001 中久喜	事業名	国立高等専門学校機構(小山工業高専) (中久喜)校舎改修(電気電子創造工学系)	配置図	1/2000
-----	---------	-----	--	-----	--------

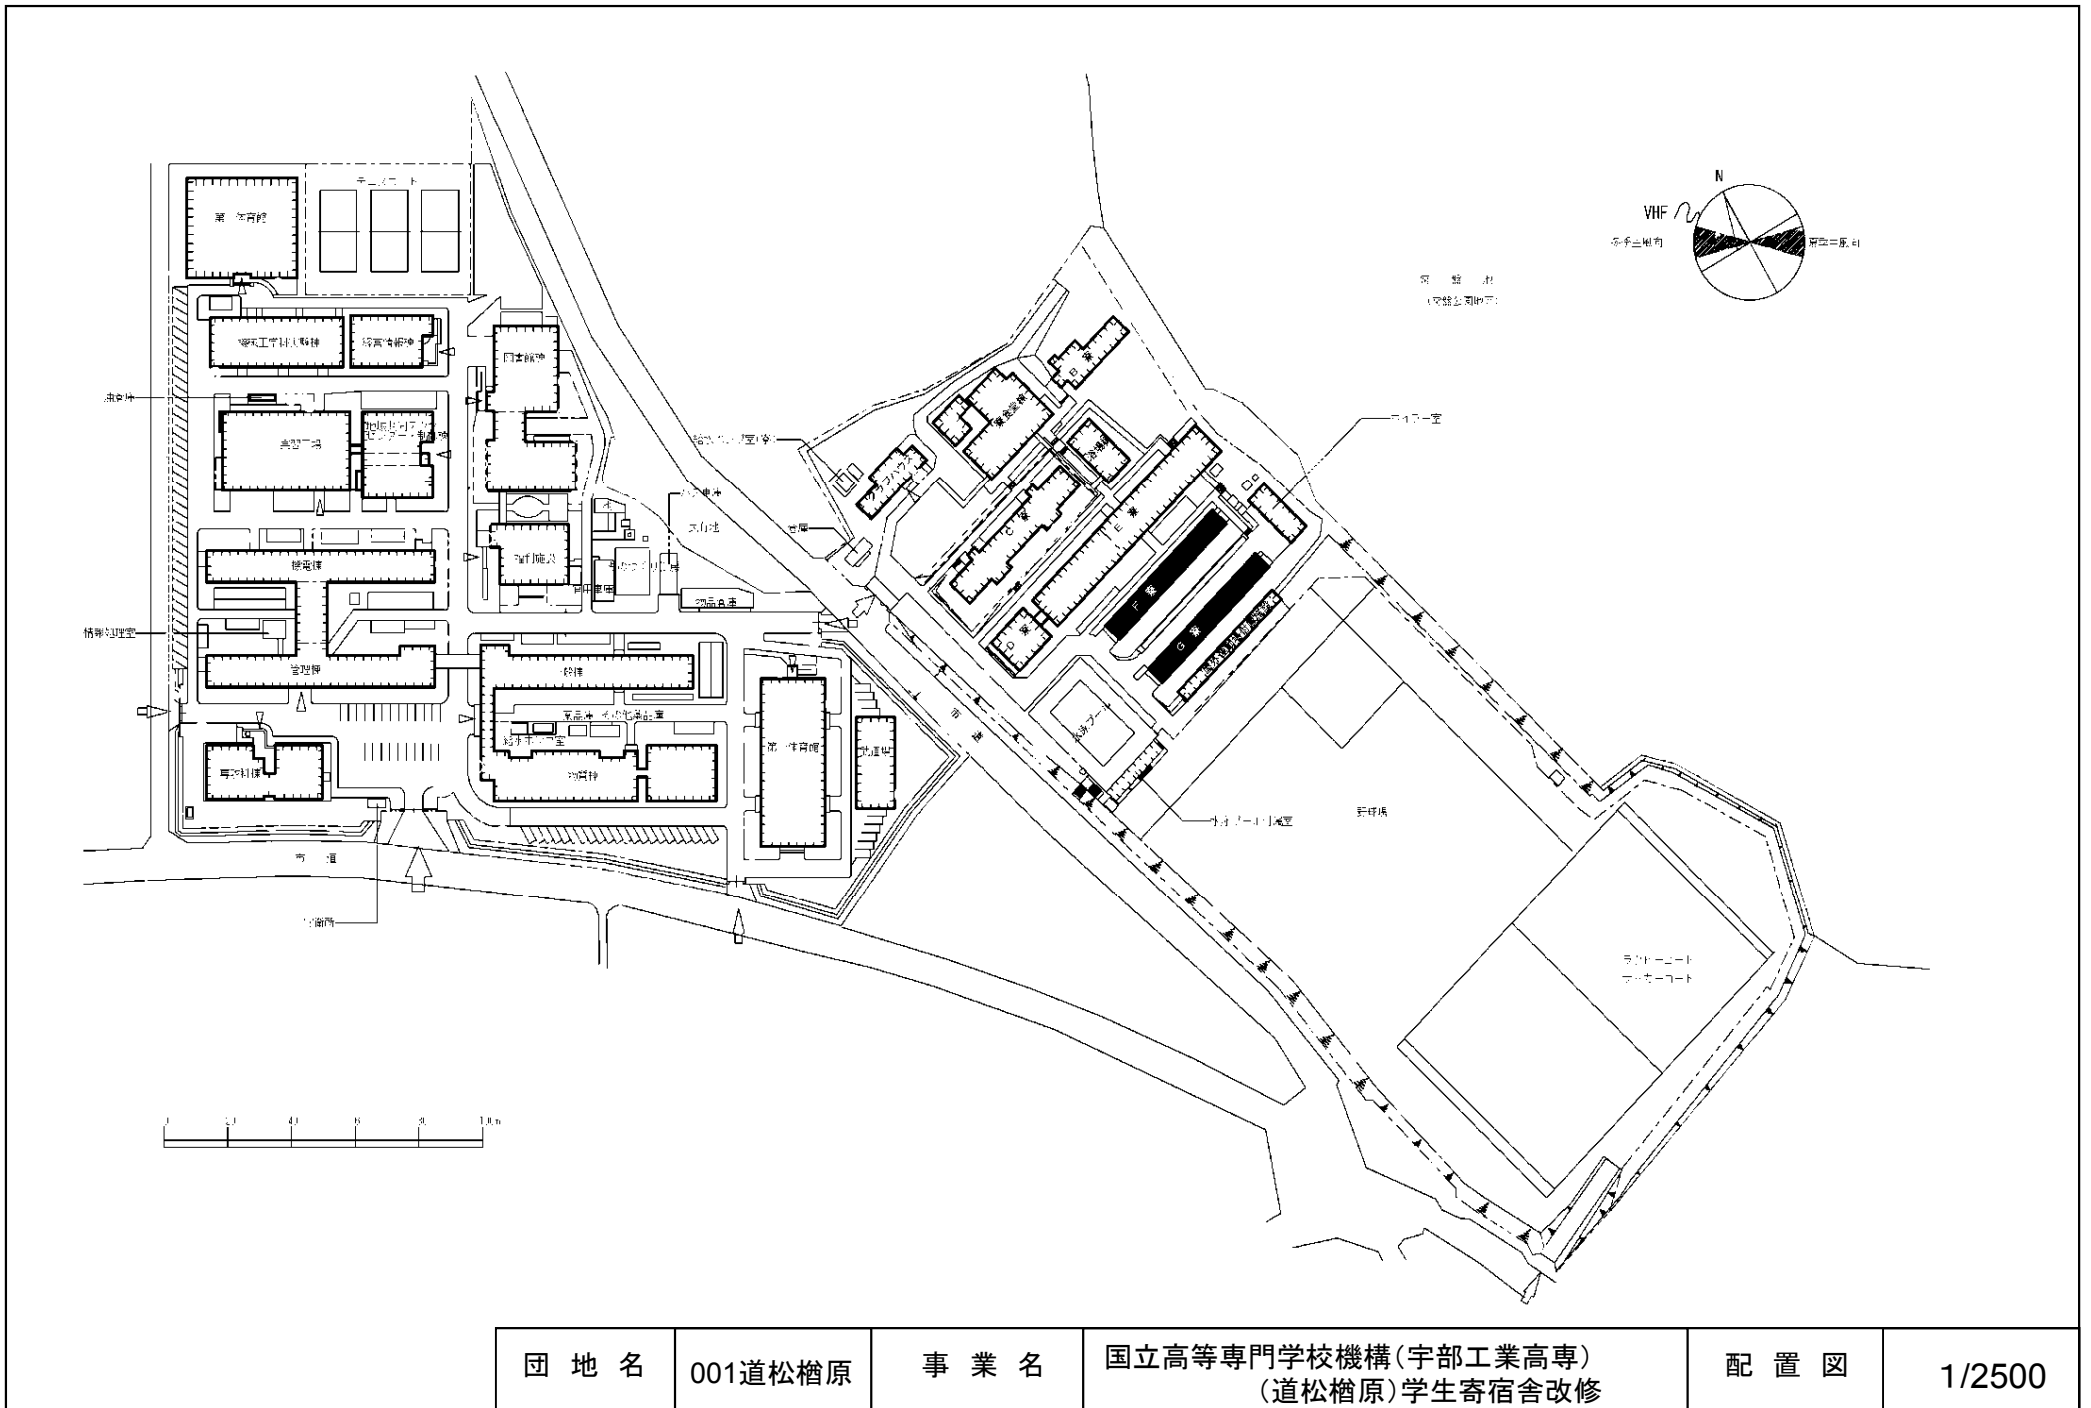

団地名 001道松檜原	事業名 国立高等専門学校機構(宇部工業高専) (道松檜原)学生寄宿舎改修	配置図	1/2500
----------------	--	-----	--------

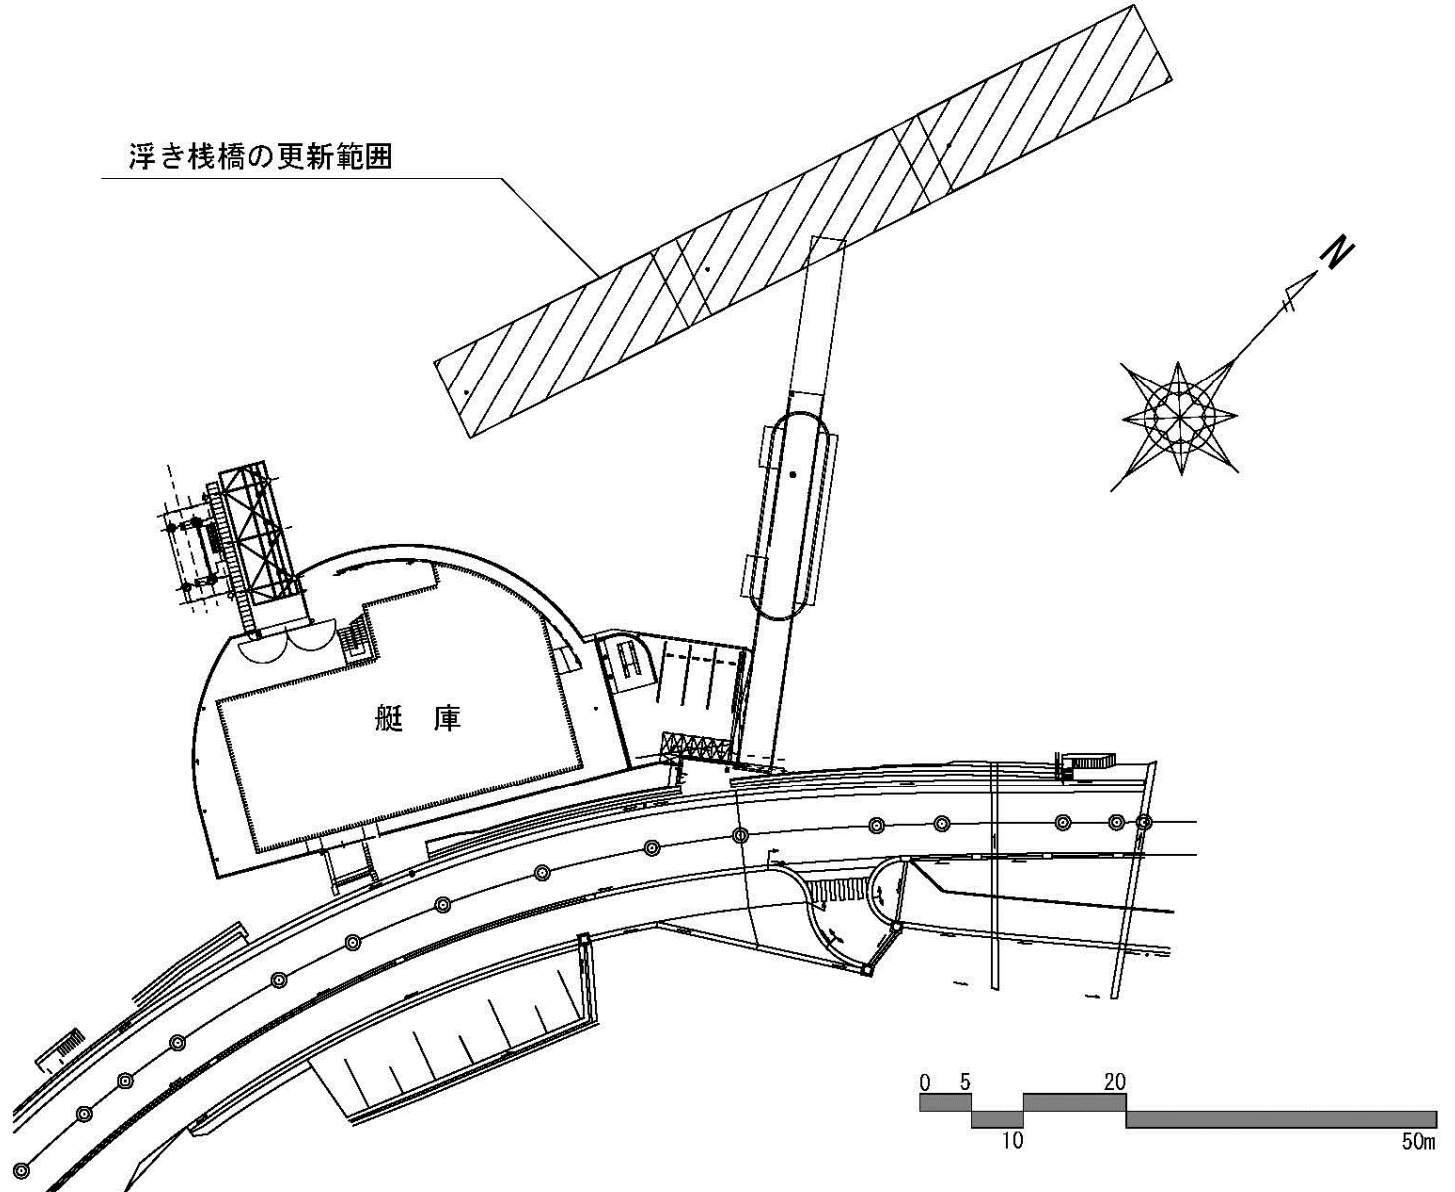

団地名	001下弓削	事業名	国立高等専門学校機構(弓削商船高専) (下弓削)基幹・環境整備(浮き棧橋)	配置図	1/700
-----	--------	-----	--	-----	-------