


平成27年度国立大学法人等施設整備概算要求事業



# 建物配置図

※ 縮尺は目安であり、厳密な数値を示すものではありません。


※ 継続事業・PFI事業については平成27年度における競争契約の対象ではないため、掲載しておりません。

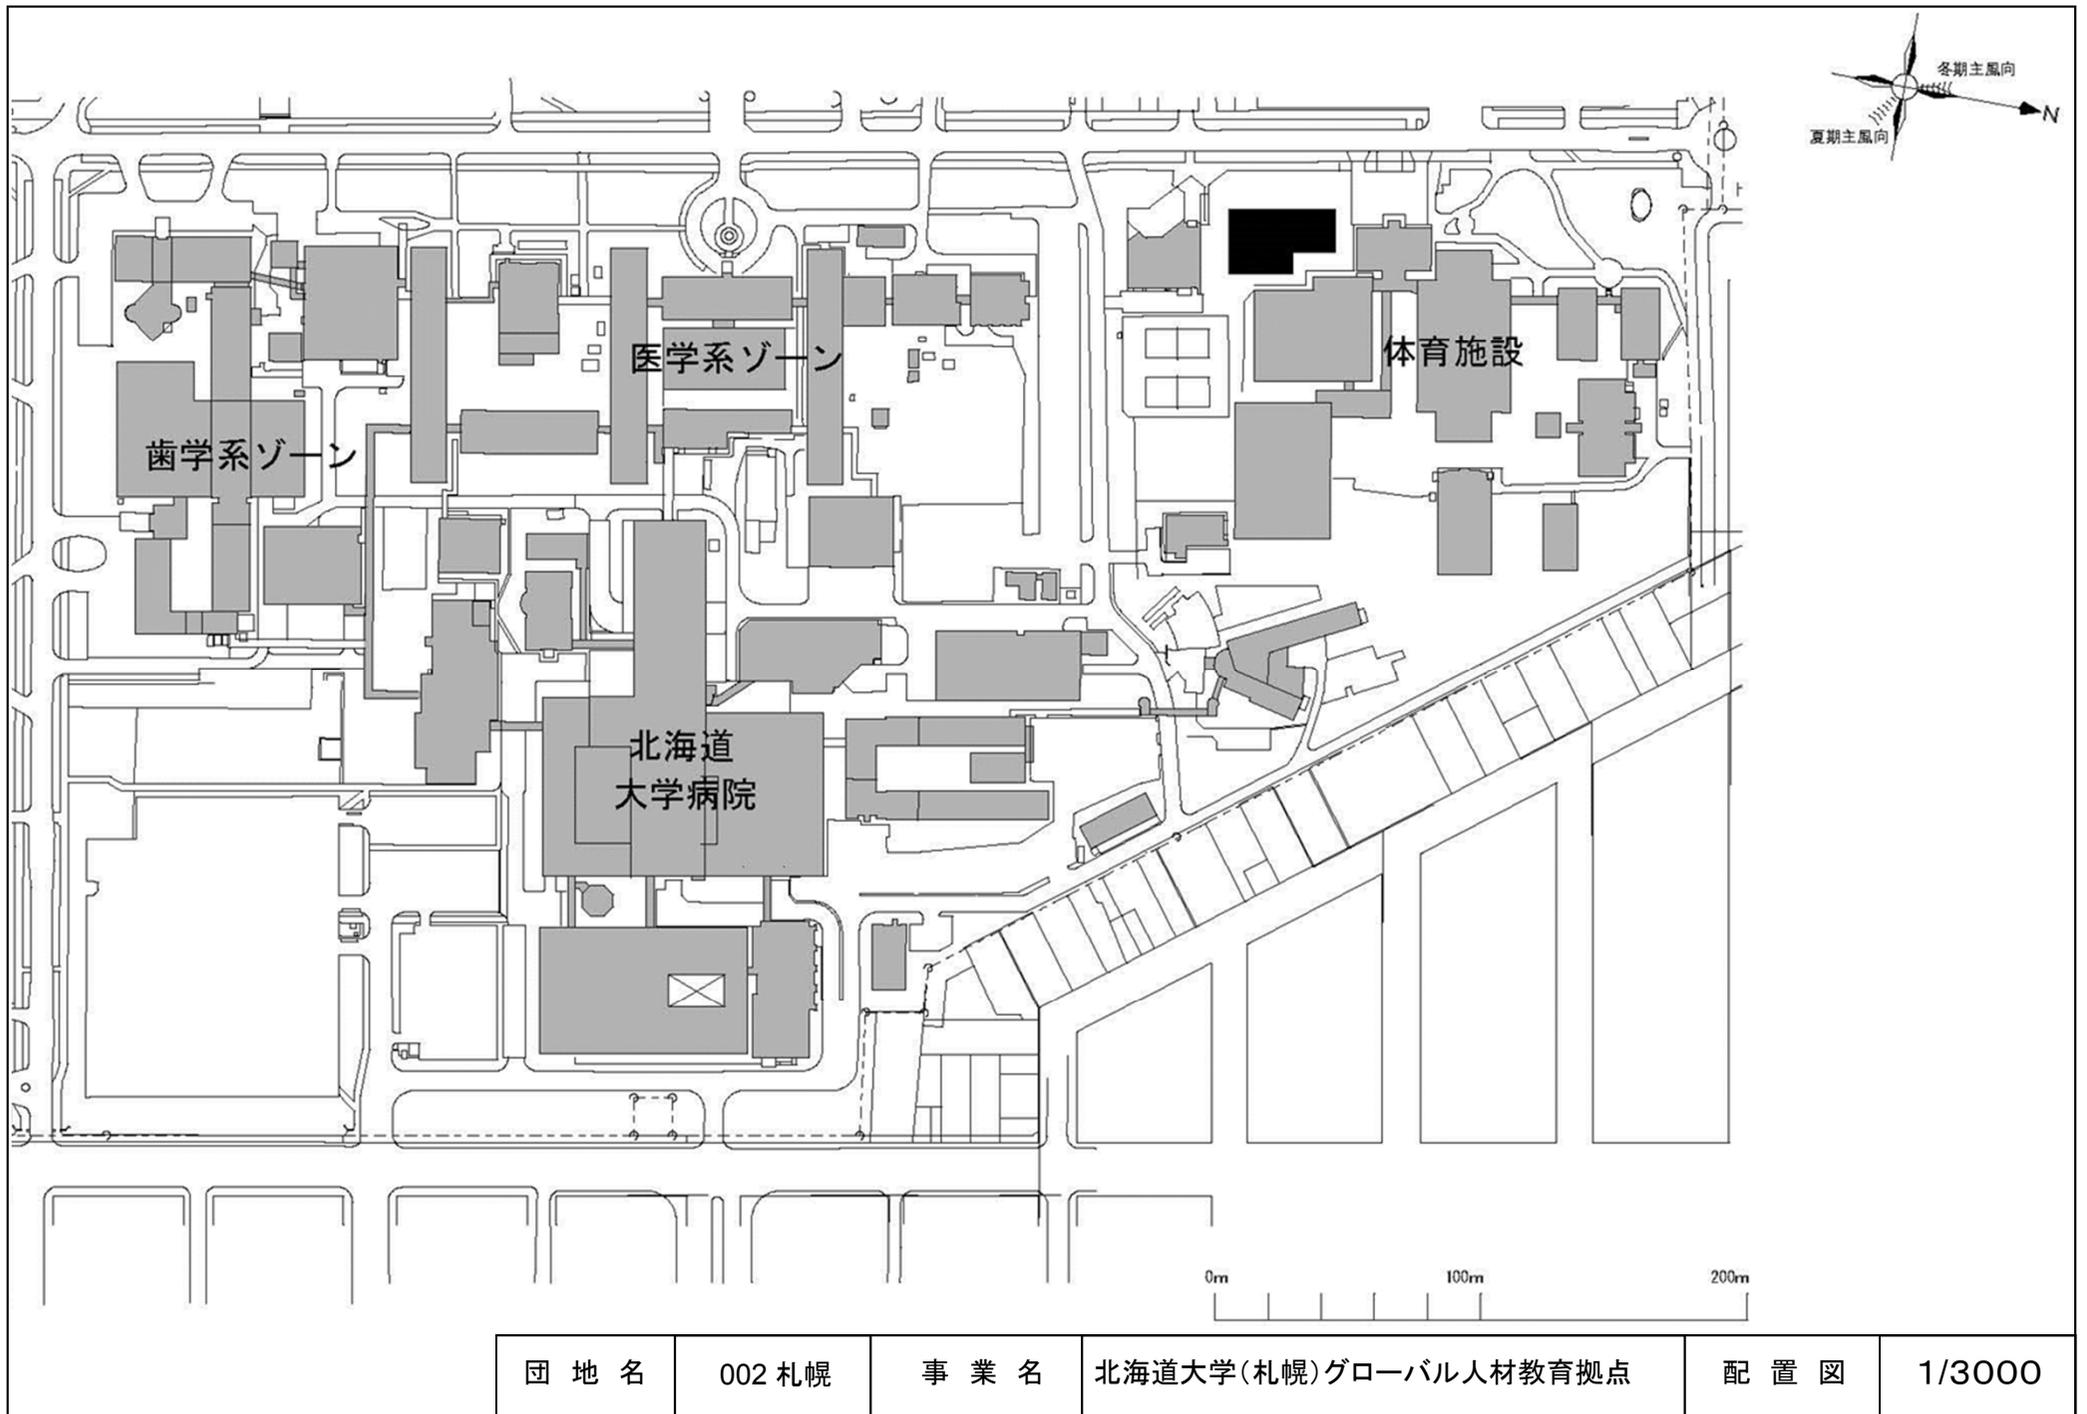

団地名	002 札幌	事業名	北海道大学(札幌)グローバル人材教育拠点	配置図	1/3000
-----	--------	-----	----------------------	-----	--------

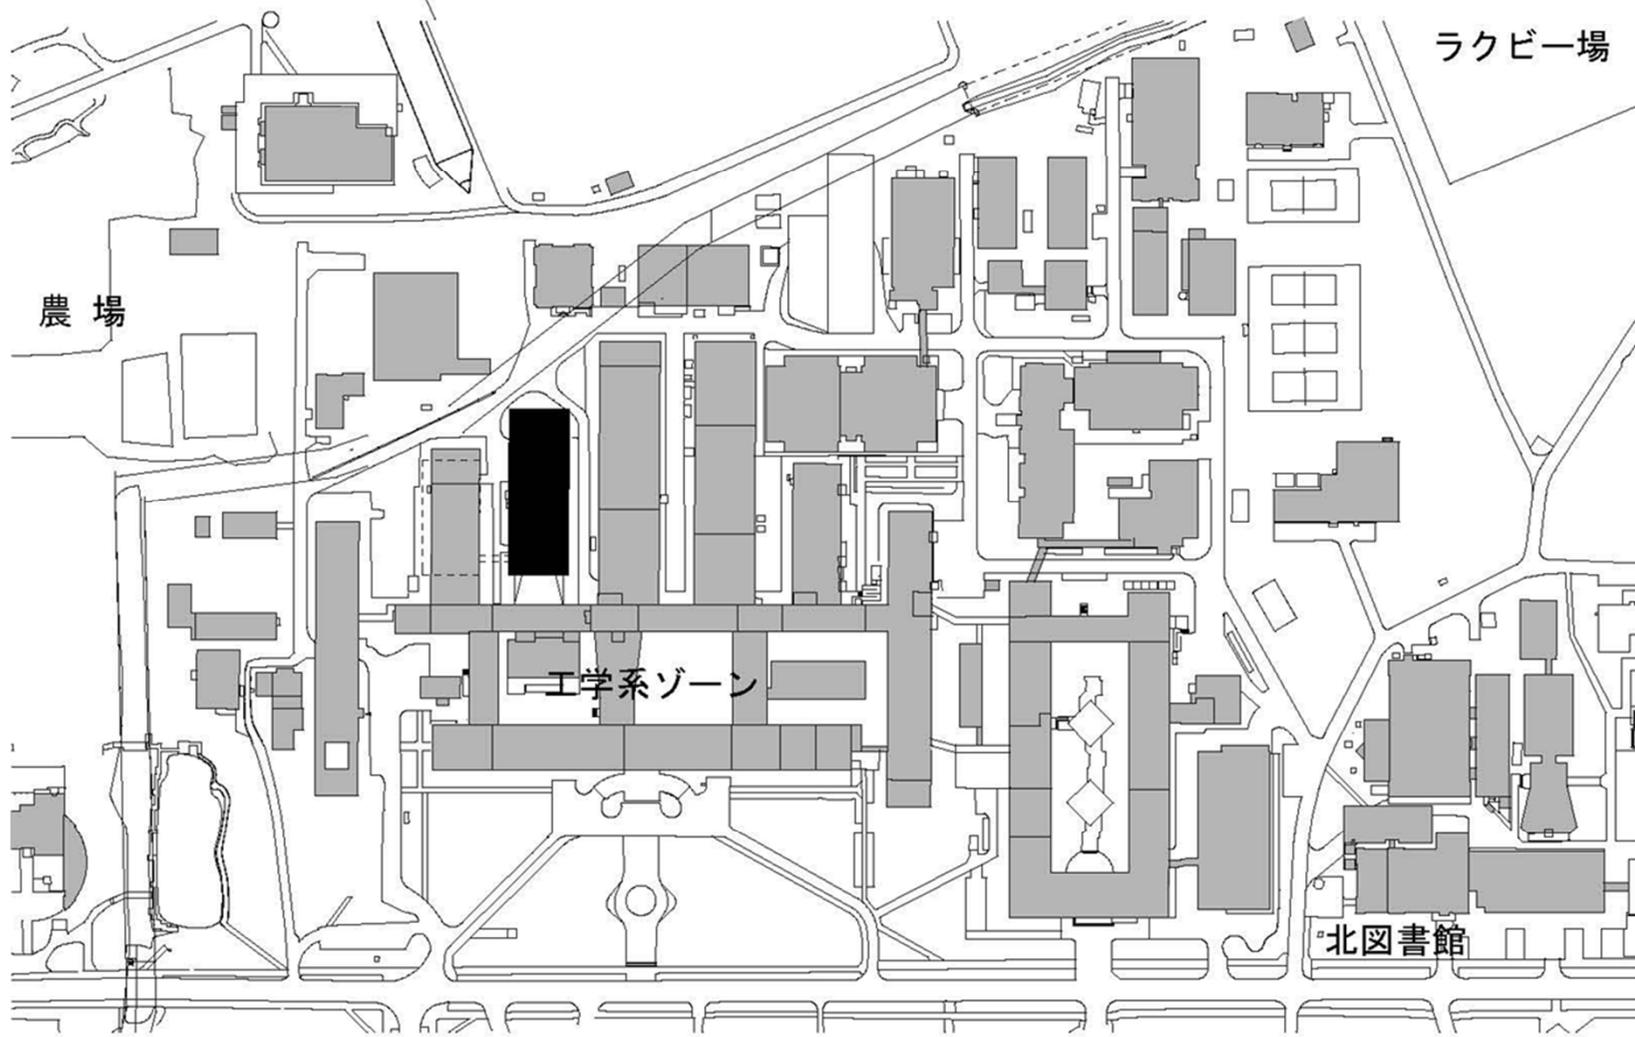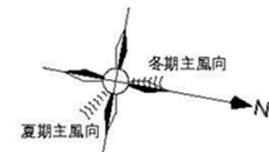

団地名	001 札幌	事業名	北海道大学(札幌)総合研究棟改修 I (工学系)	配置図	1/3000
-----	--------	-----	--------------------------	-----	--------

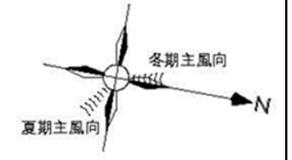


ラグビー場


農場

工学系ゾーン



北図書館

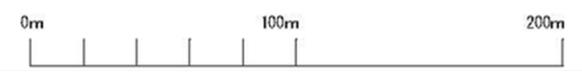


団地名	001 札幌	事業名	北海道大学(札幌)総合研究棟改修Ⅱ(工学系)	配置図	1/3000
-----	--------	-----	------------------------	-----	--------

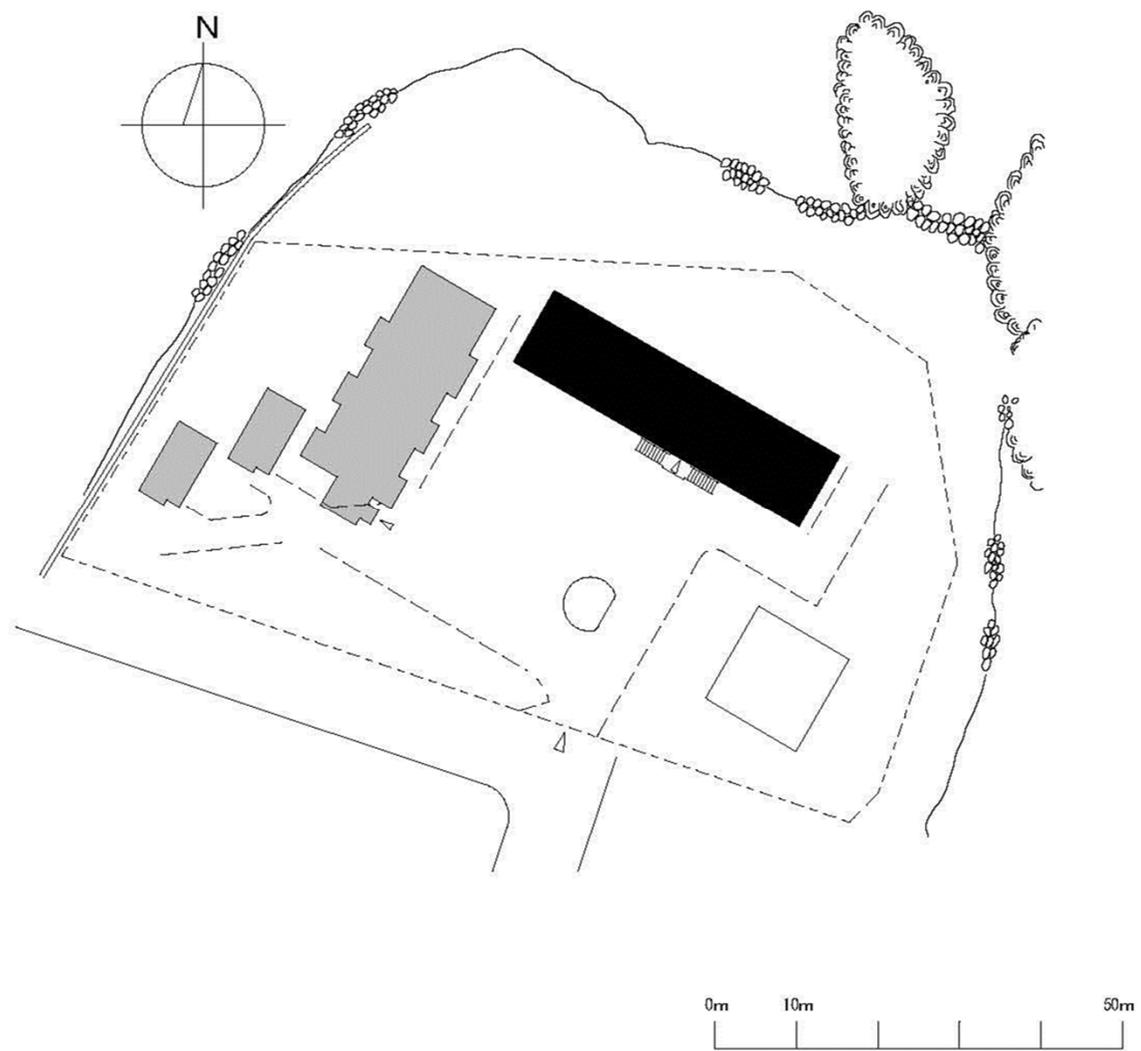




団地名	052 臼尻	事業名	北海道大学(臼尻)総合研究棟改修(水産学系)	配置図	1/1000
-----	--------	-----	------------------------	-----	--------

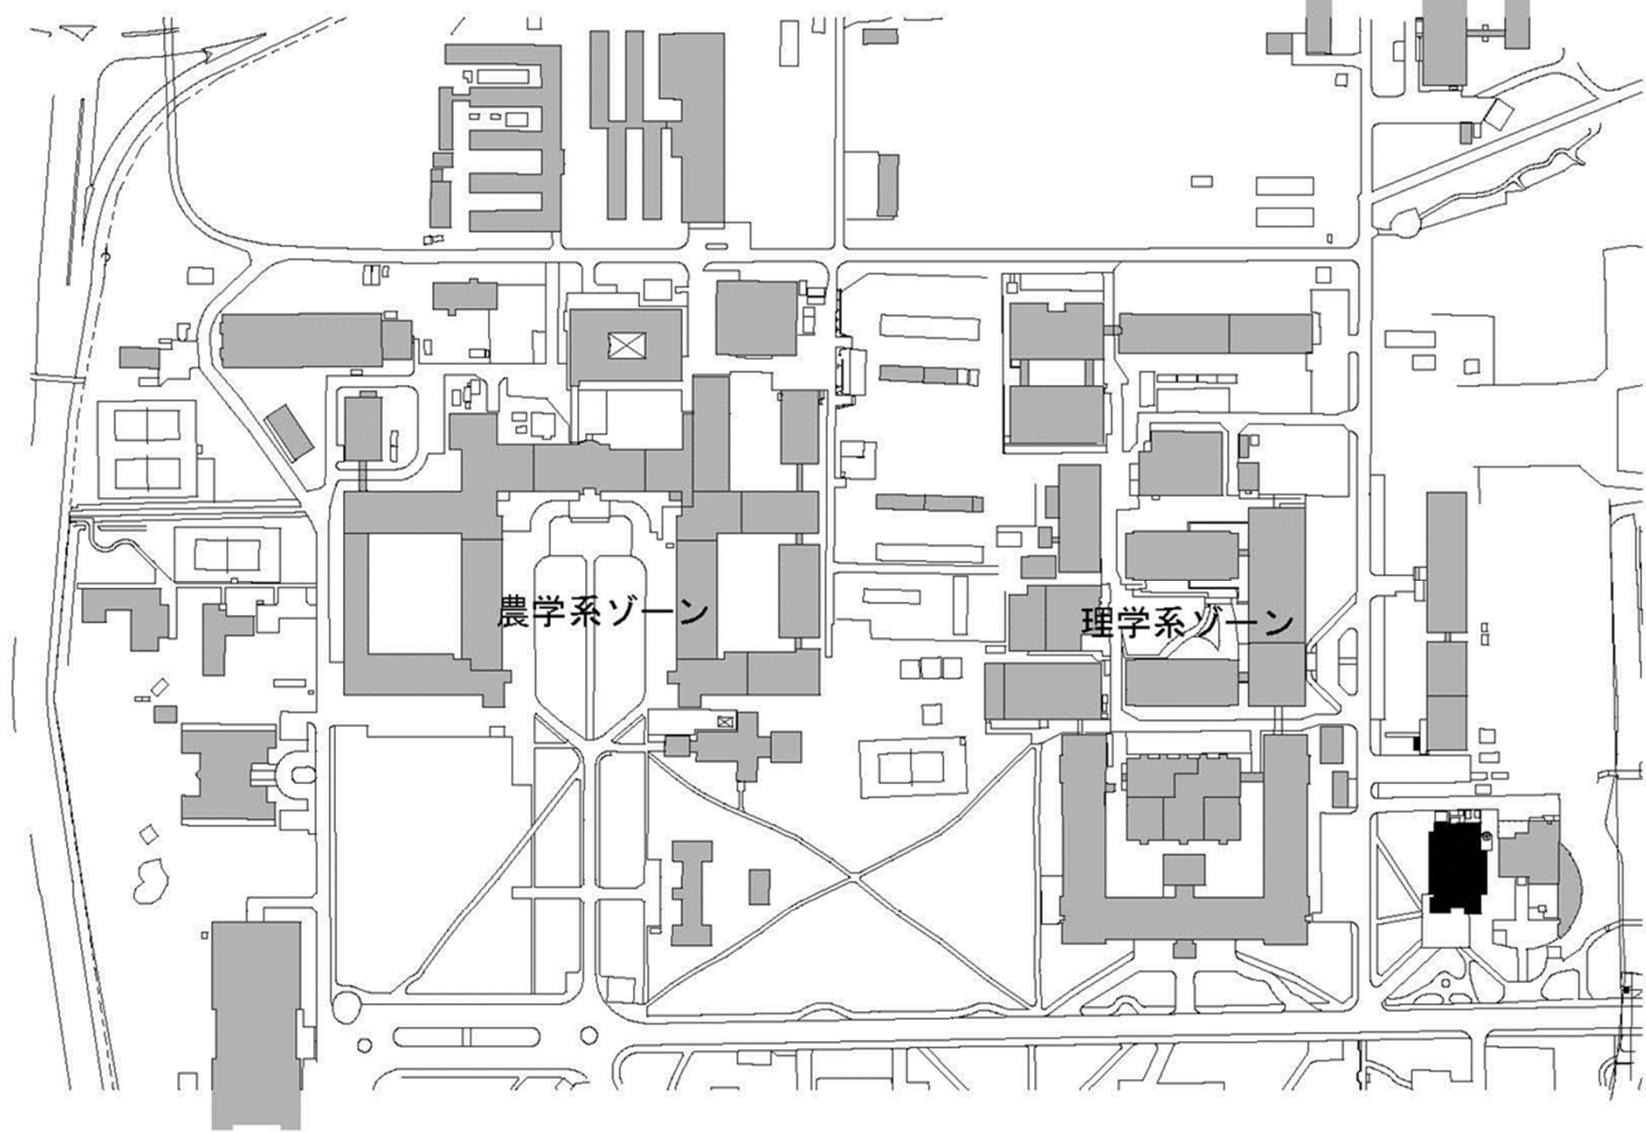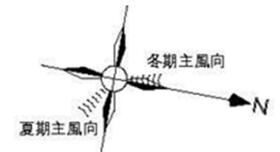


団地名	001札幌	事業名	北海道大学(札幌)学修支援施設耐震改修 I	配置図	1/3000
-----	-------	-----	-----------------------	-----	--------

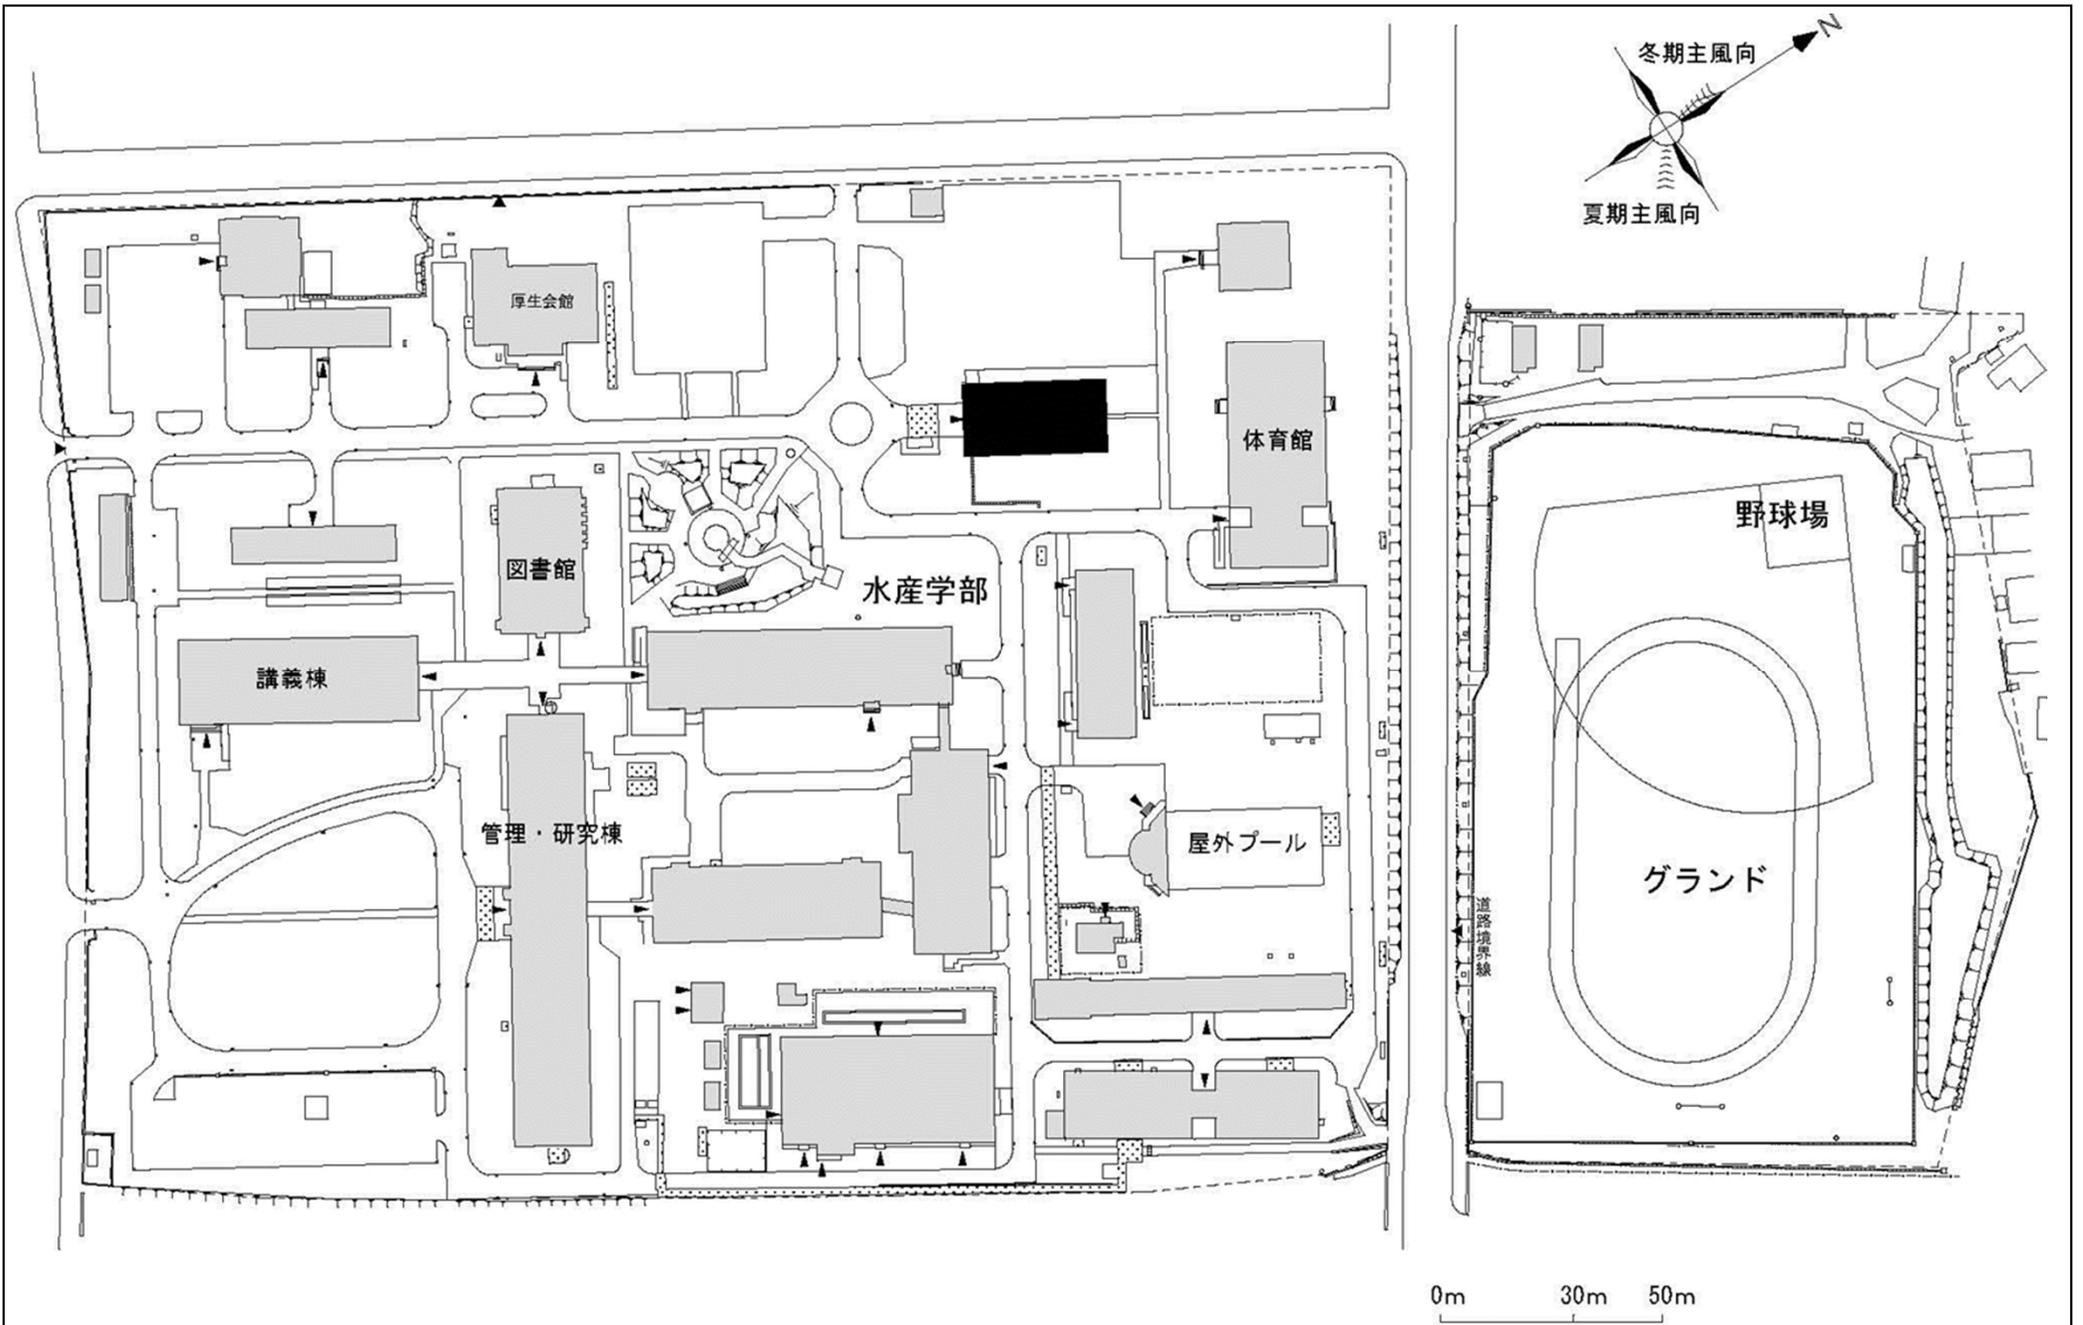


団地名	020 函館	事業名	北海道大学(函館)講堂耐震改修	配置図	1/2000
-----	--------	-----	-----------------	-----	--------

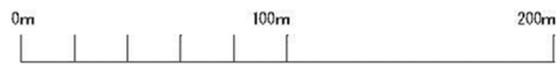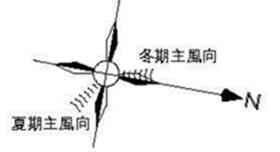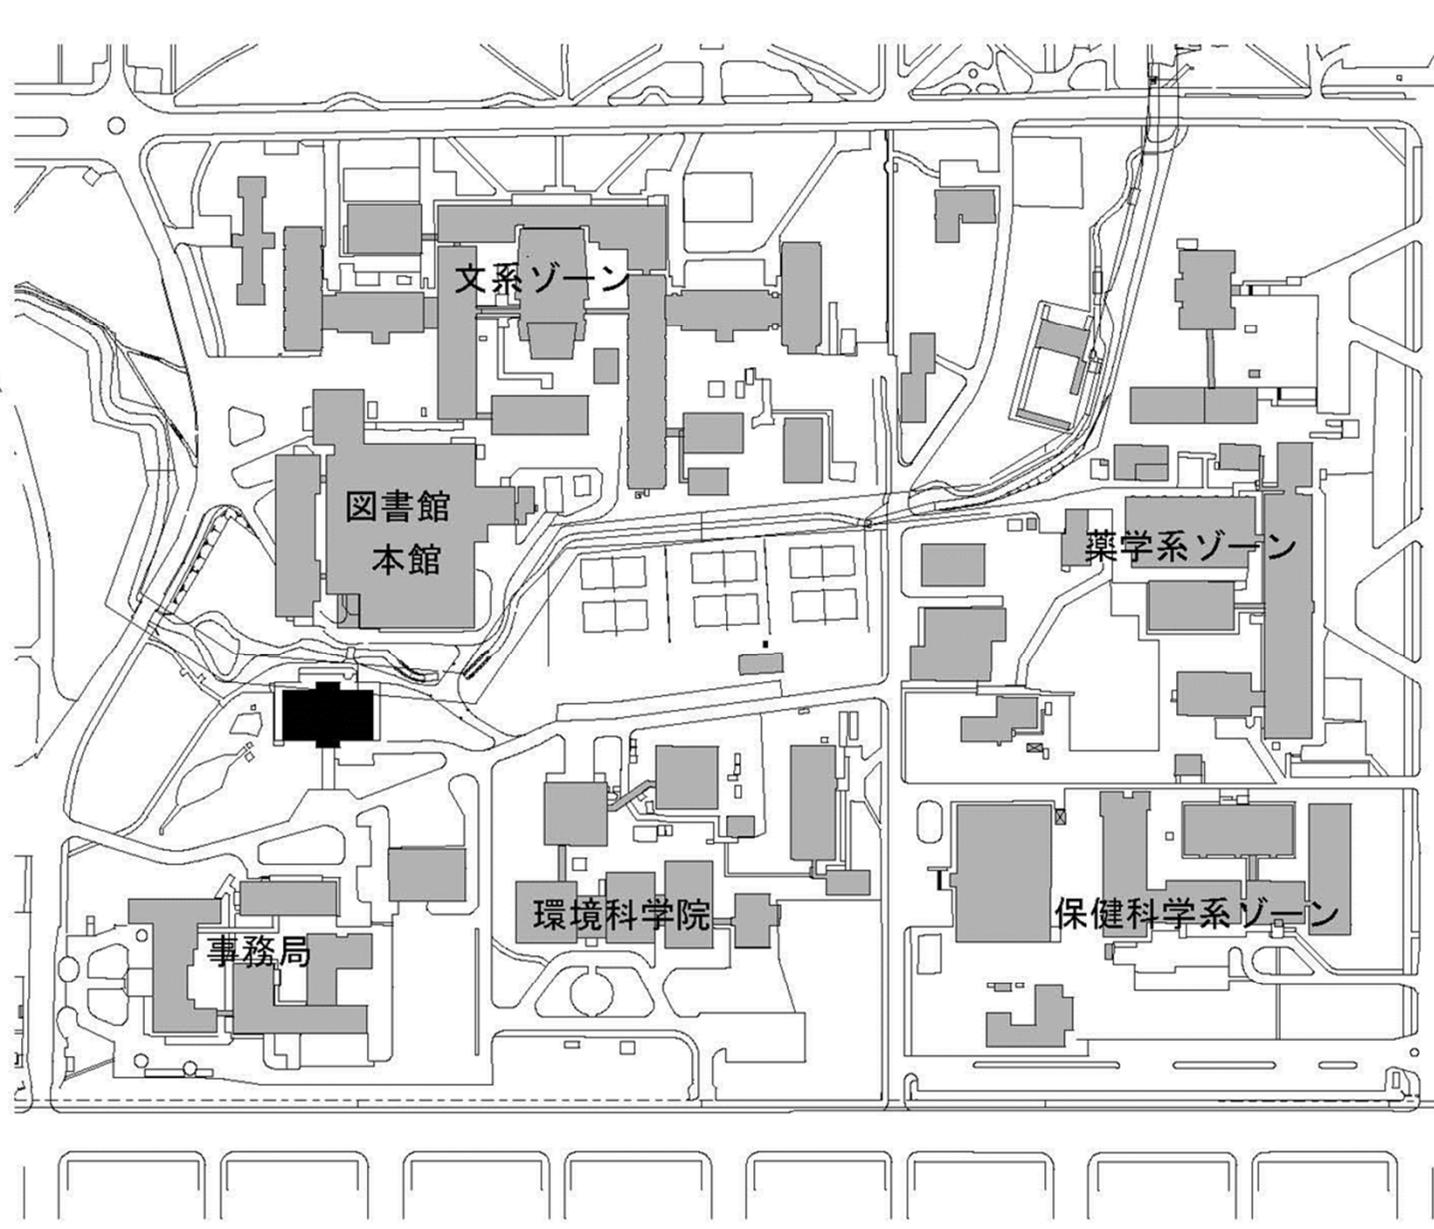


団地名	001 札幌	事業名	北海道大学(札幌)学修支援施設耐震改修Ⅱ	配置図	1/3000
-----	--------	-----	----------------------	-----	--------

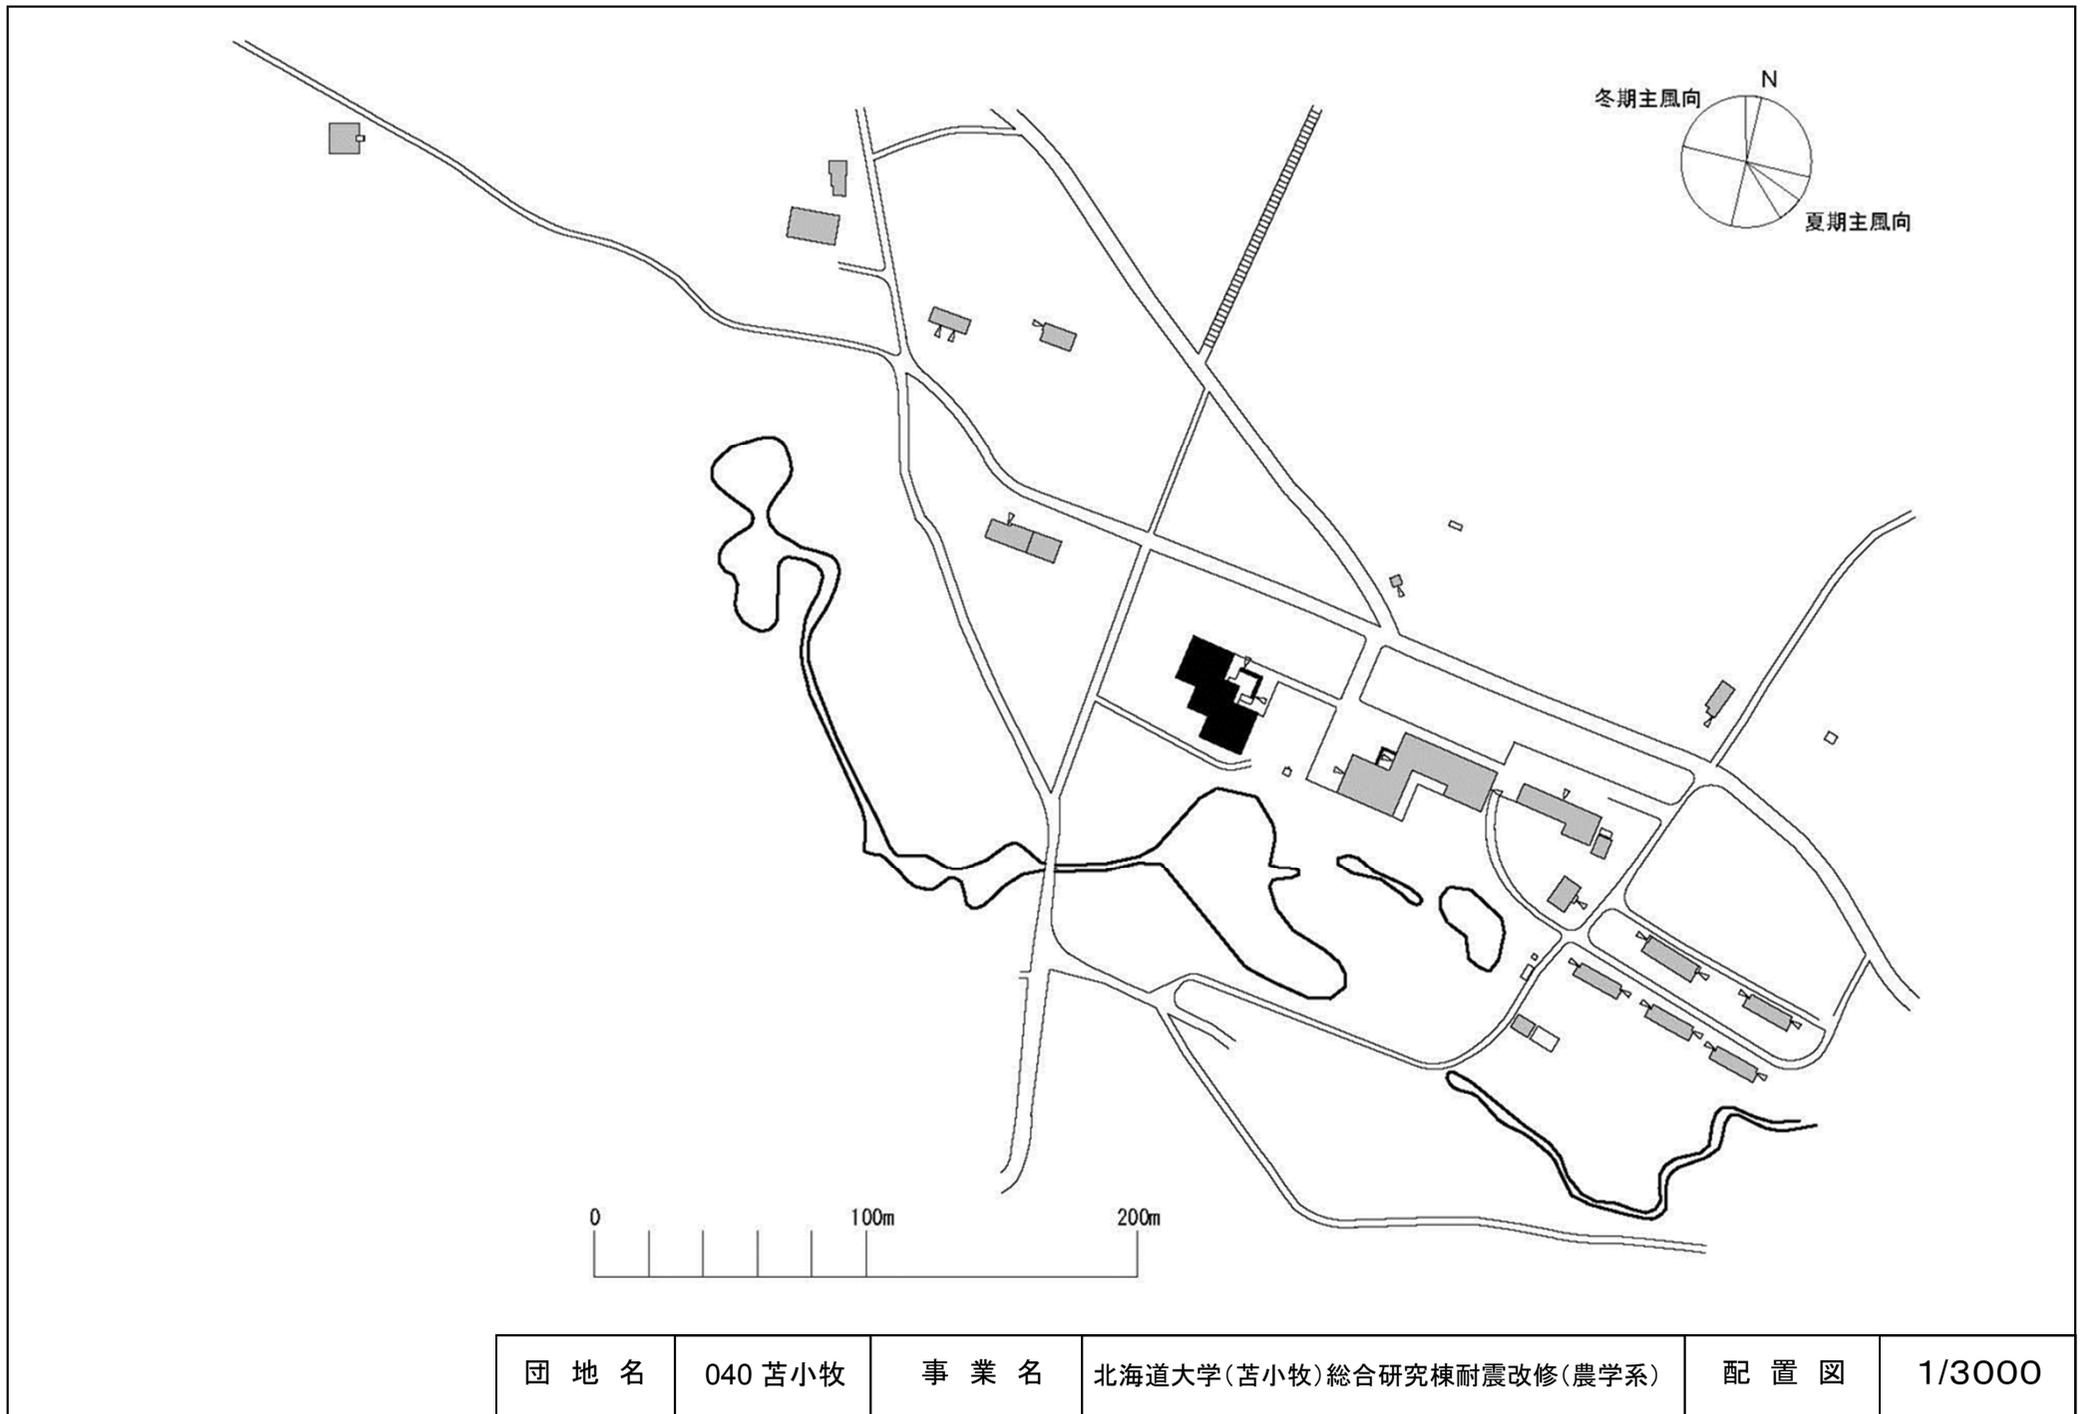


団地名	040 苫小牧	事業名	北海道大学(苫小牧)総合研究棟耐震改修(農学系)	配置図	1/3000
-----	---------	-----	--------------------------	-----	--------

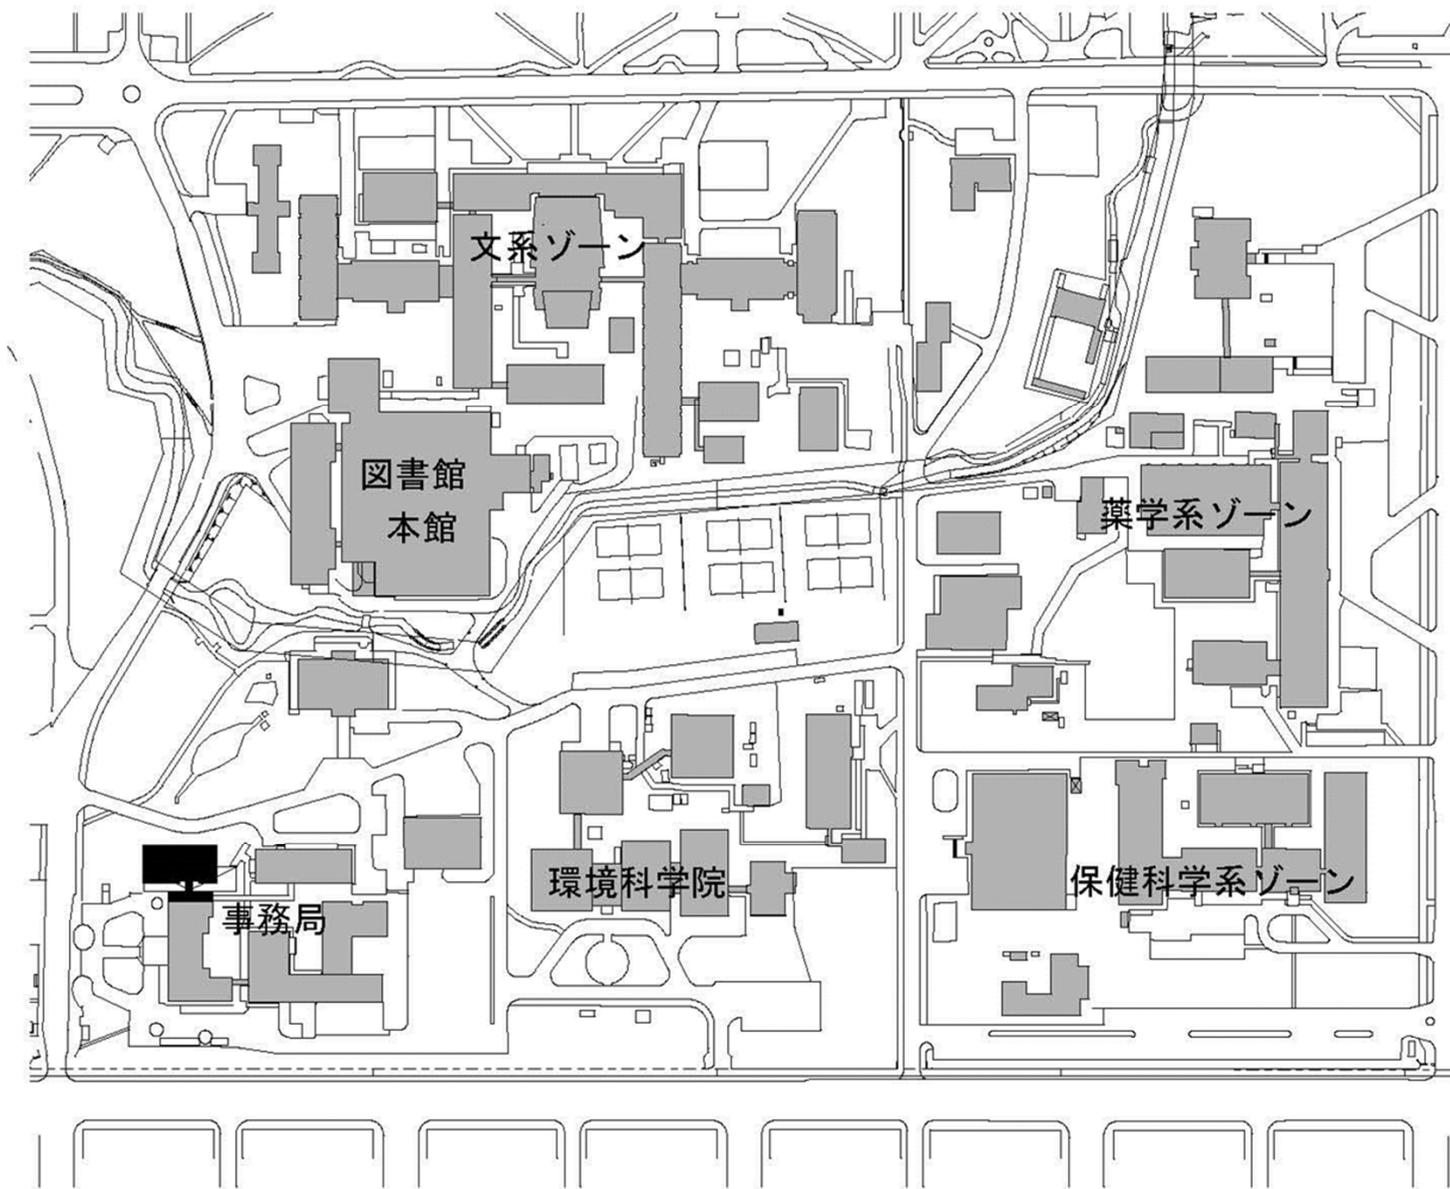



団地名	001札幌	事業名	北海道大学(札幌)管理棟	配置図	1/3000
-----	-------	-----	--------------	-----	--------

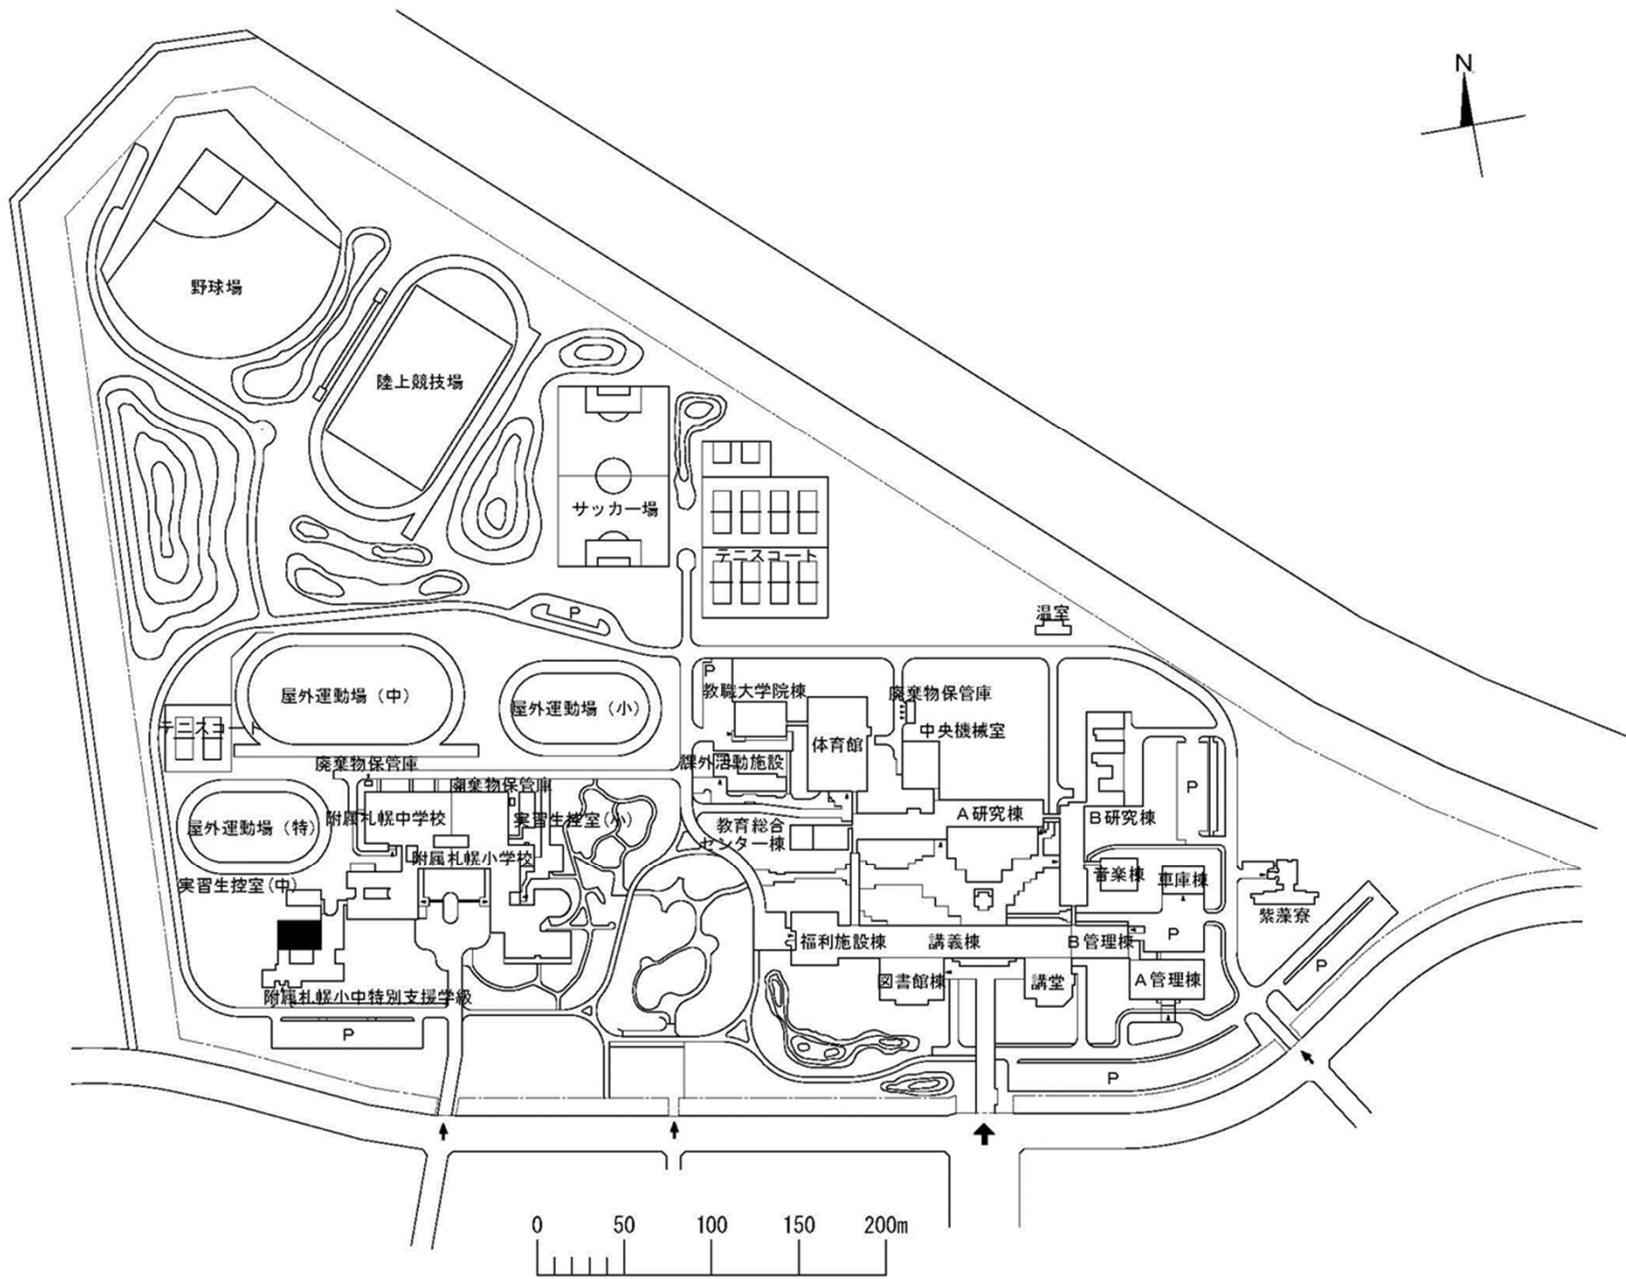


団地名	029 札幌あいの里	事業名	北海道教育大学 (札幌あいの里(附小中)他)屋内運動場耐震改修	配置図	1/3000
-----	------------	-----	------------------------------------	-----	--------

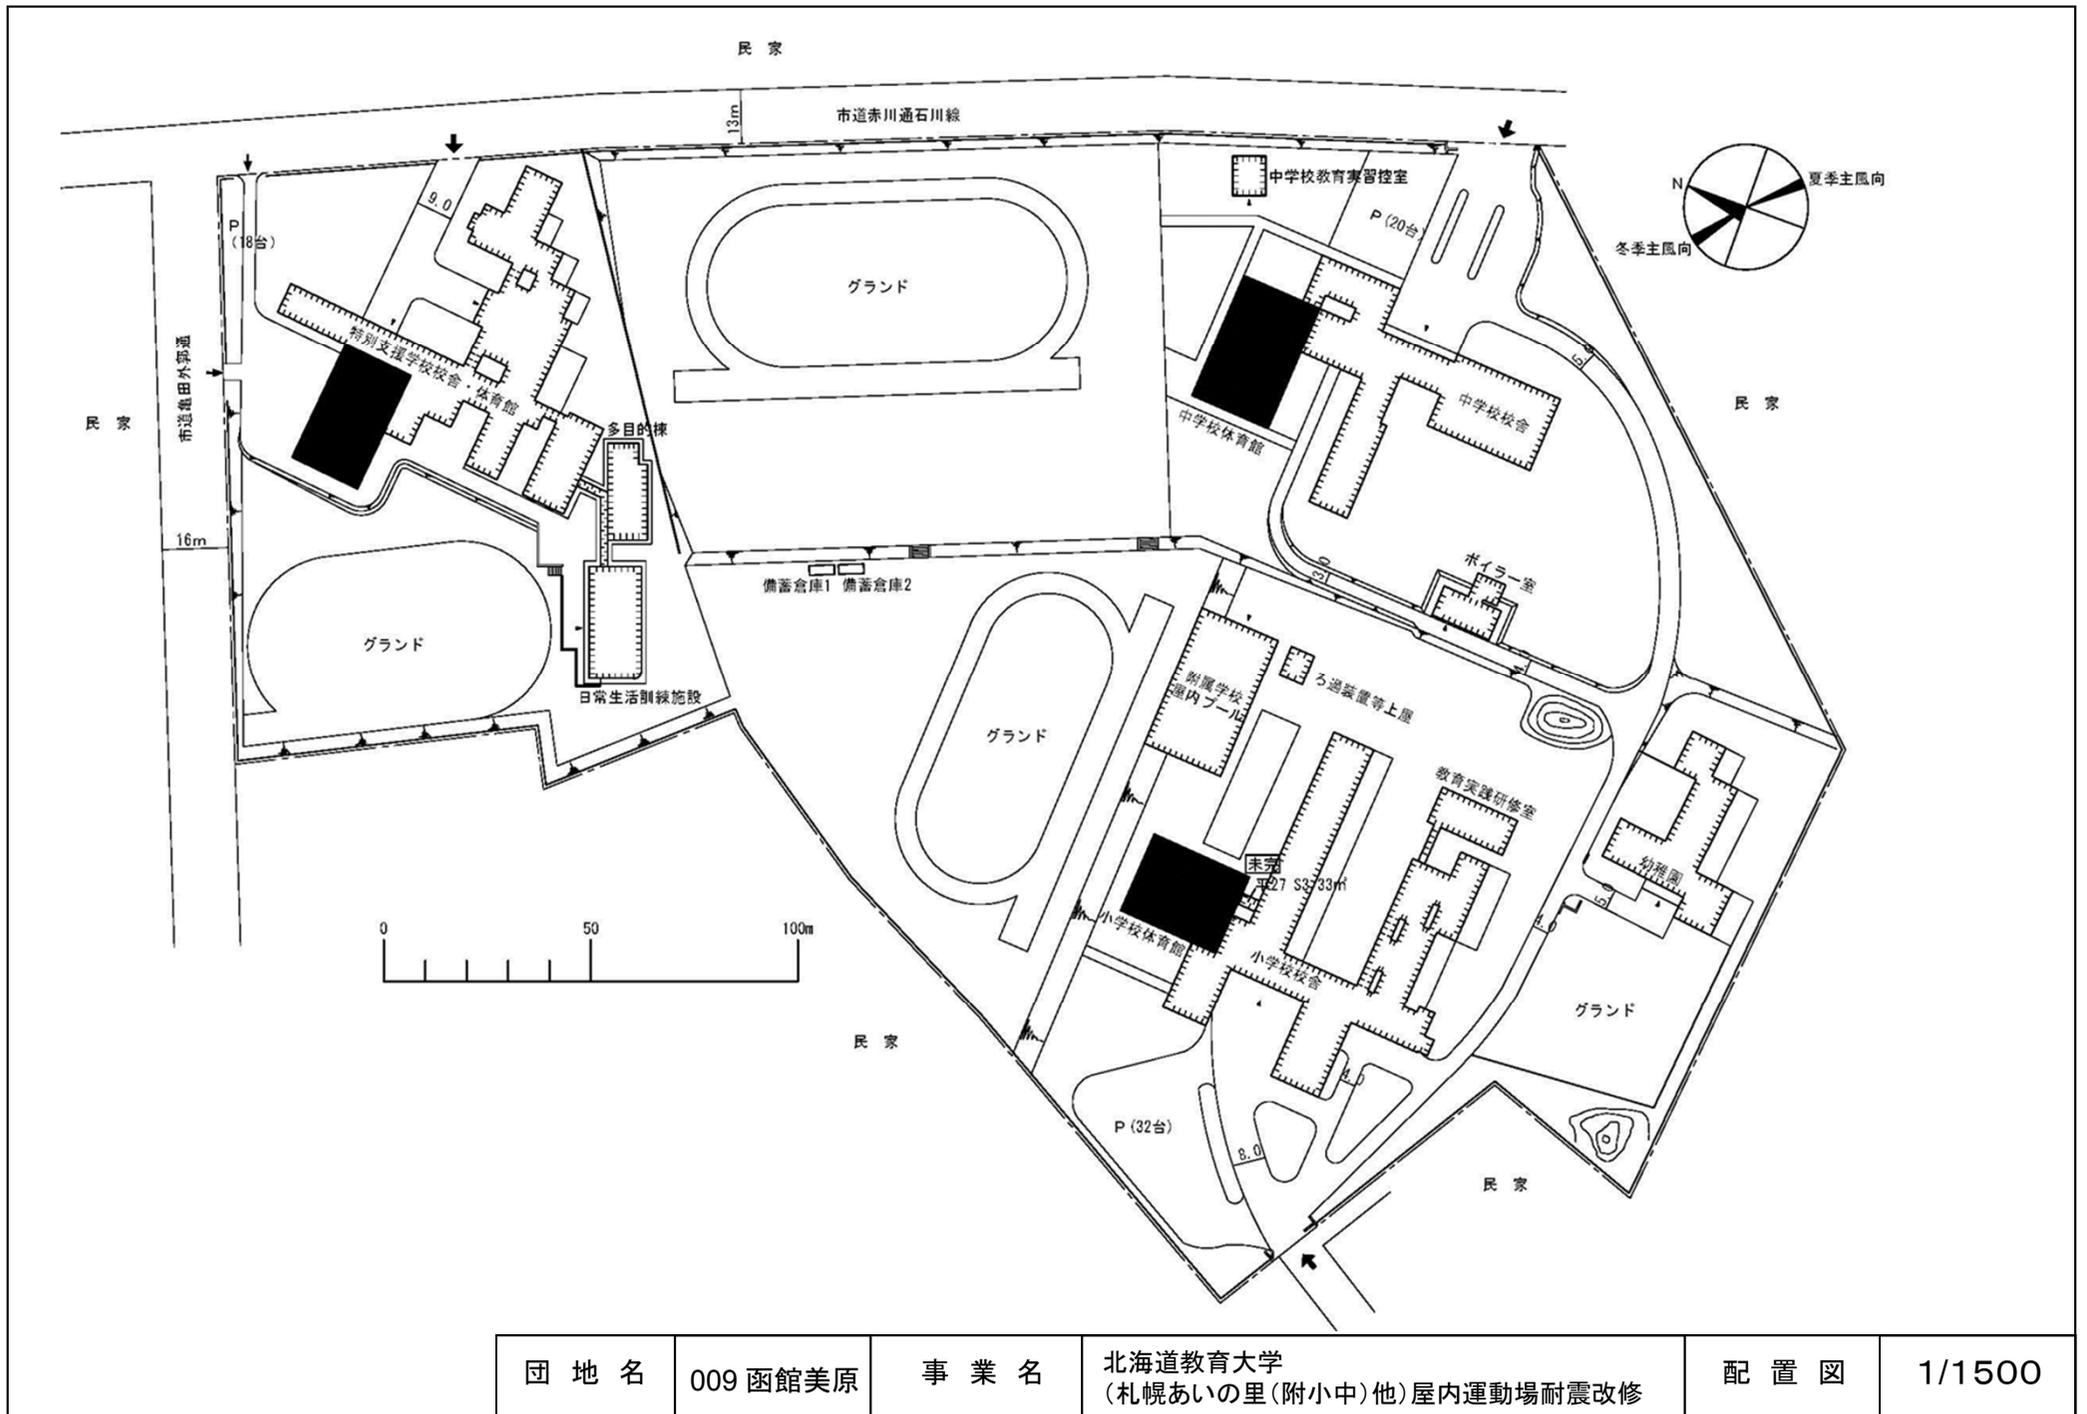


団地名	009 函館美原	事業名	北海道教育大学 (札幌あいの里(附小中)他)屋内運動場耐震改修	配置図	1/1500
-----	----------	-----	------------------------------------	-----	--------

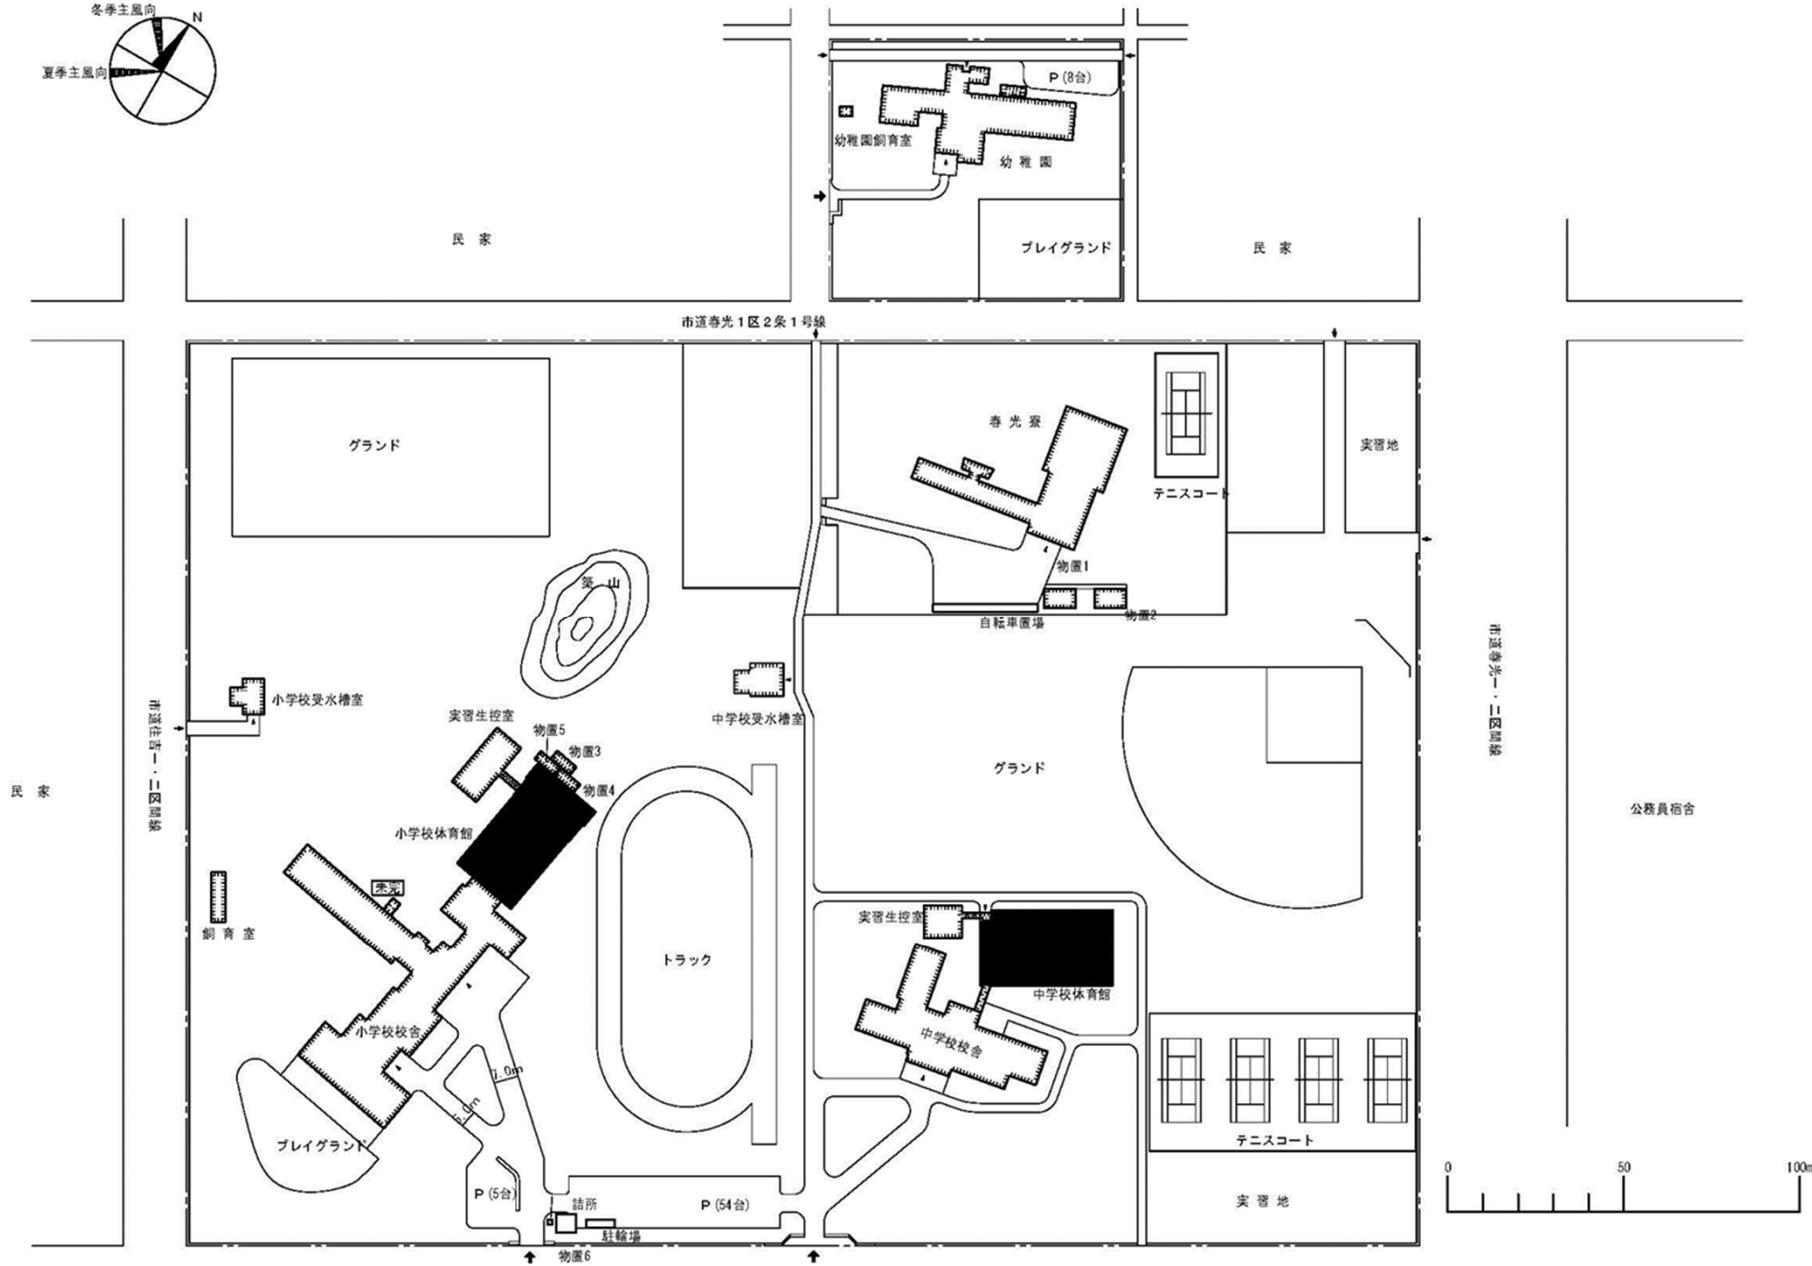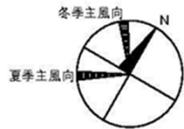

団地名	016 旭川春光町1	事業名	北海道教育大学 (札幌あいの里(附小中)他)屋内運動場耐震改修	配置図	1/1500
-----	------------	-----	------------------------------------	-----	--------

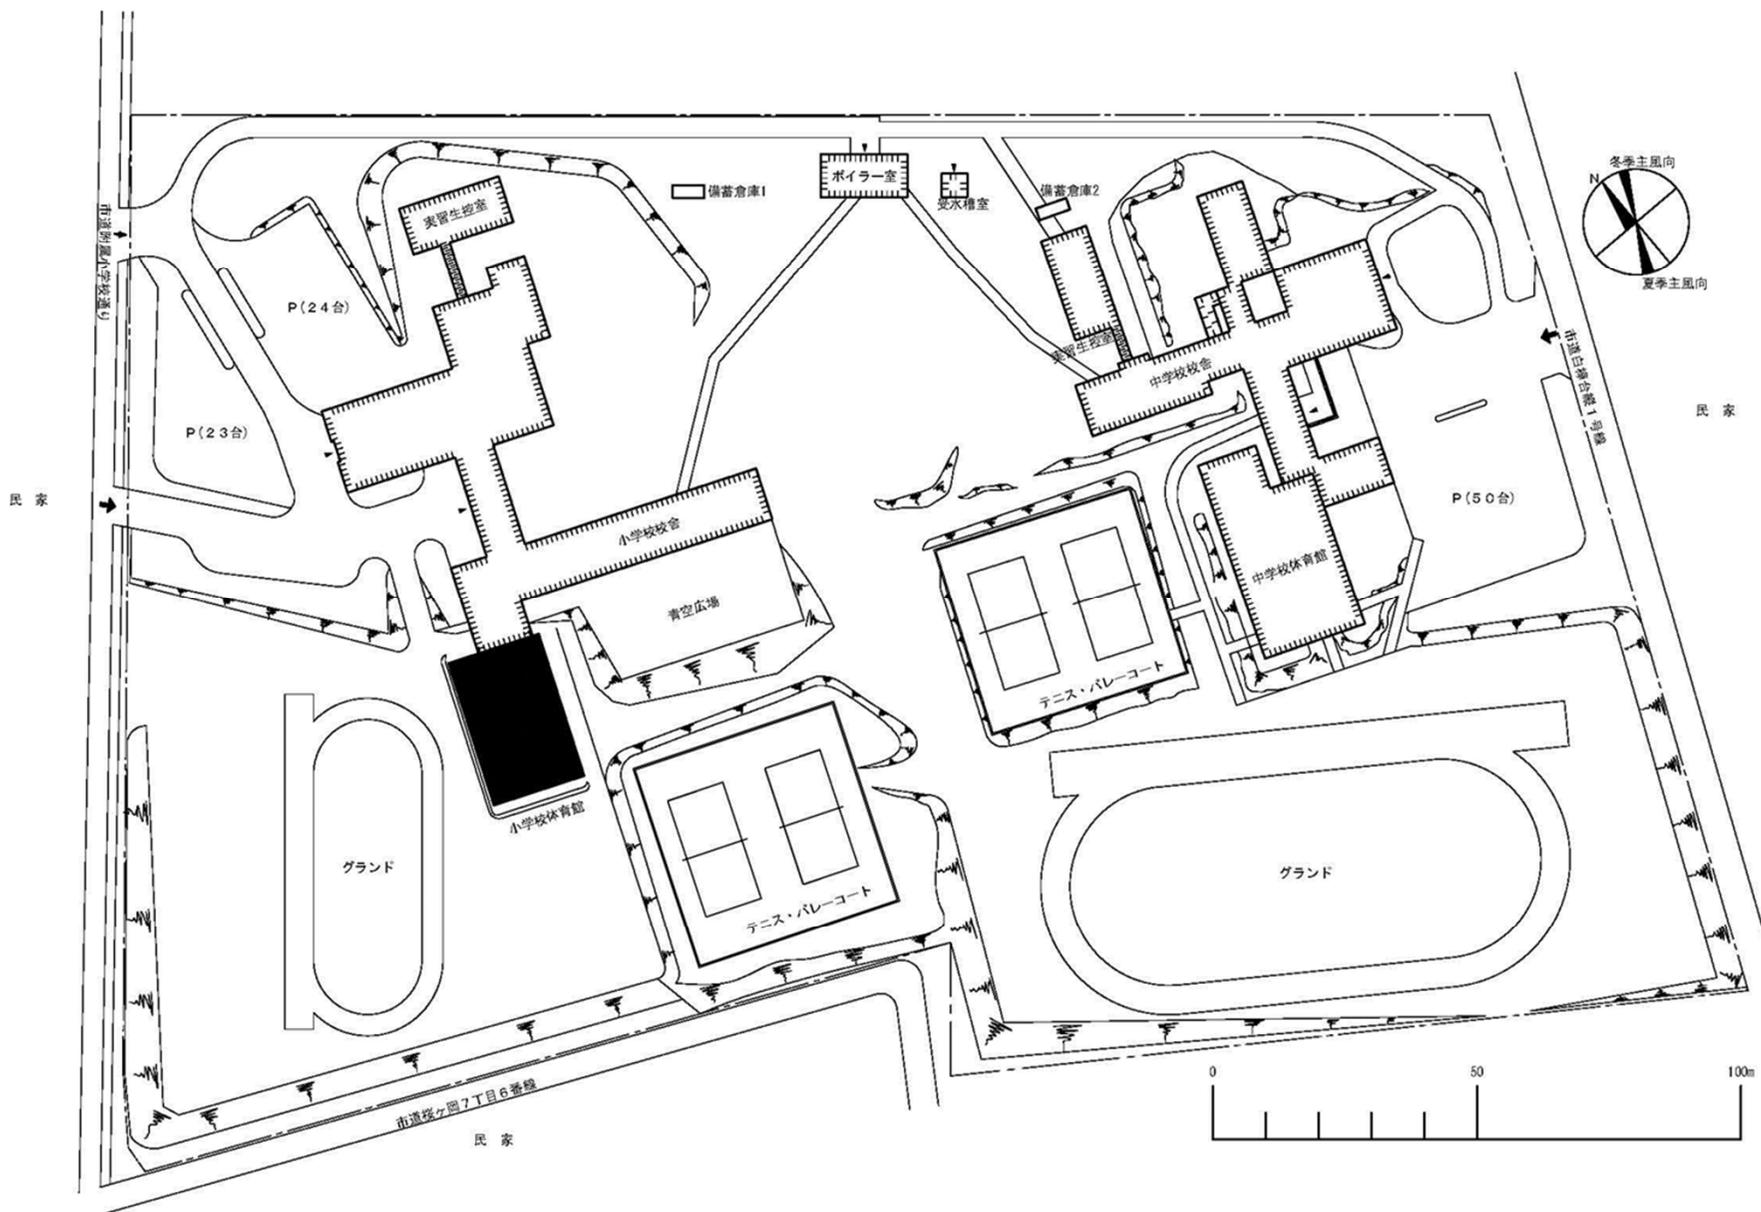


団地名 020 釧路桜ヶ岡	事業名 北海道教育大学 (札幌あいの里(附小中)他)屋内運動場耐震改修	配置図 1/1000
------------------	---	---------------

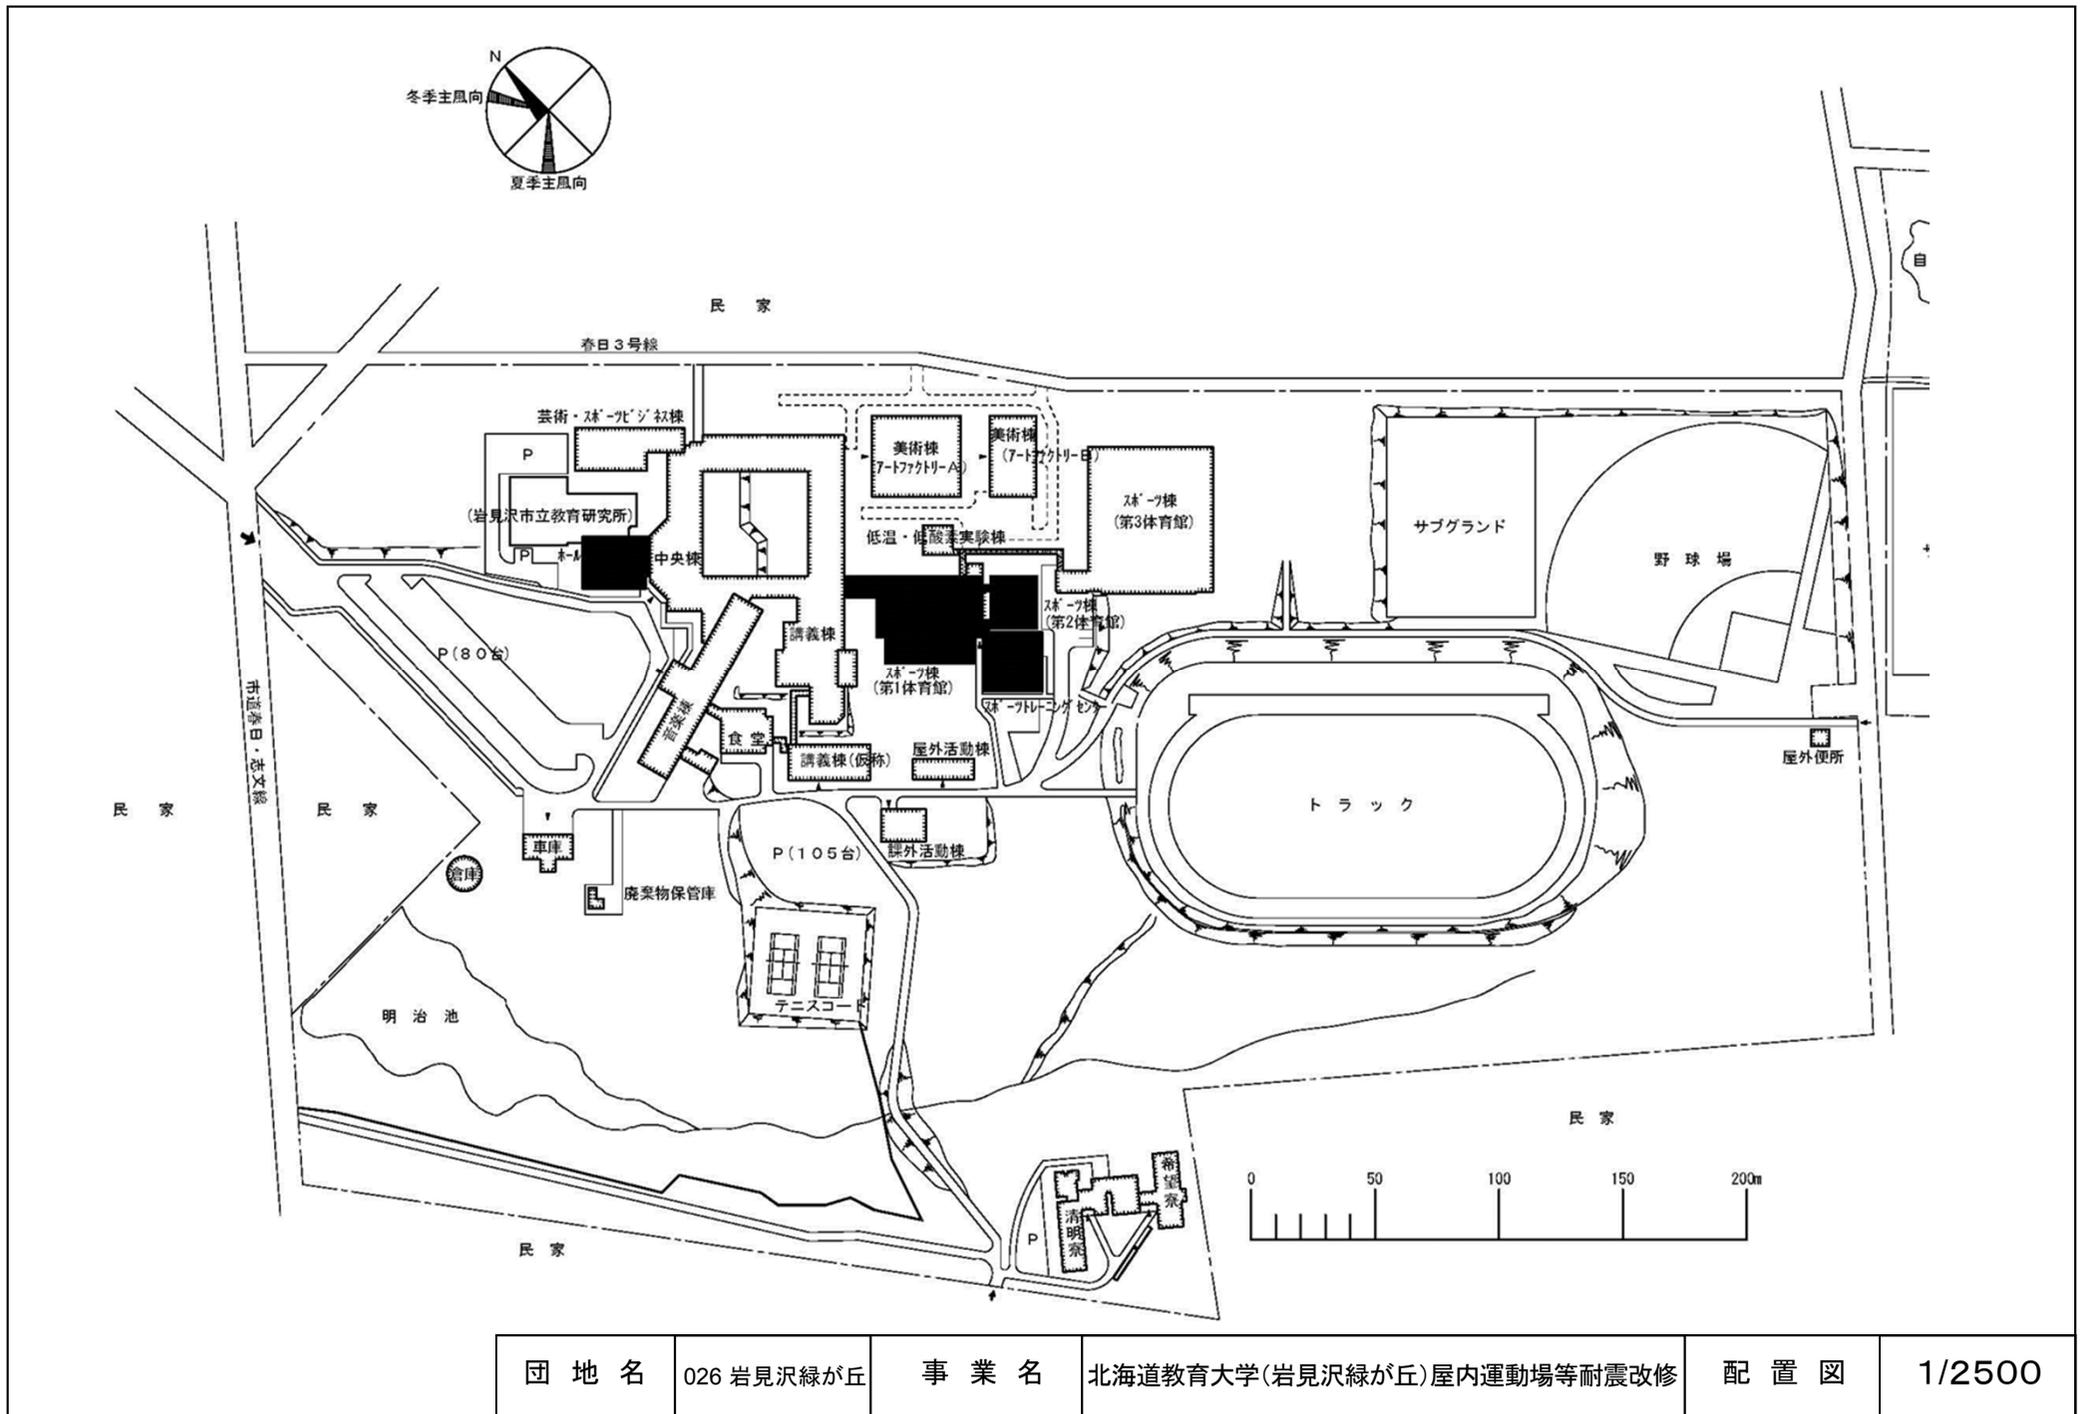


団地名	026 岩見沢緑が丘	事業名	北海道教育大学(岩見沢緑が丘)屋内運動場等耐震改修	配置図	1/2500
-----	------------	-----	---------------------------	-----	--------


配置図

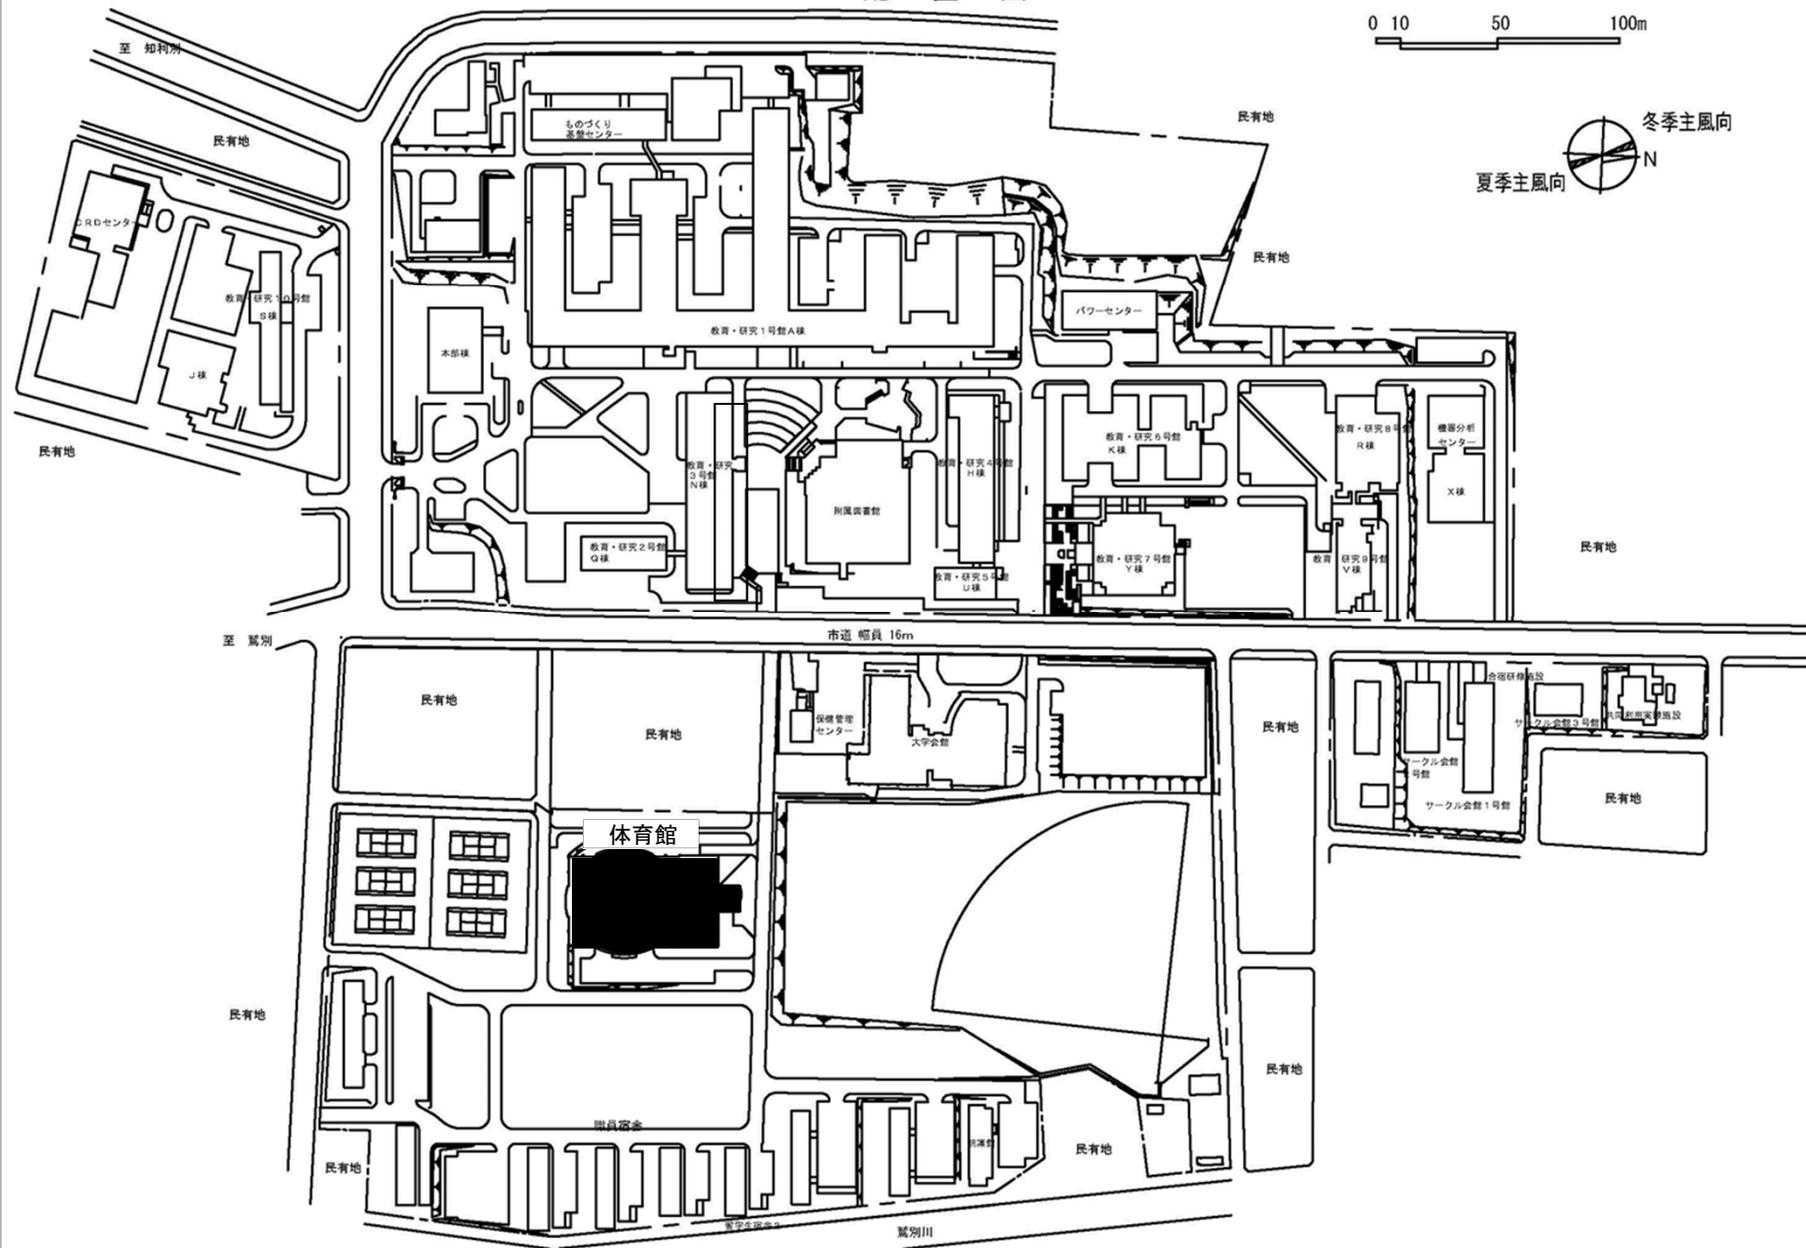


団地名	001水元1	事業名	室蘭工業大学(水元)屋内運動場等耐震改修	配置図	1/3,000
-----	--------	-----	----------------------	-----	---------

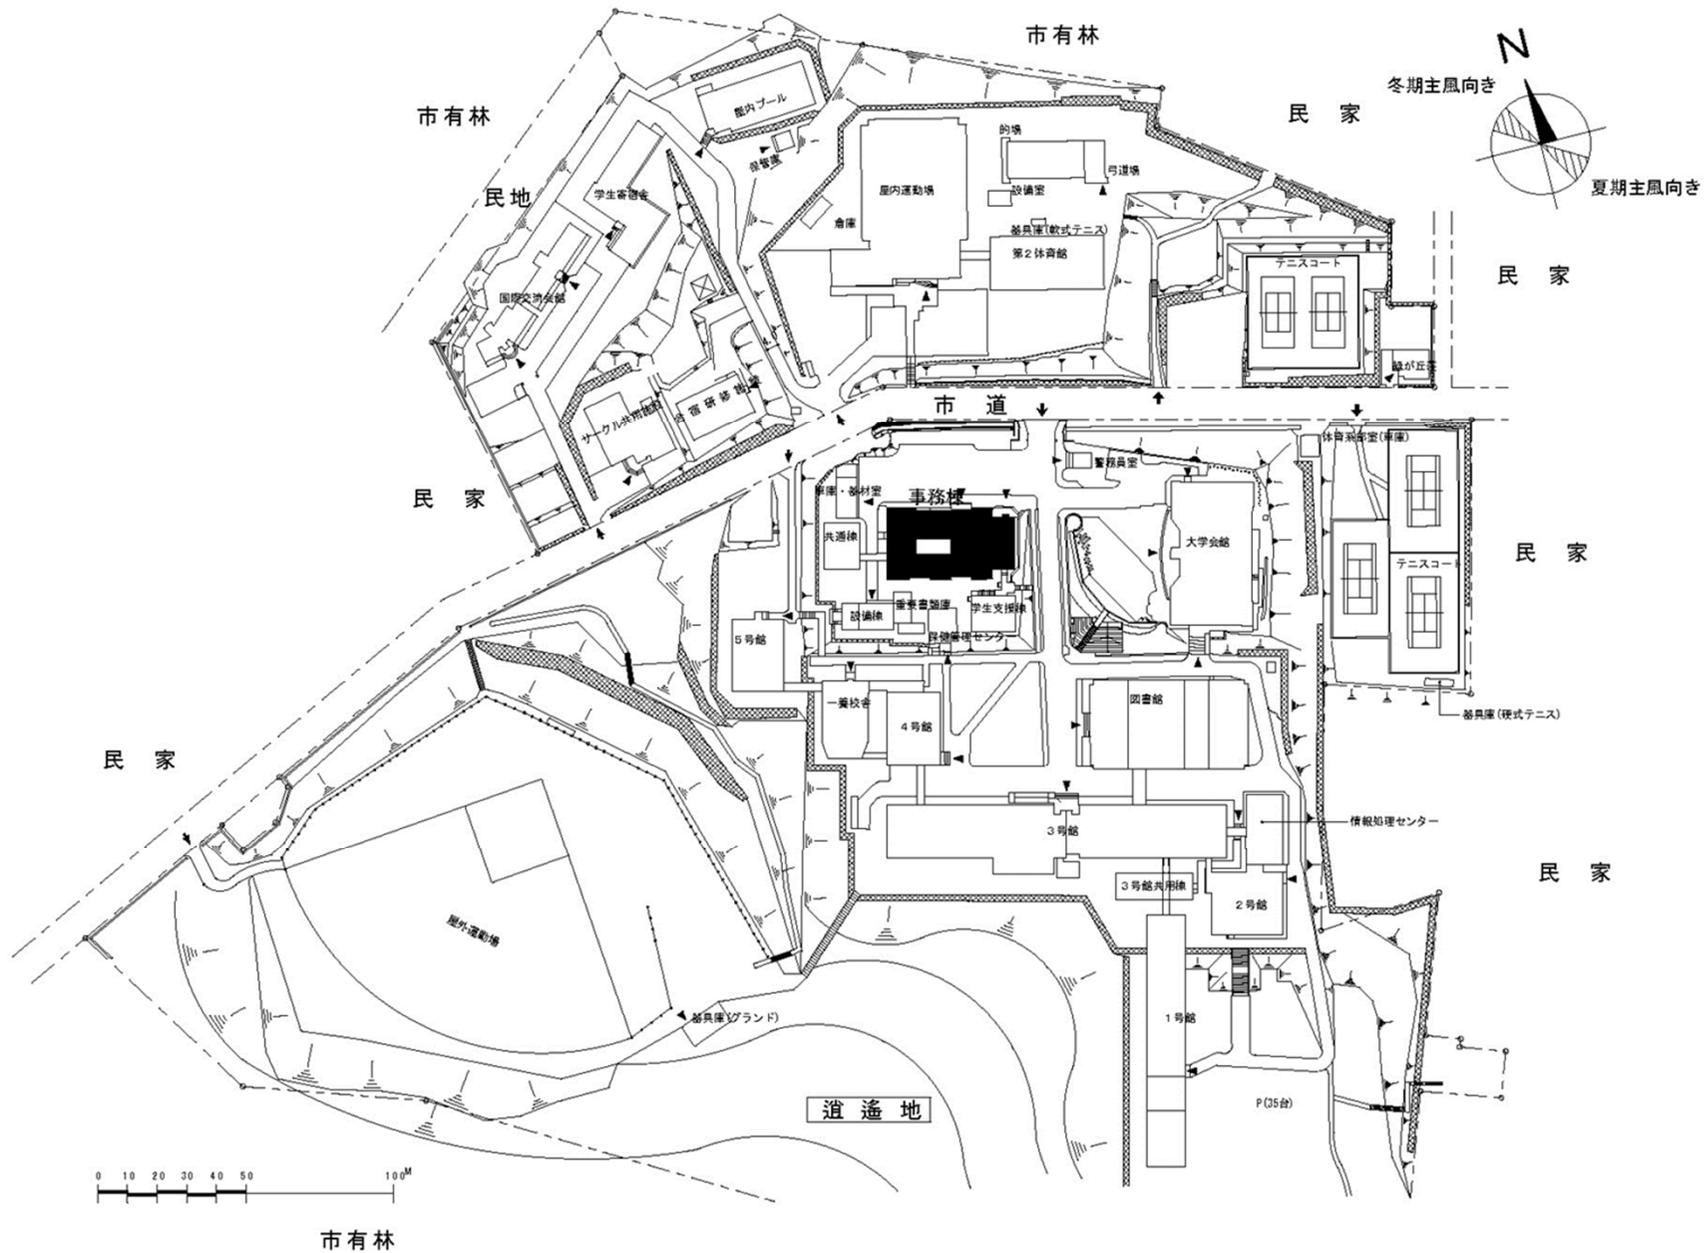


団地名	001緑	事業名	小樽商科大学(緑)管理棟耐震改修	配置図	1/2500
-----	------	-----	------------------	-----	--------

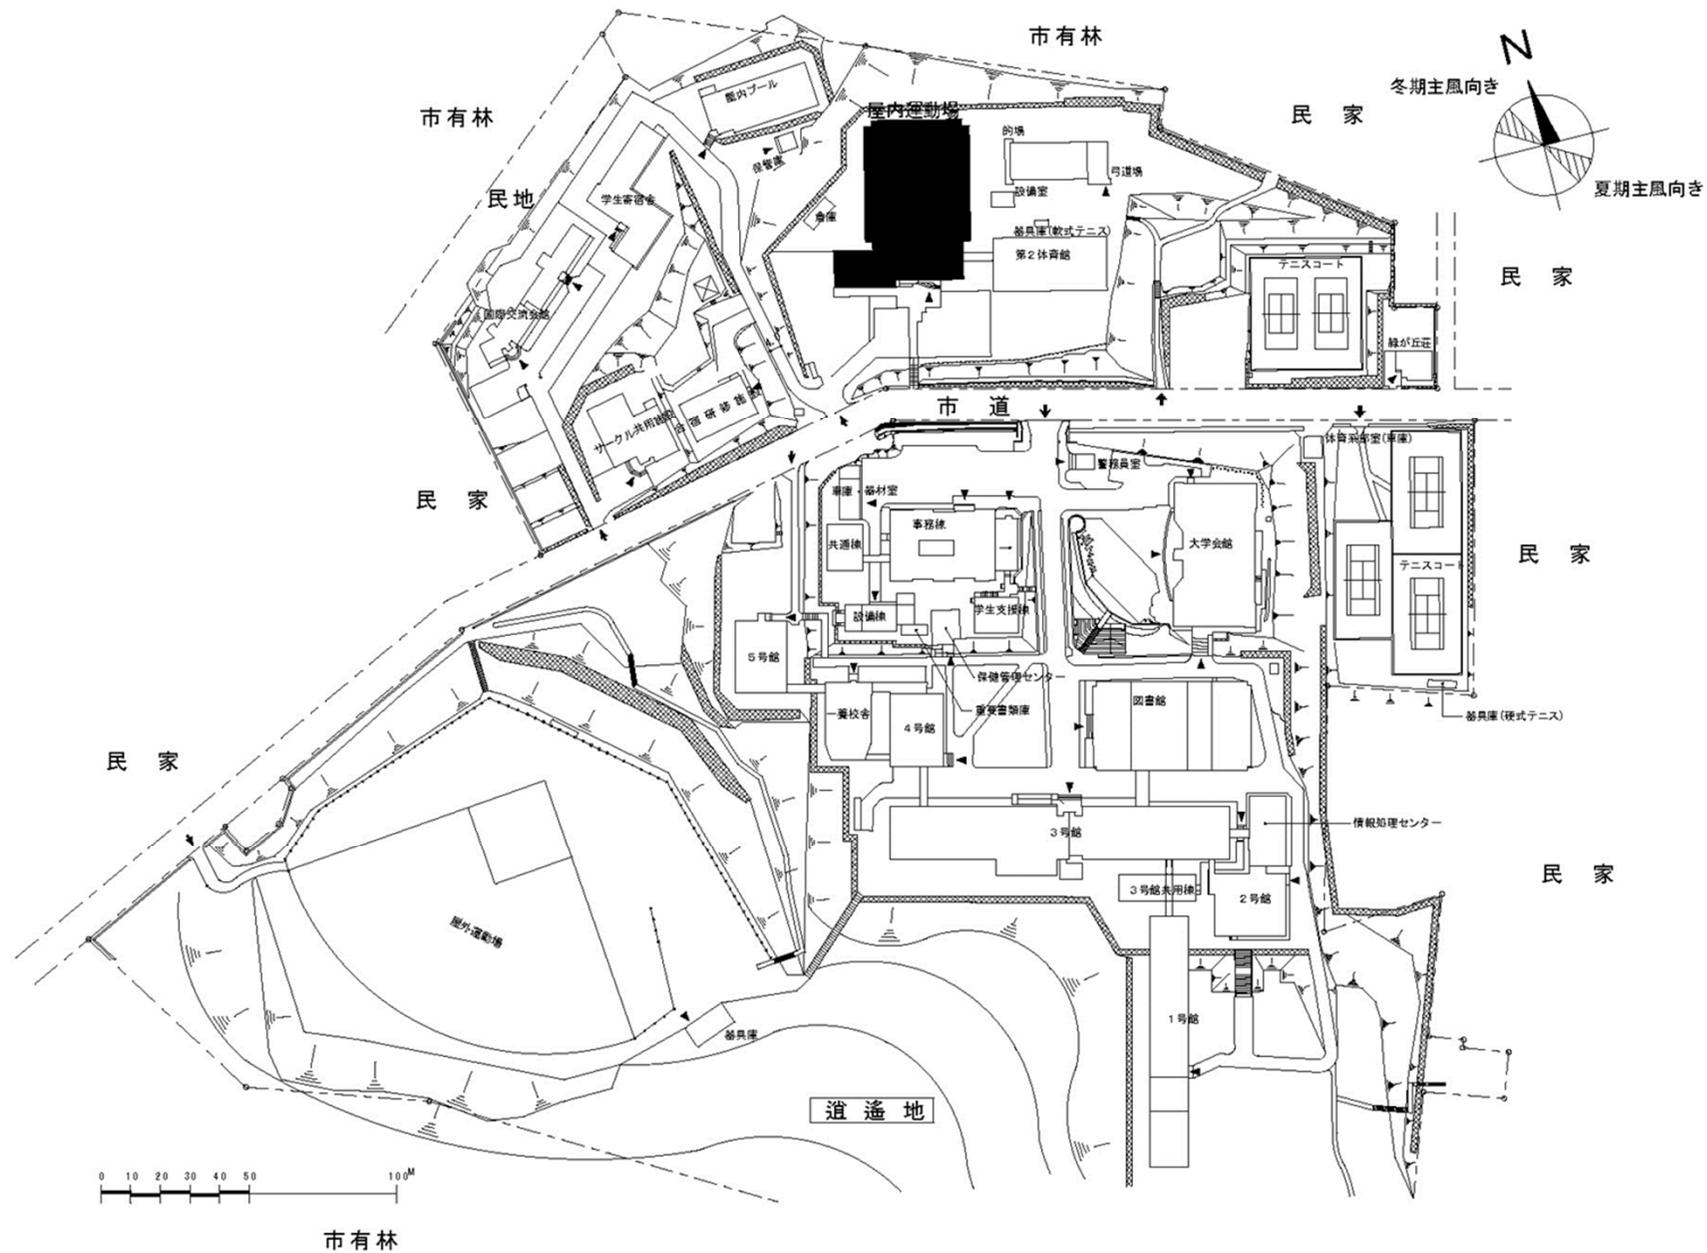


団地名	001緑	事業名	小樽商科大学(緑)屋内運動場等耐震改修	配置図	1/2500
-----	------	-----	---------------------	-----	--------

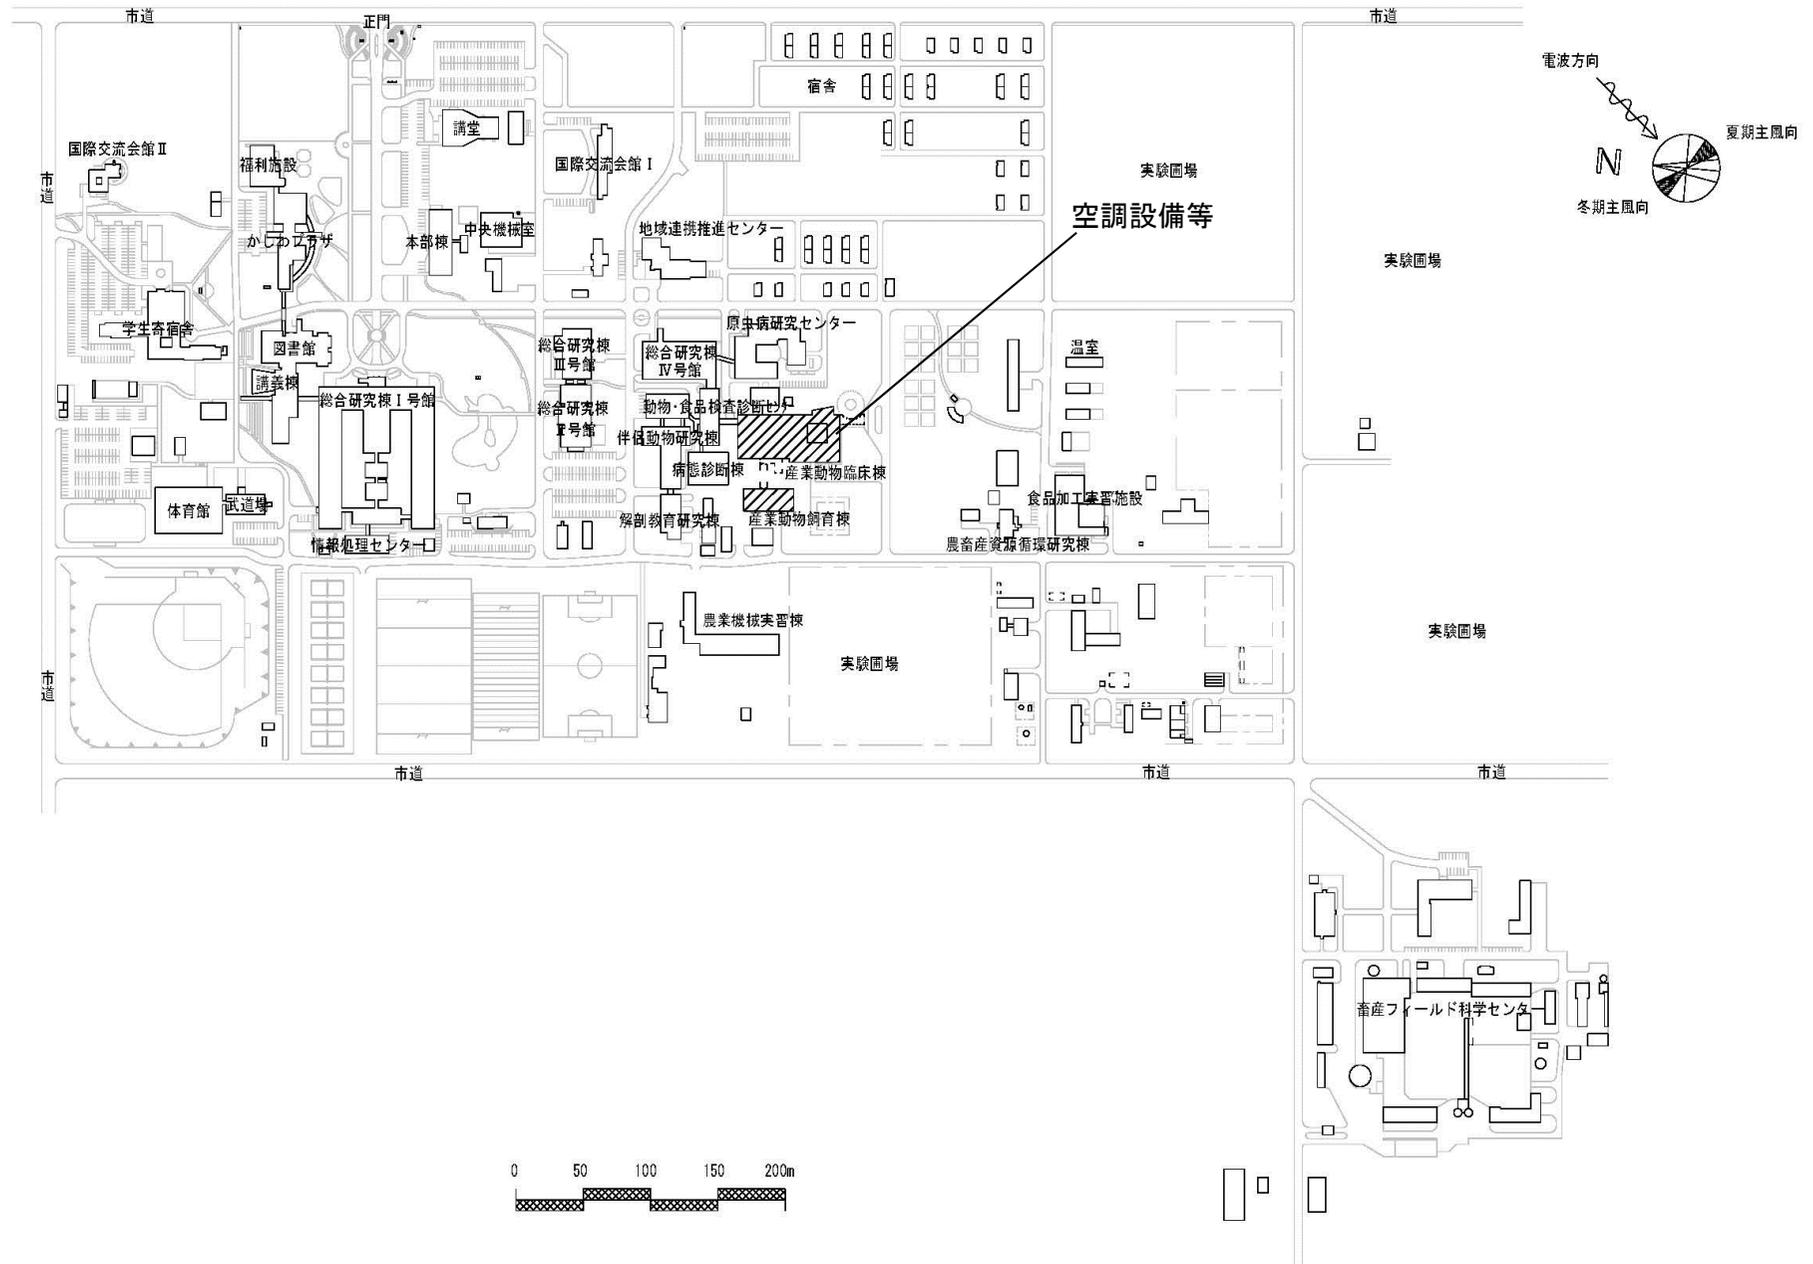



団地名	001 稲田	事業名	帯広畜産大学(稲田)基幹・環境整備(空調設備等)	配置図	1/6000
-----	--------	-----	--------------------------	-----	--------

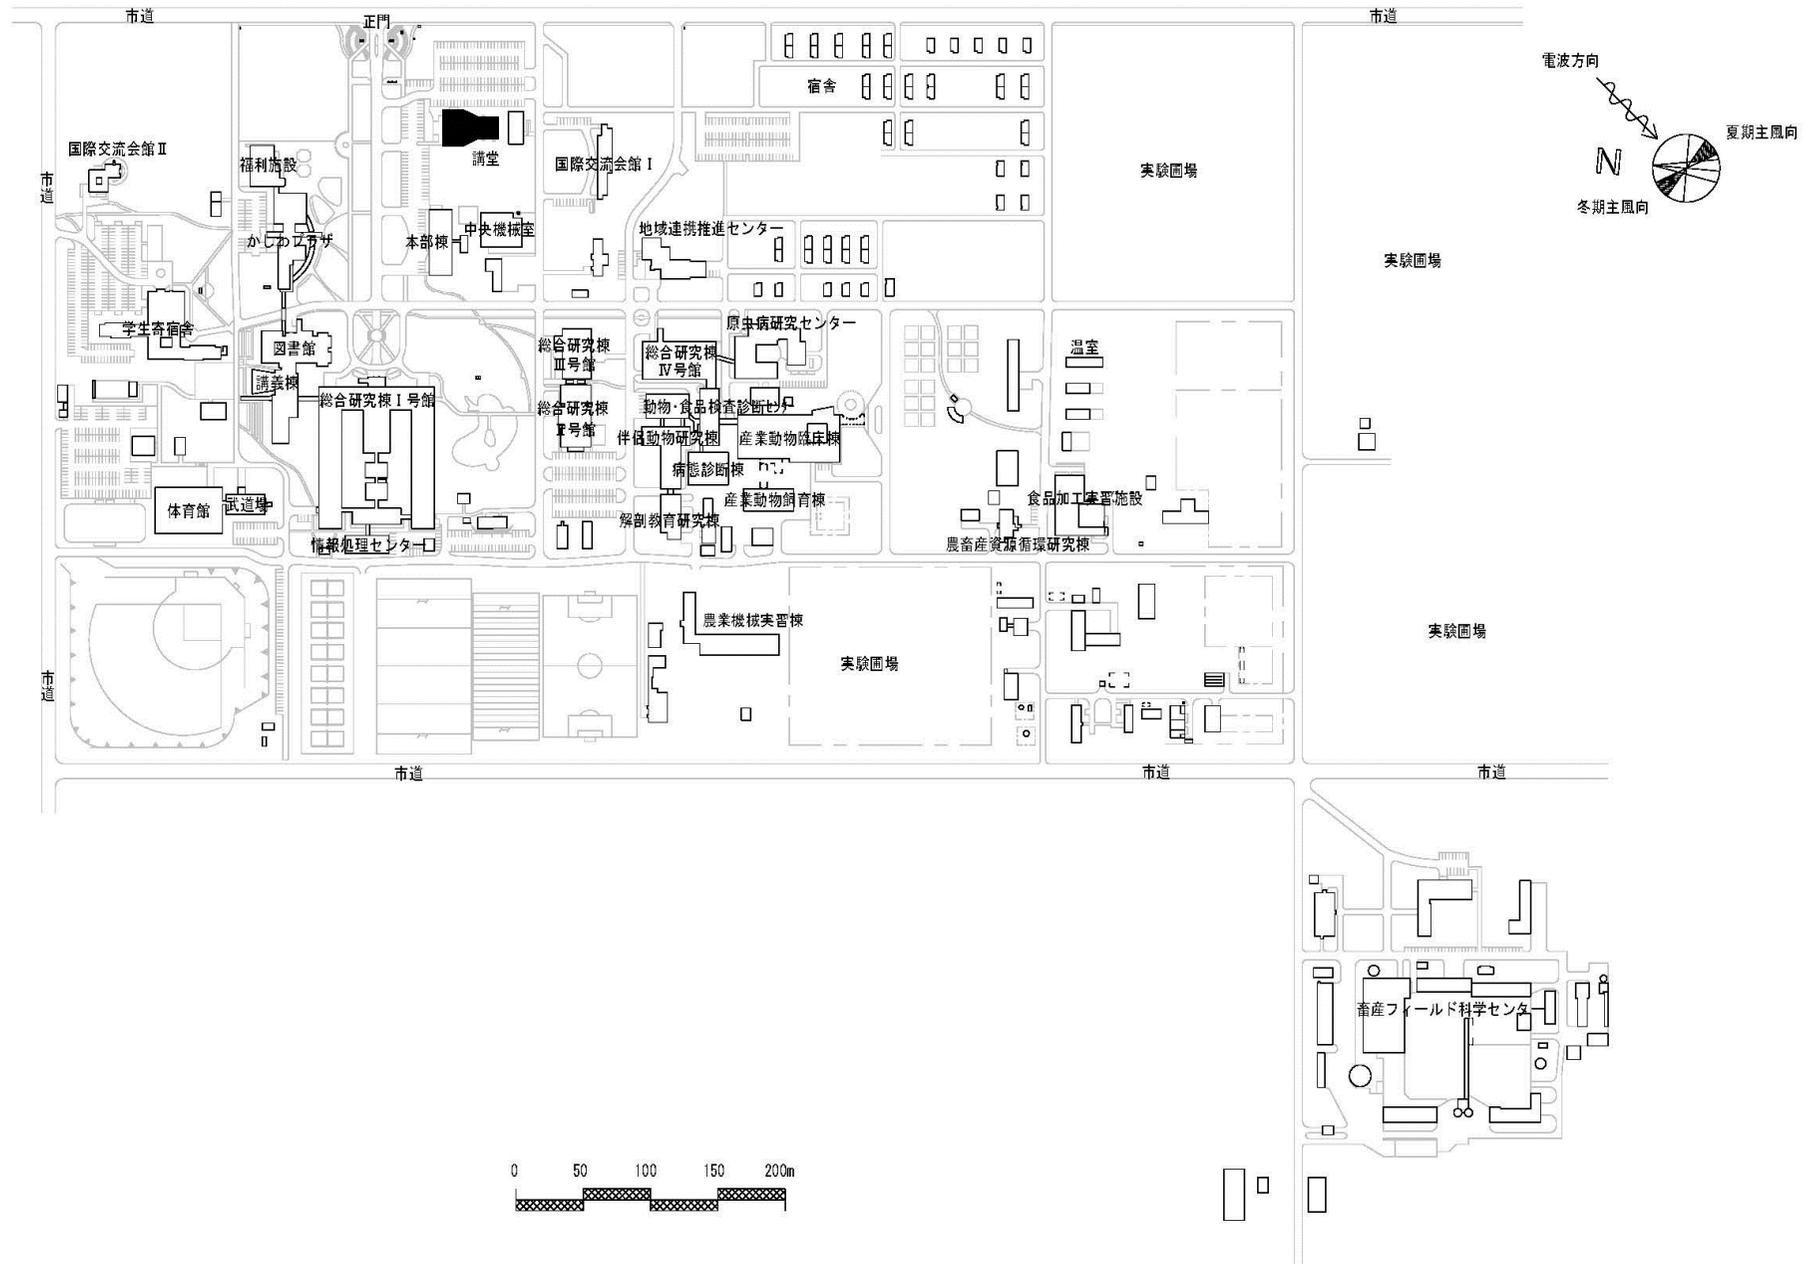



団地名	001 稲田	事業名	帯広畜産大学(稲田)講堂耐震改修	配置図	1/6000
-----	--------	-----	------------------	-----	--------

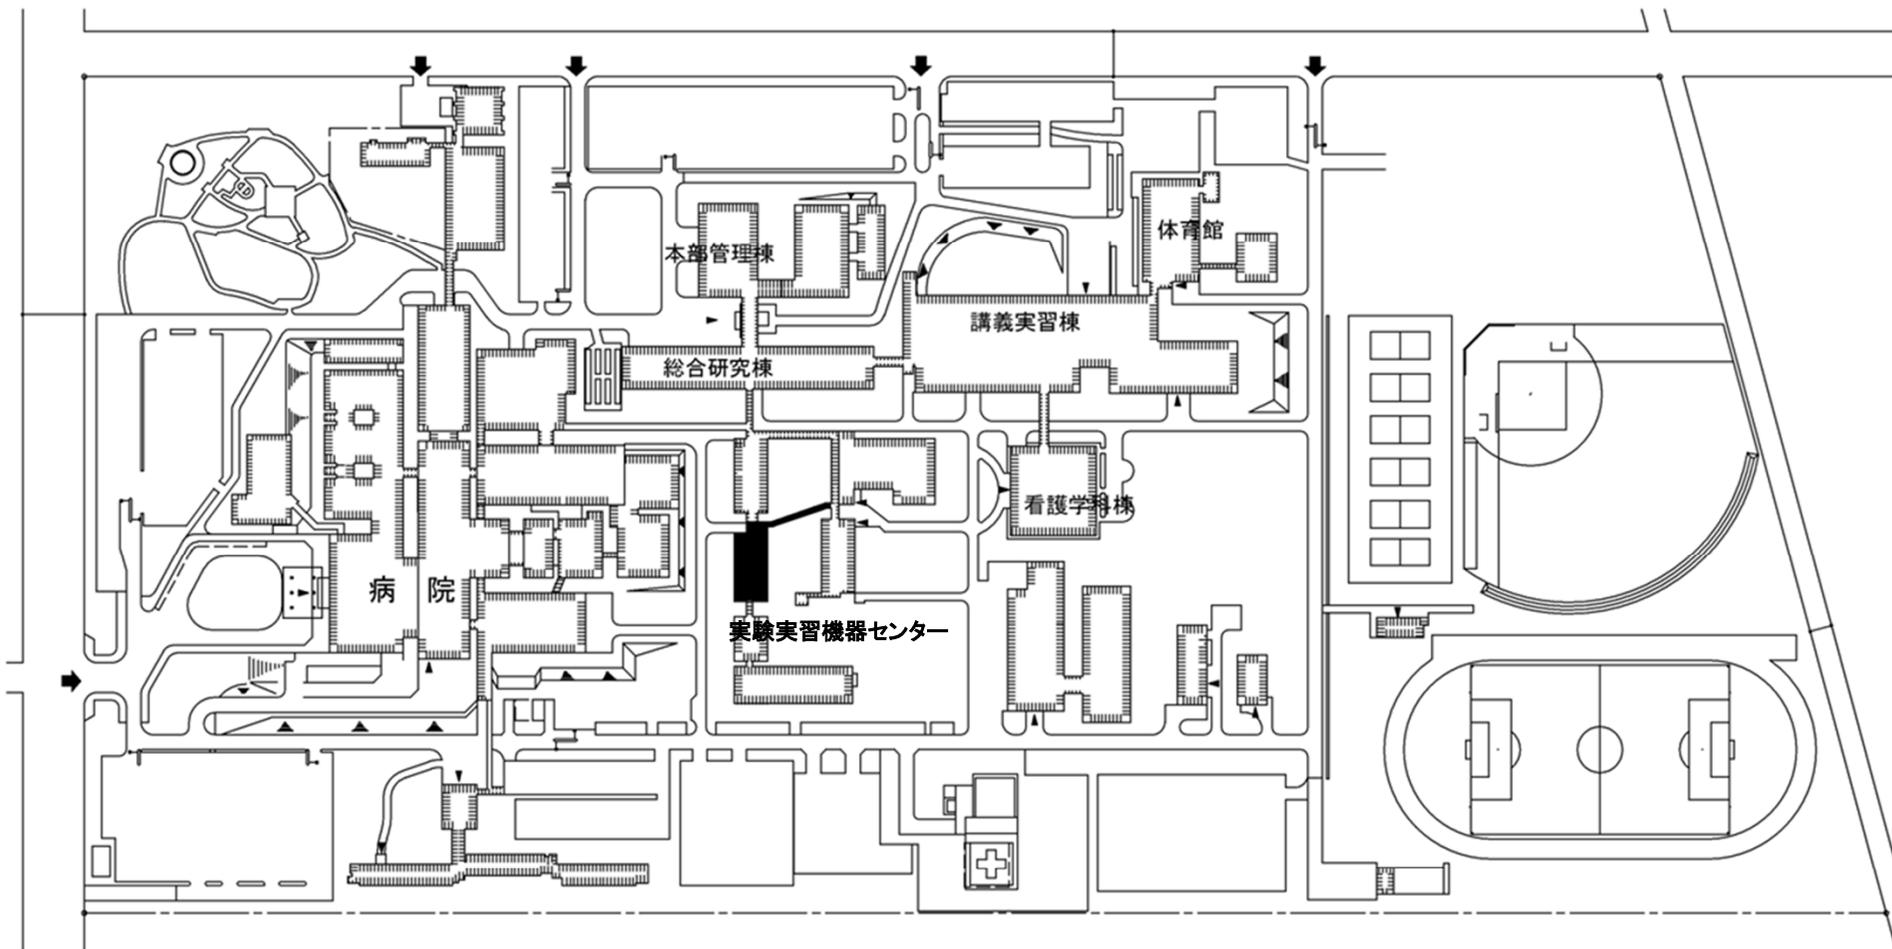


団地名	001 緑が丘東	事業名	旭川医科大学 (緑が丘東)総合研究棟改修(実験実習機器センター)	配置図	1/3000
-----	----------	-----	-------------------------------------	-----	--------

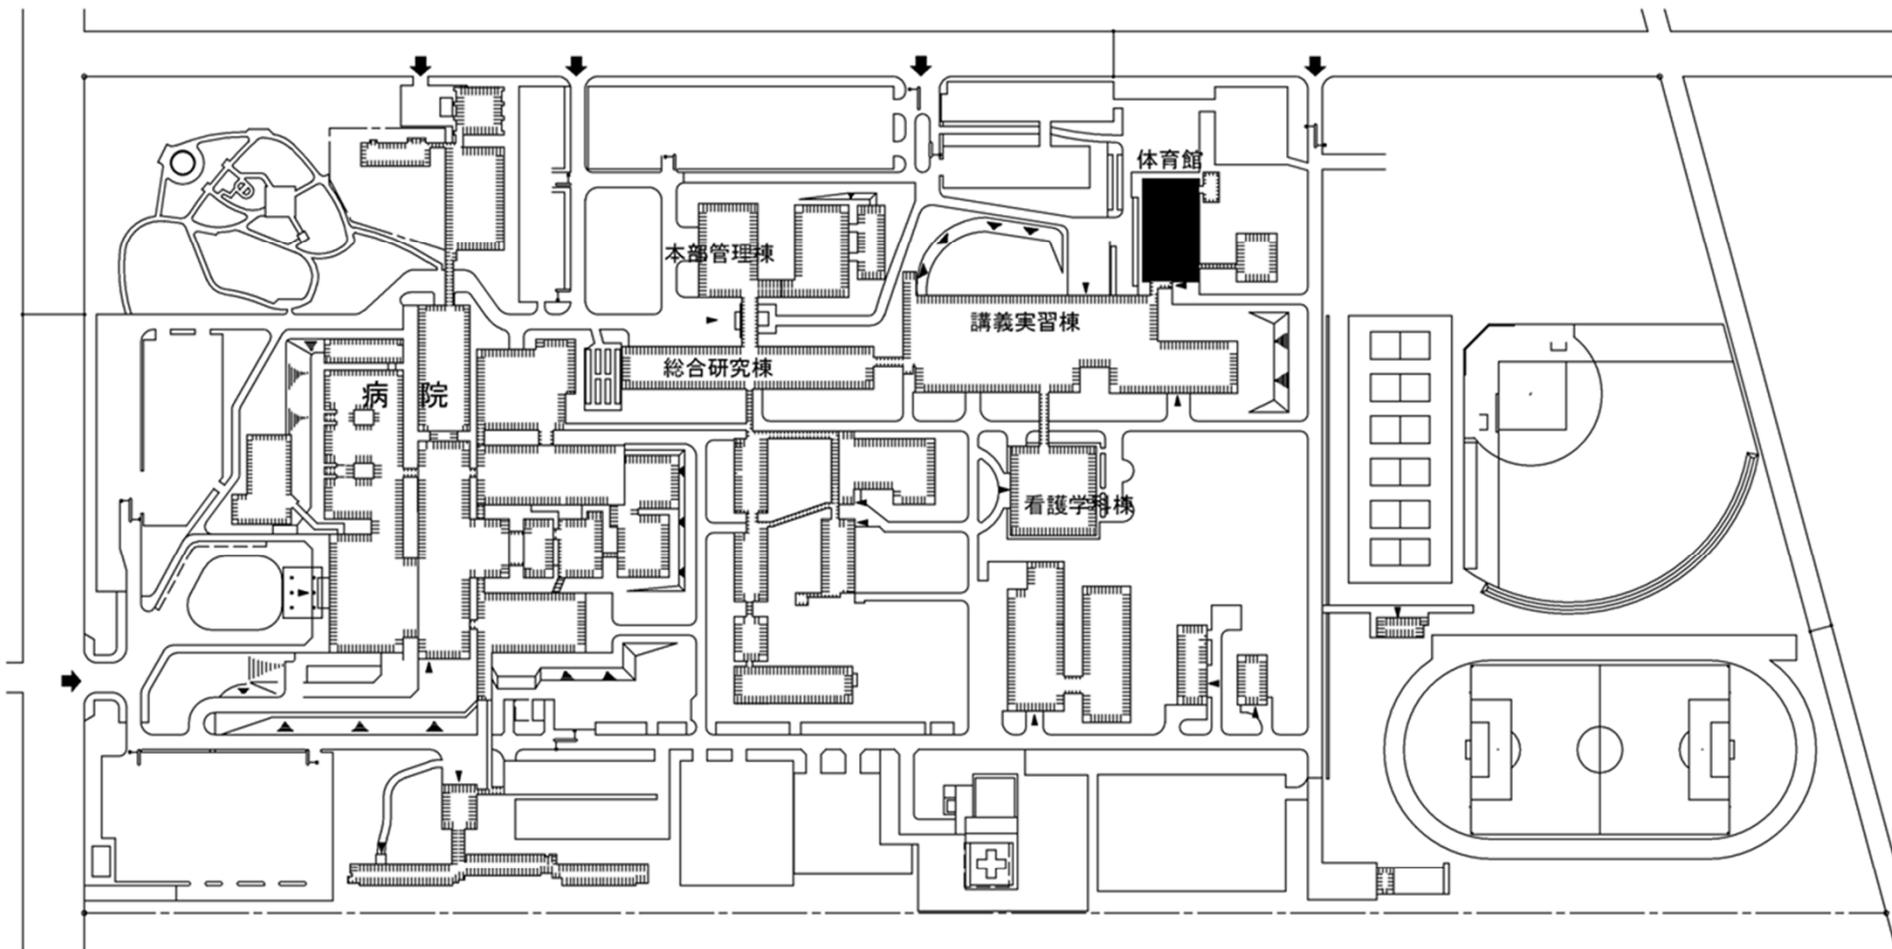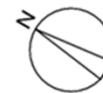

団地名	001 緑が丘東	事業名	旭川医科大学(緑が丘東)屋内運動場耐震改修	配置図	1/3000
-----	----------	-----	-----------------------	-----	--------

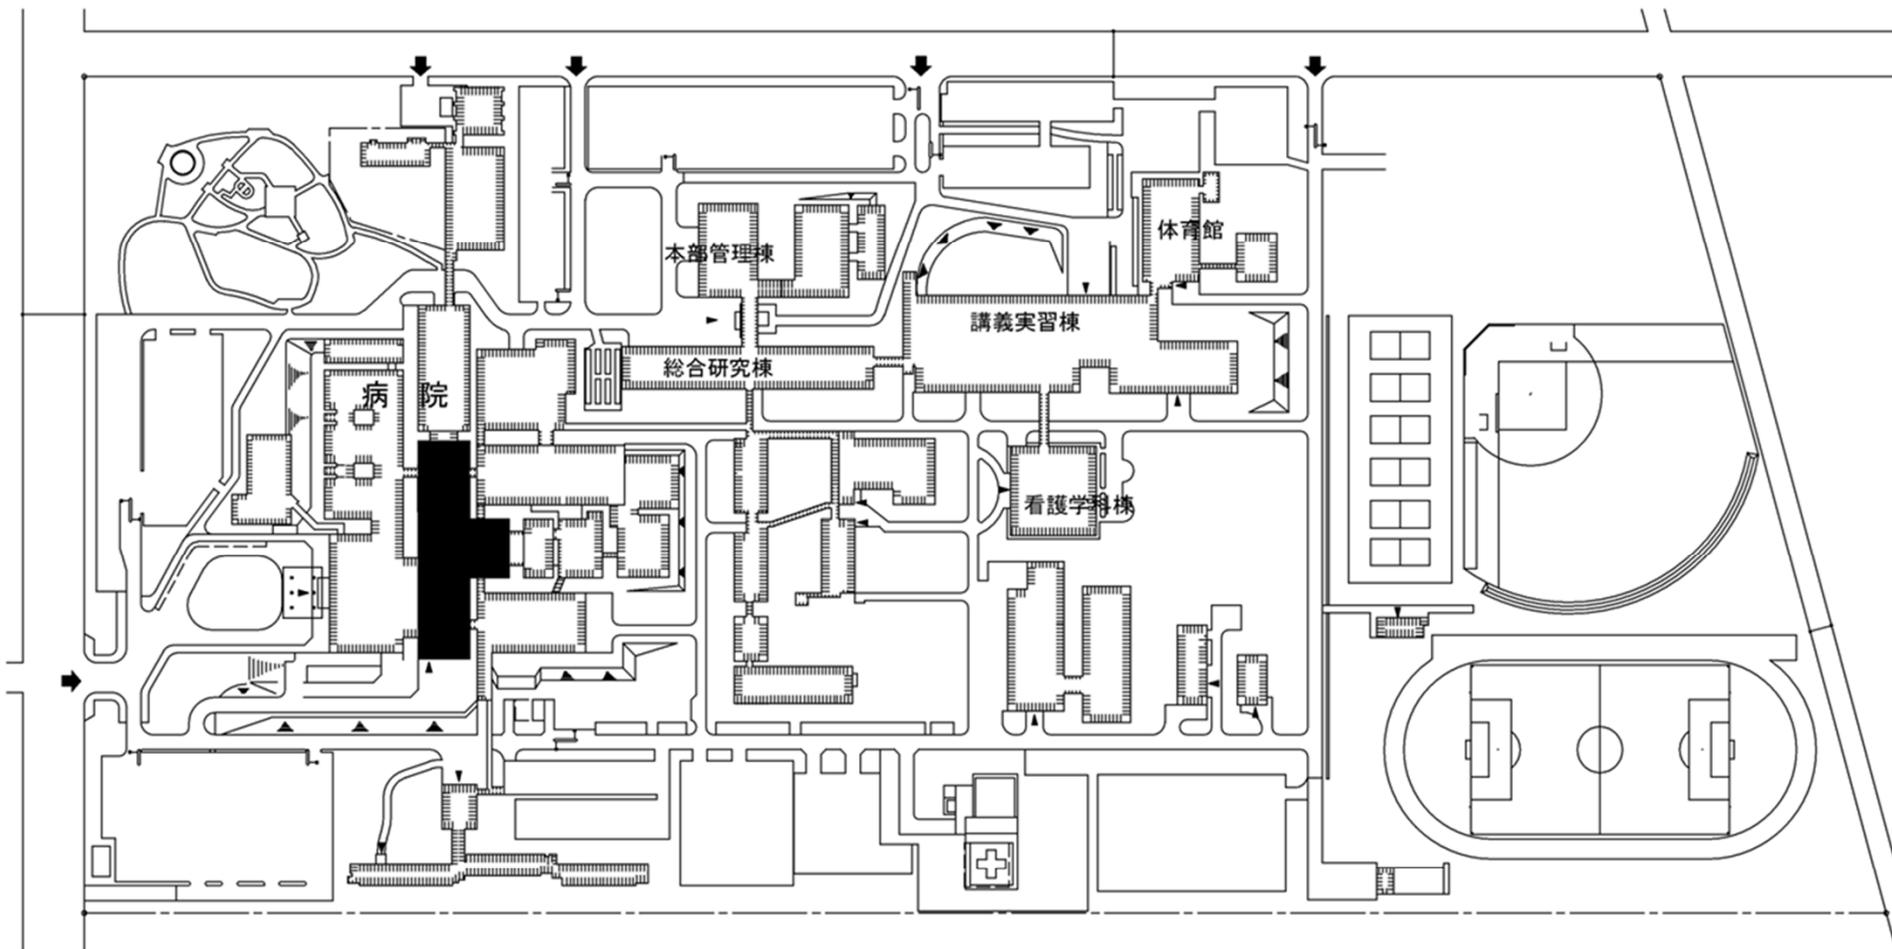
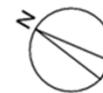


団地名	001 緑が丘東	事業名	旭川医科大学(医病)病棟耐震改修	配置図	1/3000
-----	----------	-----	------------------	-----	--------


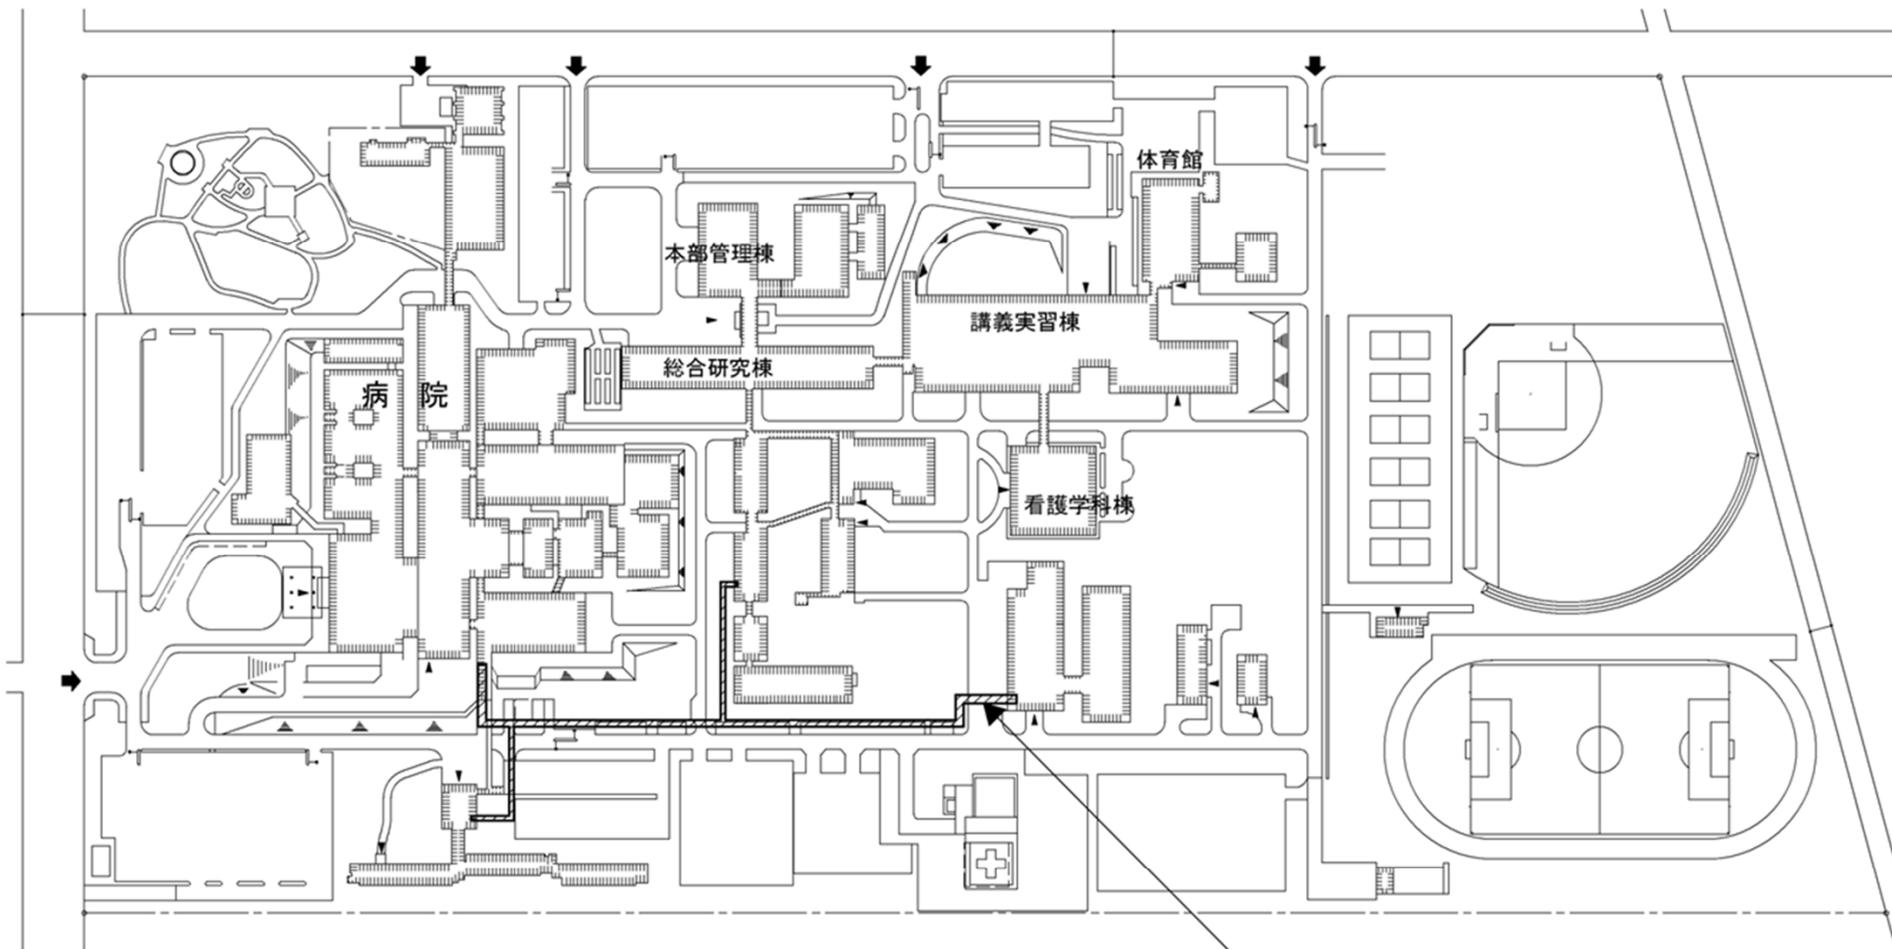


共同溝配管更新範囲



団地名	001 緑が丘東	事業名	旭川医科大学 (医病)基幹・環境整備(共同溝配管更新)	配置図	1/3000
-----	----------	-----	--------------------------------	-----	--------

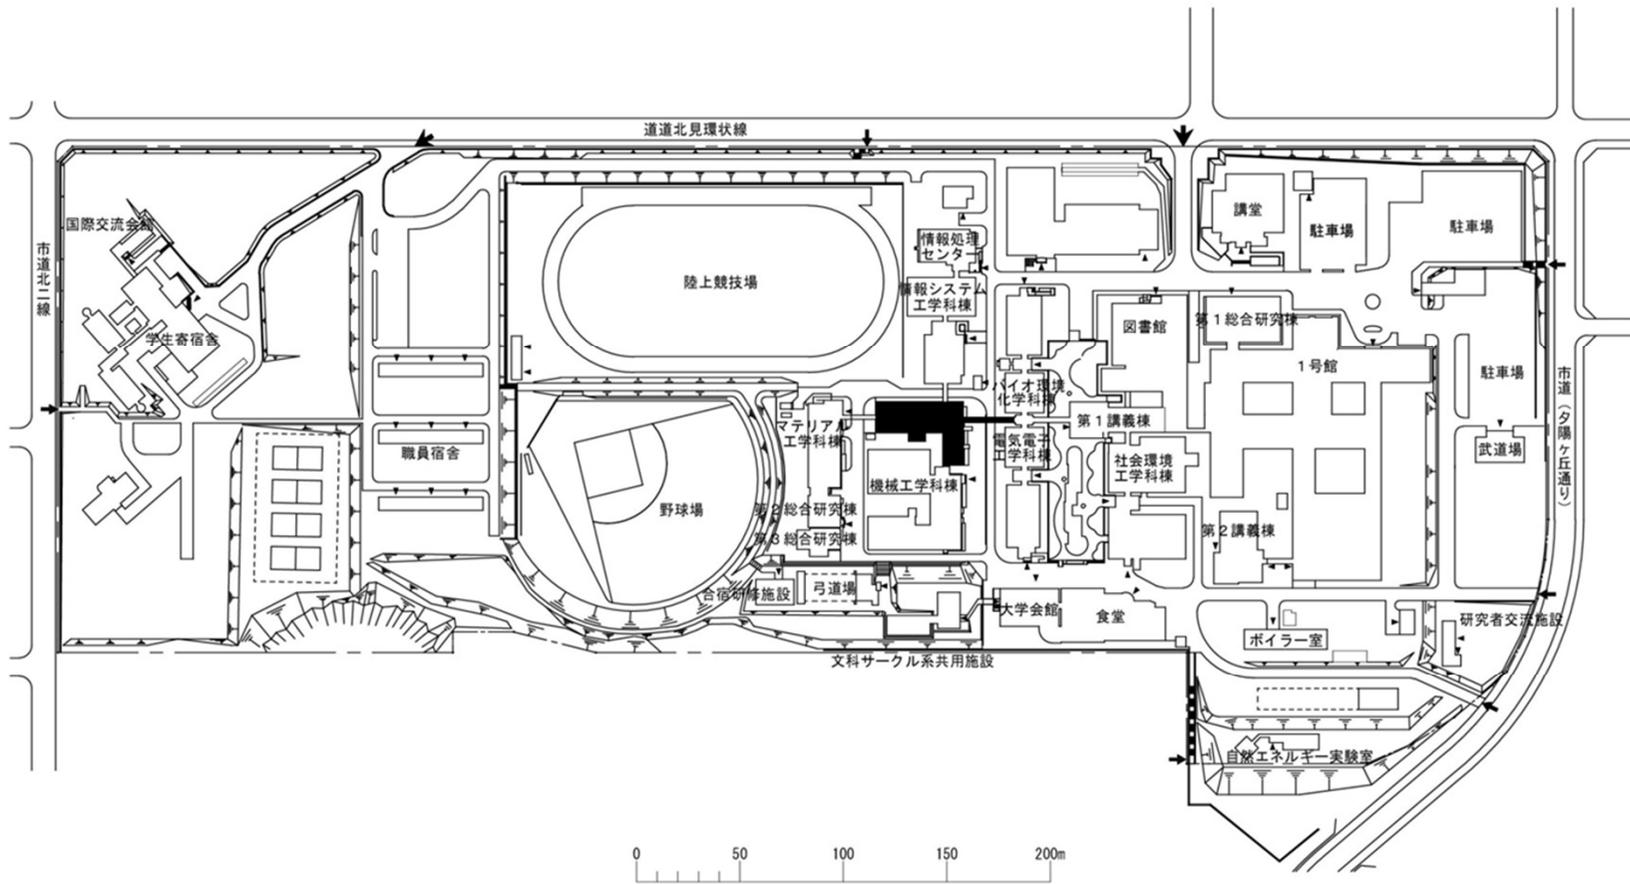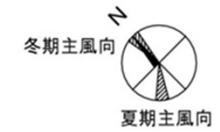



団地名	001公園町	事業名	北見工業大学(公園町)総合研究棟改修(機械工学系)	配置図	1/3600
-----	--------	-----	---------------------------	-----	--------

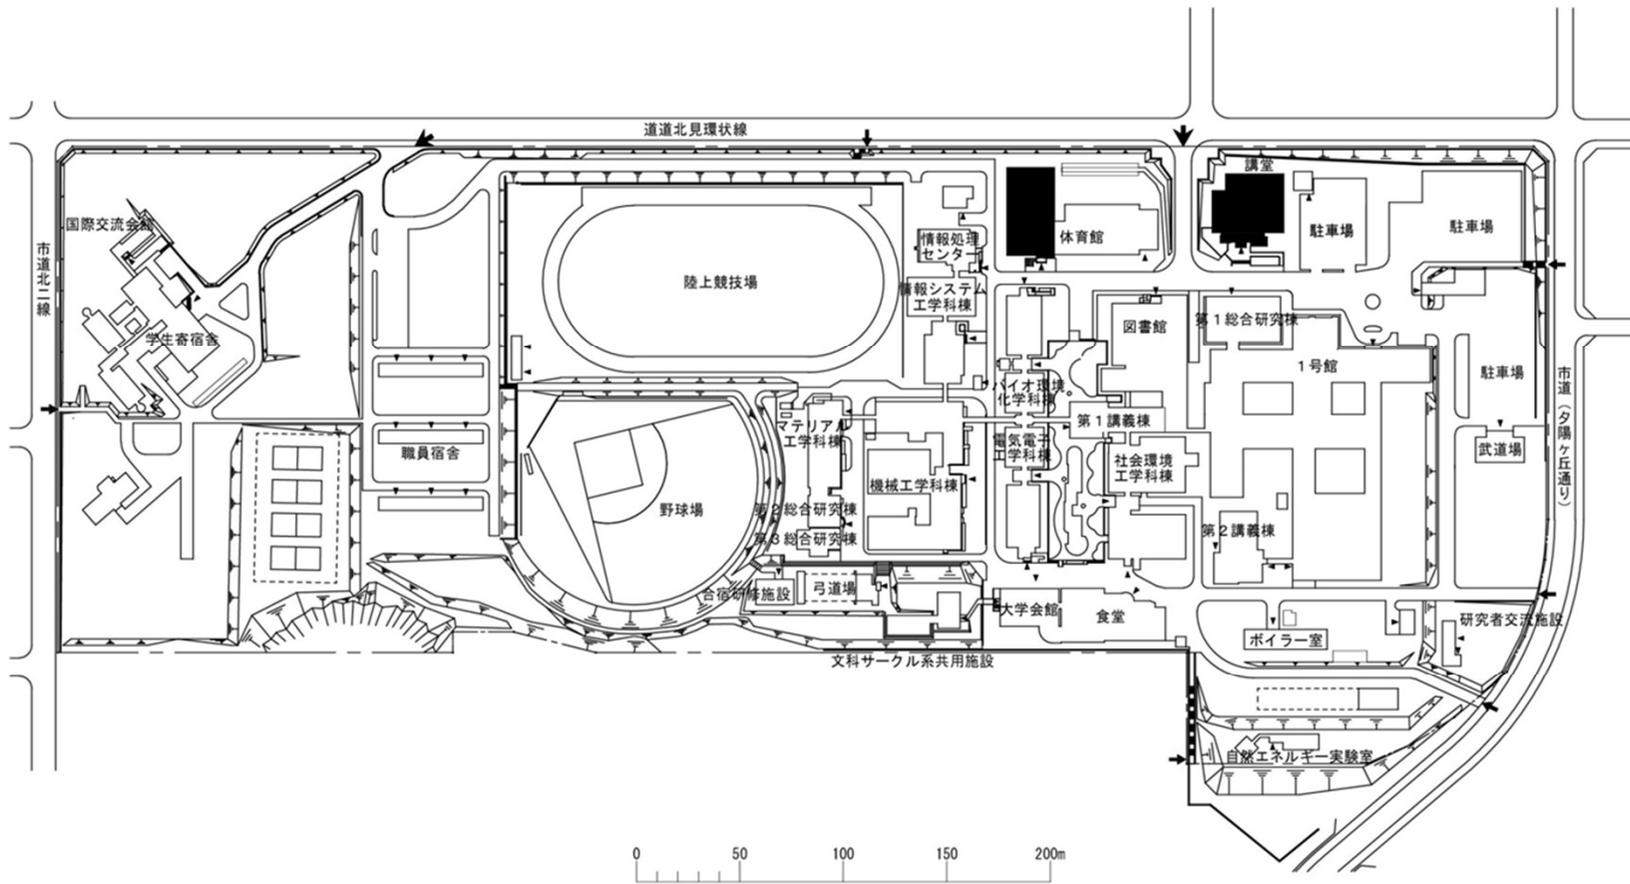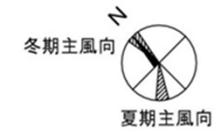


団地名	001公園町	事業名	北見工業大学(公園町)屋外運動場等耐震改修	配置図	1/3600
-----	--------	-----	-----------------------	-----	--------

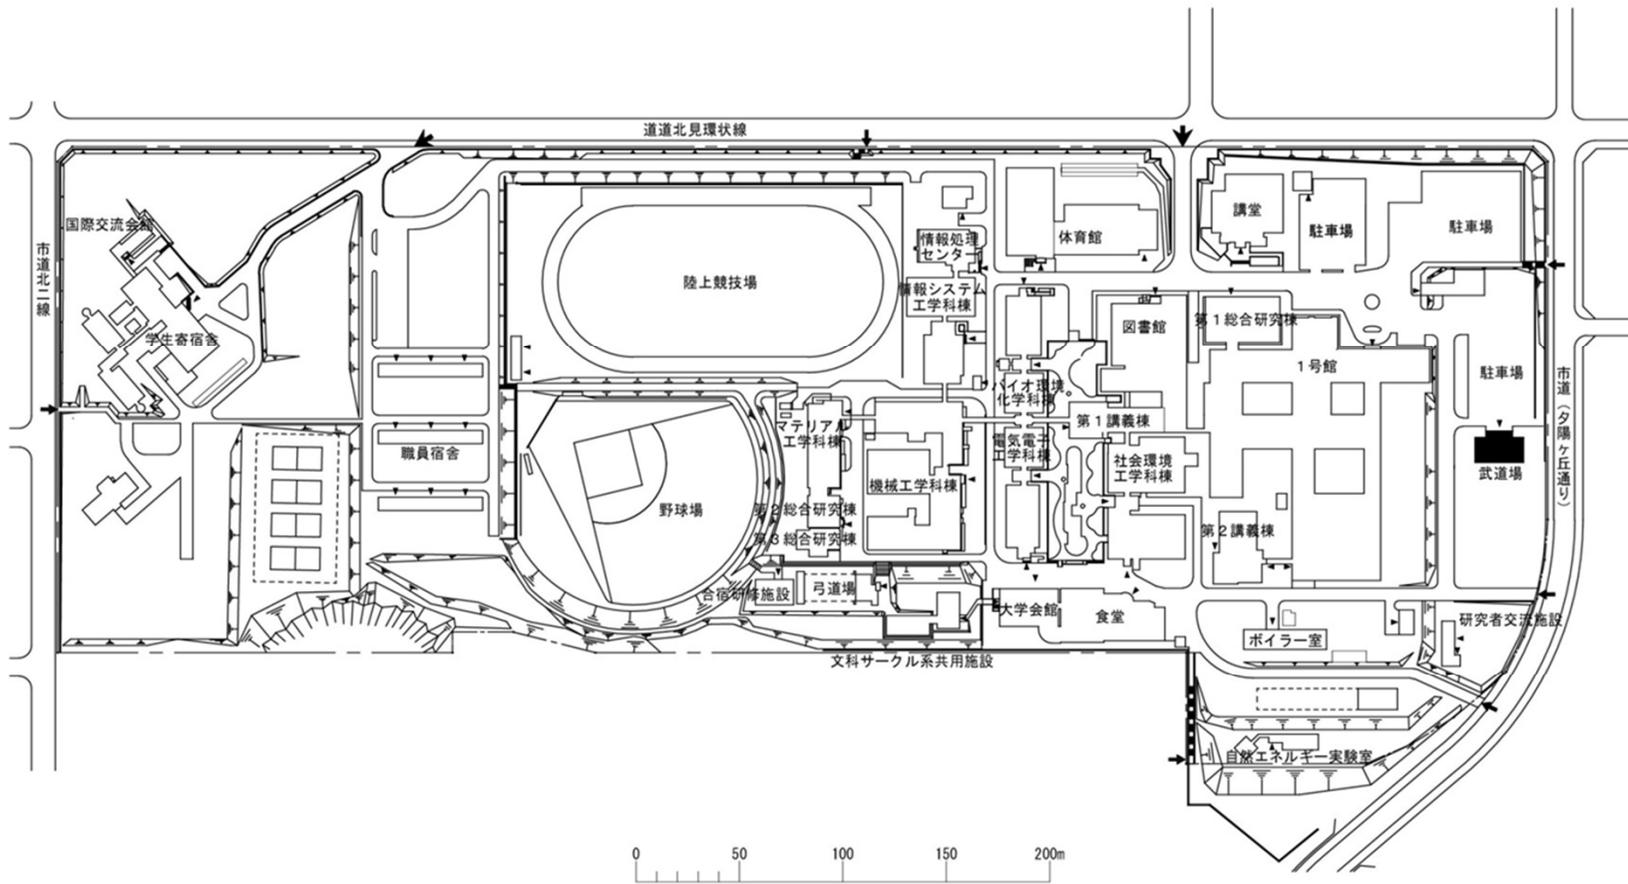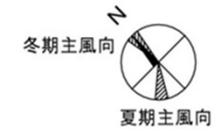


団地名	001公園町	事業名	北見工業大学(公園町)武道場耐震改修	配置図	1/3600
-----	--------	-----	--------------------	-----	--------

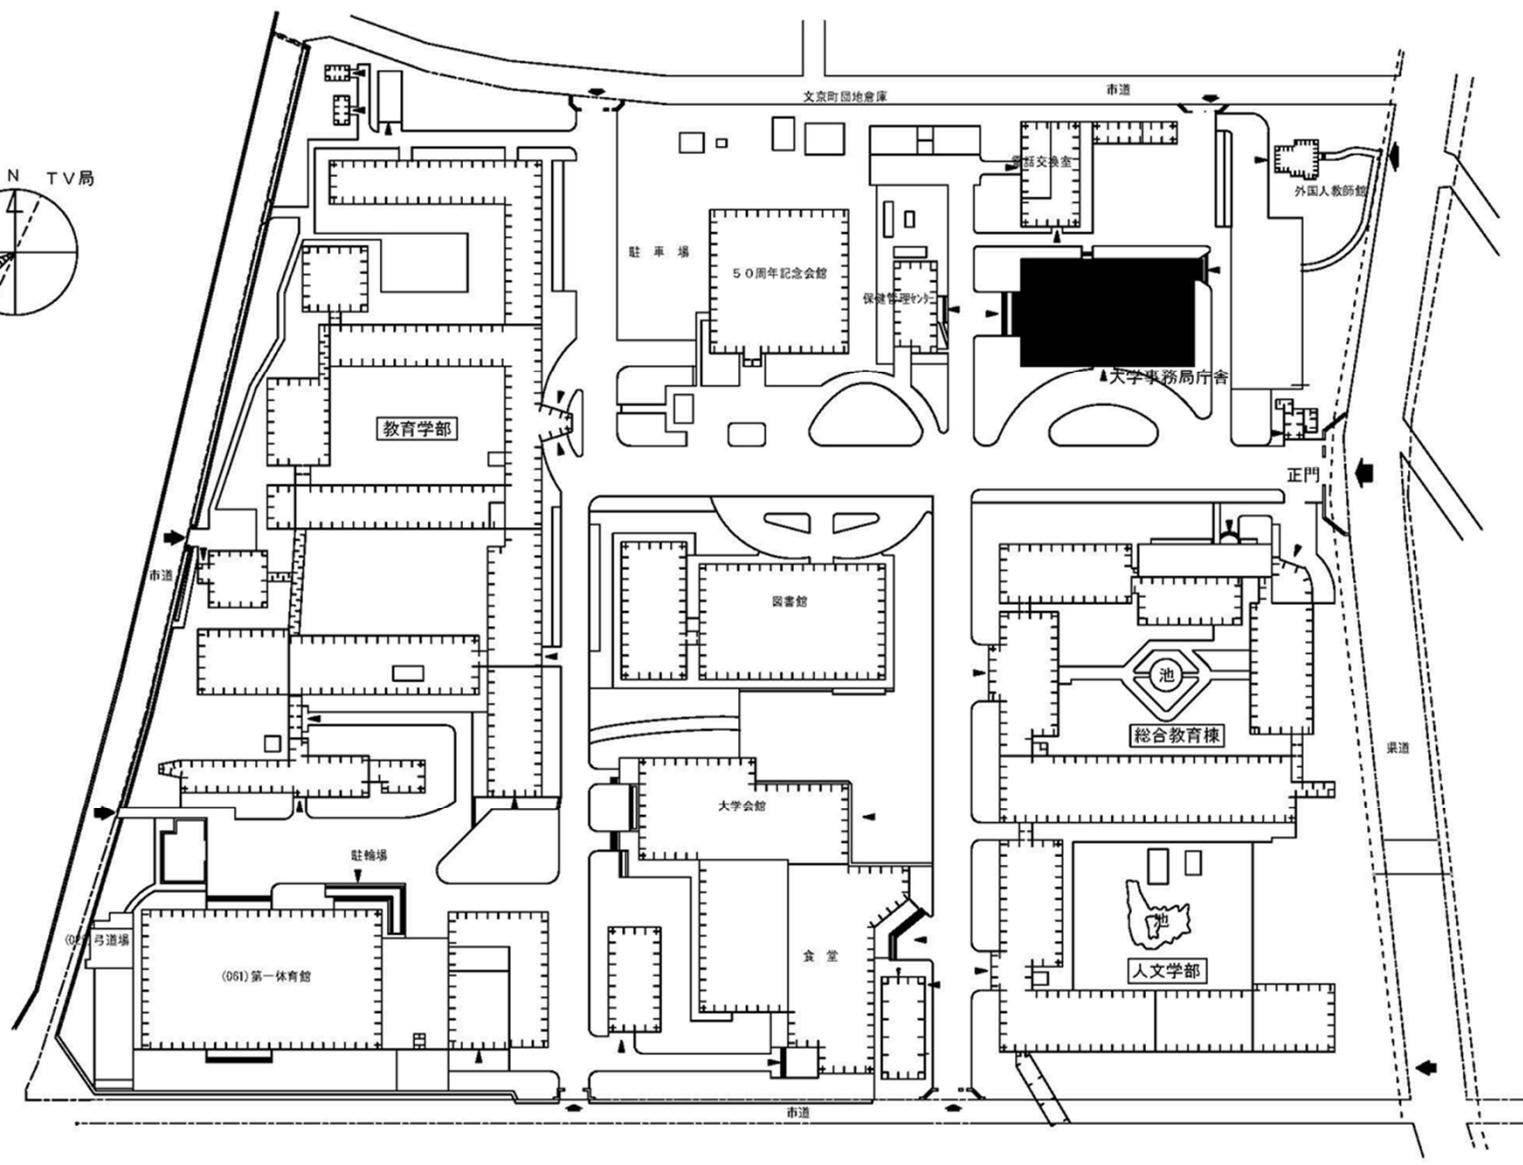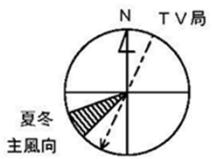


団地名	001 文京町	事業名	弘前大学(文京町)管理棟耐震改修	配置図	1/2,000
-----	---------	-----	------------------	-----	---------

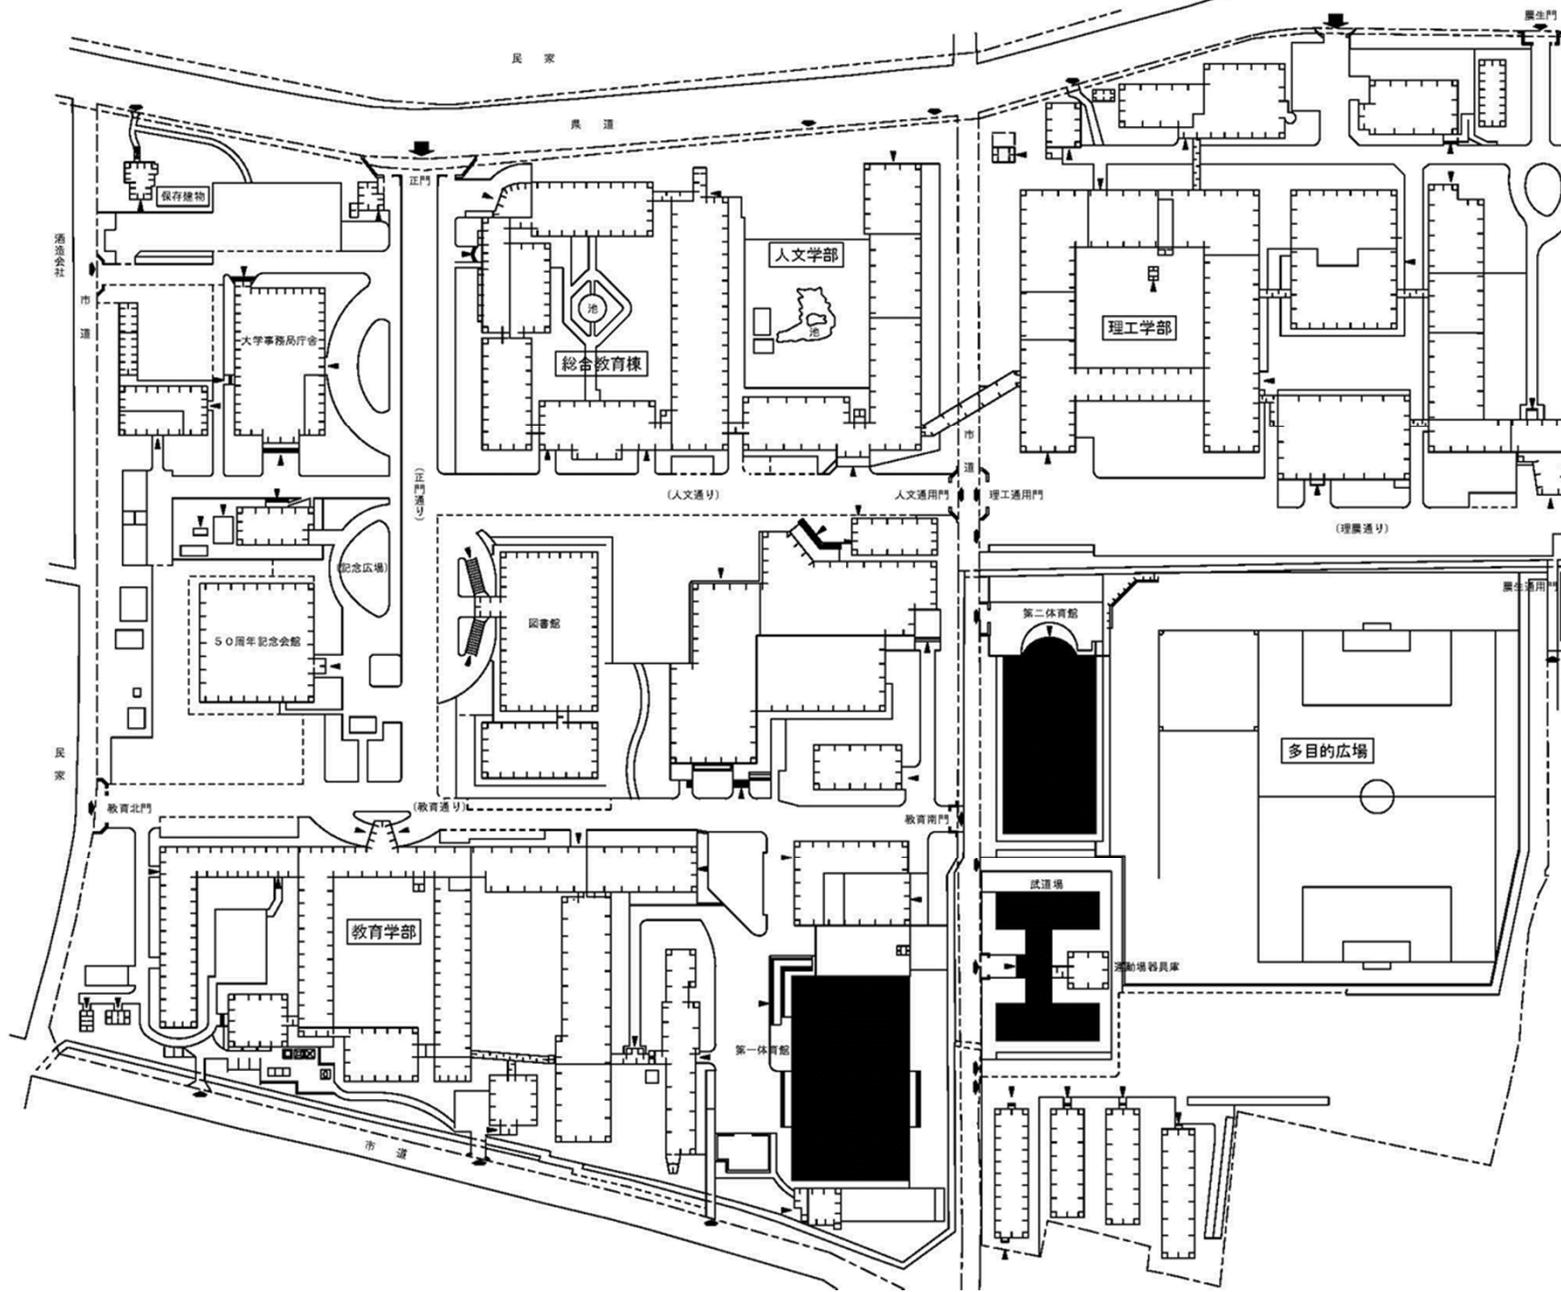


団地名	001 文京町	事業名	弘前大学(文京町)屋内運動場等耐震改修	配置図	1/2,000
-----	---------	-----	---------------------	-----	---------

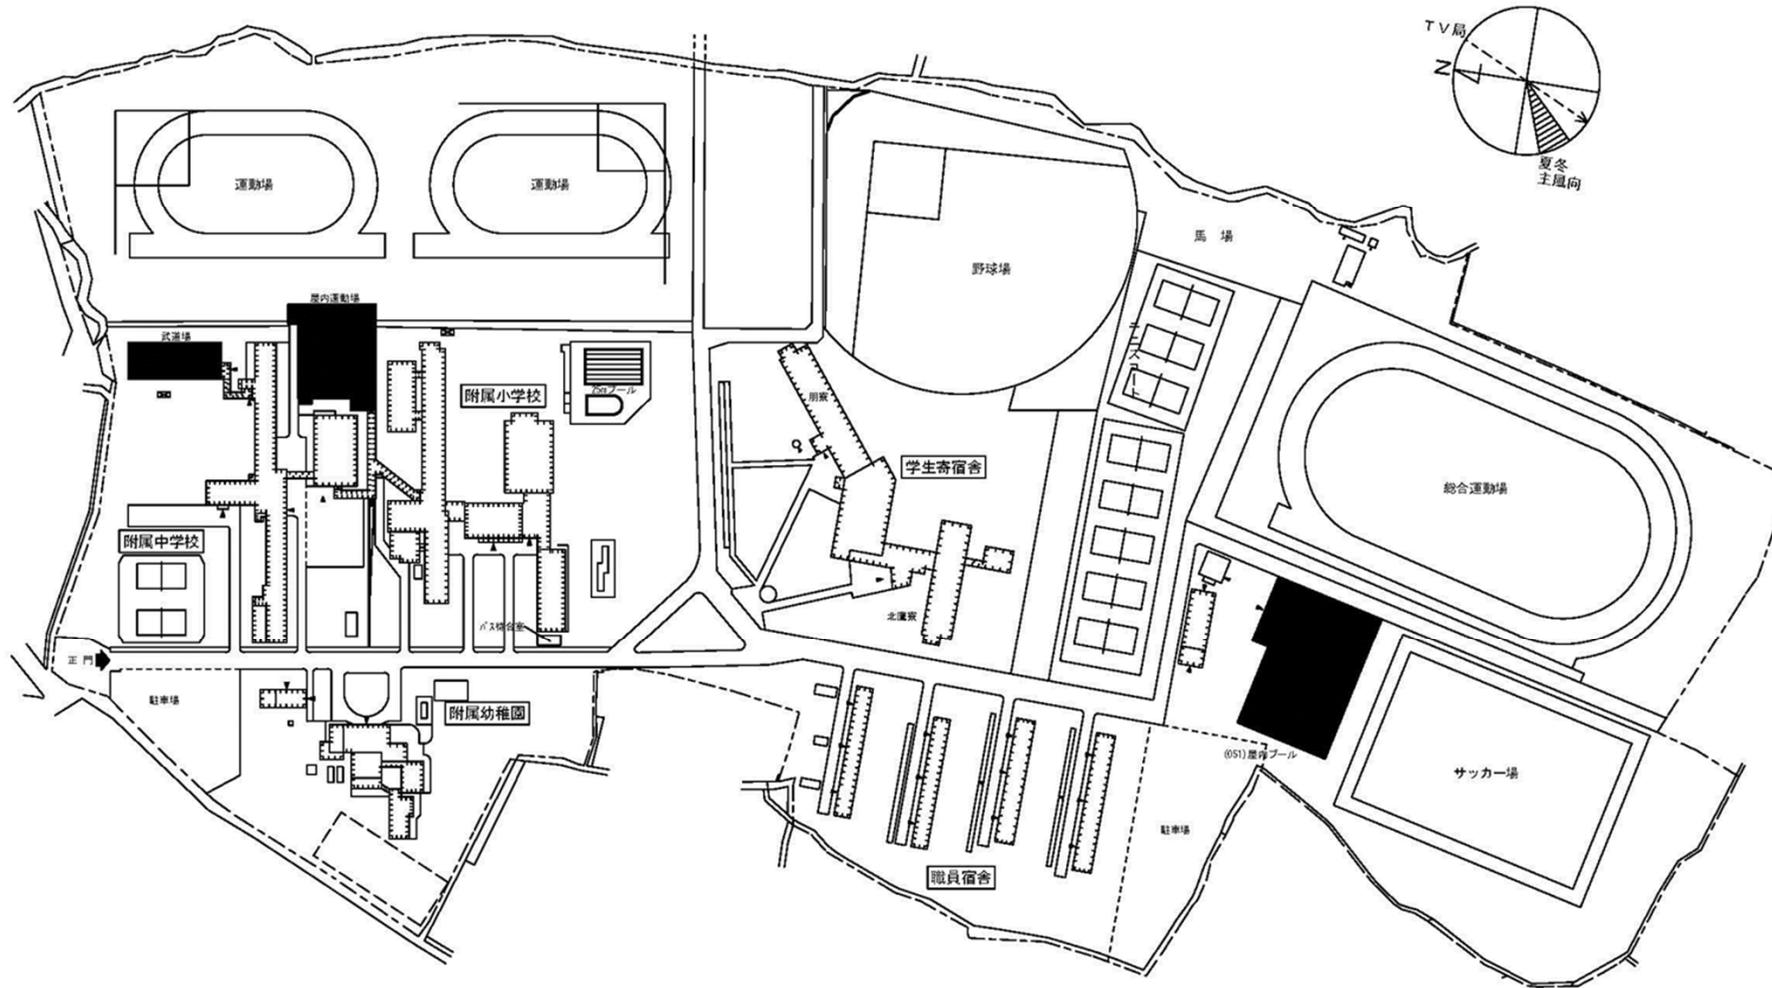


団地名	003 学園町	事業名	弘前大学(学園町(附小中)) 屋内運動場等耐震改修	配置図	1/3,000
-----	---------	-----	---------------------------	-----	---------

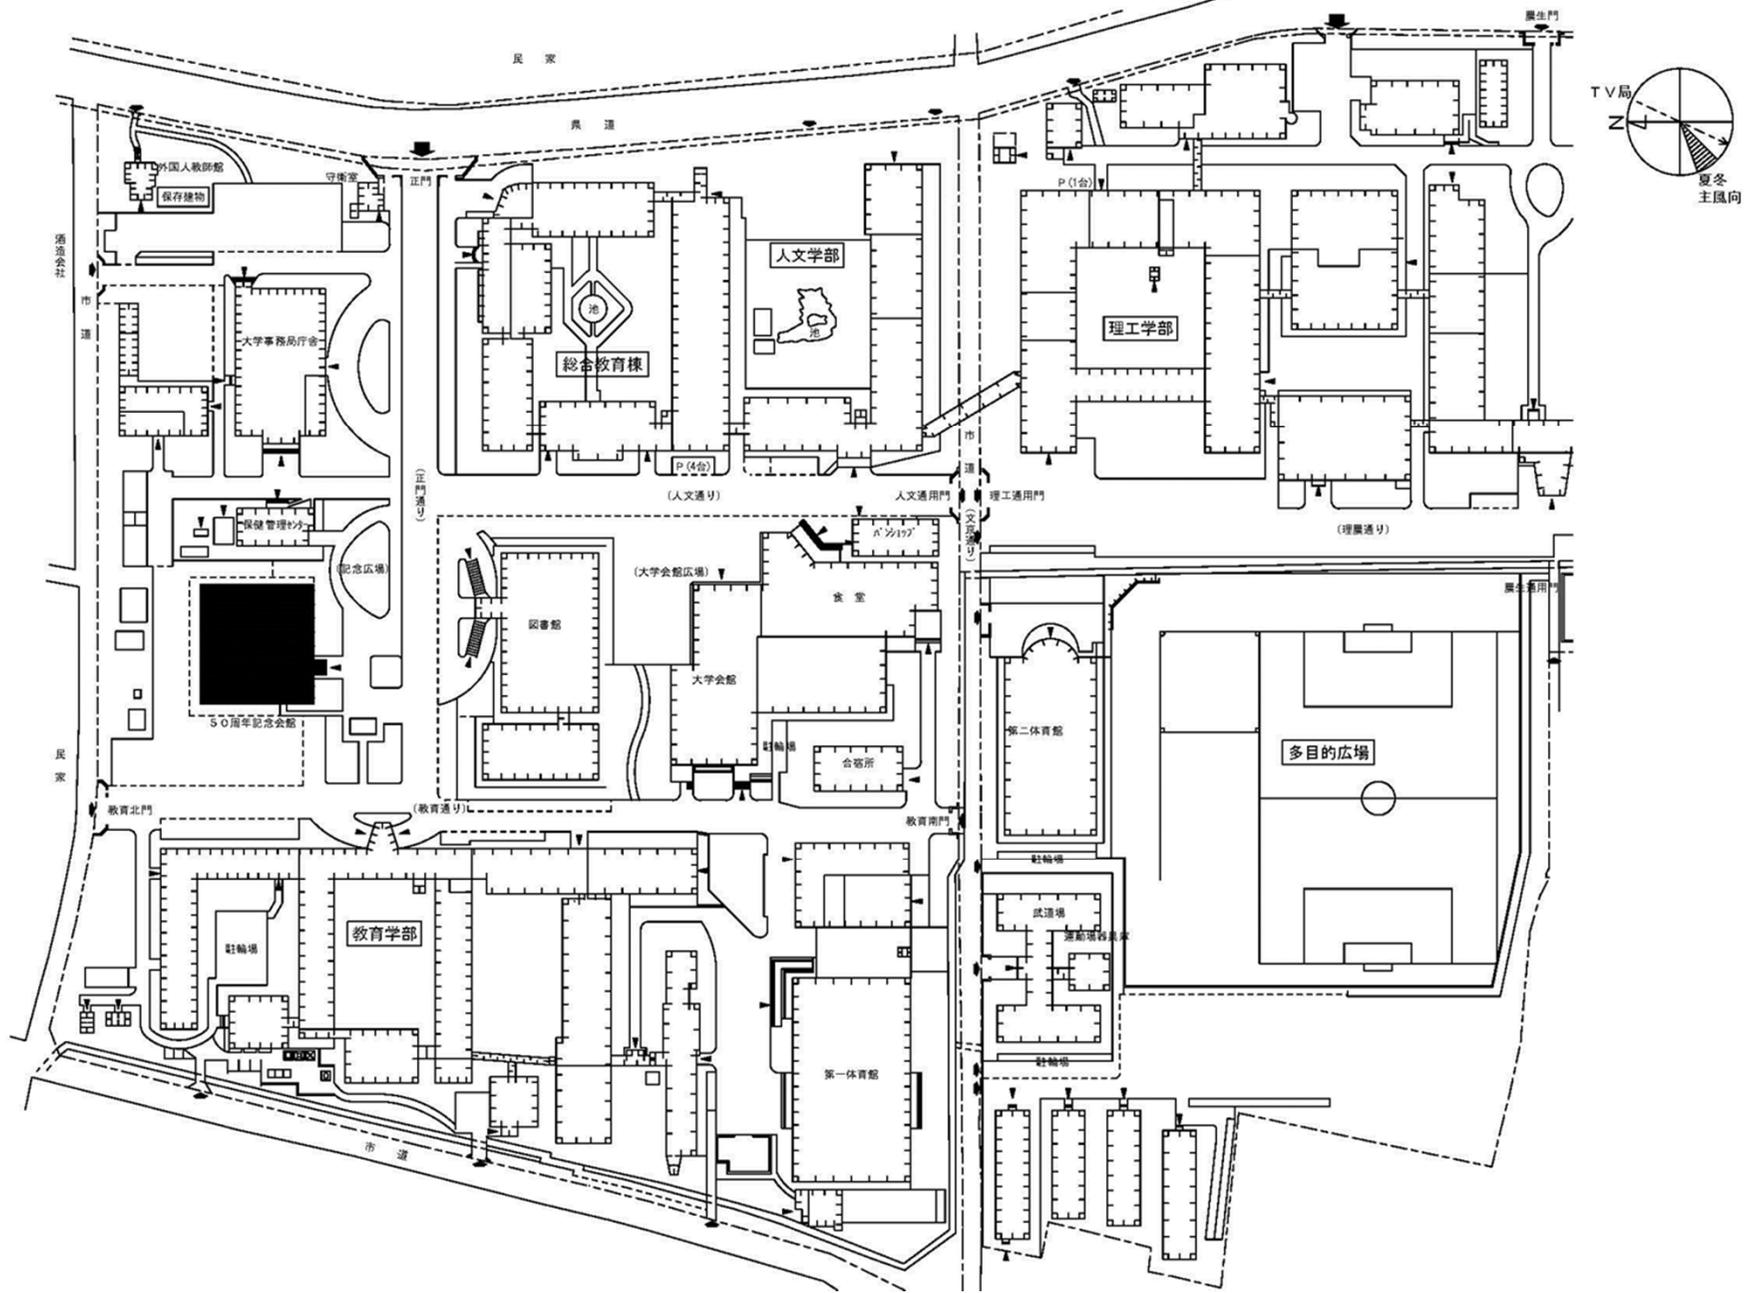


団地名	001 文京町	事業名	弘前大学(文京町)講堂耐震改修	配置図	1/2,000
-----	---------	-----	-----------------	-----	---------

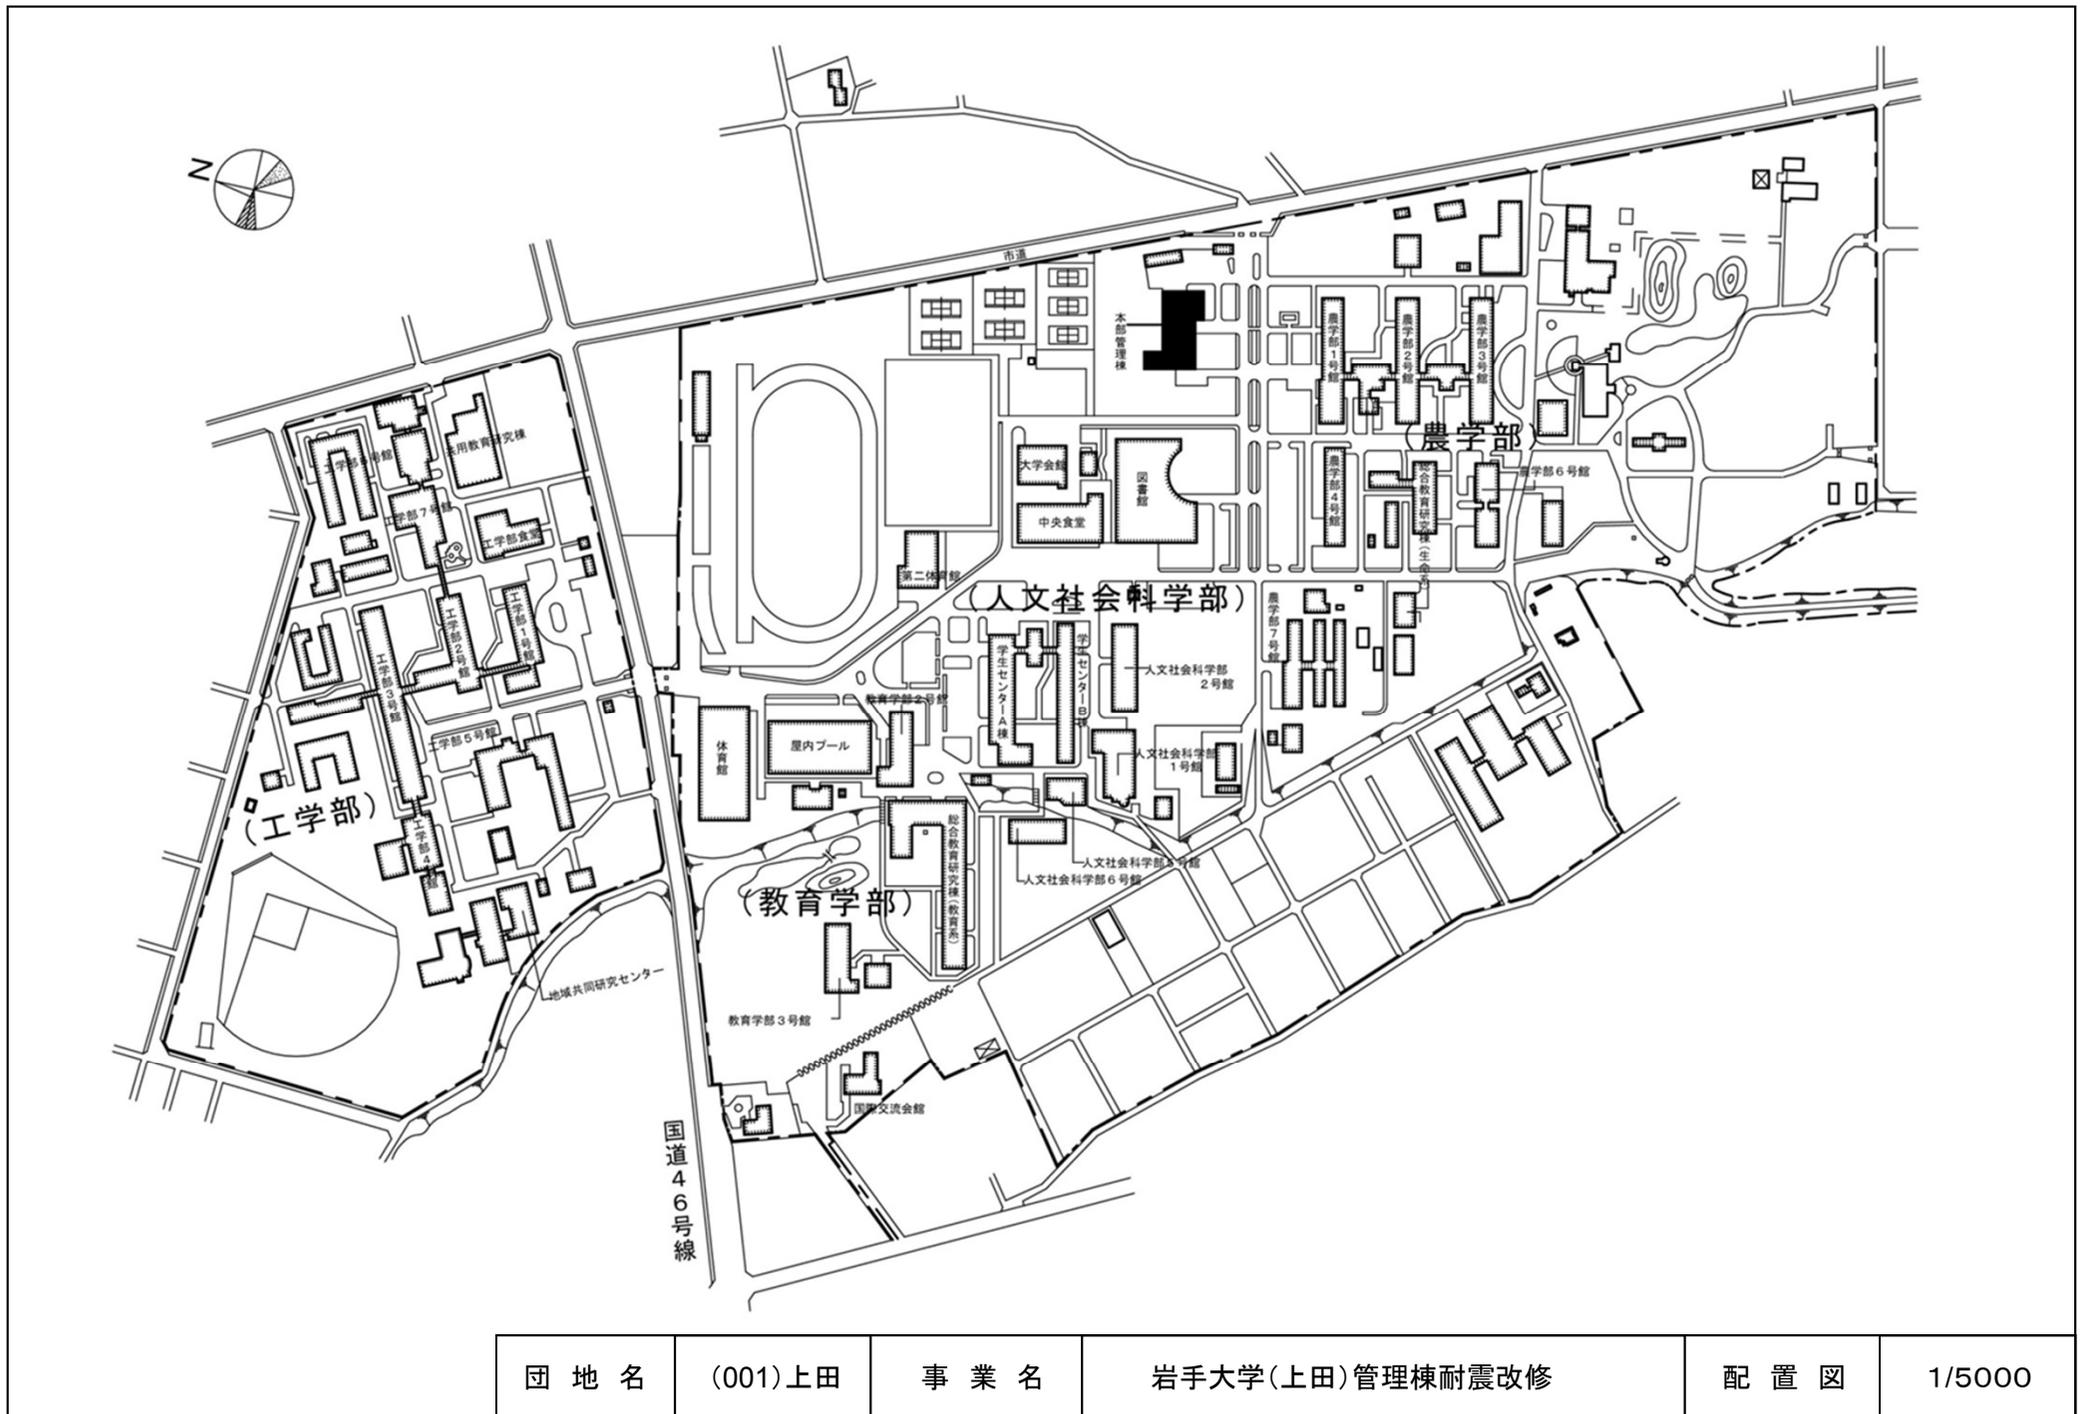


団地名	(001)上田	事業名	岩手大学(上田)管理棟耐震改修	配置図	1/5000
-----	---------	-----	-----------------	-----	--------

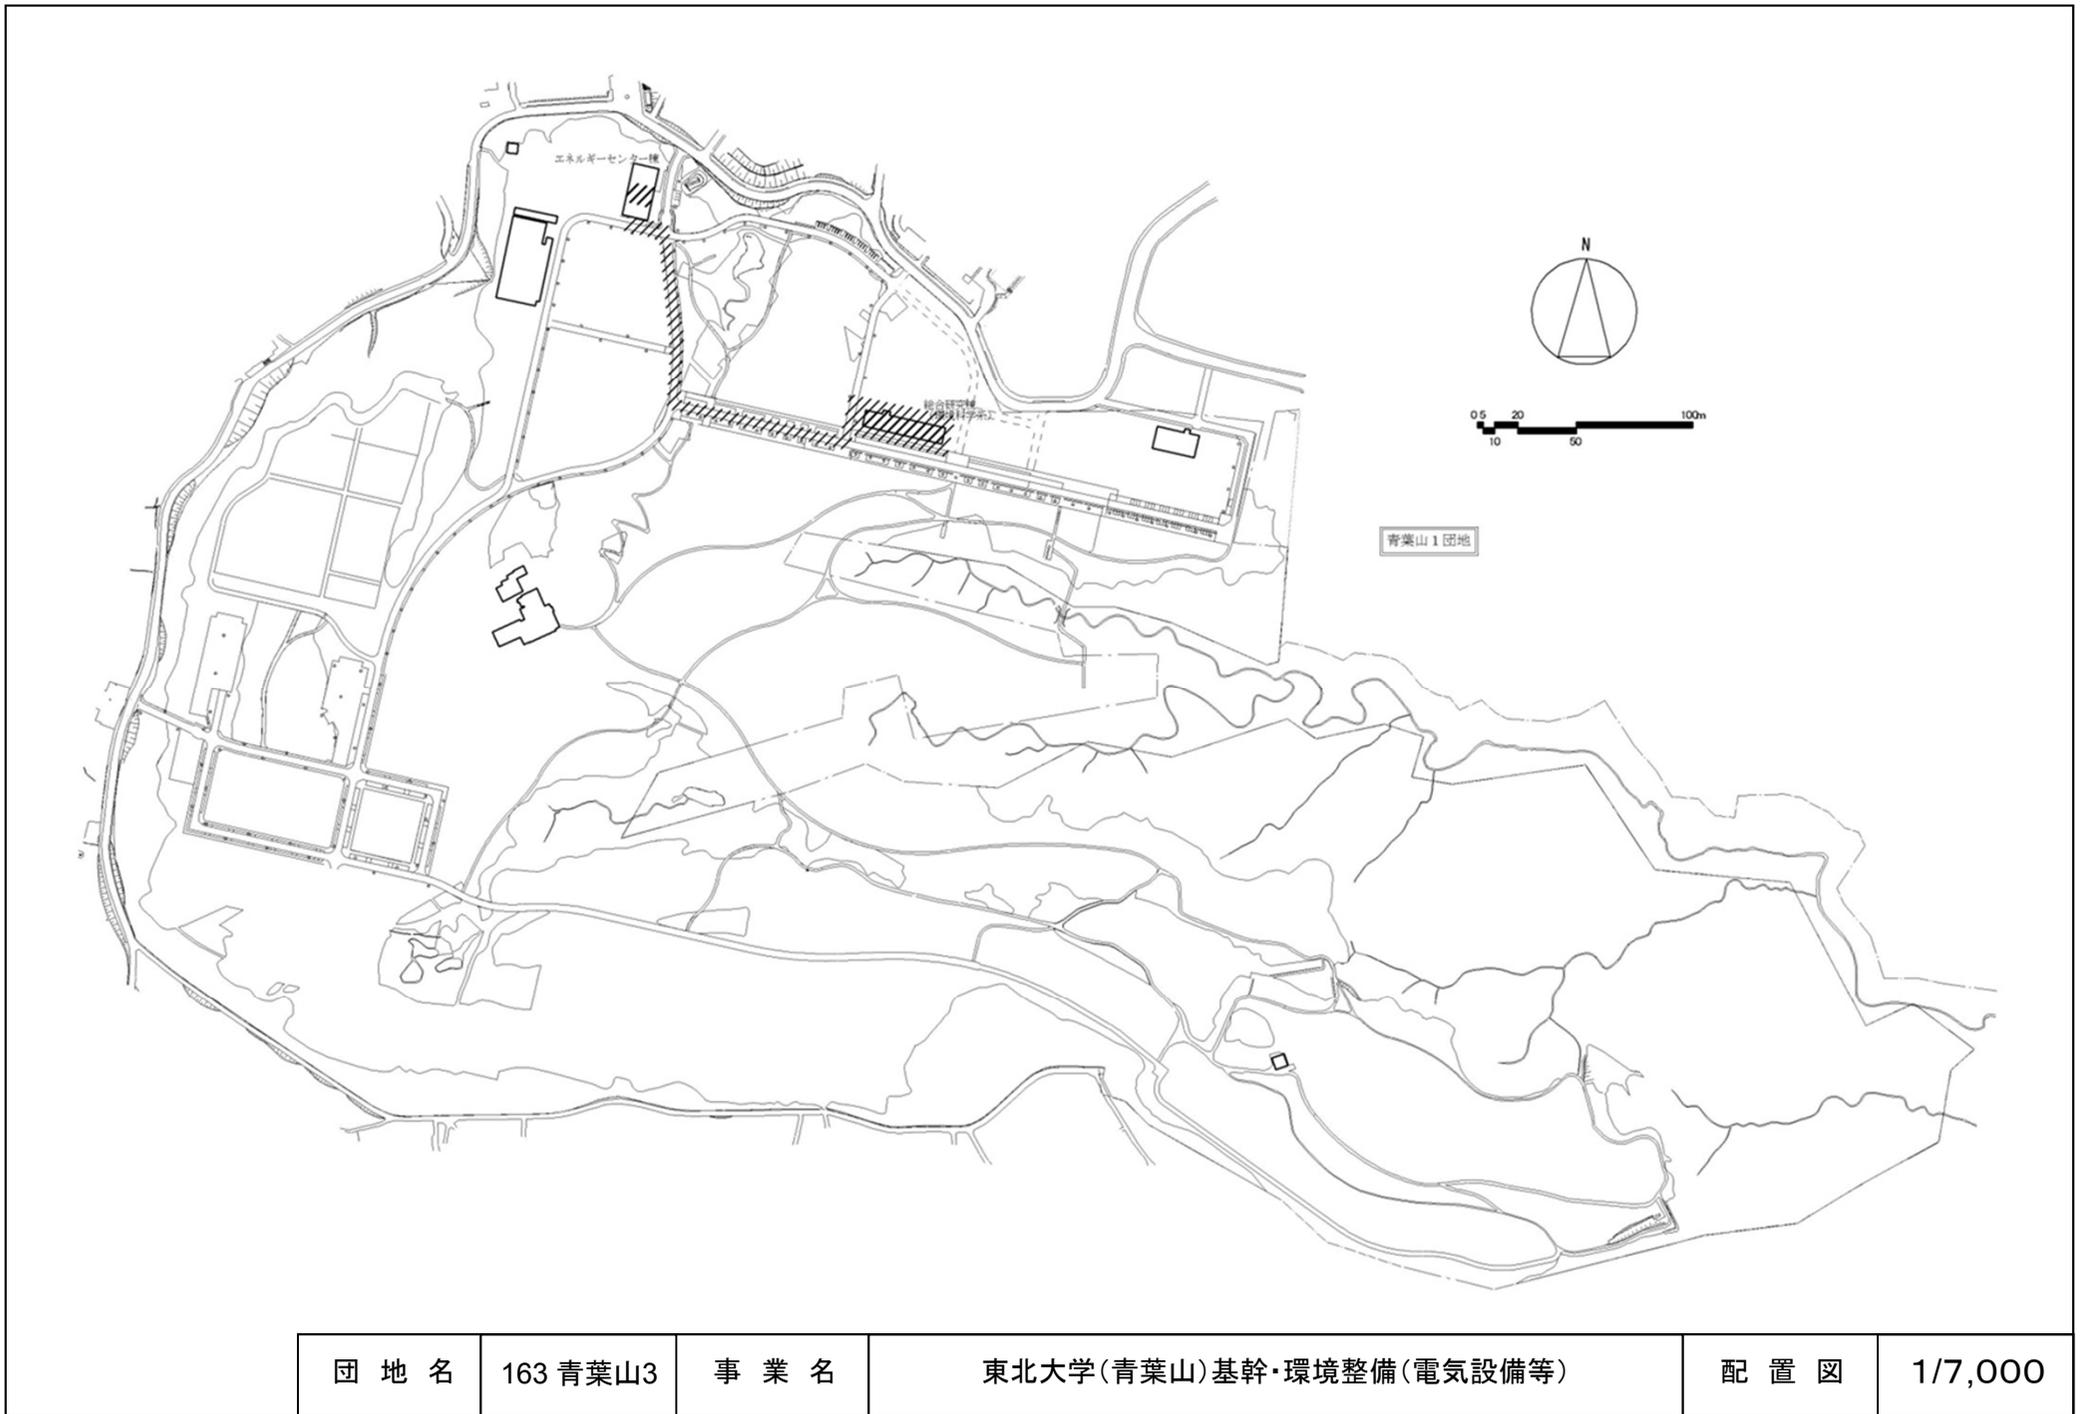


団地名	163 青葉山3	事業名	東北大学(青葉山)基幹・環境整備(電気設備等)	配置図	1/7,000
-----	----------	-----	-------------------------	-----	---------

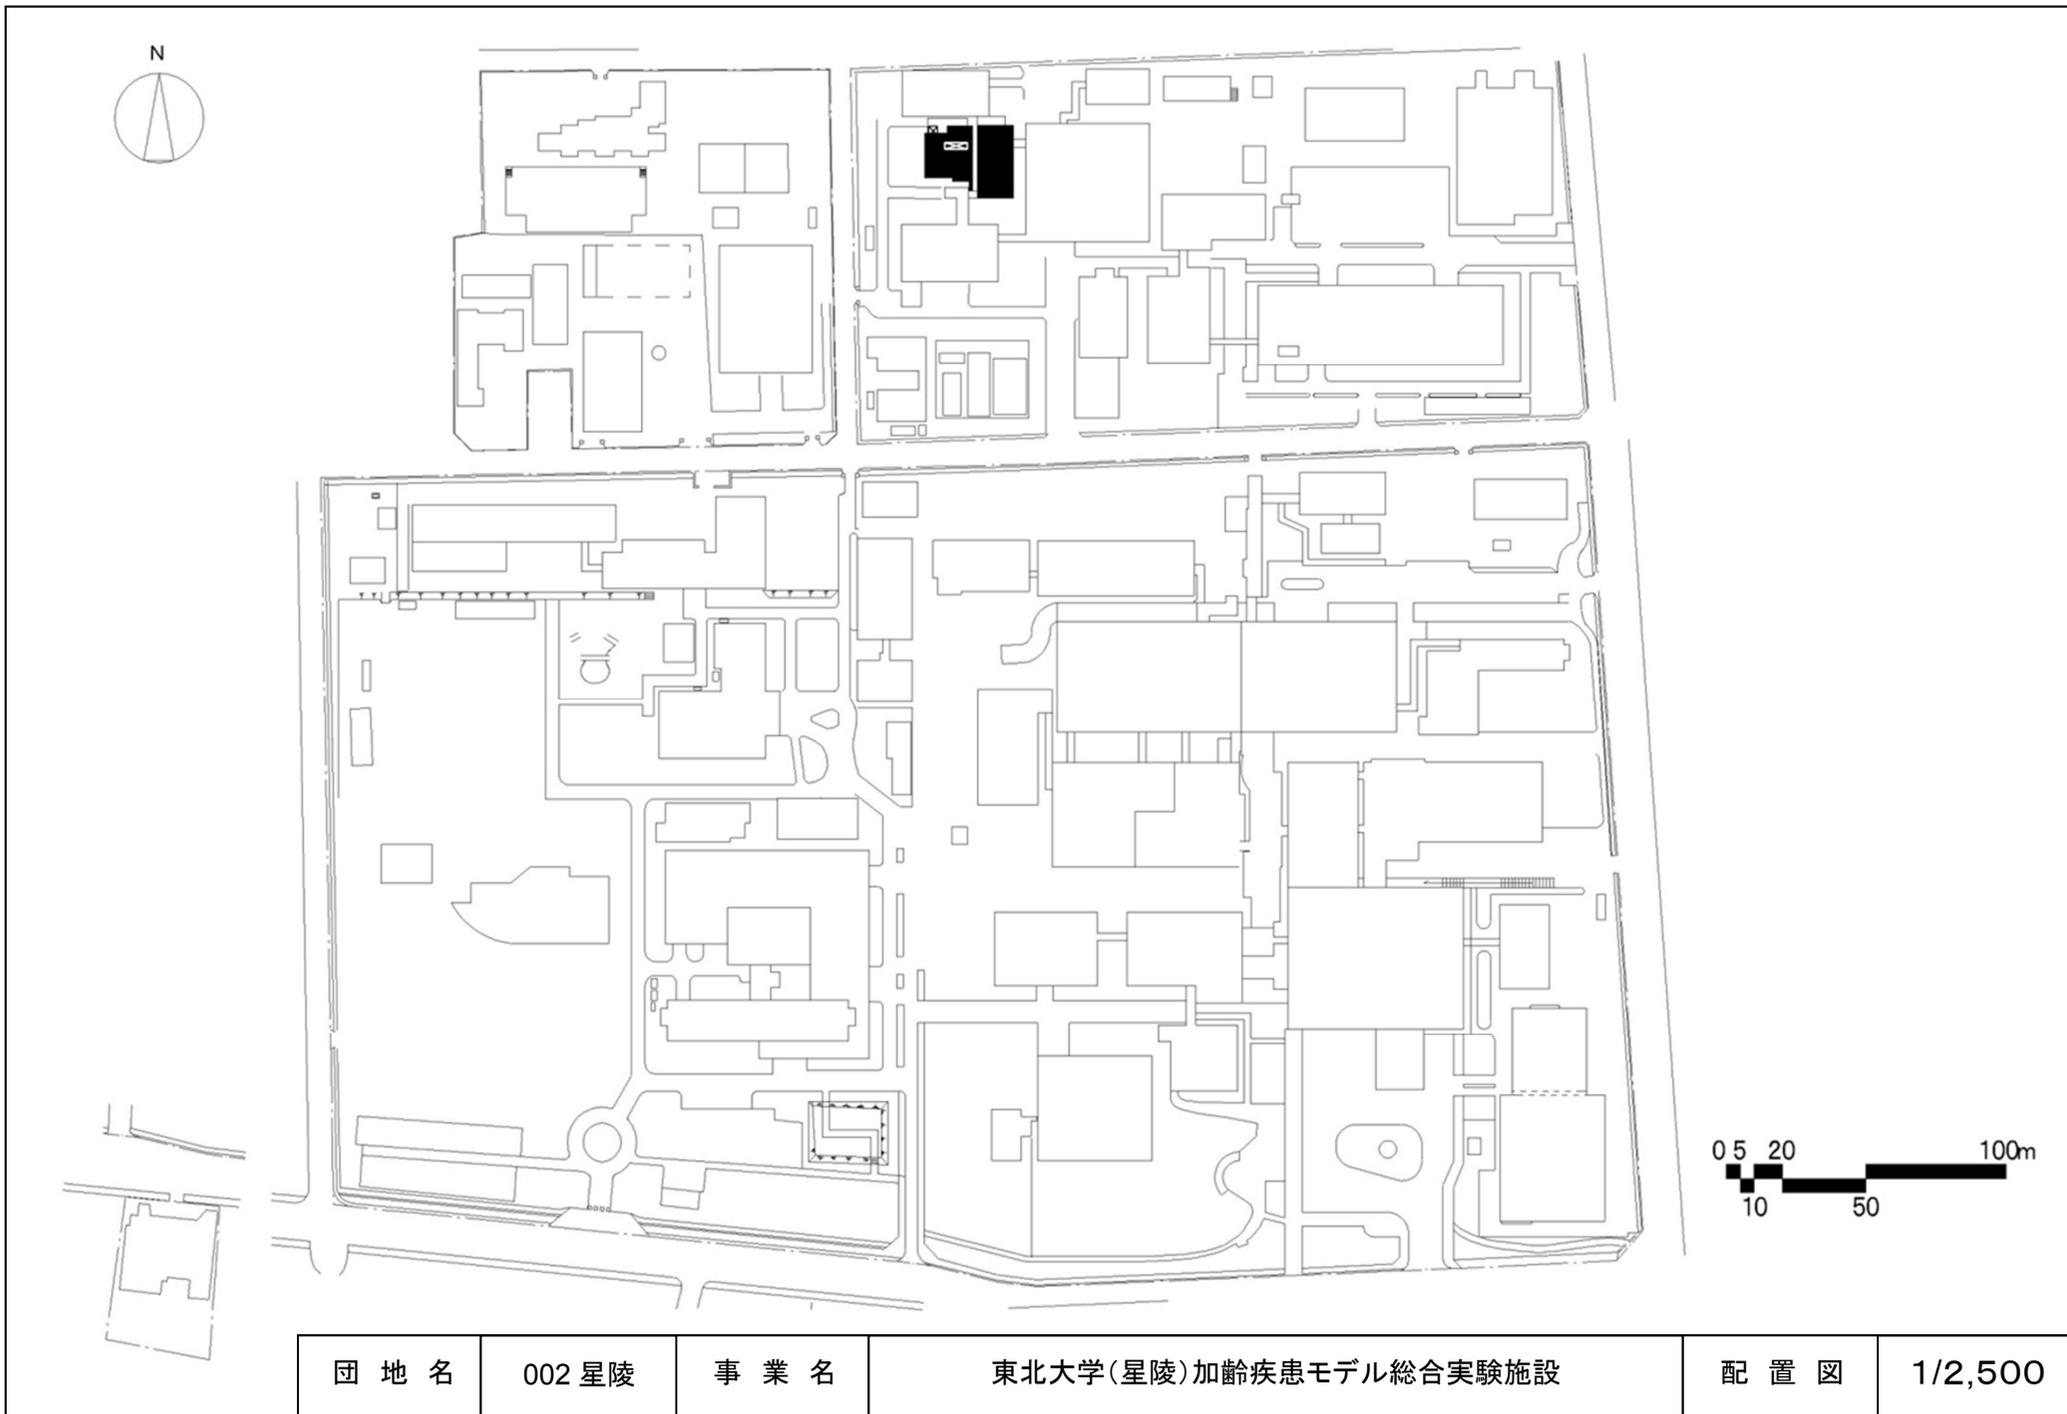


団地名	002 星陵	事業名	東北大学(星陵)加齢疾患モデル総合実験施設	配置図	1/2,500
-----	--------	-----	-----------------------	-----	---------

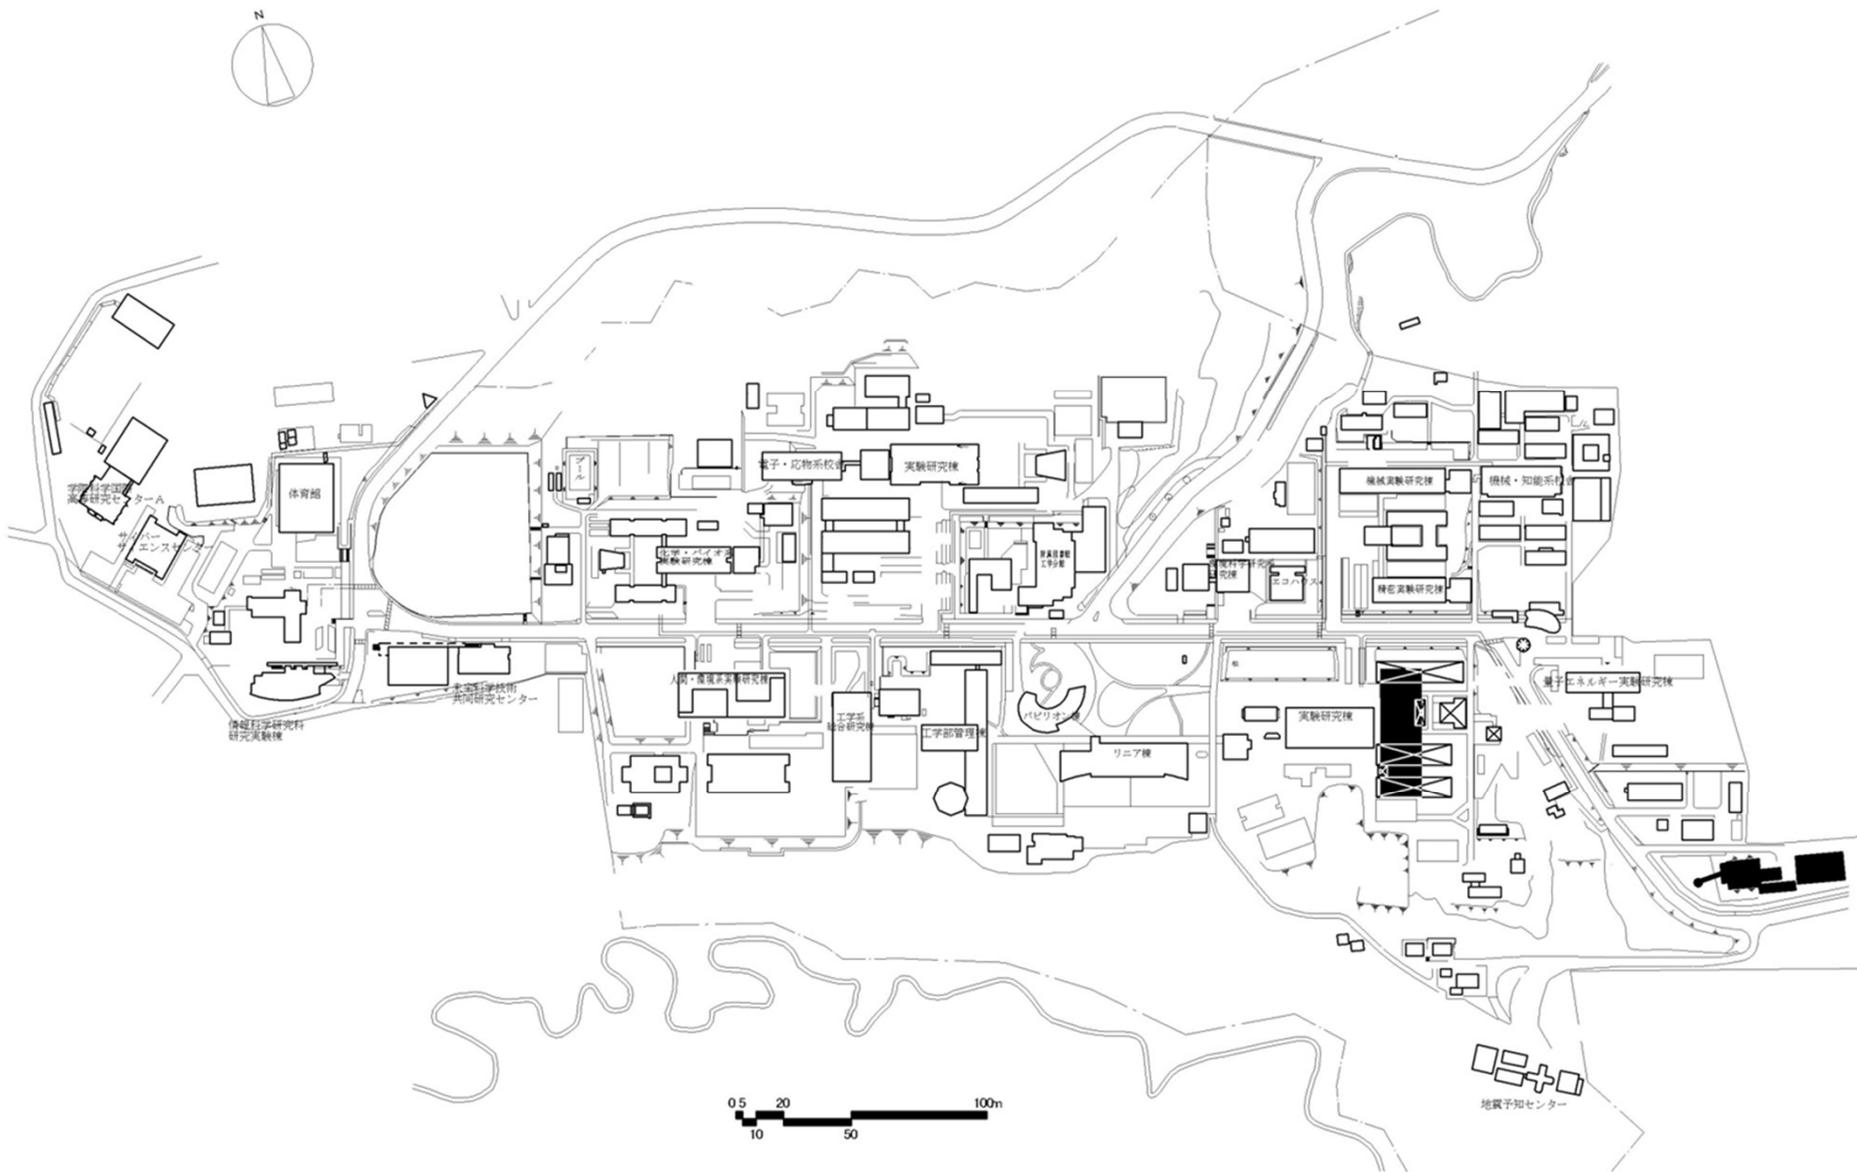


団地名	008 青葉山1	事業名	東北大学(青葉山)実験研究棟 I (工学系)	配置図	1/6,000
-----	----------	-----	------------------------	-----	---------

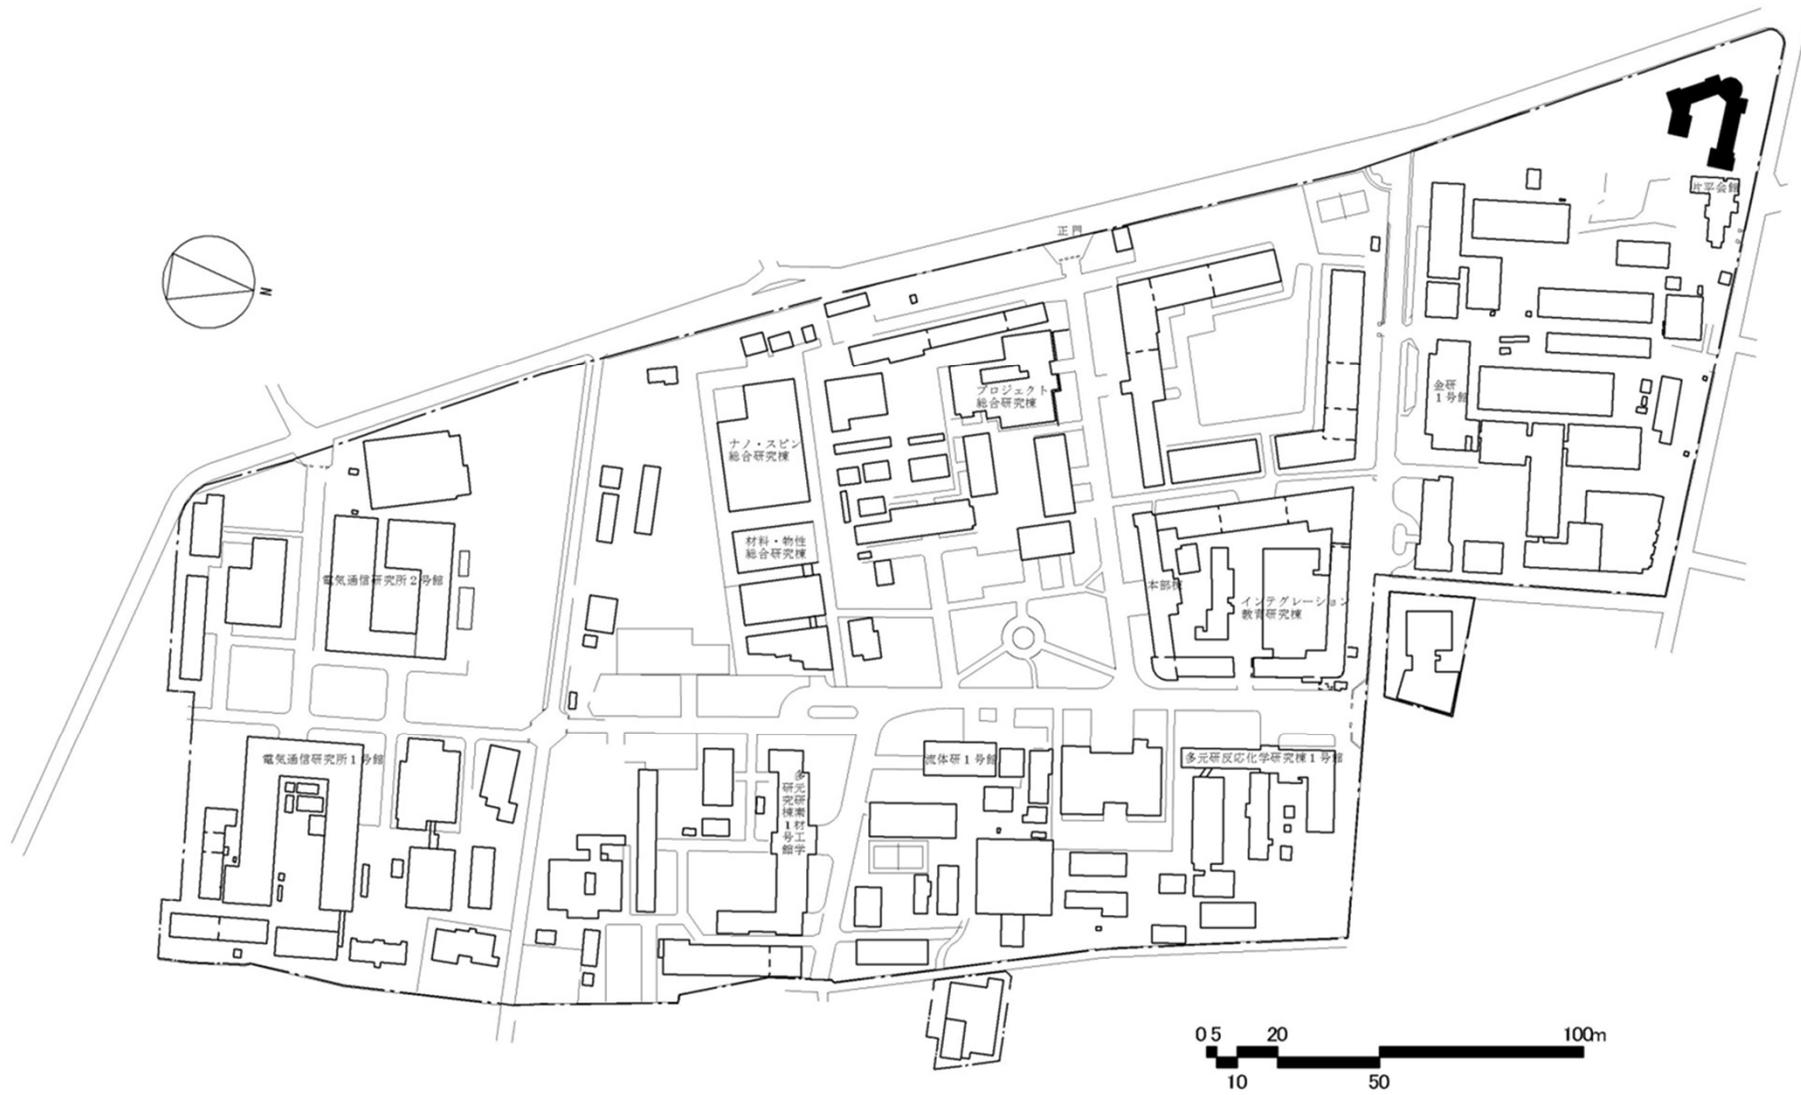


団地名	001片平	事業名	東北大学(片平)総合研究棟改修(金属材料研究所)	配置図	1/4,000
-----	-------	-----	--------------------------	-----	---------

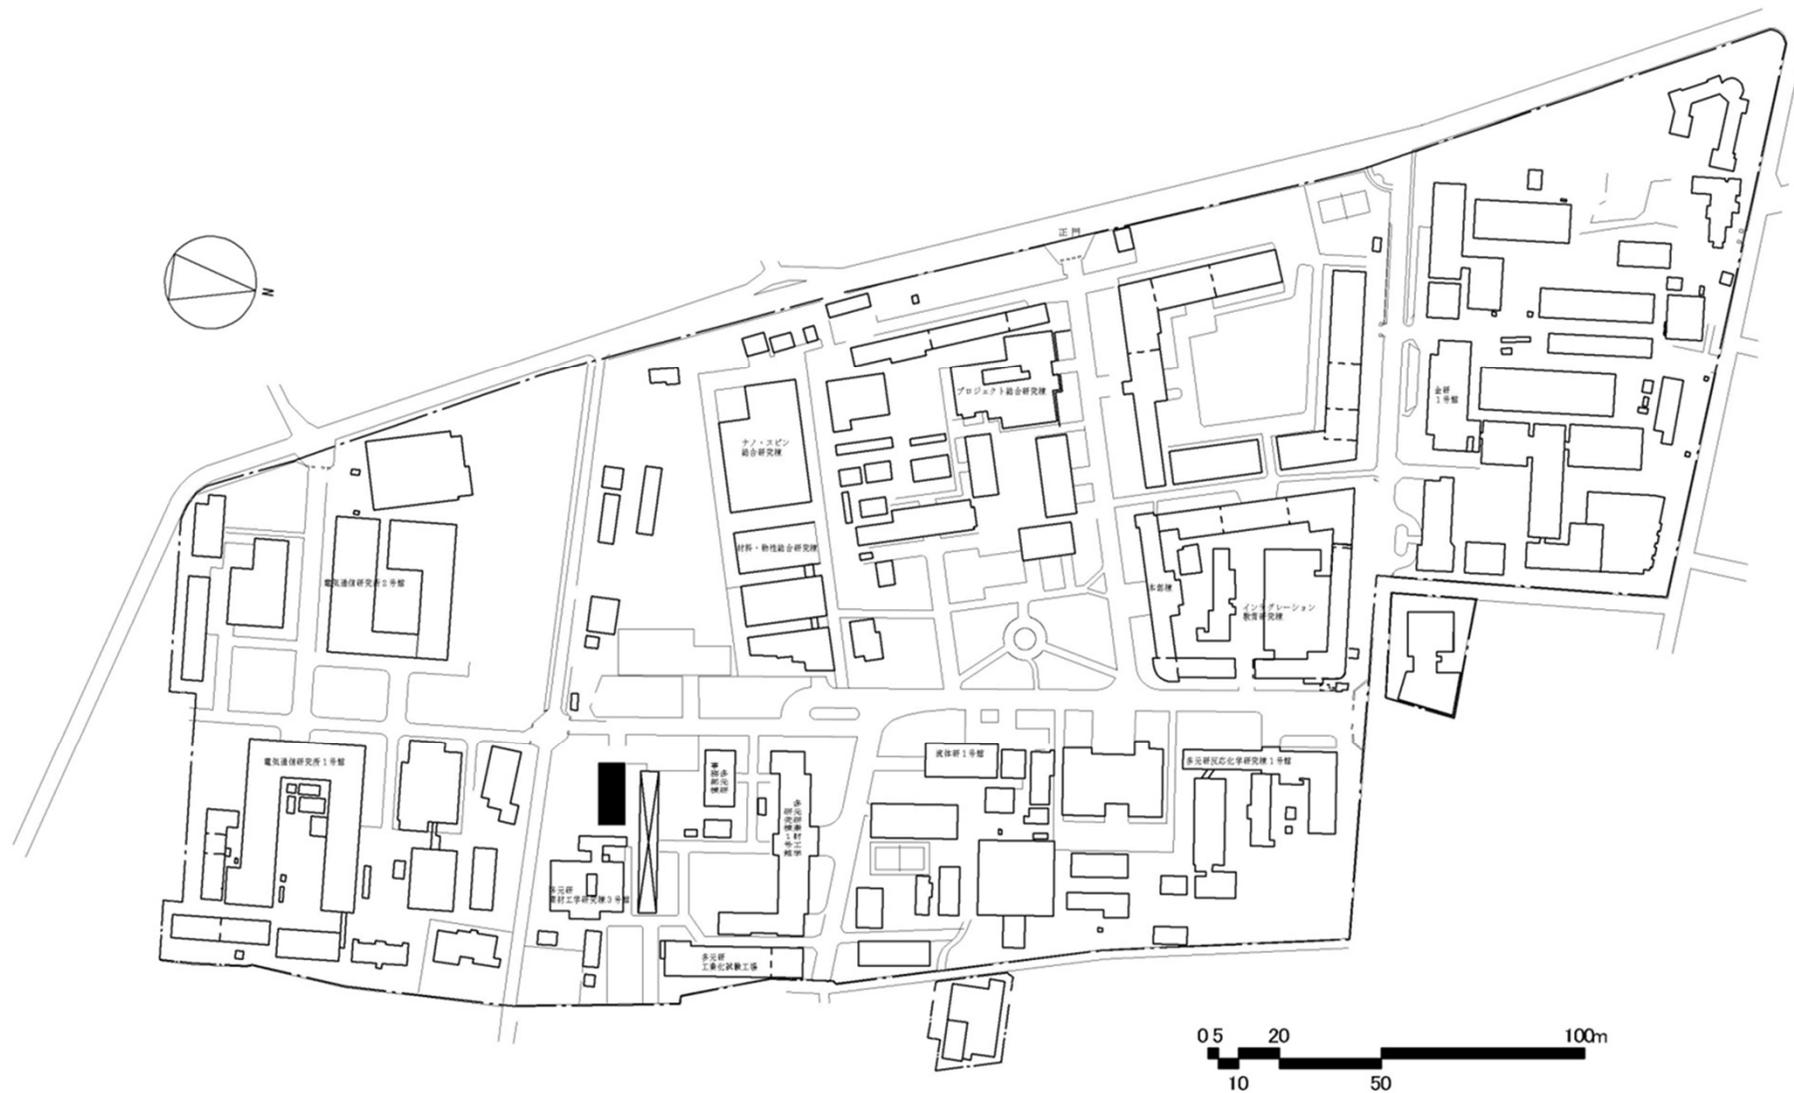


団地名	001片平	事業名	東北大学(片平)総合研究棟(多元物質科学研究所)	配置図	1/4,000
-----	-------	-----	--------------------------	-----	---------

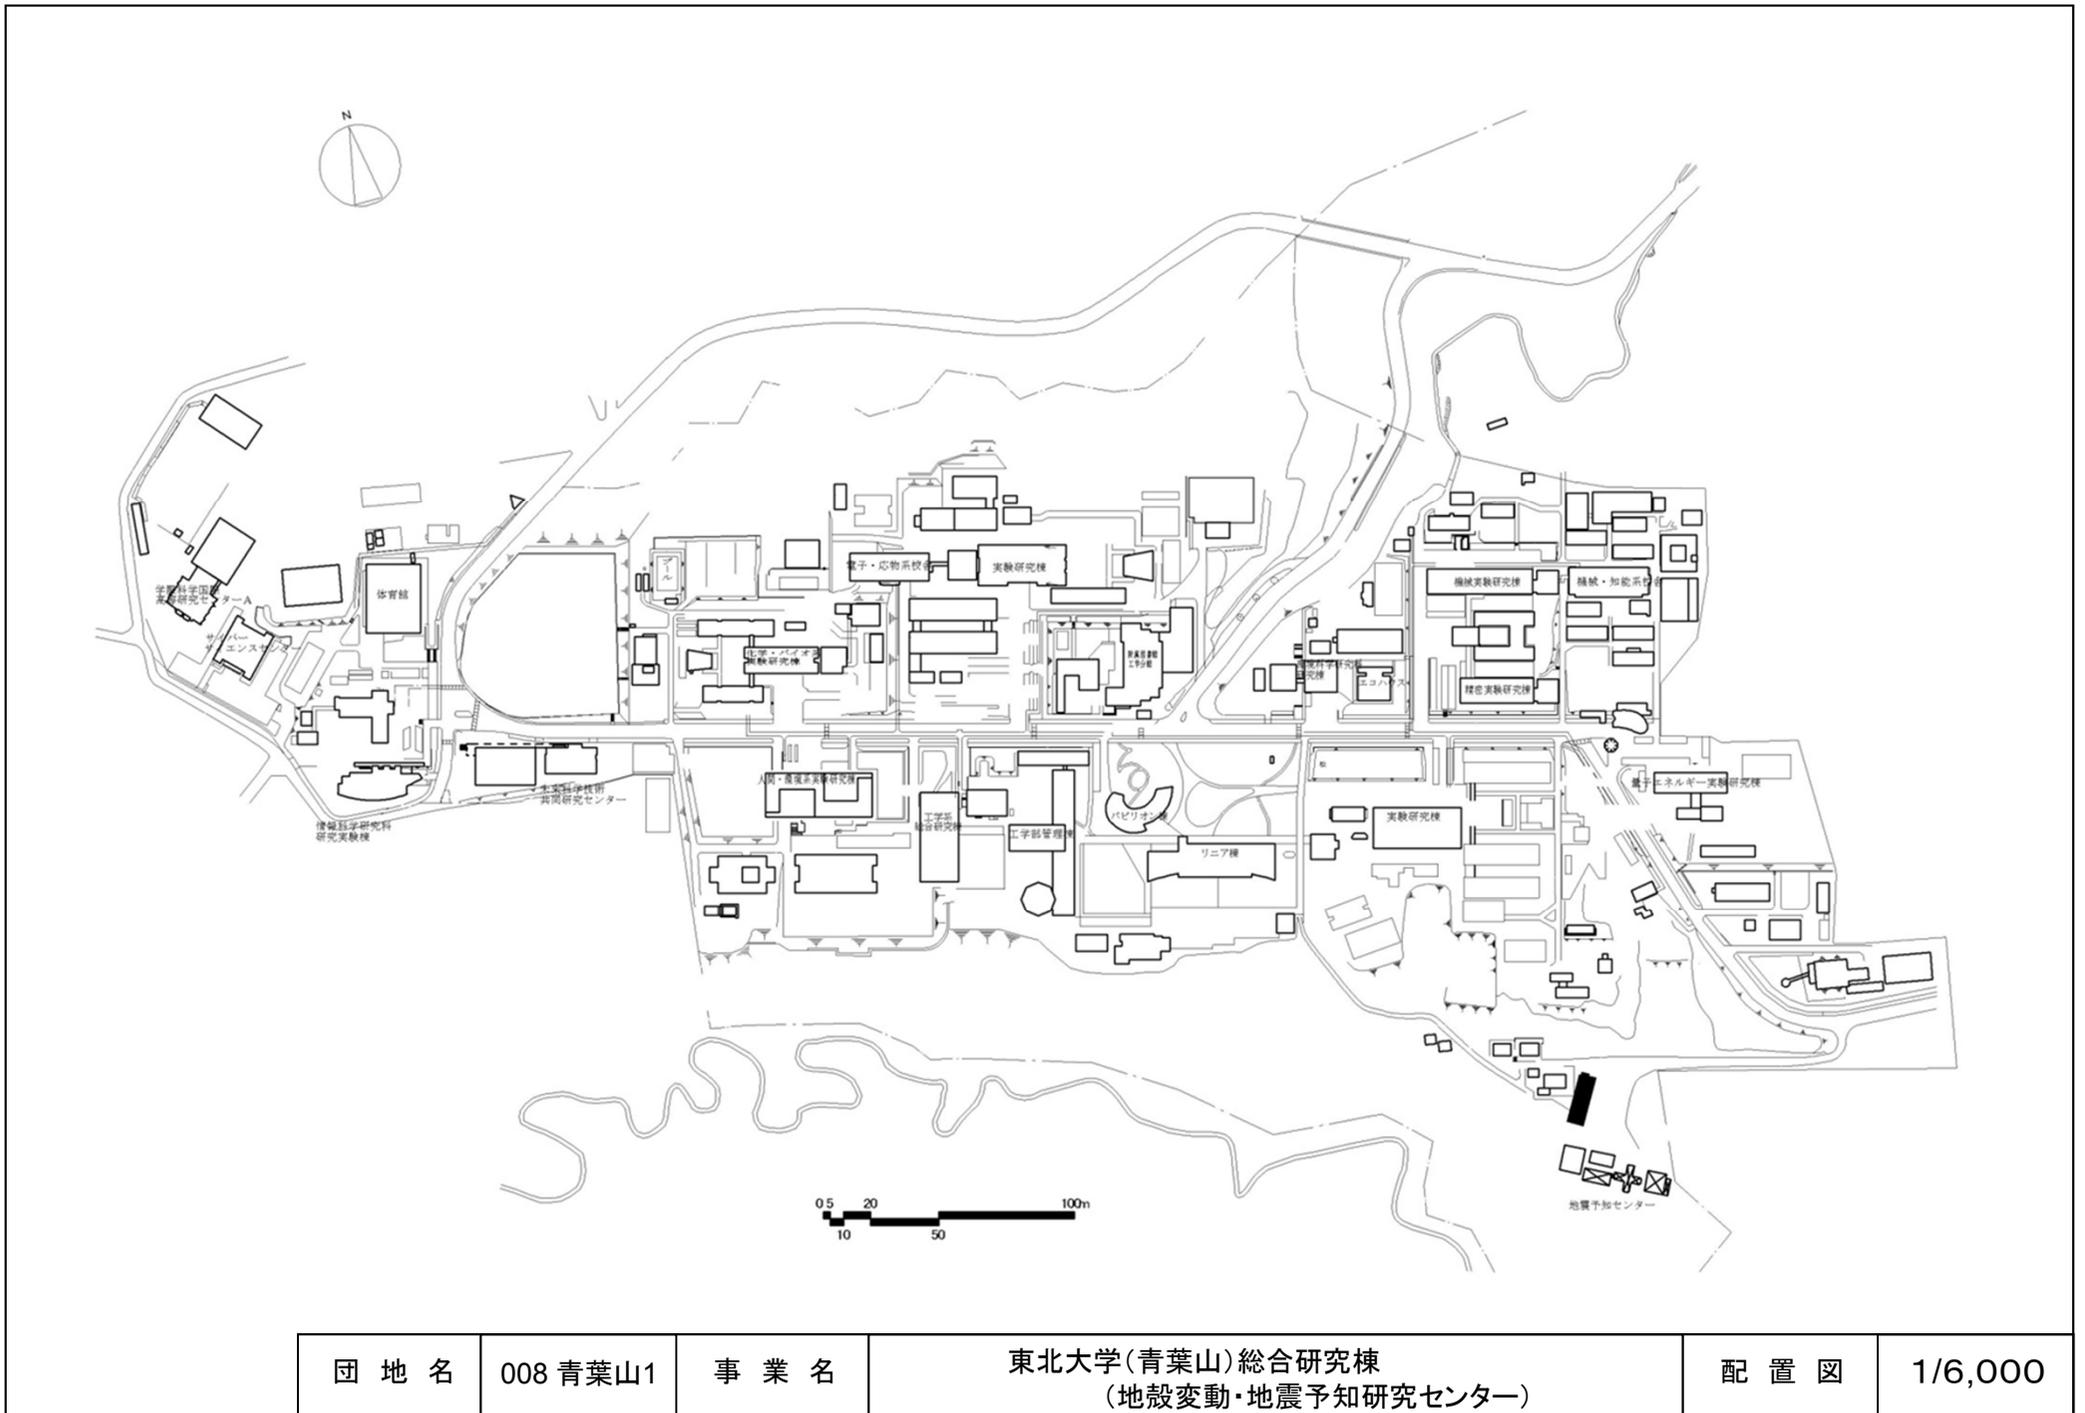



団地名	008 青葉山1	事業名	東北大学(青葉山)総合研究棟 (地殻変動・地震予知研究センター)	配置図	1/6,000
-----	----------	-----	-------------------------------------	-----	---------

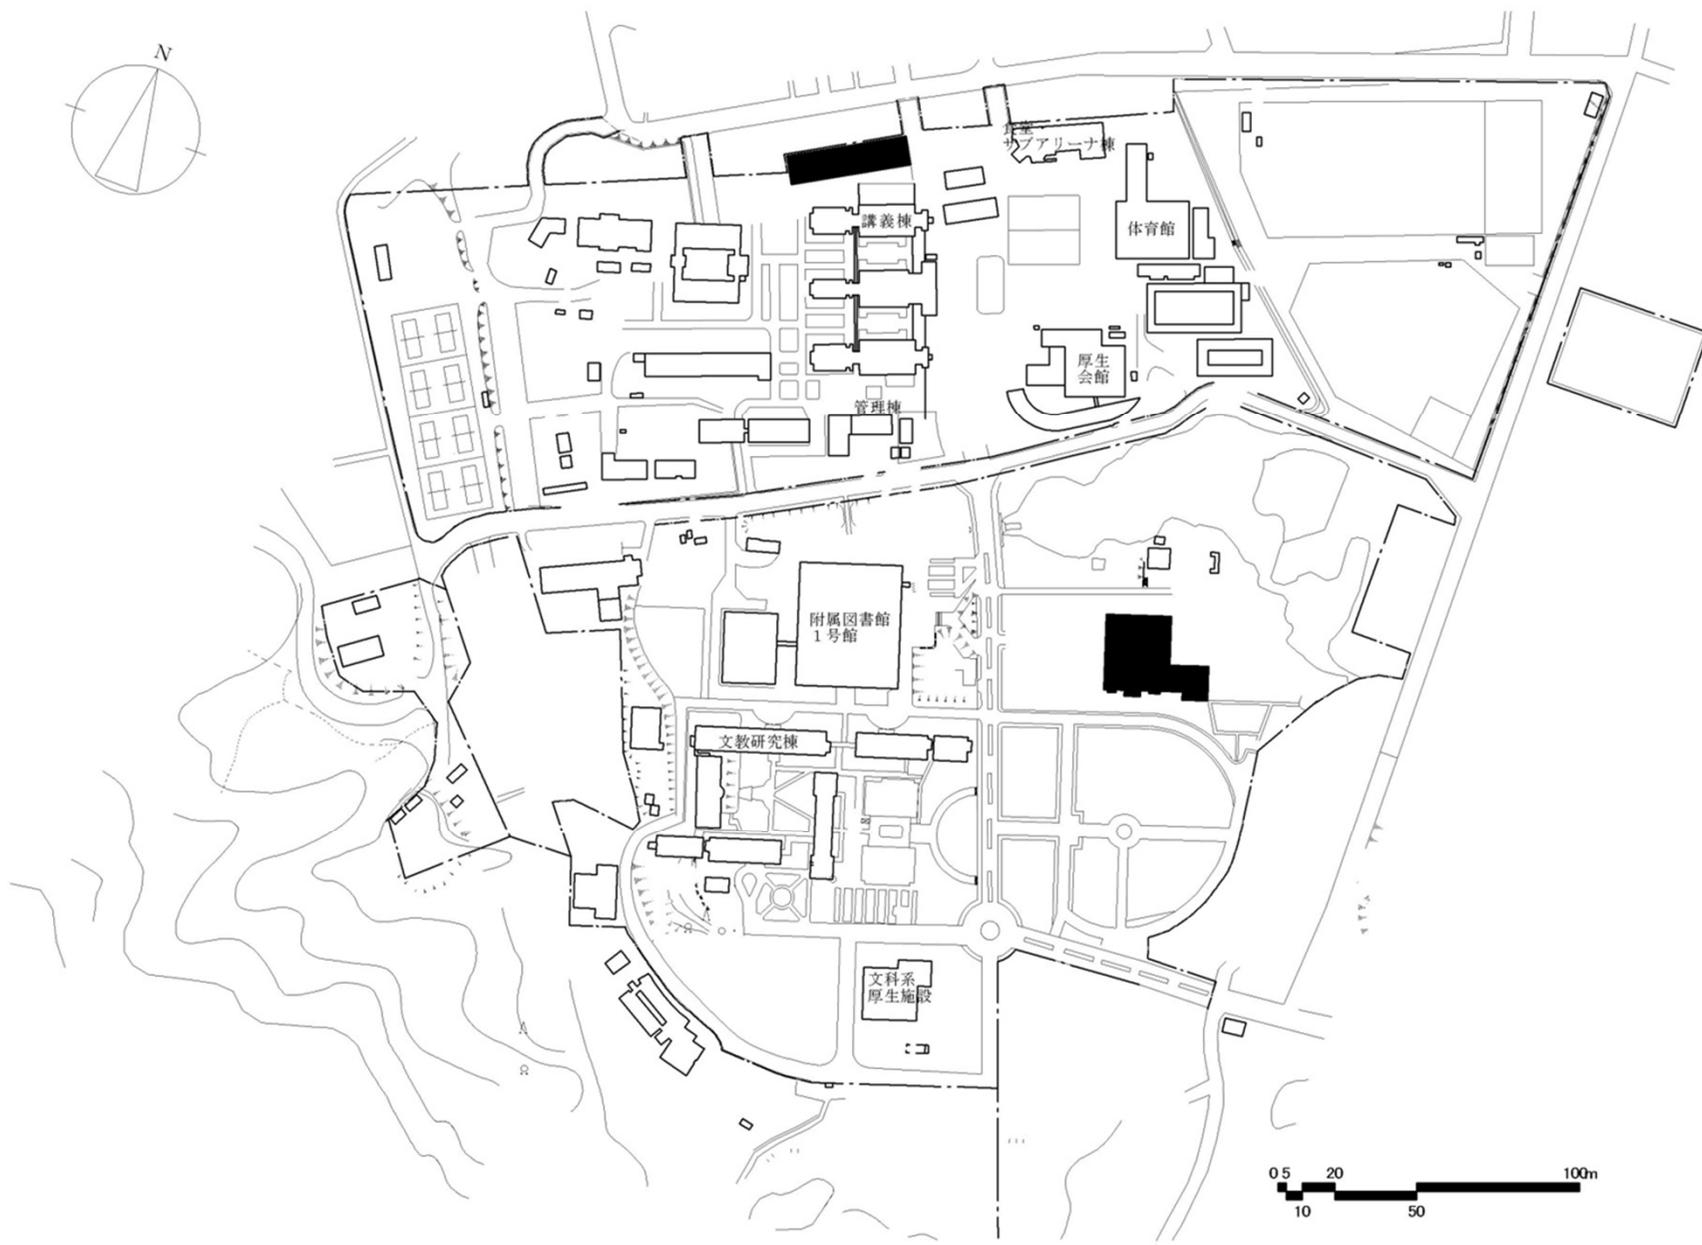


団地名	007 川内1	事業名	東北大学(川内)講堂耐震改修	配置図	1/5,000
-----	---------	-----	----------------	-----	---------

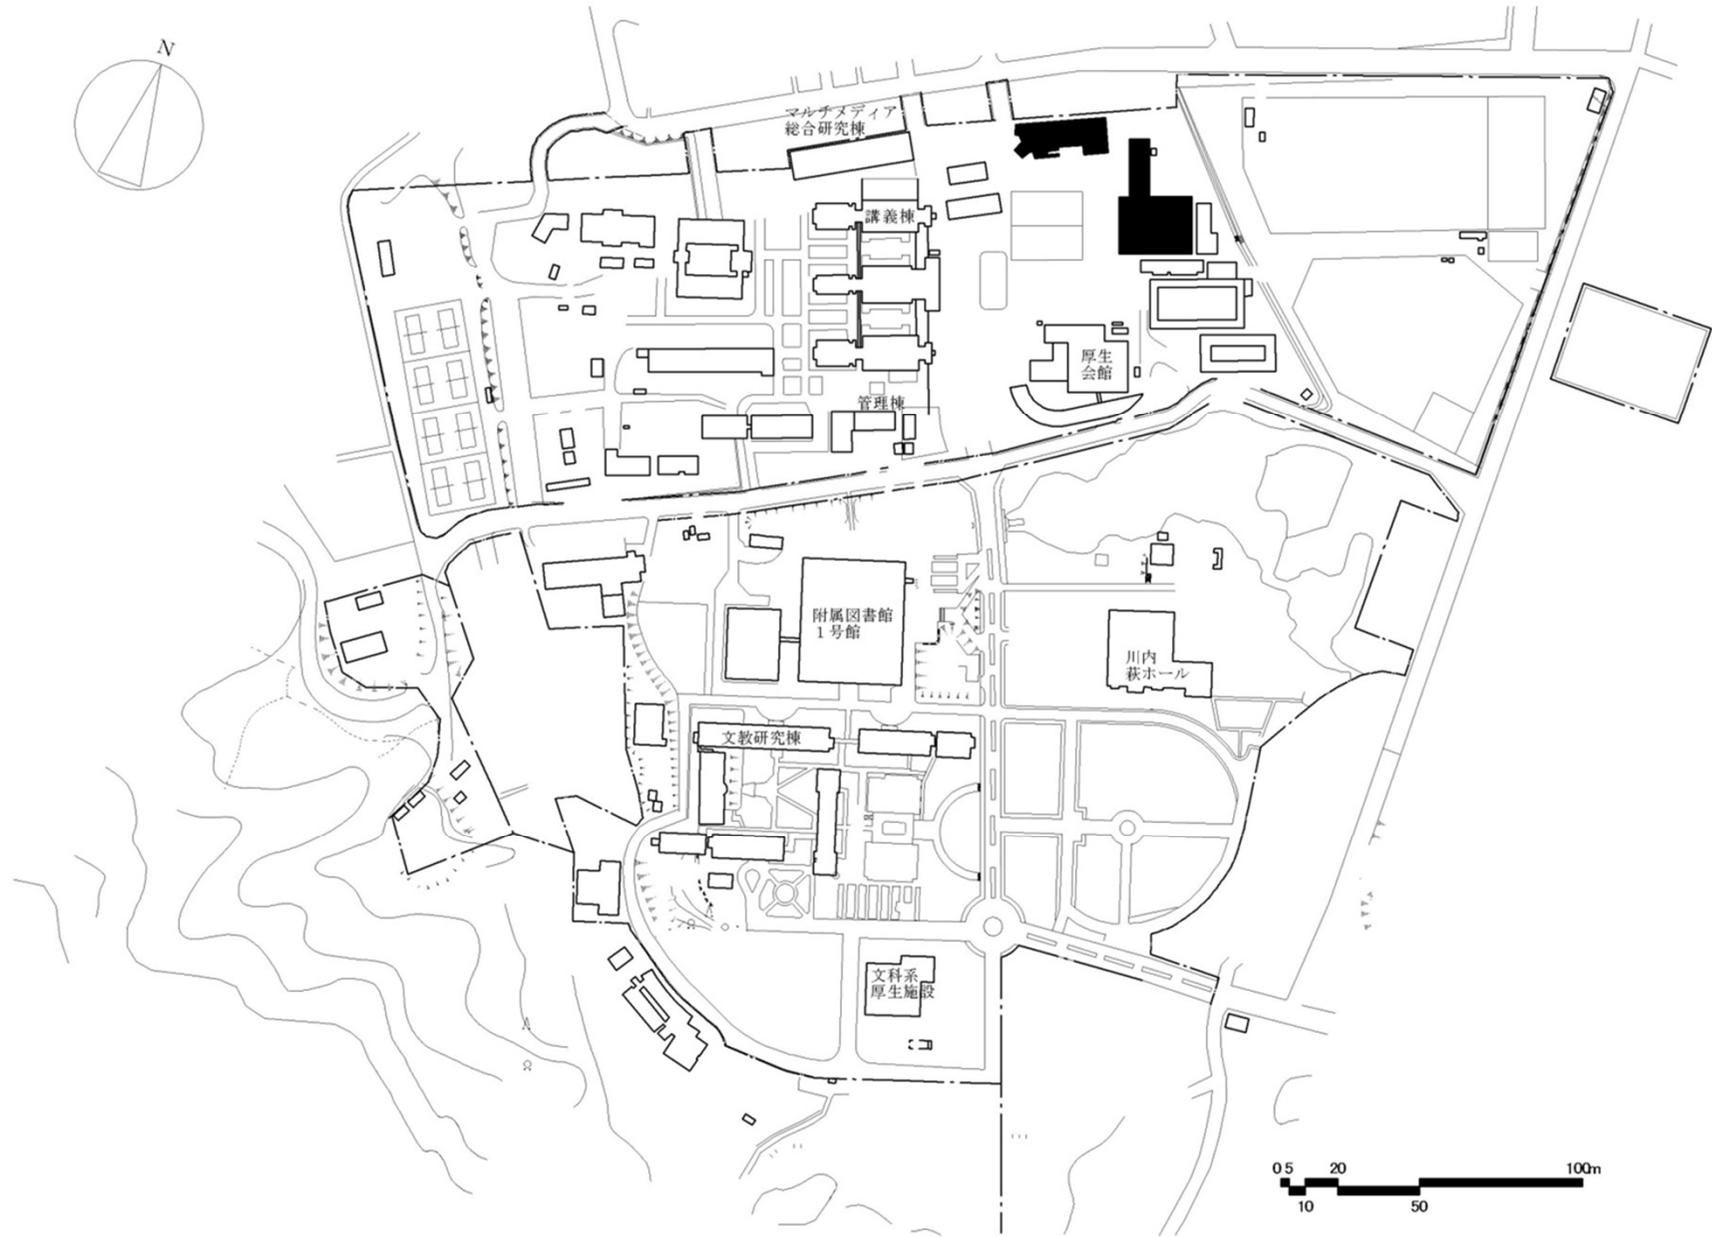


団地名	007 川内1	事業名	東北大学(川内)屋内運動場等耐震改修	配置図	1/5,000
-----	---------	-----	--------------------	-----	---------

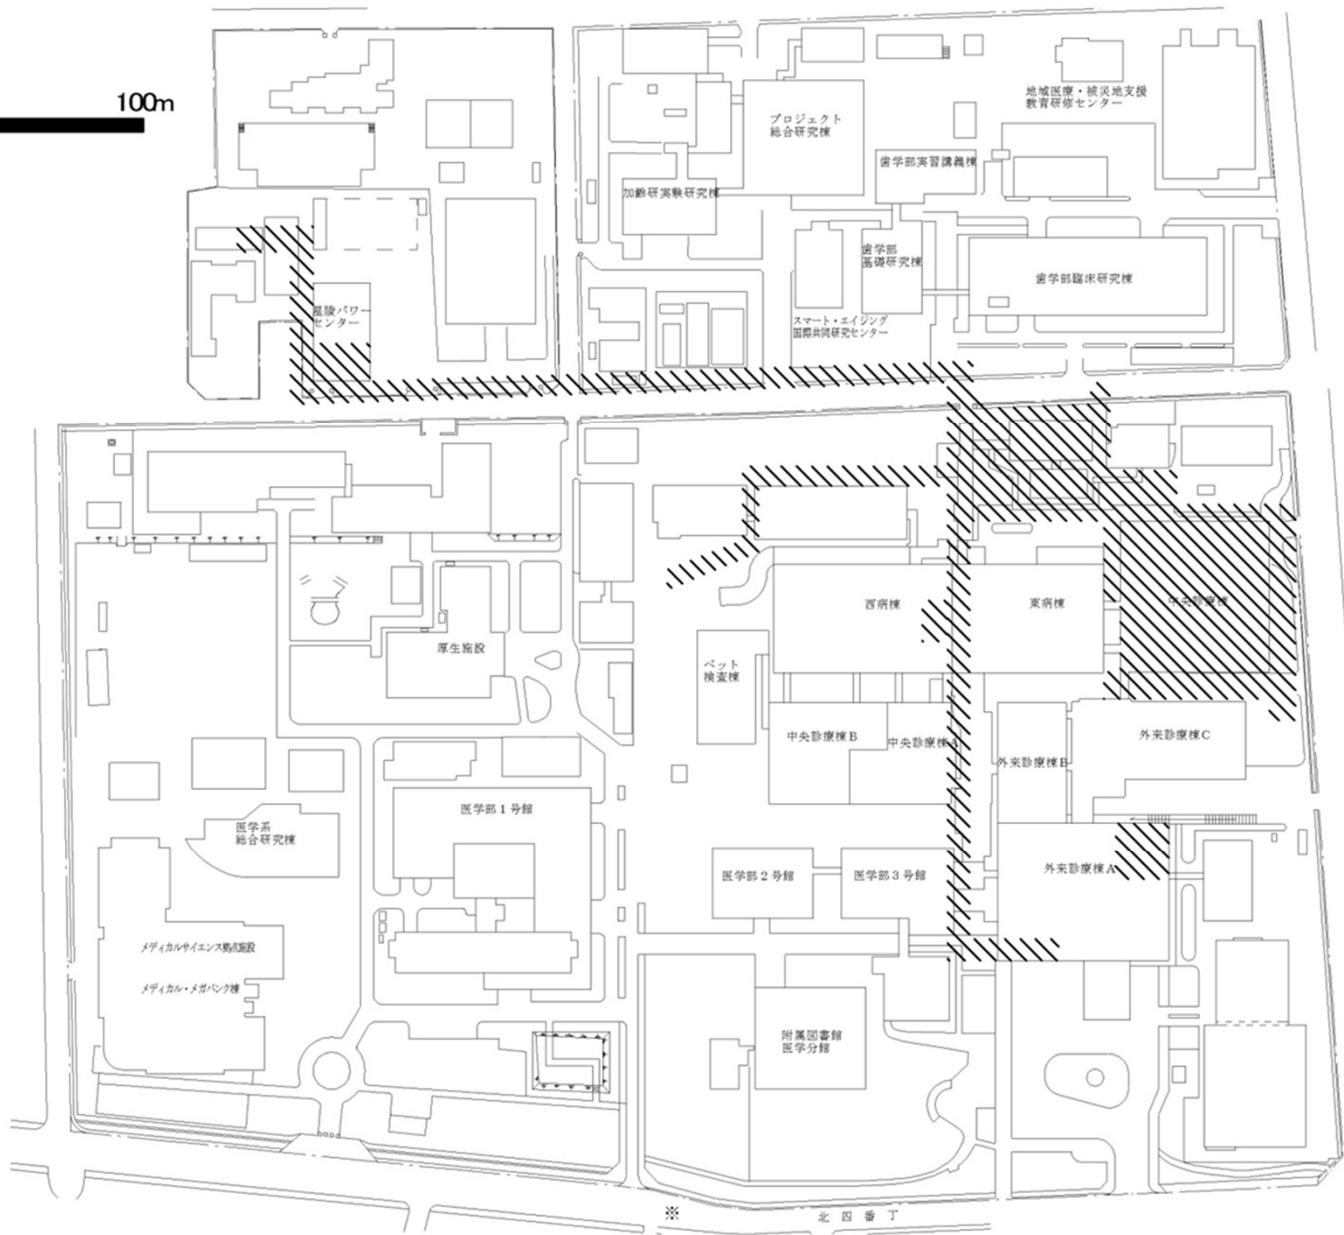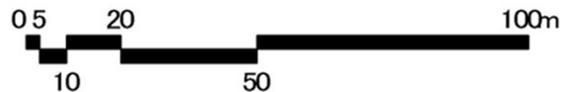


団地名	002 星陵	事業名	東北大学(医病)基幹・環境整備(中央監視設備等)	配置図	1/3,000
-----	--------	-----	--------------------------	-----	---------

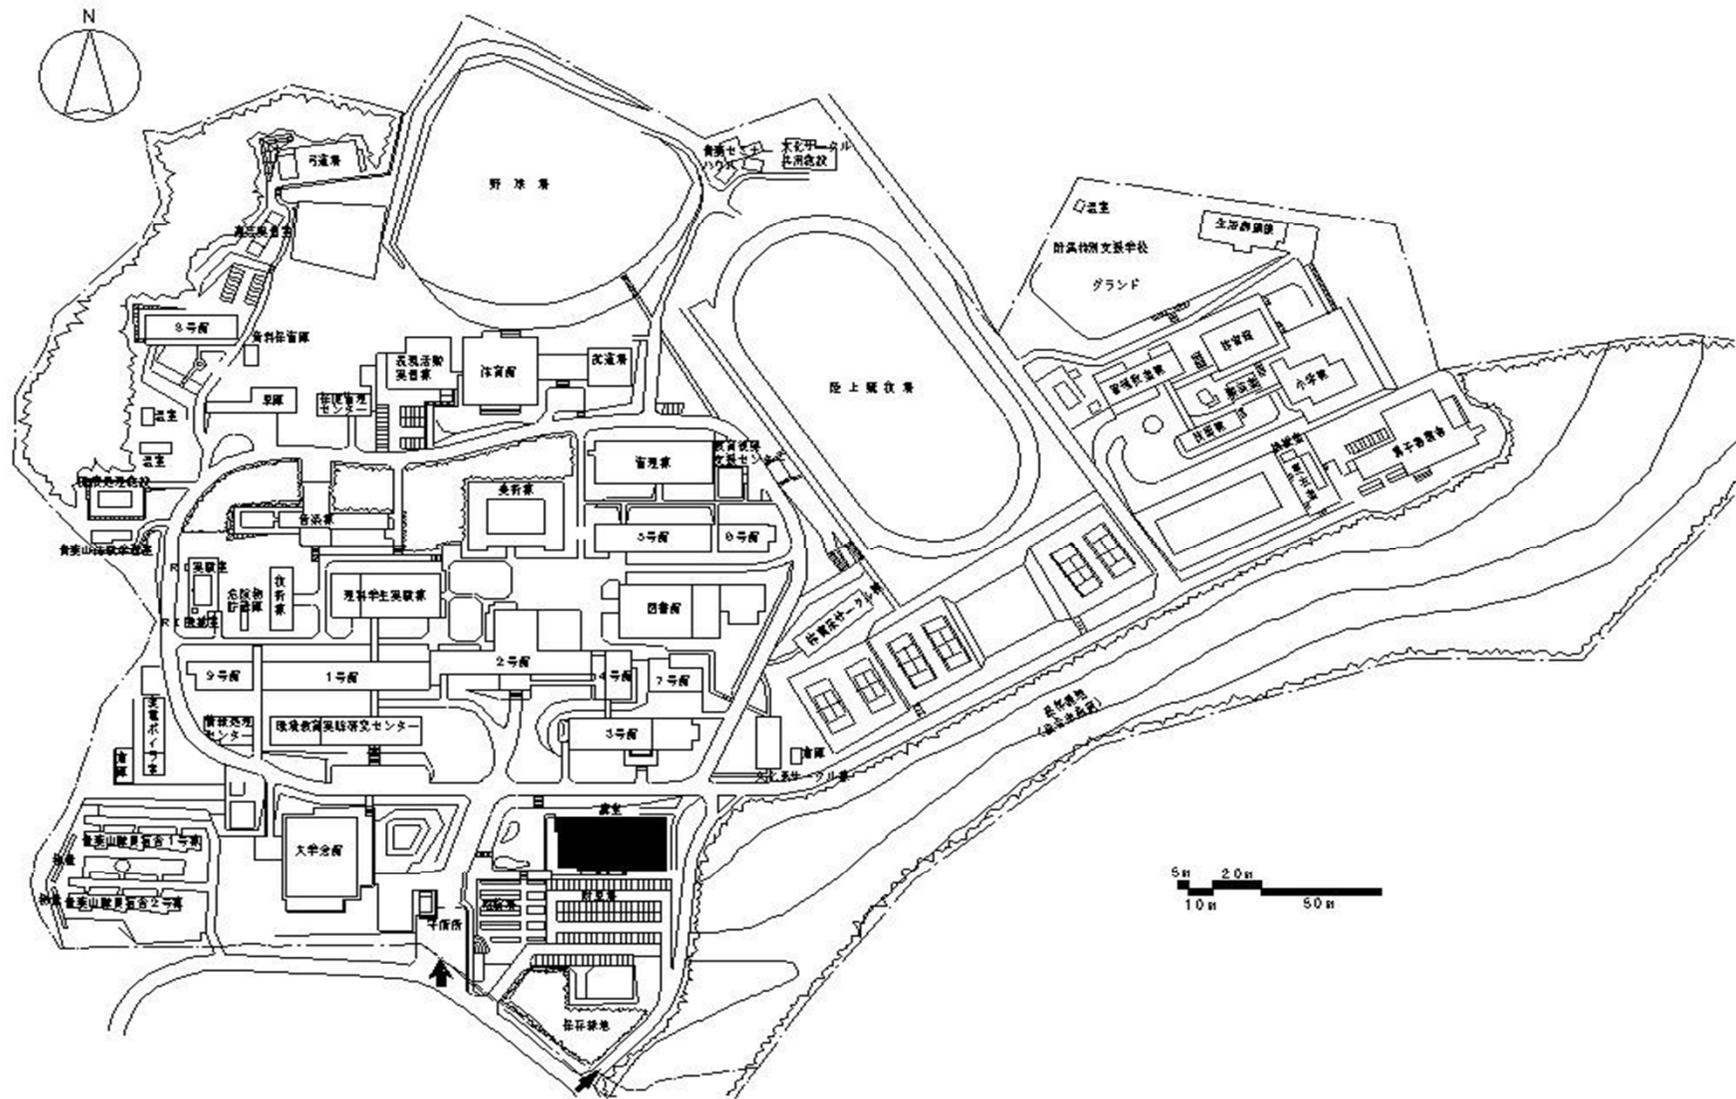



団地名	青葉山	事業名	宮城教育大学(青葉山)講堂耐震改修	配置図	1/3000
-----	-----	-----	-------------------	-----	--------

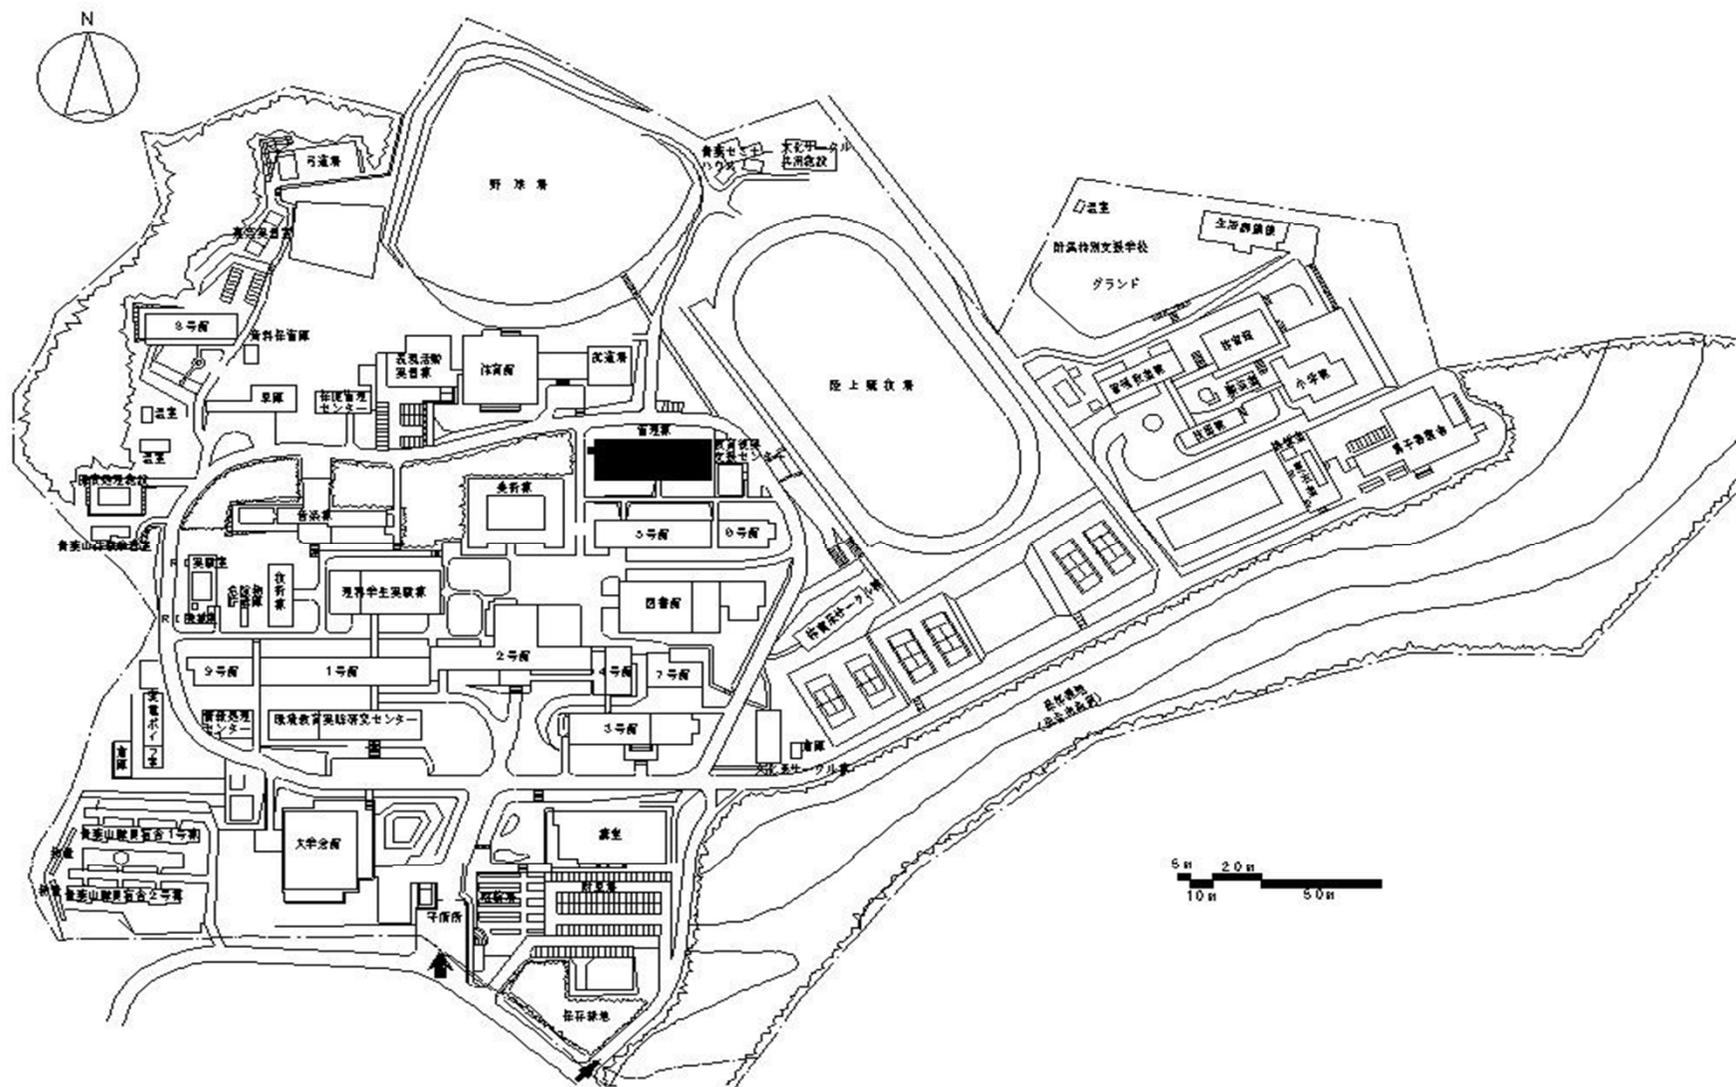


団地名	青葉山	事業名	宮城教育大学(青葉山)管理棟耐震改修	配置図	1/3000
-----	-----	-----	--------------------	-----	--------

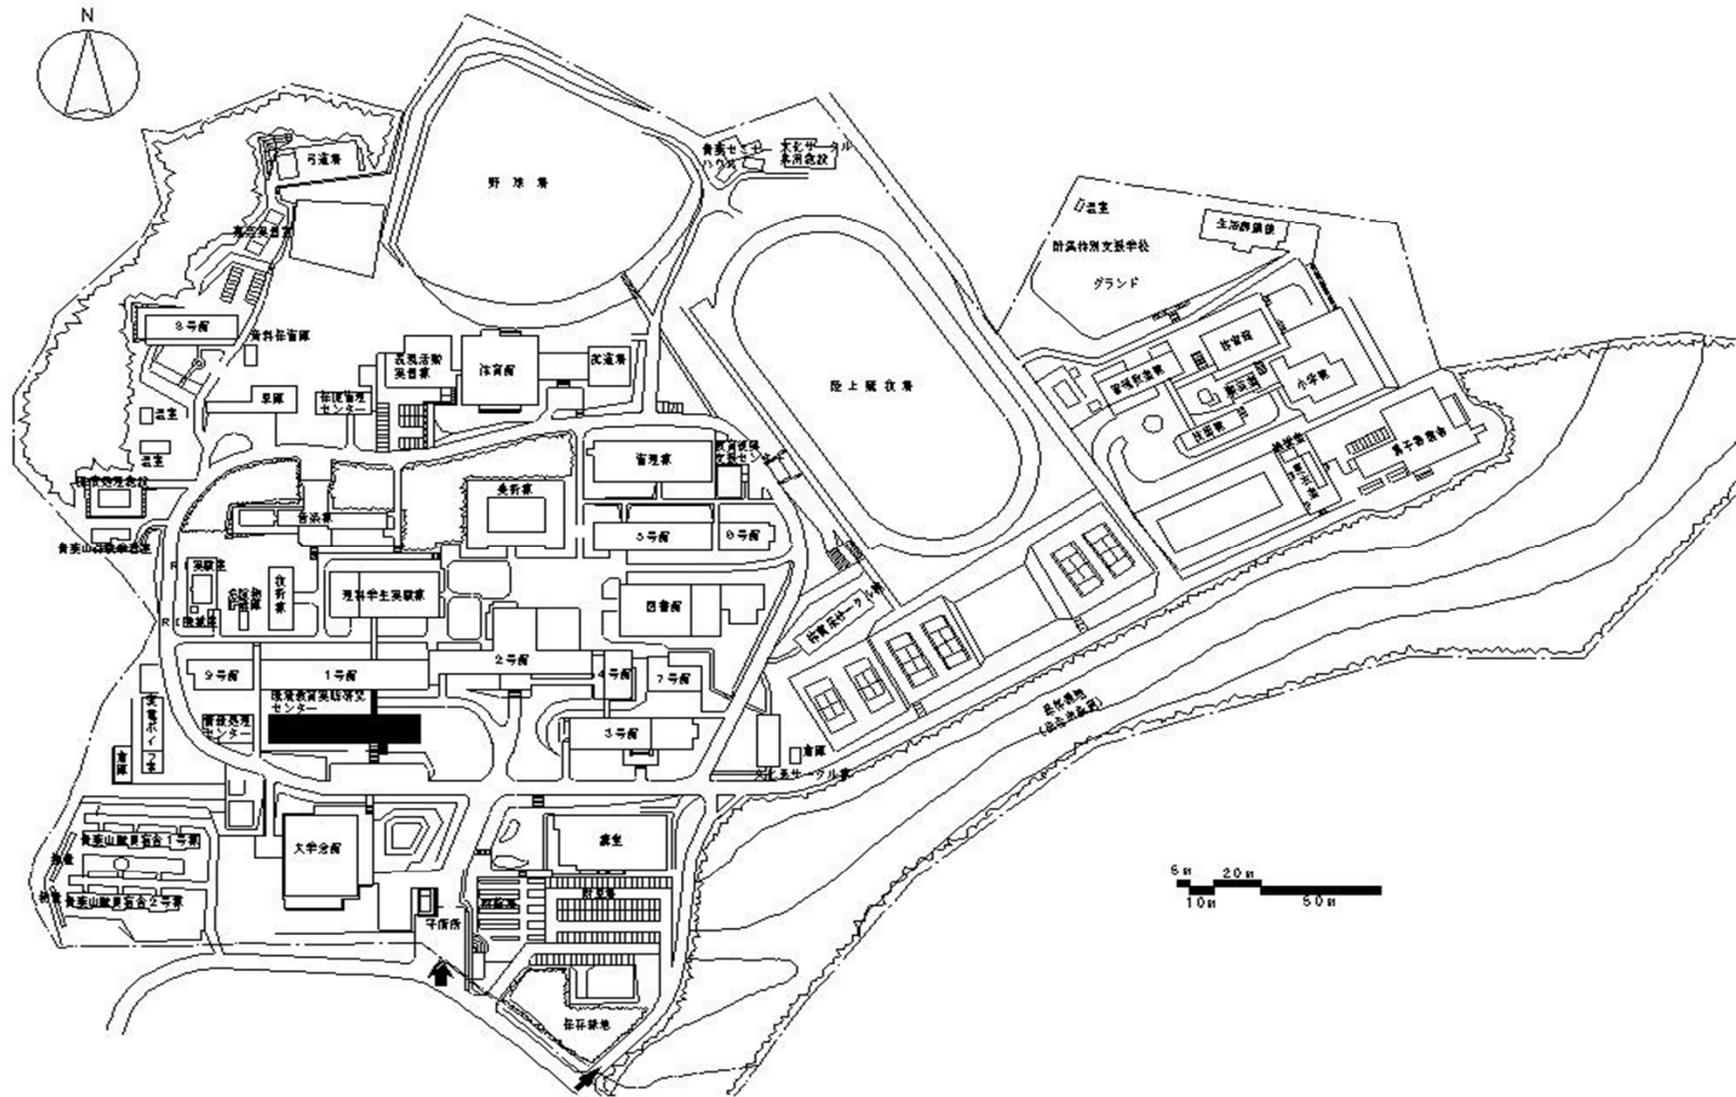


団地名	青葉山	事業名	宮城教育大学(青葉山) 総合研究棟改修(附属環境教育実践研究センター)	配置図	1/3000
-----	-----	-----	--	-----	--------

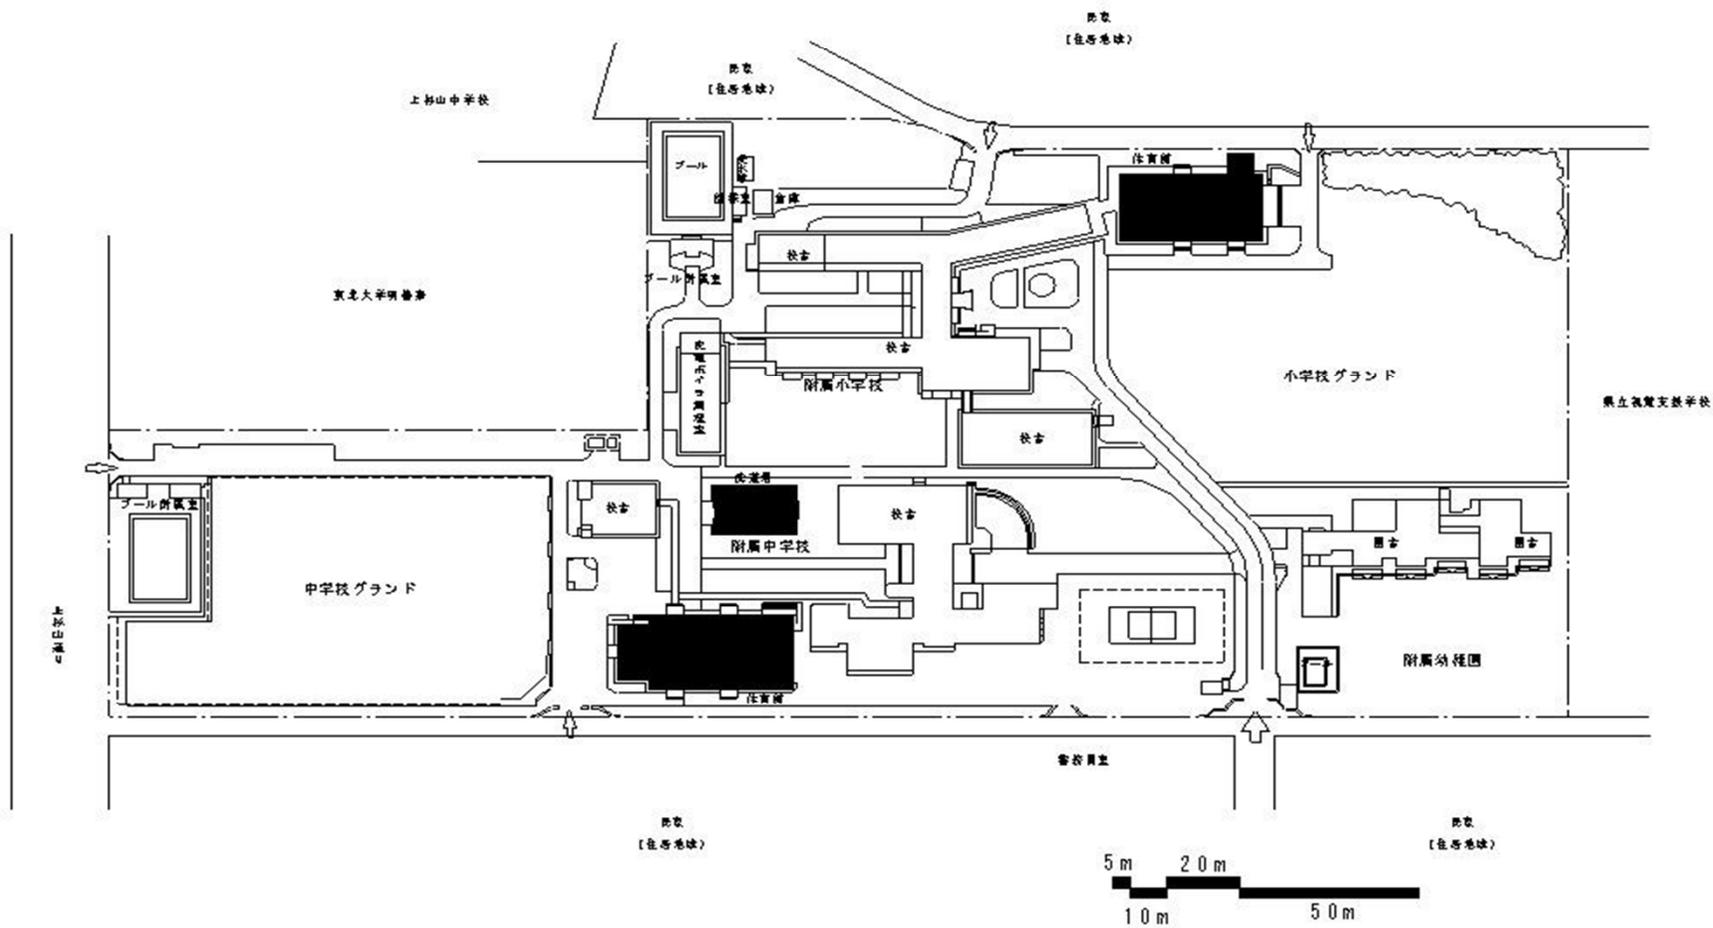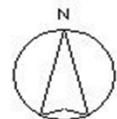


団地名	上杉 (附小中)	事業名	宮城教育大学(上杉(附小中))屋内運動場等耐震改修	配置図	1/2000
-----	-------------	-----	---------------------------	-----	--------

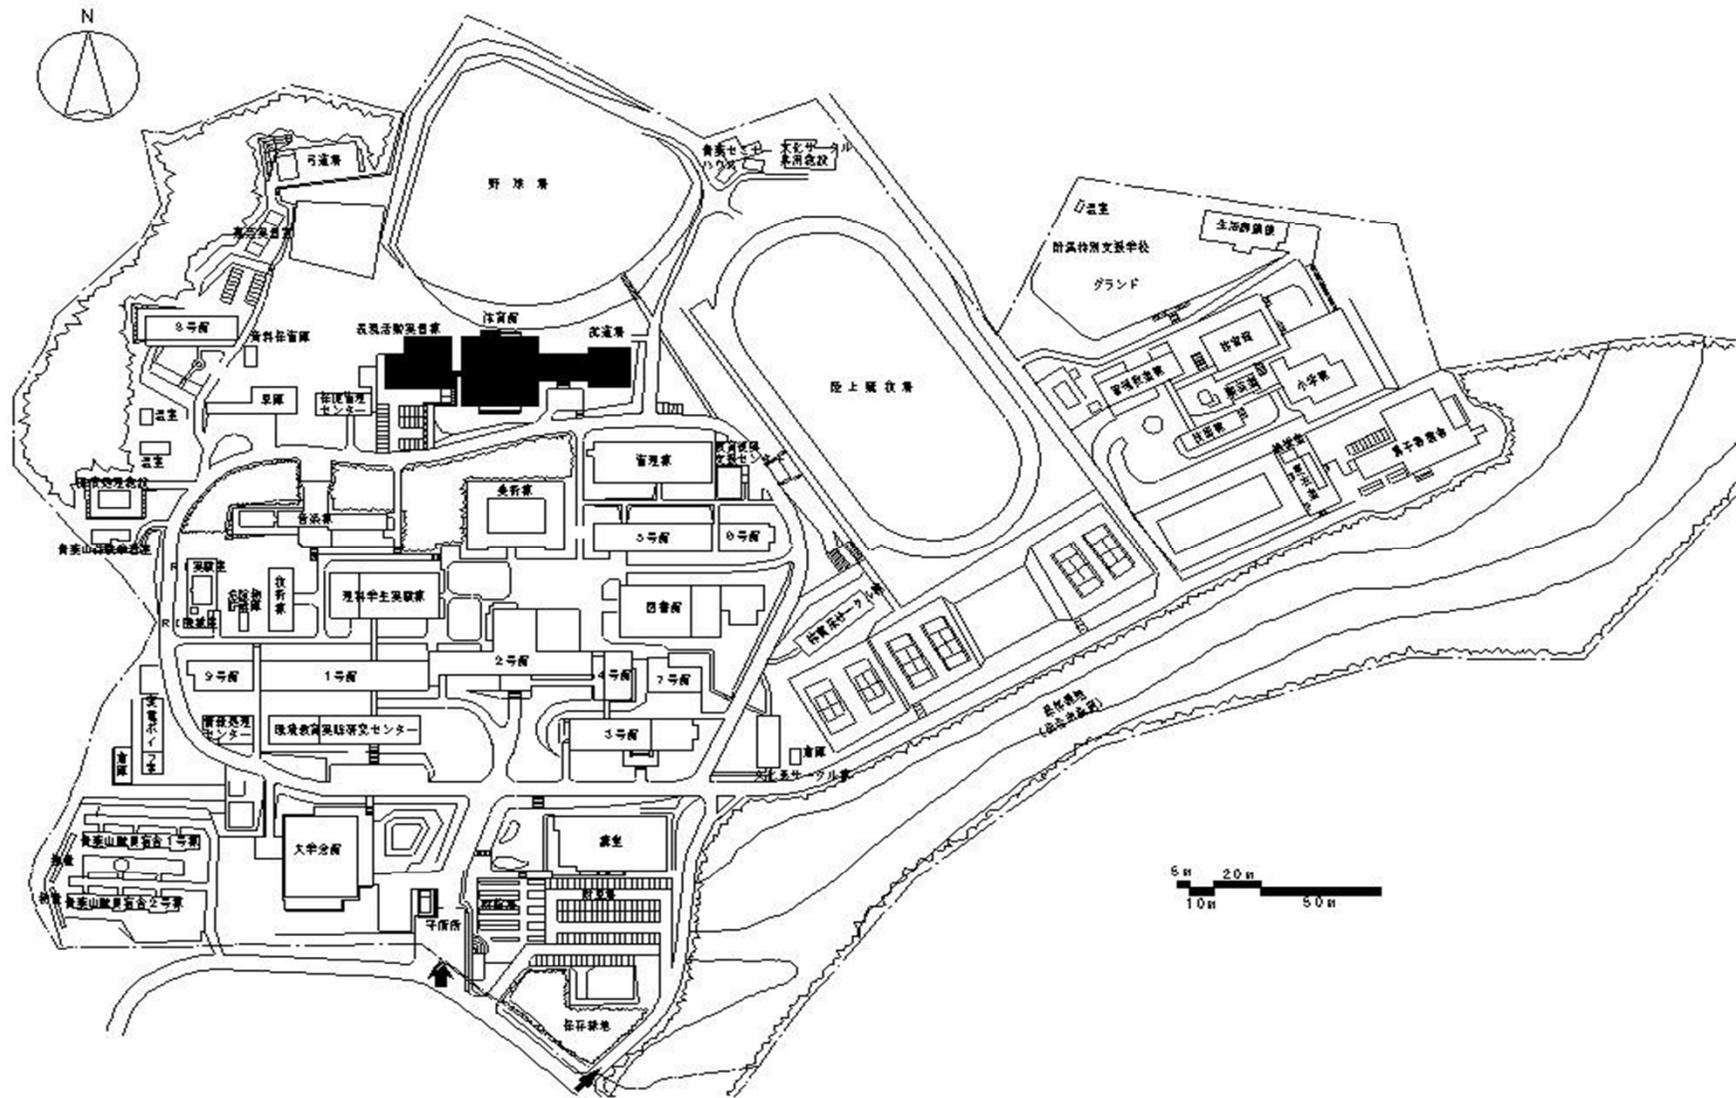


団地名	青葉山	事業名	宮城教育大学(青葉山)屋内運動場等耐震改修	配置図	1/3000
-----	-----	-----	-----------------------	-----	--------

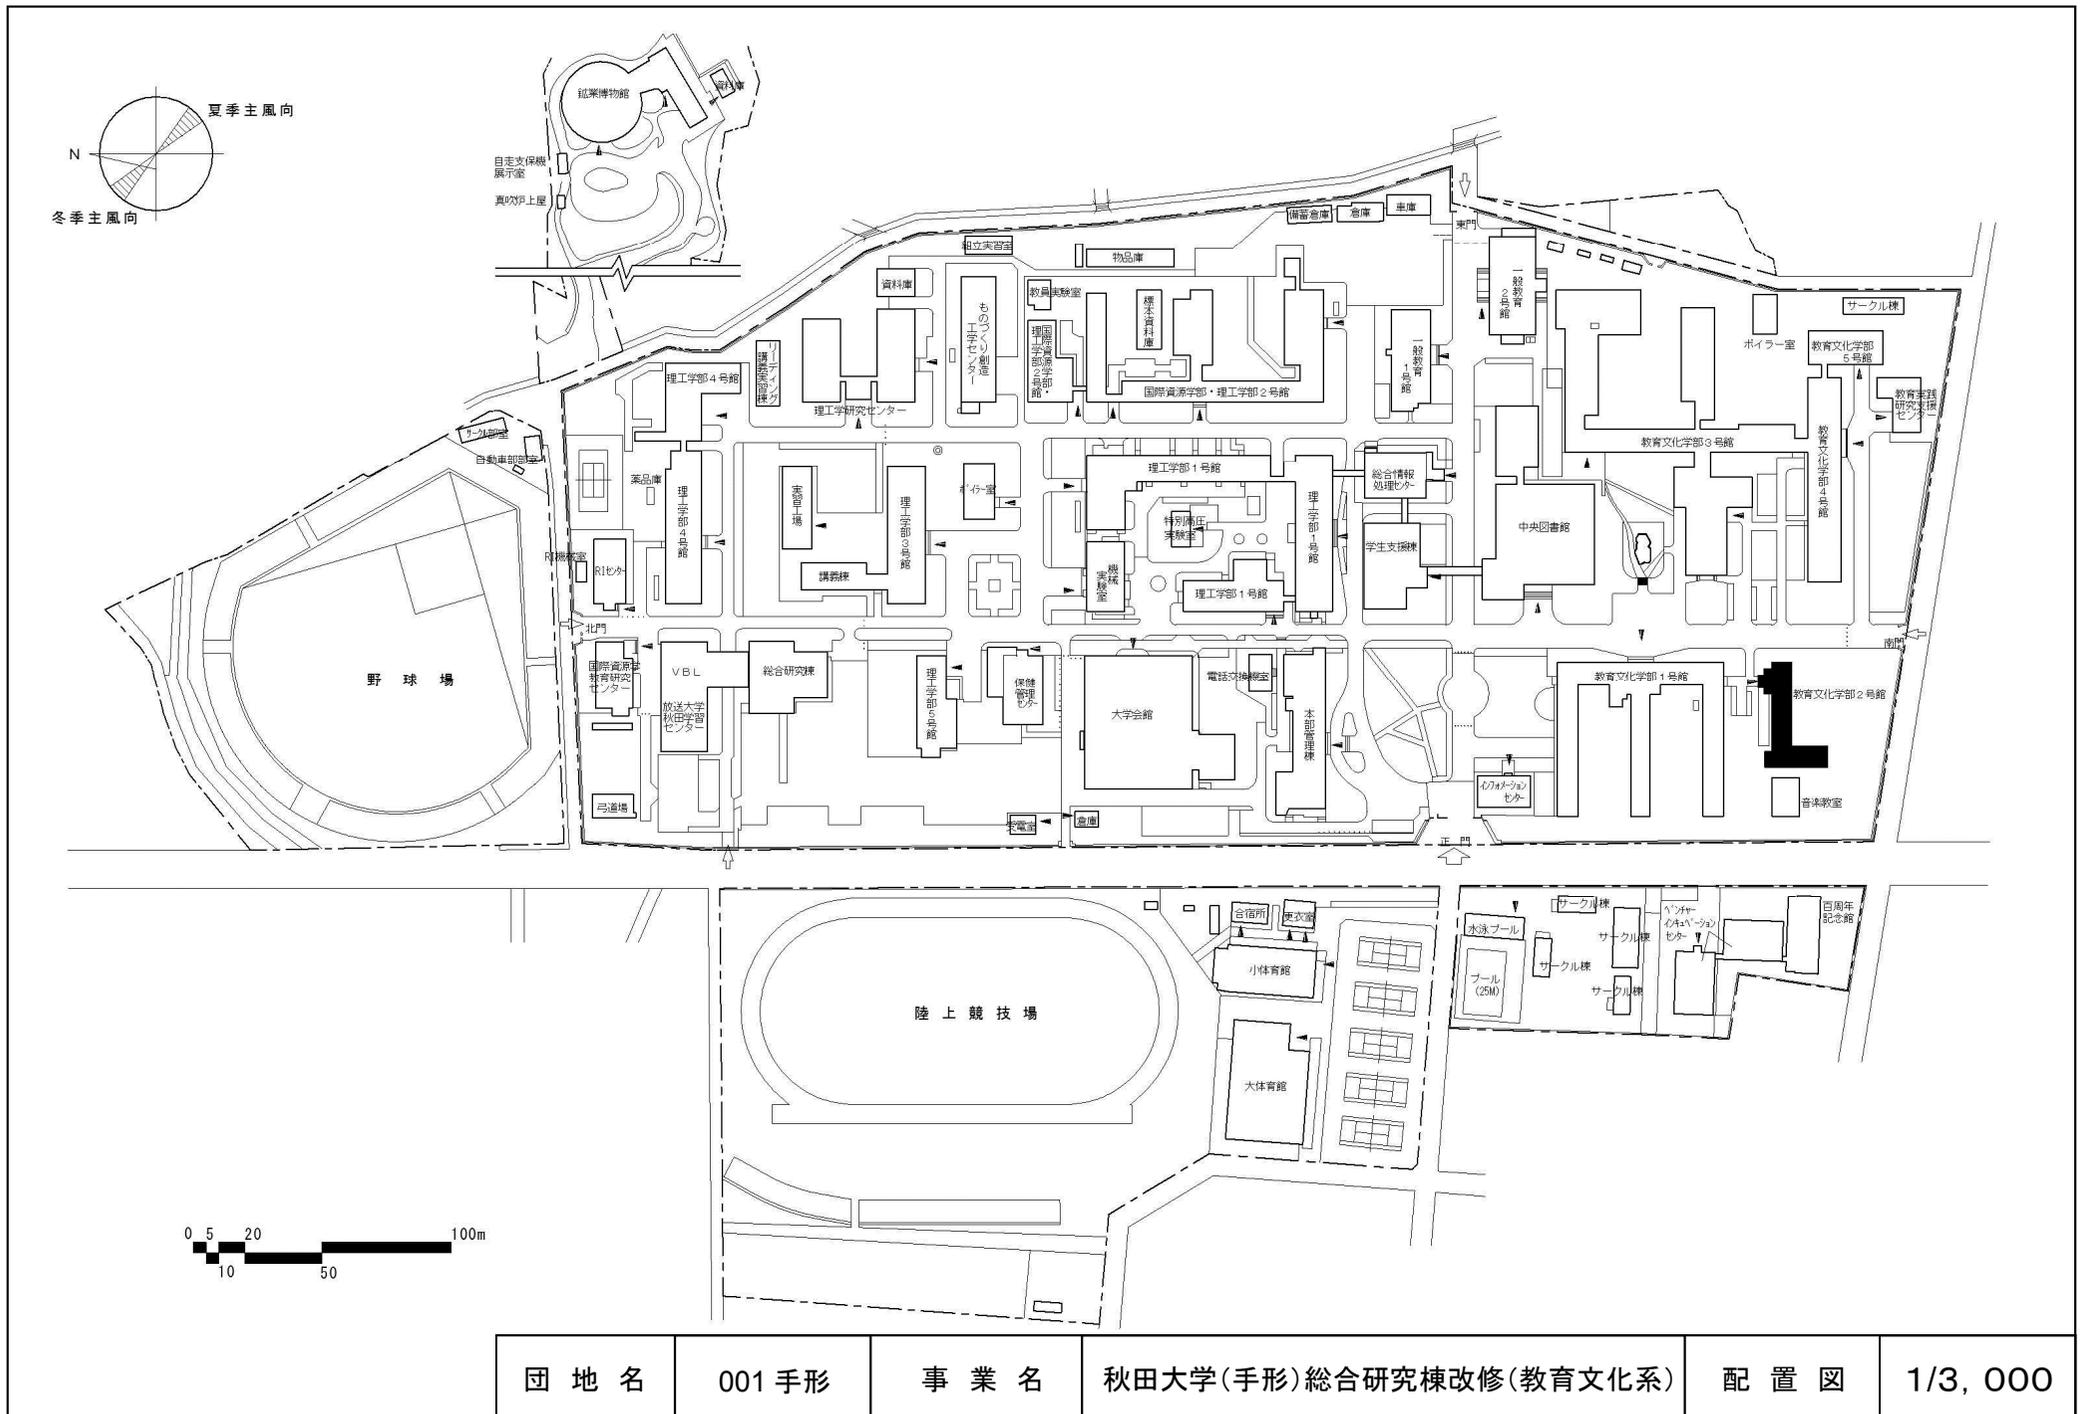


団地名	001手形	事業名	秋田大学(手形)総合研究棟改修(教育文化系)	配置図	1/3, 000
-----	-------	-----	------------------------	-----	----------

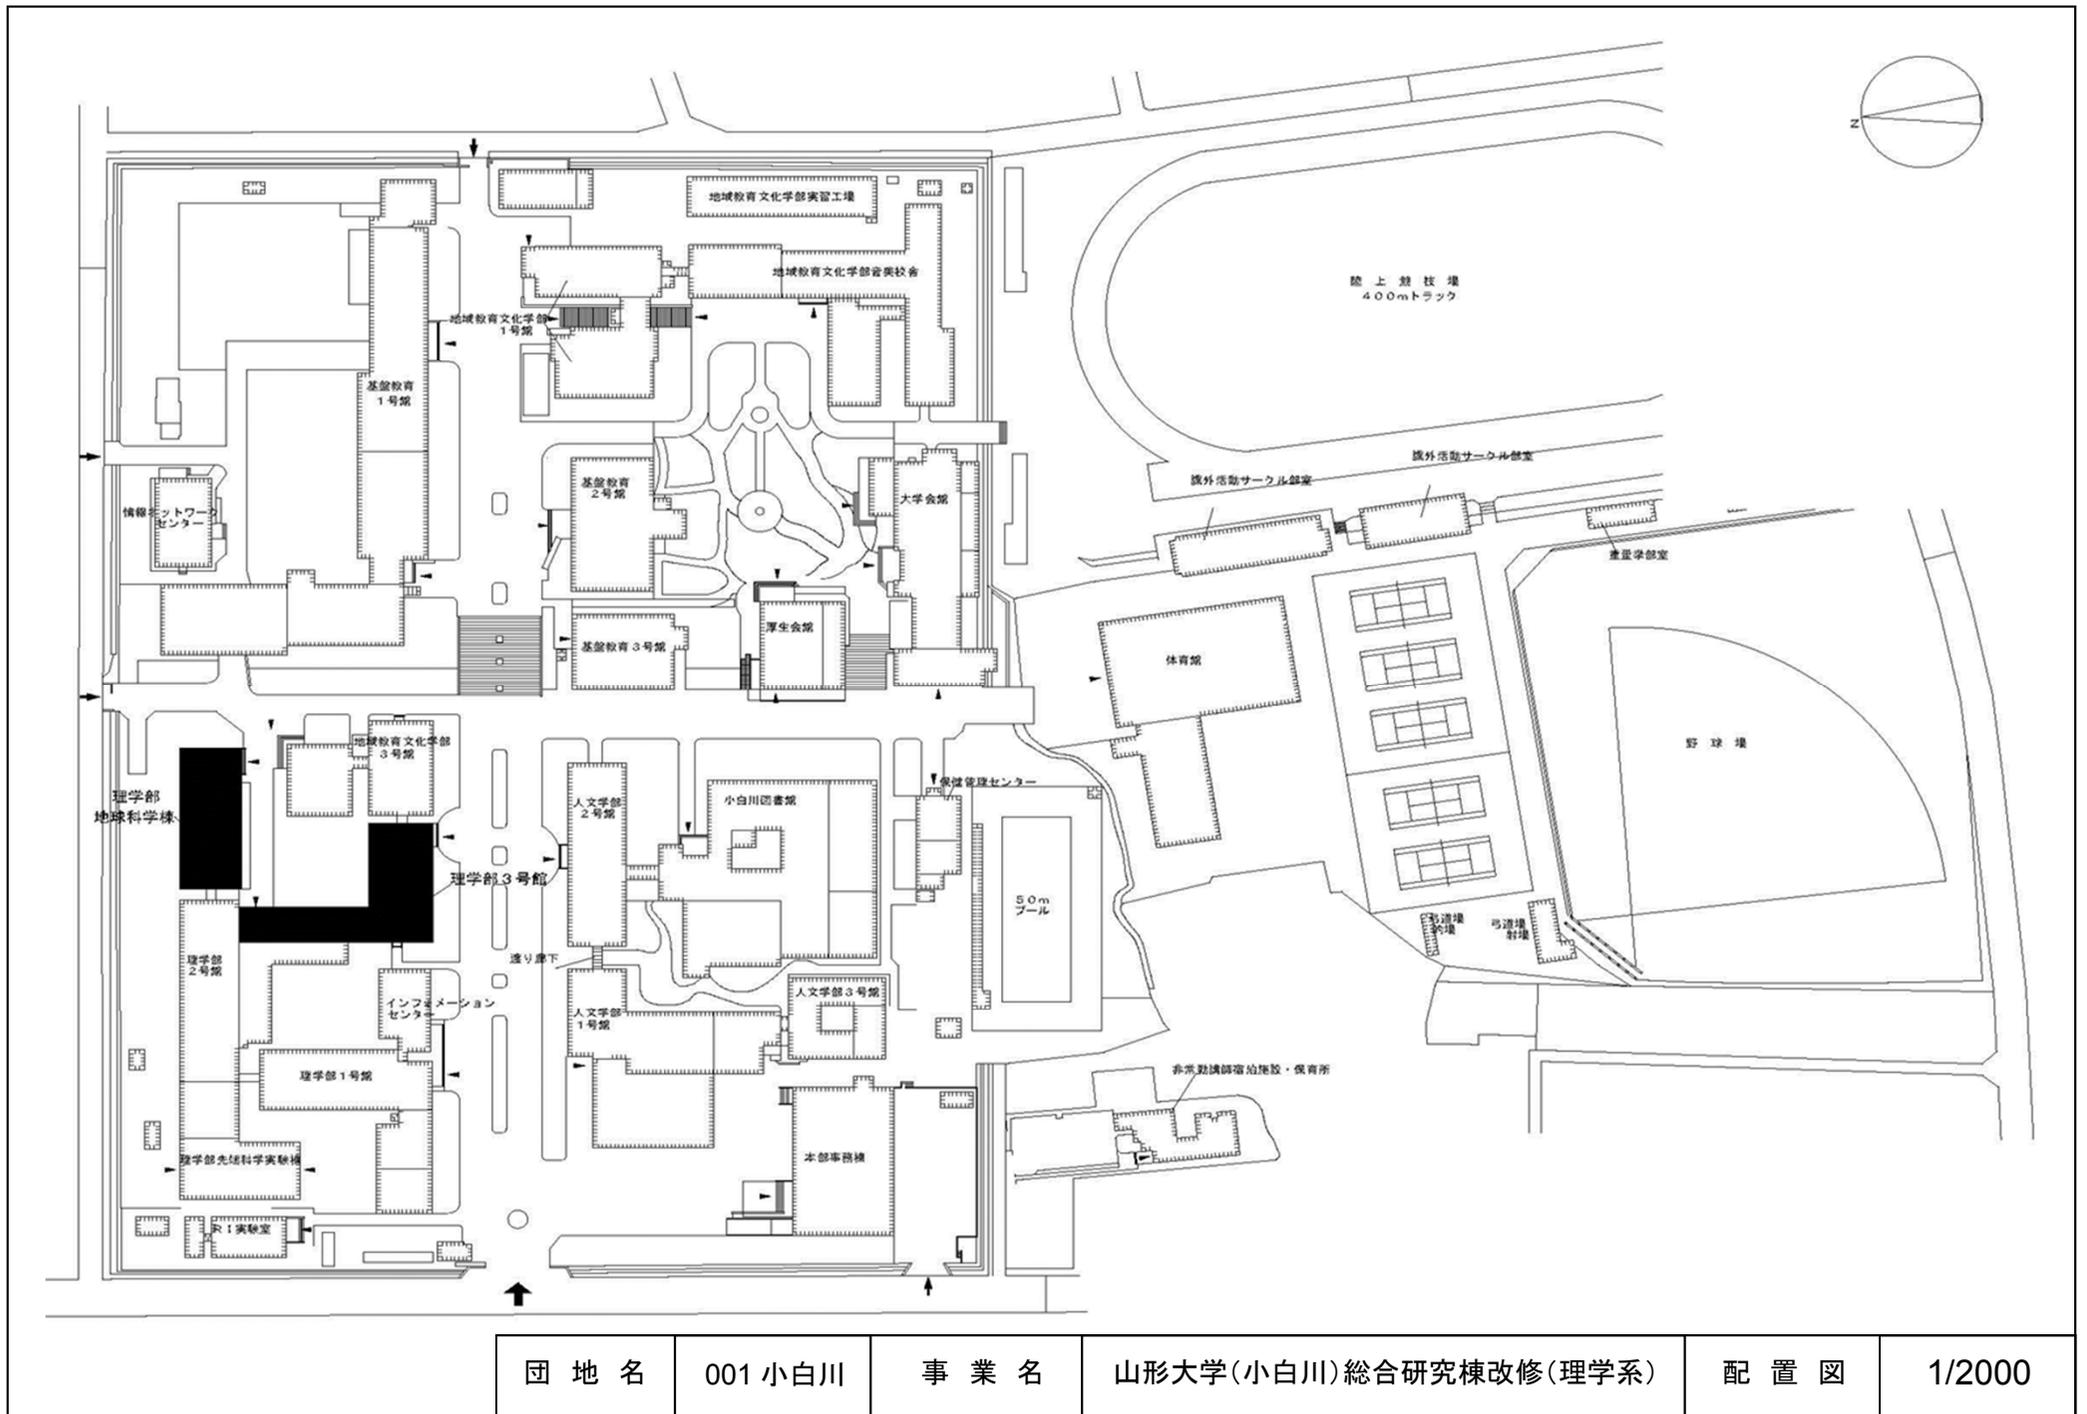


団地名	001 小白川	事業名	山形大学(小白川)総合研究棟改修(理学系)	配置図	1/2000
-----	---------	-----	-----------------------	-----	--------

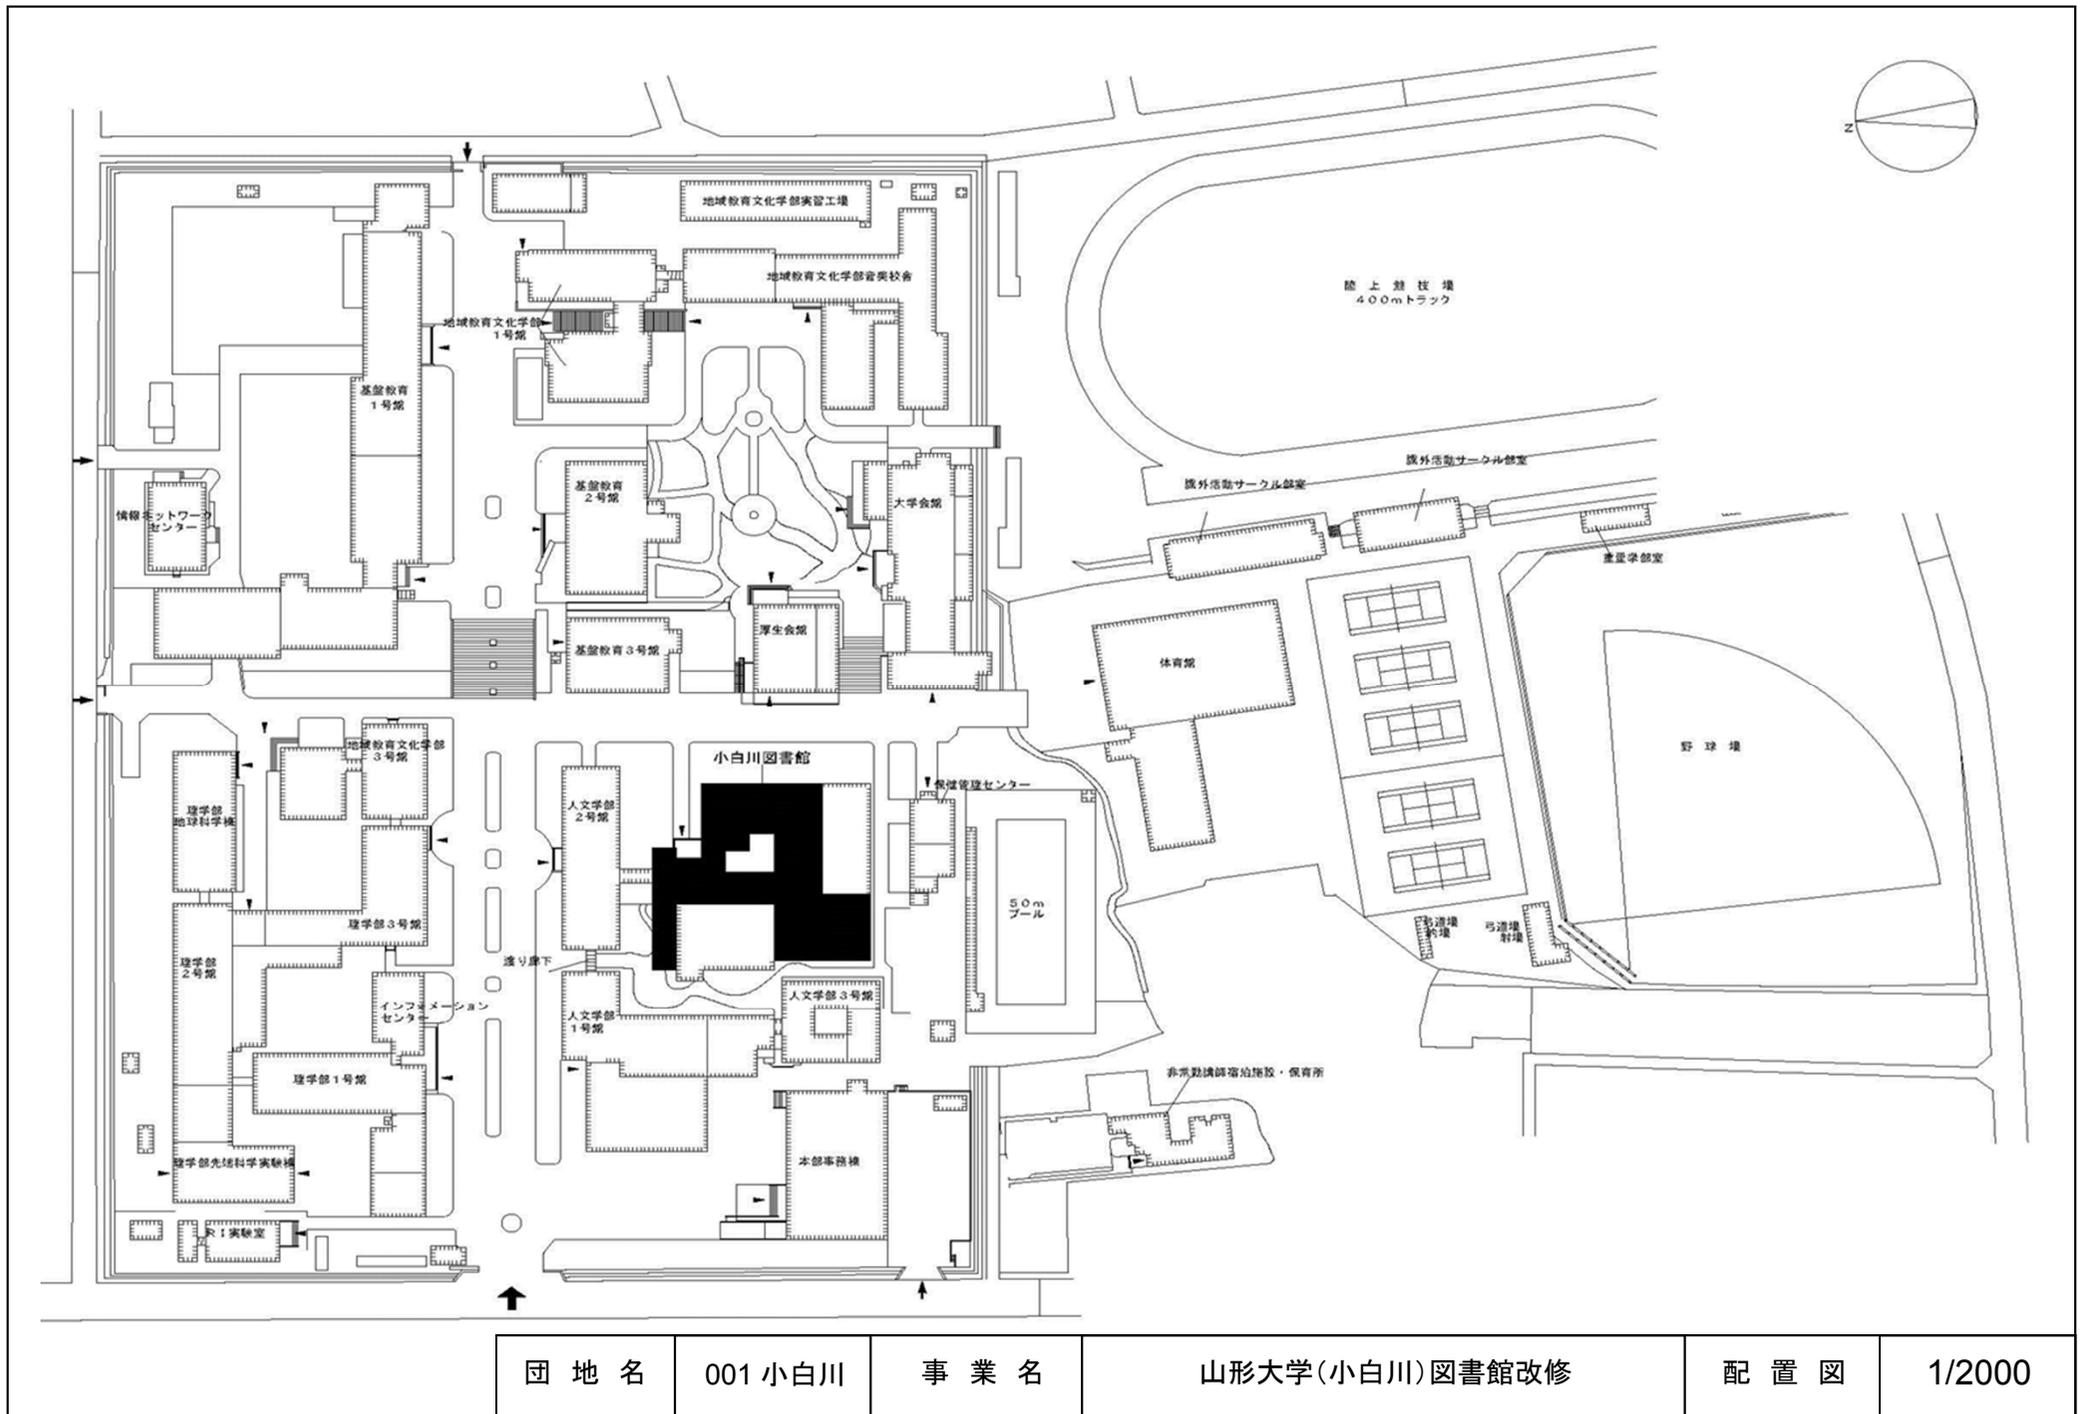


団地名	001 小白川	事業名	山形大学(小白川)図書館改修	配置図	1/2000
-----	---------	-----	----------------	-----	--------

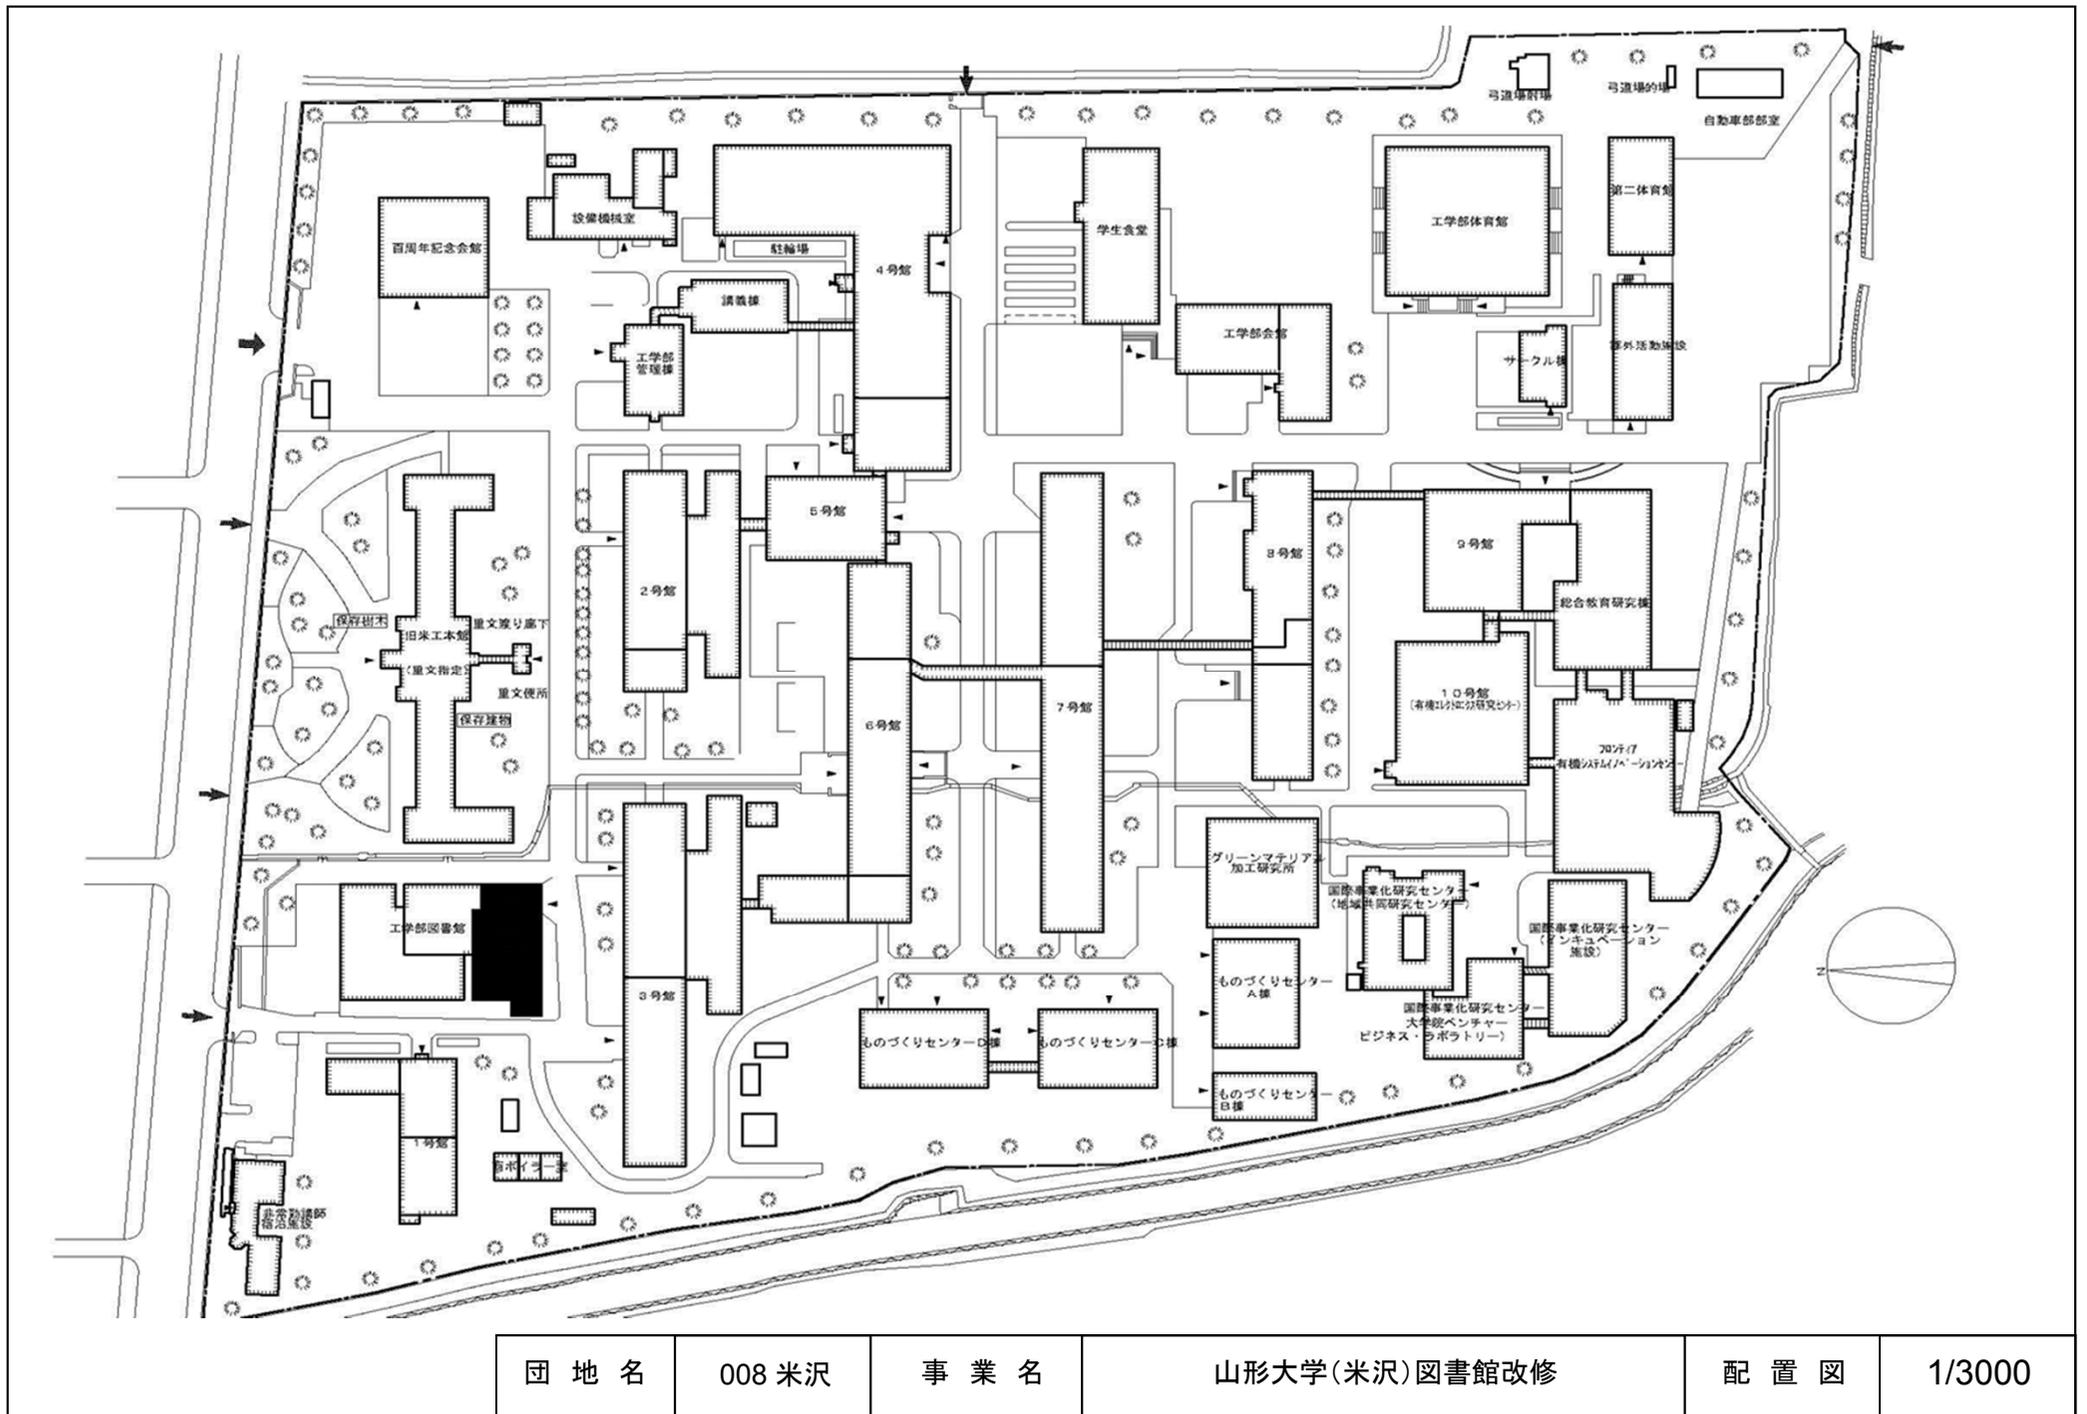


団地名	008 米沢	事業名	山形大学(米沢)図書館改修	配置図	1/3000
-----	--------	-----	---------------	-----	--------

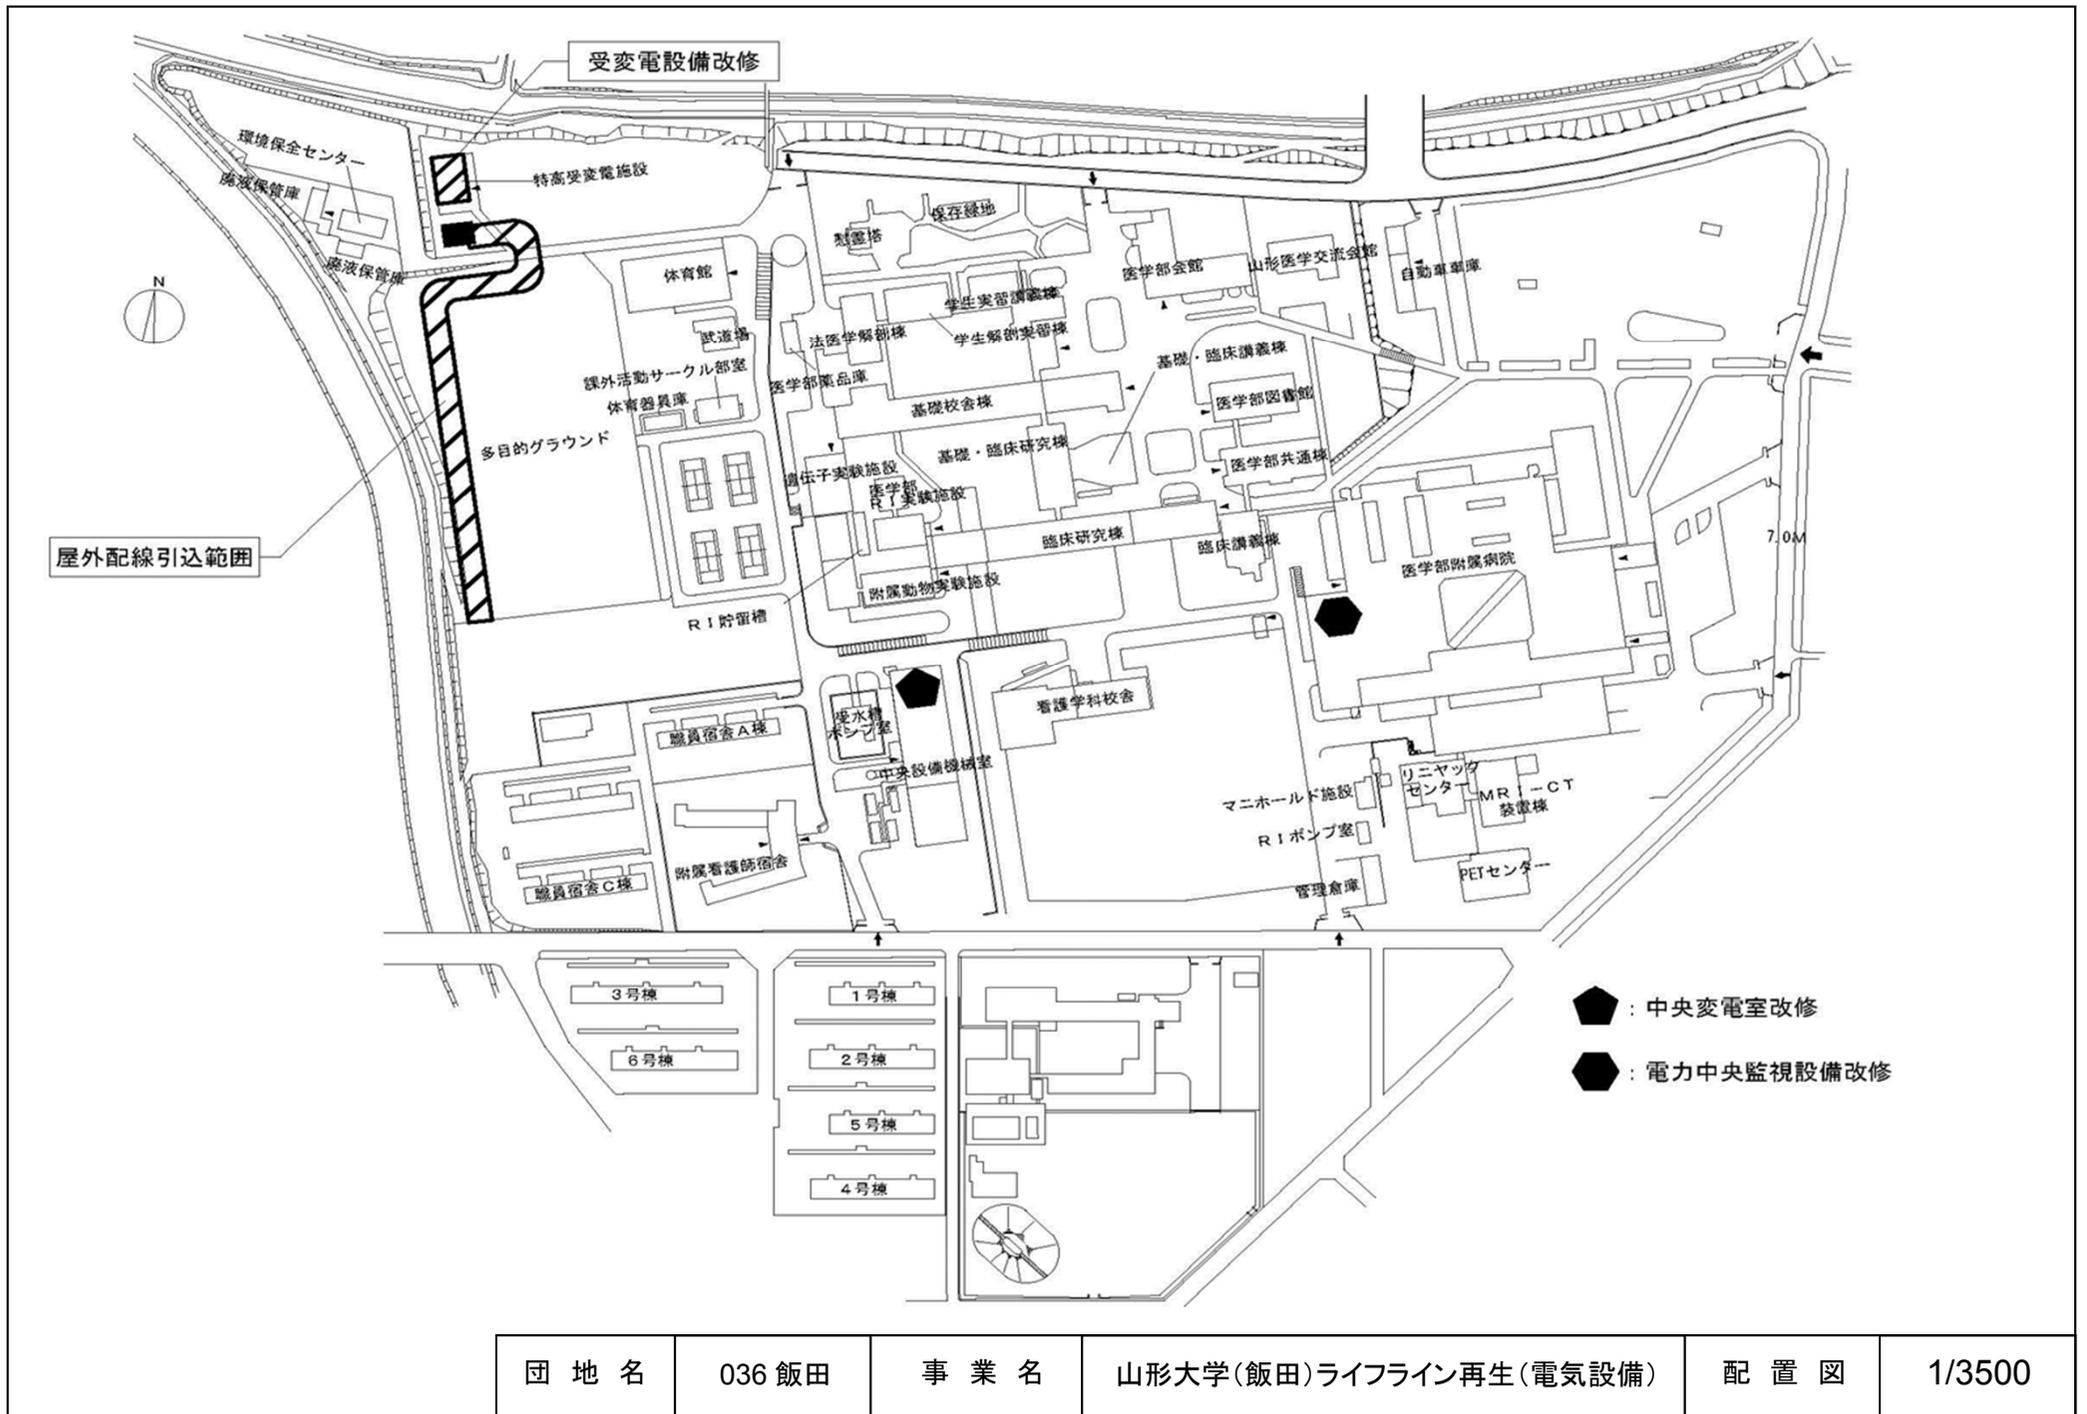



団地名	036 飯田	事業名	山形大学(飯田)ライフライン再生(電気設備)	配置図	1/3500
-----	--------	-----	------------------------	-----	--------

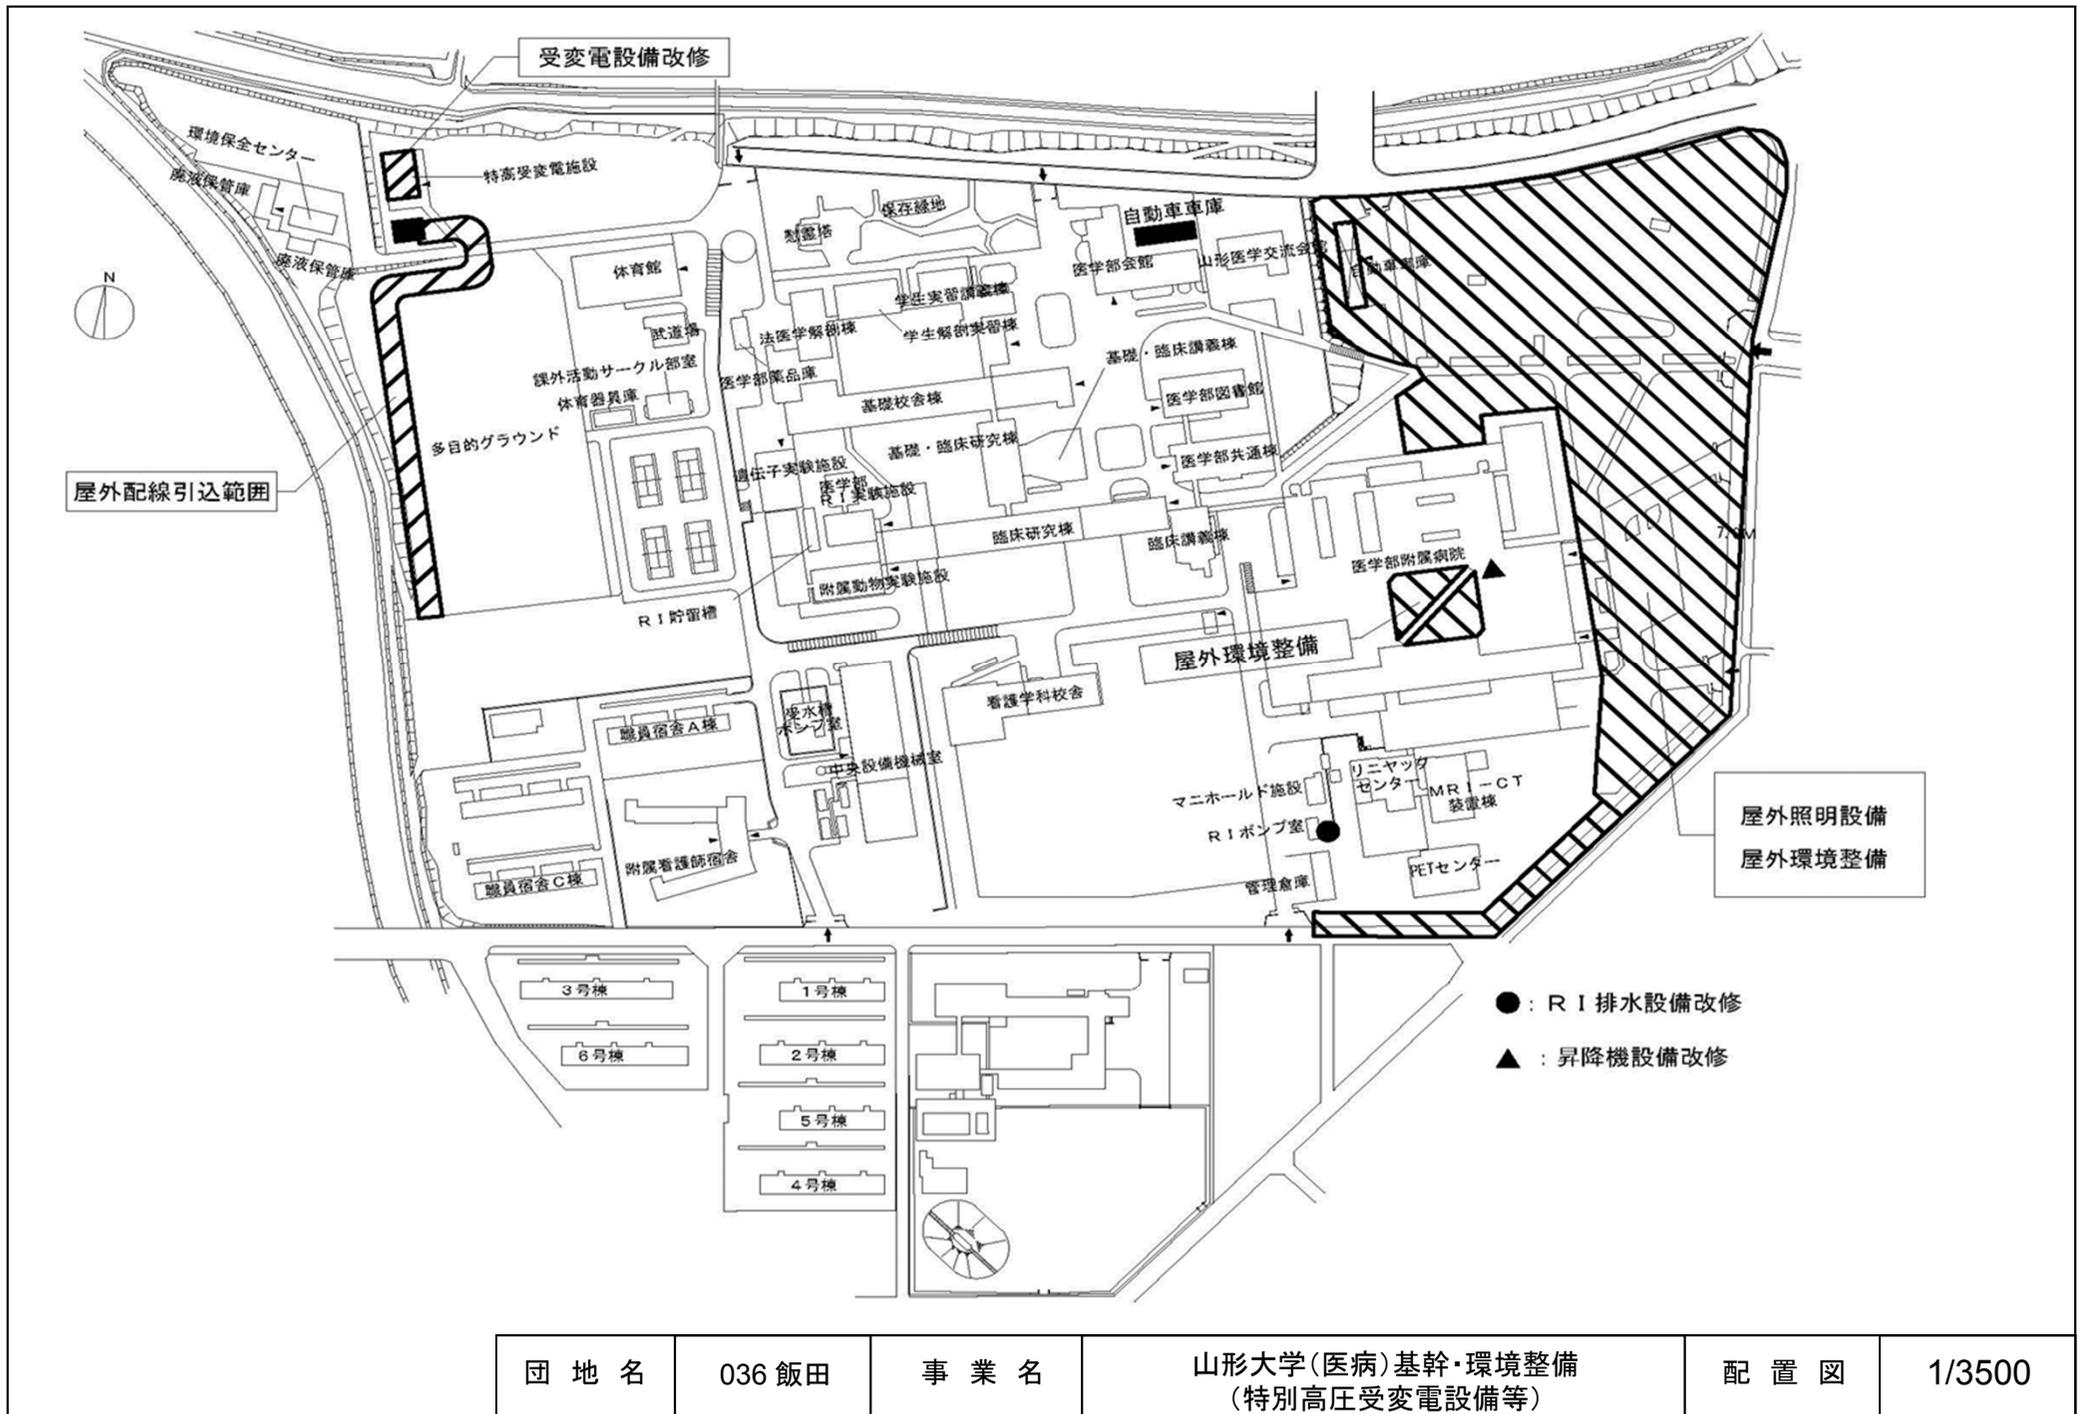



団地名	036 飯田	事業名	山形大学(医病)基幹・環境整備 (特別高圧受変電設備等)	配置図	1/3500
-----	--------	-----	---------------------------------	-----	--------

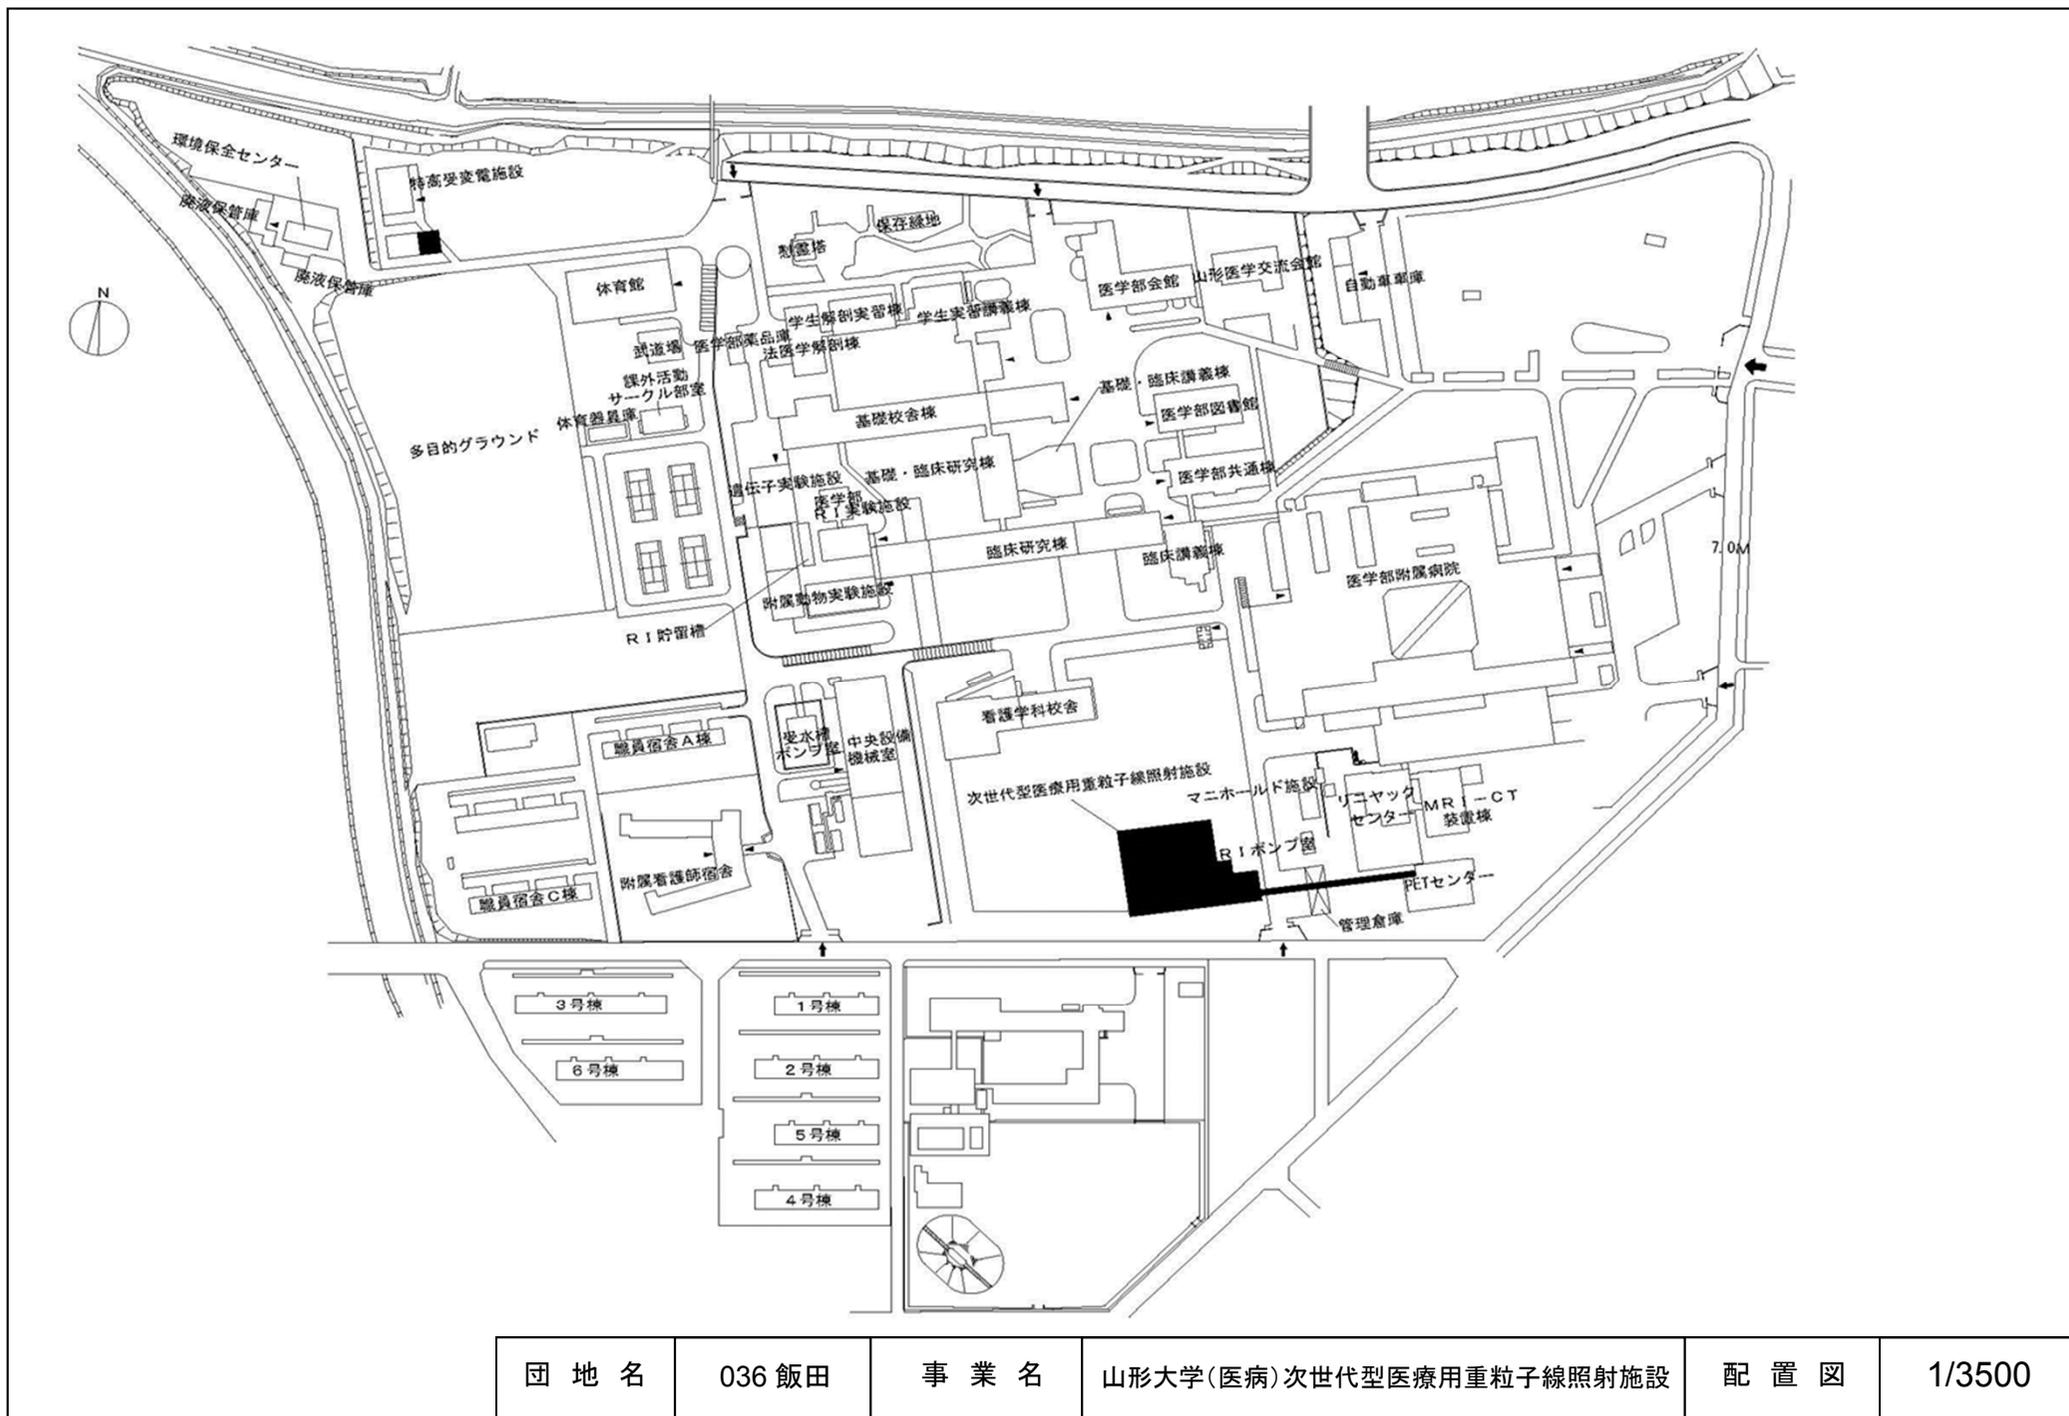



団地名	036 飯田	事業名	山形大学(医病)次世代型医療用重粒子線照射施設	配置図	1/3500
-----	--------	-----	-------------------------	-----	--------

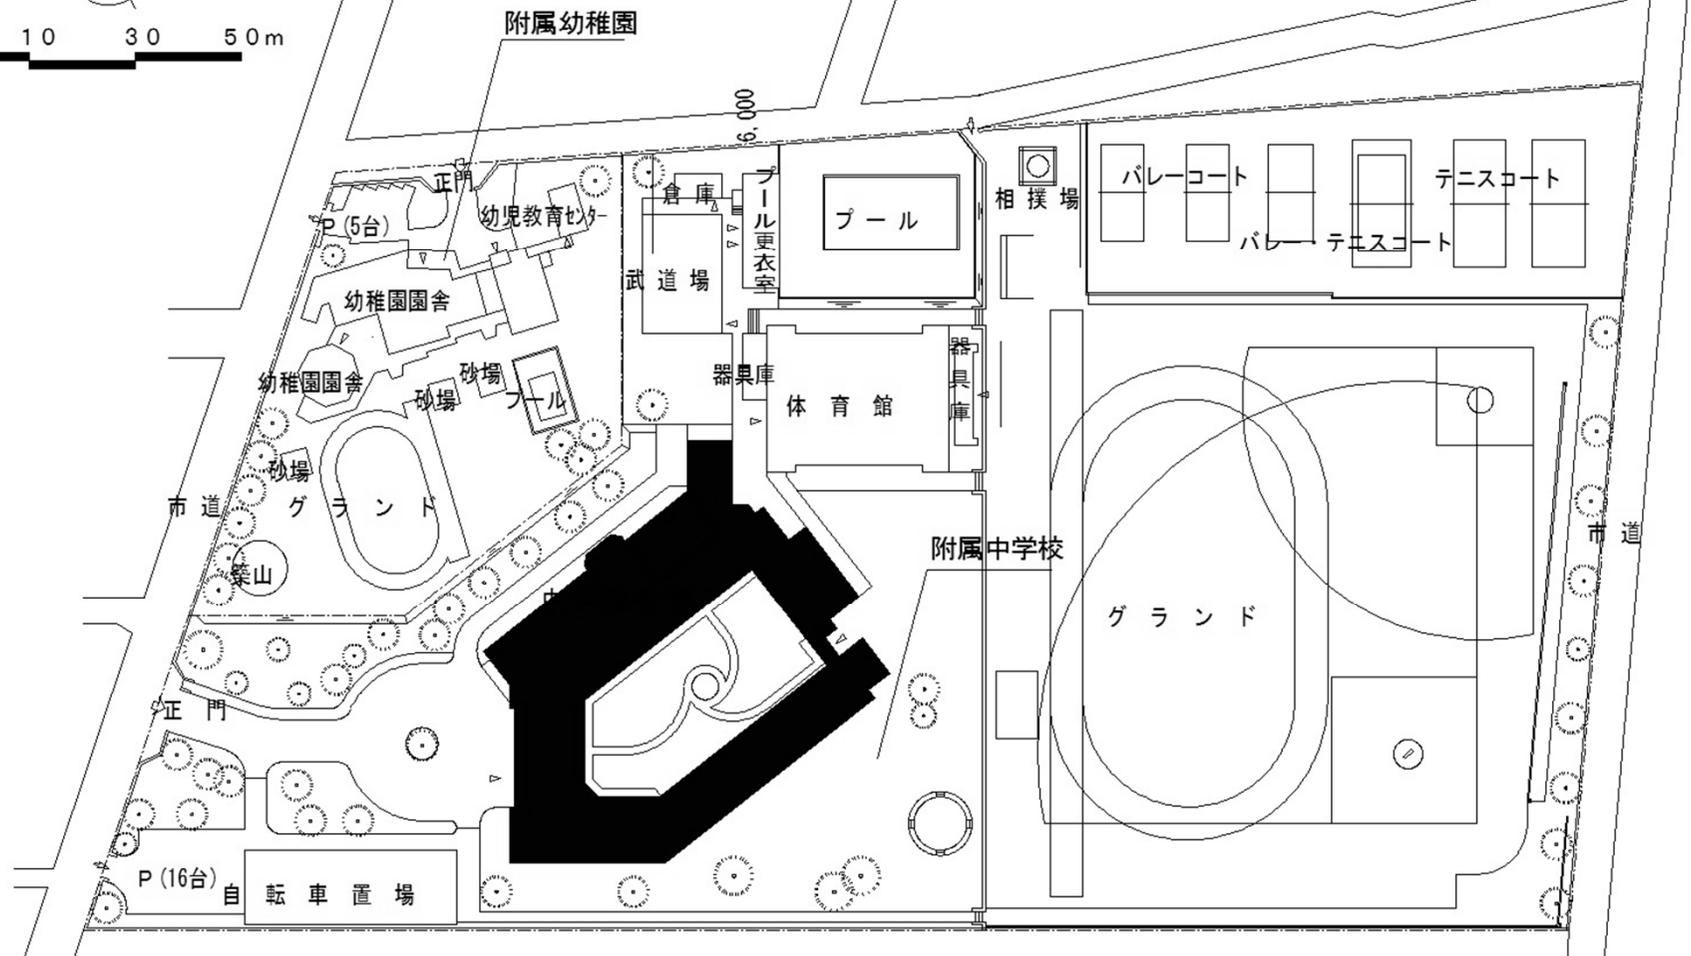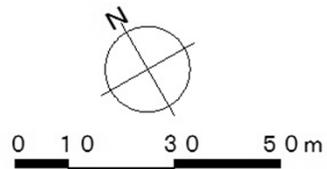


団地名	002 浜田町	事業名	福島大学(浜田町(附中)他)ライフライン再生 (空調設備)	配置図	1/1500
-----	---------	-----	----------------------------------	-----	--------

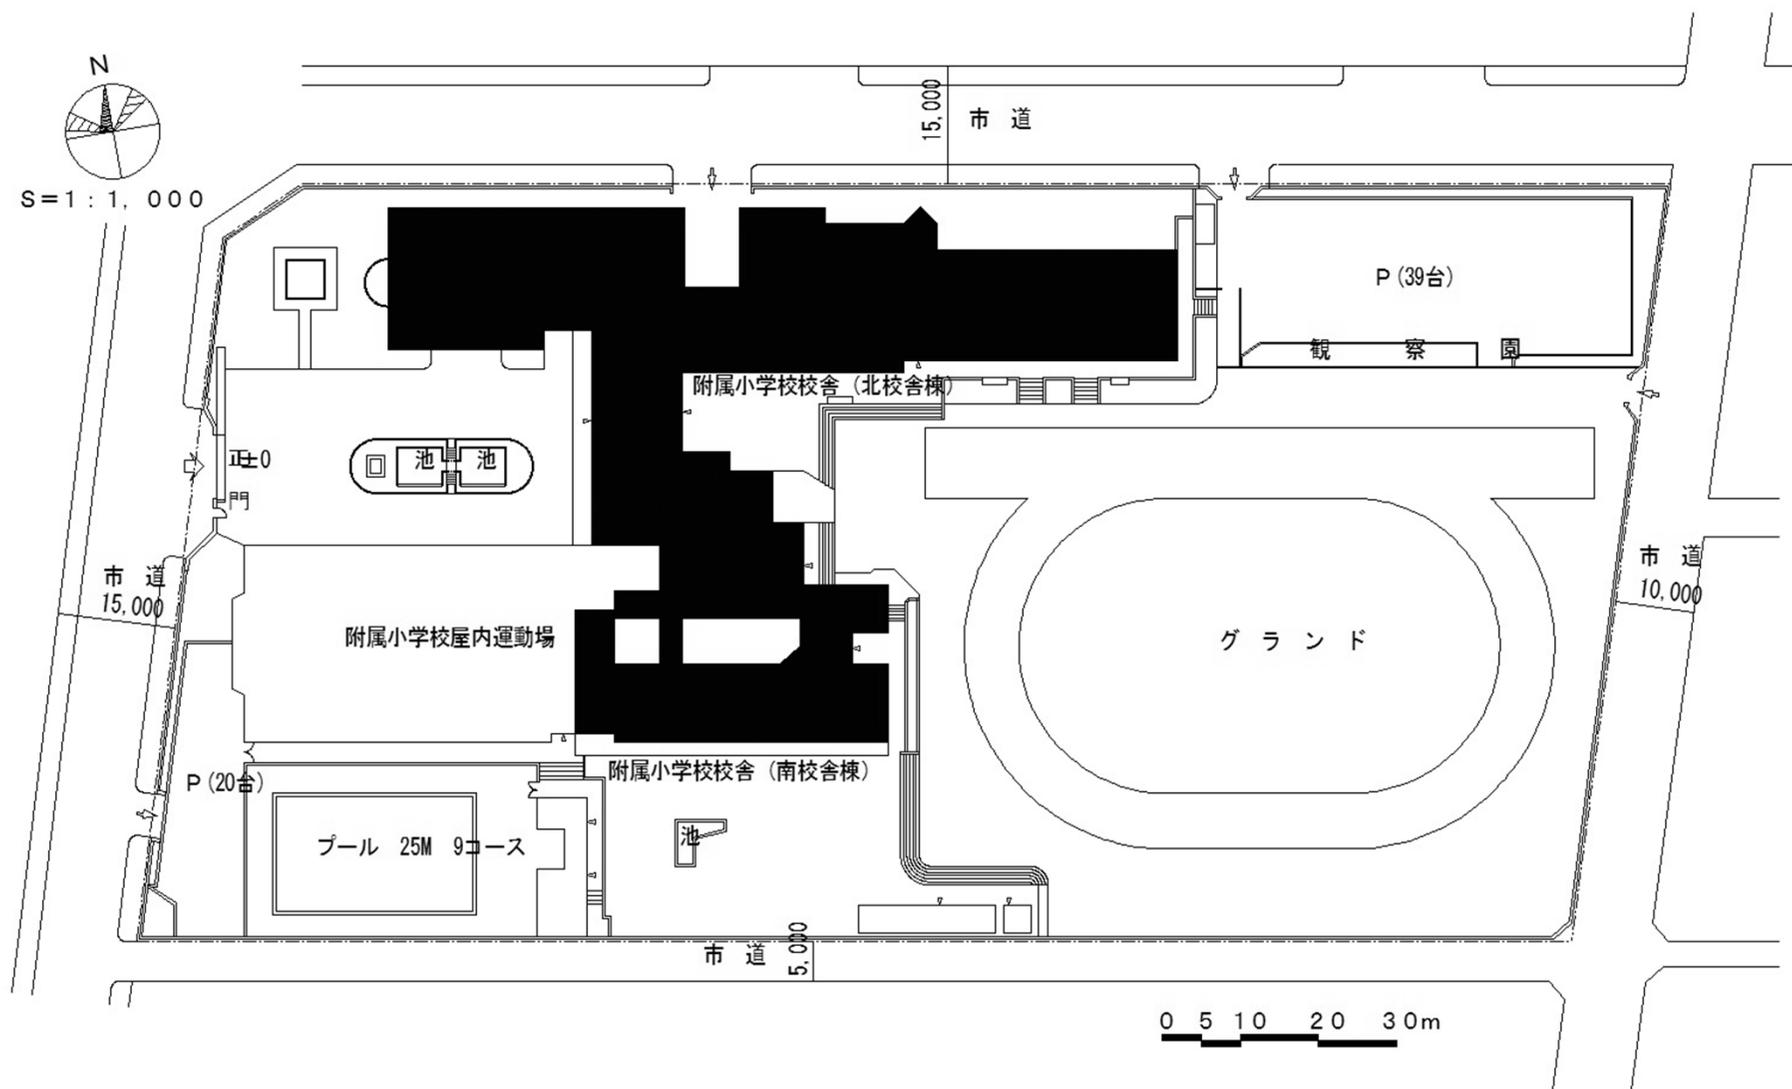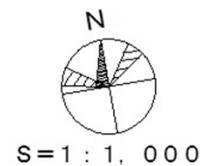


団地名	008 新浜町	事業名	福島大学(浜田町(附中)他)ライフライン再生 (空調設備)	配置図	1/1000
-----	---------	-----	----------------------------------	-----	--------

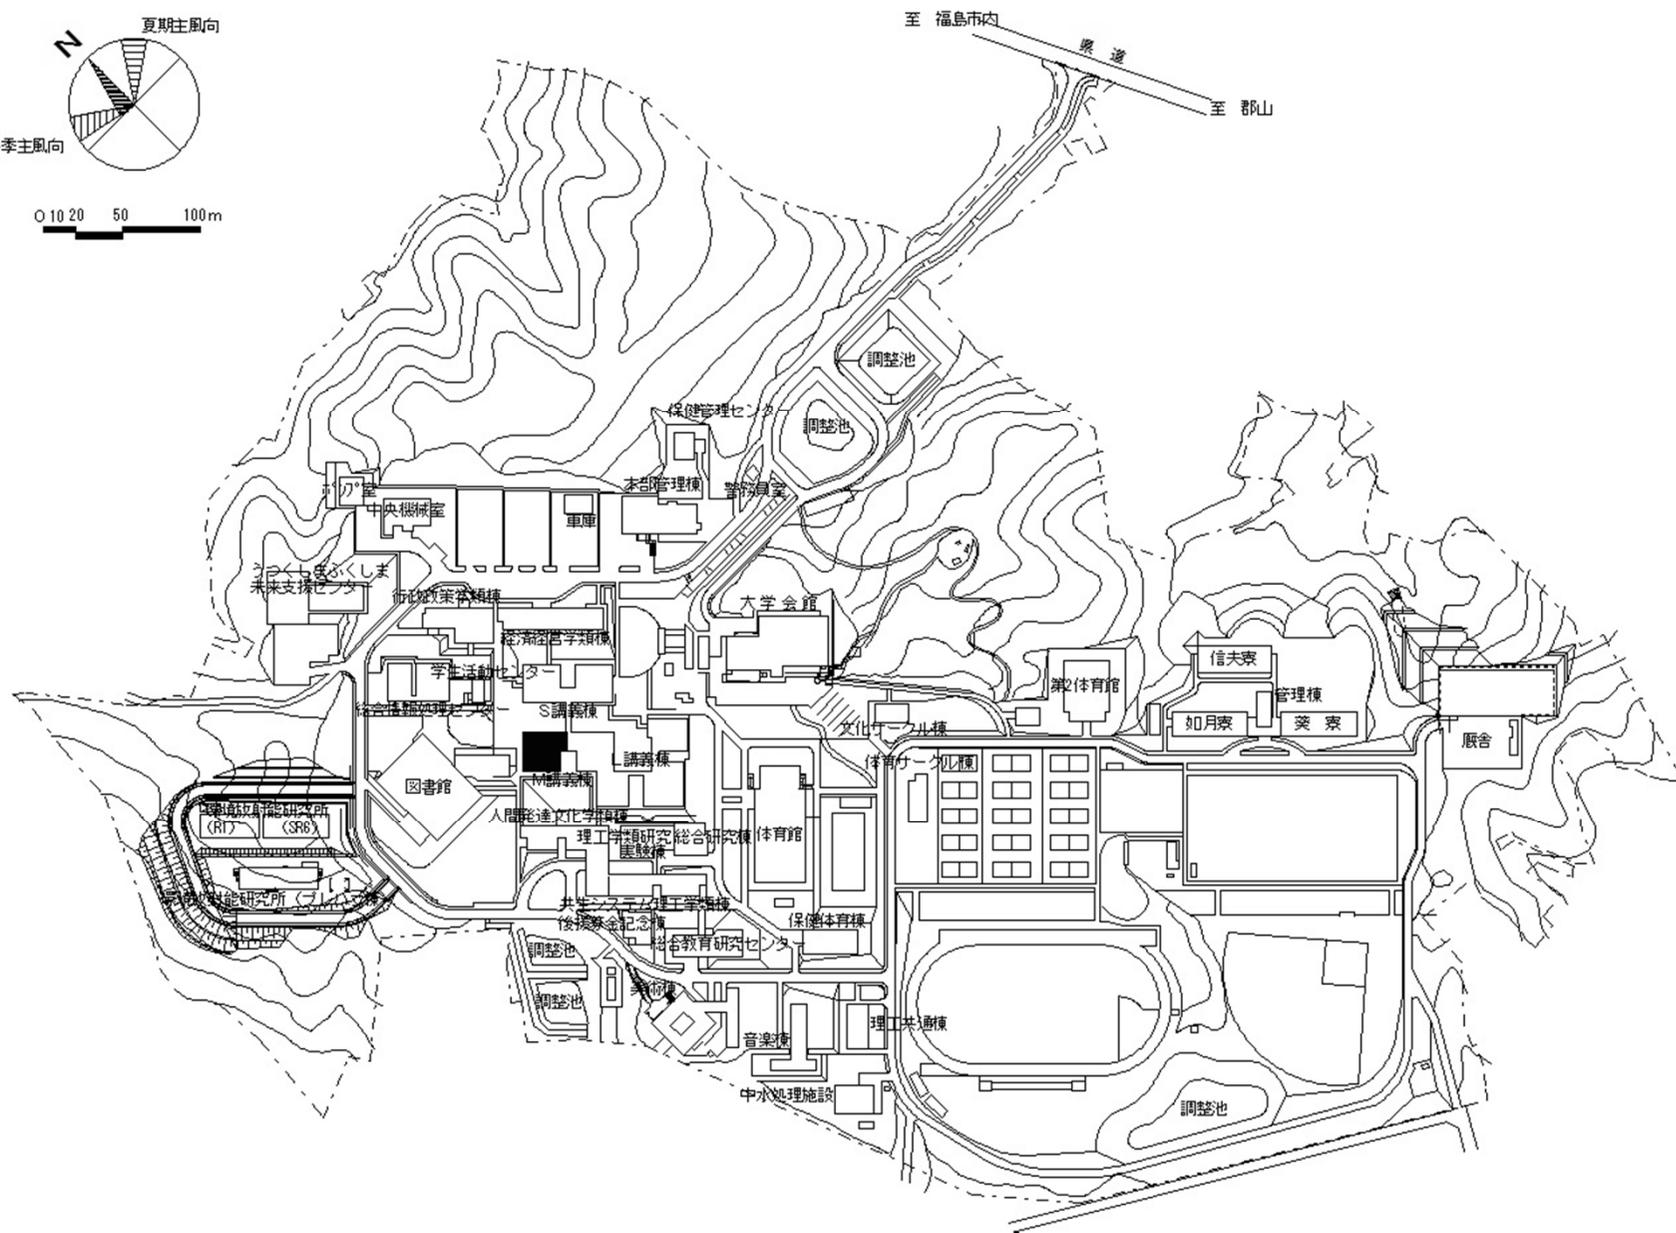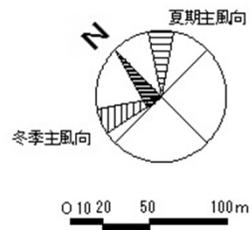



団地名	016 金谷川	事業名	福島大学(金谷川)講義棟改修	配置図	1/5000
-----	---------	-----	----------------	-----	--------

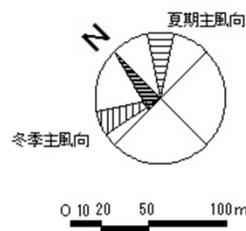



至 福島市内  
至 郡山

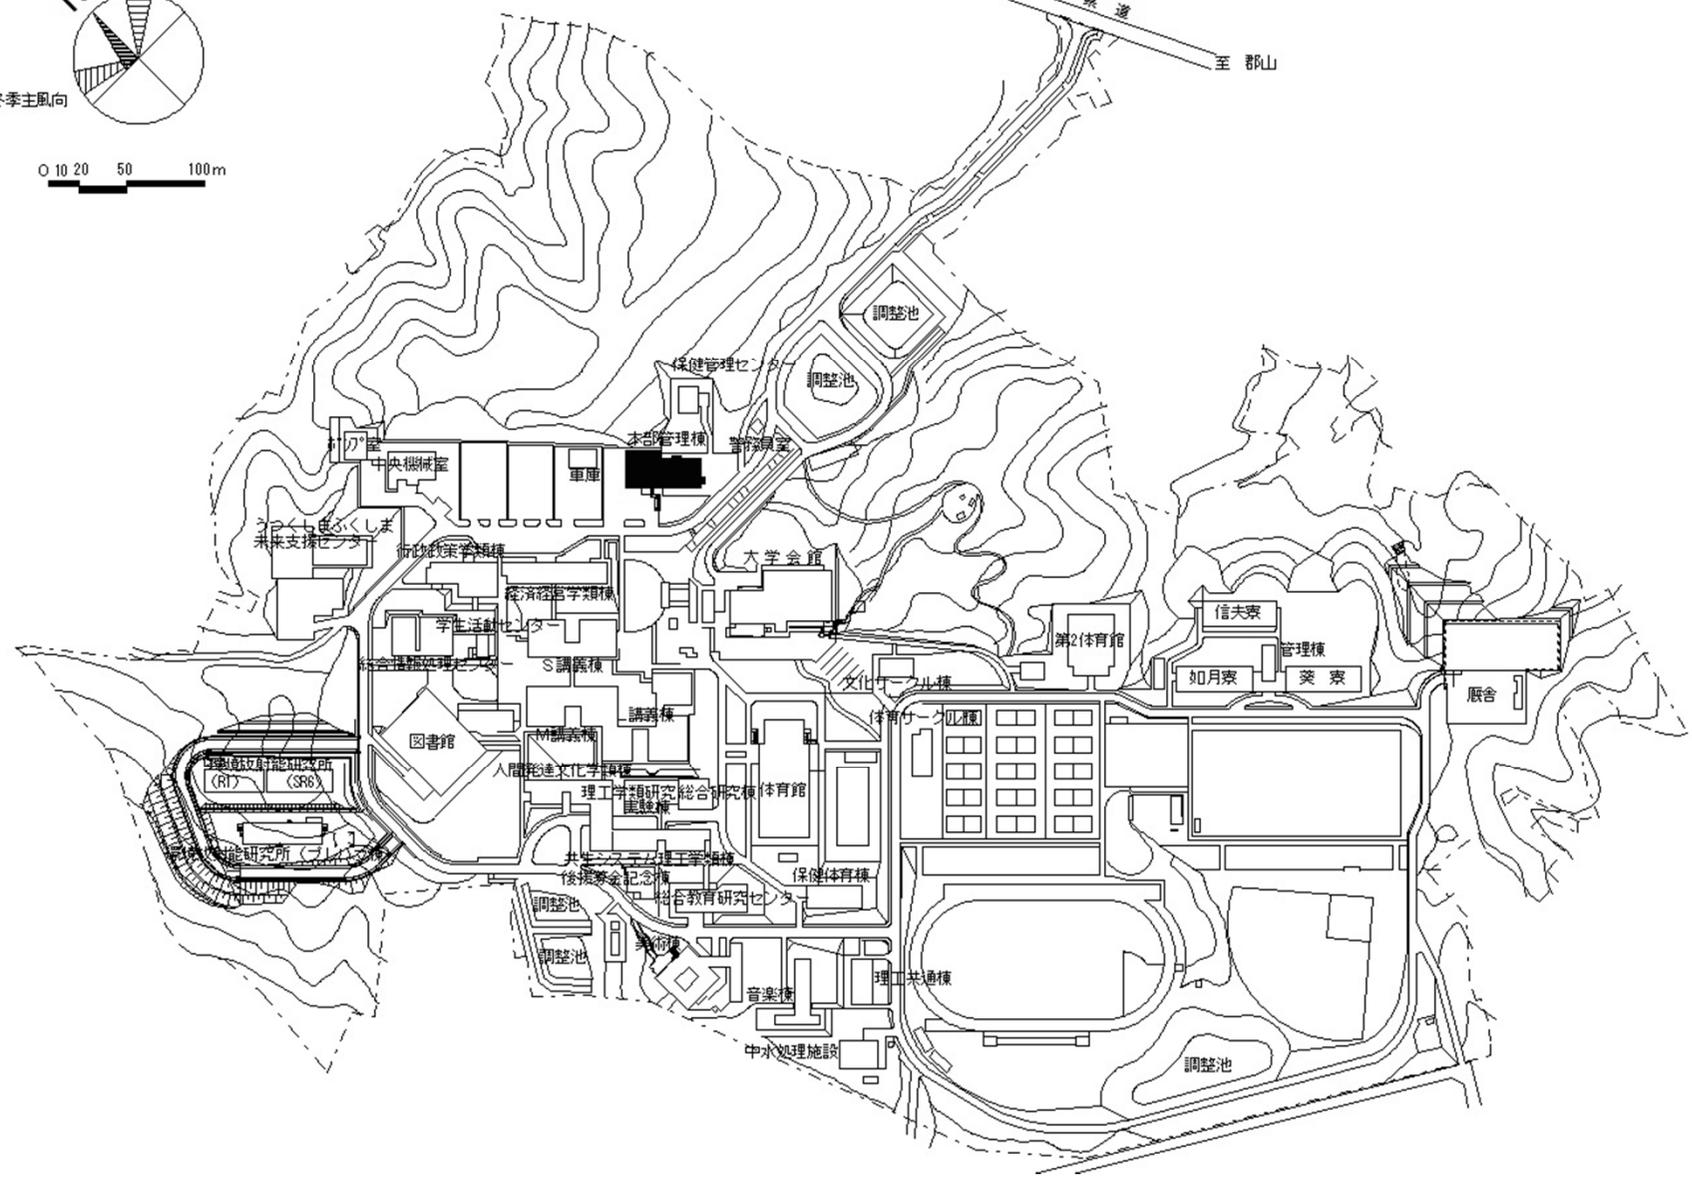



団地名	016 金谷川	事業名	福島大学(金谷川)管理棟耐震改修	配置図	1/5000
-----	---------	-----	------------------	-----	--------

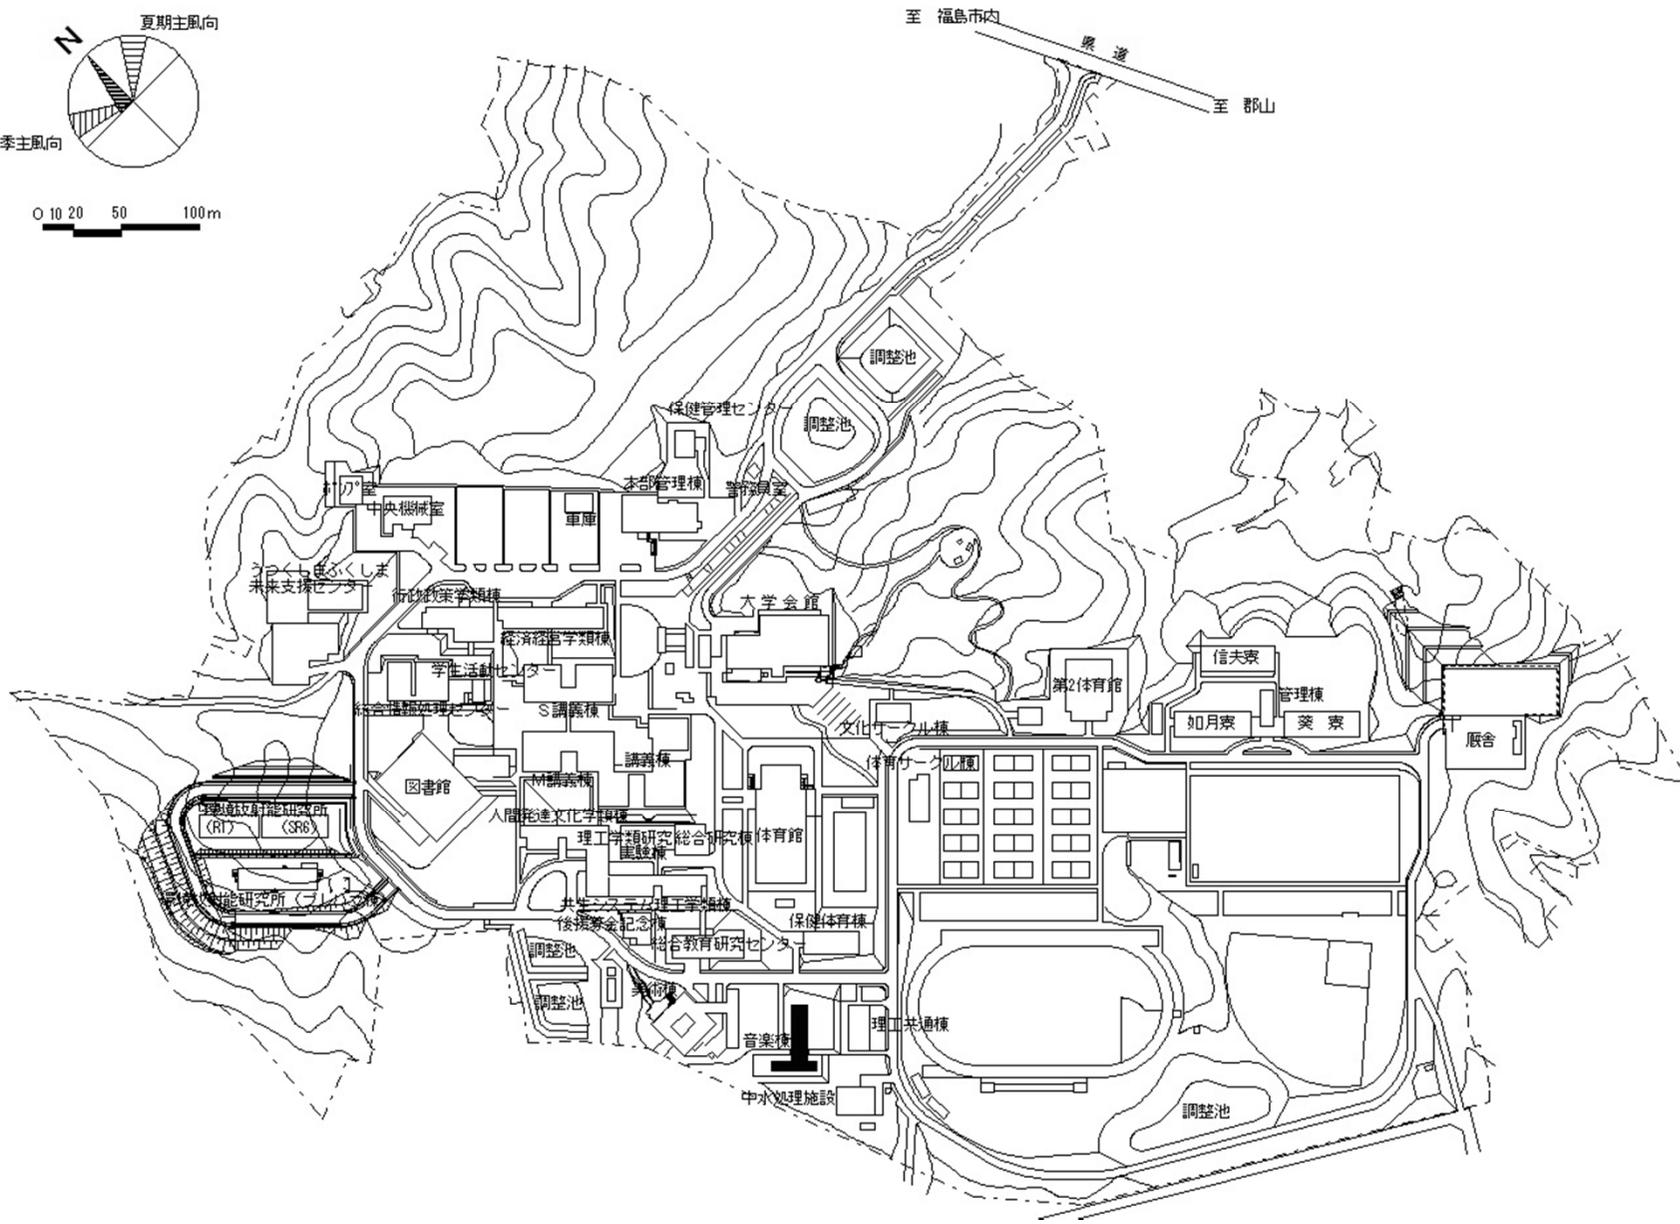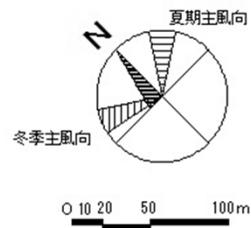


団地名	016 金谷川	事業名	福島大学(金谷川)実習棟改修	配置図	1/5000
-----	---------	-----	----------------	-----	--------

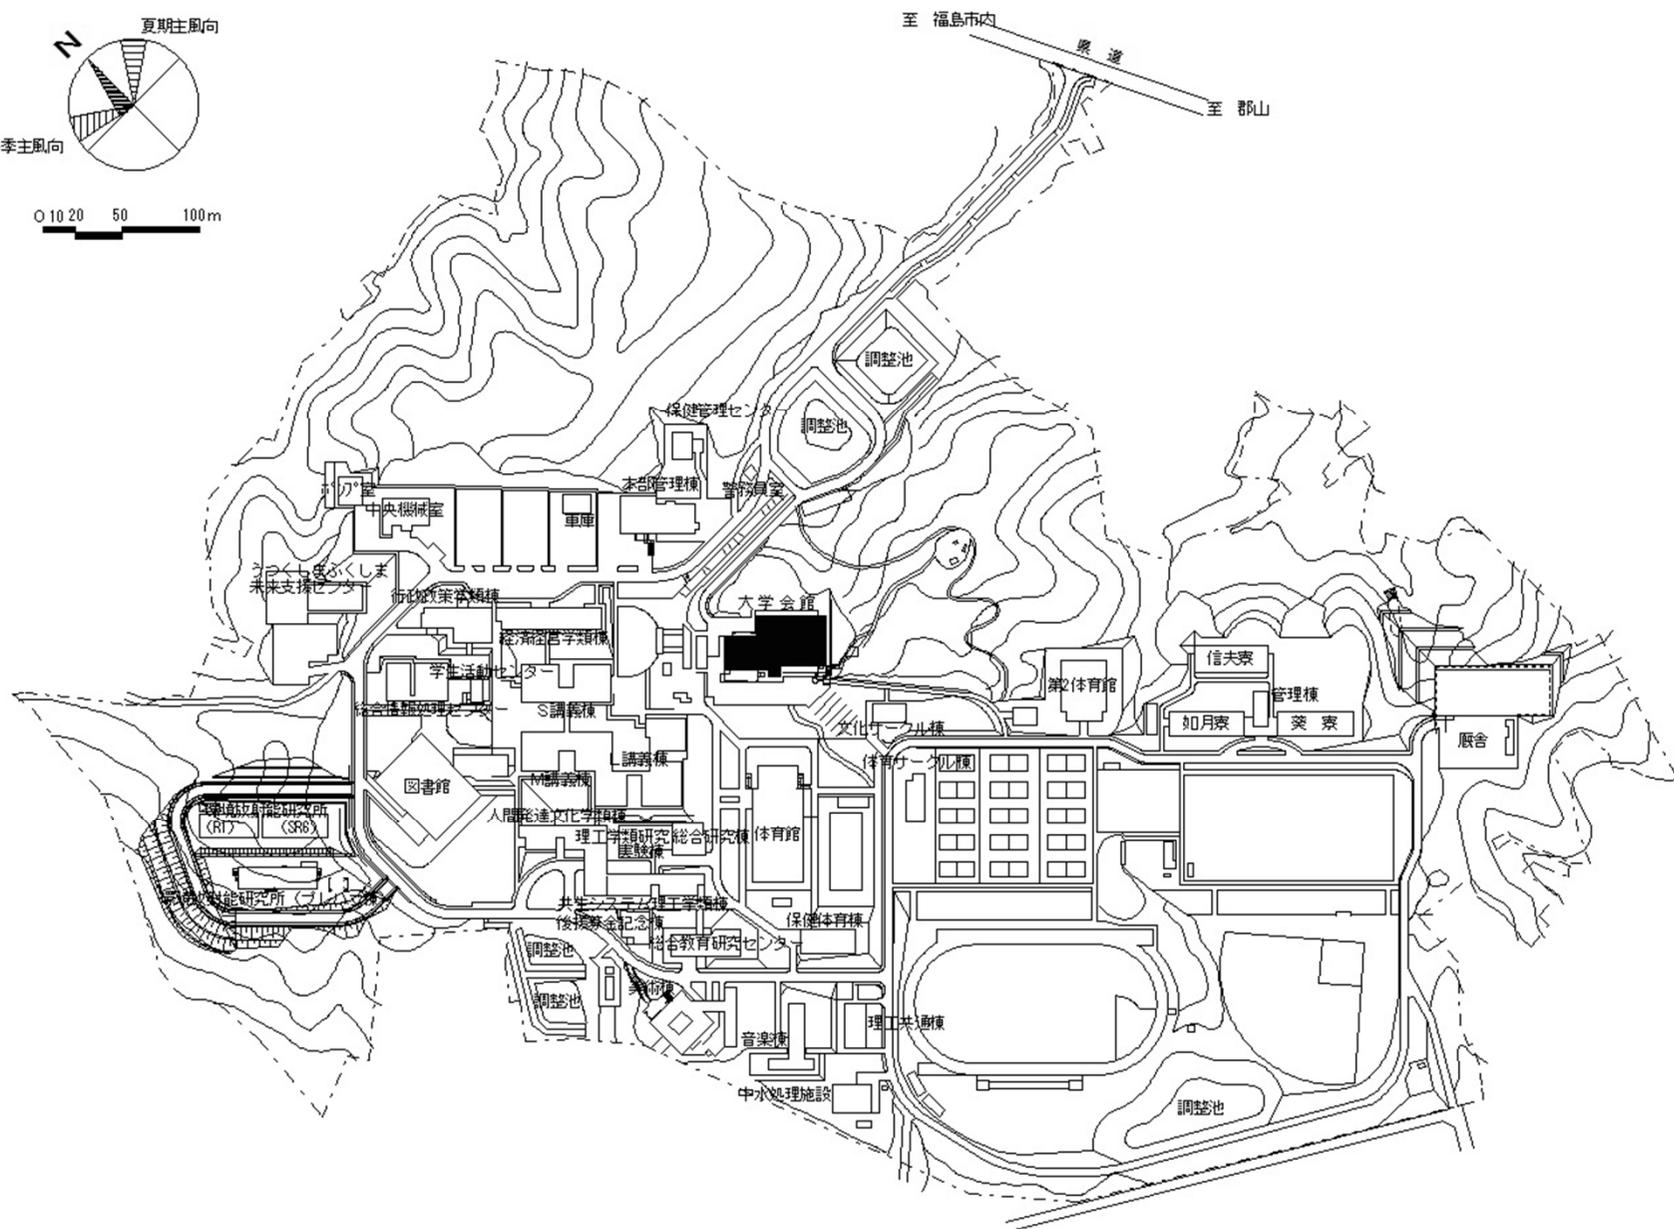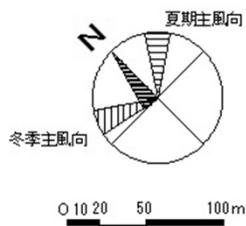


団地名	016 金谷川	事業名	福島大学(金谷川)学修支援施設耐震改修	配置図	1/5000
-----	---------	-----	---------------------	-----	--------

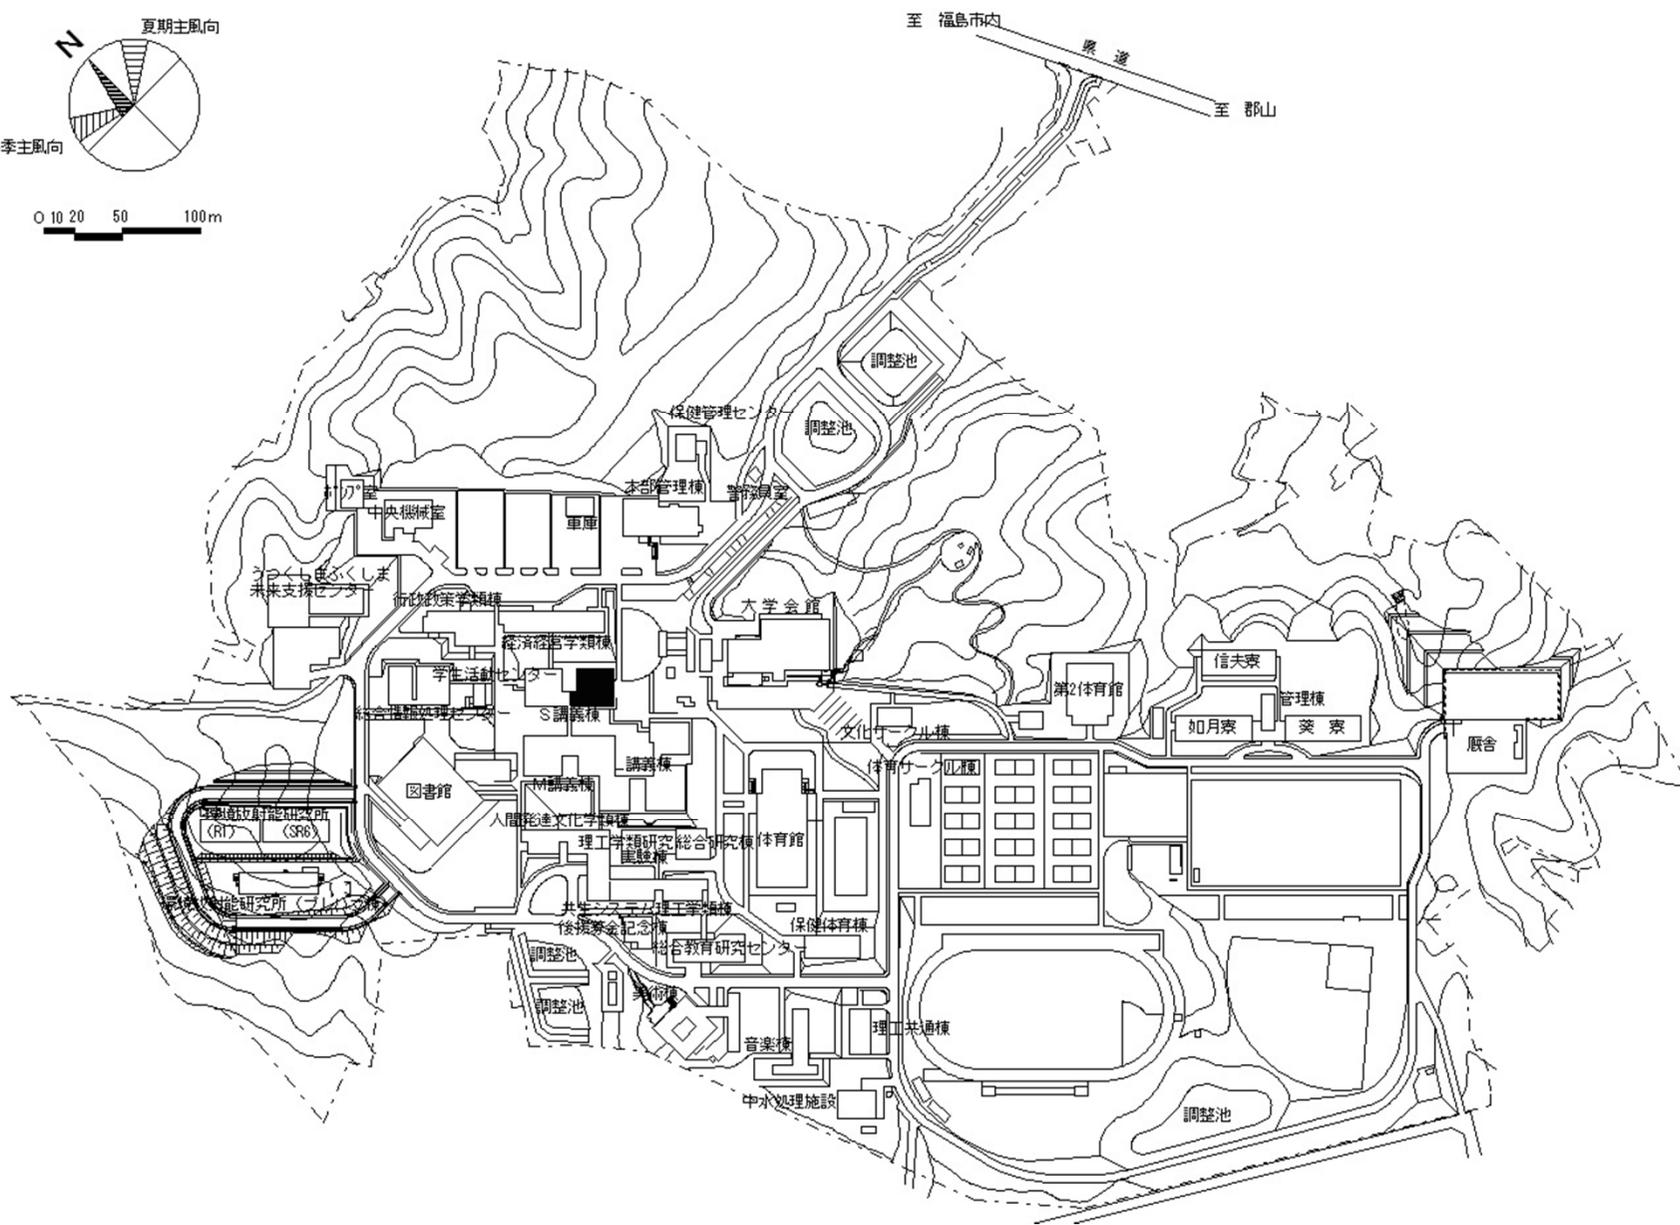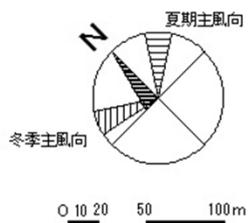


団地名	016 金谷川	事業名	福島大学(金谷川)講義棟改修Ⅱ	配置図	1/5000
-----	---------	-----	-----------------	-----	--------

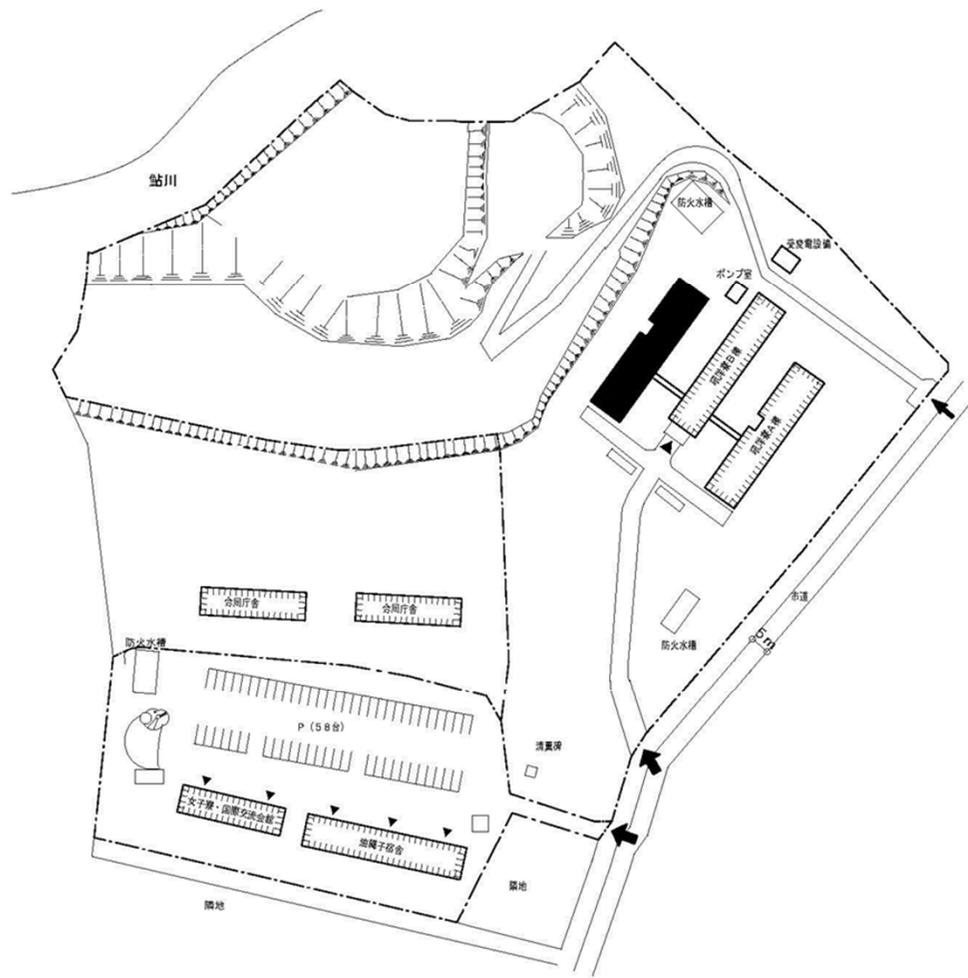


団地名	鮎川	事業名	茨城大学(鮎川)学生寄宿舎耐震改修	配置図	1/1500
-----	----	-----	-------------------	-----	--------

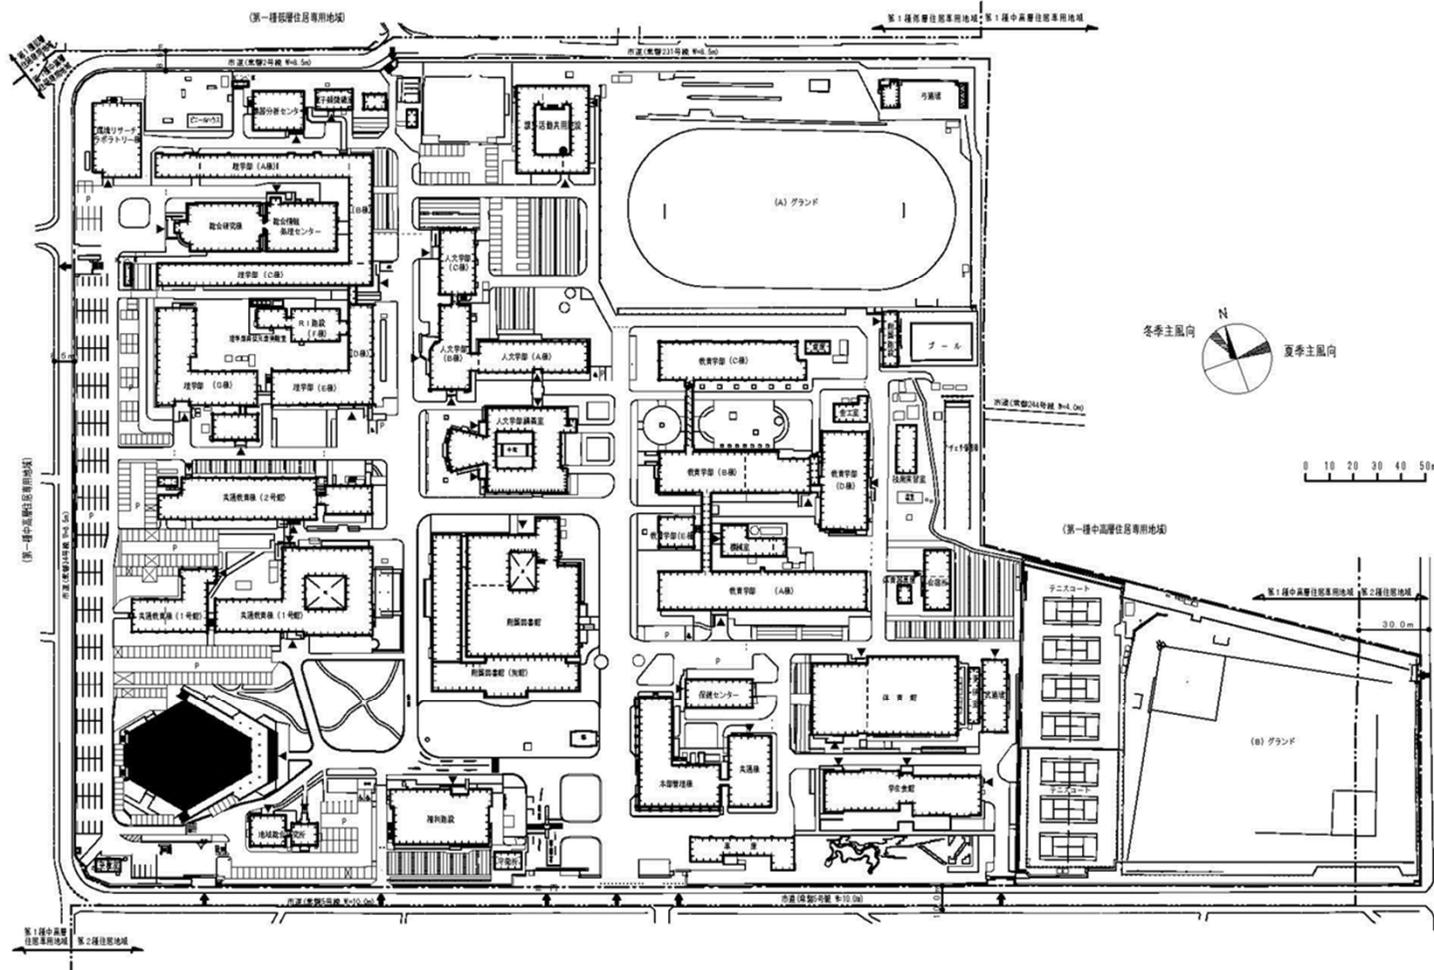


団地名	文京	事業名	茨城大学(文京)講堂耐震改修	配置図	1/2500
-----	----	-----	----------------	-----	--------

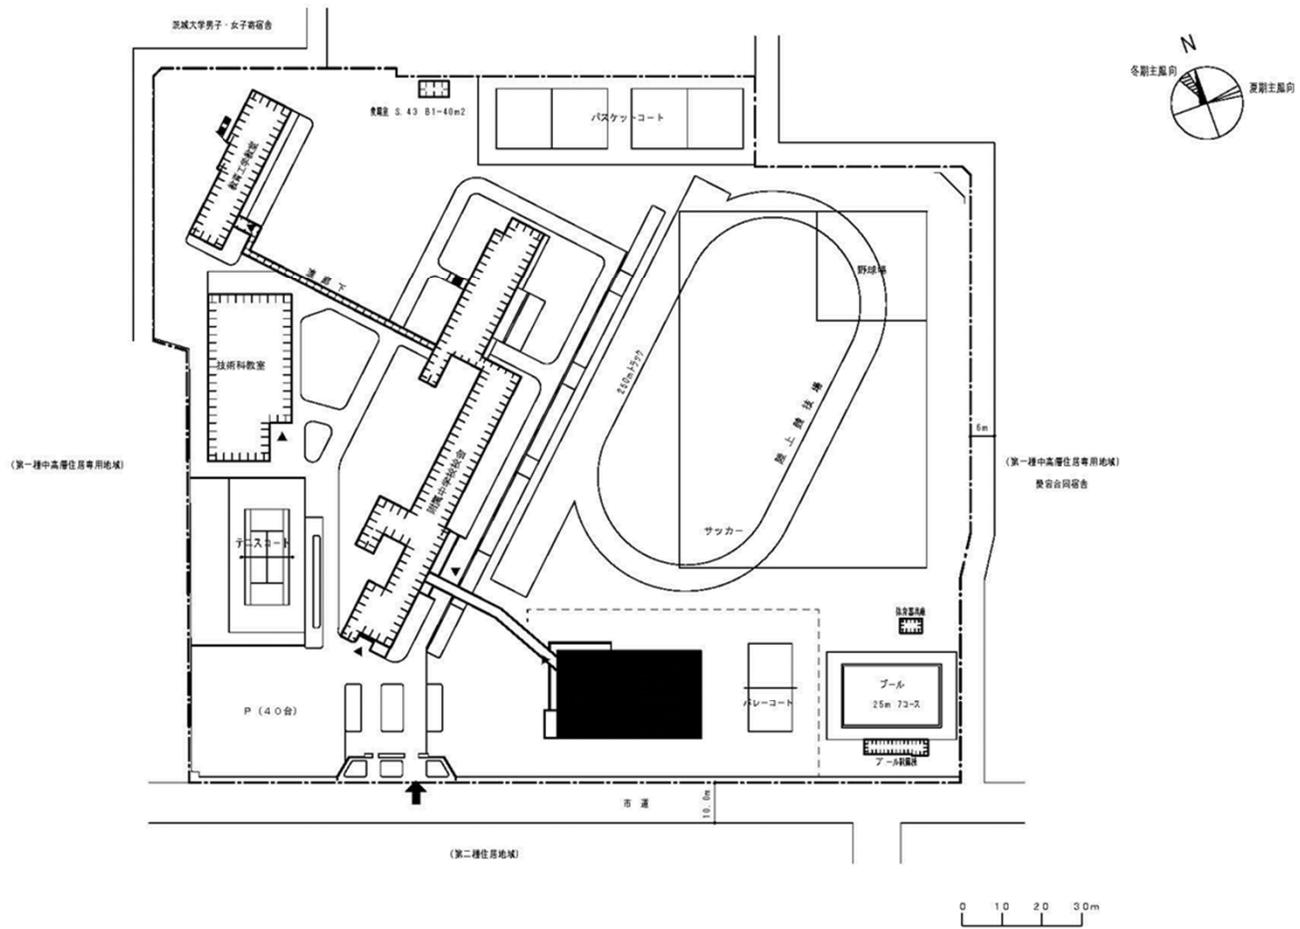


団地名	文京	事業名	茨城大学(文京(附中)他)屋内運動場等耐震改修	配置図	1/1500
-----	----	-----	-------------------------	-----	--------

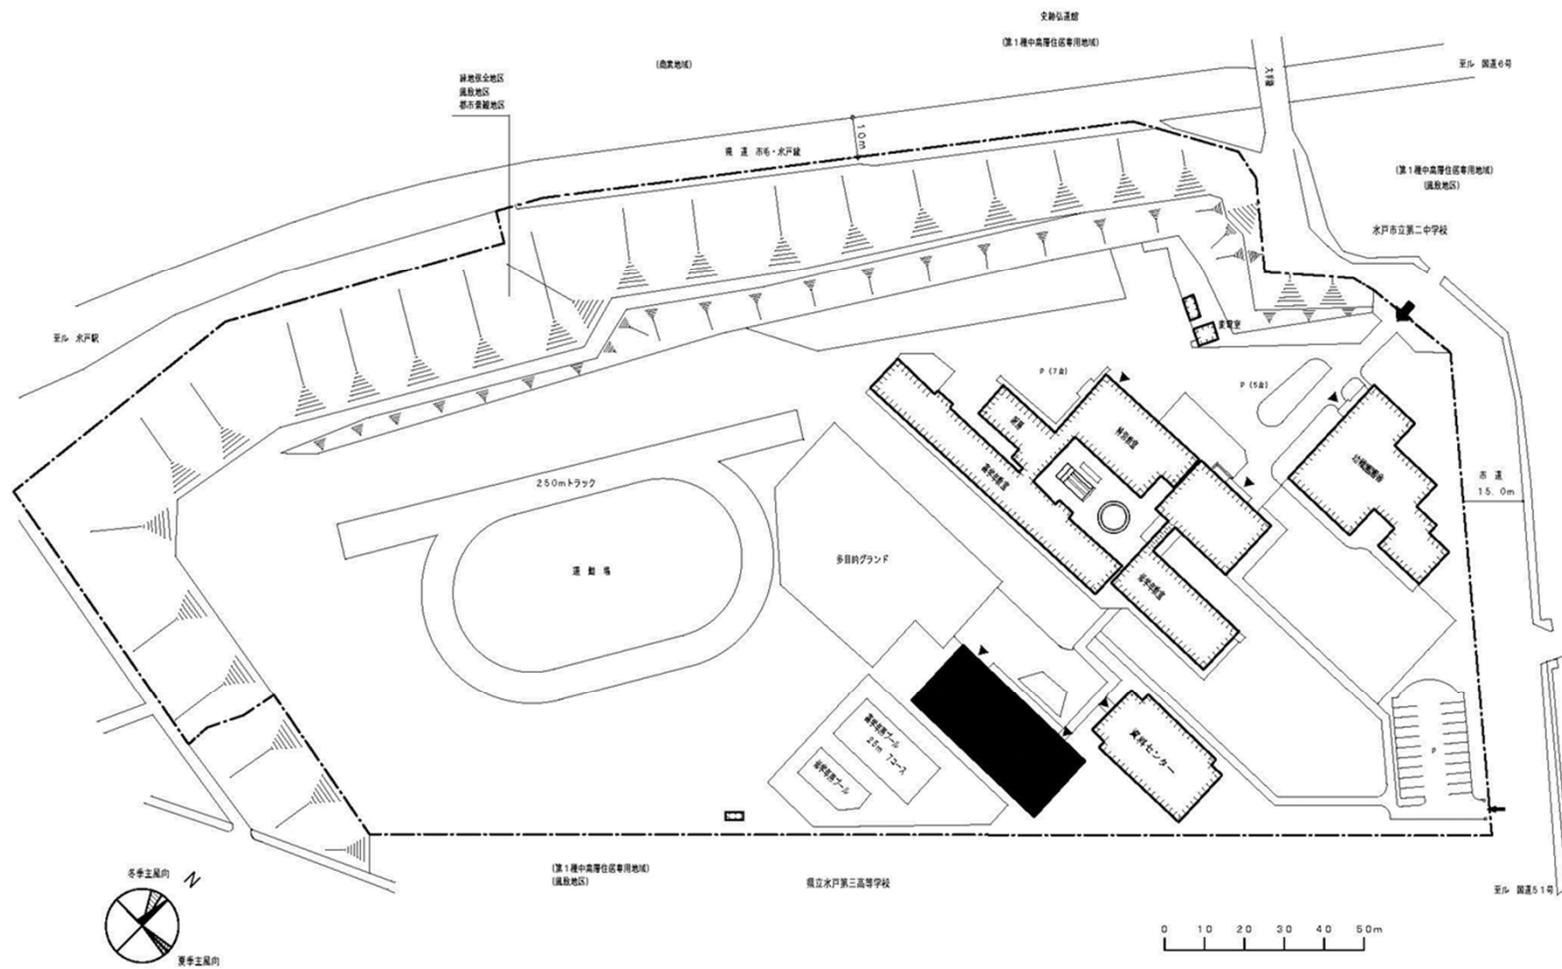


団地名	三の丸	事業名	茨城大学(文京(附中)他)屋内運動場等耐震改修	配置図	1/1500
-----	-----	-----	-------------------------	-----	--------

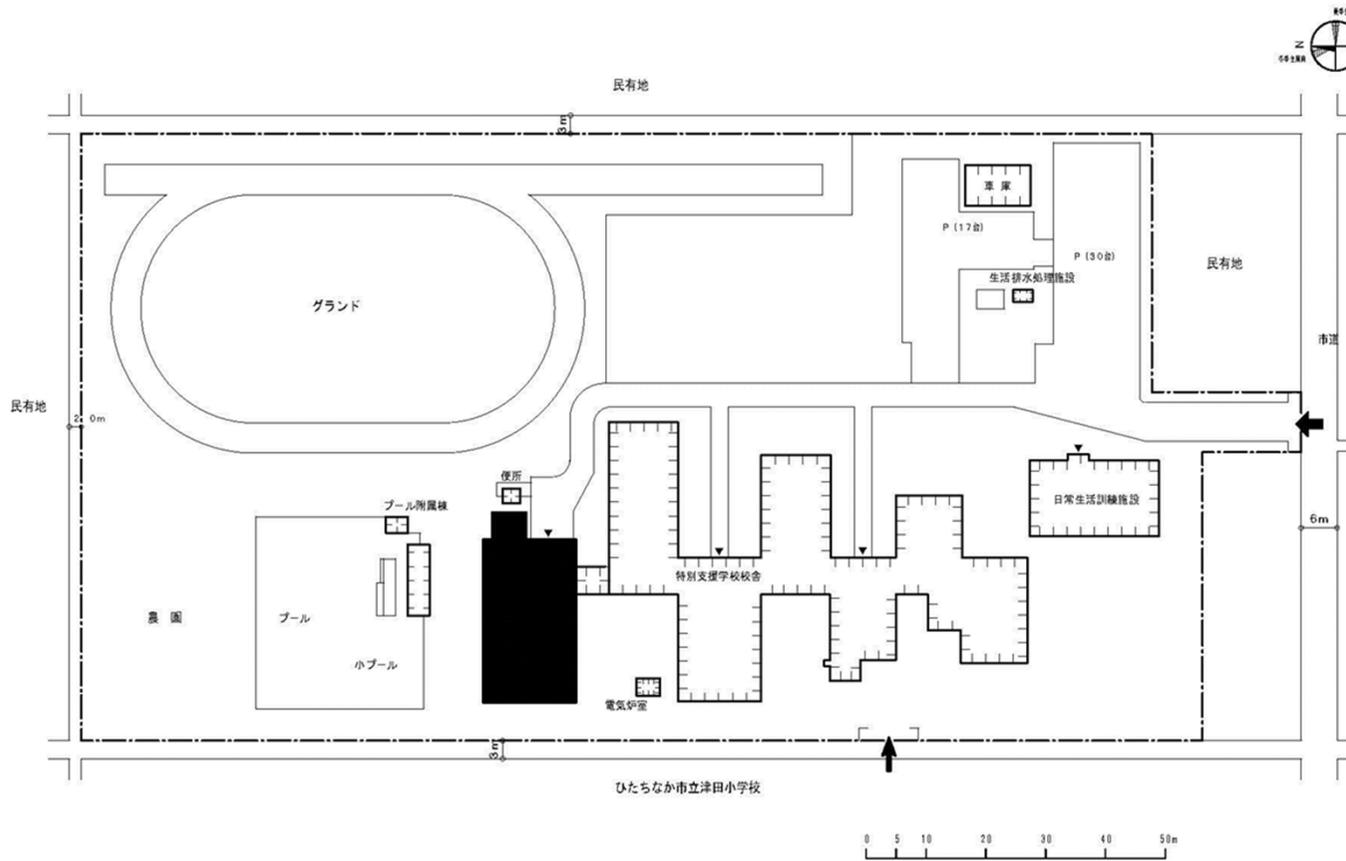


団地名	津田	事業名	茨城大学(文京(附中)他)屋内運動場等耐震改修	配置図	1/1000
-----	----	-----	-------------------------	-----	--------

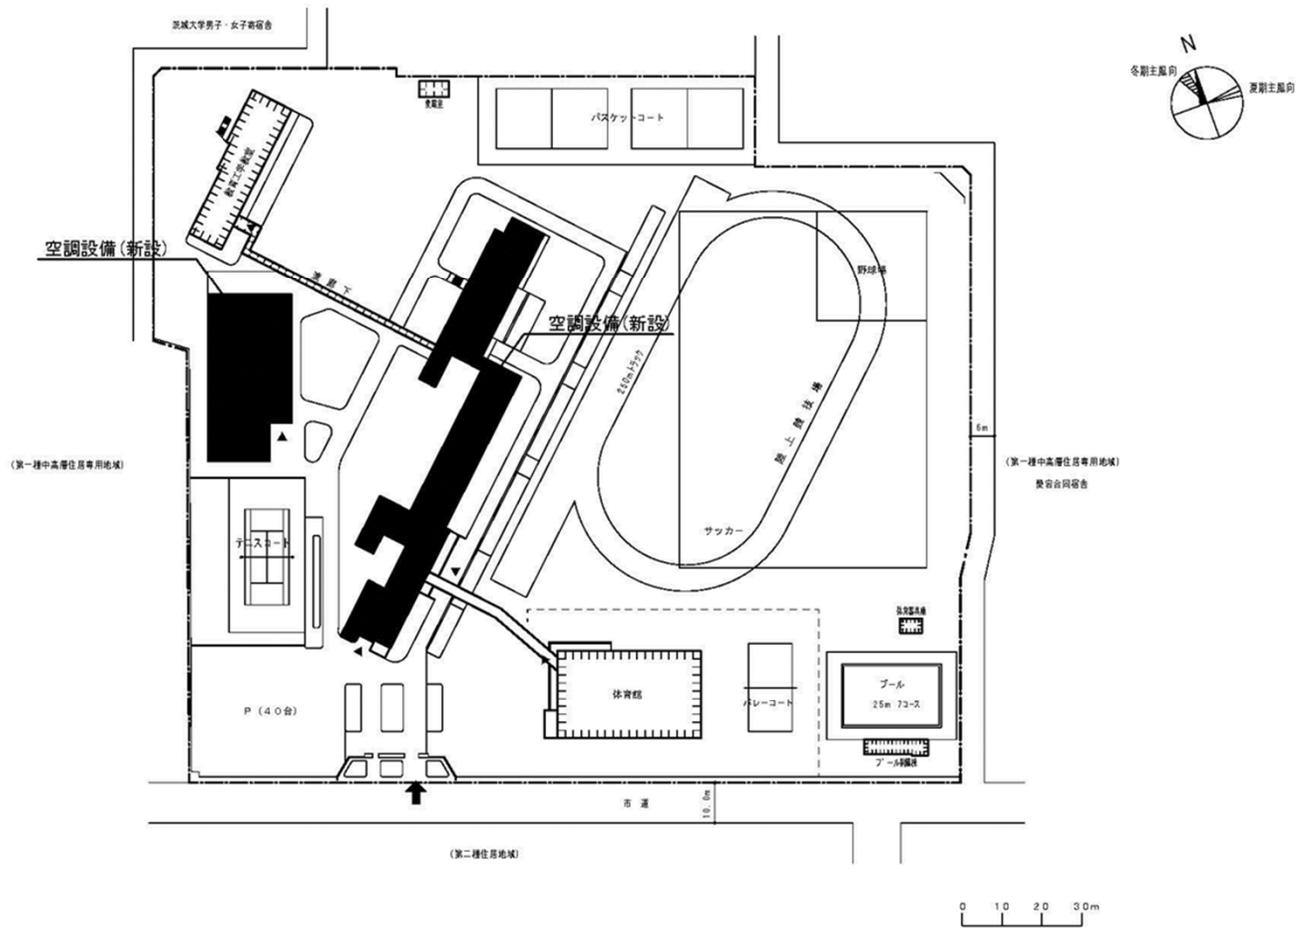


団地名	文京	事業名	茨城大学(文京(附中))基幹・環境整備(空調設備)	配置図	1/1500
-----	----	-----	---------------------------	-----	--------

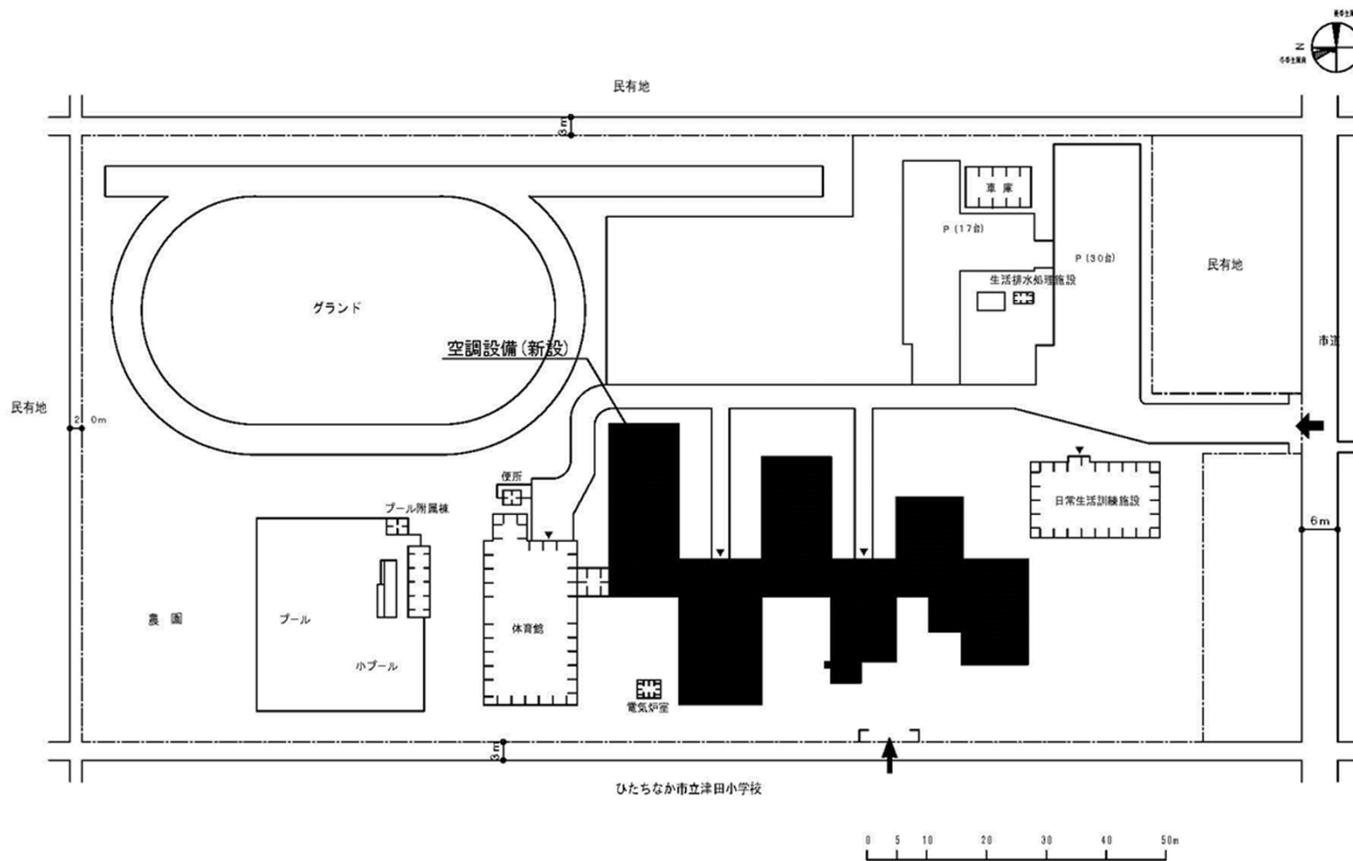


団地名	津田	事業名	茨城大学(津田(附特))基幹・環境整備(空調設備)	配置図	1/1000
-----	----	-----	---------------------------	-----	--------

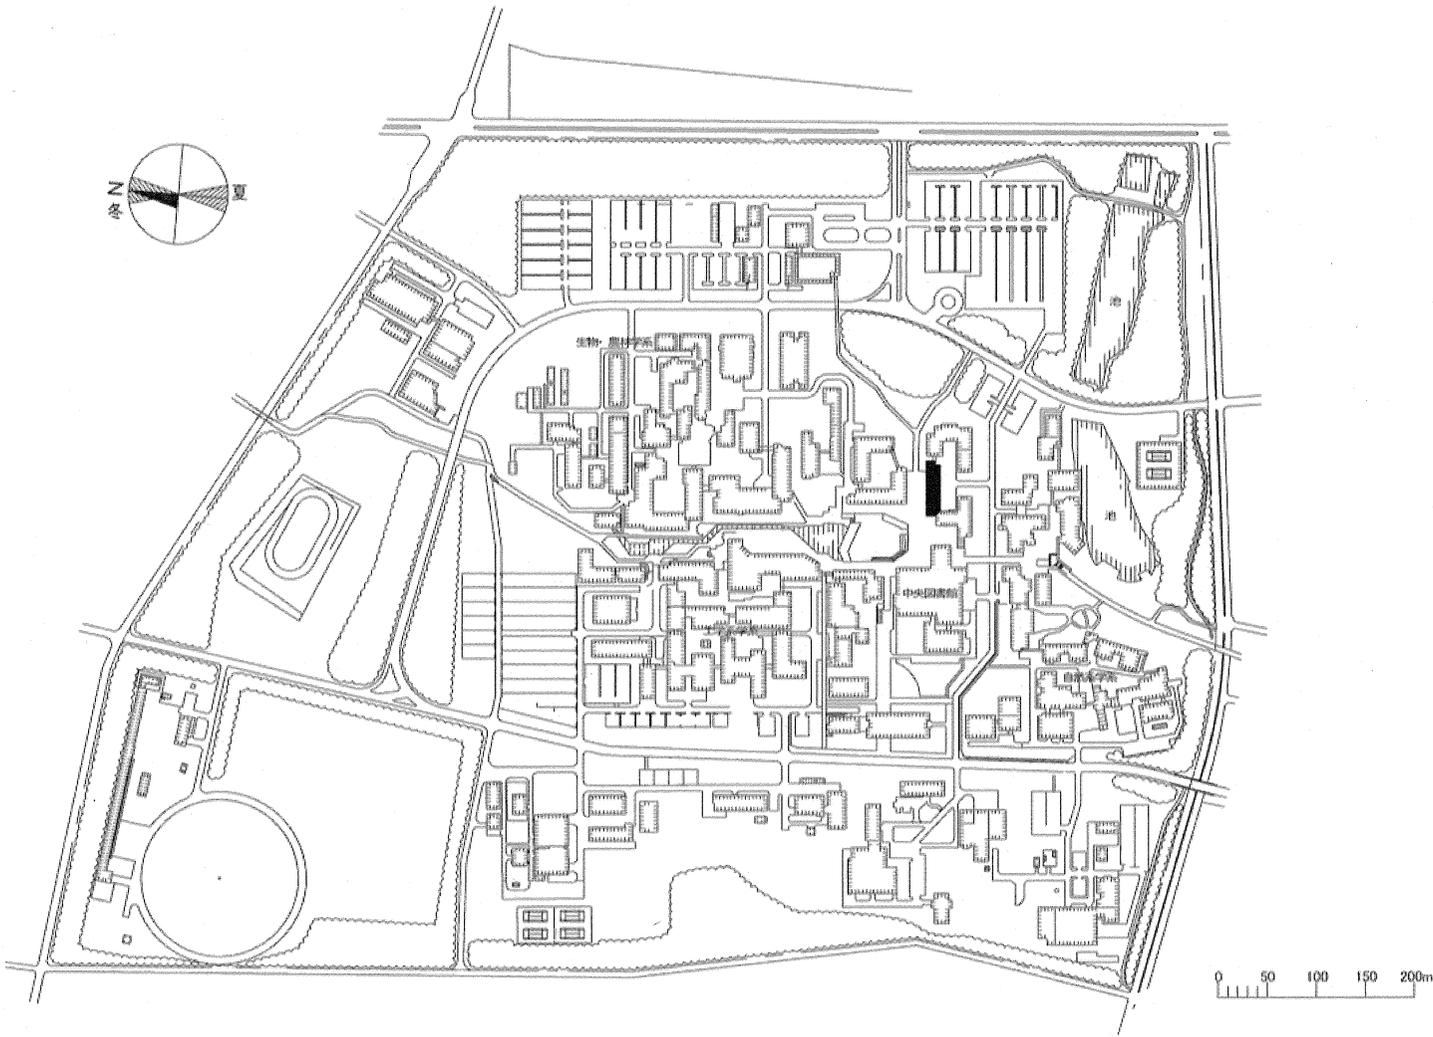


団地名	002 中地区	事業名	筑波大学(筑波)総合研究棟改修Ⅲ(人文系)	配置図	1/7,500
-----	---------	-----	-----------------------	-----	---------

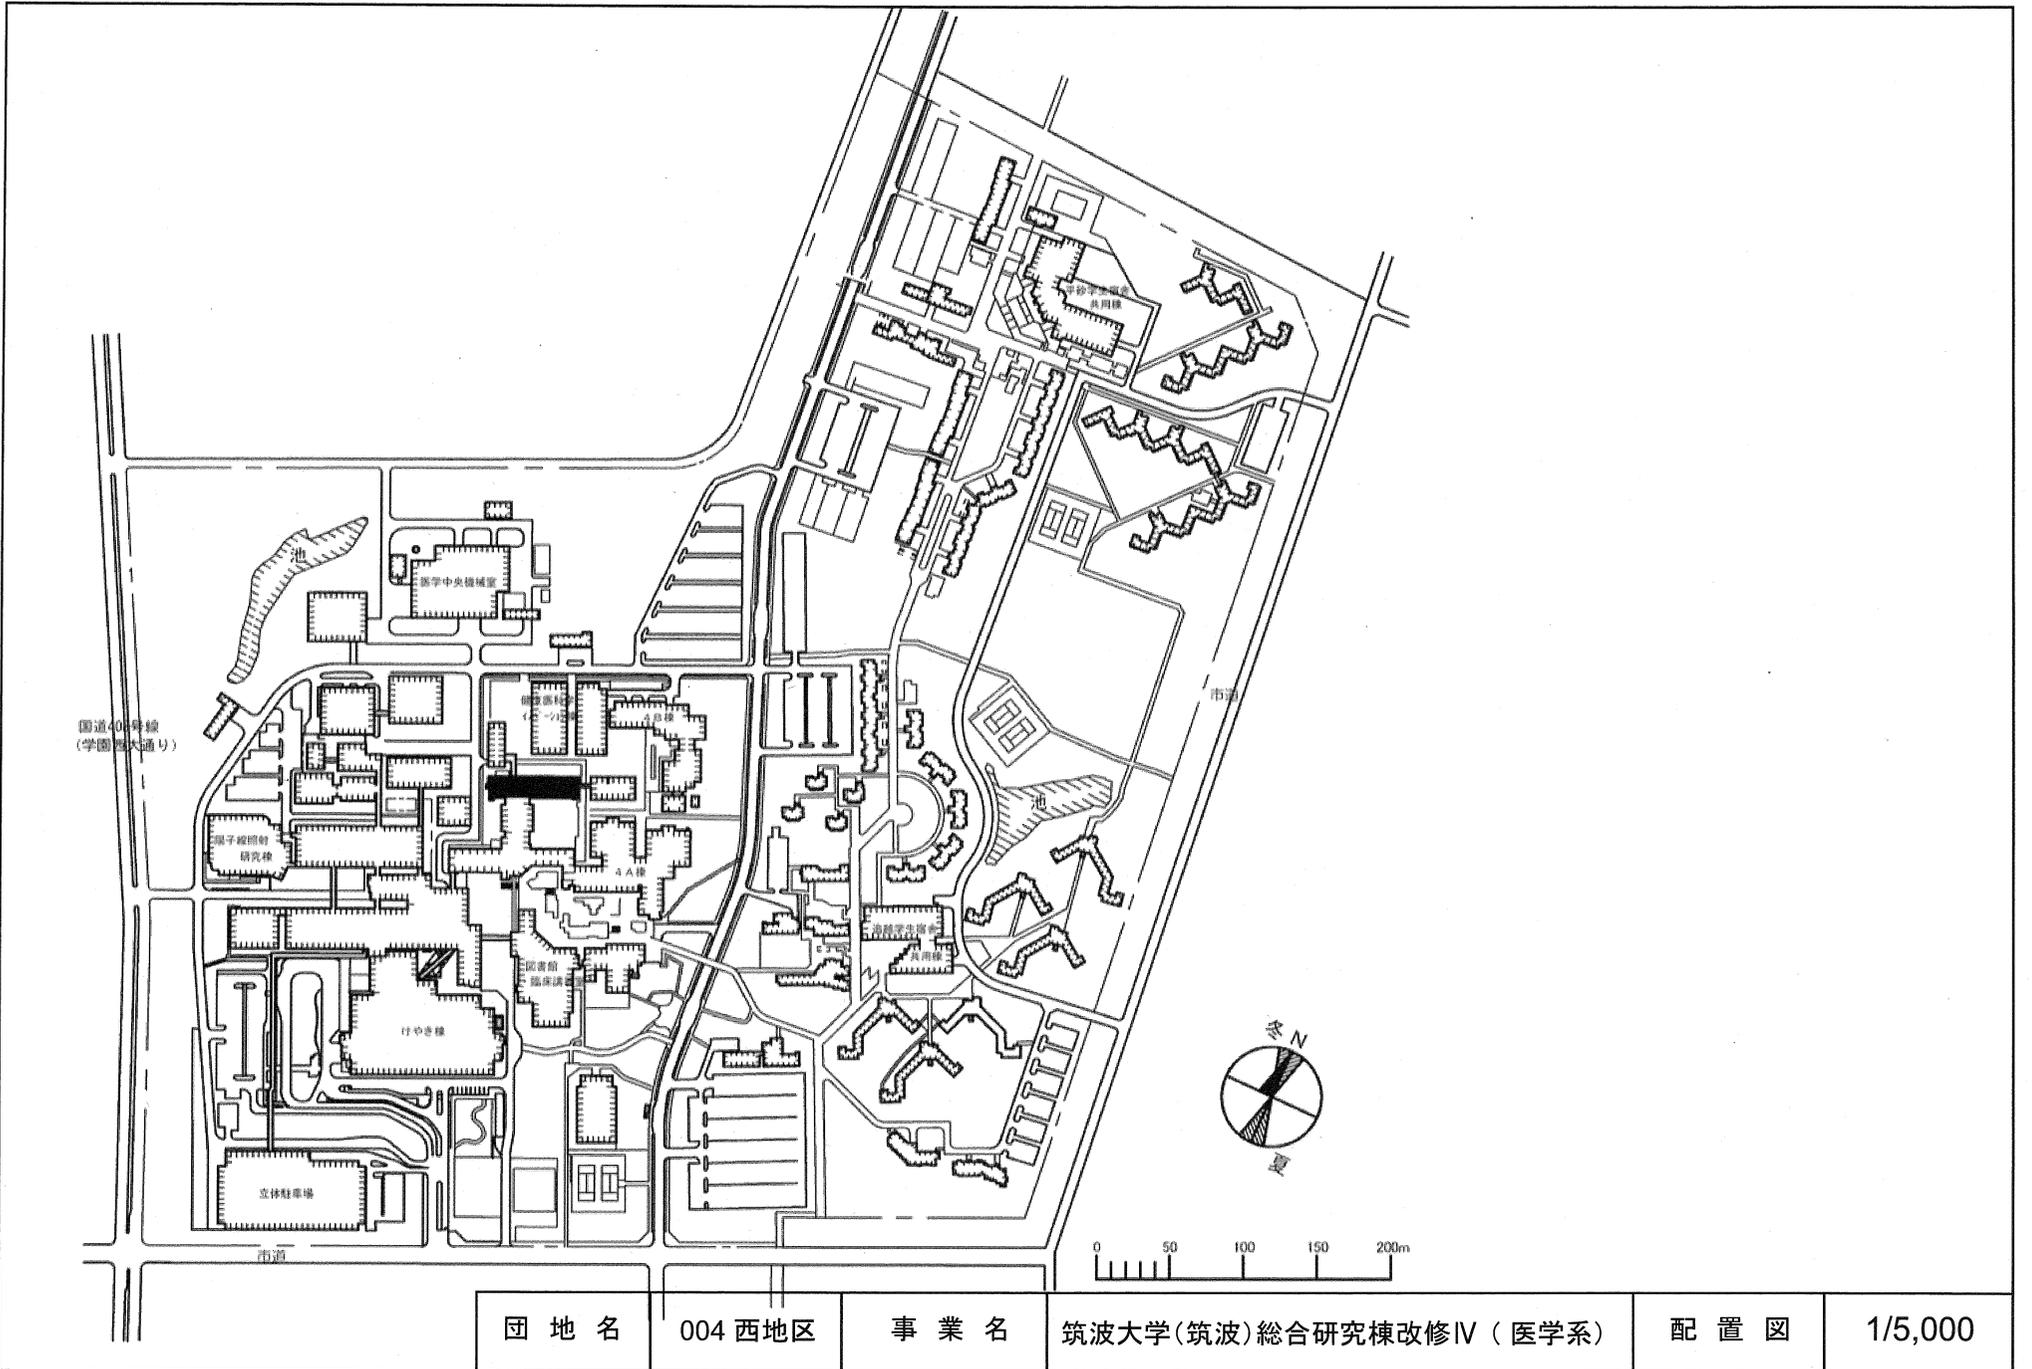


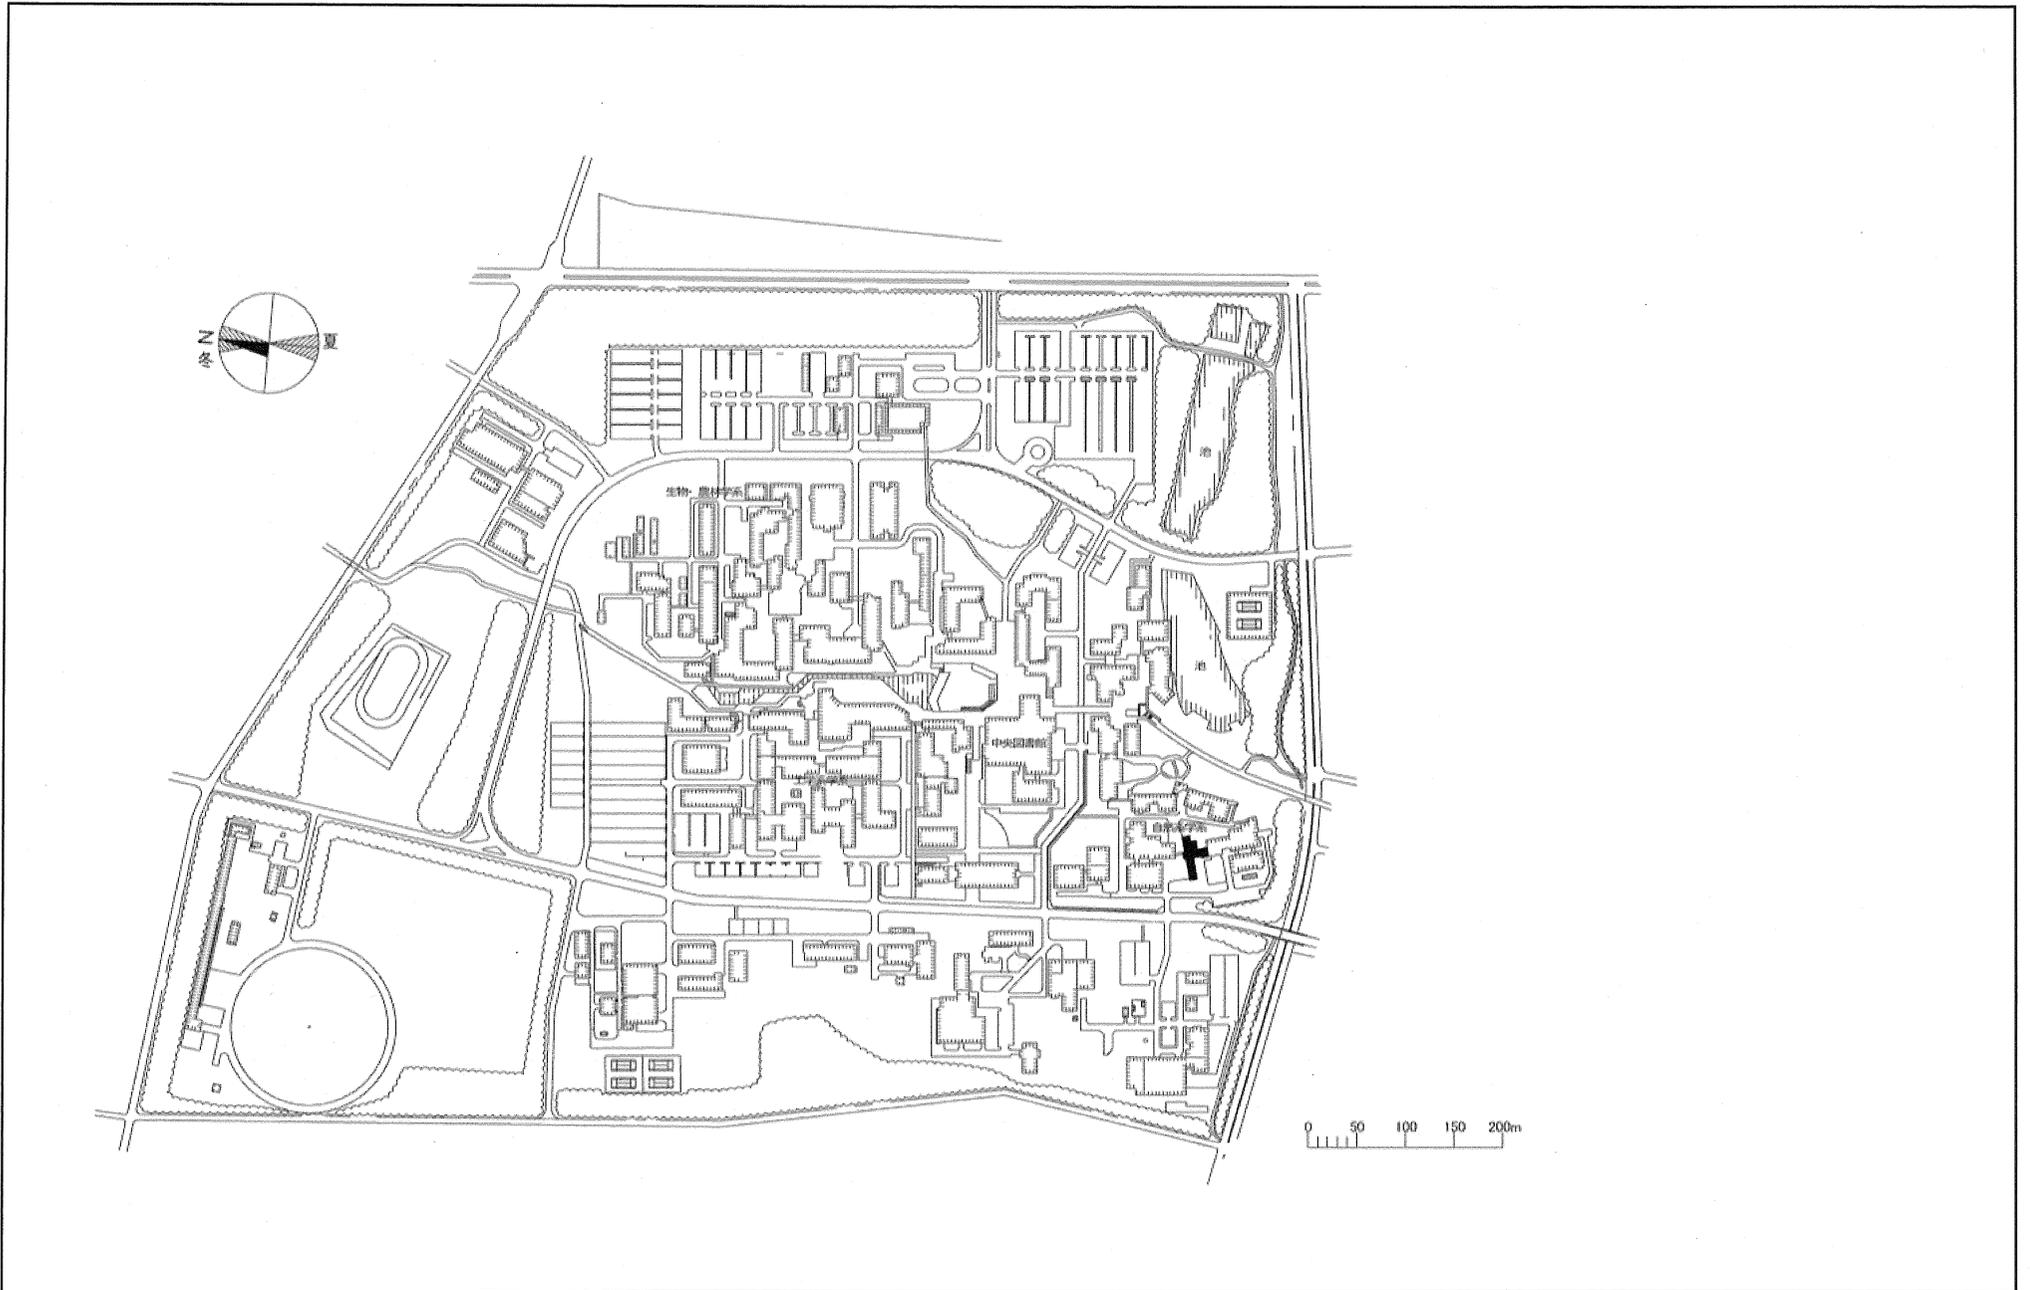


団地名	002 中地区	事業名	筑波大学(筑波)総合研究棟改修Ⅲ(自然系)	配置図	1/7,500
-----	---------	-----	-----------------------	-----	---------

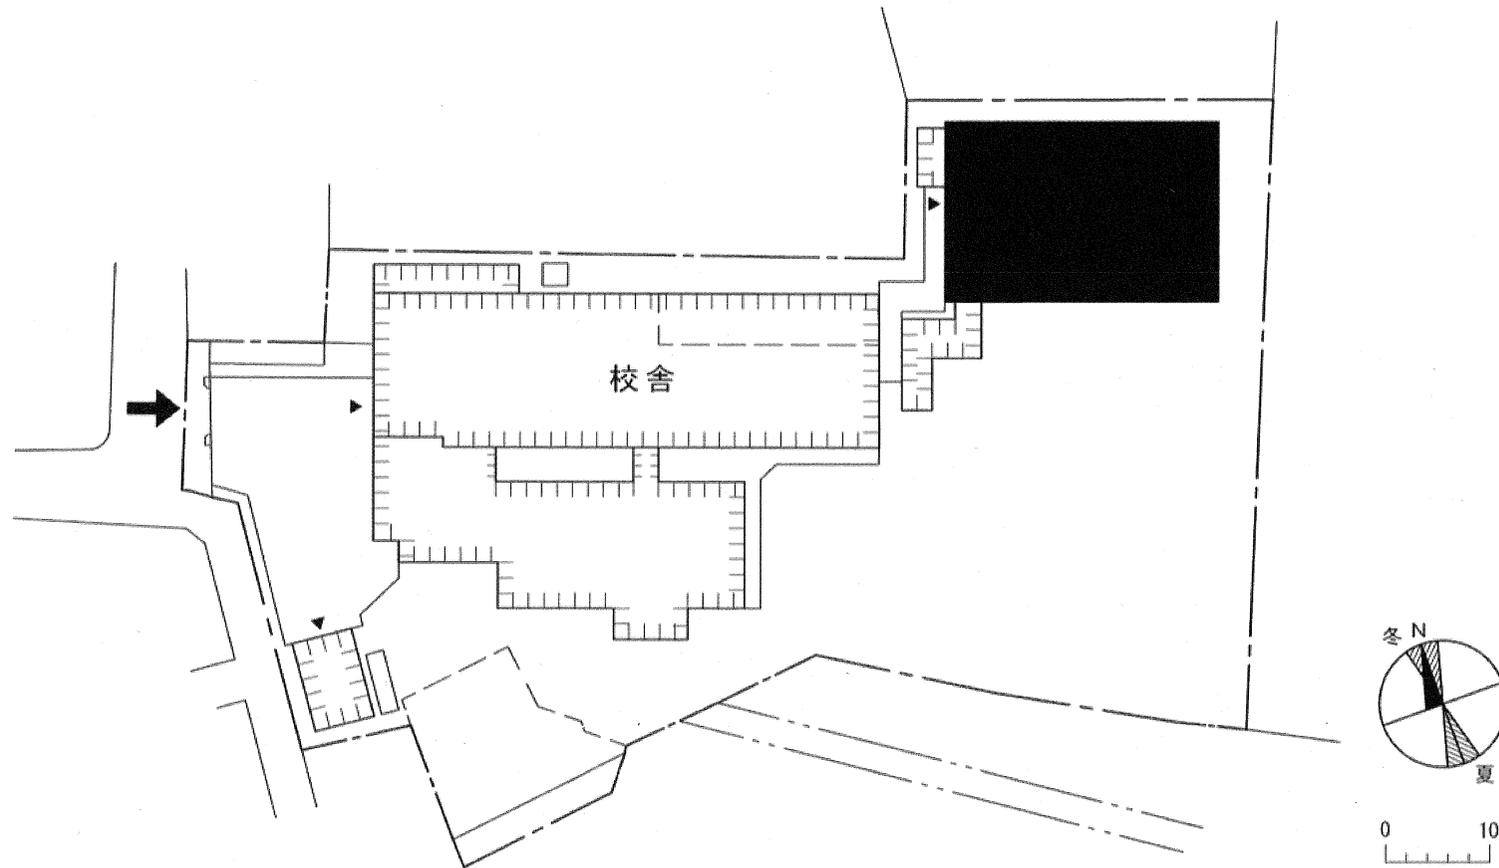


団地名	024 春日	事業名	筑波大学(春日(附特)) 校舎・屋内運動場耐震改修	配置図	1/700
-----	--------	-----	------------------------------	-----	-------

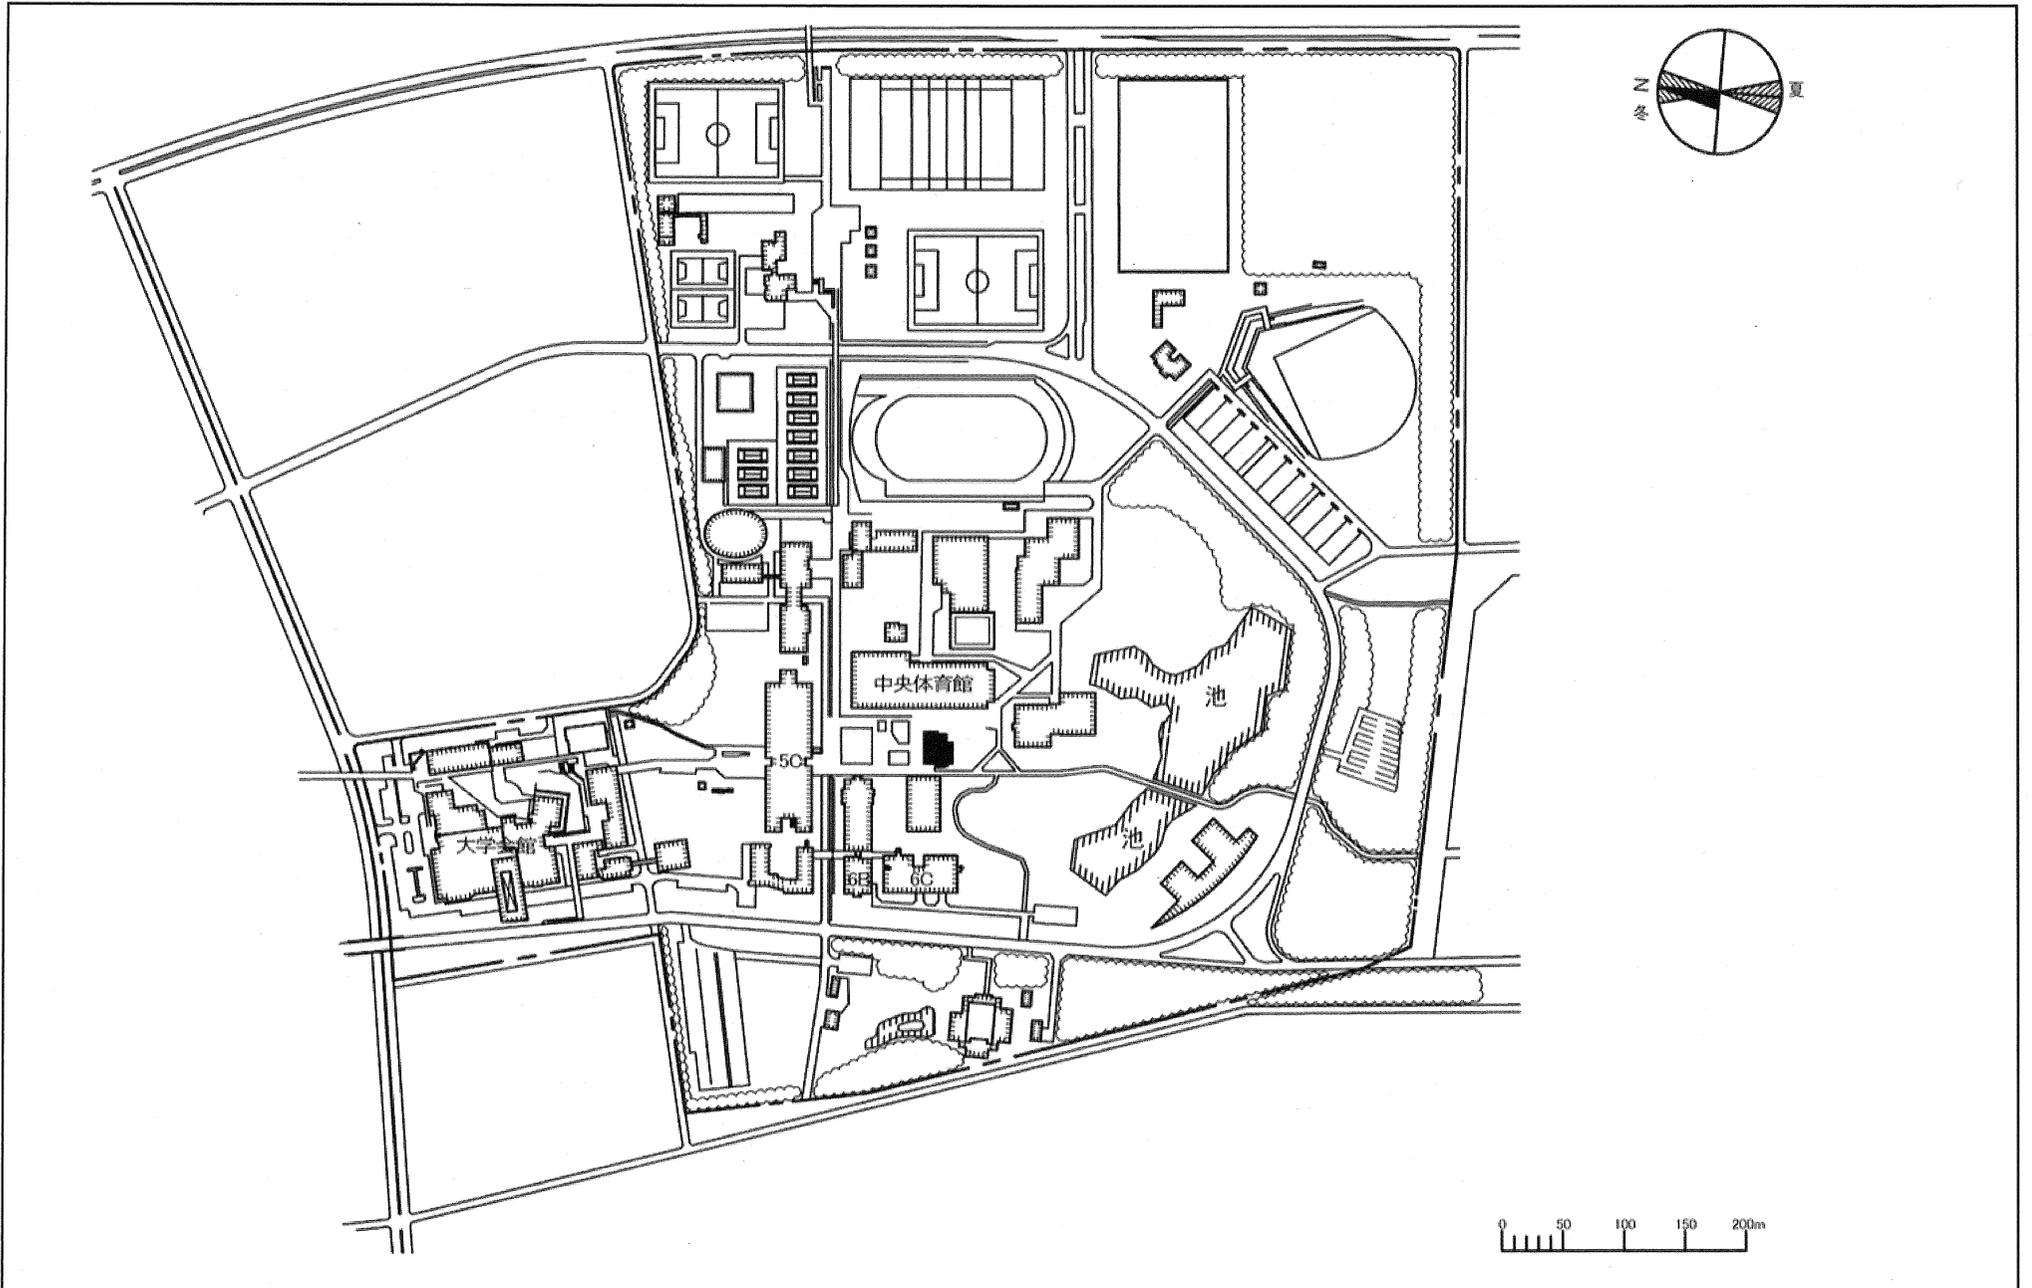


団地名	003南地区	事業名	筑波大学(筑波)学修支援施設改修I	配置図	1/6,000
-----	--------	-----	-------------------	-----	---------

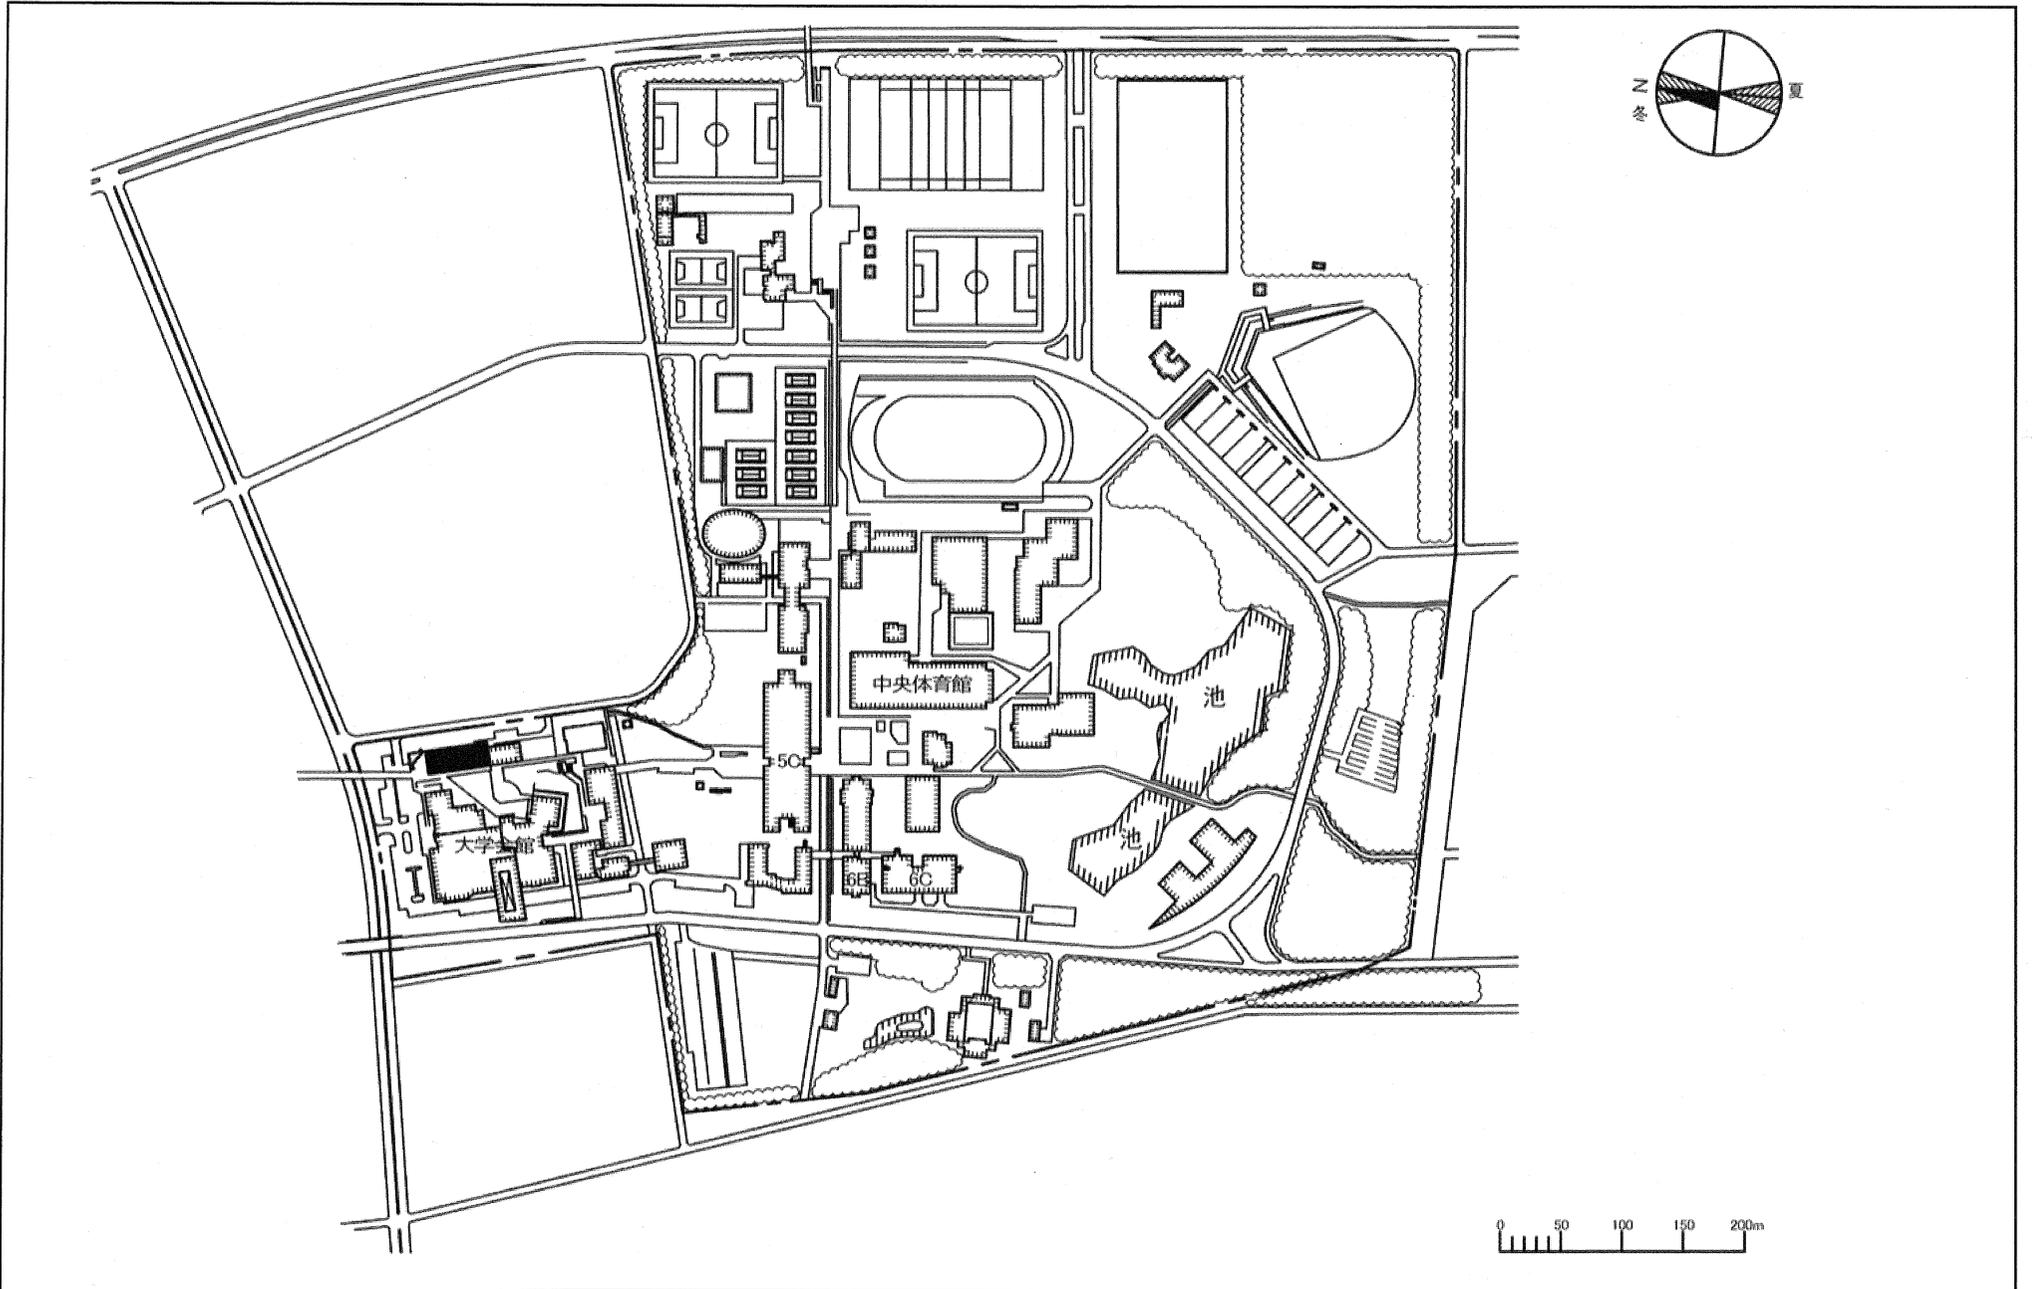


団地名	003 南地区	事業名	筑波大学(筑波)学修支援施設改修Ⅱ	配置図	1/6,000
-----	---------	-----	-------------------	-----	---------

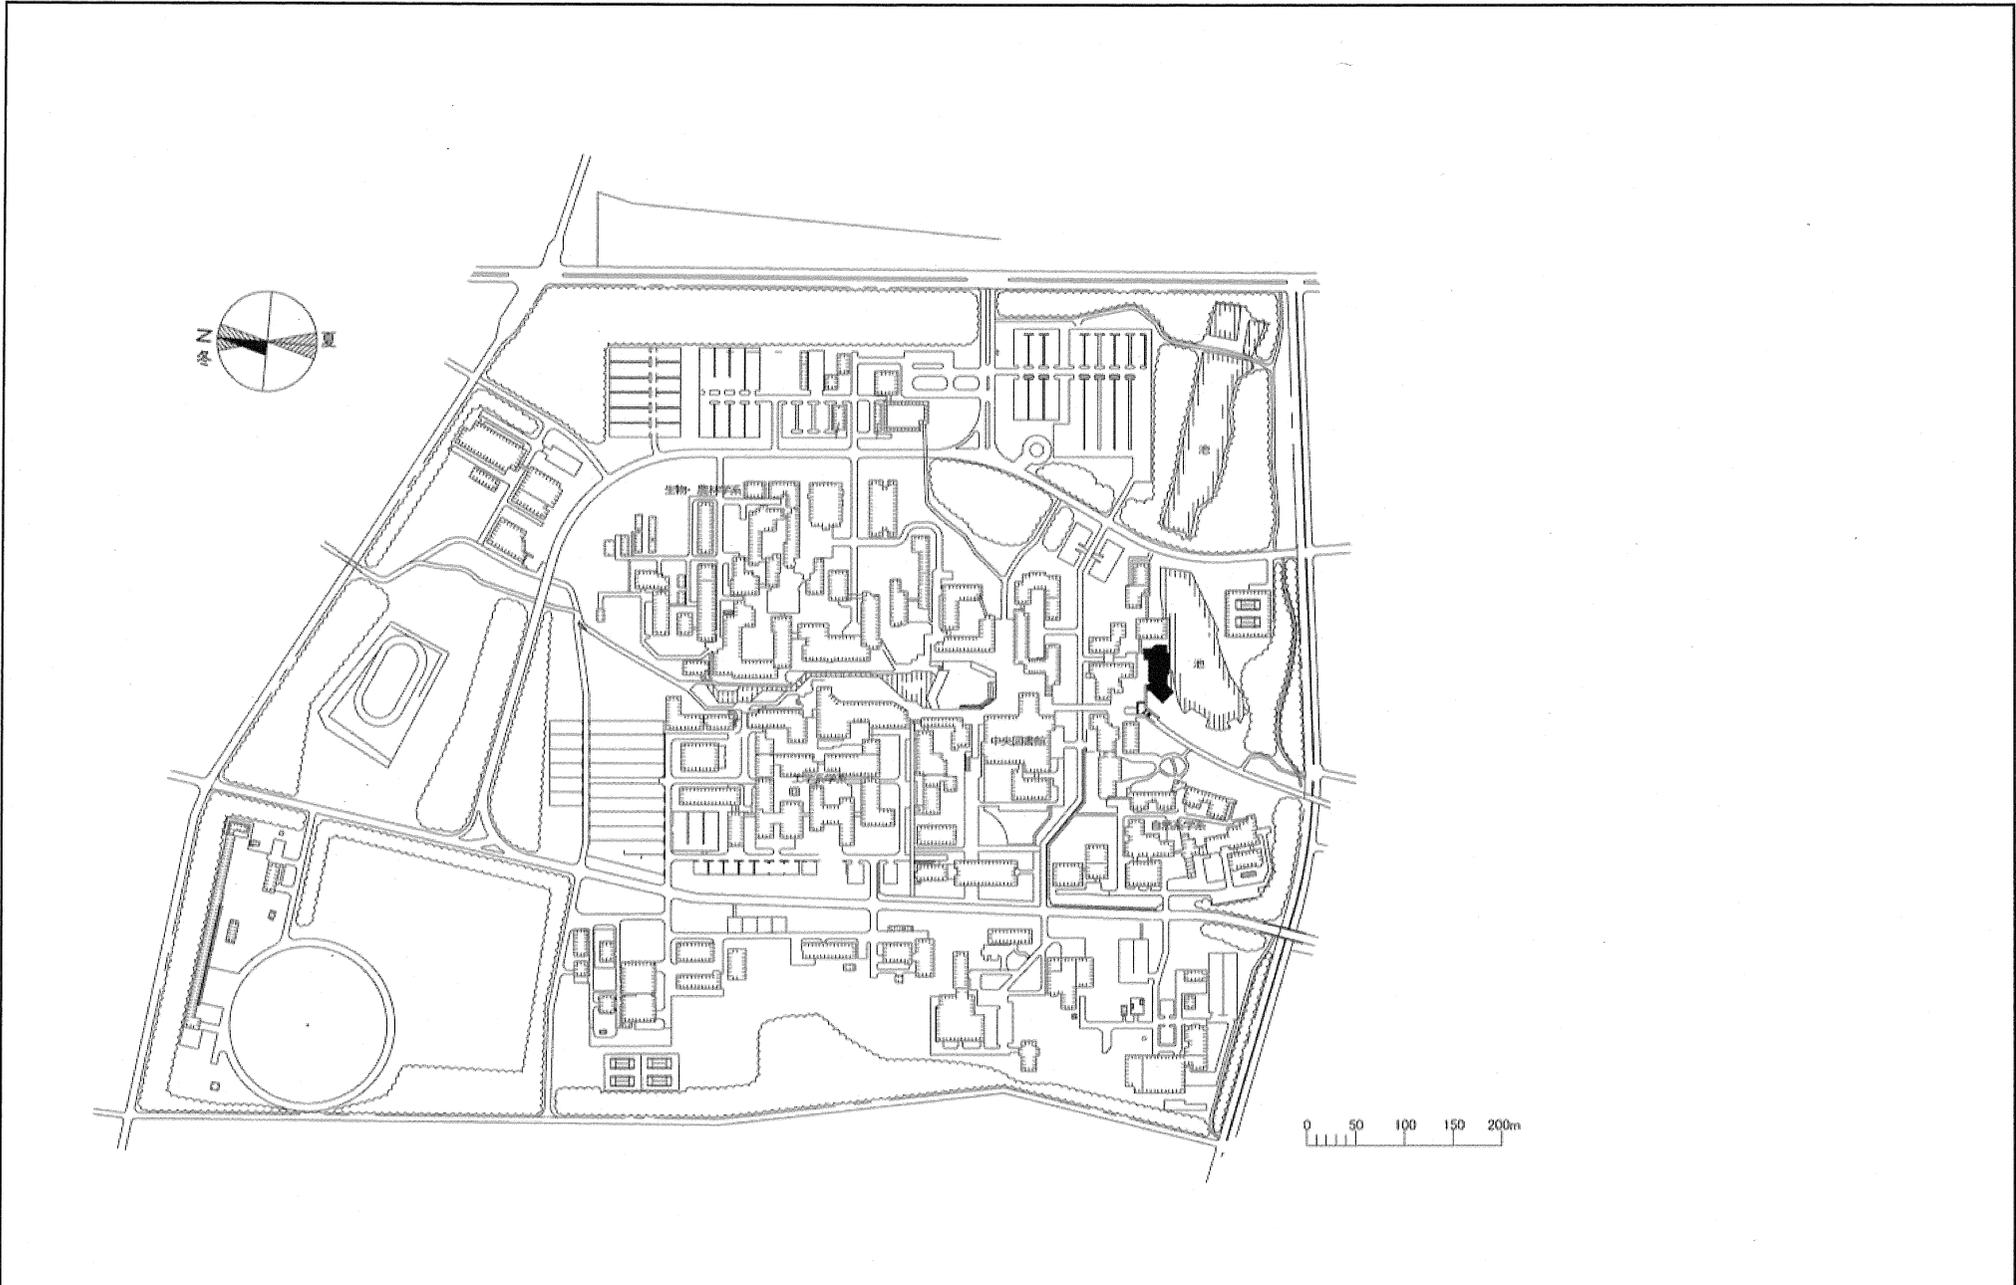


団地名	002 中地区	事業名	筑波大学(筑波)総合研究棟改修Ⅳ(人文系)	配置図	1/7,500
-----	---------	-----	-----------------------	-----	---------

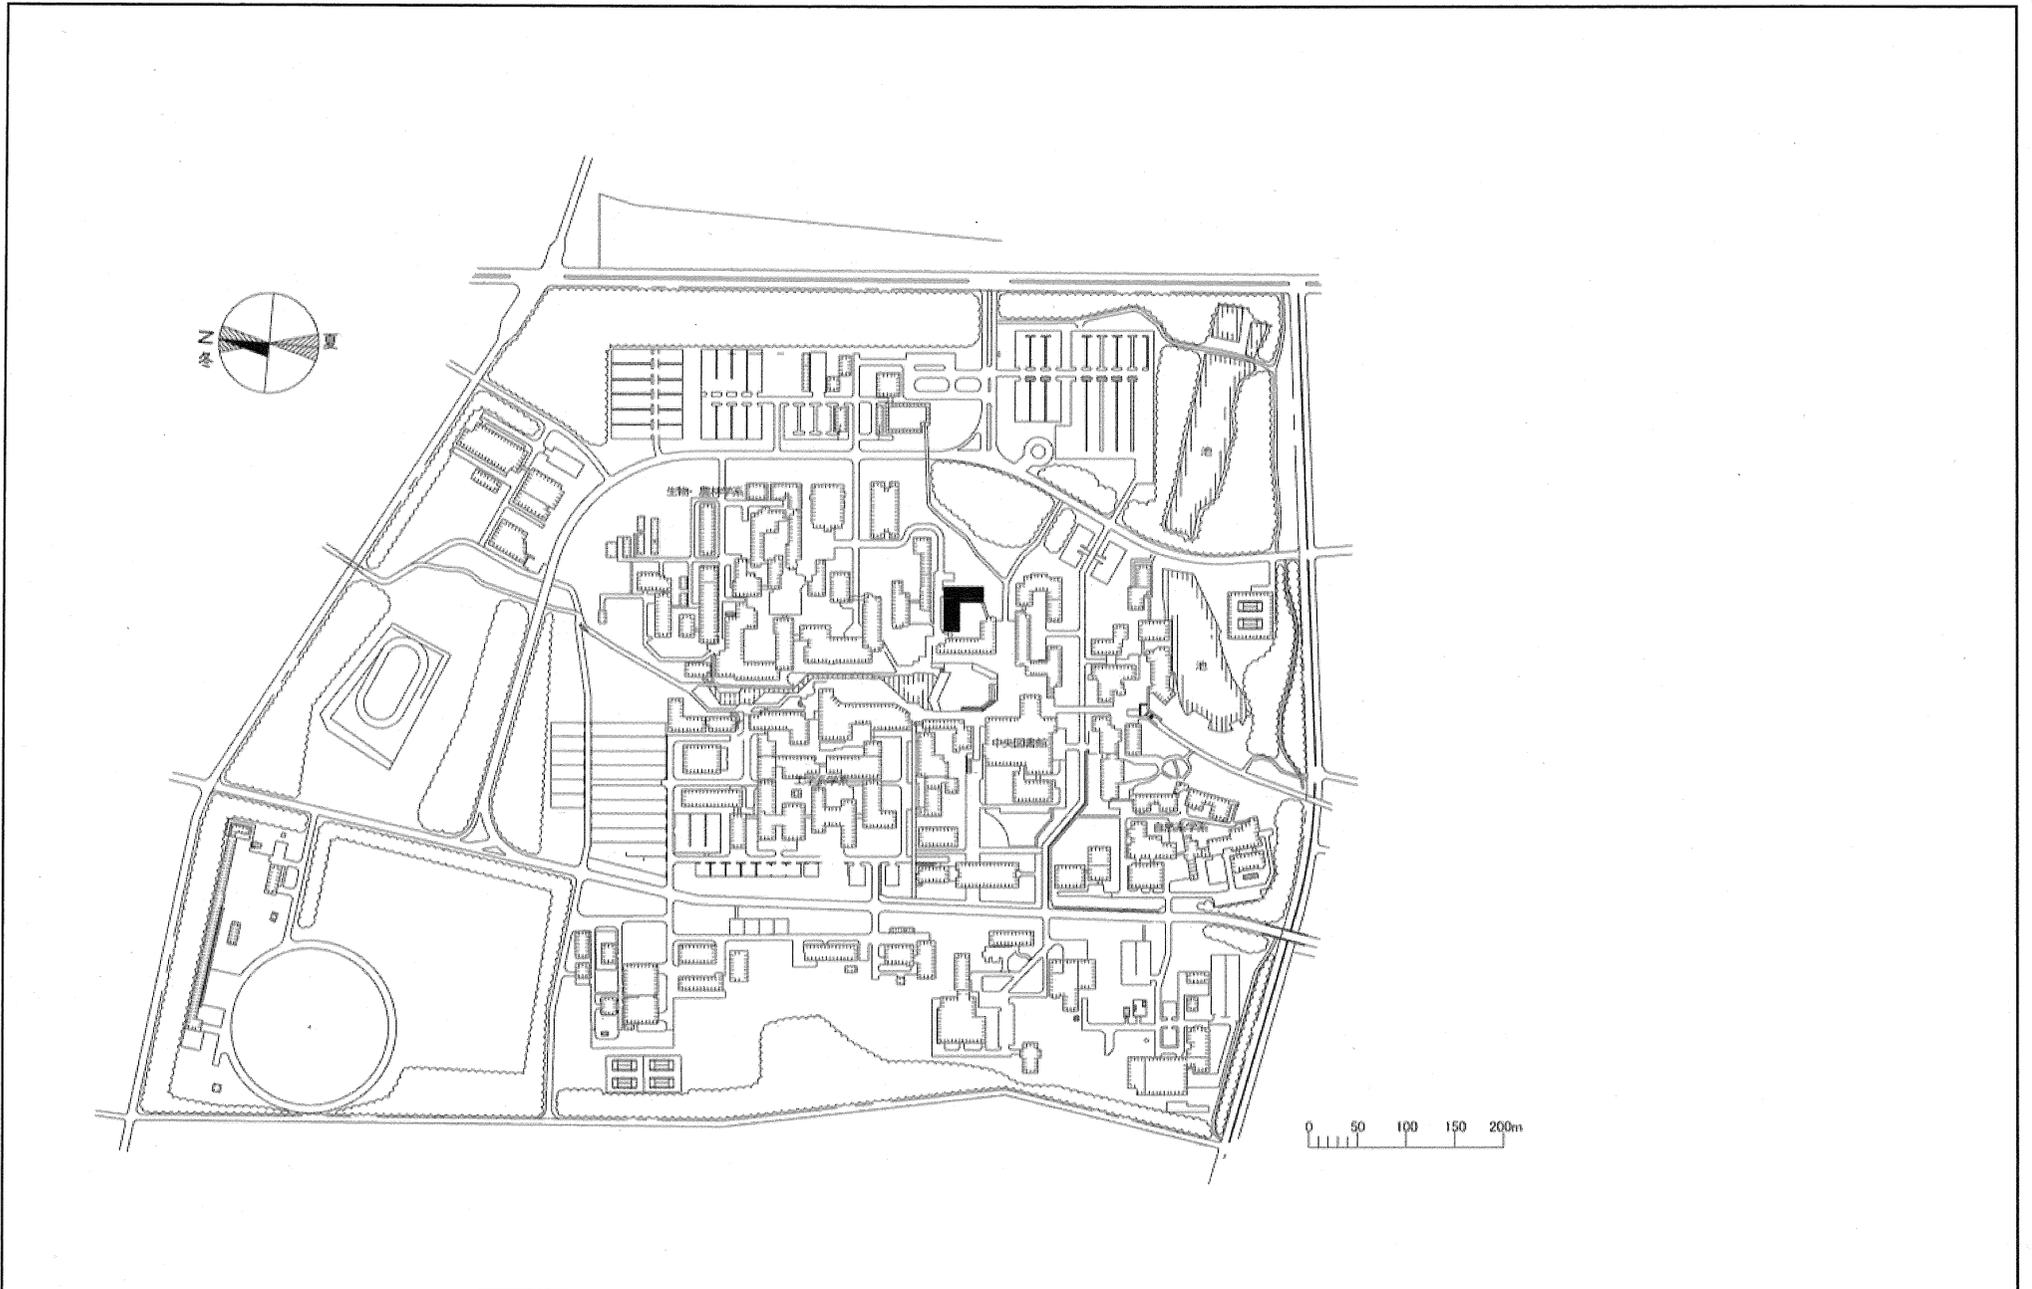


団地名	002 中地区	事業名	筑波大学(筑波)総合研究棟改修(人間系)	配置図	1/7,500
-----	---------	-----	----------------------	-----	---------

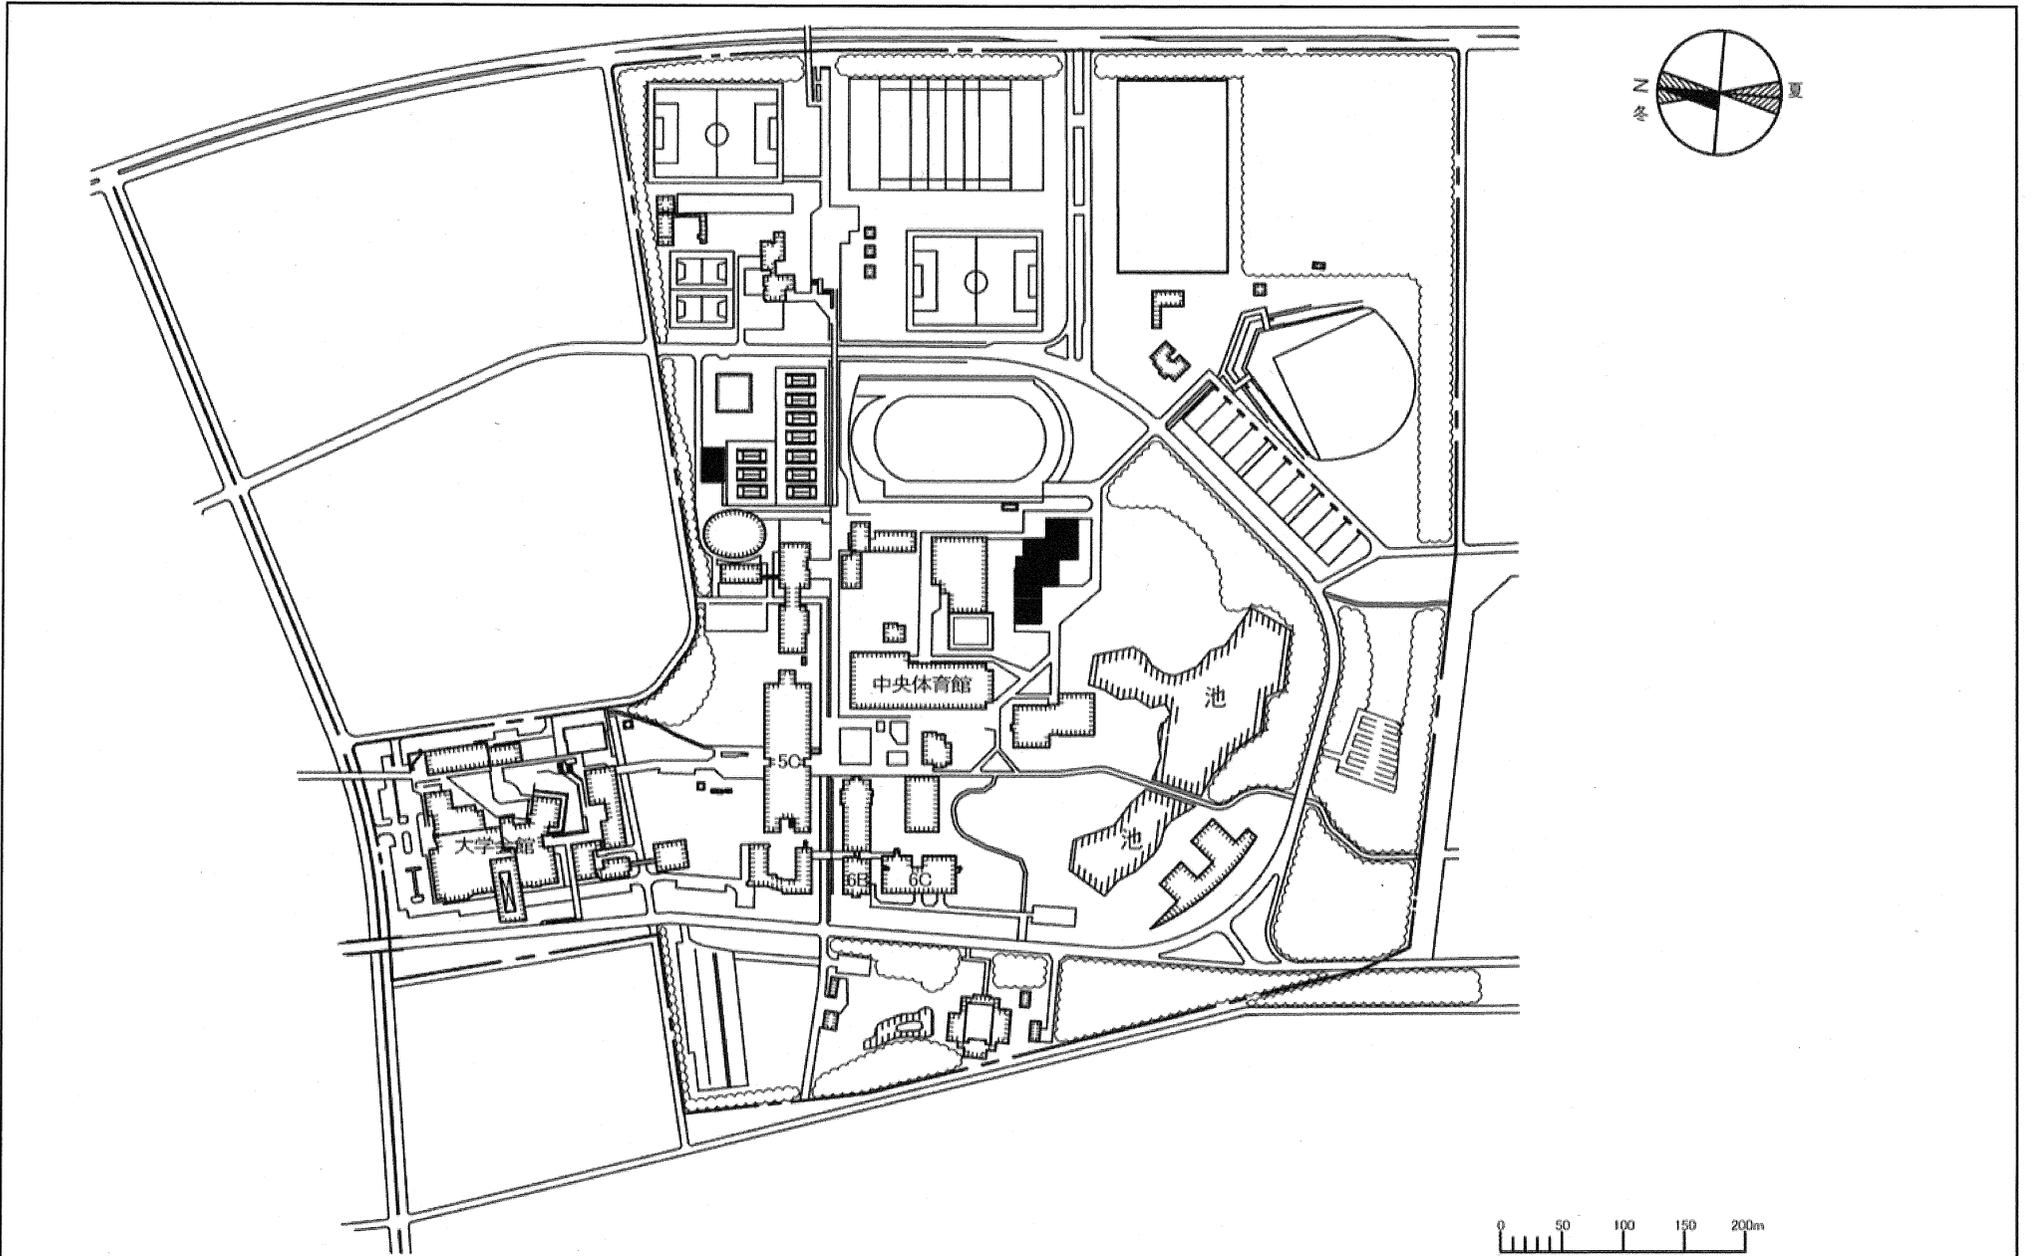


団地名	003南地区	事業名	筑波大学(筑波)武道場等耐震改修	配置図	1/6,000
-----	--------	-----	------------------	-----	---------

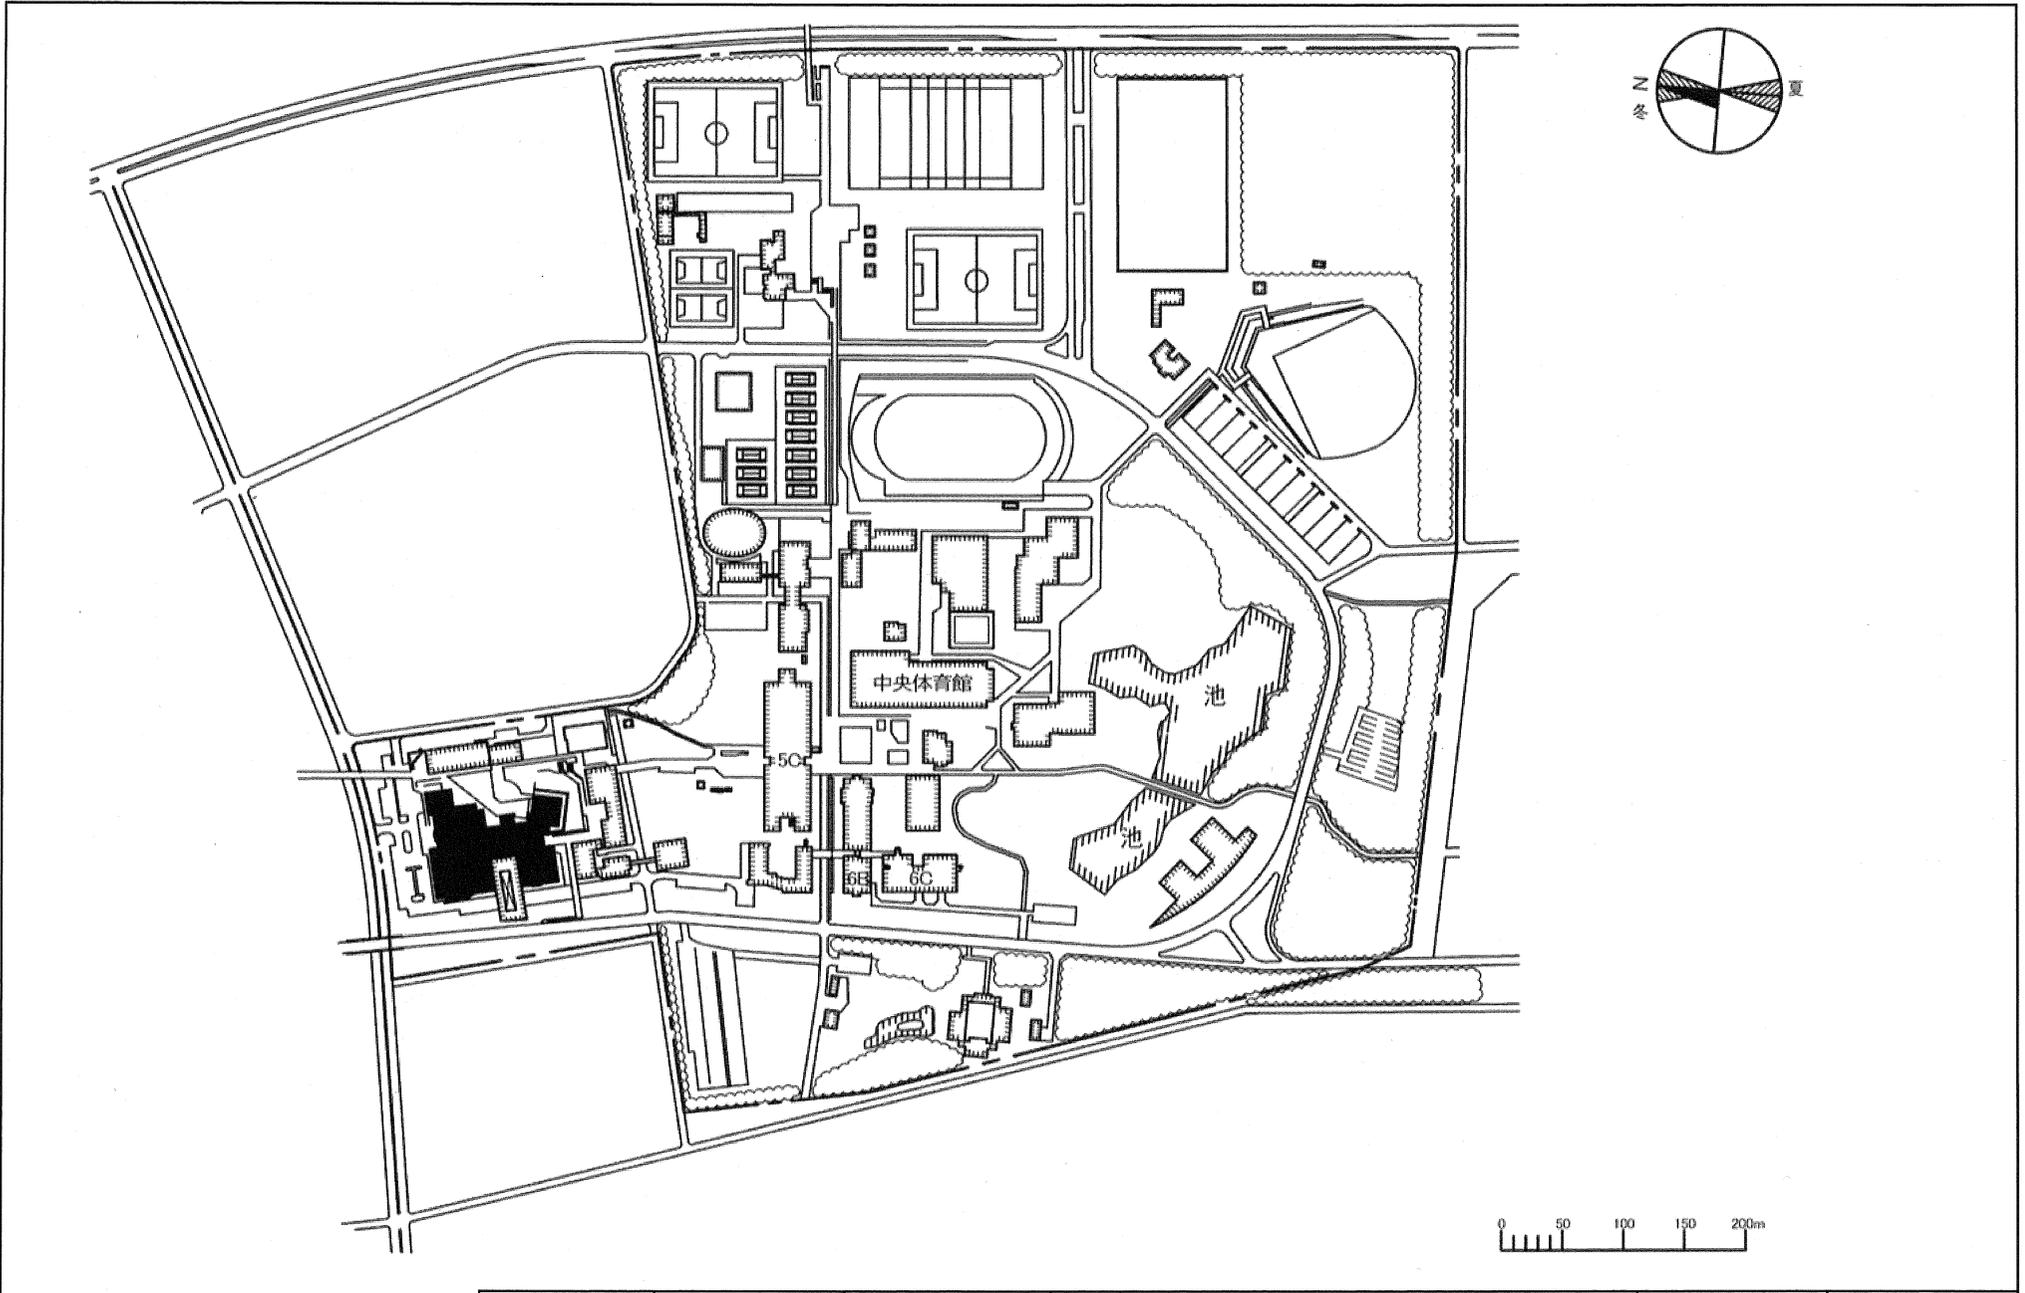


团地名	003 南地区	事業名	筑波大学(筑波)講堂耐震改修Ⅰ	配置図	1/6,000
-----	---------	-----	-----------------	-----	---------

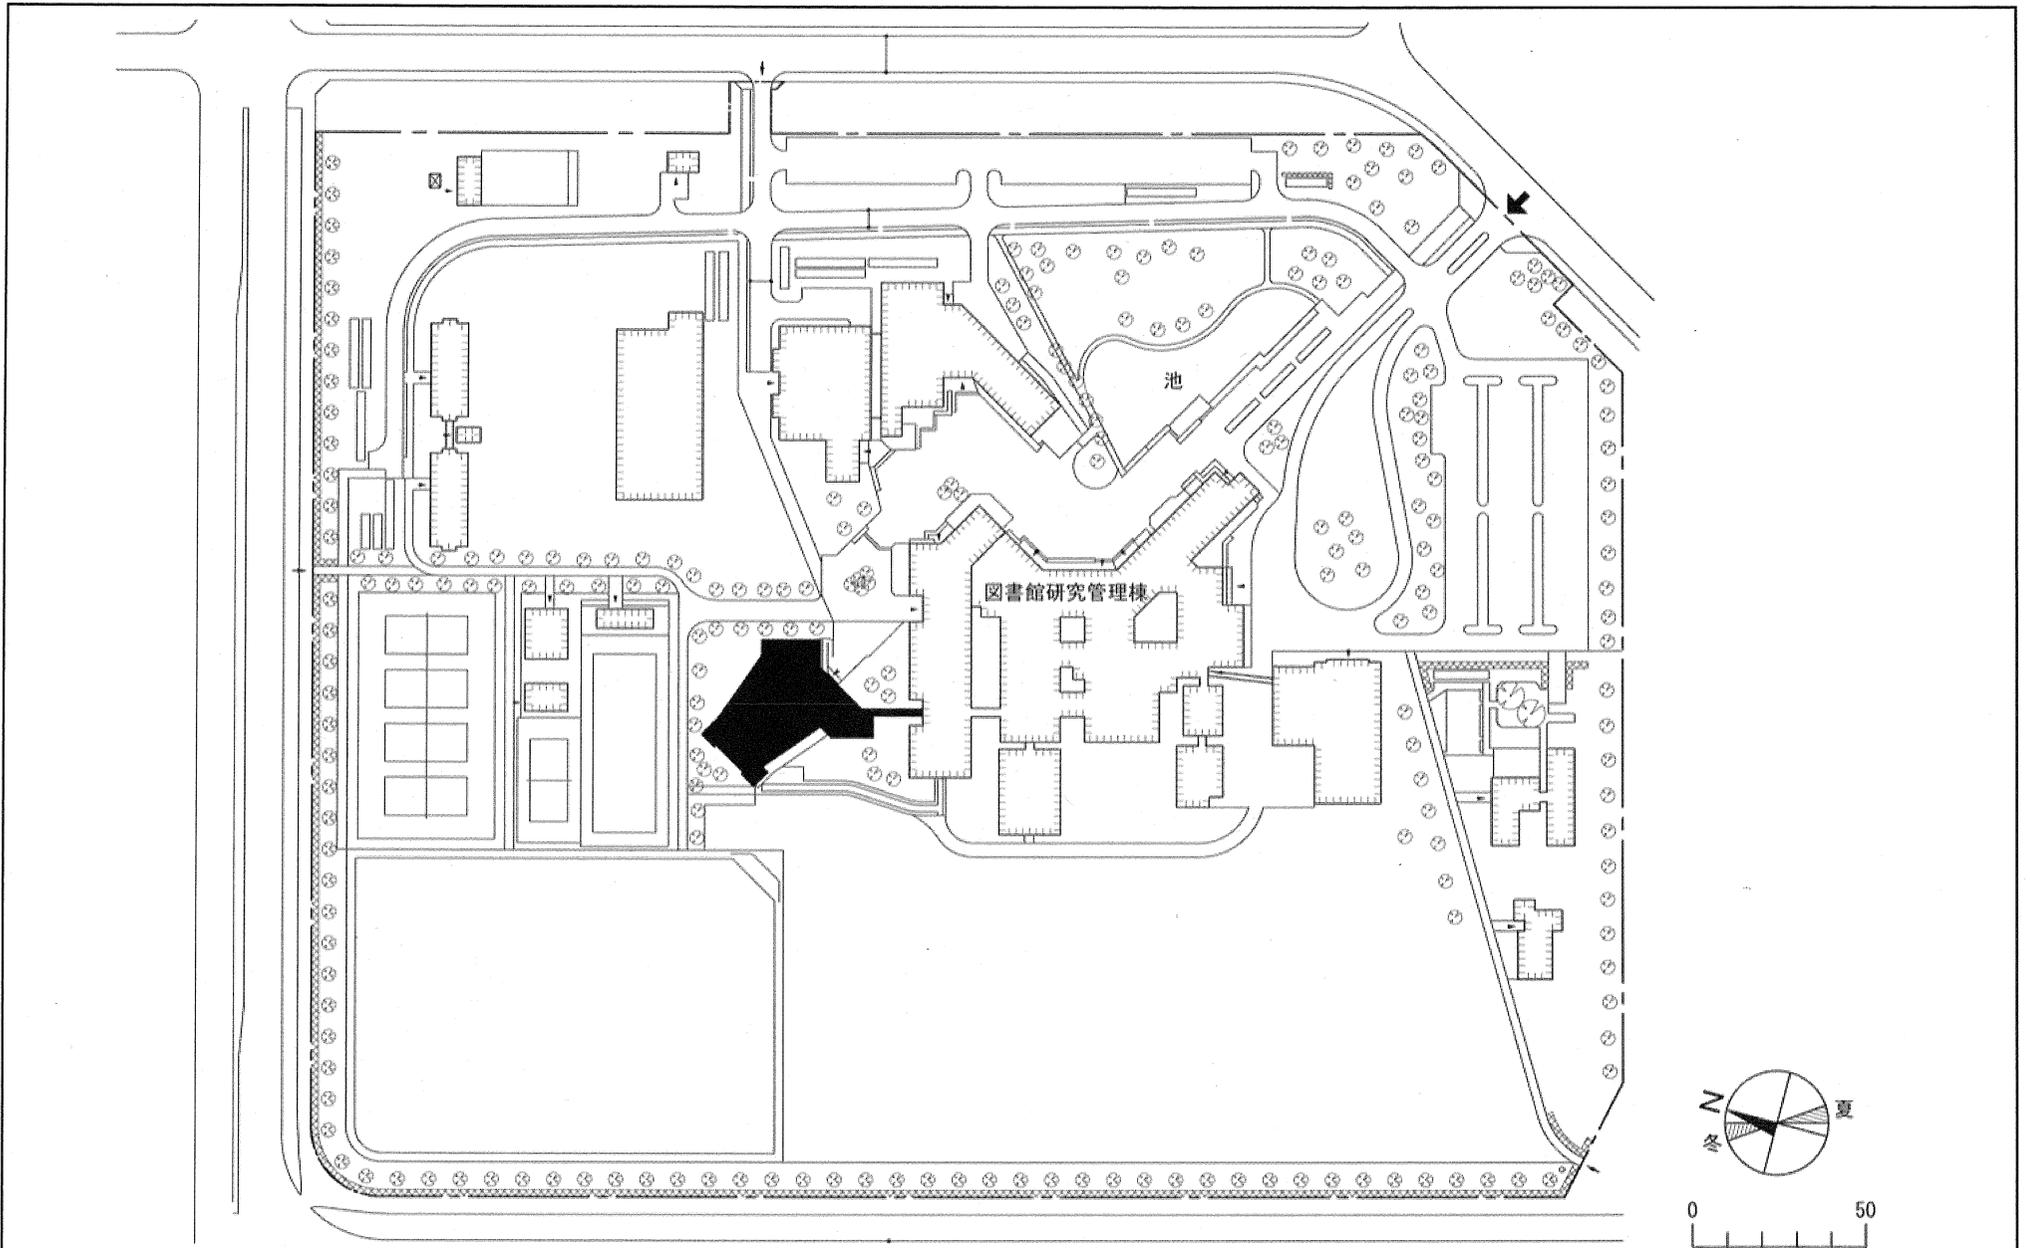




団地名	042 春日地区	事業名	筑波大学(筑波)講堂耐震改修Ⅱ	配置図	1/2,000
-----	----------	-----	-----------------	-----	---------

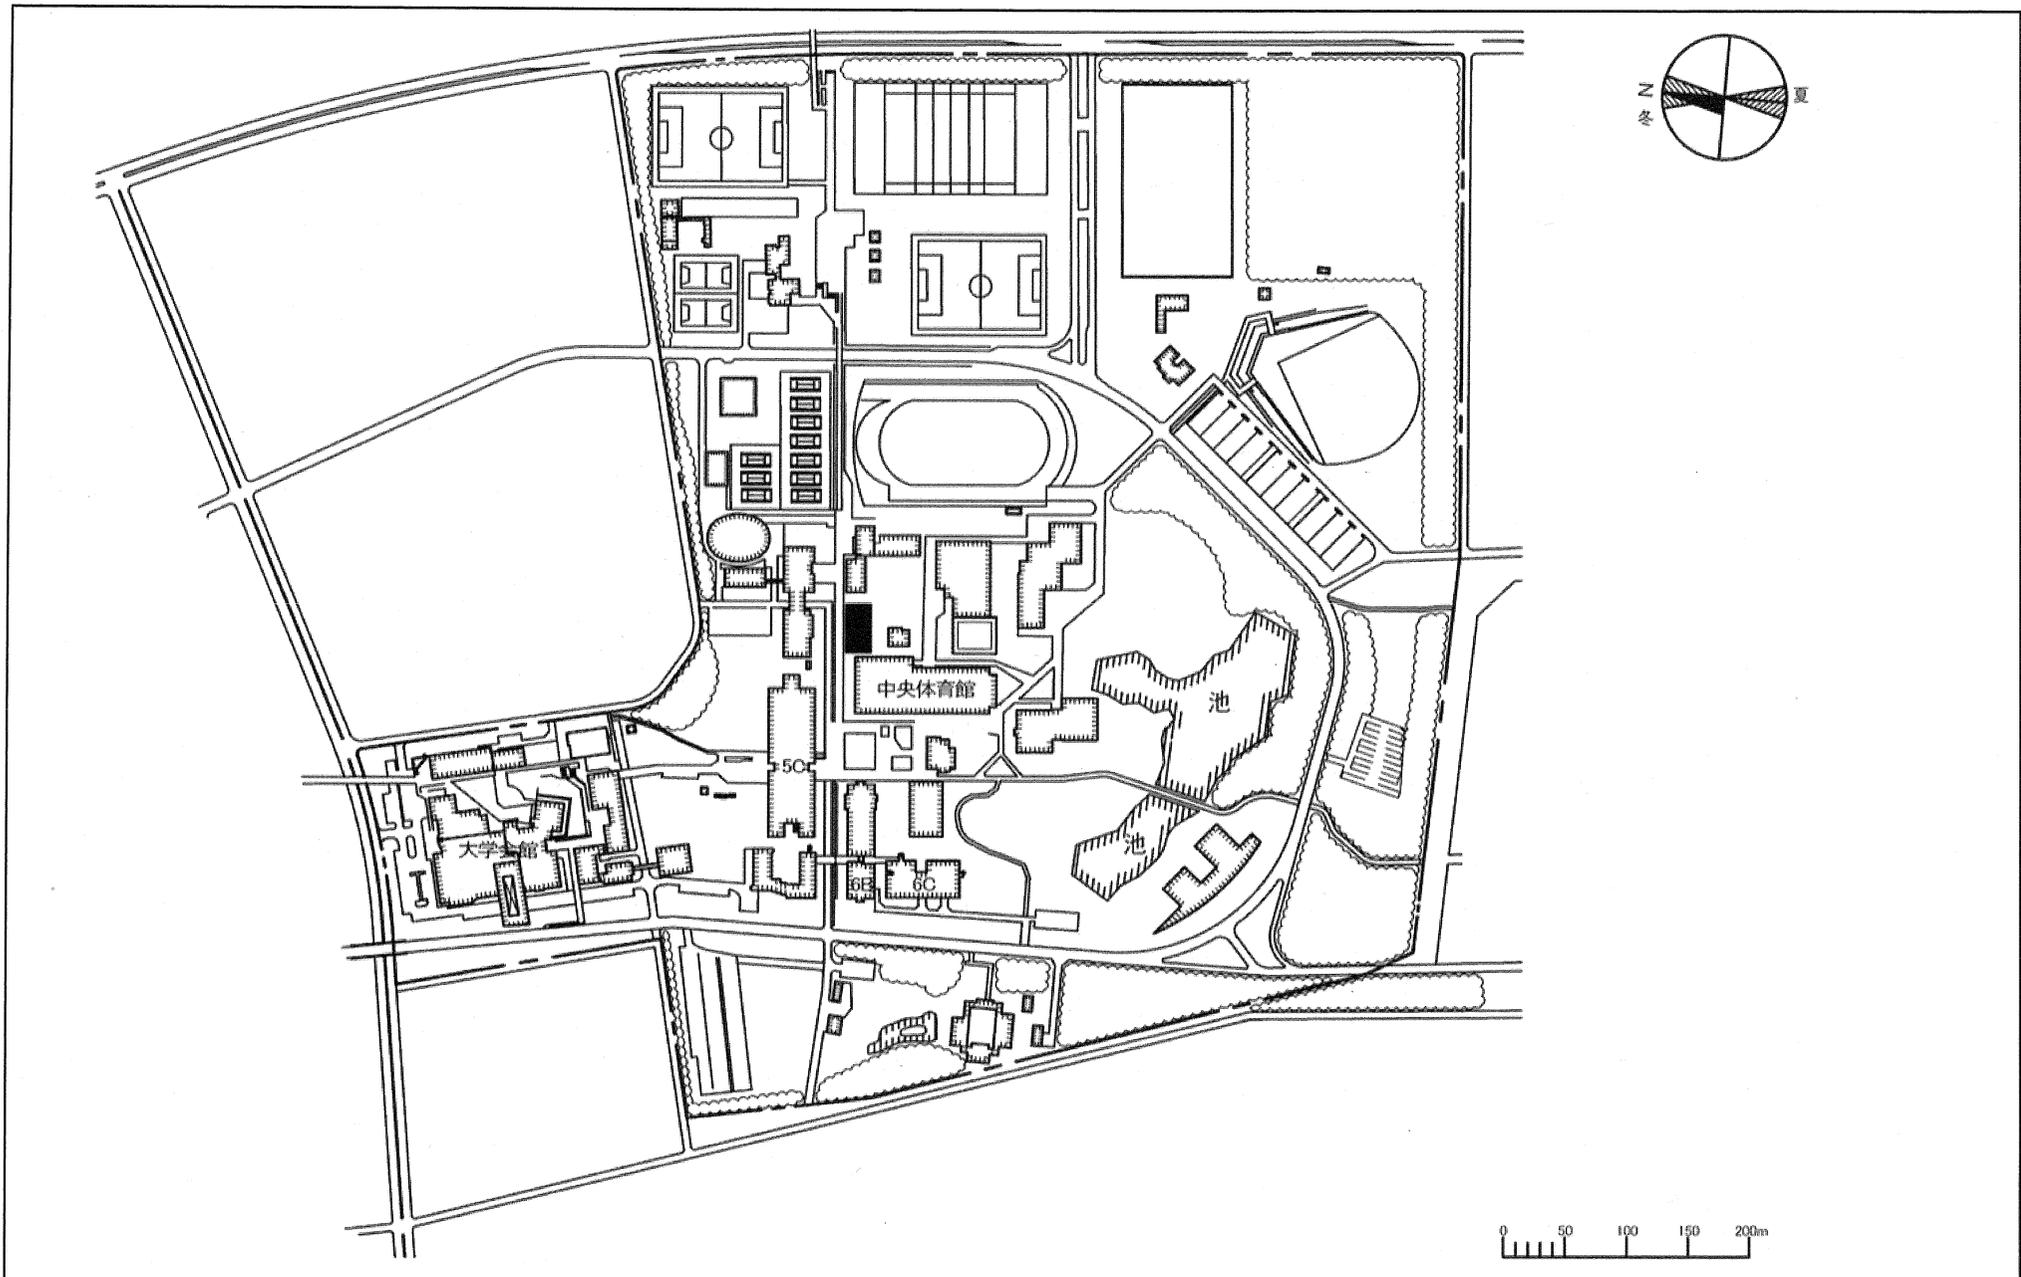


団地名	003 南地区	事業名	筑波大学(筑波)スポーツリエゾン棟	配置図	1/6,000
-----	---------	-----	-------------------	-----	---------

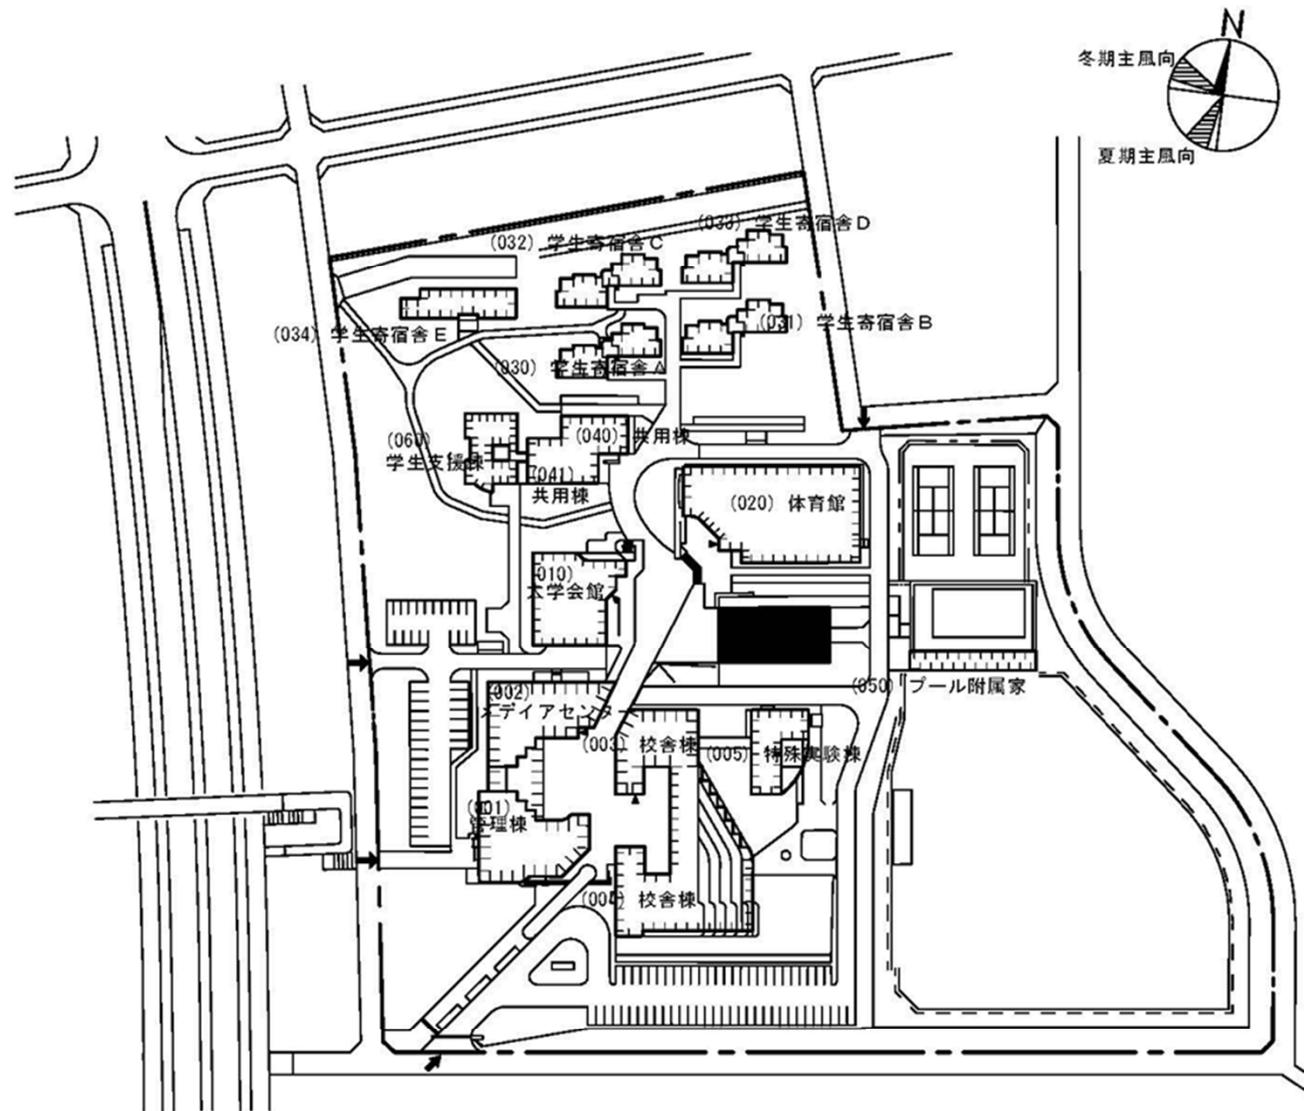

団地名	001天久保	事業名	筑波技術大学(天久保)総合研究棟(技術科学研究科)	配置図	1/2000
-----	--------	-----	---------------------------	-----	--------

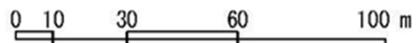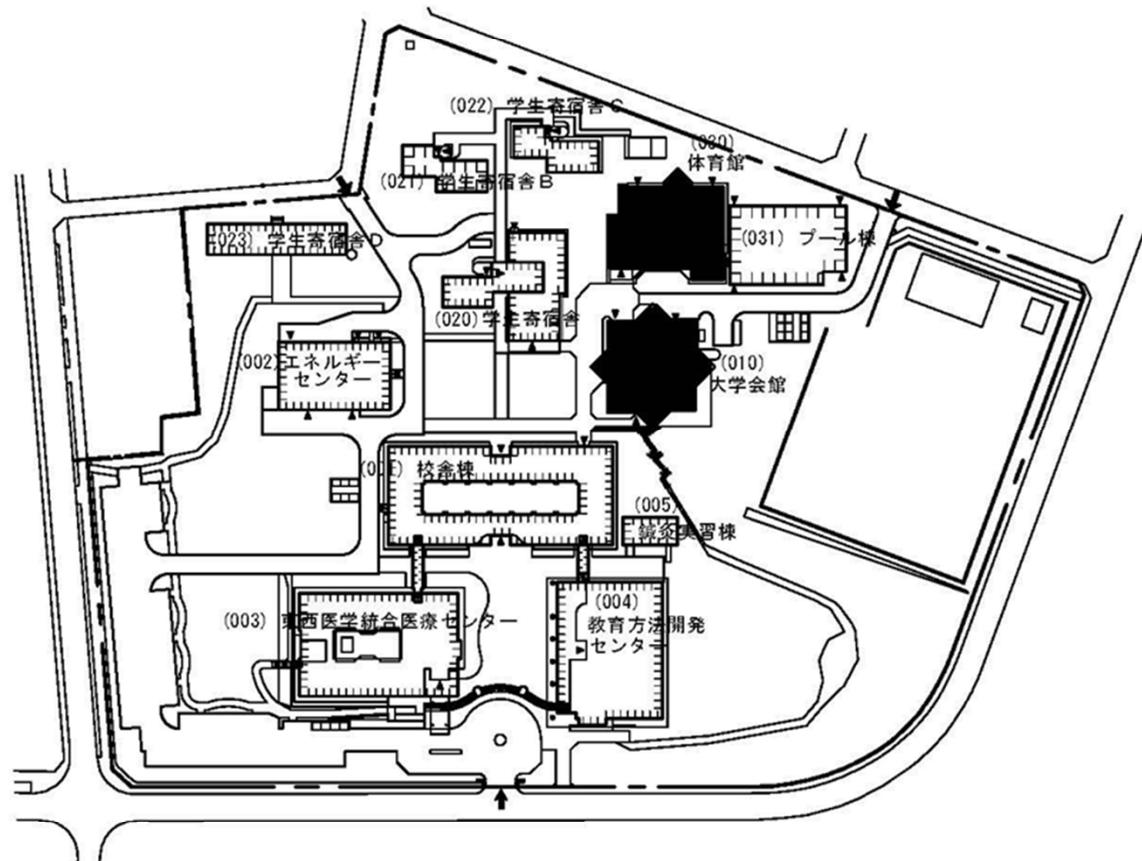
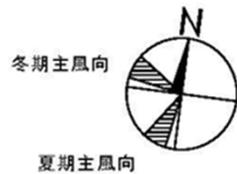


団地名	002春日	事業名	筑波技術大学(春日他)屋内運動場等耐震改修	配置図	1/2000
-----	-------	-----	-----------------------	-----	--------


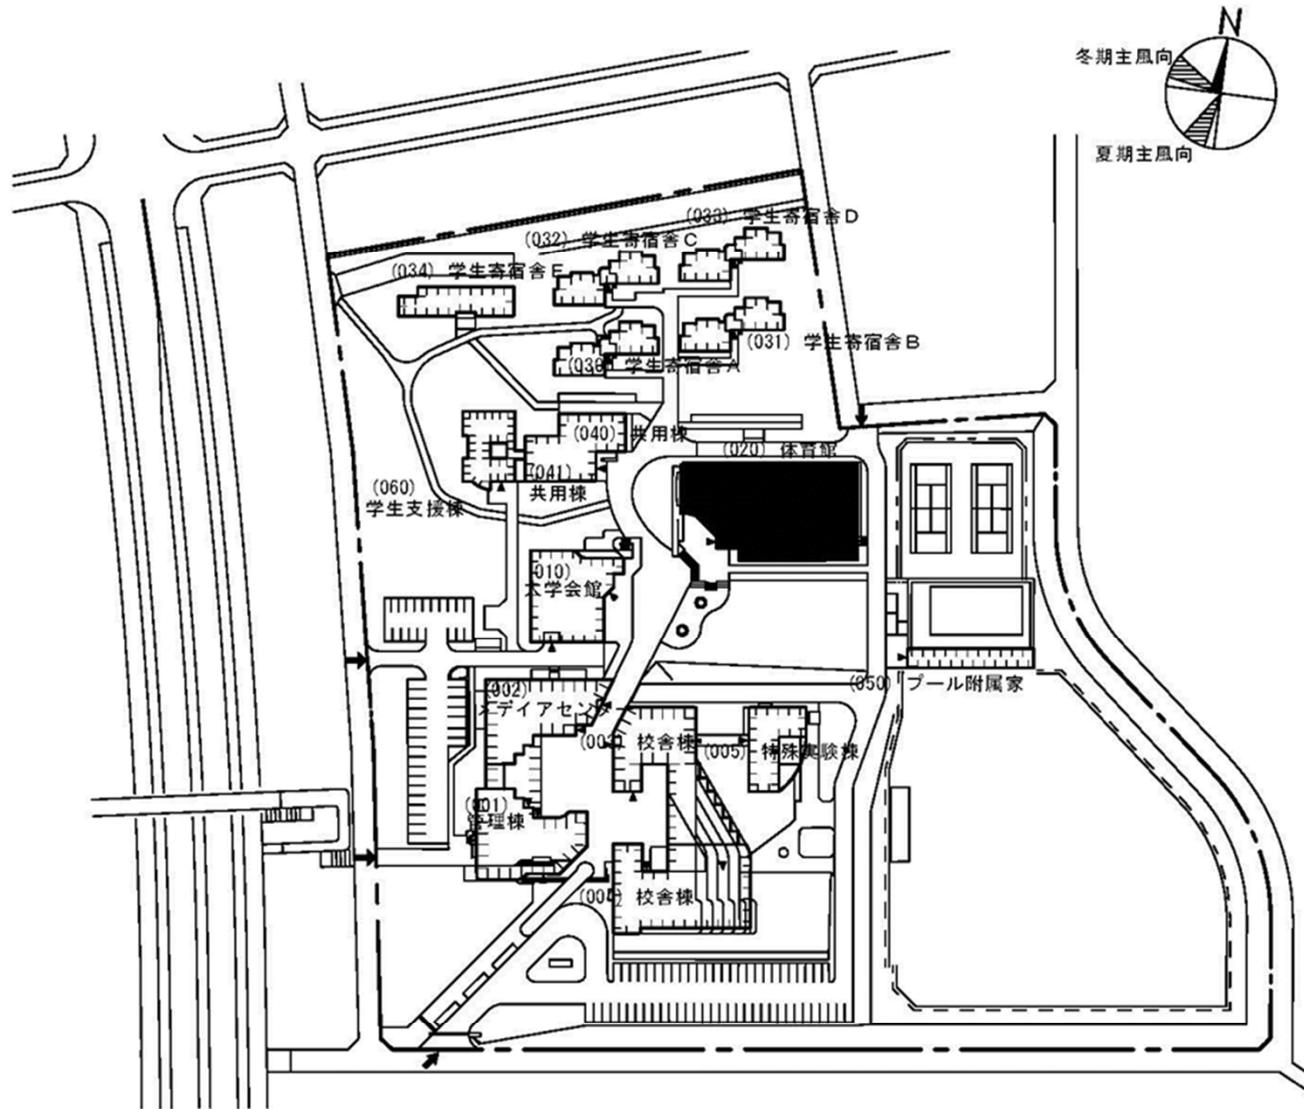


0 10 30 60 100 m


団地名	001天久保	事業名	筑波技術大学(春日他)屋内運動場等耐震改修	配置図	1/2000
-----	--------	-----	-----------------------	-----	--------

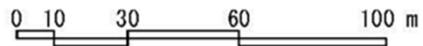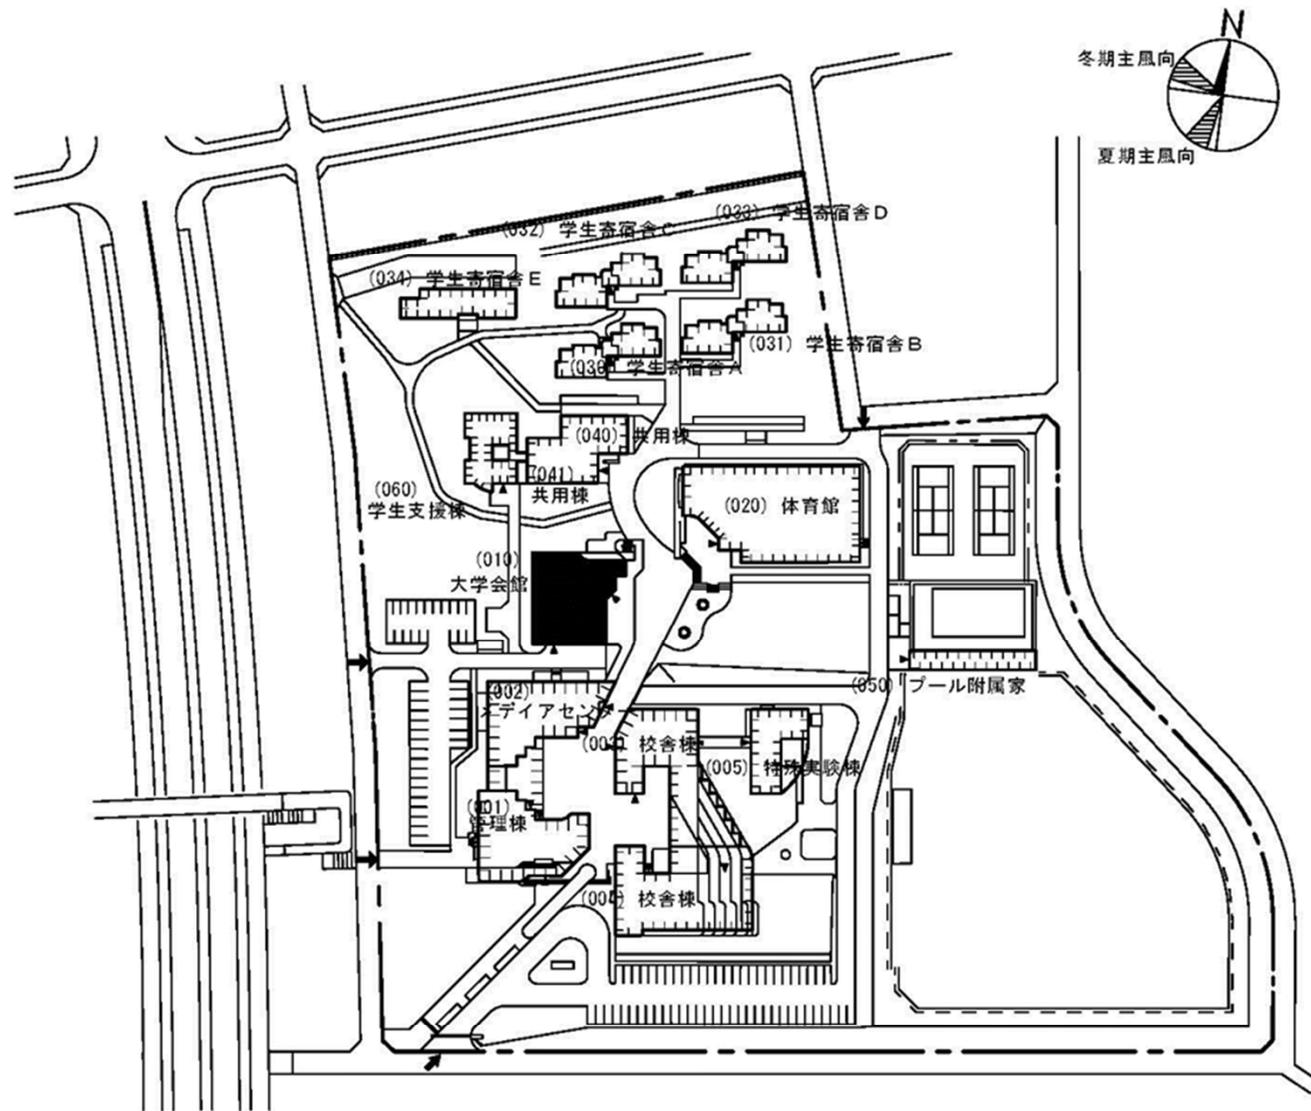

団地名	001天久保	事業名	筑波技術大学(天久保他)講堂等耐震改修	配置図	1/2000
-----	--------	-----	---------------------	-----	--------

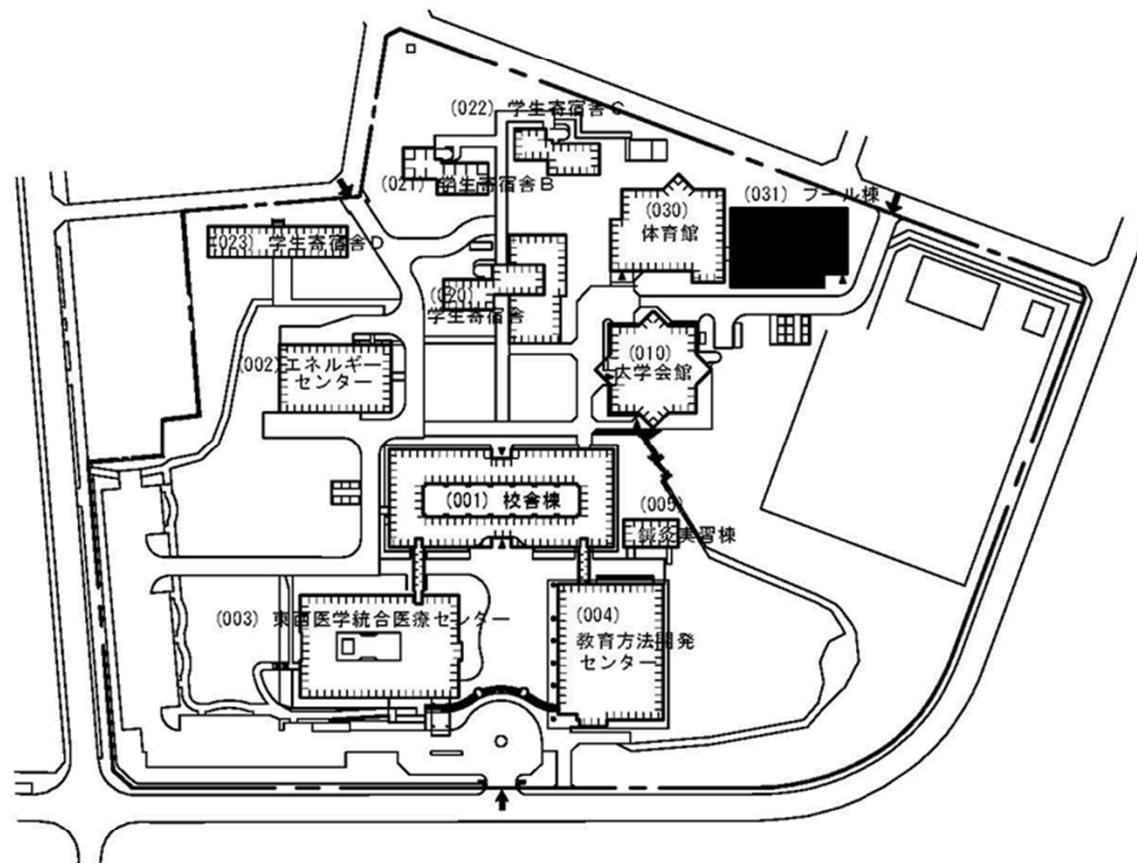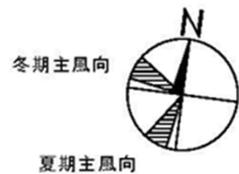


団地名	002春日	事業名	筑波技術大学(天久保他)講堂等耐震改修	配置図	1/2000
-----	-------	-----	---------------------	-----	--------

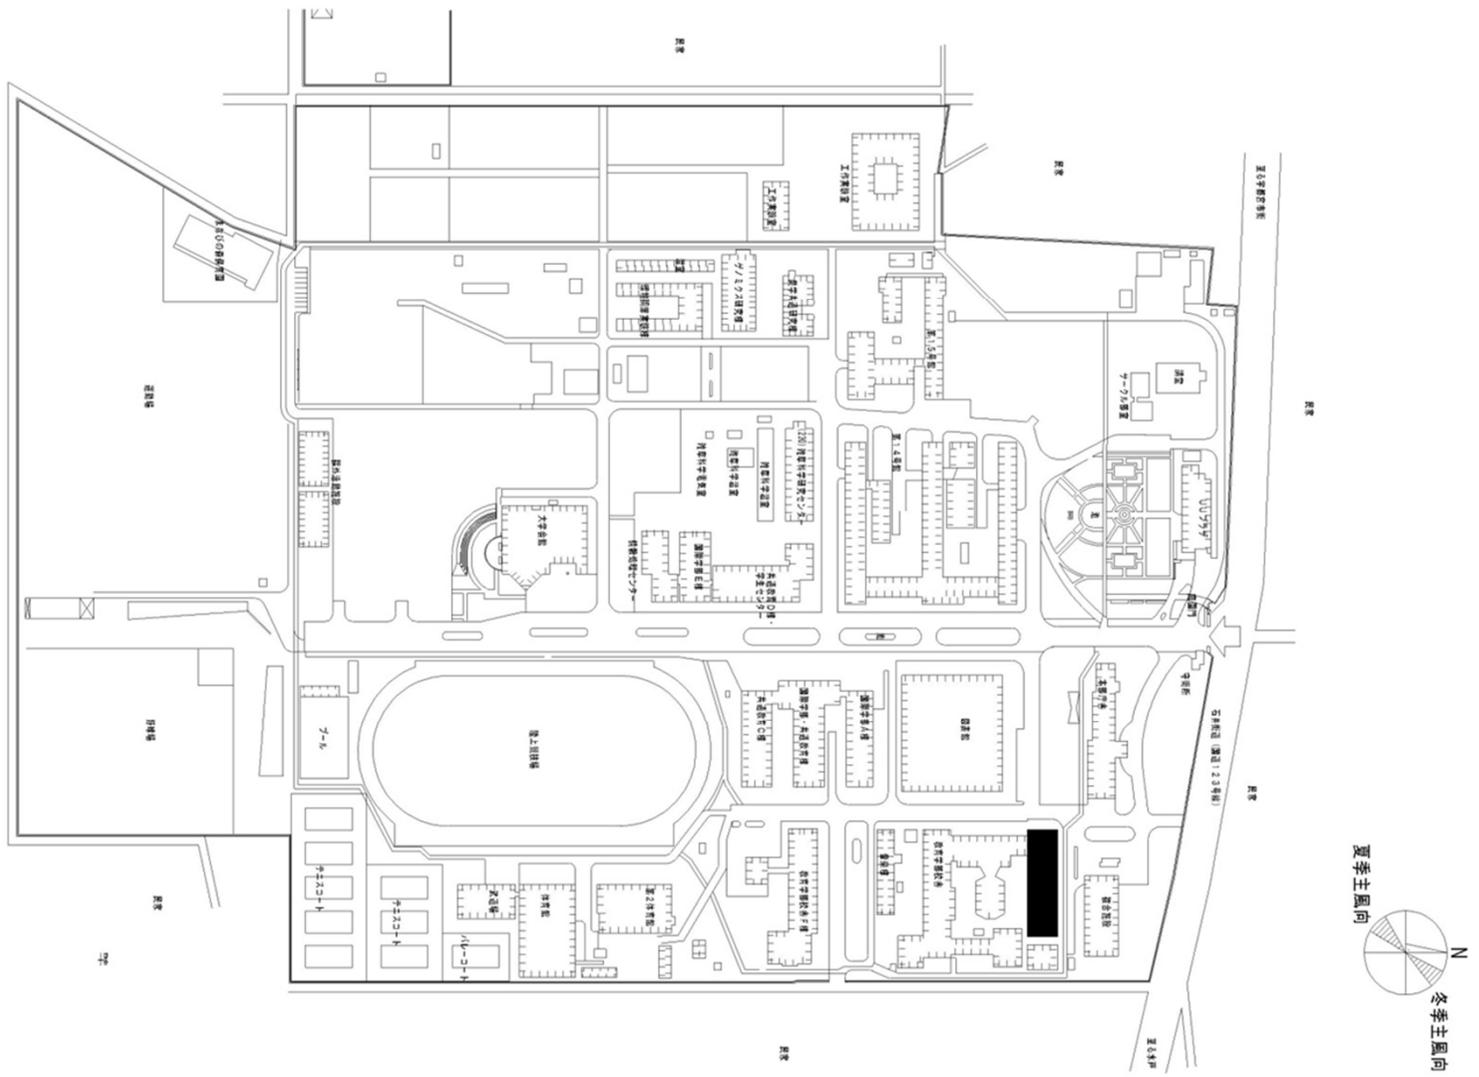


配置図 S=1/3,000


団地名	001 峰町	事業名	宇都宮大学(峰町)総合研究棟耐震改修 (教育学系)	配置図	1/3000
-----	--------	-----	------------------------------	-----	--------

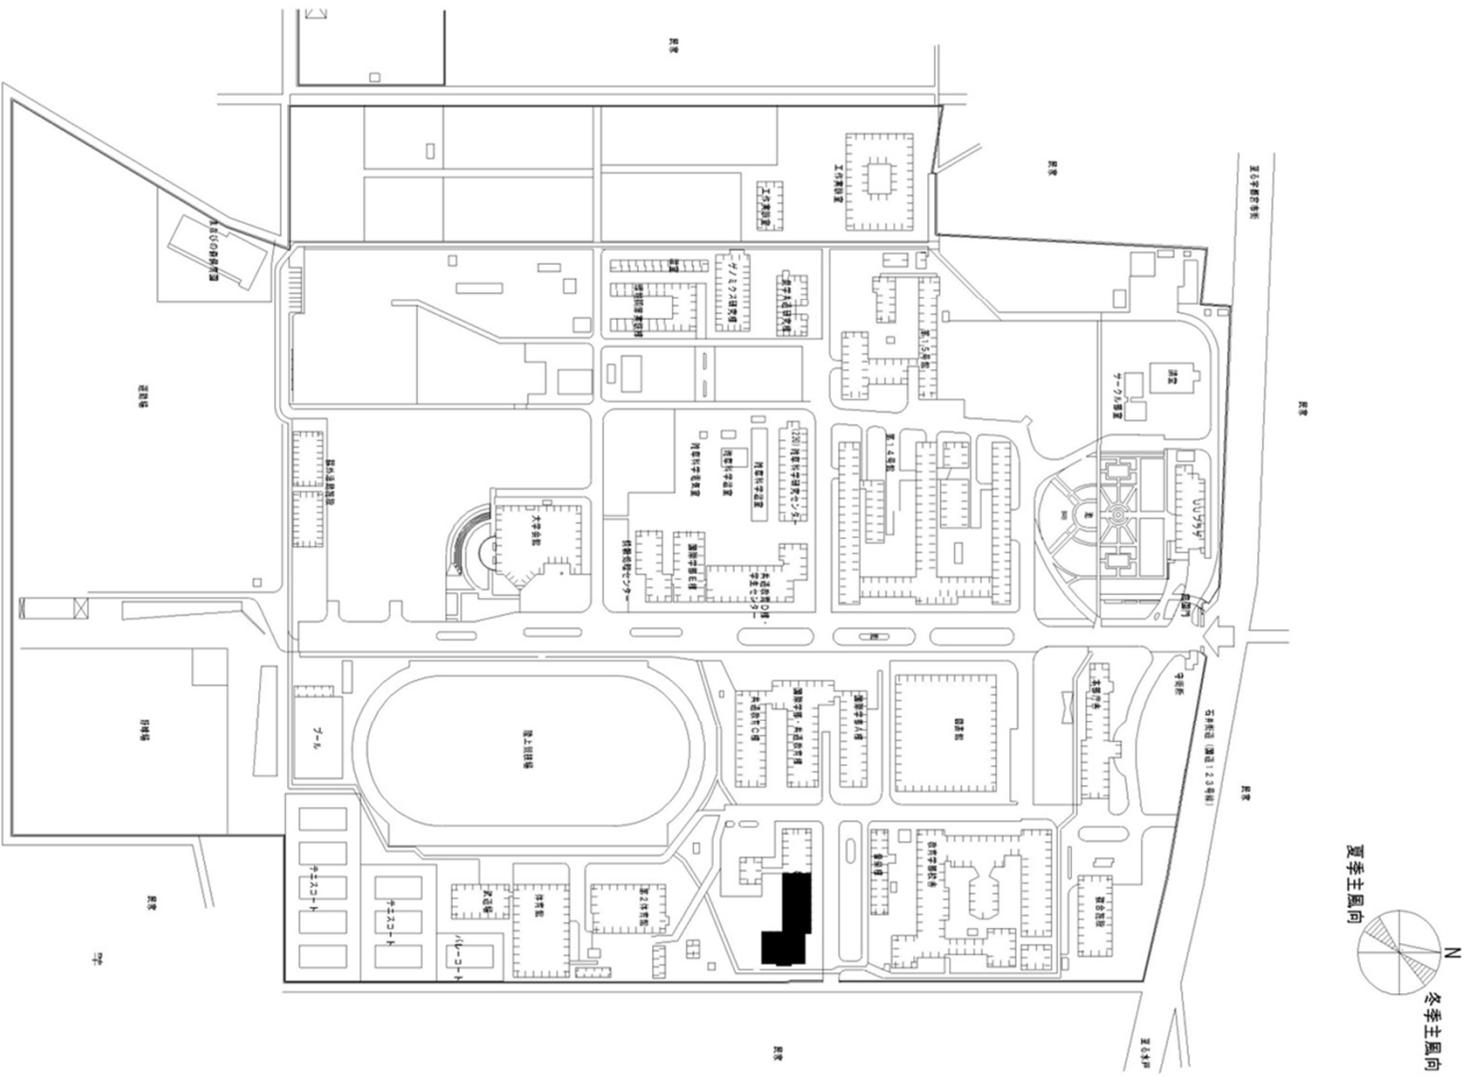


団地名	001 峰町	事業名	宇都宮大学(峰町)総合研究棟改修(教育学系)	配置図	1/3000
-----	--------	-----	------------------------	-----	--------

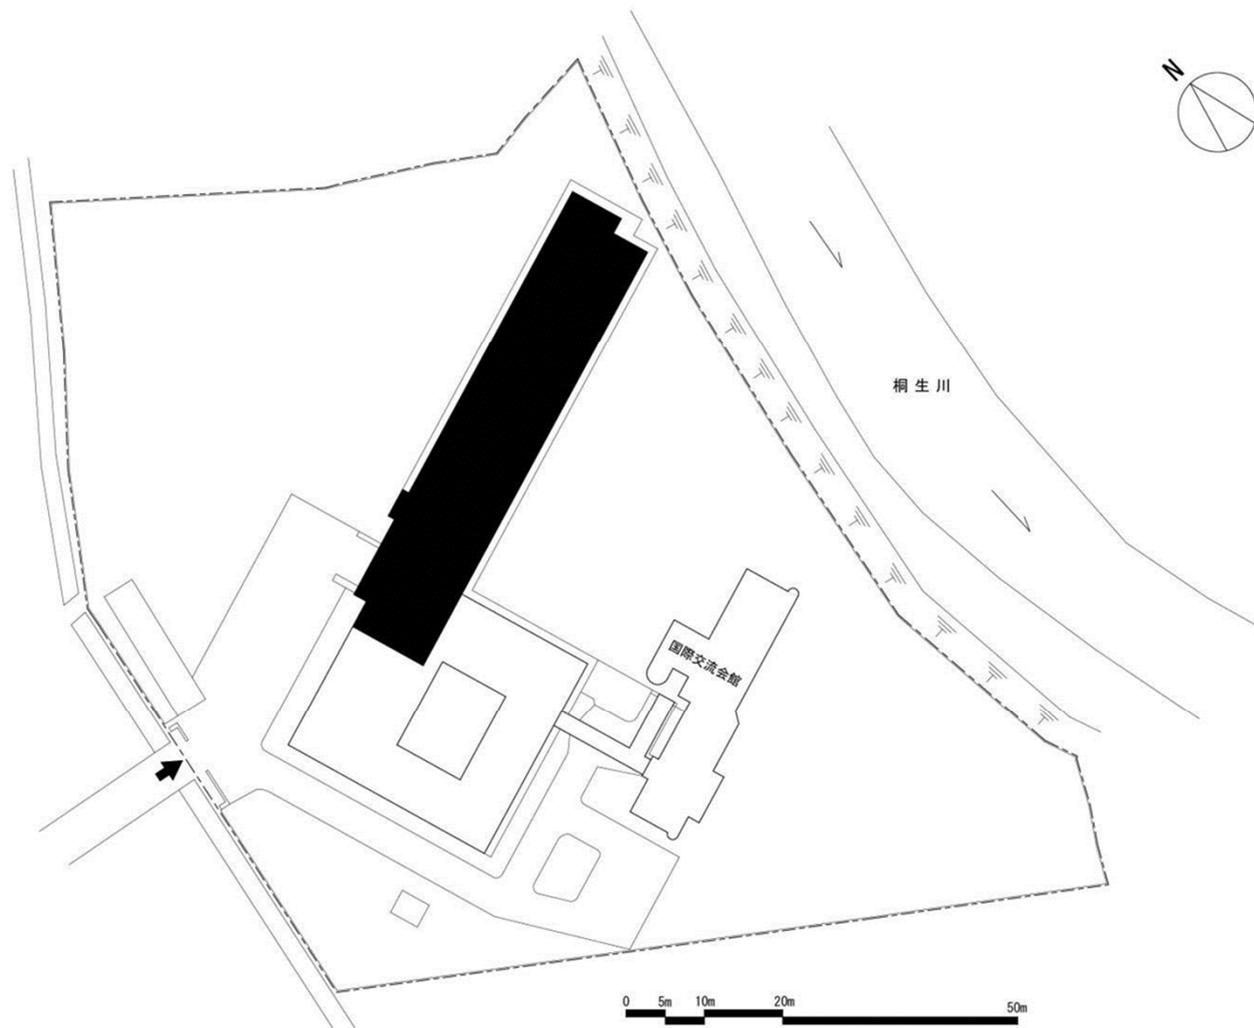


団地名	002 桐生宮内	事業名	群馬大学(桐生宮内)学生寄宿舍耐震改修	配置図	1/1000
-----	----------	-----	---------------------	-----	--------

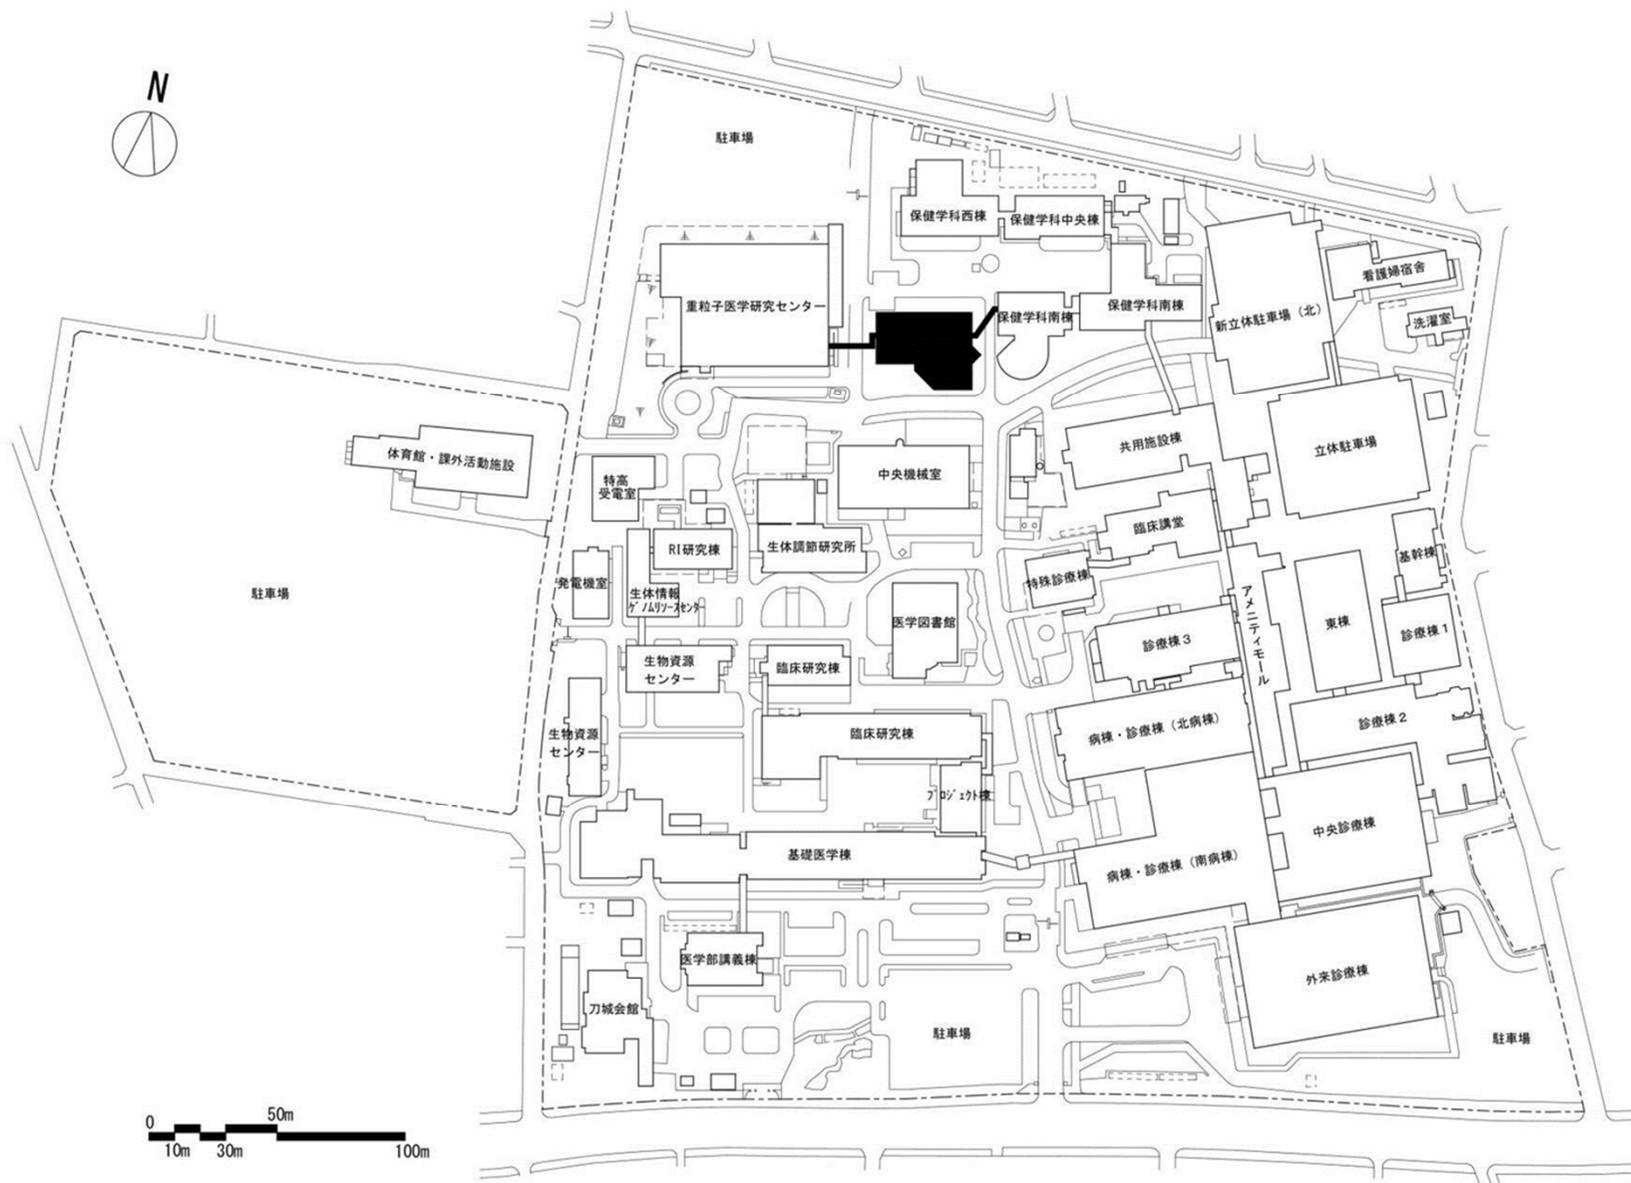


団地名	005 昭和 I	事業名	群馬大学(昭和)先端医療高度化研究拠点	配置図	1/3000
-----	----------	-----	---------------------	-----	--------

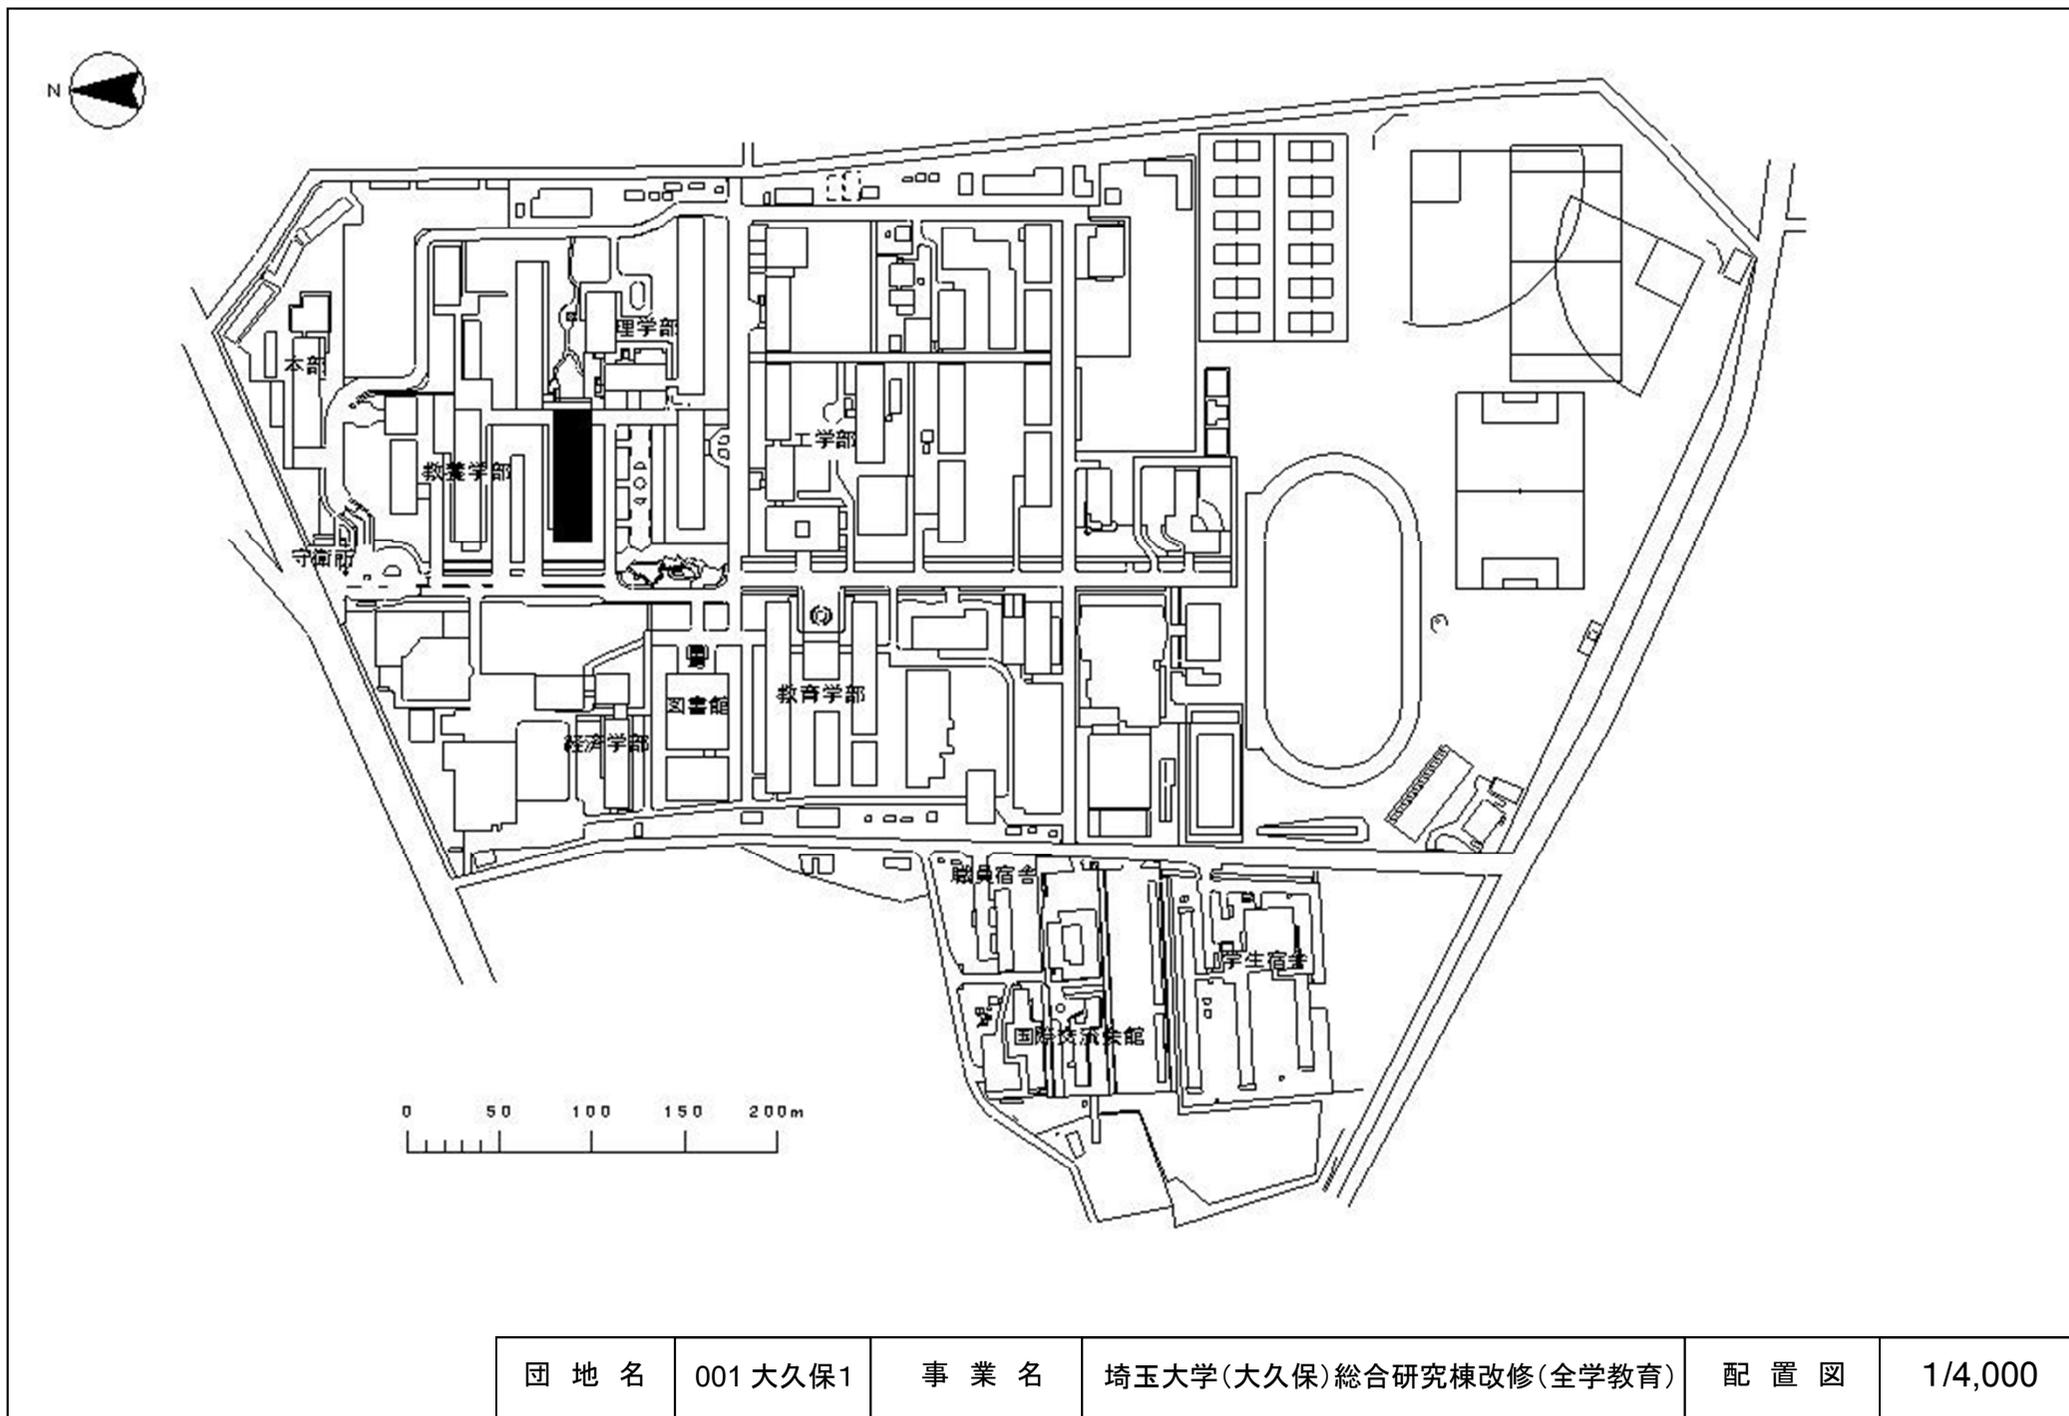


団地名	001 大久保1	事業名	埼玉大学(大久保)総合研究棟改修(全学教育)	配置図	1/4,000
-----	----------	-----	------------------------	-----	---------

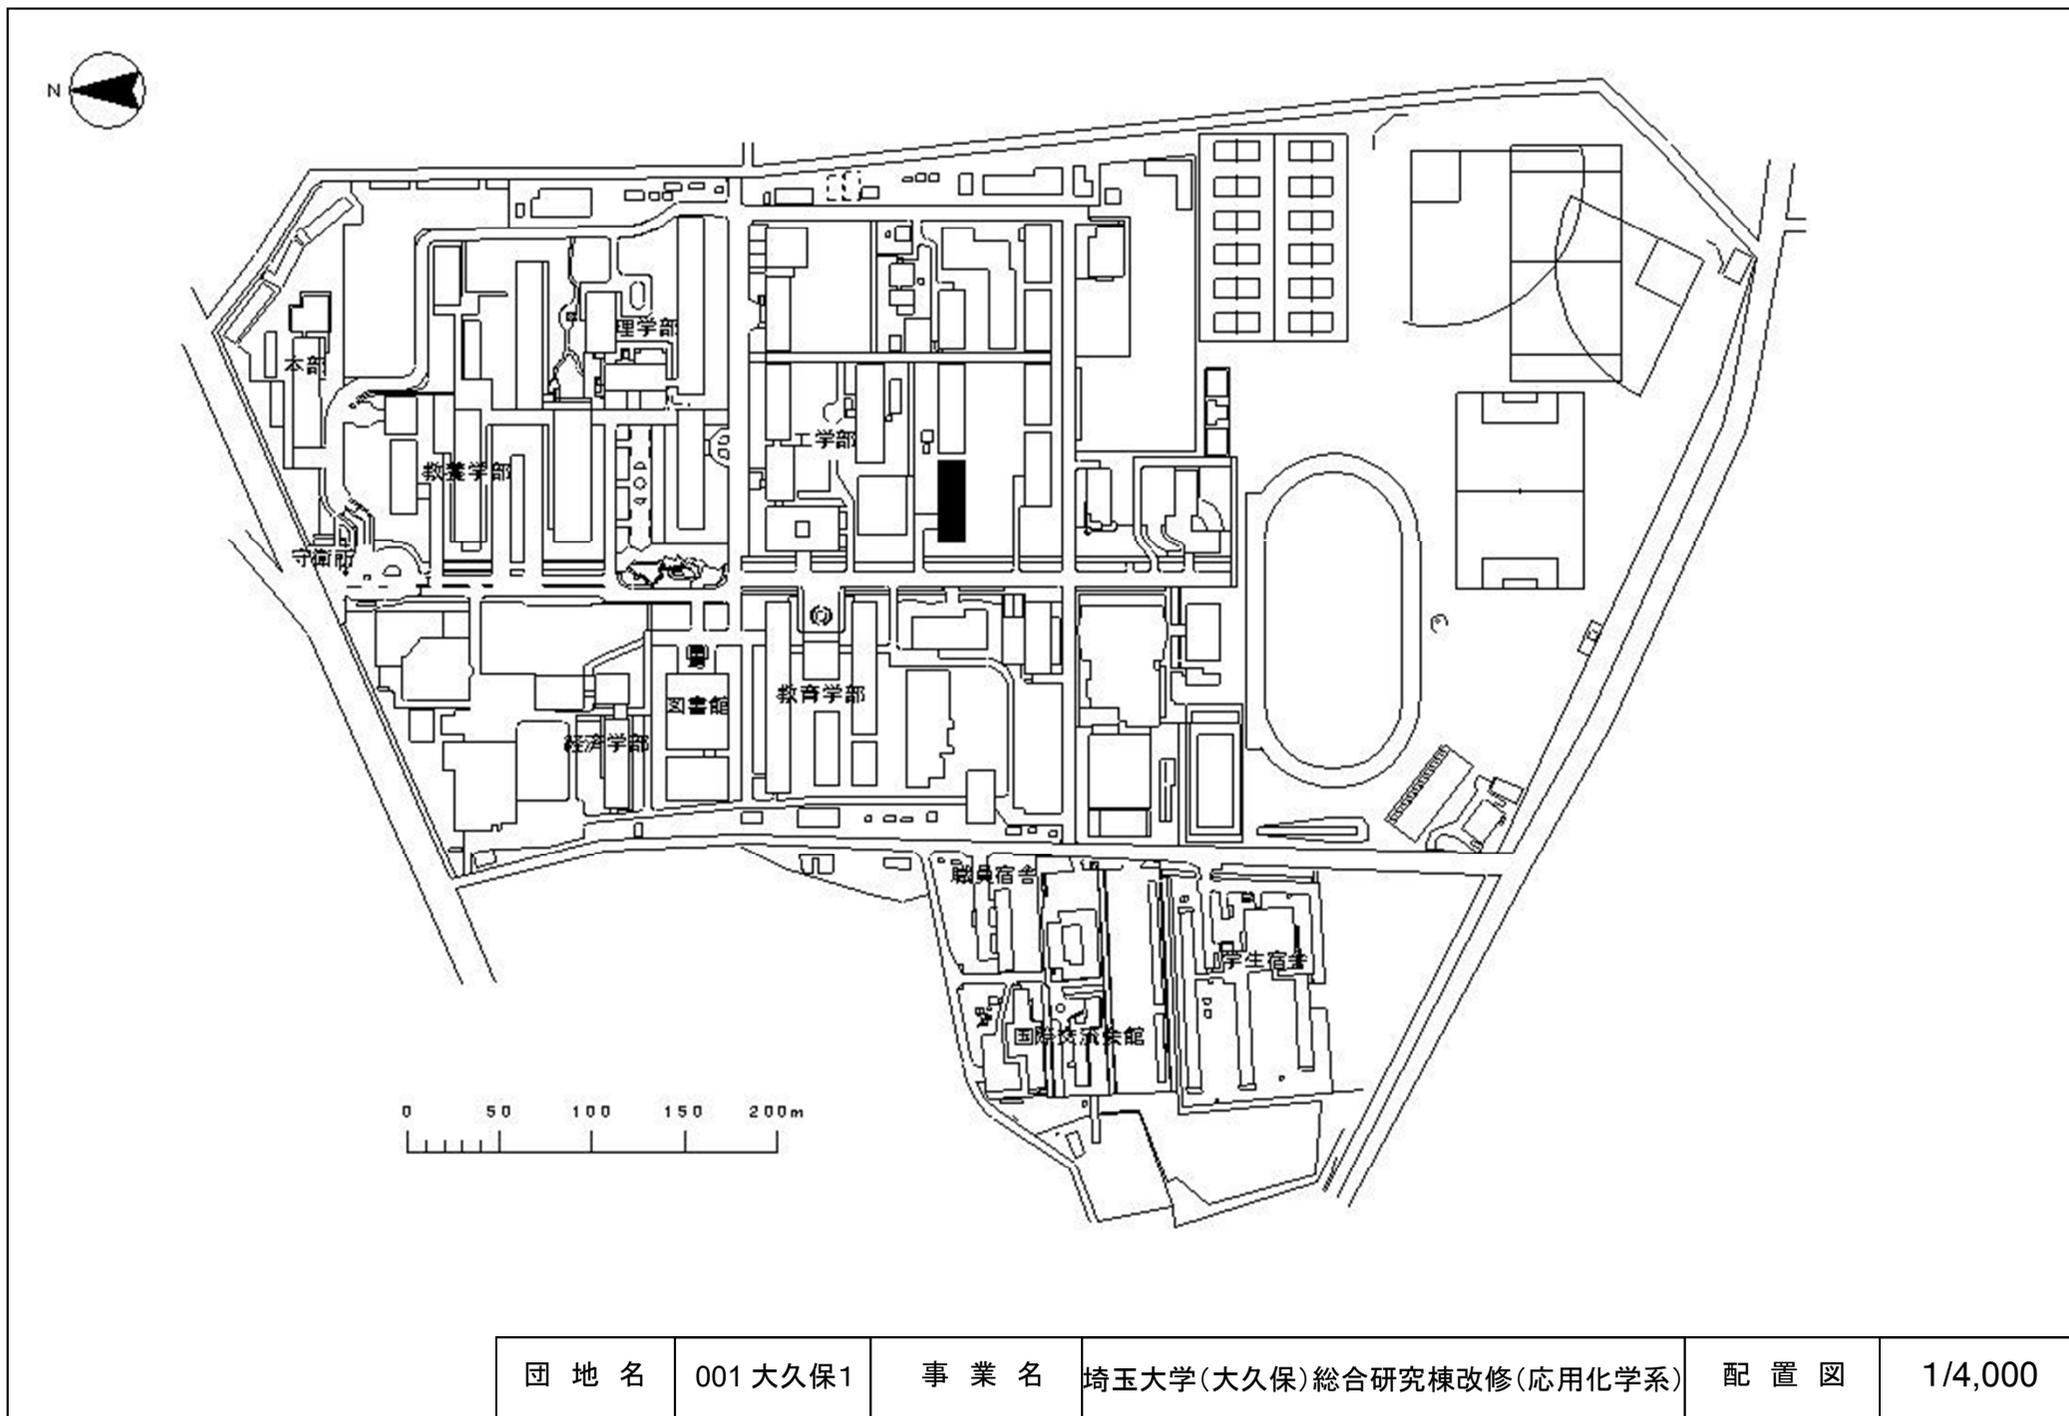


団地名	001 大久保1	事業名	埼玉大学(大久保)総合研究棟改修(応用化学系)	配置図	1/4,000
-----	----------	-----	-------------------------	-----	---------

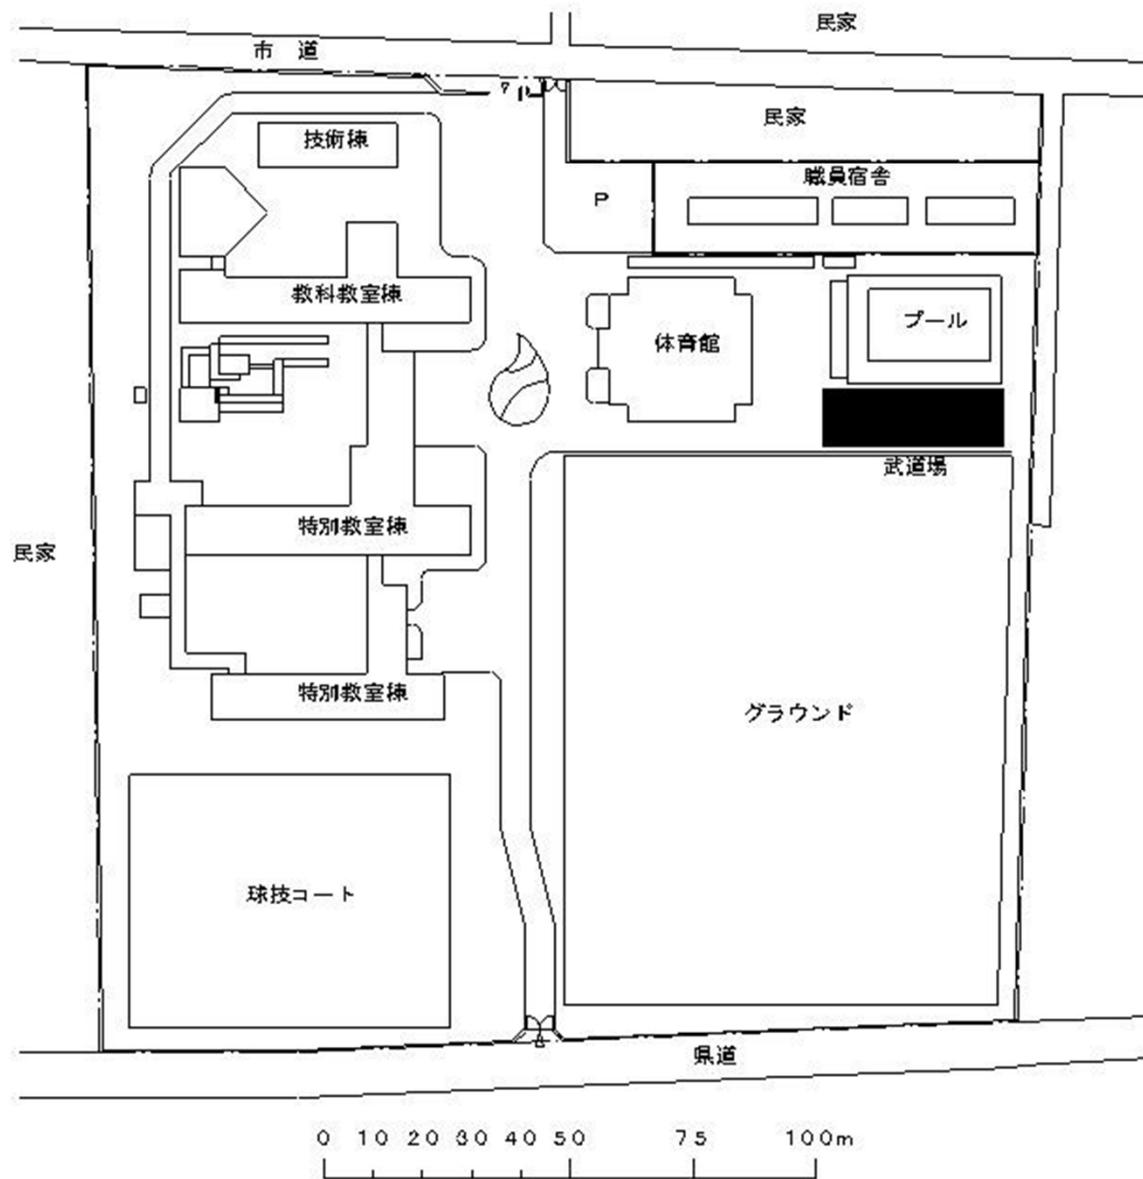


団地名	003 別所4	事業名	埼玉大学(別所(附中))武道場耐震改修	配置図	1/1,500
-----	---------	-----	---------------------	-----	---------

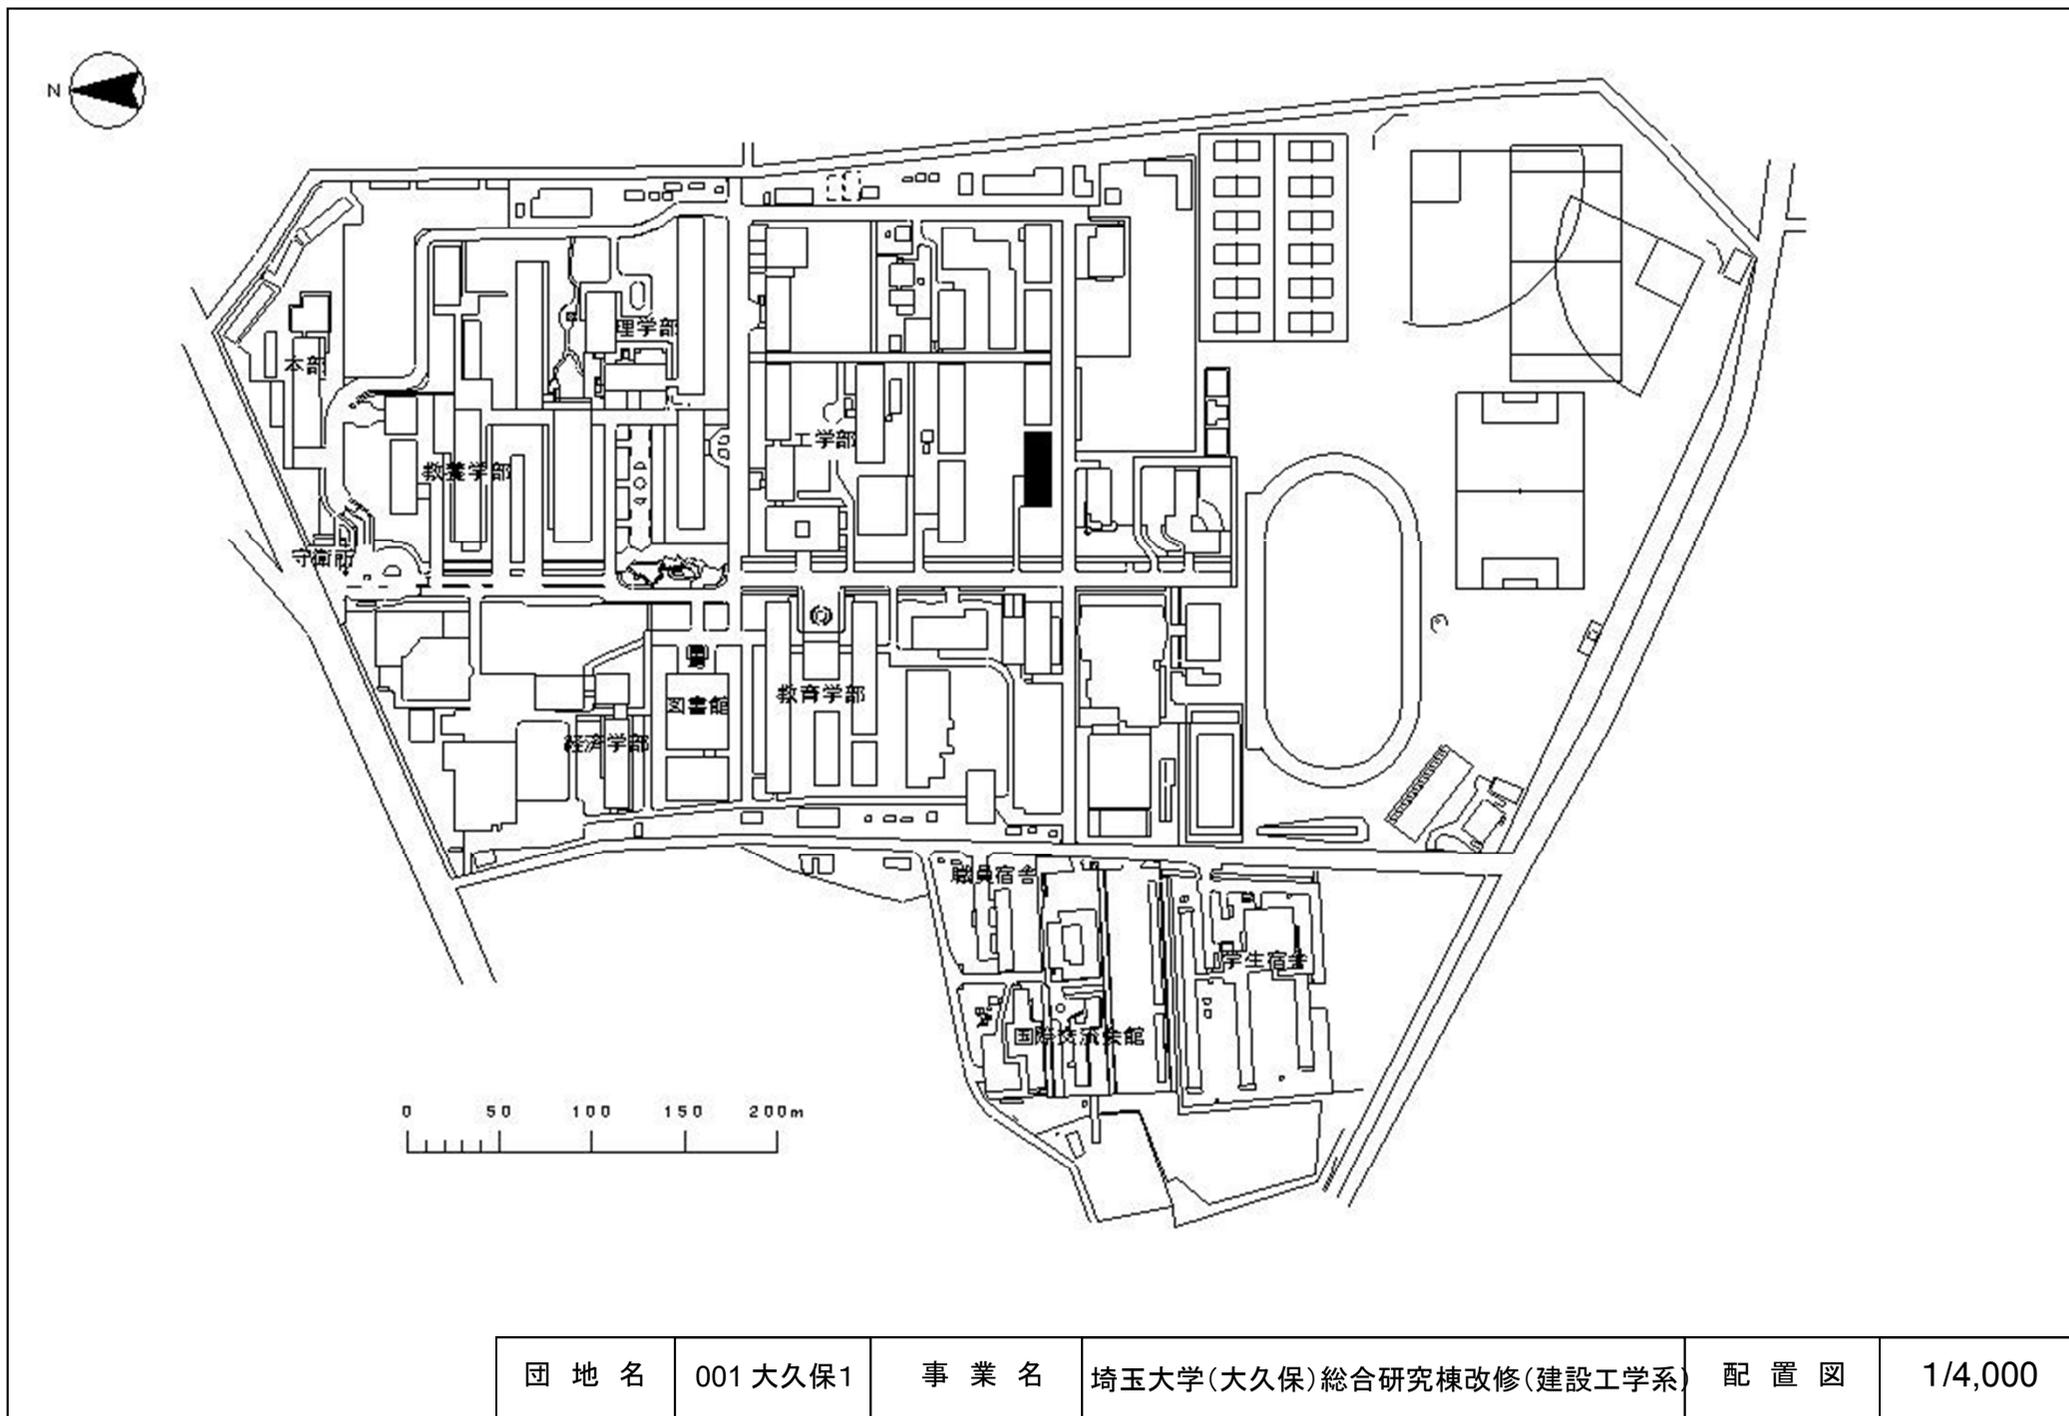


団地名	001 大久保1	事業名	埼玉大学(大久保)総合研究棟改修(建設工学系)	配置図	1/4,000
-----	----------	-----	-------------------------	-----	---------

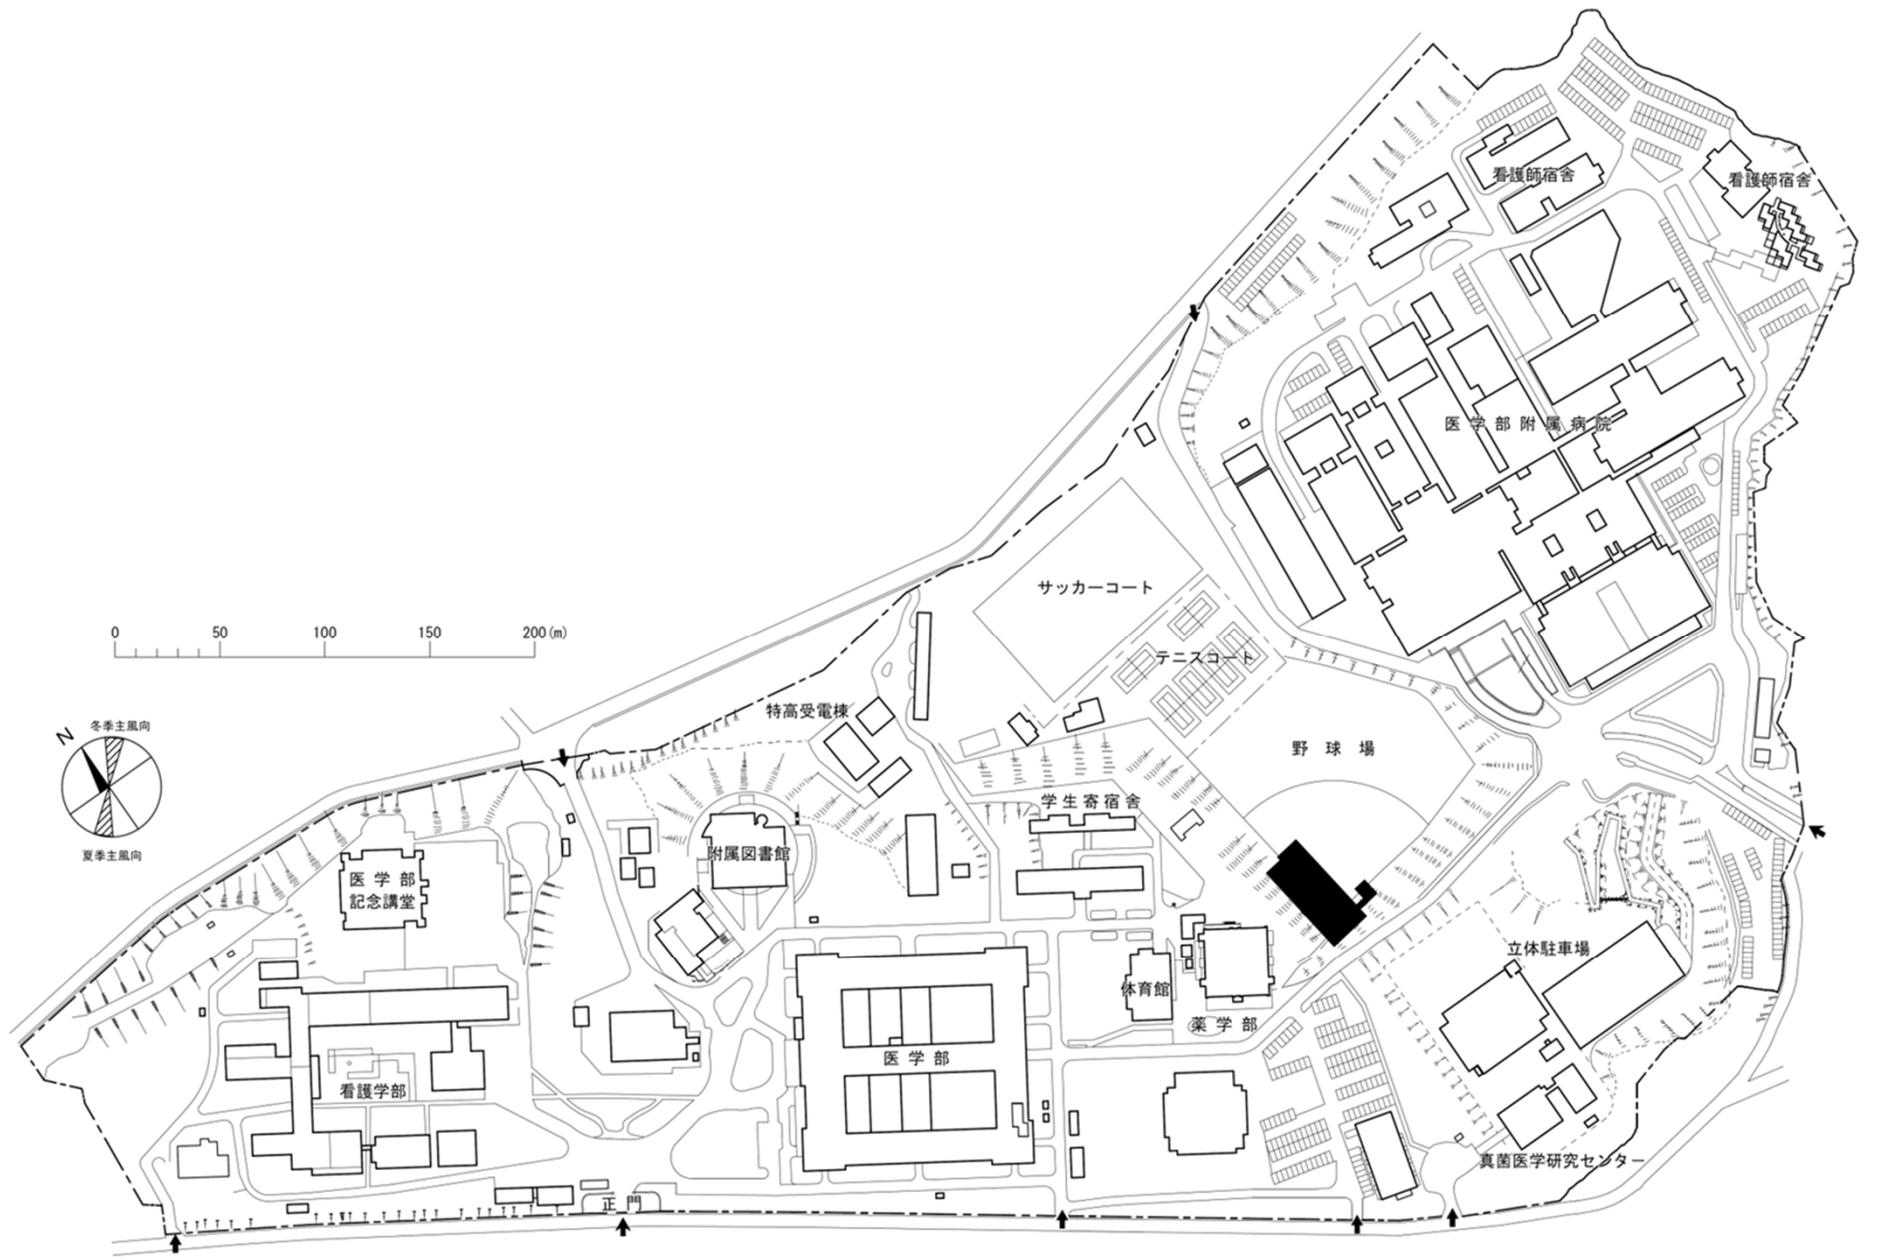


団地名	003 亥鼻	事業名	千葉大学(亥鼻)総合研究棟 I (医学系)	配置図	1/4,000
-----	--------	-----	-----------------------	-----	---------

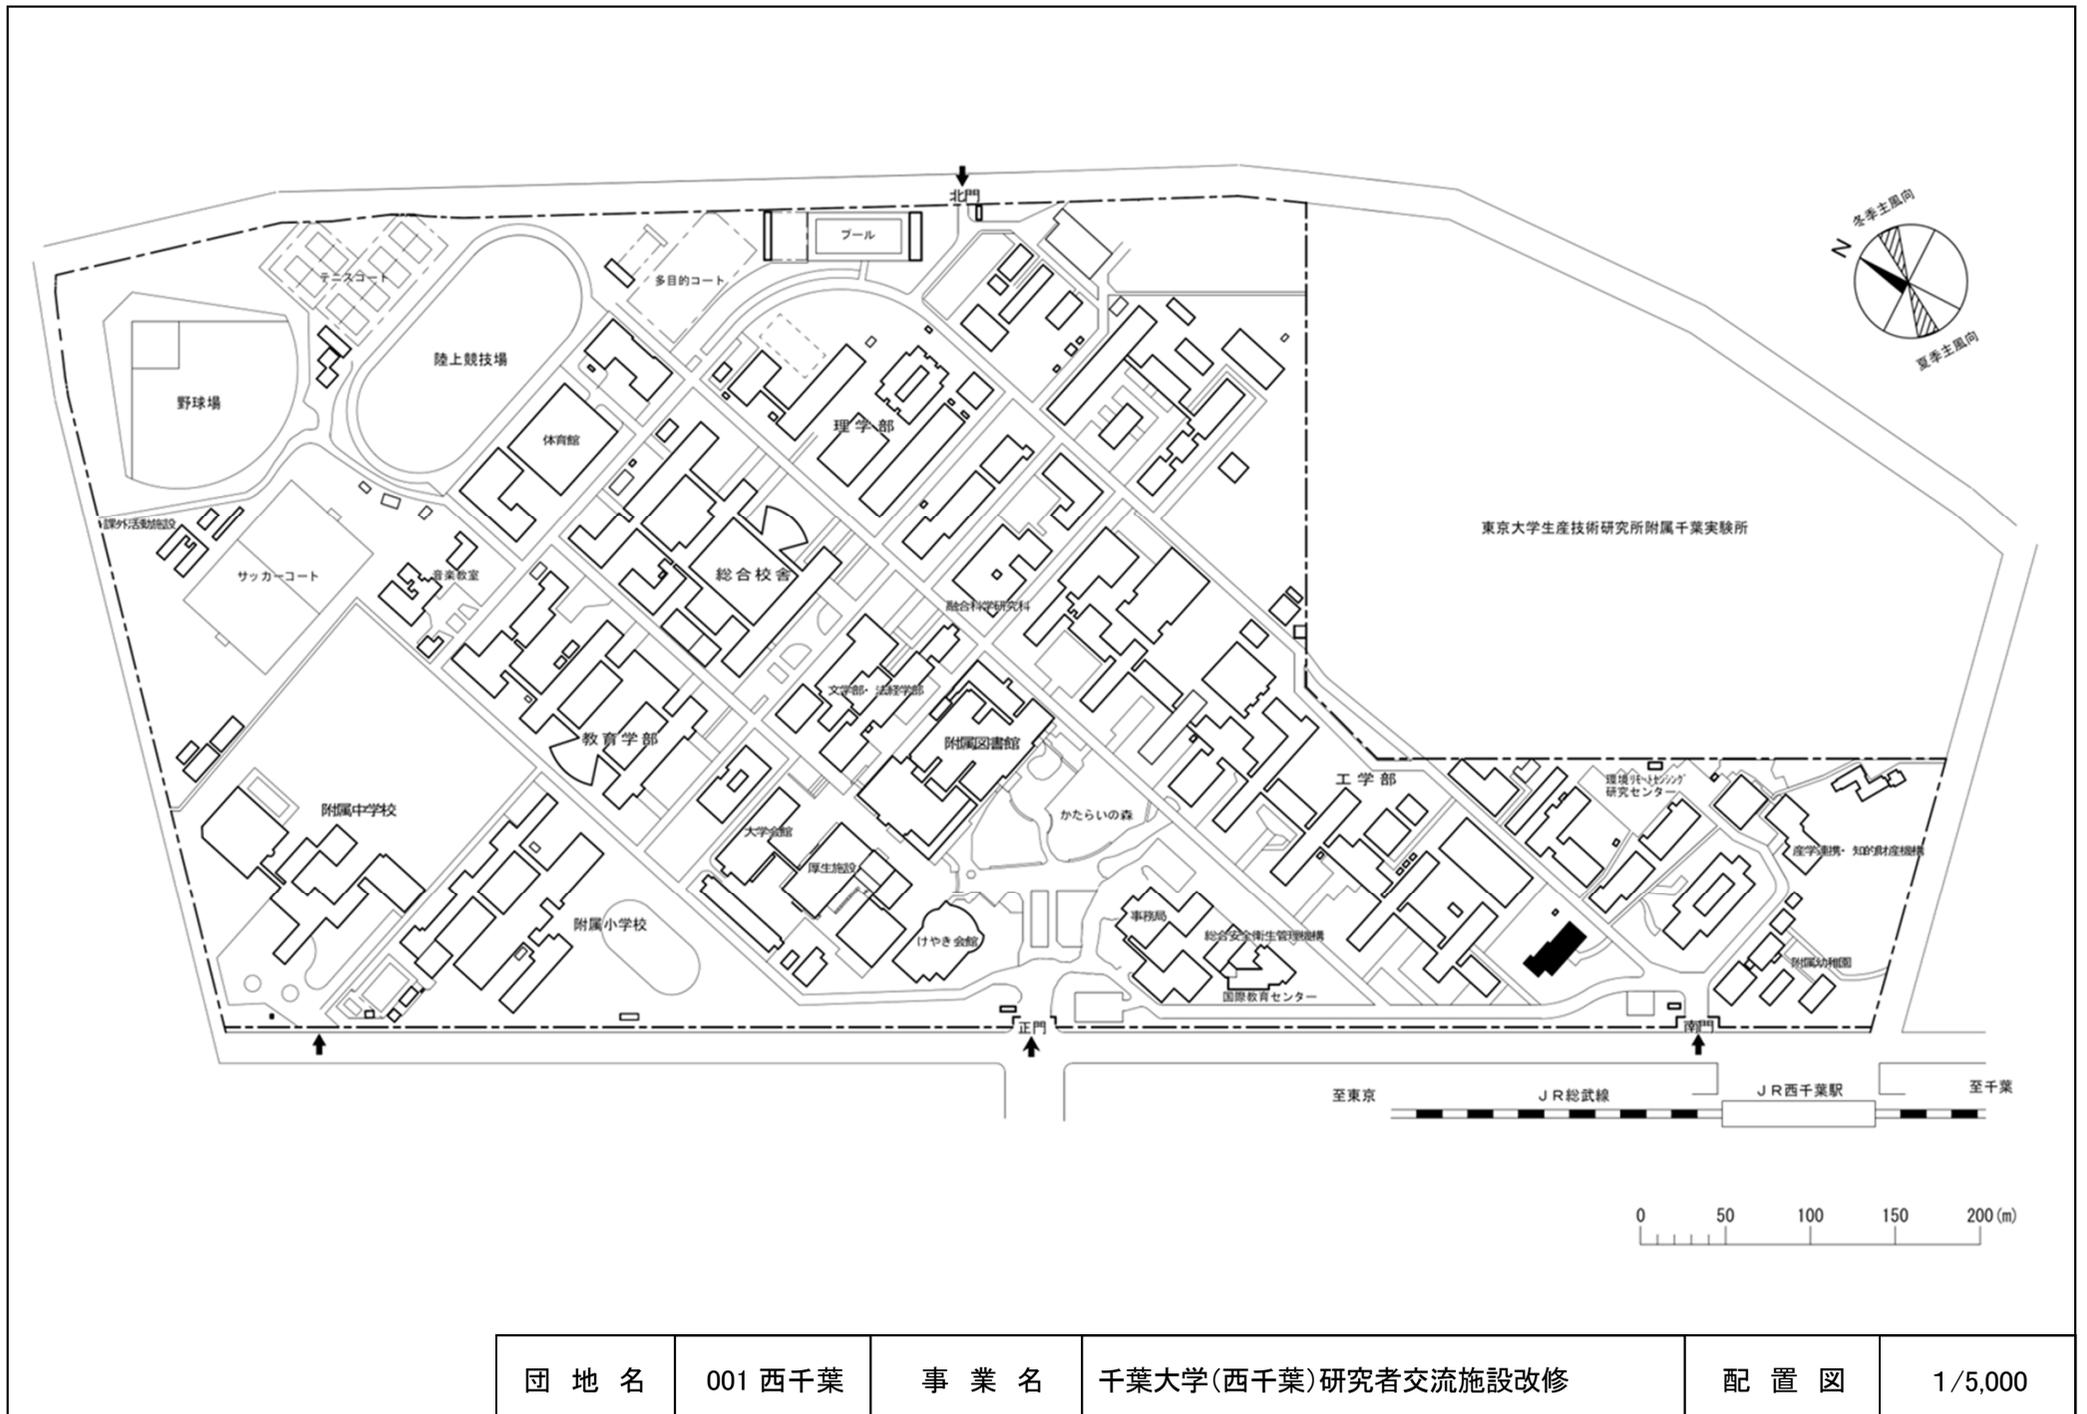


団地名	001 西千葉	事業名	千葉大学(西千葉)研究者交流施設改修	配置図	1/5,000
-----	---------	-----	--------------------	-----	---------

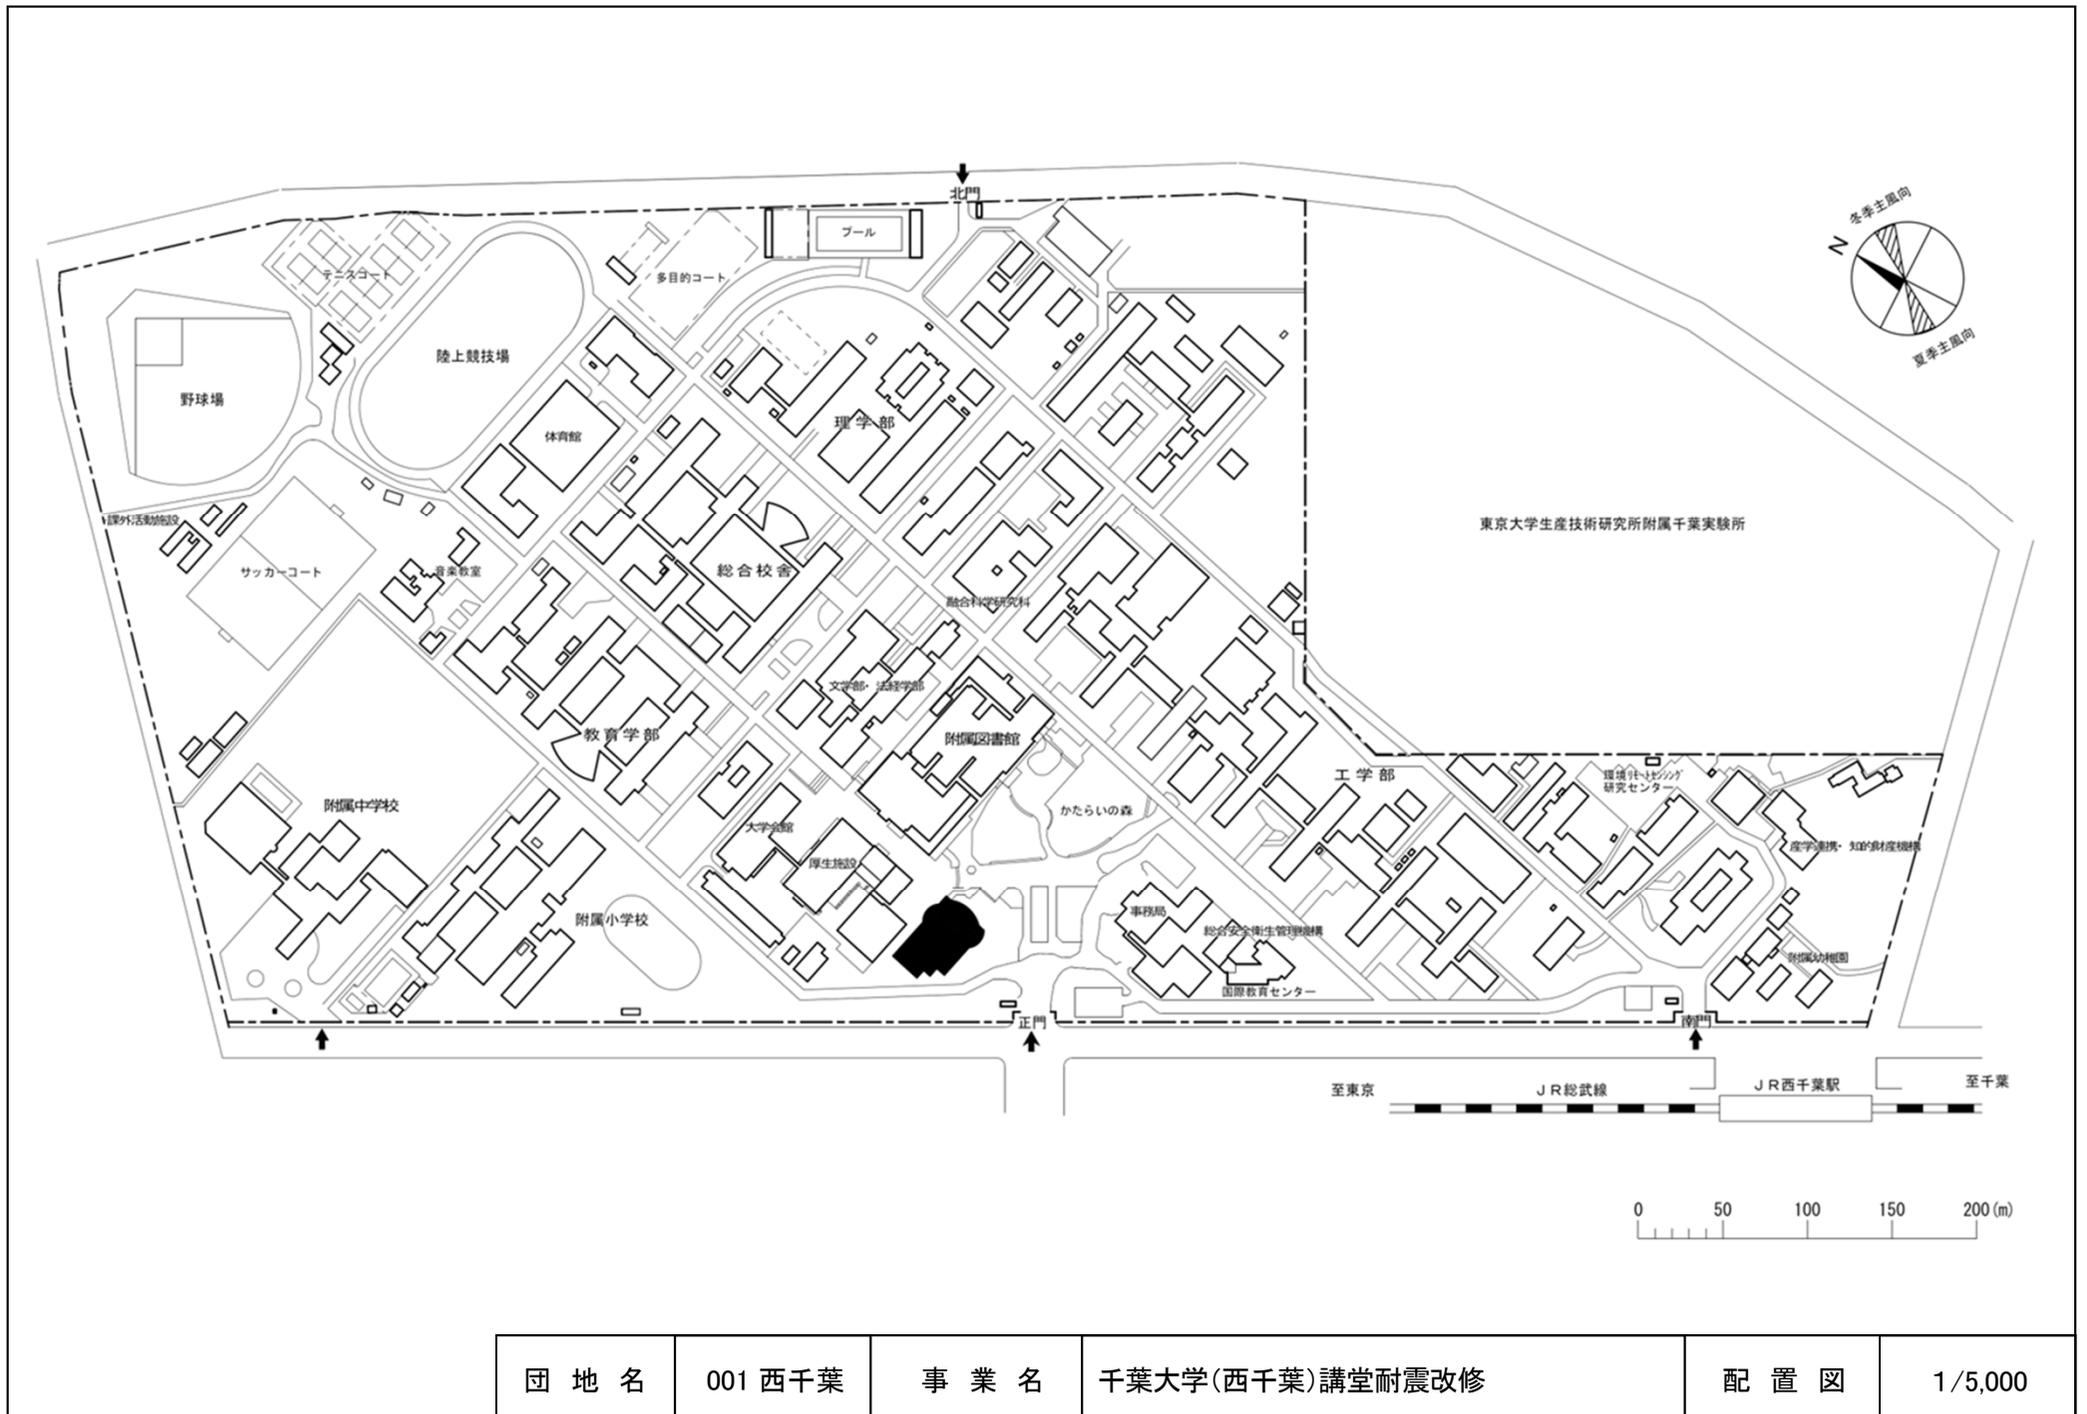


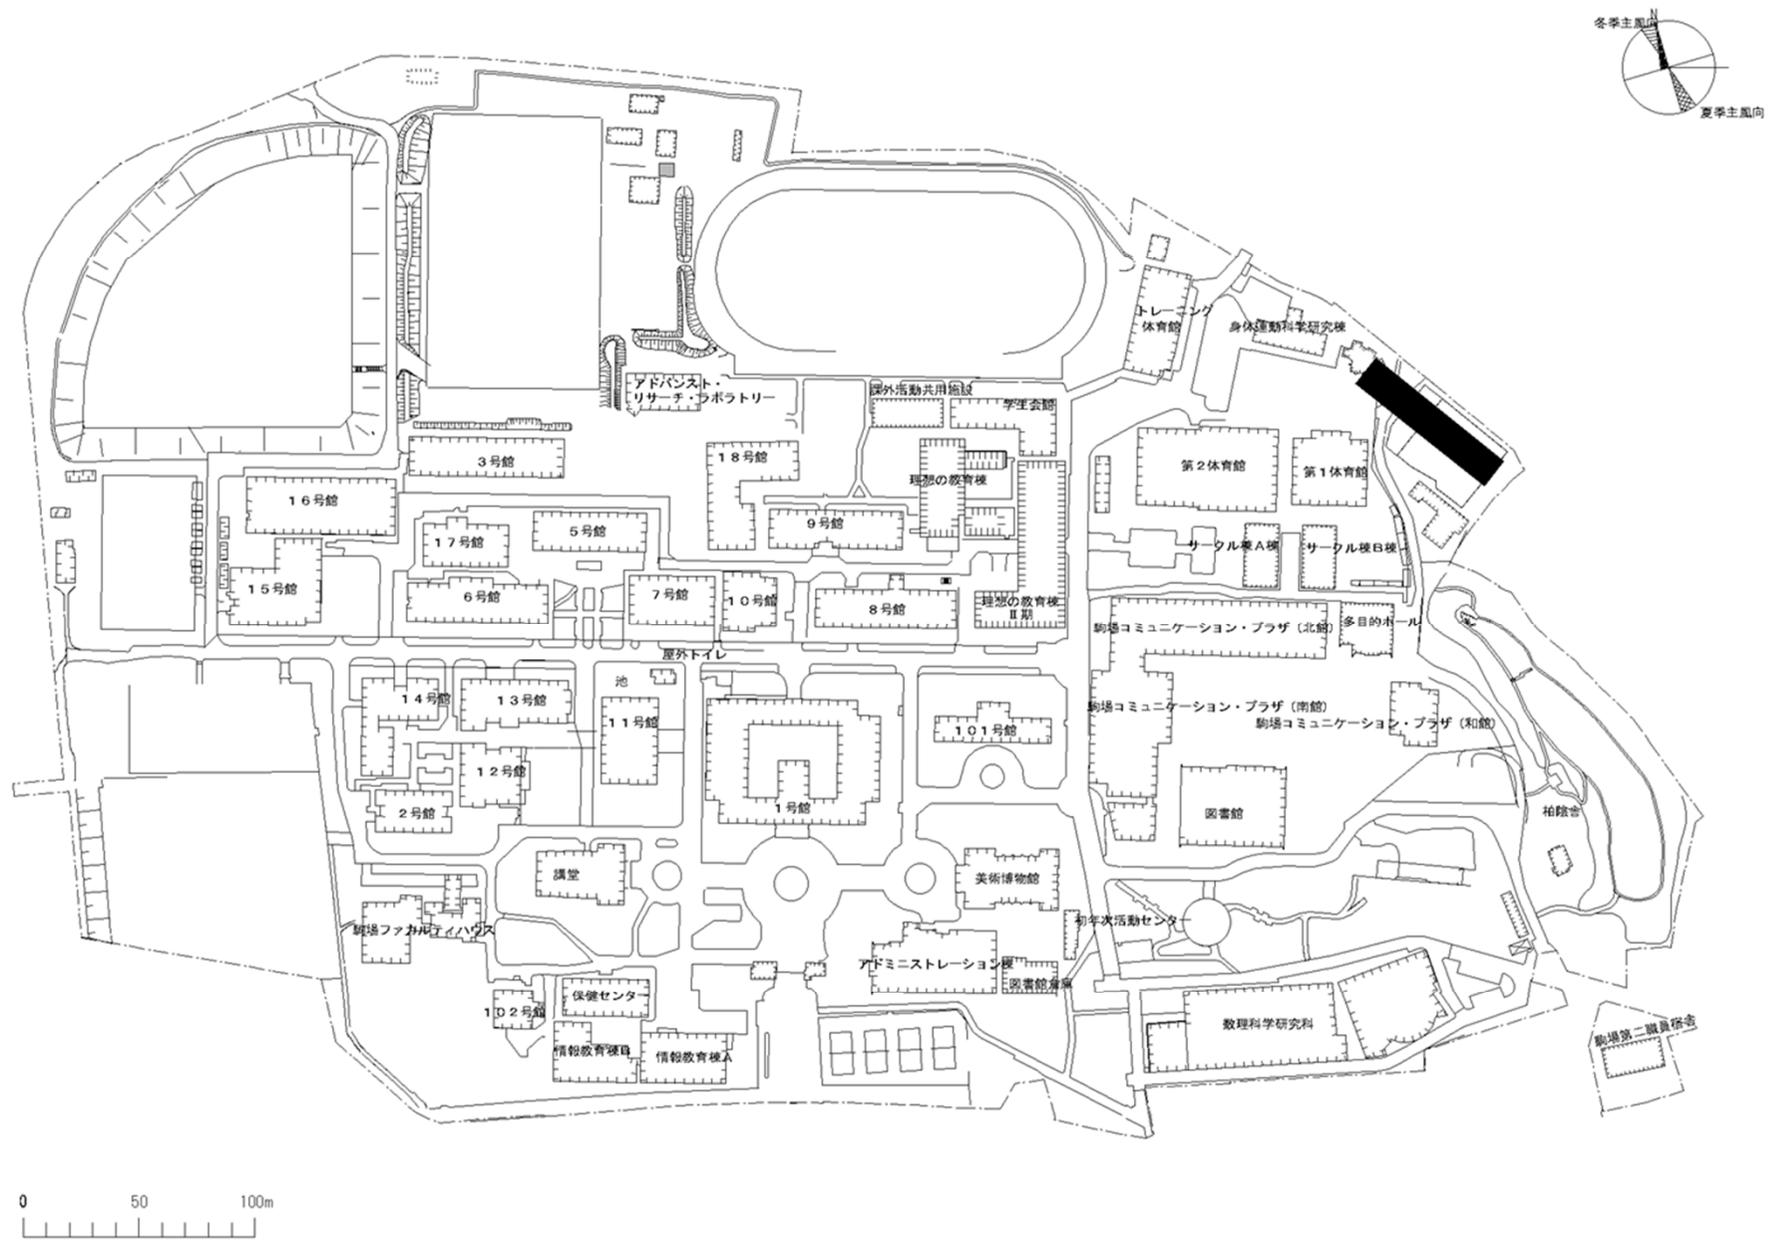

団地名	002 駒場 I	事業名	東京大学(駒場 I)グローバル人材育成拠点	配置図	1/3000
-----	----------	-----	-----------------------	-----	--------

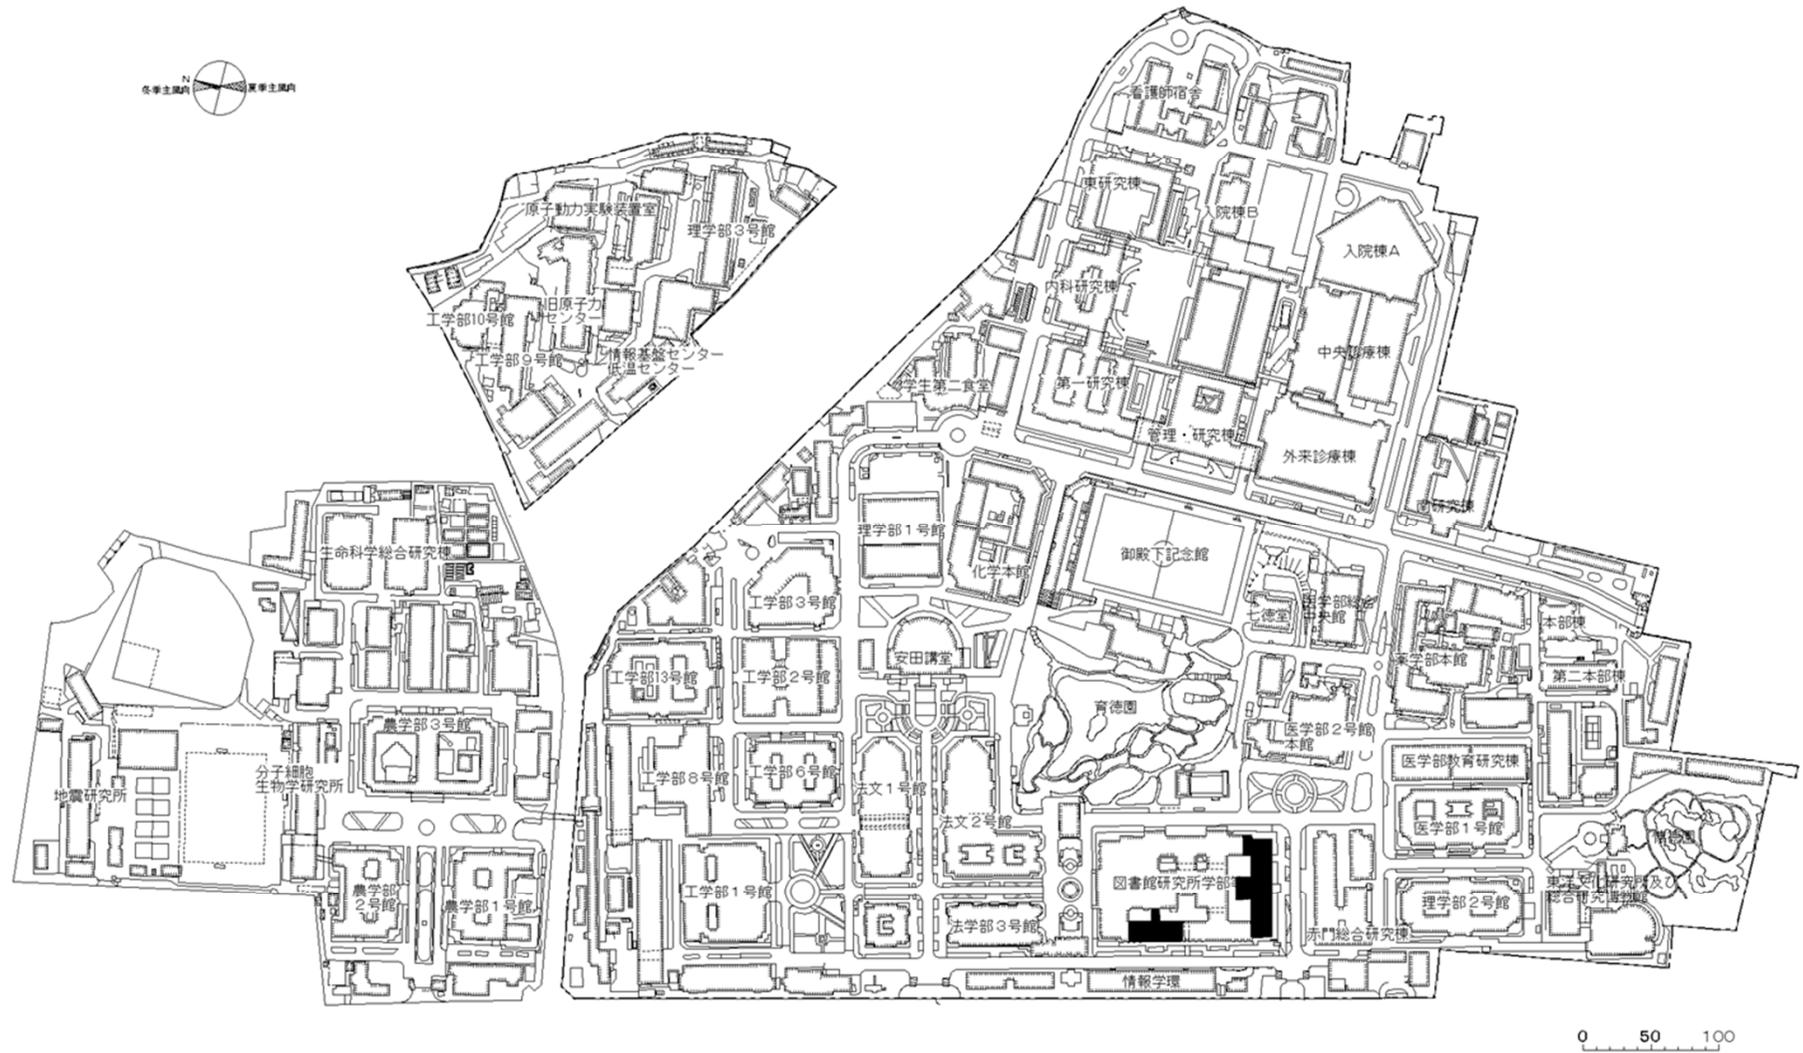


団地名	001 本郷	事業名	東京大学(本郷)図書館改修Ⅱ	配置図	1/5000
-----	--------	-----	----------------	-----	--------

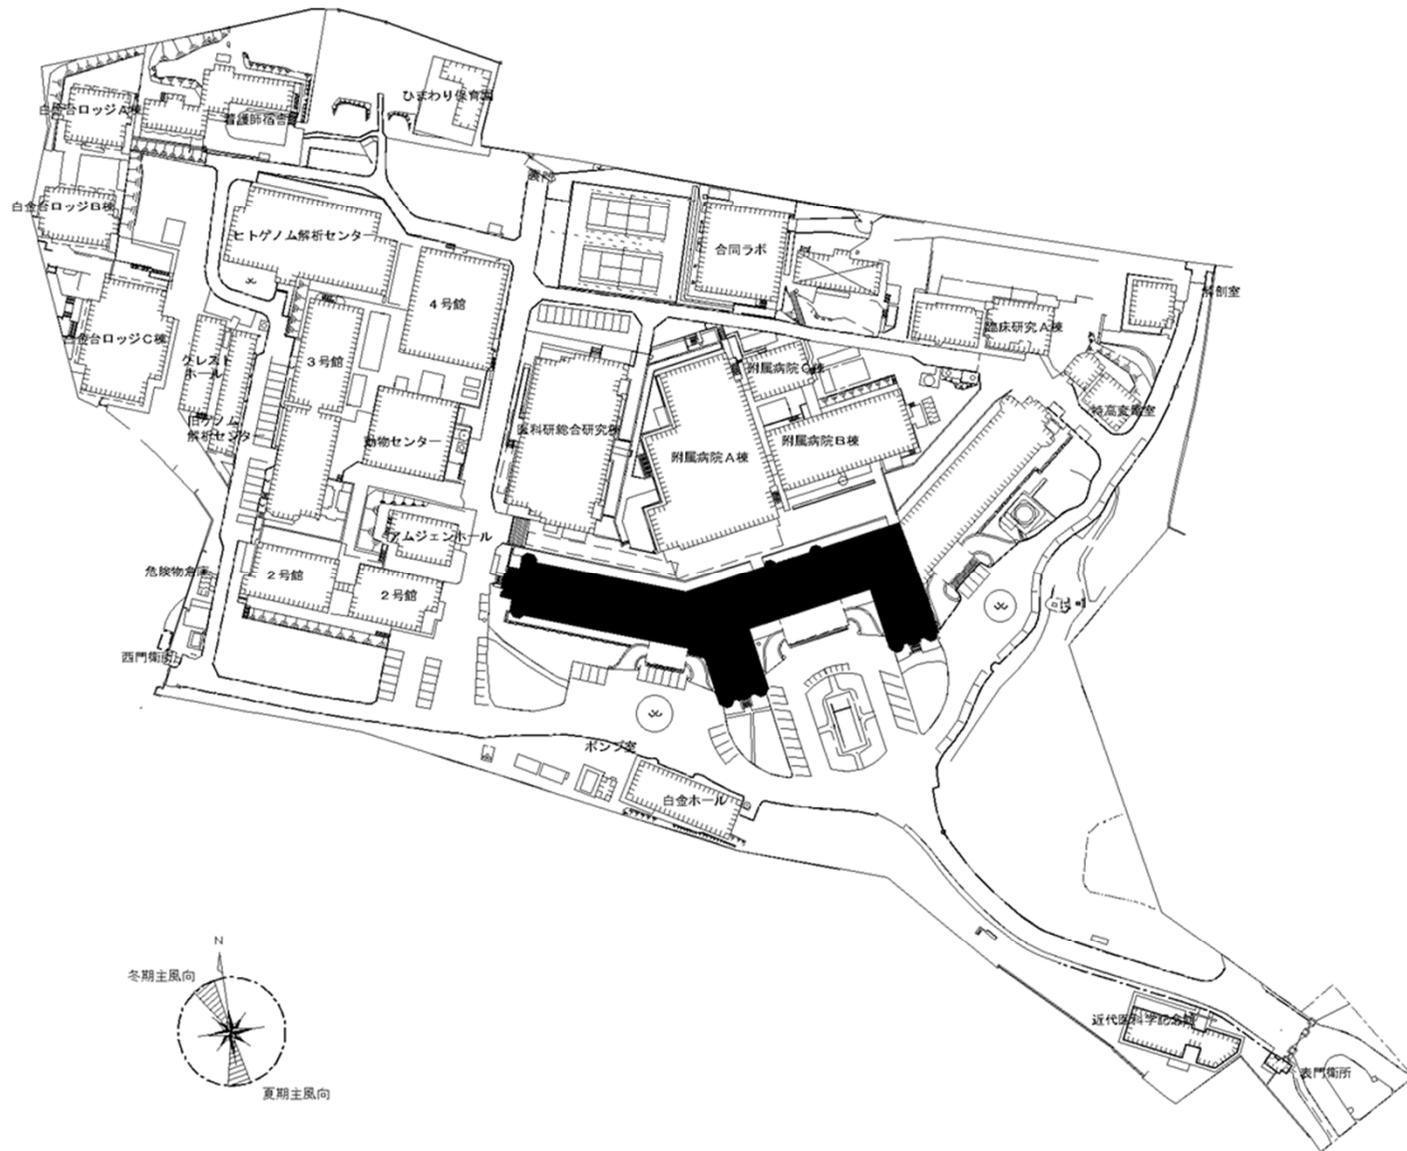


団地名	023 白金台	事業名	東京大学(白金台)総合研究棟改修(医科学研究所)	配置図	1/5000
-----	---------	-----	--------------------------	-----	--------




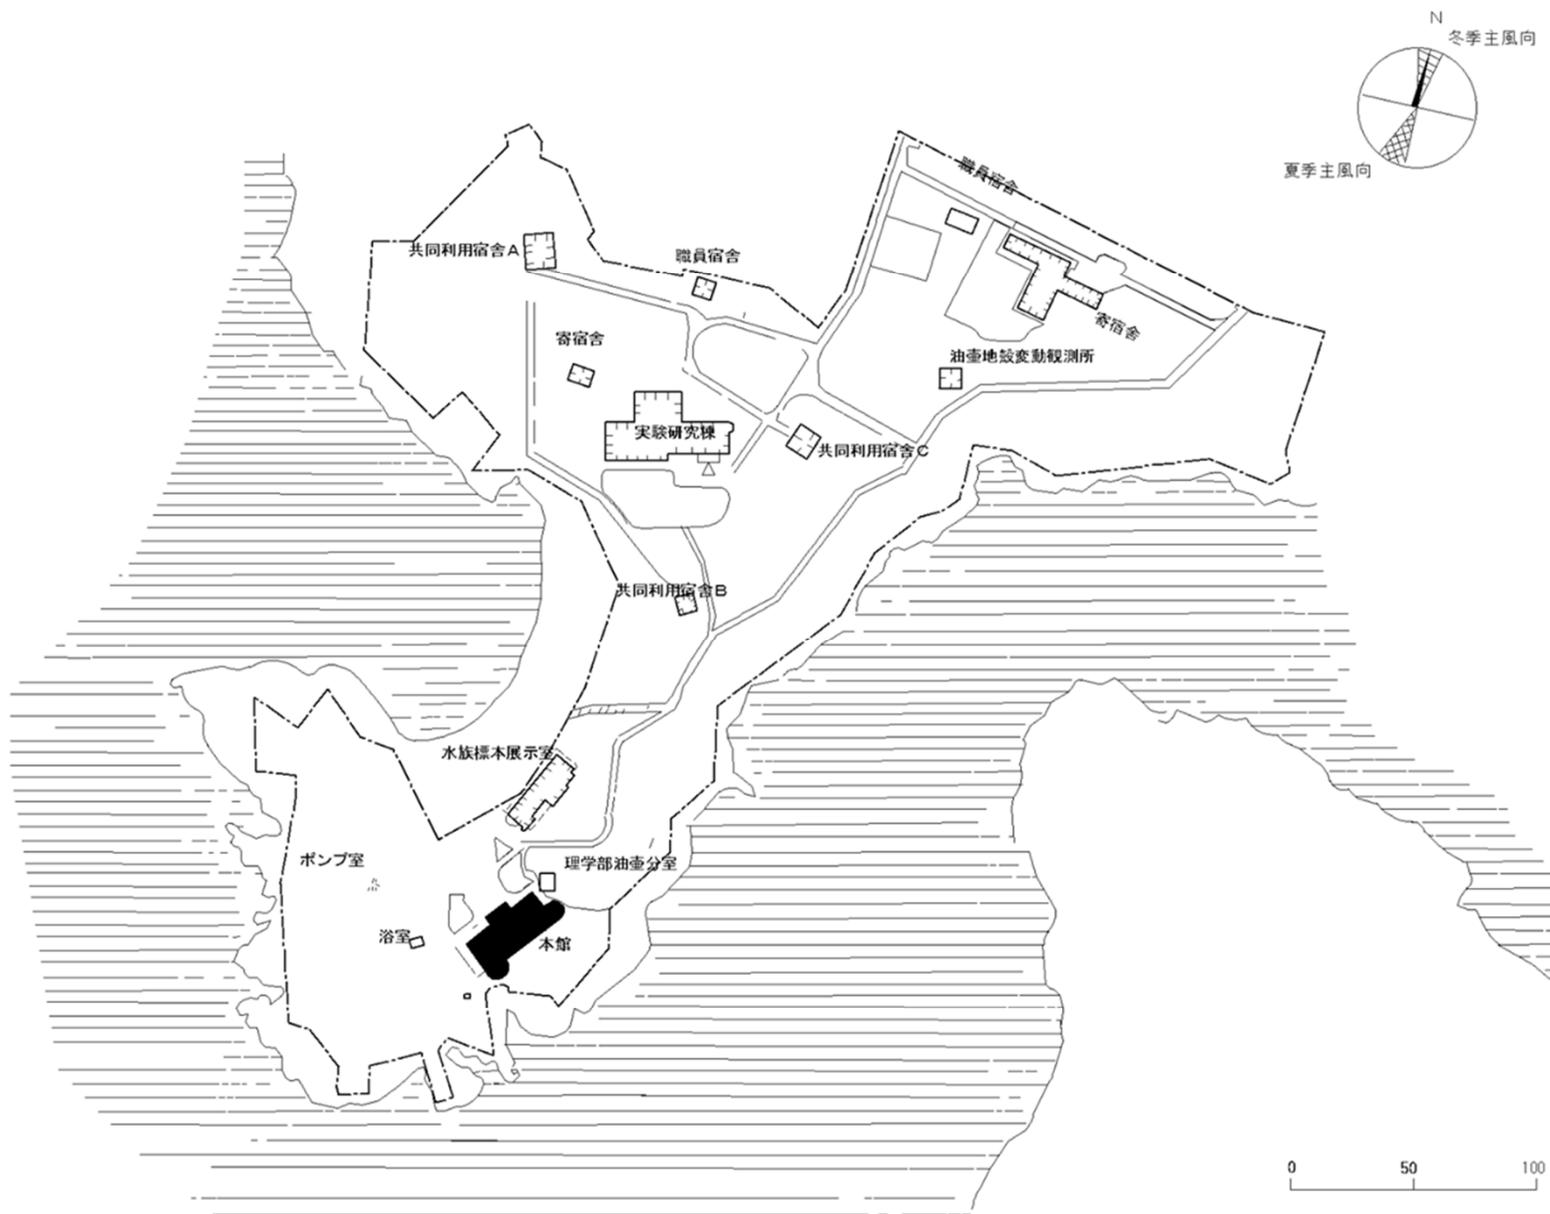




団地名 041 神奈川県三崎	事業名 東京大学(神奈川県三崎) 総合研究棟改修(臨海研究所)	配置図	1/3000
----------------------	---------------------------------------	-----	--------

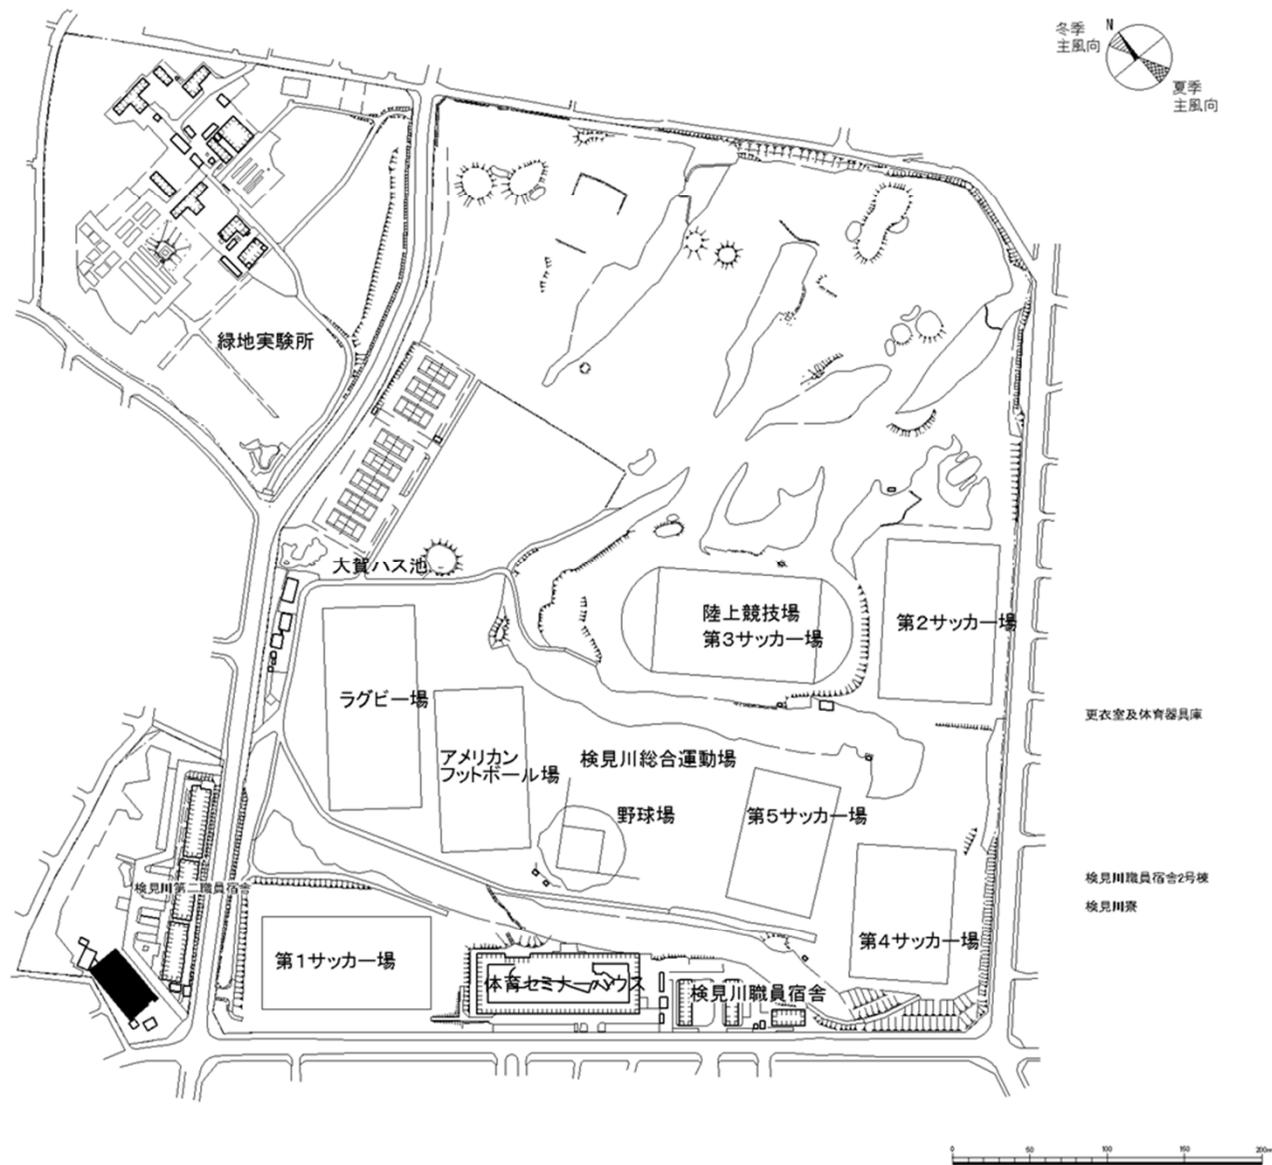



団地名	018 検見川	事業名	東京大学(検見川)屋内運動場耐震改修	配置図	1/5000
-----	---------	-----	--------------------	-----	--------

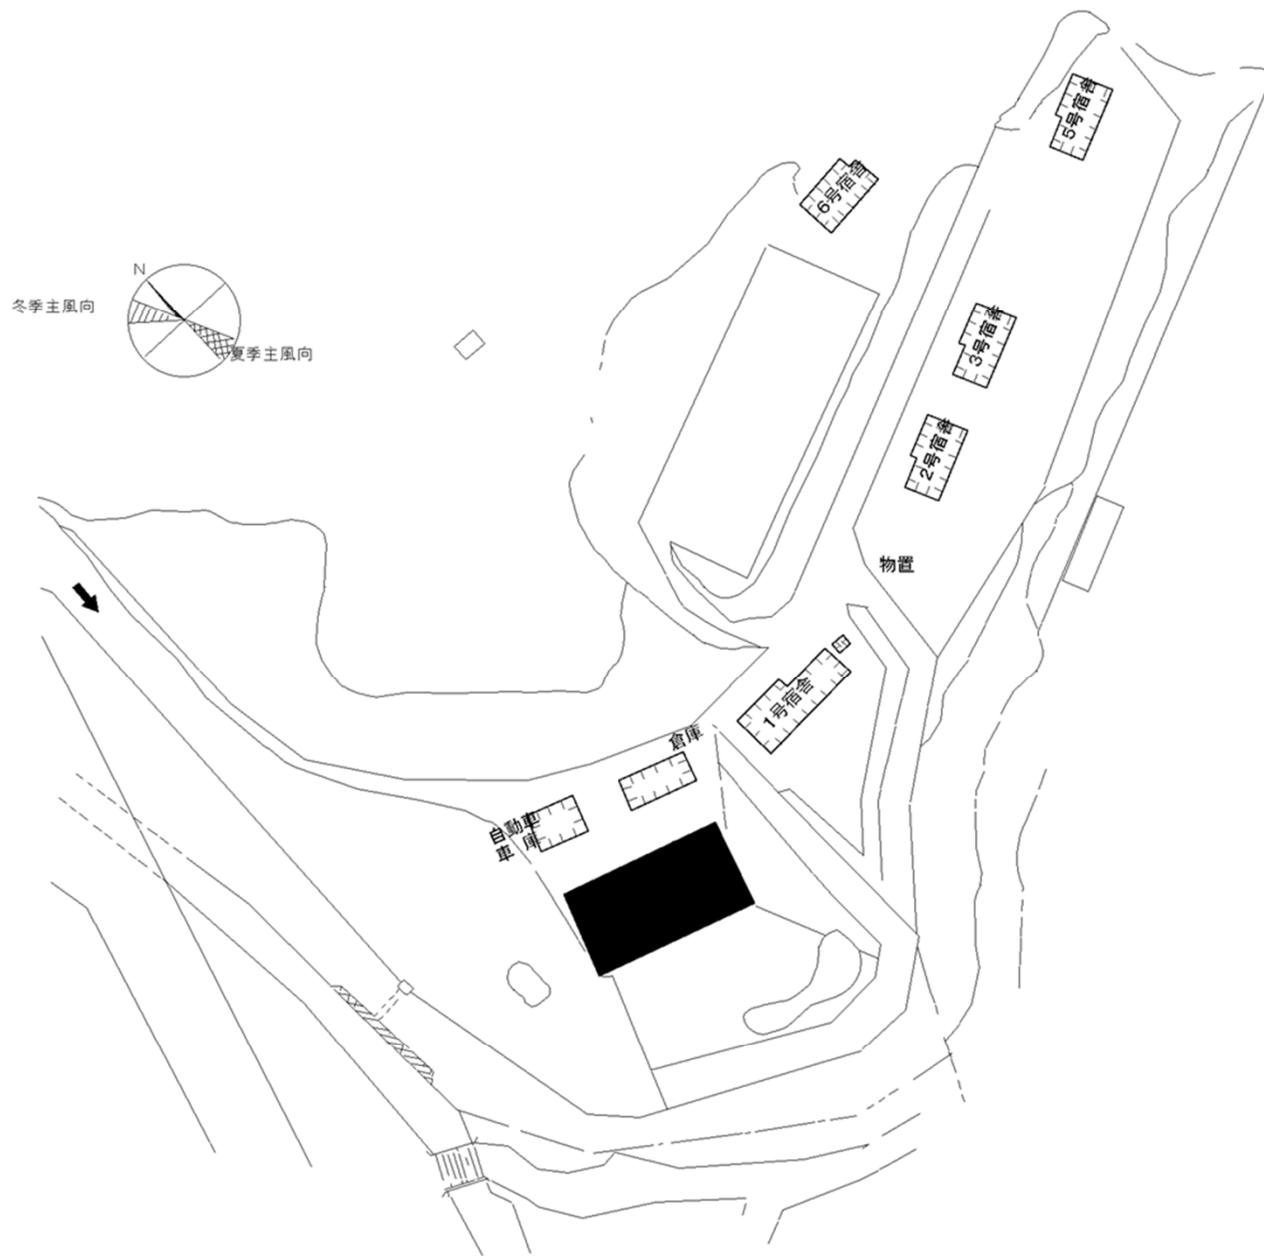


団地名 062 愛知県伍位塚	事業名 東京大学(愛知県伍位塚) 総合研究棟改修(生態水文学研究所)	配置図	1/1500
----------------------	--	-----	--------

 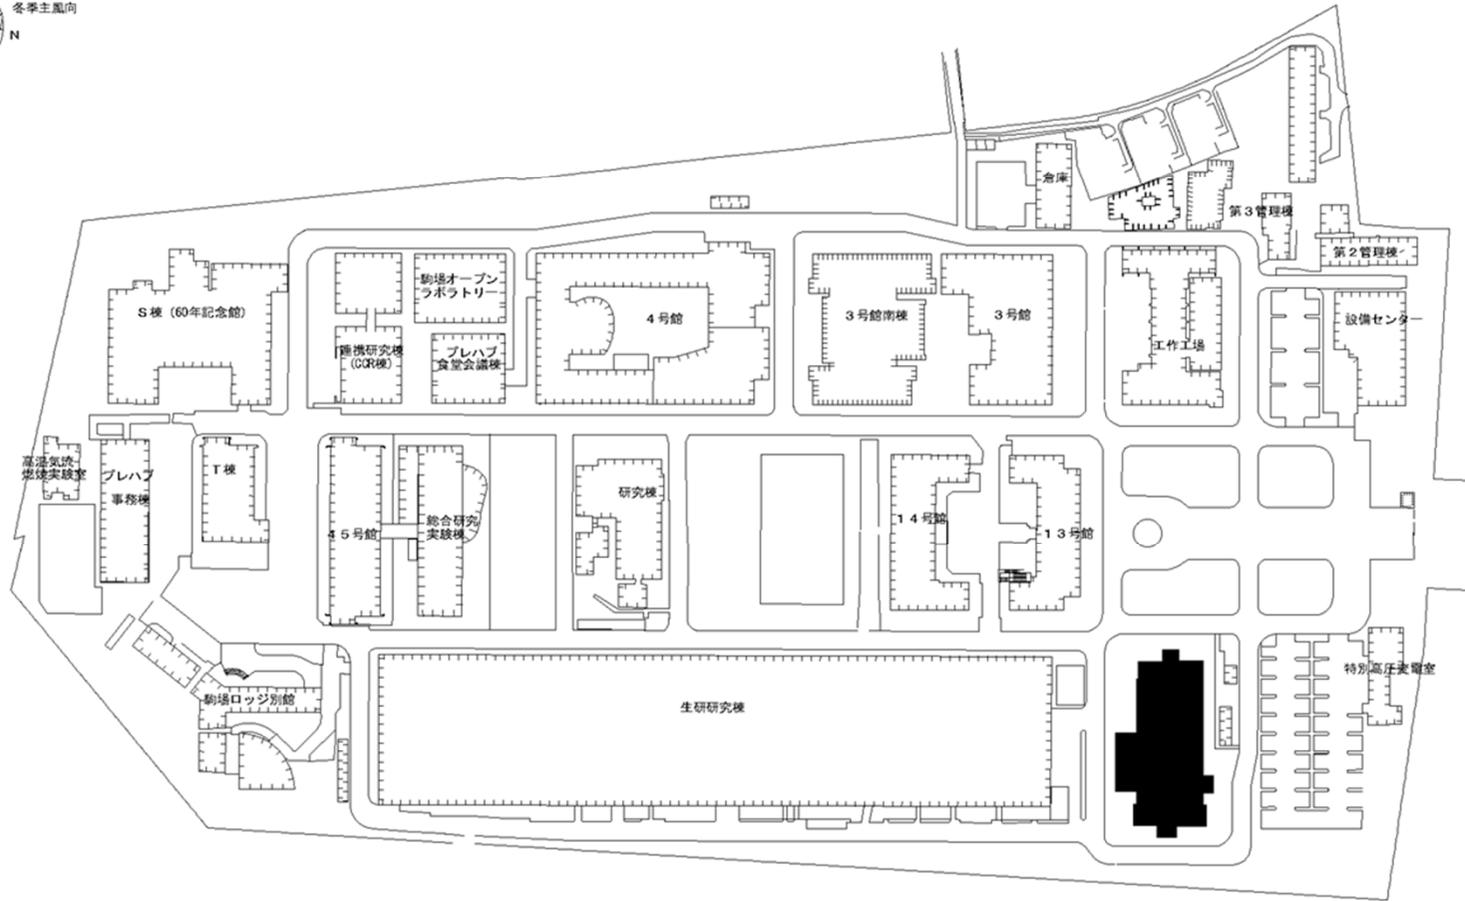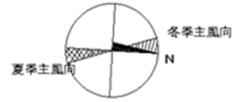


団地名	036 駒場Ⅱ	事業名	東京大学(駒場Ⅱ) 総合研究棟改修(先端科学研究センター)	配置図	1/1800
-----	---------	-----	----------------------------------	-----	--------

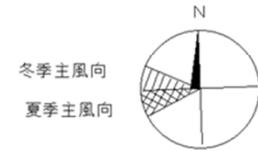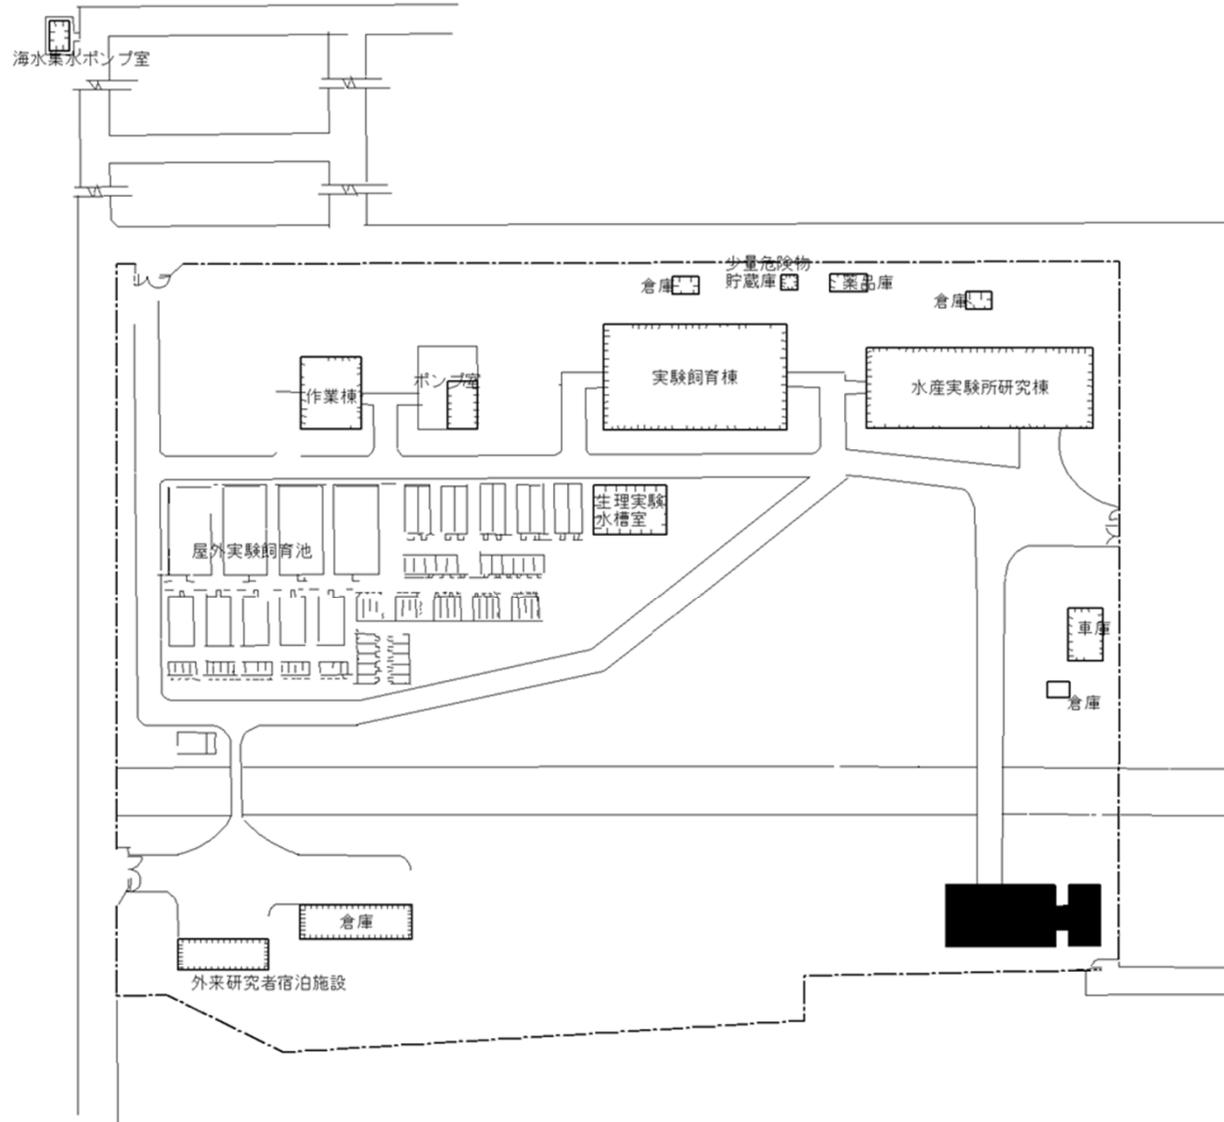


団地名	048 静岡県舞阪	事業名	東京大学(静岡県舞阪)実習施設改修	配置図	1/5000
-----	-----------	-----	-------------------	-----	--------

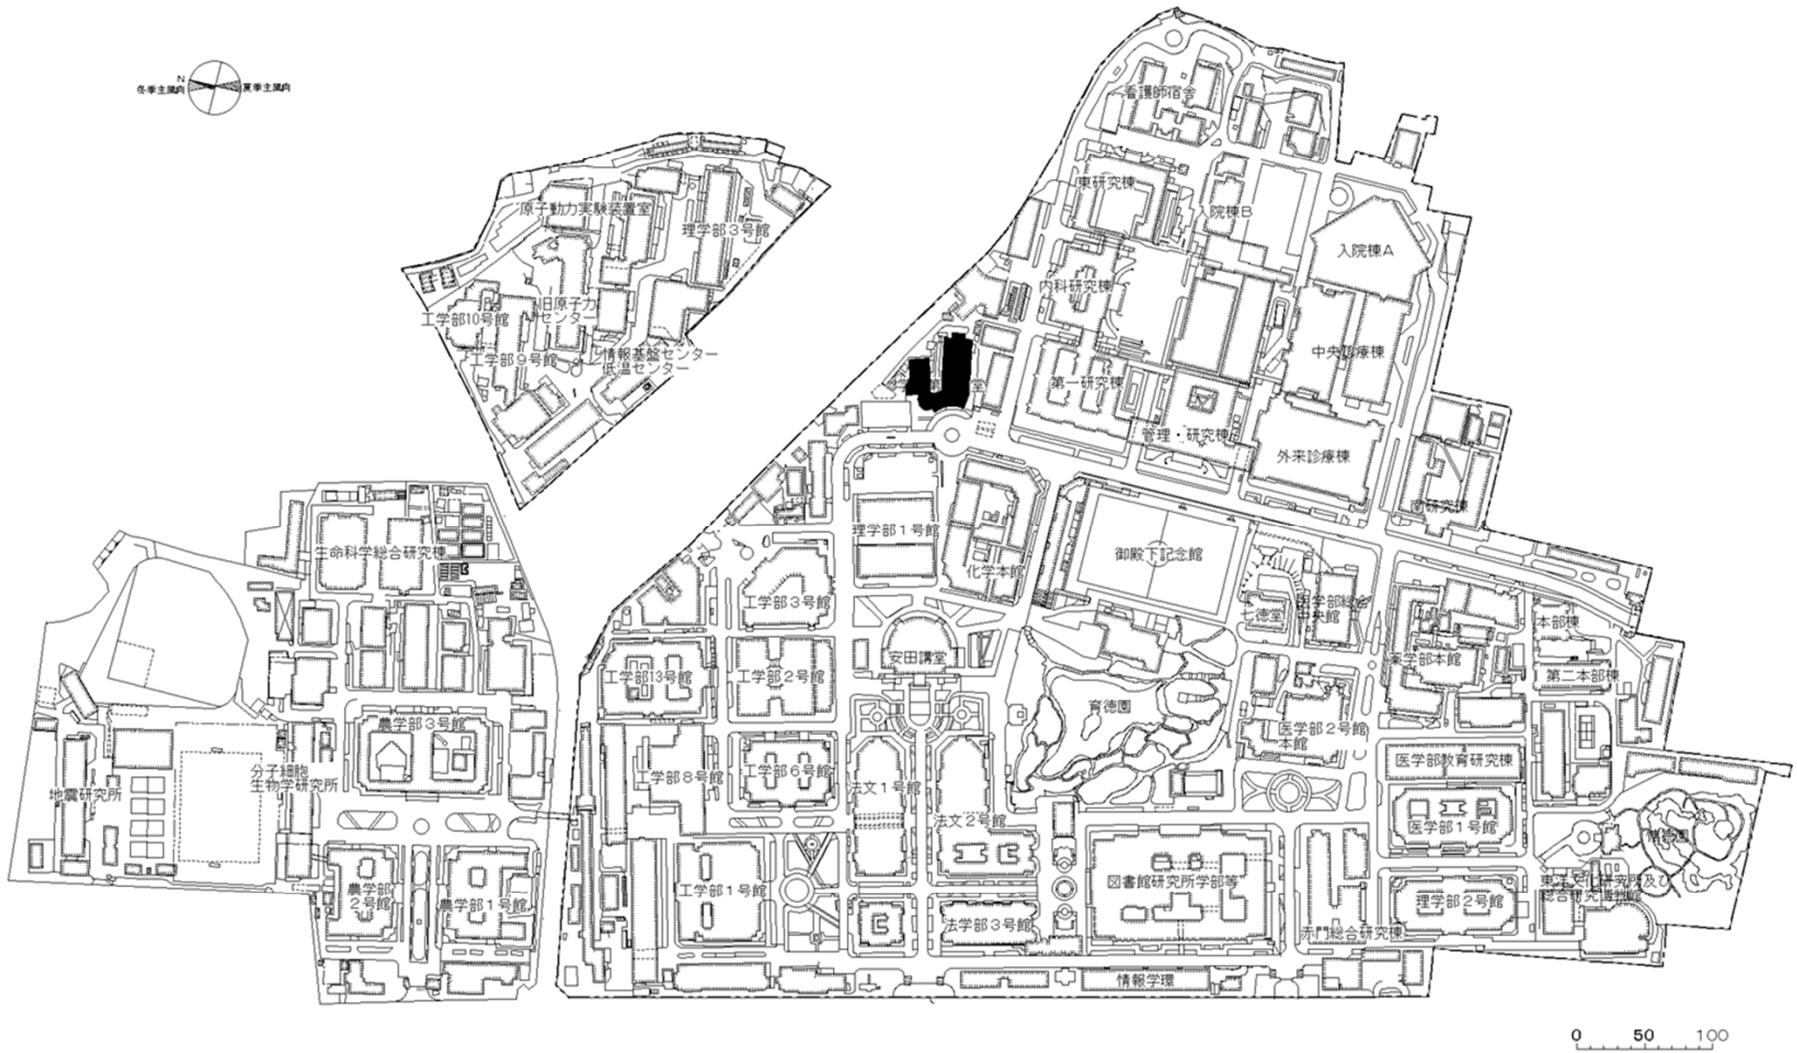


団地名	001 本郷	事業名	東京大学(本郷)学修支援施設耐震改修	配置図	1/5000
-----	--------	-----	--------------------	-----	--------

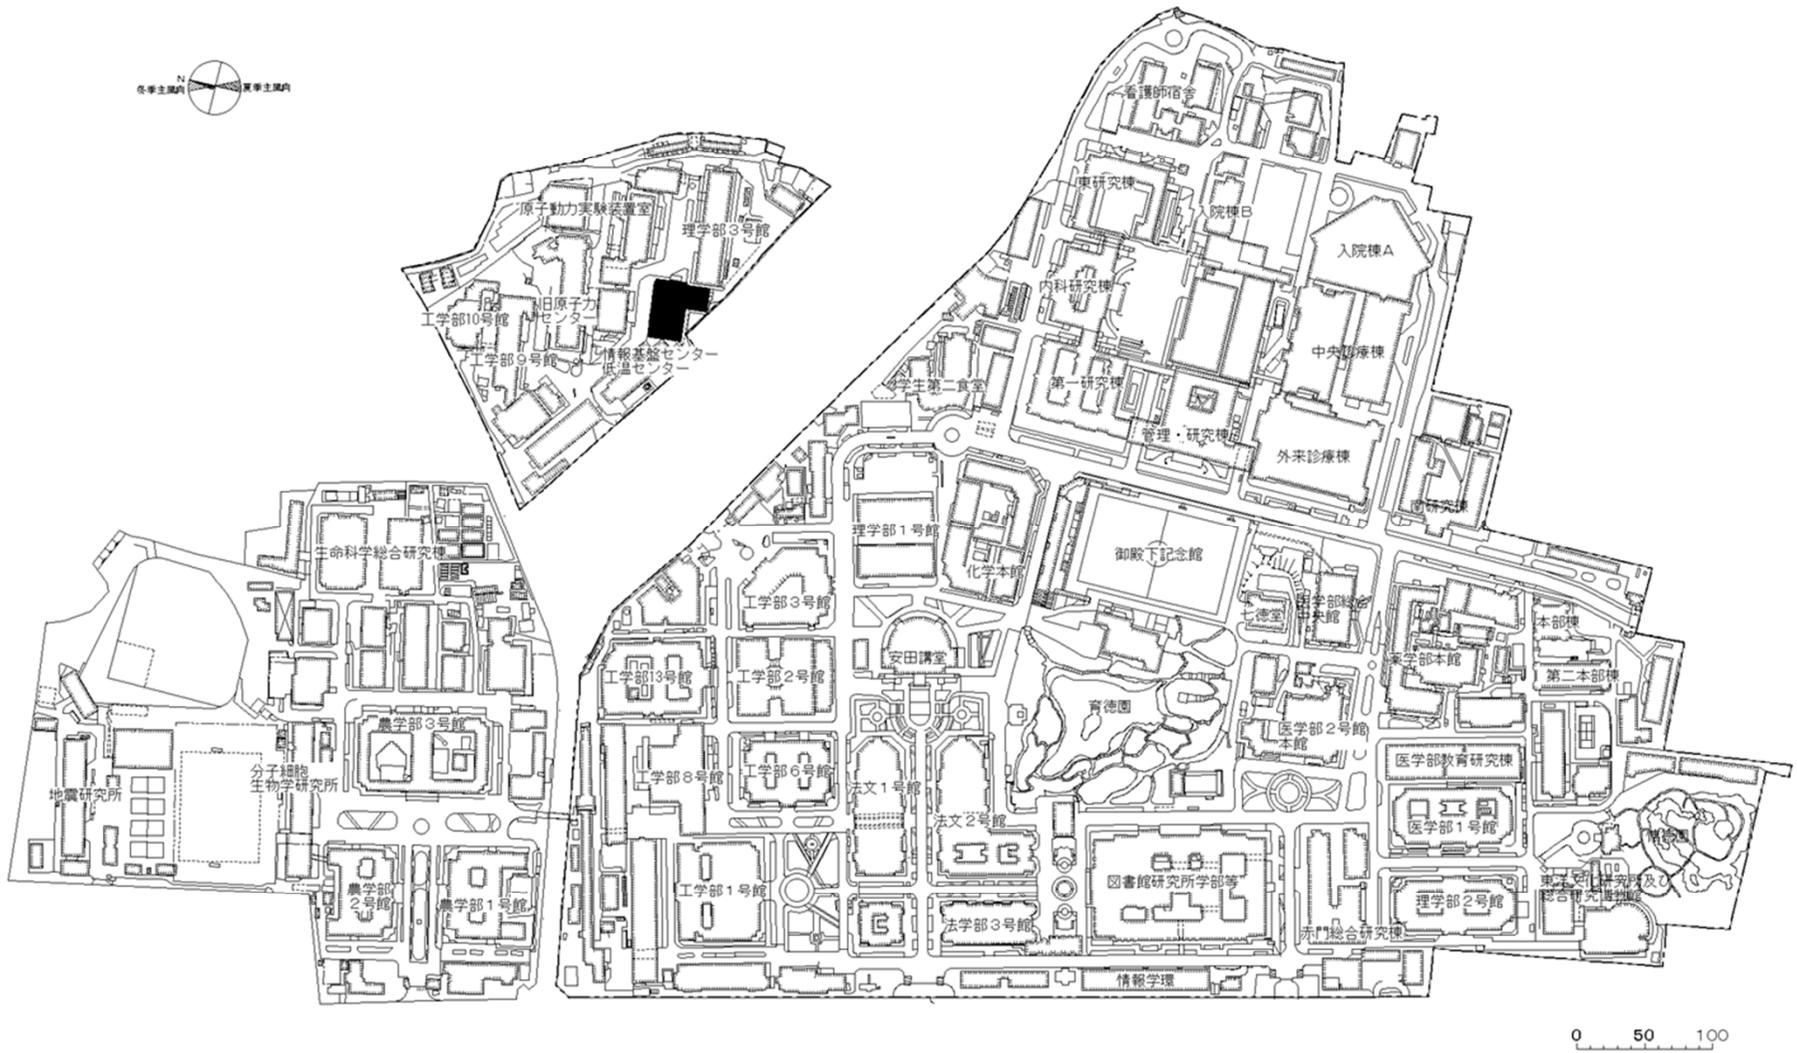


団地名	001 本郷	事業名	東京大学(本郷) 総合研究棟耐震改修(情報基盤センター)	配置図	1/5000
-----	--------	-----	---------------------------------	-----	--------

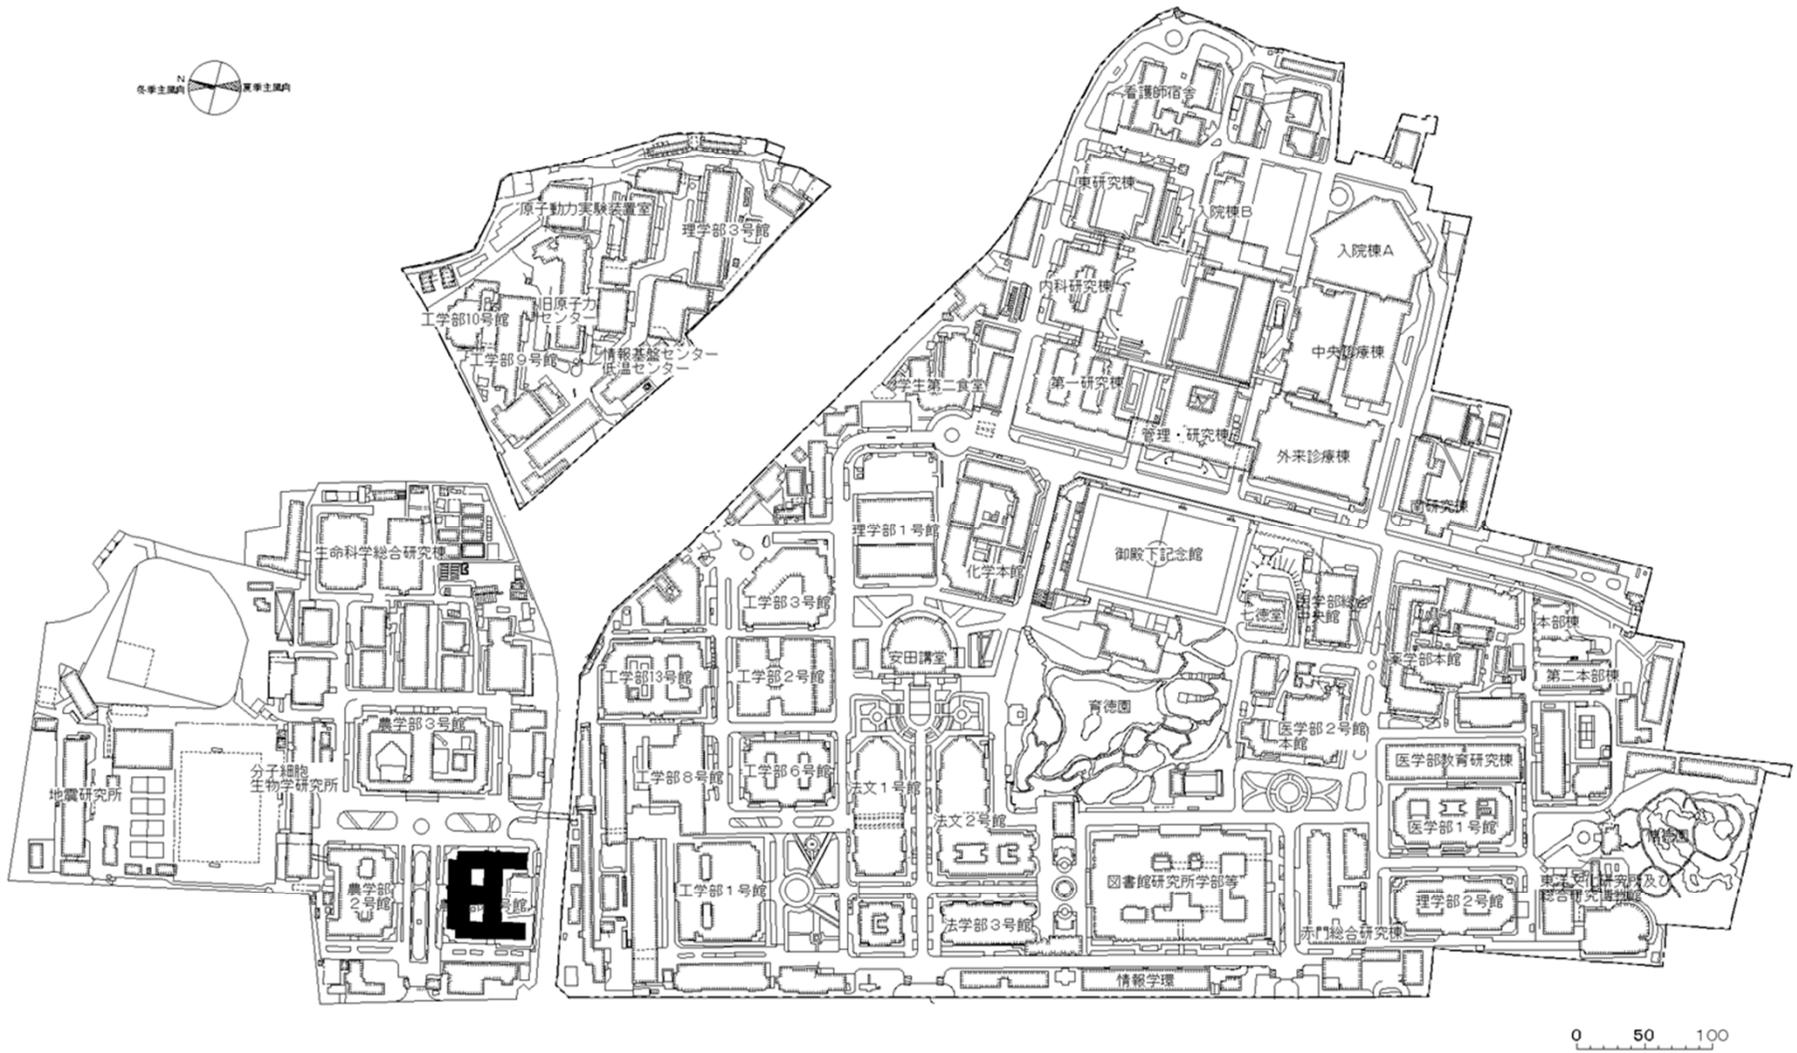


団地名	001 本郷	事業名	東京大学(本郷)総合研究棟改修Ⅱ(農学系)	配置図	1/5000
-----	--------	-----	-----------------------	-----	--------

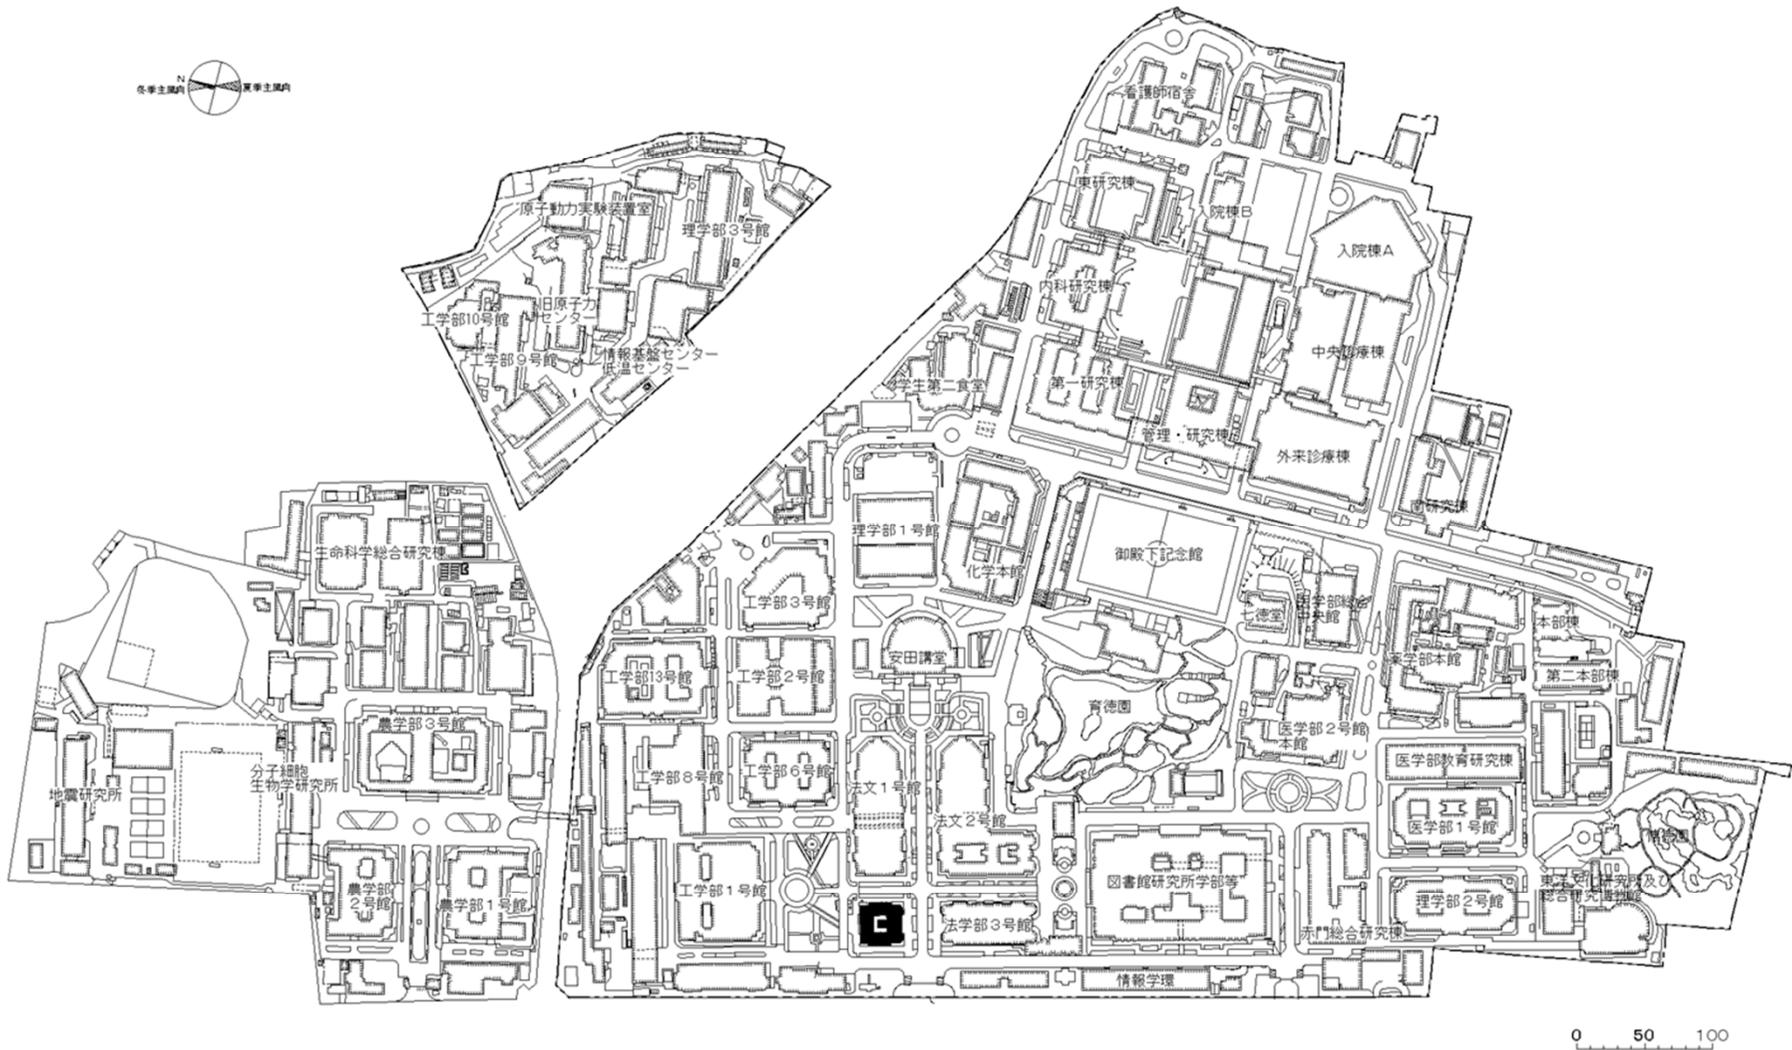



団地名	001 本郷	事業名	東京大学(本郷)総合研究棟耐震改修(工学系)	配置図	1/5000
-----	--------	-----	------------------------	-----	--------

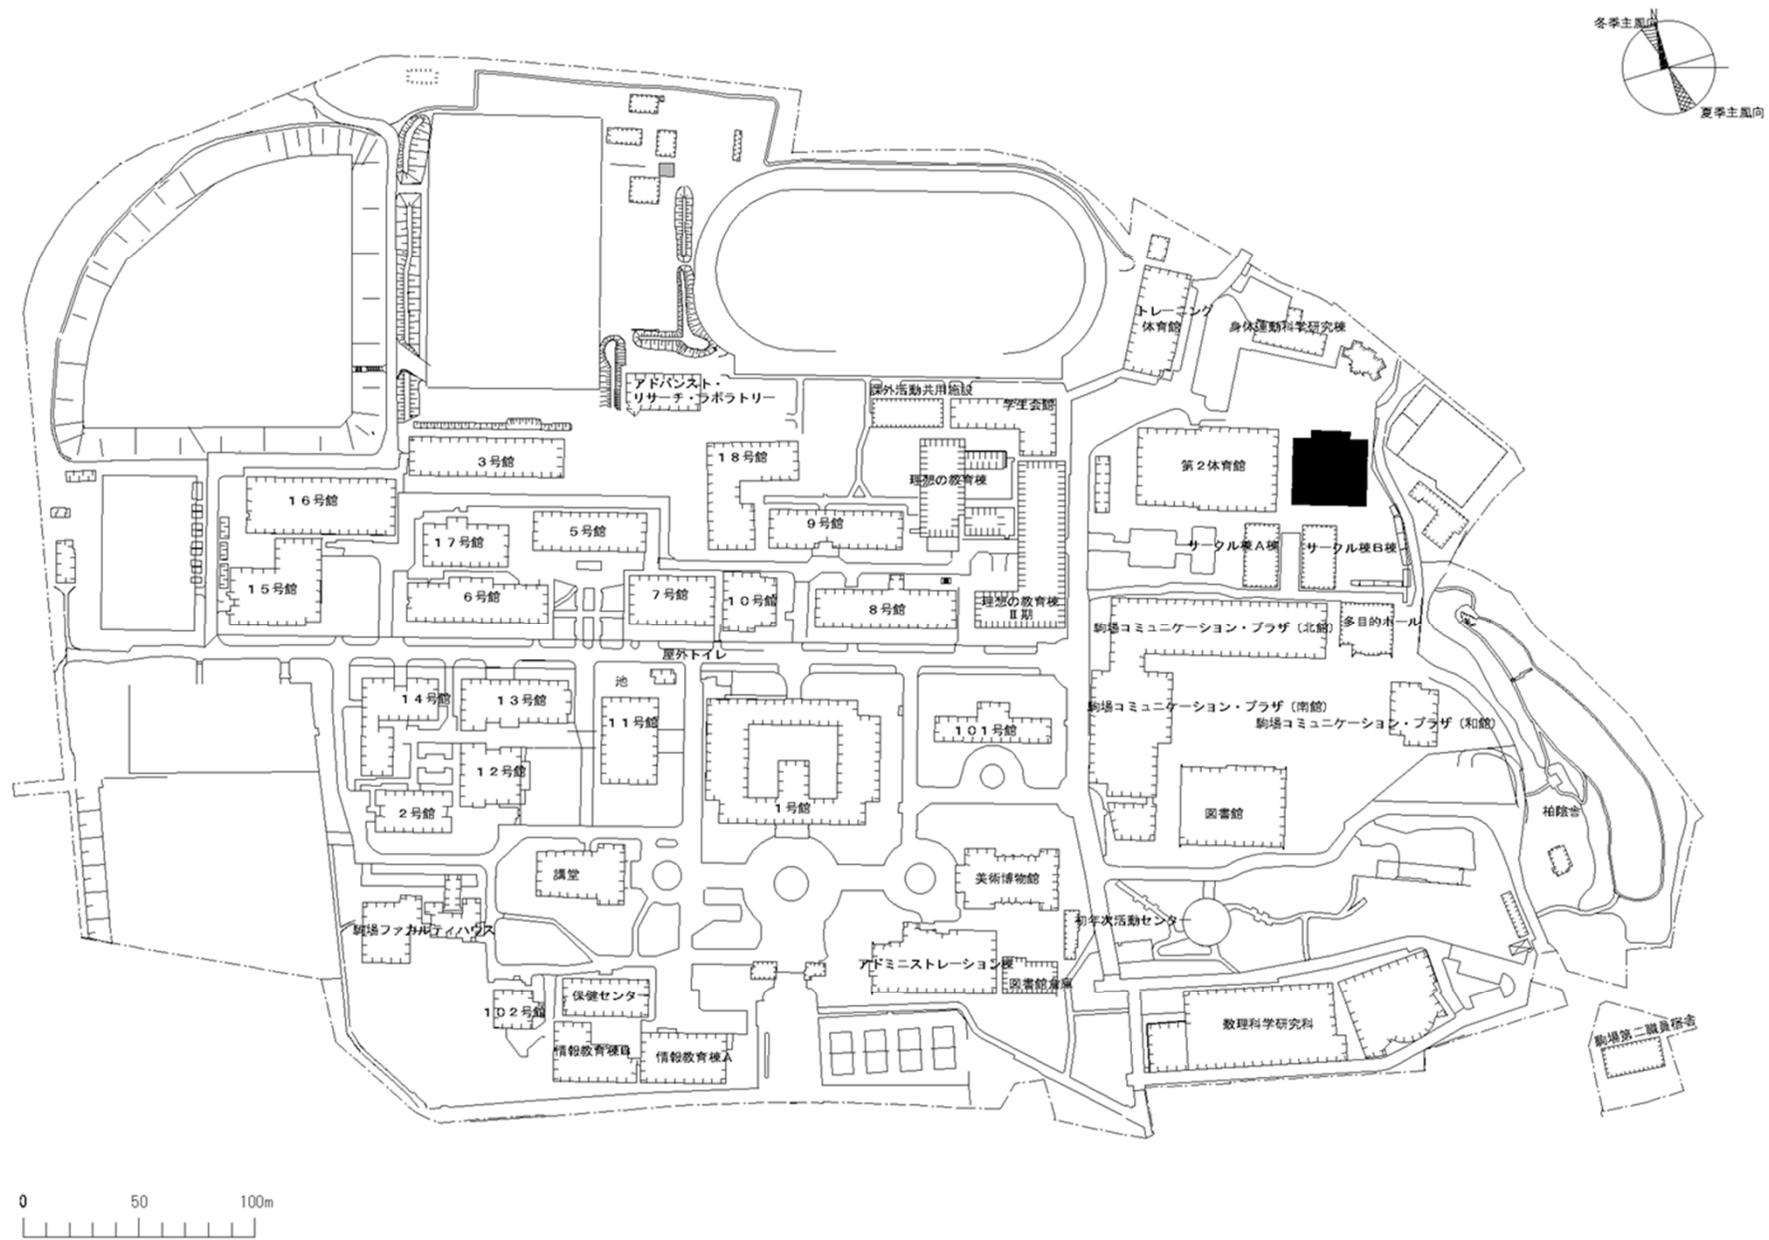

団地名	002 駒場 I	事業名	東京大学(駒場 I)屋内運動場等耐震改修	配置図	1/3000
-----	----------	-----	----------------------	-----	--------


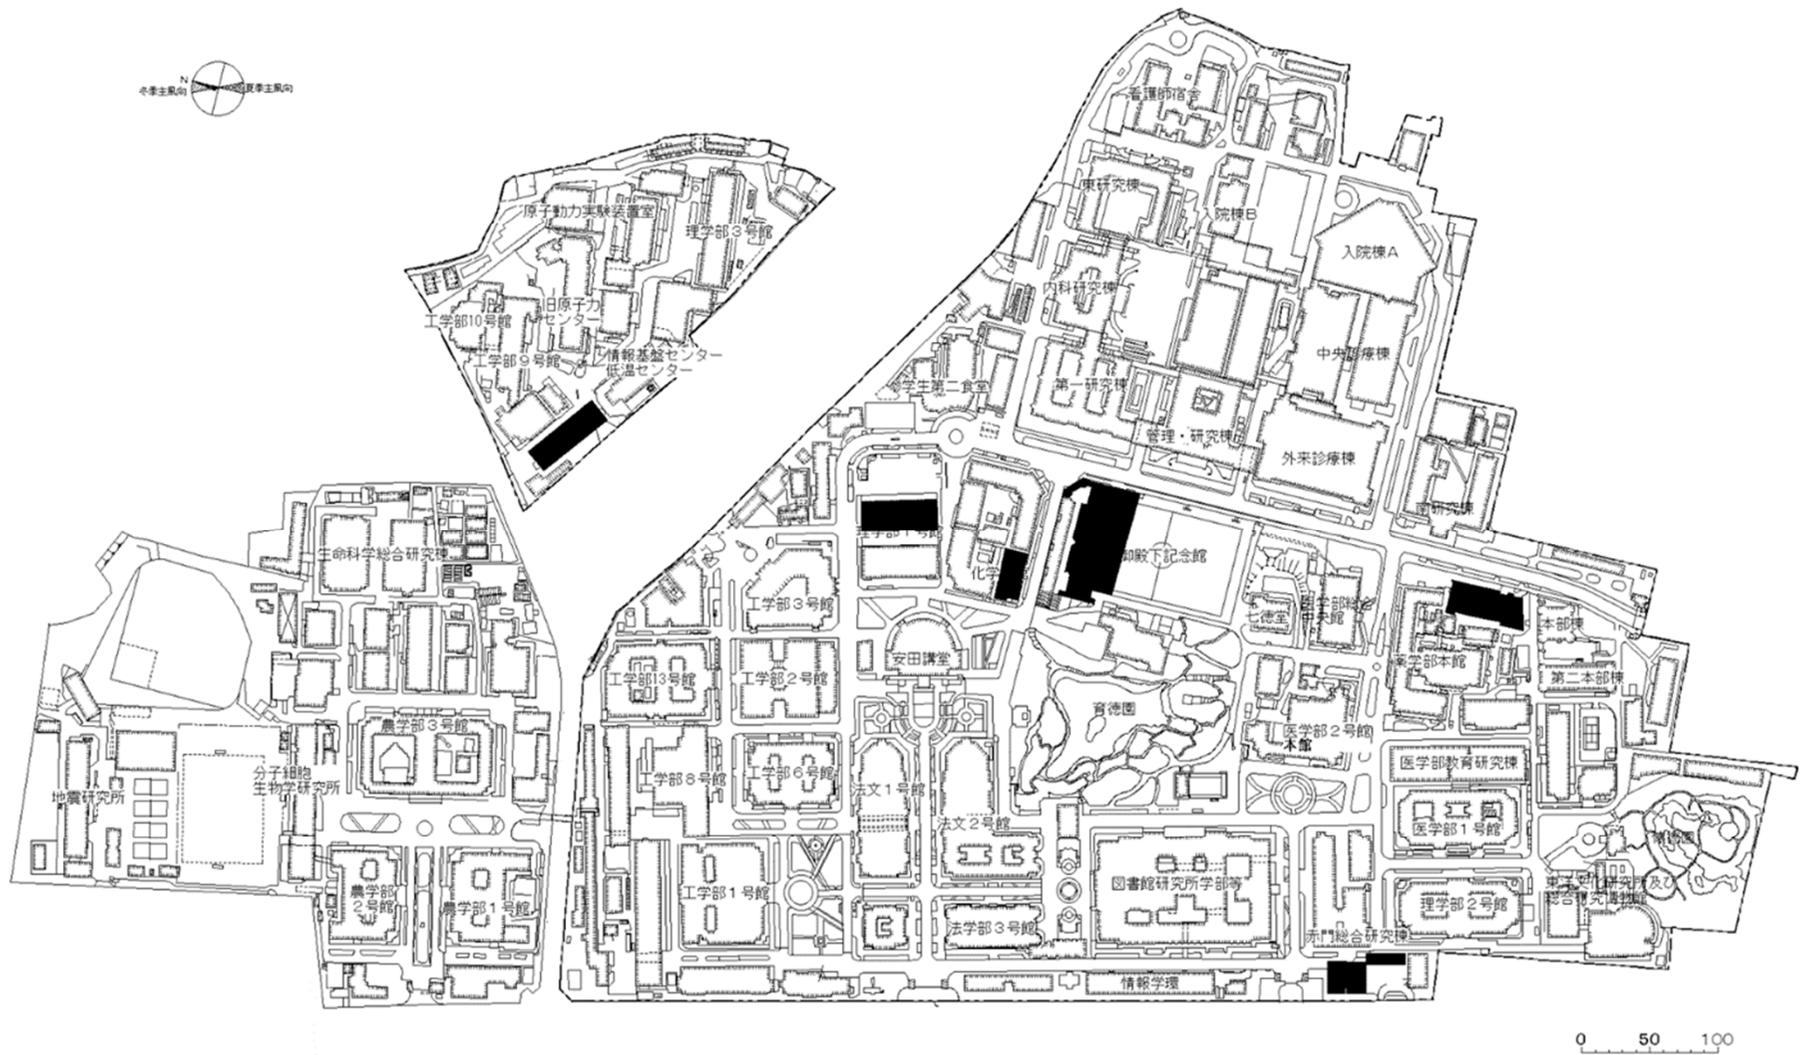


団地名	001 本郷	事業名	東京大学(本郷)講堂等耐震改修	配置図	1/5000
-----	--------	-----	-----------------	-----	--------

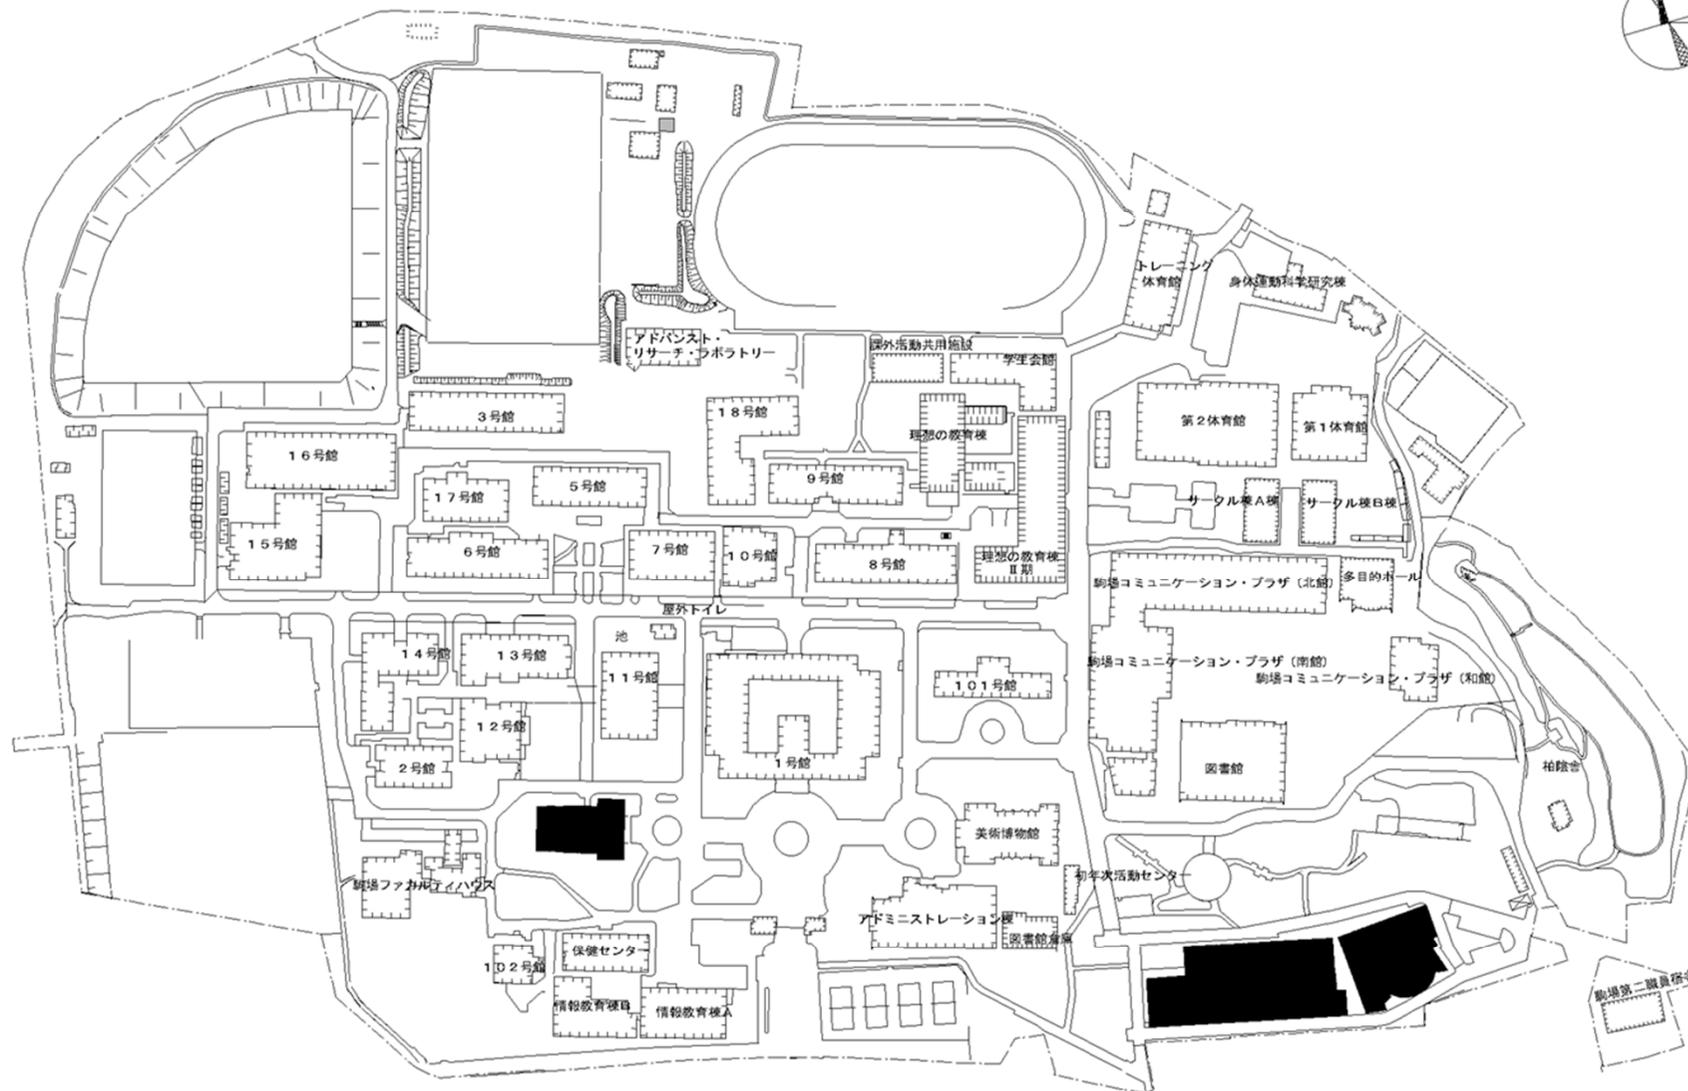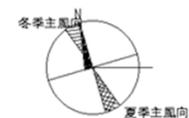


0 50 100m

団地名	002 駒場 I	事業名	東京大学(駒場 I)講堂耐震改修	配置図	1/3000
-----	----------	-----	------------------	-----	--------

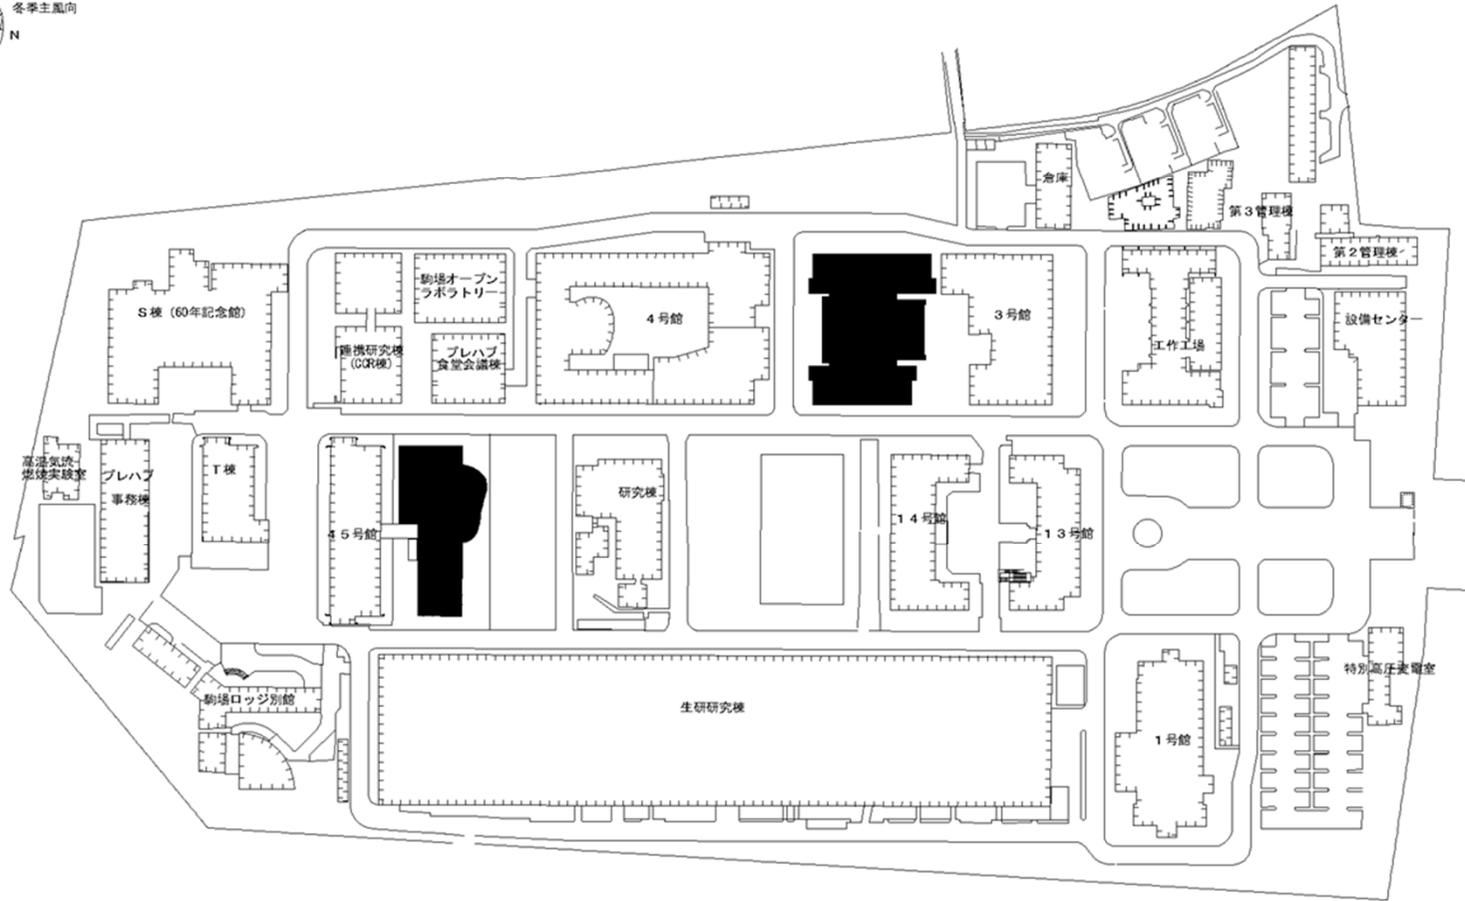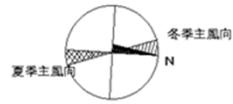


団地名	036 駒場Ⅱ	事業名	東京大学(駒場Ⅱ)講堂耐震改修	配置図	1/3000
-----	---------	-----	-----------------	-----	--------




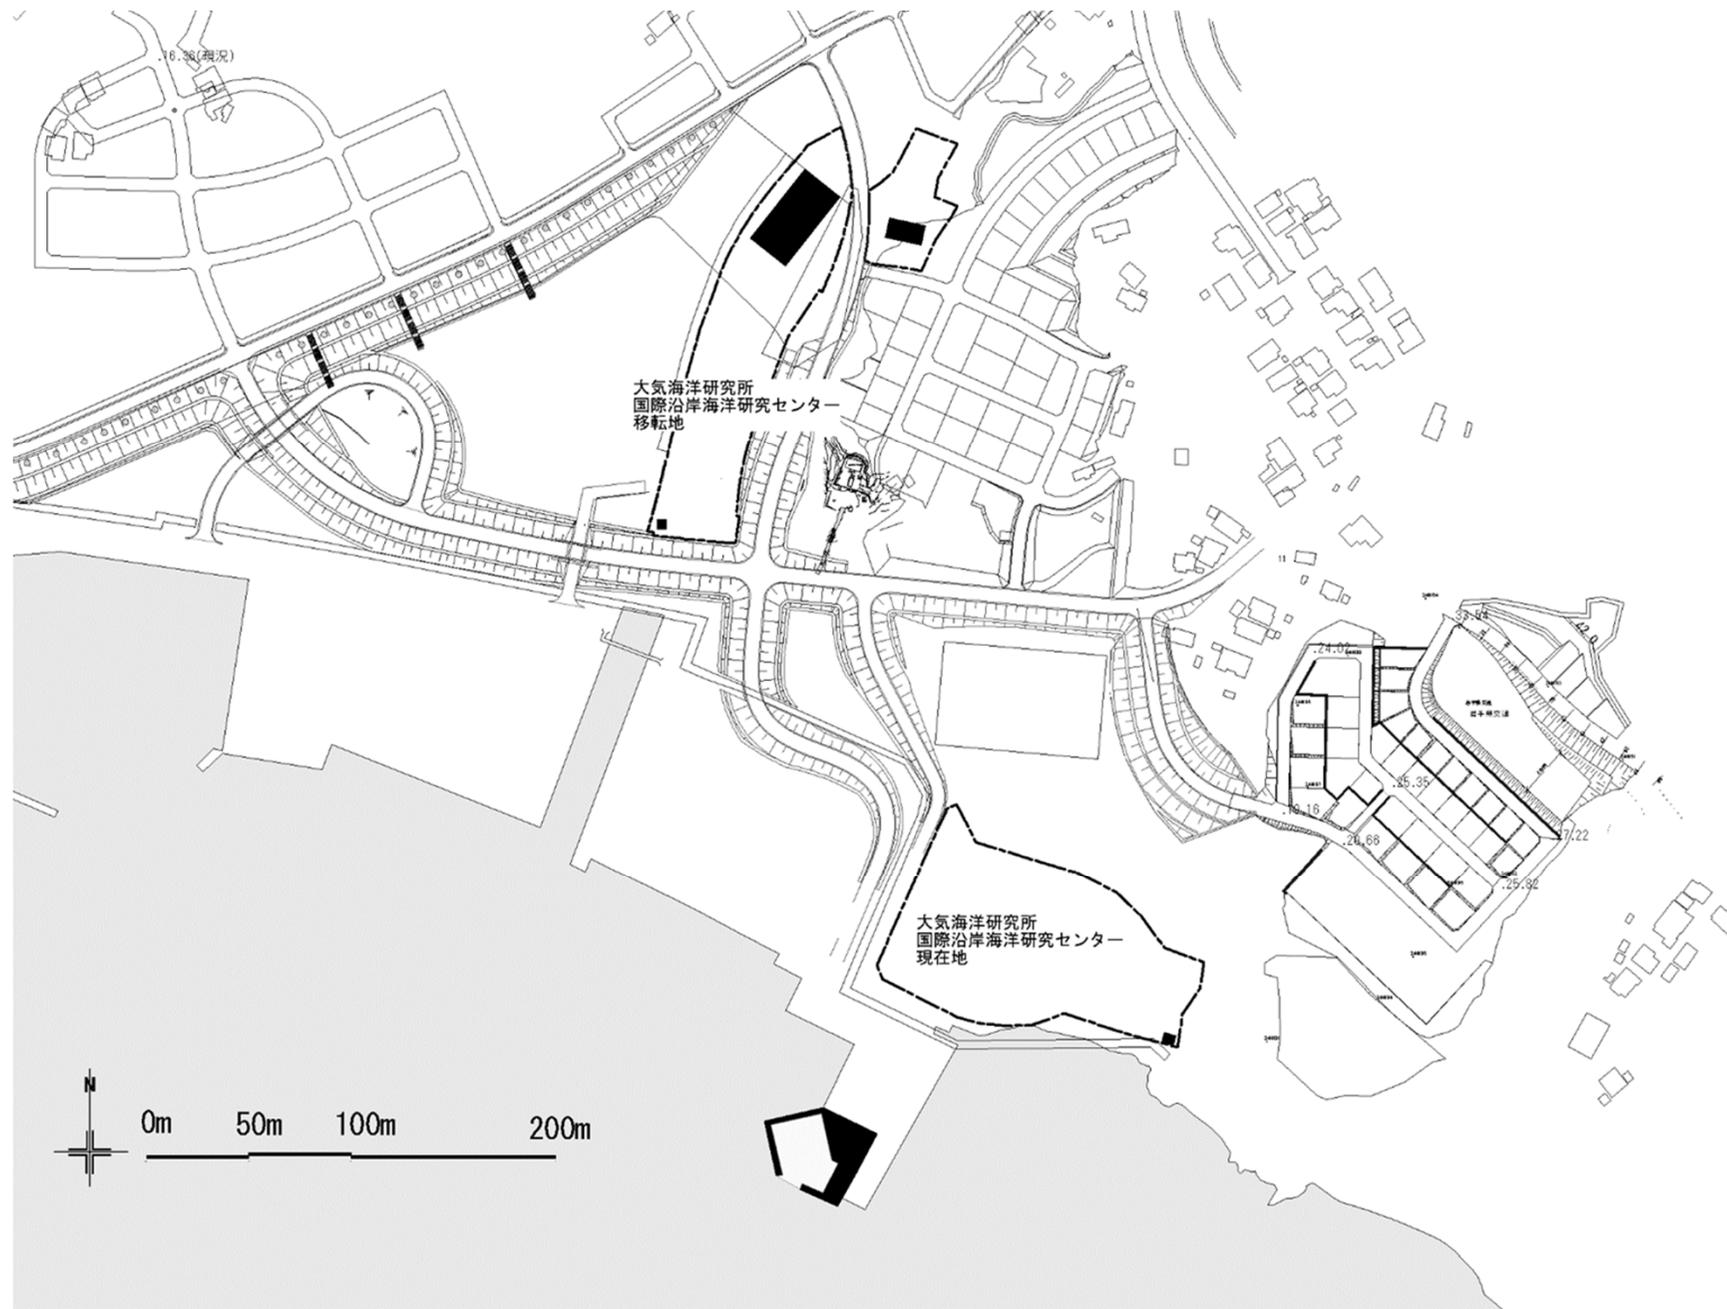


団地名 岩手県大槌	099 事業名	東京大学(大槌) 災害復旧事業(海洋沿岸研究センター研究実験棟等)	配置図	1/3000
--------------	------------	--------------------------------------	-----	--------

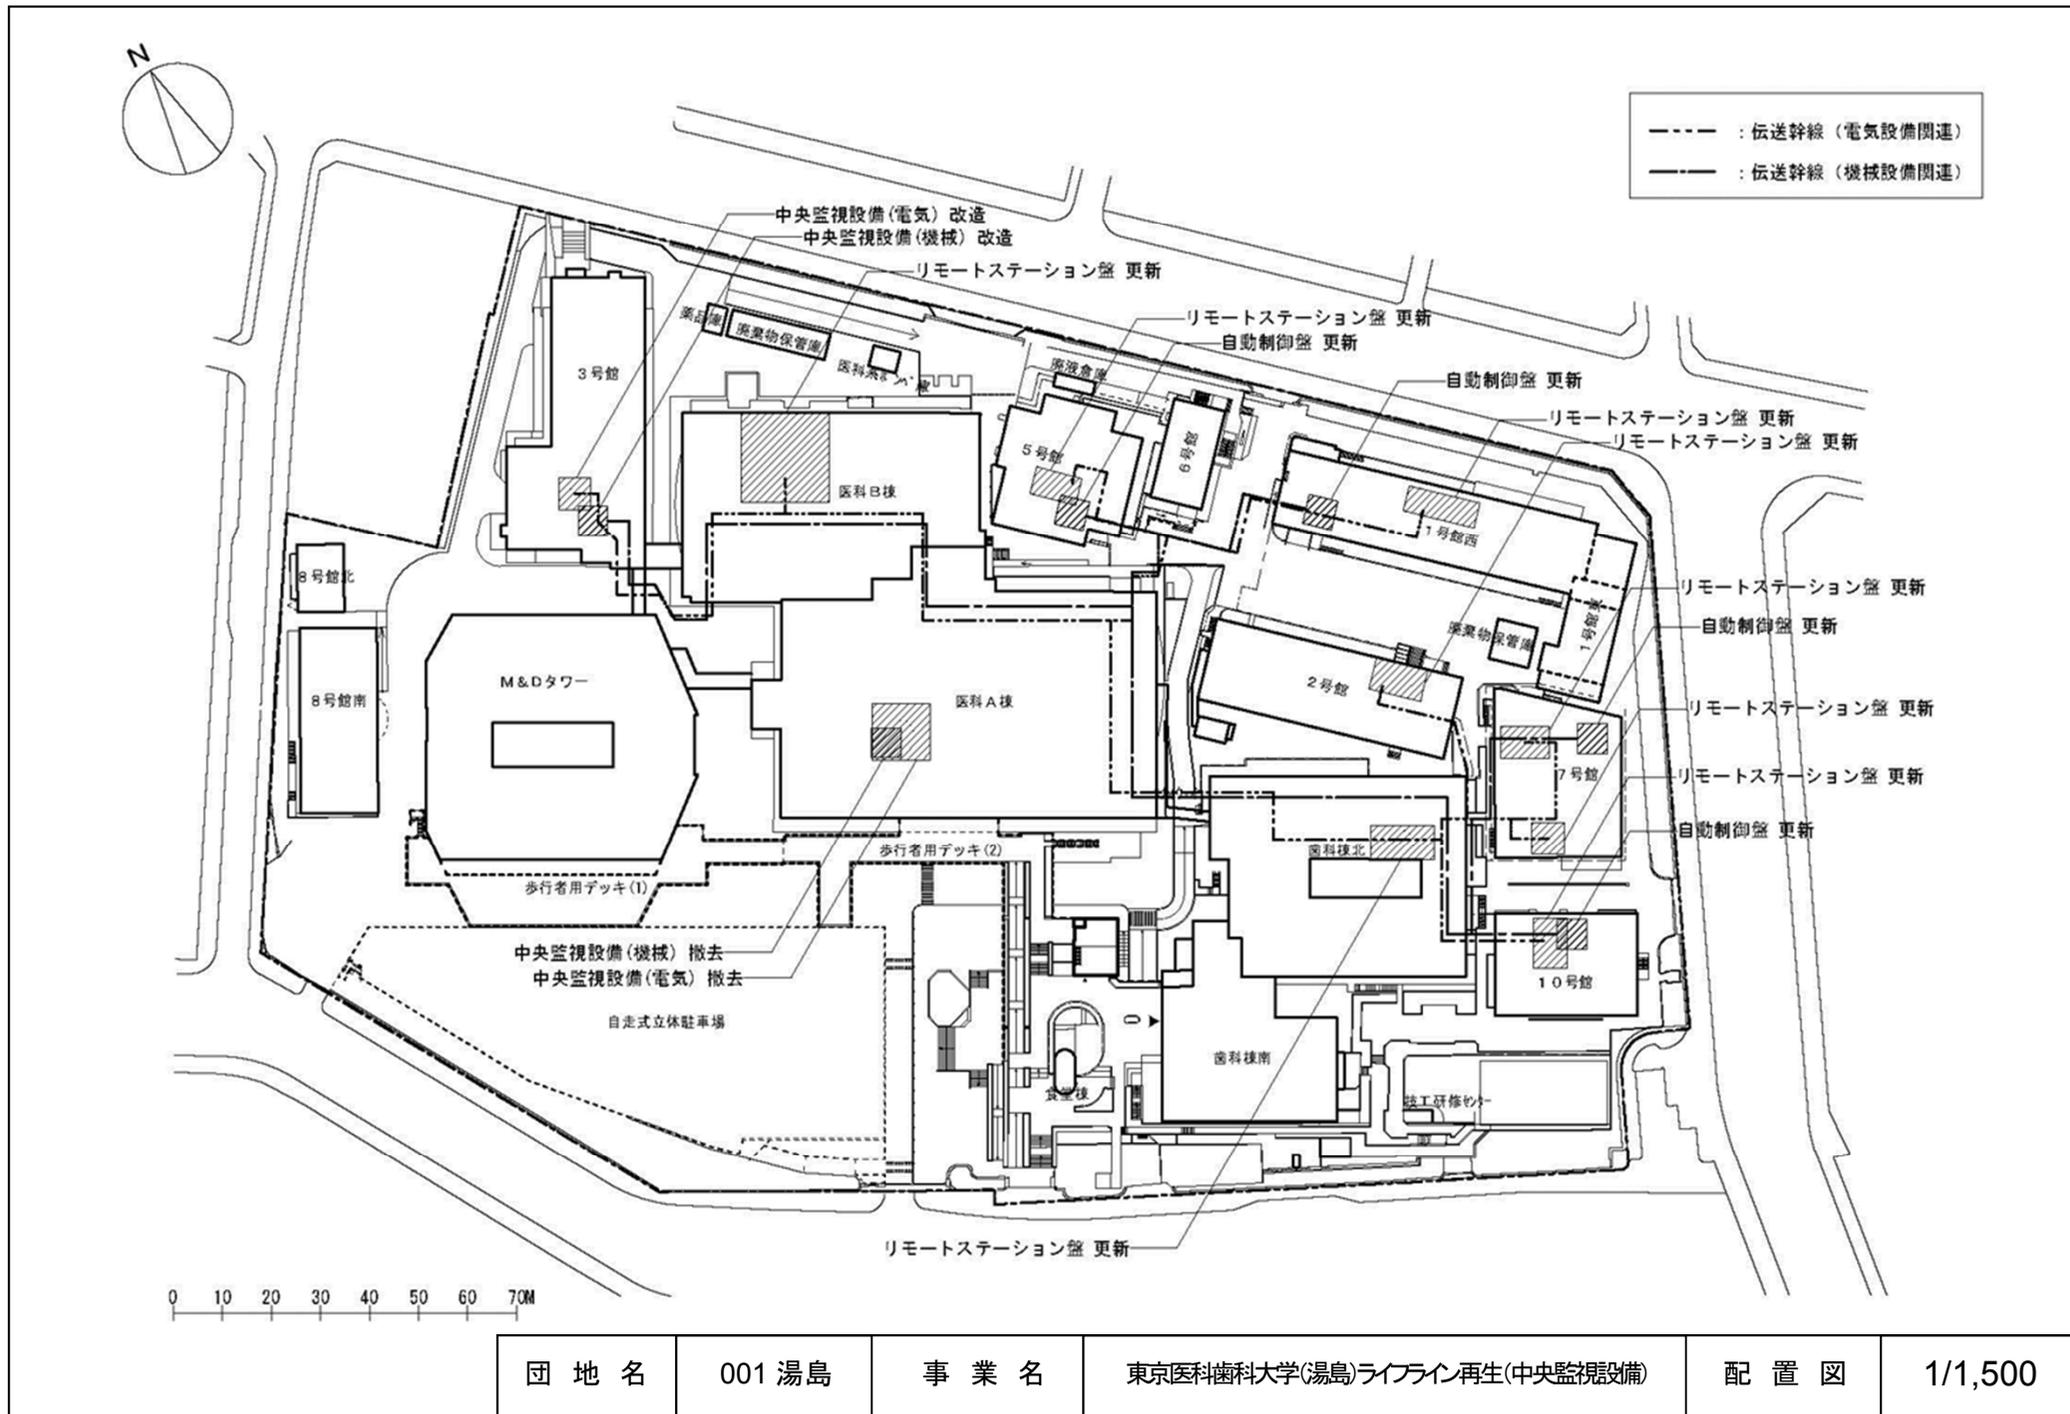

団地名	001 湯島	事業名	東京医科歯科大学(湯島)ライフライン再生(中央監視設備)	配置図	1/1,500
-----	--------	-----	------------------------------	-----	---------

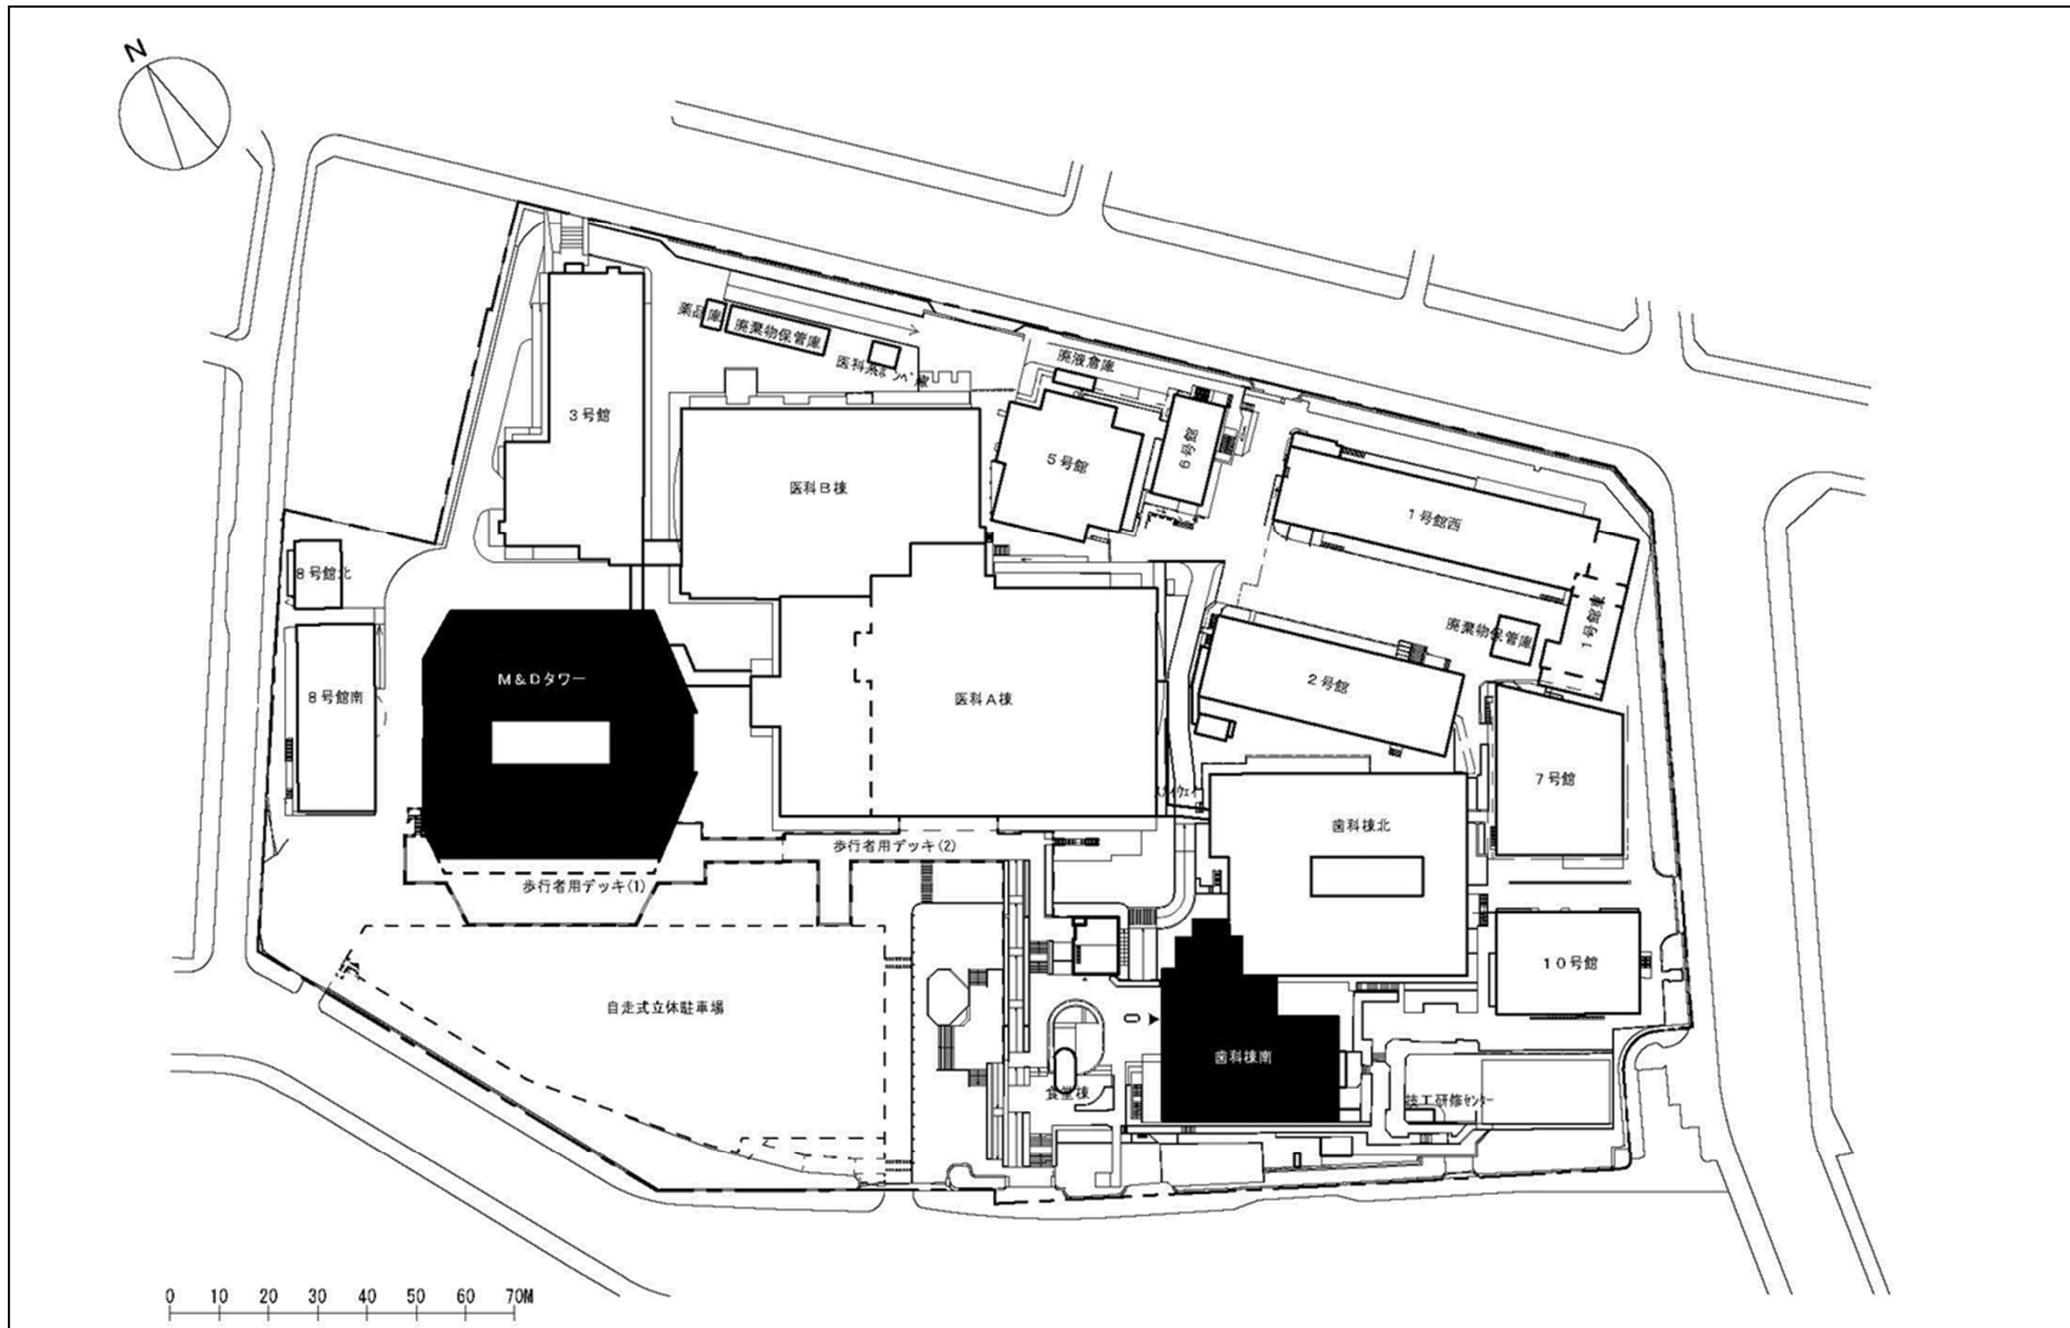


団地名	001 湯島	事業名	東京医科歯科大学(湯島)講堂耐震改修	配置図	1/1,500
-----	--------	-----	--------------------	-----	---------

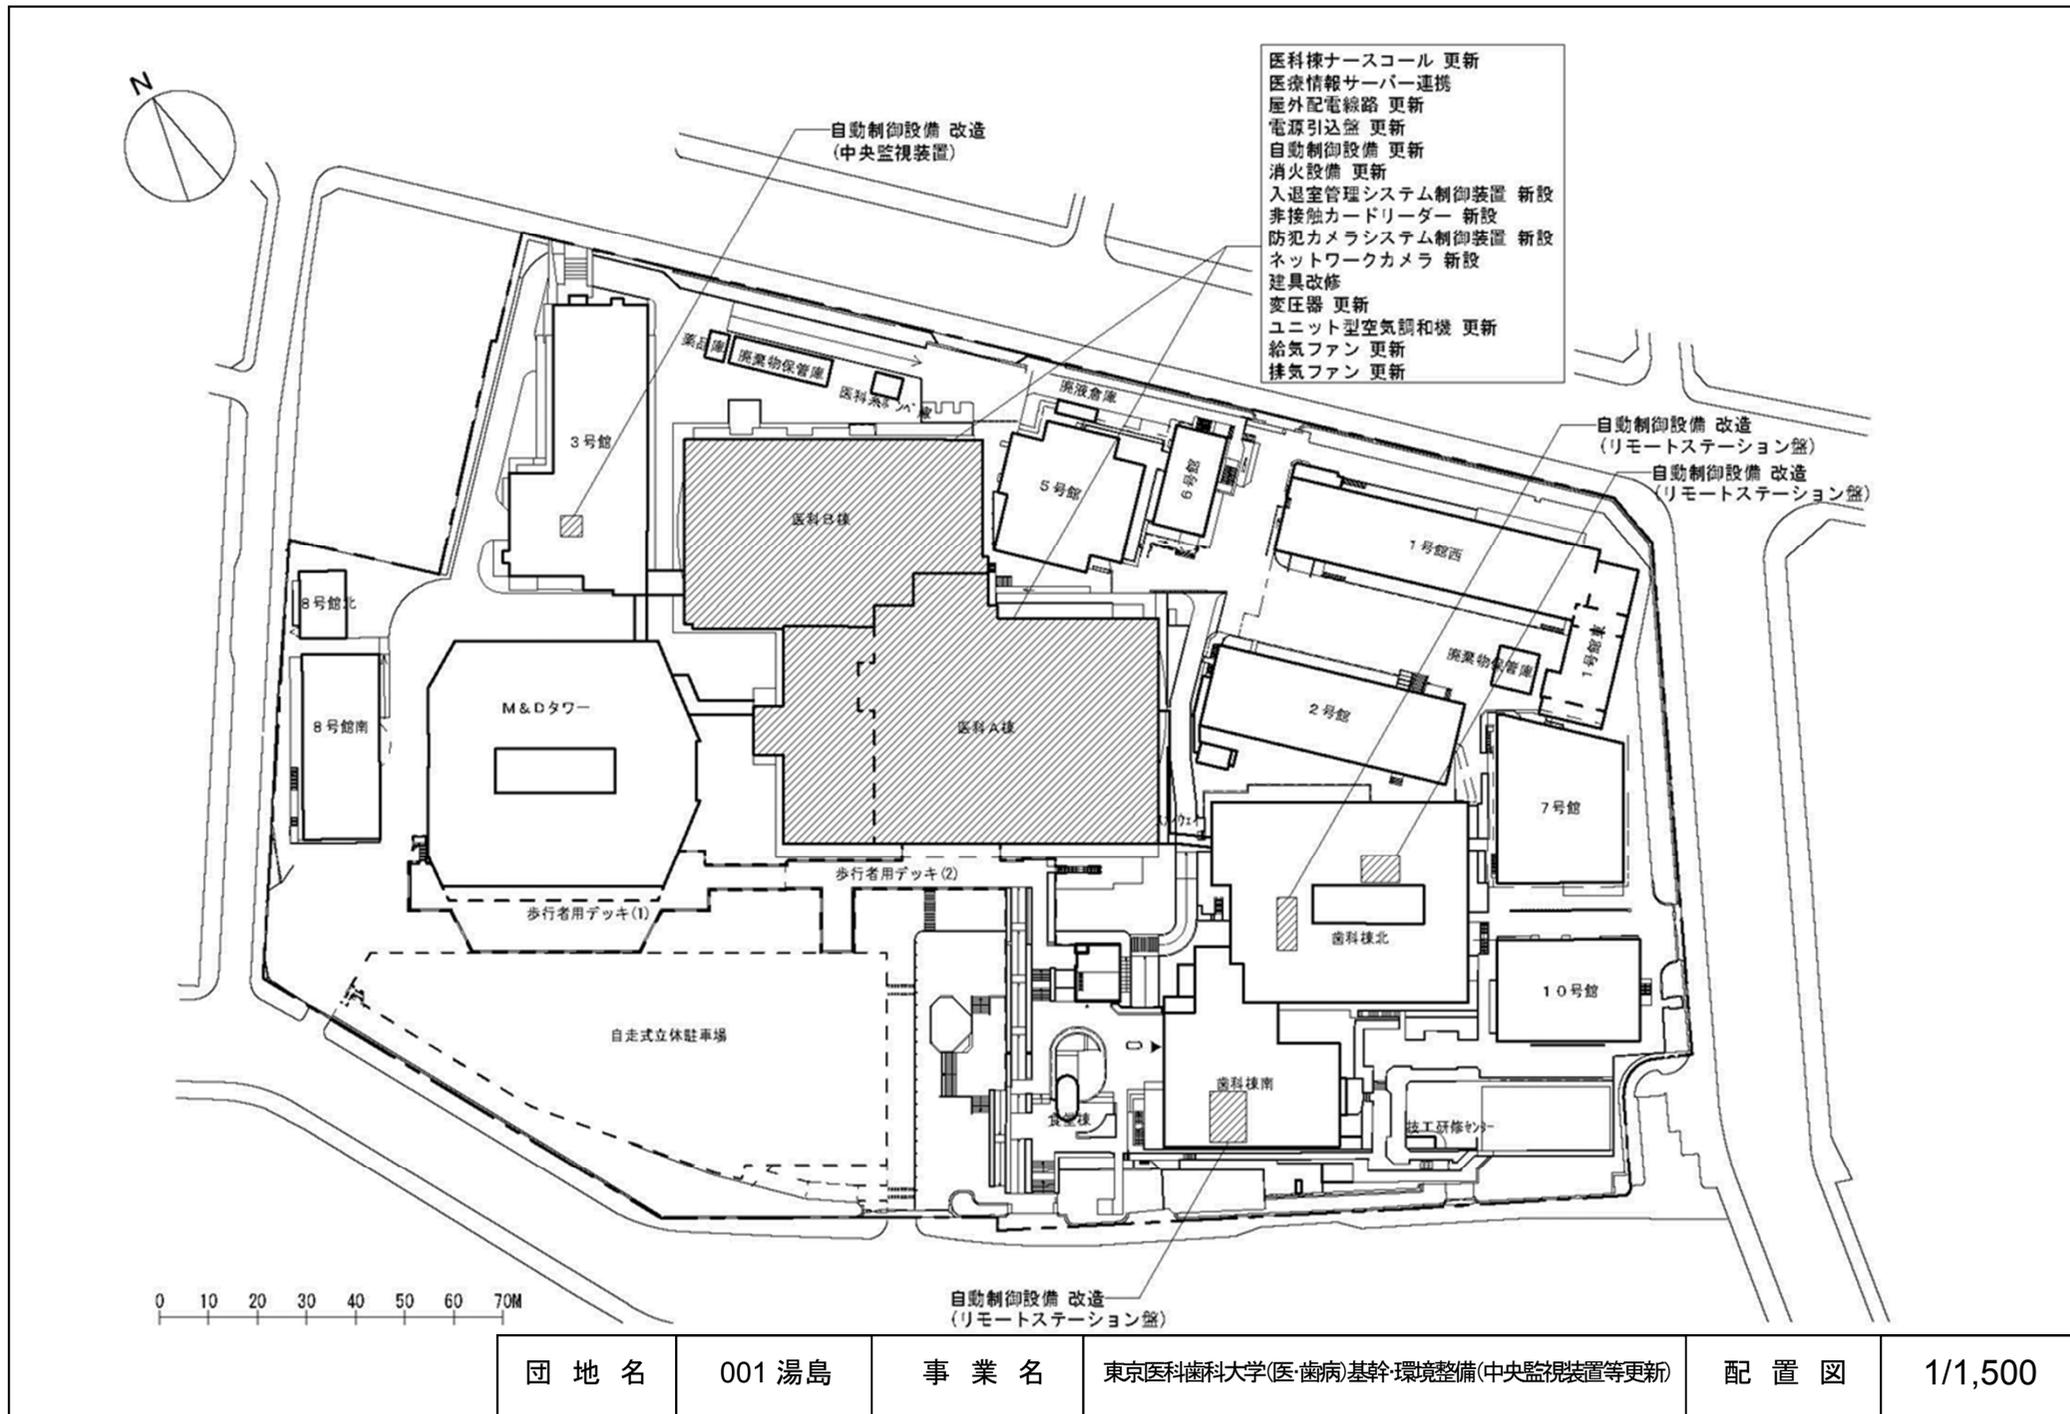


- 医科棟ナースクール 更新
- 医療情報サーバー連携
- 屋外配電線路 更新
- 電源引込盤 更新
- 自動制御設備 更新
- 消火設備 更新
- 入退室管理システム制御装置 新設
- 非接触カードリーダー 新設
- 防犯カメラシステム制御装置 新設
- ネットワークカメラ 新設
- 建具改修
- 変圧器 更新
- ユニット型空調機 更新
- 給気ファン 更新
- 排気ファン 更新


団地名	001湯島	事業名	東京医科歯科大学(医・歯)基幹環境整備(中央監視装置等更新)	配置図	1/1,500
-----	-------	-----	--------------------------------	-----	---------

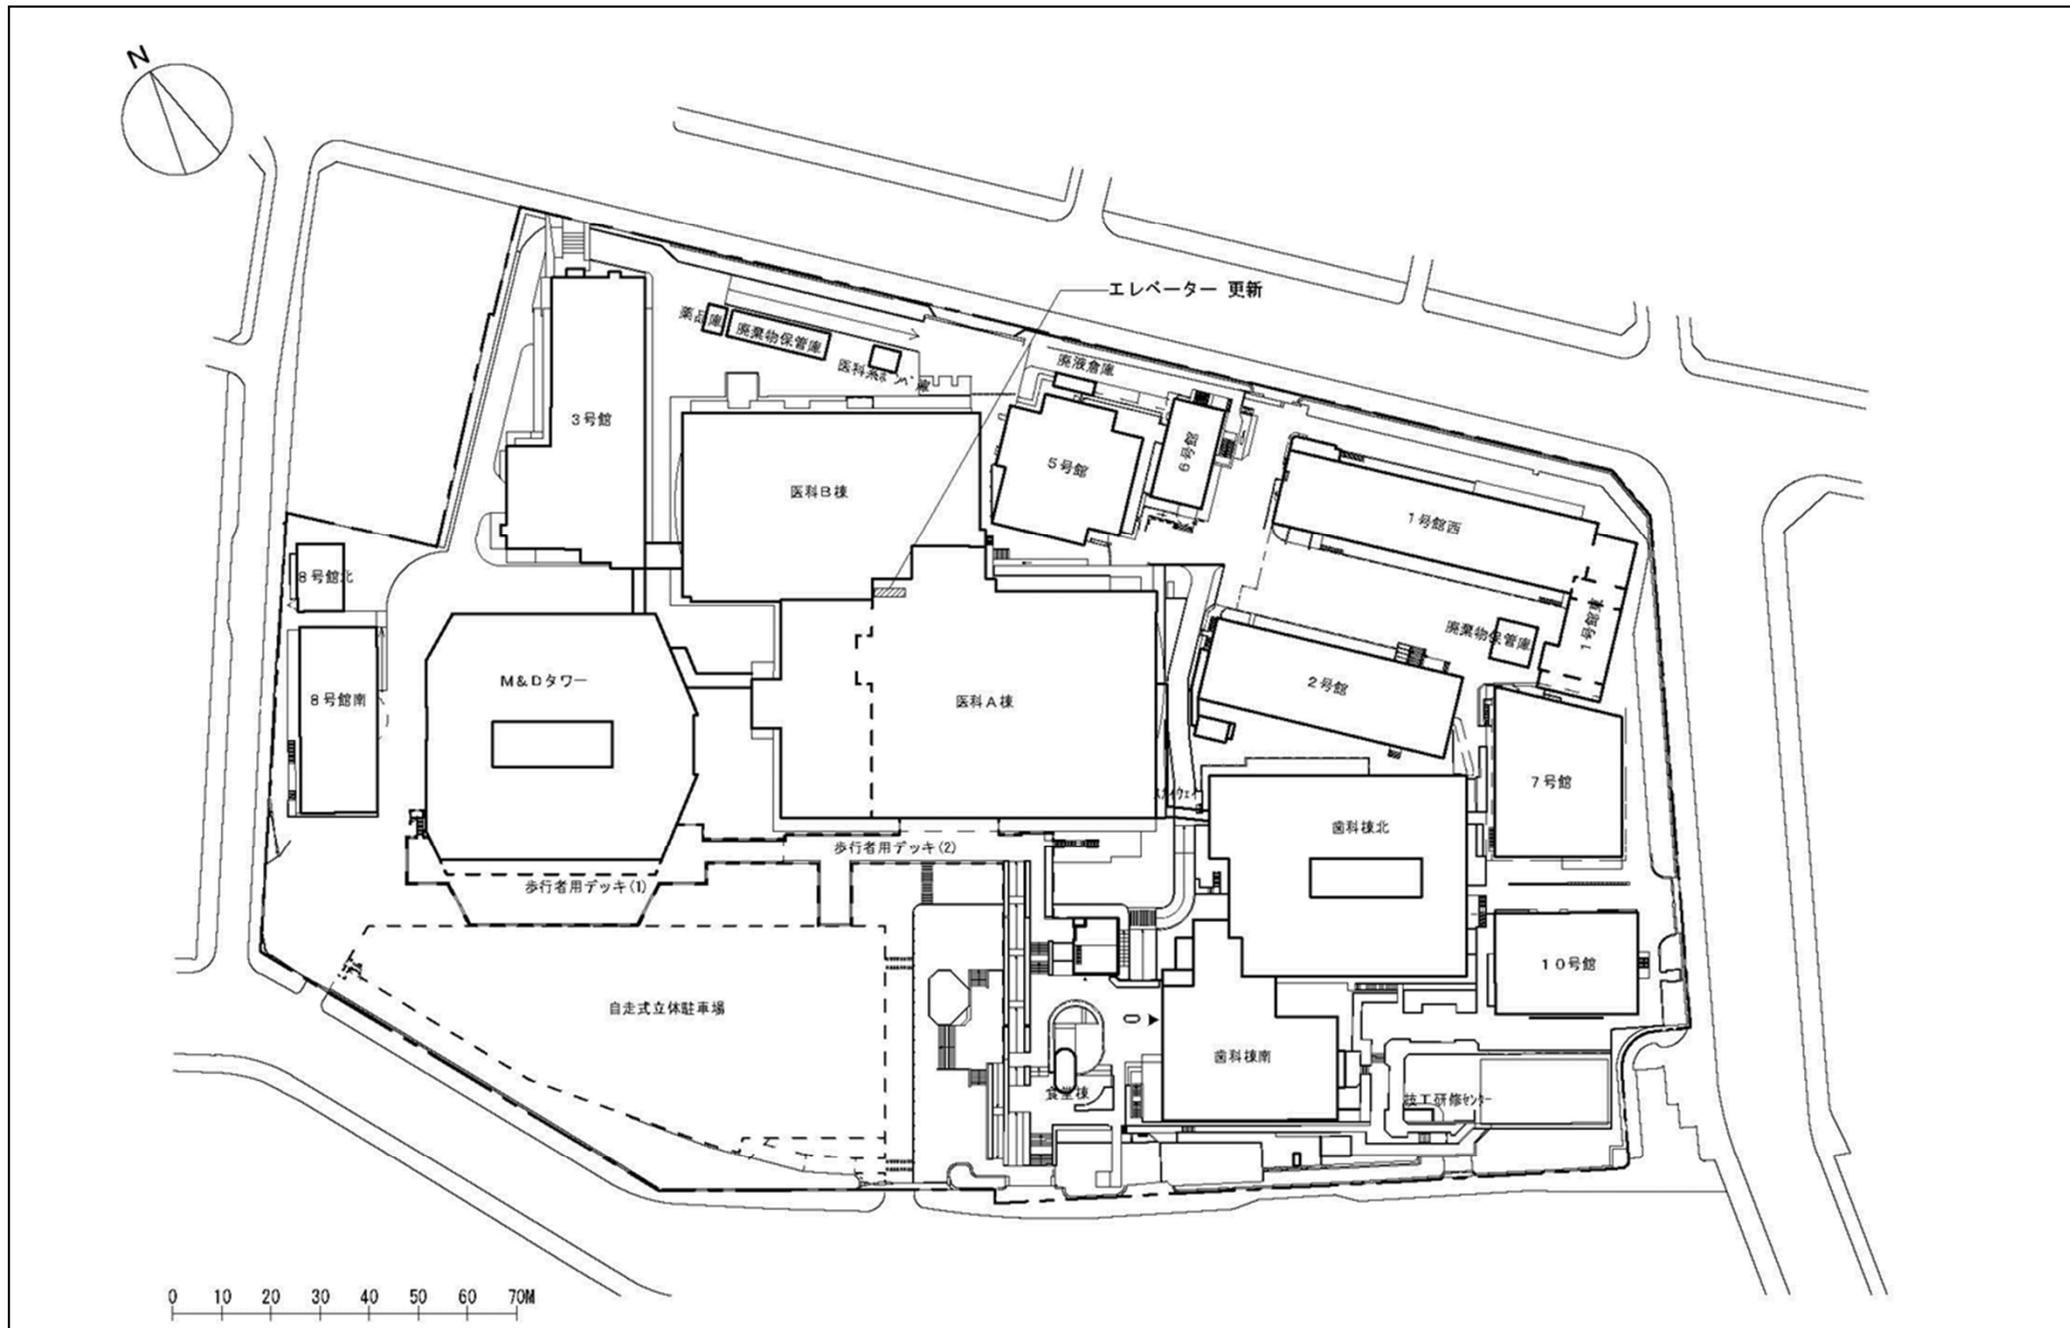


団地名	001湯島	事業名	東京医科歯科大学(医・歯病)基幹環境整備(エレベーター更新)	配置図	1/1,500
-----	-------	-----	--------------------------------	-----	---------

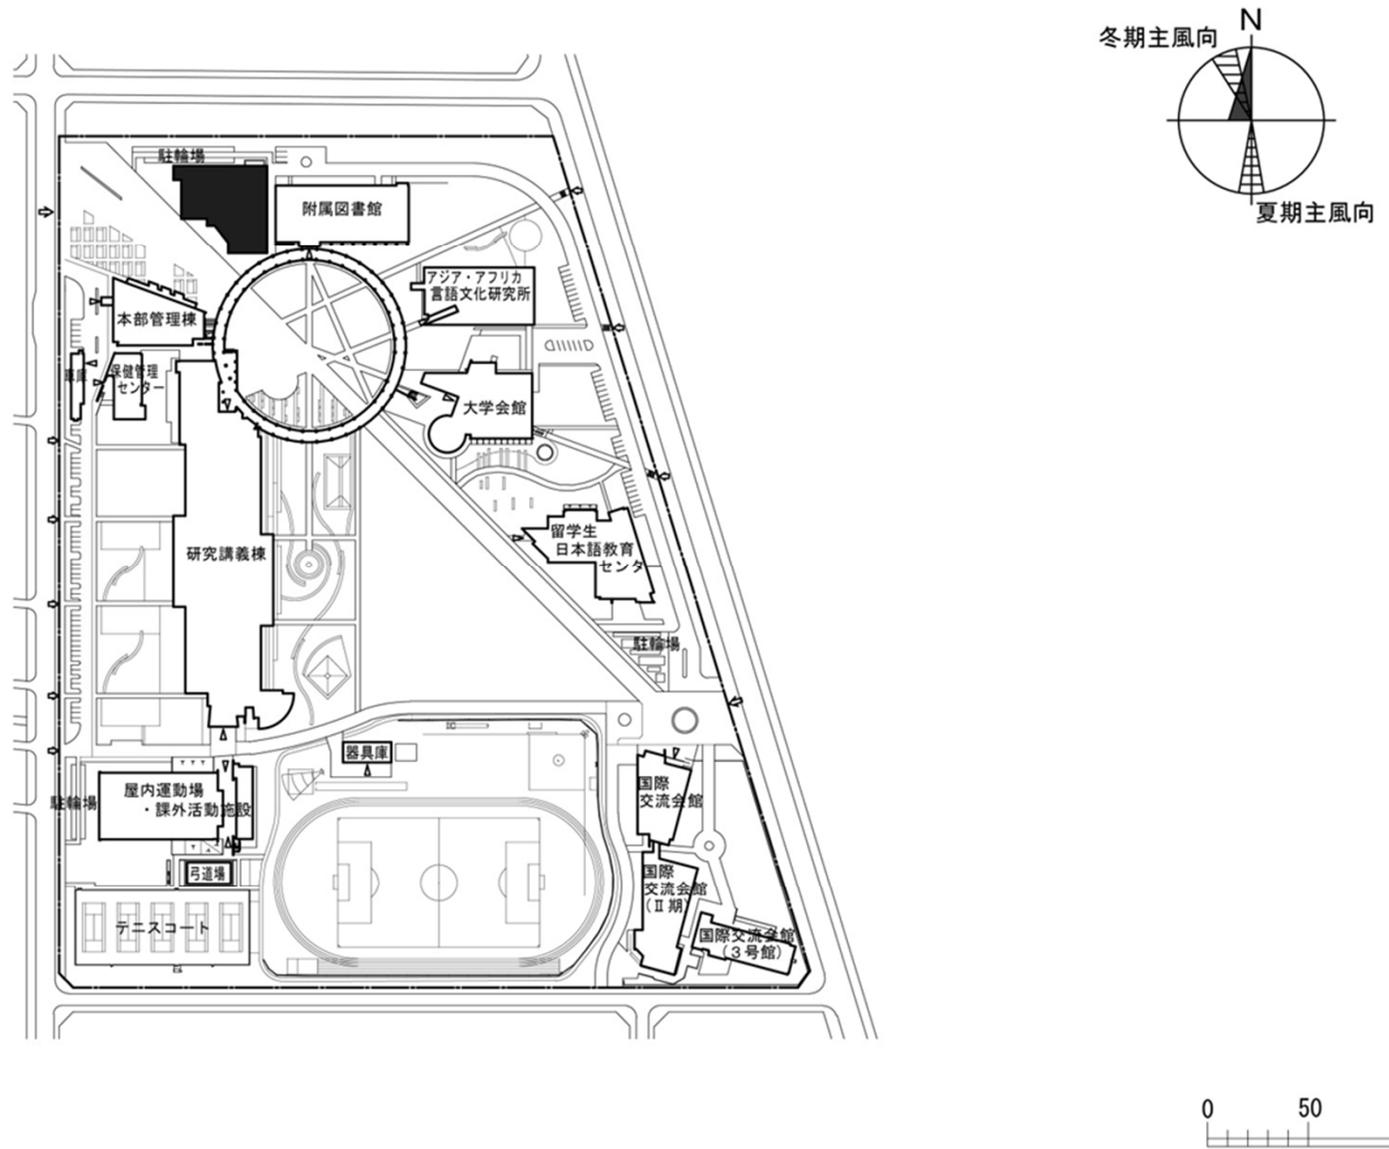


団地名	010府中	事業名	東京外国語大学(府中)講堂耐震改修	配置図	1/4000
-----	-------	-----	-------------------	-----	--------

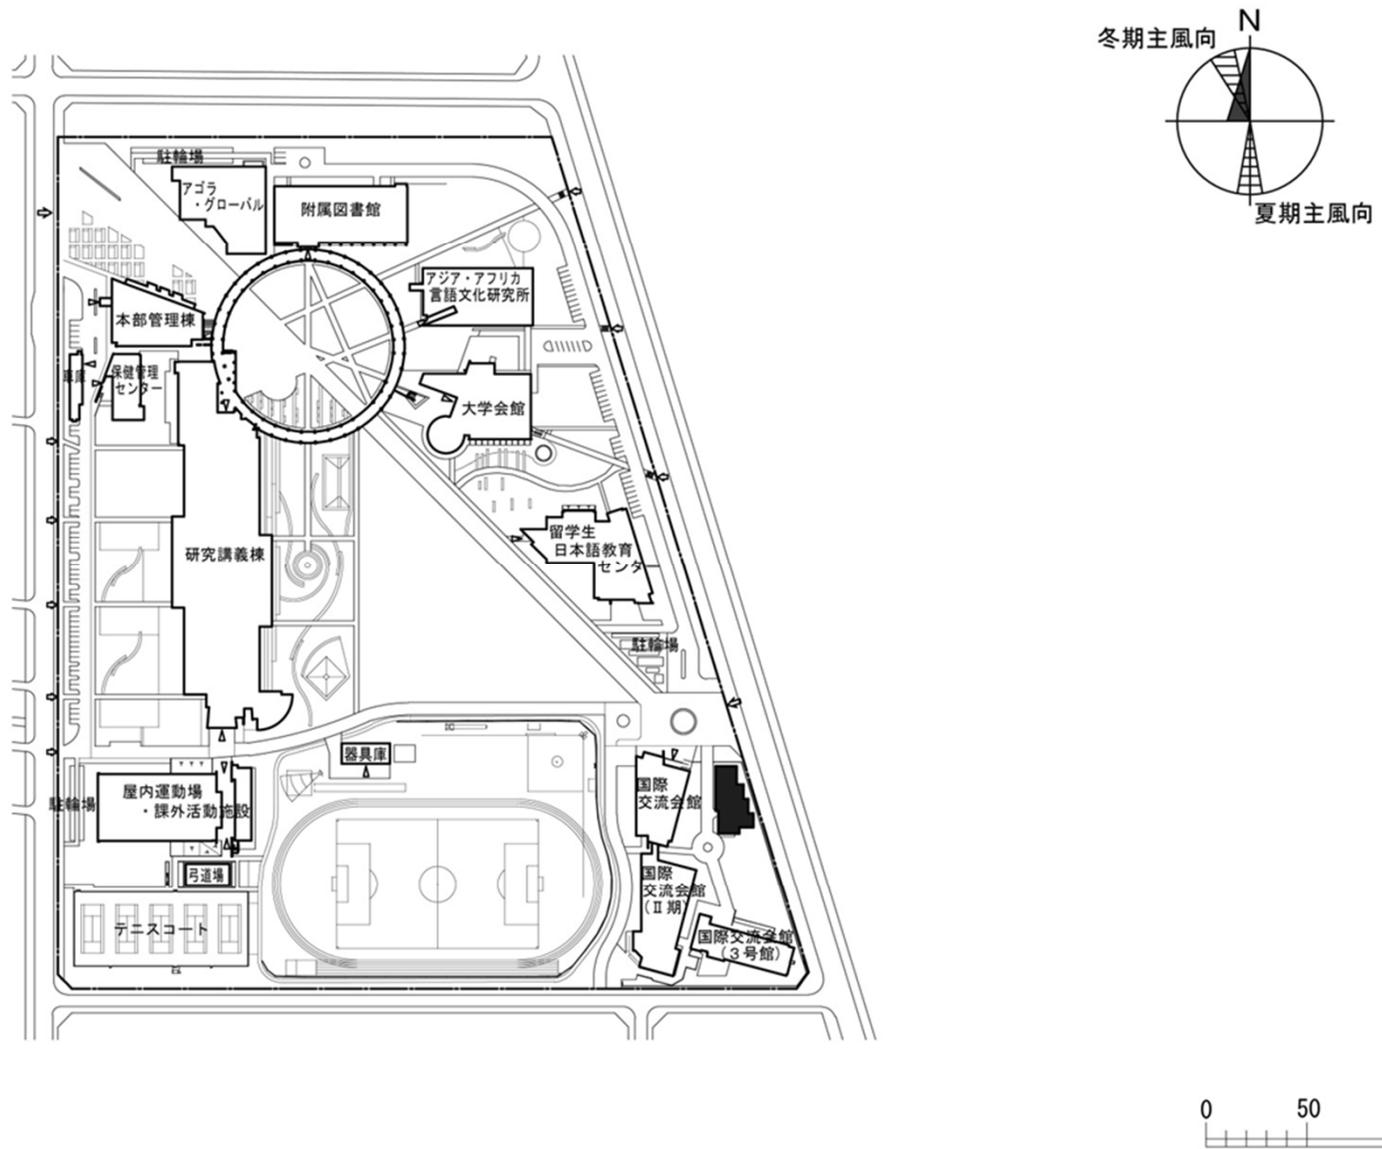


団地名	010府中	事業名	東京外国語大学(府中)高度外国人材交流施設	配置図	1/4000
-----	-------	-----	-----------------------	-----	--------

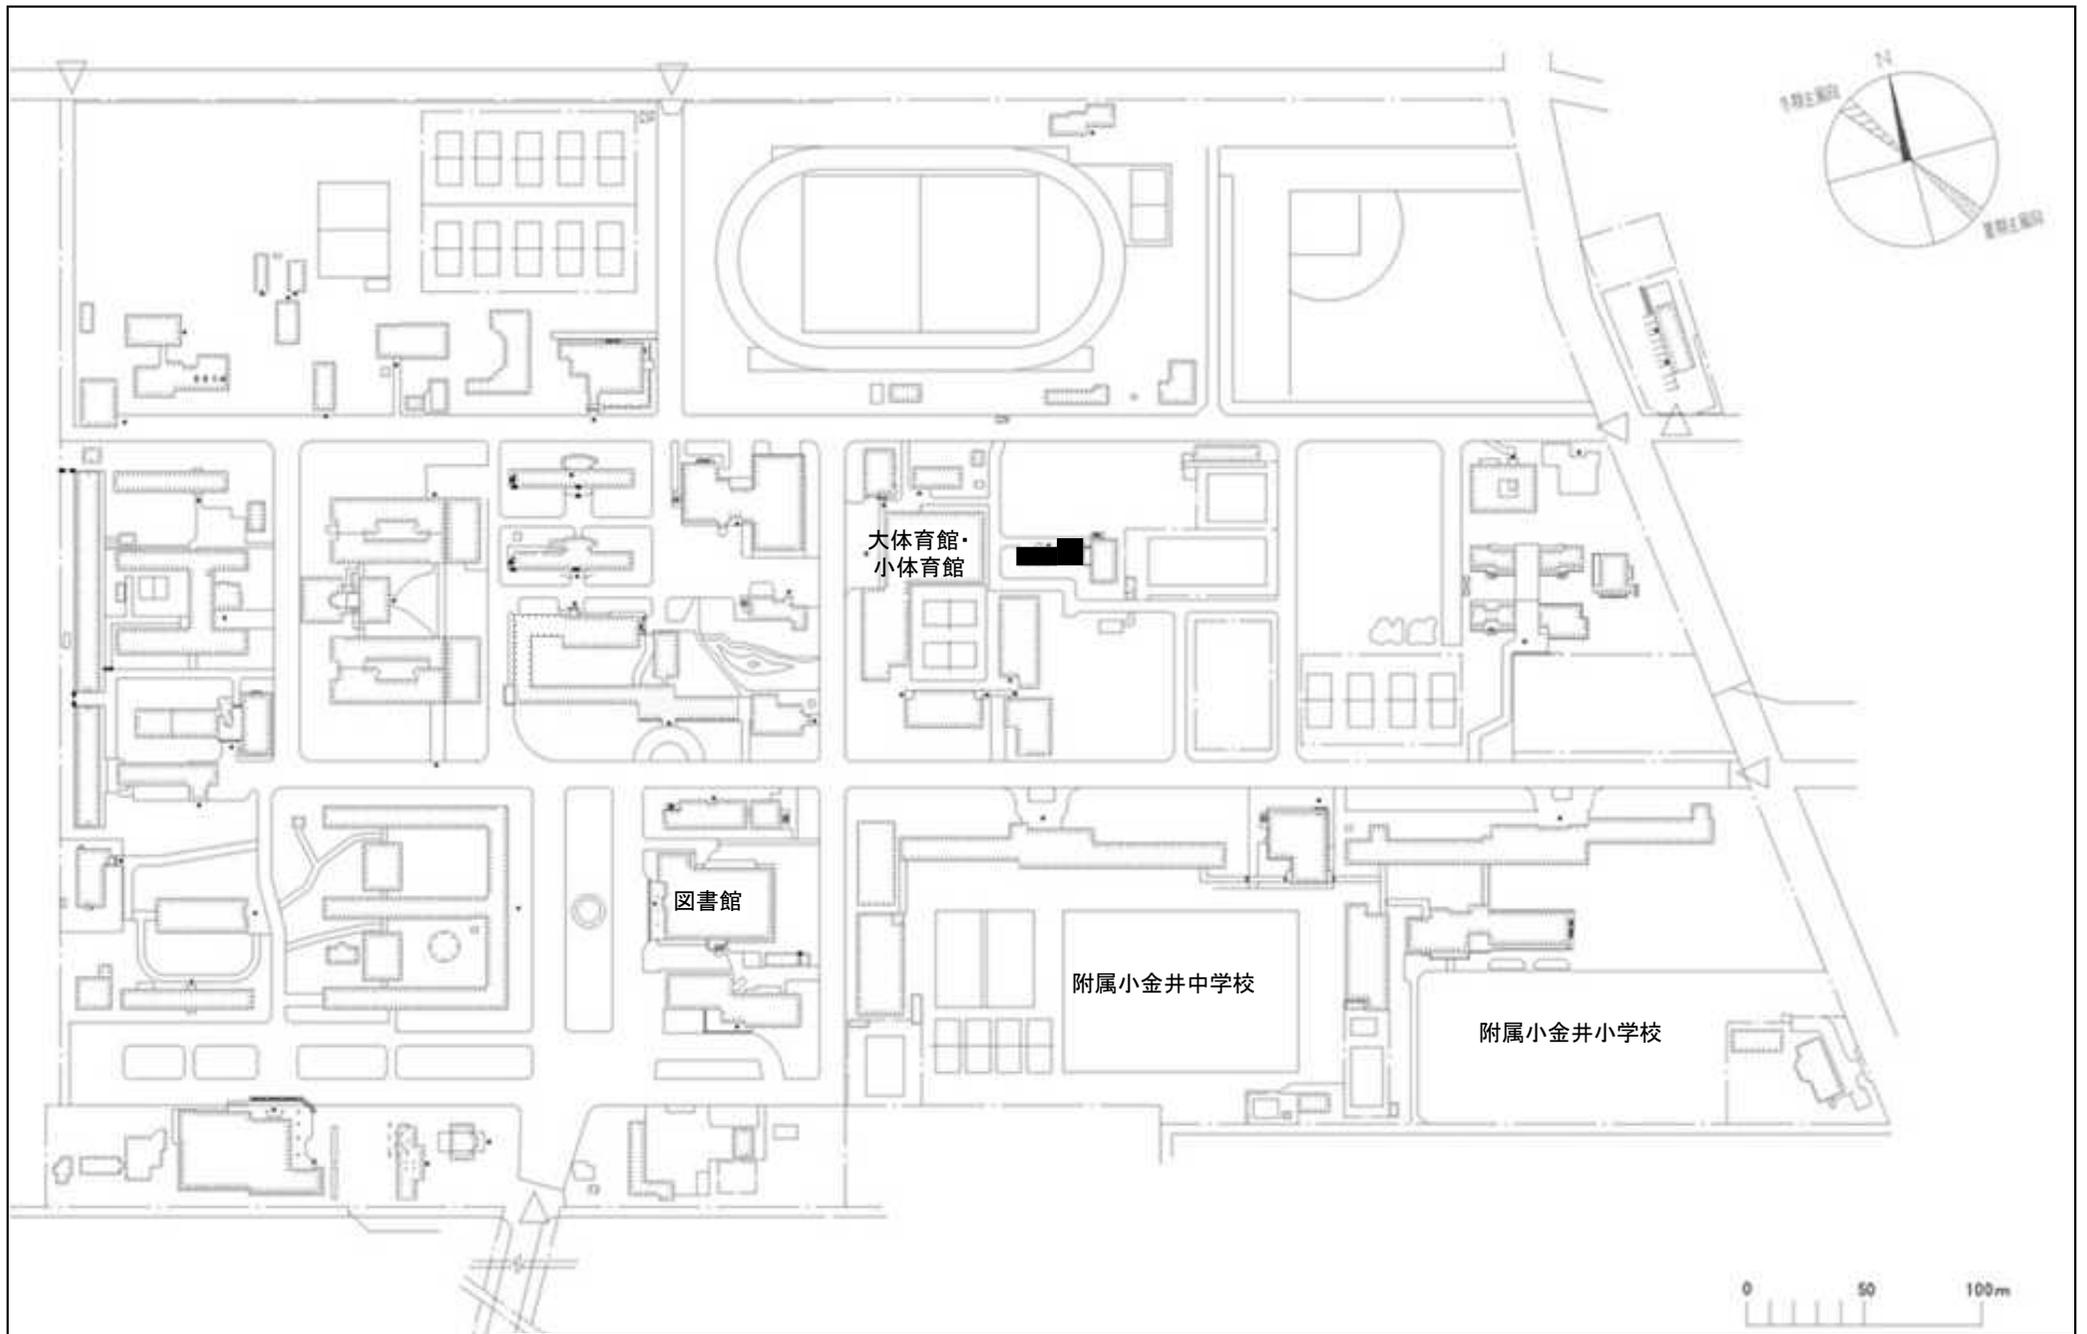


団地名	001 小金井	事業名	東京学芸大学(小金井)総合研究棟改修 (芸術・スポーツ科学系)	配置図	1/3000
-----	---------	-----	------------------------------------	-----	--------

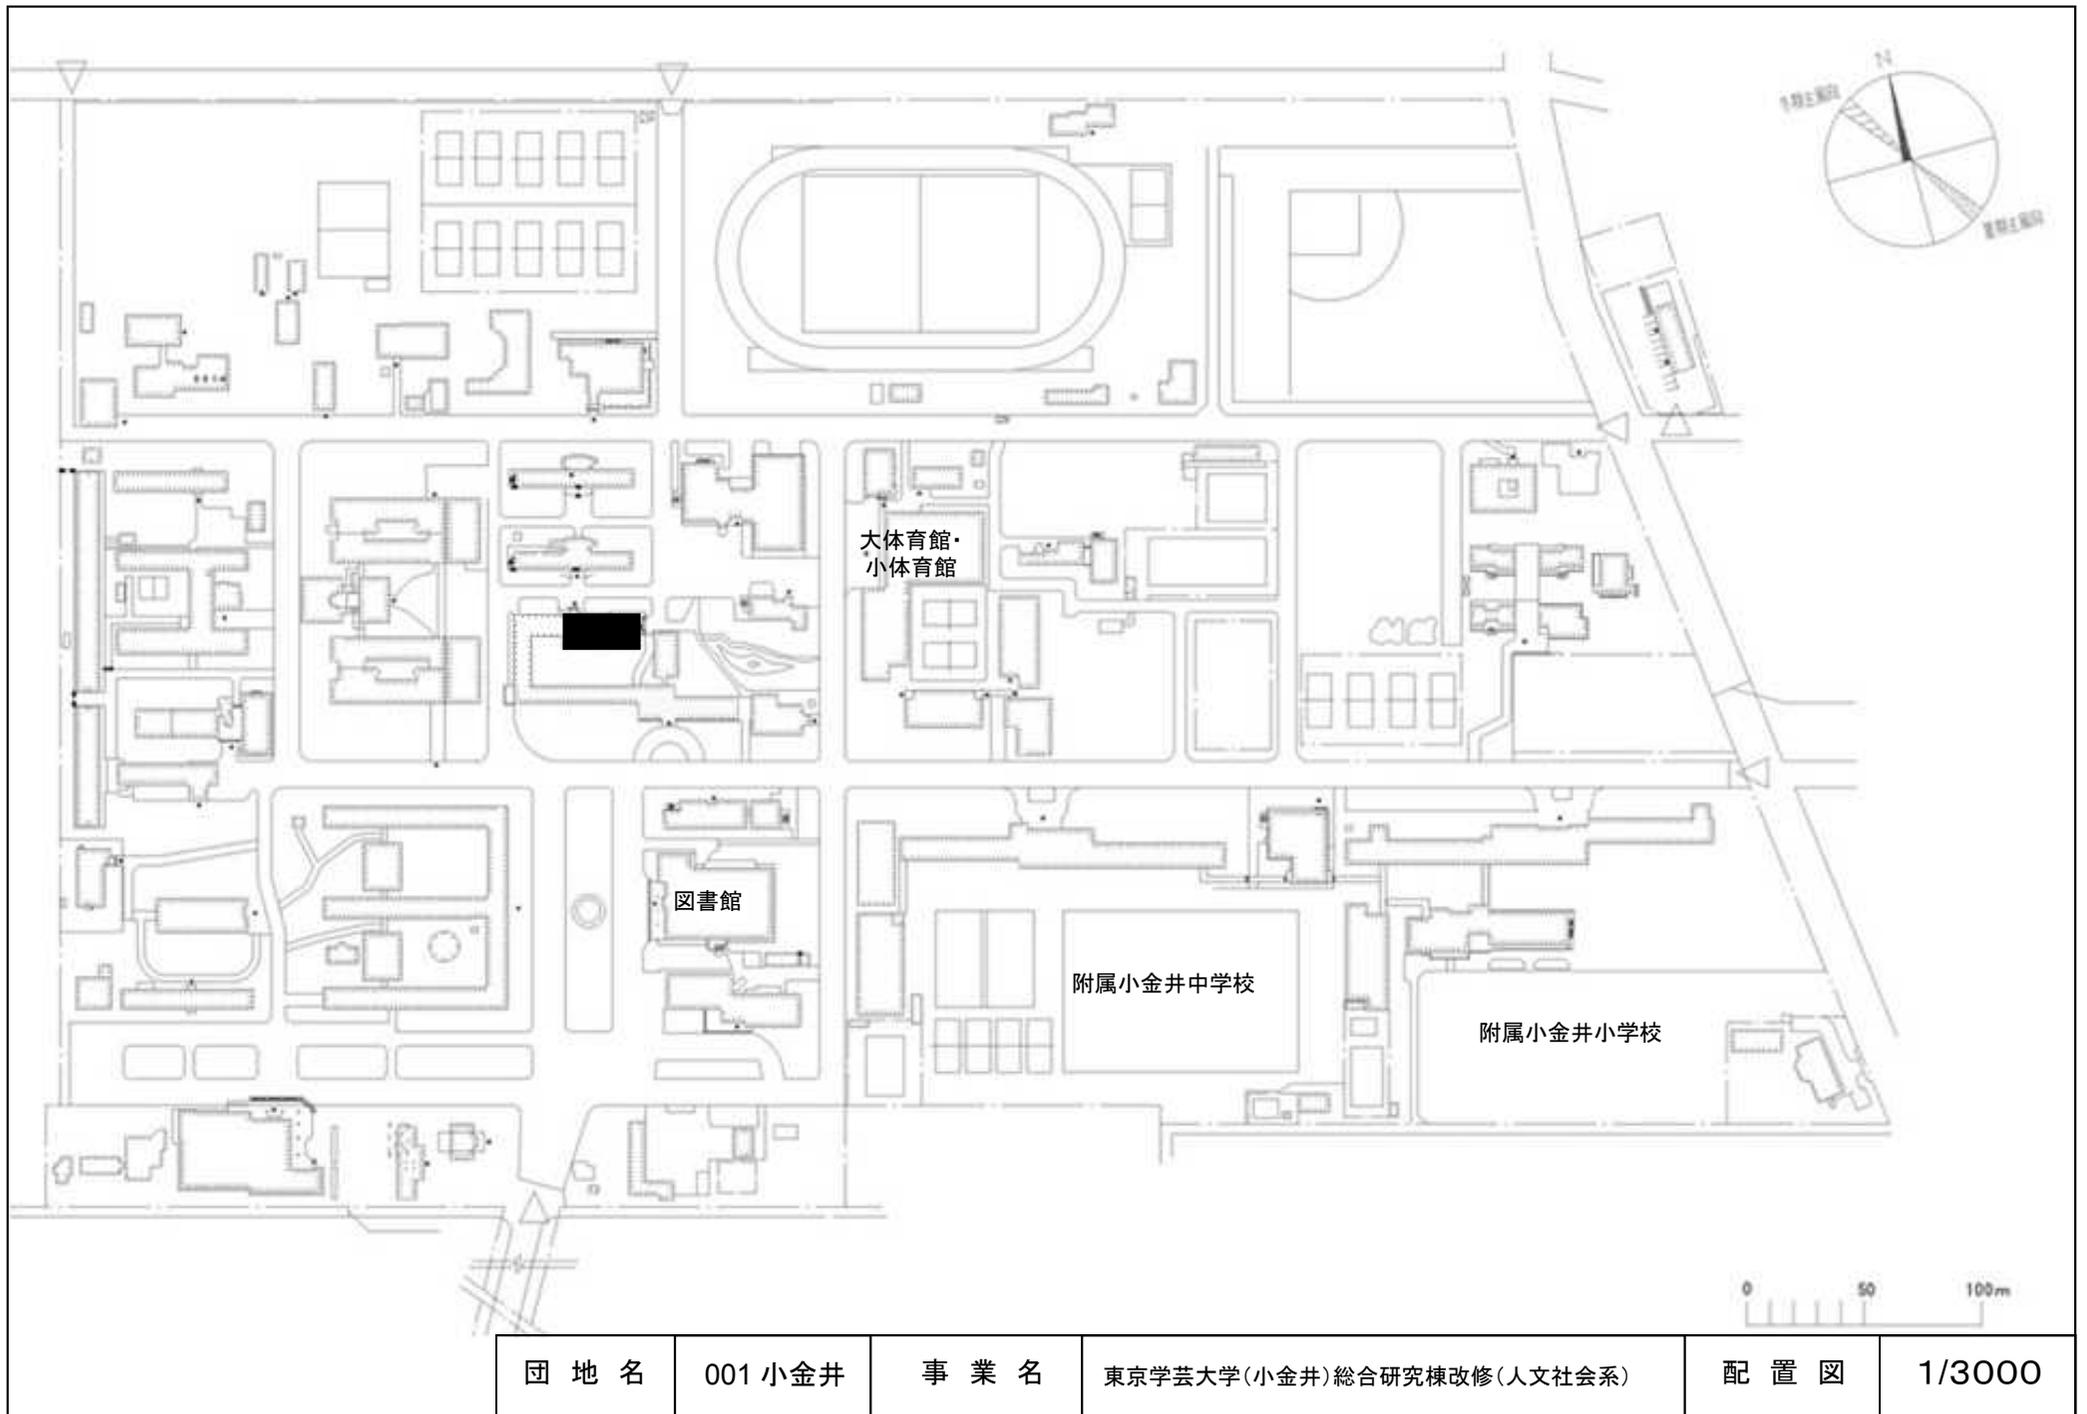


団地名	001 小金井	事業名	東京学芸大学(小金井)総合研究棟改修(人文社会系)	配置図	1/3000
-----	---------	-----	---------------------------	-----	--------

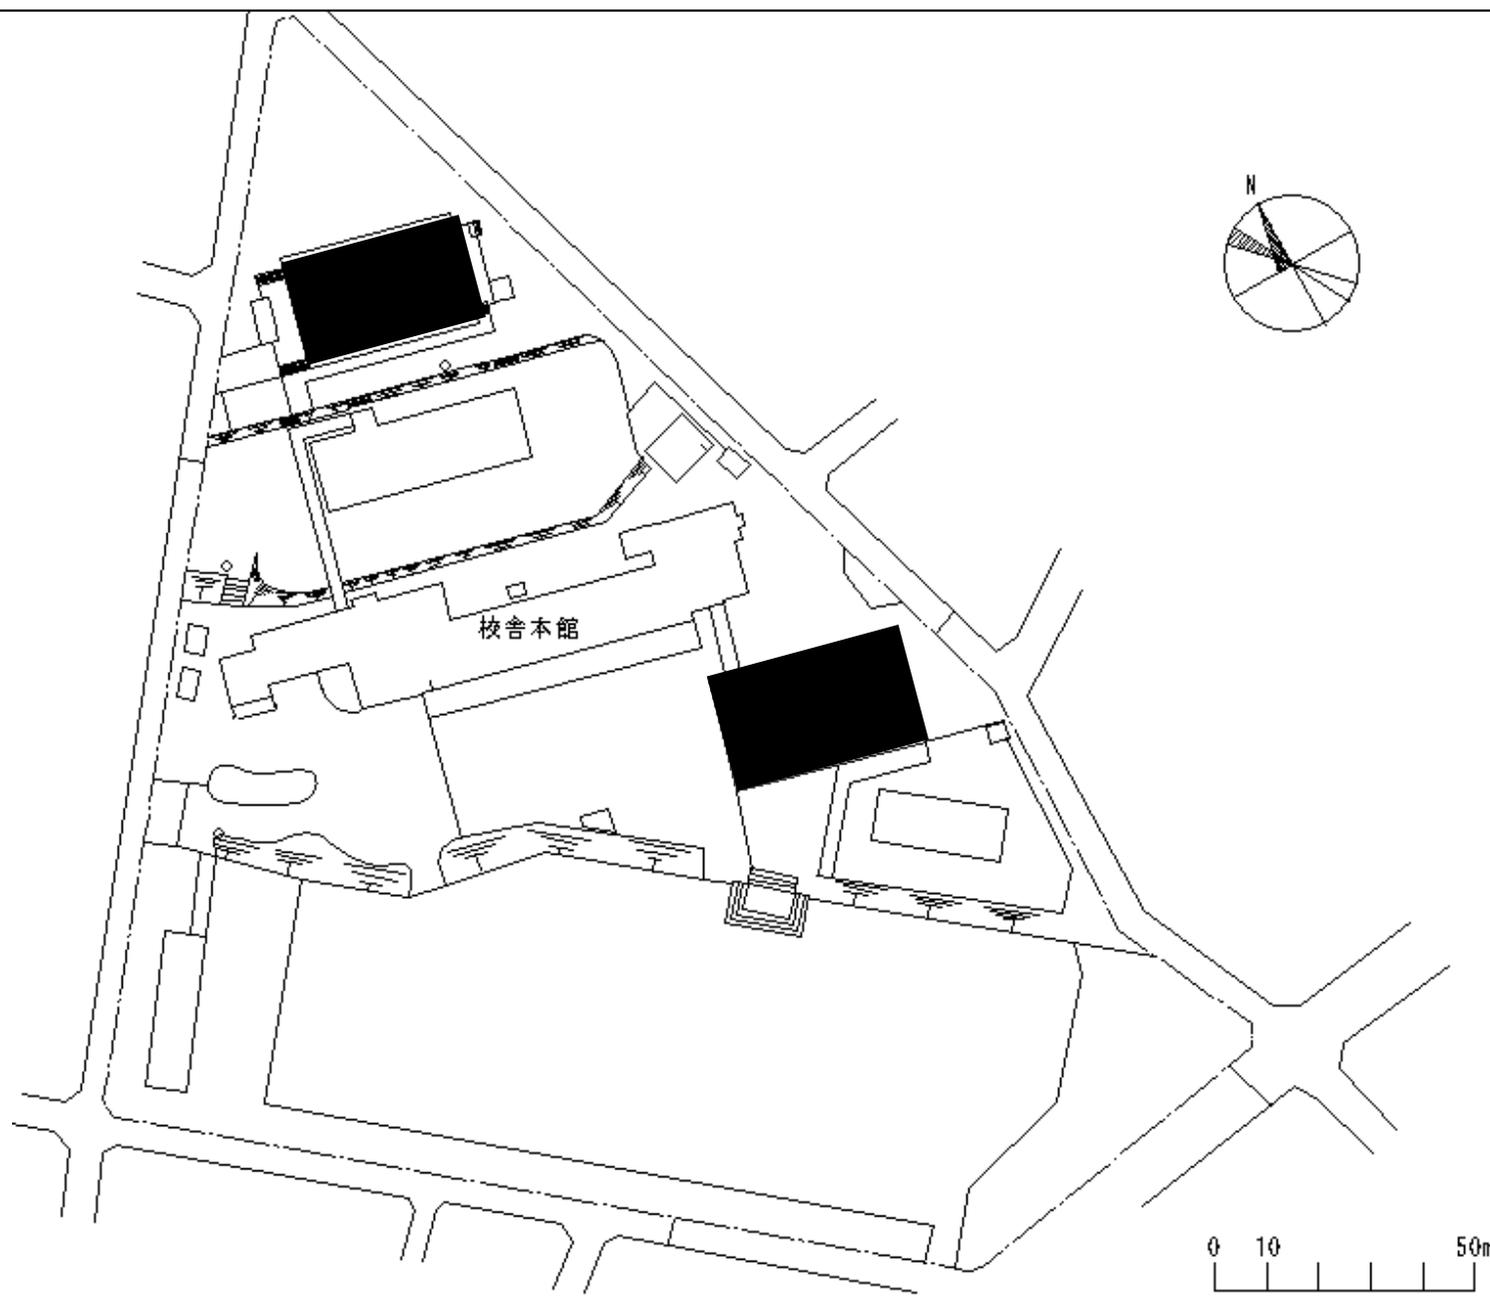


団地名	004 深沢小	事業名	東京学芸大学(深沢(附小))屋内運動場等耐震改修	配置図	1/1500
-----	---------	-----	--------------------------	-----	--------

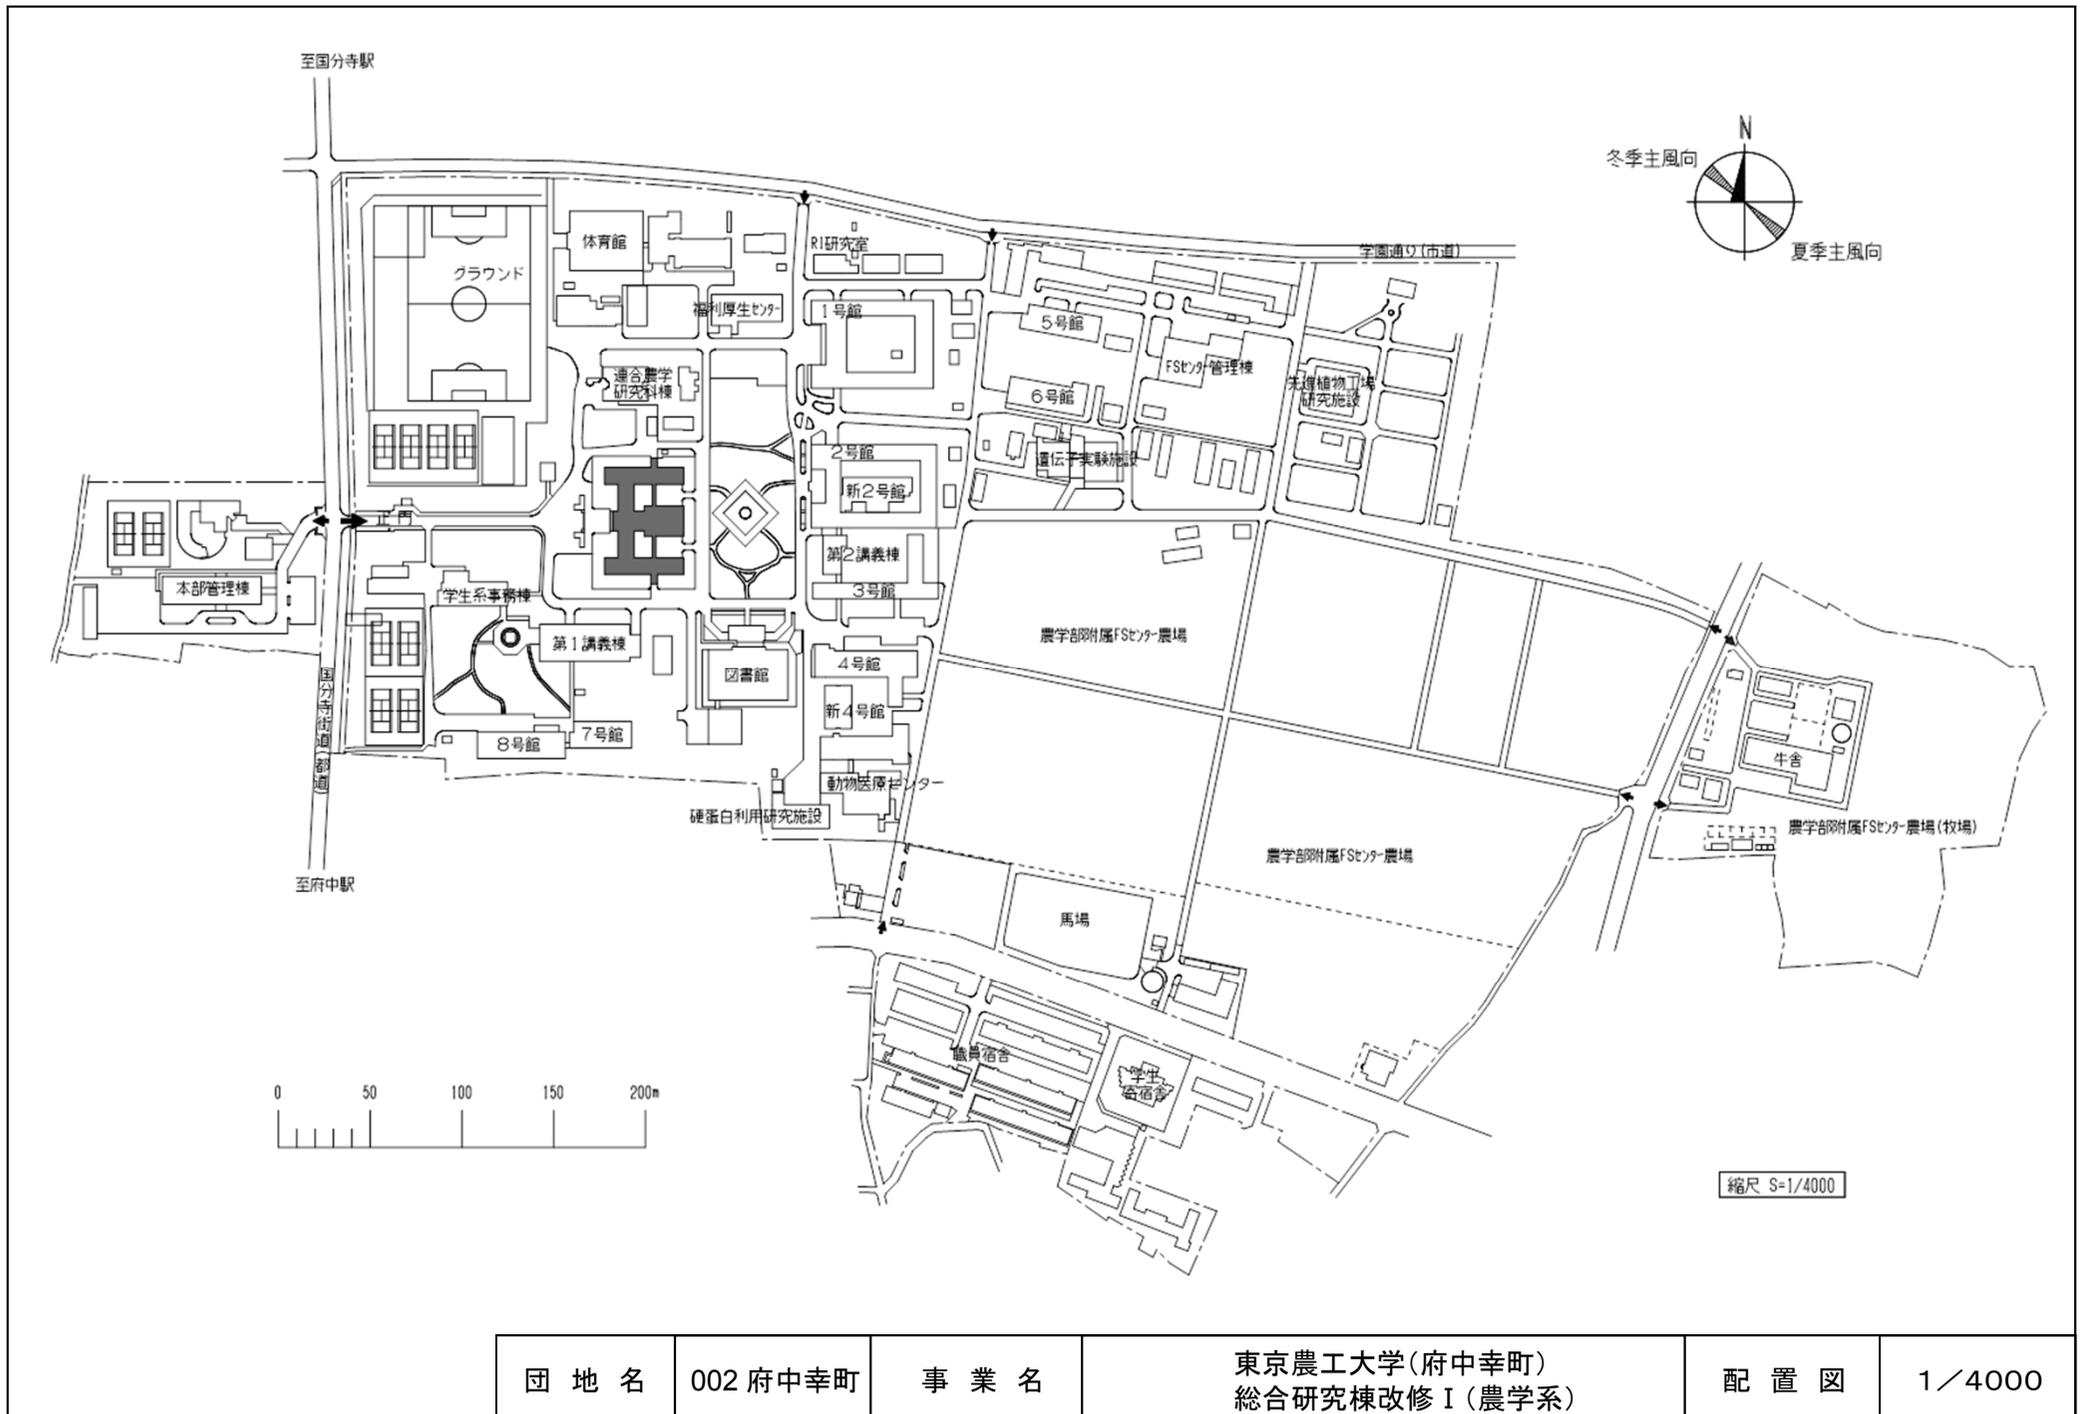


団地名	002 府中幸町	事業名	東京農工大学(府中幸町) 総合研究棟改修 I (農学系)	配置図	1/4000
-----	----------	-----	---------------------------------	-----	--------

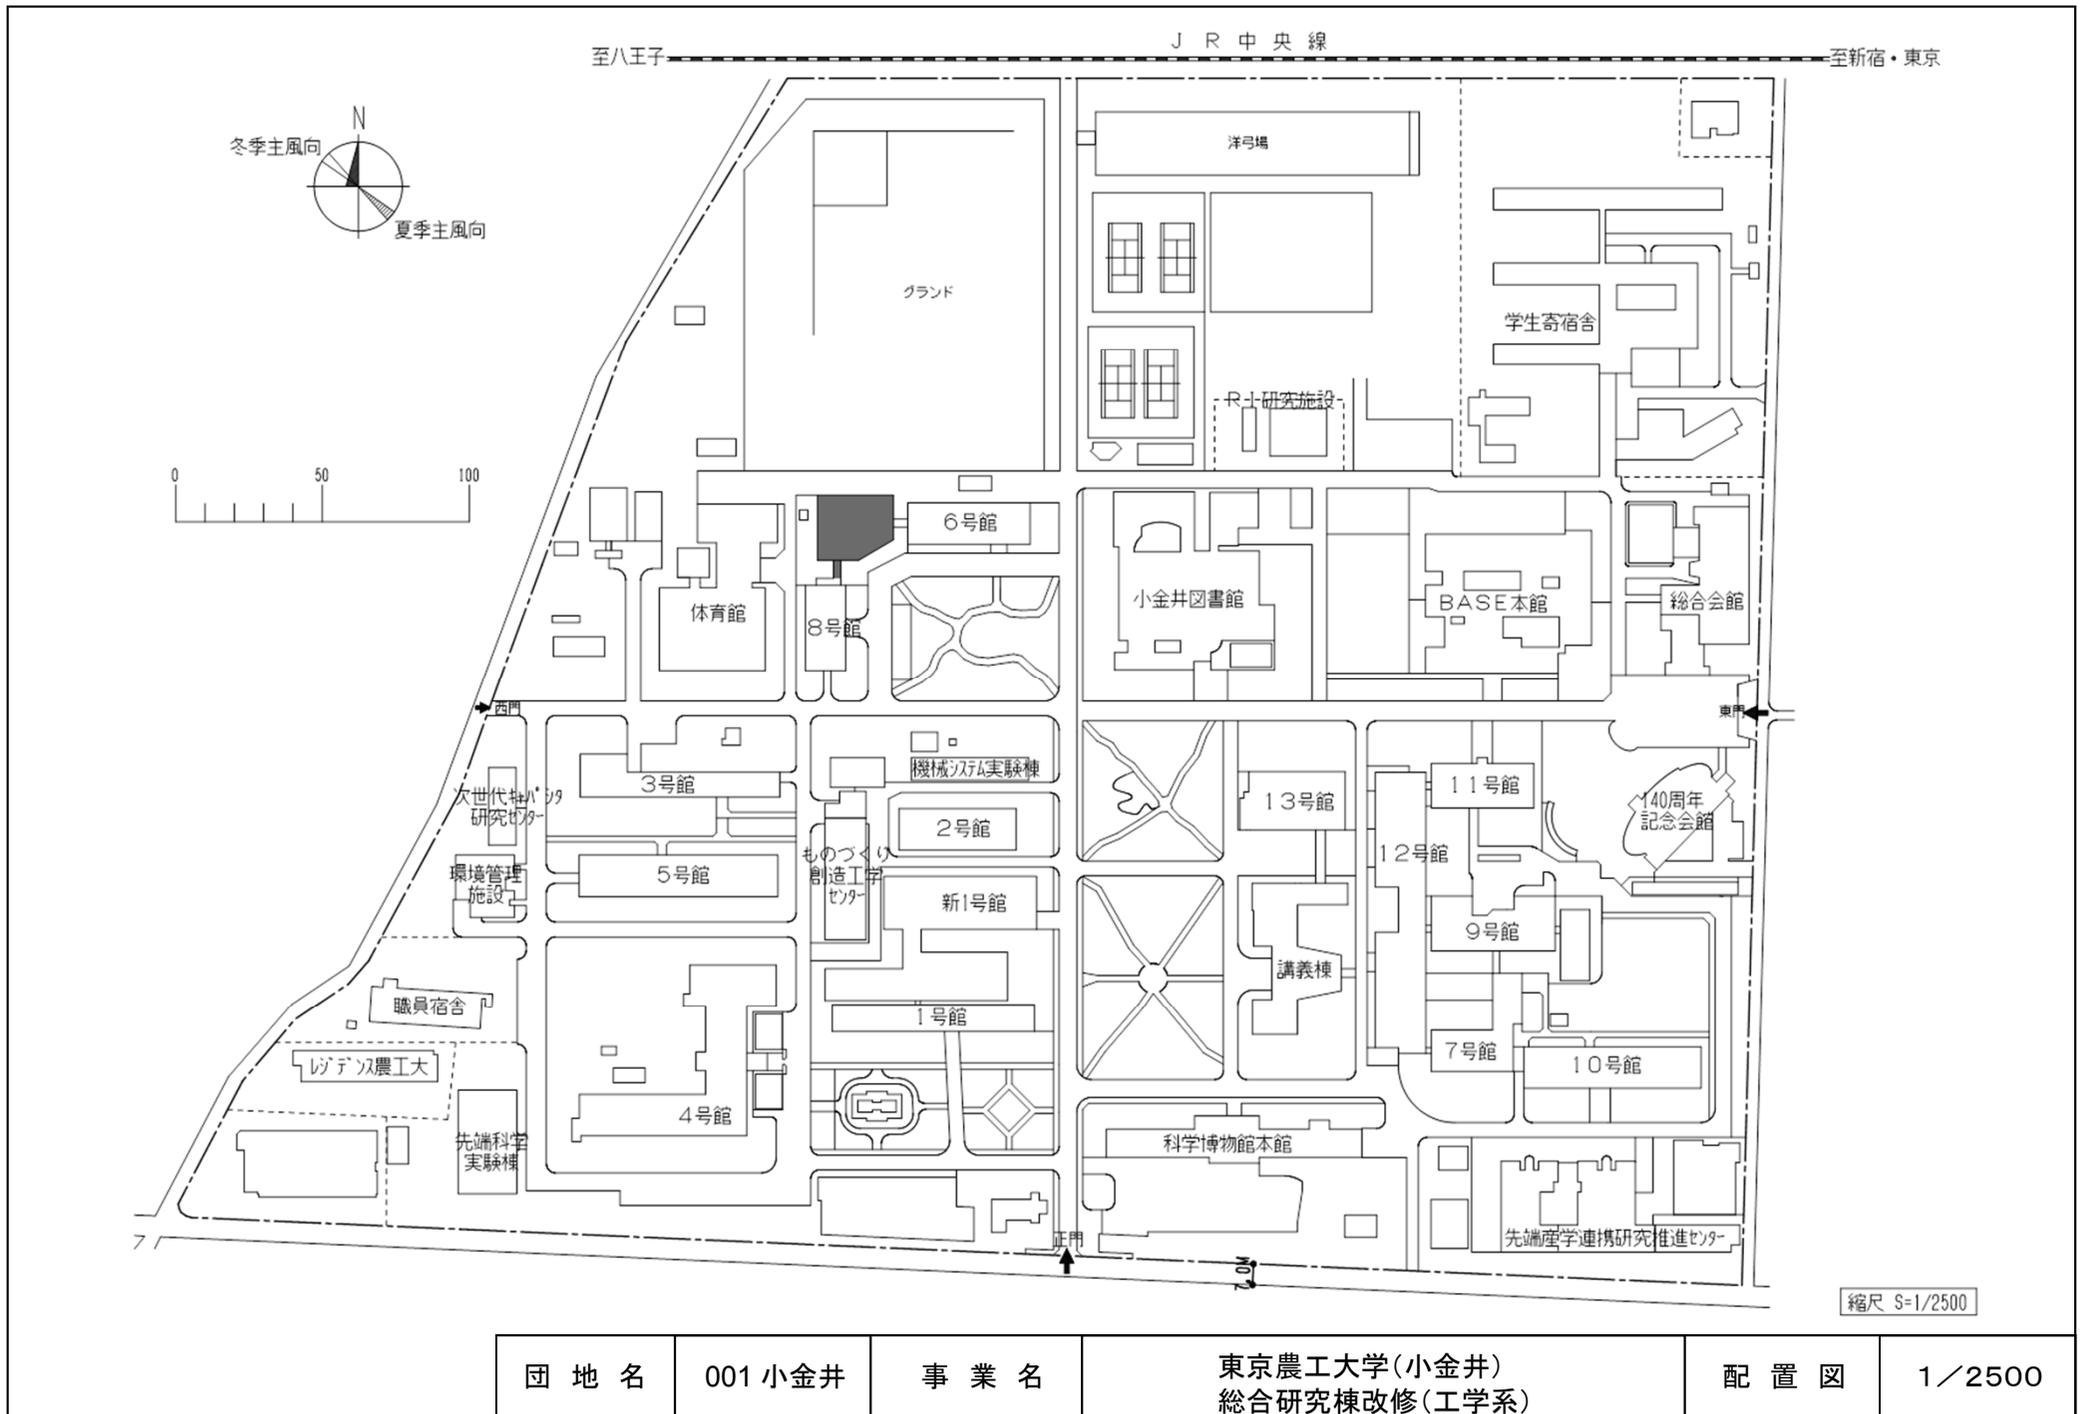


団地名	001 小金井	事業名	東京農工大学(小金井) 総合研究棟改修(工学系)	配置図	1/2500
-----	---------	-----	-----------------------------	-----	--------

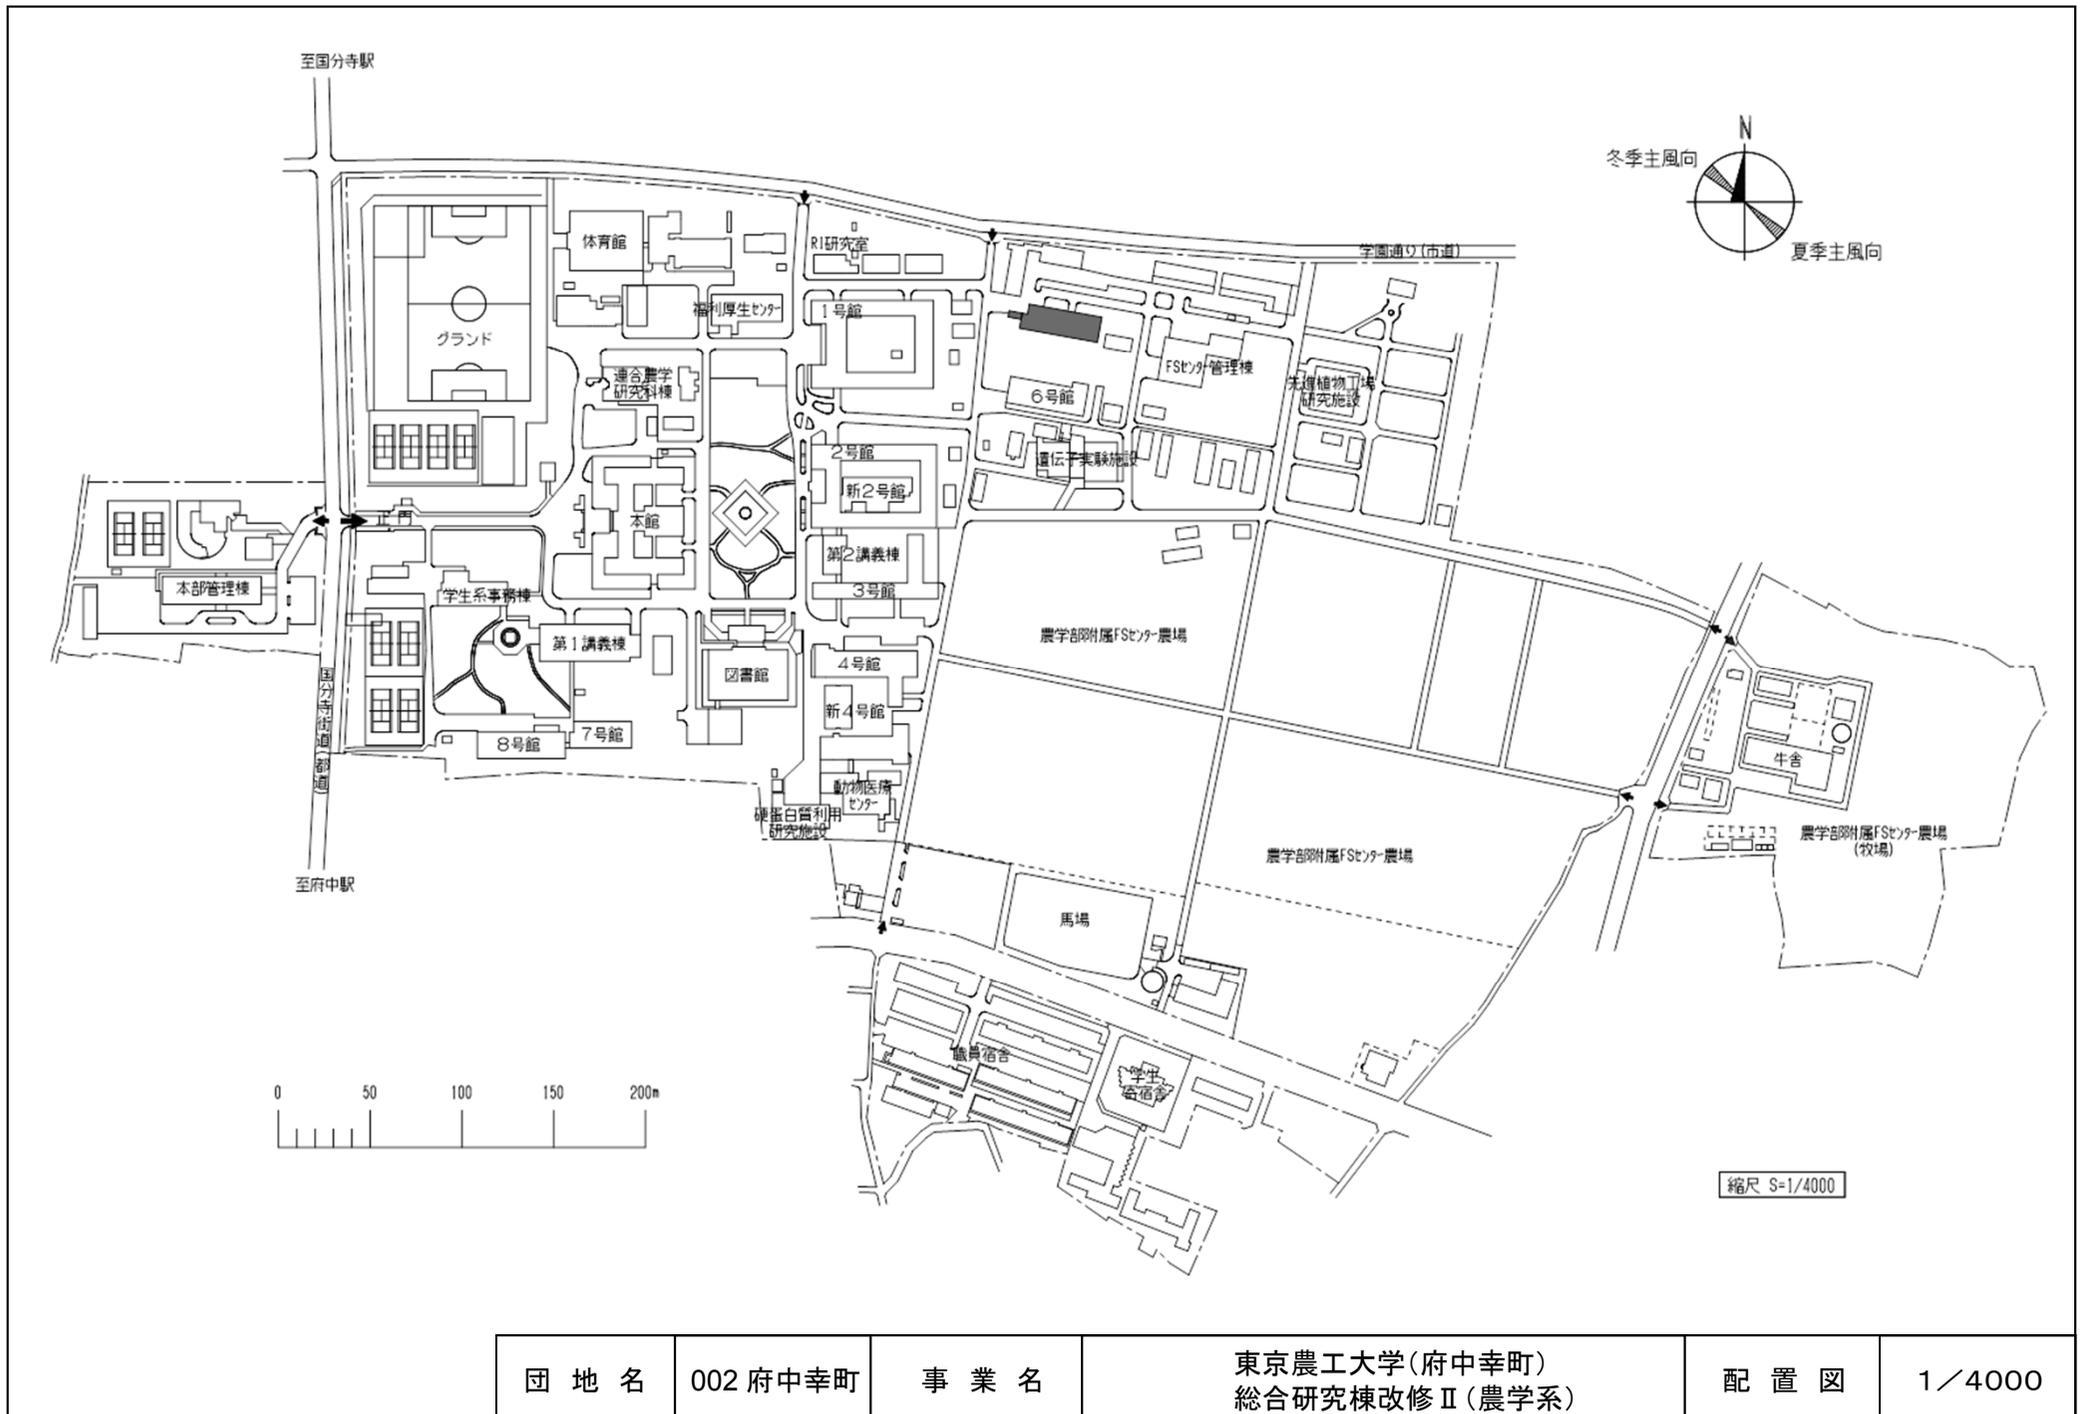



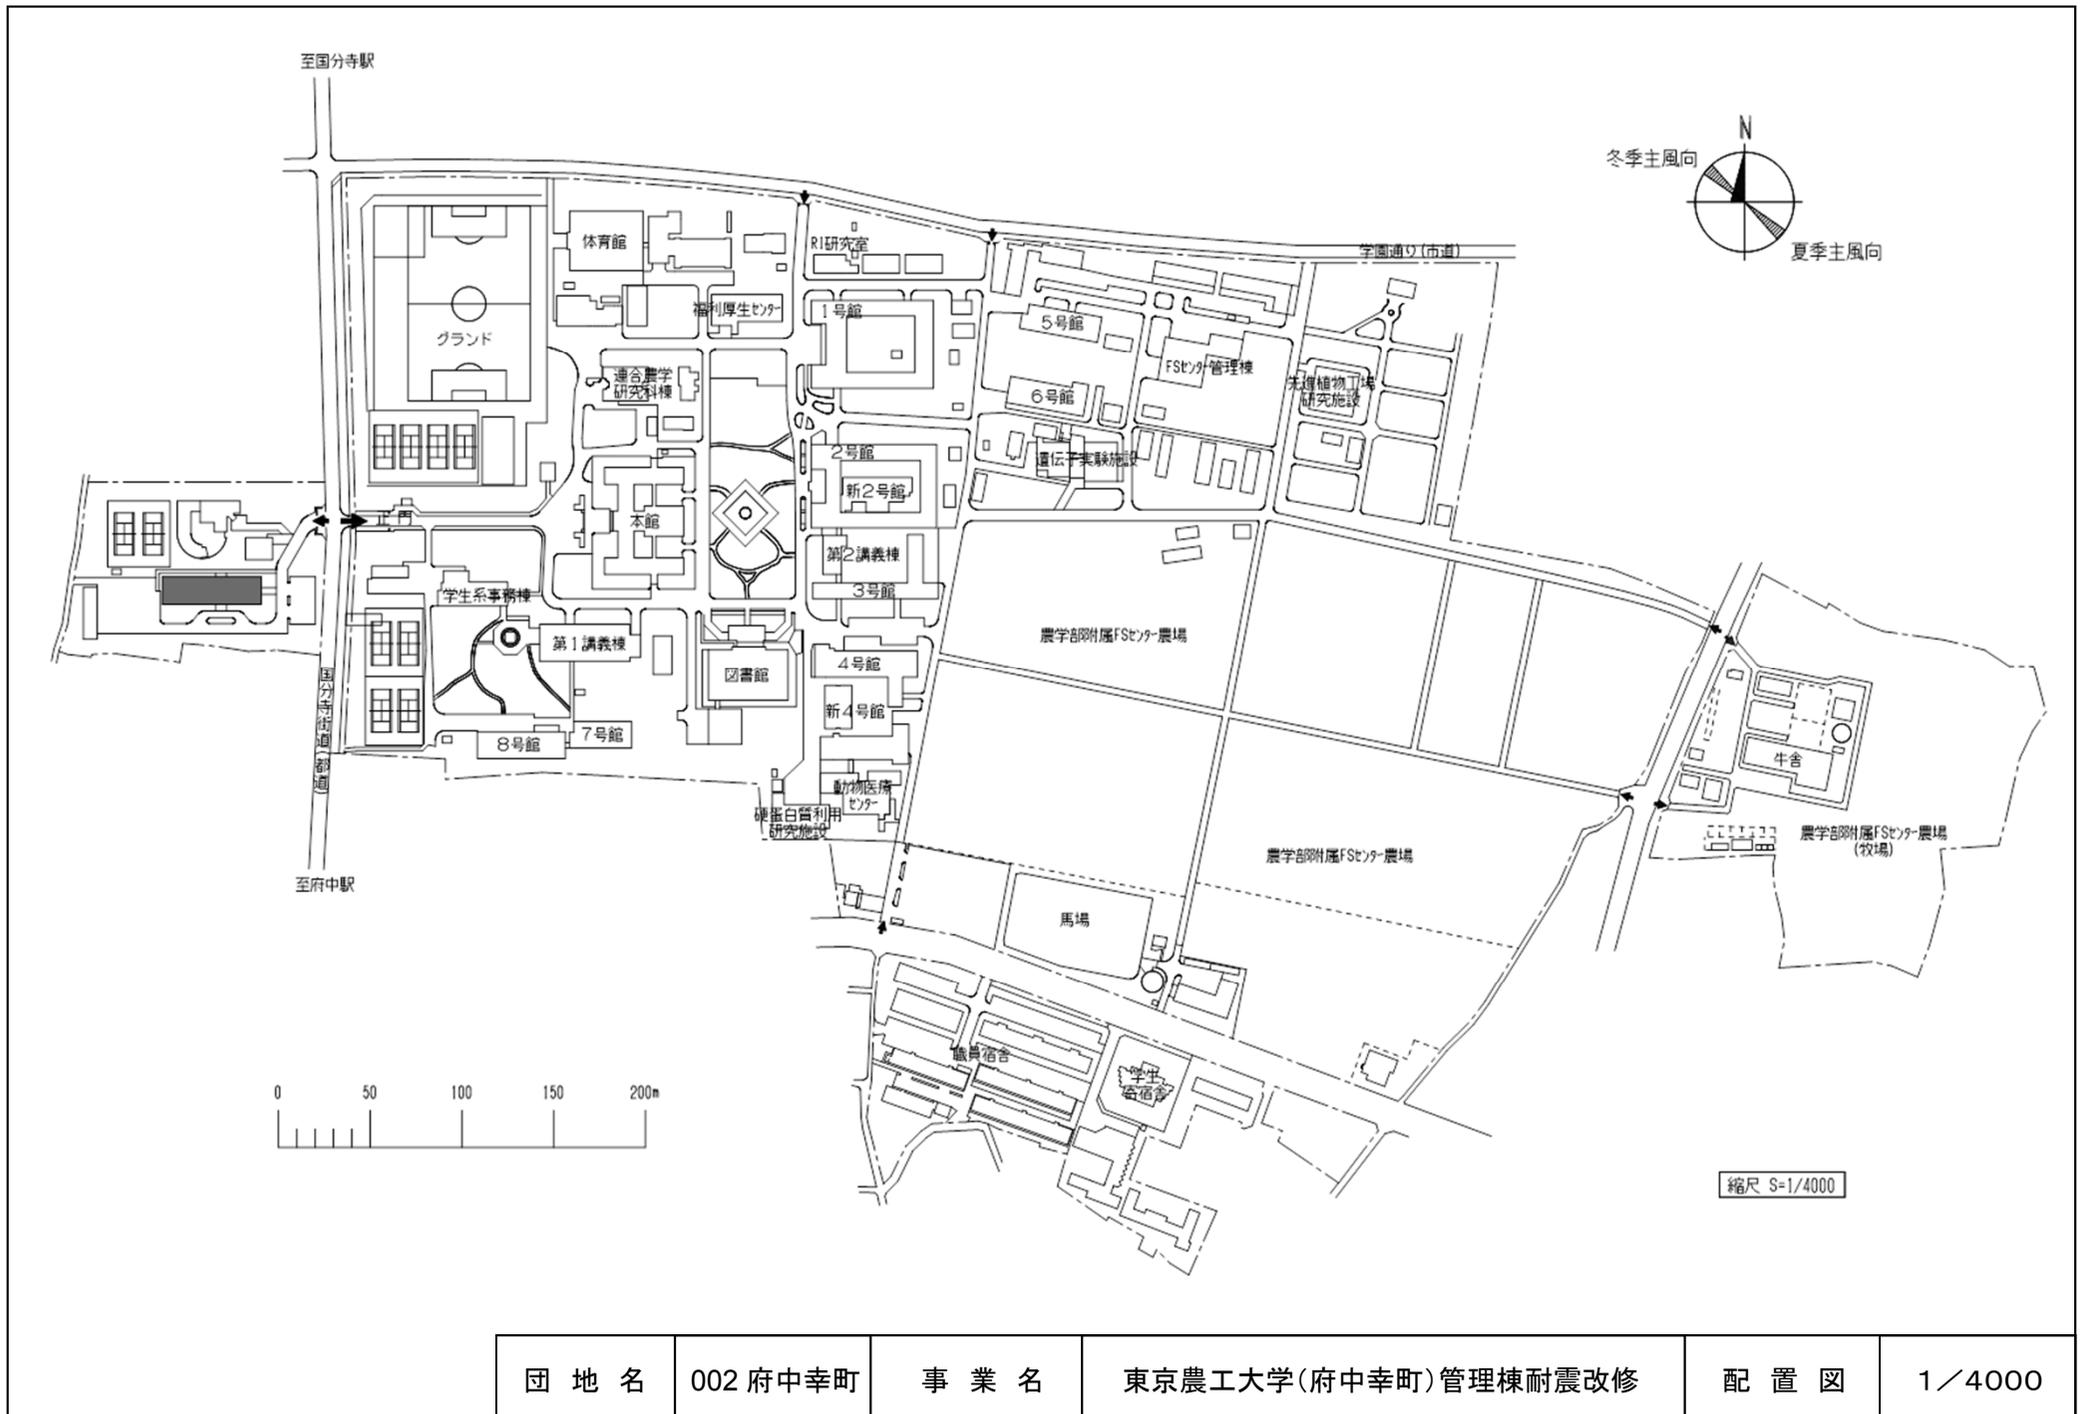


団地名	002 府中幸町	事業名	東京農工大学(府中幸町)管理棟耐震改修	配置図	1/4000
-----	----------	-----	---------------------	-----	--------

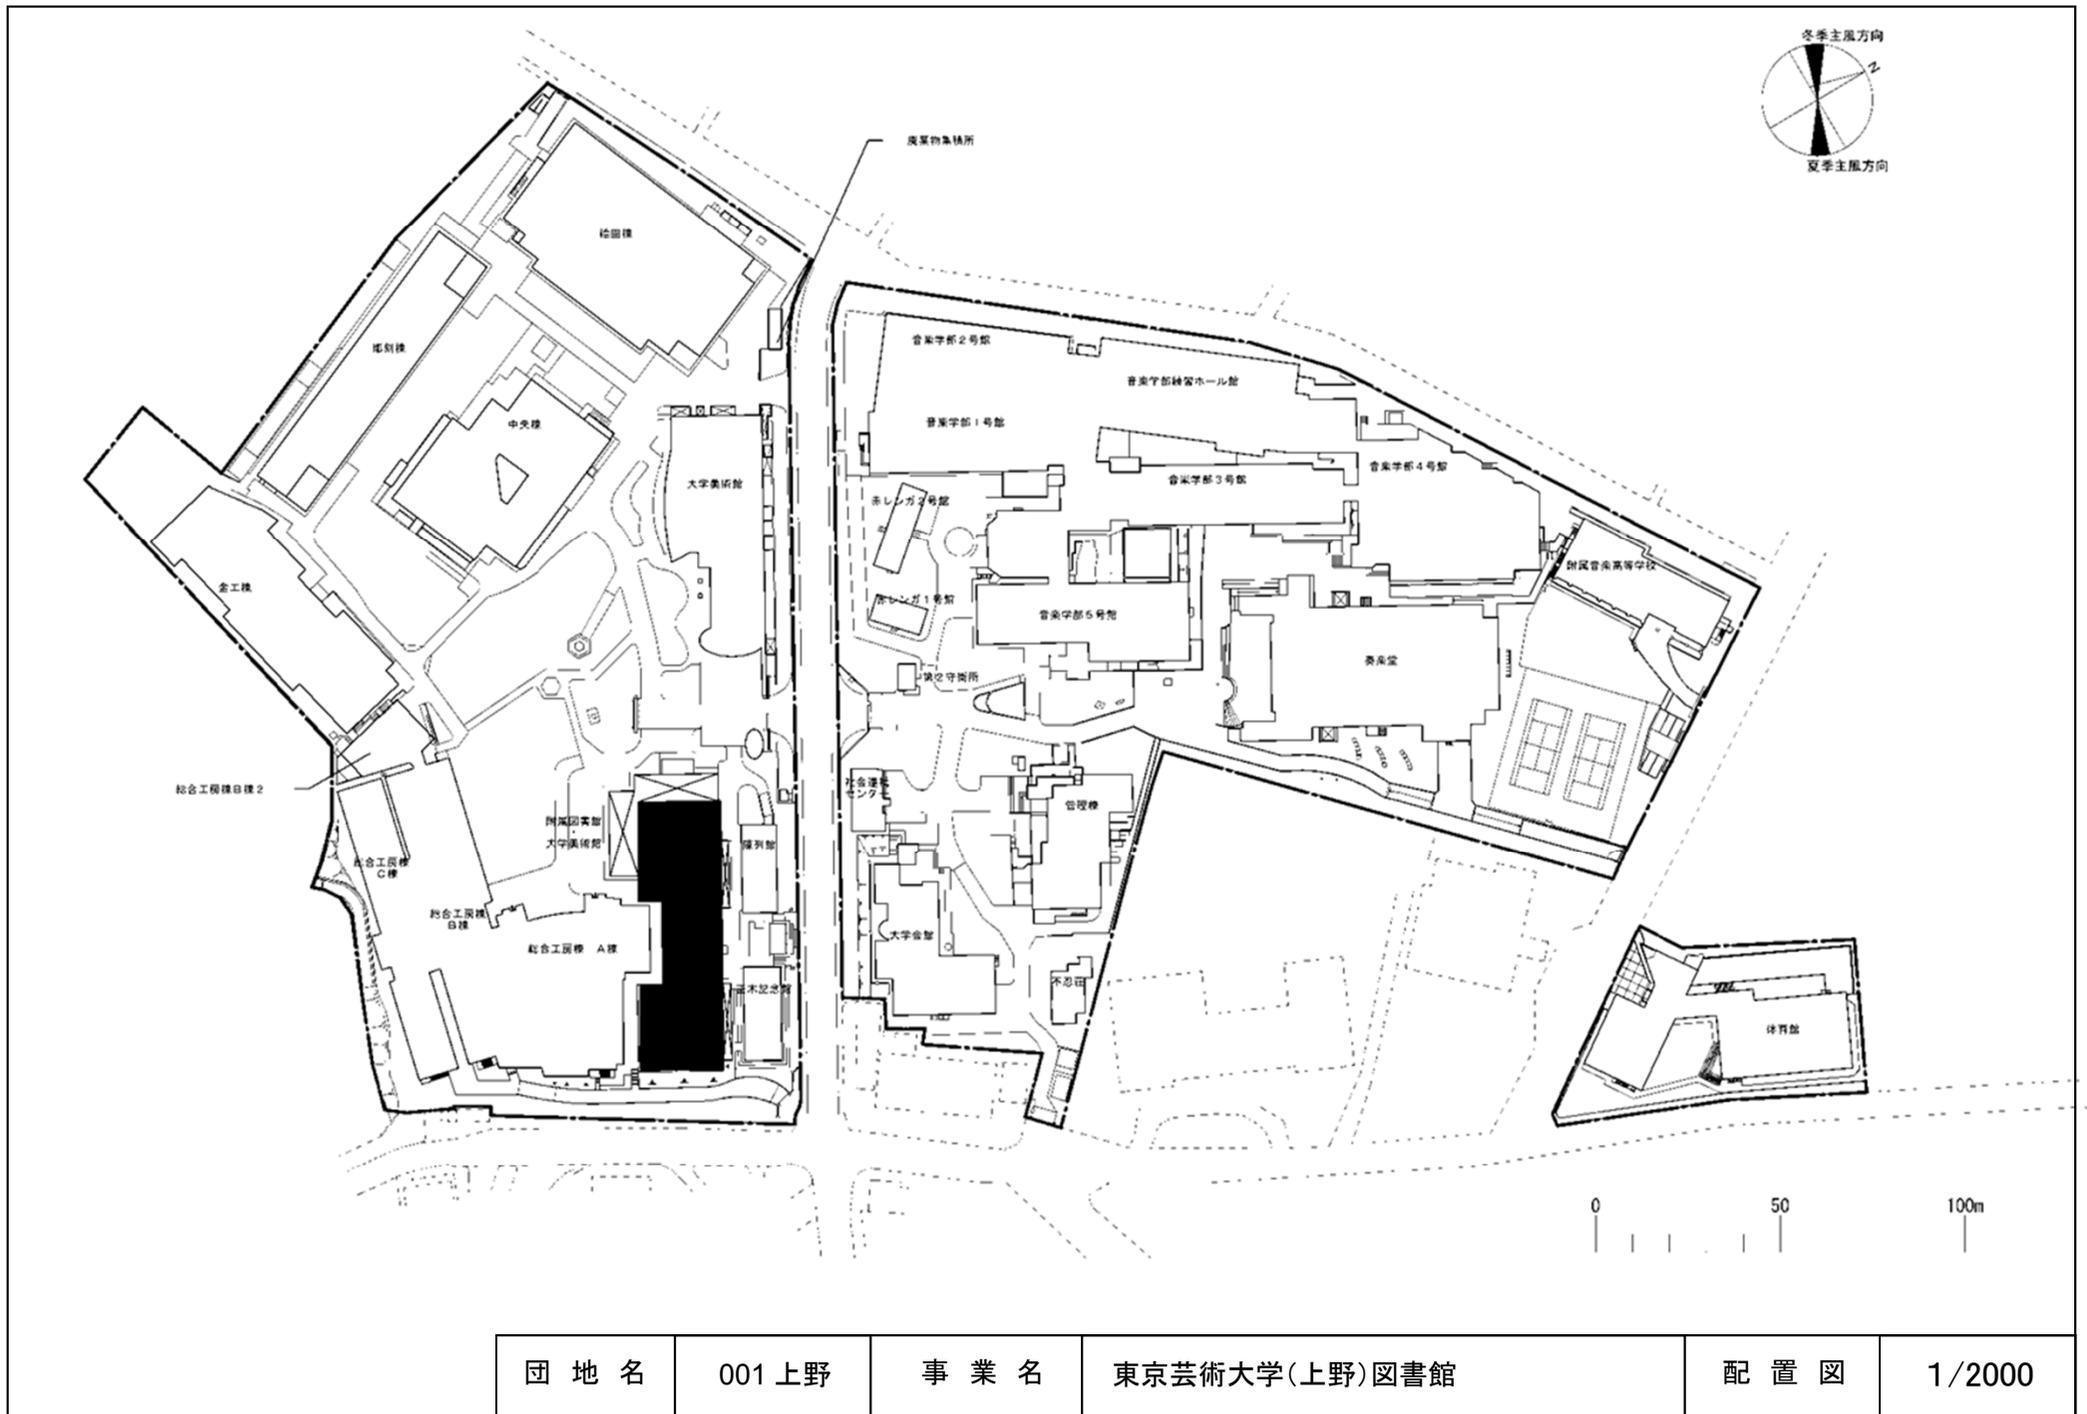

団地名	001上野	事業名	東京芸術大学(上野)図書館	配置図	1/2000
-----	-------	-----	---------------	-----	--------



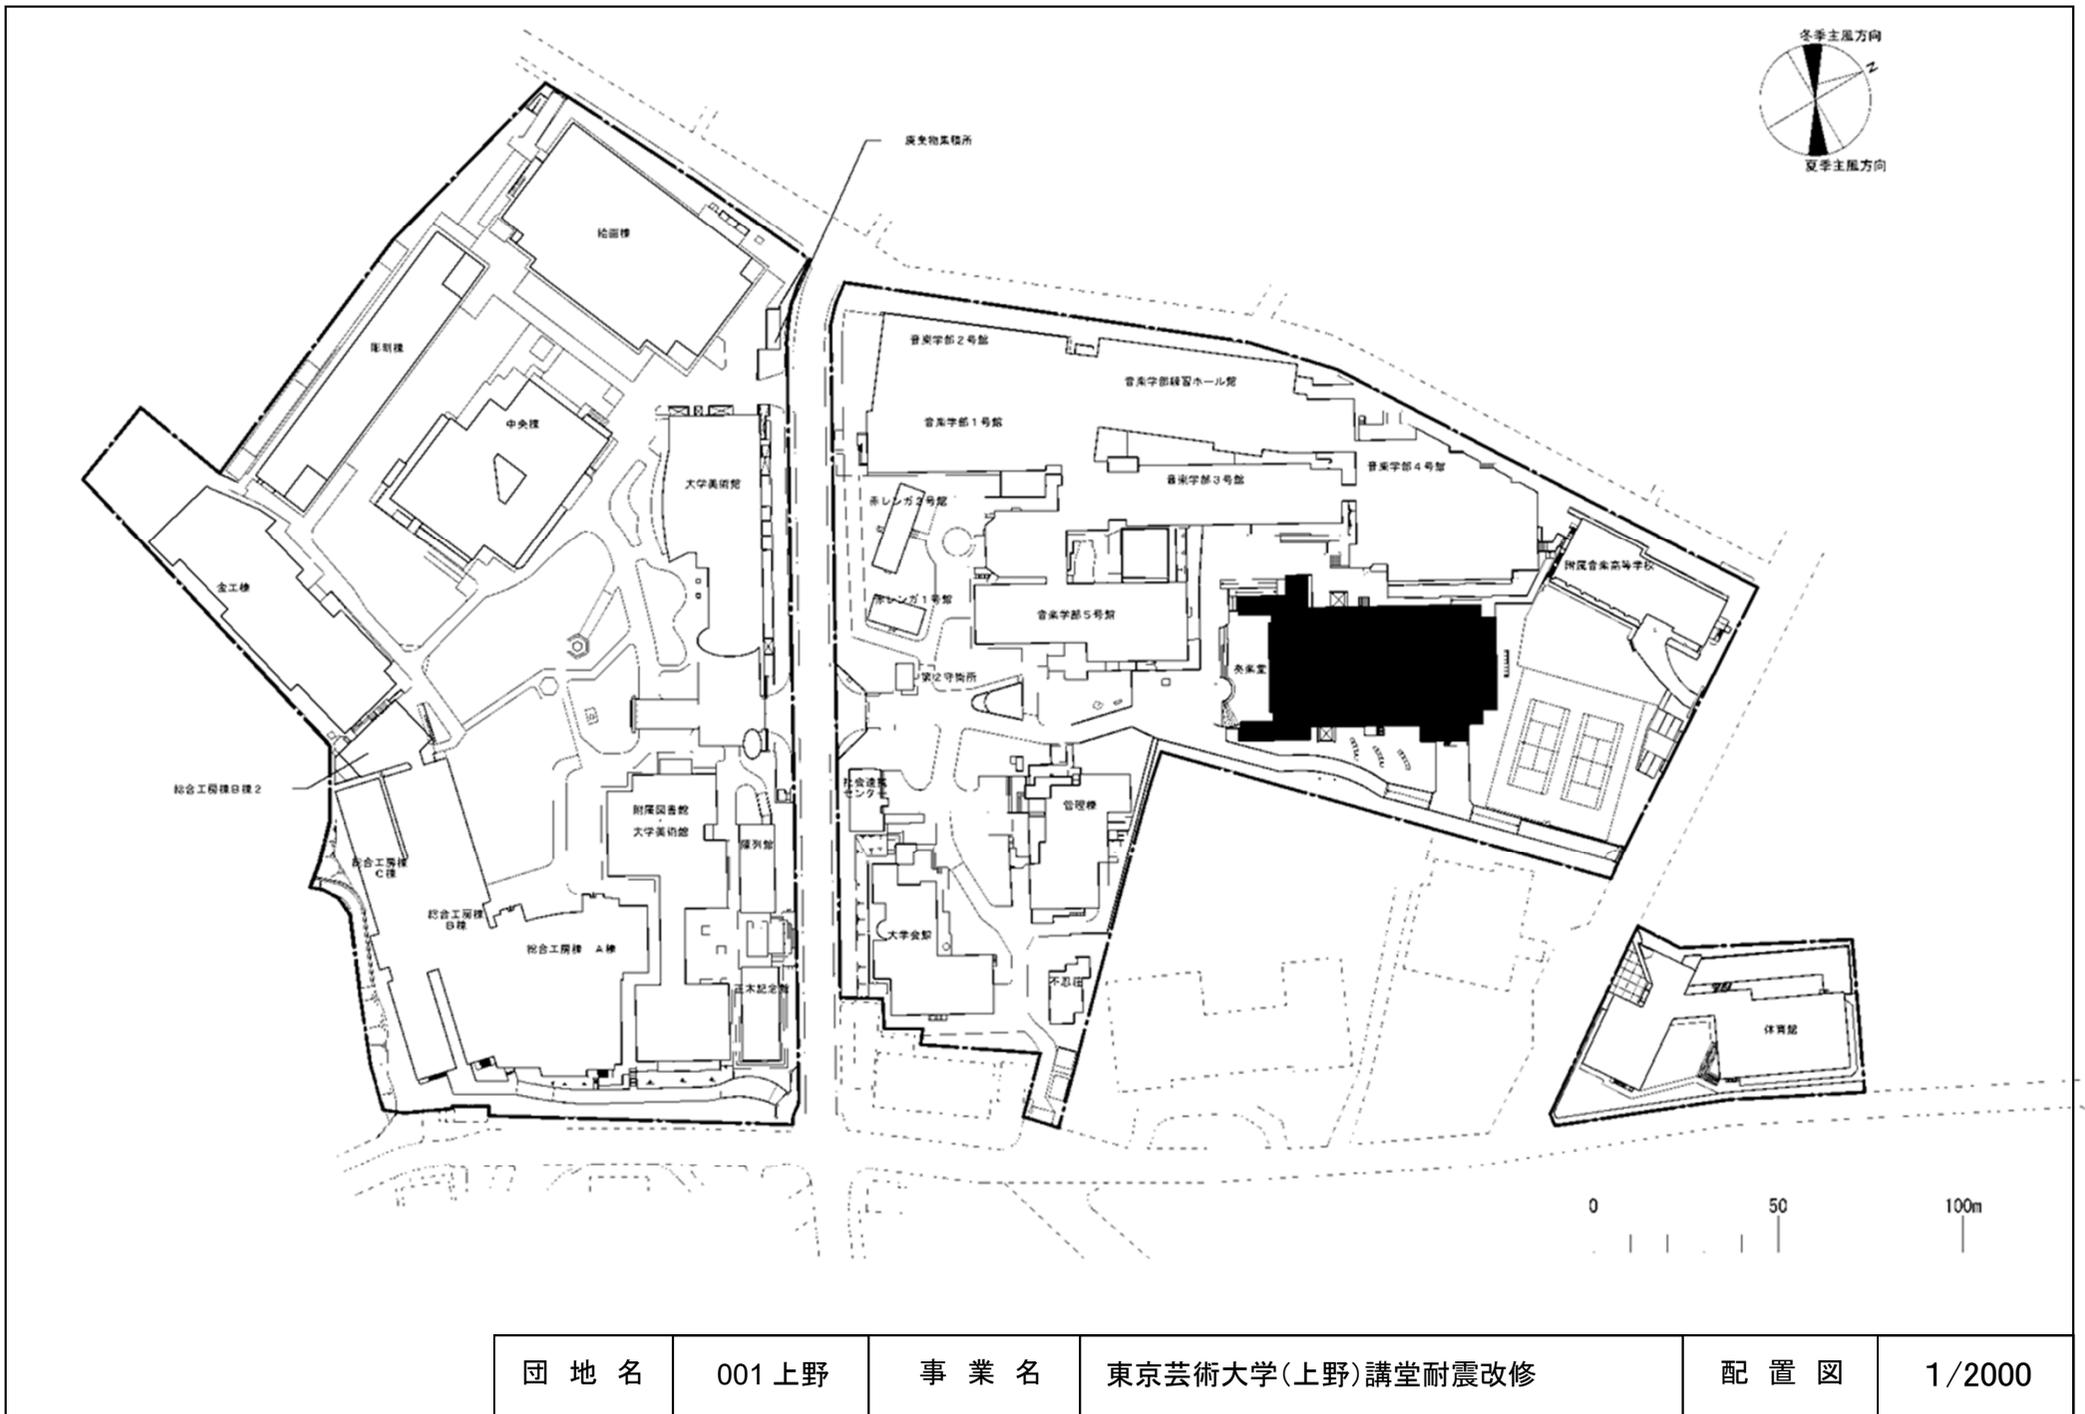


団地名	001上野	事業名	東京芸術大学(上野)講堂耐震改修	配置図	1/2000
-----	-------	-----	------------------	-----	--------




外周道路整備及び共同溝整備



団地名	013 すすかけ台	事業名	東京工業大学(すすかけ台)基幹・環境整備Ⅱ (防災周回道路)	配置図	1/4000
-----	-----------	-----	-----------------------------------	-----	--------

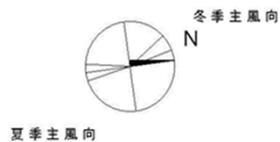


0M 50M 100M

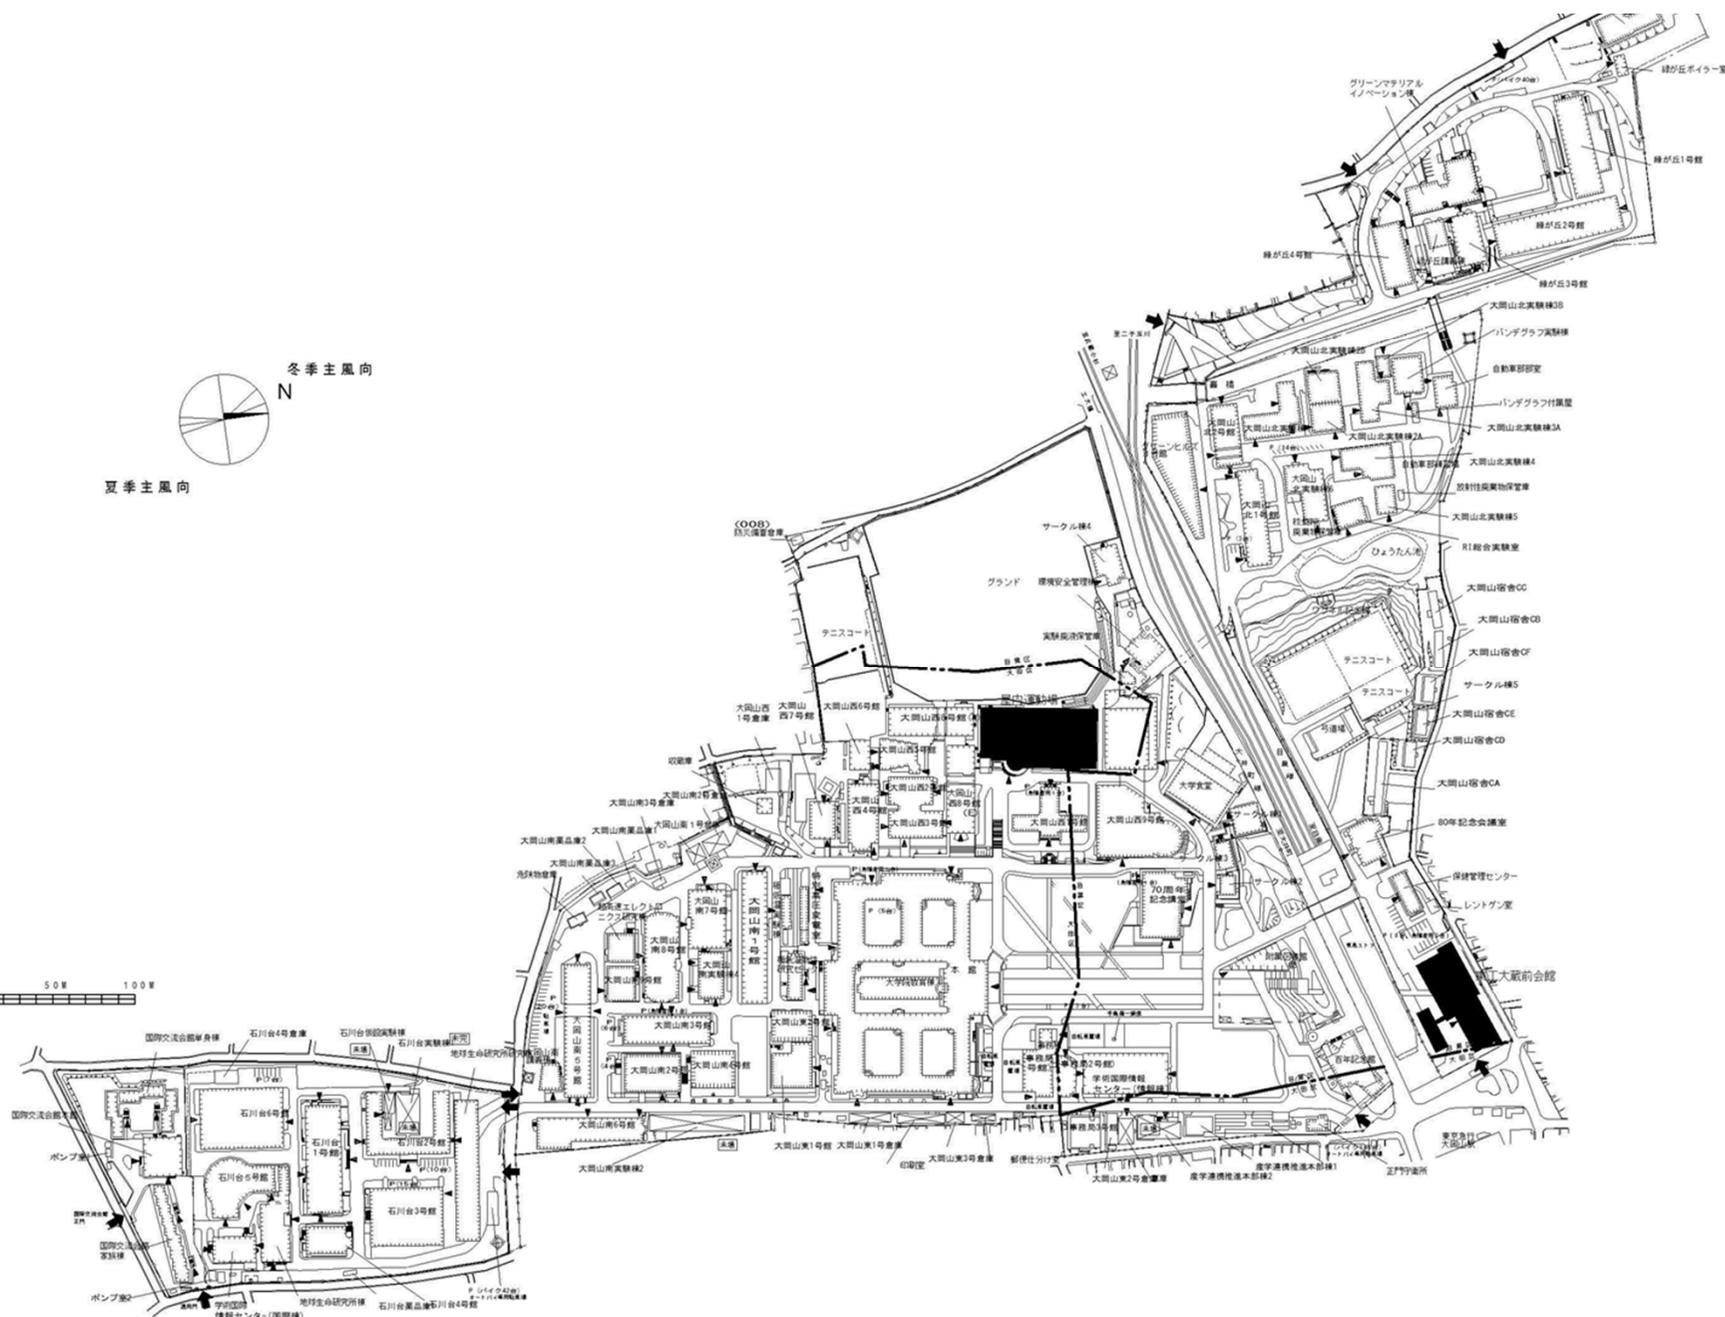


団地名	001 大岡山	事業名	東京工業大学(大岡山)屋内運動場等耐震改修	配置図	1/4500
-----	---------	-----	-----------------------	-----	--------




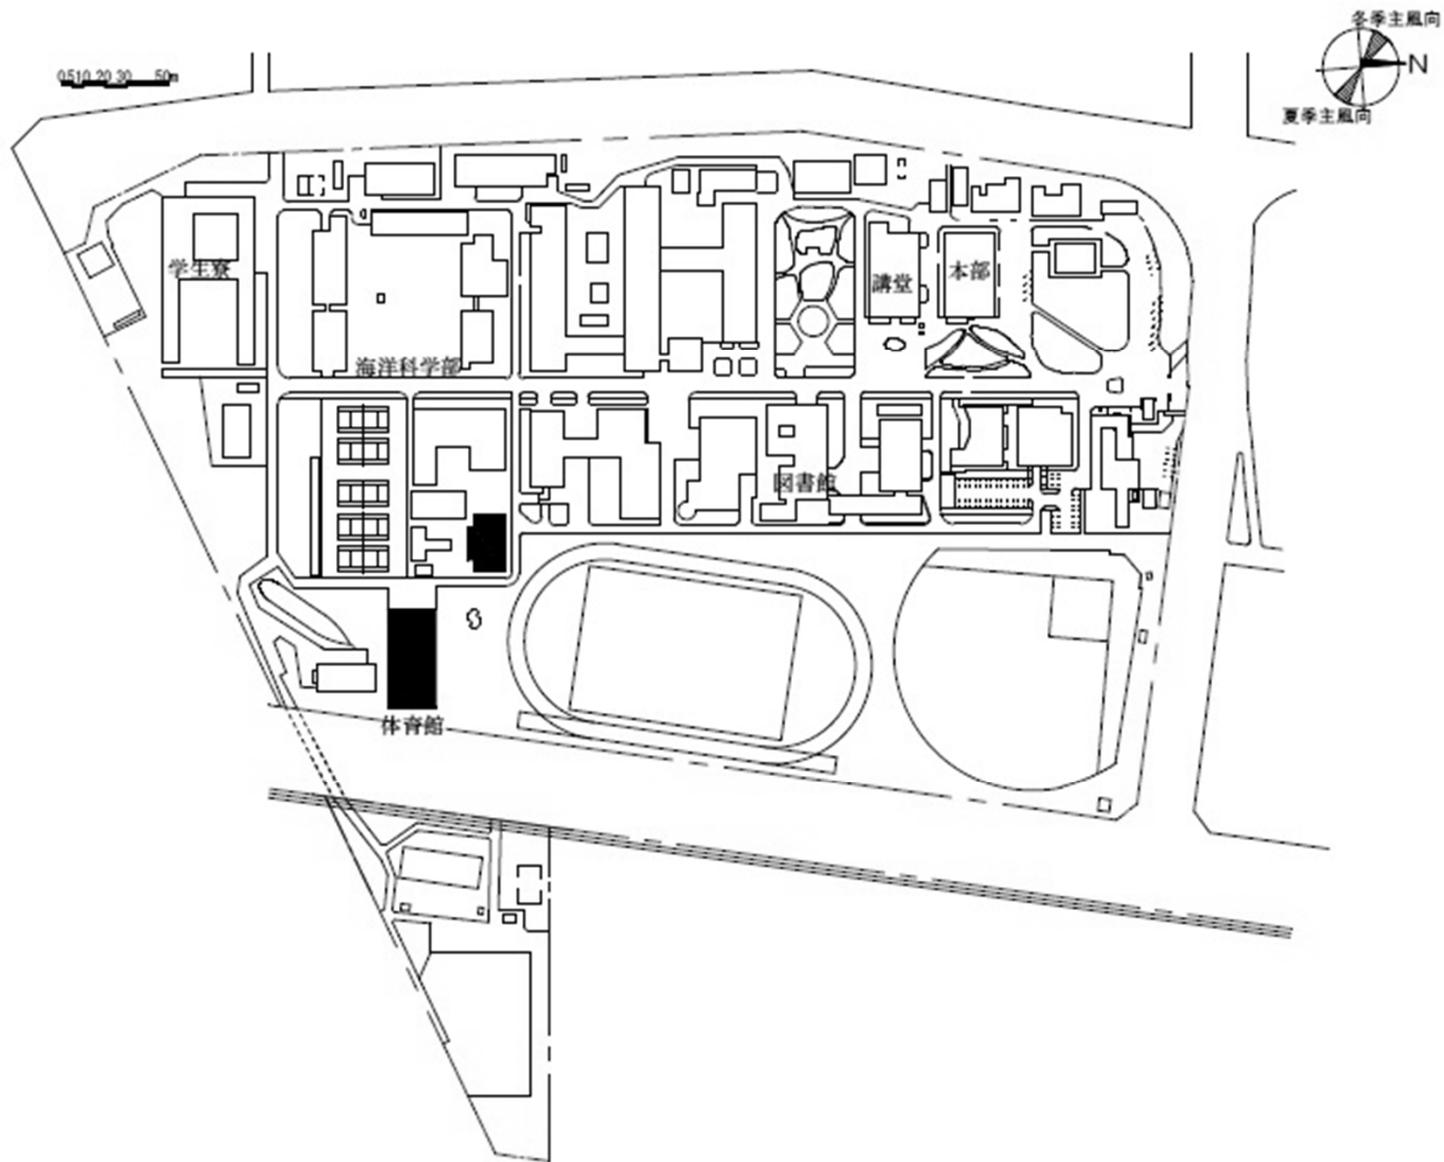


団地名	001 品川	事業名	東京海洋大学(品川)屋内運動場等耐震改修	配置図	1/4000
-----	--------	-----	----------------------	-----	--------

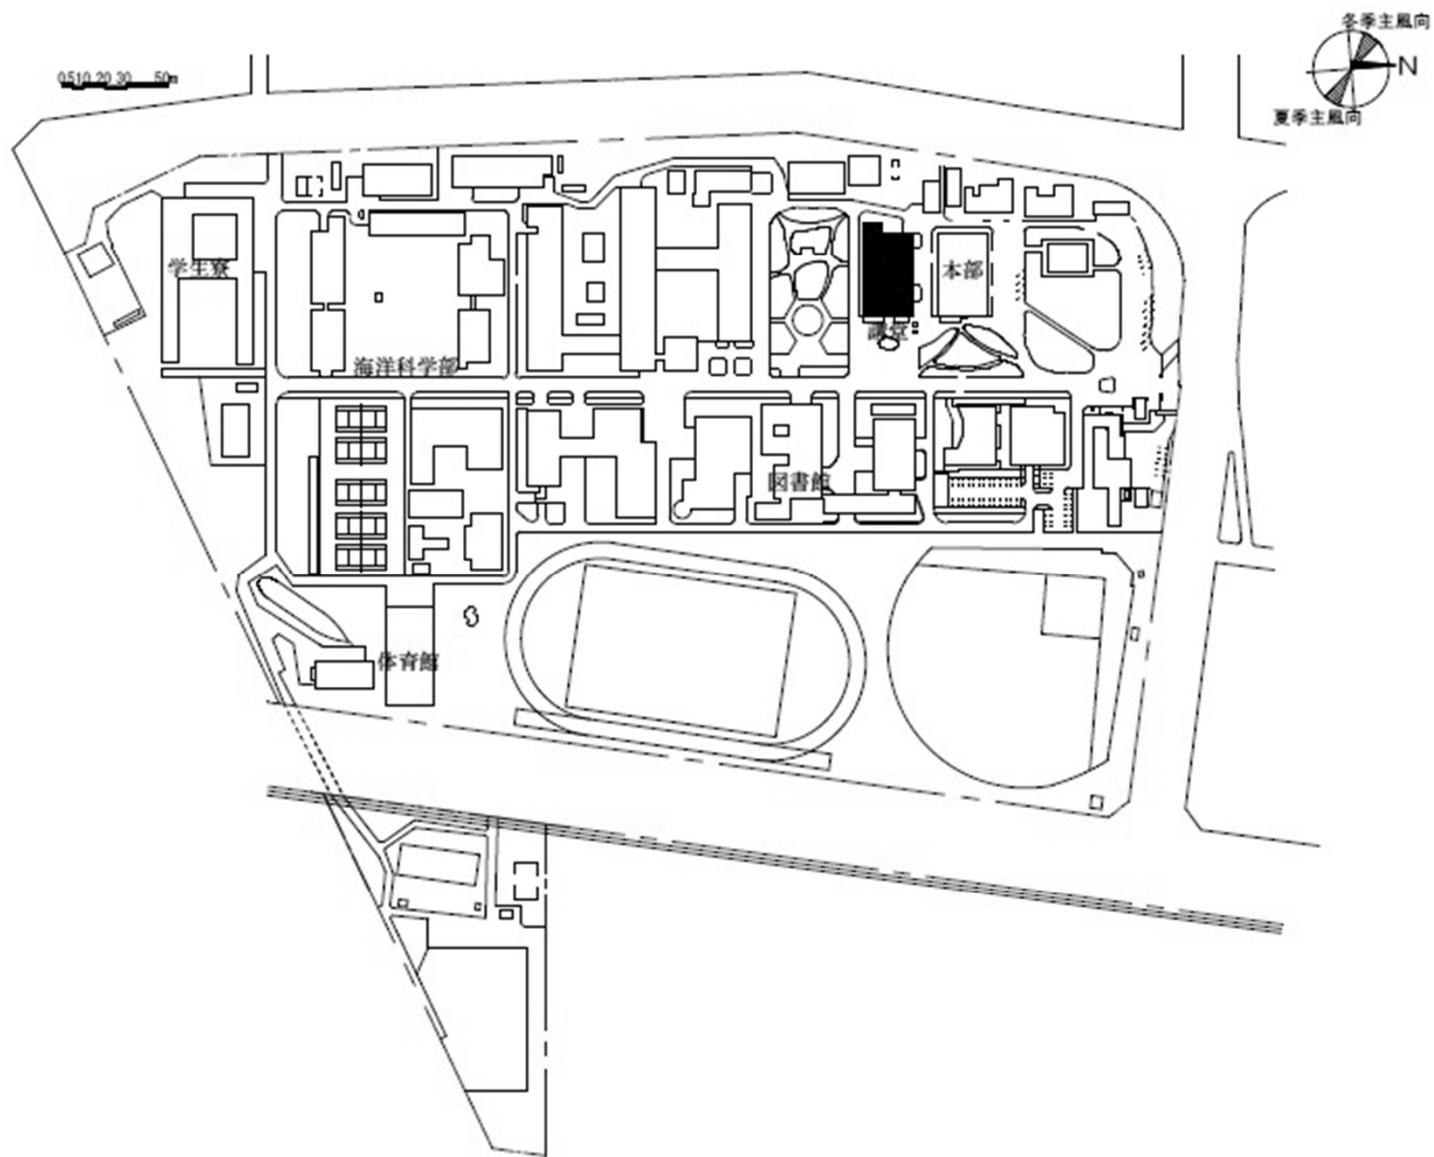


団地名	001 品川	事業名	東京海洋大学(品川)講堂耐震改修	配置図	1/4000
-----	--------	-----	------------------	-----	--------

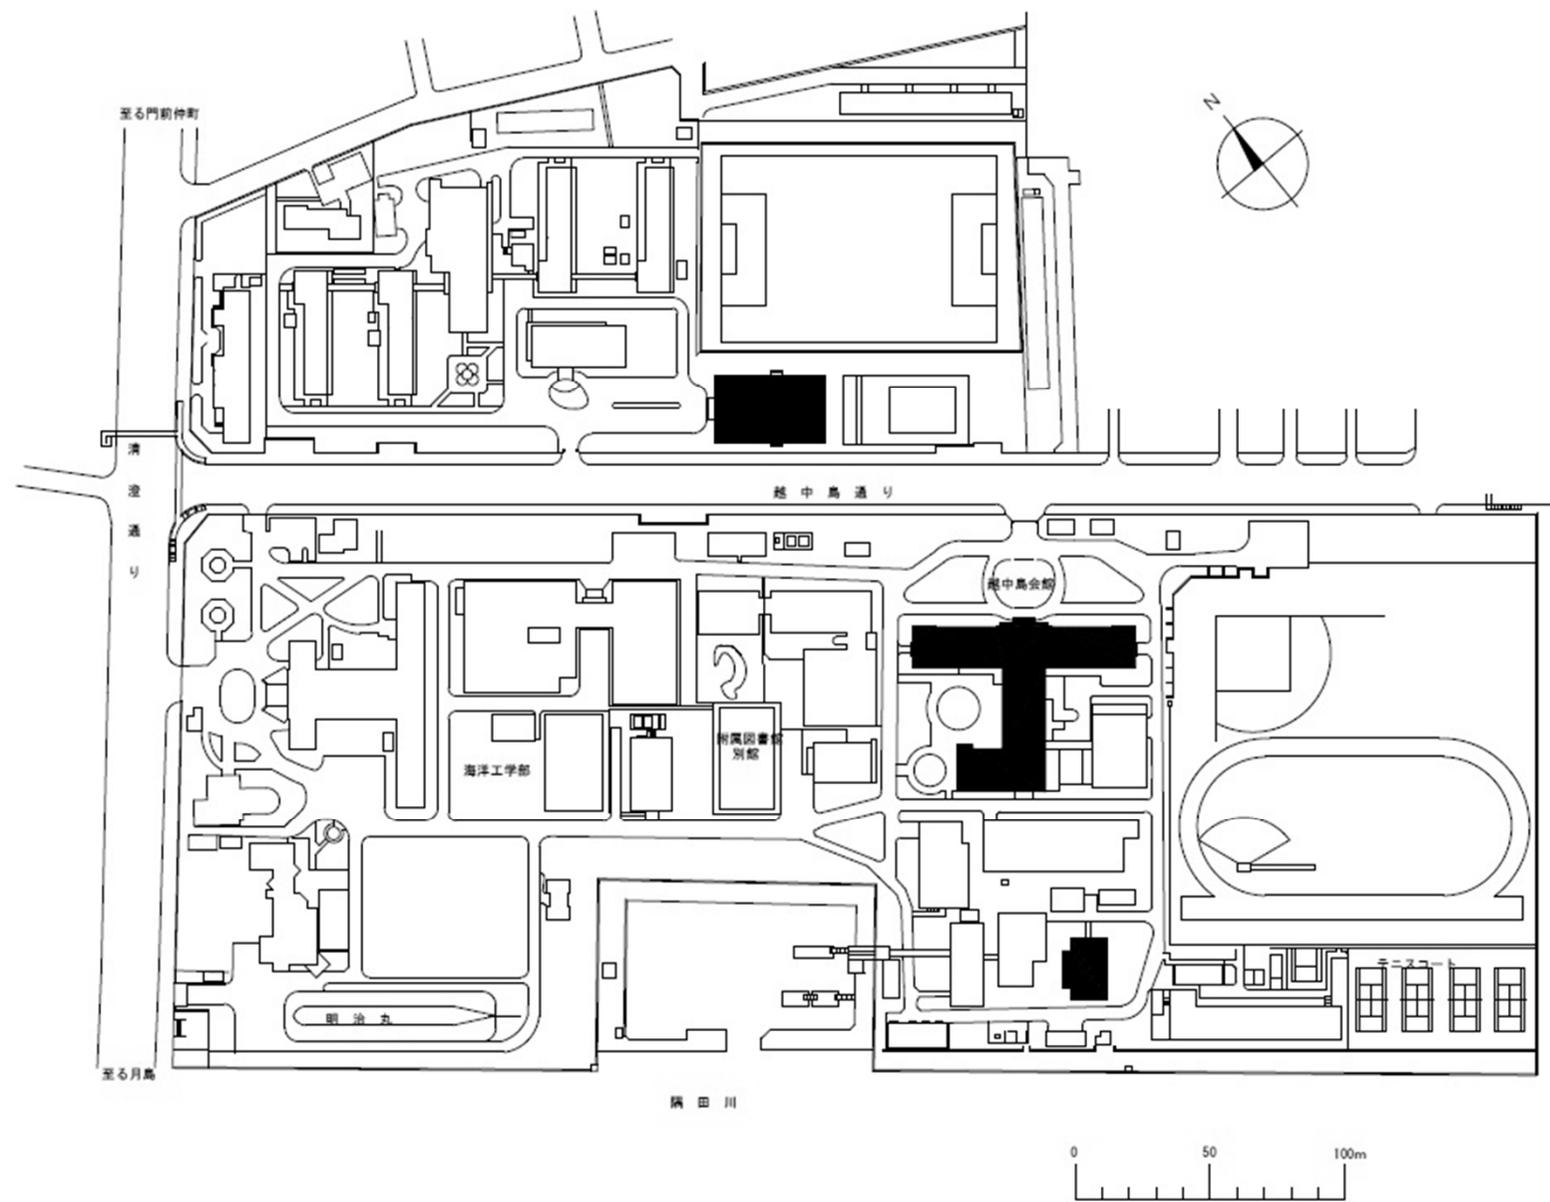


団地名	002 越中島	事業名	東京海洋大学(越中島)屋内運動場等耐震改修	配置図	1/3000
-----	---------	-----	-----------------------	-----	--------

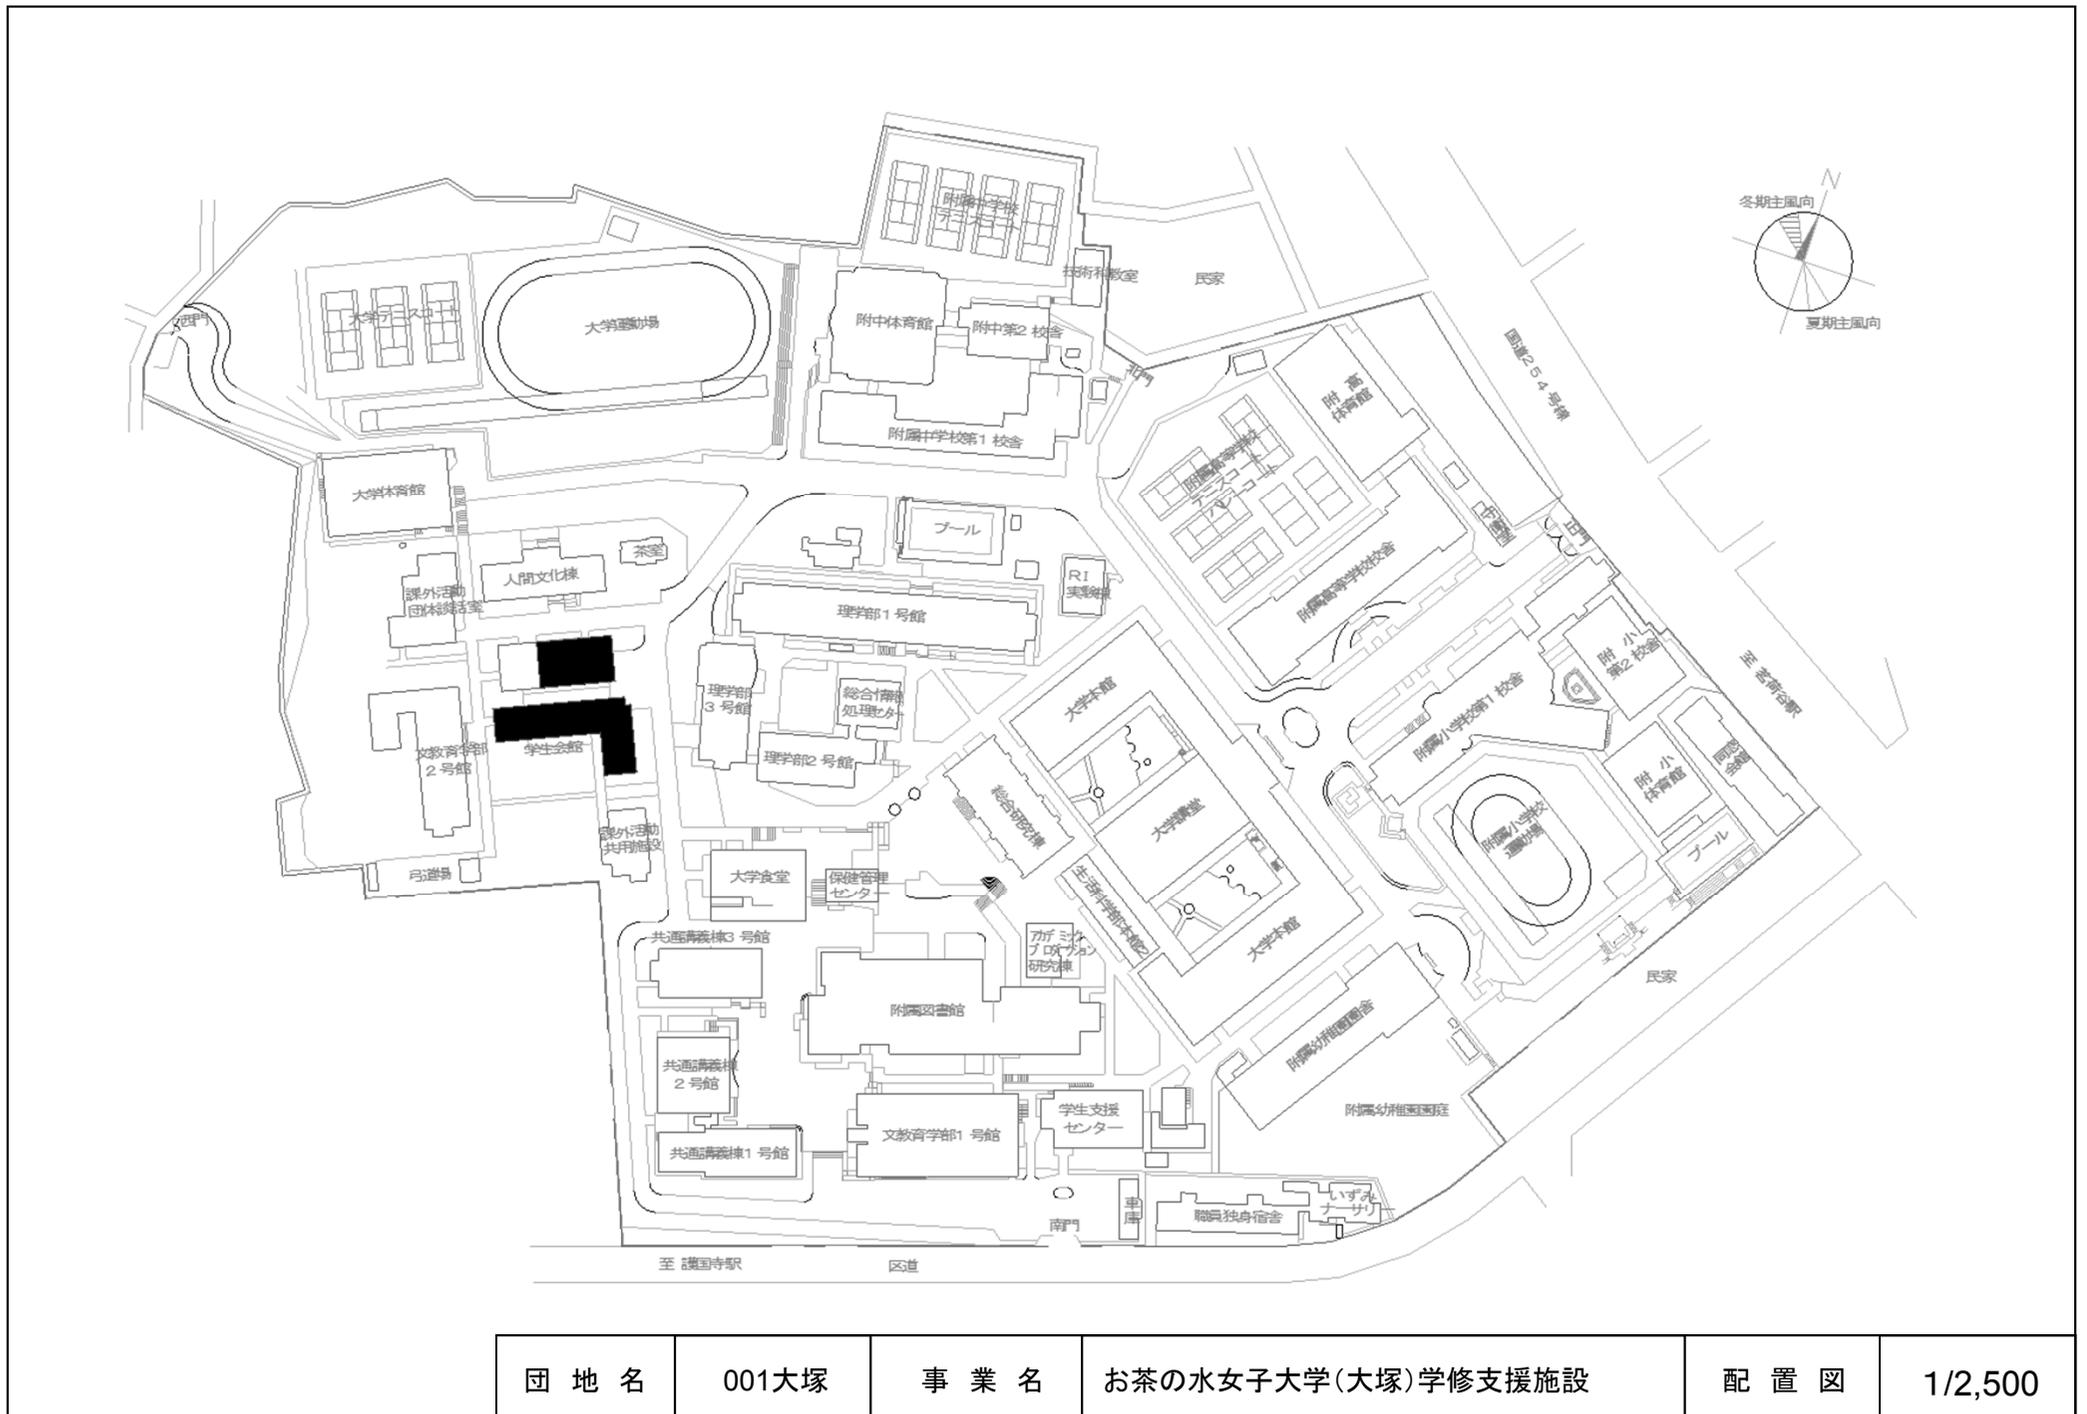


団地名	001大塚	事業名	お茶の水女子大学(大塚)学修支援施設	配置図	1/2,500
-----	-------	-----	--------------------	-----	---------

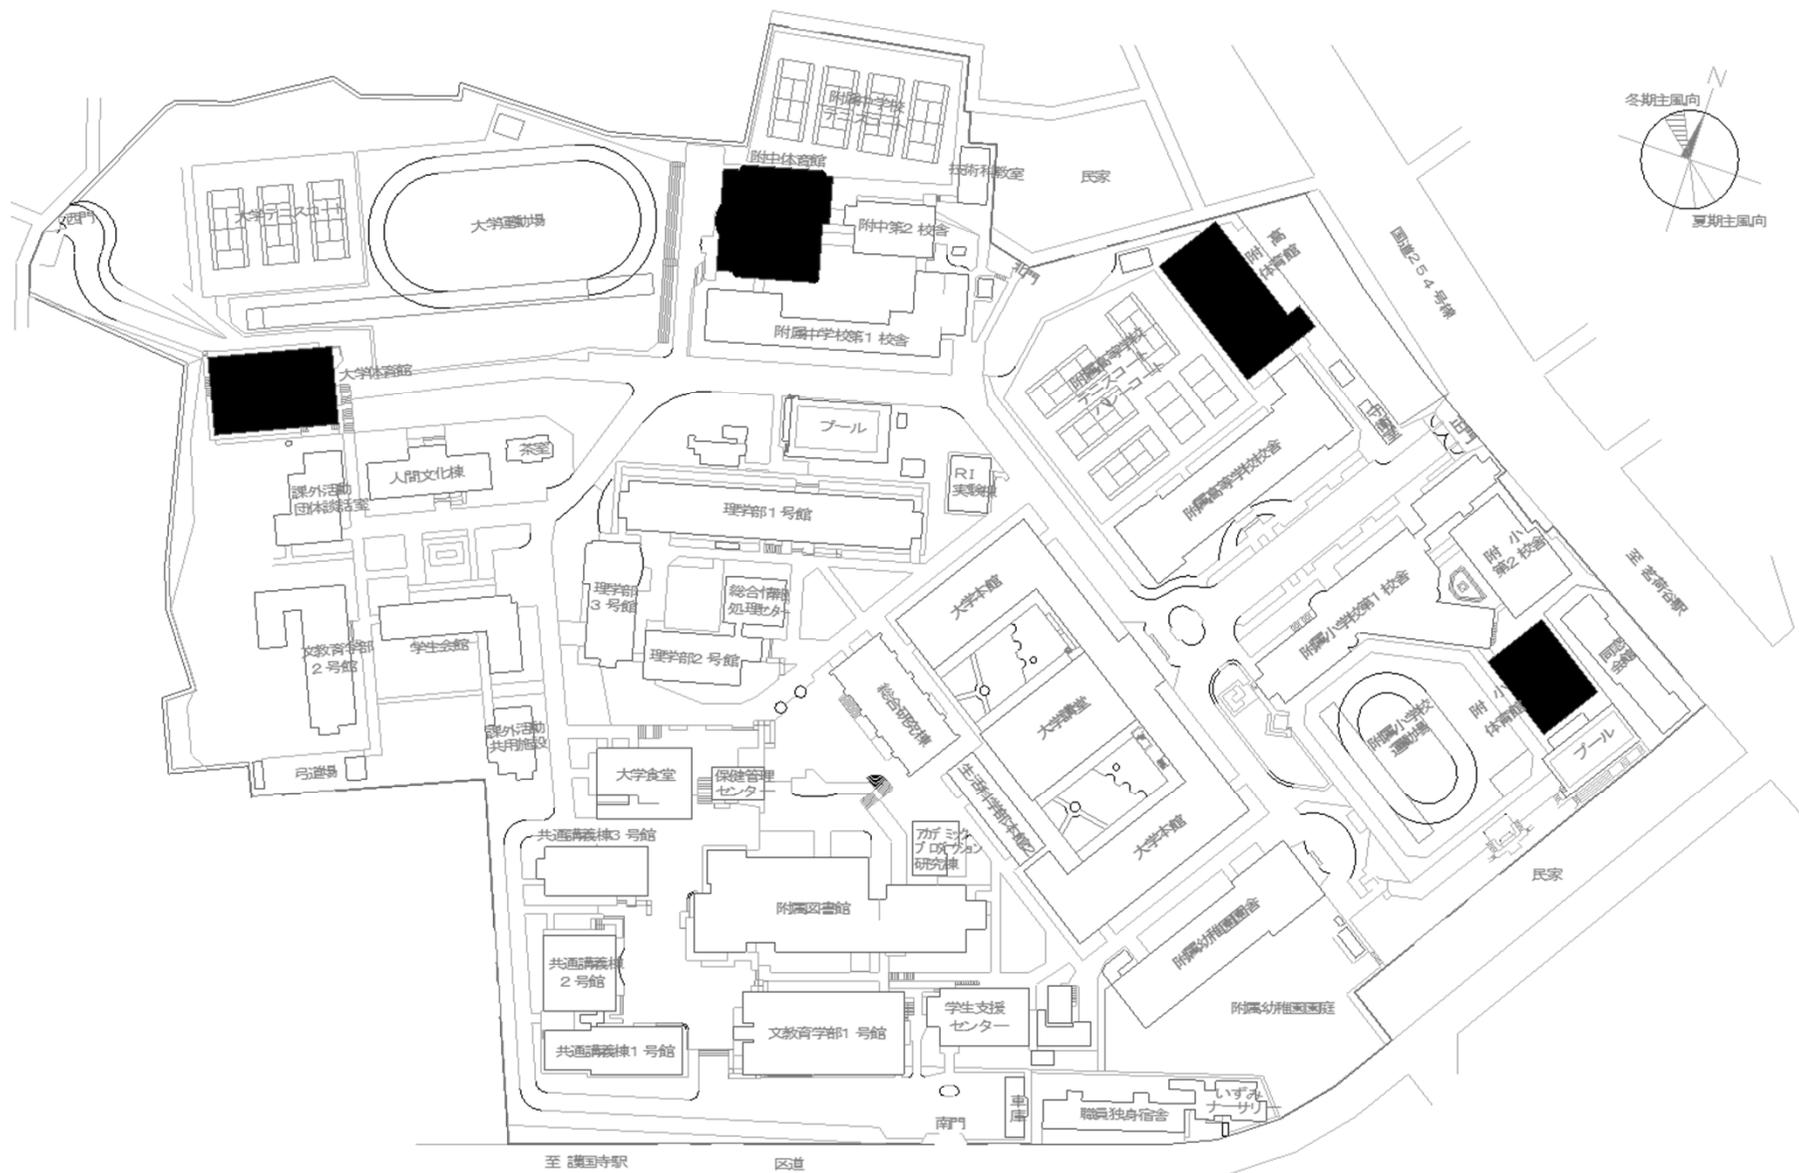

団地名	001大塚	事業名	お茶の水女子大学 (大塚)屋内運動場等耐震改修	配置図	1/2,500
-----	-------	-----	----------------------------	-----	---------

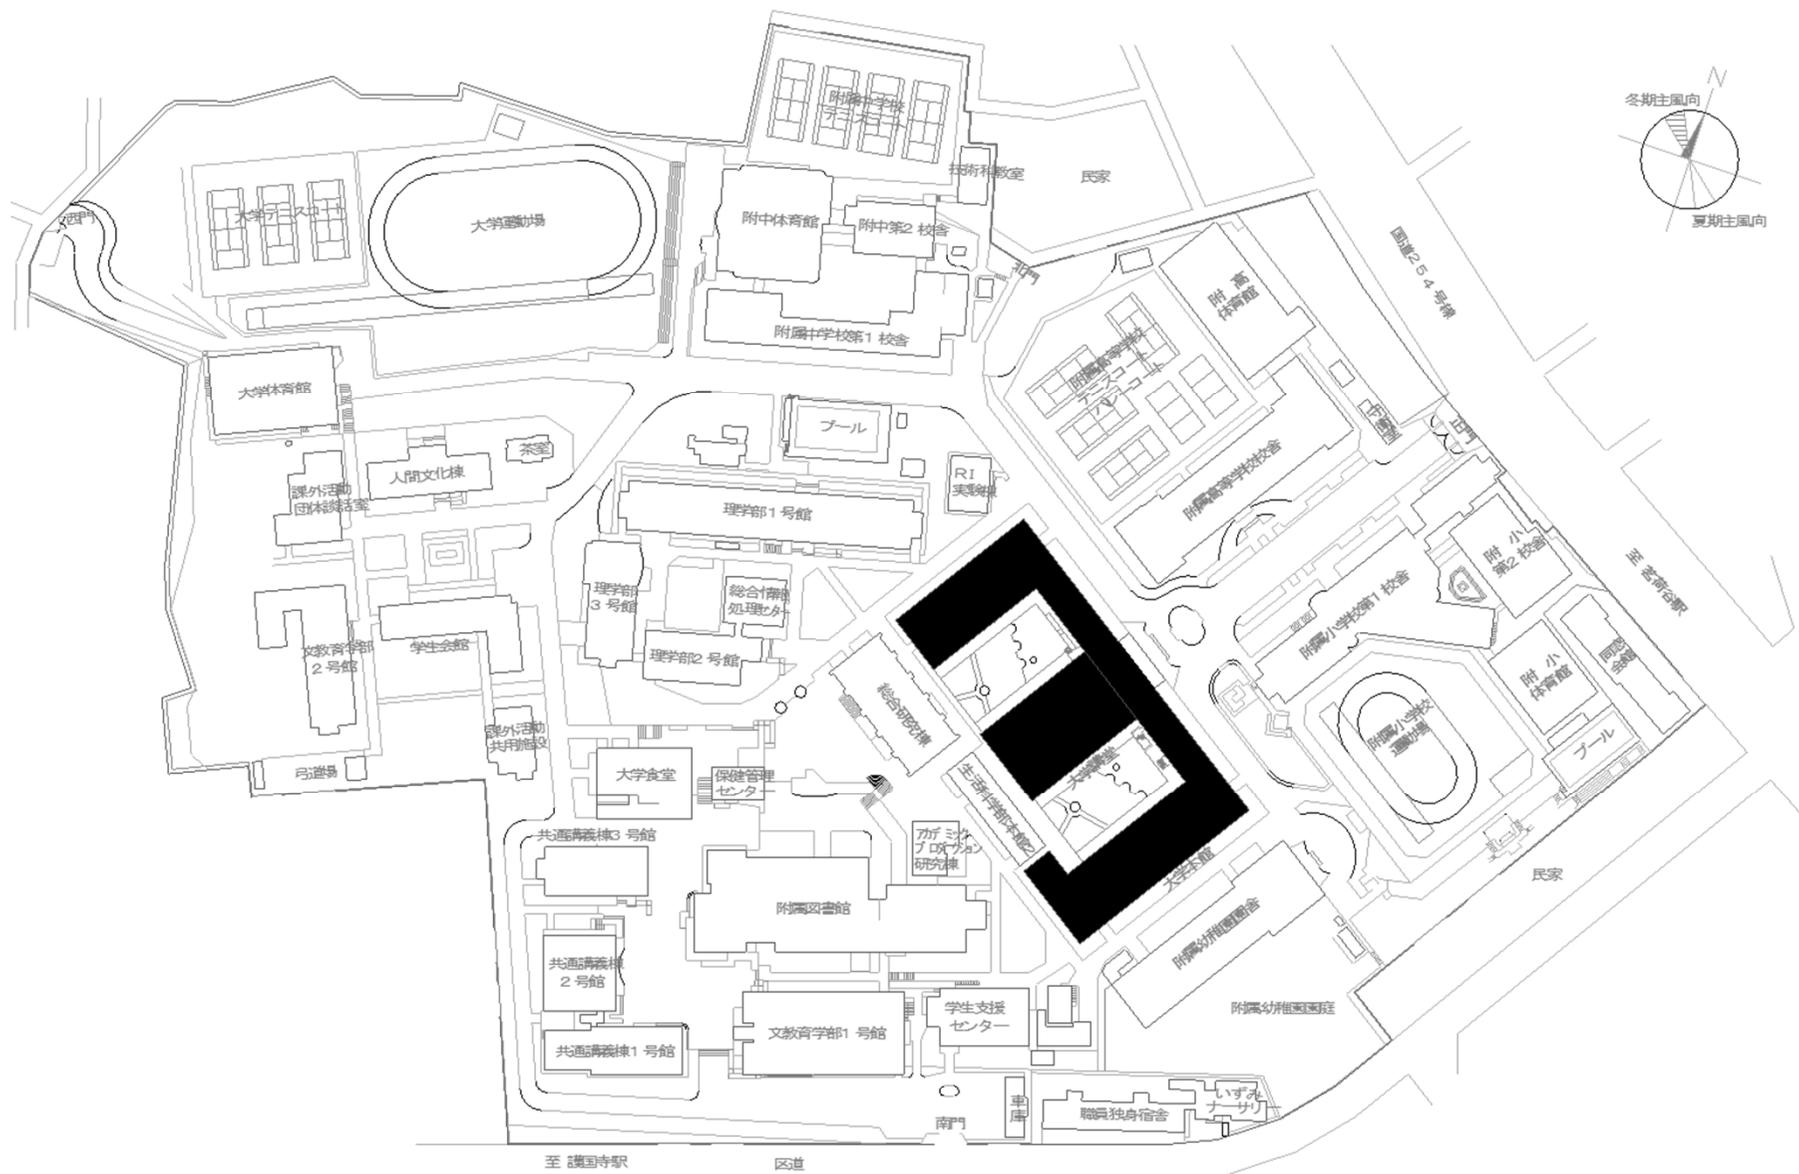


団地名	001大塚	事業名	お茶の水女子大学(大塚)講堂耐震改修	配置図	1/2,500
-----	-------	-----	--------------------	-----	---------

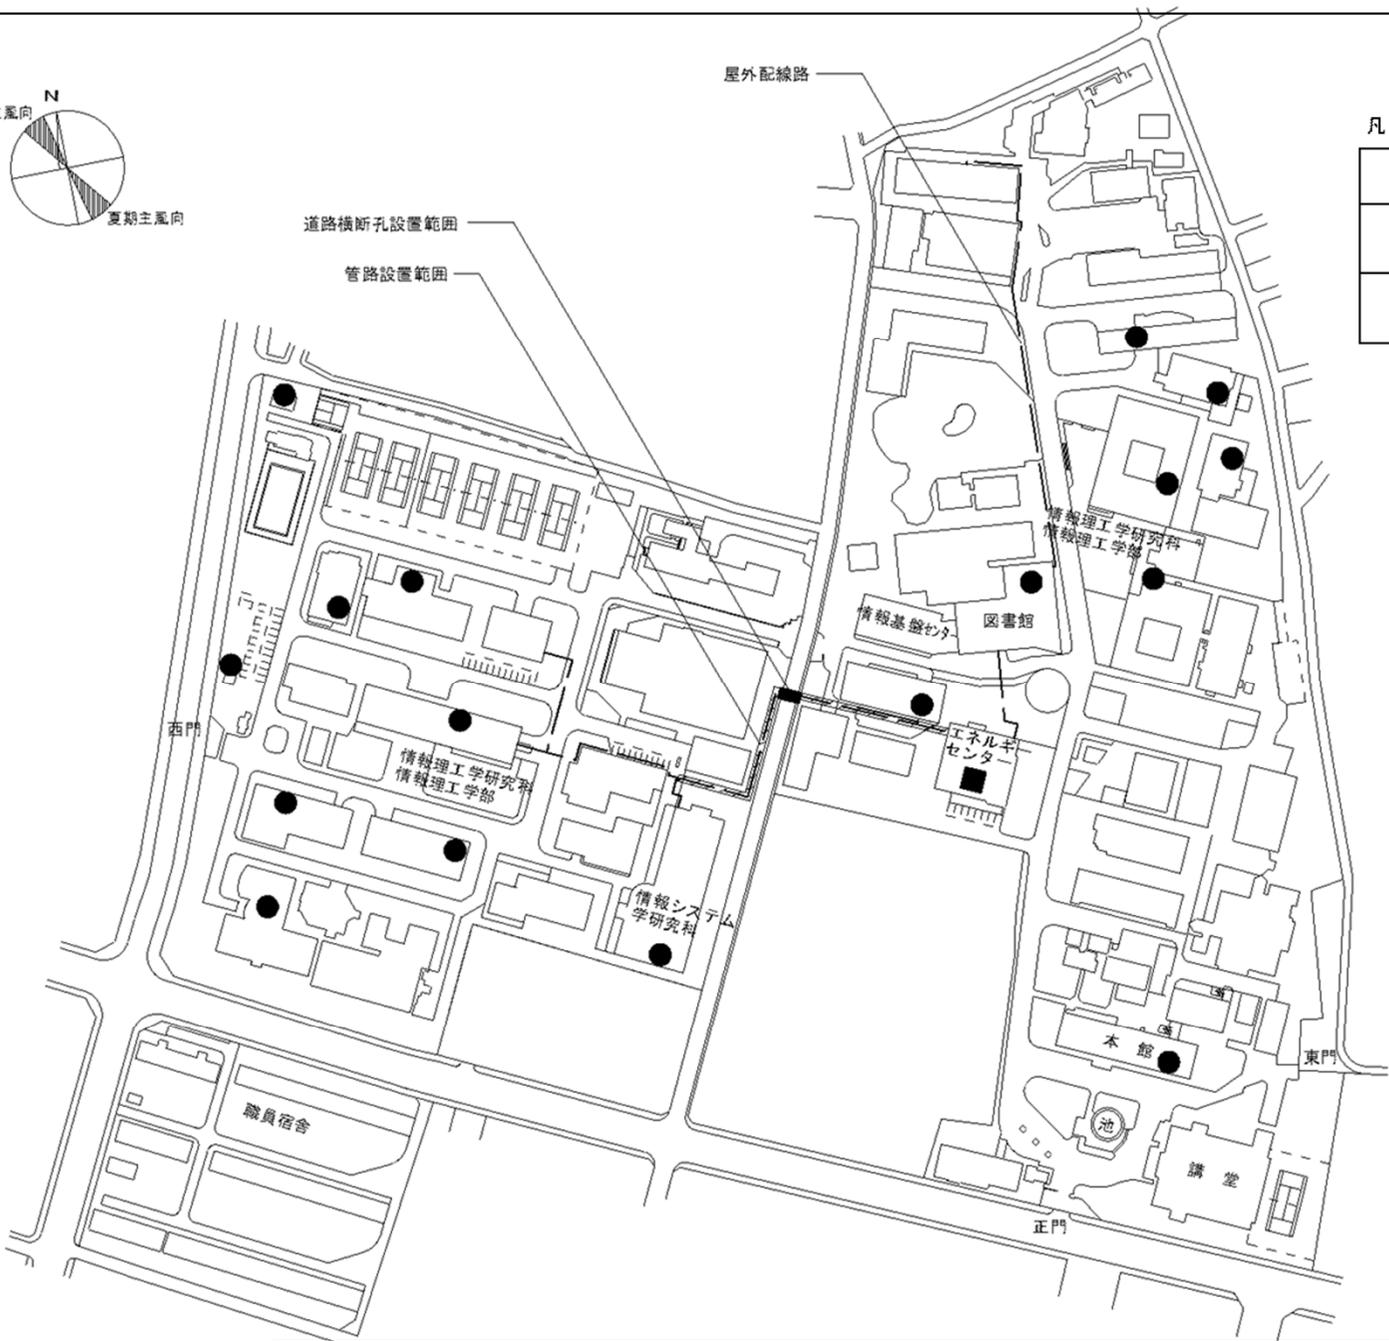


凡 例

記号	内 容
■	中央監視制御装置設置
●	ローカル監視制御設備設置

団 地 名	001 調布	事 業 名	電気通信大学(調布)ライフライン再生(中央監視設備)	配 置 図	1/3000
-------	--------	-------	----------------------------	-------	--------

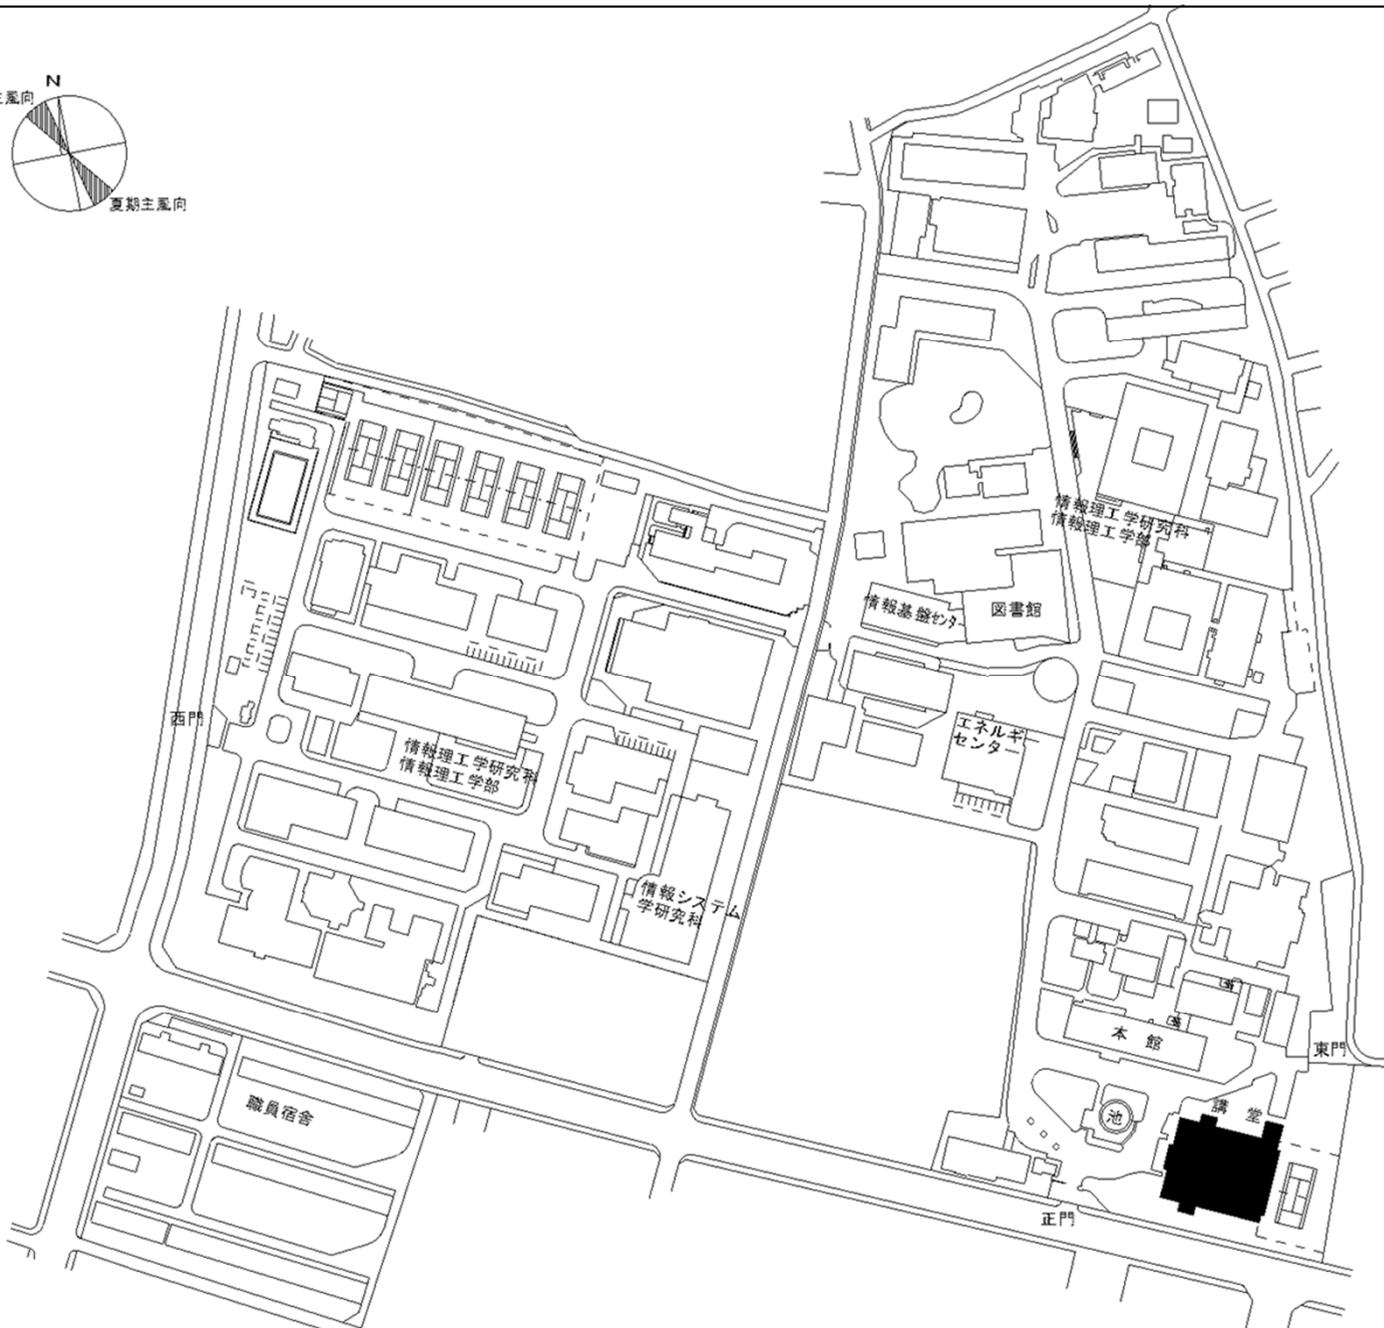


団地名	001 調布	事業名	電気通信大学(調布)講堂耐震改修	配置図	1/3000
-----	--------	-----	------------------	-----	--------

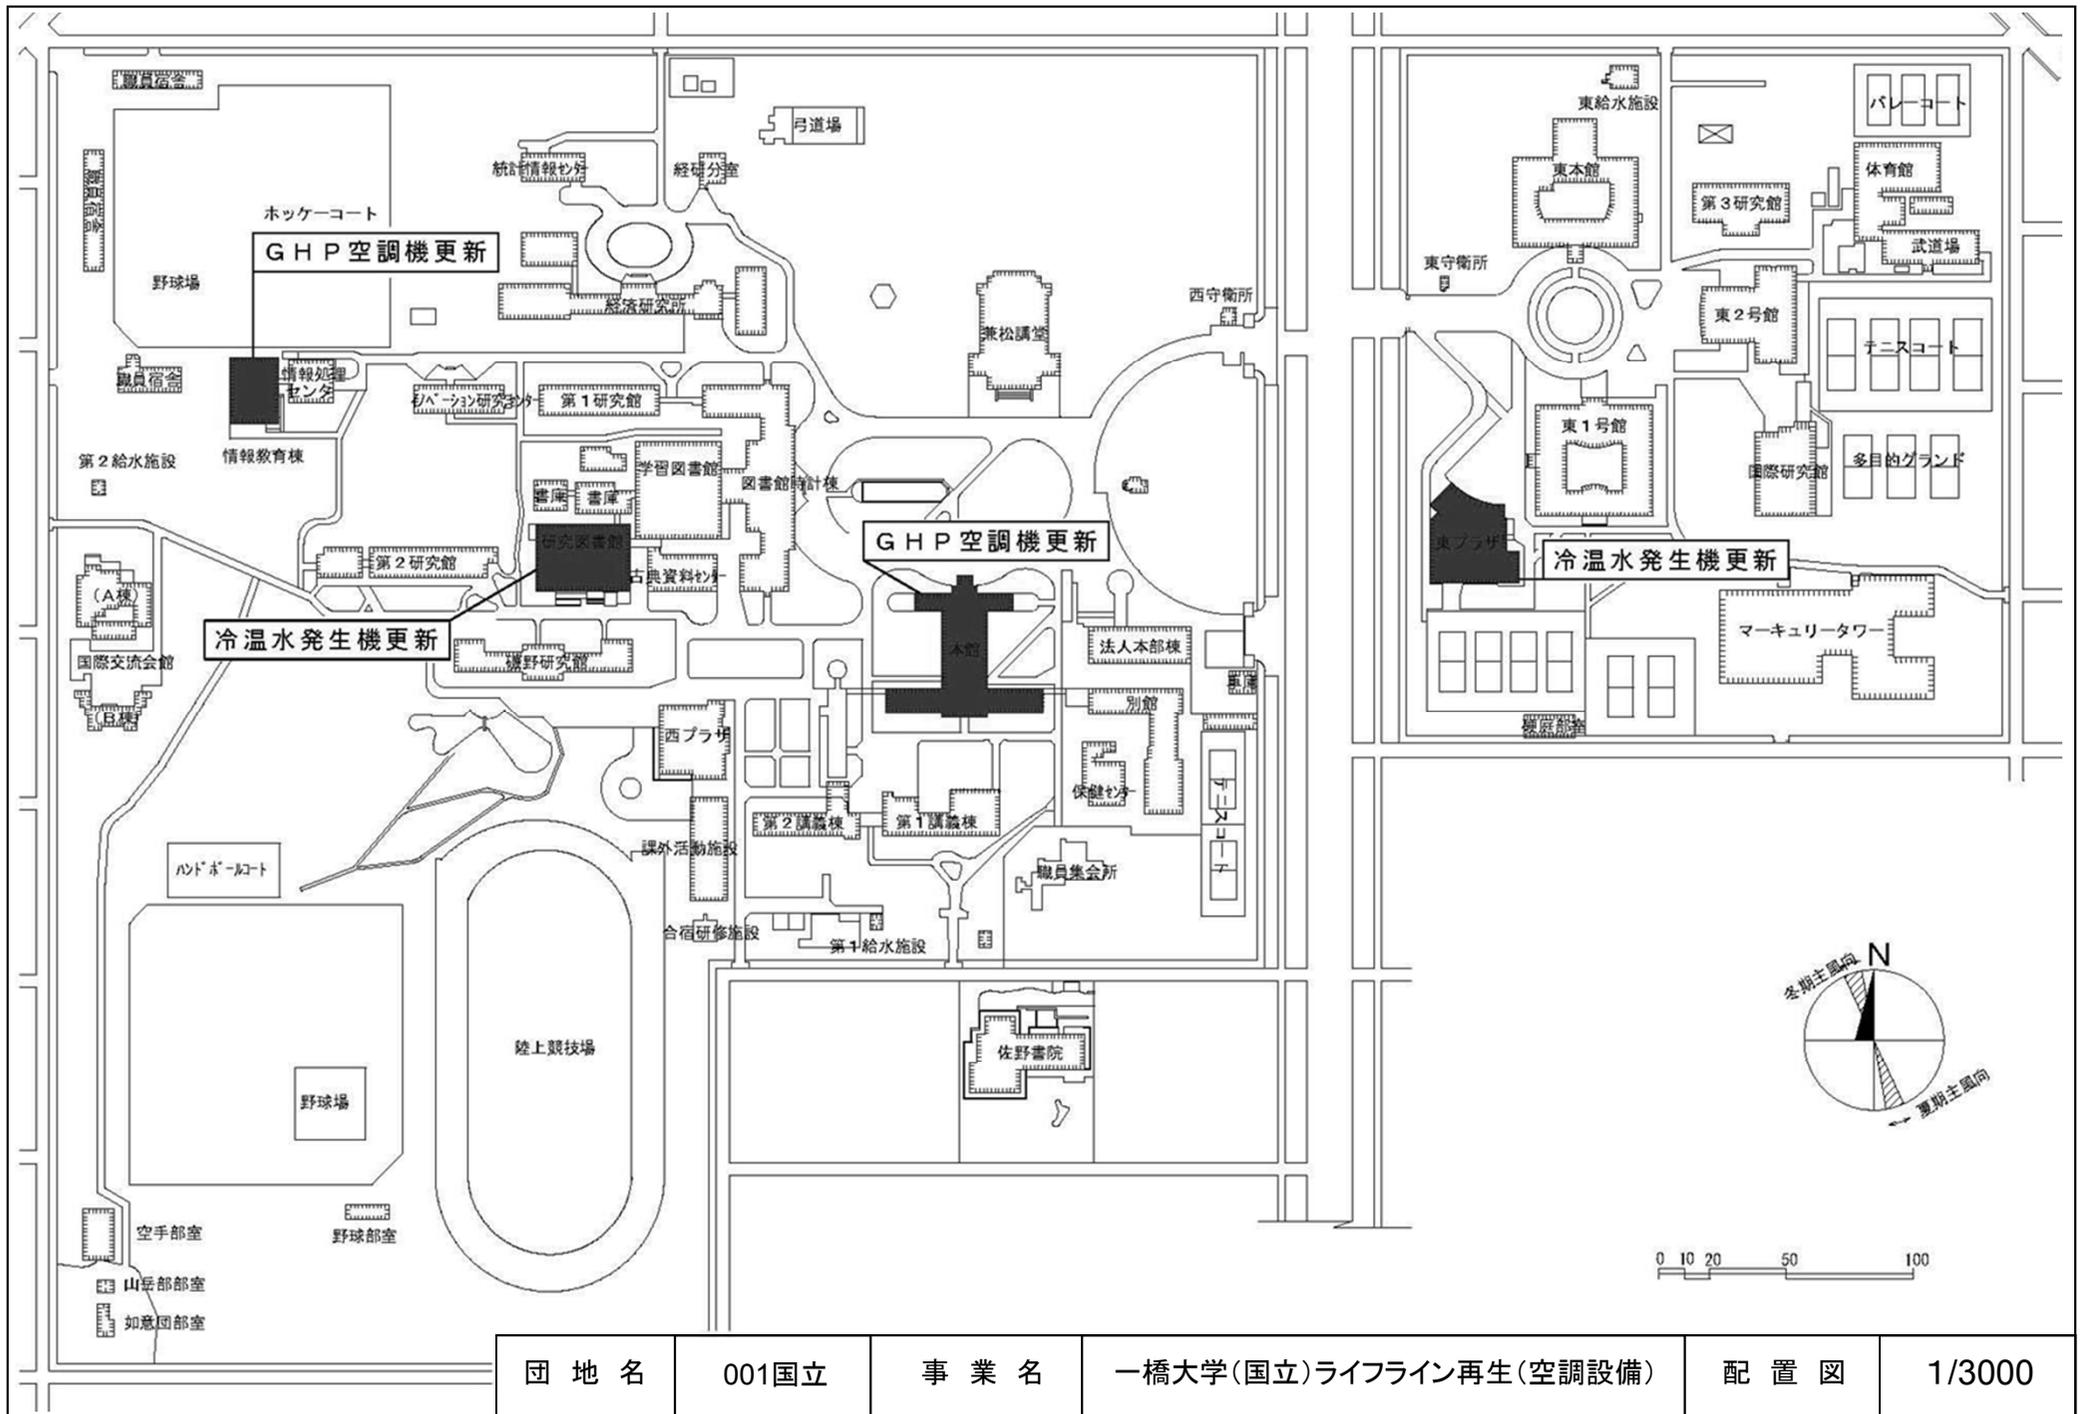


団地名	001国立	事業名	一橋大学(国立)ライフライン再生(空調設備)	配置図	1/3000
-----	-------	-----	------------------------	-----	--------




団地名	001 常盤台	事業名	横浜国立大学(常盤台)講義棟改修	配置図	1/5000
-----	---------	-----	------------------	-----	--------

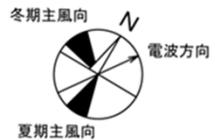


団地名	001 五十嵐	事業名	新潟大学(五十嵐)総合研究棟改修(工学系)	配置図	1/5000
-----	---------	-----	-----------------------	-----	--------

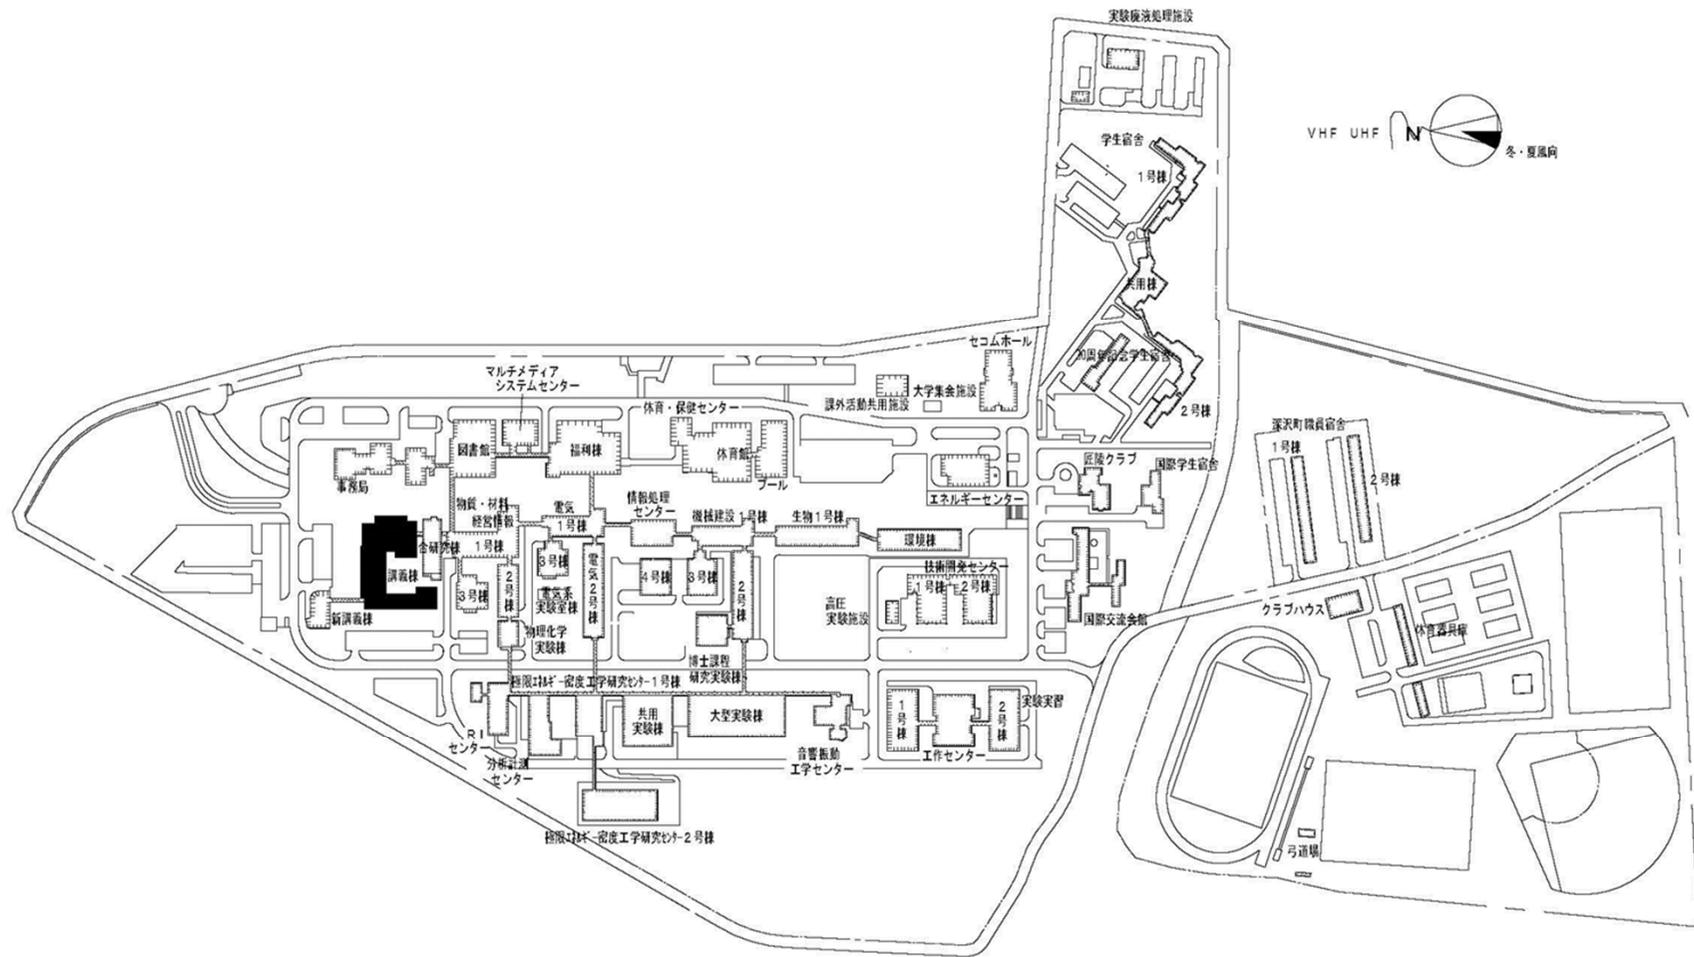


団地名	001上富岡町	事業名	長岡技術科学大学(上富岡町)講義棟改修	配置図	1/5000
-----	---------	-----	---------------------	-----	--------

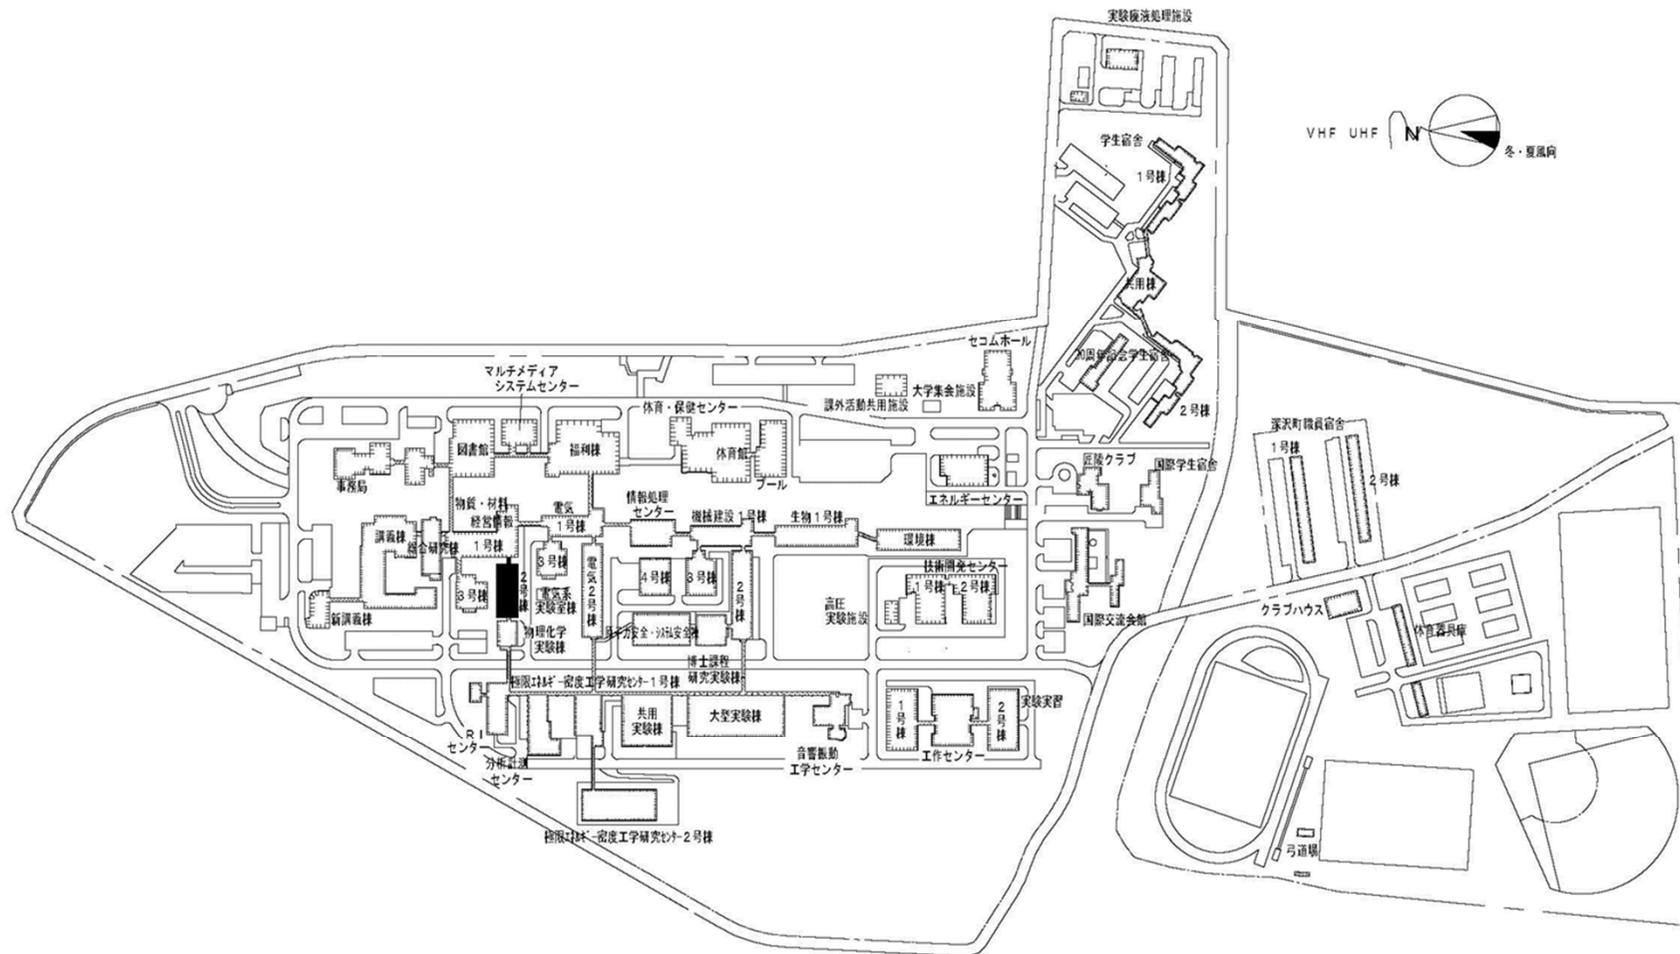


団地名	001上富岡町	事業名	長岡技術科学大学(上富岡町) 総合研究棟改修(物質材料・経営情報系)	配置図	1/5000
-----	---------	-----	---------------------------------------	-----	--------

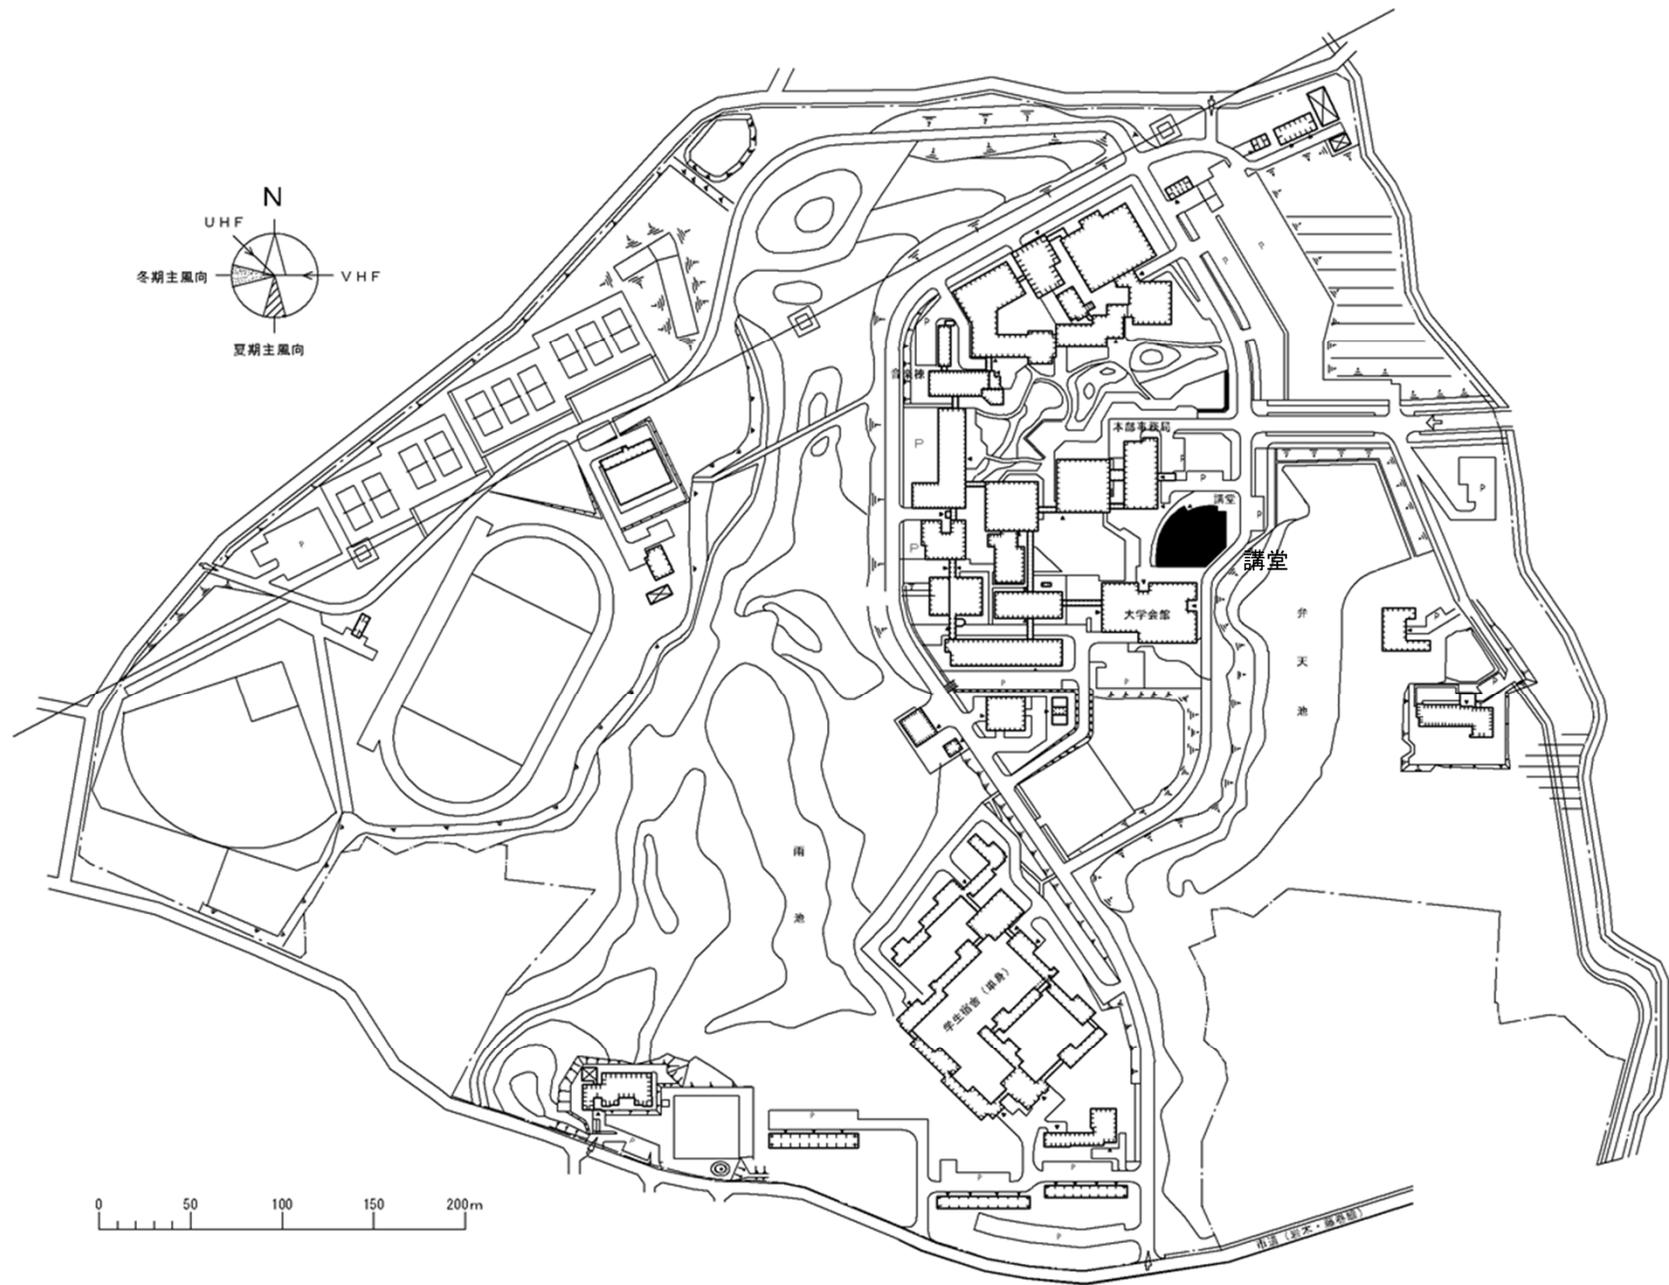


団地名	001山屋敷	事業名	上越教育大学(山屋敷)講堂耐震改修	配置図	1/4000
-----	--------	-----	-------------------	-----	--------

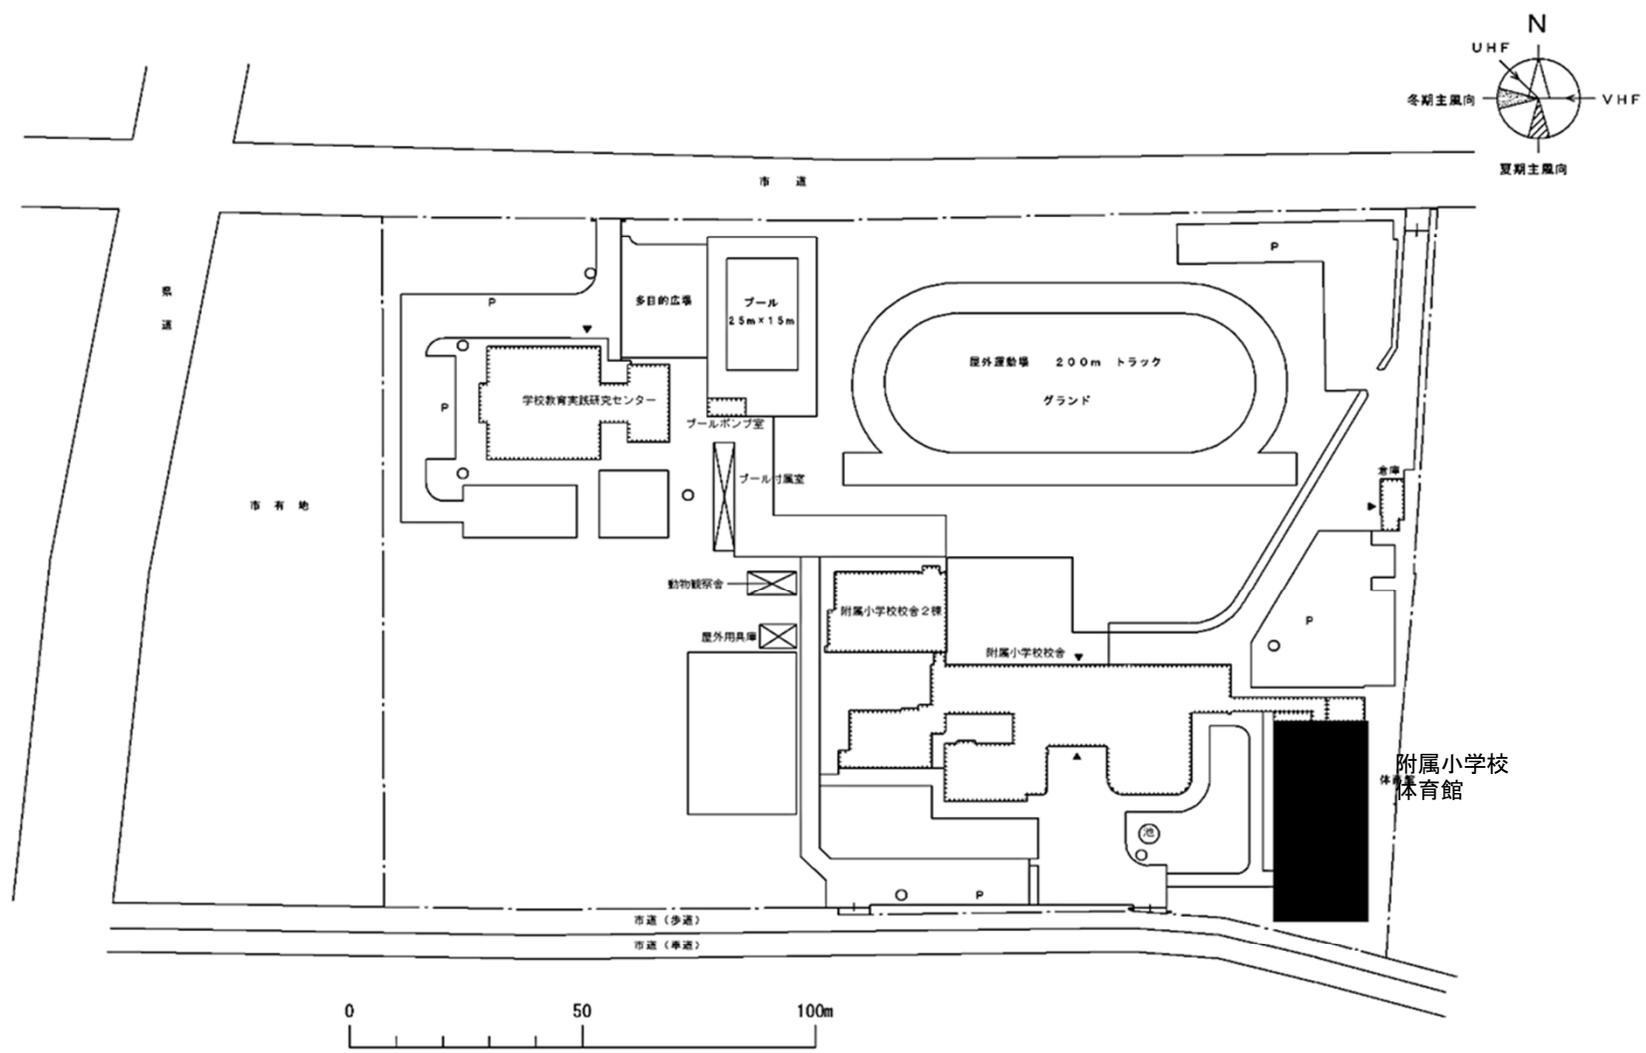


団地名	002西城	事業名	上越教育大学(西城(附小中)他)屋内運動場等耐震改修	配置図	1/2000
-----	-------	-----	----------------------------	-----	--------

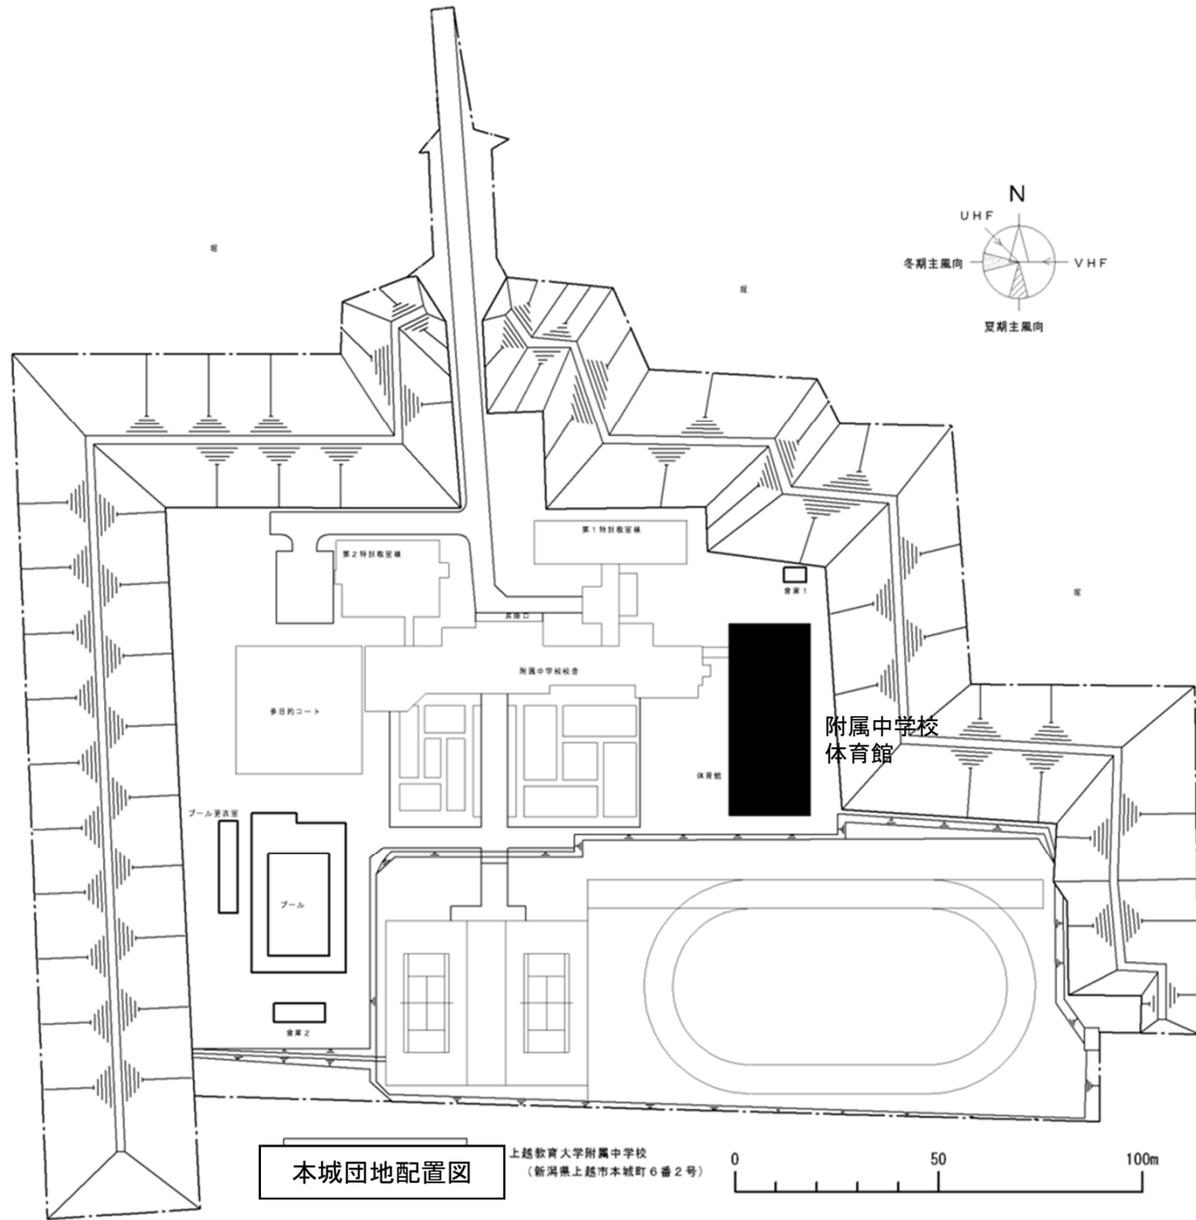


団地名	003本城	事業名	上越教育大学(西城(附小中)他)屋内運動場等耐震改修	配置図	1/2000
-----	-------	-----	----------------------------	-----	--------

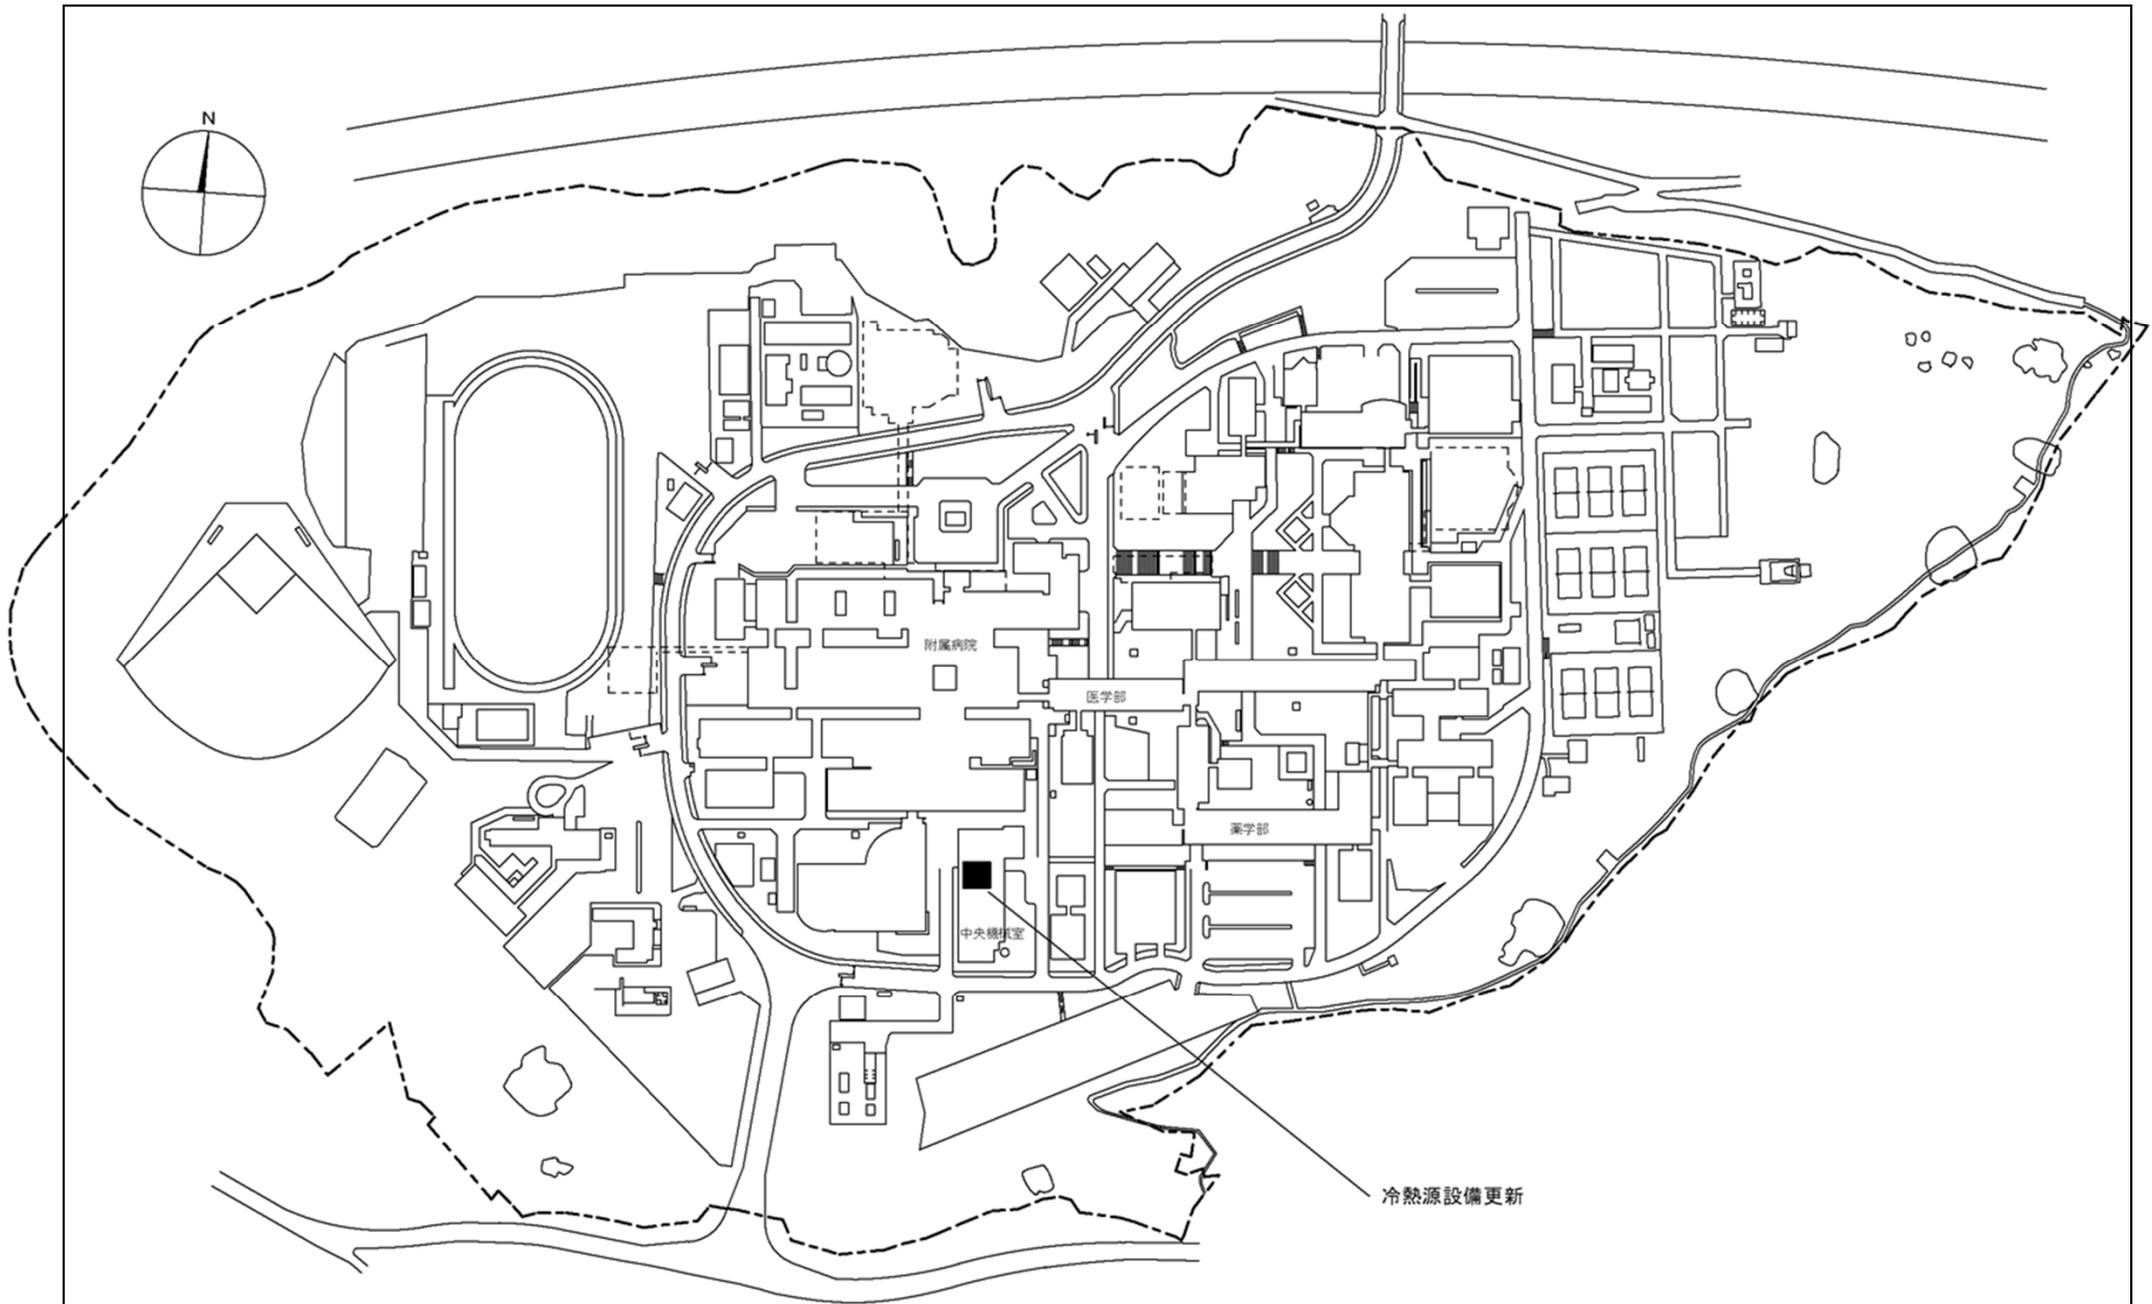


団地名	002杉谷	事業名	富山大学(医病)基幹・環境整備(冷熱源設備)	配置図	1/4,000
-----	-------	-----	------------------------	-----	---------

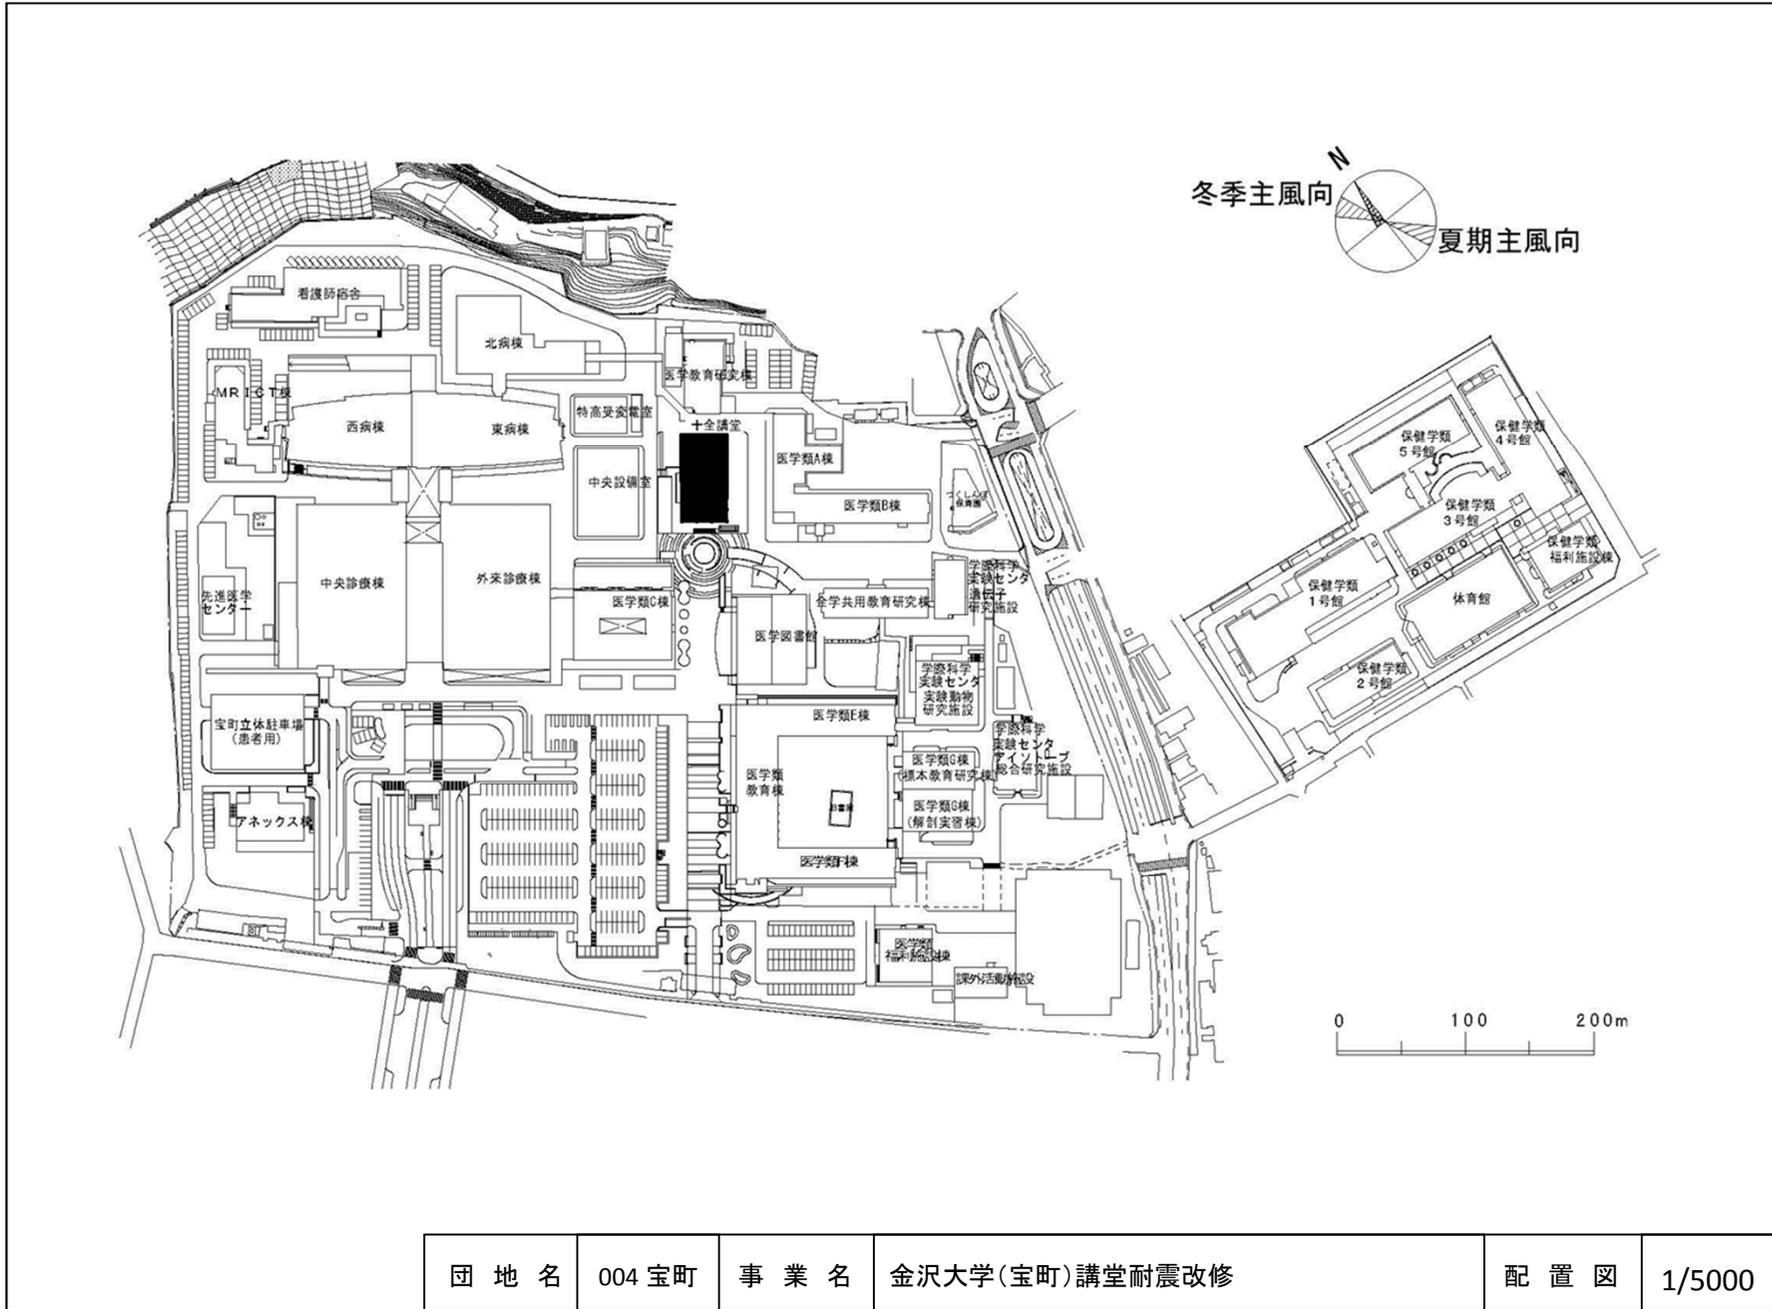


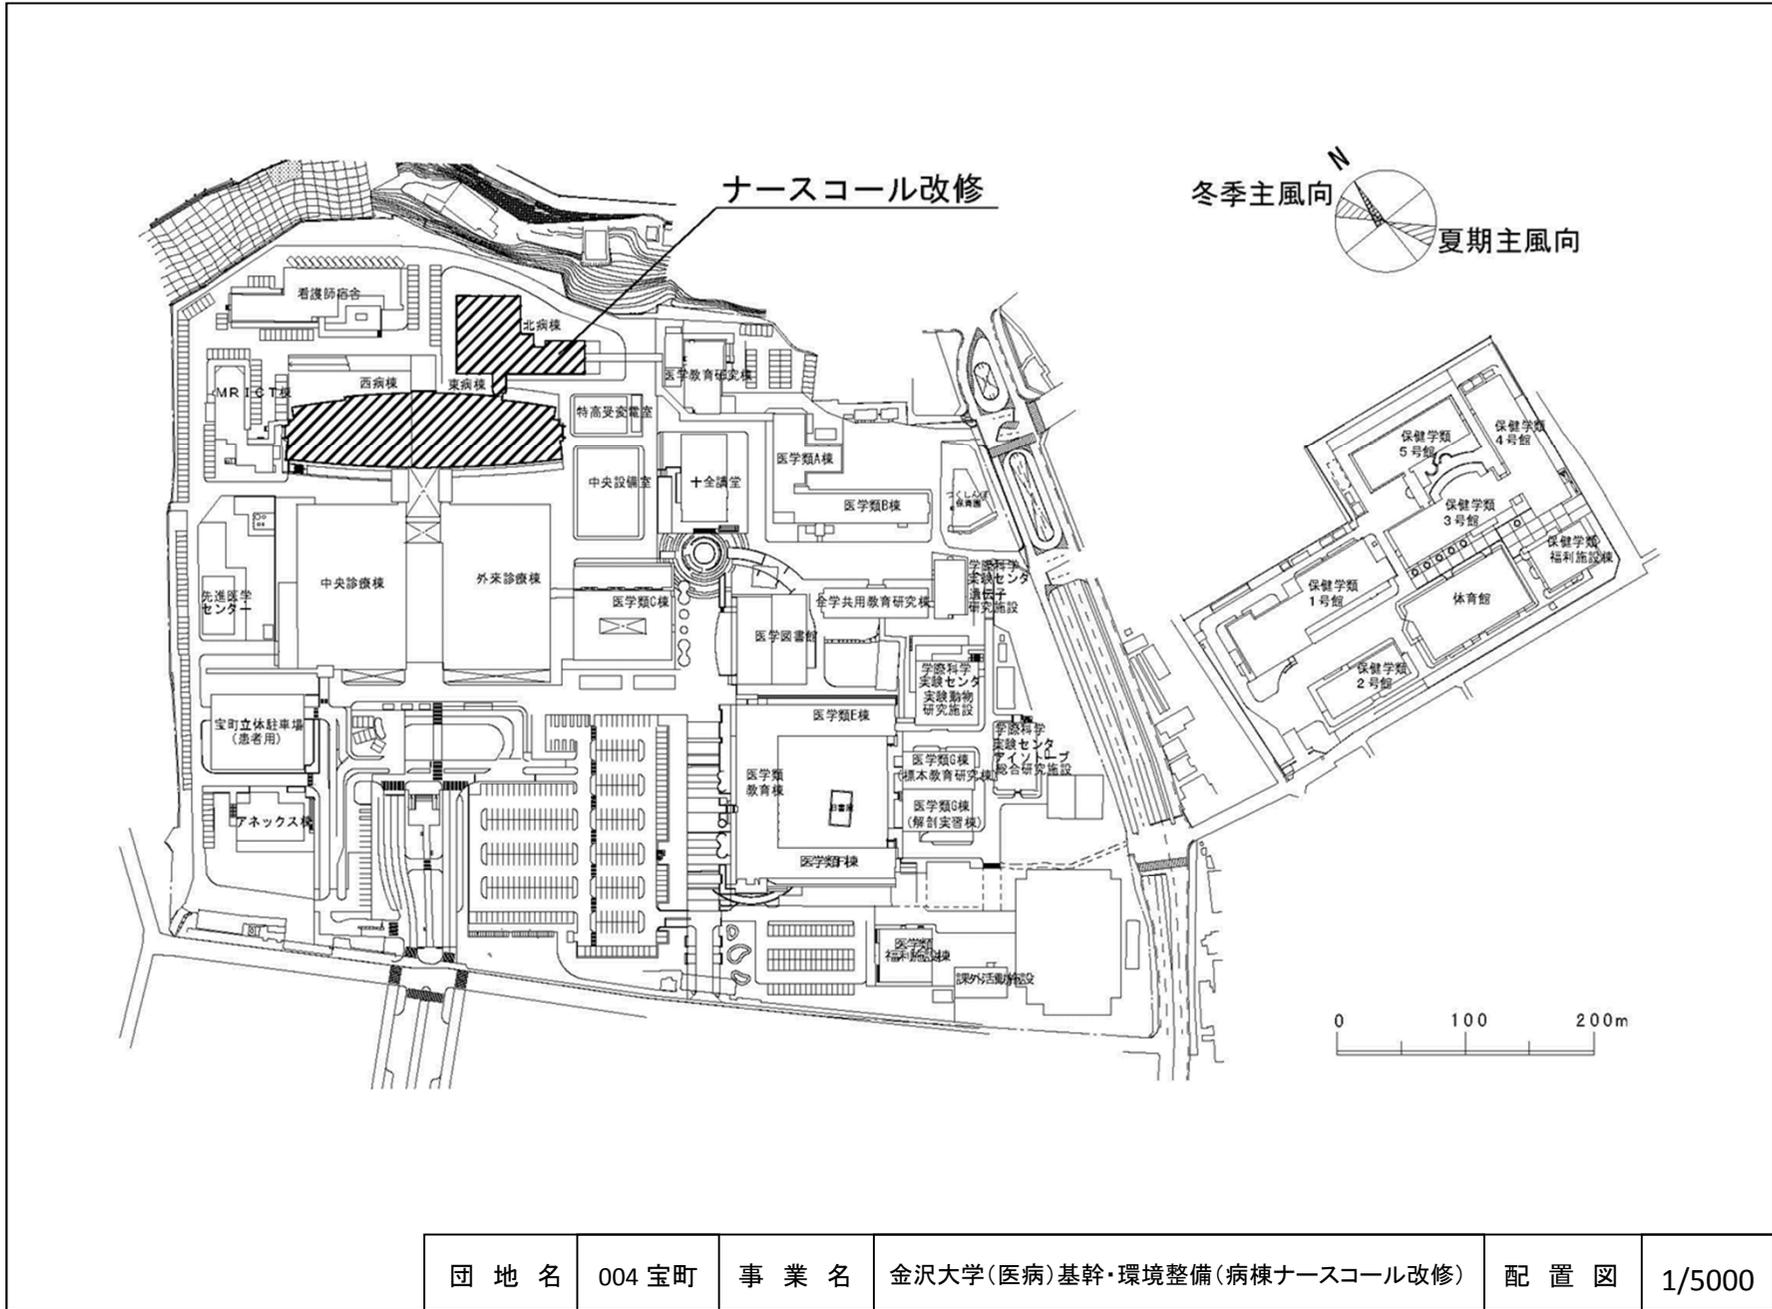


団地名	004 宝町	事業名	金沢大学(医病)基幹・環境整備(病棟ナースコール改修)	配置図	1/5000
-----	--------	-----	-----------------------------	-----	--------

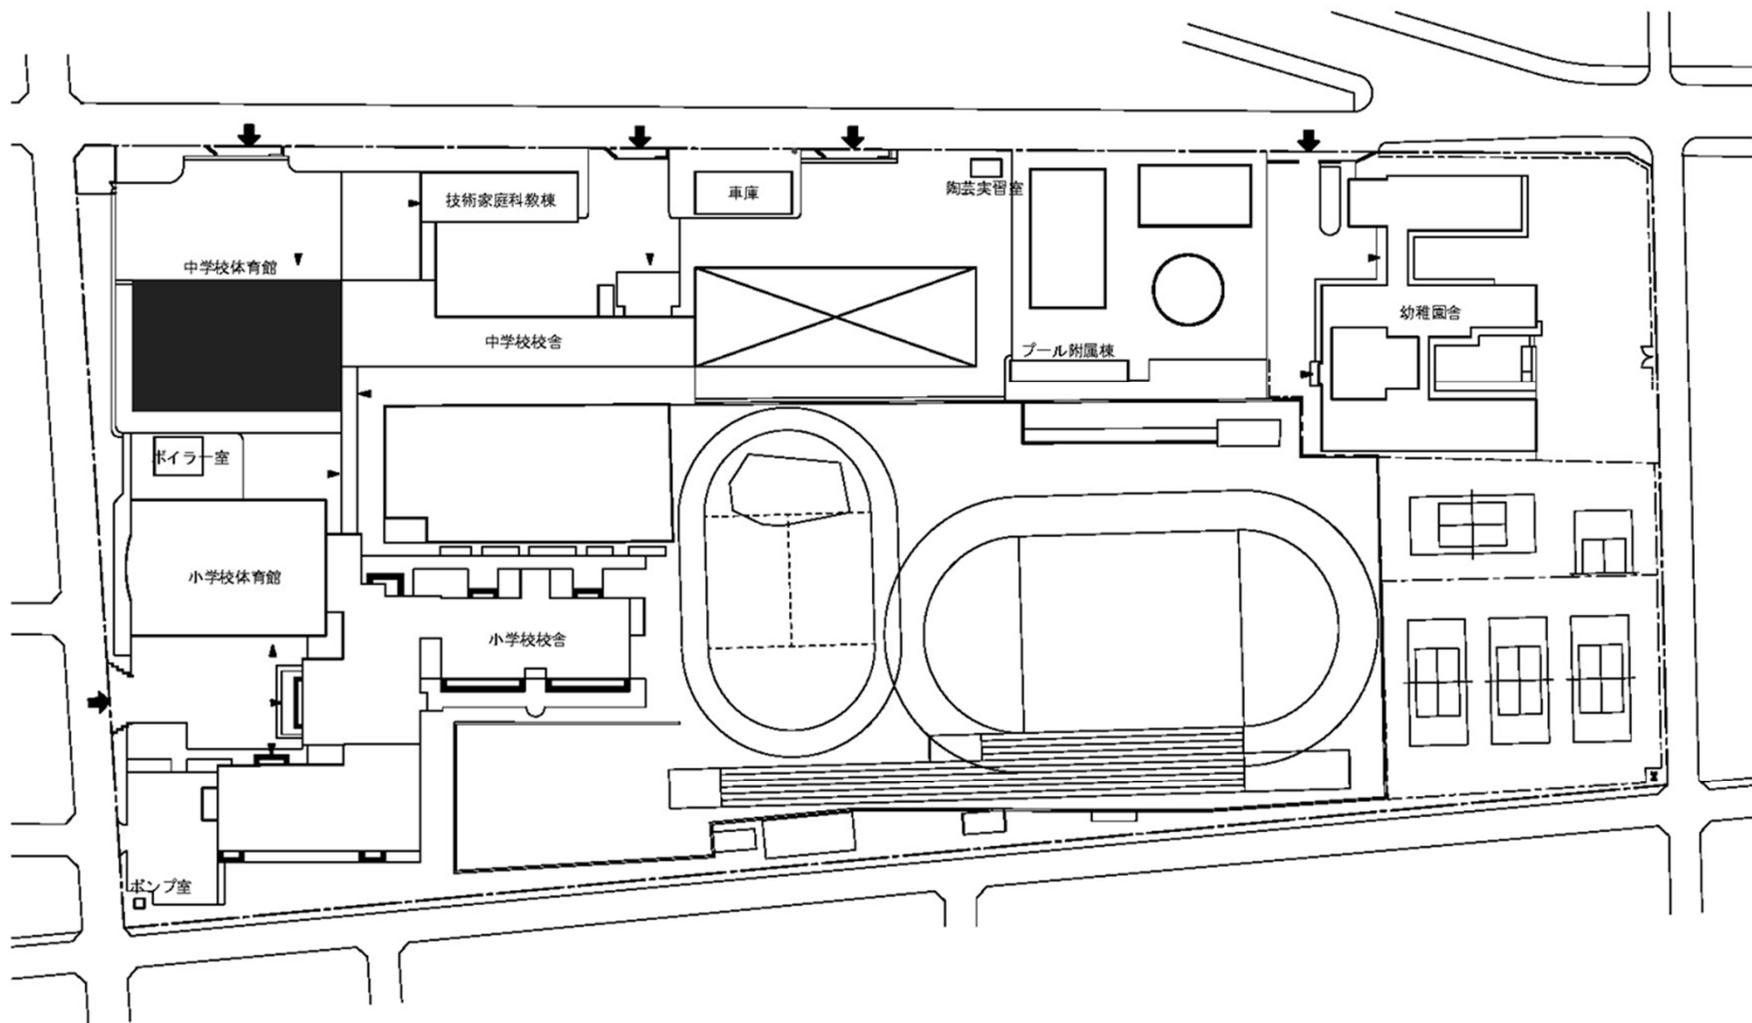

団地名	002二の宮	事業名	福井大学(二の宮(附中))屋内運動場	配置図	1/1,500
-----	--------	-----	--------------------	-----	---------

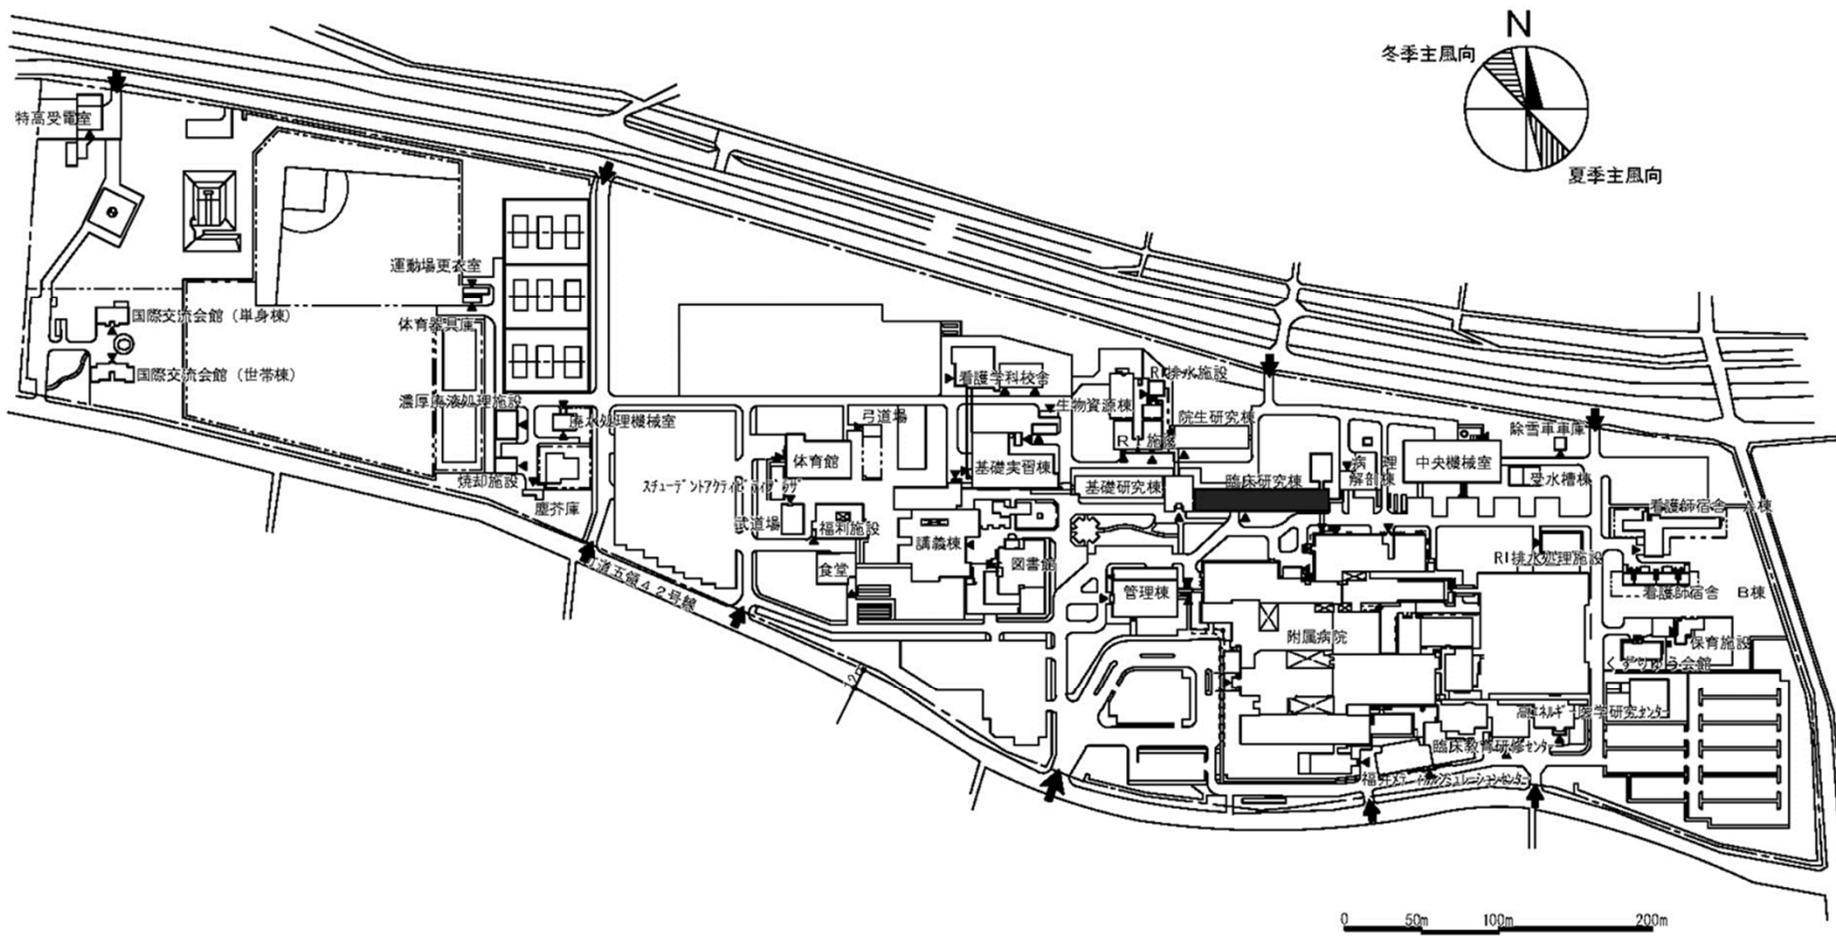


団地名	101松岡	事業名	福井大学(松岡)総合研究棟改修(医学系)	配置図	1/5,000
-----	-------	-----	----------------------	-----	---------

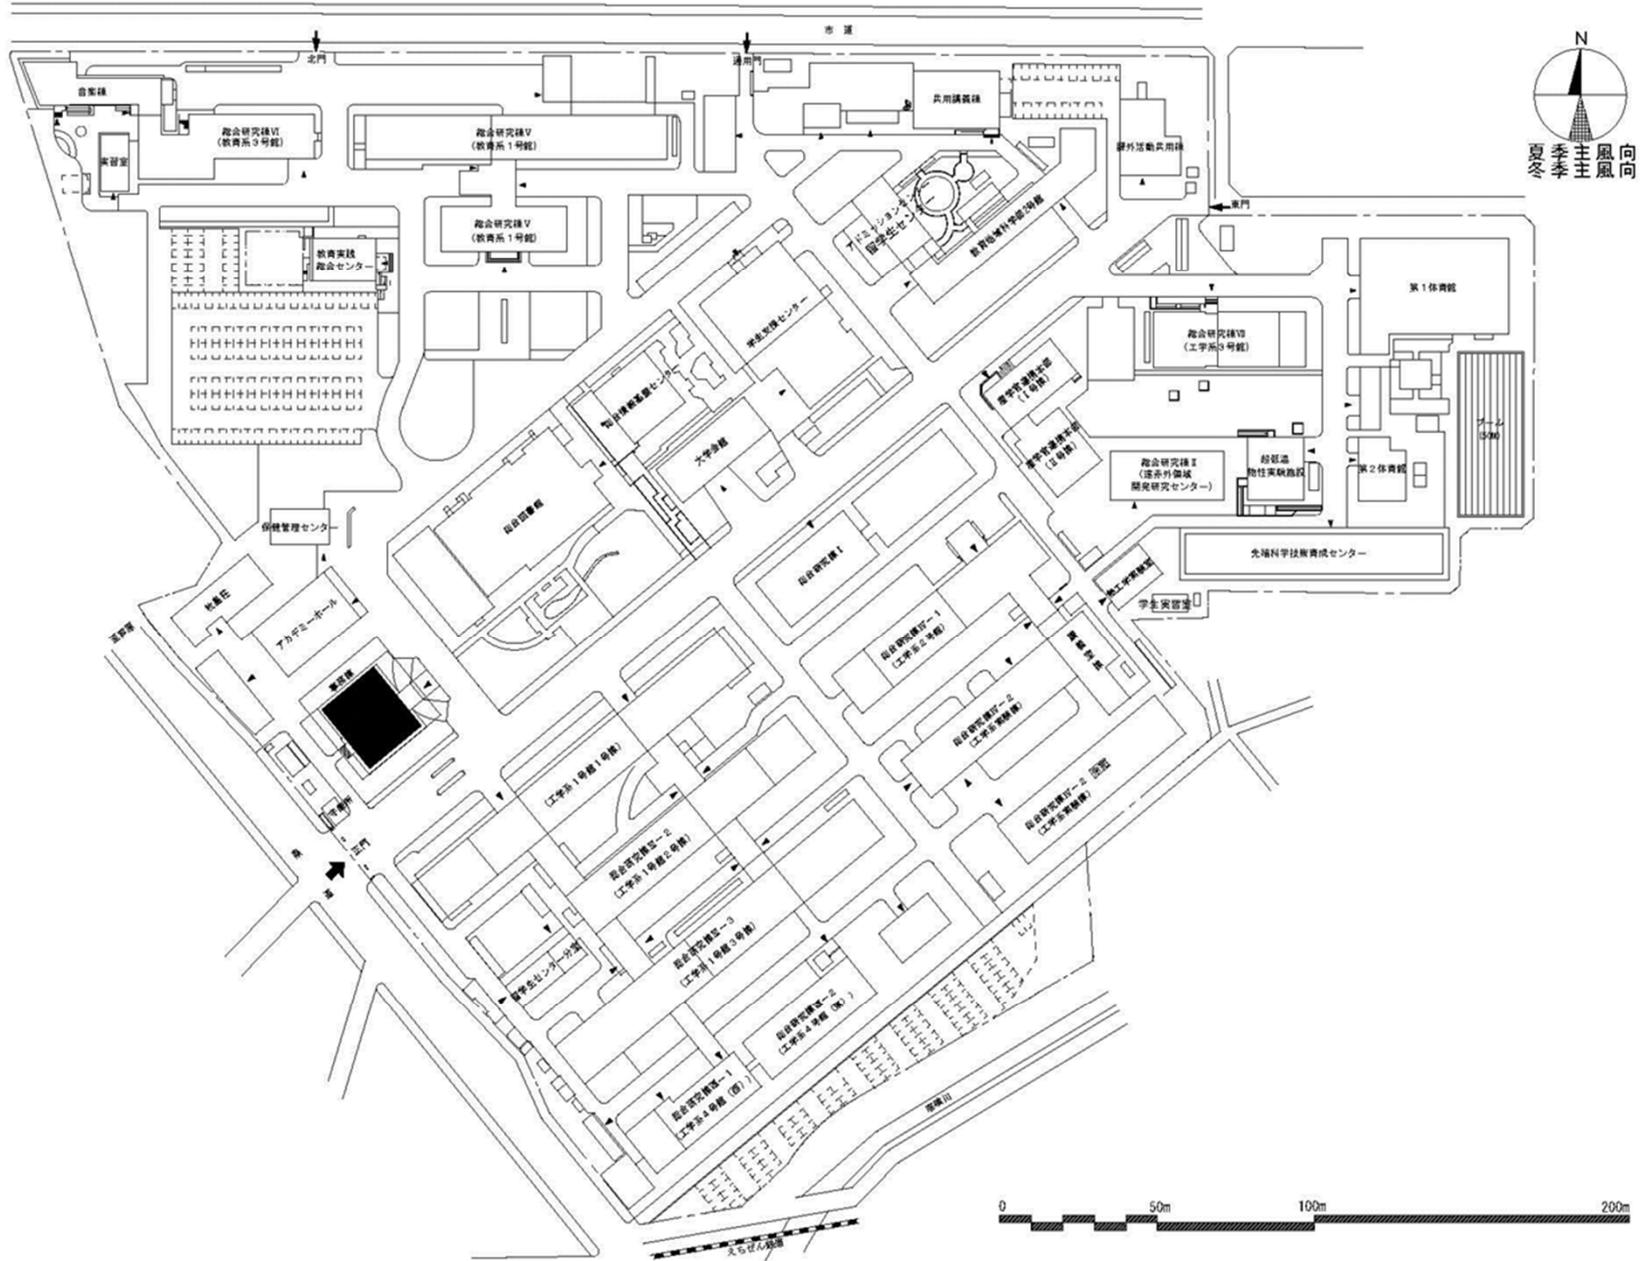


団地名	001文京	事業名	福井大学(文京)管理棟耐震改修	配置図	1/2,600
-----	-------	-----	-----------------	-----	---------





夏季主風向  
冬季主風向

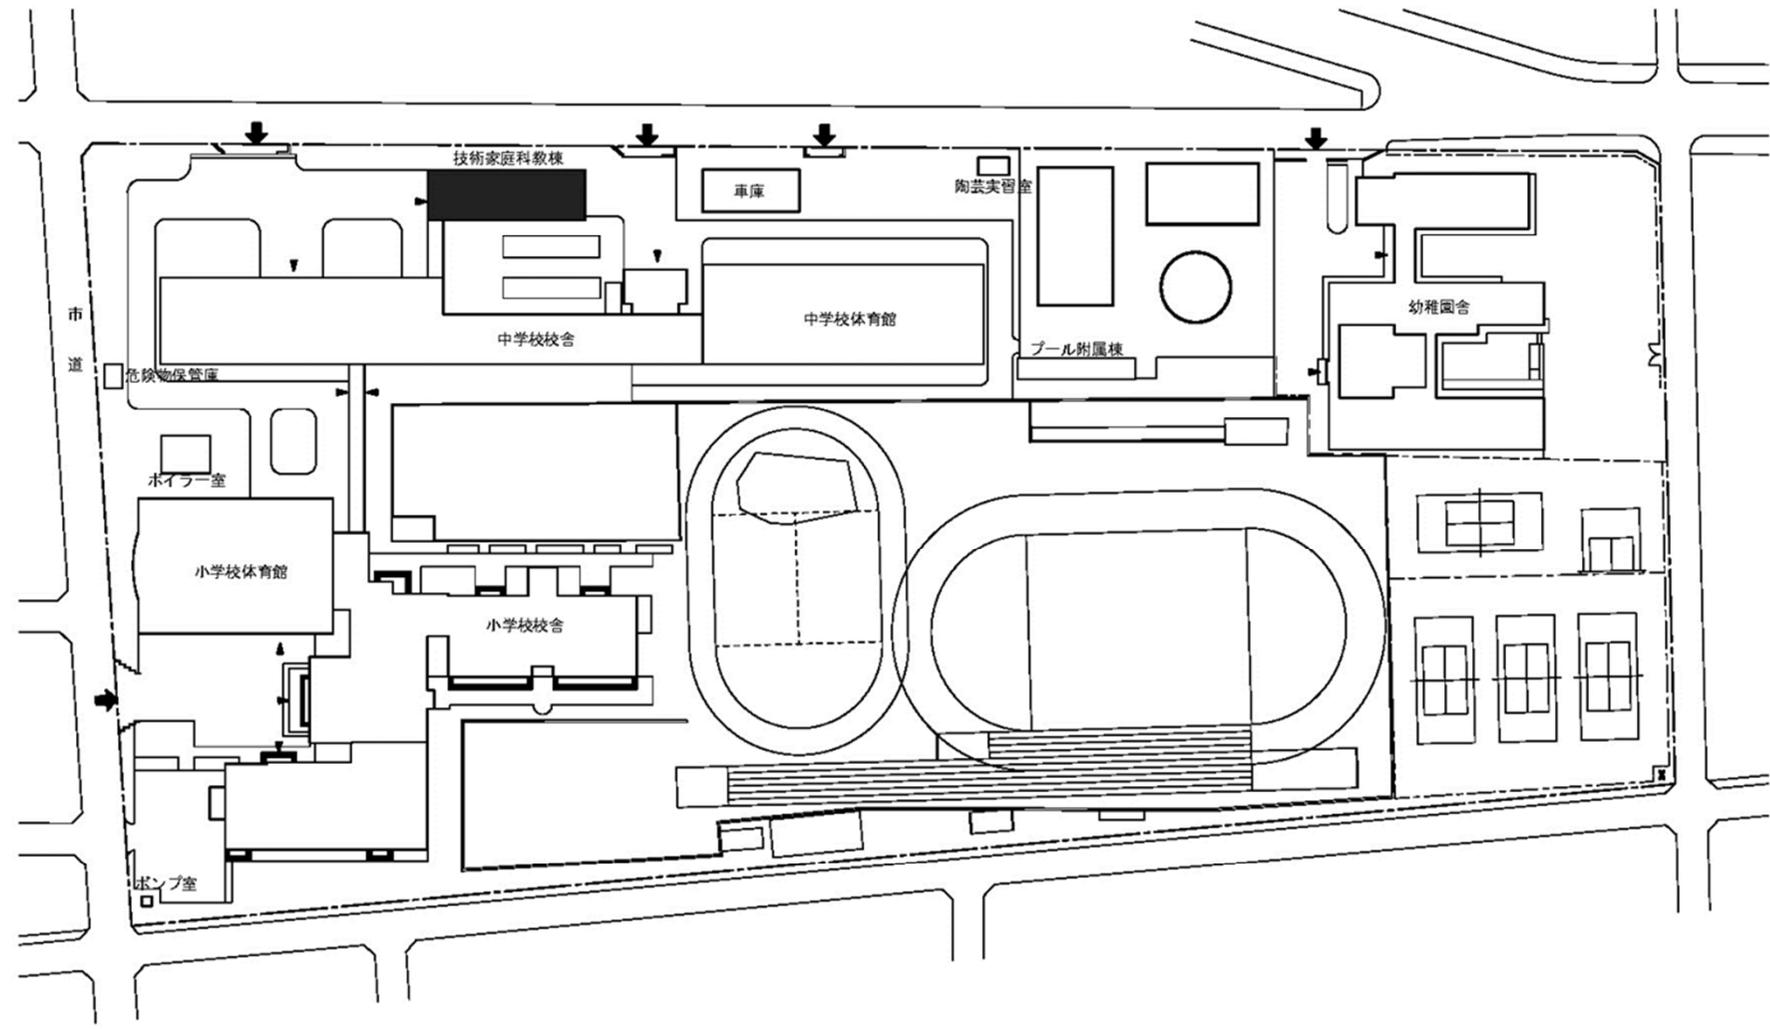

団地名	002二の宮	事業名	福井大学(二の宮(附中))校舎耐震改修	配置図	1/1,500
-----	--------	-----	---------------------	-----	---------


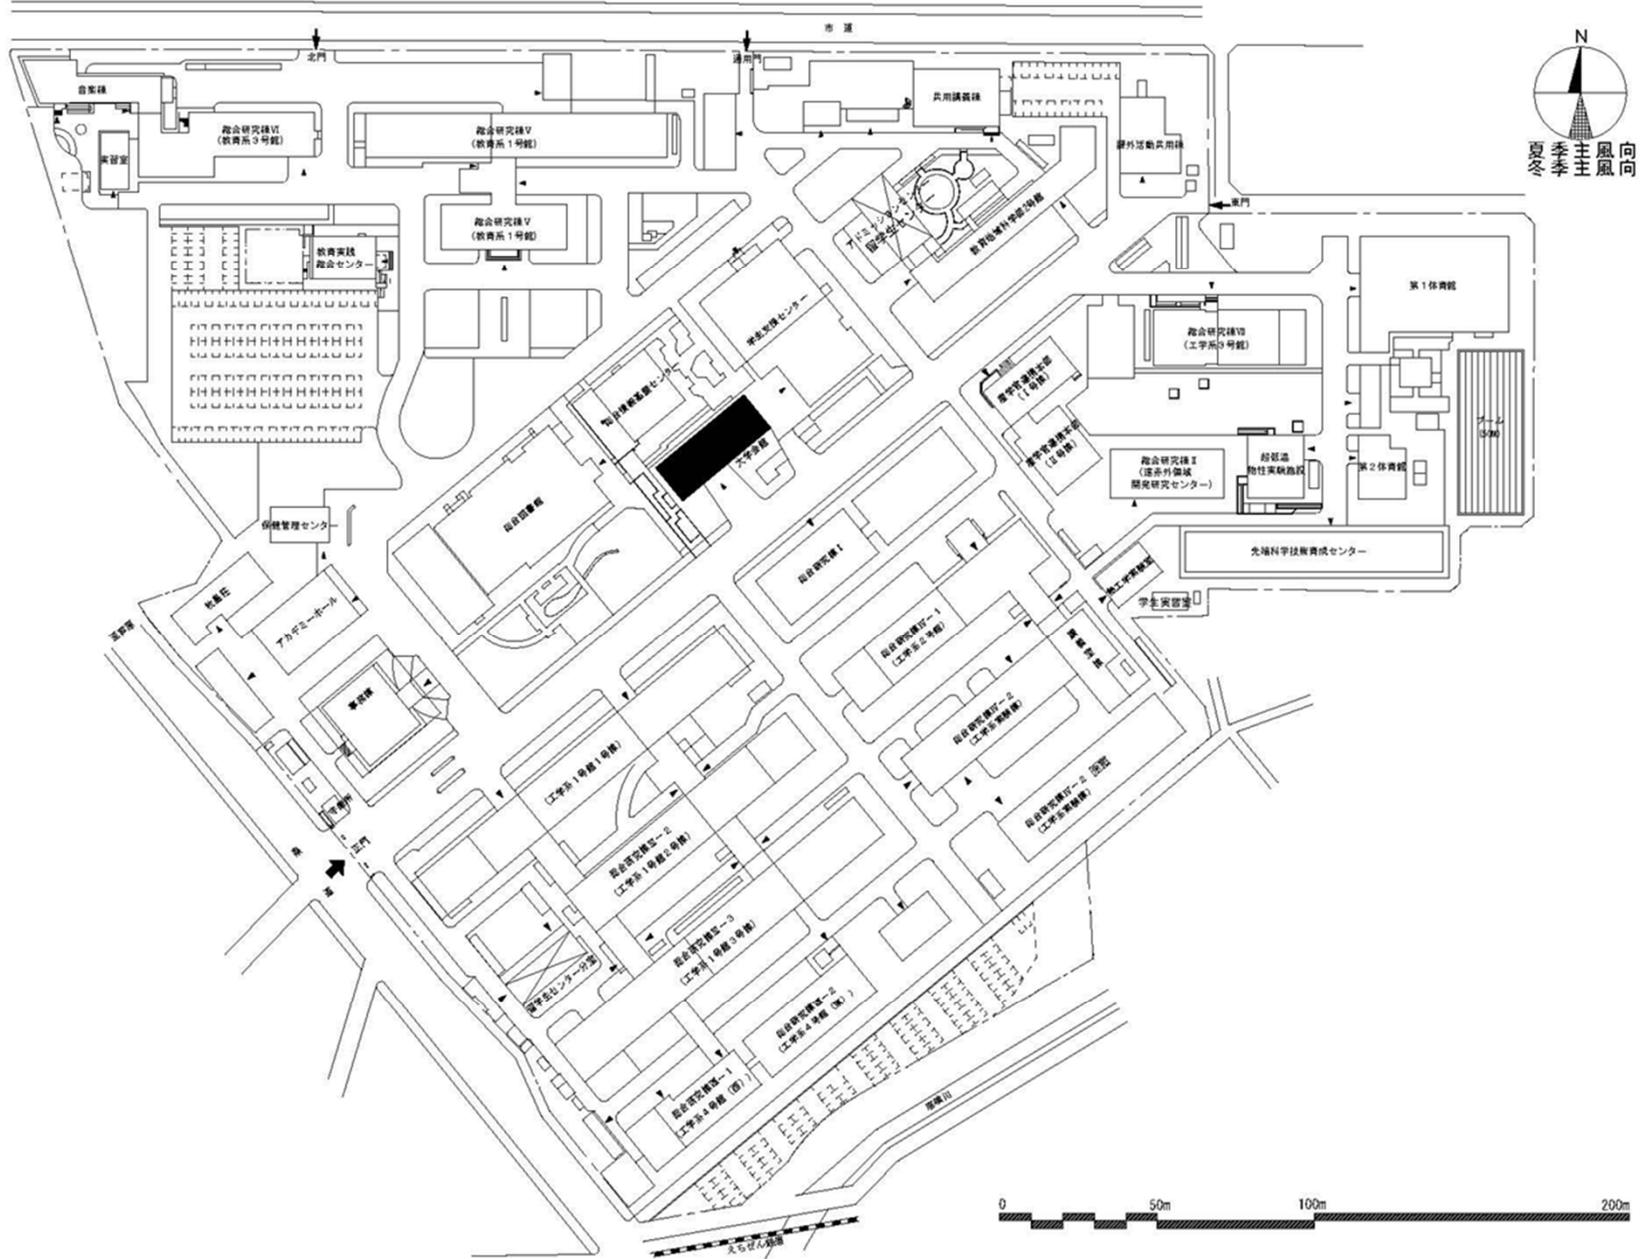


団地名	001文京	事業名	福井大学(文京)総合研究棟(地域貢献・国際交流センター)	配置図	1/2,600
-----	-------	-----	------------------------------	-----	---------

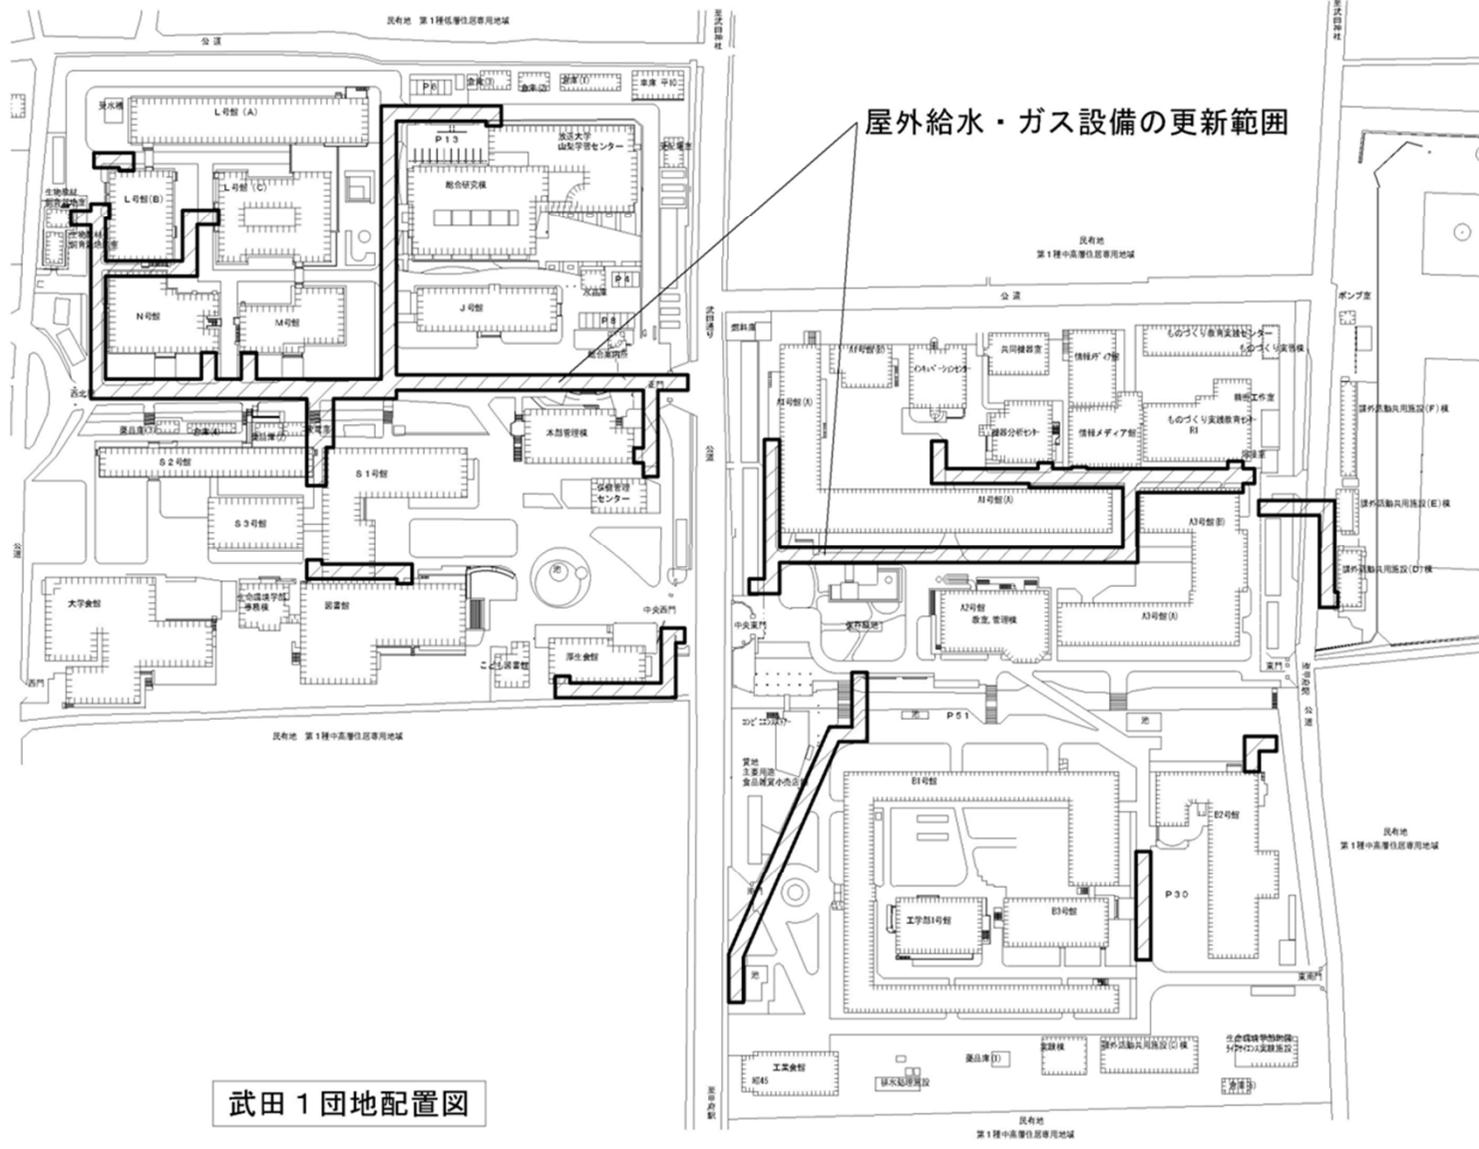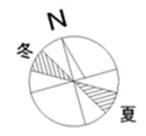

武田 1 団地配置図


団地名	001 武田1	事業名	山梨大学(武田他)ライフライン再生(給水設備等)	配置図	1/2500
-----	---------	-----	--------------------------	-----	--------

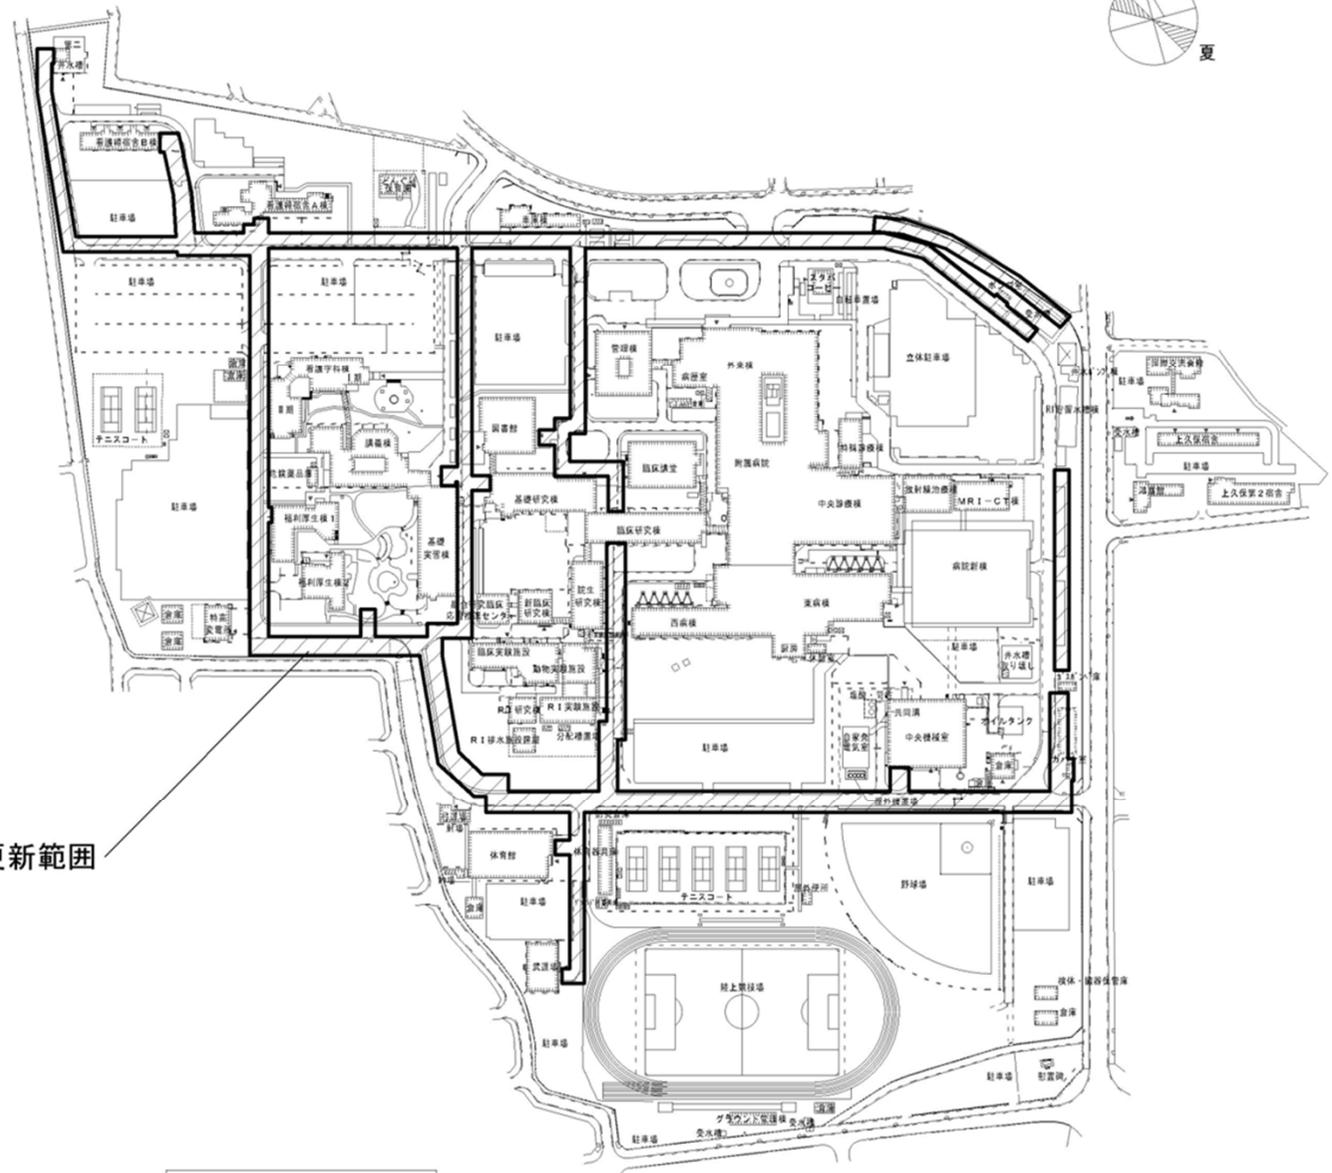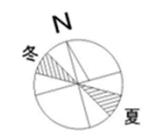


屋外給水・ガス設備の更新範囲

下河東団地配置図


団地名	017 下河東	事業名	山梨大学(武田他)ライフライン再生(給水設備等)	配置図	1/4000
-----	---------	-----	--------------------------	-----	--------

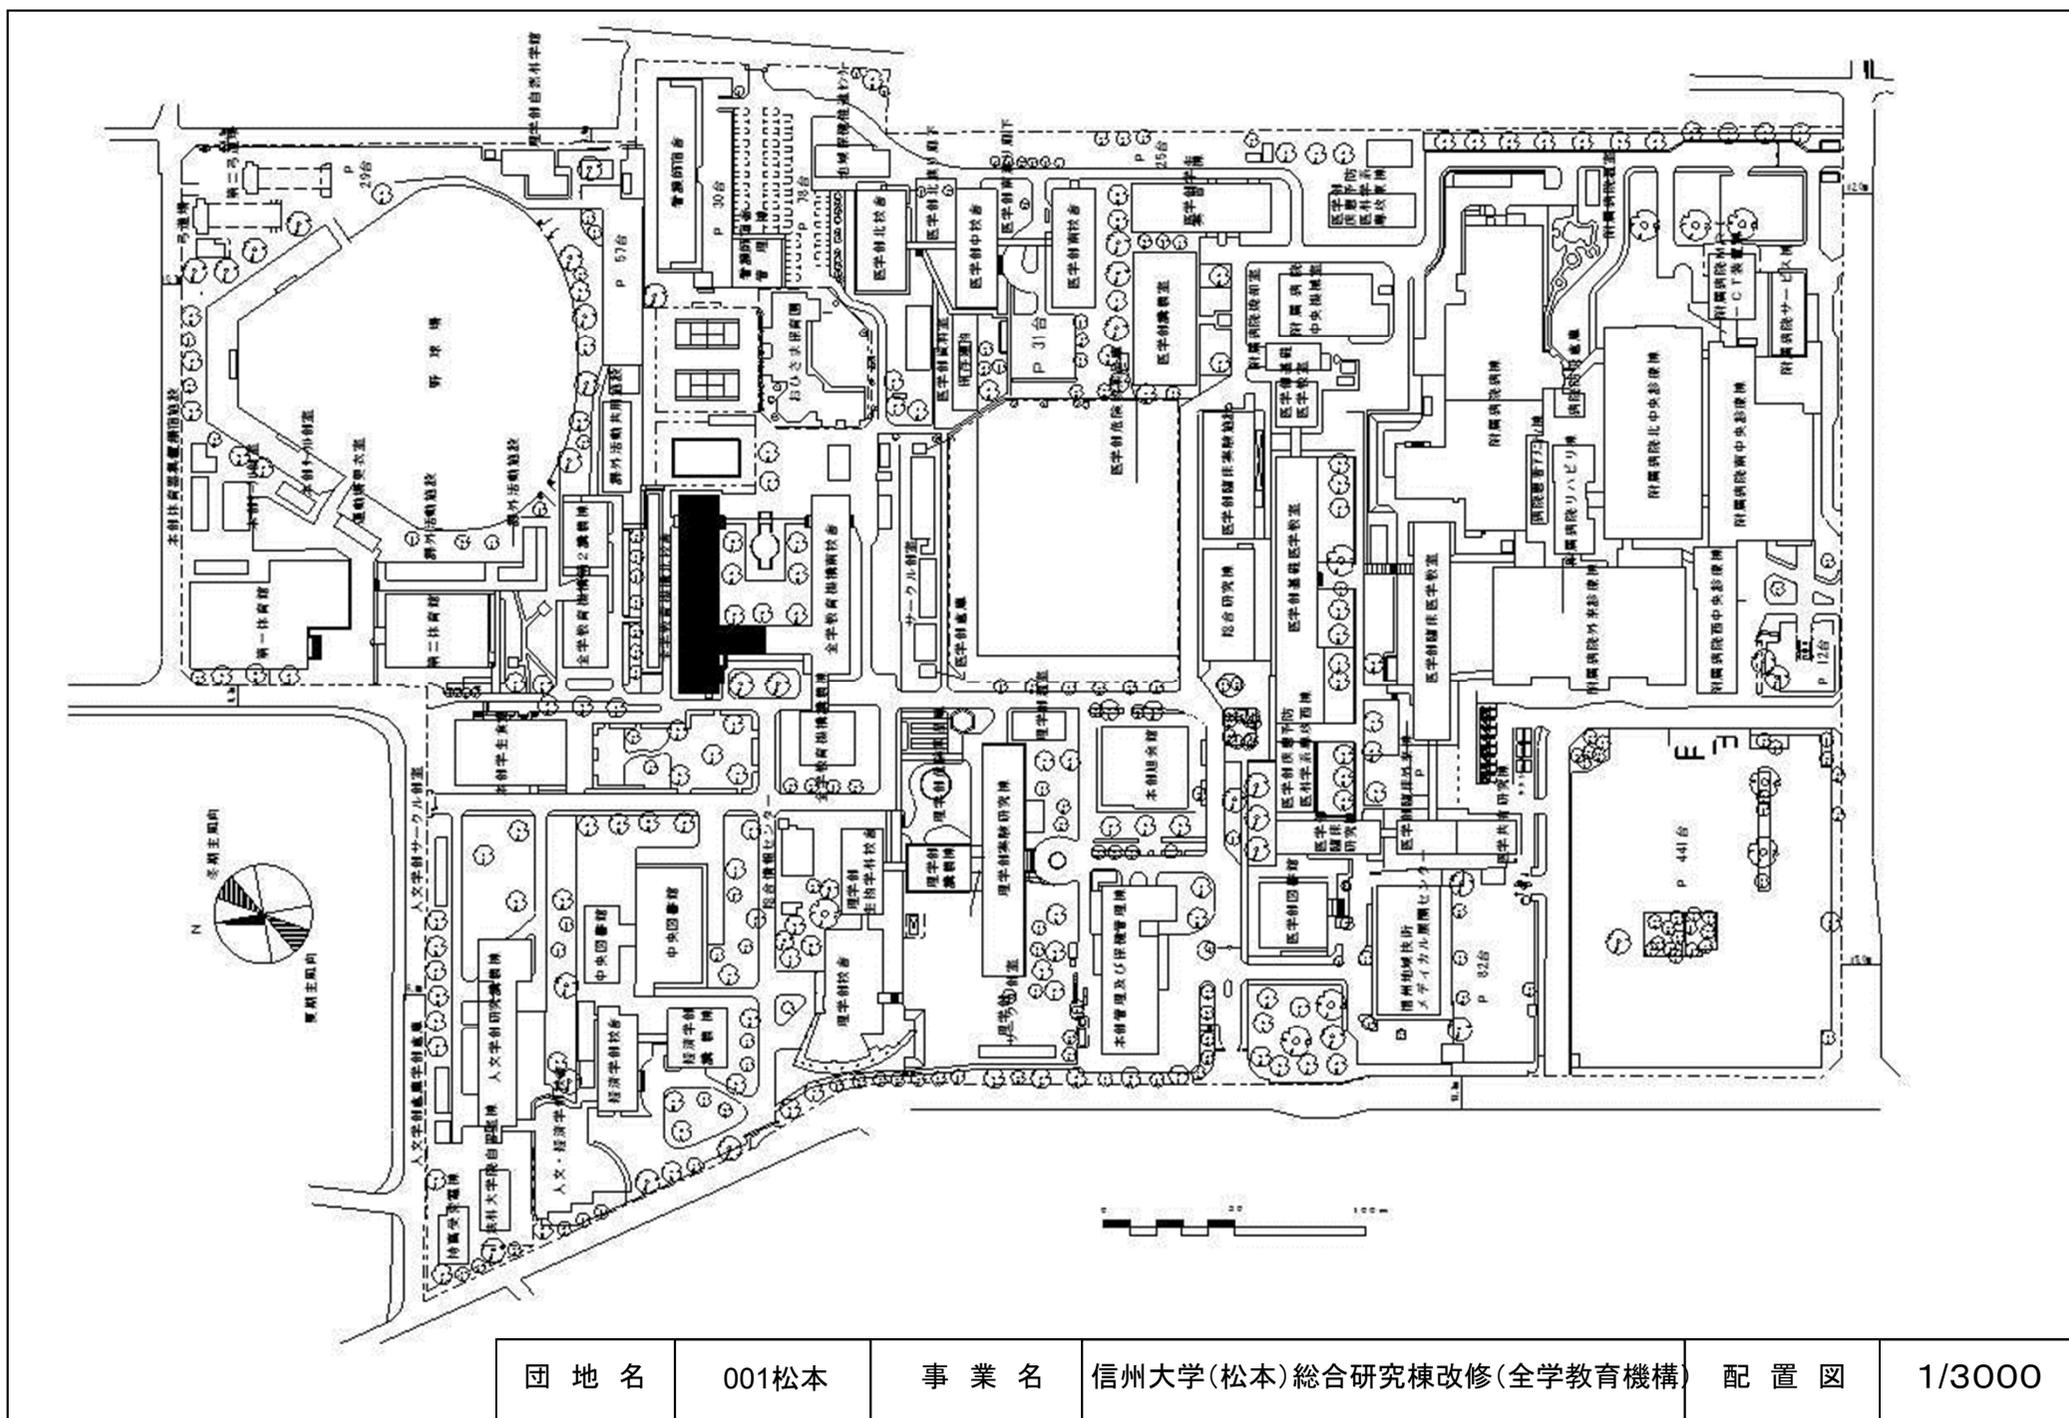


団地名	001松本	事業名	信州大学(松本)総合研究棟改修(全学教育機構)	配置図	1/3000
-----	-------	-----	-------------------------	-----	--------

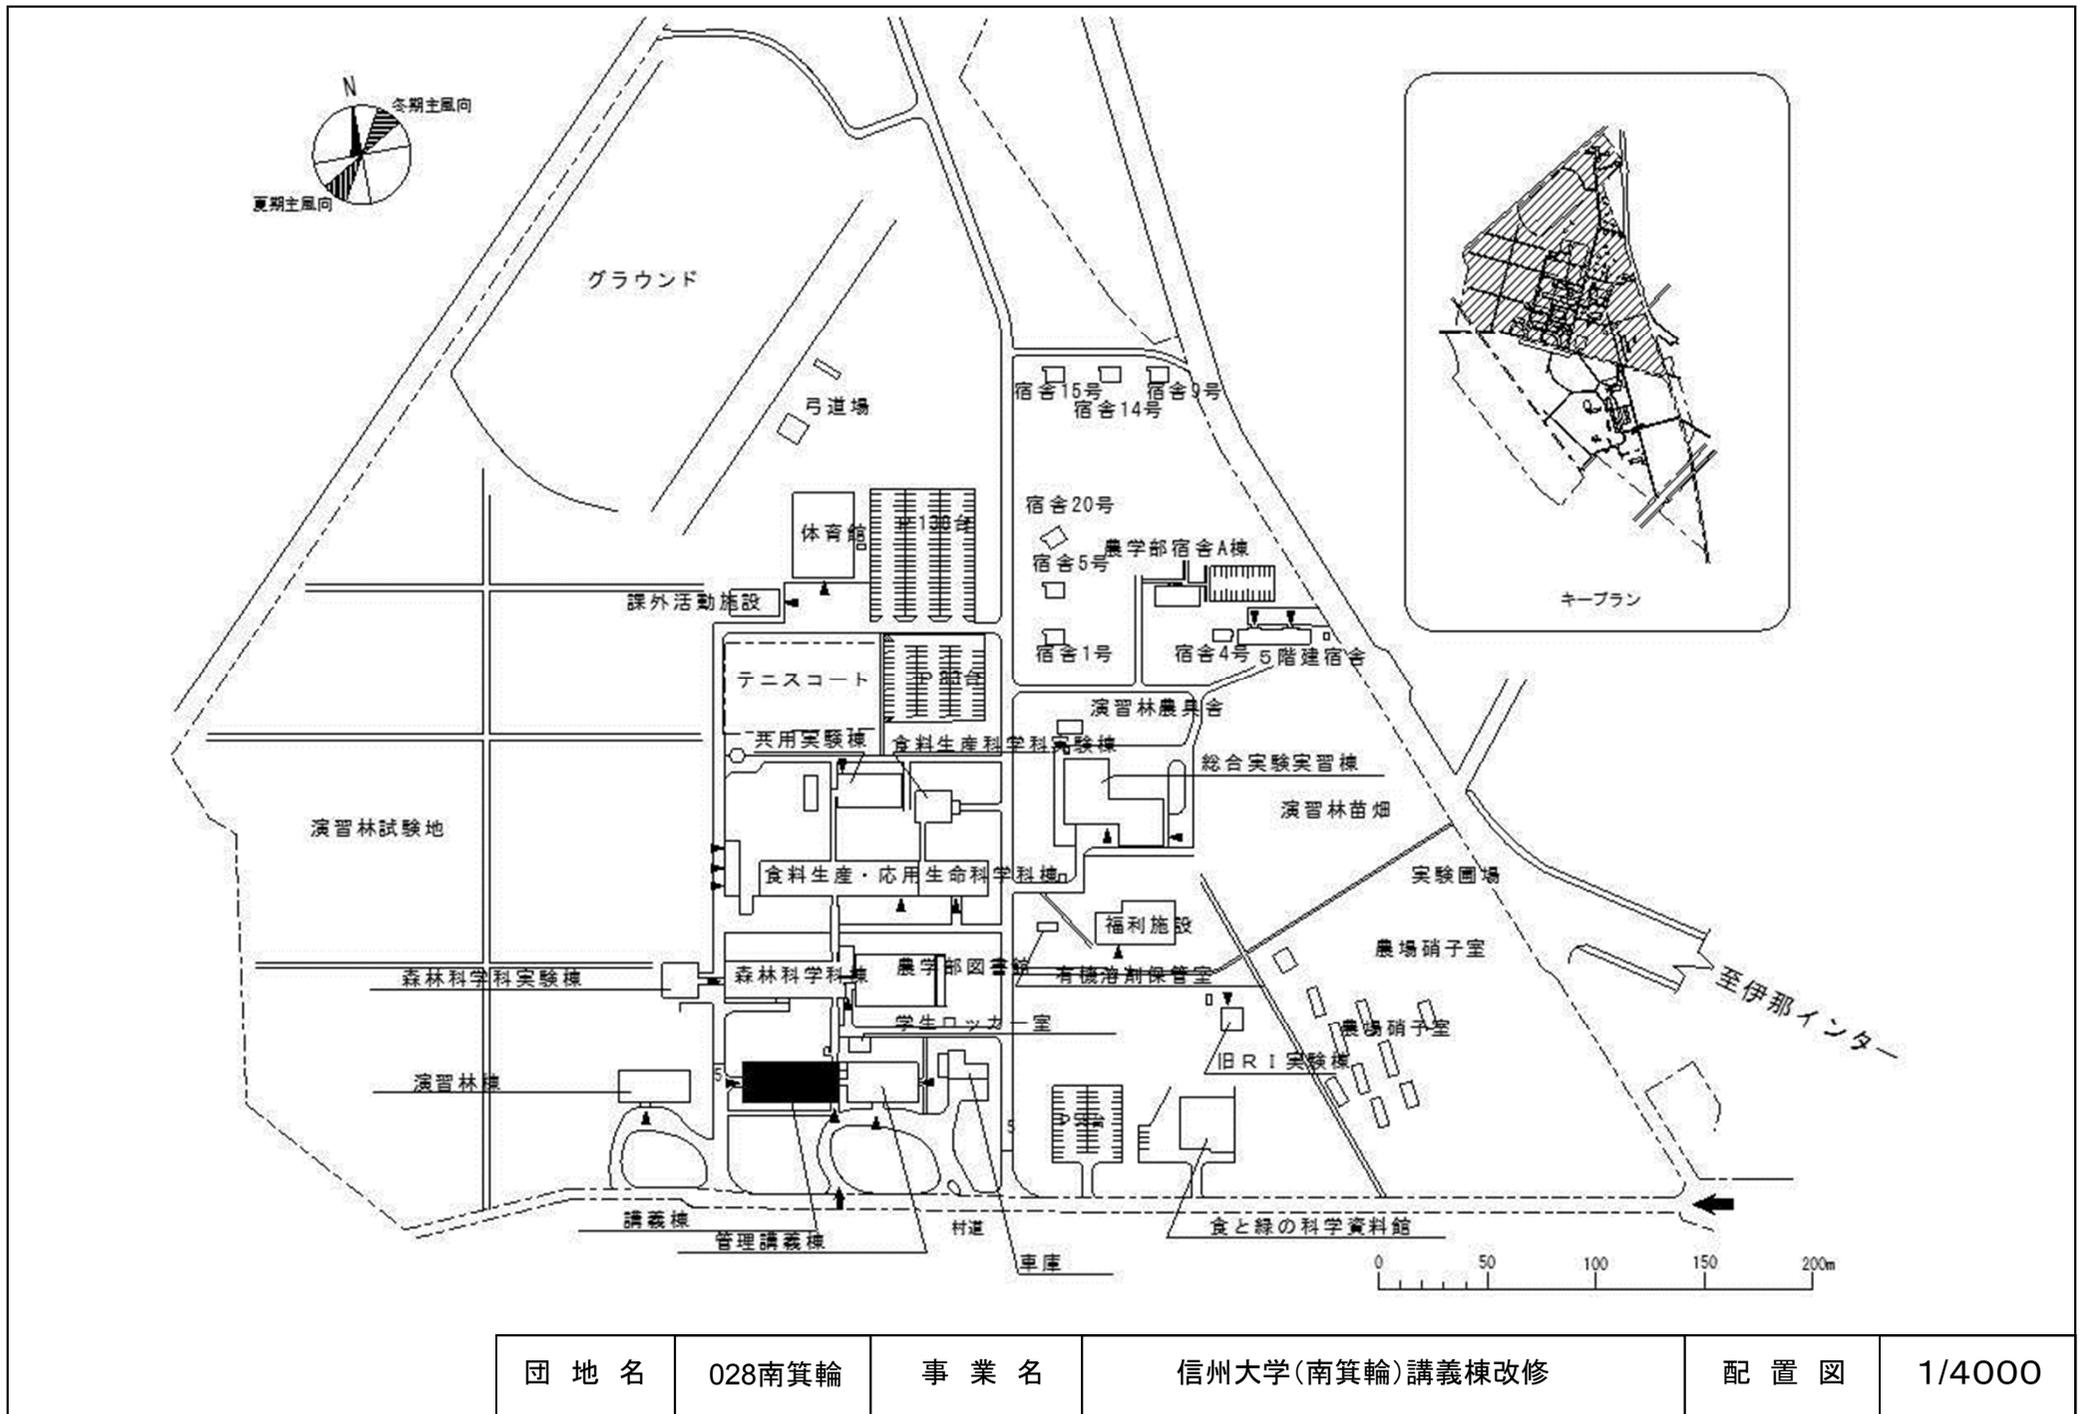


団地名	028南箕輪	事業名	信州大学(南箕輪)講義棟改修	配置図	1/4000
-----	--------	-----	----------------	-----	--------

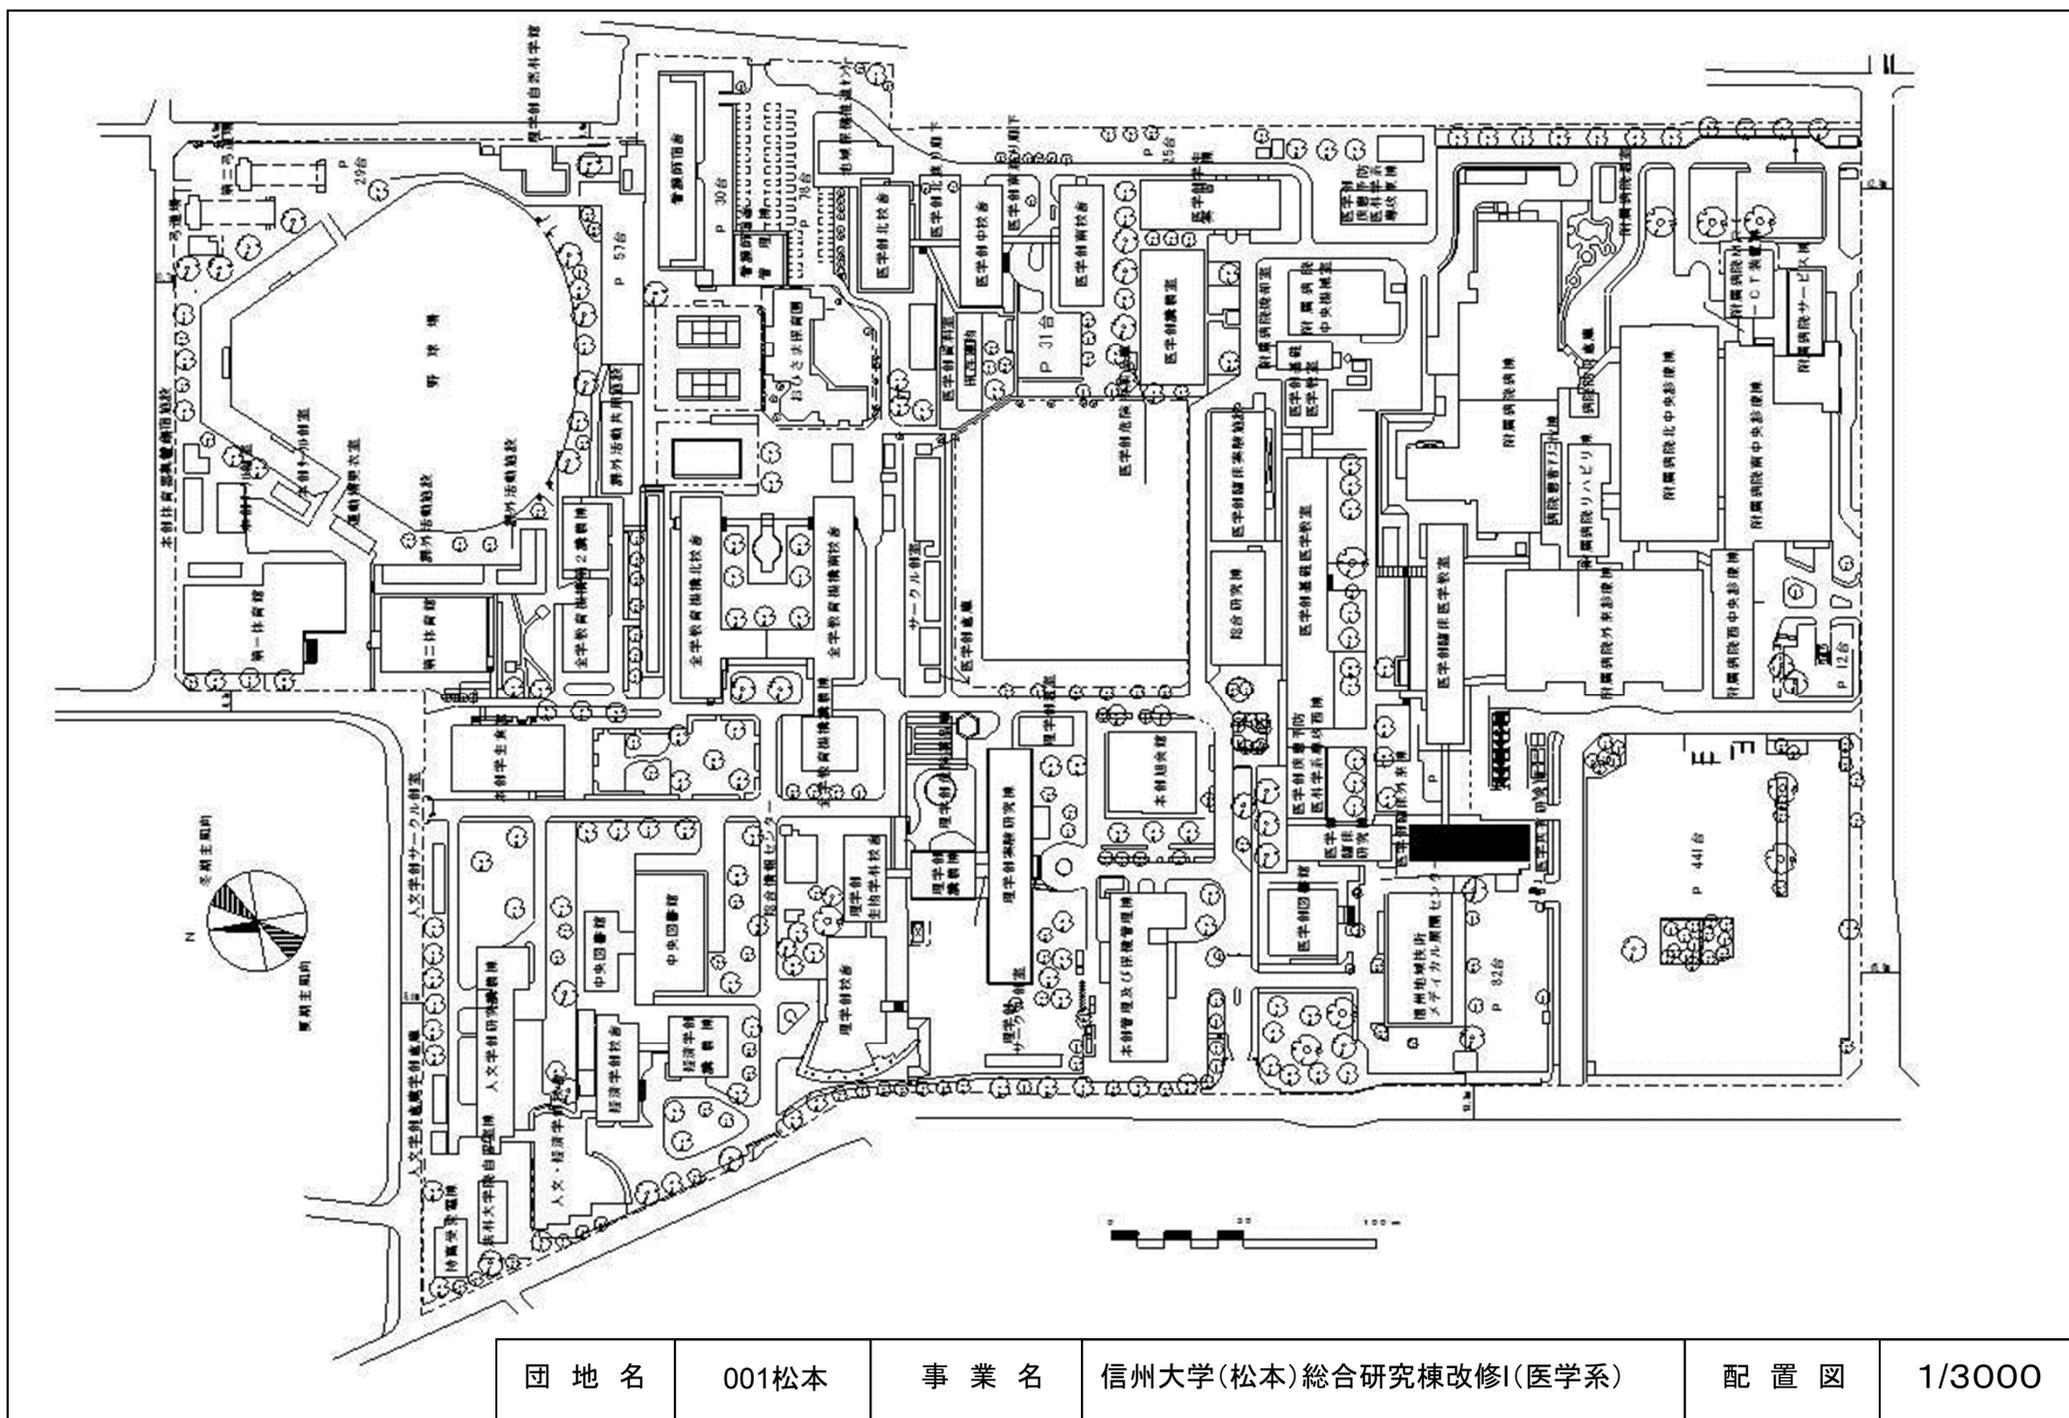

団地名	001松本	事業名	信州大学(松本)総合研究棟改修I(医学系)	配置図	1/3000
-----	-------	-----	-----------------------	-----	--------

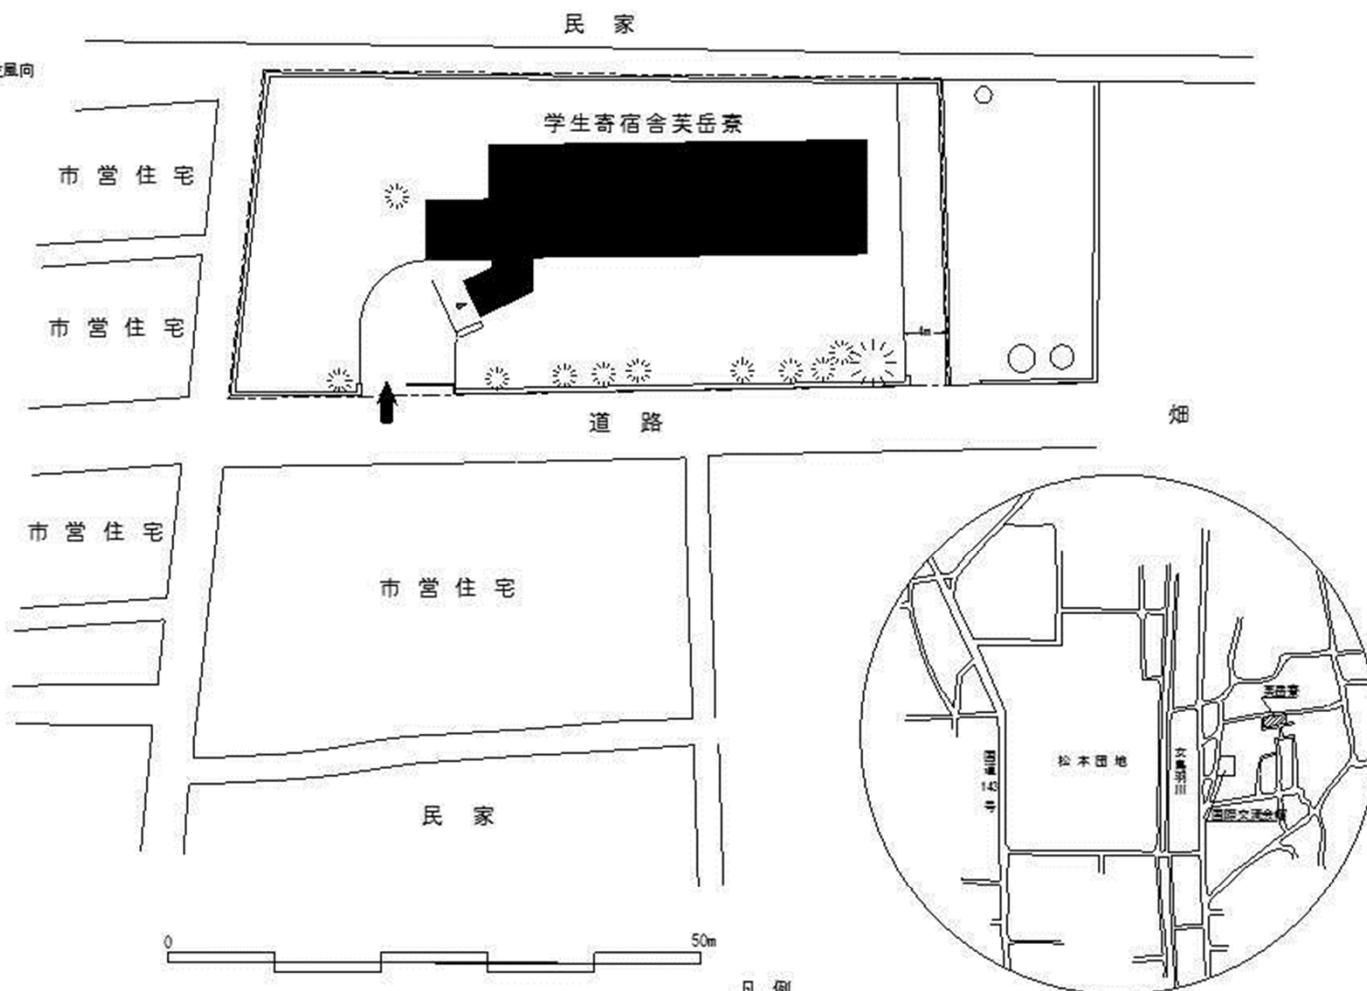


凡例

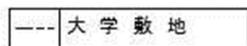


概略図


団地名	011元町	事業名	信州大学(元町)学生寄宿舍耐震改修	配置図	1/800
-----	-------	-----	-------------------	-----	-------

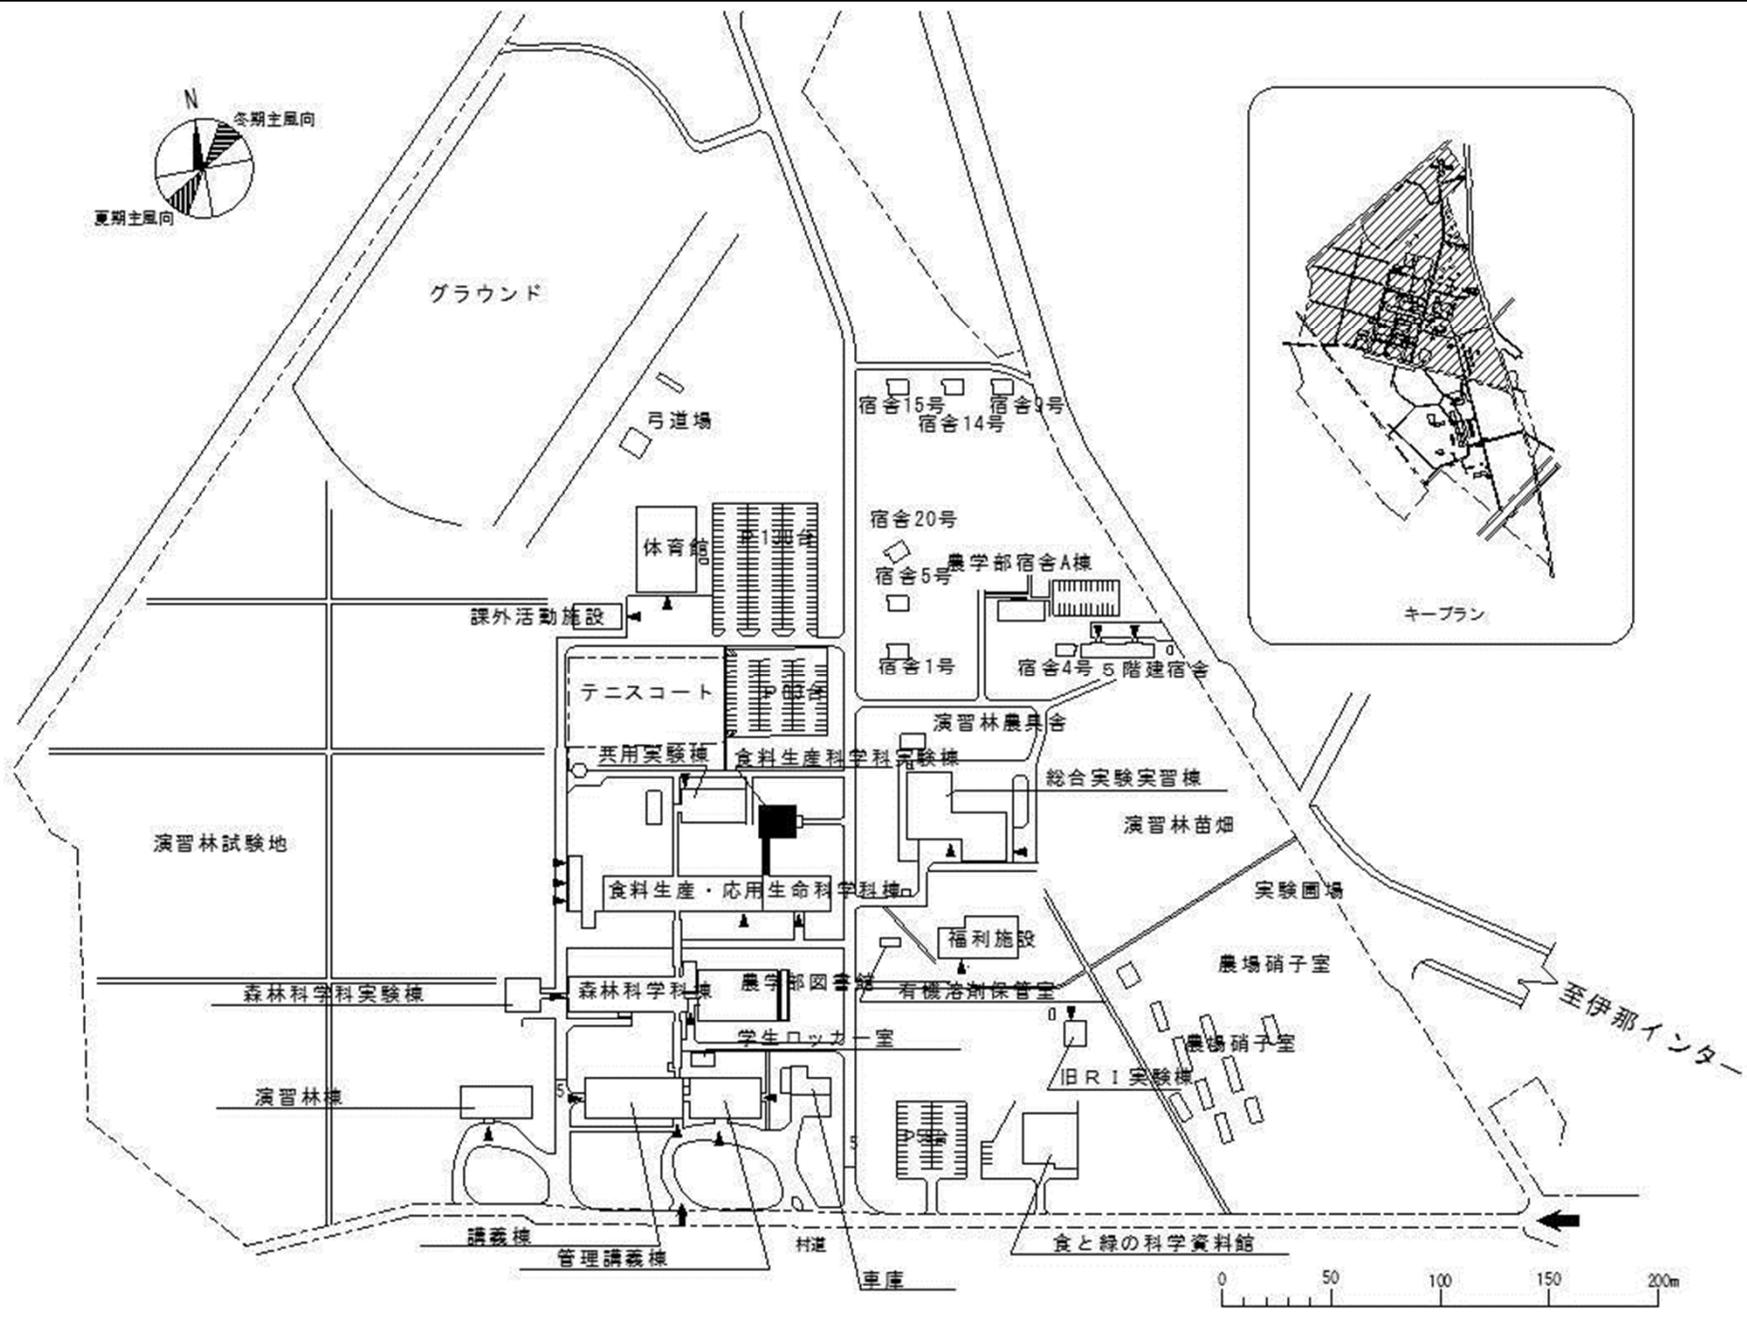


団地名	028南箕輪	事業名	信州大学(南箕輪)総合研究棟改修(農学系)	配置図	1/4000
-----	--------	-----	-----------------------	-----	--------

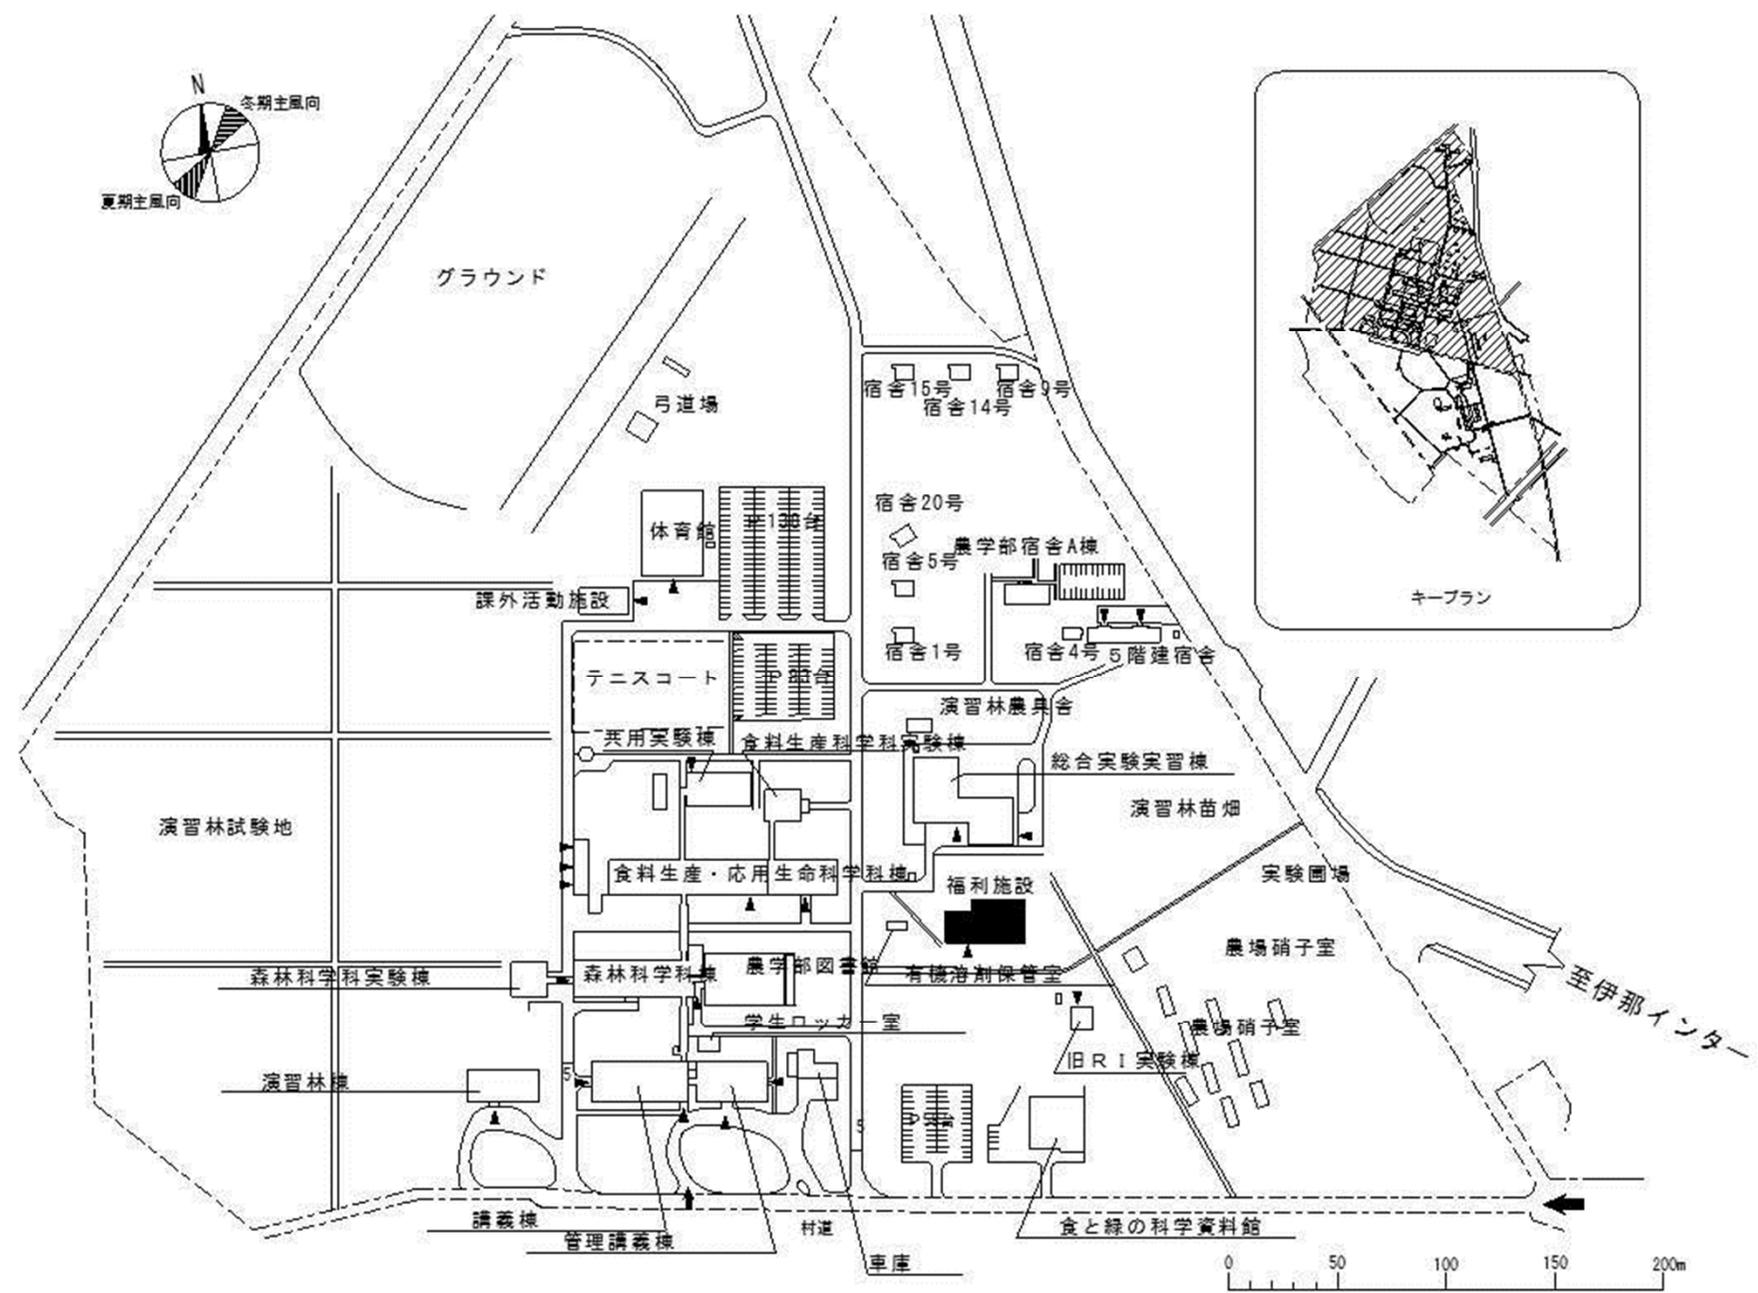


団地名	028南箕輪	事業名	信州大学(南箕輪)学修支援施設改修	配置図	1/4000
-----	--------	-----	-------------------	-----	--------

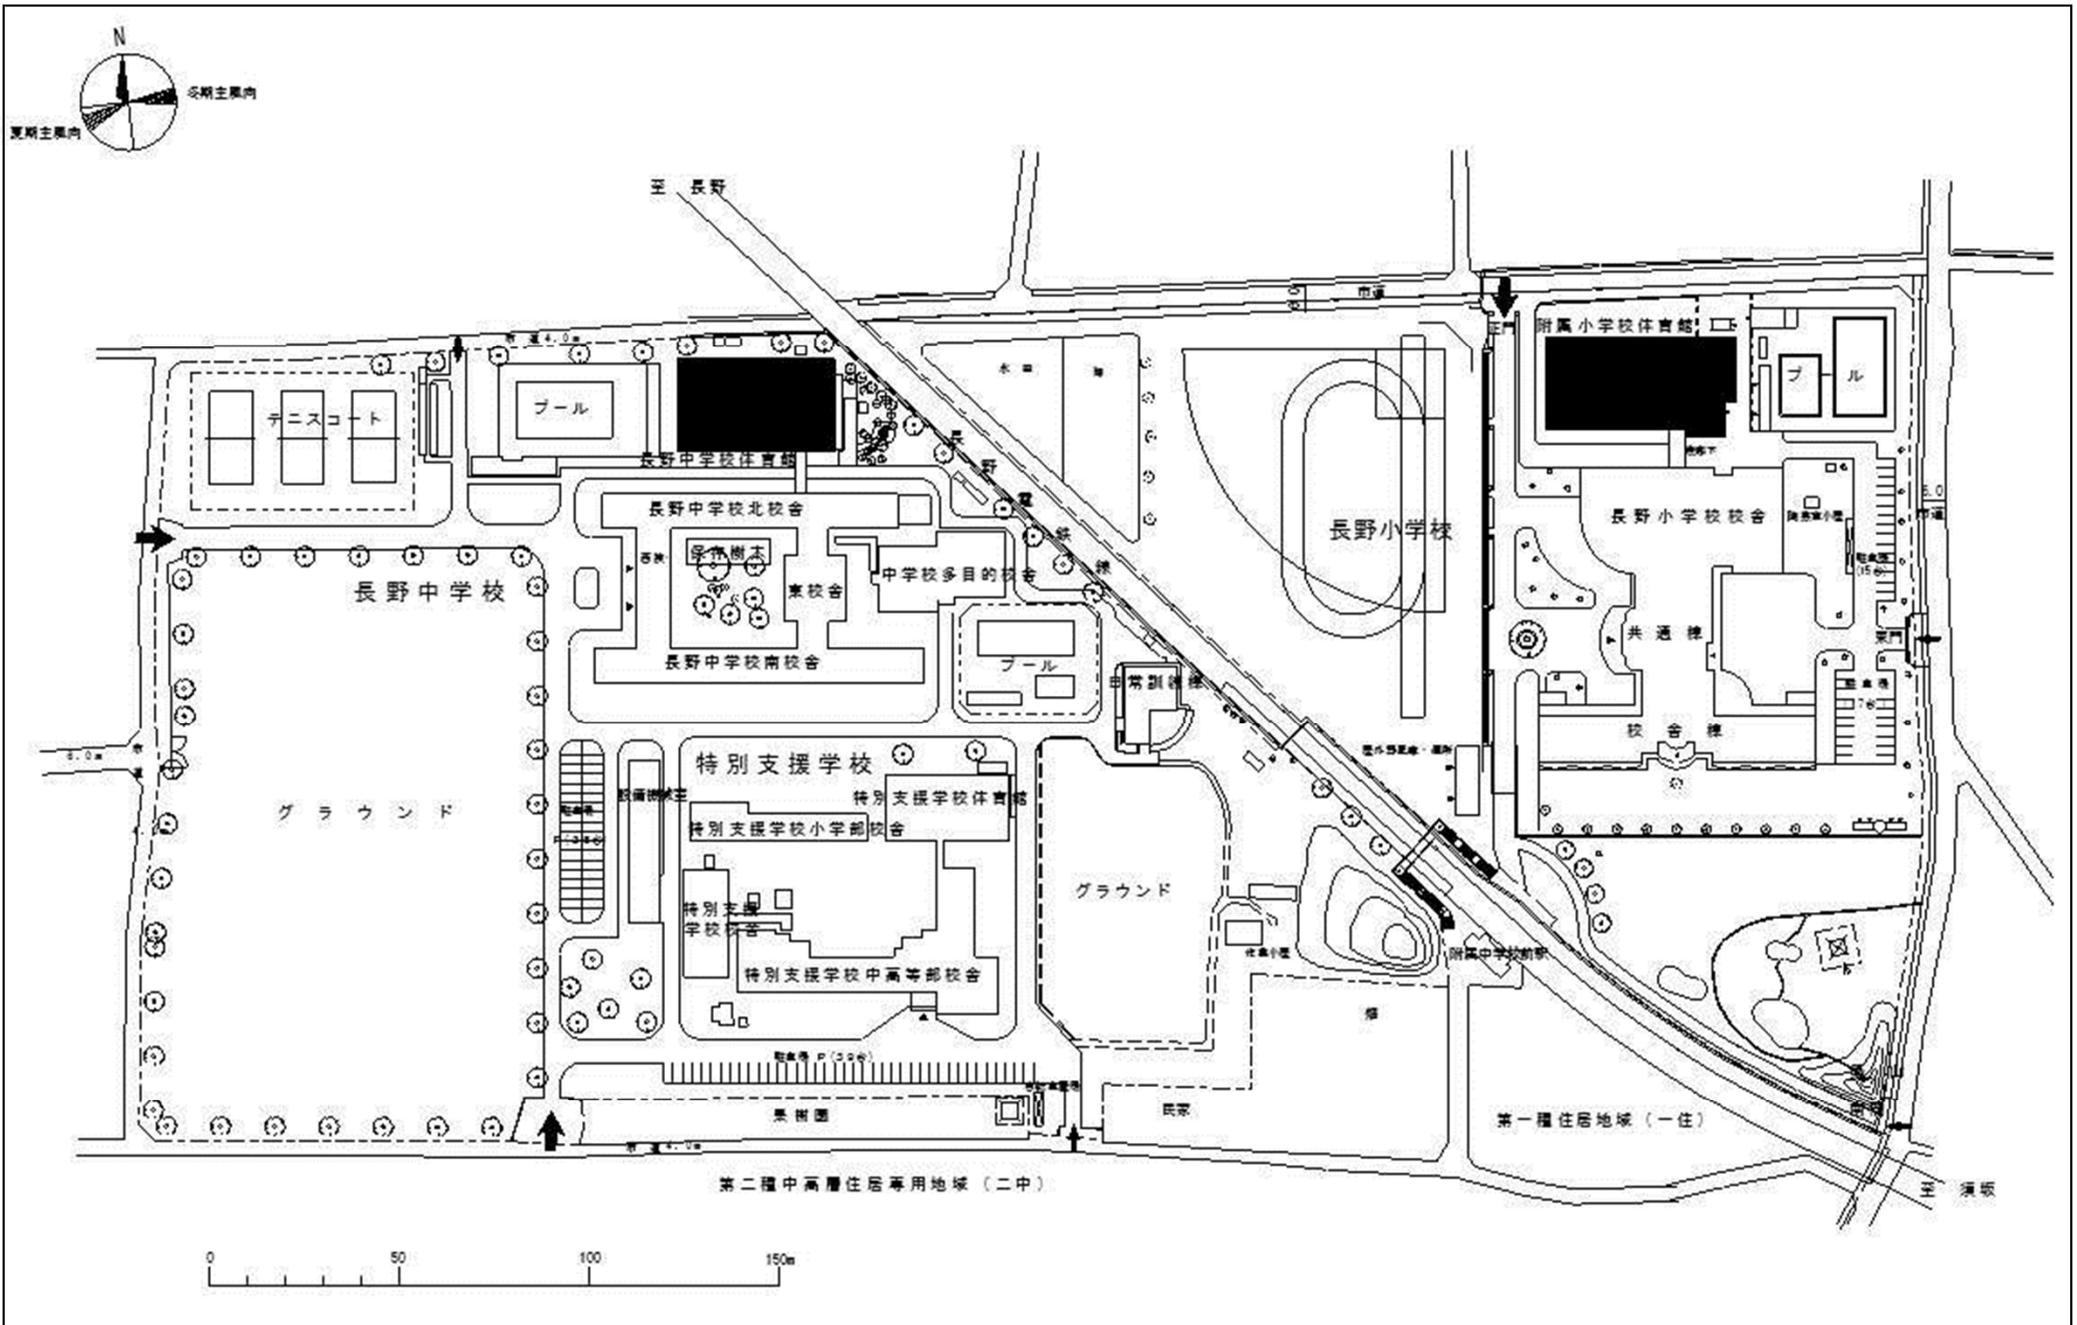


団地名	039長野(附小中)	事業名	信州大学(長野(附小中)屋内運動場耐震改修	配置図	1/2000
-----	------------	-----	-----------------------	-----	--------

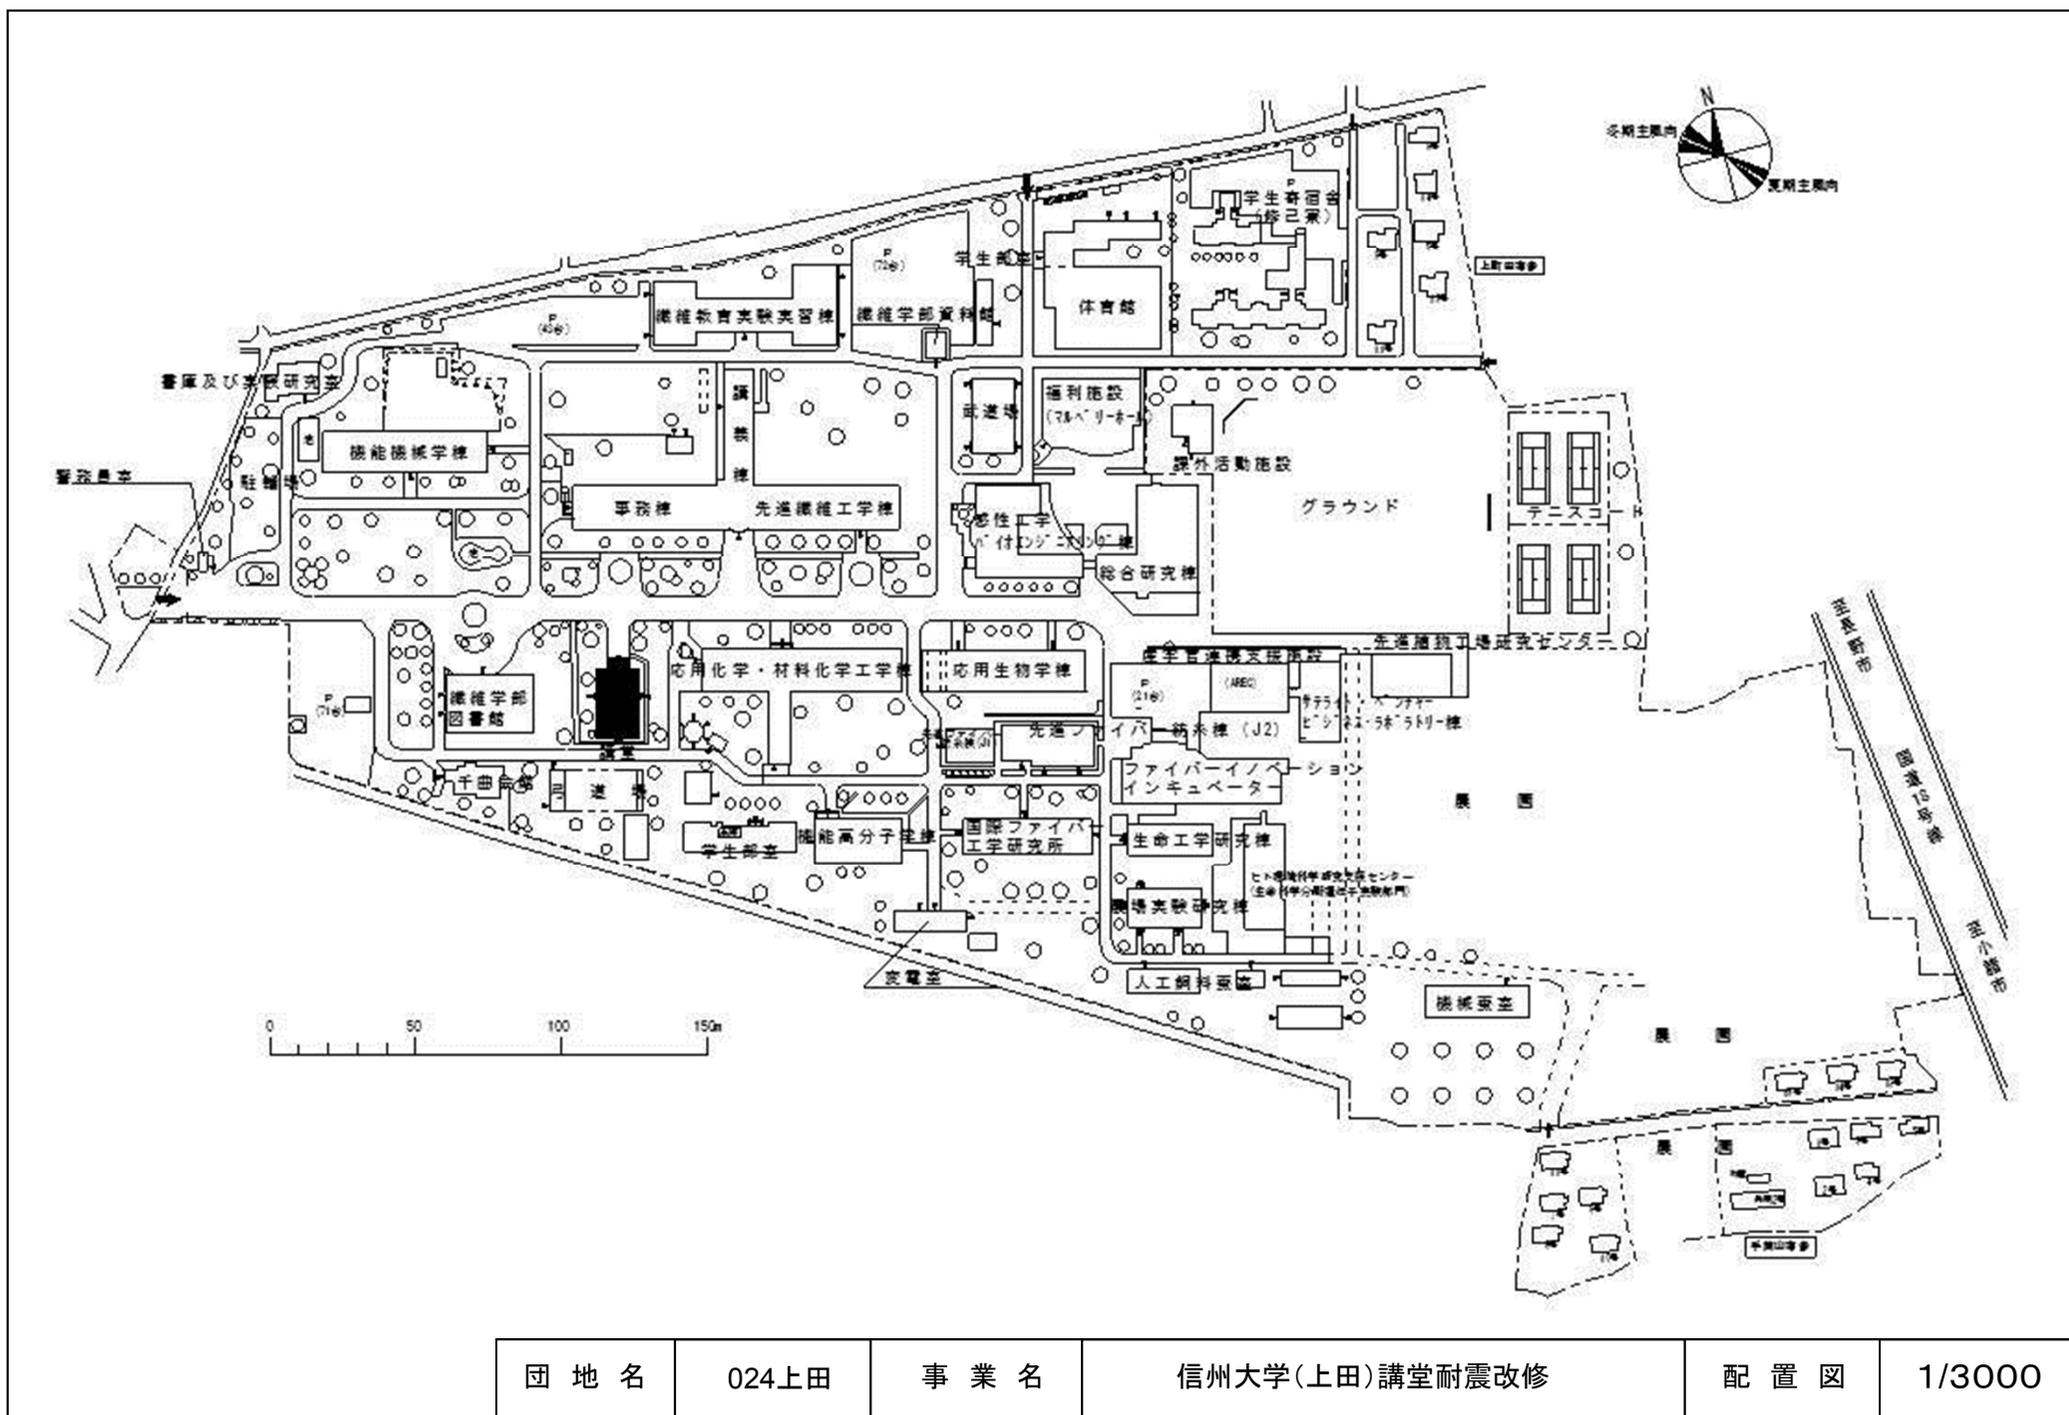

団地名	024上田	事業名	信州大学(上田)講堂耐震改修	配置図	1/3000
-----	-------	-----	----------------	-----	--------

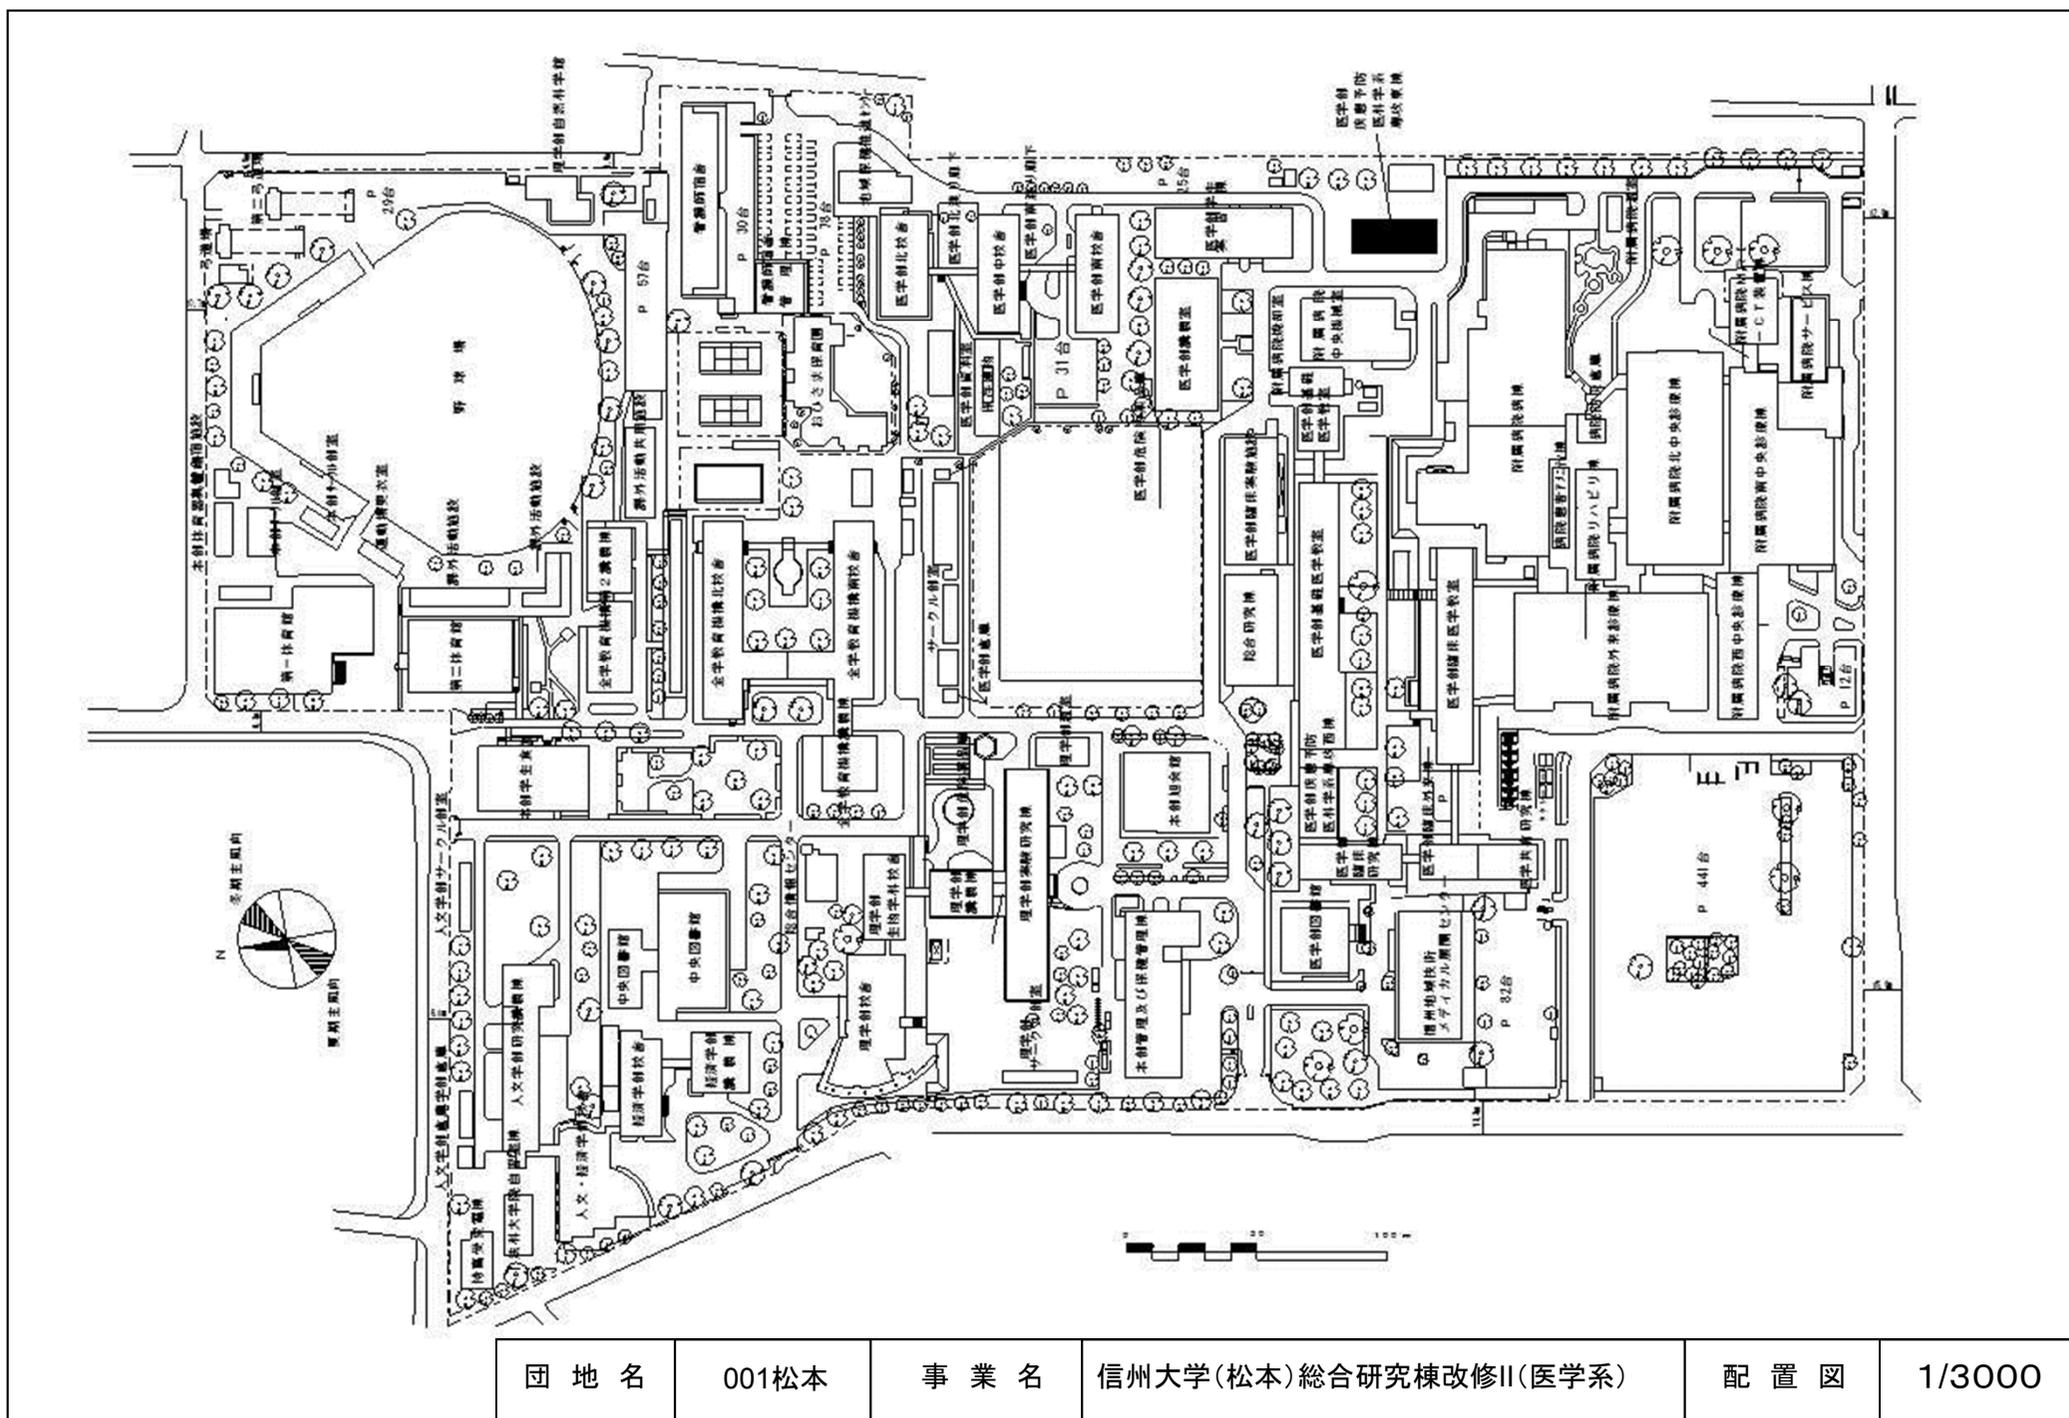

団地名	001松本	事業名	信州大学(松本)総合研究棟改修II(医学系)	配置図	1/3000
-----	-------	-----	------------------------	-----	--------

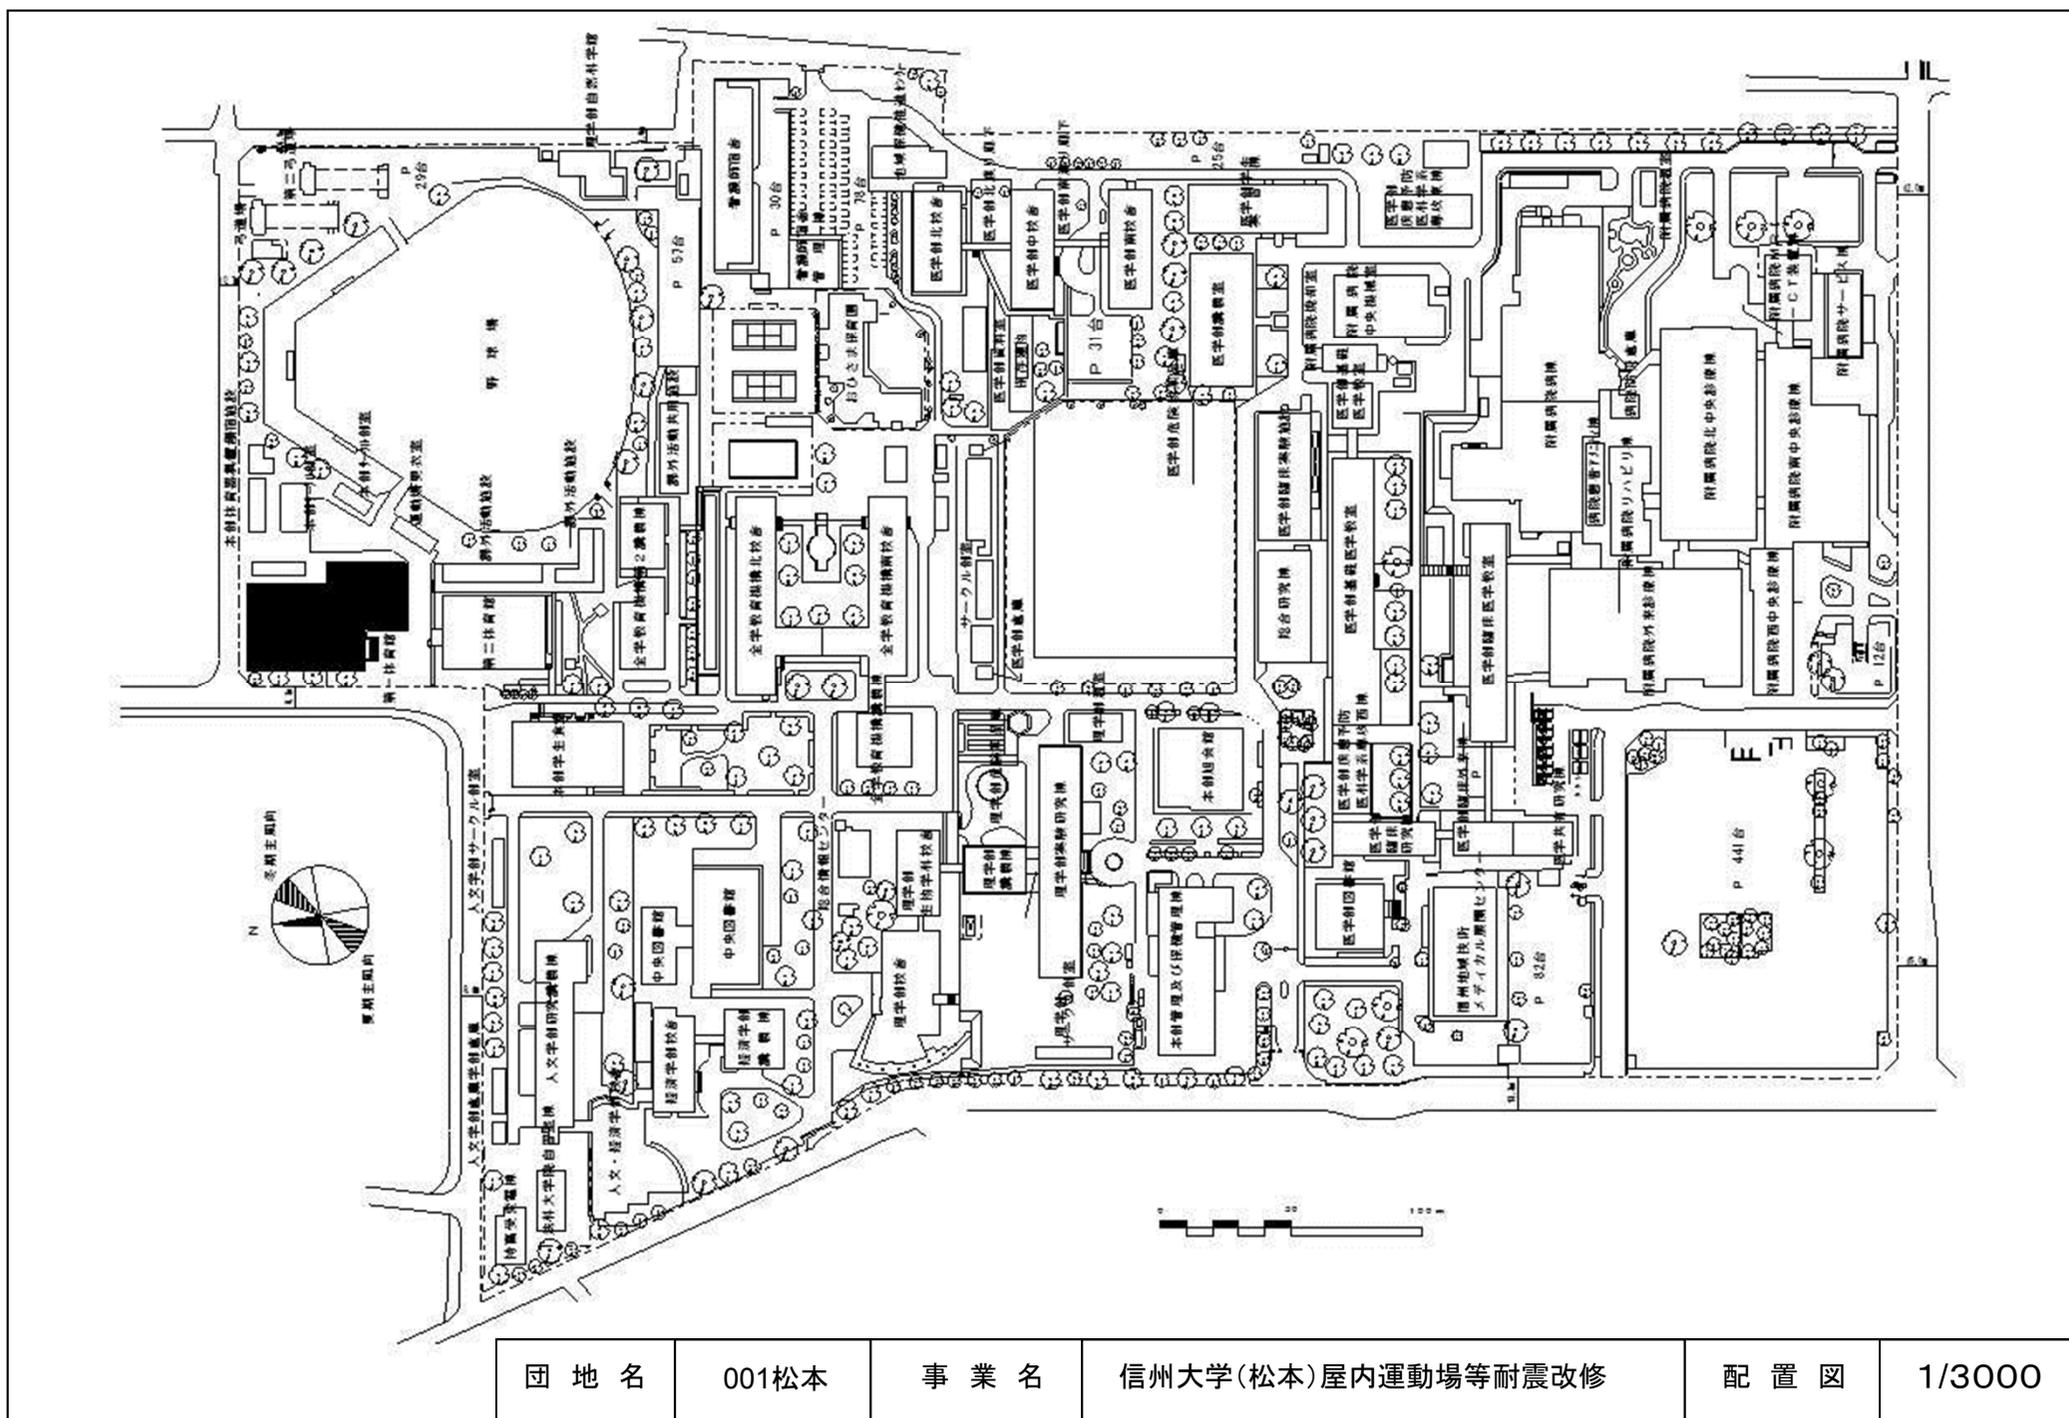


団地名	001松本	事業名	信州大学(松本)屋内運動場等耐震改修	配置図	1/3000
-----	-------	-----	--------------------	-----	--------




第一種住居地域系（二住）


第二種住居地域系（二住）

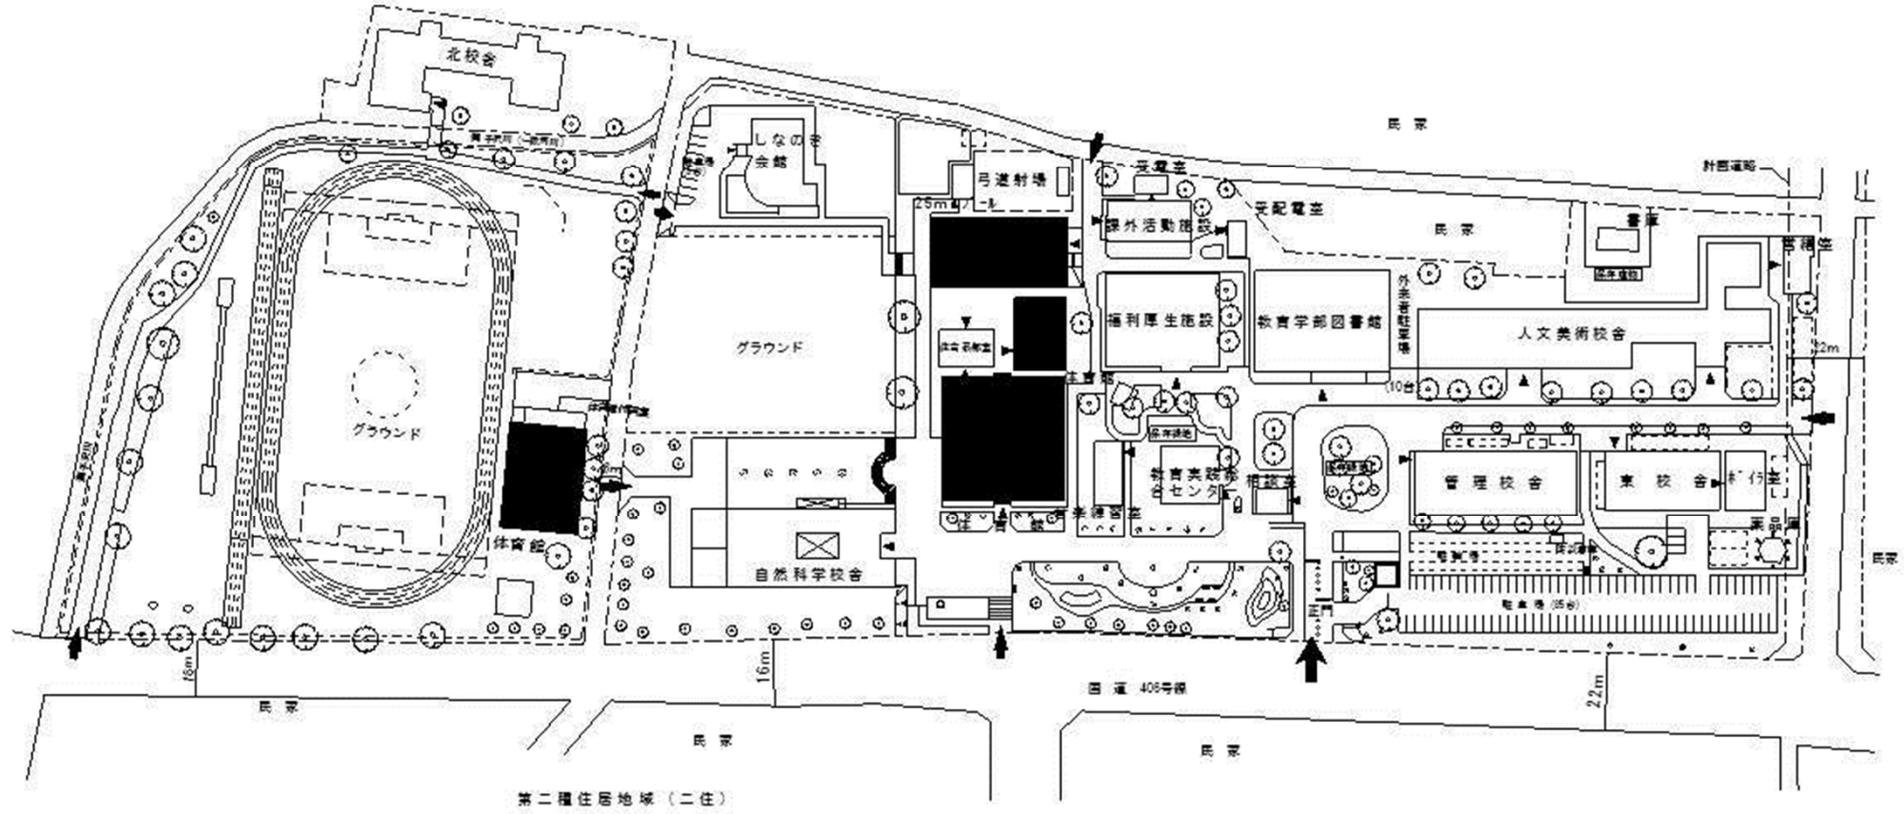




団地名	034長野(教育)	事業名	信州大学(長野(教育)屋内運動場等耐震改修	配置図	1/2500
-----	-----------	-----	-----------------------	-----	--------

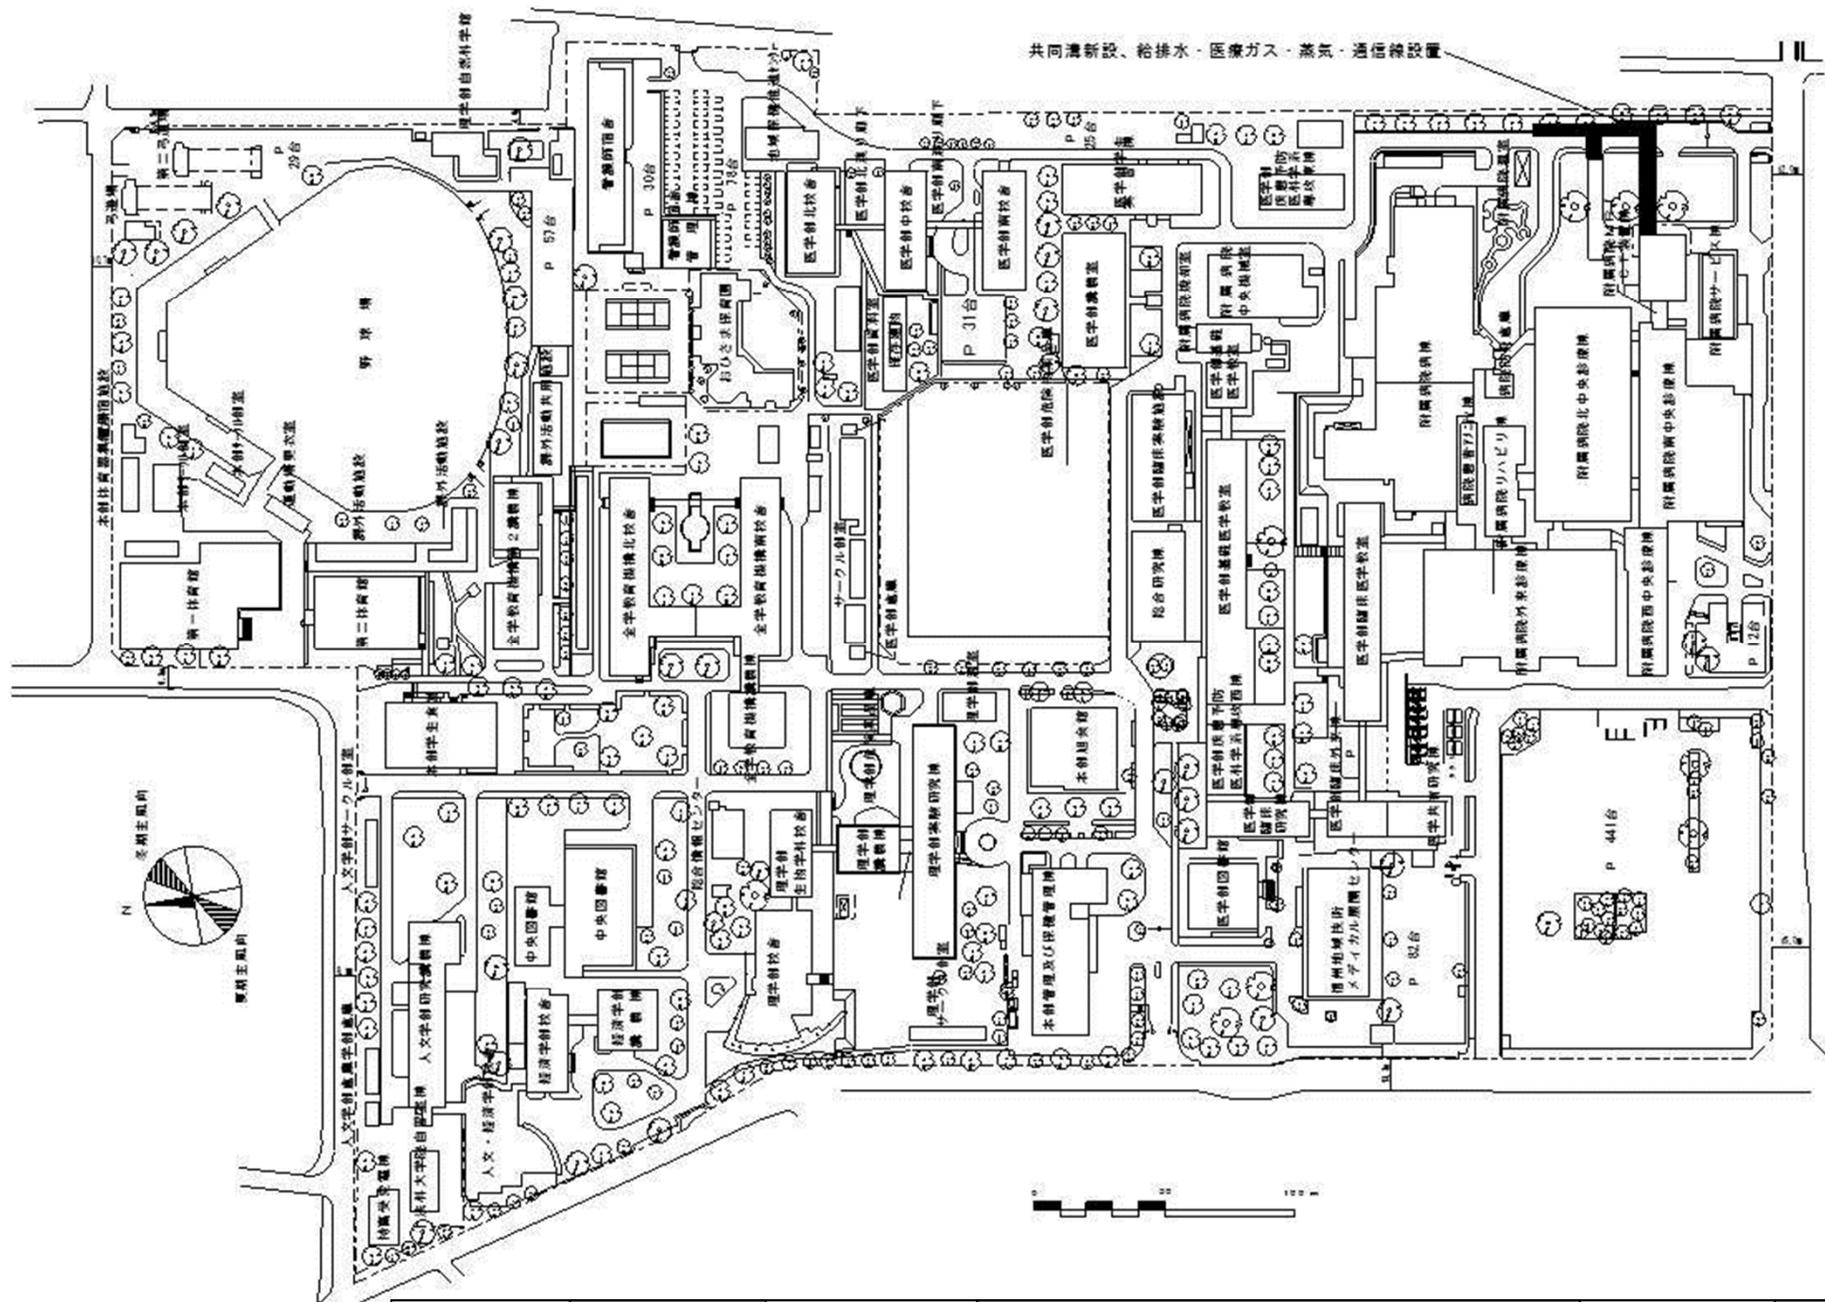




団地名	001医病	事業名	信州大学(医病)基幹・環境整備 (共同溝支障配管切回し等)	配置図	1/3000
-----	-------	-----	----------------------------------	-----	--------

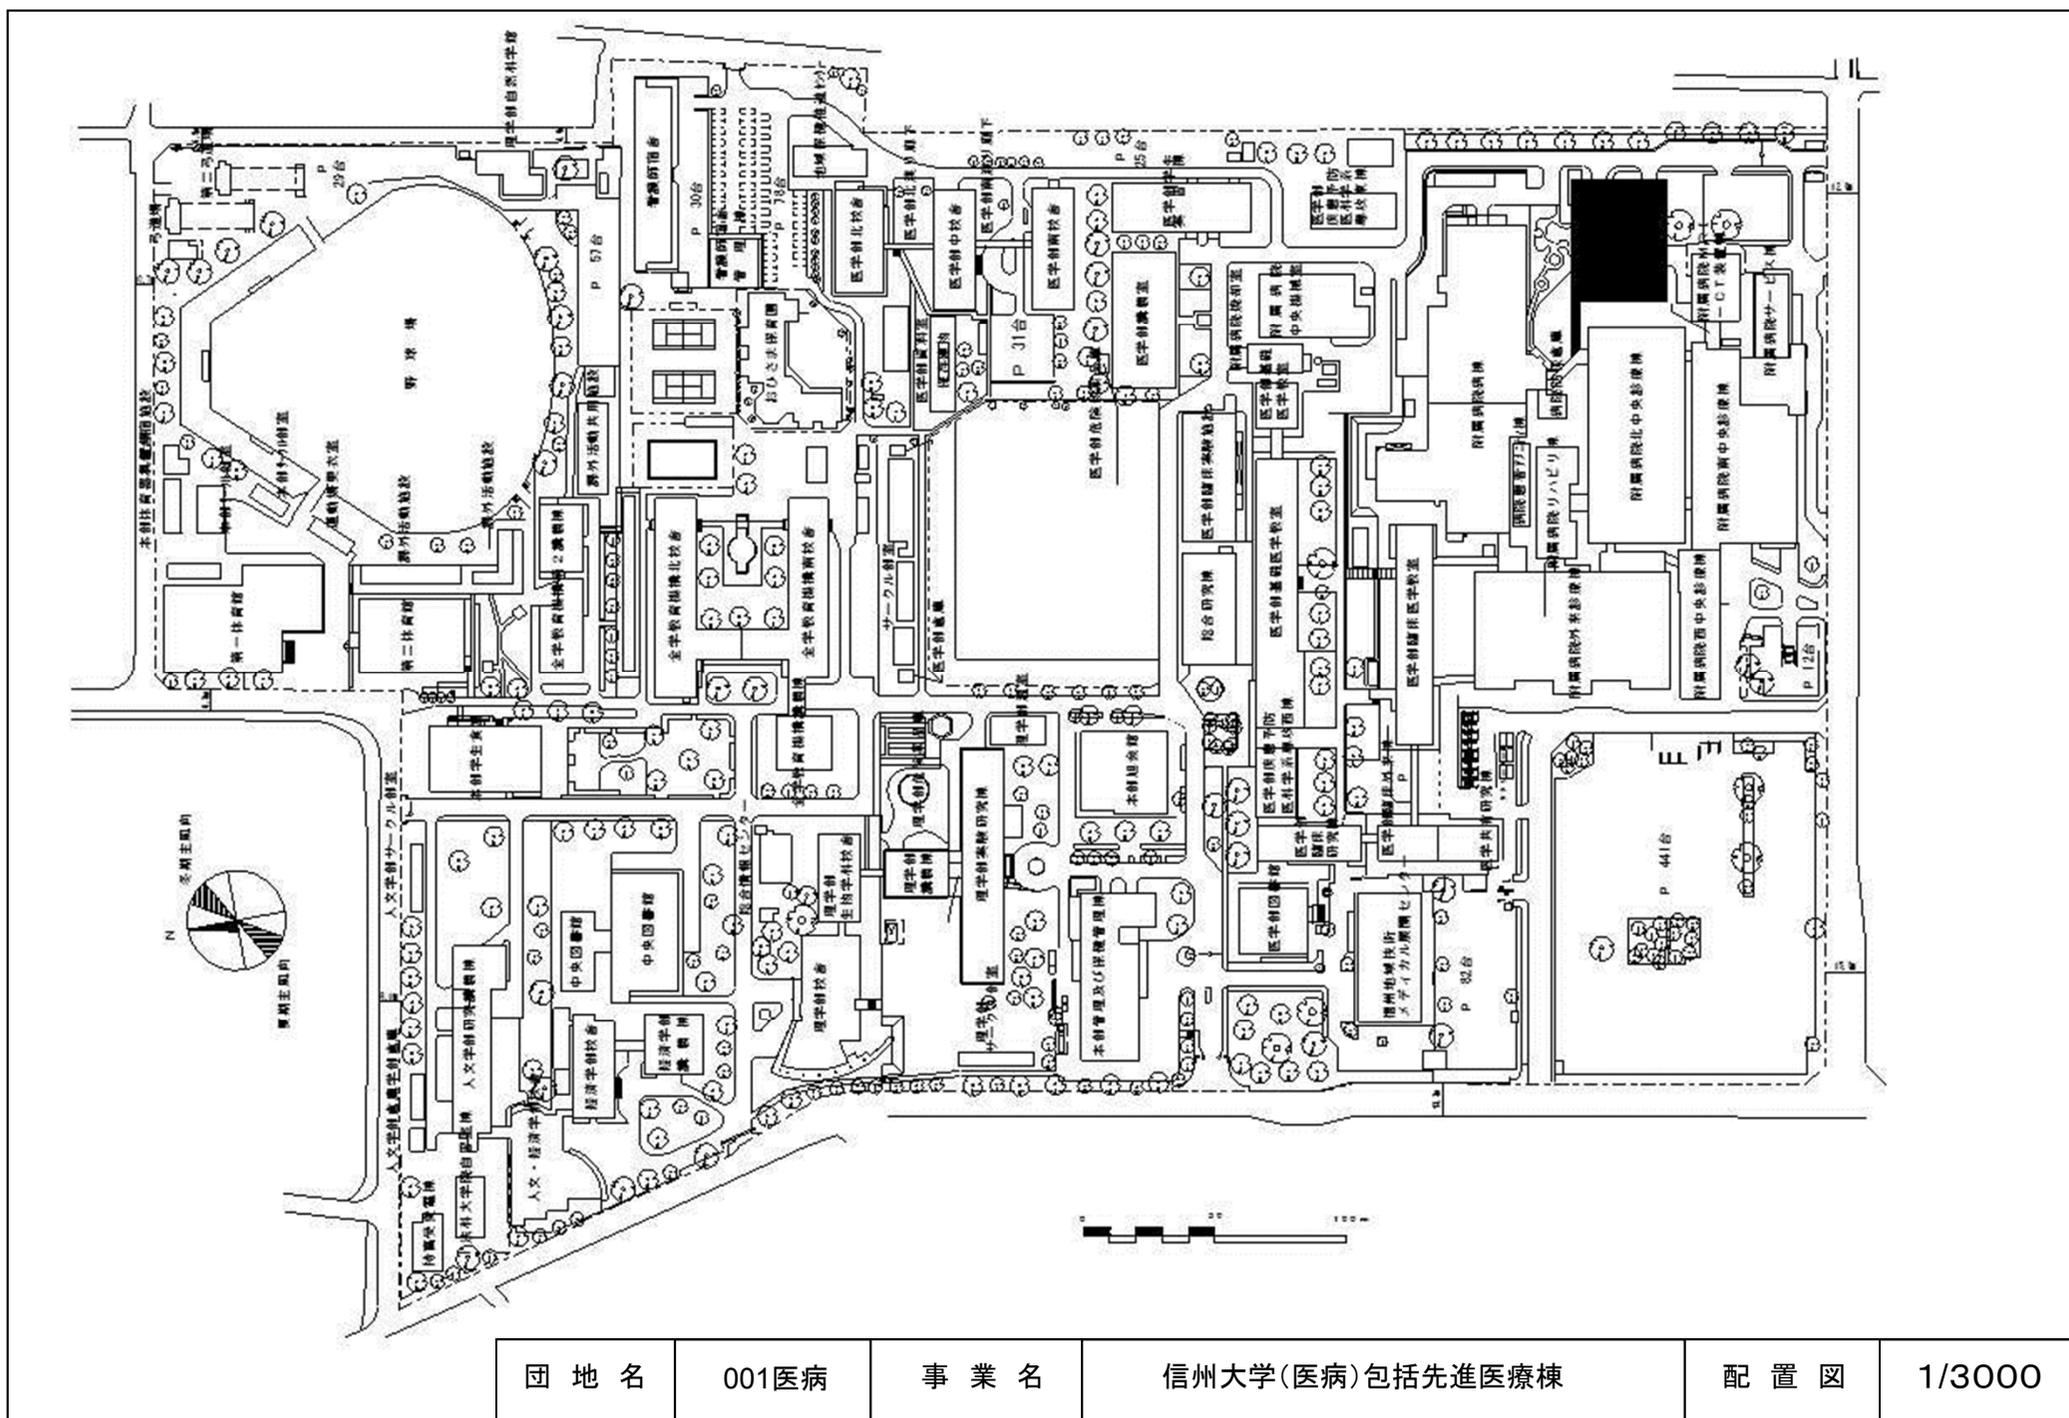


団地名	001医病	事業名	信州大学(医病)包括先進医療棟	配置図	1/3000
-----	-------	-----	-----------------	-----	--------

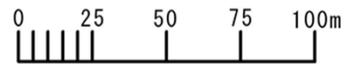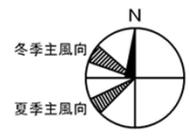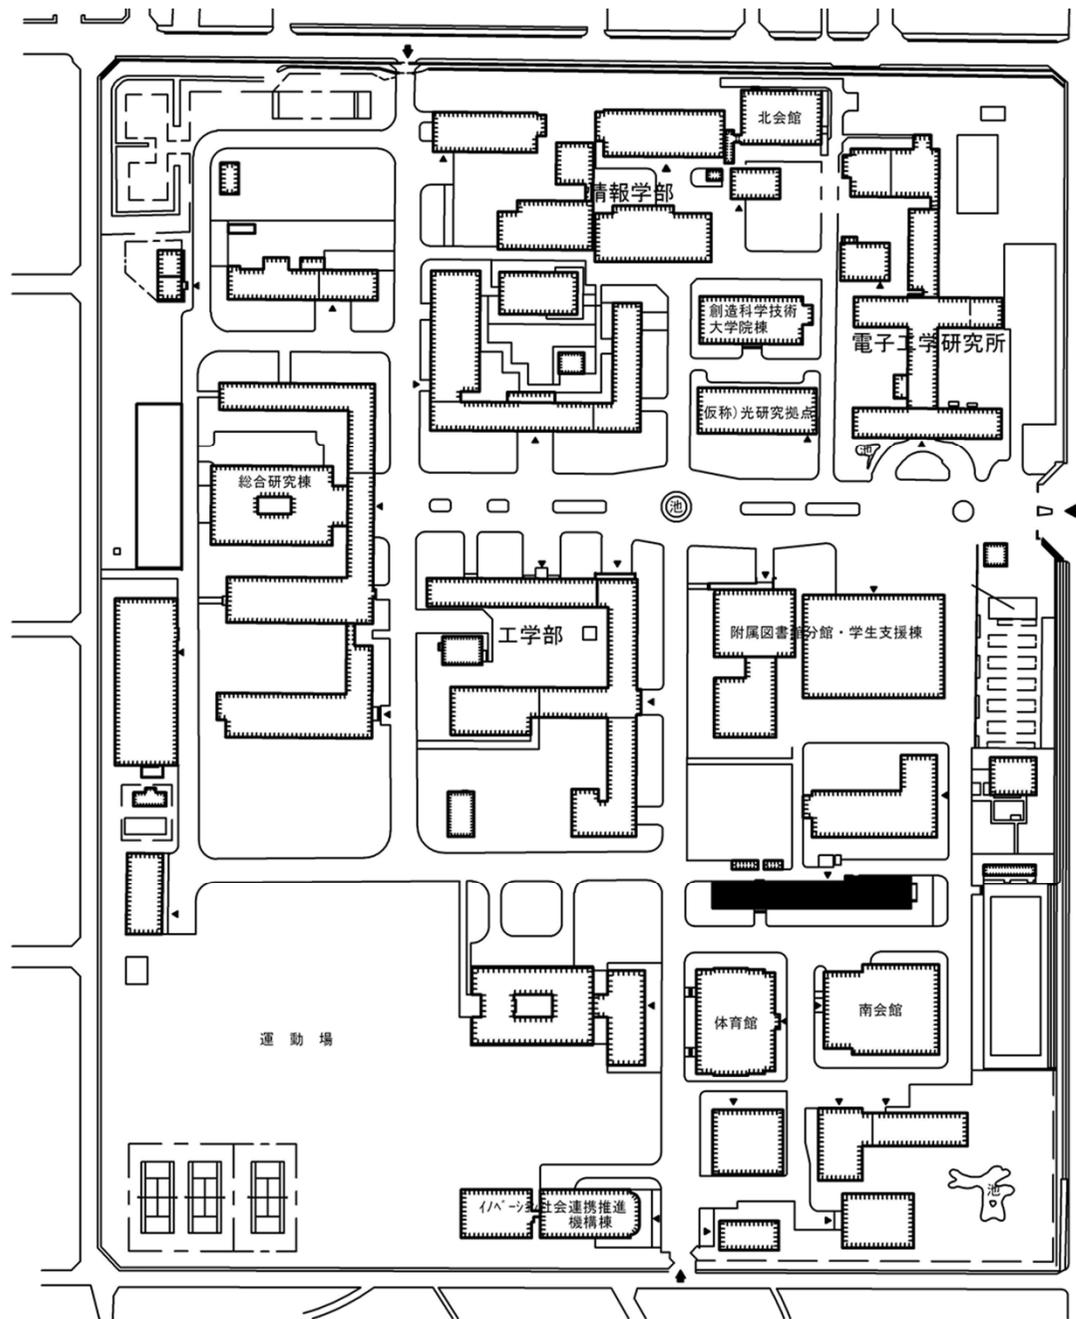


団地名	010 城北	事業名	静岡大学(城北)総合研究棟改修(工学系)	配置図	1/2500
-----	--------	-----	----------------------	-----	--------

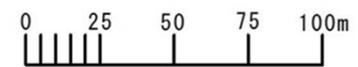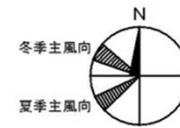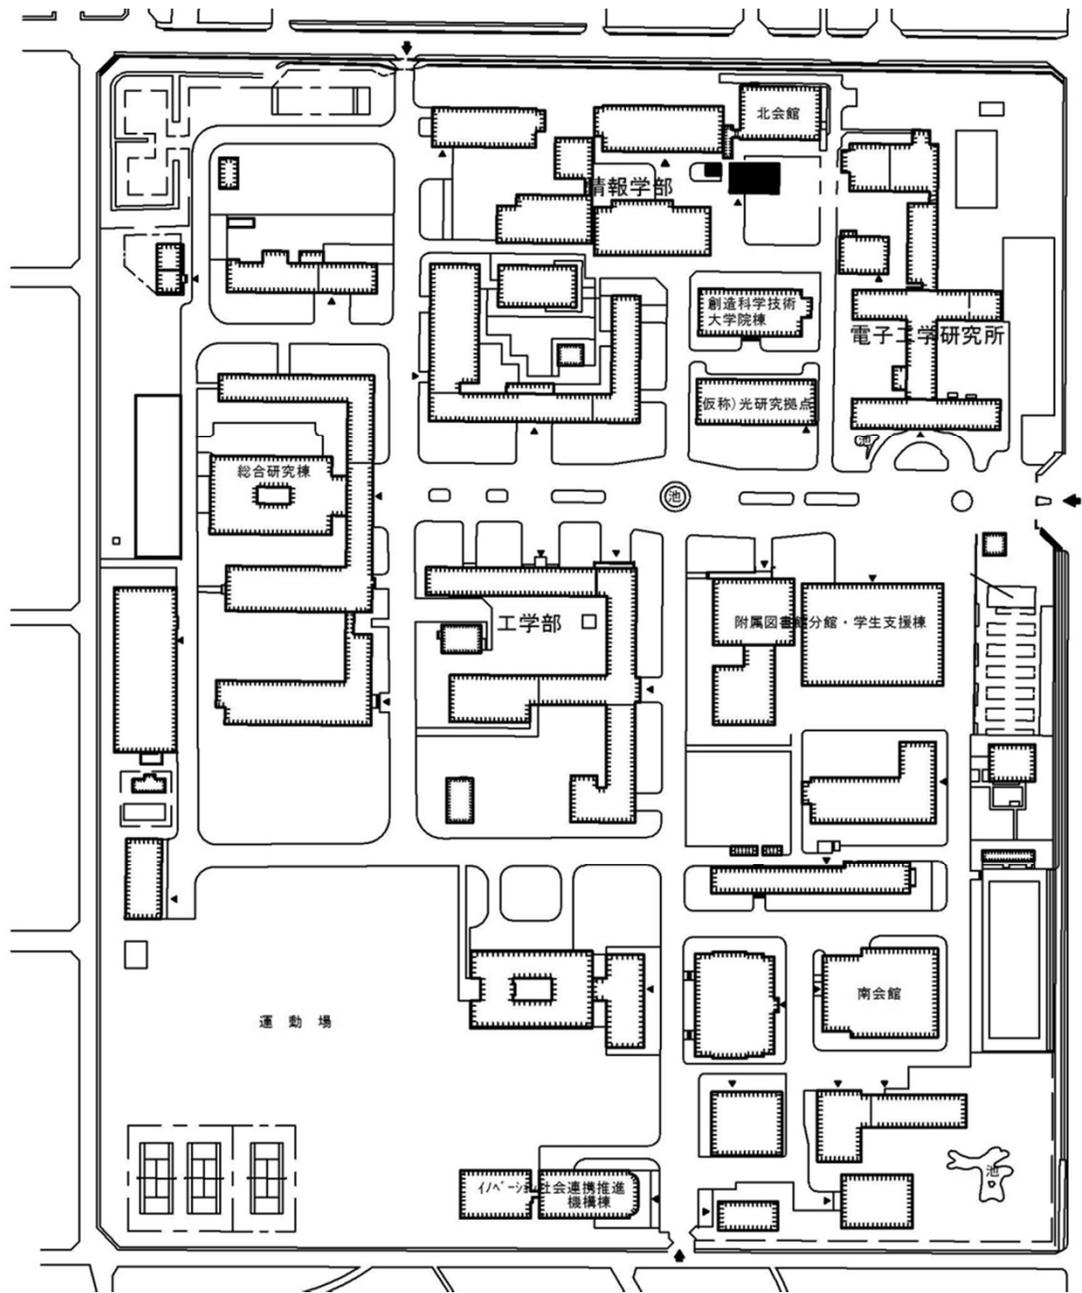


団地名	010 城北	事業名	静岡大学(城北)講義棟改修	配置図	1/2500
-----	--------	-----	---------------	-----	--------

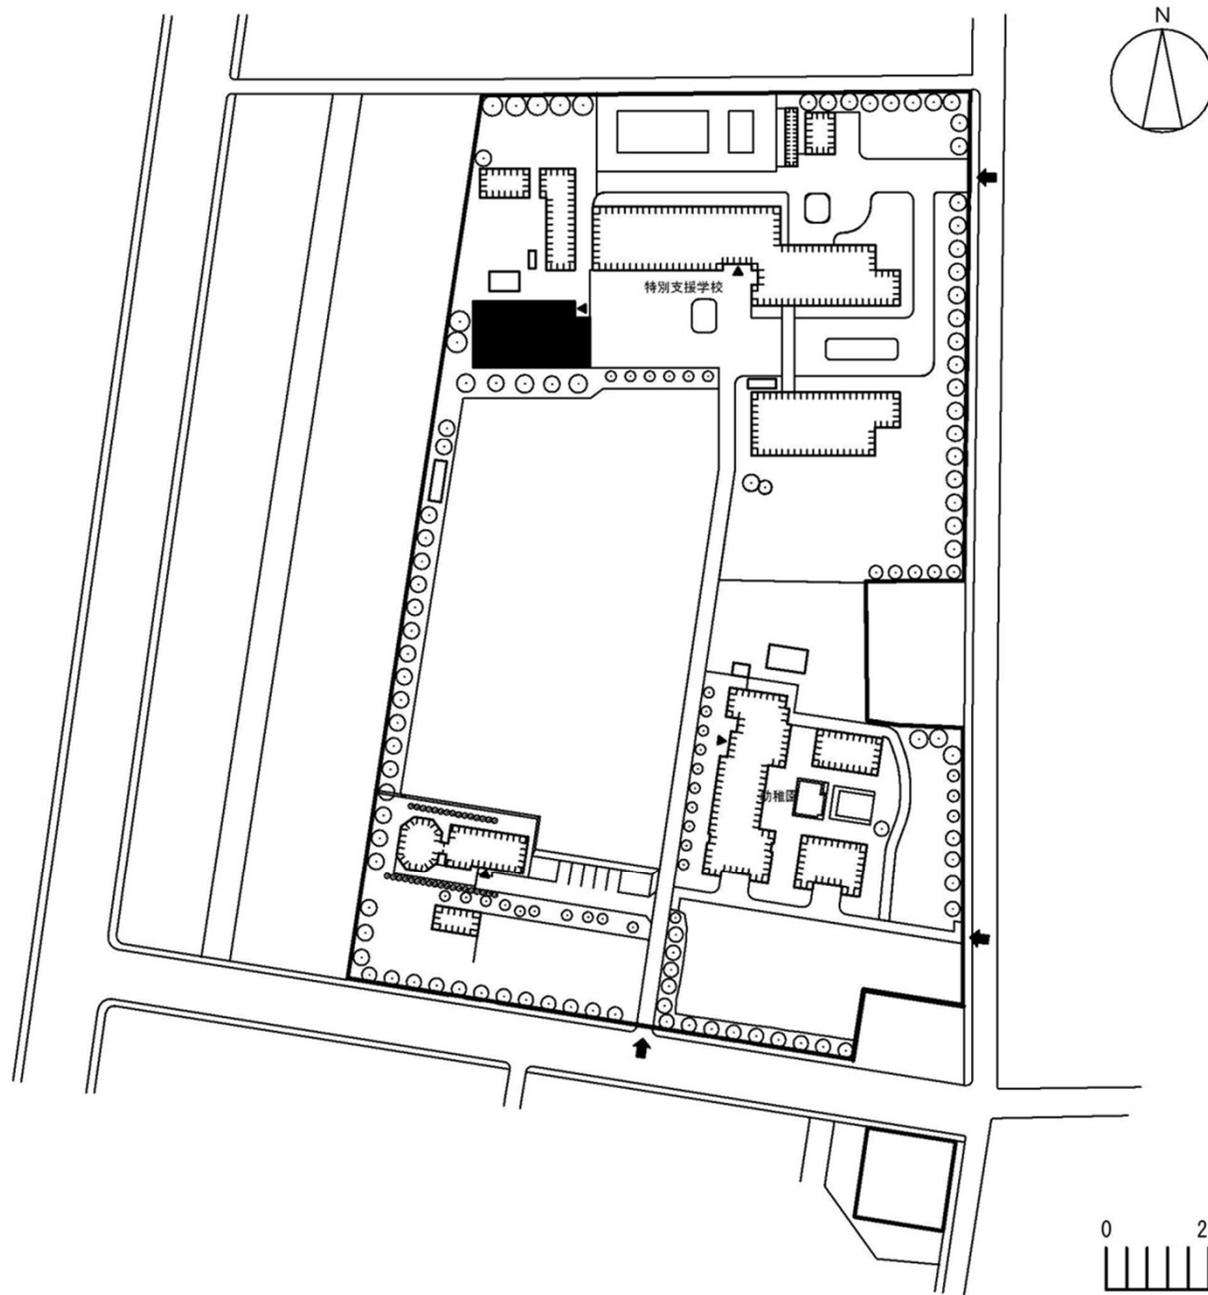


団地名	002 大岩	事業名	静岡大学(駿府町(附中)他) 屋内運動場耐震改修	配置図	1/1800
-----	--------	-----	-----------------------------	-----	--------

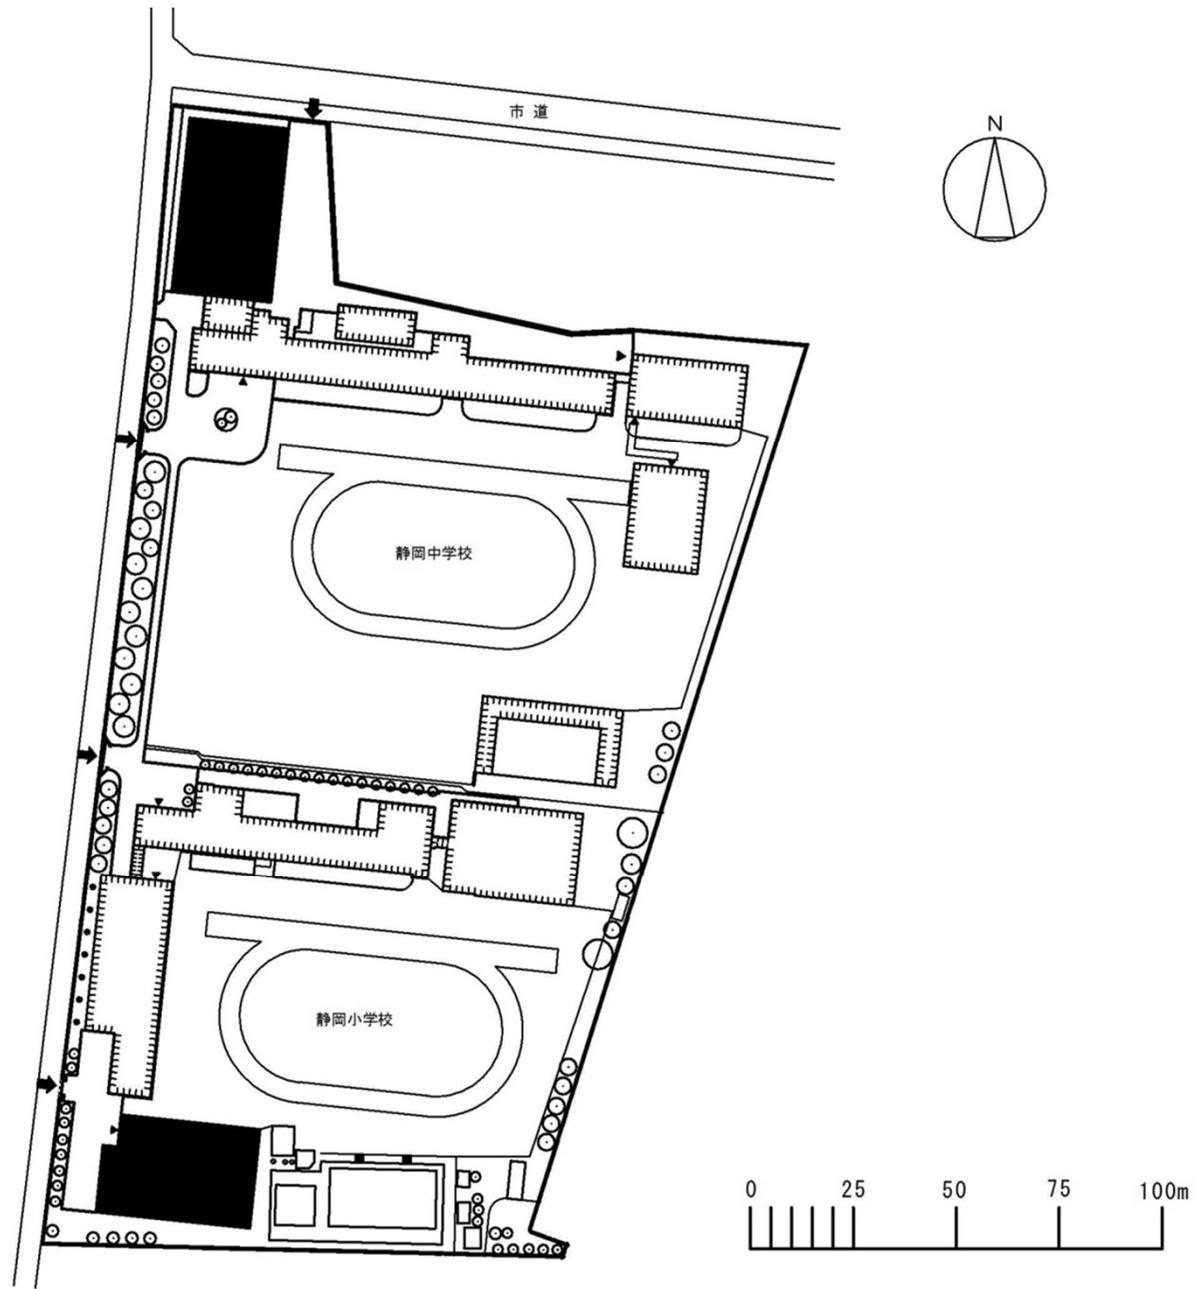




団地名	007 駿府町	事業名	静岡大学(駿府町(附中)他) 屋内運動場耐震改修	配置図	1/1800
-----	---------	-----	-----------------------------	-----	--------

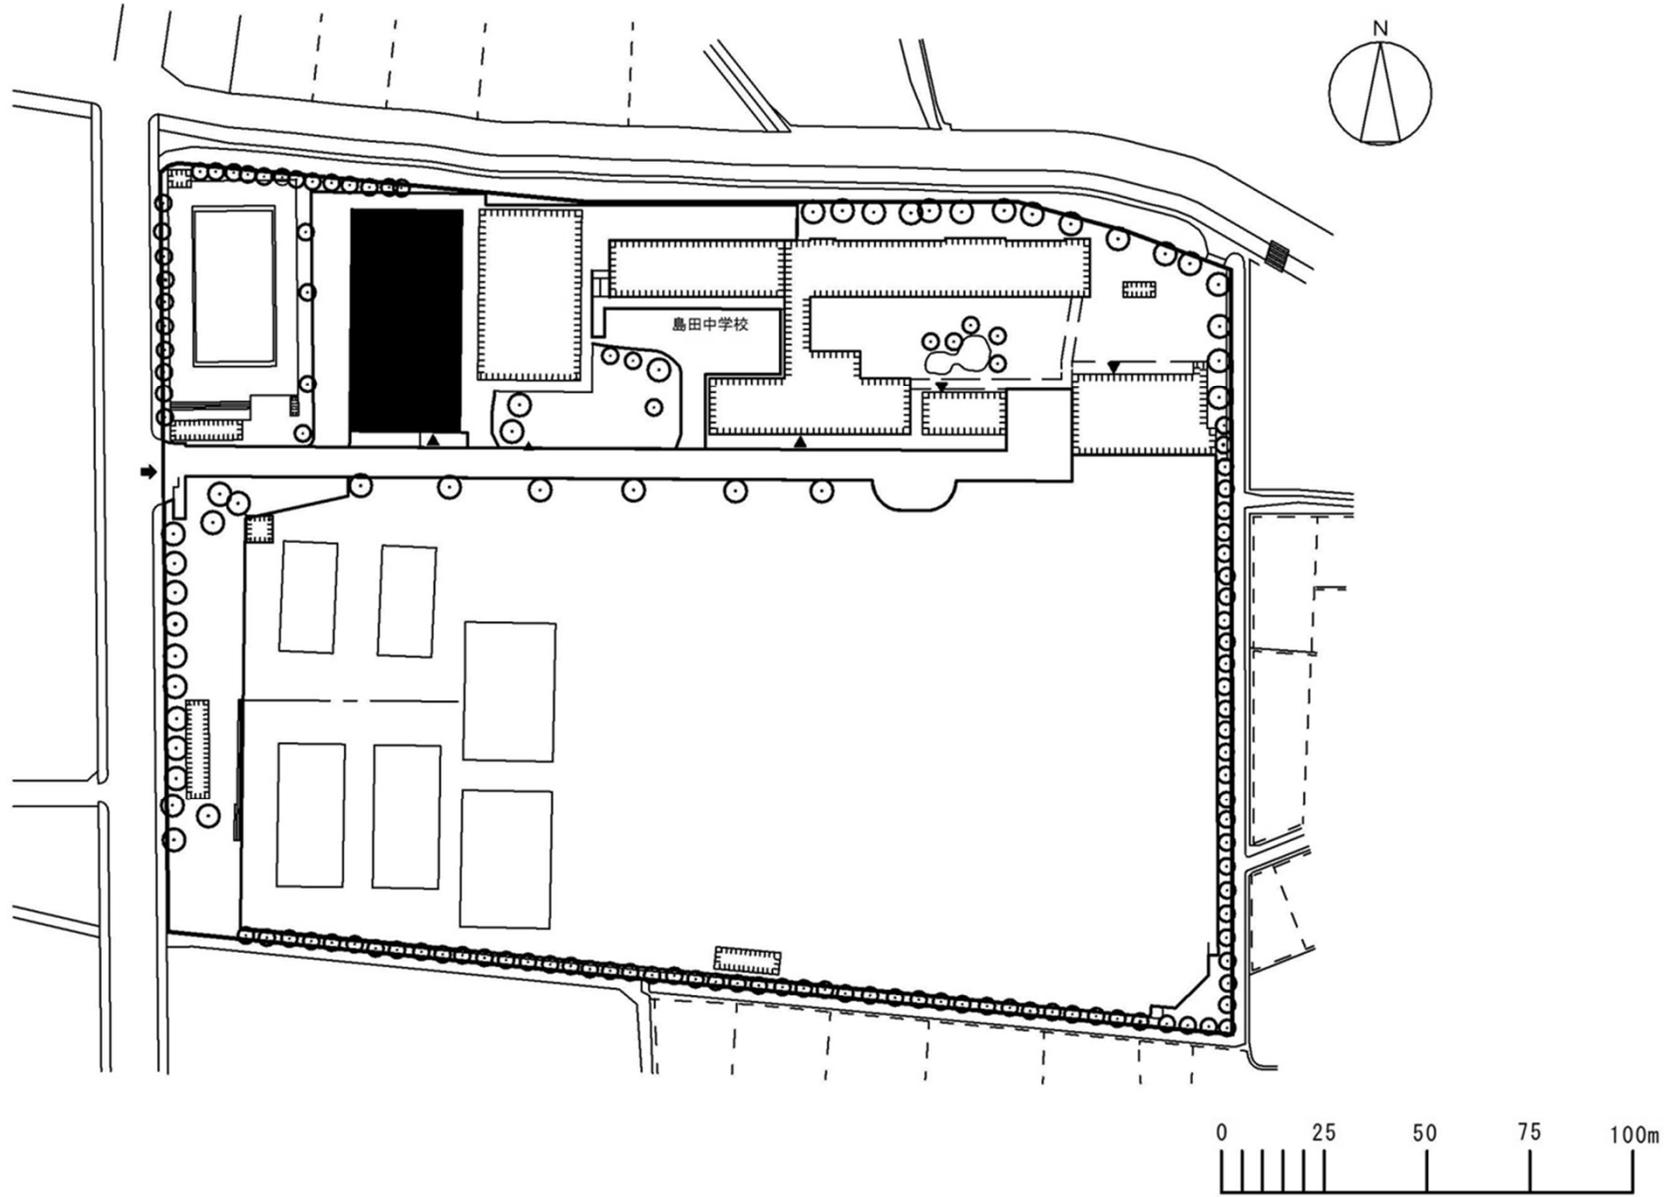


団地名	008 鳥田	事業名	静岡大学(駿府町(附中)他) 屋内運動場耐震改修	配置図	1/1800
-----	--------	-----	-----------------------------	-----	--------

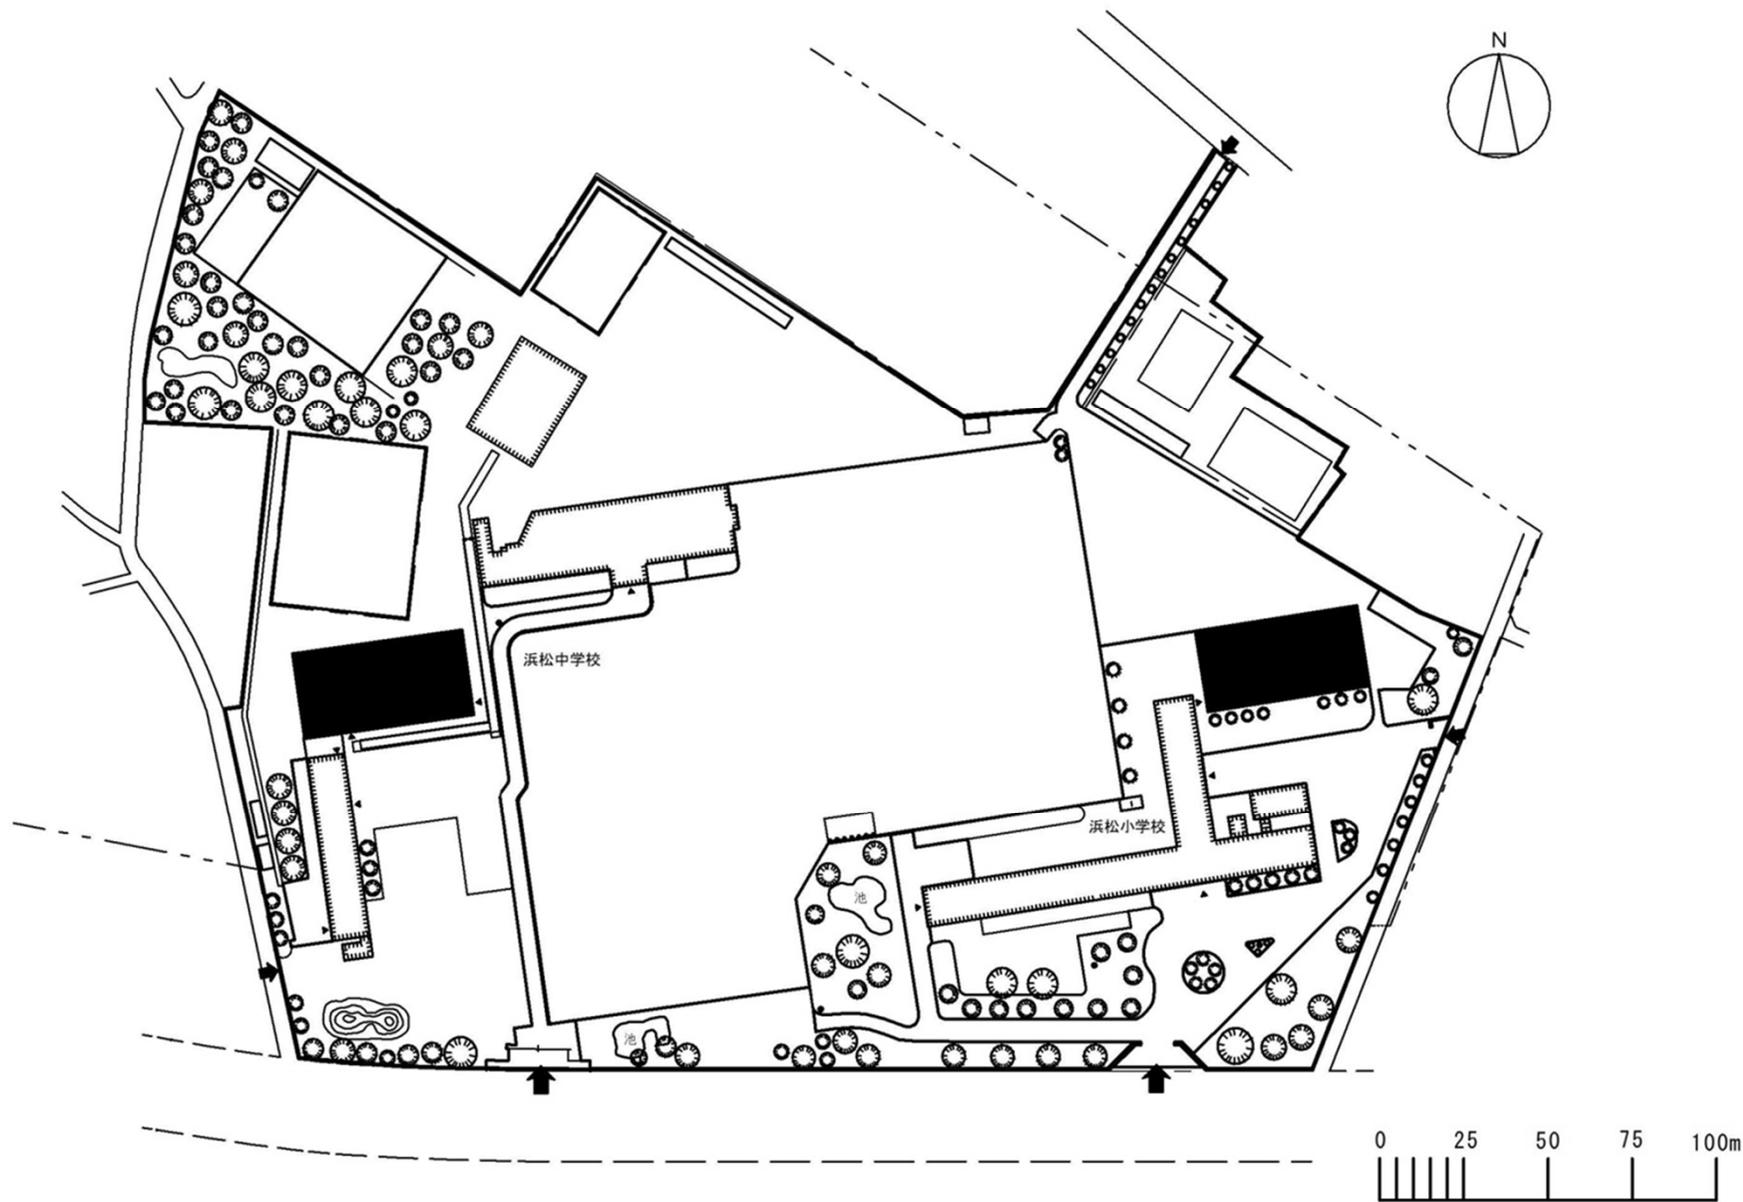


団地名	009 布橋	事業名	静岡大学(駿府町(附中)他) 屋内運動場耐震改修	配置図	1/2200
-----	--------	-----	-----------------------------	-----	--------

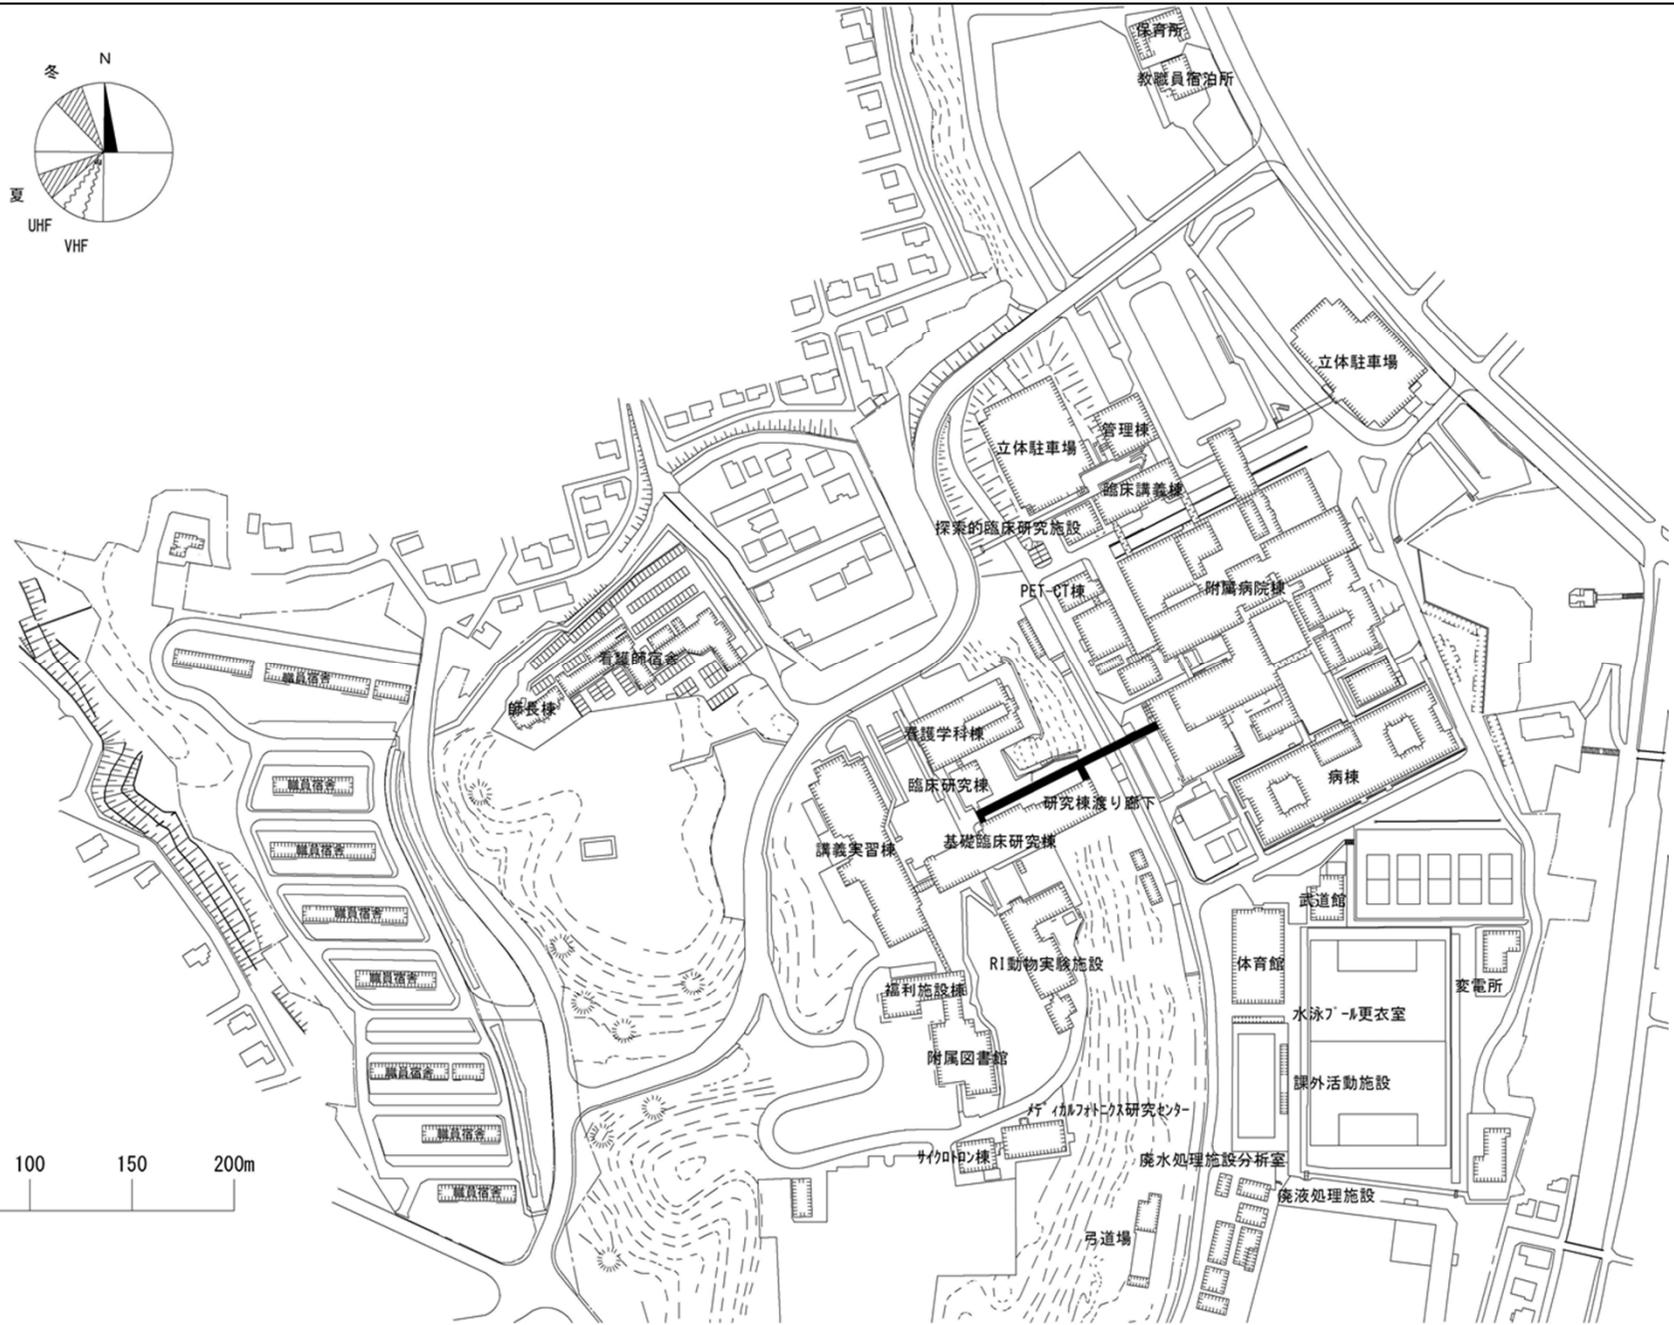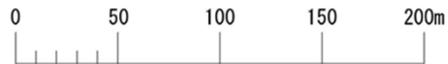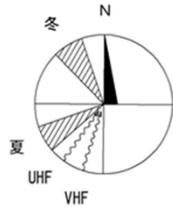



団地名	001半田	事業名	浜松医科大学(半田)総合研究棟改修(医学系)	配置図	1/4000
-----	-------	-----	------------------------	-----	--------

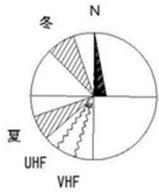


屋外排水設備の更新範囲

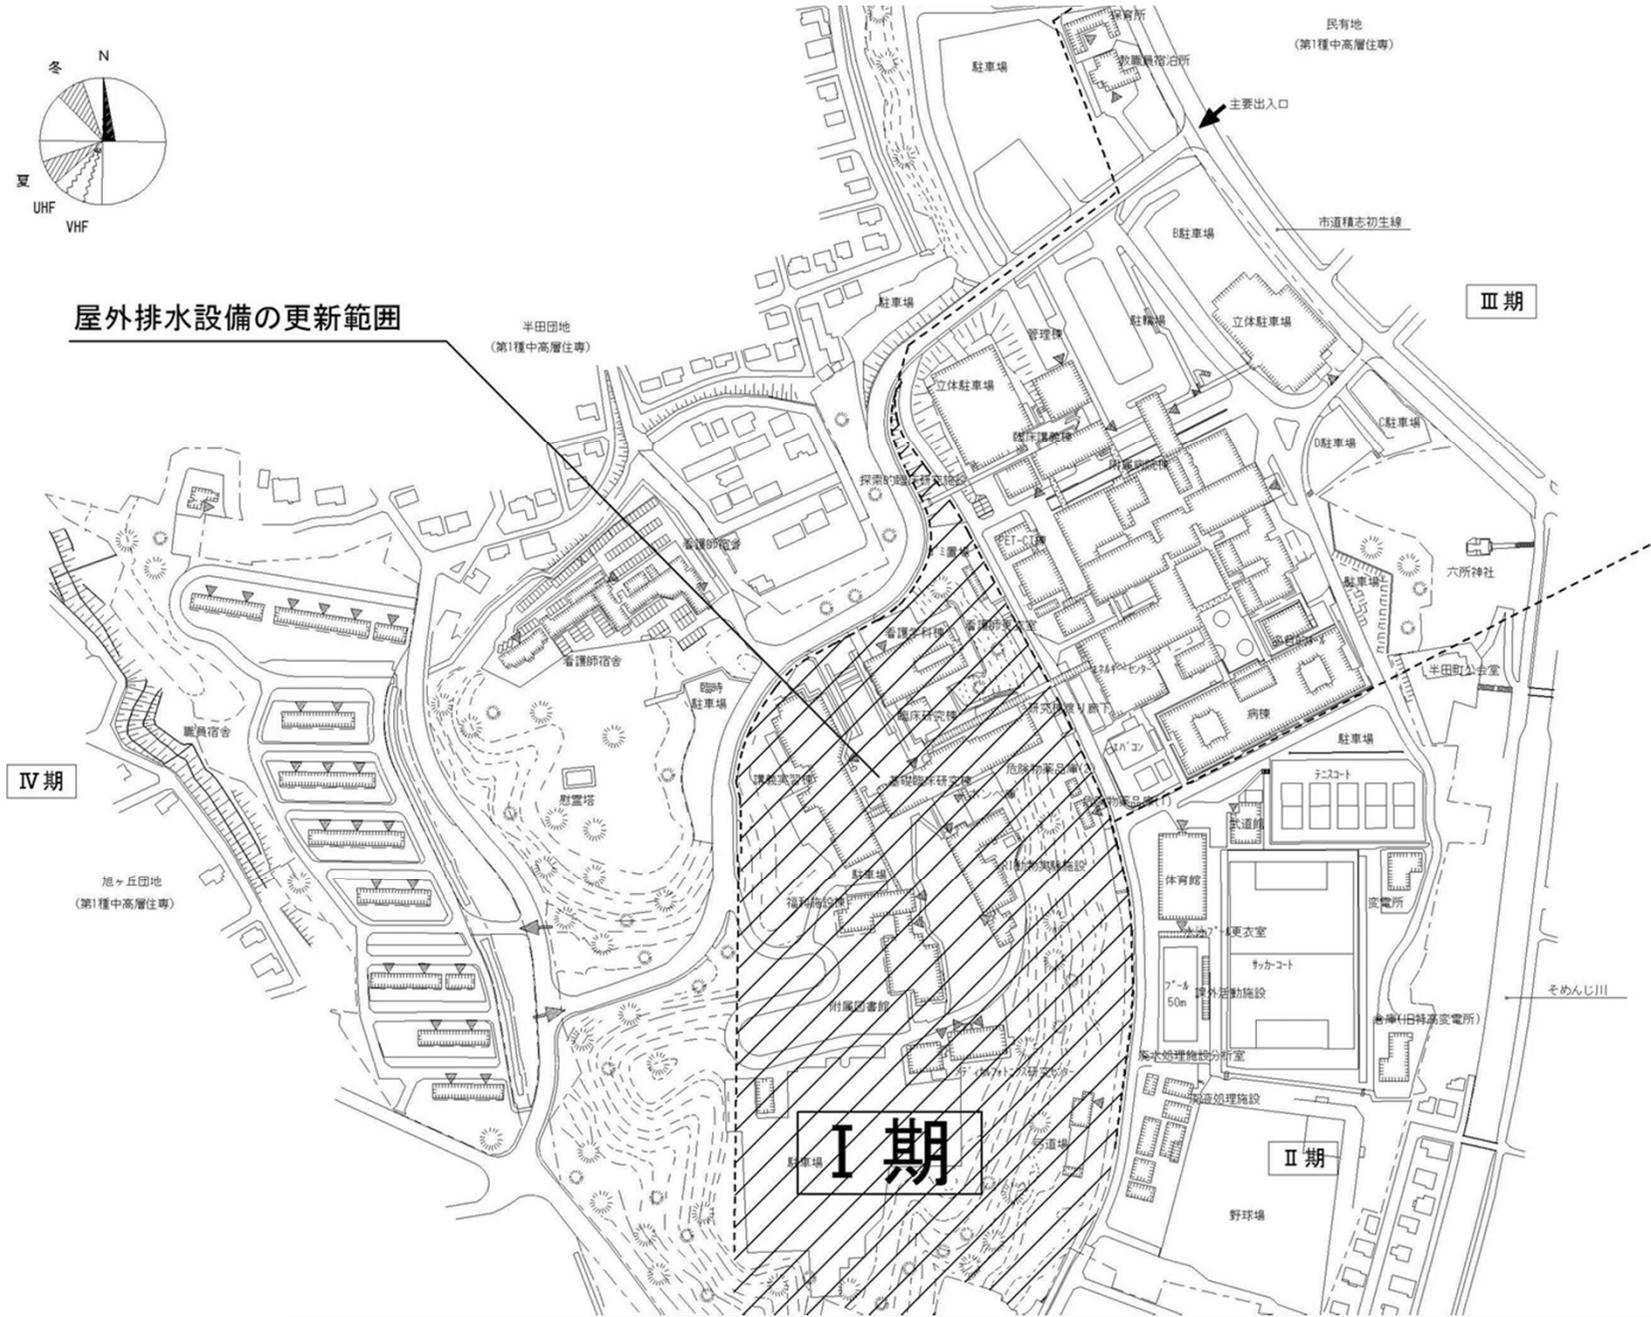

団地名	001 半田	事業名	浜松医科大学(半田)ライフライン再生(排水設備)	配置図	1/4000
-----	--------	-----	--------------------------	-----	--------

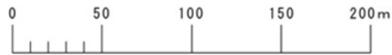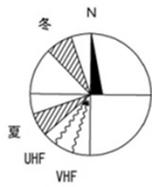


団地名	001半田	事業名	浜松医科大学(医病)基幹・環境整備(熱源設備)	配置図	1/4000
-----	-------	-----	-------------------------	-----	--------


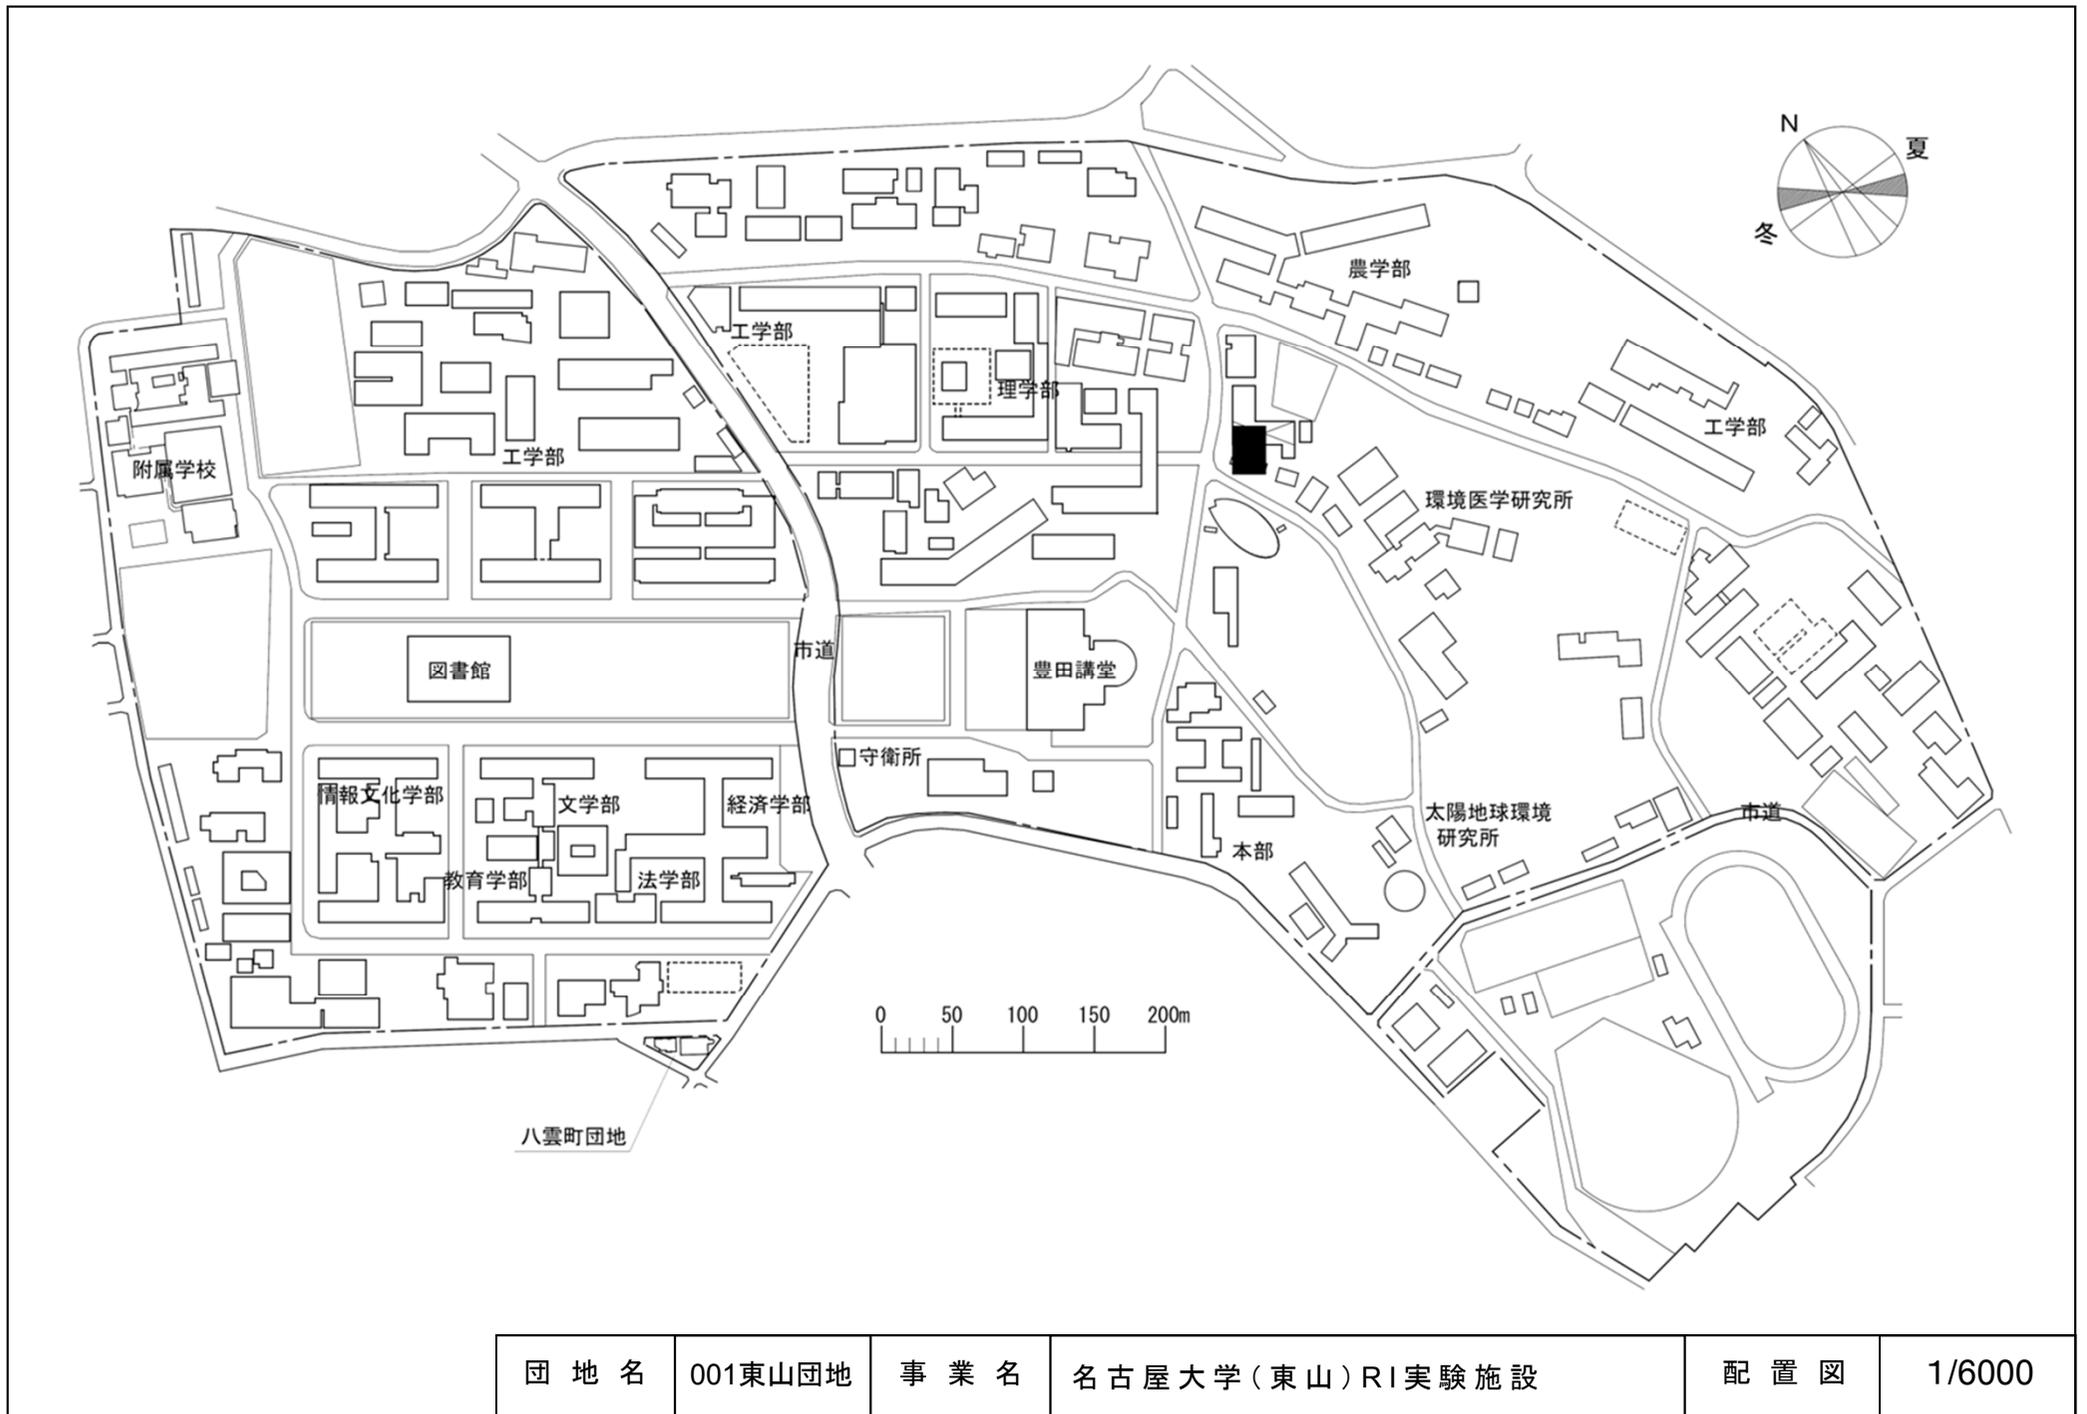


団地名	001東山団地	事業名	名古屋大学(東山)RI実験施設	配置図	1/6000
-----	---------	-----	-----------------	-----	--------




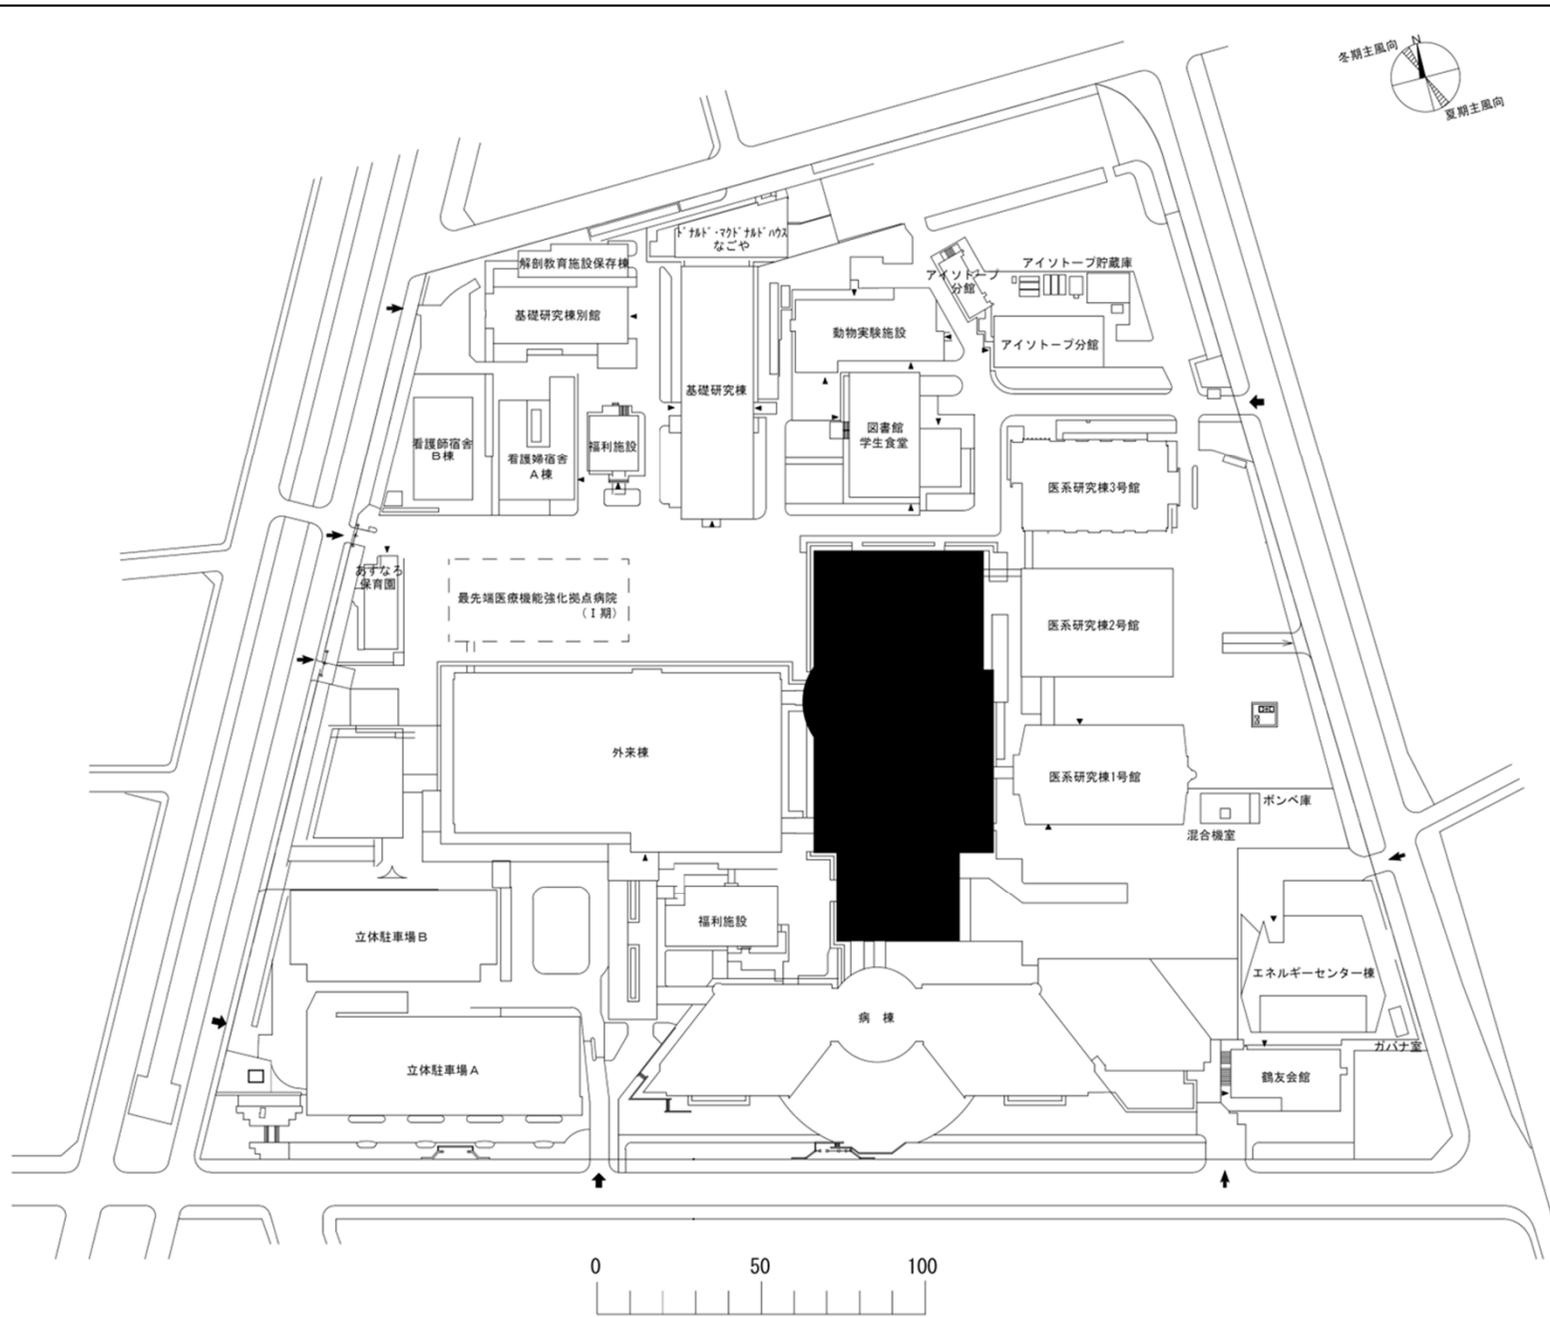


団地名	003鶴舞団地	事業名	名古屋大学(鶴舞)講堂耐震改修	配置図	1/2500
-----	---------	-----	-----------------	-----	--------

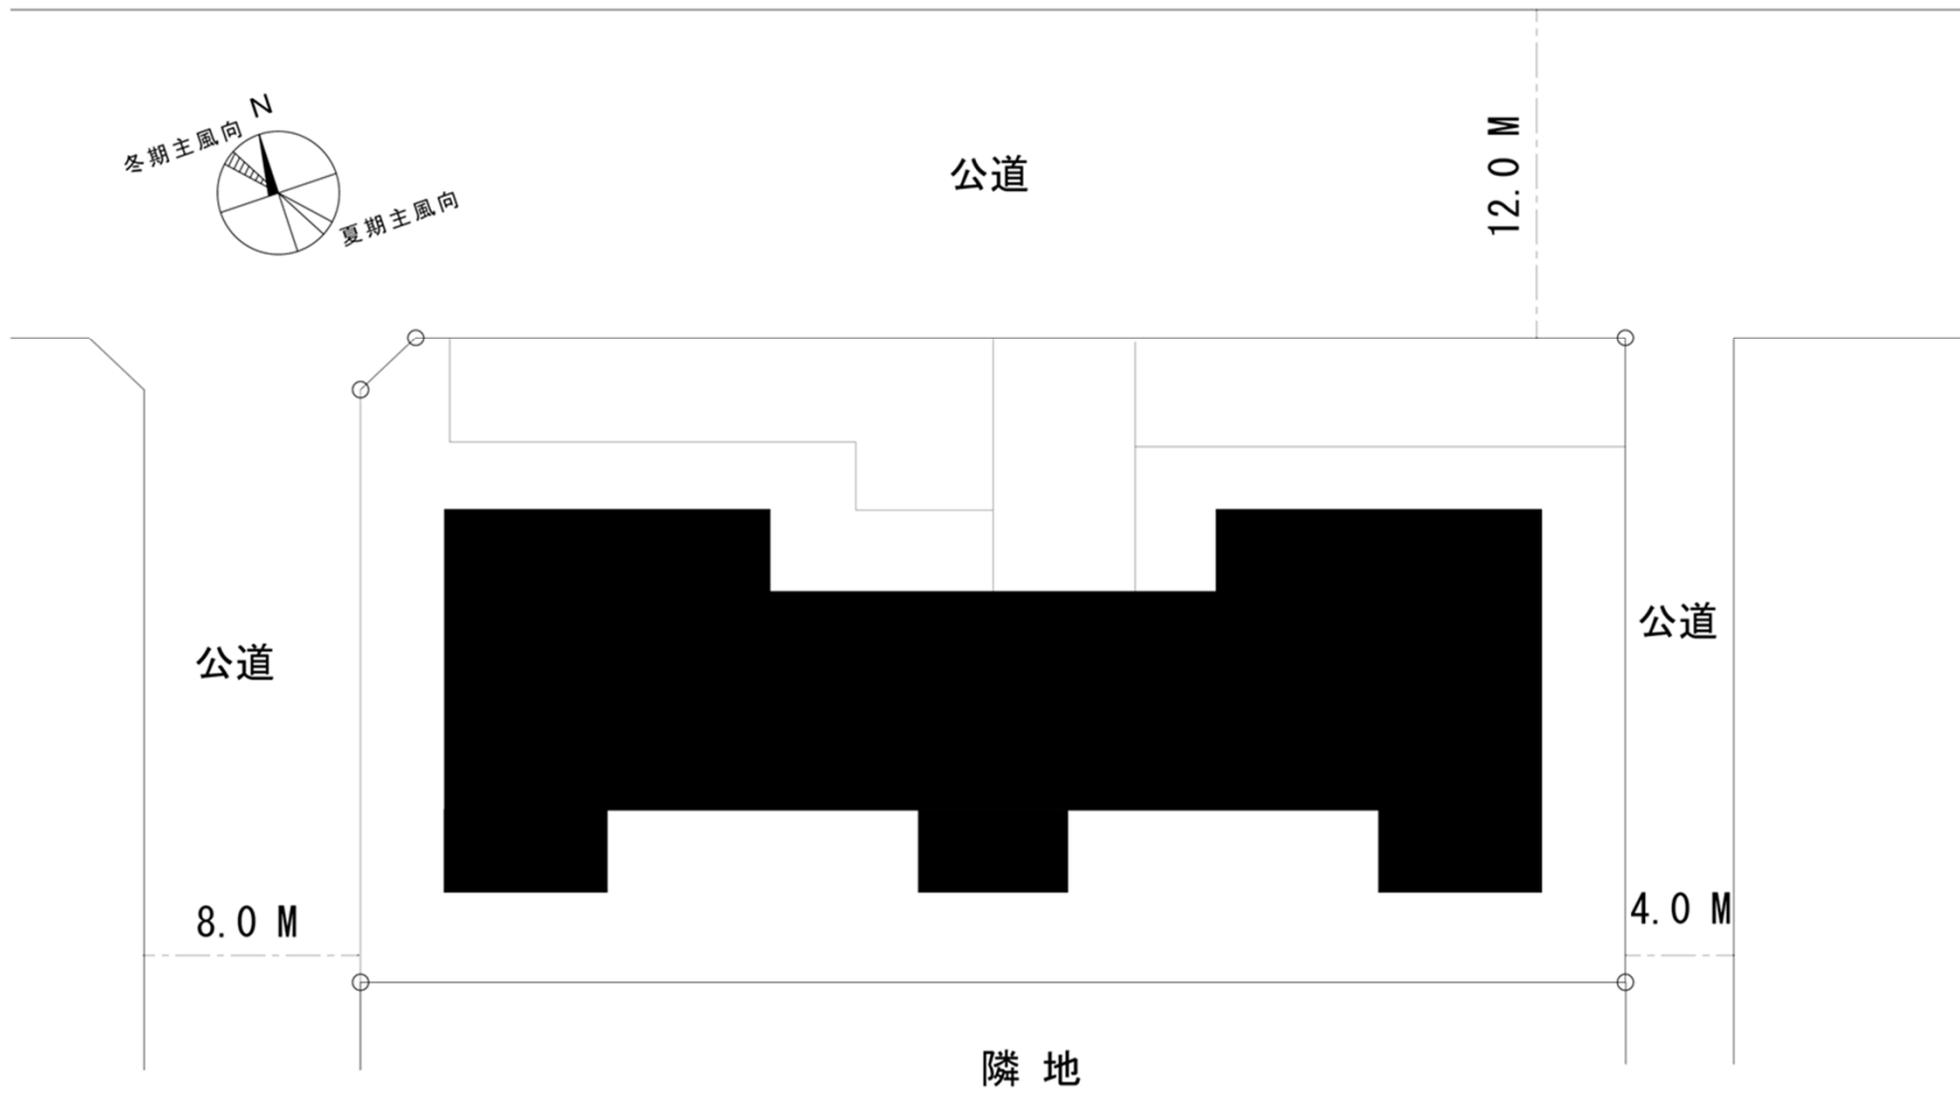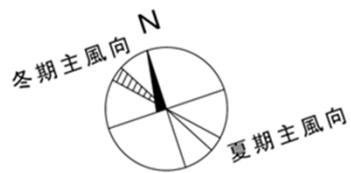


団地名	010中山町団地	事業名	名古屋大学(中山町)グローバル人材育成拠点	配置図	1/600
-----	----------	-----	-----------------------	-----	-------

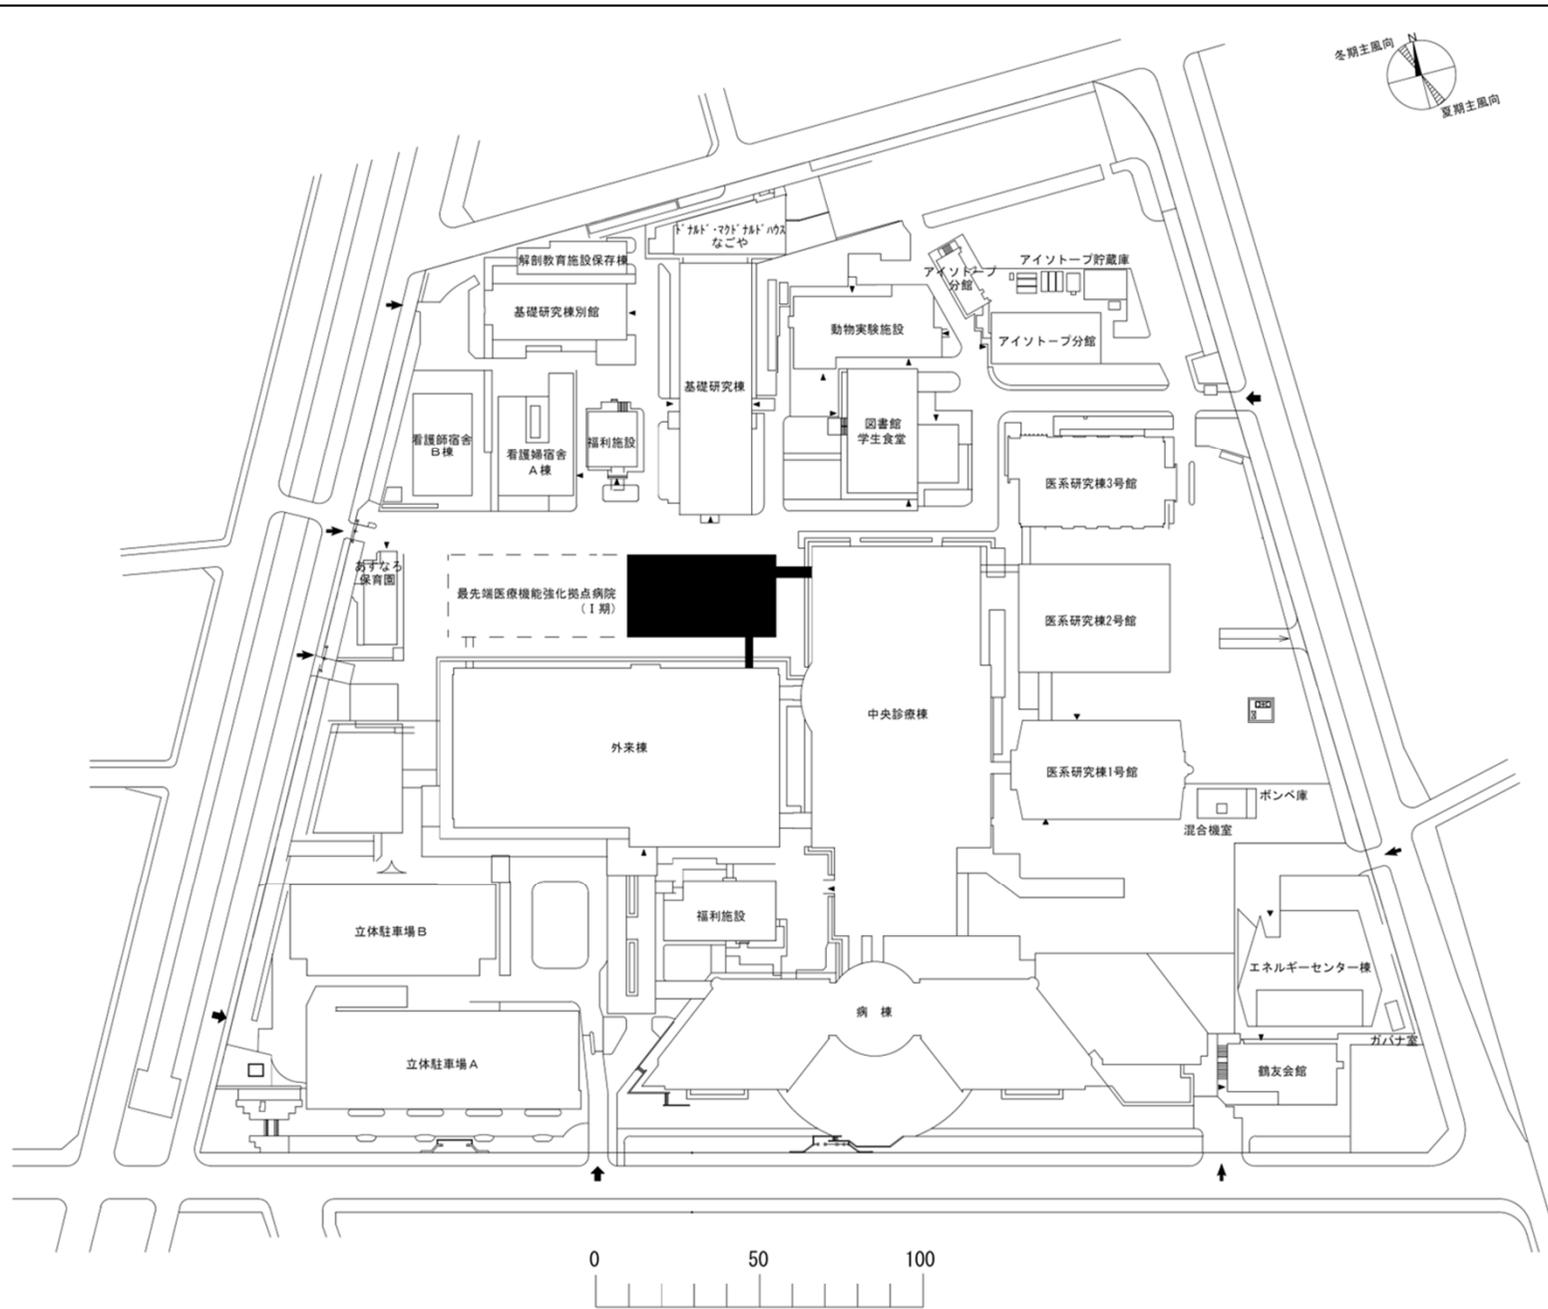


団地名	003鶴舞団地	事業名	名古屋大学(医病)最先端医療機能強化拠点病院(Ⅱ期)	配置図	1/2500
-----	---------	-----	----------------------------	-----	--------

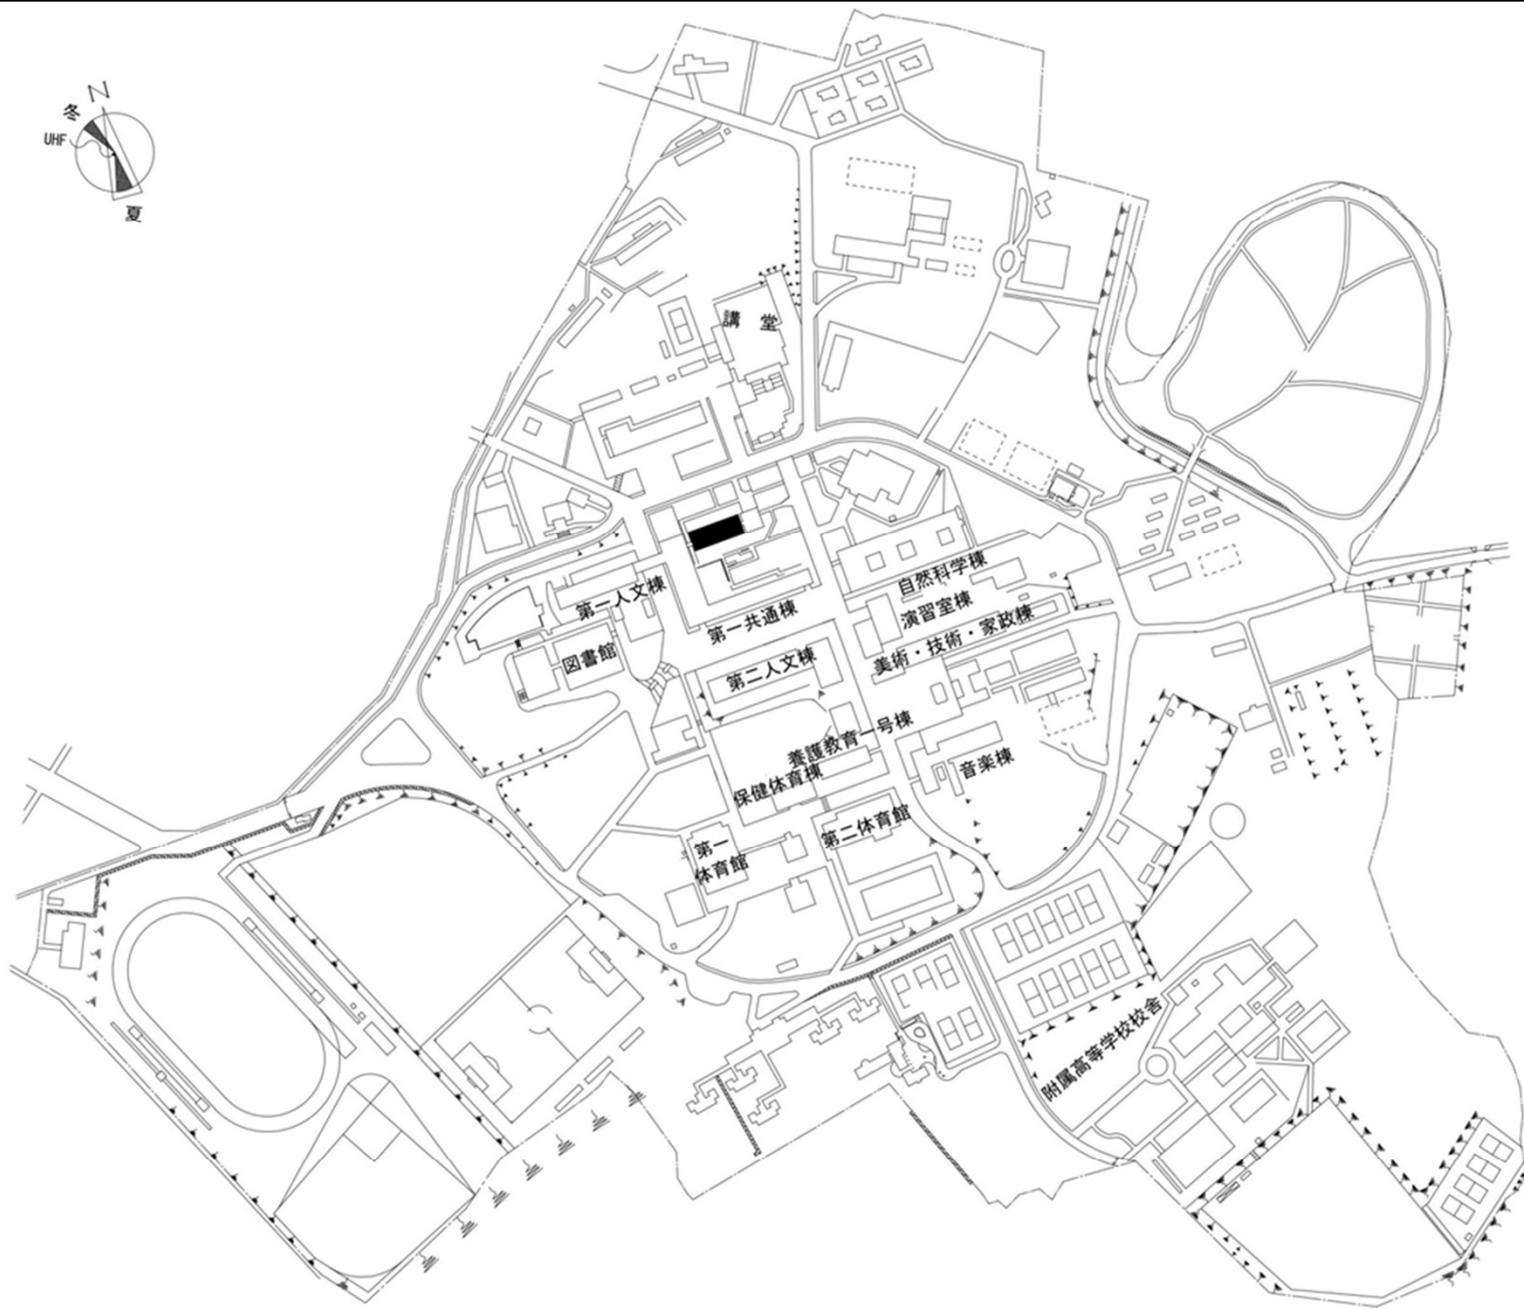


団地名	001 井ヶ谷	事業名	愛知教育大学(井ヶ谷)総合教育棟改修	配置図	1/5,000
-----	---------	-----	--------------------	-----	---------

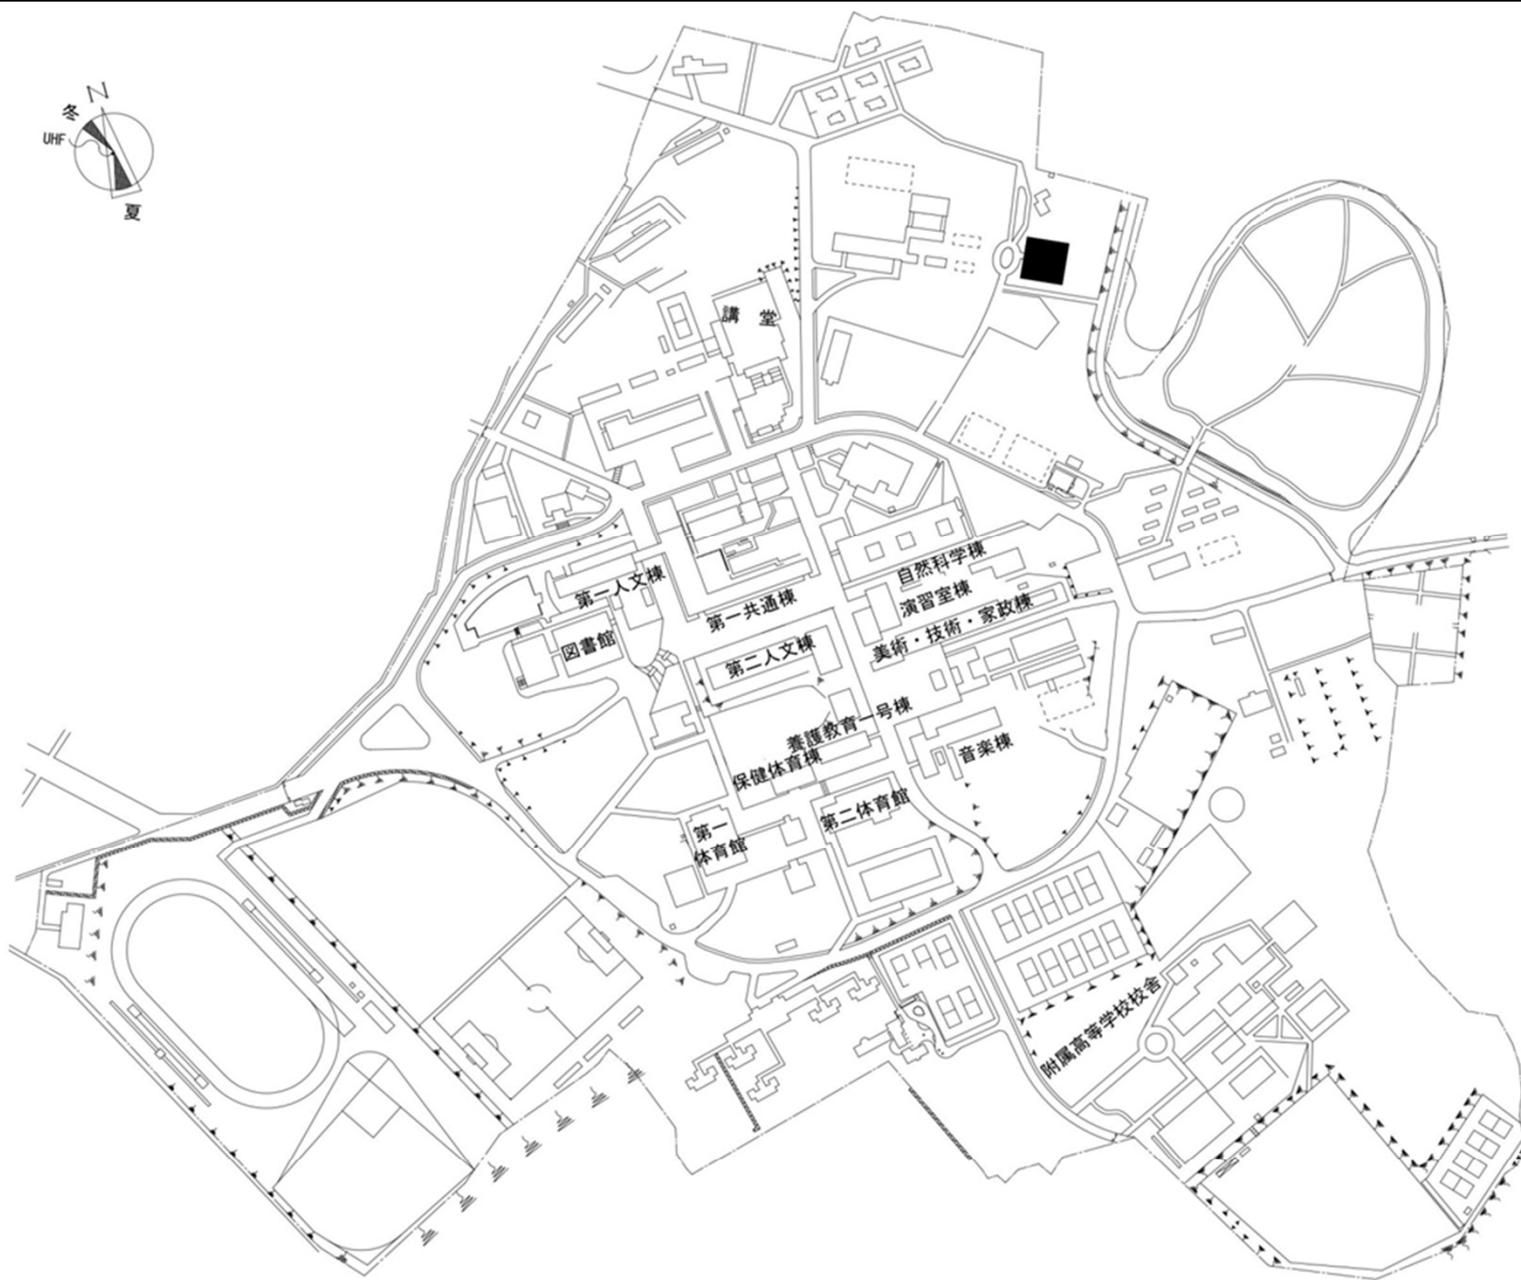


団地名	001 井ヶ谷	事業名	愛知教育大学(井ヶ谷)学修支援施設耐震改修	配置図	1/5,000
-----	---------	-----	-----------------------	-----	---------

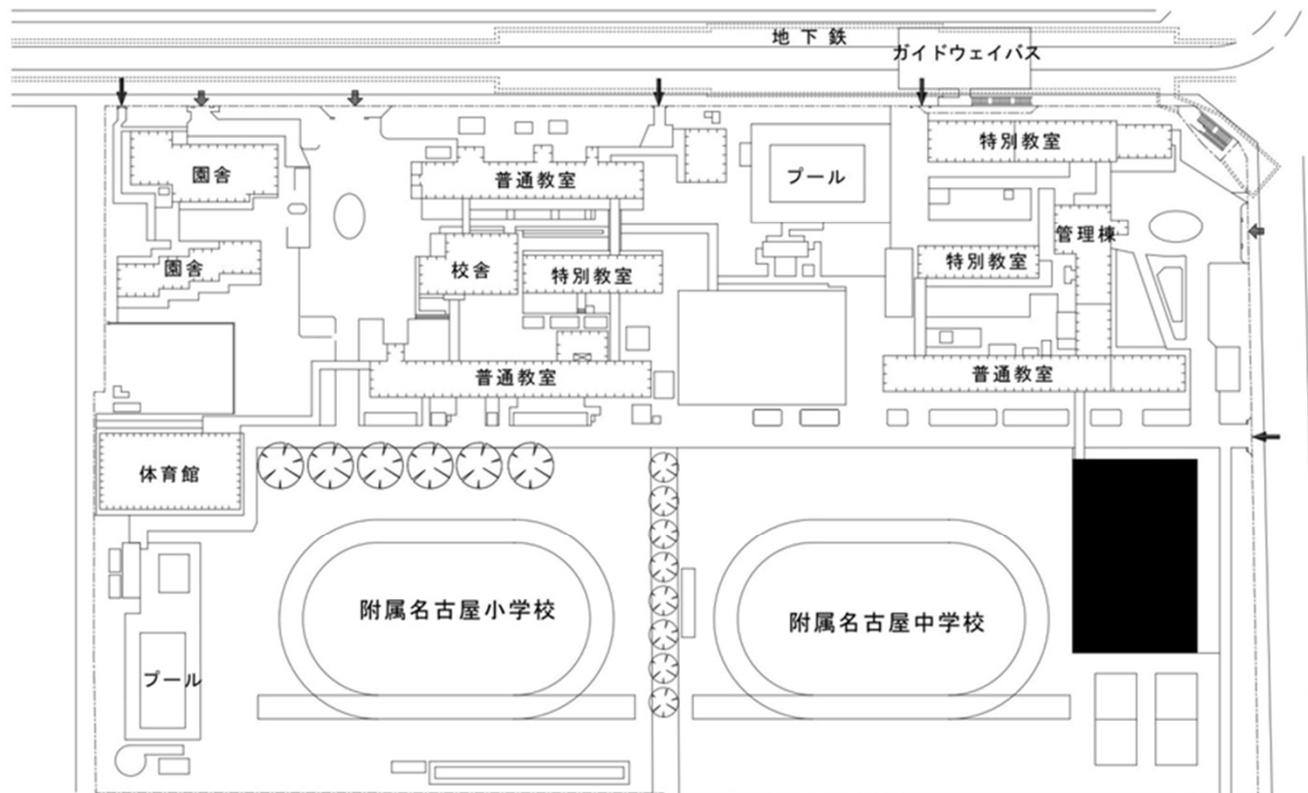


団地名	002大幸	事業名	愛知教育大学(大幸(附中)他)屋内運動場等耐震改修	配置図	1/2,000
-----	-------	-----	---------------------------	-----	---------

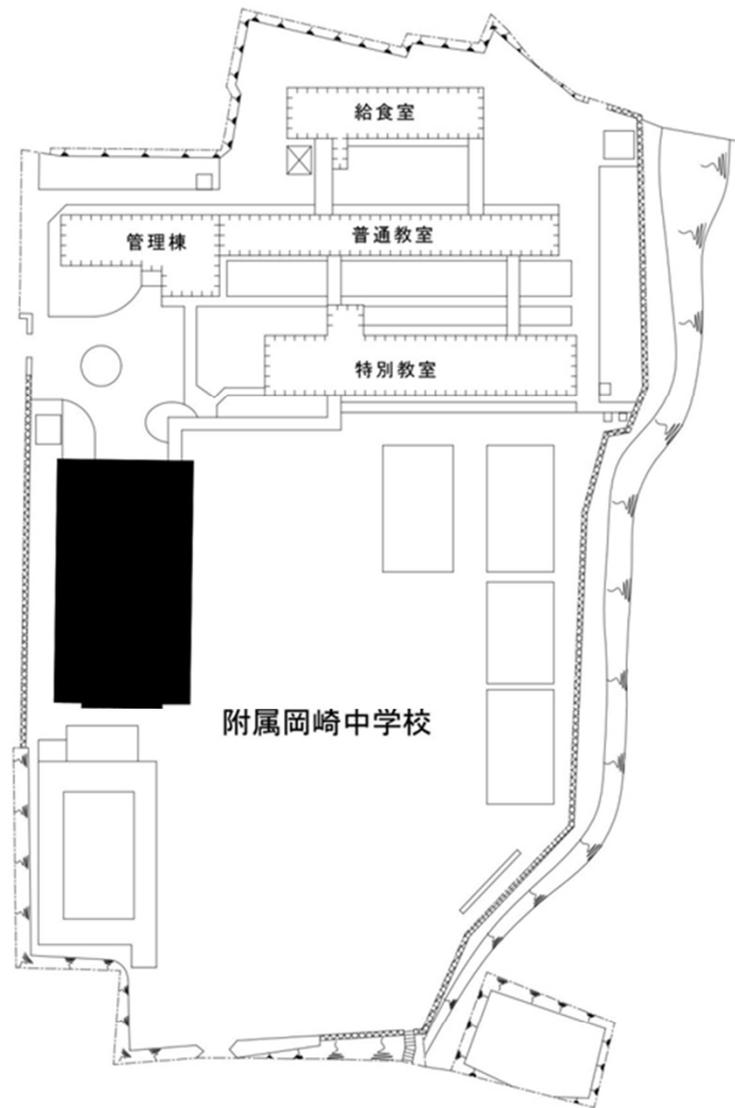


団地名	003 栗林	事業名	愛知教育大学(大幸(附中)他)屋内運動場等耐震改修	配置図	1/1,500
-----	--------	-----	---------------------------	-----	---------

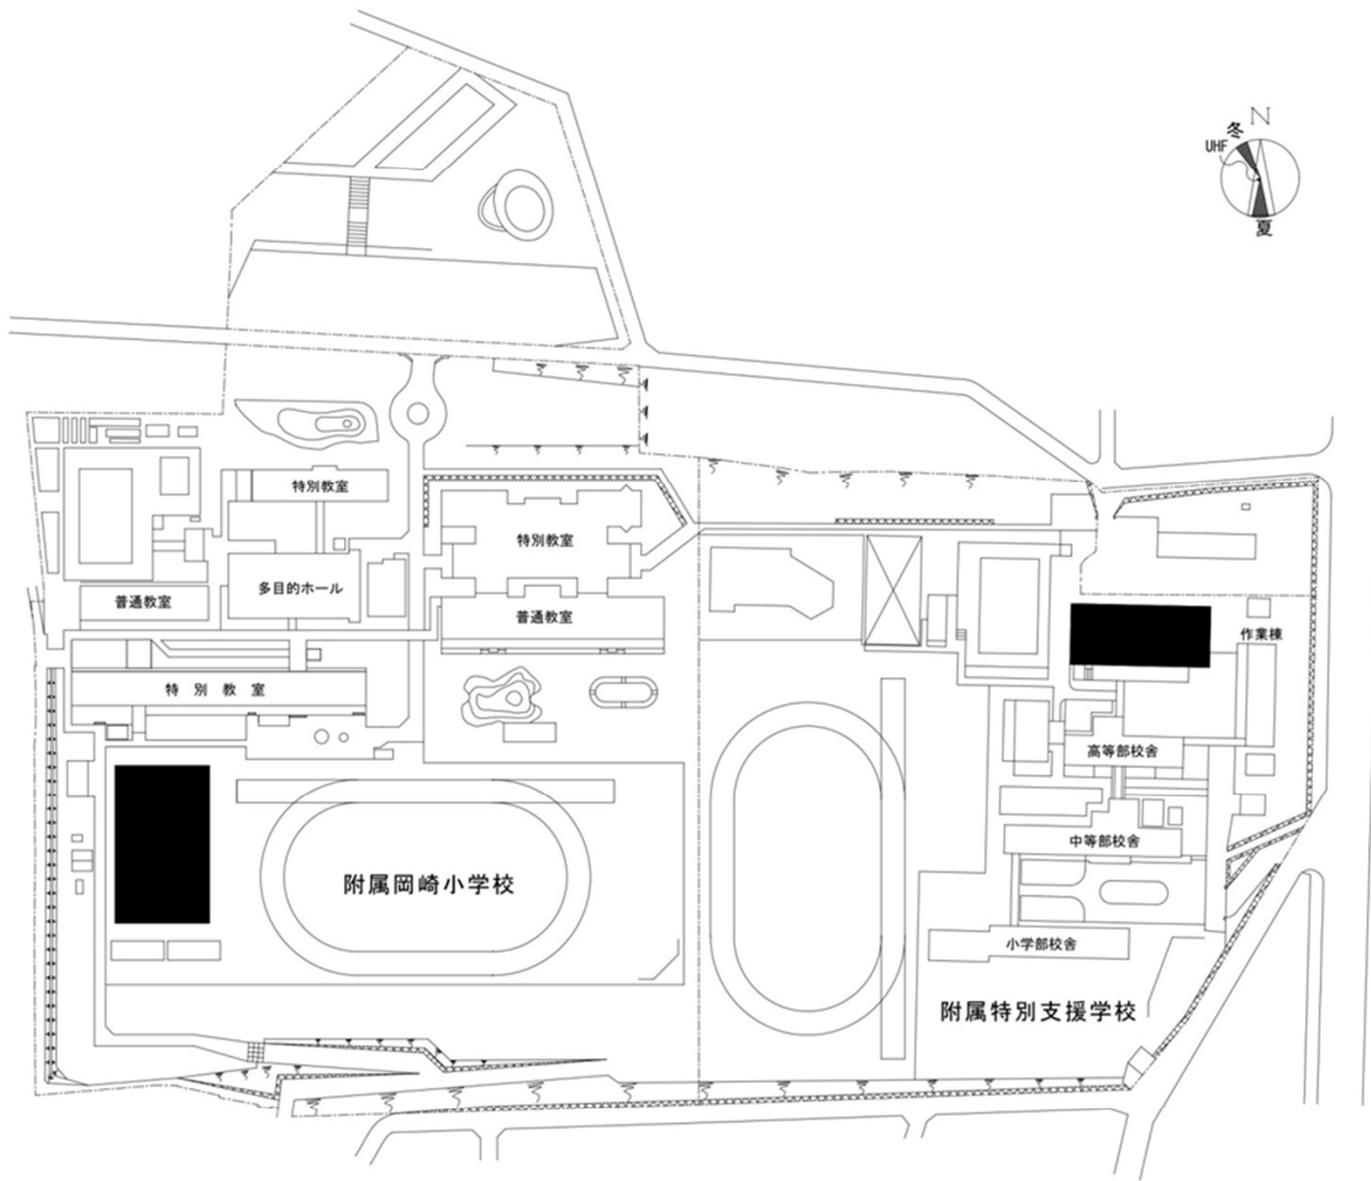

団地名	004六供	事業名	愛知教育大学(大幸(附中)他)屋内運動場等耐震改修	配置図	1/2,000
-----	-------	-----	---------------------------	-----	---------

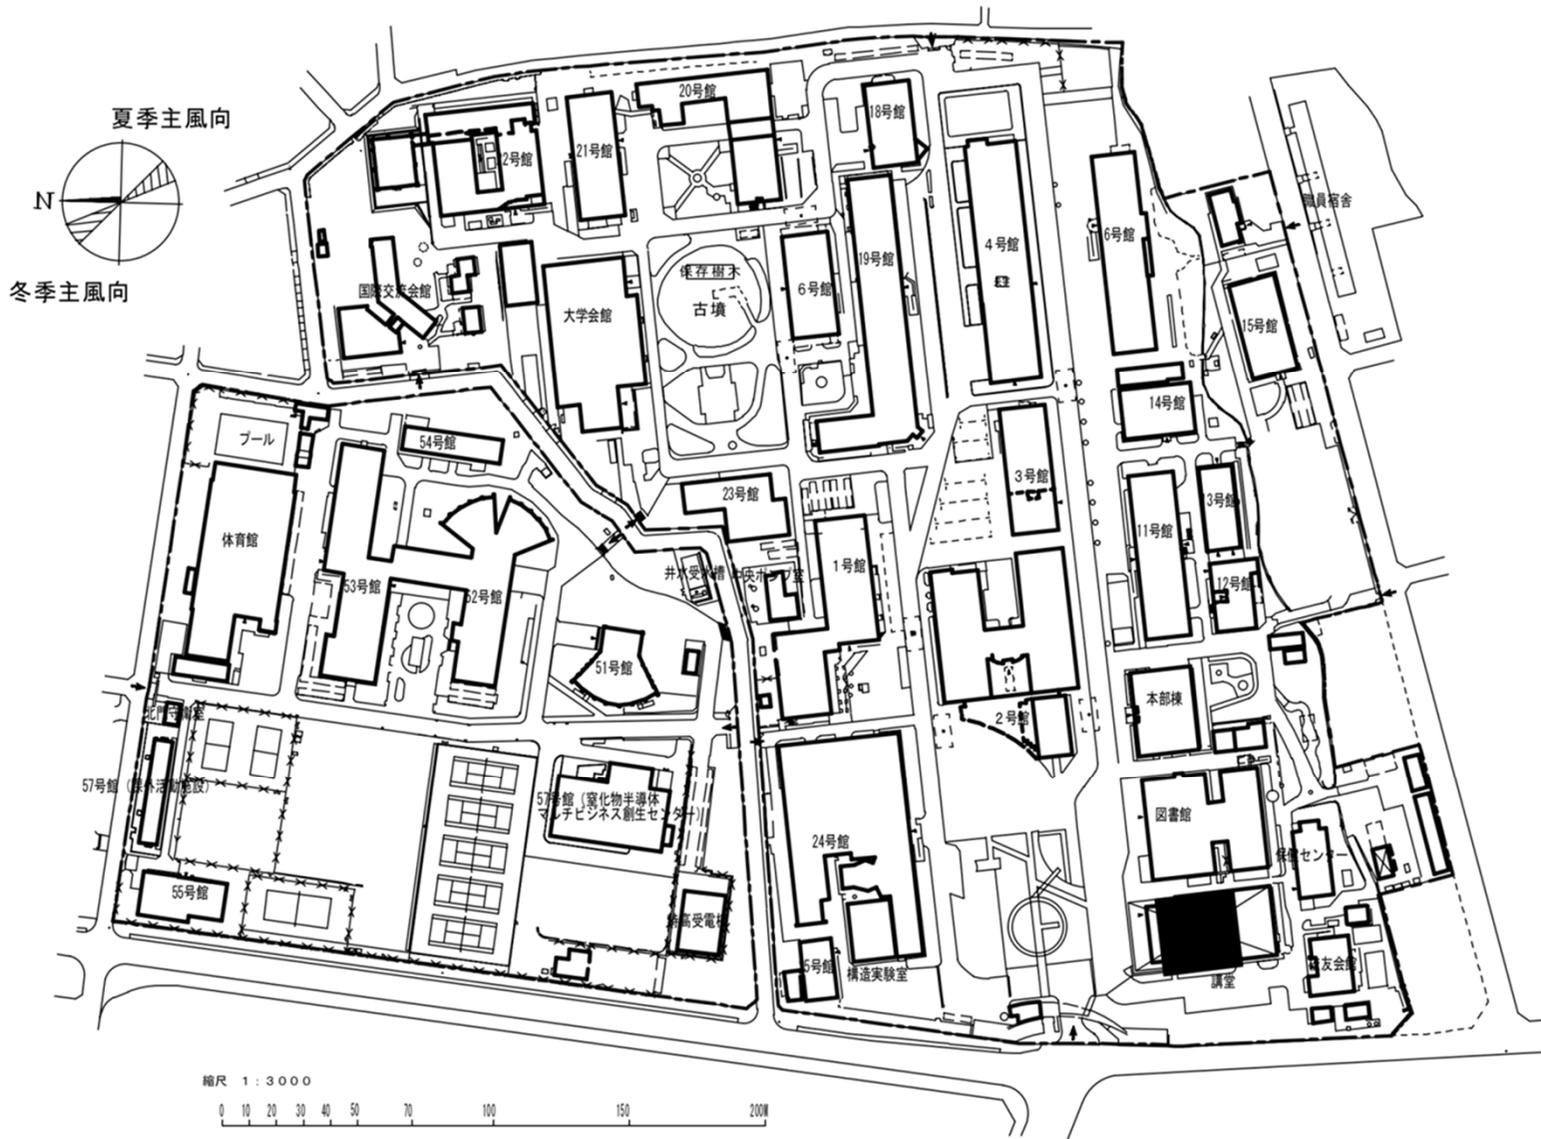

団地名	001御器所	事業名	名古屋工業大学(御器所)図書館・講堂	配置図	1/3000
-----	--------	-----	--------------------	-----	--------

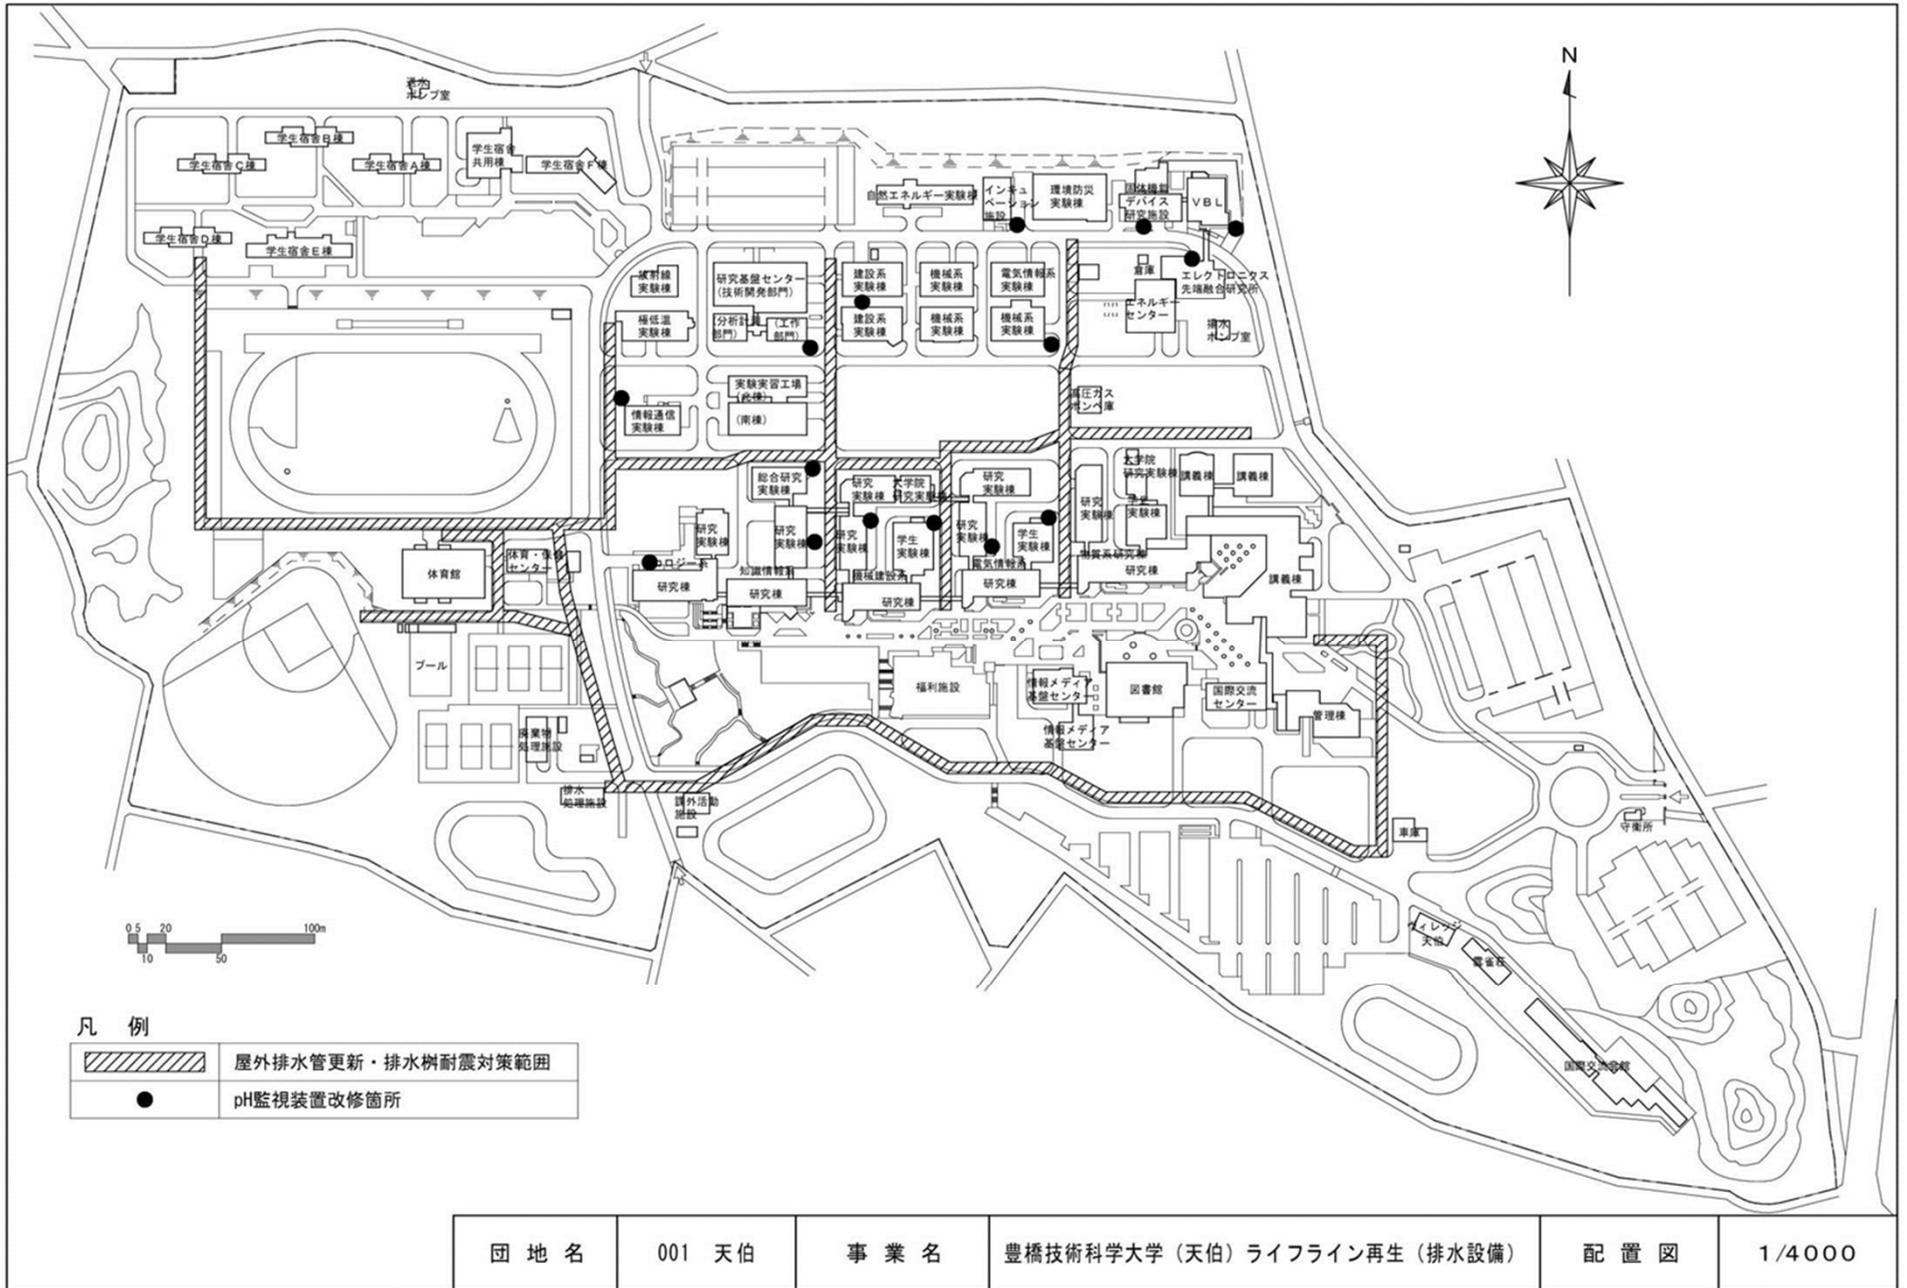

凡例

- 屋外排水管更新・排水樹耐震対策範囲
- pH監視装置改修箇所

団地名	001 天伯	事業名	豊橋技術科学大学(天伯)ライフライン再生(排水設備)	配置図	1/4000
-----	--------	-----	----------------------------	-----	--------



屋外排水設備の更新範囲

団地名	001 上浜	事業名	三重大学(上浜)ライフライン再生Ⅱ(排水設備)	配置図	1/6000
-----	--------	-----	-------------------------	-----	--------




防音パネル

取り壊し建物

仮設連絡通路

屋上目隠し壁

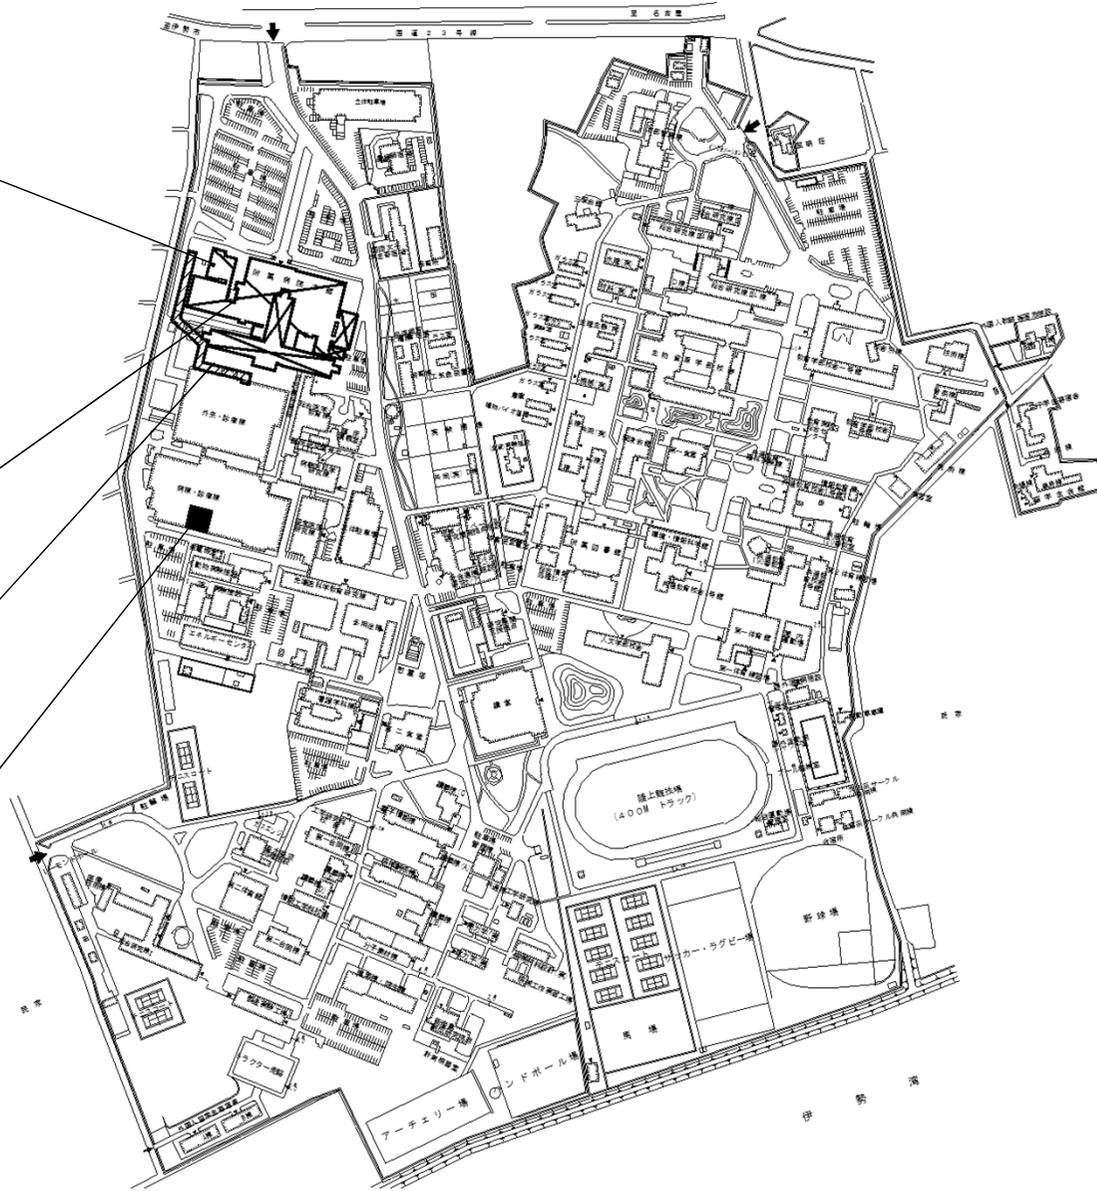

団地名	001上浜	事業名	三重大学(医病)基幹・環境整備 (支障建物撤去等)	配置図	1/6000
-----	-------	-----	------------------------------	-----	--------