




団地名	001彦根	事業名	滋賀大学(彦根)総合研究棟改修(経済学系)	配置図	1/2000
-----	-------	-----	-----------------------	-----	--------

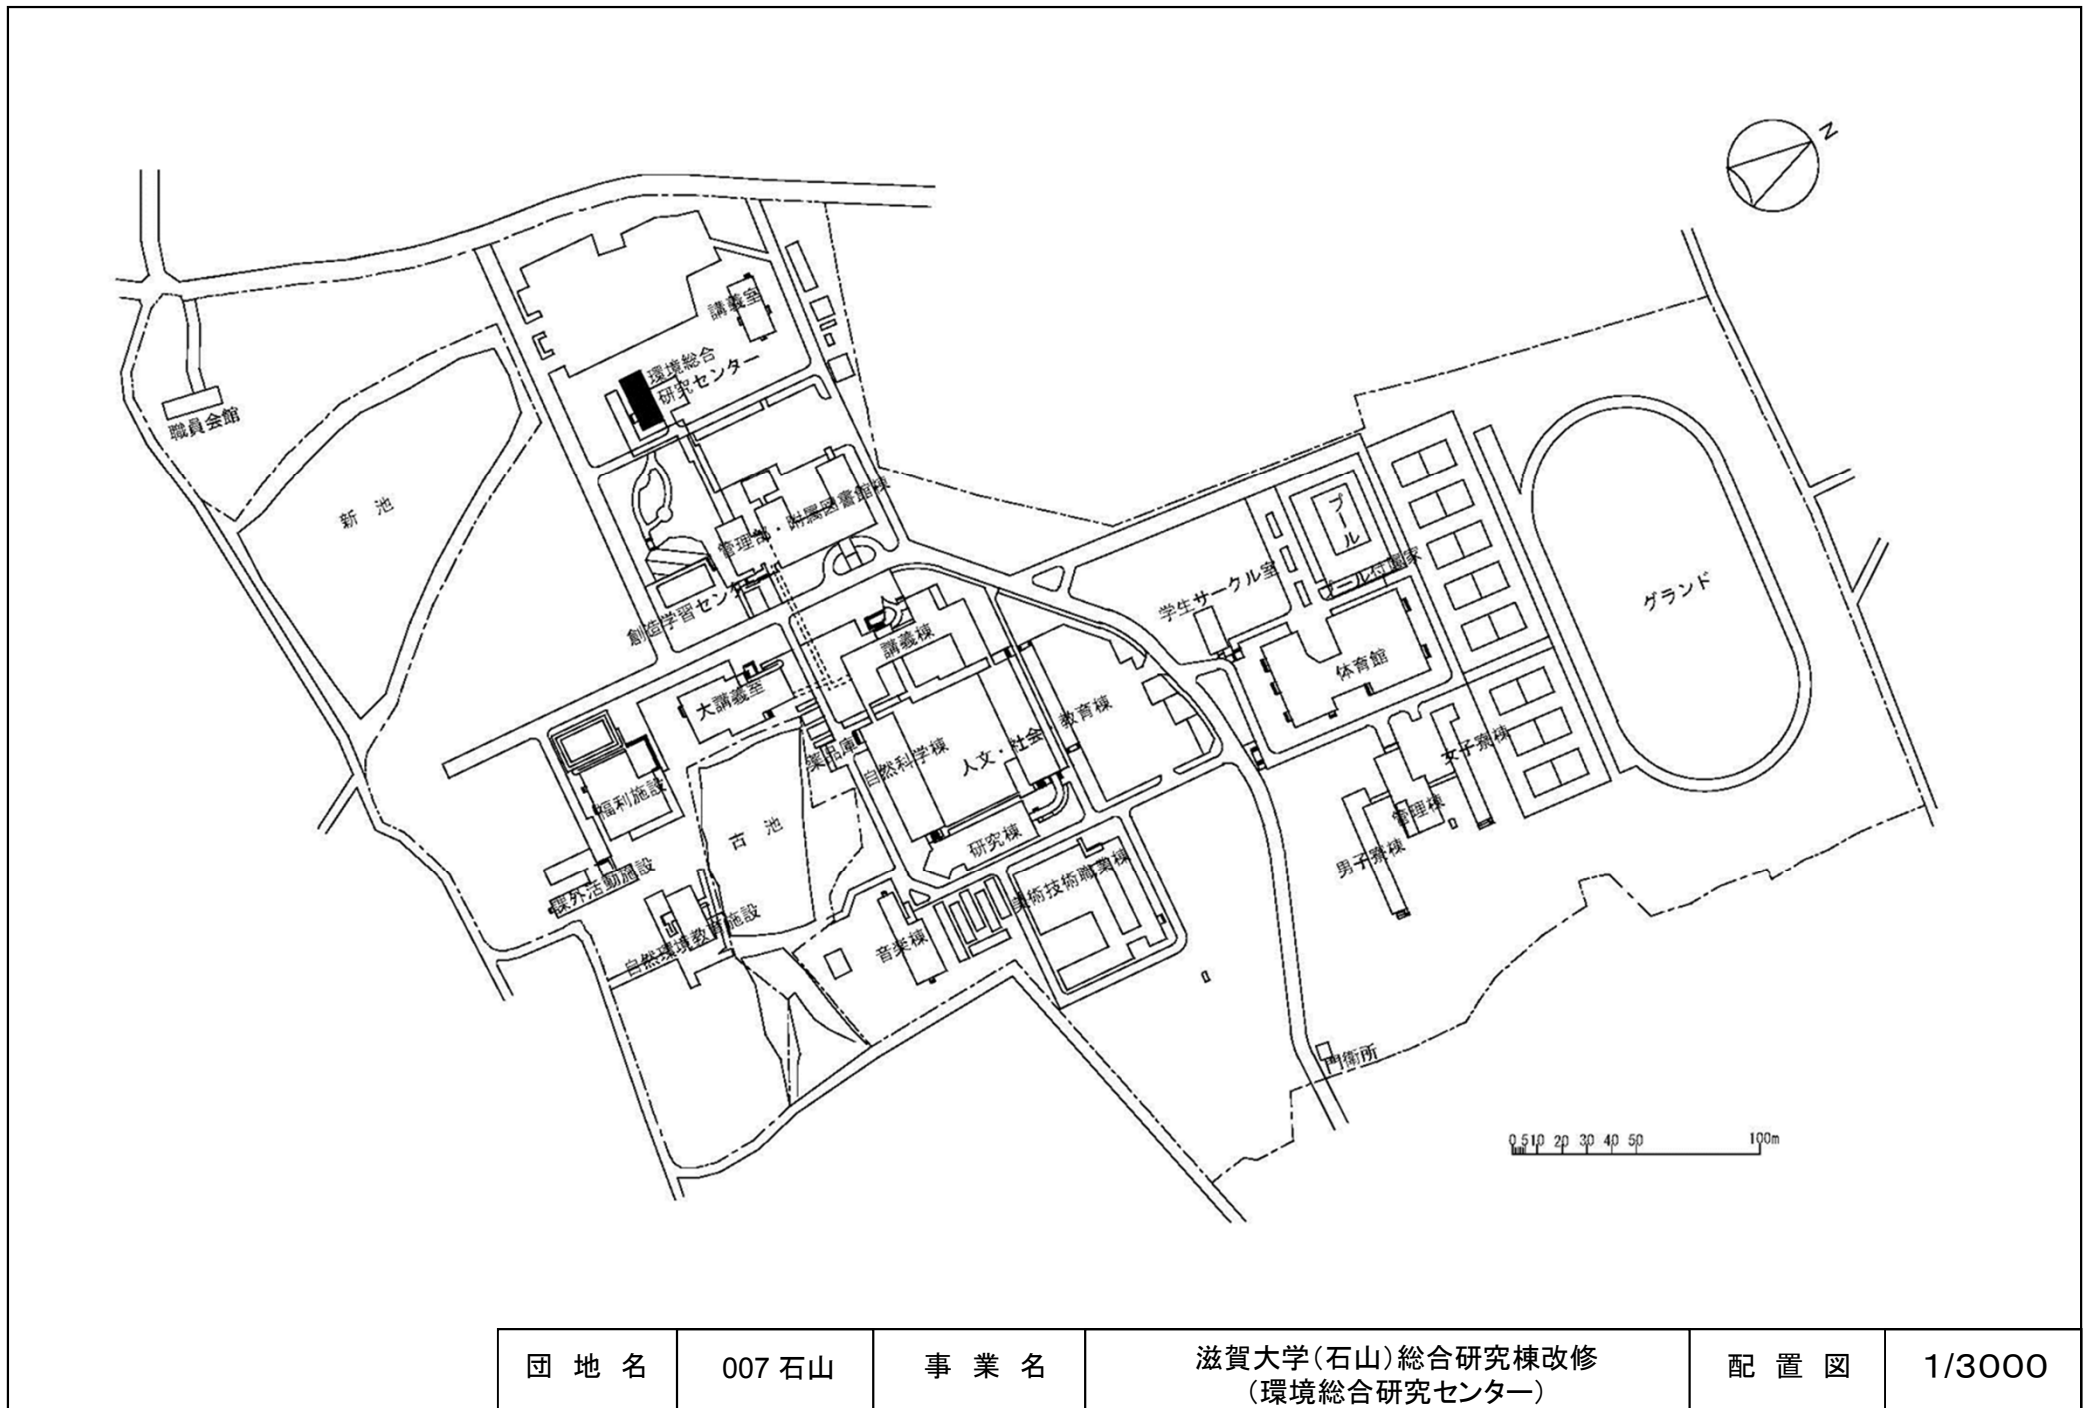


団地名	007石山	事業名	滋賀大学(石山)総合研究棟改修 (環境総合研究センター)	配置図	1/3000
-----	-------	-----	---------------------------------	-----	--------

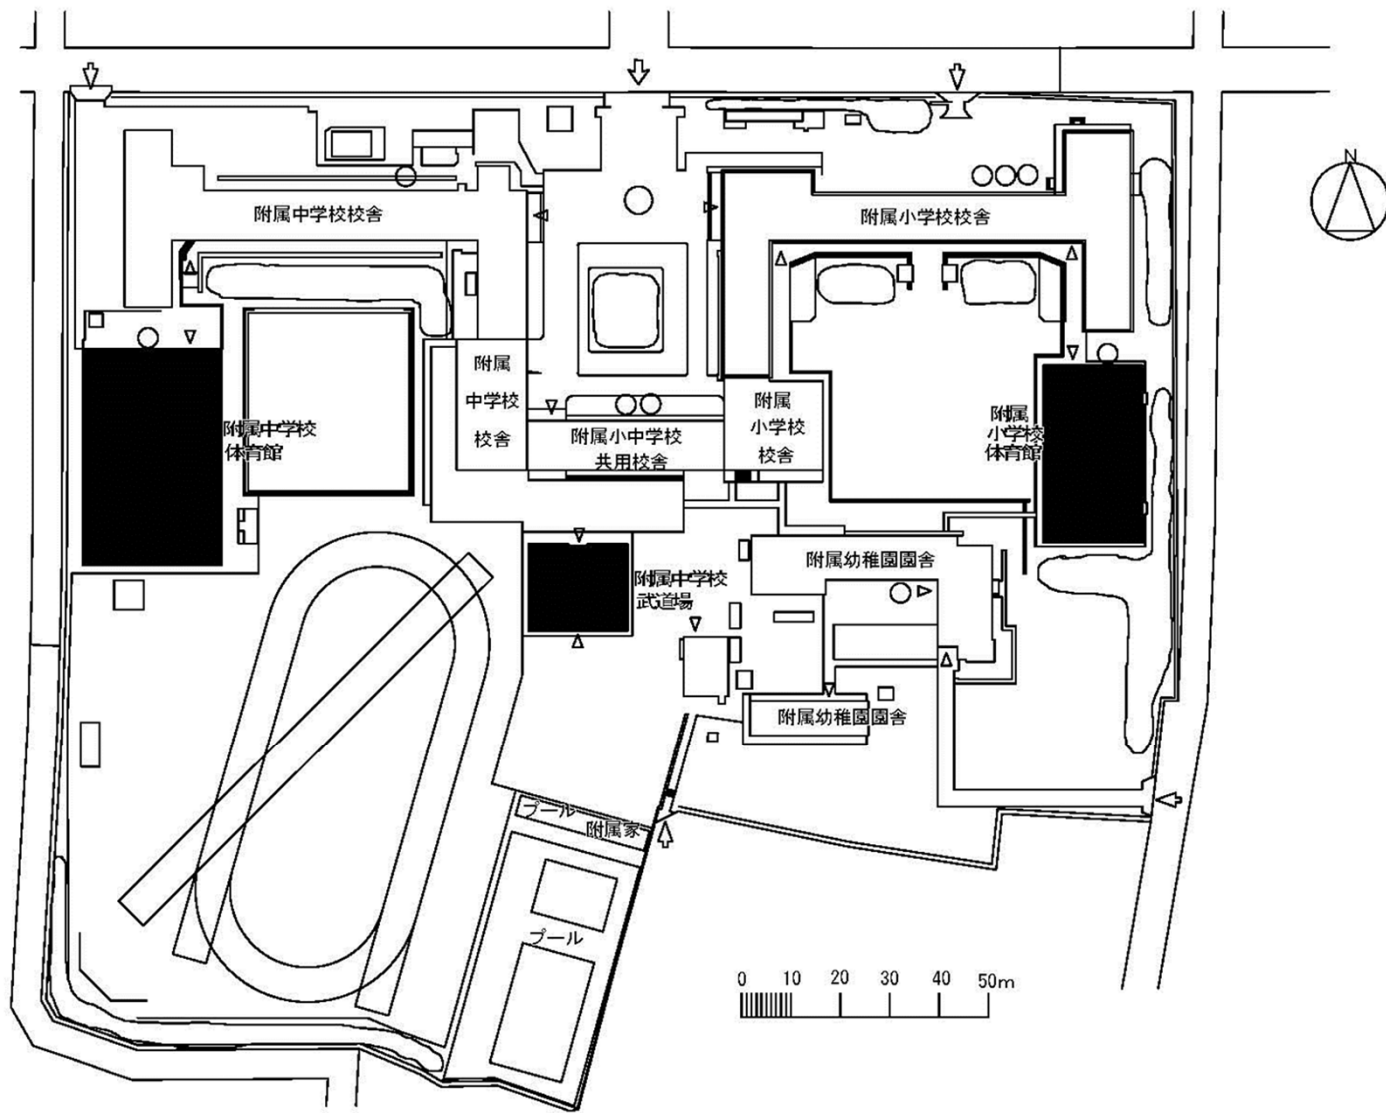


団地名	008 膳所	事業名	滋賀大学(膳所(附小中)他)屋内運動場耐震改修	配置図	1/1500
-----	--------	-----	-------------------------	-----	--------

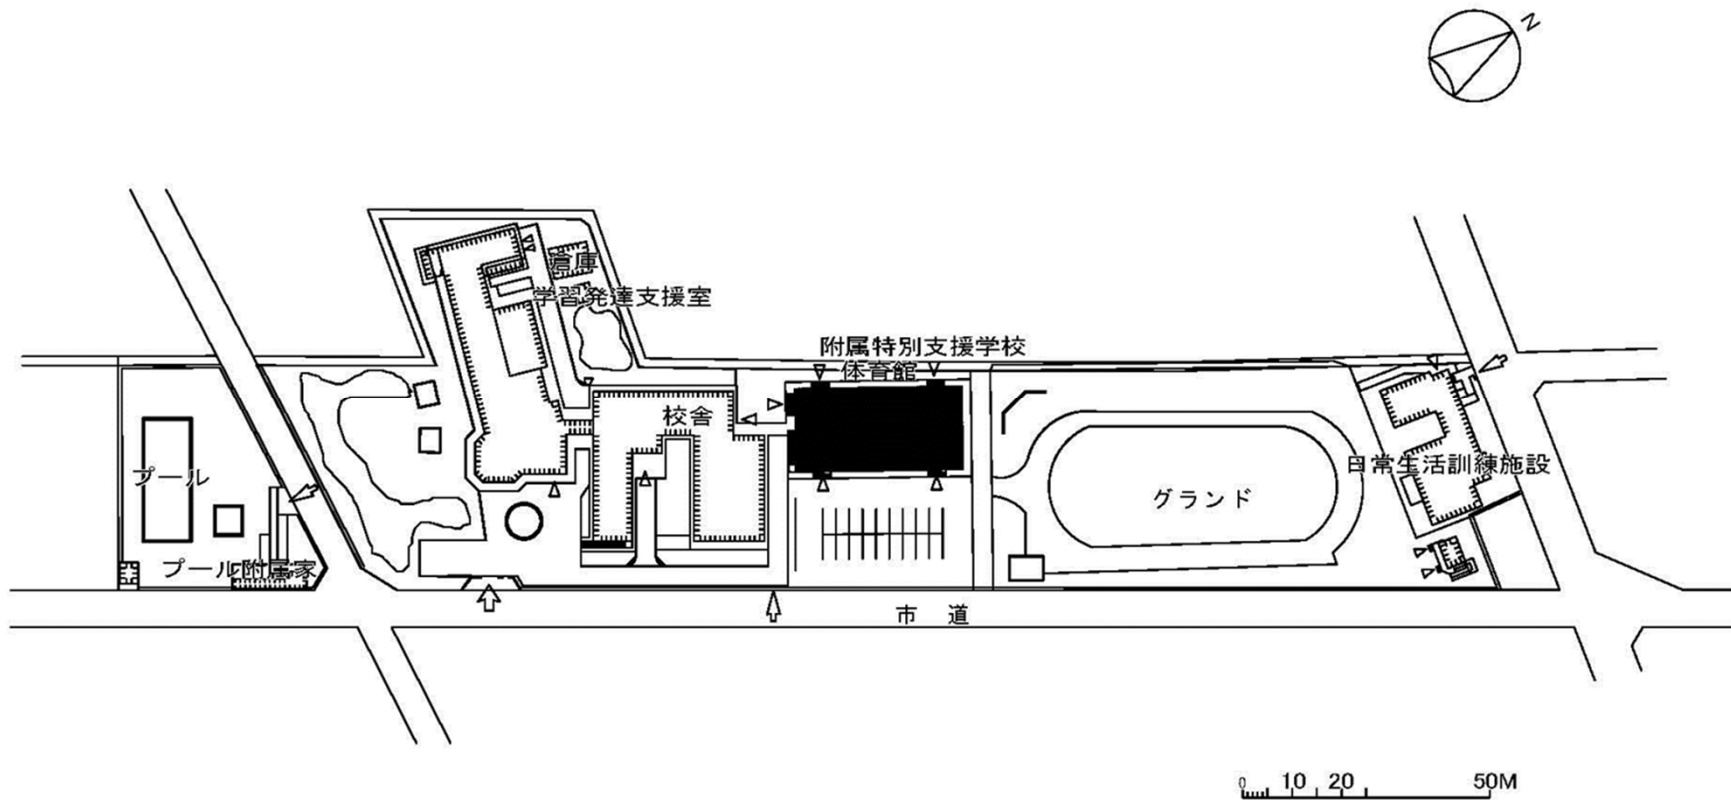


団地名	013 あかね	事業名	滋賀大学(膳所(附小中)他)屋内運動場耐震改修	配置図	1/1500
-----	---------	-----	-------------------------	-----	--------

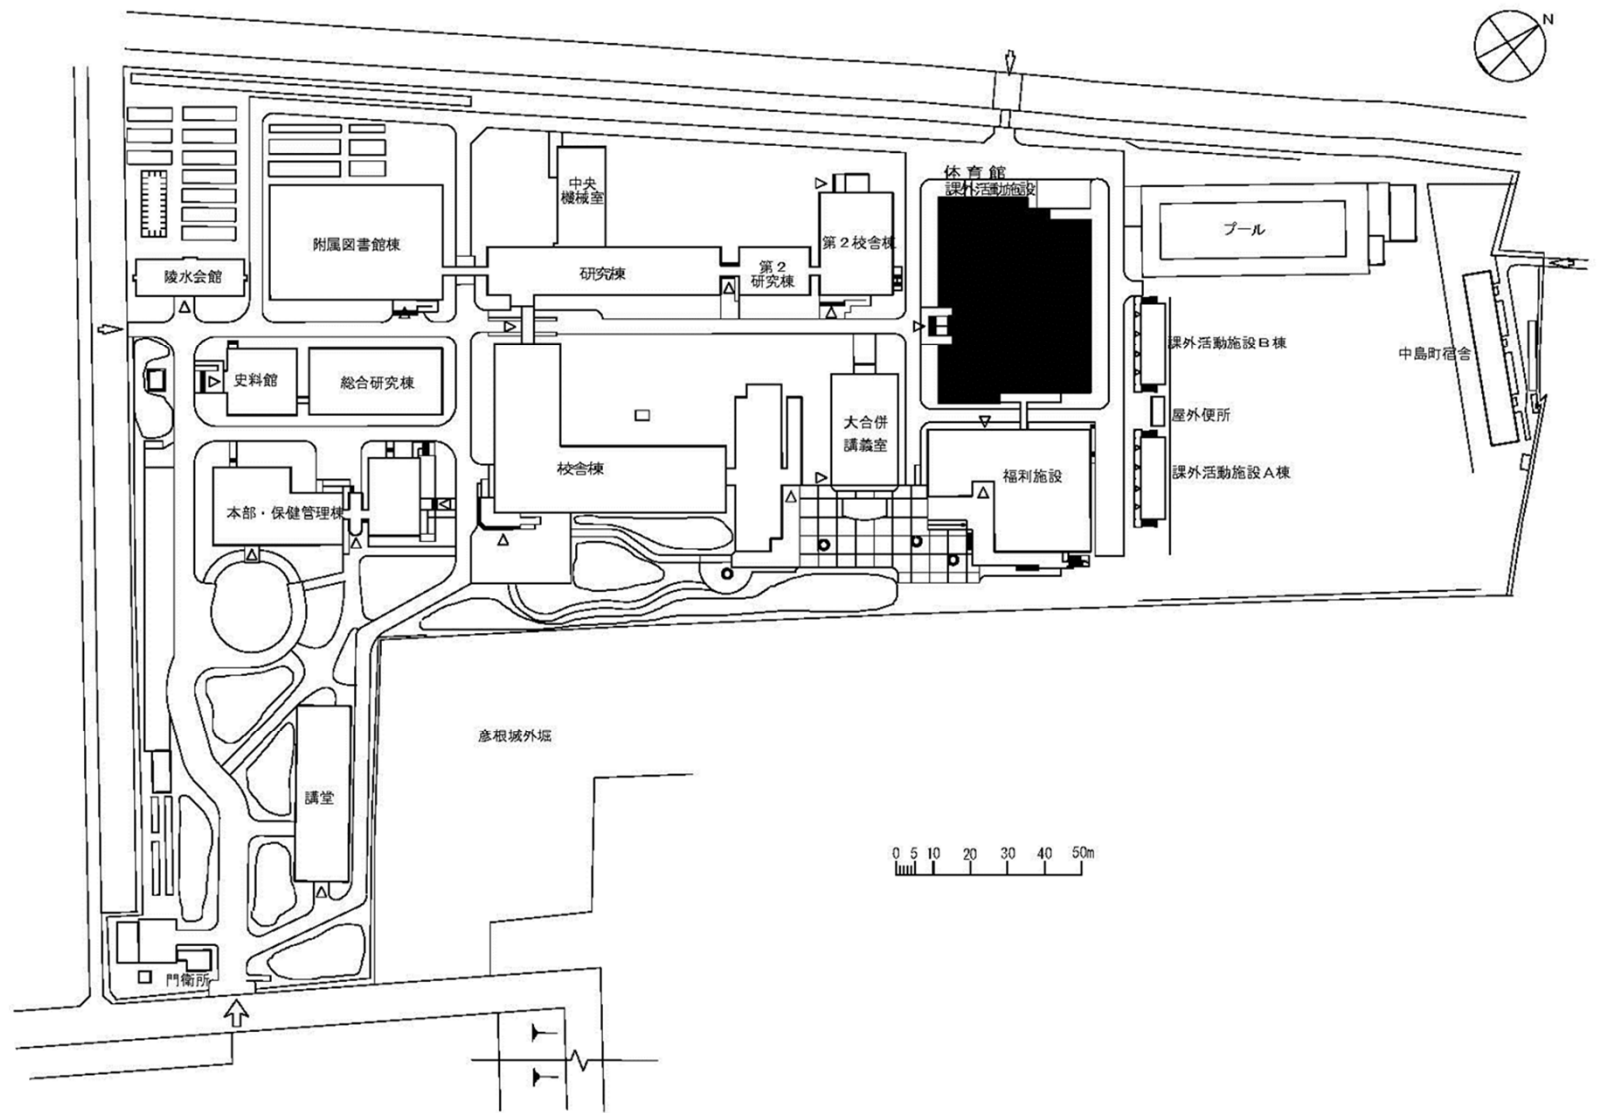



団地名	001彦根	事業名	滋賀大学(彦根)屋内運動場等耐震改修	配置図	1/2000
-----	-------	-----	--------------------	-----	--------

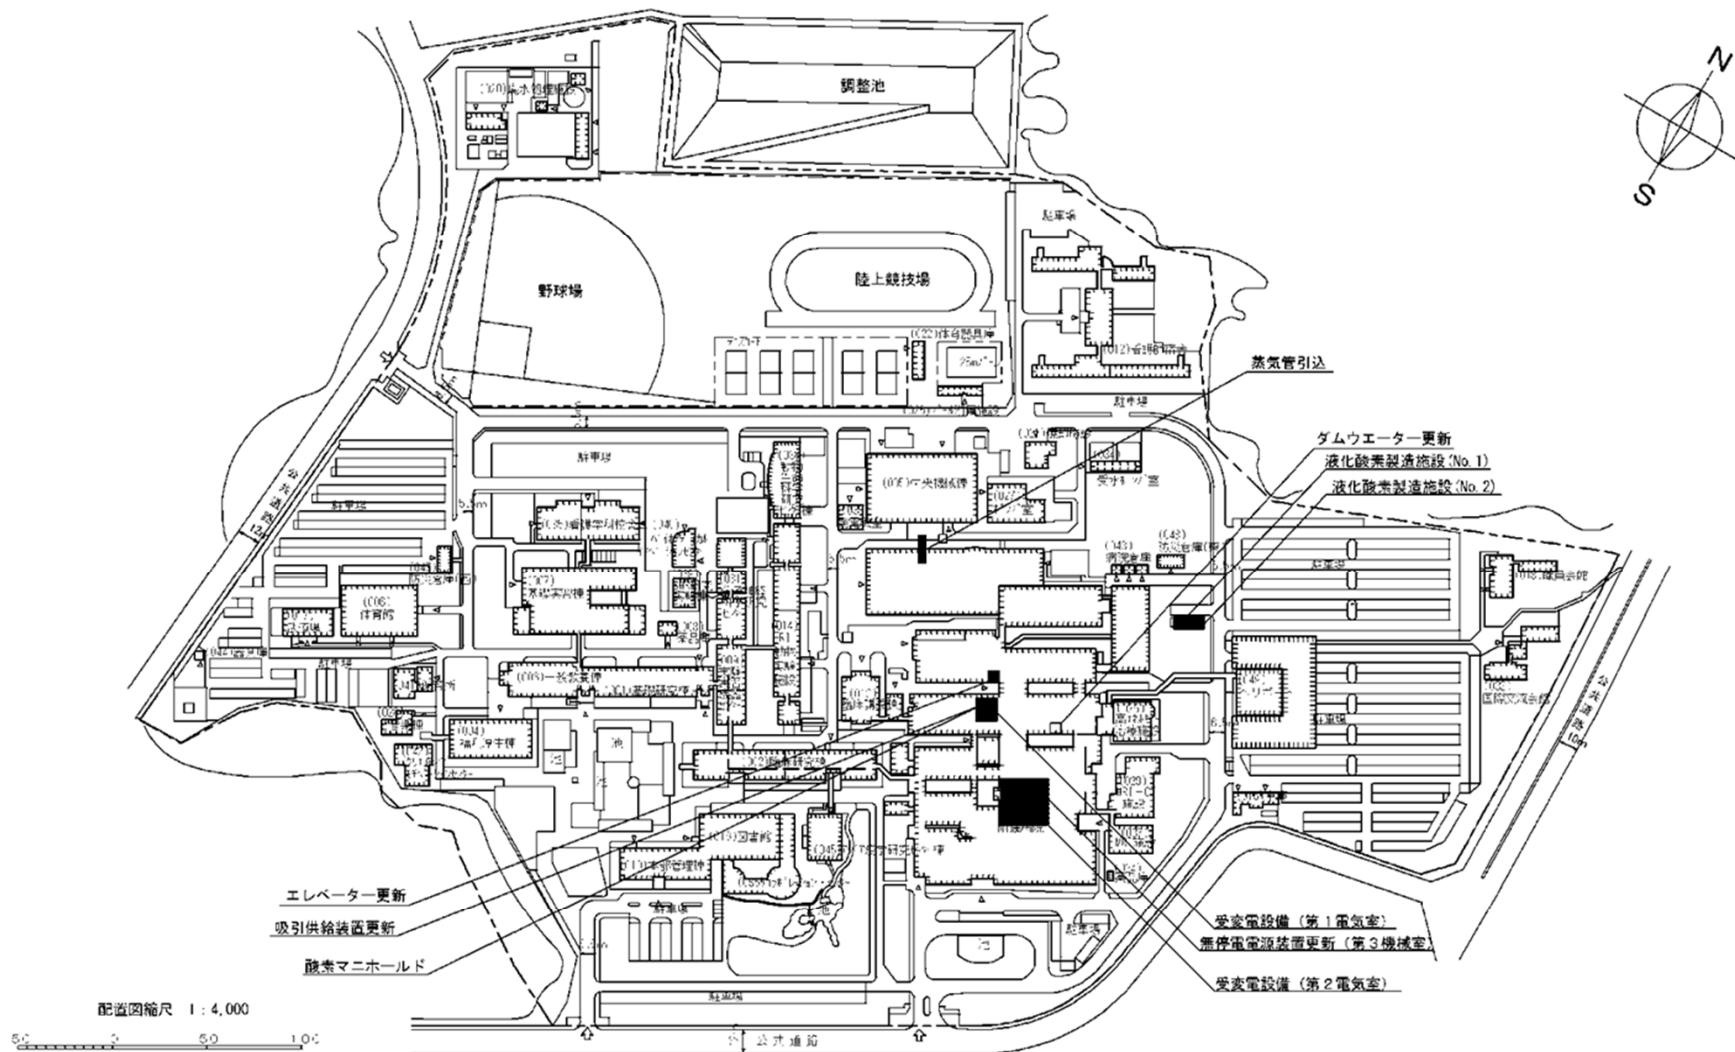


団地名	瀬田月輪	事業名	滋賀医科大学 (医病) 基幹・環境整備 (無停電電源装置等)	配置図	1/4,000
-----	------	-----	-----------------------------------	-----	---------

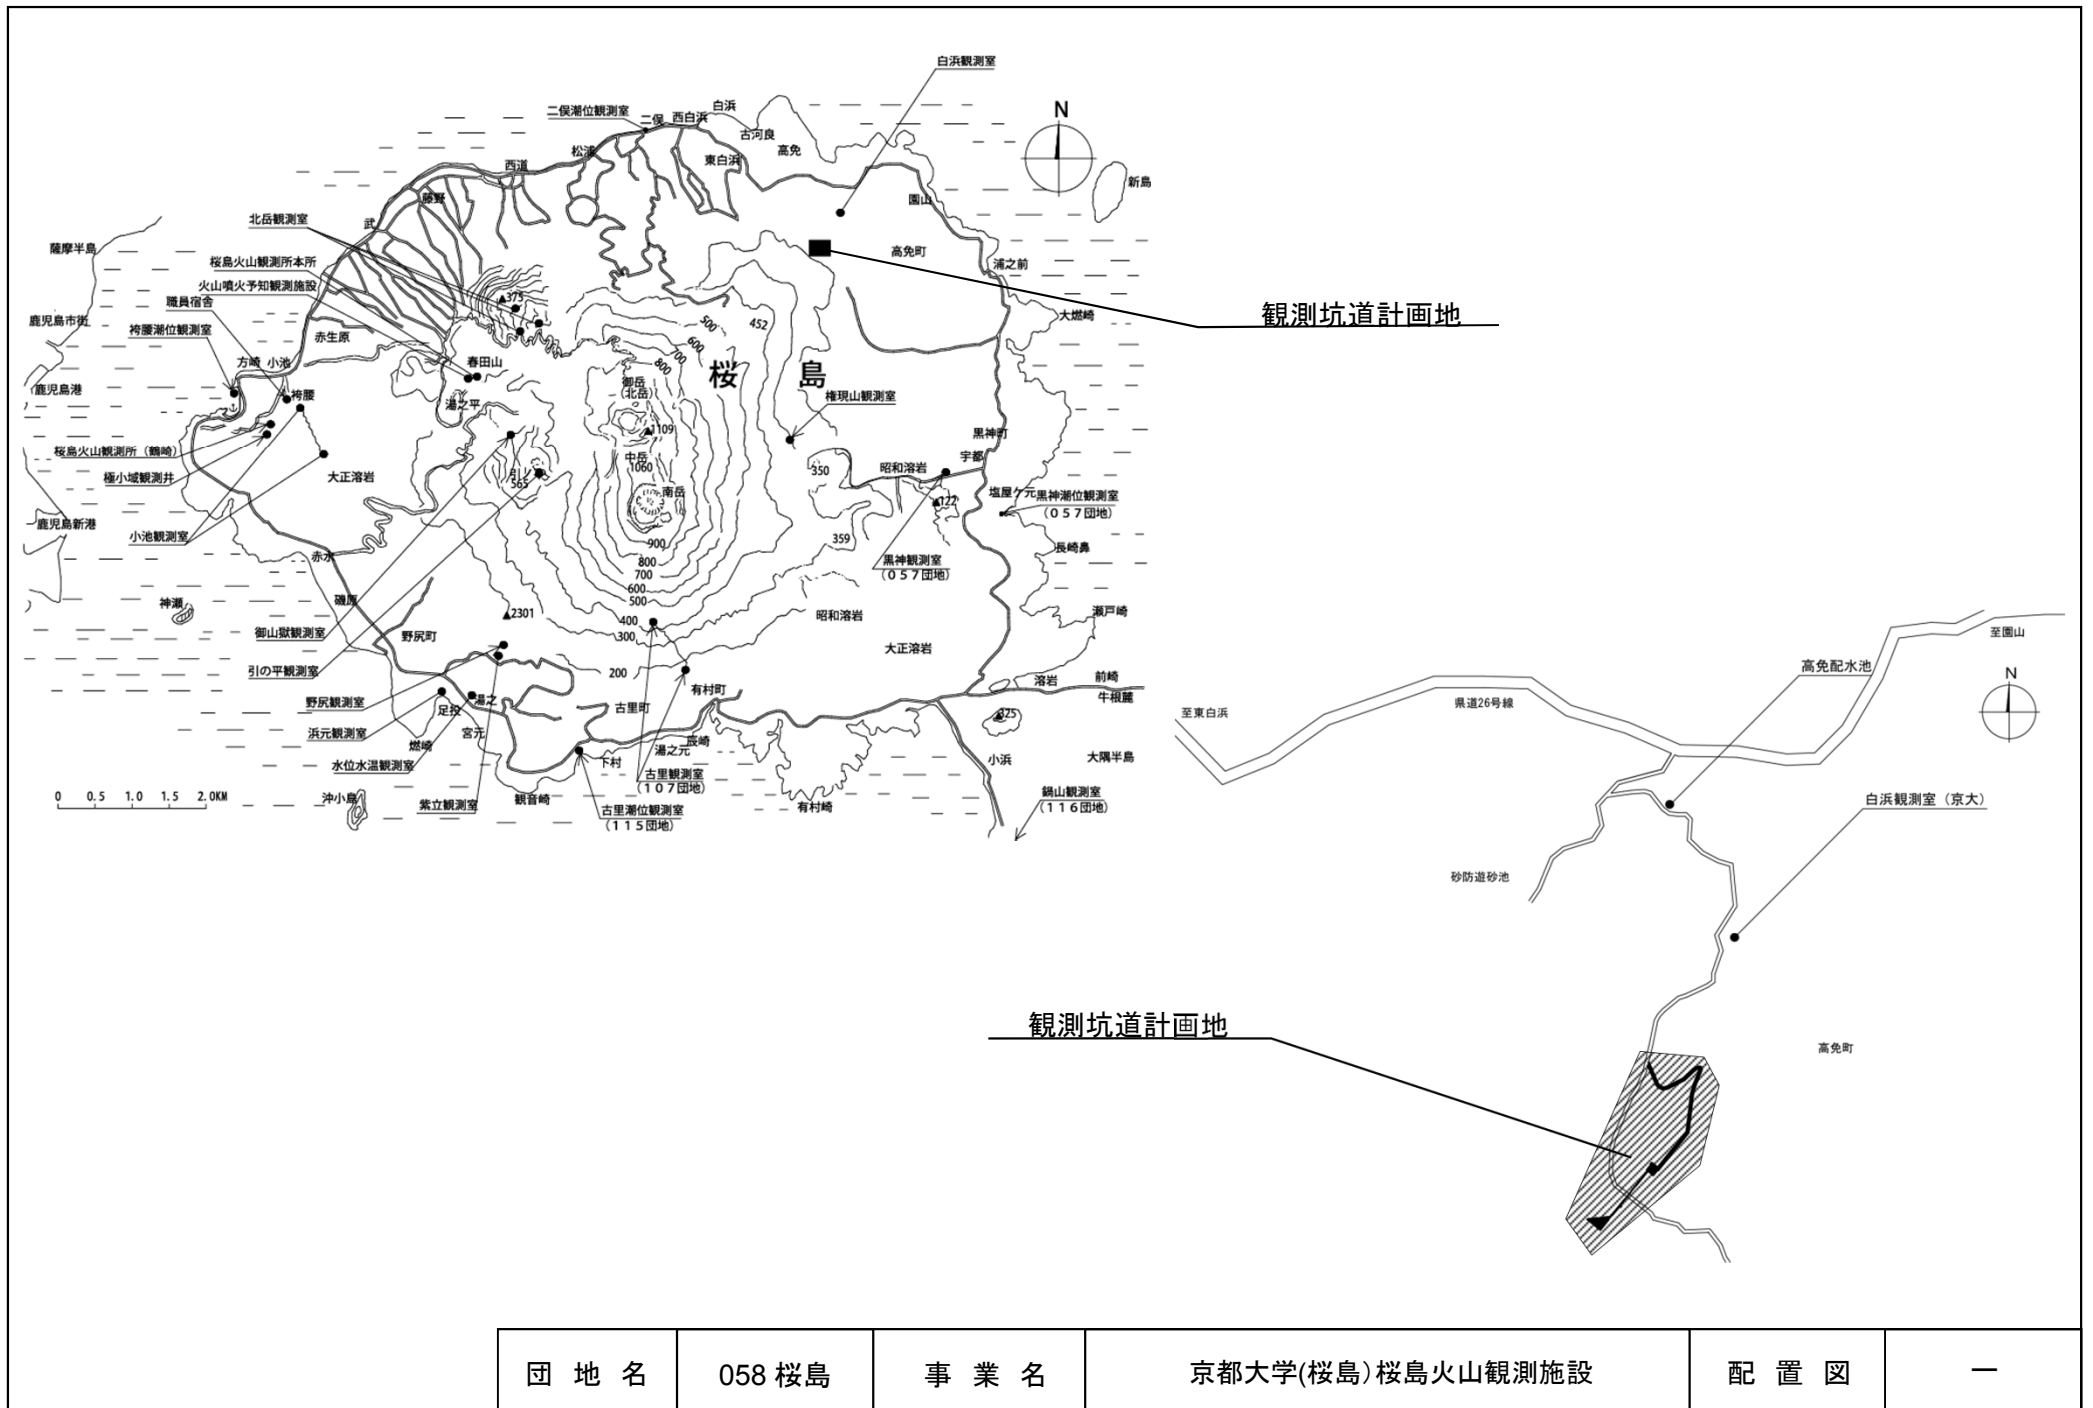




団地名	058 桜島	事業名	京都大学(桜島)桜島火山観測施設	配置図	—
-----	--------	-----	------------------	-----	---

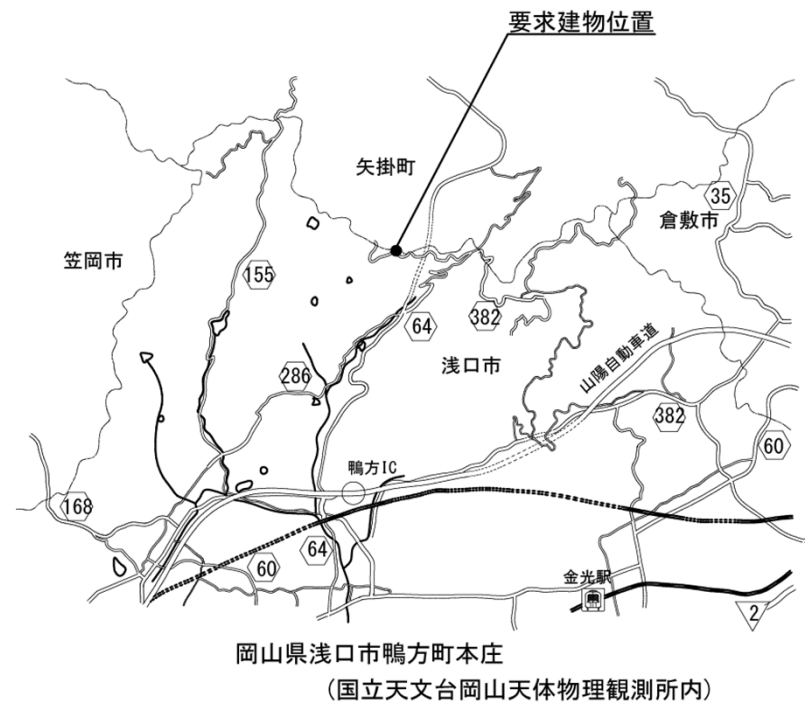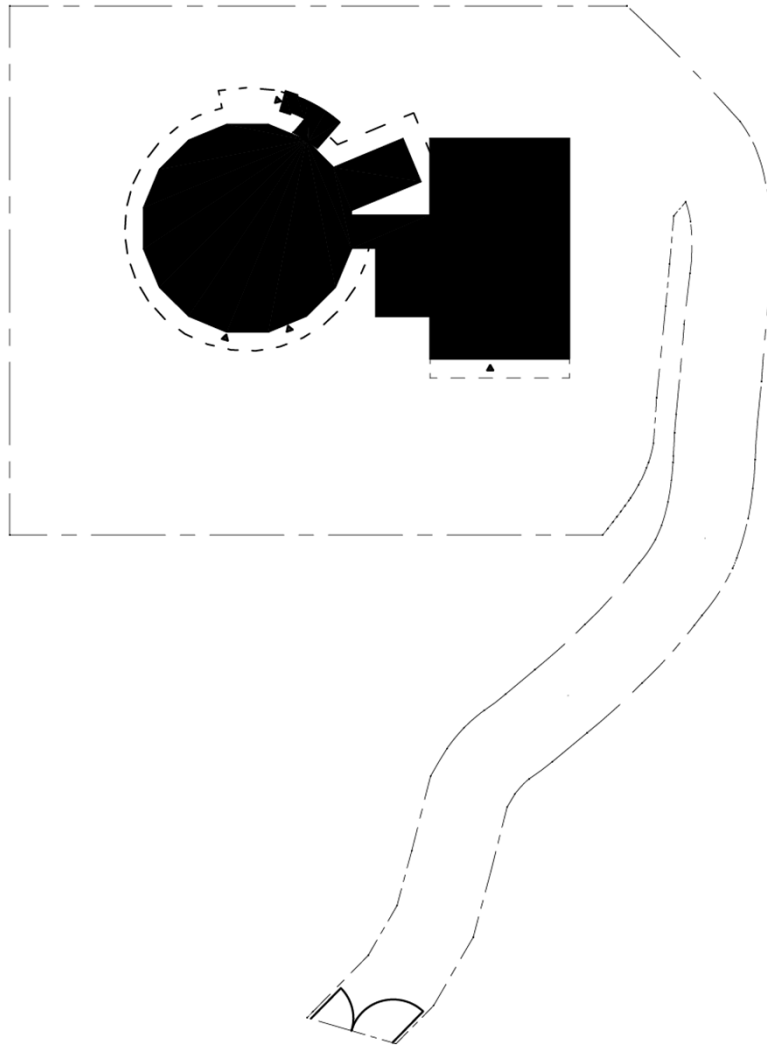

団地名	浅口	事業名	京都大学(浅口)高度天体観測研究施設	配置図	1/600
-----	----	-----	--------------------	-----	-------

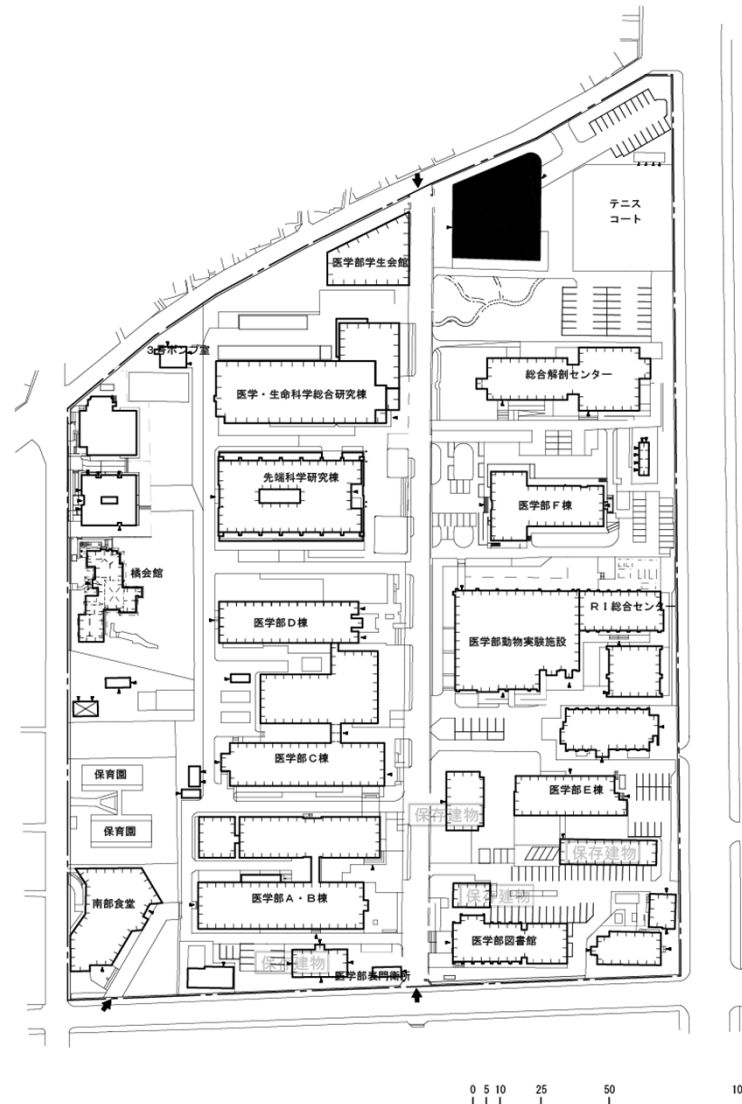


団地名	003 南部	事業名	京都大学(南部)講堂耐震改修	配置図	1/3000
-----	--------	-----	----------------	-----	--------

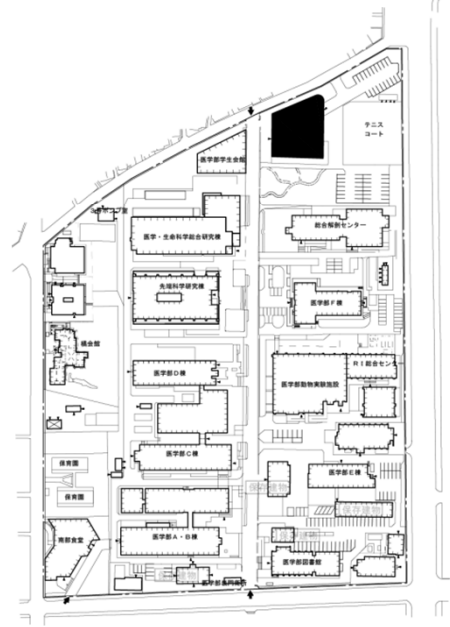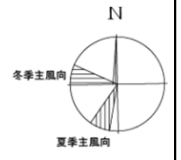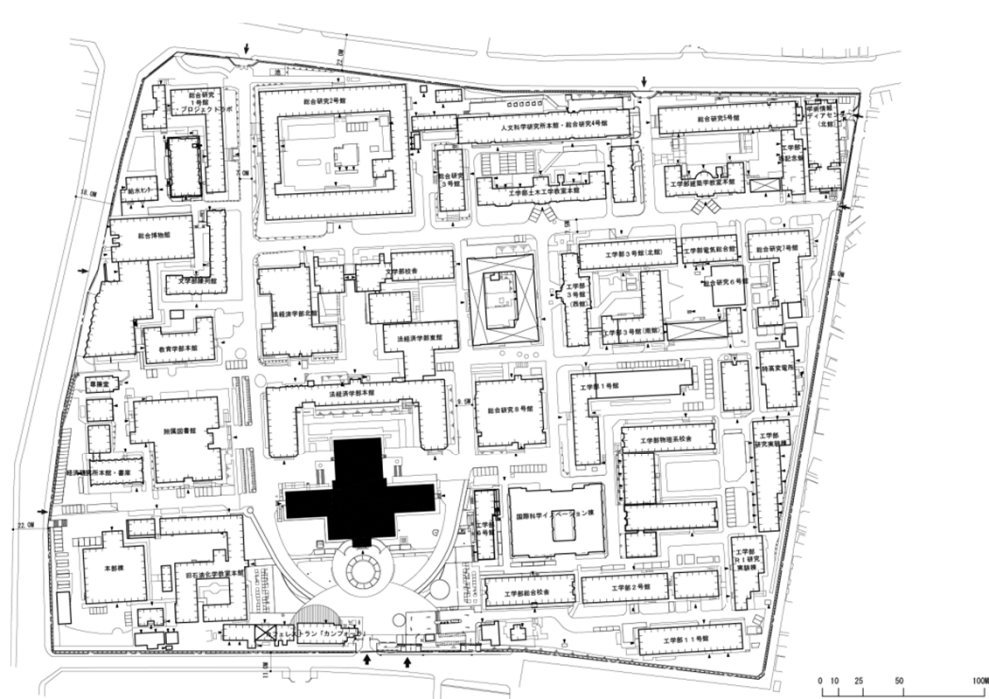


団地名	吉田	事業名	京都大学(吉田)講堂耐震改修	配置図	1/6000
-----	----	-----	----------------	-----	--------





・ 屋外配電線路等工事範囲
 ・ 情報通信線配線工事範囲

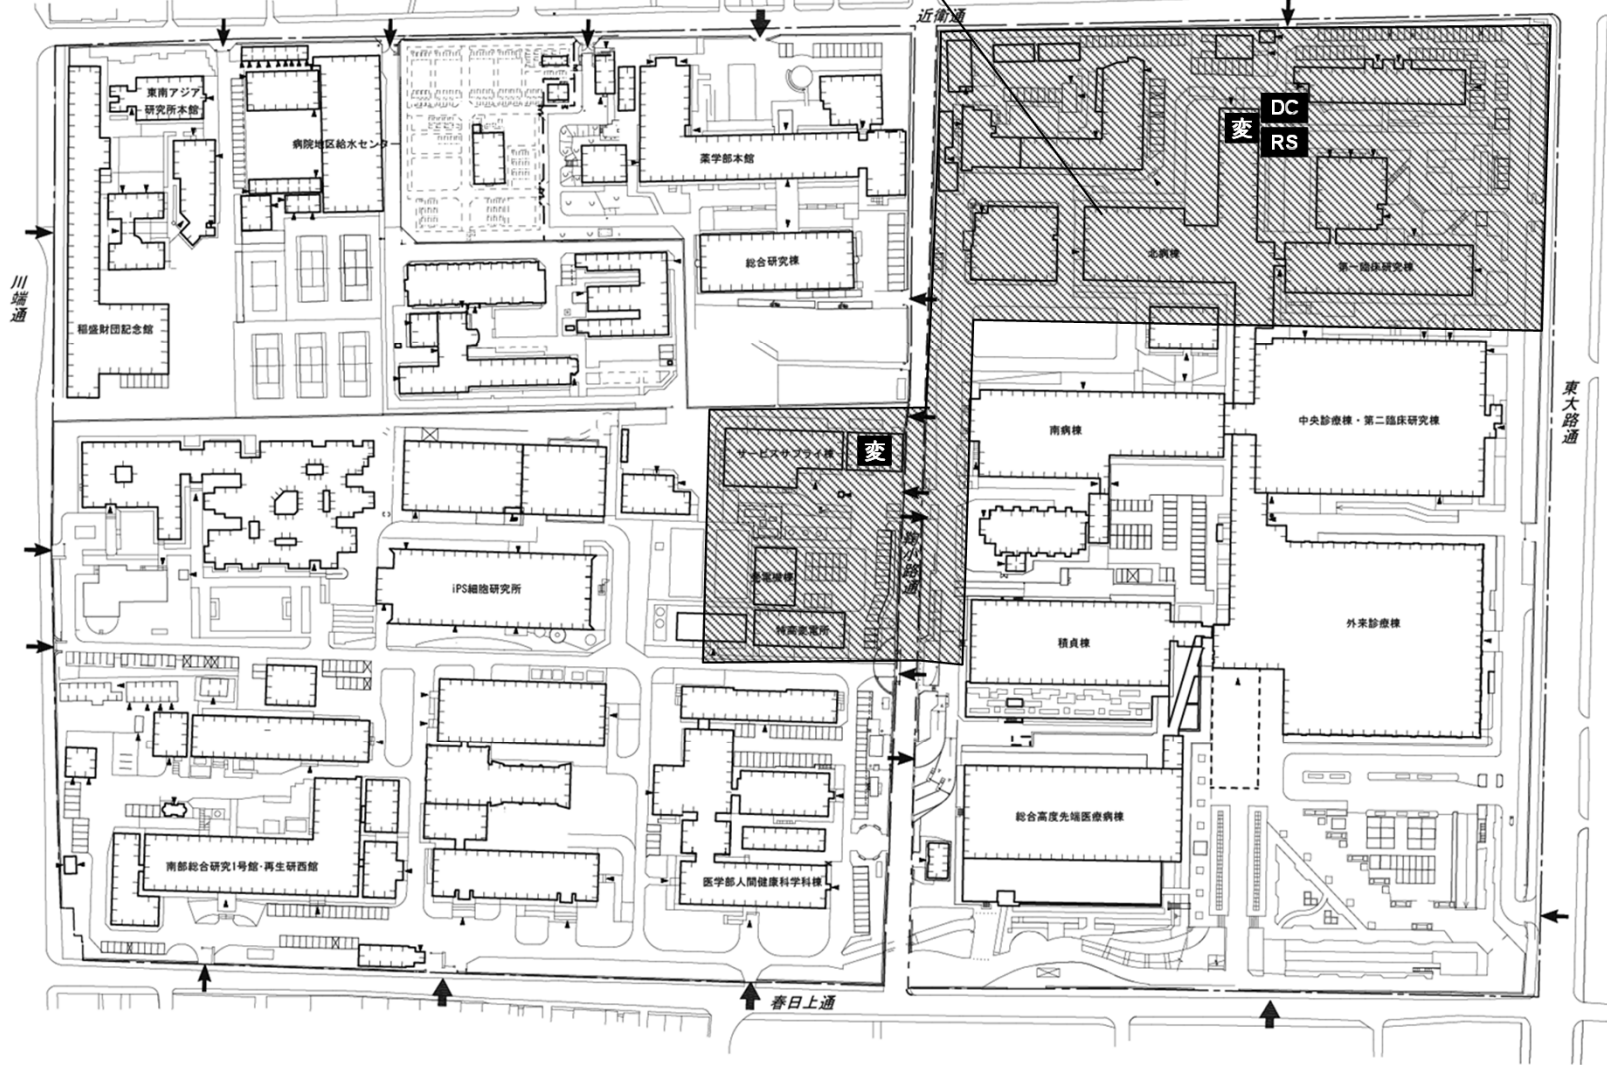



- 変** : 変電設備
- DC** : 中央監視設備
- RS** : 直流電源装置

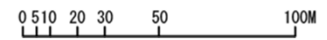


団地名	吉田	事業名	京都大学(吉田)ライフライン再生(電気設備)	配置図	1/3000
-----	----	-----	------------------------	-----	--------

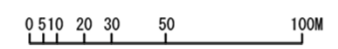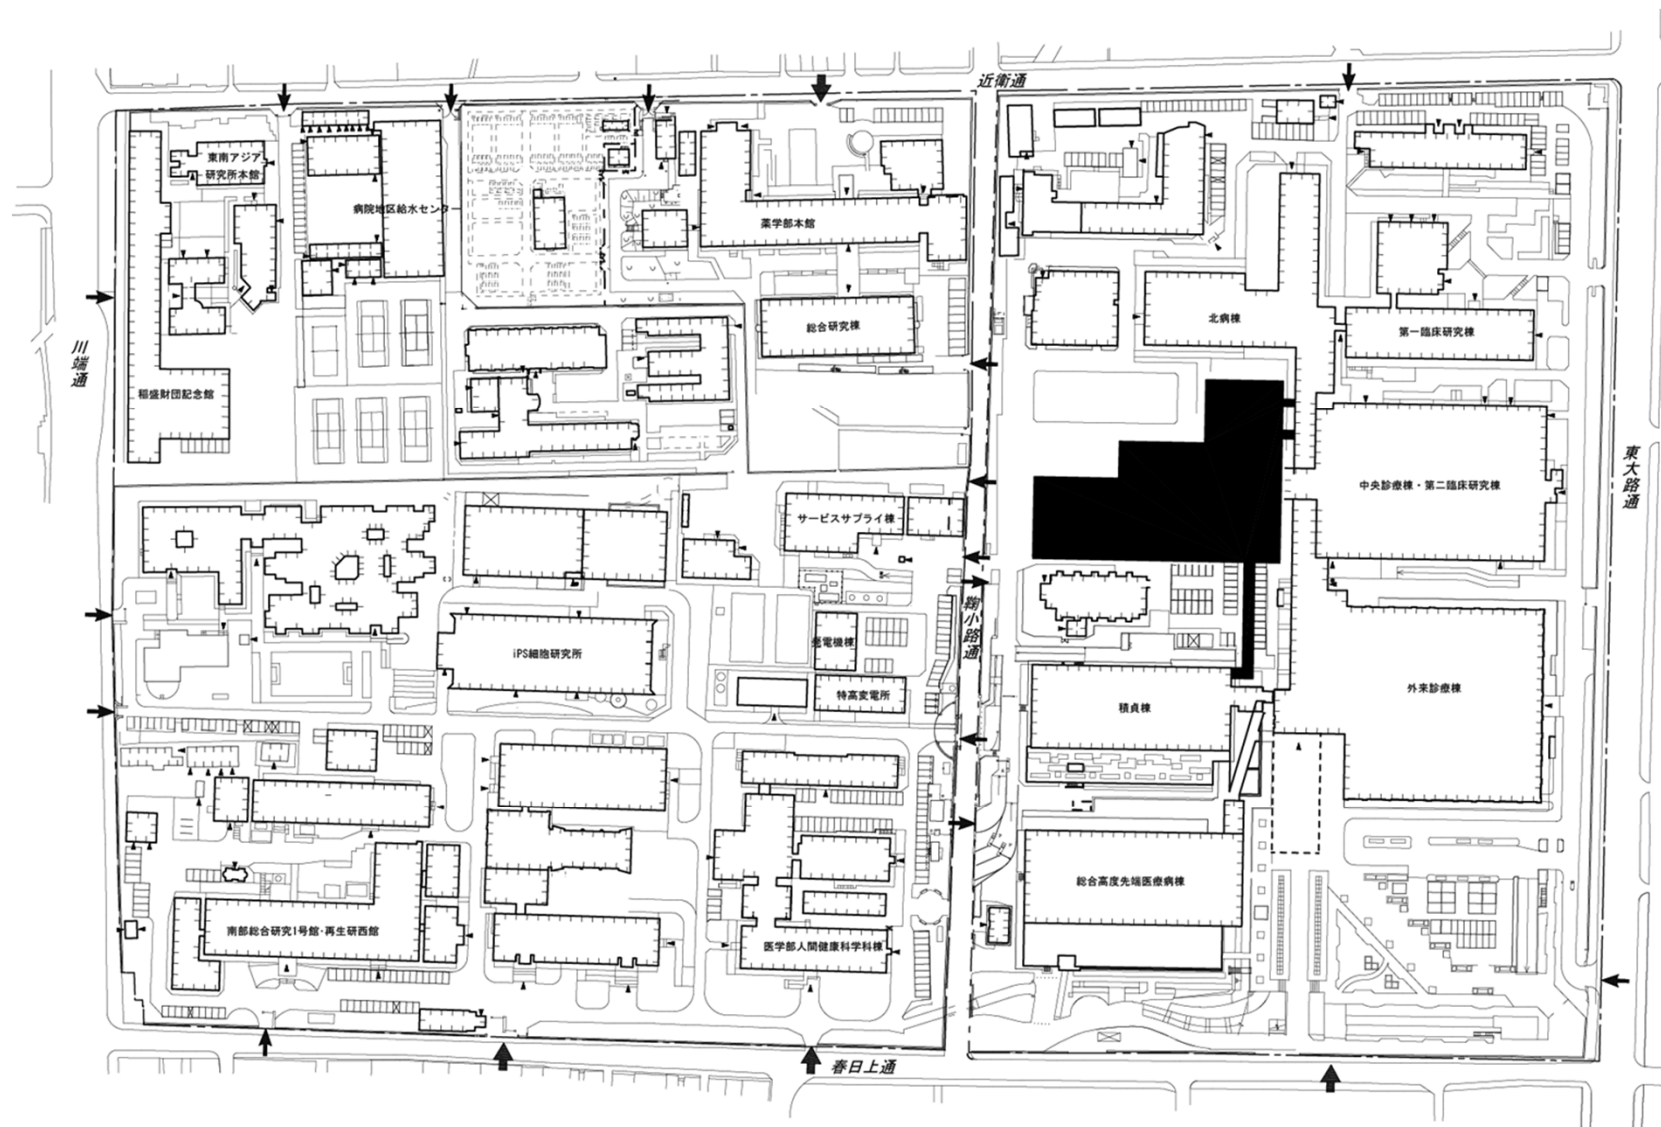

団地名	医病	事業名	京都大学(医病)総合高度先端医療病棟(Ⅱ期)等	配置図	1/3000
-----	----	-----	-------------------------	-----	--------

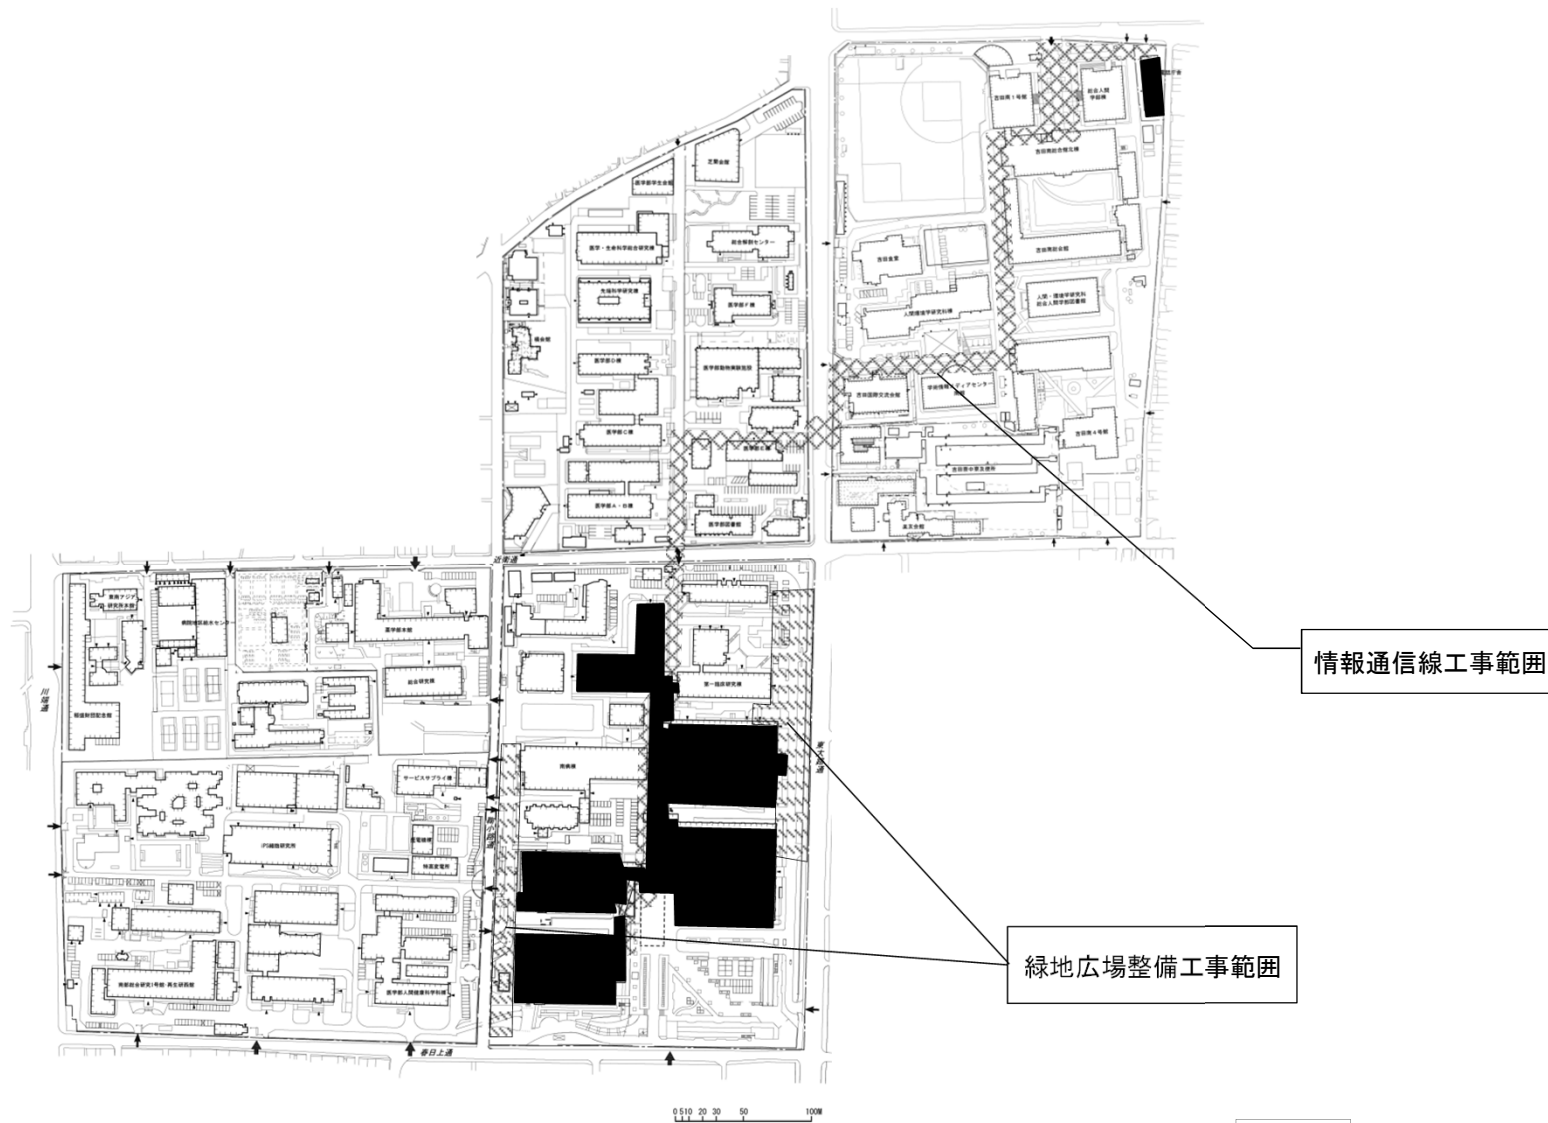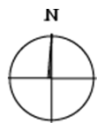

団地名	医病	事業名	京都大学(医病)基幹・環境整備(緑地広場整備等)	配置図	1/6000
-----	----	-----	--------------------------	-----	--------

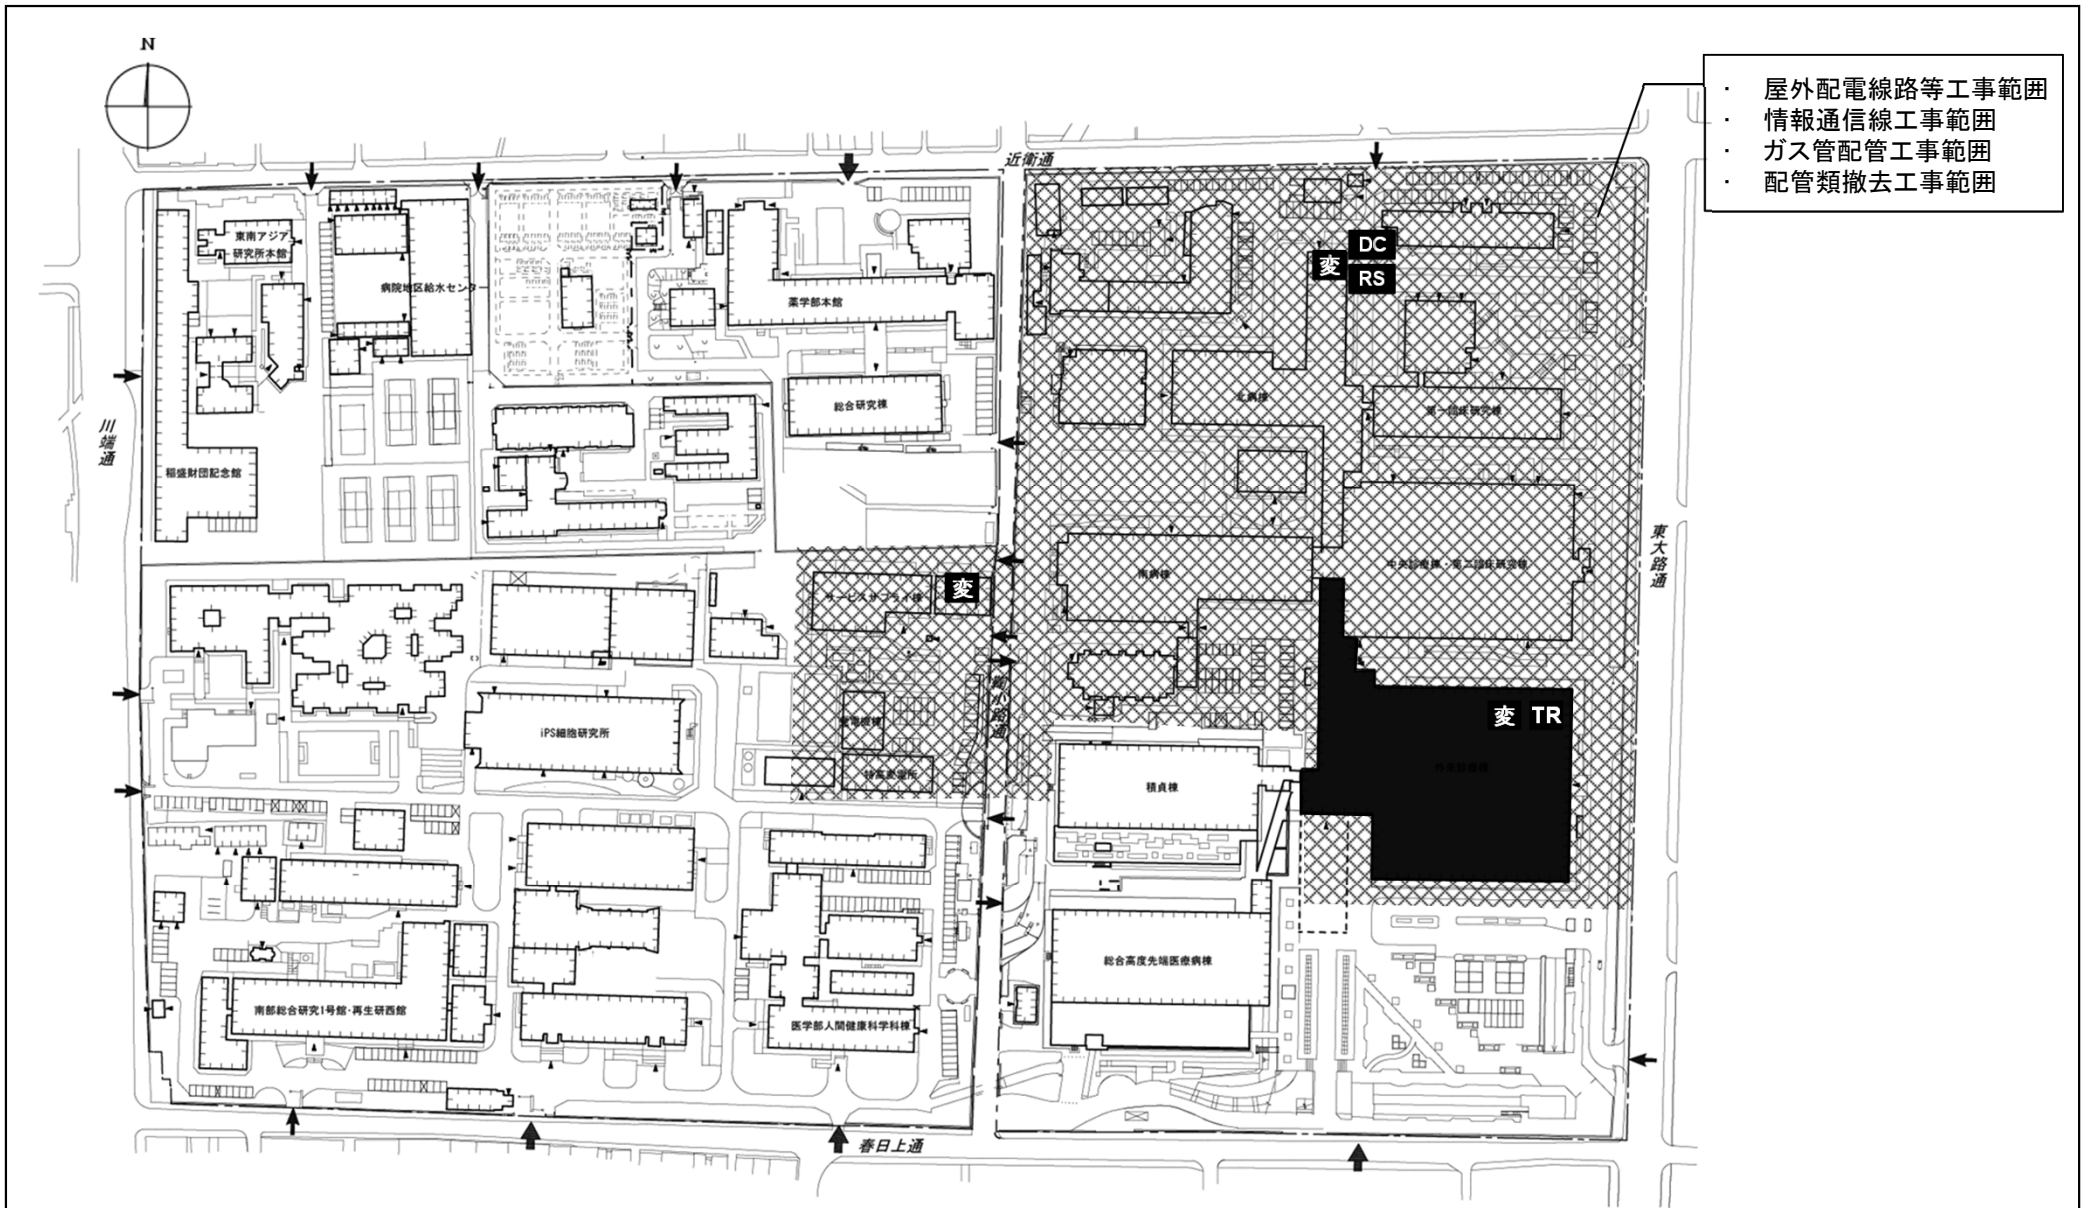


- ・ 屋外配電線路等工事範囲
- ・ 情報通信線工事範囲
- ・ ガス管配管工事範囲
- ・ 配管類撤去工事範囲


- 変 : 変電設備
- DC : 中央監視設備
- RS : 直流電源装置
- TR : 高効率変圧器

0 10 20 30 50 100M


団地名	医病	事業名	京都大学(医病)基幹・環境整備(熱源等改修等)	配置図	1/3000
-----	----	-----	-------------------------	-----	--------

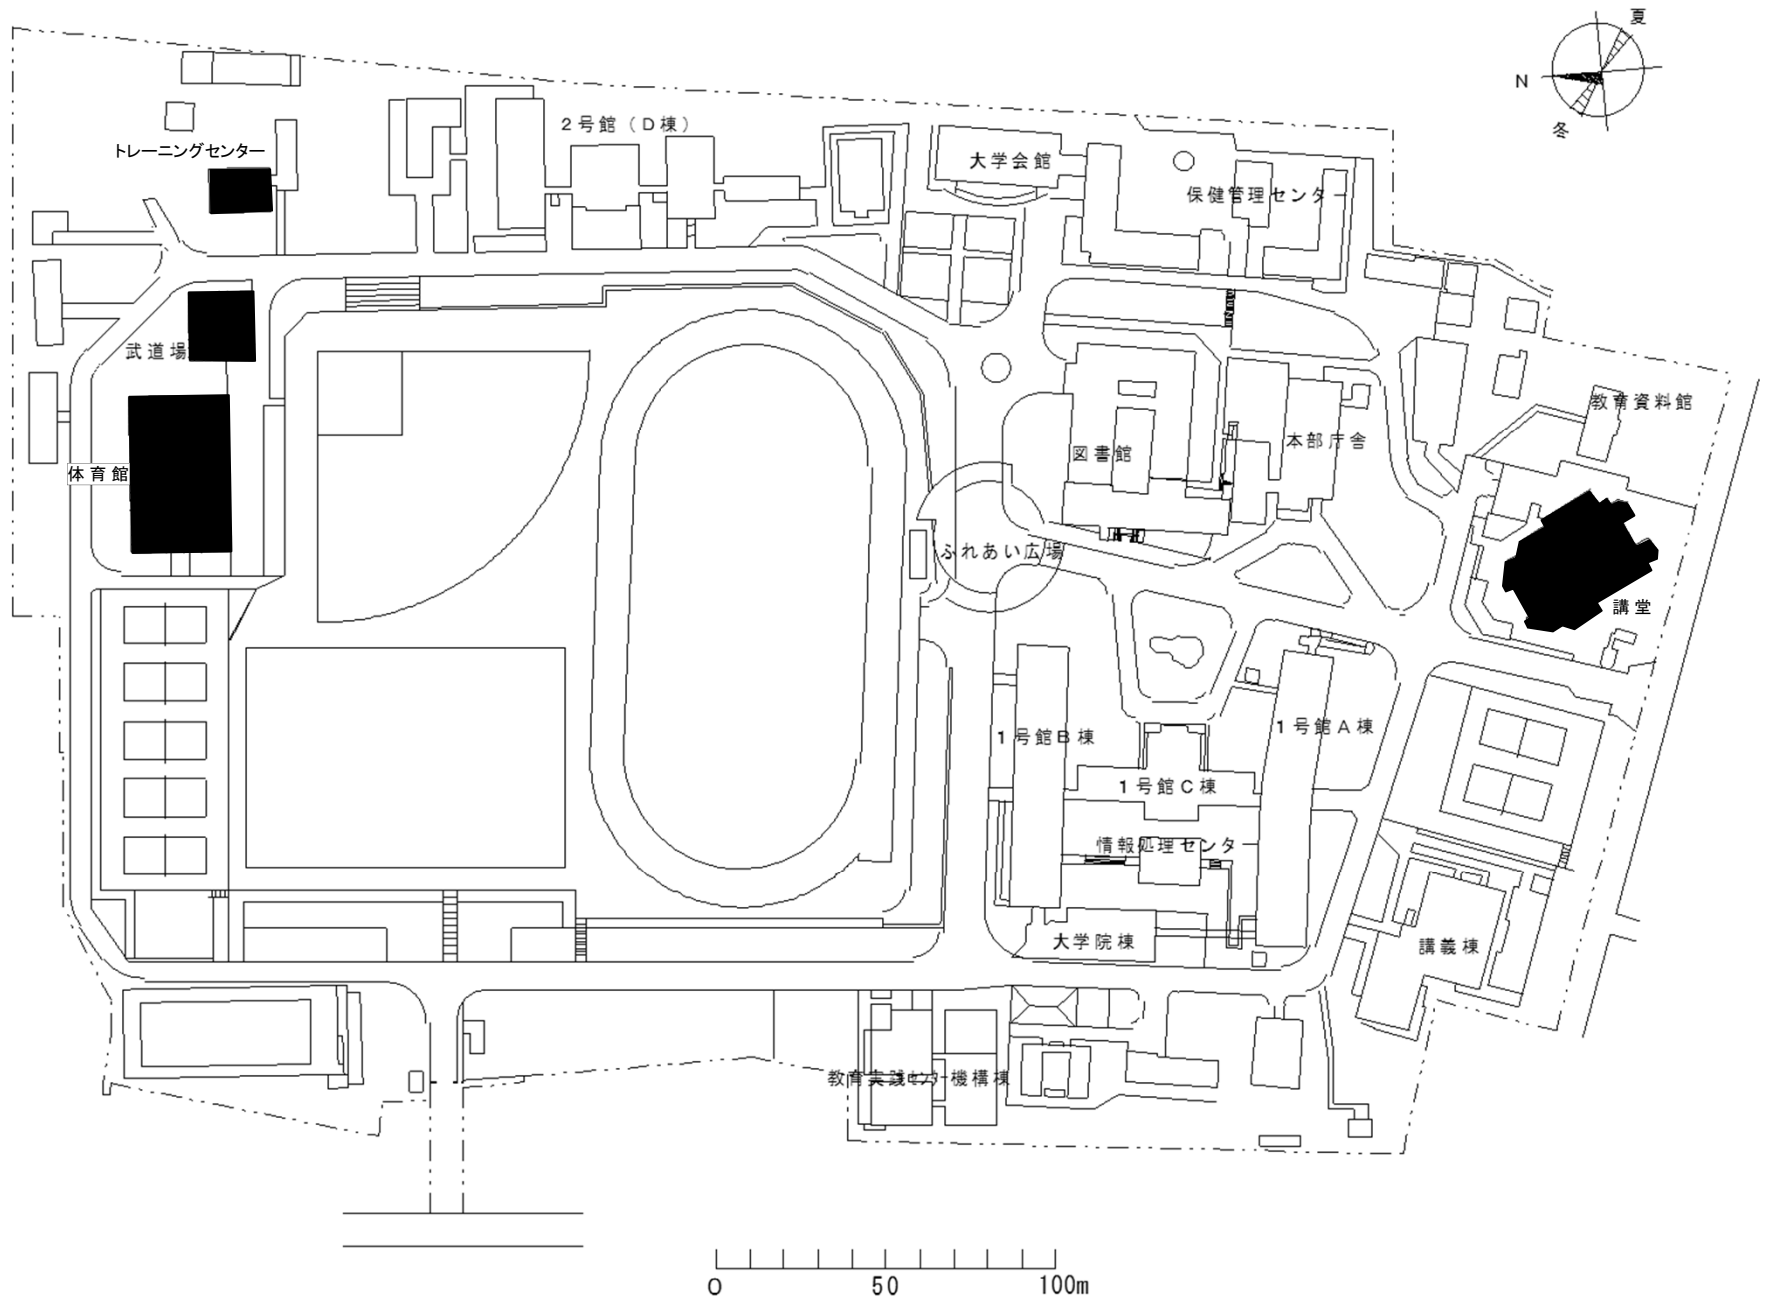

団地名	001藤森	事業名	京都教育大学(藤森)屋内運動場等耐震改修	配置図	1/2500
-----	-------	-----	----------------------	-----	--------

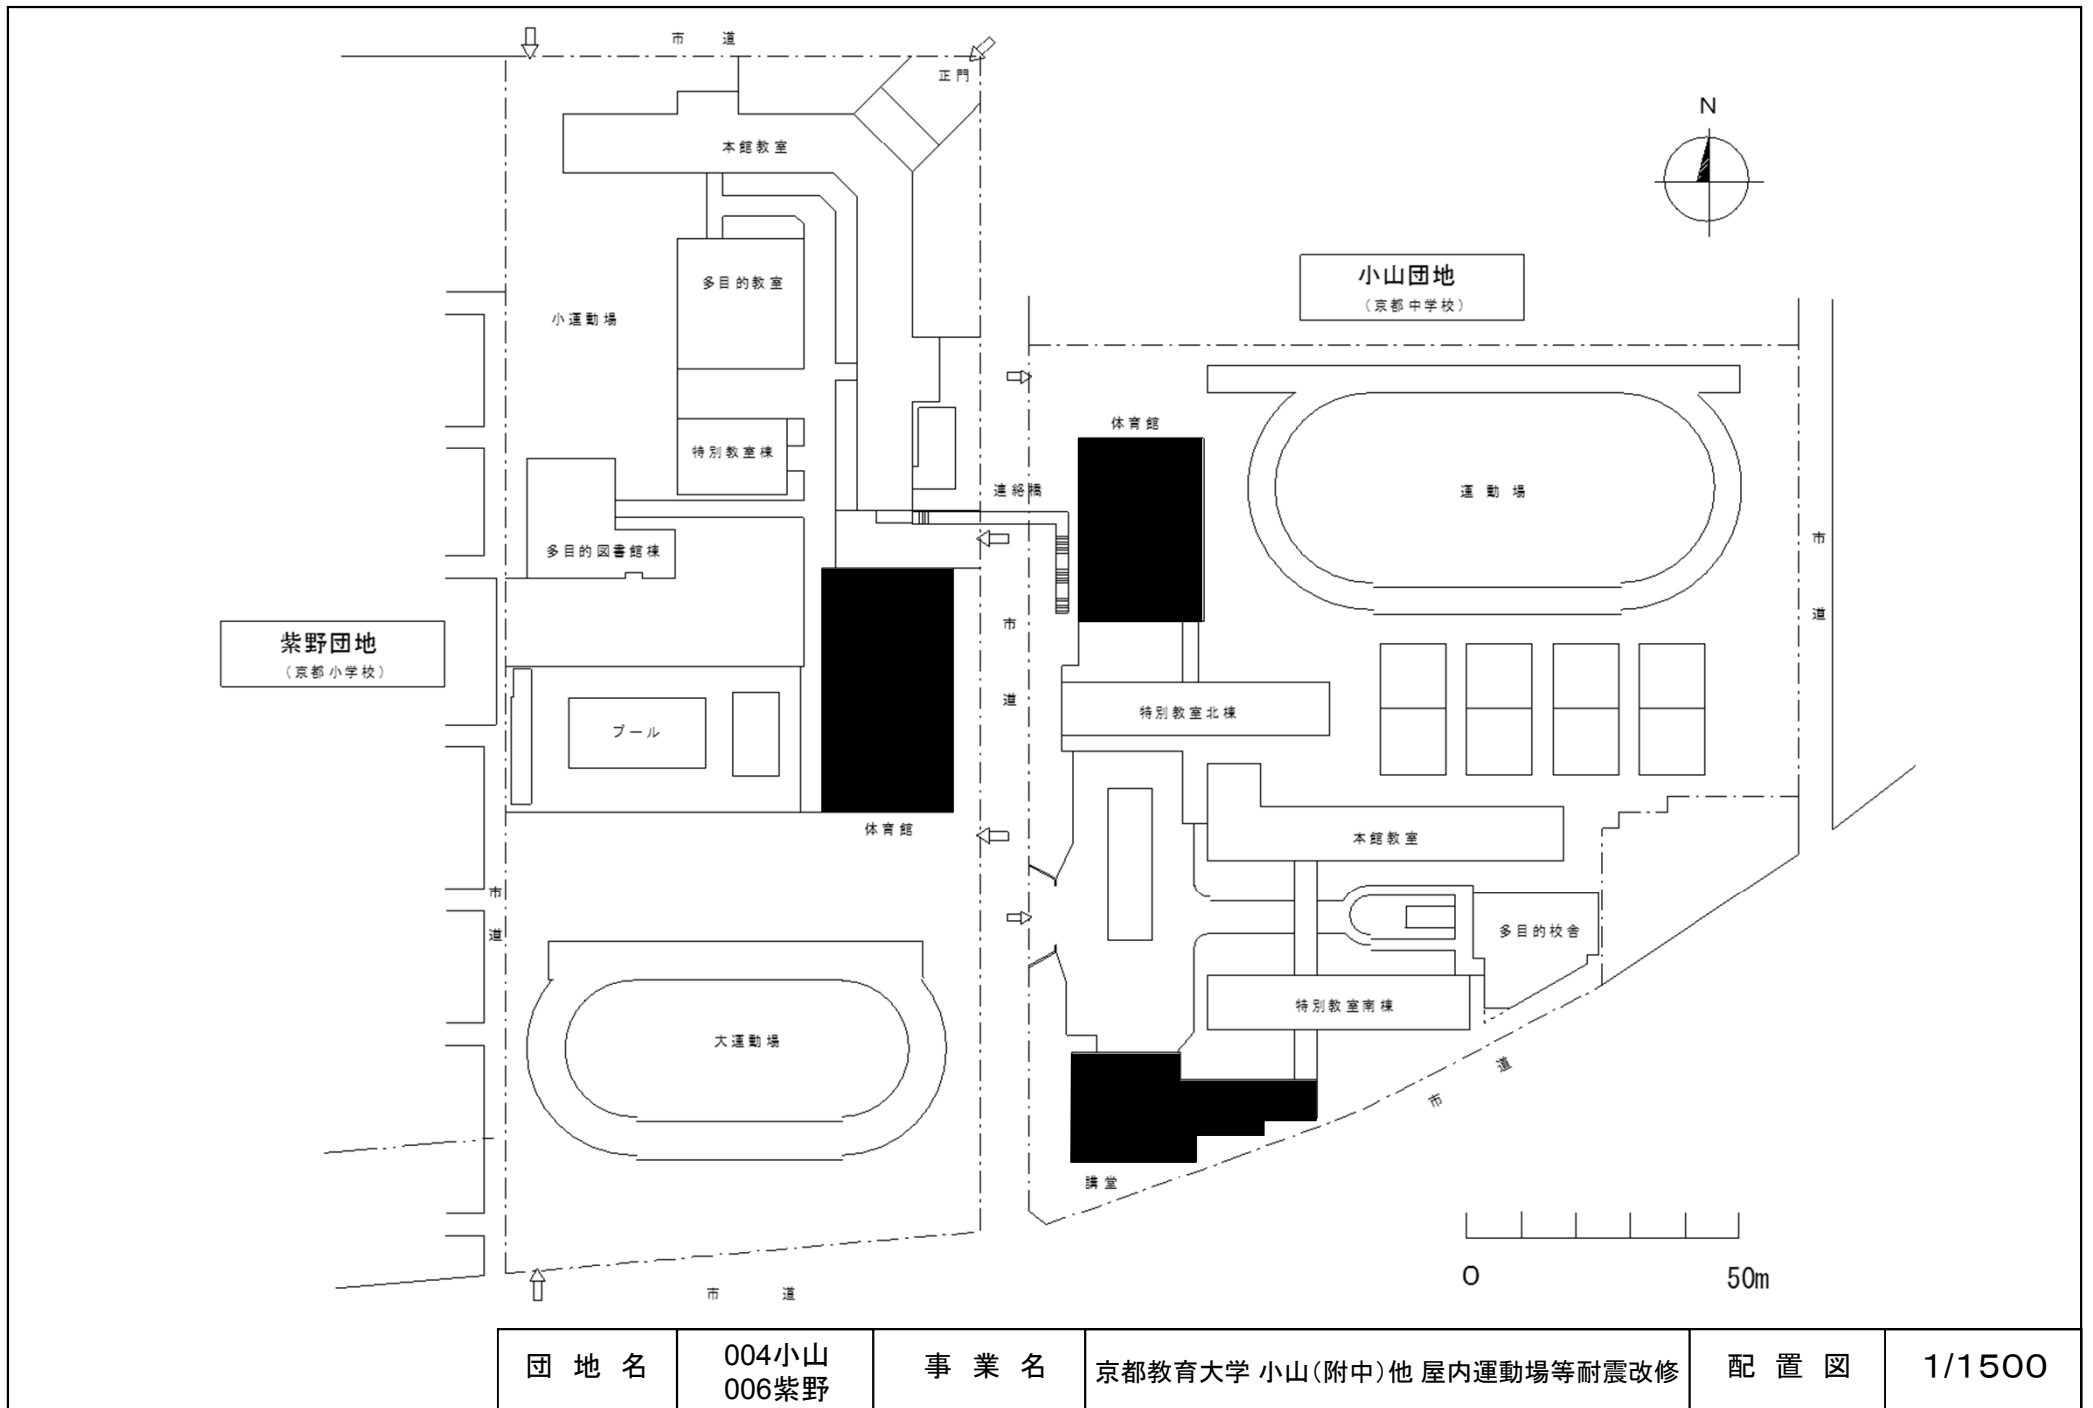


団地名	004小山 006紫野	事業名	京都教育大学 小山(附中)他 屋内運動場等耐震改修	配置図	1/1500
-----	----------------	-----	---------------------------	-----	--------

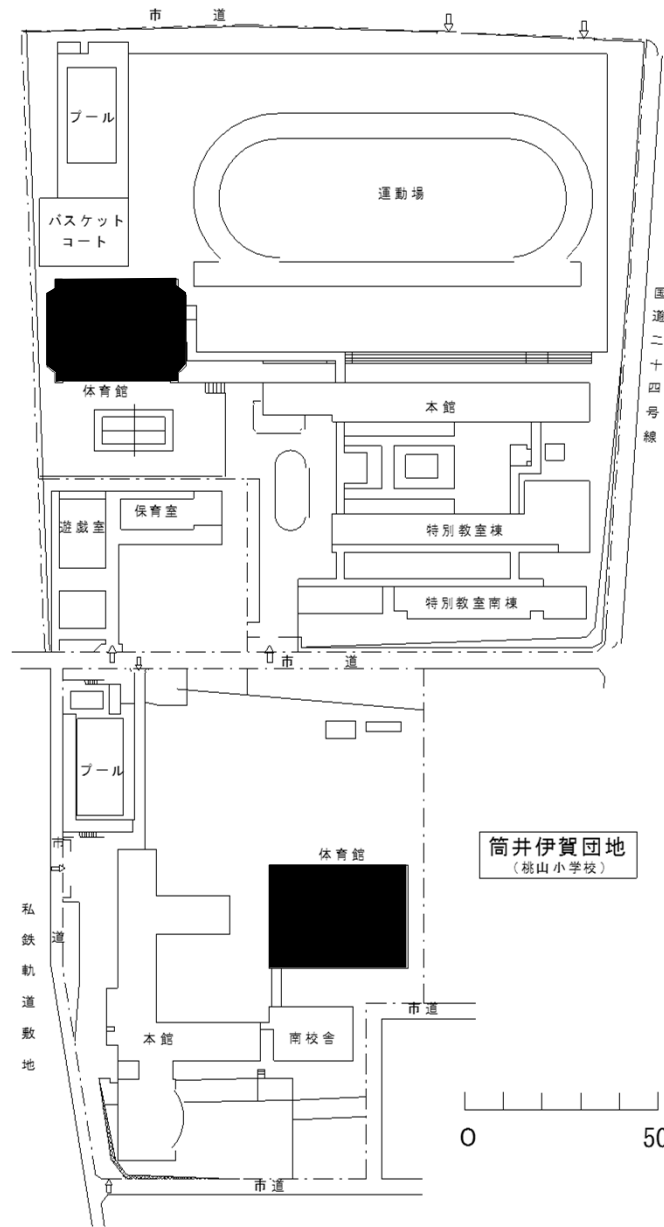



井伊掃部団地
(桃山中学校)

筒井伊賀団地
(桃山小学校)

団地名	003井伊掃部 005筒井伊賀	事業名	京都教育大学 小山(附中)他 屋内運動場等耐震改修	配置図	1/2000
-----	--------------------	-----	---------------------------	-----	--------

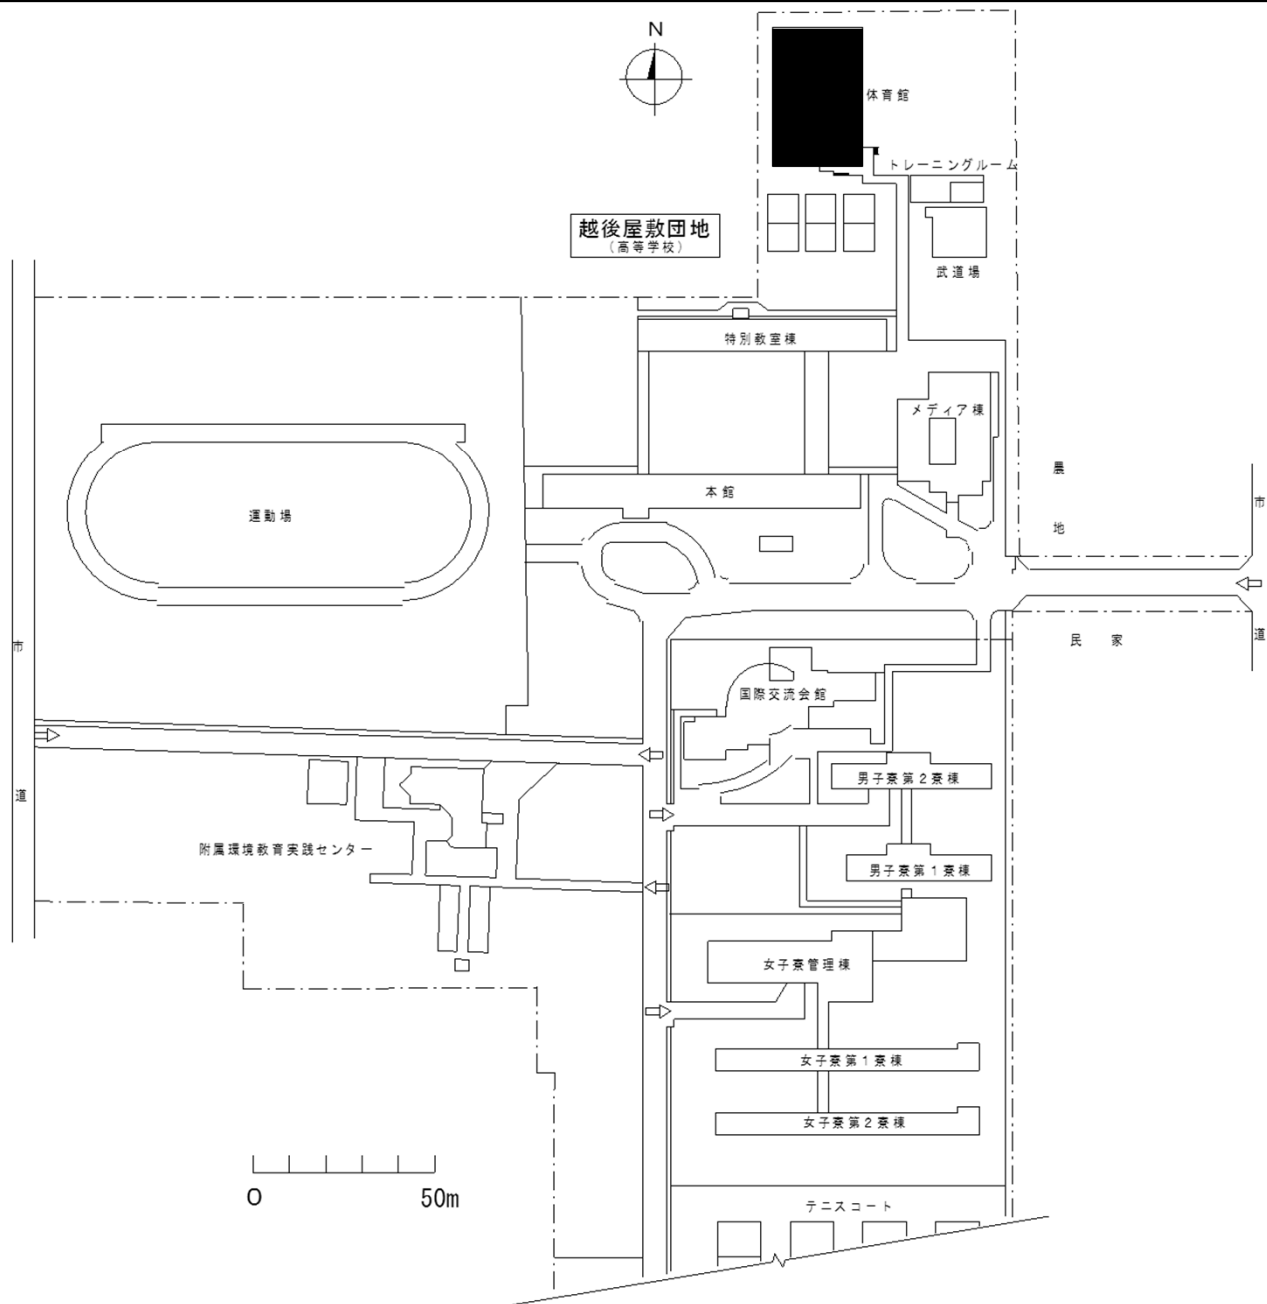


団地名	002越後屋敷	事業名	京都教育大学 小山(附中)他 屋内運動場等耐震改修	配置図	1/2000
-----	---------	-----	---------------------------	-----	--------

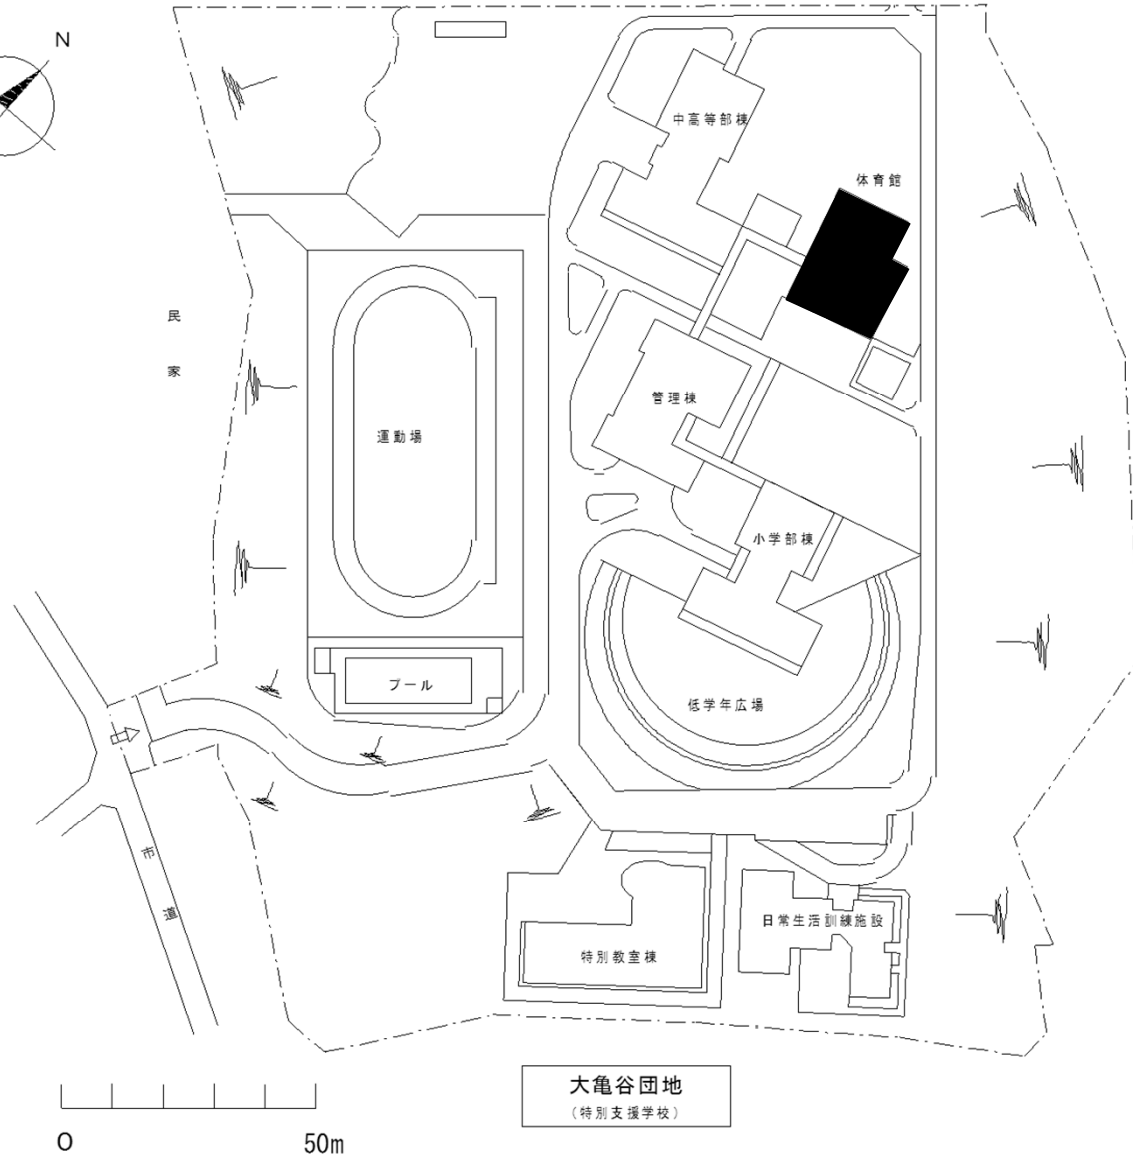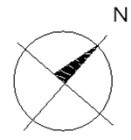


大亀谷団地
(特別支援学校)

団地名	007大亀谷	事業名	京都教育大学 小山(附中)他 屋内運動場等耐震改修	配置図	1/1500
-----	--------	-----	---------------------------	-----	--------

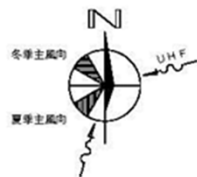


縮尺 S=1/2,500

0 10 20 50m

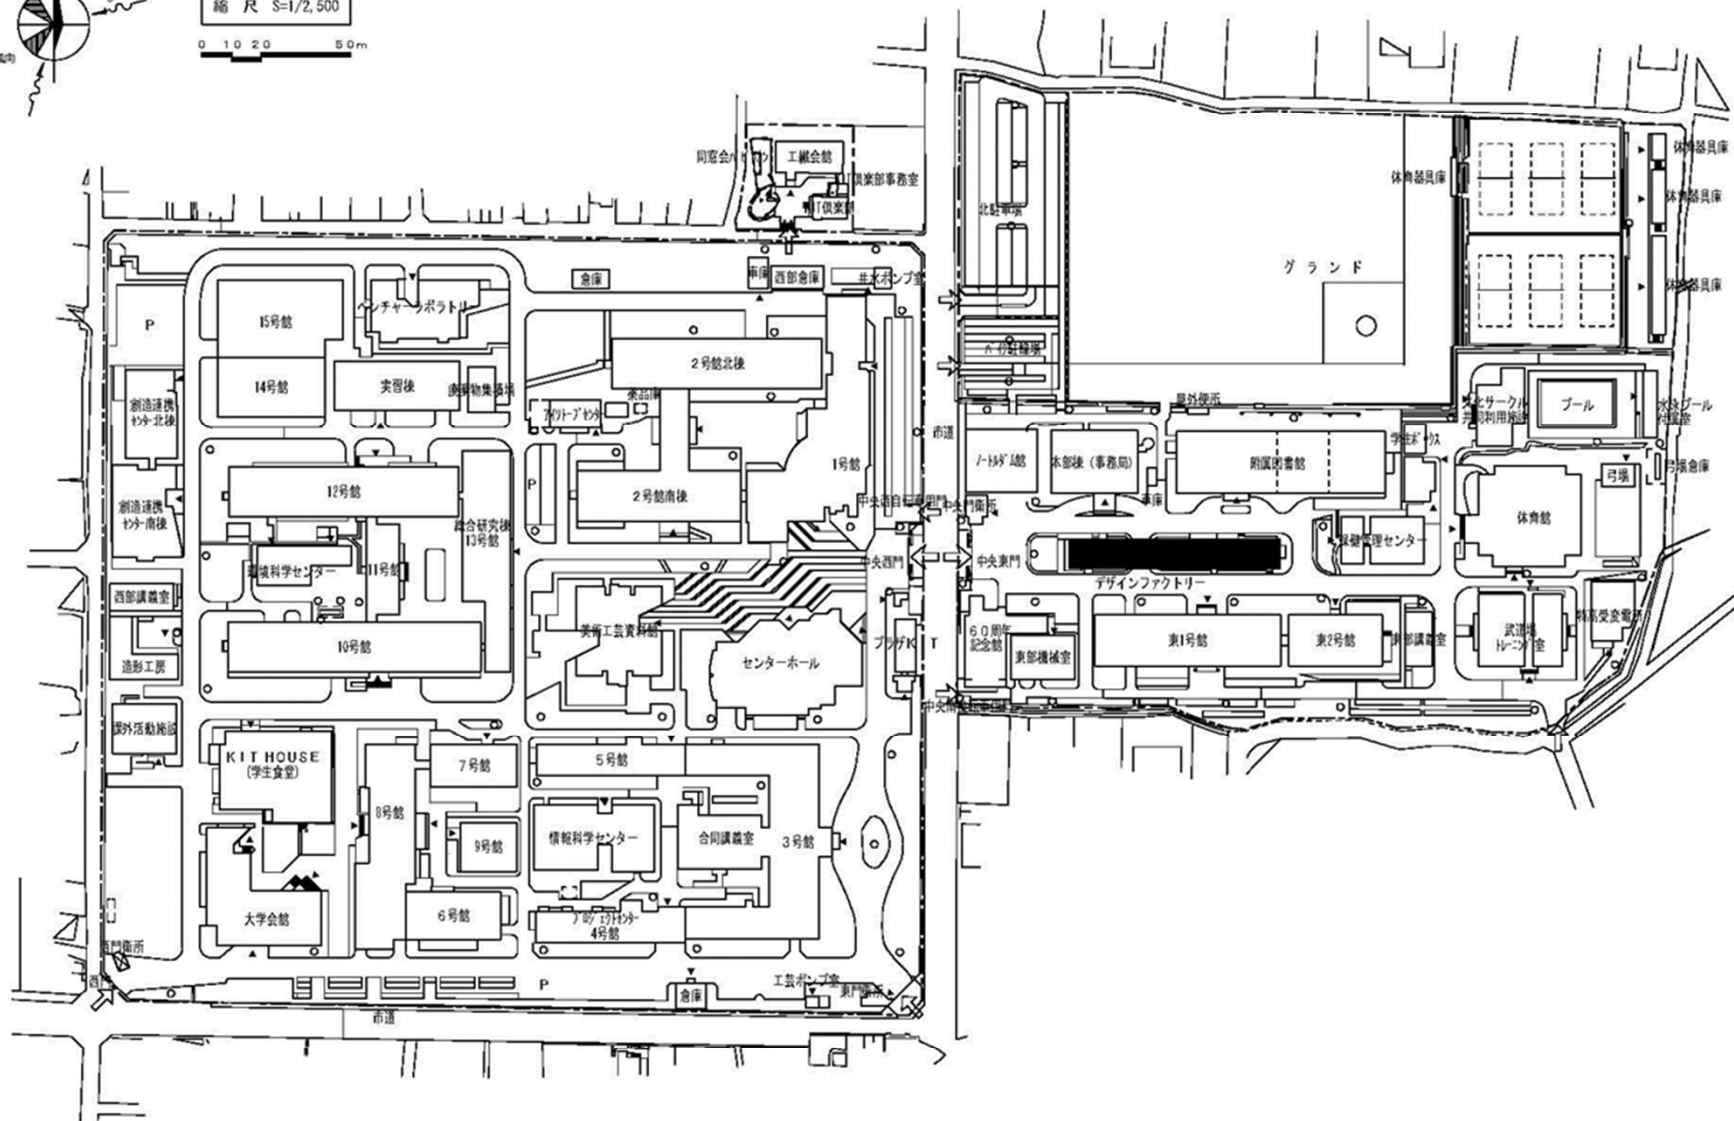


団地名	001松ヶ崎	事業名	京都工芸繊維大学（松ヶ崎）デザインファクトリー	配置図	1/2,500
-----	--------	-----	-------------------------	-----	---------

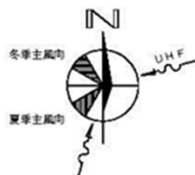


縮尺 S=1/2,500


0 10 20 50m

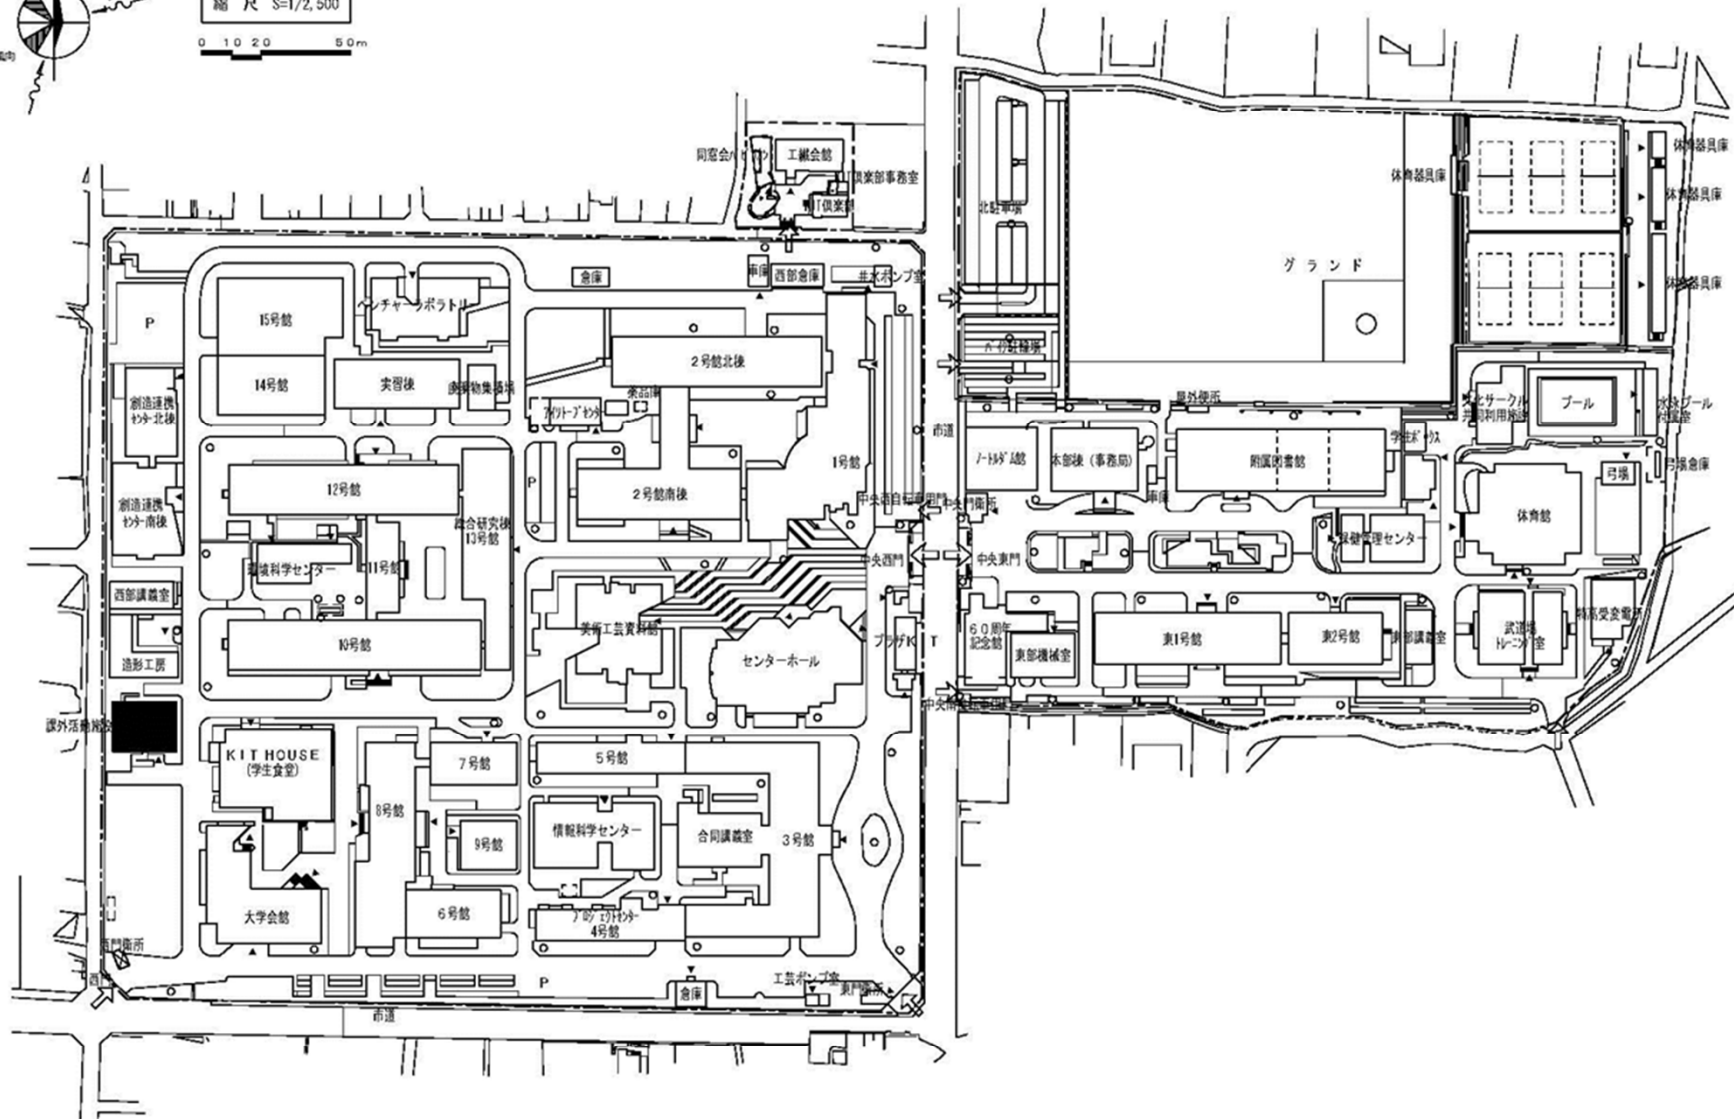



団地名	001松ヶ崎	事業名	京都工芸繊維大学（松ヶ崎）学修支援施設改修	配置図	1/2,500
-----	--------	-----	-----------------------	-----	---------

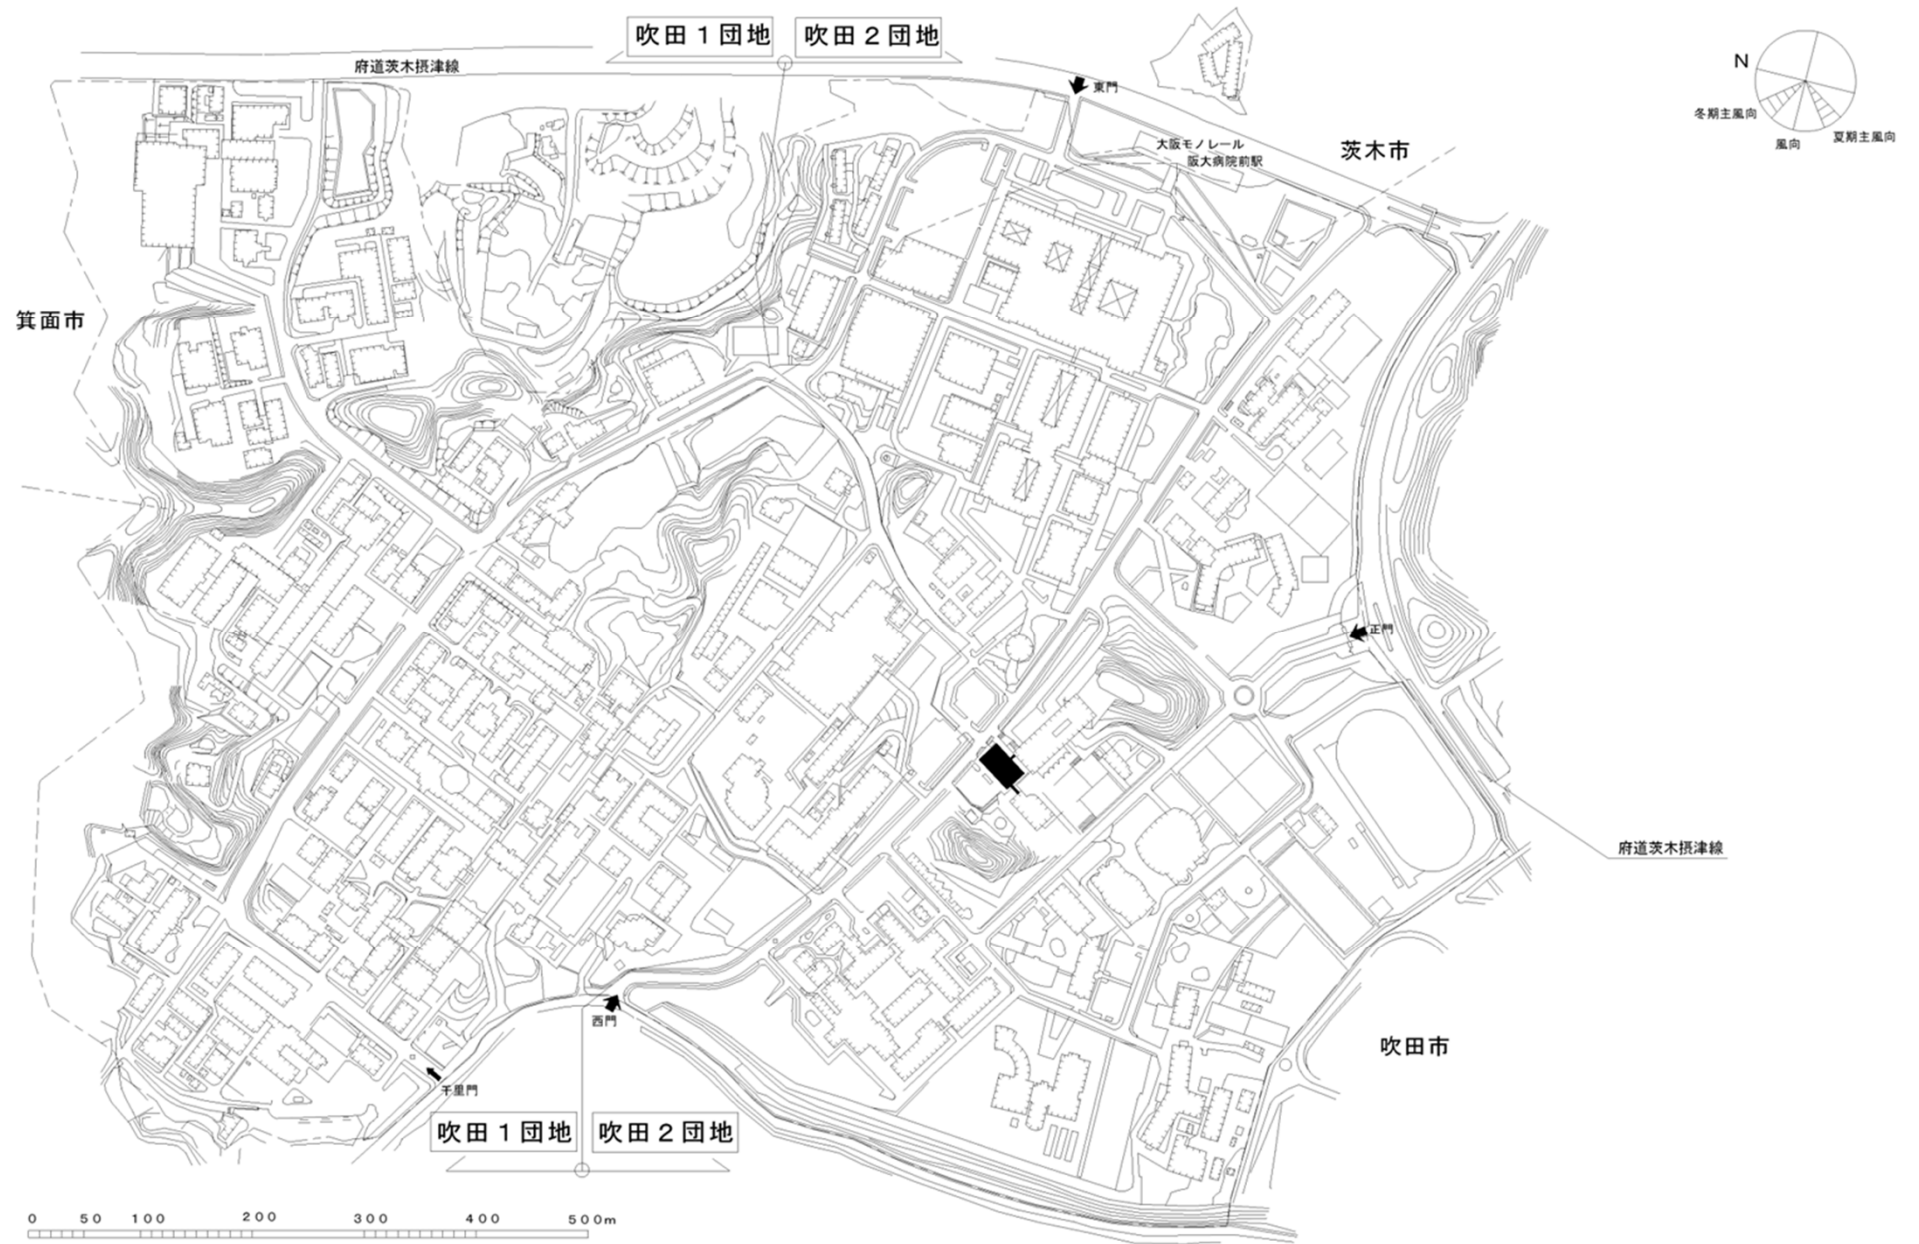


団地名	003 吹田2	事業名	大阪大学(吹田)世界適塾拠点施設	配置図	1/7000
-----	---------	-----	------------------	-----	--------

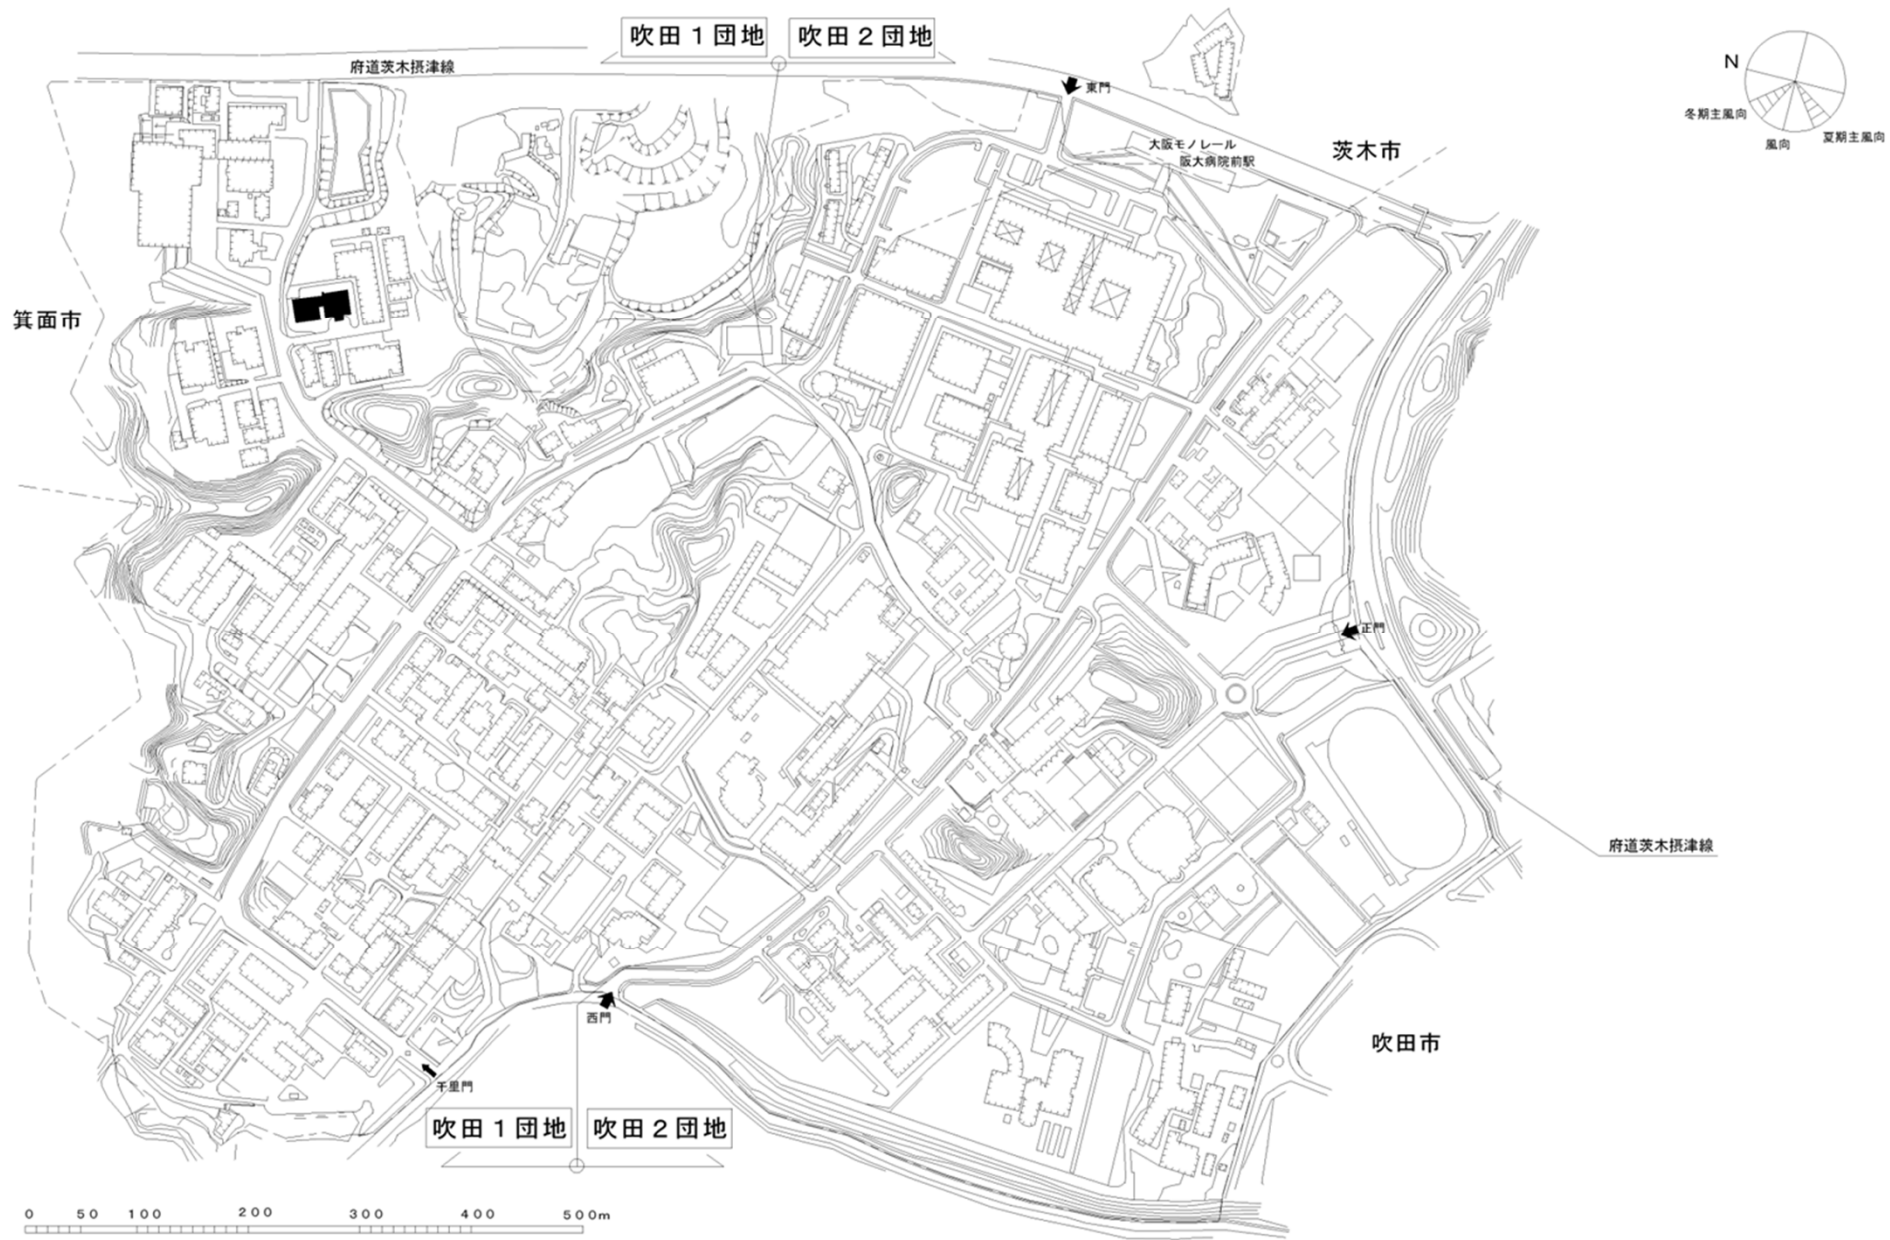


団地名	002 吹田1	事業名	大阪大学(吹田)実験研究棟改修 (接合科学研究所)	配置図	1/7000
-----	---------	-----	------------------------------	-----	--------

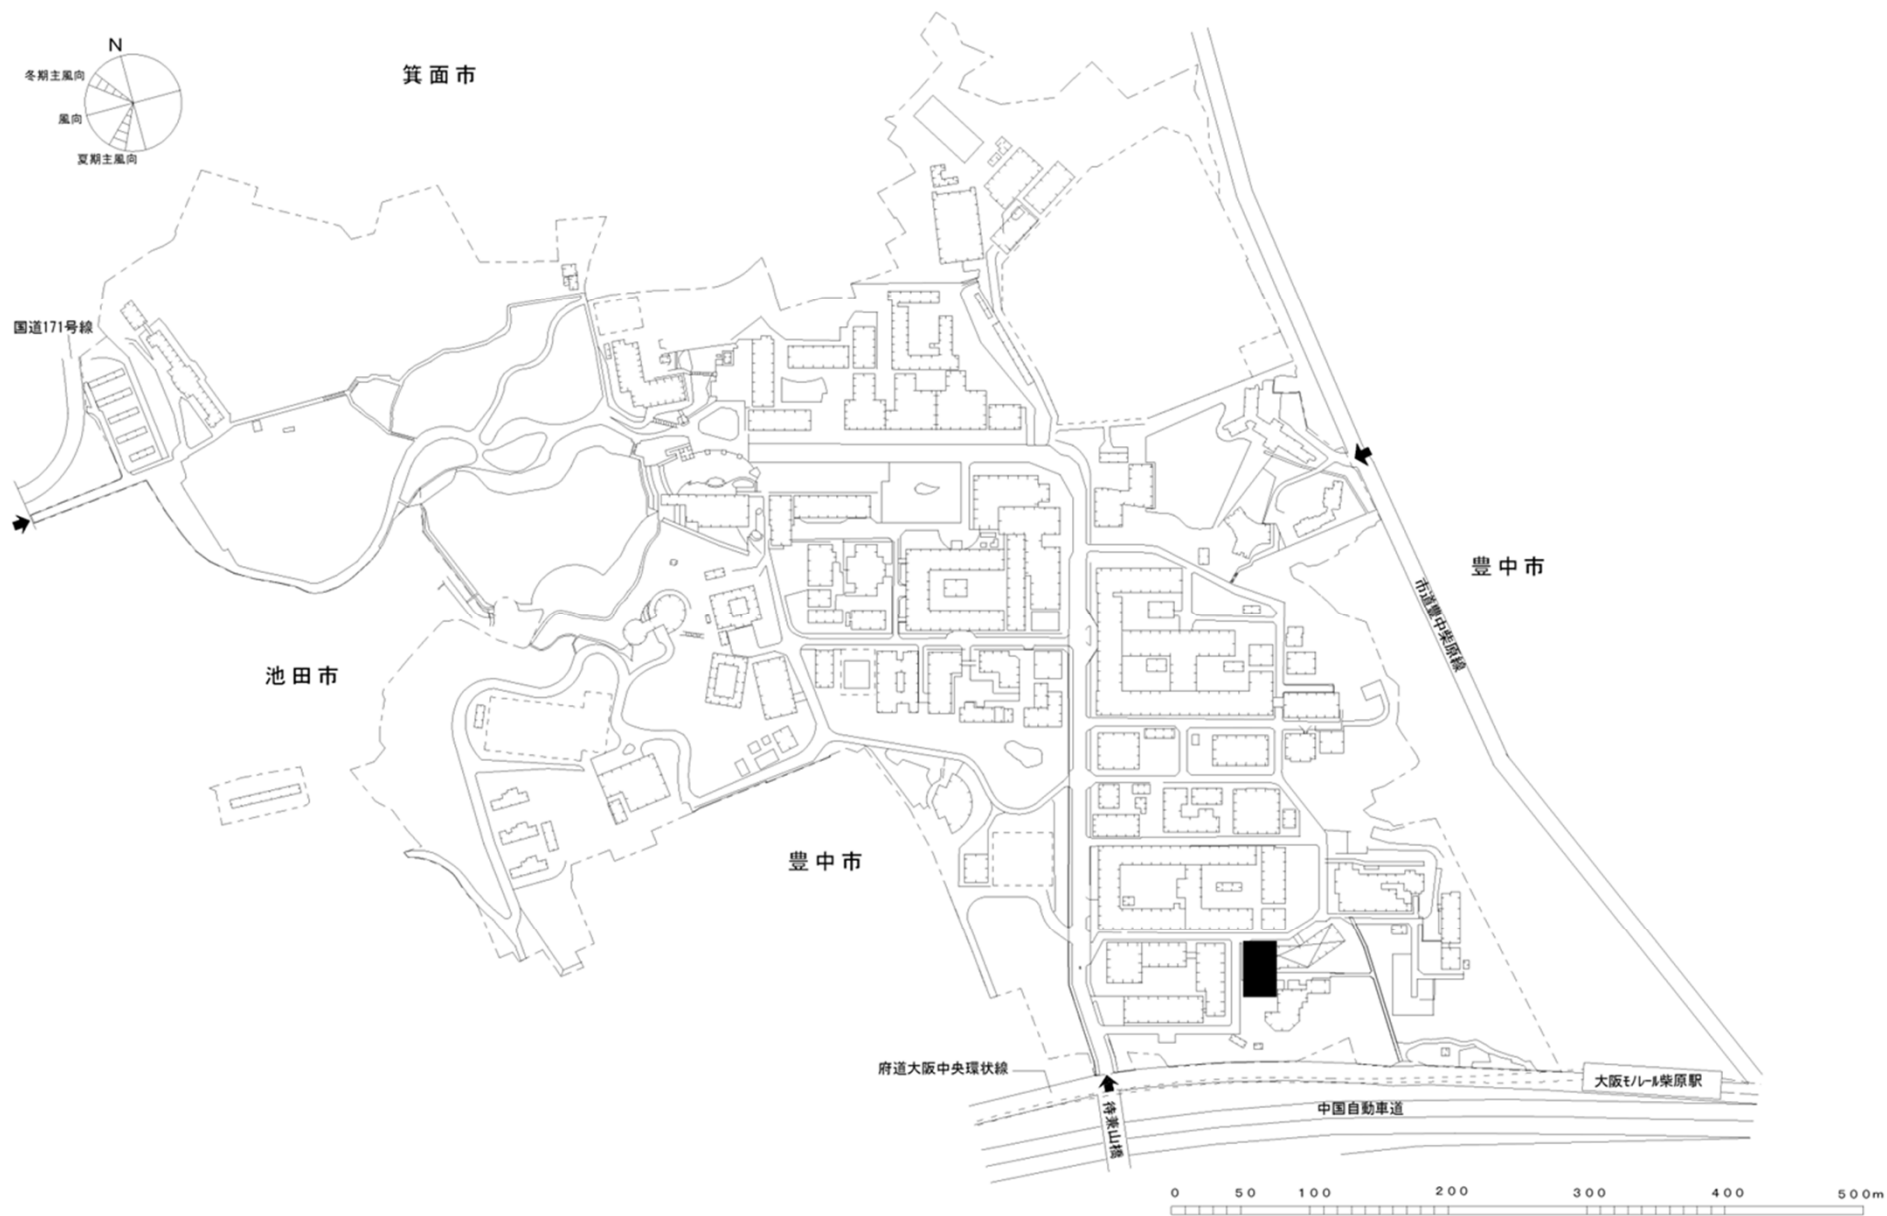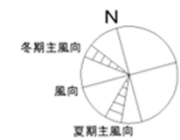


団地名	001 豊中	事業名	大阪大学(豊中)総合研究棟 (基礎理学プロジェクトセンター)	配置図	1/5500
-----	--------	-----	-----------------------------------	-----	--------

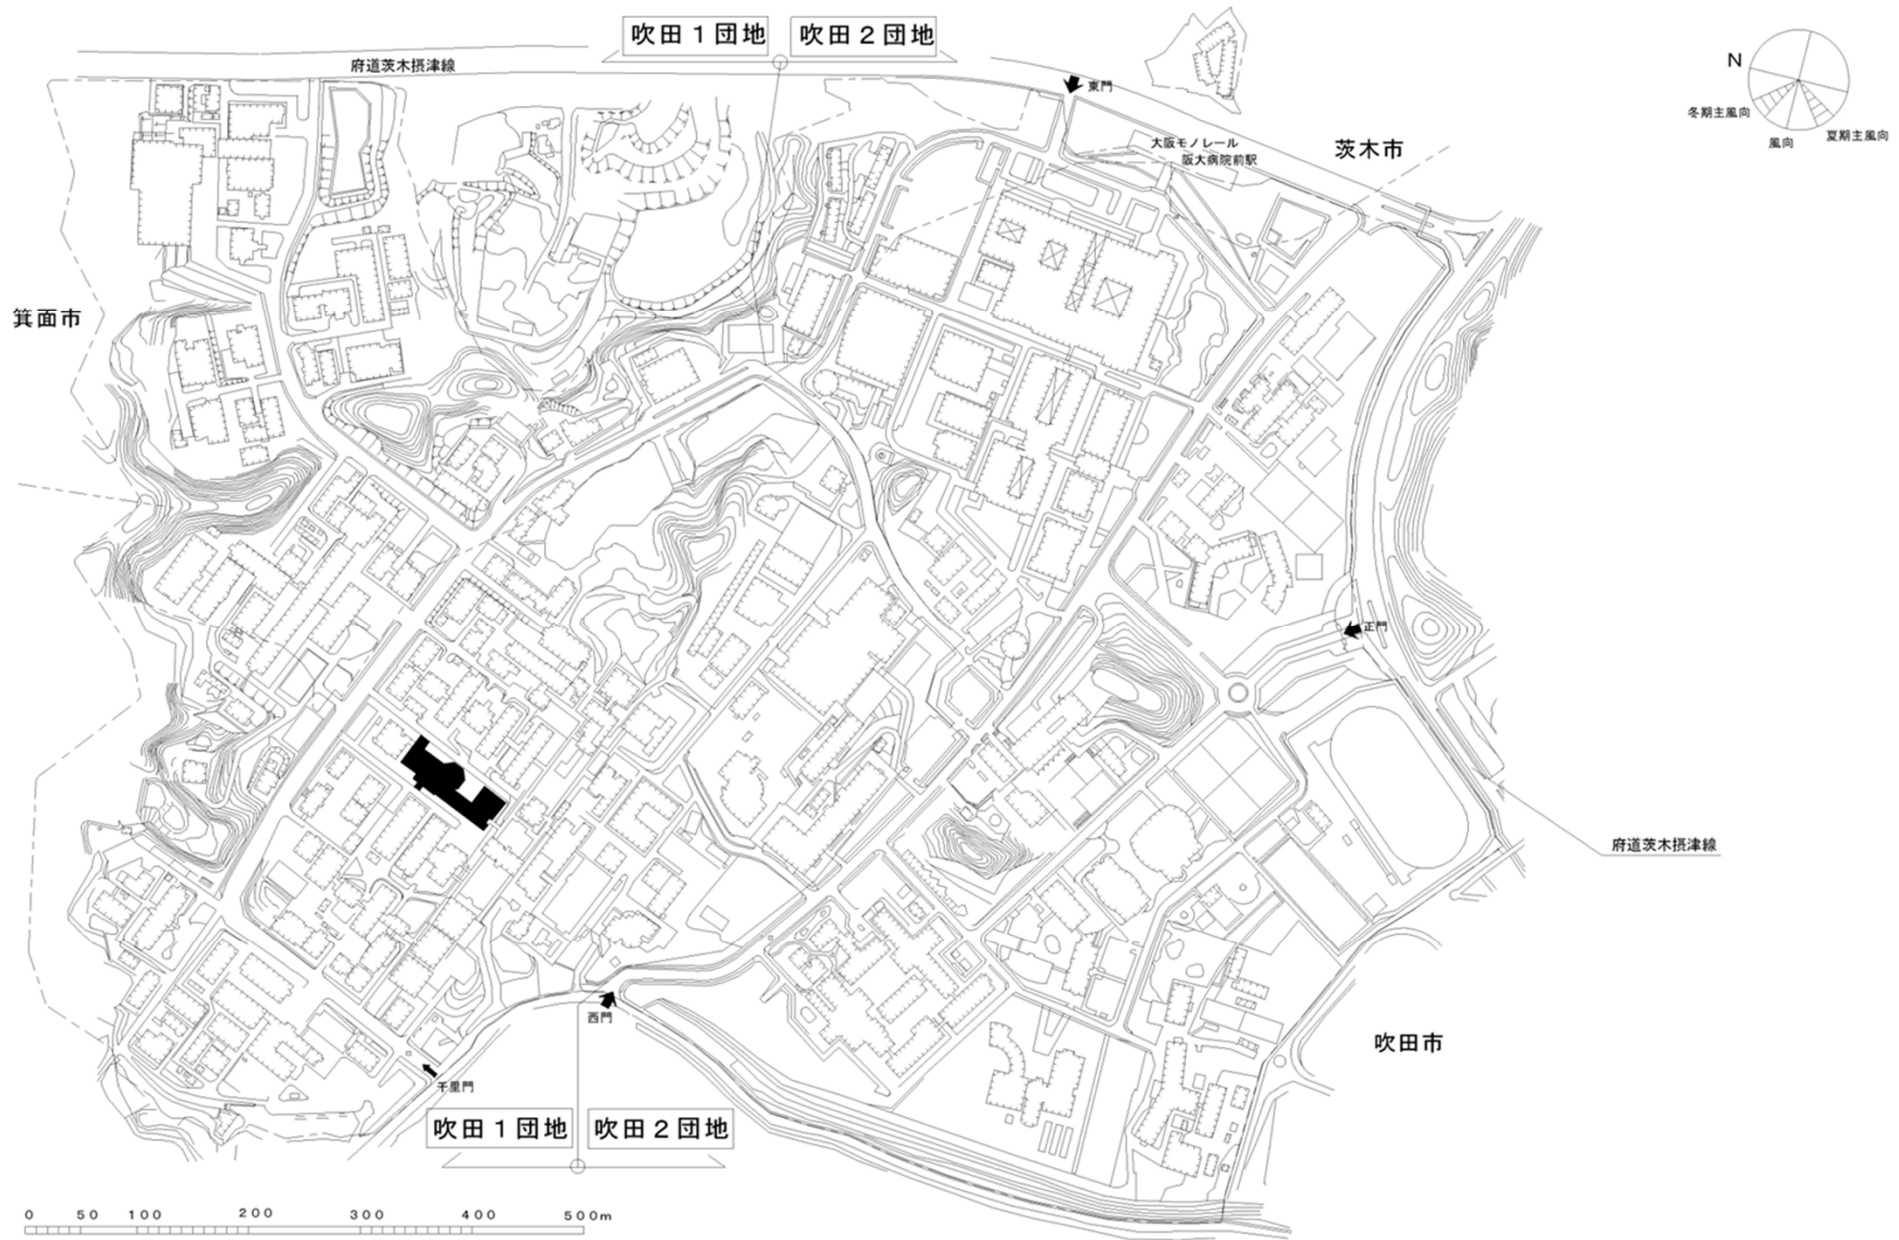



団地名	002 吹田1	事業名	大阪大学(吹田)学修支援施設改修	配置図	1/7000
-----	---------	-----	------------------	-----	--------

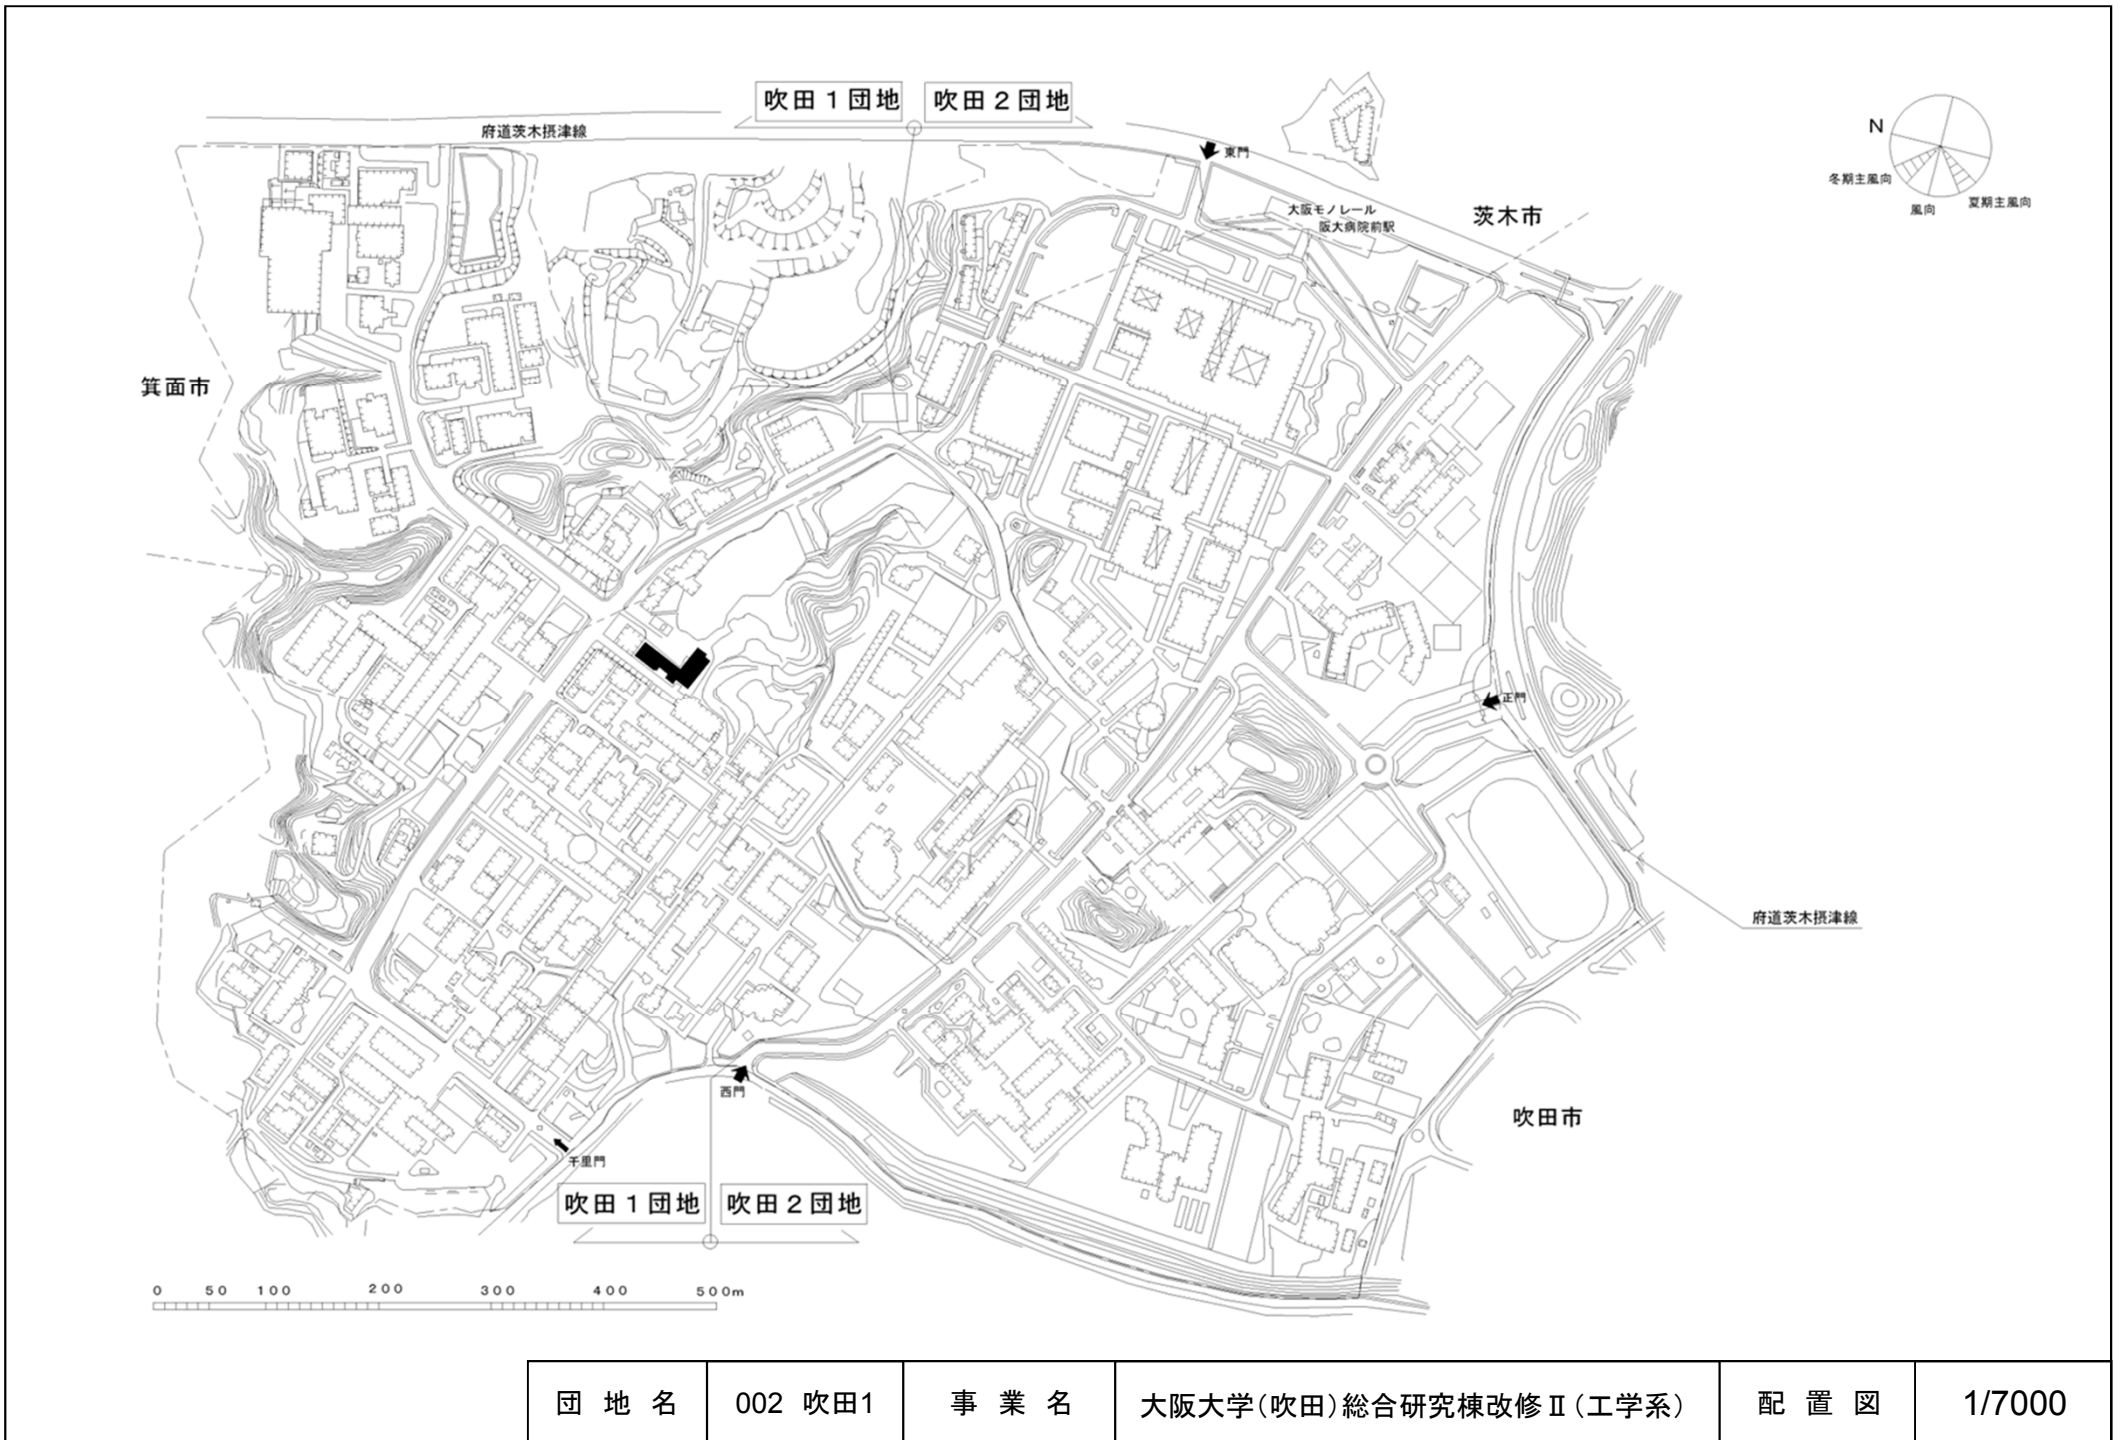


団地名	002 吹田1	事業名	大阪大学(吹田)総合研究棟改修Ⅱ(工学系)	配置図	1/7000
-----	---------	-----	-----------------------	-----	--------

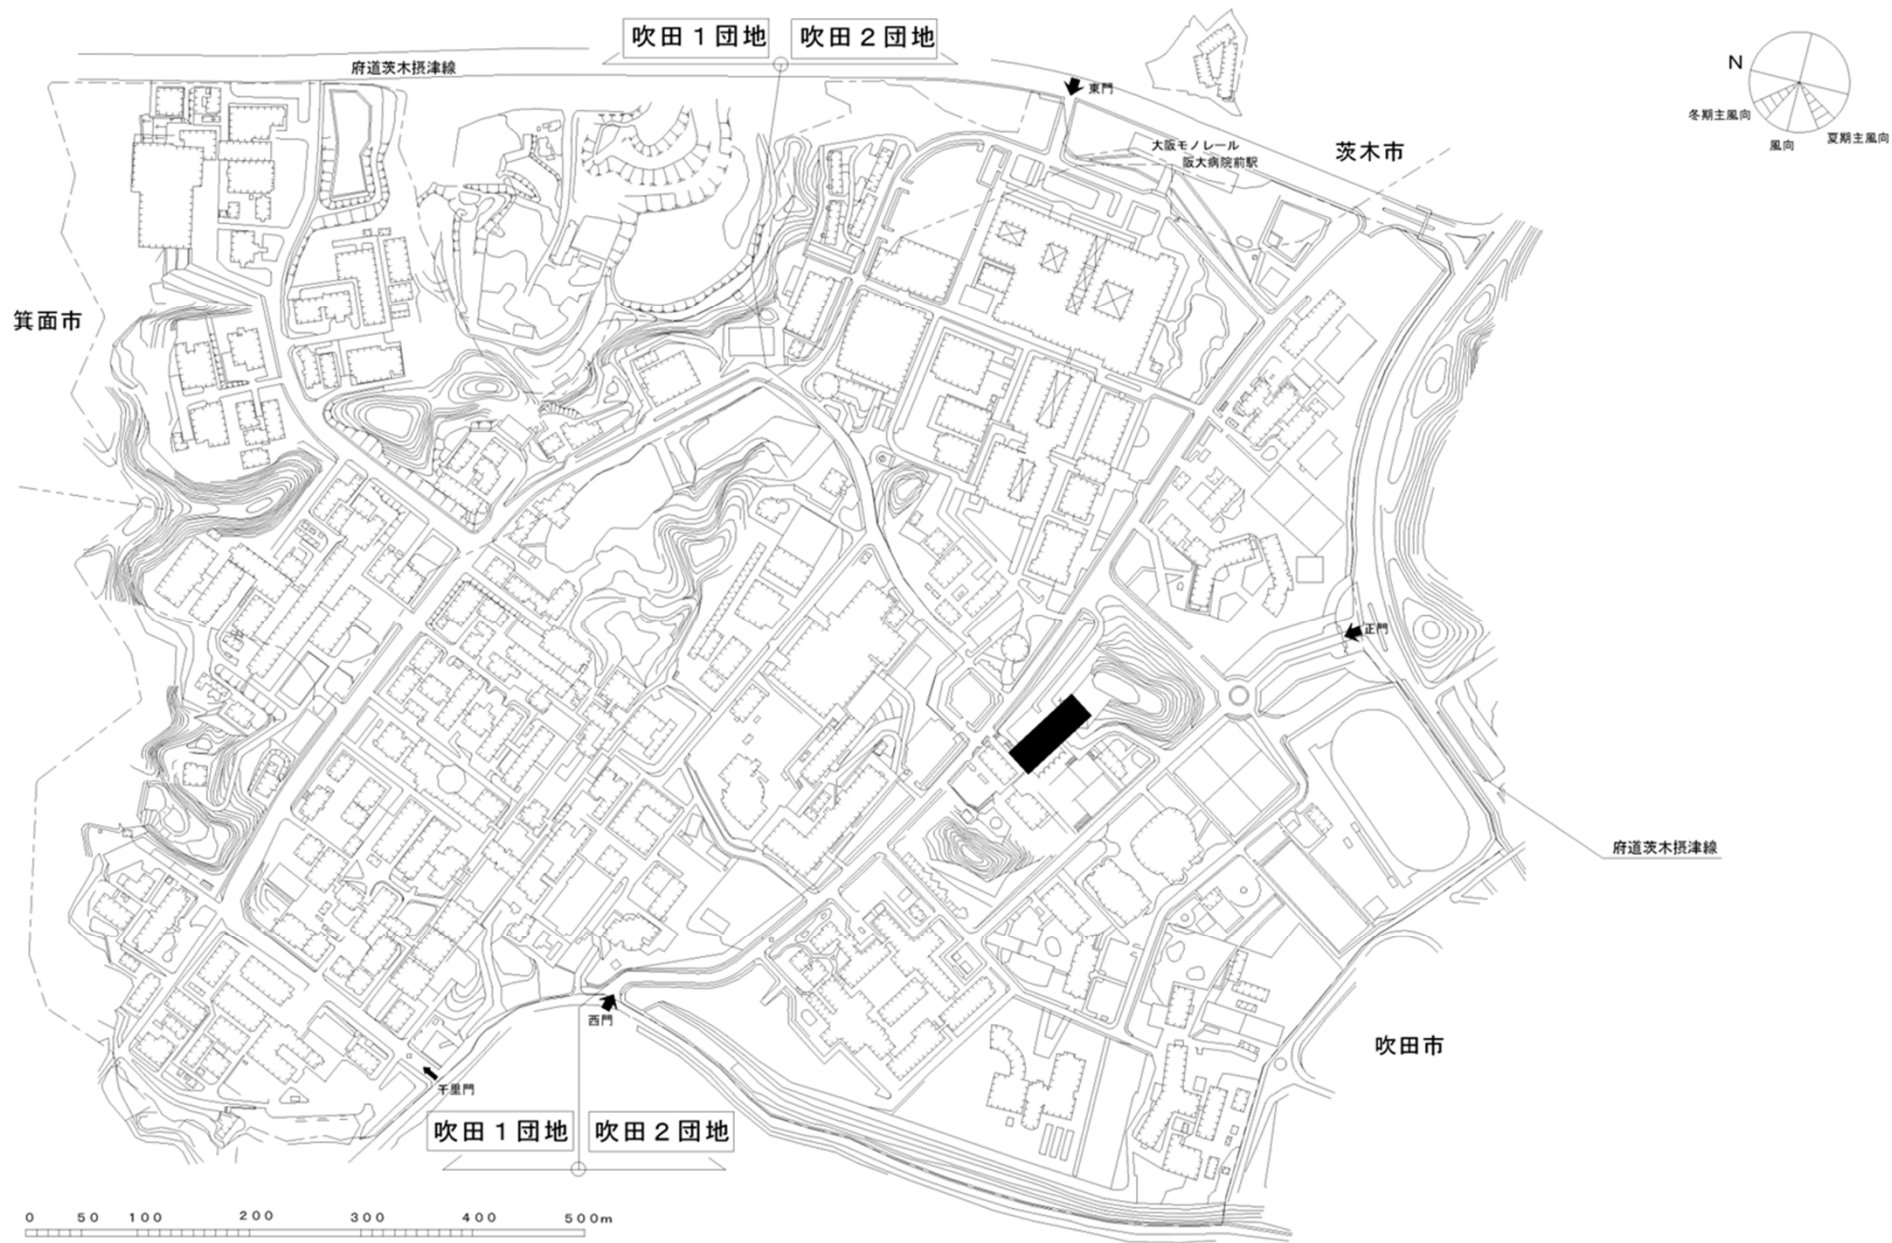



団地名	003 吹田2	事業名	大阪大学(吹田)管理棟耐震改修	配置図	1/7000
-----	---------	-----	-----------------	-----	--------

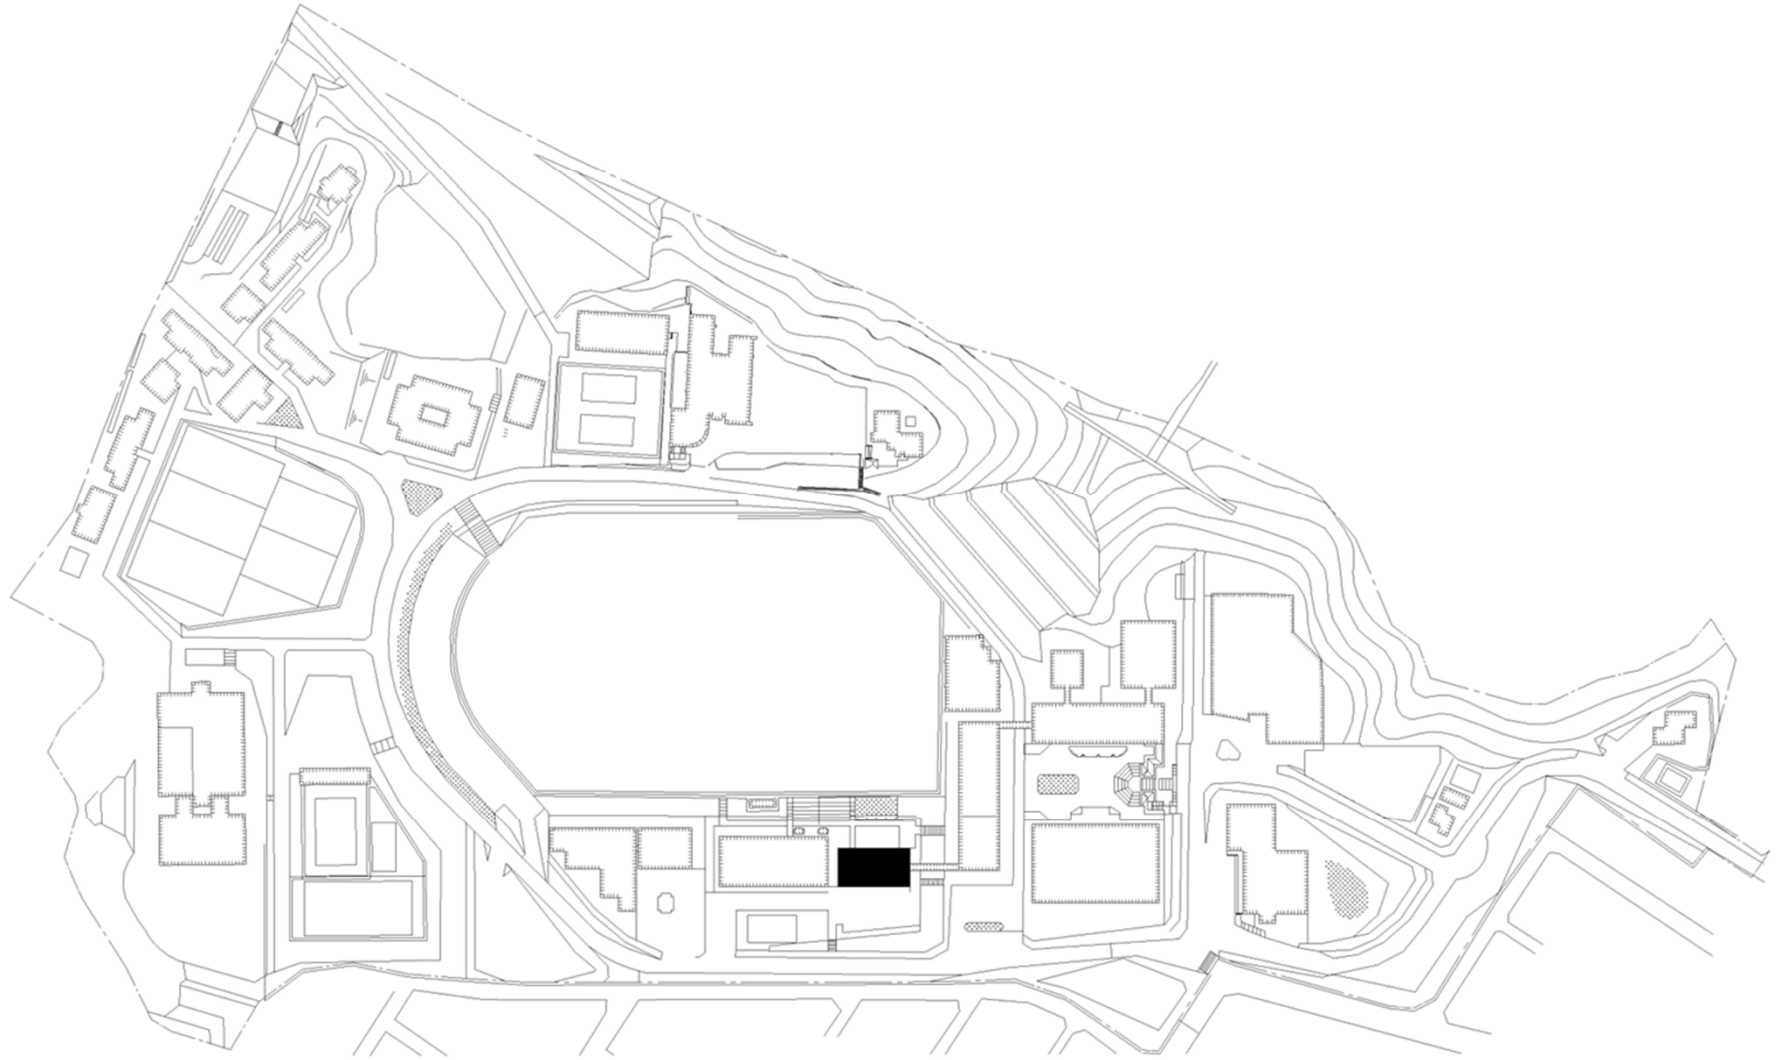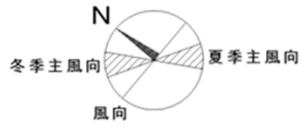




団地名	055 箕面	事業名	大阪大学(箕面)講義棟改修 I	配置図	1/3000
-----	--------	-----	-----------------	-----	--------

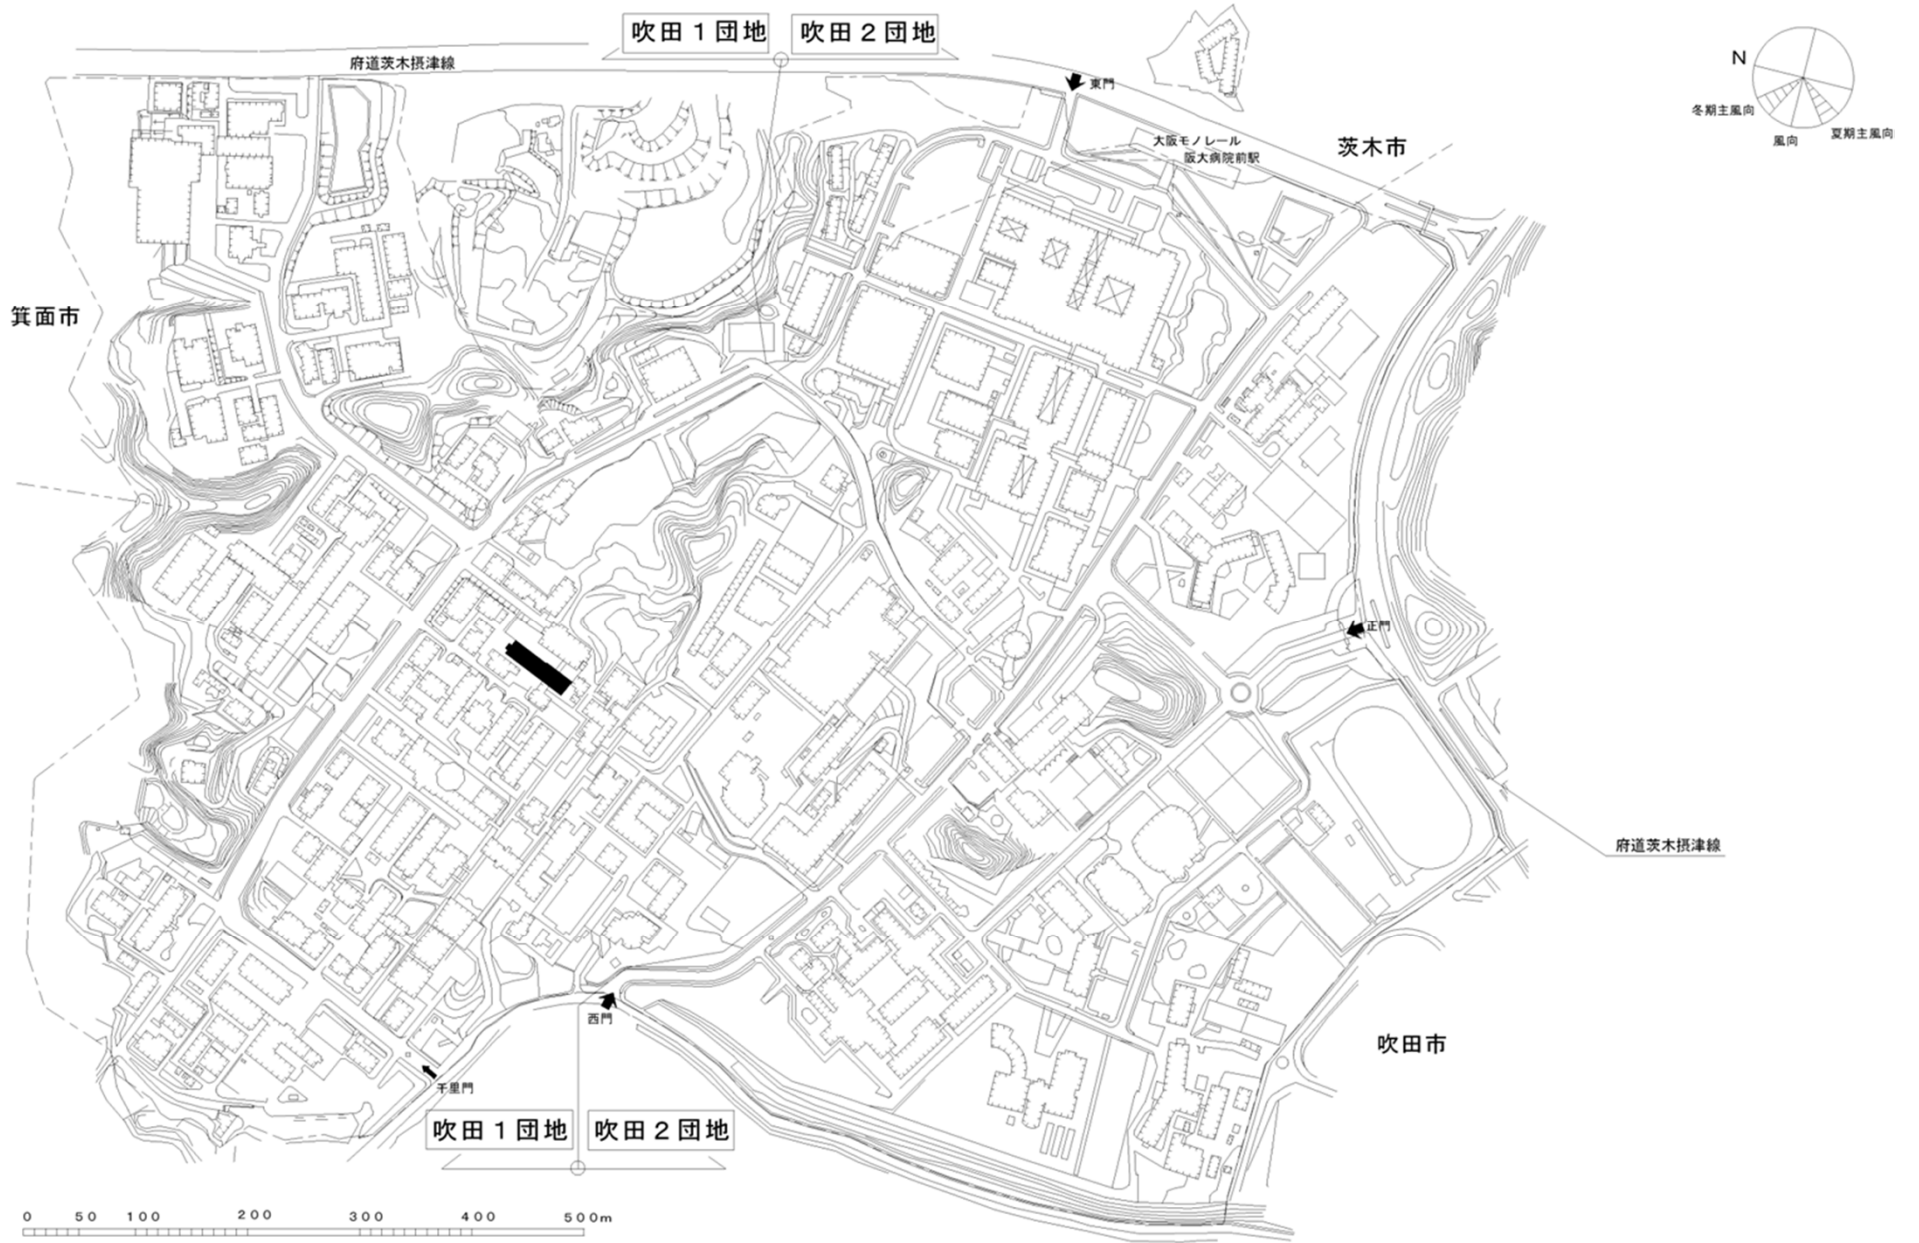


団地名	002 吹田1	事業名	大阪大学(吹田)総合研究棟改修Ⅲ(工学系)	配置図	1/7000
-----	---------	-----	-----------------------	-----	--------

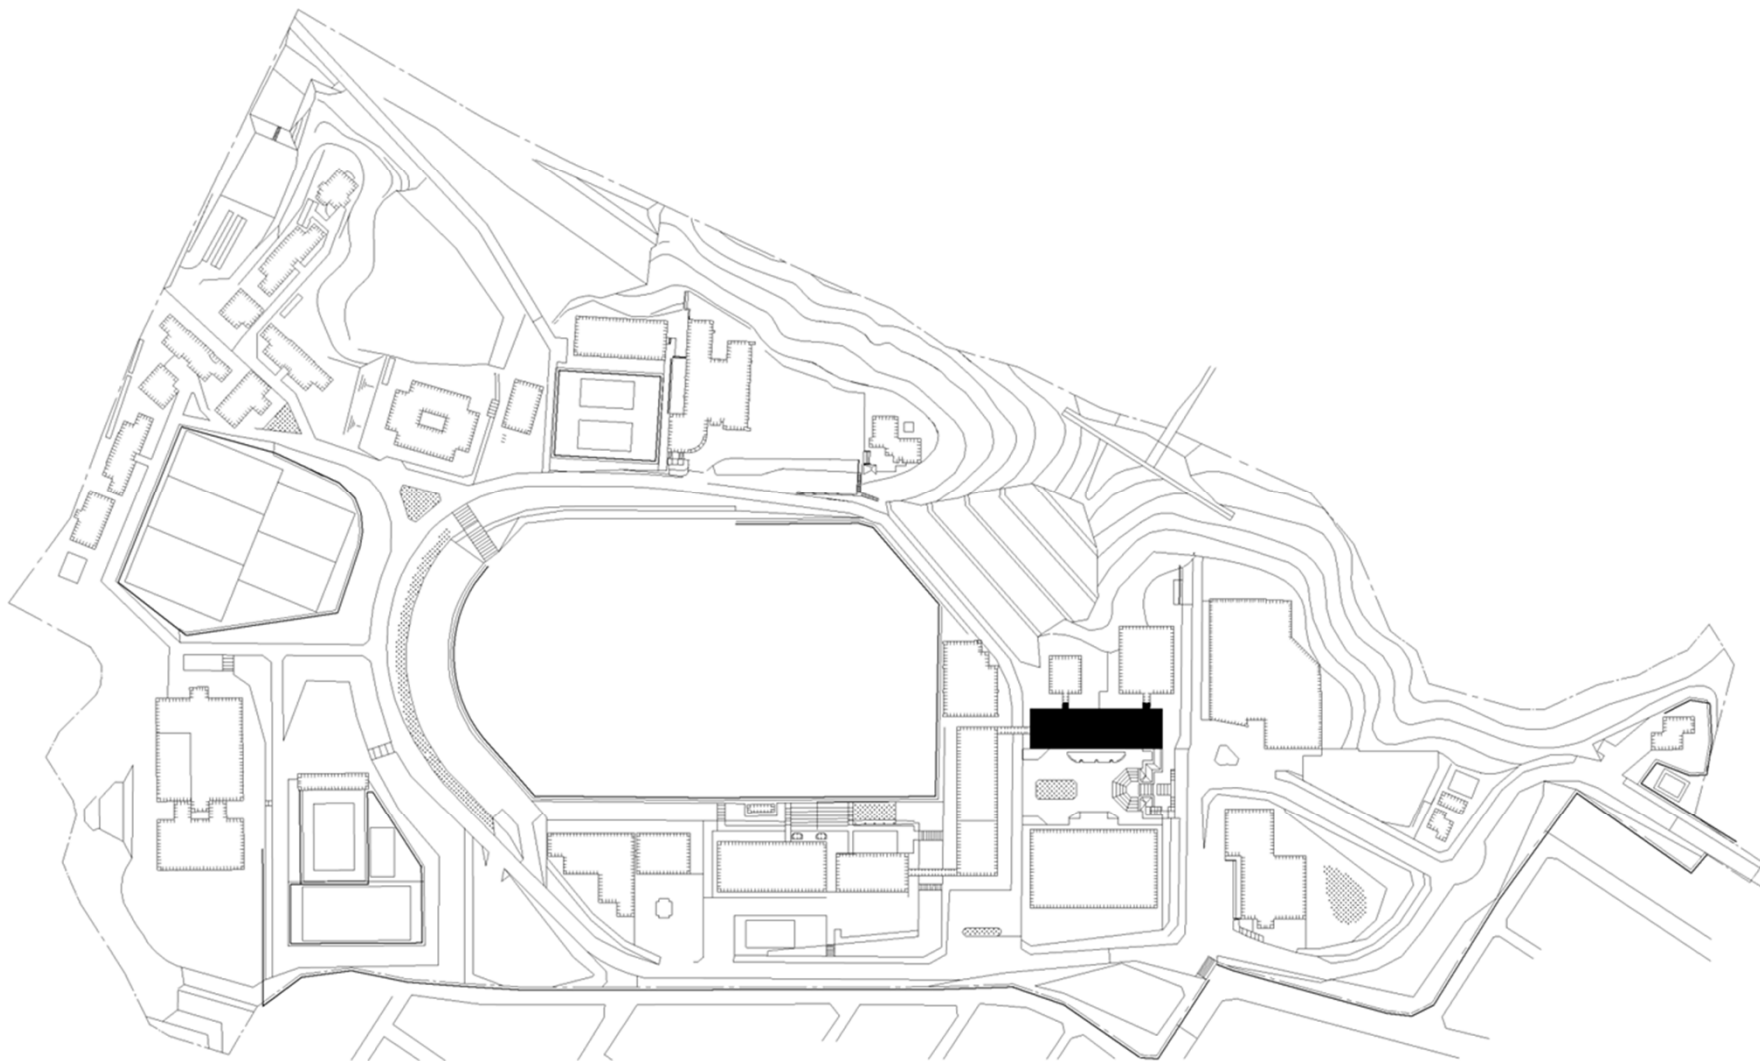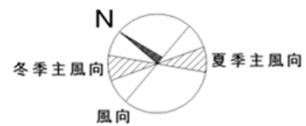



団地名	055 箕面	事業名	大阪大学(箕面)講義棟改修Ⅱ	配置図	1/3000
-----	--------	-----	----------------	-----	--------

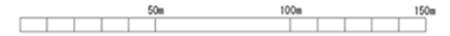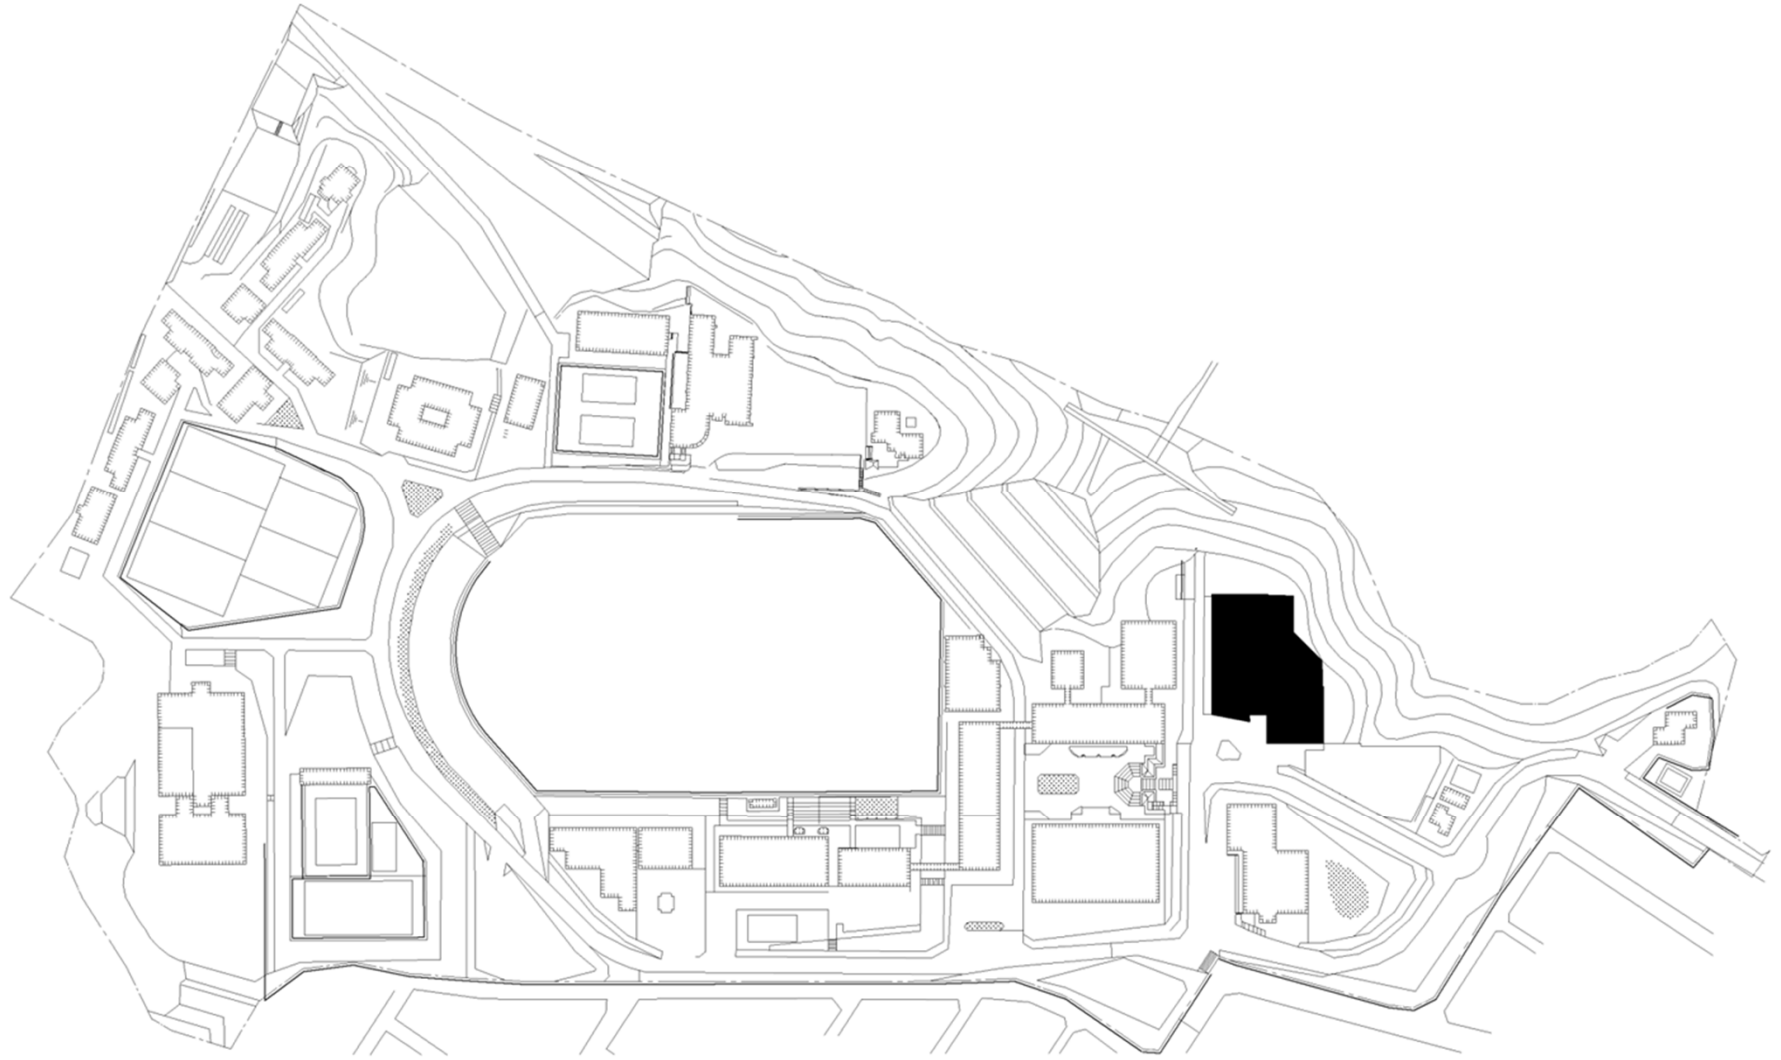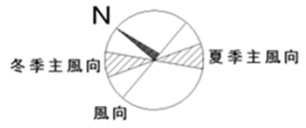




団地名	055 箕面	事業名	大阪大学(箕面)学修支援施設改修	配置図	1/3000
-----	--------	-----	------------------	-----	--------

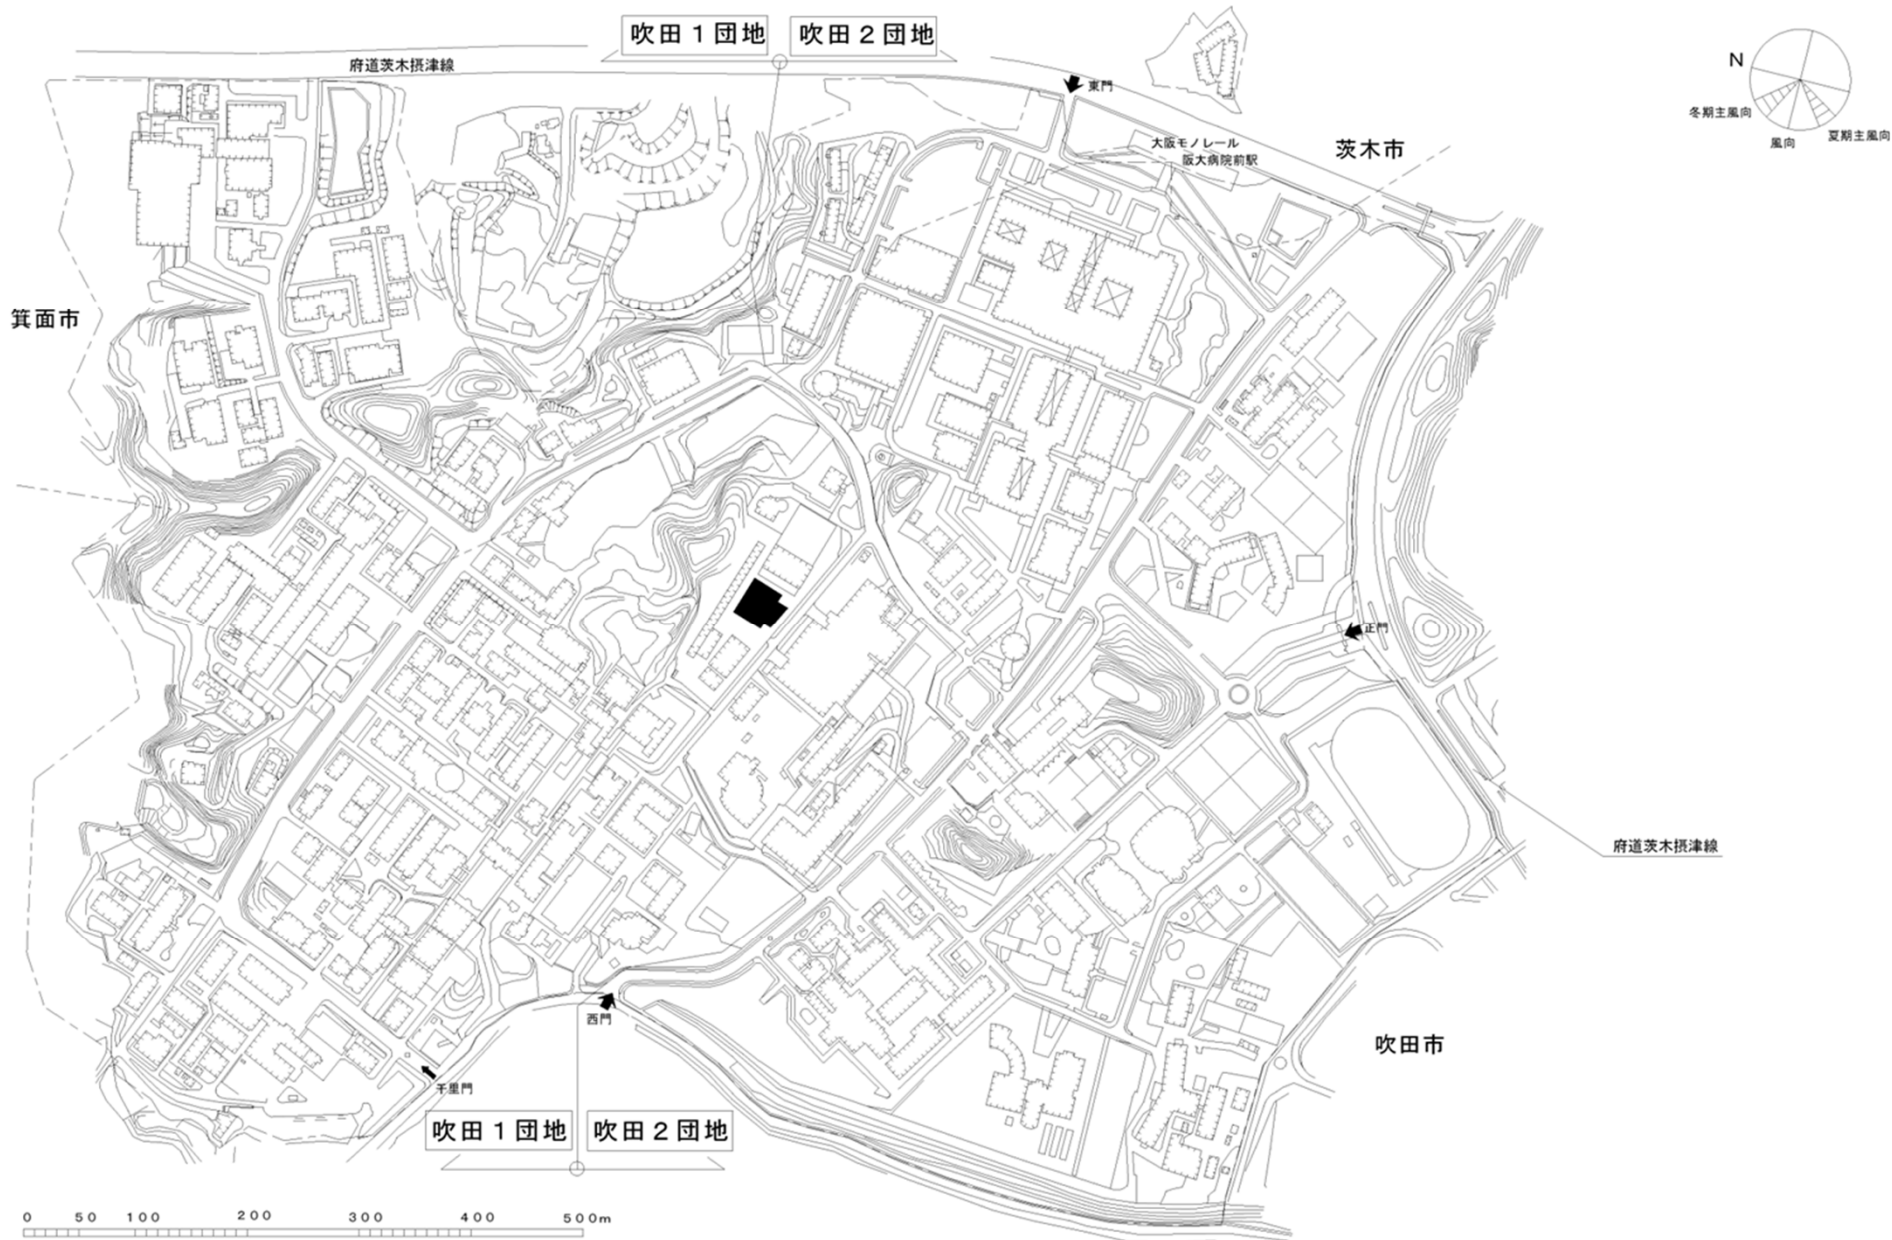


団地名	002 吹田1	事業名	大阪大学(吹田)総合研究棟改修Ⅳ(工学系)	配置図	1/7000
-----	---------	-----	-----------------------	-----	--------

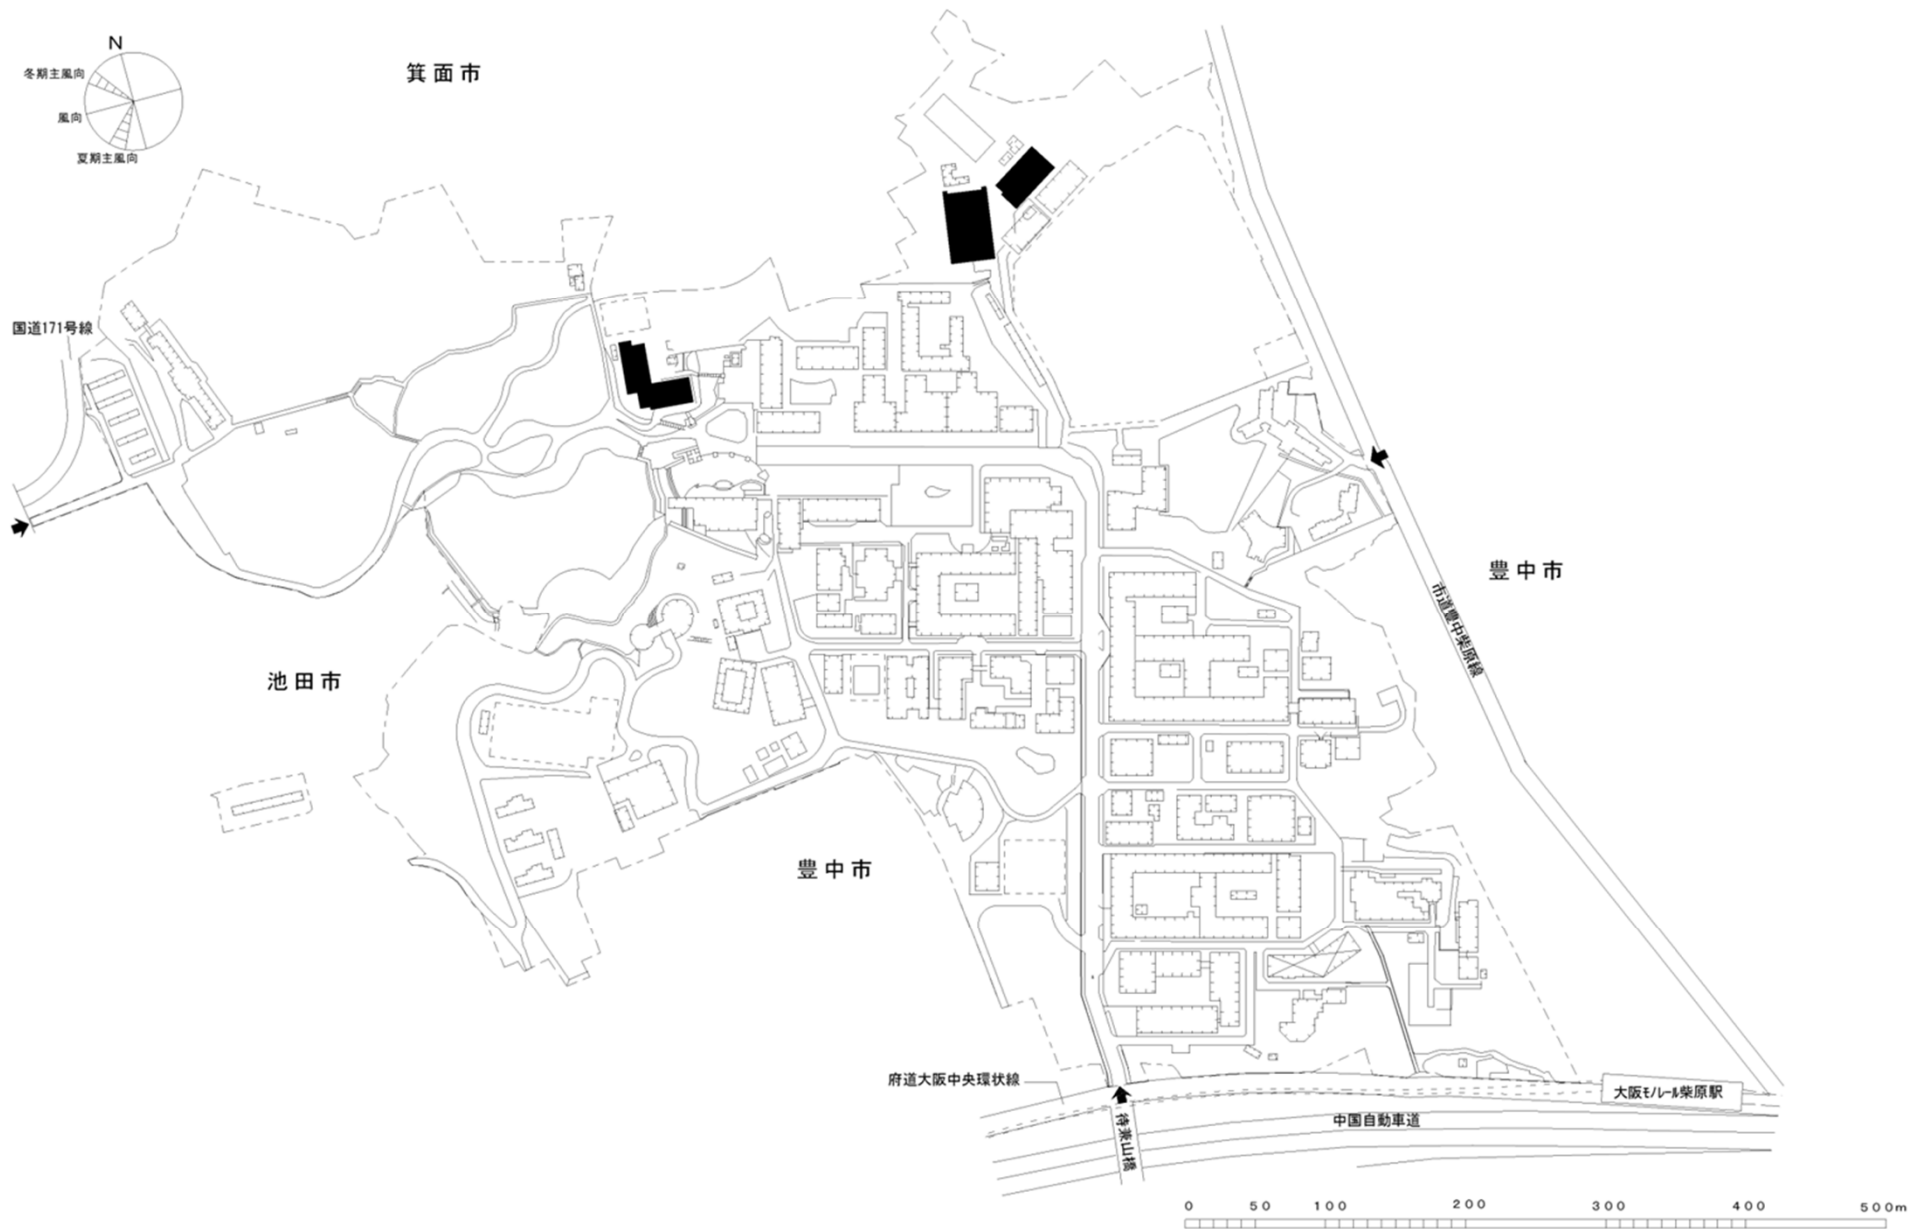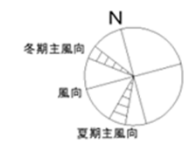


団地名	001 豊中	事業名	大阪大学(豊中)屋内運動場等耐震改修	配置図	1/5500
-----	--------	-----	--------------------	-----	--------

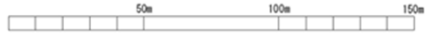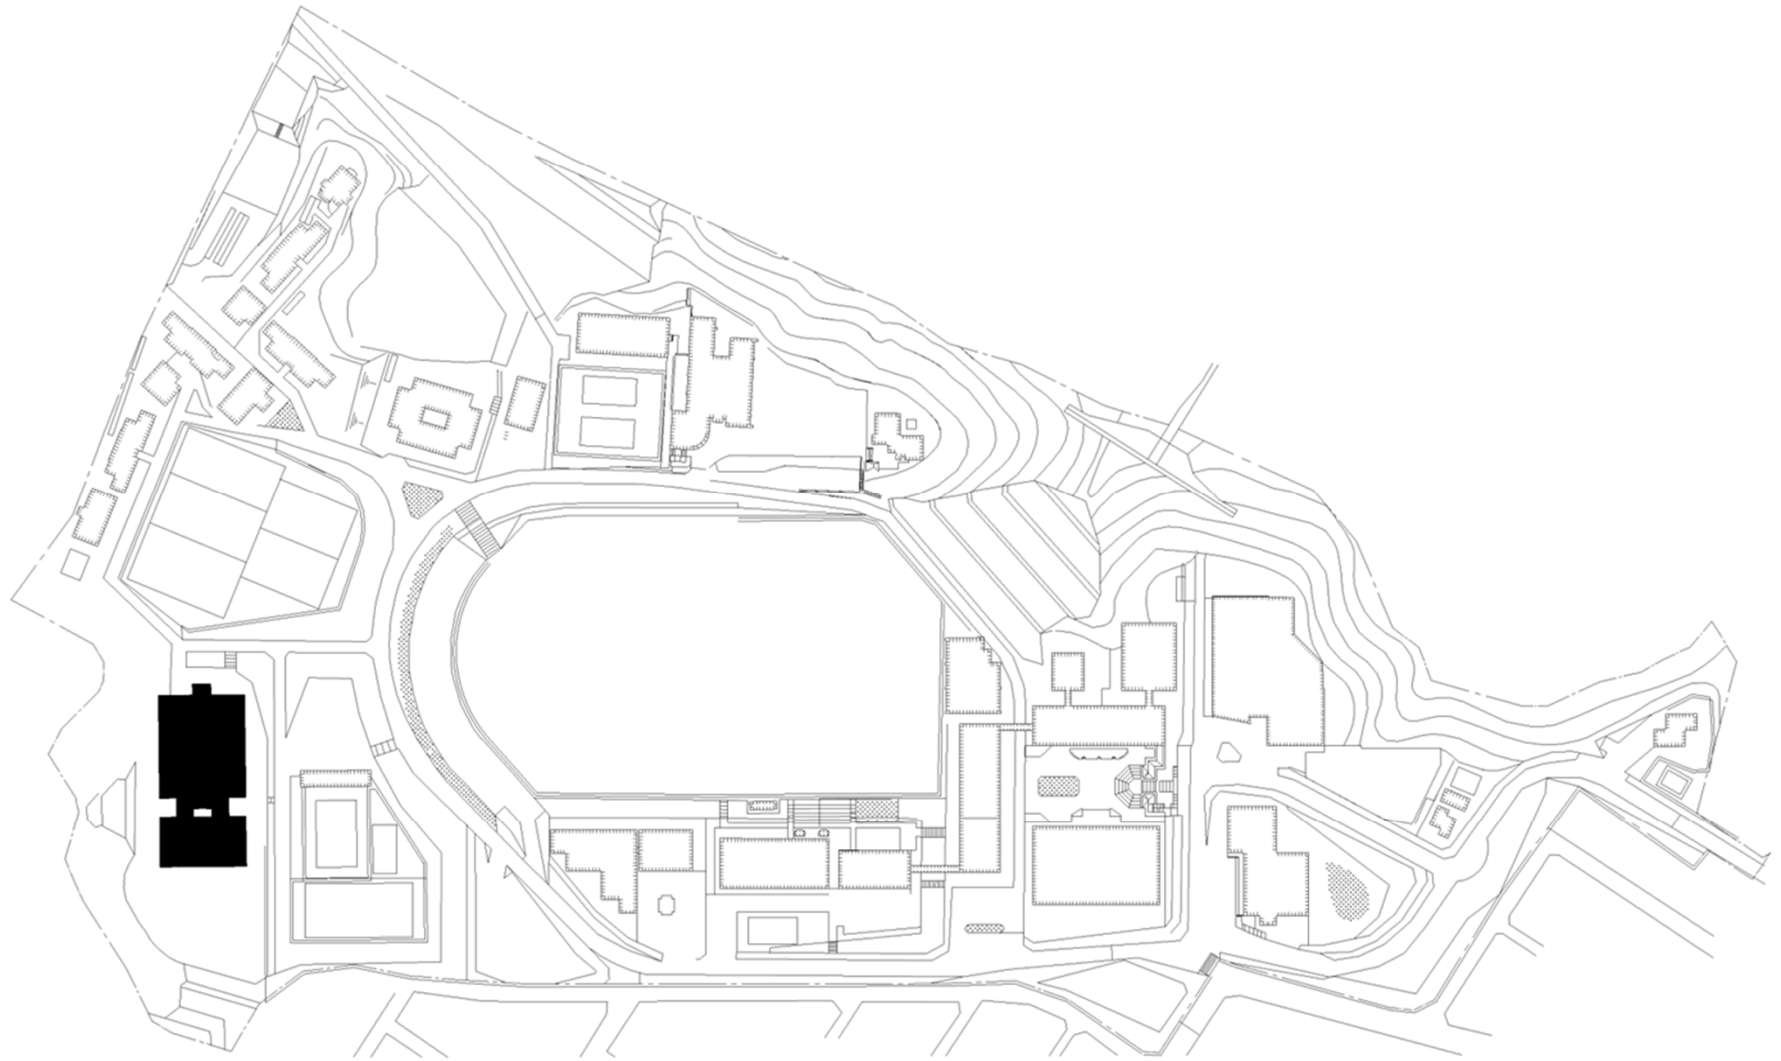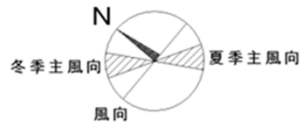


団地名	055 箕面	事業名	大阪大学(箕面)屋内運動場等耐震改修	配置図	1/3000
-----	--------	-----	--------------------	-----	--------

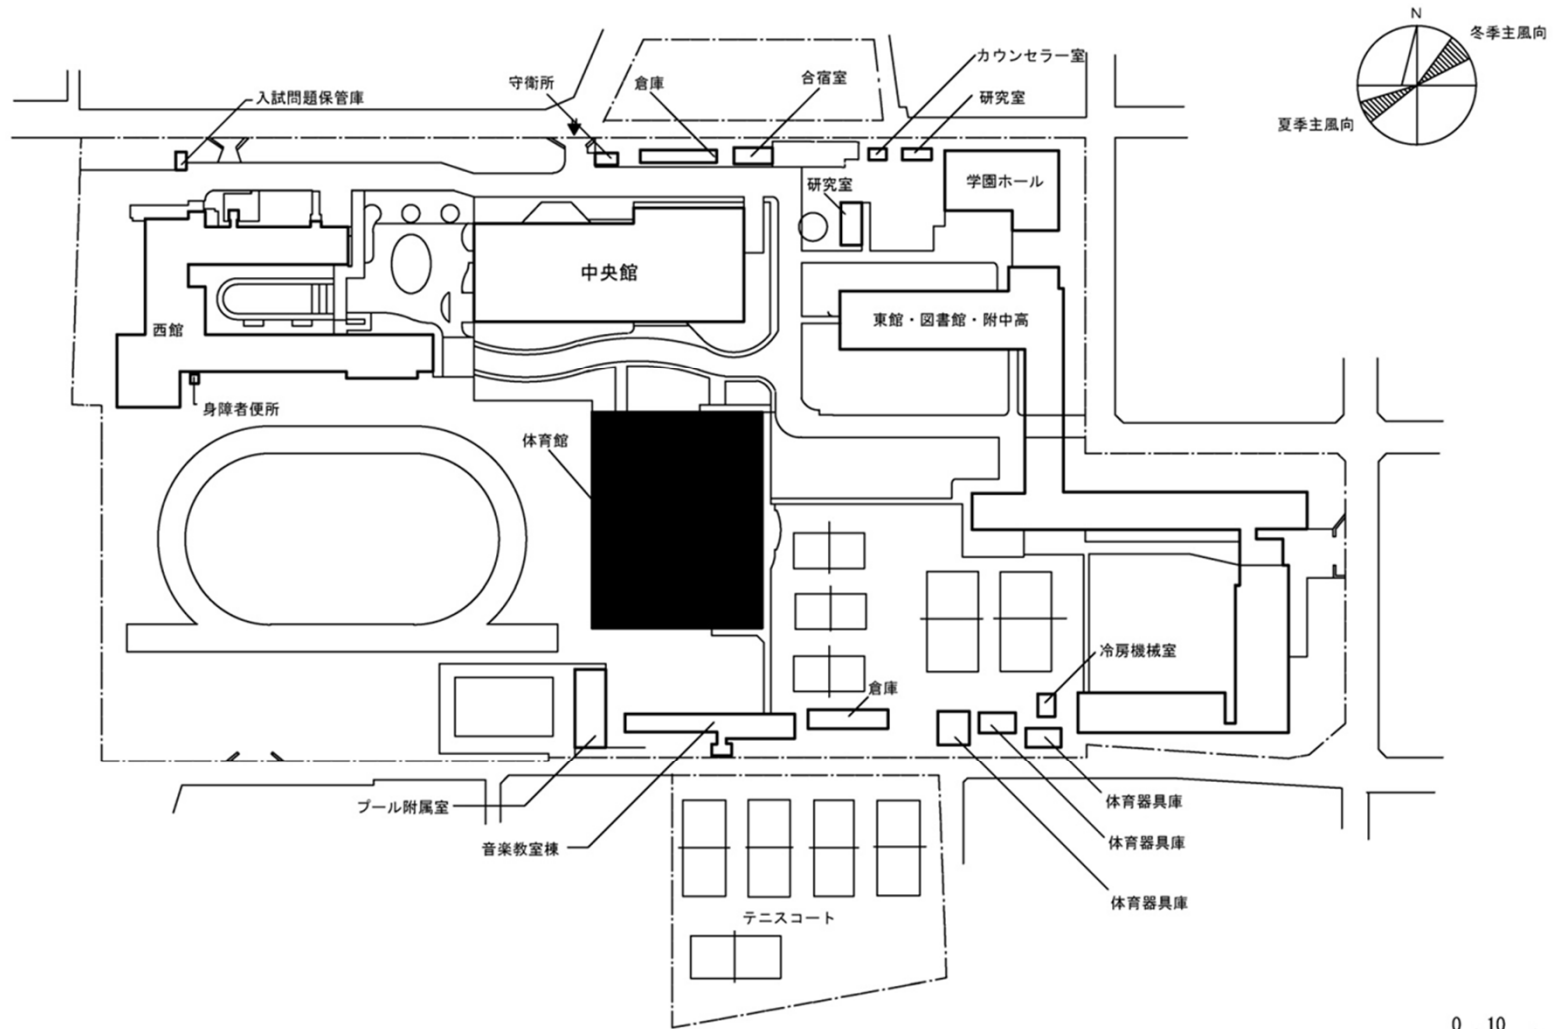


団地名	001南河掘町4	事業名	大阪教育大学(南河掘(附中高)他)屋内運動場等耐震改修	配置図	1/2000
-----	----------	-----	-----------------------------	-----	--------

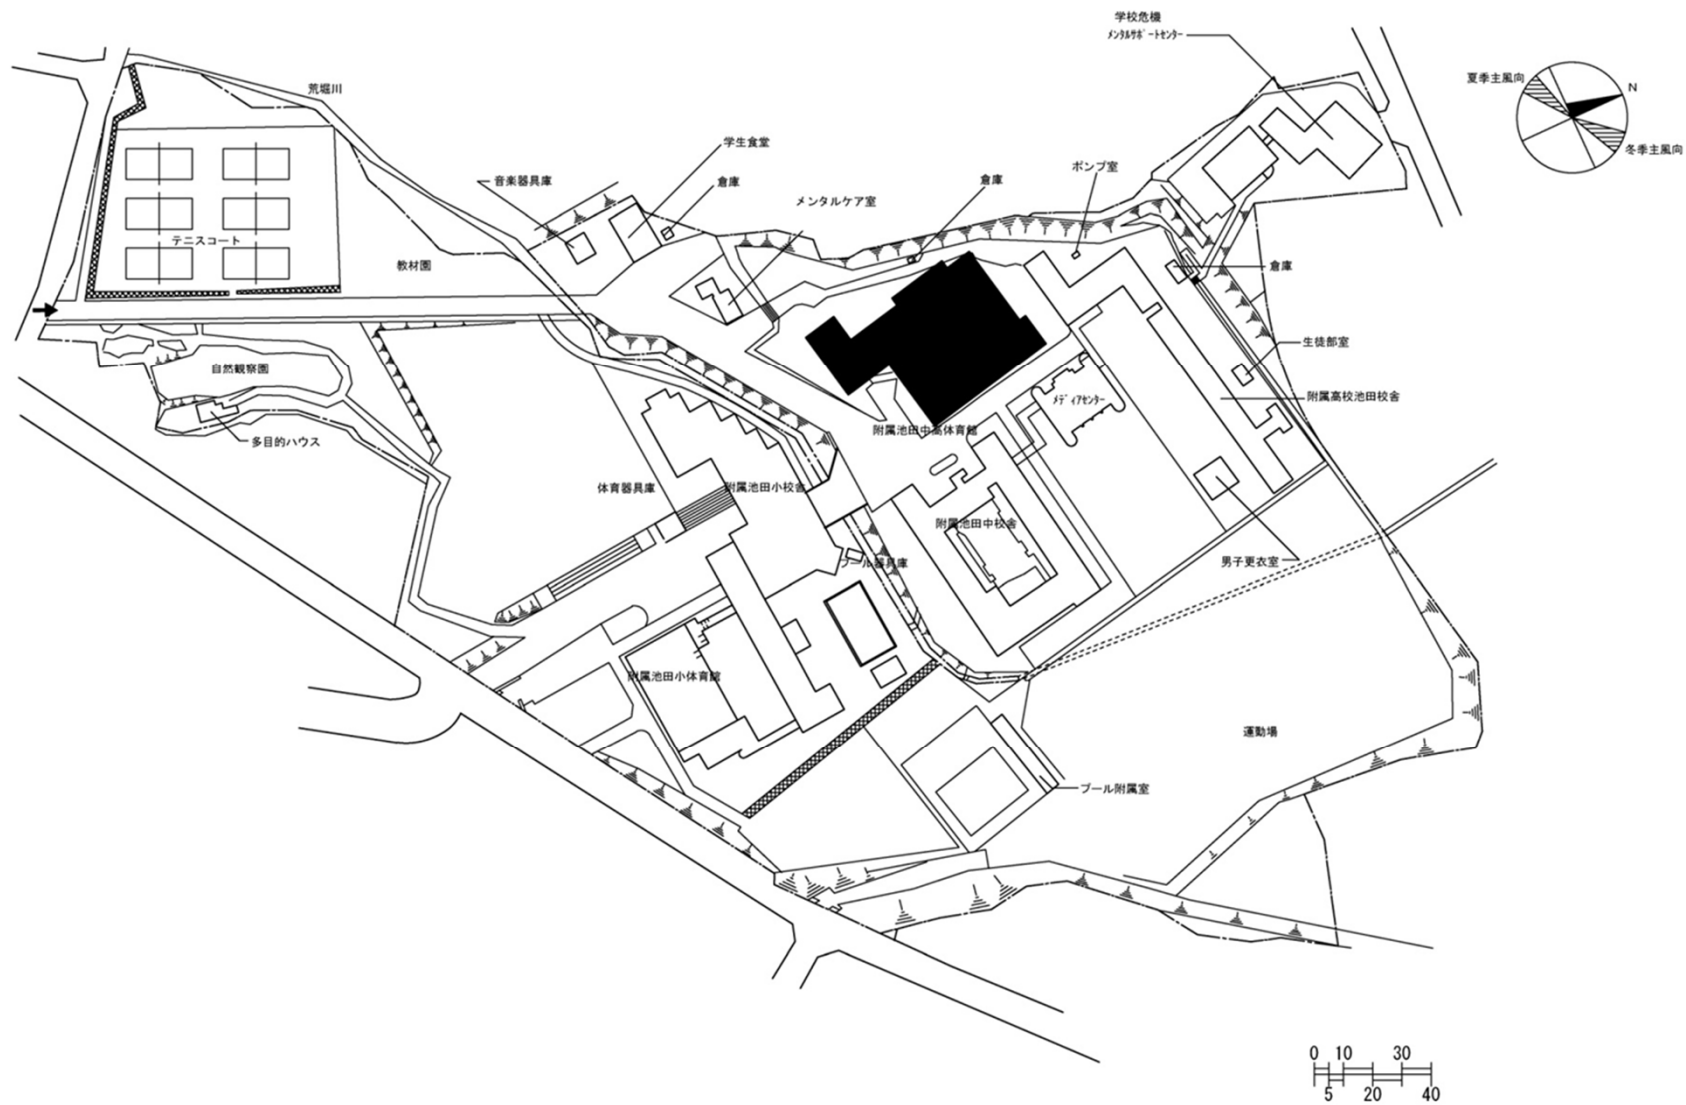



団地名	007緑丘	事業名	大阪教育大学(南河堀(附中高)他)屋内運動場等耐震改修	配置図	1/2500
-----	-------	-----	-----------------------------	-----	--------

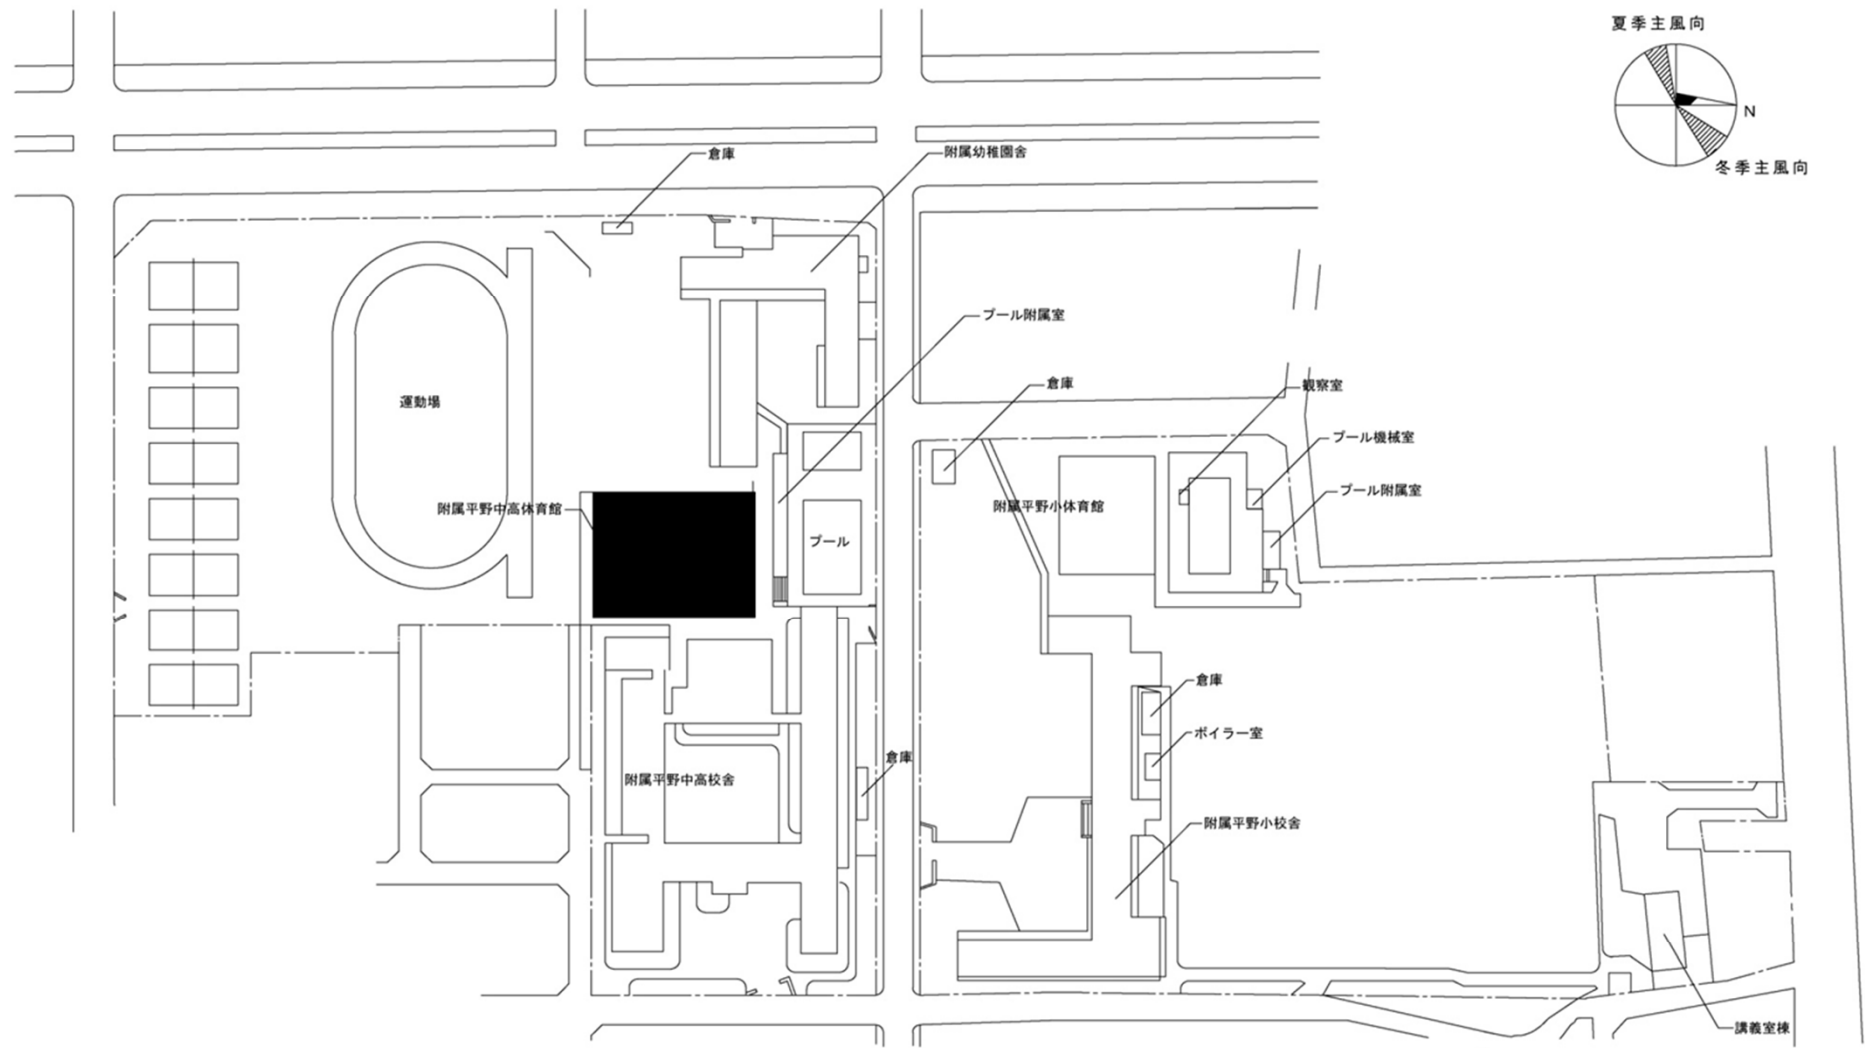



団地名	010流町	事業名	大阪教育大学(南河堀(附中高)他)屋内運動場等耐震改修	配置図	1/2000
-----	-------	-----	-----------------------------	-----	--------

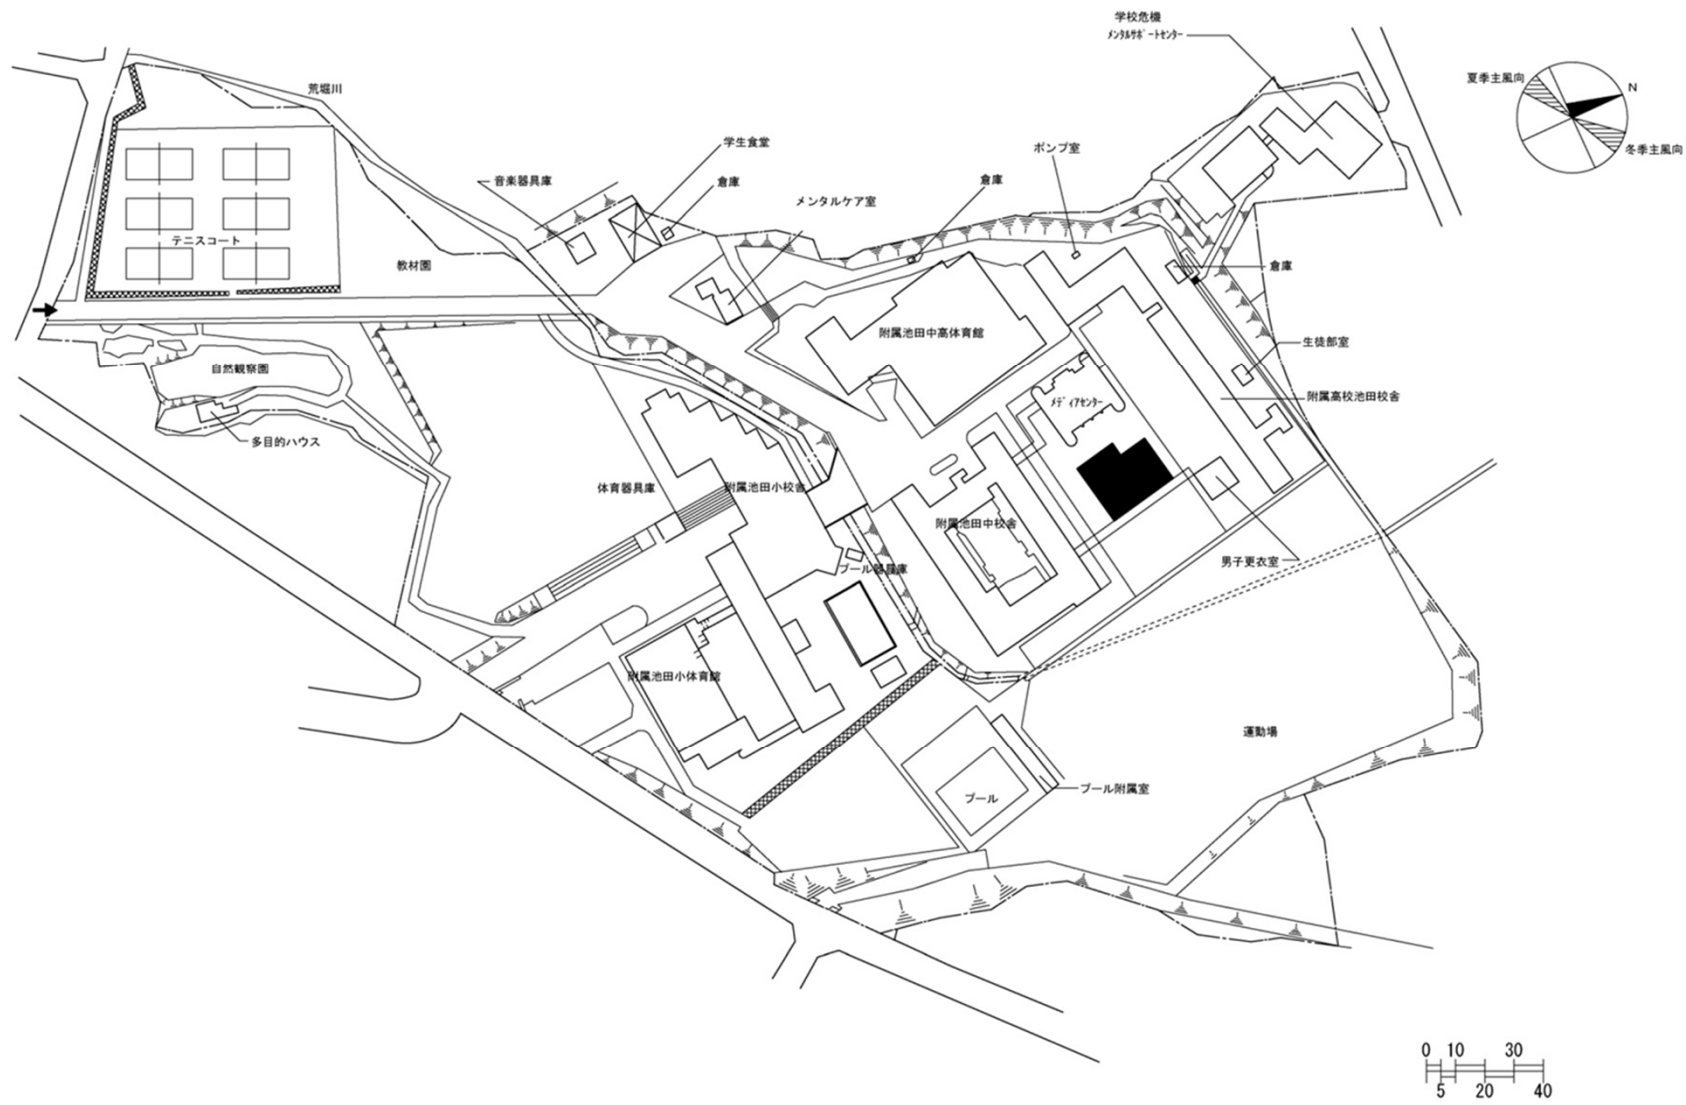




団地名	007緑丘	事業名	大阪教育大学(緑丘(附中高))校舎	配置図	1/2500
-----	-------	-----	-------------------	-----	--------

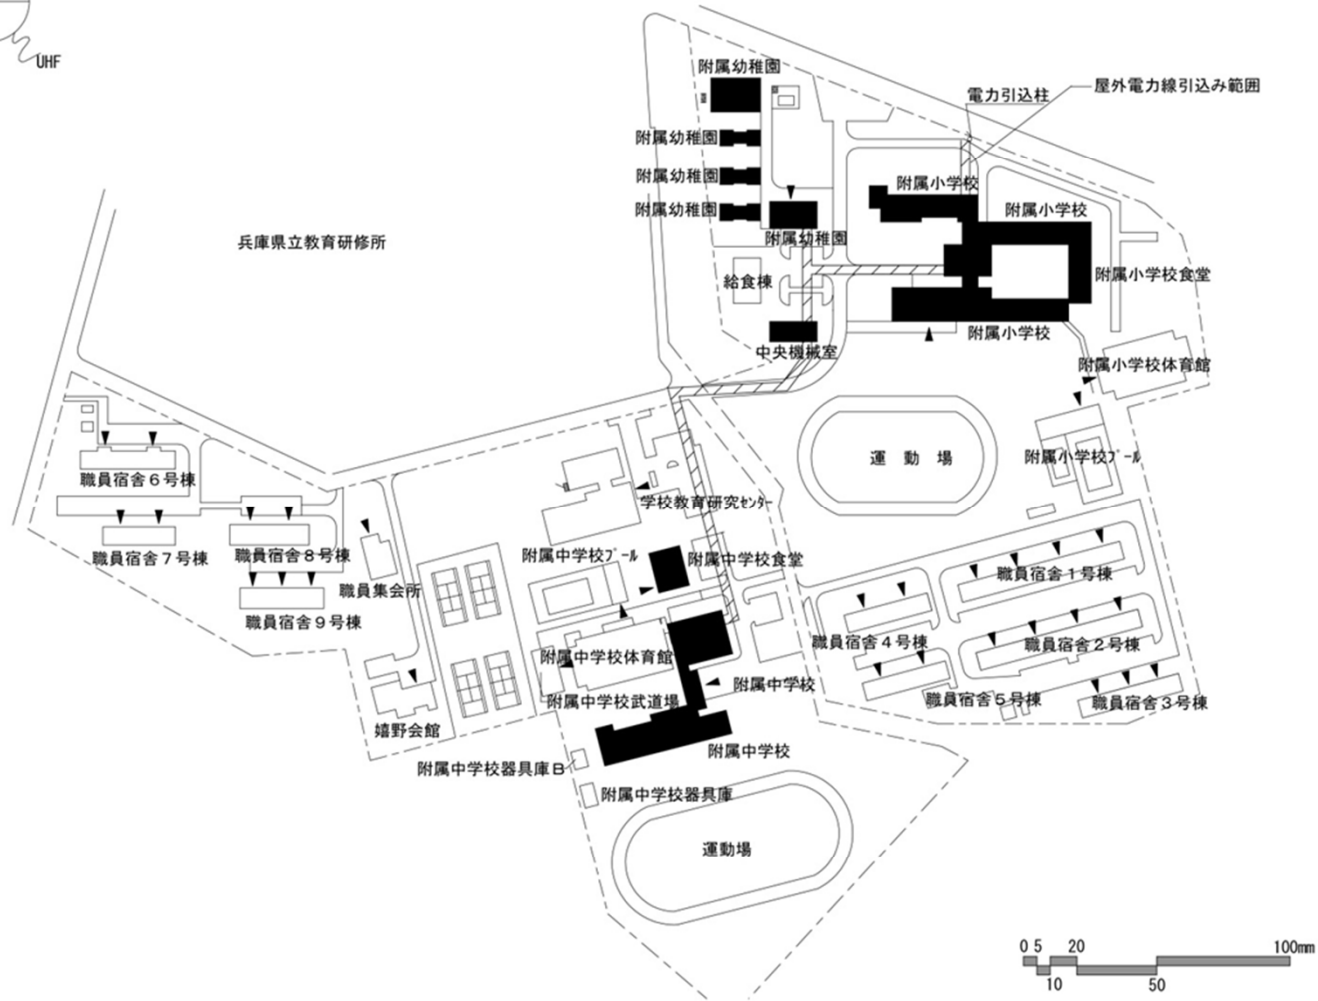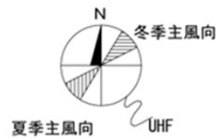


団地名	002,004 山国 (附幼小中)	事業名	兵庫教育大学(山国)ライフライン再生(空調設備)	配置図	1/2500
-----	----------------------	-----	--------------------------	-----	--------

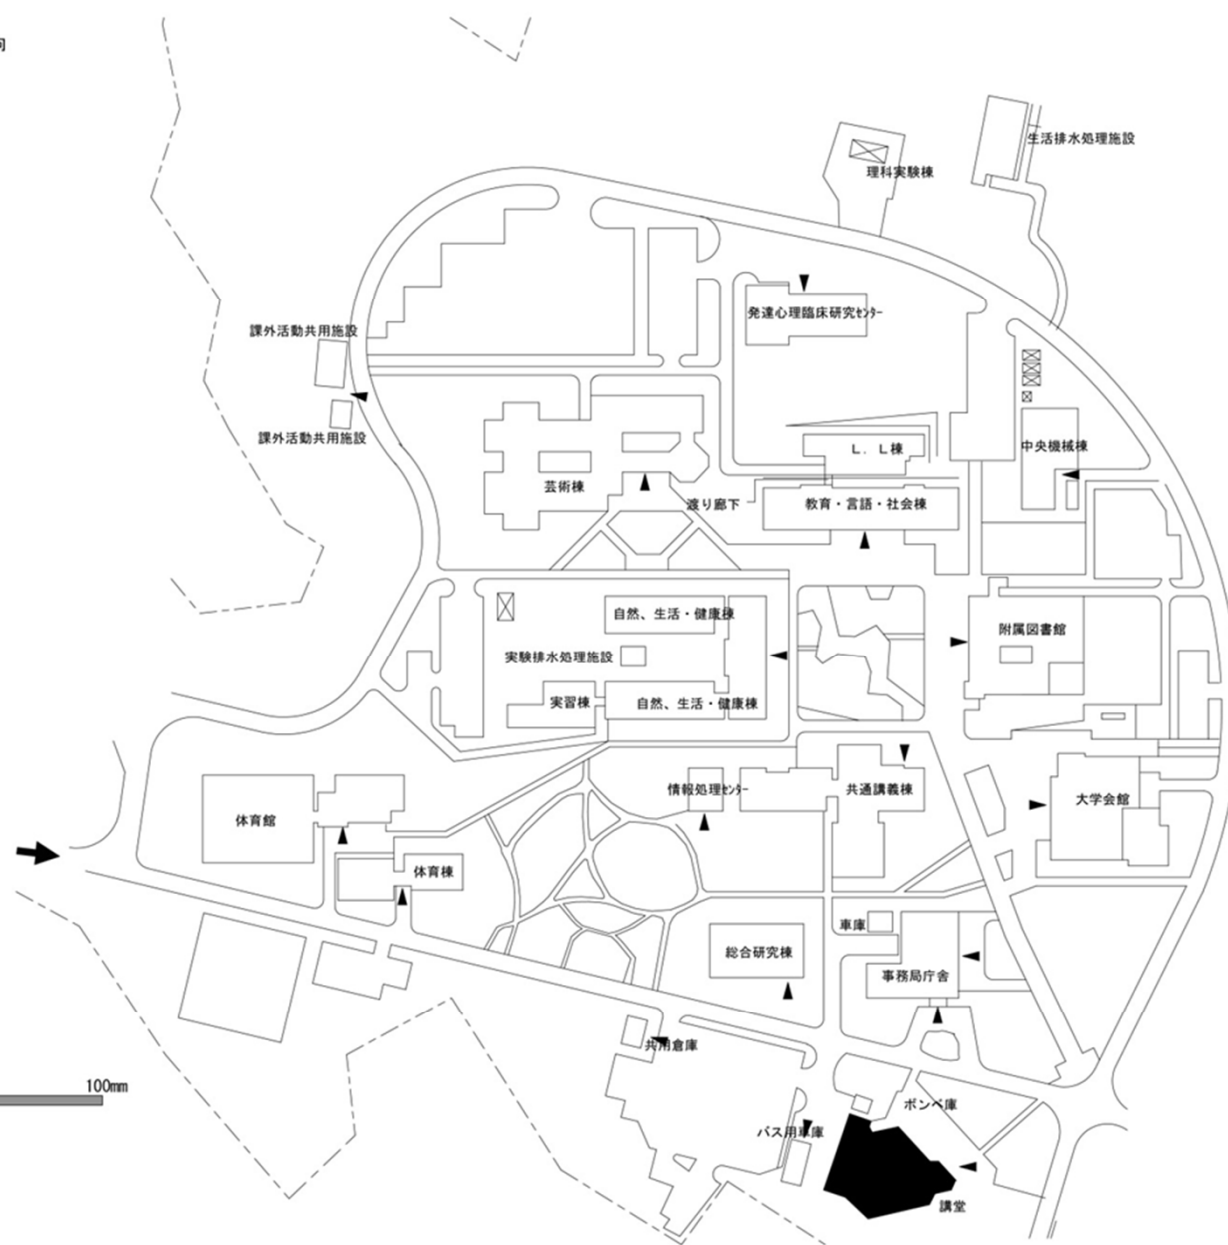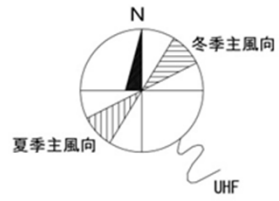

団地名	001 嬉野台	事業名	兵庫教育大学(嬉野台)講堂耐震改修	配置図	1/2500
-----	---------	-----	-------------------	-----	--------

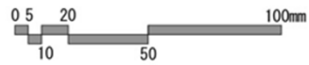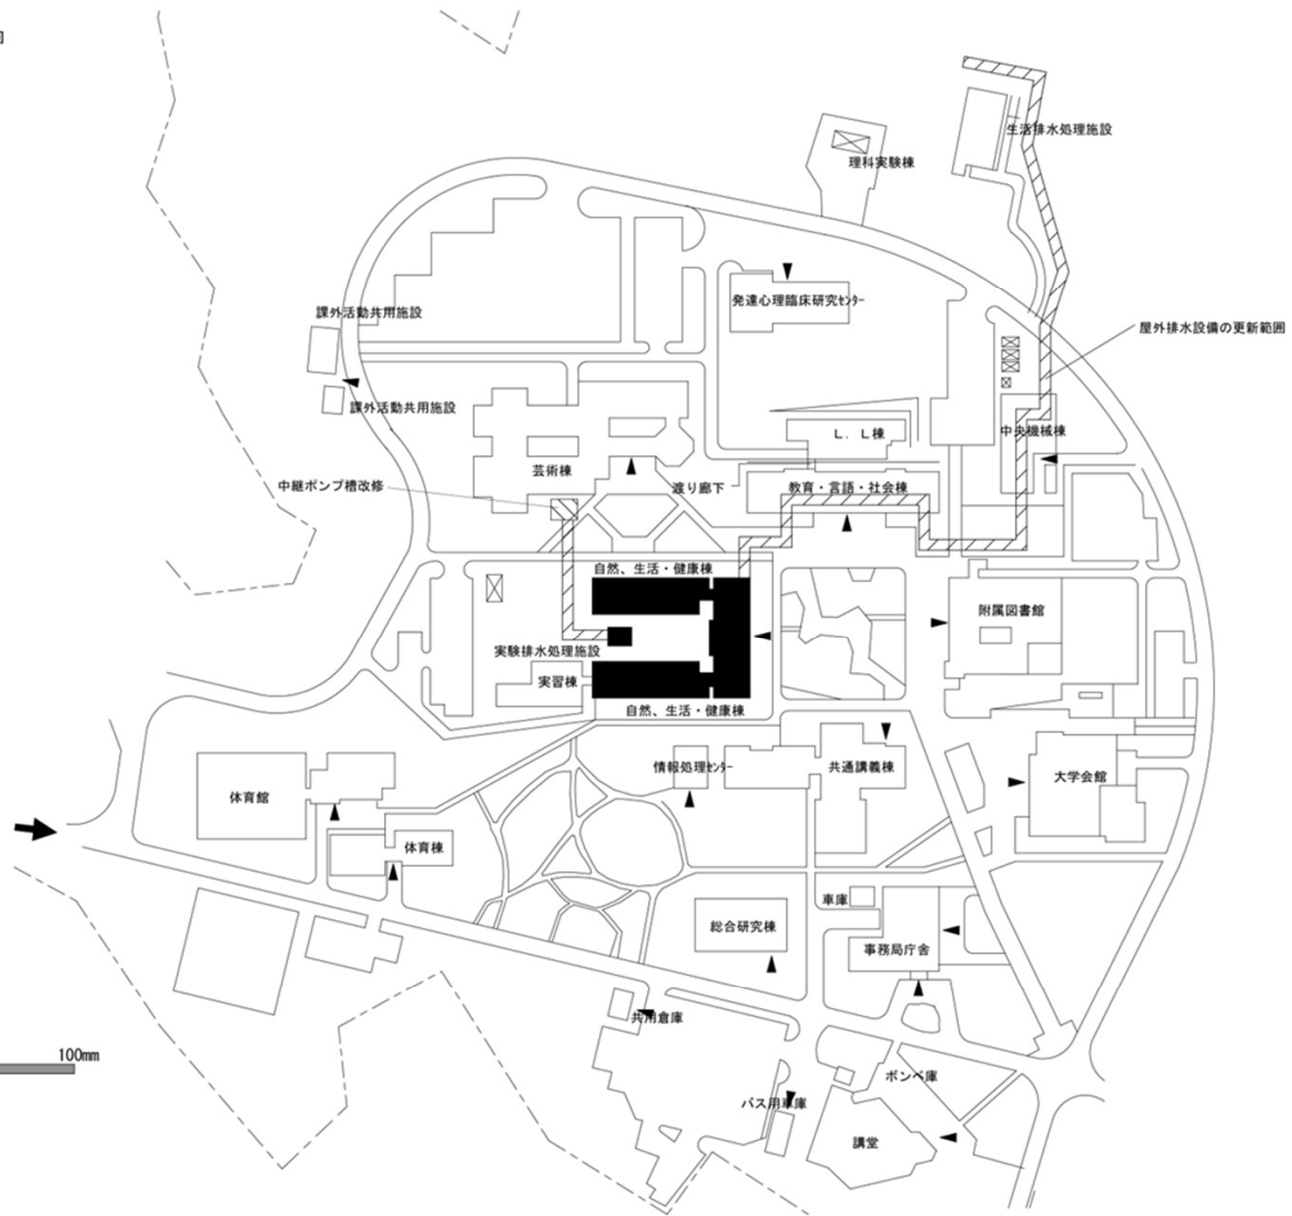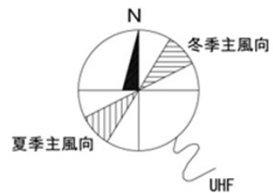



団地名	001 嬉野台	事業名	兵庫教育大学(嬉野台)ライフライン再生(実験排水設備等)	配置図	1/2500
-----	---------	-----	------------------------------	-----	--------

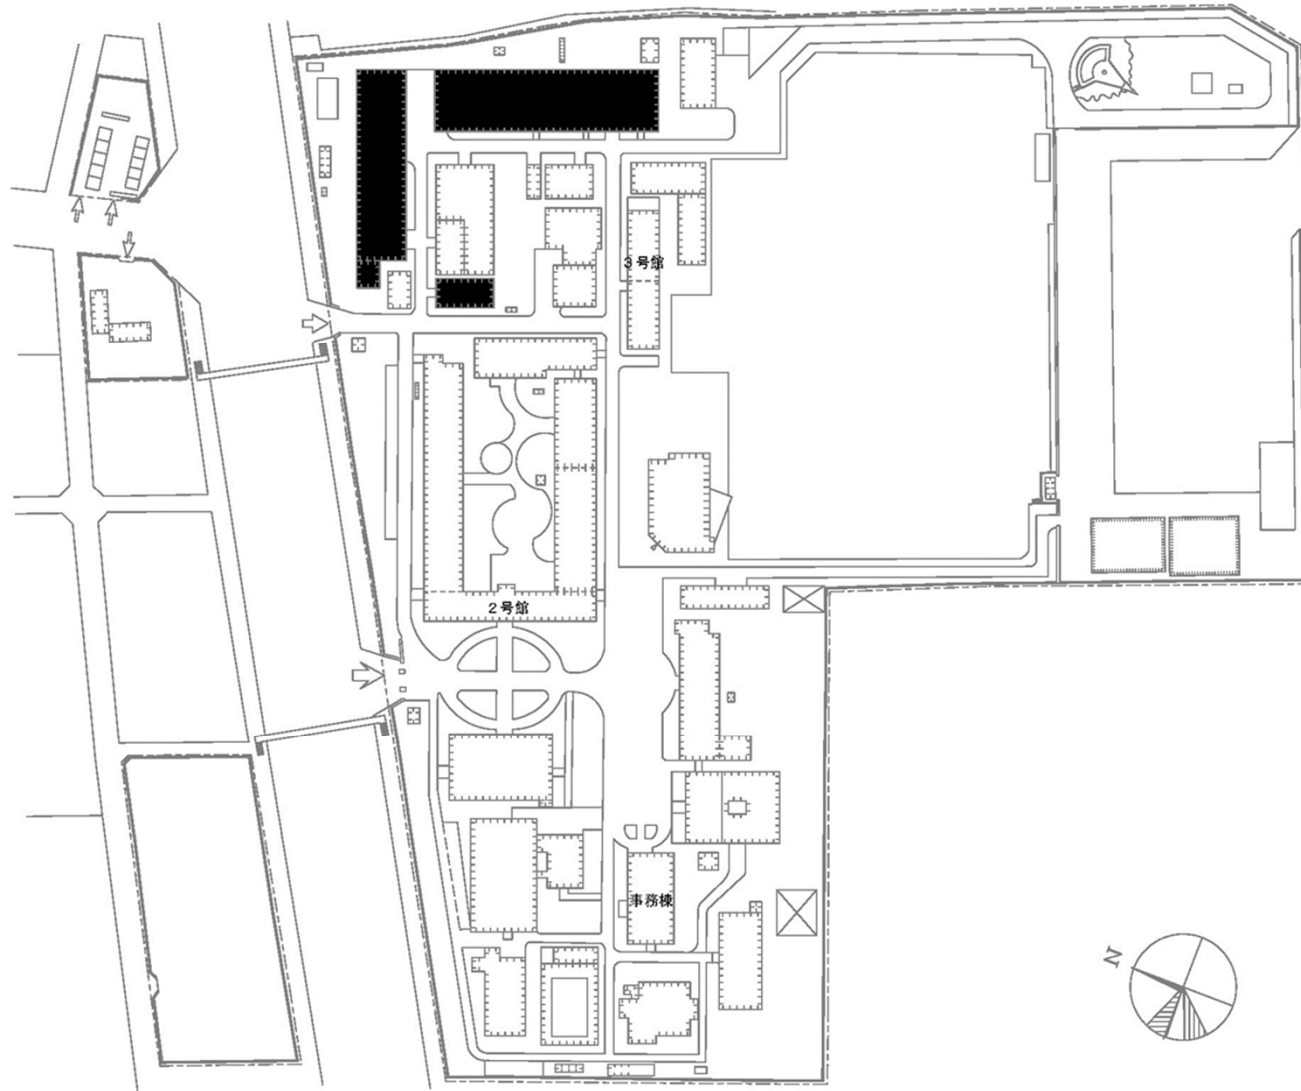


団地名	040深江	事業名	神戸大学(深江)総合研究棟改修 (機関実験実習センター)	配置図	1/2,500
-----	-------	-----	---------------------------------	-----	---------




団地名	002六甲台2	事業名	神戸大学(六甲台)実習棟改修	配置図	1/3,000
-----	---------	-----	----------------	-----	---------

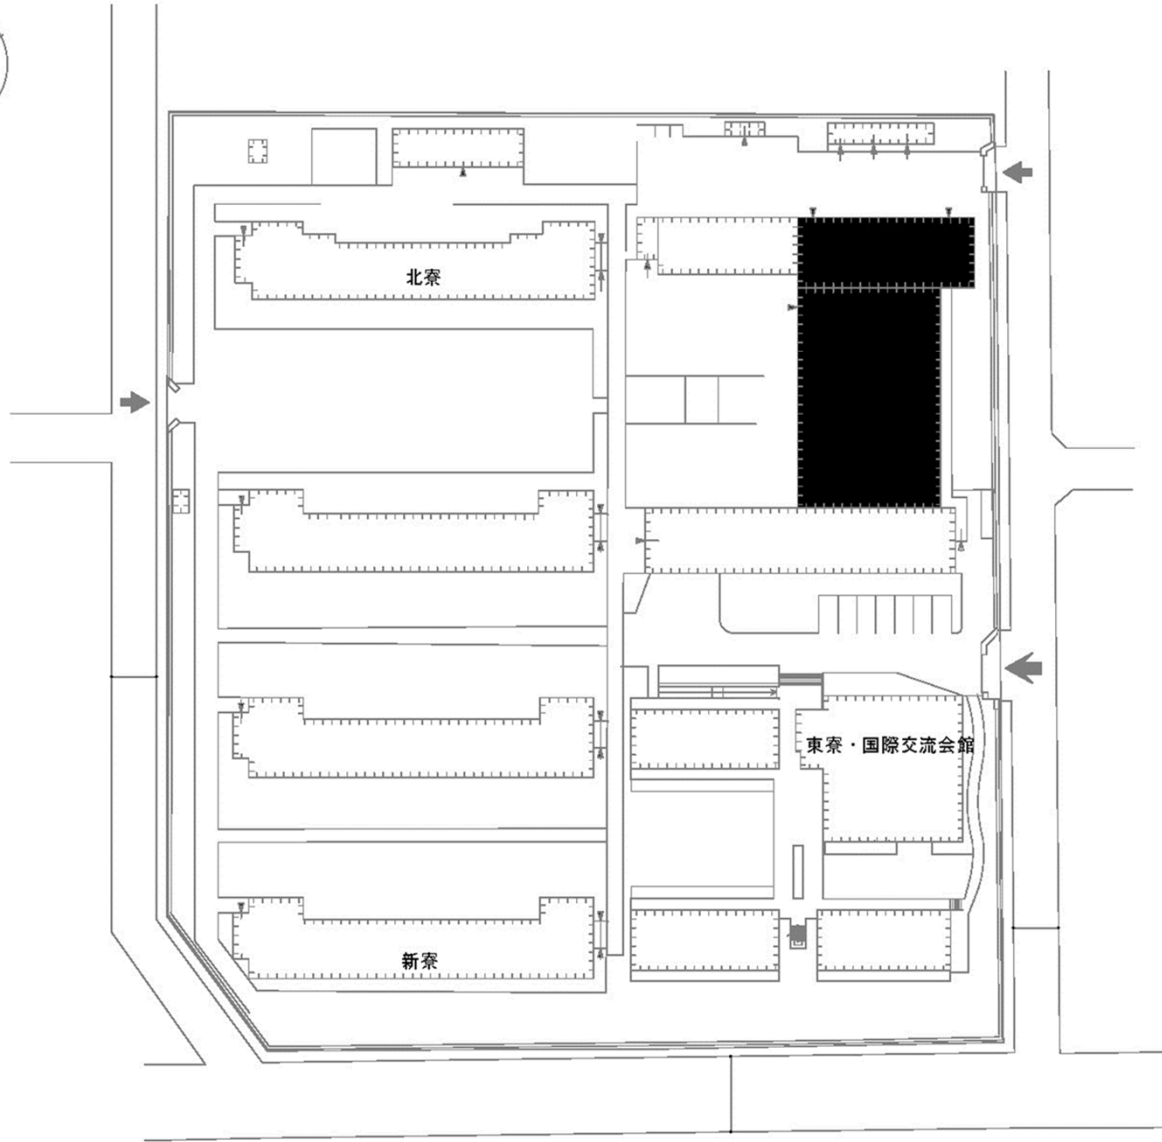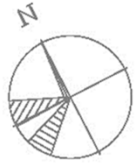


団地名	041本山	事業名	神戸大学(本山)学修支援施設改修	配置図	1/1,500
-----	-------	-----	------------------	-----	---------

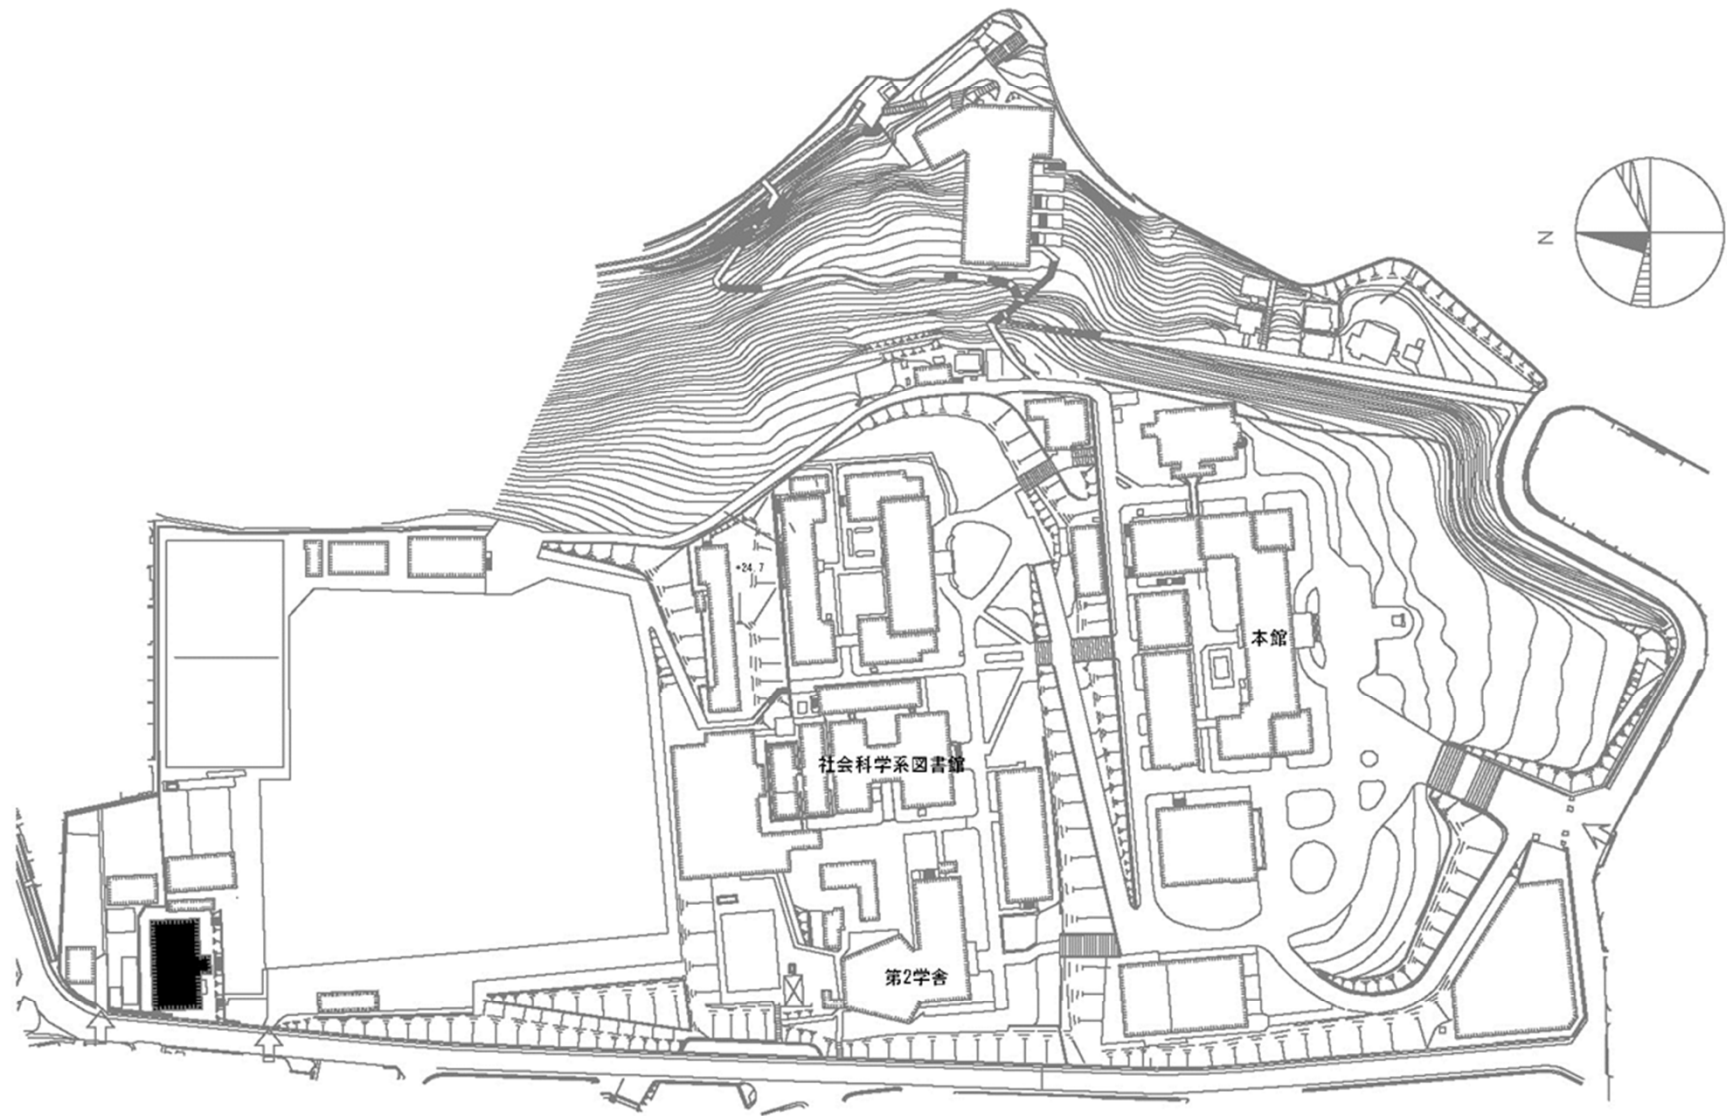


団地名	001六甲台1	事業名	神戸大学(六甲台他)屋内運動場等耐震改修	配置図	1/2,500
-----	---------	-----	----------------------	-----	---------

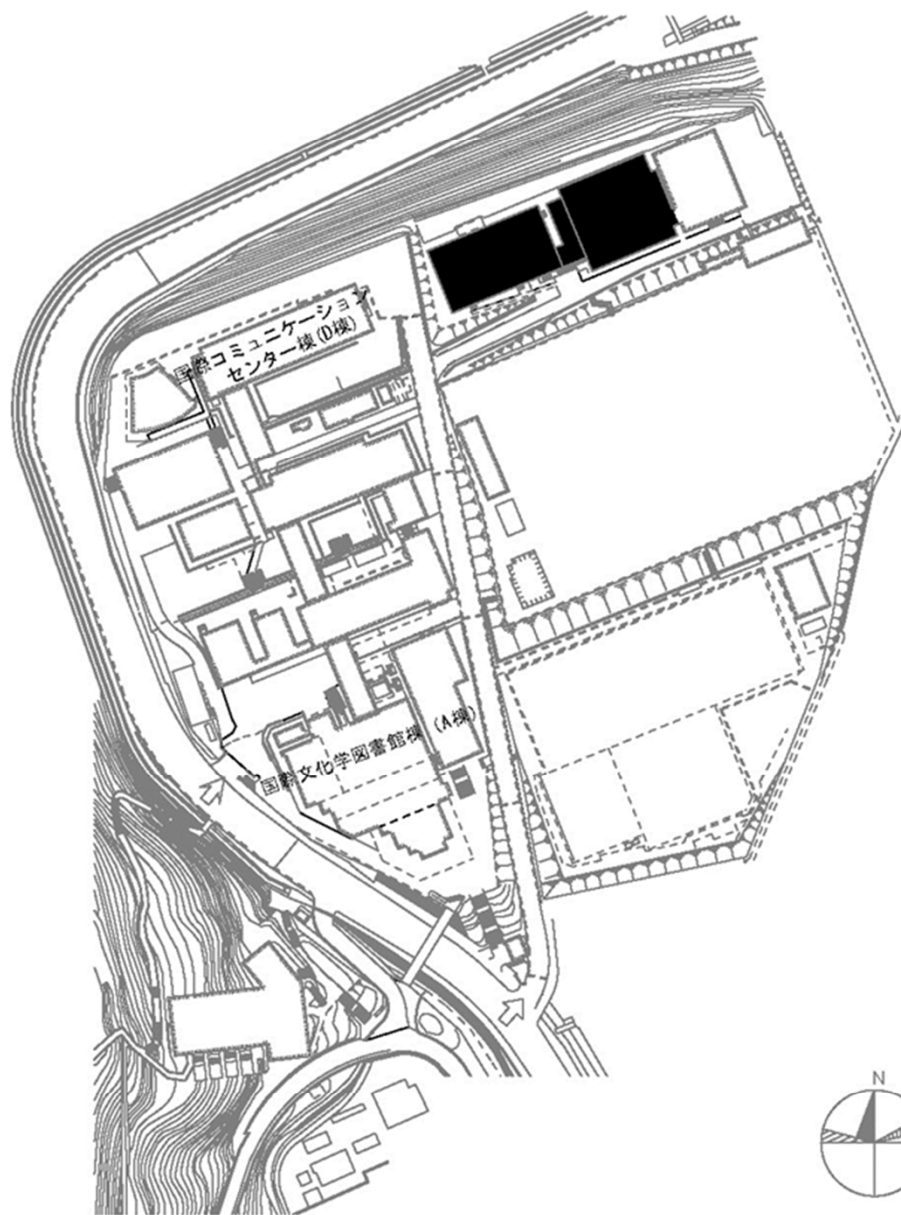


団地名	004鶴甲1	事業名	神戸大学(六甲台他)屋内運動場等耐震改修	配置図	1/2,500
-----	--------	-----	----------------------	-----	---------

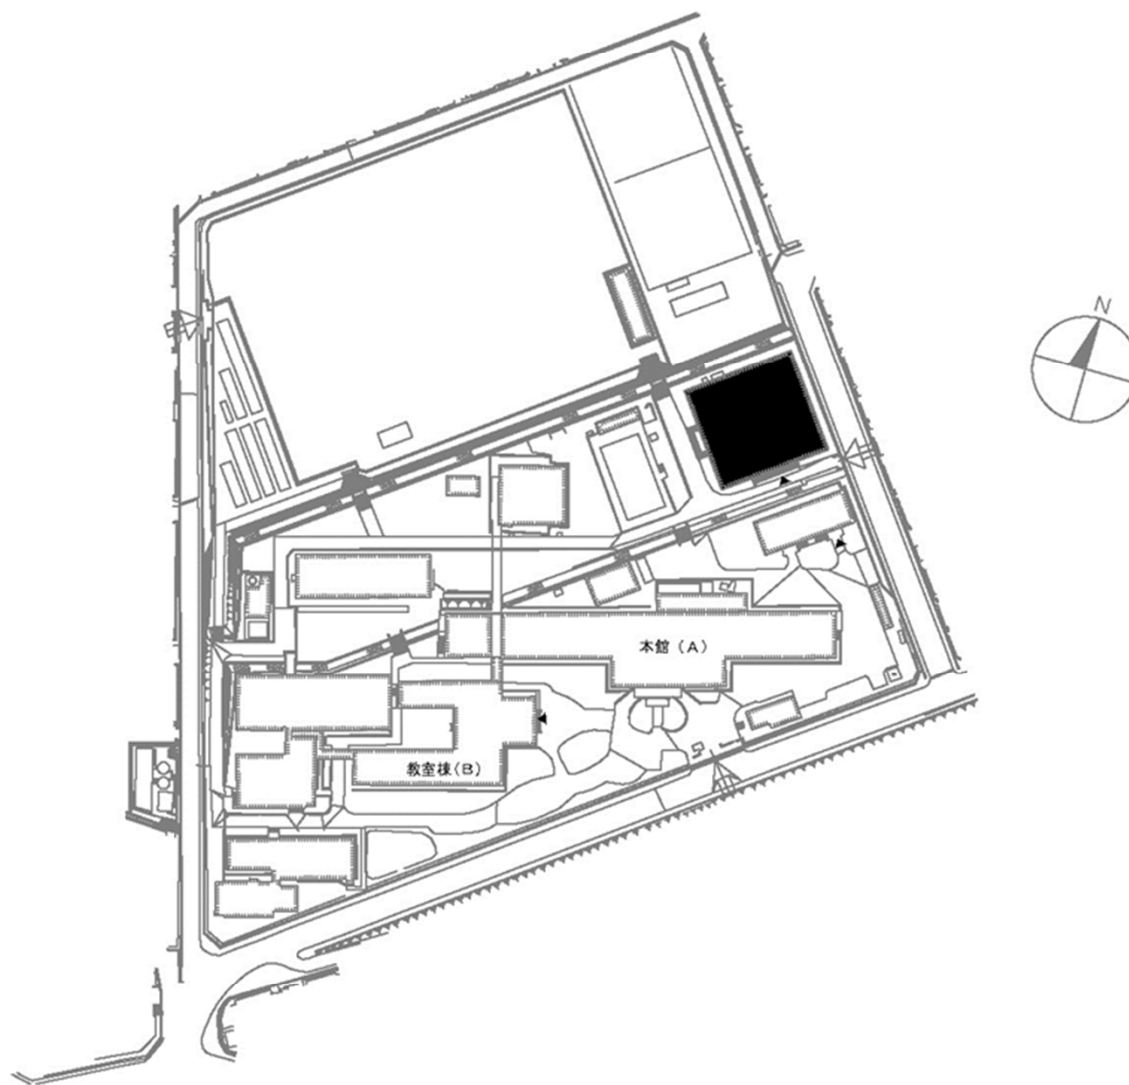


団地名	005鶴甲2	事業名	神戸大学(六甲台他)屋内運動場等耐震改修	配置図	1/2,500
-----	--------	-----	----------------------	-----	---------

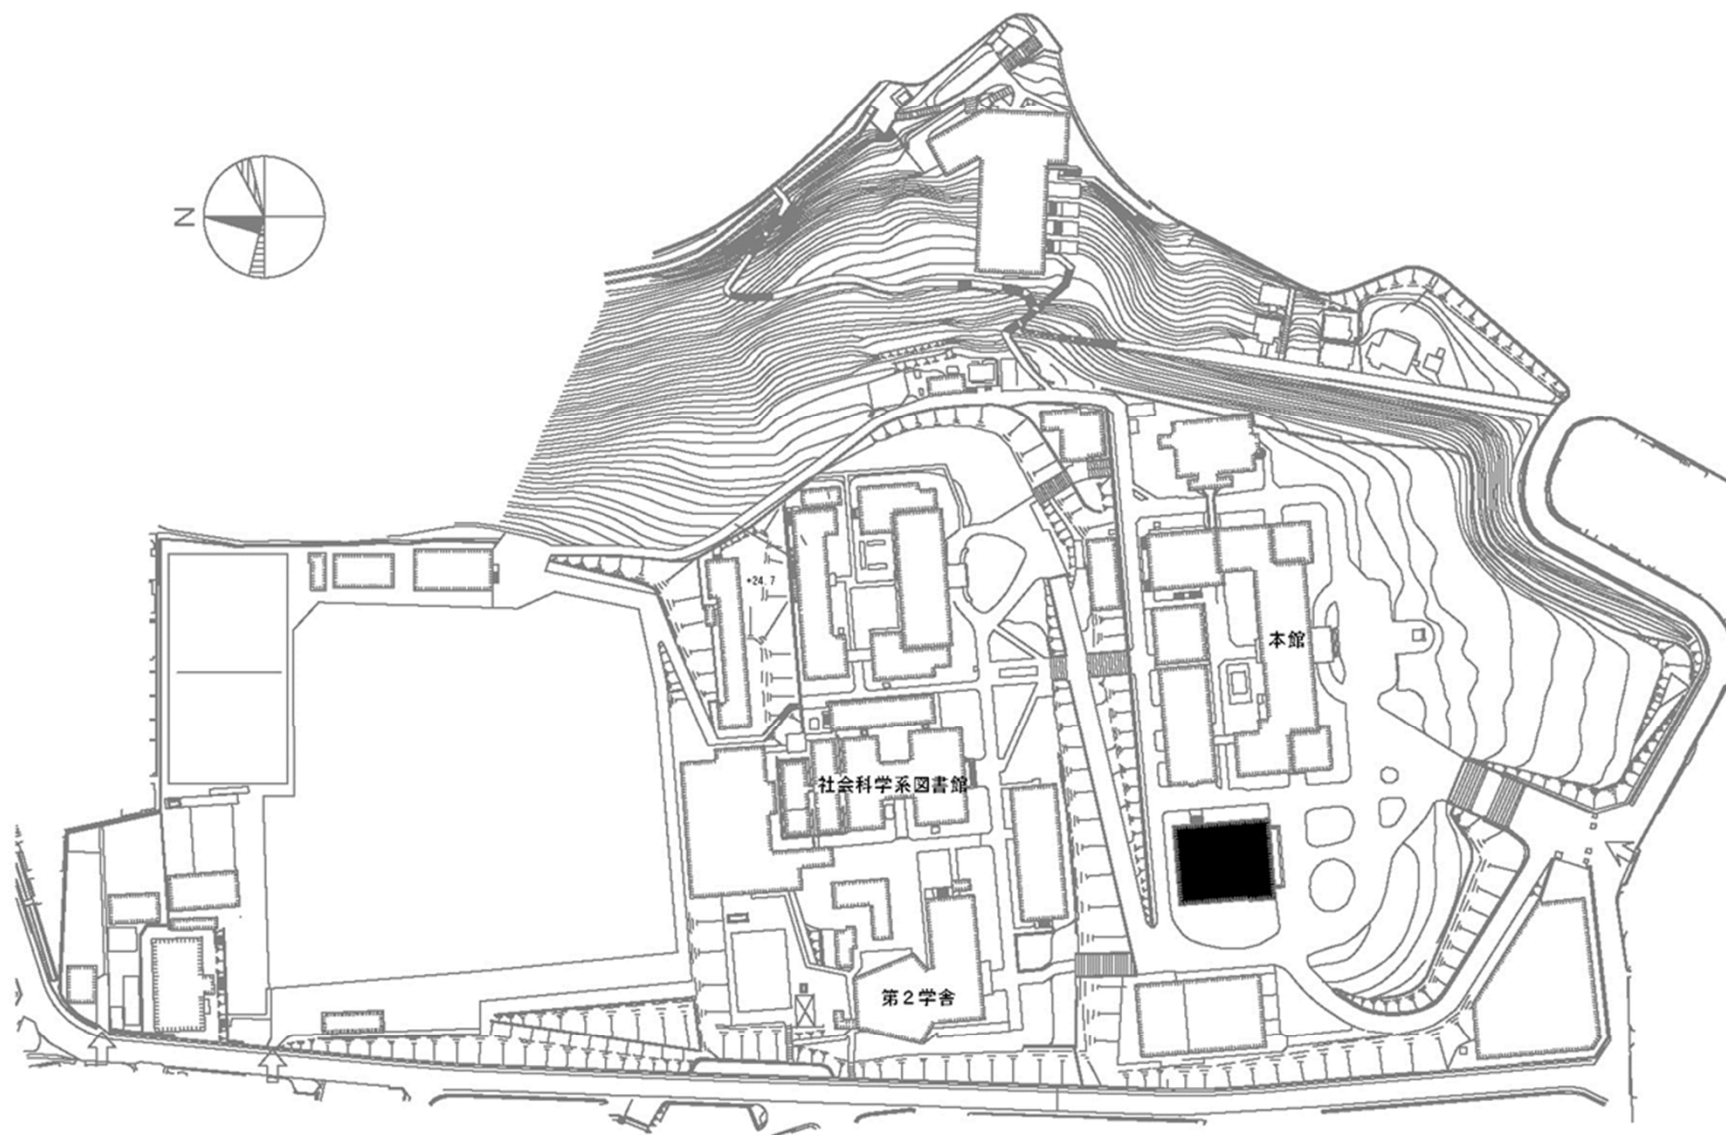


団地名	001六甲台1	事業名	神戸大学(六甲台)講堂耐震改修	配置図	1/2,500
-----	---------	-----	-----------------	-----	---------

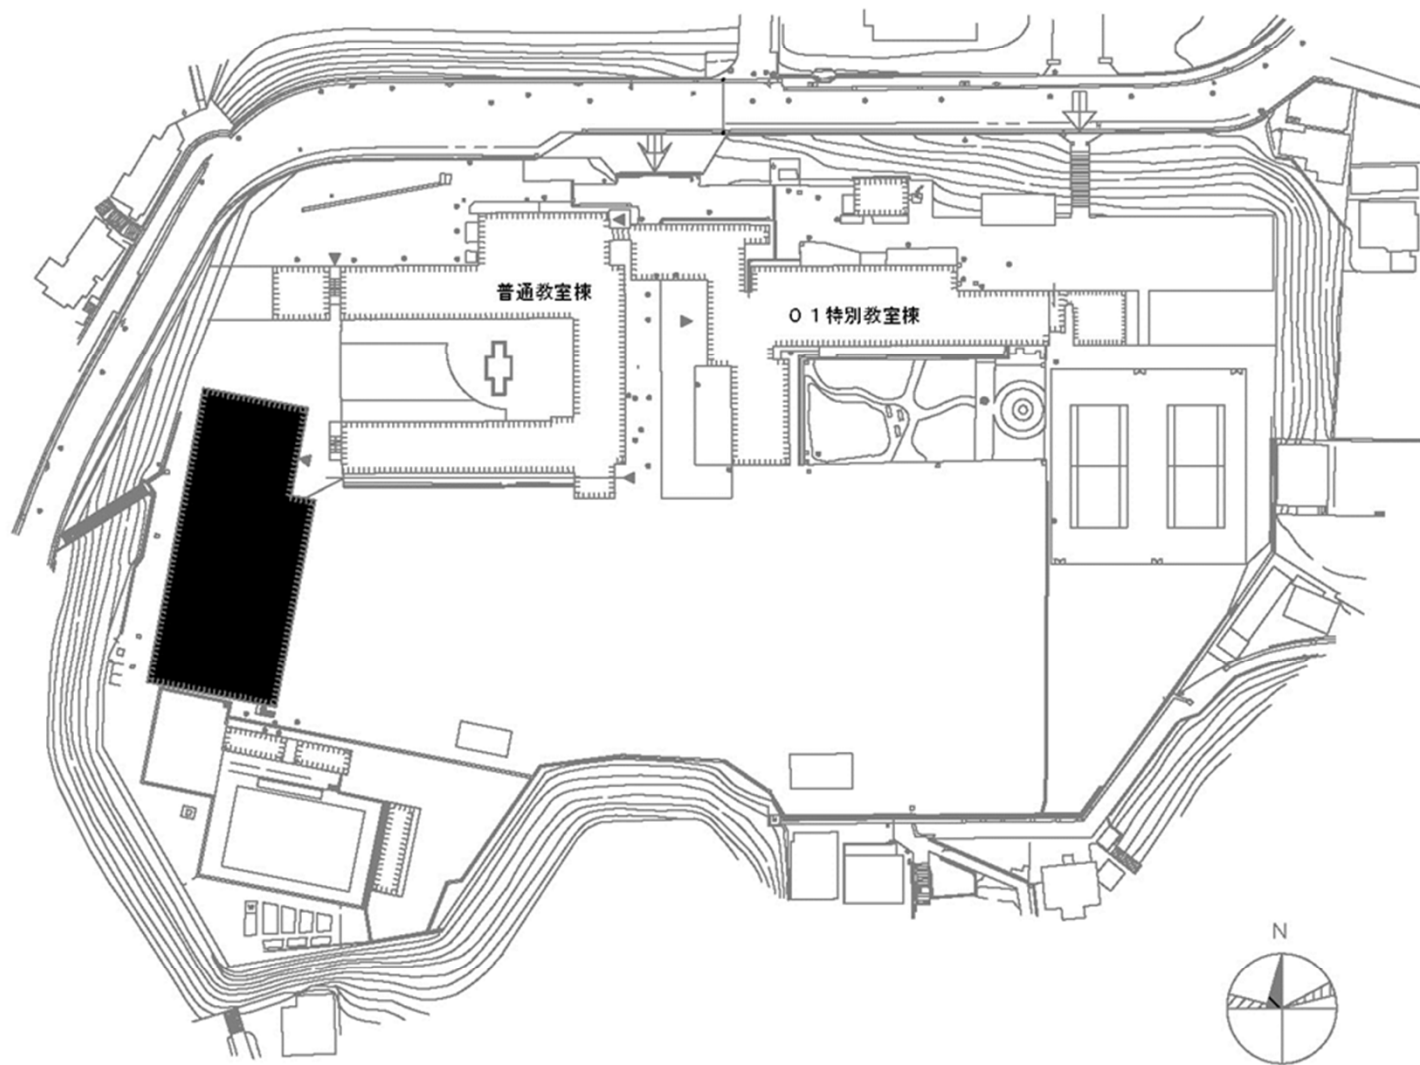


団地名	006住吉1	事業名	神戸大学(住吉(附中等)他) 屋内運動場等耐震改修	配置図	1/1,500
-----	--------	-----	------------------------------	-----	---------

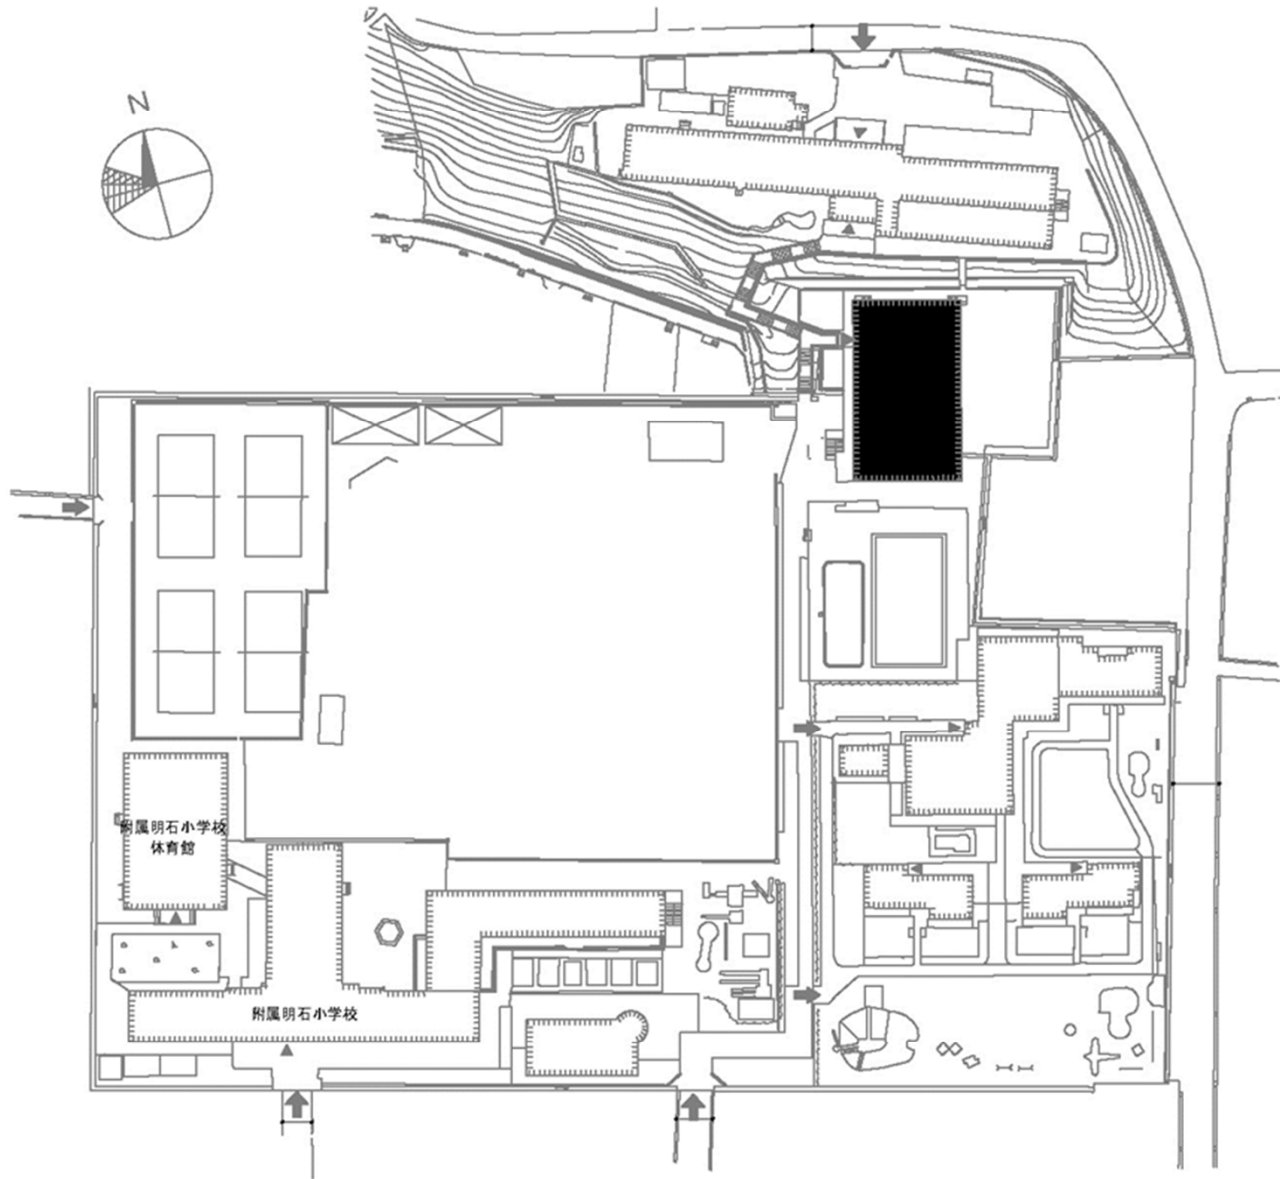


団 地 名	008明石	事 業 名	神戸大学(住吉(附中等)他) 屋内運動場等耐震改修	配 置 図	1/1,500
-------	-------	-------	------------------------------	-------	---------

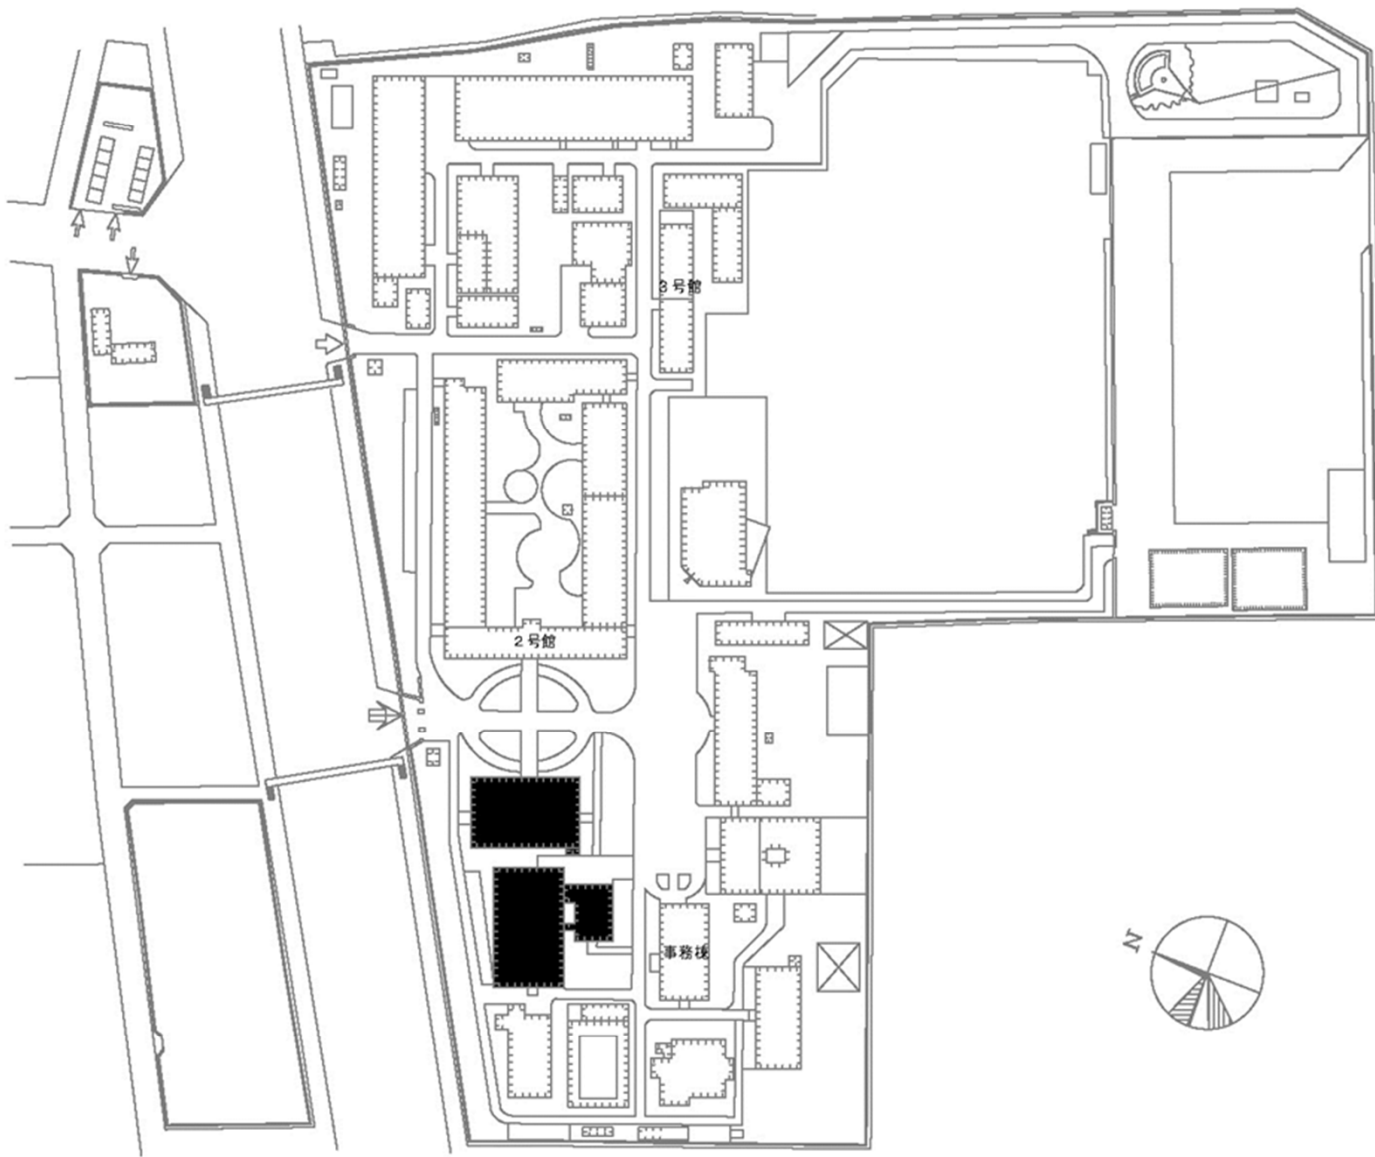


団地名	040深江	事業名	神戸大学(深江)屋内運動場等耐震改修	配置図	1/2,500
-----	-------	-----	--------------------	-----	---------

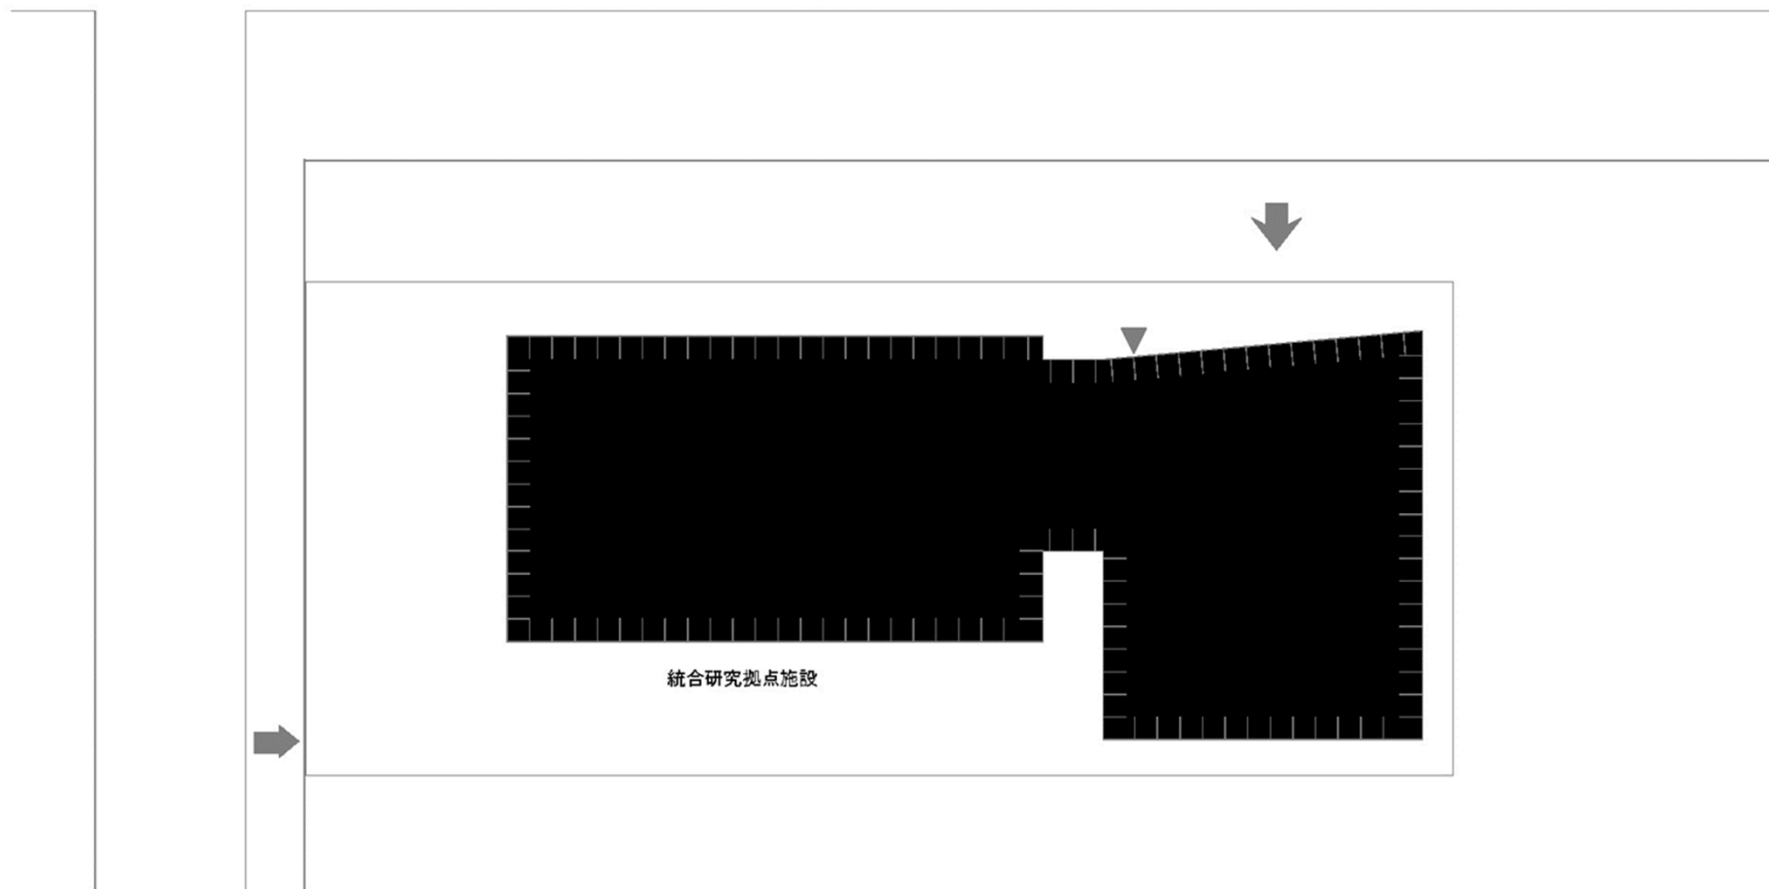


団地名	055 ポートアイランド3	事業名	神戸大学(ポートアイランド)講堂耐震改修	配置図	1/500
-----	------------------	-----	----------------------	-----	-------

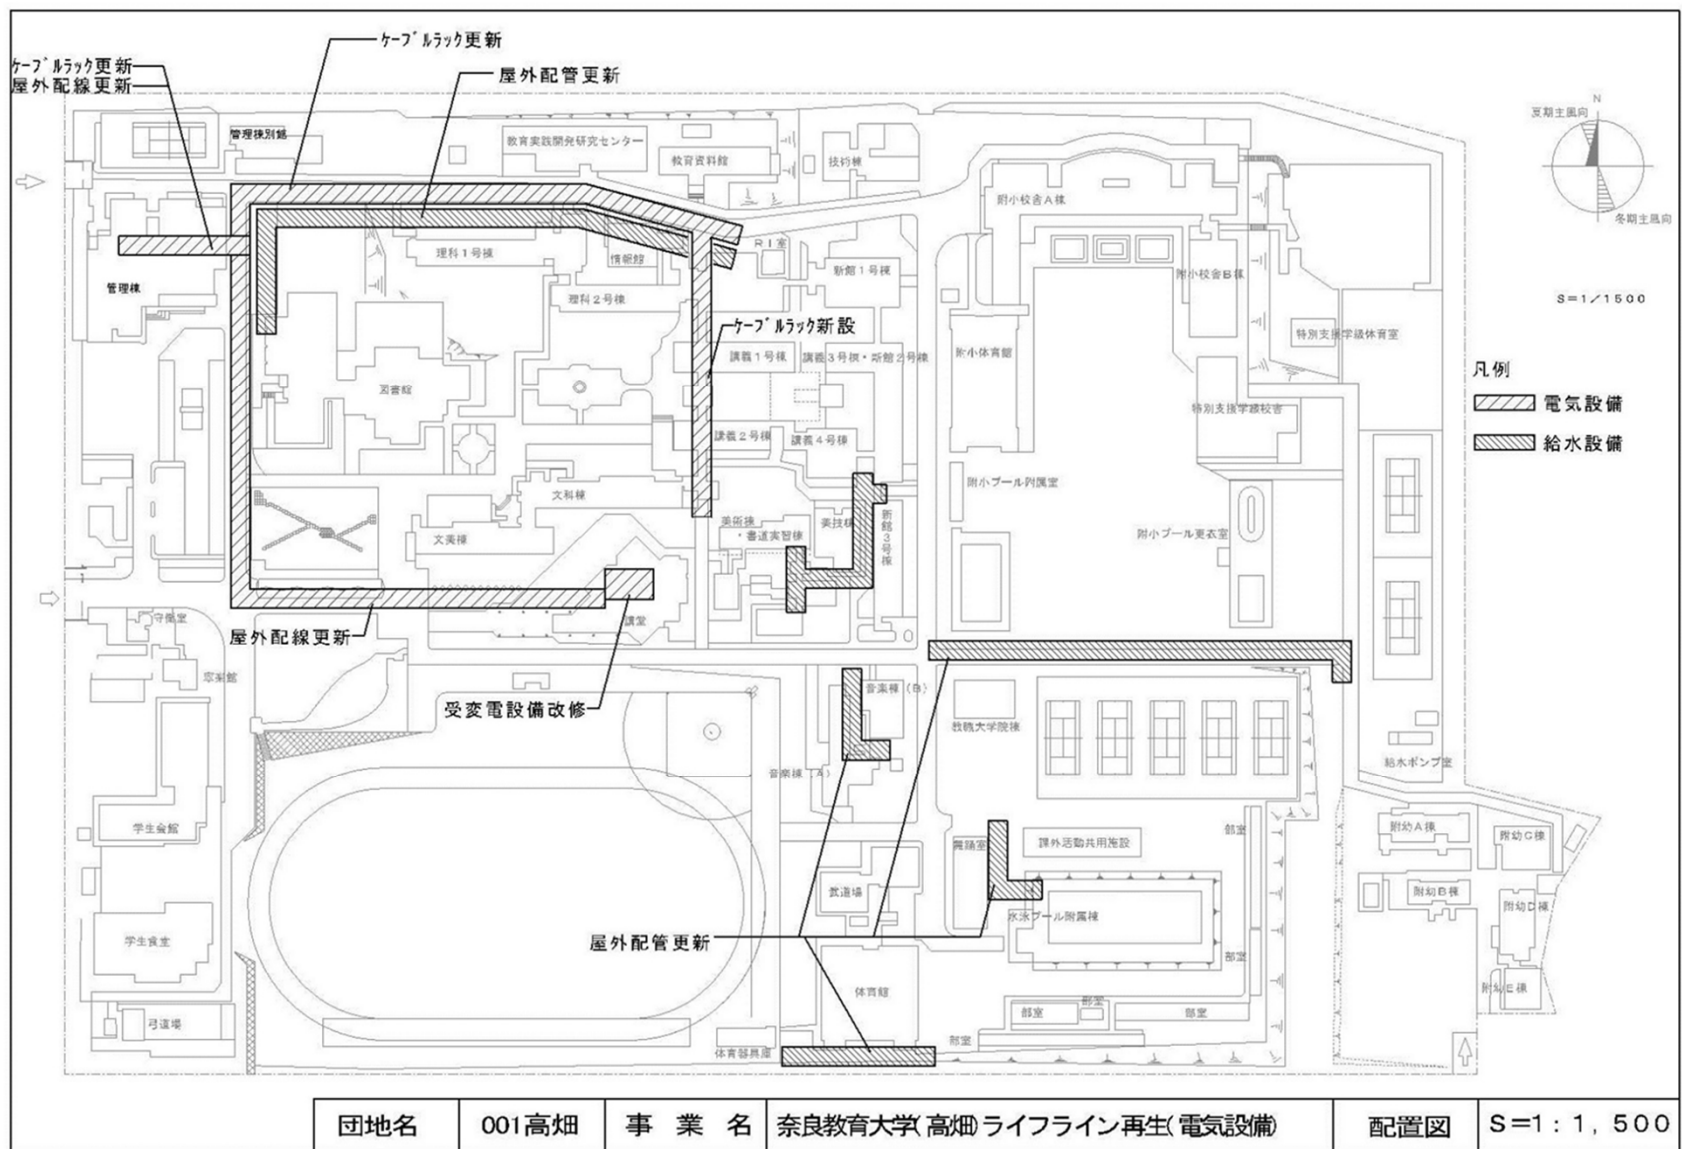


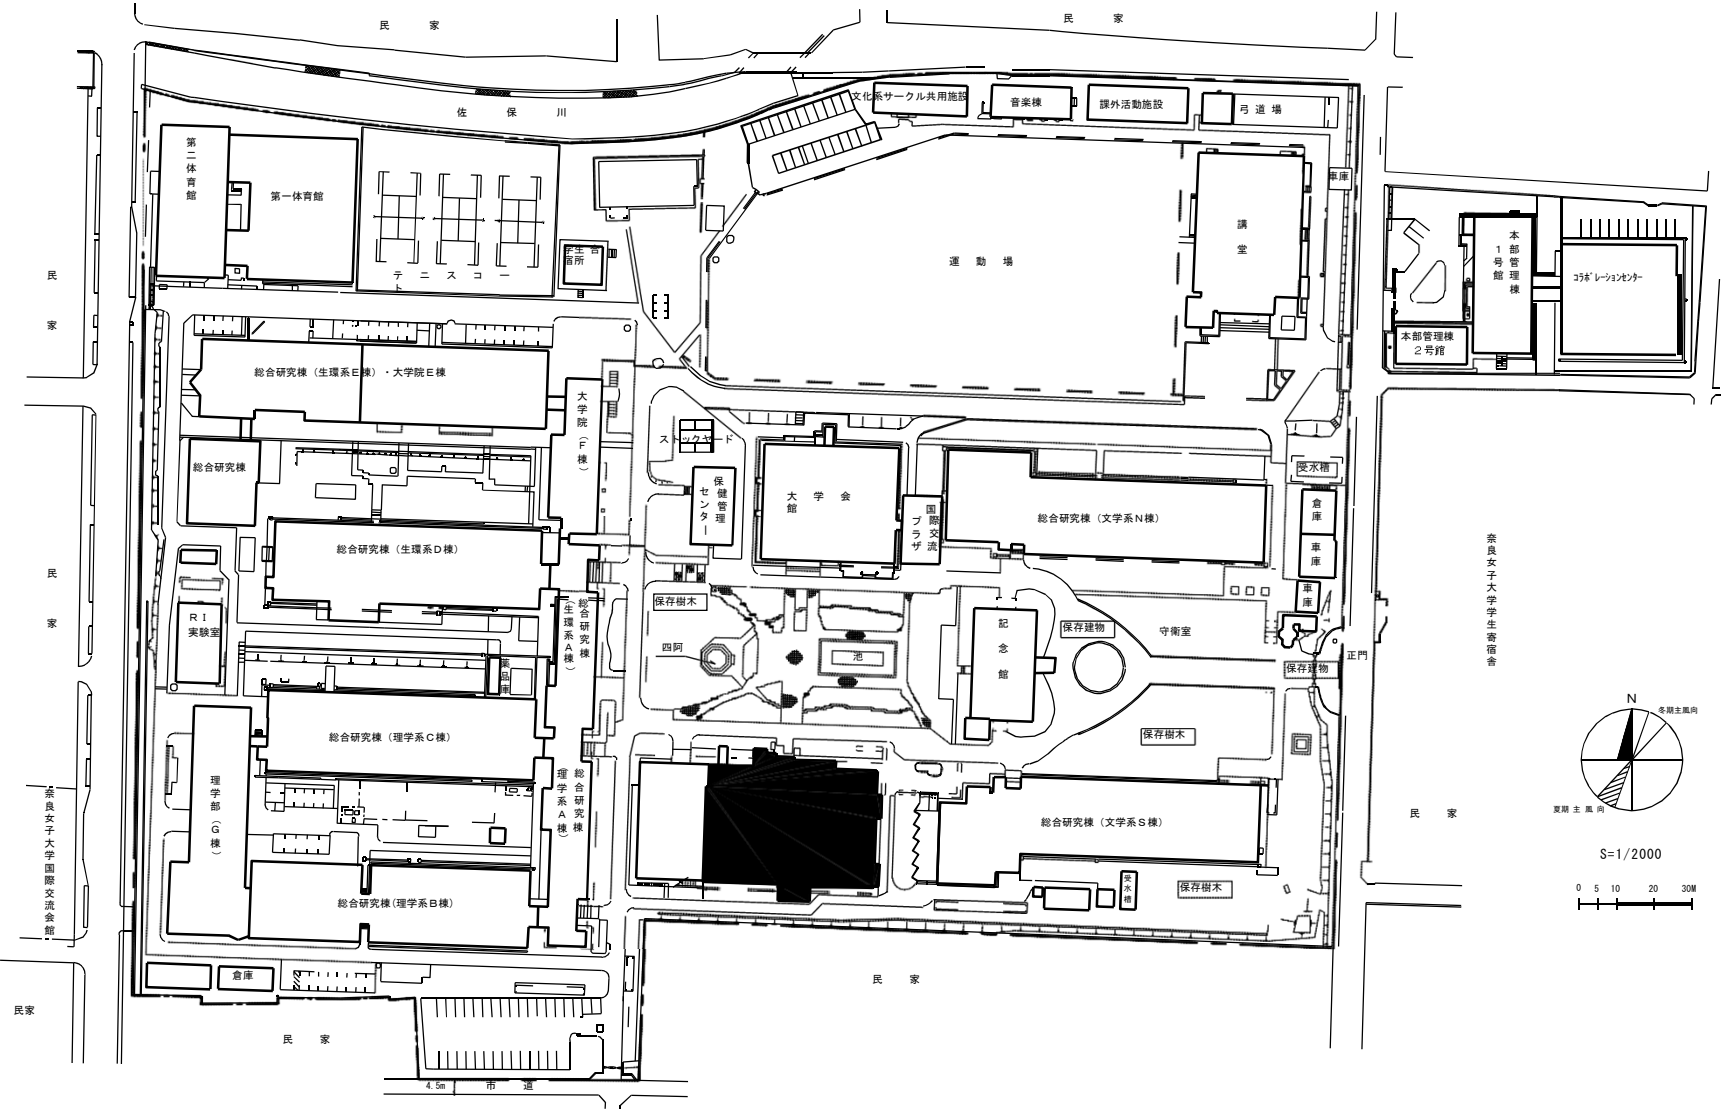


団地名	001北魚屋	事業名	奈良女子大学(北魚屋) 総合研究棟改修(学術情報センター)	配置図	1/2000
-----	--------	-----	----------------------------------	-----	--------

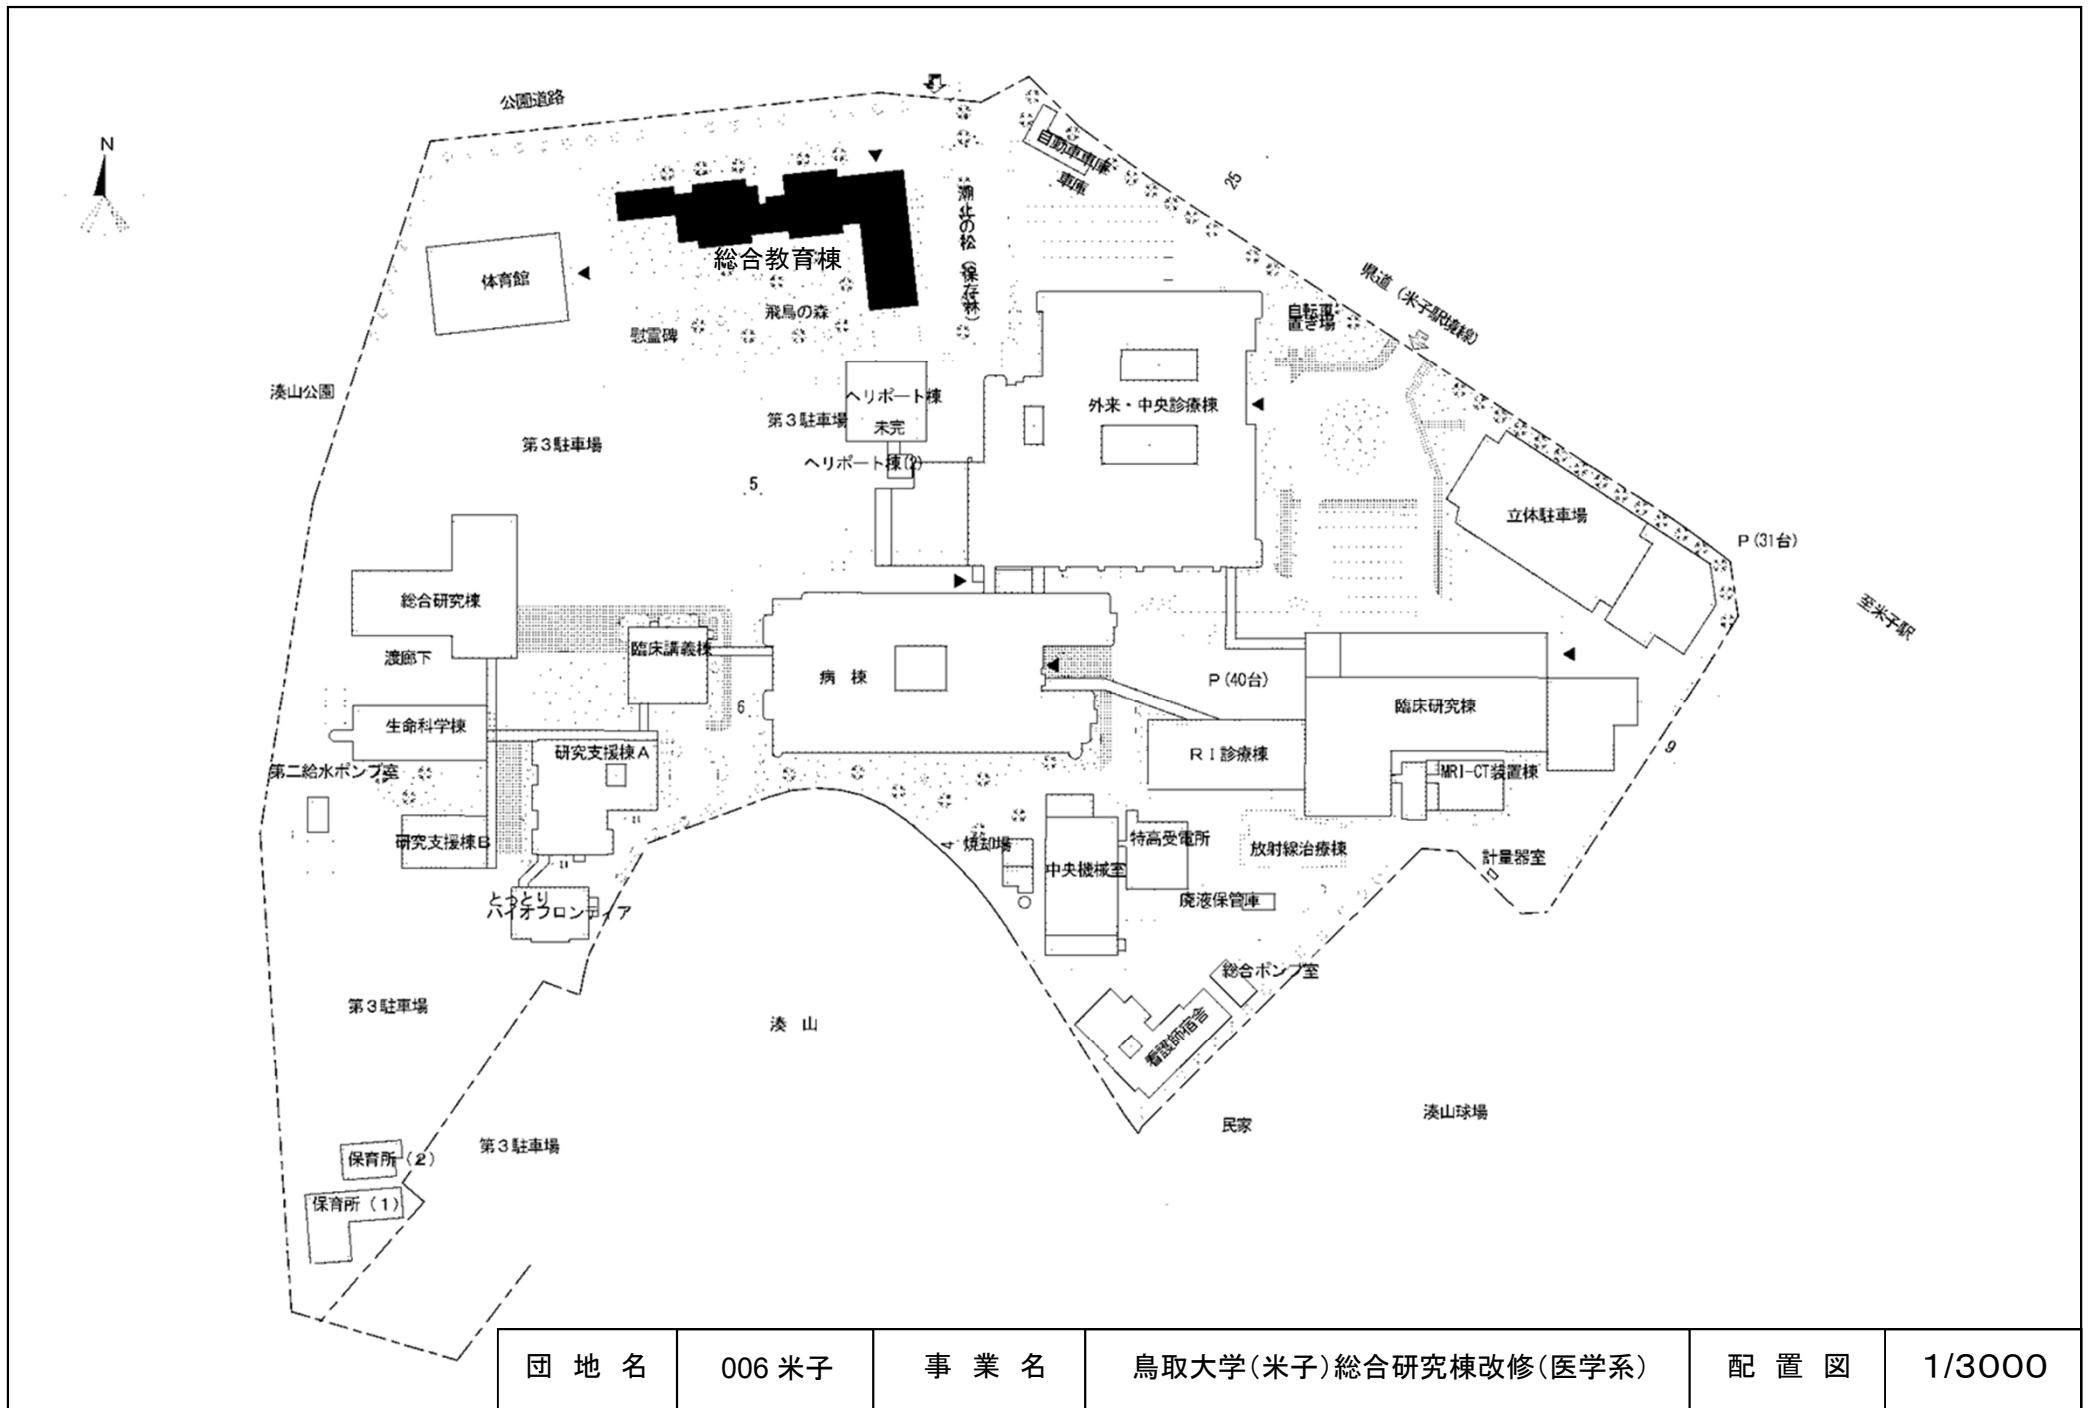


団地名	006 米子	事業名	鳥取大学(米子)総合研究棟改修(医学系)	配置図	1/3000
-----	--------	-----	----------------------	-----	--------

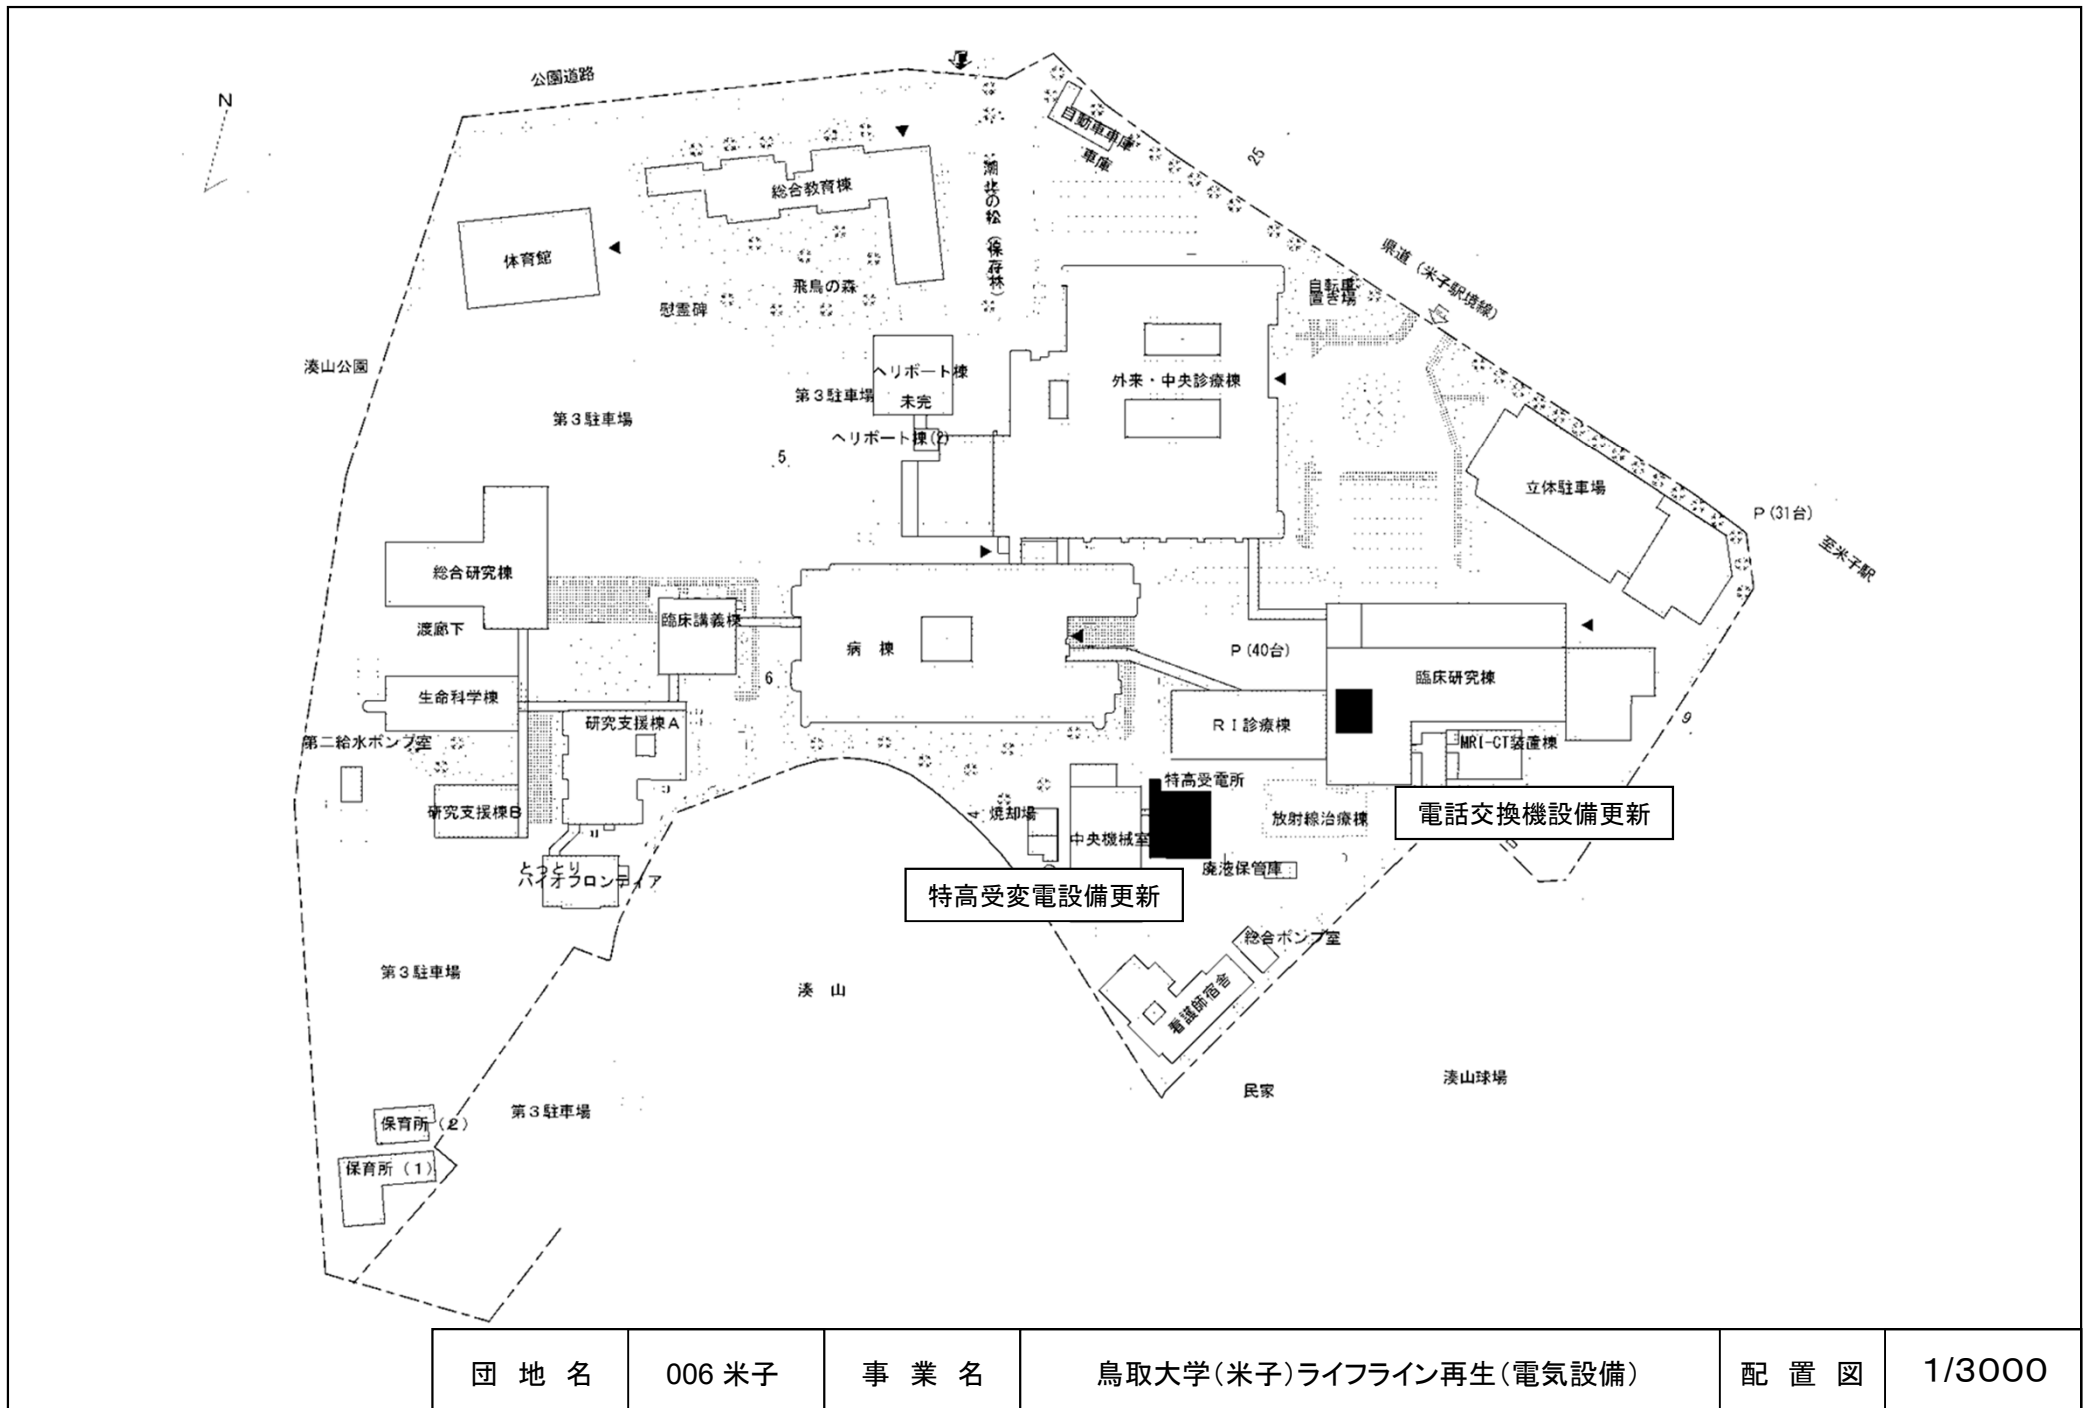


団地名	006 米子	事業名	鳥取大学(米子)ライフライン再生(電気設備)	配置図	1/3000
-----	--------	-----	------------------------	-----	--------

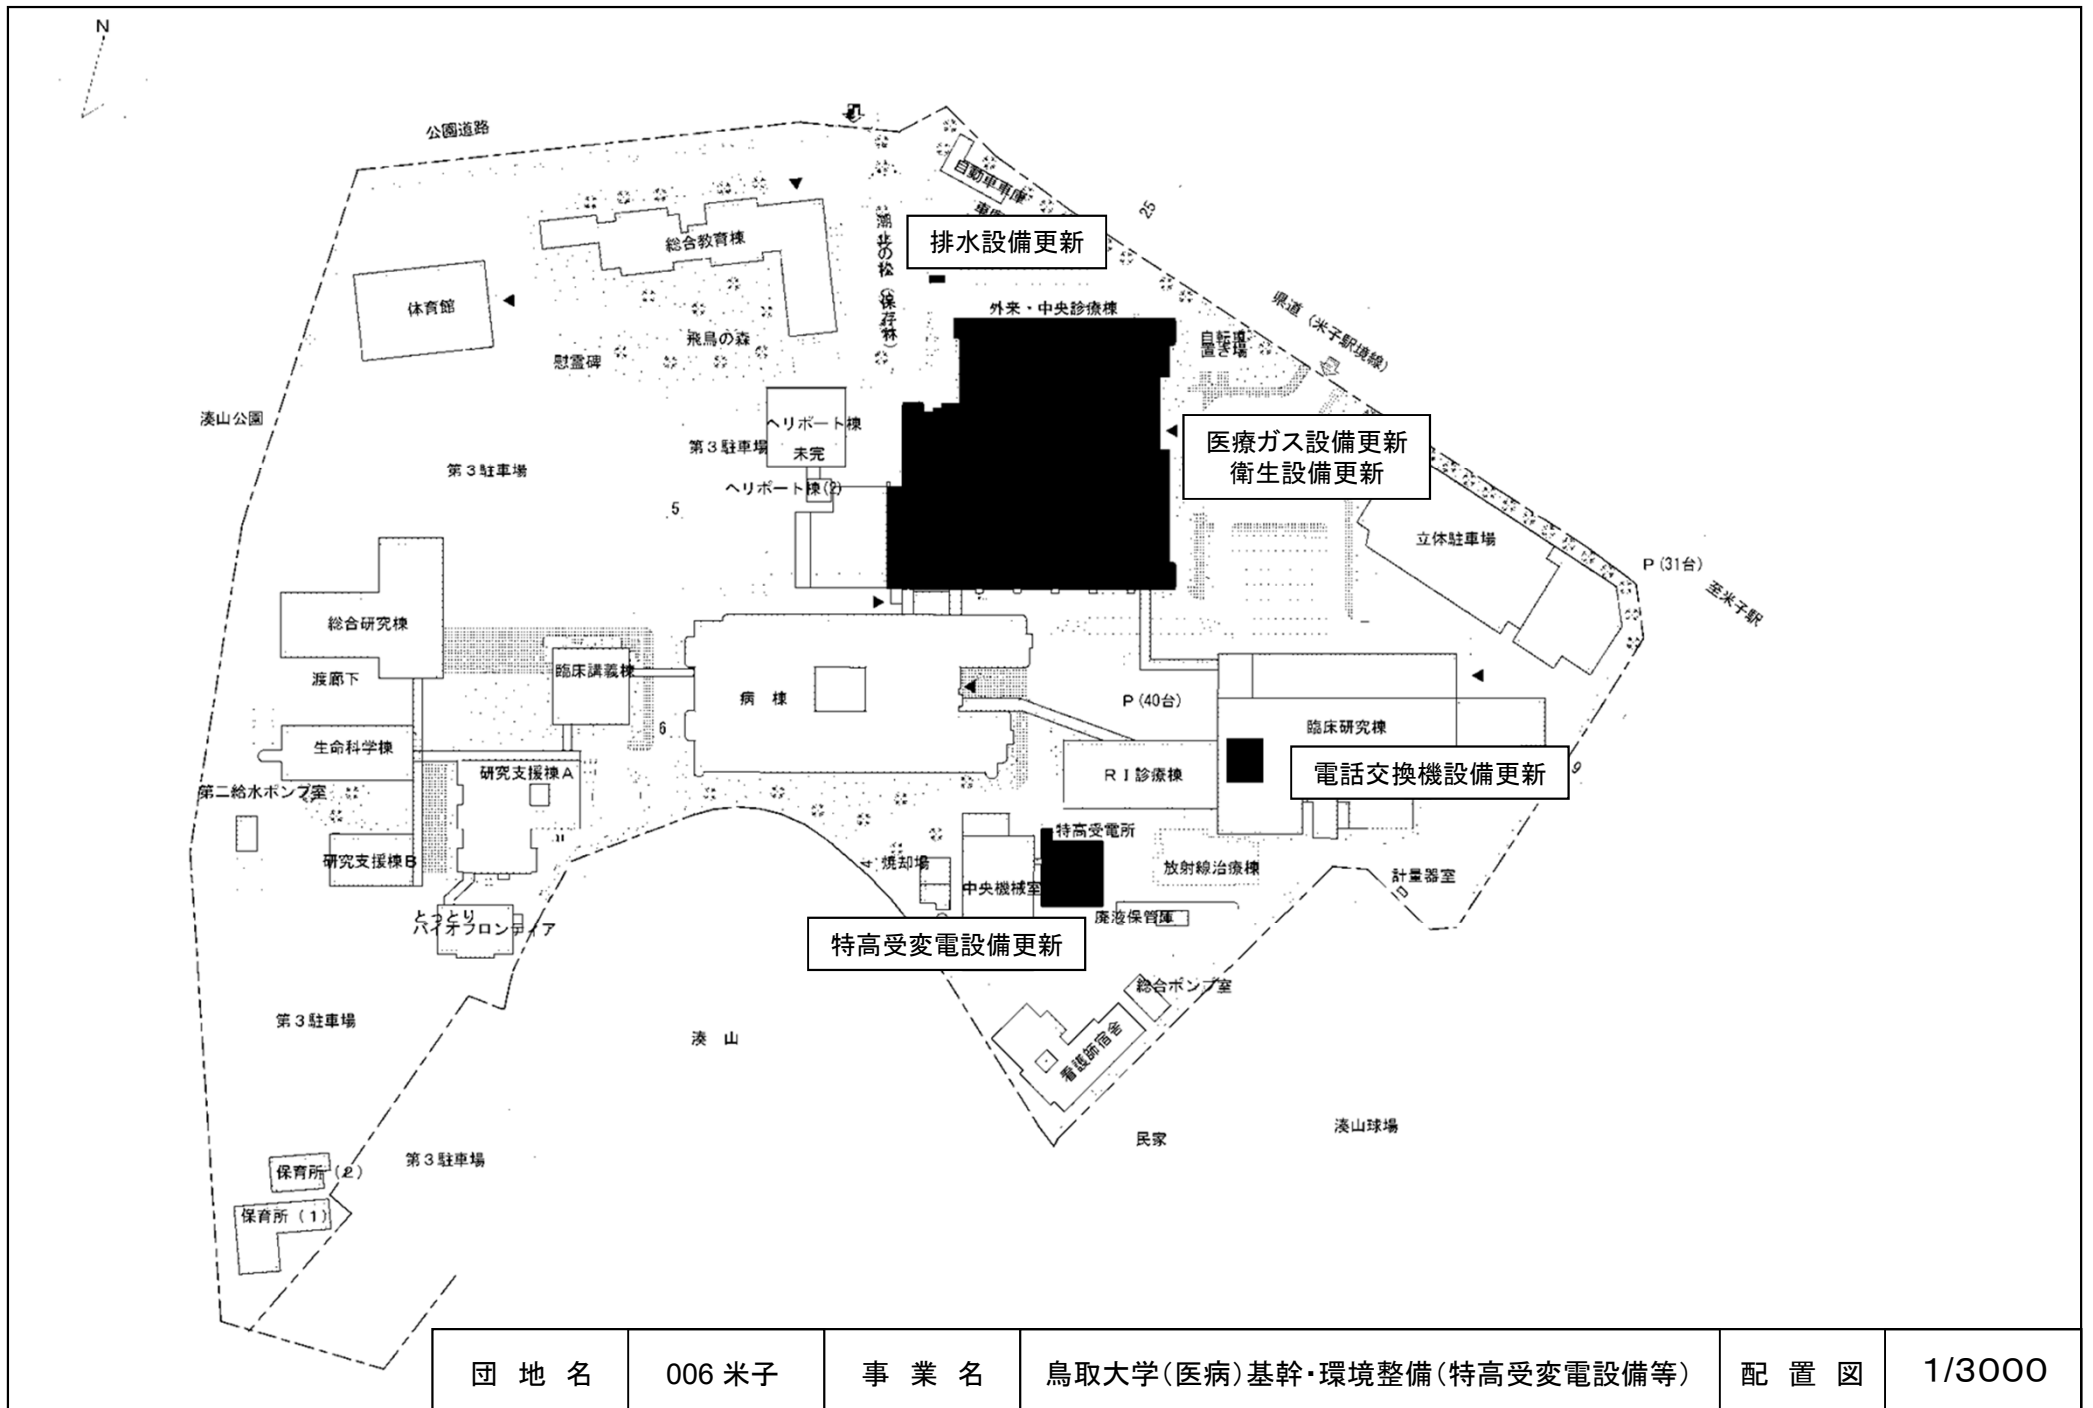

団地名	006 米子	事業名	鳥取大学(医病)基幹・環境整備(特高受変電設備等)	配置図	1/3000
-----	--------	-----	---------------------------	-----	--------

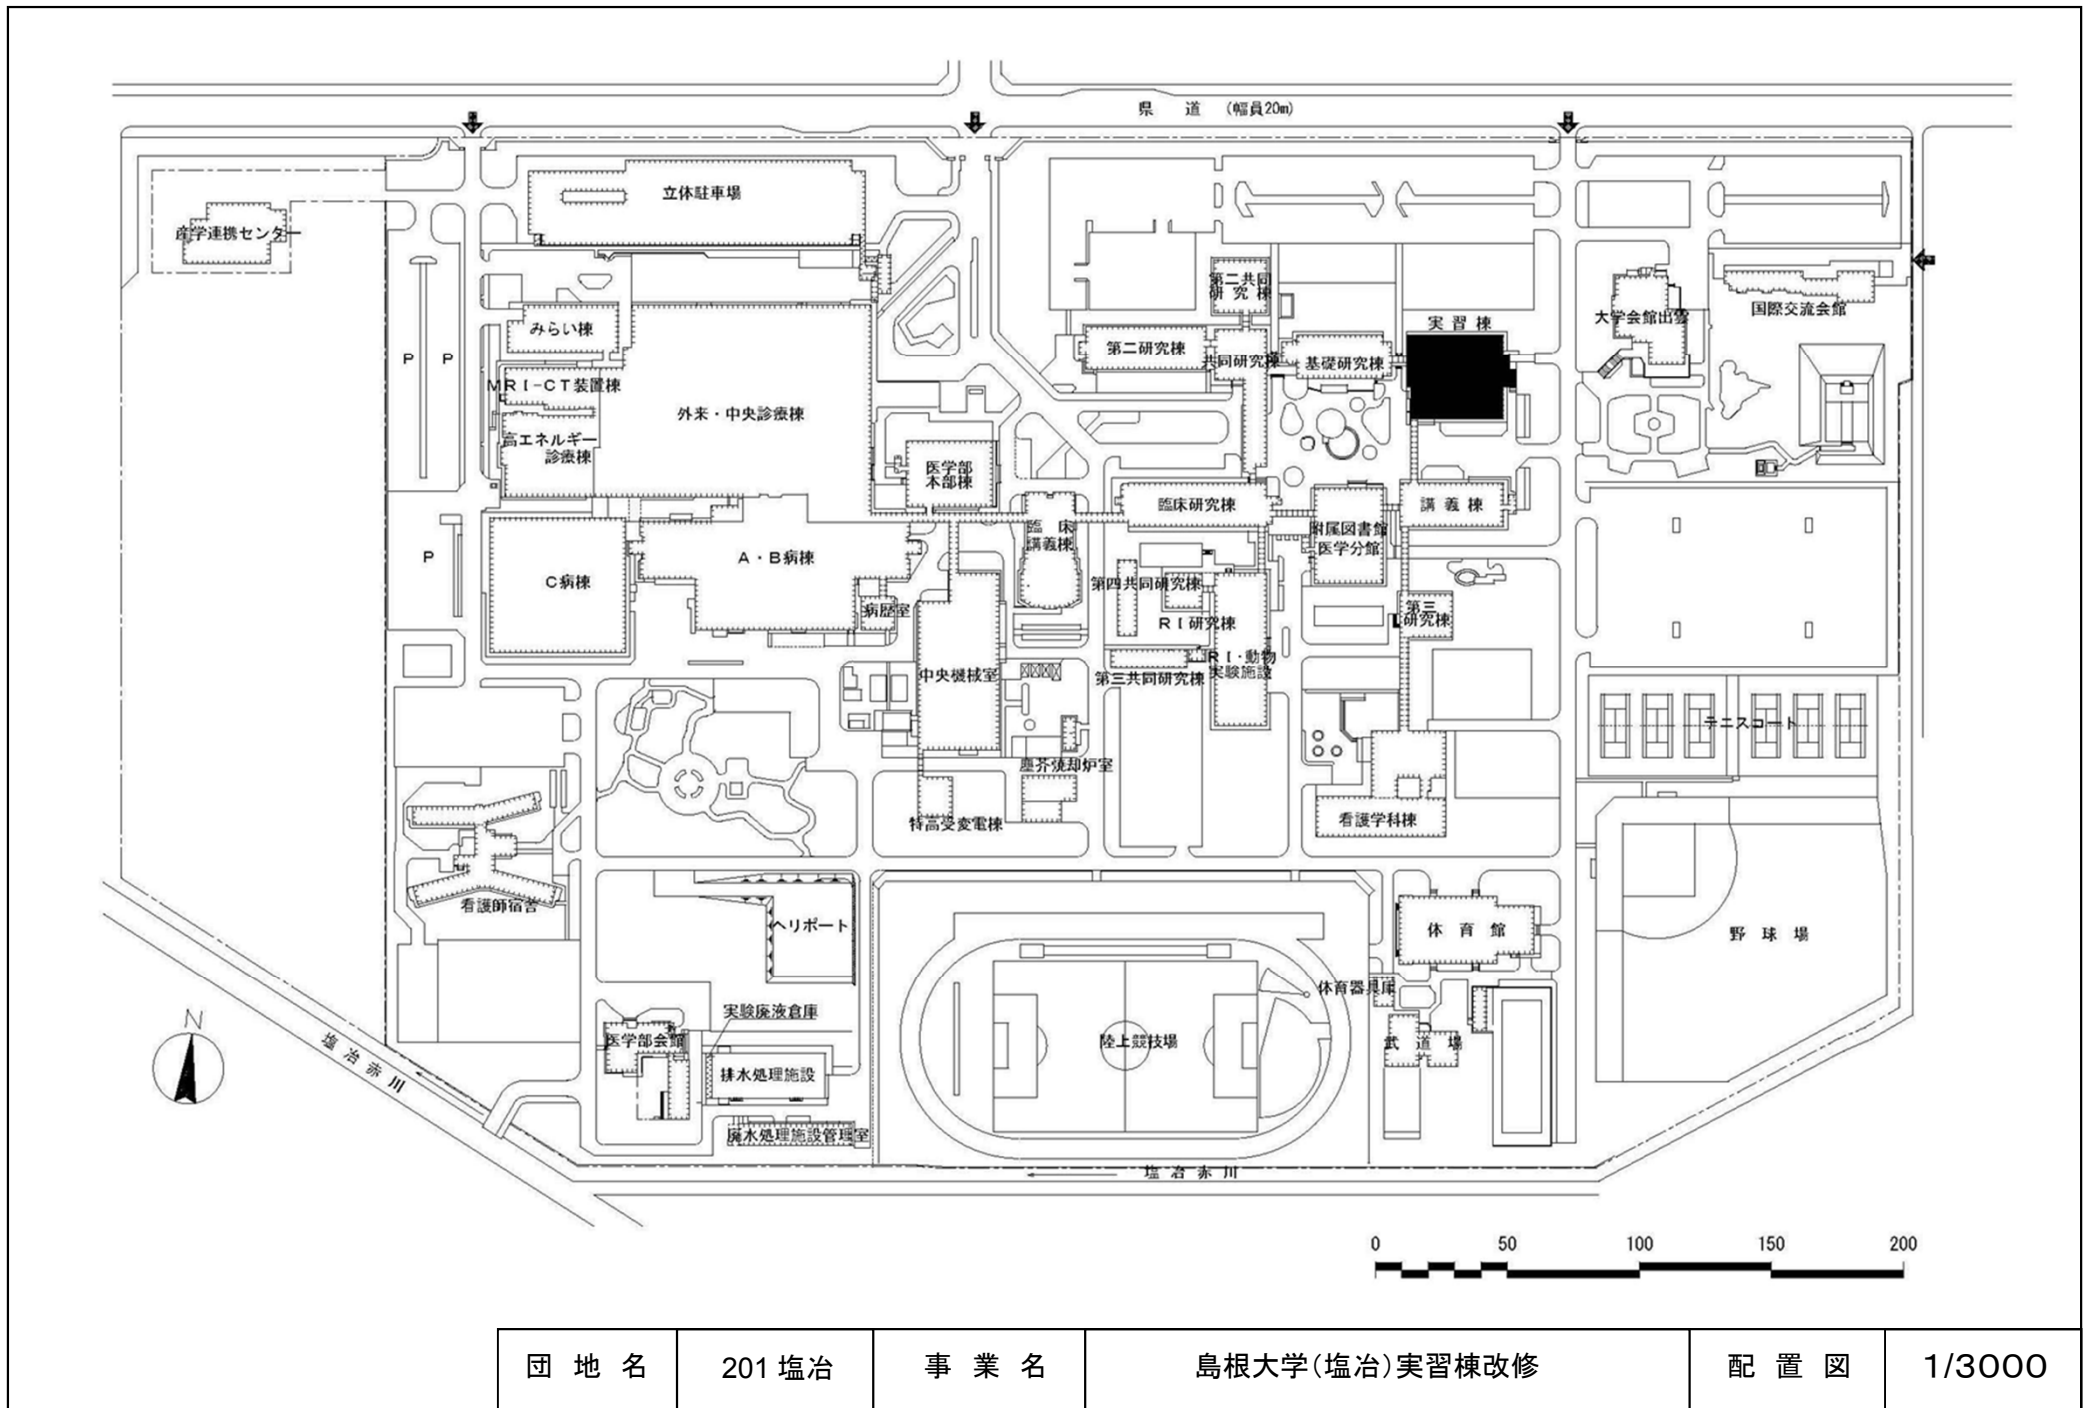

団地名	201 塩治	事業名	島根大学(塩治)実習棟改修	配置図	1/3000
-----	--------	-----	---------------	-----	--------

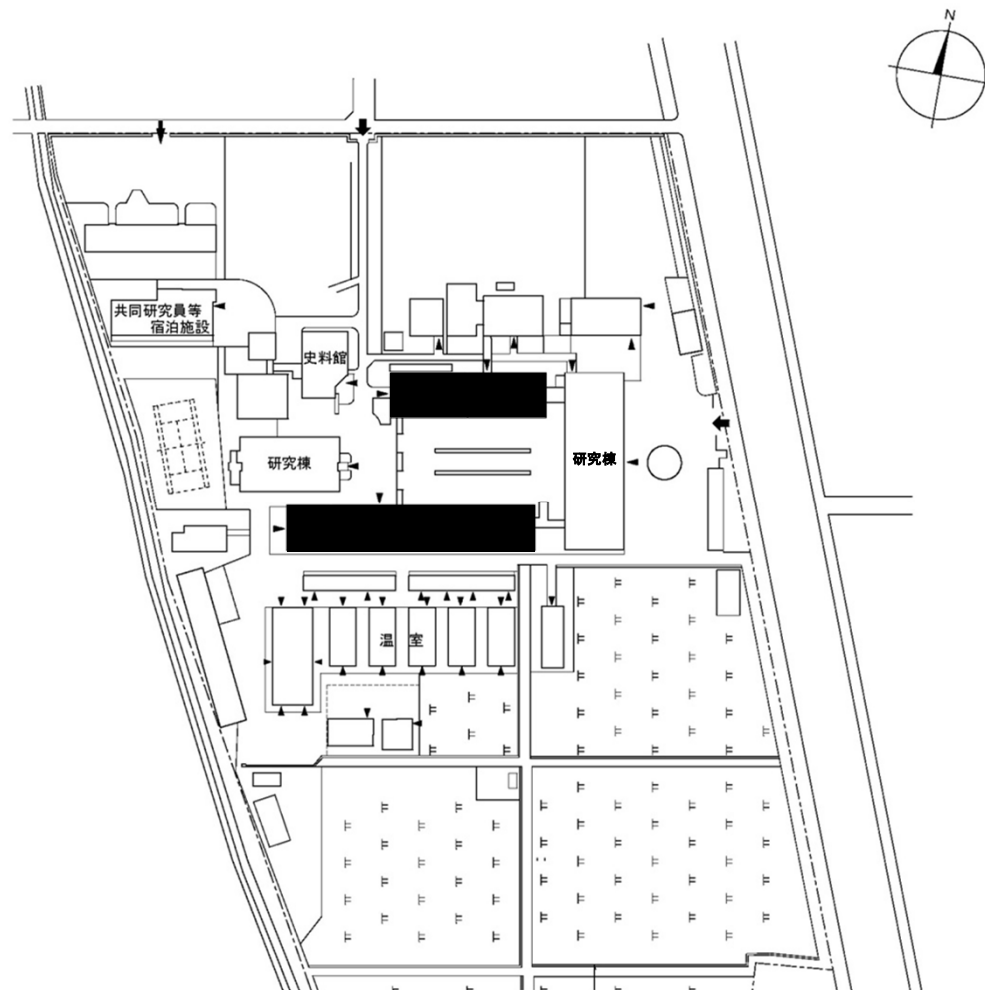

団地名


005倉敷


事業名

岡山大学(倉敷)総合研究棟改修(資源生物科学研究所)


配置図

1/2000

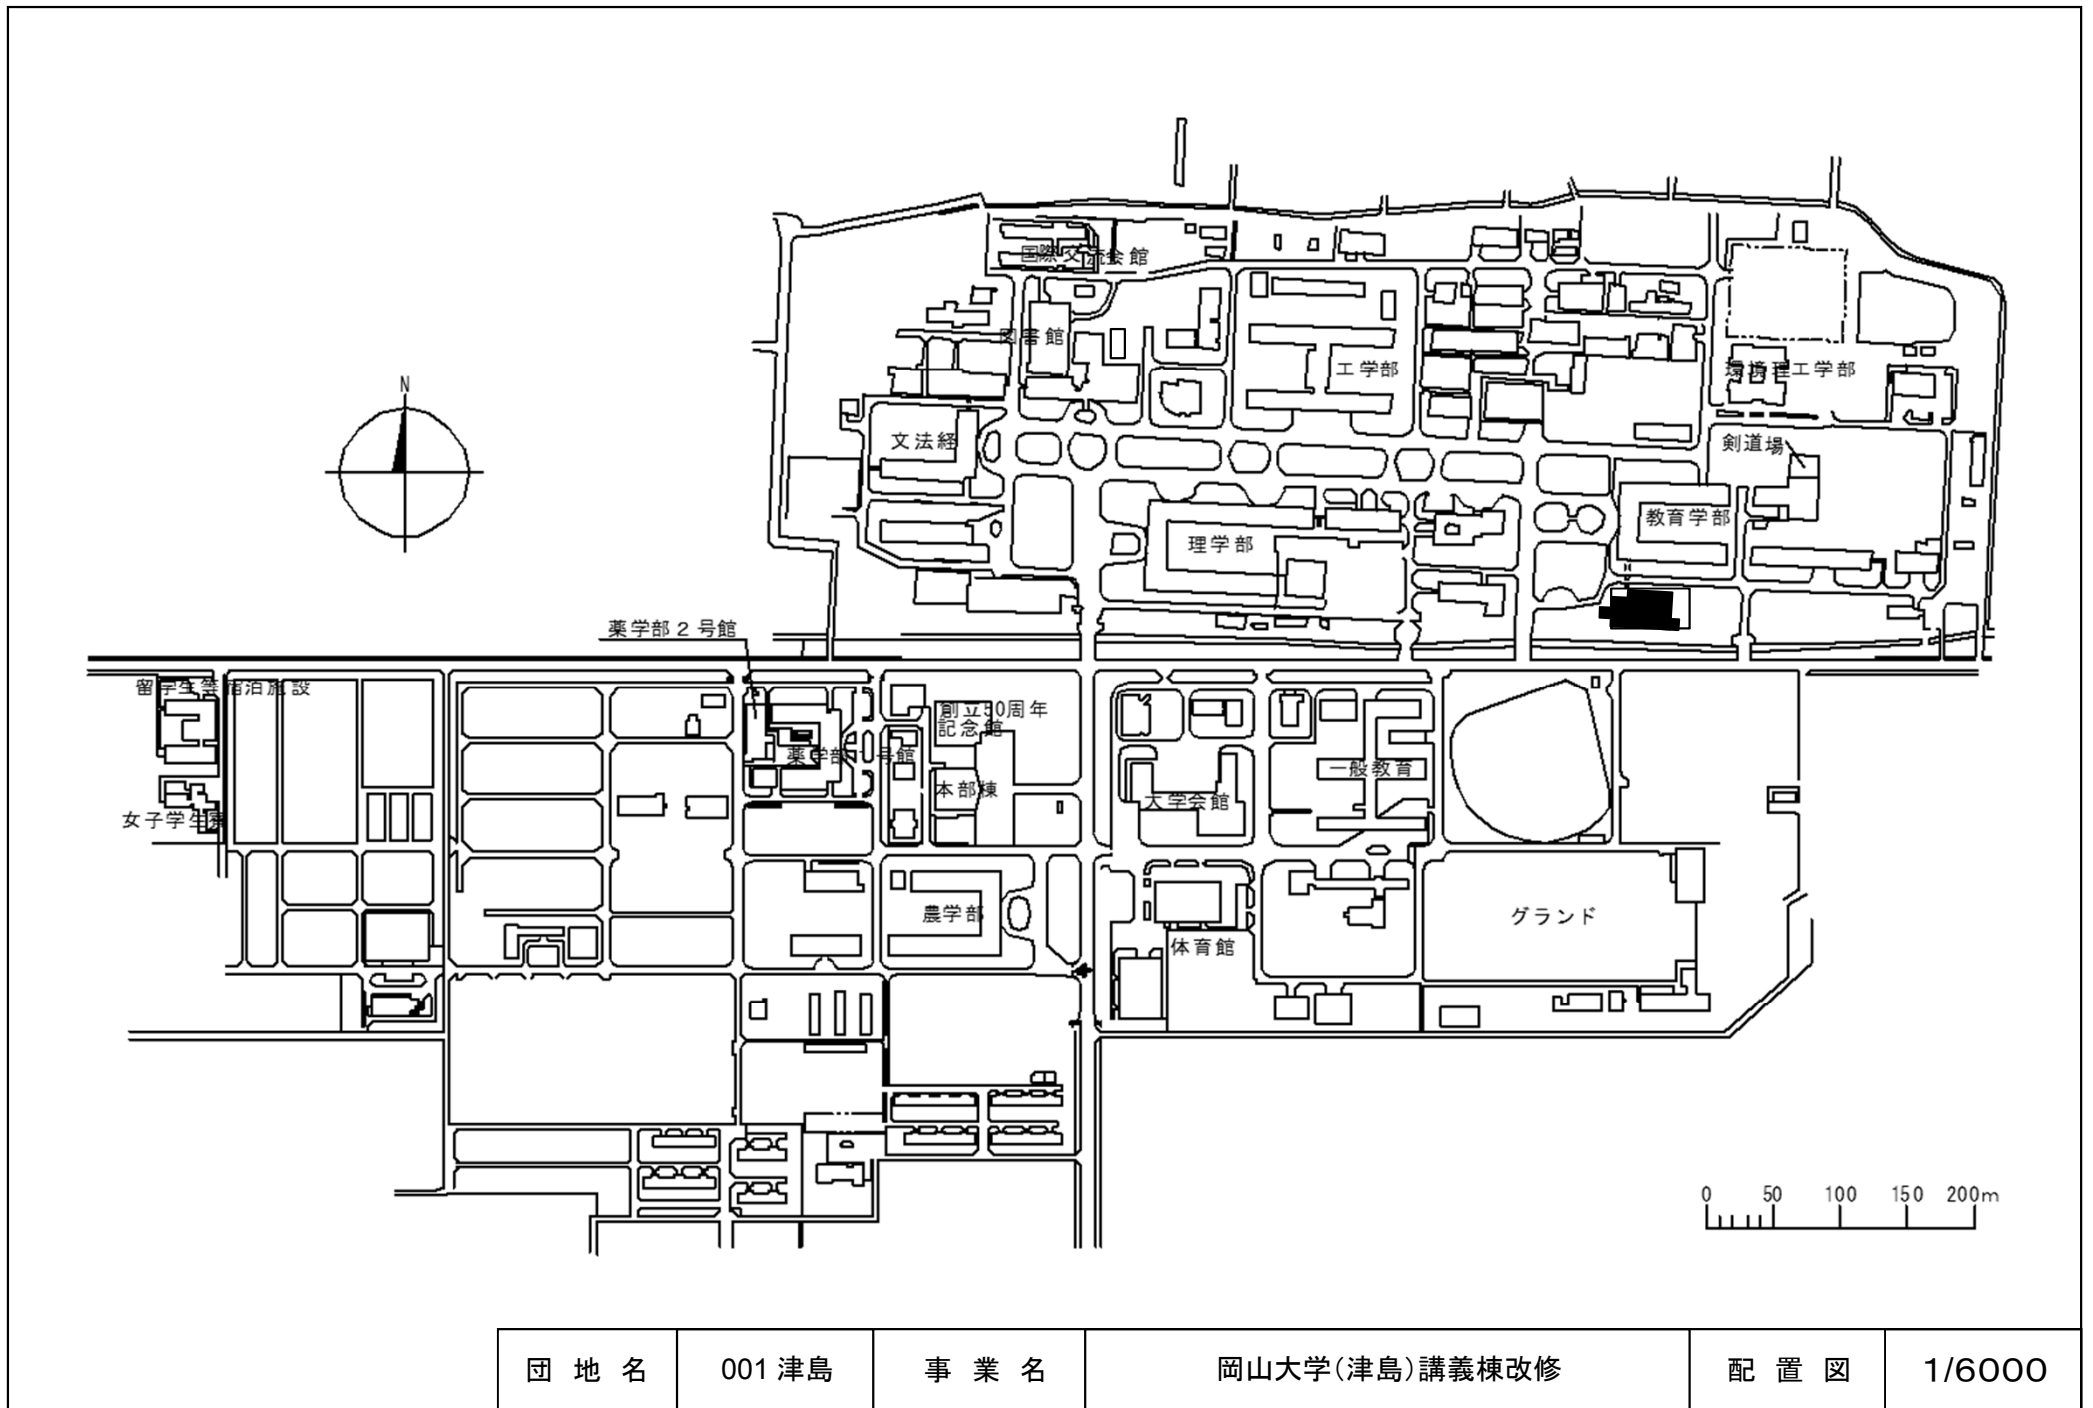


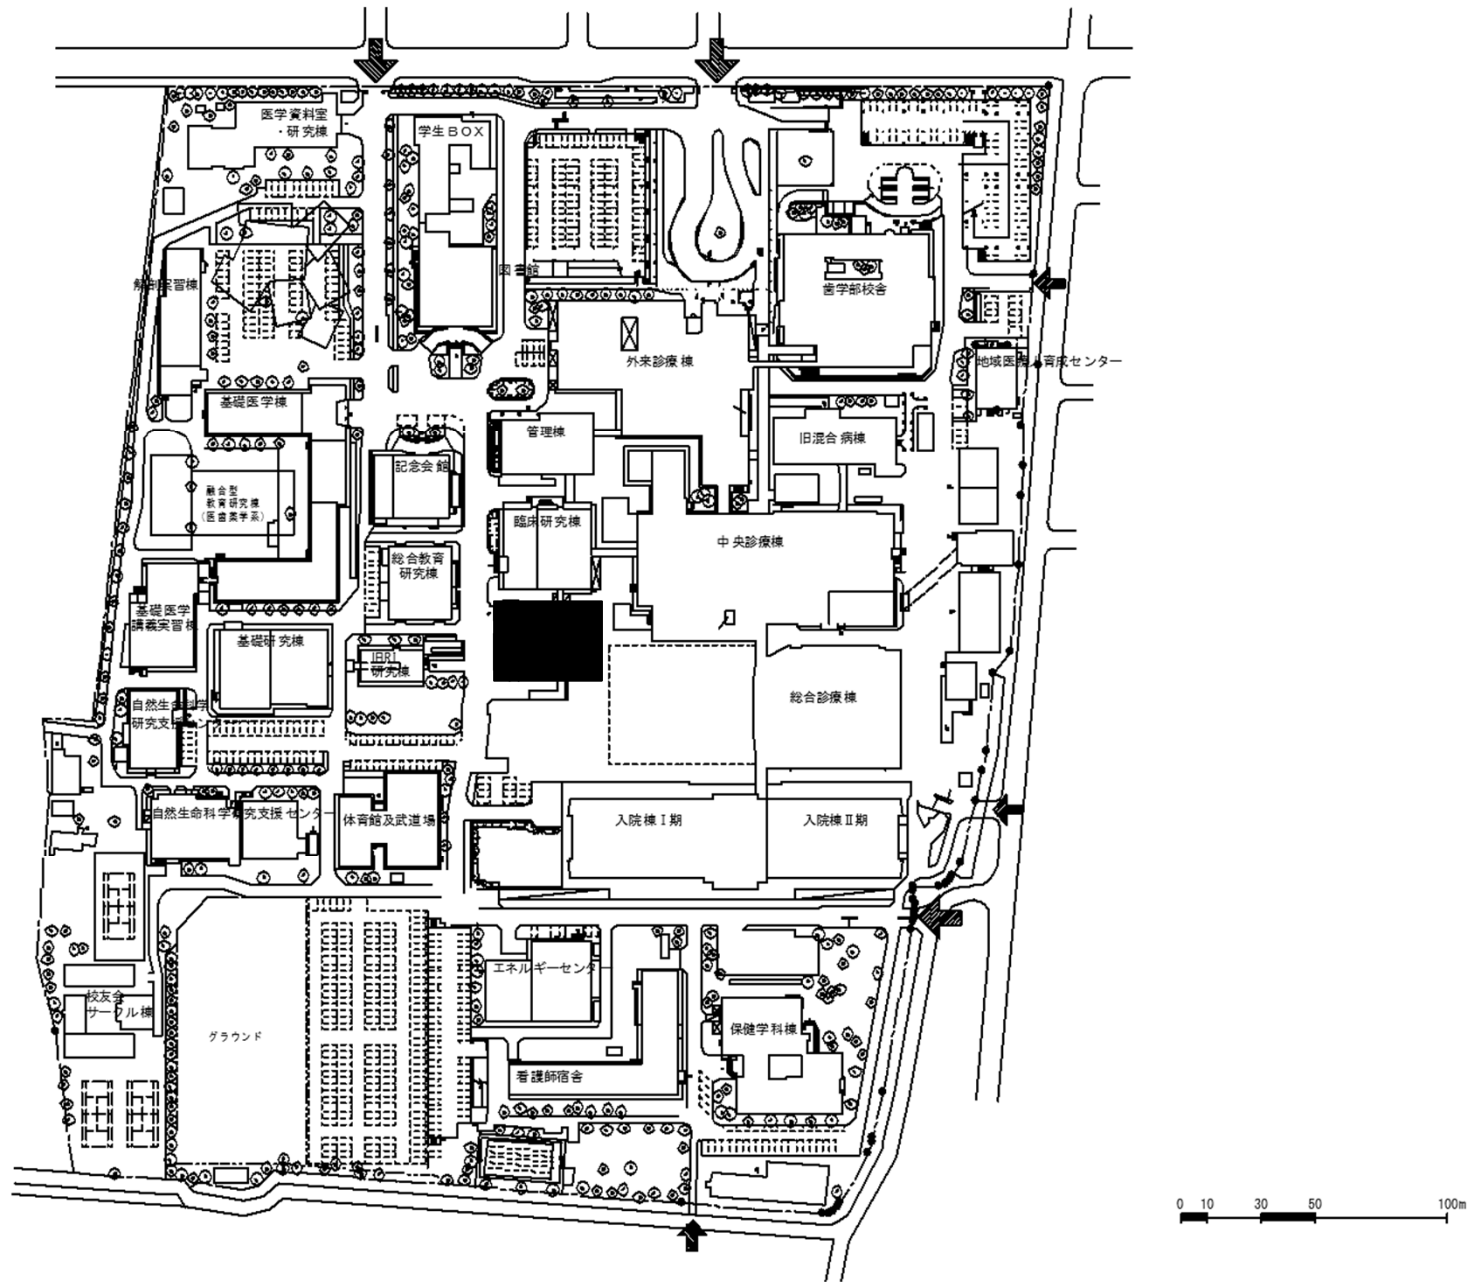


団地名	003 鹿田	事業名	岡山大学(鹿田)講義棟改修	配置図	1/3000
-----	--------	-----	---------------	-----	--------

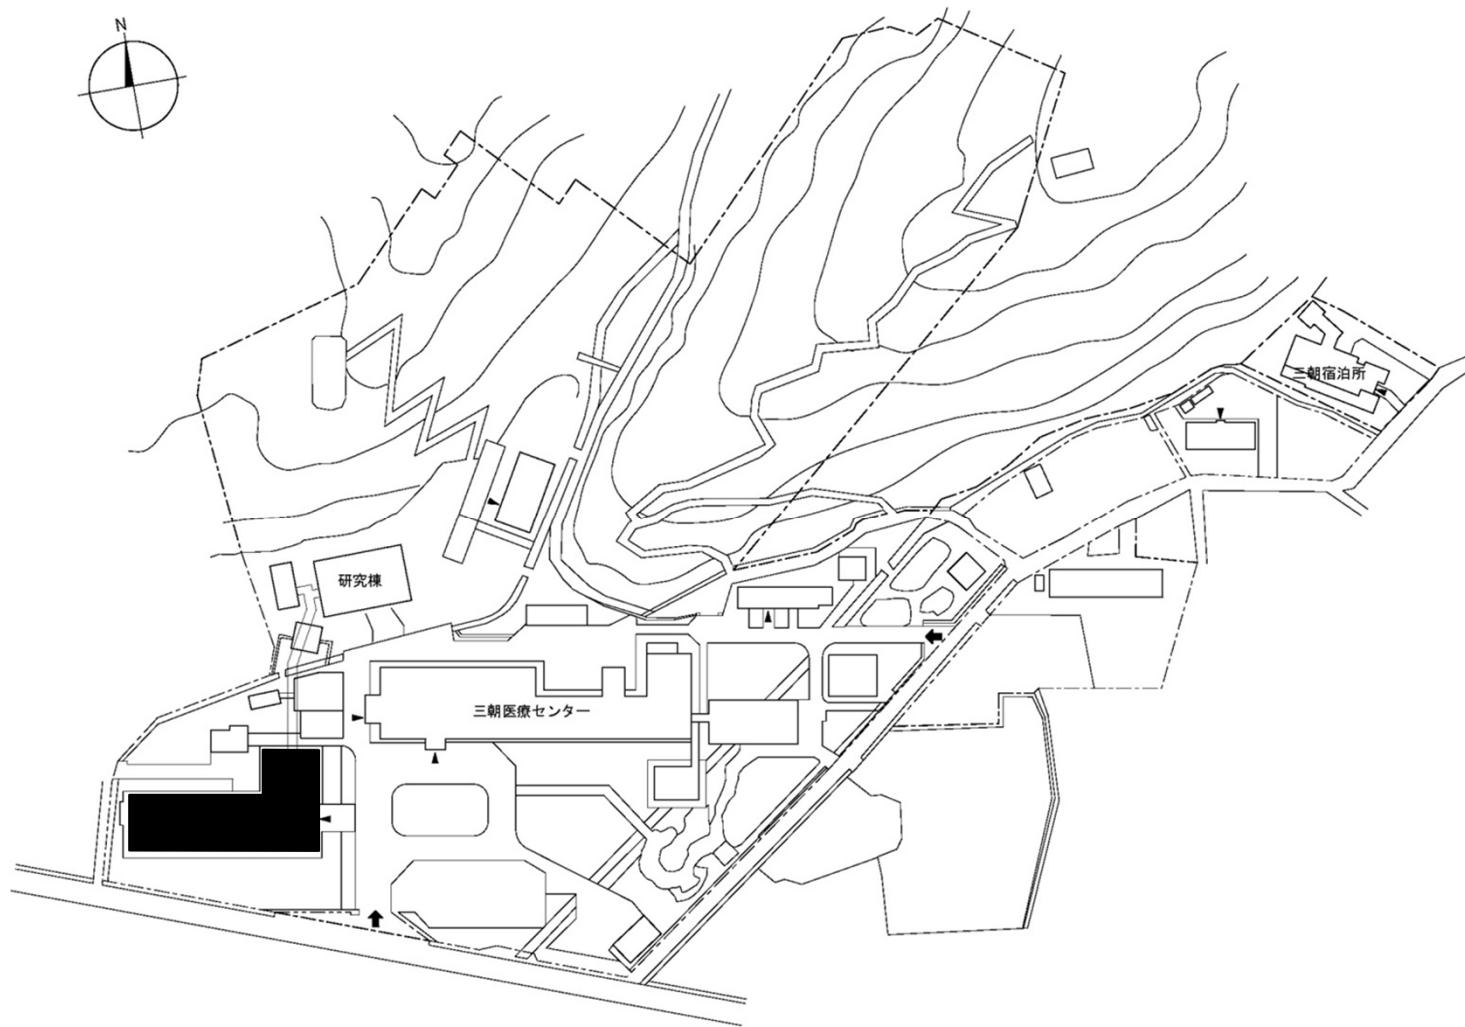


団地名	006 三朝	事業名	岡山大学(三朝)総合研究棟改修(地球物質科学研究センター)	配置図	1/2000
-----	--------	-----	-------------------------------	-----	--------

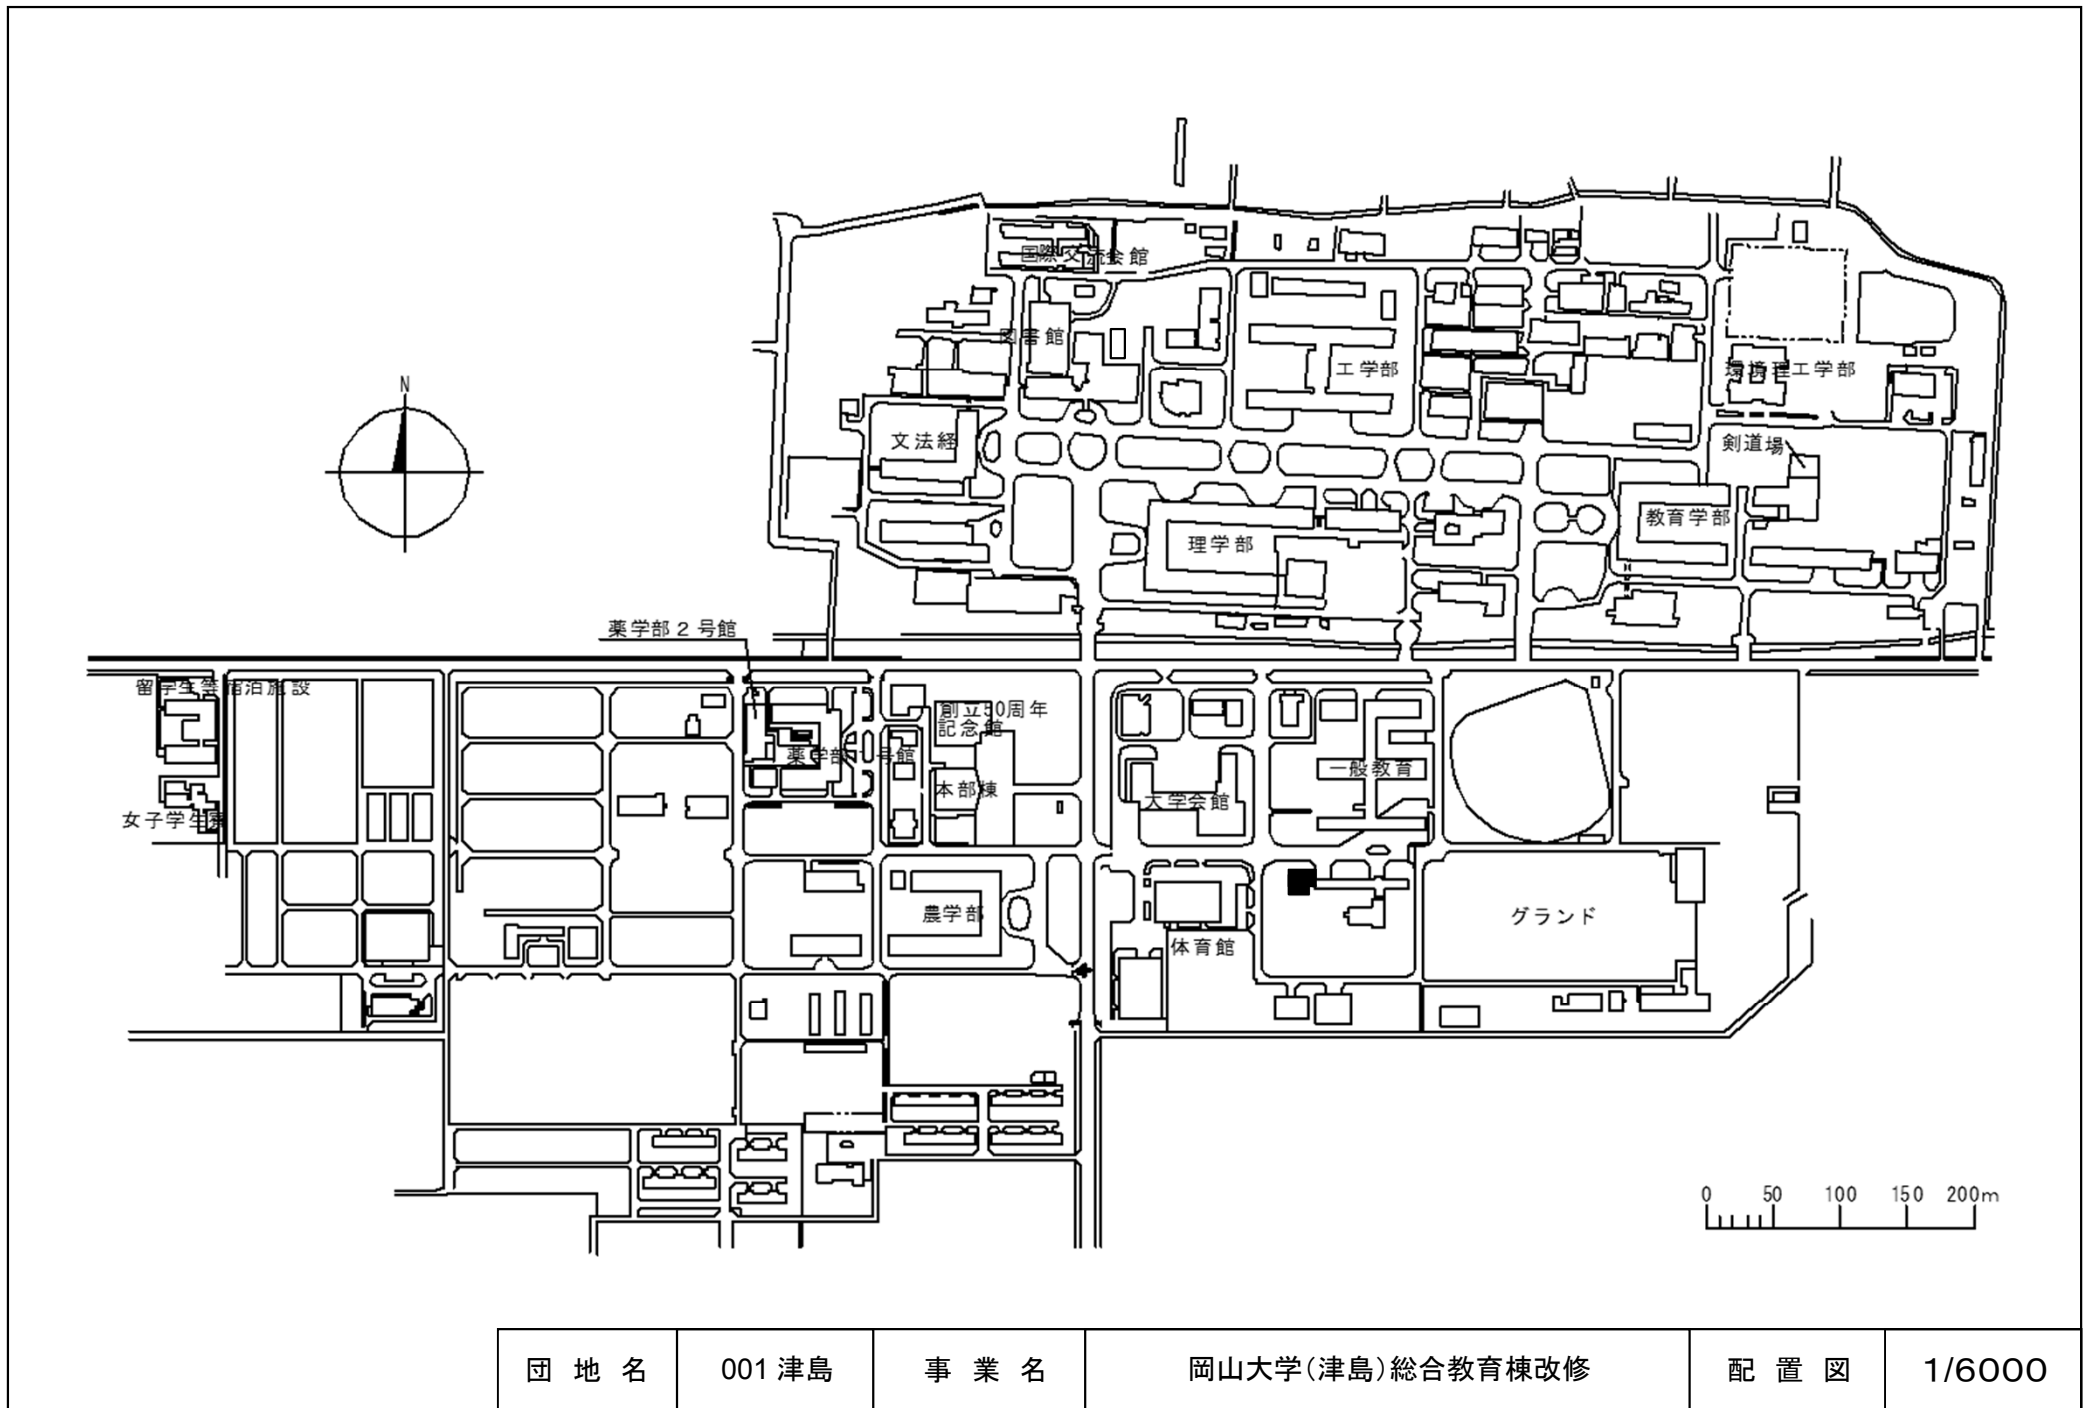


団地名	001津島	事業名	岡山大学(津島)総合教育棟改修	配置図	1/6000
-----	-------	-----	-----------------	-----	--------

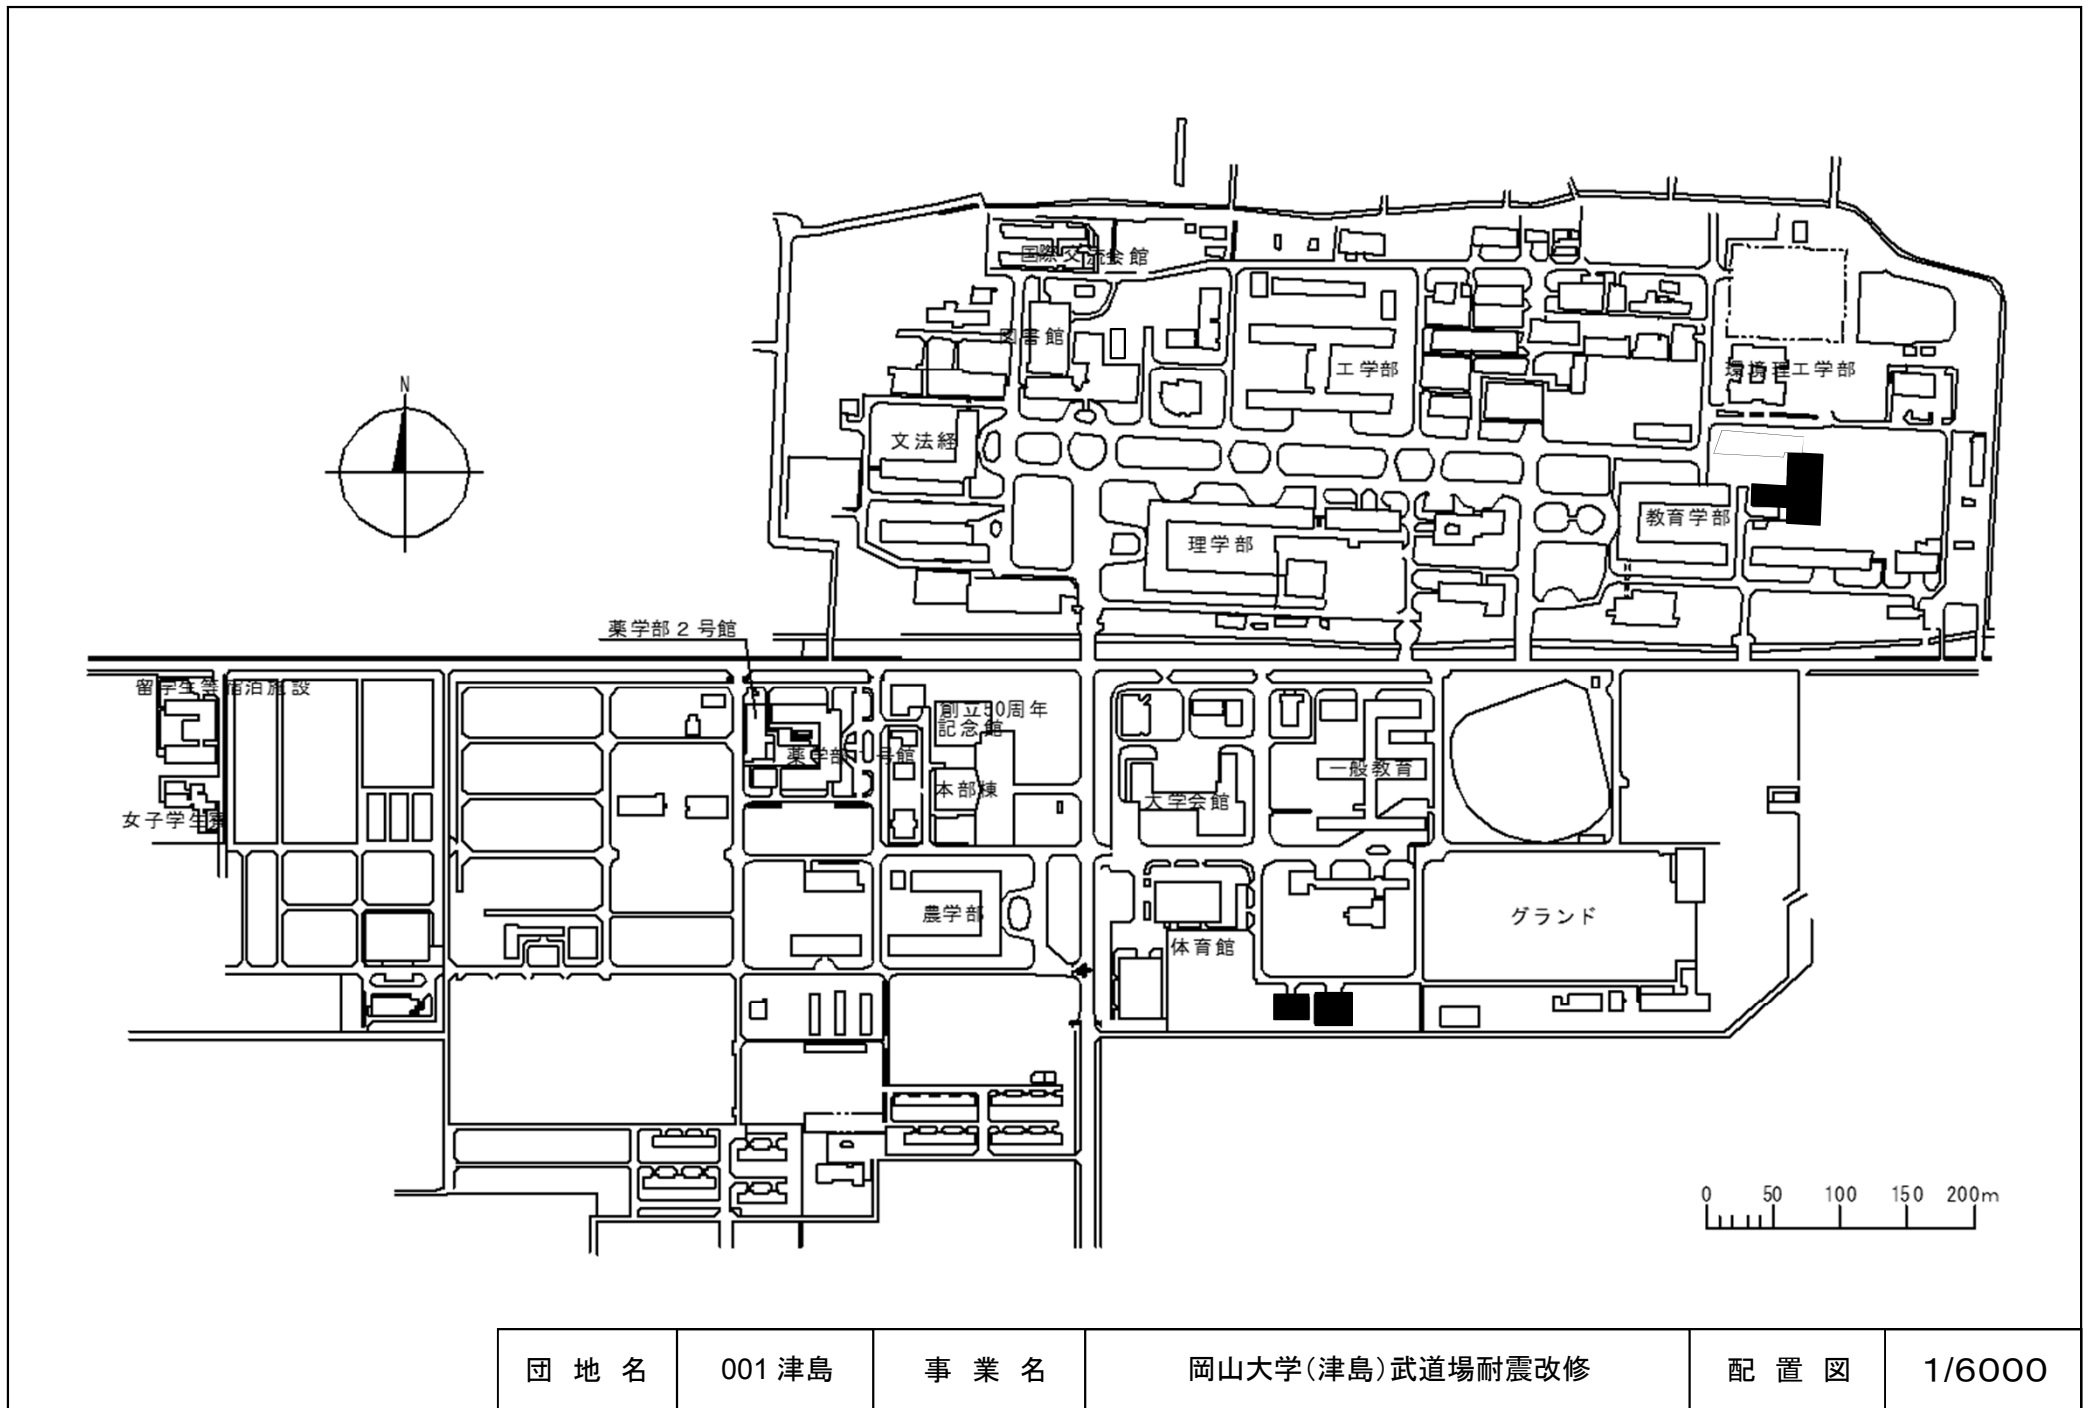


団地名	001 津島	事業名	岡山大学(津島)武道場耐震改修	配置図	1/6000
-----	--------	-----	-----------------	-----	--------

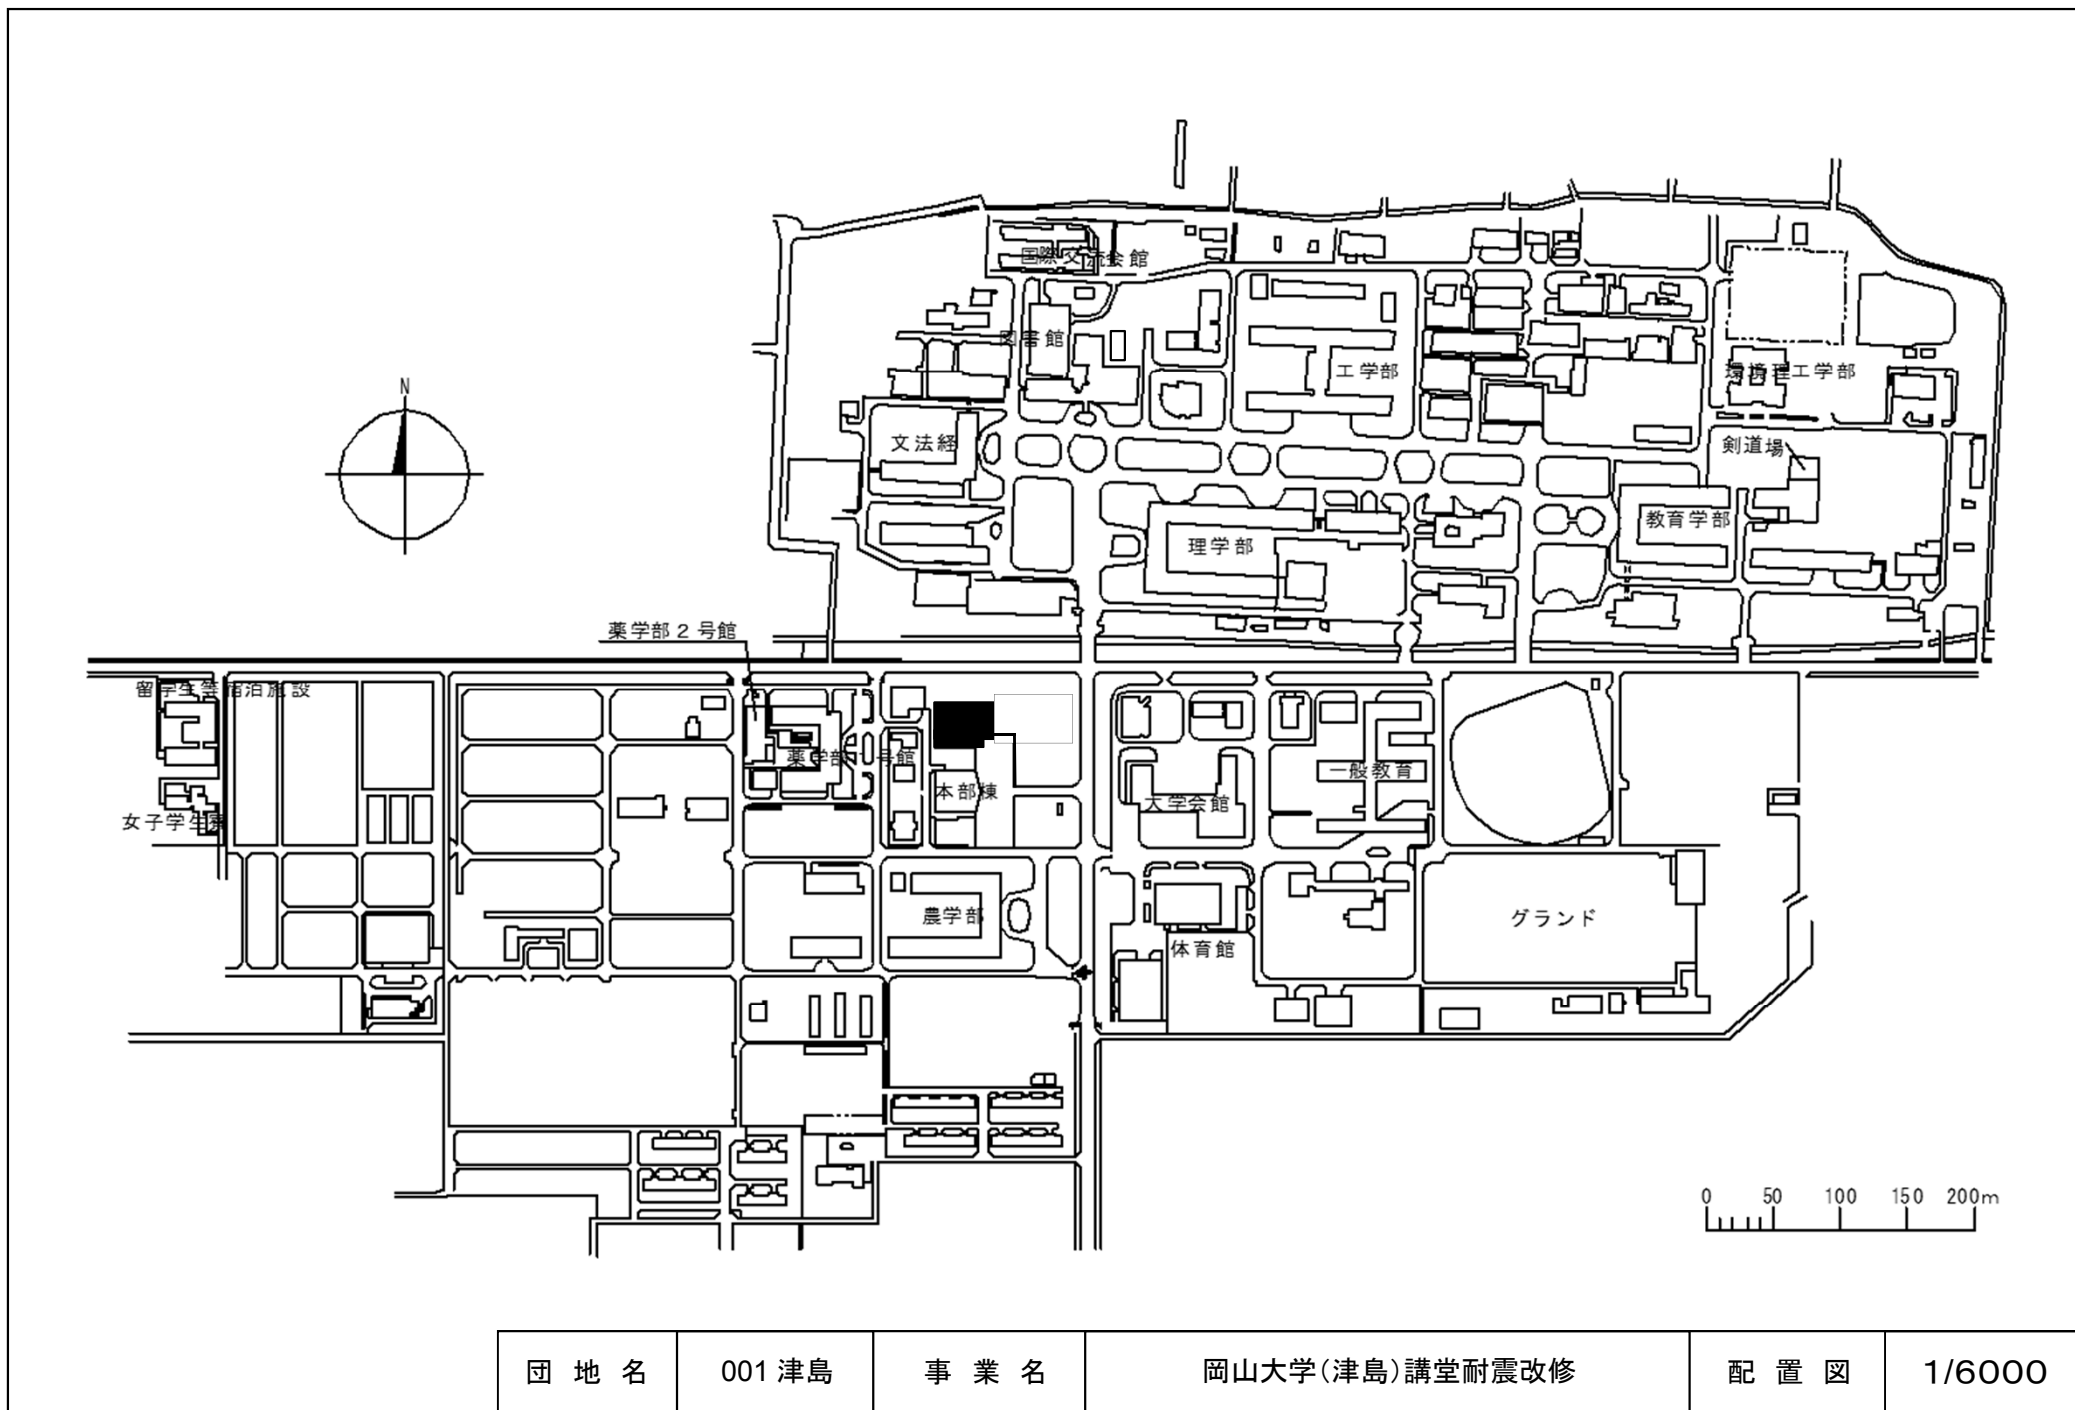

団地名	001 津島	事業名	岡山大学(津島)講堂耐震改修	配置図	1/6000
-----	--------	-----	----------------	-----	--------

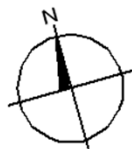


通信設備
屋外配管

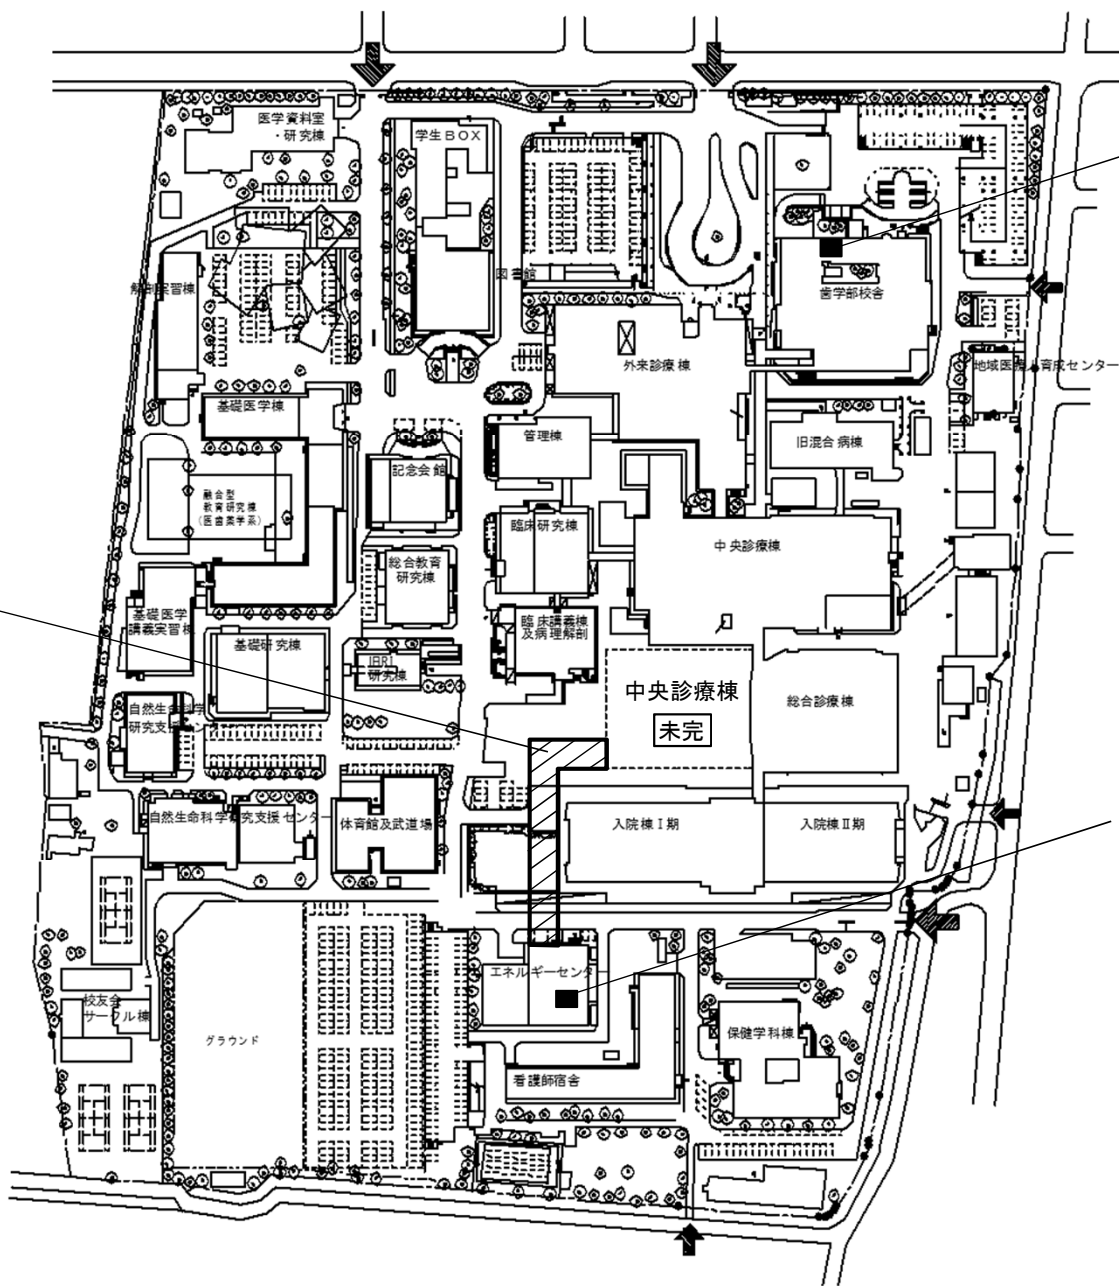


通信設備


受変電設備
給水設備
中央監視装置

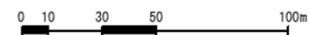


団地名	003 鹿田	事業名	岡山大学(医病)基幹・環境整備(空調衛生配管引込み等)	配置図	1/3000
-----	--------	-----	-----------------------------	-----	--------

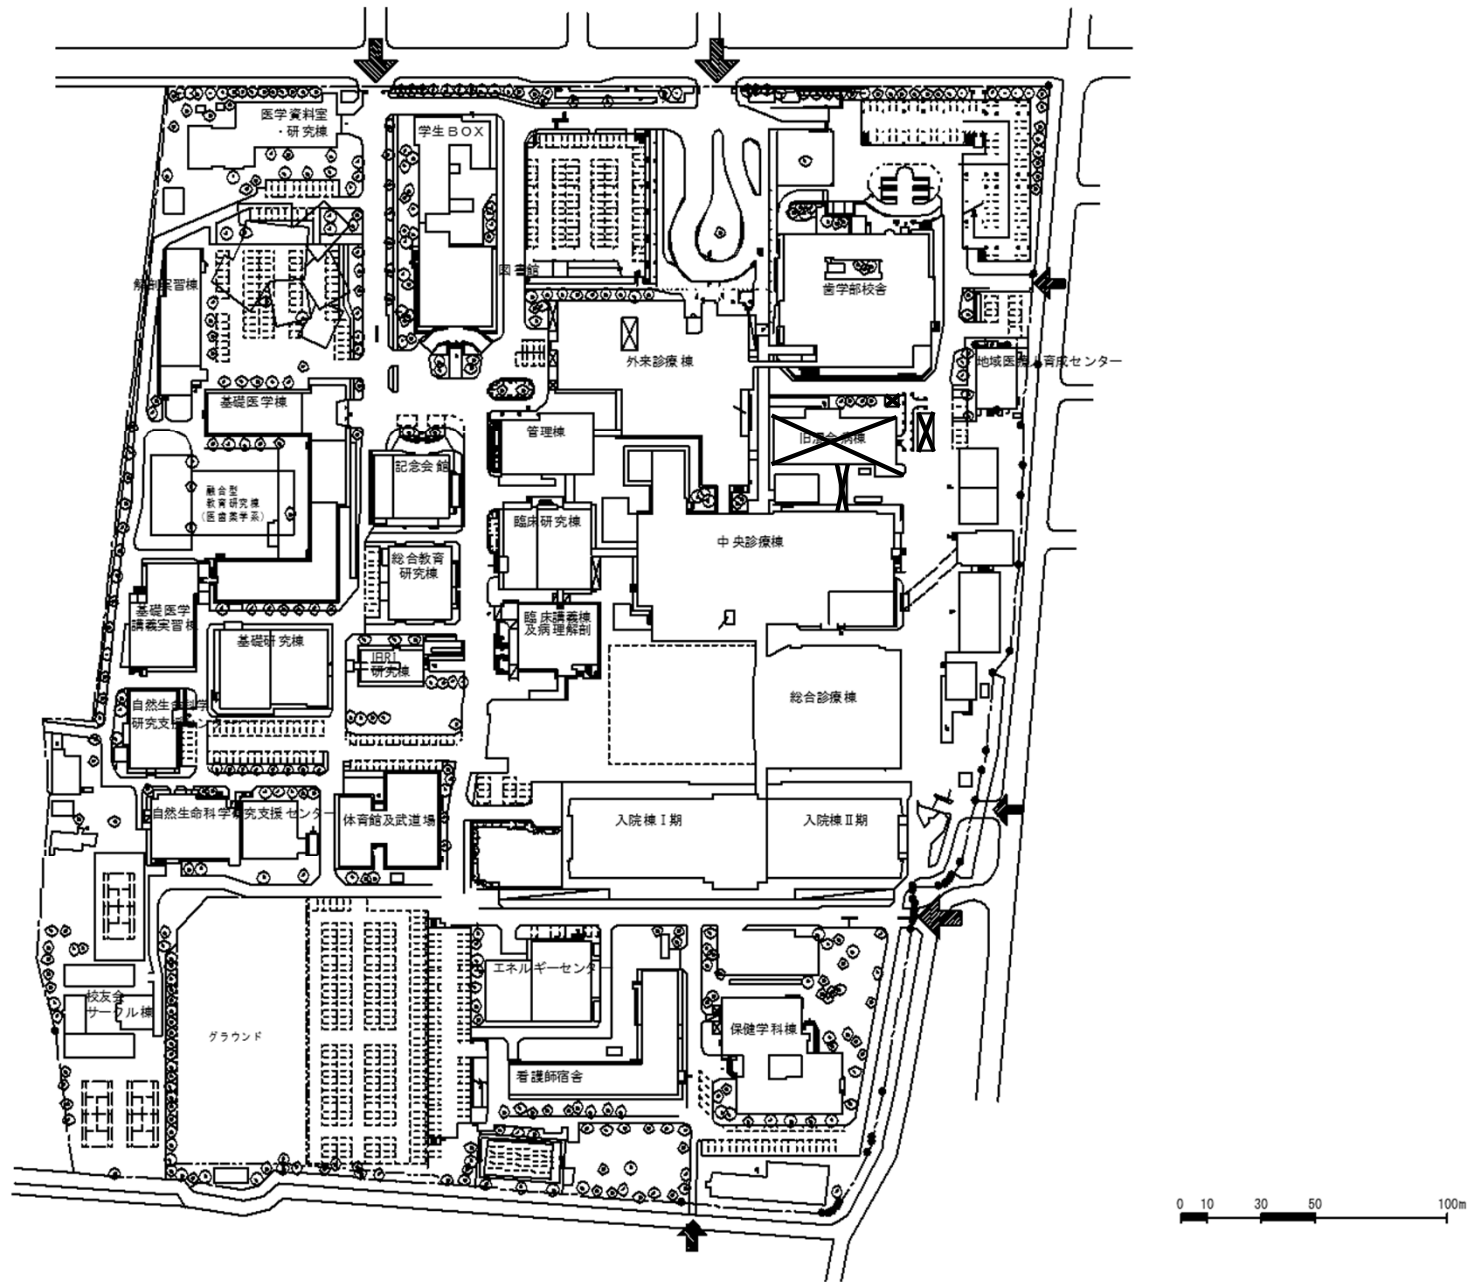



団地名	003 鹿田	事業名	岡山大学(医病)基幹・環境整備(支障建物等撤去)	配置図	1/3000
-----	--------	-----	--------------------------	-----	--------

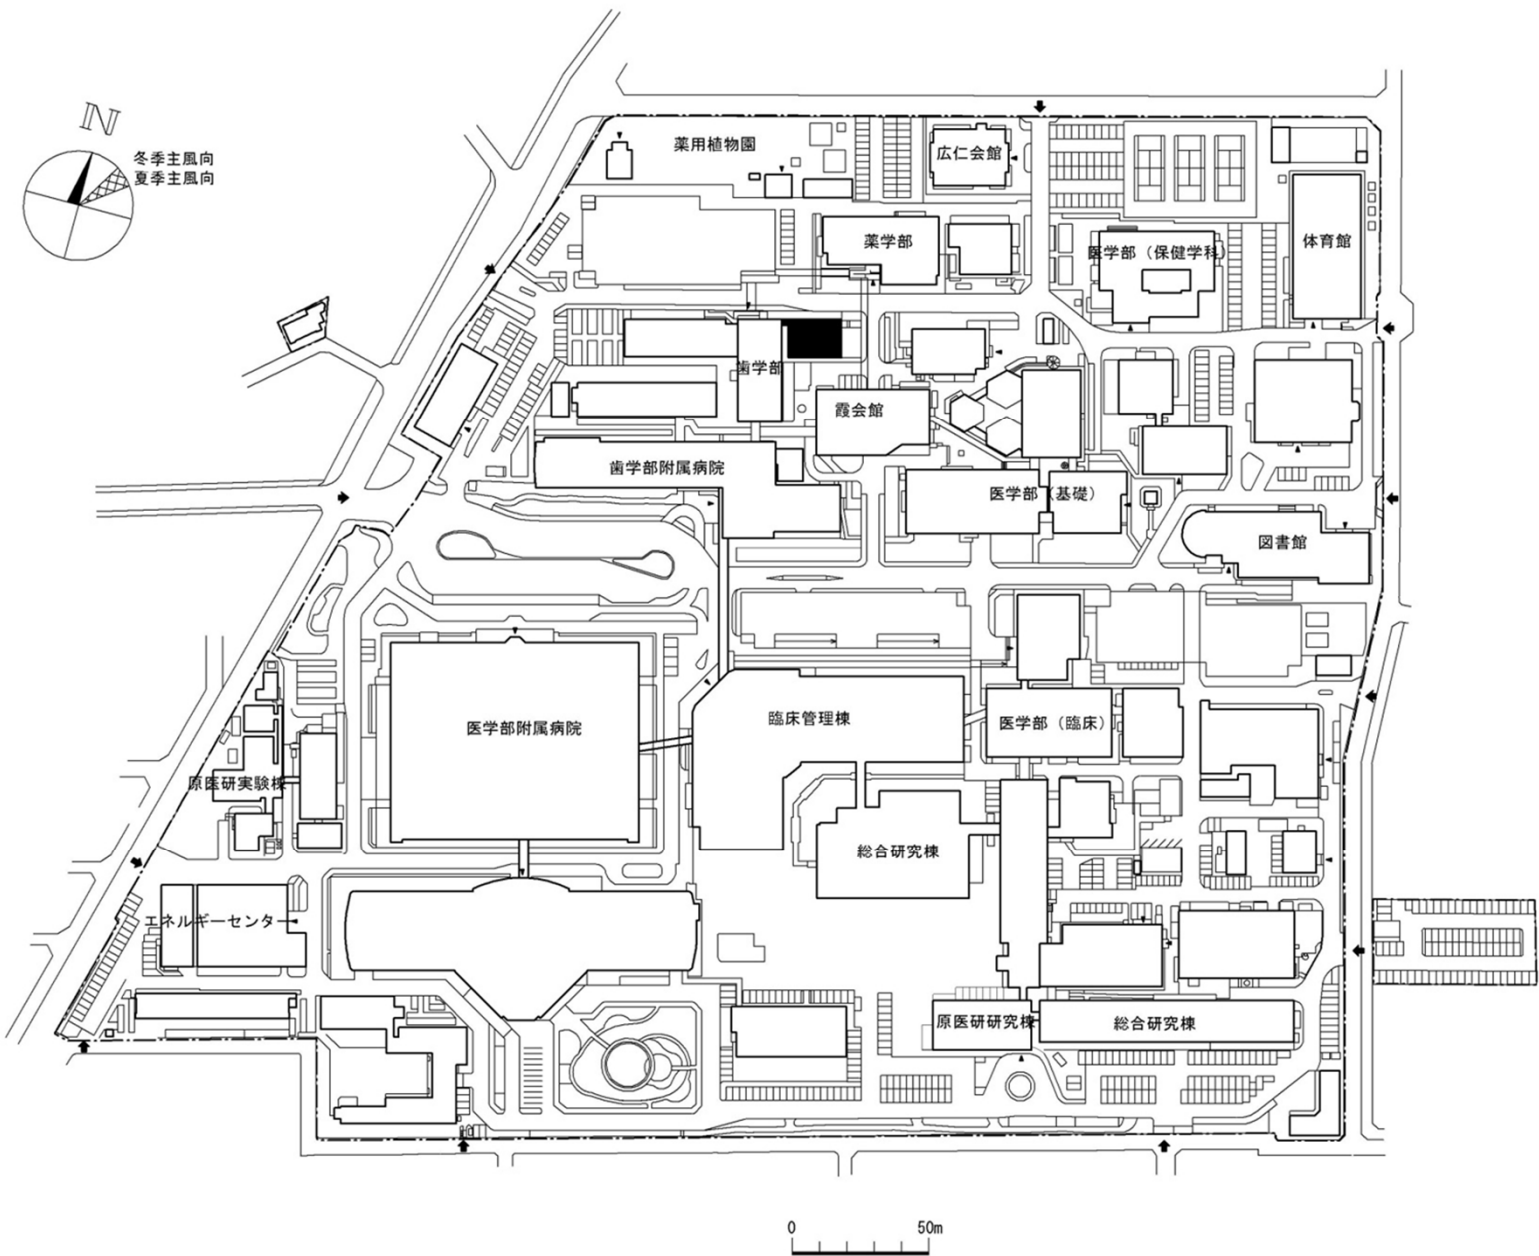


団地名	009 霞	事業名	広島大学(霞)講義棟改修	配置図	1/3000
-----	-------	-----	--------------	-----	--------

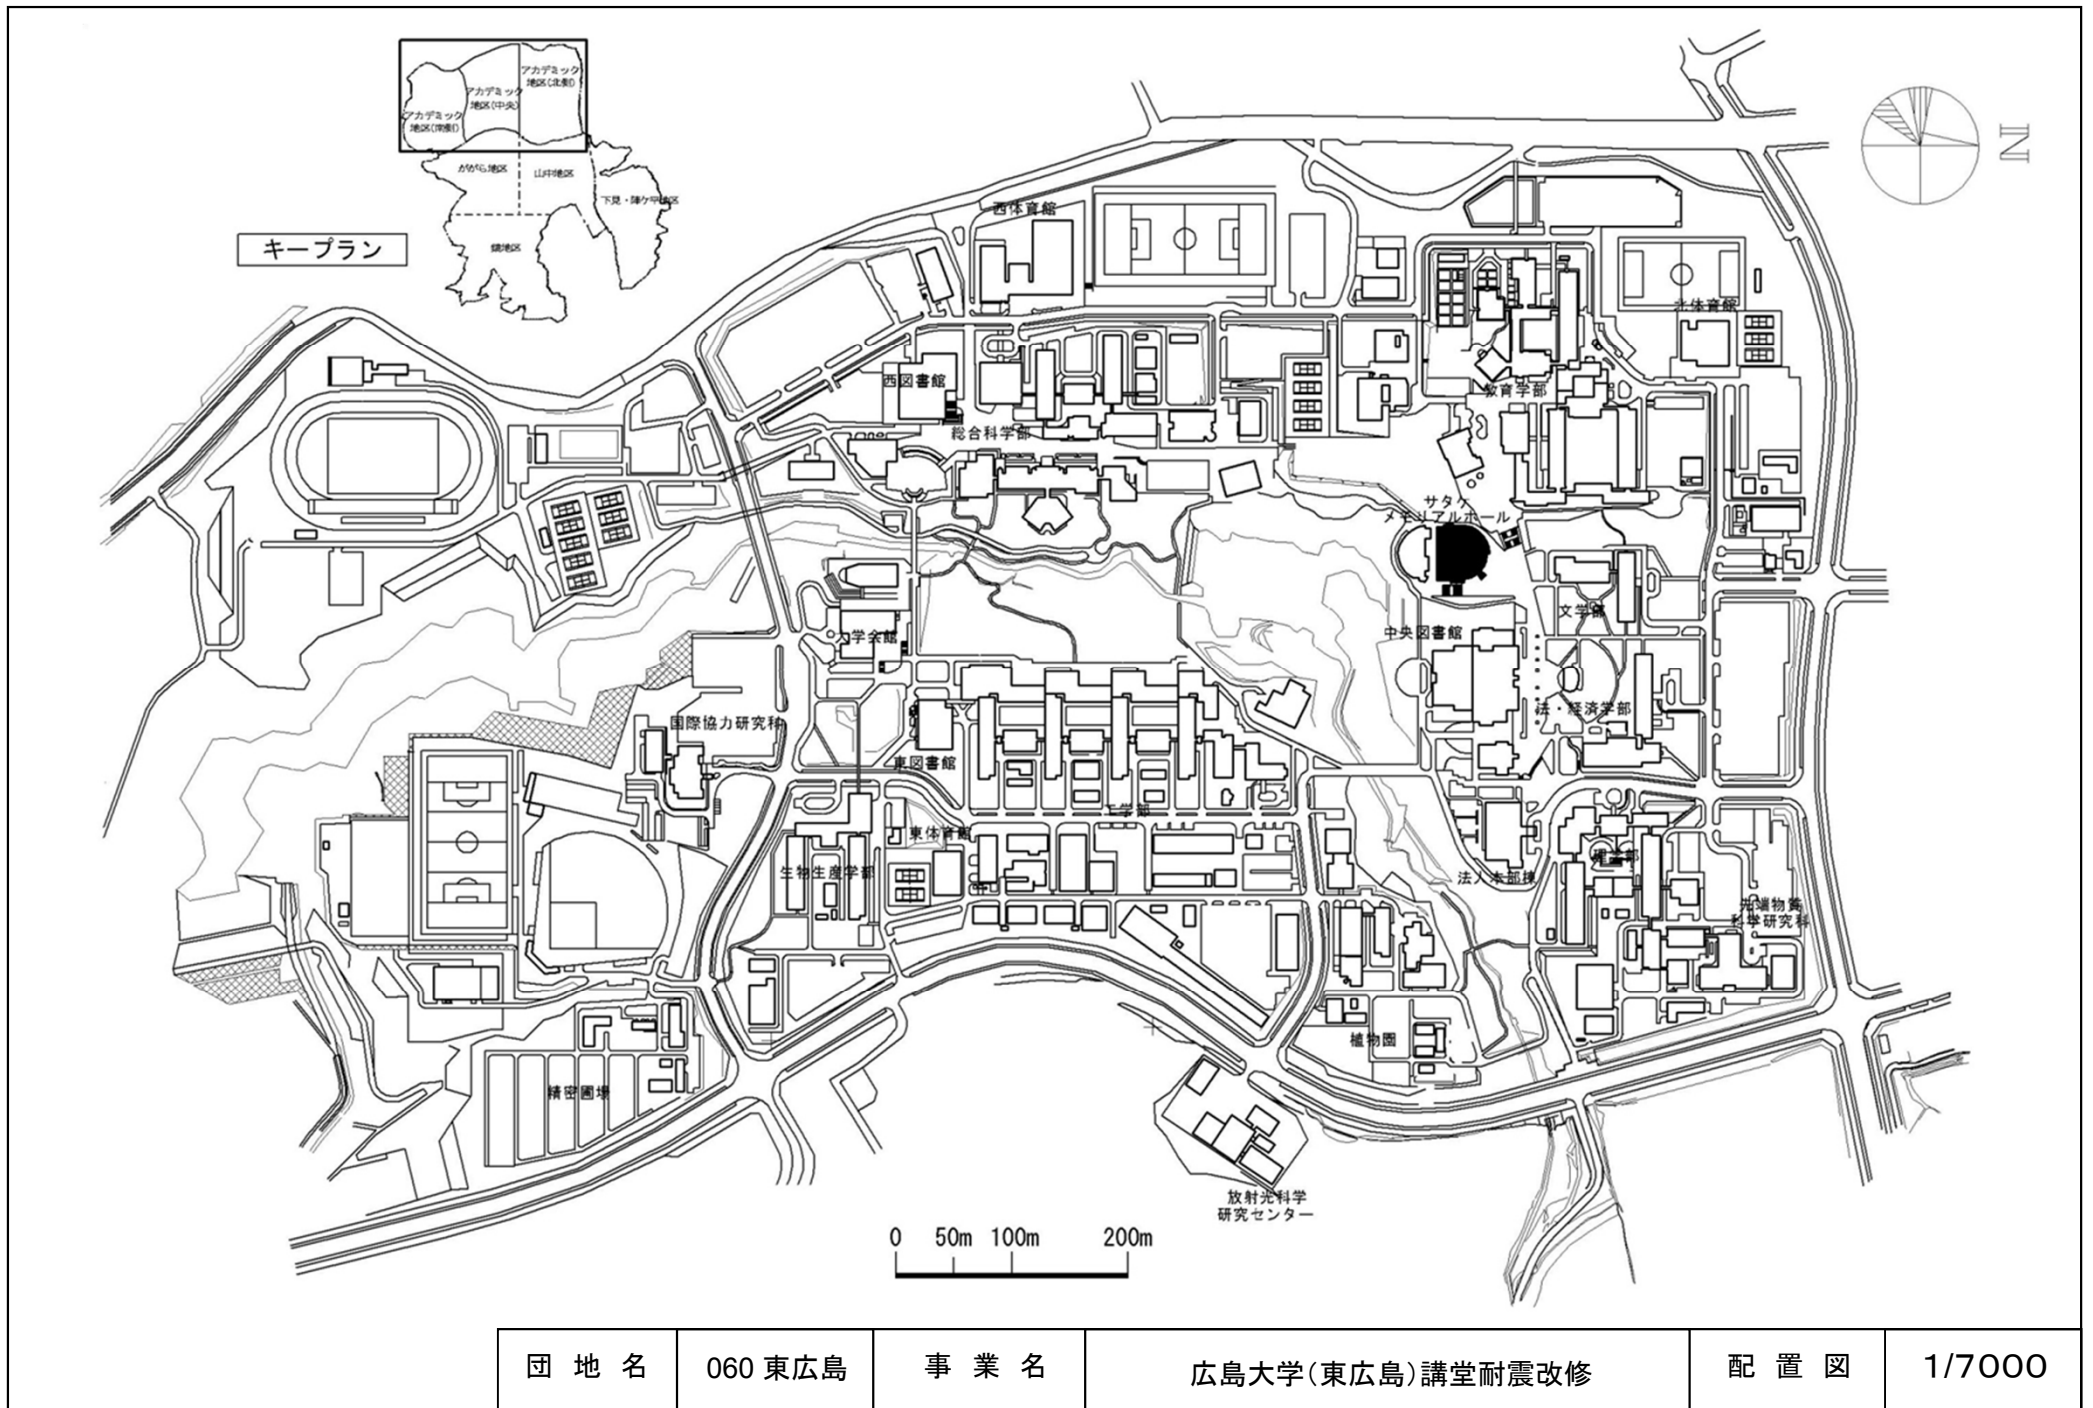


団地名	060 東広島	事業名	広島大学(東広島)講堂耐震改修	配置図	1/7000
-----	---------	-----	-----------------	-----	--------

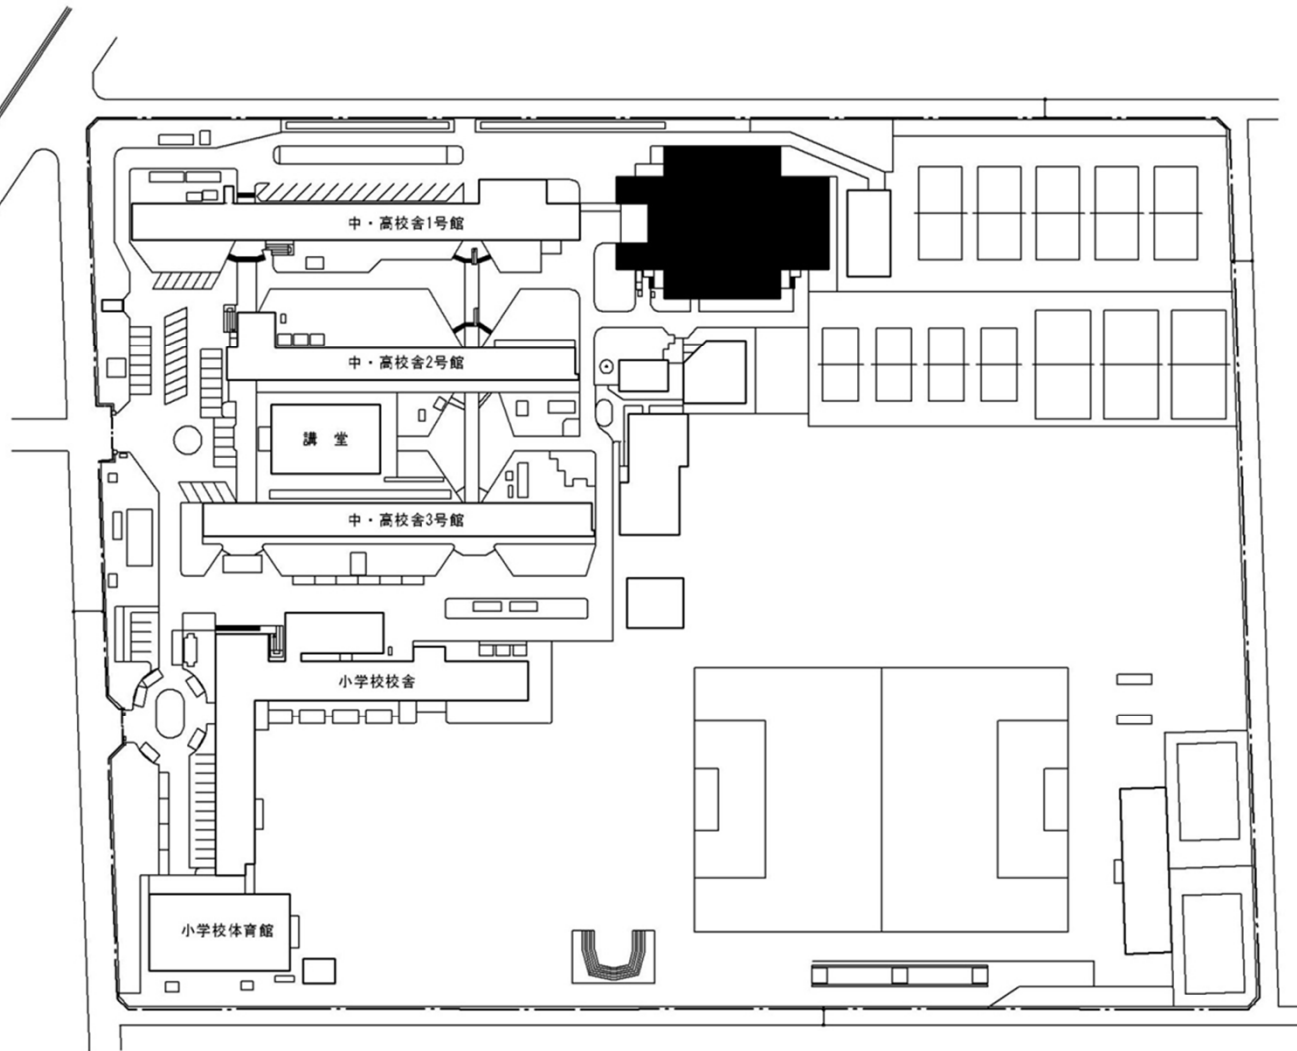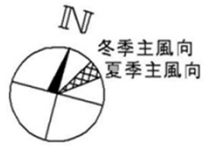

団地名	007 翠	事業名	広島大学(翠(附中高))屋内運動場改修	配置図	1/2000
-----	-------	-----	---------------------	-----	--------

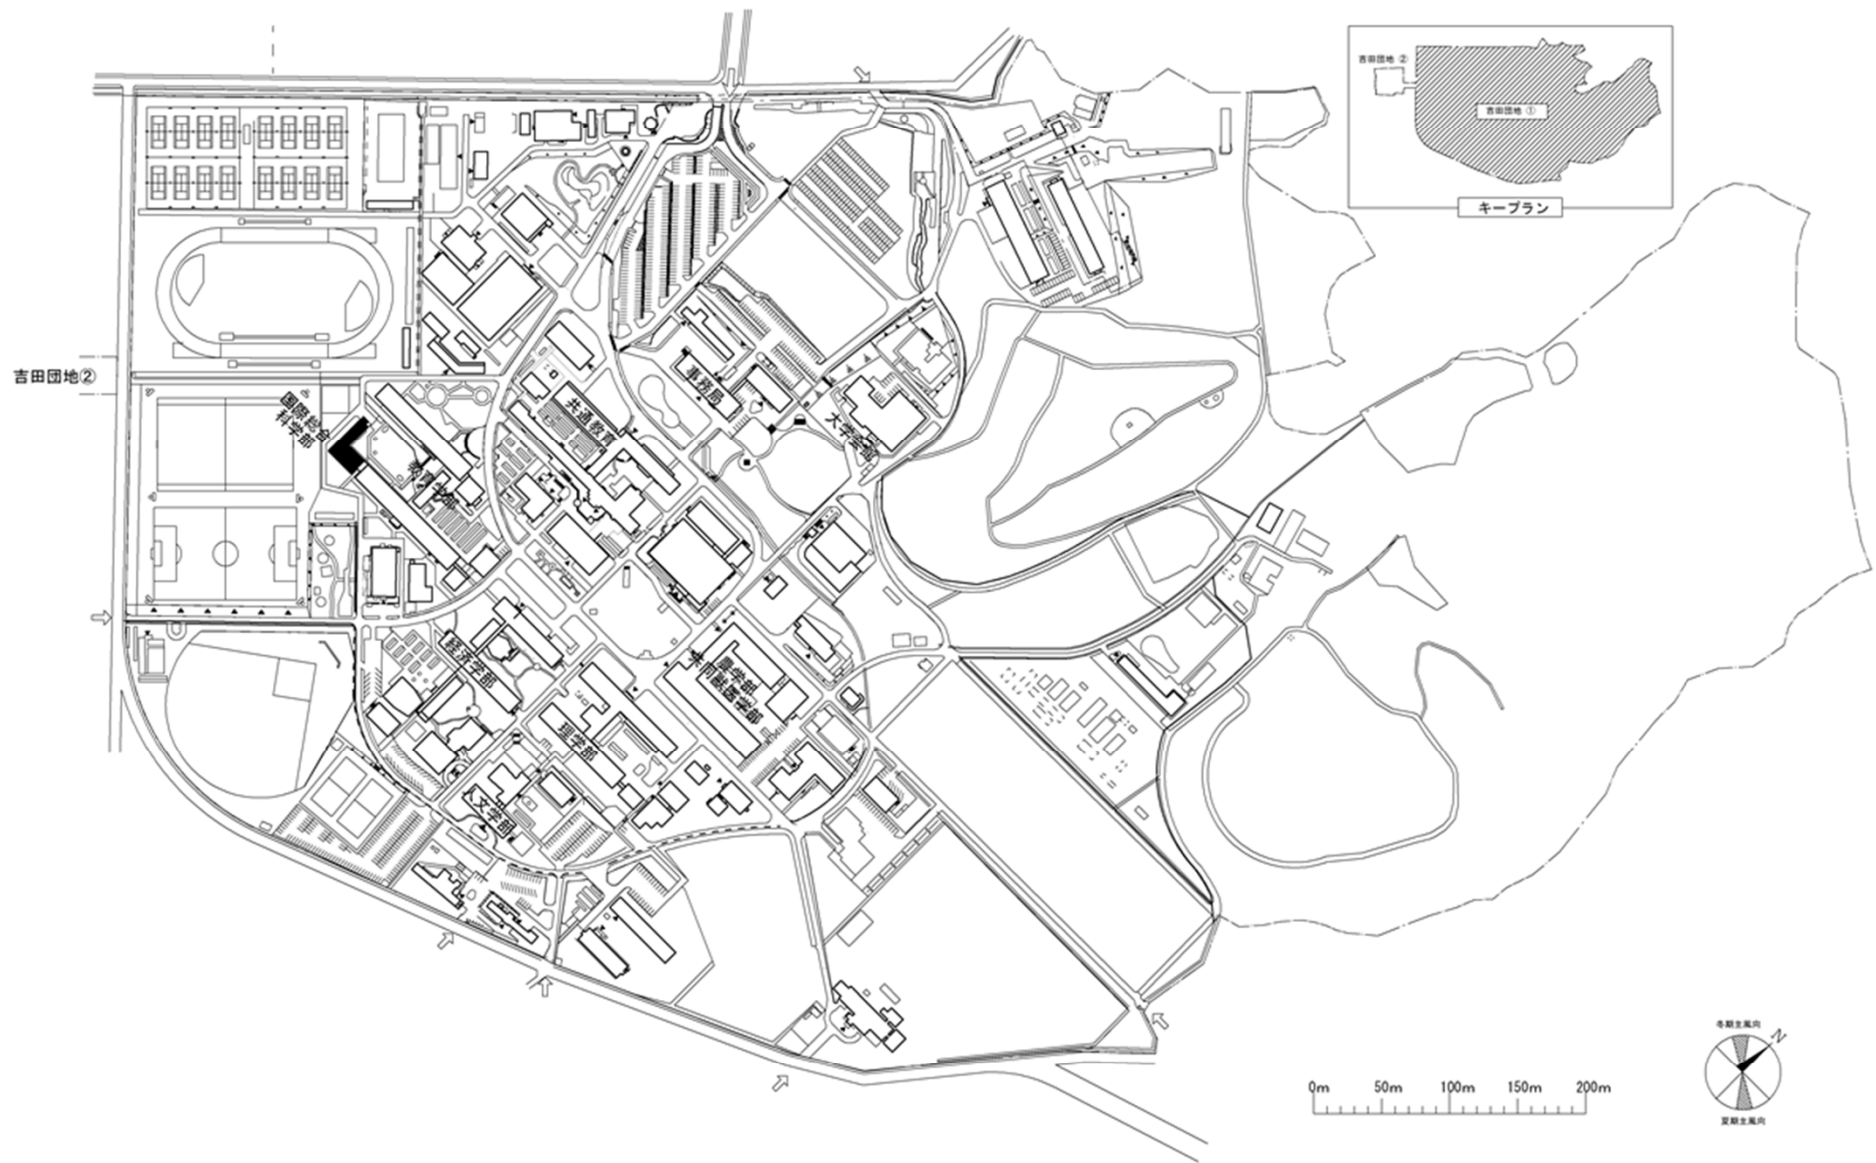


団地名	017 吉田	事業名	山口大学(吉田)総合研究棟改修(国際総合科学系)	配置図	1/6000
-----	--------	-----	--------------------------	-----	--------

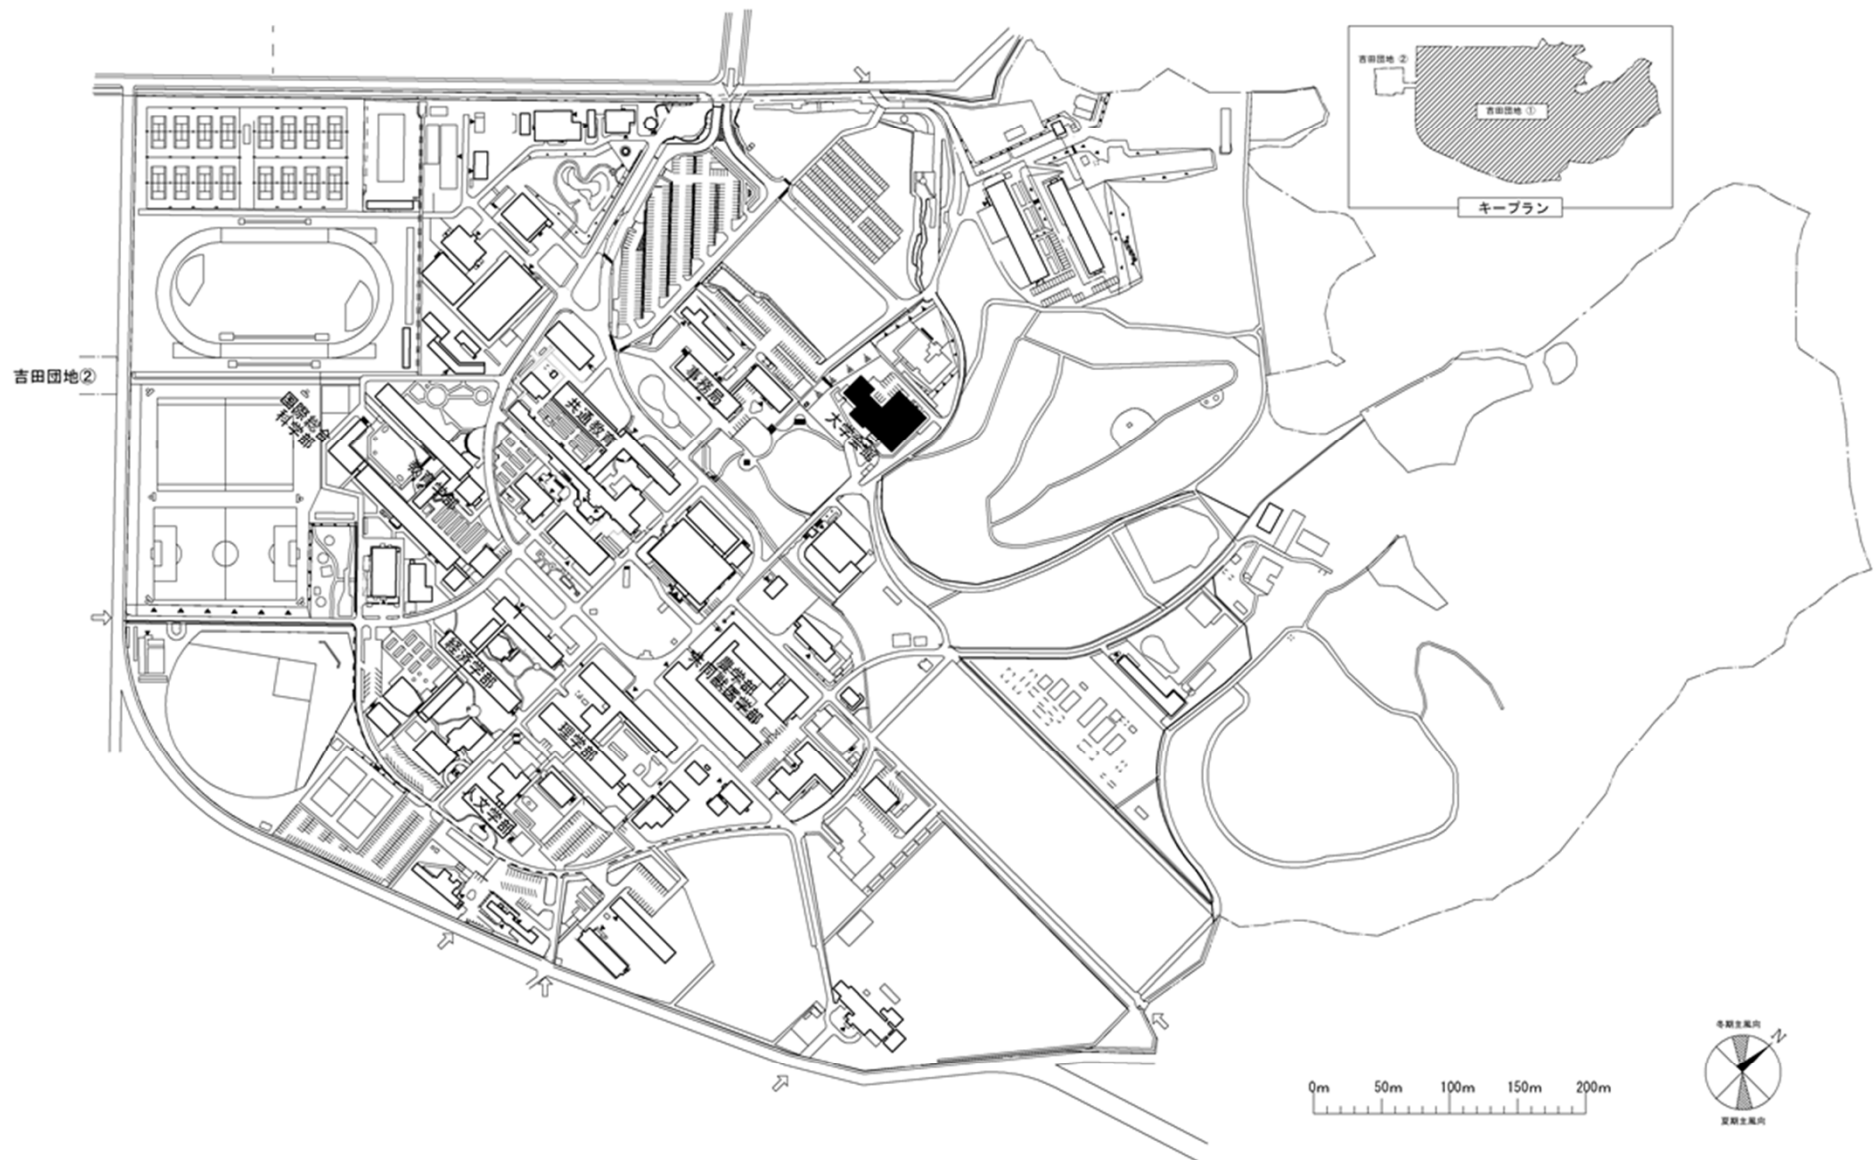


吉田団地②


団地名	017 吉田	事業名	山口大学(吉田)講堂耐震改修	配置図	1/6000
-----	--------	-----	----------------	-----	--------

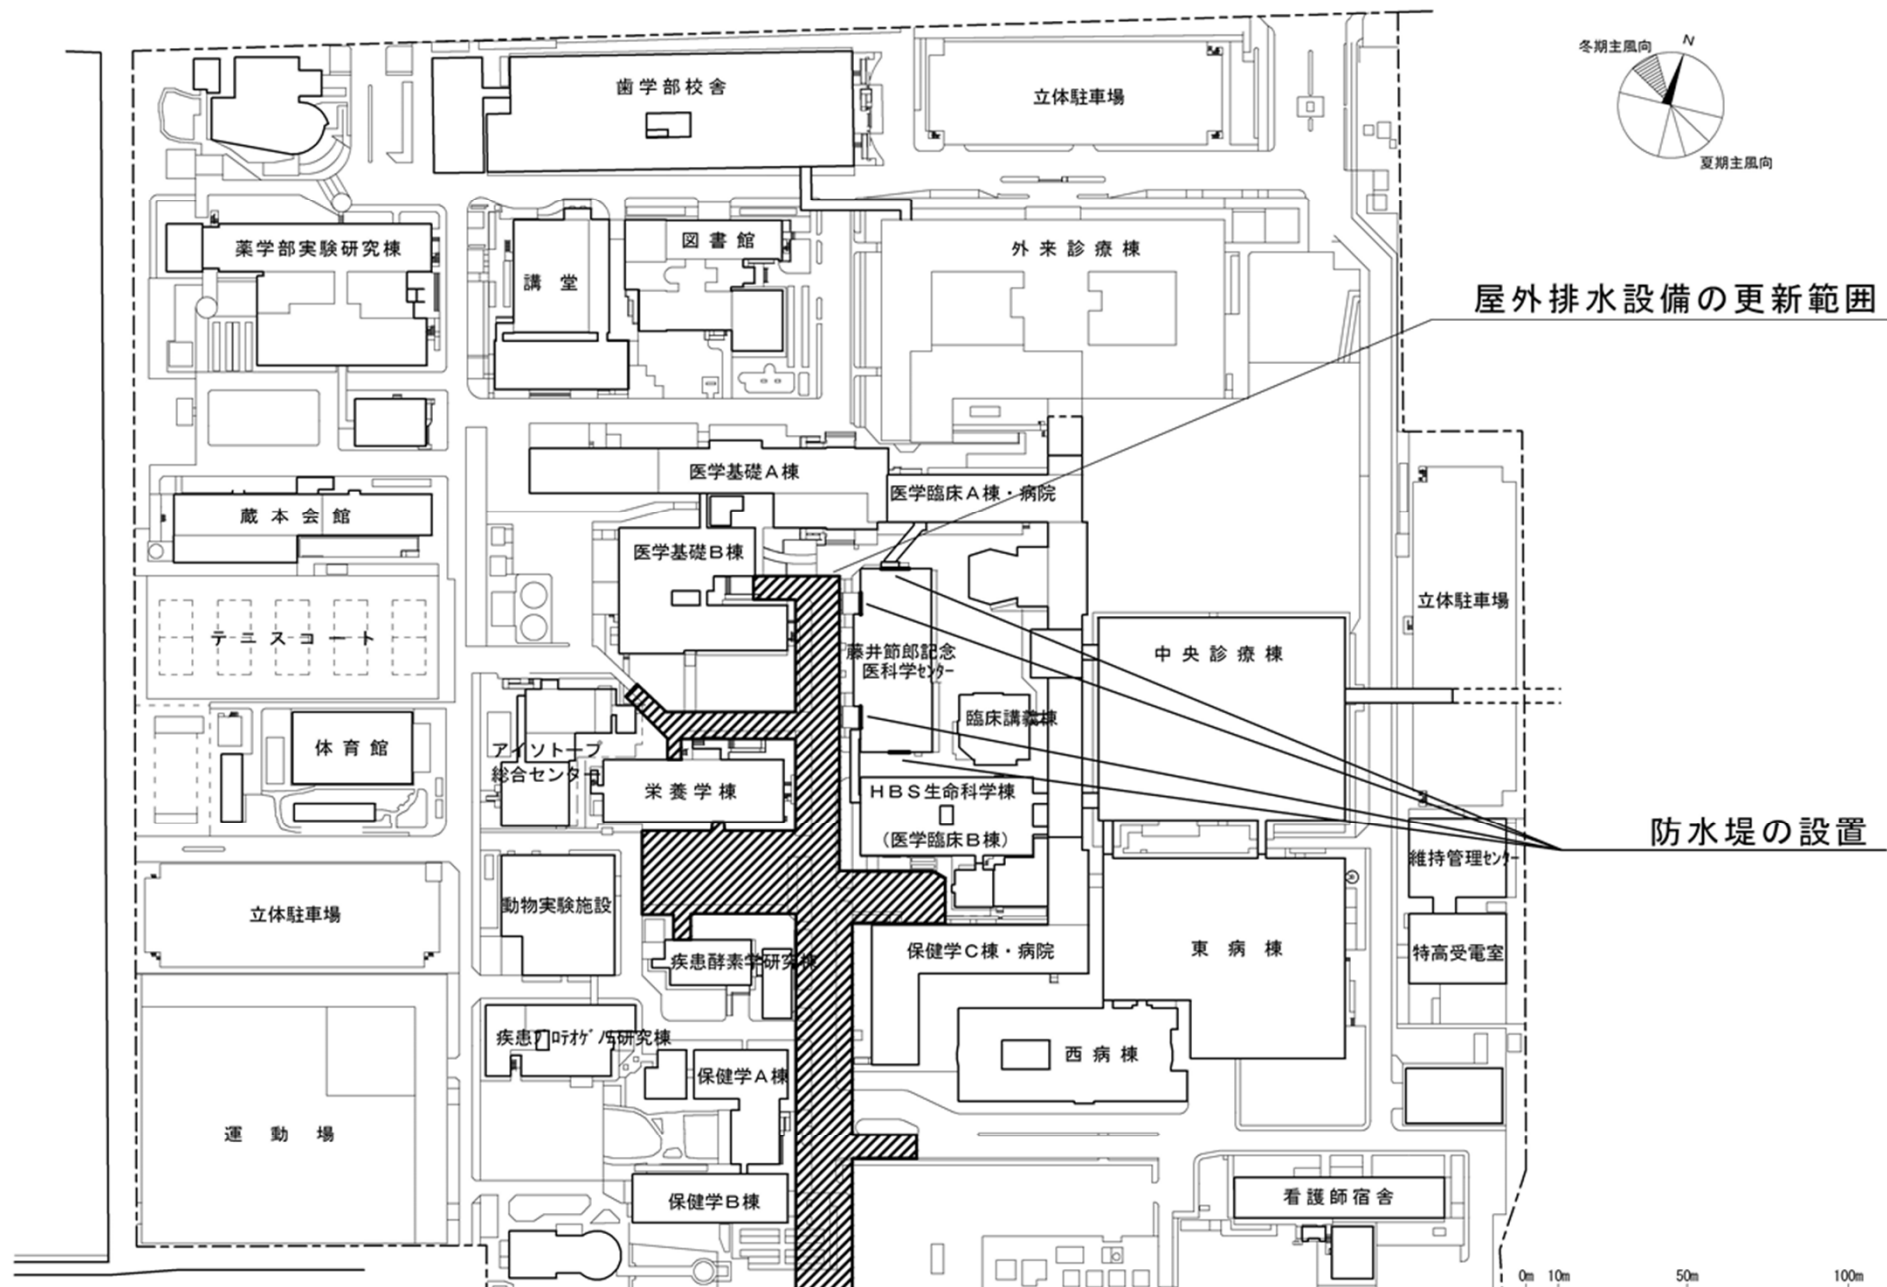




団地名	013蔵本	事業名	徳島大学(蔵本)ライフライン再生(排水設備)	配置図	1/2,300
-----	-------	-----	------------------------	-----	---------

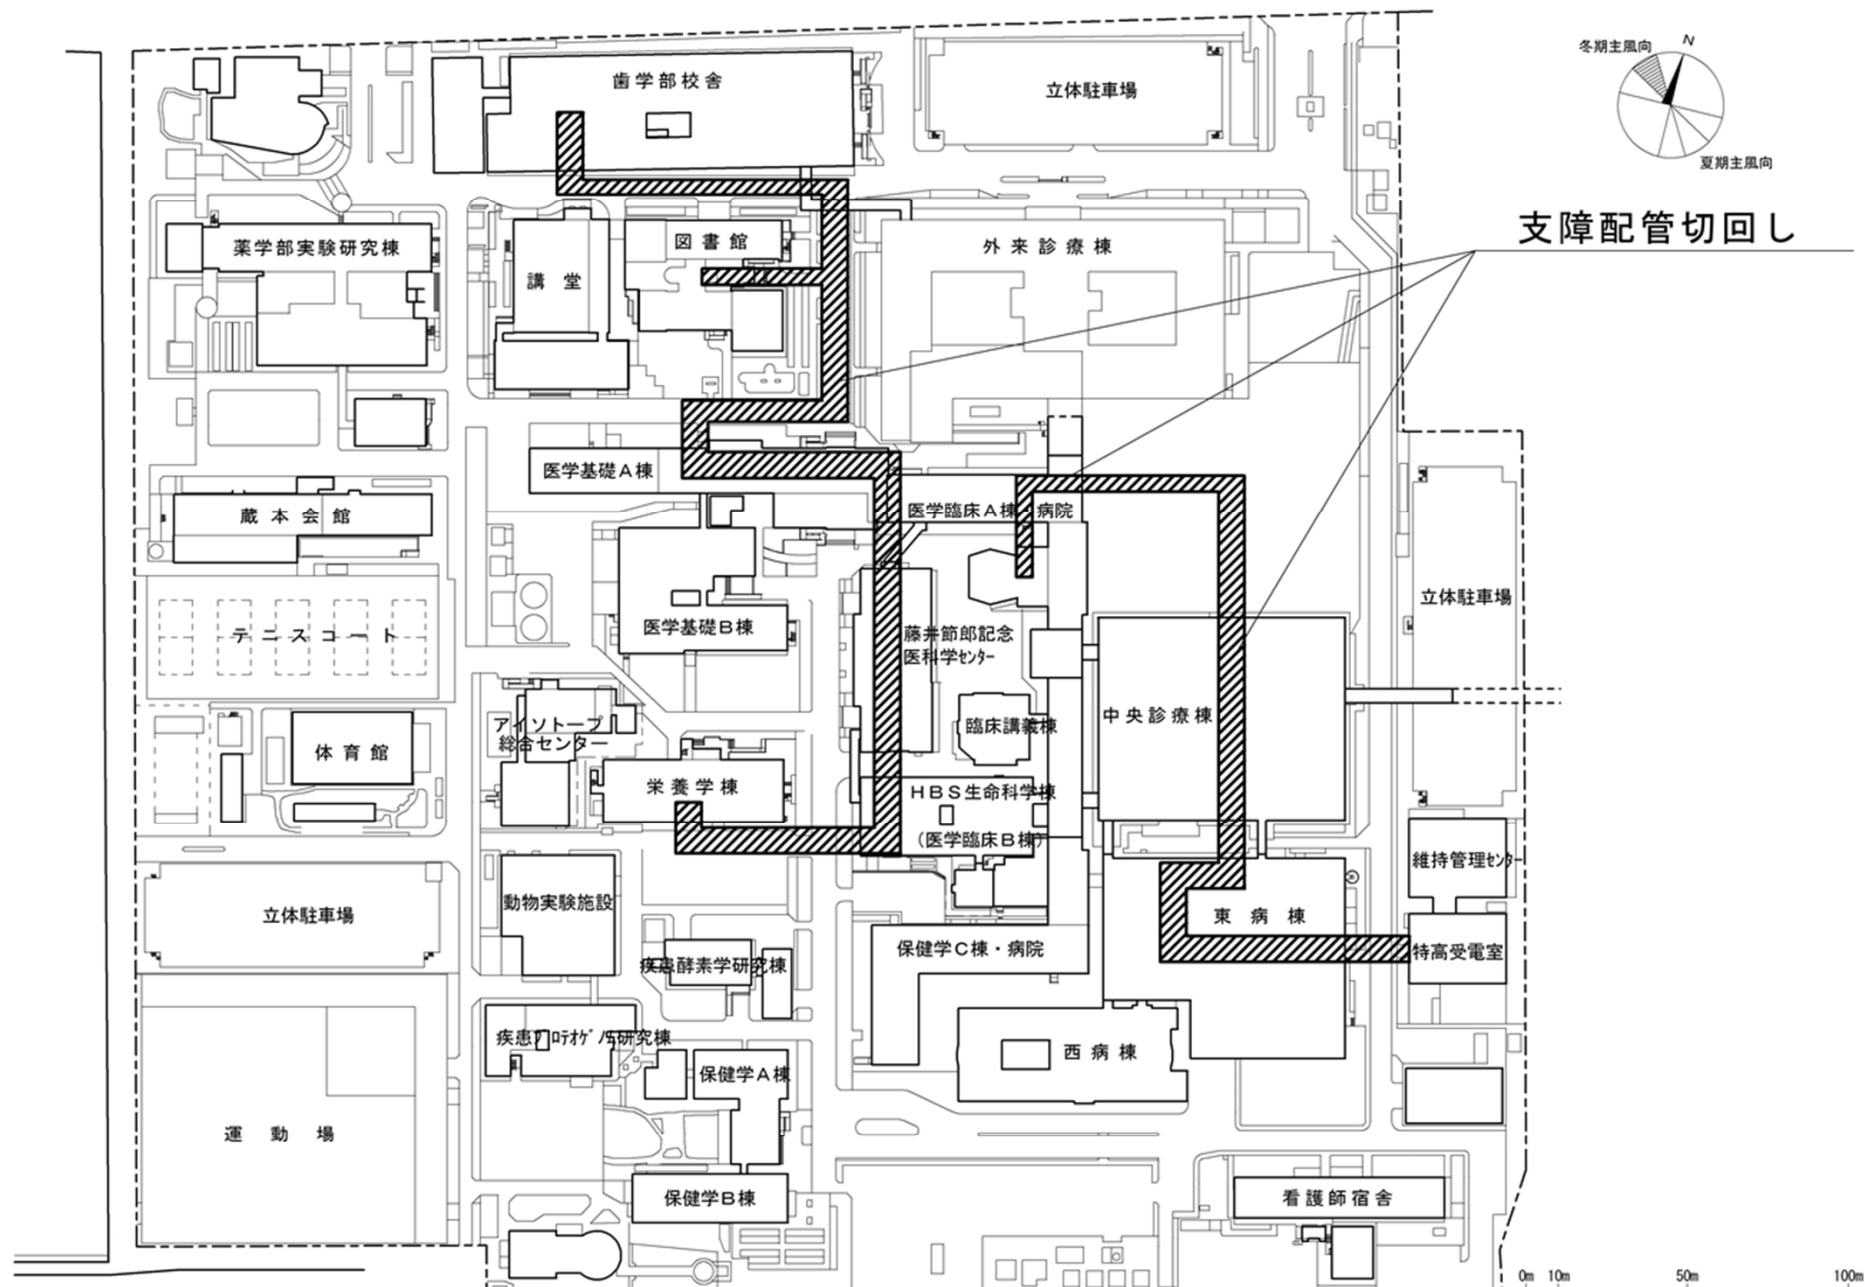


団地名	013蔵本	事業名	徳島大学(医病)基幹・環境整備(支障配管切回し)	配置図	1/2,300
-----	-------	-----	--------------------------	-----	---------

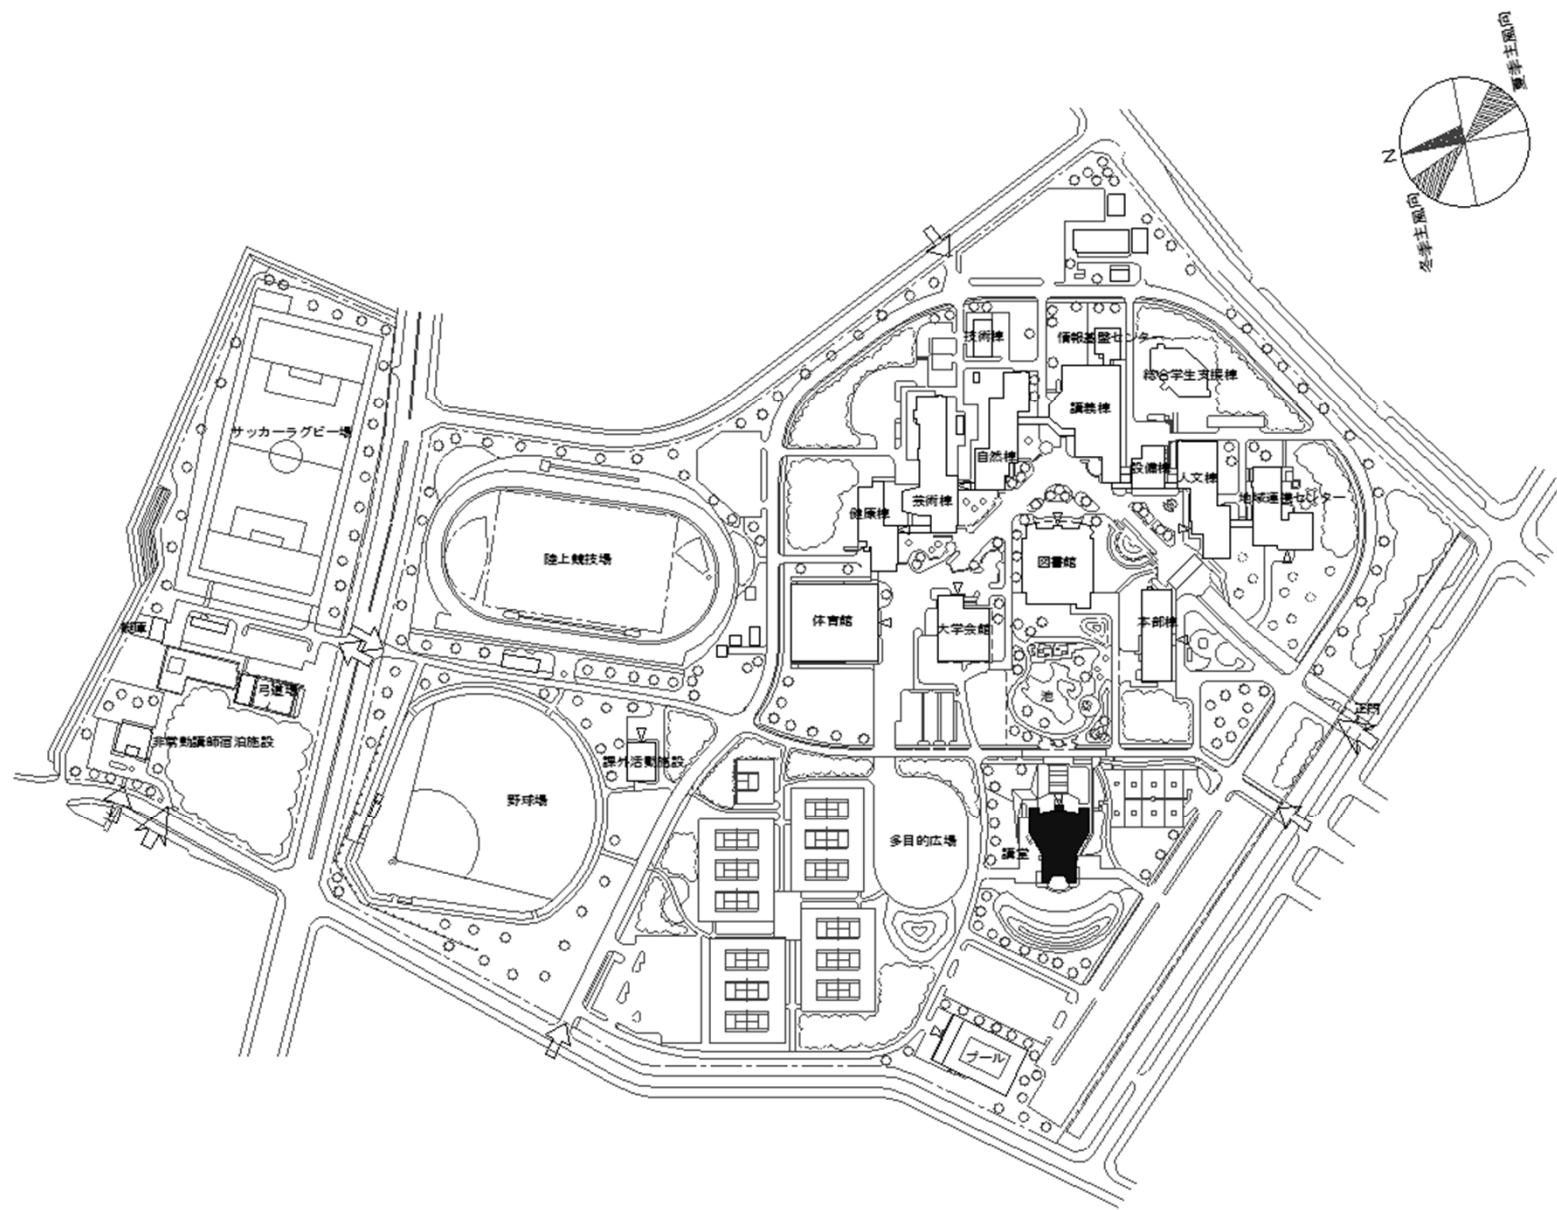


団地名	001 高島	事業名	鳴門教育大学(高島)講堂耐震改修	配置図	1/4,000
-----	--------	-----	------------------	-----	---------

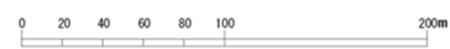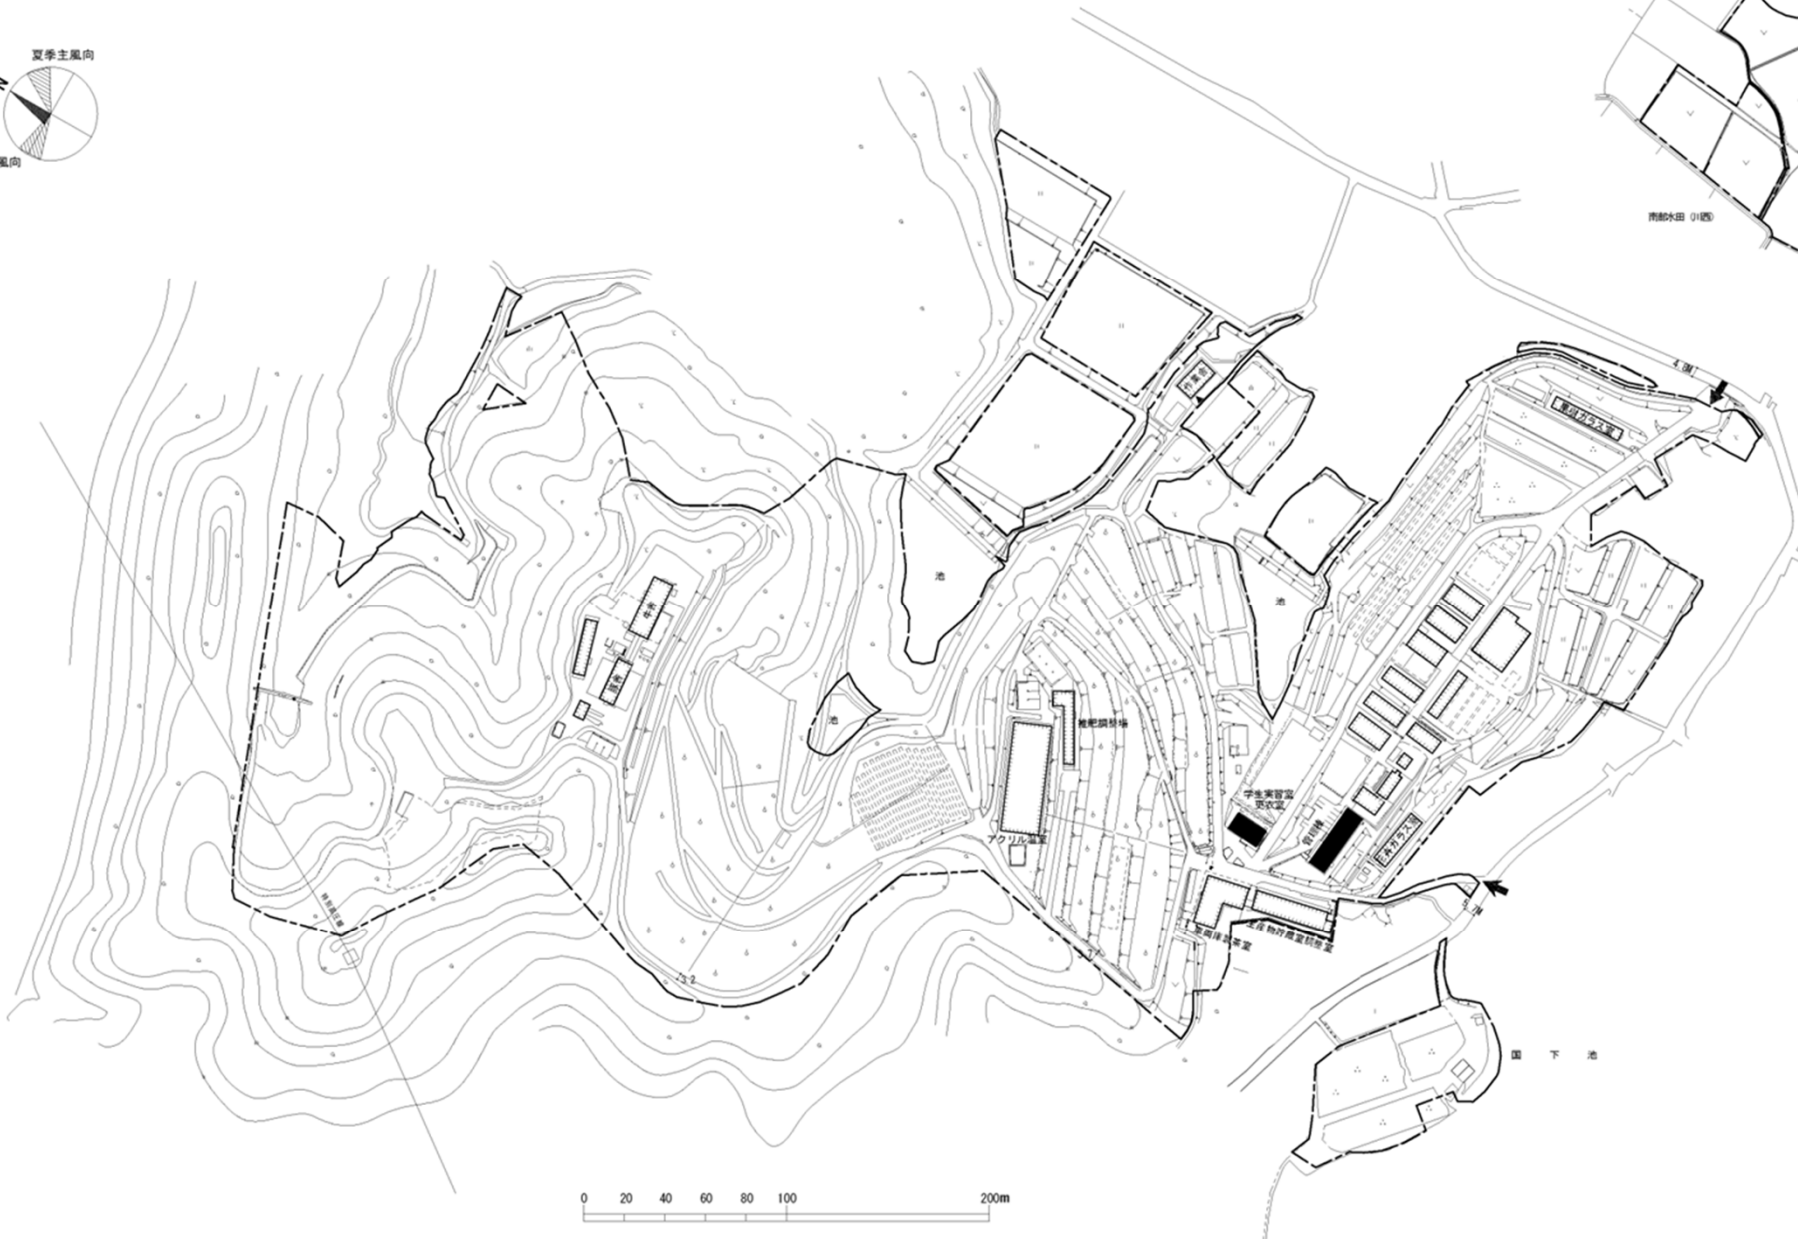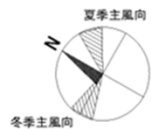



団地名	013長尾町	事業名	香川大学(長尾町)実験・実習棟改修	配置図	1/4000
-----	--------	-----	-------------------	-----	--------

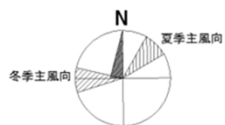


高松市立
屋島中学校

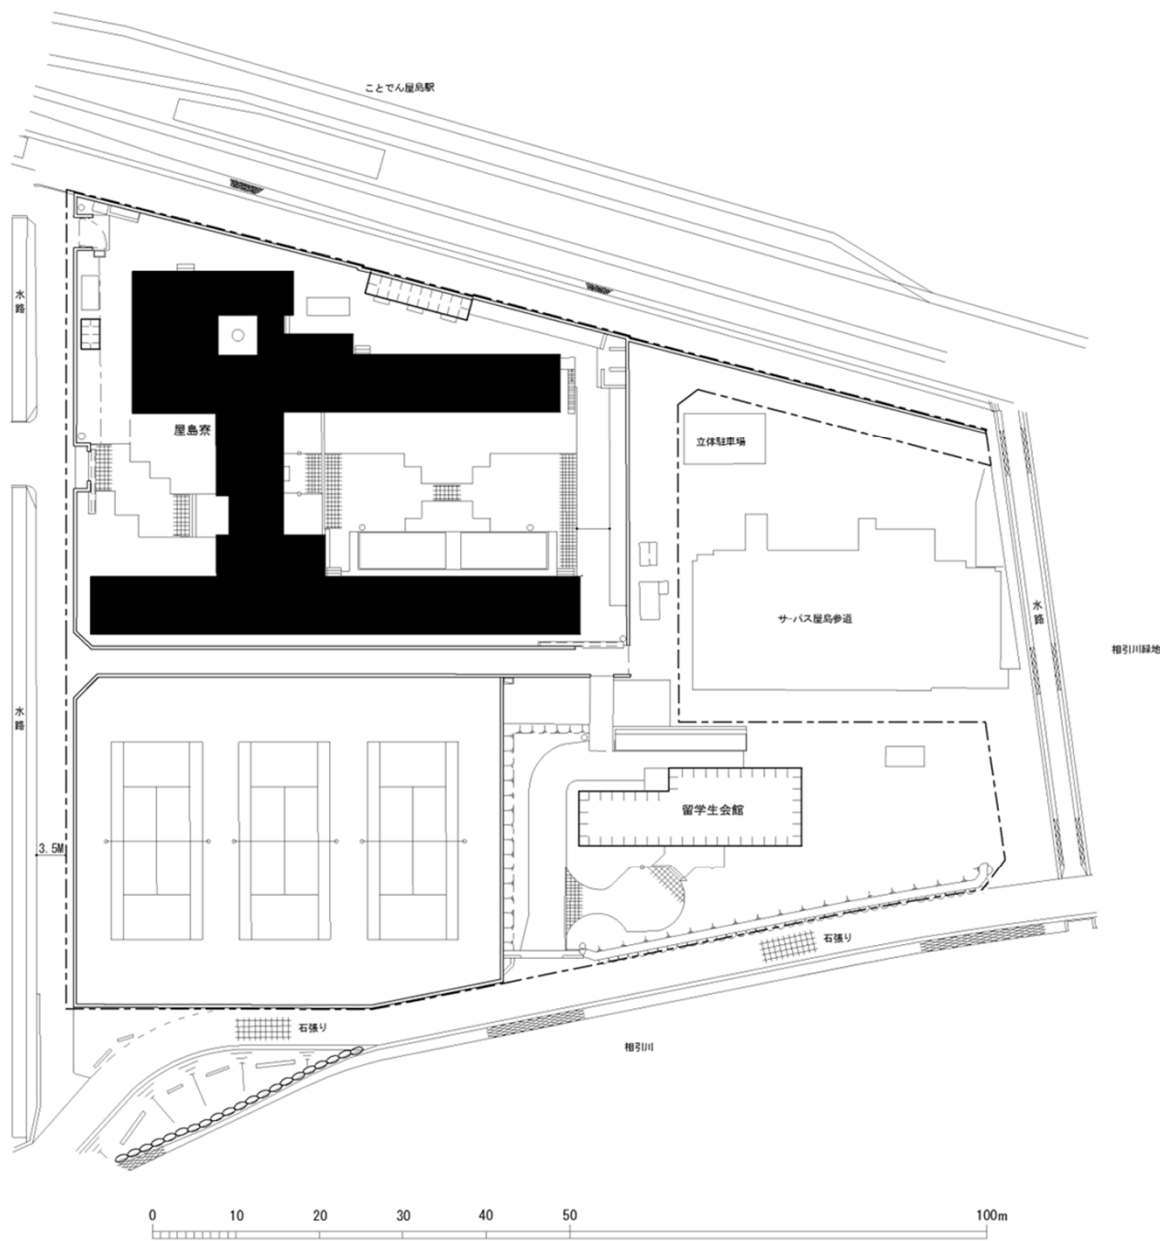


団地名	008 屋島中町	事業名	香川大学(屋島中町)学生寄宿舍耐震改修	配置図	1/1000
-----	----------	-----	---------------------	-----	--------

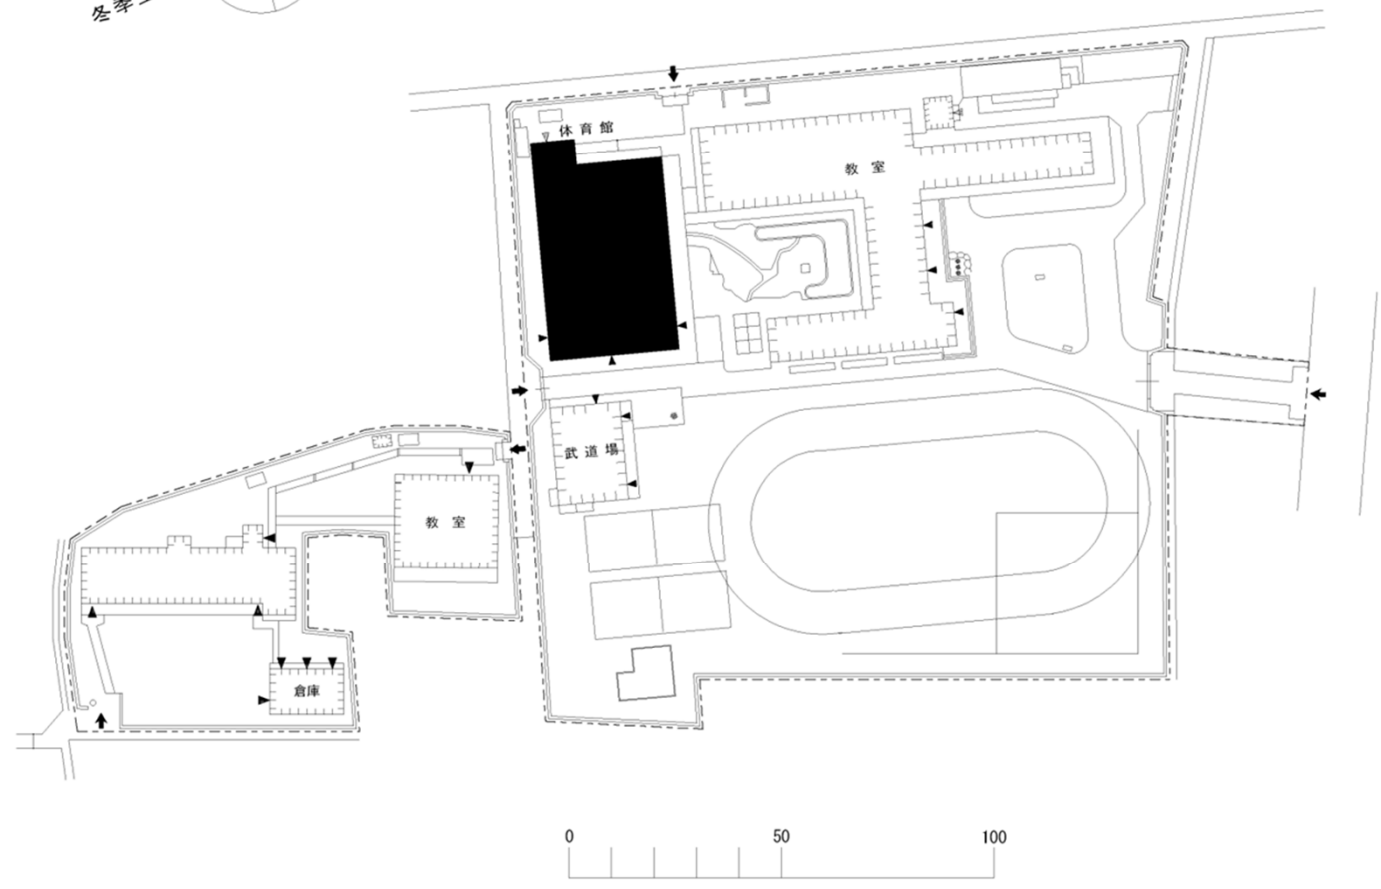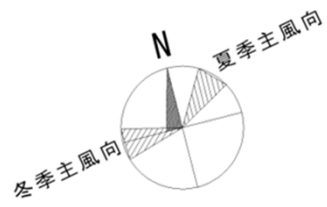



団地名	014 青葉町	事業名	香川大学(青葉町(附中)他) 屋内運動場等耐震改修	配置図	1/2000
-----	---------	-----	------------------------------	-----	--------

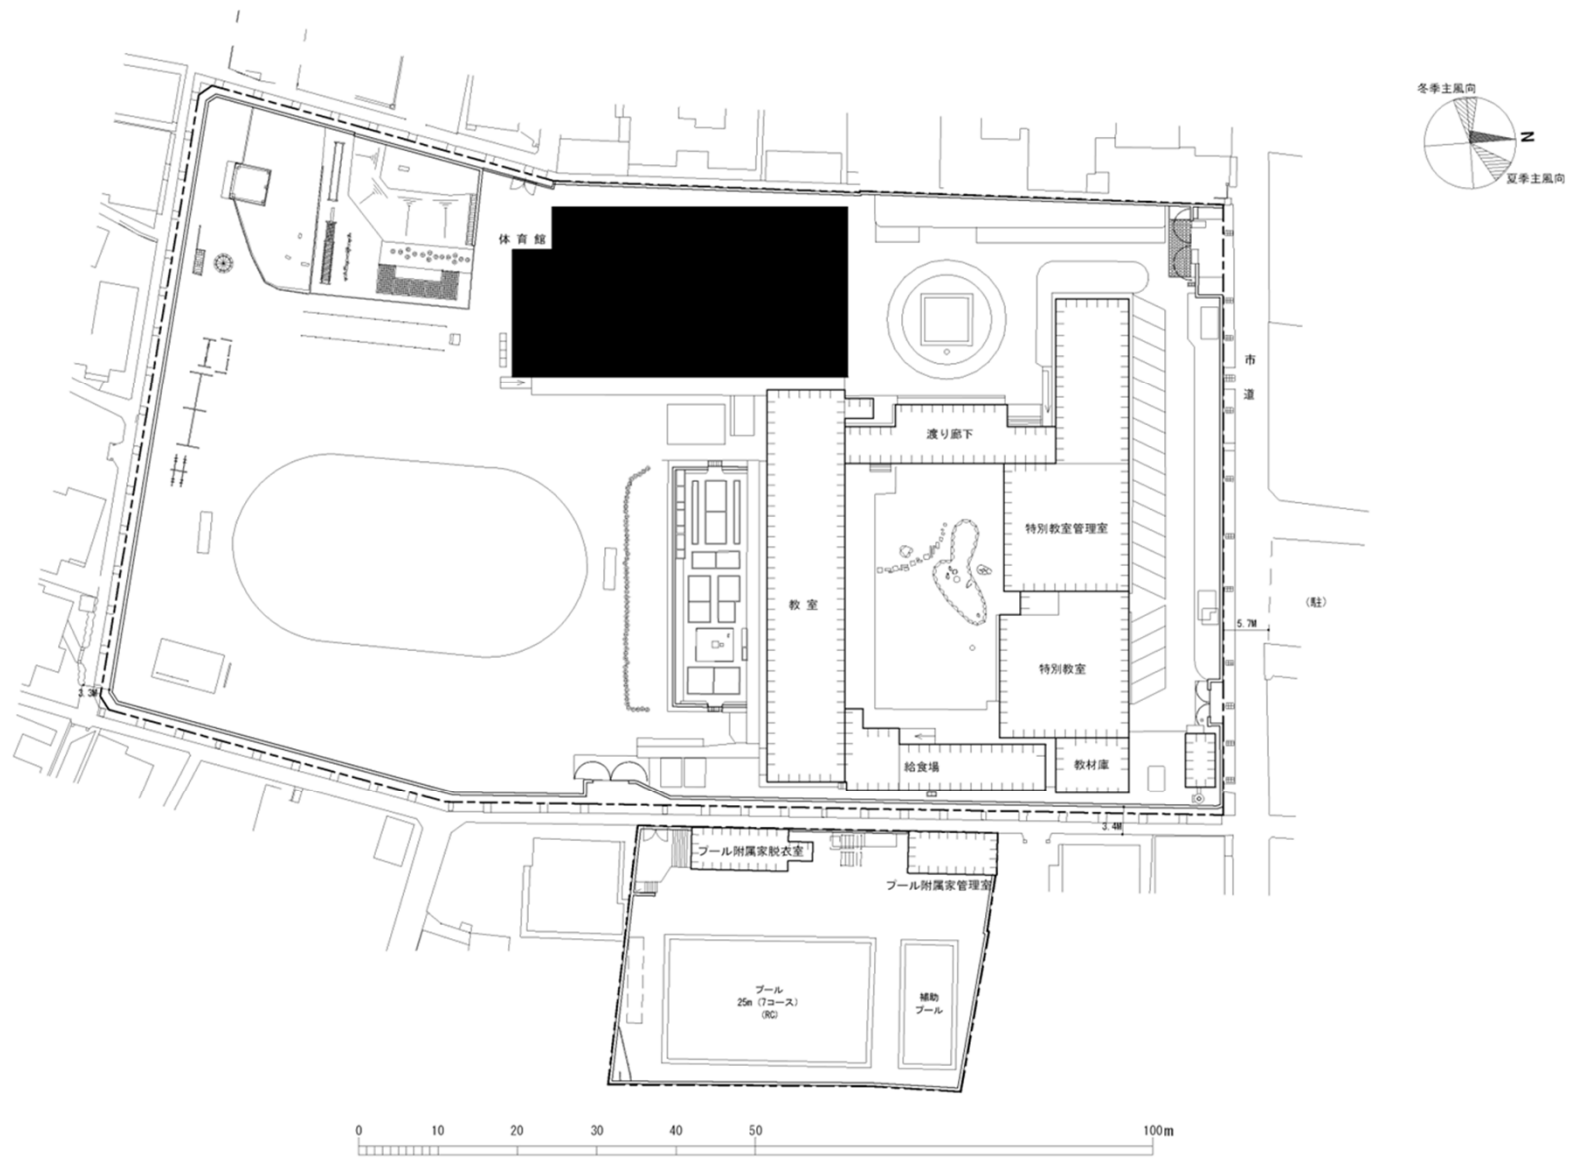

団地名	015 文京町	事業名	香川大学(青葉町(附中)他) 屋内運動場等耐震改修	配置図	1/1000
-----	---------	-----	------------------------------	-----	--------

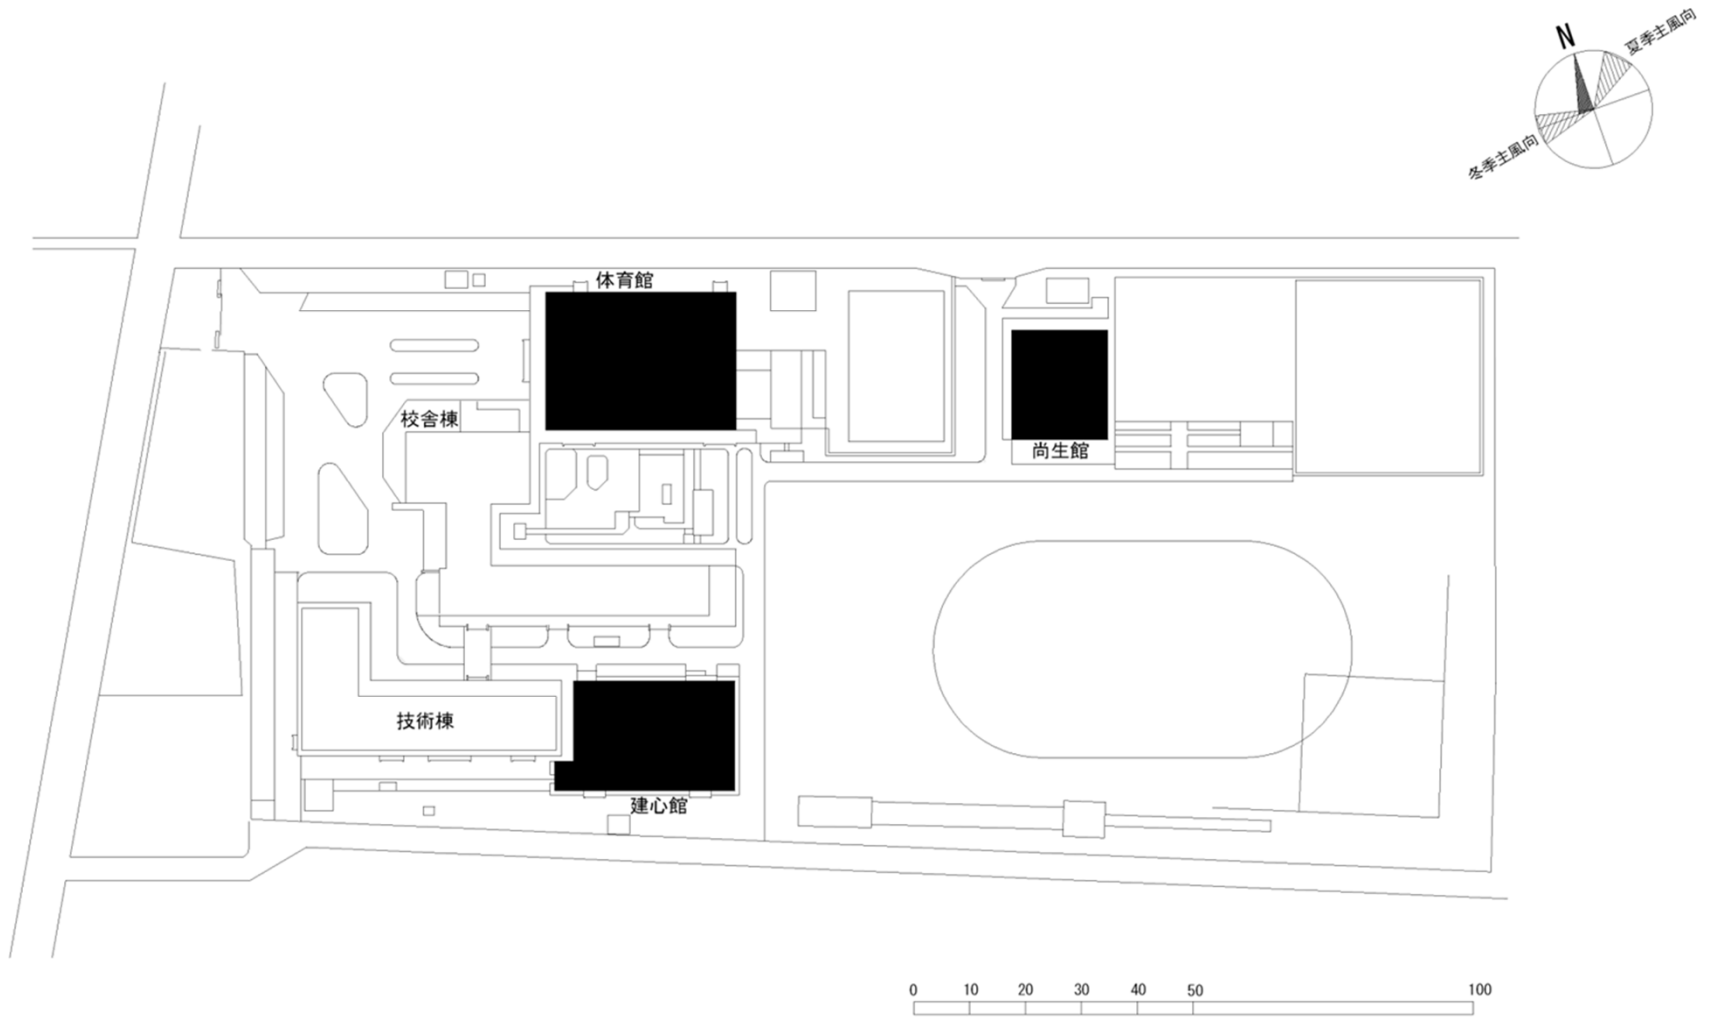


団地名	021 鹿角町	事業名	香川大学(青葉町(附中)他) 屋内運動場等耐震改修	配置図	1/1500
-----	---------	-----	------------------------------	-----	--------

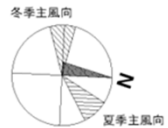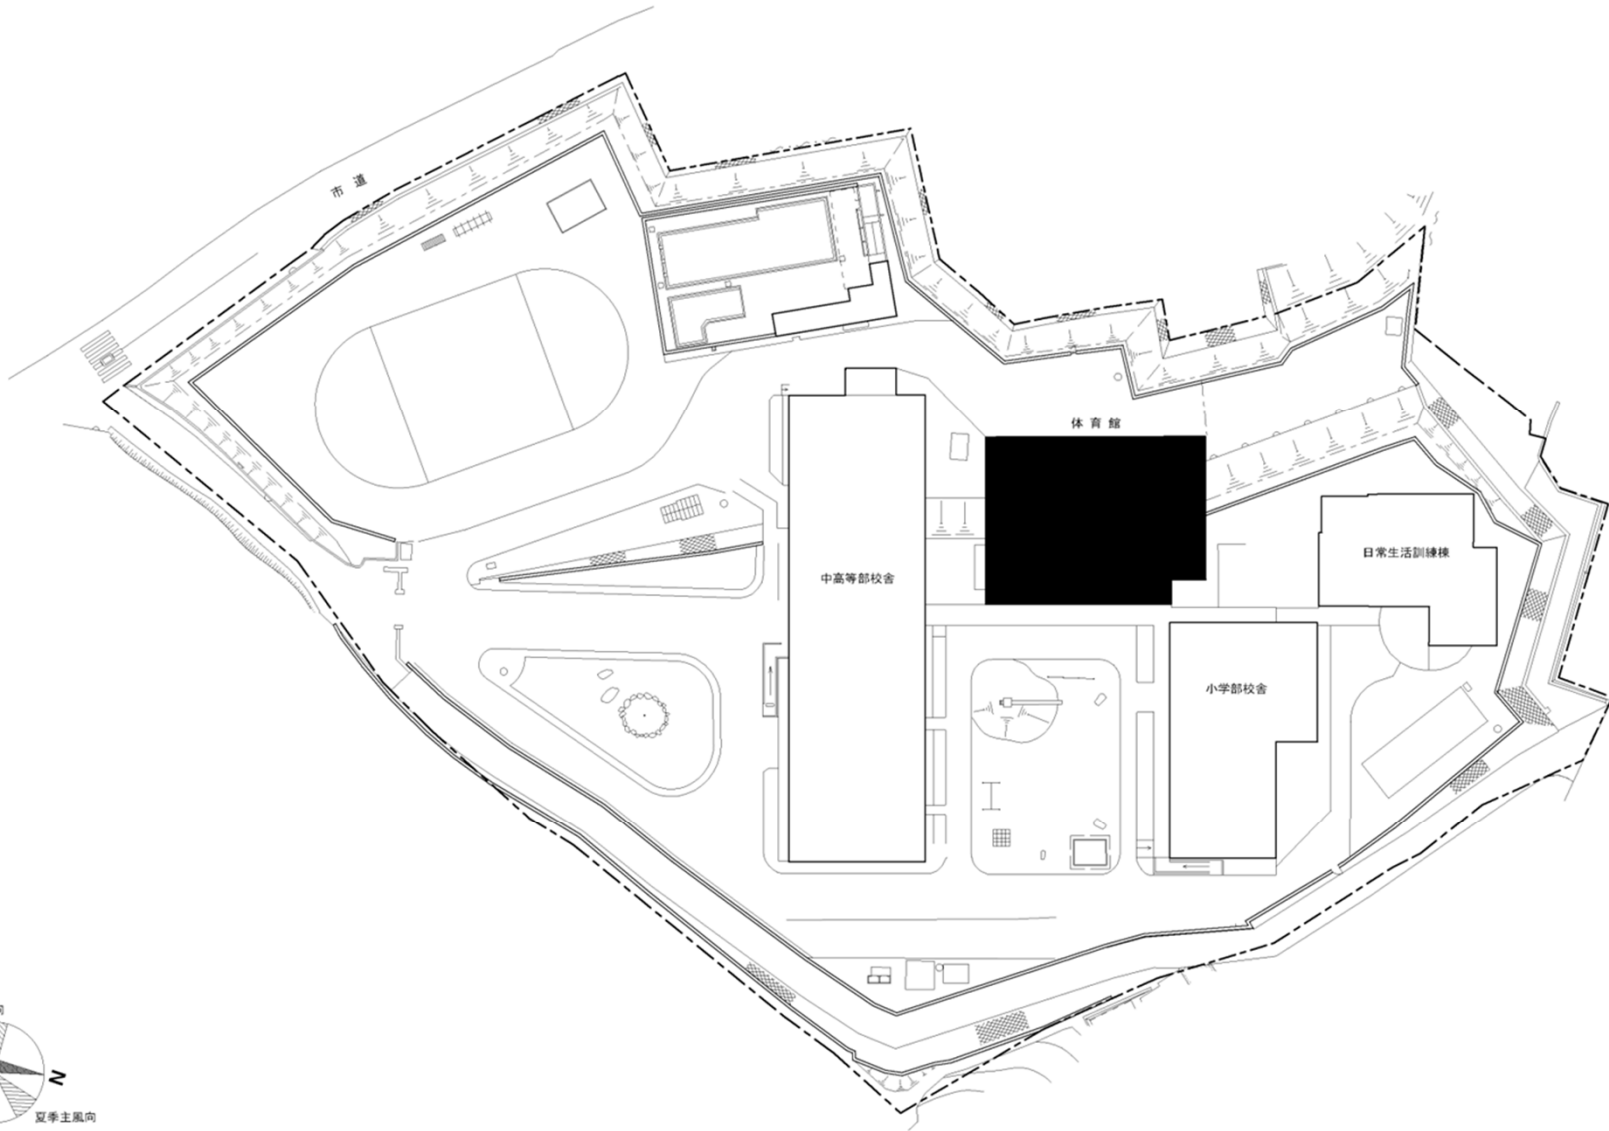


0 10 20 30 40 50 100m


団地名	022 府中	事業名	香川大学(青葉町(附中)他) 屋内運動場等耐震改修	配置図	1/1000
-----	--------	-----	------------------------------	-----	--------

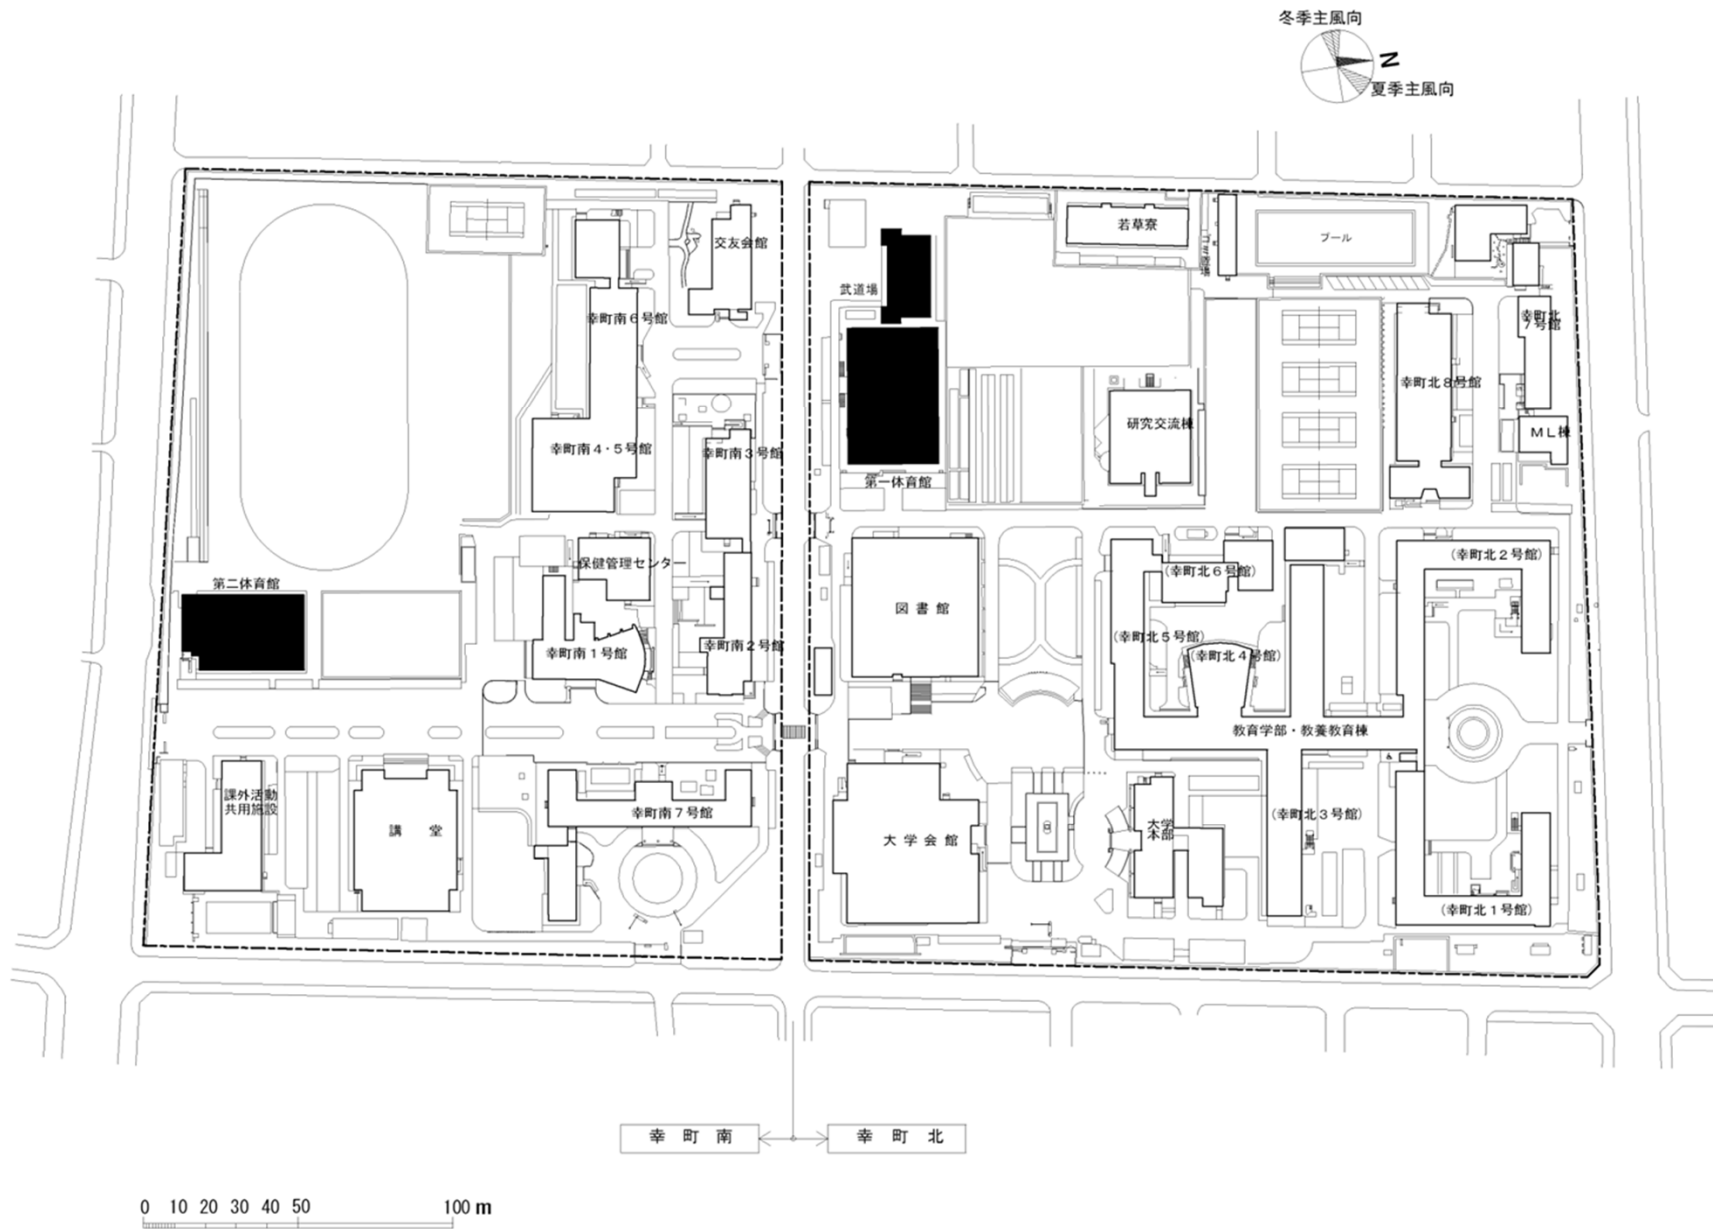


団地名	001 幸町	事業名	香川大学(幸町)屋内運動場等耐震改修	配置図	1/3000
-----	--------	-----	--------------------	-----	--------

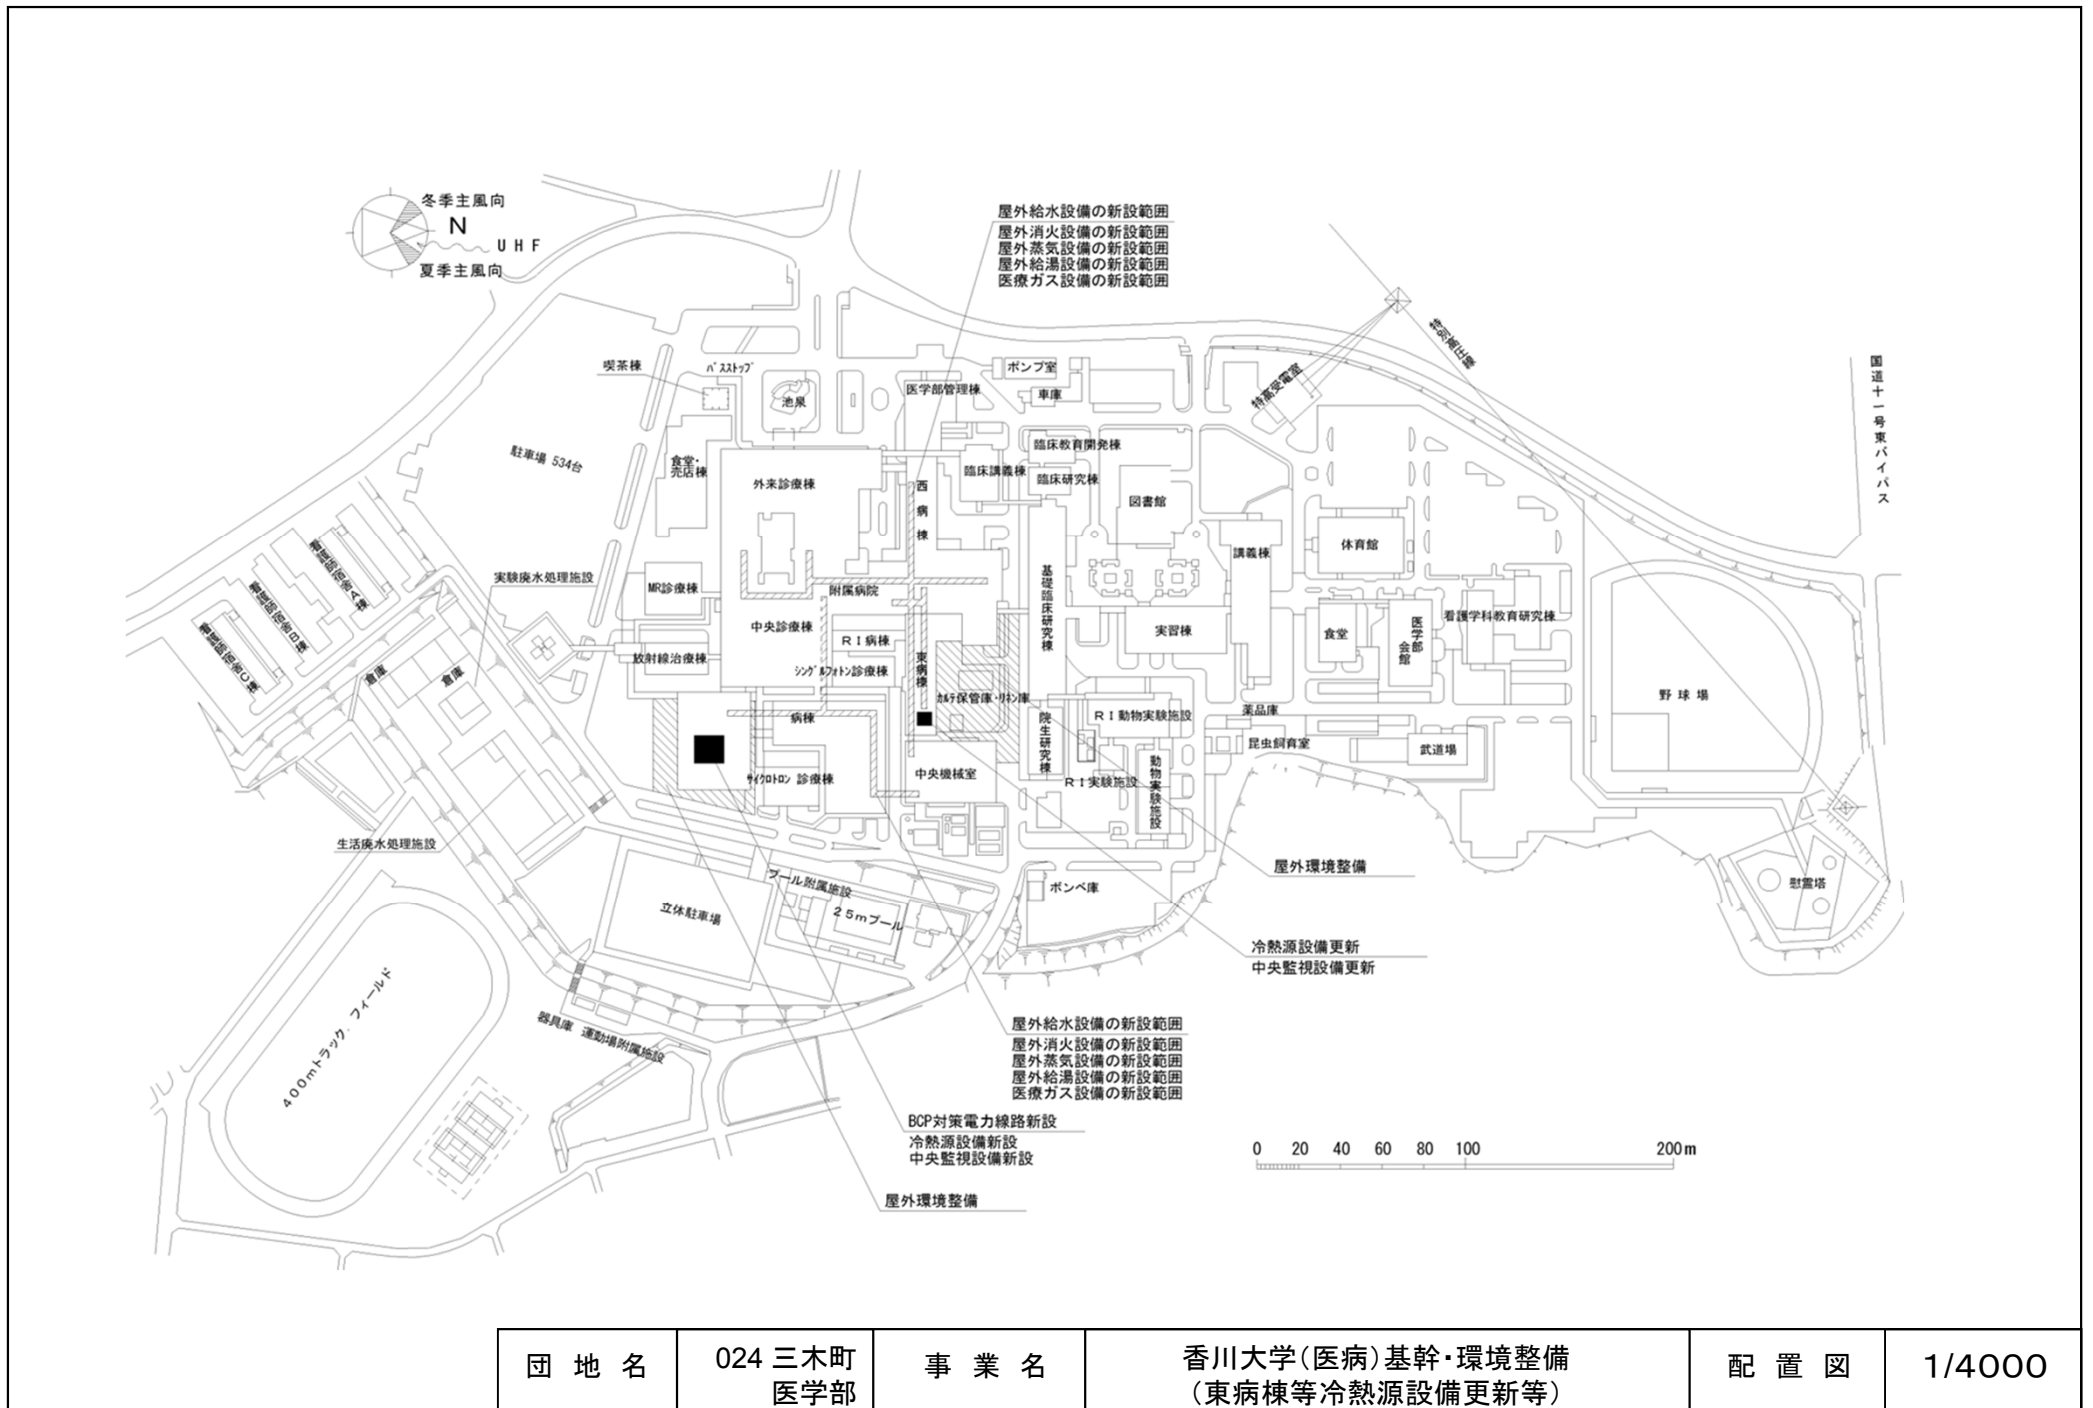


団地名	024 三木町 医学部	事業名	香川大学(医病)基幹・環境整備 (東病棟等冷熱源設備更新等)	配置図	1/4000
-----	----------------	-----	-----------------------------------	-----	--------

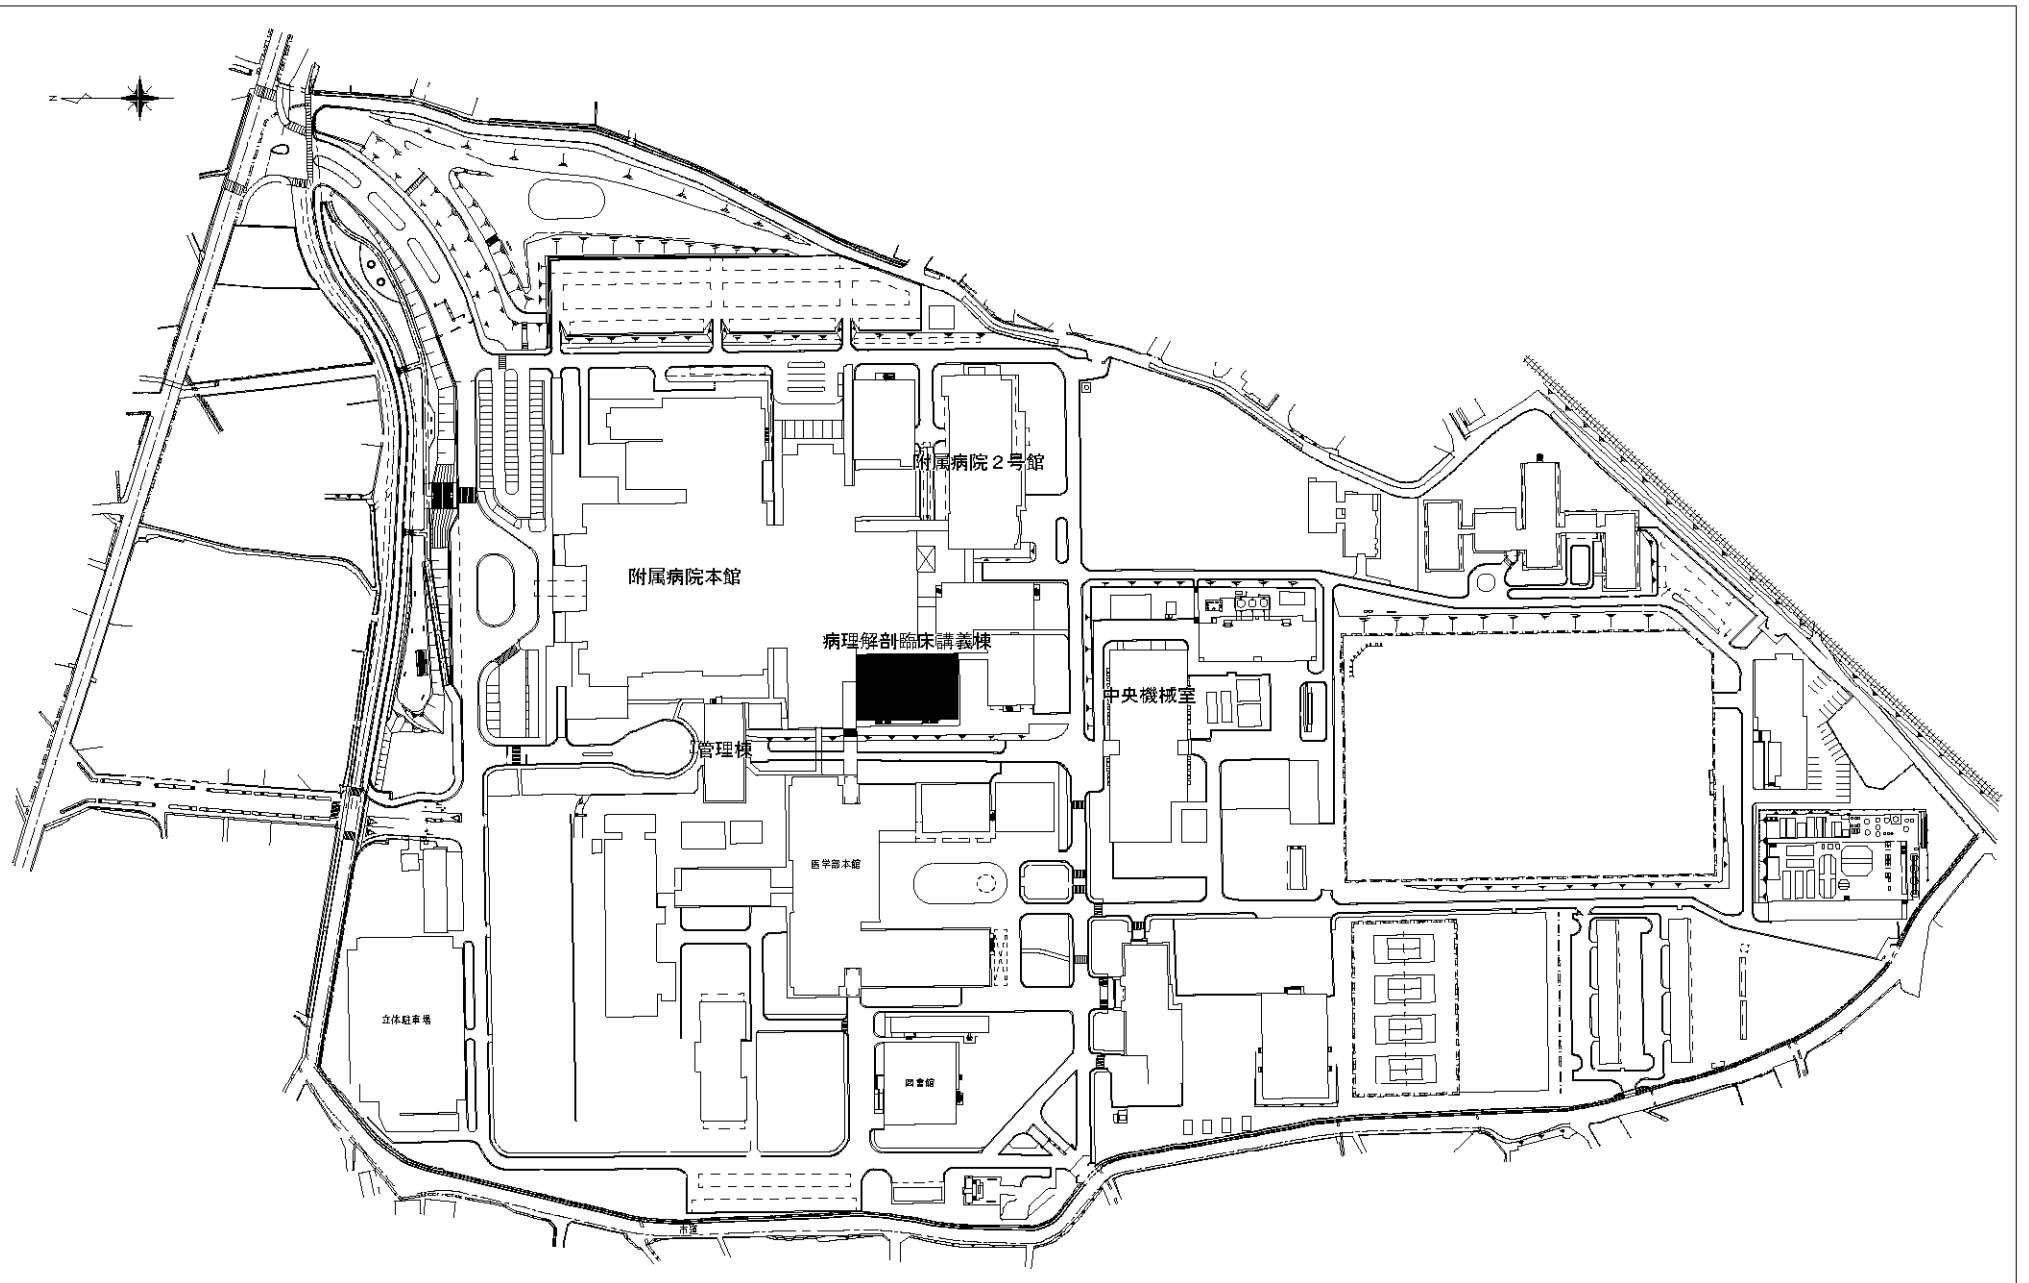


団地名	022重信	事業名	愛媛大学（重信）総合教育棟改修	配置図	1/3000
-----	-------	-----	-----------------	-----	--------

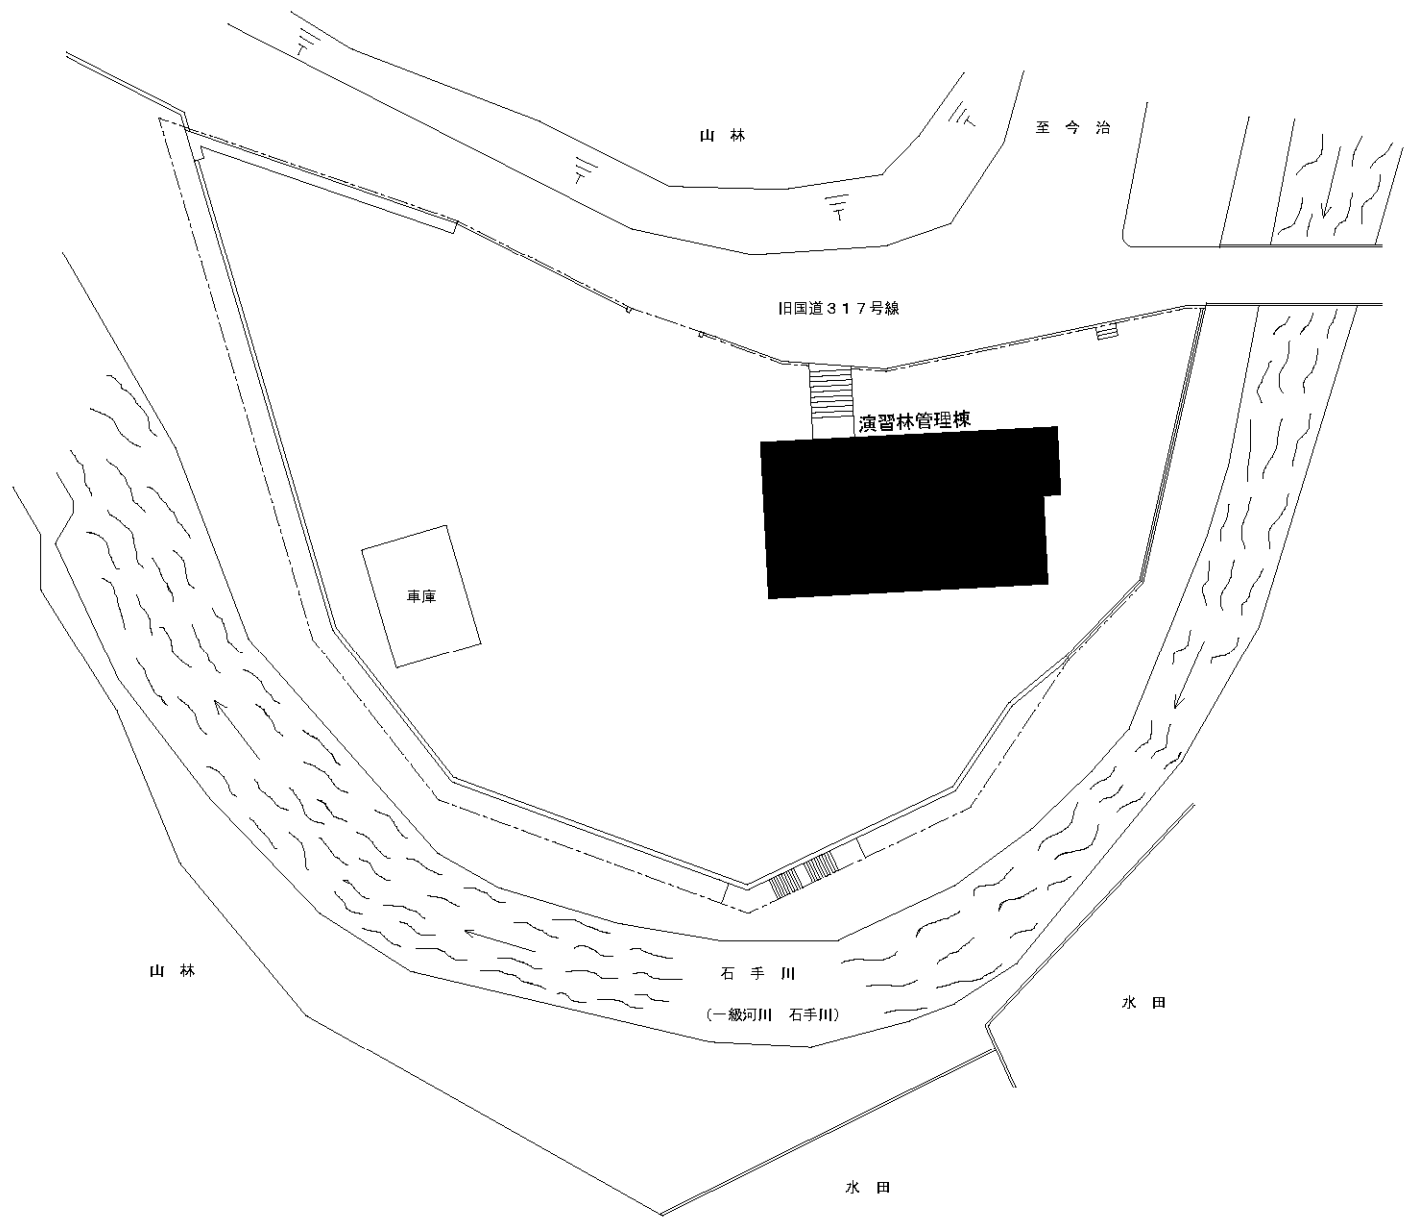


団地名	028大井野	事業名	愛媛大学(大井野)実験・実習棟改修	配置図	1/600
-----	--------	-----	-------------------	-----	-------

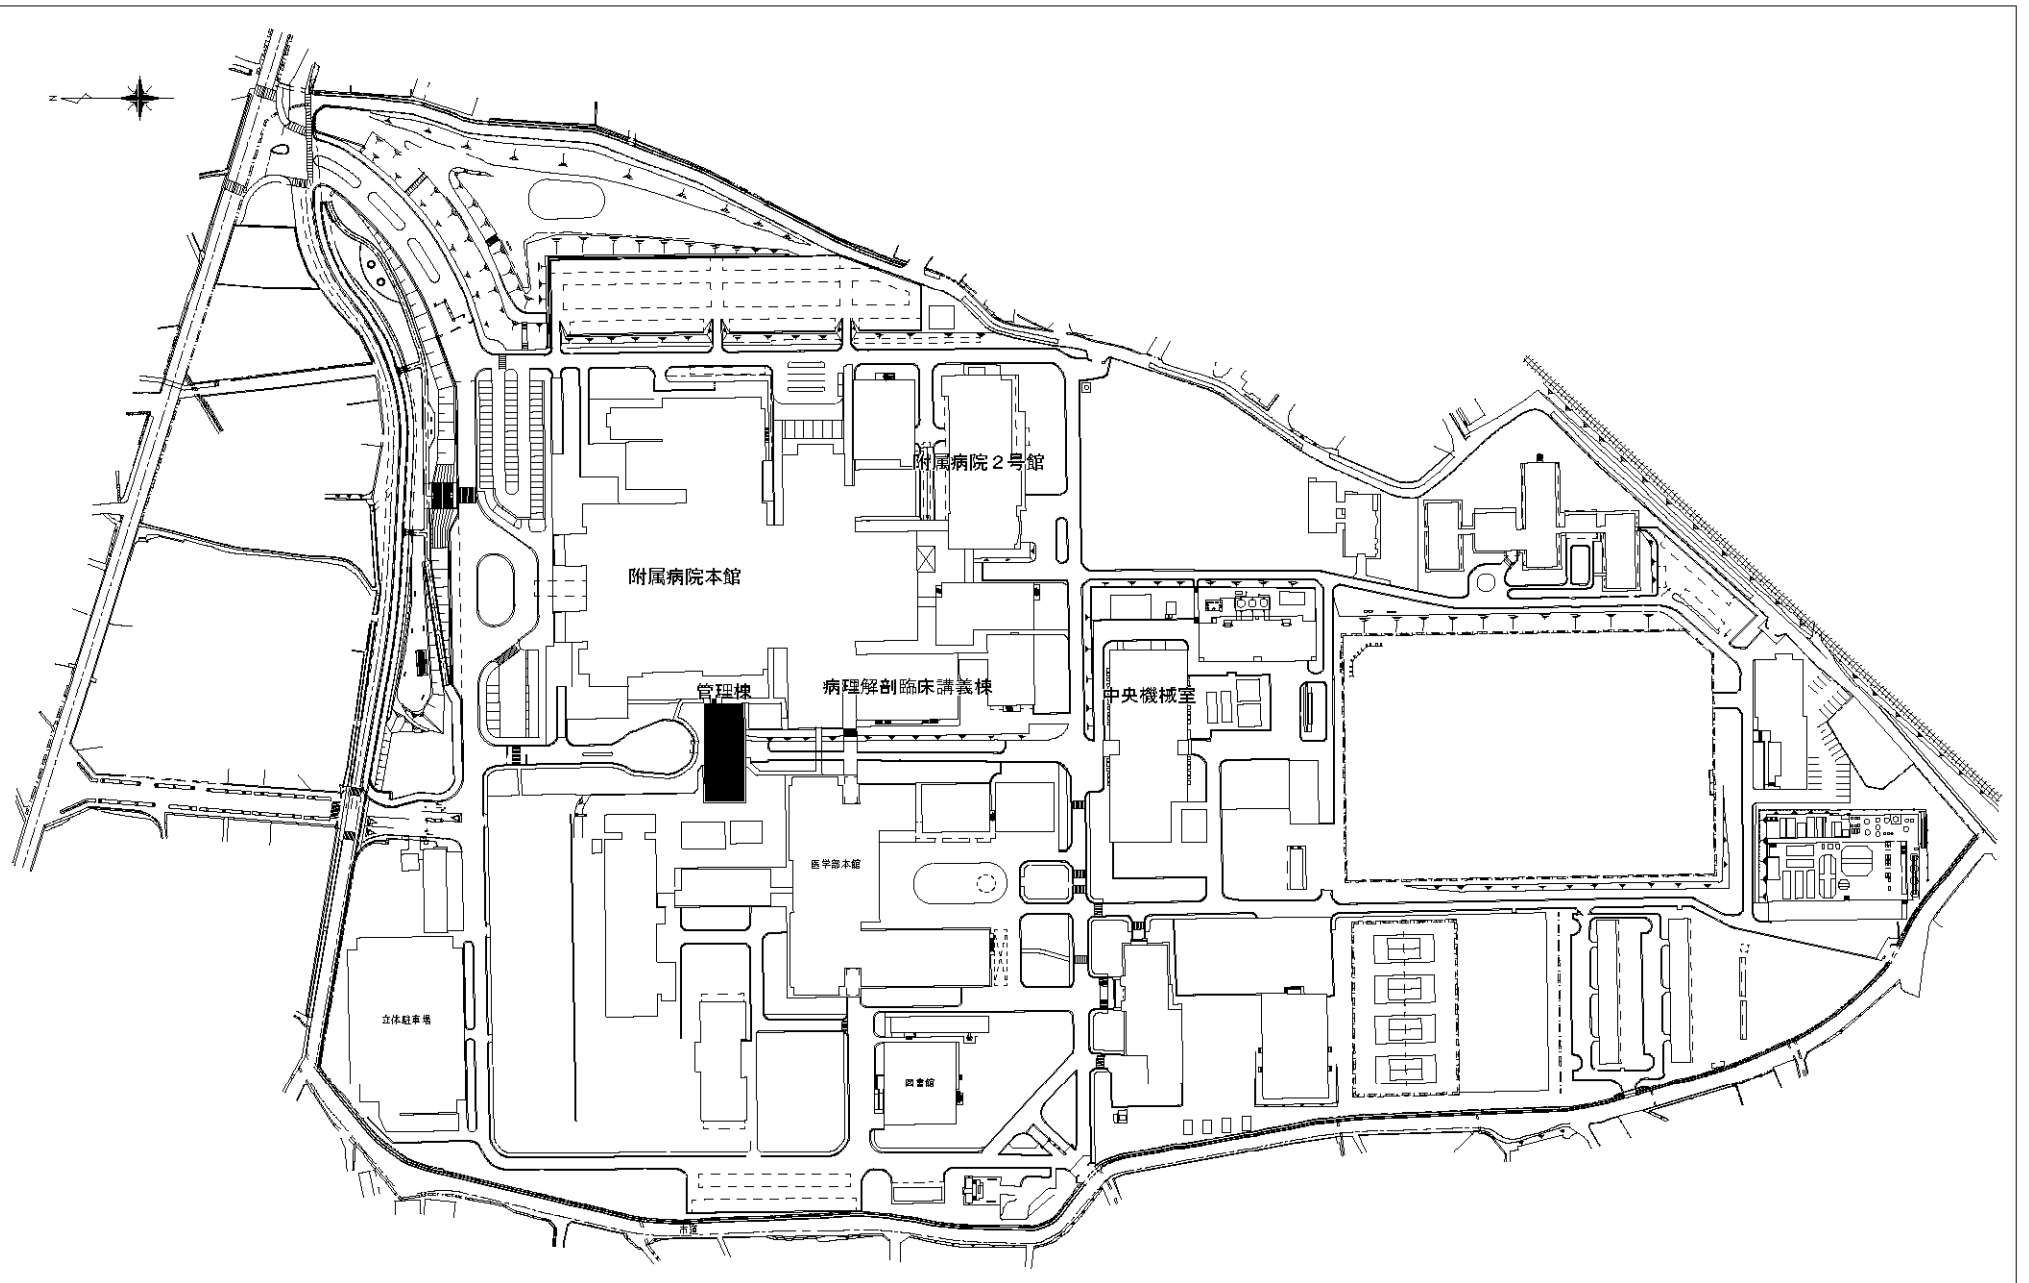


団地名	022重信	事業名	愛媛大学（重信）管理棟耐震改修	配置図	1/3000
-----	-------	-----	-----------------	-----	--------

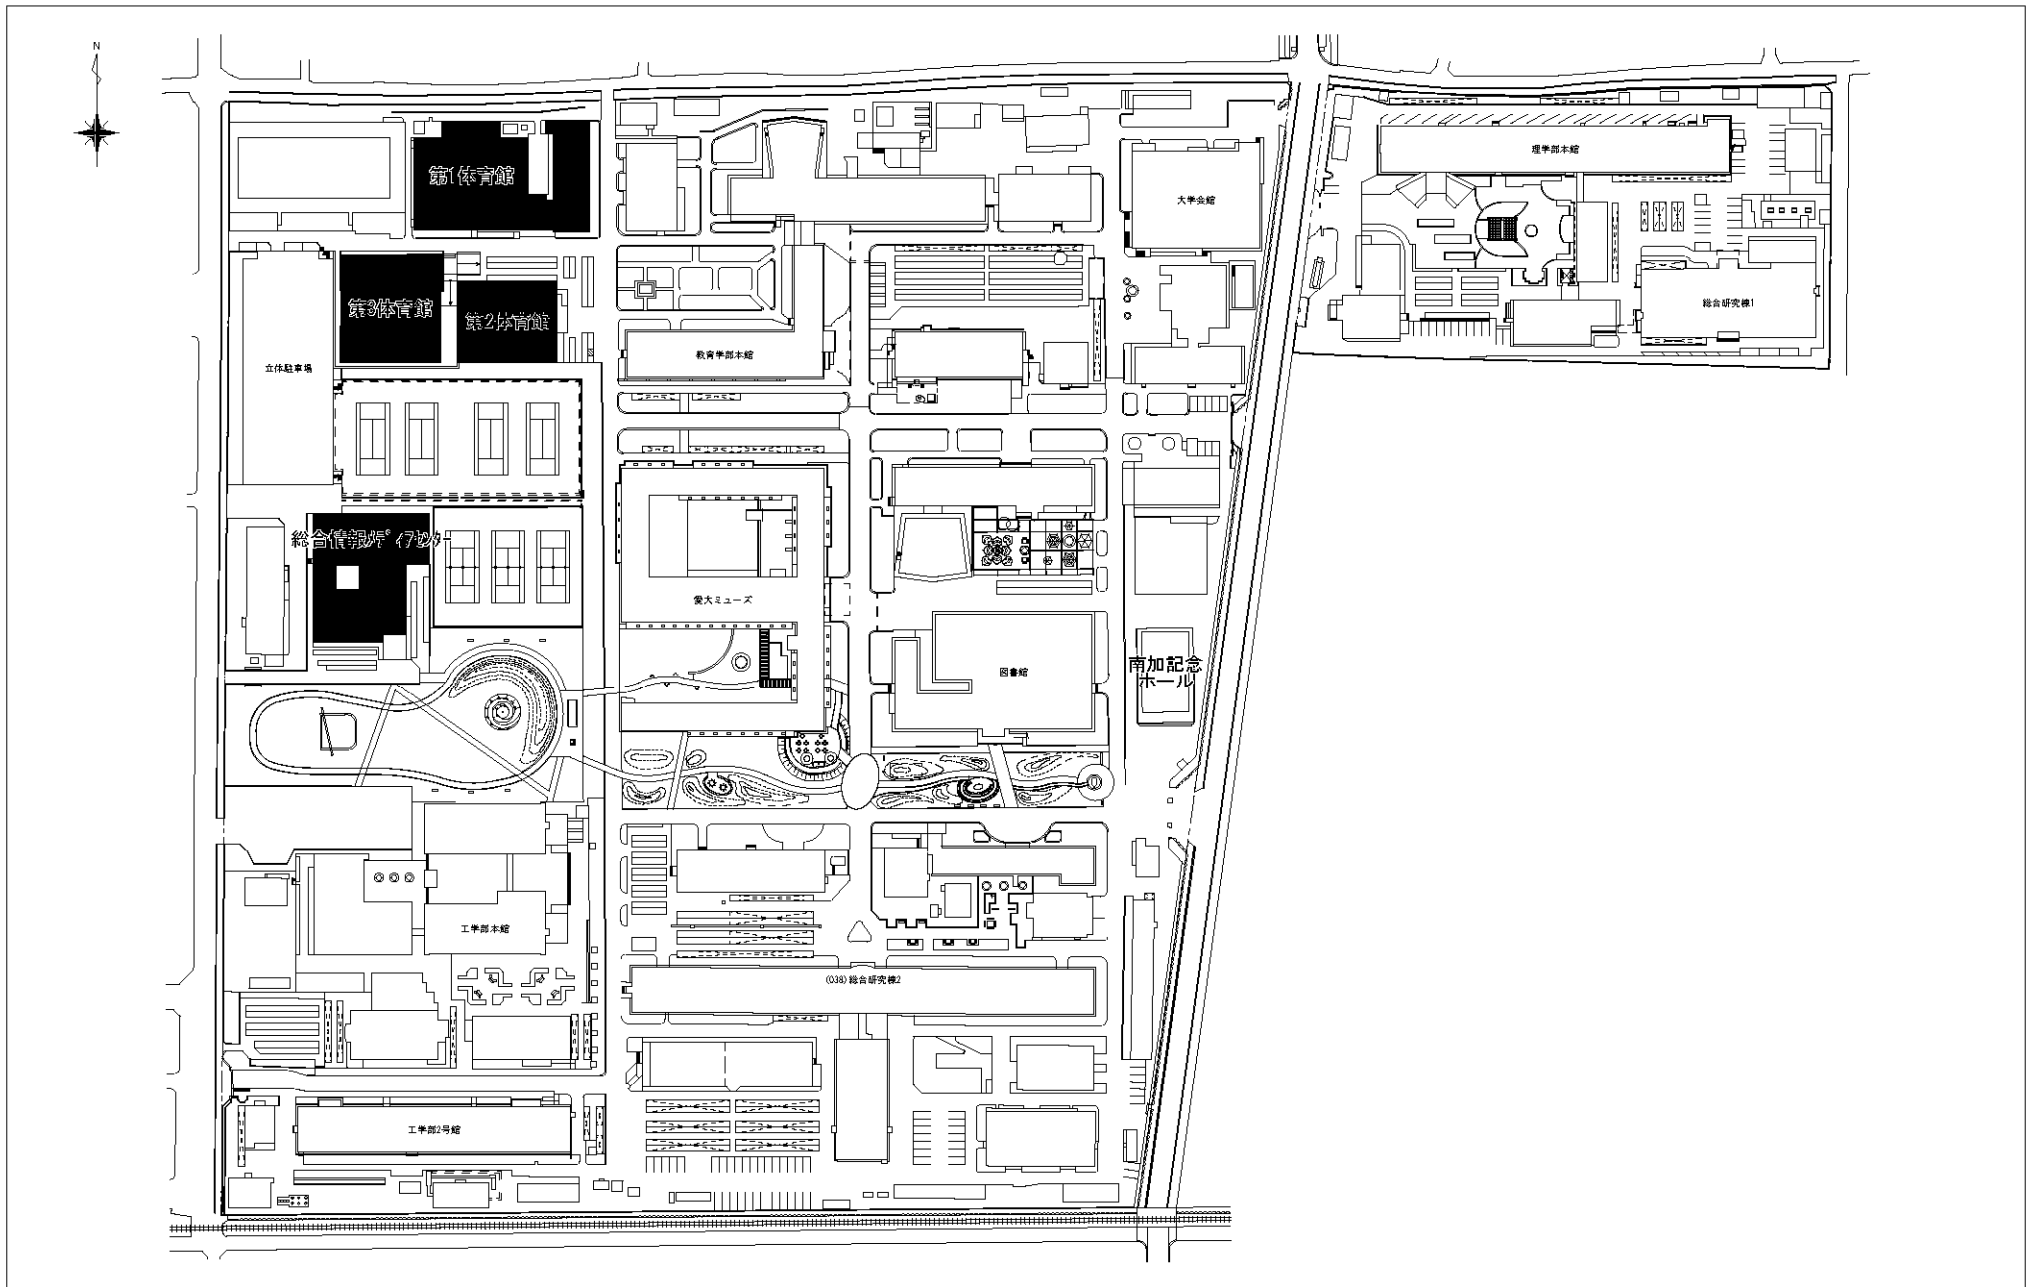


団地名	001城北	事業名	愛媛大学（城北）屋内運動場等耐震改修	配置図	1/2500
-----	-------	-----	--------------------	-----	--------

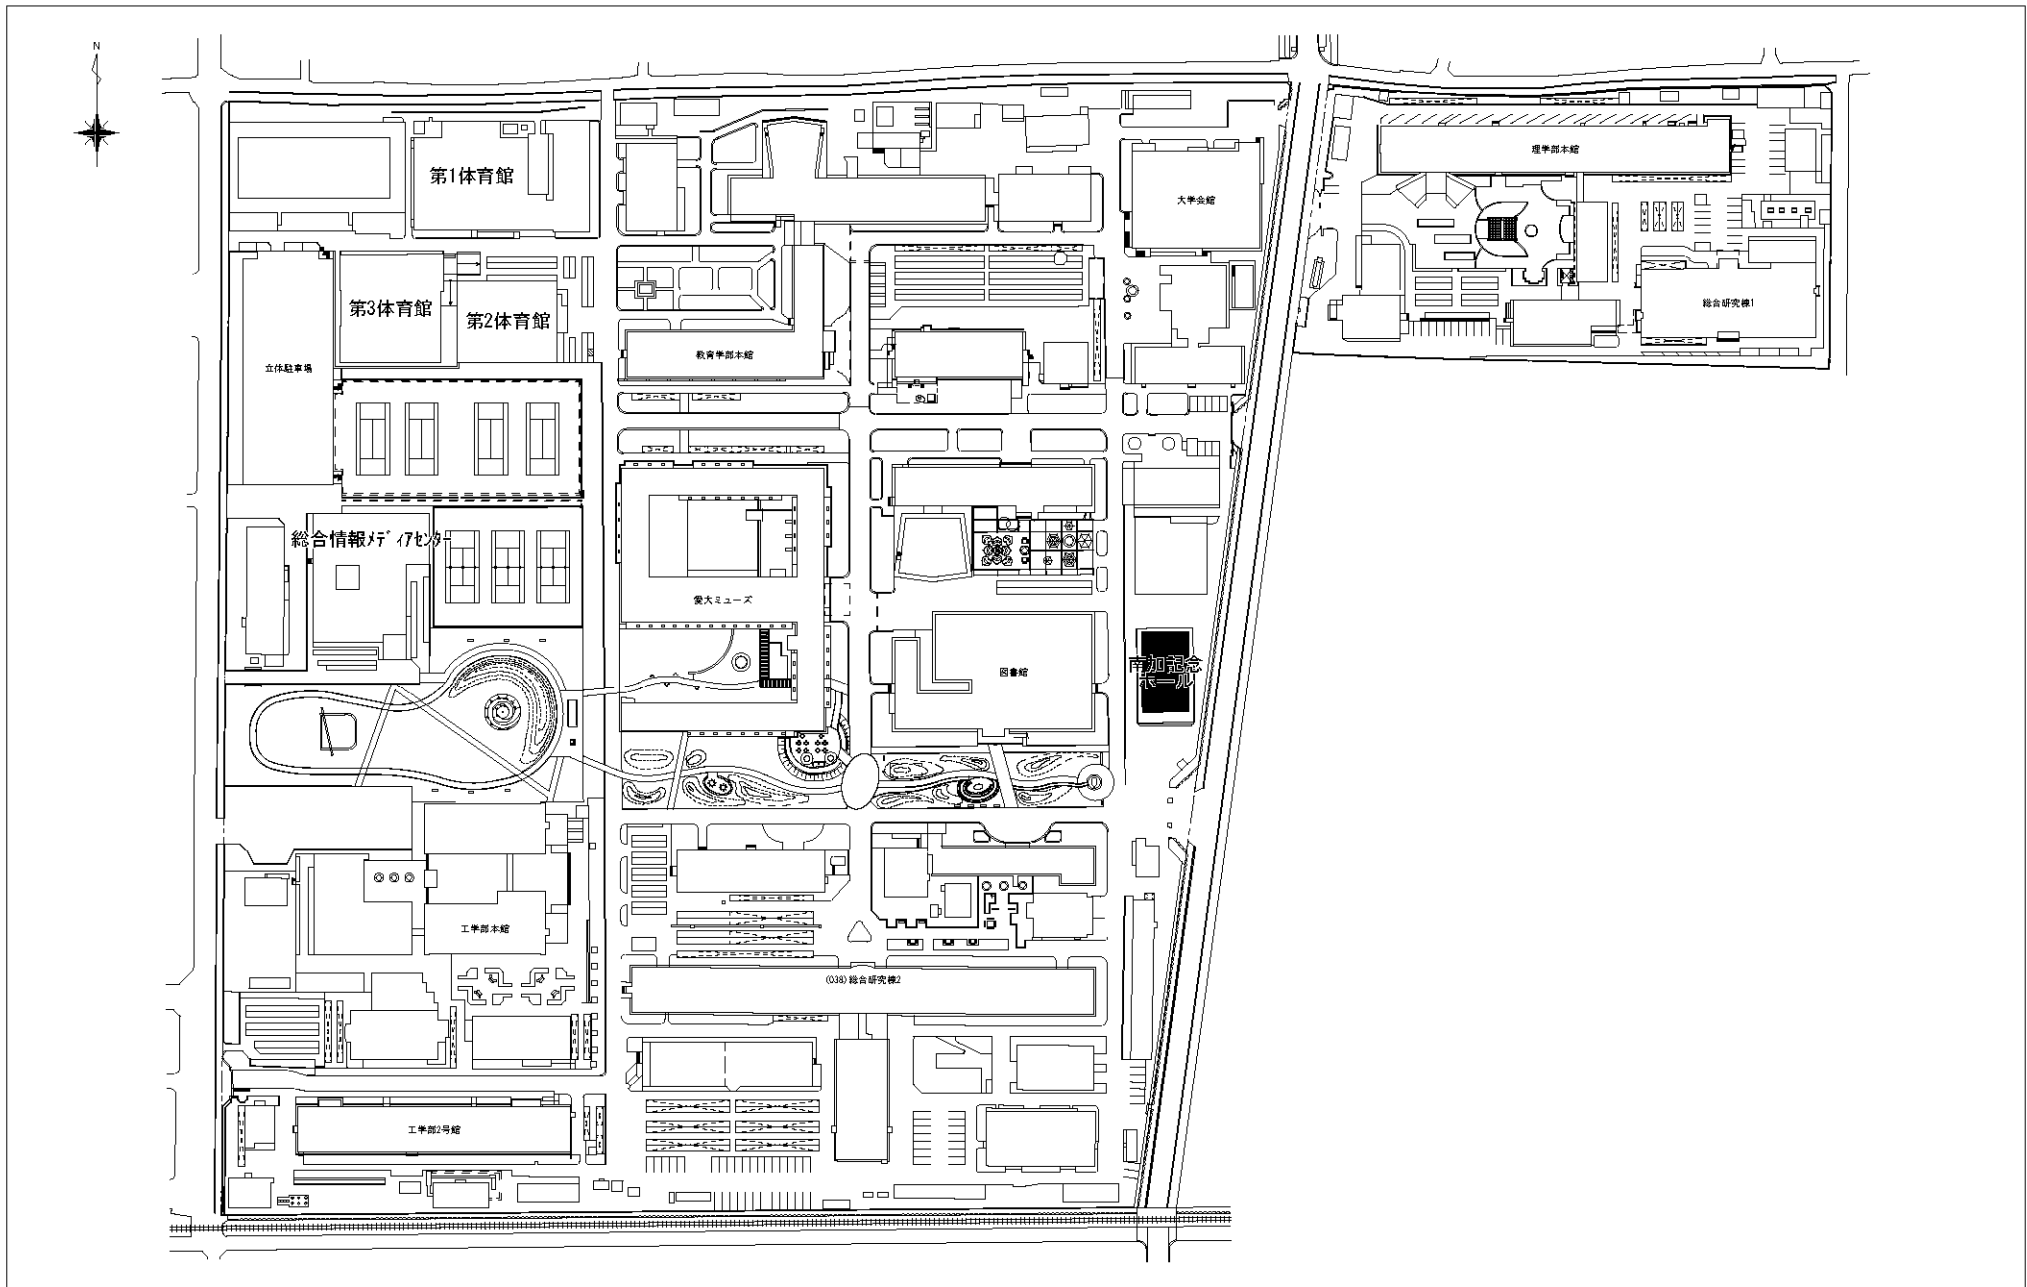


団地名	001城北	事業名	愛媛大学（城北）講堂耐震改修	配置図	1/2500
-----	-------	-----	----------------	-----	--------

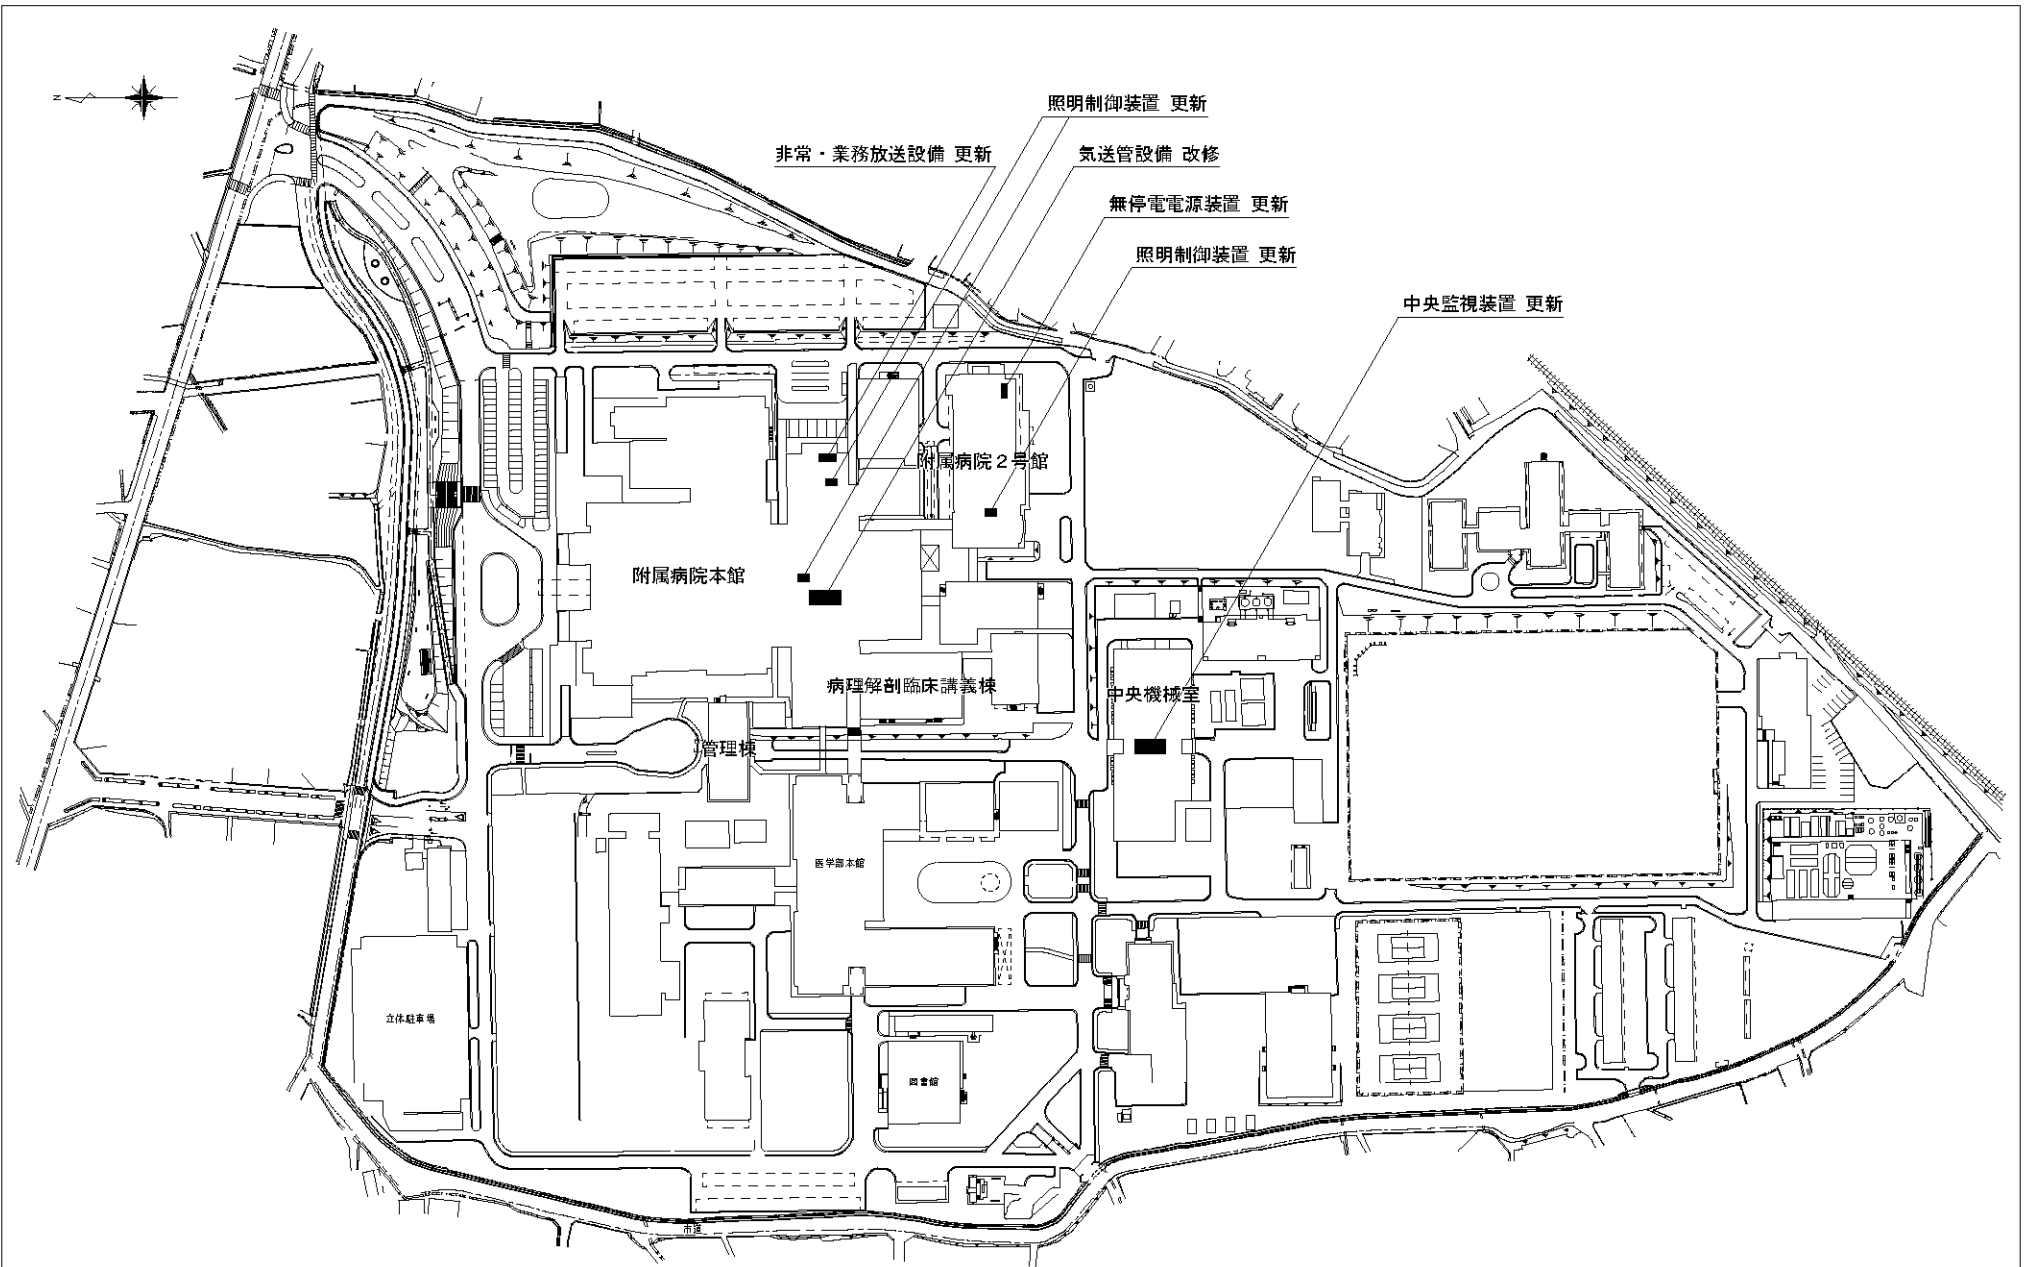


団地名	022重信	事業名	愛媛大学(医病)基幹・環境整備(中央監視設備等)	配置図	1/3000
-----	-------	-----	--------------------------	-----	--------

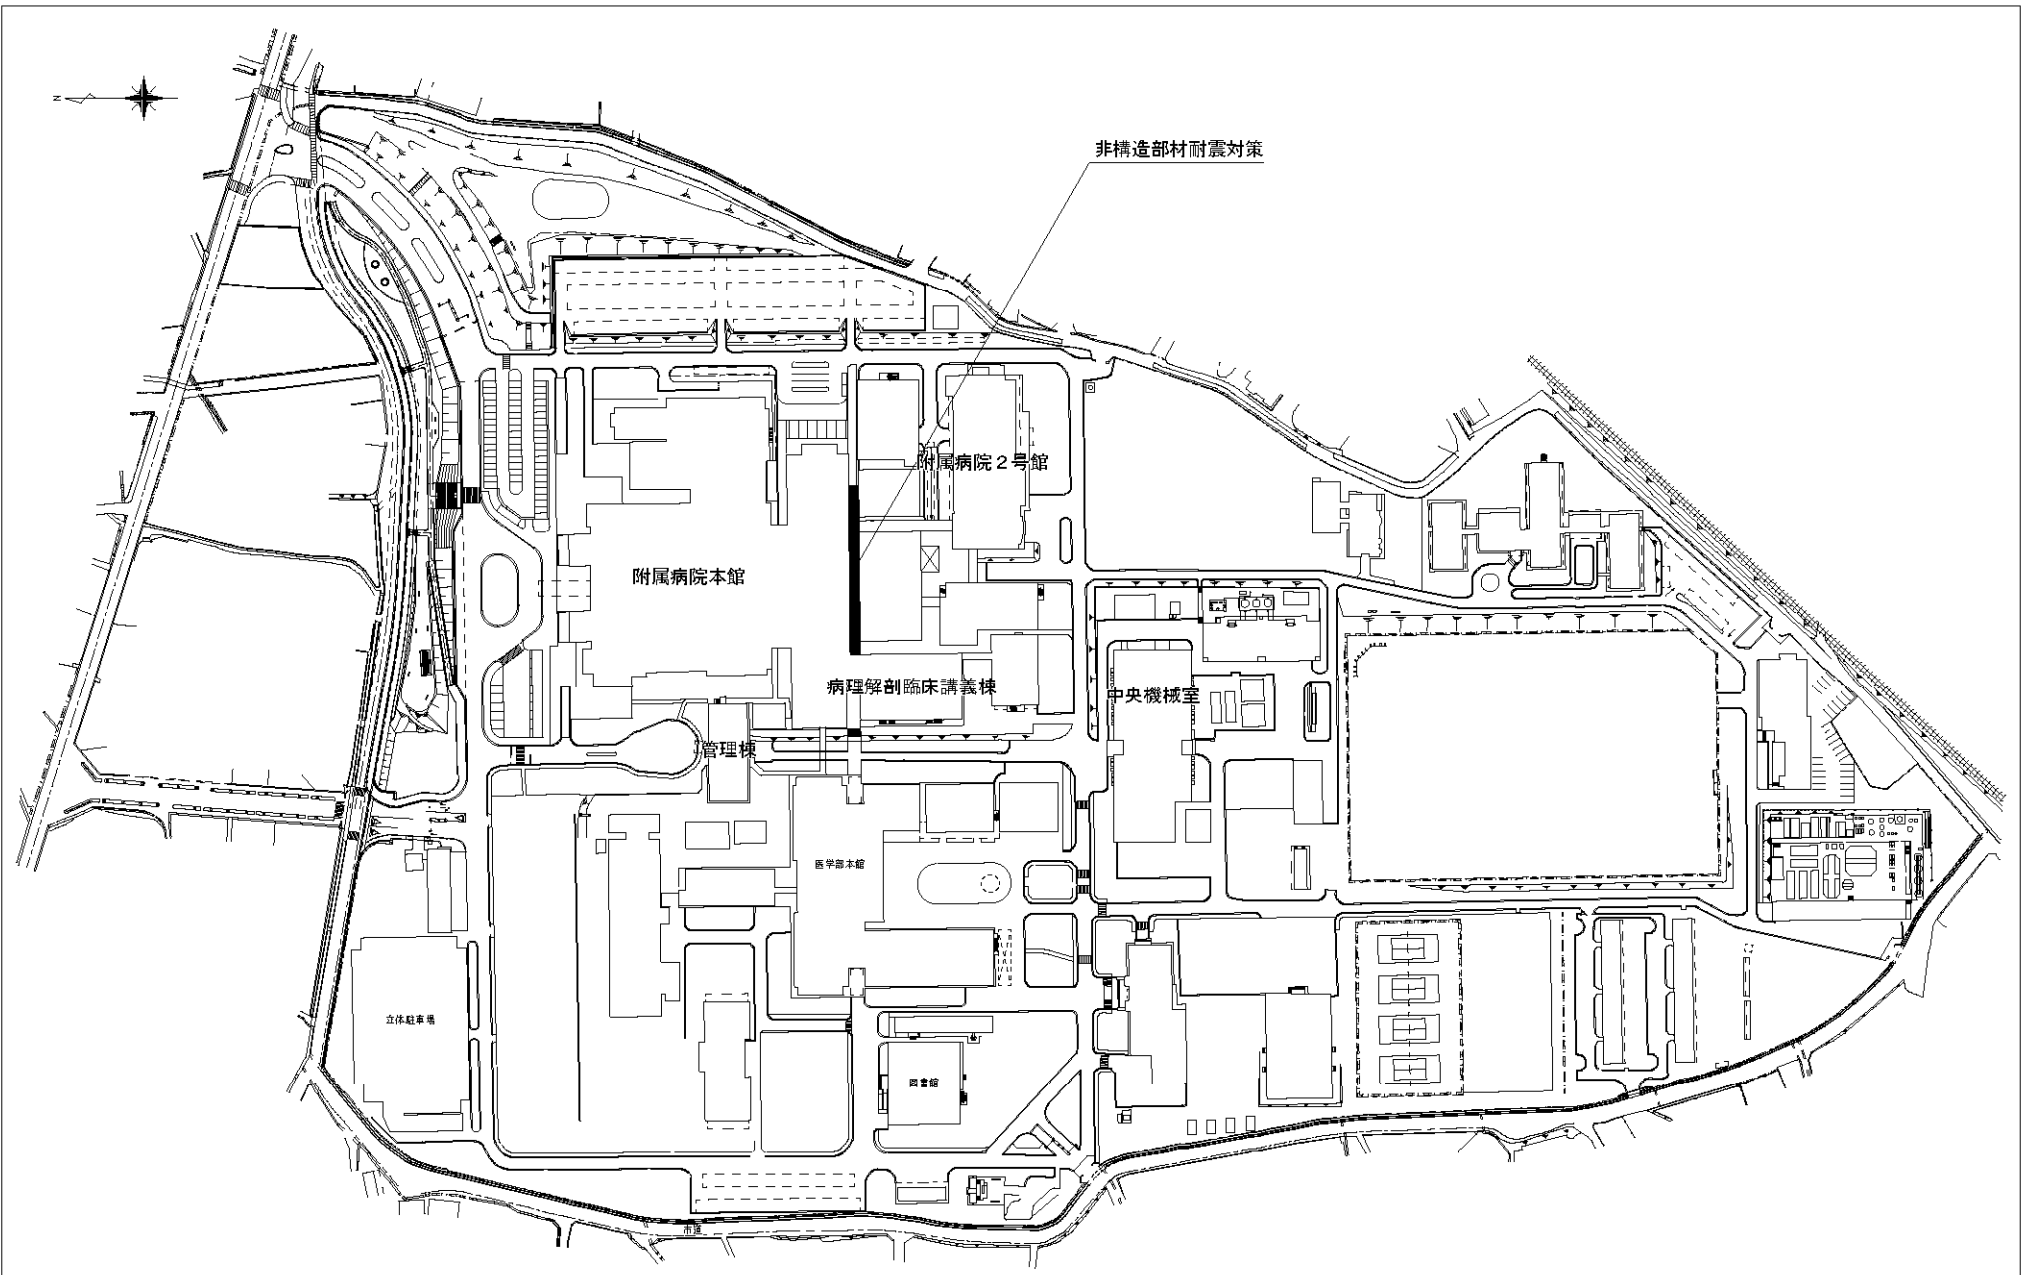




団地名	022重信	事業名	愛媛大学(医病)基幹・環境整備(附属病院コンコース)	配置図	1/3000
-----	-------	-----	----------------------------	-----	--------

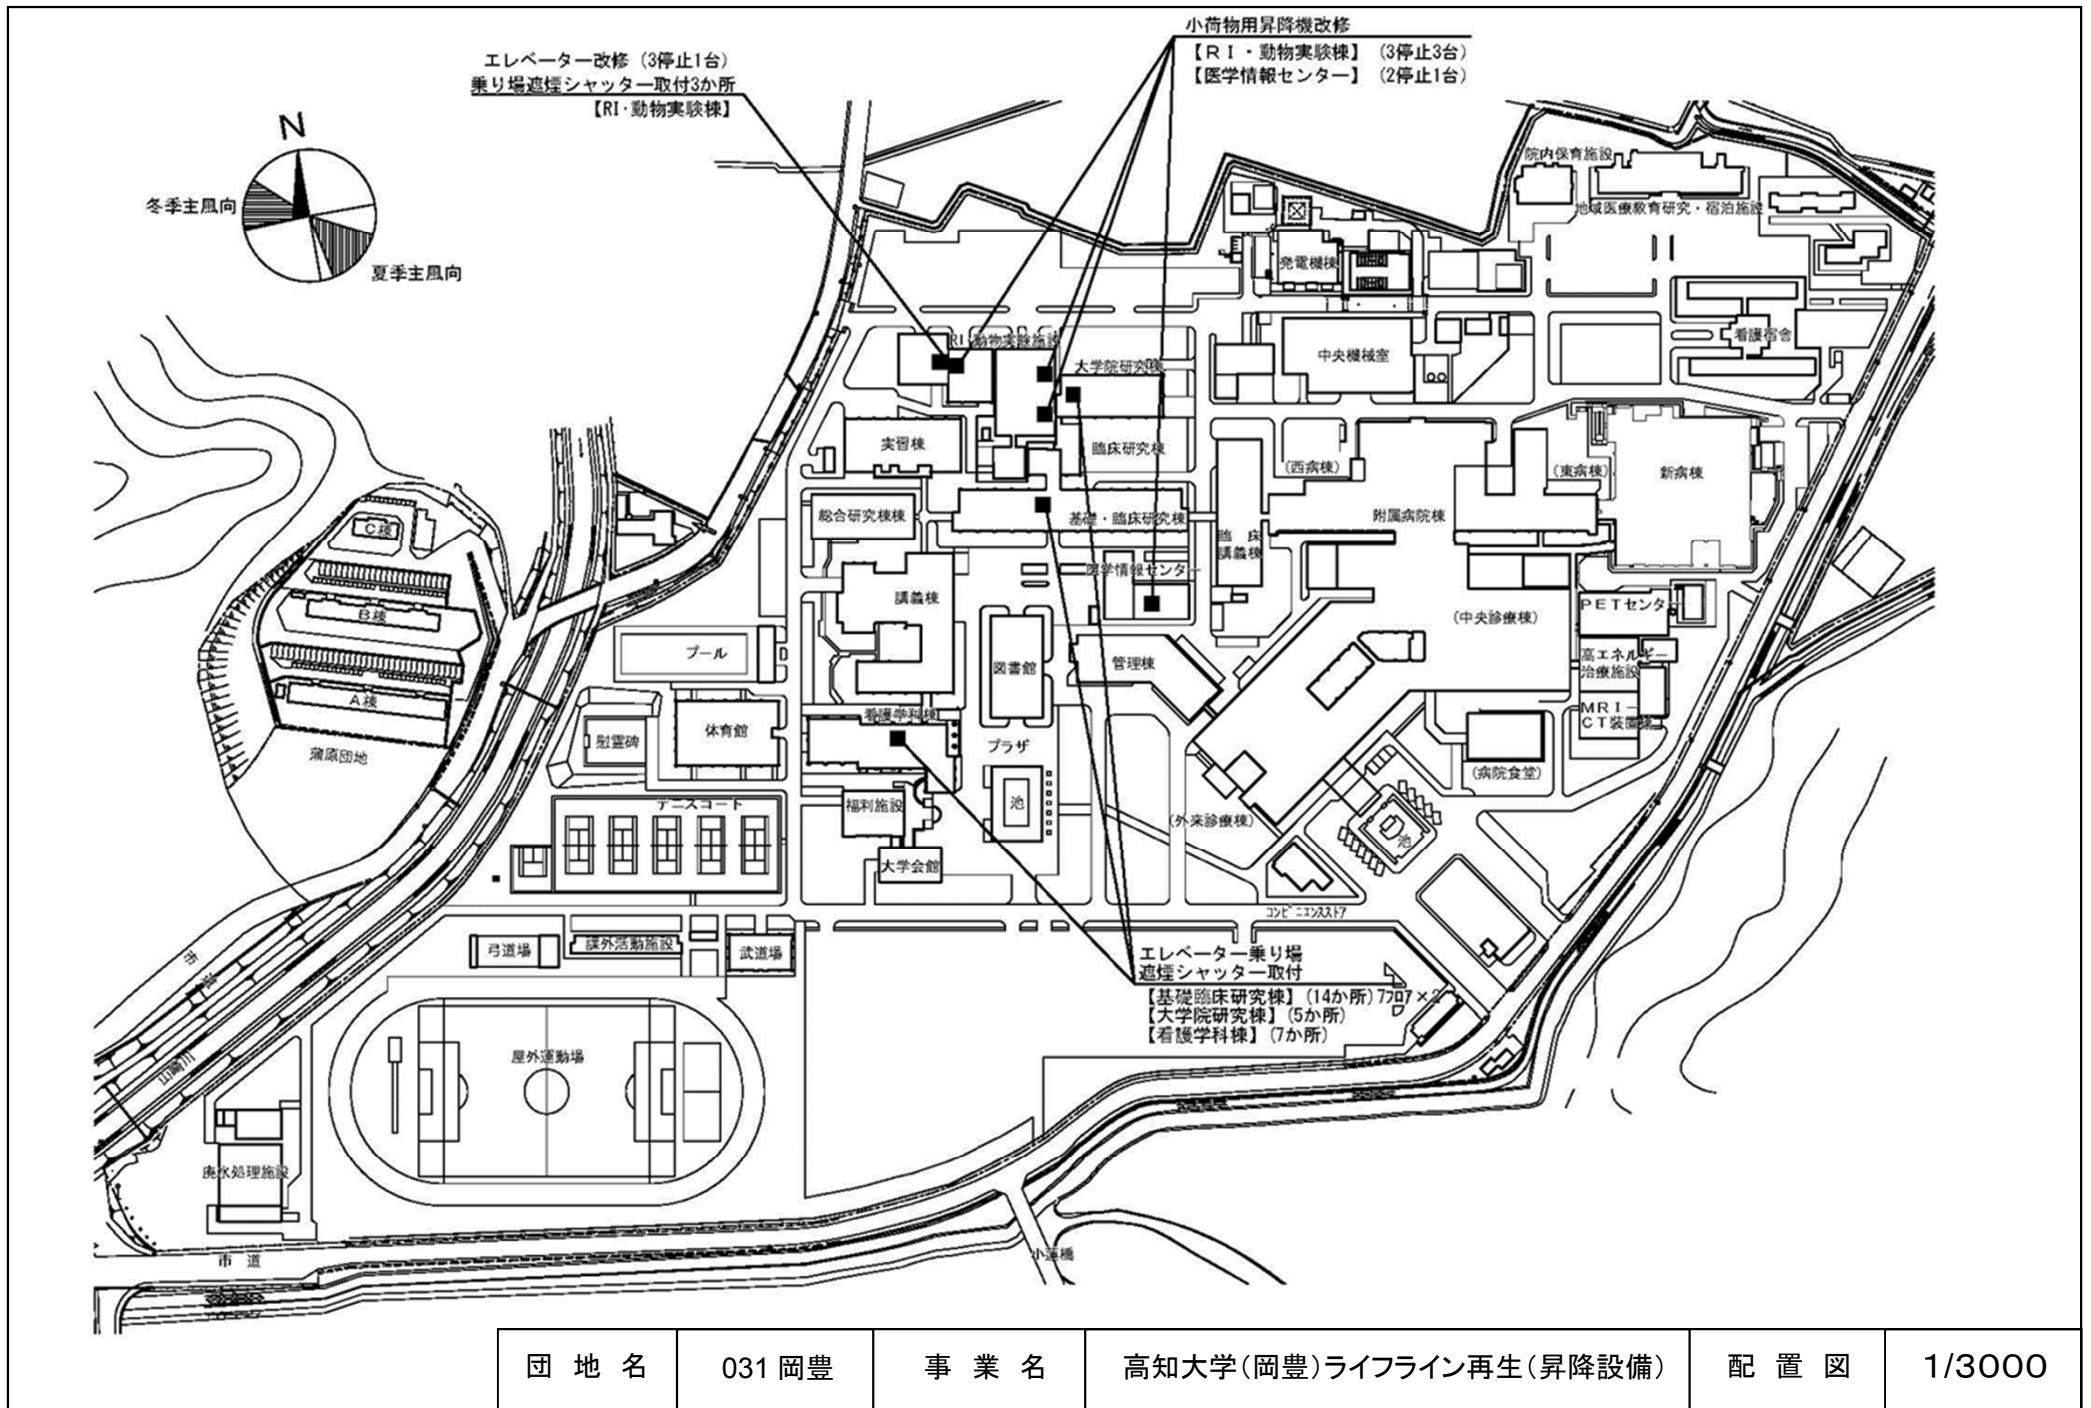



団地名	031 岡豊	事業名	高知大学(岡豊)ライフライン再生(昇降設備)	配置図	1/3000
-----	--------	-----	------------------------	-----	--------

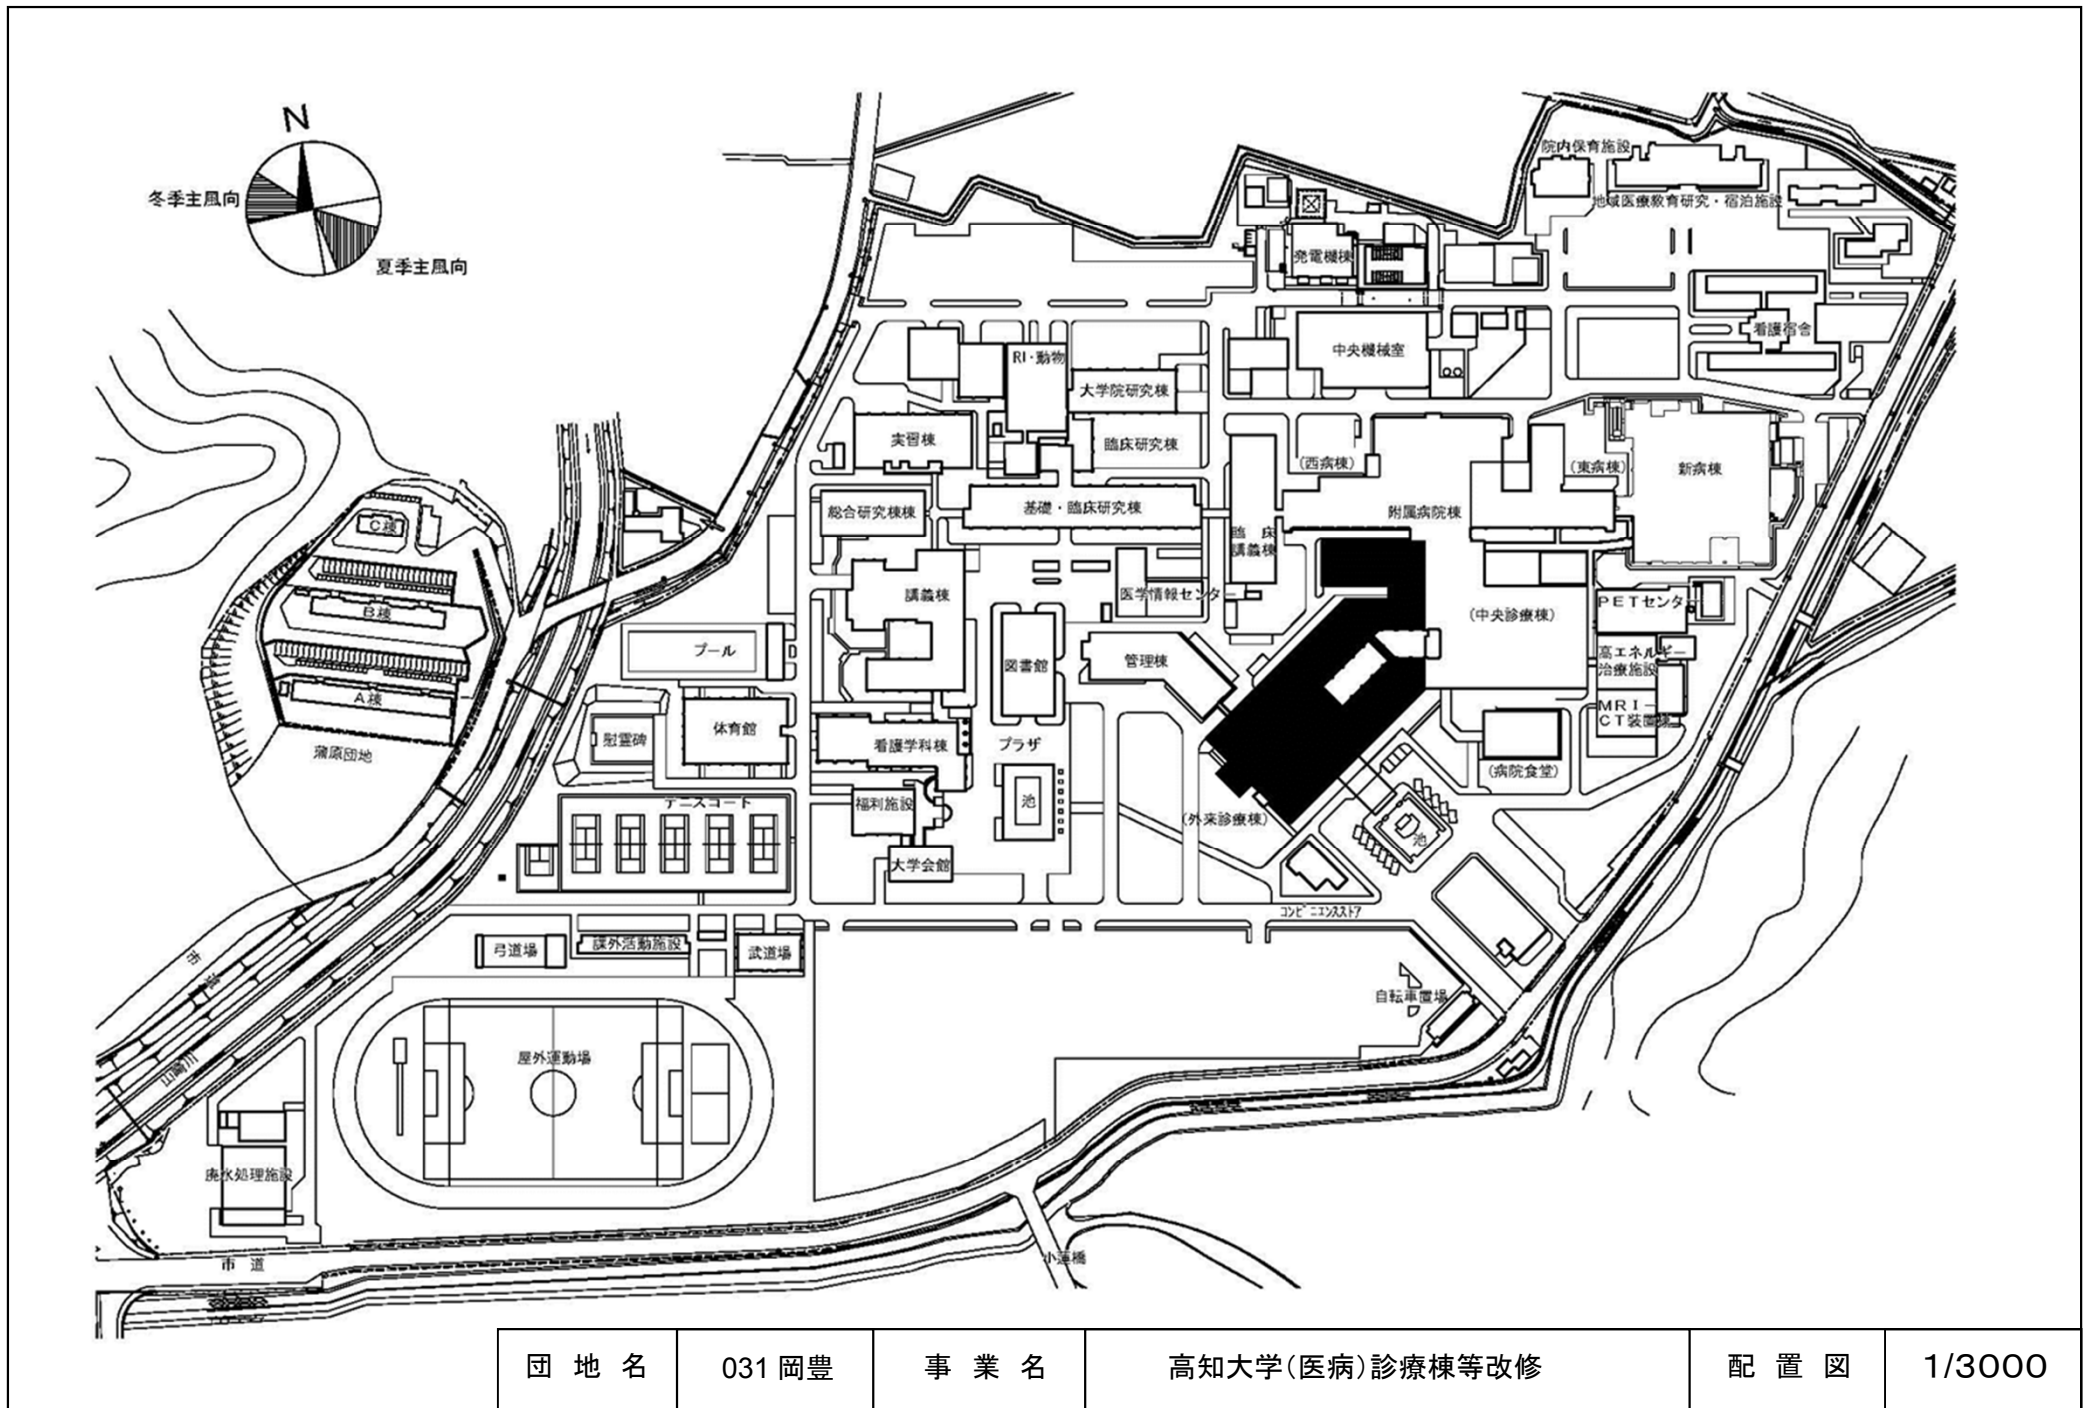

団地名	031 岡豊	事業名	高知大学(医病)診療棟等改修	配置図	1/3000
-----	--------	-----	----------------	-----	--------

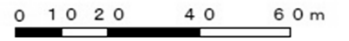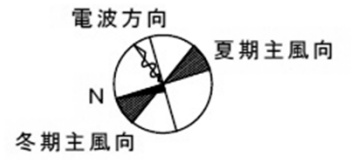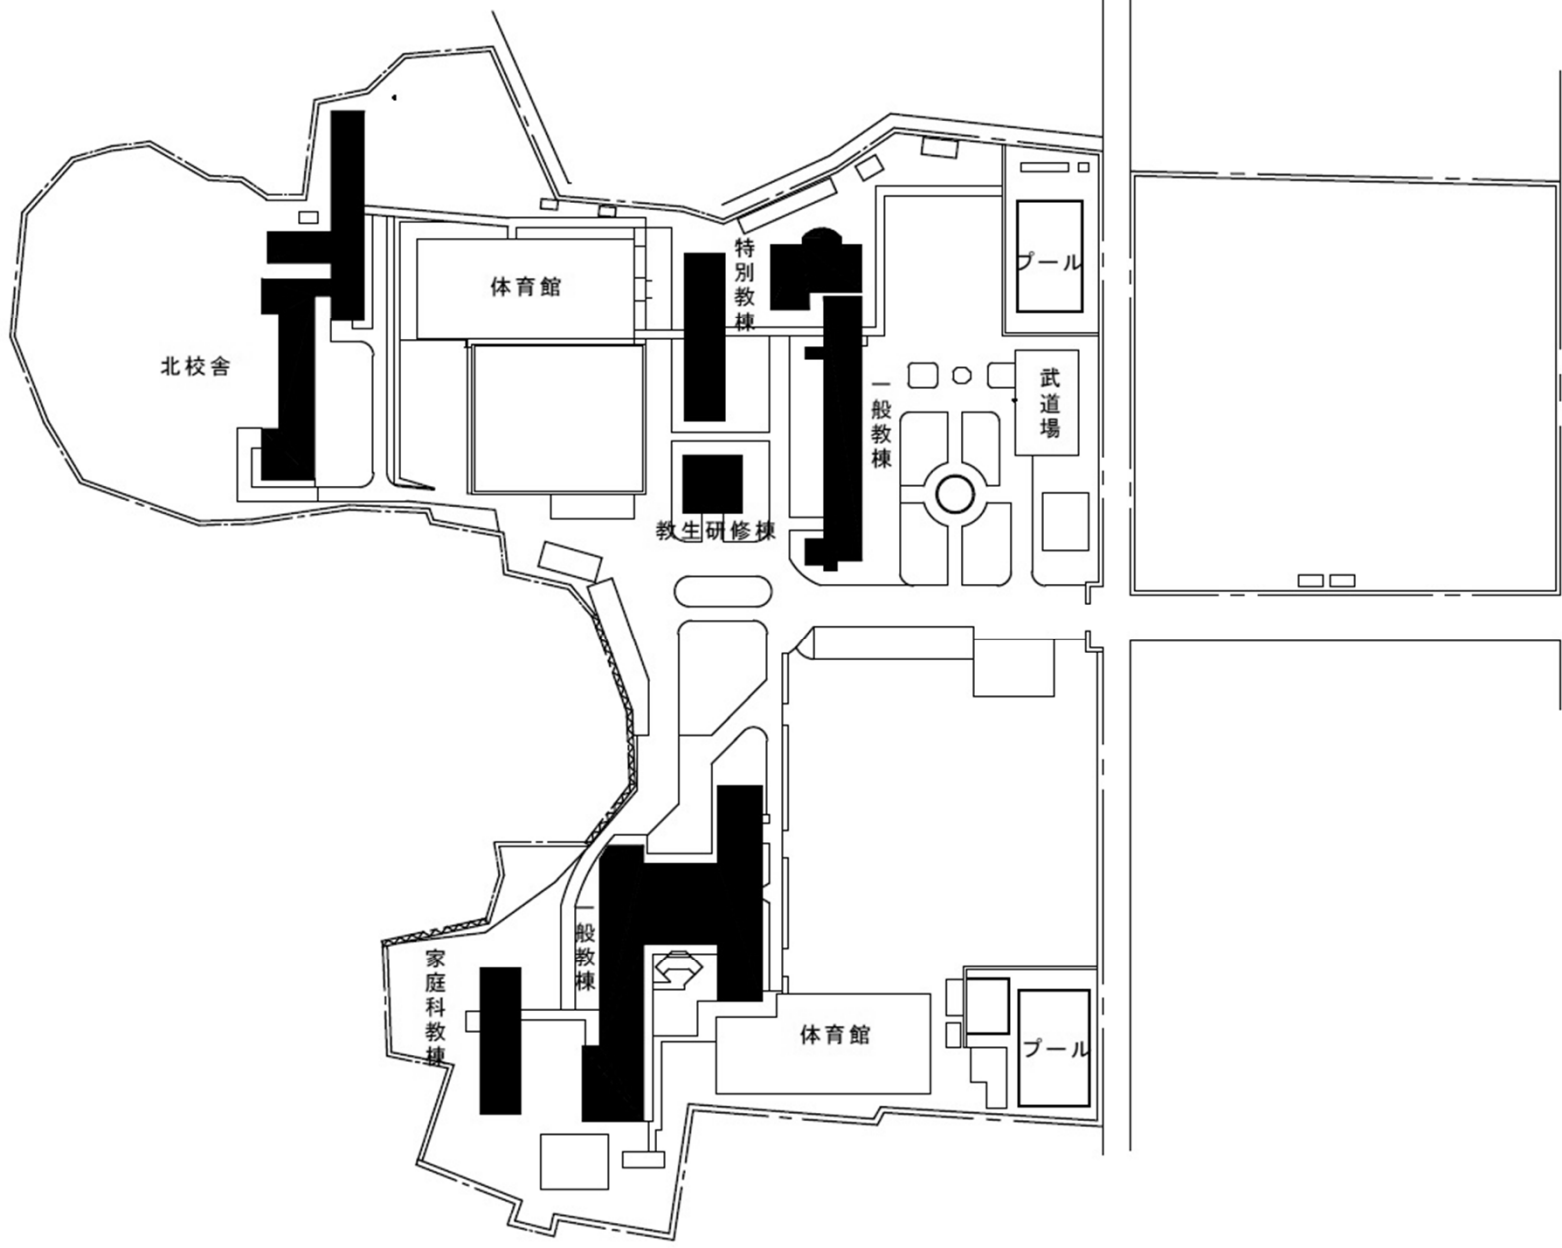


団地名	005西公園	事業名	福岡教育大学((西公園)附小中)校舎改修	配置図	1/1800
-----	--------	-----	----------------------	-----	--------

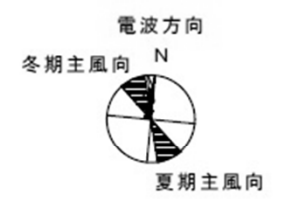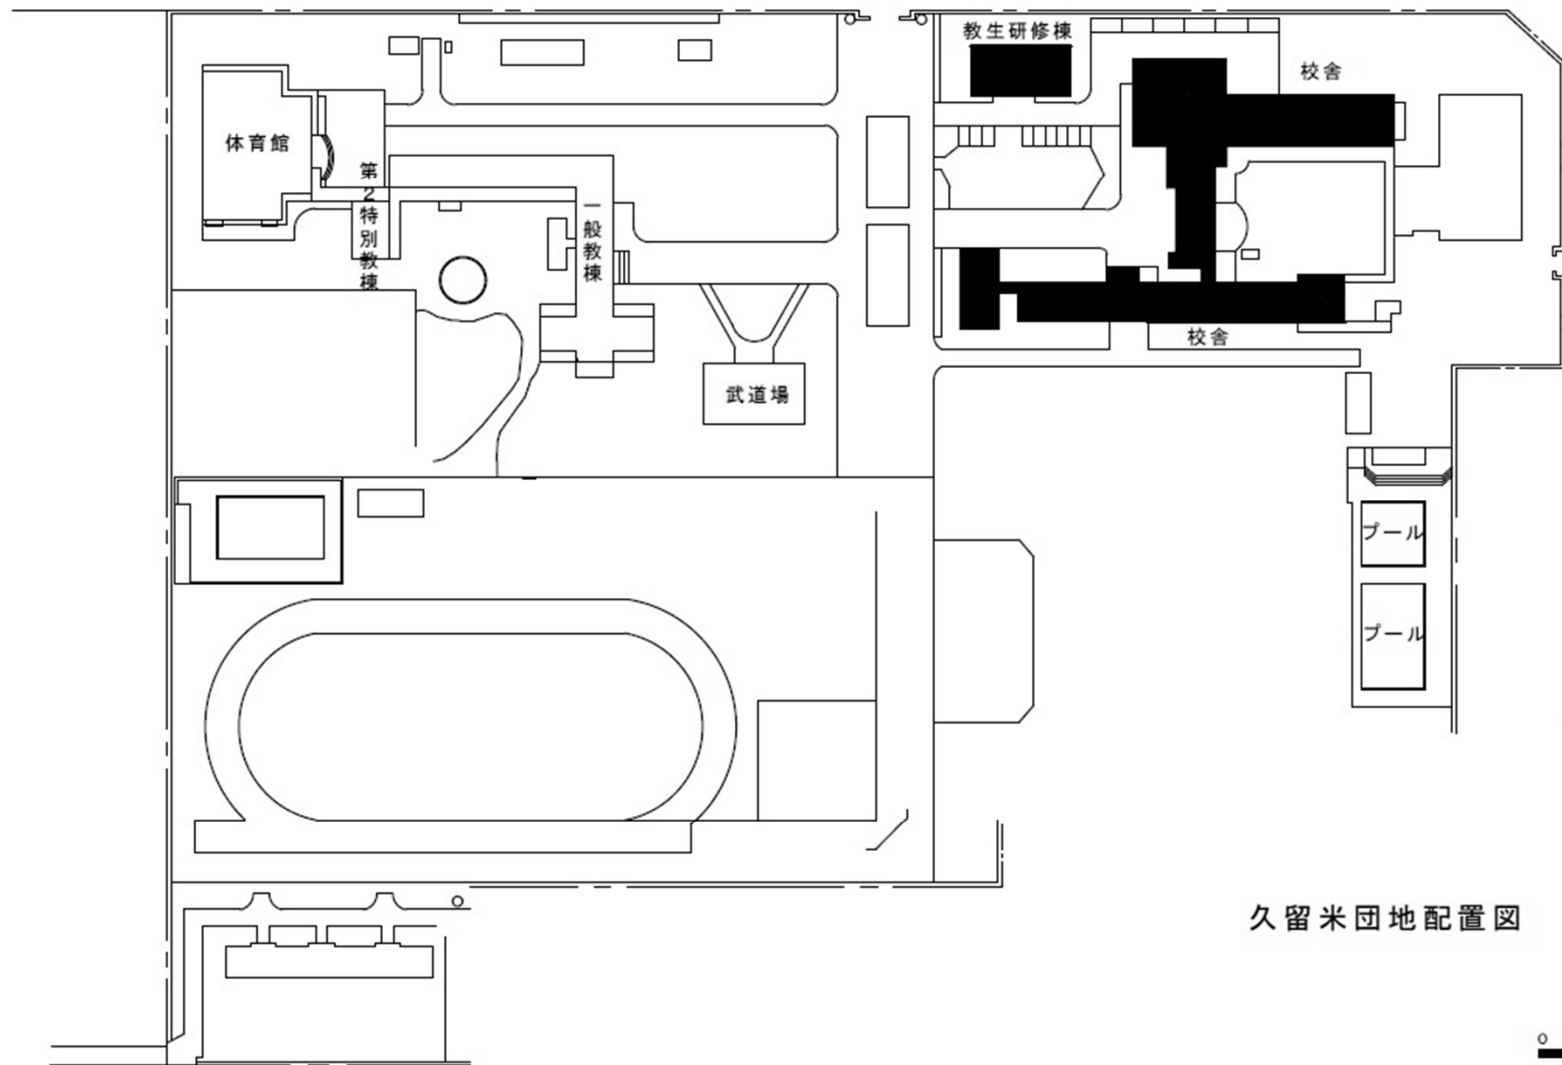

久留米団地配置図





団地名	006 久留米	事業名	福岡教育大学(小倉他)基幹・環境整備(空調設備)	配置図	1/2000
-----	---------	-----	--------------------------	-----	--------


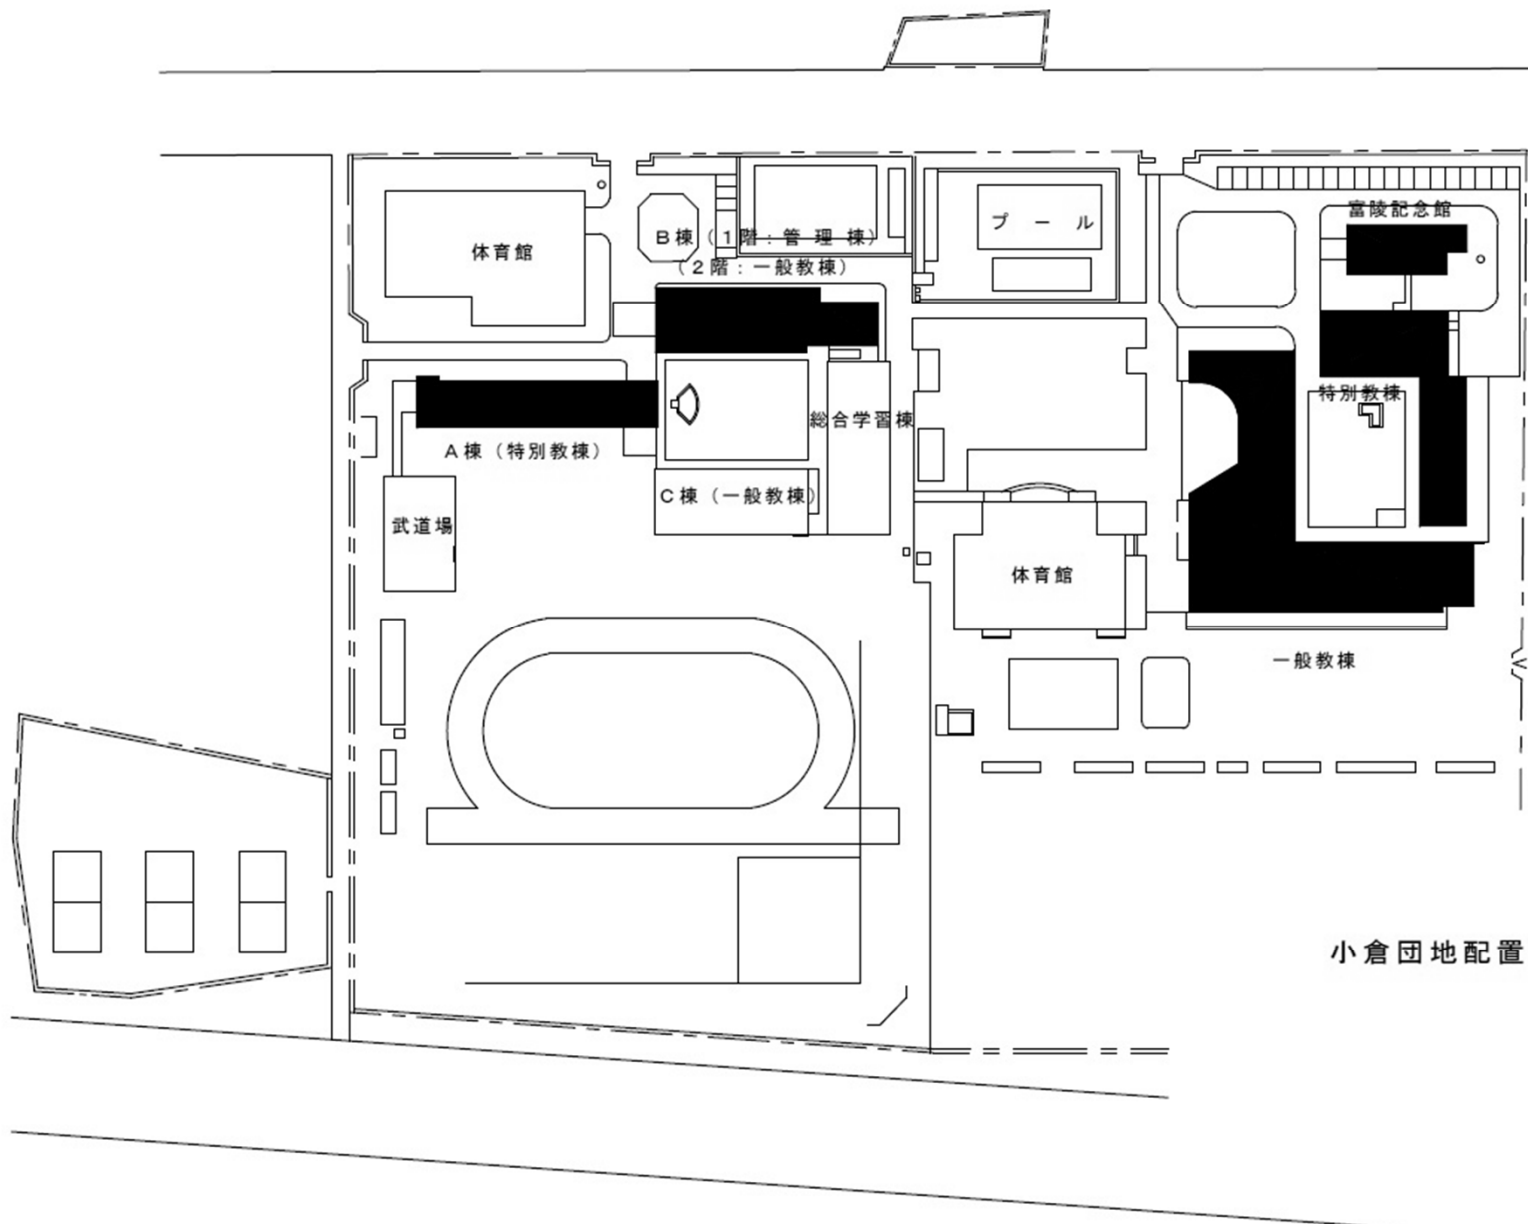


小倉団地配置図

団地名	007小倉	事業名	福岡教育大学(小倉他)基幹・環境整備(空調設備)	配置図	1/1800
-----	-------	-----	--------------------------	-----	--------

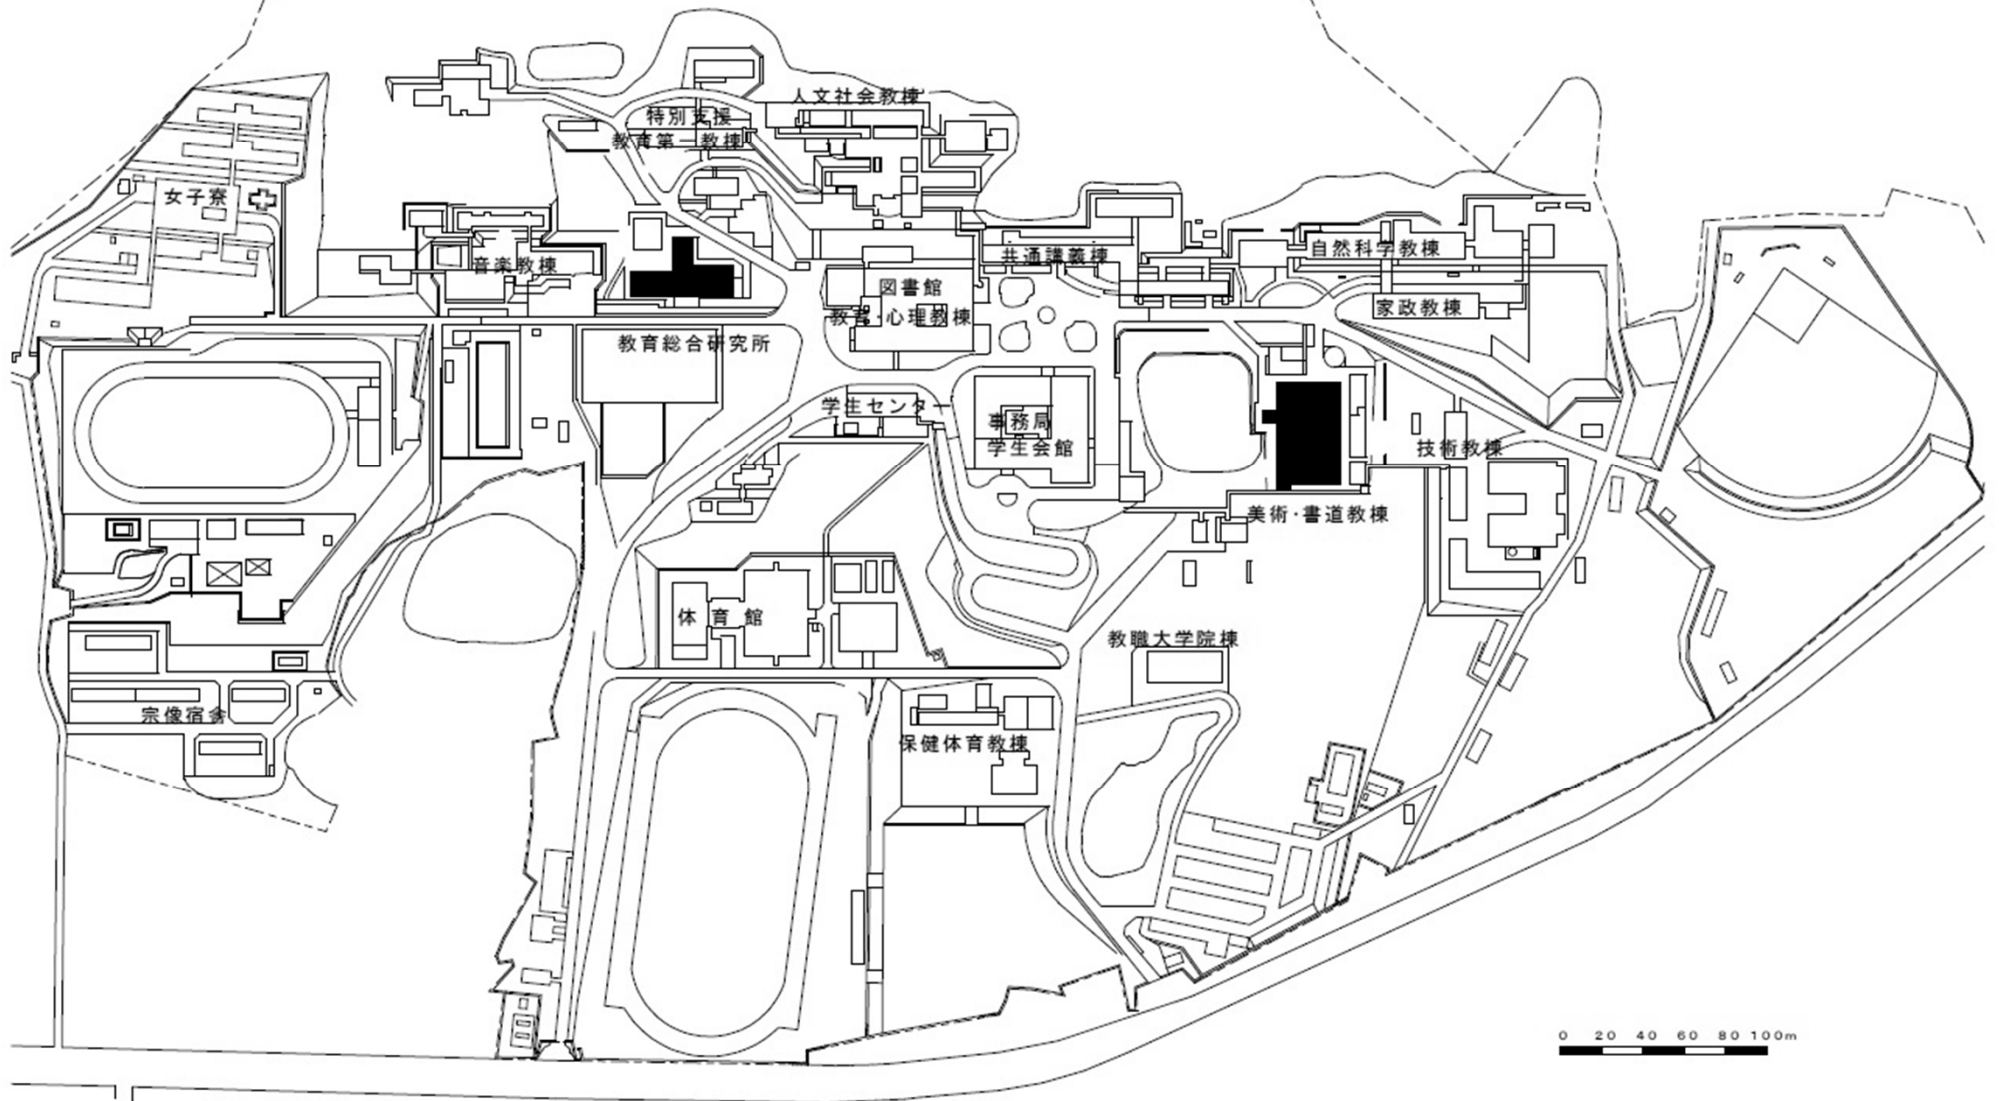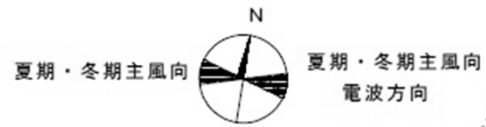


団地名	001 赤間	事業名	福岡教育大学(赤間)実習棟耐震改修	配置図	1/4000
-----	--------	-----	-------------------	-----	--------

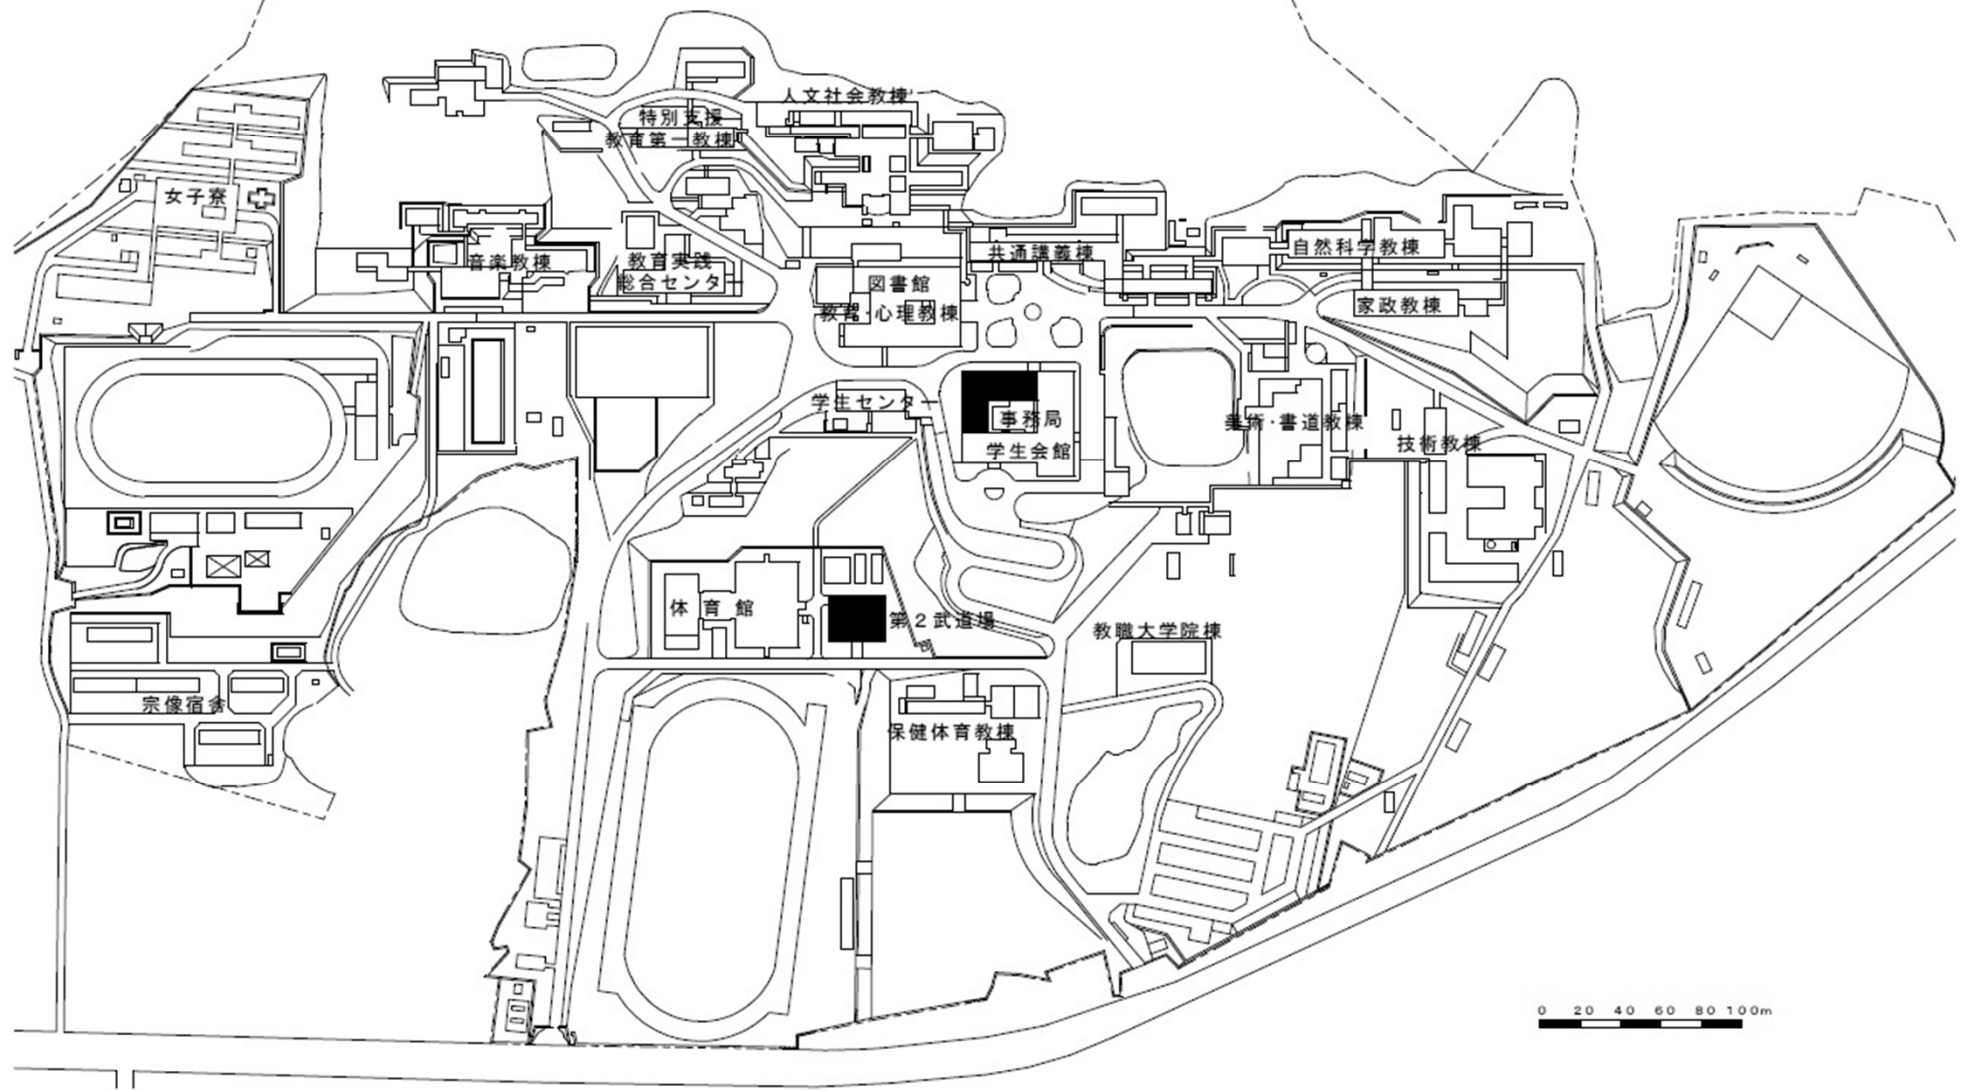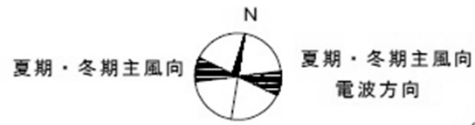


0 20 40 60 80 100m


団地名	001 赤間	事業名	福岡教育大学(赤間)武道場等耐震改修	配置図	1/4000
-----	--------	-----	--------------------	-----	--------

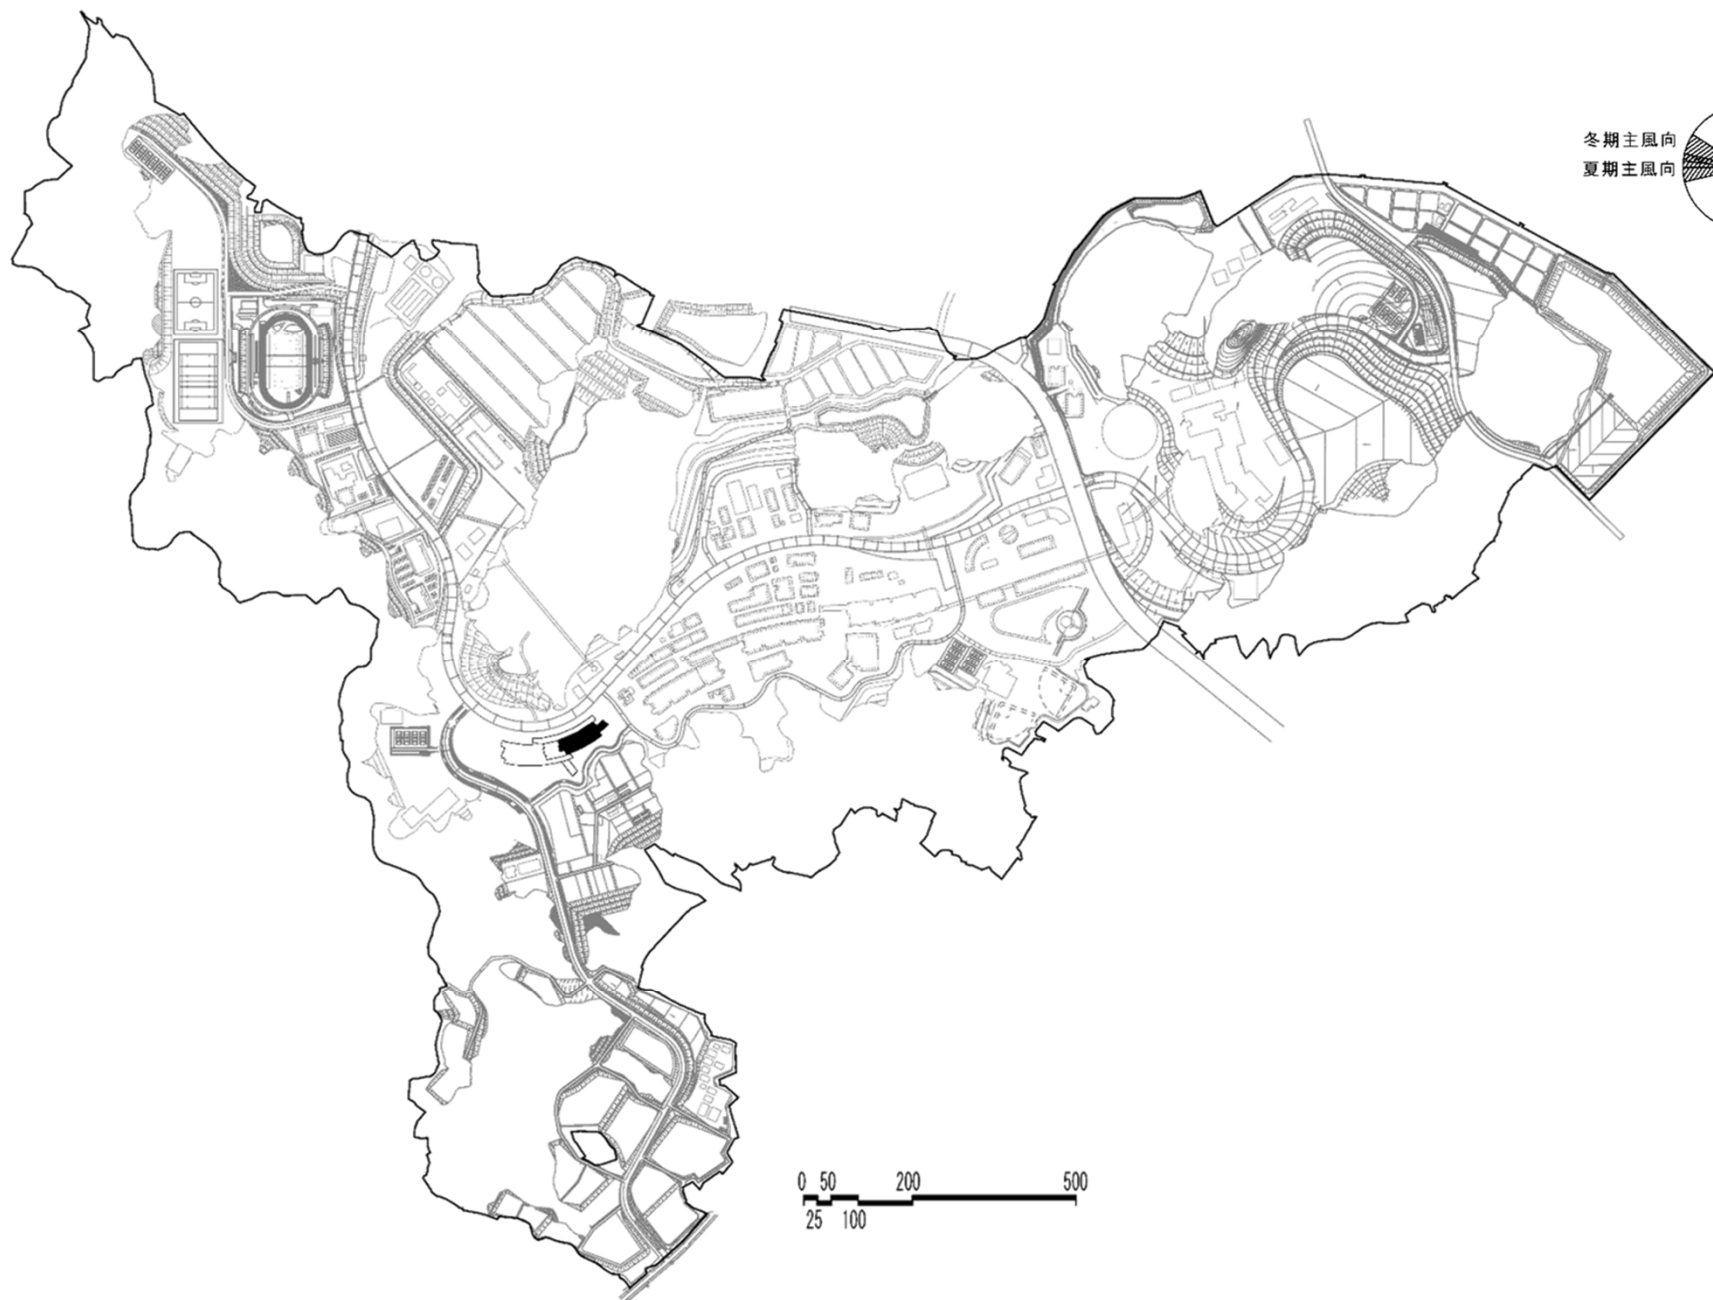


団地名	002伊都	事業名	九州大学(伊都)先端科学農学研究棟	配置図	1/15,000
-----	-------	-----	-------------------	-----	----------

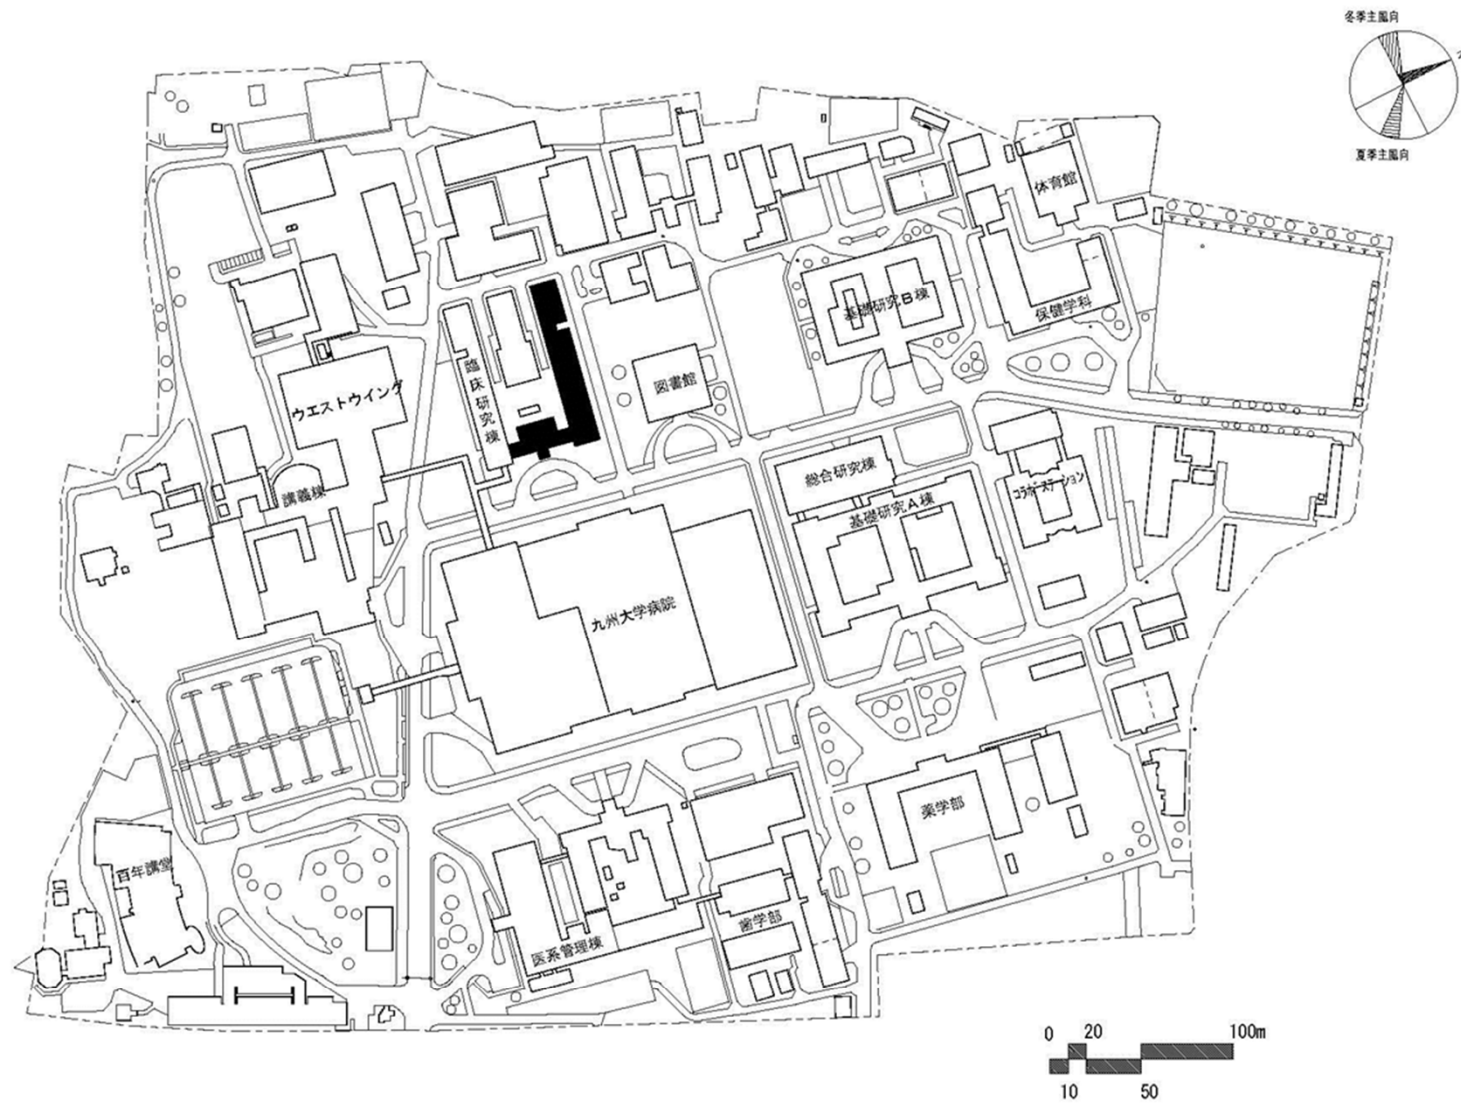


団地名	003馬出	事業名	九州大学(馬出)総合研究棟改修Ⅱ(臨床系)	配置図	1/4,000
-----	-------	-----	-----------------------	-----	---------

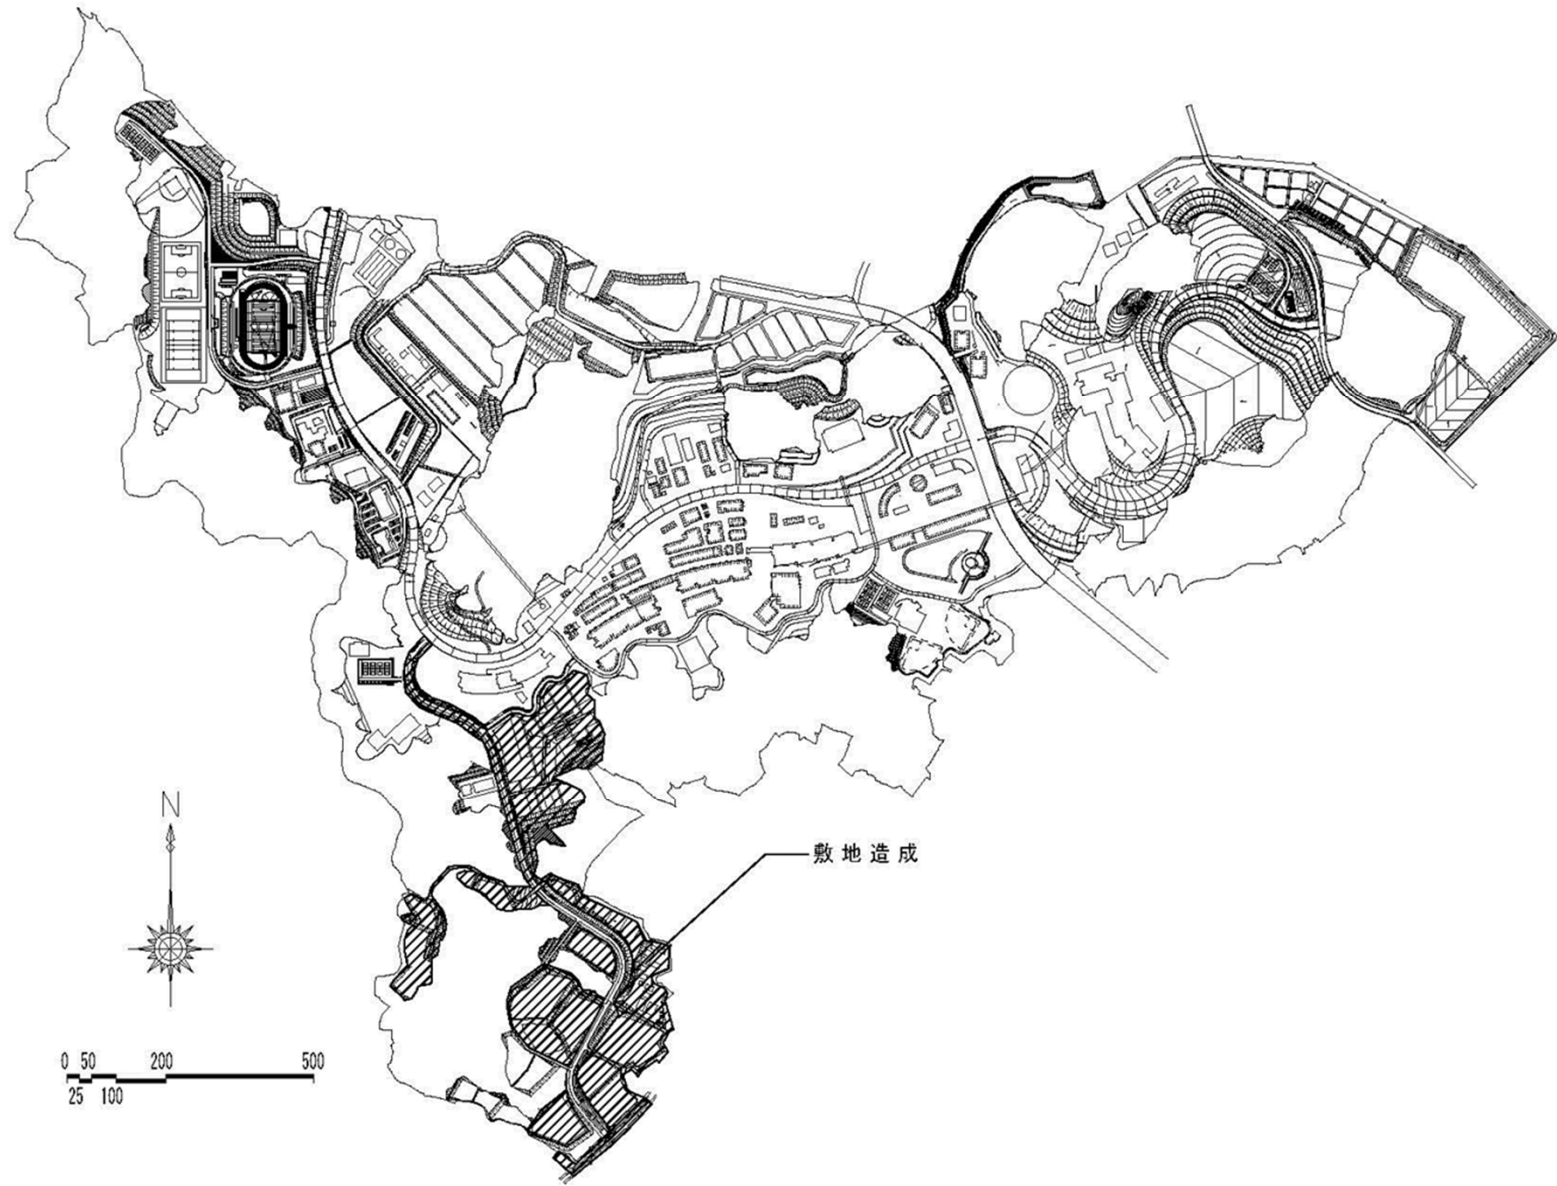


団地名	002伊都	事業名	九州大学(伊都)基幹・環境整備Ⅱ(敷地造成)	配置図	1/15,000
-----	-------	-----	------------------------	-----	----------

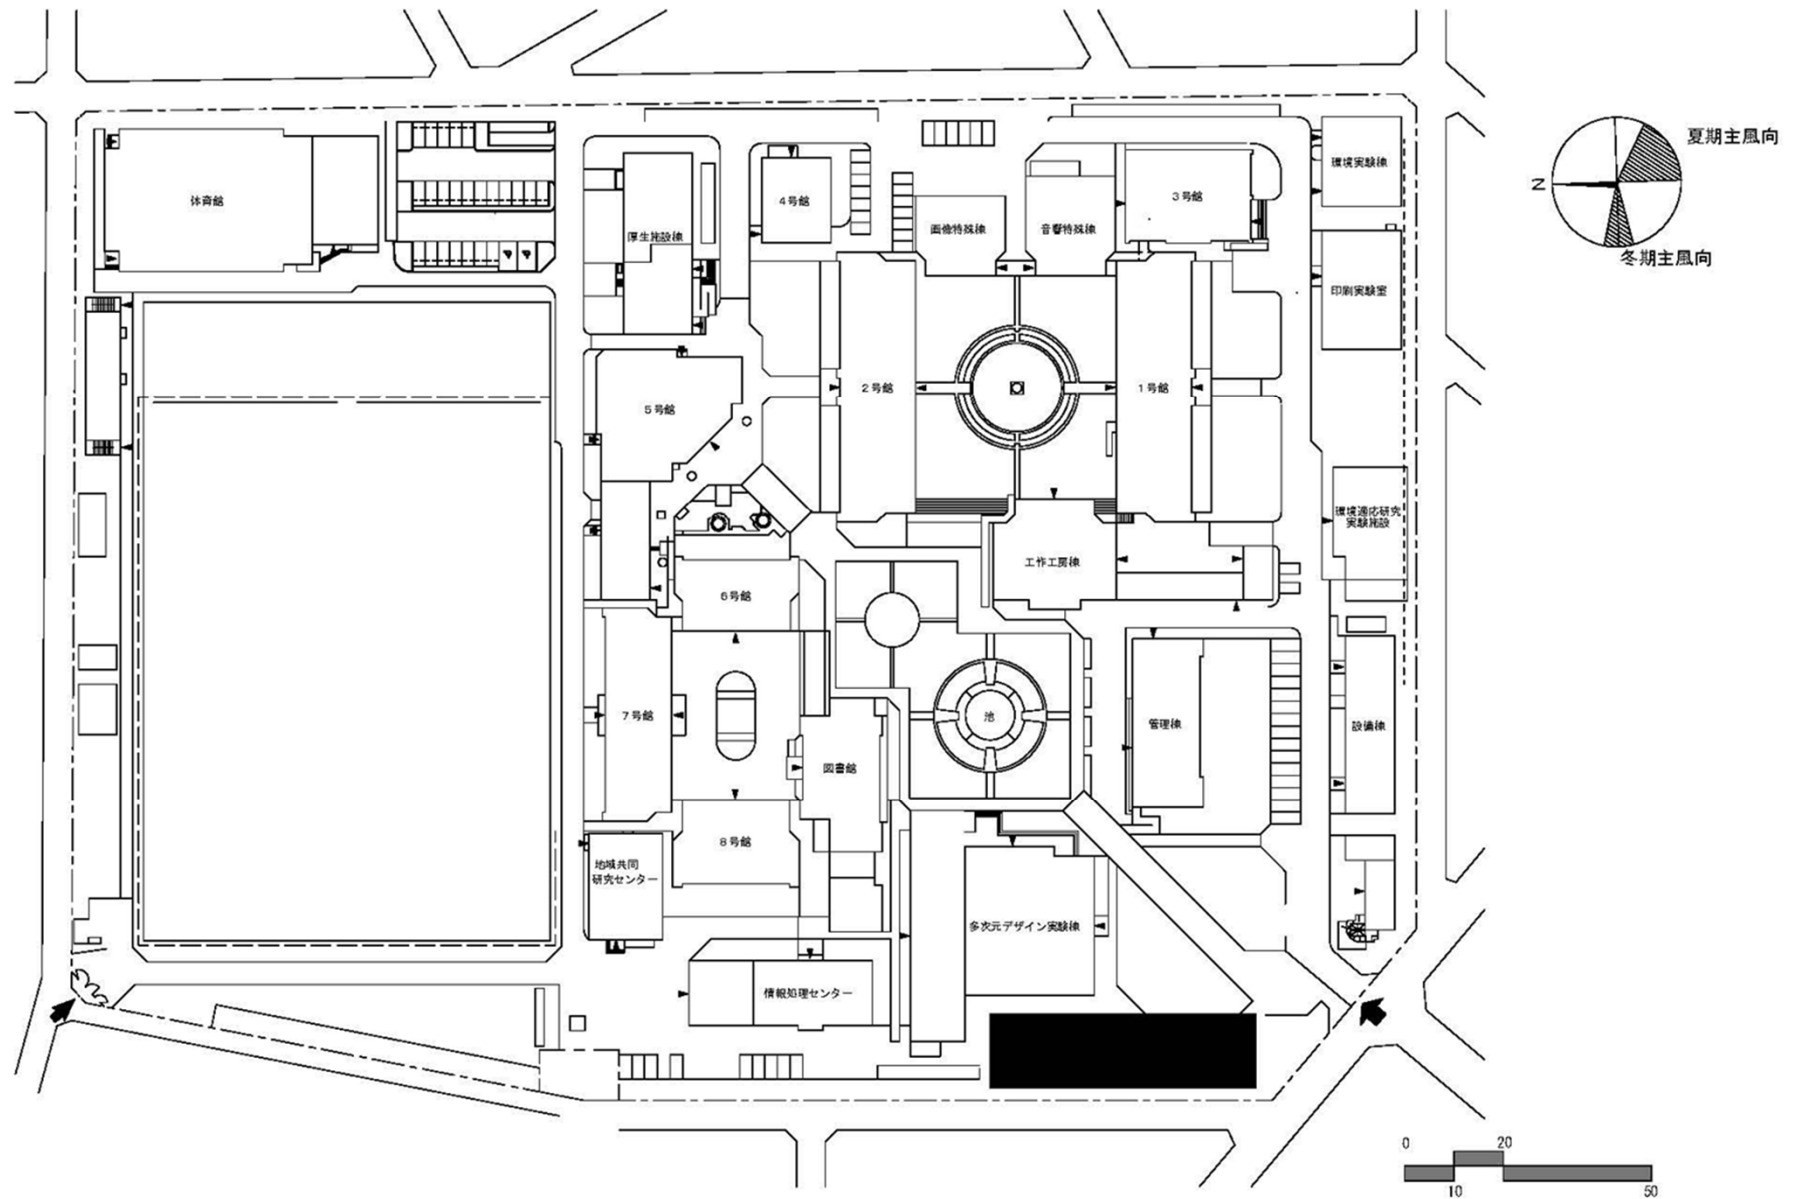


団地名	101塩原	事業名	九州大学(塩原)学修支援施設	配置図	1/1, 500
-----	-------	-----	----------------	-----	----------

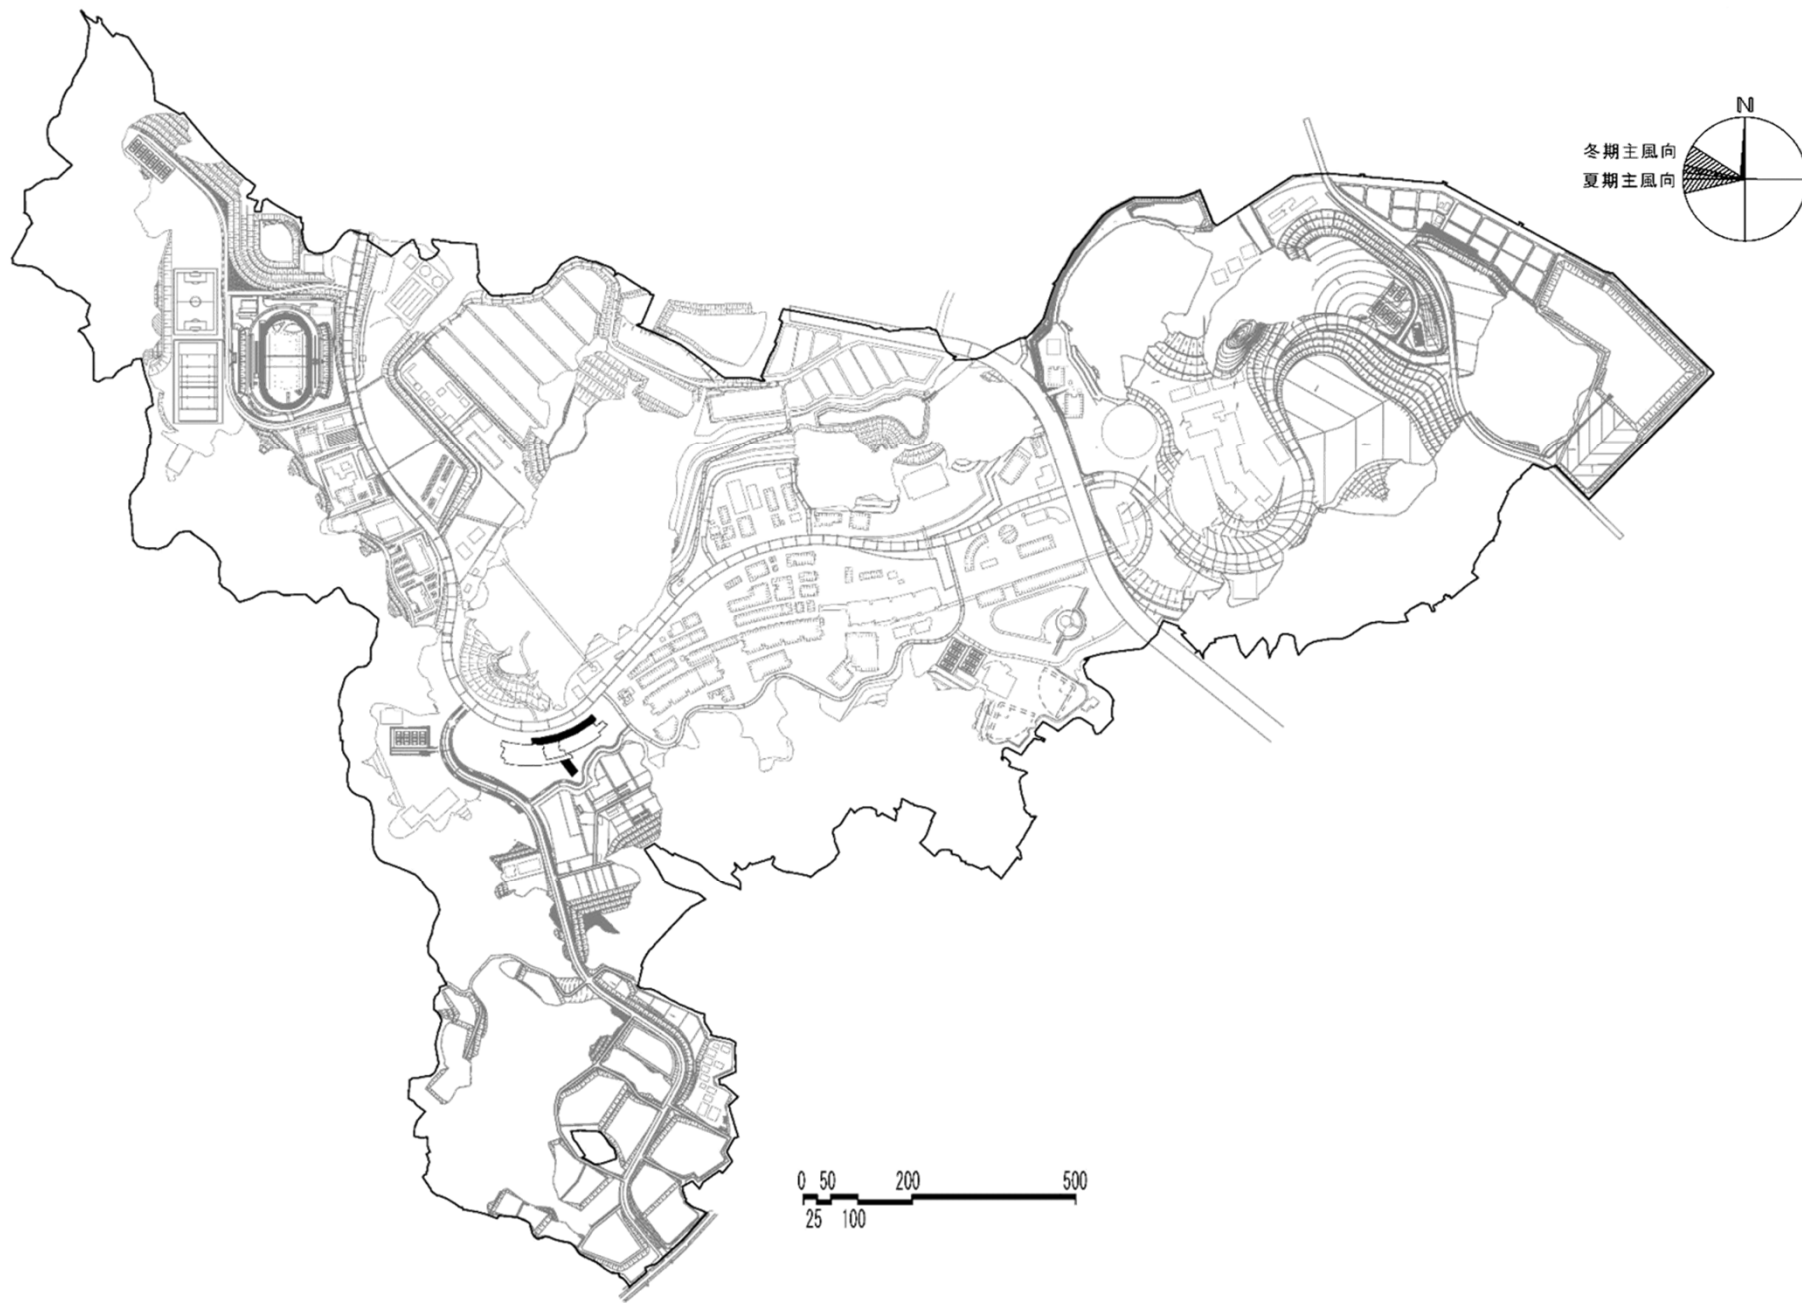


団地名	002伊都	事業名	九州大学(伊都)総合研究棟I(農学系)	配置図	1/15,000
-----	-------	-----	---------------------	-----	----------

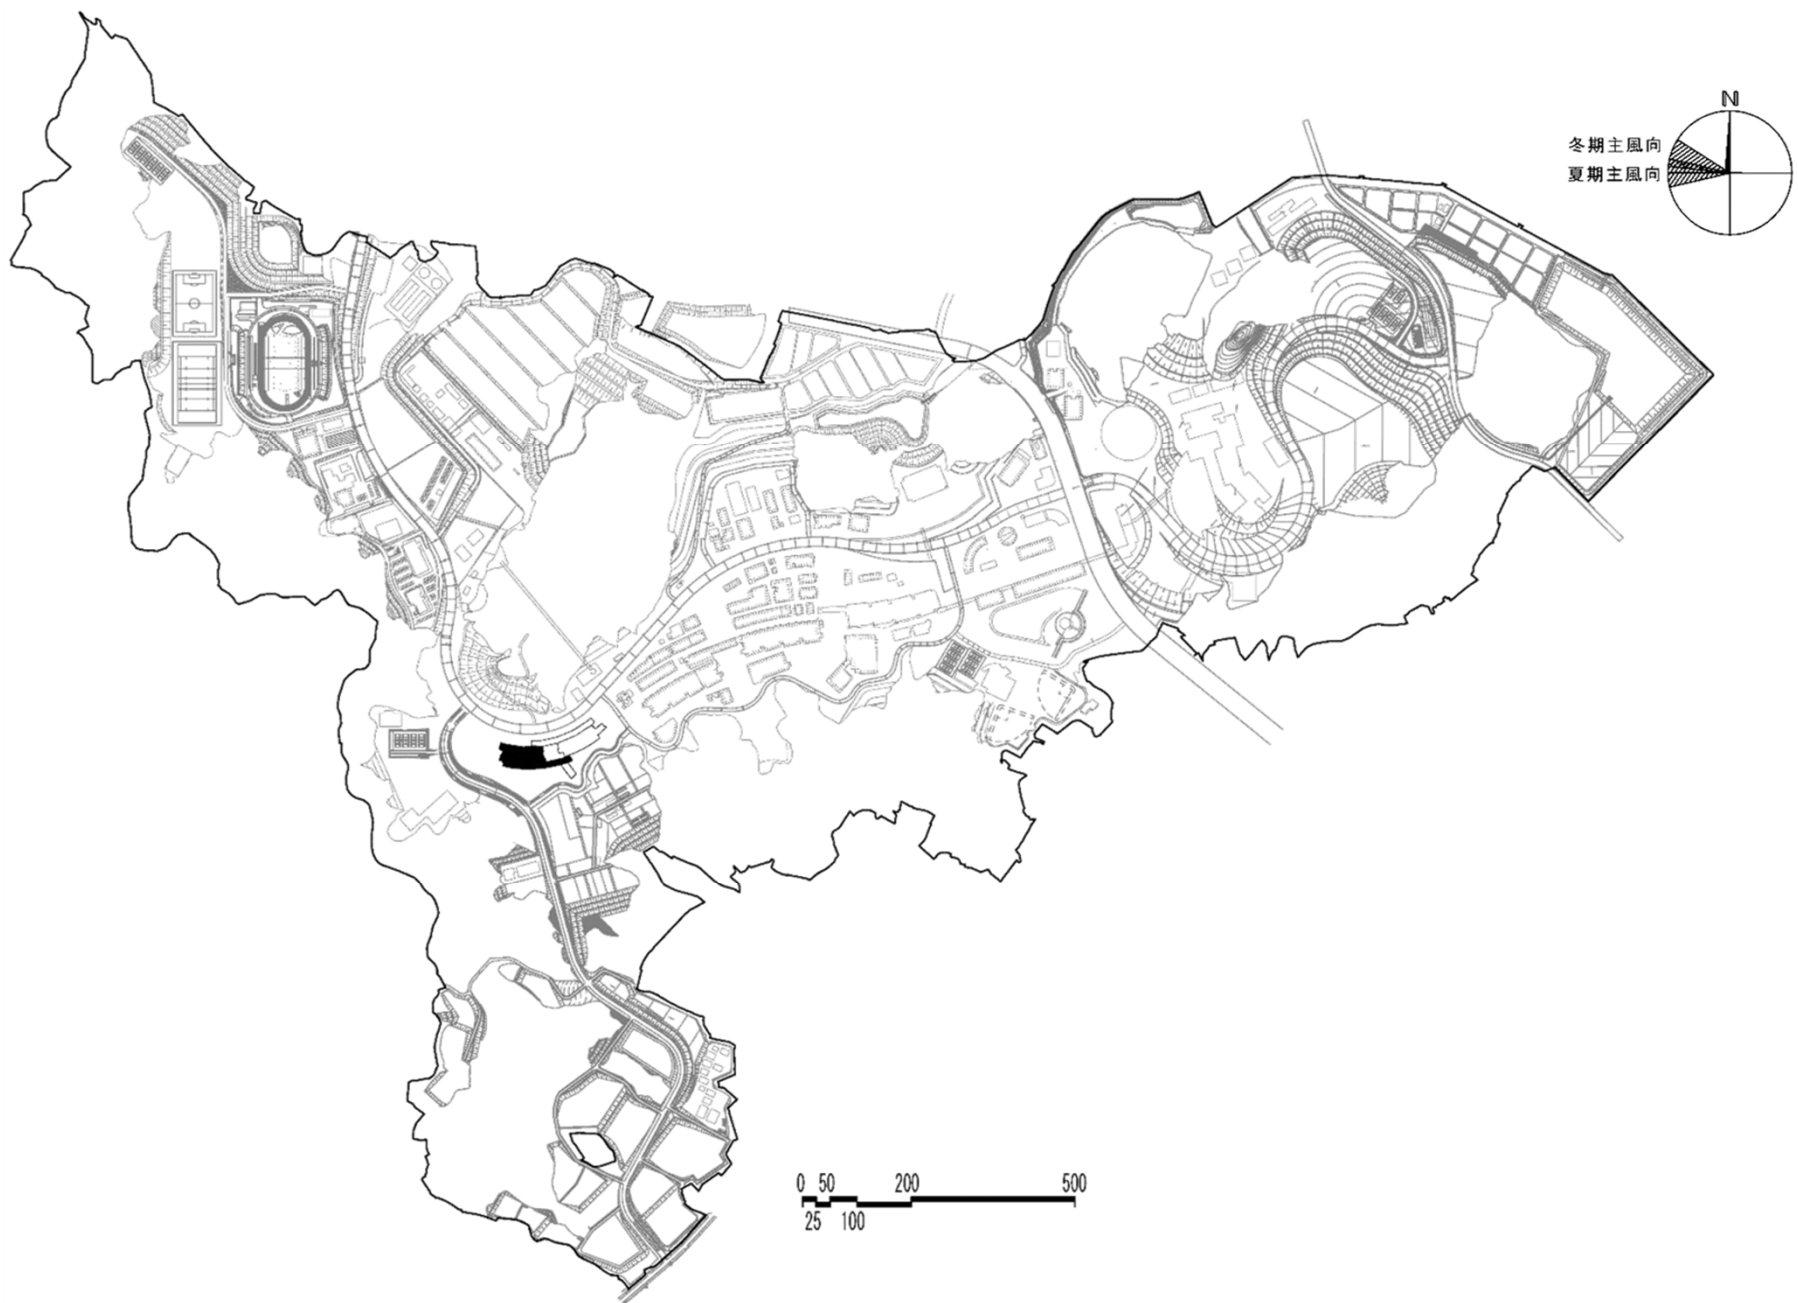


団地名	002伊都	事業名	九州大学(伊都)総合研究棟Ⅱ(農学系)	配置図	1/15,000
-----	-------	-----	---------------------	-----	----------

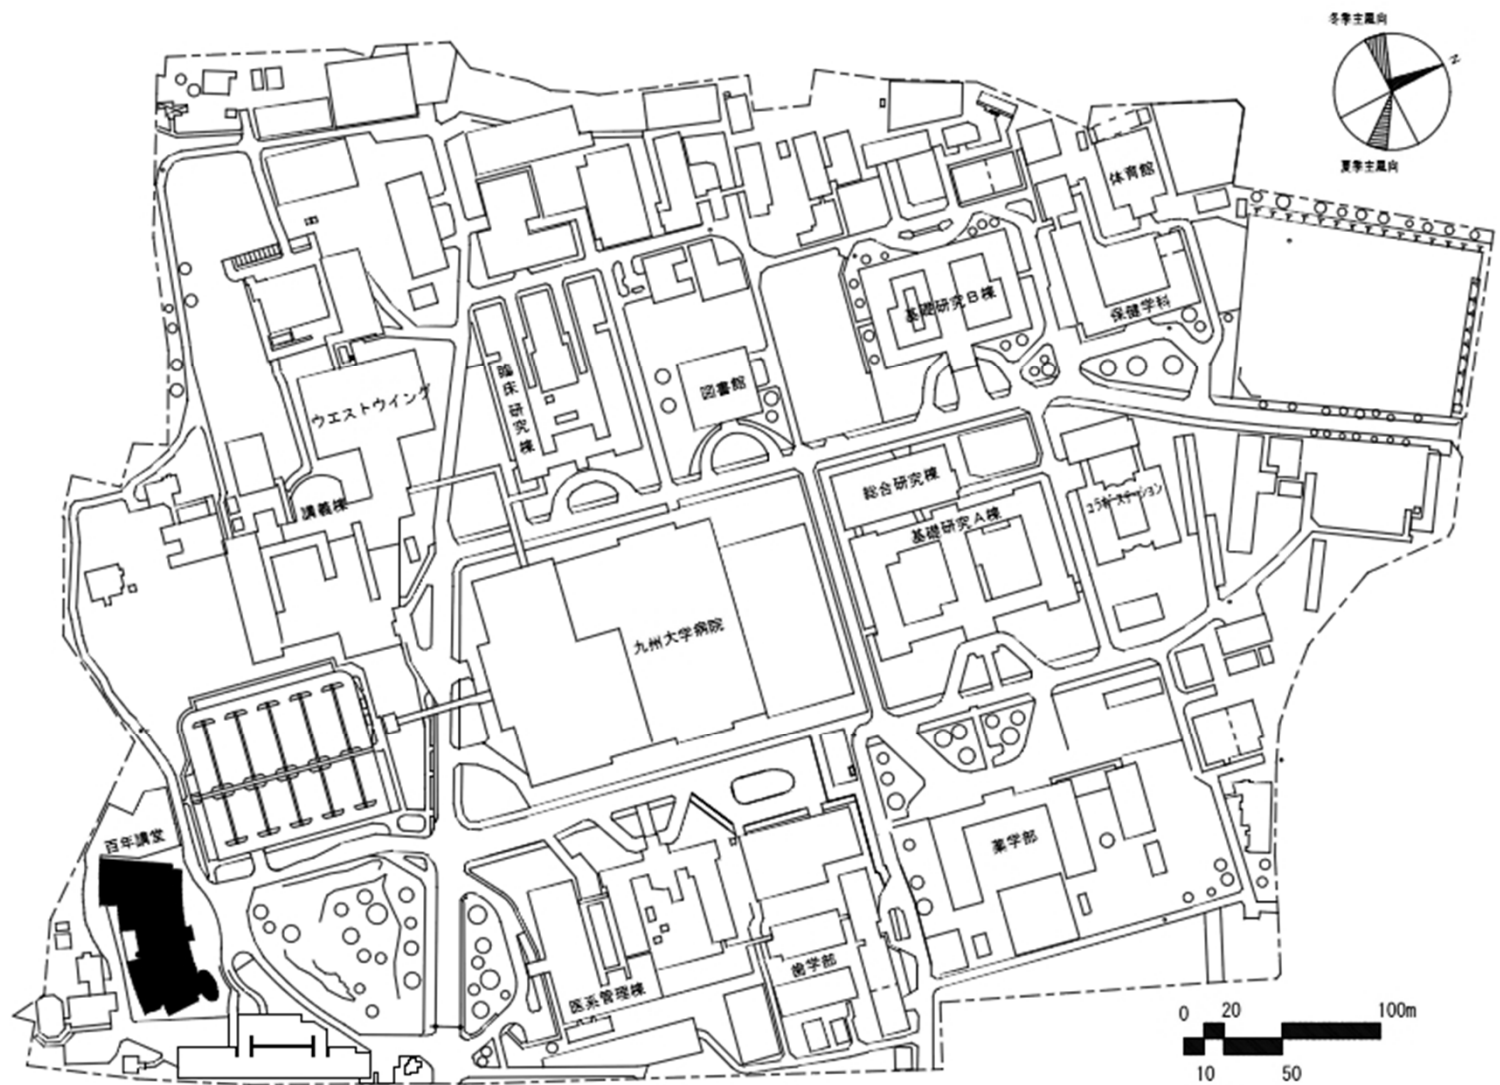

団地名	003 馬出	事業名	九州大学(馬出)講堂耐震改修	配置図	1/4,000
-----	--------	-----	----------------	-----	---------

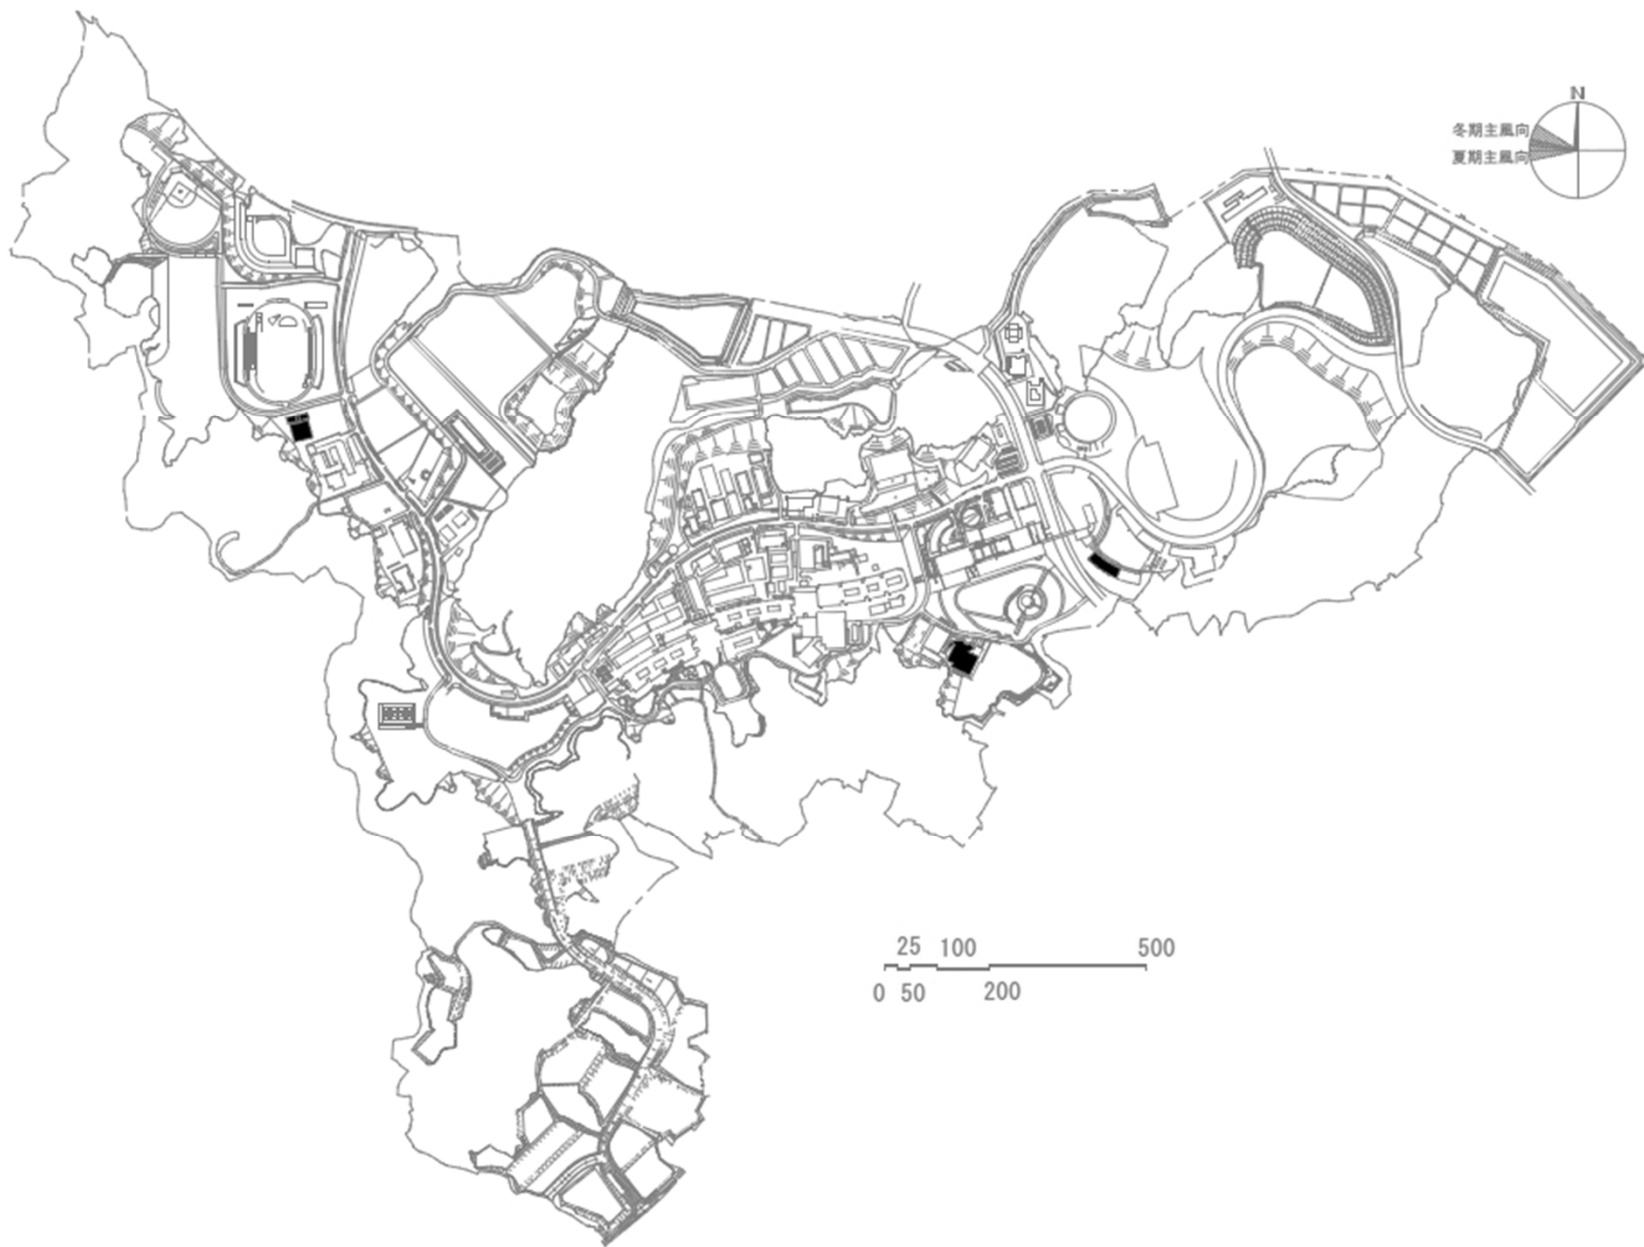


団地名	002 伊都	事業名	九州大学(伊都)屋内運動場等耐震改修	配置図	1/15,000
-----	--------	-----	--------------------	-----	----------

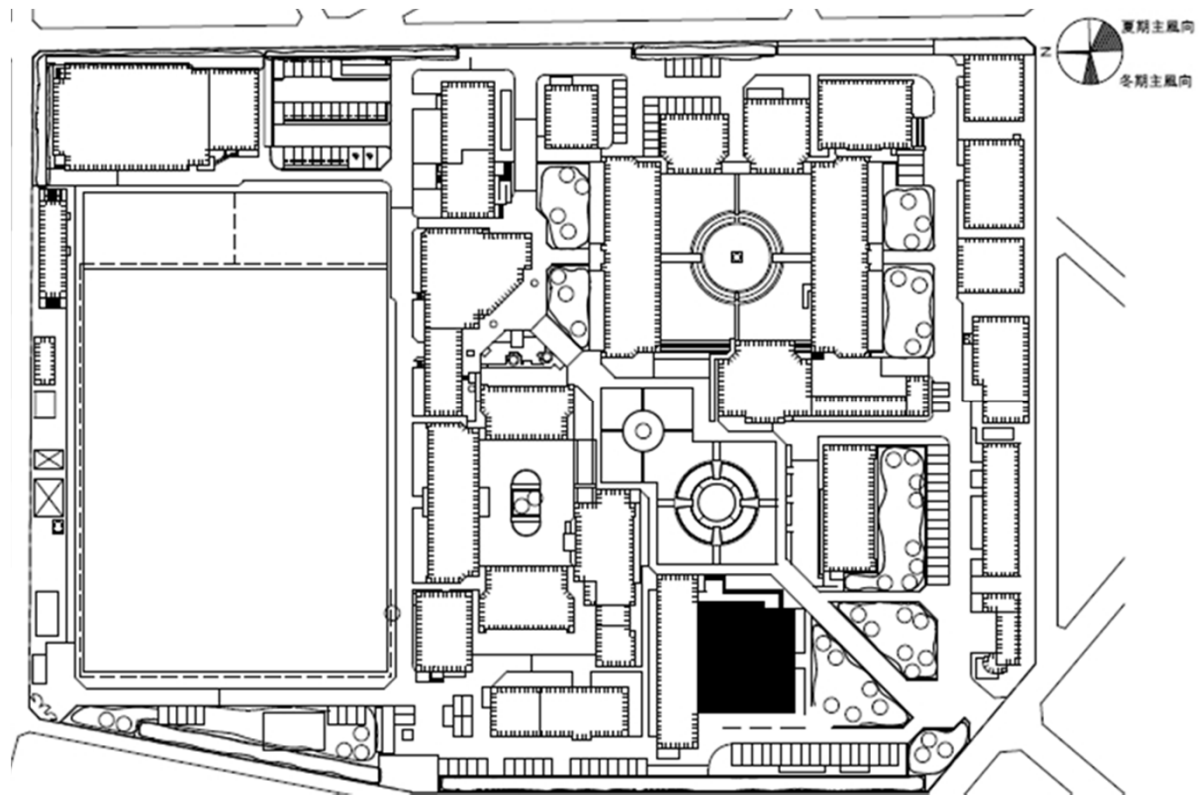


団地名	101 塩原	事業名	九州大学(塩原)講堂耐震改修	配置図	1/2,000
-----	--------	-----	----------------	-----	---------

監視カメラ設備更新

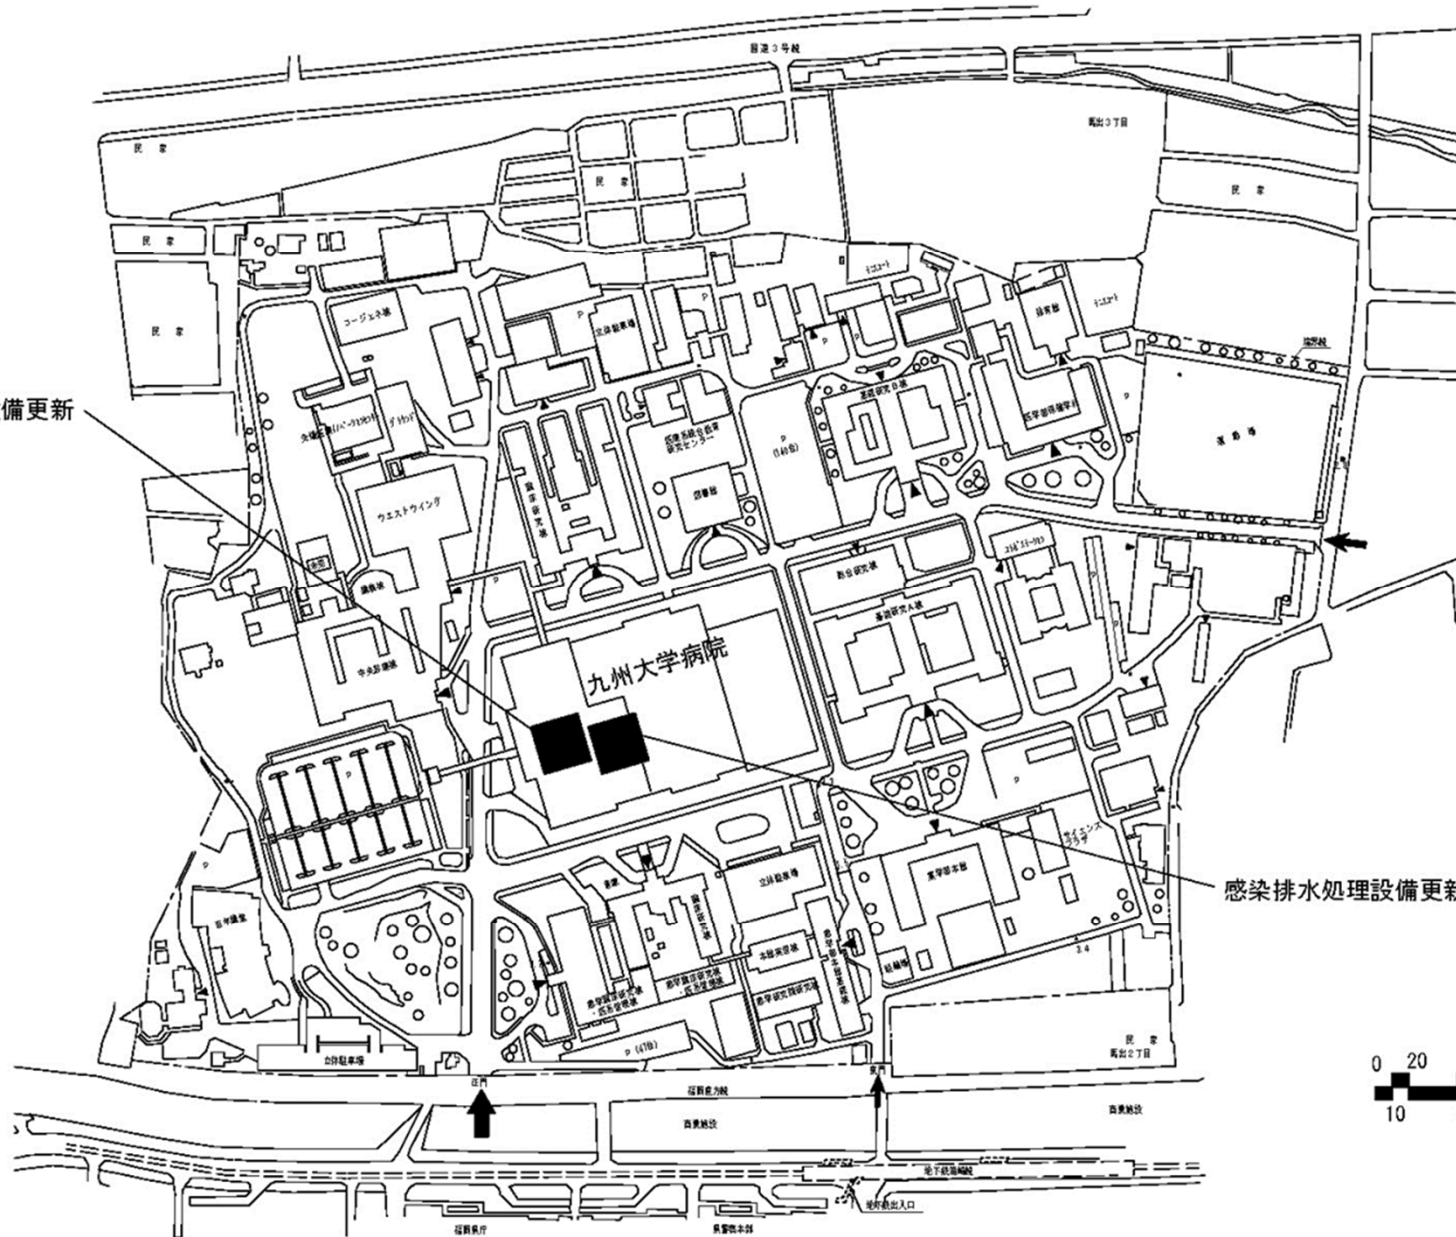


感染排水処理設備更新

団地名	003 馬出	事業名	九州大学(医病)基幹・環境整備 (排水処理設備等)	配置図	1/5,000
-----	--------	-----	------------------------------	-----	---------

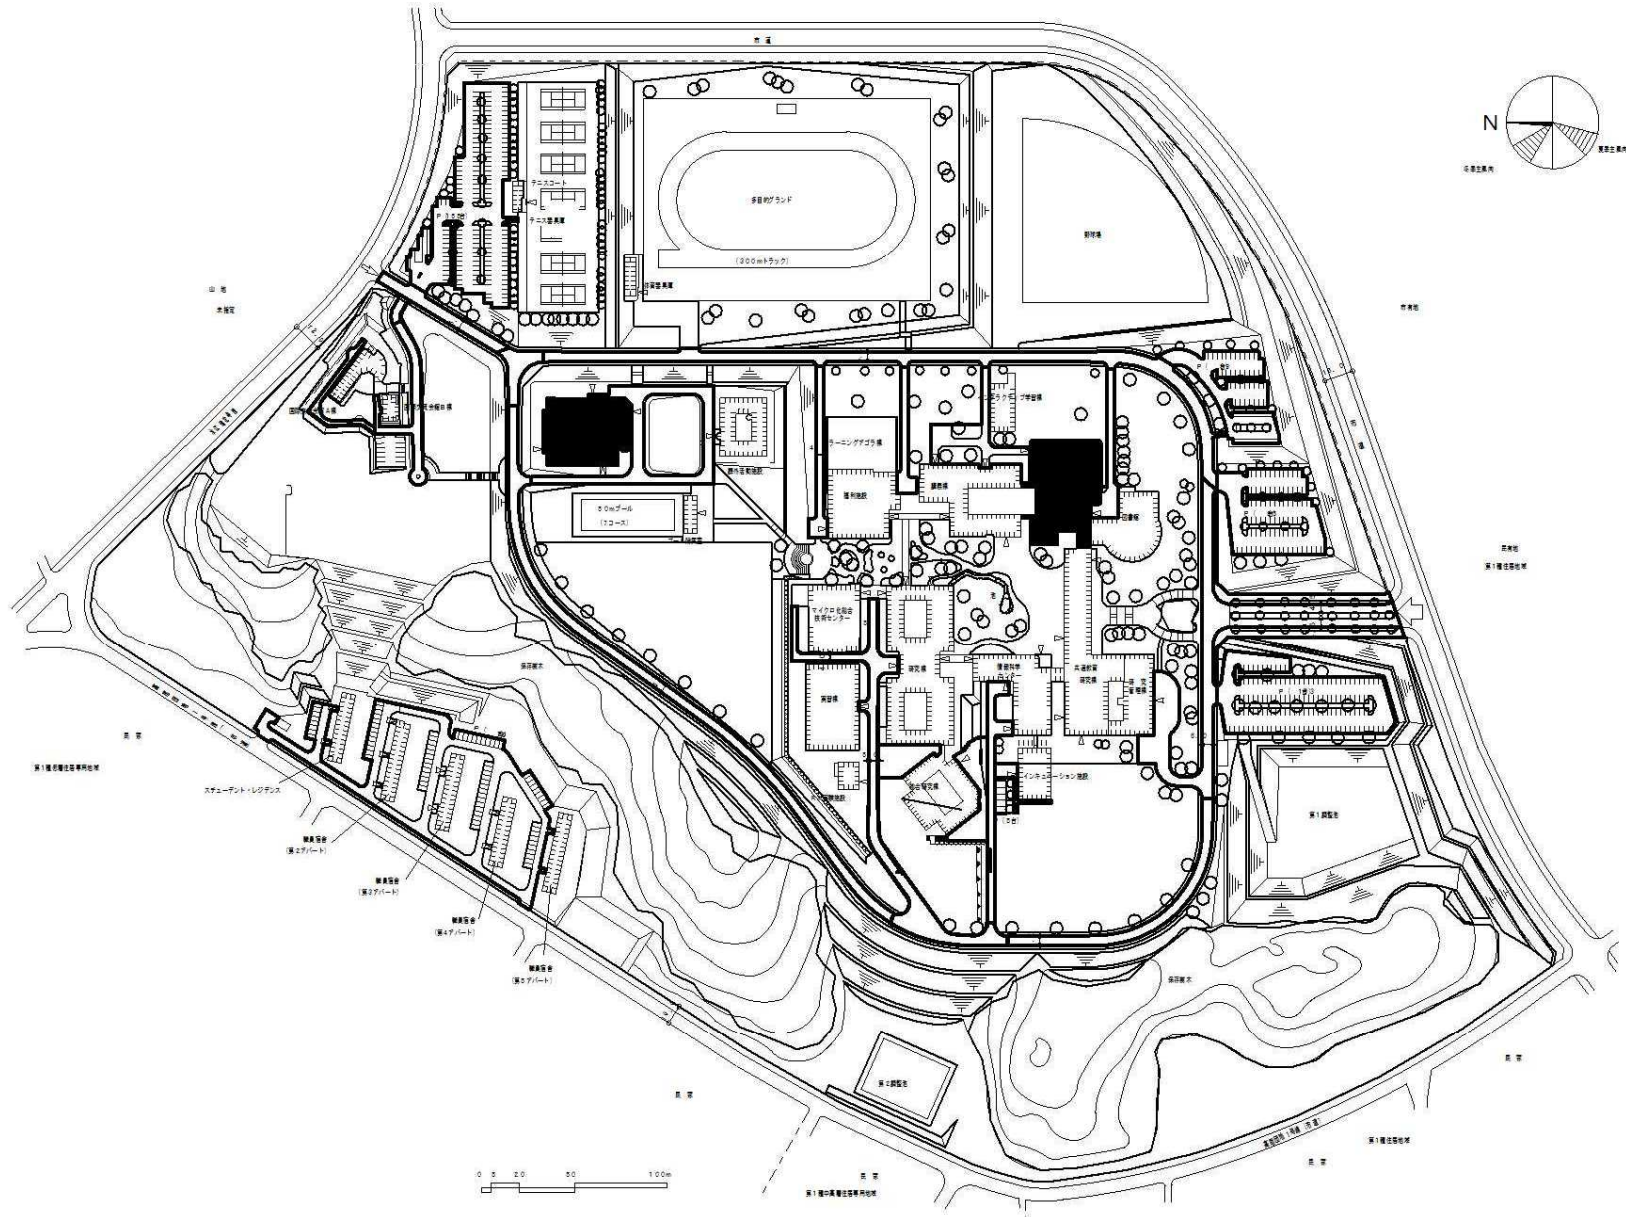


団地名	002 飯塚	事業名	九州工業大学(飯塚)講堂等耐震改修	配置図	1/4,000
-----	--------	-----	-------------------	-----	---------

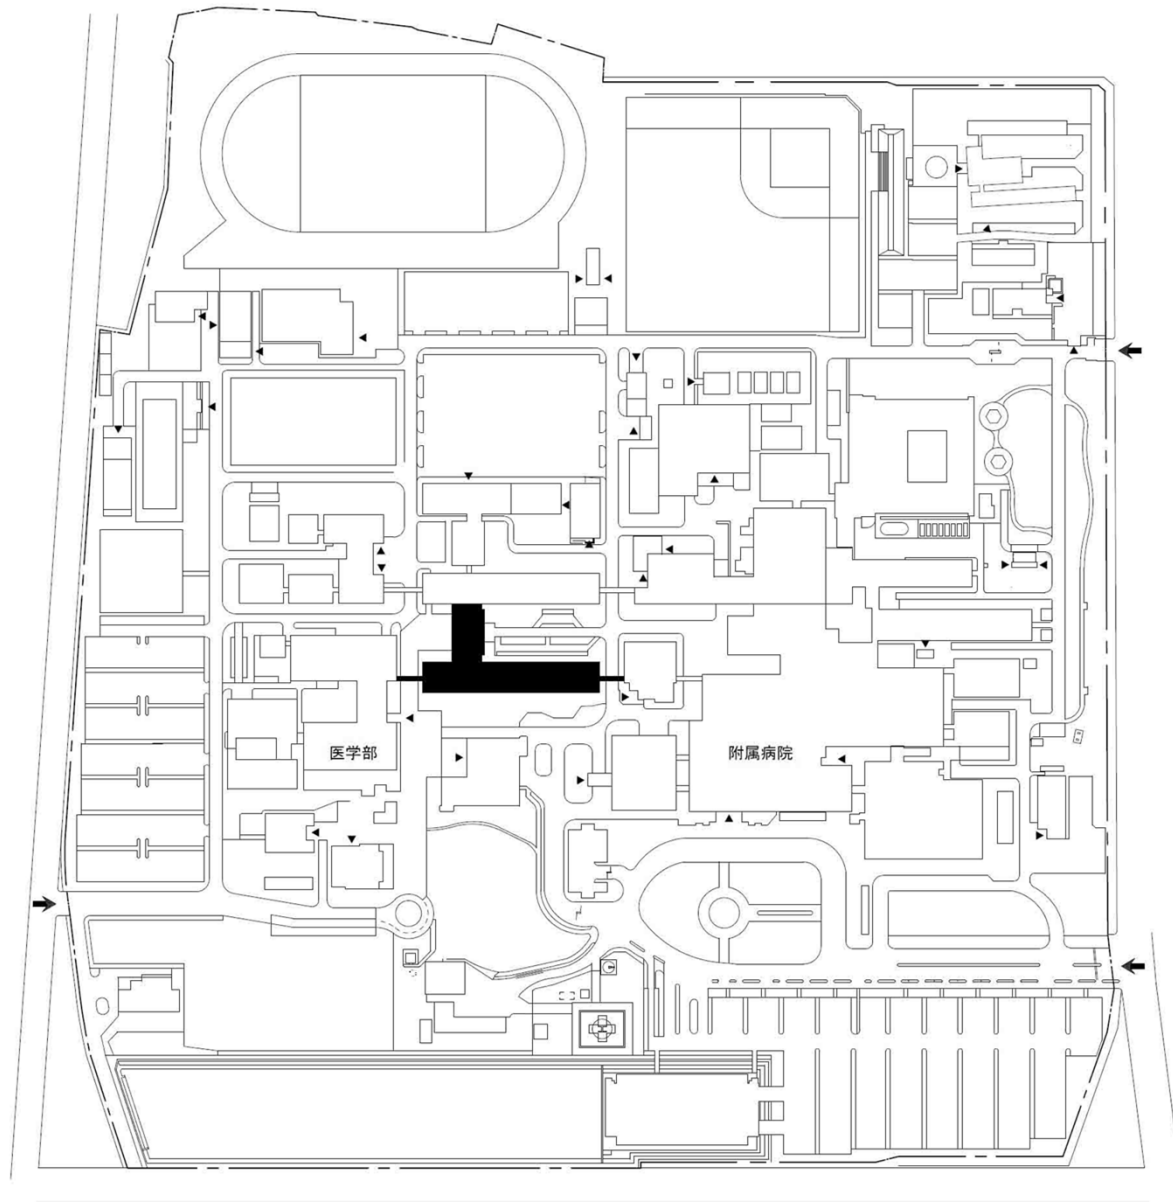


団地名	002 鍋島1	事業名	佐賀大学(鍋島)総合研究棟改修(医学系)	配置図	1/4,000
-----	---------	-----	----------------------	-----	---------




団地名	001 本庄町1	事業名	佐賀大学(本庄町)総合研究棟改修(文化系)	配置図	1/4,000
-----	----------	-----	-----------------------	-----	---------

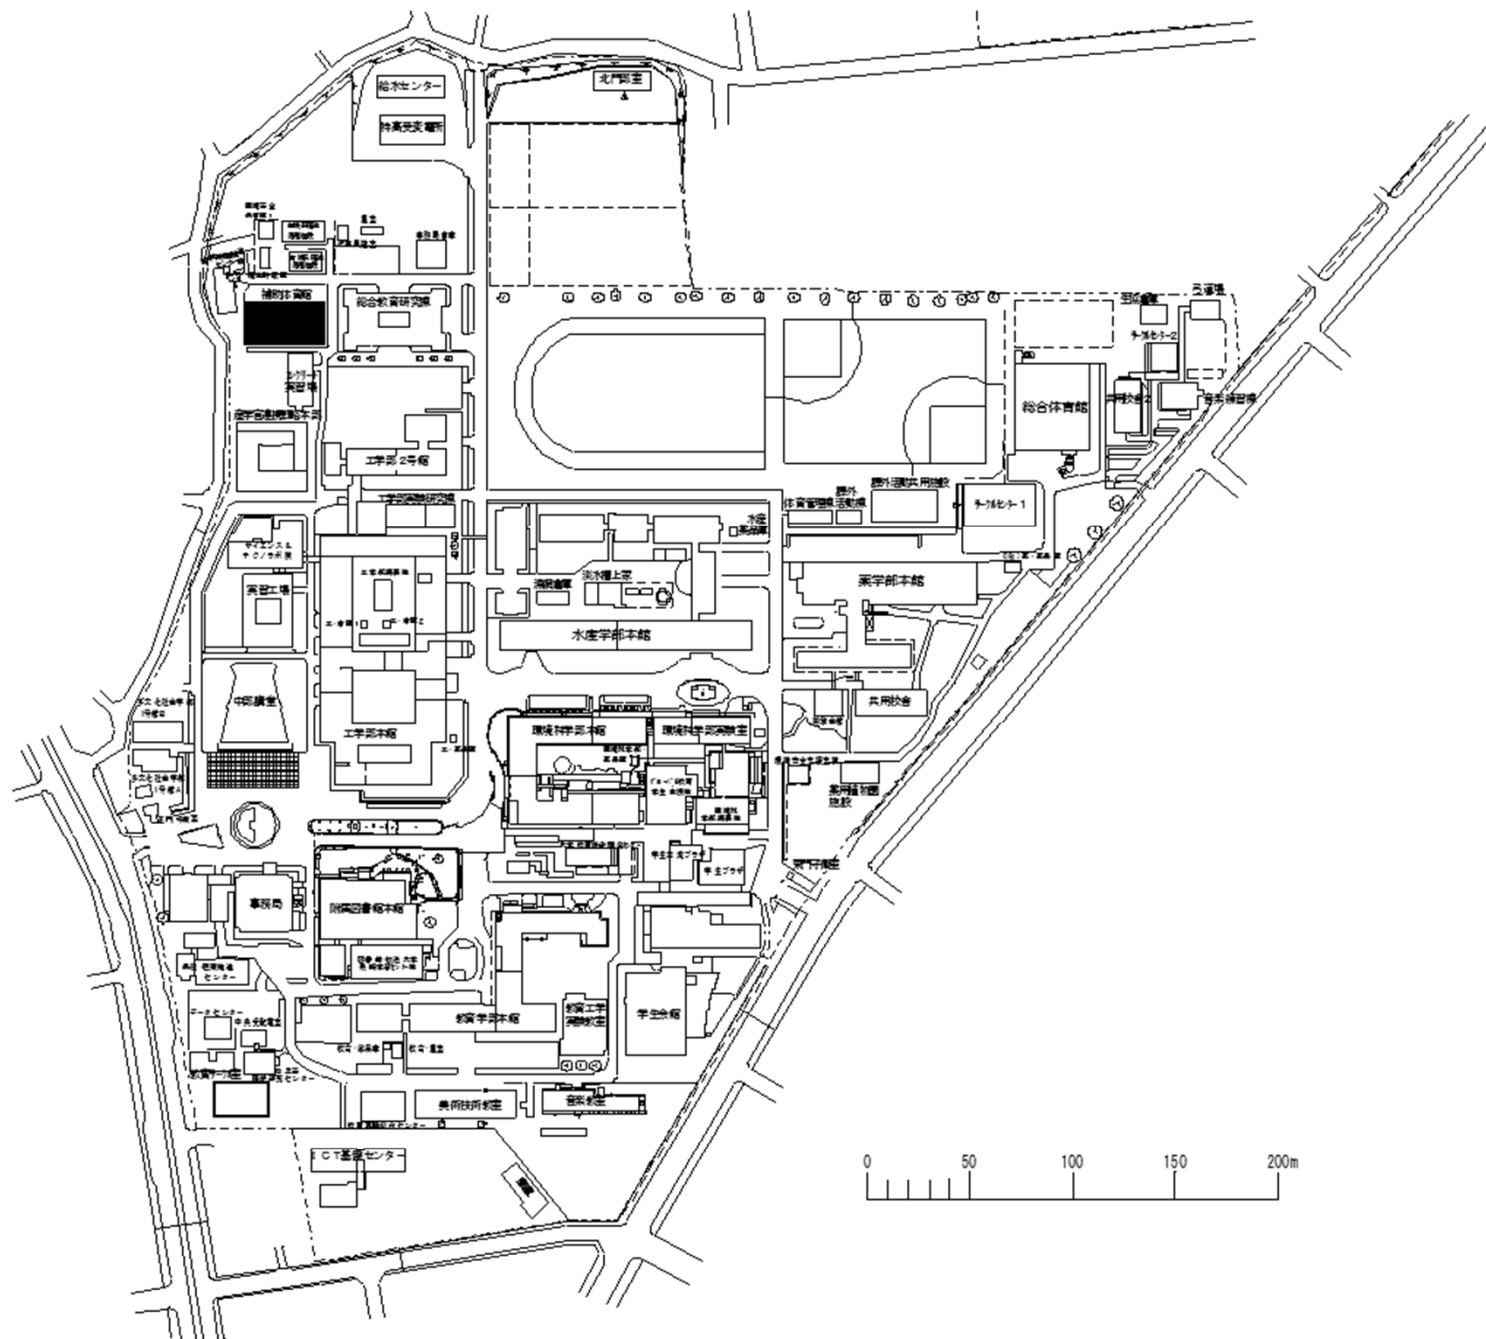


団地名	005文教町2	事業名	長崎大学(文教町)屋内運動場耐震改修Ⅱ	配置図	1/3500
-----	---------	-----	---------------------	-----	--------

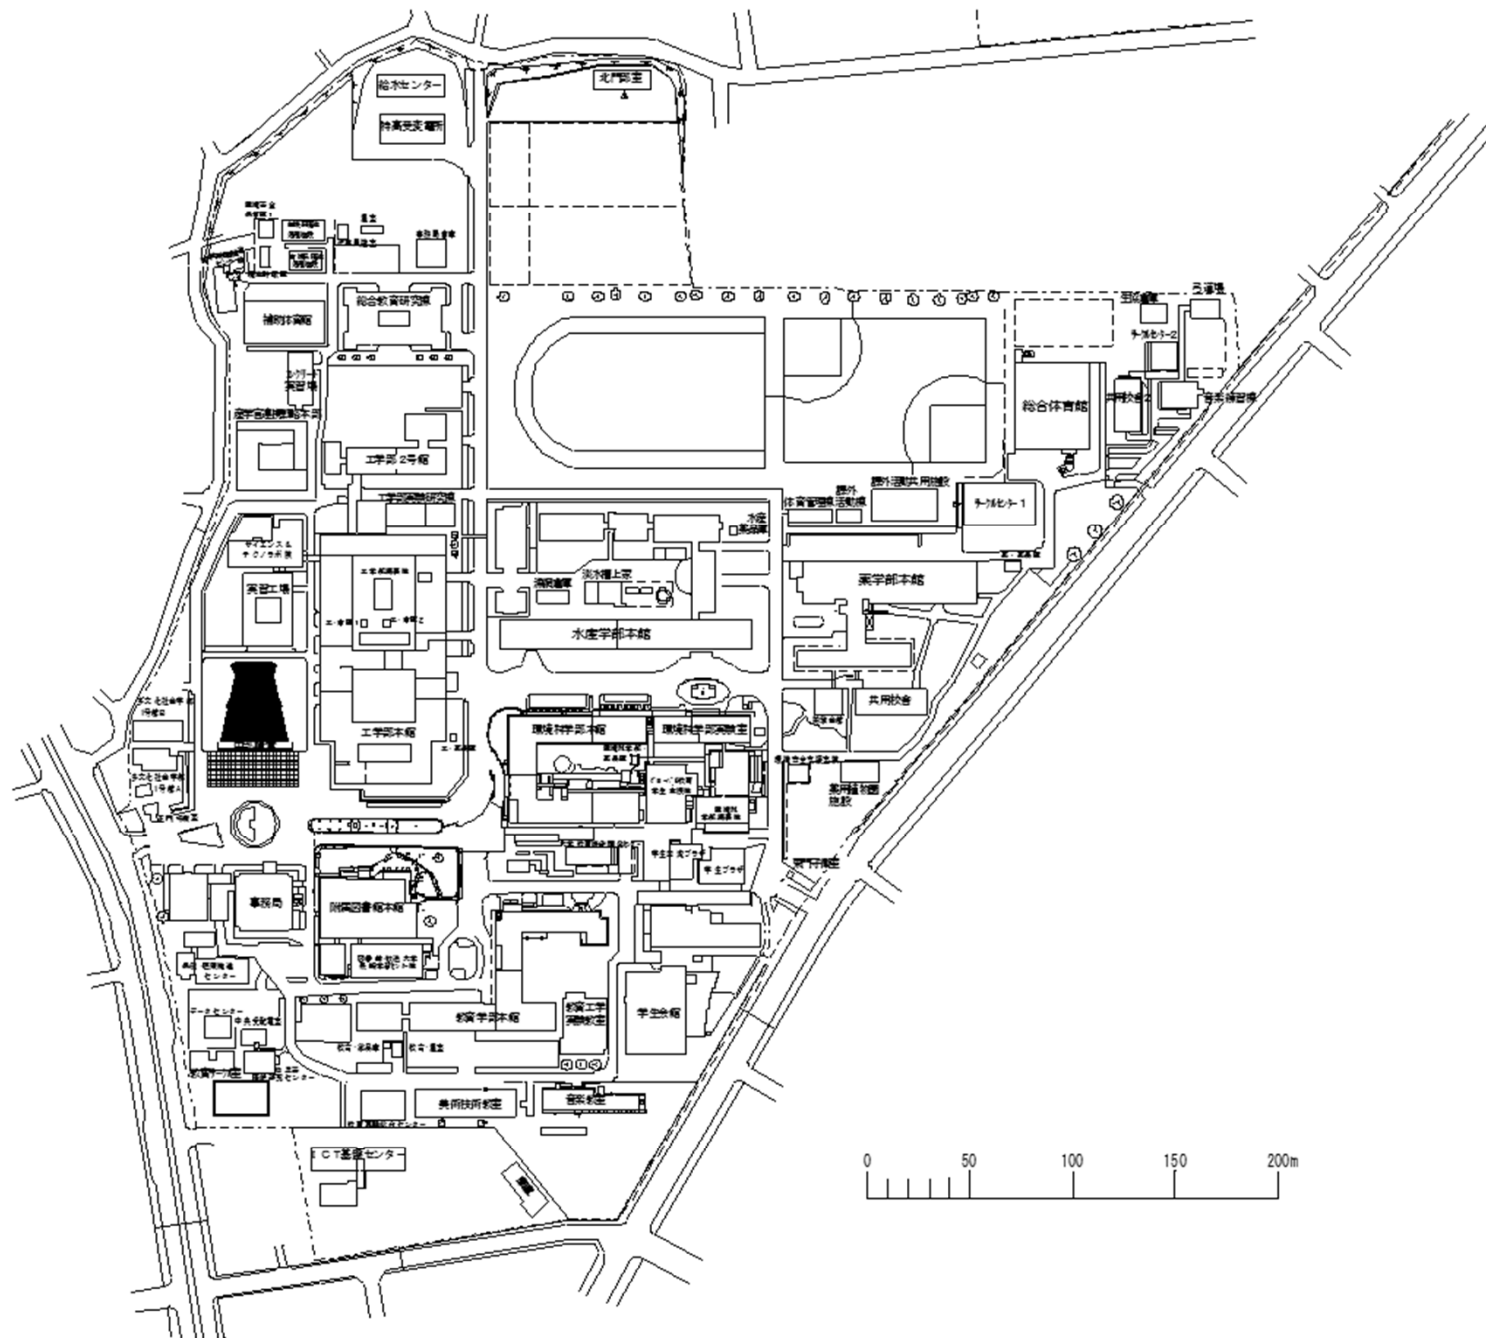




団地名	005文教町2	事業名	長崎大学(文教町)講堂耐震改修	配置図	1/3500
-----	---------	-----	-----------------	-----	--------

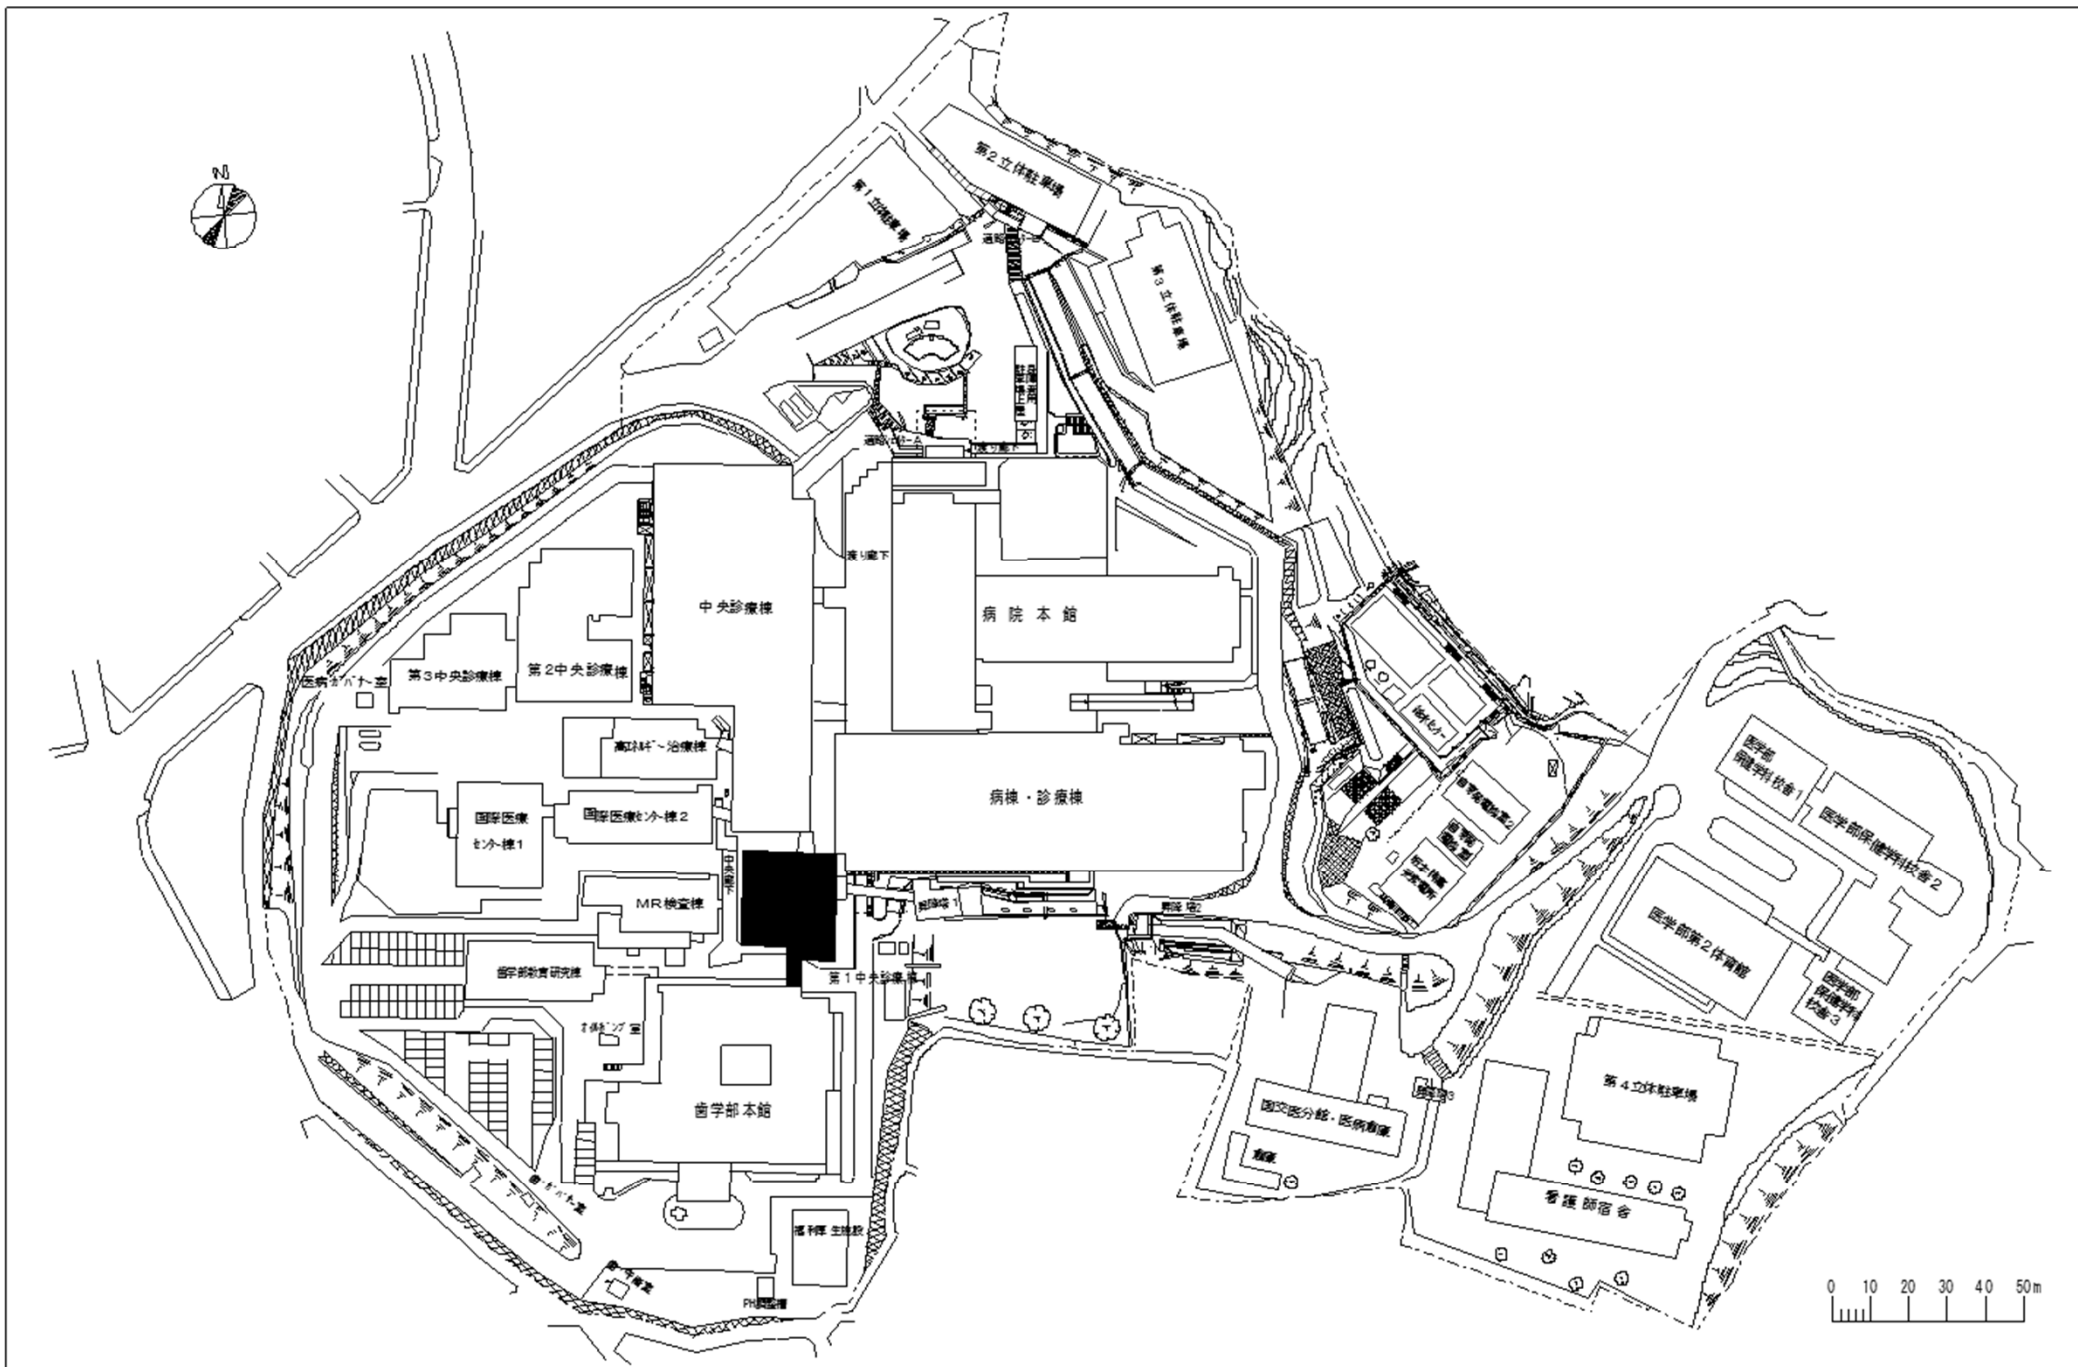




団地名	003坂本2	事業名	長崎大学(坂本)総合研究棟耐震改修(歯学系)	配置図	1/2000
-----	--------	-----	------------------------	-----	--------

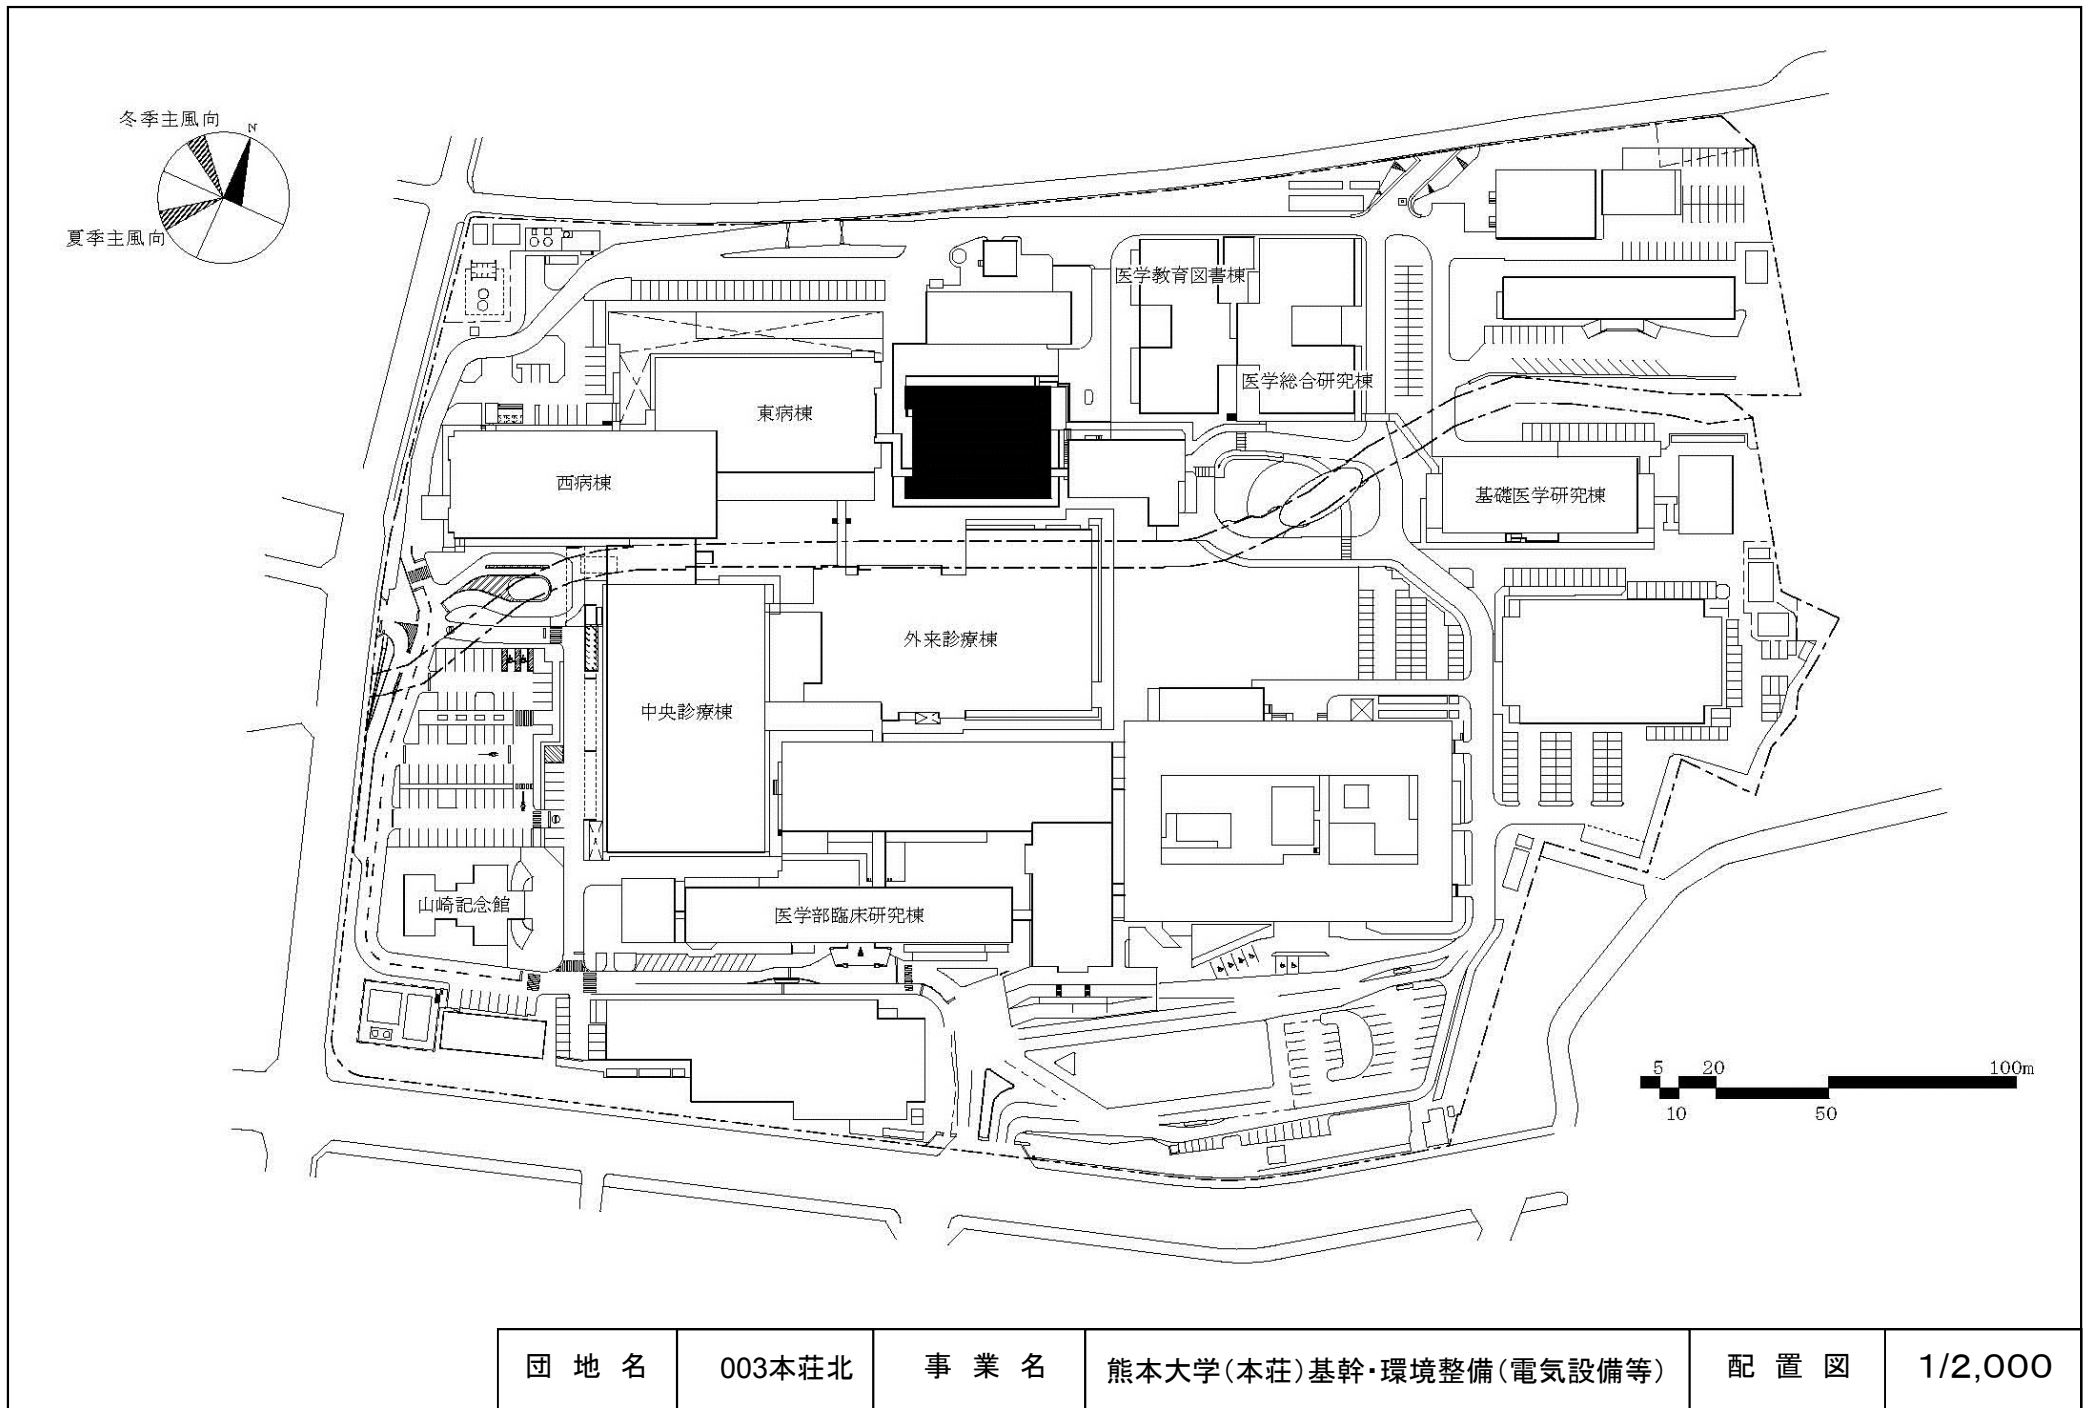




団地名	003本荘北	事業名	熊本大学(本荘)基幹・環境整備(電気設備等)	配置図	1/2,000
-----	--------	-----	------------------------	-----	---------

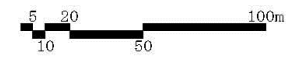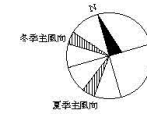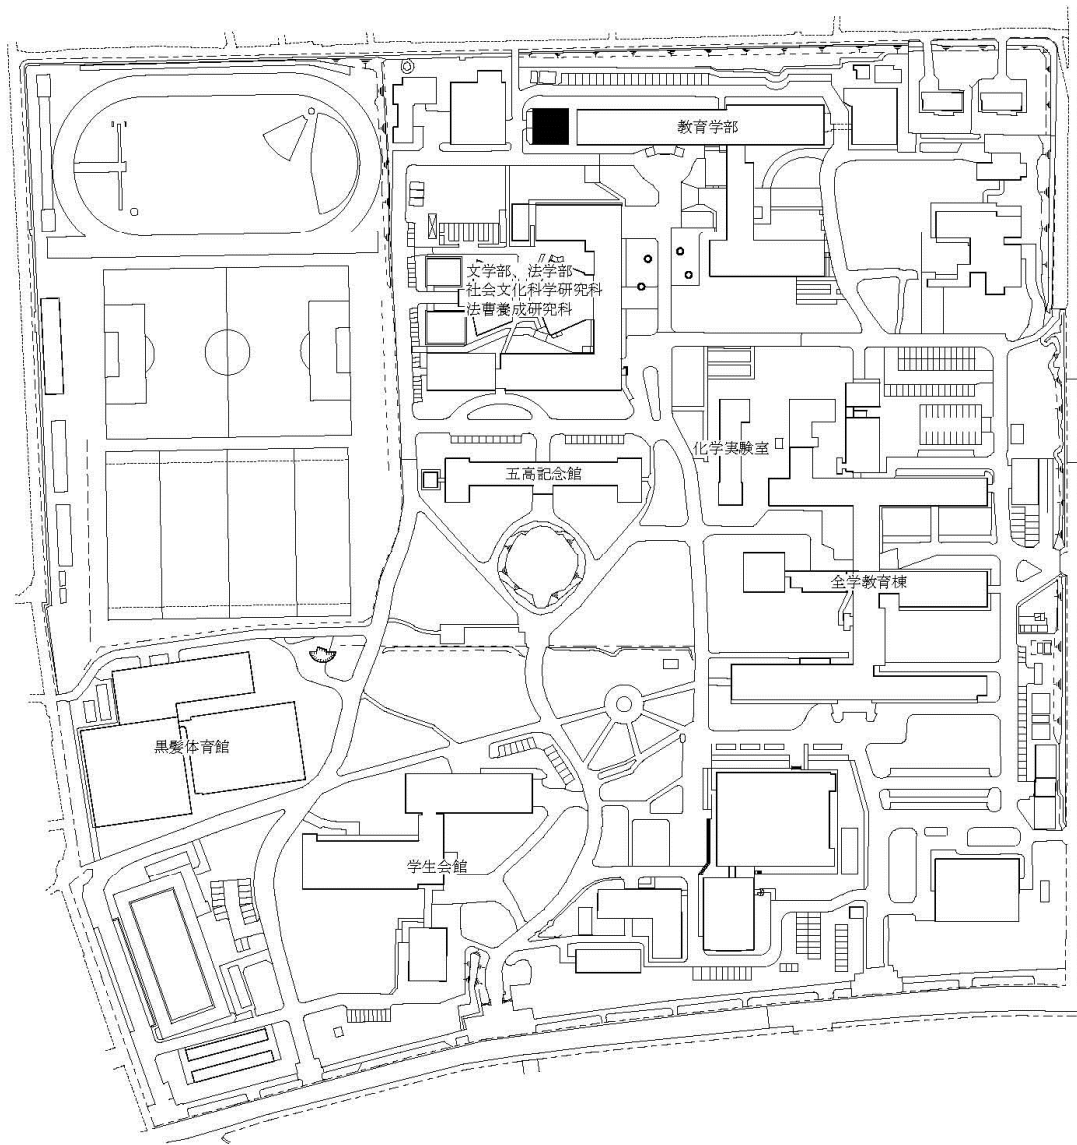


団地名	001黒髪北	事業名	熊本大学(黒髪)総合研究棟改修(教育学系)	配置図	1/2,500
-----	--------	-----	-----------------------	-----	---------

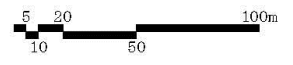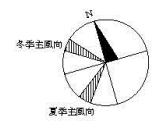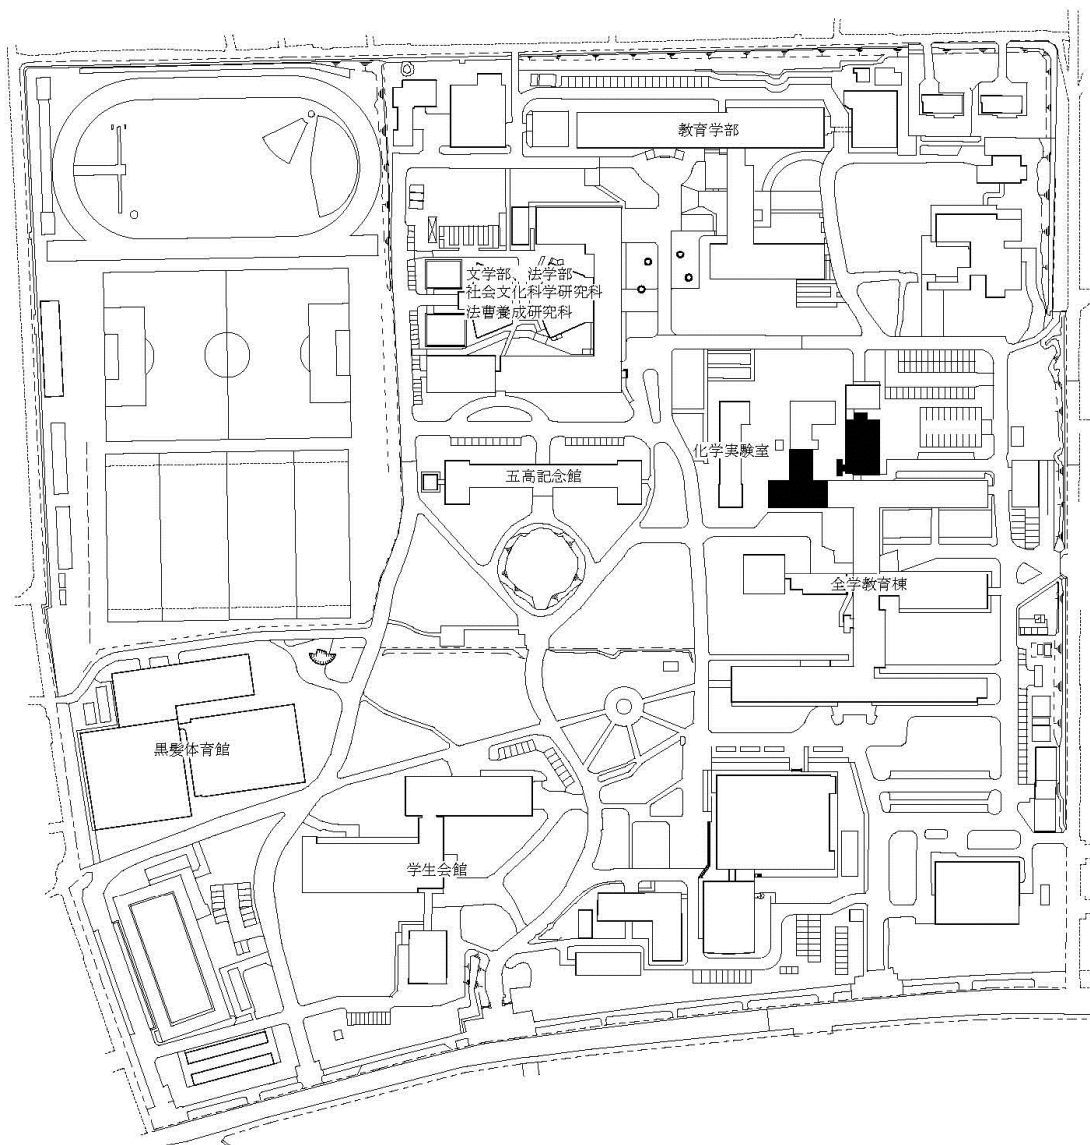

団地名	001黒髪北	事業名	熊本大学(黒髪)総合研究棟耐震改修(文科系)	配置図	1/2,500
-----	--------	-----	------------------------	-----	---------

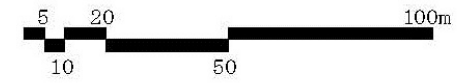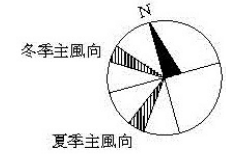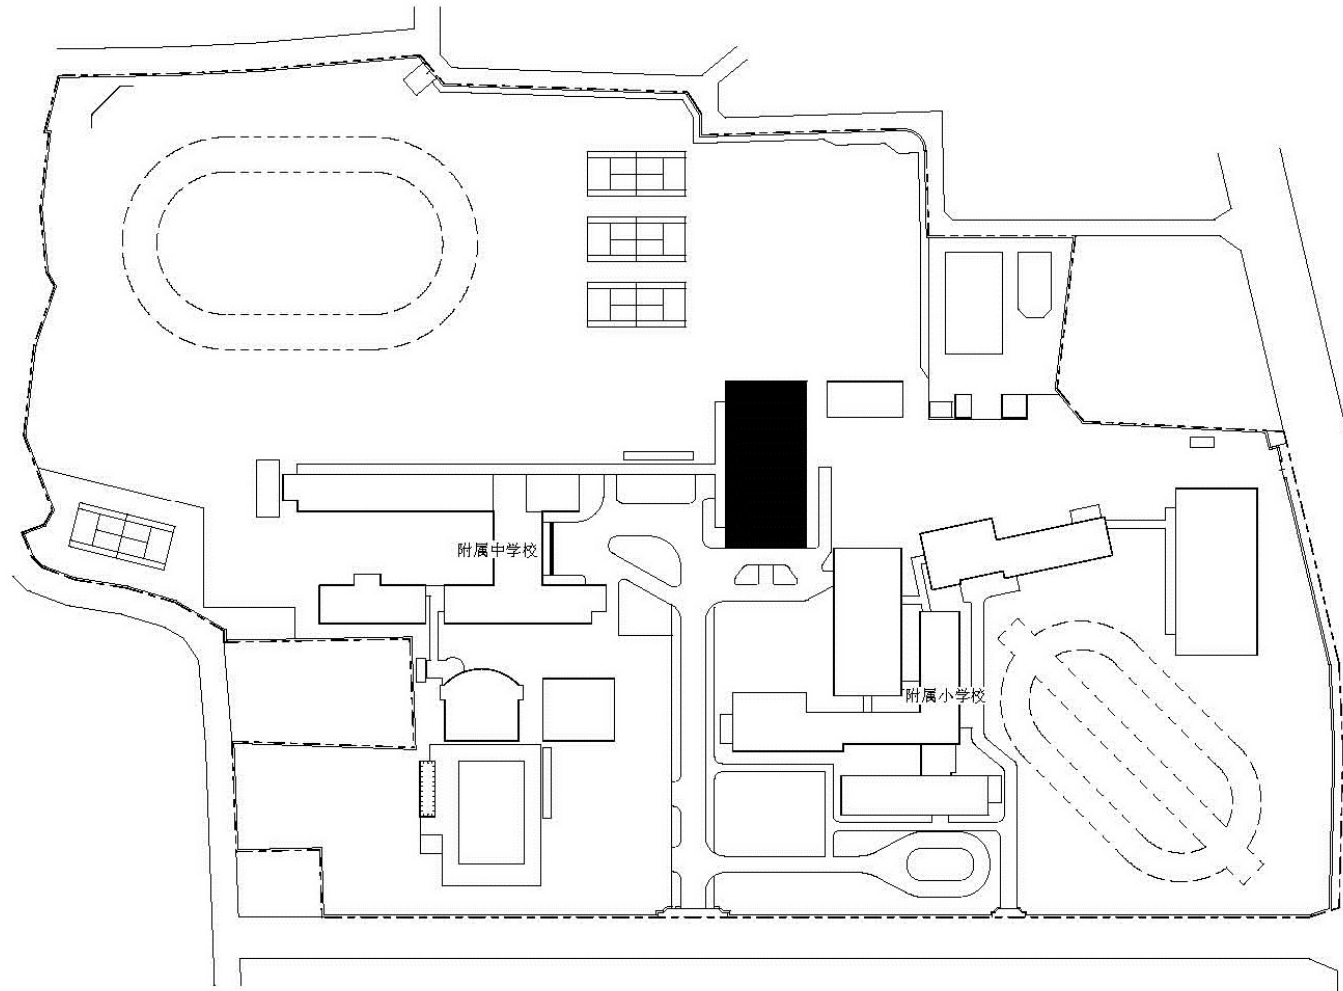


団地名	005京町	事業名	熊本大学(京町(附中))屋内運動場耐震改修	配置図	1/2,000
-----	-------	-----	-----------------------	-----	---------

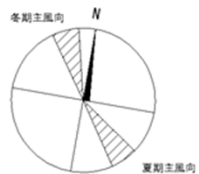

冬期主風向

N


夏期主風向

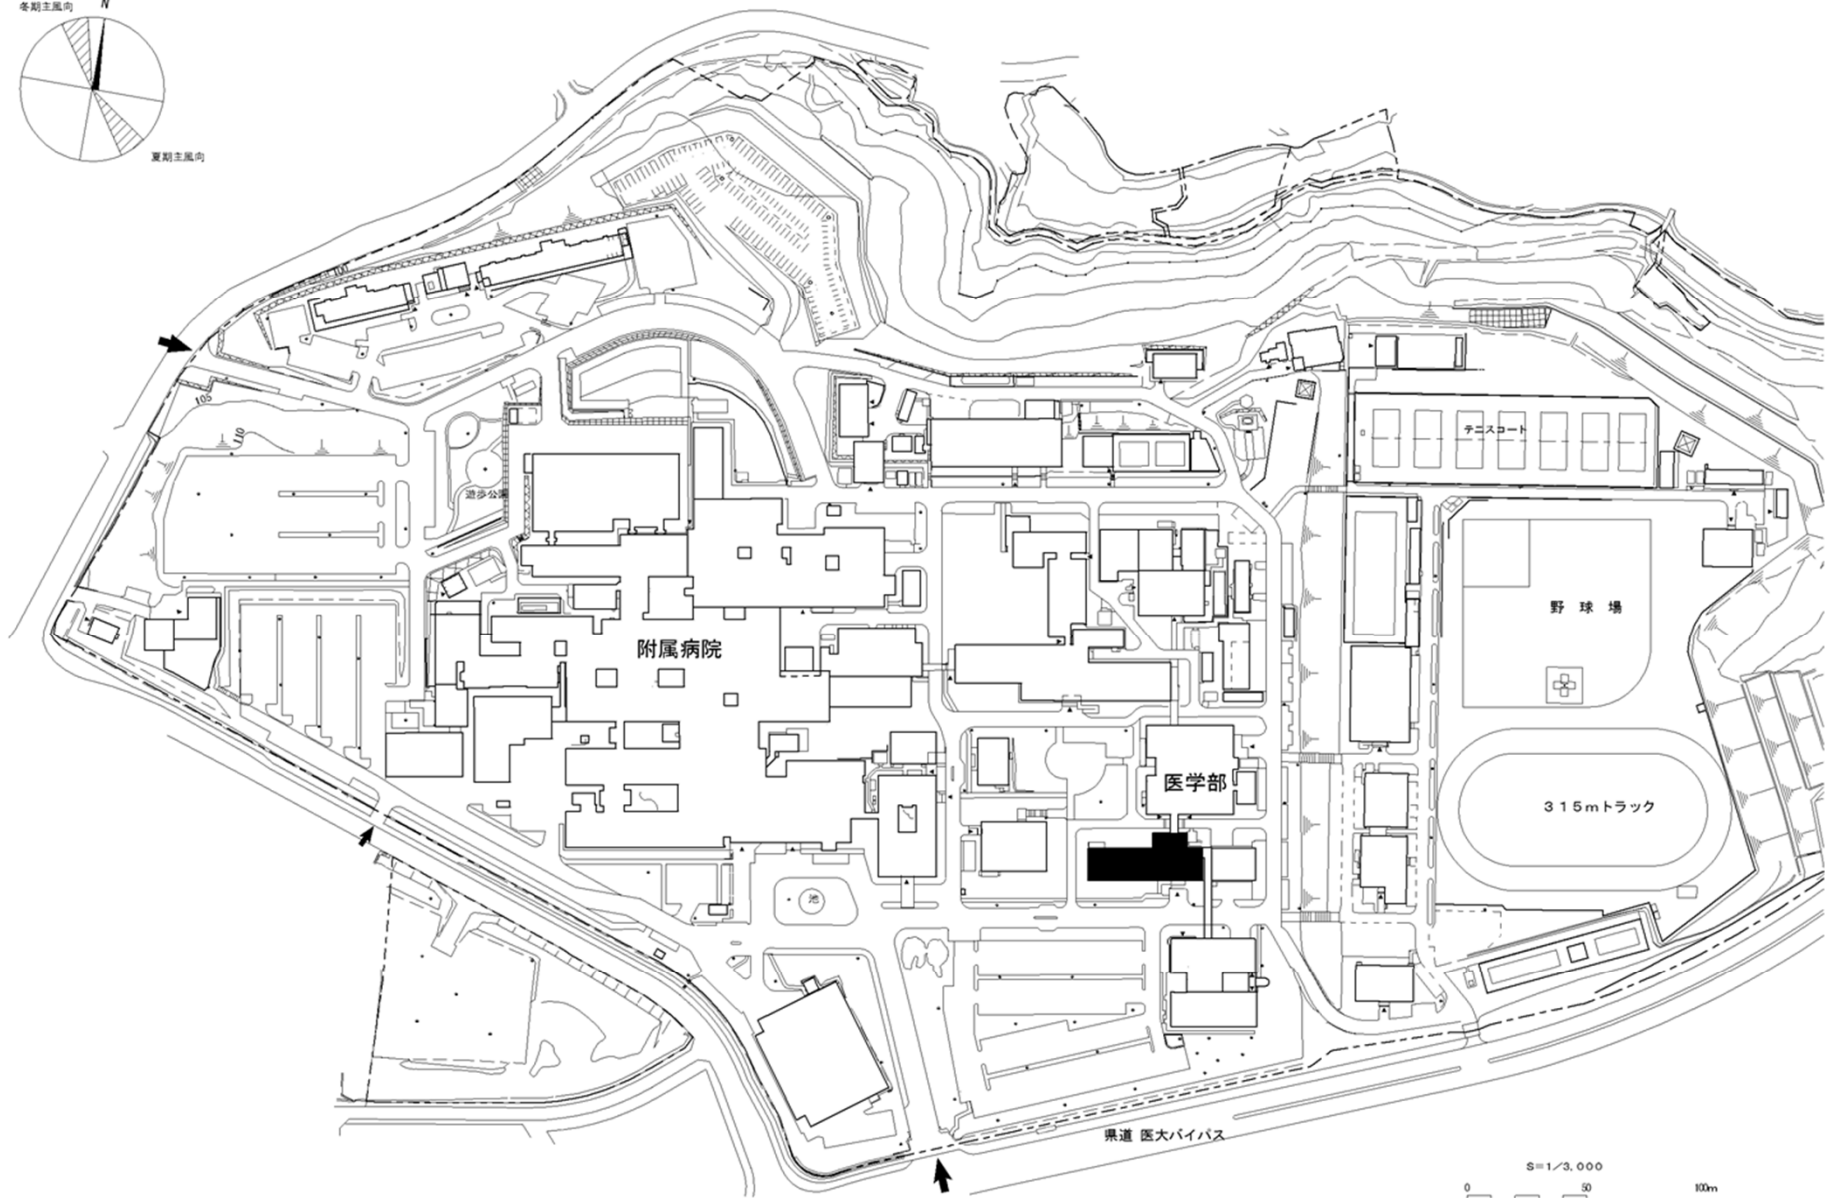


S=1/3,000

0 50 100m

団地名	002 挟間	事業名	大分大学(挟間)総合研究棟改修(医学系)	配置図	1/3000
-----	--------	-----	----------------------	-----	--------

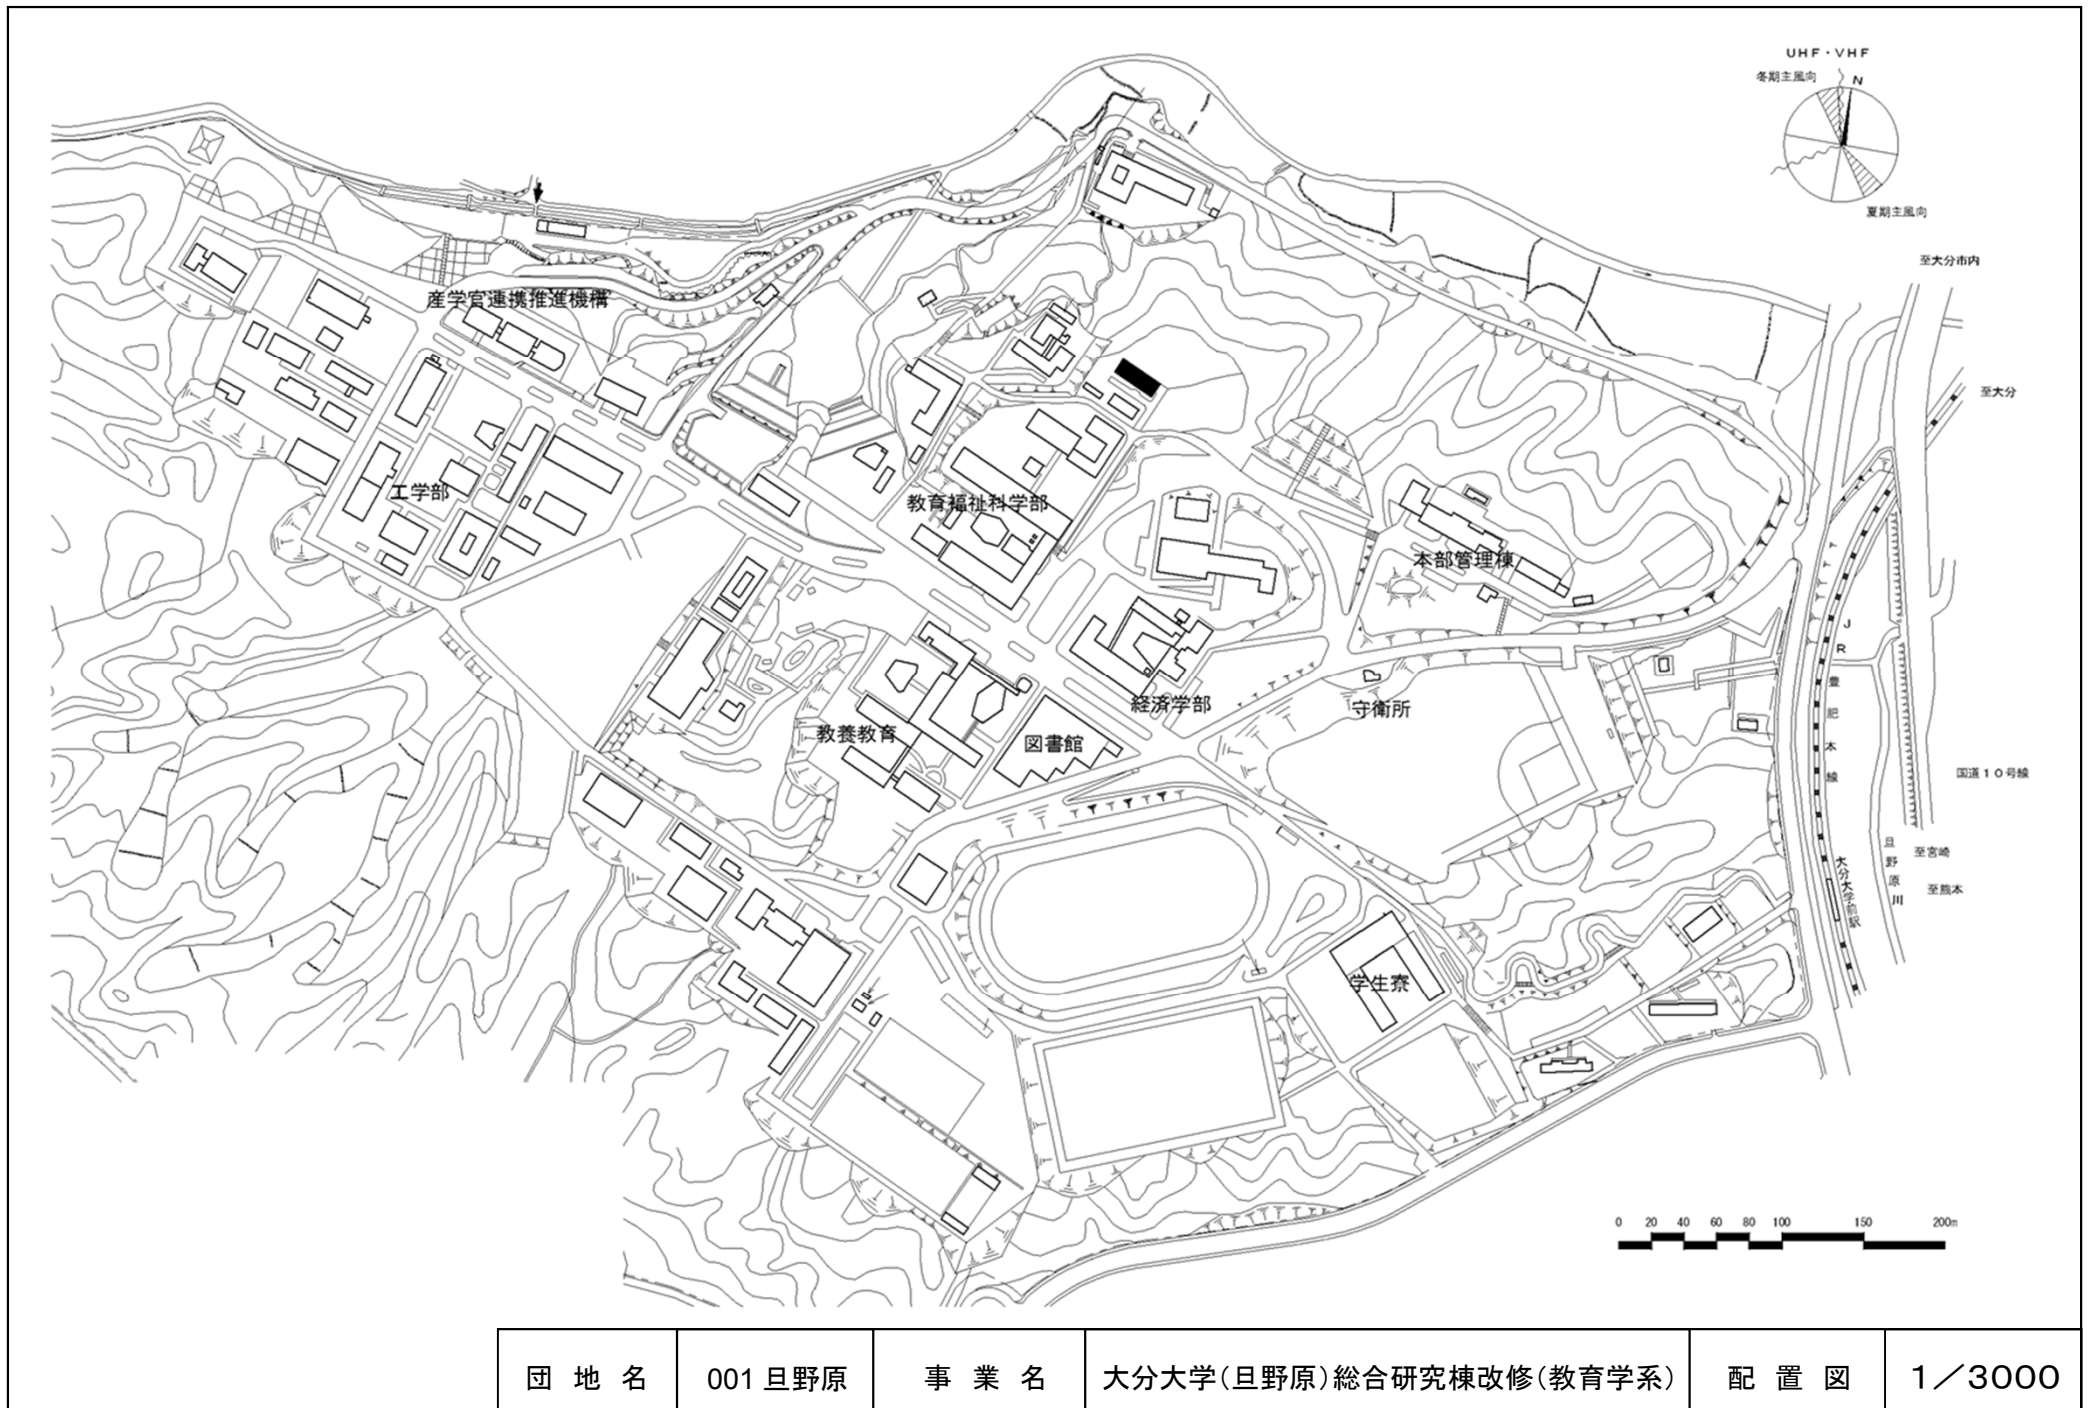


団地名	001 旦野原	事業名	大分大学(旦野原)総合研究棟改修(教育学系)	配置図	1/3000
-----	---------	-----	------------------------	-----	--------

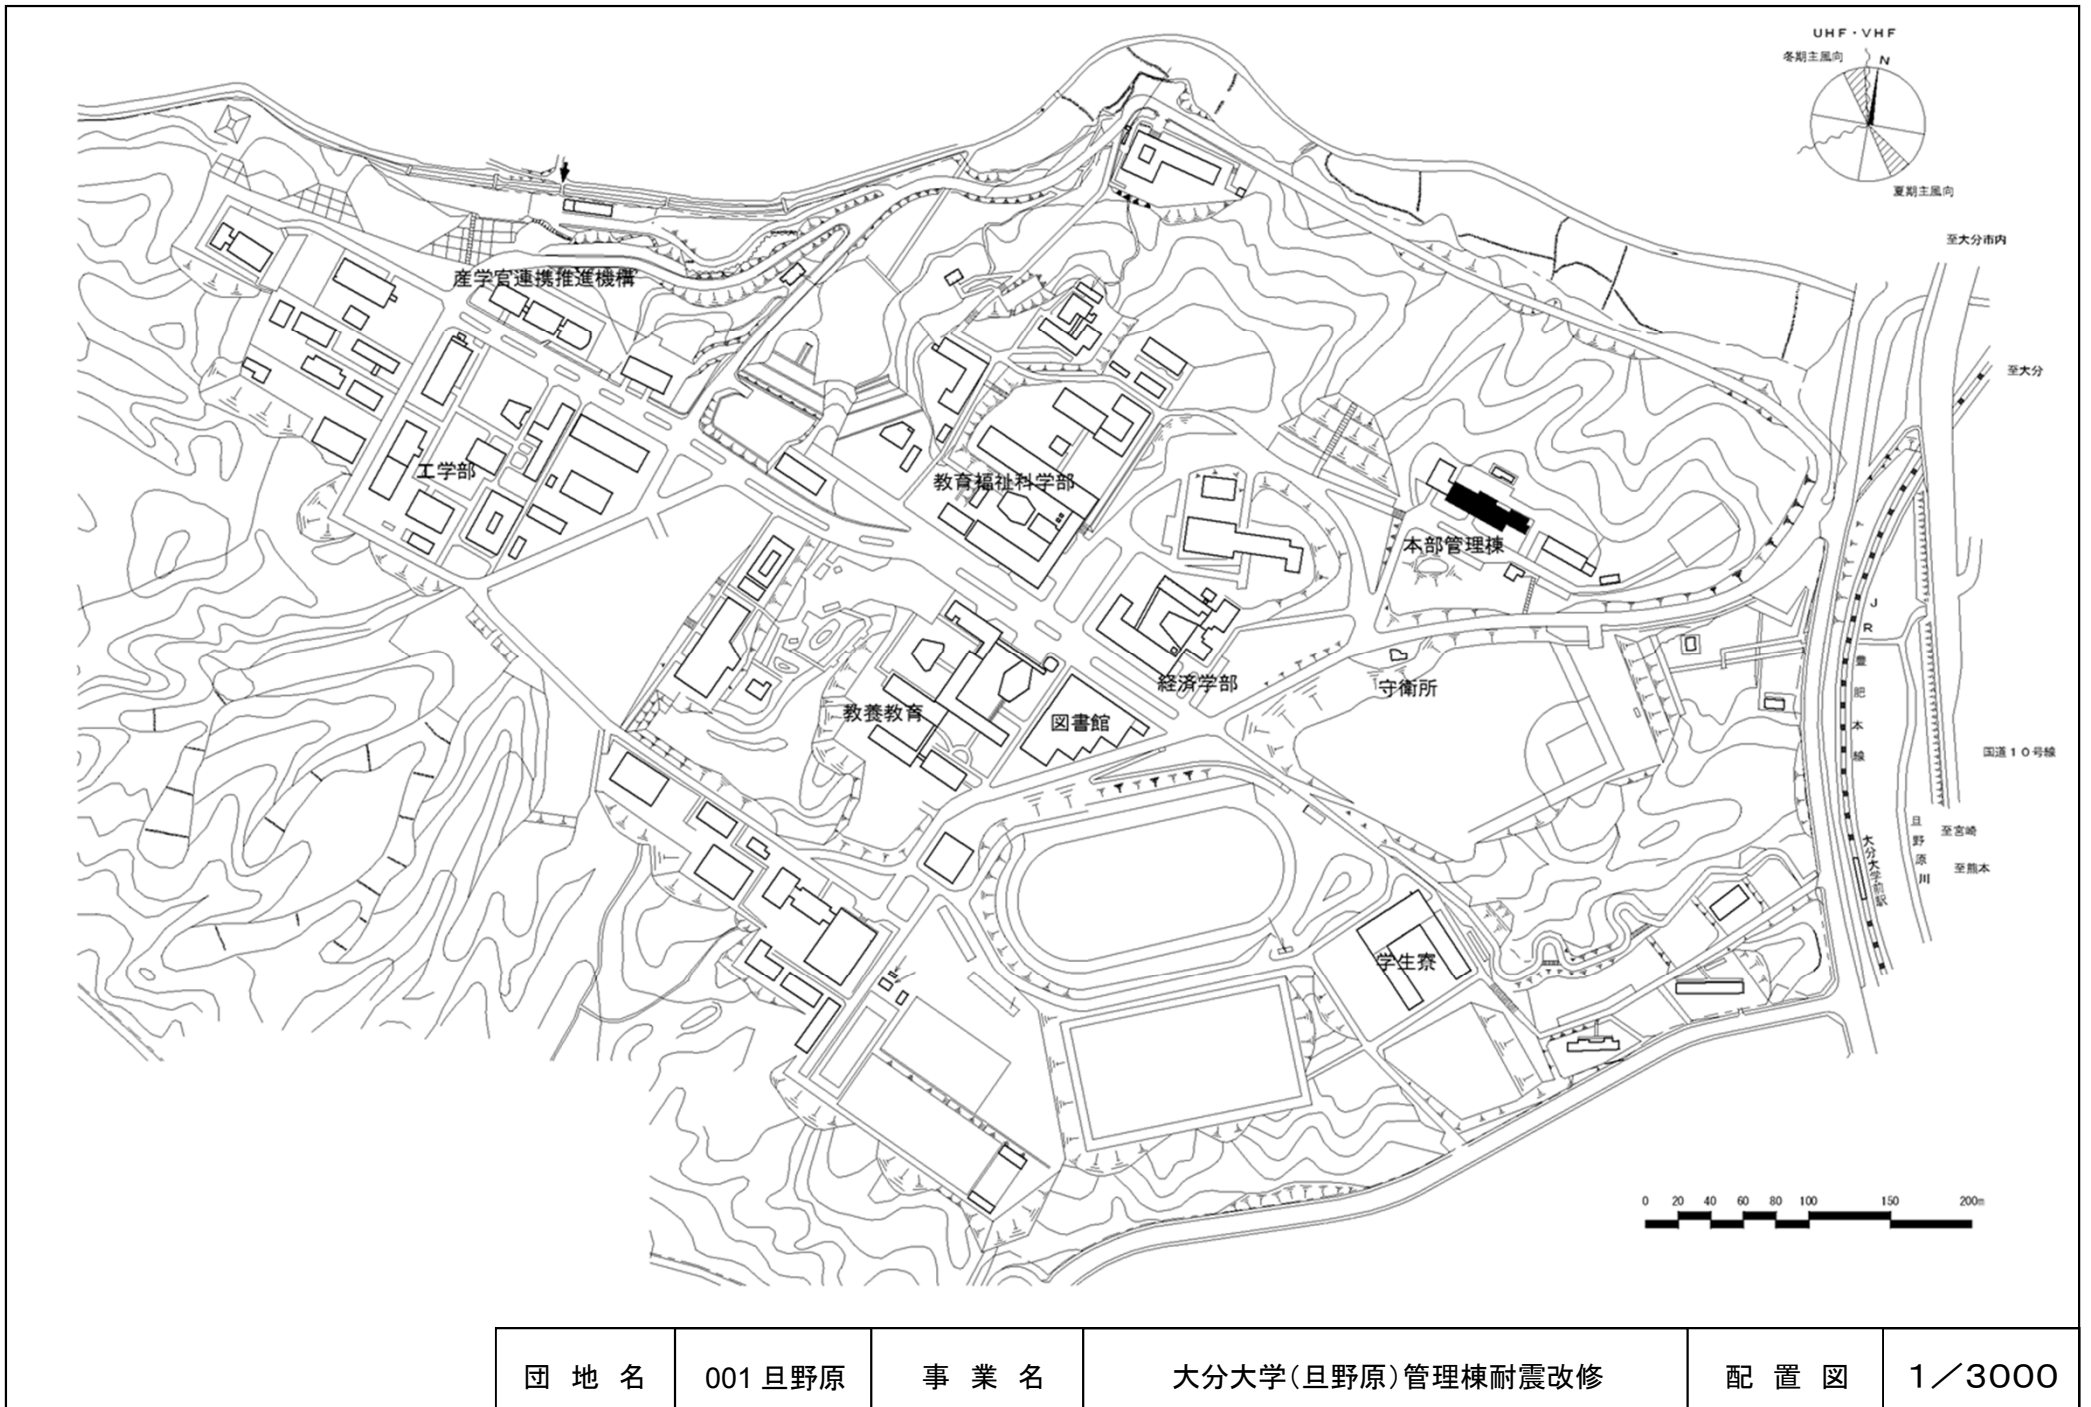


団地名	001 且野原	事業名	大分大学(且野原)管理棟耐震改修	配置図	1/3000
-----	---------	-----	------------------	-----	--------


アスファルト舗装等・屋外給配水管更新範囲

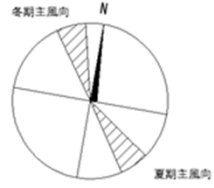


災害拠点病院対応等

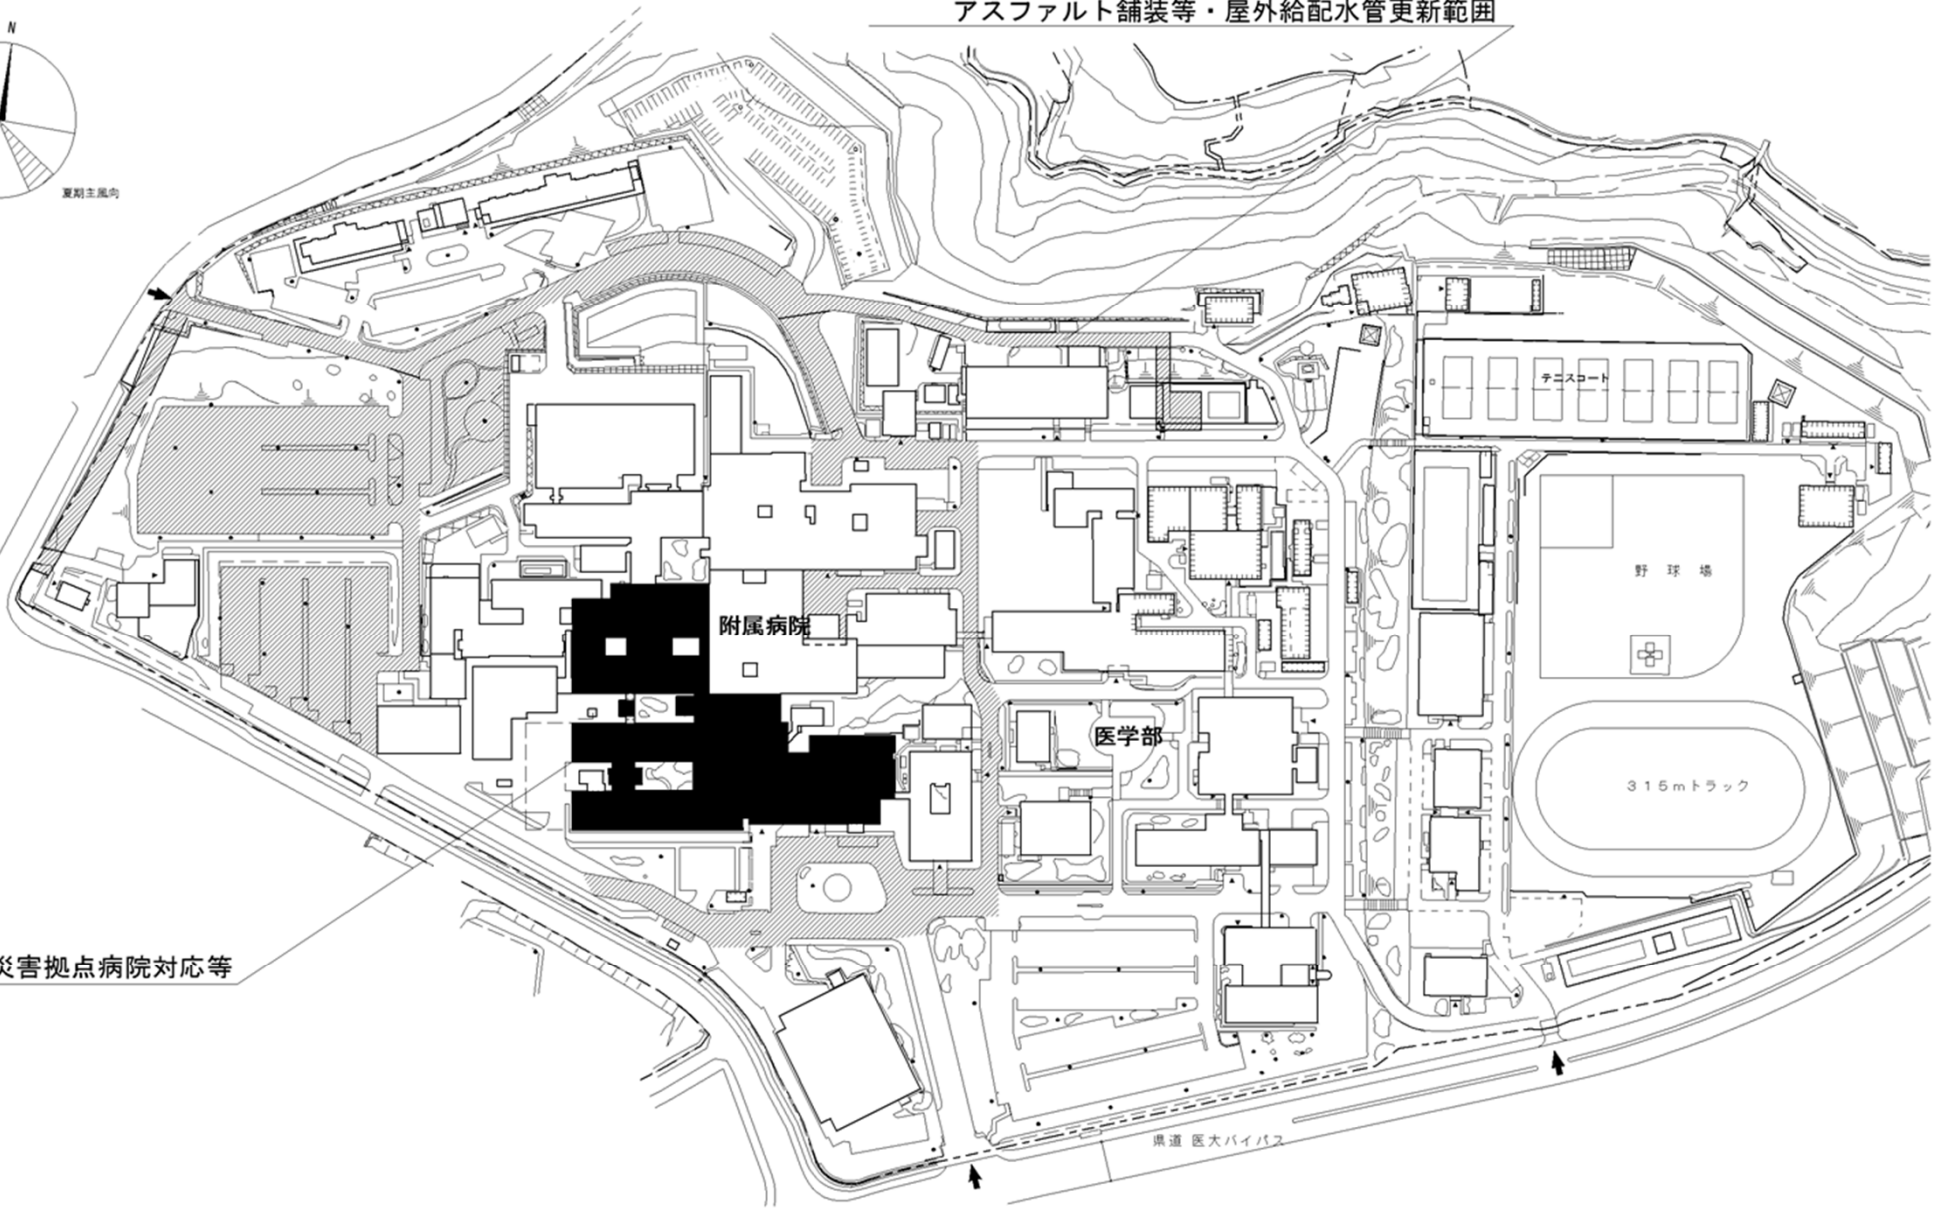


団地名	002 挟間	事業名	大分大学(医病)基幹・環境整備(災害拠点病院対応等)	配置図	1/3000
-----	--------	-----	----------------------------	-----	--------

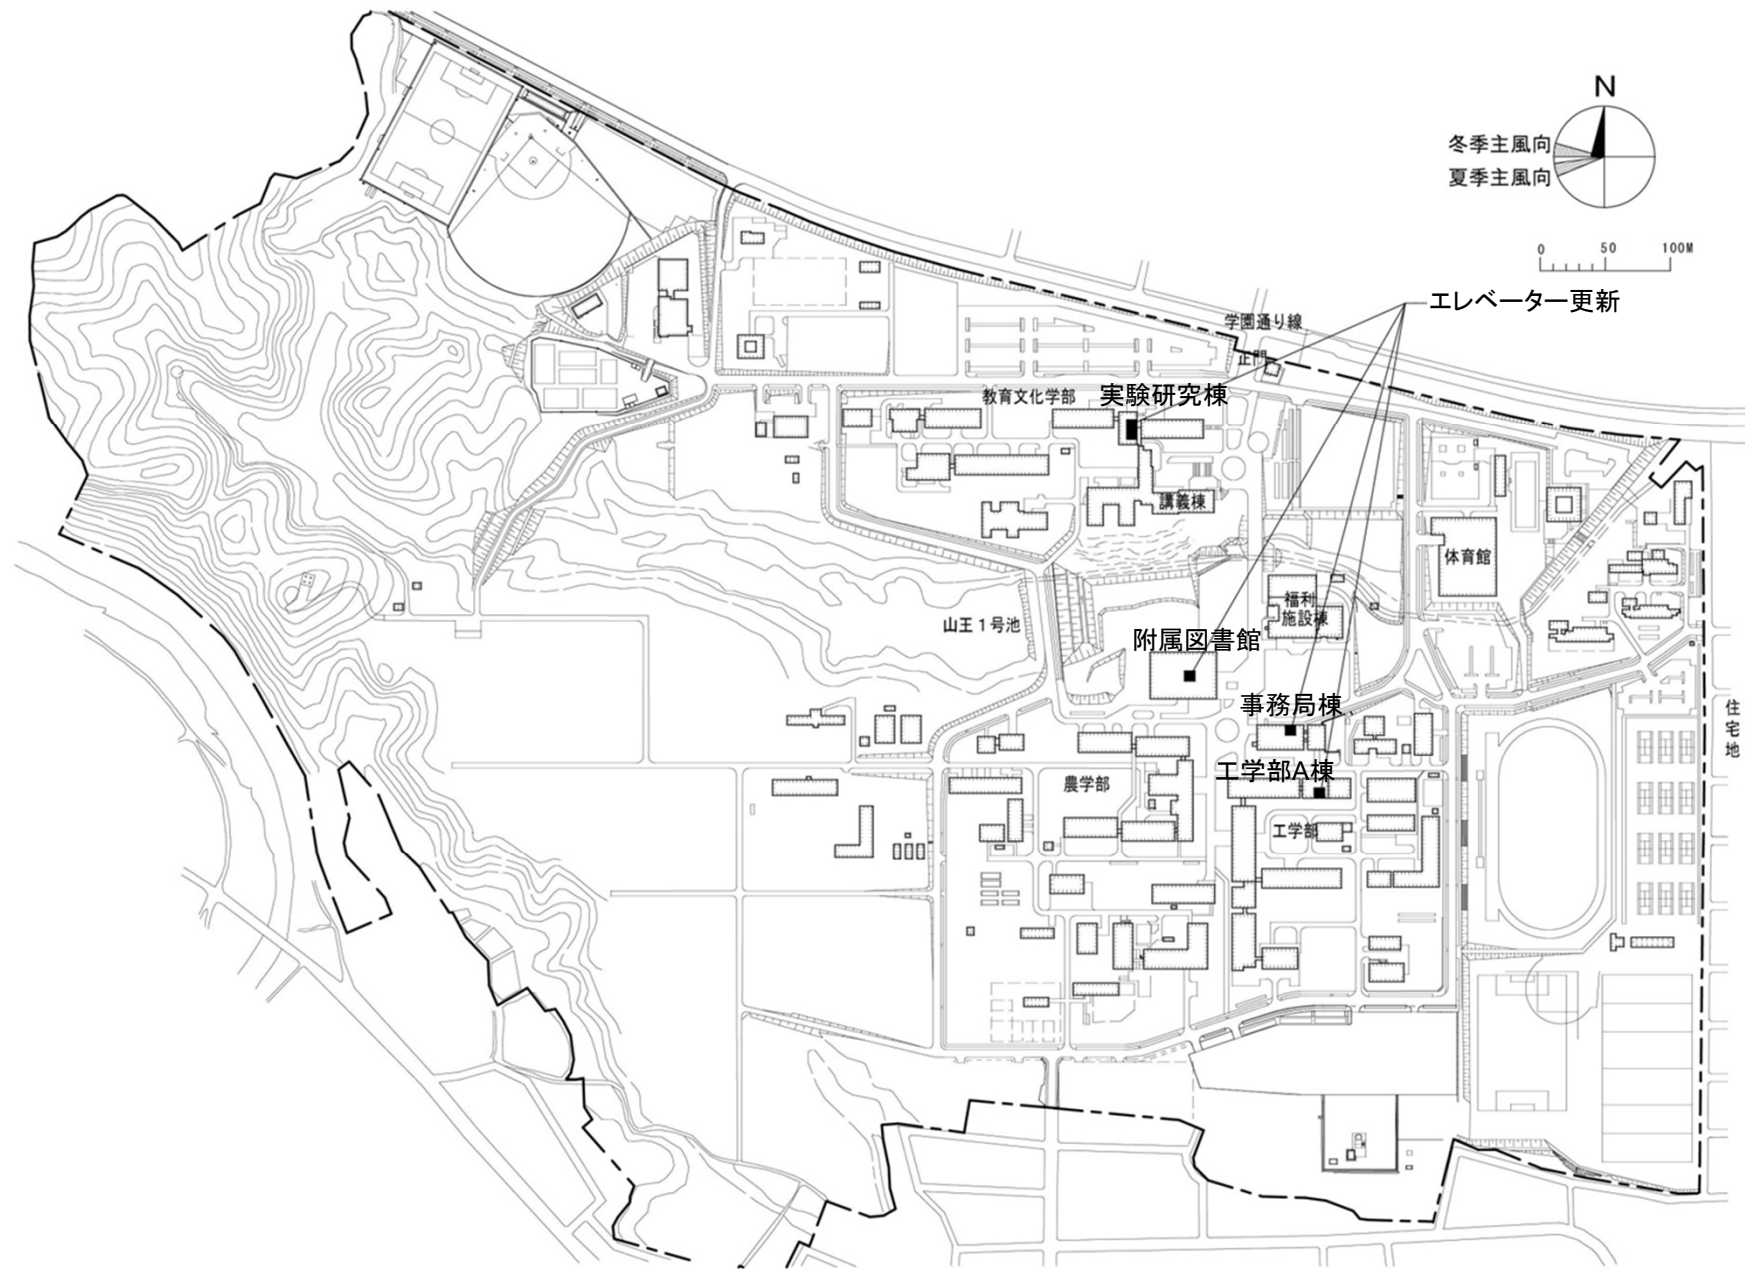

団地名	030 木花	事業名	宮崎大学(木花)ライフライン再生(昇降設備)	配置図	1/5000
-----	--------	-----	------------------------	-----	--------

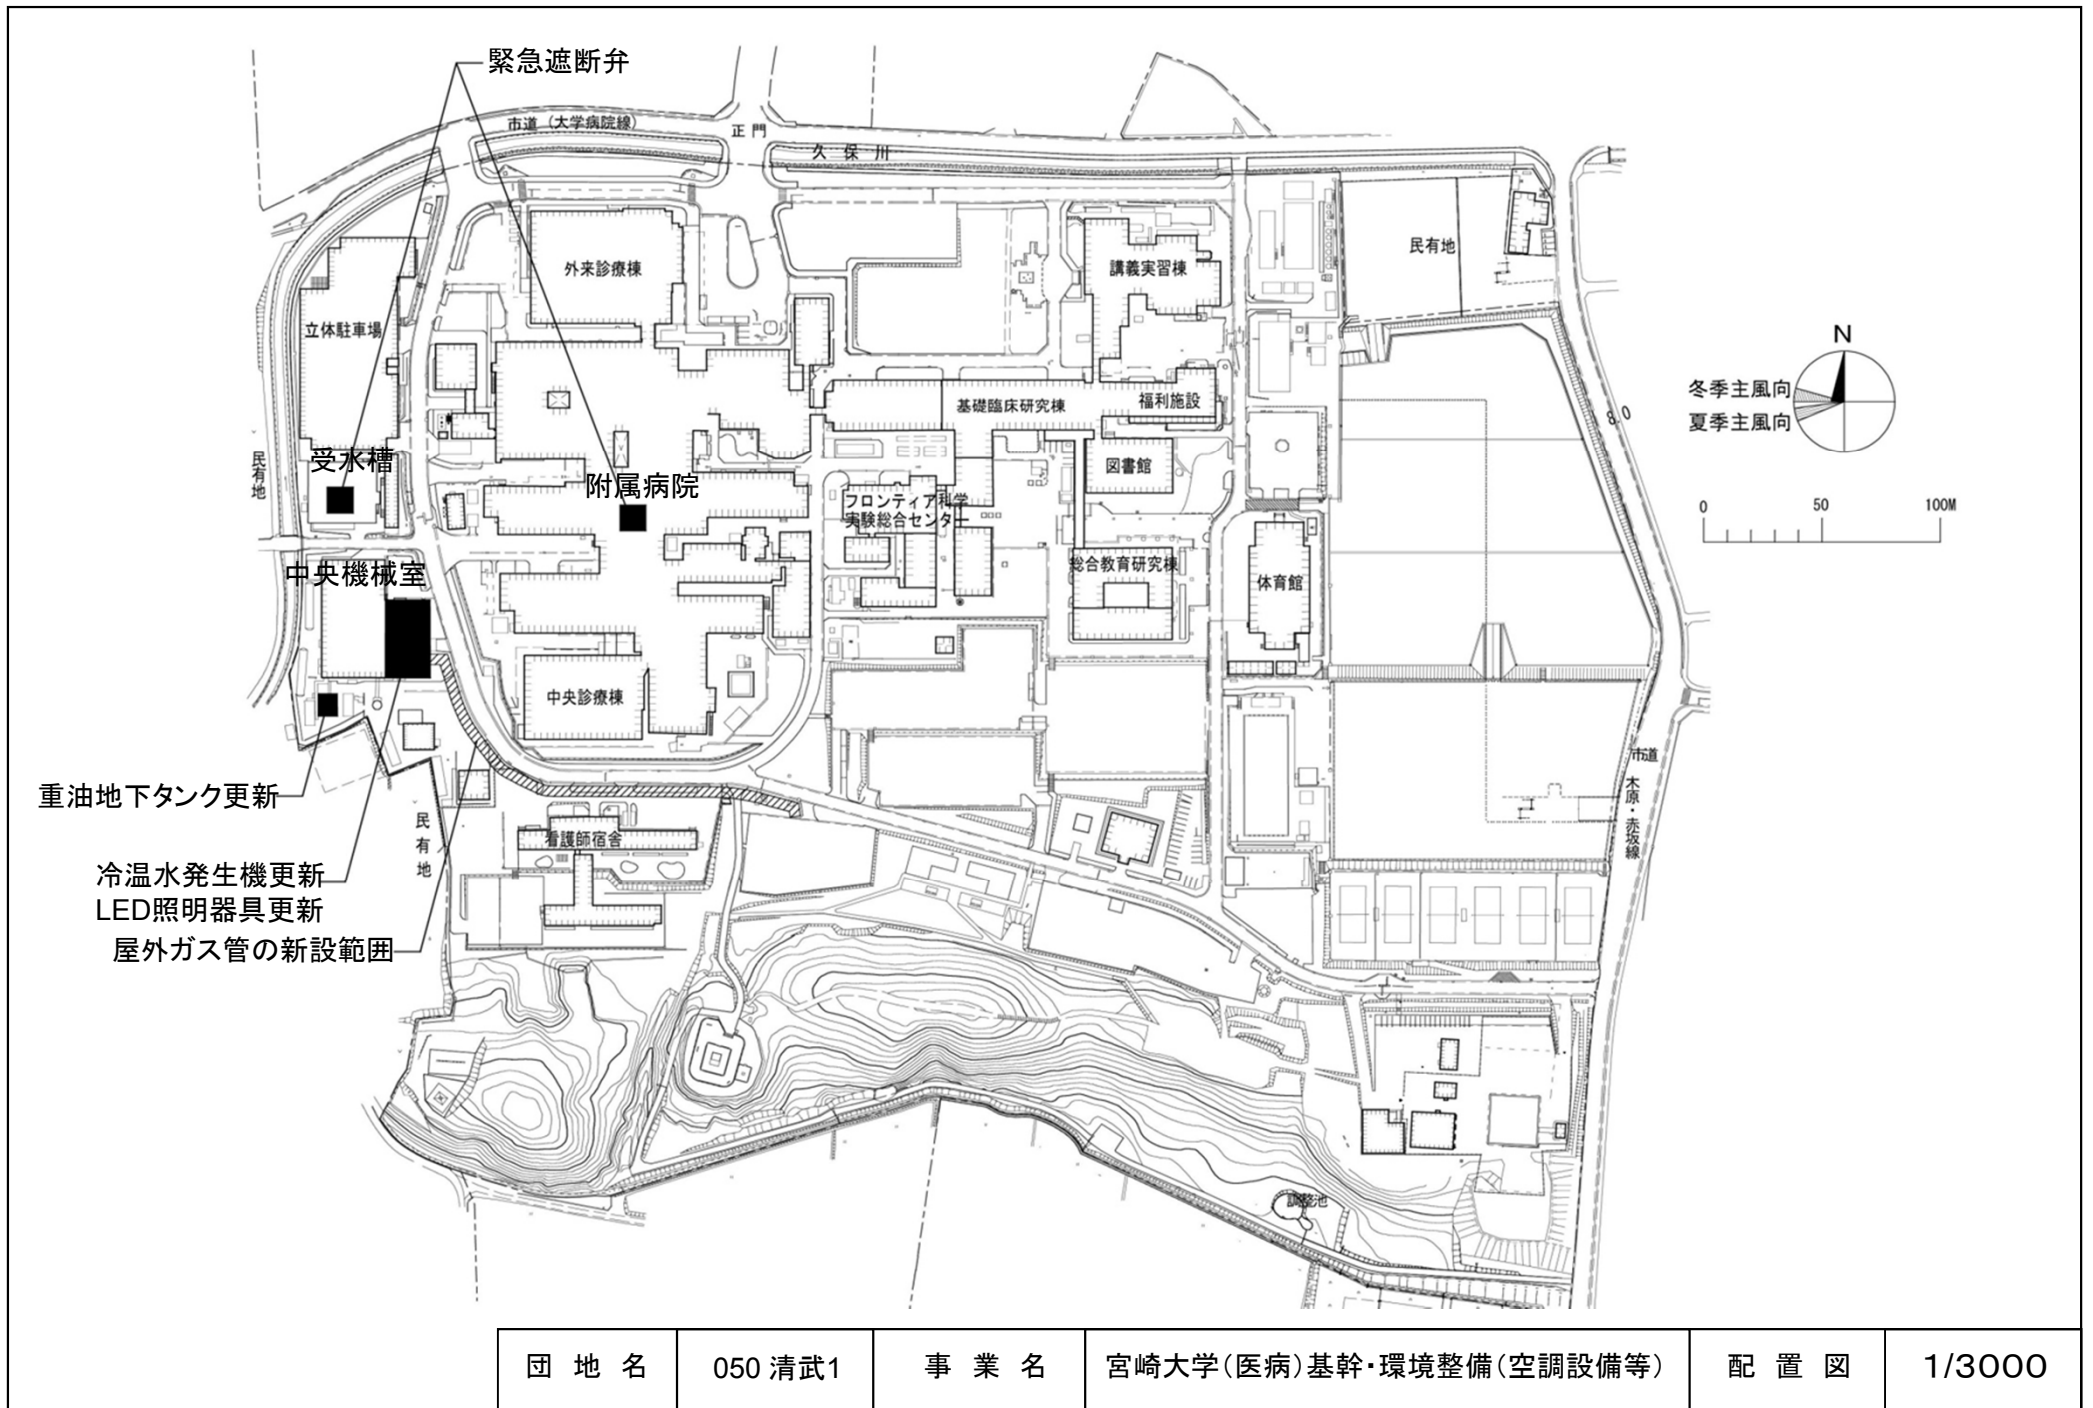

団地名	050 清武1	事業名	宮崎大学(医病)基幹・環境整備(空調設備等)	配置図	1/3000
-----	---------	-----	------------------------	-----	--------

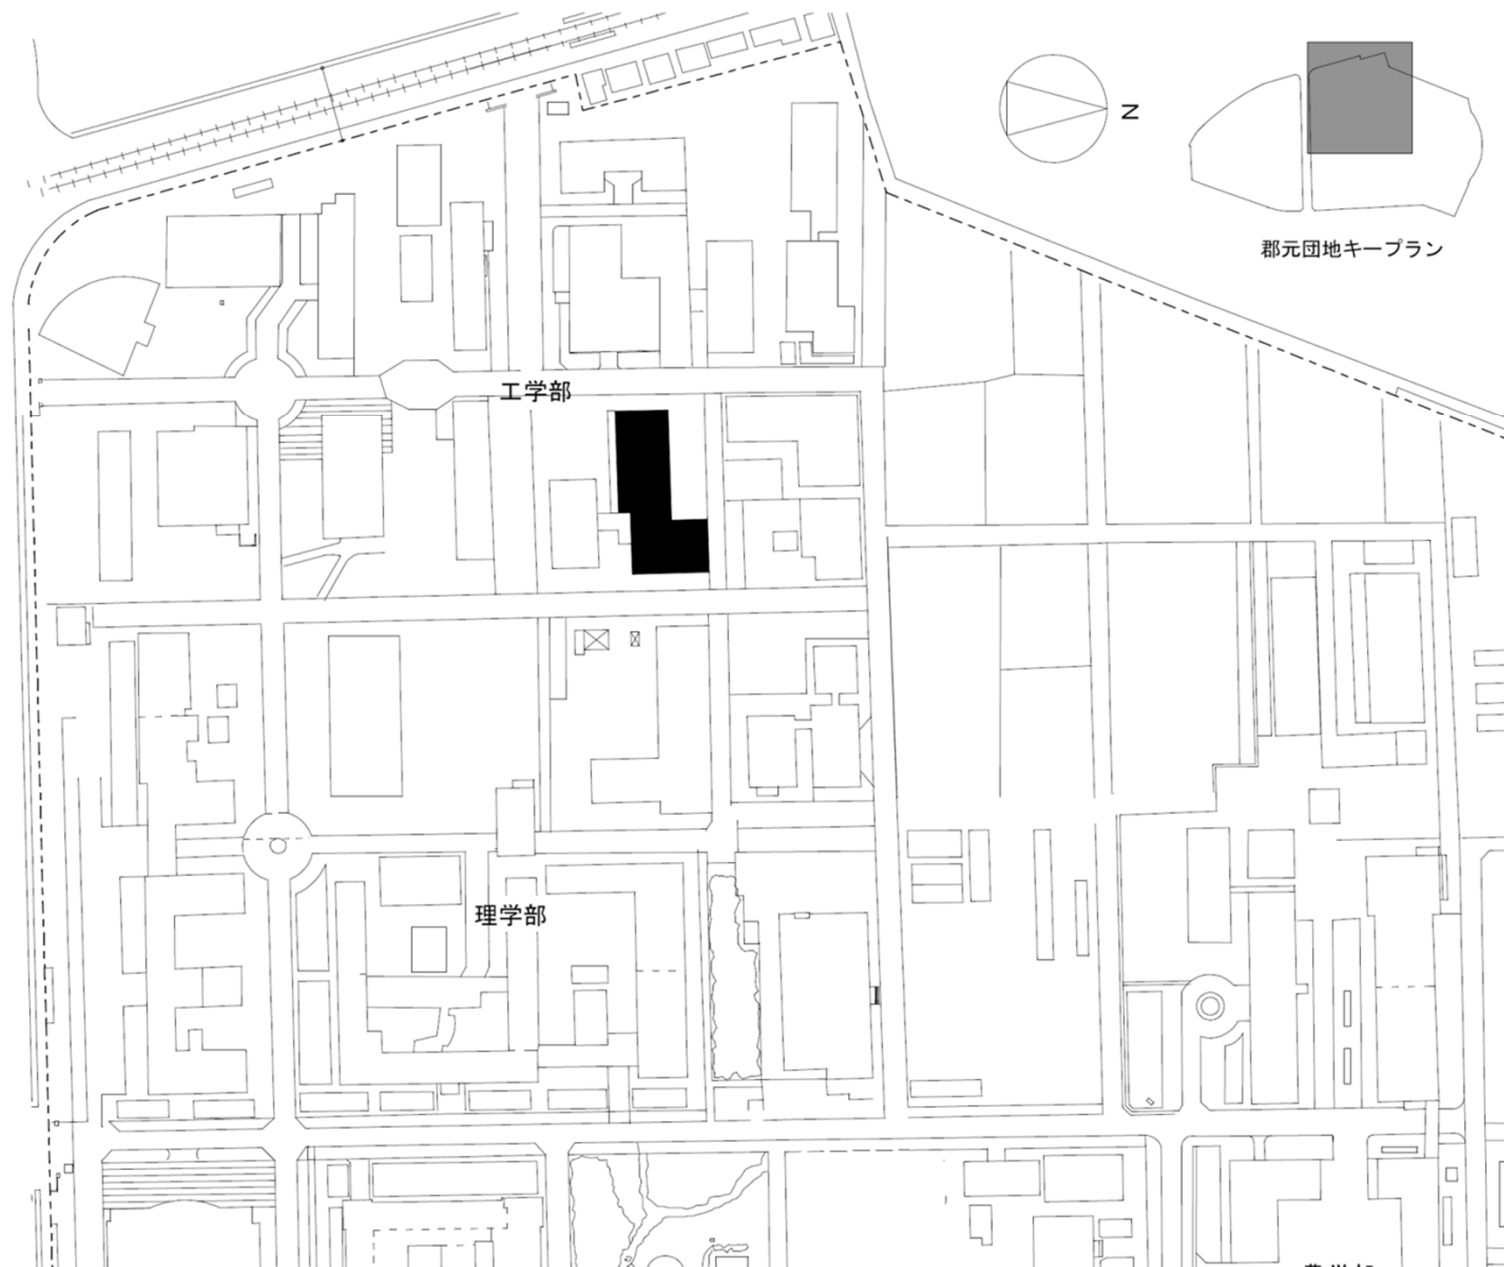



団地名	001 郡元	事業名	鹿児島大学(郡元)総合研究棟改修(建築学系)	配置図	1/2500
-----	--------	-----	------------------------	-----	--------

磁北 (西偏5° ~ 15°)


冬期主風向




夏期主風向

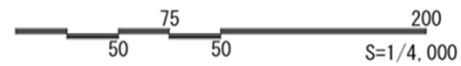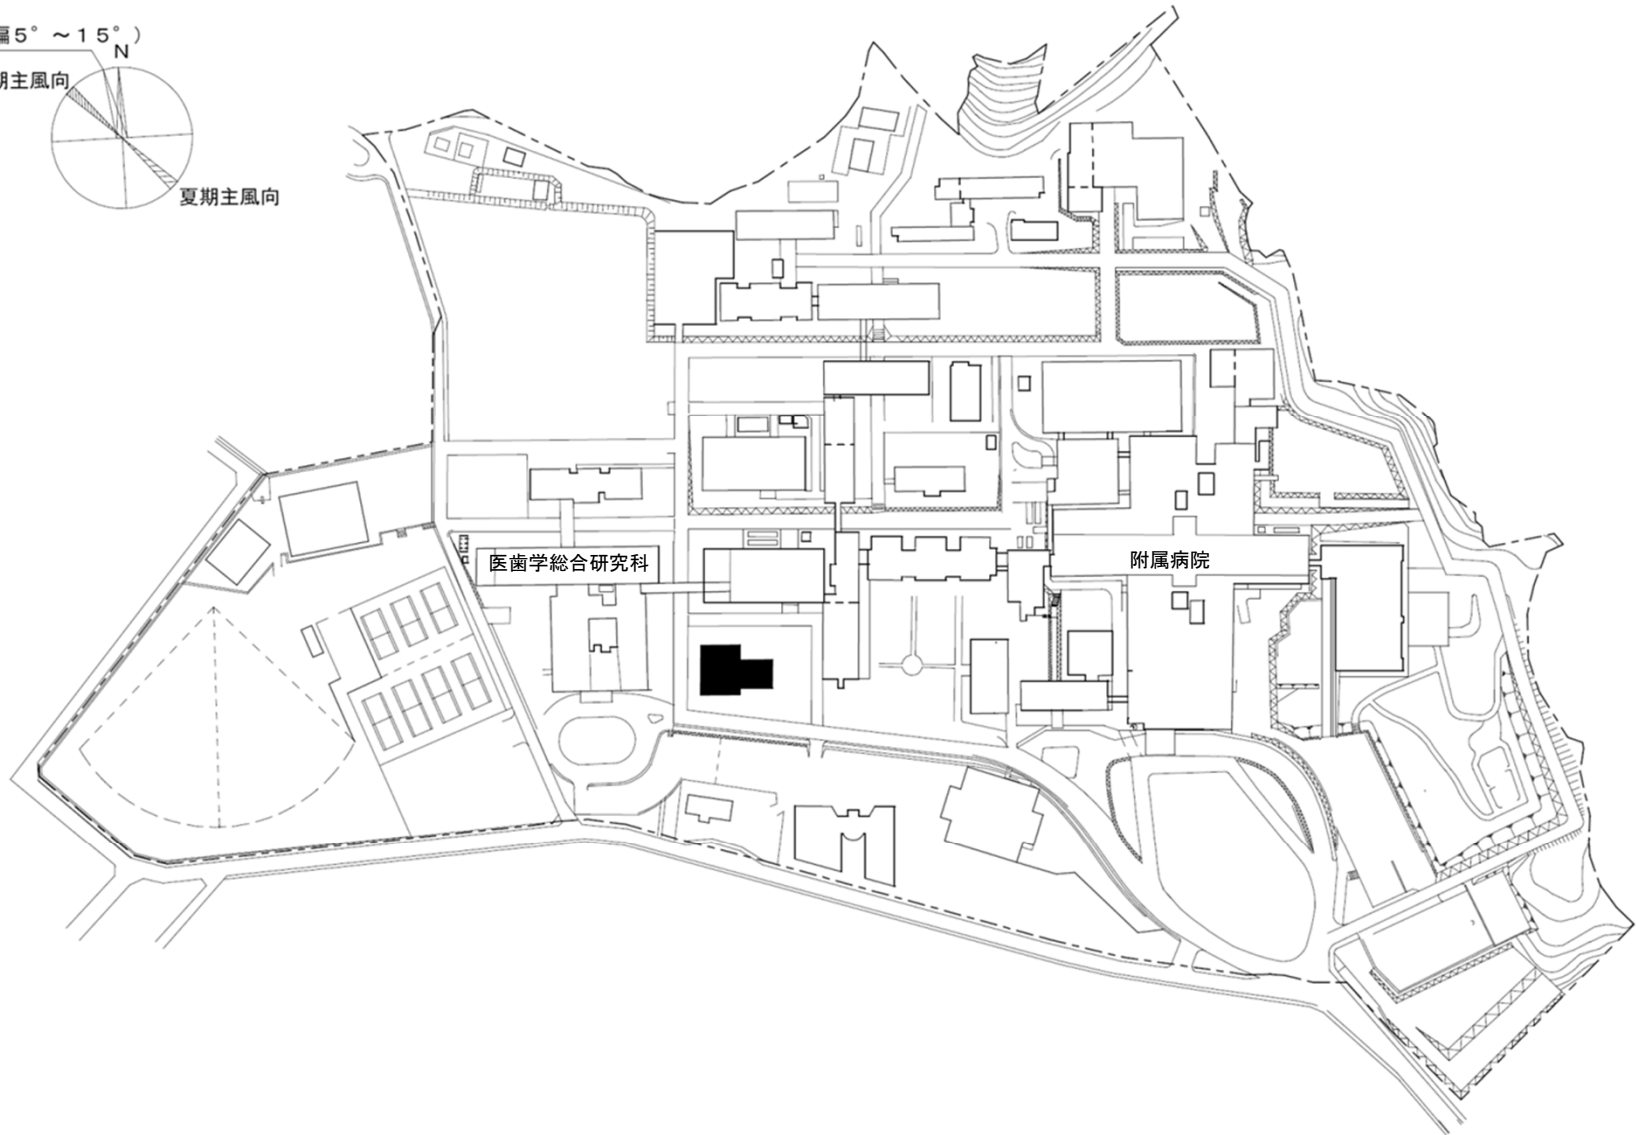

団地名	030 桜ヶ丘	事業名	鹿児島大学(桜ヶ丘)学修支援施設改修	配置図	1/4000
-----	---------	-----	--------------------	-----	--------

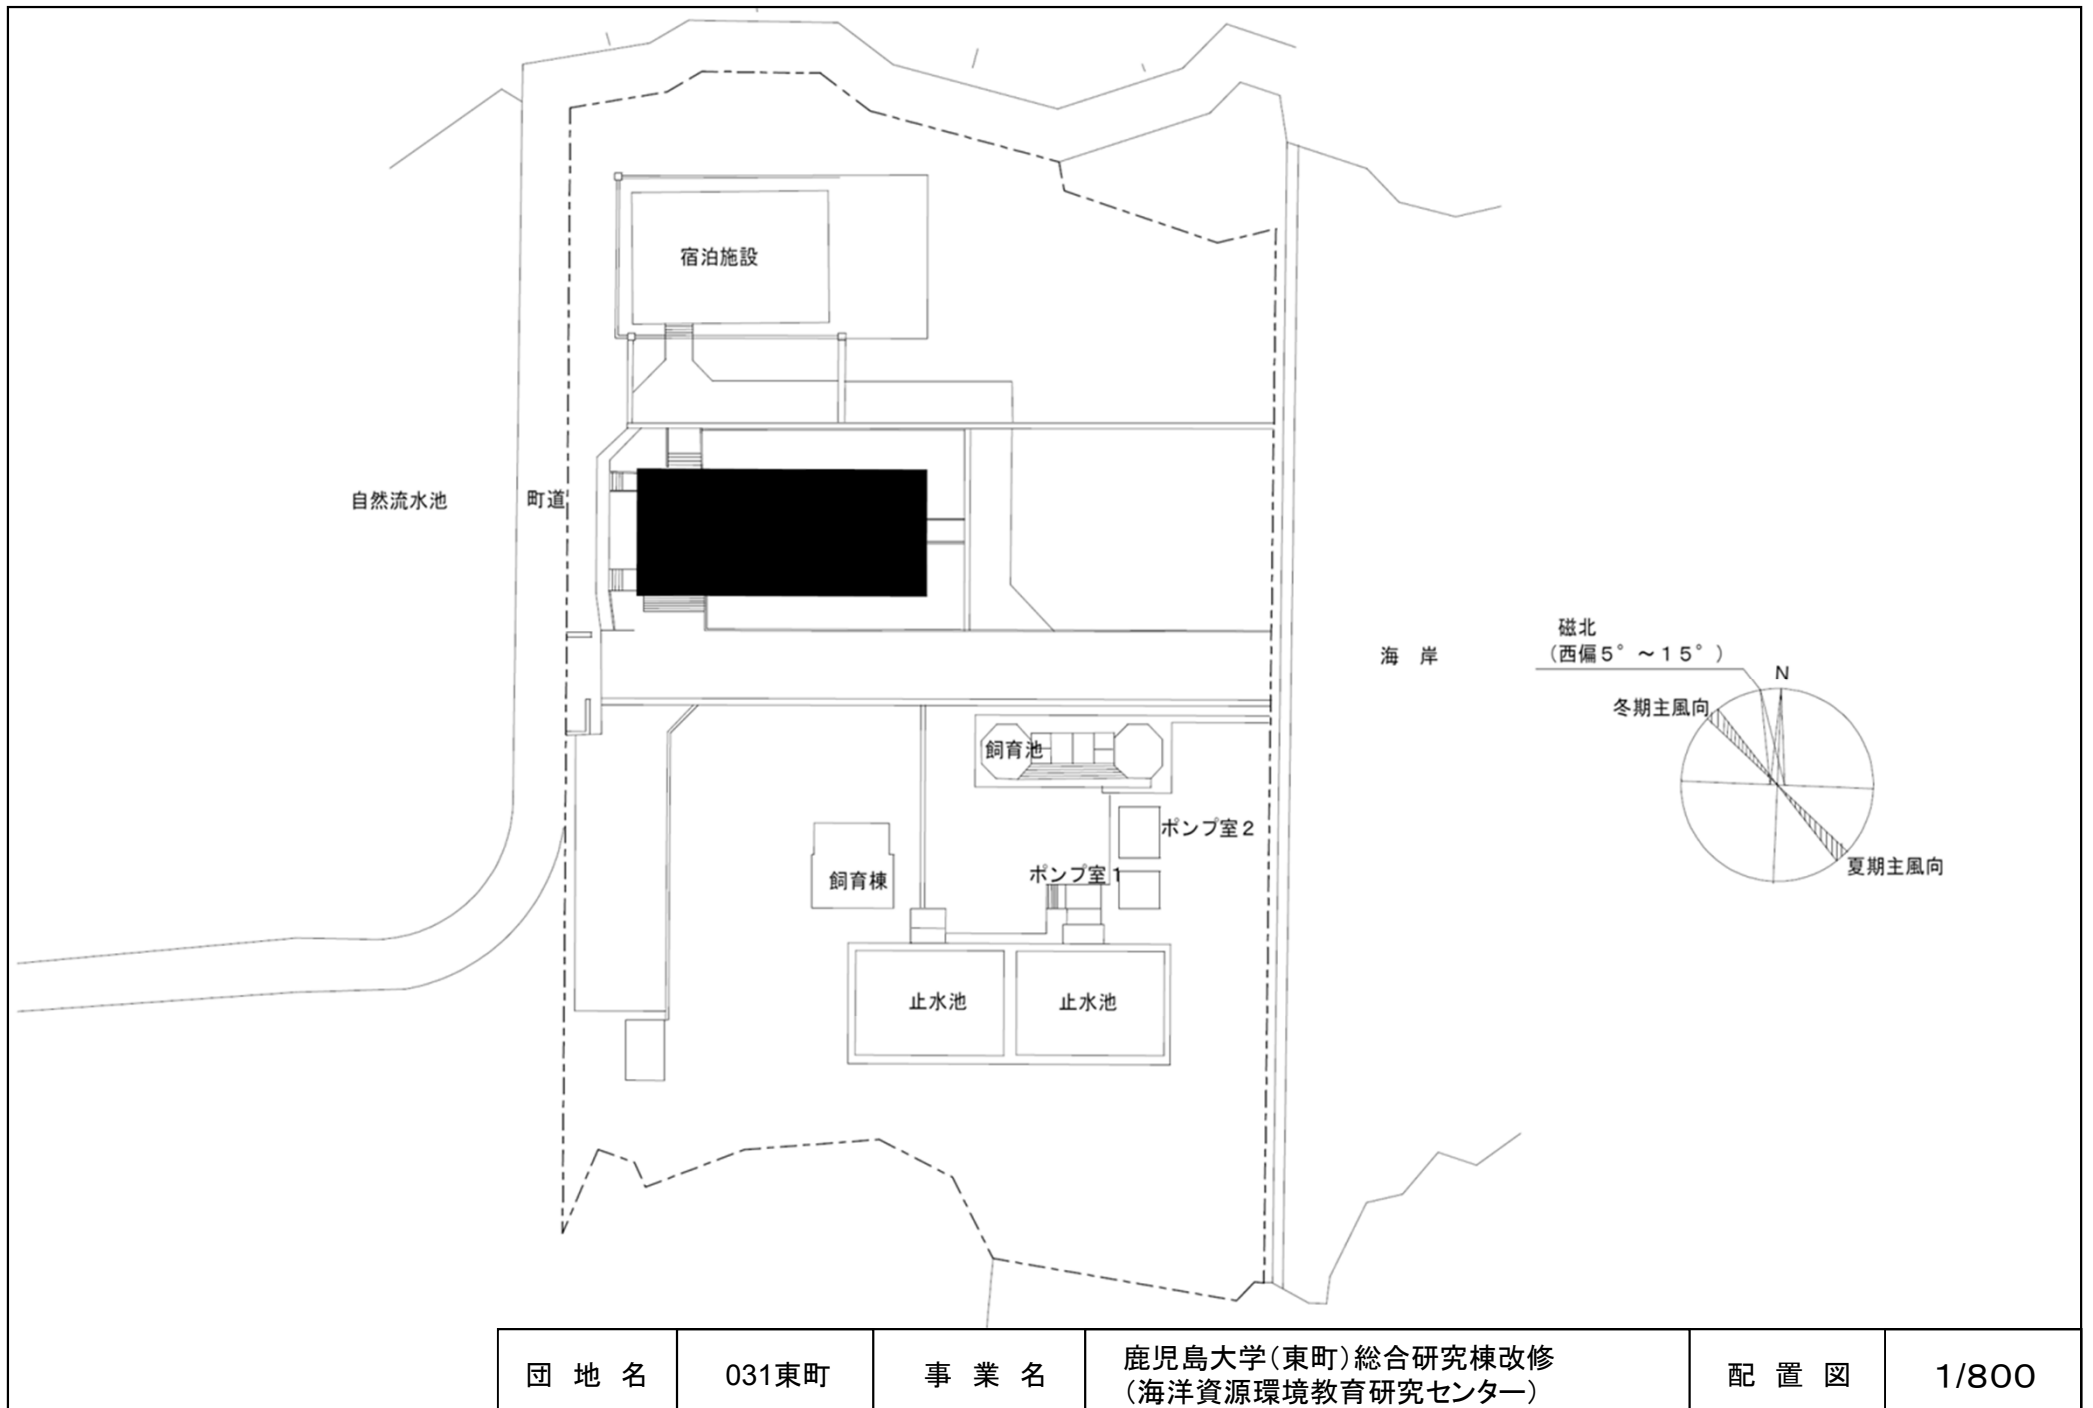




団地名	031東町	事業名	鹿児島大学(東町)総合研究棟改修 (海洋資源環境教育研究センター)	配置図	1/800
-----	-------	-----	--------------------------------------	-----	-------

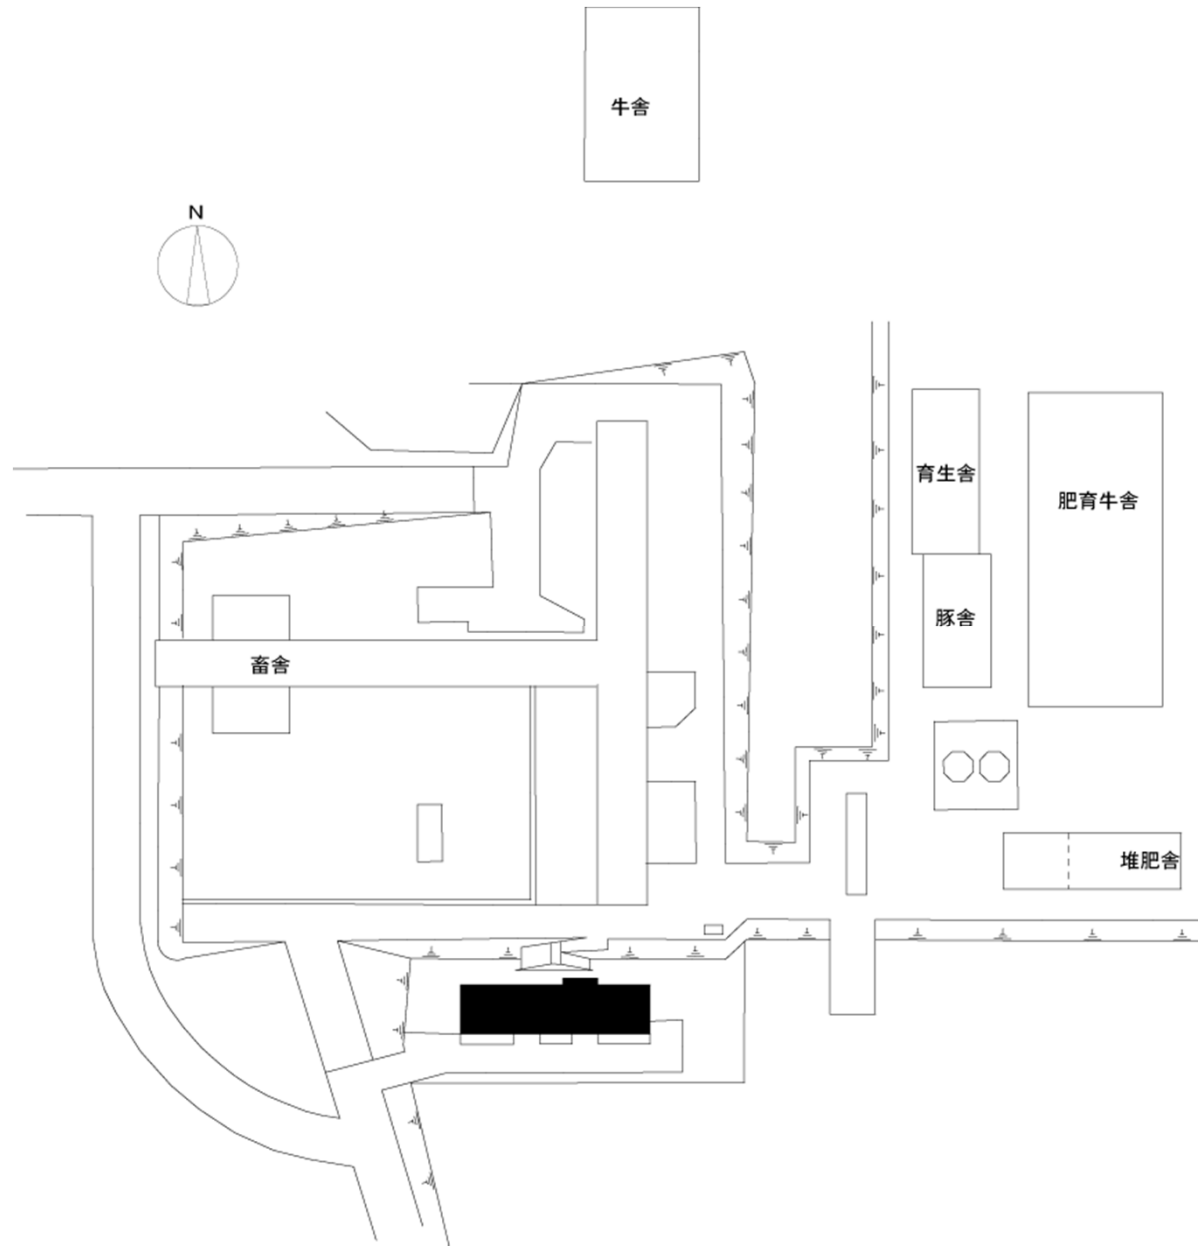


団地名	029 入来	事業名	鹿児島大学(入来)実習棟改修	配置図	1/1500
-----	--------	-----	----------------	-----	--------





団地名	001 郡元	事業名	鹿児島大学(郡元) 総合研究棟耐震改修(応用化学工学系)	配置図	1/2500
-----	--------	-----	---------------------------------	-----	--------

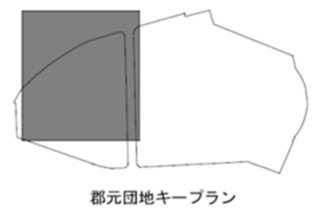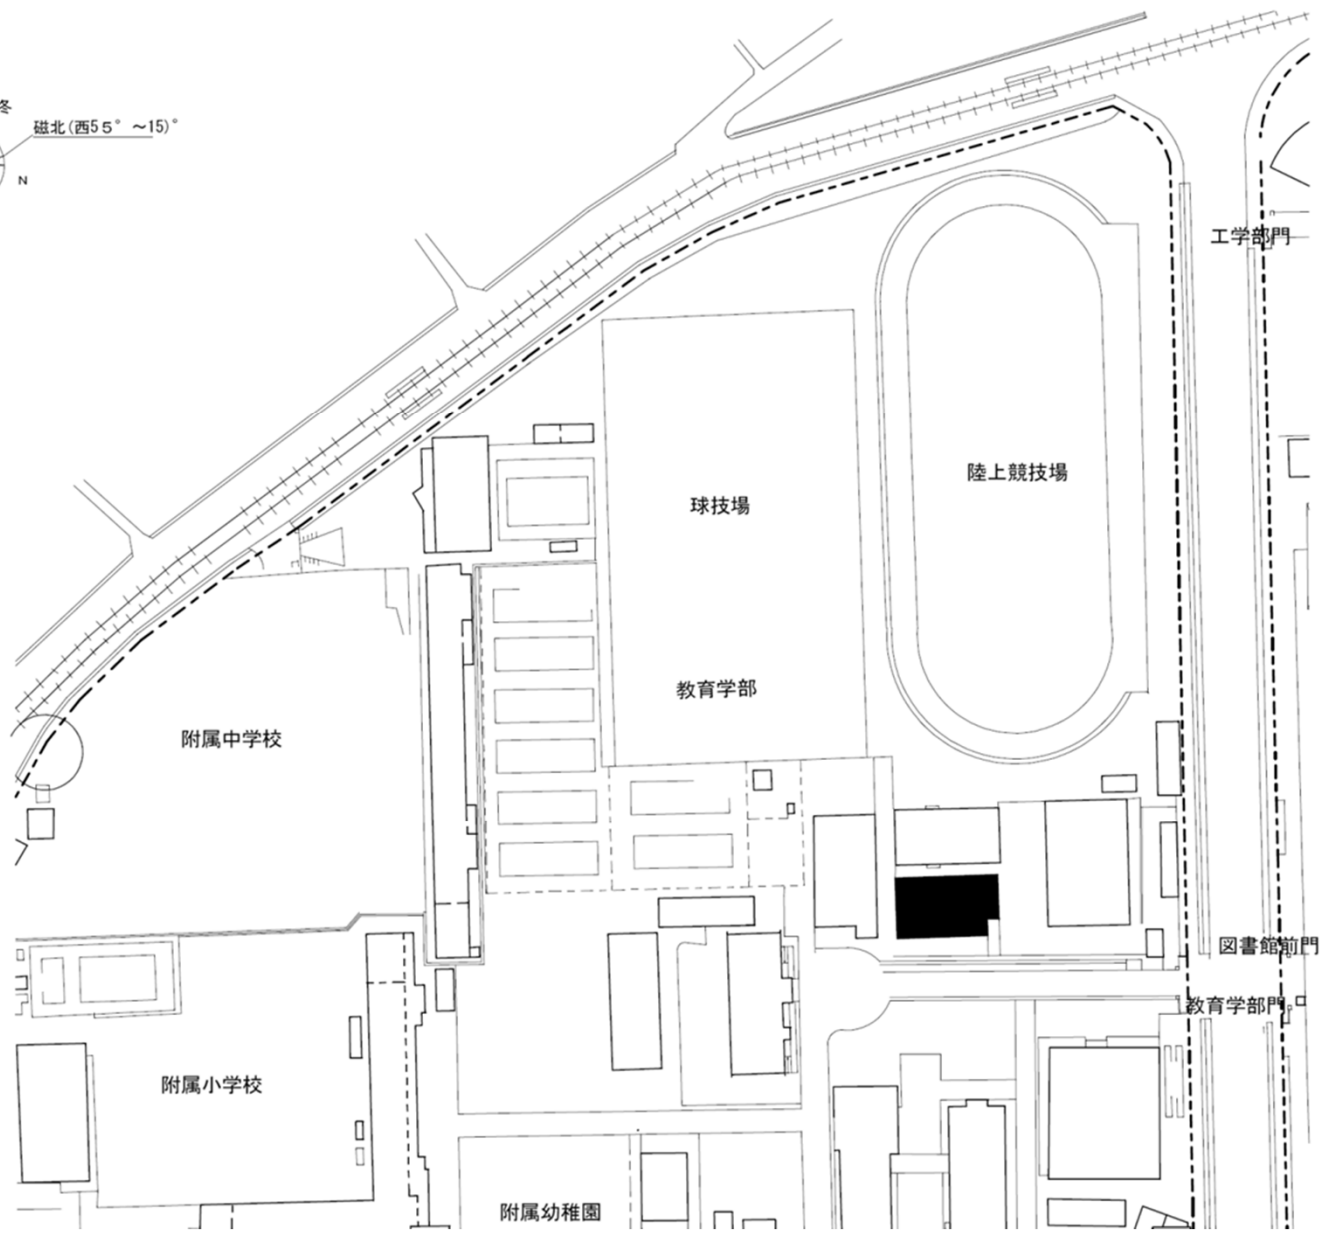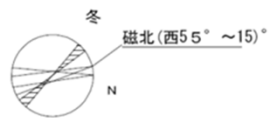

団地名	001 郡元	事業名	鹿児島大学(郡元)実験研究棟改修(教育学系)	配置図	1/2500
-----	--------	-----	------------------------	-----	--------


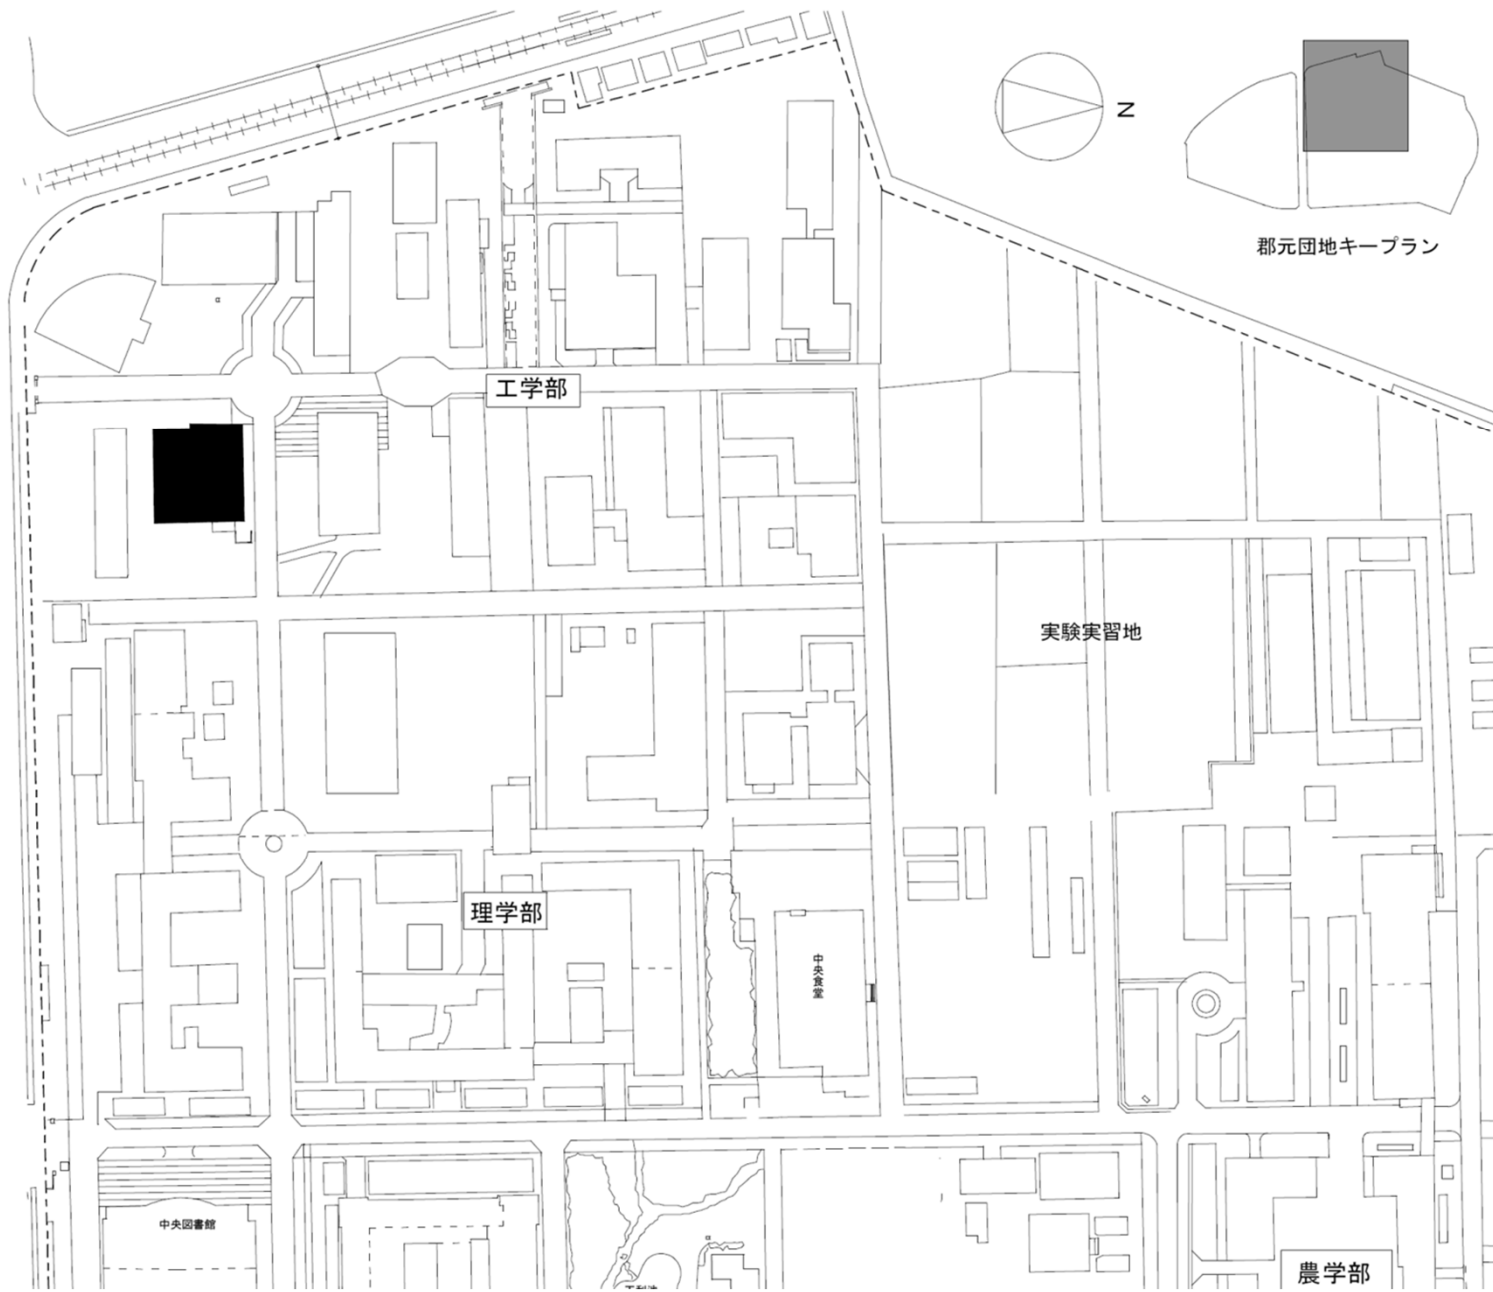


団地名	001 郡元	事業名	鹿児島大学(郡元) 総合研究棟改修(海洋土木工学系)	配置図	1/2500
-----	--------	-----	-------------------------------	-----	--------

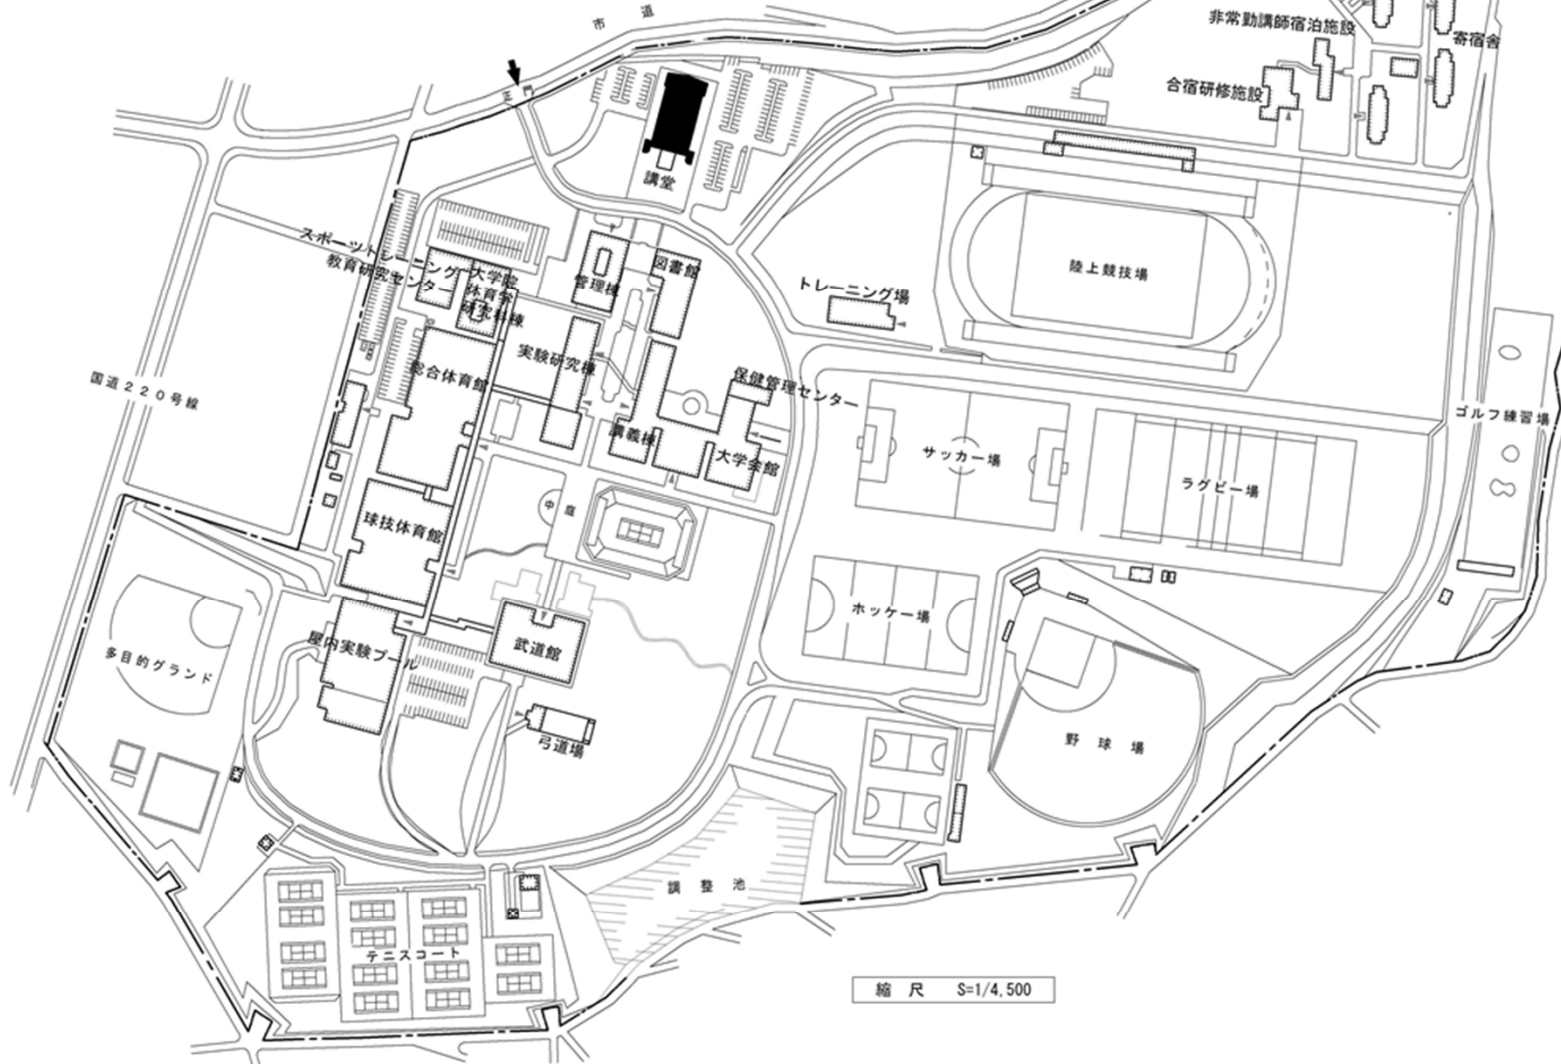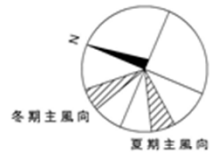


縮尺 S=1/4,500


団地名	001 白水	事業名	鹿屋体育大学(白水)講堂耐震改修	配置図	1/4, 500
-----	--------	-----	------------------	-----	----------

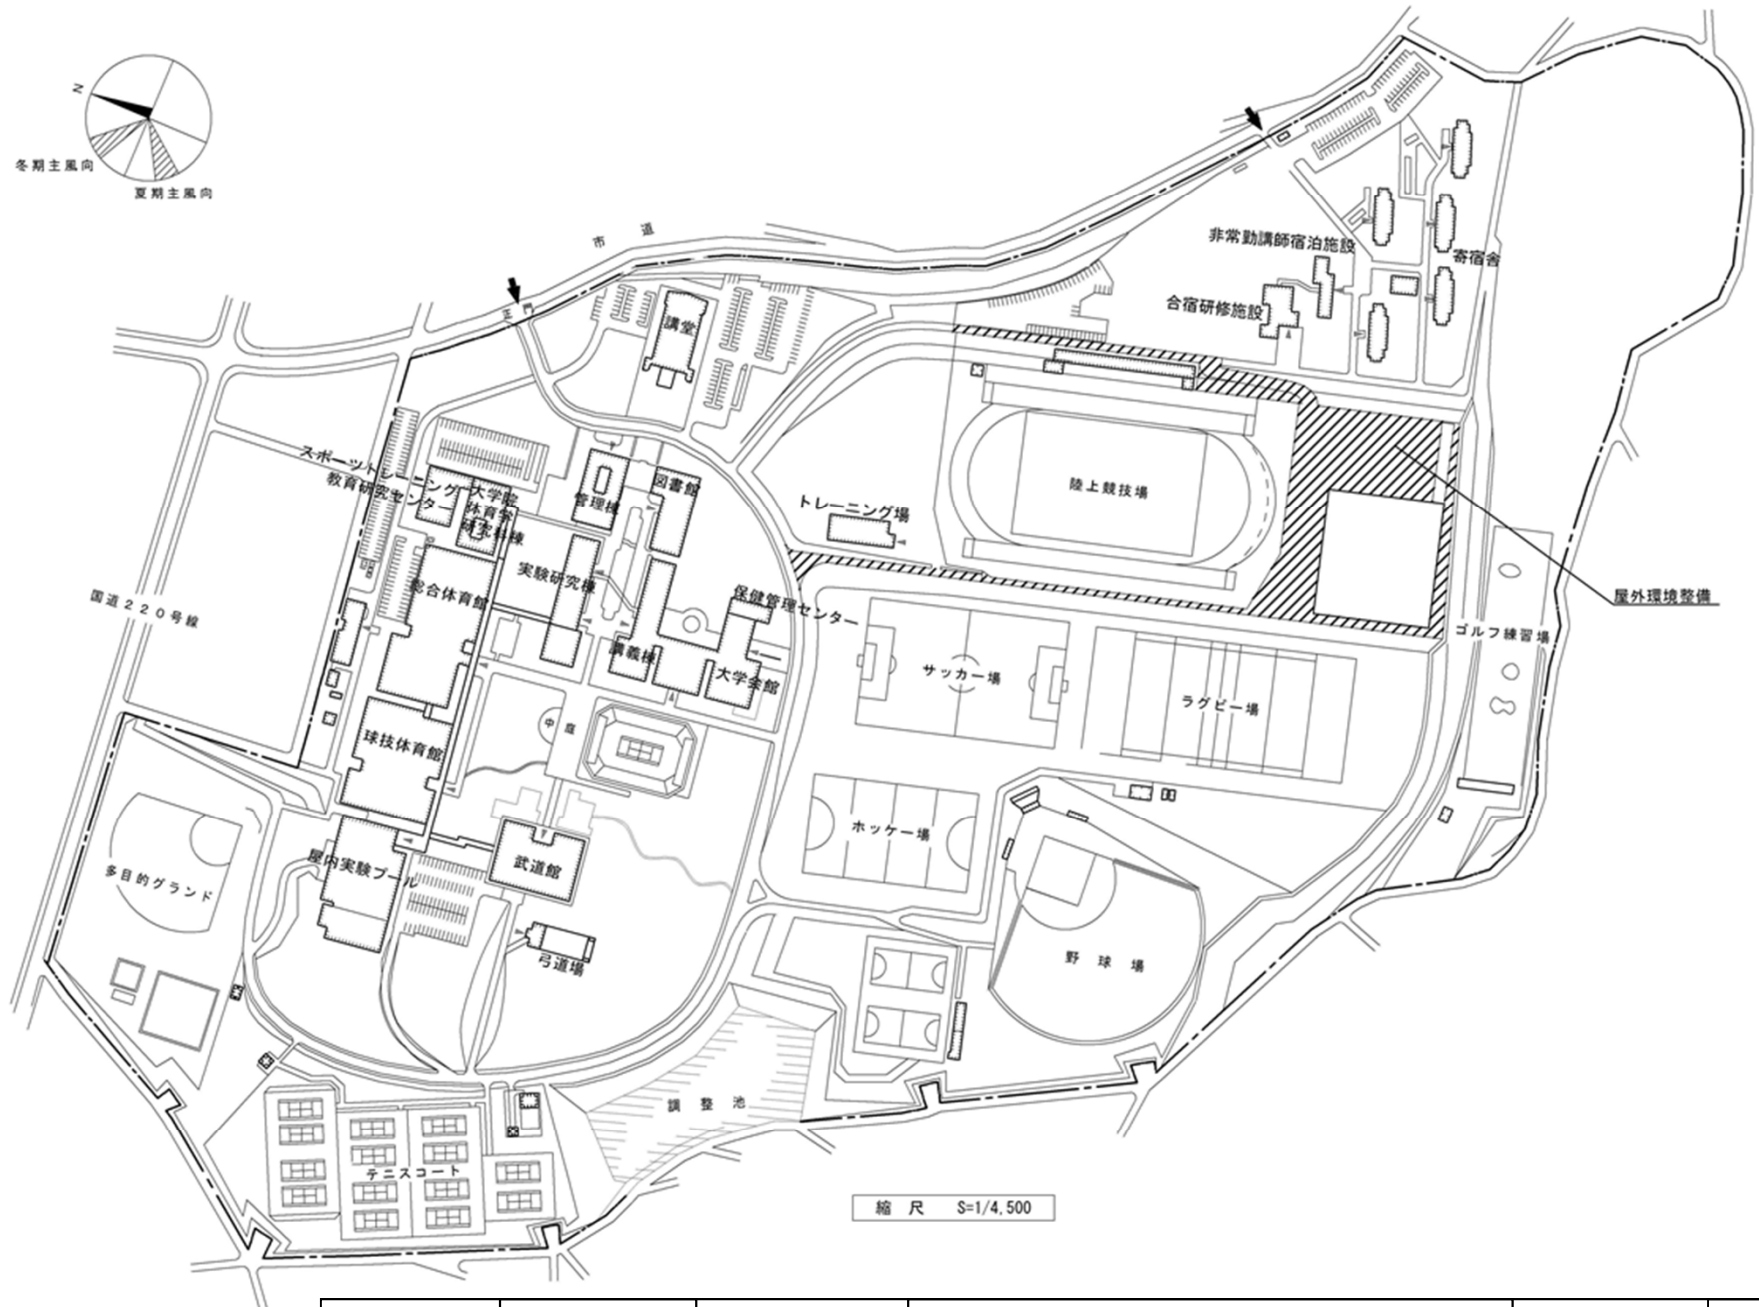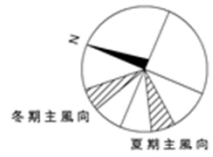


団地名	001 白水	事業名	鹿屋体育大学(白水)基幹・環境整備 (屋外環境整備)	配置図	1/4, 500
-----	--------	-----	-------------------------------	-----	----------

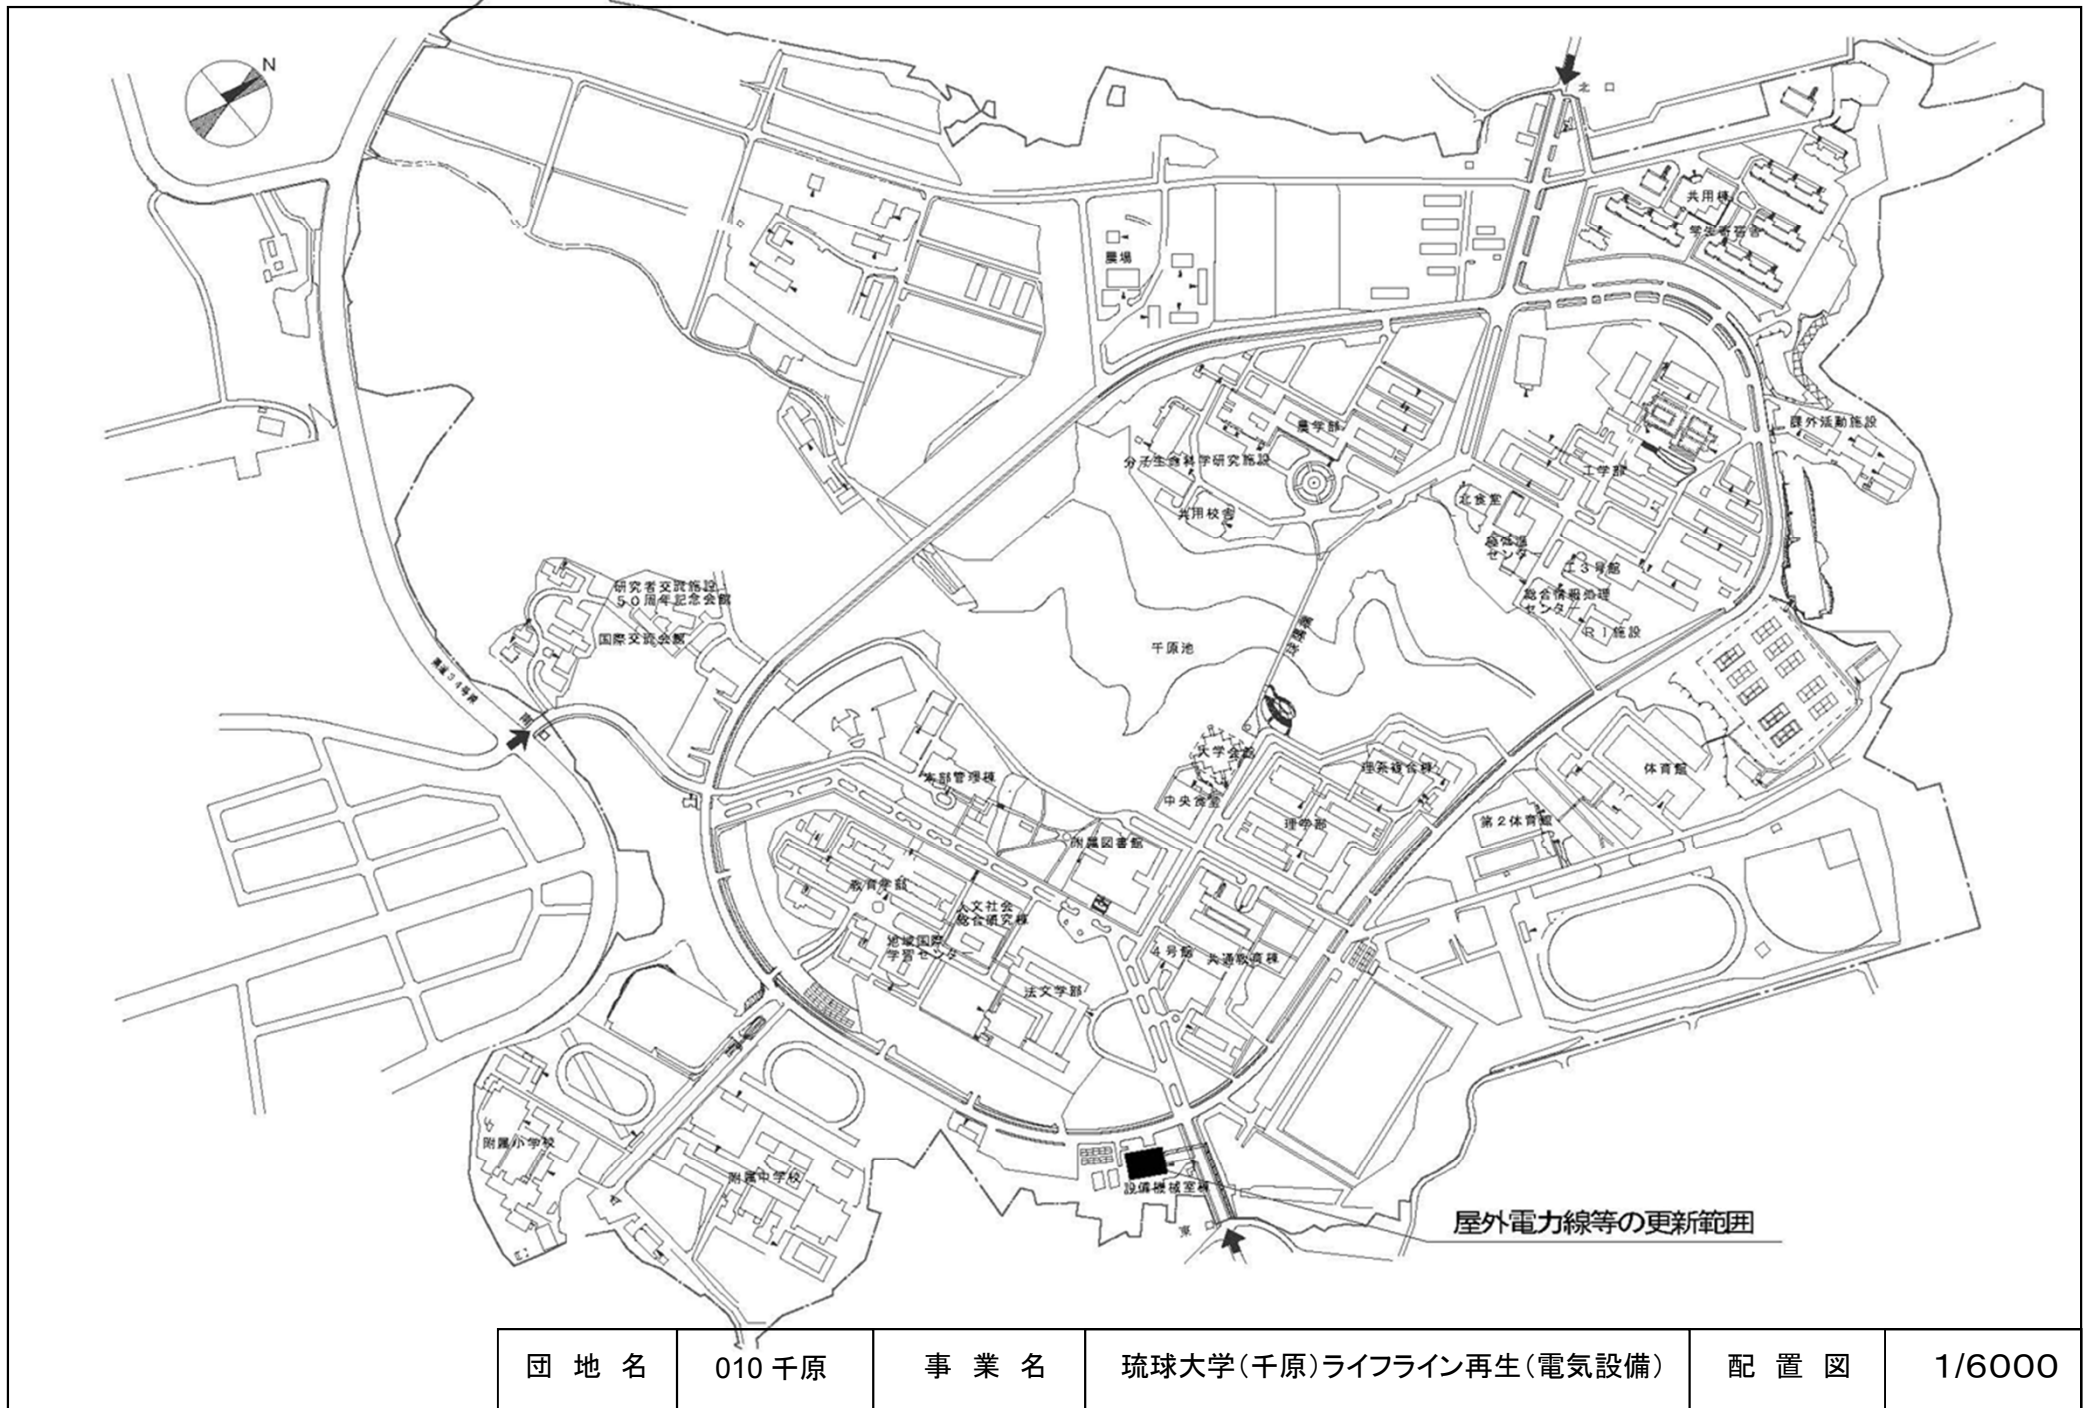



団地名	010千原	事業名	琉球大学(千原)ライフライン再生(電気設備)	配置図	1/6000
-----	-------	-----	------------------------	-----	--------

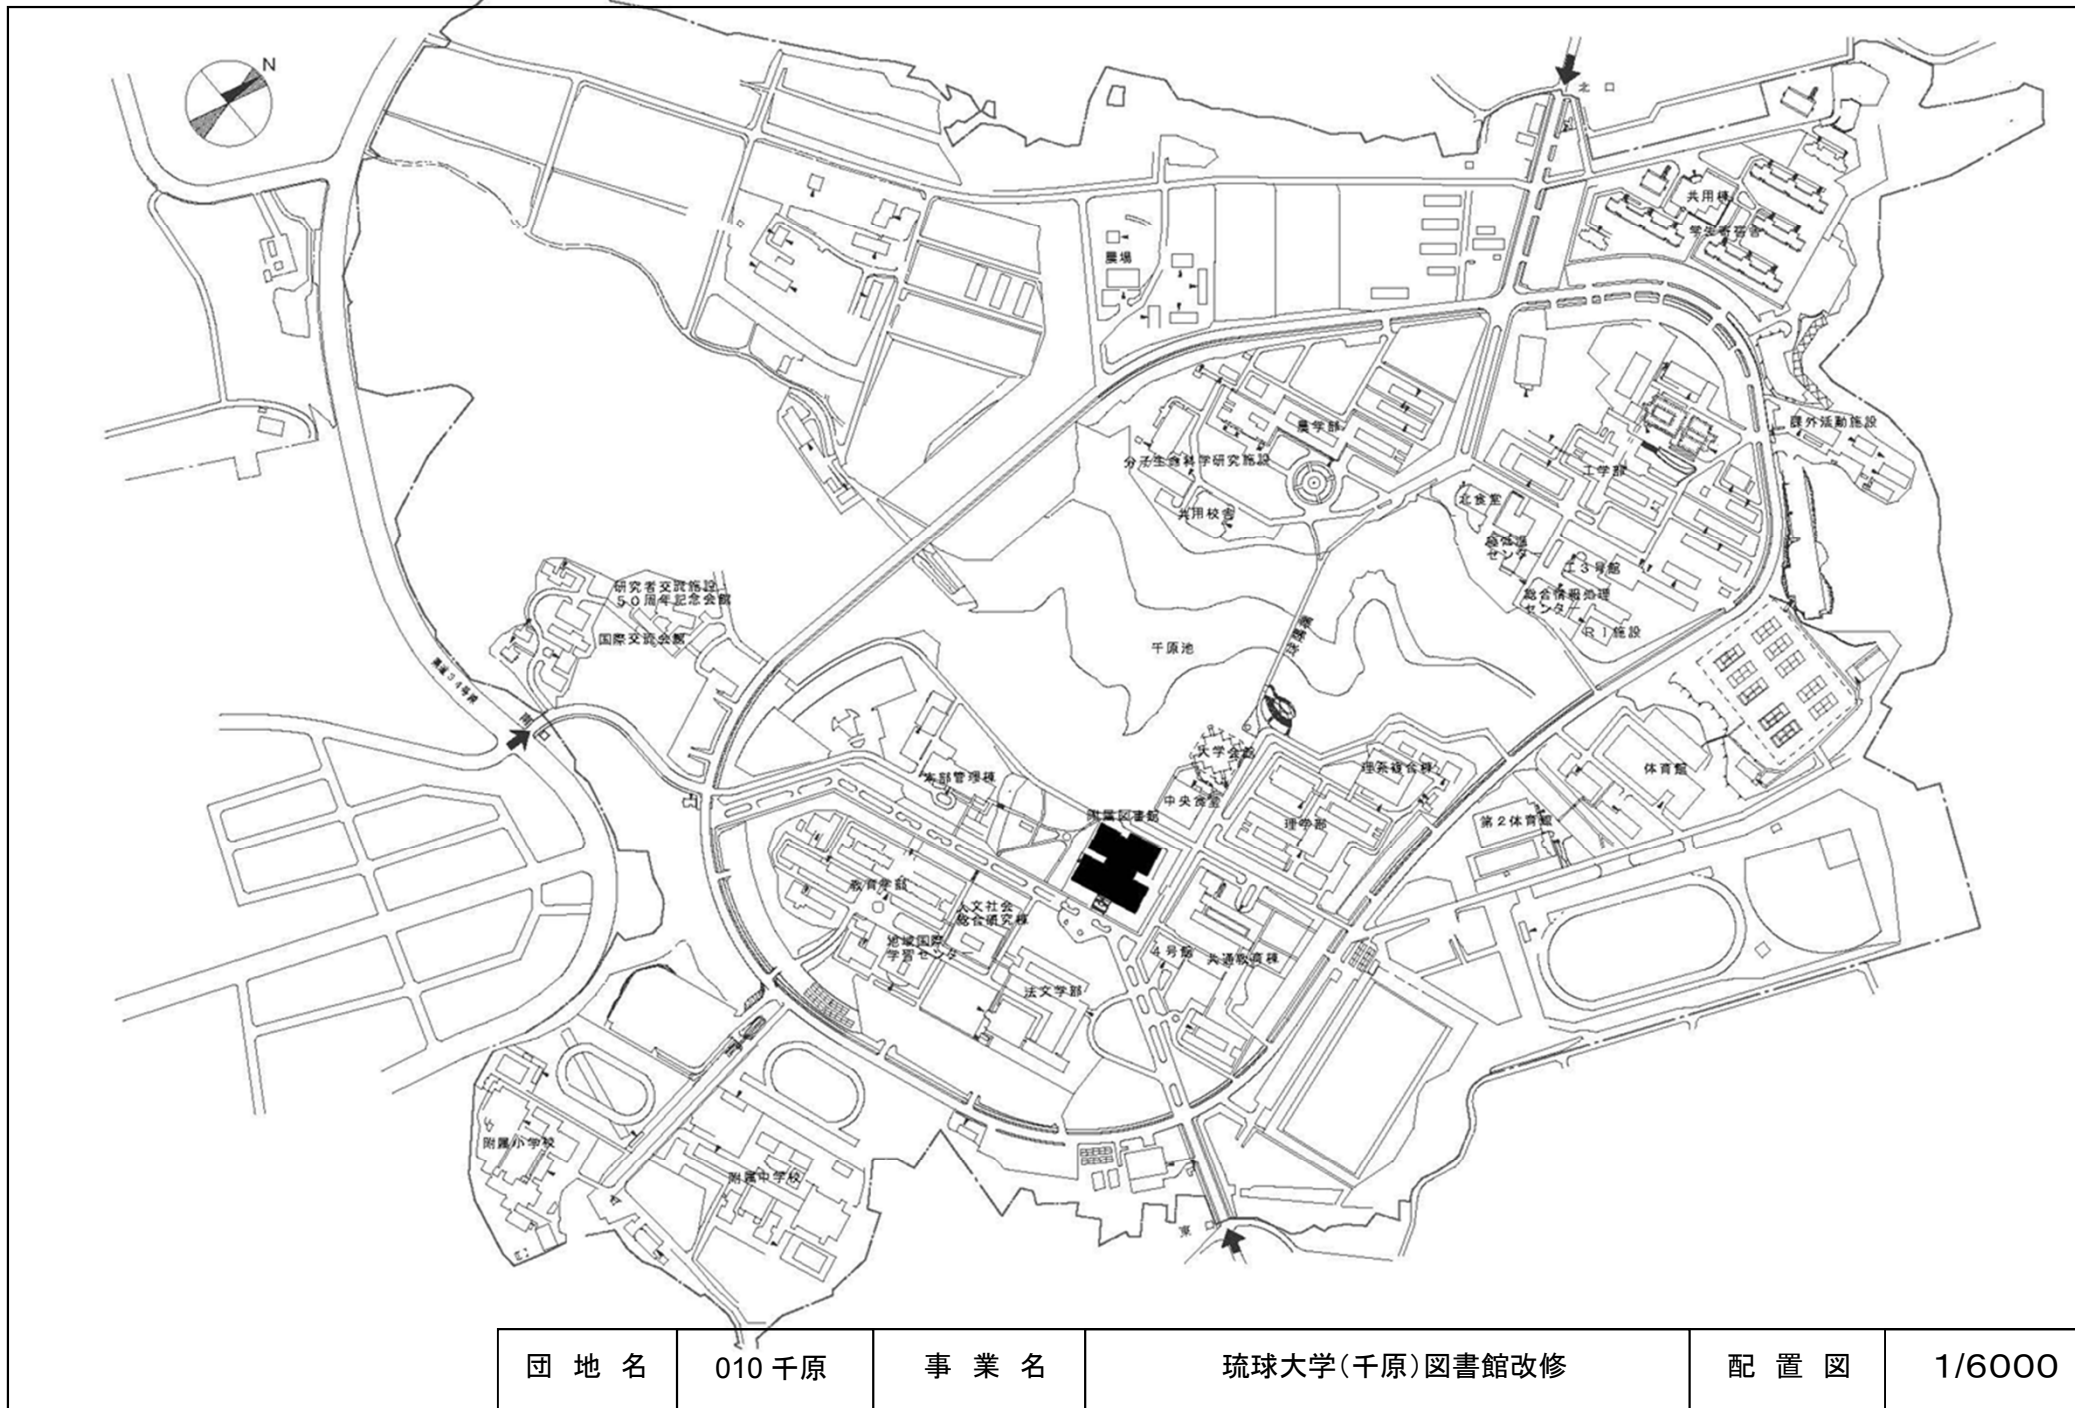

団地名	010千原	事業名	琉球大学(千原)図書館改修	配置図	1/6000
-----	-------	-----	---------------	-----	--------

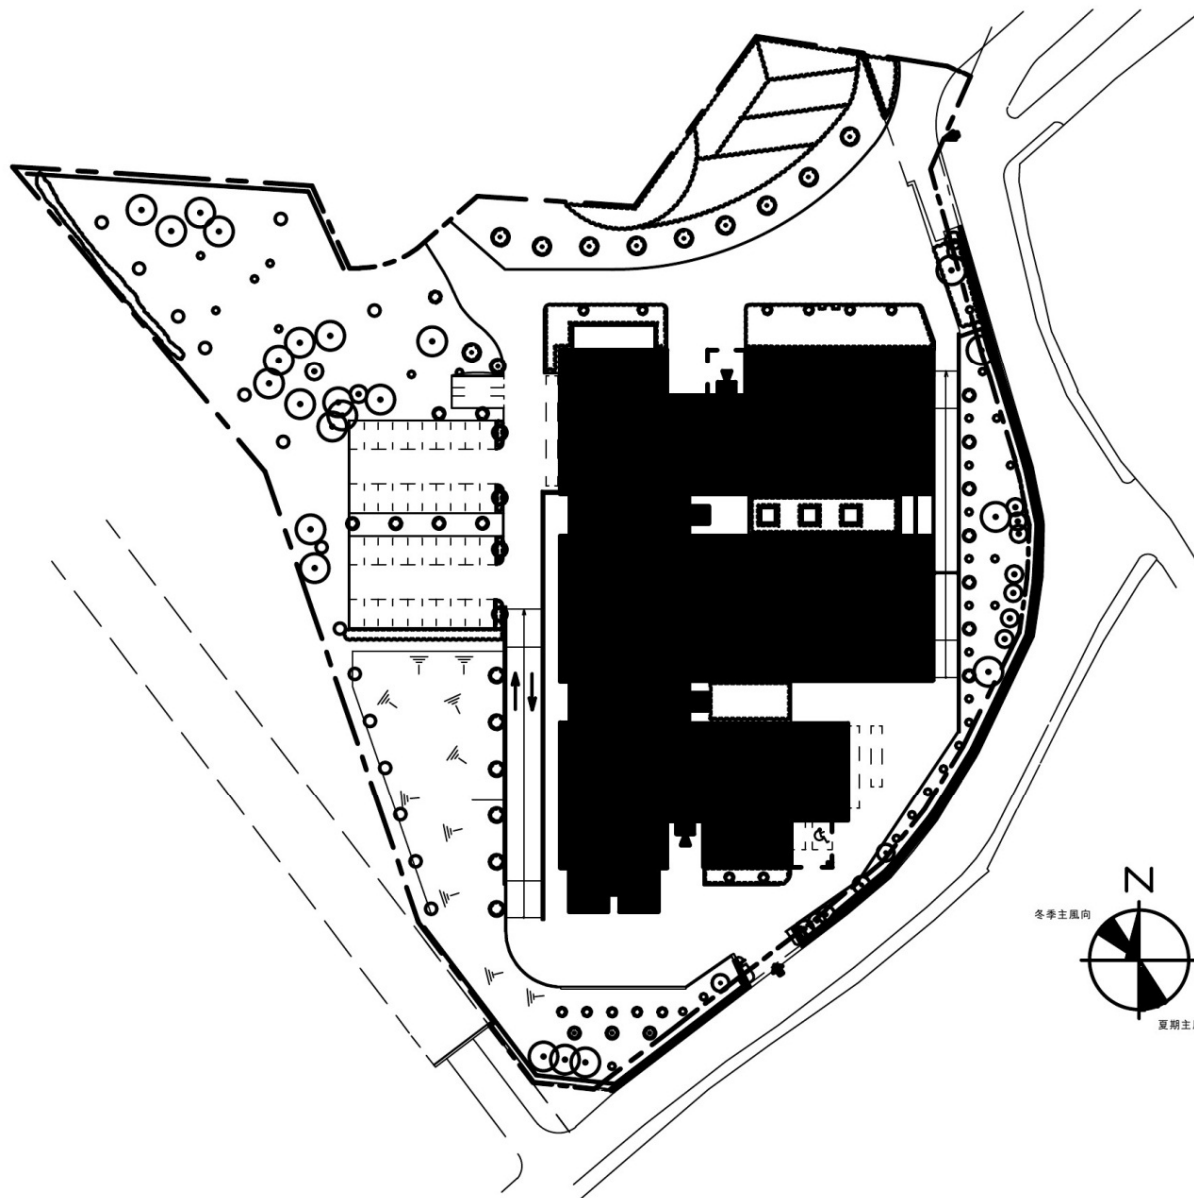




団地名	六本木	事業名	政策研究大学院大学(六本木)講堂耐震改修	配置図	1/1000
-----	-----	-----	----------------------	-----	--------

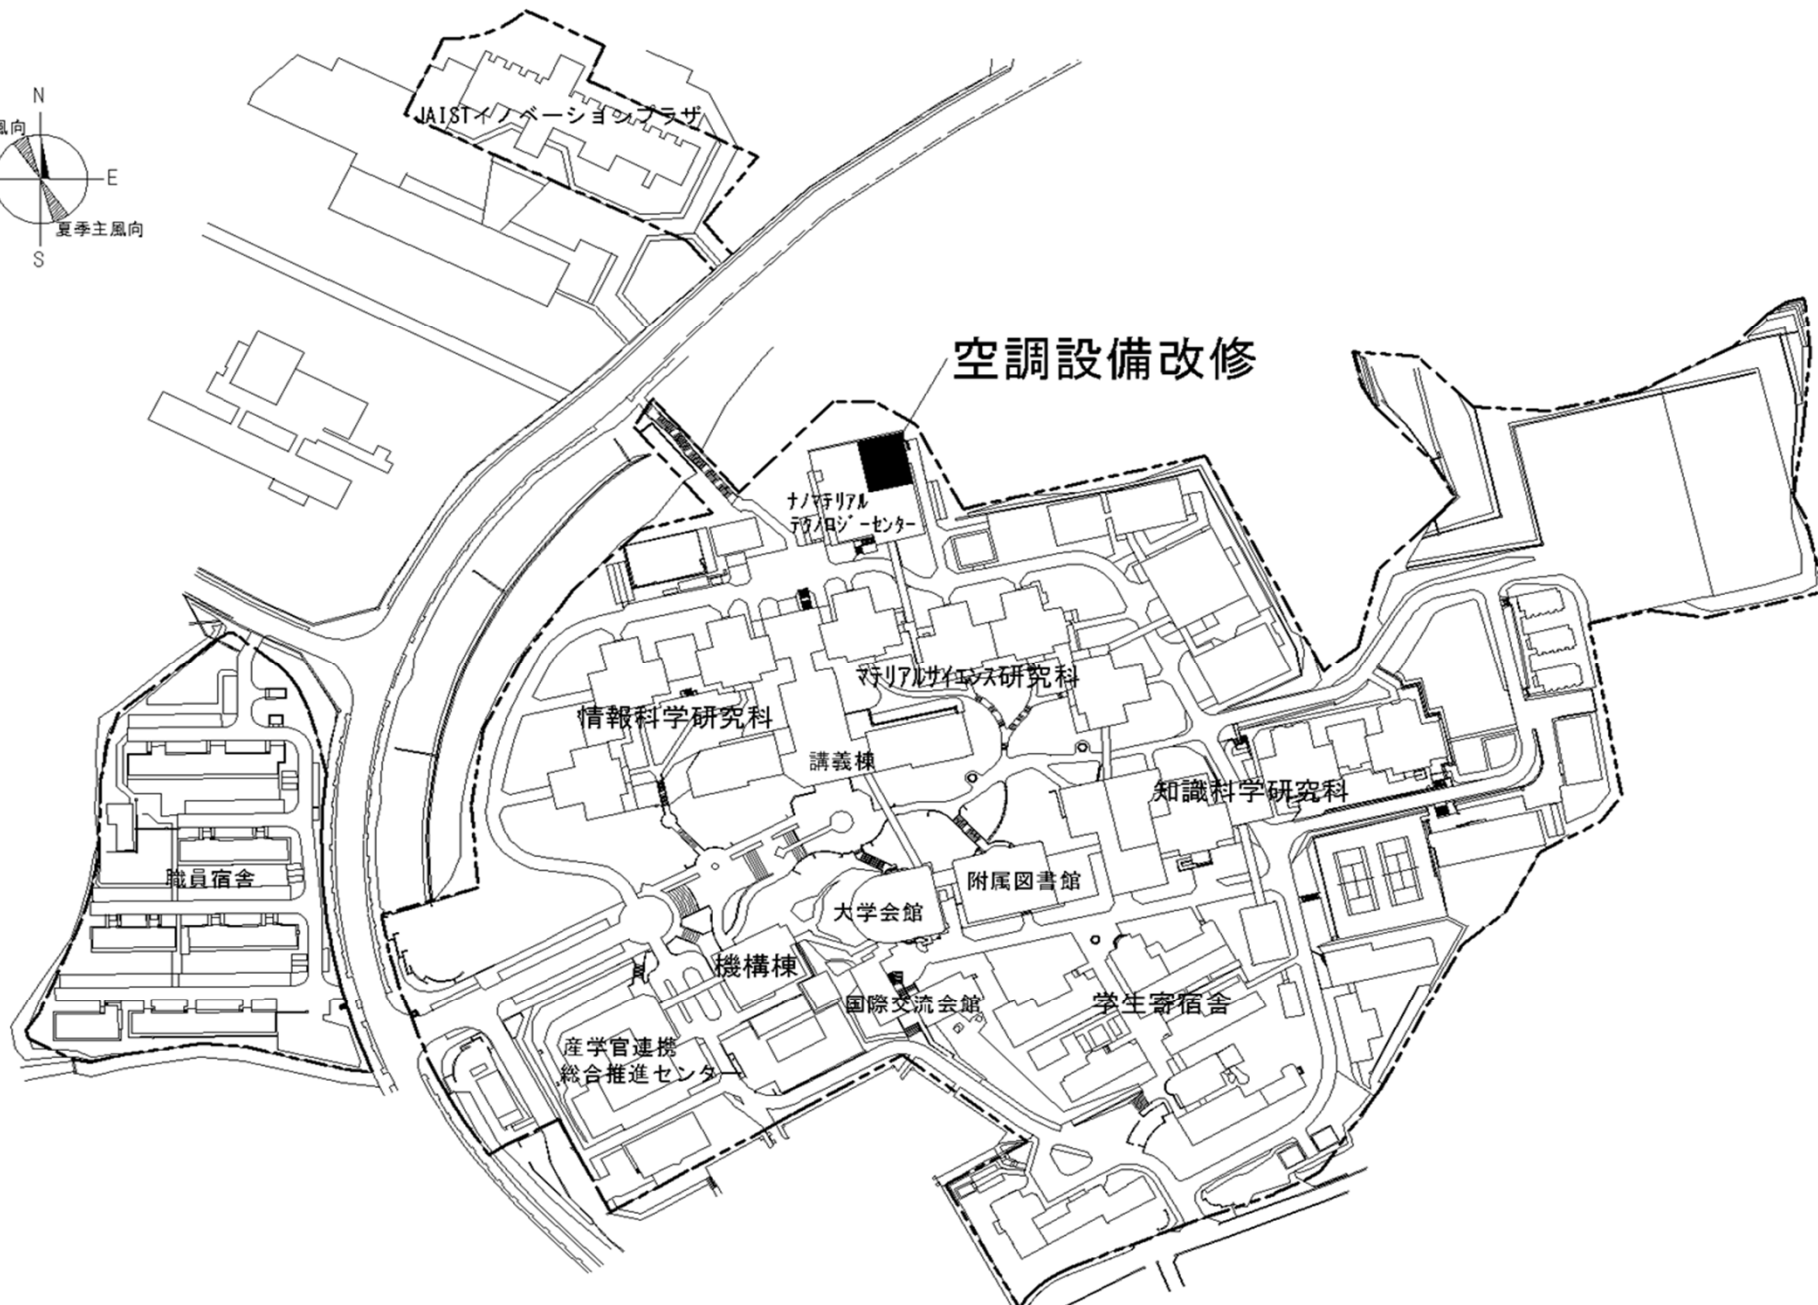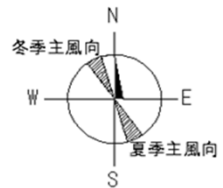


団地名	085辰口	事業名	北陸先端科学技術大学院大学 (辰口)ライフライン再生(空調設備)	配置図	1/3000
-----	-------	-----	-------------------------------------	-----	--------

(様式A-7)

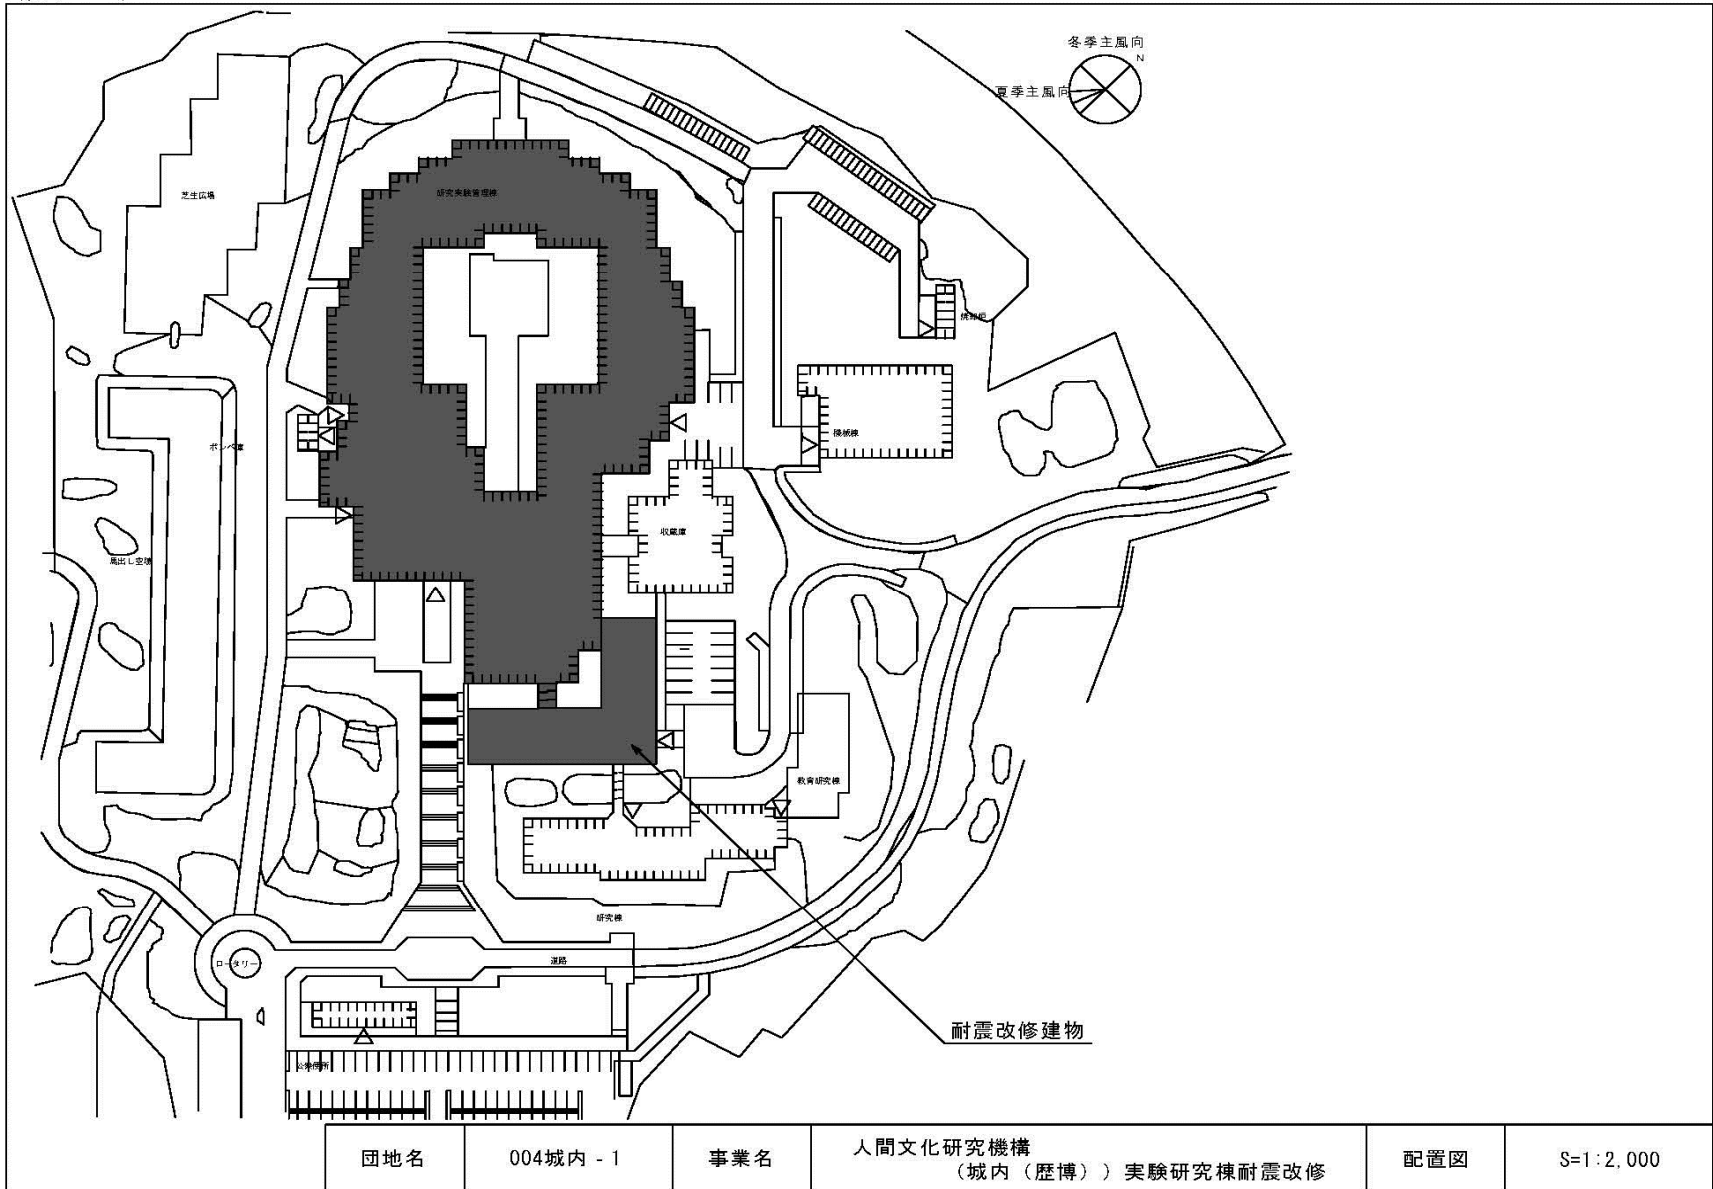


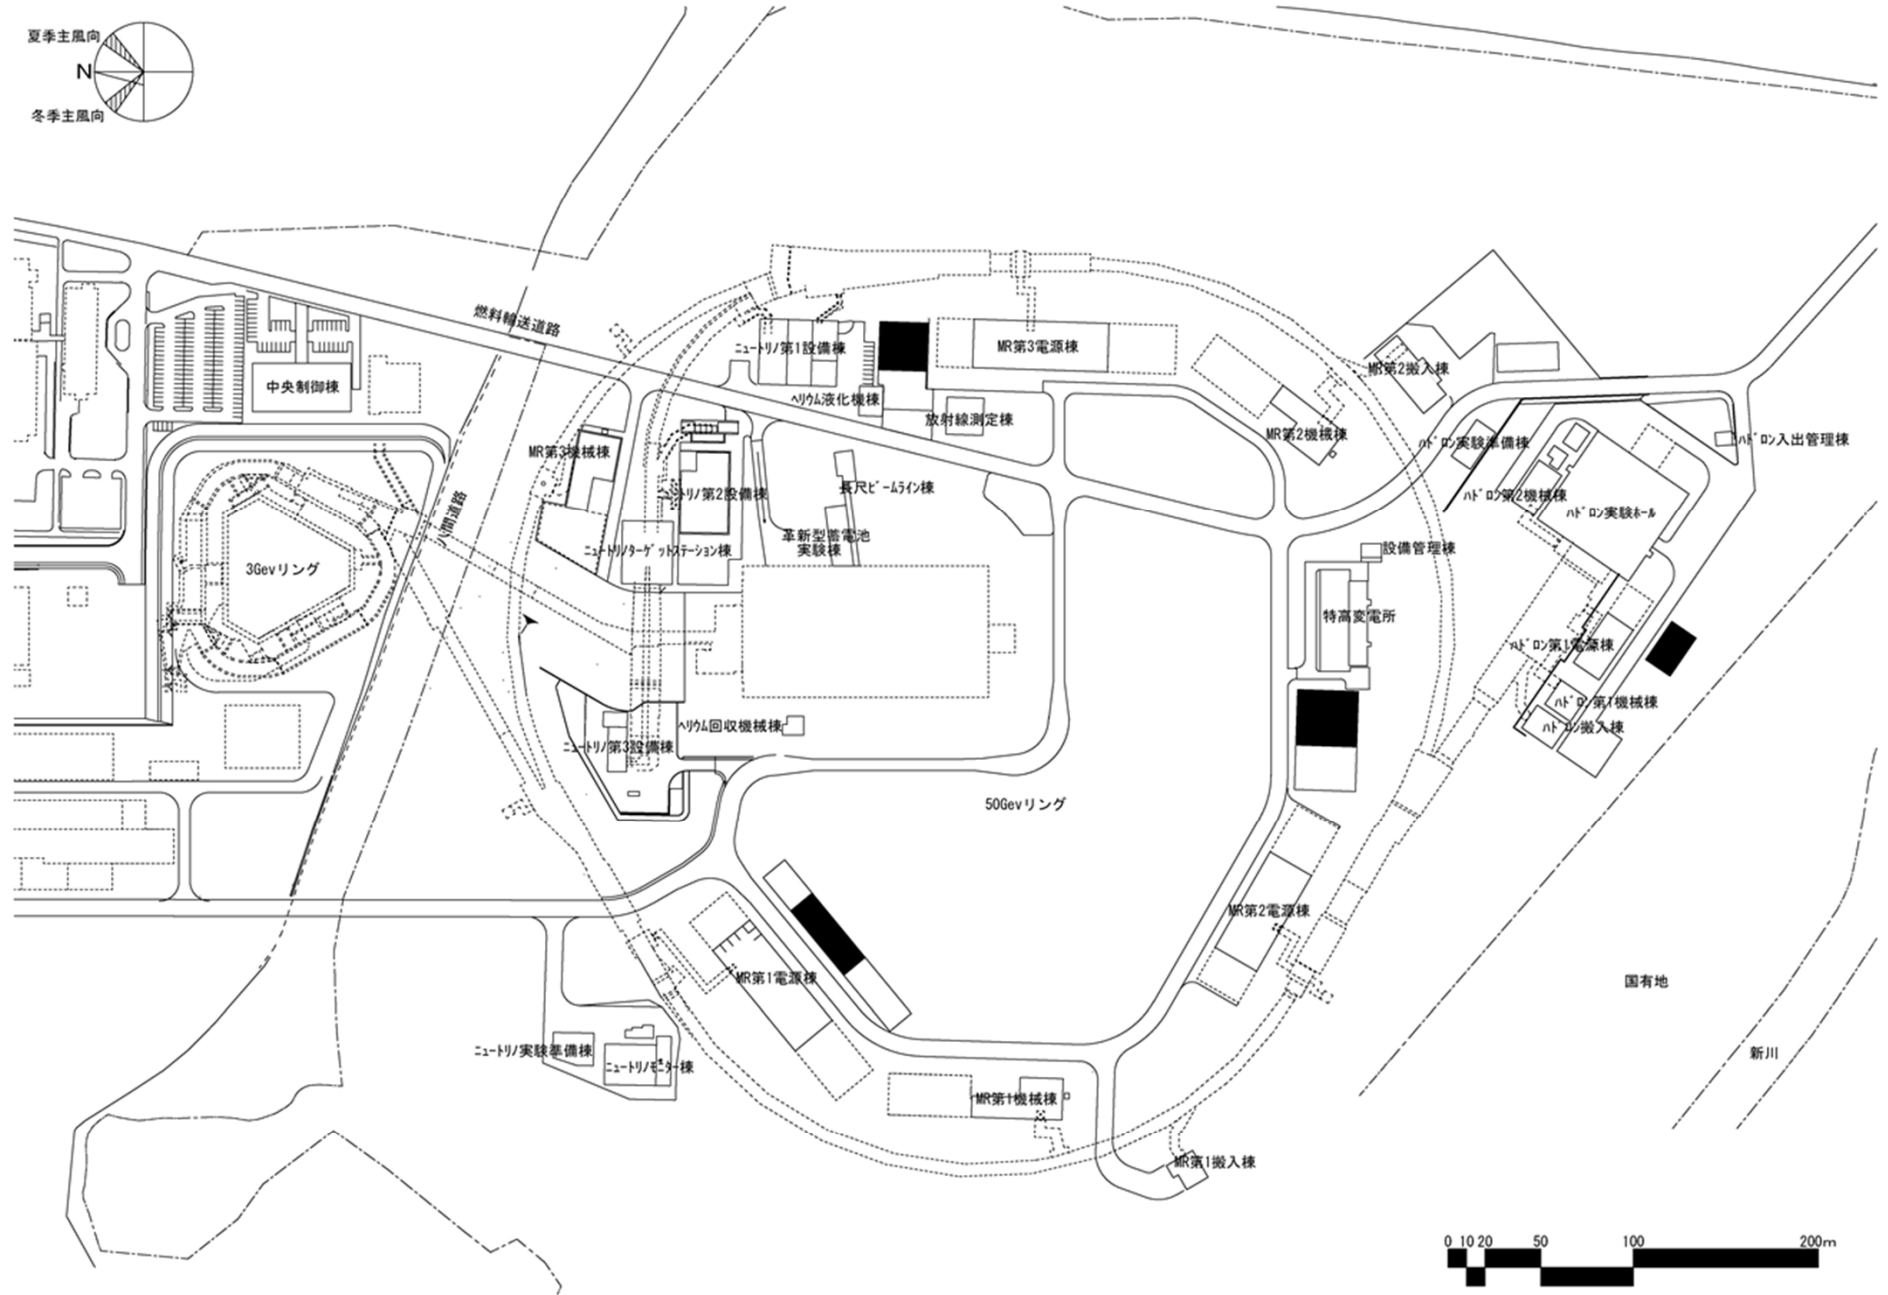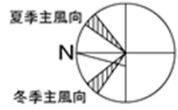



団地名	003 東海	事業名	高エネルギー加速器研究機構(東海)J-PARCビーム増強等施設	配置図	1/4000
-----	--------	-----	---------------------------------	-----	--------

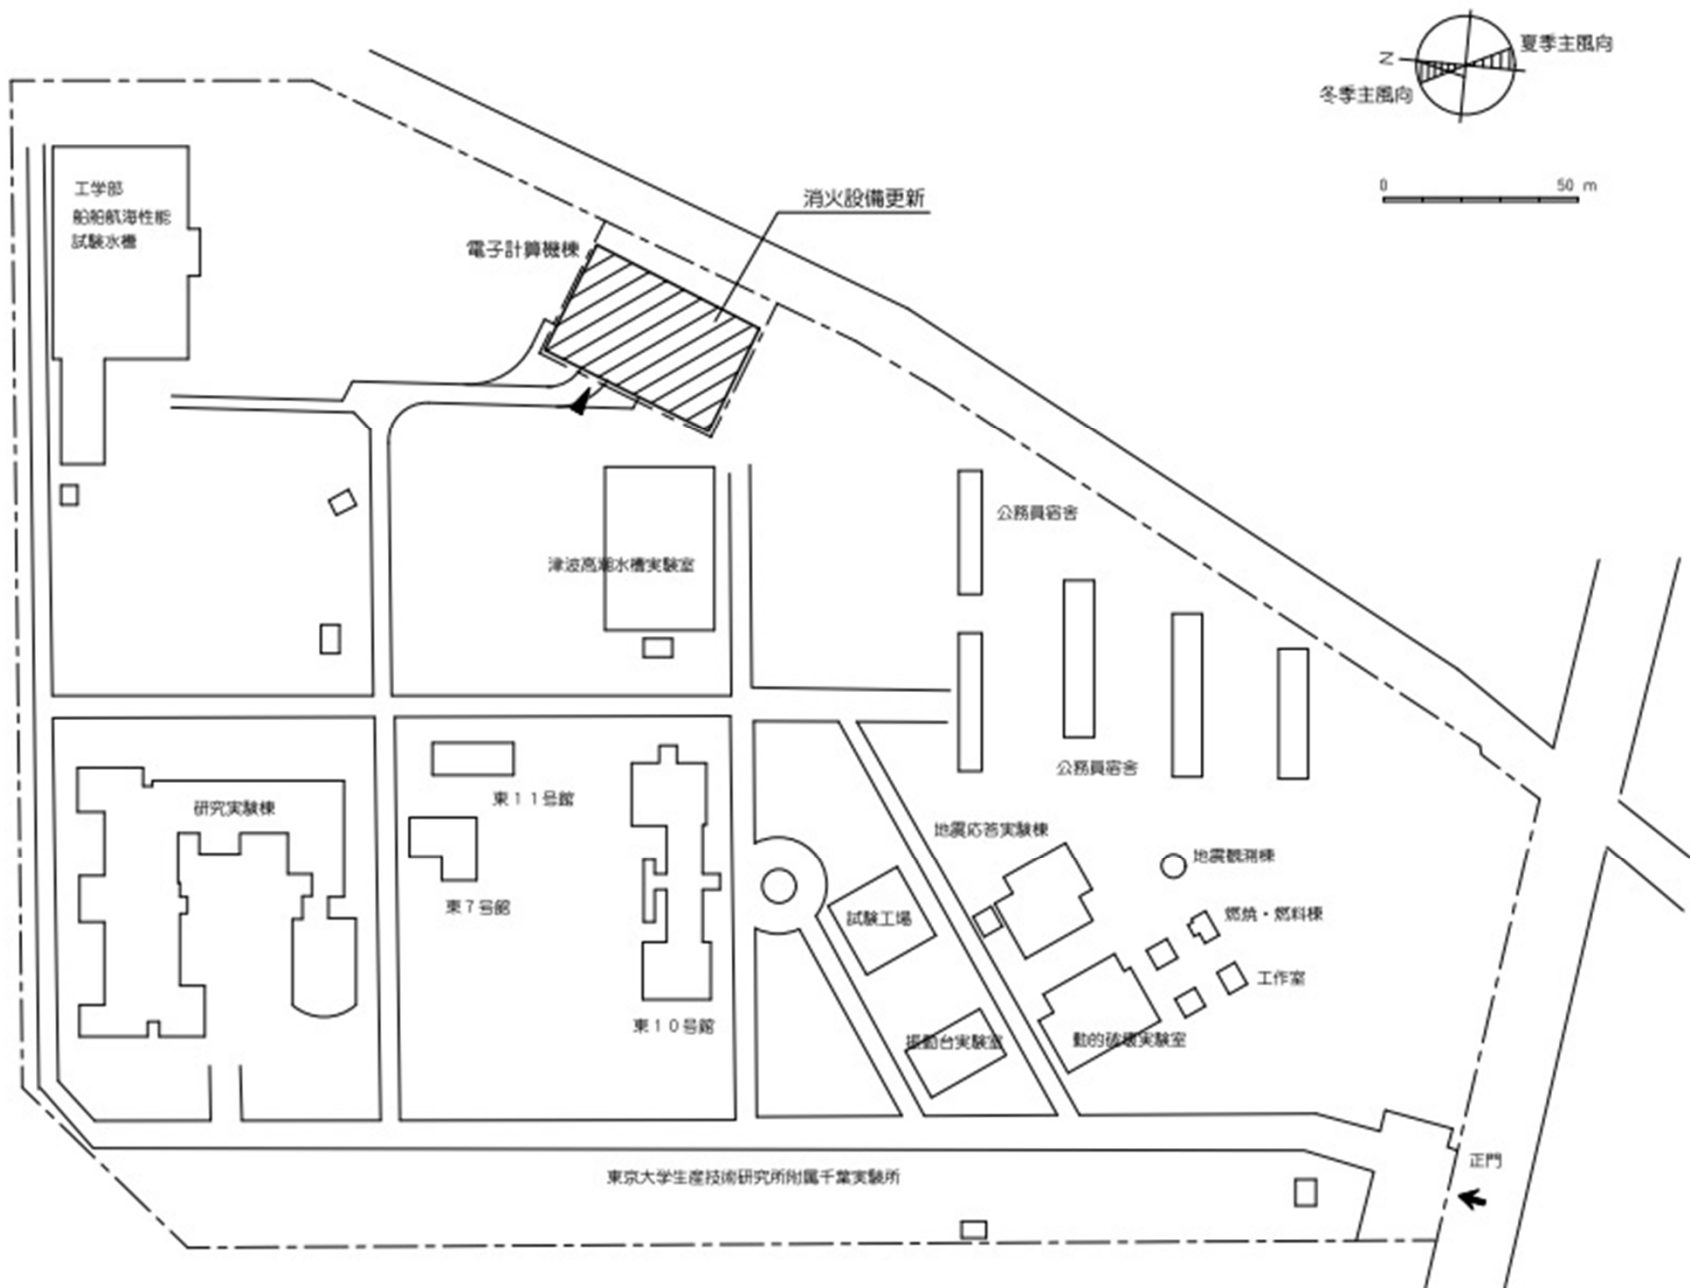

団地名	005 西千葉	事業名	情報・システム研究機構 (西千葉(情報研))基幹・環境整備(消火設備)	配置図	1/2,100
-----	---------	-----	--	-----	---------



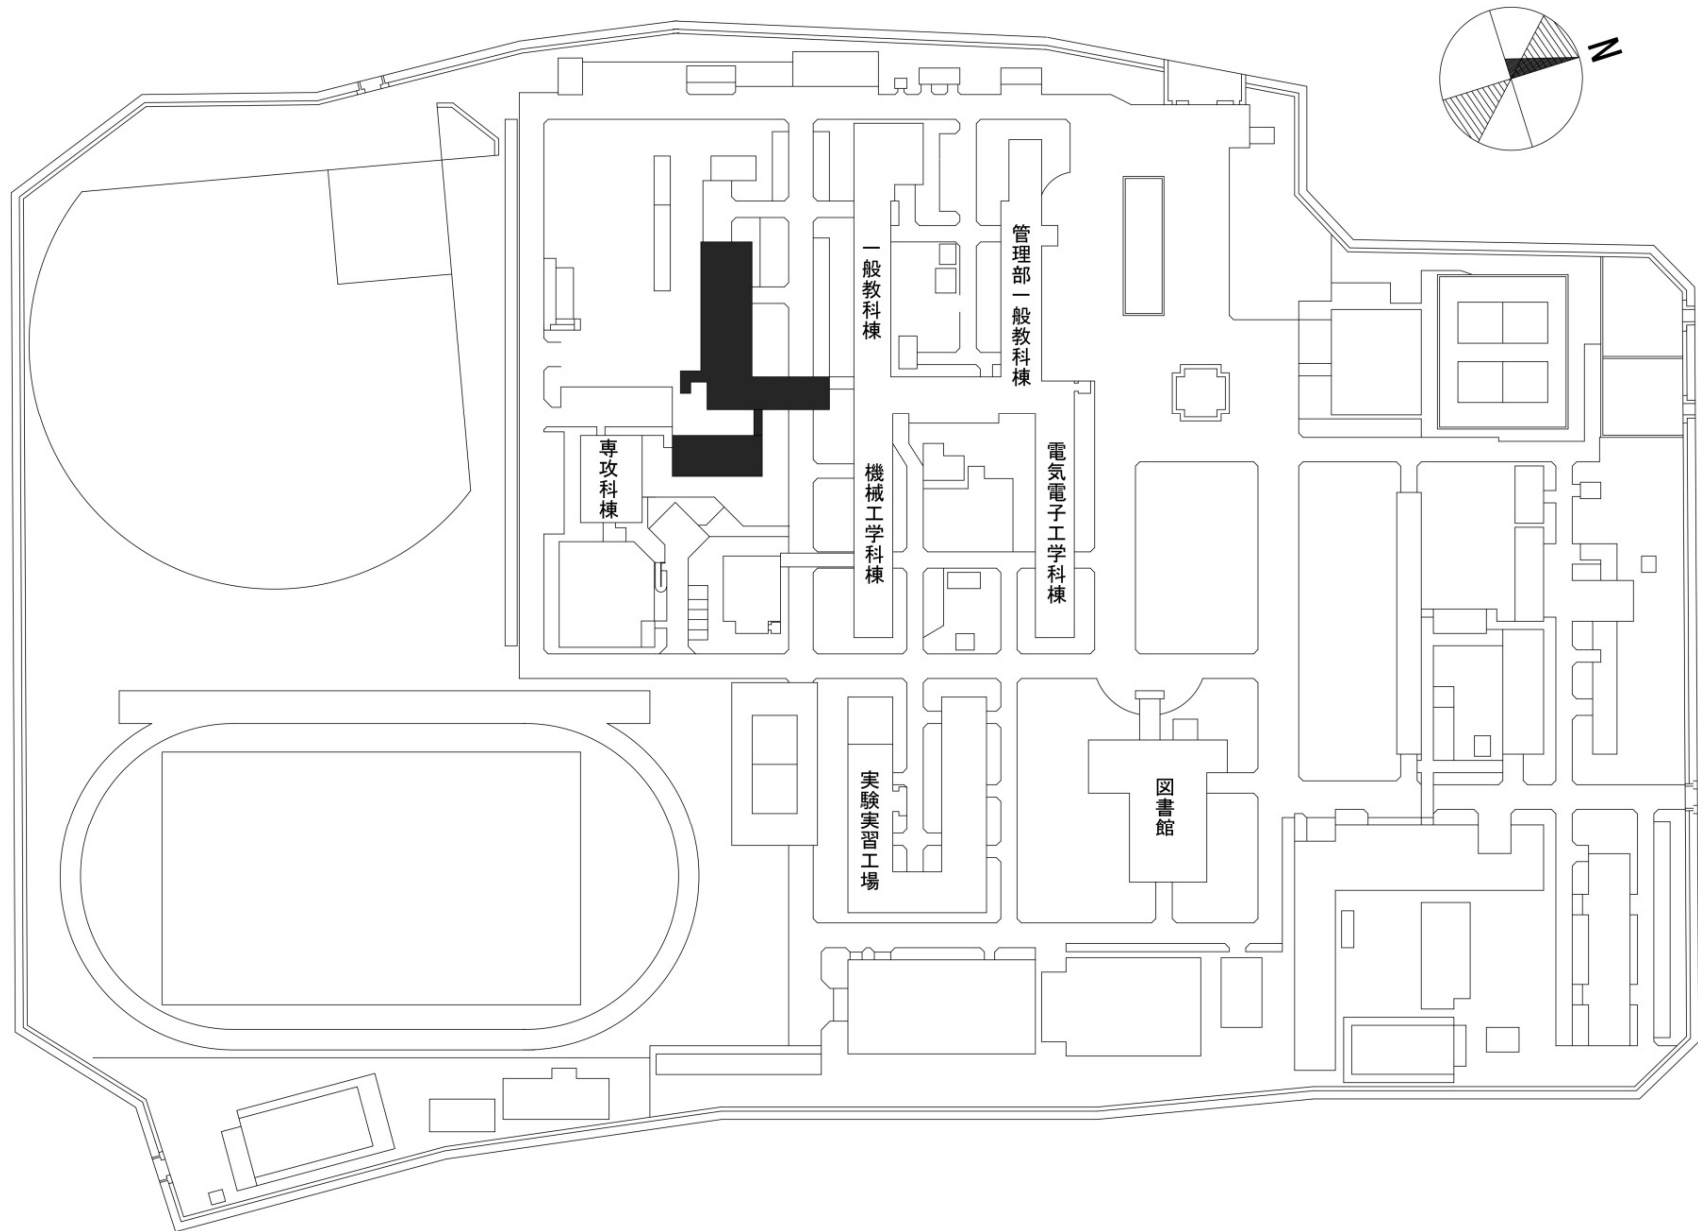


団地名	001 青木	事業名	国立高等専門学校機構(阿南工業高等専門学校) (青木)校舎改修(建設システム工学科系)	配置図	1/2,000
-----	--------	-----	--	-----	---------

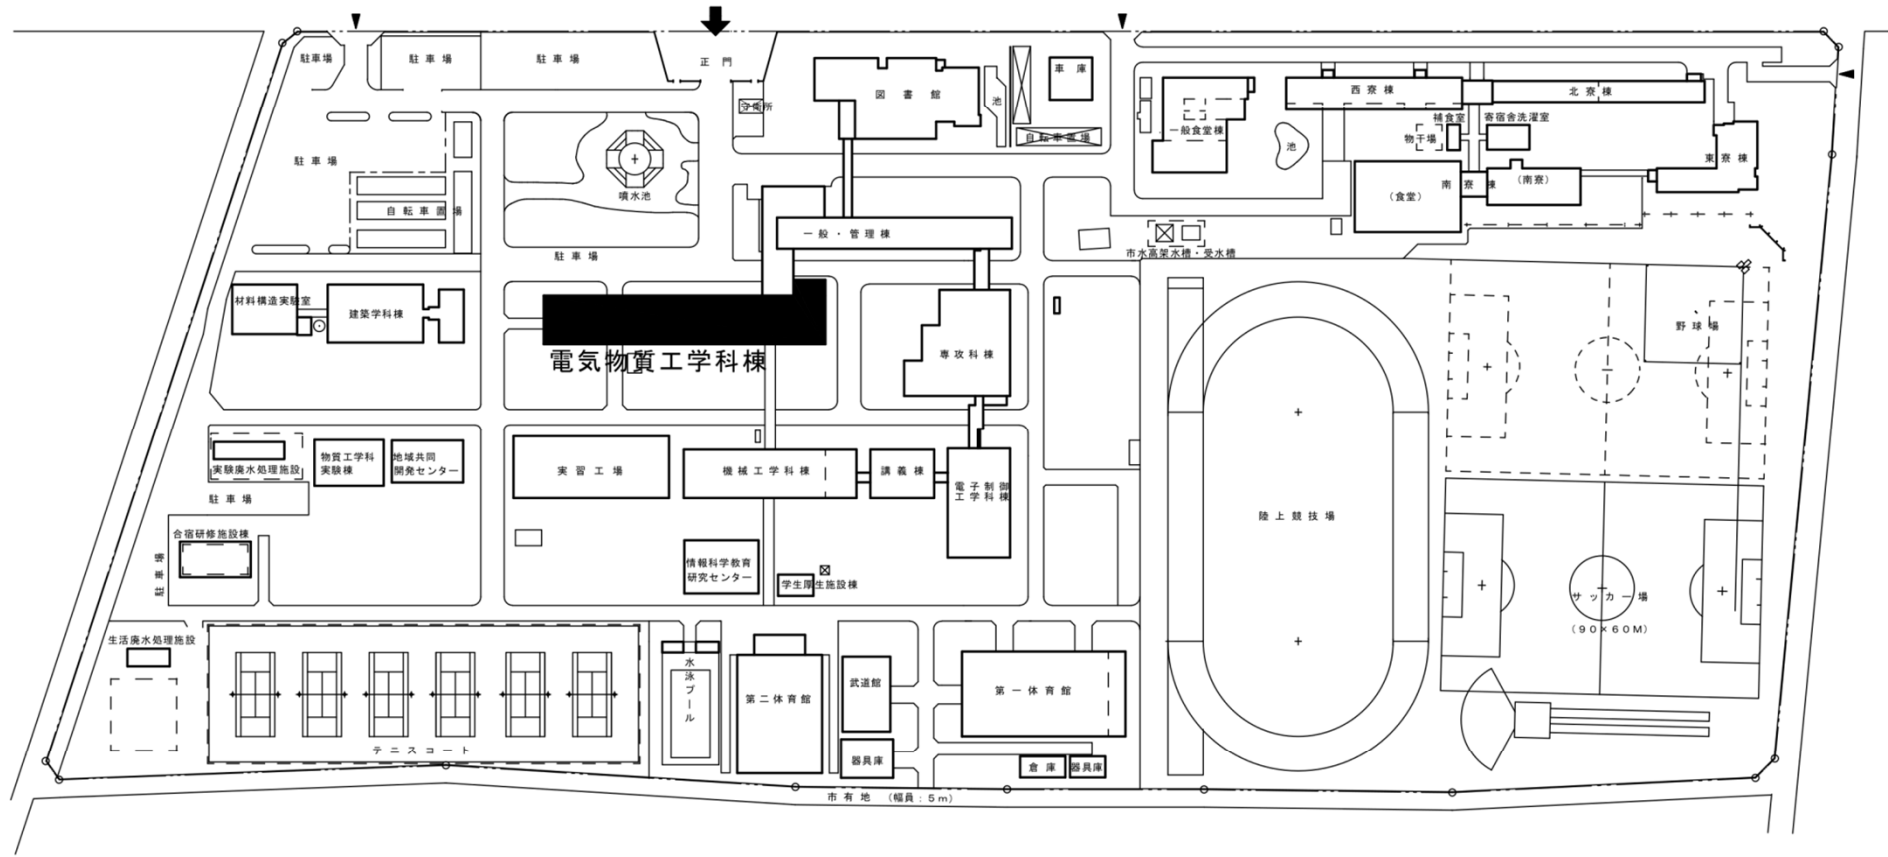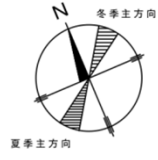


国立高等専門学校機構(小山高専) 配置図 縮尺: 1/2000


団地名	001 中久喜	事業名	国立高等専門学校機構(小山工業高等専門学校) (中久喜)校舎改修Ⅱ(電気電子創造工学系)	配置図	1/2,000
-----	---------	-----	---	-----	---------

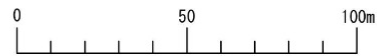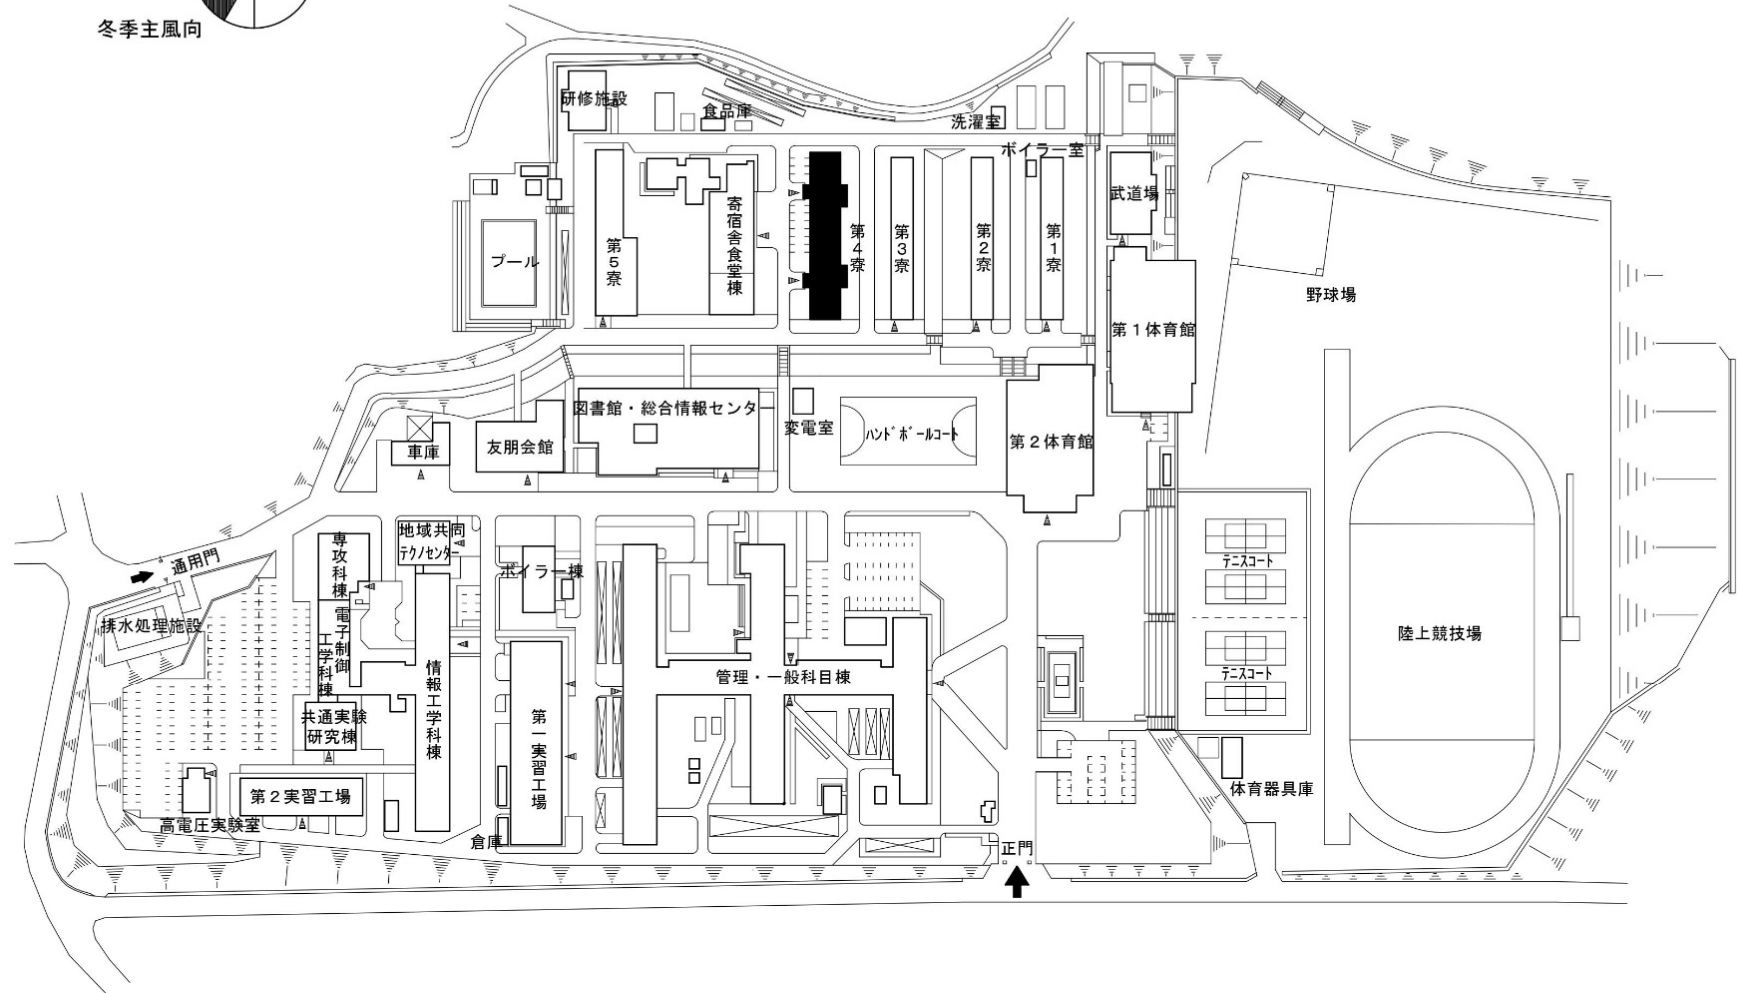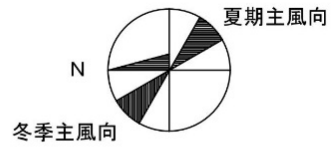




団地名	001 沼	事業名	国立高等専門学校機構(津山工業高等専門学校) (沼)学生寄宿舍	配置図	1/2,500
-----	-------	-----	------------------------------------	-----	---------

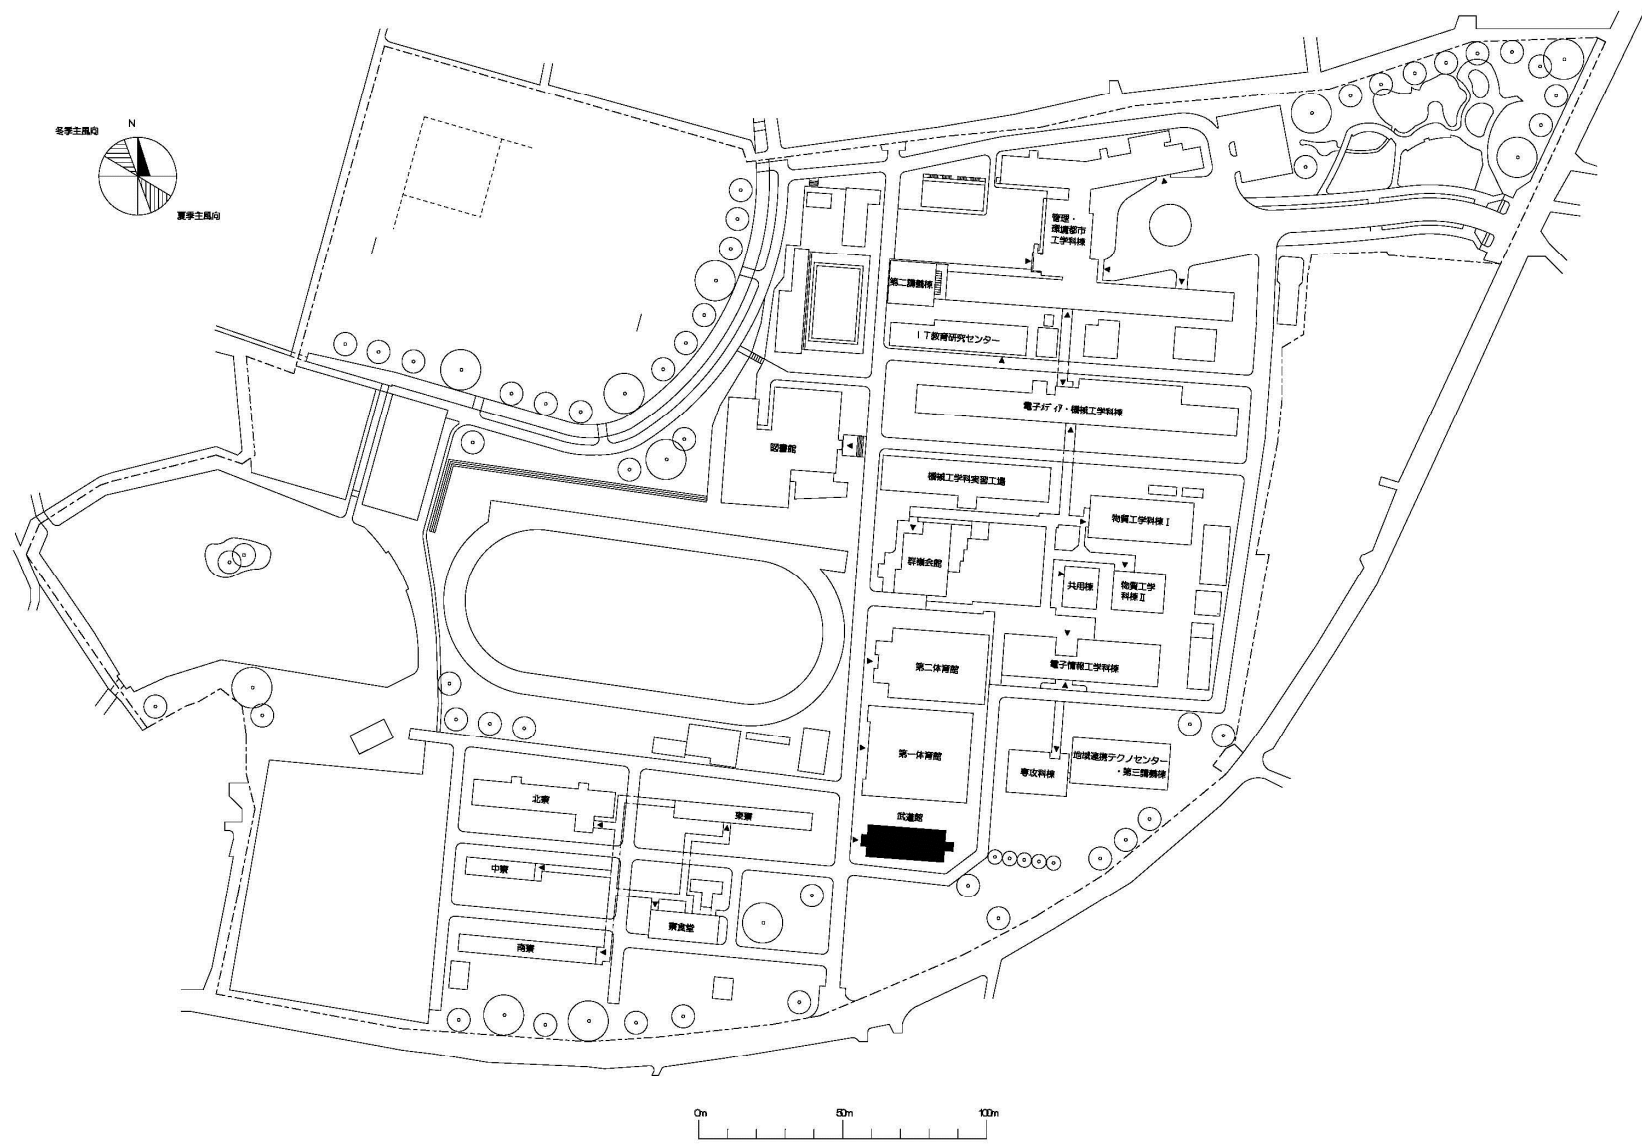


団地名	001 鳥羽	事業名	国立高等専門学校機構(群馬工業高等専門学校) (鳥羽)武道場	配置図	1/1,500
-----	--------	-----	-----------------------------------	-----	---------

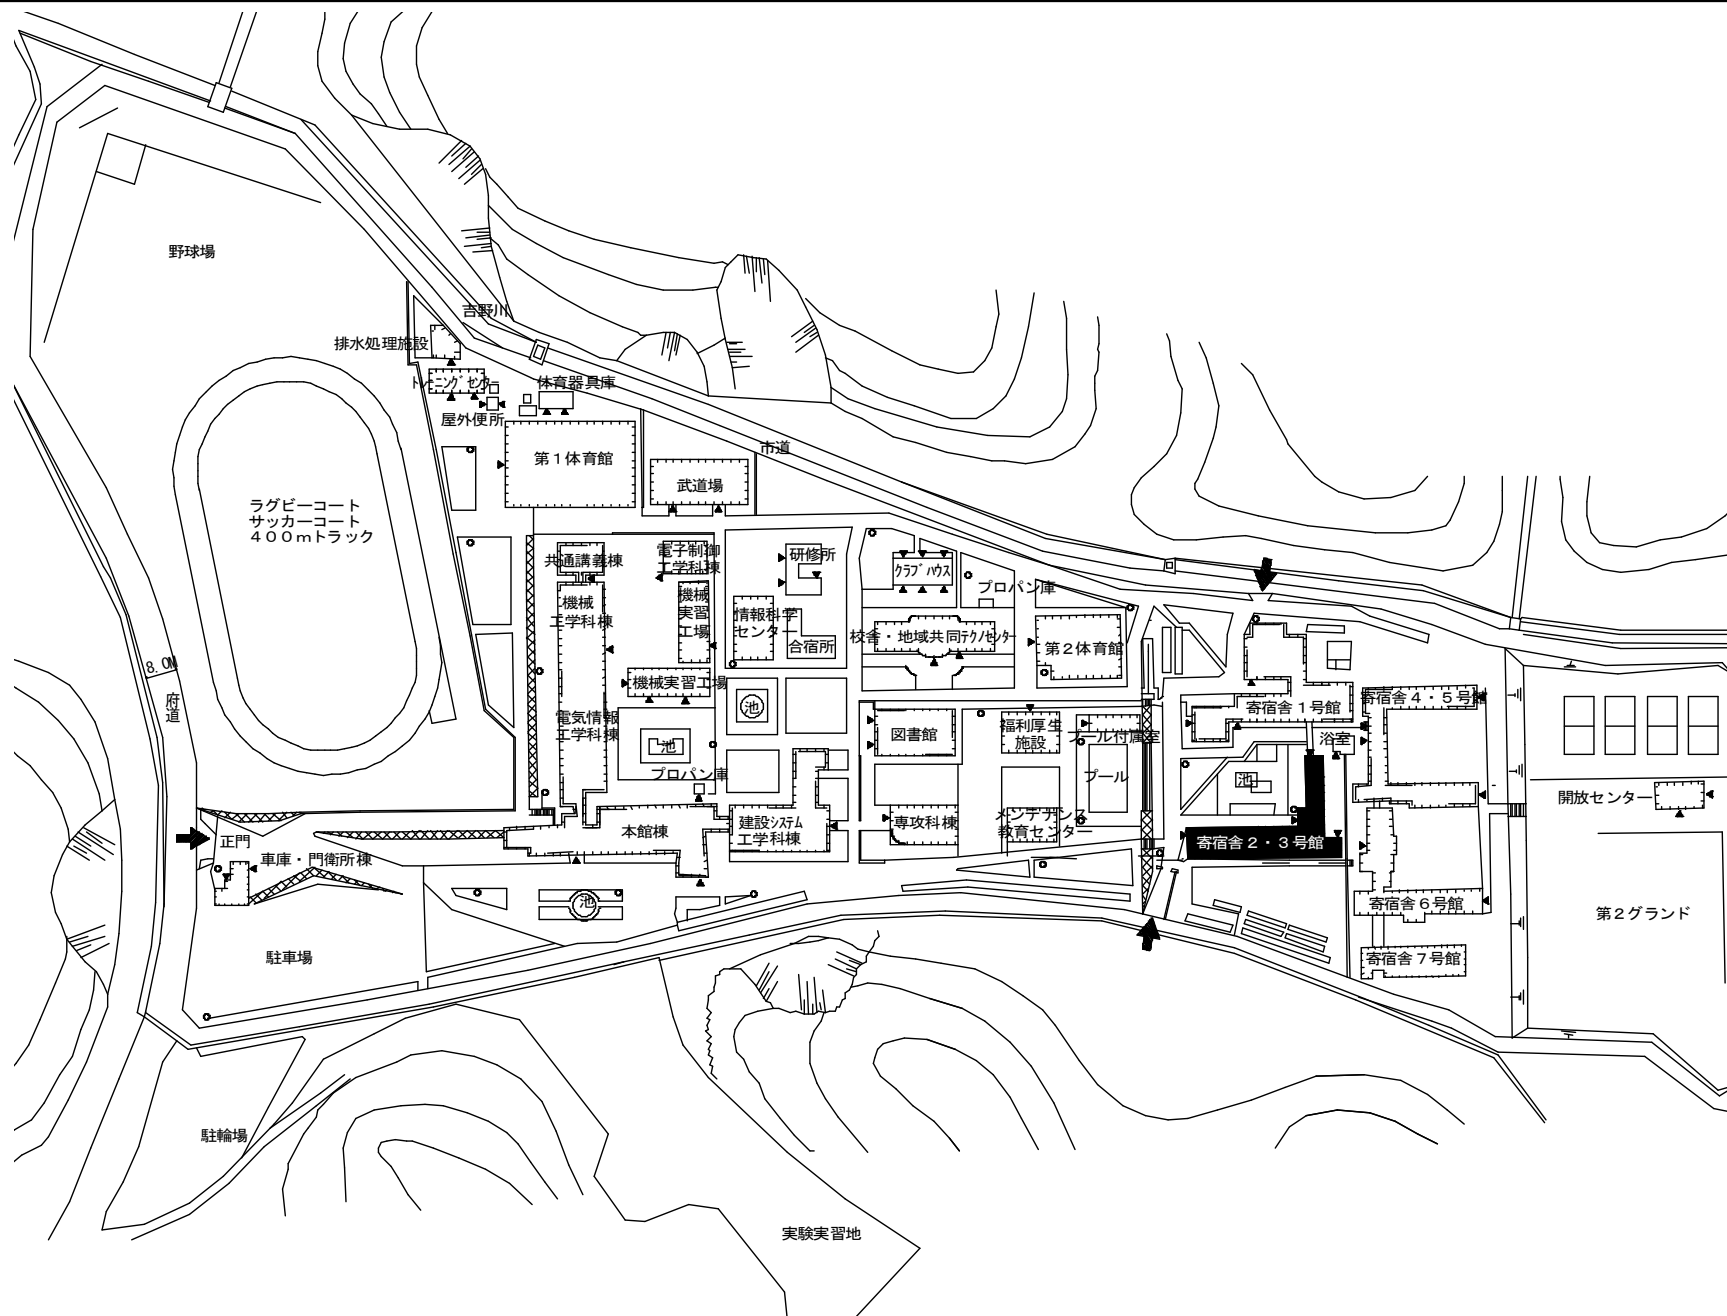


団地名	001 白屋	事業名	国立高等専門学校機構(舞鶴工業高等専門学校) (白屋)学生寄宿舎改修	配置図	1/2,000
-----	--------	-----	---------------------------------------	-----	---------

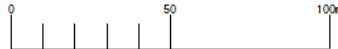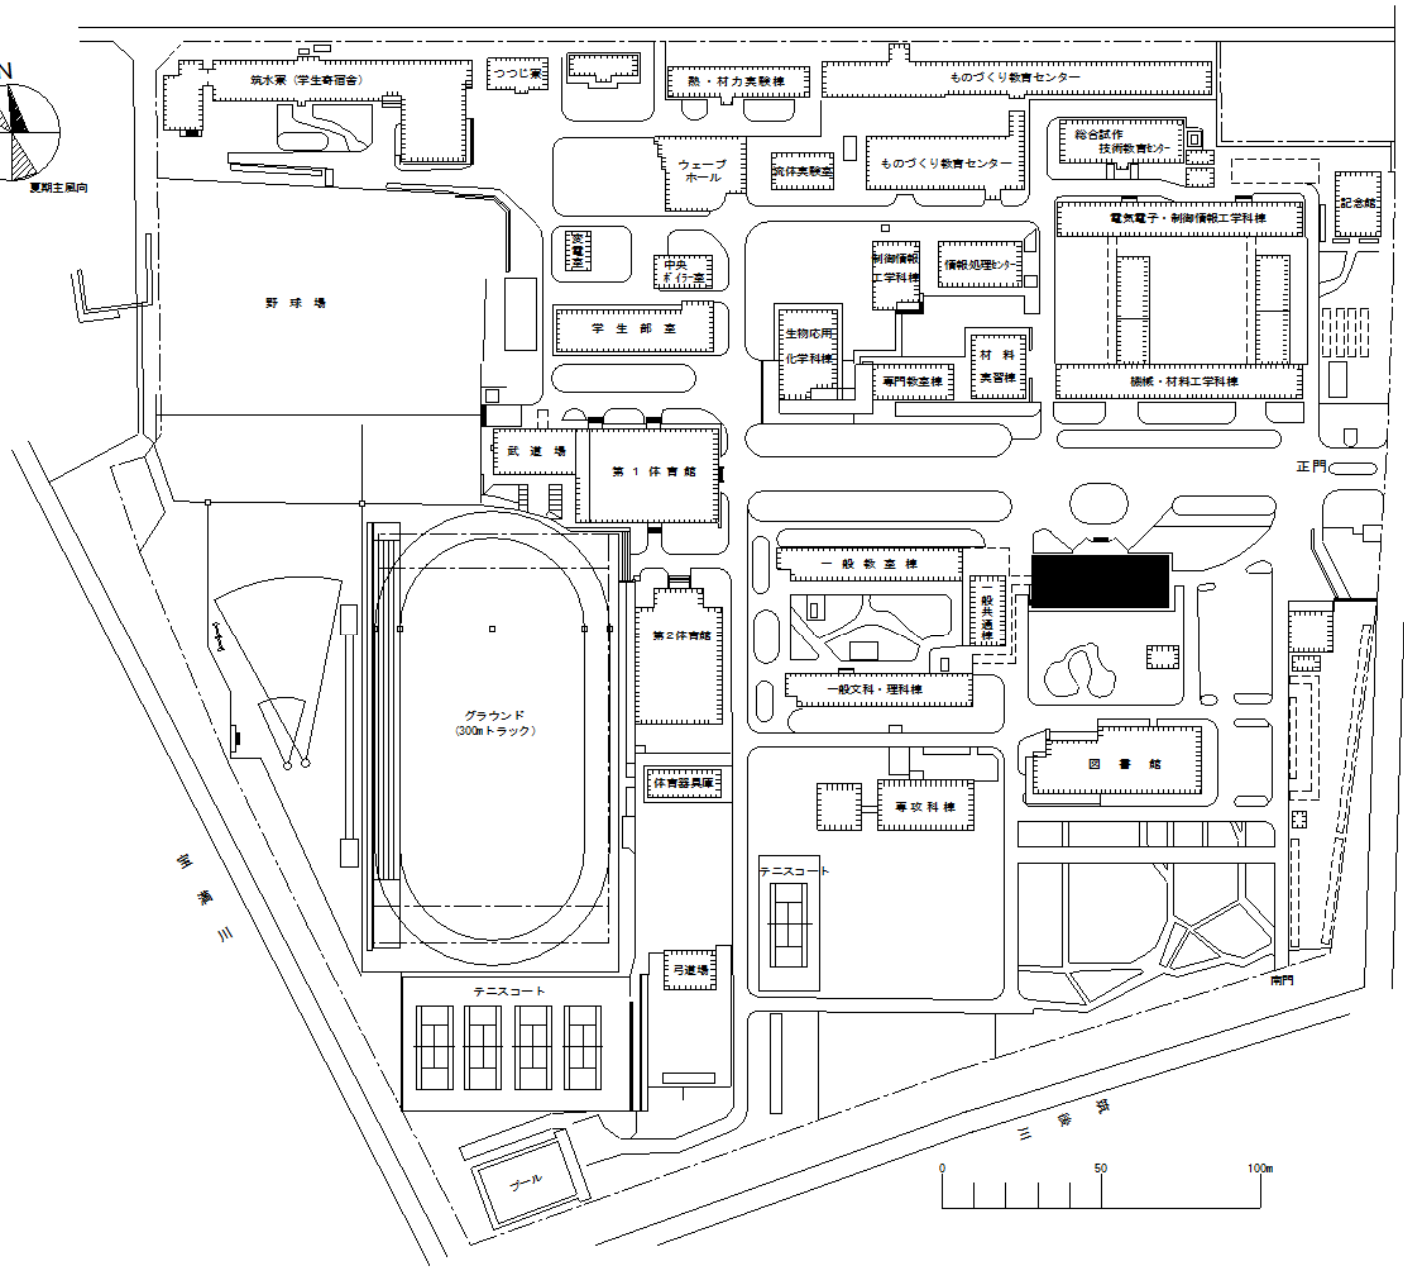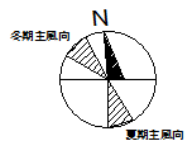


団地名	001 小森野	事業名	国立高等専門学校機構(久留米工業高等専門学校) (小森野)管理棟改修	配置図	1/2,500
-----	---------	-----	---------------------------------------	-----	---------

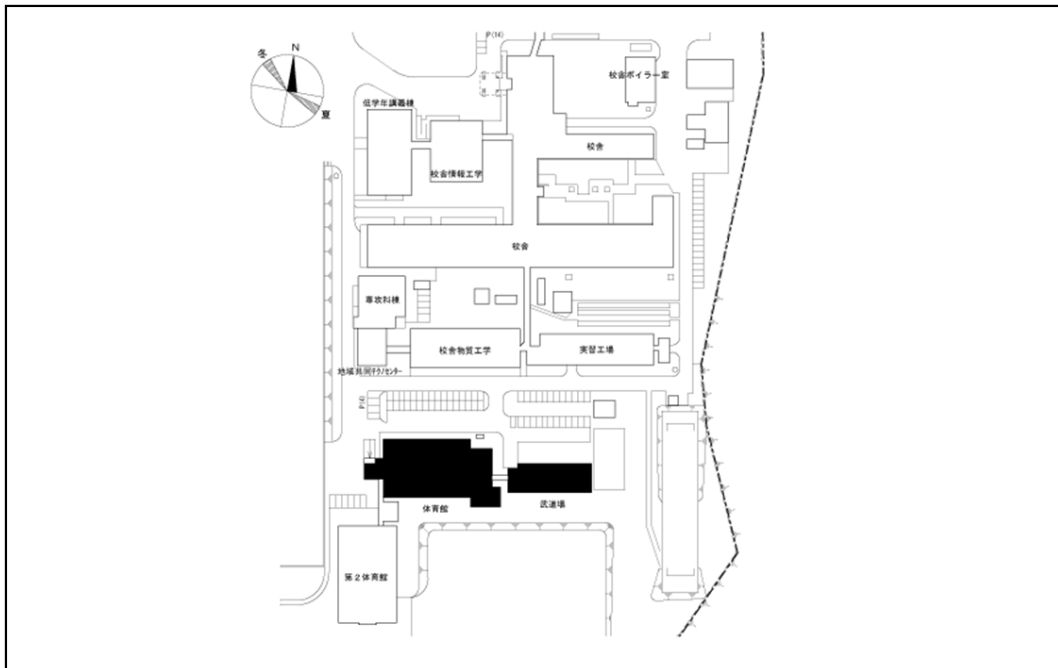

団地名	001 戸倉	事業名	国立高等専門学校機構(函館工業高等専門学校) (戸倉他)屋内運動場等耐震改修	配置図	1/400
-----	--------	-----	---	-----	-------

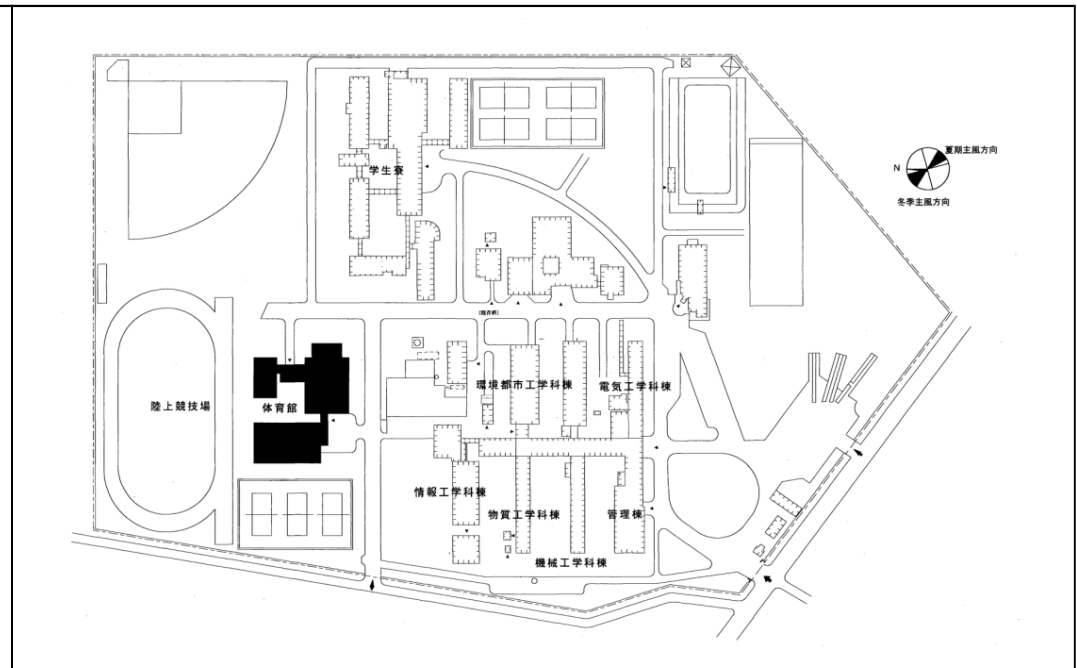



団地名	001 錦岡443	事業名	国立高等専門学校機構(苫小牧工業高等専門学校) (戸倉他)屋内運動場等耐震改修	配置図	1/2,500
-----	-----------	-----	--	-----	---------

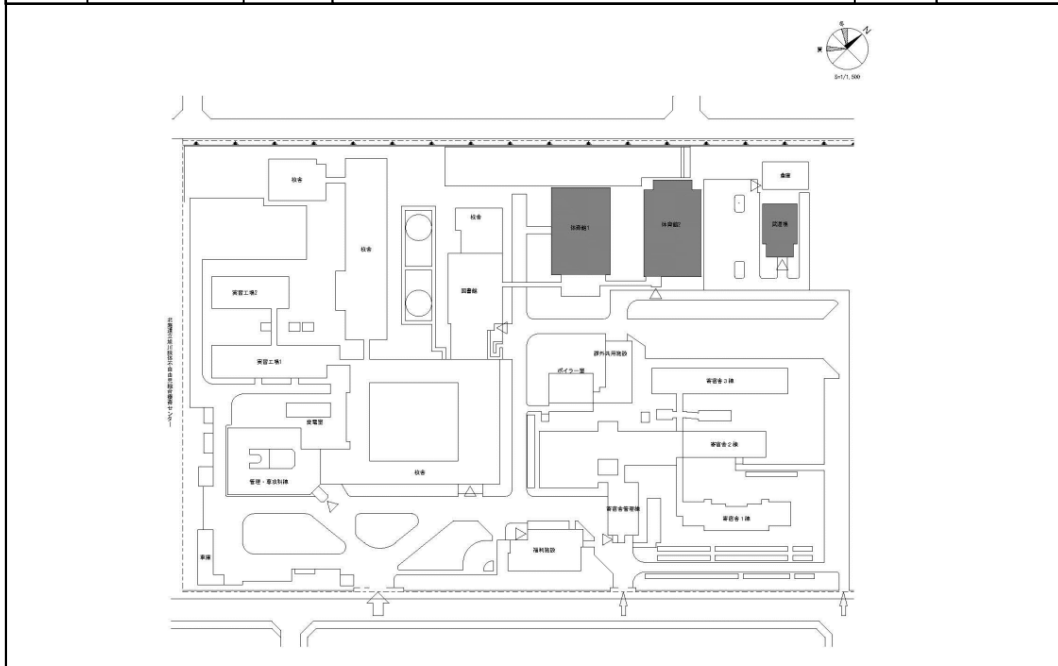

団地名	001 春光台	事業名	国立高等専門学校機構(旭川工業高等専門学校) (戸倉他)屋内運動場等耐震改修	配置図	1/2,500
-----	---------	-----	---	-----	---------





団地名	001 高梨中央	事業名	国立高等専門学校機構(一関工業高等専門学校) (戸倉他)屋内運動場等耐震改修	配置図	1/2,000
-----	----------	-----	---	-----	---------

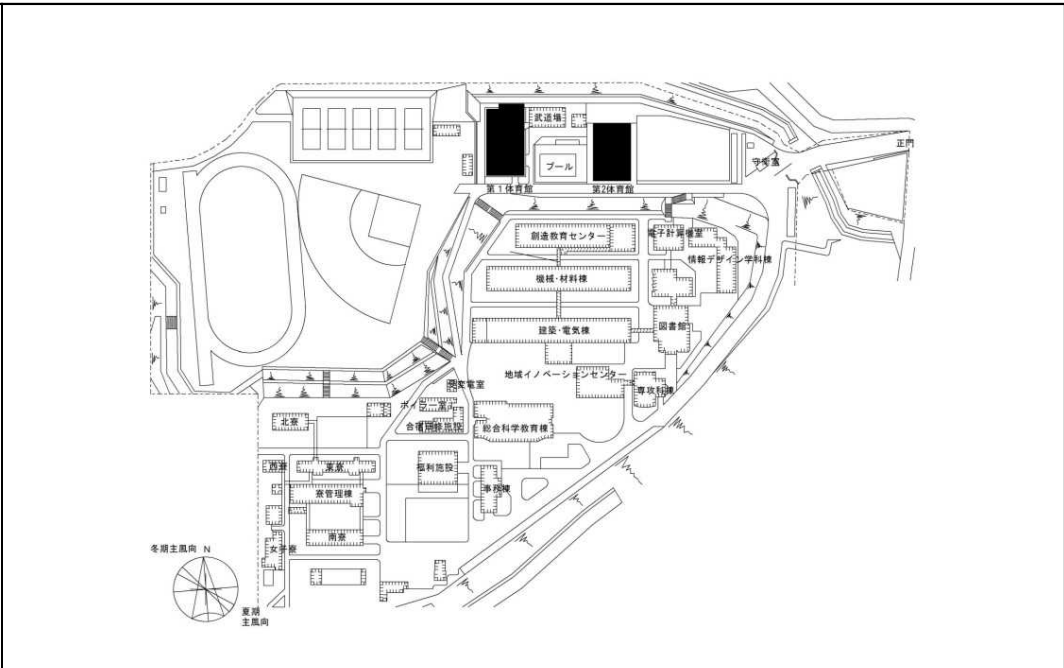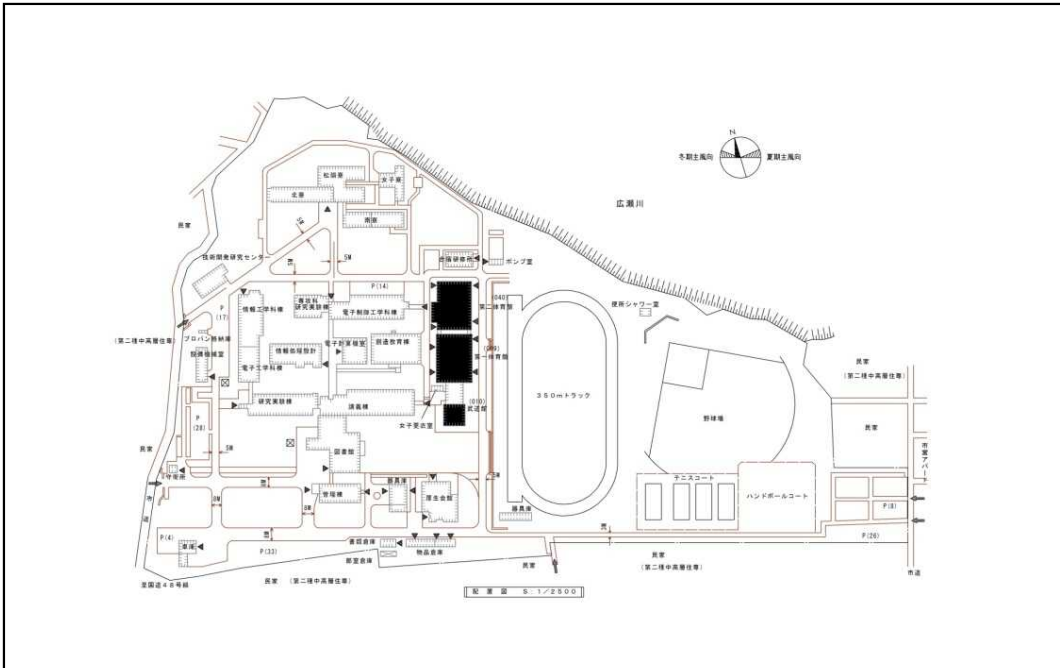


団地名	001 宮城	事業名	国立高等専門学校機構(仙台高等専門学校) (戸倉他)屋内運動場等耐震改修	配置図	1/2,500
-----	--------	-----	---	-----	---------

団地名	002 愛島	事業名	国立高等専門学校機構(仙台高等専門学校) (戸倉他)屋内運動場等耐震改修	配置図	1/2,000
-----	--------	-----	---	-----	---------

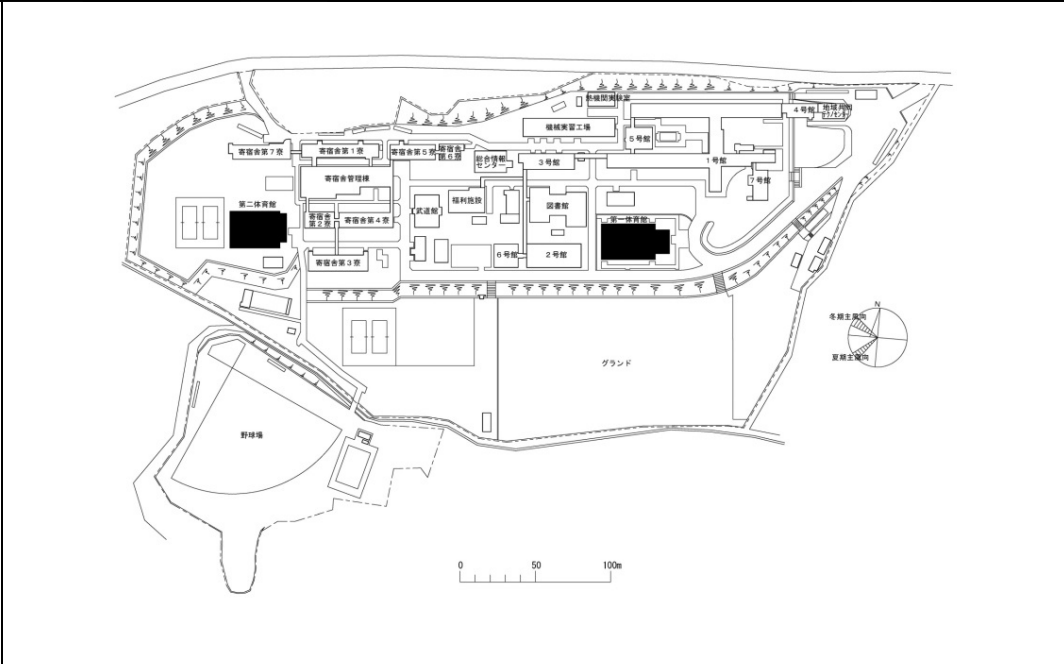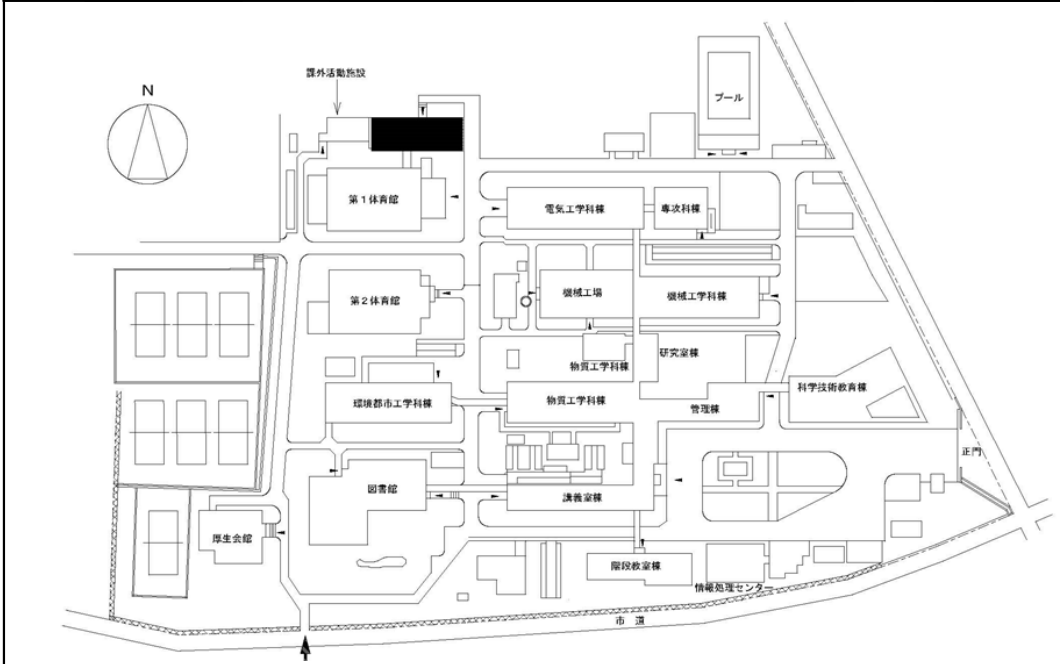


団地名	001 長山下	事業名	国立高等専門学校機構(秋田工業高等専門学校) (戸倉他)屋内運動場等耐震改修	配置図	1/1,500
-----	---------	-----	---	-----	---------


団地名	001 沢田	事業名	国立高等専門学校機構(鶴岡工業高等専門学校) (戸倉他)屋内運動場等耐震改修	配置図	1/2,500
-----	--------	-----	---	-----	---------

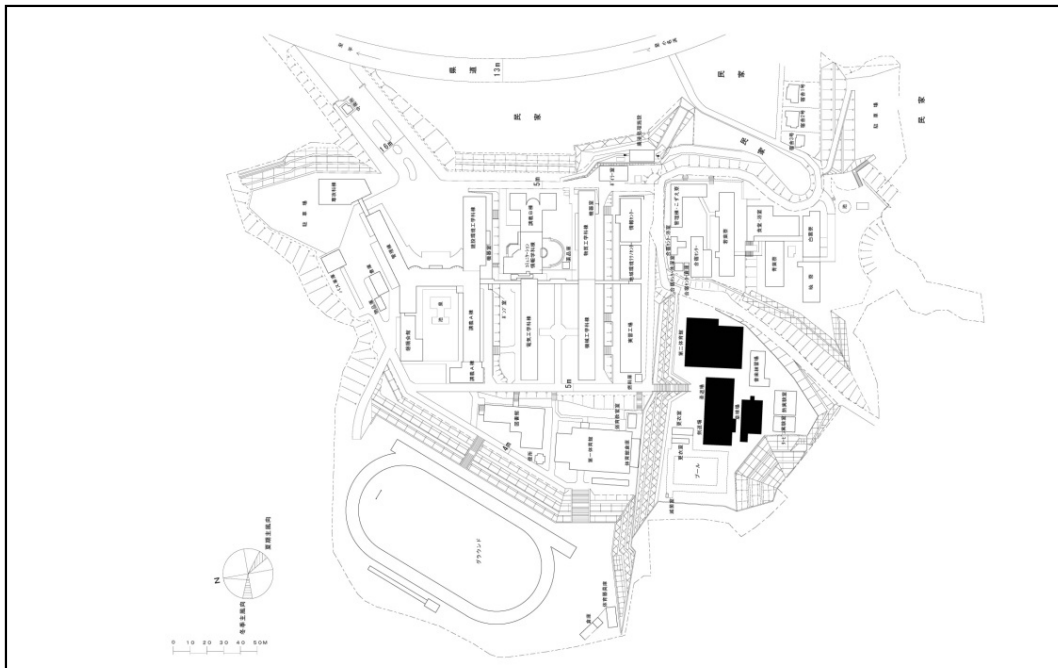


団地名	001 長尾	事業名	国立高等専門学校機構(福島工業高等専門学校) (戸倉他)屋内運動場等耐震改修	配置図	1/2,000
-----	--------	-----	---	-----	---------

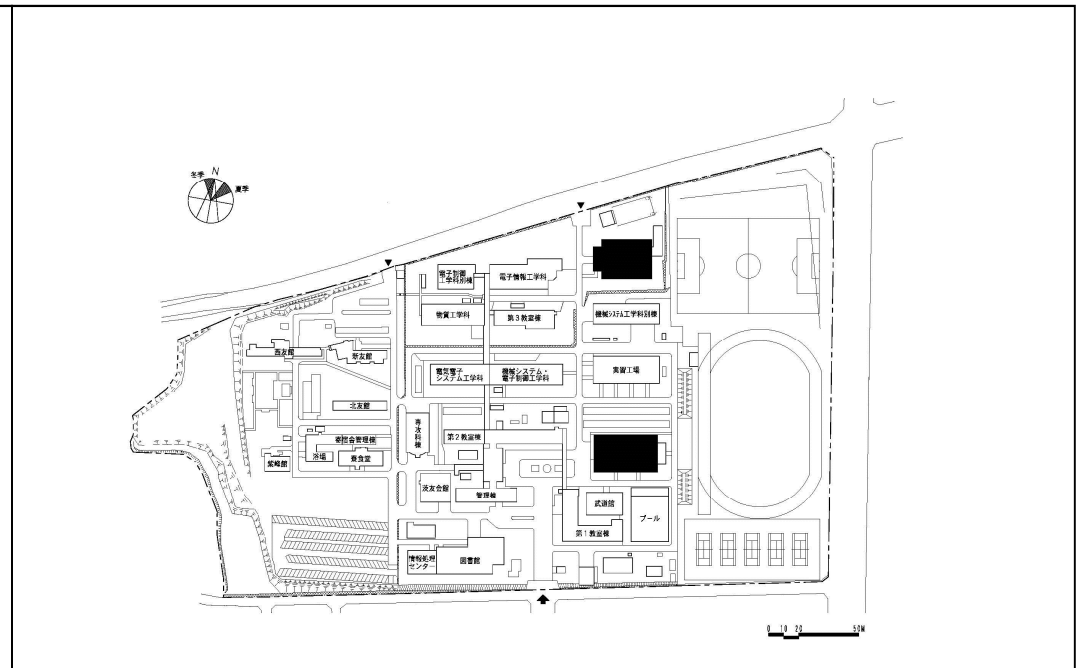


団地名	001 中根	事業名	国立高等専門学校機構(茨城工業高等専門学校) (戸倉他)屋内運動場等耐震改修	配置図	1/2,000
-----	--------	-----	---	-----	---------

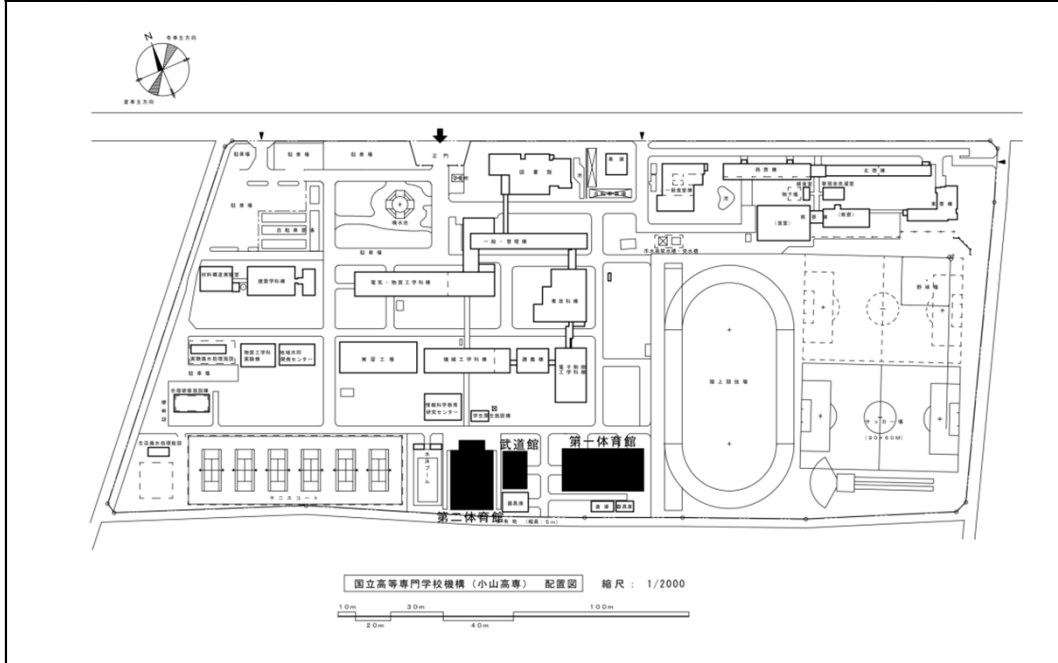


団地名	001 中久喜	事業名	国立高等専門学校機構(小山工業高等専門学校) (戸倉他)屋内運動場等耐震改修	配置図	1/2,000
-----	---------	-----	---	-----	---------

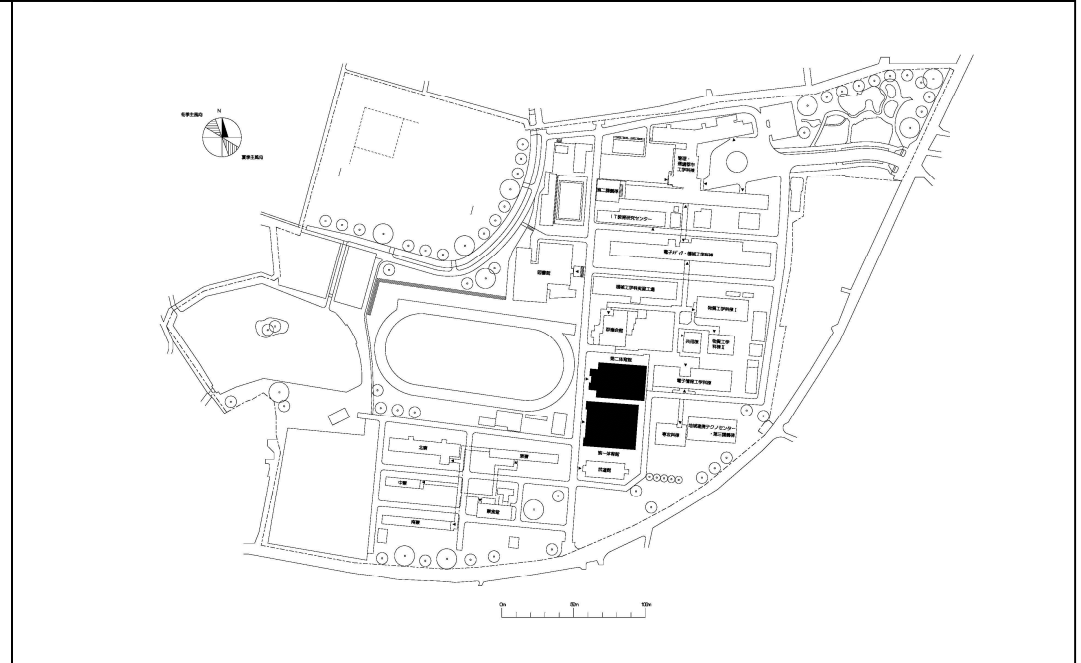


団地名	001 鳥羽	事業名	国立高等専門学校機構(群馬工業高等専門学校) (戸倉他)屋内運動場等耐震改修	配置図	1/1,500
-----	--------	-----	---	-----	---------

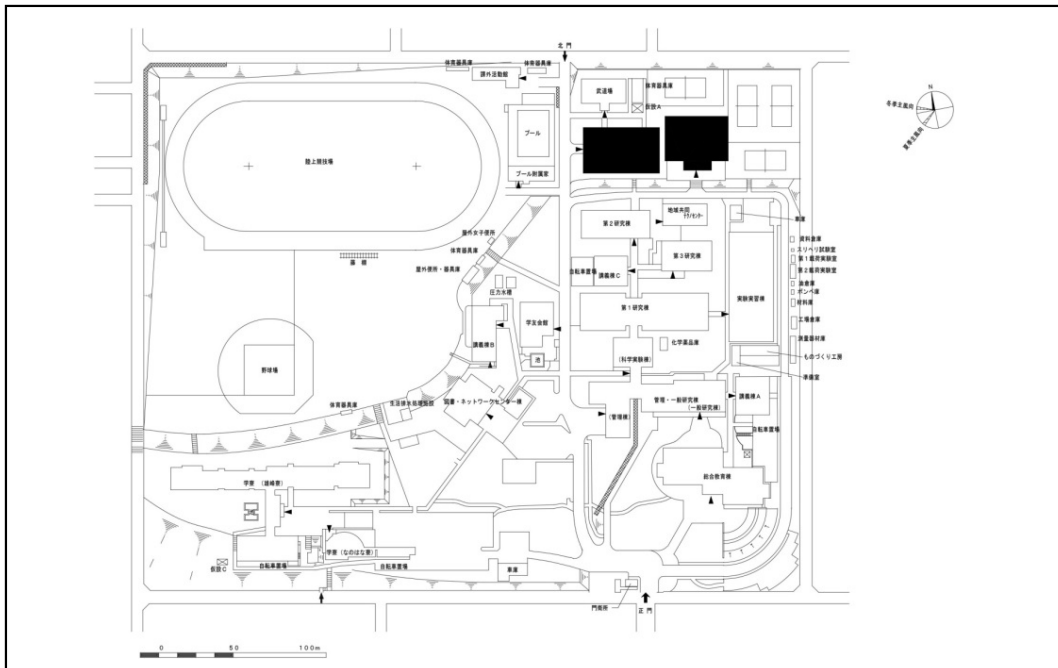


団地名	001 清見台	事業名	国立高等専門学校機構(木更津工業高等専門学校) (戸倉他)屋内運動場等耐震改修	配置図	1/2,500
-----	---------	-----	--	-----	---------

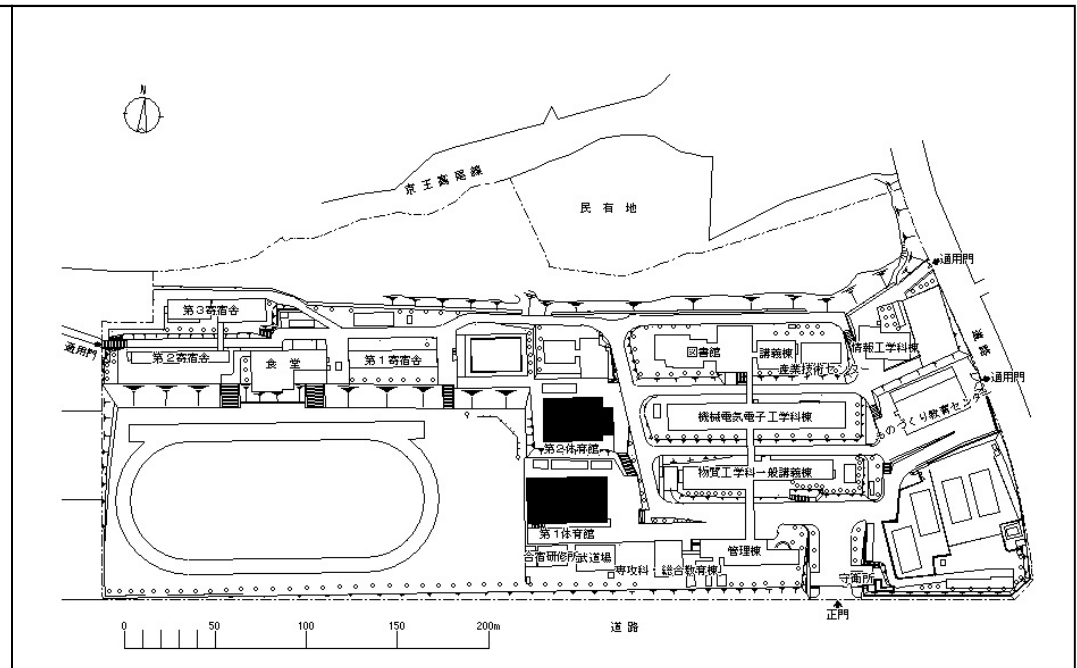



団地名	001 梶田	事業名	国立高等専門学校機構(東京工業高等専門学校) (戸倉他)屋内運動場等耐震改修	配置図	1/2,000
-----	--------	-----	---	-----	---------

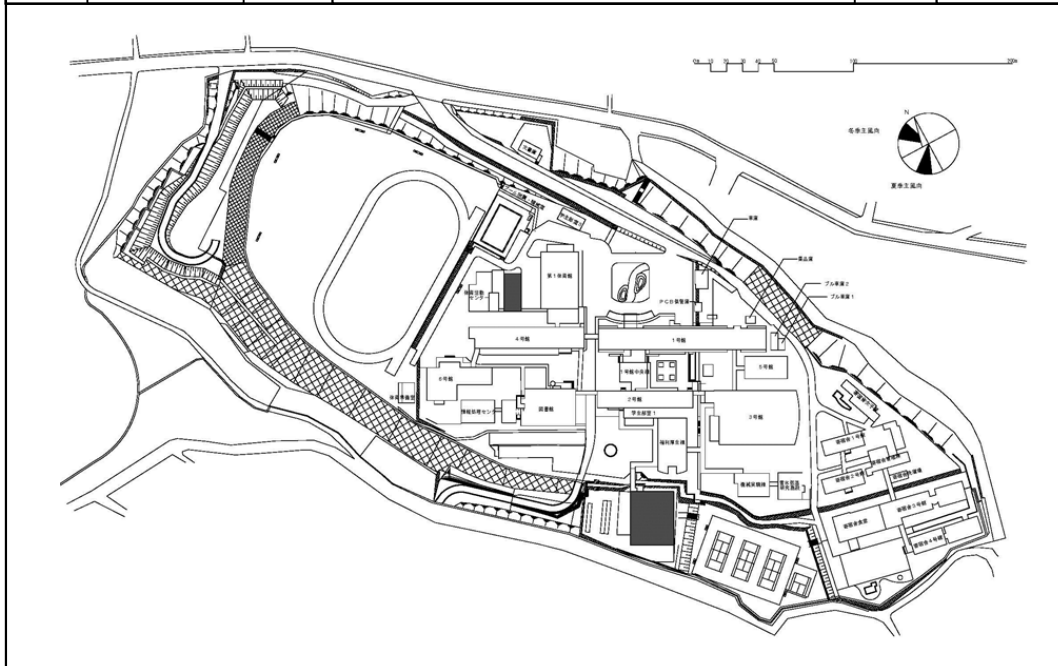

団地名	001 西片貝町1	事業名	国立高等専門学校機構(長岡工業高等専門学校) (戸倉他)屋内運動場等耐震改修	配置図	1/2,200
-----	-----------	-----	---	-----	---------


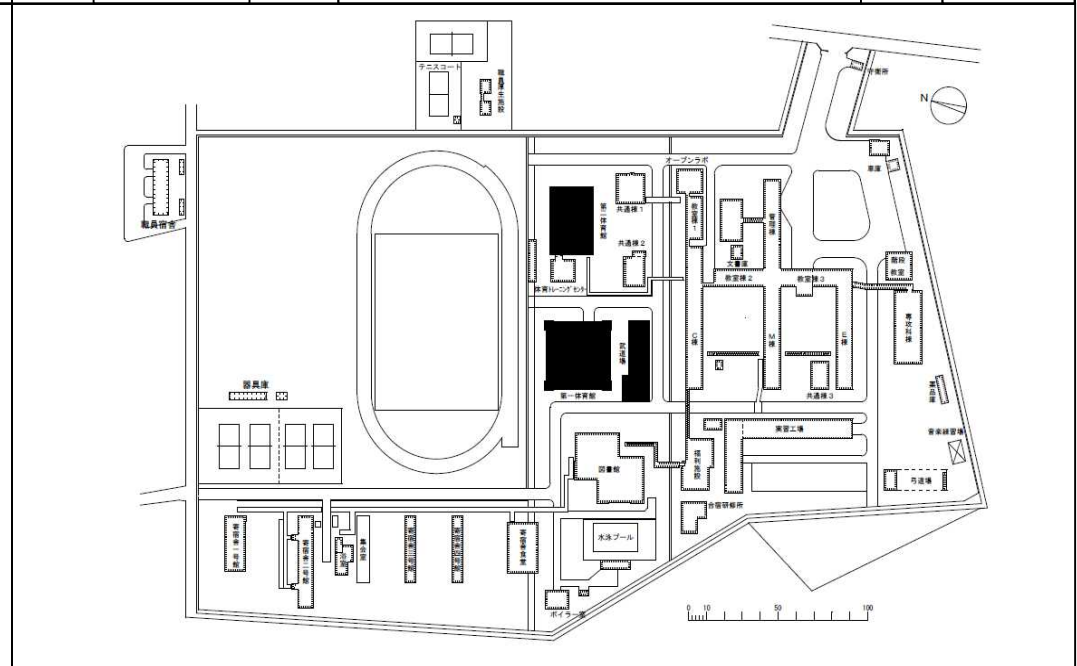


団地名	001 本郷	事業名	国立高等専門学校機構(富山高等専門学校) (戸倉他)屋内運動場等耐震改修	配置図	1/2,000
-----	--------	-----	---	-----	---------

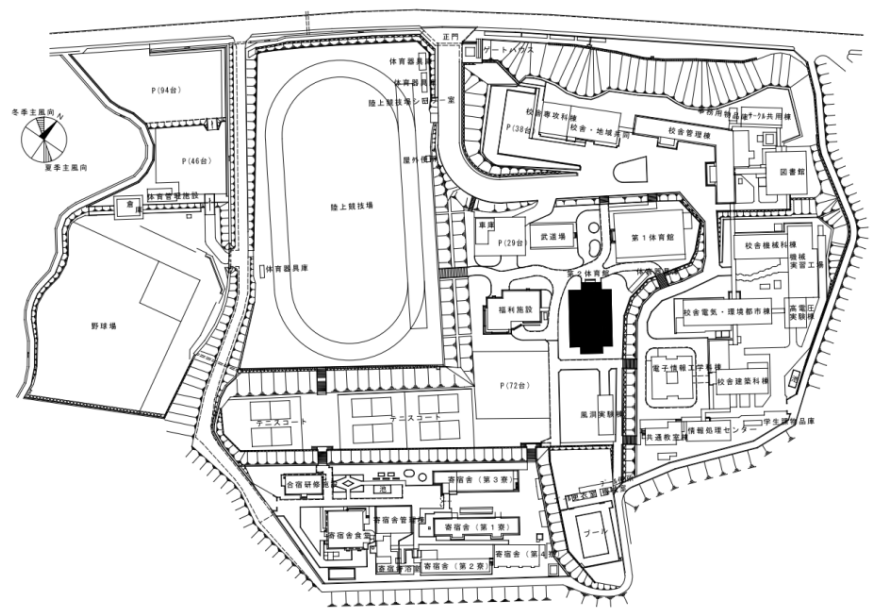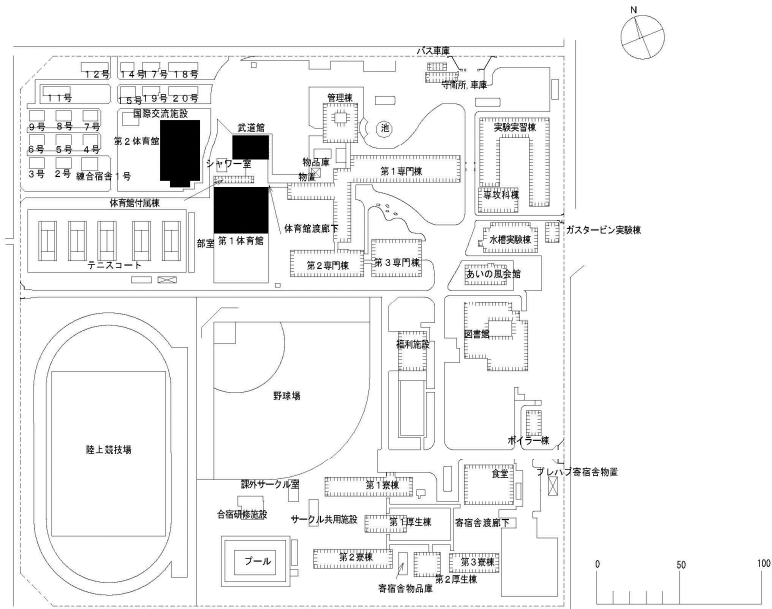



団地名	004海老江練合	事業名	国立高等専門学校機構(富山高等専門学校) (戸倉他)屋内運動場等耐震改修	配置図	1/2,000
-----	----------	-----	---	-----	---------

団地名	001北中条	事業名	国立高等専門学校機構(石川工業高等専門学校) (戸倉他)屋内運動場等耐震改修	配置図	1/1,500
-----	--------	-----	---	-----	---------

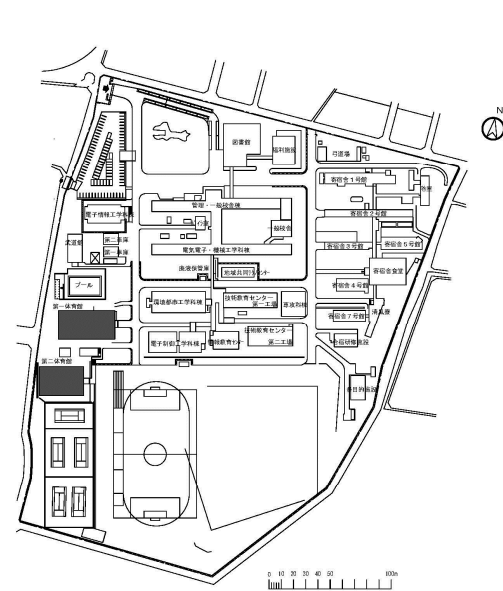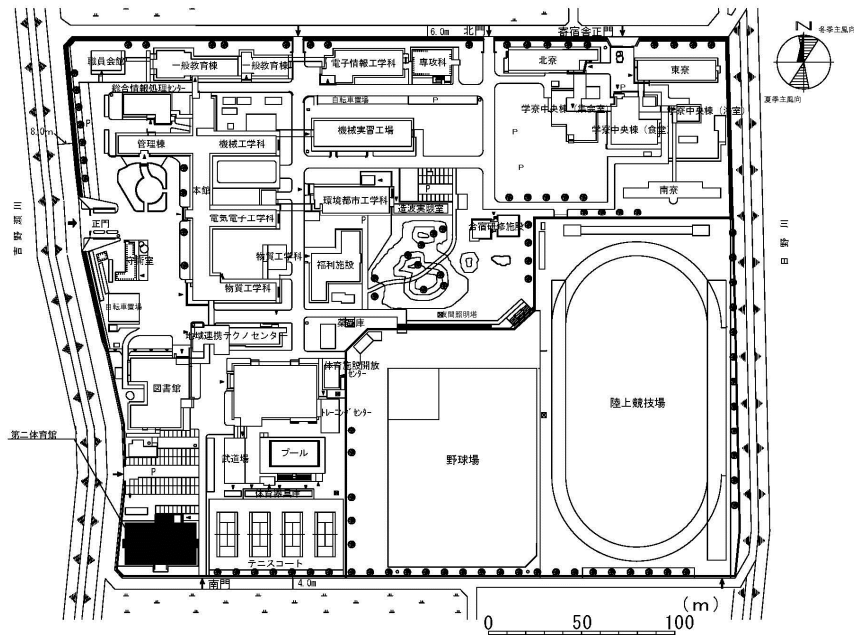



団地名	001下司町	事業名	国立高等専門学校機構(福井工業高等専門学校) (戸倉他)屋内運動場等耐震改修	配置図	1/2,000
-----	--------	-----	---	-----	---------

団地名	001徳間	事業名	国立高等専門学校機構(長野工業高等専門学校) (戸倉他)屋内運動場等耐震改修	配置図	1/2,500
-----	-------	-----	---	-----	---------

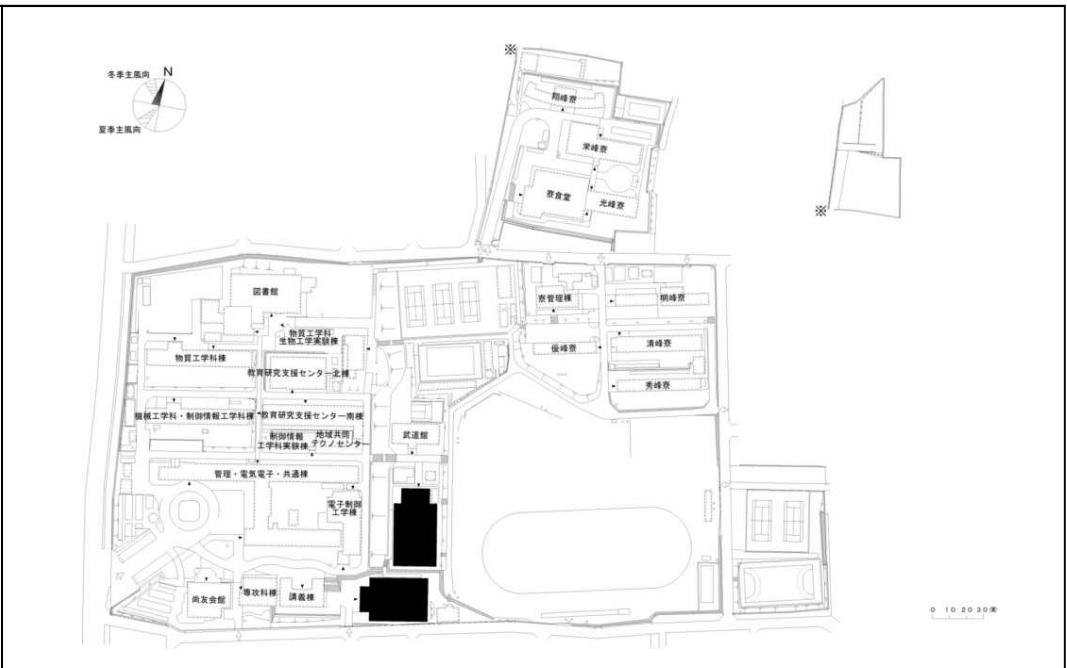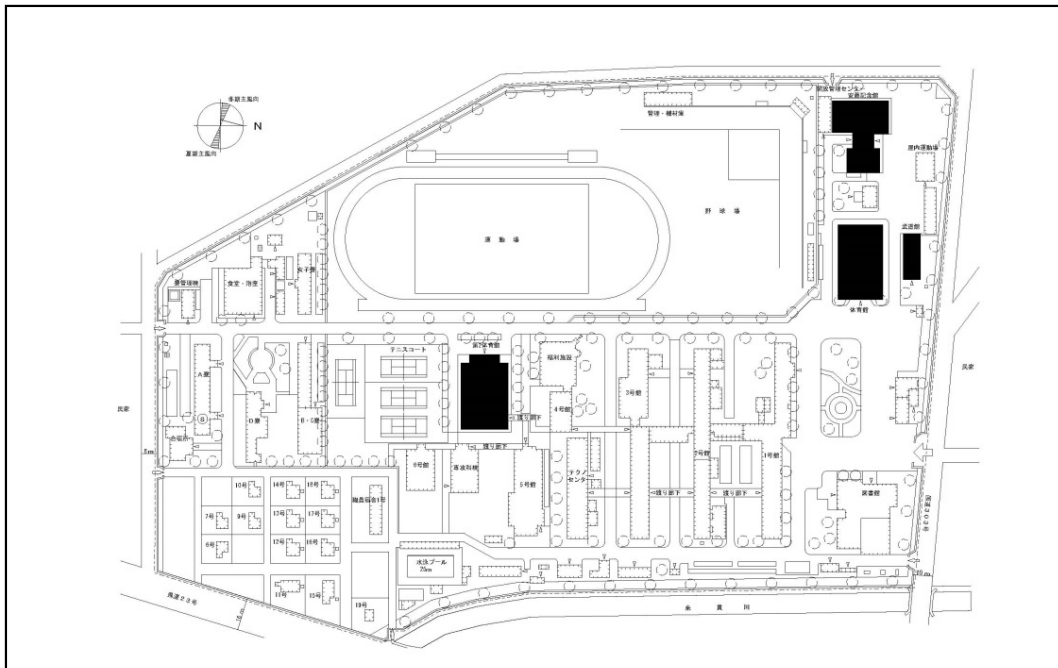


団地名	001 上真桑	事業名	国立高等専門学校機構(岐阜工業高等専門学校) (戸倉他)屋内運動場等耐震改修	配置図	1/2,000
-----	---------	-----	---	-----	---------

団地名	001 大岡	事業名	国立高等専門学校機構(沼津工業高等専門学校) (戸倉他)屋内運動場等耐震改修	配置図	1/2,500
-----	--------	-----	---	-----	---------

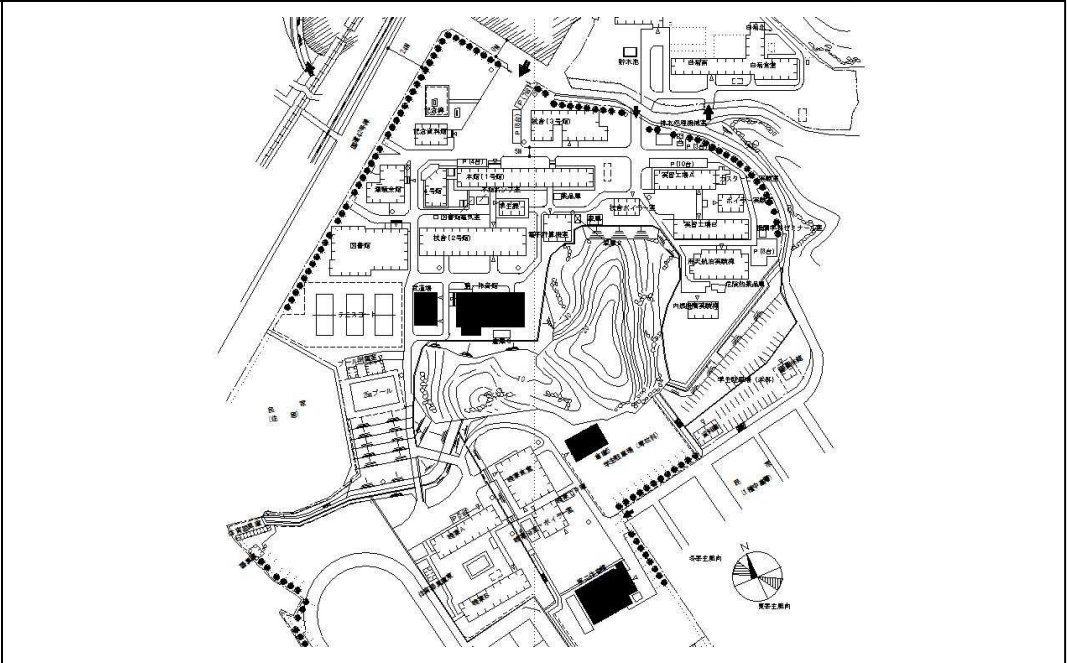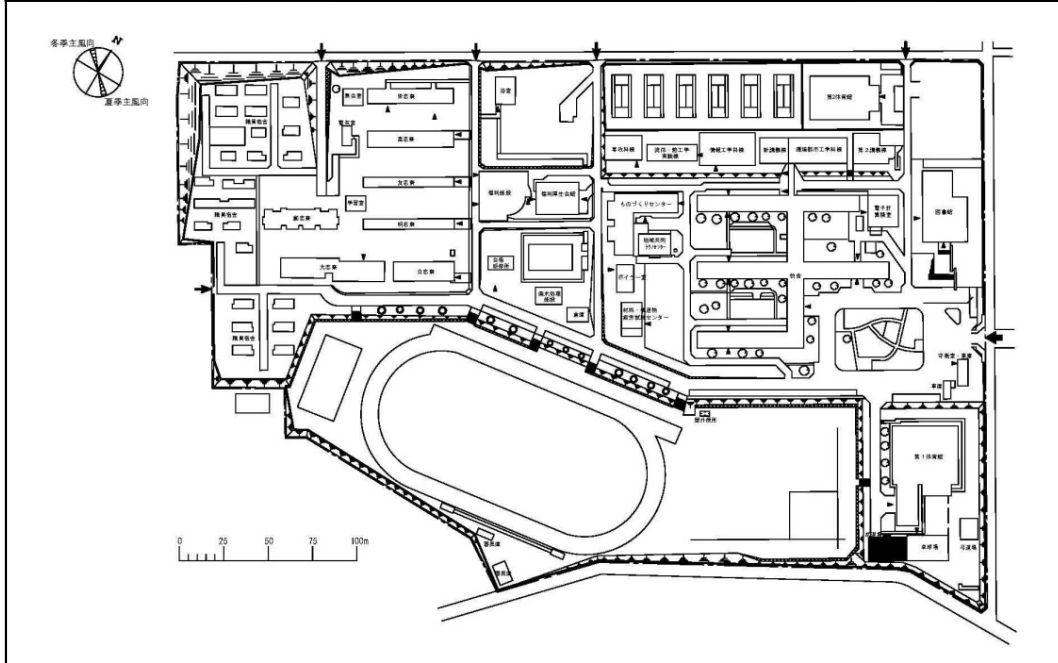


団地名	001 栄生町	事業名	国立高等専門学校機構(豊田工業高等専門学校) (戸倉他)屋内運動場等耐震改修	配置図	1/2,200
-----	---------	-----	---	-----	---------


団地名	001 池上町	事業名	国立高等専門学校機構(鳥羽商船高等専門学校) (戸倉他)屋内運動場等耐震改修	配置図	1/1,200
-----	---------	-----	---	-----	---------

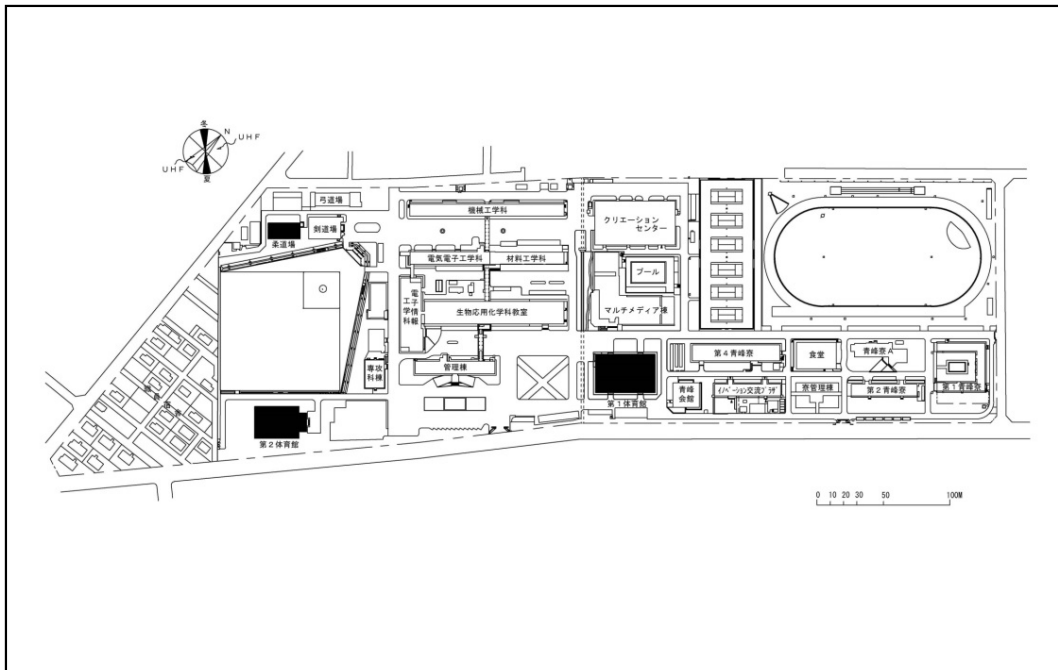


団地名	001 白子町	事業名	国立高等専門学校機構(鈴鹿工業高等専門学校) (戸倉他)屋内運動場等耐震改修	配置図	1/3,000
-----	---------	-----	---	-----	---------

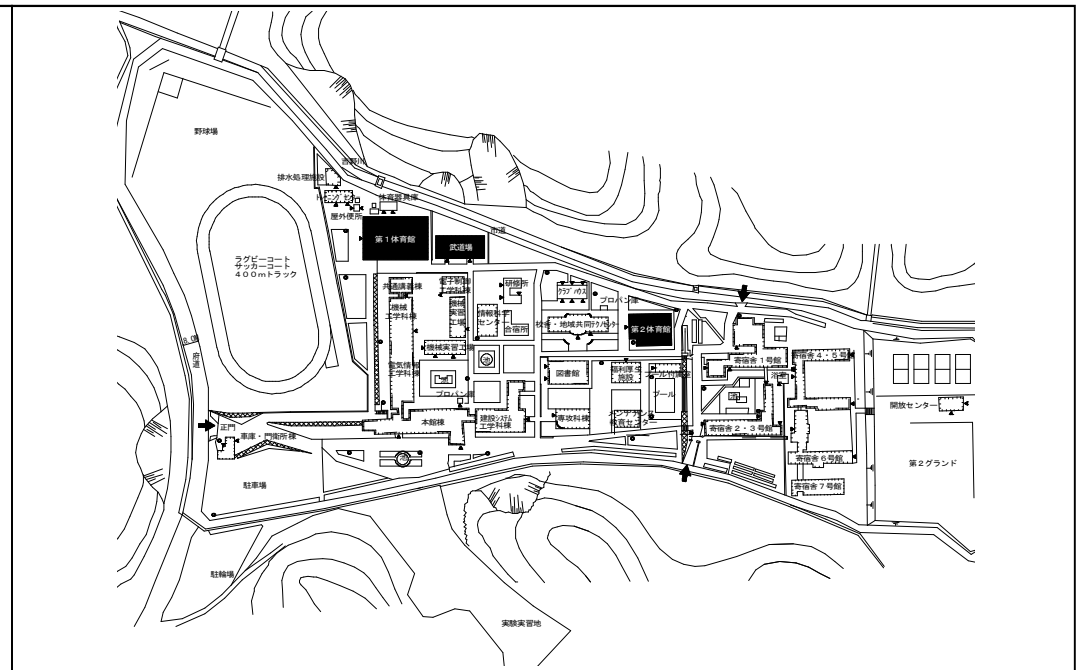



団地名	001 白屋	事業名	国立高等専門学校機構(舞鶴工業高等専門学校) (戸倉他)屋内運動場等耐震改修	配置図	1/2,000
-----	--------	-----	---	-----	---------

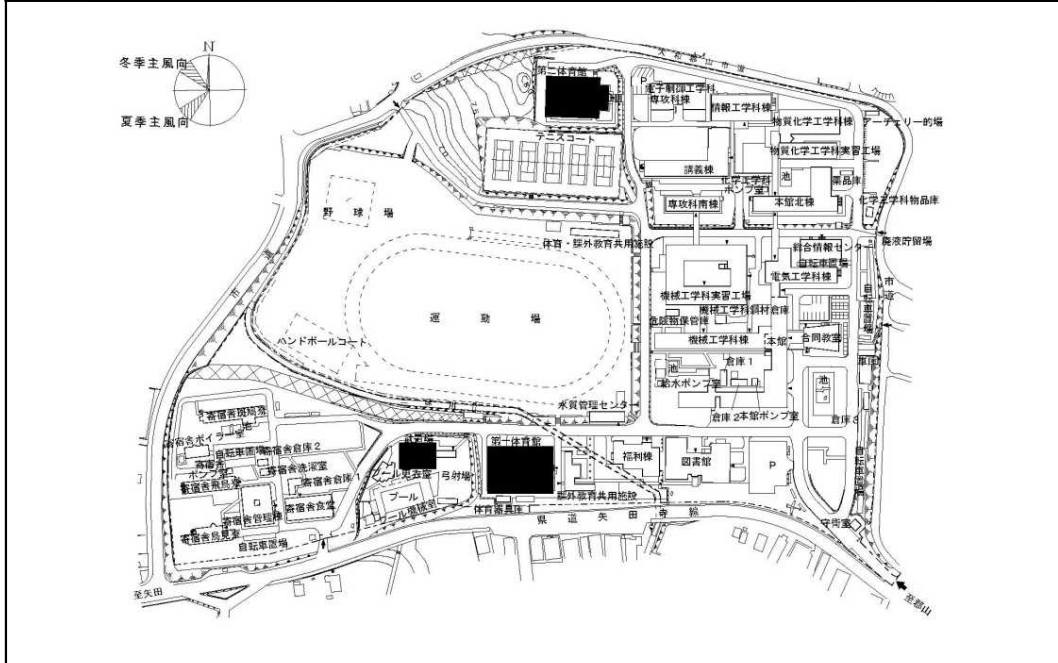

団地名	001 矢田	事業名	国立高等専門学校機構(奈良工業高等専門学校) (戸倉他)屋内運動場等耐震改修	配置図	1/2,500
-----	--------	-----	---	-----	---------


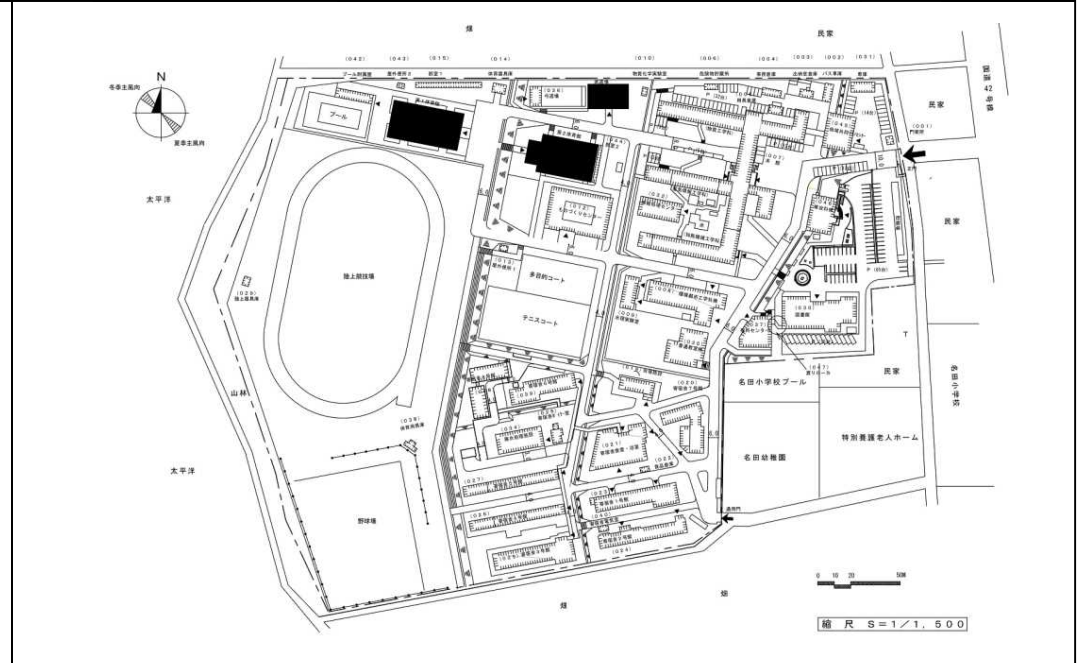


団地名	001 野島	事業名	国立高等専門学校機構(和歌山工業高等専門学校) (戸倉他)屋内運動場等耐震改修	配置図	1/1,500
-----	--------	-----	--	-----	---------

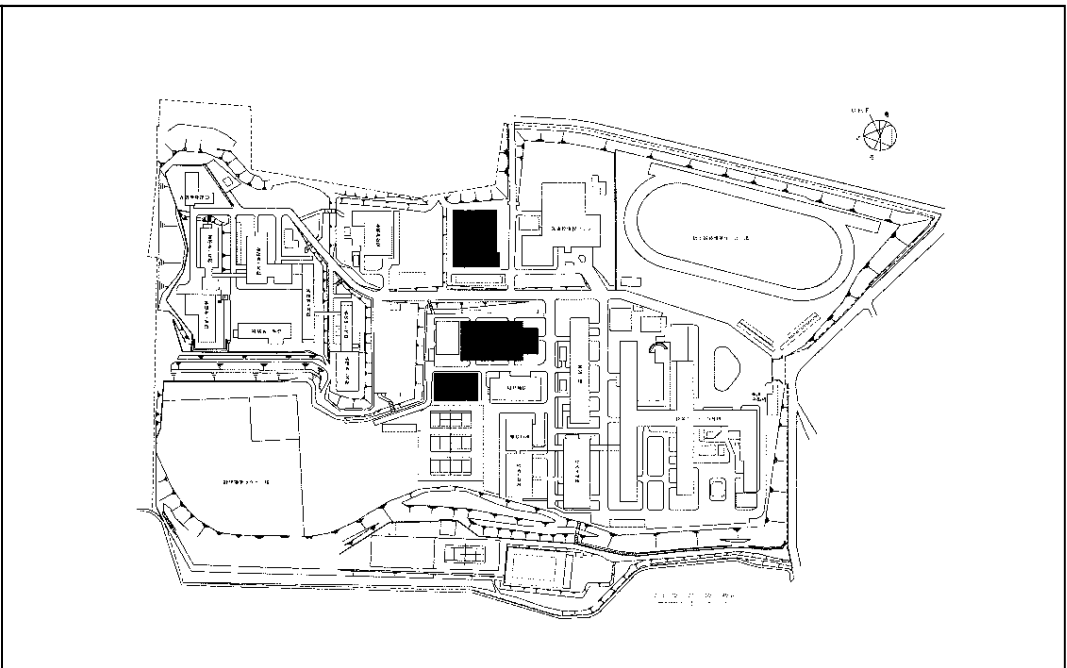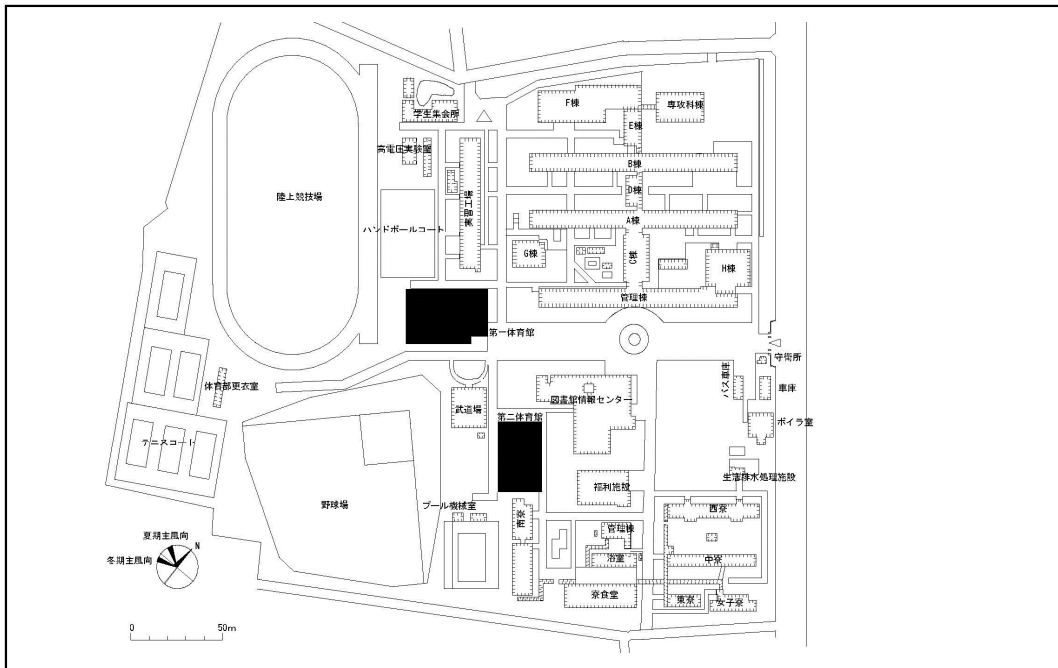



団地名	001 彦名	事業名	国立高等専門学校機構(米子工業高等専門学校) (戸倉他)屋内運動場等耐震改修	配置図	1/2,000
-----	--------	-----	---	-----	---------

団地名	001 直野	事業名	国立高等専門学校機構(松江工業高等専門学校) (戸倉他)屋内運動場等耐震改修	配置図	1/2,000
-----	--------	-----	---	-----	---------

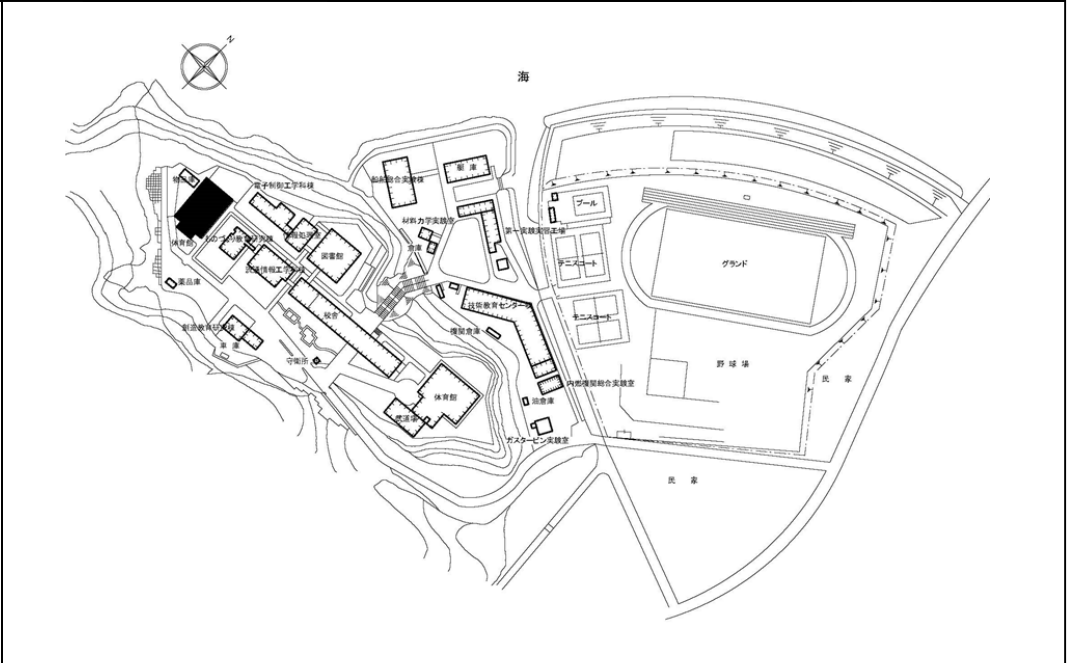
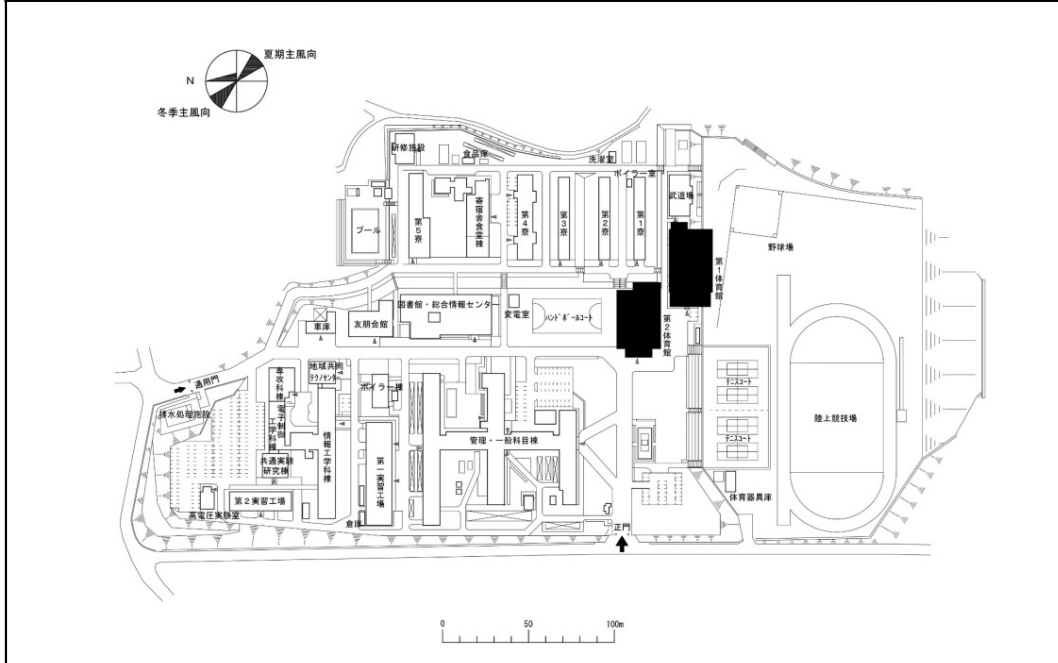


団地名	001 沼	事業名	国立高等専門学校機構(津山工業高等専門学校) (戸倉他)屋内運動場等耐震改修	配置図	1/2,500
-----	-------	-----	---	-----	---------


団地名	001 東野	事業名	国立高等専門学校機構(広島商船高等専門学校) (戸倉他)屋内運動場等耐震改修	配置図	1/2,500
-----	--------	-----	---	-----	---------

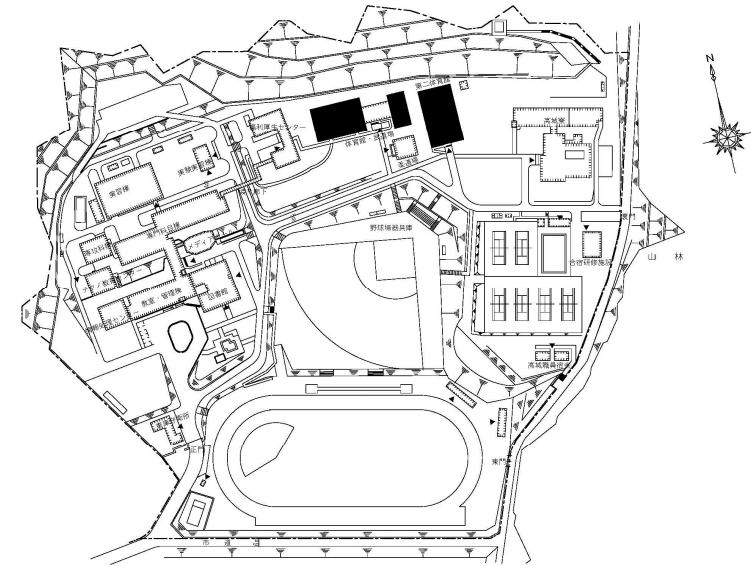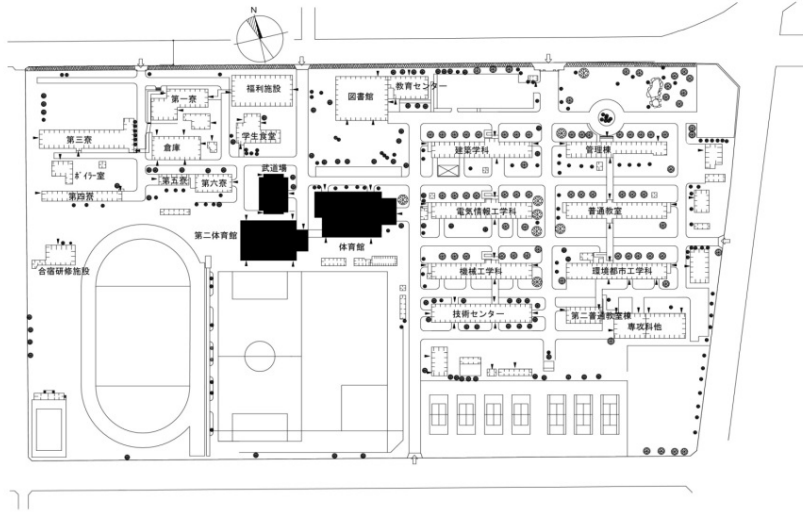


団地名	001 豊栄	事業名	国立高等専門学校機構(呉工業高等専門学校) (戸倉他)屋内運動場等耐震改修	配置図	1/1,300	団地名	001 高城	事業名	国立高等専門学校機構(徳山工業高等専門学校) (戸倉他)屋内運動場等耐震改修	配置図	1/2,500
-----	--------	-----	--	-----	---------	-----	--------	-----	---	-----	---------

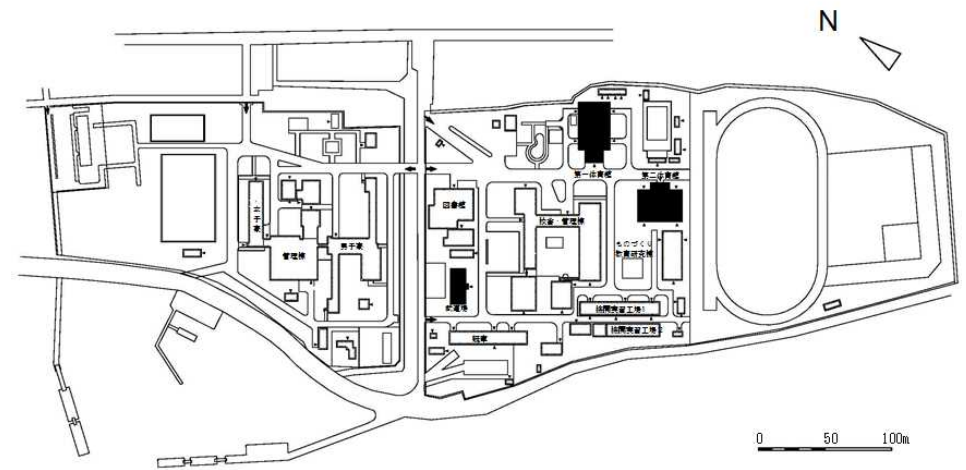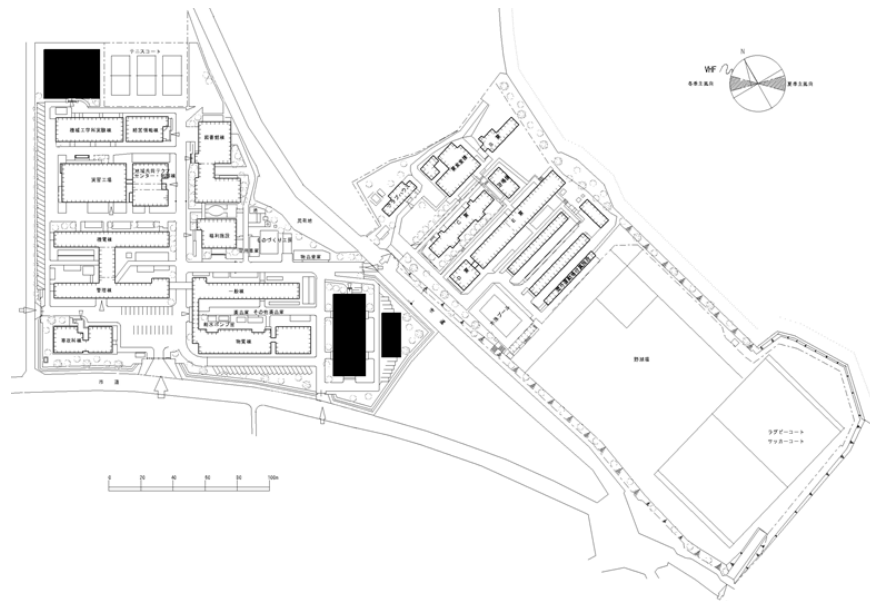


団地名	001 道松櫓原	事業名	国立高等専門学校機構(宇部工業高等専門学校) (戸倉他)屋内運動場等耐震改修	配置図	1/2,500	団地名	001 小松	事業名	国立高等専門学校機構(大島商船高等専門学校) (戸倉他)屋内運動場等耐震改修	配置図	1/3,000
-----	----------	-----	---	-----	---------	-----	--------	-----	---	-----	---------

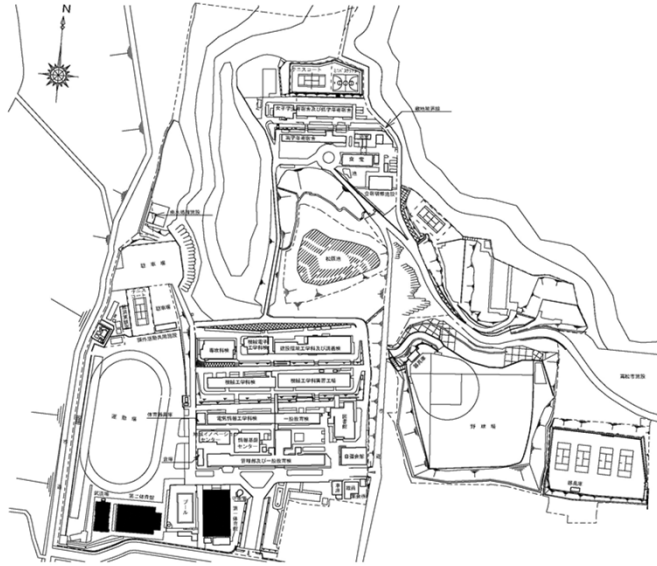


団地名 001 勅使町 事業名 国立高等専門学校機構(香川高等専門学校)(戸倉他)屋内運動場等耐震改修 配置図 1/3,500

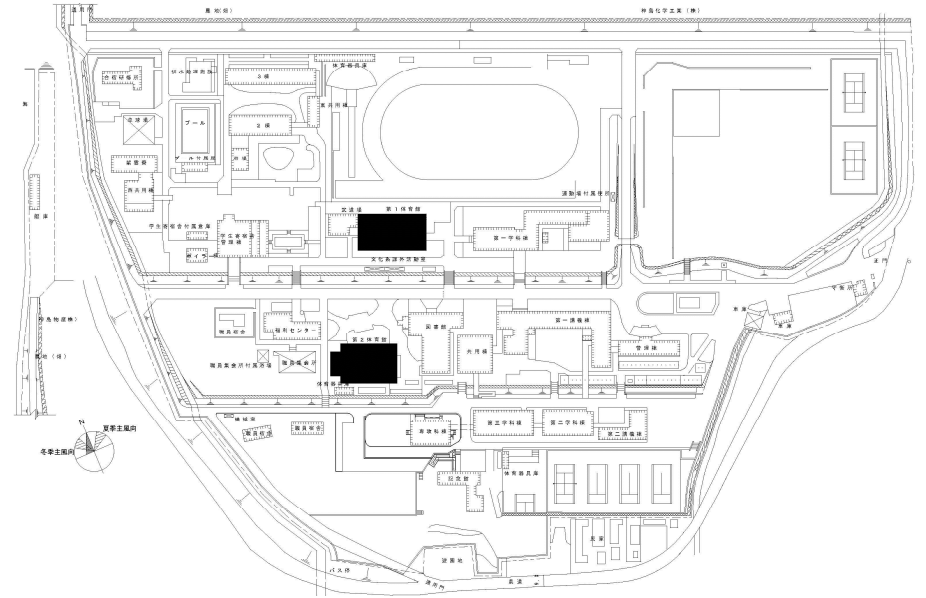


団地名 004 香田 事業名 国立高等専門学校機構(香川高等専門学校)(戸倉他)屋内運動場等耐震改修 配置図 1/3,500

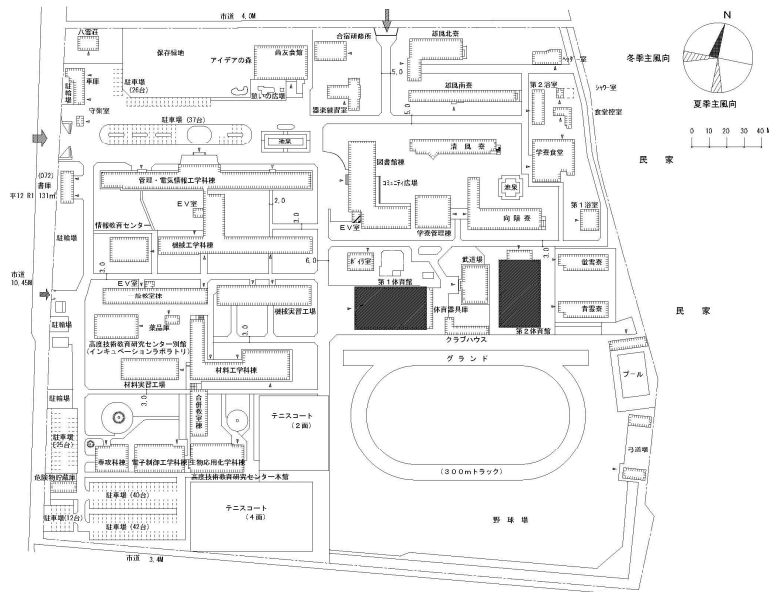


団地名 001 八雲 事業名 国立高等専門学校機構(新居浜工業高等専門学校)(戸倉他)屋内運動場等耐震改修 配置図 1/2,000

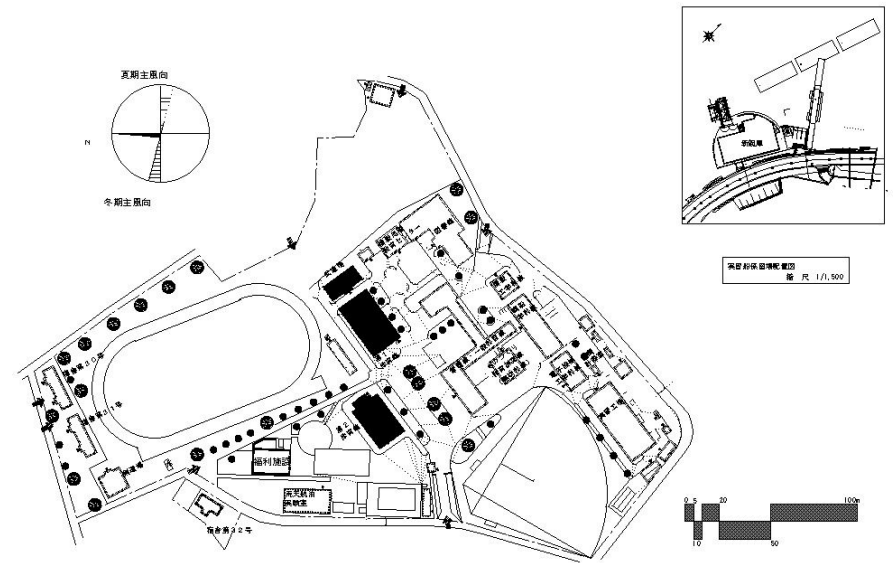


団地名 001 下弓削 事業名 国立高等専門学校機構(弓削商船高等専門学校)(戸倉他)屋内運動場等耐震改修 配置図 1/2,200

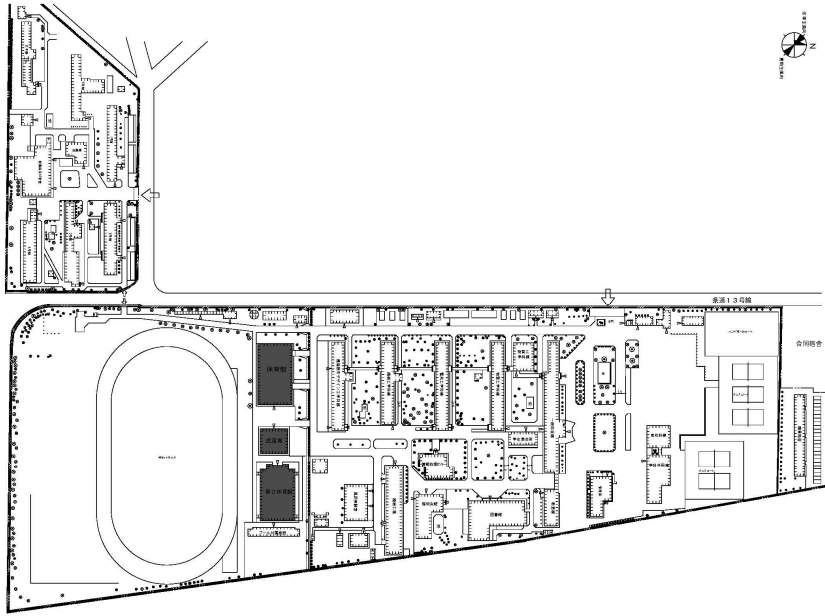


団地名	001 物部	事業名	国立高等専門学校機構(高知工業高等専門学校) (戸倉他)屋内運動場等耐震改修	配置図	1/2,500
-----	--------	-----	---	-----	---------

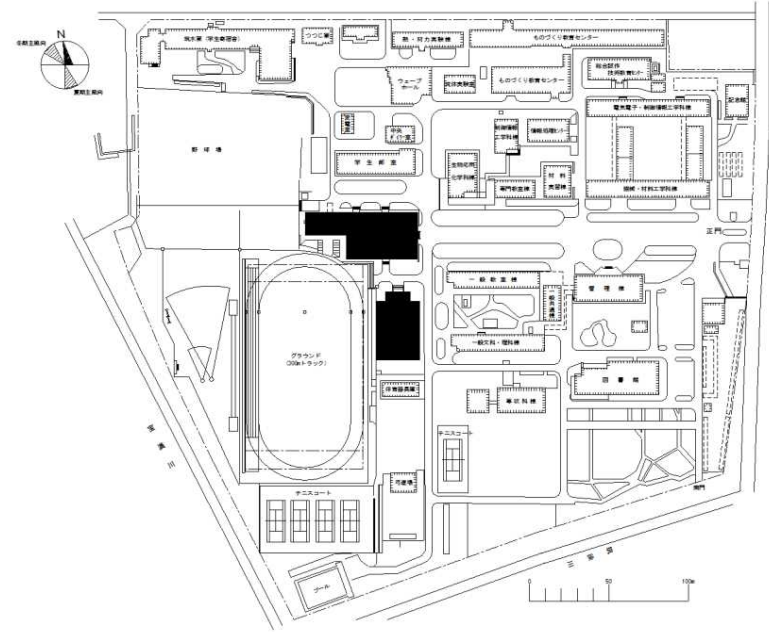

団地名	001 小森野	事業名	国立高等専門学校機構(久留米工業高等専門学校) (戸倉他)屋内運動場等耐震改修	配置図	1/2,500
-----	---------	-----	--	-----	---------


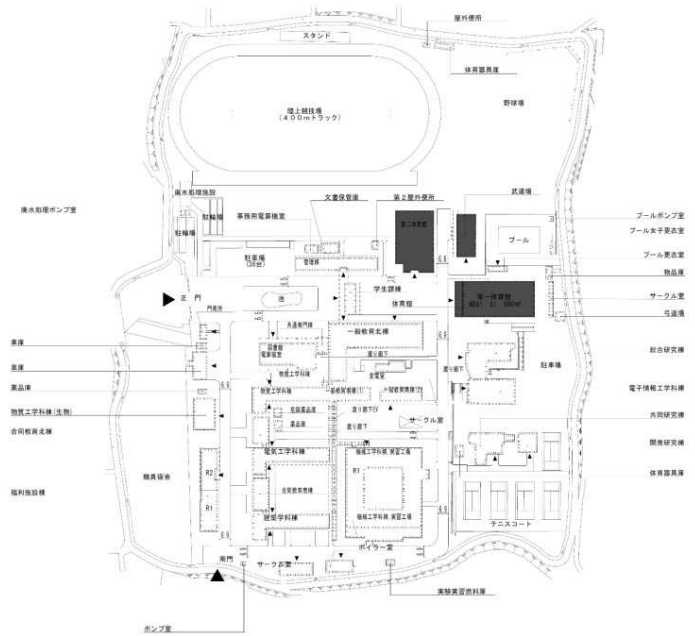


団地名	001 東荻尾	事業名	国立高等専門学校機構(有明工業高等専門学校) (戸倉他)屋内運動場等耐震改修	配置図	1/2,000
-----	---------	-----	---	-----	---------

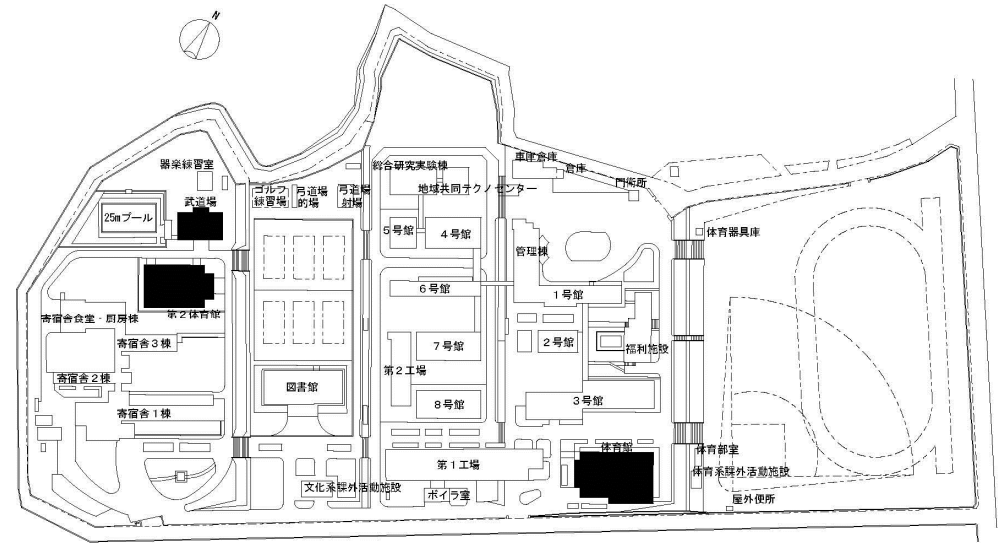



団地名	001 志井	事業名	国立高等専門学校機構(北九州工業高等専門学校) (戸倉他)屋内運動場等耐震改修	配置図	1/2,300
-----	--------	-----	--	-----	---------

0 510 20 50 M

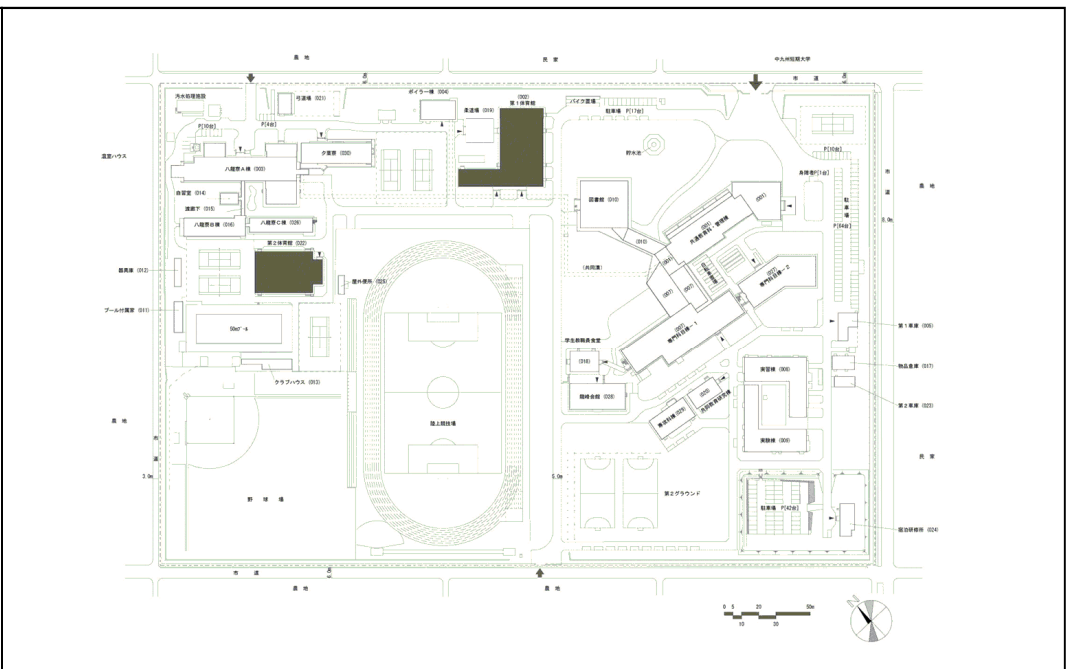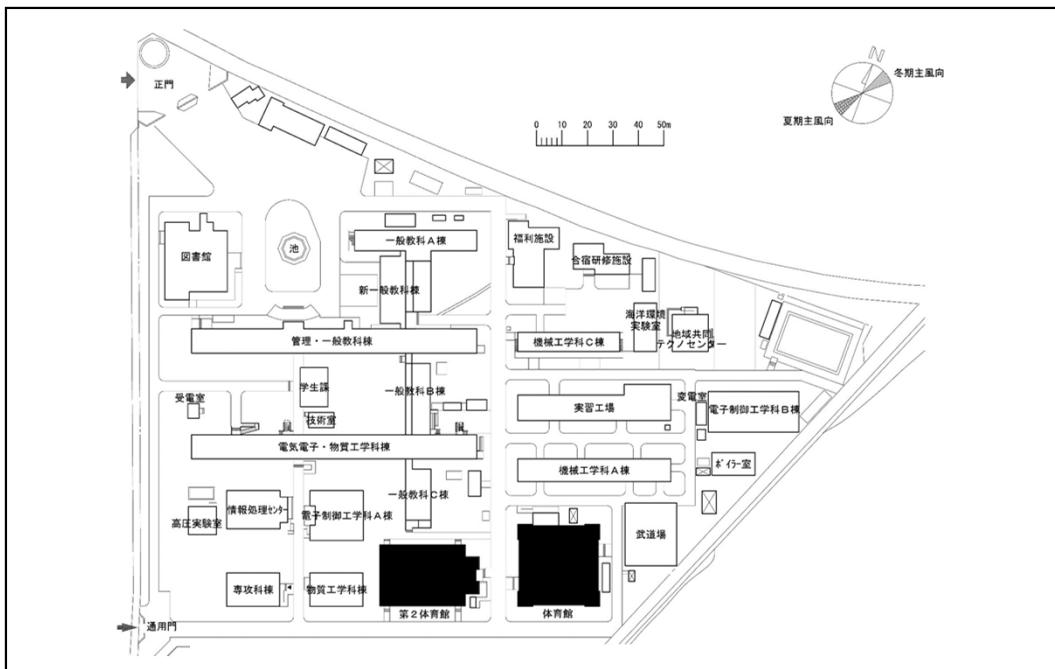


団地名	001 沖新	事業名	国立高等専門学校機構(佐世保工業高等専門学校) (戸倉他)屋内運動場等耐震改修	配置図	1/1,500
-----	--------	-----	--	-----	---------

団地名	001 平山新町	事業名	国立高等専門学校機構(熊本高等専門学校) (戸倉他)屋内運動場等耐震改修	配置図	1/2,500
-----	----------	-----	---	-----	---------

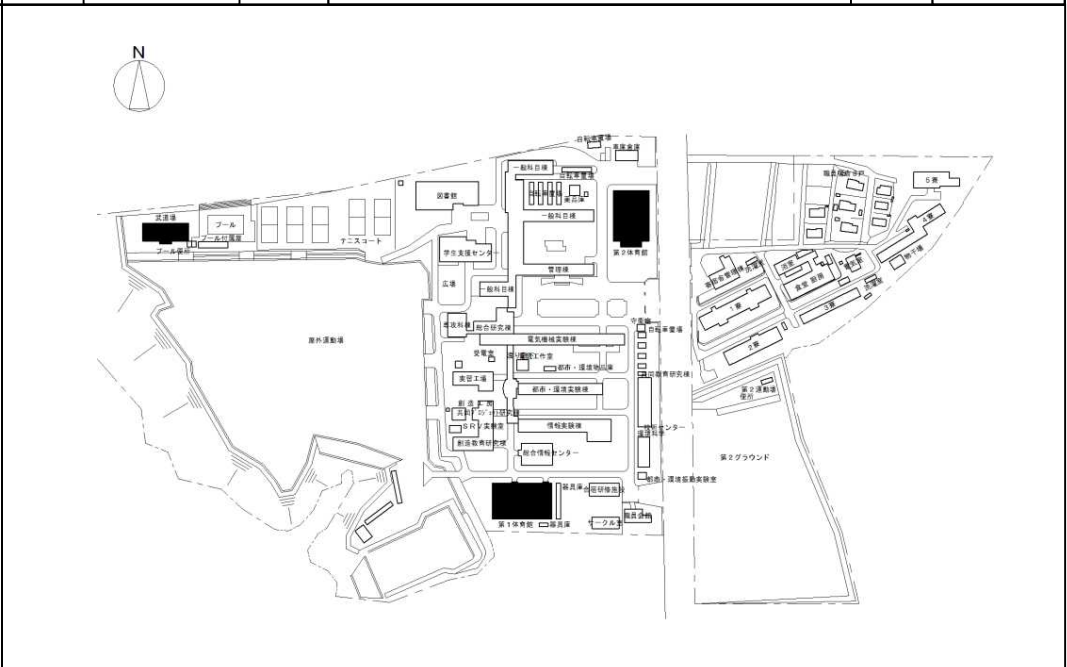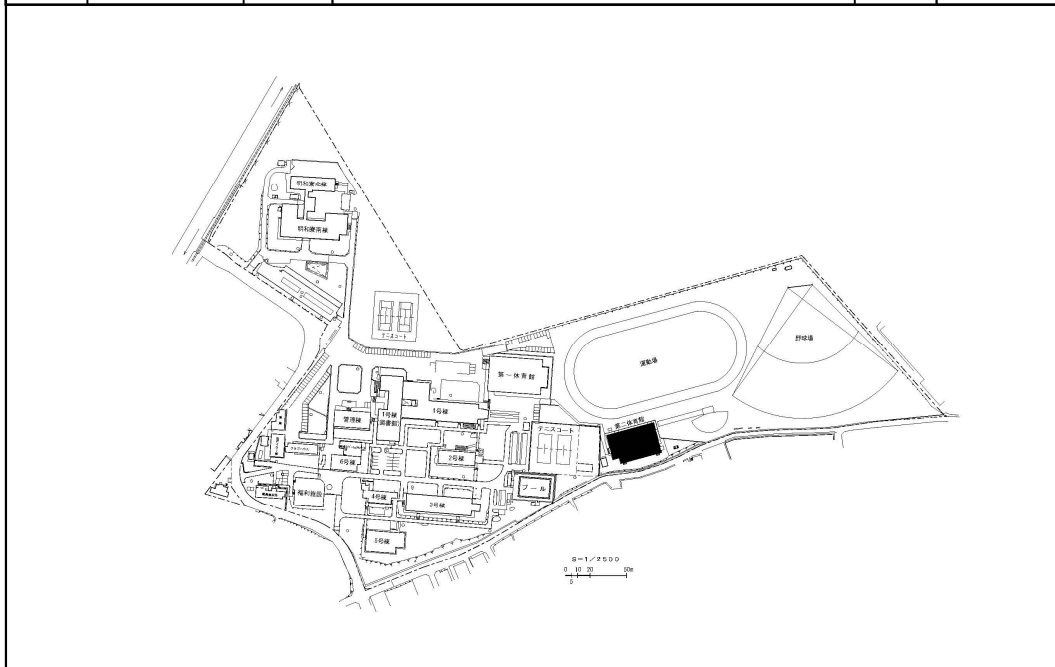


団地名	006 須屋	事業名	国立高等専門学校機構(熊本高等専門学校) (戸倉他)屋内運動場等耐震改修	配置図	1/2,500
-----	--------	-----	---	-----	---------


団地名	001 明野	事業名	国立高等専門学校機構(大分工業高等専門学校) (戸倉他)屋内運動場等耐震改修	配置図	1/2,500
-----	--------	-----	---	-----	---------

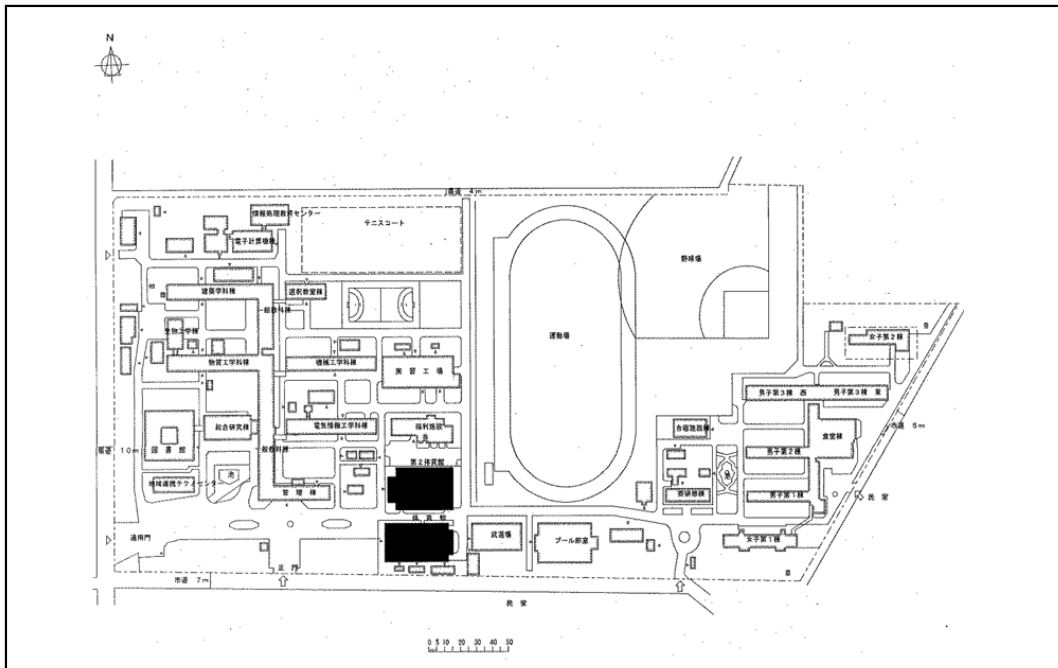


団地名	001 吉尾	事業名	国立高等専門学校機構(都城工業高等専門学校) (戸倉他)屋内運動場等耐震改修	配置図	1/2,000
-----	--------	-----	---	-----	---------

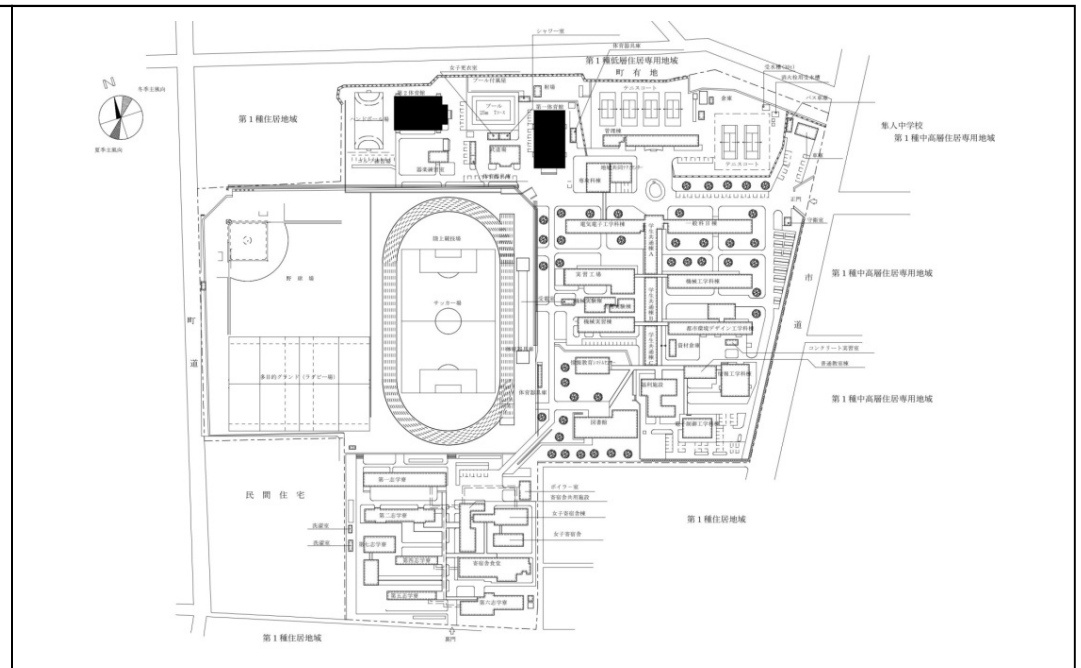


団地名	001 国見	事業名	国立高等専門学校機構(鹿児島工業高等専門学校) (戸倉他)屋内運動場等耐震改修	配置図	1/2,000
-----	--------	-----	--	-----	---------

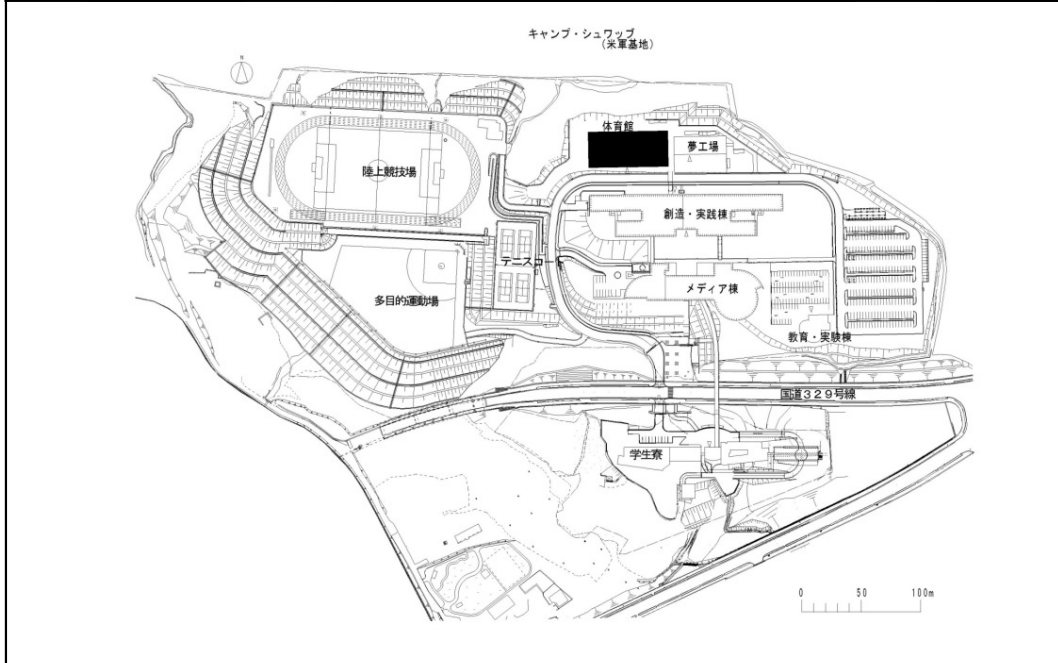


団地名	001 辺野古	事業名	国立高等専門学校機構(沖縄工業高等専門学校) (戸倉他)屋内運動場等耐震改修	配置図	1/3,000
-----	---------	-----	---	-----	---------

 


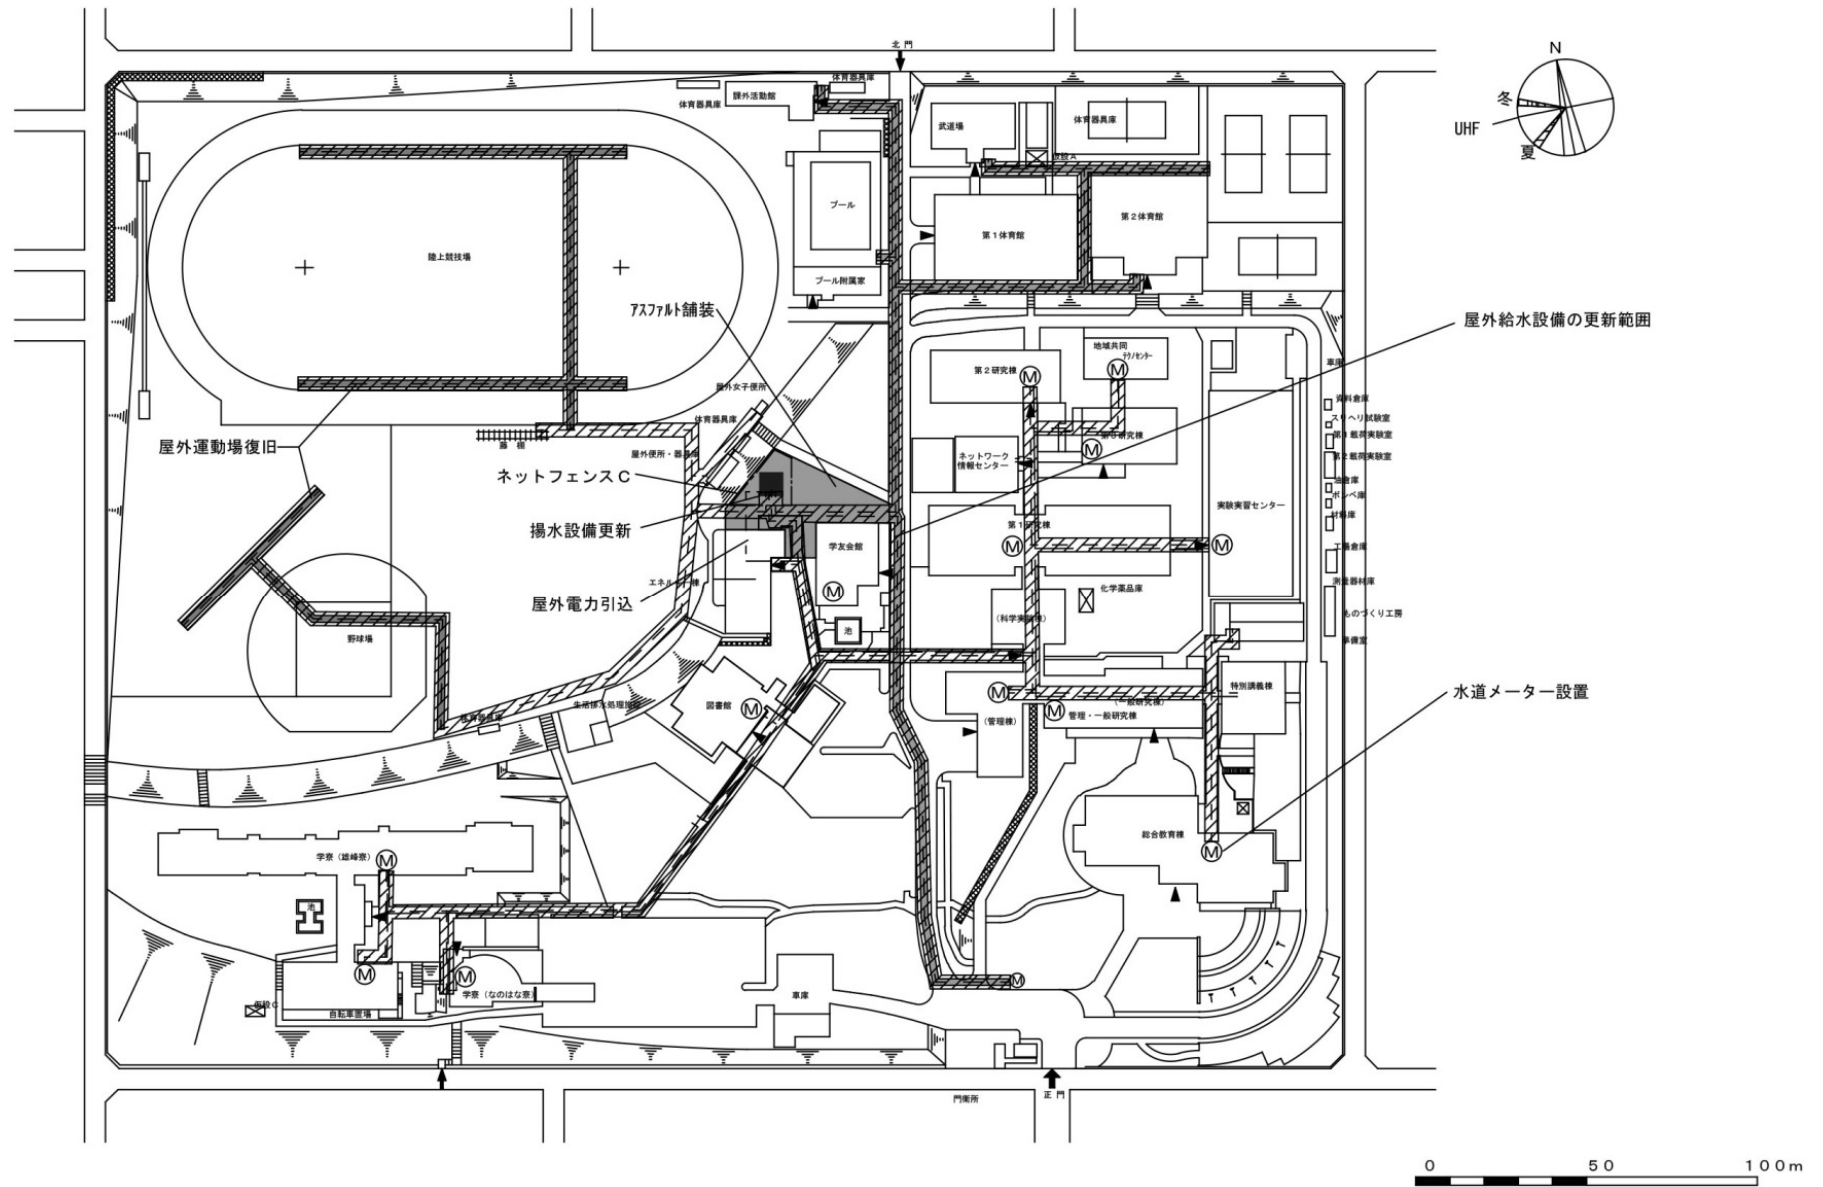

団地名	001 清見台	事業名	国立高等専門学校機構(木更津工業高等専門学校) (清見台)ライフライン再生(給水設備)	配置図	1/2,500
-----	---------	-----	--	-----	---------

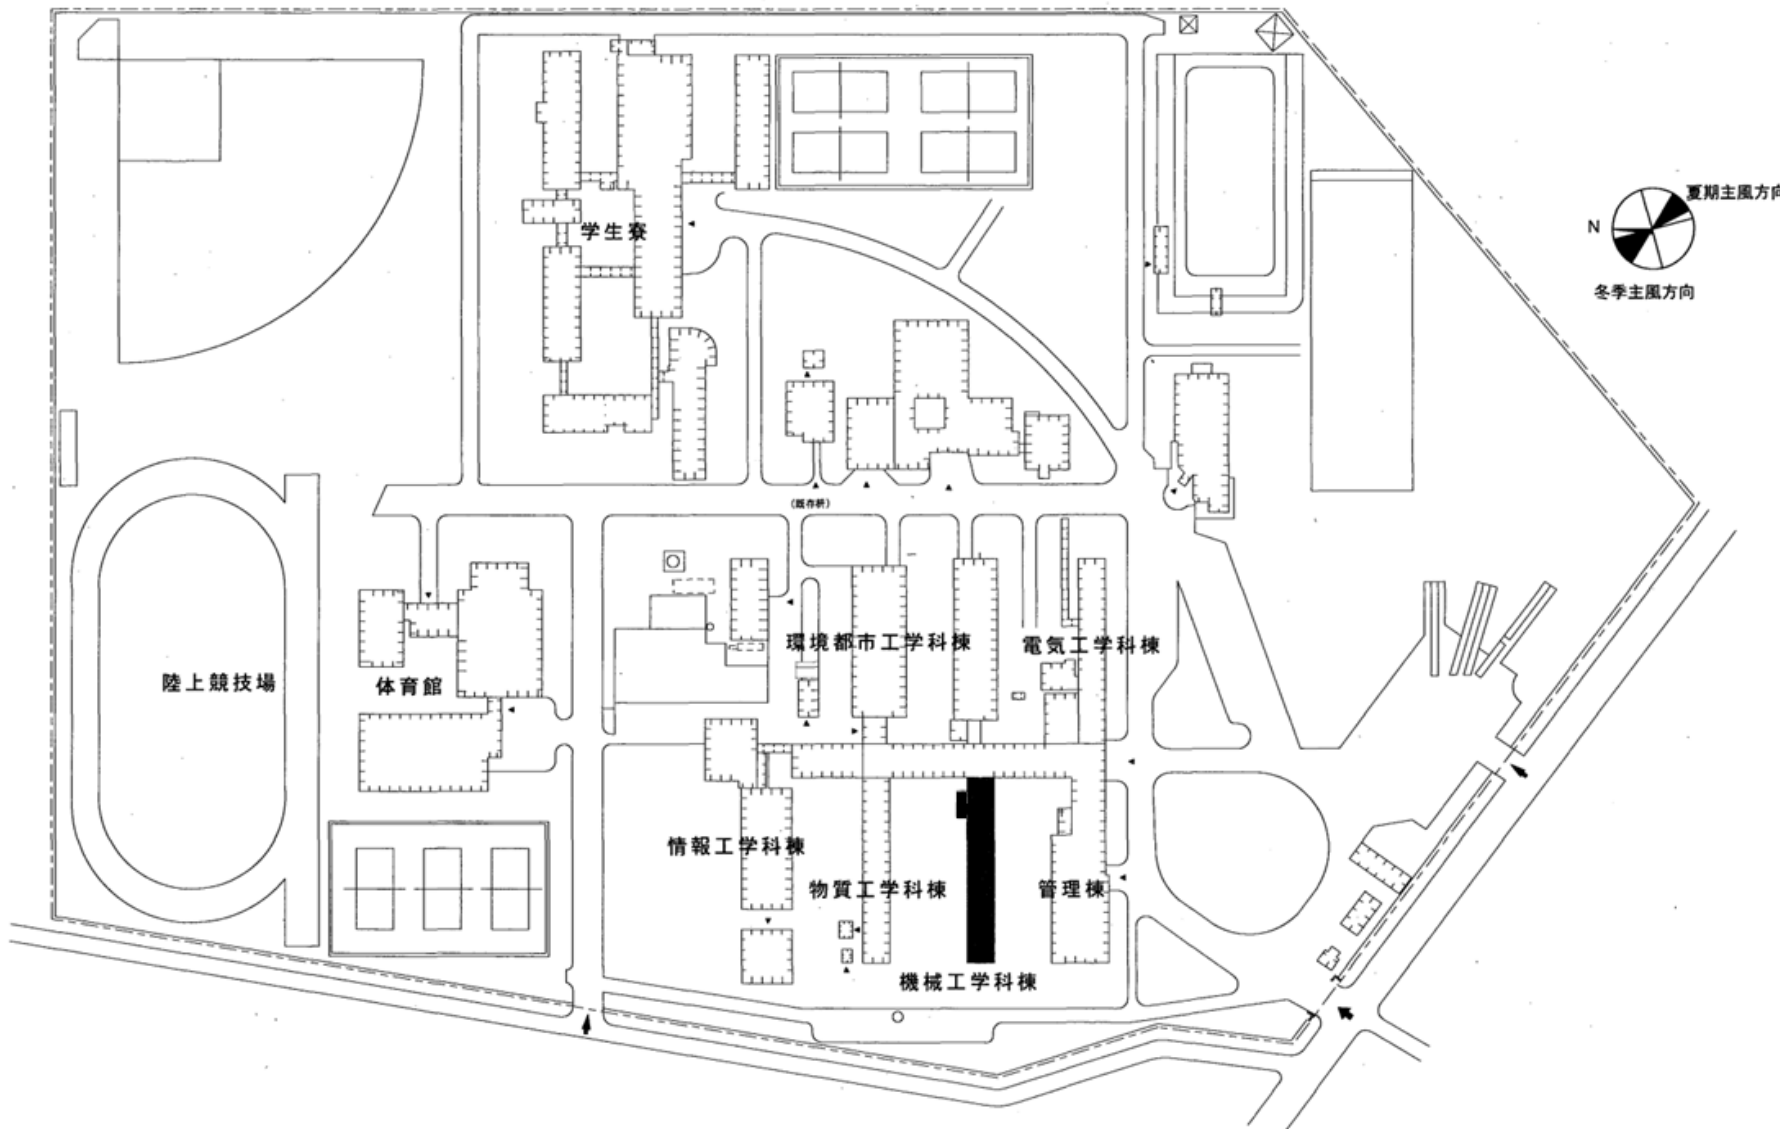

団地名	001 錦岡443	事業名	国立高等専門学校機構(苫小牧工業高等専門学校) (錦岡443)校舎改修(機械工学系)	配置図	1/2,500
-----	-----------	-----	---	-----	---------

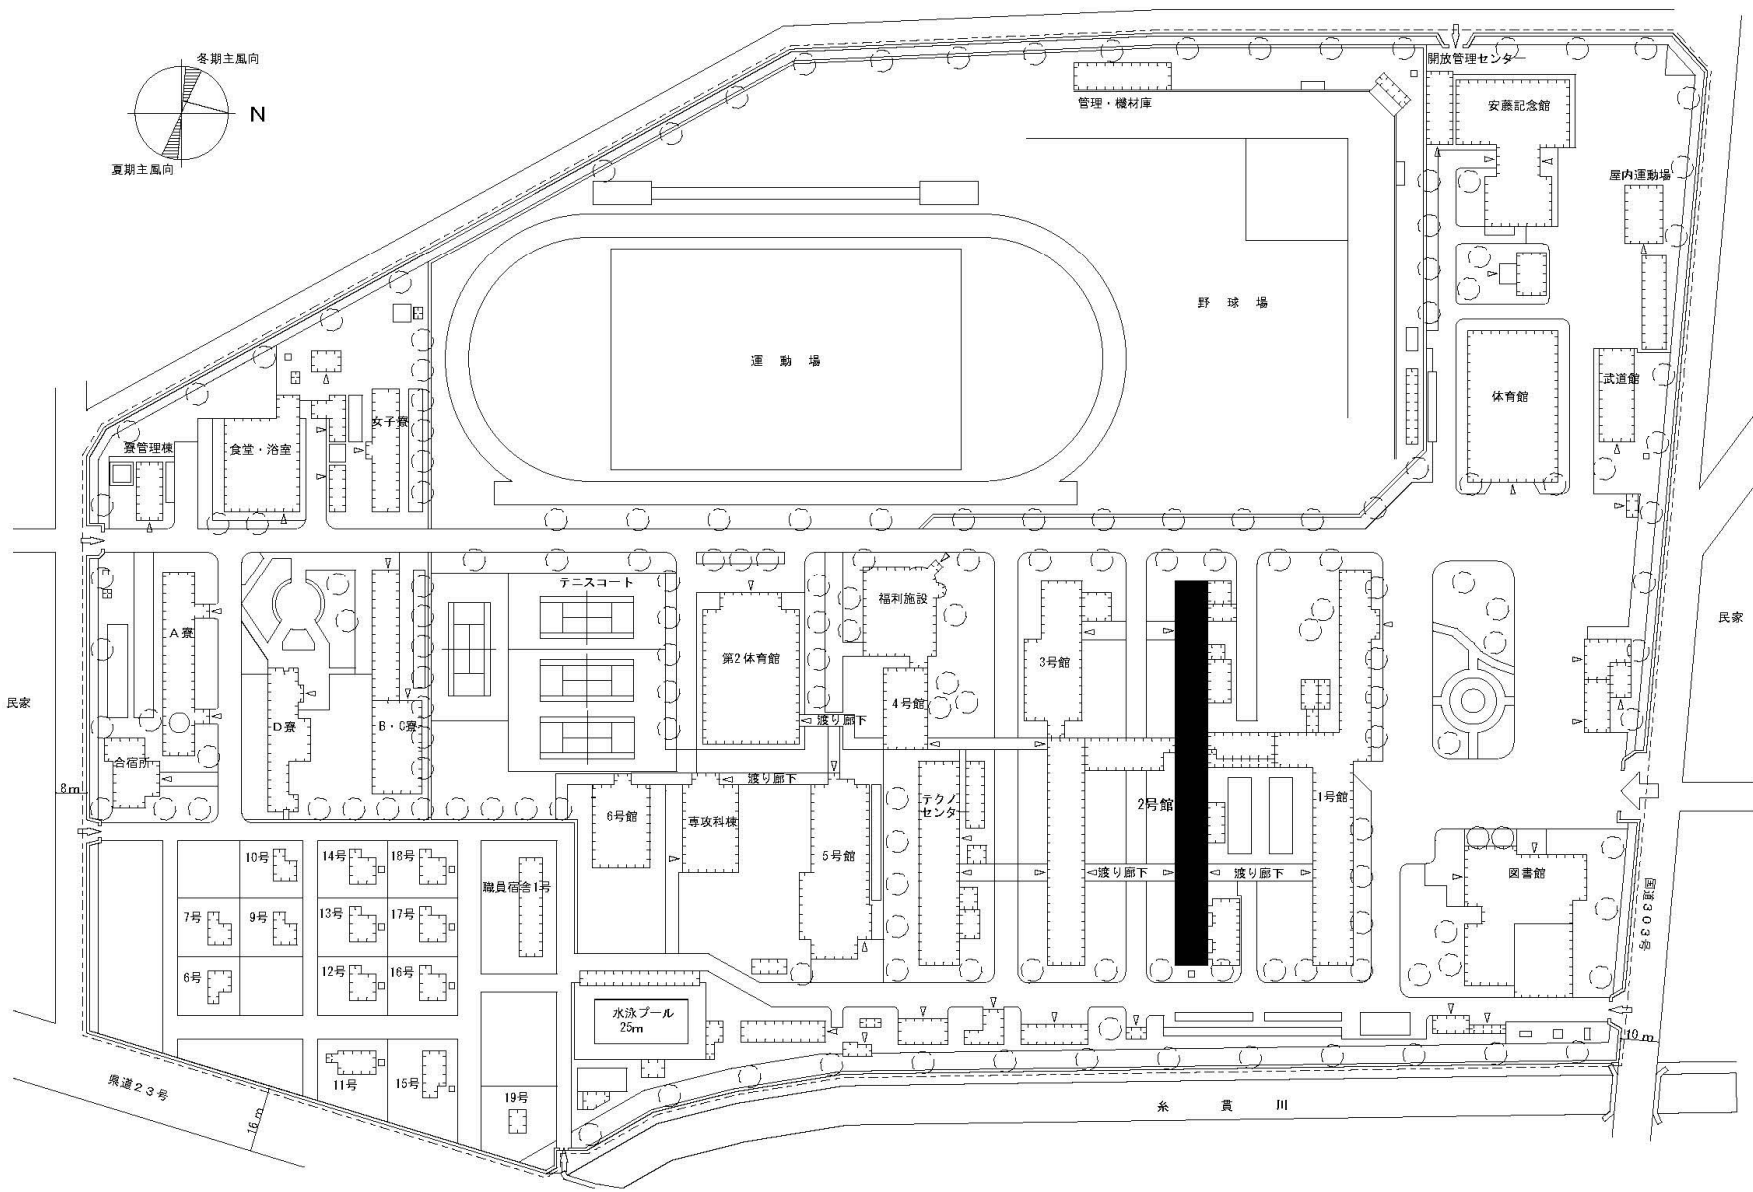

団地名	001 上真桑	事業名	国立高等専門学校機構(岐阜工業高等専門学校) (上真桑)校舎改修(環境都市工学科系)	配置図	1/2,000
-----	---------	-----	---	-----	---------

平成27年度国立大学法人等施設整備概算要求事業

大規模整備事業の全体計画

(附属病院再開発、キャンパス移転・整備)

- ※ 病院再開発整備については、平成27年度に予算要求している大学のみ掲載しており、平成27年度に予算要求していない大学、平成27年度当初時点で再開発整備済み及び未着手の大学は掲載しておりません。
- ※ 現状と課題については、主に再開発開始時点のものとなっています。
- ※ 図面の縮尺はノンスケールとなります。
- ※ キャンパス移転・整備については、予算要求を伴う事業のみ掲載しております。
- ※ 今後の予定については、あくまで現時点における各大学の計画であり、変更が生じる場合もあります。

山形大学医学部附属病院の再開発整備計画について

【現状と課題】

山形大学医学部附属病院は、昭和51年に開院して以来約36年が経過し、経年による老朽化や近年の医学の進歩に伴う医療の専門化・高度化、医療機器の増大等による狭隘化が著しく、更に長期にわたり部分的改修を繰り返してきたため内部機能が複雑化してきている。

高度先進医療の実現、高度医療人の育成、地域医療や患者ニーズの多様化への対応、また、災害に強い病院機能の強化など、医療を取り巻く環境の変化に対応し、国立大学附属病院としての機能を発揮できるよう、再開発整備を進めている。

【再開発計画の概要】

再開発整備計画として、平成17年度から約3年をかけて新病棟を増築し、平成20年度から3年かけて既存病棟を改修、平成23年度から約4年をかけて既存外来棟・中央診療棟の改修を行い、平成27年度から約2年をかけて基幹・環境整備を行う計画である。

年度	H17	H18	H19	H20	H21	H22	H23	H24	H25	H26	H27	H28
新病棟増築												
病棟改修												
外来棟・中央診療棟改修												
基幹・環境整備												

※財政状況によっては計画に変更が生じる場合もある。

<凡例>

整備中建物
 工事終了後建物
 既設建物



東京大学医学部附属病院の再開発整備計画について

【現状と課題】

東京大学医学部附属病院の施設は、昭和29年に建設された旧中央診療棟を始め、多くが老朽化・狭隘化していることから、診療機能の強化を合わせ昭和58～62年に中央診療棟Ⅰを整備したところである。しかしながら、依然老朽化・狭隘化の問題や、医療技術の進歩に対応が困難な状況である。安全・安心の高度・超急性期医療の提供、都心立地を最大限に生かした災害医療の集約拠点、我が国の高度医療人育成の中核としての人材供給、総合大学としての基盤を十分に活用した国内・国際的な連携研究の推進などの観点から、地域・社会の医療問題に対応できる中核拠点、及び高度医療に関する教育及び研究の拠点として、今後の多方面にわたるニーズに柔軟に対応できる機能を備えた学際融合型の「インテグラルホスピタル構想」を実現する再開発整備を実施・計画している。


【再開発計画の概要】

再開発整備計画としては、平成2～5年度に外来診療棟新営、平成6年度に旧外来診療棟を管理・研究棟に改修、平成8～11年度で病棟Ⅰ新営、平成15～17年度に中央診療棟Ⅱの新営、平成23～24年度に基幹・環境整備（支障建物撤去）を行い、平成24年度から約5年をかけて、病棟（Ⅱ期）の新築、基幹・環境整備（H28年度～ライフライン（共同溝共）、H29年度～受変電設備、H32～自家発電設備更新等）を行い再開発整備計画が完了する予定である。

年度(平成)	2	3	4	5	6	8	9	10	11	15	16	17	23	24	25	26	27	28	29	30	
外来診療棟新営	■																				
管理・研究棟改修					■																
病棟Ⅰ新営						■															
中央診療棟Ⅱ新営										■											
病棟Ⅱ新営														■							
基幹・環境整備				■						■			■							■	

※財政状況によっては計画に変更が生じる場合もある。

<凡例>
 建設予定建物
 解体撤去建物
 整備中建物
 工事終了後建物
 既設建物

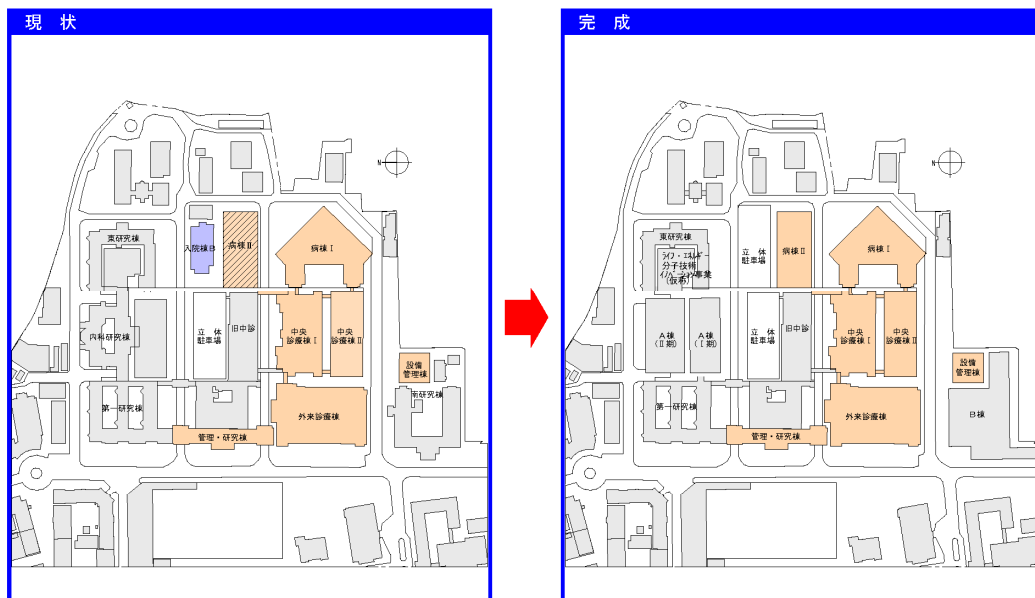

富山大学附属病院の再開発整備計画について

【現状と課題】

富山大学附属病院は、昭和54年10月旧富山医科薬科大学附属病院として開院以来約35年が経過し、施設の老朽化が著しく狭隘化の問題もあり、近年の医療の進歩に対応が困難となってきた。


高度先進医療の実現、高度医療人の育成、地域医療や患者ニーズの多様化への対応、また、災害に強い病院機能の強化など、医療を取り巻く環境の変化に対応し、国立大学附属病院としての機能を発揮できるように、再開発整備を計画し、実施している。

【再開発計画の概要】

再開発整備計画としては、約10年の計画として平成20年度から整備を開始しており、平成22年には南病棟の増築、平成25年には北病棟及び中央診療棟（手術部）の一部の改修が完成している。現在は再開発整備の最終となる残りの中央診療棟や外来診療棟の増築を含めた既存施設の改修を進めている。

棟名称	H20	H21	H22	H23	H24	H25	H26	H27	H28	H29
南病棟増築		■								
北病棟改修 中央診療棟改修 (手術部等)				■						
外来診療棟改修 (一部増築) 中央診療棟改修						■				
基幹・環境整備	■				■	■		■	■	

※財政状況によっては計画に変更が生じる場合もある。

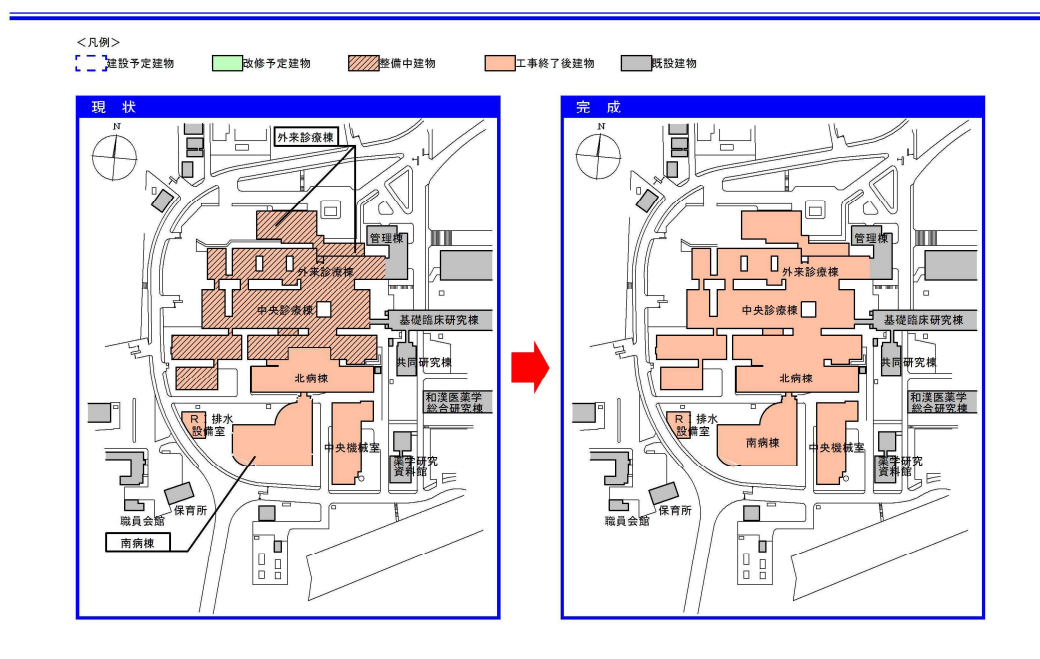

金沢大学医学部附属病院の再開発整備計画について

【現状と課題】

本院の施設は、昭和30年～40年にかけて部分的な改築を重ねて建てられたものであることから、その老朽化と狭隘化が大学病院としての機能と維持向上を図る上での隘路となっていた。また高度先進医療への幅広い対応及び社会的な要請の変化に対応した施設・設備の改善や合理化が構造上の制約により不可能な状態になっていた。


このため21世紀へ向けた医学・医療の在り方を展望しつつ、組織の再編による集約化を図り、将来の進歩に柔軟に対応し得る効率の良い組織及び診療体制を整備するとともに、患者にとって安心・安全性の高い医療施設を整備するなど附属病院の全体的な再開発整備を推進している。

【再開発計画の概要】

再開発整備計画としては、改築を基本とし平成9年度の病棟Ⅰ期より整備を開始し、平成10年度に病棟Ⅱ期、平成11年度に精神科病棟、平成13年度に中央診療棟、平成18年度に外来診療棟に順次着手し、平成21年5月に開院を迎えた。更に平成22年度には大型設備導入と高度先進診療システム導入のためMRI-CT棟等の整備を行った。今年度以降は支障建物が撤去されたことから、外来診療棟までのメインアプローチ及び外来患者駐車場の整備を実施中であり、平成28年度に再開発整備完了を予定している。

	H9	H10	H11	H12	H13	H14	H15	H16	H17	H18	H19	H20	H21	H22	H23	H24	H25	H26	H27	H28	
病棟Ⅰ期	■	■	■																		
病棟Ⅱ期		■	■	■	■																
精神科病棟			■	■	■																
中央診療棟					■	■	■	■	■												
外来診療棟										■	■										
MRI-CT棟等														■							
基幹・環境整備	■	■	■	■	■	■		■	■	■	■	■	■	■	■	■	■	■	■	■	■

※財政状況によっては計画に変更が生じる場合もある。

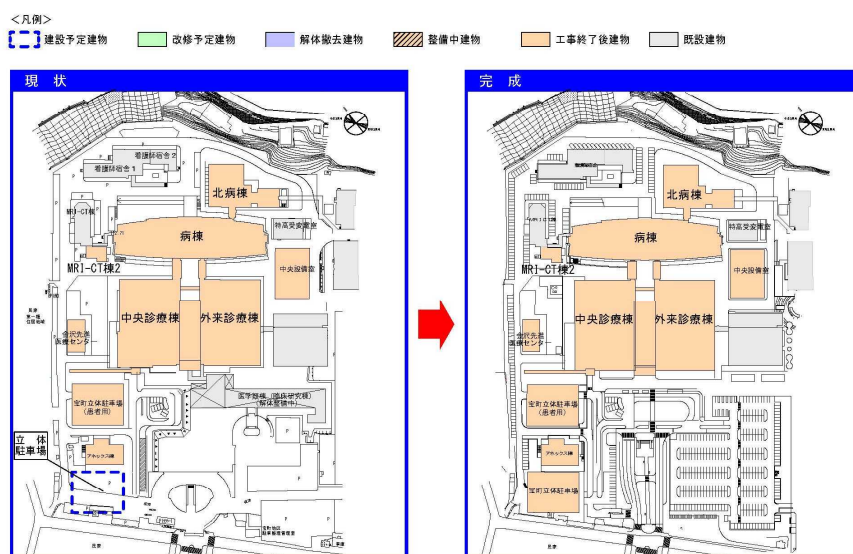

福井大学医学部附属病院の再開発整備計画について

【現状と課題】

福井大学医学部附属病院は、昭和58年福井医科大学医学部附属病院として開院以来約30年が経過し、施設の老朽化が著しく狭隘化の問題もあり、近年の医療の進歩に対応が困難となってきた。

高度先進医療の実現、高度医療人の育成、地域医療や患者ニーズの多様化への対応、また、災害に強い病院機能の強化など、医療を取り巻く環境の変化に対応し、国立大学附属病院としての機能を発揮できるように、再開発整備を計画している。

【再開発計画の概要】


再開発整備計画としては、平成23年度から約8年をかけて、病棟の増築、既存病棟改修、外来・中診棟改修を行う計画である。

年度	H23	H24	H25	H26	H27	H28	H29	H30
病棟増築		■						
既存病棟改修				■				
外来・中診棟改修				■				
基幹・環境整備		■				■		

※財政状況によっては計画に変更が生じる場合もある。

<凡例>

■ 建設予定建物 ■ 改修予定建物 ■ 解体撤去建物 ■ 整備中建物 ■ 工事終了後建物 ■ 既設建物

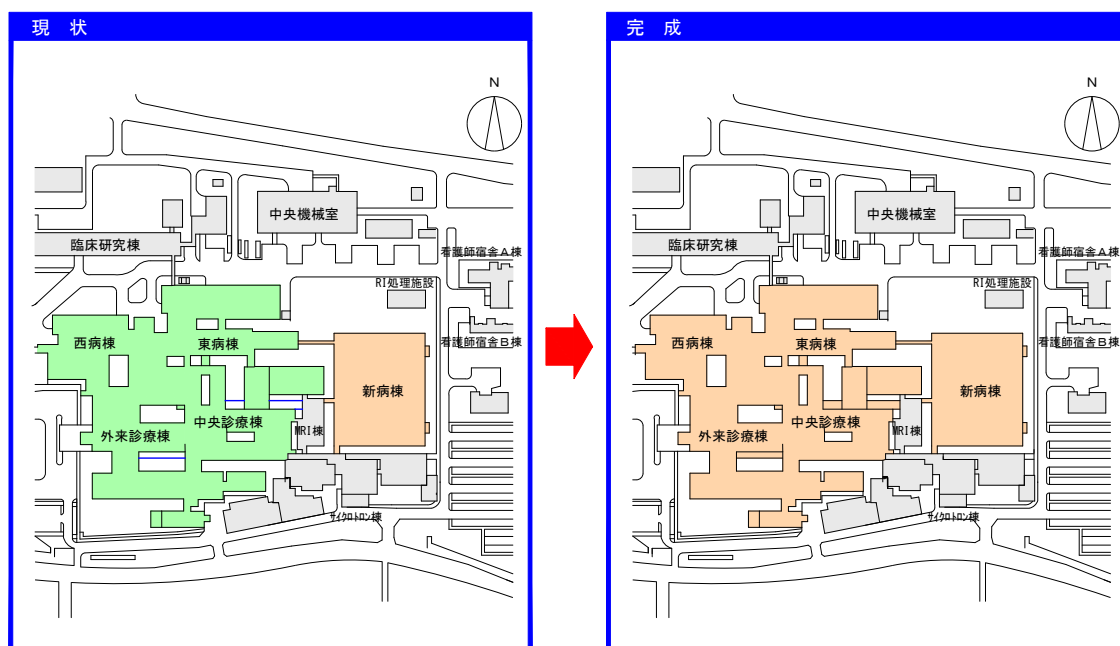

山梨大学医学部附属病院の再開発整備計画について

【現状と課題】

山梨大学医学部附属病院は、昭和58年山梨医科大学医学部附属病院として開院以来約30年が経過し、施設の狭隘化の問題があり、近年の医療の進歩、県内の周産期医療機関の減少、医師不足など本附属病院が抱える深刻な問題への対応が困難となってきた。


高度先進医療の実現、高度医療人の育成、地域医療や患者ニーズの多様化への対応、医療現場の労務環境の改善、病院運営管理の効率化、また、災害に強い病院機能の強化など、医療を取り巻く環境の変化に対応し、国立大学附属病院としての機能を発揮できるよう、再開発整備を計画している。

【再開発計画の概要】

再開発整備計画としては、平成24年度から平成27年度にかけて新病棟Ⅰを増築整備中であり、平成29年度から平成31年度にかけて中診棟及び外来棟の既存施設の改修を行う。また新病棟Ⅱの改築のためのエネルギー切り回しを平成28年度から平成30年度にかけて行い、平成31年度から平成34年度にかけて新病棟Ⅱ及び渡り廊下の増築整備を行う。

	H24	H25	H26	H27	H28	H29	H30	H31	H32	H33	H34	
病棟増築		新病棟Ⅰ						新病棟Ⅱ				
病院改修（外来、中診）				外来棟増築 (自己整備)		外来、中診					渡り廊下	
基幹・環境整備	ボイラー 中央監視				切り回し							

※財政状況によっては計画に変更が生じる場合もある。

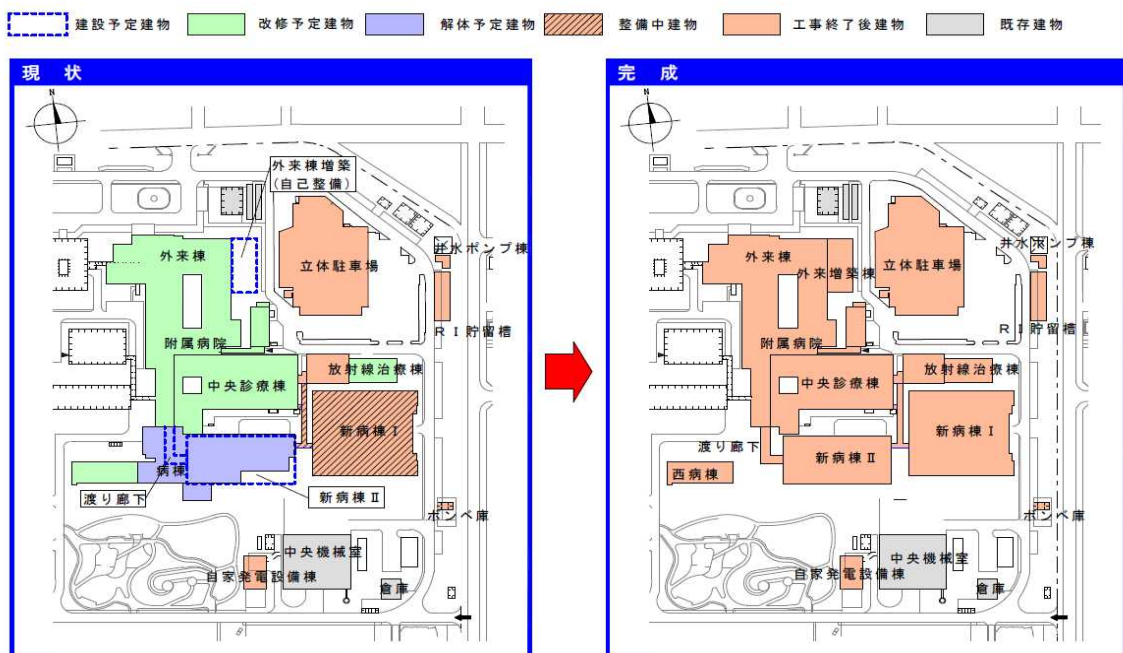

三重大学医学部附属病院の再開発整備計画について

【現状と課題】

三重大学医学部附属病院は、昭和48年に開院以来38年を経過した施設であり、今日の医学の進歩に伴い、医療の高度化・先進化への対応不足、地域医療の中核病院・地域災害医療拠点としての社会的期待に対応できない等機能的な問題がある。

本整備計画は、今後の医療環境の変化、各種診療科外来部門・各種センター等の集約、外来部門と診療部門の連携を配慮した効率的な平面配置、災害への対応強化等により、患者のQOLの向上、高度先進医療の導入、教育環境の向上等が図れるよう、新しい外来・診療棟を整備する。



【再開発計画の概要】

平成18年度から再開発整備計画に着手し、平成18年度から平成23年度に病棟・診療棟（Ⅰ期）の整備を行い、平成23年度末から外来・診療棟（Ⅱ期）の整備を行っている。引き続き、平成27年度から基幹・環境整備を行う計画である。

年度	H18	H19	H20	H21	H22	H23	H24	H25	H26	H27	H28	H29
病棟・診療棟（Ⅰ期）		■	■	■	■	■						
外来・診療棟（Ⅱ期）							■	■	■	■		
基幹・環境整備	■	■		■	■					■	■	■

※財政状況によっては計画に変更が生じる場合もある。

<凡例>

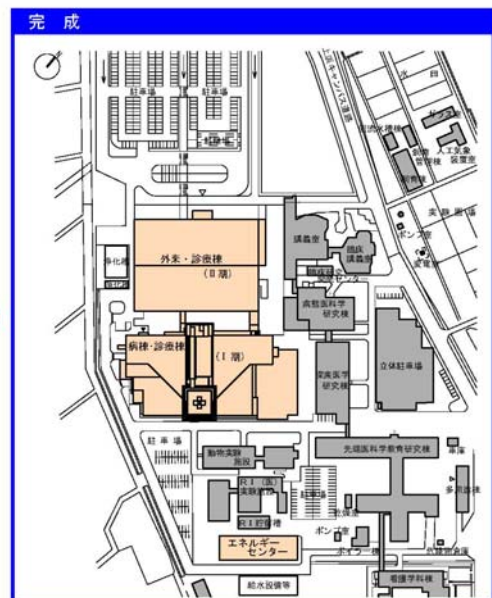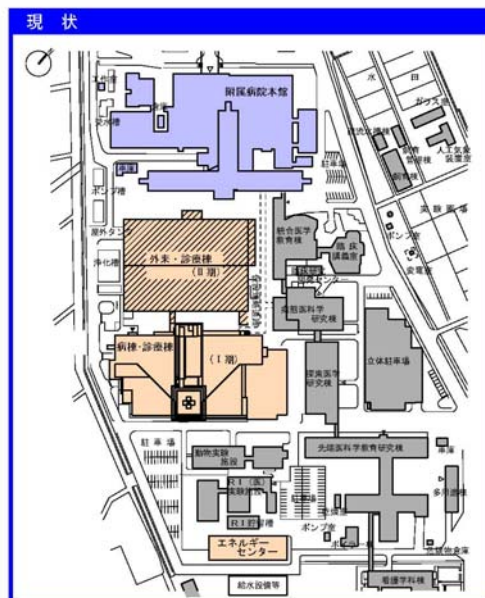

京都大学医学部附属病院の再開発整備計画について

【現状と課題】

京都大学医学部附属病院は、「1.患者中心の開かれた病院として、安全で質の高い医療を提供する 2.新しい医療の開発と実践を通して、社会に貢献する 3.専門家としての責任と使命を自覚し、人間性豊かな医療人を育成する」という3つの基本理念を基に、診療、教育、研究を中心として事業を展開しているが、病院構内には老朽化が著しく狭隘化の問題を抱える施設が残されており、円滑な病院運営を実施する上で支障となっている。

集学的診療体制の実践及び高度先端医療の提供、地域医療や患者ニーズの多様化への対応、高度医療人の育成など、国立大学附属病院としての機能を発揮するとともに、京大病院ならではの独自性に富んだ「only one」の病院として社会に貢献できるよう、再開発整備を計画している。

【再開発計画の概要】

これまで、昭和62年度に北病棟、内科系臨床研究棟、平成3年度に中診・第2臨床研究棟、平成10年度に外来診療棟の整備を終え、平成24年度からI期病棟の整備中である。今後の計画としては、南病棟取壊し及びそれに伴う基幹・環境整備を計画している。

年度	S60	S61	S62	S63	H1	H2	H3	H4	H7	H8	H9	H10	H11	H12	H13	H14	H15	H24	H25	H26	H27	H28	H29			
病棟・外来棟整備																										
中診棟等整備・改修																										
基幹・環境整備																										



※財政状況によっては計画に変更が生じる場合もある。

計画配置図

国立大学法人京都大学

<凡例>

建設予定建物
 解体撤去建物
 整備中建物
 工事終了後建物
 既設建物

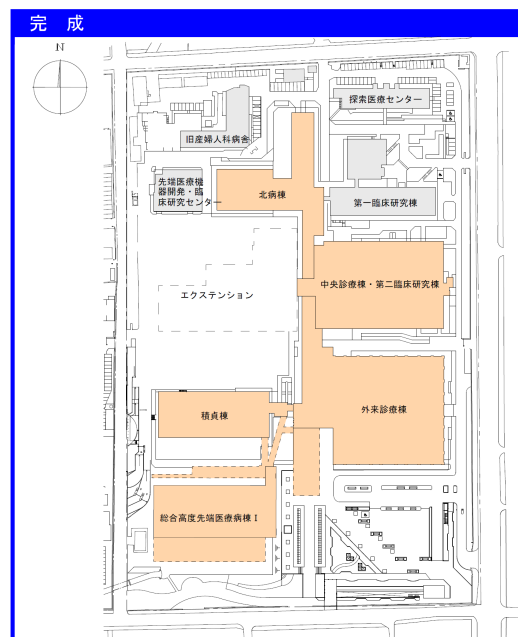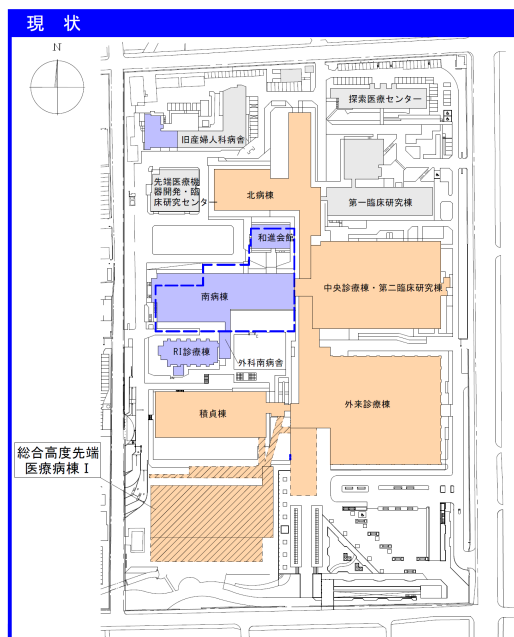

岡山大学病院の再開発整備計画について

【現状と課題】


岡山大学病院の中央診療棟は築後39年が経過し耐震性も低く老朽化しており、最新医療機器等への対応が困難となっていた。更に床耐荷重、階高の不足など構造上の制限も多く、高度先進医療や探索的医療を展開出来ない状況にあった。病院環境、高度先進医療の推進、および地域医療、国際貢献を視野に入れた人材の育成など大学病院としての機能を発揮できるよう、再開発整備を実施している。

【再開発計画の概要】

再開発整備計画としては、平成10年度から平成19年度で入院棟の改築整備を完了し、中央診療棟新営工事（Ⅰ期）が平成24年度に完成した。Ⅰ期工事完成後、中央診療棟新営工事（Ⅱ期）を平成25年度から4年計画で実施している。平成27年度から基幹・環境整備として、中央診療棟Ⅱ期へのエネルギー供給および耐震性が低く老朽化が著しい旧混合病棟の撤去を行う。

年度	H10	H11	H12	H13	H14	H15	H16	H17	H18	H19	H20	H21	H22	H23	H24	H25	H26	H27	H28
入院棟Ⅰ期			■																
入院棟Ⅱ期							■												
中央診療棟Ⅰ期													■						
中央診療棟Ⅱ期 (既存中央診療棟改修含む)																■			
基幹・環境整備 エネルギーセンター		■	■		■					■	■	■	■	■	■	■	■	■	■

※財政状況によっては計画に変更が生じる場合もある

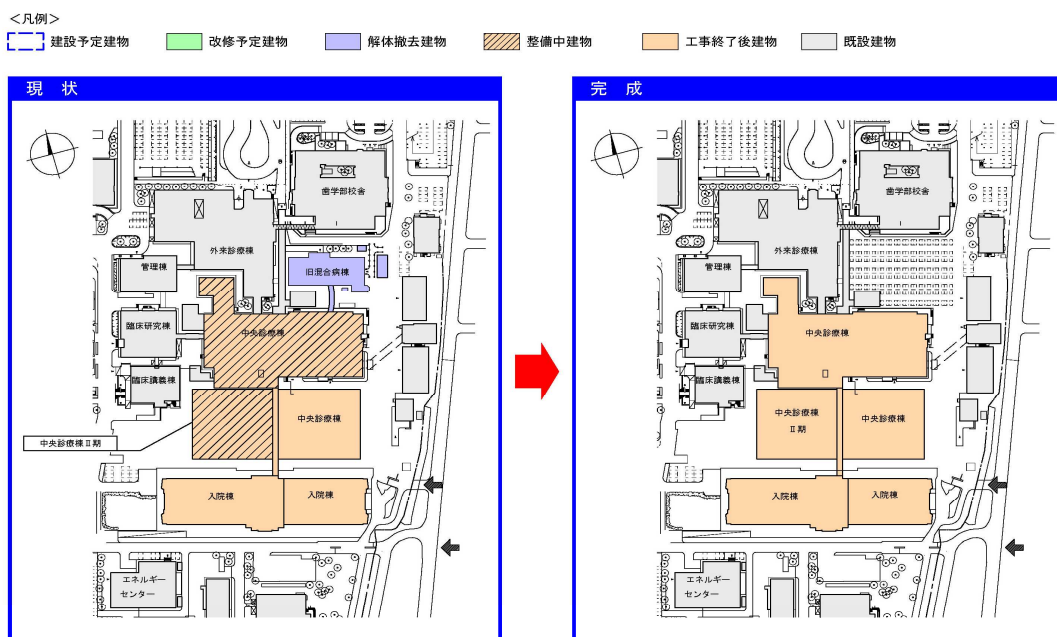

山口大学医学部附属病院の再開発整備計画について

【現状と課題】

山口大学医学部附属病院は、昭和42年山口大学医学部附属病院として開院以来約46年が経過し、その間昭和60年から実施された再開発整備を完了したが、再開発に長期間要したことやその後の経年による施設の老朽化及び新たな医療ニーズによる狭隘化の問題もあり、近年の医療の進歩に対応できなくなっている。

高度先進医療の実現、高度医療人の育成、地域医療や患者ニーズの多様化への対応、また、災害に強い病院機能の強化など、医療を取り巻く環境の変化に対応し、国立大学附属病院としての機能を発揮できるよう、再開発整備を計画している。


【再開発計画の概要】

再開発整備計画としては、平成26年度から約10年をかけて、診療棟・病棟の増築、外来診療棟等の既存施設の改修を行う計画である。

年度	H26	H27	H28	H29	H30	H31	H32	H33	H34	H35
診療棟・病棟増築(第2病棟耐震改修含む)										
外来診療棟等改修										
基幹・環境整備										

※財政状況によっては計画に変更が生じる場合もある。

<凡例>
 建設予定建物 改修予定建物 解体撤去建物 工事終了後建物 既設建物

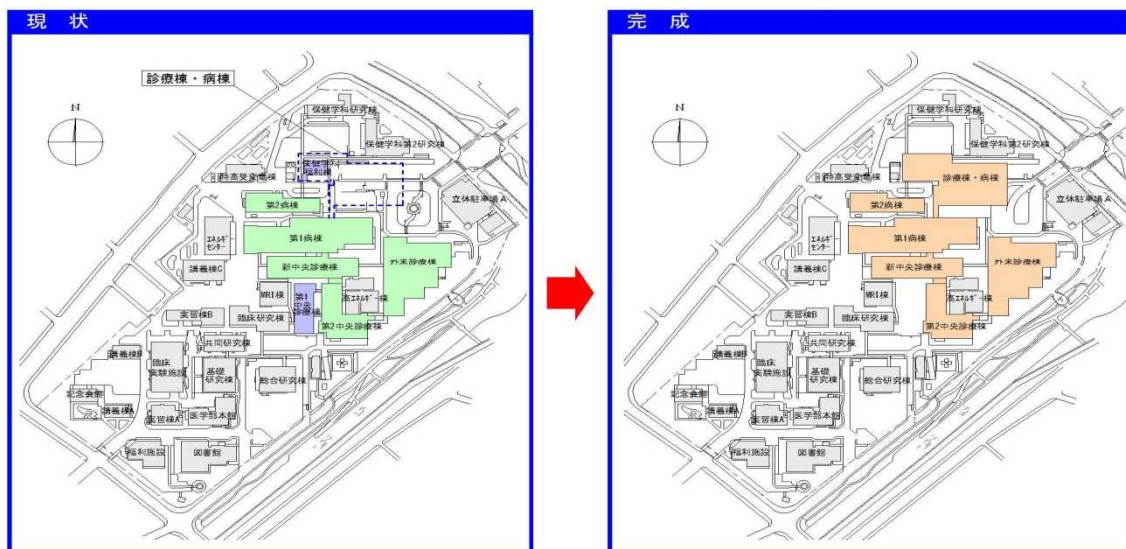

徳島大学病院の再開発整備計画について

【現状と課題】

徳島大学病院は、昭和36年から40年代にかけて建物整備が行われ、老朽化が著しく狭隘化の問題もあり、近年の医療の進歩に対応が困難となってきた。

人間尊重の全人的医療の実践、高度先端医療の開発と推進、高い倫理観を備えた医療人の育成、地域医療及び社会への貢献など、医療を取り巻く環境の変化に対応し、国立大学病院としての機能を発揮できるように、再開発整備を計画している。

【再開発計画の概要】


再開発整備計画としては、平成7年度から約4年をかけて東病棟の新築、平成12年度から約3年をかけて中央診療棟の新築、平成18年度から約3年をかけて西病棟の新築を行っており、平成24年度より約4年をかけて外来診療棟の増築・改修を行っている。

年度	H7	H8	H9	H10	H11	H12	H13	H14	H15-17	H18	H19	H20	H21	H22	H23	H24	H25	H26	H27	H28	H29	H30	H31	H32	H33
東病棟																									
中央診療棟																									
西病棟																									
外来診療棟																									
基幹・環境整備																									

※財政状況によっては計画に変更が生じる場合もある。

<凡例>

解体撤去建物
 整備中建物
 支障配管切回し
 工事終了後建物
 既設建物

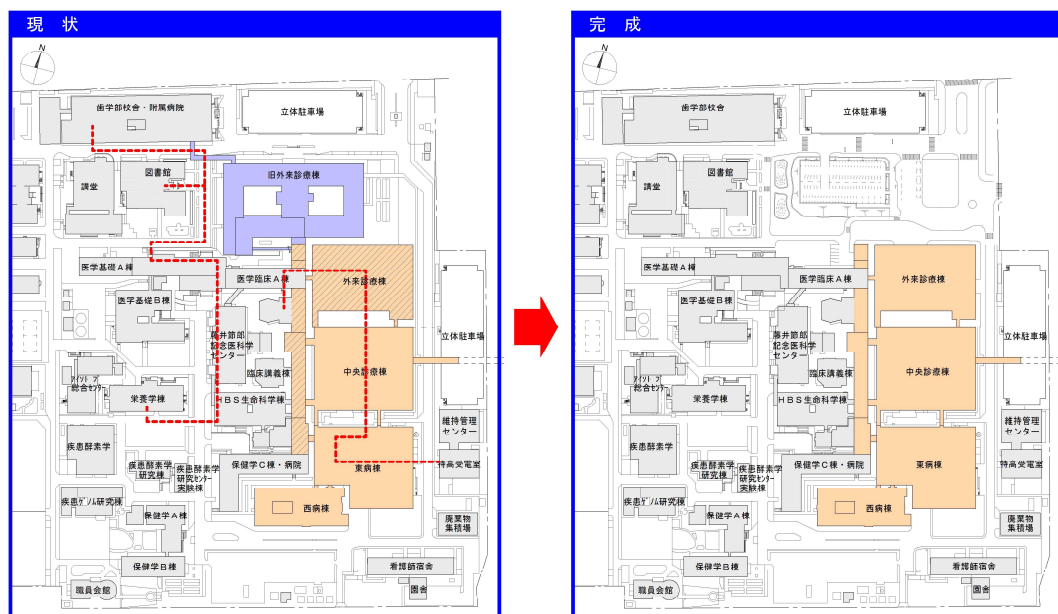

香川大学医学部附属病院の再開発整備計画について

【現状と課題】

香川大学医学部附属病院は、昭和58年香川医科大学医学部附属病院として開院以来約31年が経過し、施設の老朽化が著しく狭隘化の問題もあり、近年の医療の進歩に対応が困難となってきた。

高度先進医療の実現、高度医療人の育成、地域医療や患者ニーズの多様化への対応、また、災害に強い病院機能の強化など、医療を取り巻く環境の変化に対応し、国立大学附属病院としての機能を発揮できるように、再開発整備を計画している。

【再開発計画の概要】



再開発整備計画としては、平成23年度から約8年をかけて、病棟・手術棟の新営、外来・中診療棟及び病棟（東・西）等の既存施設の改修を行う計画である。

年度	H23	H24	H25	H26	H27	H28	H29	H30
病棟新営								
外来・中央診療棟他 改修その他								
基幹・環境整備								

※財政状況によっては計画に変更が生じる場合もある。

<凡例>

建設予定建物 改修予定建物 解体撤去建物 整備中建物 工事終了後建物 既設建物

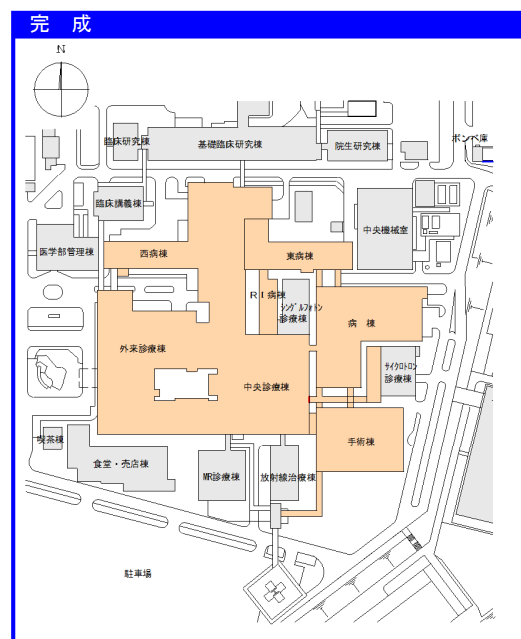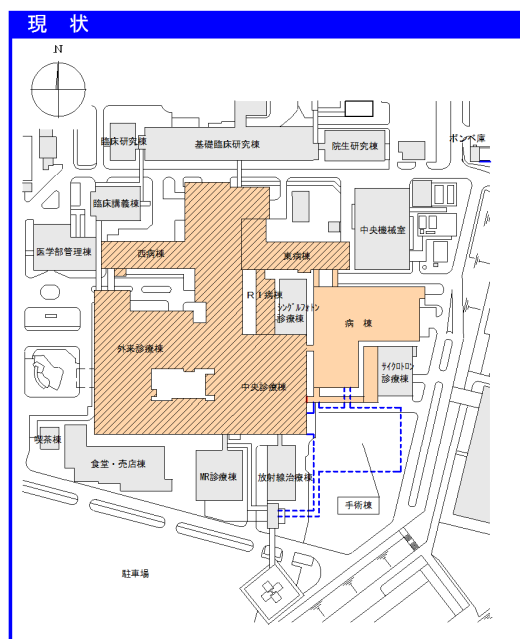

高知大学医学部附属病院の再開発整備計画について

【現状と課題】

高知大学医学部附属病院は、昭和56年の開院以来31年が経過し、施設の老朽化が著しいばかりでなく、医療の進歩、社会情勢の変化及び患者ニーズの多様化等医療を取り巻く環境の変化に対応が難しくなっている。


近年、医学の進歩とともに急速に発展している生命科学、医学薬学等の進歩に伴う医療の専門化、高度化、高度医療機器の増大、医療制度及び社会の構造の変革等、医療を巡る環境は大きく変化しており、変革し続ける社会に適合し得る教育・研究・診療・研修機関として機能するとともに、少子高齢化という状況を踏まえ、世界的なレベルでの総合的な医療、また、先端医療、がん治療の実践に対応できる、新しい時代にマッチした病棟・中診療棟・外来棟の整備が緊急の課題となっているため、附属病院再開発整備を計画している。

【再開発計画の概要】

再開発整備計画としては、平成23年度から26年度で新病棟増築を整備中であり、平成26年度から約5年をかけて東西病棟・中央診療棟・外来診療棟等の既存施設の改修を行う計画である。

年度	H23	H24	H25	H26	H27	H28	H29	H30	H31
新病棟増築									
病棟・診療棟等改修									
診療棟等改修									

※財政状況によっては計画に変更が生じる場合もある。

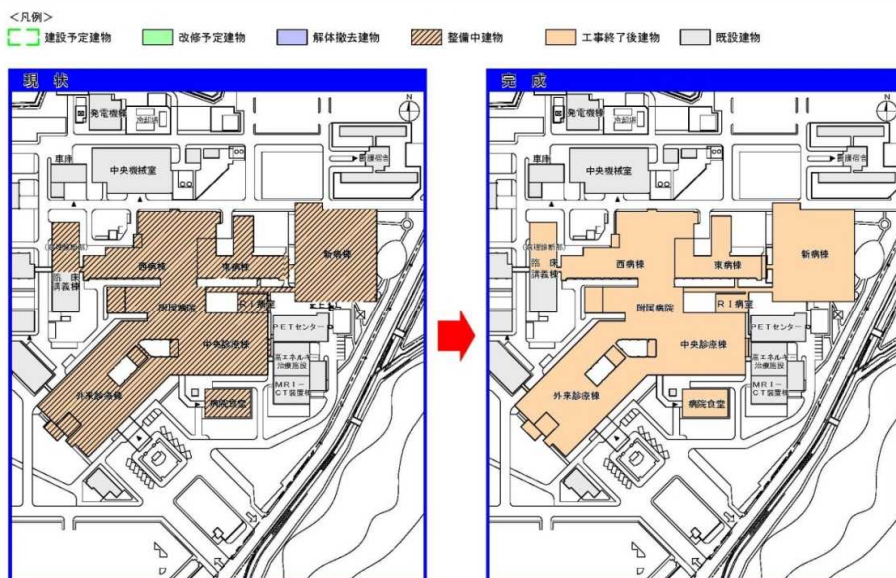

長崎大学病院の再開発整備計画について

【現状と課題】

長崎大学病院の施設は、主に昭和34年から整備されたもので、築後55年が経過し、経年による施設の老朽化・狭隘化の問題により、医療ニーズの多様化への対応、地域医療への貢献、病院機能の維持・向上及び医療サービスなど、近年の医療の進歩に対応が困難となってきている。

高度先端医療の開発・研究・提供や医師の育成、災害時における救急医療活動拠点として医療機能の維持、また、医療を取り巻く環境の変化に対応し、国立大学病院としての機能を発揮できるよう、再開発整備を計画・実施している。

【計画の概要】

再開発整備計画として、平成16年度末から病棟・診療棟改築、平成20年度から病院本館改修、平成22年度から感染症センター改修を行い、平成23年度は基幹・環境整備として正門ロータリーの他、給水センターの整備を行った。現在は平成24年度から約4年をかけて、中央診療棟改築（平成27年度完成）を行っている。

年度	H16	H17	H18	H19	H20	H21	H22	H23	H24	H25	H26	H27	H28	H29
病棟・診療棟改築	■													
病院本館改修					■									
感染症センター改修 (国際医療センター1・2)							■							
中央診療棟改築									■					
基幹・環境整備	■		■			■								■

※財政状況によっては計画に変更が生じる場合もある。

<凡例>

■ 建設予定建物 ■ 解体予定建物 ■ 整備中建物 ■ 工事終了後建物 ■ 既設建物



大分大学医学部附属病院の再開発整備計画について

【現状と課題】

大分大学医学部附属病院は、昭和56年大分医科大学医学部附属病院として開院以来約33年が経過した。施設の老朽化が著しく、また、狭隘化の問題もあり、近年の医療の進歩に対応が困難となってきた。

高度先進医療の実現、高度医療人の育成、地域医療や患者ニーズの多様化への対応、また、災害に強い病院機能の強化など、医療を取り巻く環境の変化に対応し、国立大学附属病院としての機能を発揮できるよう、再開発整備を計画している。


【再開発計画の概要】

再開発整備計画としては、平成22年度のPET検査棟の増築に続き、平成24年度に救命救急センター（自己資金）、平成22年度から平成24年度にかけて新病棟の増築を終えた。今後、平成25年度から約5年かけて外来棟の増築、病棟、外来棟及び中央診療棟等の既存施設改修を行う計画である。

年度	平成22年度	平成23年度	平成24年度	平成25年度	平成26年度	平成27年度	平成28年度	平成29年度
(医病)病棟								
(医病)PET検査棟								
(医病)外来棟他改修								
(医病)基幹・環境整備 (災害拠点病院対応等)								

※財政状況によっては計画に変更が生じる場合もある。

国立大学法人大分大学

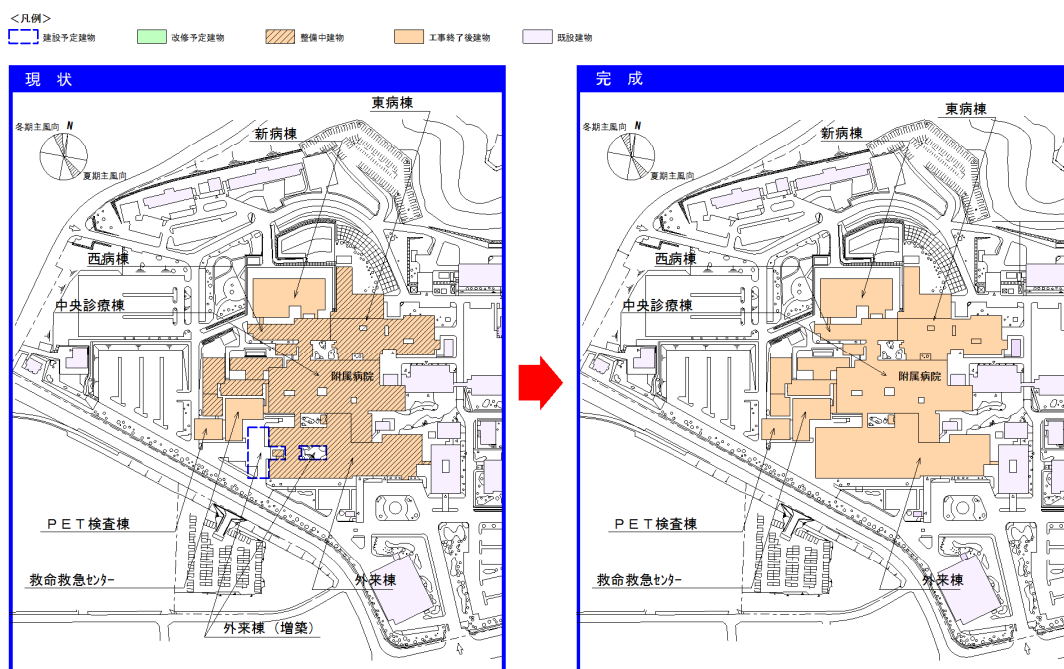

鹿児島大学医学部・歯学部附属病院の再開発整備計画について

【現状と課題】

鹿児島大学医学部・歯学部附属病院は、建設後経年41年が経過し老朽化等が著しく、近年の医療の進歩や社会的要請への対応が困難となってきた。高度先進医療の実現、高度医療人の育成、地域医療や患者ニーズの多様化への対応、また、災害に強い病院機能の強化など、医療を取り巻く環境の変化に対応し、国立大学附属病院としての機能を発揮できるよう、再開発整備を推進している。

【再開発計画の概要】



再開発整備計画として、平成19年度から約17年をかけて計画を進めており、第1期は新中央診療棟増築を21年度に完成、第2期は既存中央診療部門等改修を22年度に完成、第3期は病棟増築を25年度に完成している。平成26年度より病棟・診療棟（B棟）改築を行っており、平成30年度より病棟・診療棟（A棟）改築等を行う予定である。

年度	H19~25	H26	H27	H28	H29	H30	H31	H32	H33	H34	H35
中央診療棟増築(H19-21)	■										
旧中央診療棟他改(H21-22)	■										
病棟(C棟)増築(H22-25)	■										
病棟・診療棟(B棟)改築		■	■	■	■	■					
病棟・診療棟(A棟)改築						■	■	■	■		
救急集中治療棟改修										■	
旧診療棟他取り壊し										■	
基幹整備	■			■	■	■	■	■	■	■	■

※財政状況によっては計画に変更が生じる場合もある。

<凡例>

■ 建設予定建物 ■ 改修予定建物 ■ 解体撤去建物 ■ 整備中建物 ■ 工事終了後建物 ■ 既設建物

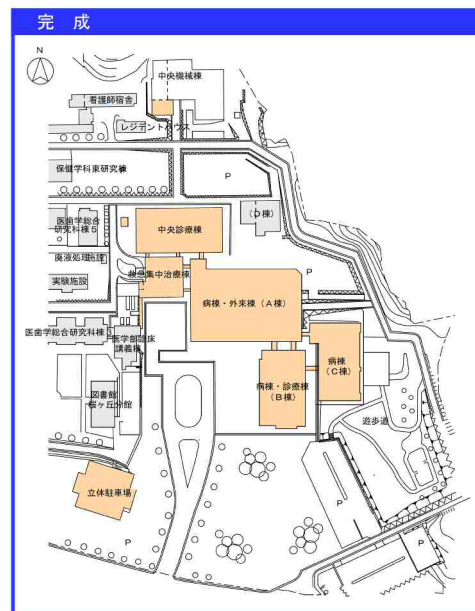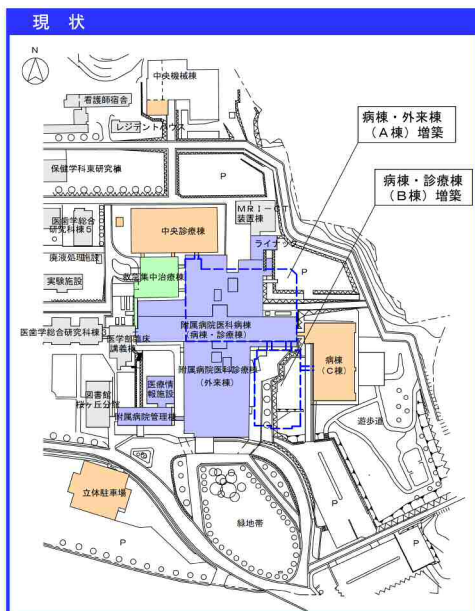


九州大学統合移転整備について

キャンパス配置図




事業スケジュール

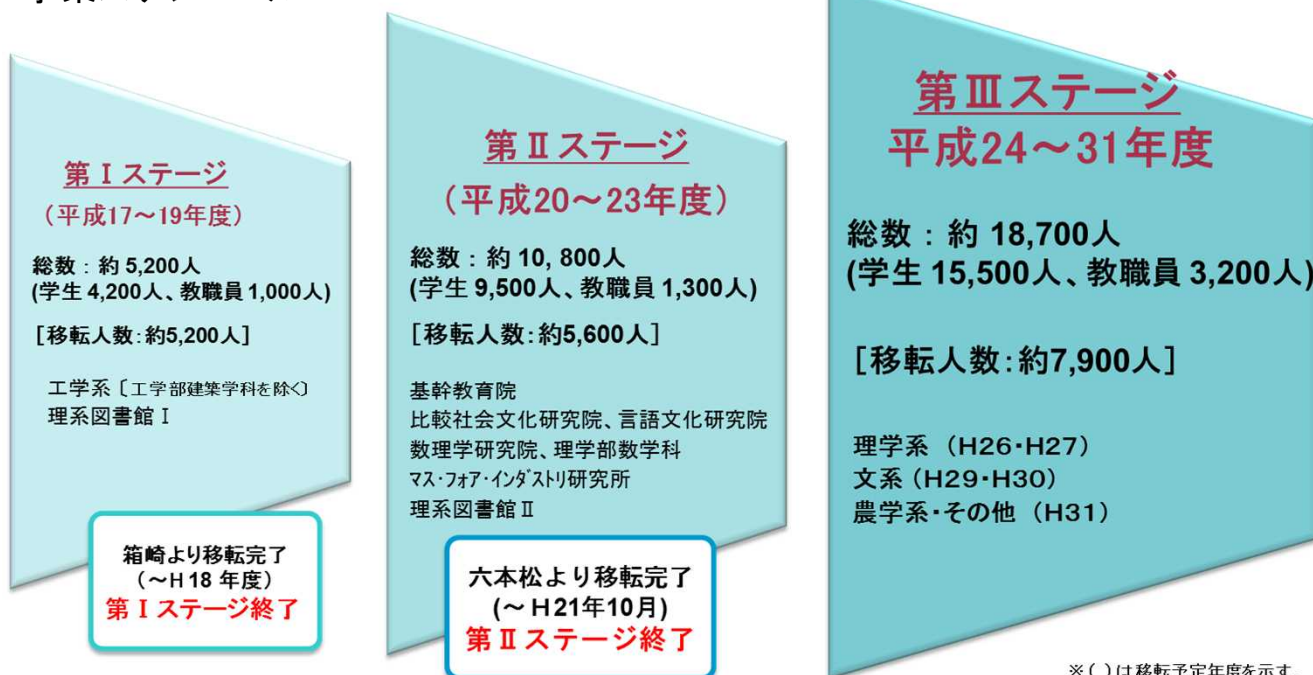

【用地再取得】 → H24年度完了

東北大学青葉山新キャンパス整備について

キャンパス配置図

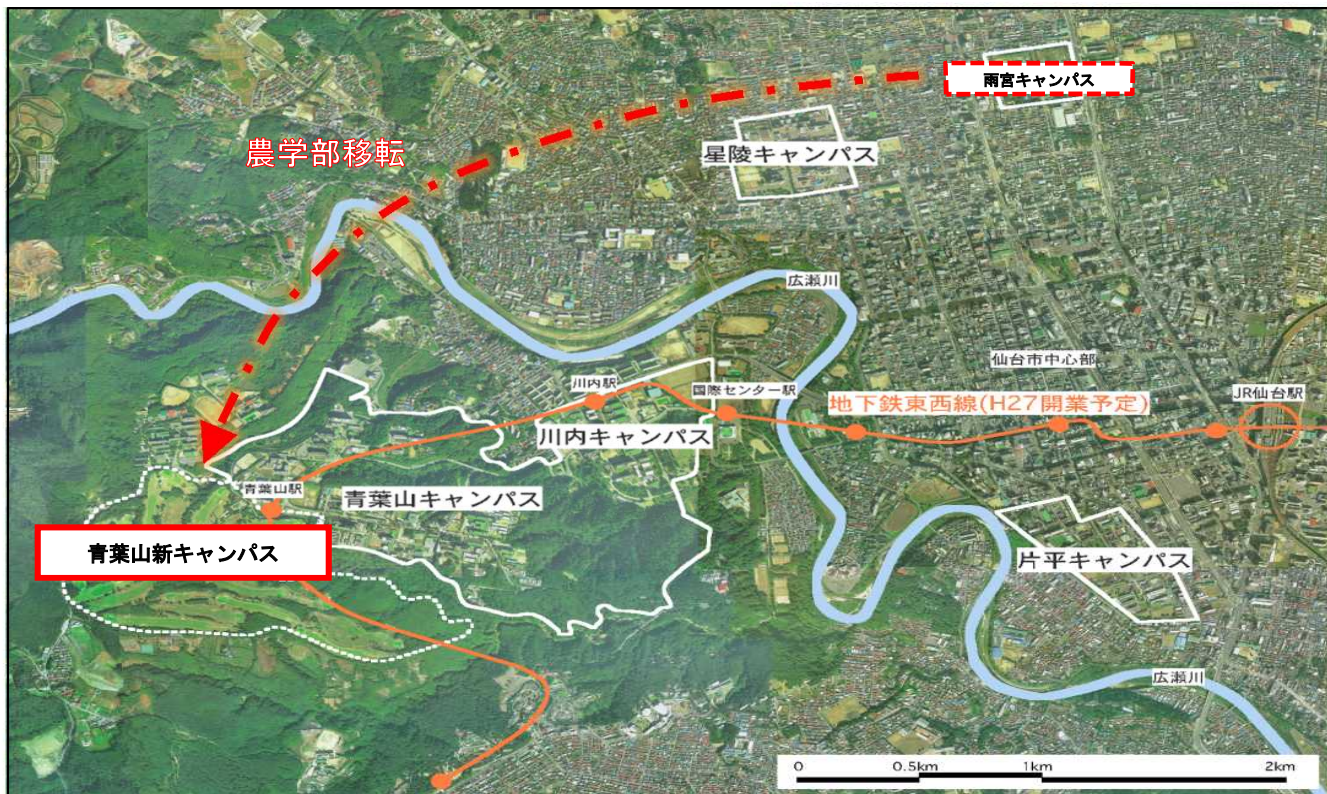

事業スケジュール

区分	規模・面積	17年度	18年度	19年度	20年度	21年度	22年度	23年度	24年度	25年度	26年度	27年度	28年度	29年度	30年度～
		1年次	2年次	3年次	4年次	5年次	6年次	7年次	8年次	9年次	10年次	11年次	12年次	13年次	14年次～
○新キャンパス整備		第1期													
												第2期			
新キャンパス用地	約82ha	事前協議	取得協議	●土地取得											
新キャンパス構想・計画		立案・決定													
整備		埋文調査・基本計画													
		環境アセス・開発許可等				土木工事・建築工事									