

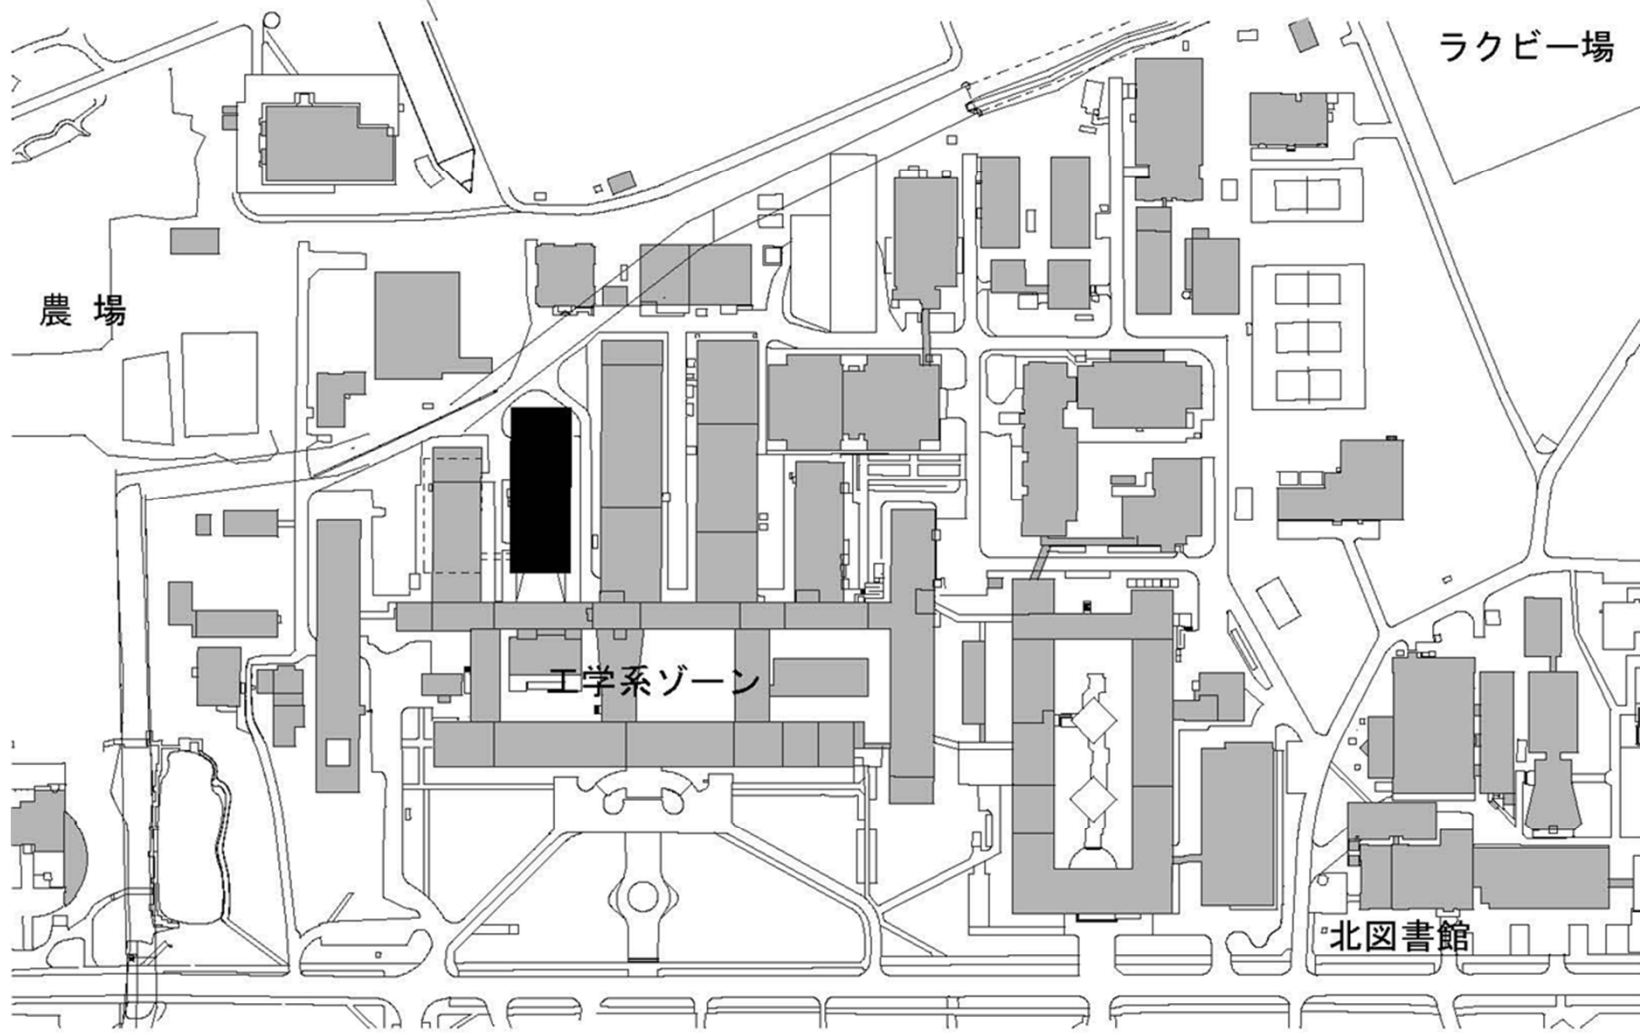


平成 27 年度国立大学法人等施設整備実施事業 < 当初予算 (一般会計・東日本大震災復興特別会計) >


建 物 配 置 図

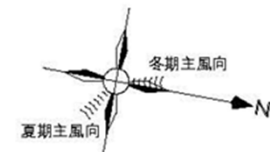



団地名	001 札幌	事業名	北海道大学(札幌)総合研究棟改修 I (工学系)	配置図	1/3000
-----	--------	-----	--------------------------	-----	--------

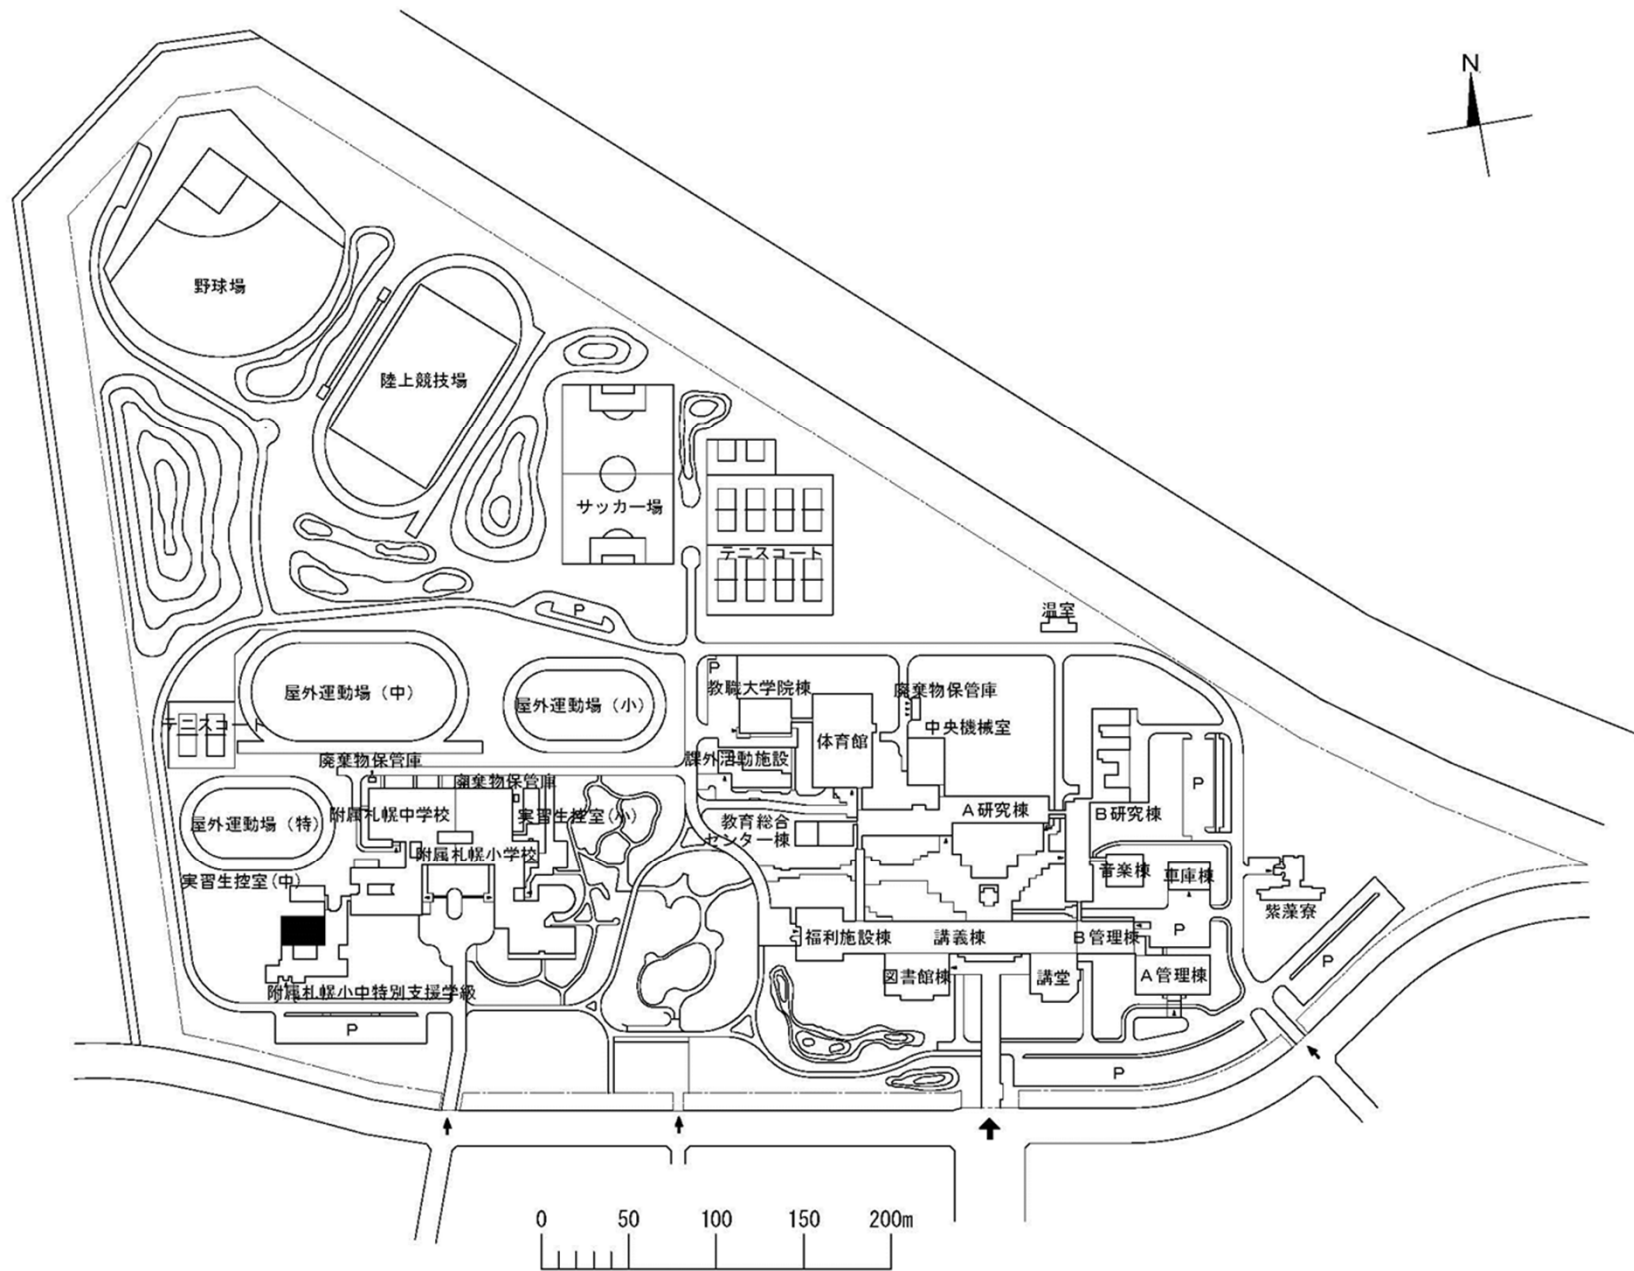


団地名	029 札幌あいの里	事業名	北海道教育大学 (札幌あいの里(附小中)他)屋内運動場耐震改修	配置図	1/3000
-----	------------	-----	------------------------------------	-----	--------

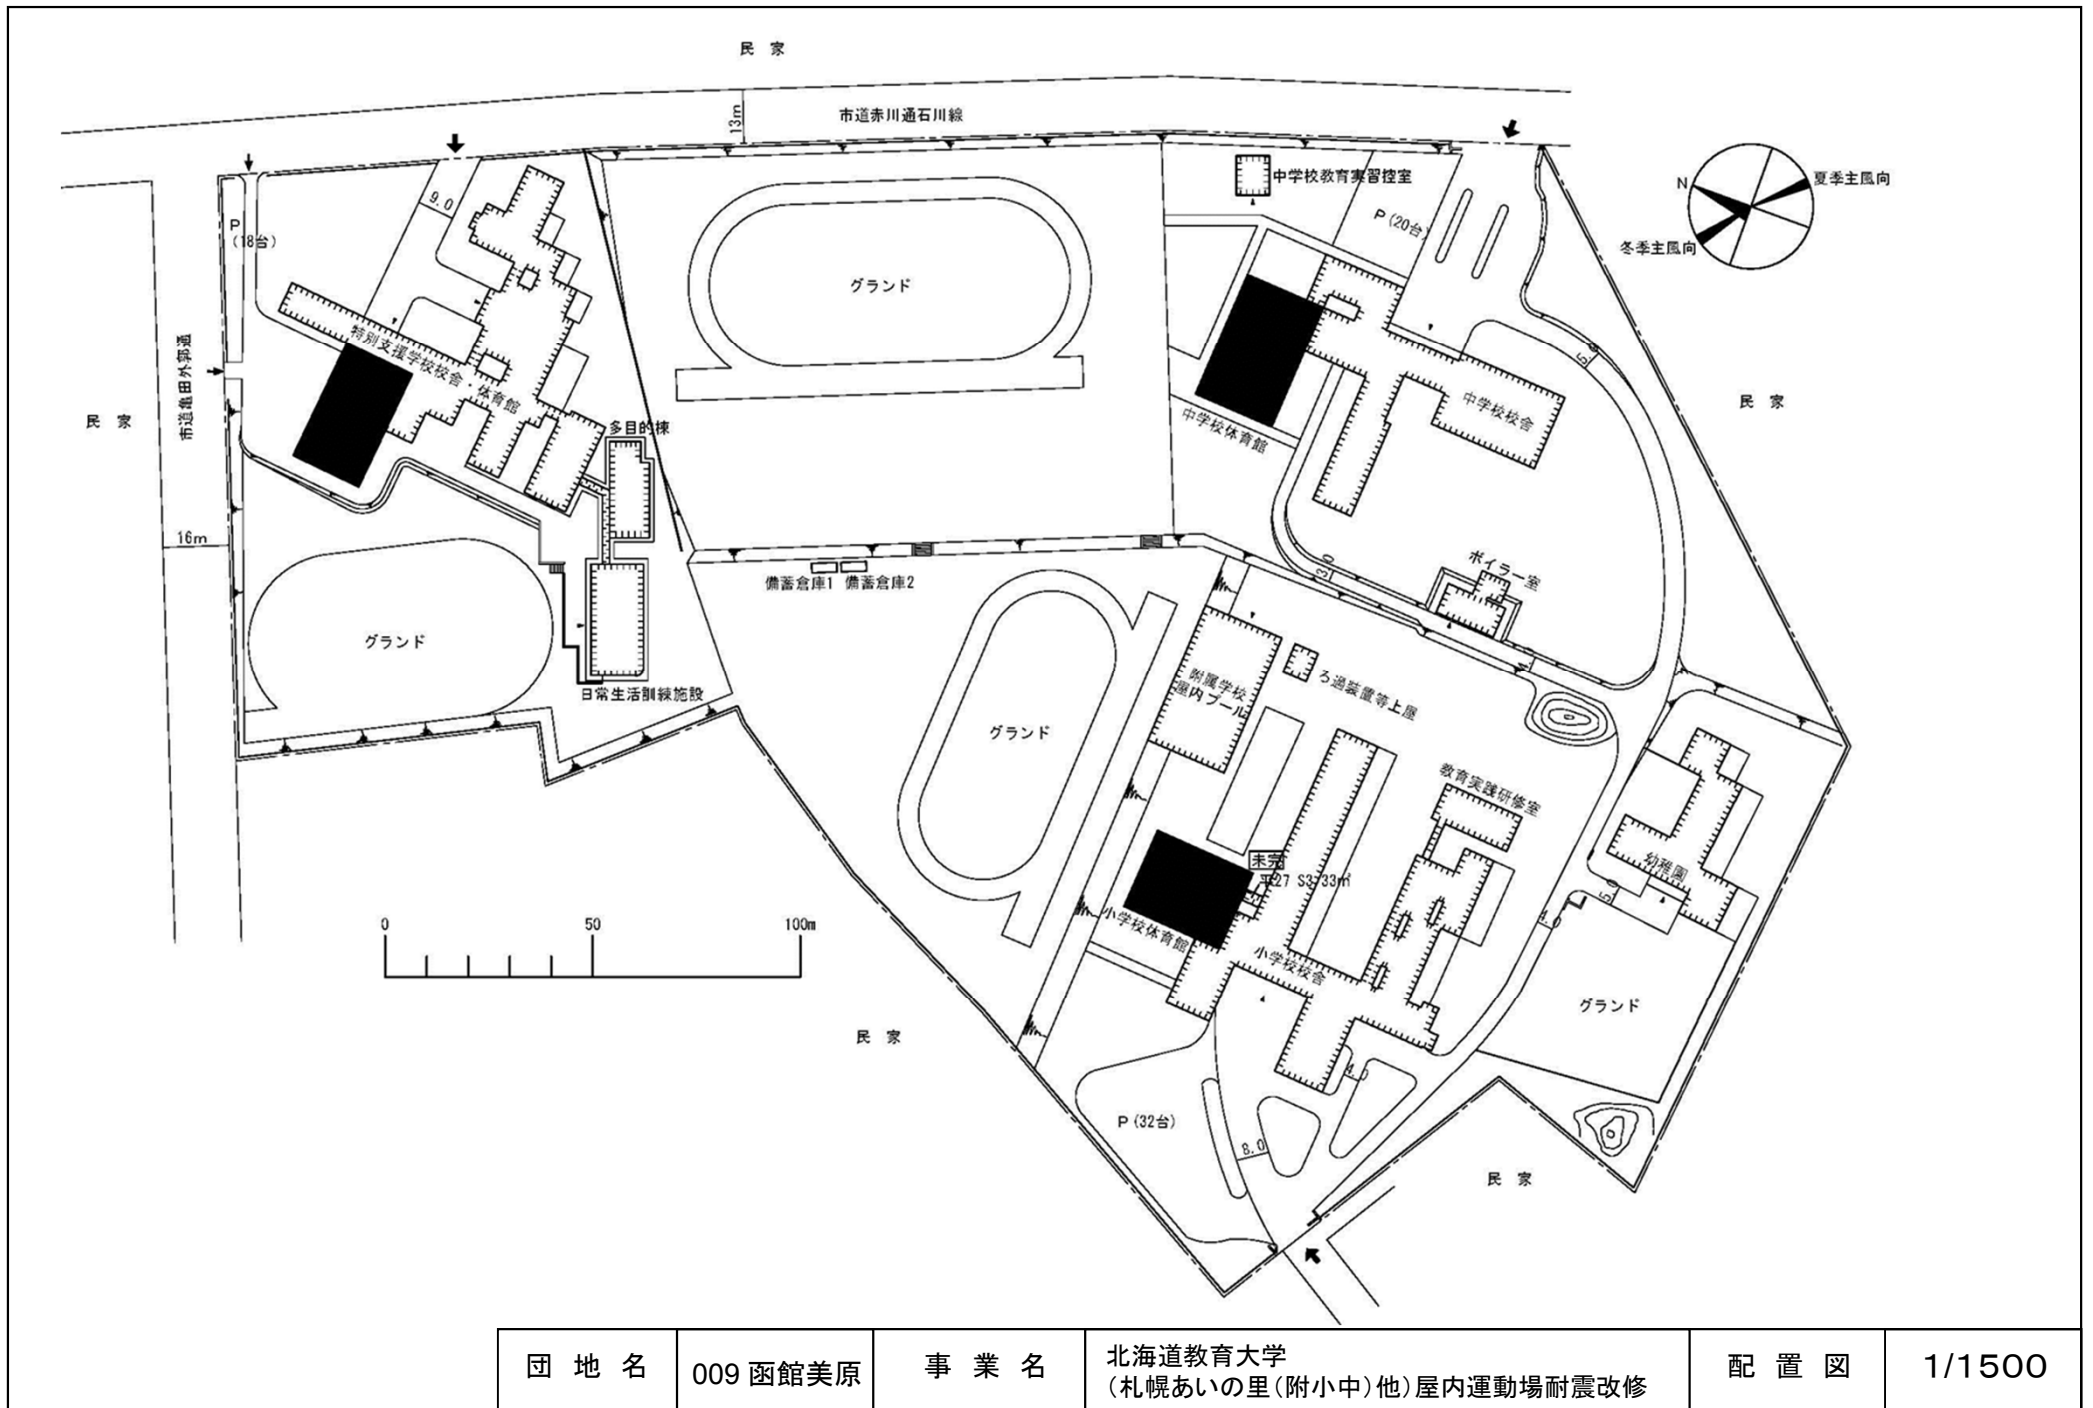

団地名	009 函館美原	事業名	北海道教育大学 (札幌あいの里(附小中)他)屋内運動場耐震改修	配置図	1/1500
-----	----------	-----	------------------------------------	-----	--------

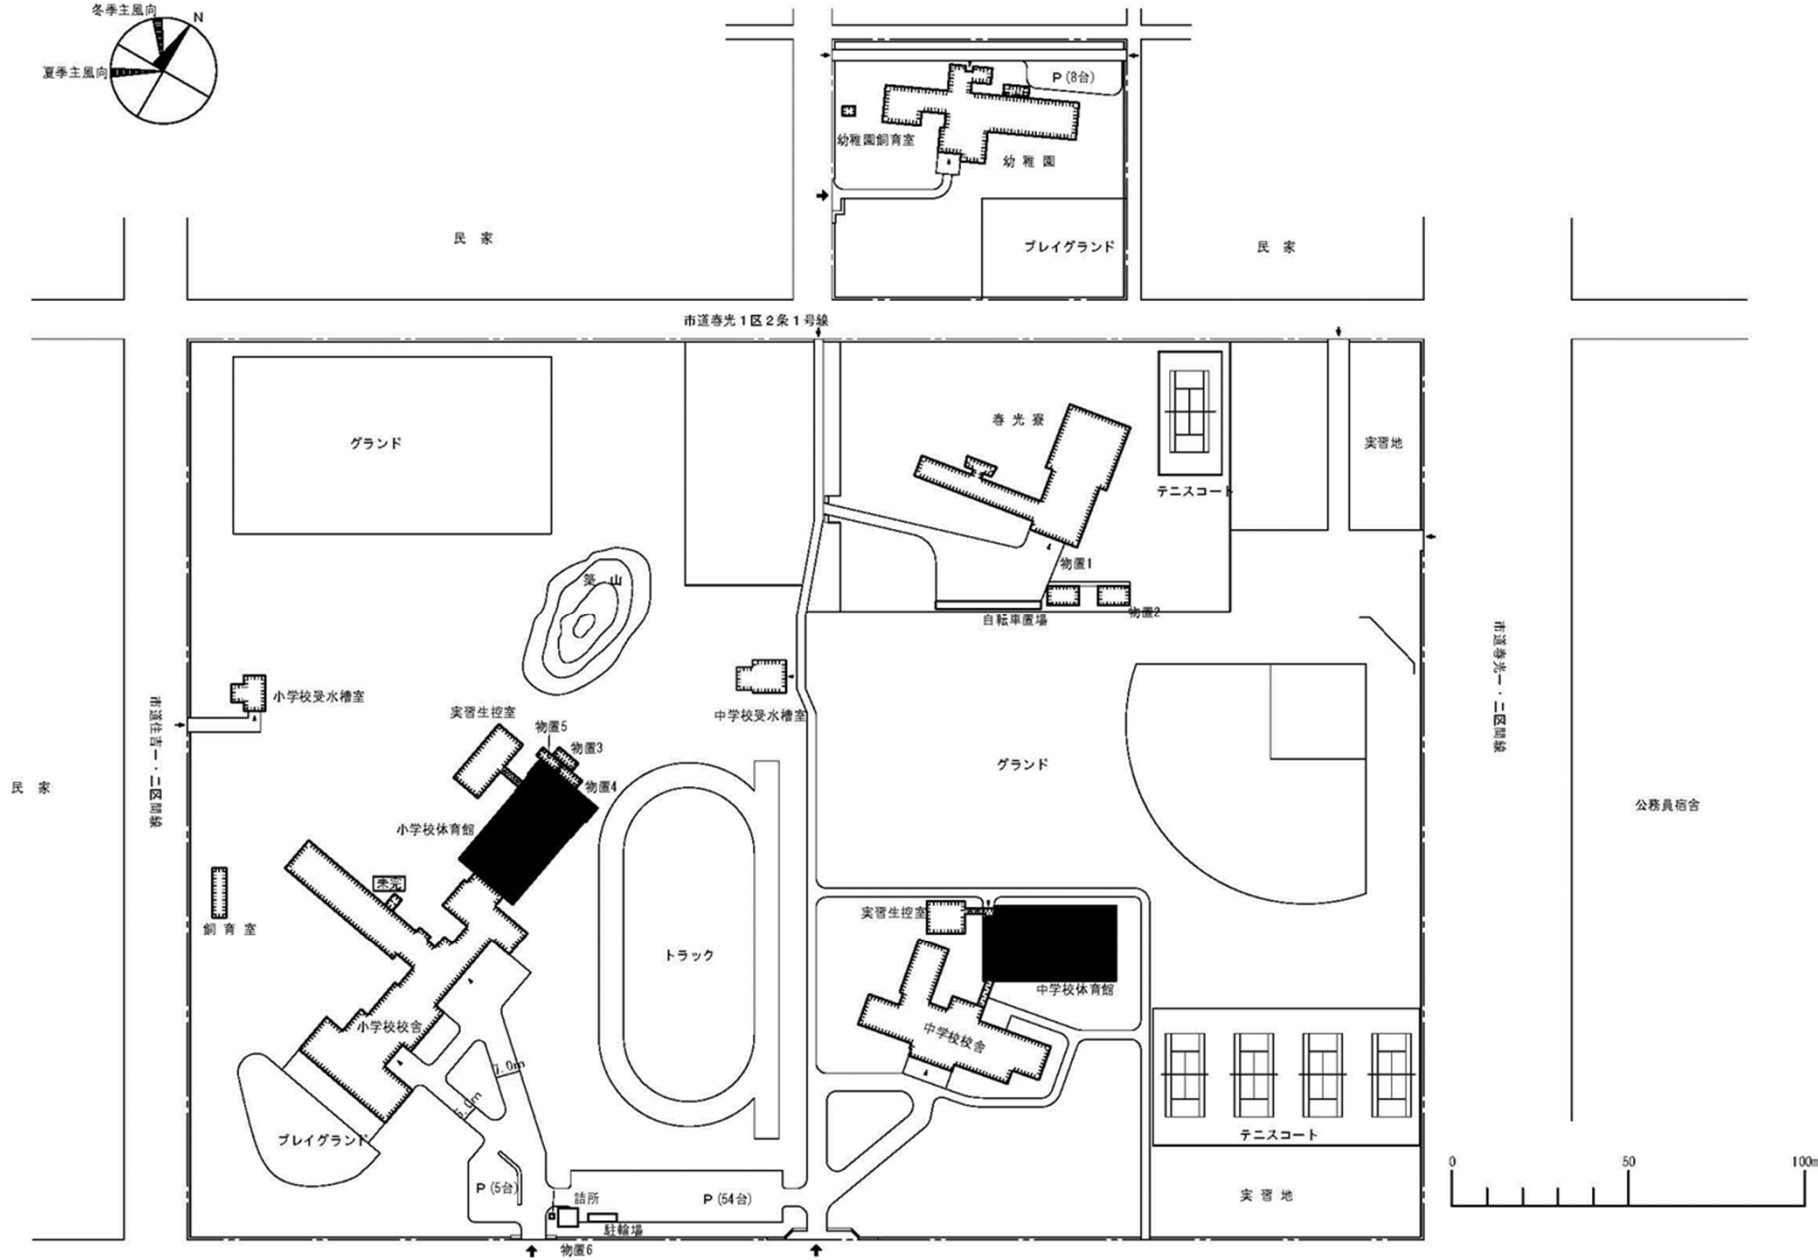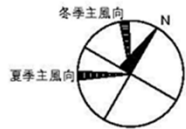


団地名	016 旭川春光町1	事業名	北海道教育大学 (札幌あいの里(附小中)他)屋内運動場耐震改修	配置図	1/1500
-----	------------	-----	------------------------------------	-----	--------

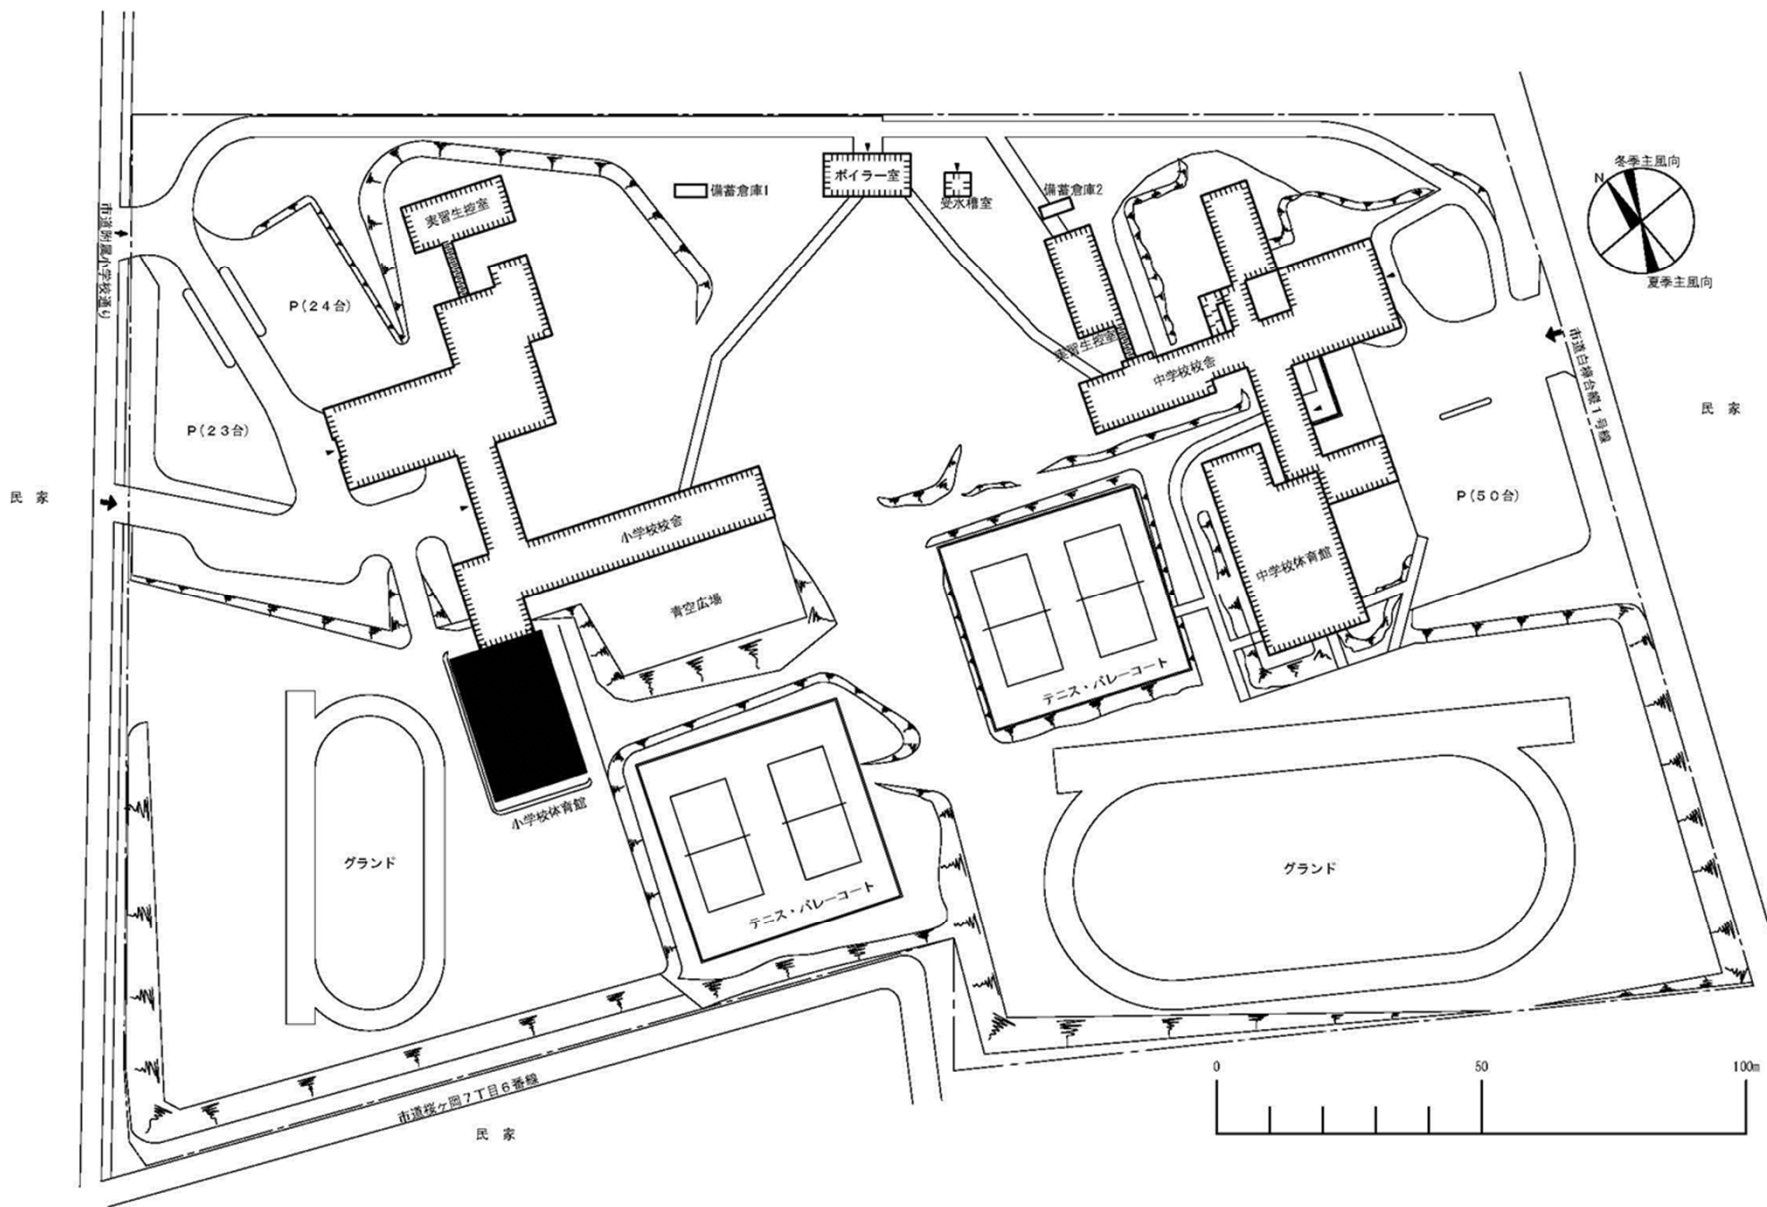


団地名 020 釧路桜ヶ岡	事業名 北海道教育大学 (札幌あいの里(附小中)他)屋内運動場耐震改修	配置図 1/1000
------------------	---	---------------



配置図

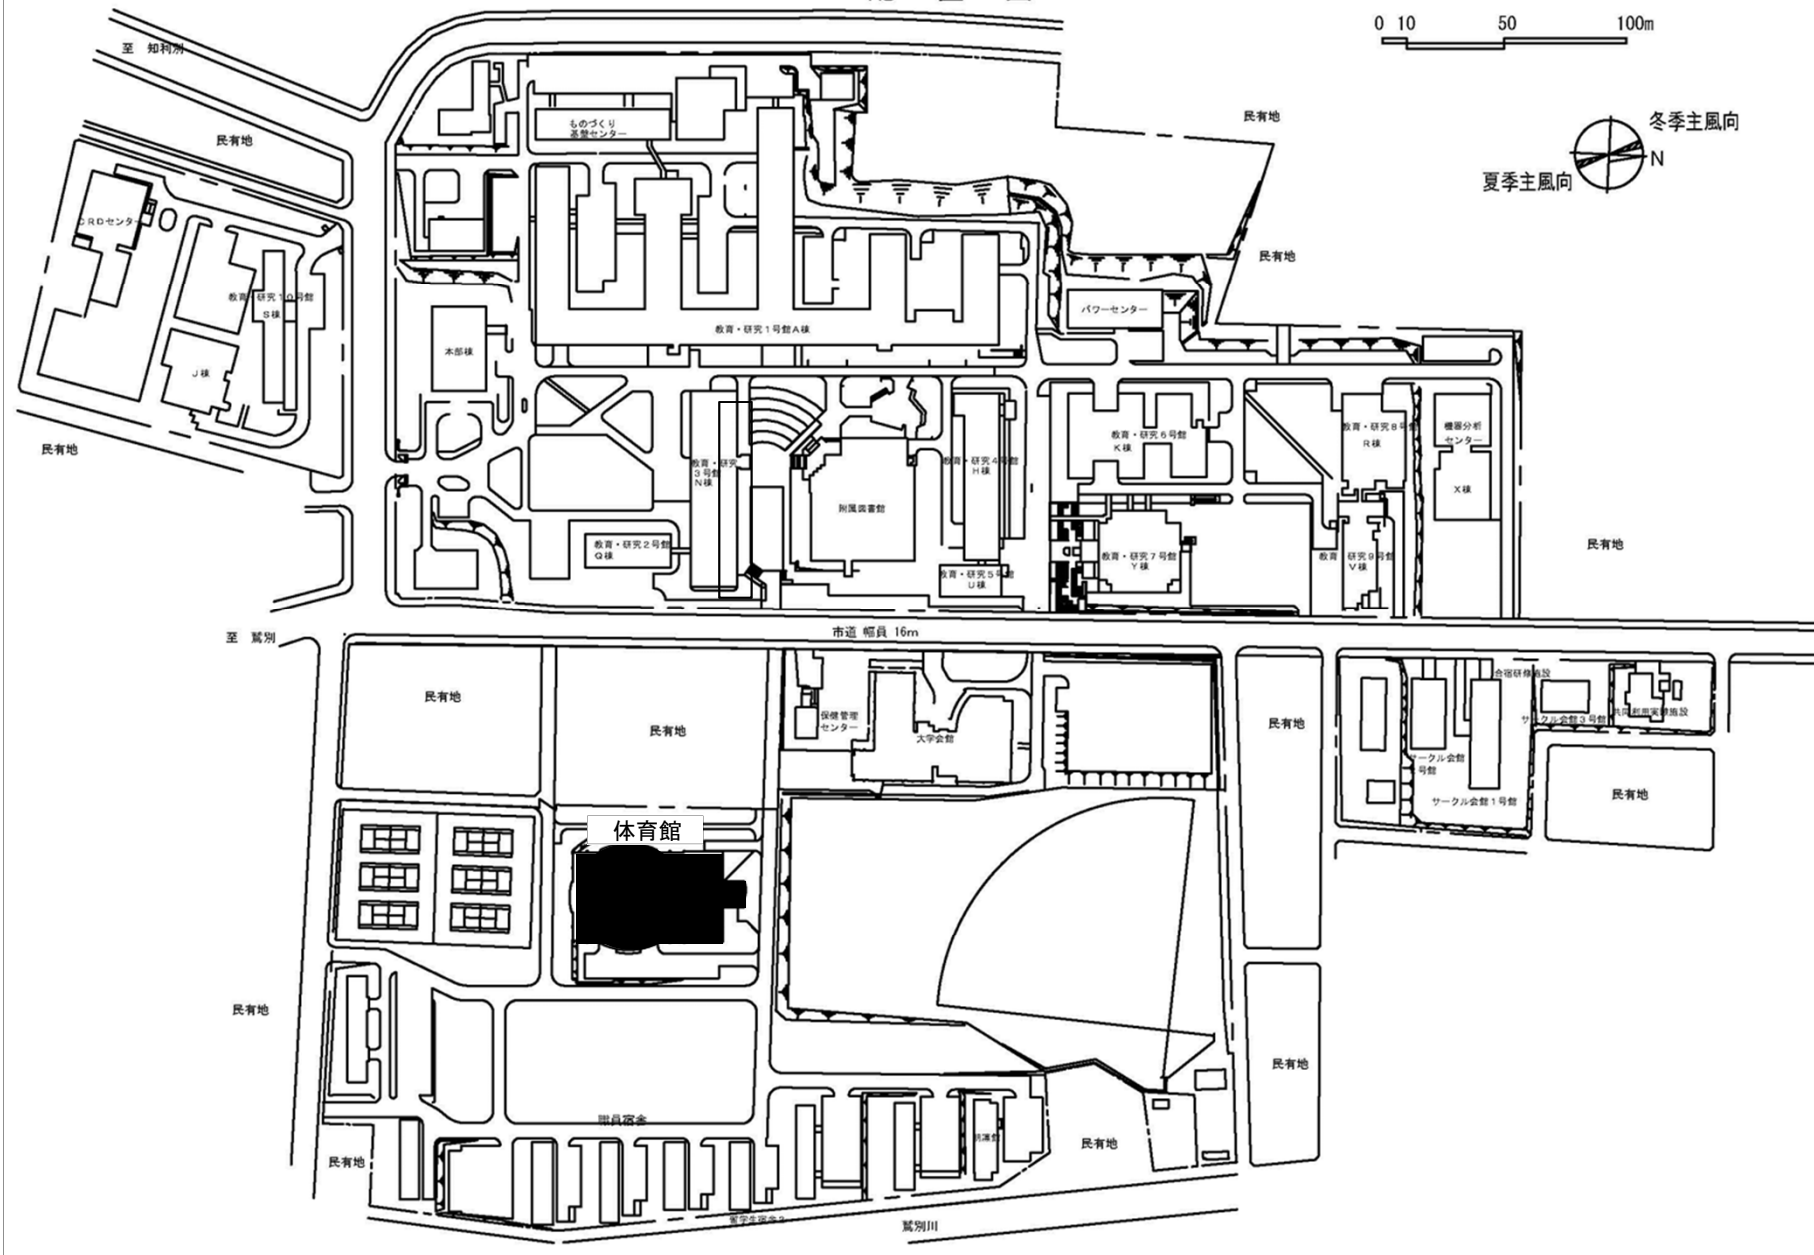



団地名	001水元1	事業名	室蘭工業大学(水元)屋内運動場等耐震改修	配置図	1/3,000
-----	--------	-----	----------------------	-----	---------

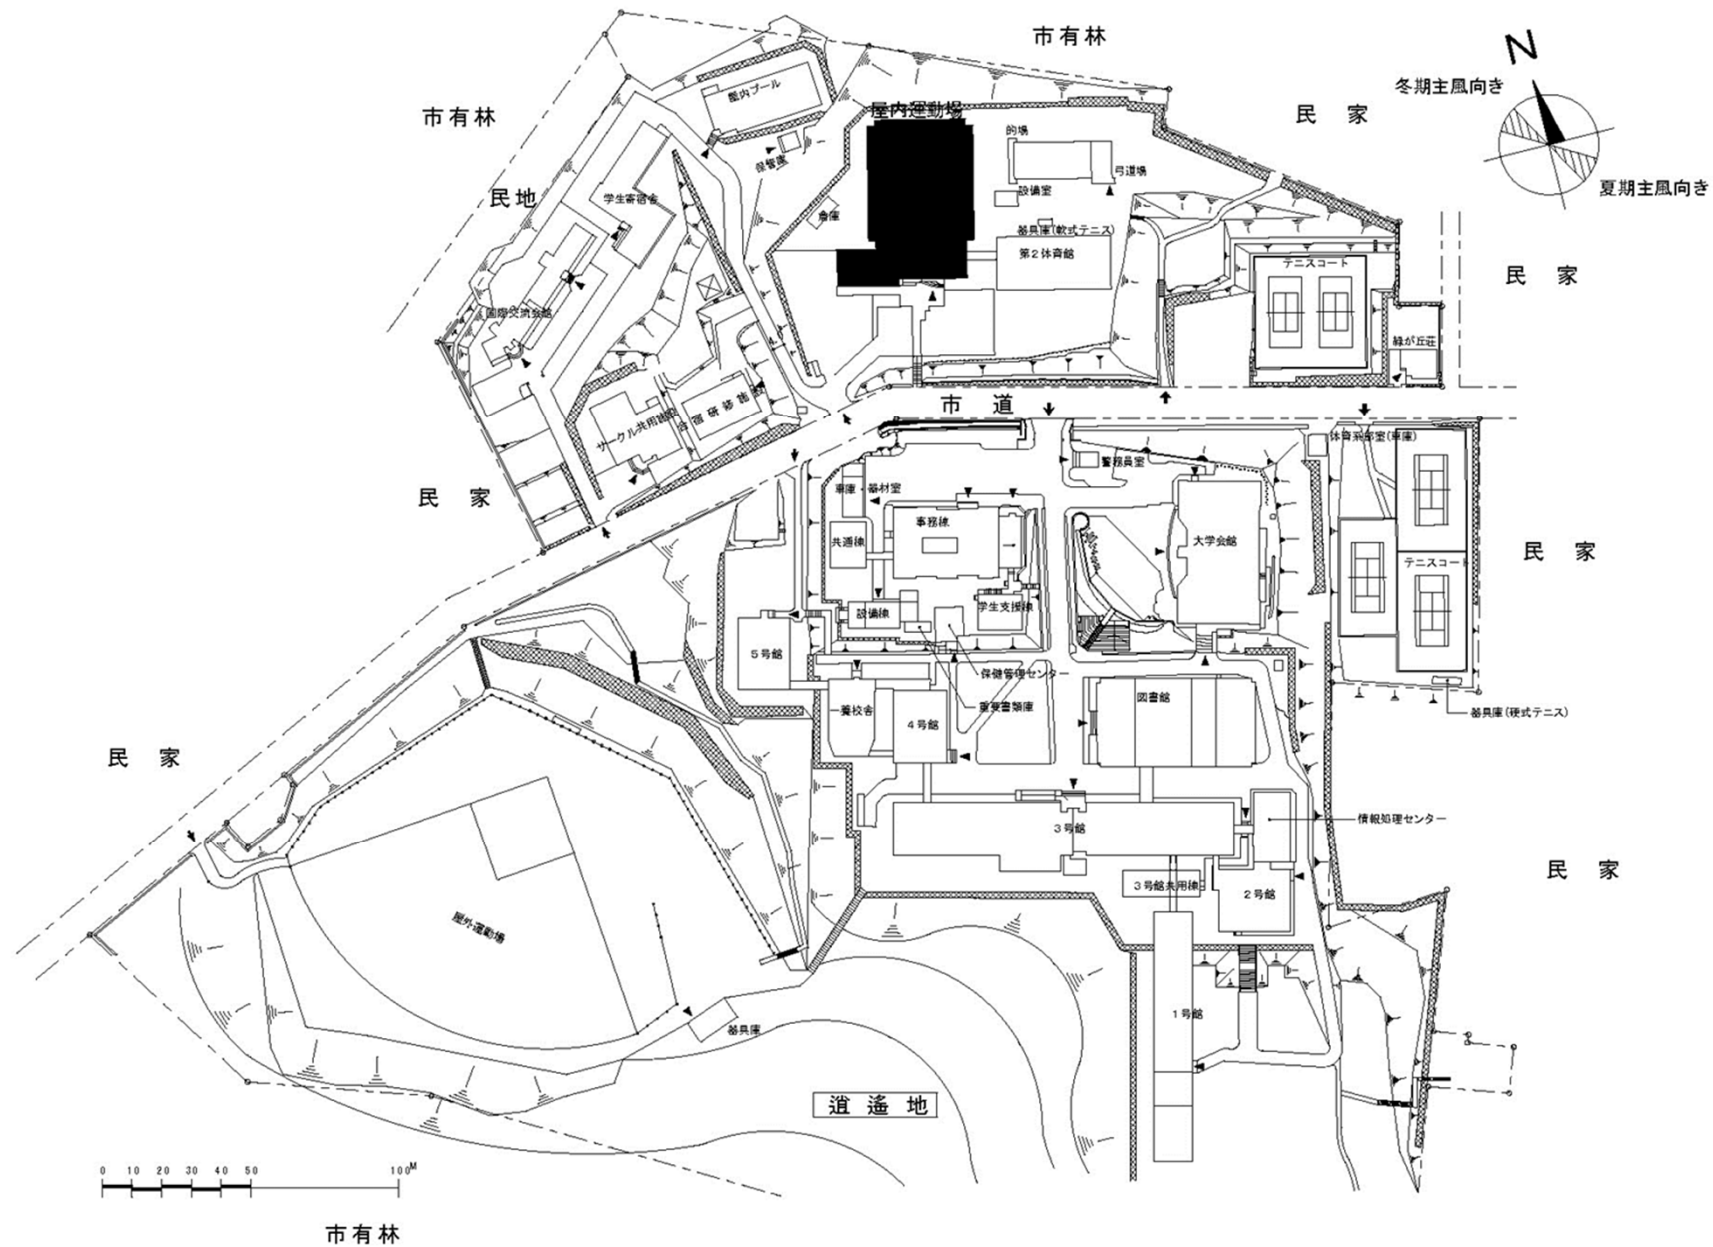


団地名	001緑	事業名	小樽商科大学(緑)屋内運動場等耐震改修	配置図	1/2500
-----	------	-----	---------------------	-----	--------

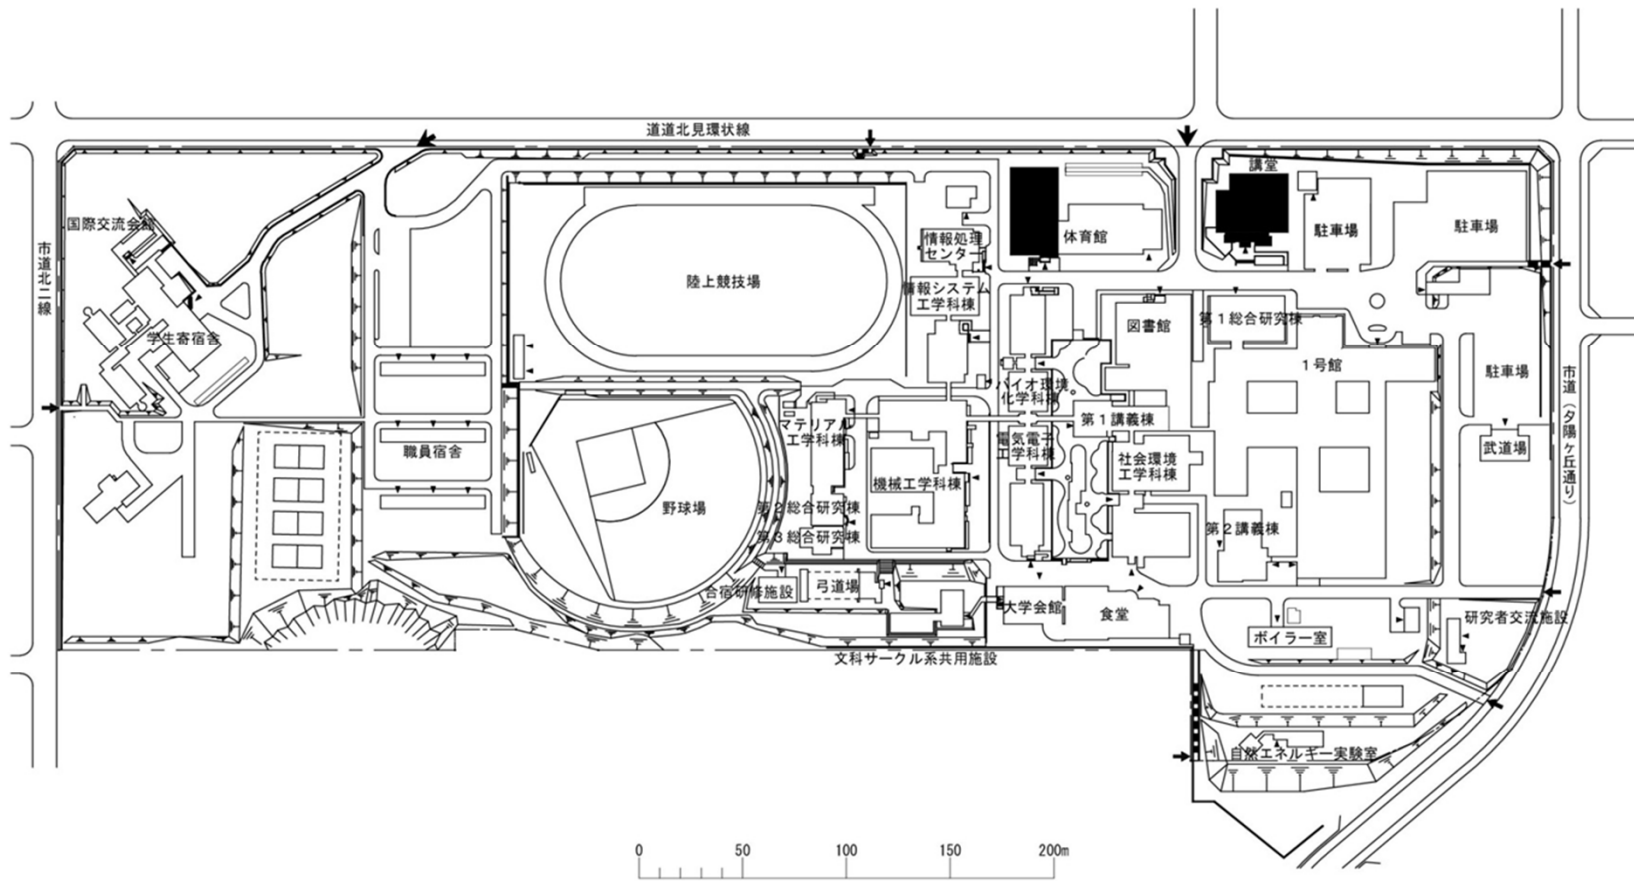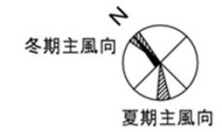



団地名	001公園町	事業名	北見工業大学(公園町)屋外運動場等耐震改修	配置図	1/3600
-----	--------	-----	-----------------------	-----	--------

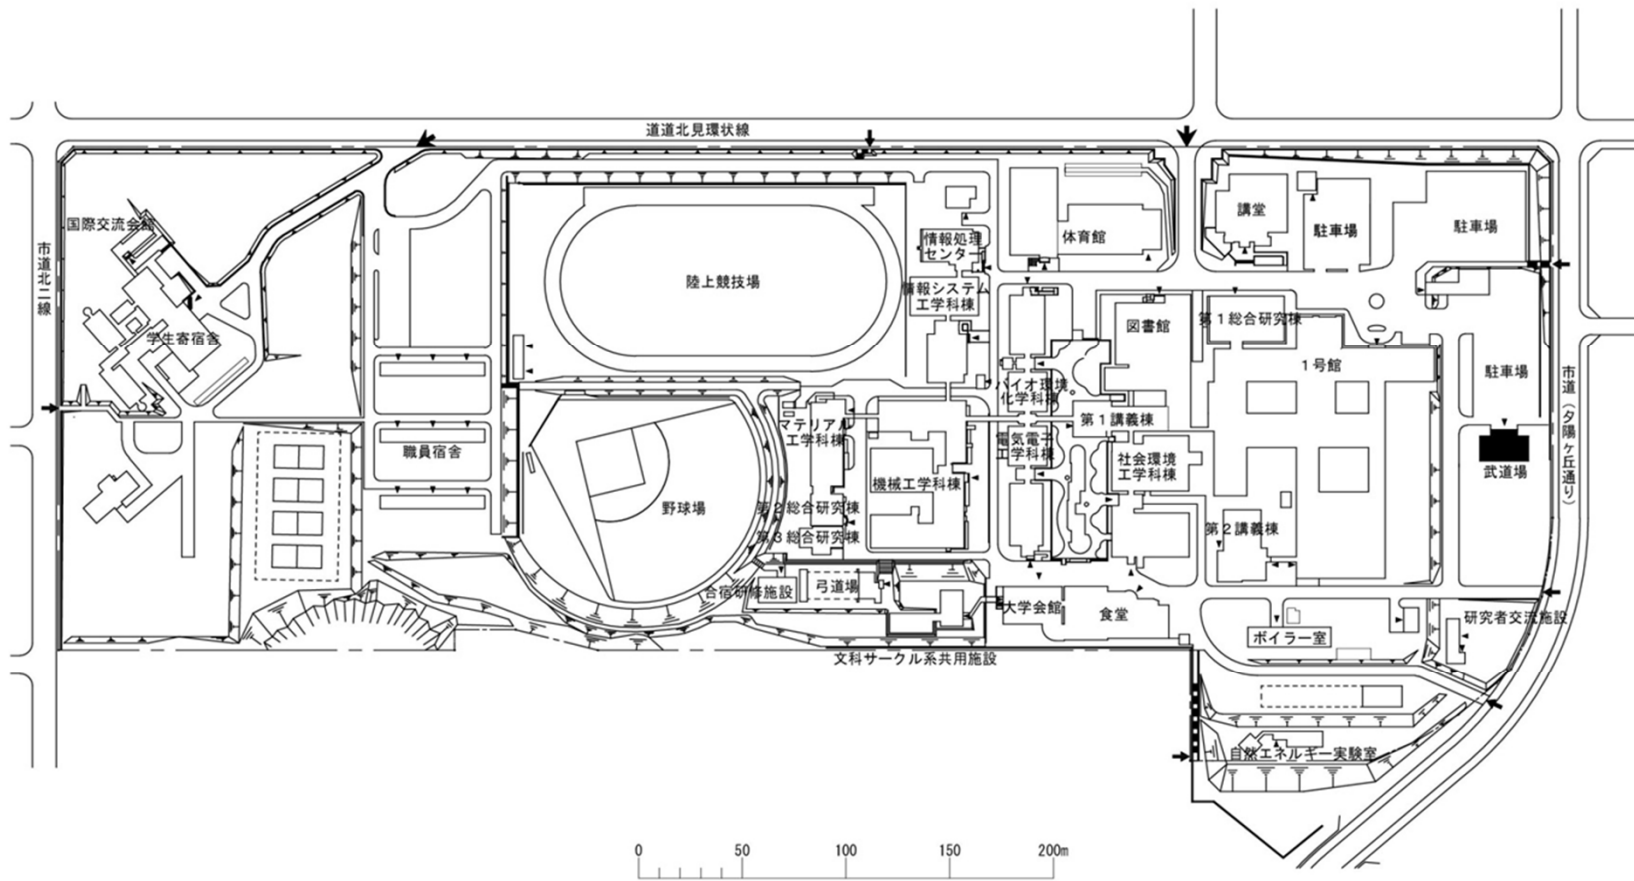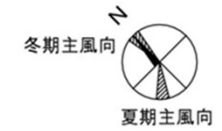


団地名	001公園町	事業名	北見工業大学(公園町)武道場耐震改修	配置図	1/3600
-----	--------	-----	--------------------	-----	--------

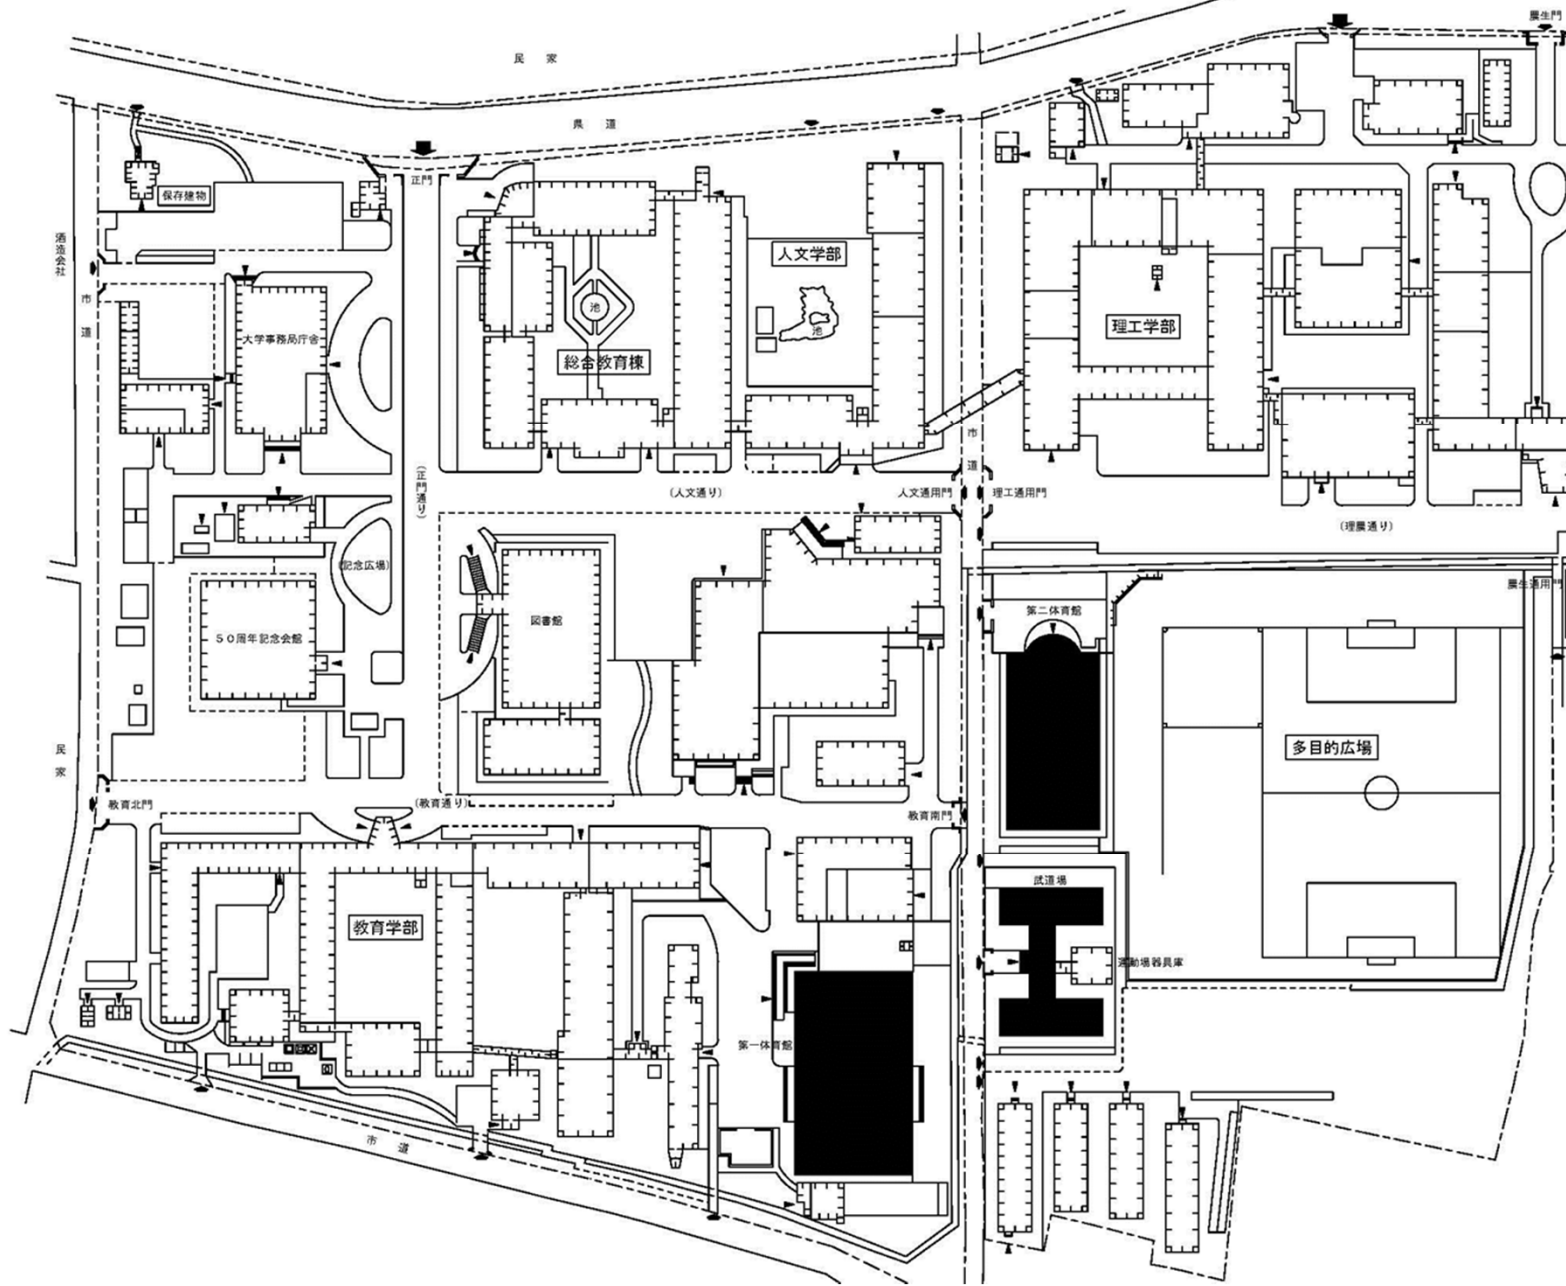


団地名	001 文京町	事業名	弘前大学(文京町)屋内運動場等耐震改修	配置図	1/2,000
-----	---------	-----	---------------------	-----	---------

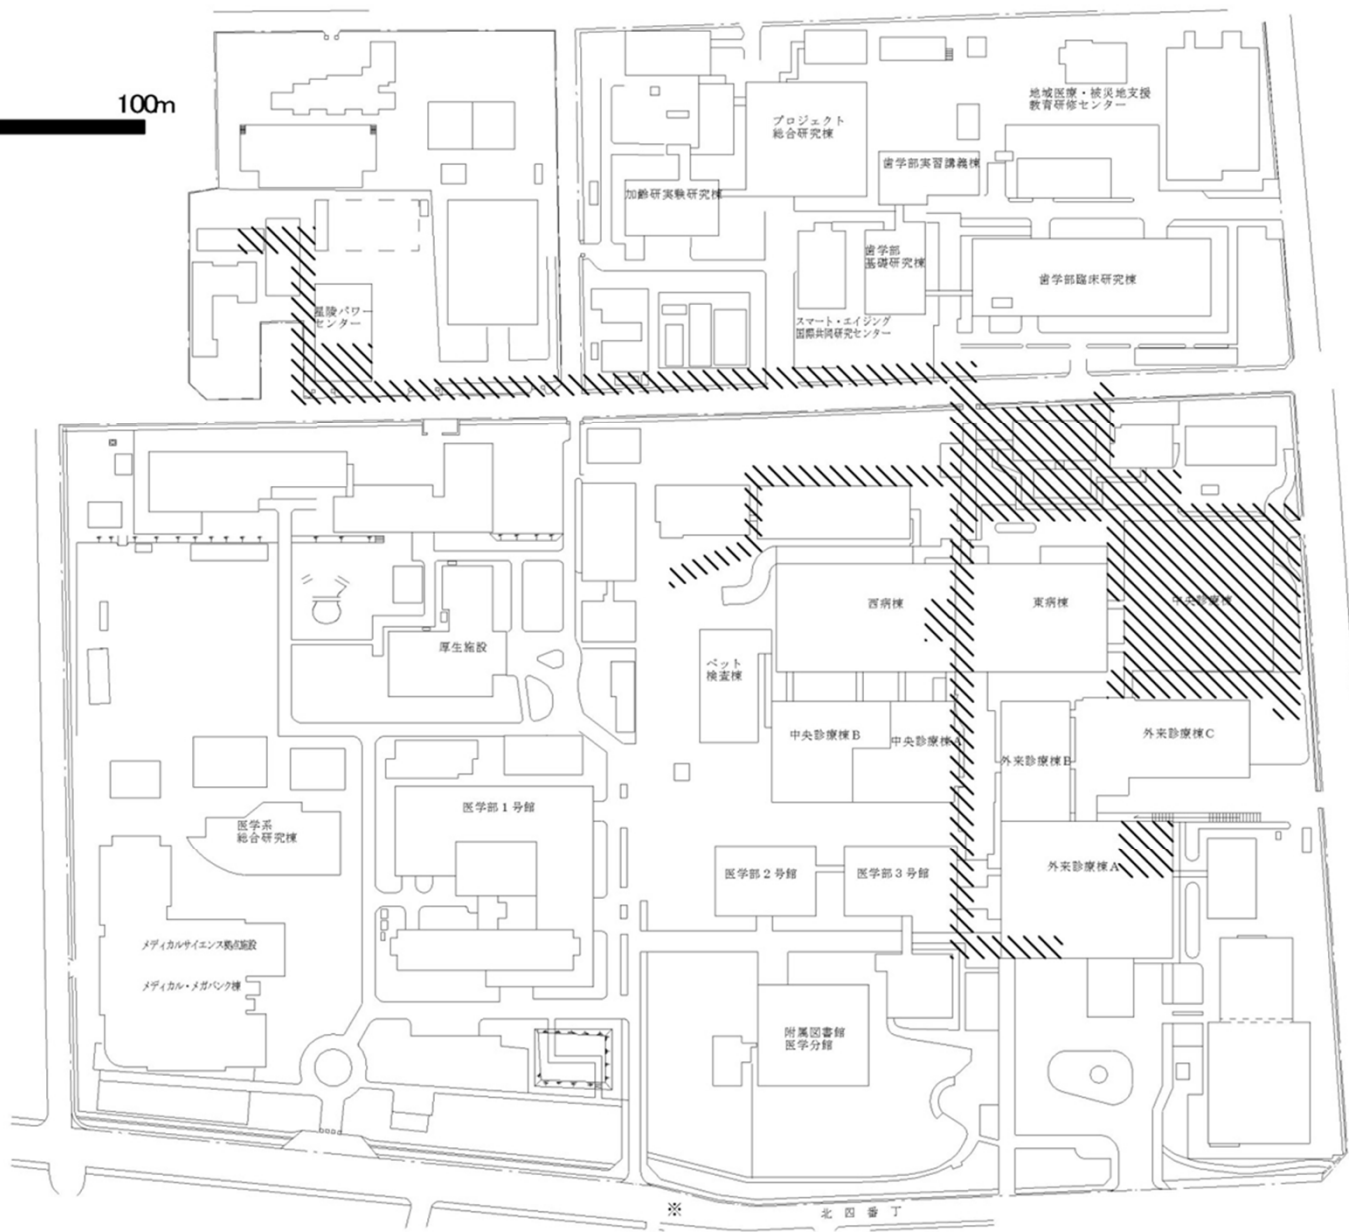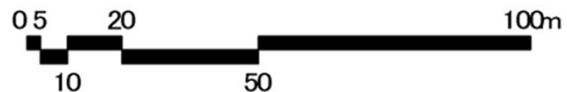



団地名	002 星陵	事業名	東北大学(医病)基幹・環境整備(中央監視設備等)	配置図	1/3,000
-----	--------	-----	--------------------------	-----	---------

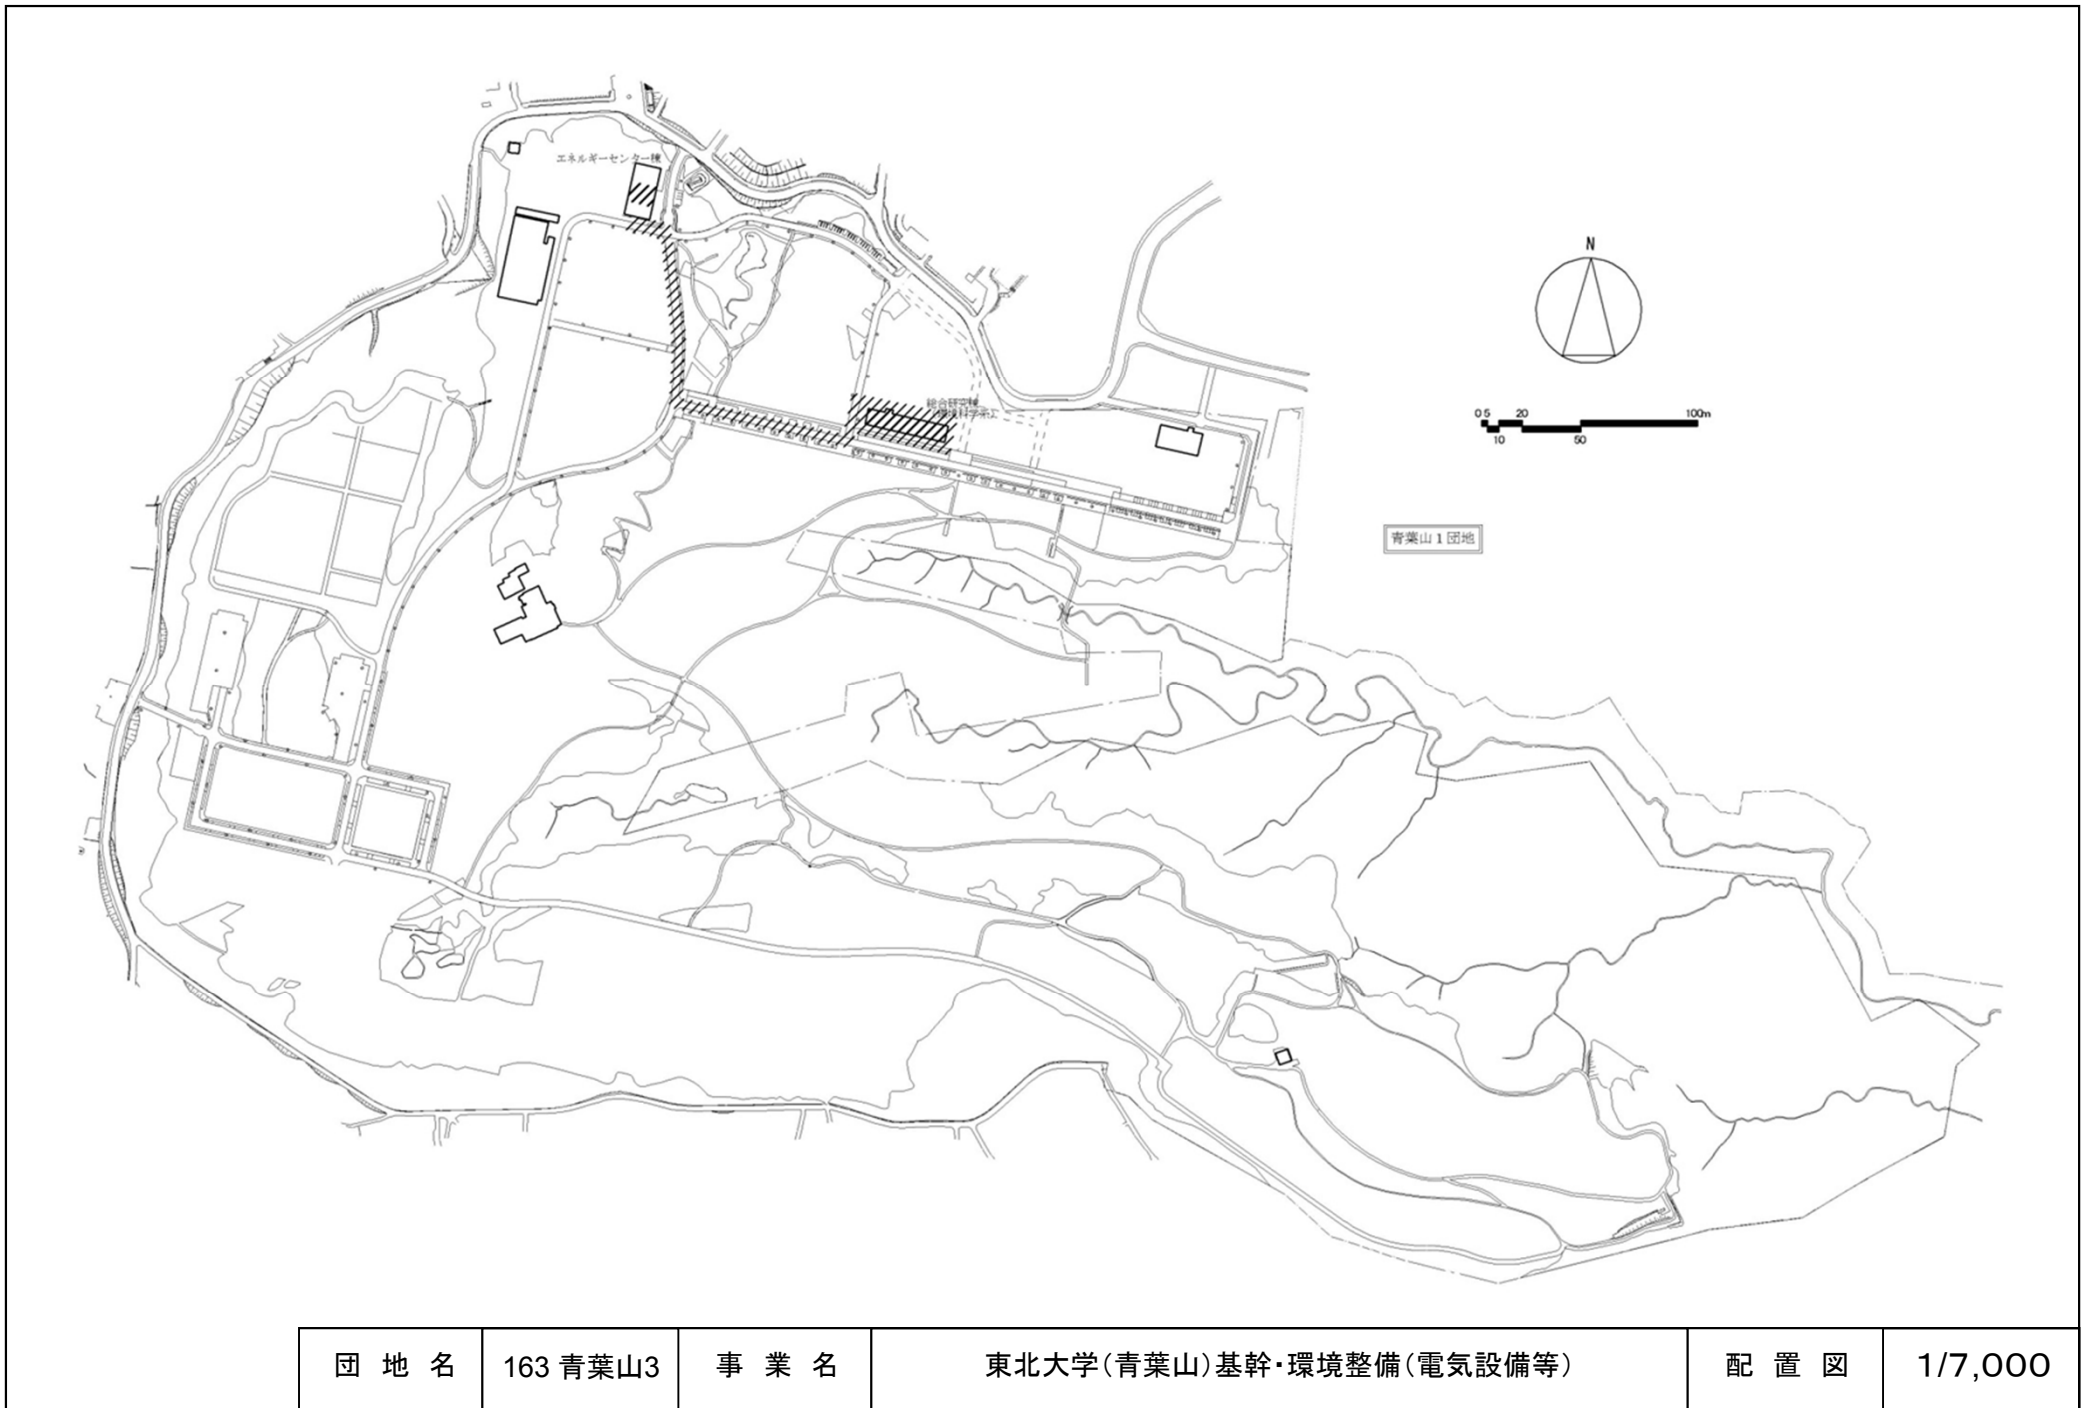


団地名	163 青葉山3	事業名	東北大学(青葉山)基幹・環境整備(電気設備等)	配置図	1/7,000
-----	----------	-----	-------------------------	-----	---------

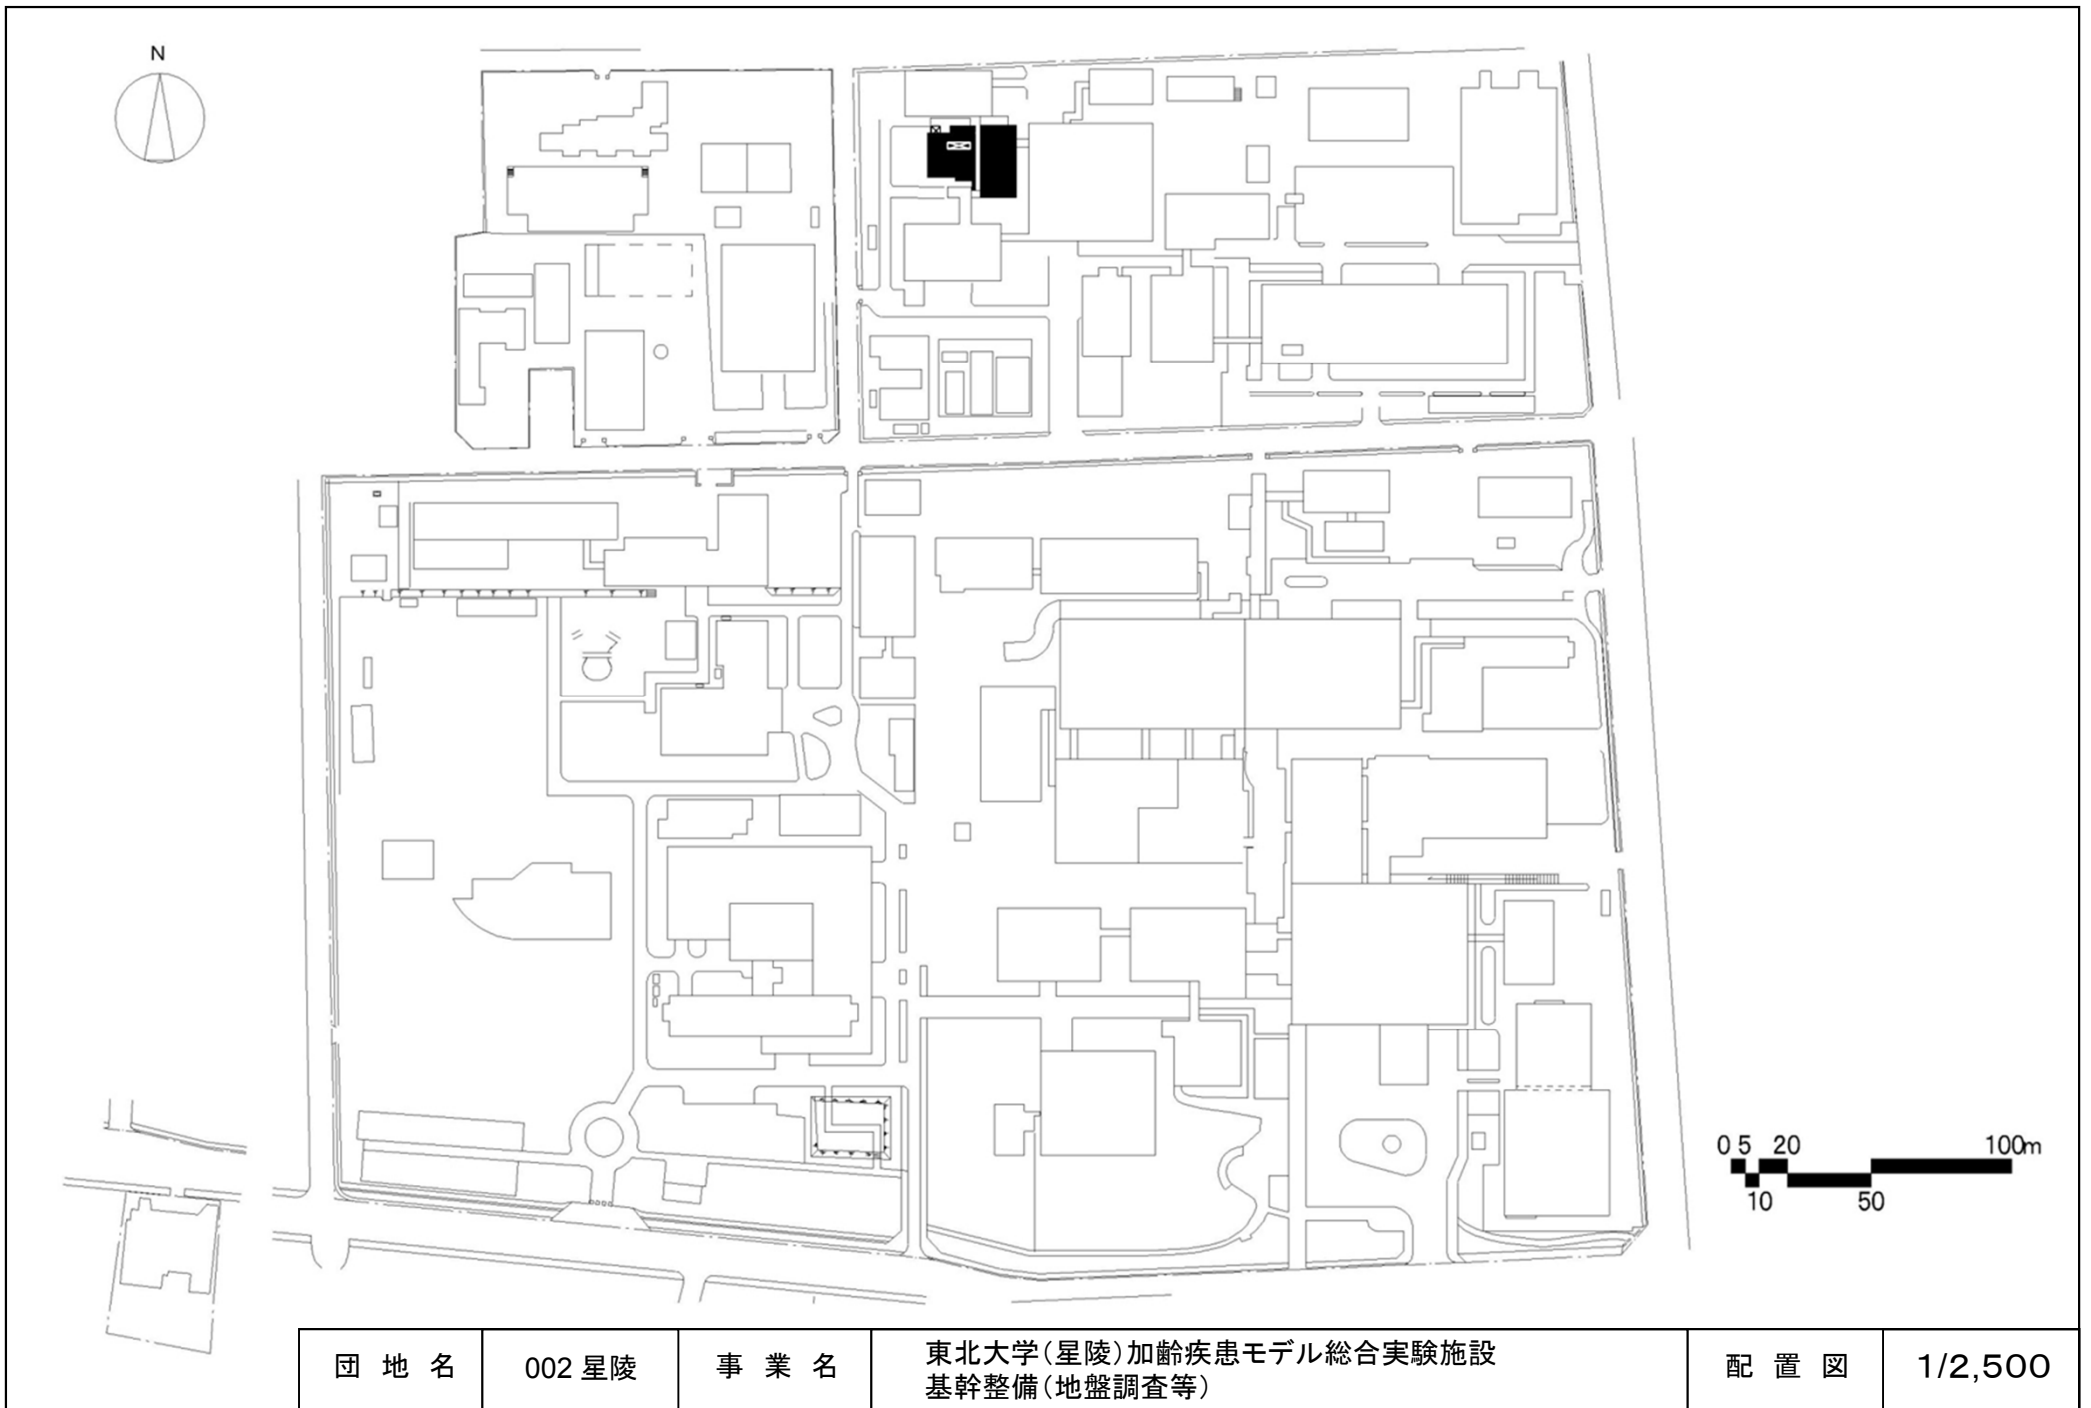


団地名	002 星陵	事業名	東北大学(星陵)加齢疾患モデル総合実験施設 基幹整備(地盤調査等)	配置図	1/2,500
-----	--------	-----	--------------------------------------	-----	---------

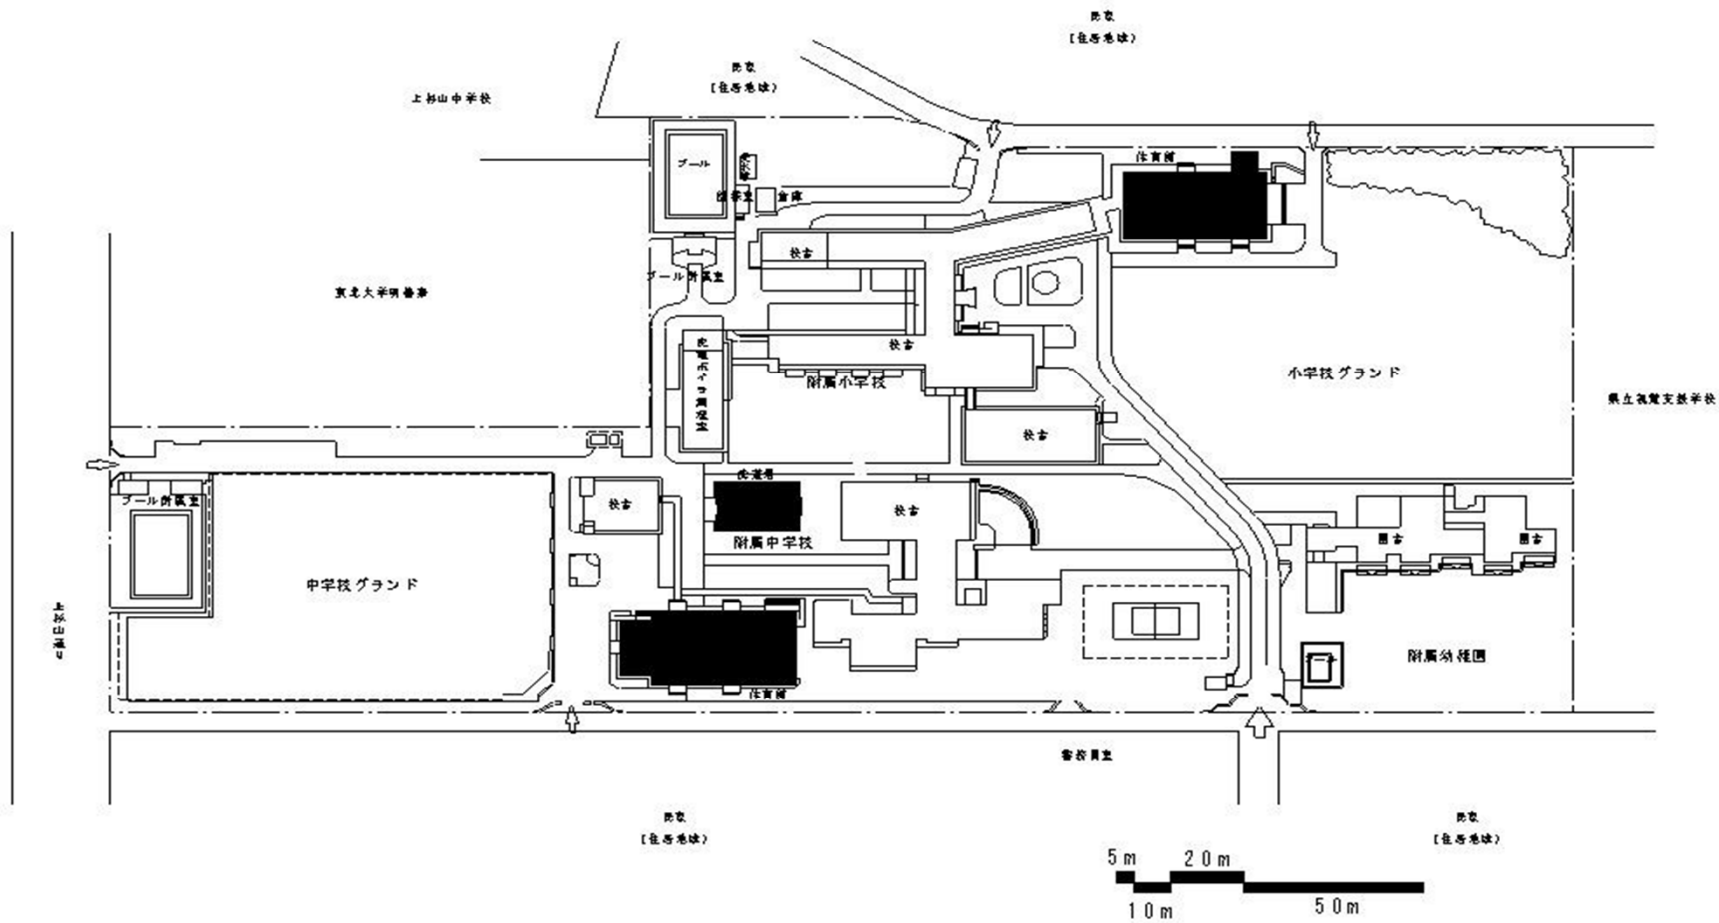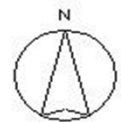


団地名	上杉 (附小中)	事業名	宮城教育大学(上杉(附小中))屋内運動場等耐震改修	配置図	1/2000
-----	-------------	-----	---------------------------	-----	--------

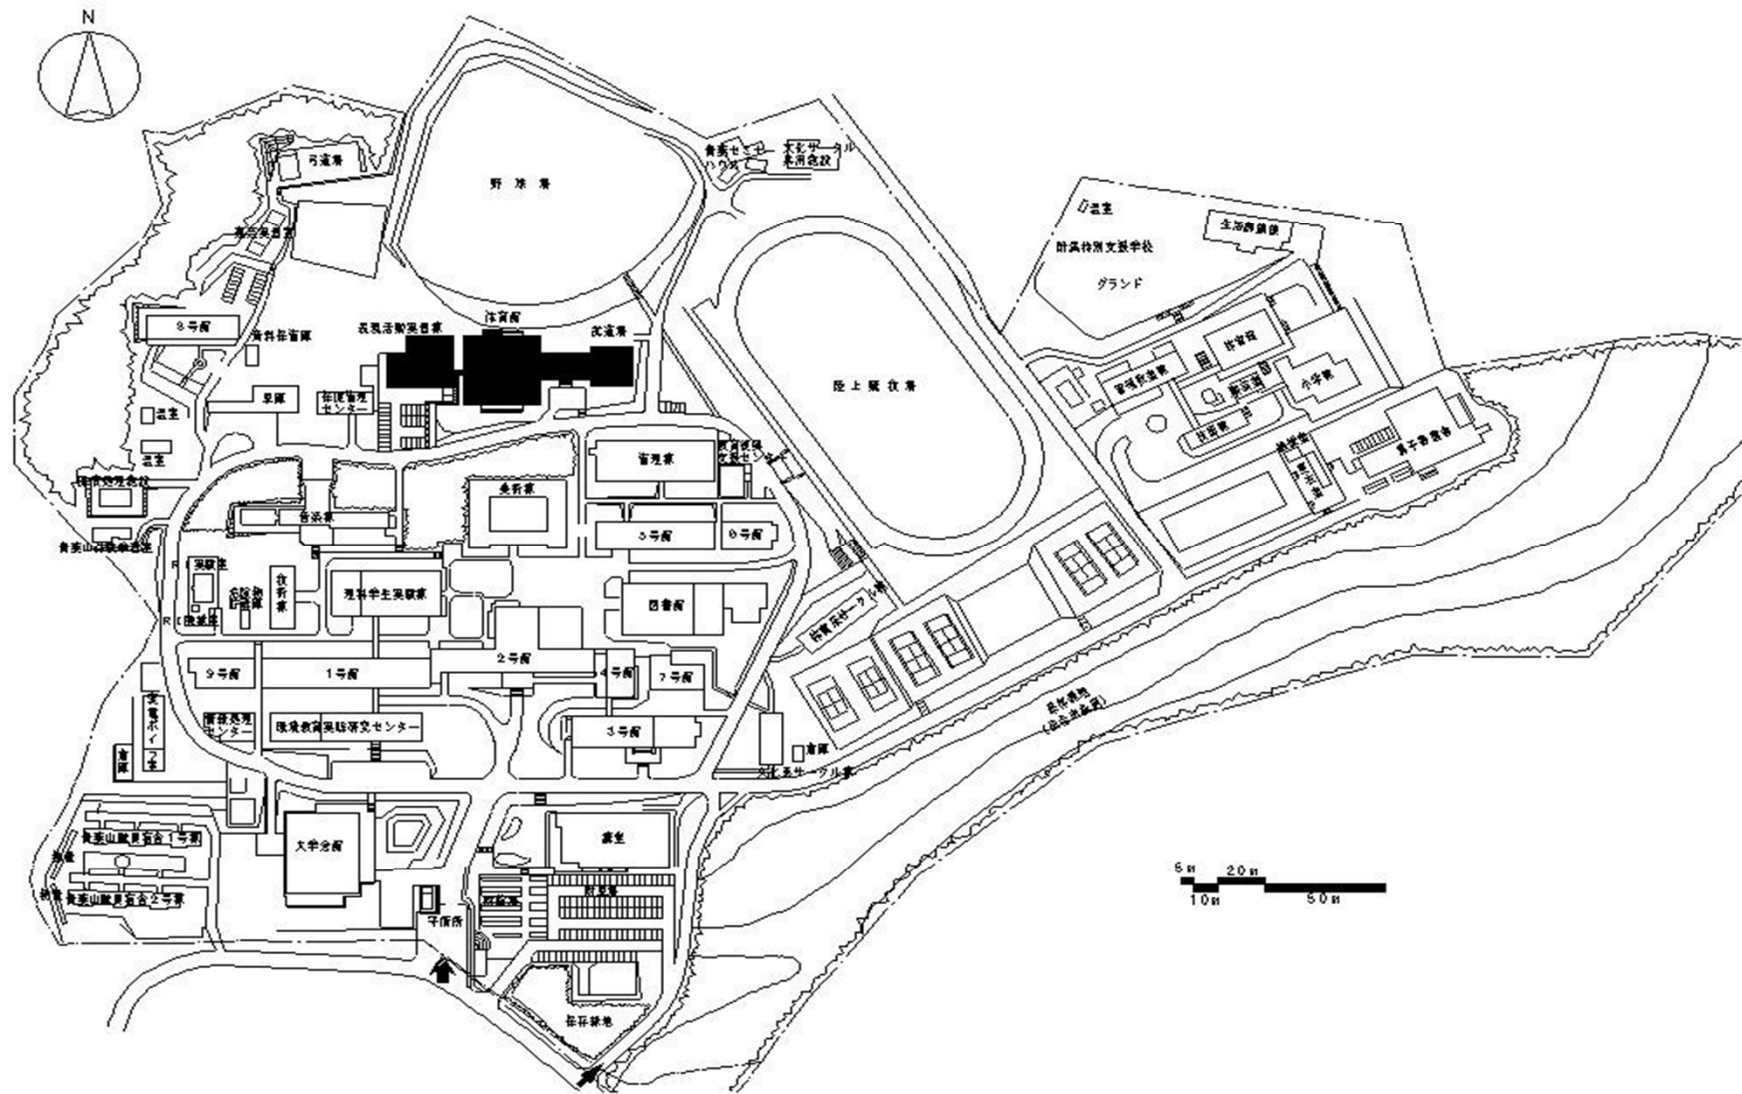


団地名	青葉山	事業名	宮城教育大学(青葉山)屋内運動場等耐震改修	配置図	1/3000
-----	-----	-----	-----------------------	-----	--------

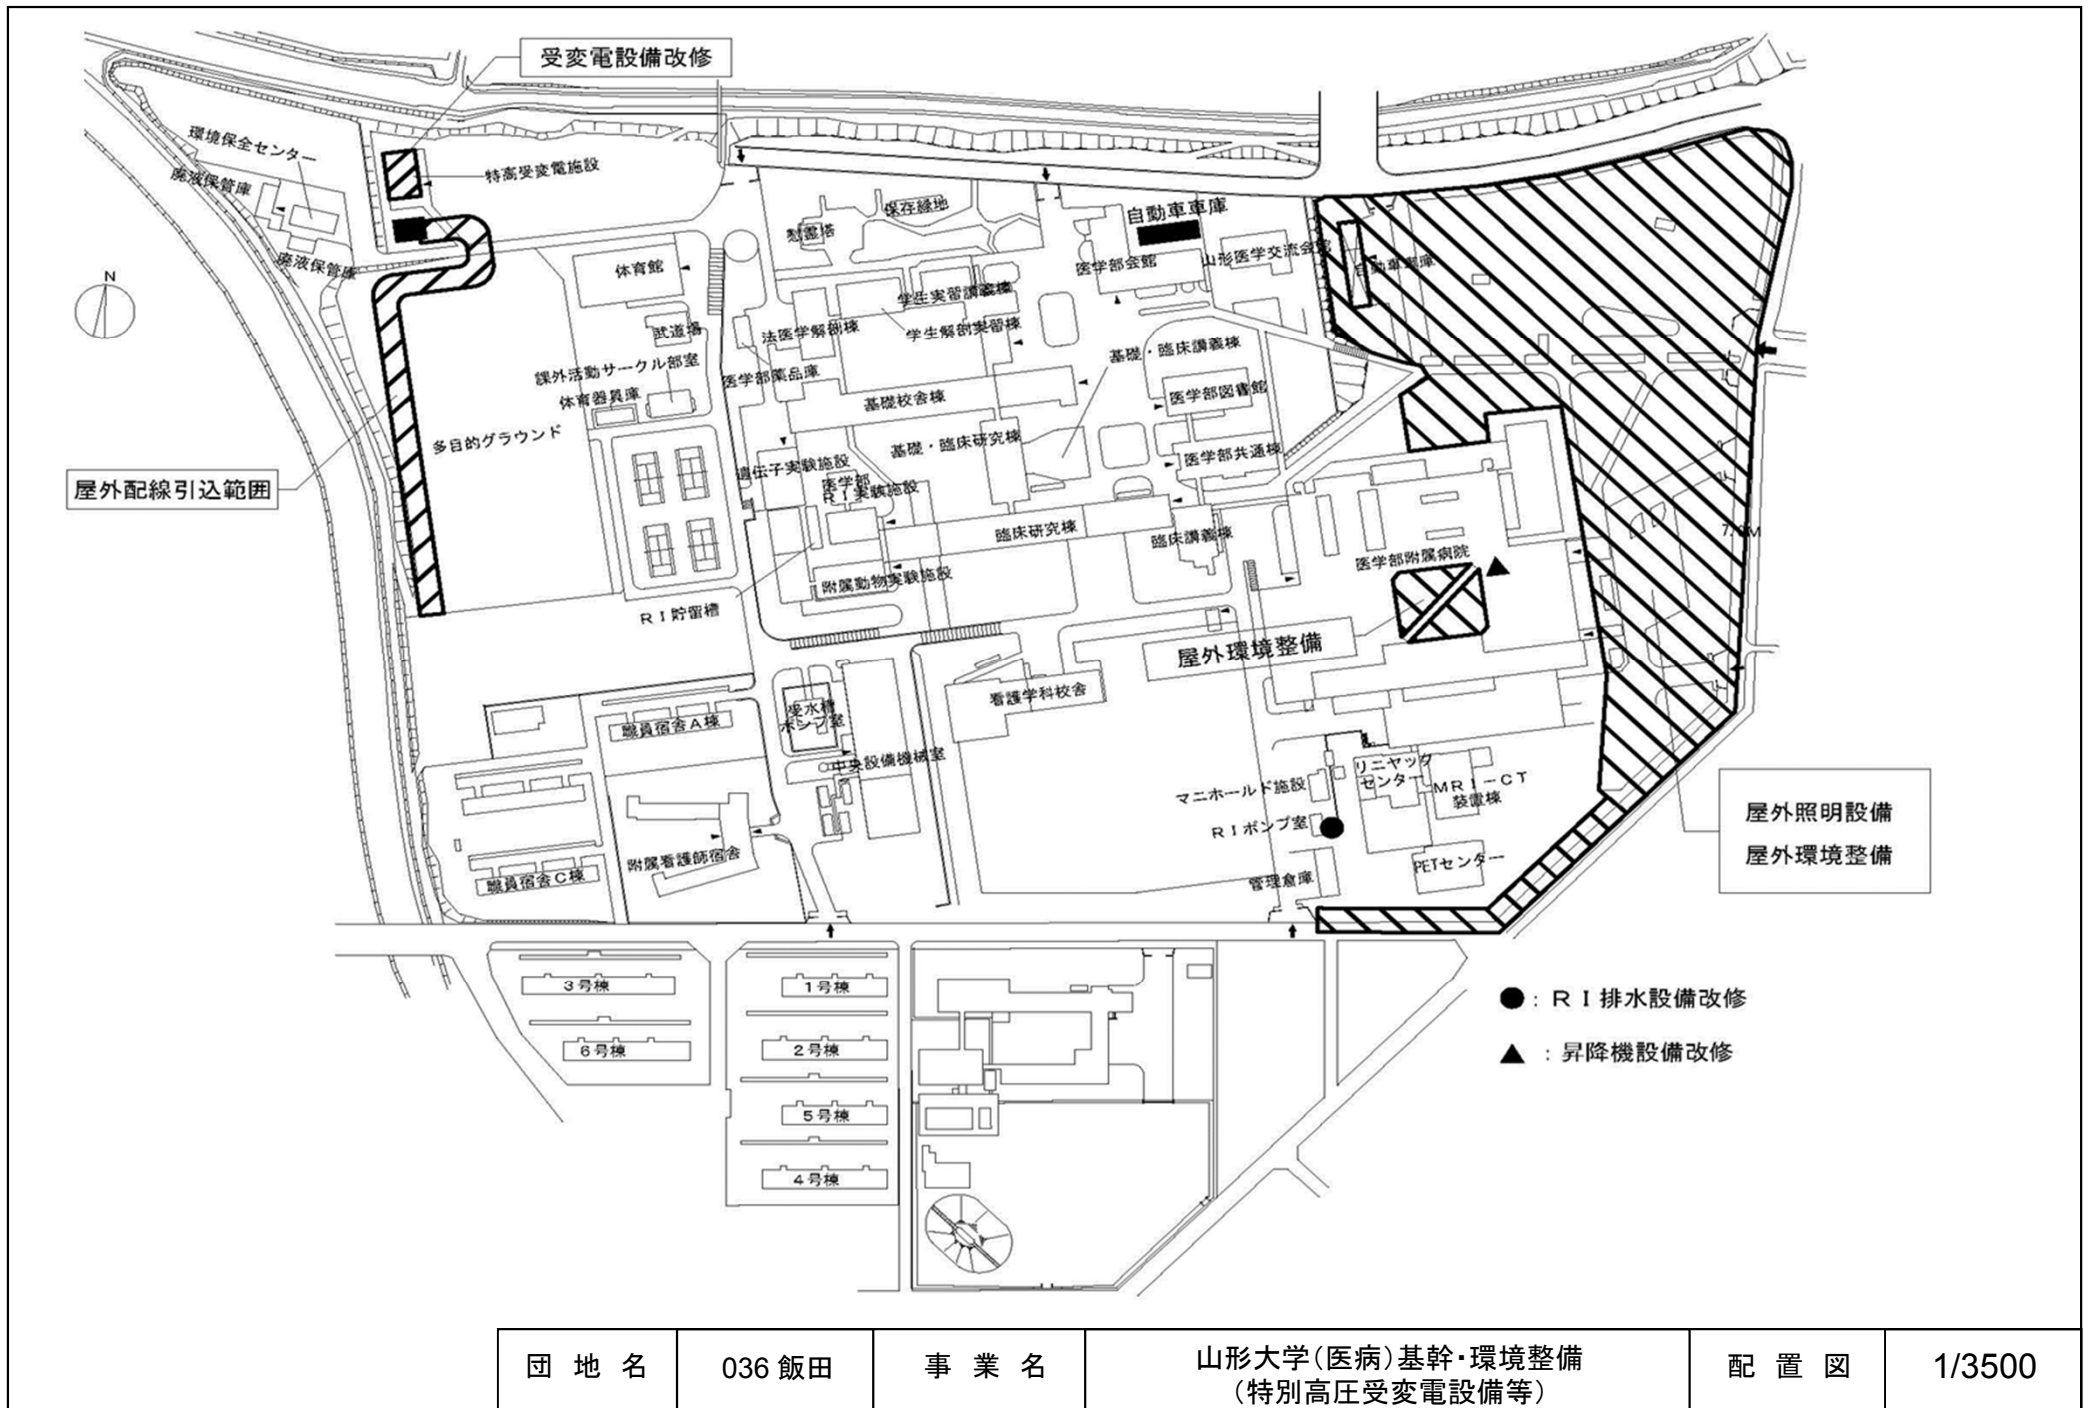


団地名	036 飯田	事業名	山形大学(医病)基幹・環境整備 (特別高圧受変電設備等)	配置図	1/3500
-----	--------	-----	---------------------------------	-----	--------

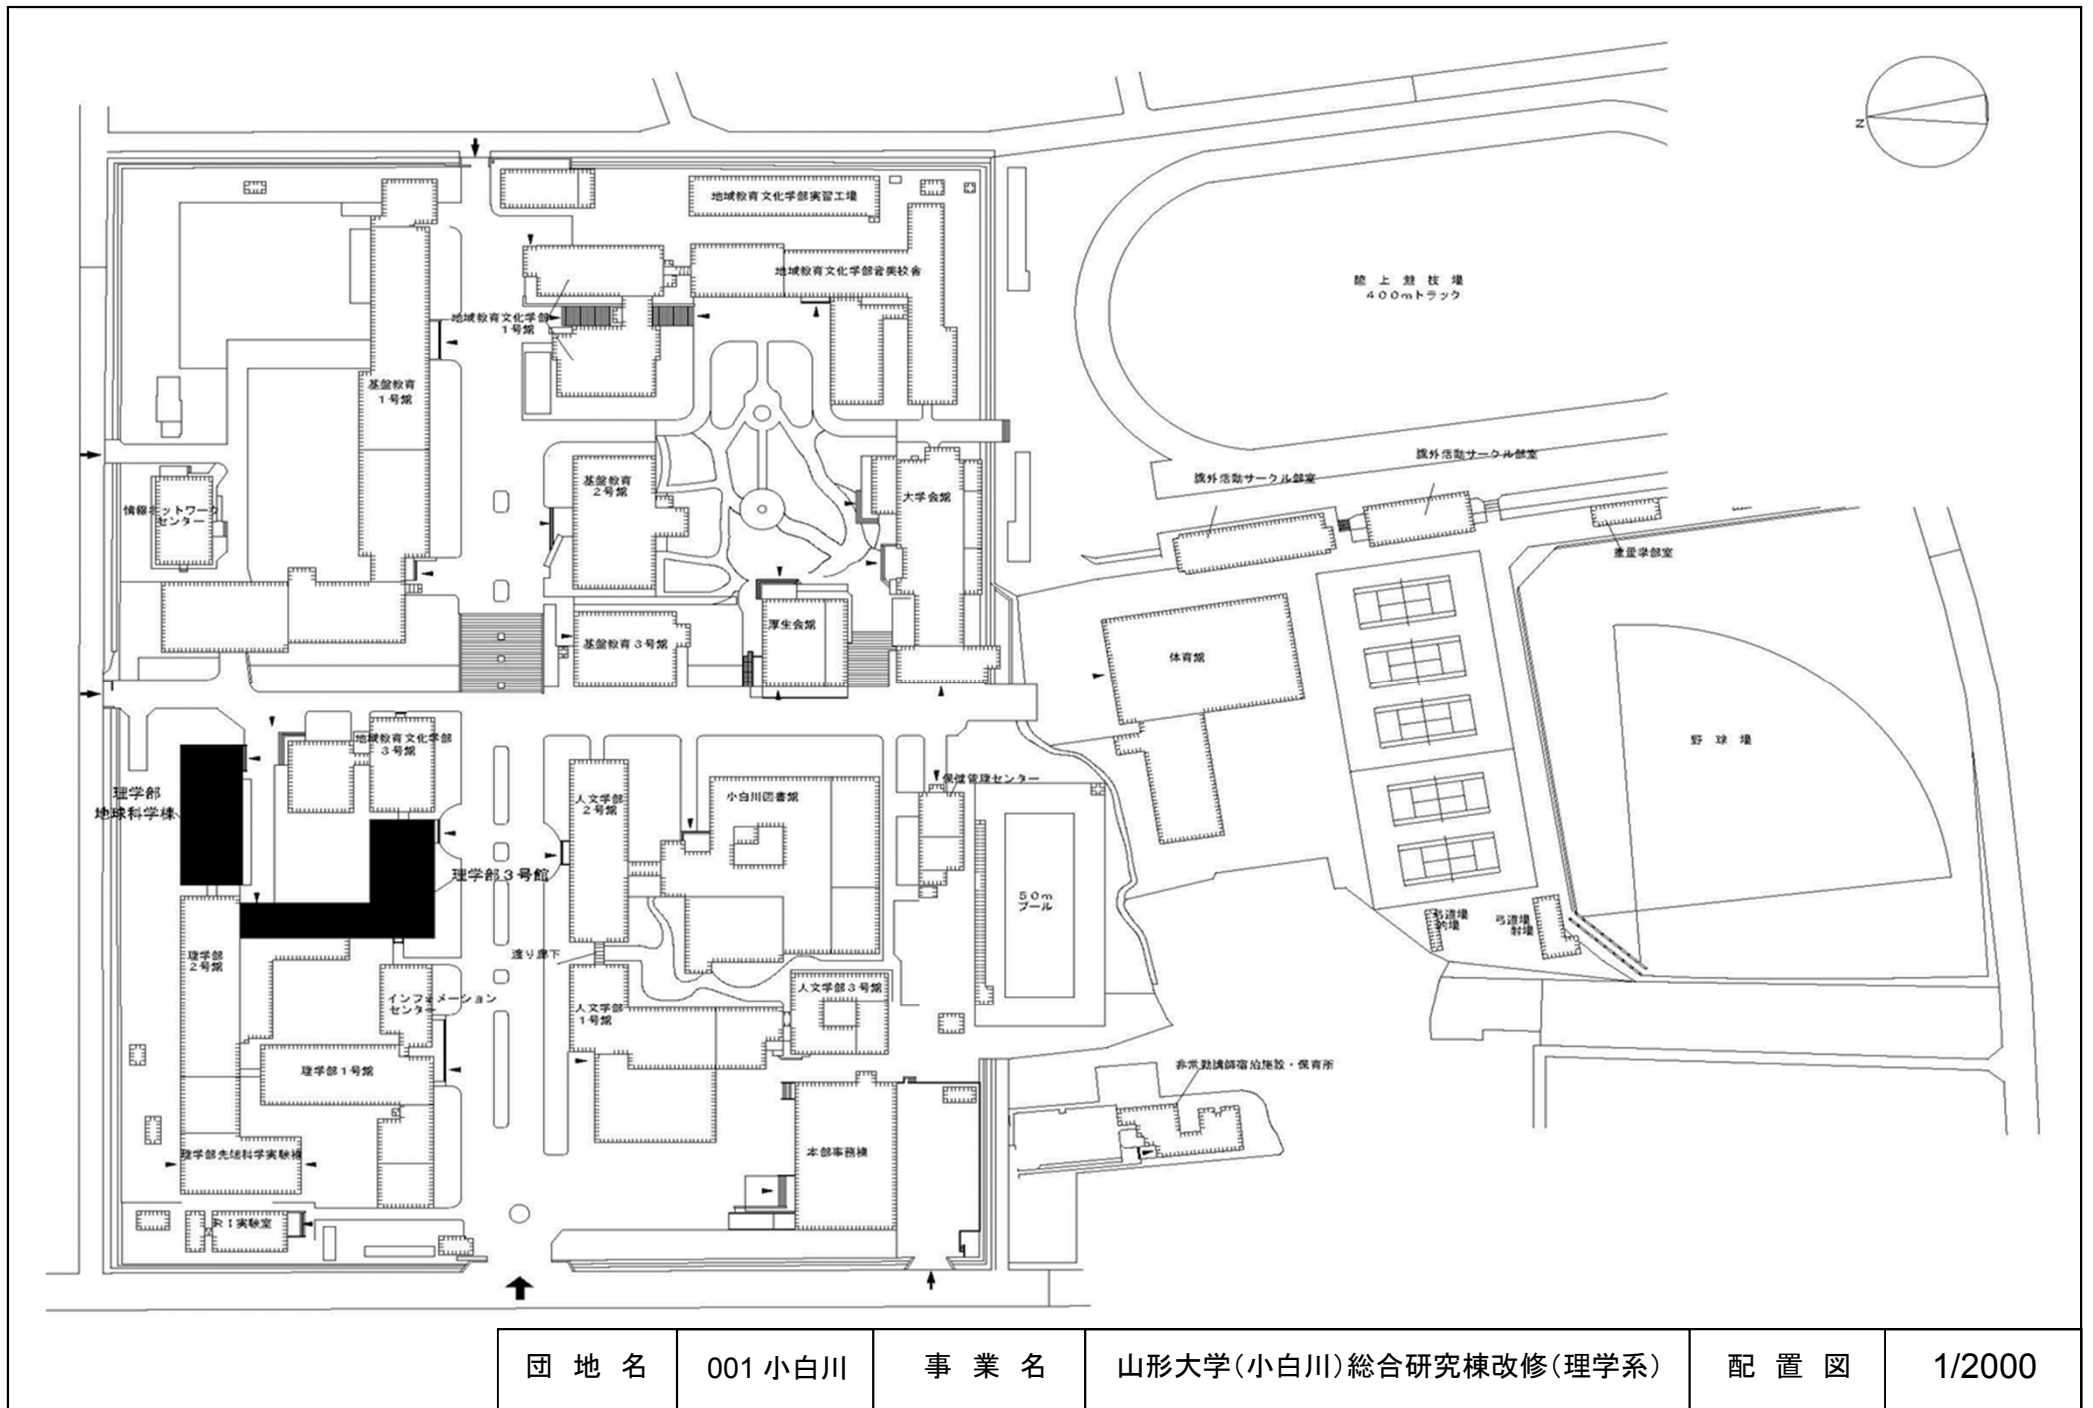



団地名	001 小白川	事業名	山形大学(小白川)総合研究棟改修(理学系)	配置図	1/2000
-----	---------	-----	-----------------------	-----	--------

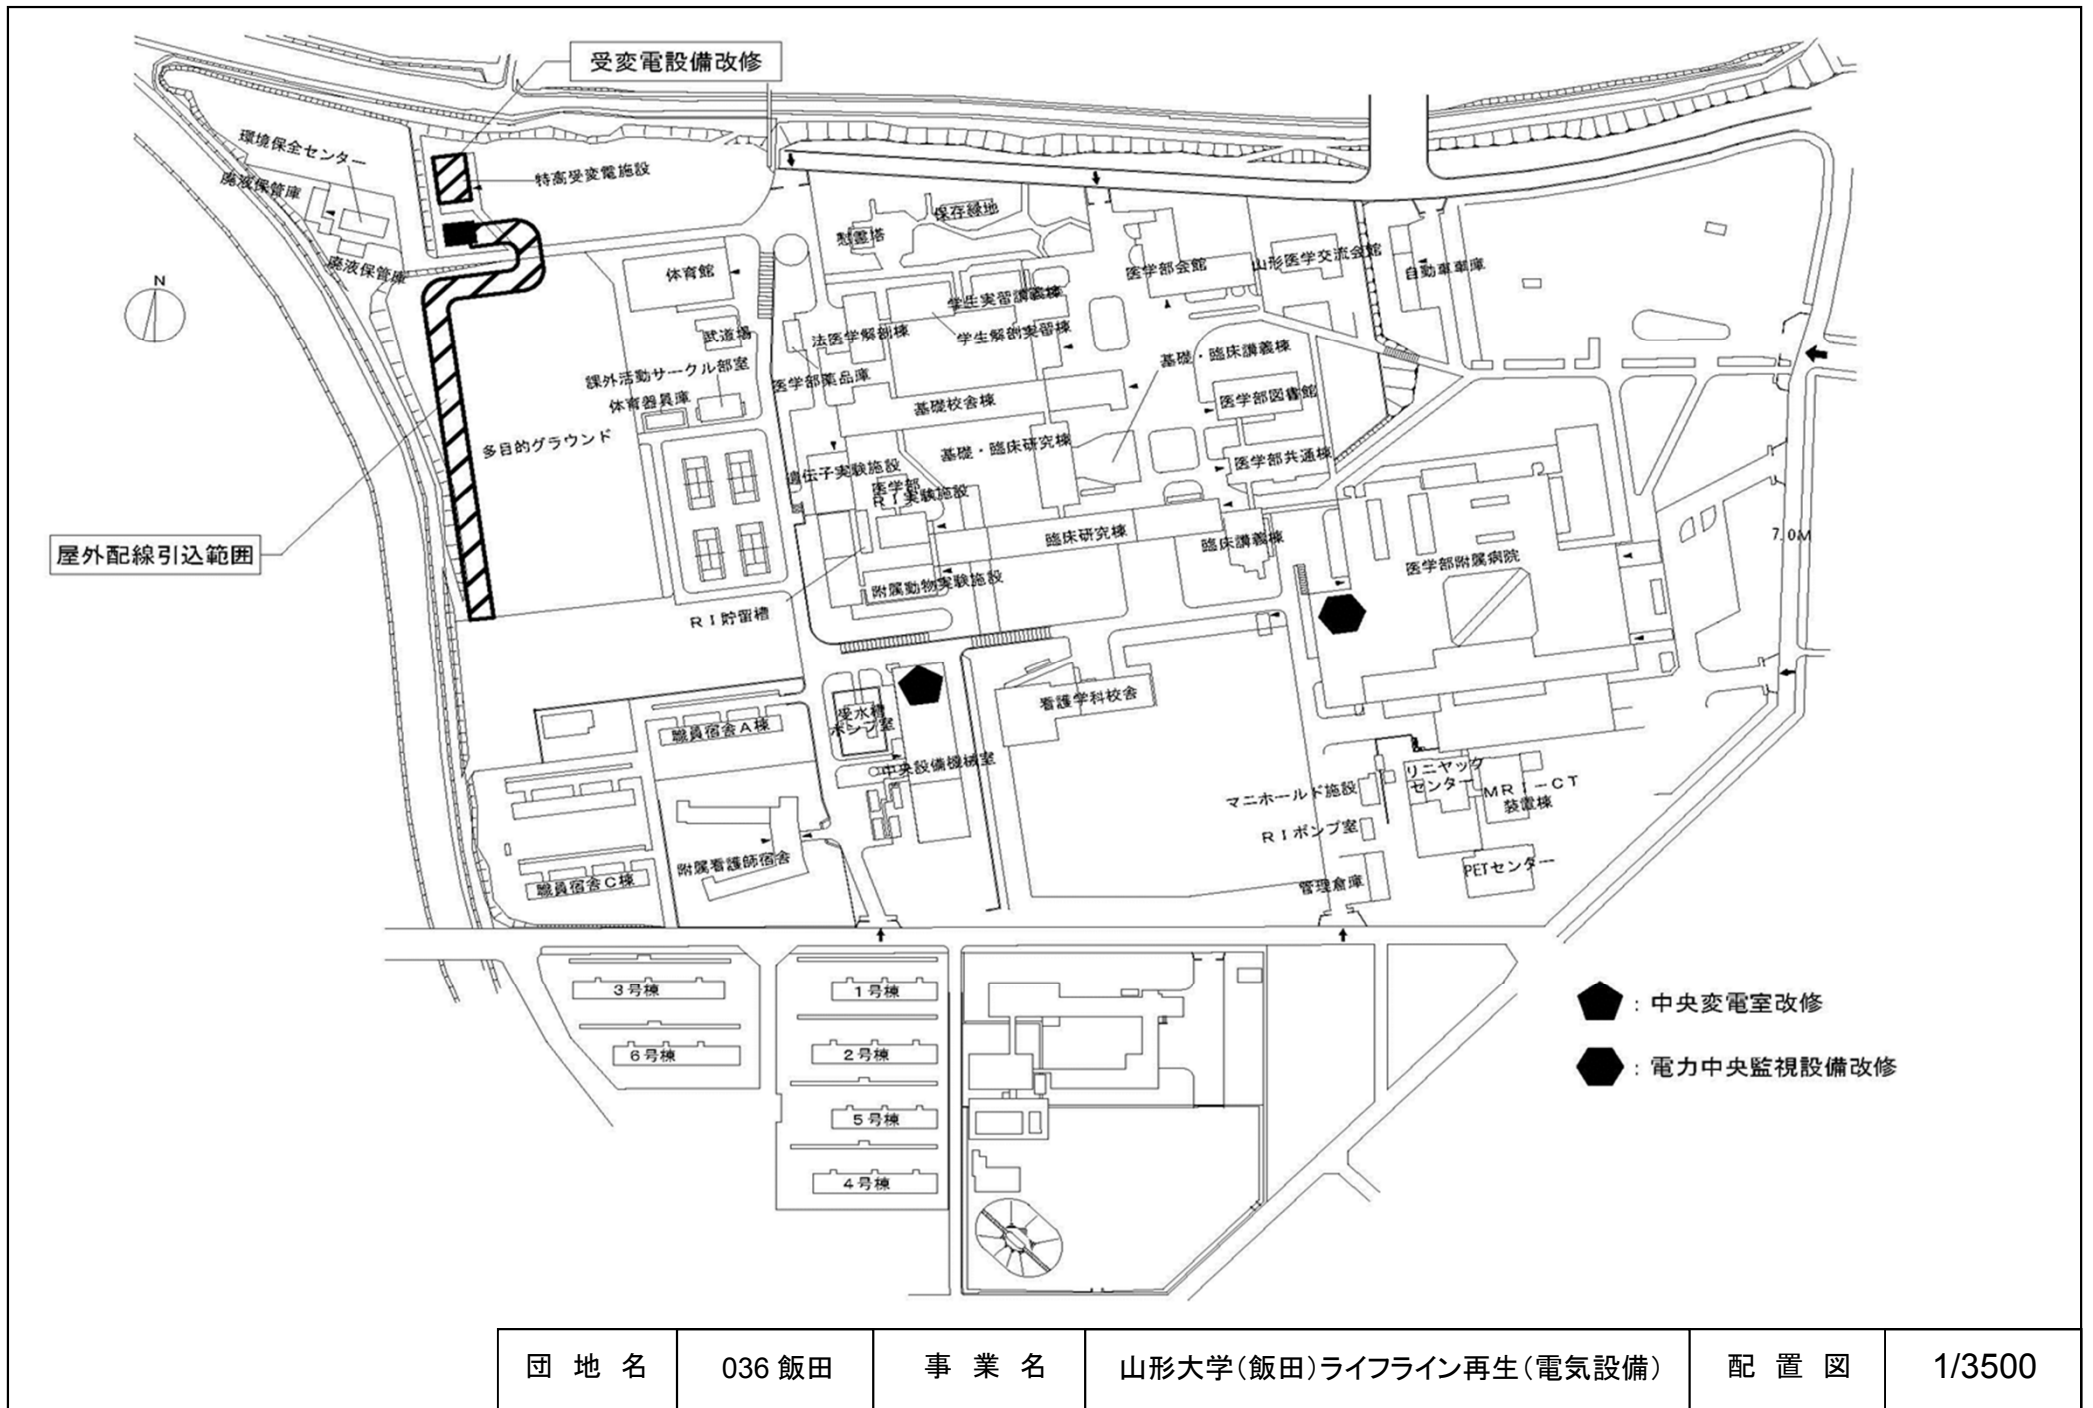


団地名	036 飯田	事業名	山形大学(飯田)ライフライン再生(電気設備)	配置図	1/3500
-----	--------	-----	------------------------	-----	--------

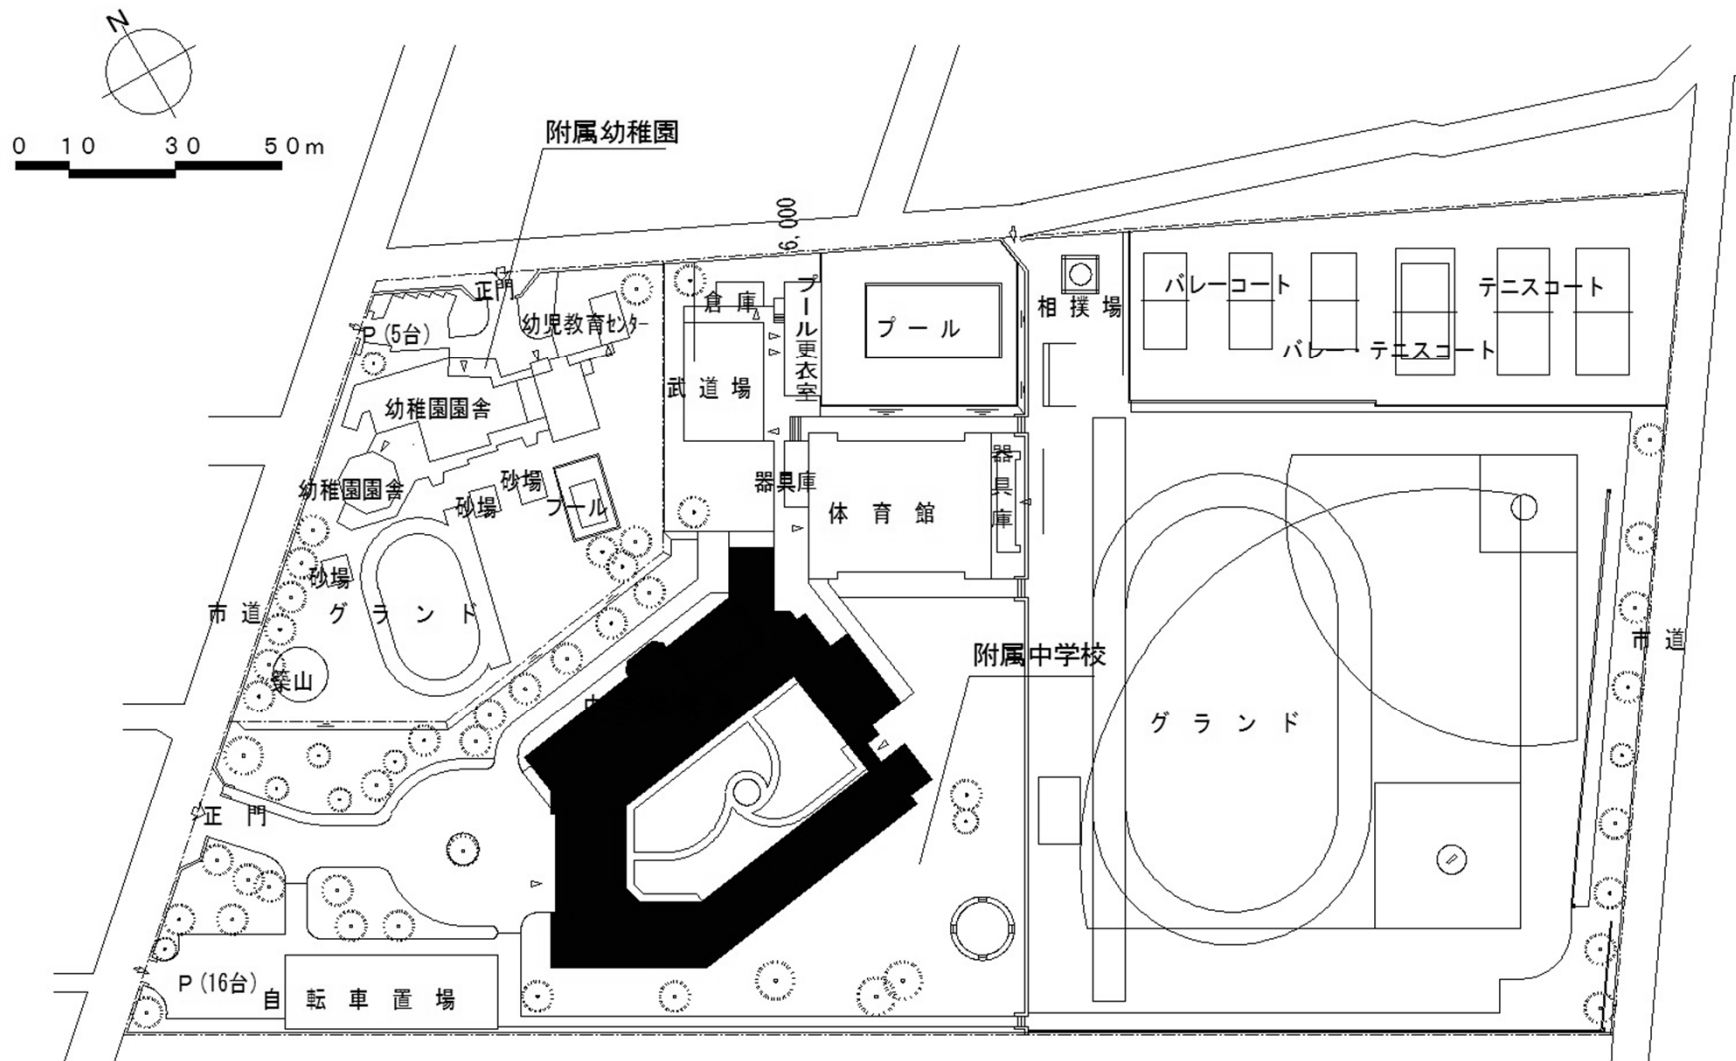


団地名	002 浜田町	事業名	福島大学(浜田町(附中)他)ライフライン再生 (空調設備)	配置図	1/1500
-----	---------	-----	----------------------------------	-----	--------

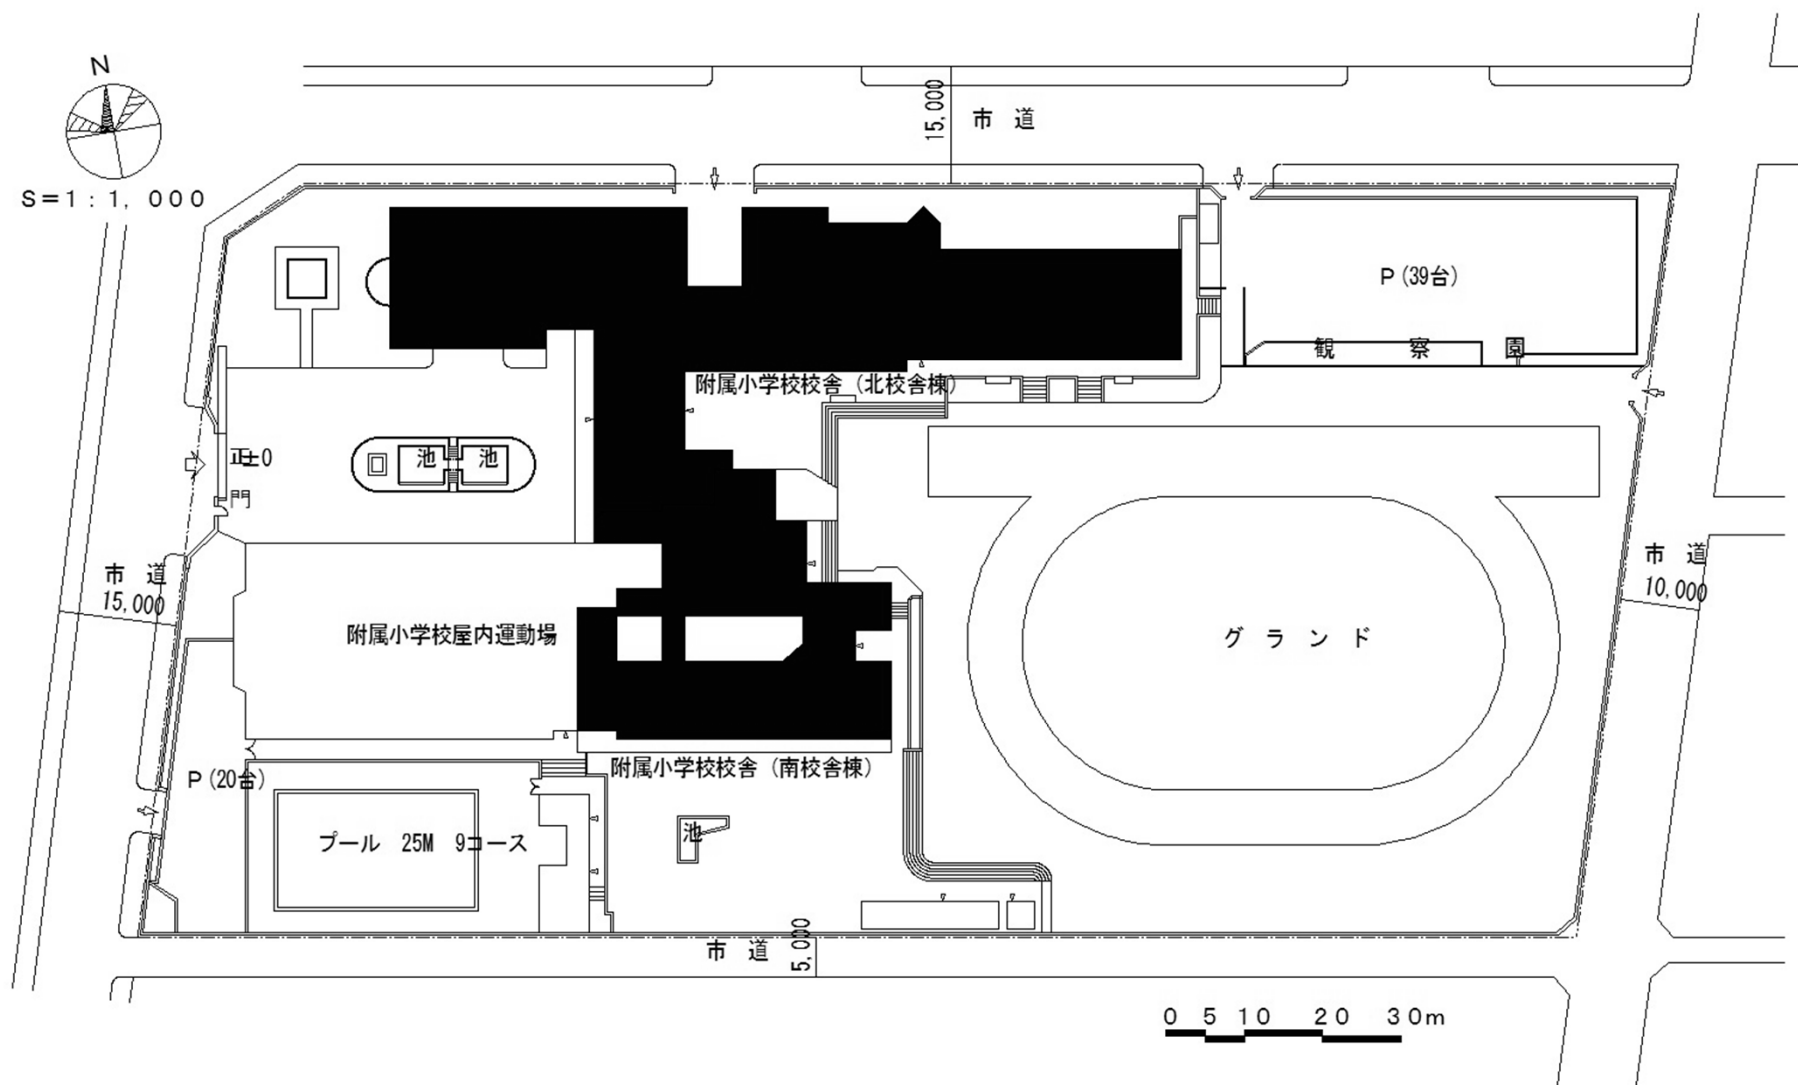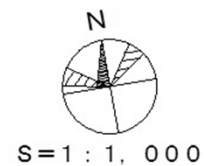


団地名	008 新浜町	事業名	福島大学(浜田町(附中)他)ライフライン再生 (空調設備)	配置図	1/1000
-----	---------	-----	----------------------------------	-----	--------

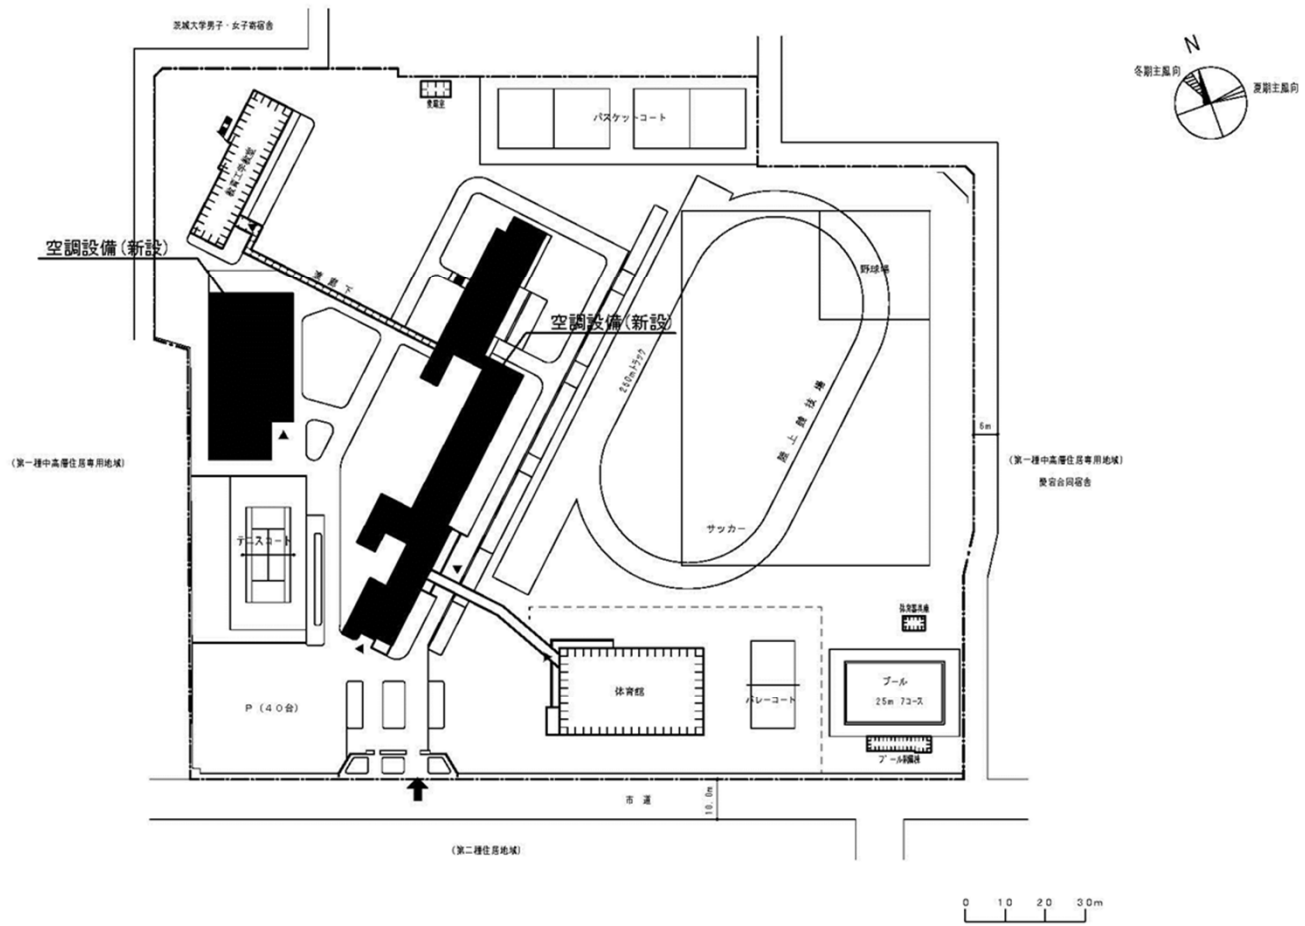


団地名	文京	事業名	茨城大学(文京(附中))基幹・環境整備(空調設備)	配置図	1/1500
-----	----	-----	---------------------------	-----	--------

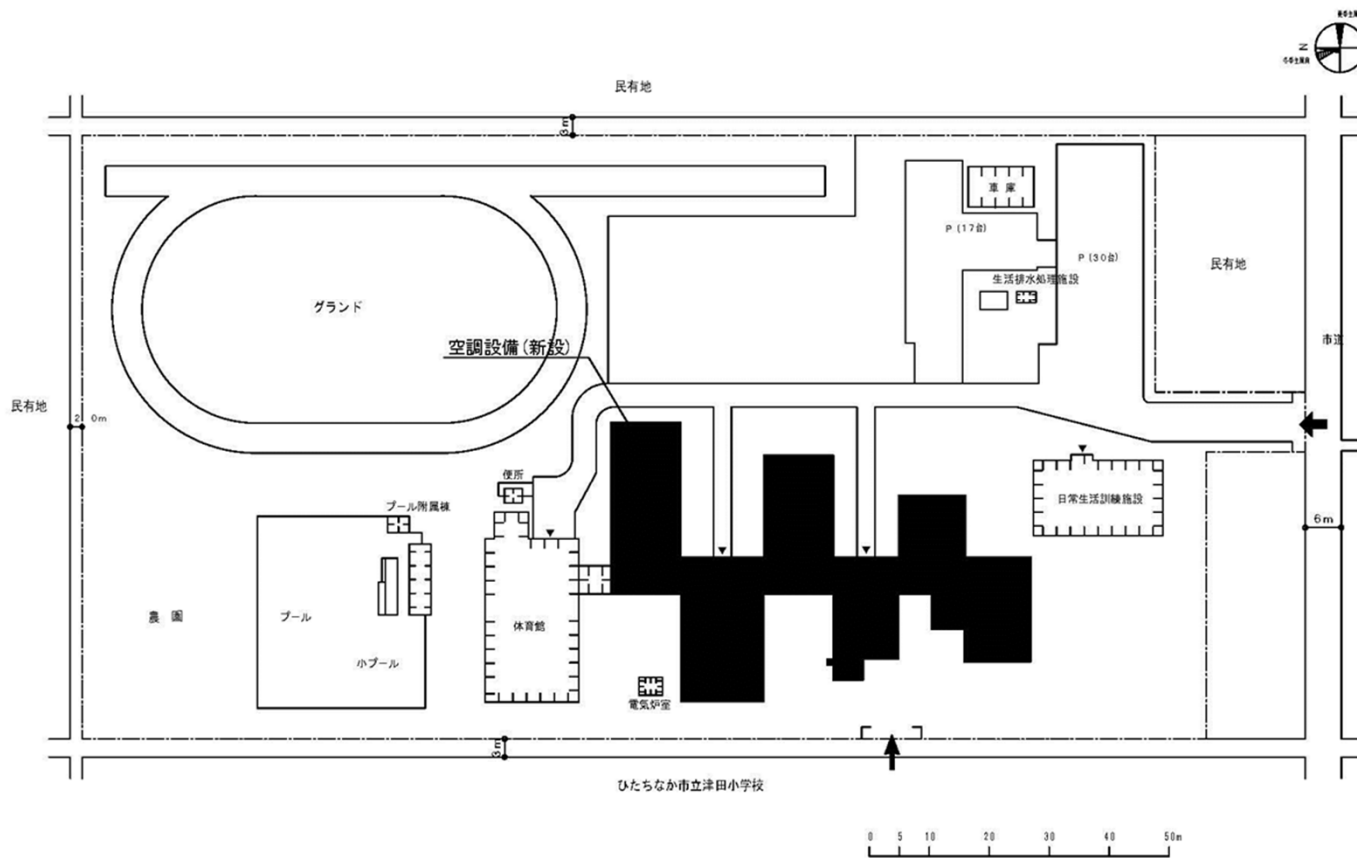


団地名	津田	事業名	茨城大学(津田(附特))基幹・環境整備(空調設備)	配置図	1/1000
-----	----	-----	---------------------------	-----	--------

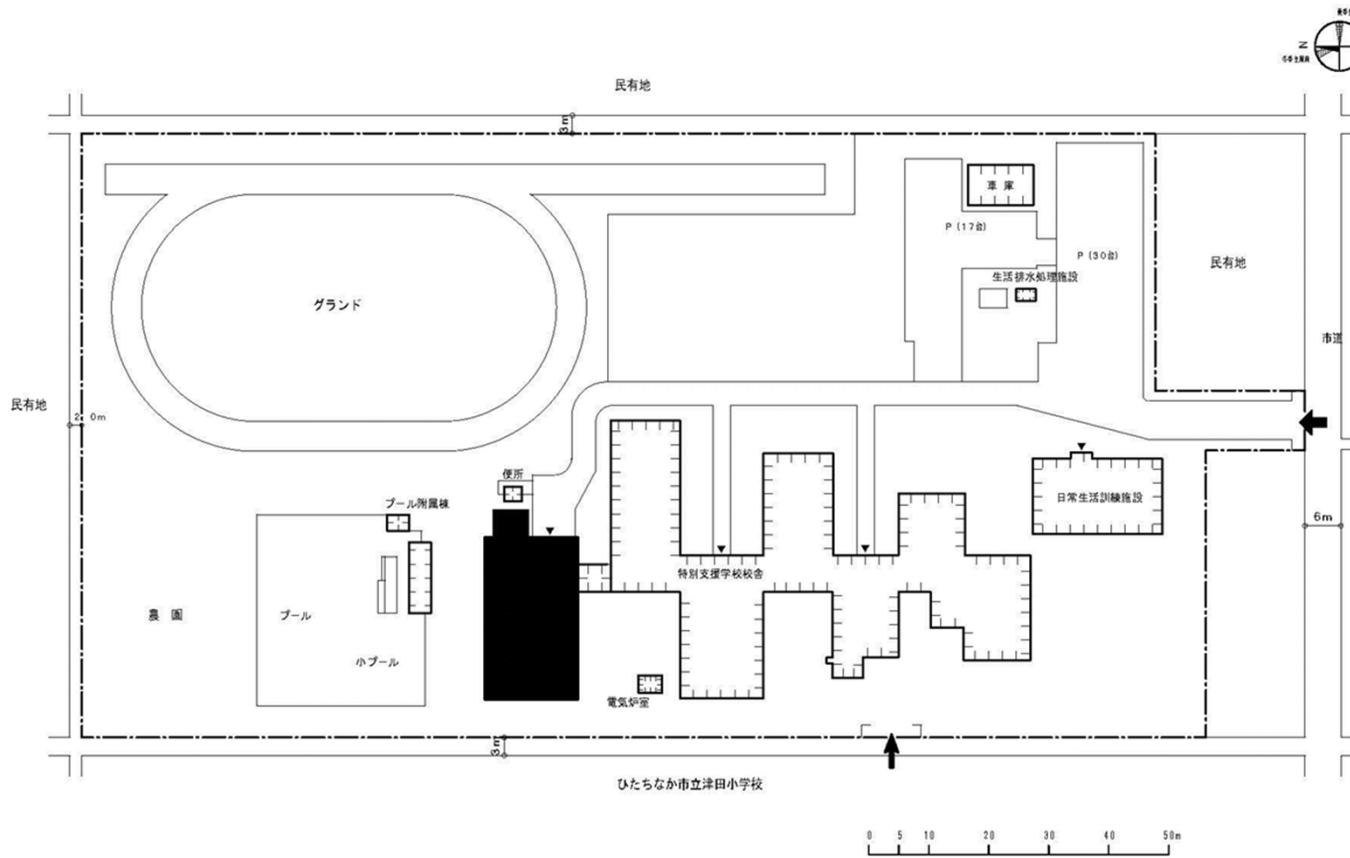




団地名	津田	事業名	茨城大学(文京(附中)他)屋内運動場等耐震改修	配置図	1/1000
-----	----	-----	-------------------------	-----	--------

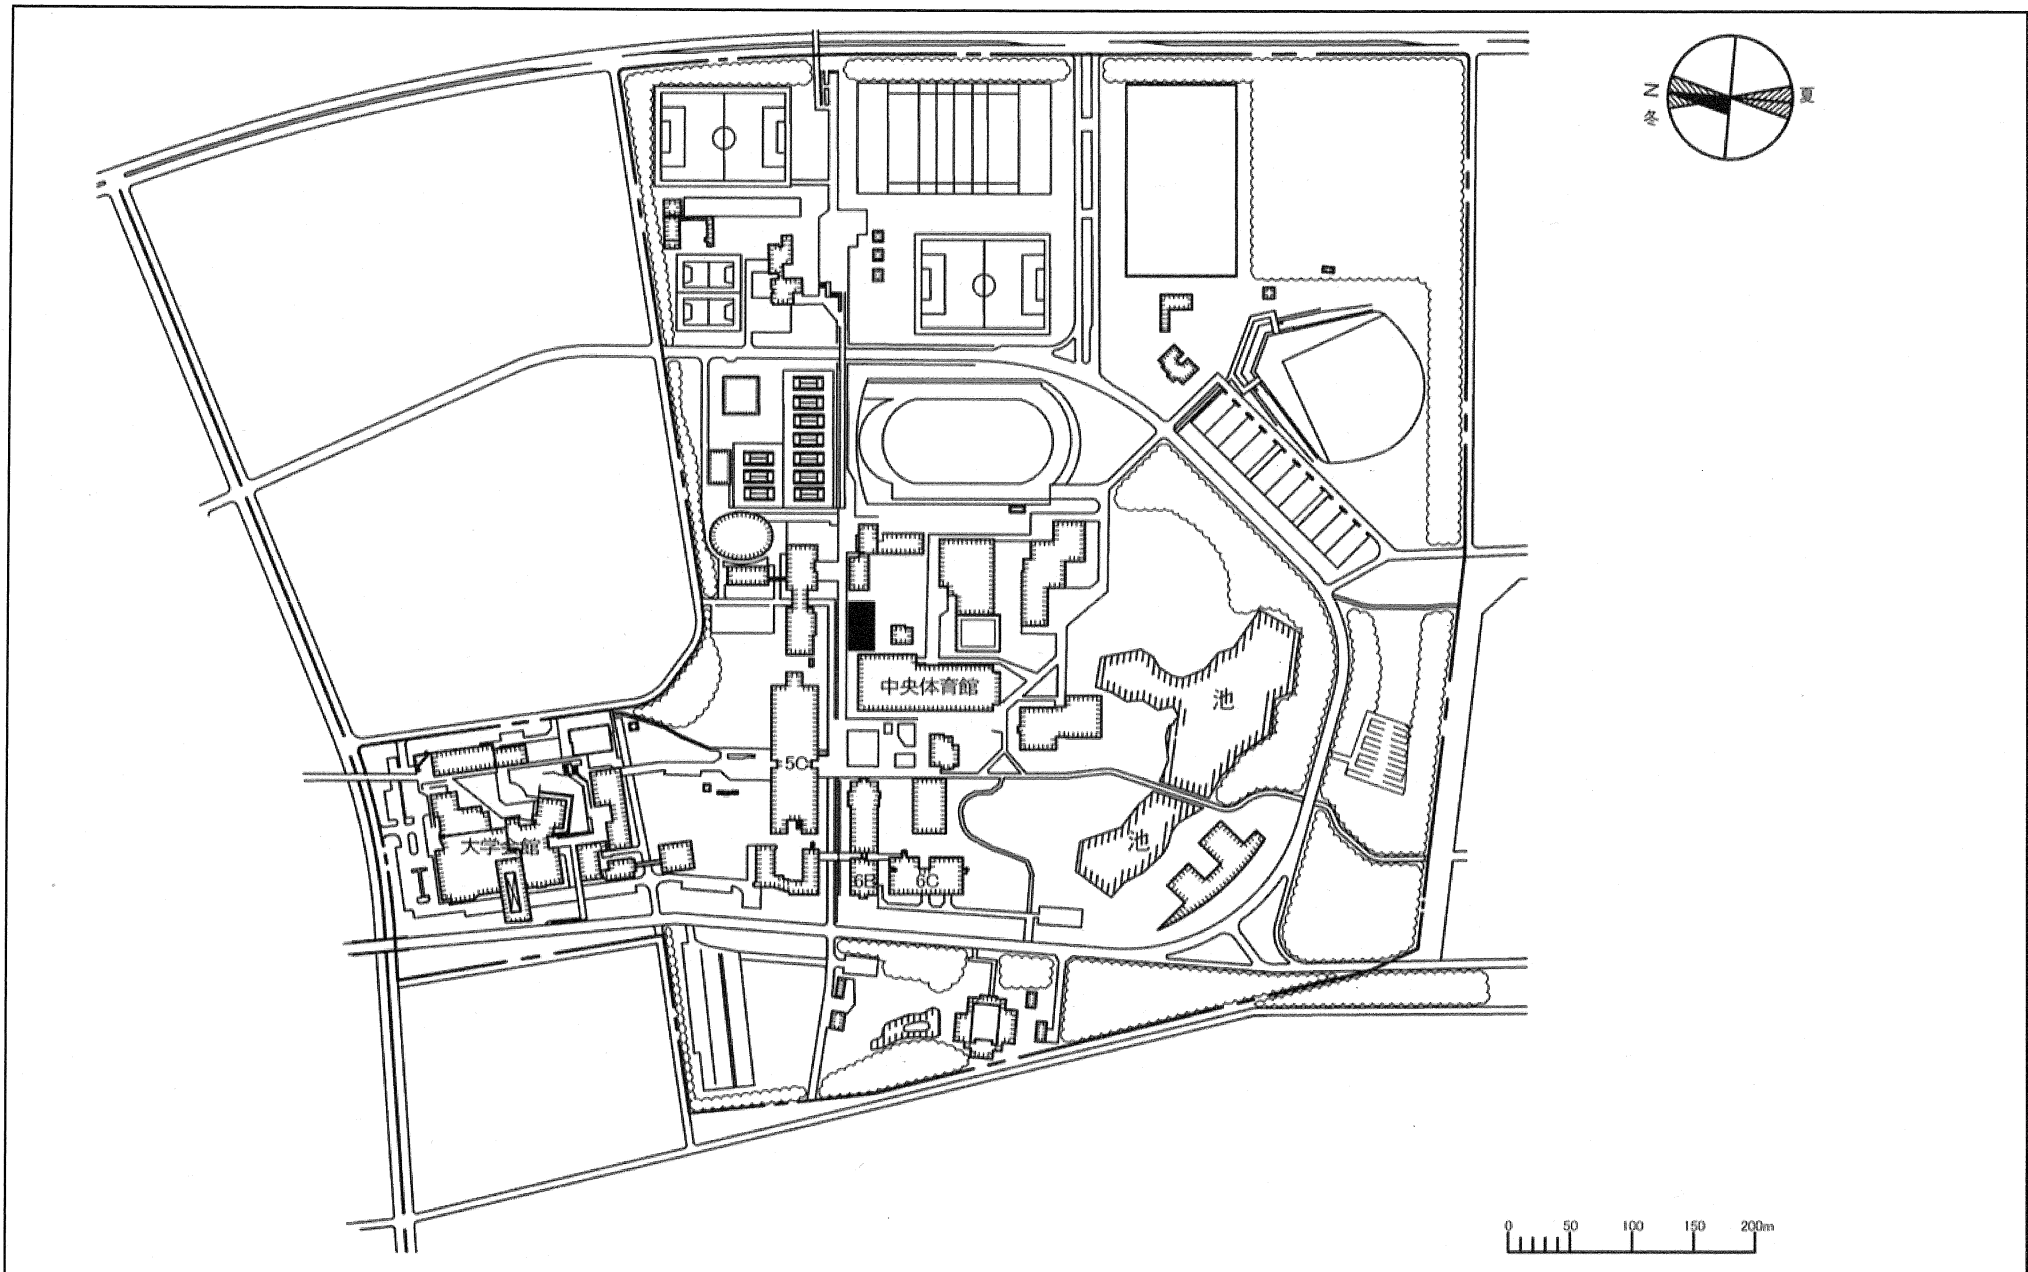


団地名	003 南地区	事業名	筑波大学(筑波)スポーツリエゾン棟	配置図	1/6,000
-----	---------	-----	-------------------	-----	---------

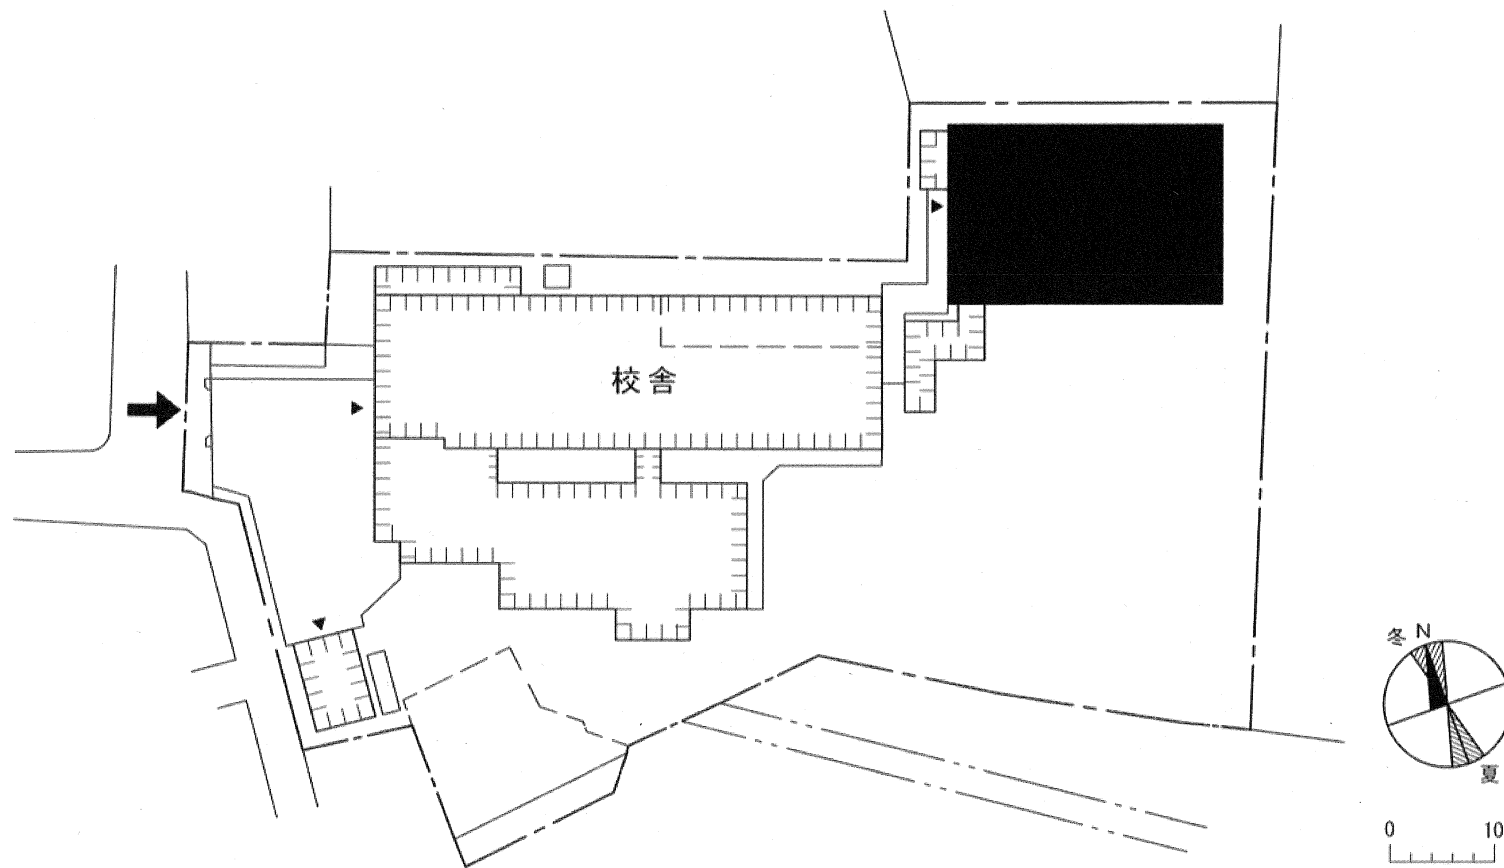

団地名	024 春日	事業名	筑波大学(春日(附特)) 校舎・屋内運動場耐震改修	配置図	1/700
-----	--------	-----	------------------------------	-----	-------

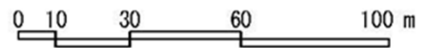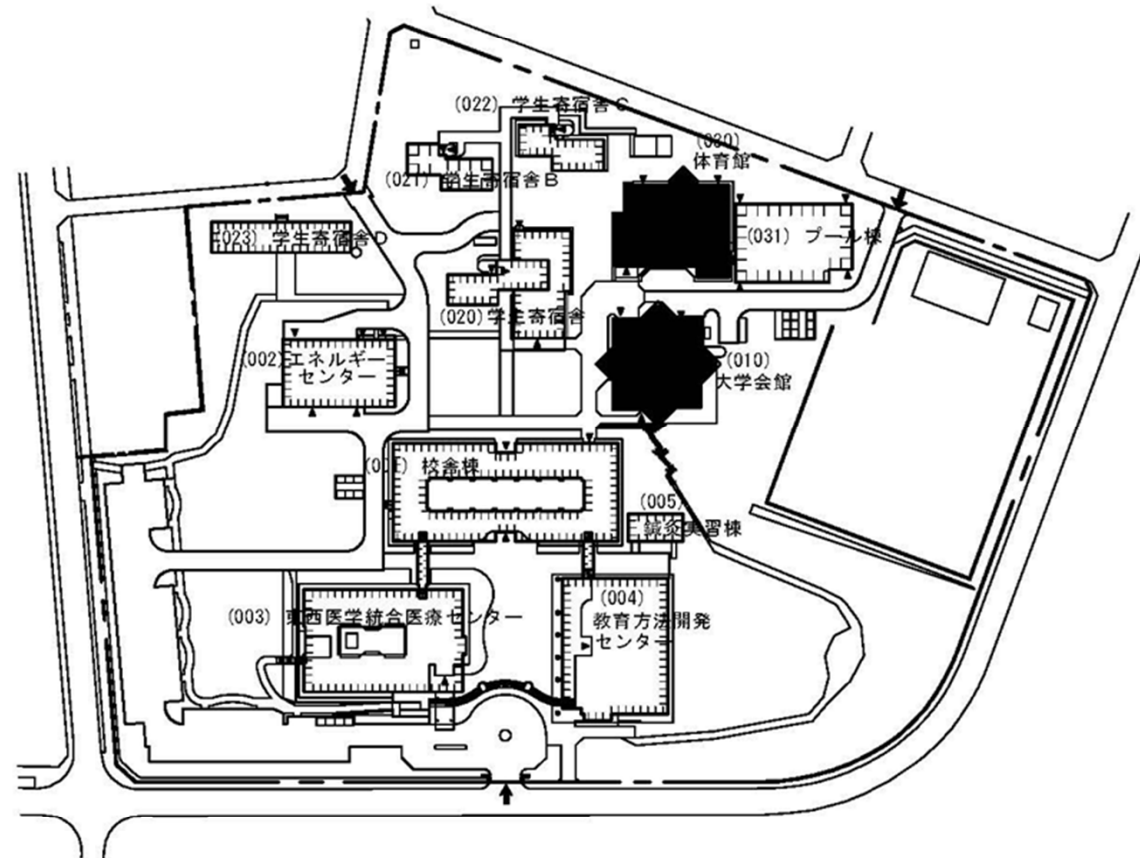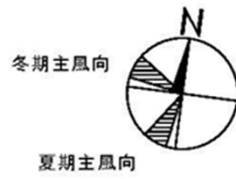


団地名	002春日	事業名	筑波技術大学(春日他)屋内運動場等耐震改修	配置図	1/2000
-----	-------	-----	-----------------------	-----	--------

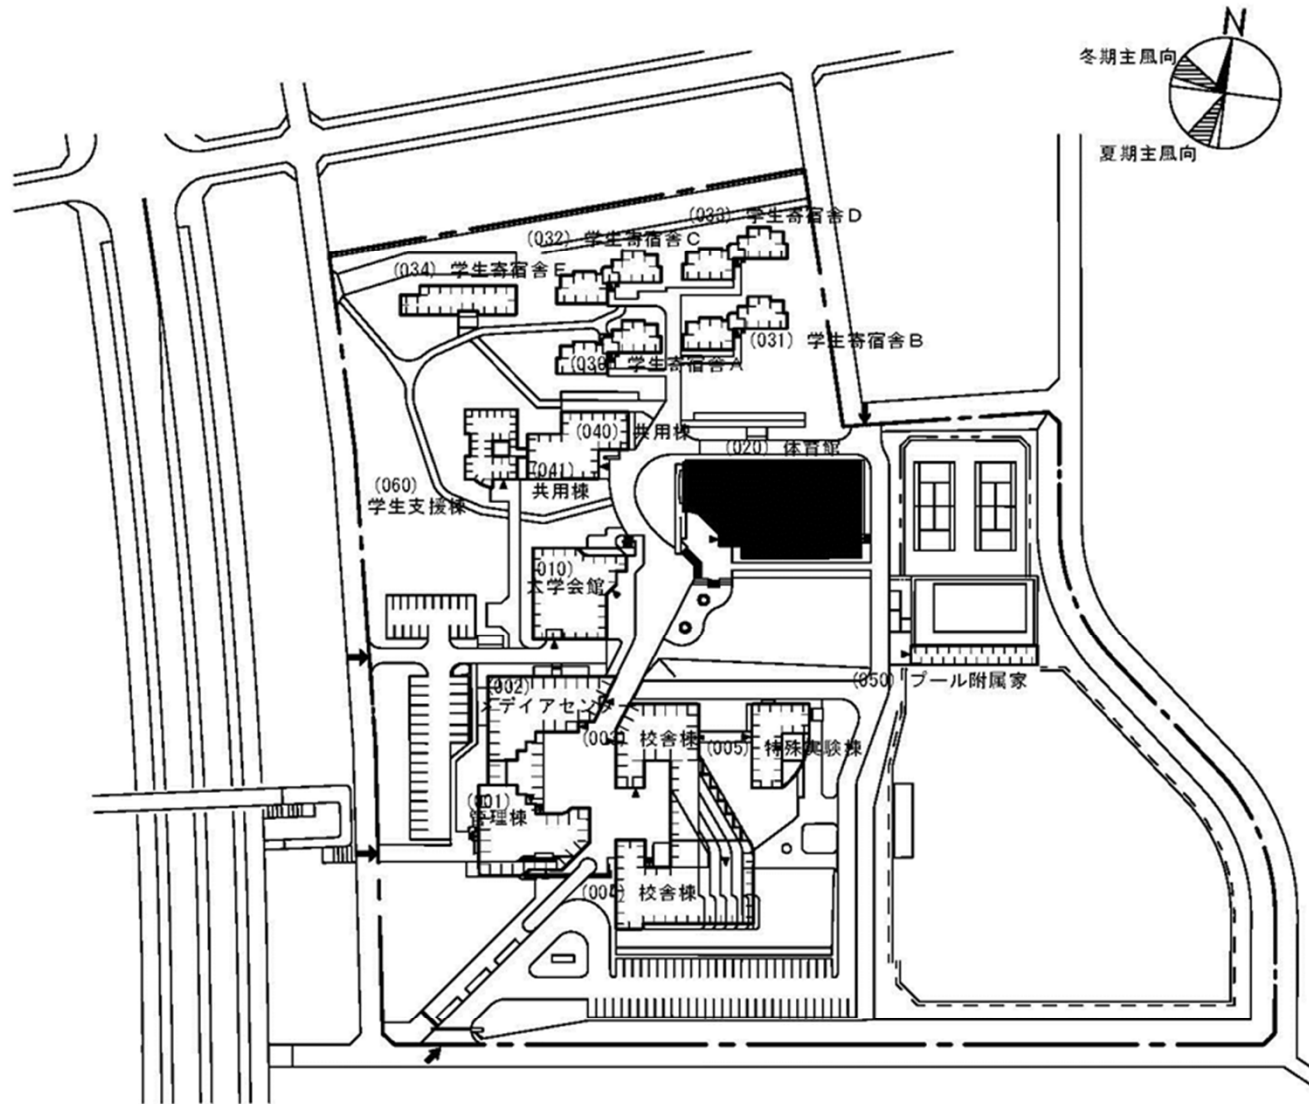


0 10 30 60 100 m


団地名	001天久保	事業名	筑波技術大学(春日他)屋内運動場等耐震改修	配置図	1/2000
-----	--------	-----	-----------------------	-----	--------

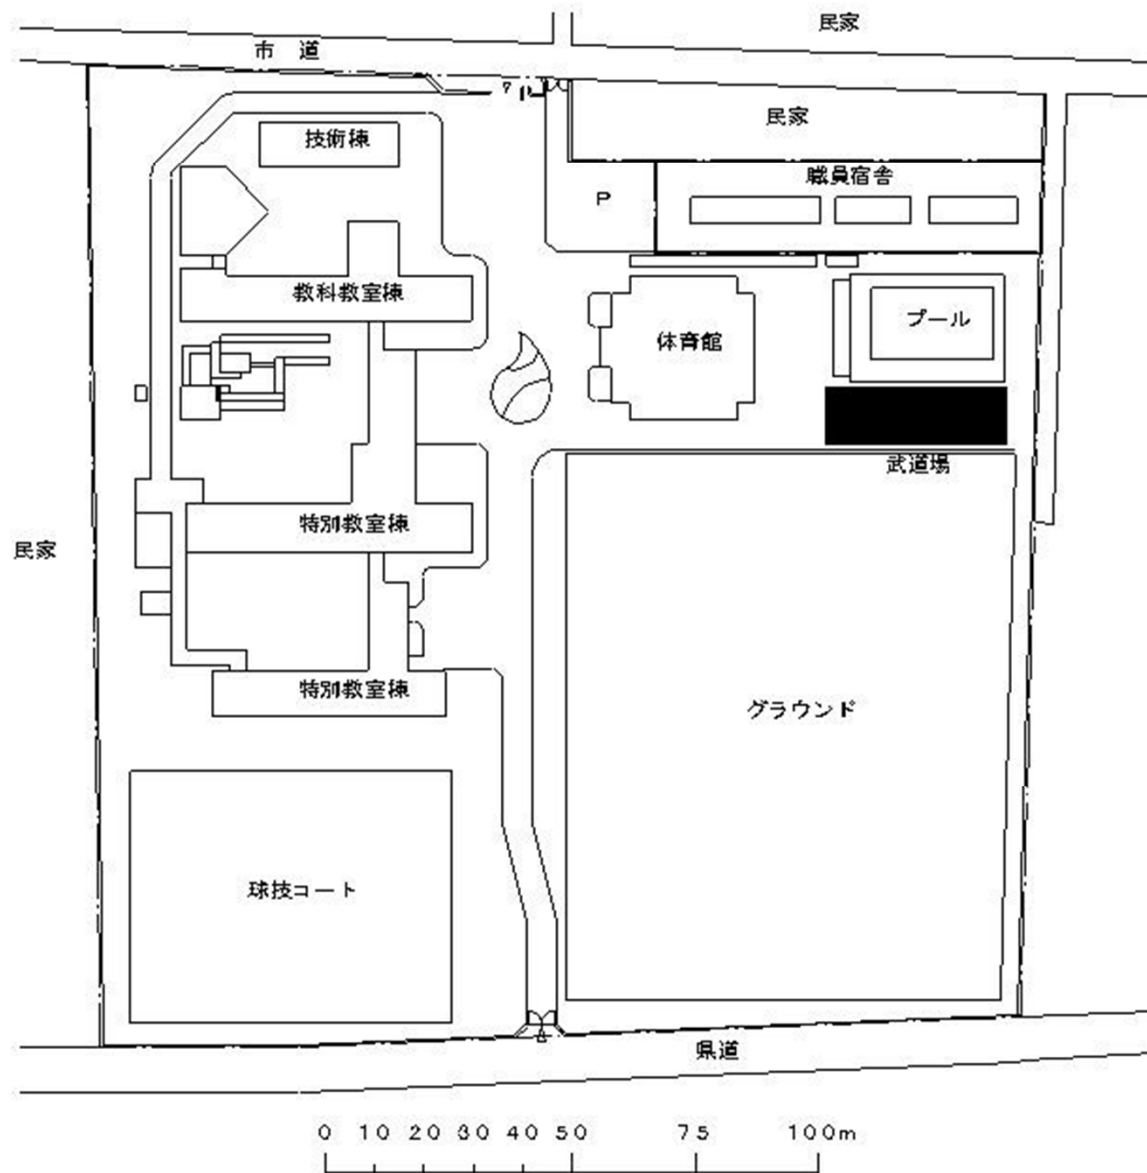


団地名	003 別所4	事業名	埼玉大学(別所(附中))武道場耐震改修	配置図	1/1,500
-----	---------	-----	---------------------	-----	---------

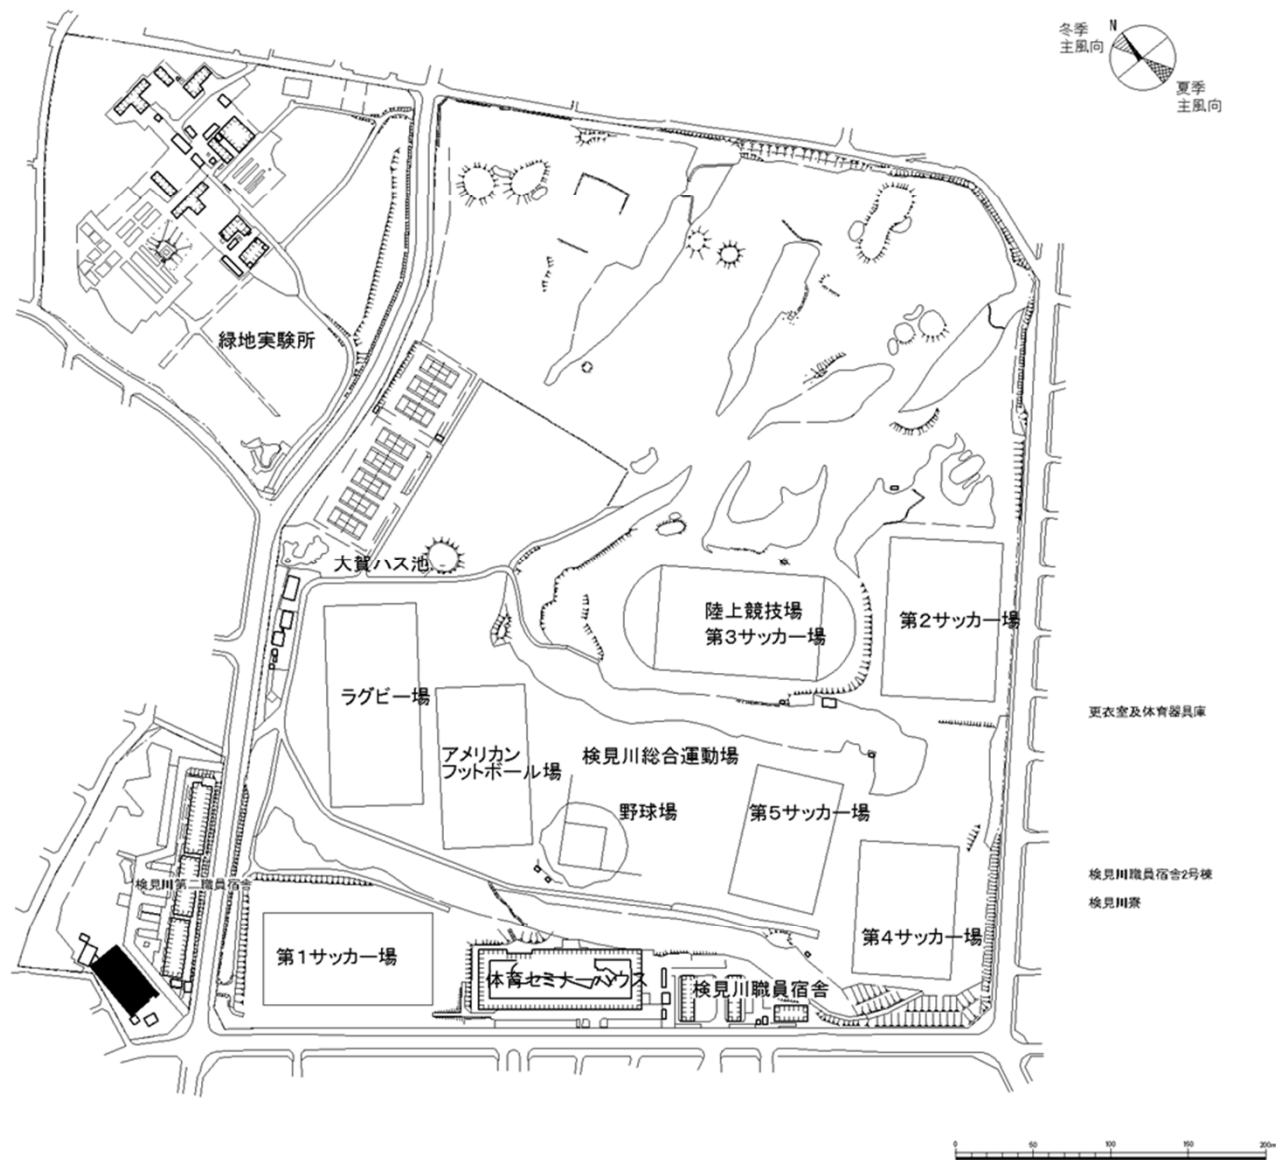


団地名	018 検見川	事業名	東京大学(検見川)屋内運動場耐震改修	配置図	1/5000
-----	---------	-----	--------------------	-----	--------

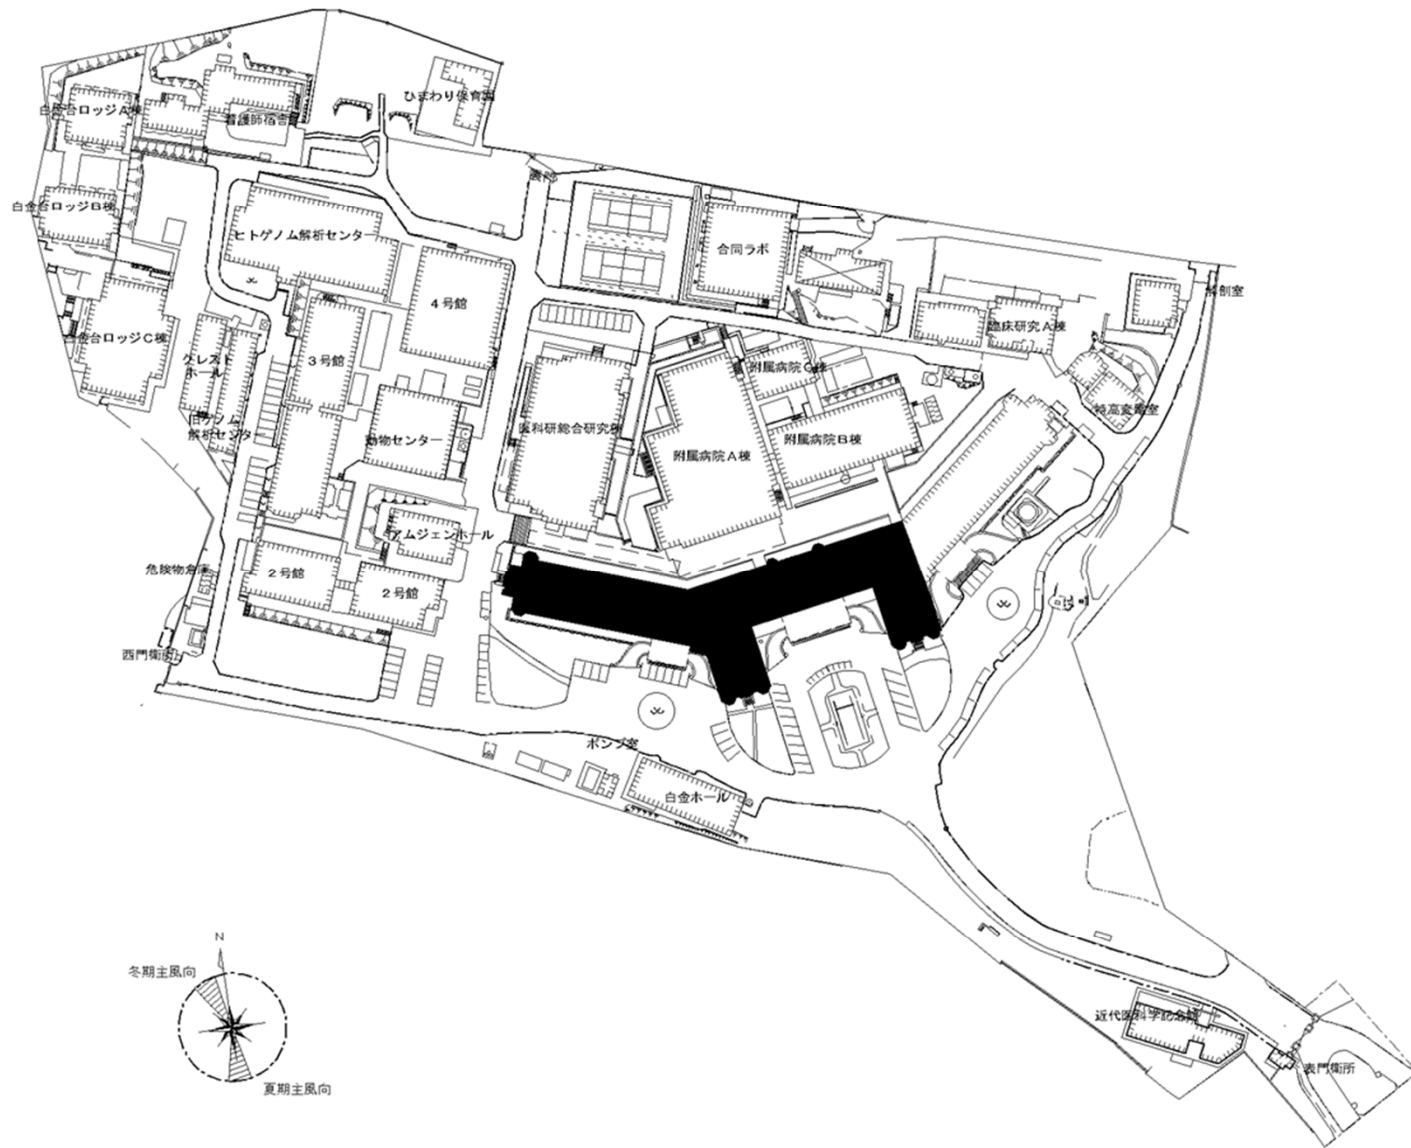


団地名	023 白金台	事業名	東京大学(白金台)総合研究棟改修(医科学研究所)	配置図	1/5000
-----	---------	-----	--------------------------	-----	--------

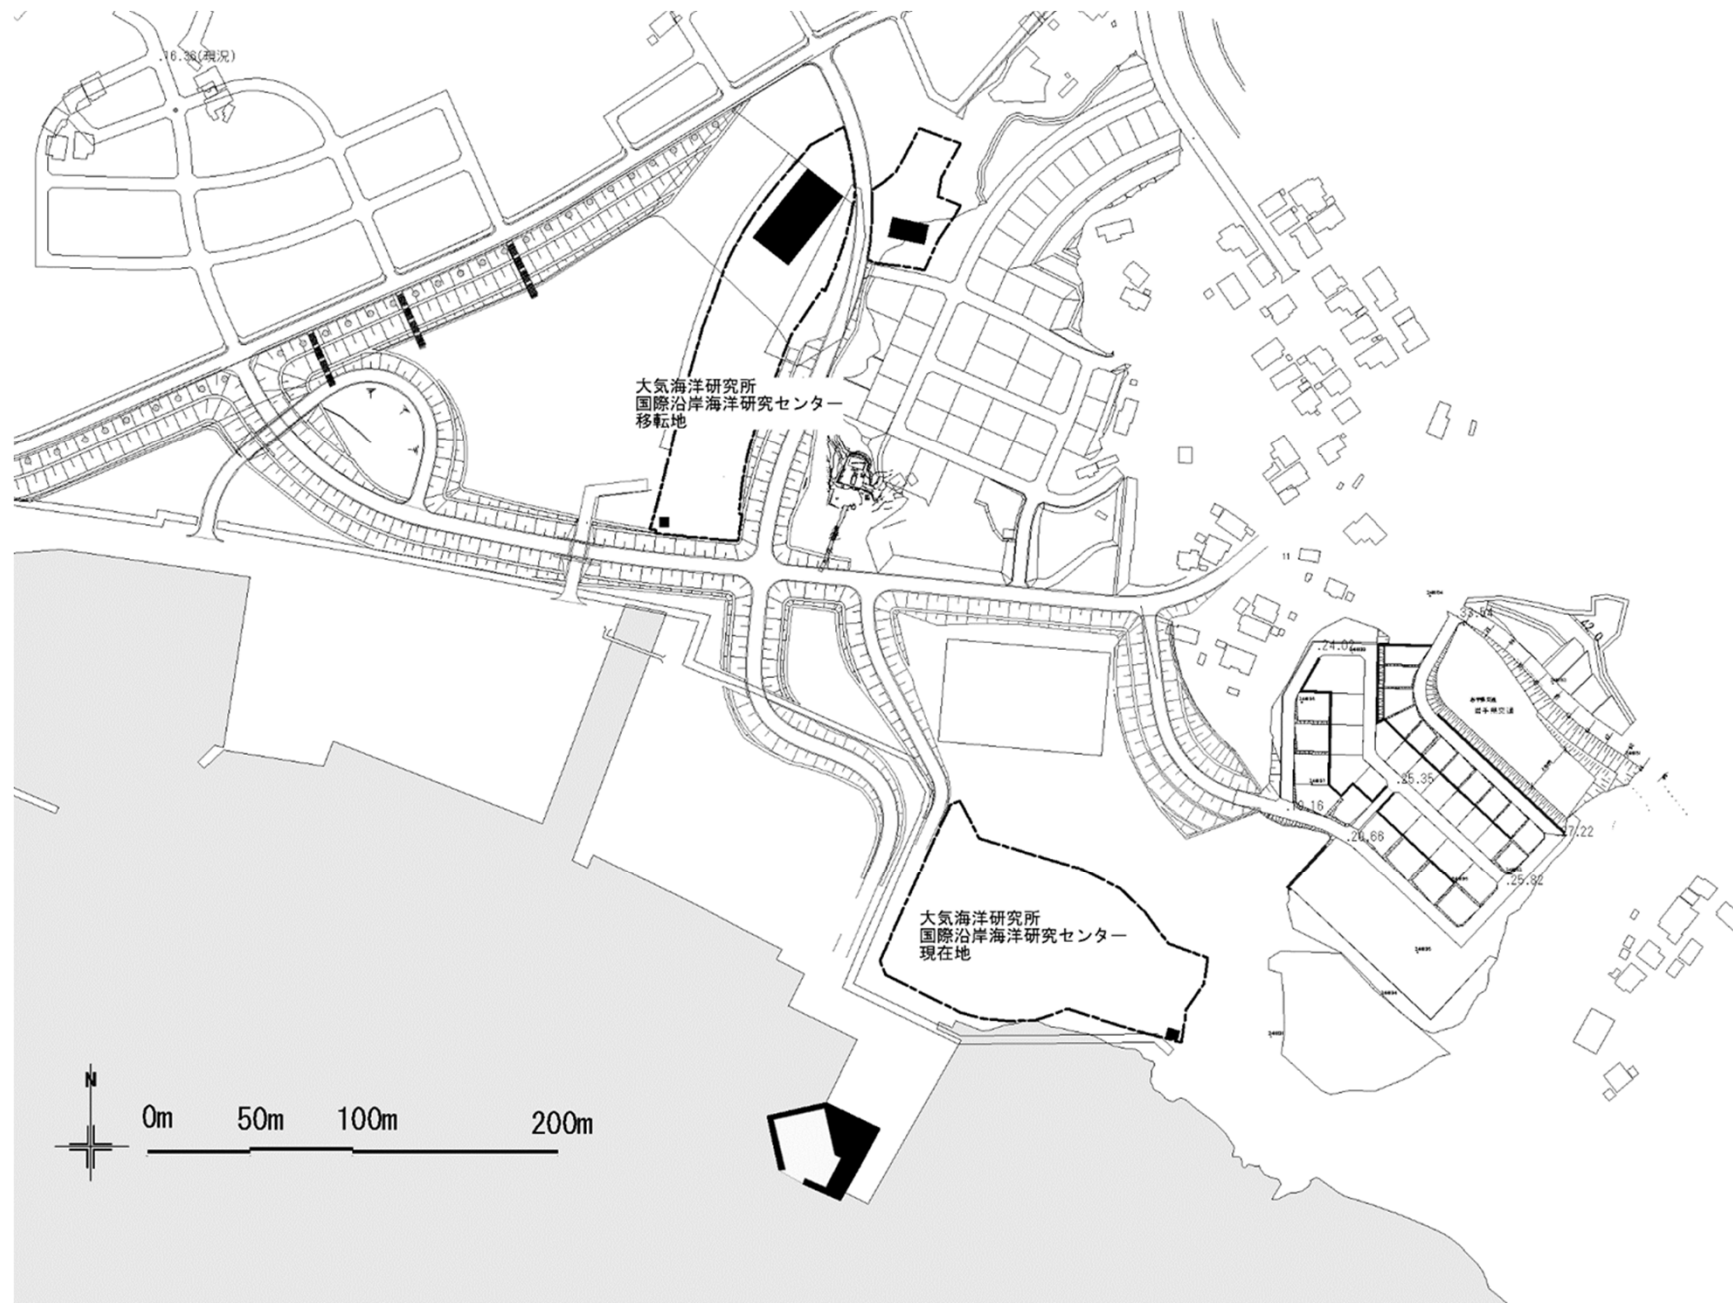


団地名 岩手県大槌	099 岩手県大槌	事業名 東京大学(大槌) 災害復旧事業(海洋沿岸研究センター研究実験棟等)	配置図	1/3000
--------------	--------------	---	-----	--------

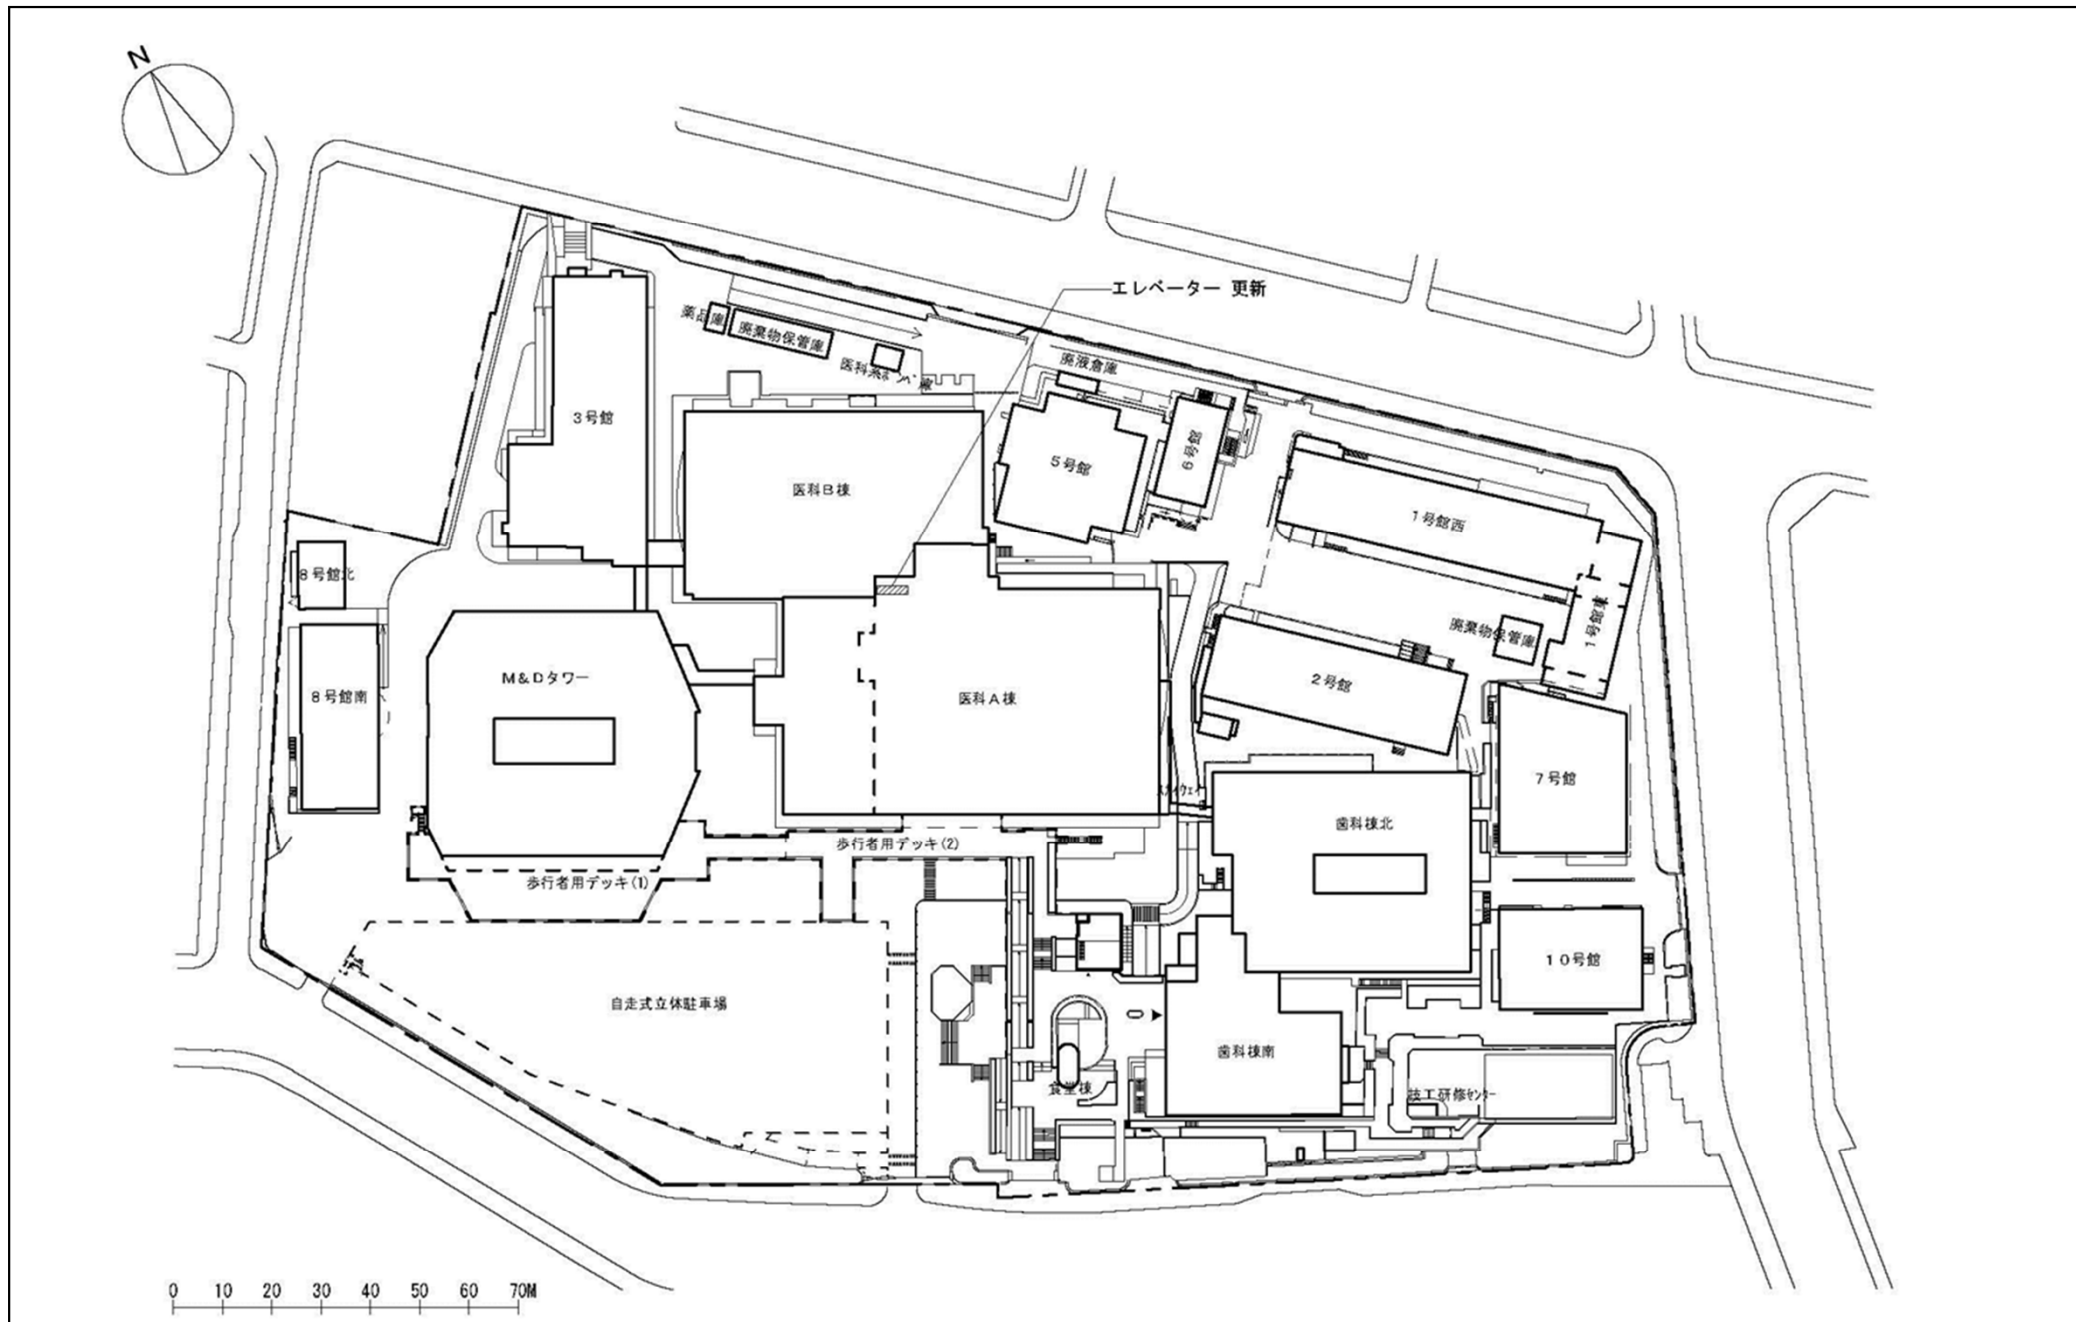

団地名	001湯島	事業名	東京医科歯科大学(医病)基幹環境整備(エレベーター更新)	配置図	1/1,500
-----	-------	-----	------------------------------	-----	---------

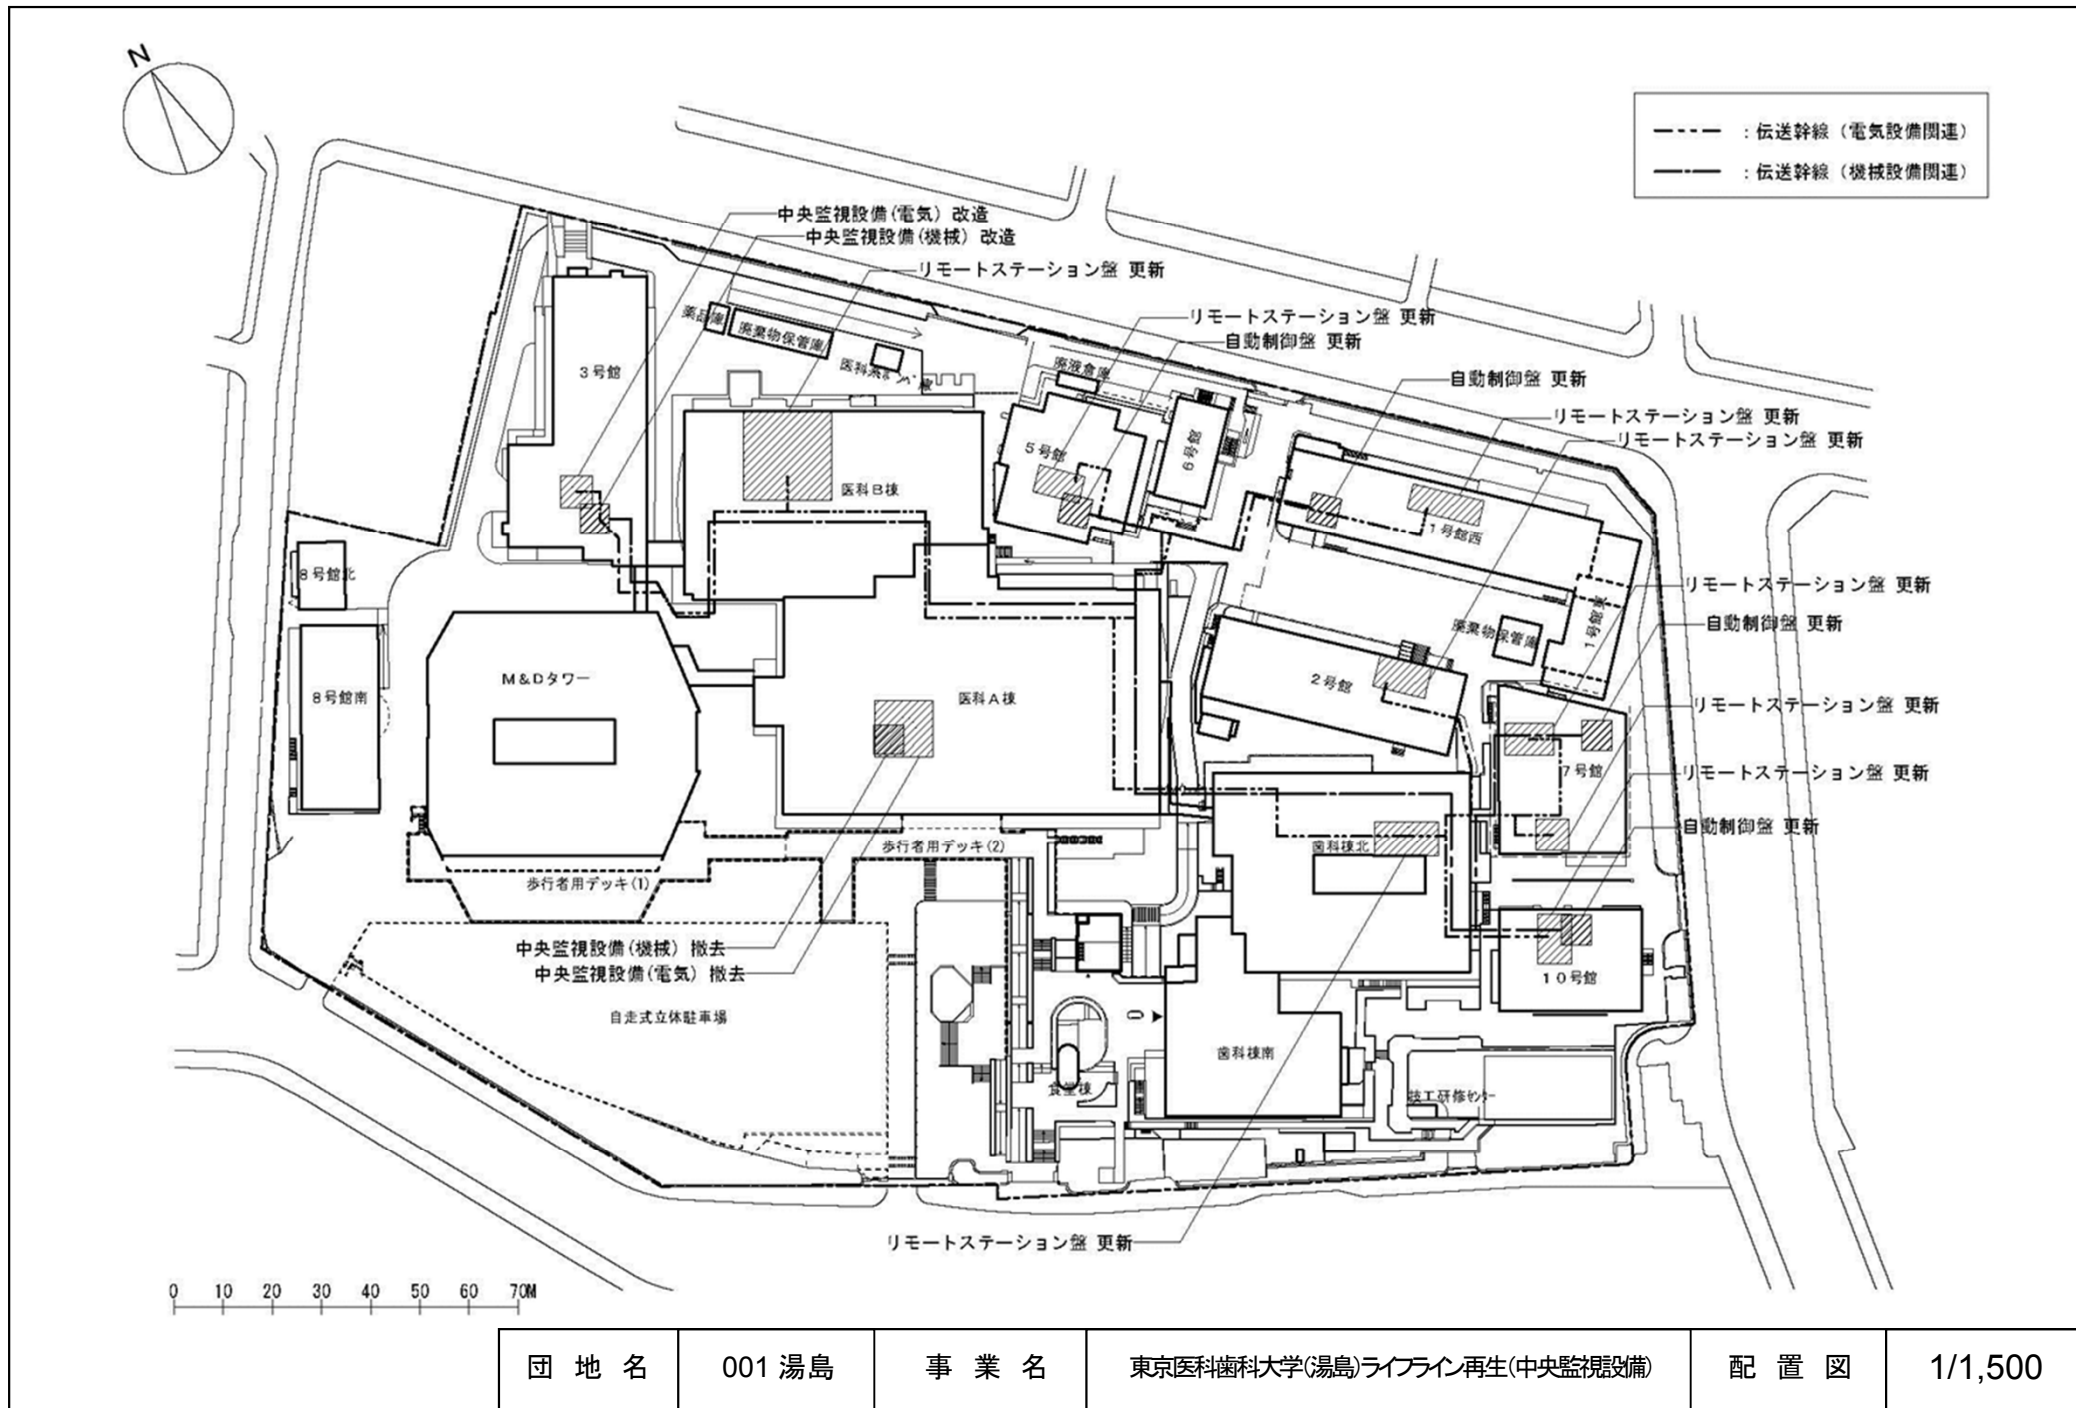

団地名	001 湯島	事業名	東京医科歯科大学(湯島)ライフライン再生(中央監視設備)	配置図	1/1,500
-----	--------	-----	------------------------------	-----	---------

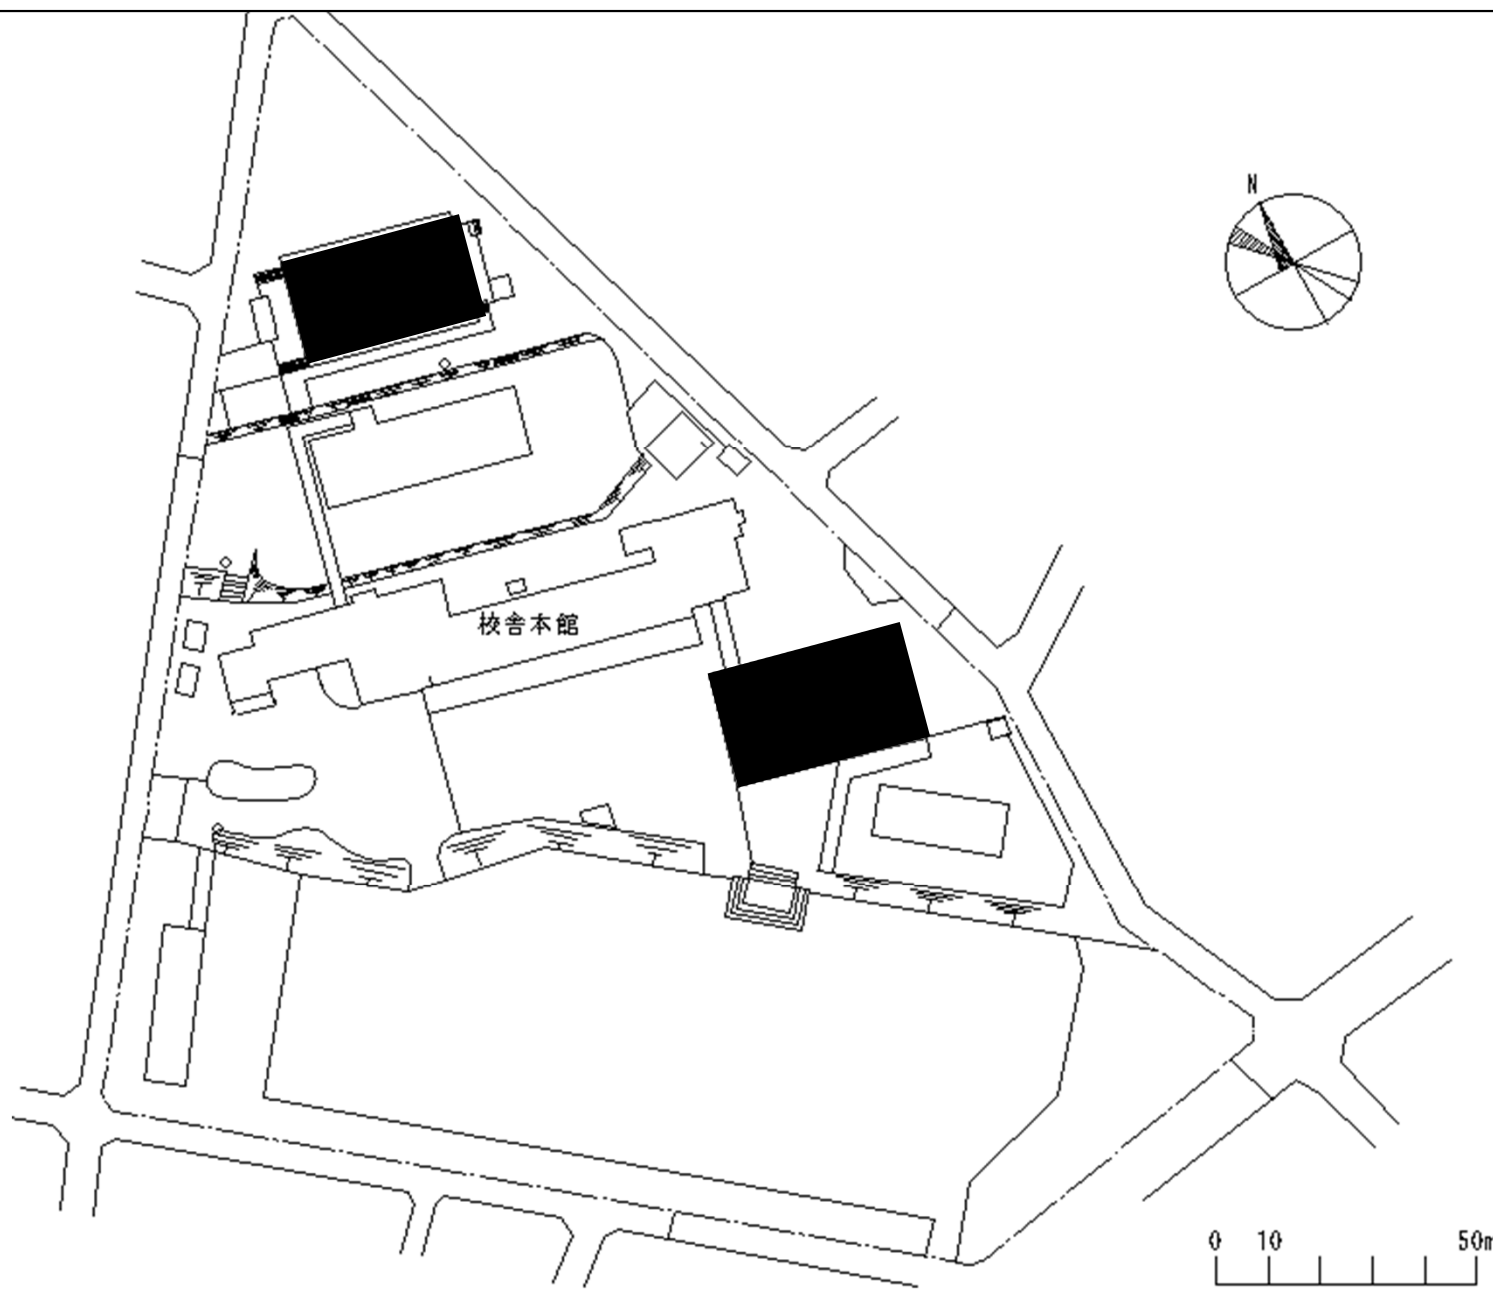

団地名	004 深沢小	事業名	東京学芸大学(深沢(附小))屋内運動場等耐震改修	配置図	1/1500
-----	---------	-----	--------------------------	-----	--------




外周道路整備及び共同溝整備



団地名	013 すすかけ台	事業名	東京工業大学(すすかけ台)基幹・環境整備Ⅱ (防災周回道路)	配置図	1/4000
-----	-----------	-----	-----------------------------------	-----	--------




団地名	001 調布	事業名	電気通信大学(調布)講堂耐震改修	配置図	1/3000
-----	--------	-----	------------------	-----	--------

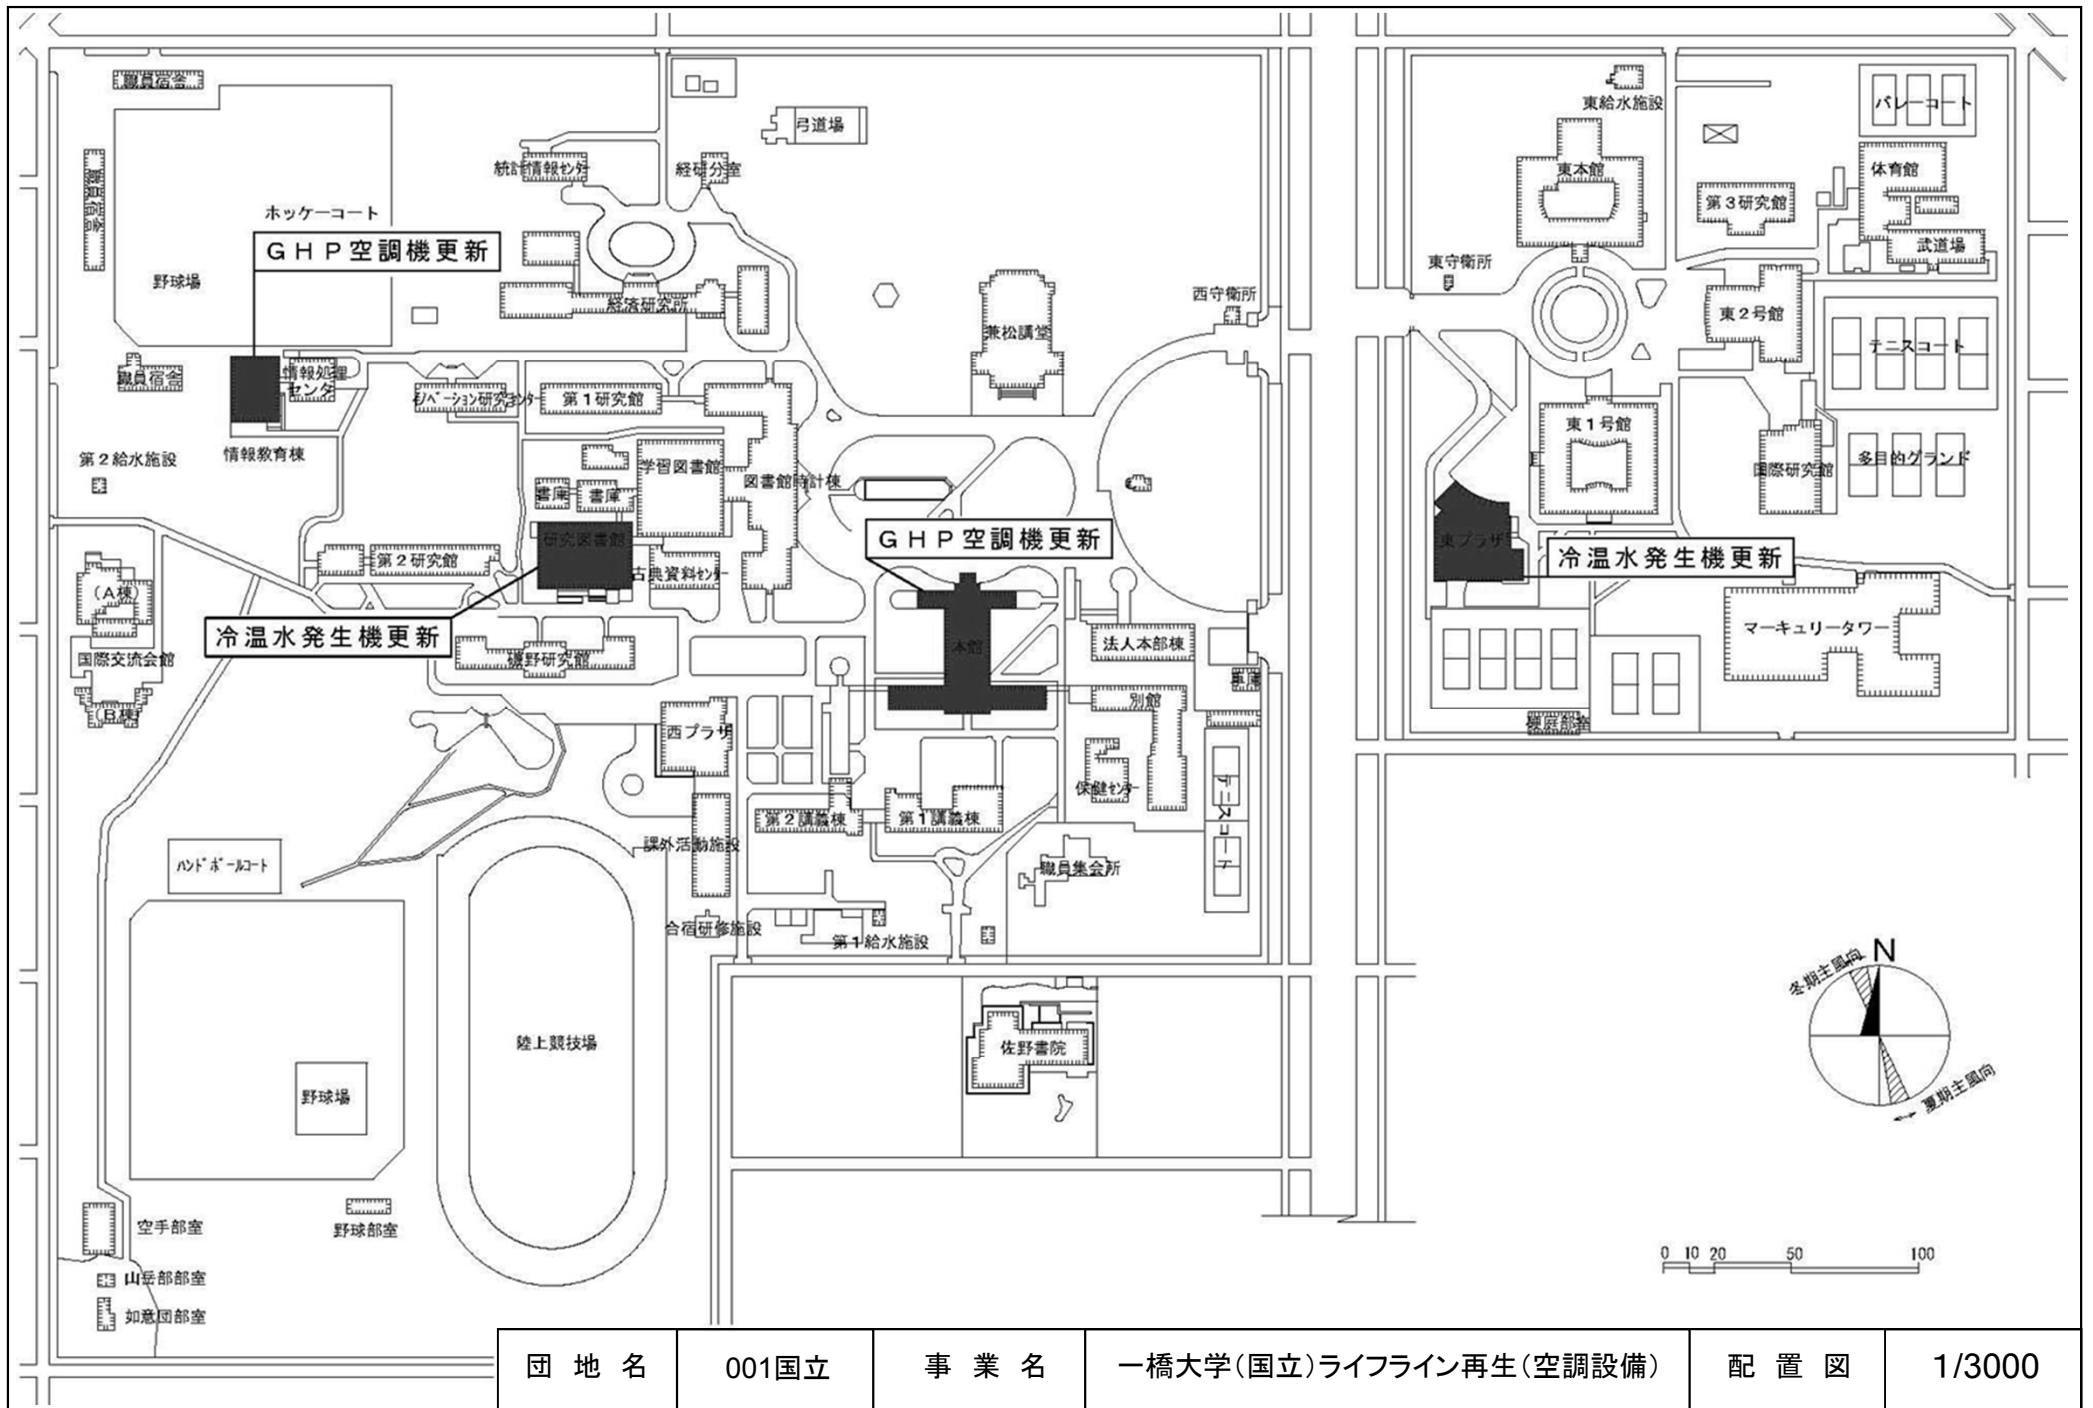


団地名	001国立	事業名	一橋大学(国立)ライフライン再生(空調設備)	配置図	1/3000
-----	-------	-----	------------------------	-----	--------




団地名	001 常盤台	事業名	横浜国立大学(常盤台)講義棟改修	配置図	1/5000
-----	---------	-----	------------------	-----	--------

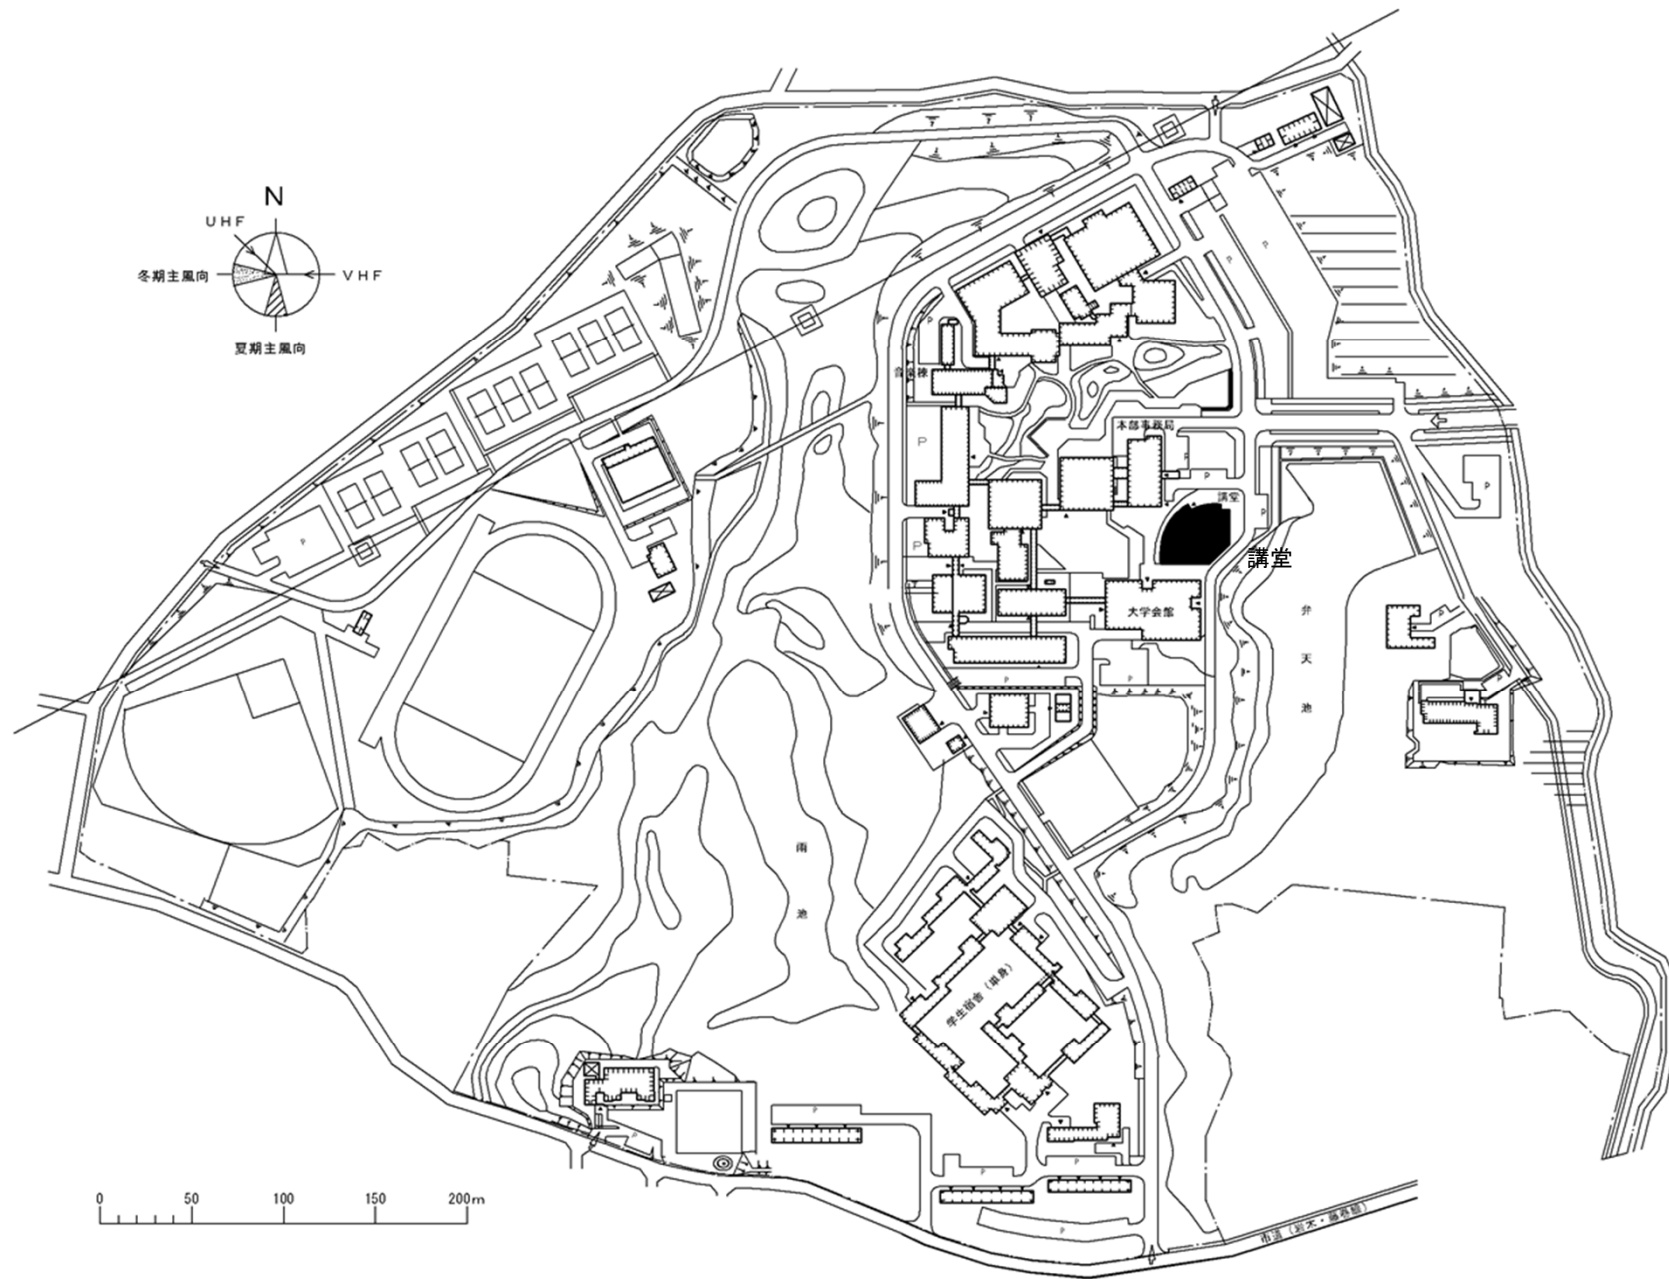


団地名	001山屋敷	事業名	上越教育大学(山屋敷)講堂耐震改修	配置図	1/4000
-----	--------	-----	-------------------	-----	--------

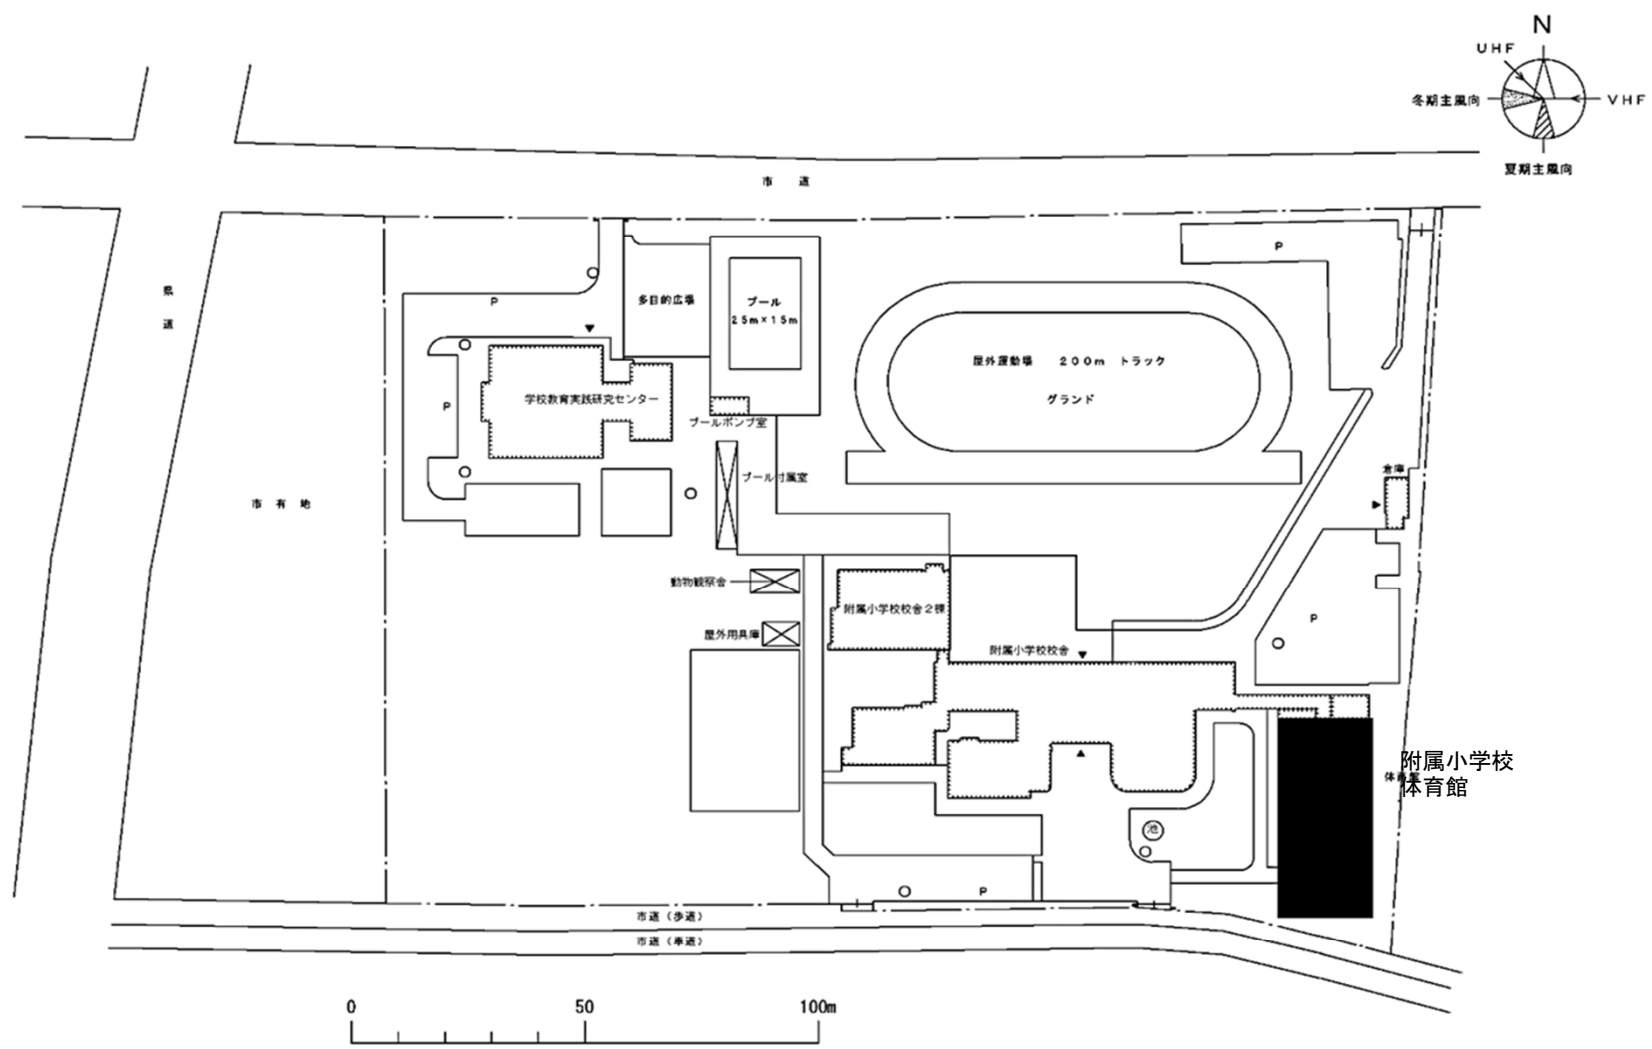


団 地 名	002西城	事 業 名	上越教育大学(西城(附小中)他)屋内運動場等耐震改修	配 置 図	1/2000
-------	-------	-------	----------------------------	-------	--------

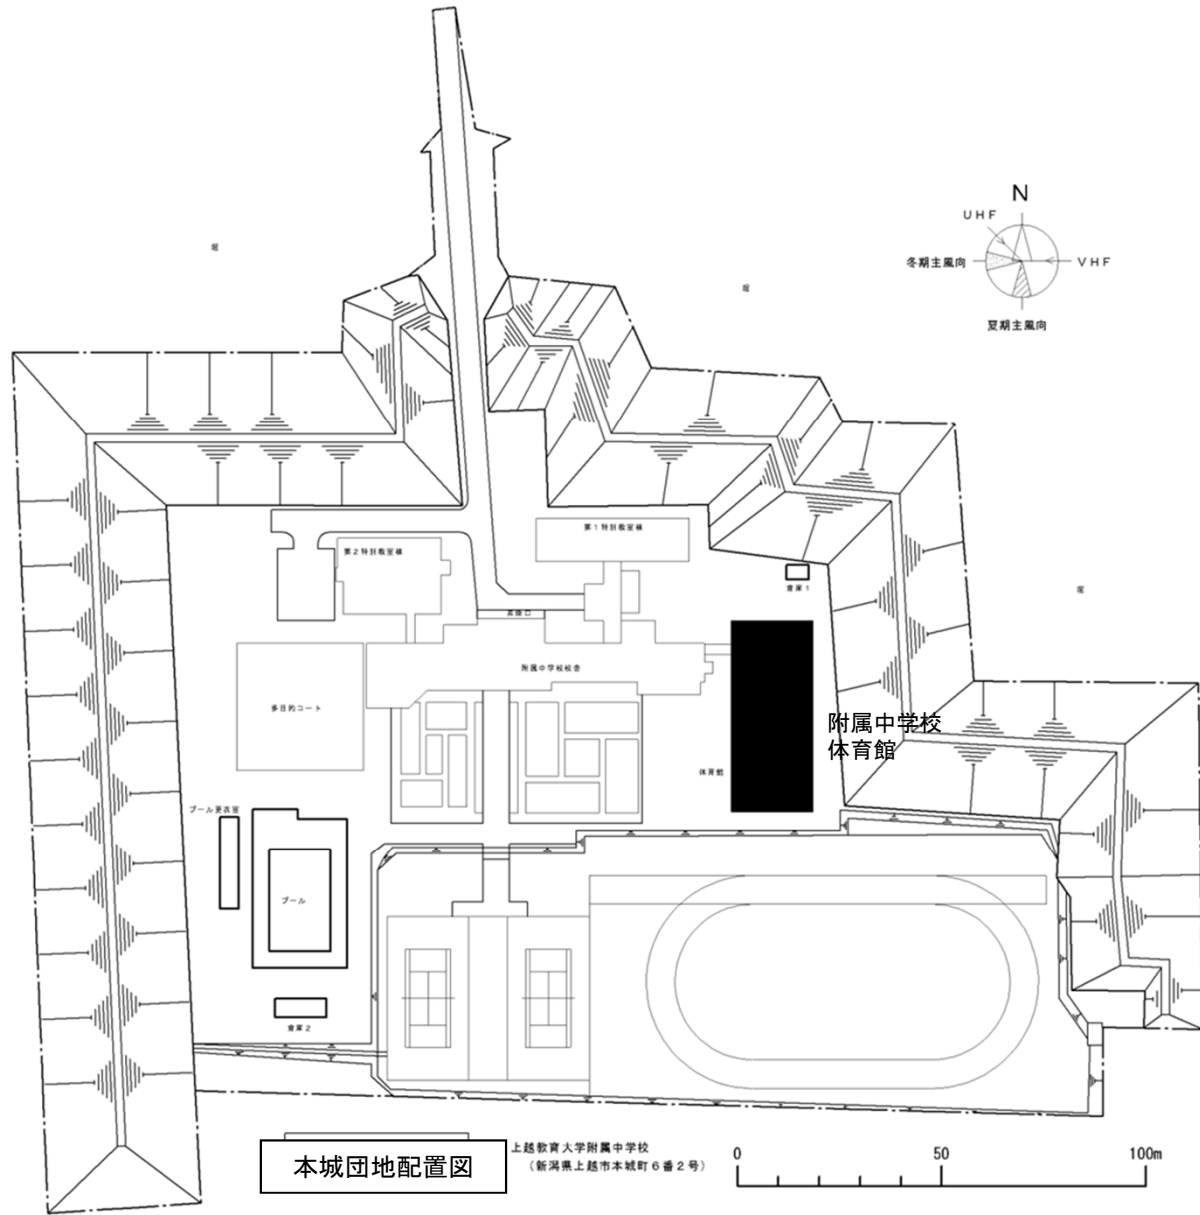

団地名	003本城	事業名	上越教育大学(西城(附小中)他)屋内運動場等耐震改修	配置図	1/2000
-----	-------	-----	----------------------------	-----	--------

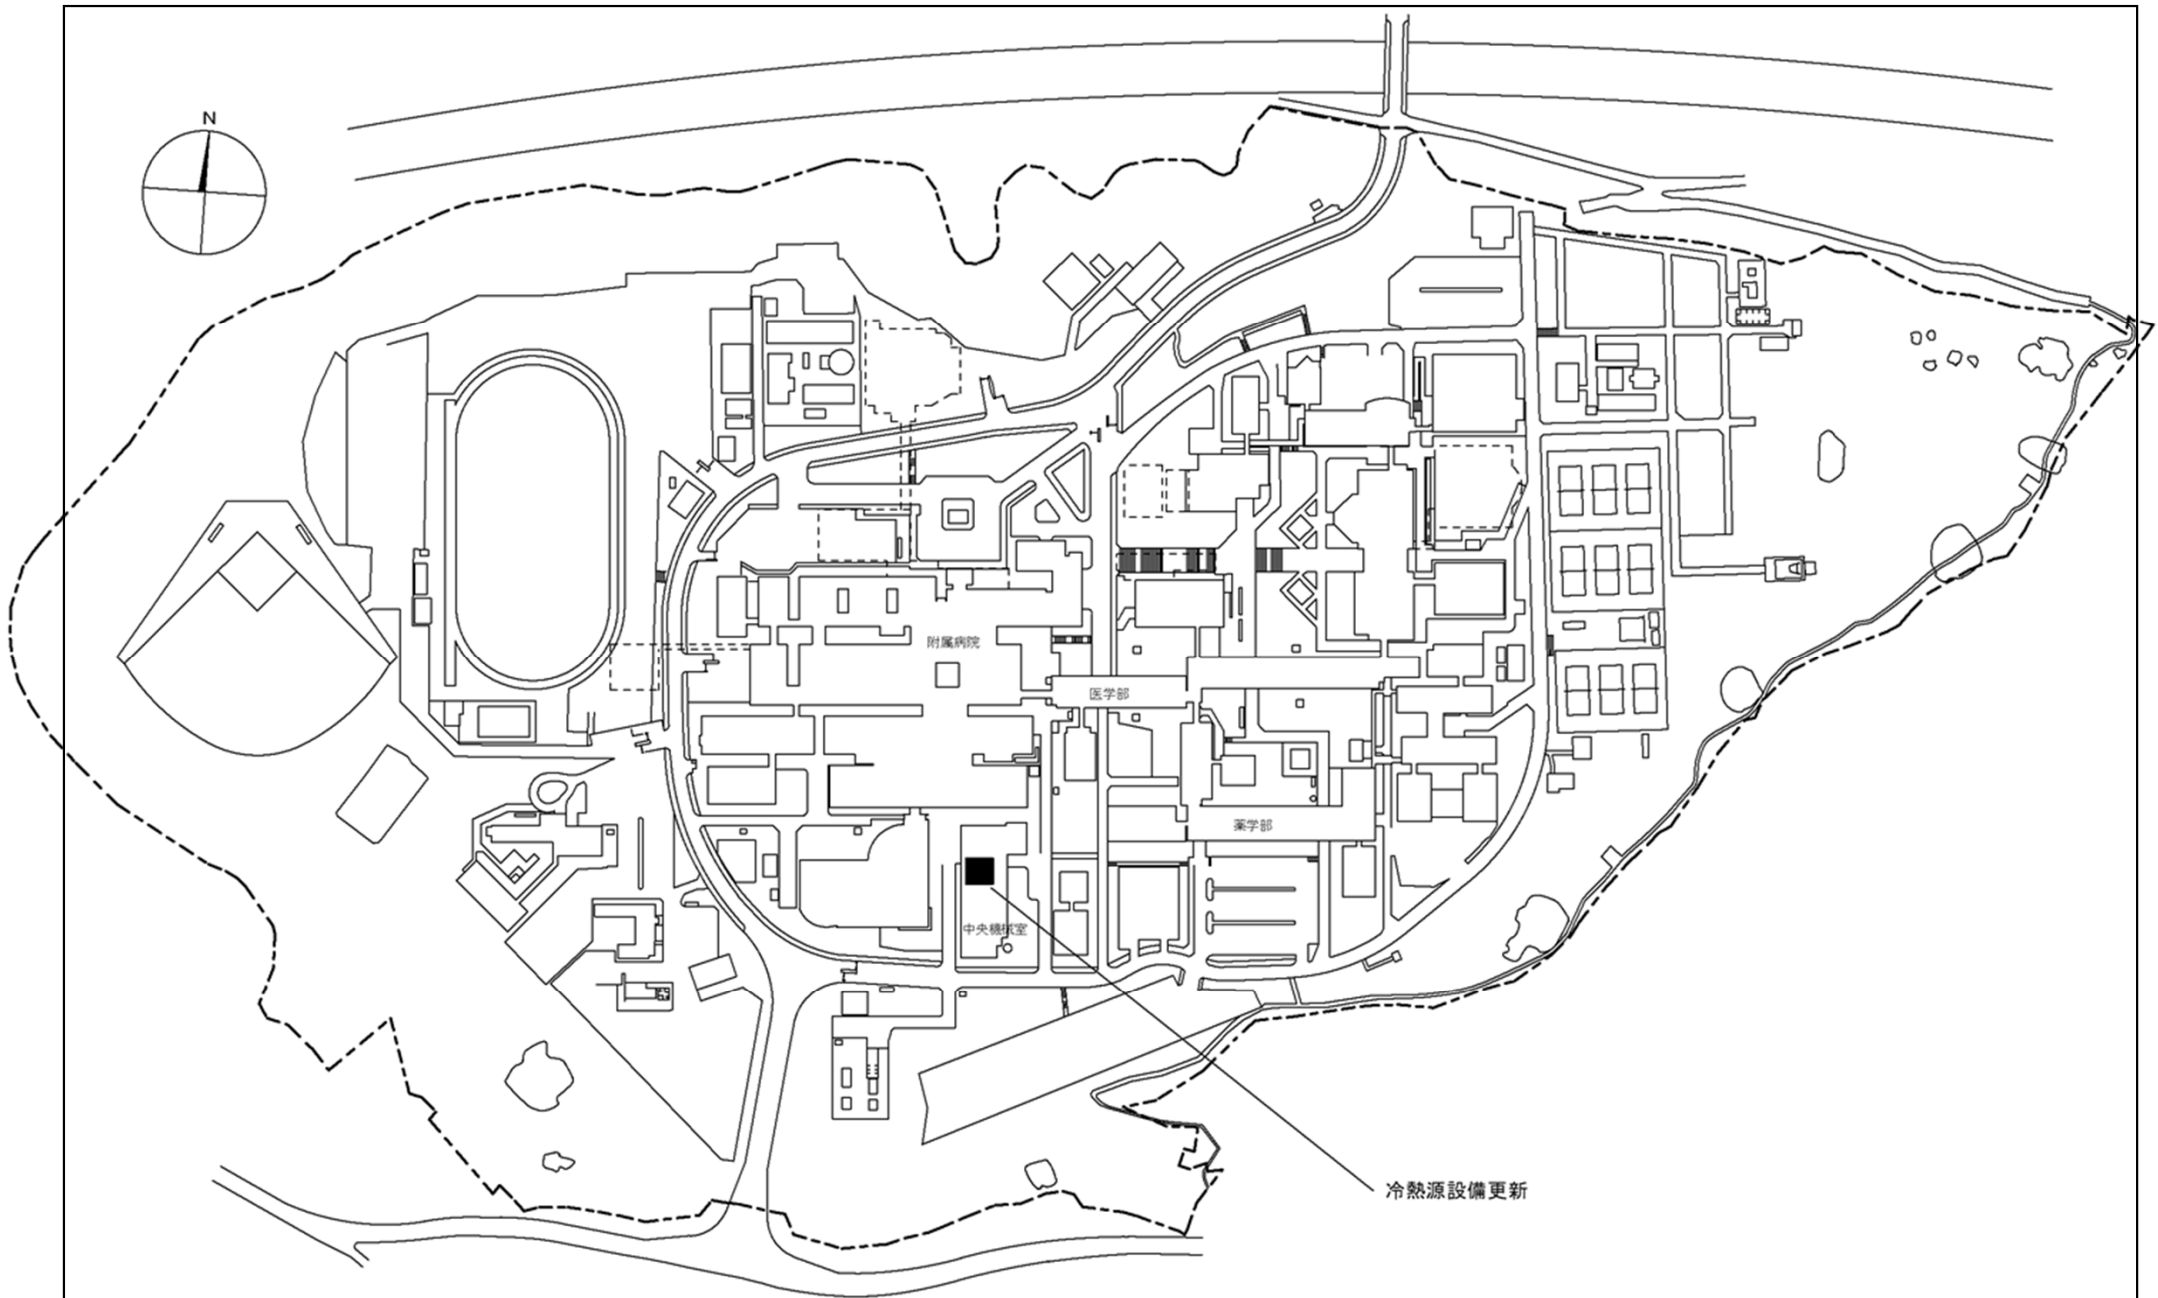


団地名	002杉谷	事業名	富山大学(医病)基幹・環境整備(冷熱源設備)	配置図	1/4,000
-----	-------	-----	------------------------	-----	---------

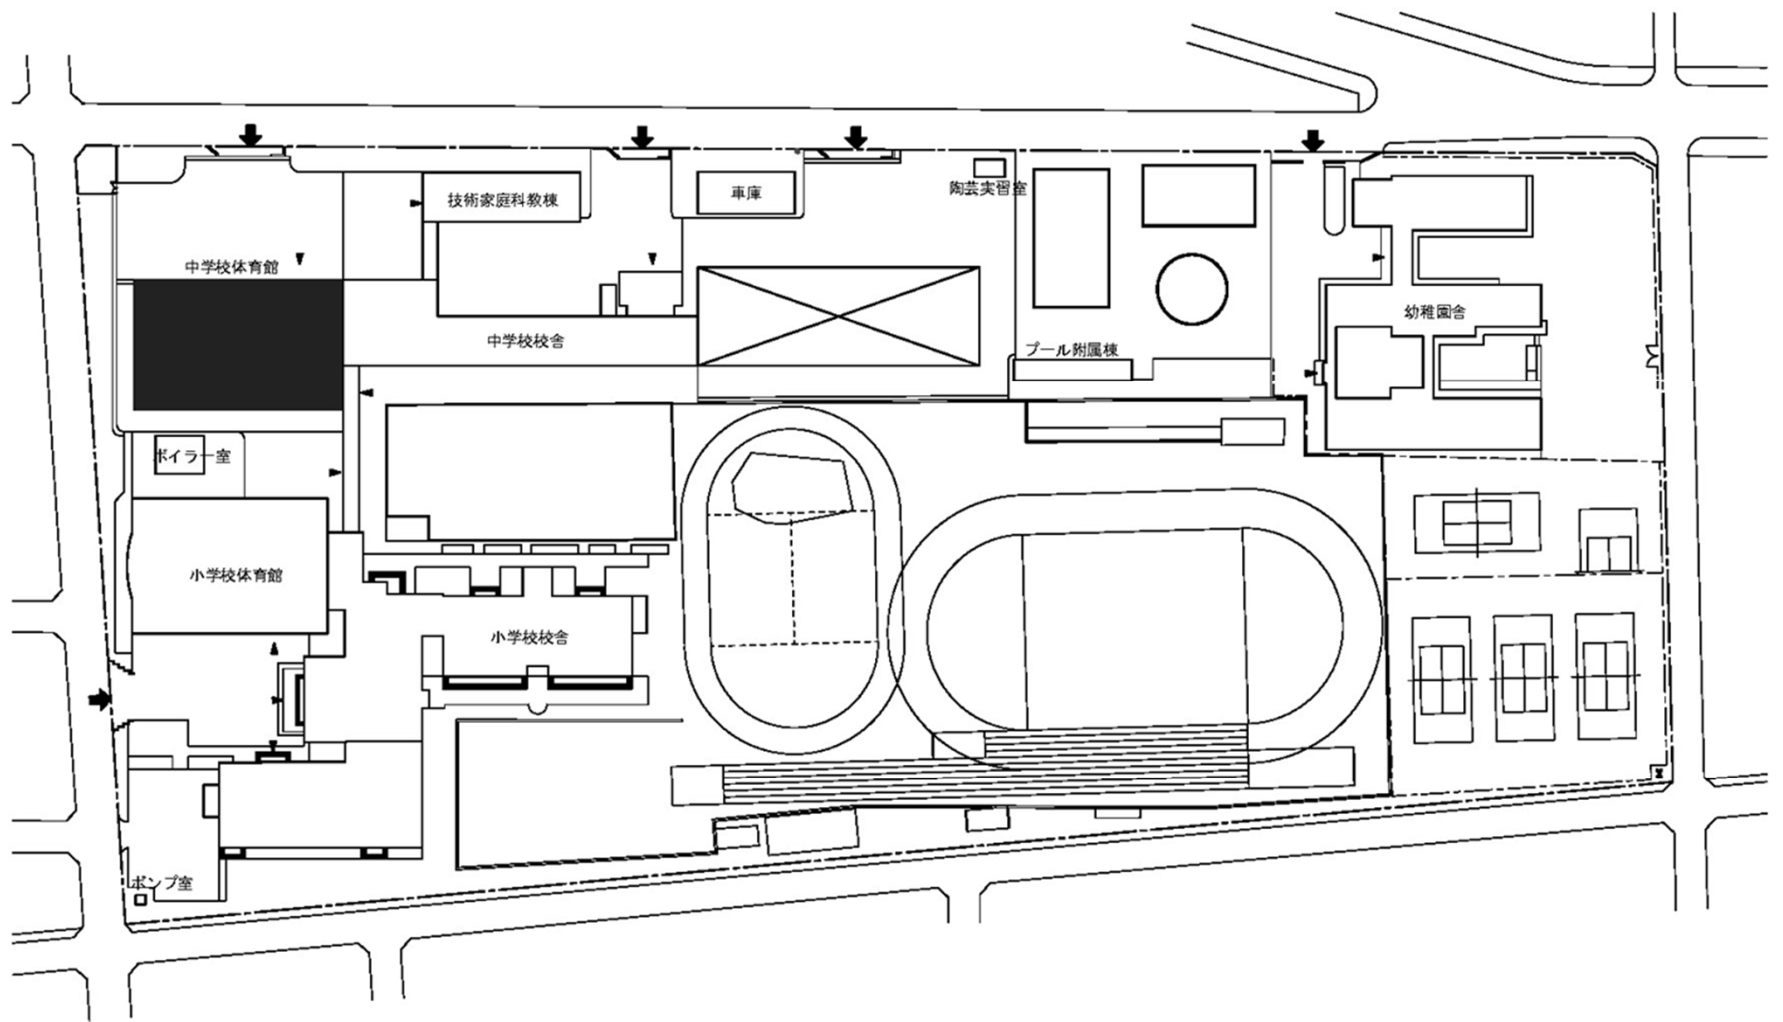



団地名	002二の宮	事業名	福井大学(二の宮(附中))屋内運動場	配置図	1/1,500
-----	--------	-----	--------------------	-----	---------



夏季主風向
冬季主風向

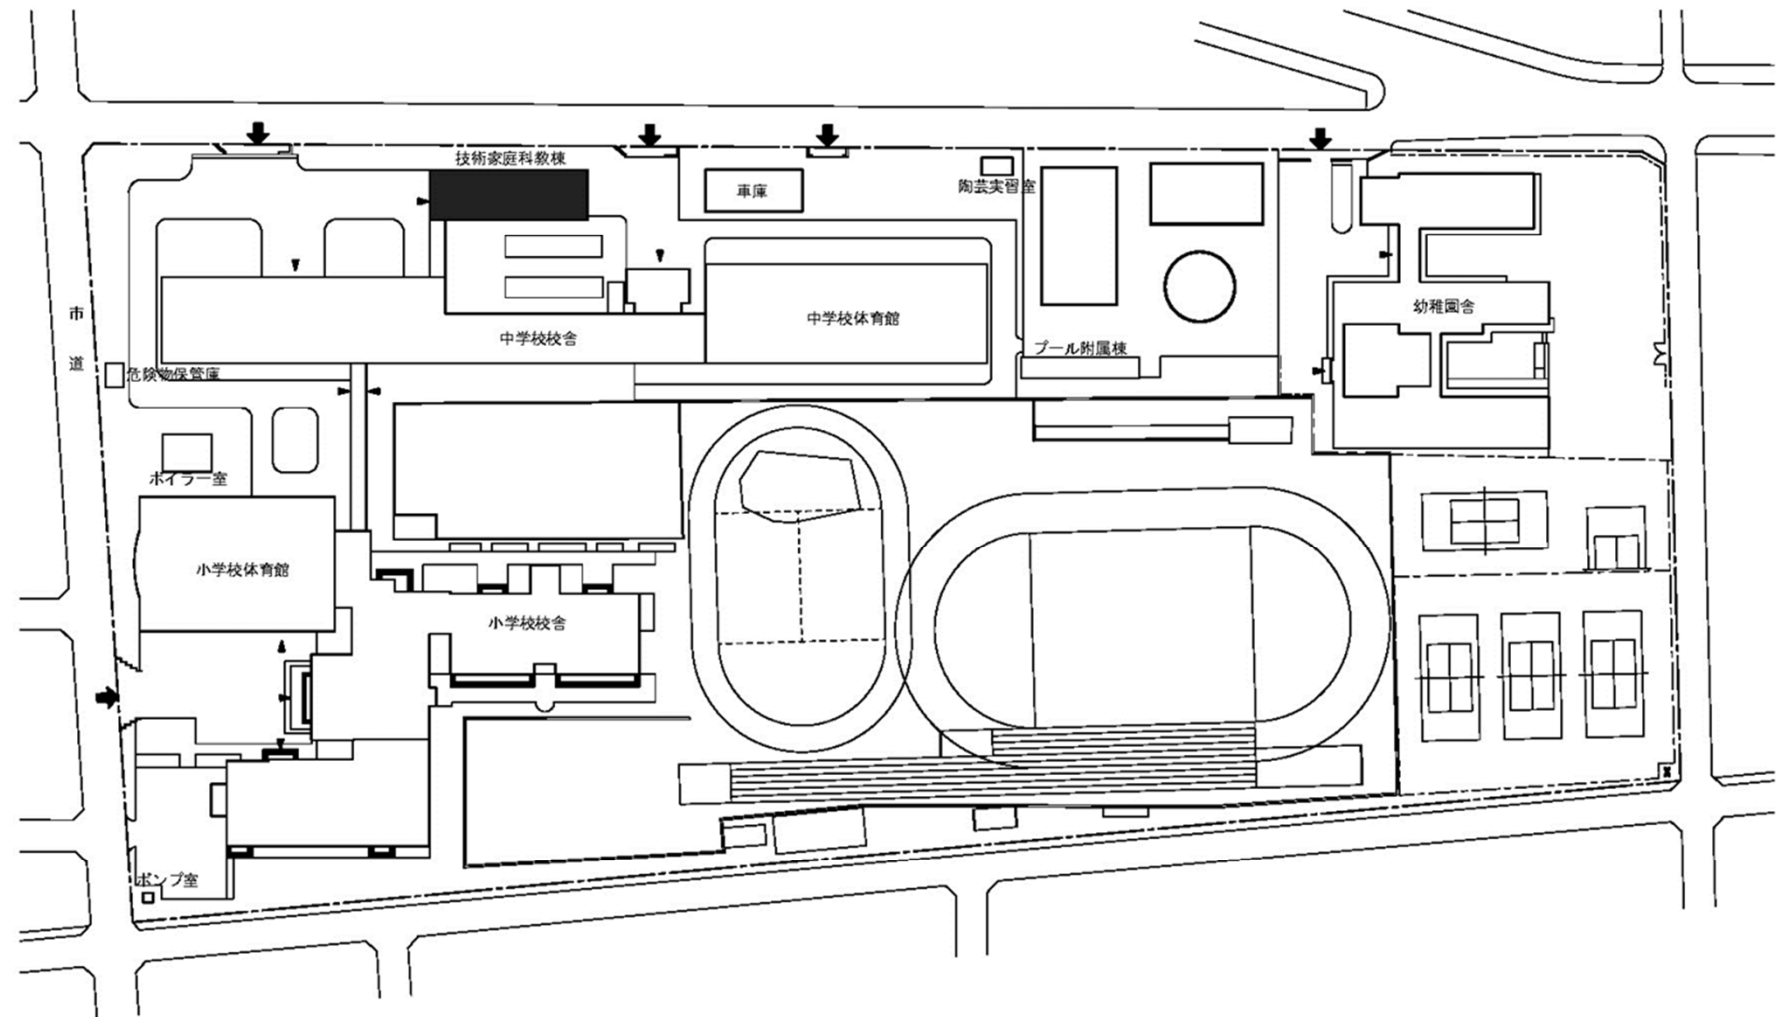



団地名	002二の宮	事業名	福井大学(二の宮(附中))校舎耐震改修	配置図	1/1,500
-----	--------	-----	---------------------	-----	---------

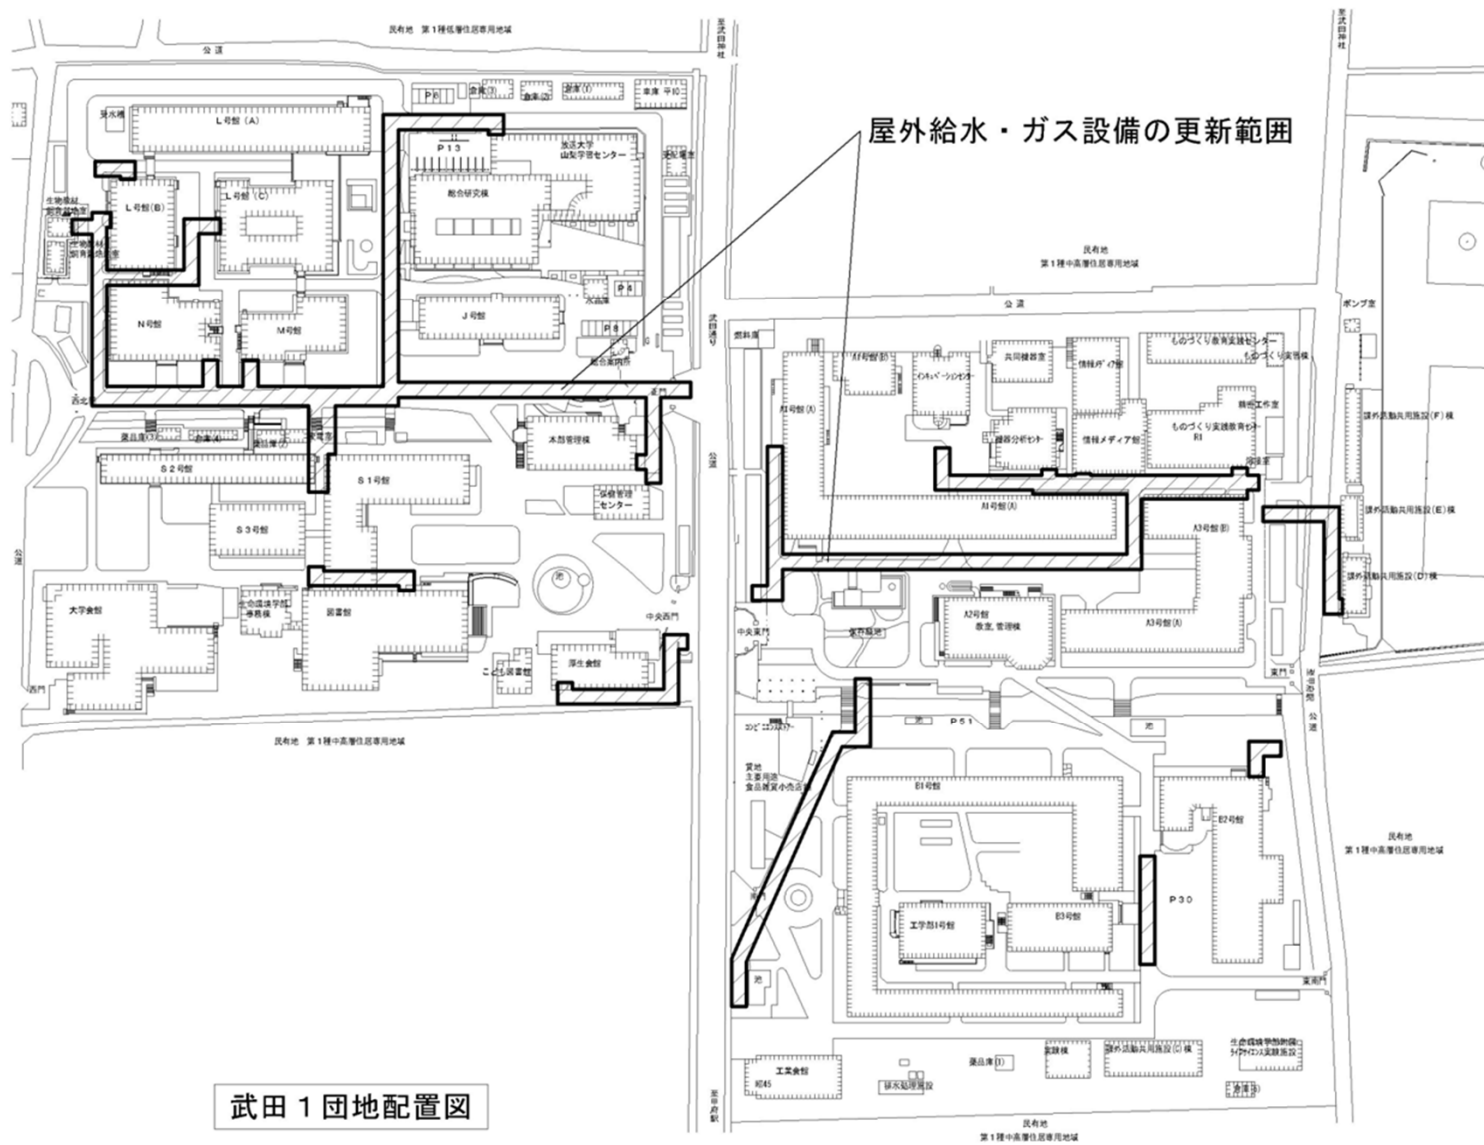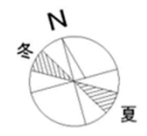

屋外給水・ガス設備の更新範囲

武田1団地配置図


団地名	001 武田1	事業名	山梨大学(武田他)ライフライン再生(給水設備等)	配置図	1/2500
-----	---------	-----	--------------------------	-----	--------

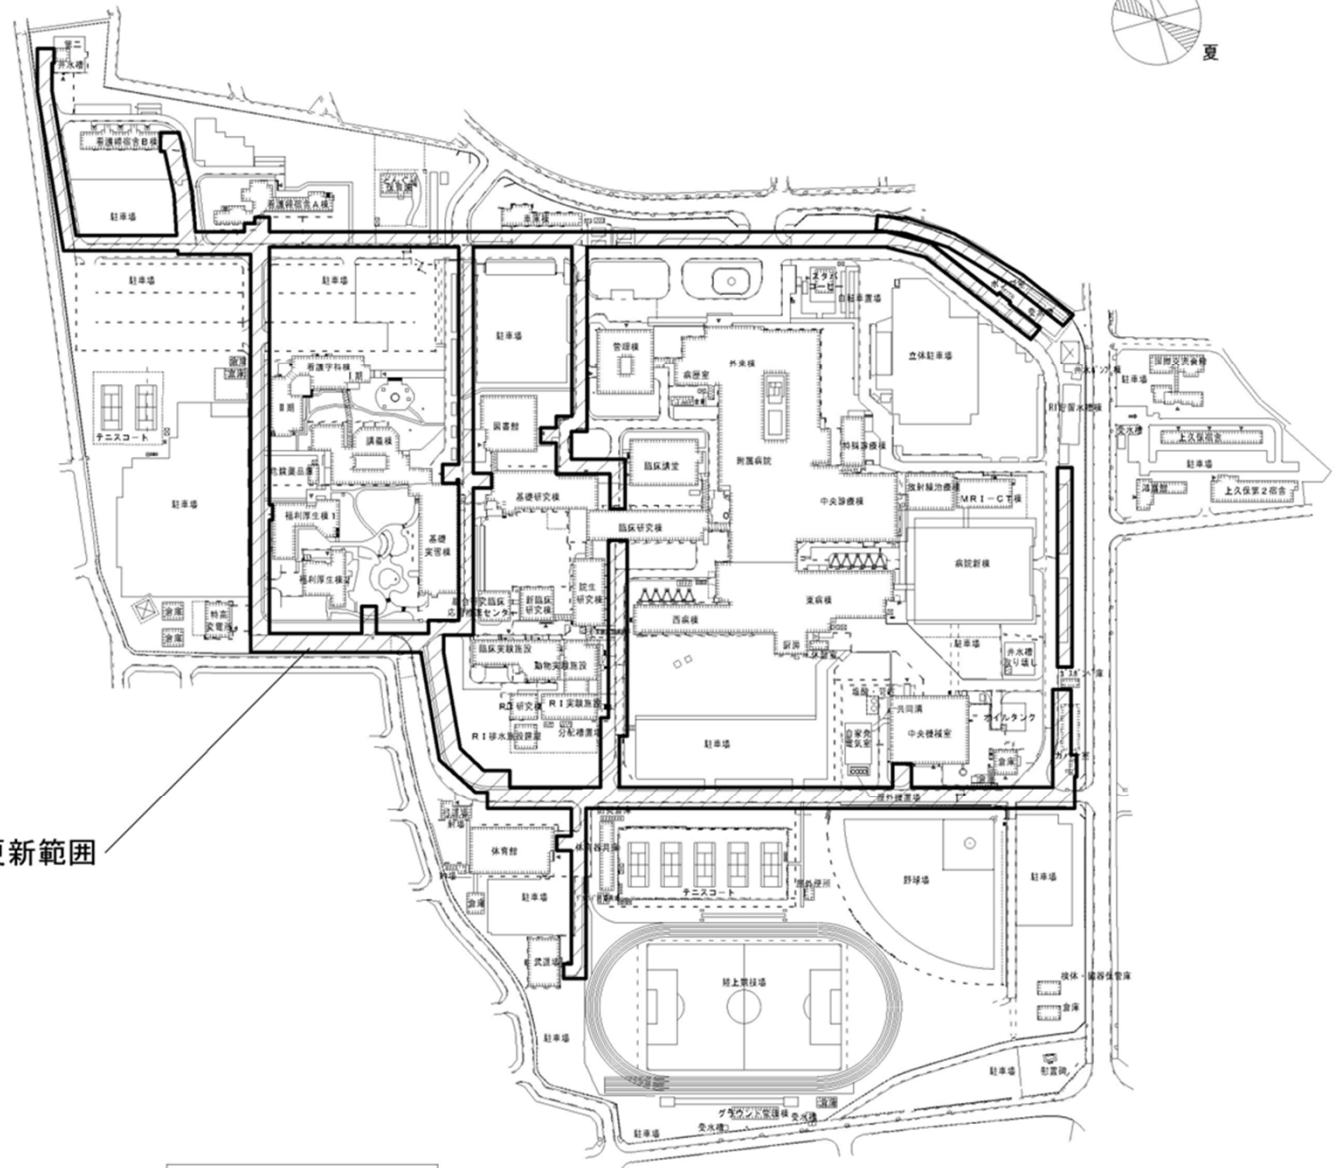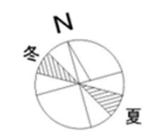


屋外給水・ガス設備の更新範囲

下河東団地配置図


団地名	017 下河東	事業名	山梨大学(武田他)ライフライン再生(給水設備等)	配置図	1/4000
-----	---------	-----	--------------------------	-----	--------

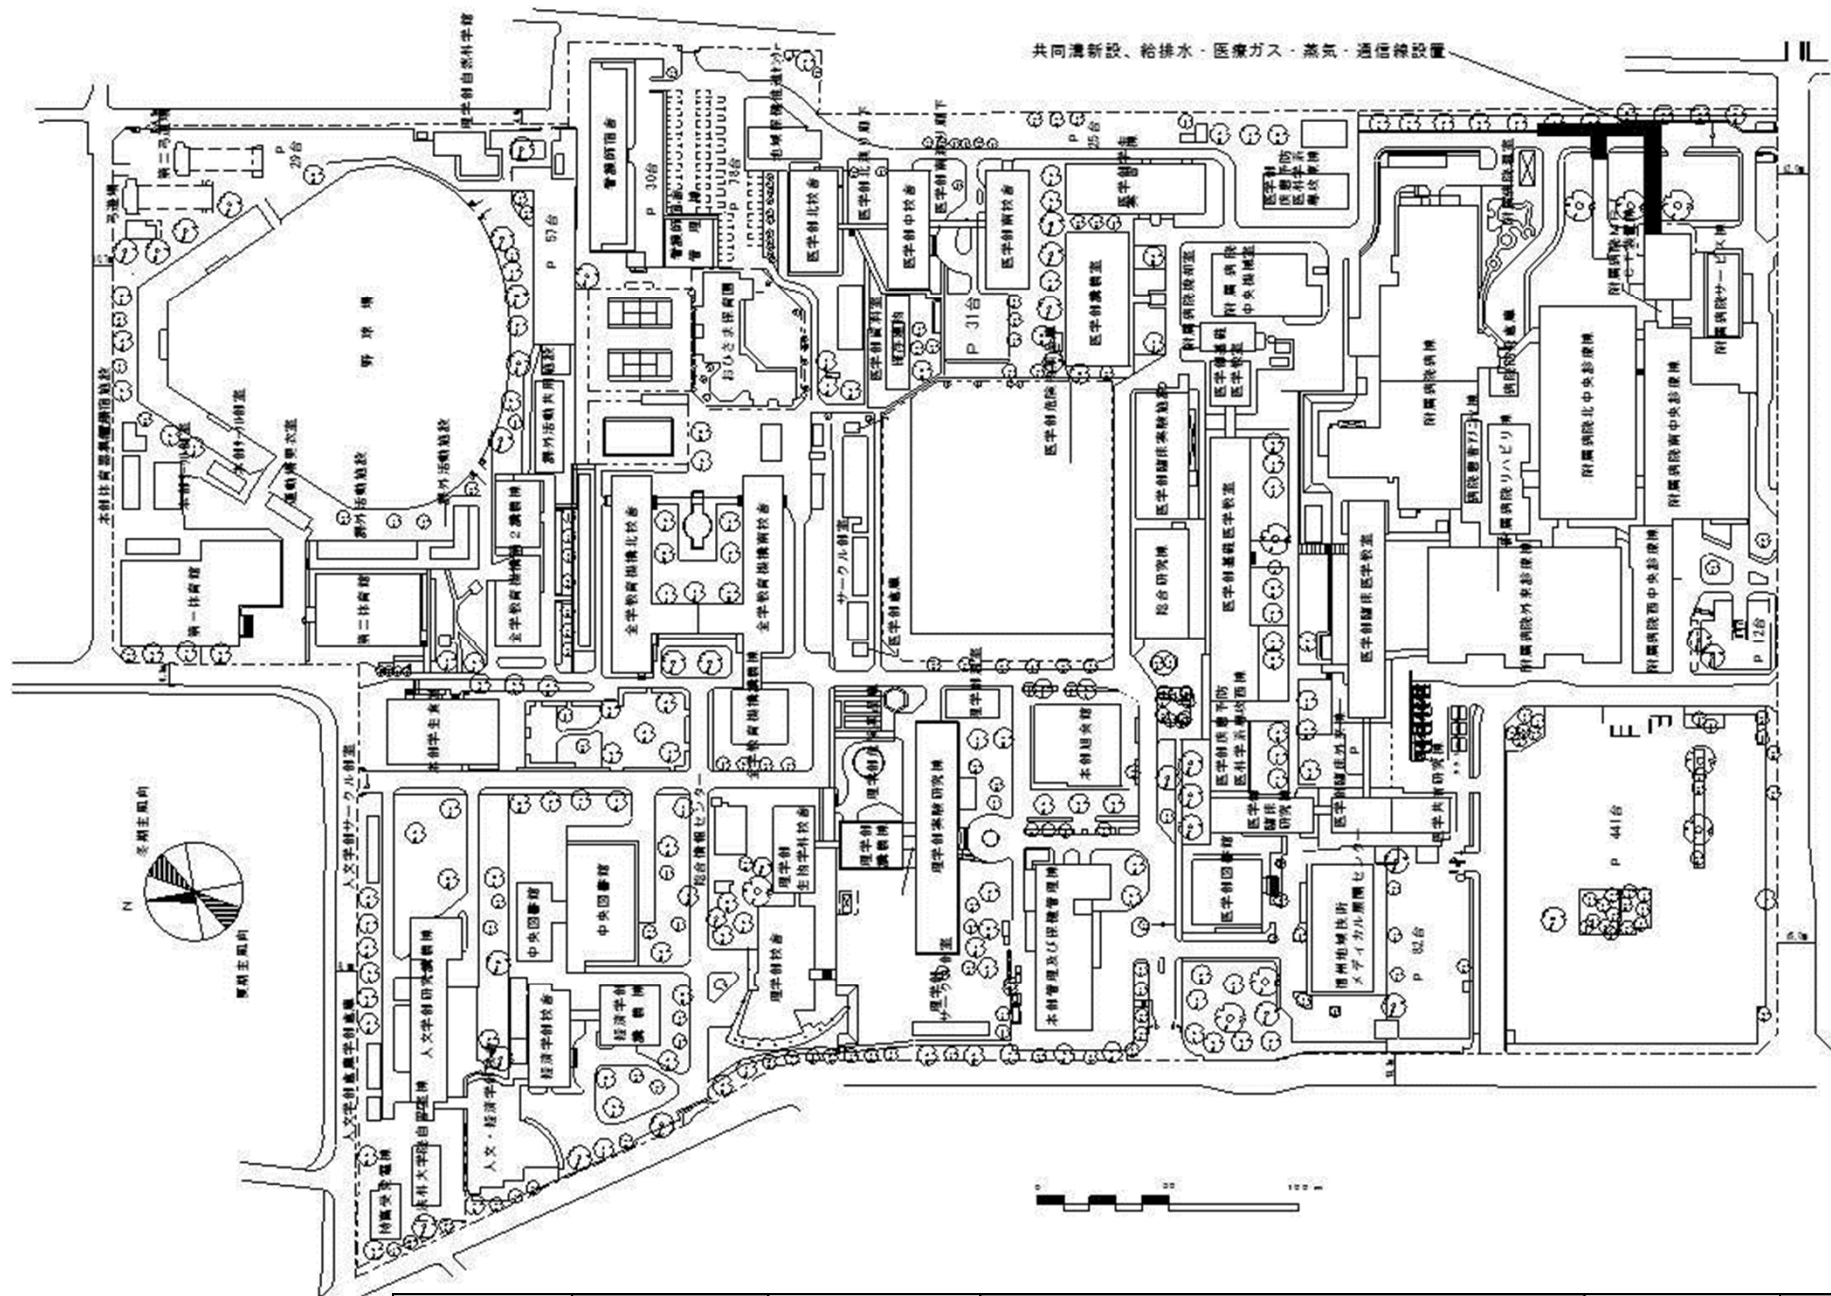


団地名	001医病	事業名	信州大学(医病)基幹・環境整備 (共同溝支障配管切回し等)	配置図	1/3000
-----	-------	-----	----------------------------------	-----	--------

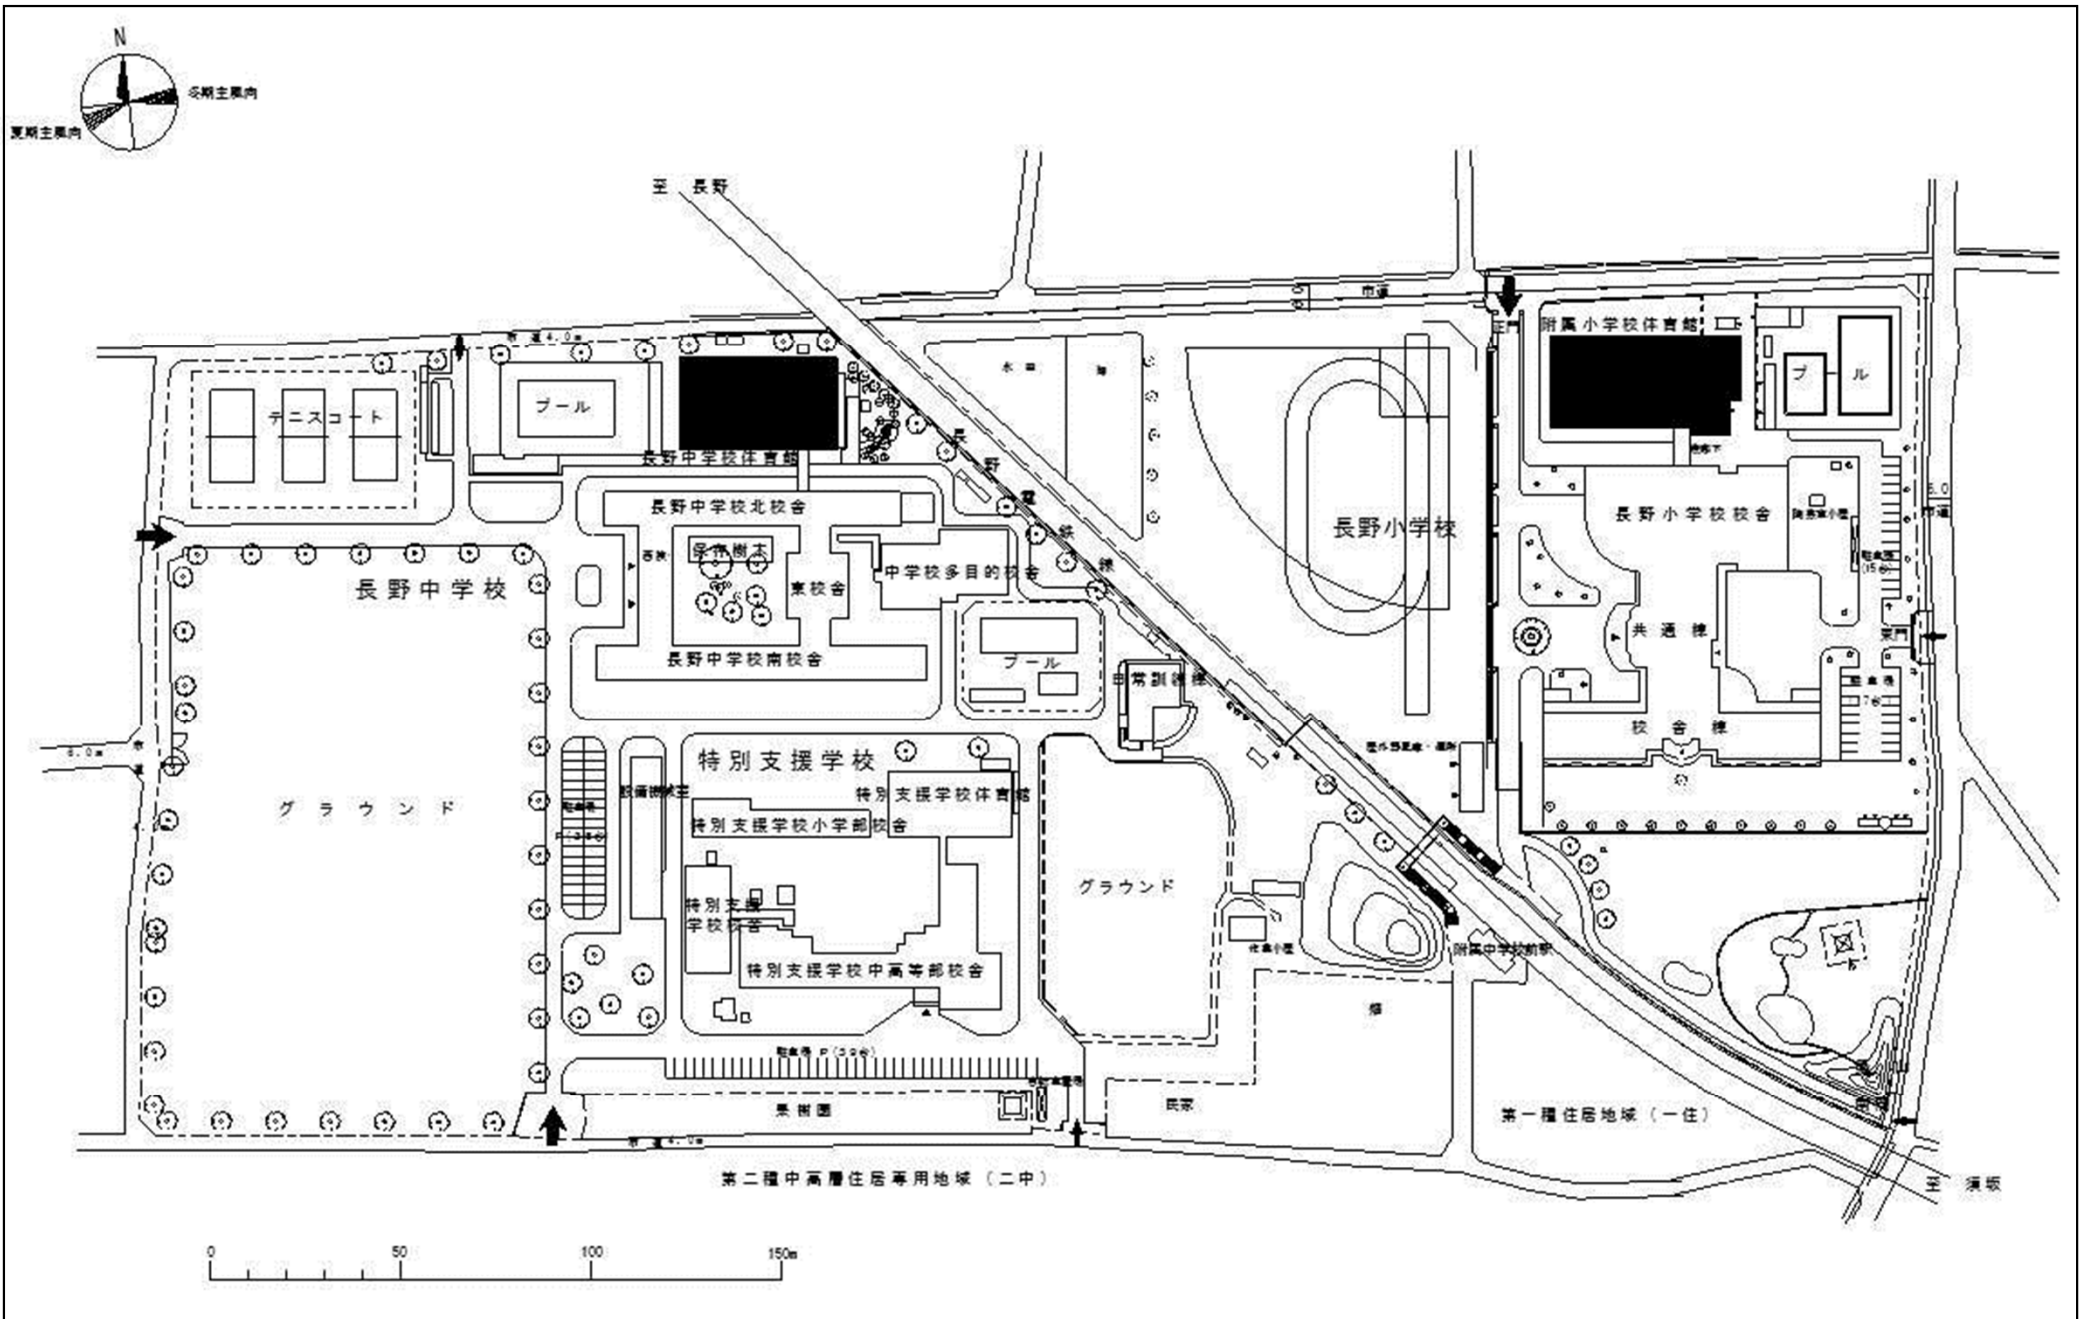


団地名	039長野(附小中)	事業名	信州大学(長野(附小中)屋内運動場耐震改修	配置図	1/2000
-----	------------	-----	-----------------------	-----	--------

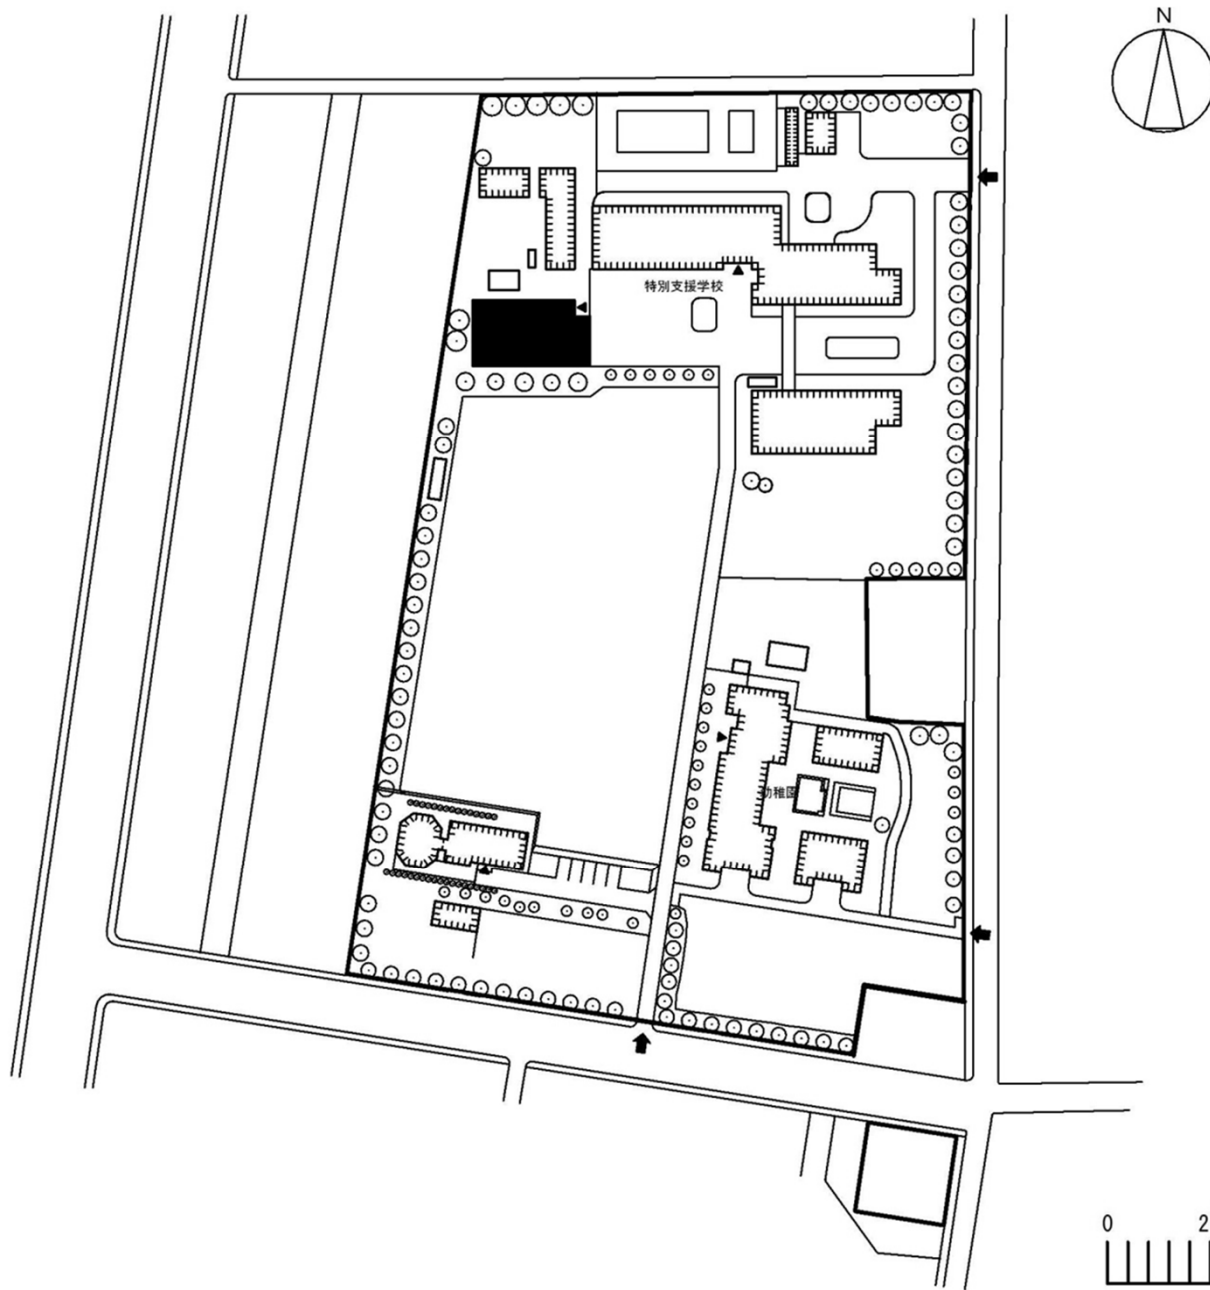


団地名	002 大岩	事業名	静岡大学(駿府町(附中)他) 屋内運動場耐震改修	配置図	1/1800
-----	--------	-----	-----------------------------	-----	--------

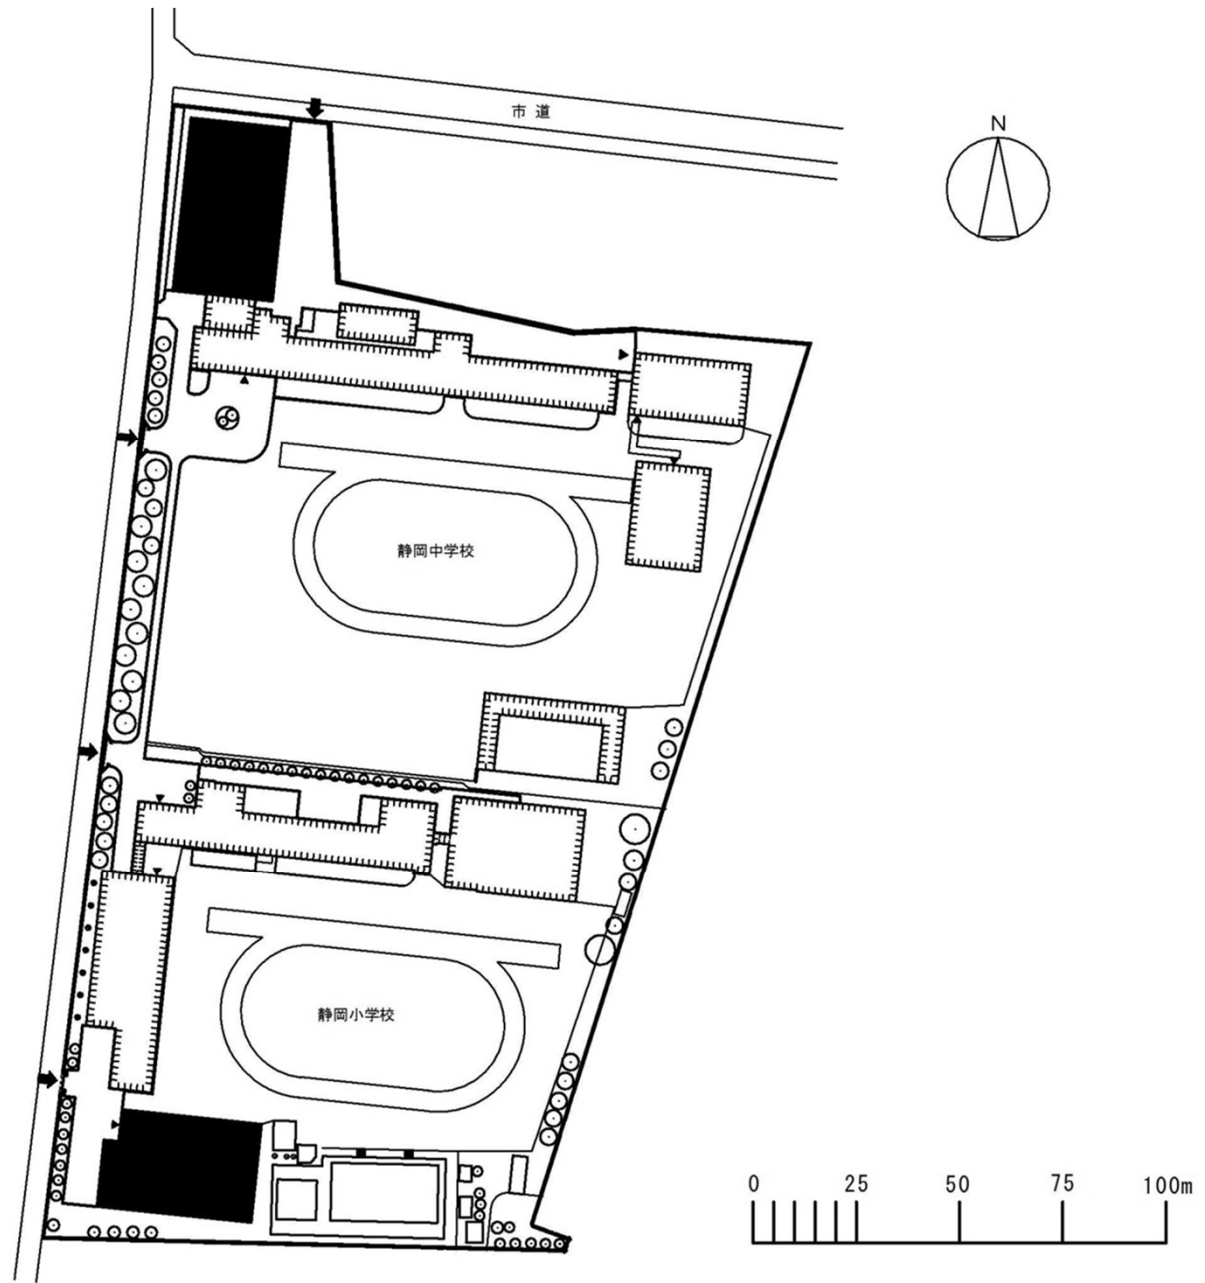



団地名	007 駿府町	事業名	静岡大学(駿府町(附中)他) 屋内運動場耐震改修	配置図	1/1800
-----	---------	-----	-----------------------------	-----	--------

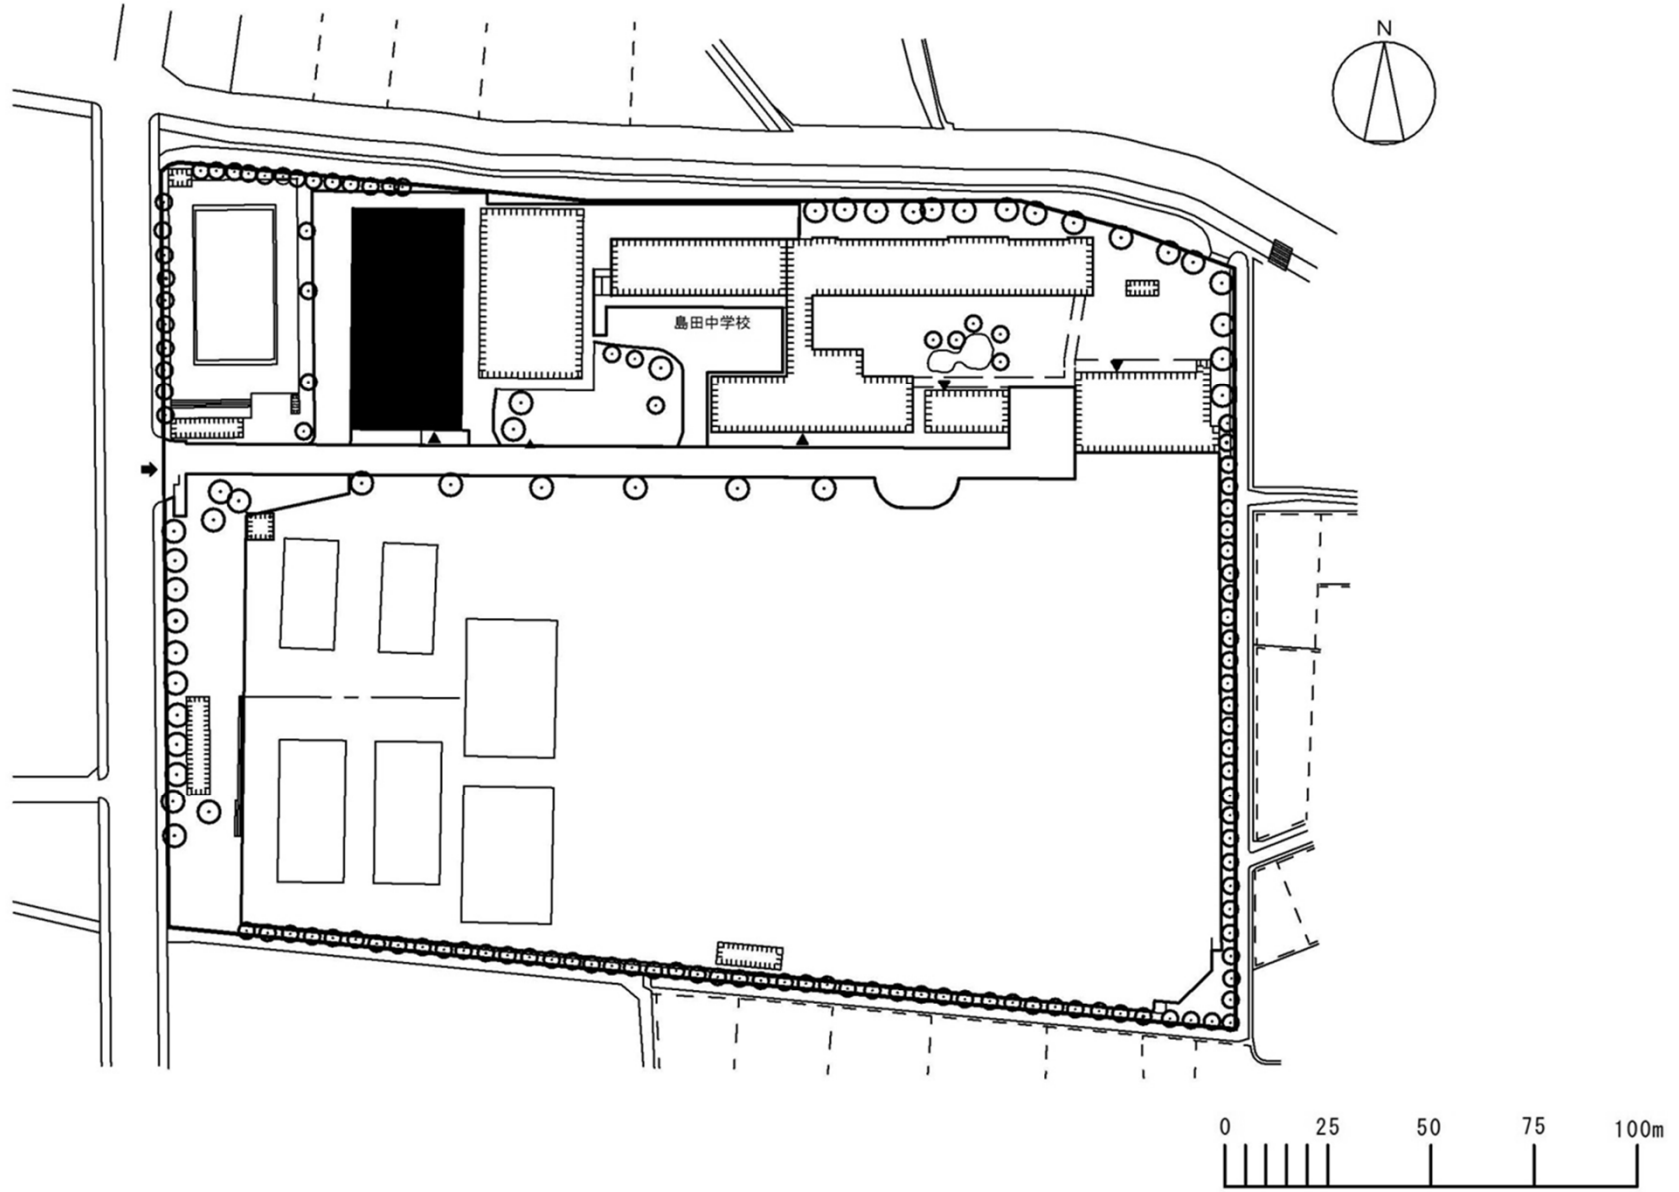



団地名	008 鳥田	事業名	静岡大学(駿府町(附中)他) 屋内運動場耐震改修	配置図	1/1800
-----	--------	-----	-----------------------------	-----	--------

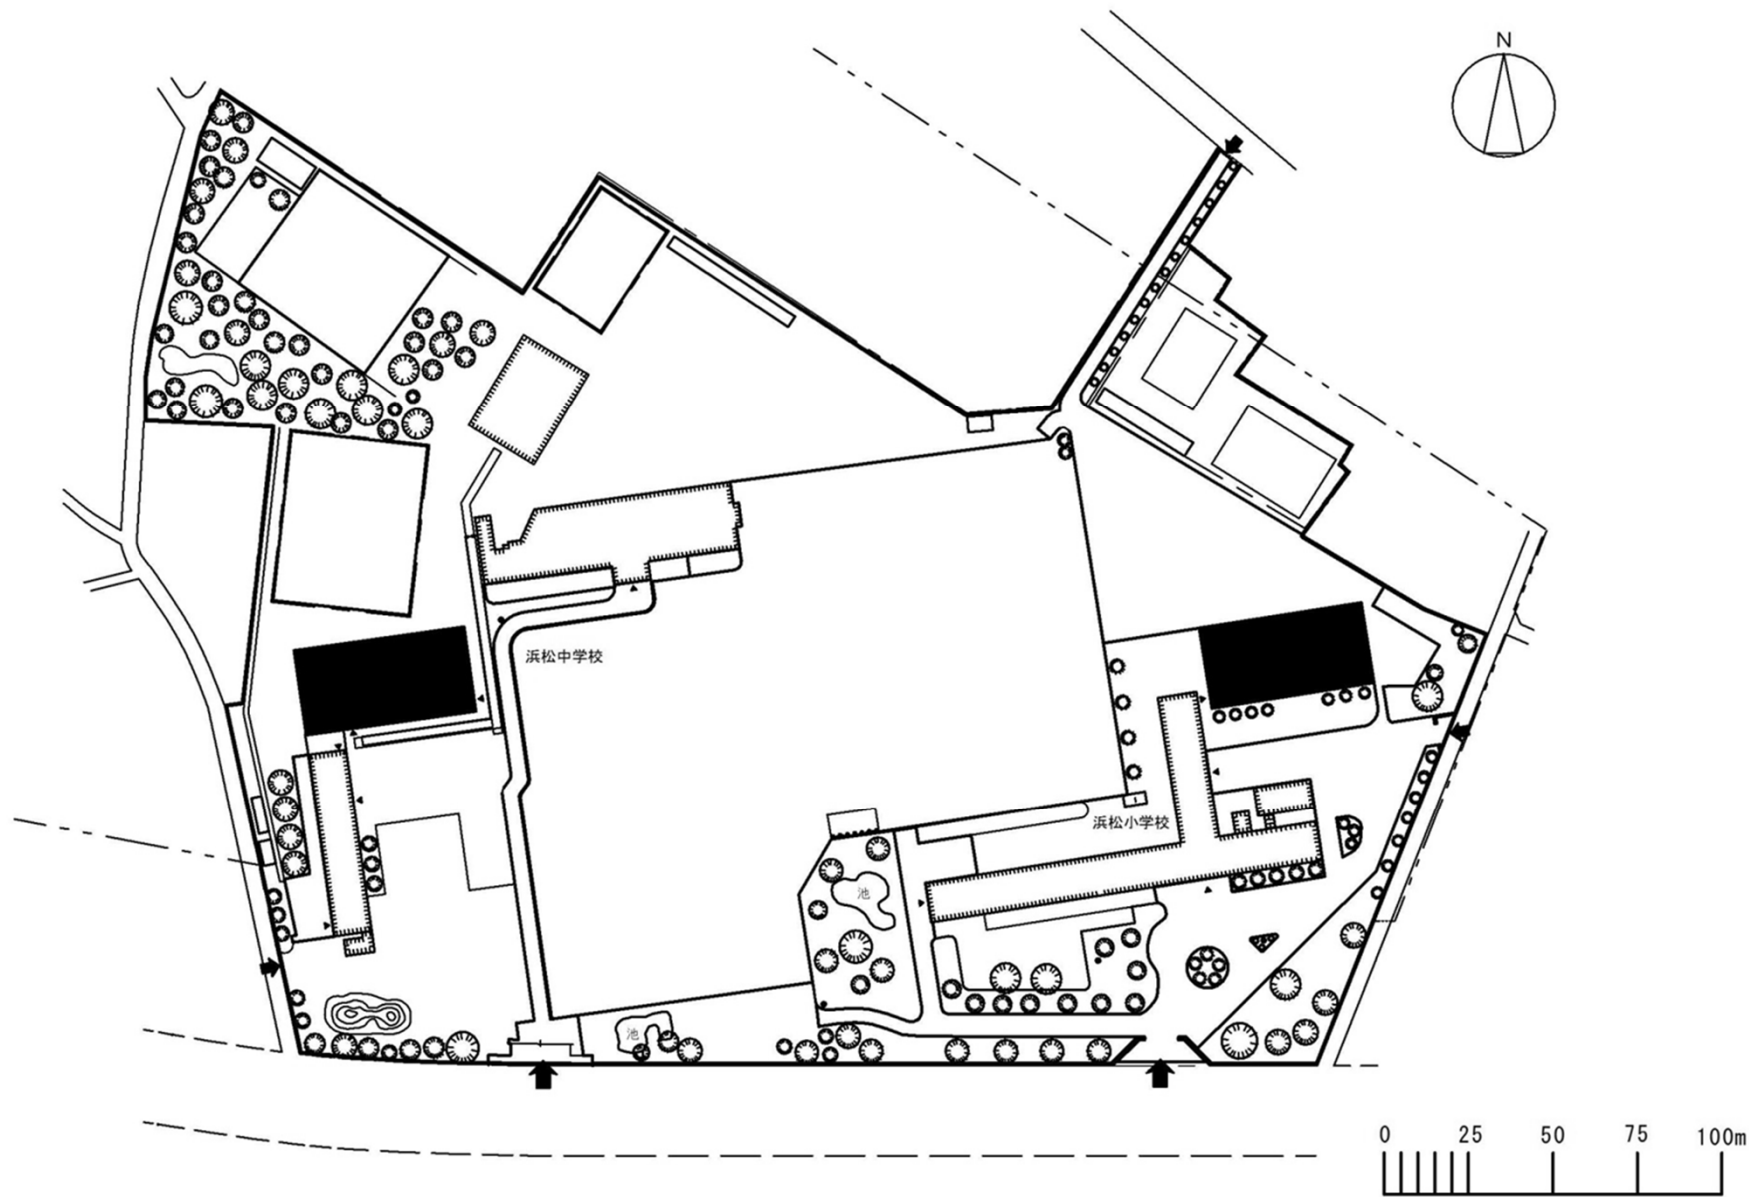


団地名	009 布橋	事業名	静岡大学(駿府町(附中)他) 屋内運動場耐震改修	配置図	1/2200
-----	--------	-----	-----------------------------	-----	--------

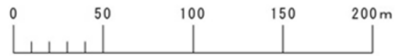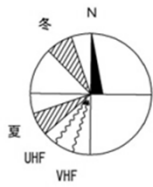


団地名	001半田	事業名	浜松医科大学(医病)基幹・環境整備(熱源設備)	配置図	1/4000
-----	-------	-----	-------------------------	-----	--------

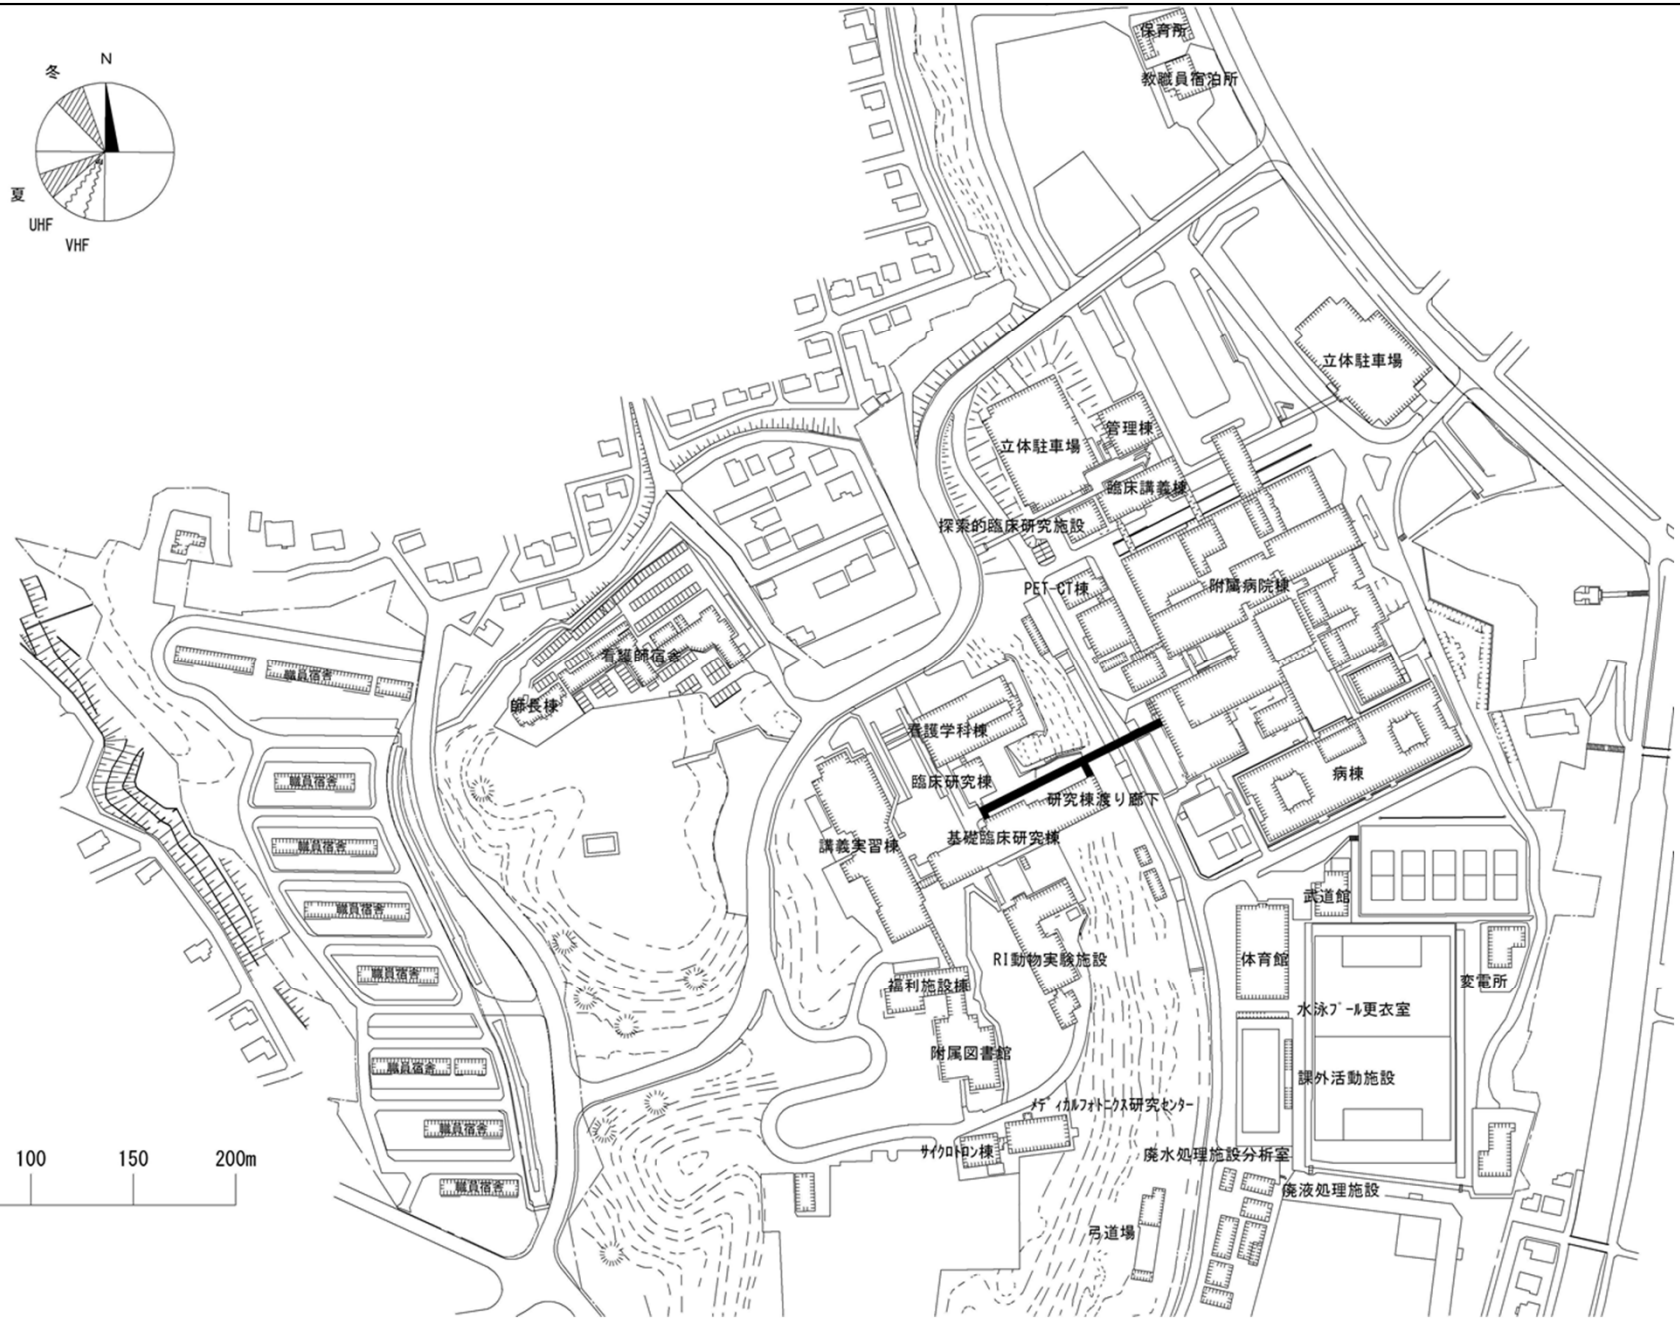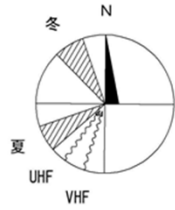


団地名	001半田	事業名	浜松医科大学(半田)総合研究棟改修(医学系)	配置図	1/4000
-----	-------	-----	------------------------	-----	--------

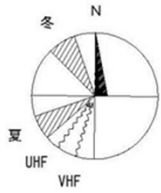



屋外排水設備の更新範囲

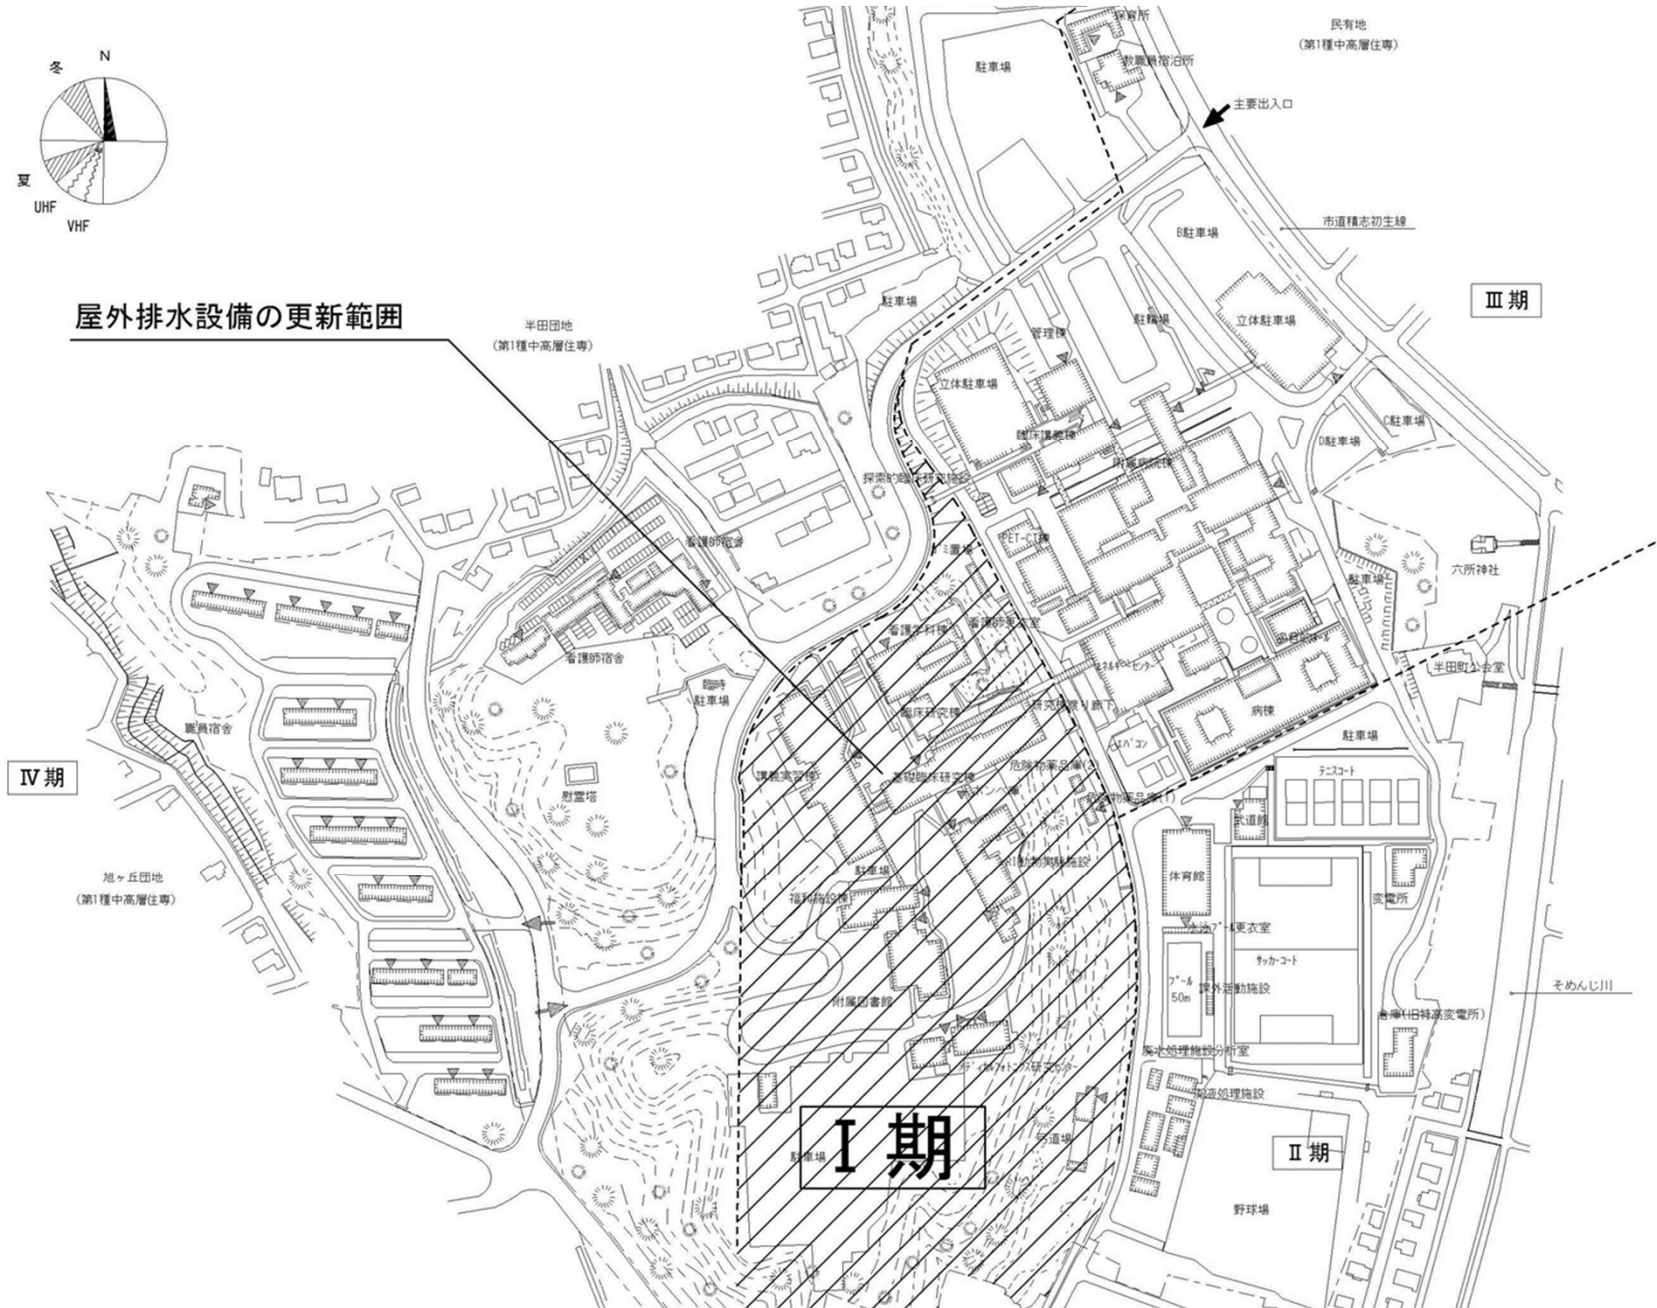


団地名	001 半田	事業名	浜松医科大学(半田)ライフライン再生(排水設備)	配置図	1/4000
-----	--------	-----	--------------------------	-----	--------

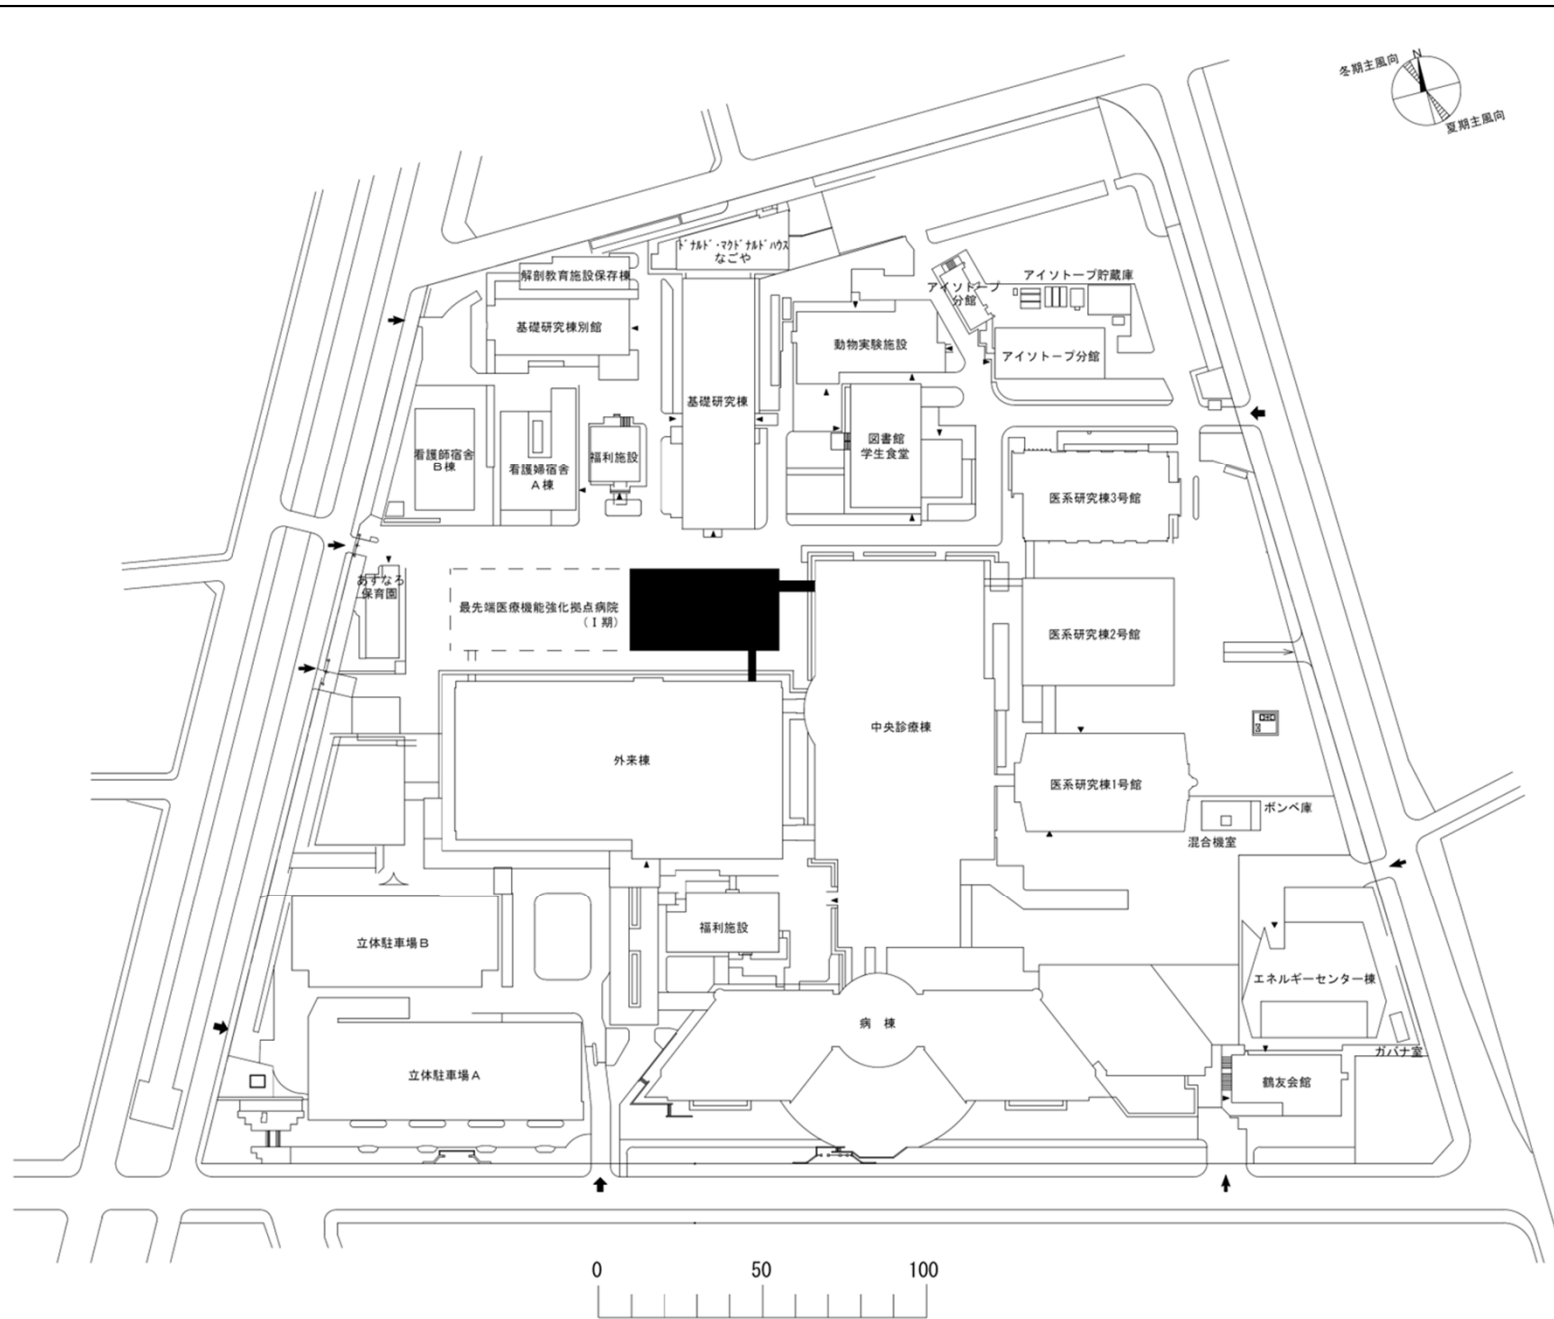


団地名	003鶴舞団地	事業名	名古屋大学(医病)最先端医療機能強化拠点病院(Ⅱ期)	配置図	1/2500
-----	---------	-----	----------------------------	-----	--------

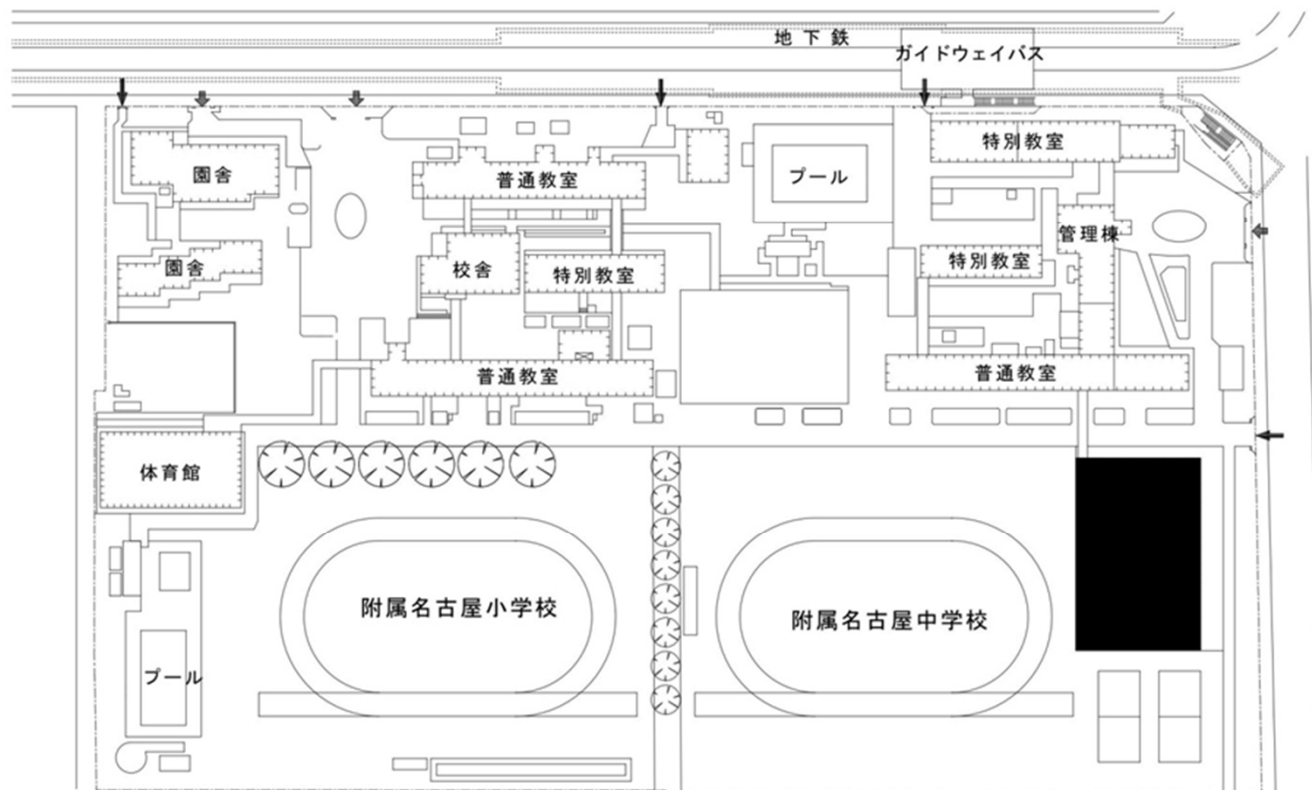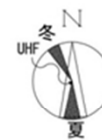


団地名	002大幸	事業名	愛知教育大学(大幸(附中)他)屋内運動場等耐震改修	配置図	1/2,000
-----	-------	-----	---------------------------	-----	---------

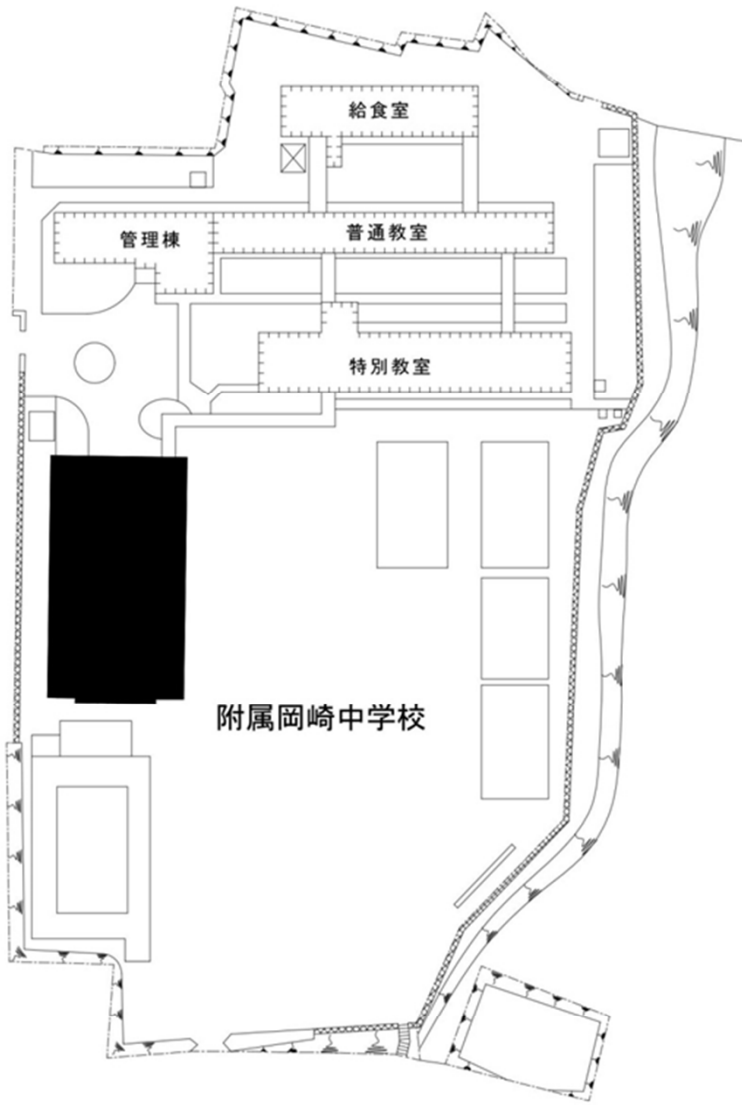

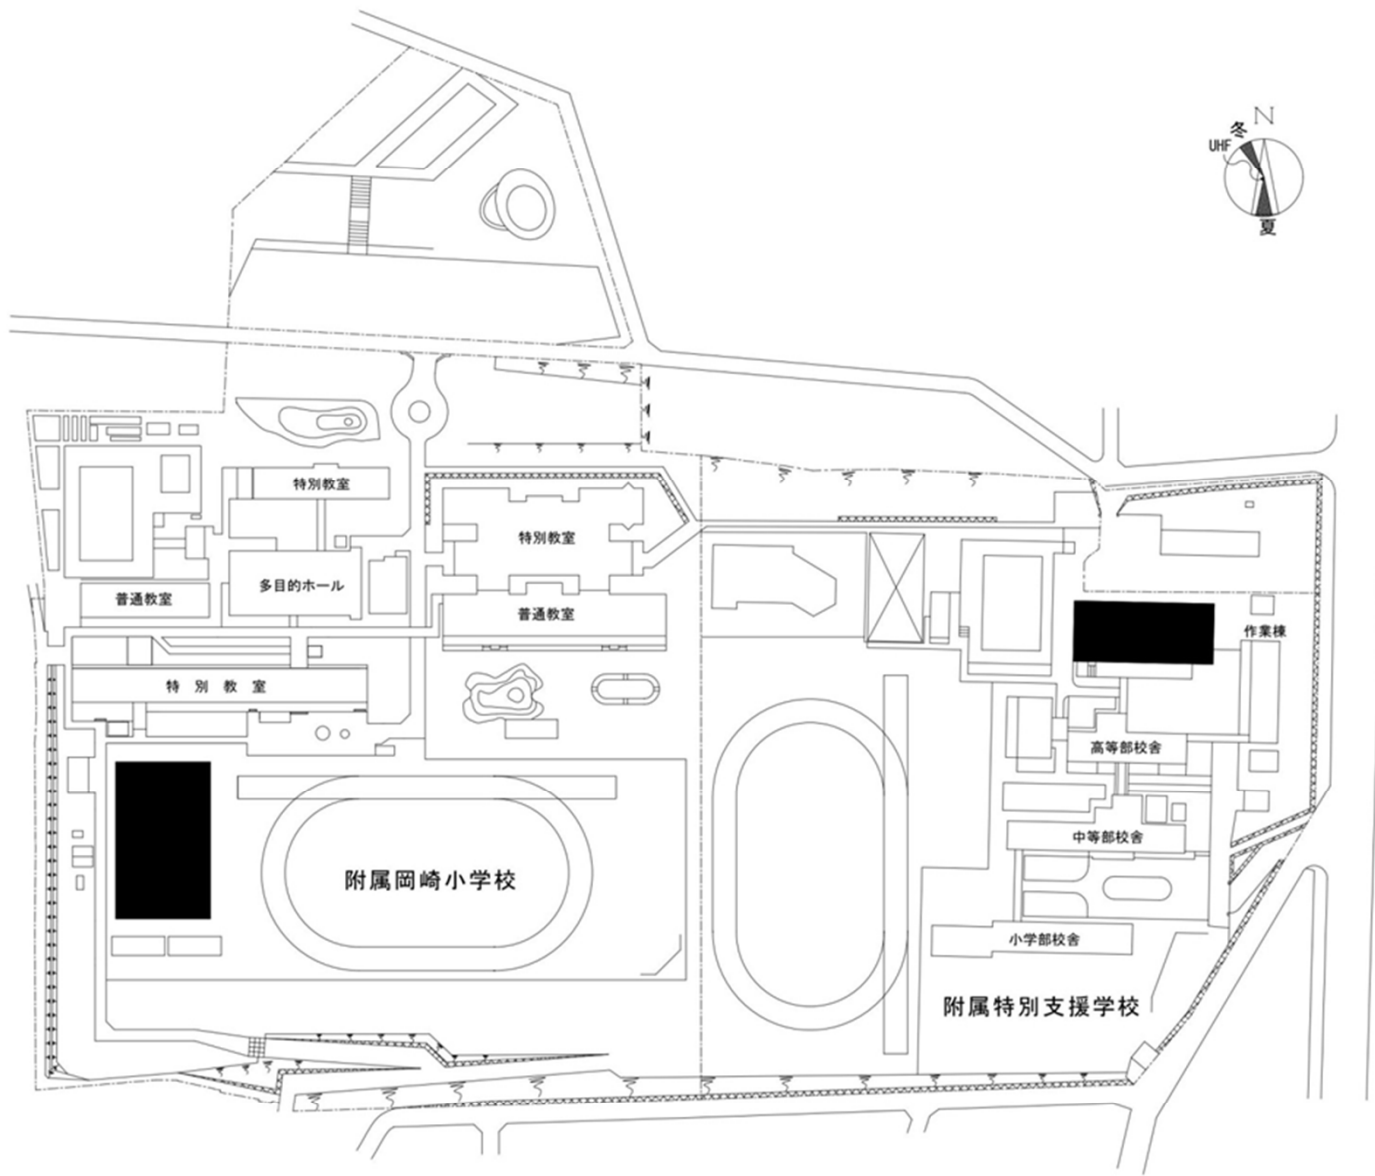

団地名	003 栗林	事業名	愛知教育大学(大幸(附中)他)屋内運動場等耐震改修	配置図	1/1,500
-----	--------	-----	---------------------------	-----	---------

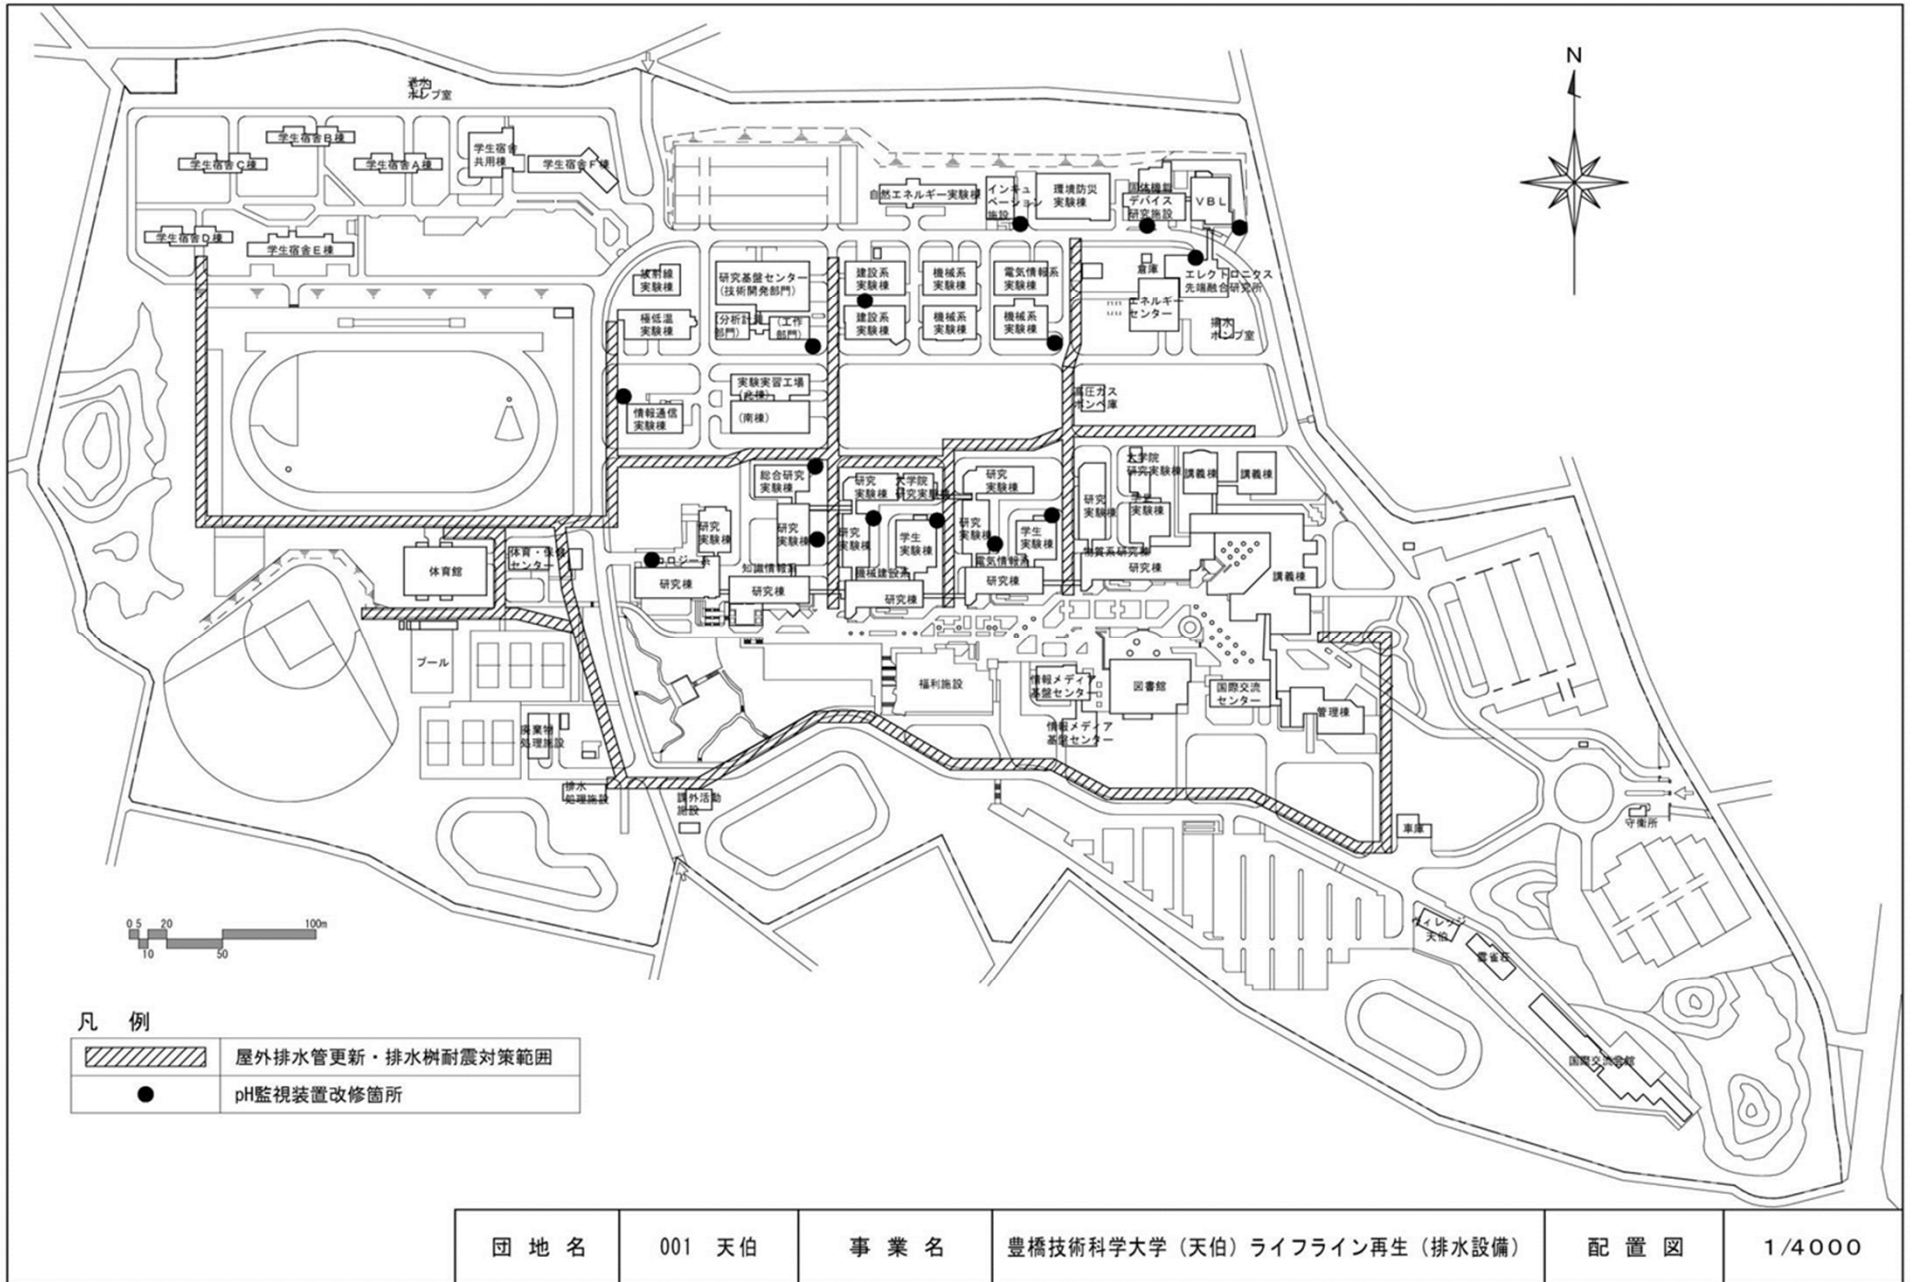

団地名	004六供	事業名	愛知教育大学(大幸(附中)他)屋内運動場等耐震改修	配置図	1/2,000
-----	-------	-----	---------------------------	-----	---------



凡 例

	屋外排水管更新・排水樹耐震対策範囲
	pH監視装置改修箇所

団 地 名	001 天伯	事 業 名	豊橋技術科学大学(天伯)ライフライン再生(排水設備)	配 置 図	1/4000
-------	--------	-------	----------------------------	-------	--------



防音パネル


取り壊し建物

仮設連絡通路

屋上目隠し壁




団地名	001上浜	事業名	三重大学(医病)基幹・環境整備 (支障建物撤去等)	配置図	1/6000
-----	-------	-----	------------------------------	-----	--------

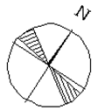


屋外排水設備の更新範囲


団地名	001 上浜	事業名	三重大学(上浜)ライフライン再生Ⅱ(排水設備)	配置図	1/6000
-----	--------	-----	-------------------------	-----	--------

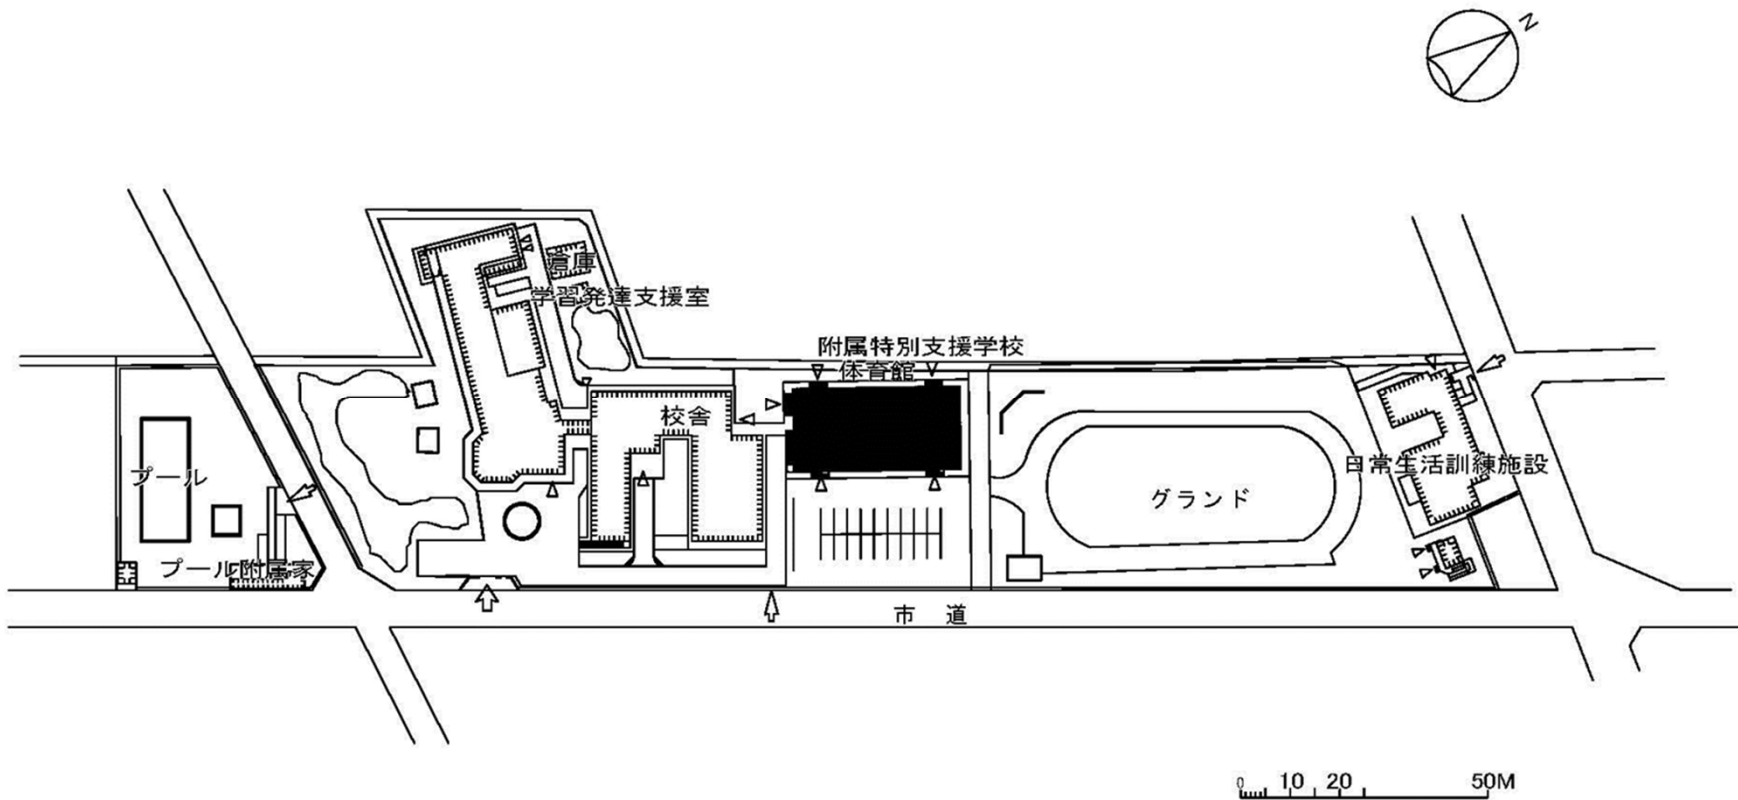



団地名	013 あかね	事業名	滋賀大学(膳所(附小中)他)屋内運動場耐震改修	配置図	1/1500
-----	---------	-----	-------------------------	-----	--------

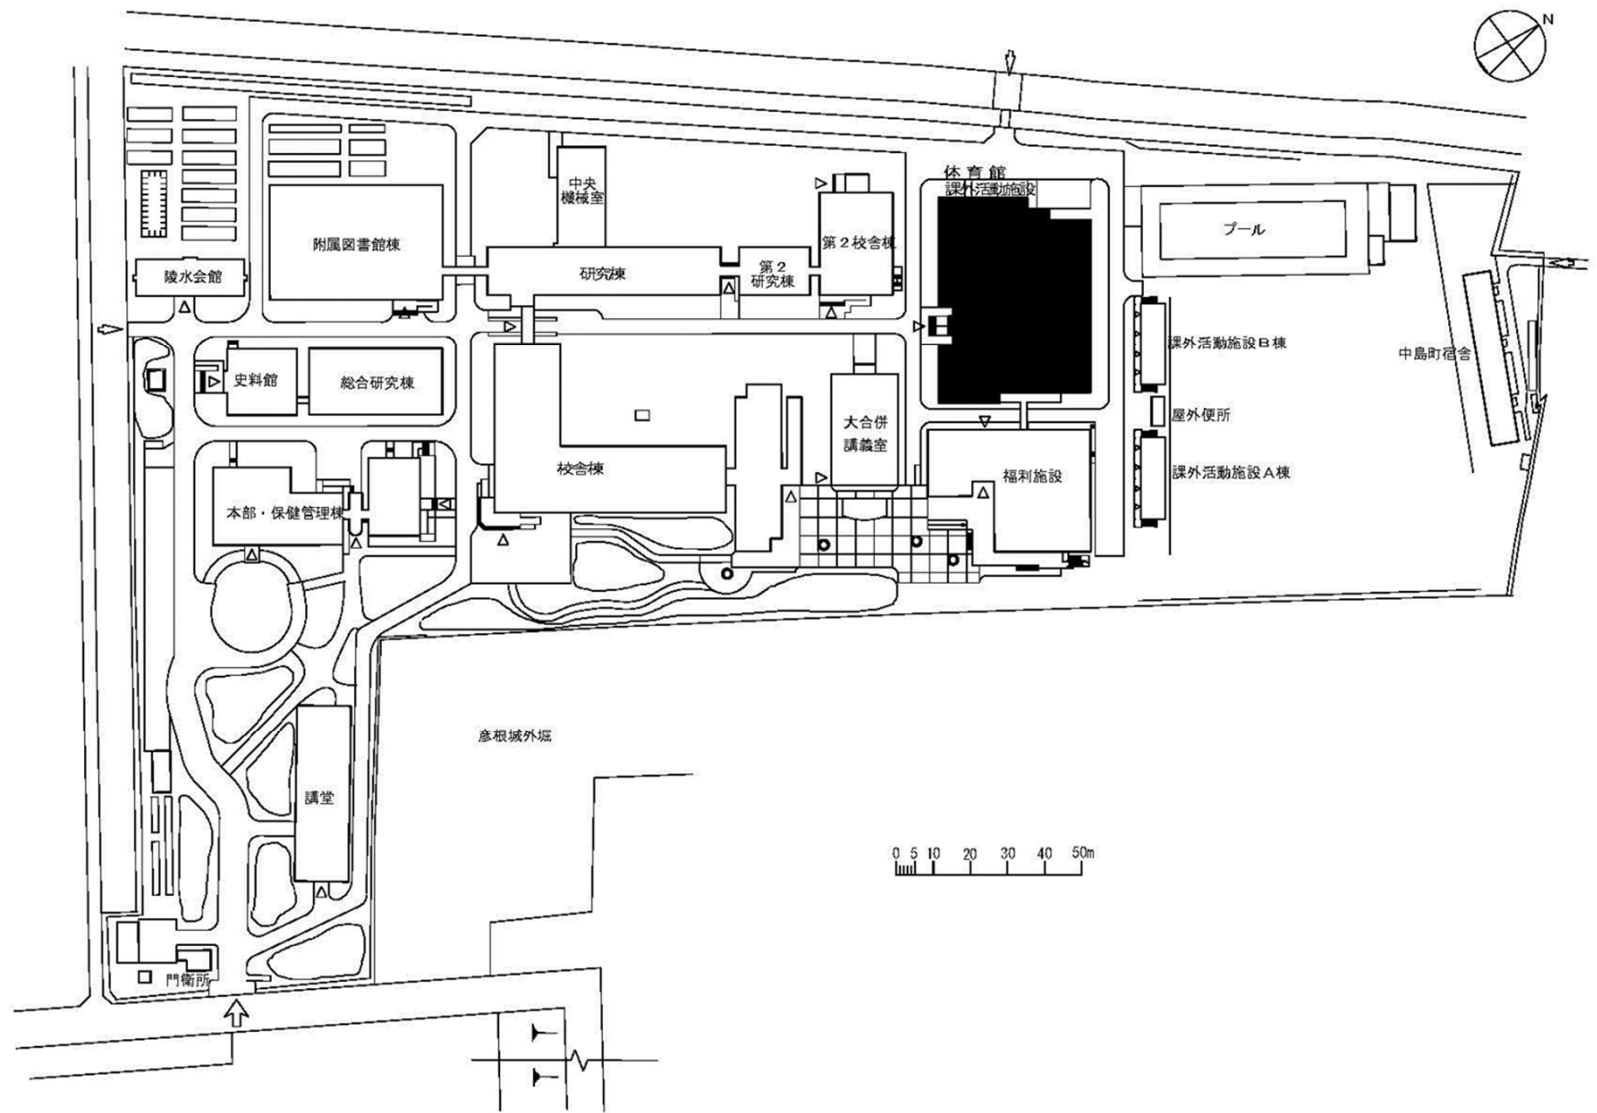


団地名	001彦根	事業名	滋賀大学(彦根)屋内運動場等耐震改修	配置図	1/2000
-----	-------	-----	--------------------	-----	--------

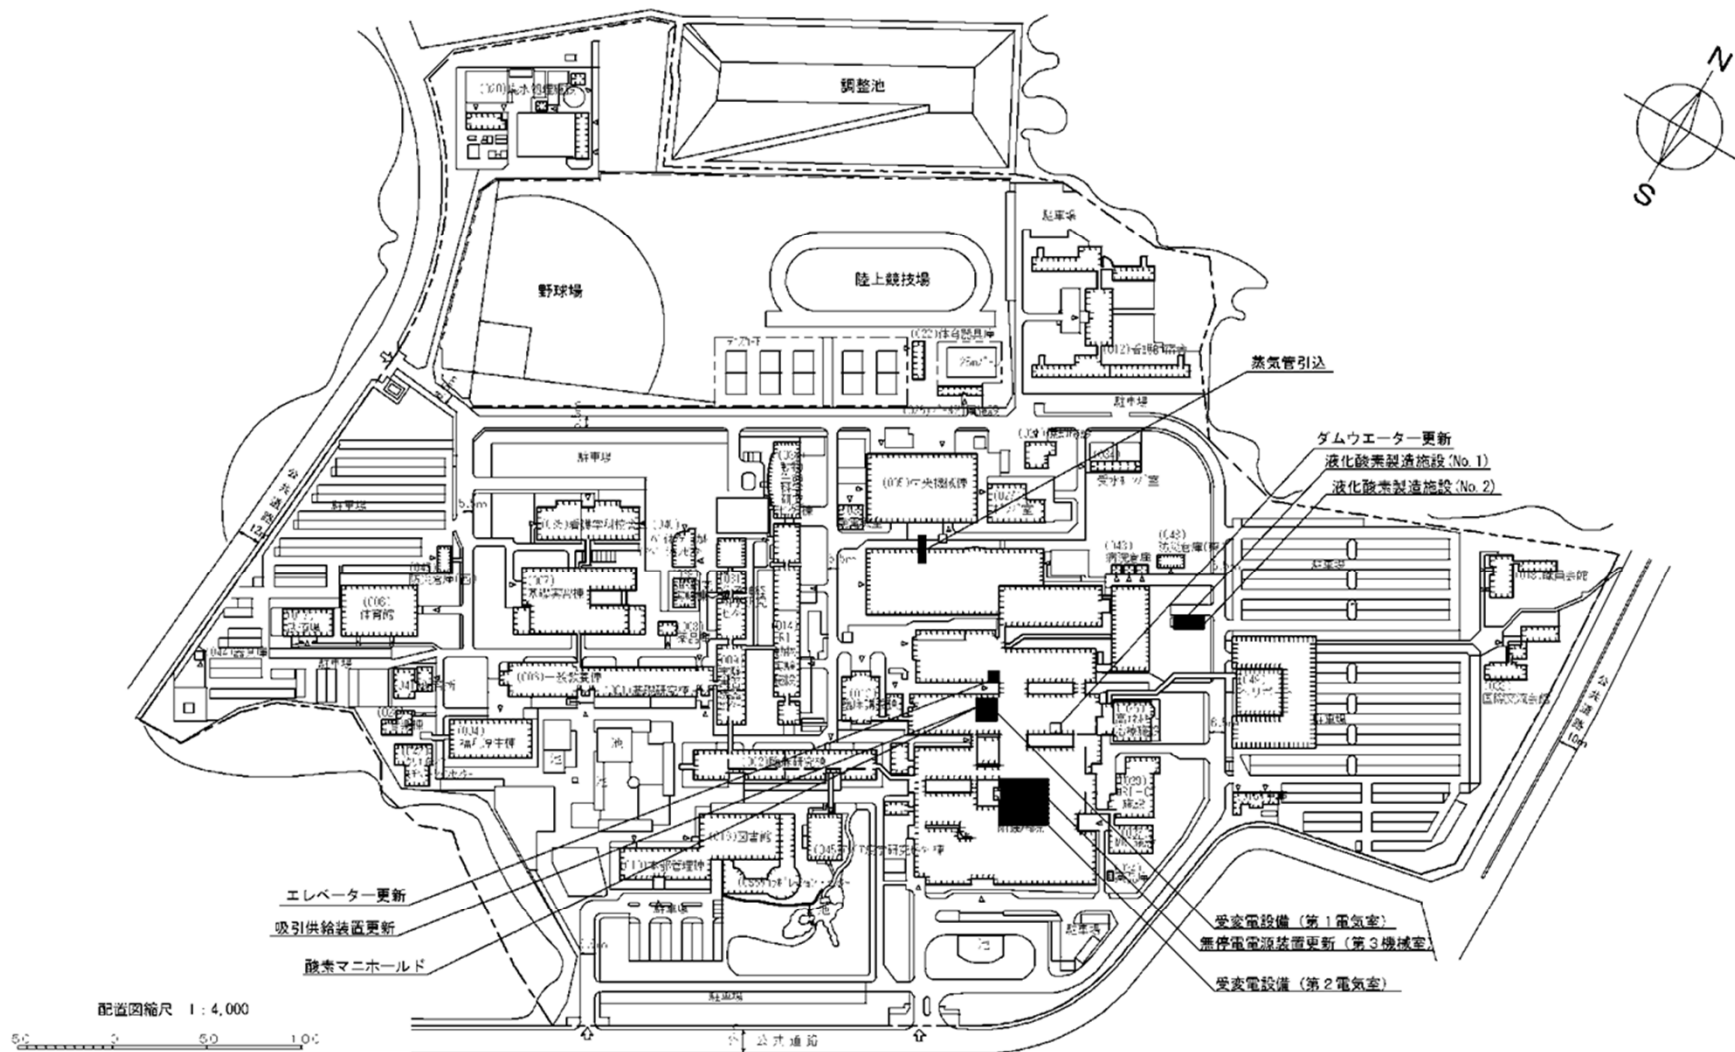



団地名	瀬田月輪	事業名	滋賀医科大学(医病) 基幹・環境整備(無停電電源装置等)	配置図	1/4,000
-----	------	-----	---------------------------------	-----	---------

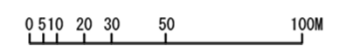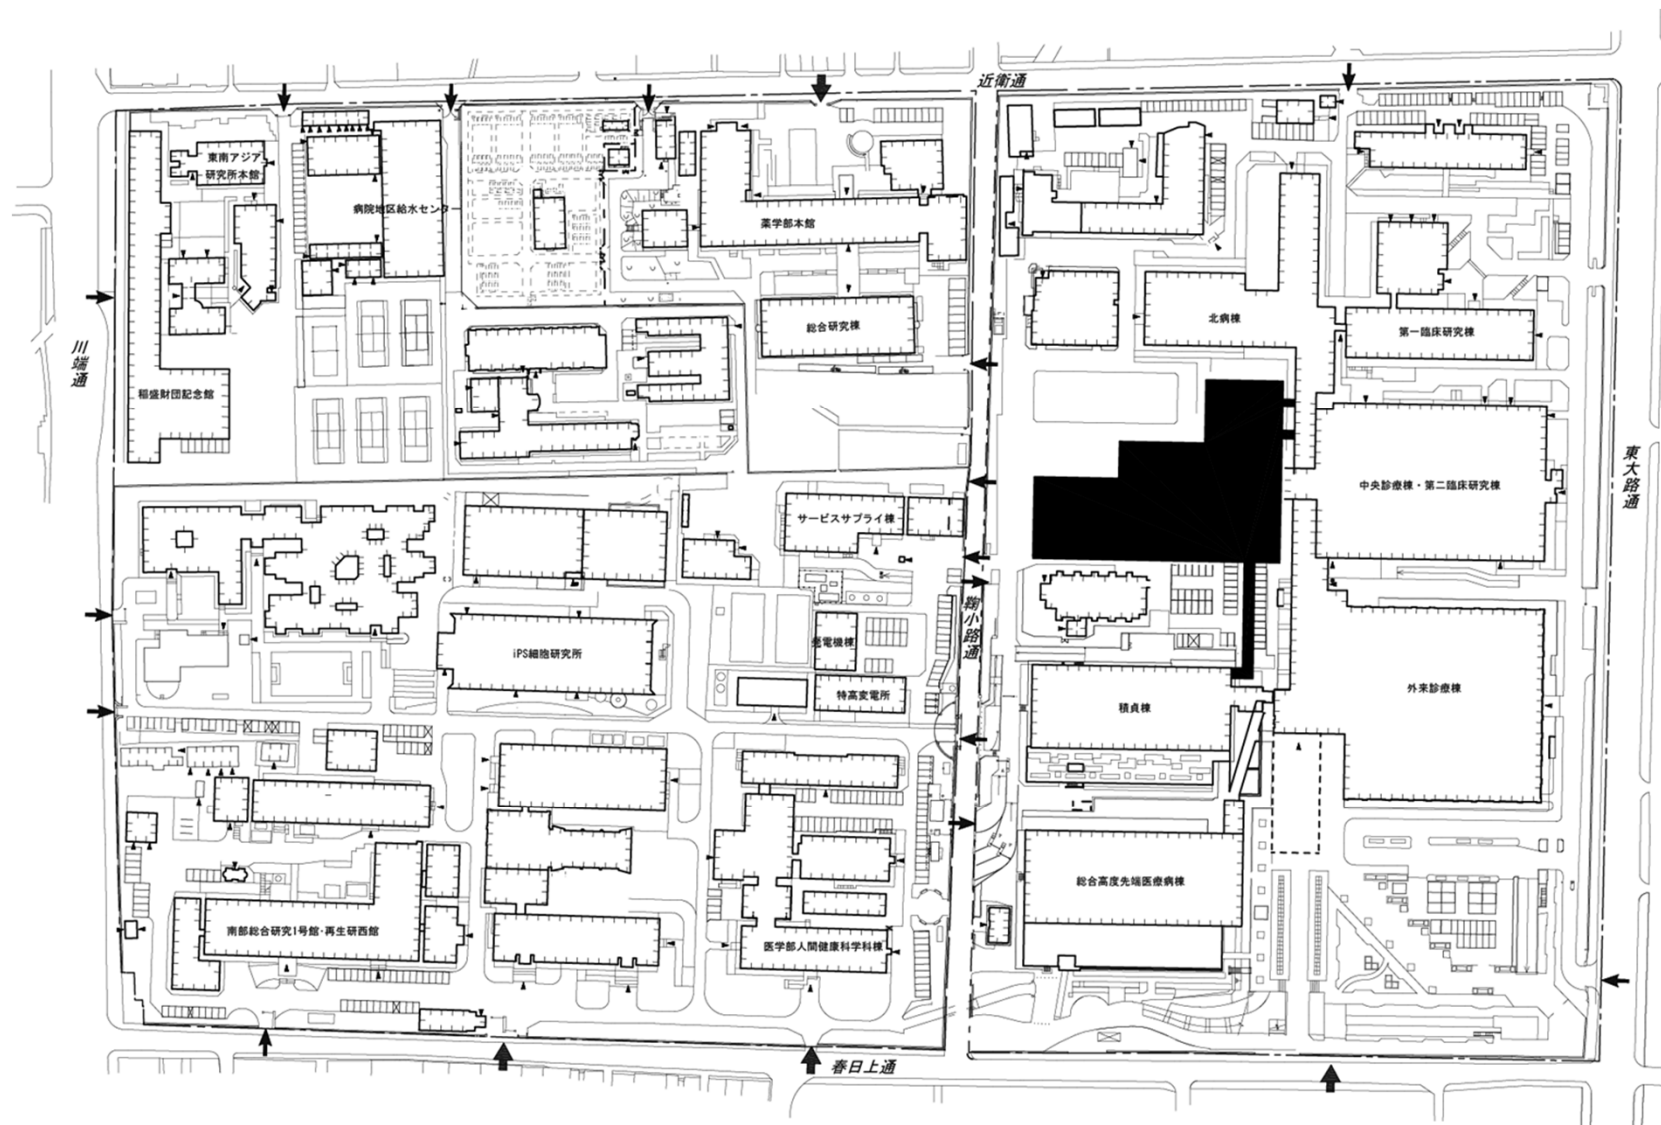

団地名	医病	事業名	京都大学(医病)総合高度先端医療病棟(Ⅱ期)等	配置図	1/3000
-----	----	-----	-------------------------	-----	--------

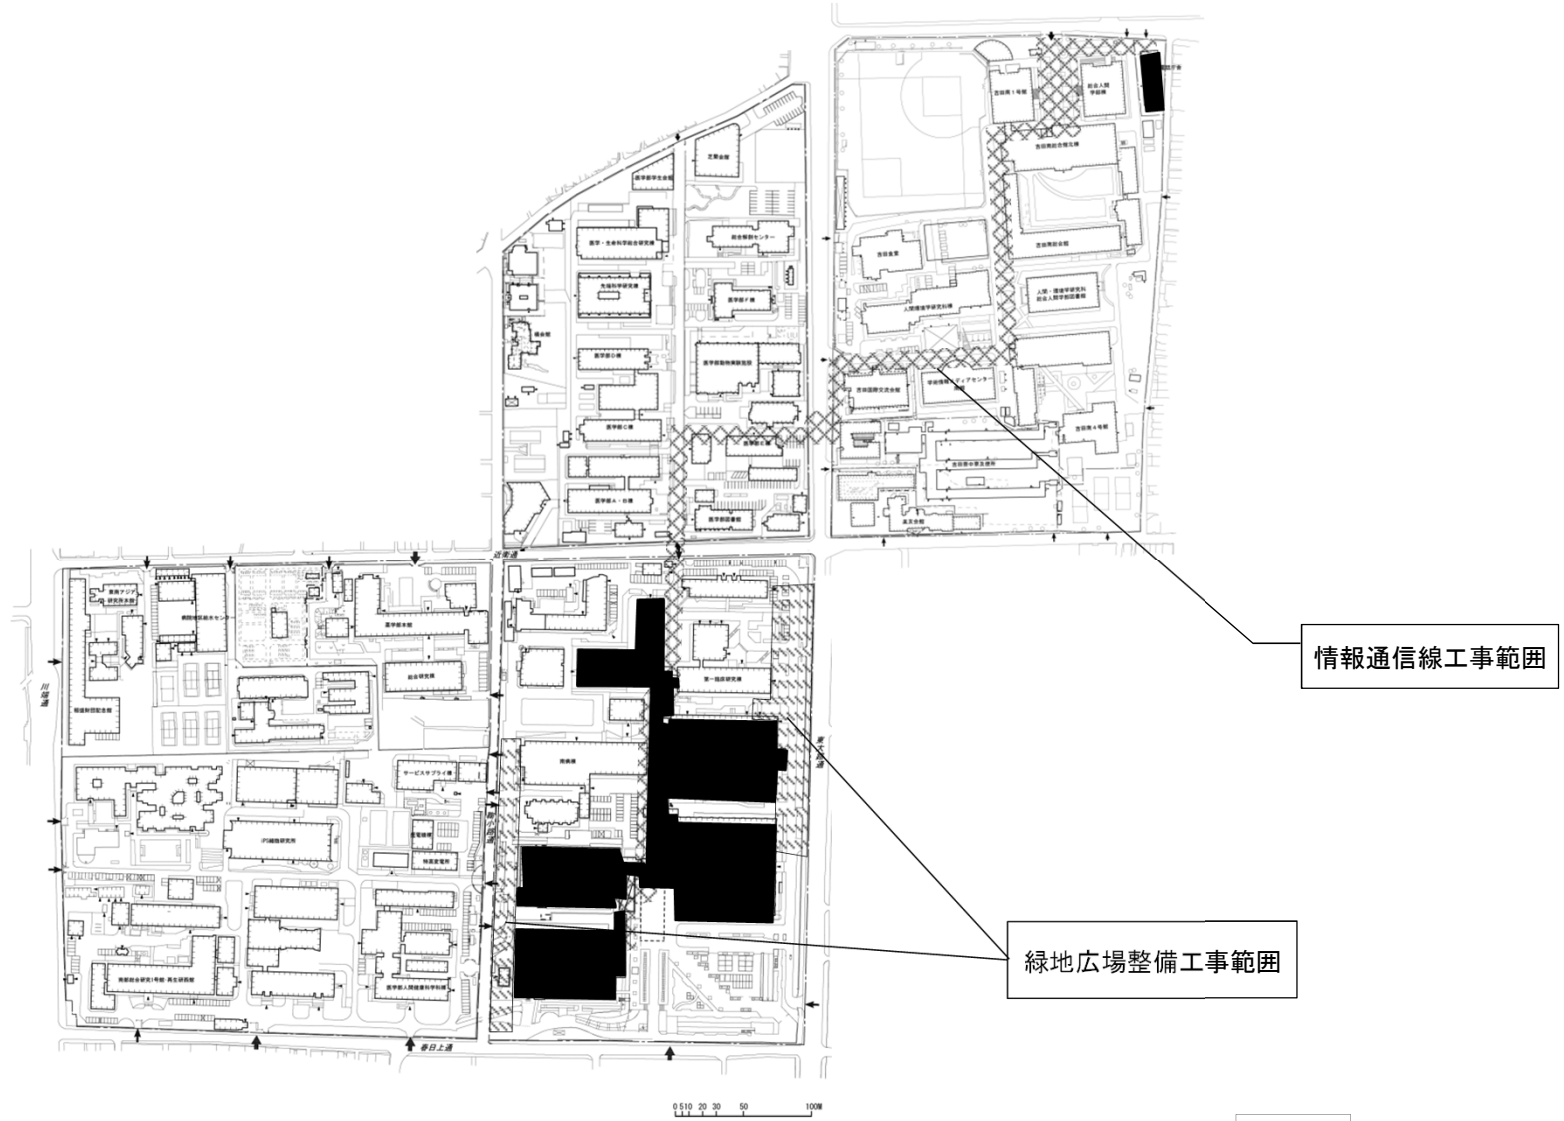

団地名	医病	事業名	京都大学(医病)基幹・環境整備(緑地広場整備等)	配置図	1/6000
-----	----	-----	--------------------------	-----	--------

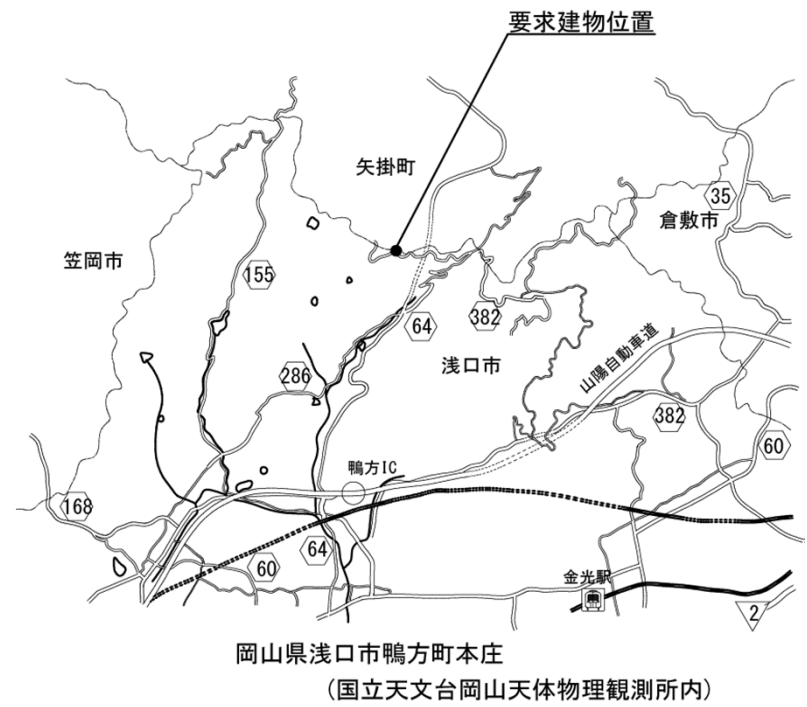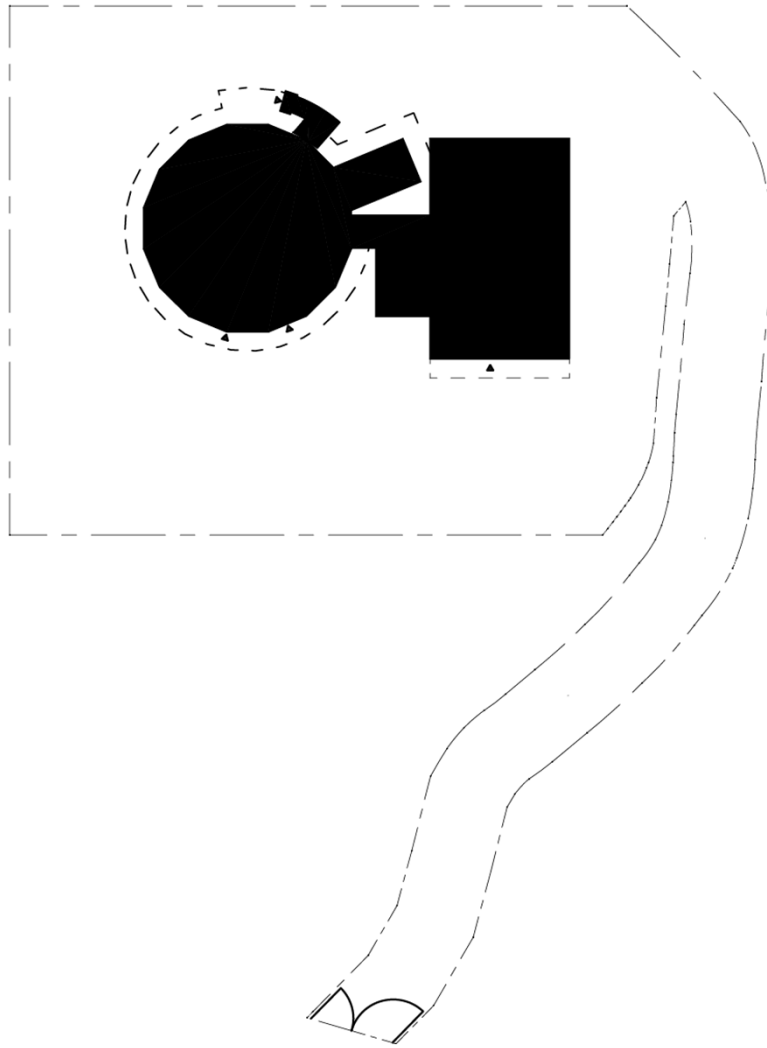


岡山県浅口市鴨方町本庄
(国立天文台岡山天体物理観測所内)


団地名	浅口	事業名	京都大学(浅口)高度天体観測研究施設	配置図	1/600
-----	----	-----	--------------------	-----	-------




・ 屋外配電線路等工事範囲
 ・ 情報通信線配線工事範囲

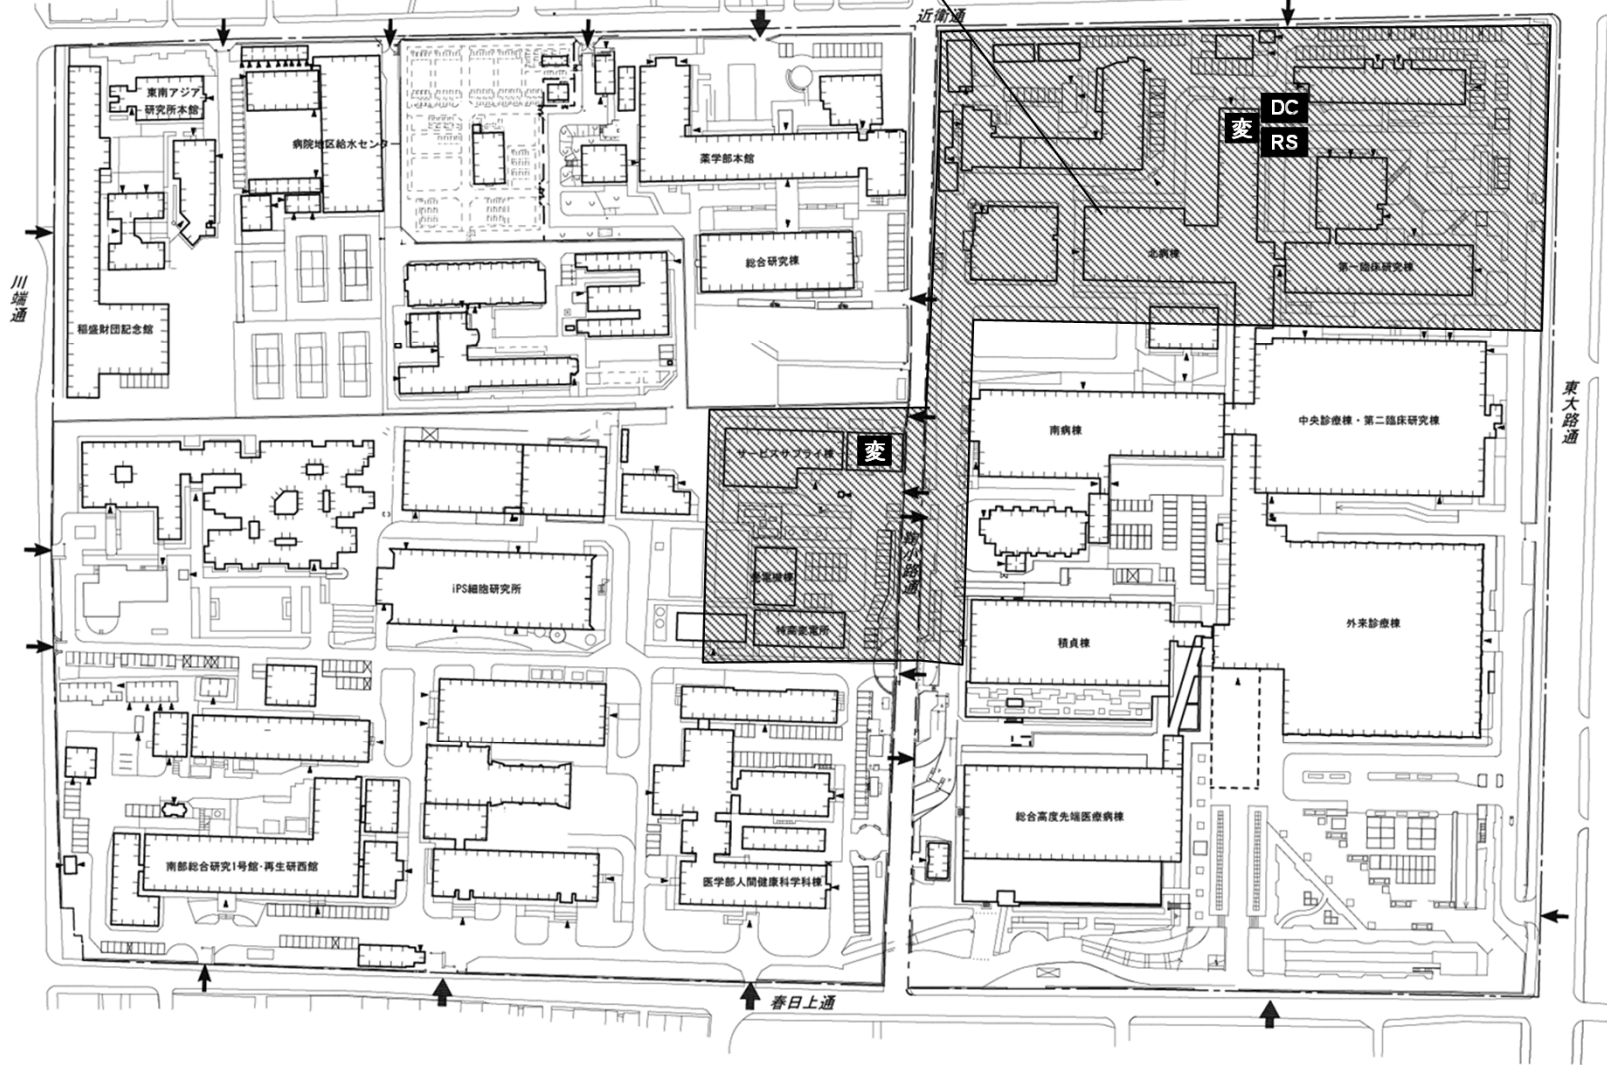


- 変** : 変電設備
- DC** : 中央監視設備
- RS** : 直流電源装置

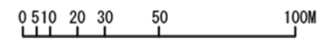


団地名	吉田	事業名	京都大学(吉田)ライフライン再生(電気設備)	配置図	1/3000
-----	----	-----	------------------------	-----	--------

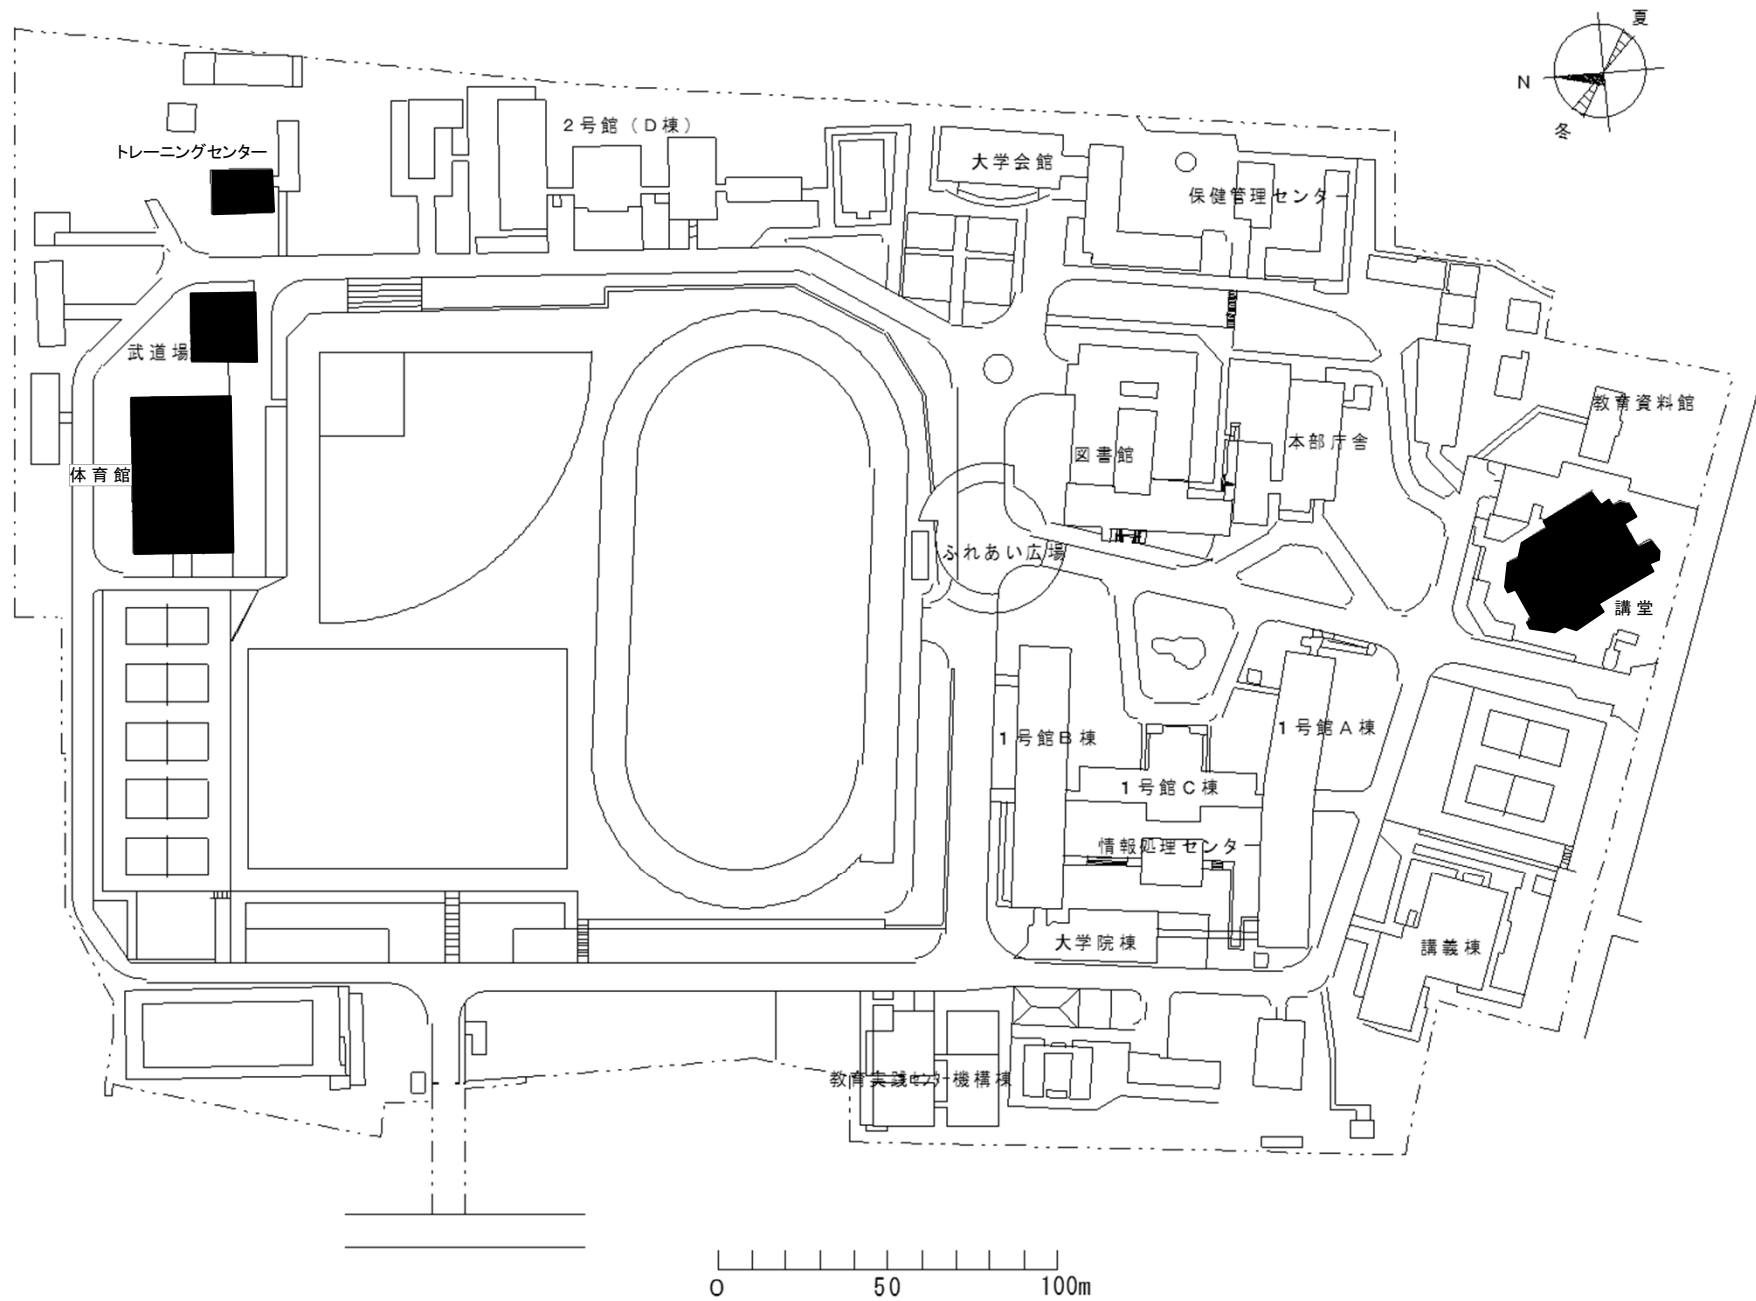

団地名	001藤森	事業名	京都教育大学(藤森)屋内運動場等耐震改修	配置図	1/2500
-----	-------	-----	----------------------	-----	--------

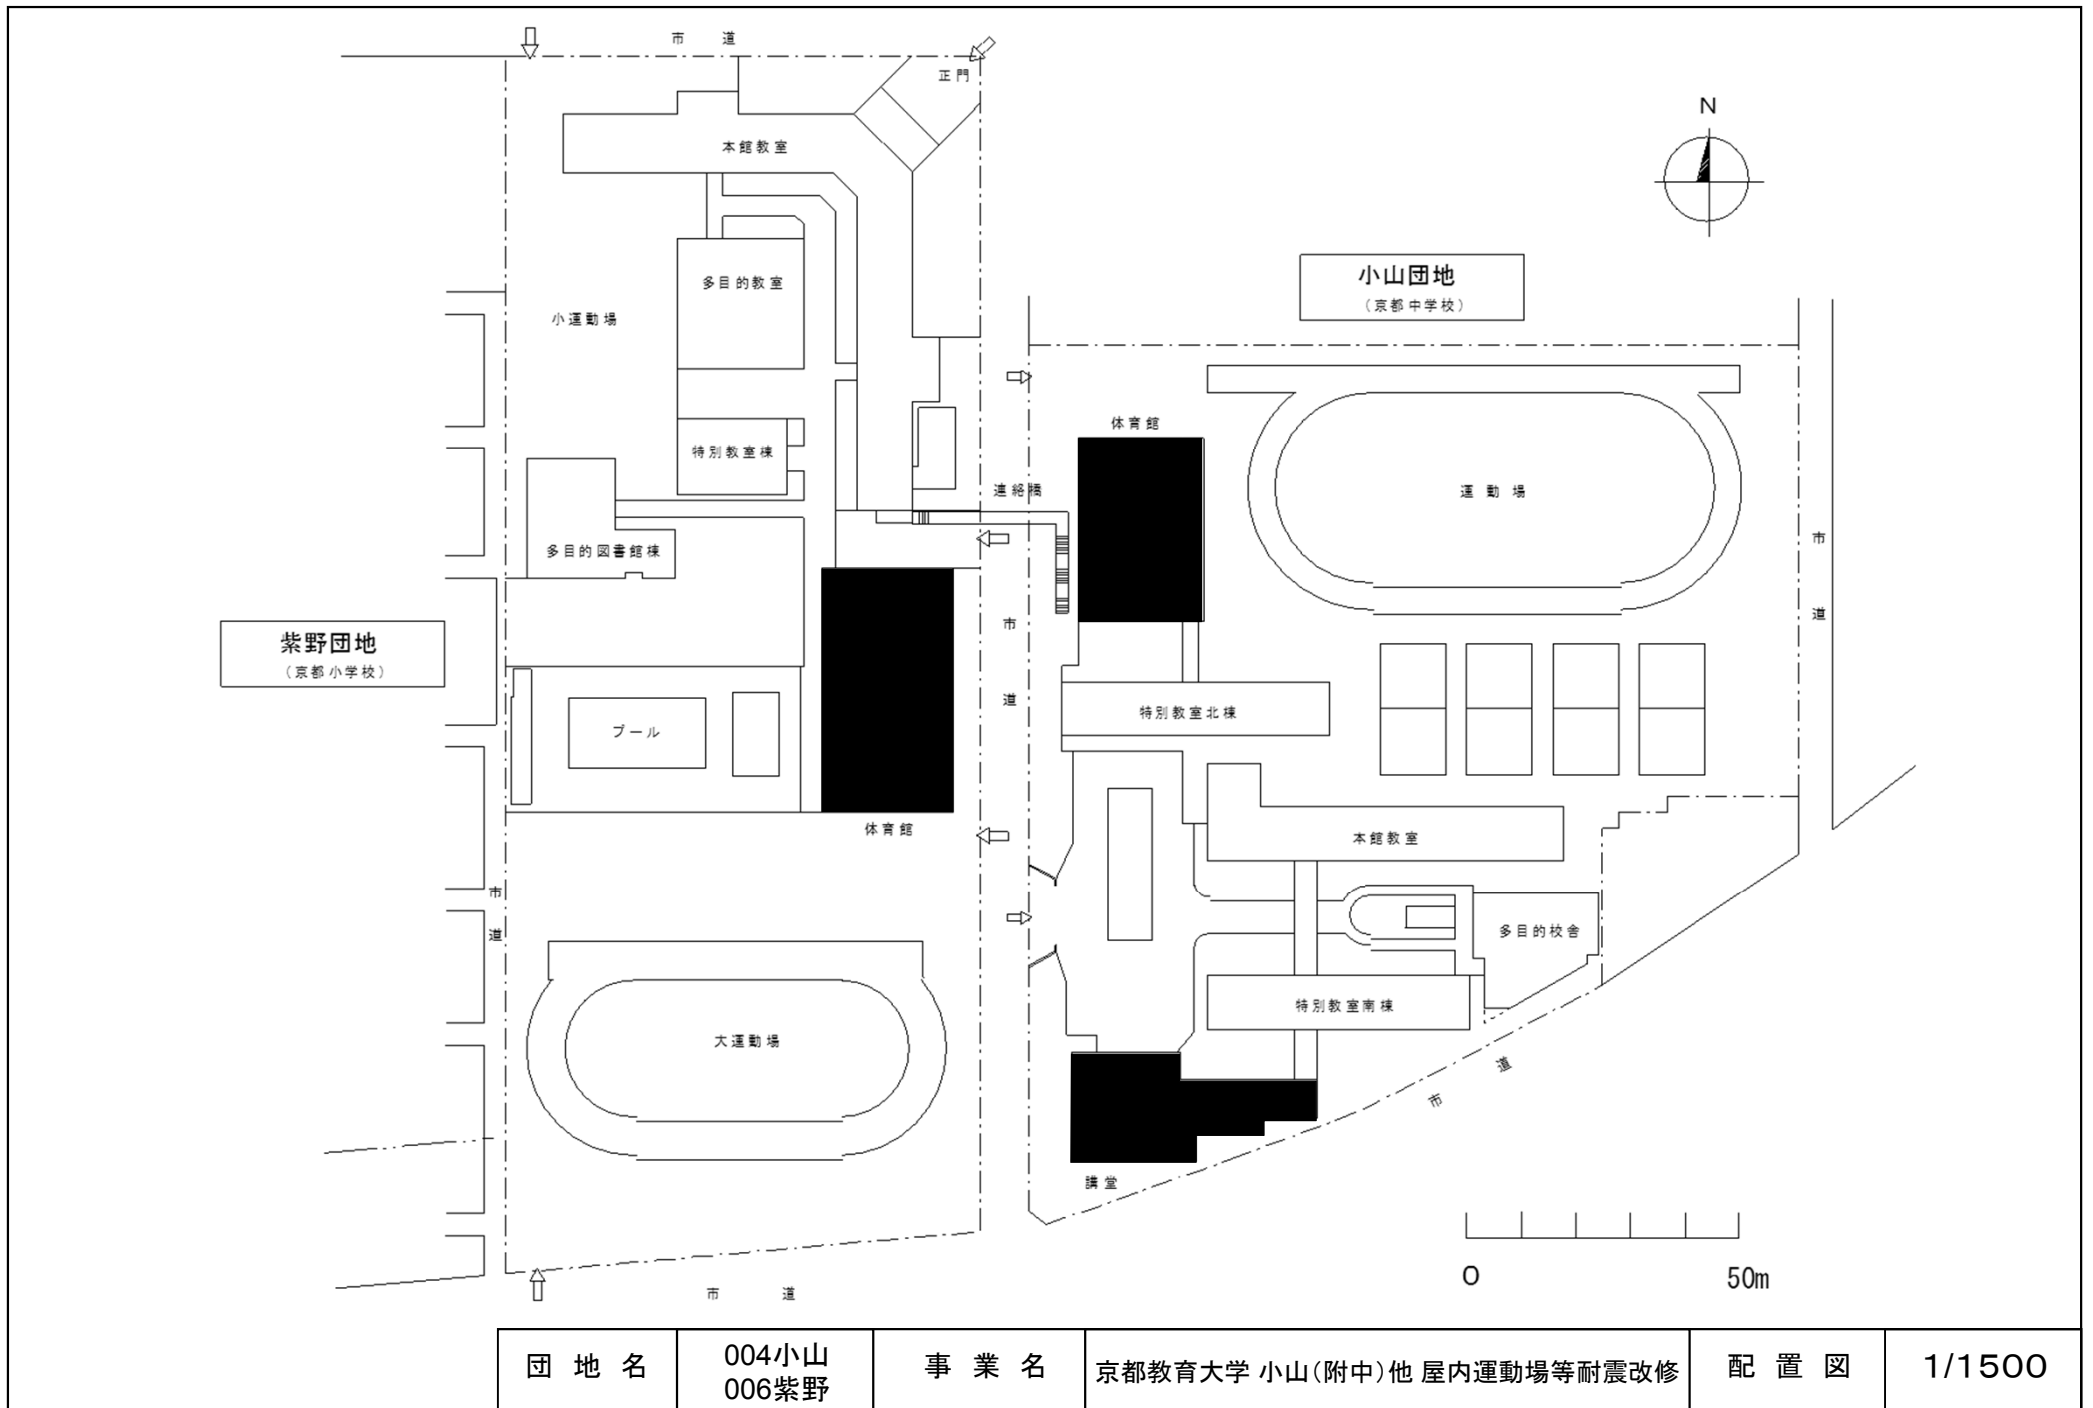

団地名	004小山 006紫野	事業名	京都教育大学 小山(附中)他 屋内運動場等耐震改修	配置図	1/1500
-----	----------------	-----	---------------------------	-----	--------

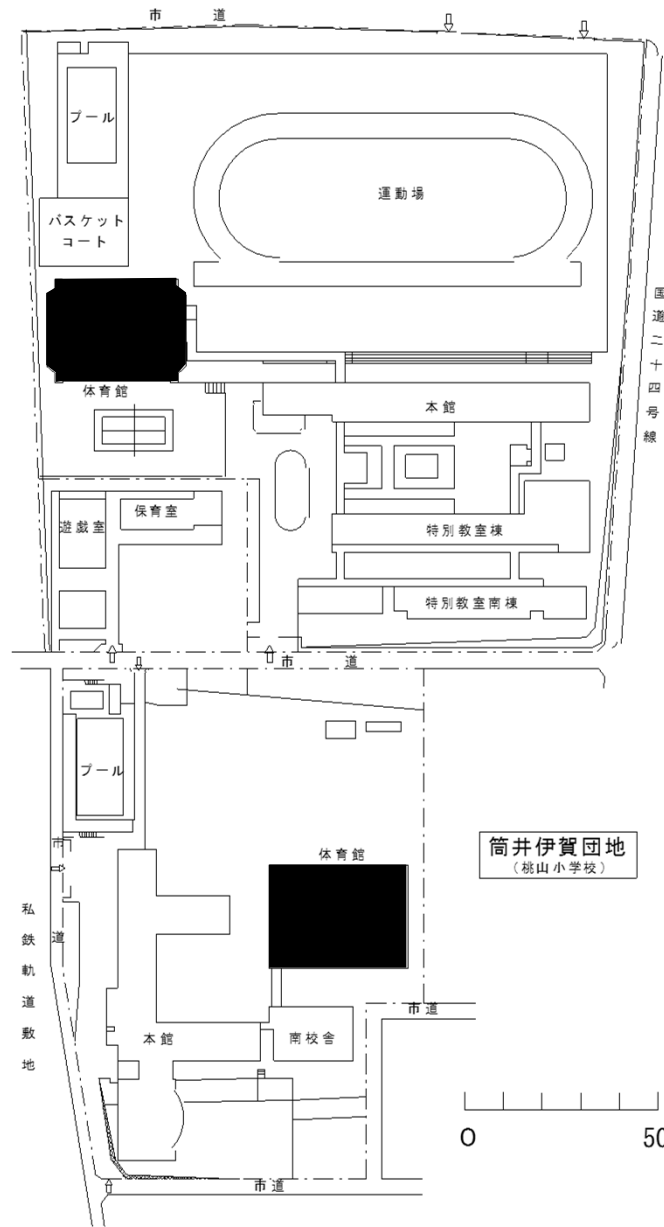


N
井伊掃部団地
(桃山中学校)


筒井伊賀団地
(桃山小学校)

0 50m


団地名	003井伊掃部 005筒井伊賀	事業名	京都教育大学 小山(附中)他 屋内運動場等耐震改修	配置図	1/2000
-----	--------------------	-----	---------------------------	-----	--------

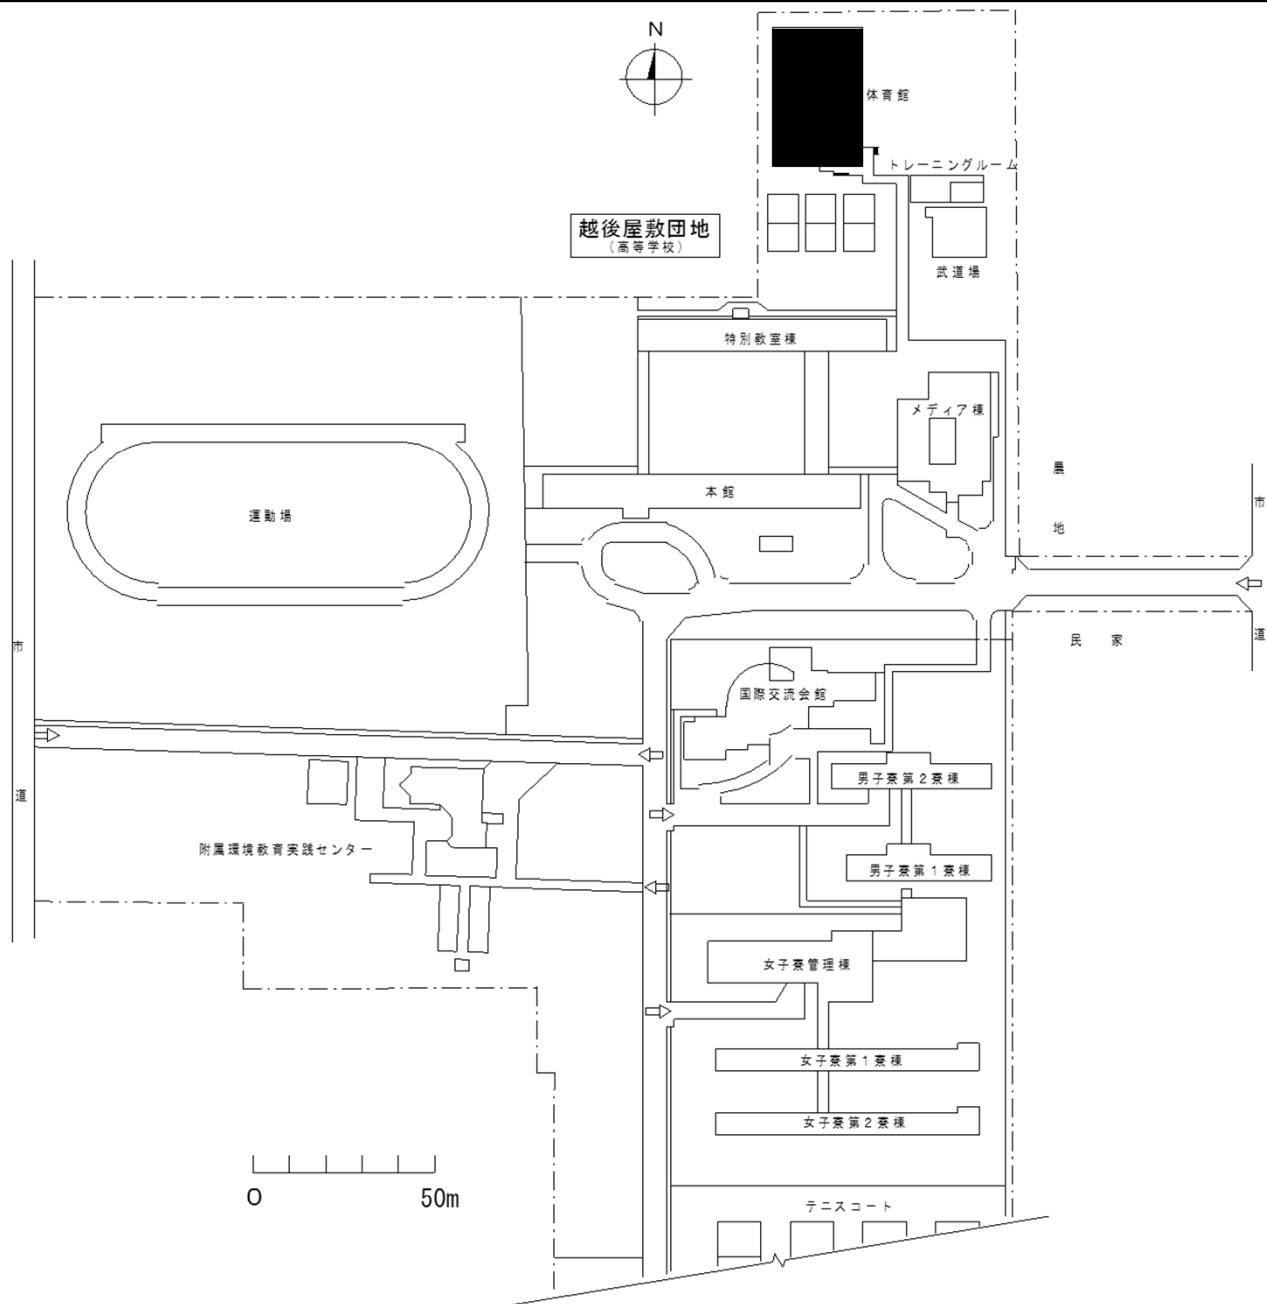


団地名	002越後屋敷	事業名	京都教育大学 小山(附中)他 屋内運動場等耐震改修	配置図	1/2000
-----	---------	-----	---------------------------	-----	--------

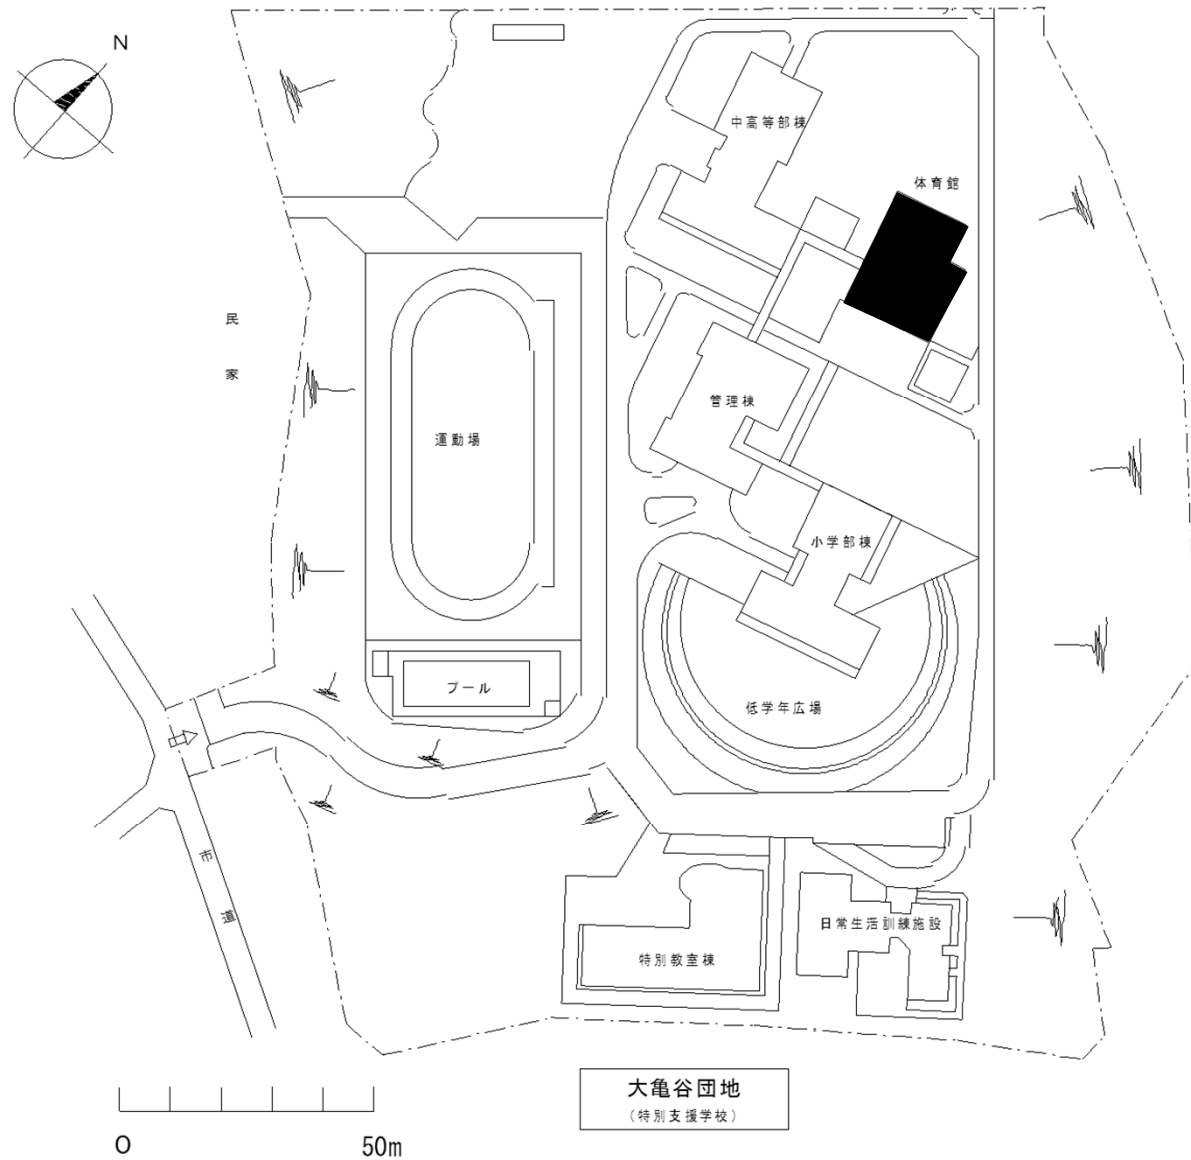



団地名	007大亀谷	事業名	京都教育大学 小山(附中)他 屋内運動場等耐震改修	配置図	1/1500
-----	--------	-----	---------------------------	-----	--------

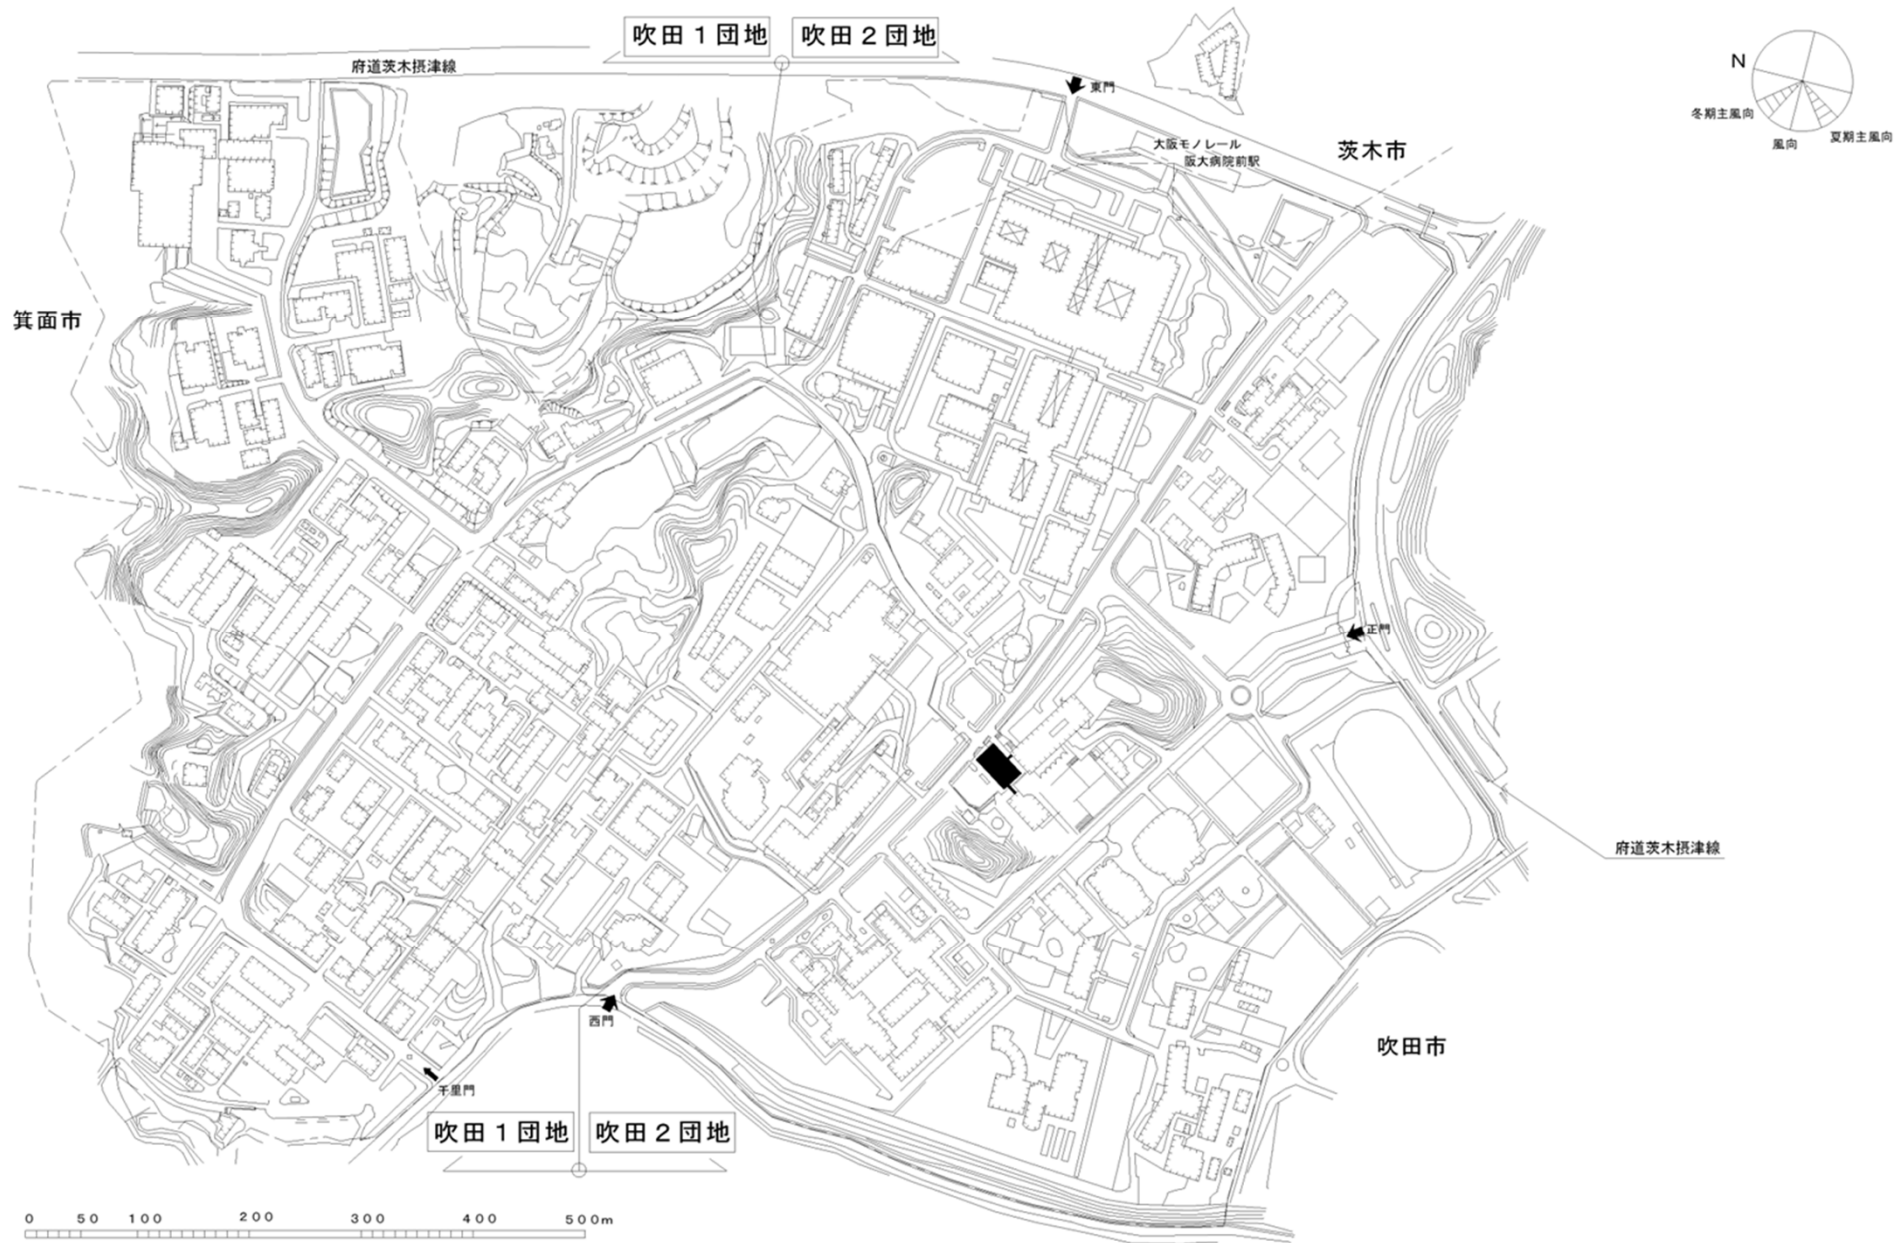


団地名	003 吹田2	事業名	大阪大学(吹田)世界適塾拠点施設 基幹整備(地盤調査等)	配置図	1/7000
-----	---------	-----	---------------------------------	-----	--------

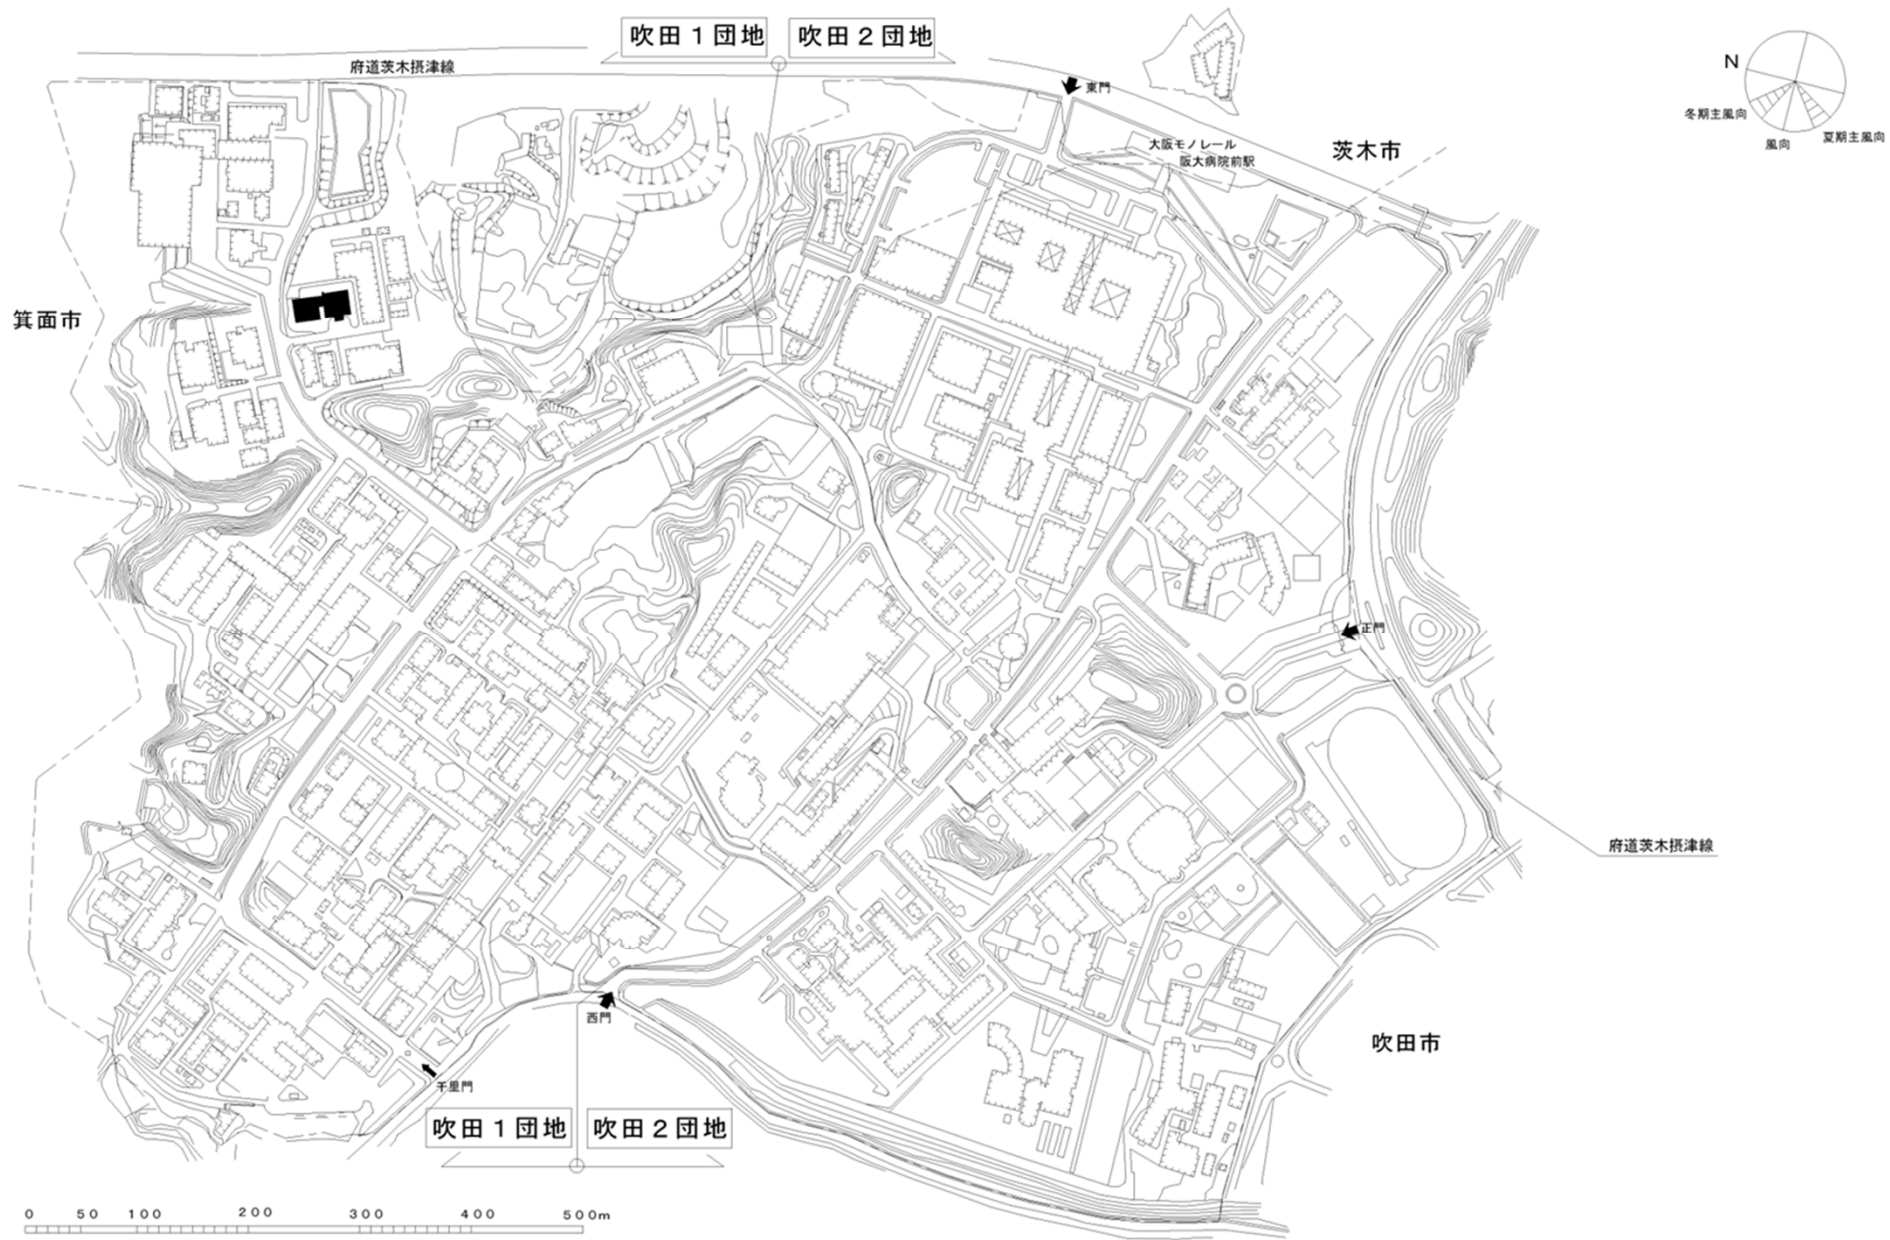



団地名	002 吹田1	事業名	大阪大学(吹田)実験研究棟改修 (接合科学研究所)	配置図	1/7000
-----	---------	-----	------------------------------	-----	--------

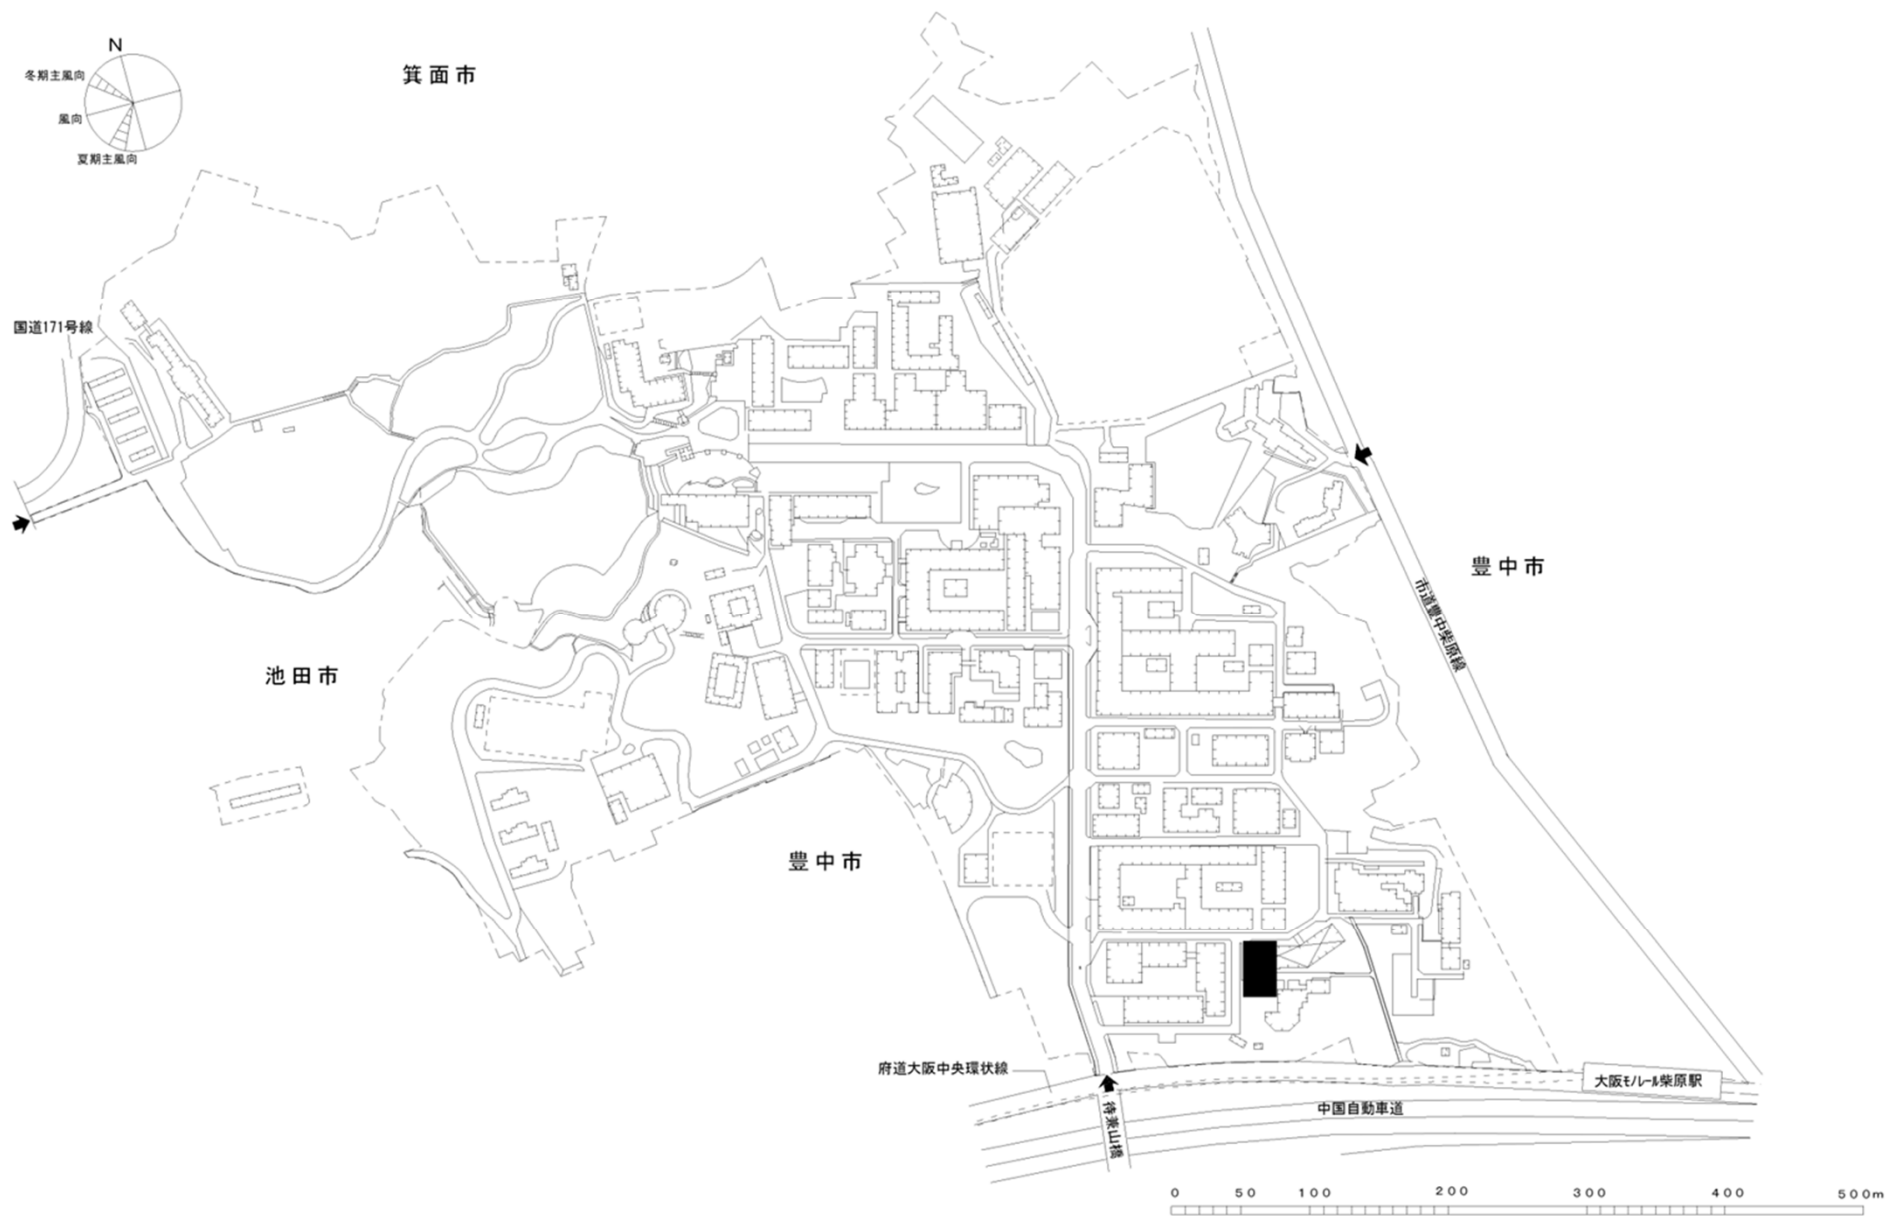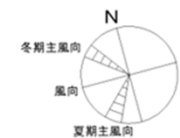


団地名	001 豊中	事業名	大阪大学(豊中)総合研究棟 (基礎理学プロジェクトセンター)	配置図	1/5500
-----	--------	-----	-----------------------------------	-----	--------

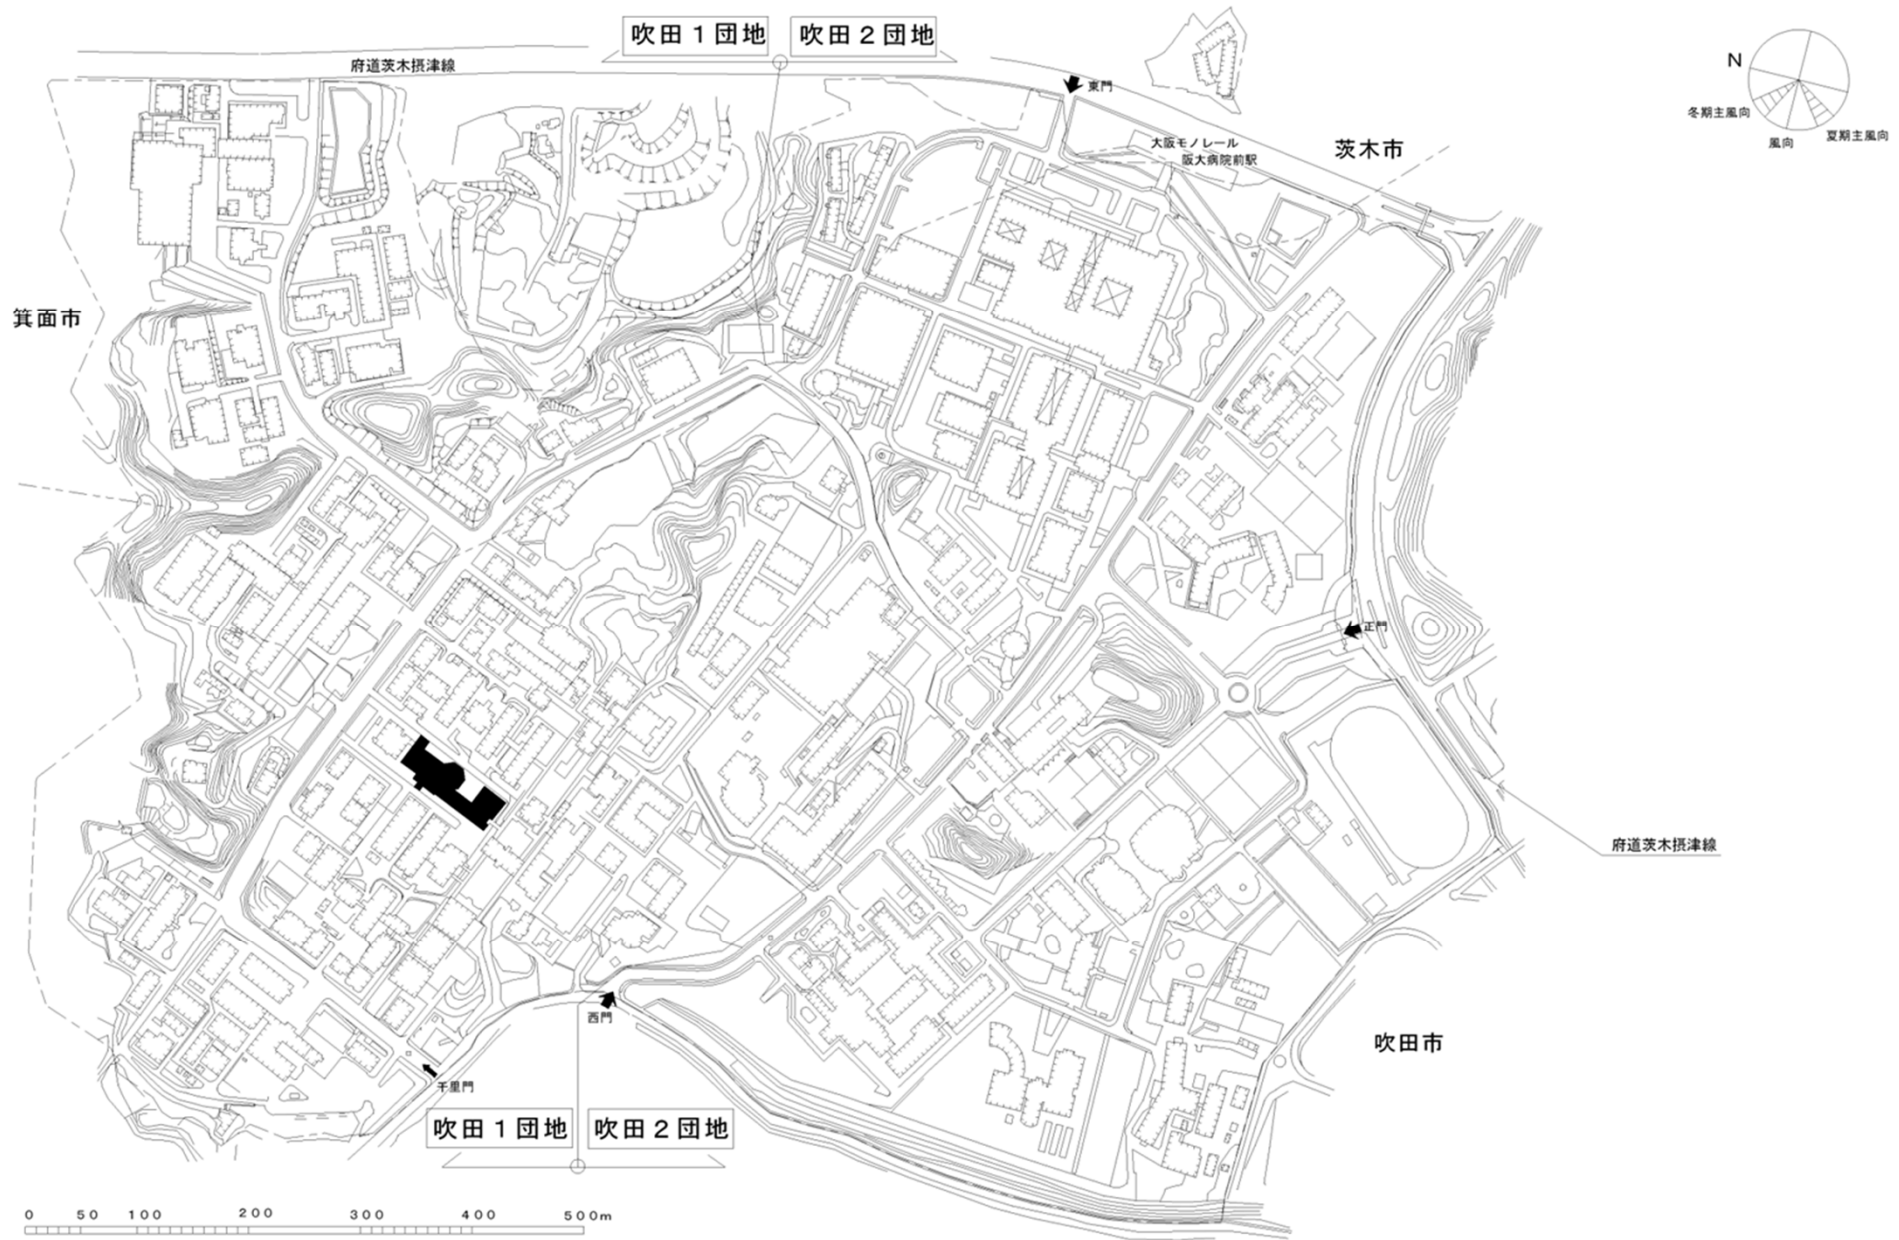


団地名	002 吹田1	事業名	大阪大学(吹田)学修支援施設改修	配置図	1/7000
-----	---------	-----	------------------	-----	--------

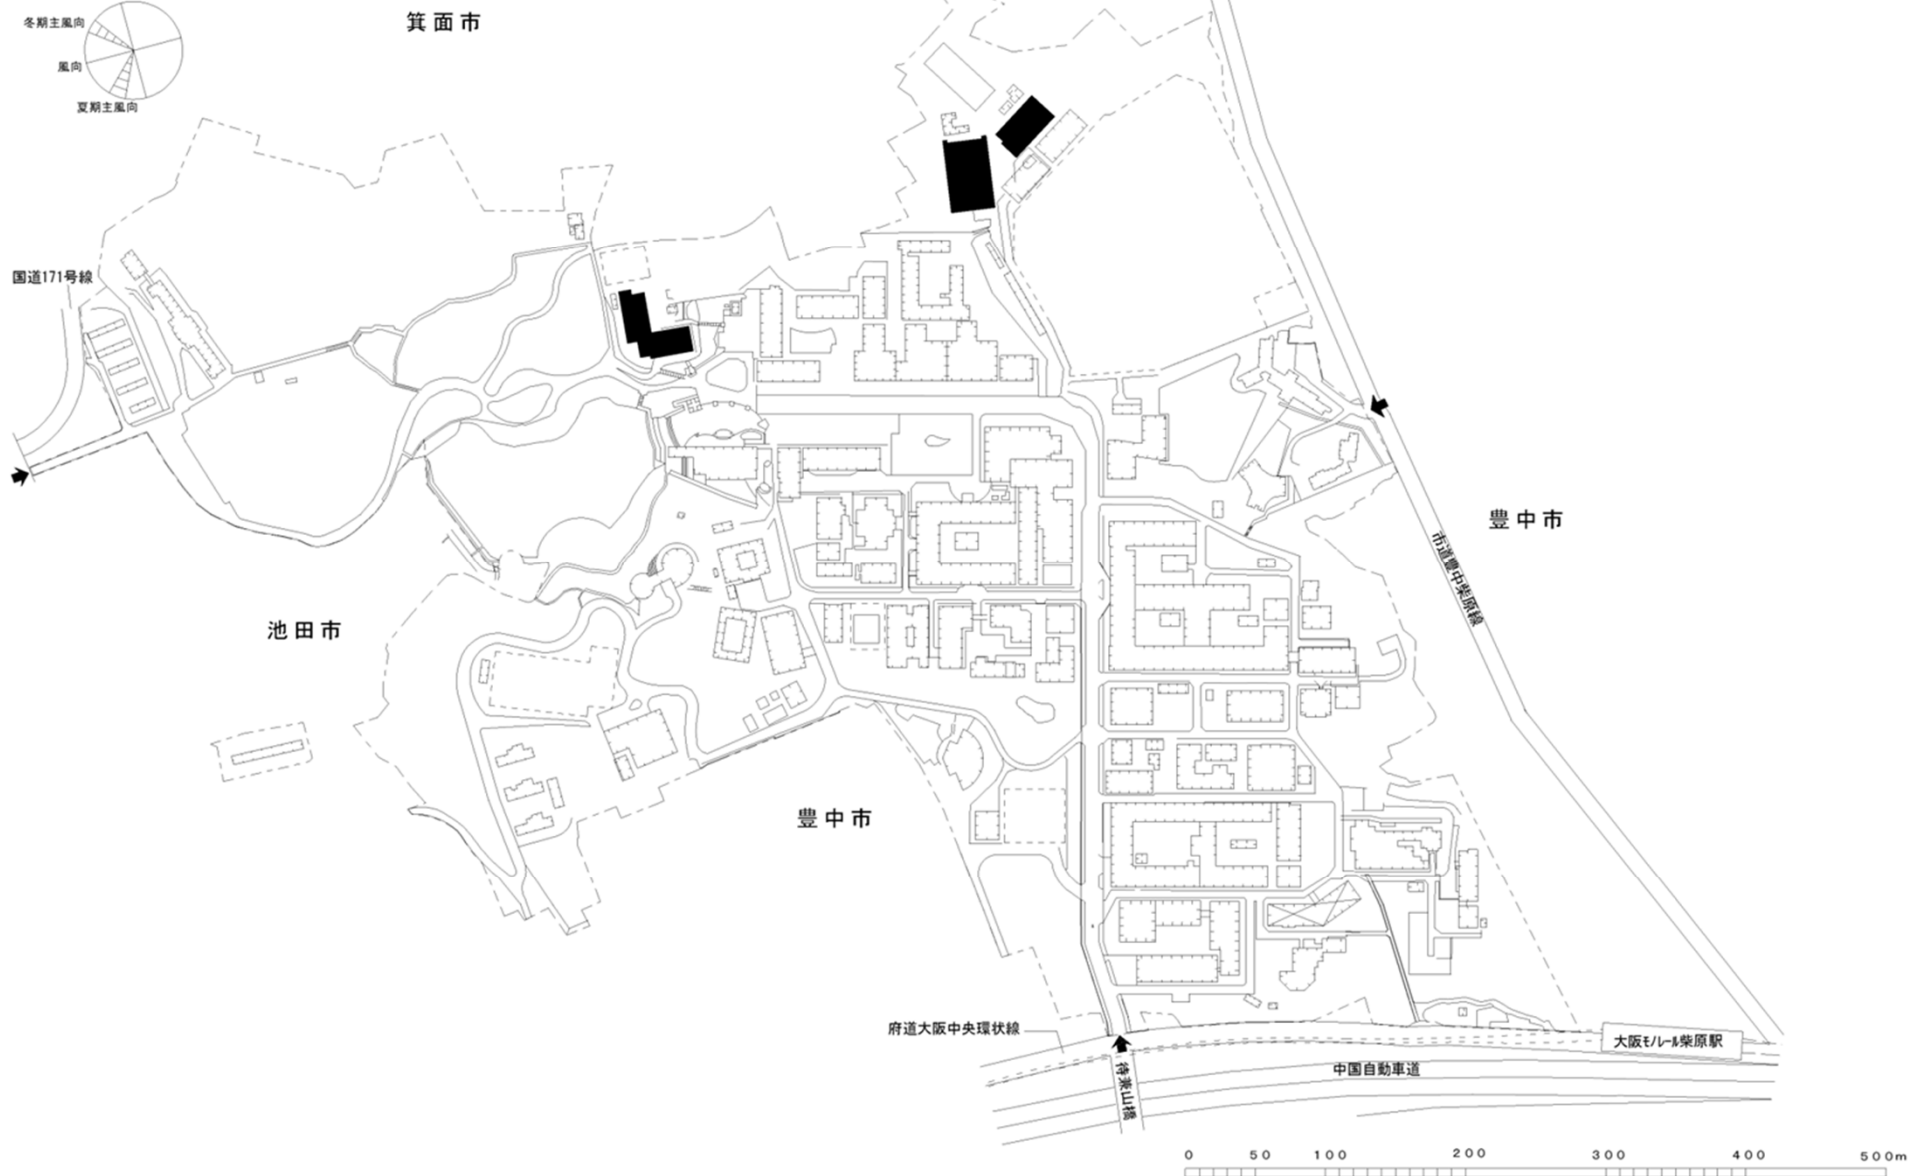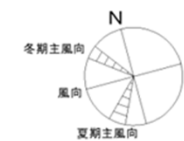




団地名	001 豊中	事業名	大阪大学(豊中)屋内運動場等耐震改修	配置図	1/5500
-----	--------	-----	--------------------	-----	--------

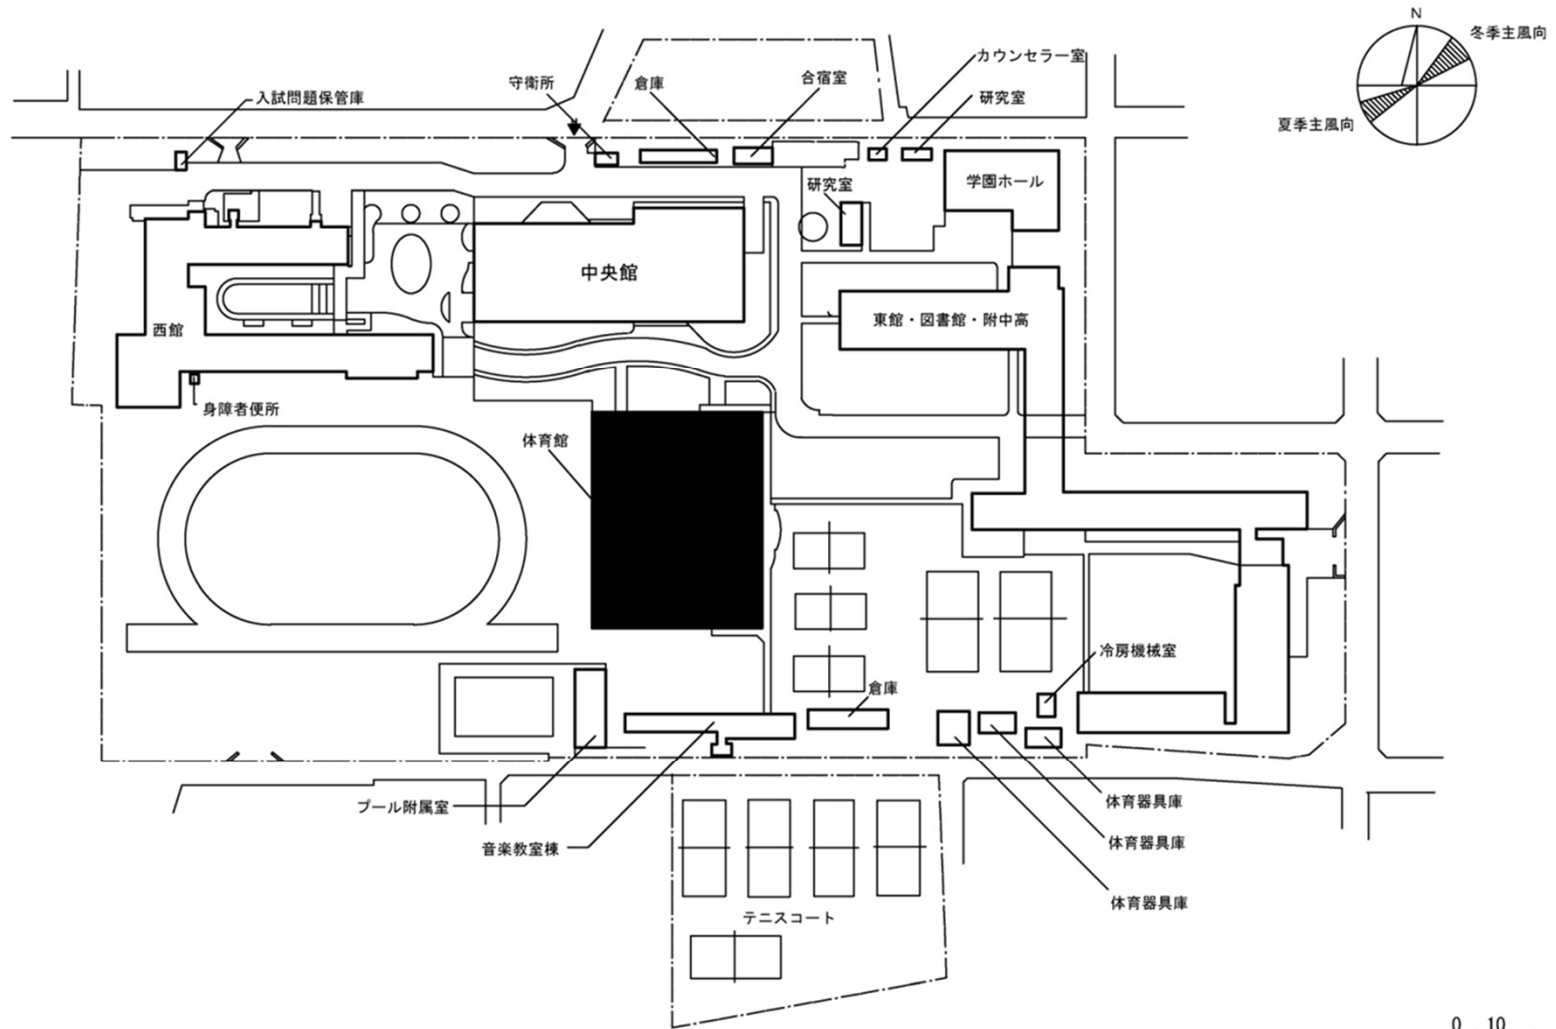



団地名	001南河掘町4	事業名	大阪教育大学(南河掘(附中高)他)屋内運動場等耐震改修	配置図	1/2000
-----	----------	-----	-----------------------------	-----	--------

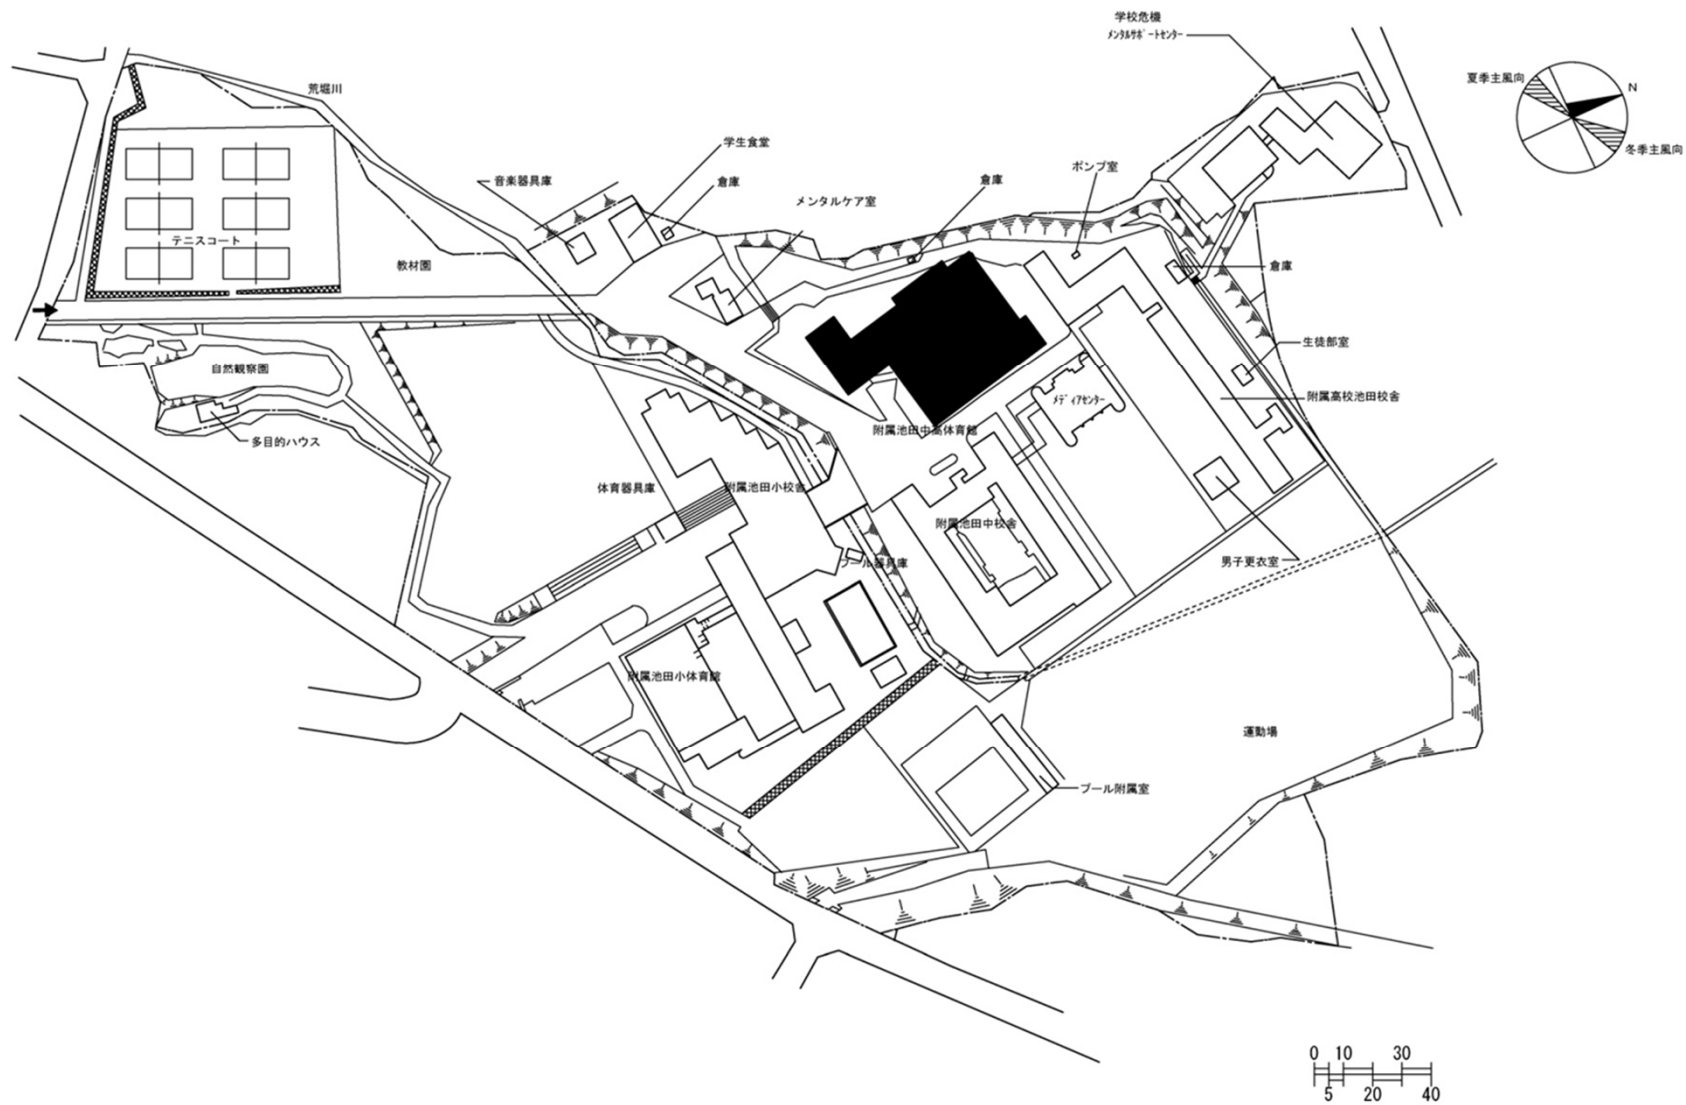




団地名	007緑丘	事業名	大阪教育大学(南河堀(附中高)他)屋内運動場等耐震改修	配置図	1/2500
-----	-------	-----	-----------------------------	-----	--------

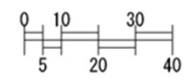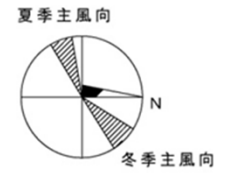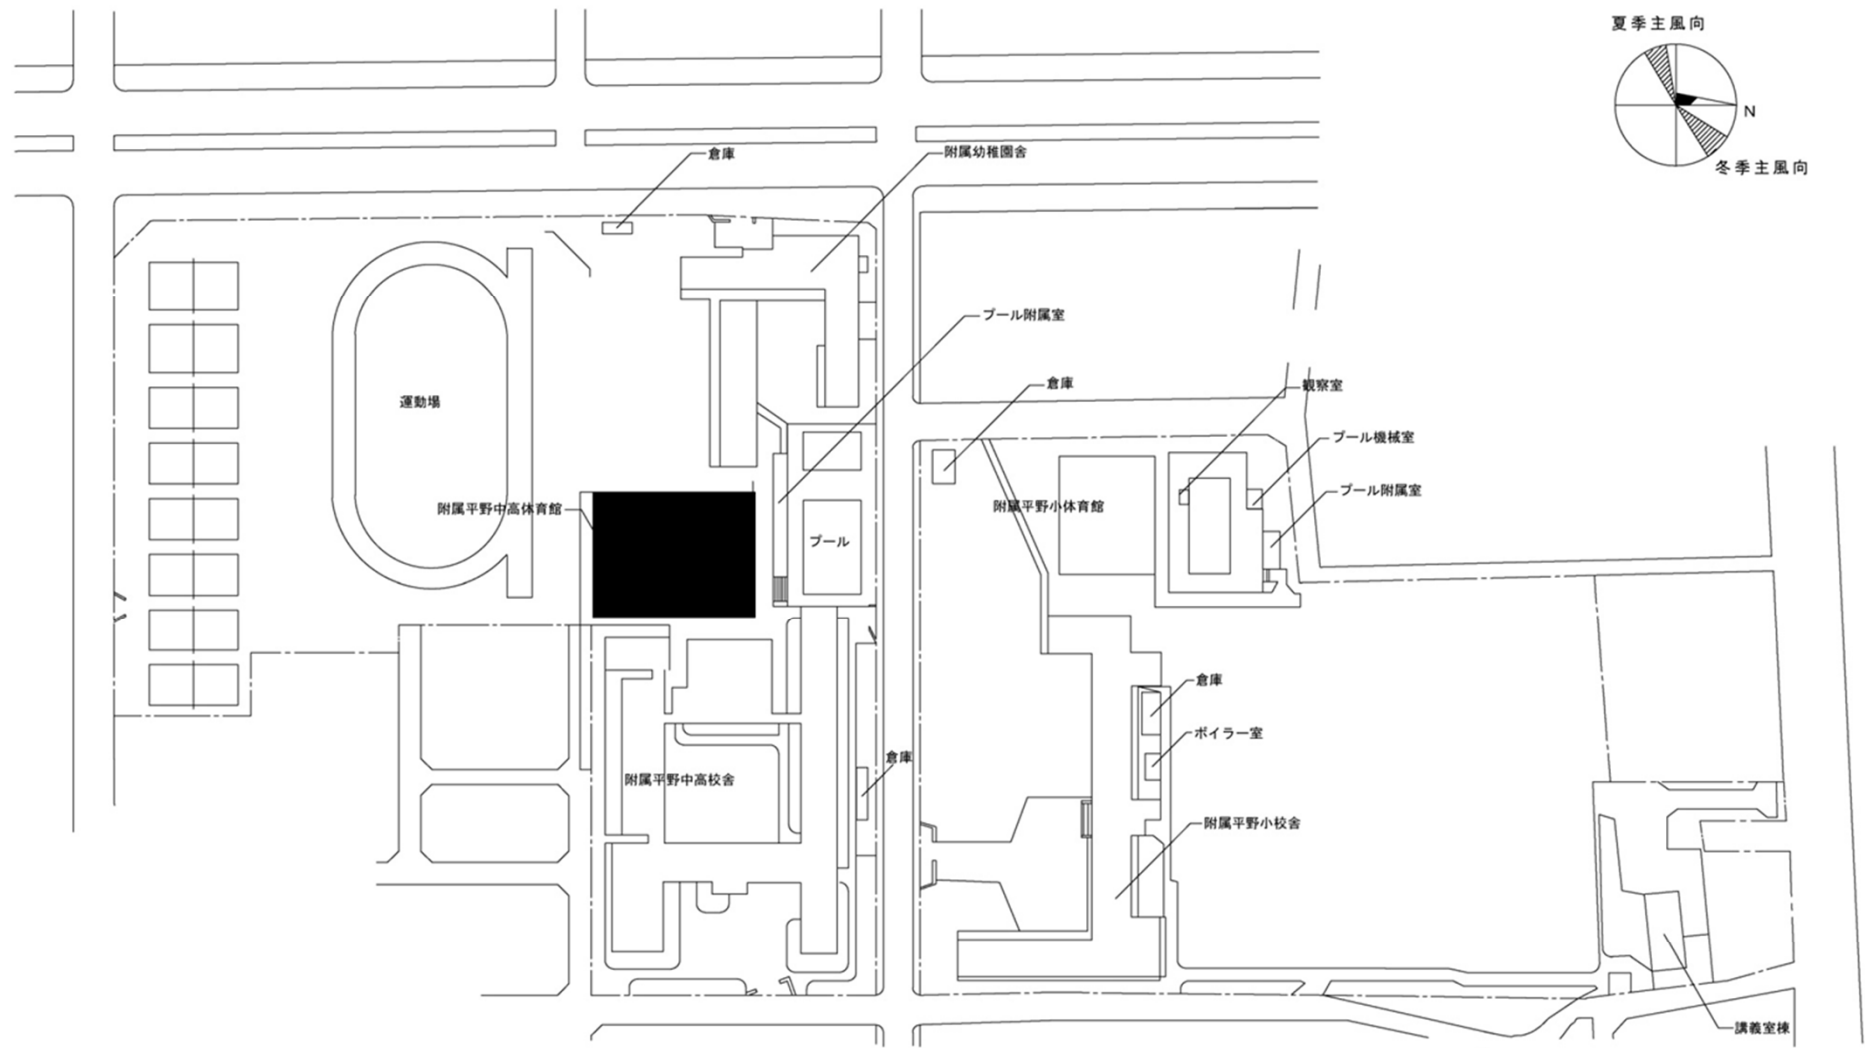


団地名	010流町	事業名	大阪教育大学(南河堀(附中高)他)屋内運動場等耐震改修	配置図	1/2000
-----	-------	-----	-----------------------------	-----	--------

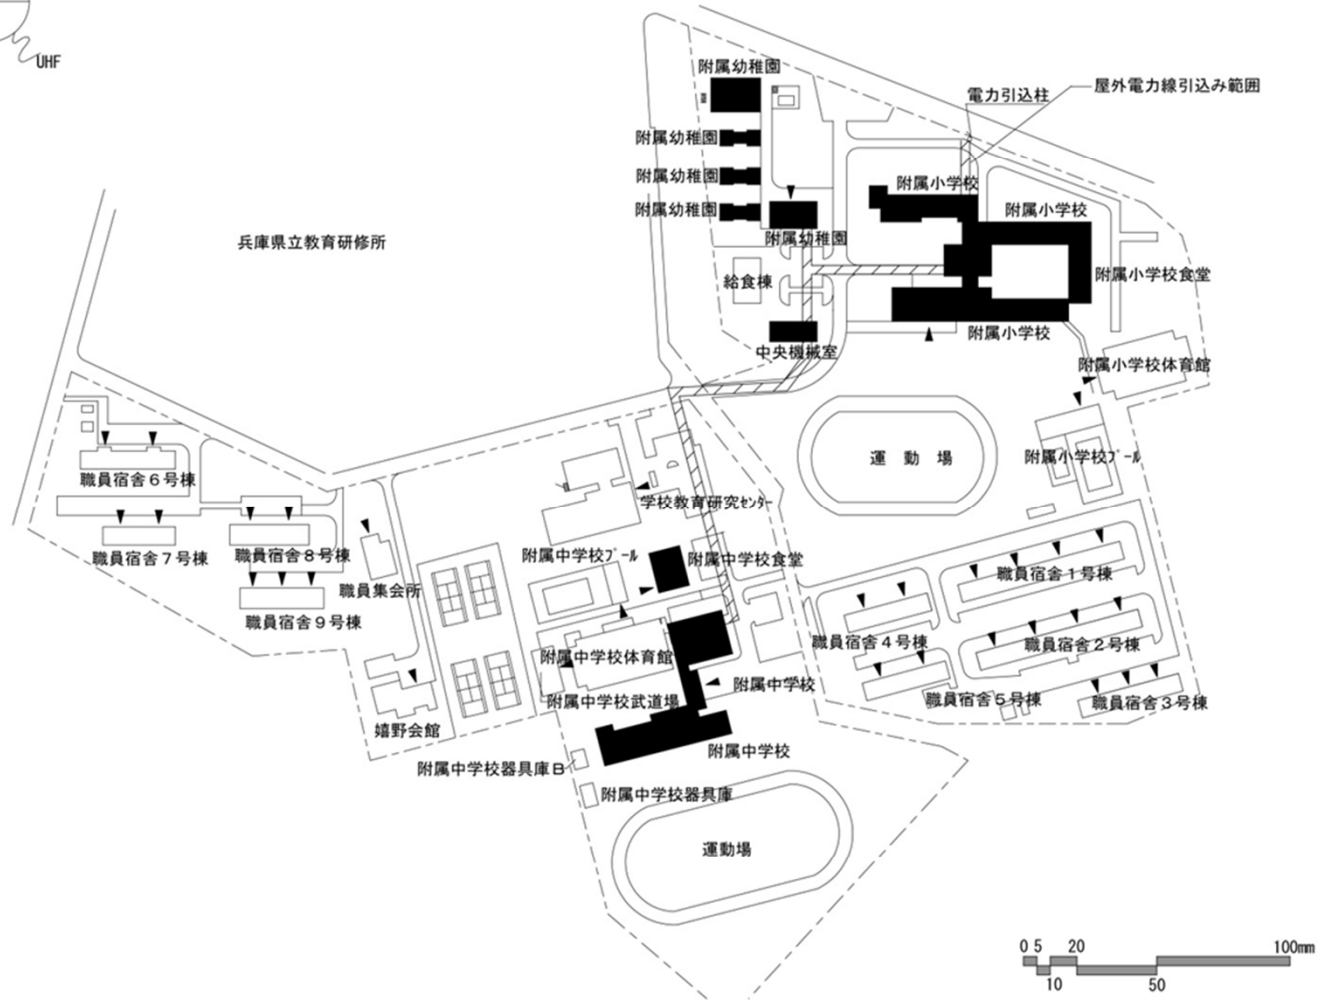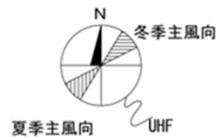


団地名	002,004 山国 (附幼小中)	事業名	兵庫教育大学(山国)ライフライン再生(空調設備)	配置図	1/2500
-----	----------------------	-----	--------------------------	-----	--------

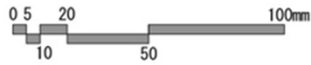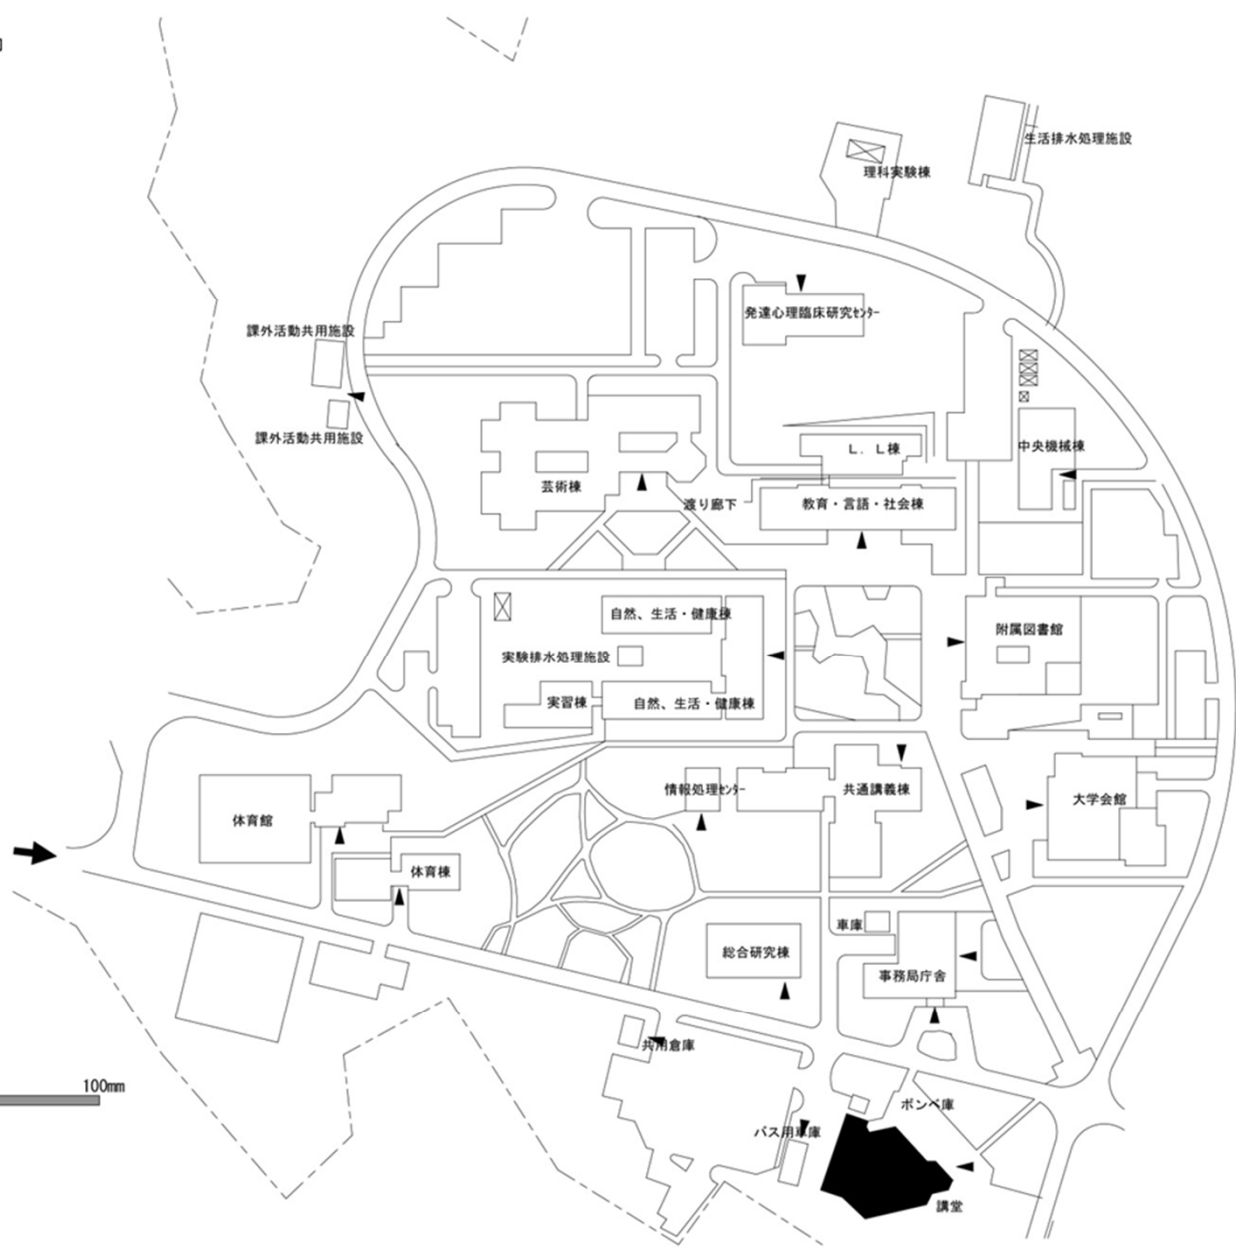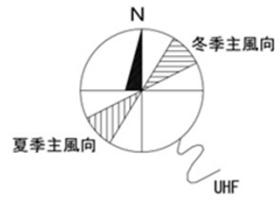


団地名	001 嬉野台	事業名	兵庫教育大学(嬉野台)講堂耐震改修	配置図	1/2500
-----	---------	-----	-------------------	-----	--------

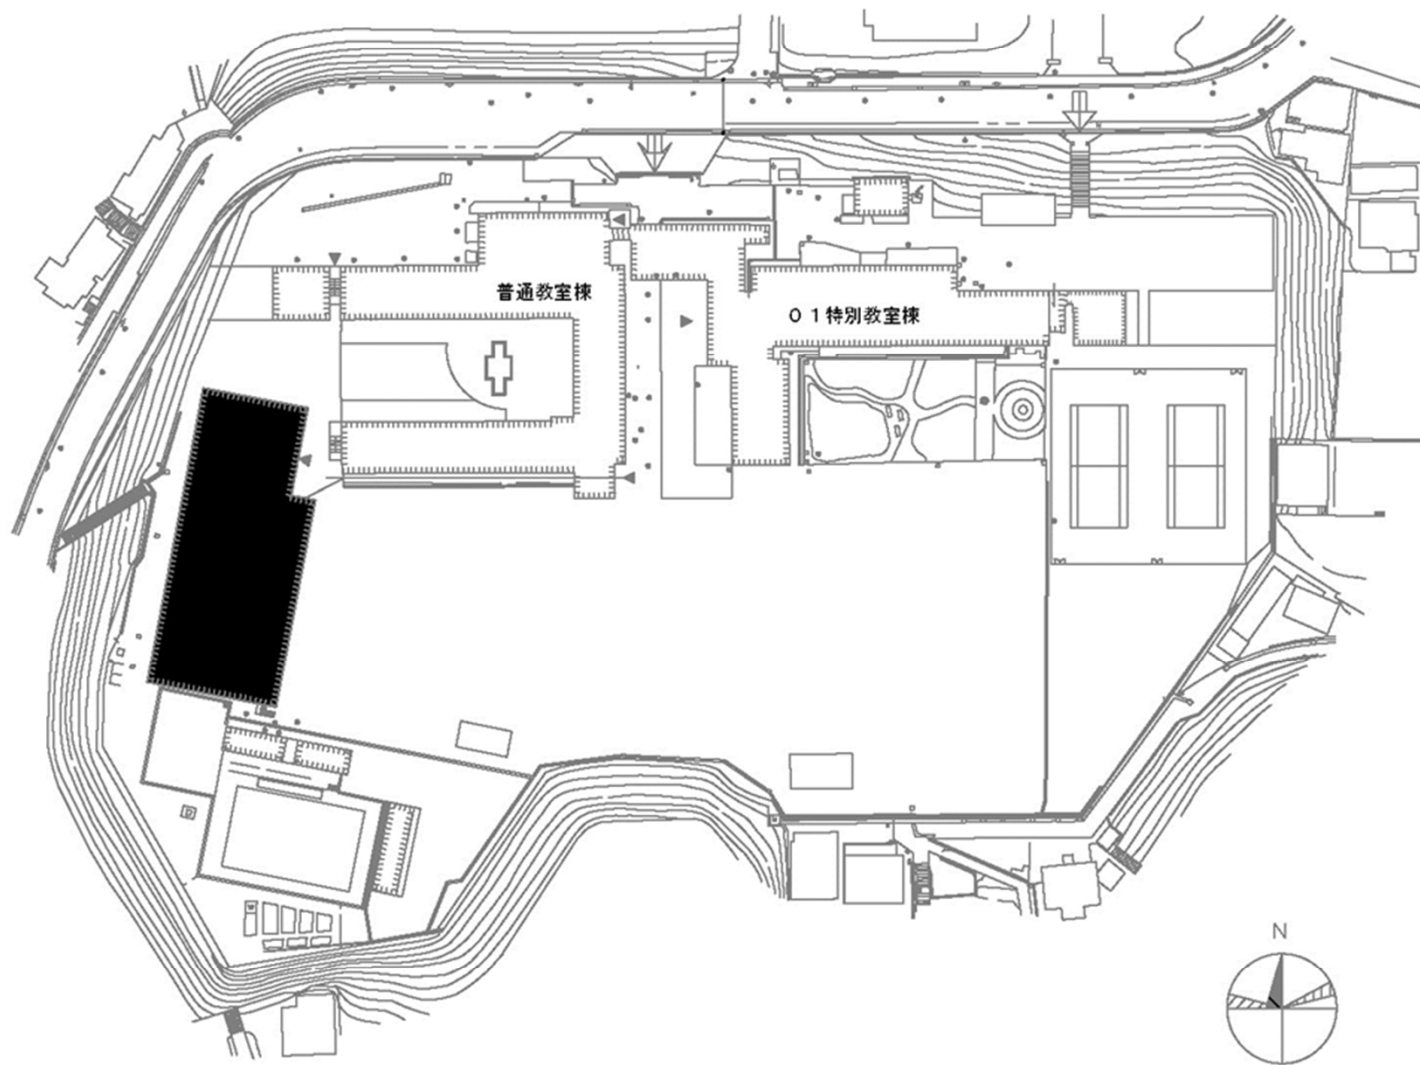


団地名 006住吉1	事業名 神戸大学(住吉(附中等)他) 屋内運動場等耐震改修	配置図 1/1,500
---------------	-------------------------------------	----------------

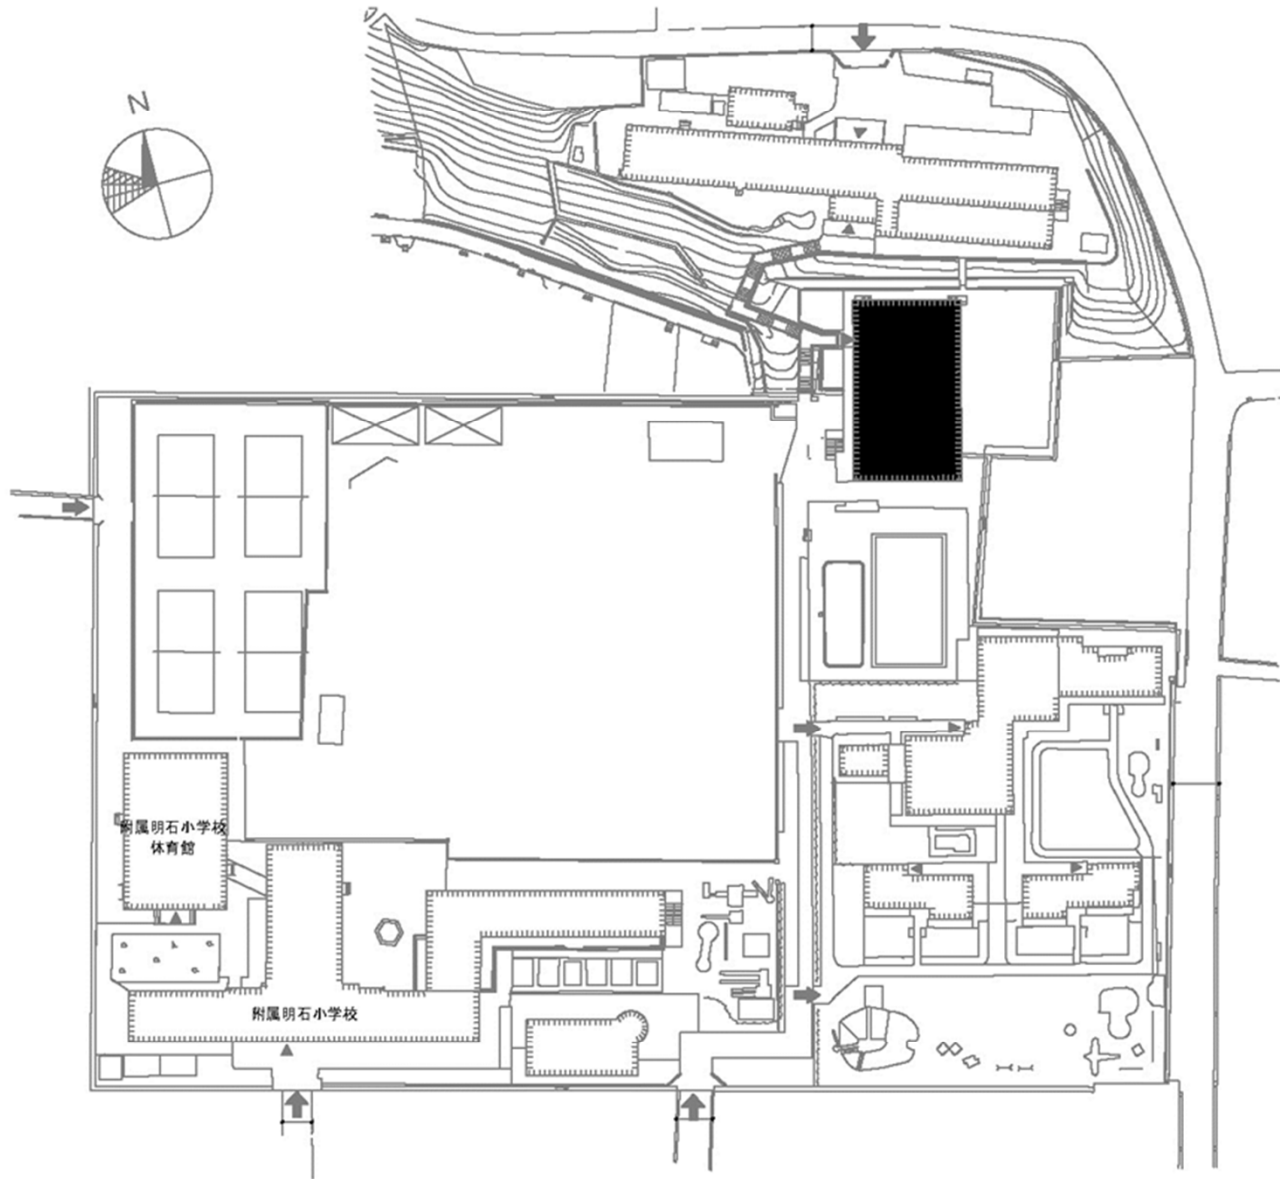


団地名	008明石	事業名	神戸大学(住吉(附中等)他) 屋内運動場等耐震改修	配置図	1/1,500
-----	-------	-----	------------------------------	-----	---------

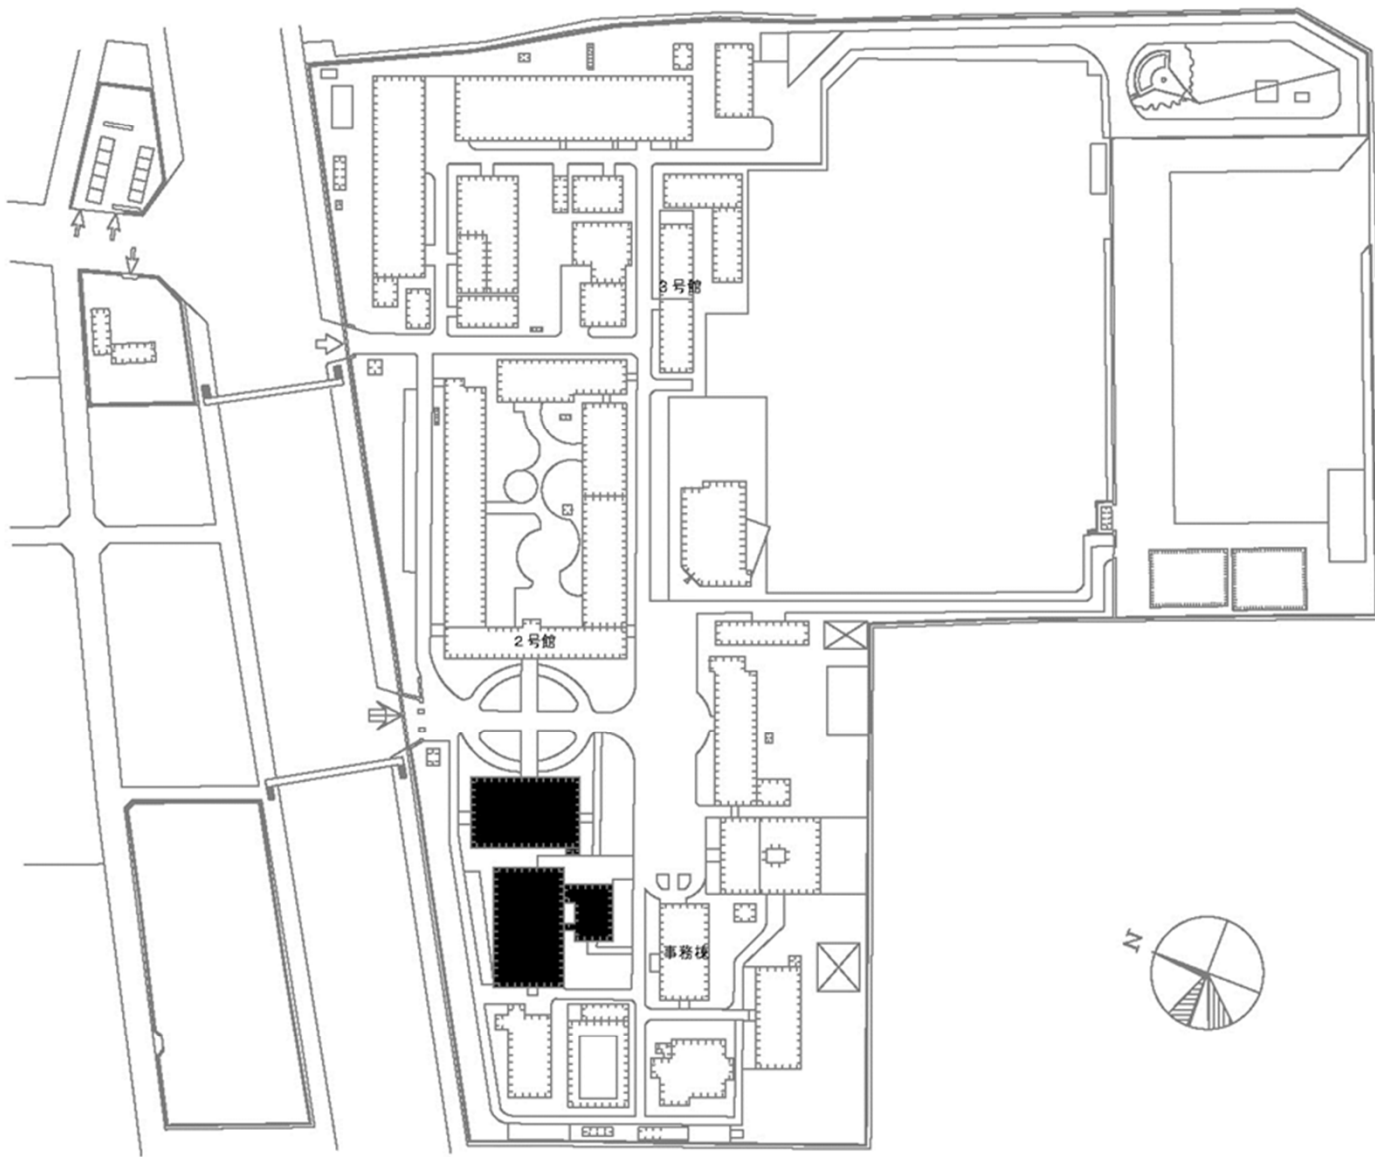


団地名	040深江	事業名	神戸大学(深江)屋内運動場等耐震改修	配置図	1/2,500
-----	-------	-----	--------------------	-----	---------

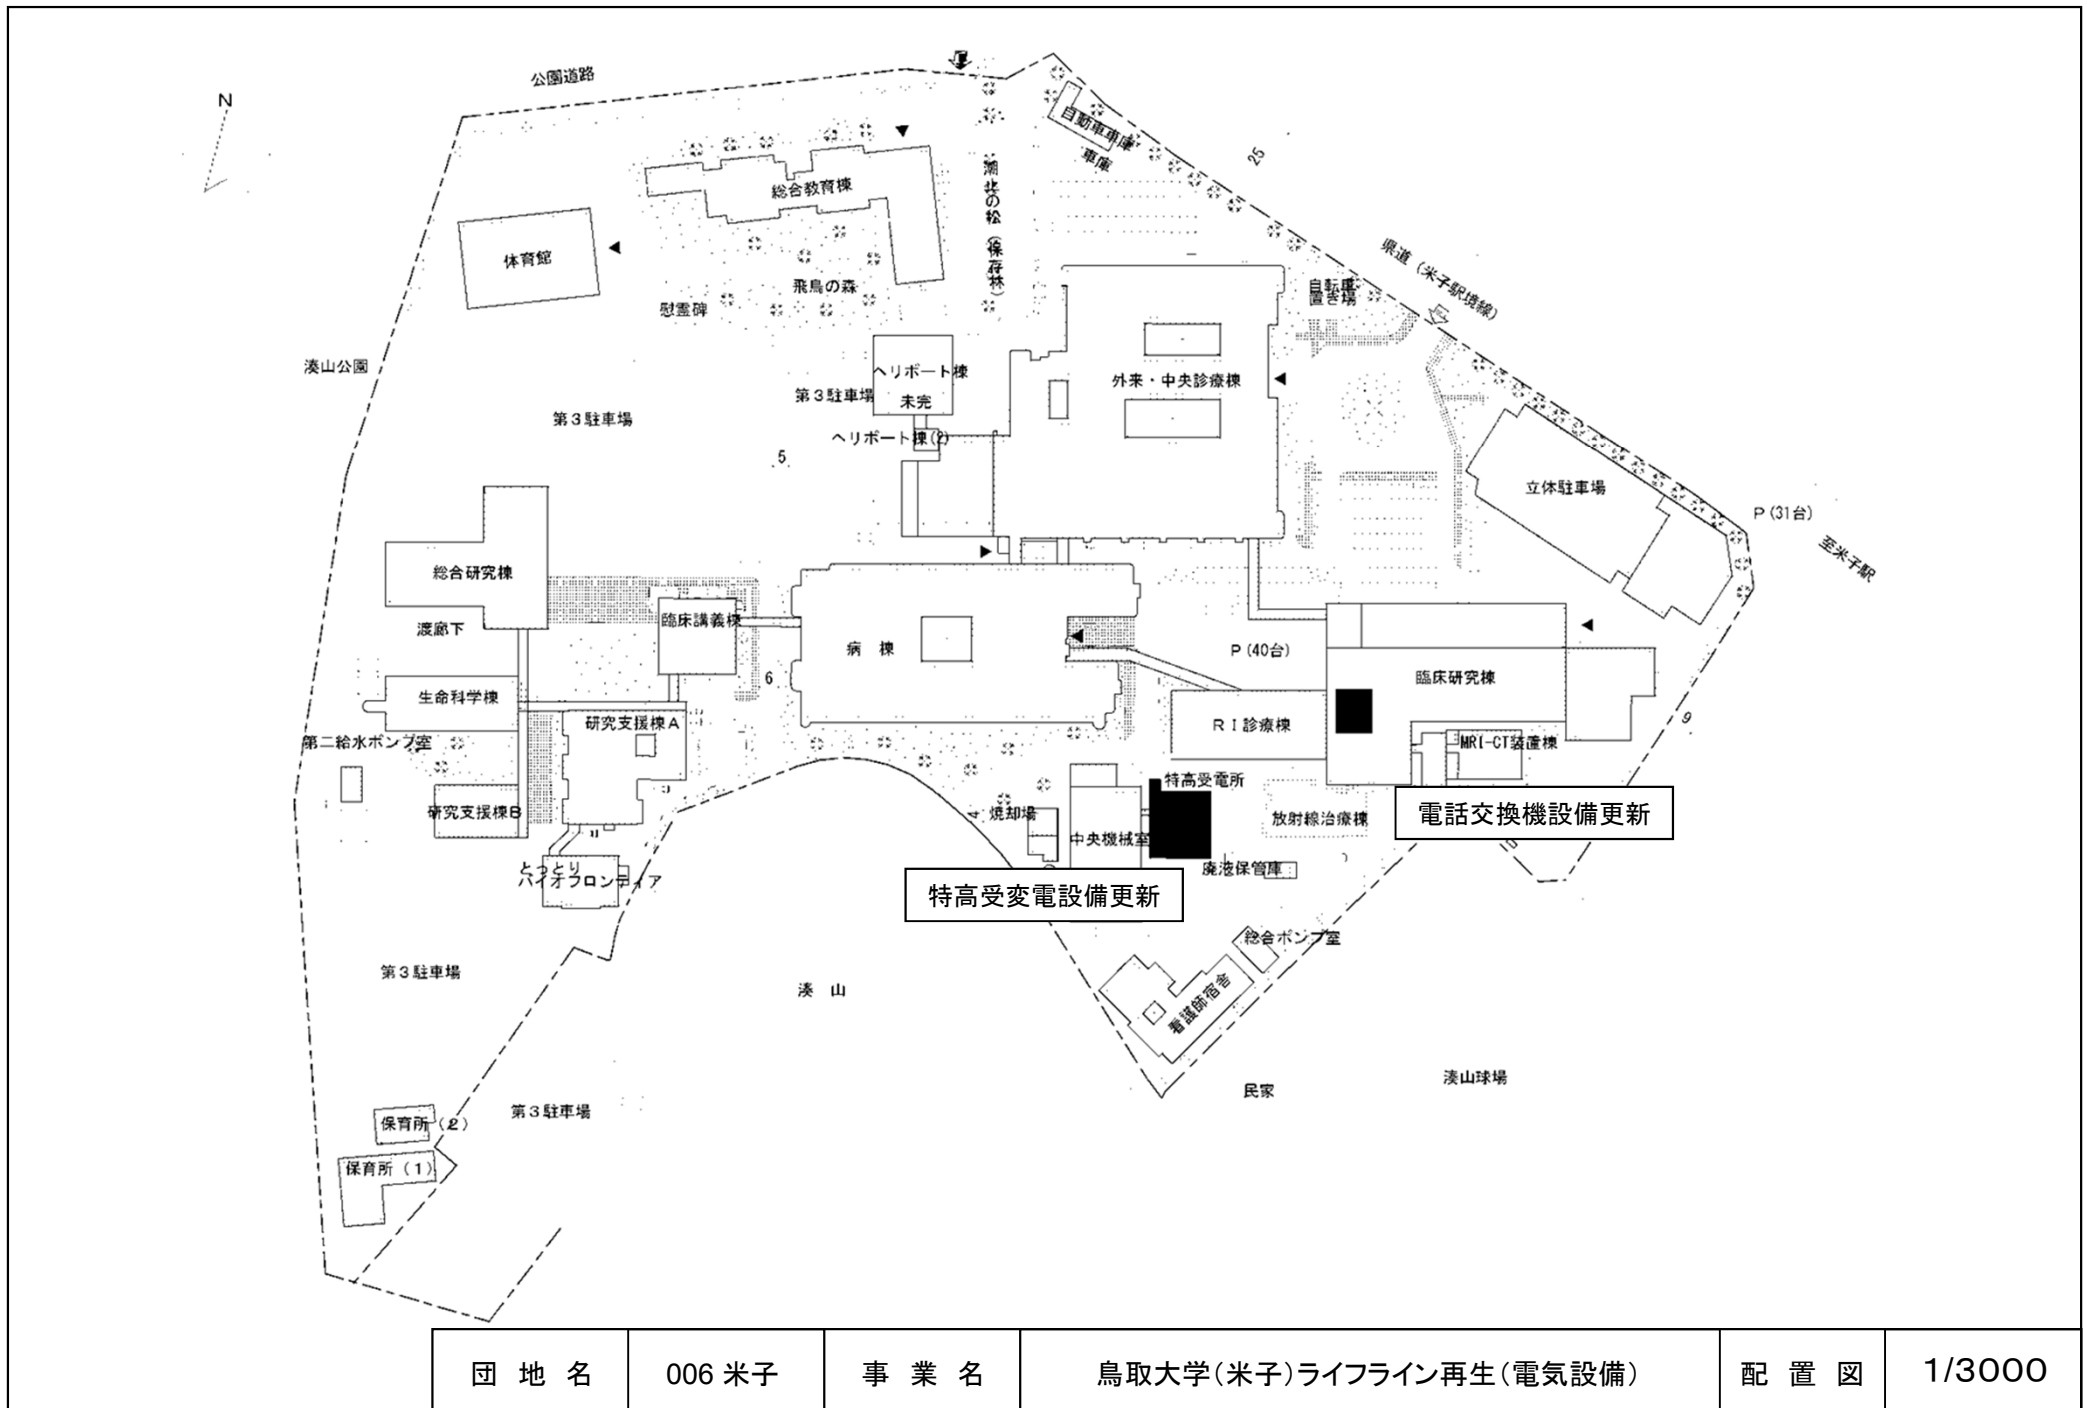


団地名	006 米子	事業名	鳥取大学(米子)ライフライン再生(電気設備)	配置図	1/3000
-----	--------	-----	------------------------	-----	--------

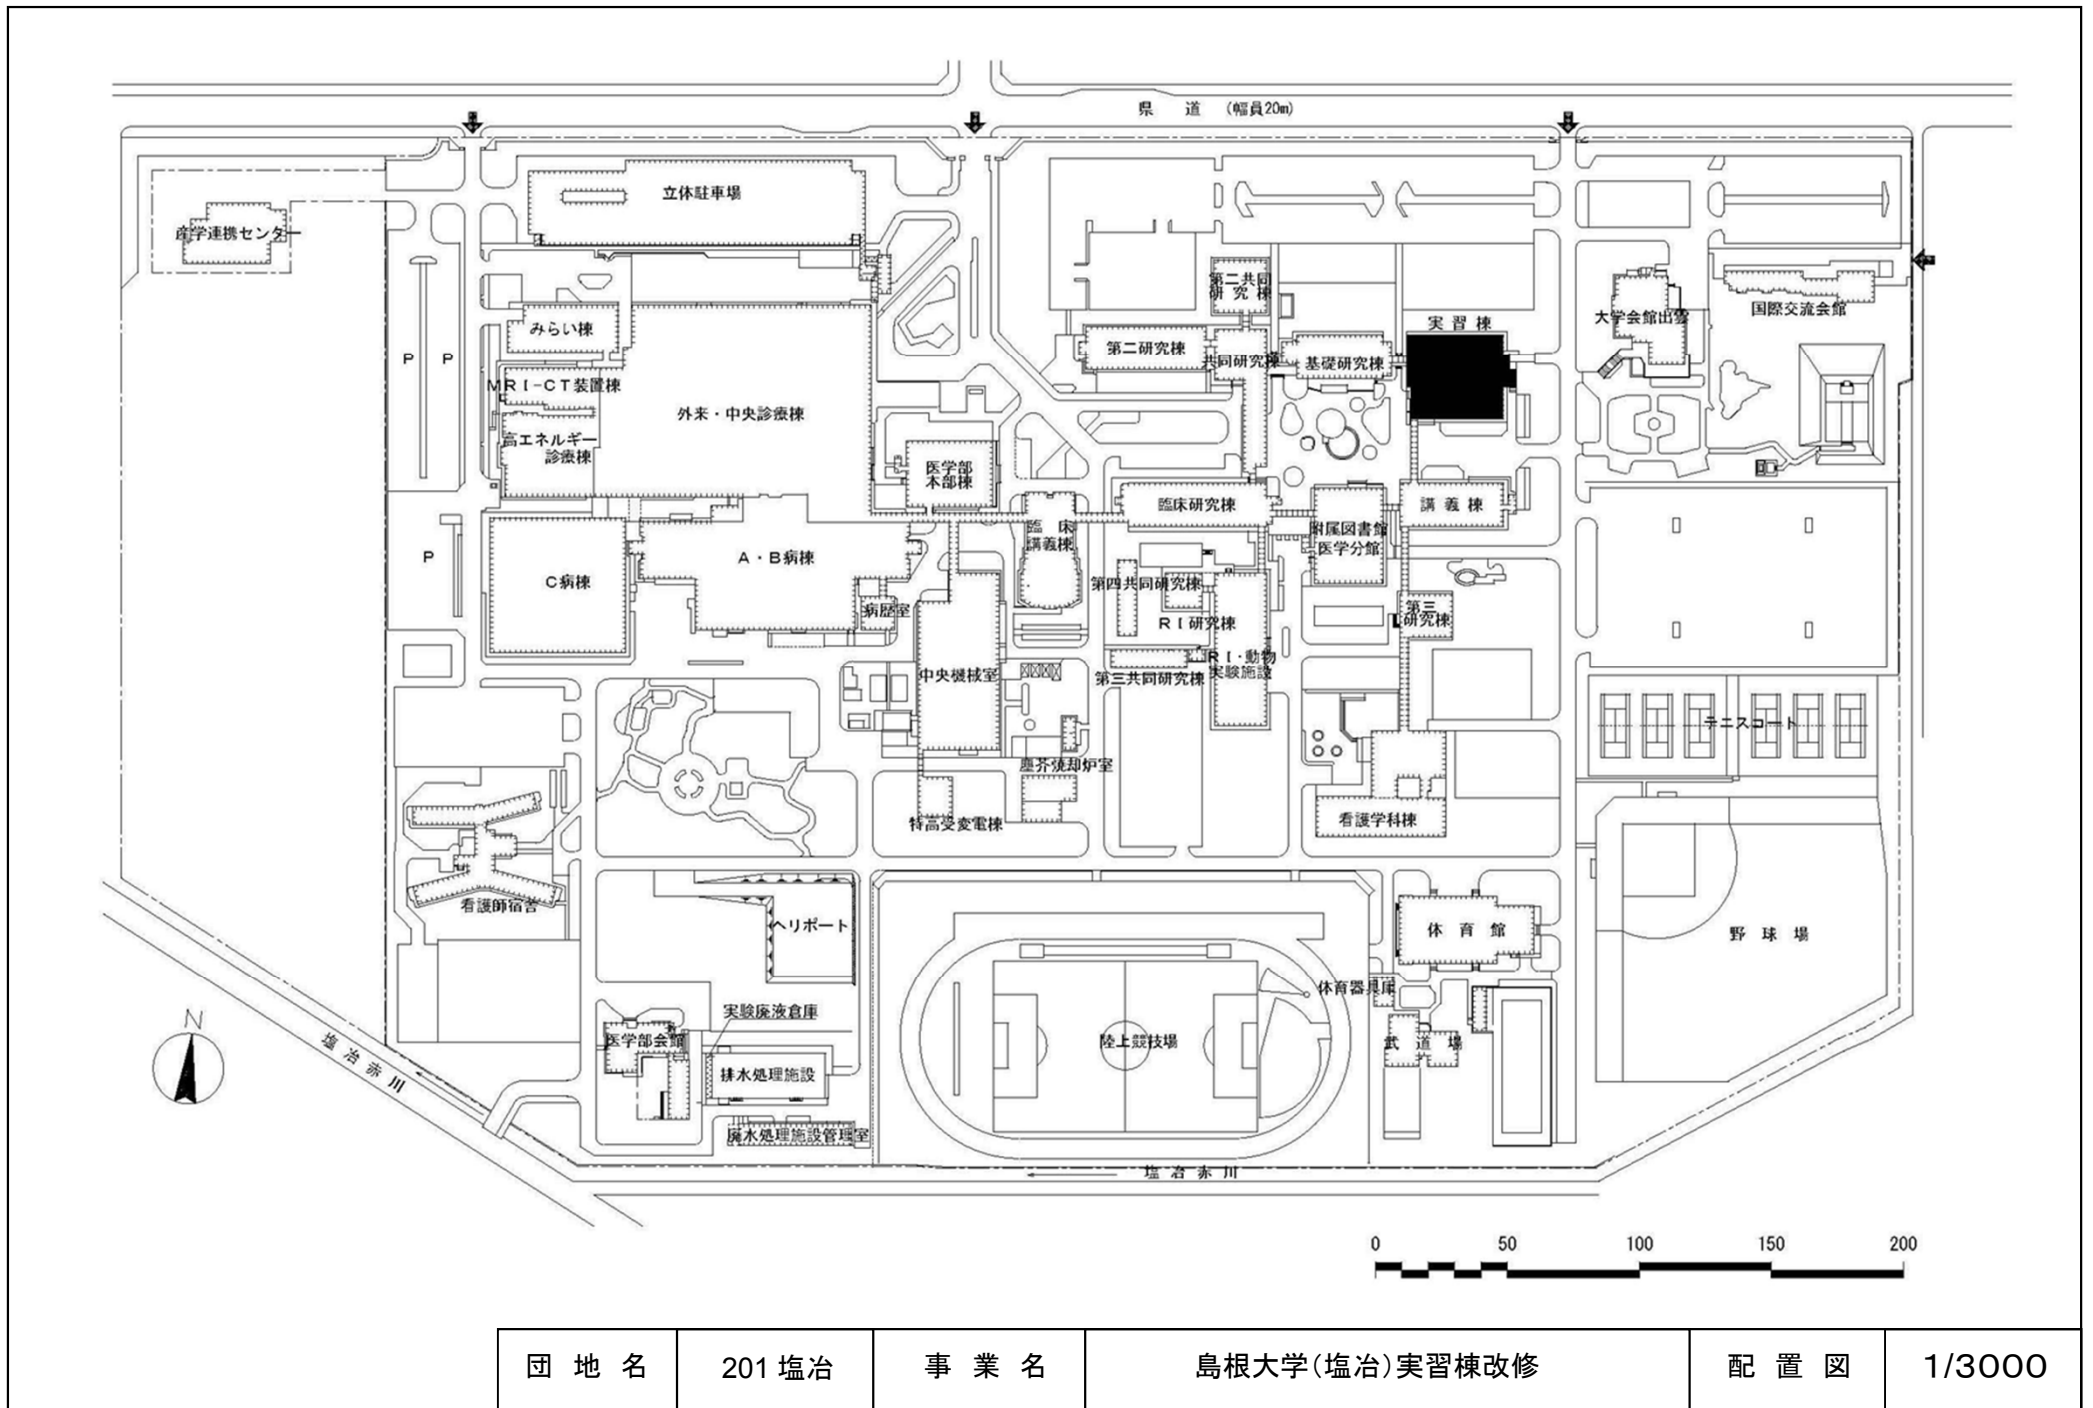

団地名	201 塩治	事業名	島根大学(塩治)実習棟改修	配置図	1/3000
-----	--------	-----	---------------	-----	--------

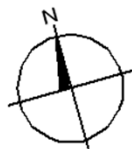


通信設備
屋外配管

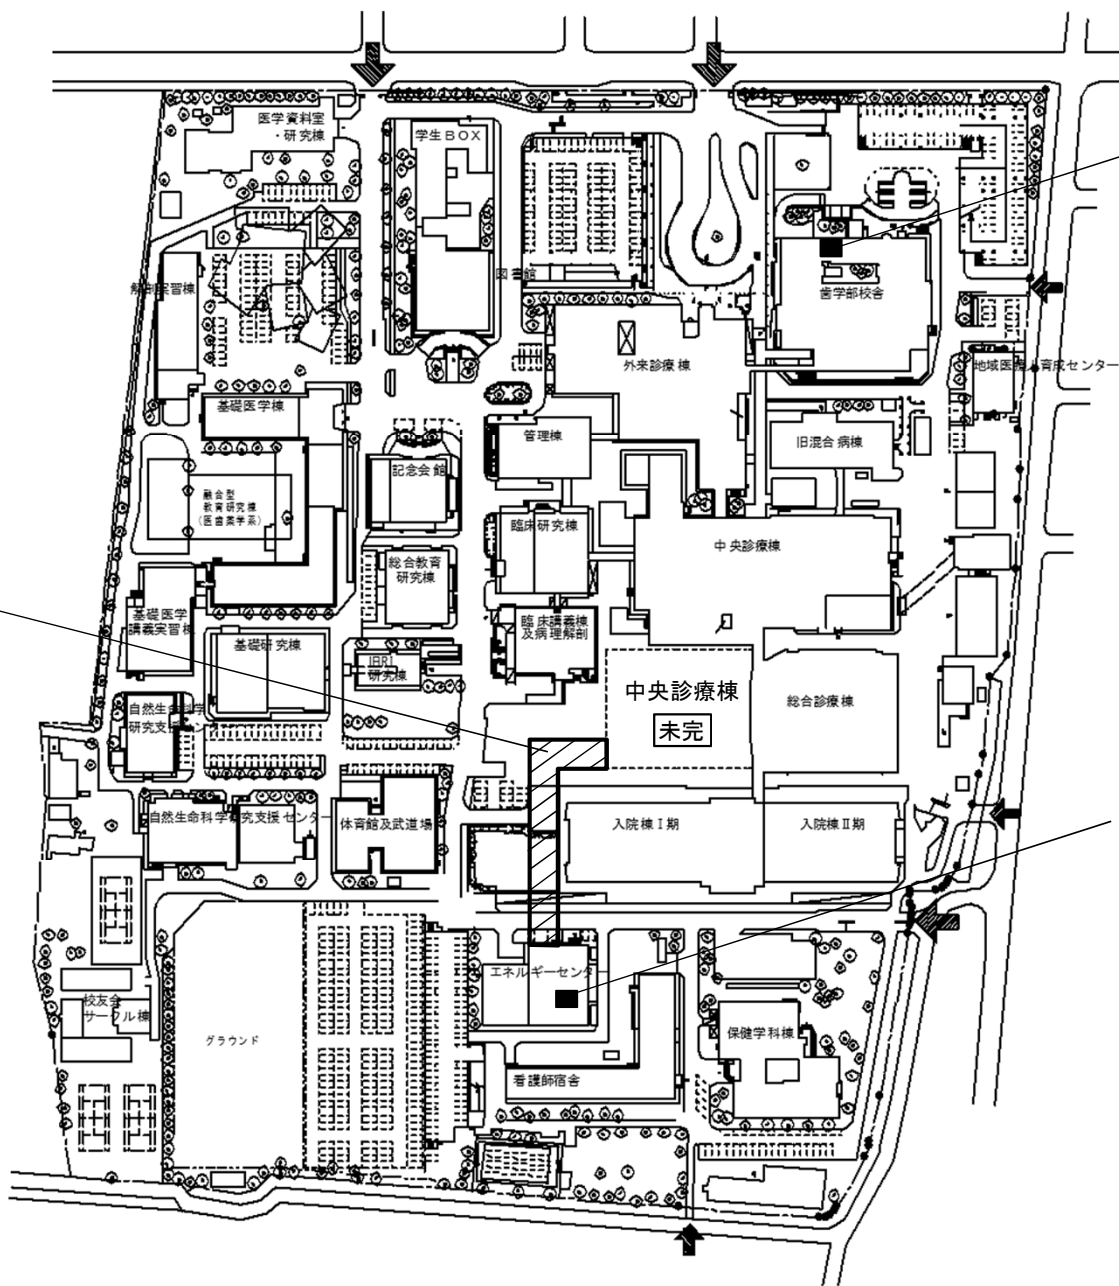


通信設備


受変電設備
給水設備
中央監視装置

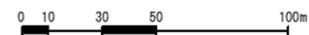


団地名	003 鹿田	事業名	岡山大学(医病)基幹・環境整備(空調衛生配管引込み等)	配置図	1/3000
-----	--------	-----	-----------------------------	-----	--------

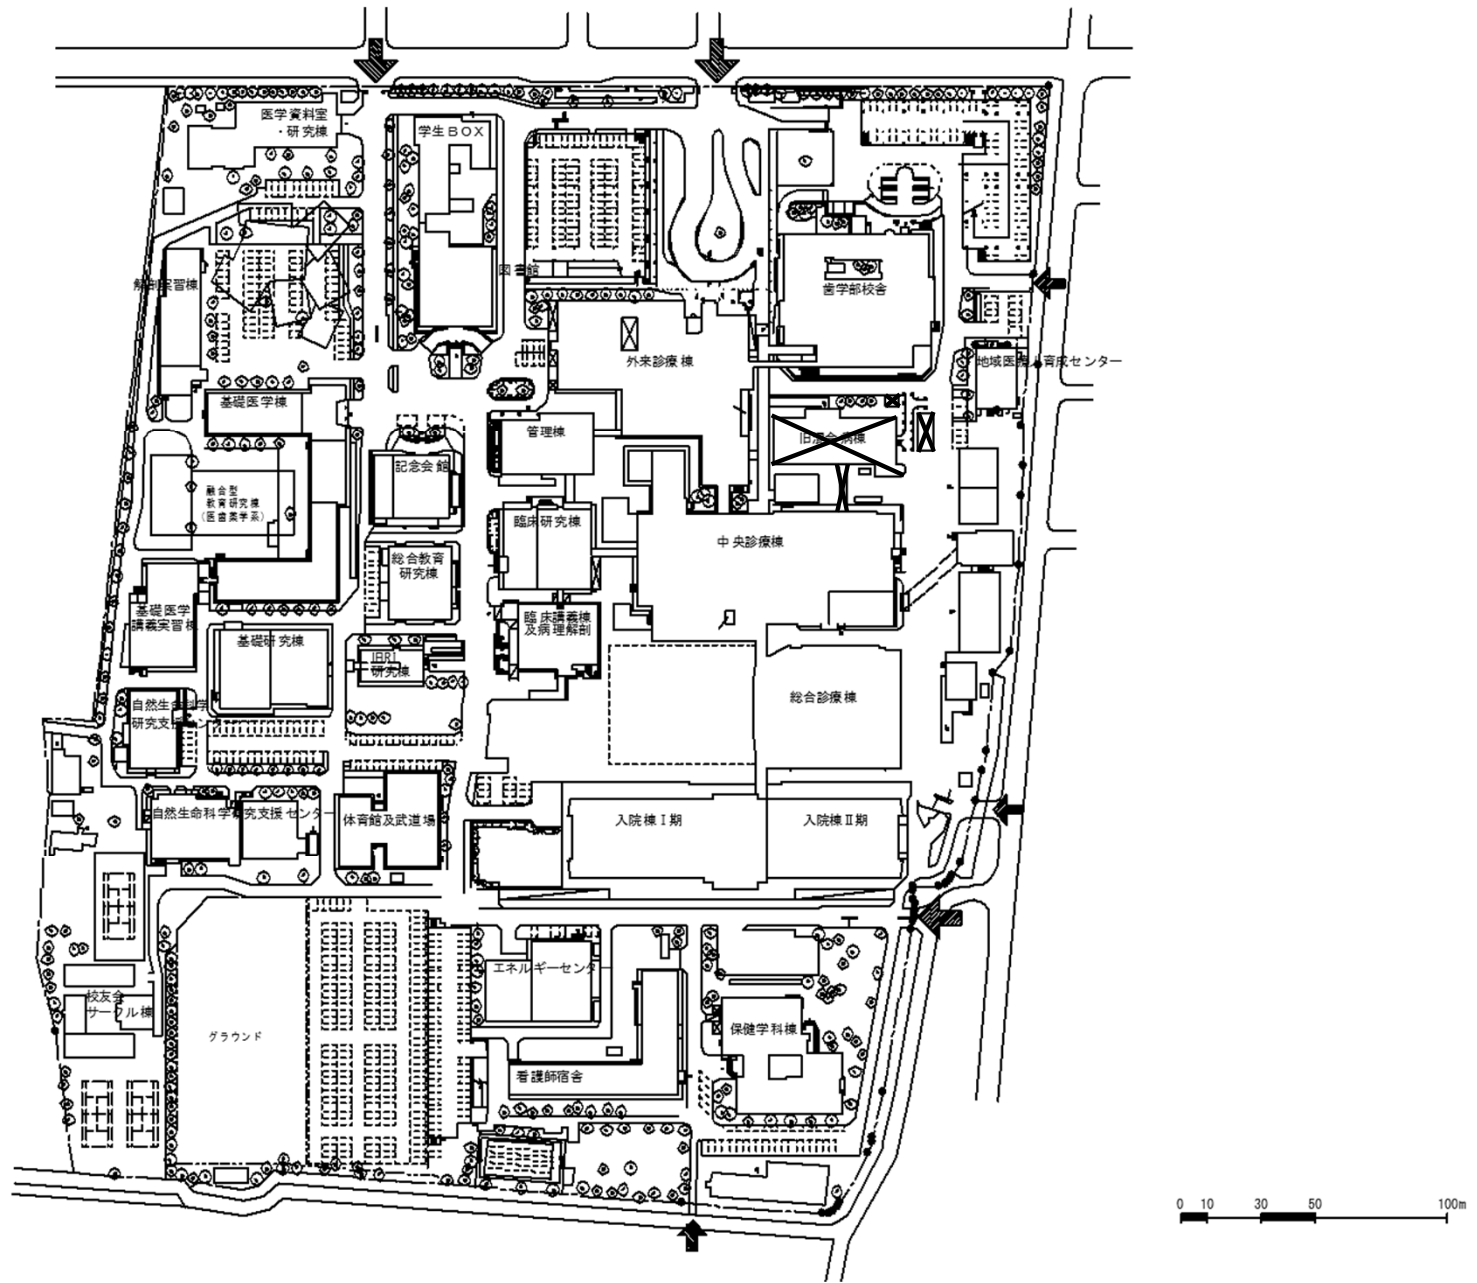


団地名	003 鹿田	事業名	岡山大学(医病)基幹・環境整備(支障建物等撤去)	配置図	1/3000
-----	--------	-----	--------------------------	-----	--------

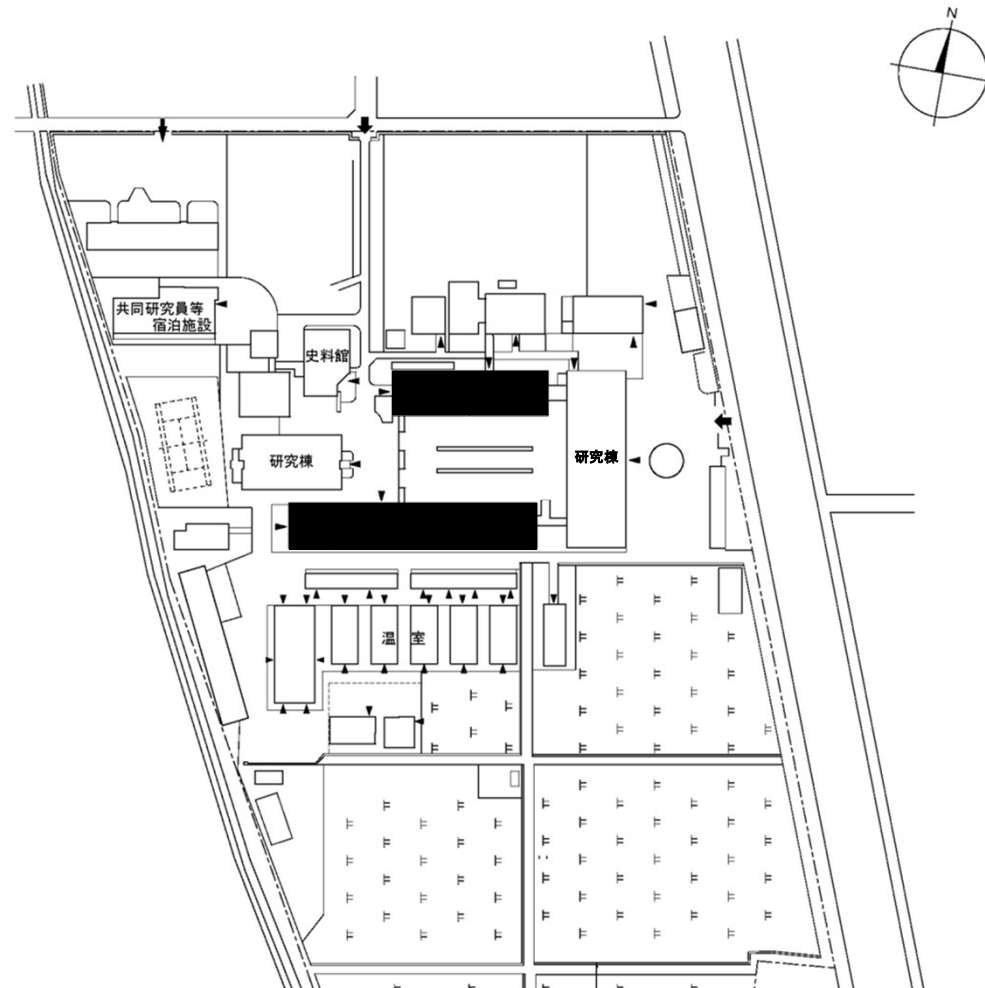


団地名	005倉敷	事業名	岡山大学(倉敷)総合研究棟改修(資源生物科学研究所)	配置図	1/2000
-----	-------	-----	----------------------------	-----	--------

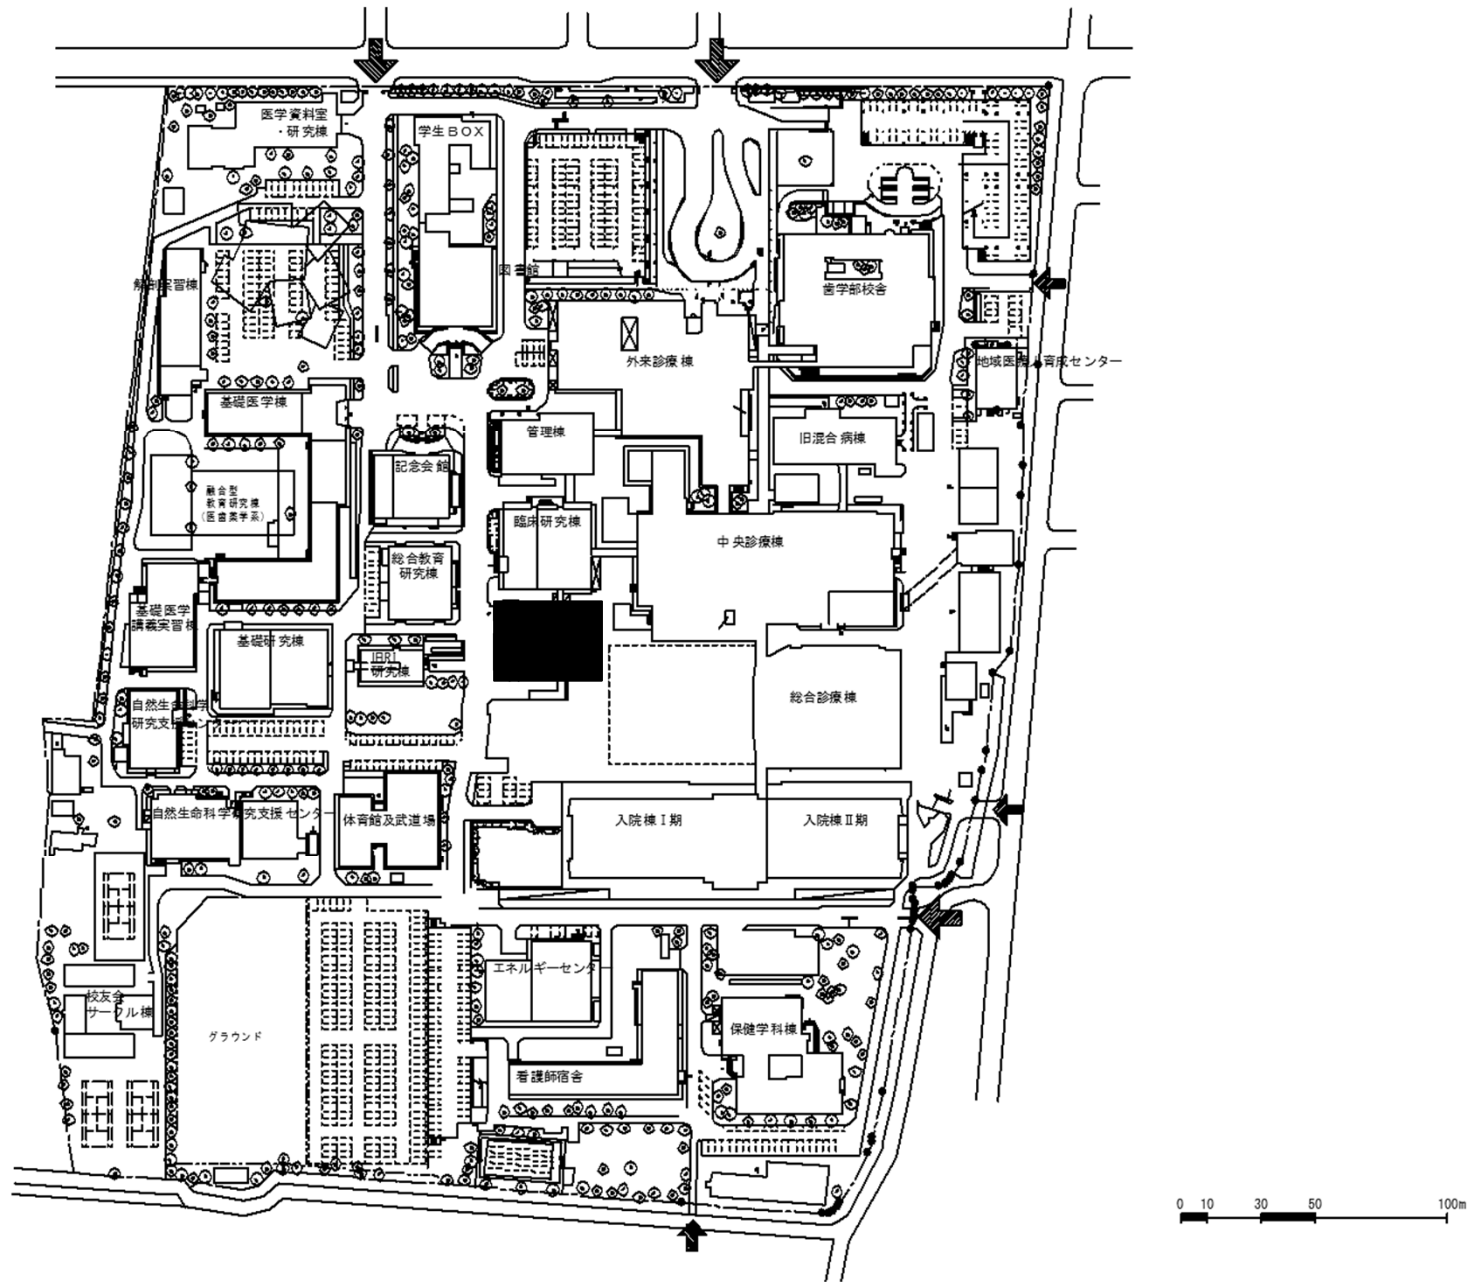



団地名	003 鹿田	事業名	岡山大学(鹿田)講義棟改修	配置図	1/3000
-----	--------	-----	---------------	-----	--------

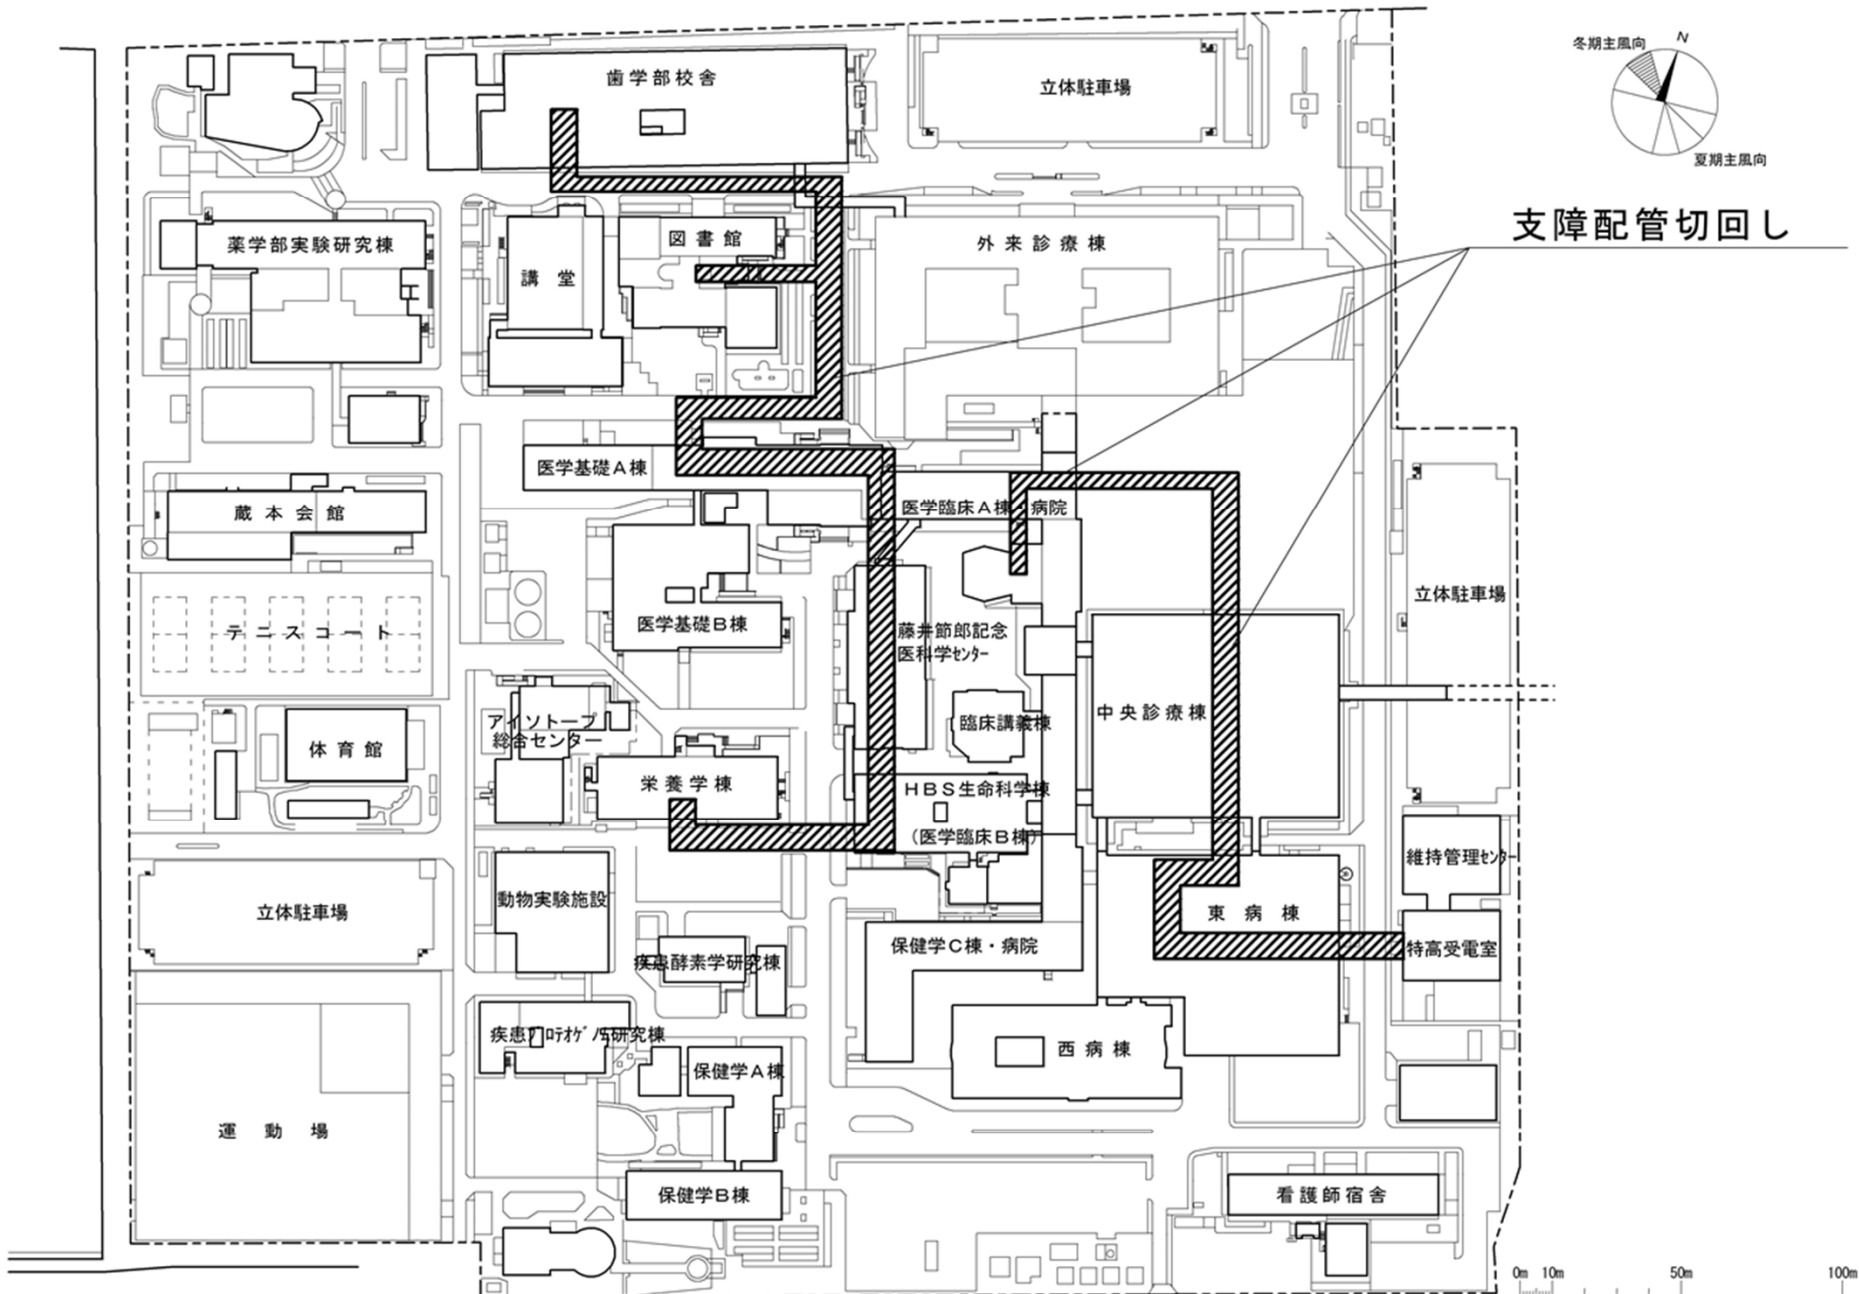


団地名	013蔵本	事業名	徳島大学(医病)基幹・環境整備(支障配管切回し)	配置図	1/2,300
-----	-------	-----	--------------------------	-----	---------

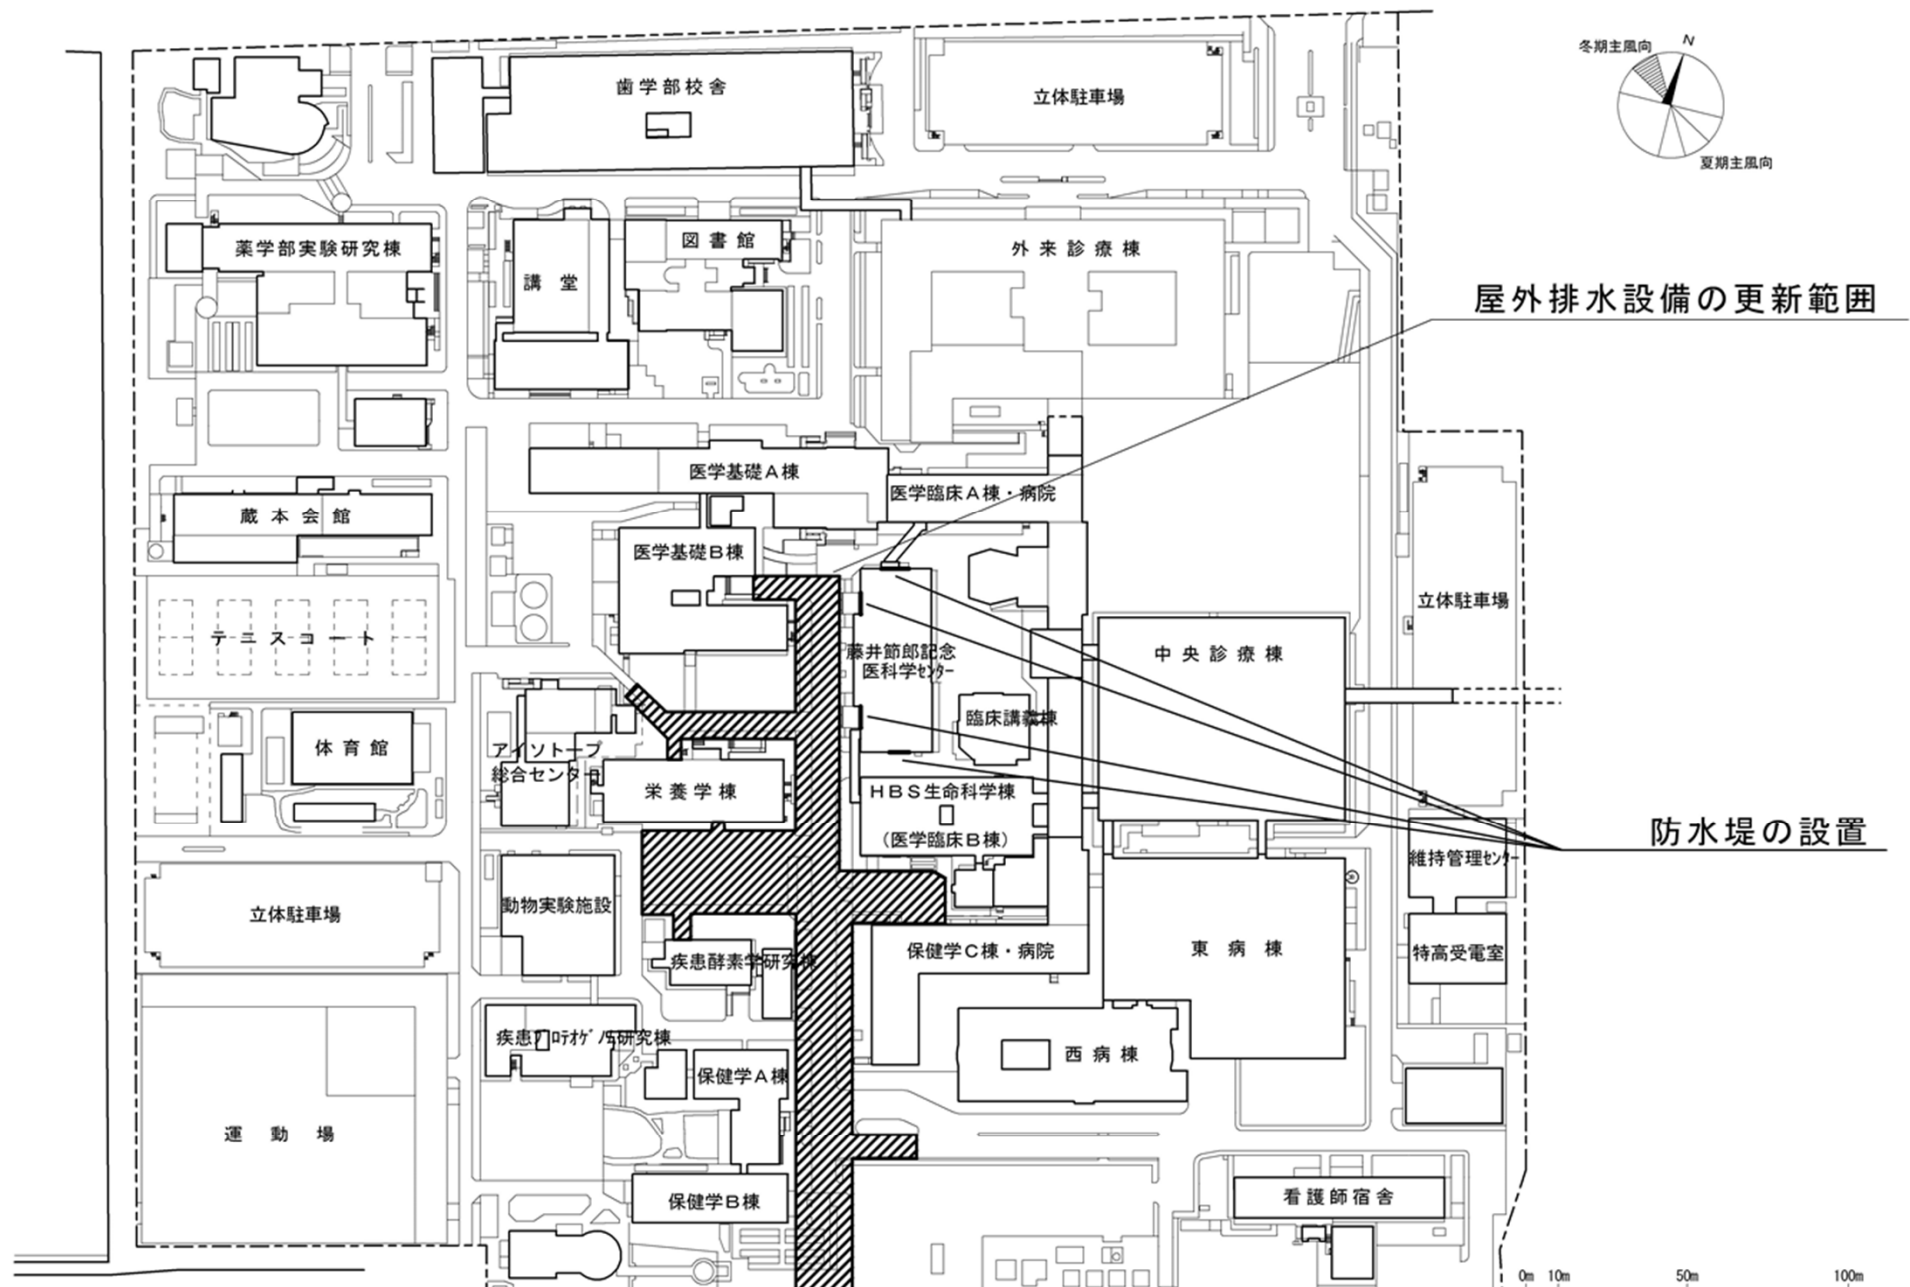


団地名	013蔵本	事業名	徳島大学(蔵本)ライフライン再生(排水設備)	配置図	1/2,300
-----	-------	-----	------------------------	-----	---------

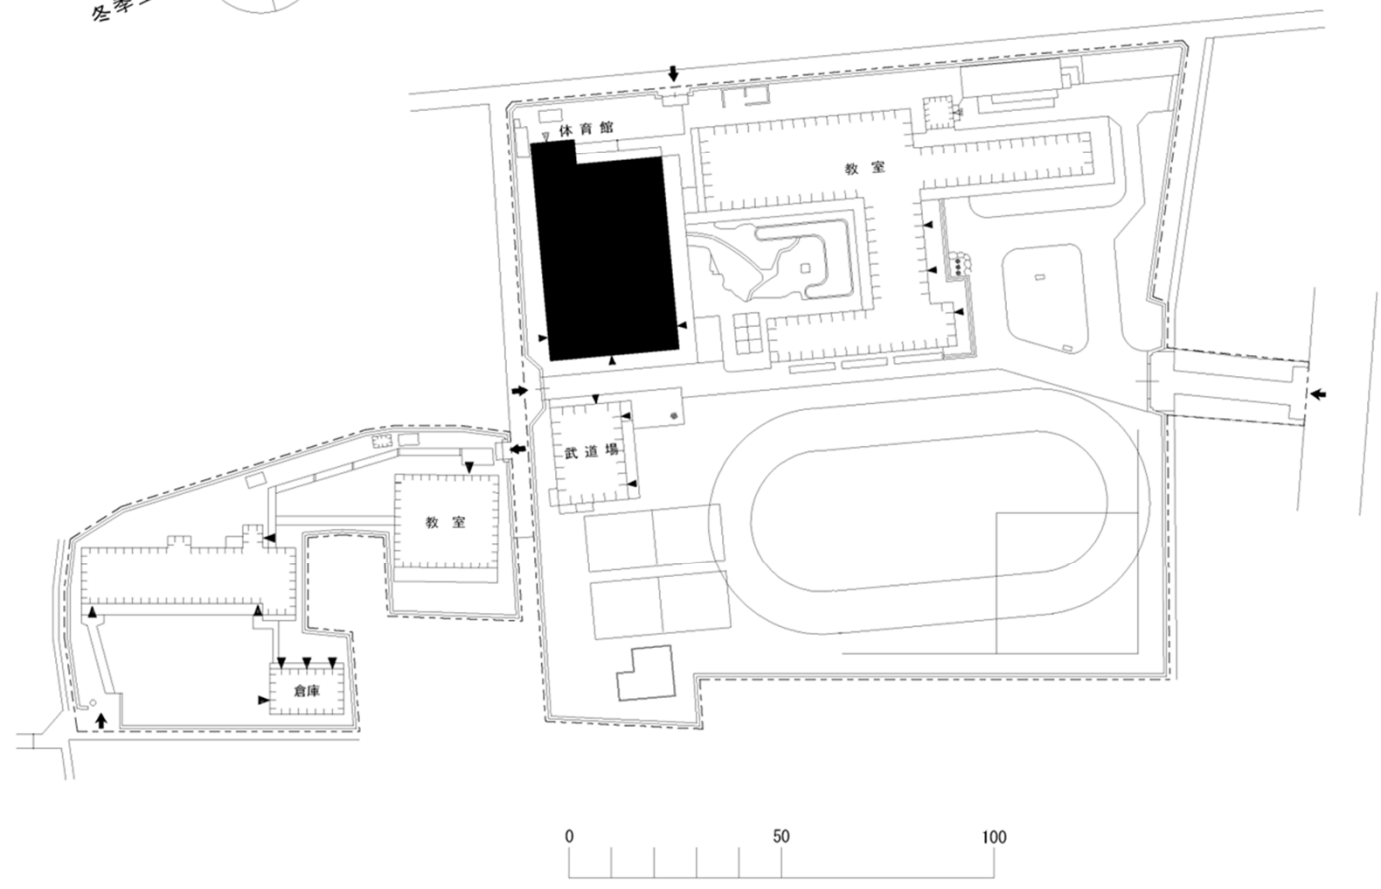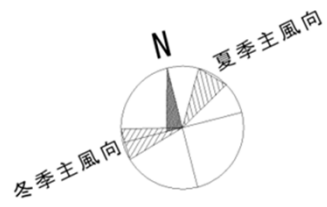



団地名	014 青葉町	事業名	香川大学(青葉町(附中)他) 屋内運動場等耐震改修	配置図	1/2000
-----	---------	-----	------------------------------	-----	--------

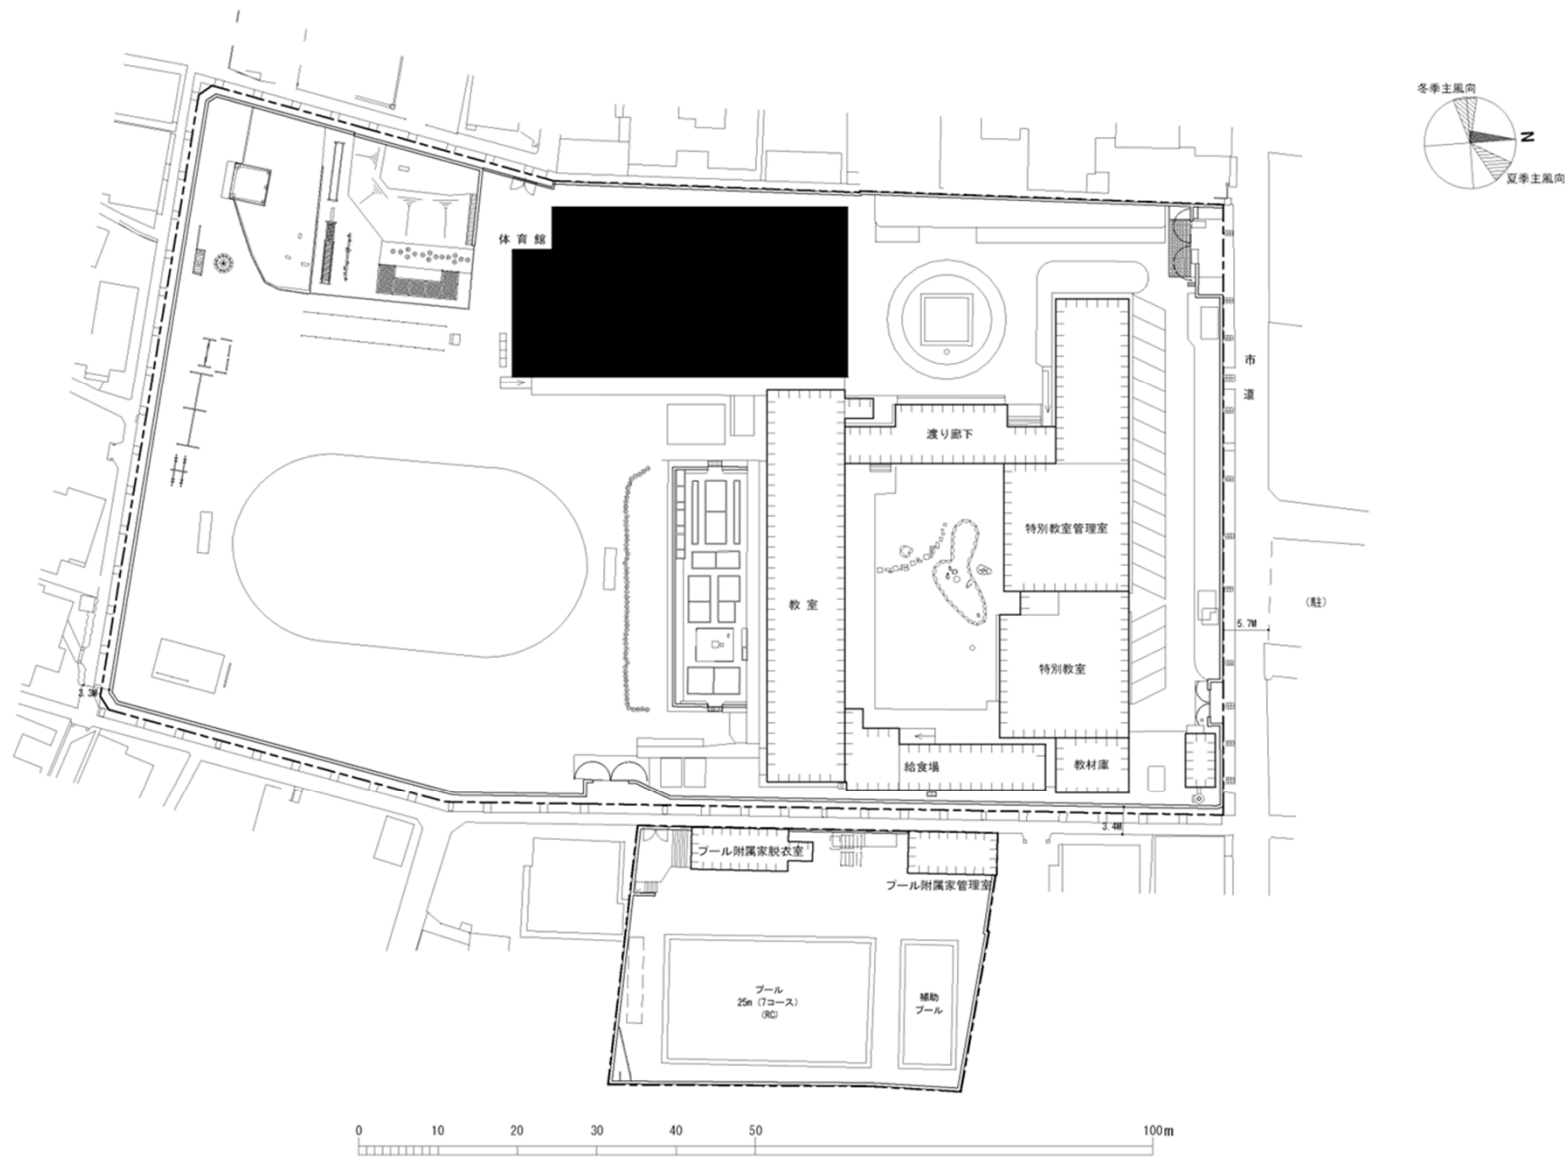

団地名	015 文京町	事業名	香川大学(青葉町(附中)他) 屋内運動場等耐震改修	配置図	1/1000
-----	---------	-----	------------------------------	-----	--------

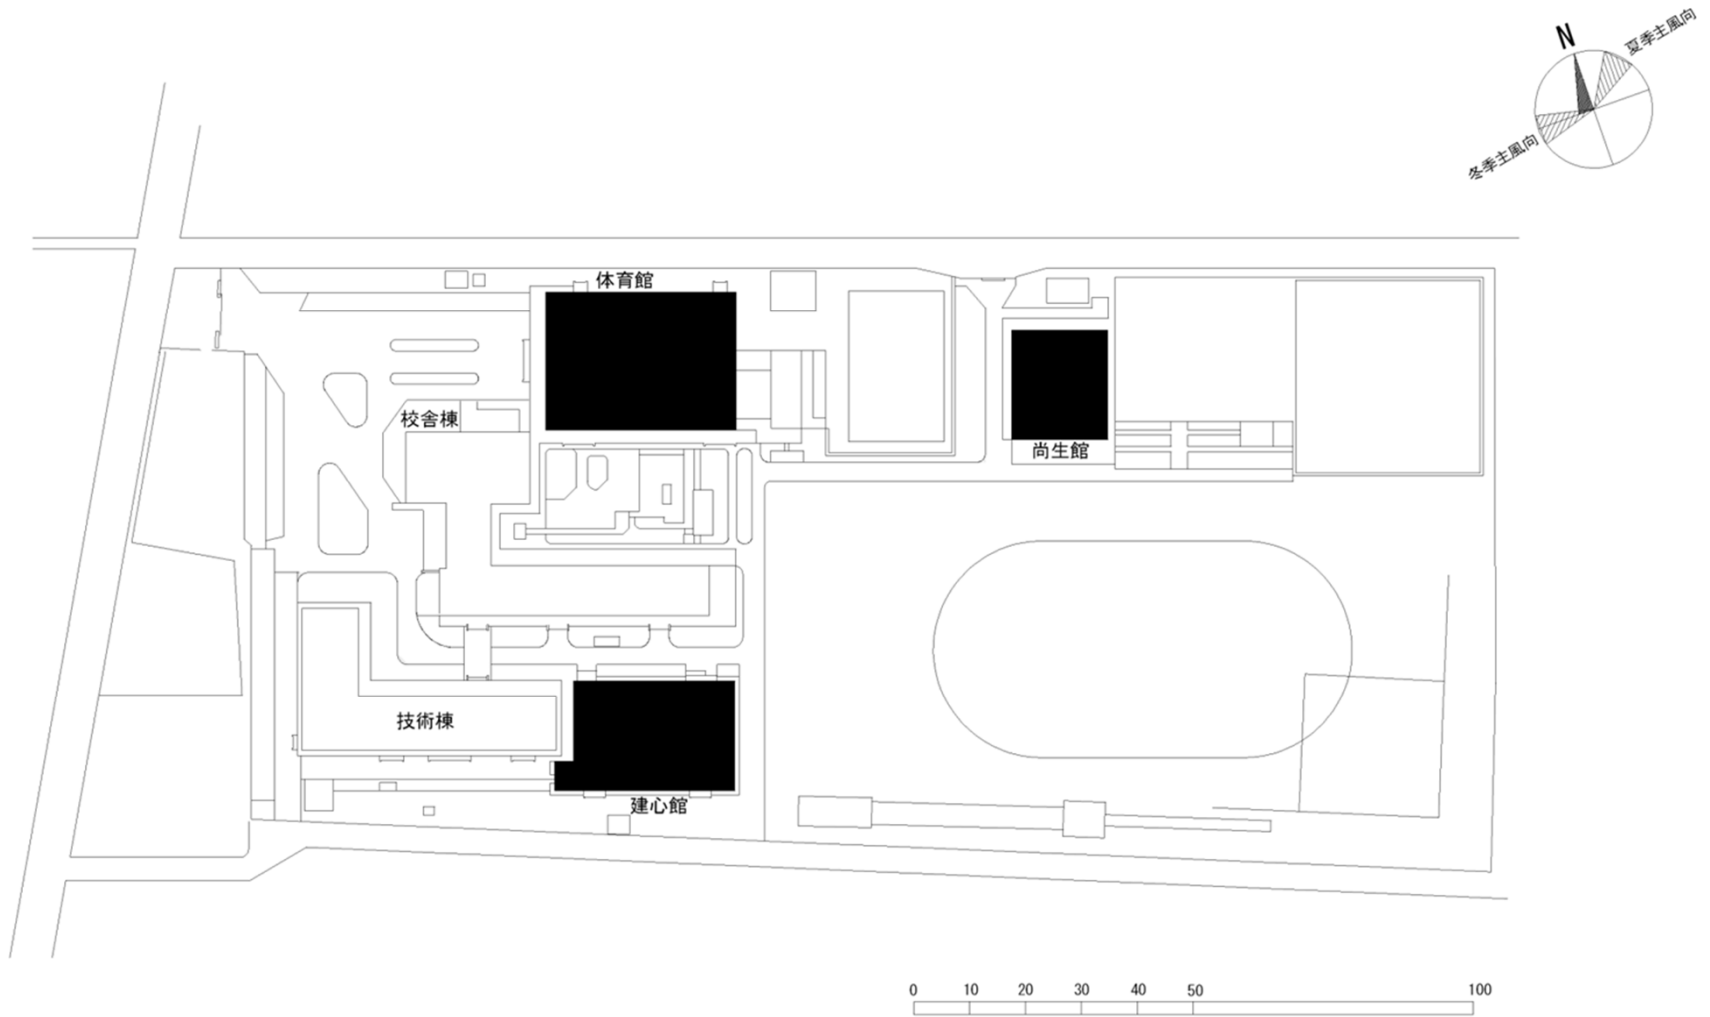


団地名	021 鹿角町	事業名	香川大学(青葉町(附中)他) 屋内運動場等耐震改修	配置図	1/1500
-----	---------	-----	------------------------------	-----	--------

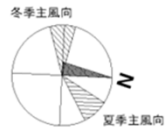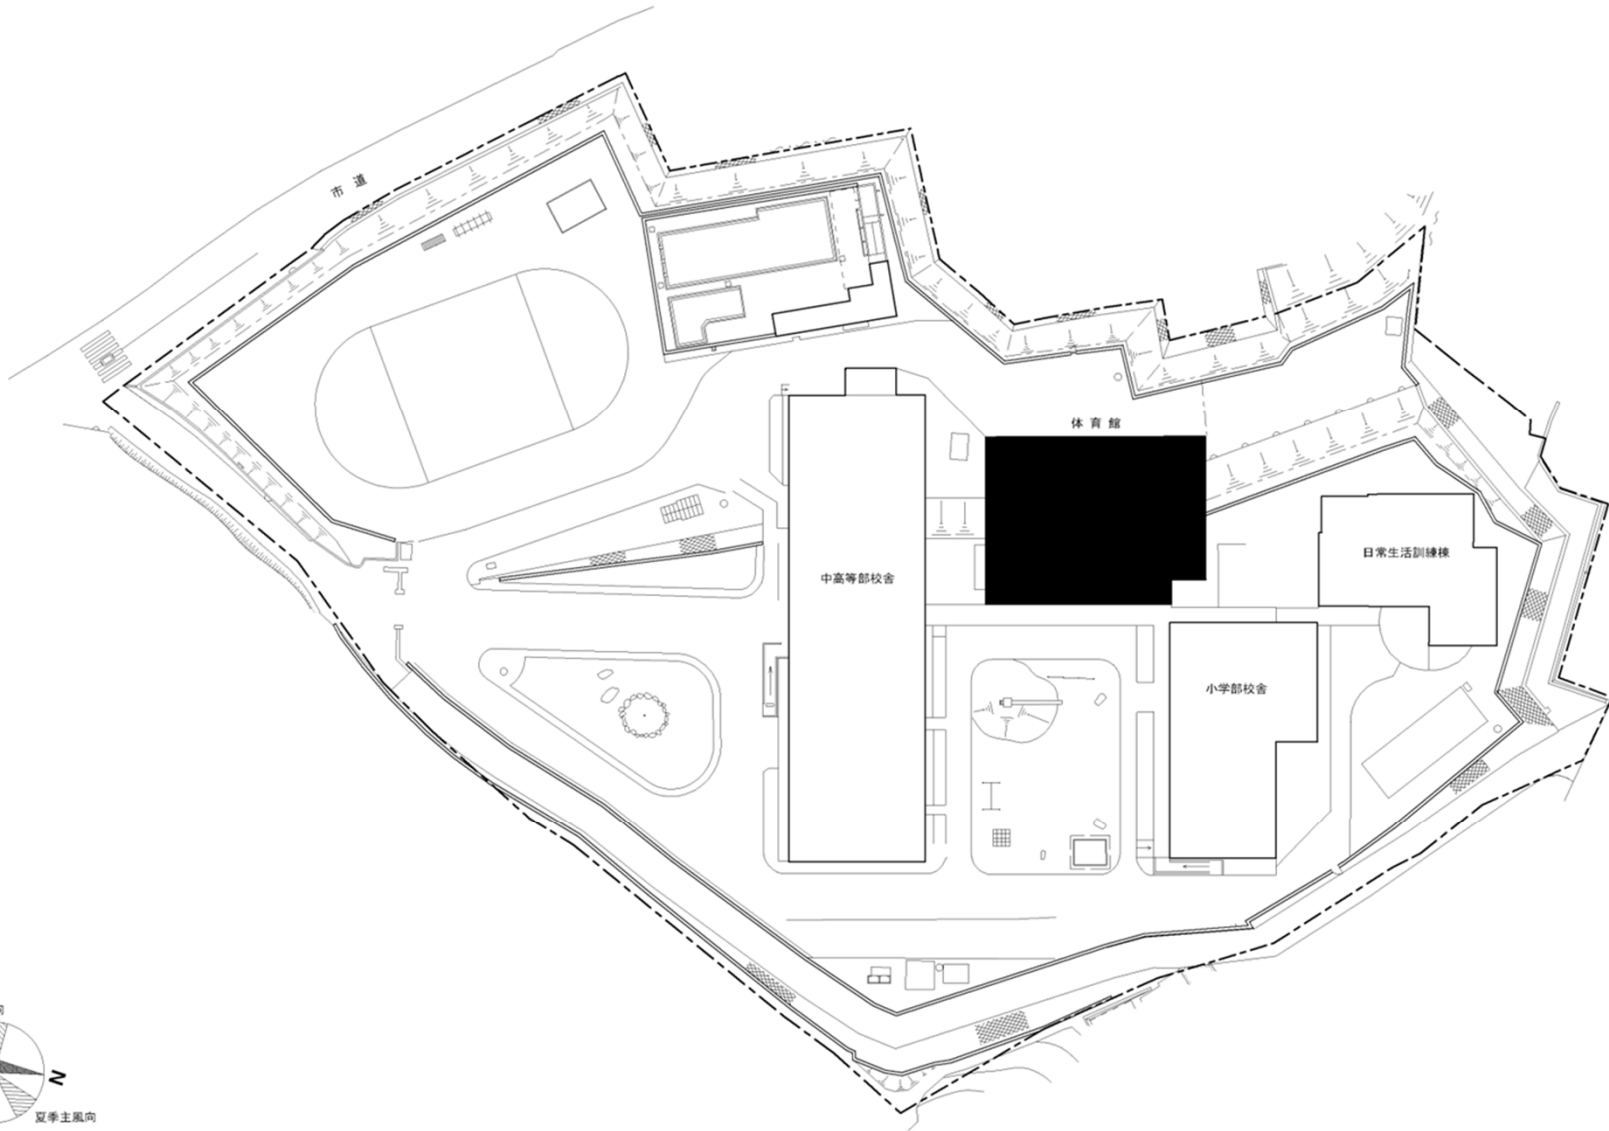


0 10 20 30 40 50 100m


団地名	022 府中	事業名	香川大学(青葉町(附中)他) 屋内運動場等耐震改修	配置図	1/1000
-----	--------	-----	------------------------------	-----	--------

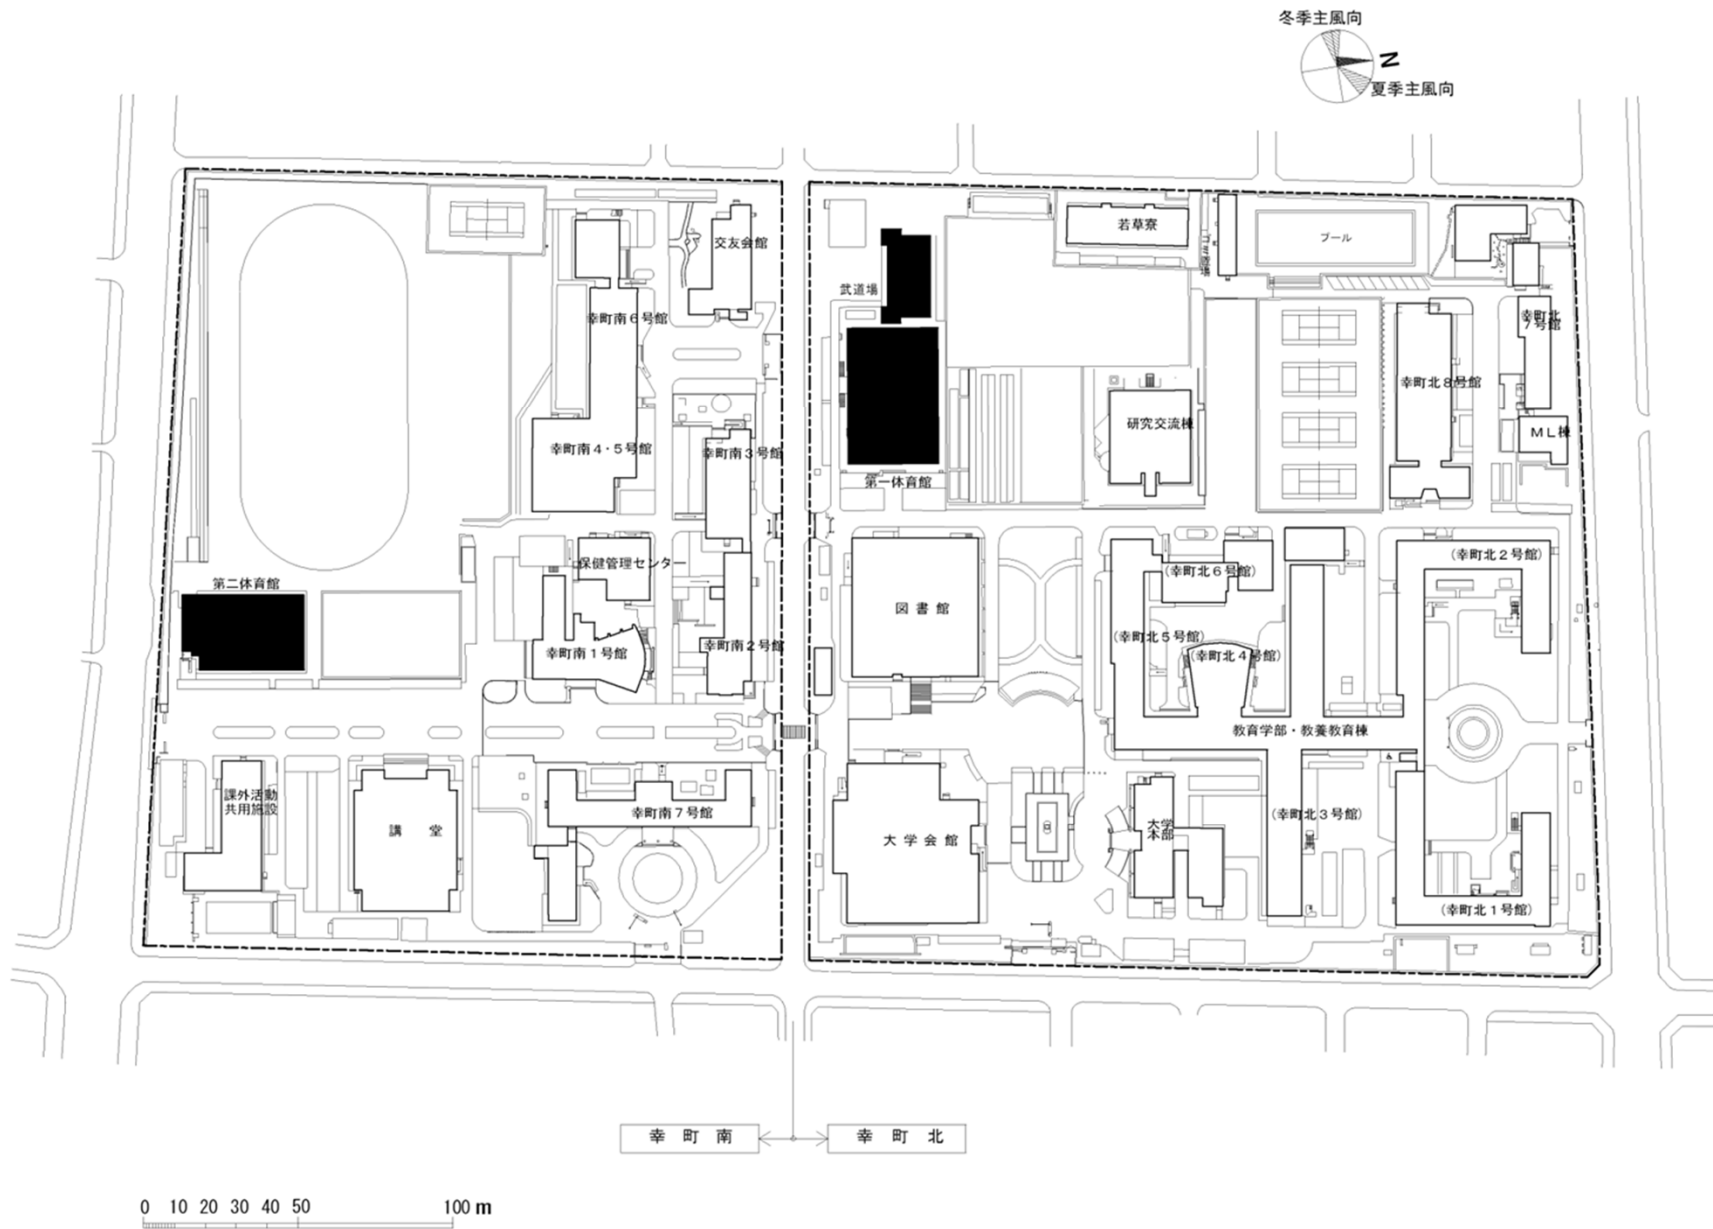


団地名	001 幸町	事業名	香川大学(幸町)屋内運動場等耐震改修	配置図	1/3000
-----	--------	-----	--------------------	-----	--------

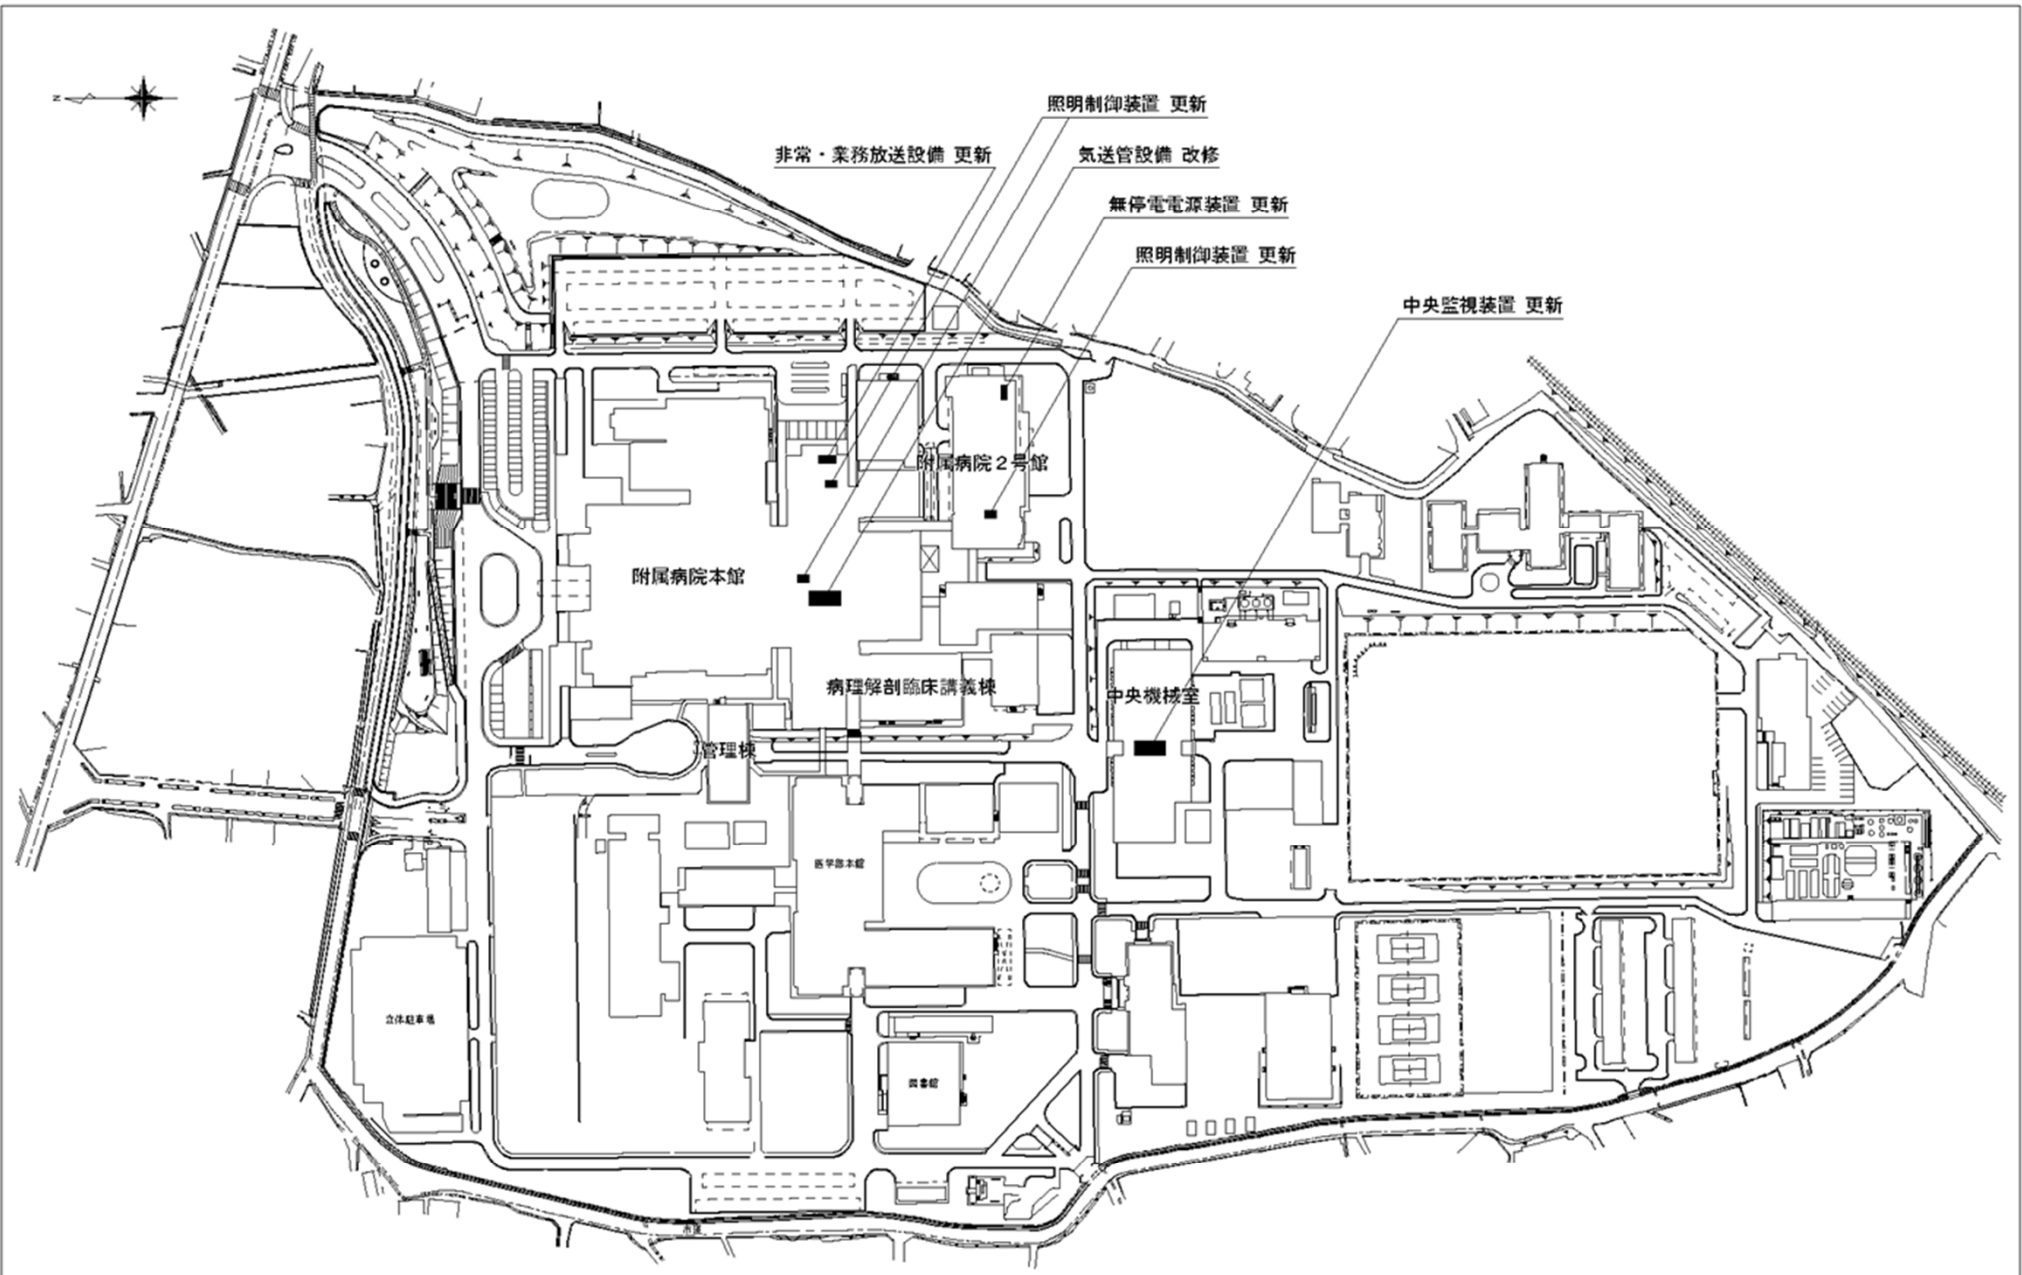


団地名	022重信	事業名	愛媛大学(医病)基幹・環境整備(中央監視設備等)	配置図	1/3000
-----	-------	-----	--------------------------	-----	--------

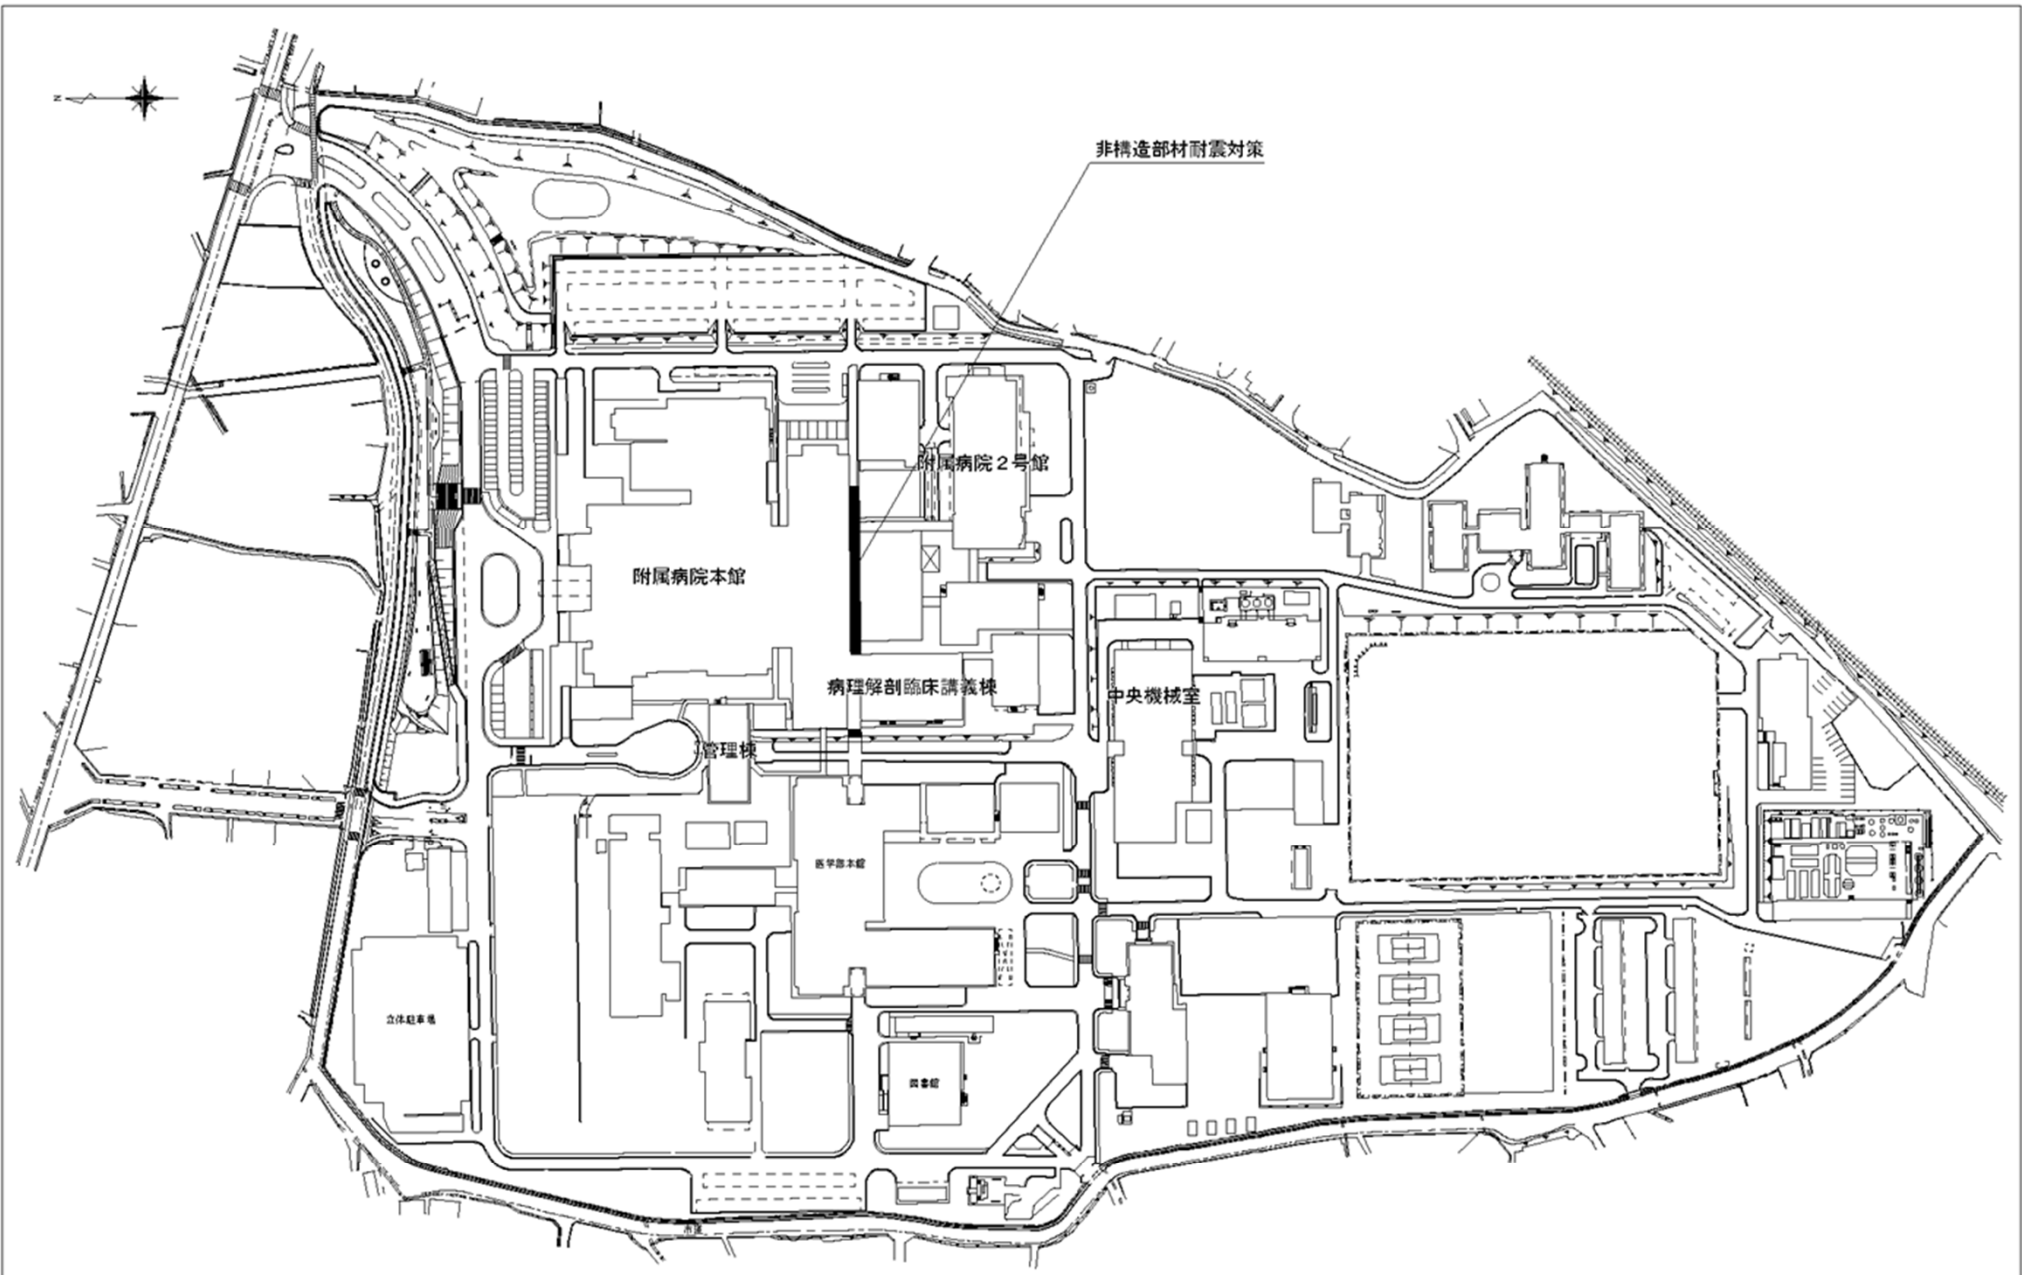



団地名	022重信	事業名	愛媛大学(医病)基幹・環境整備(附属病院コンコース)	配置図	1/3000
-----	-------	-----	----------------------------	-----	--------

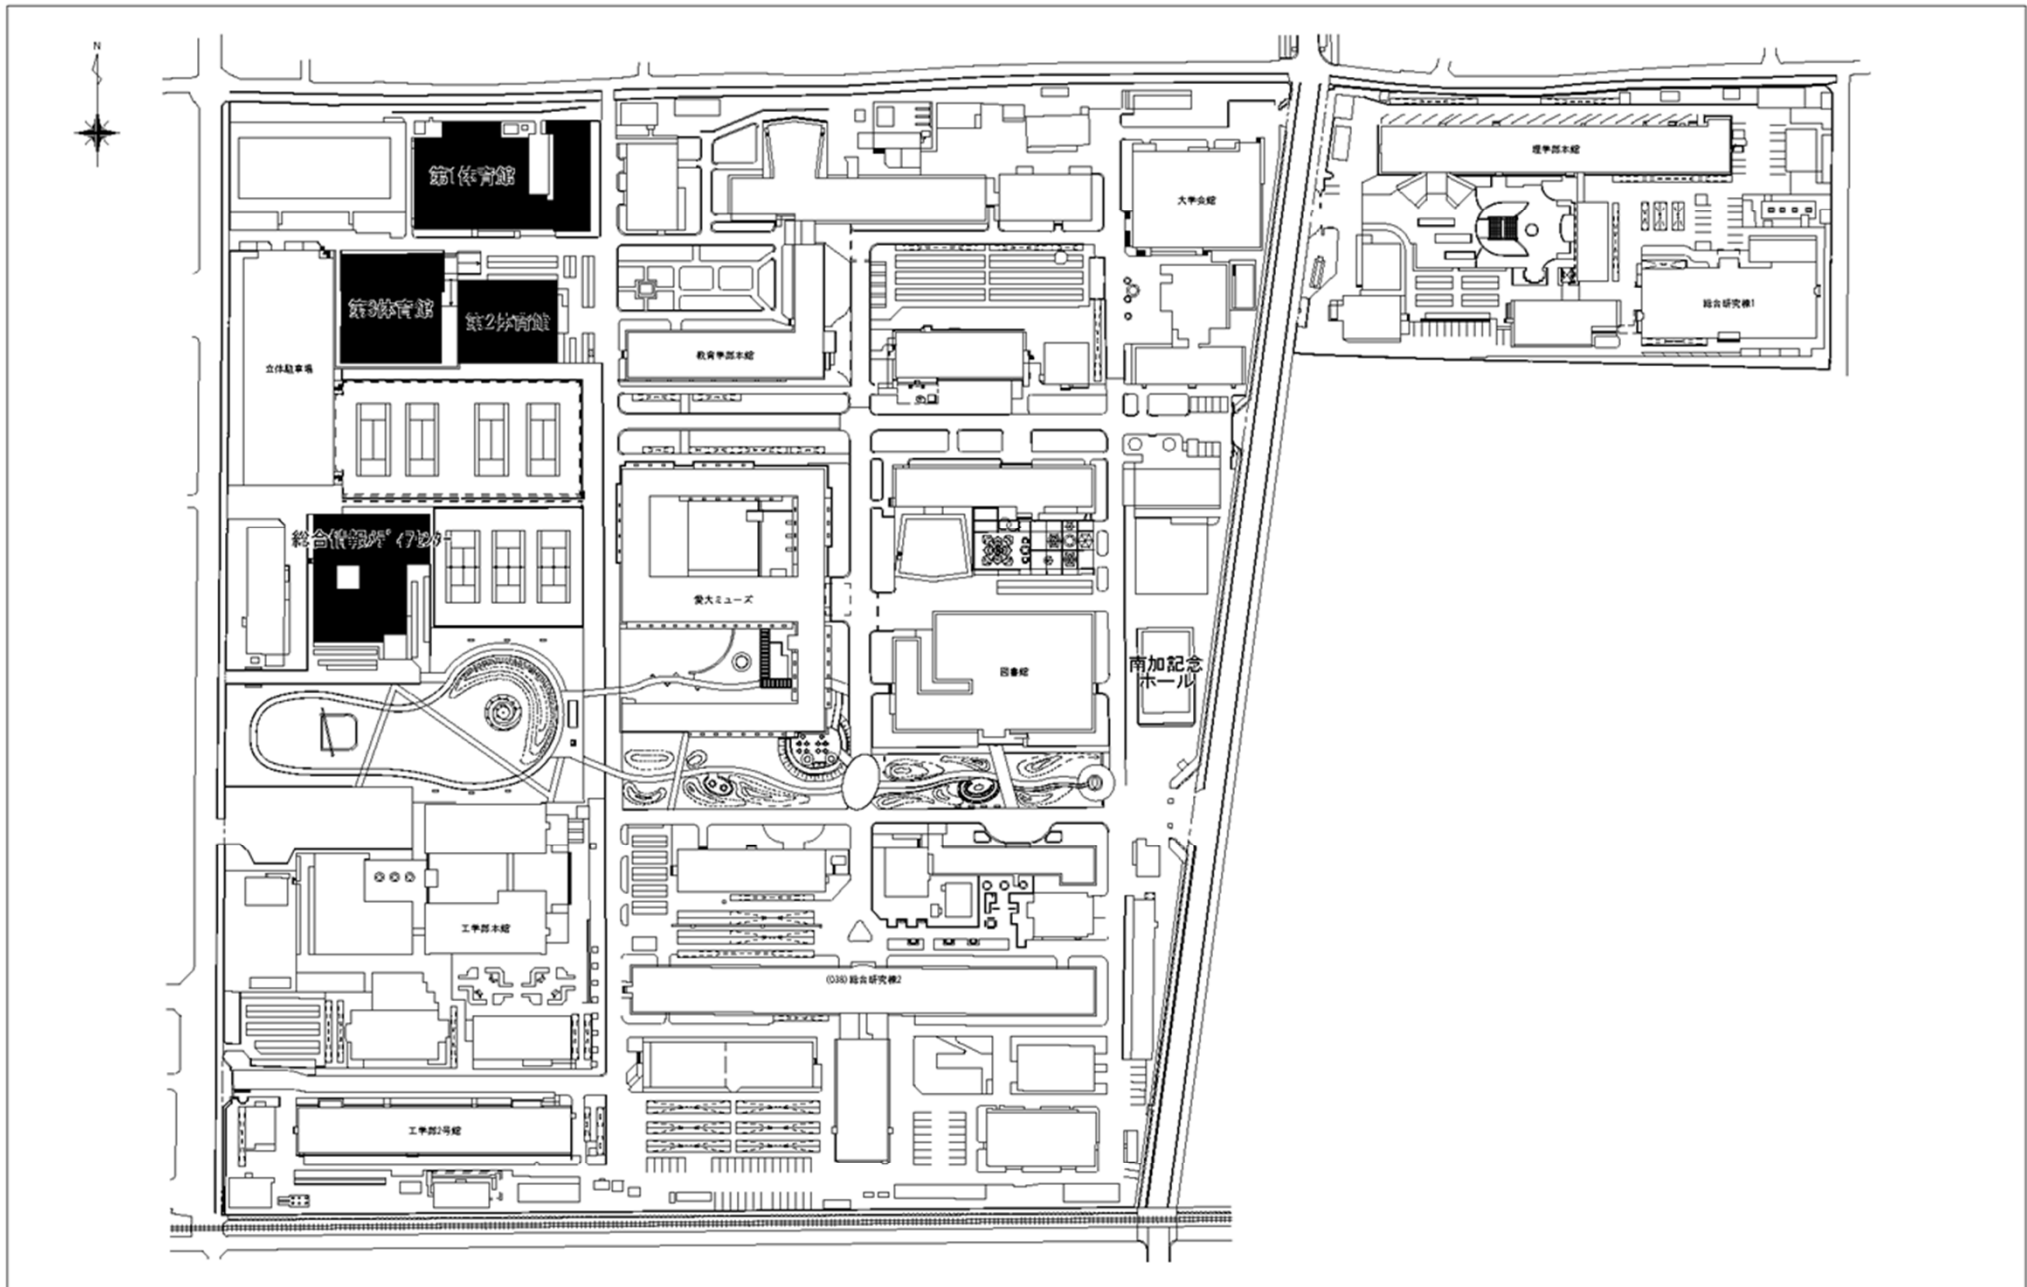

団地名	001城北	事業名	愛媛大学（城北）屋内運動場等耐震改修	配置図	1/2500
-----	-------	-----	--------------------	-----	--------

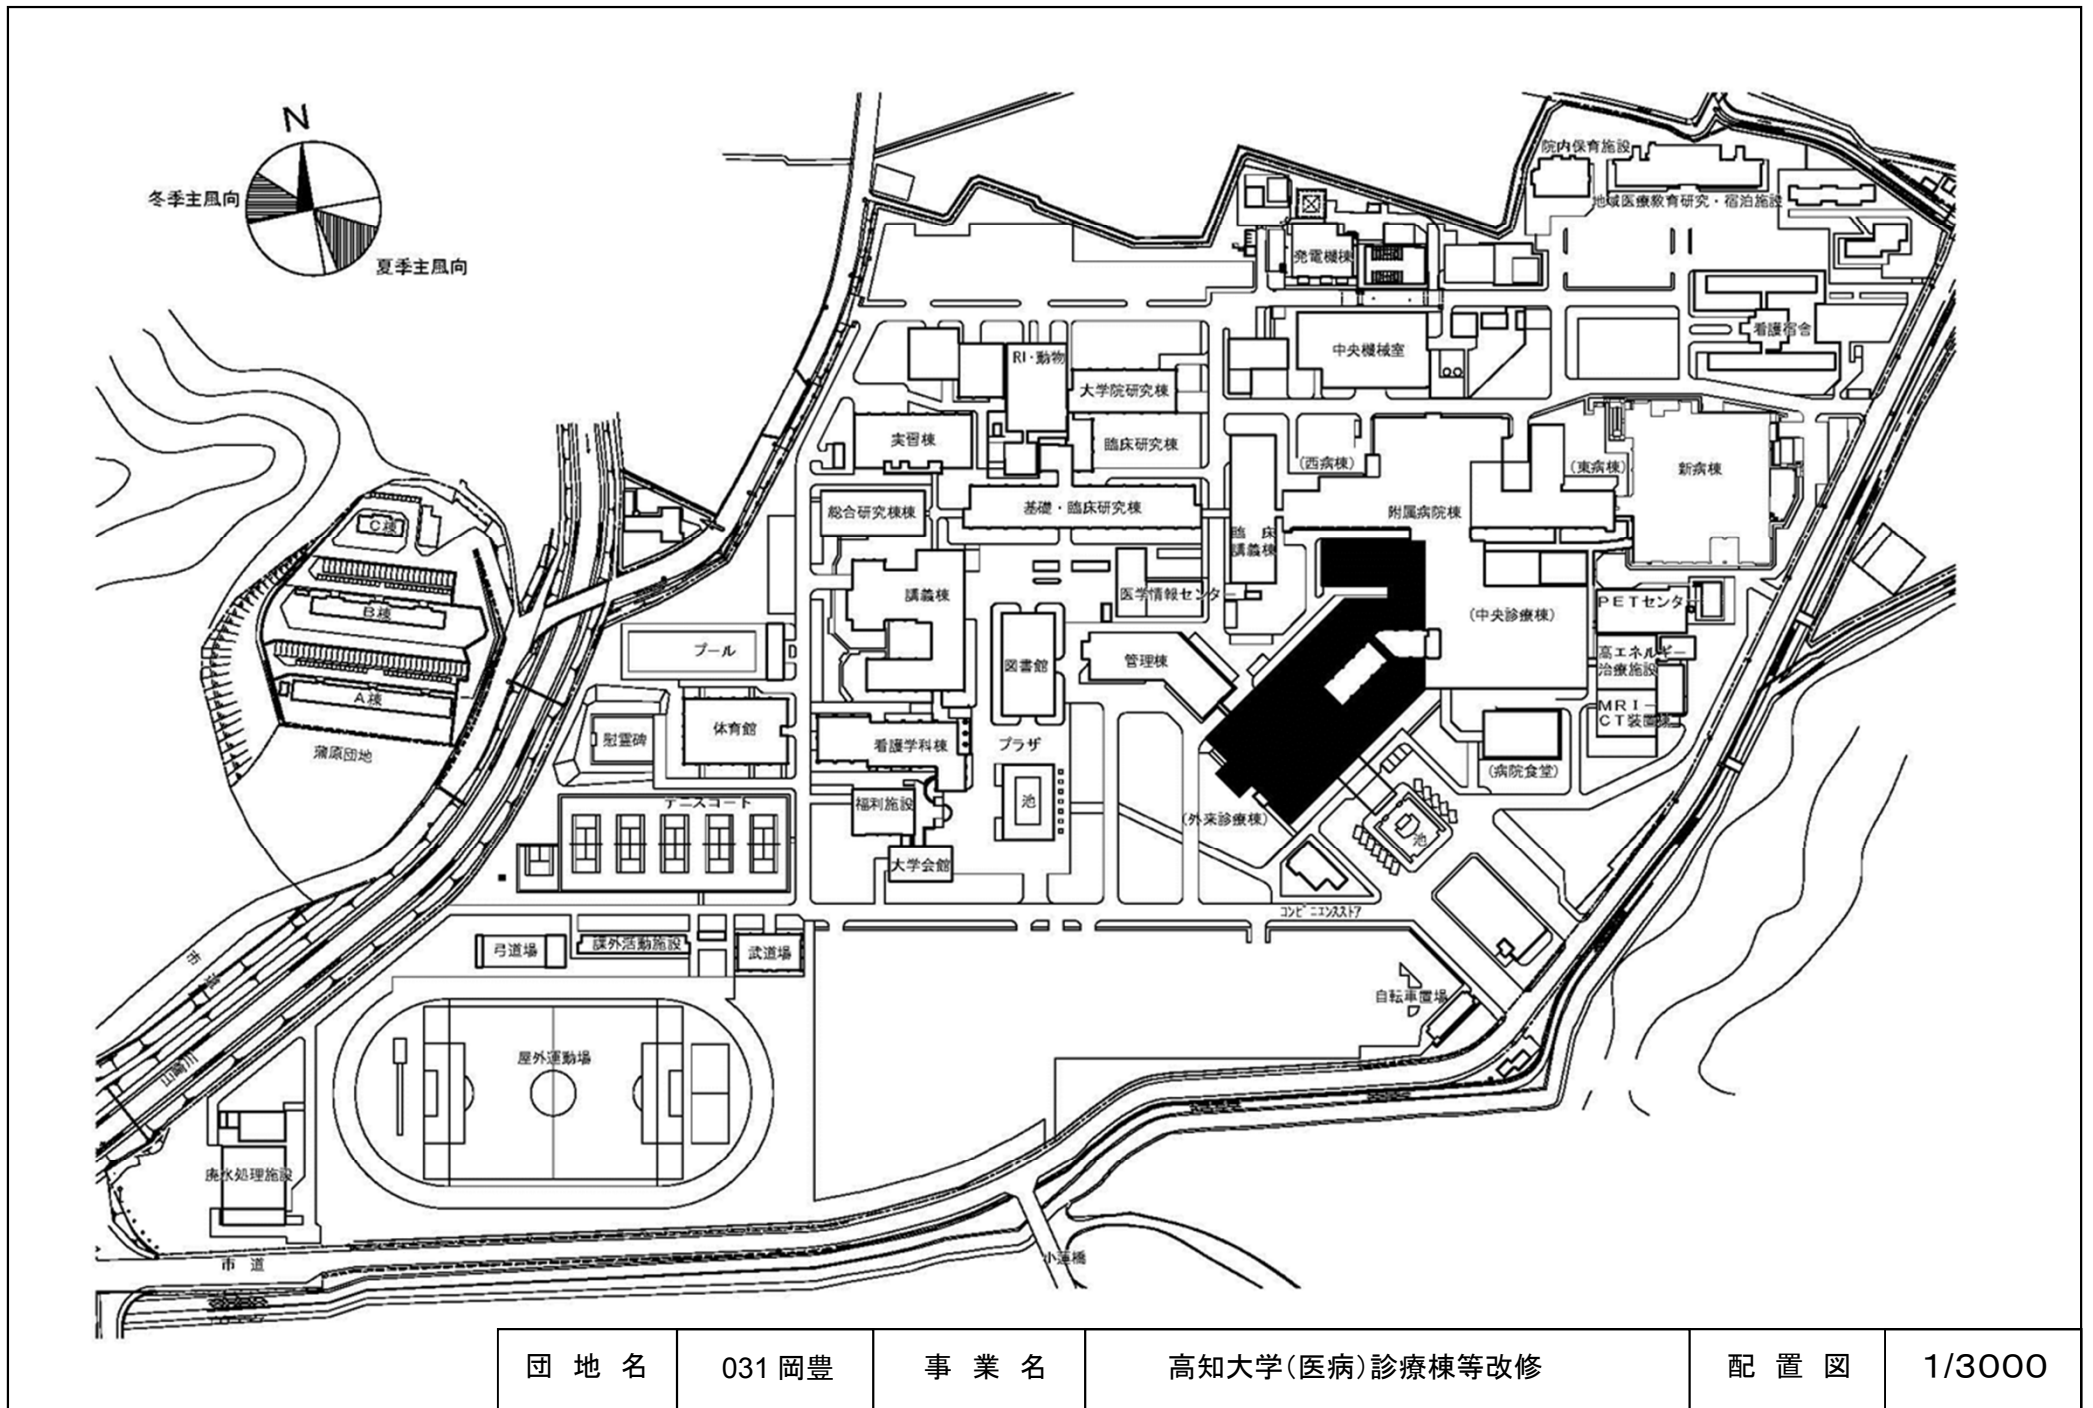



団地名	031 岡豊	事業名	高知大学(医病)診療棟等改修	配置図	1/3000
-----	--------	-----	----------------	-----	--------

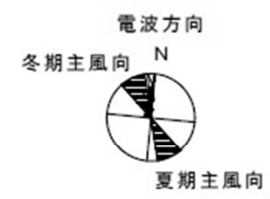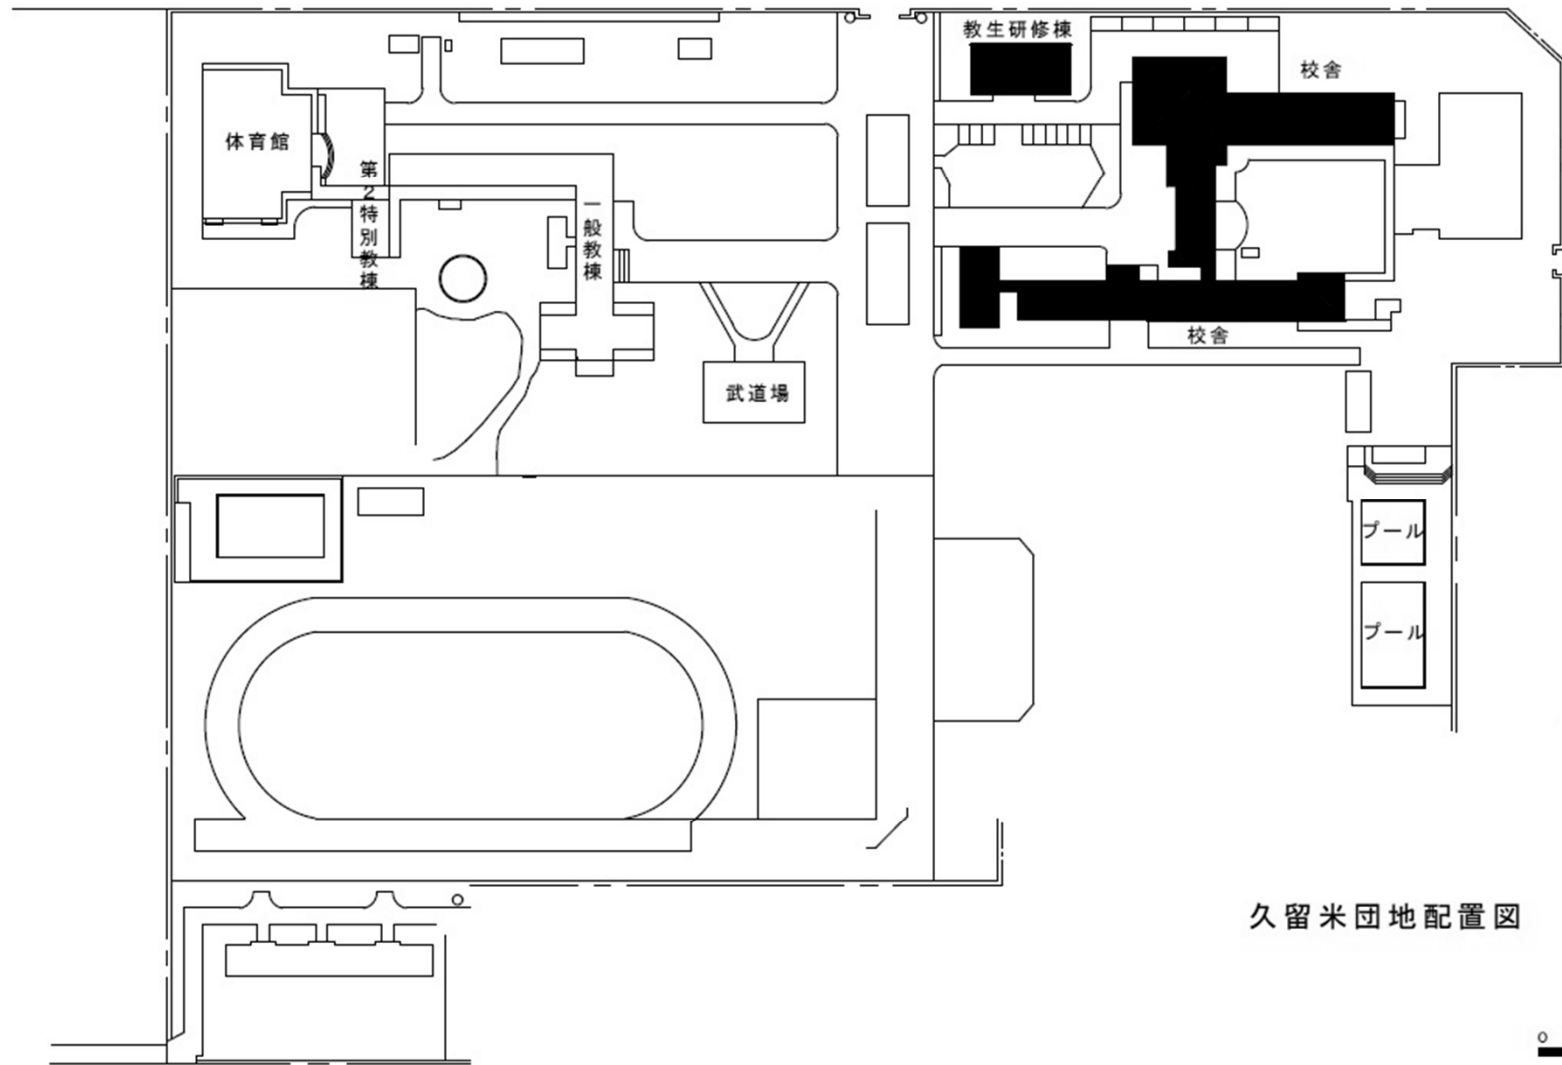


久留米団地配置図





団地名	006 久留米	事業名	福岡教育大学(小倉他)基幹・環境整備(空調設備)	配置図	1/2000
-----	---------	-----	--------------------------	-----	--------

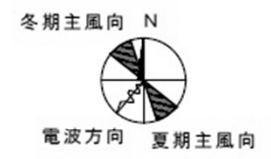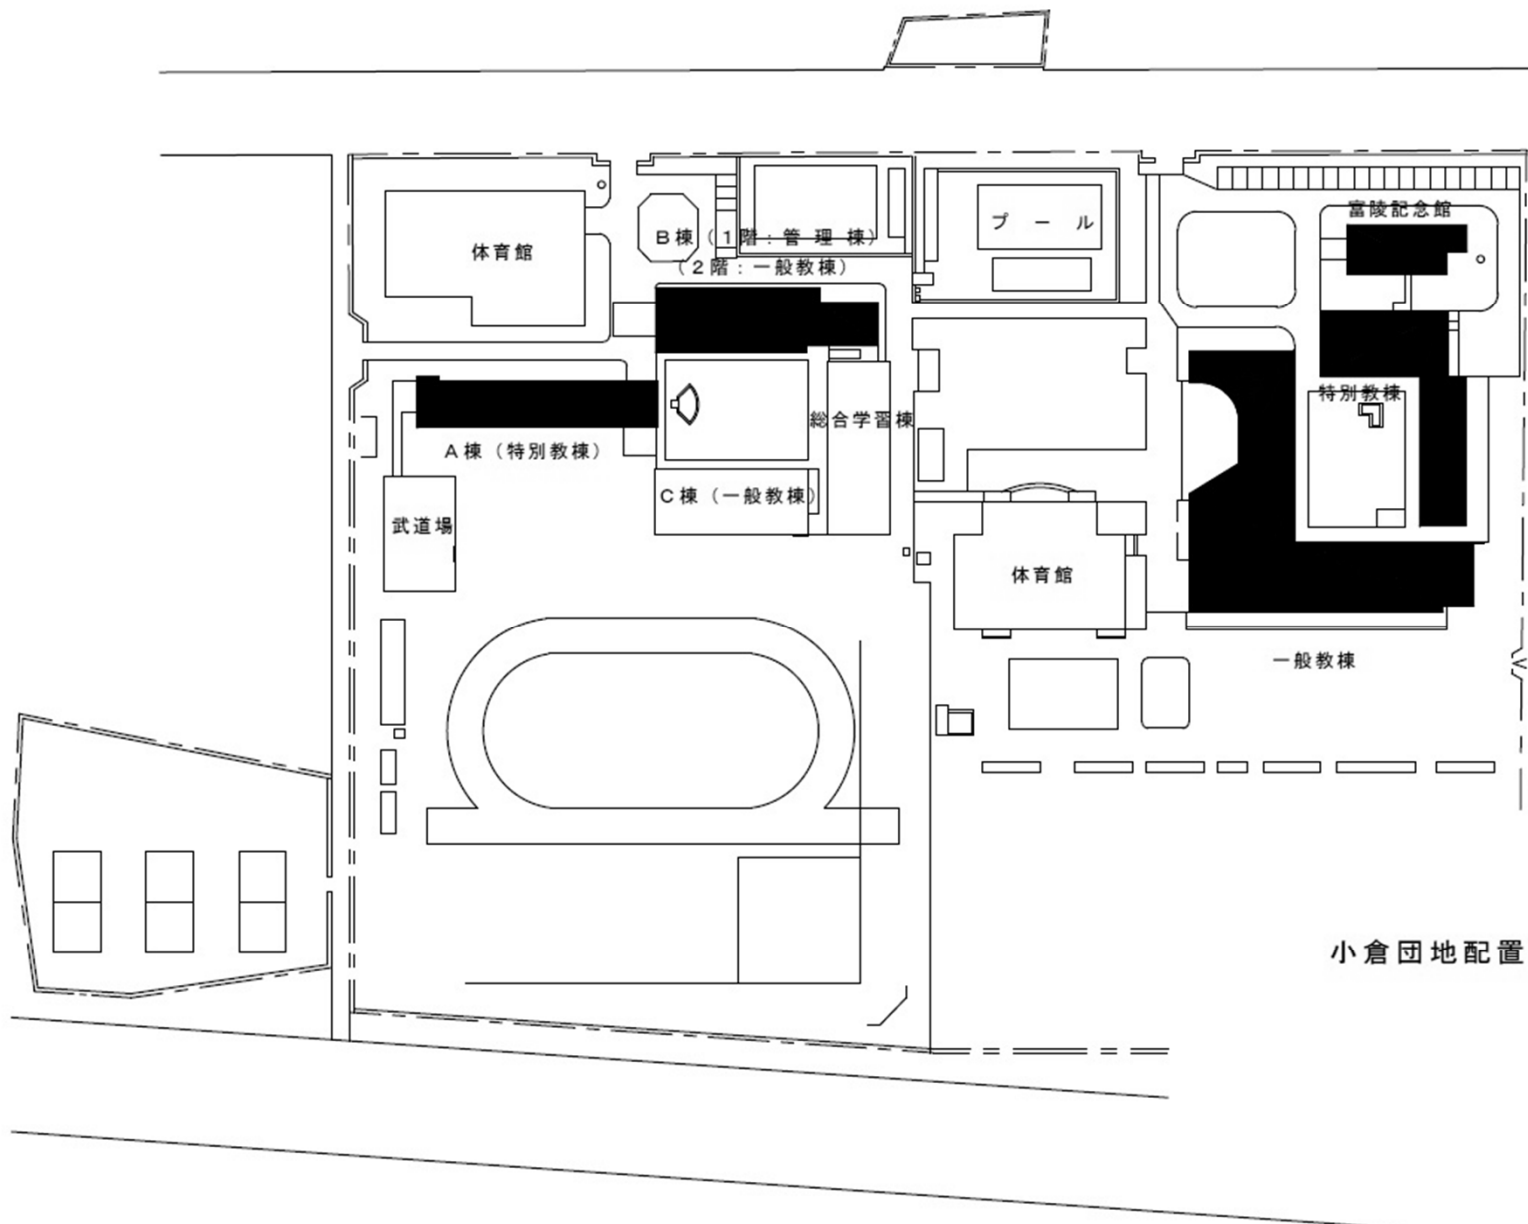


小倉団地配置図

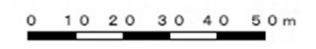

団地名	007 小倉	事業名	福岡教育大学(小倉他)基幹・環境整備(空調設備)	配置図	1/1800
-----	--------	-----	--------------------------	-----	--------

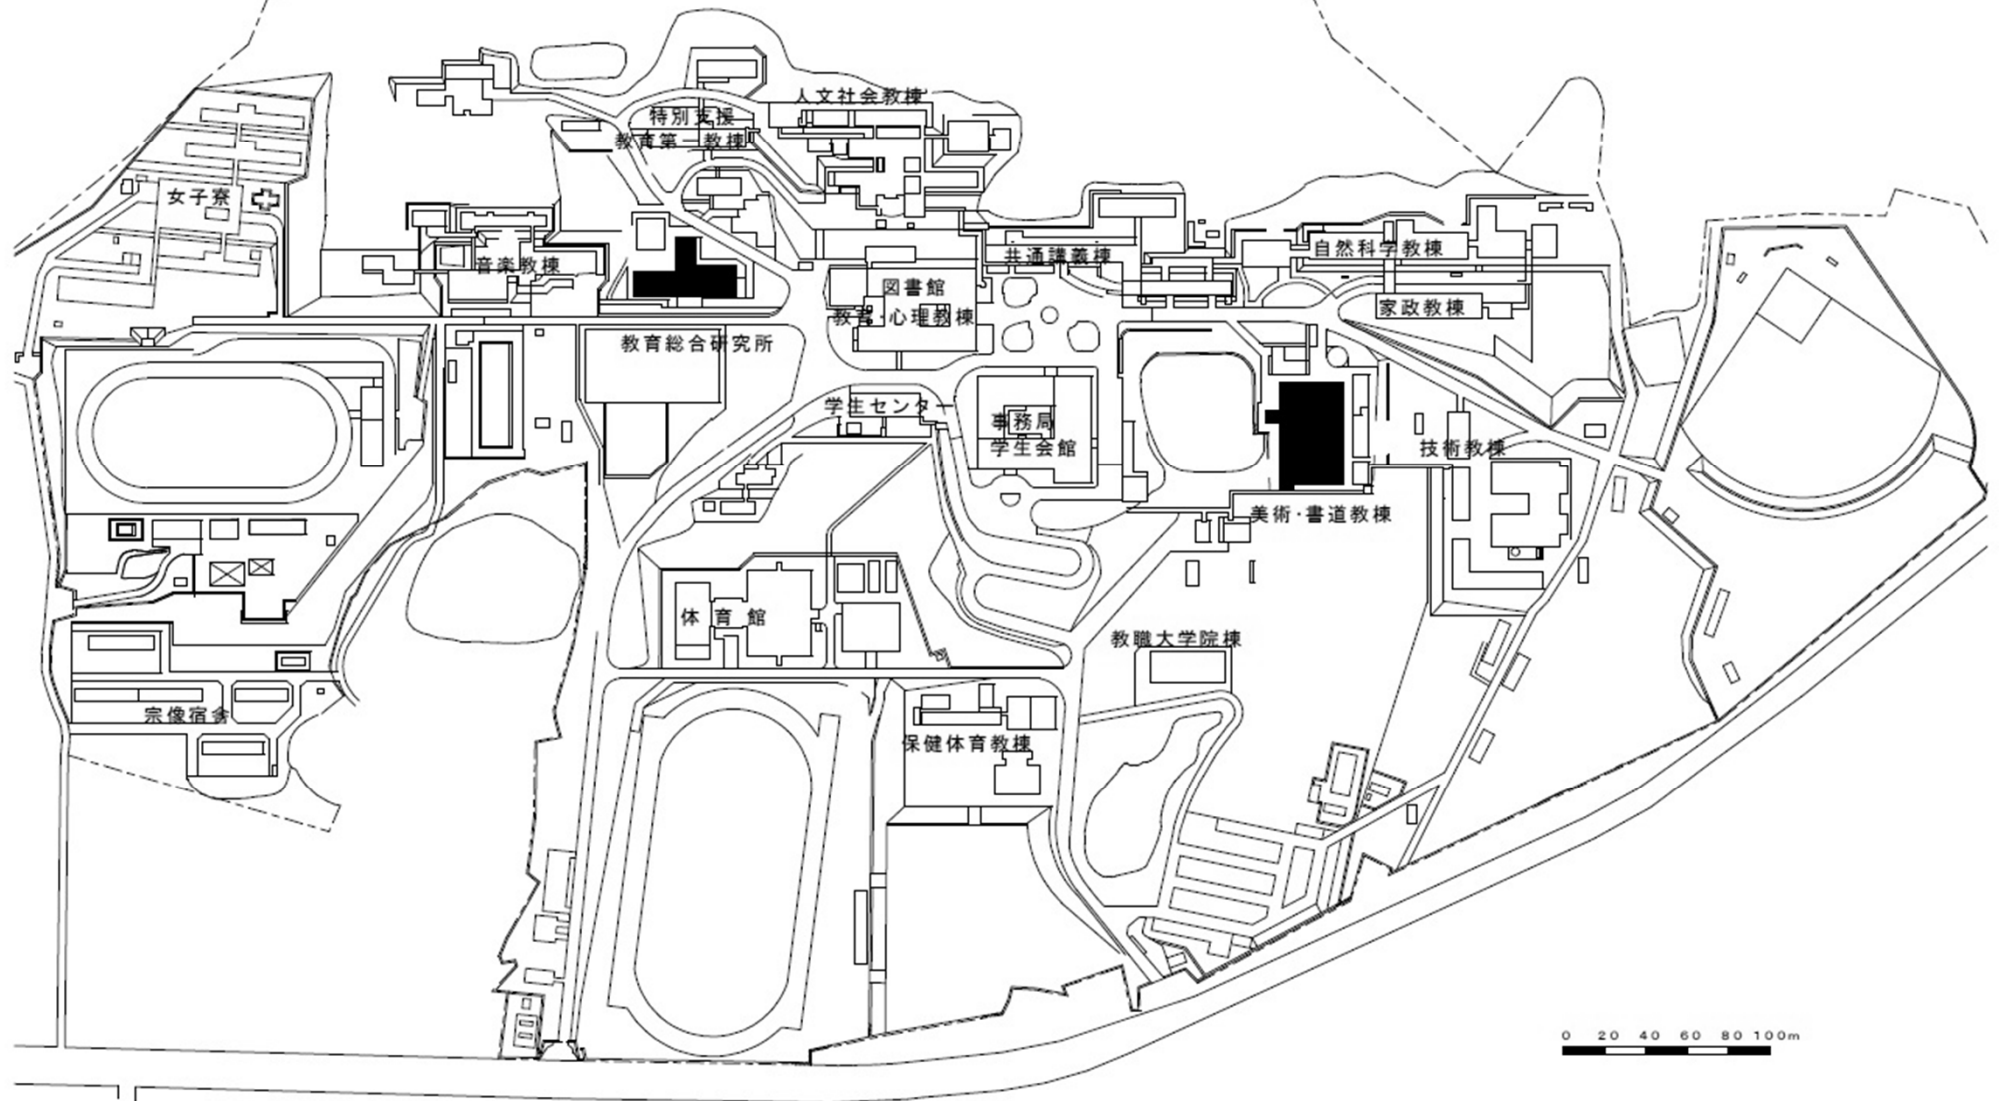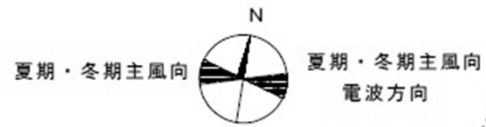


団地名	001 赤間	事業名	福岡教育大学(赤間)実習棟耐震改修	配置図	1/4000
-----	--------	-----	-------------------	-----	--------

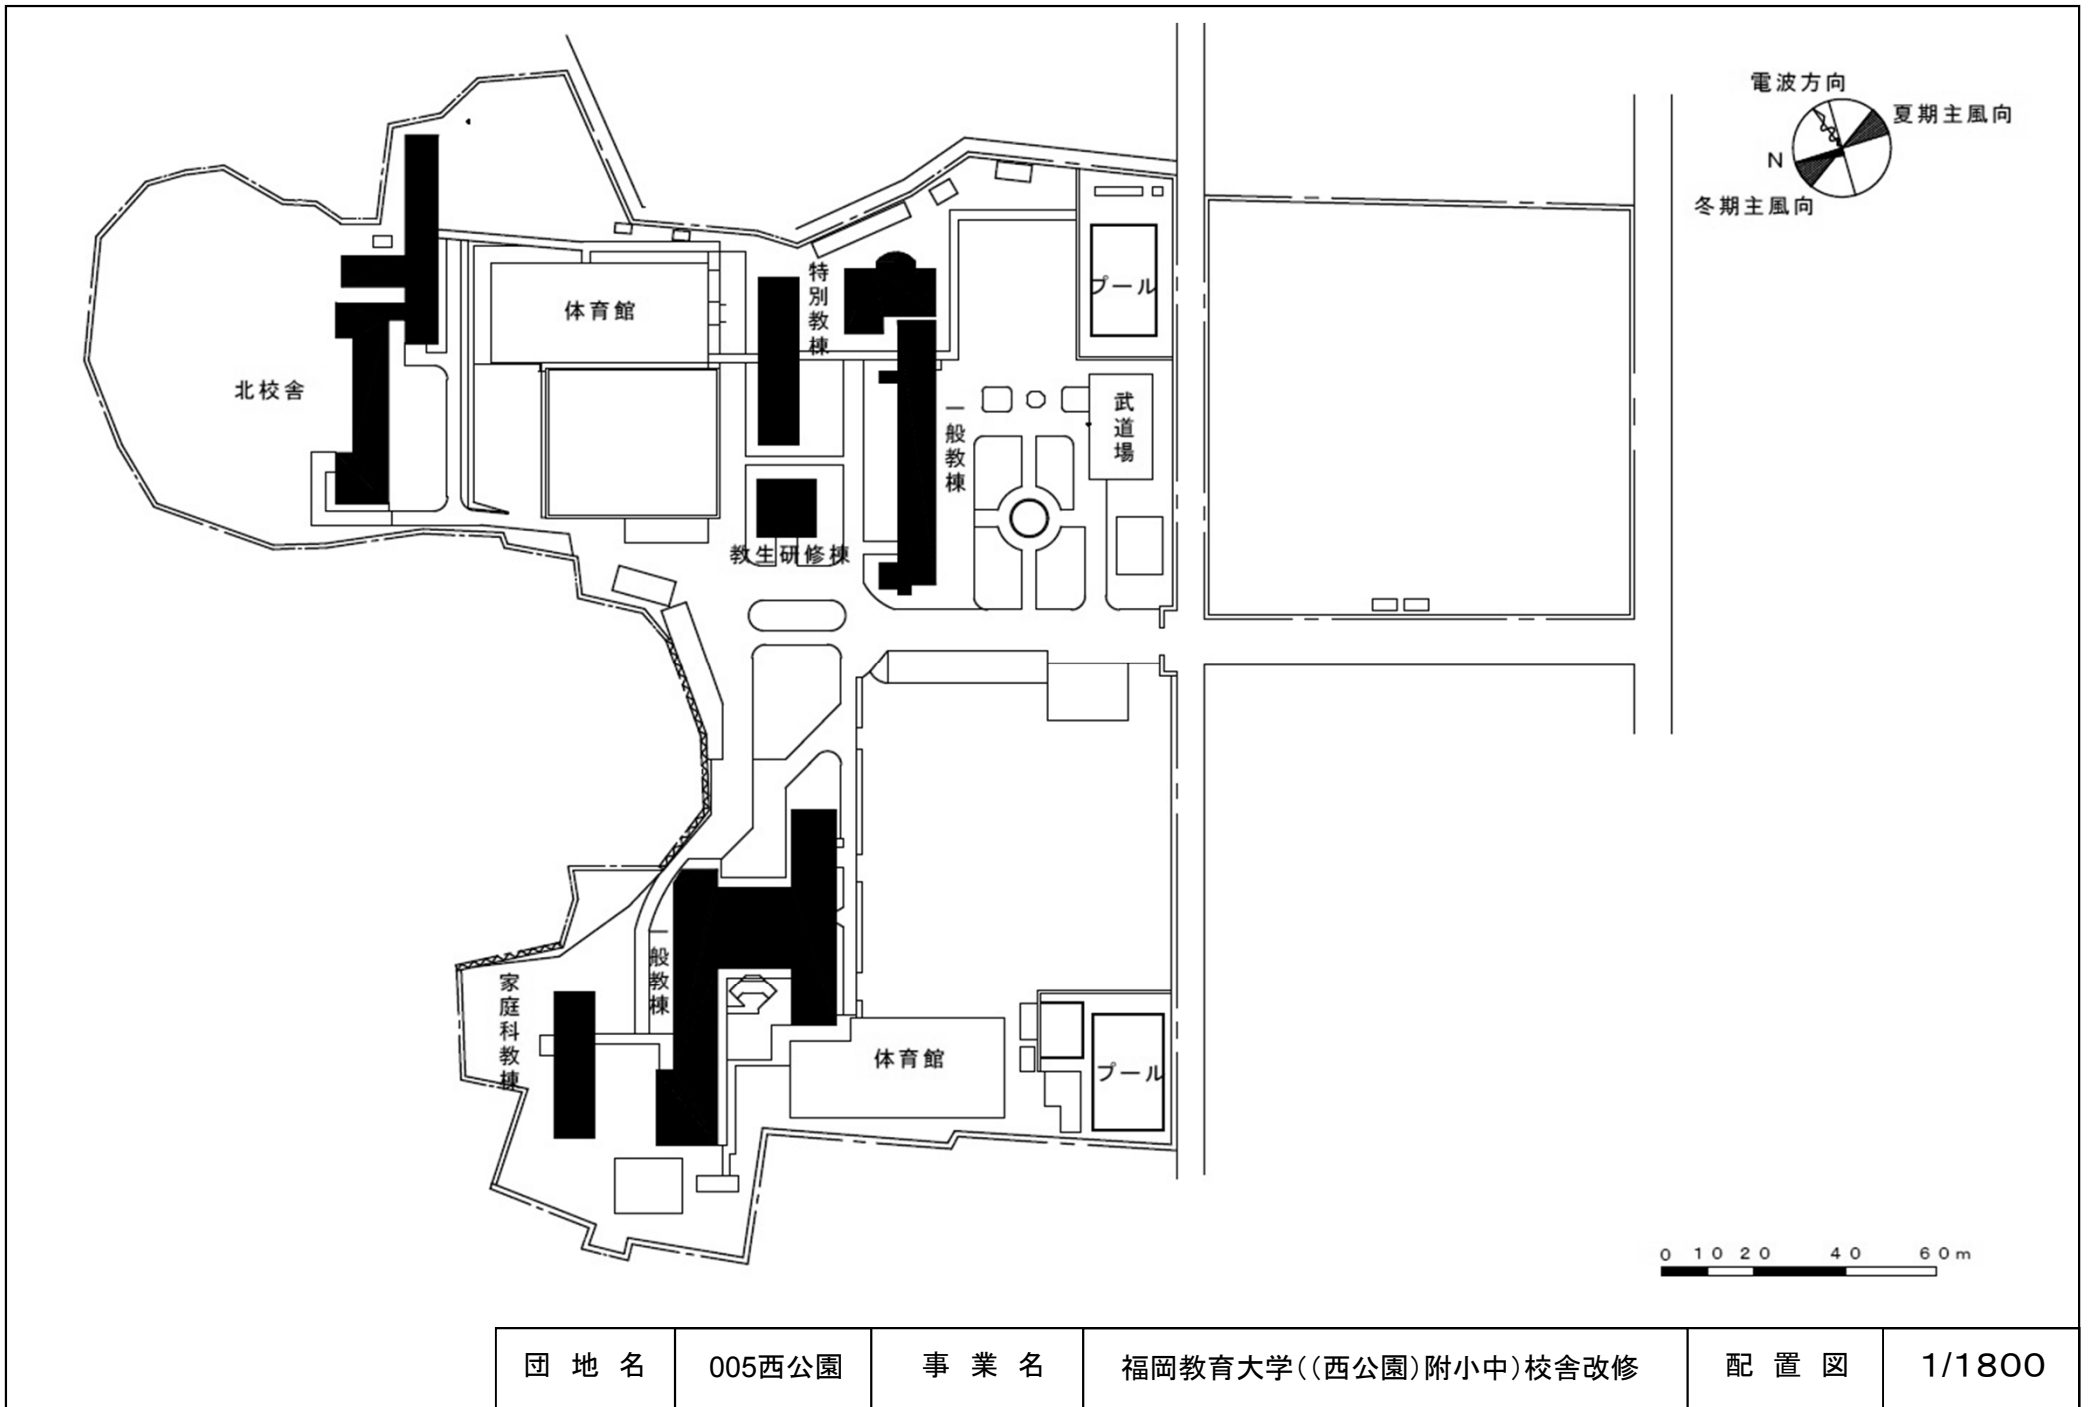


団地名	005西公園	事業名	福岡教育大学((西公園)附小中)校舎改修	配置図	1/1800
-----	--------	-----	----------------------	-----	--------

監視カメラ設備更新

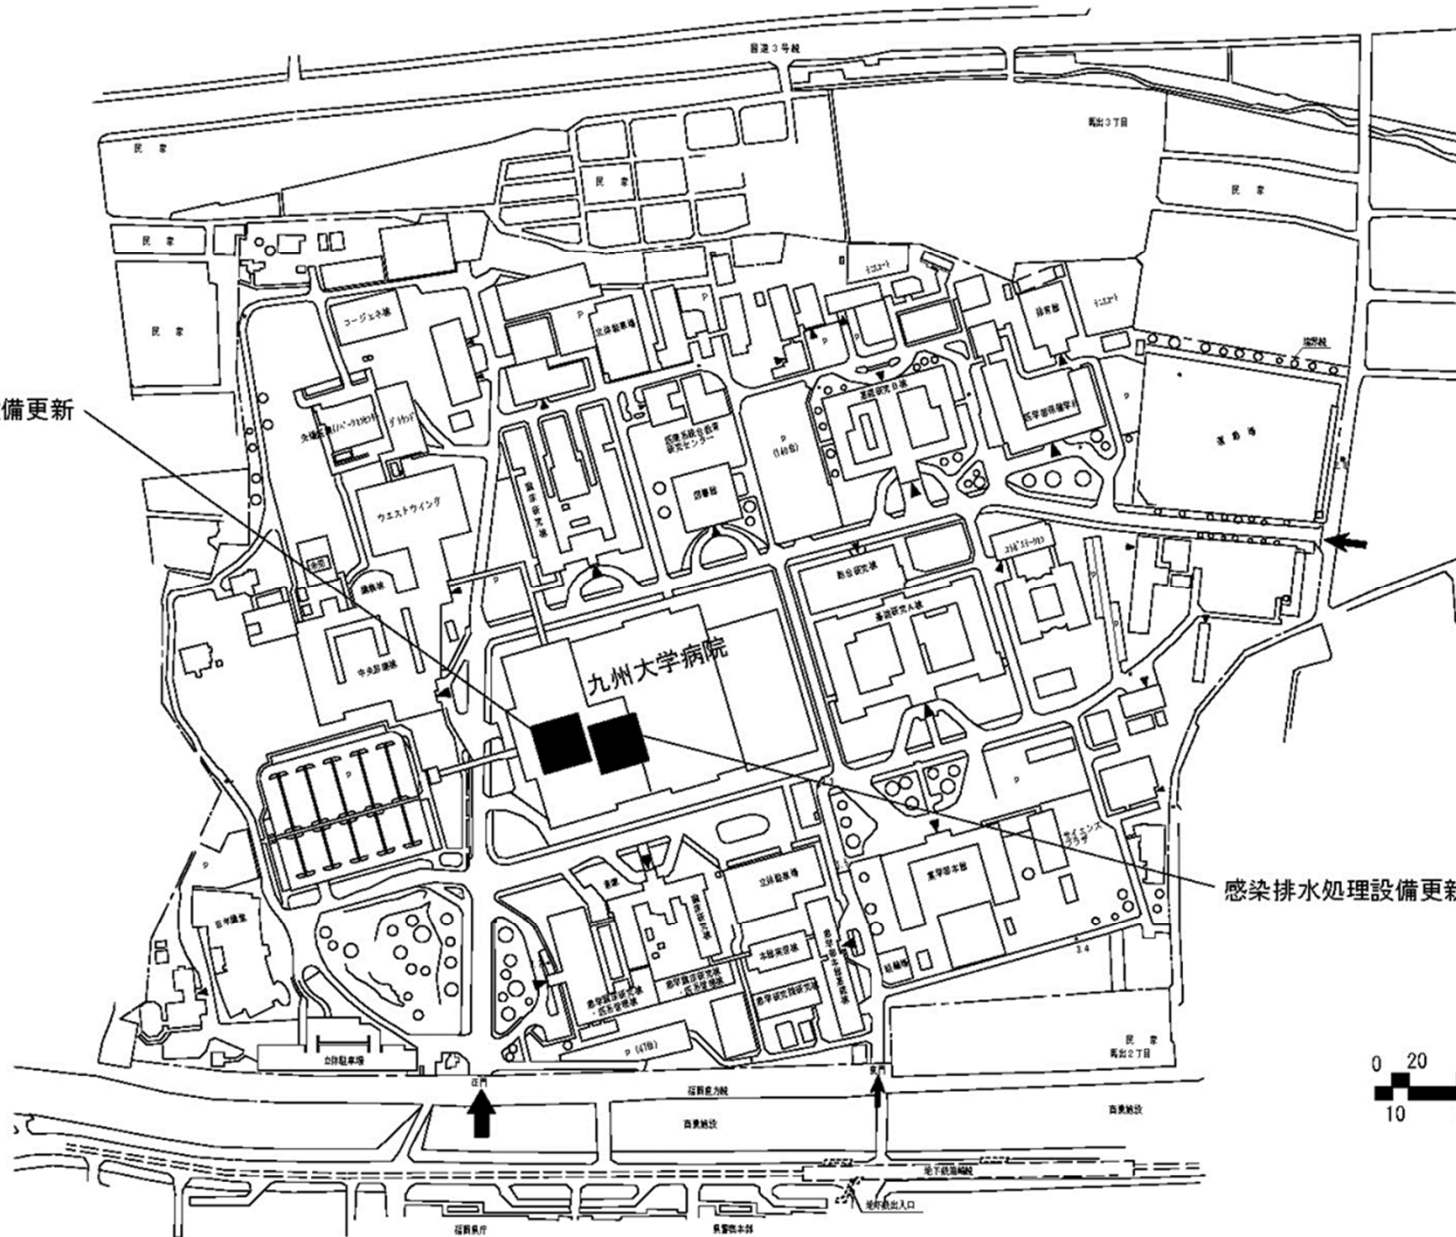


感染排水処理設備更新


団地名	003 馬出	事業名	九州大学(医病)基幹・環境整備 (排水処理設備等)	配置図	1/5,000
-----	--------	-----	------------------------------	-----	---------

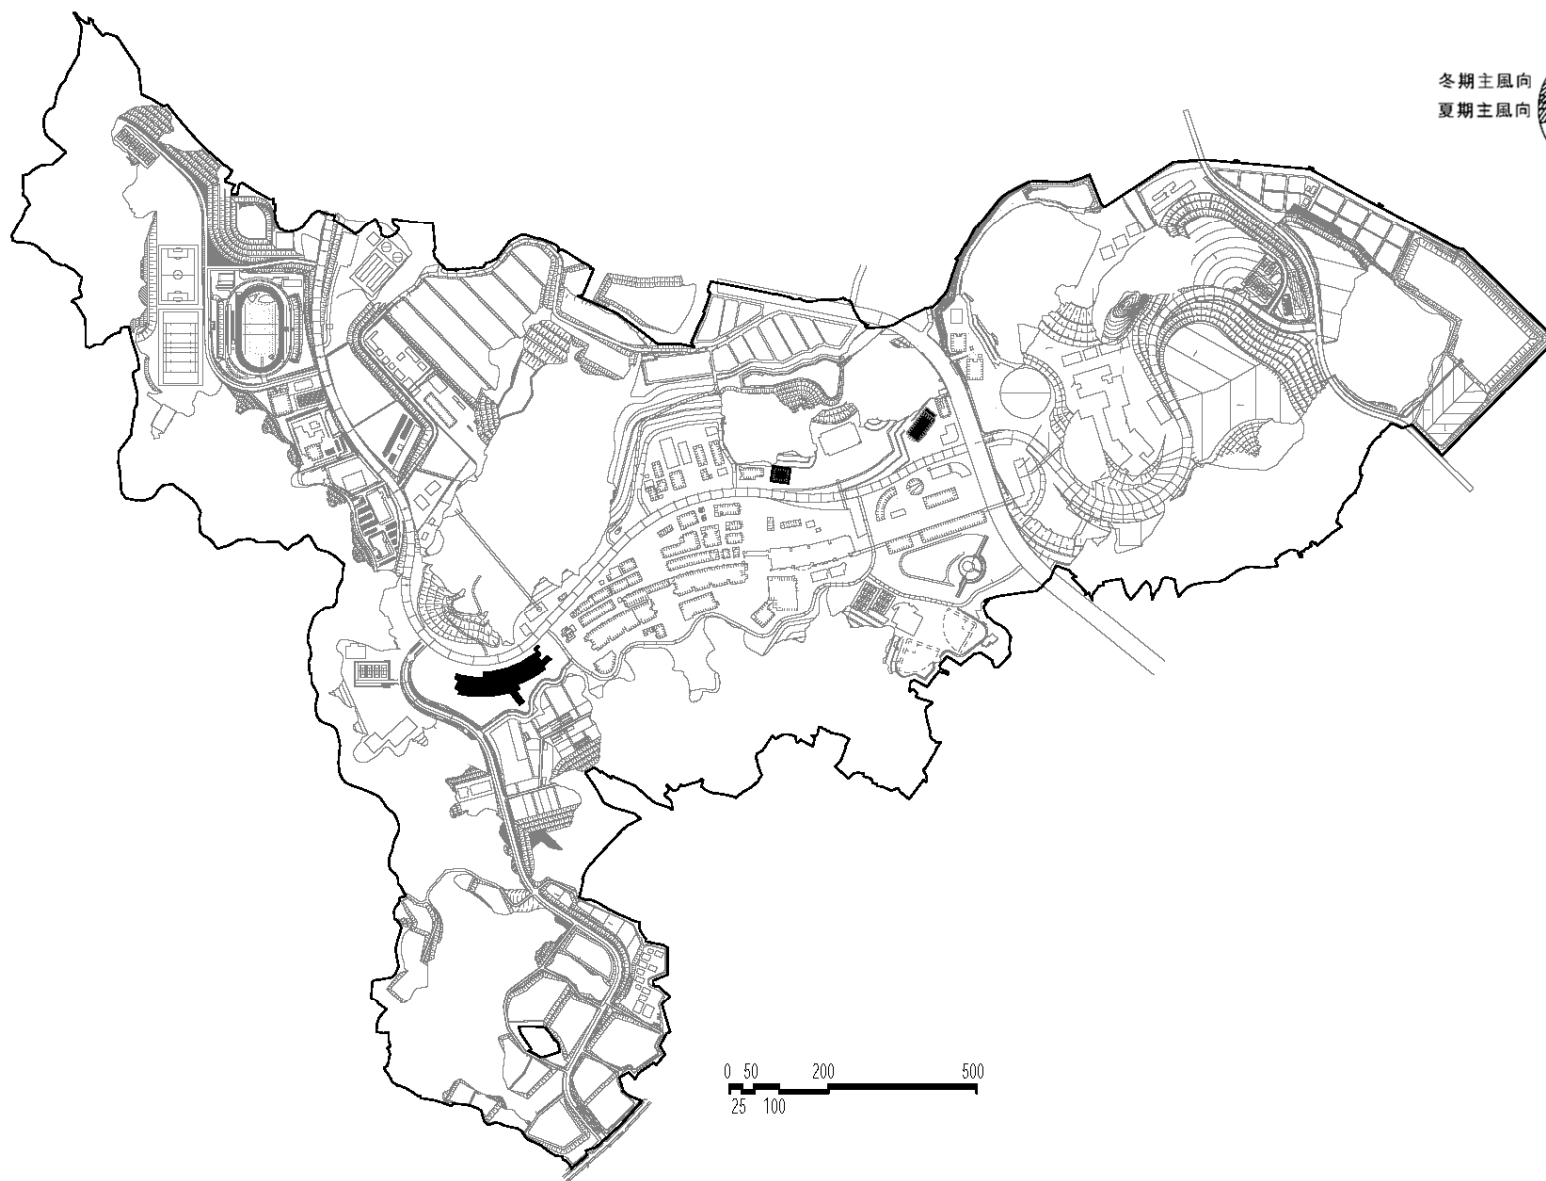


団地名	002伊都	事業名	九州大学(伊都)農学系総合研究棟整備事業	配置図	1/15,000
-----	-------	-----	----------------------	-----	----------

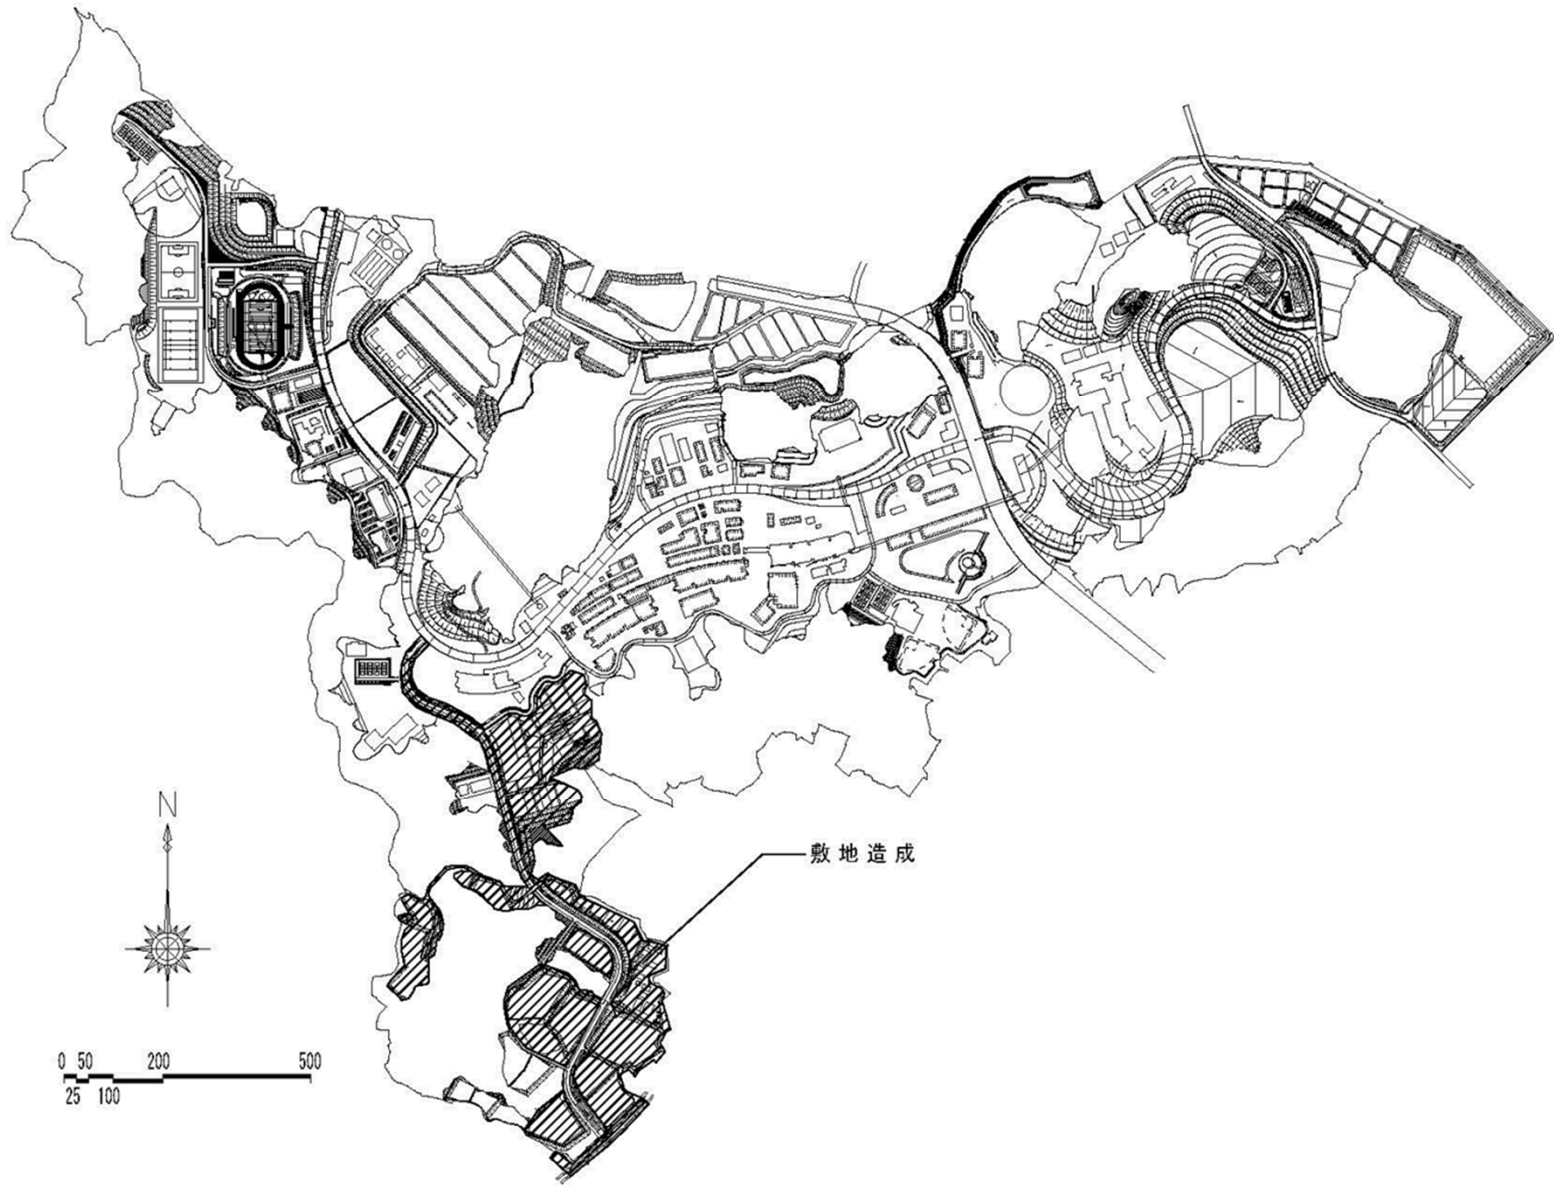


団地名	002伊都	事業名	九州大学(伊都)基幹・環境整備Ⅱ(敷地造成)	配置図	1/15,000
-----	-------	-----	------------------------	-----	----------

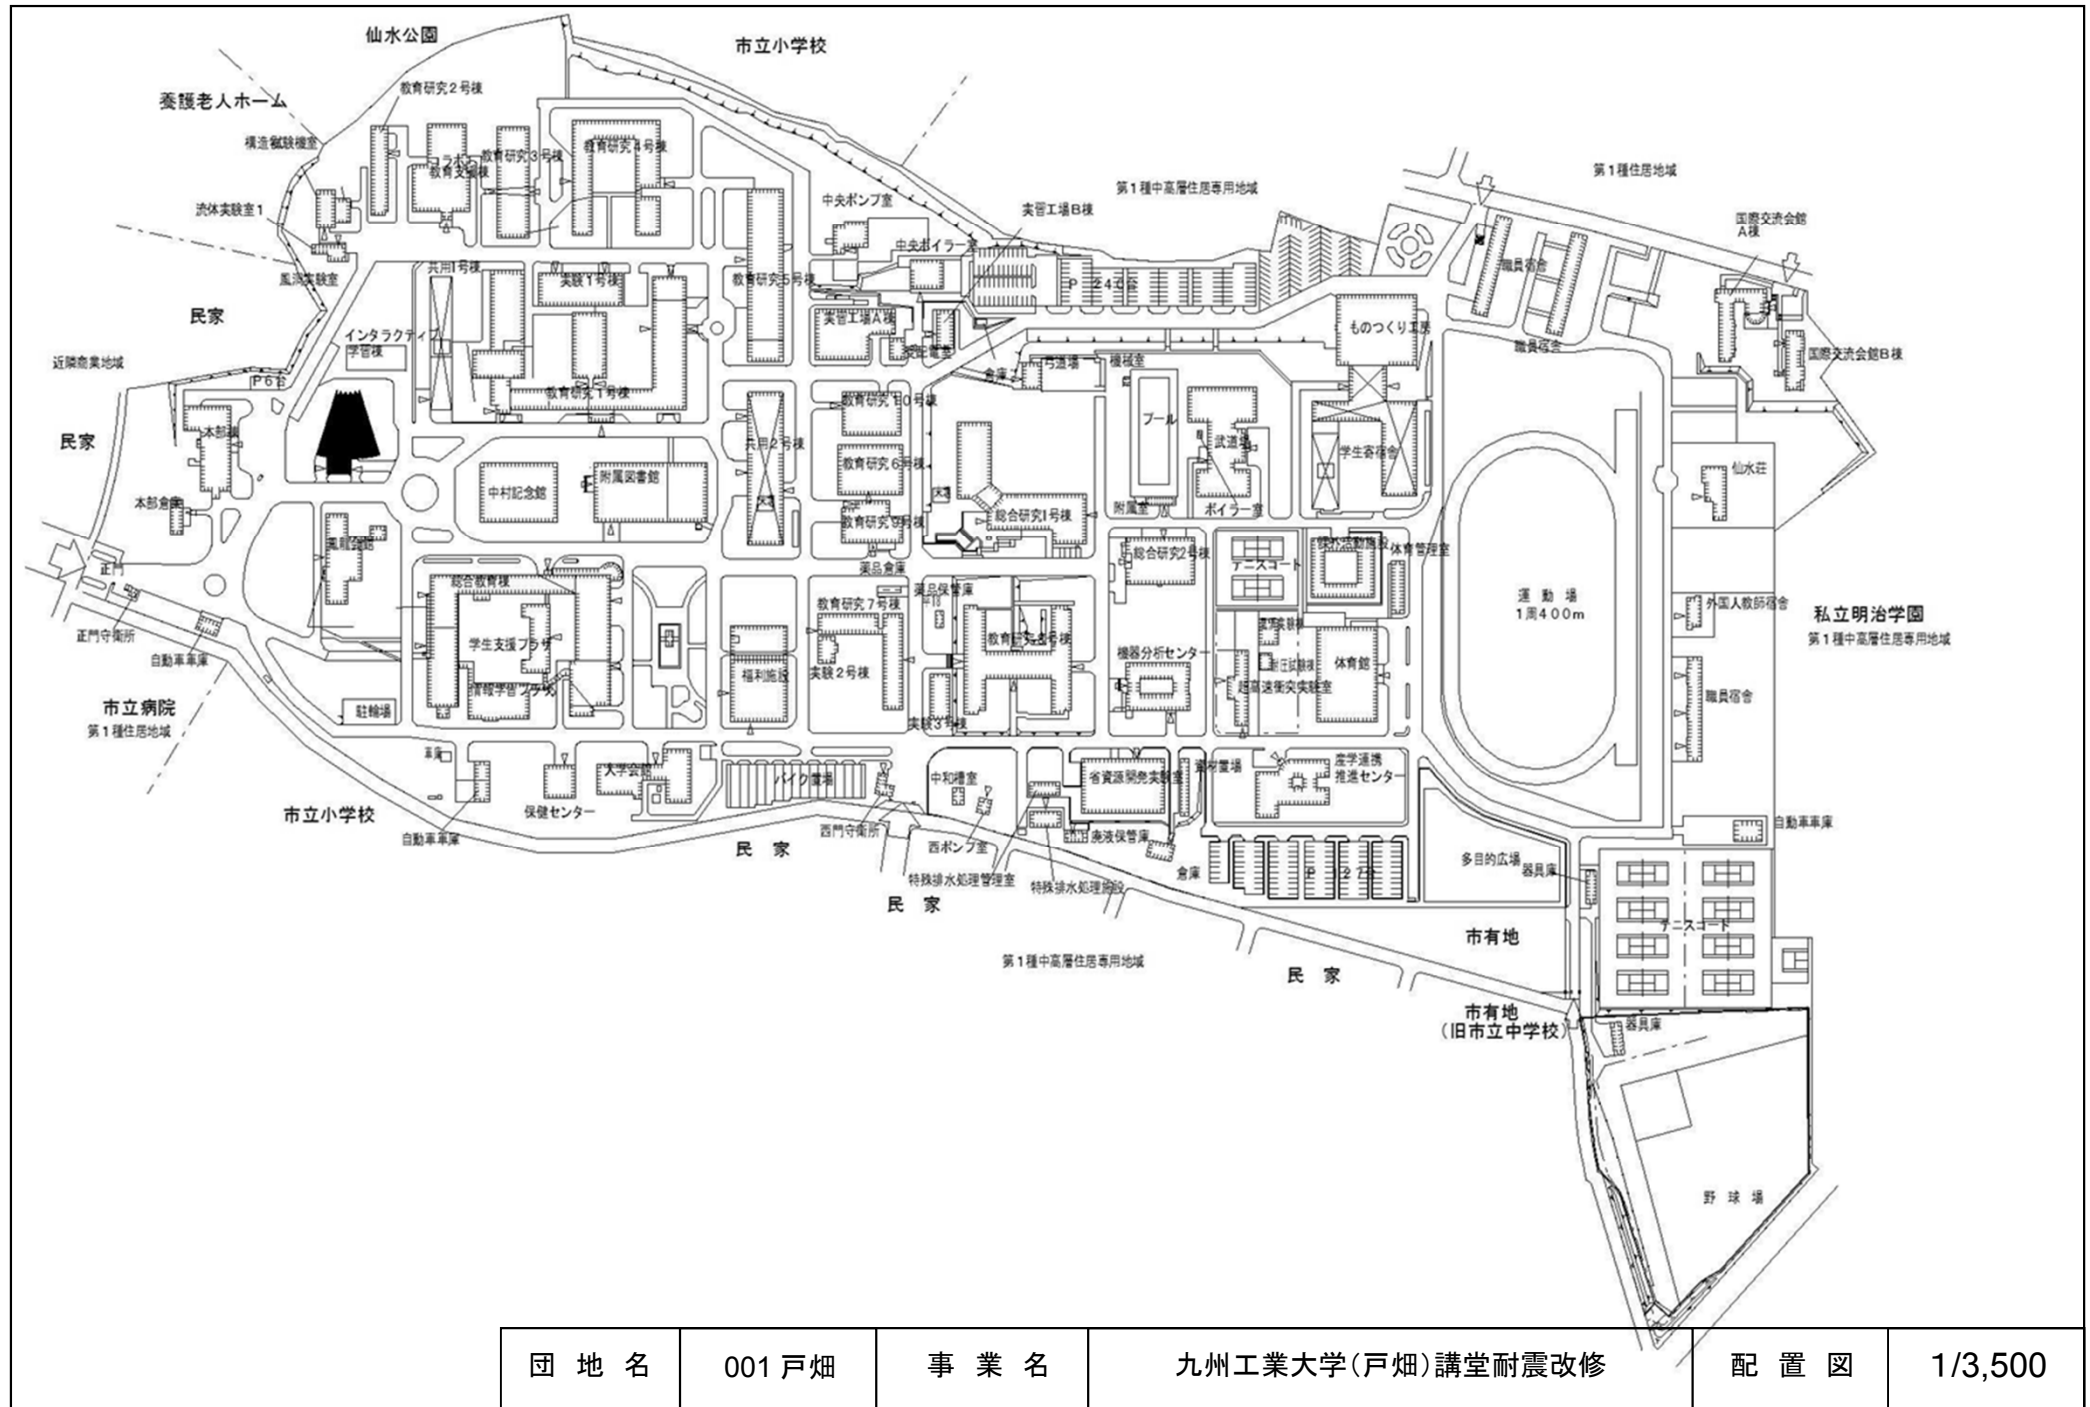



団地名	001戸畑	事業名	九州工業大学(戸畑)講堂耐震改修	配置図	1/3,500
-----	-------	-----	------------------	-----	---------

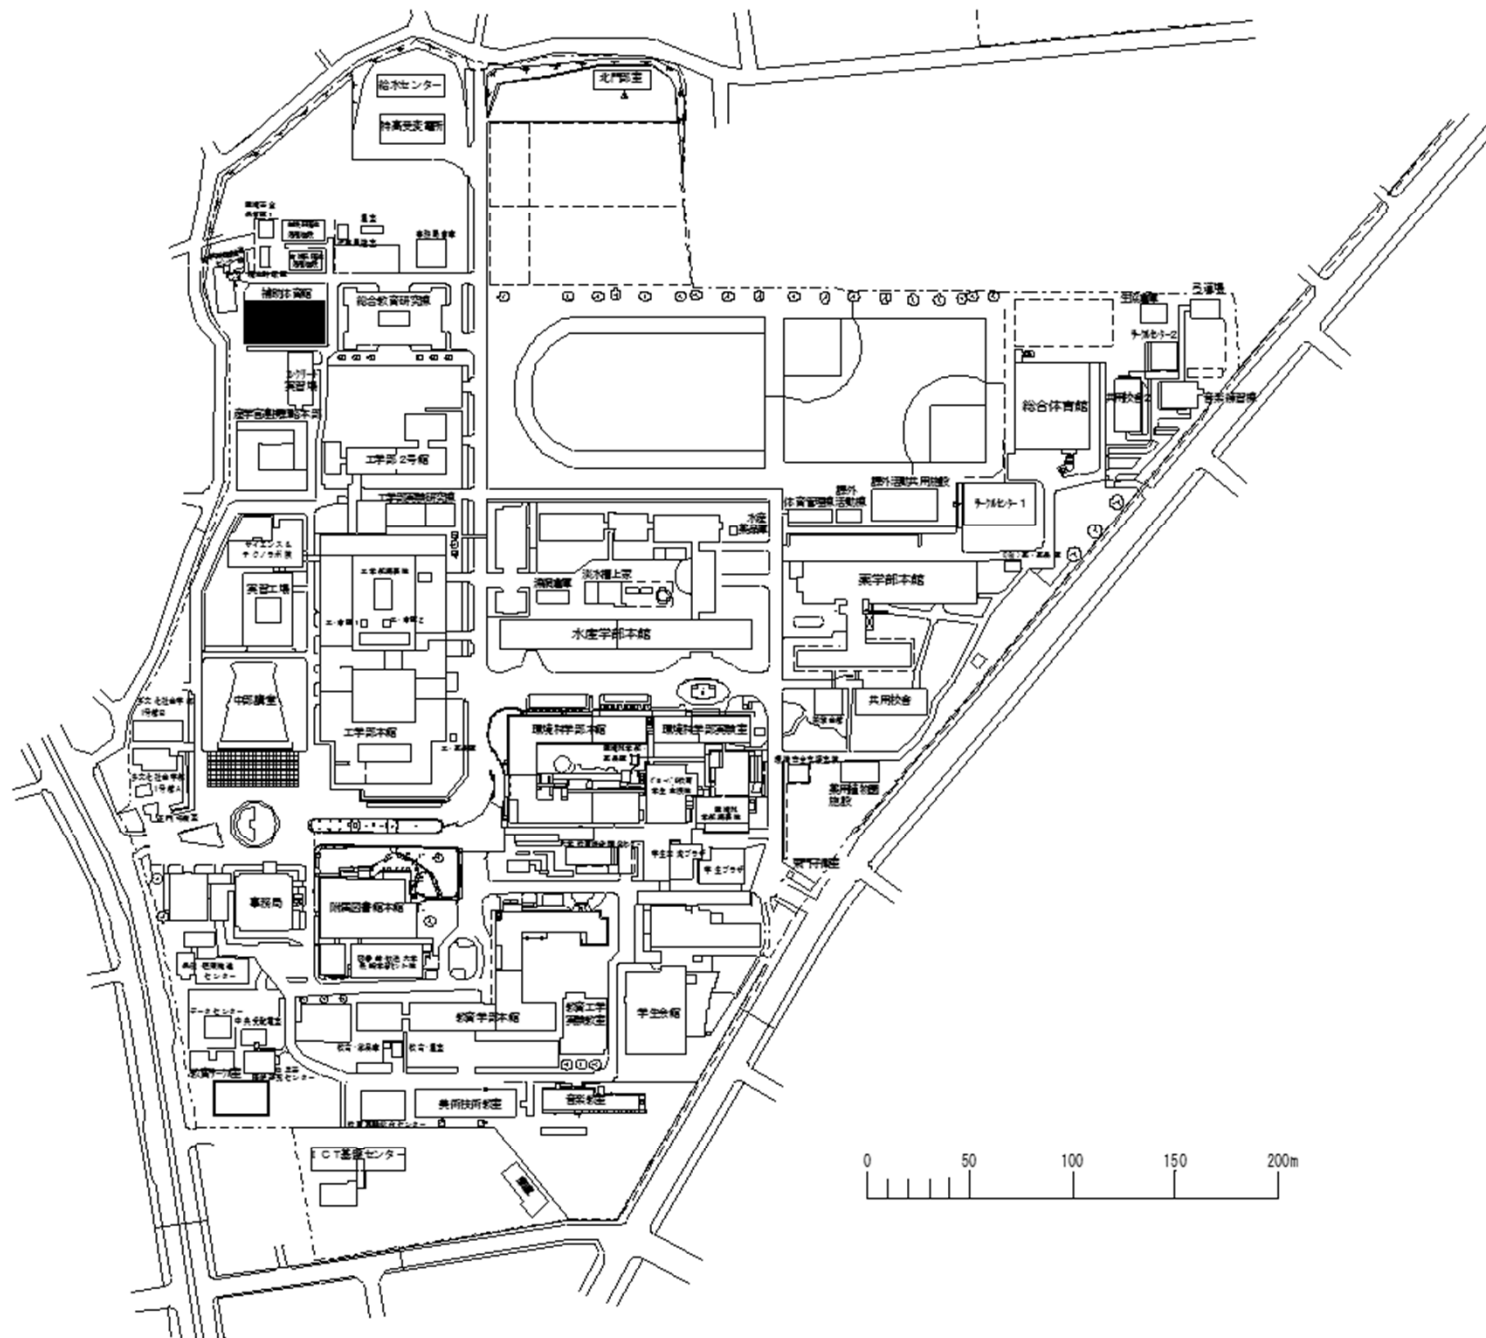

団地名	005文教町2	事業名	長崎大学(文教町)屋内運動場耐震改修Ⅱ	配置図	1/3500
-----	---------	-----	---------------------	-----	--------

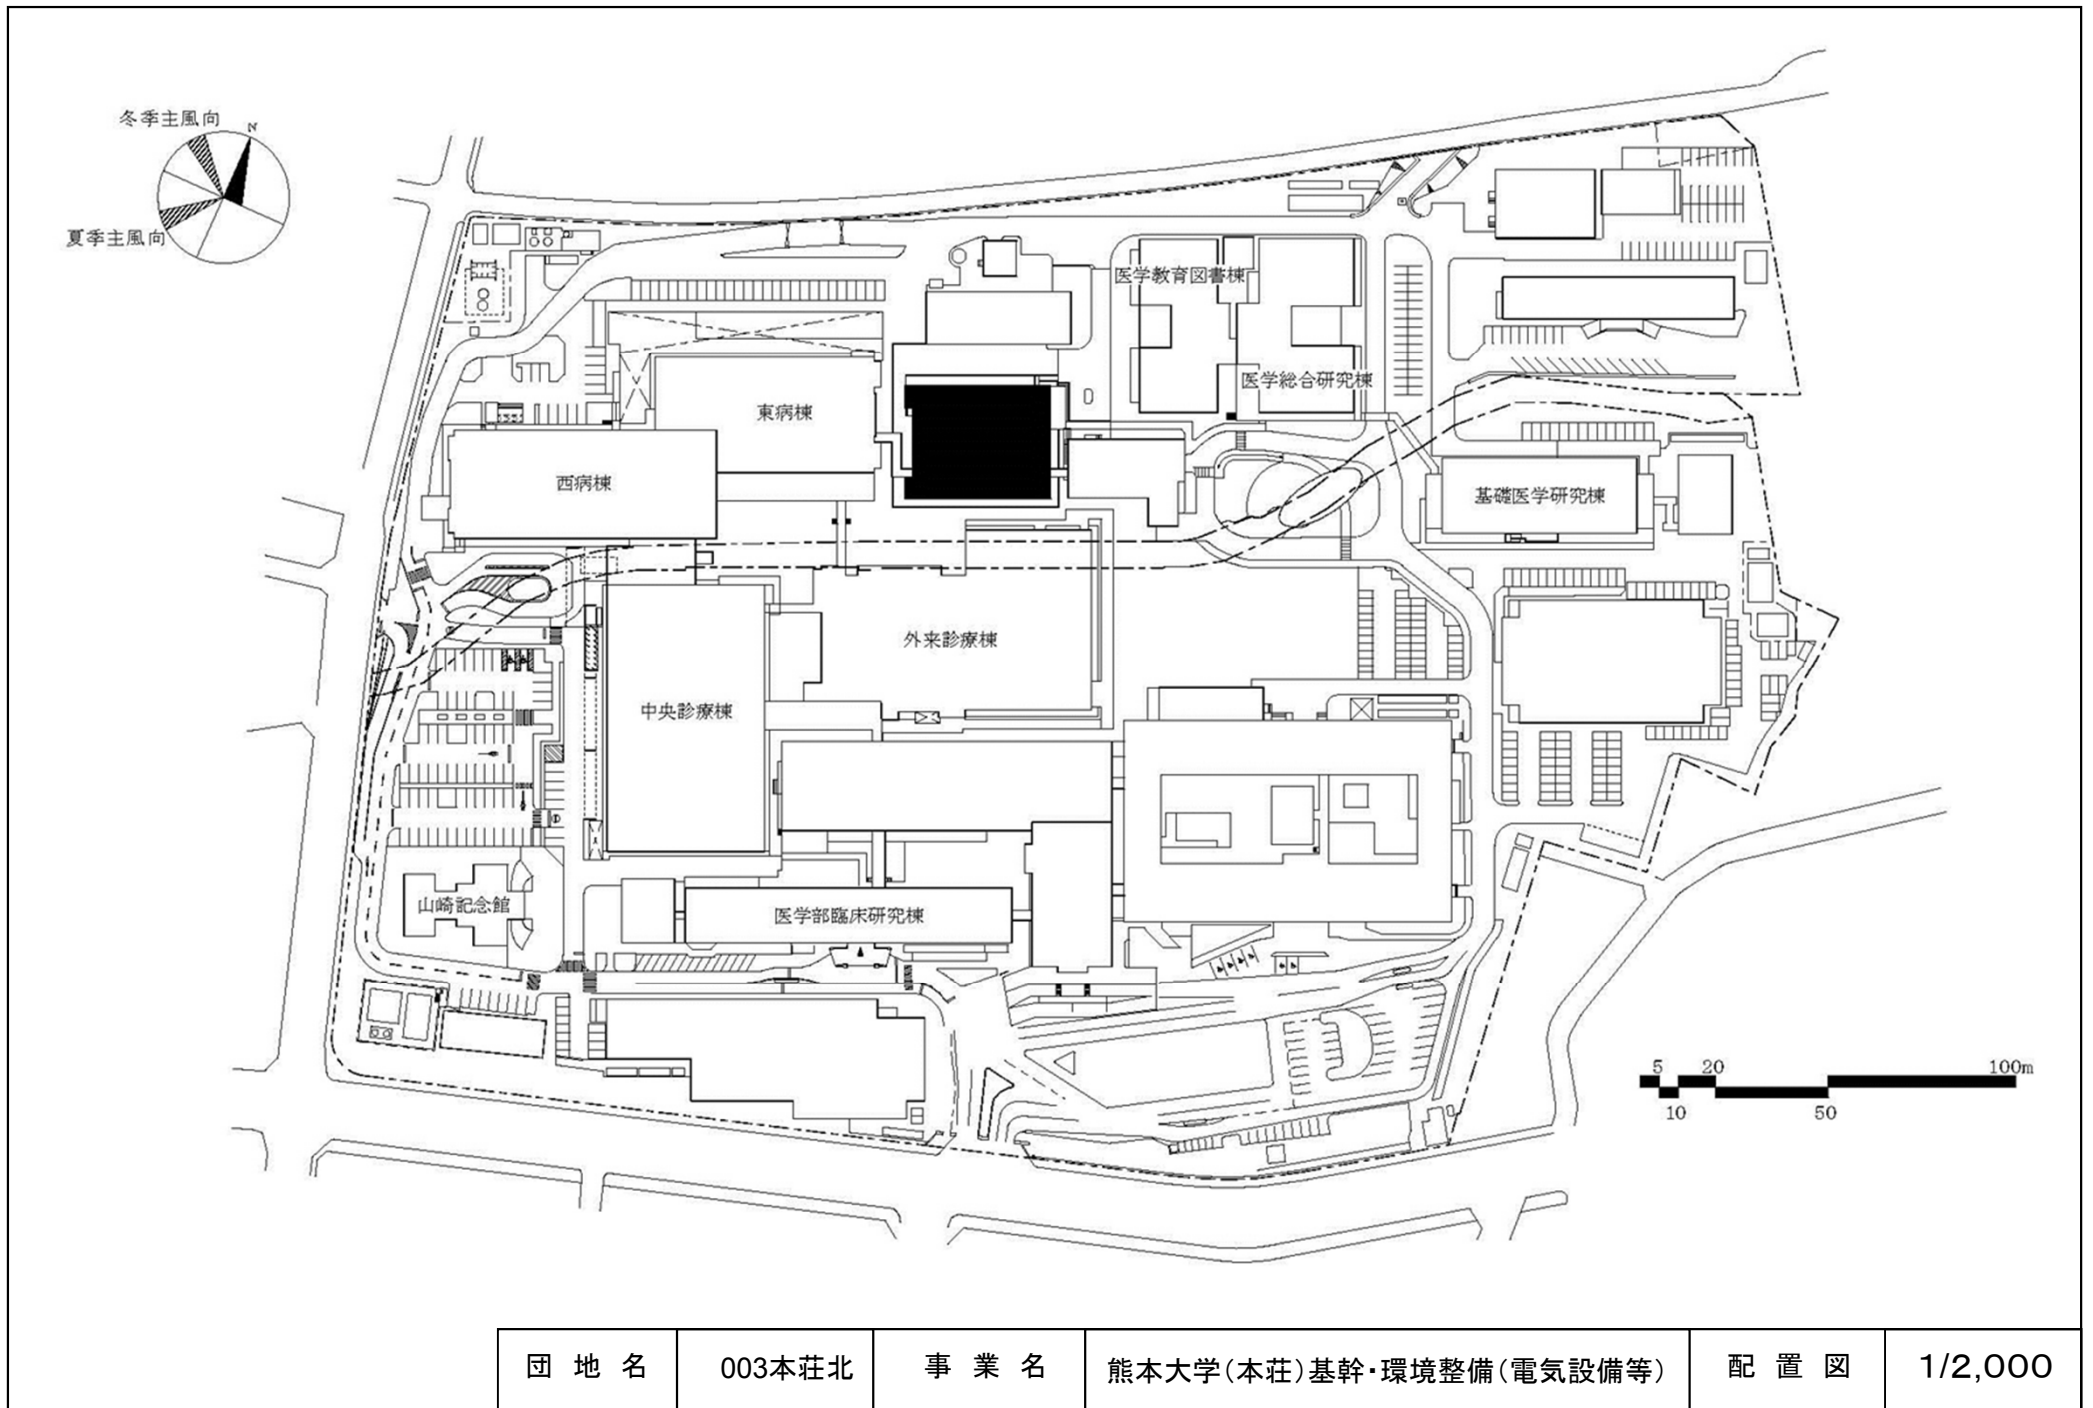


団地名	003本荘北	事業名	熊本大学(本荘)基幹・環境整備(電気設備等)	配置図	1/2,000
-----	--------	-----	------------------------	-----	---------

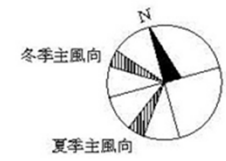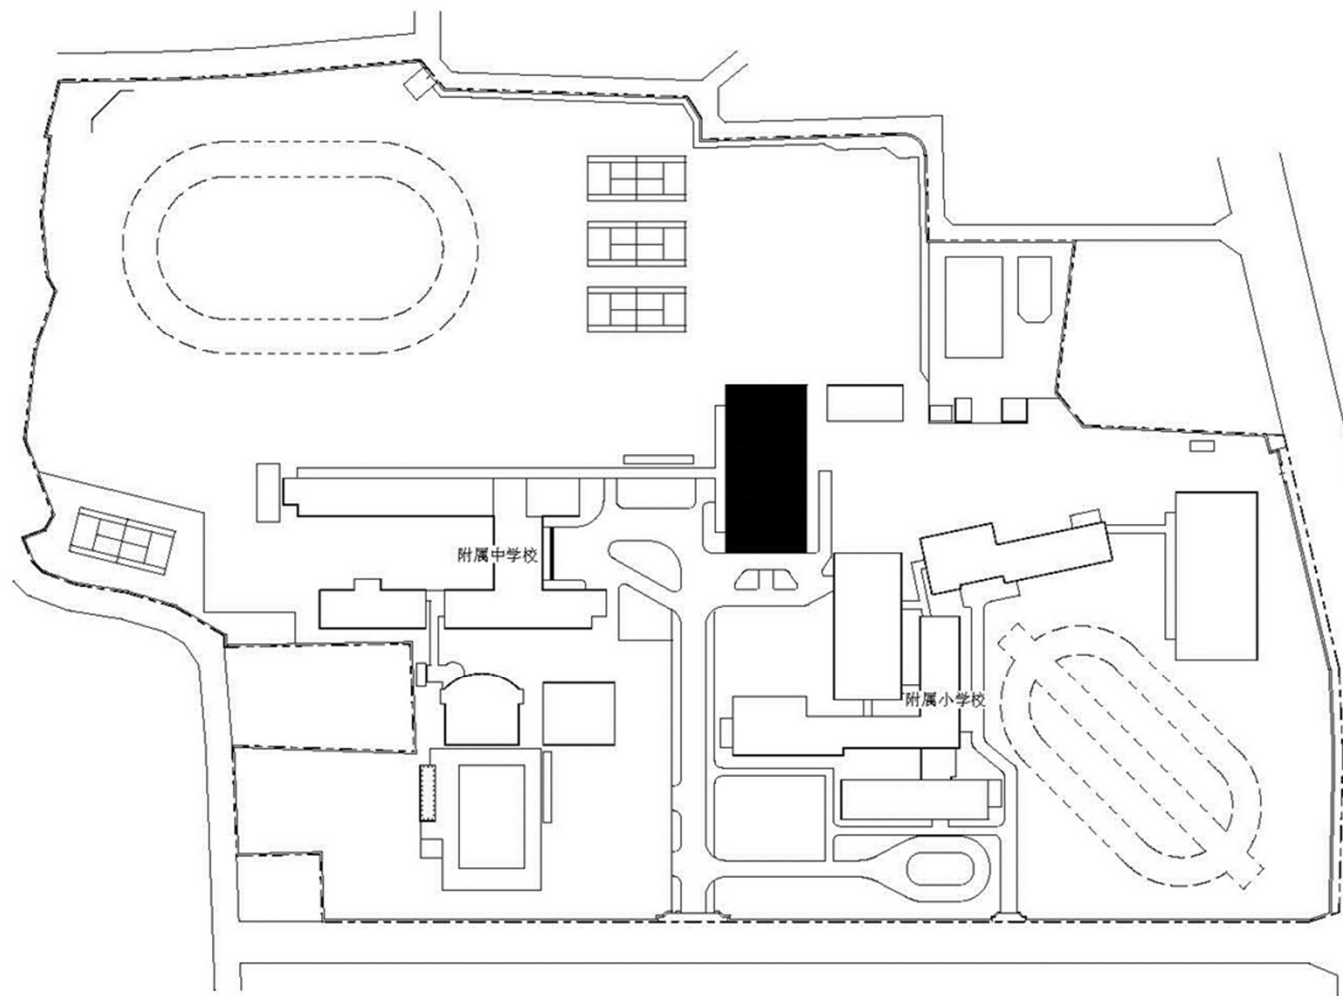


団地名	005京町	事業名	熊本大学(京町(附中))屋内運動場耐震改修	配置図	1/2,000
-----	-------	-----	-----------------------	-----	---------

アスファルト舗装等・屋外給配水管更新範囲

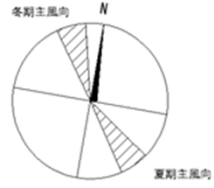


災害拠点病院対応等

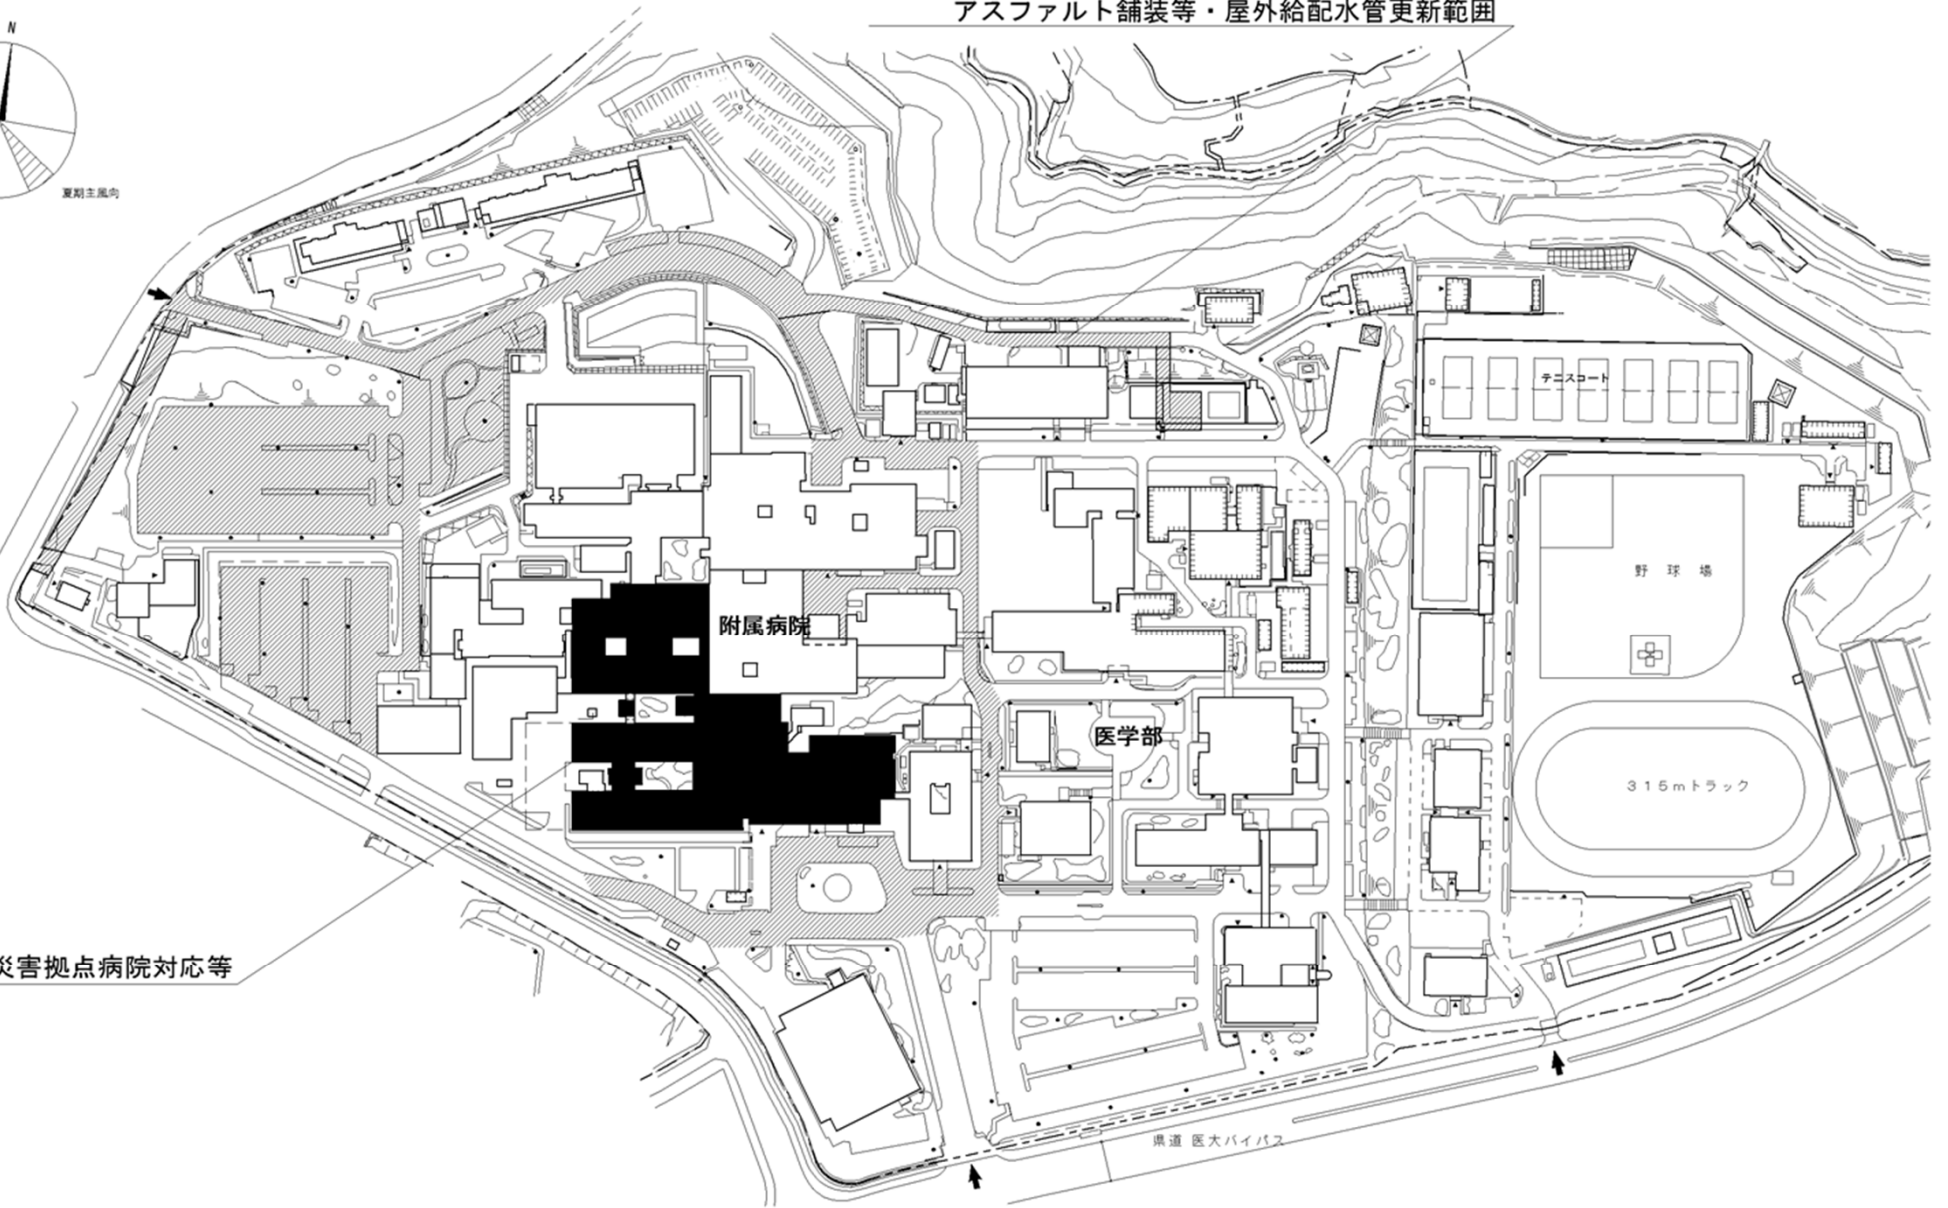


S=1/3,000
0 50 100m



団地名	002 挟間	事業名	大分大学(医病)基幹・環境整備(災害拠点病院対応等)	配置図	1/3000
-----	--------	-----	----------------------------	-----	--------

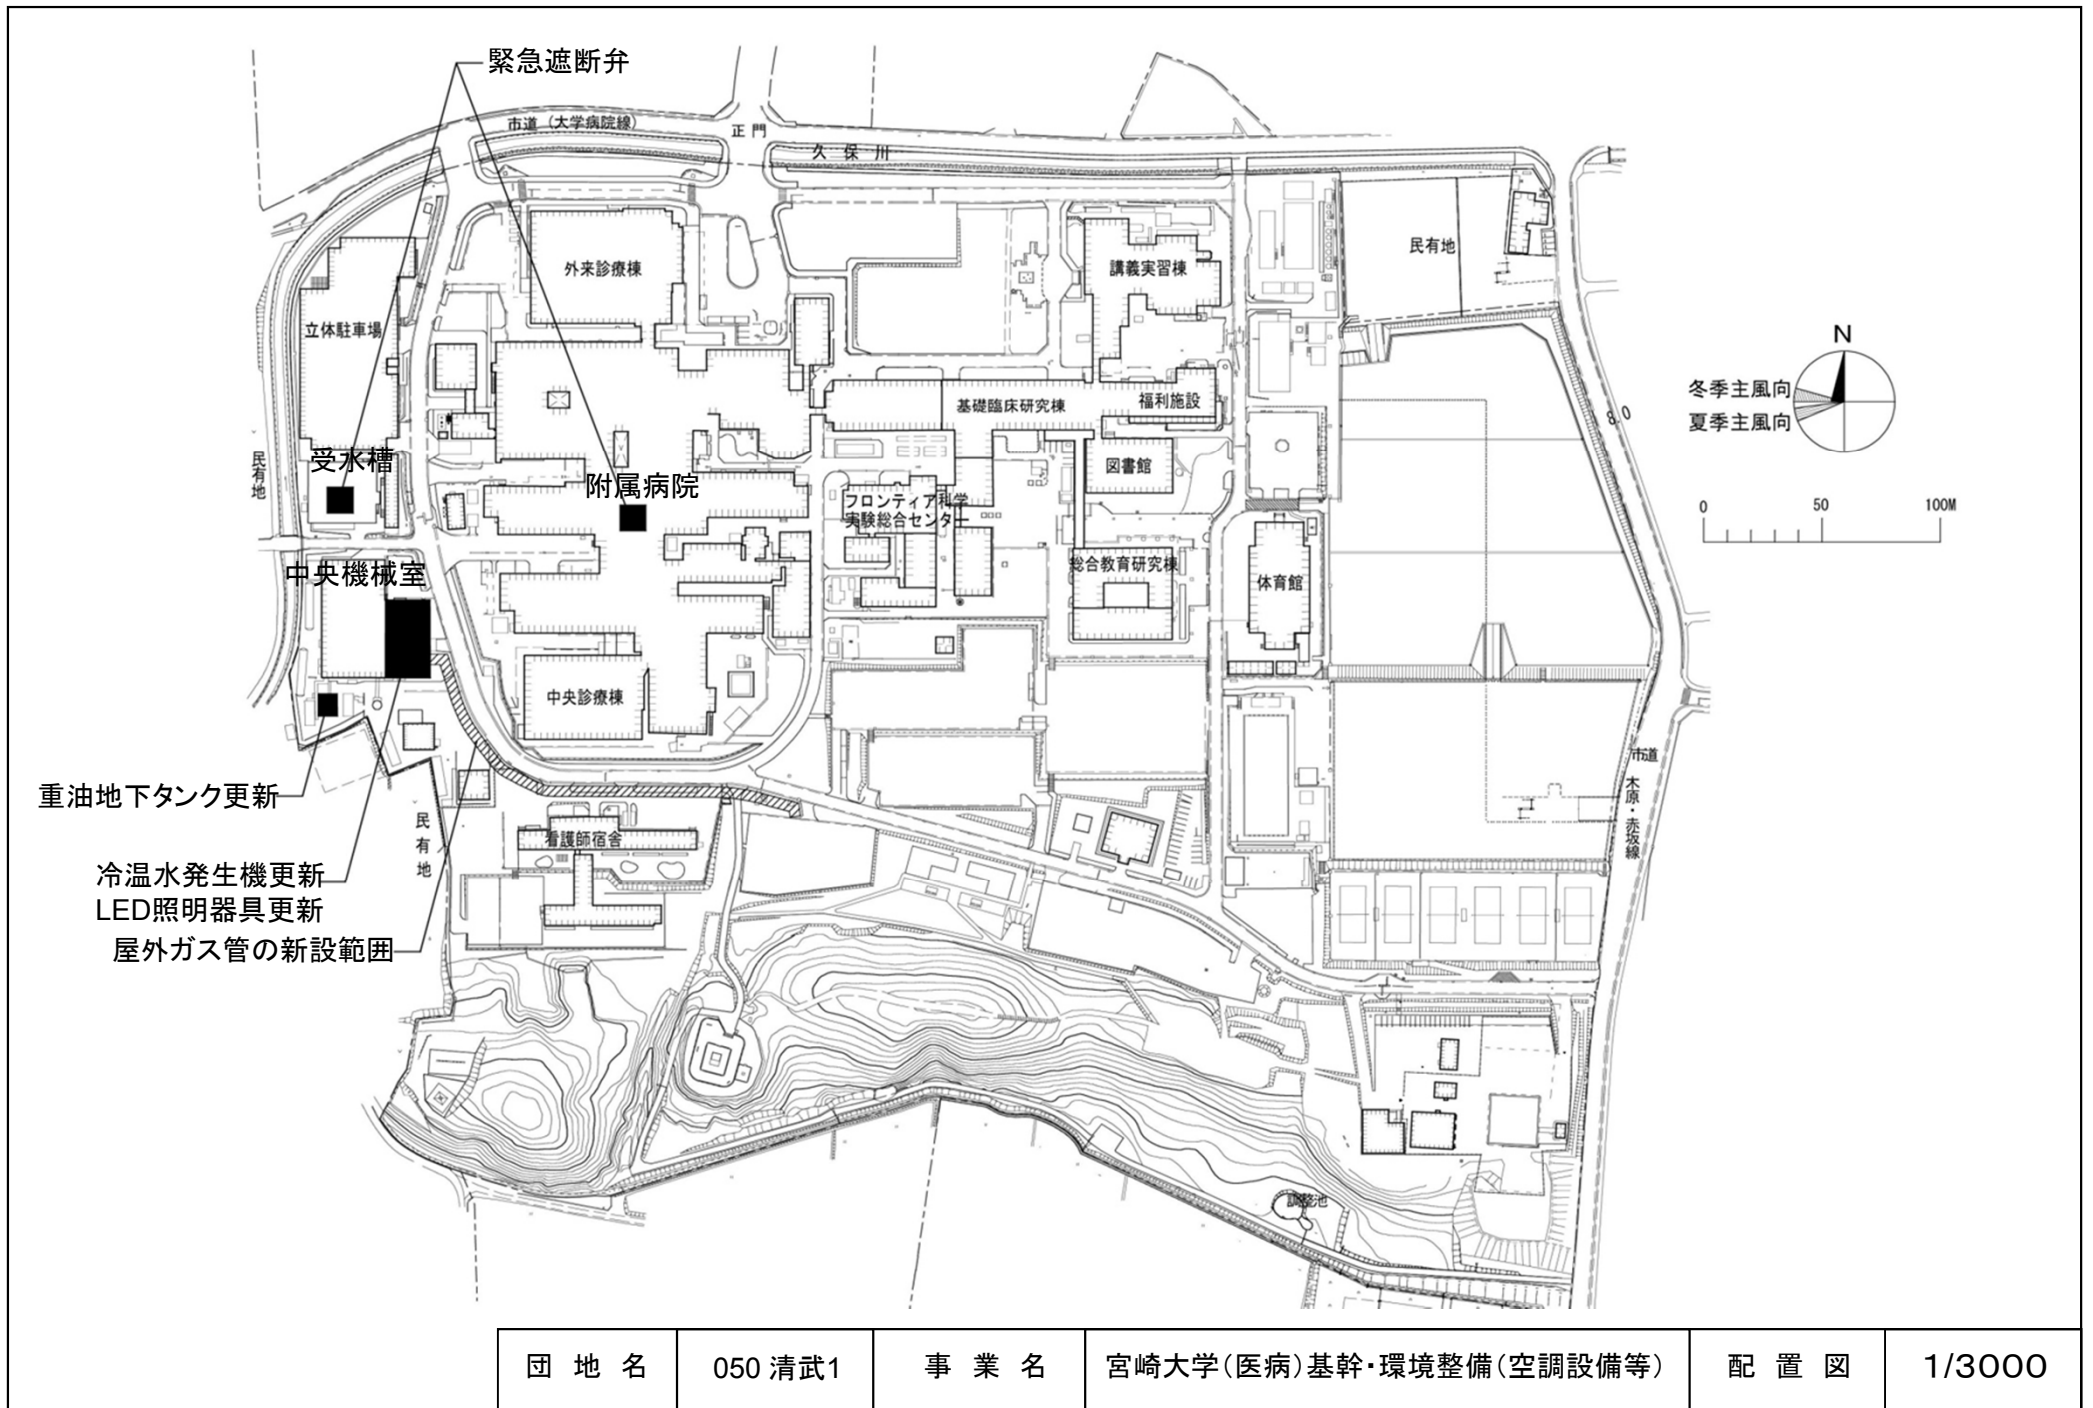

団地名	050 清武1	事業名	宮崎大学(医病)基幹・環境整備(空調設備等)	配置図	1/3000
-----	---------	-----	------------------------	-----	--------


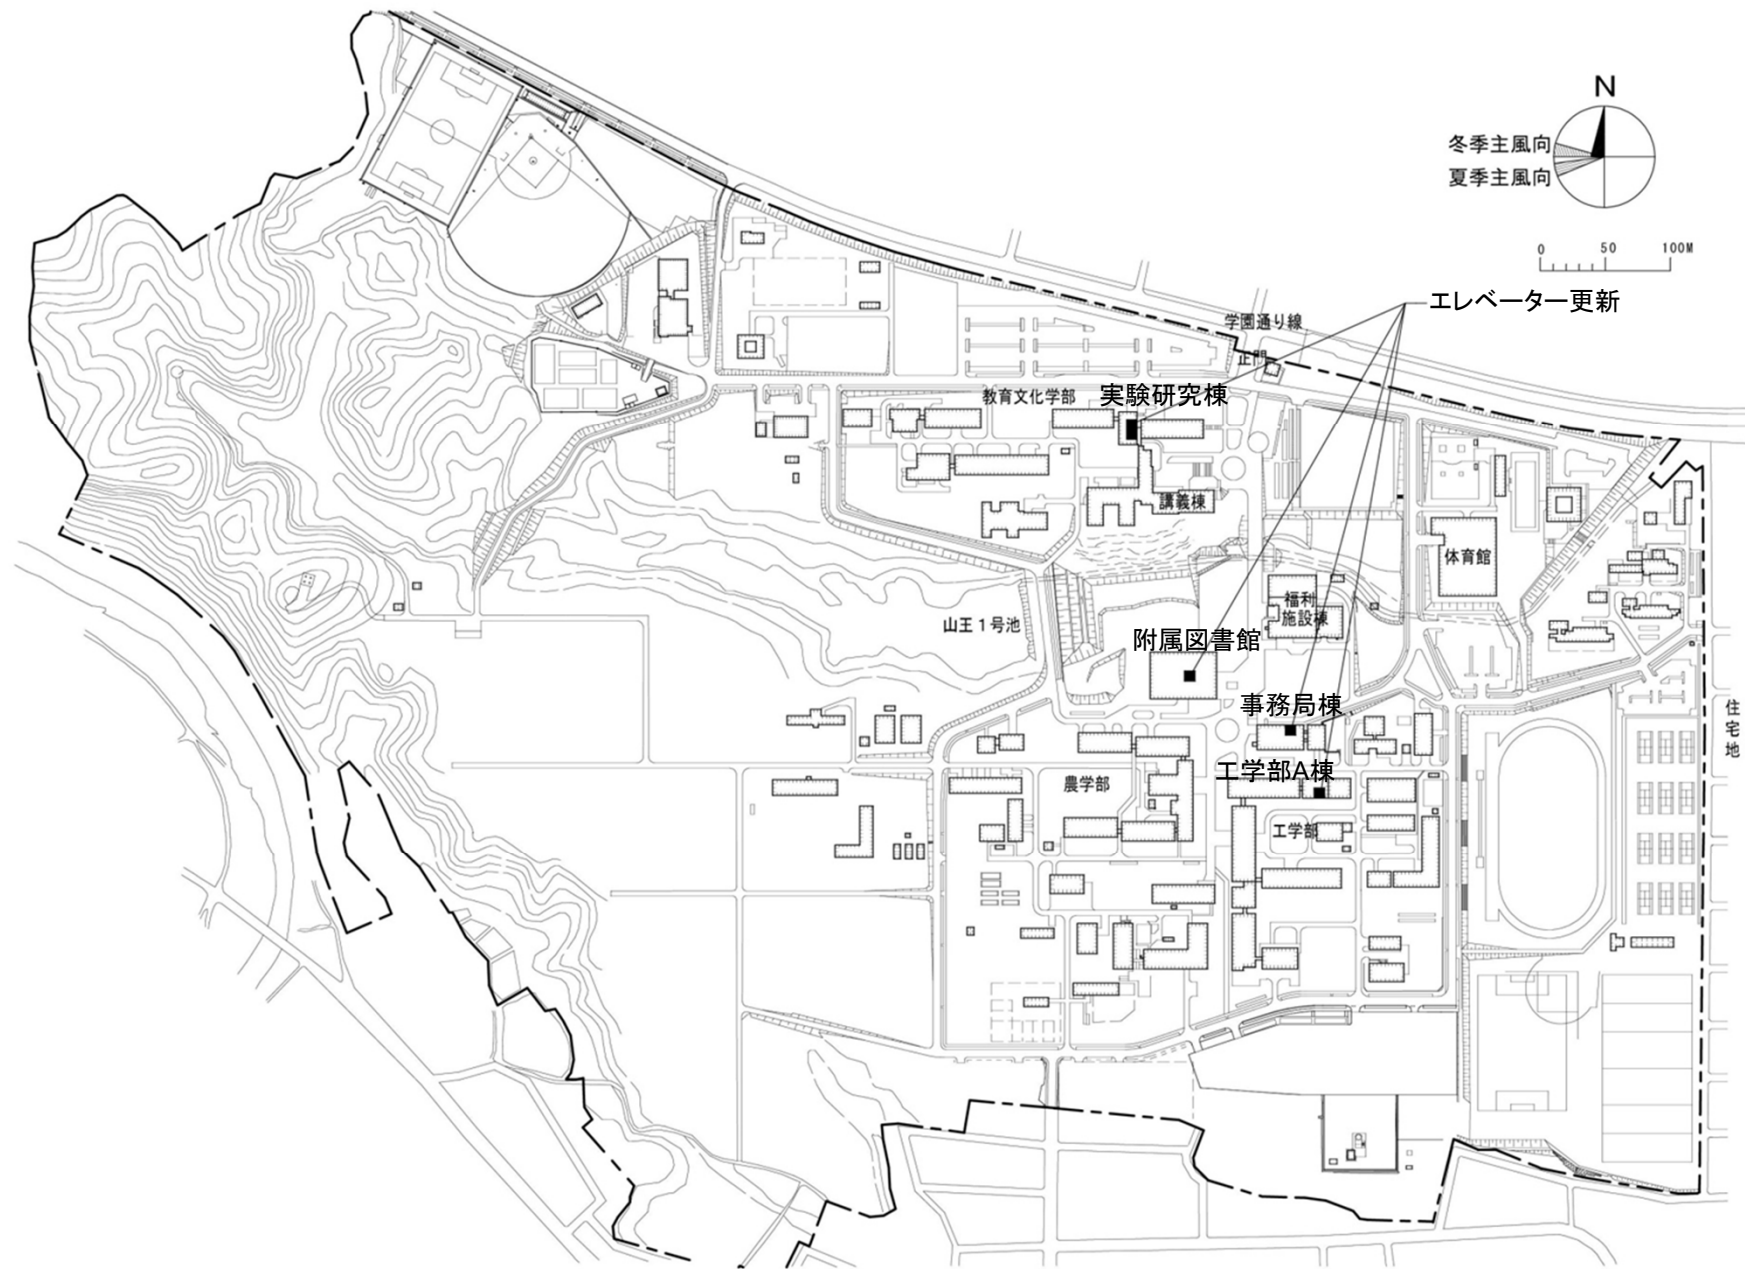


団地名	030 木花	事業名	宮崎大学(木花)ライフライン再生(昇降設備)	配置図	1/5000
-----	--------	-----	------------------------	-----	--------

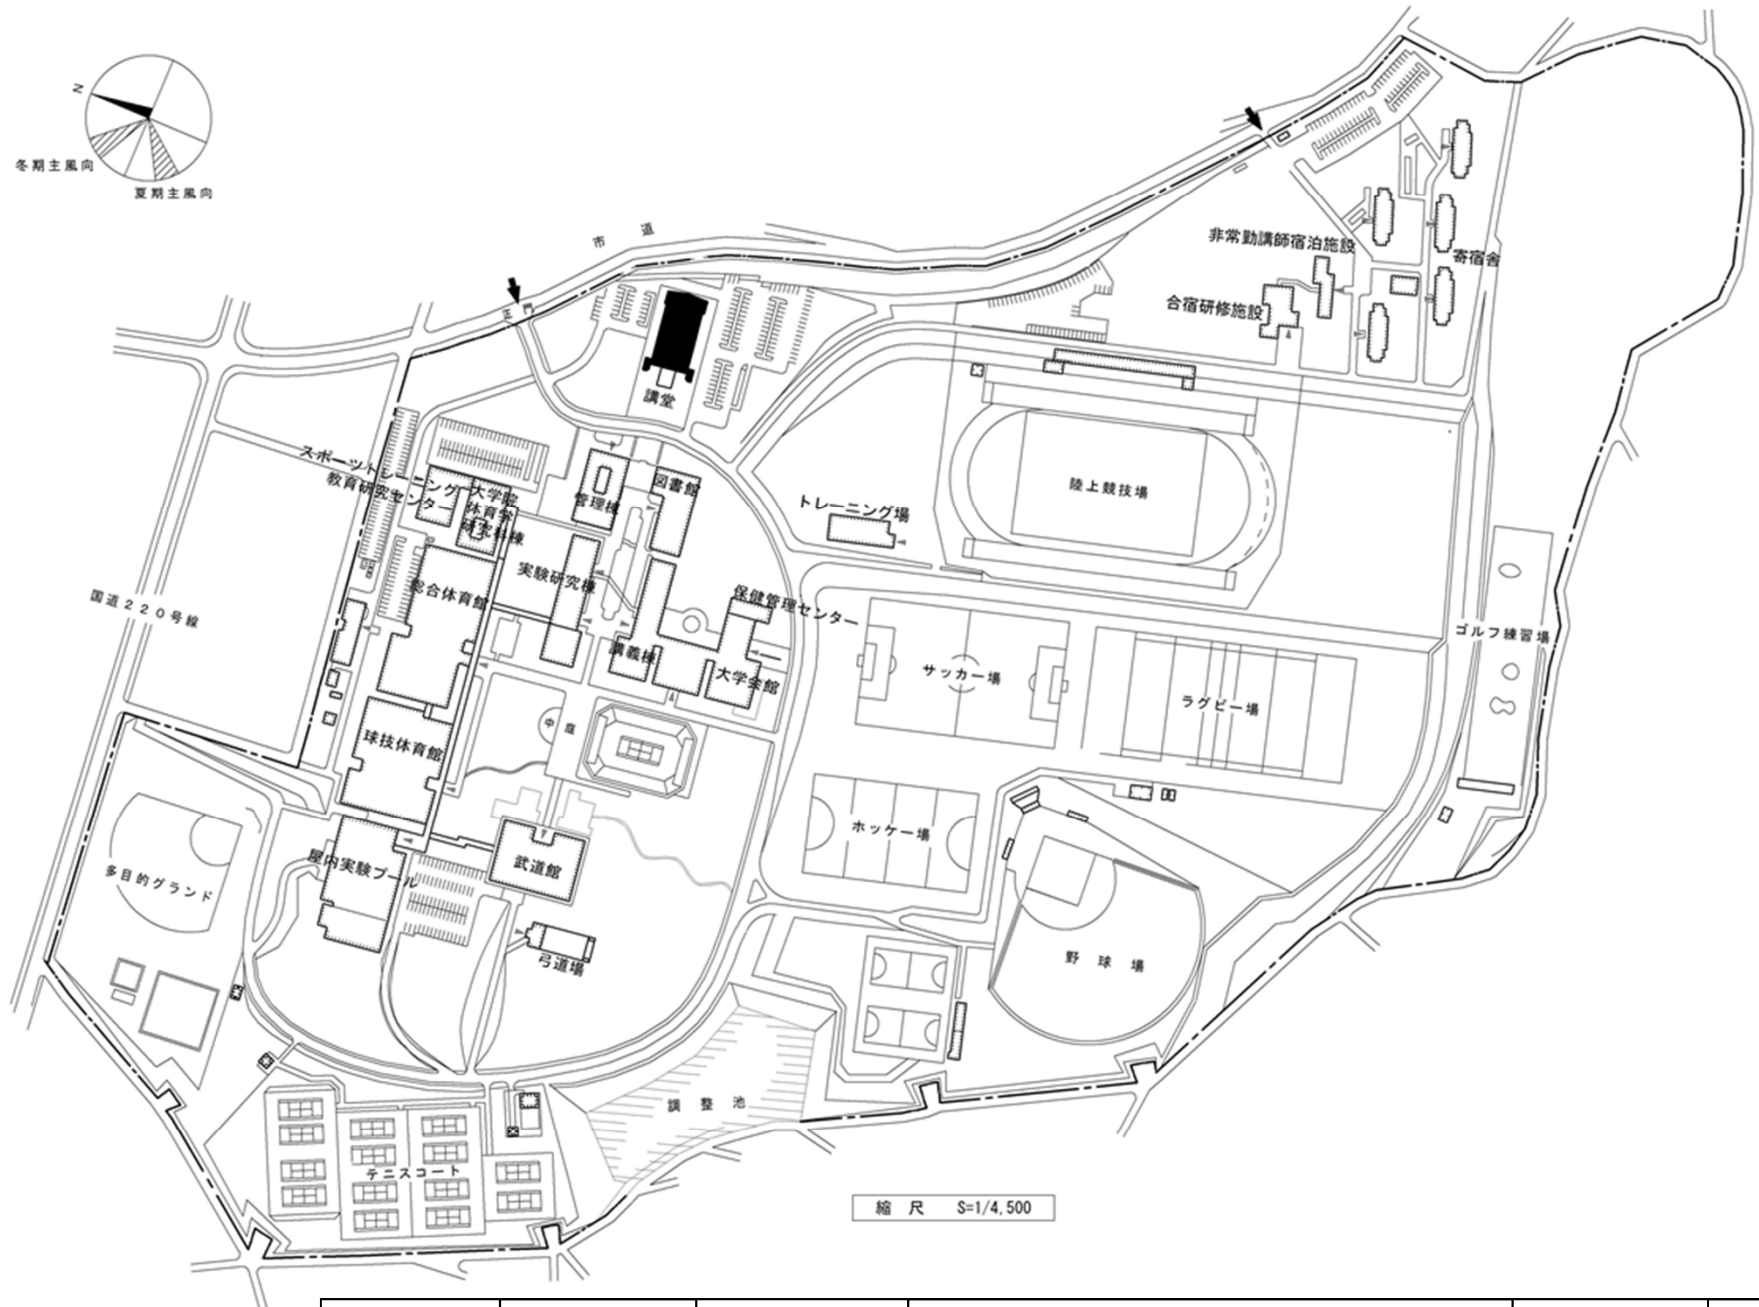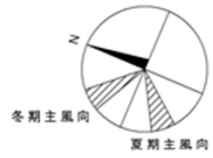


縮尺 S=1/4,500


団地名	001 白水	事業名	鹿屋体育大学(白水)講堂耐震改修	配置図	1/4,500
-----	--------	-----	------------------	-----	---------

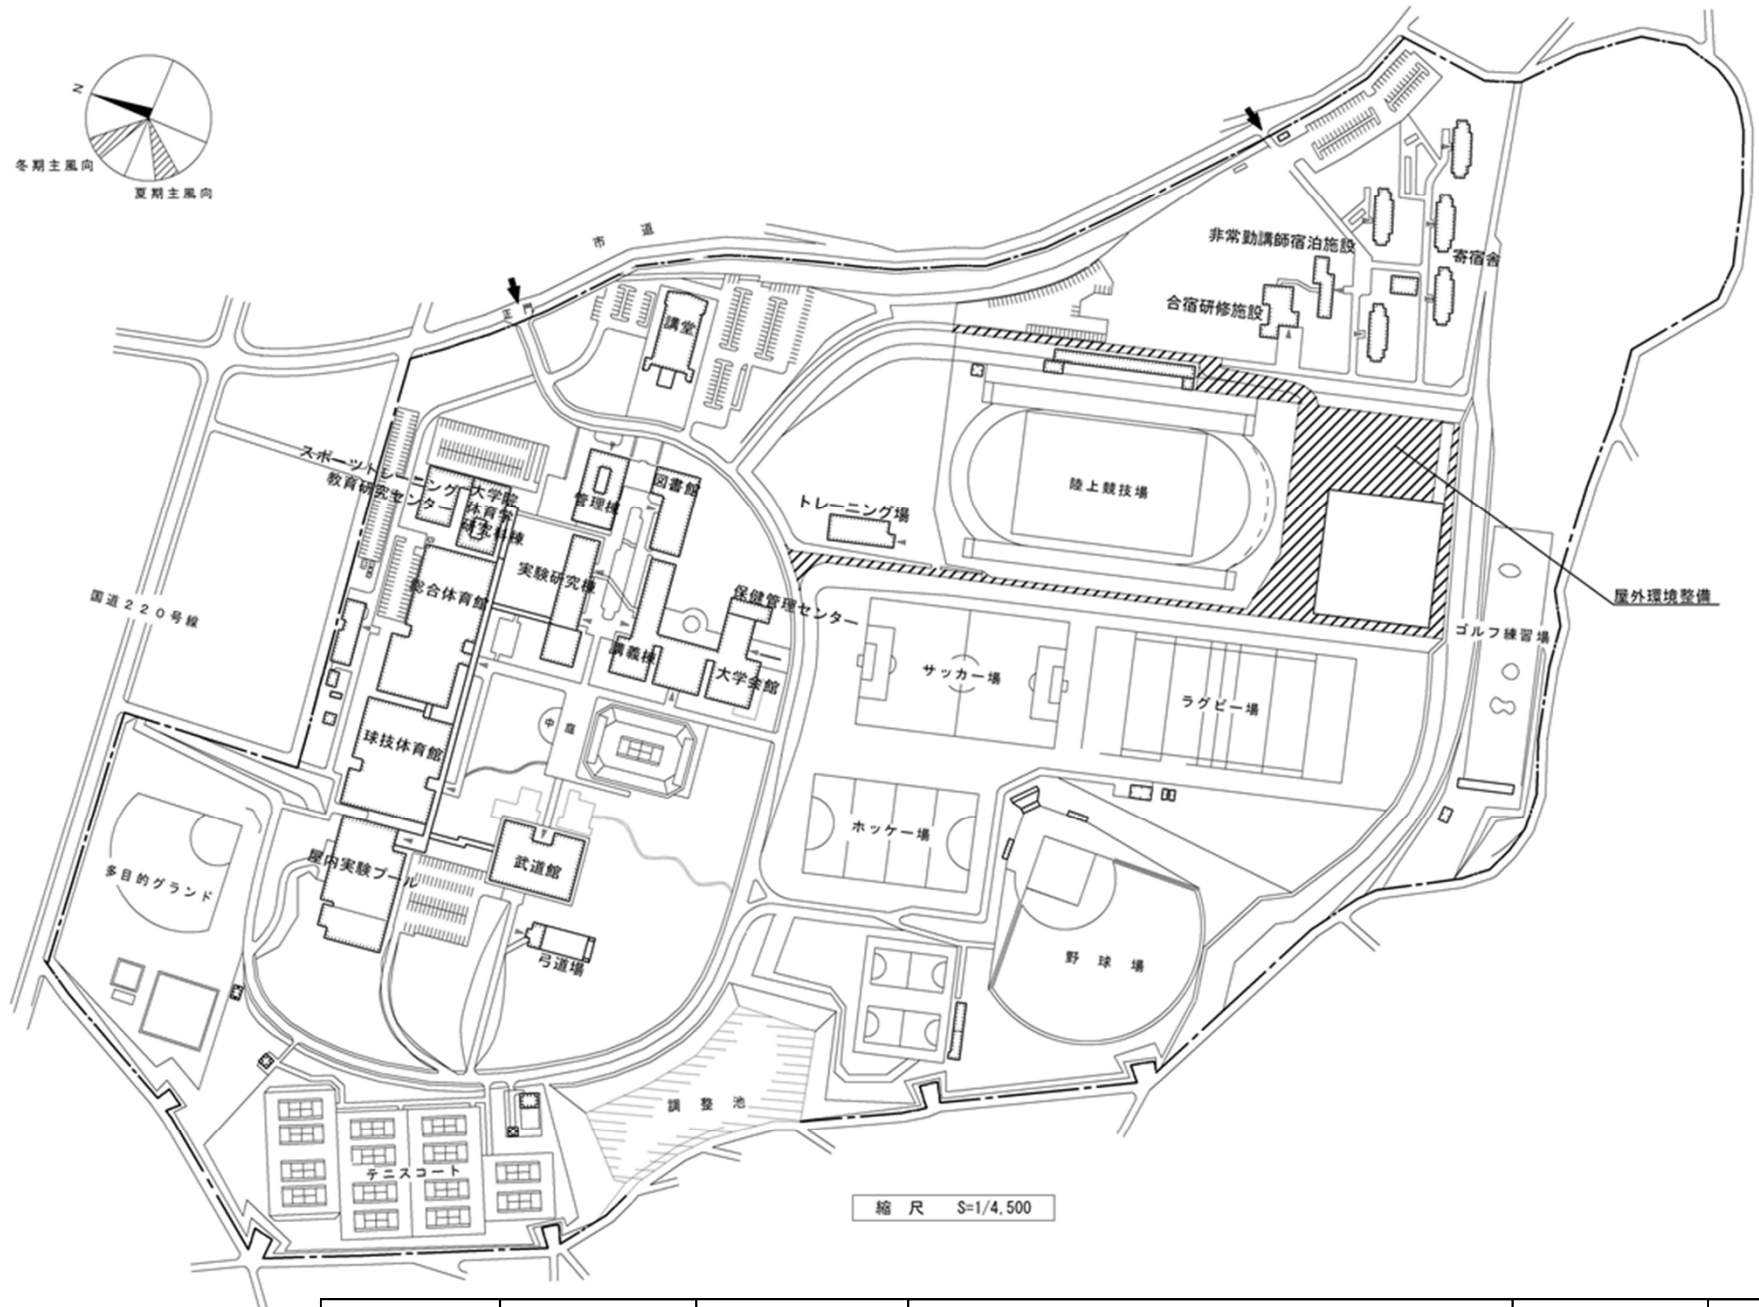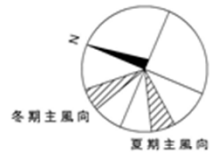


団地名	001 白水	事業名	鹿屋体育大学(白水)基幹・環境整備 (屋外環境整備)	配置図	1/4,500
-----	--------	-----	-------------------------------	-----	---------

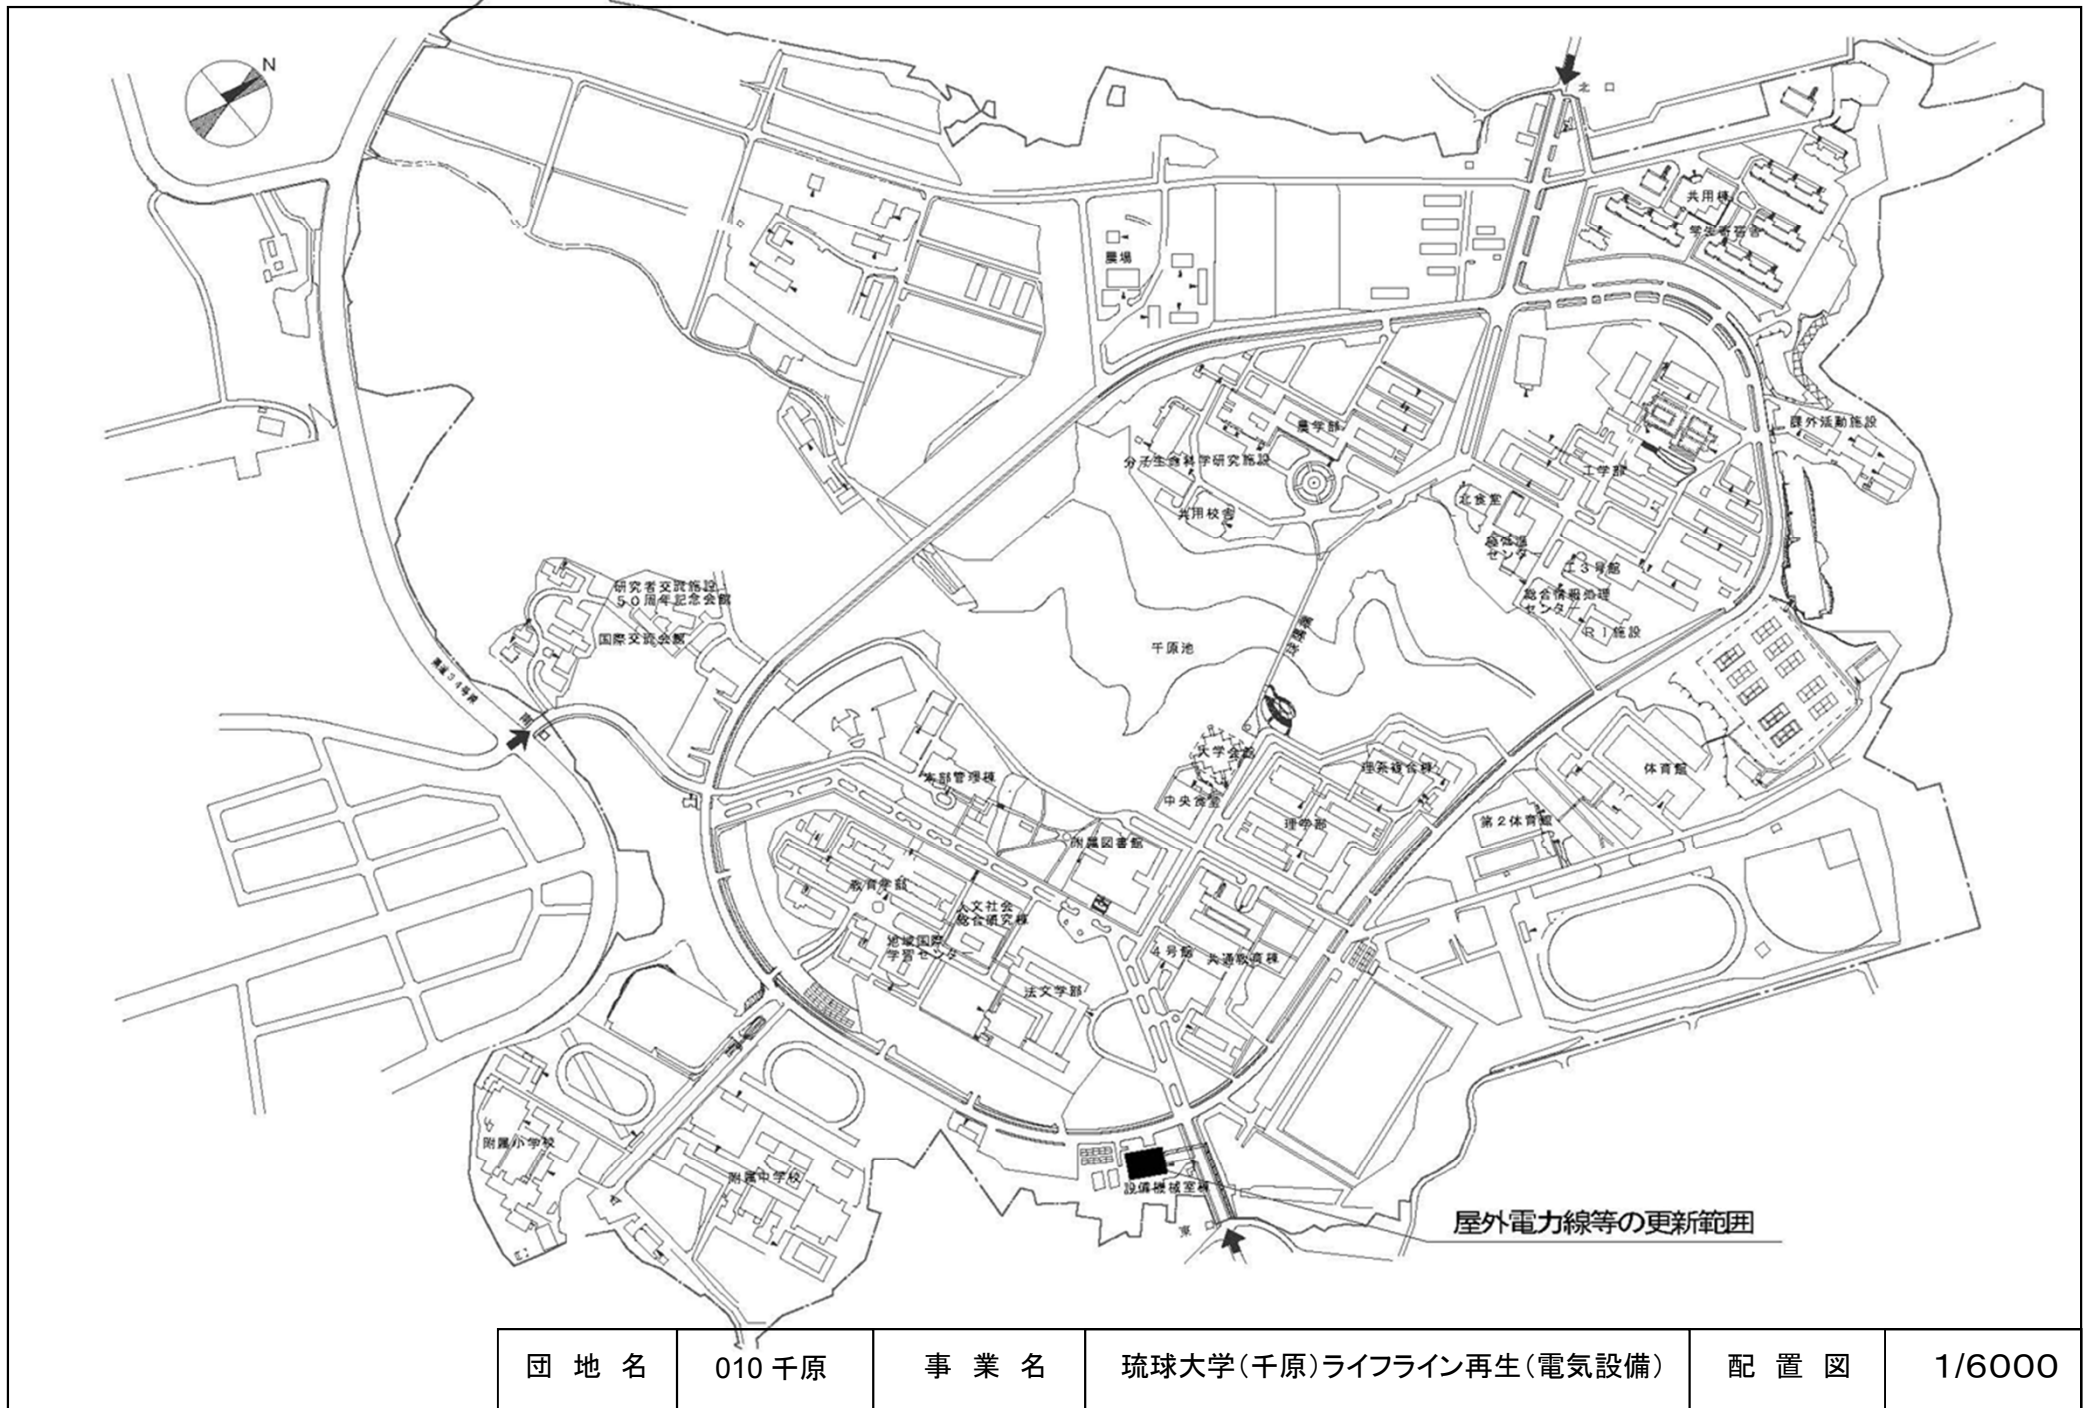

団地名	010千原	事業名	琉球大学(千原)ライフライン再生(電気設備)	配置図	1/6000
-----	-------	-----	------------------------	-----	--------

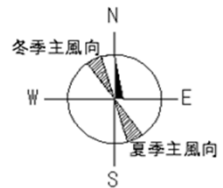

団地名	085辰口	事業名	北陸先端科学技術大学院大学 (辰口)ライフライン再生(空調設備)	配置図	1/3000
-----	-------	-----	-------------------------------------	-----	--------

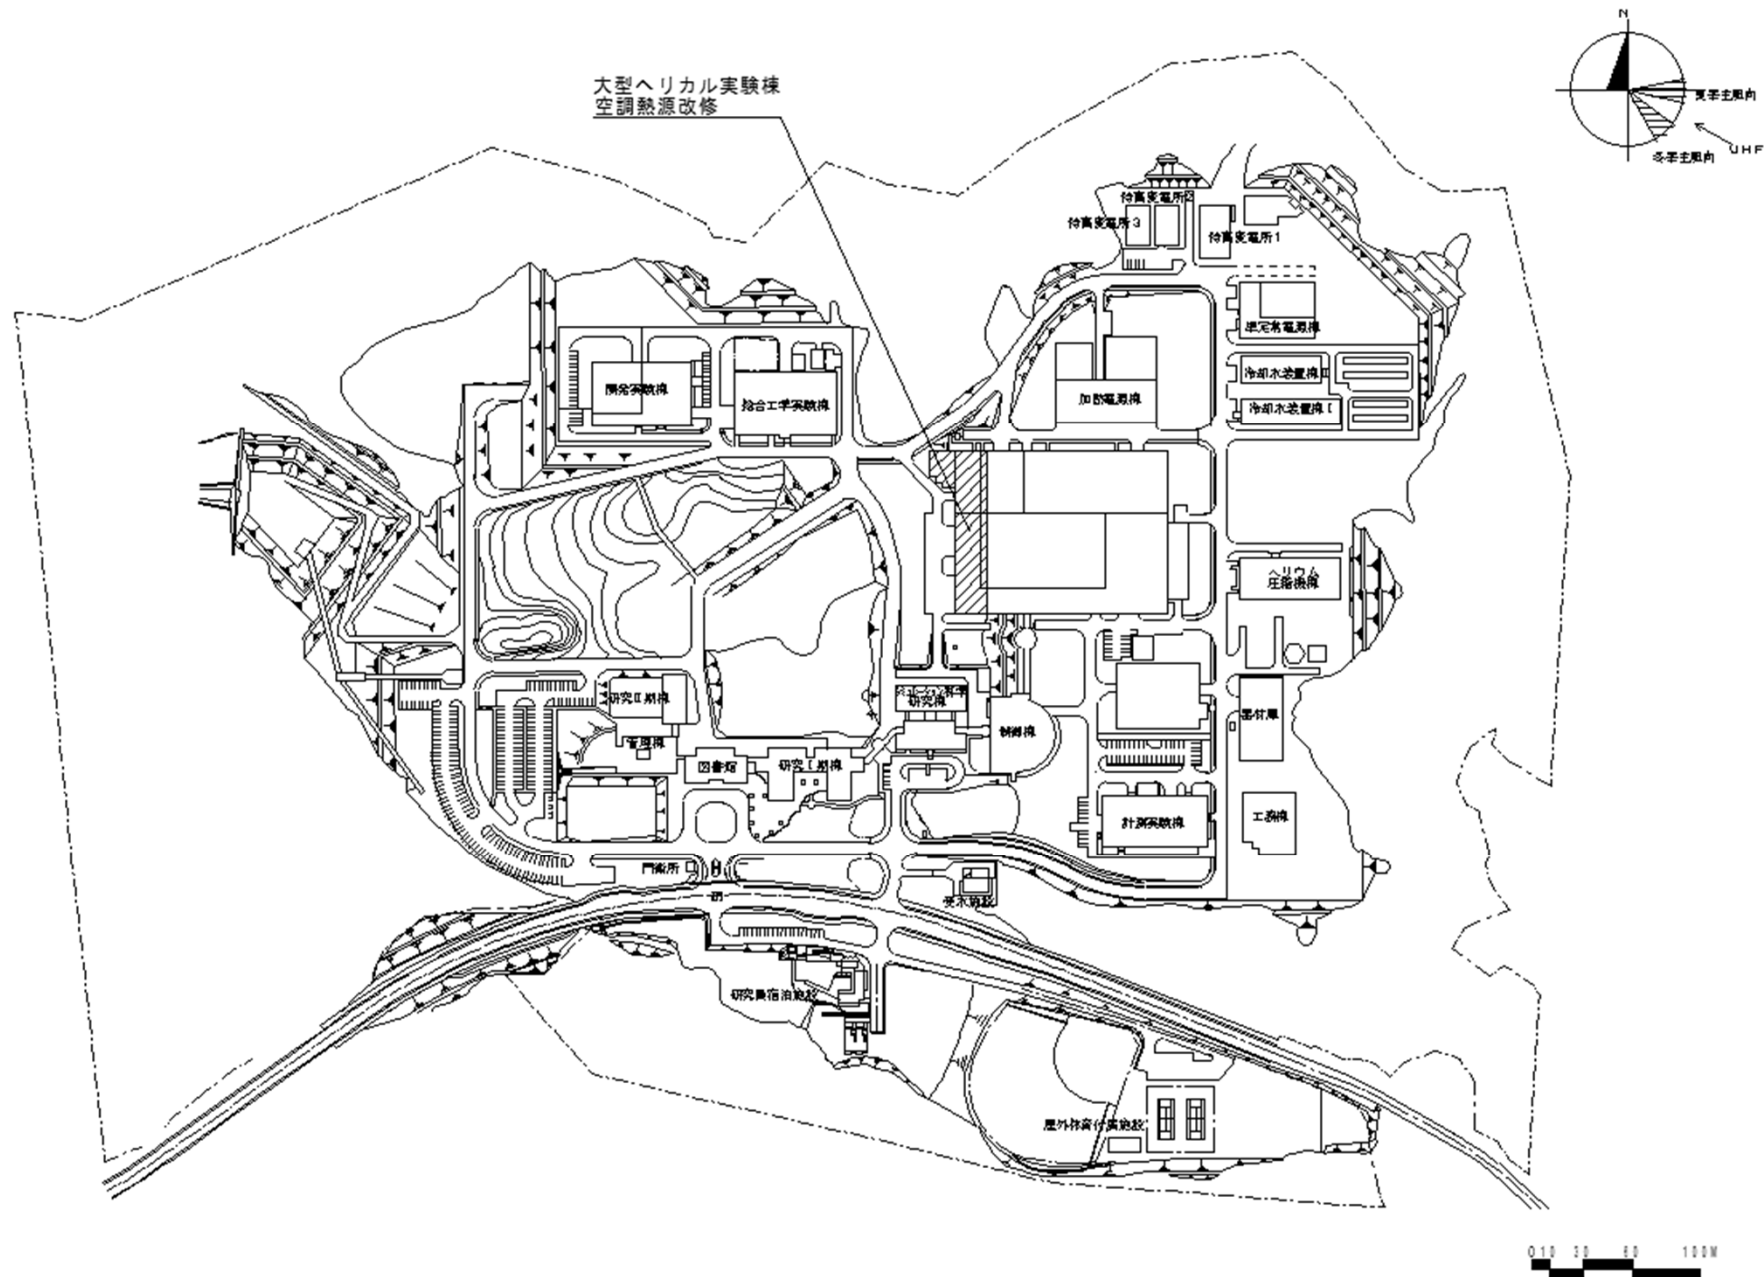



団地名 201土岐

事業名


自然科学研究機構(土岐(核研))ライフライン再生(空調設備)

配置図


1/5000

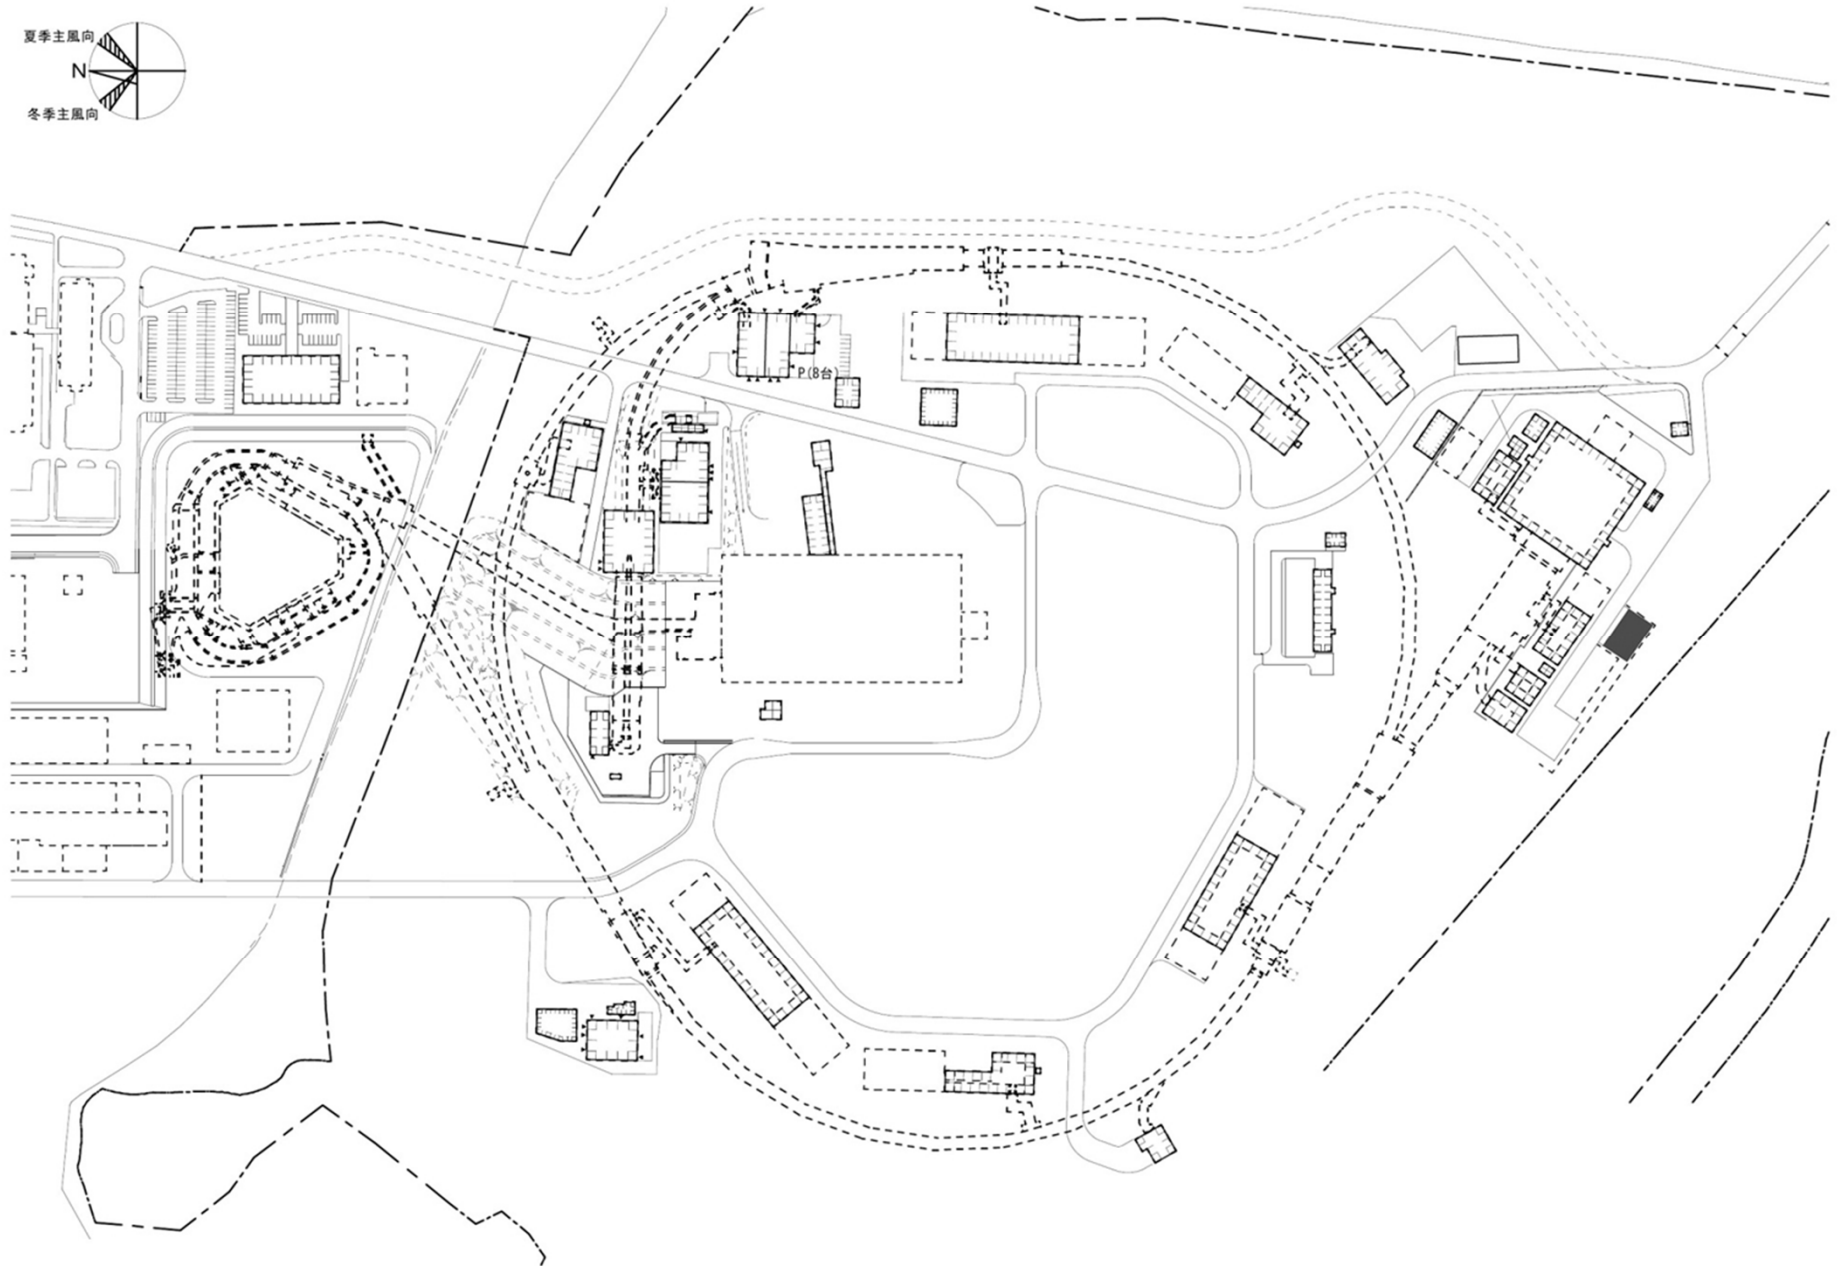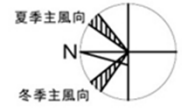



団地名	003 東海	事業名	高エネルギー加速器研究機構(東海)基幹・環境整備 (放射化物保管庫)	配置図	1/4000
-----	--------	-----	---------------------------------------	-----	--------

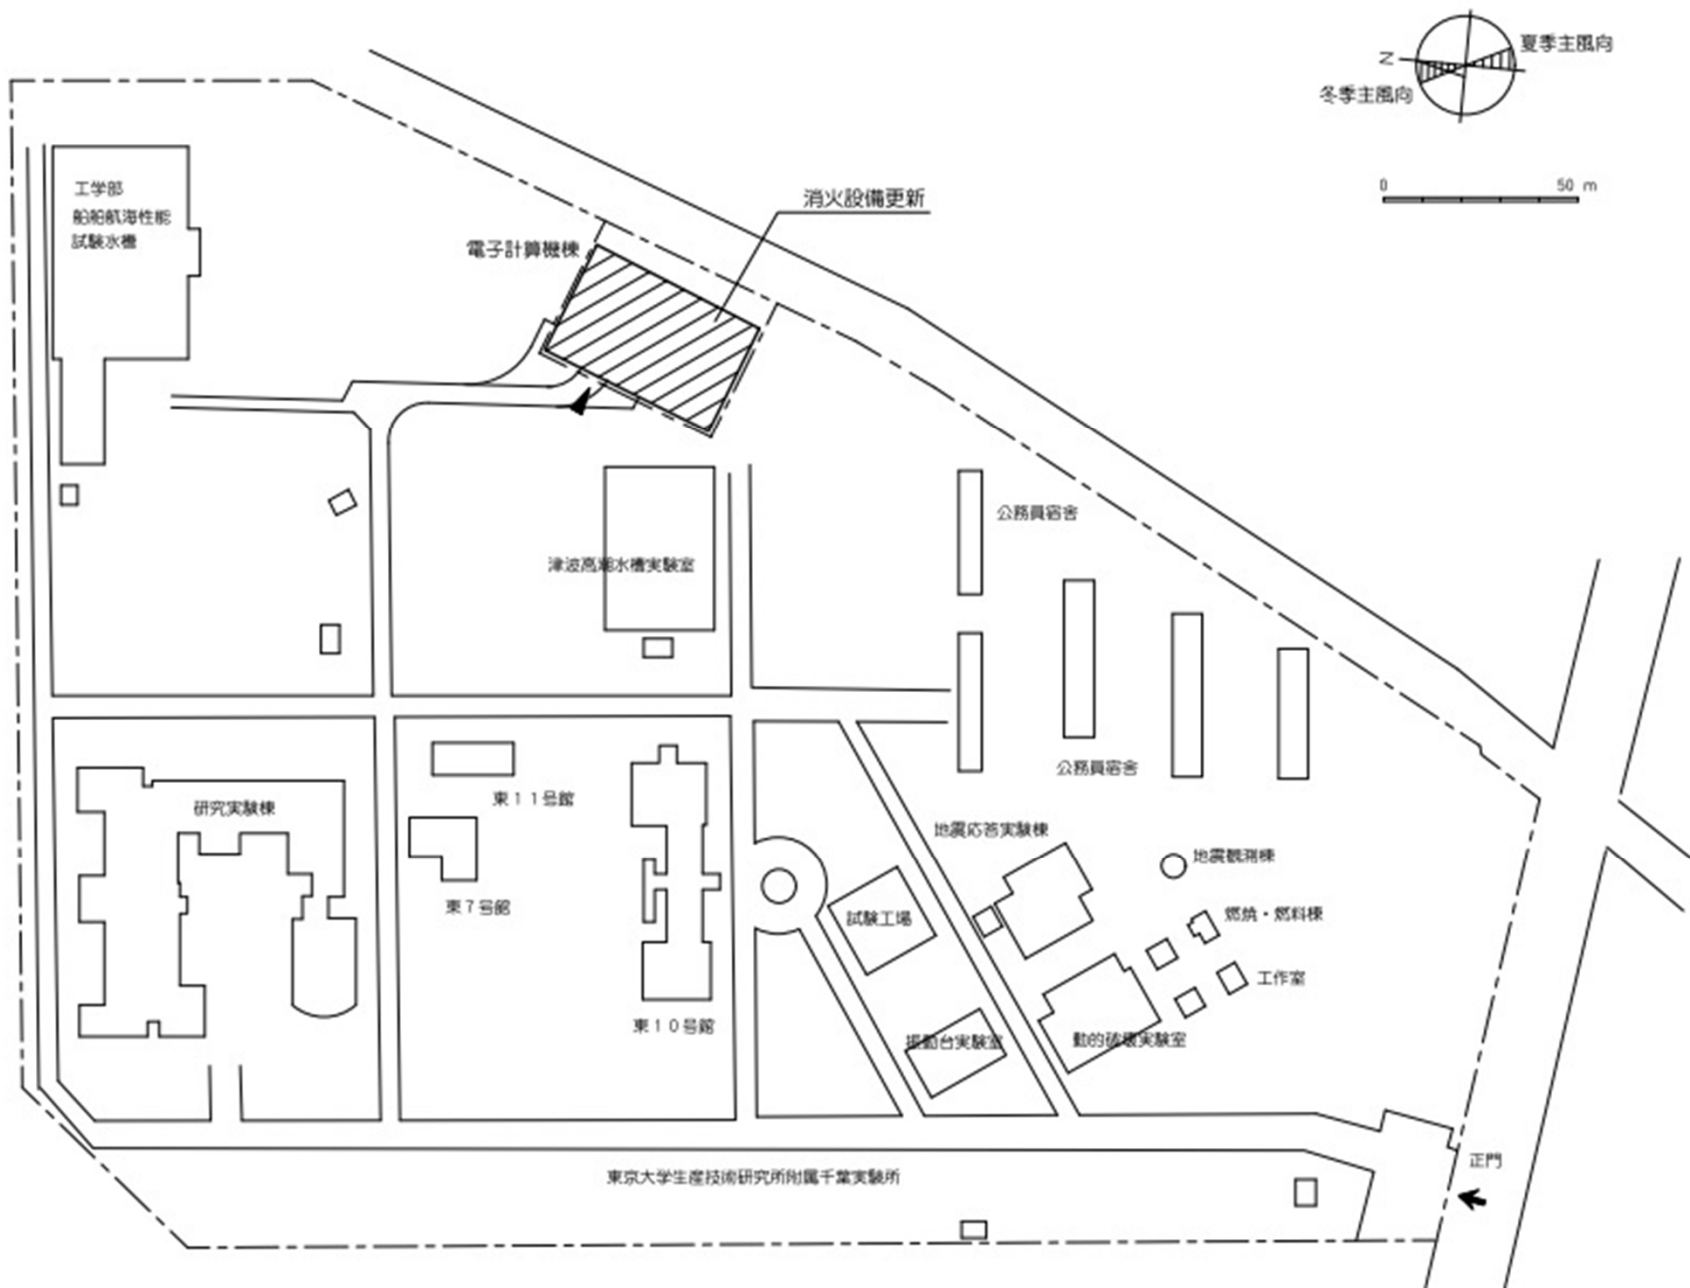


団地名	005 西千葉	事業名	情報・システム研究機構 (西千葉(情報研))基幹・環境整備(消火設備)	配置図	1/2,100
-----	---------	-----	--	-----	---------

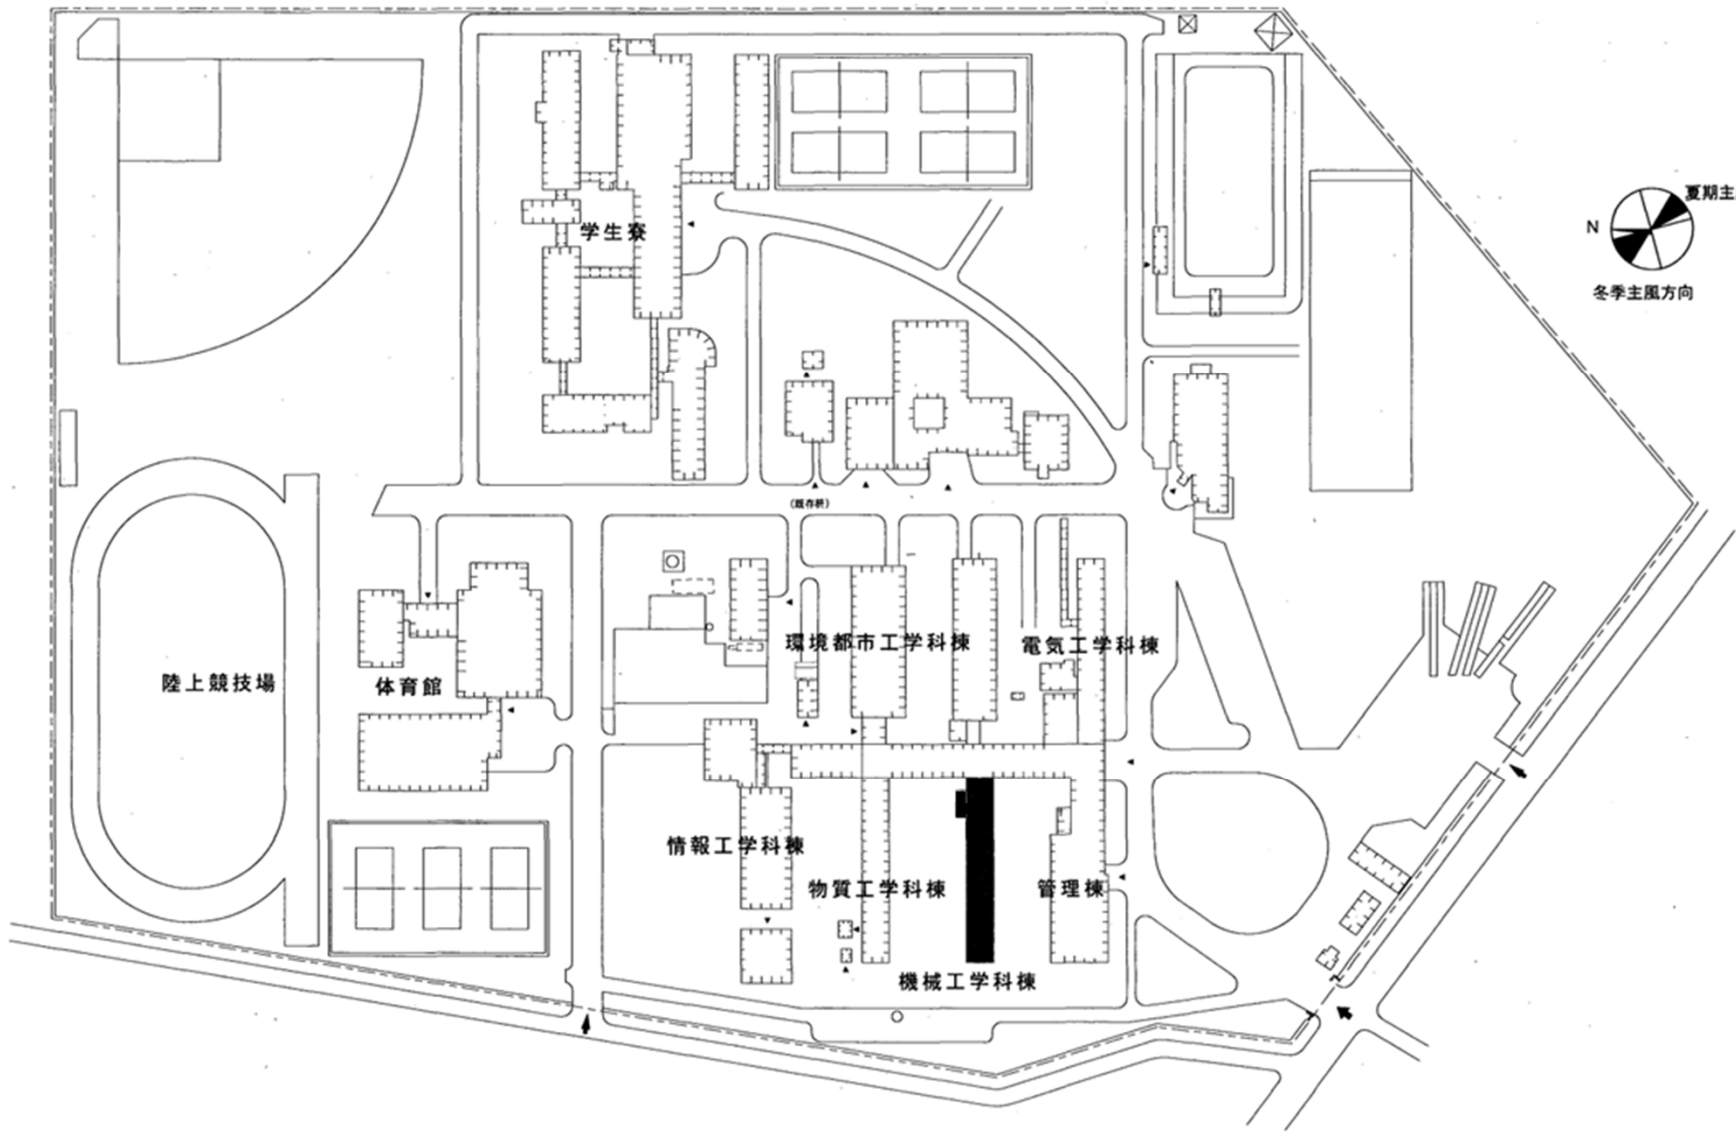


団地名	001 錦岡443	事業名	国立高等専門学校機構(苫小牧工業高等専門学校) (錦岡443)校舎改修(機械工学系)	配置図	1/2,500
-----	-----------	-----	---	-----	---------

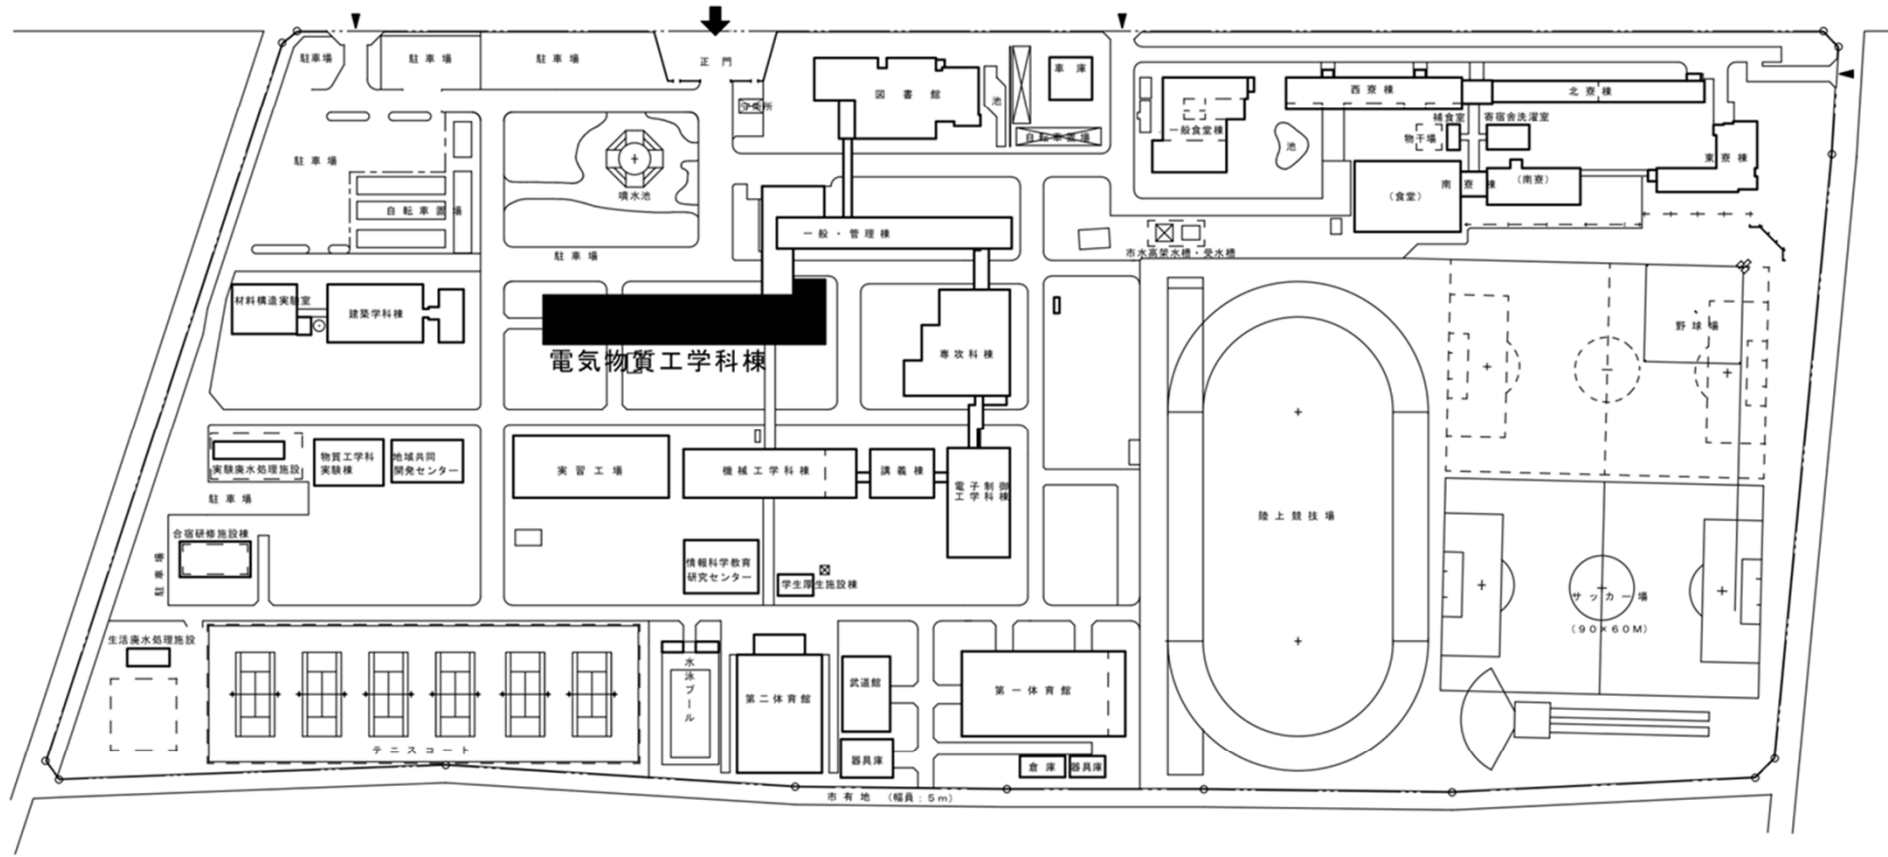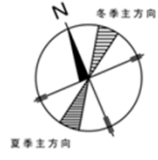


国立高等専門学校機構 (小山高専) 配置図 縮尺: 1/2000

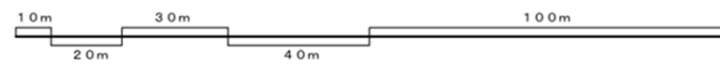


団地名	001 中久喜	事業名	国立高等専門学校機構(小山工業高等専門学校) (中久喜)校舎改修Ⅱ(電気電子創造工学系)	配置図	1/2,000
-----	---------	-----	---	-----	---------

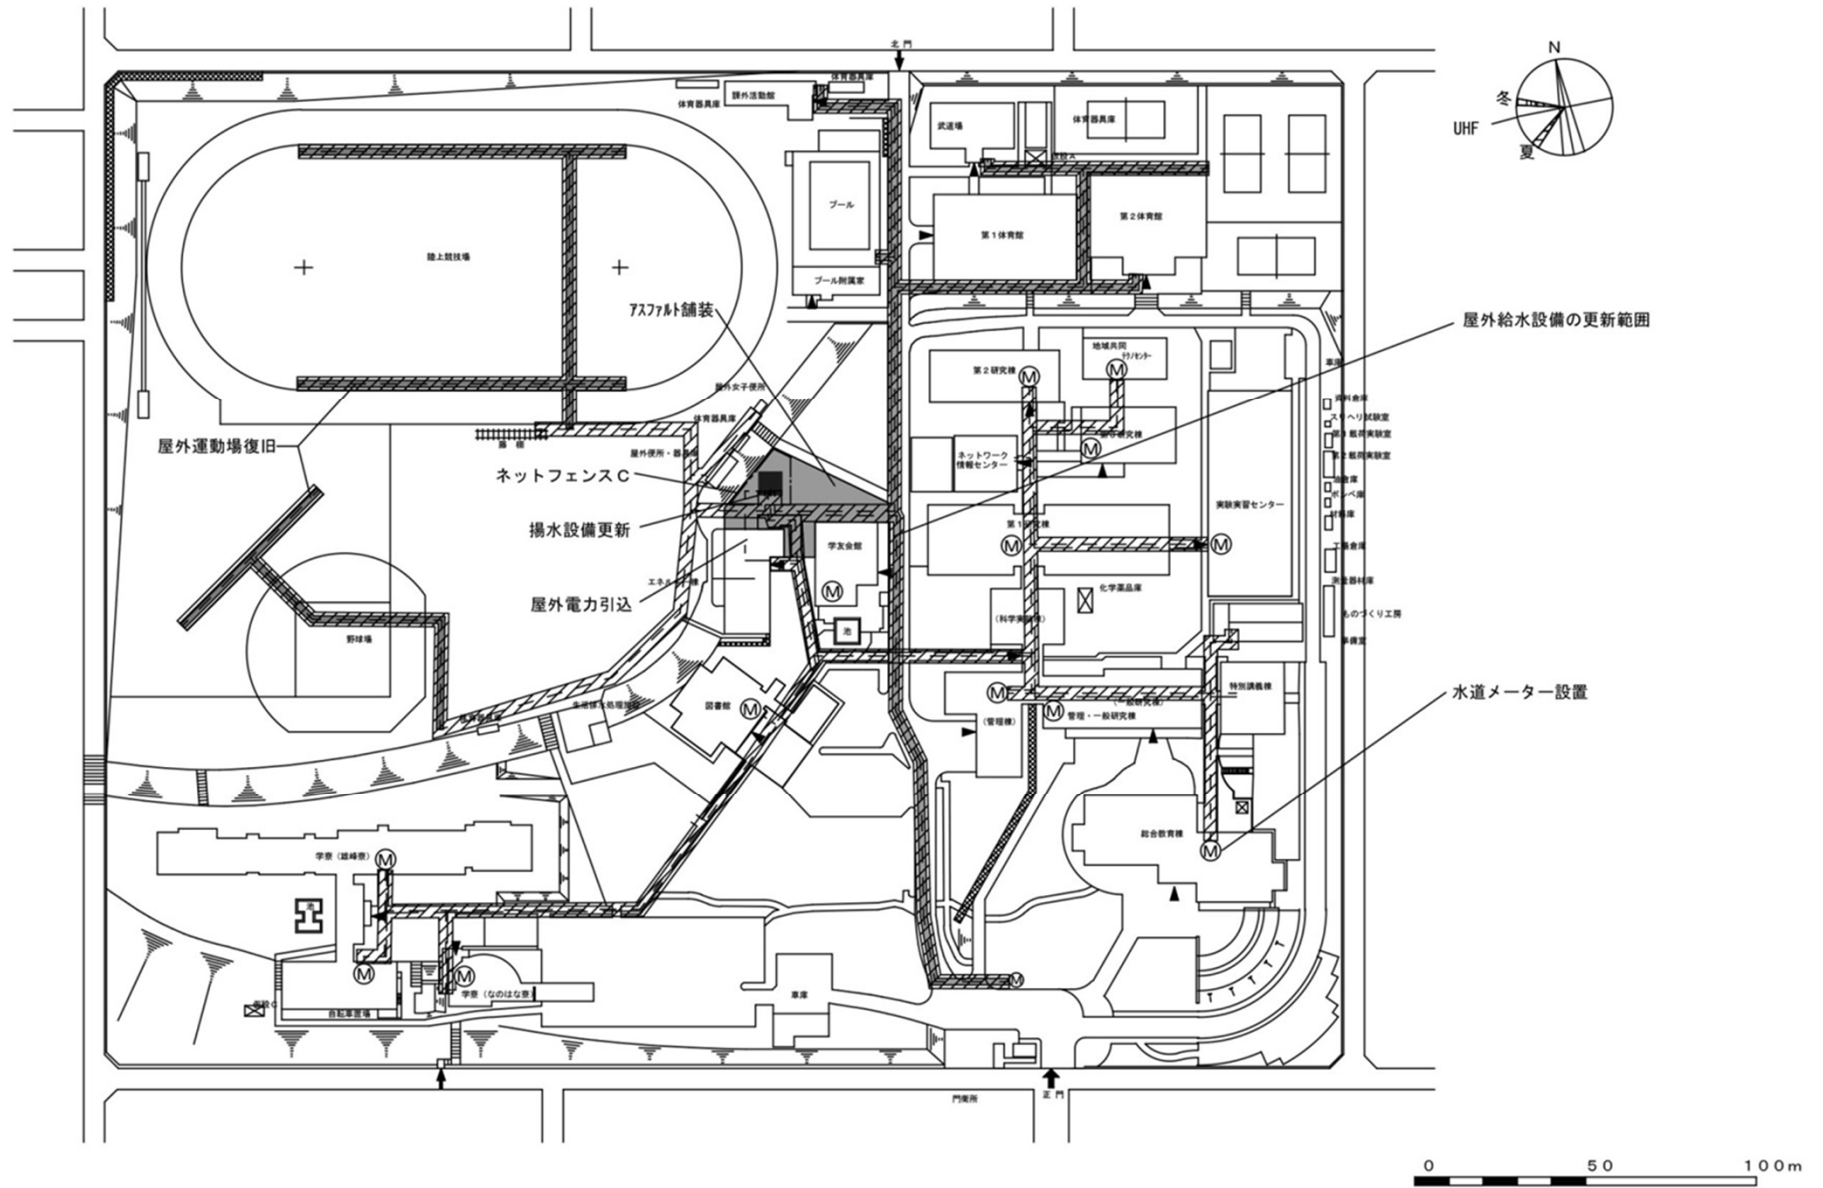


団地名	001 清見台	事業名	国立高等専門学校機構(木更津工業高等専門学校) (清見台)ライフライン再生(給水設備)	配置図	1/2,500
-----	---------	-----	--	-----	---------

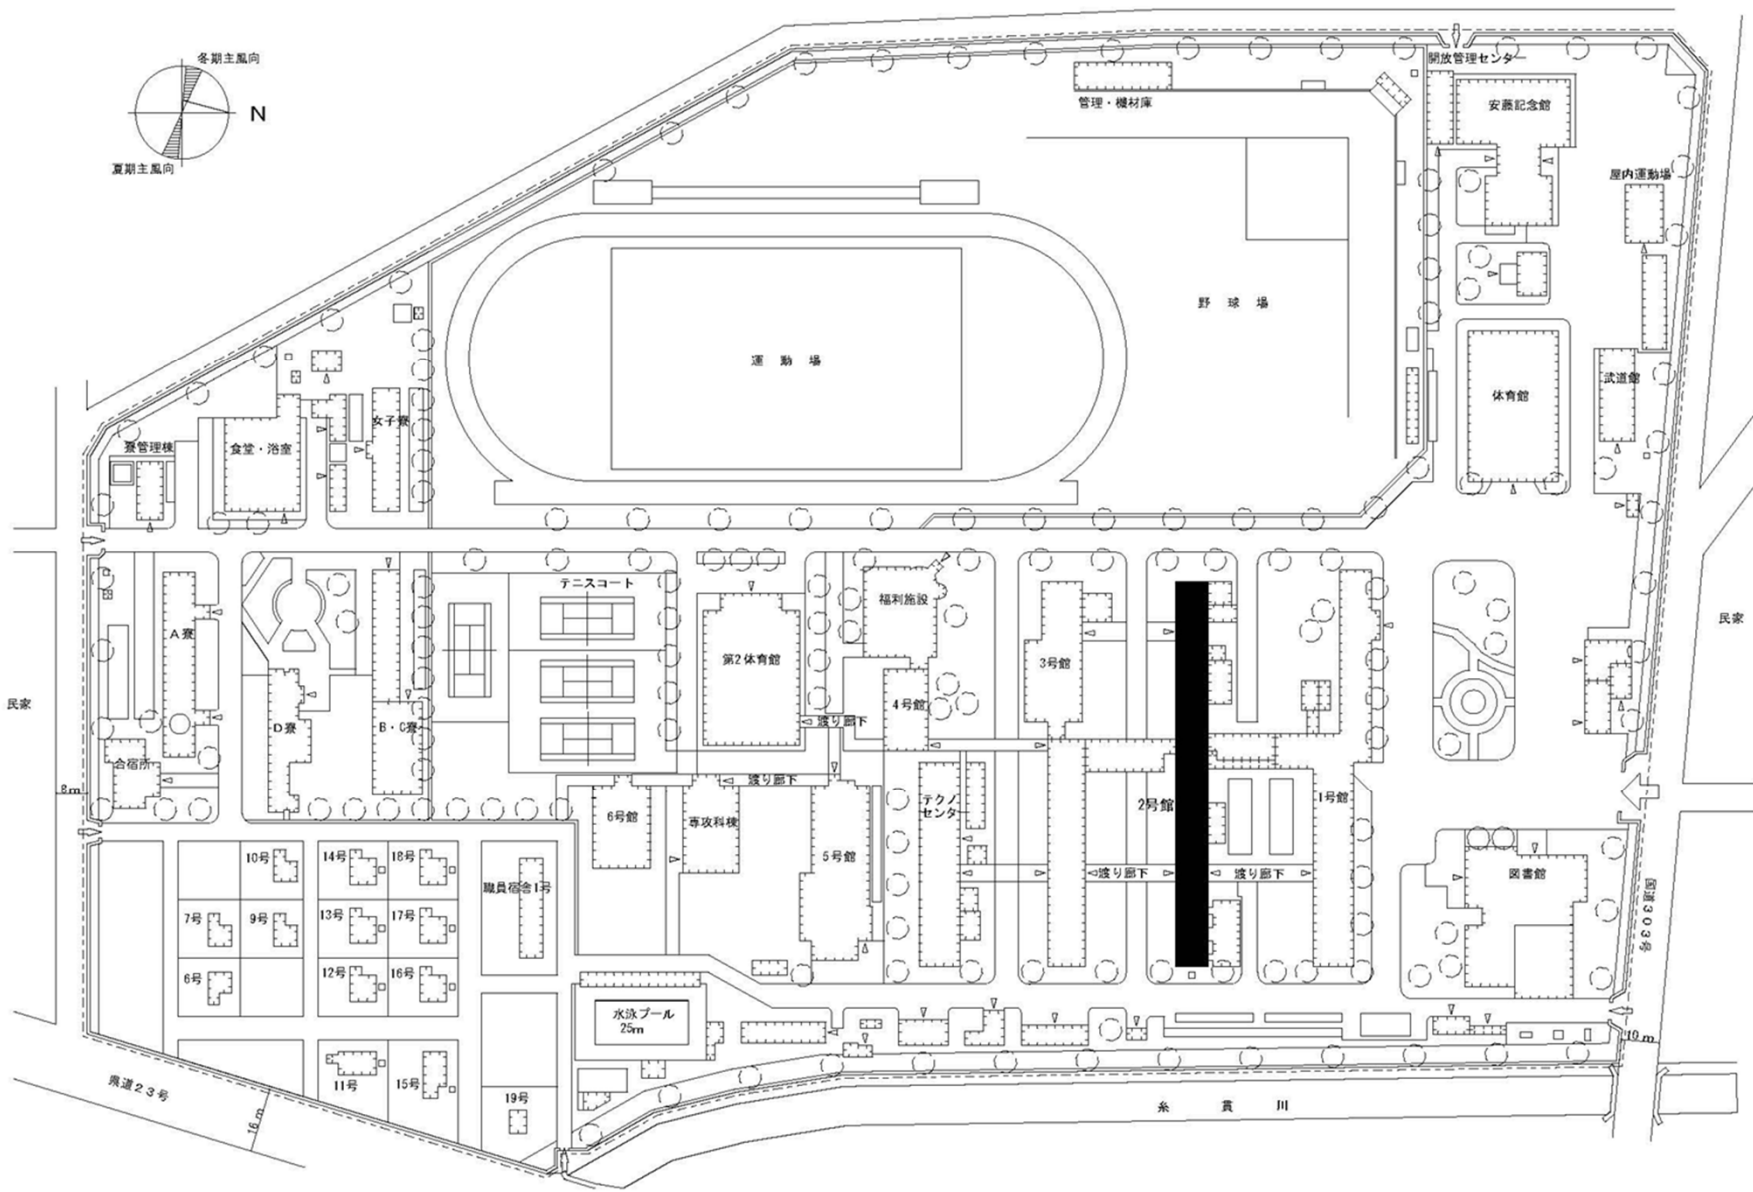


団地名	001 上真桑	事業名	国立高等専門学校機構(岐阜工業高等専門学校) (上真桑)校舎改修(環境都市工学科系)	配置図	1/2,000
-----	---------	-----	---	-----	---------

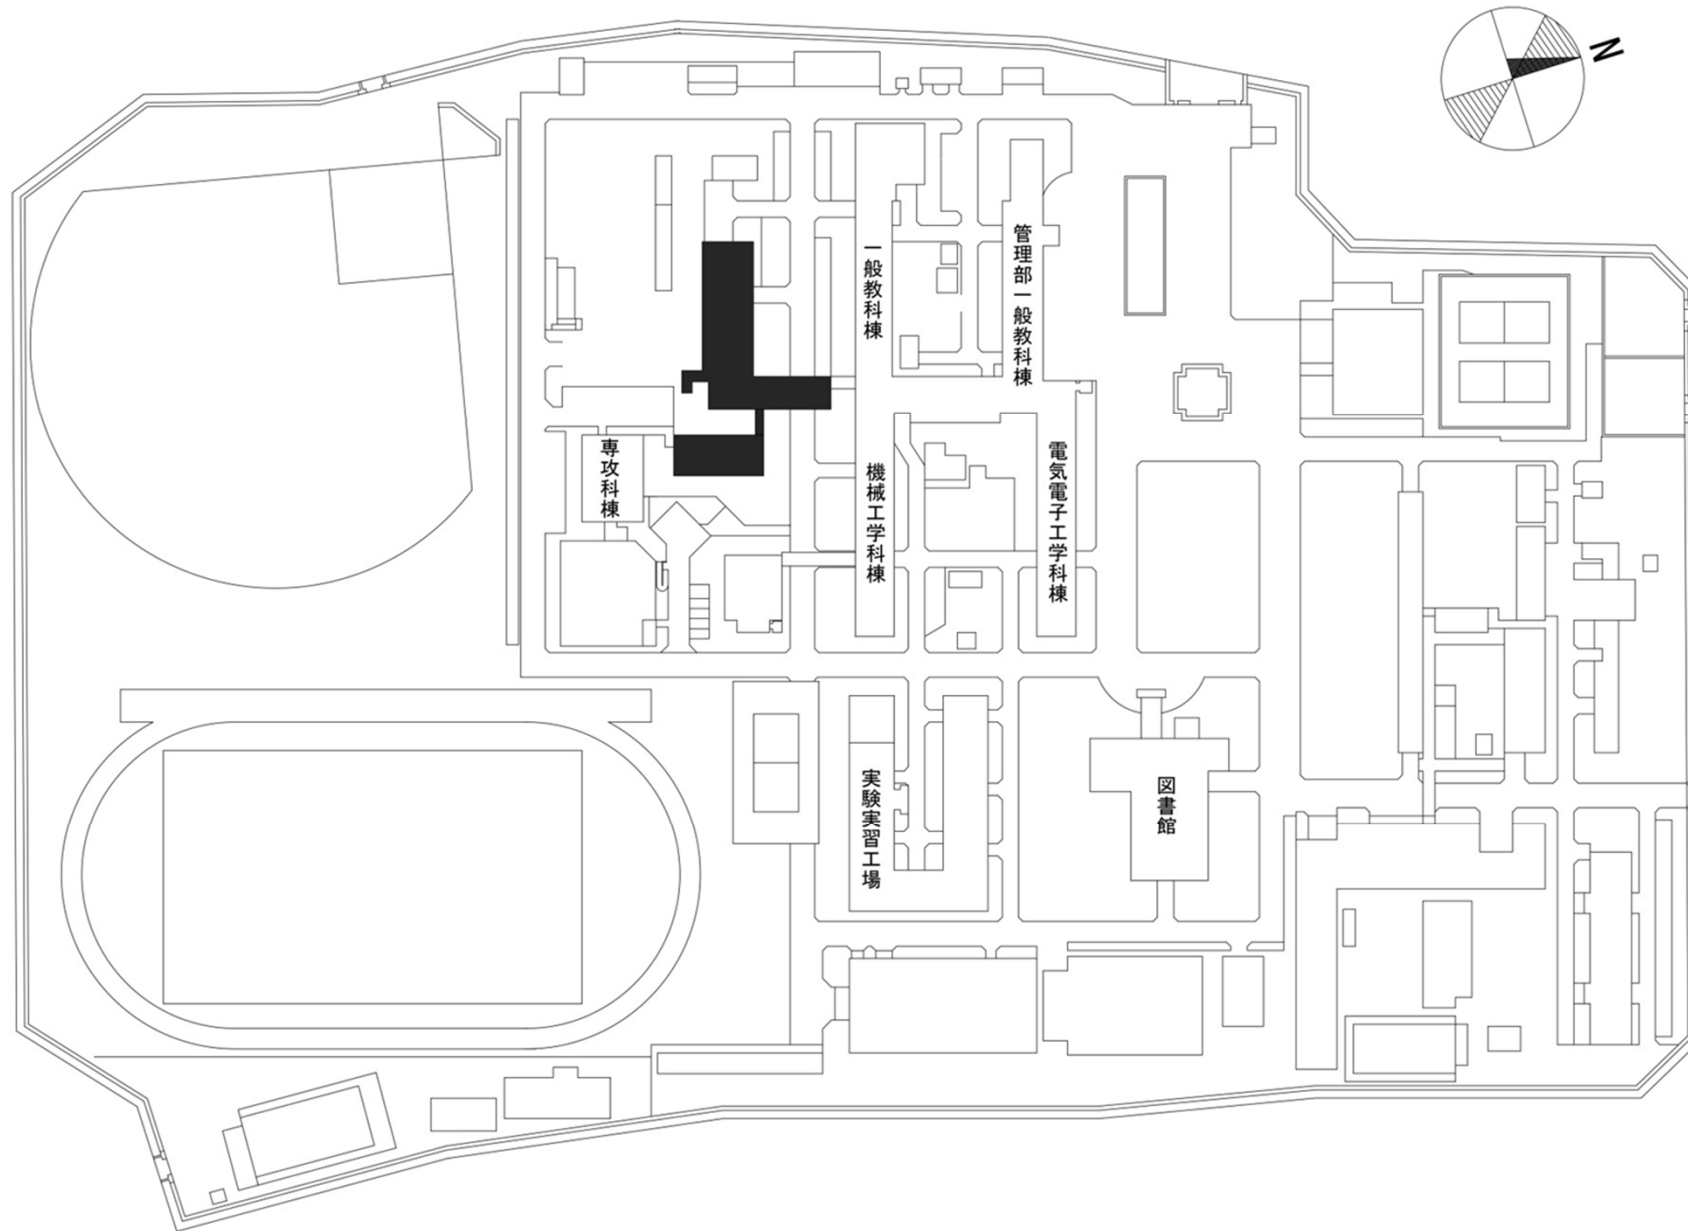


団地名	001 青木	事業名	国立高等専門学校機構(阿南工業高等専門学校) (青木)校舎改修(建設システム工学科系)	配置図	1/2,000
-----	--------	-----	--	-----	---------

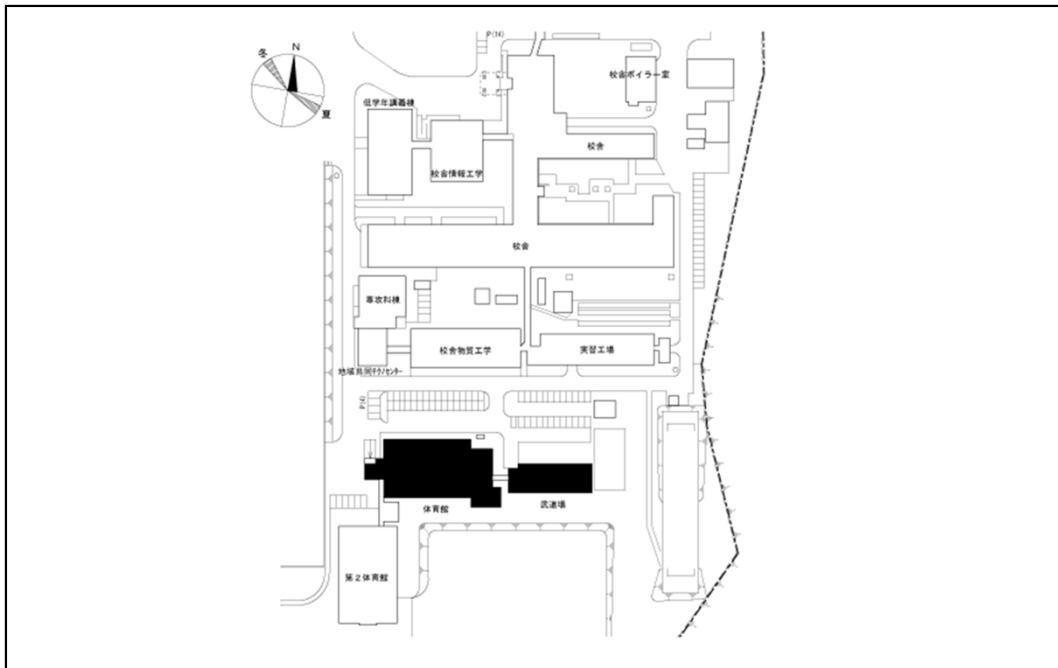

団地名	001 戸倉	事業名	国立高等専門学校機構(函館工業高等専門学校) (戸倉他)屋内運動場等耐震改修	配置図	1/400
-----	--------	-----	---	-----	-------

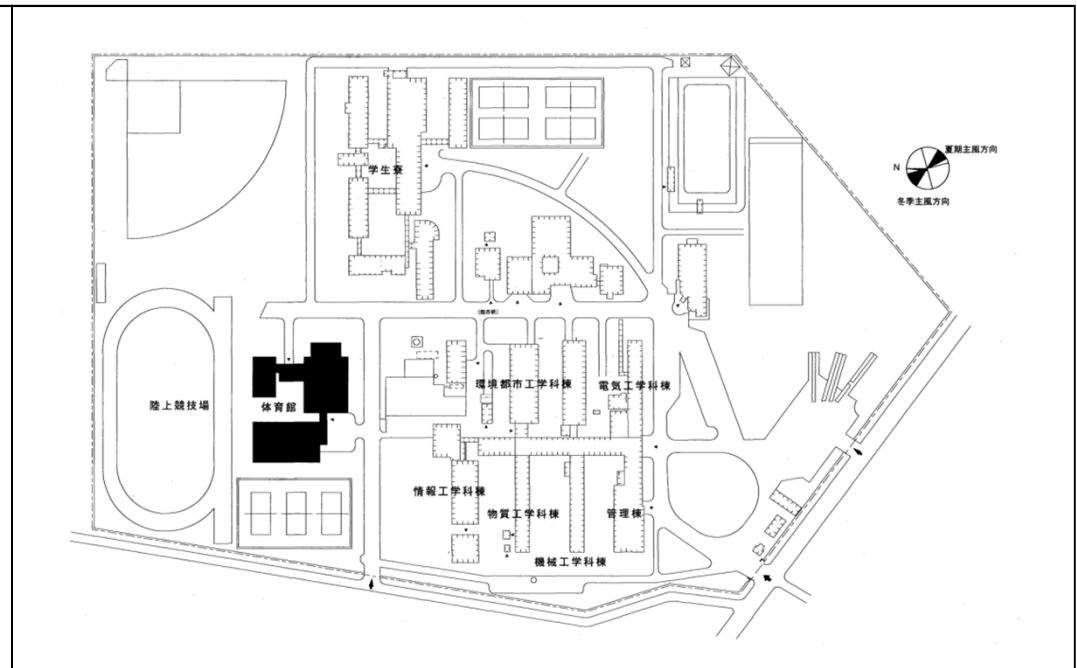



団地名	001 錦岡443	事業名	国立高等専門学校機構(苫小牧工業高等専門学校) (戸倉他)屋内運動場等耐震改修	配置図	1/2,500
-----	-----------	-----	--	-----	---------

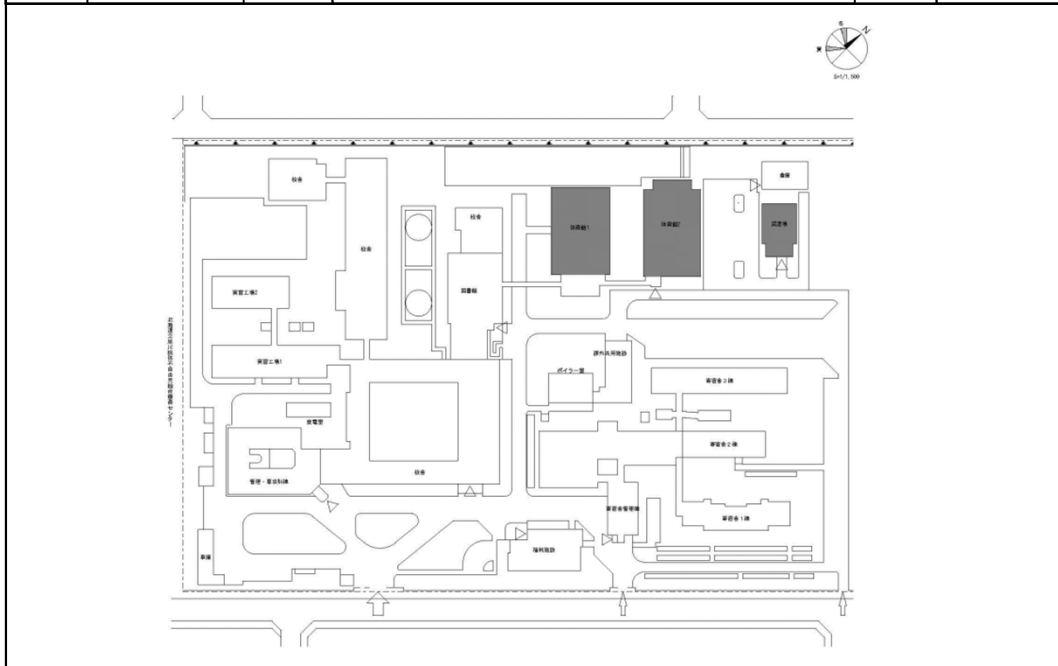

団地名	001 春光台	事業名	国立高等専門学校機構(旭川工業高等専門学校) (戸倉他)屋内運動場等耐震改修	配置図	1/2,500
-----	---------	-----	---	-----	---------





団地名	001 高梨中央	事業名	国立高等専門学校機構(一関工業高等専門学校) (戸倉他)屋内運動場等耐震改修	配置図	1/2,000
-----	----------	-----	---	-----	---------

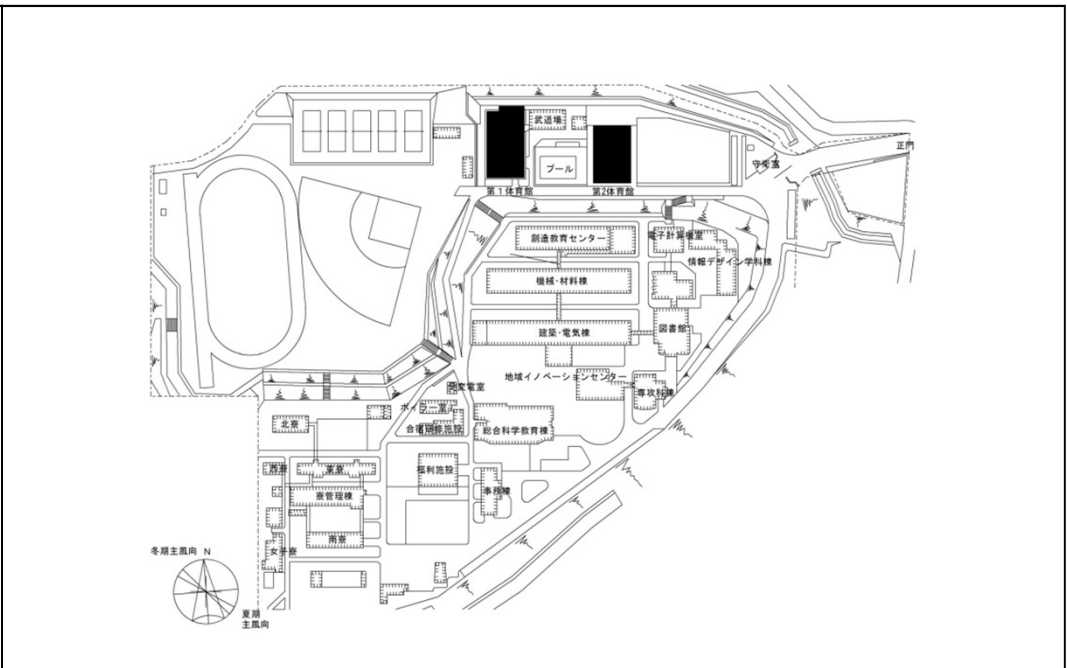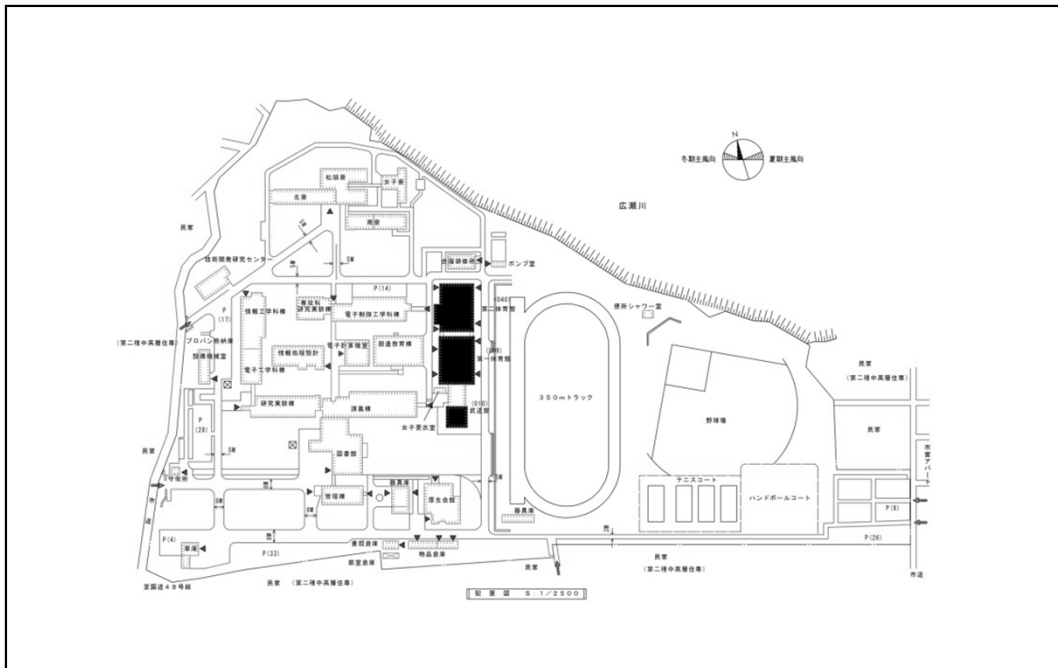


団地名	001 宮城	事業名	国立高等専門学校機構(仙台高等専門学校) (戸倉他)屋内運動場等耐震改修	配置図	1/2,500
-----	--------	-----	---	-----	---------

団地名	002 愛島	事業名	国立高等専門学校機構(仙台高等専門学校) (戸倉他)屋内運動場等耐震改修	配置図	1/2,000
-----	--------	-----	---	-----	---------

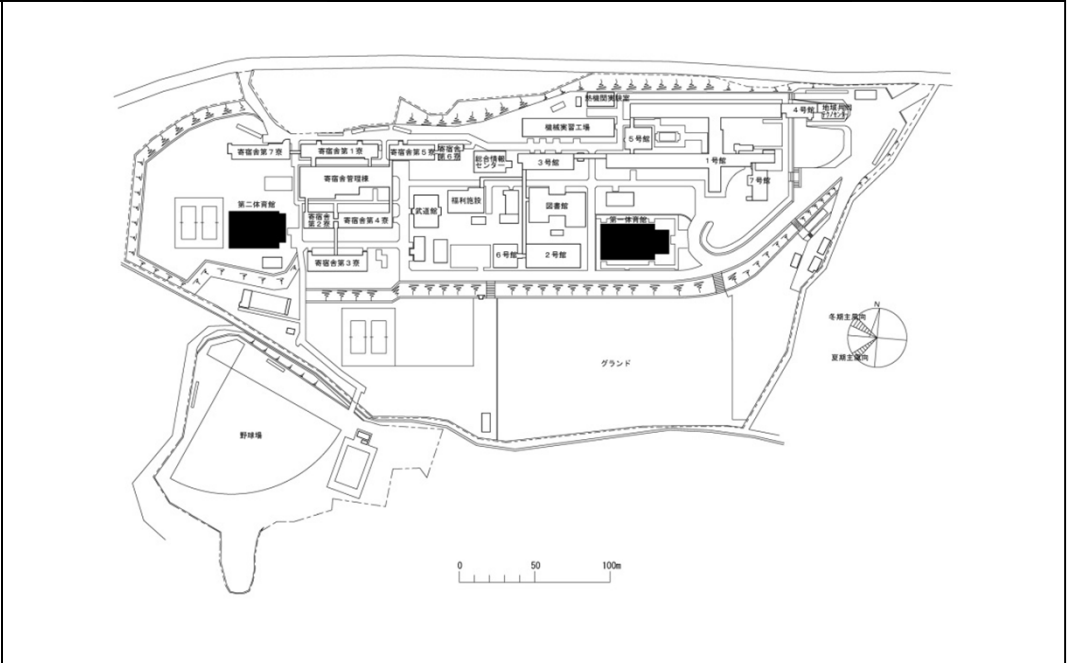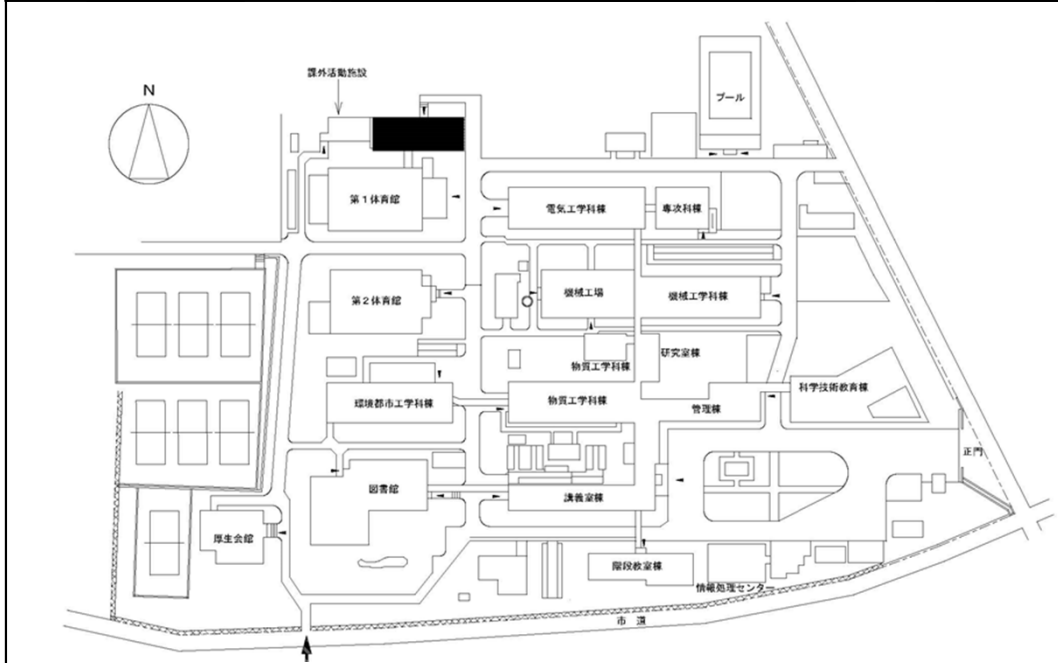


団地名	001 長山下	事業名	国立高等専門学校機構(秋田工業高等専門学校) (戸倉他)屋内運動場等耐震改修	配置図	1/1,500
-----	---------	-----	---	-----	---------


団地名	001 沢田	事業名	国立高等専門学校機構(鶴岡工業高等専門学校) (戸倉他)屋内運動場等耐震改修	配置図	1/2,500
-----	--------	-----	---	-----	---------

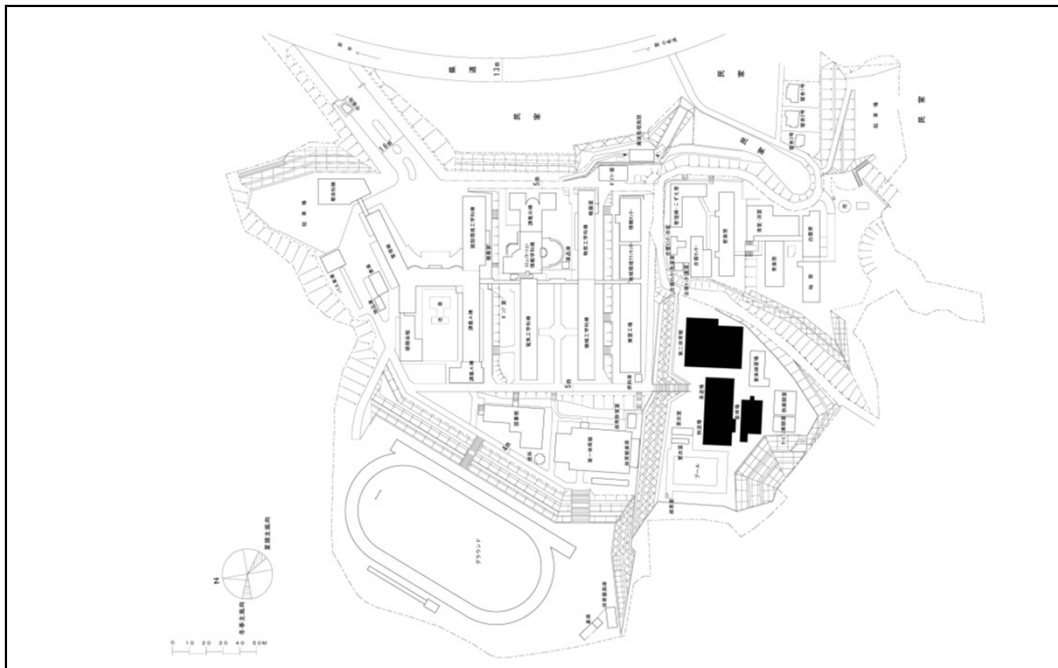


団地名	001 長尾	事業名	国立高等専門学校機構(福島工業高等専門学校) (戸倉他)屋内運動場等耐震改修	配置図	1/2,000
-----	--------	-----	---	-----	---------

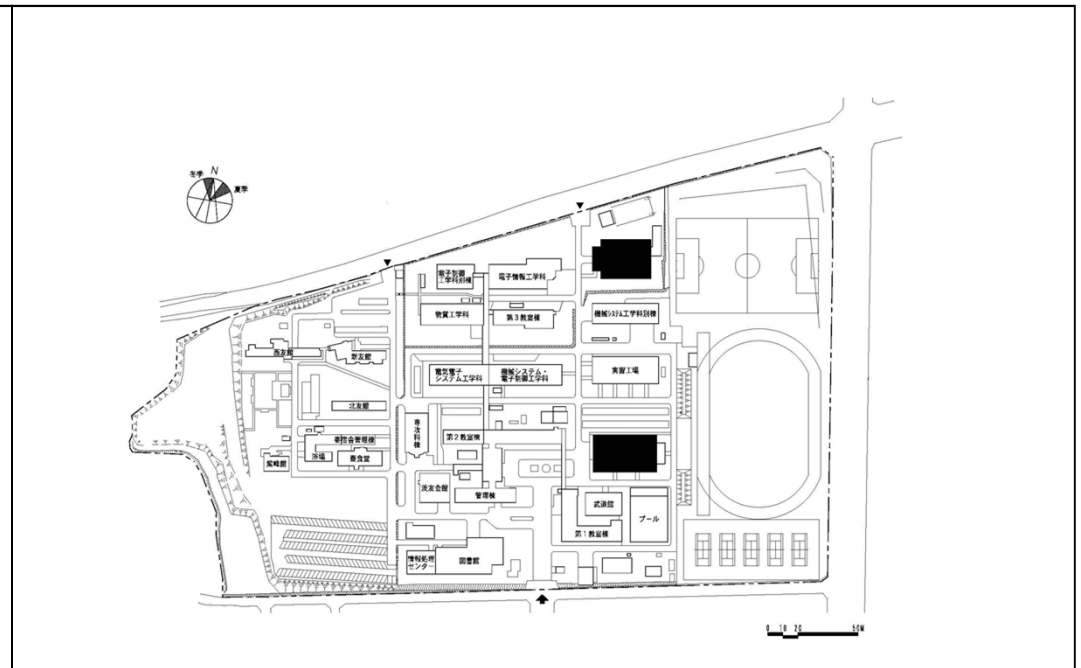


団地名	001 中根	事業名	国立高等専門学校機構(茨城工業高等専門学校) (戸倉他)屋内運動場等耐震改修	配置図	1/2,000
-----	--------	-----	---	-----	---------

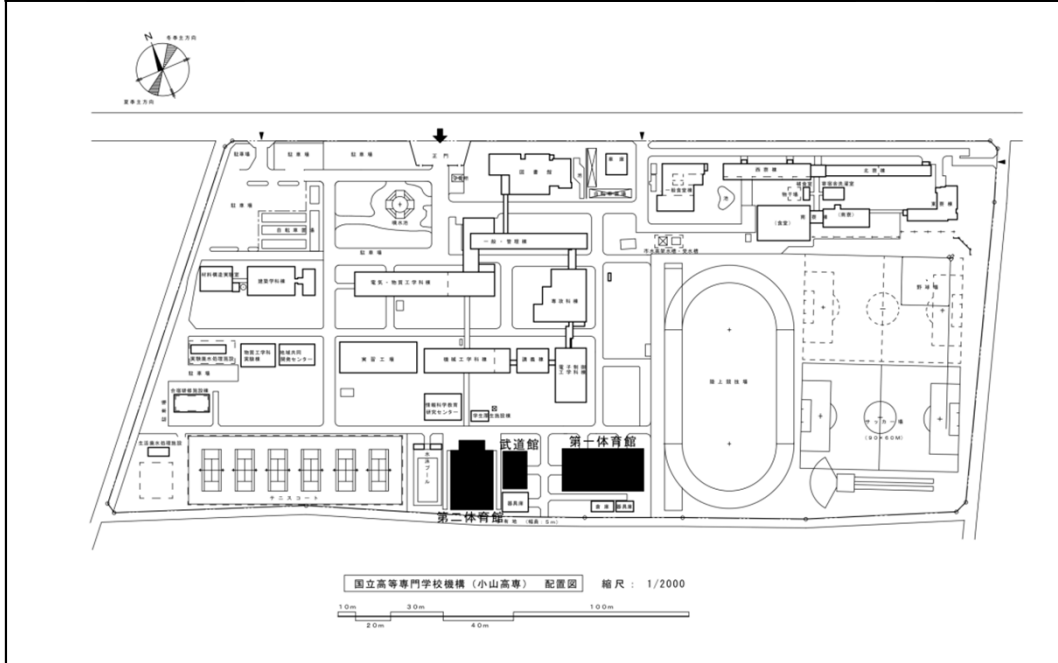


団地名	001 中久喜	事業名	国立高等専門学校機構(小山工業高等専門学校) (戸倉他)屋内運動場等耐震改修	配置図	1/2,000
-----	---------	-----	---	-----	---------

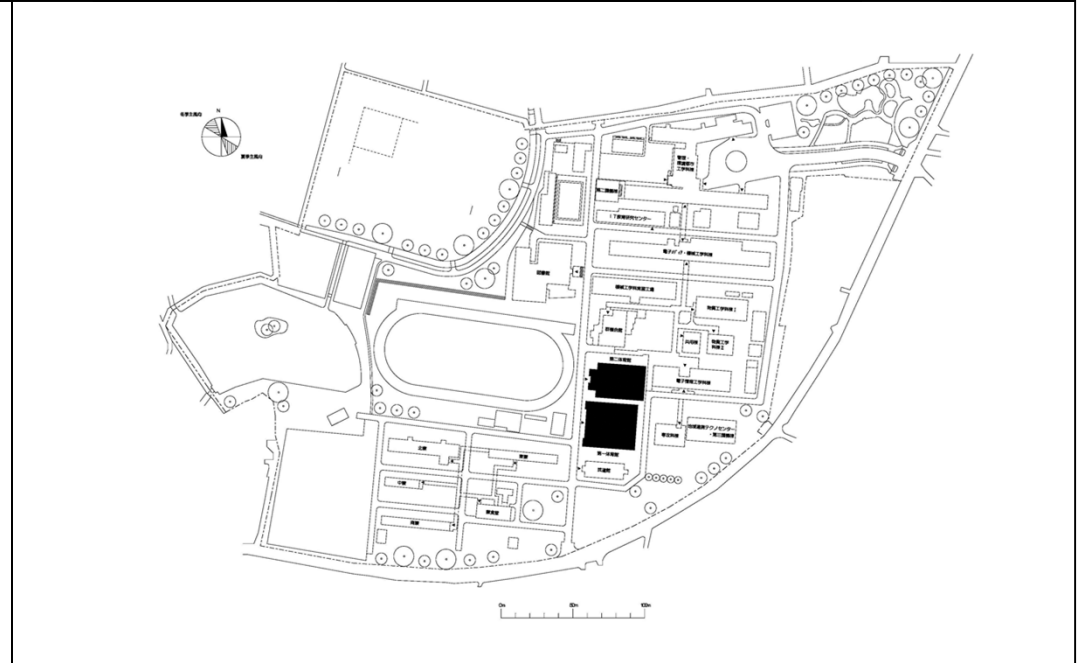


団地名	001 鳥羽	事業名	国立高等専門学校機構(群馬工業高等専門学校) (戸倉他)屋内運動場等耐震改修	配置図	1/1,500
-----	--------	-----	---	-----	---------

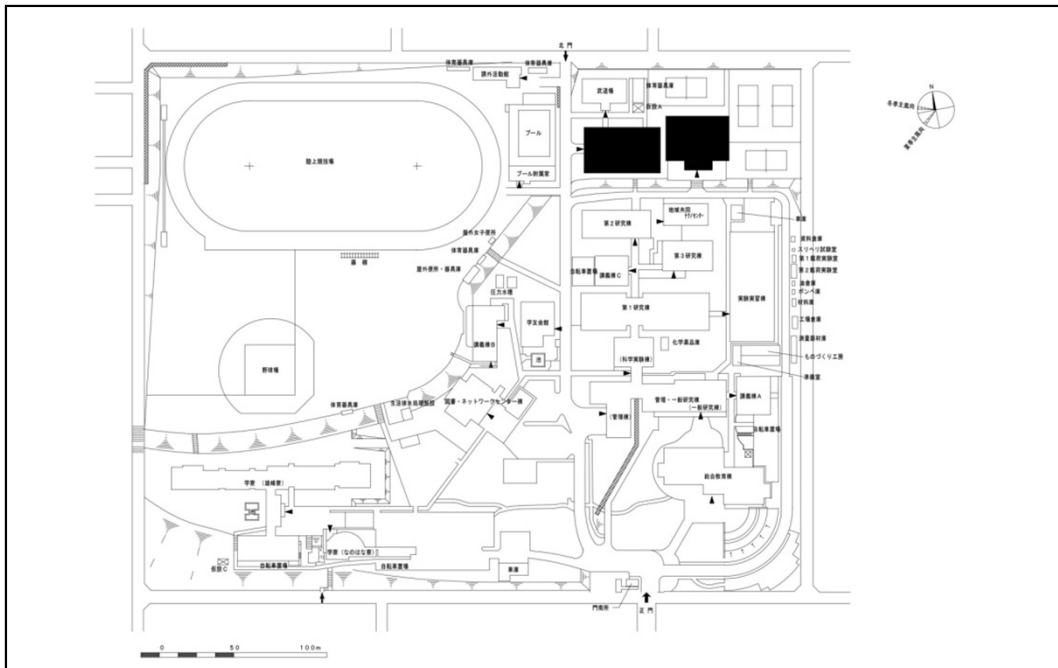


団地名	001 清見台	事業名	国立高等専門学校機構(木更津工業高等専門学校) (戸倉他)屋内運動場等耐震改修	配置図	1/2,500
-----	---------	-----	--	-----	---------

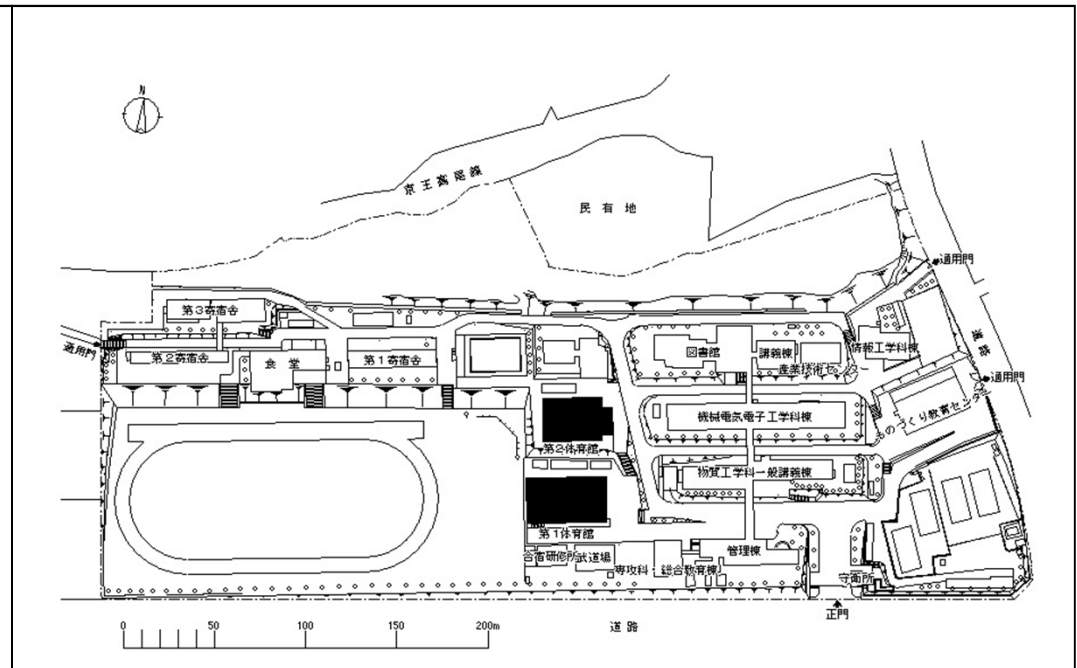



団地名	001 梶田	事業名	国立高等専門学校機構(東京工業高等専門学校) (戸倉他)屋内運動場等耐震改修	配置図	1/2,000
-----	--------	-----	---	-----	---------

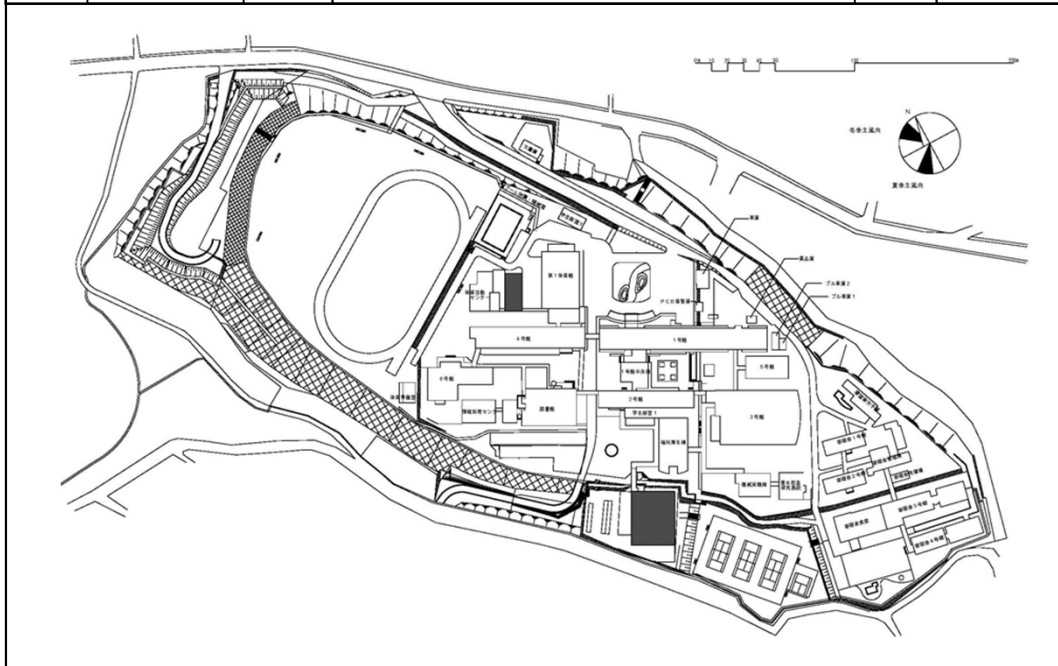



団地名	001 西片貝町1	事業名	国立高等専門学校機構(長岡工業高等専門学校) (戸倉他)屋内運動場等耐震改修	配置図	1/2,200
-----	-----------	-----	---	-----	---------

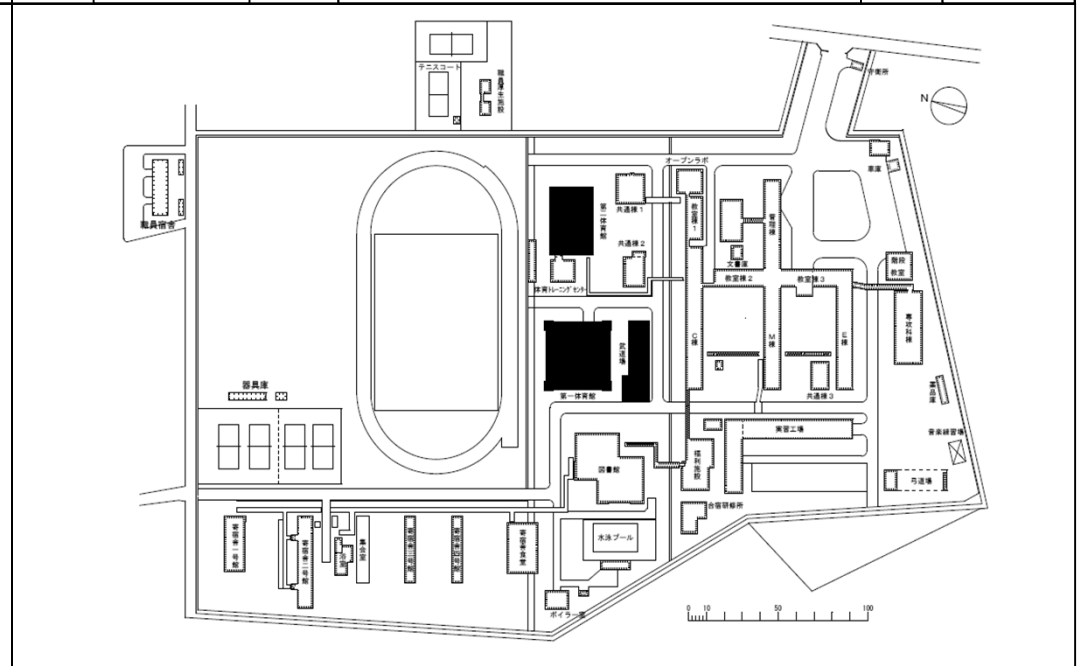


団地名	001 本郷	事業名	国立高等専門学校機構(富山高等専門学校) (戸倉他)屋内運動場等耐震改修	配置図	1/2,000
-----	--------	-----	---	-----	---------

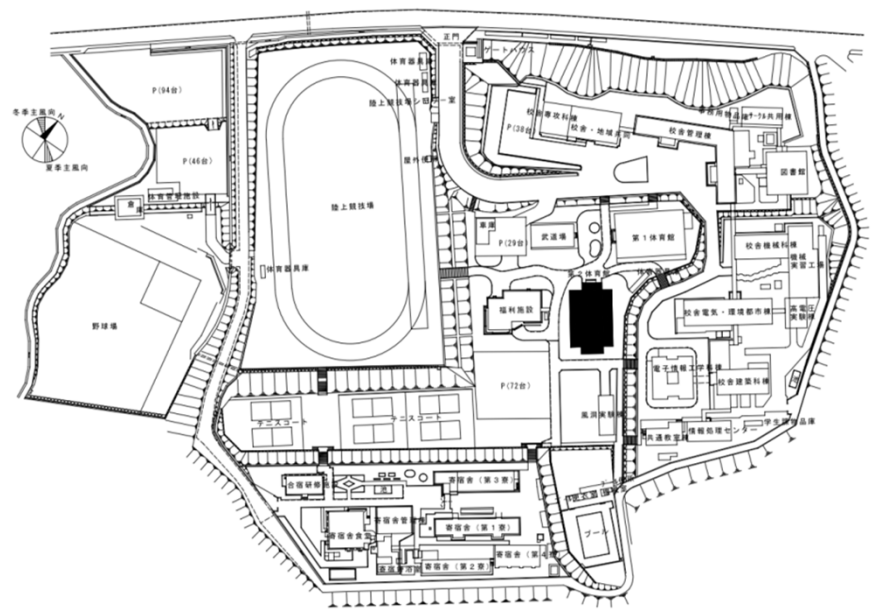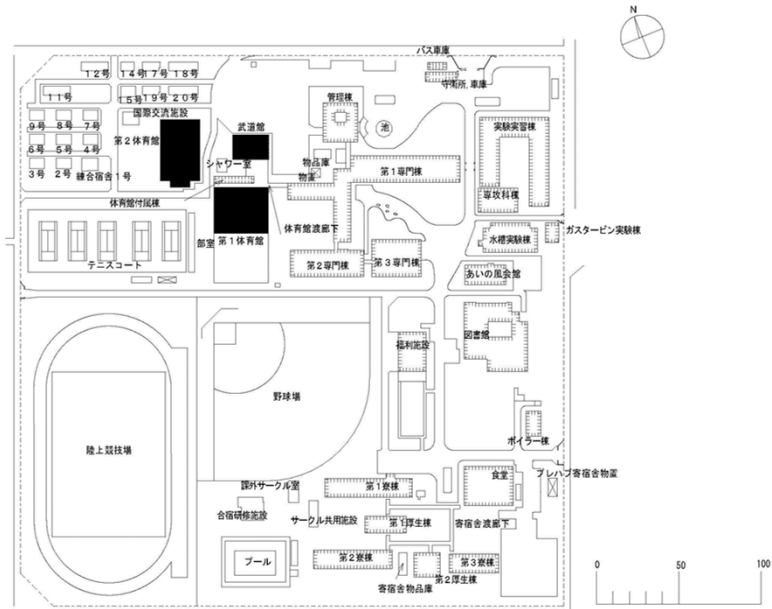


団地名	004海老江練合	事業名	国立高等専門学校機構(富山高専)屋内運動場等耐震改修	配置図	1/2,000	団地名	001北中条	事業名	国立高等専門学校機構(石川工業高等専門学校)屋内運動場等耐震改修	配置図	1/1,500
-----	----------	-----	----------------------------	-----	---------	-----	--------	-----	----------------------------------	-----	---------

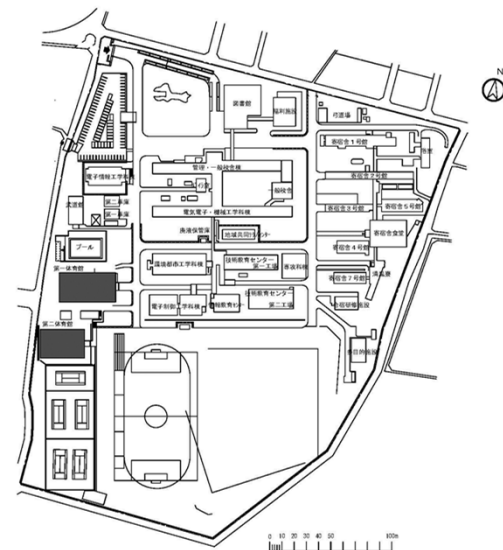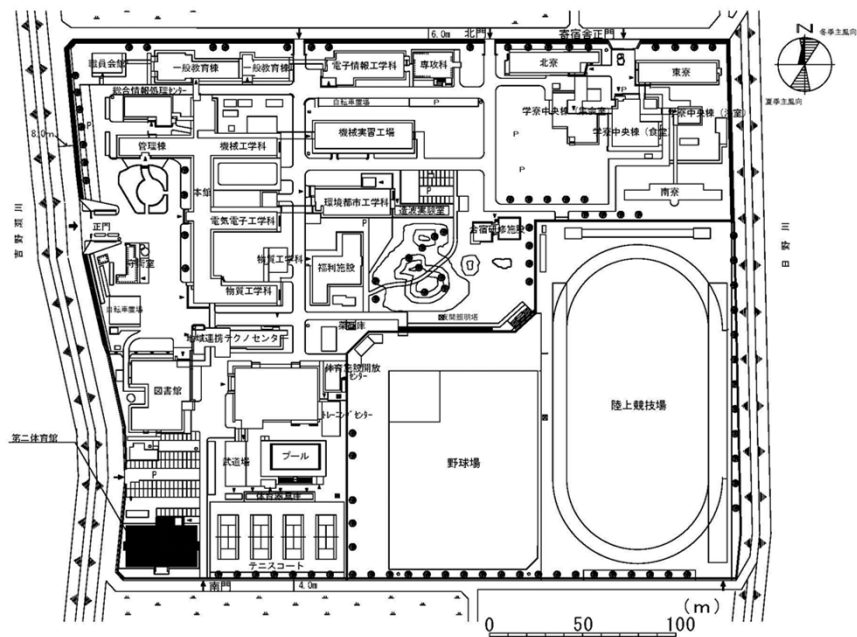


団地名	001下司町	事業名	国立高等専門学校機構(福井工業高等専門学校)屋内運動場等耐震改修	配置図	1/2,000	団地名	001徳間	事業名	国立高等専門学校機構(長野工業高等専門学校)屋内運動場等耐震改修	配置図	1/2,500
-----	--------	-----	----------------------------------	-----	---------	-----	-------	-----	----------------------------------	-----	---------

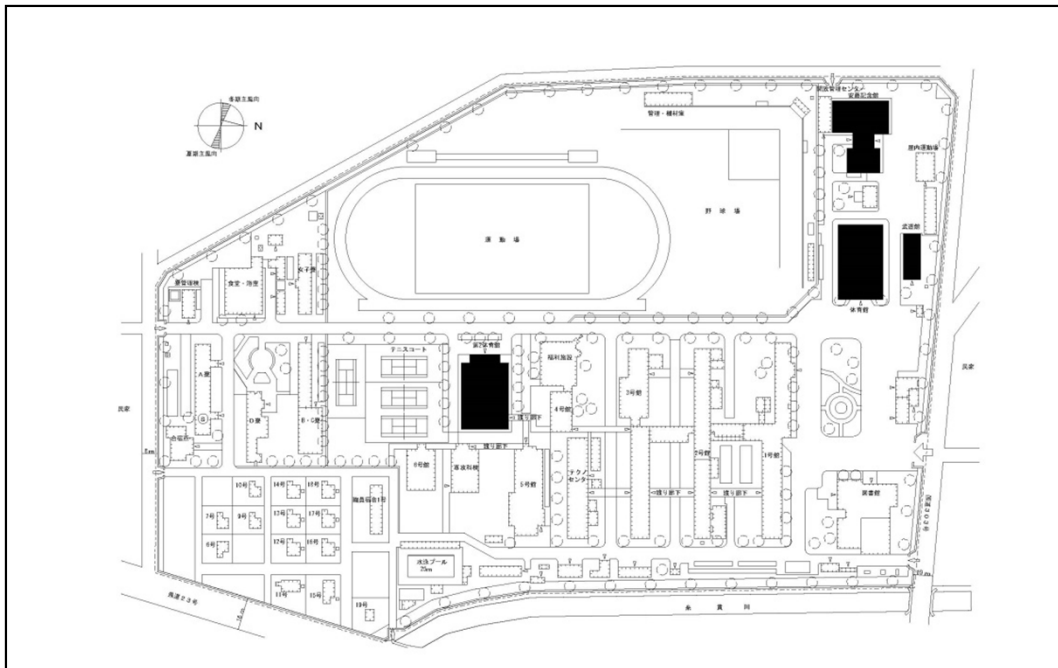


団地名	001 上真桑	事業名	国立高等専門学校機構(岐阜工業高等専門学校) (戸倉他)屋内運動場等耐震改修	配置図	1/2,000
-----	---------	-----	---	-----	---------

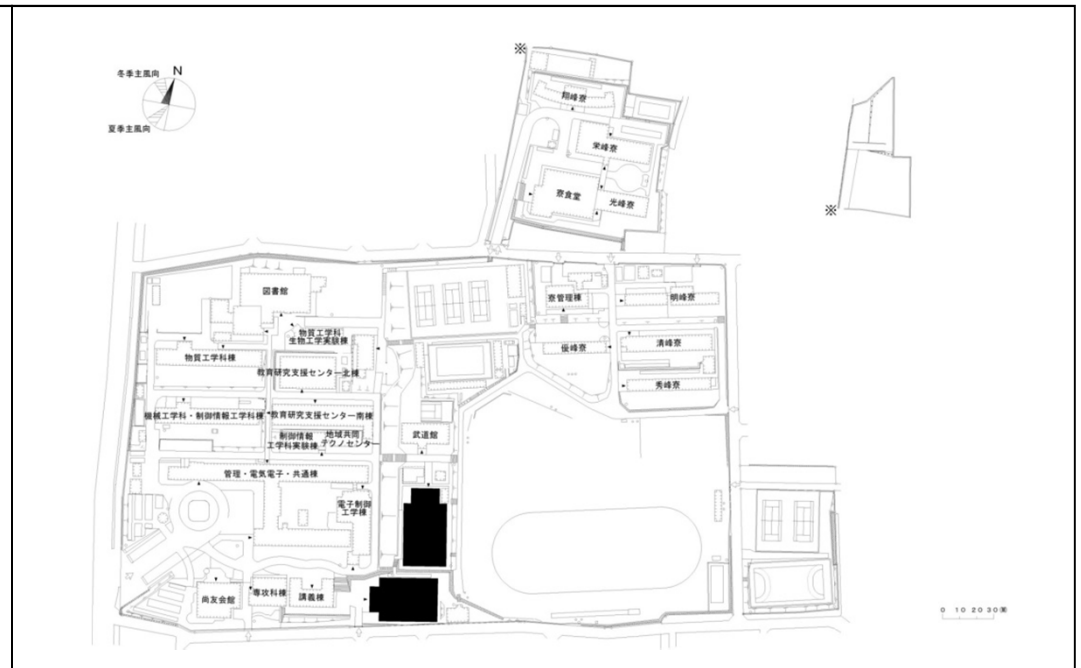


団地名	001 大岡	事業名	国立高等専門学校機構(沼津工業高等専門学校) (戸倉他)屋内運動場等耐震改修	配置図	1/2,500
-----	--------	-----	---	-----	---------

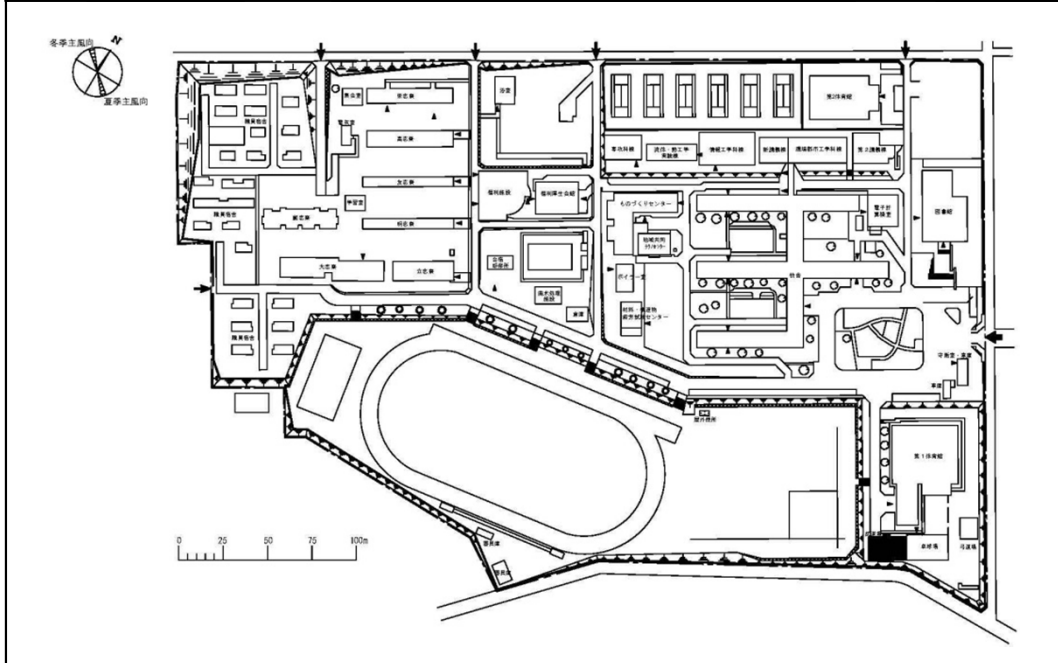


団地名	001 栄生町	事業名	国立高等専門学校機構(豊田工業高等専門学校) (戸倉他)屋内運動場等耐震改修	配置図	1/2,200
-----	---------	-----	---	-----	---------

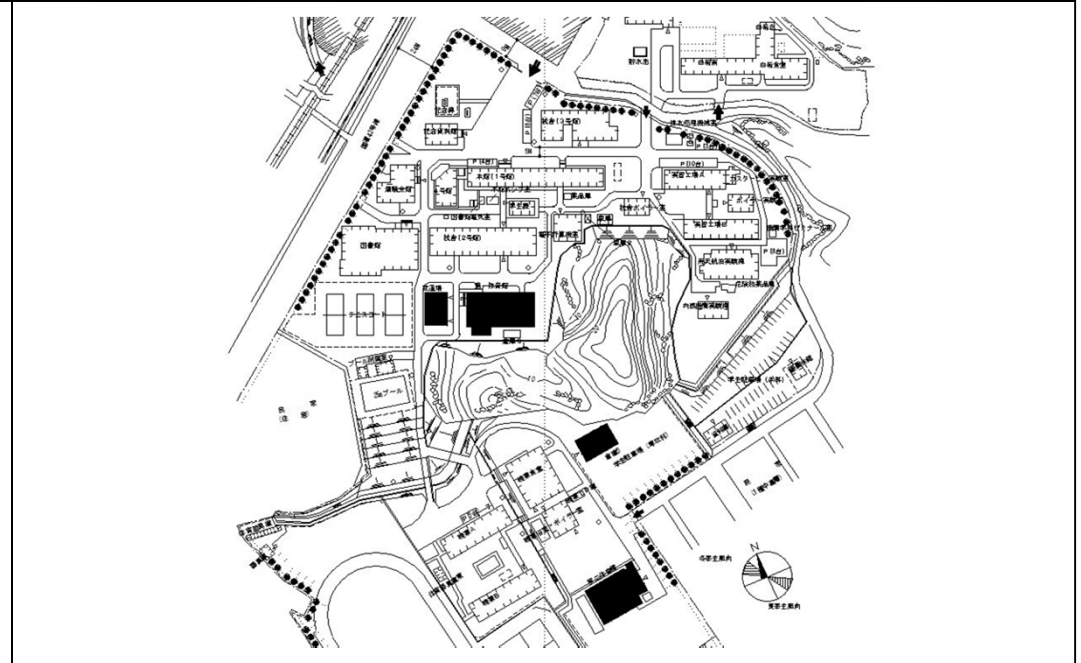


団地名	001 池上町	事業名	国立高等専門学校機構(鳥羽商船高等専門学校) (戸倉他)屋内運動場等耐震改修	配置図	1/1,200
-----	---------	-----	---	-----	---------

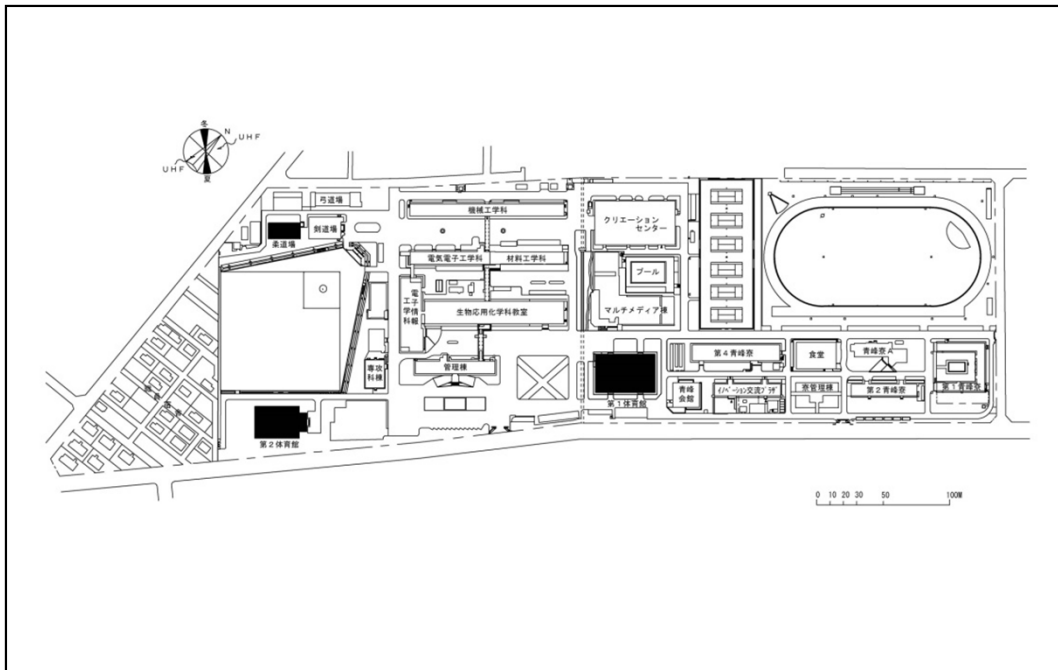


団地名	001 白子町	事業名	国立高等専門学校機構(鈴鹿工業高等専門学校) (戸倉他)屋内運動場等耐震改修	配置図	1/3,000
-----	---------	-----	---	-----	---------

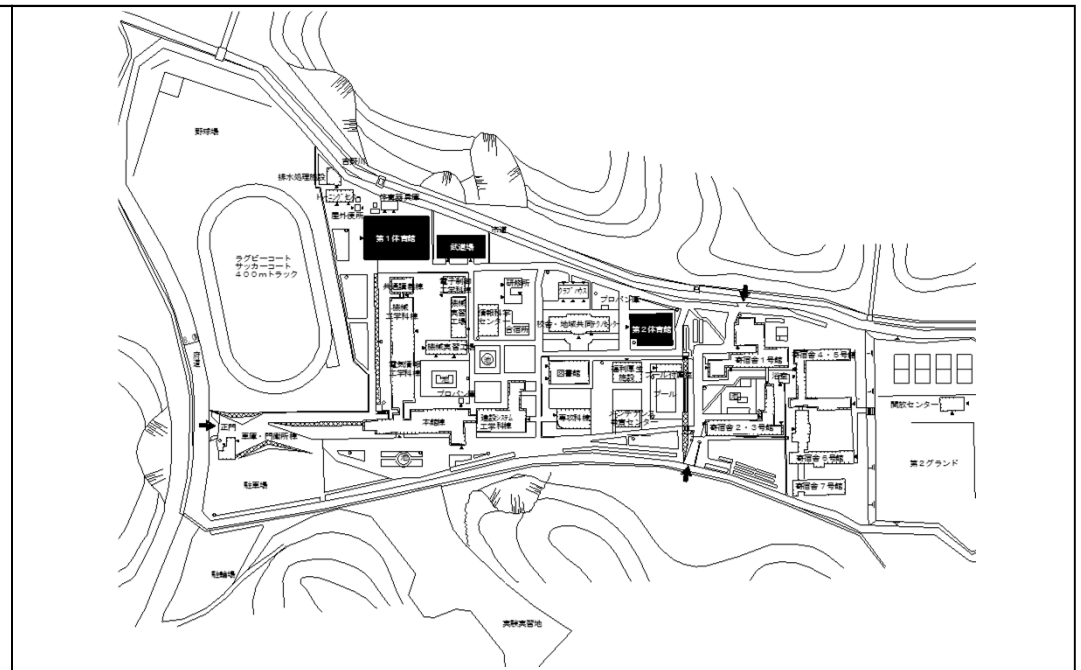



団地名	001 白屋	事業名	国立高等専門学校機構(舞鶴工業高等専門学校) (戸倉他)屋内運動場等耐震改修	配置図	1/2,000
-----	--------	-----	---	-----	---------

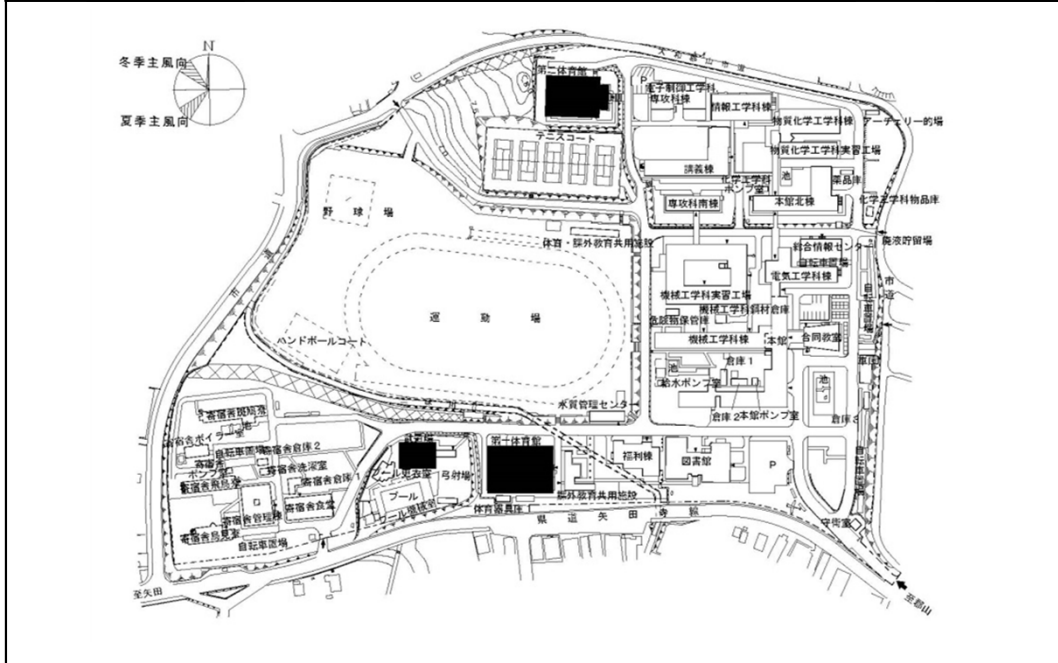

団地名	001 矢田	事業名	国立高等専門学校機構(奈良工業高等専門学校) (戸倉他)屋内運動場等耐震改修	配置図	1/2,500
-----	--------	-----	---	-----	---------


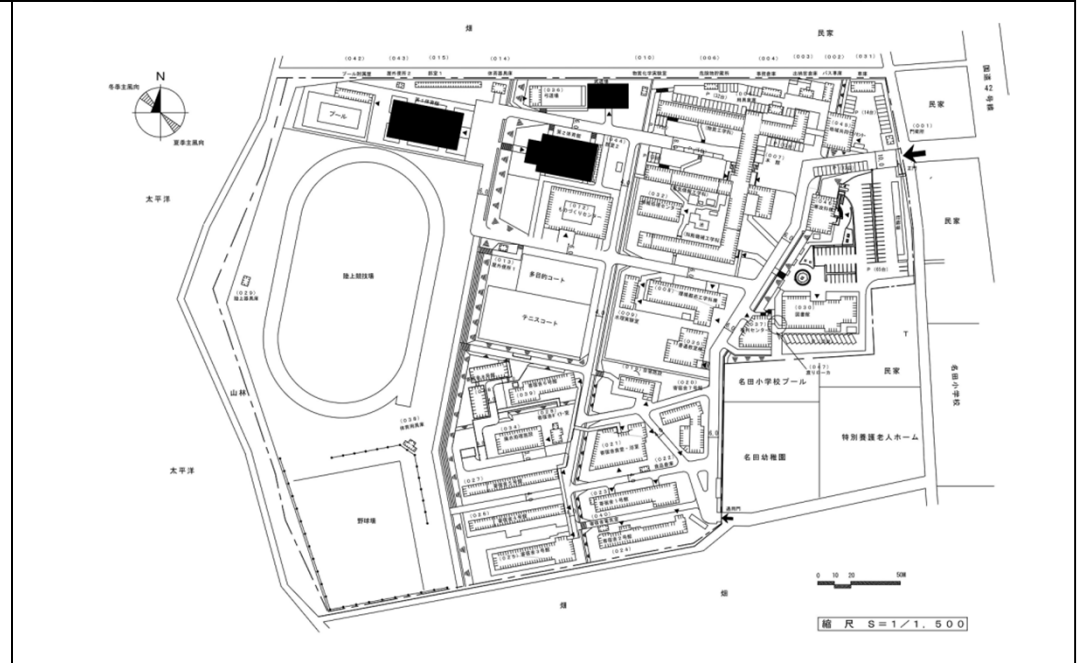


団地名	001 野島	事業名	国立高等専門学校機構(和歌山工業高等専門学校) (戸倉他)屋内運動場等耐震改修	配置図	1/1,500
-----	--------	-----	--	-----	---------

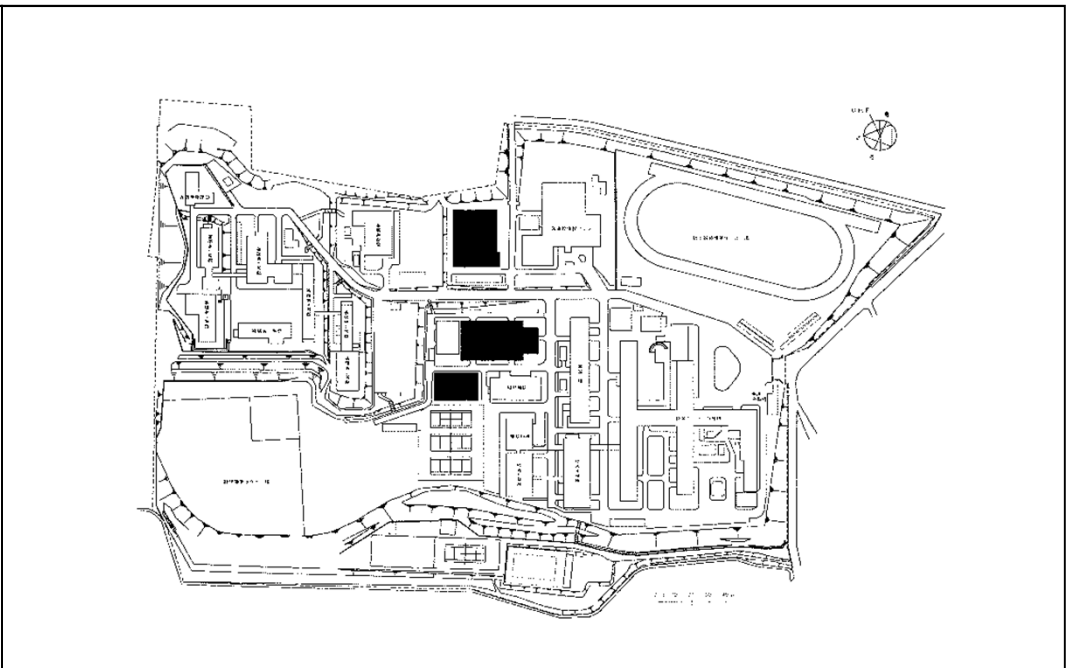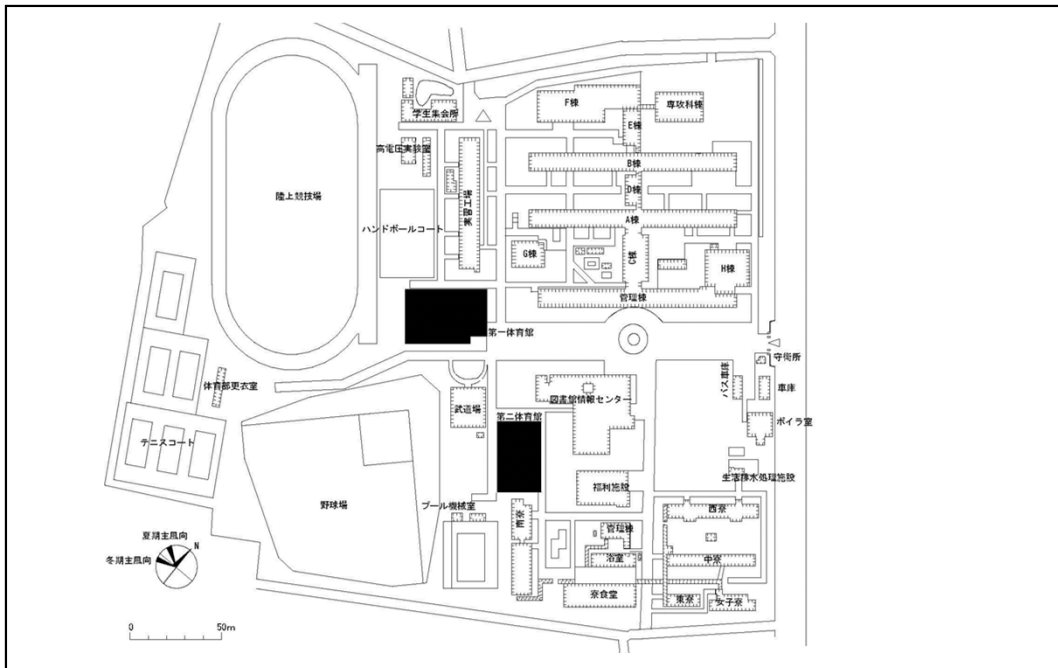



団地名	001 彦名	事業名	国立高等専門学校機構(米子工業高等専門学校) (戸倉他)屋内運動場等耐震改修	配置図	1/2,000
-----	--------	-----	---	-----	---------

団地名	001 直野	事業名	国立高等専門学校機構(松江工業高等専門学校) (戸倉他)屋内運動場等耐震改修	配置図	1/2,000
-----	--------	-----	---	-----	---------

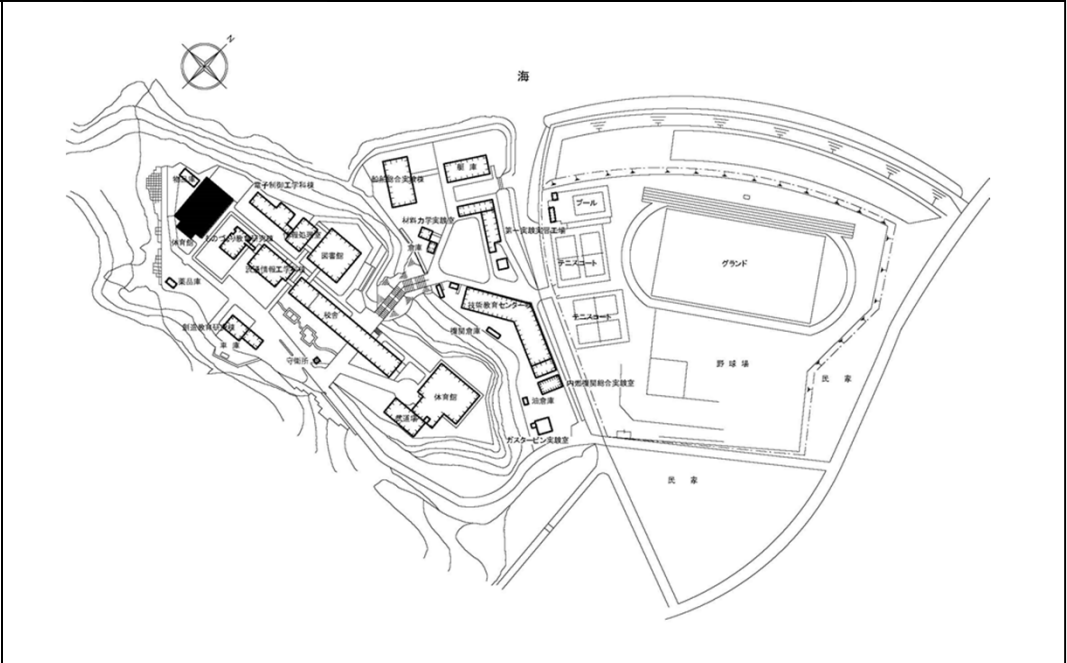
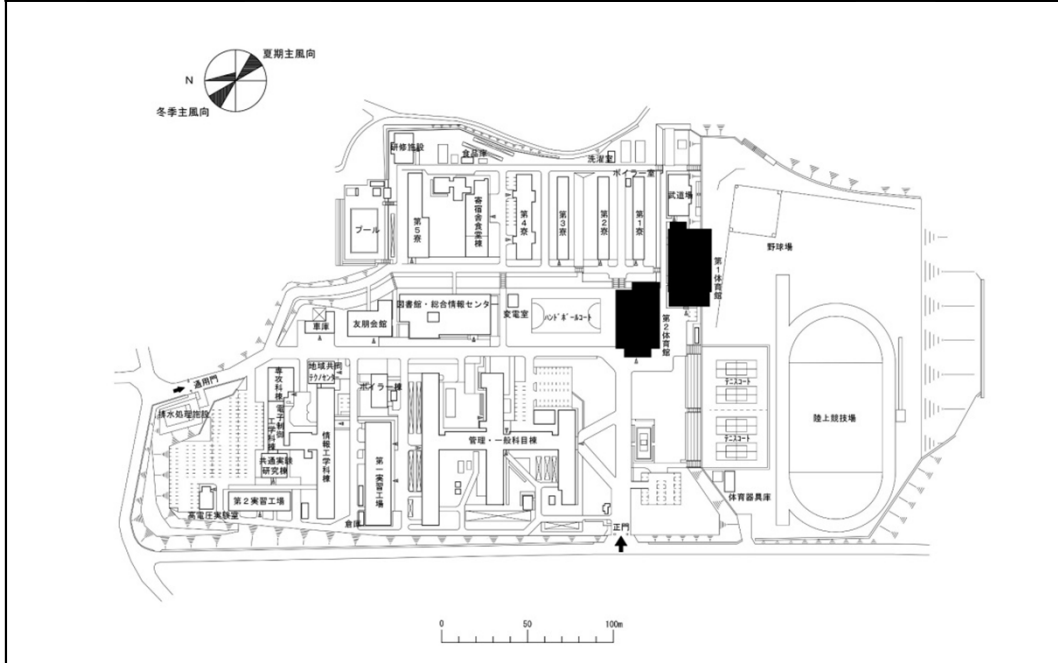


団地名	001 沼	事業名	国立高等専門学校機構(津山工業高等専門学校) (戸倉他)屋内運動場等耐震改修	配置図	1/2,500
-----	-------	-----	---	-----	---------



団地名	001 東野	事業名	国立高等専門学校機構(広島商船高等専門学校) (戸倉他)屋内運動場等耐震改修	配置図	1/2,500
-----	--------	-----	---	-----	---------

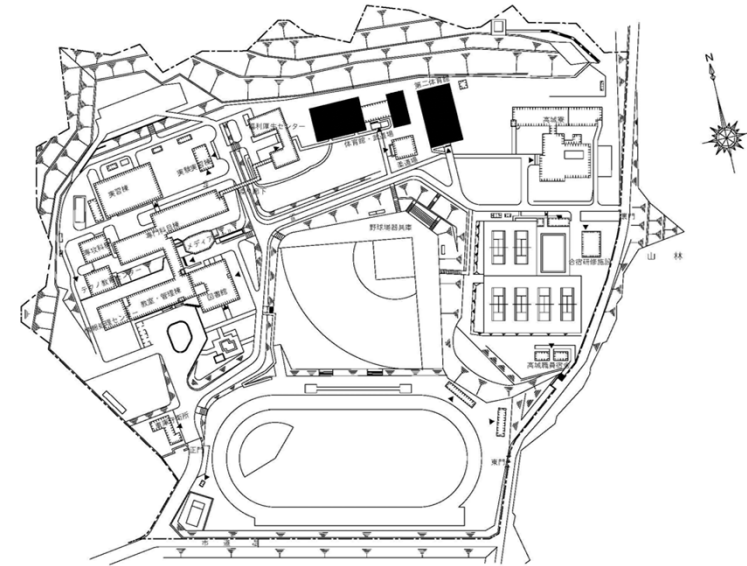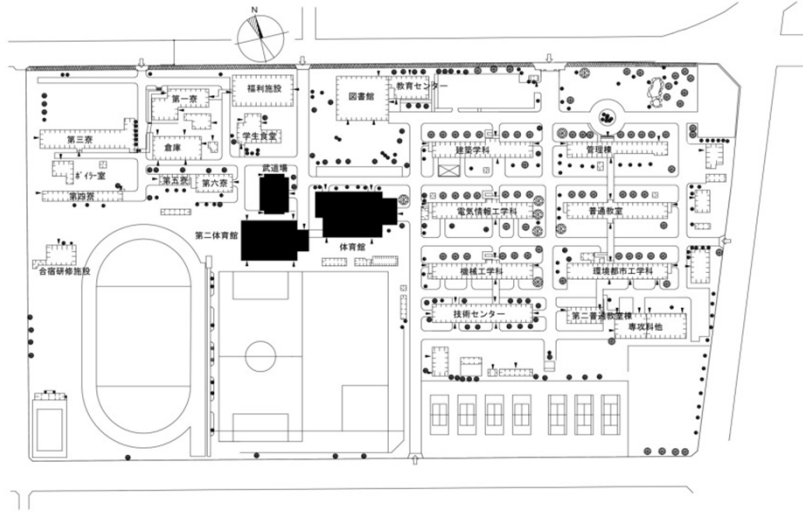

団地名	001 豊栄	事業名	国立高等専門学校機構(呉工業高等専門学校) (戸倉他)屋内運動場等耐震改修	配置図	1/1,300	団地名	001 高城	事業名	国立高等専門学校機構(徳山工業高等専門学校) (戸倉他)屋内運動場等耐震改修	配置図	1/2,500
-----	--------	-----	--	-----	---------	-----	--------	-----	---	-----	---------

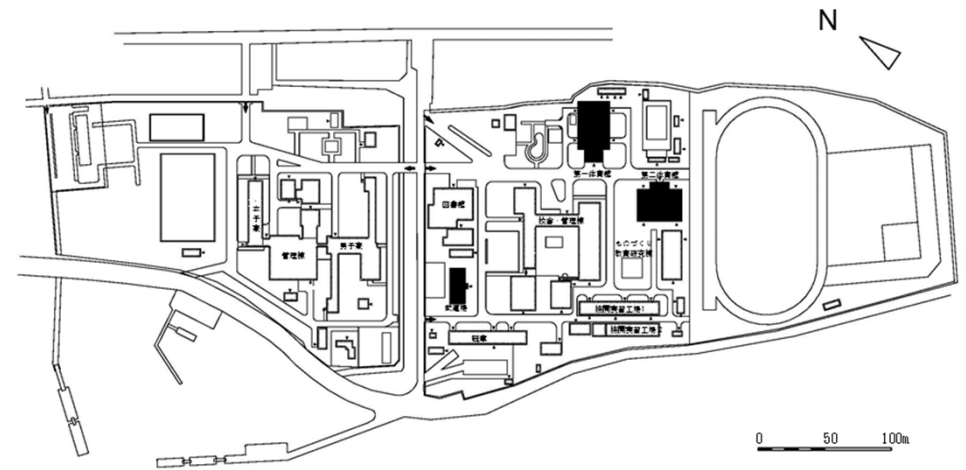
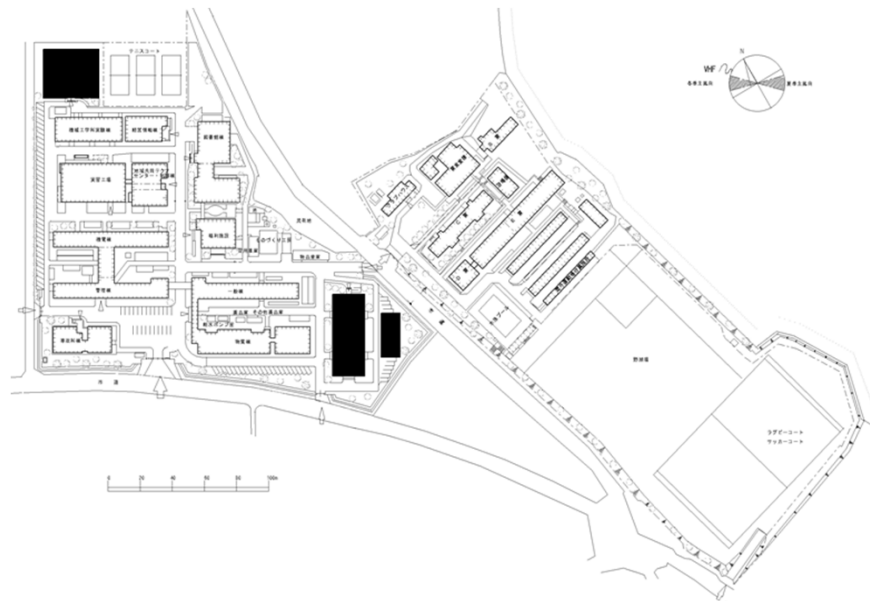


団地名	001 道松櫓原	事業名	国立高等専門学校機構(宇部工業高等専門学校) (戸倉他)屋内運動場等耐震改修	配置図	1/2,500	団地名	001 小松	事業名	国立高等専門学校機構(大島商船高等専門学校) (戸倉他)屋内運動場等耐震改修	配置図	1/3,000
-----	----------	-----	---	-----	---------	-----	--------	-----	---	-----	---------

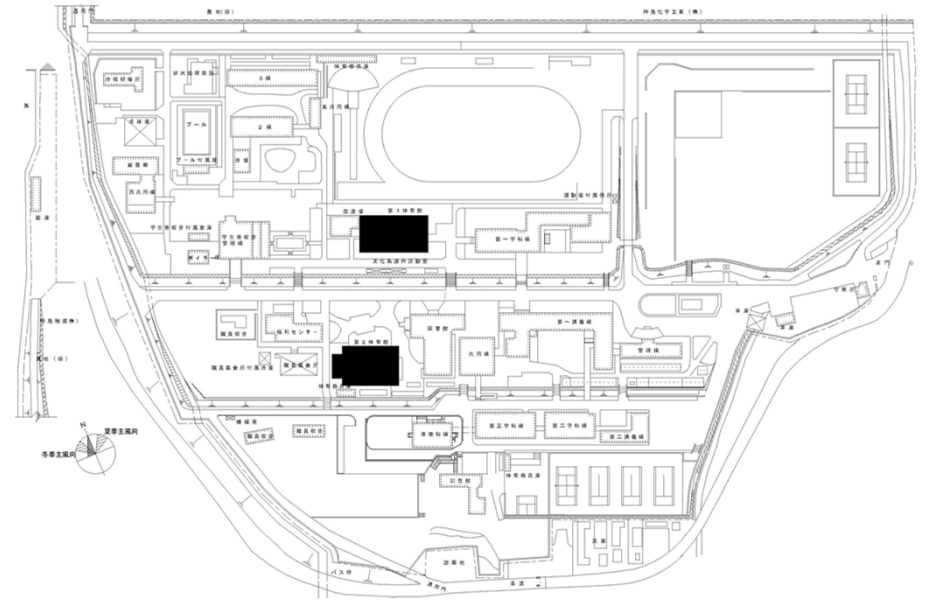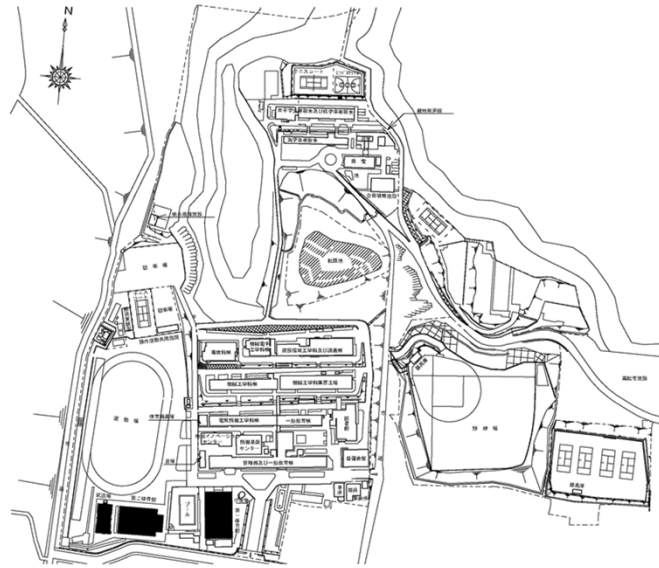



団地名	001 勅使町	事業名	国立高等専門学校機構(香川高等専門学校) (戸倉他)屋内運動場等耐震改修	配置図	1/3,500
-----	---------	-----	---	-----	---------

団地名	004 香田	事業名	国立高等専門学校機構(香川高等専門学校) (戸倉他)屋内運動場等耐震改修	配置図	1/3,500
-----	--------	-----	---	-----	---------

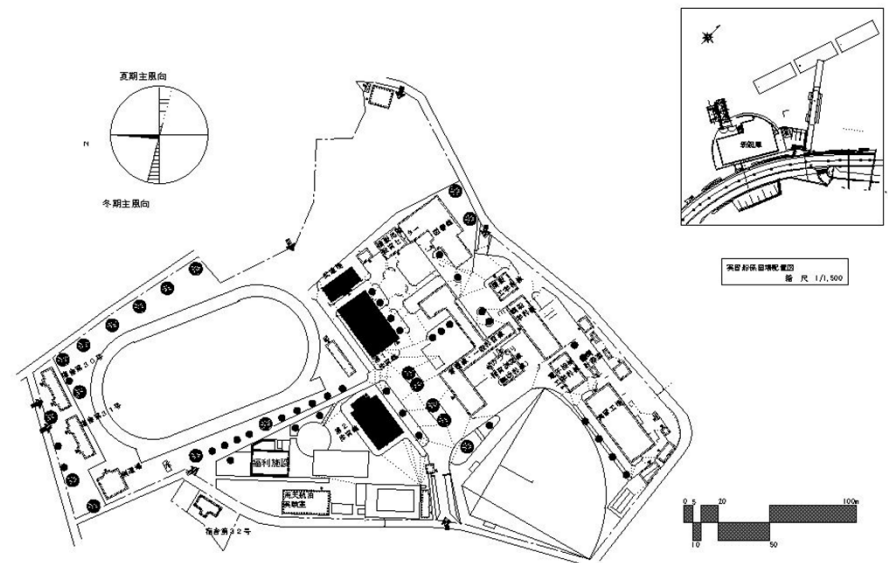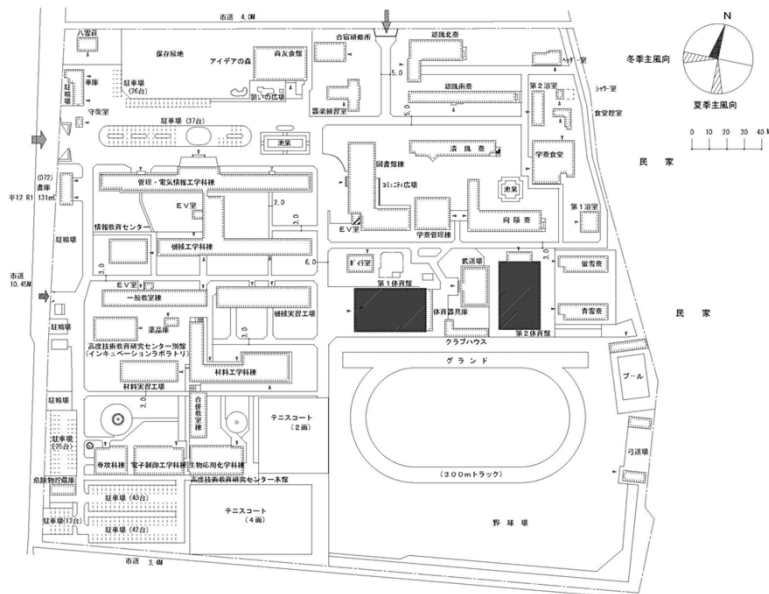



団地名	001 八雲	事業名	国立高等専門学校機構(新居浜工業高等専門学校) (戸倉他)屋内運動場等耐震改修	配置図	1/2,000
-----	--------	-----	--	-----	---------

団地名	001 下弓削	事業名	国立高等専門学校機構(弓削商船高等専門学校) (戸倉他)屋内運動場等耐震改修	配置図	1/2,200
-----	---------	-----	---	-----	---------

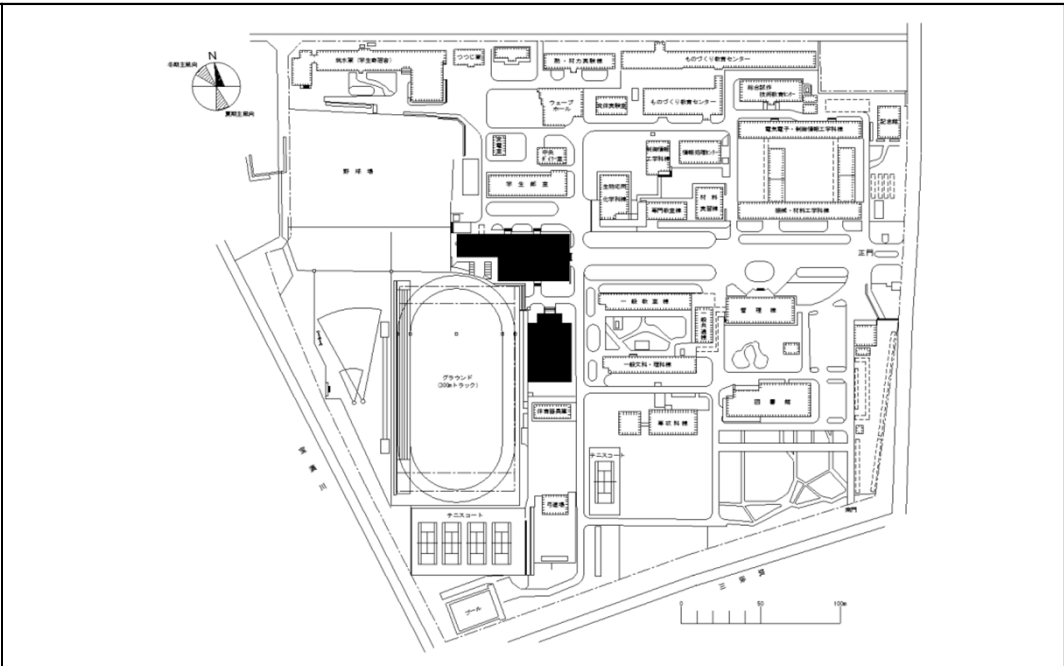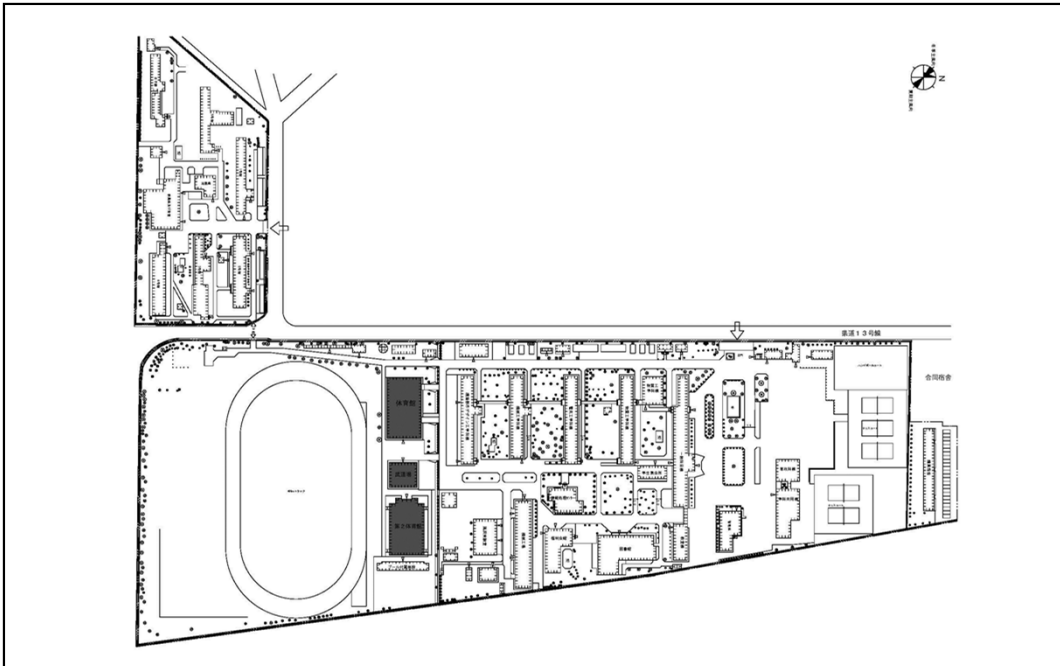


団地名	001 物部	事業名	国立高等専門学校機構(高知工業高等専門学校) (戸倉他)屋内運動場等耐震改修	配置図	1/2,500
-----	--------	-----	---	-----	---------

団地名	001 小森野	事業名	国立高等専門学校機構(久留米工業高等専門学校) (戸倉他)屋内運動場等耐震改修	配置図	1/2,500
-----	---------	-----	--	-----	---------

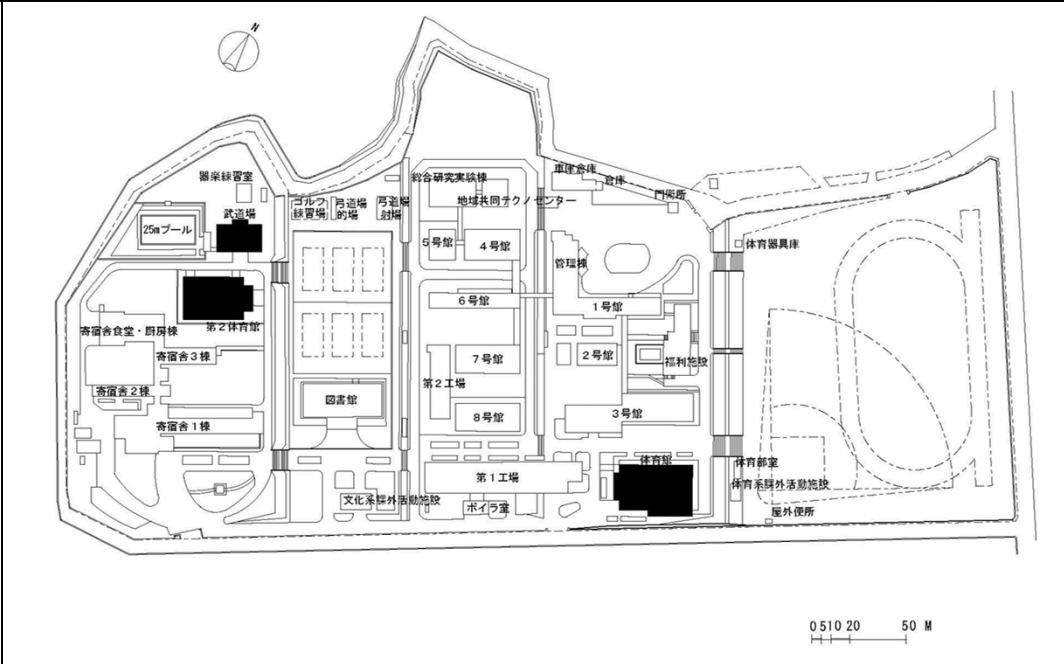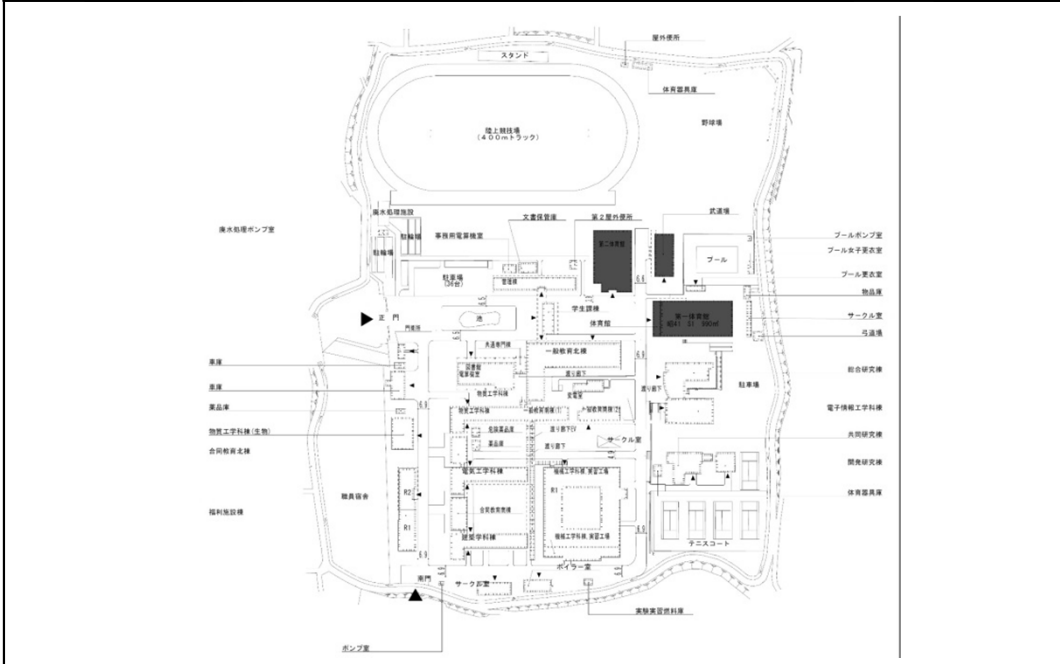


団地名	001 東荻尾	事業名	国立高等専門学校機構(有明工業高等専門学校) (戸倉他)屋内運動場等耐震改修	配置図	1/2,000
-----	---------	-----	---	-----	---------


団地名	001 志井	事業名	国立高等専門学校機構(北九州工業高等専門学校) (戸倉他)屋内運動場等耐震改修	配置図	1/2,300
-----	--------	-----	--	-----	---------

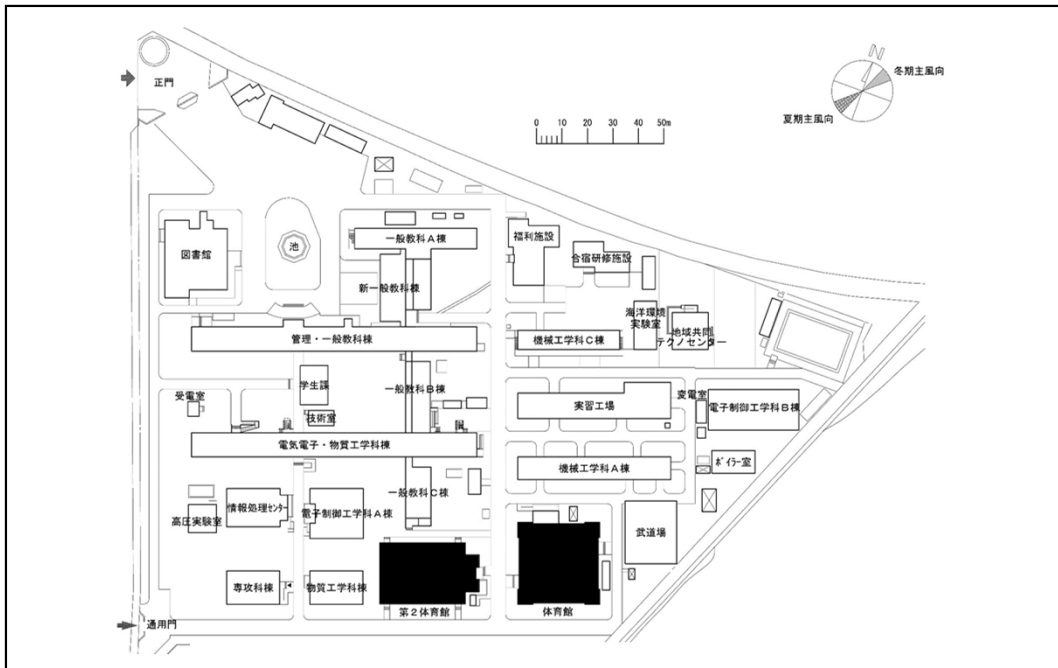


団地名	001 沖新	事業名	国立高等専門学校機構(佐世保工業高等専門学校) (戸倉他)屋内運動場等耐震改修	配置図	1/1,500
-----	--------	-----	--	-----	---------

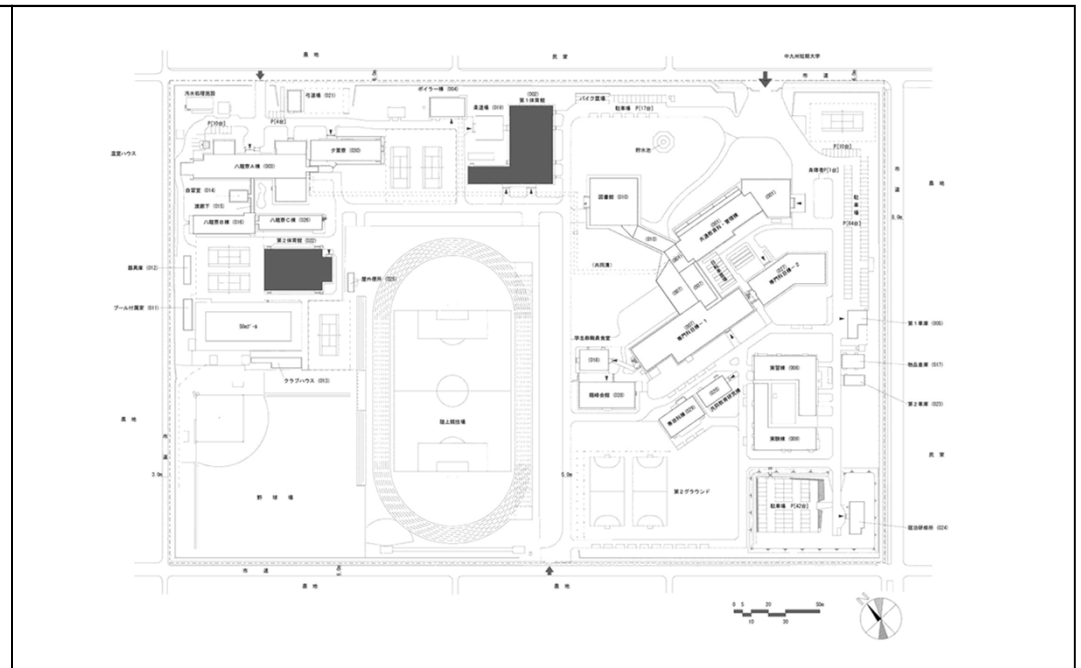


団地名	001 平山新町	事業名	国立高等専門学校機構(熊本高等専門学校) (戸倉他)屋内運動場等耐震改修	配置図	1/2,500
-----	----------	-----	---	-----	---------

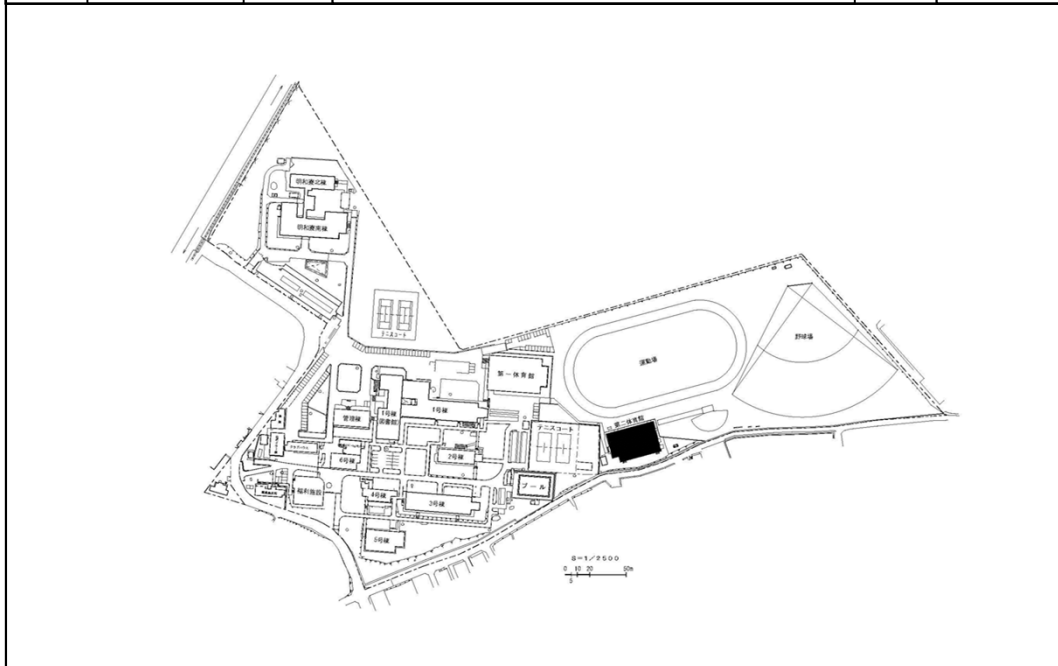


団地名	006 須屋	事業名	国立高等専門学校機構(熊本高等専門学校) (戸倉他)屋内運動場等耐震改修	配置図	1/2,500
-----	--------	-----	---	-----	---------

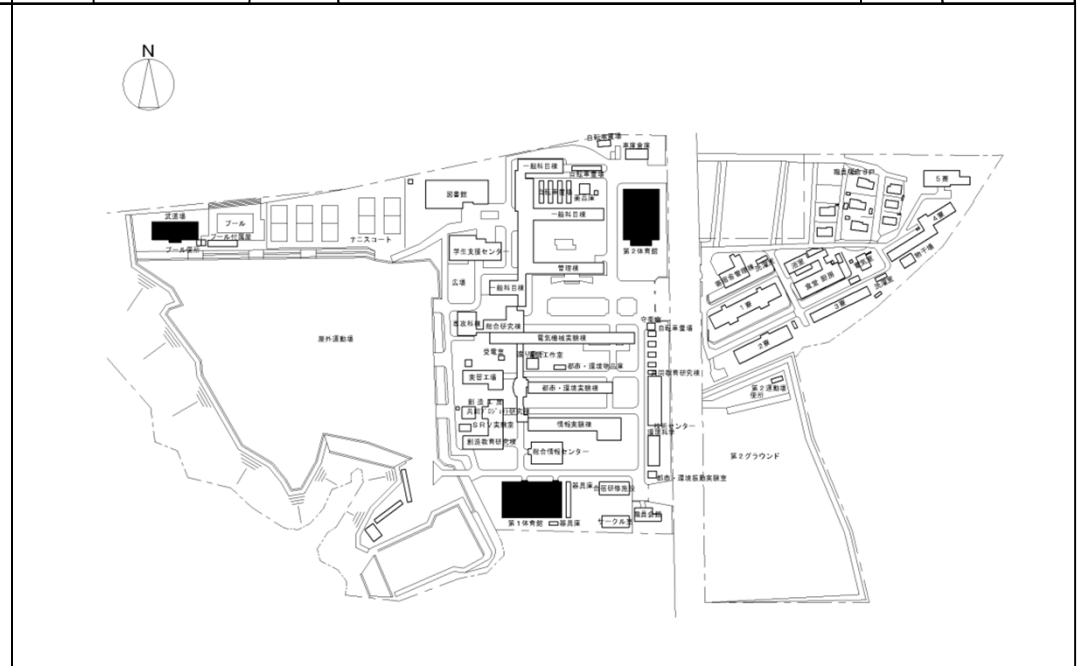


団地名	001 明野	事業名	国立高等専門学校機構(大分工業高等専門学校) (戸倉他)屋内運動場等耐震改修	配置図	1/2,500
-----	--------	-----	---	-----	---------

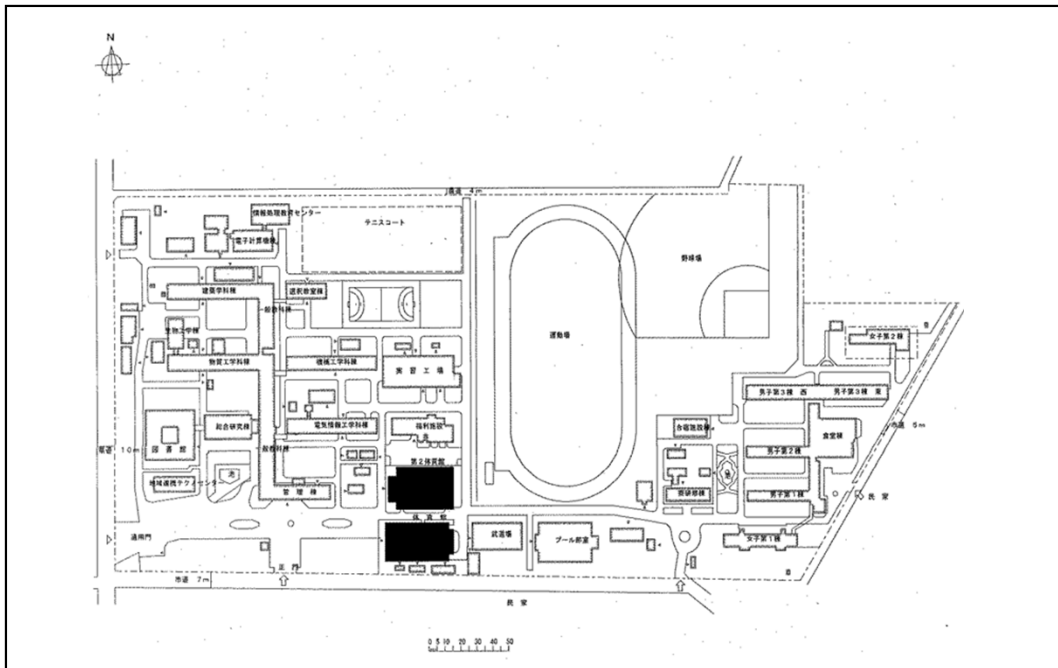

団地名	001 吉尾	事業名	国立高等専門学校機構(都城工業高等専門学校) (戸倉他)屋内運動場等耐震改修	配置図	1/2,000
-----	--------	-----	---	-----	---------

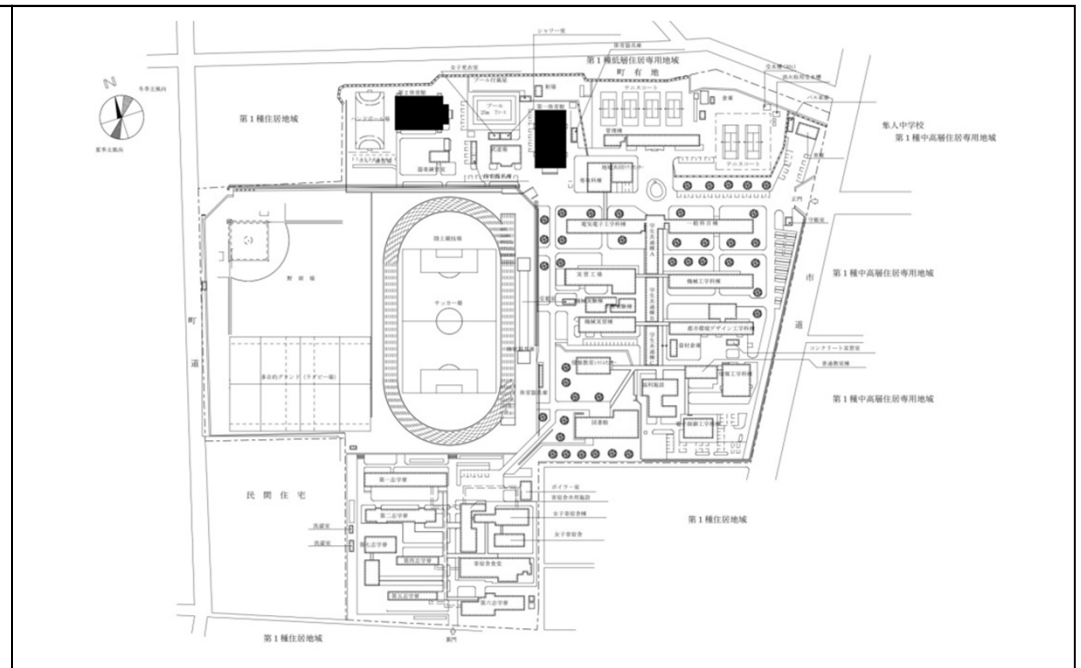

団地名	001 国見	事業名	国立高等専門学校機構(鹿児島工業高等専門学校) (戸倉他)屋内運動場等耐震改修	配置図	1/2,000
-----	--------	-----	--	-----	---------

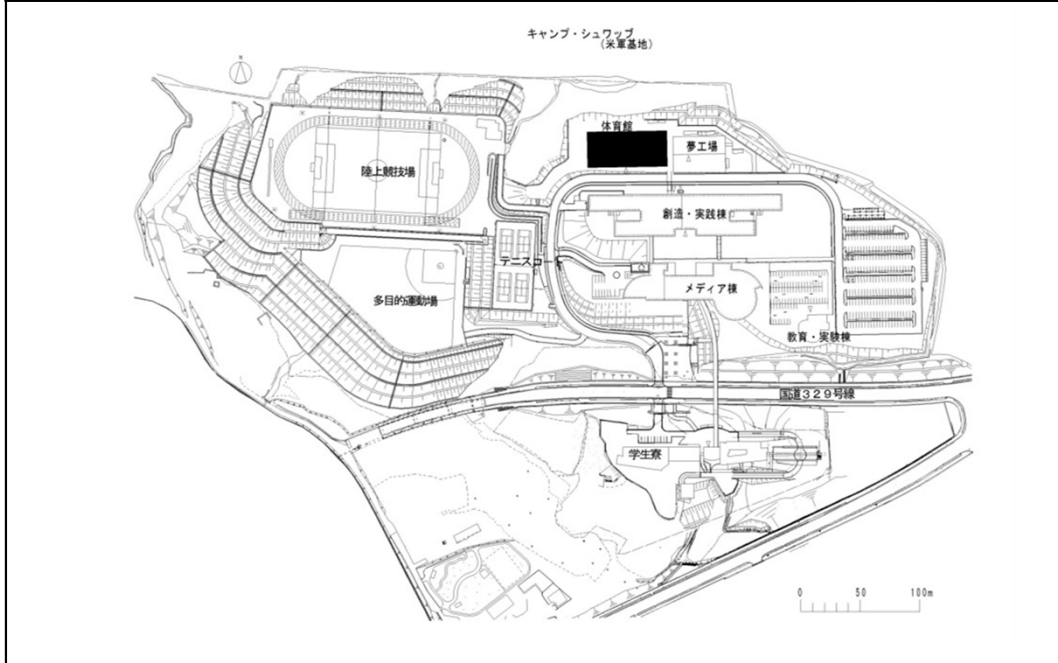

団地名	001 辺野古	事業名	国立高等専門学校機構(沖縄工業高等専門学校) (戸倉他)屋内運動場等耐震改修	配置図	1/3,000
-----	---------	-----	---	-----	---------