


平成28年度国立大学法人等施設整備概算要求事業


建物配置図

※ 縮尺は目安であり、厳密な数値を示すものではありません。

※ 継続事業・PFI事業については平成28年度における競争契約の対象ではないため、掲載していません。

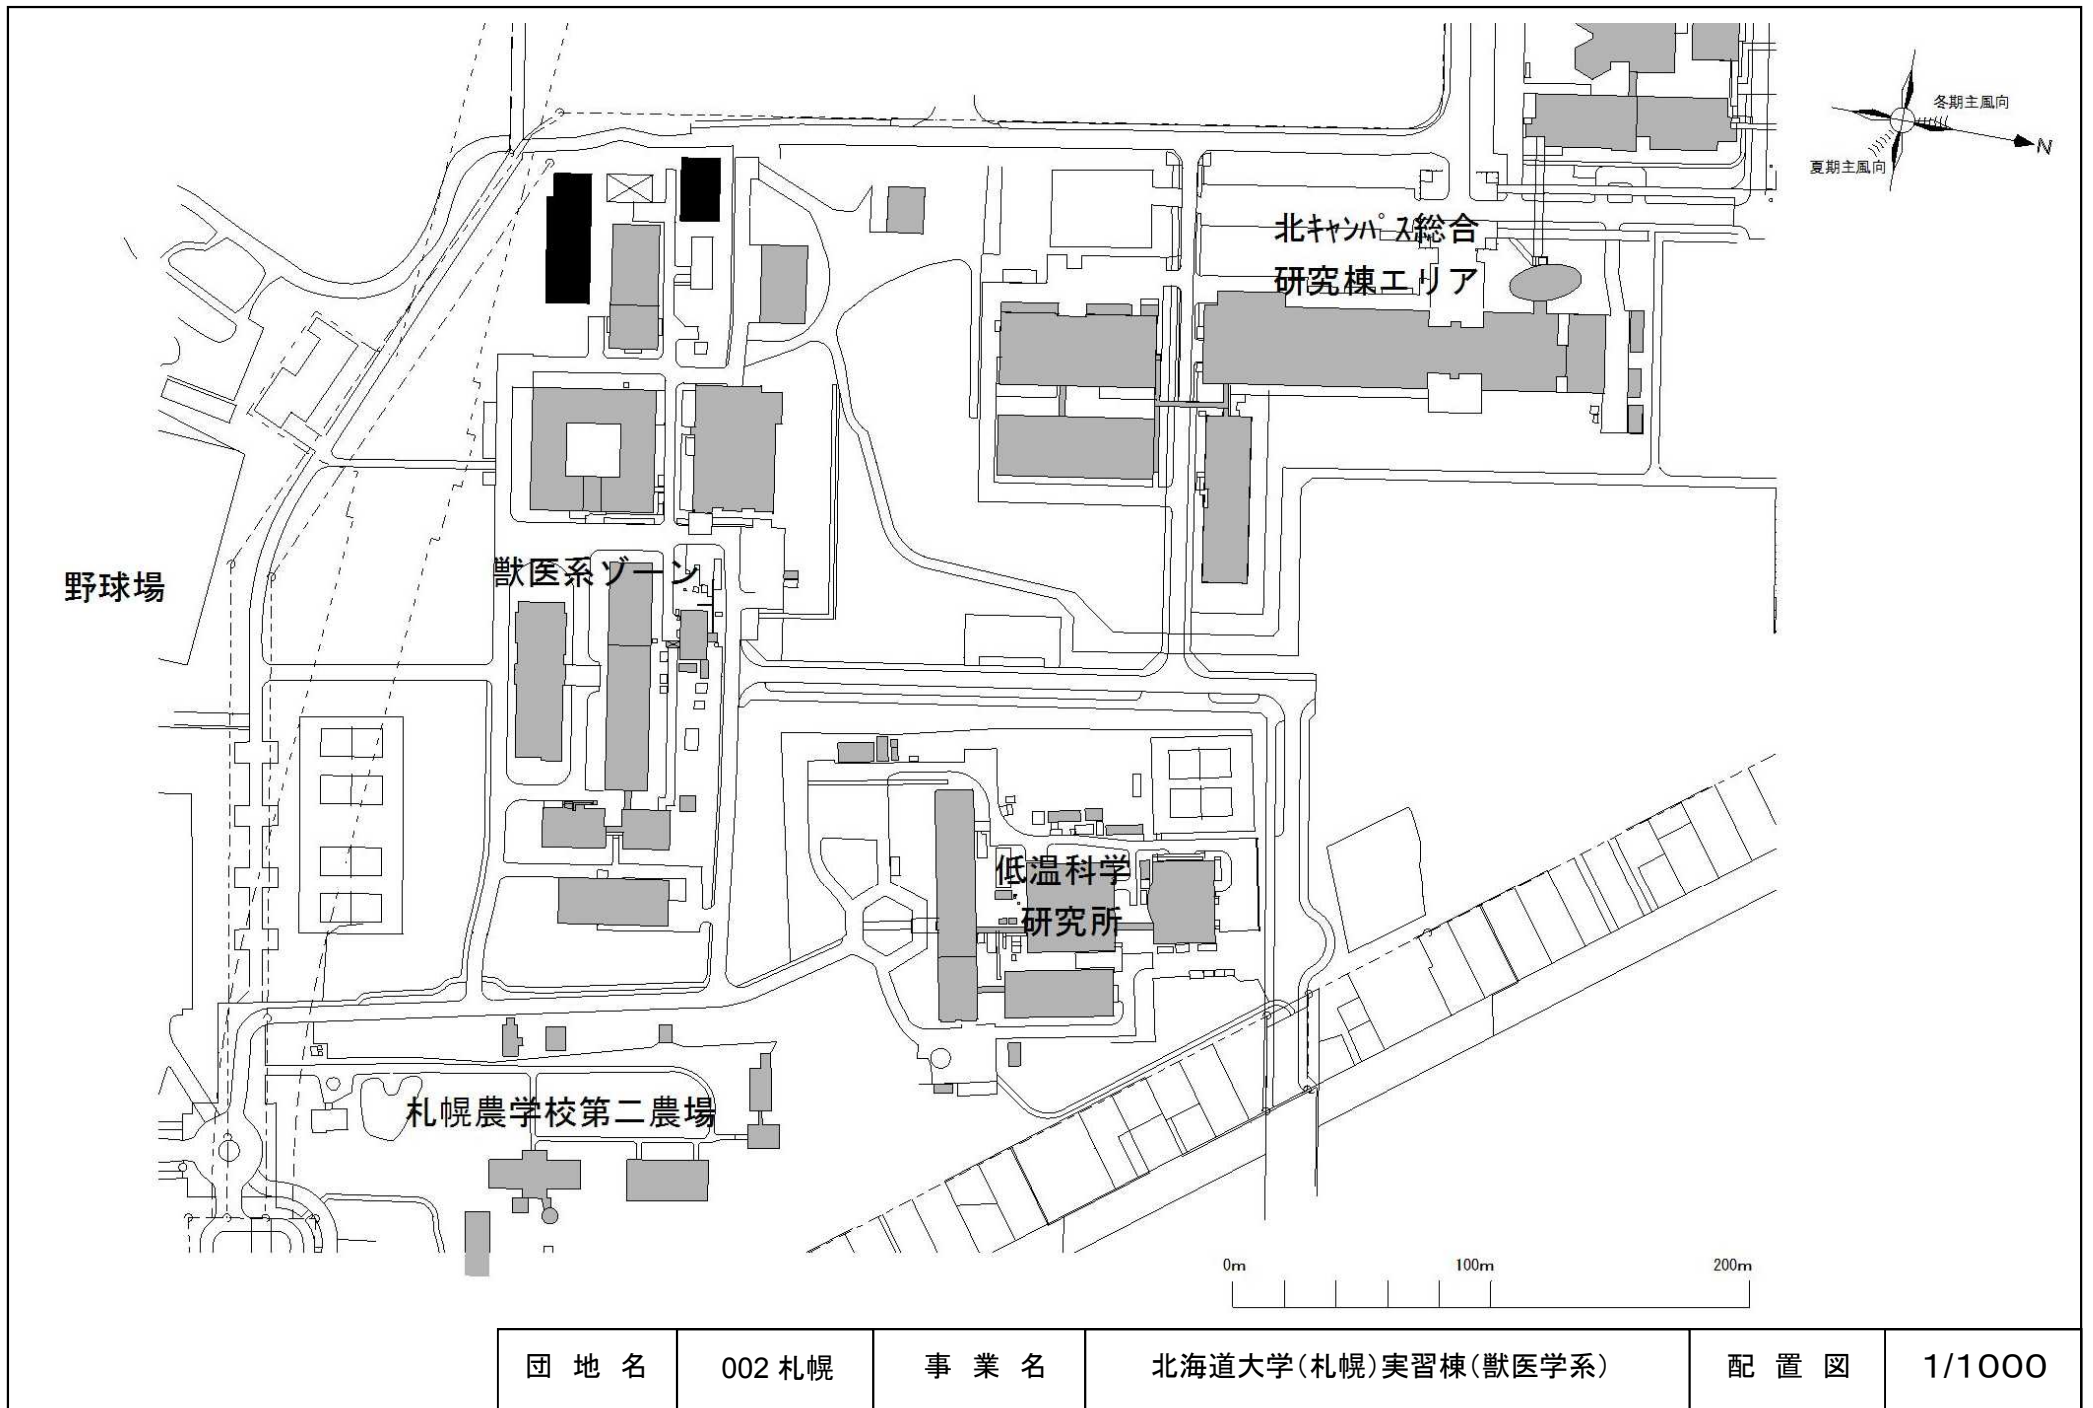

団地名	002 札幌	事業名	北海道大学(札幌)実習棟(獣医学系)	配置図	1/1000
-----	--------	-----	--------------------	-----	--------

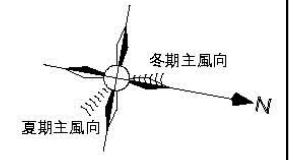


ラグビー場



農場

工学系ゾーン


北図書館

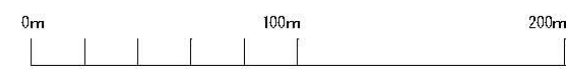


団地名	001 札幌	事業名	北海道大学(札幌)総合研究棟Ⅱ(工学系)	配置図	1/3000
-----	--------	-----	----------------------	-----	--------

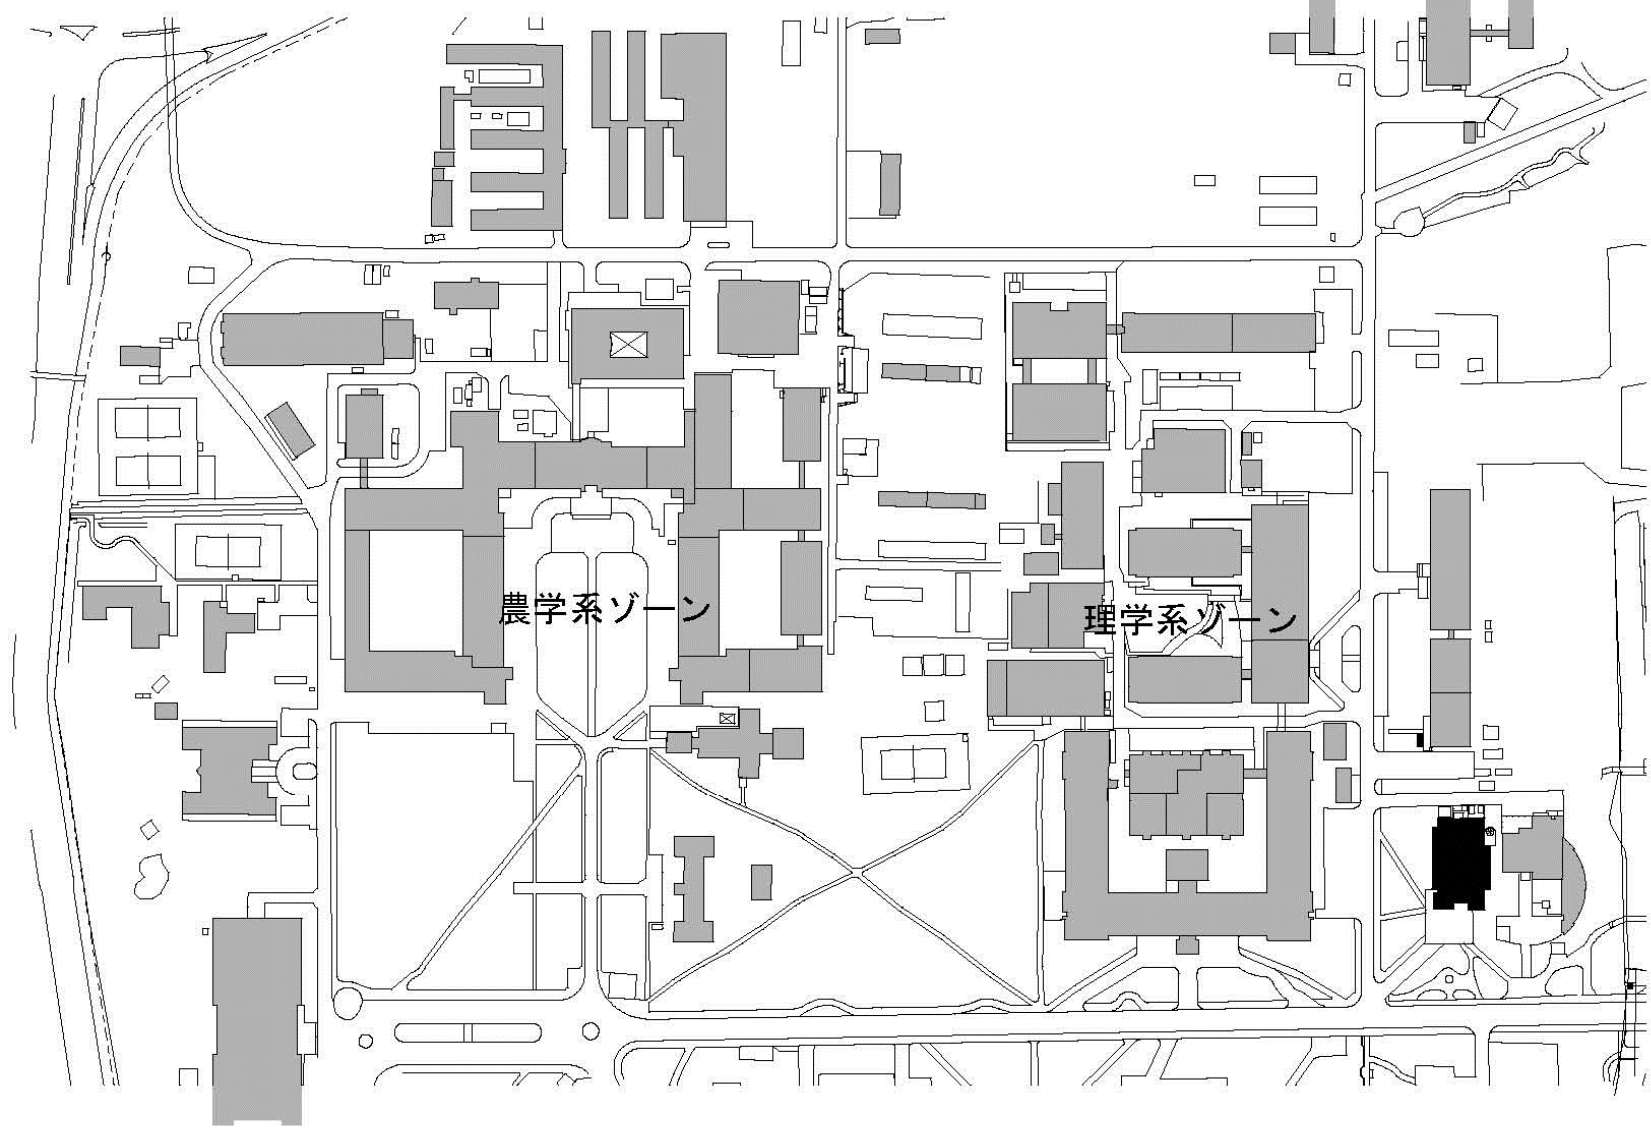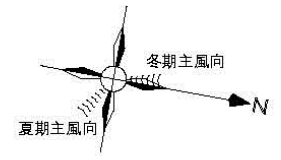


団地名	001札幌	事業名	北海道大学(札幌)学修支援施設耐震改修 I	配置図	1/3000
-----	-------	-----	-----------------------	-----	--------

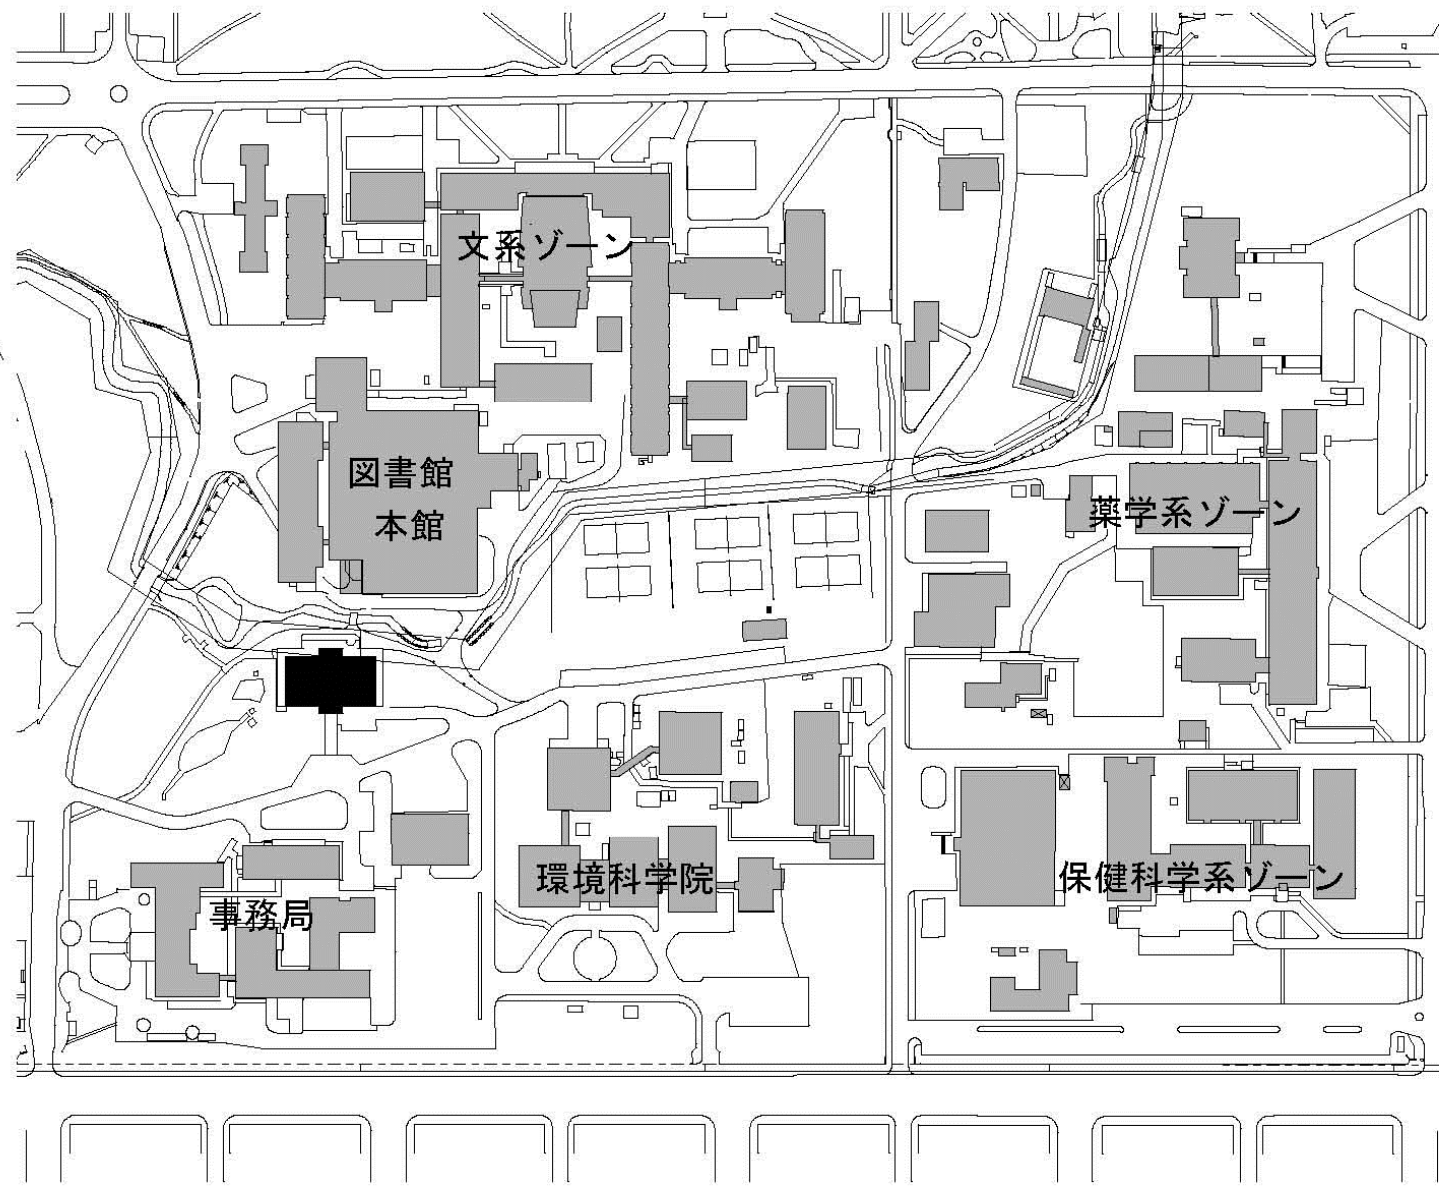


団地名	001 札幌	事業名	北海道大学(札幌)学修支援施設耐震改修Ⅱ	配置図	1/3000
-----	--------	-----	----------------------	-----	--------

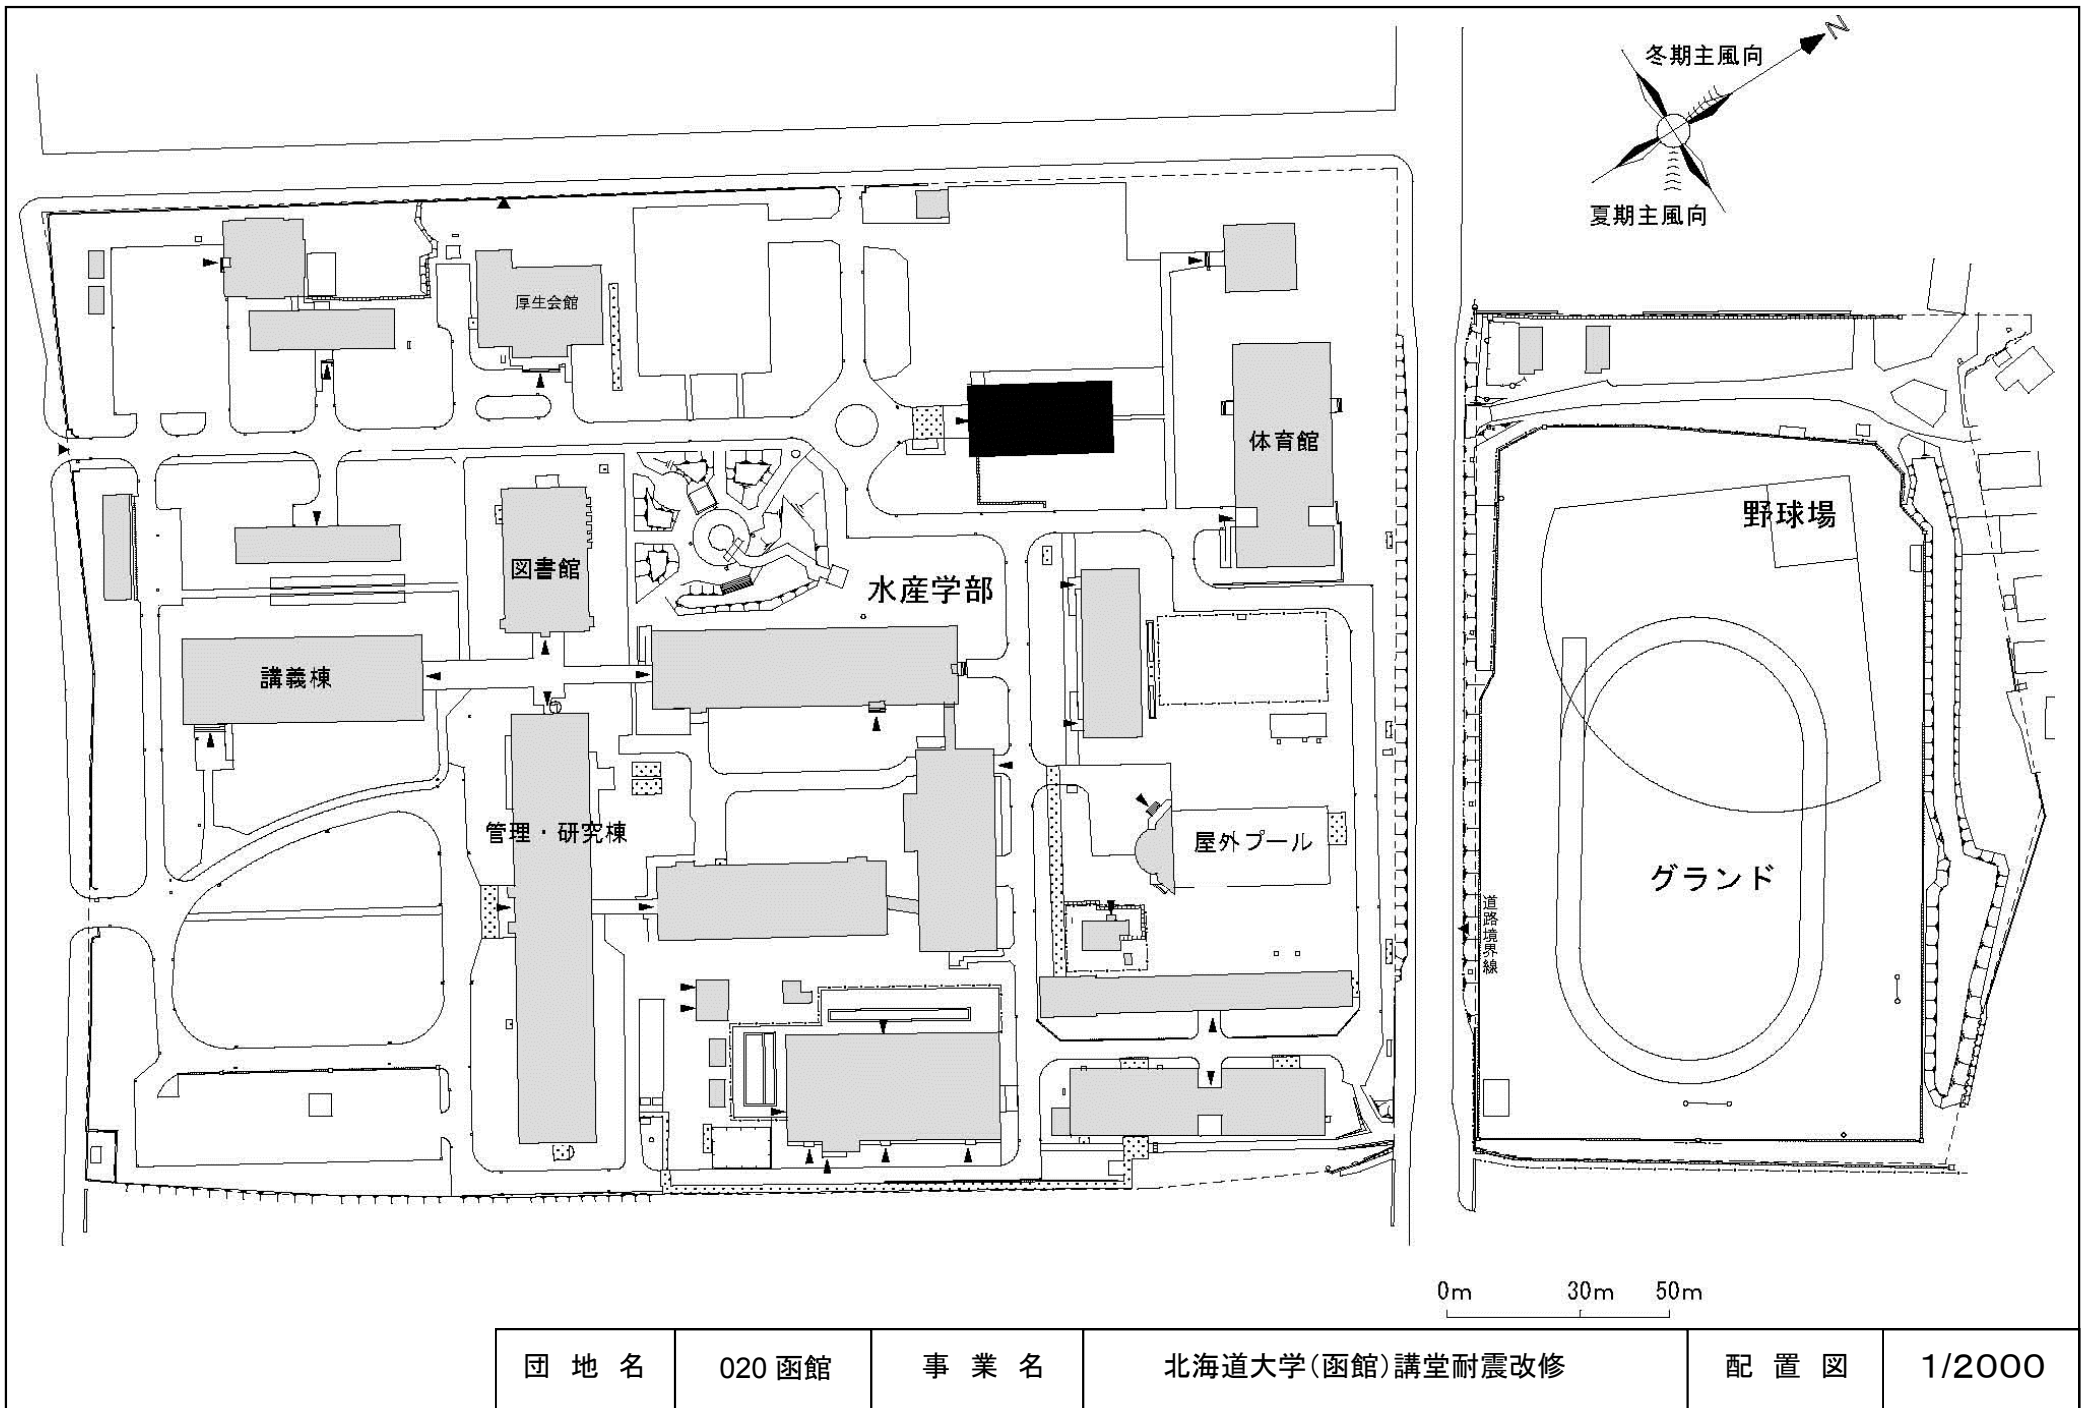


団地名	020 函館	事業名	北海道大学(函館)講堂耐震改修	配置図	1/2000
-----	--------	-----	-----------------	-----	--------

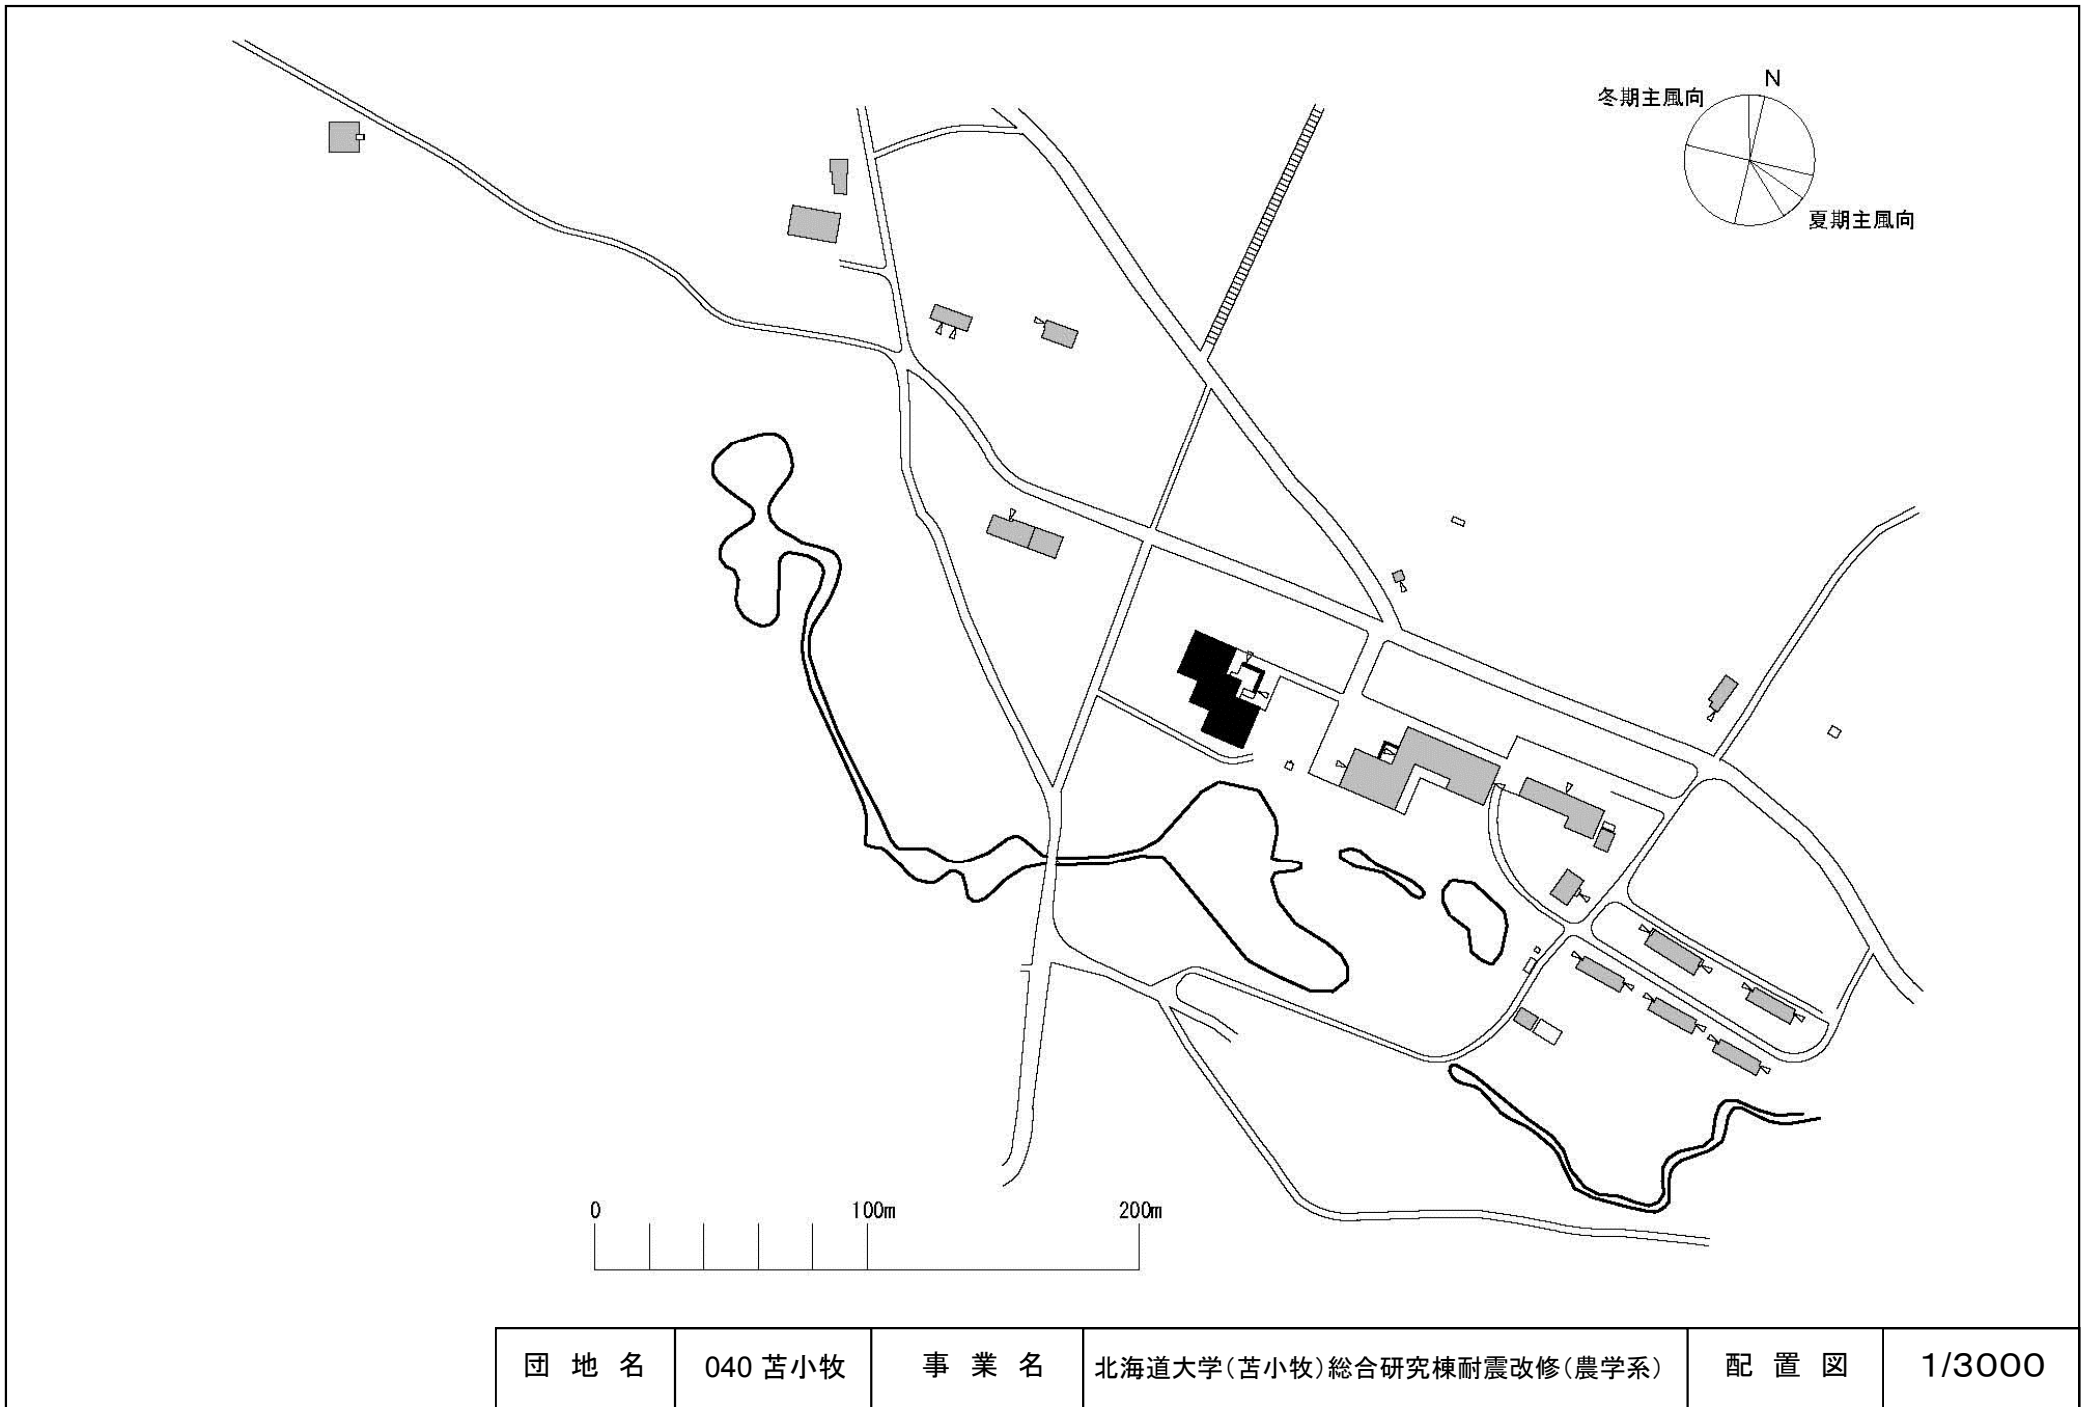


団地名	040 苫小牧	事業名	北海道大学(苫小牧)総合研究棟耐震改修(農学系)	配置図	1/3000
-----	---------	-----	--------------------------	-----	--------

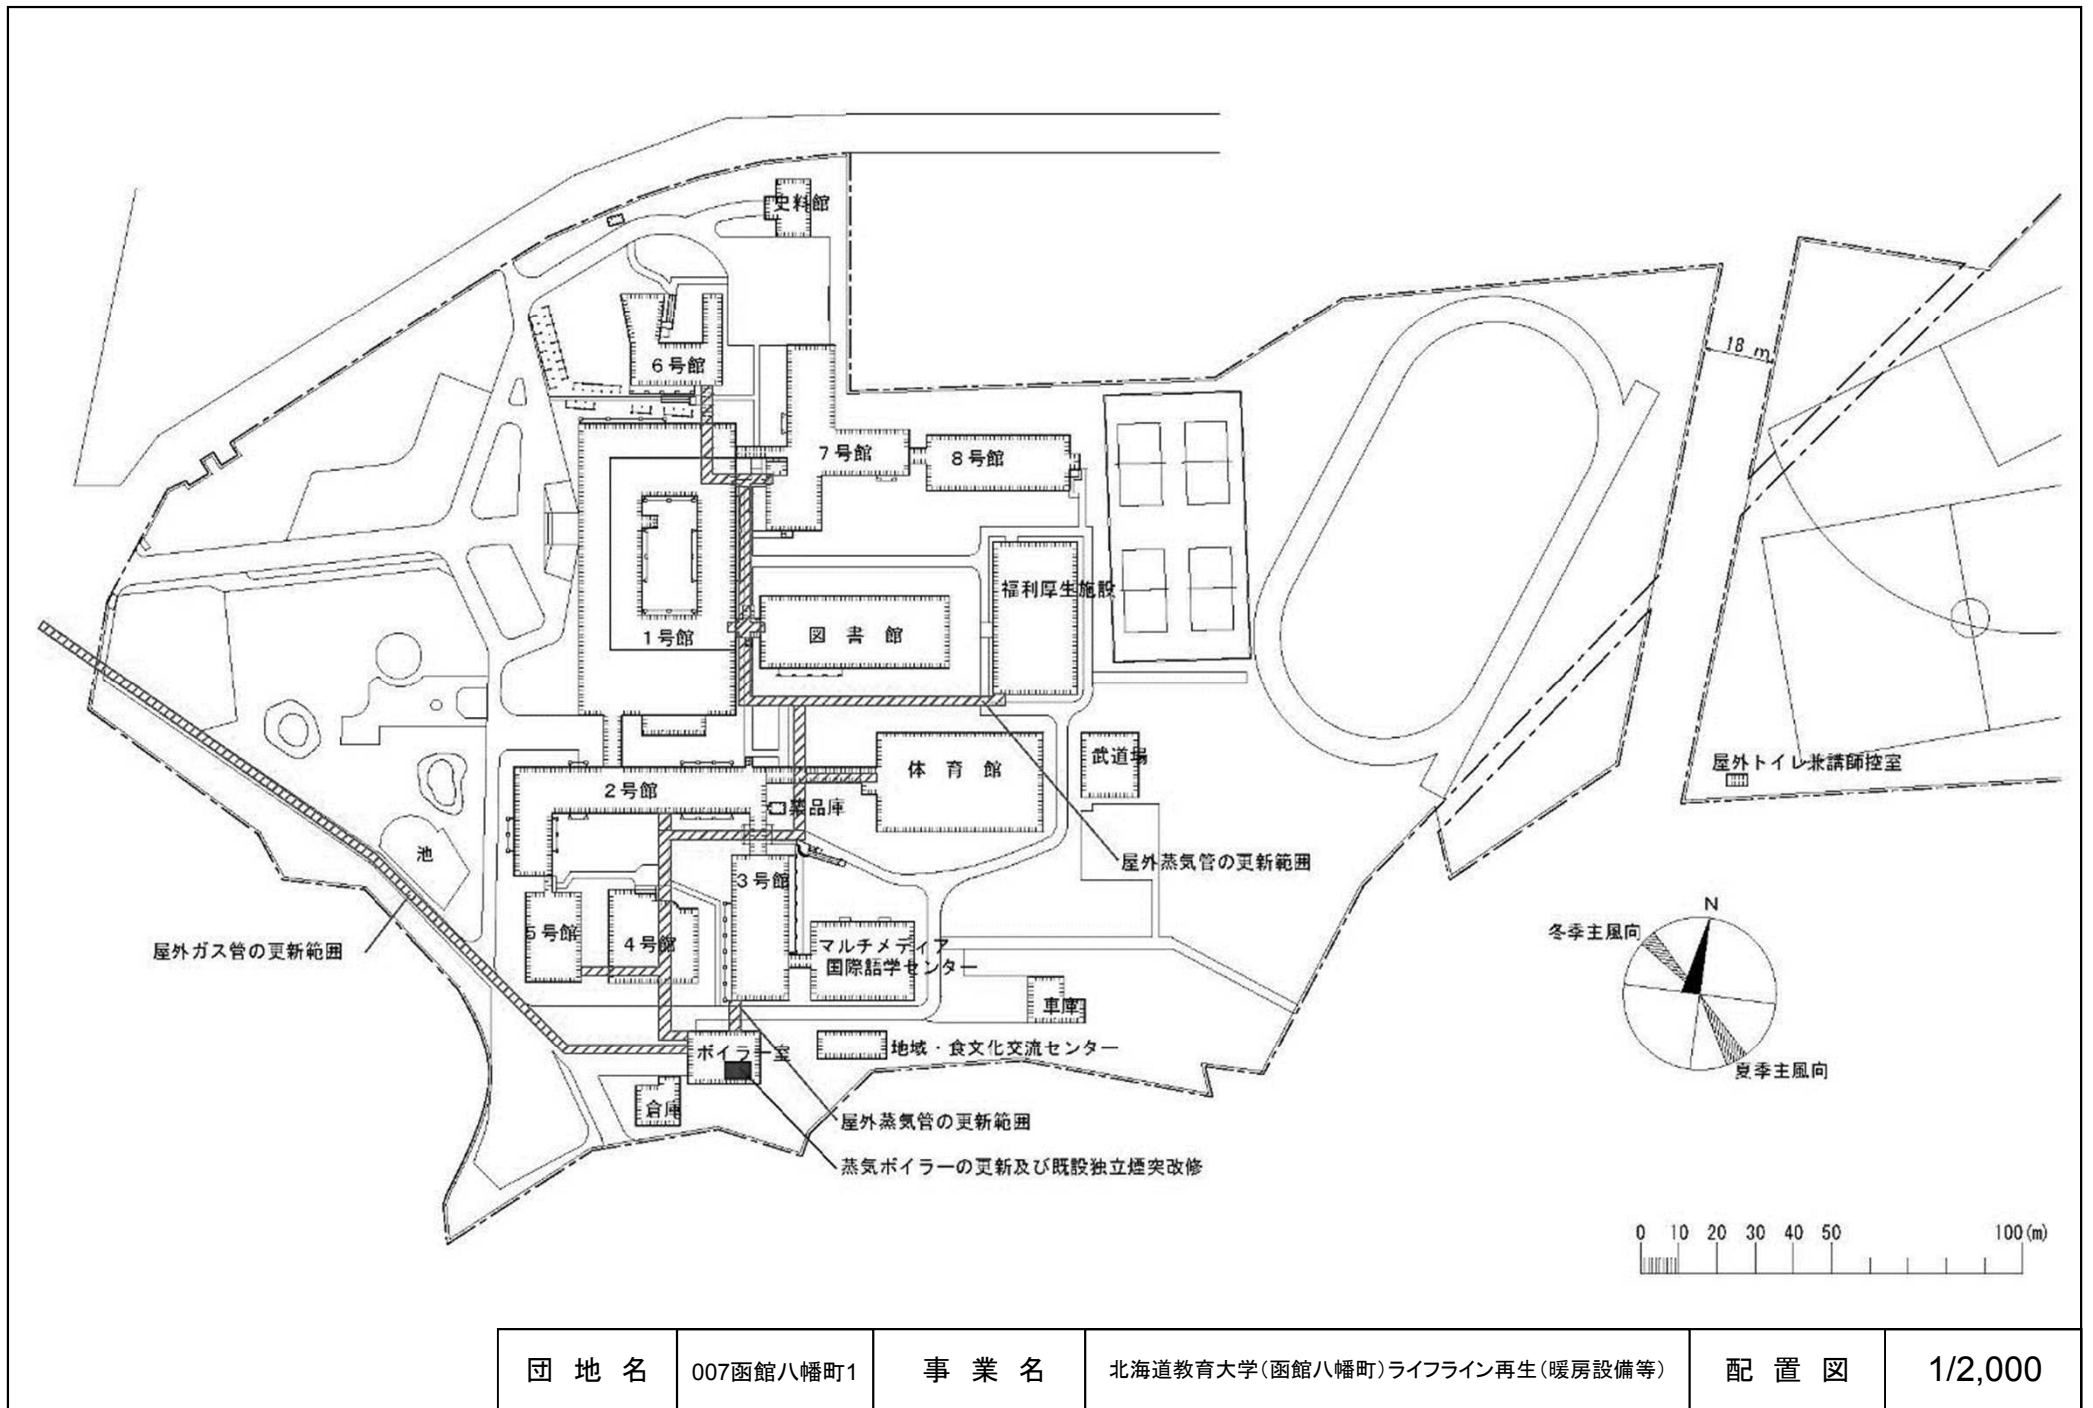


団地名	007函館八幡町1	事業名	北海道教育大学(函館八幡町)ライフライン再生(暖房設備等)	配置図	1/2,000
-----	-----------	-----	-------------------------------	-----	---------

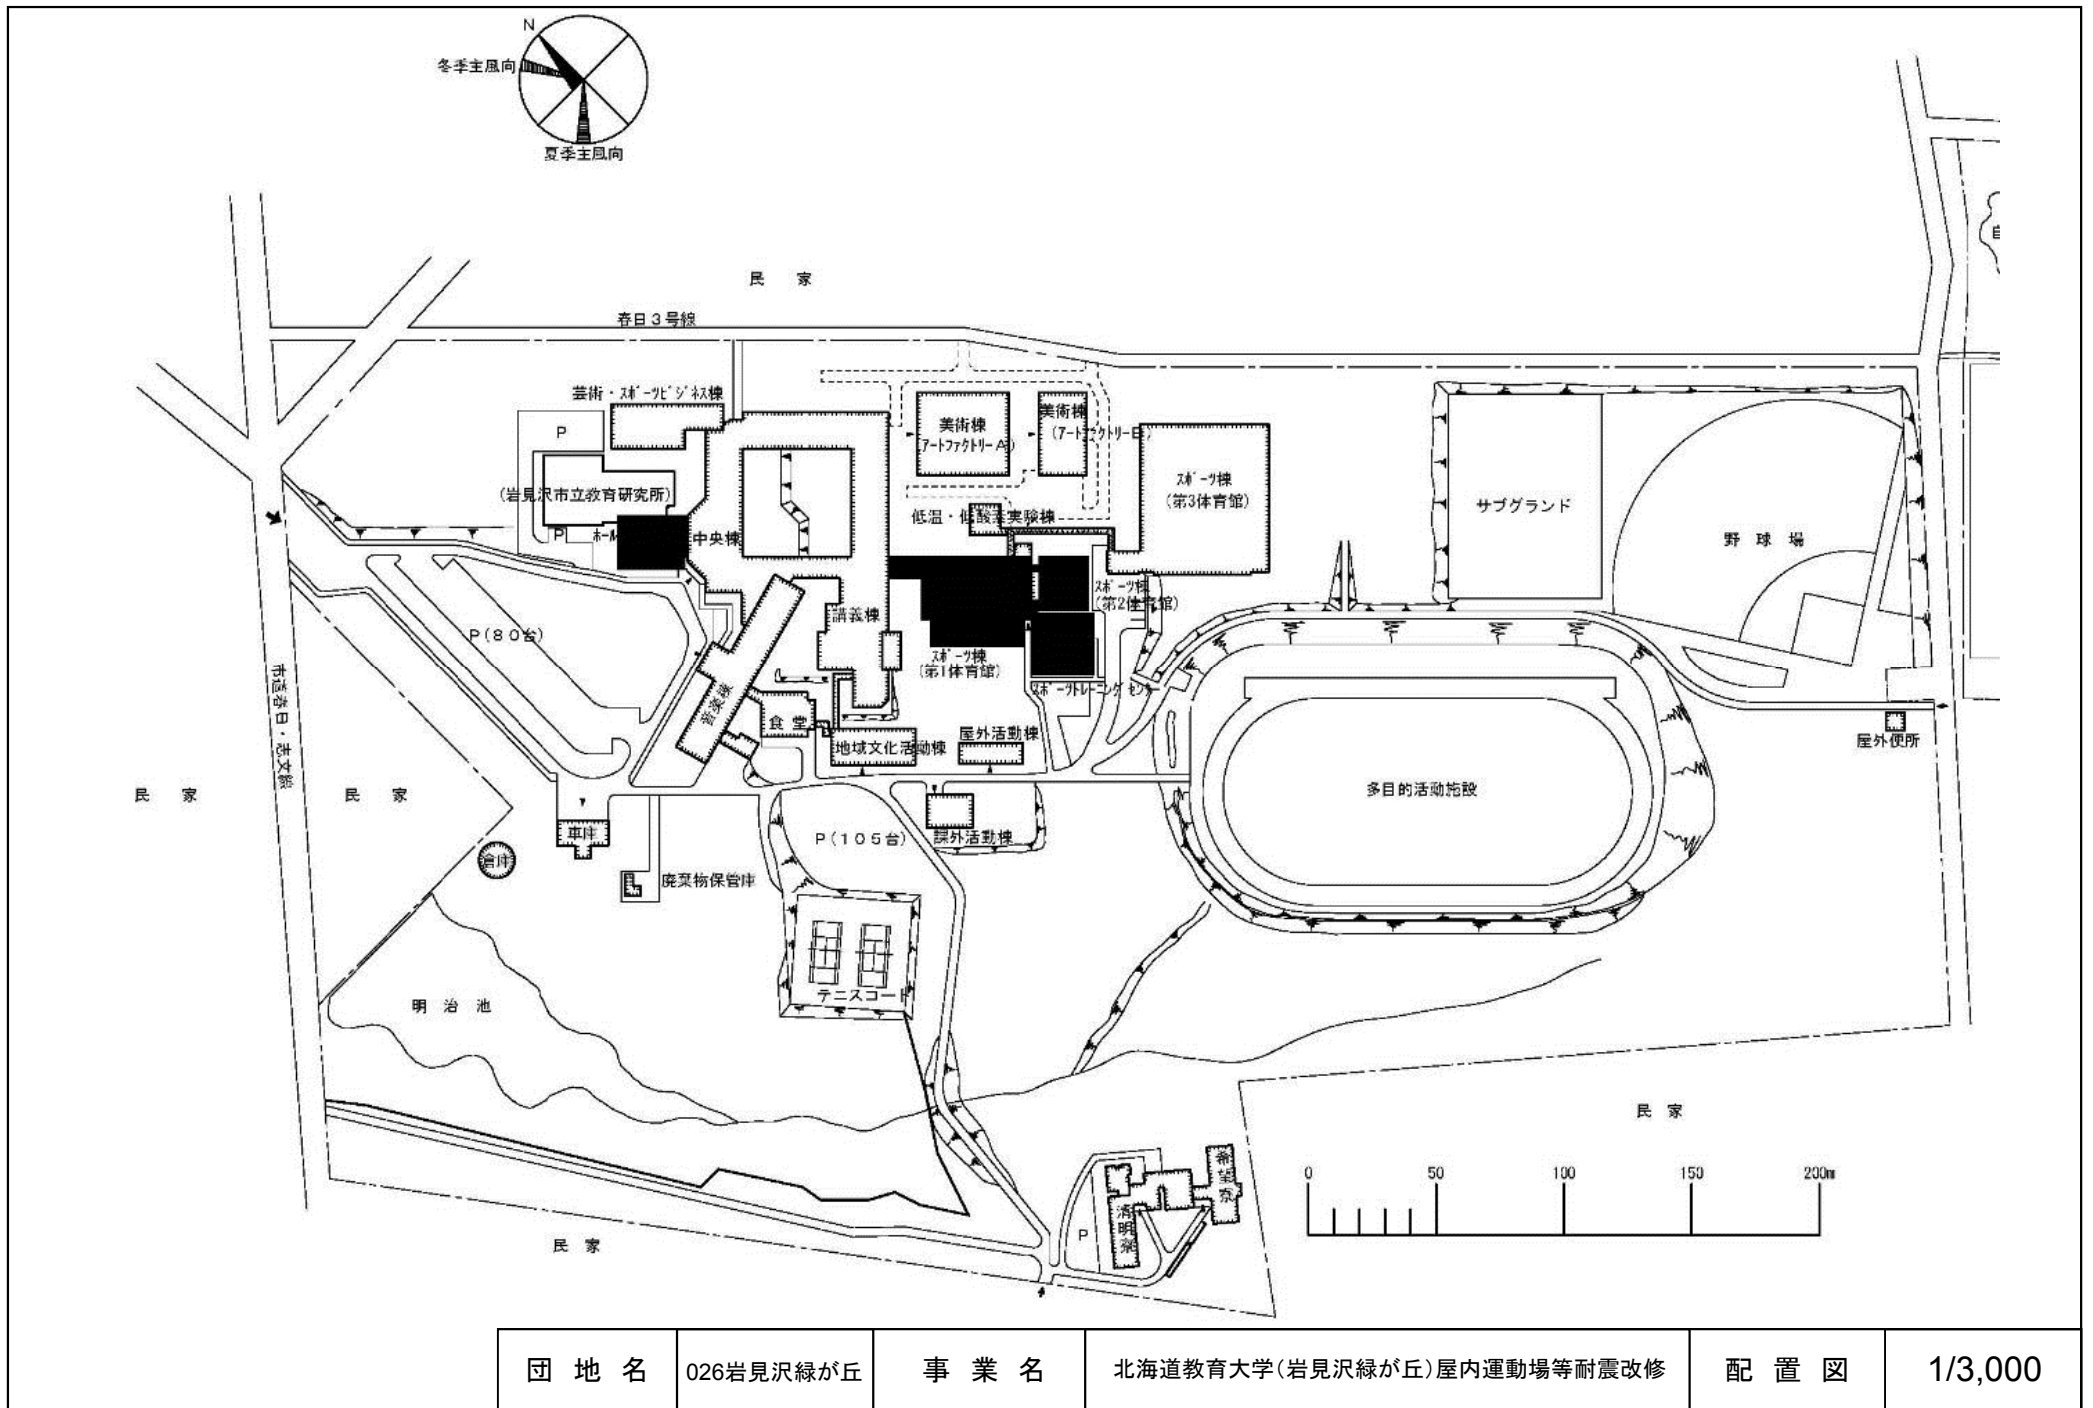

団地名	026岩見沢緑が丘	事業名	北海道教育大学(岩見沢緑が丘)屋内運動場等耐震改修	配置図	1/3,000
-----	-----------	-----	---------------------------	-----	---------

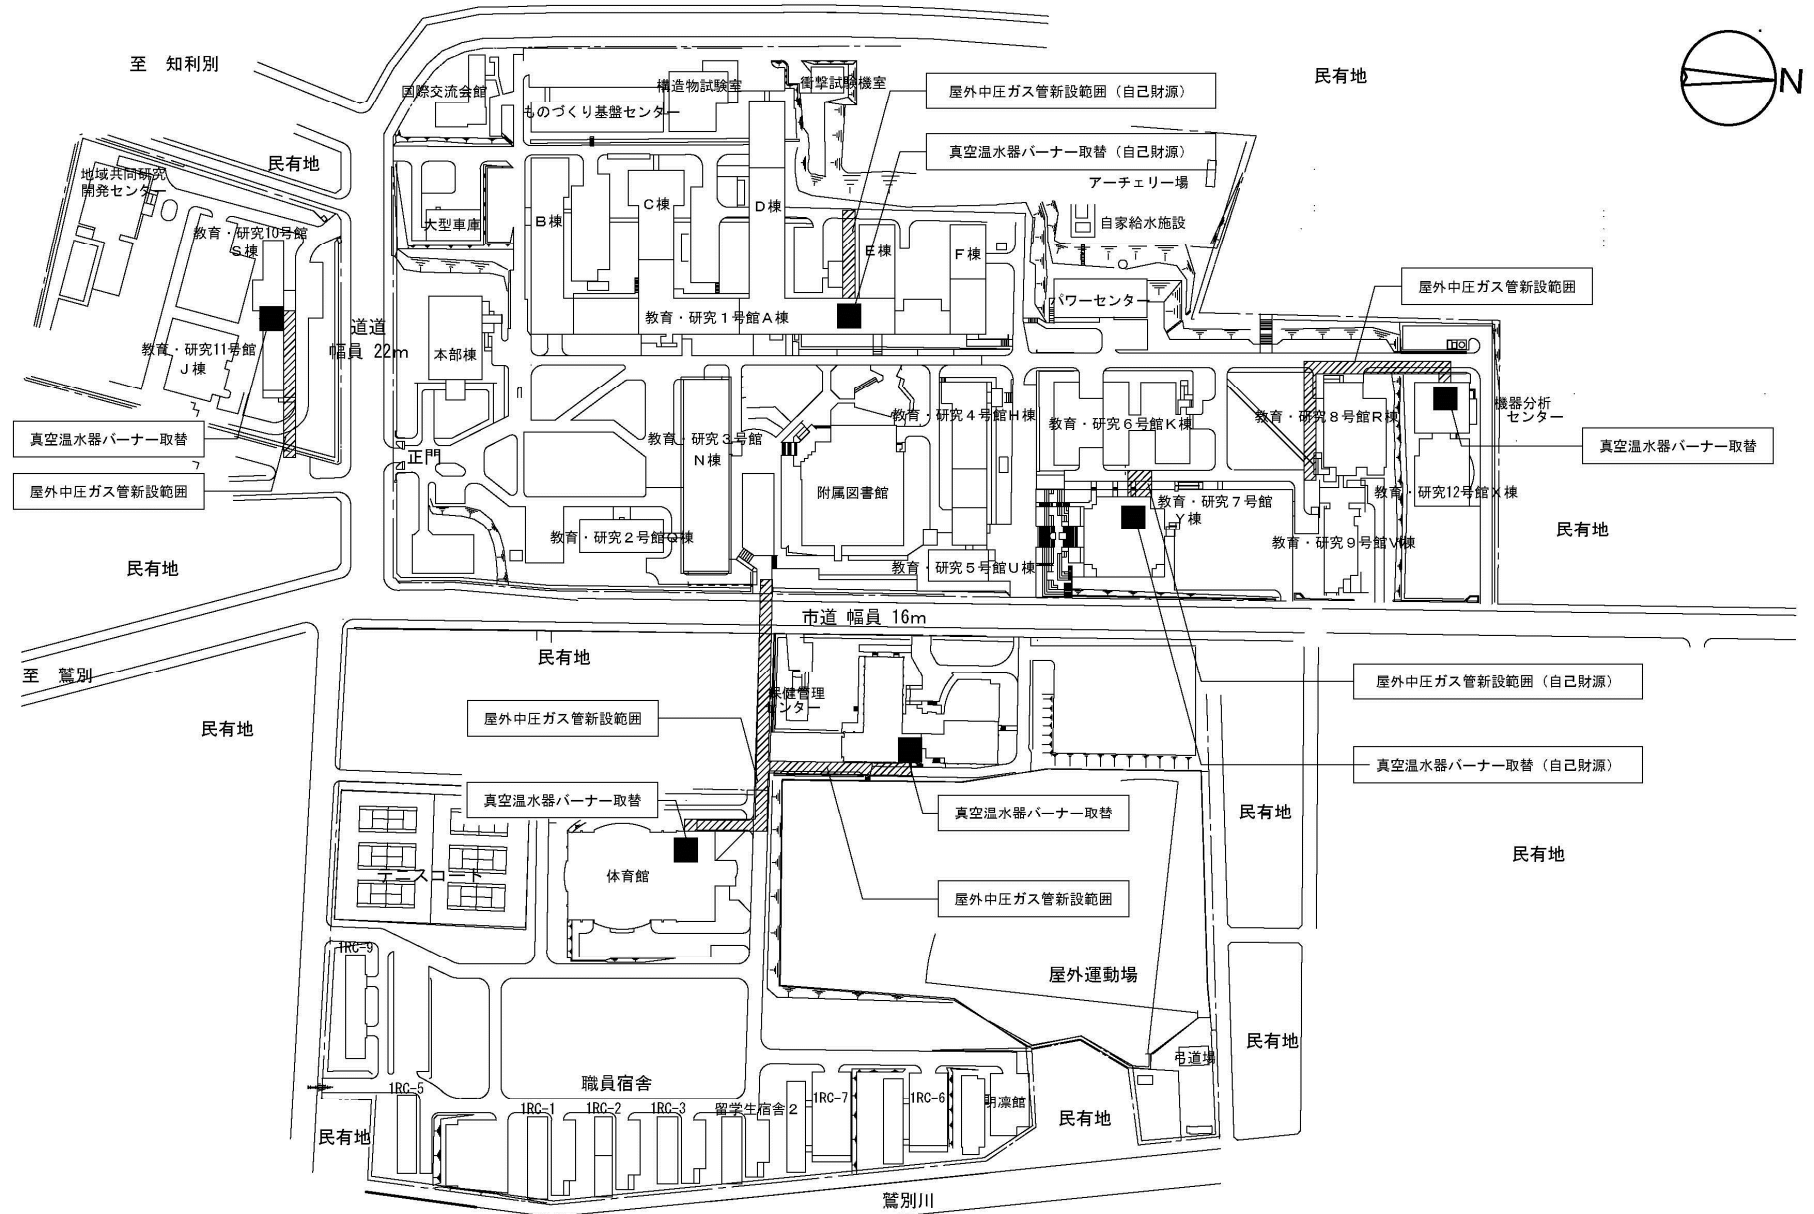


団地名	001 水元1	事業名	室蘭工業大学(水元)ライフライン再生(暖房設備等)	配置図	1/3,000
-----	---------	-----	---------------------------	-----	---------

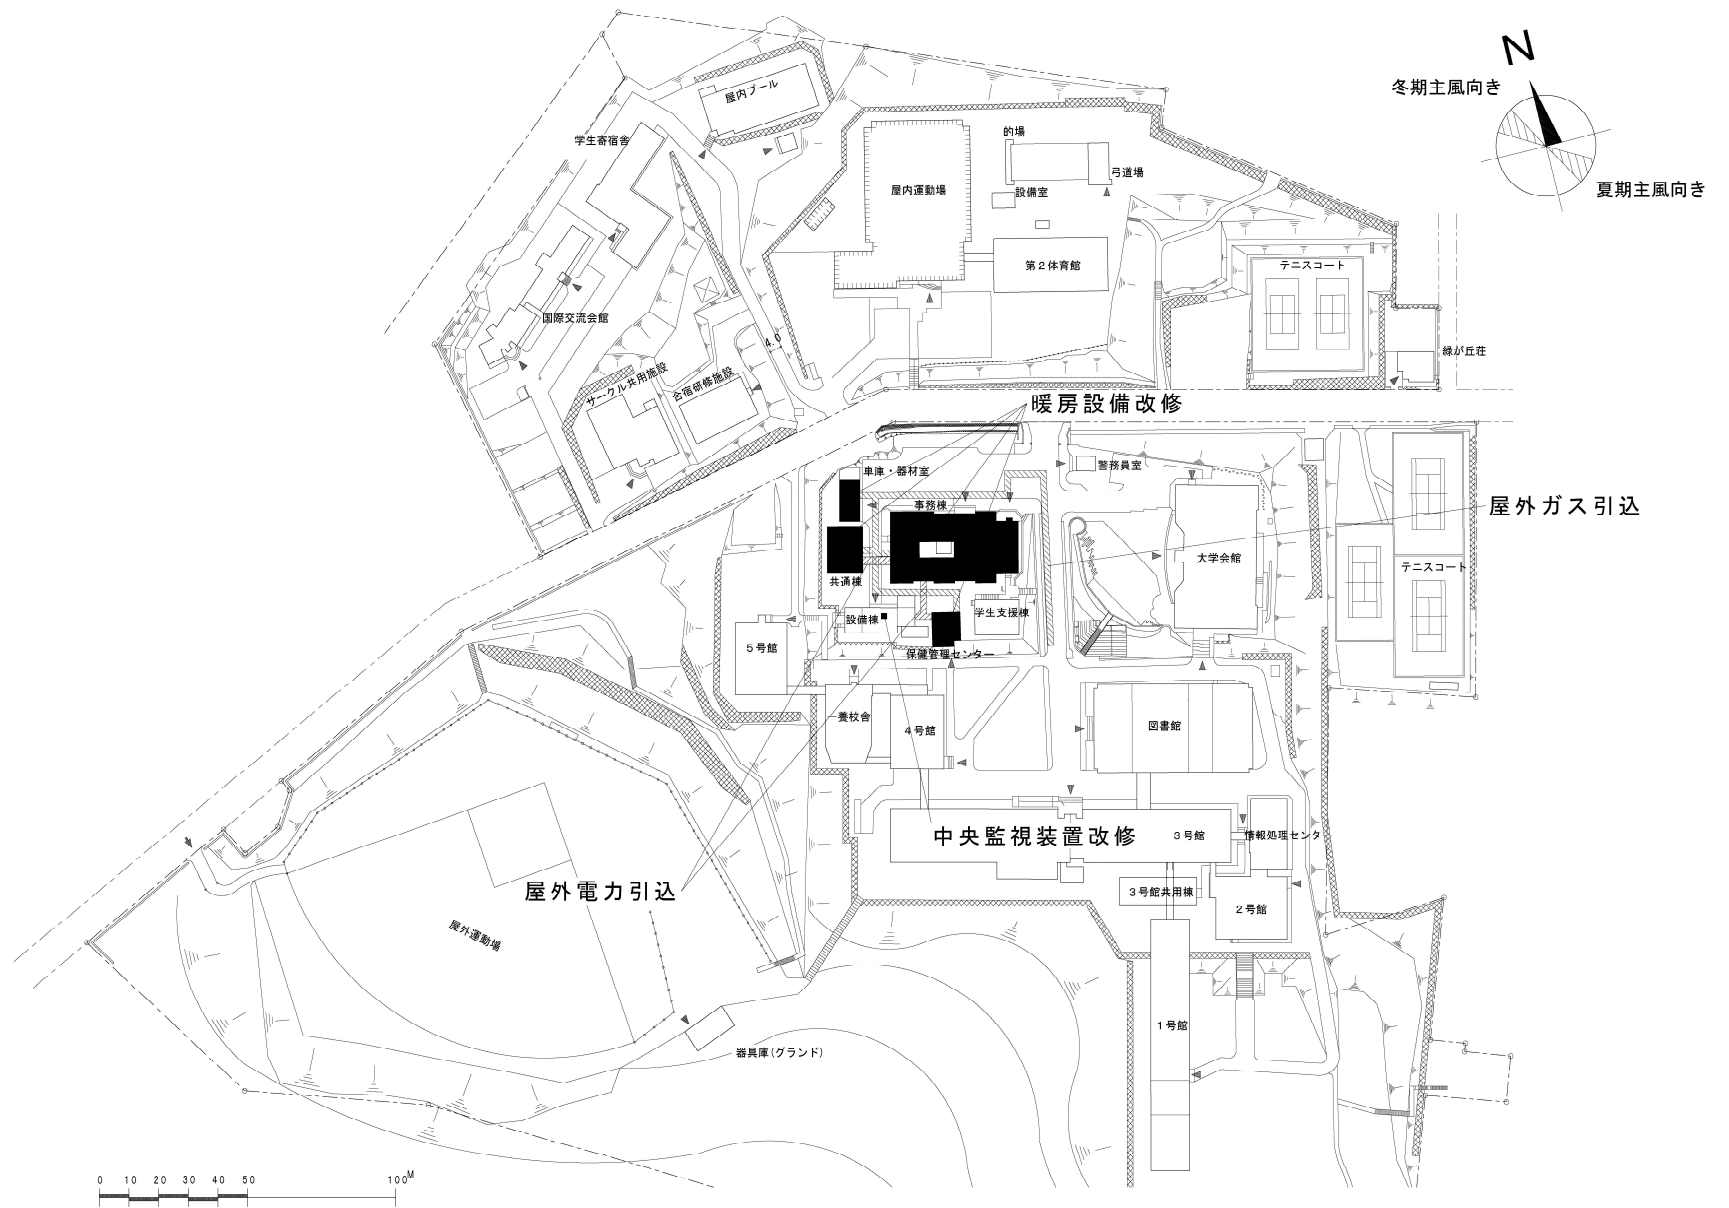

団地名	001 緑	事業名	小樽商科大学(緑)ライフライン再生(暖房設備等)	配置図	1/2500
-----	-------	-----	--------------------------	-----	--------

道立農業高校



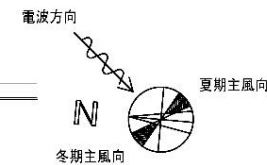


電気設備等の更新




電気設備等の更新

民有地



民有地

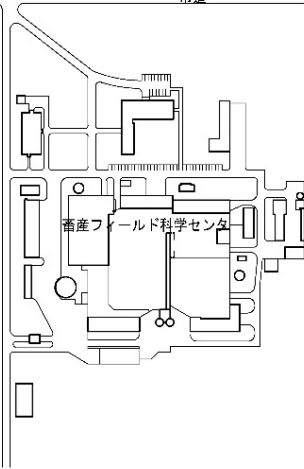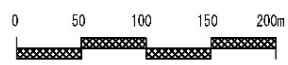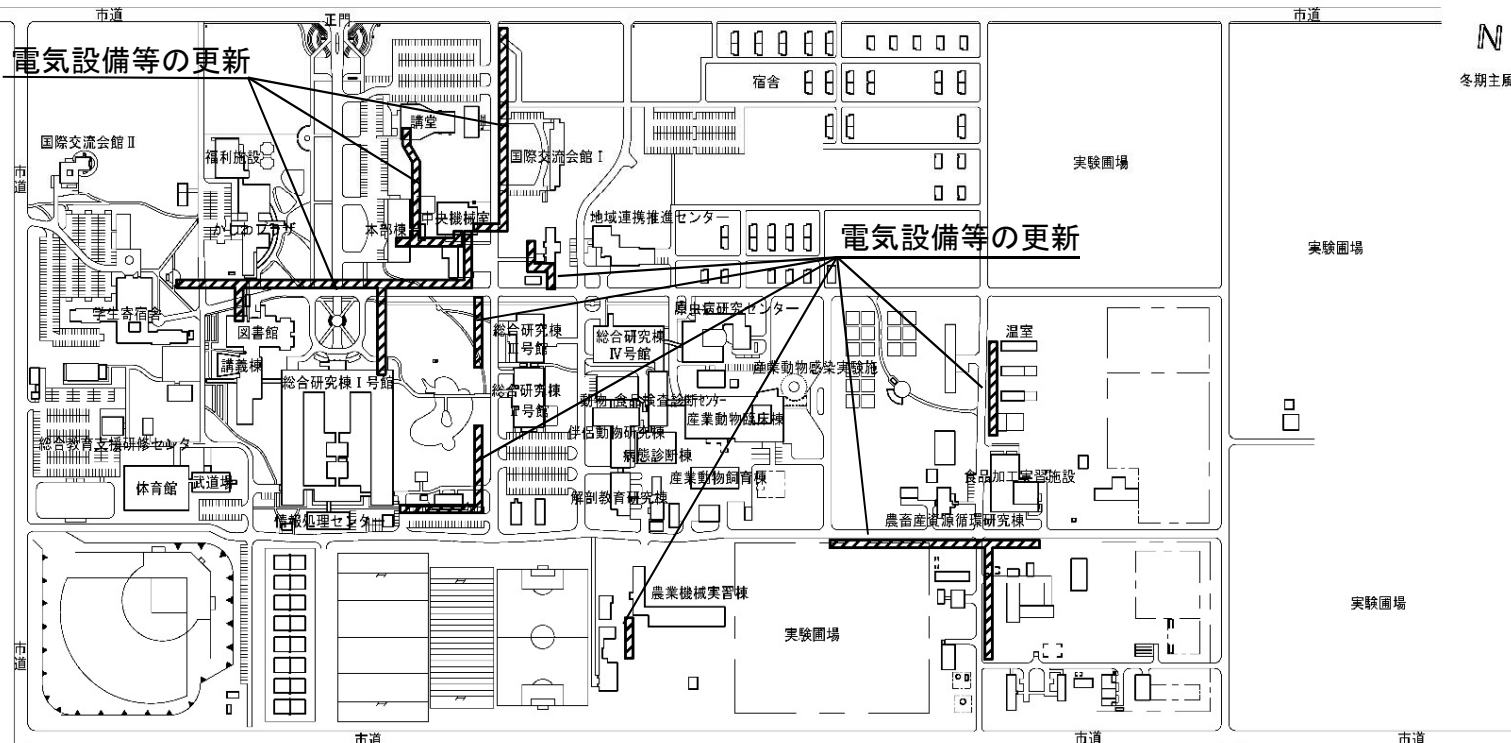



団地名	001稲田	事業名	帯広畜産大学(稲田)ライフライン再生(電気設備等)	配置図	1/6000
-----	-------	-----	---------------------------	-----	--------

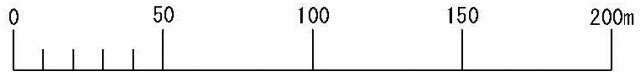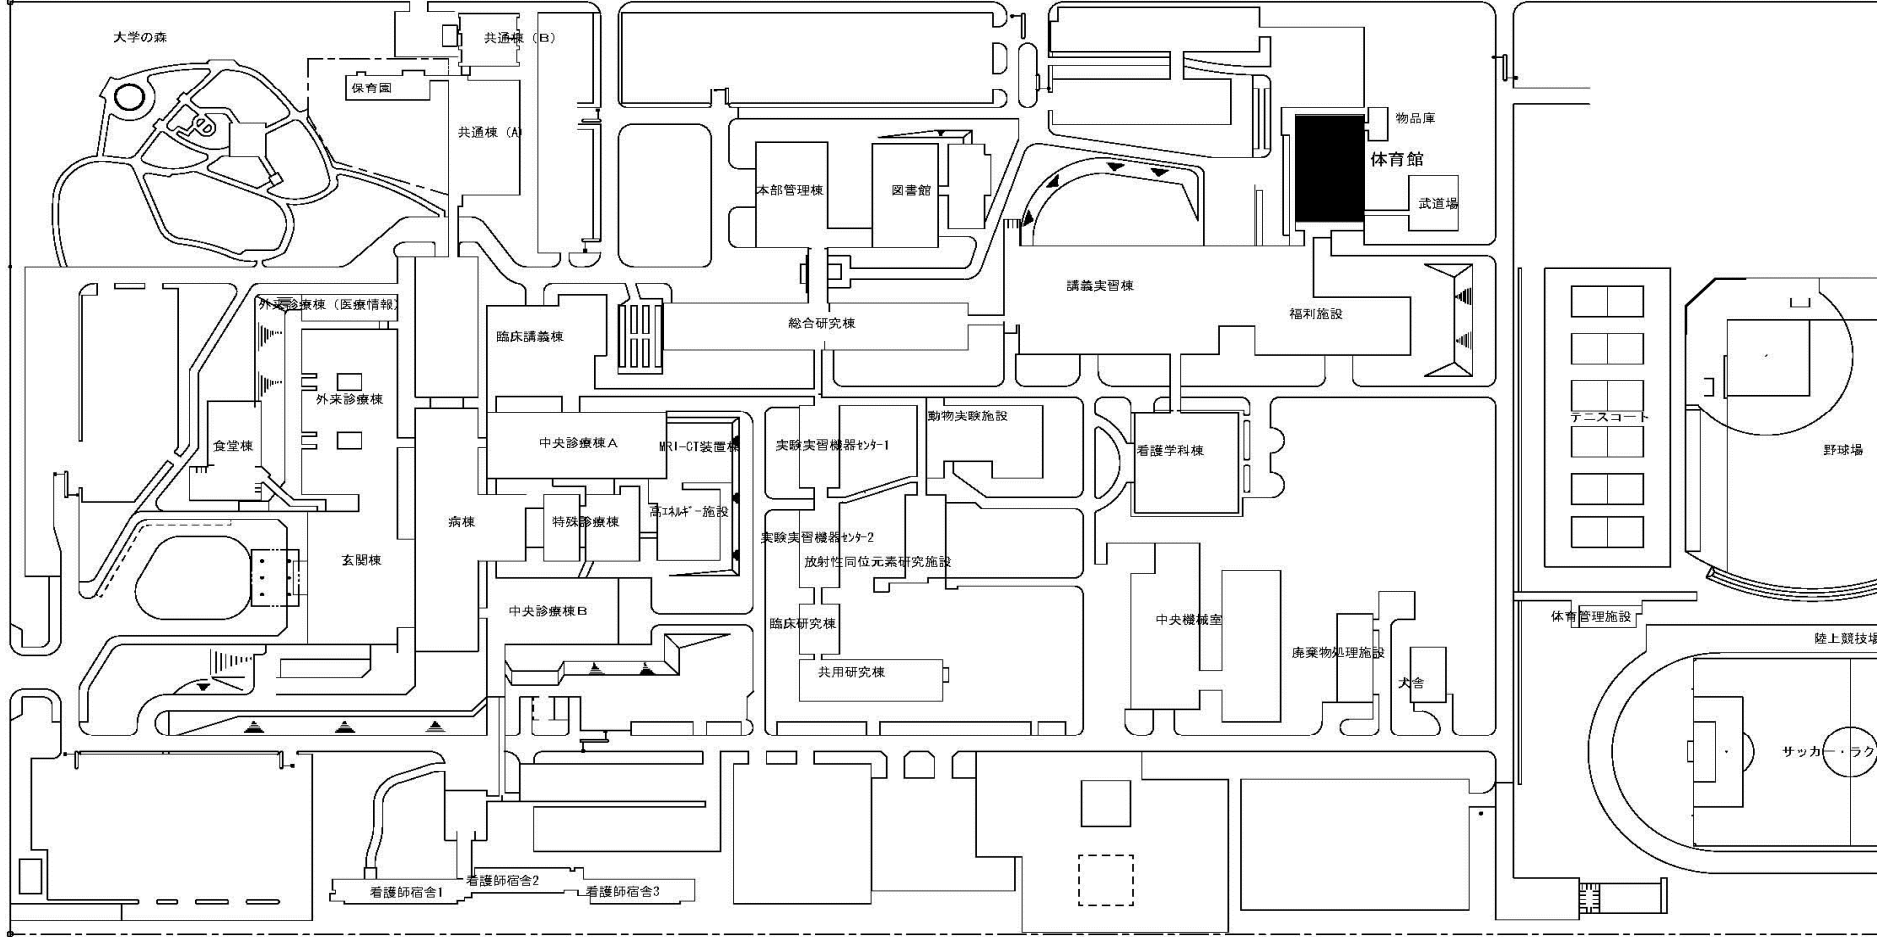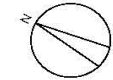



団地名	001 緑が丘東	事業名	旭川医科大学(緑が丘東)屋内運動場耐震改修	配置図	1/3000
-----	----------	-----	-----------------------	-----	--------

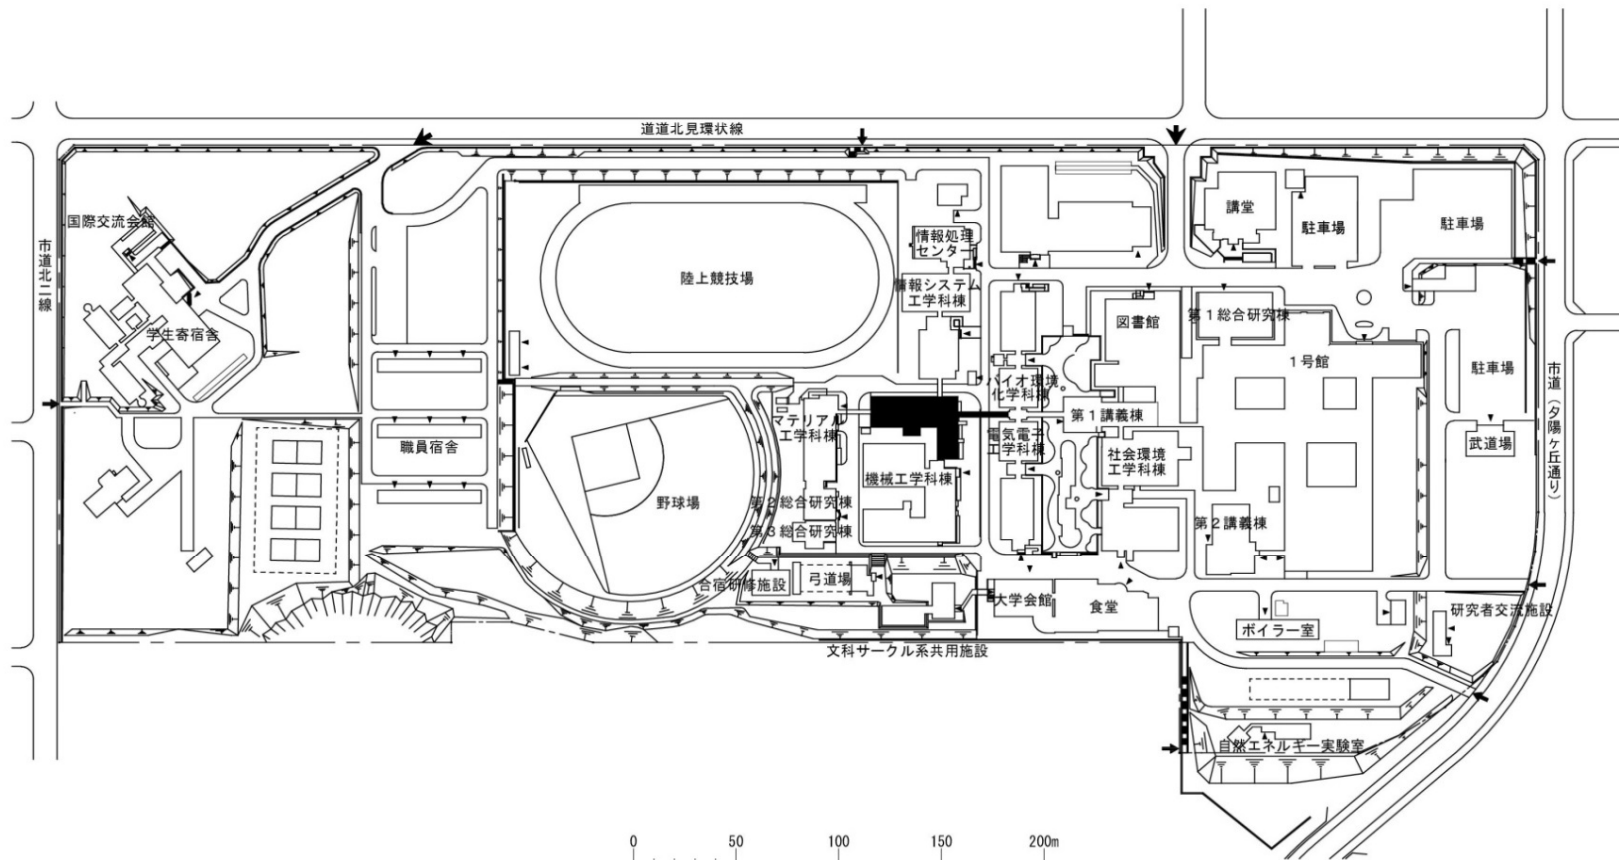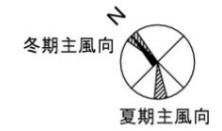



団地名	001公園町	事業名	北見工業大学(公園町)総合研究棟改修(機械工学系)	配置図	1/3600
-----	--------	-----	---------------------------	-----	--------

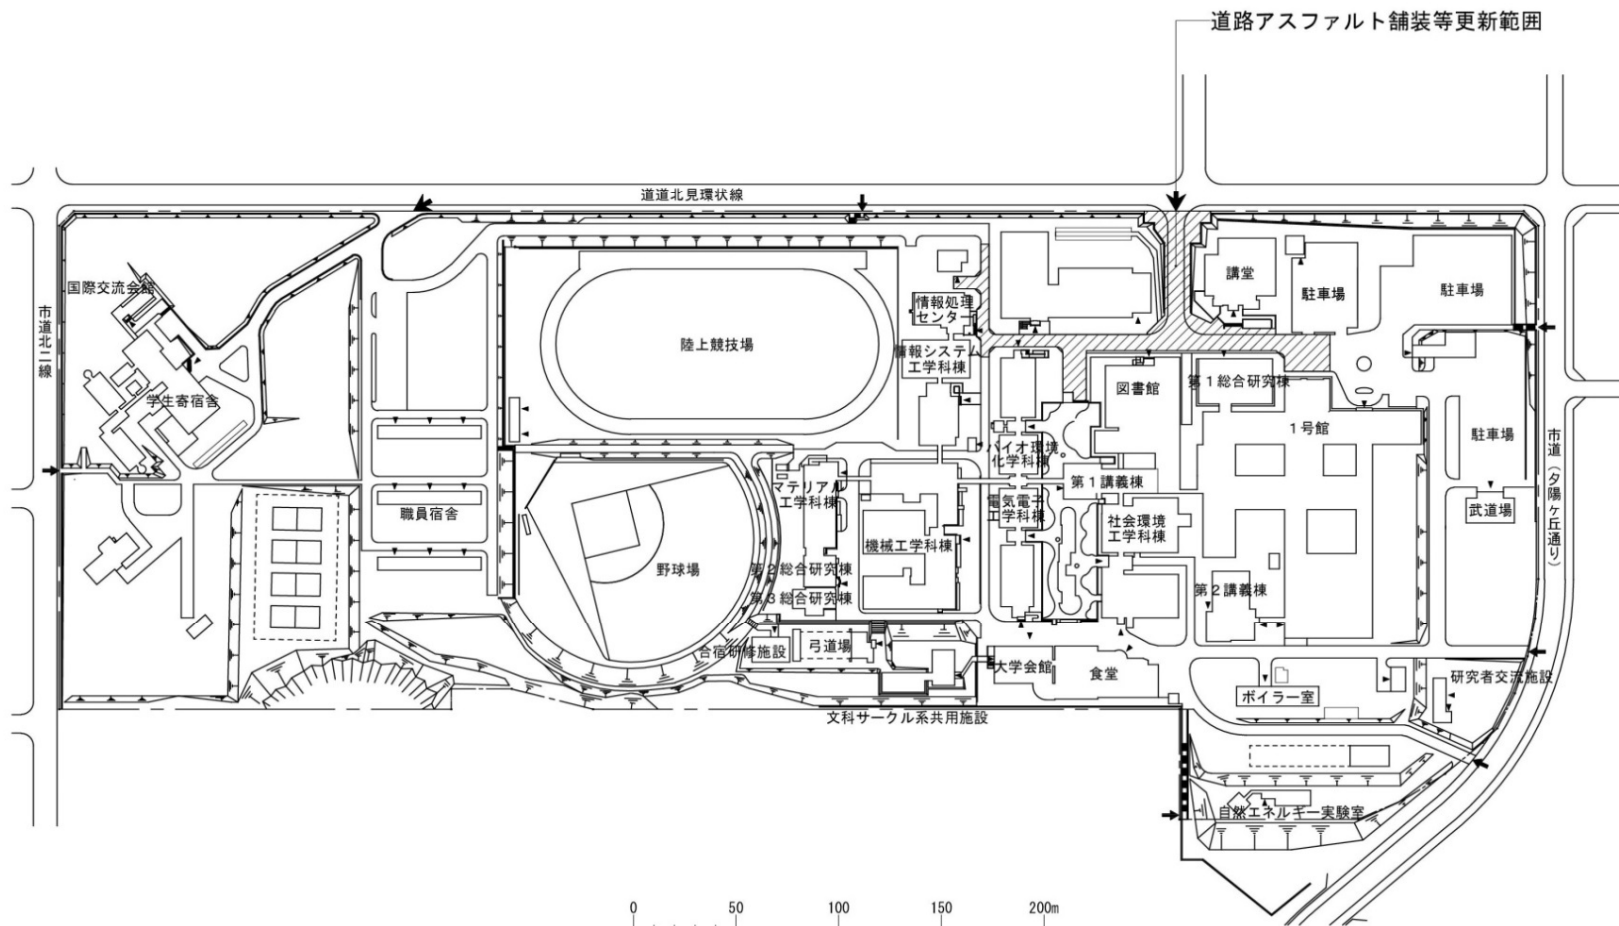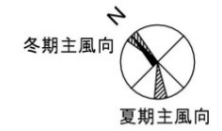



団地名	001公園町	事業名	北見工業大学(公園町)基幹・環境整備Ⅰ(道路整備)	配置図	1/3600
-----	--------	-----	---------------------------	-----	--------

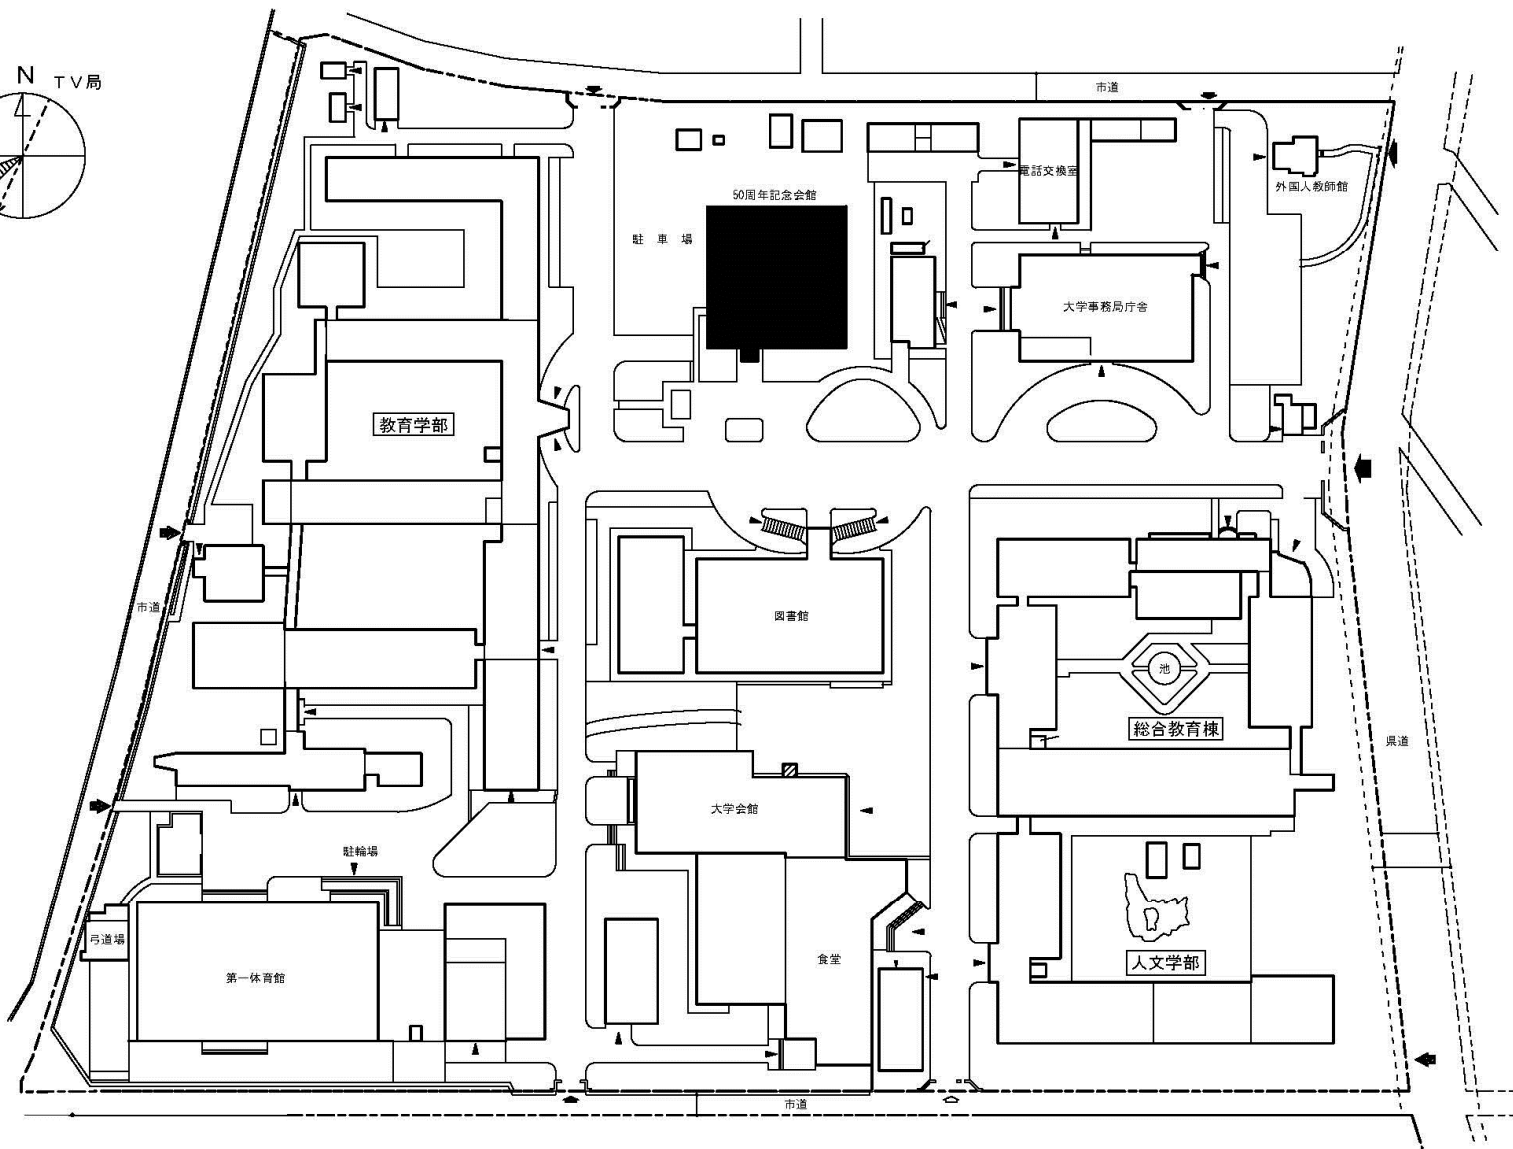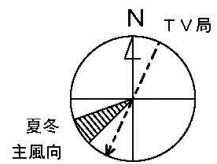

団地名	001 文京町	事業名	弘前大学(文京町)講堂耐震改修	配置図	1/2,000
-----	---------	-----	-----------------	-----	---------

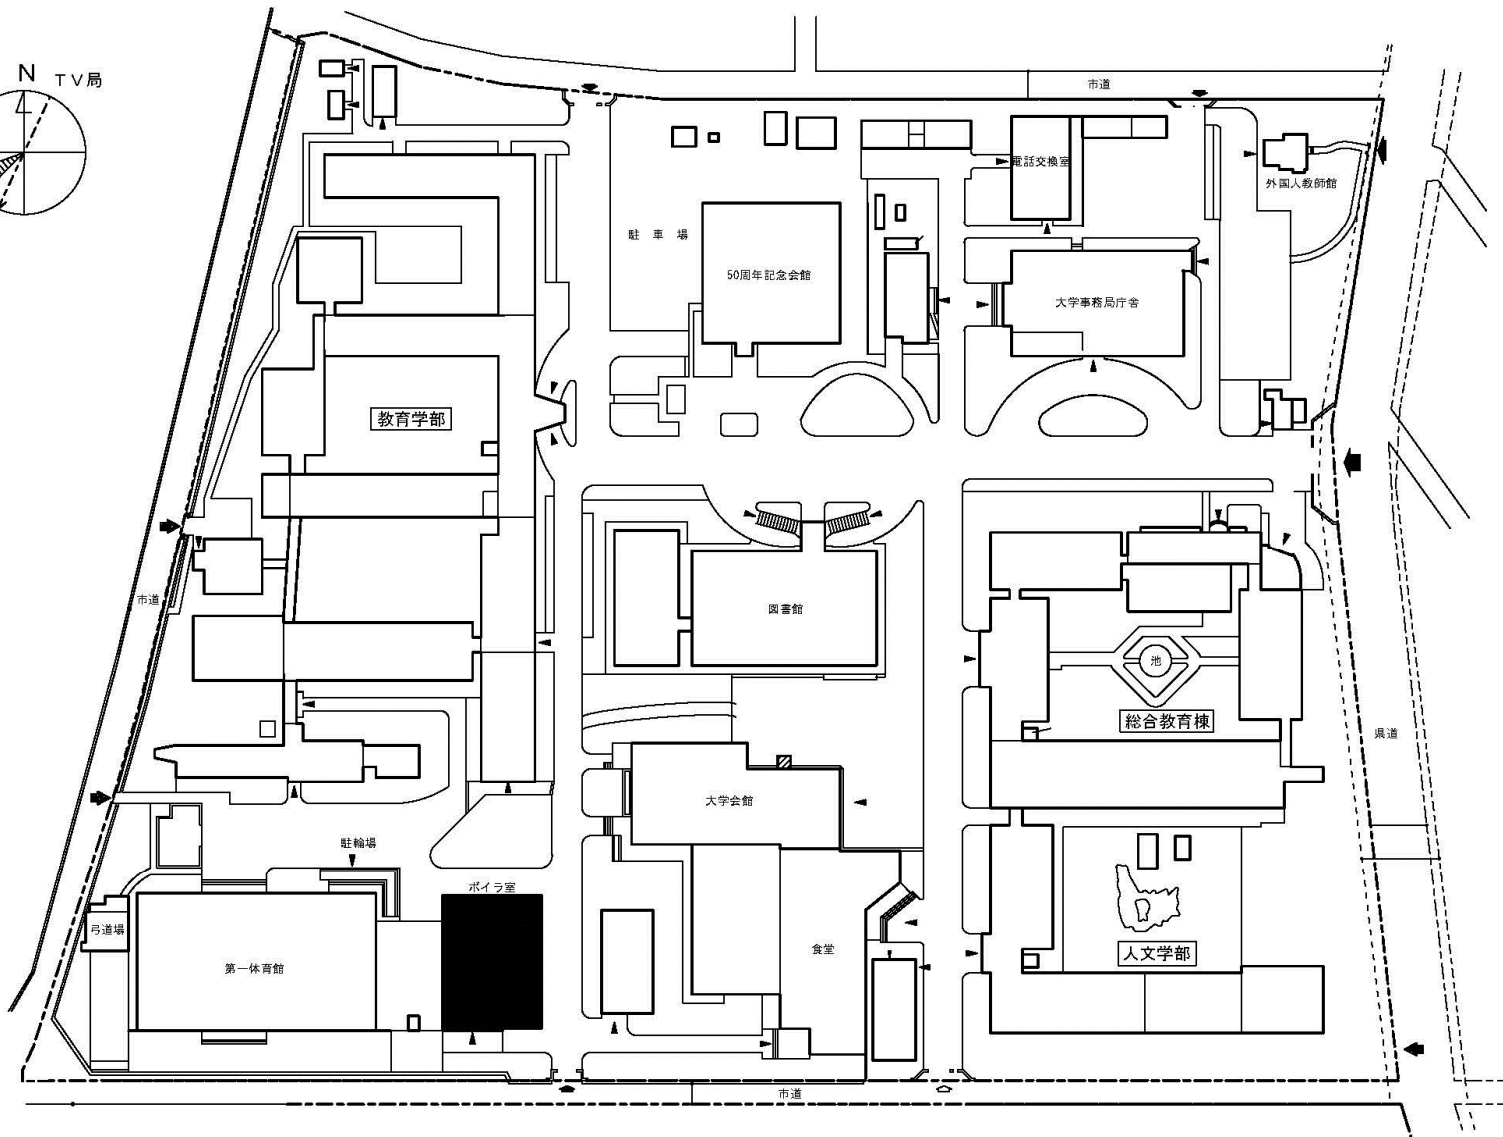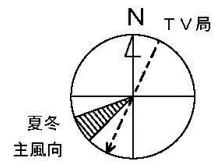




団地名	001 文京町	事業名	弘前大学(文京町)ライフライン再生(暖房設備)	配置図	1/2,000
-----	---------	-----	-------------------------	-----	---------

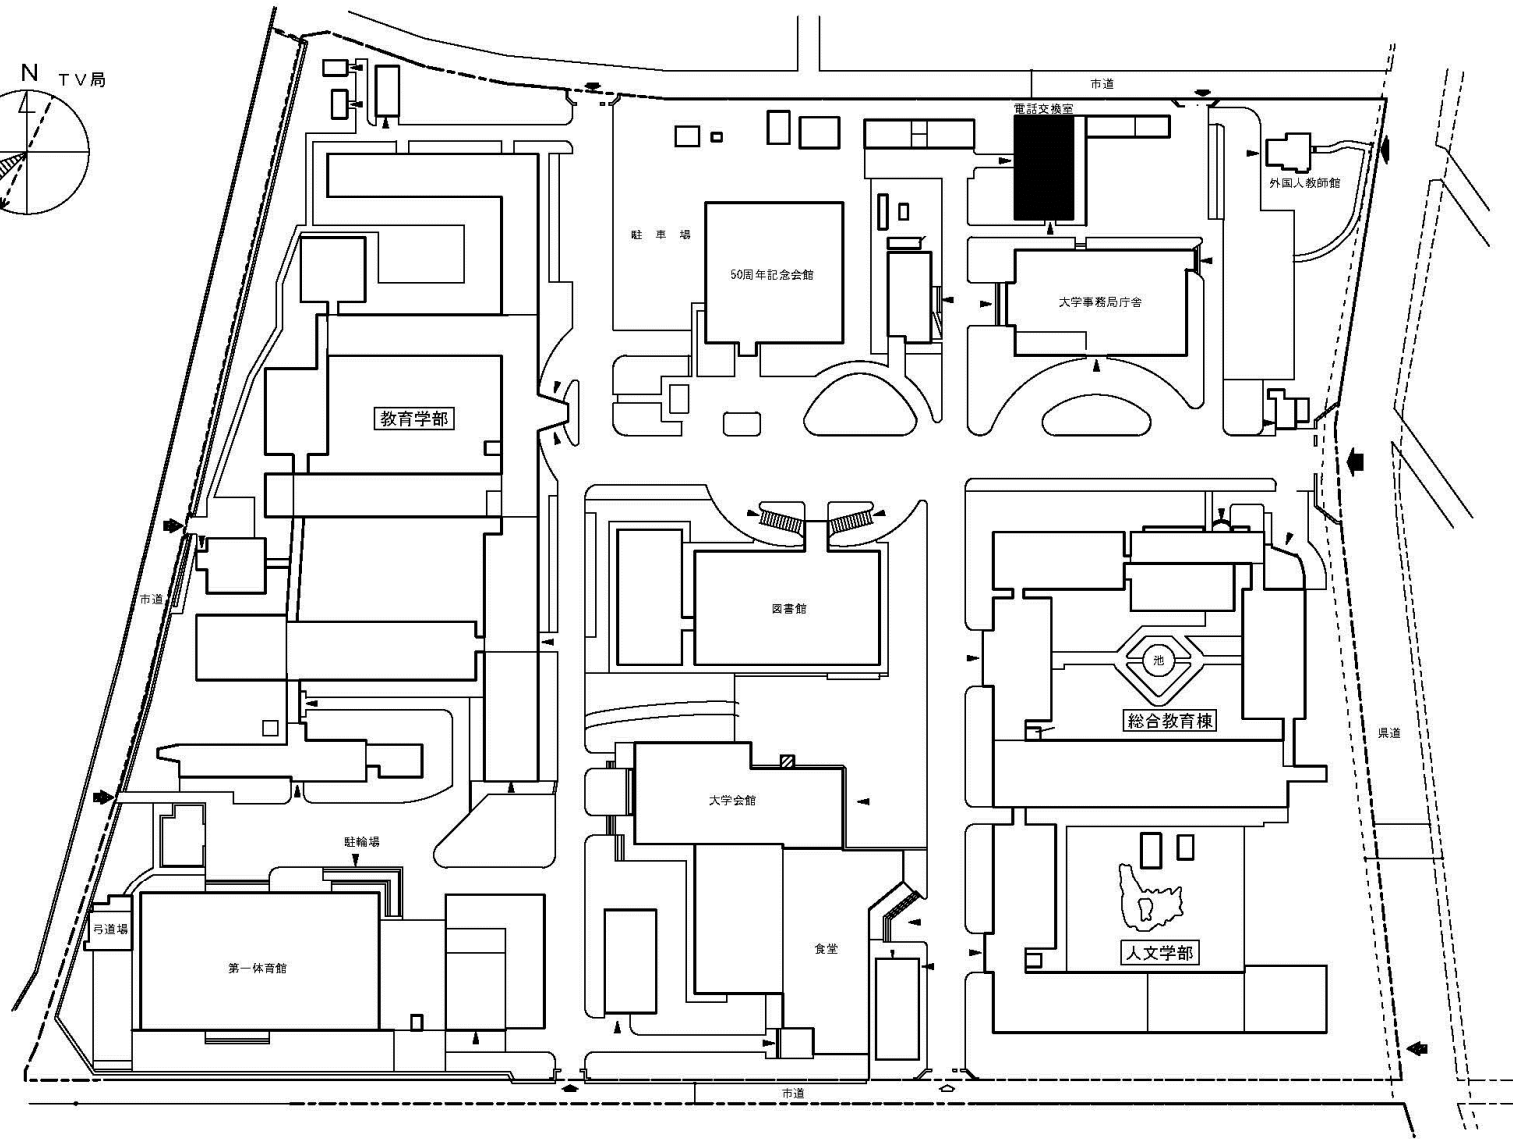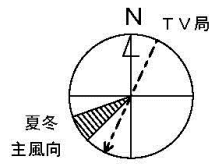


団地名	001 文京町	事業名	弘前大学(文京町)ライフライン再生(電気設備)	配置図	1/2,000
-----	---------	-----	-------------------------	-----	---------




団地名	001上田	事業名	岩手大学(上田)ライフライン再生(電気設備)	配置図	1/5000
-----	-------	-----	------------------------	-----	--------

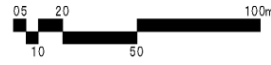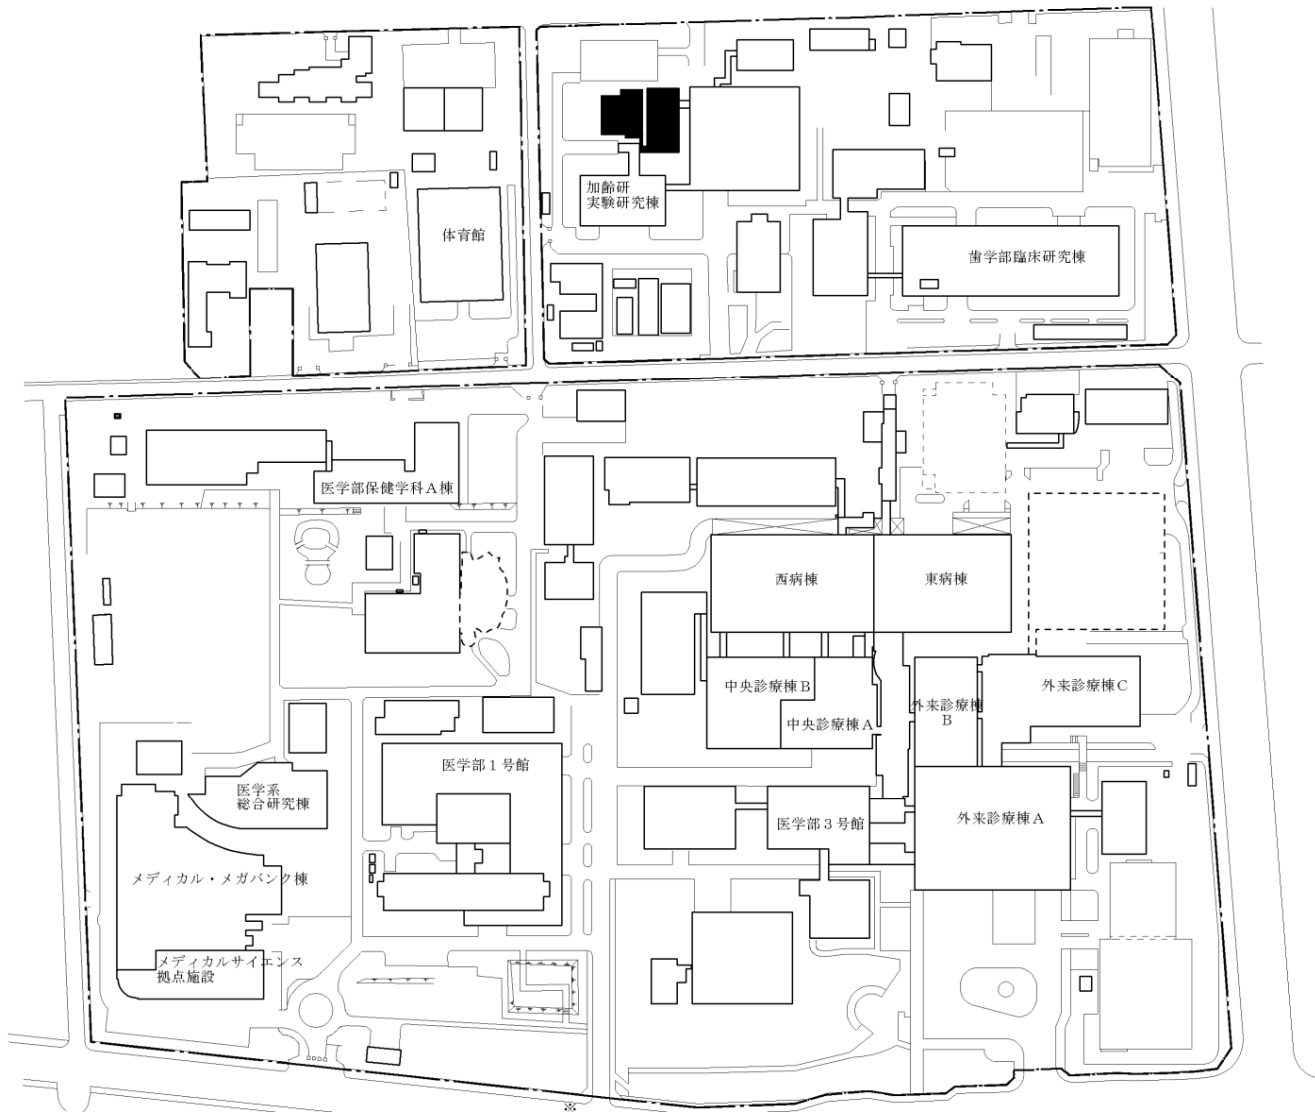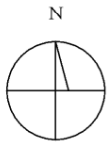


団地名	002 星陵	事業名	東北大学(星陵)加齢疾患モデル総合実験施設	配置図	1/3,000
-----	--------	-----	-----------------------	-----	---------

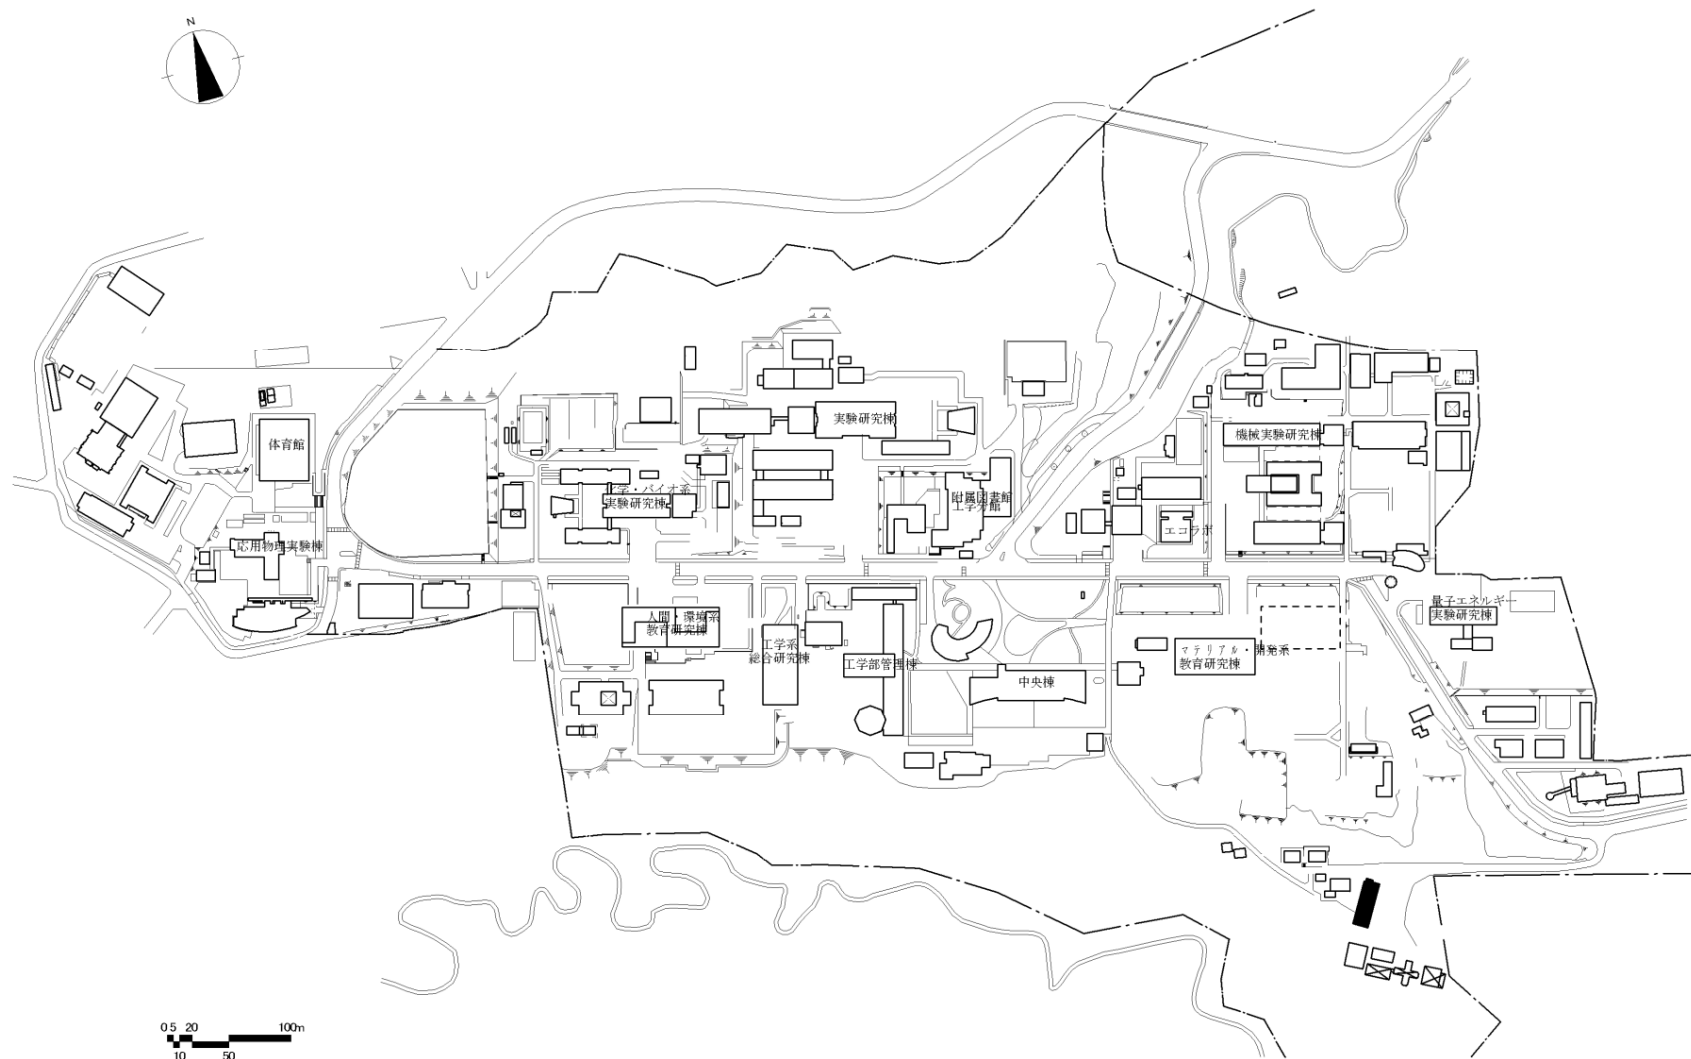


団地名	008 青葉山1	事業名	東北大学(青葉山)総合研究棟 (地殻変動・地震予知研究センター)	配置図	1/6,000
-----	----------	-----	-------------------------------------	-----	---------

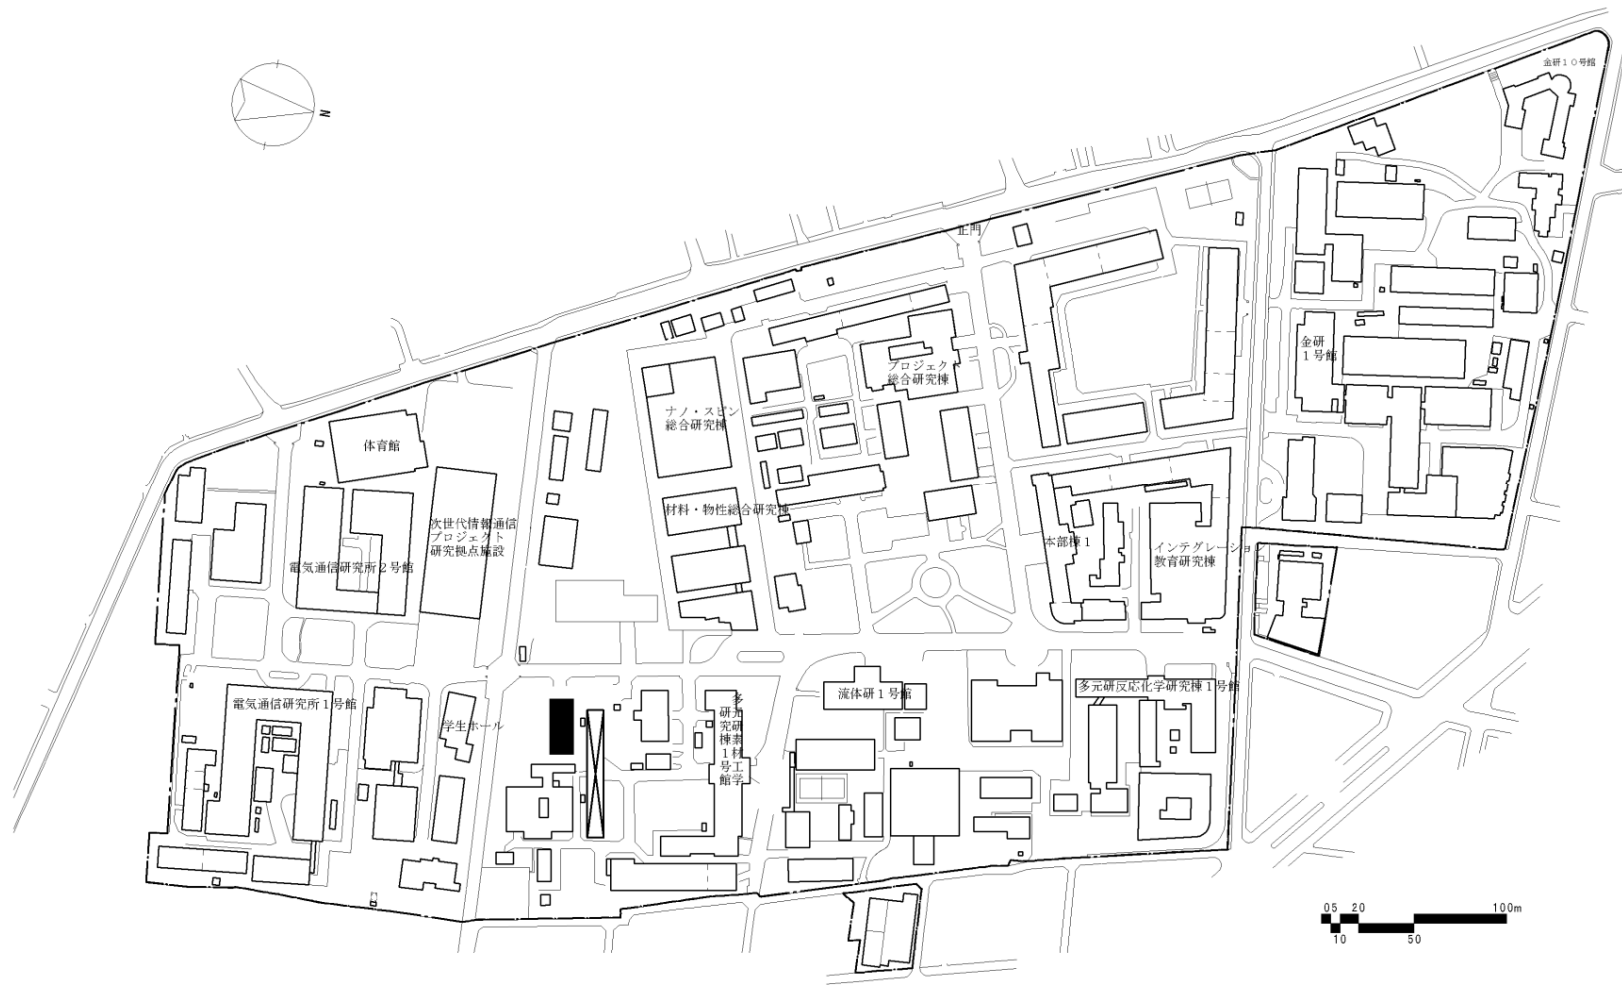


団地名	001片平	事業名	東北大学(片平)総合研究棟(多元物質科学研究所)	配置図	1/4,000
-----	-------	-----	--------------------------	-----	---------

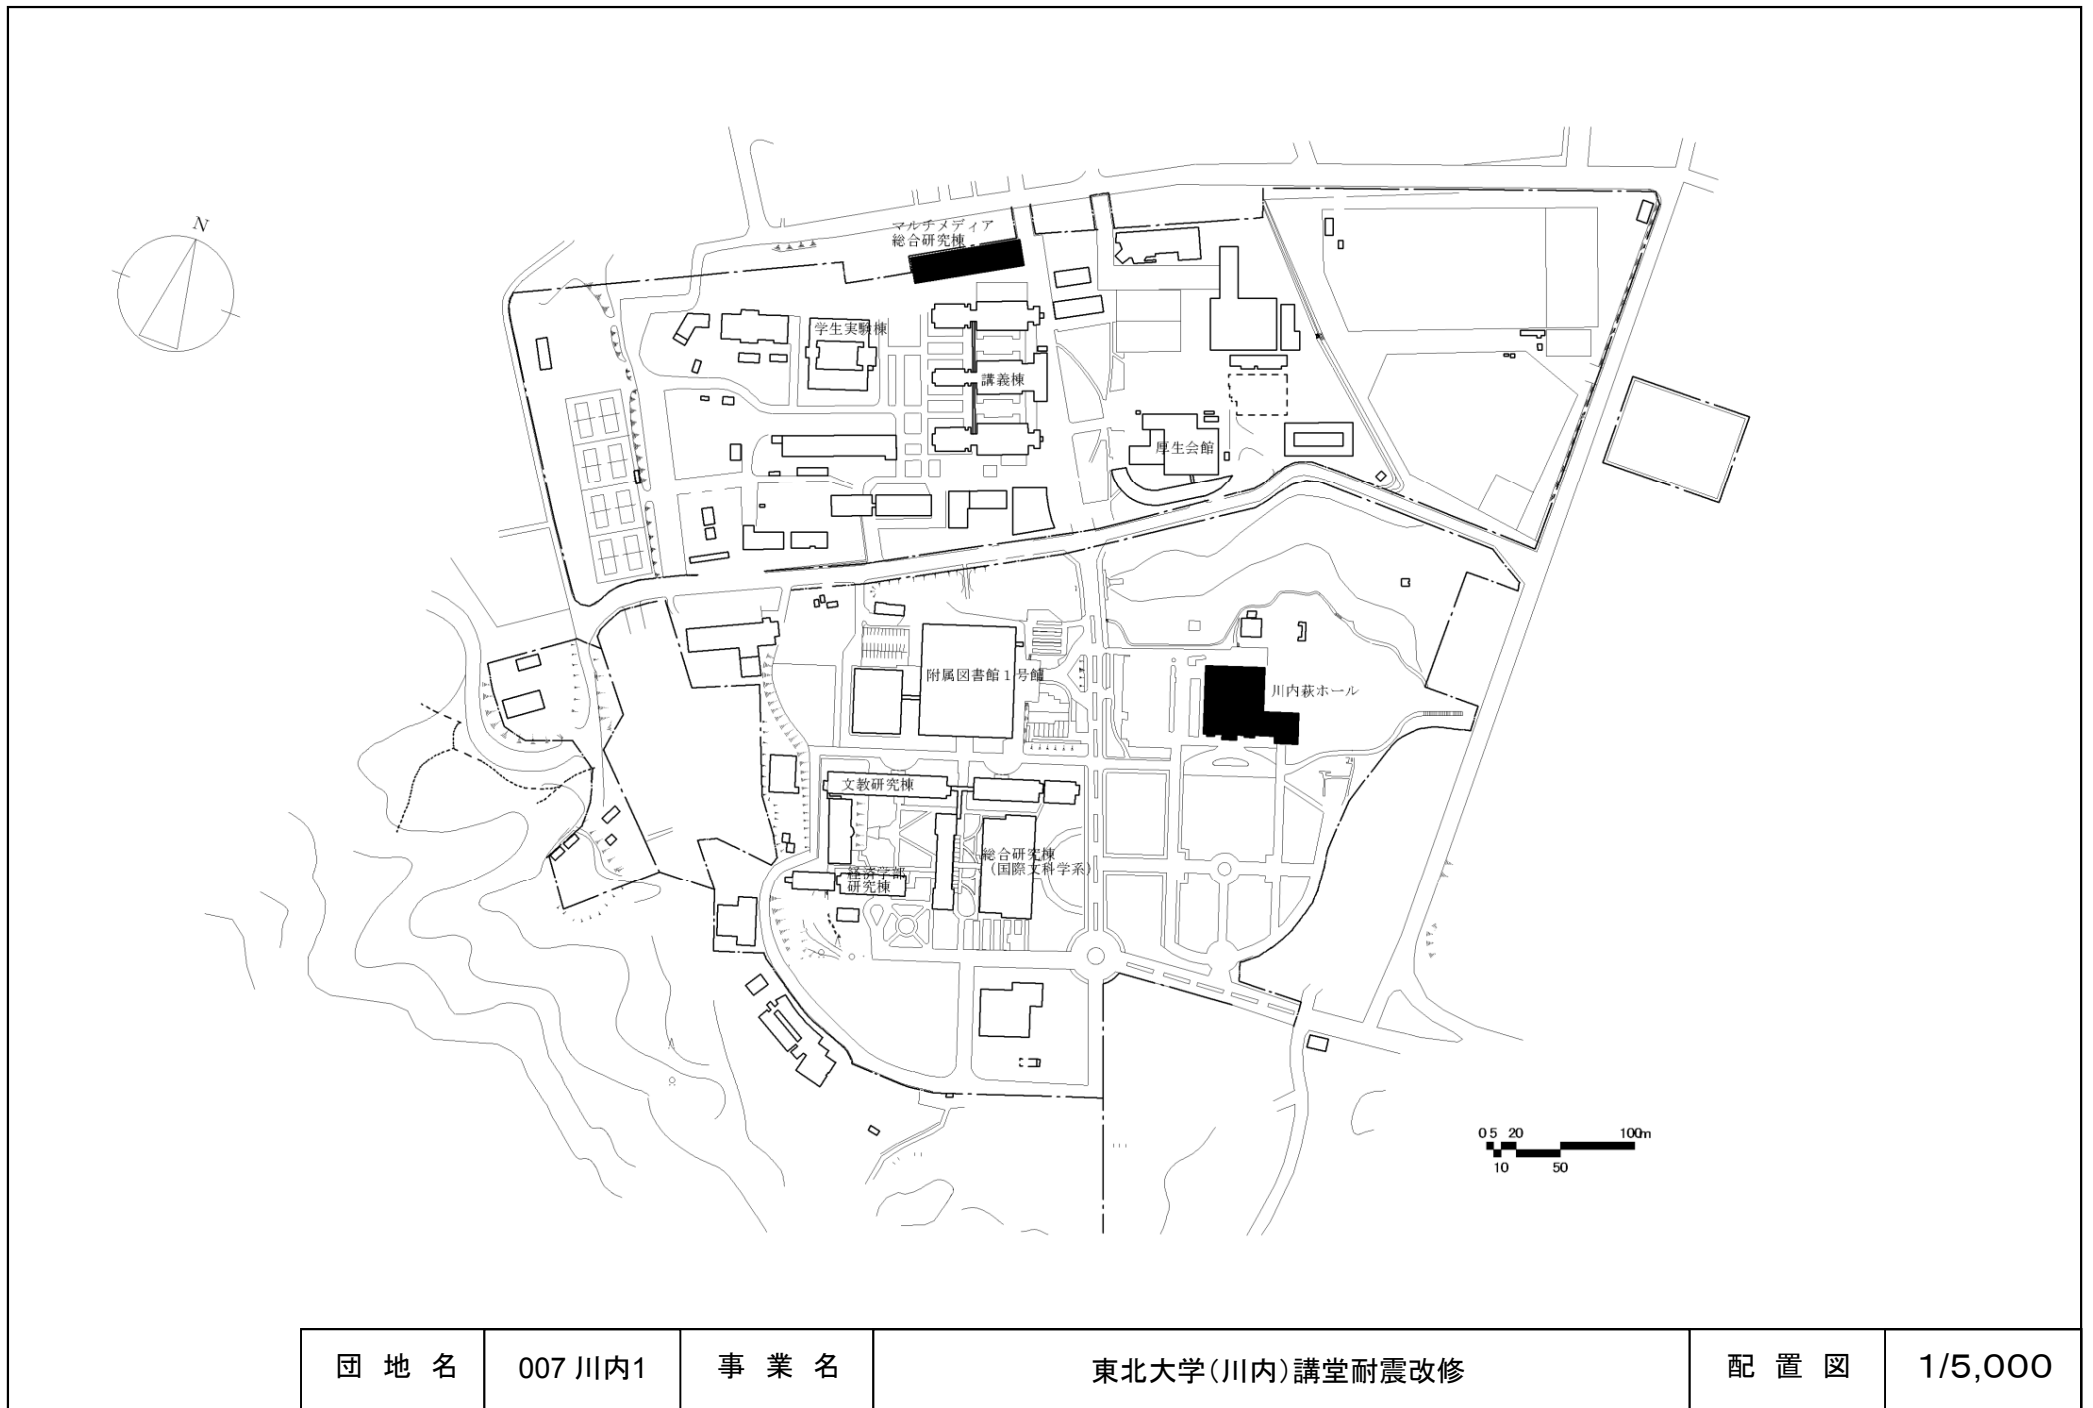


団地名	007 川内1	事業名	東北大学(川内)講堂耐震改修	配置図	1/5,000
-----	---------	-----	----------------	-----	---------

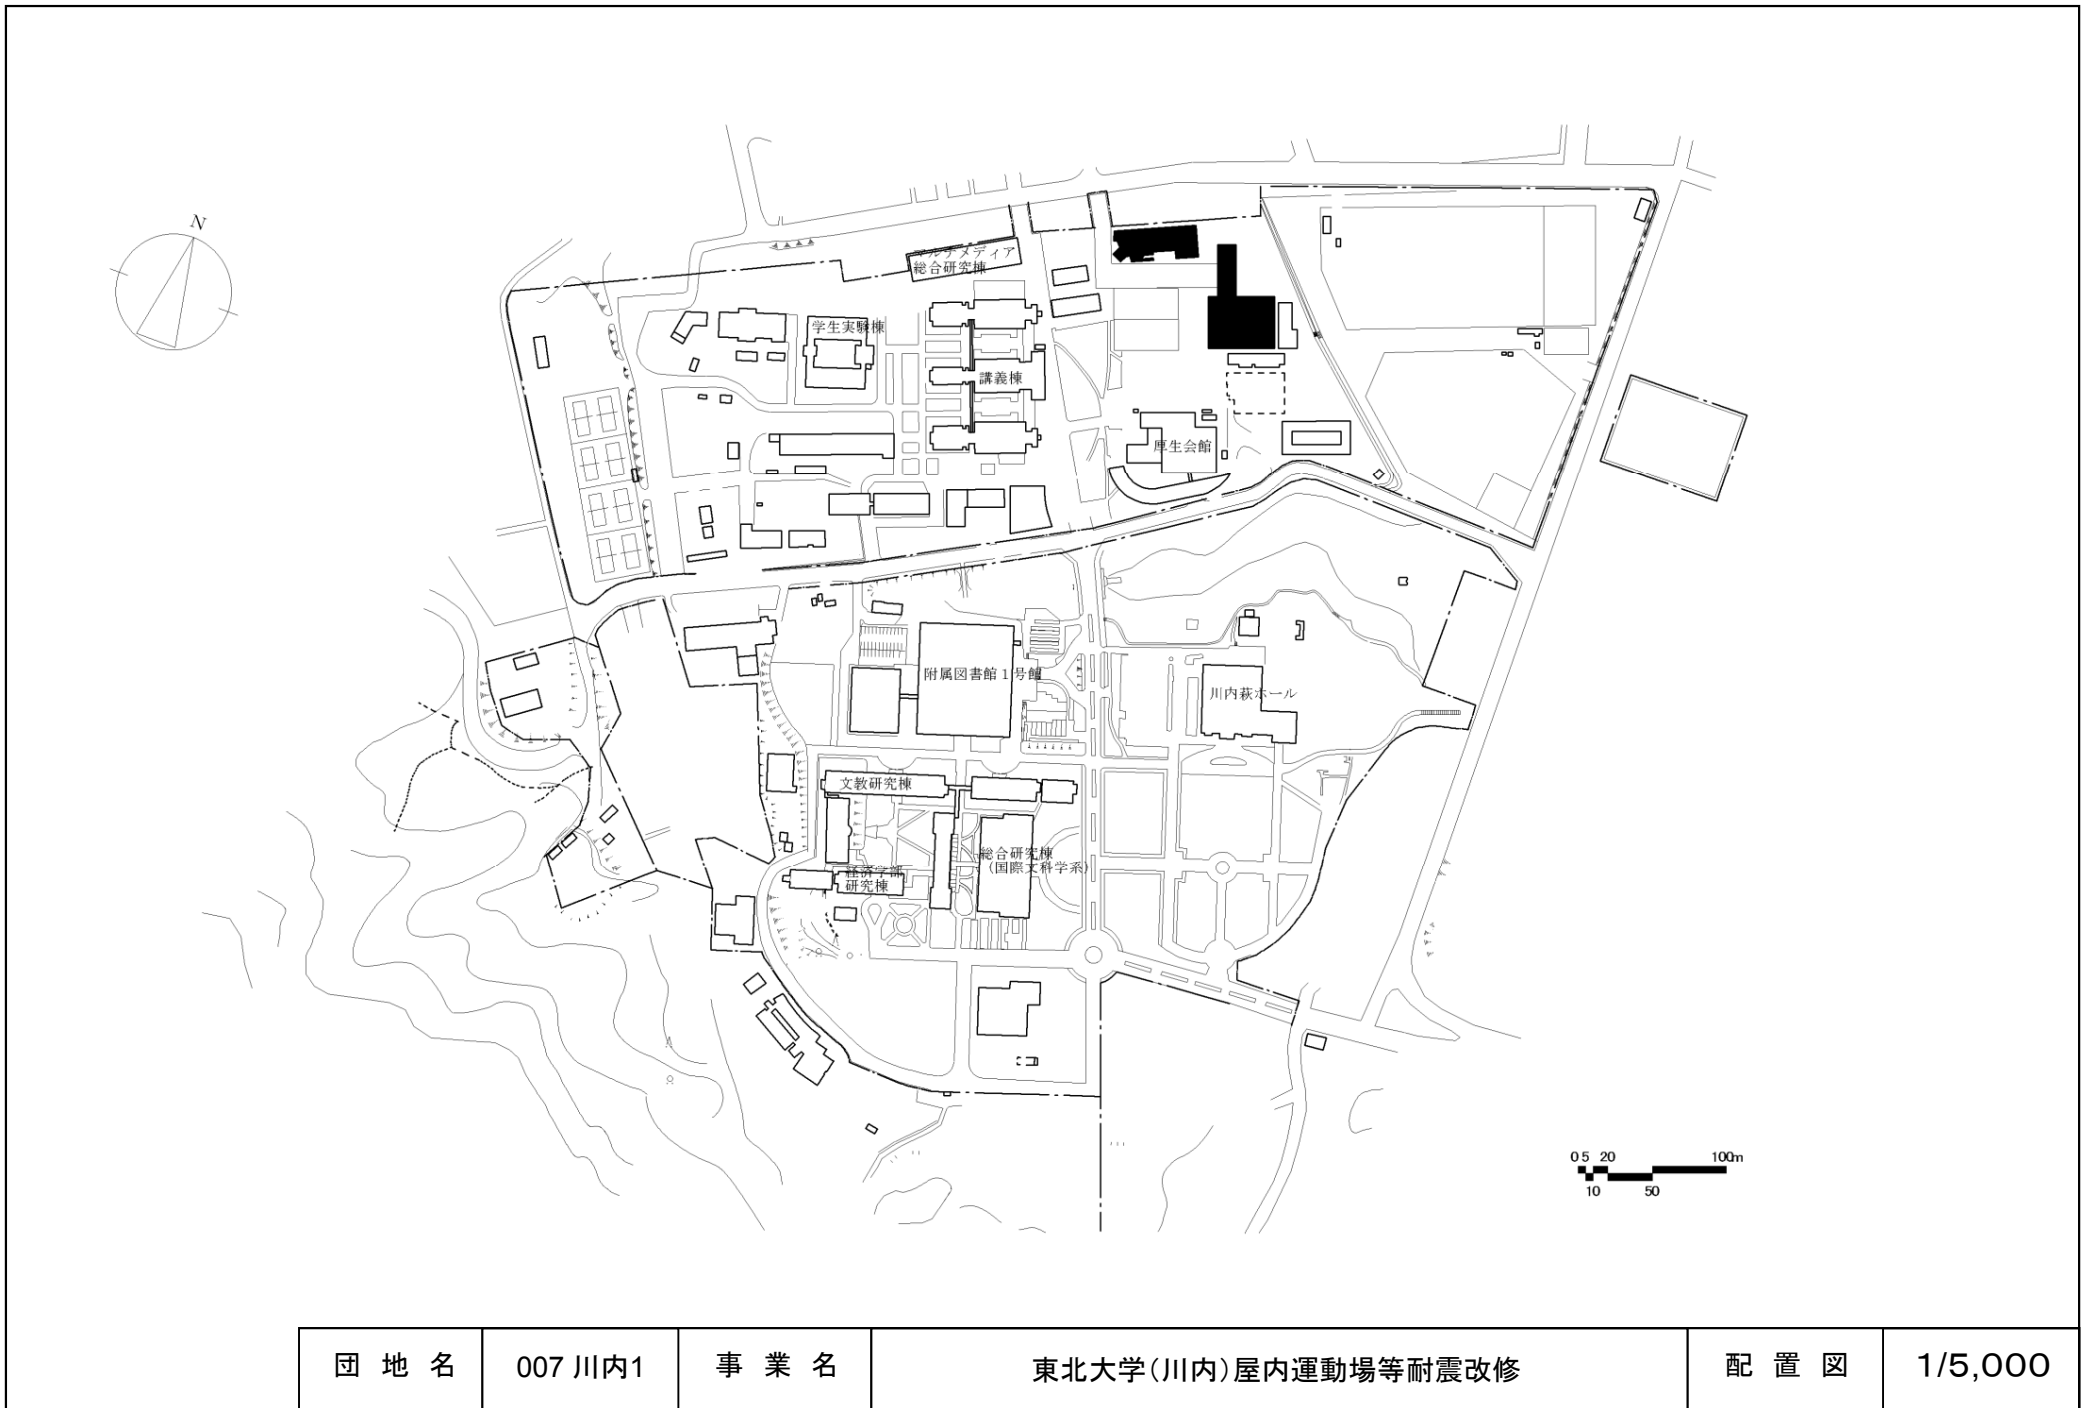


団地名	007 川内1	事業名	東北大学(川内)屋内運動場等耐震改修	配置図	1/5,000
-----	---------	-----	--------------------	-----	---------

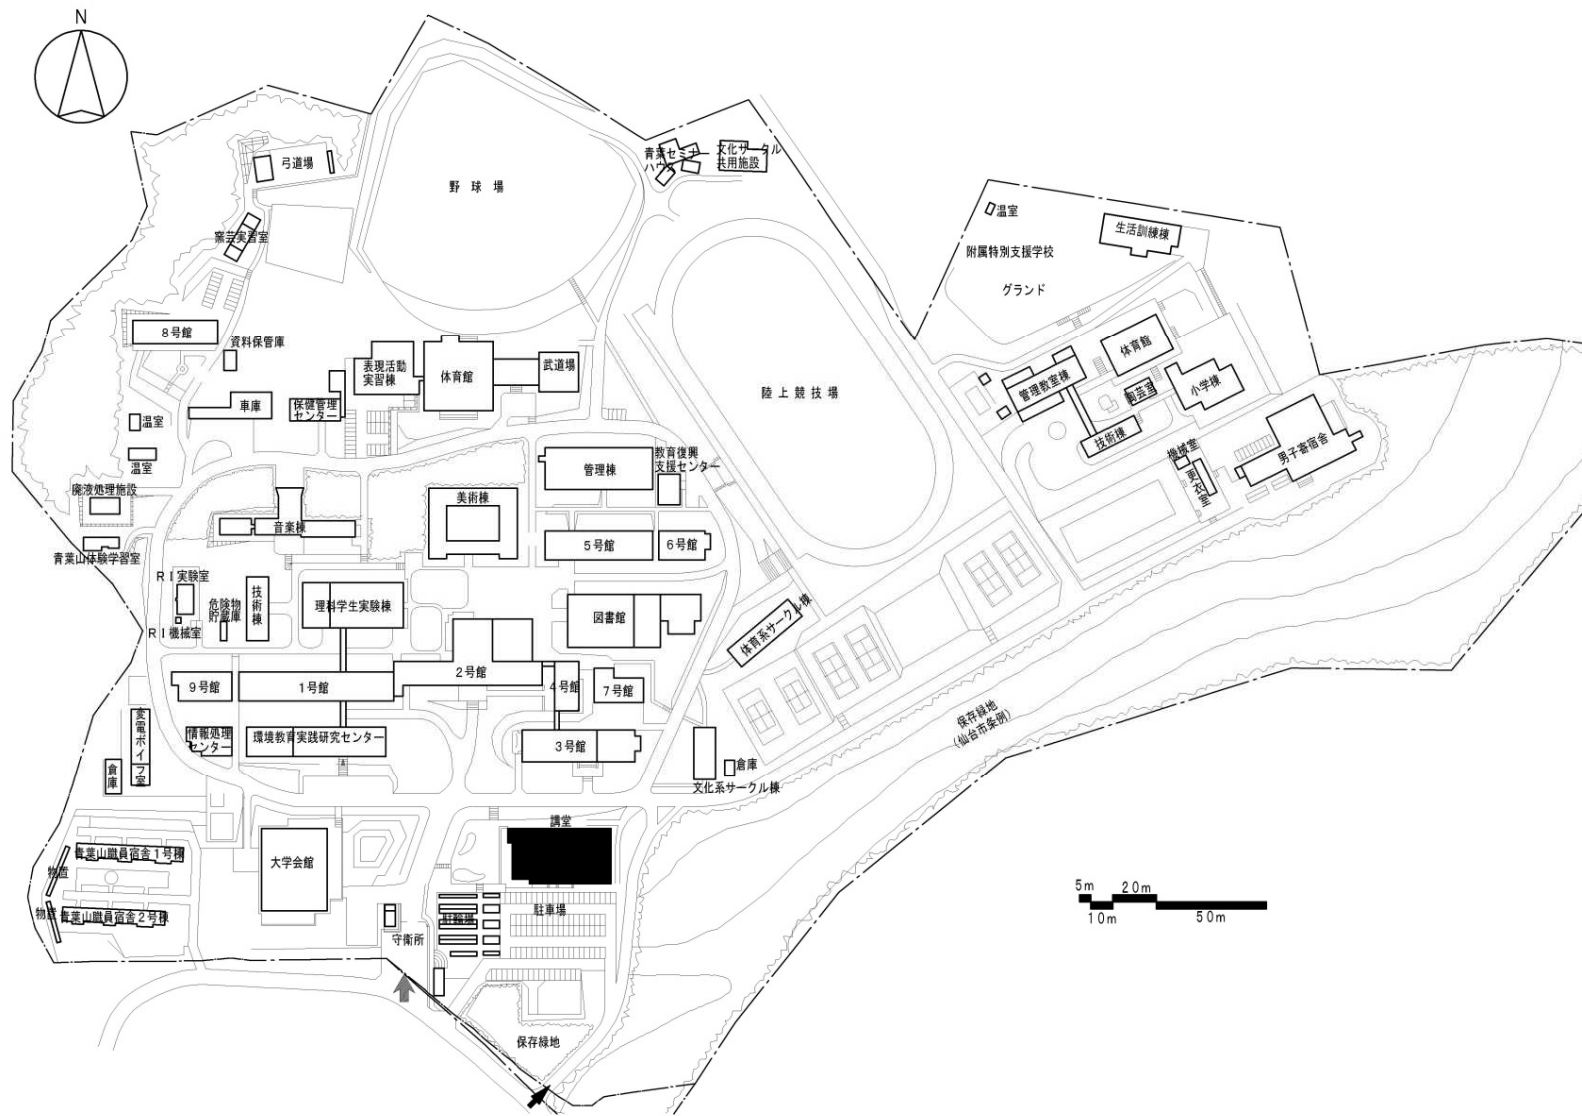


団地名	青葉山	事業名	宮城教育大学(青葉山)講堂耐震改修	配置図	1/3000
-----	-----	-----	-------------------	-----	--------

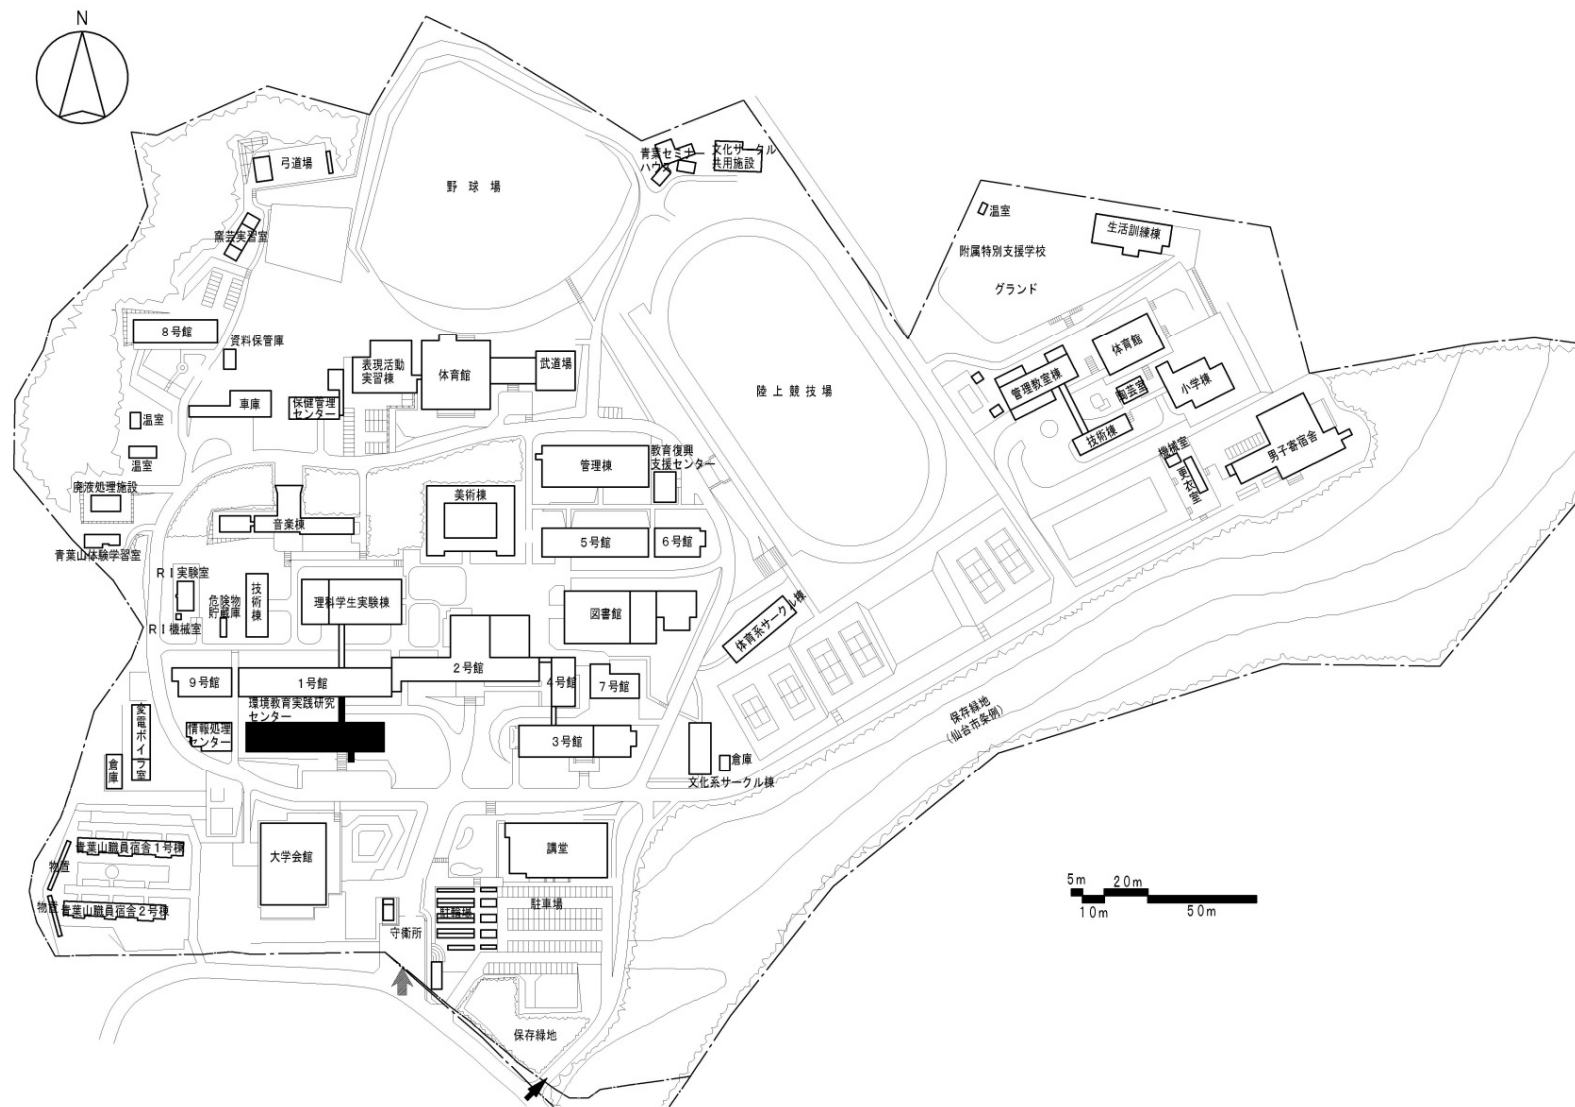


団地名	青葉山	事業名	宮城教育大学(青葉山) 総合研究棟改修(附属環境教育実践研究センター)	配置図	1/3000
-----	-----	-----	--	-----	--------

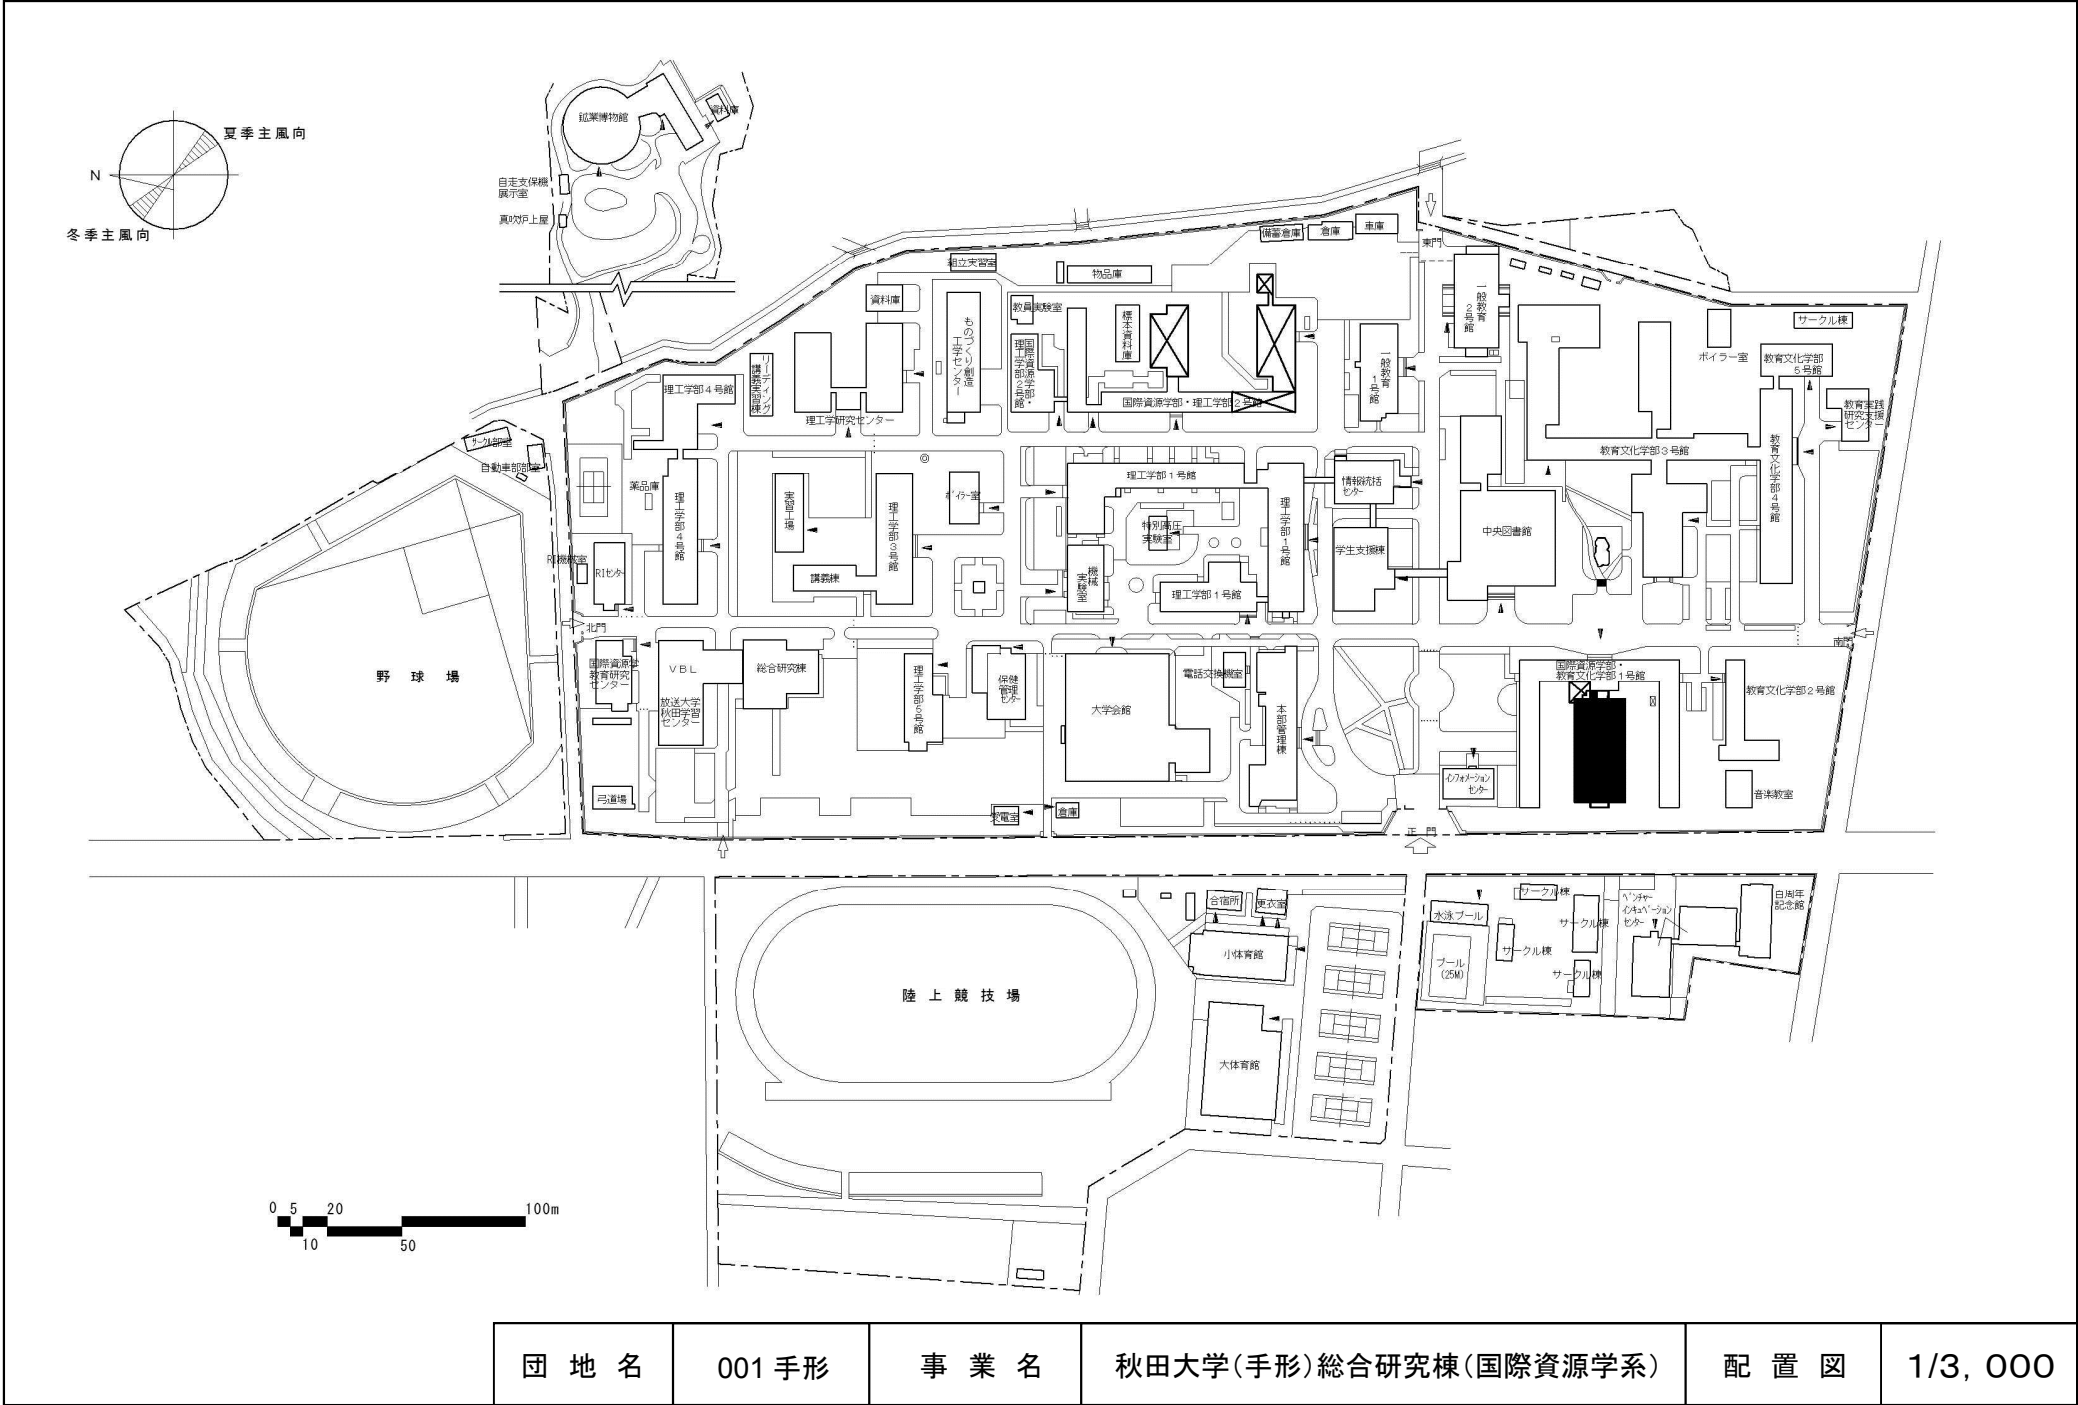


団地名	001手形	事業名	秋田大学(手形)総合研究棟(国際資源学系)	配置図	1/3, 000
-----	-------	-----	-----------------------	-----	----------

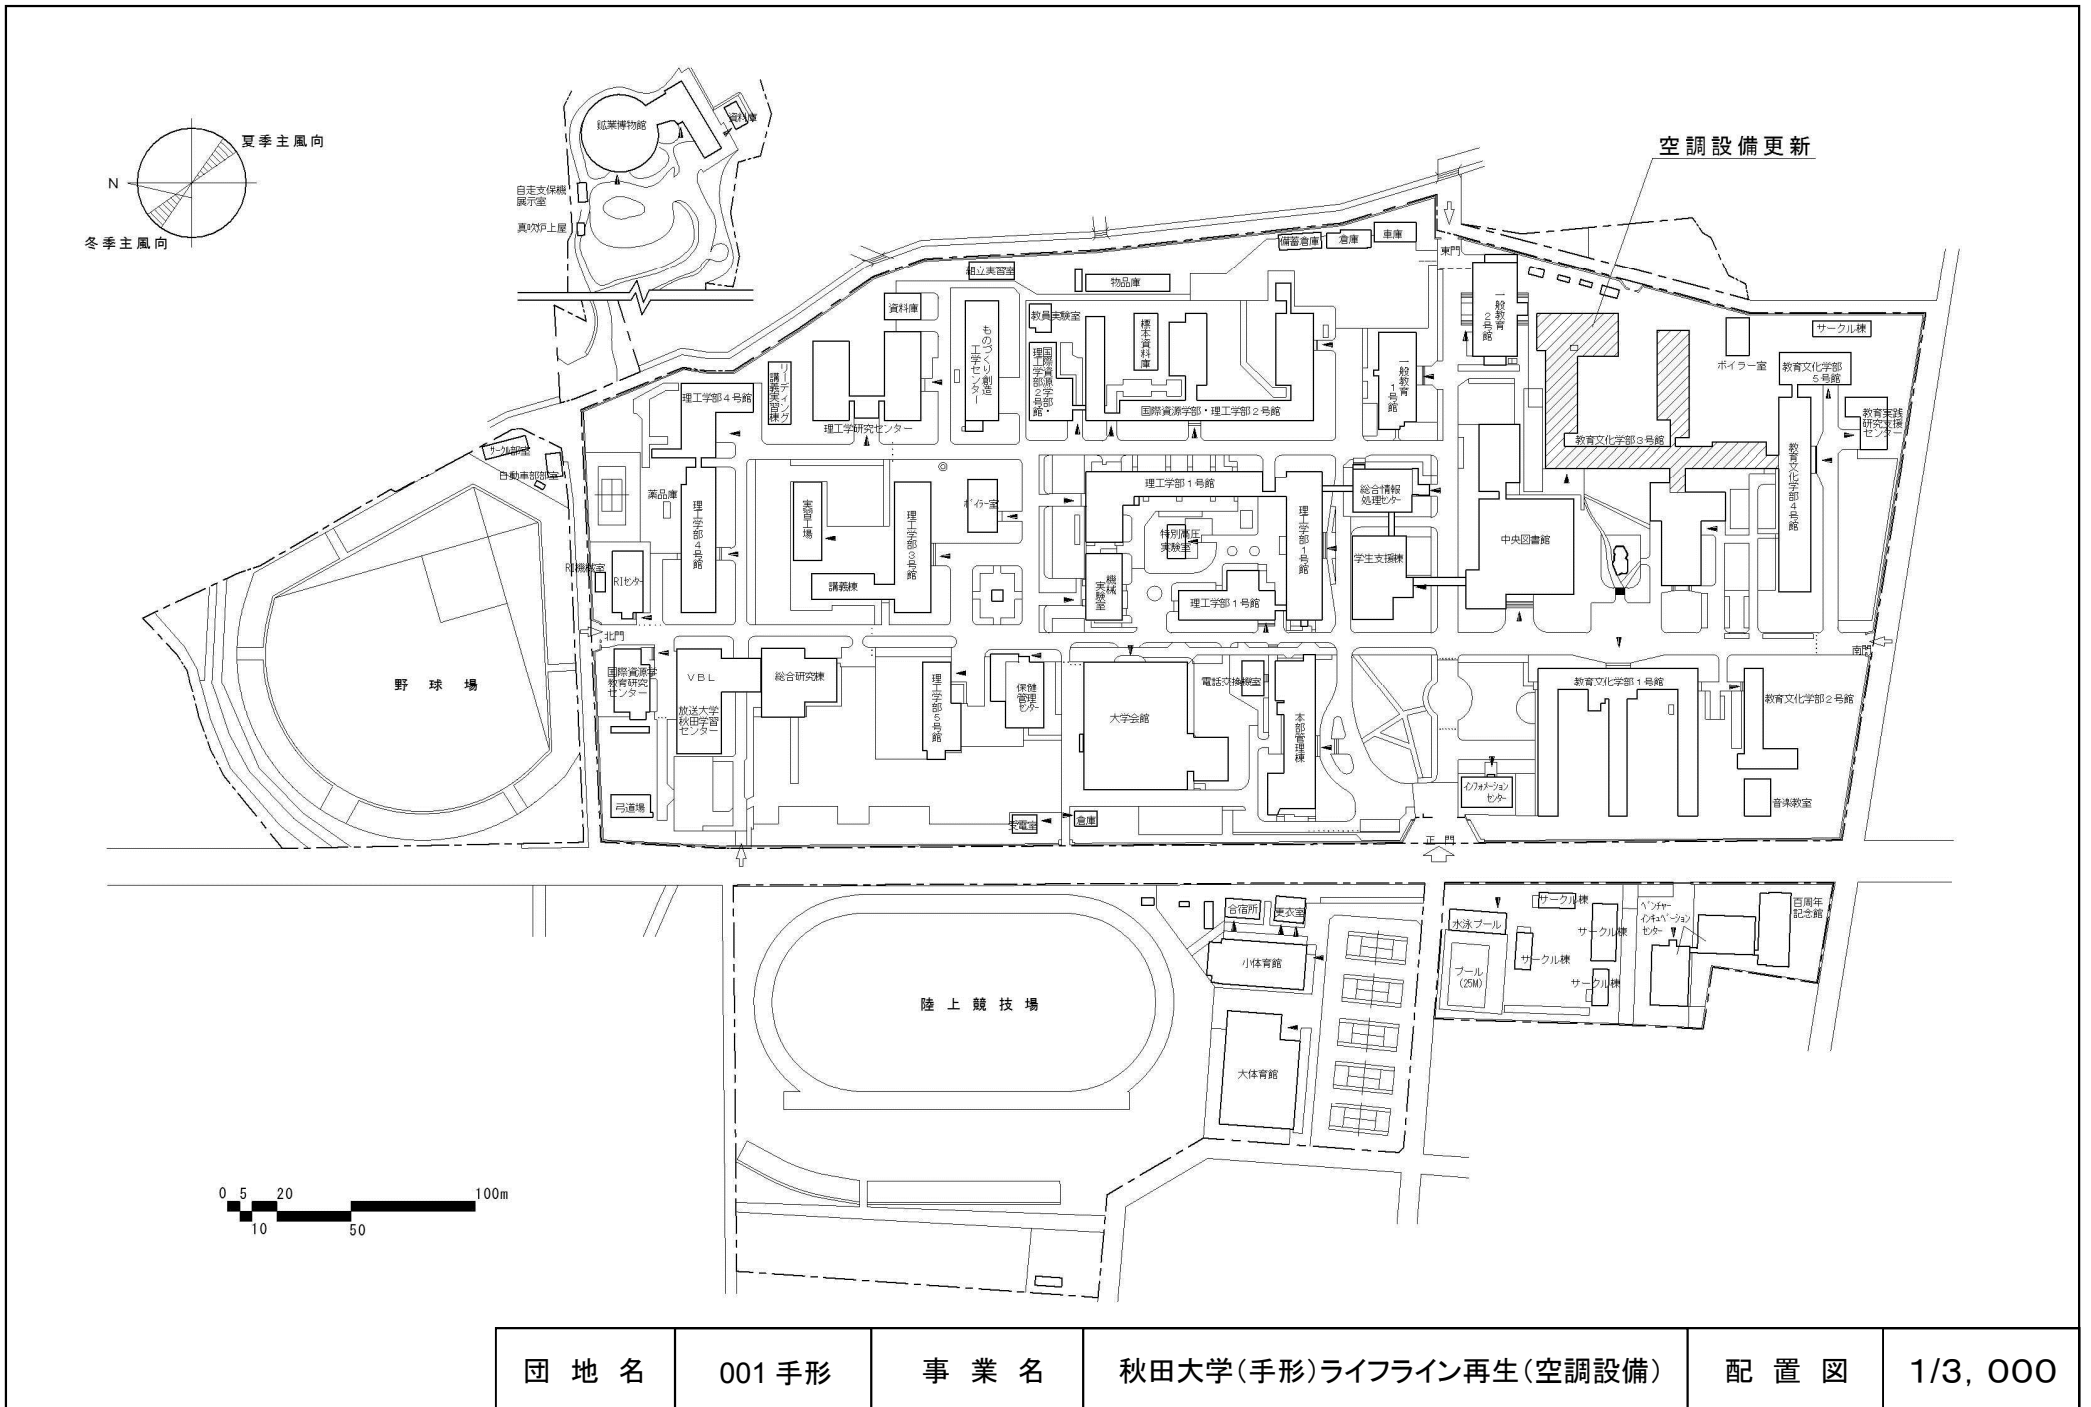


団地名	001手形	事業名	秋田大学(手形)ライフライン再生(空調設備)	配置図	1/3,000
-----	-------	-----	------------------------	-----	---------

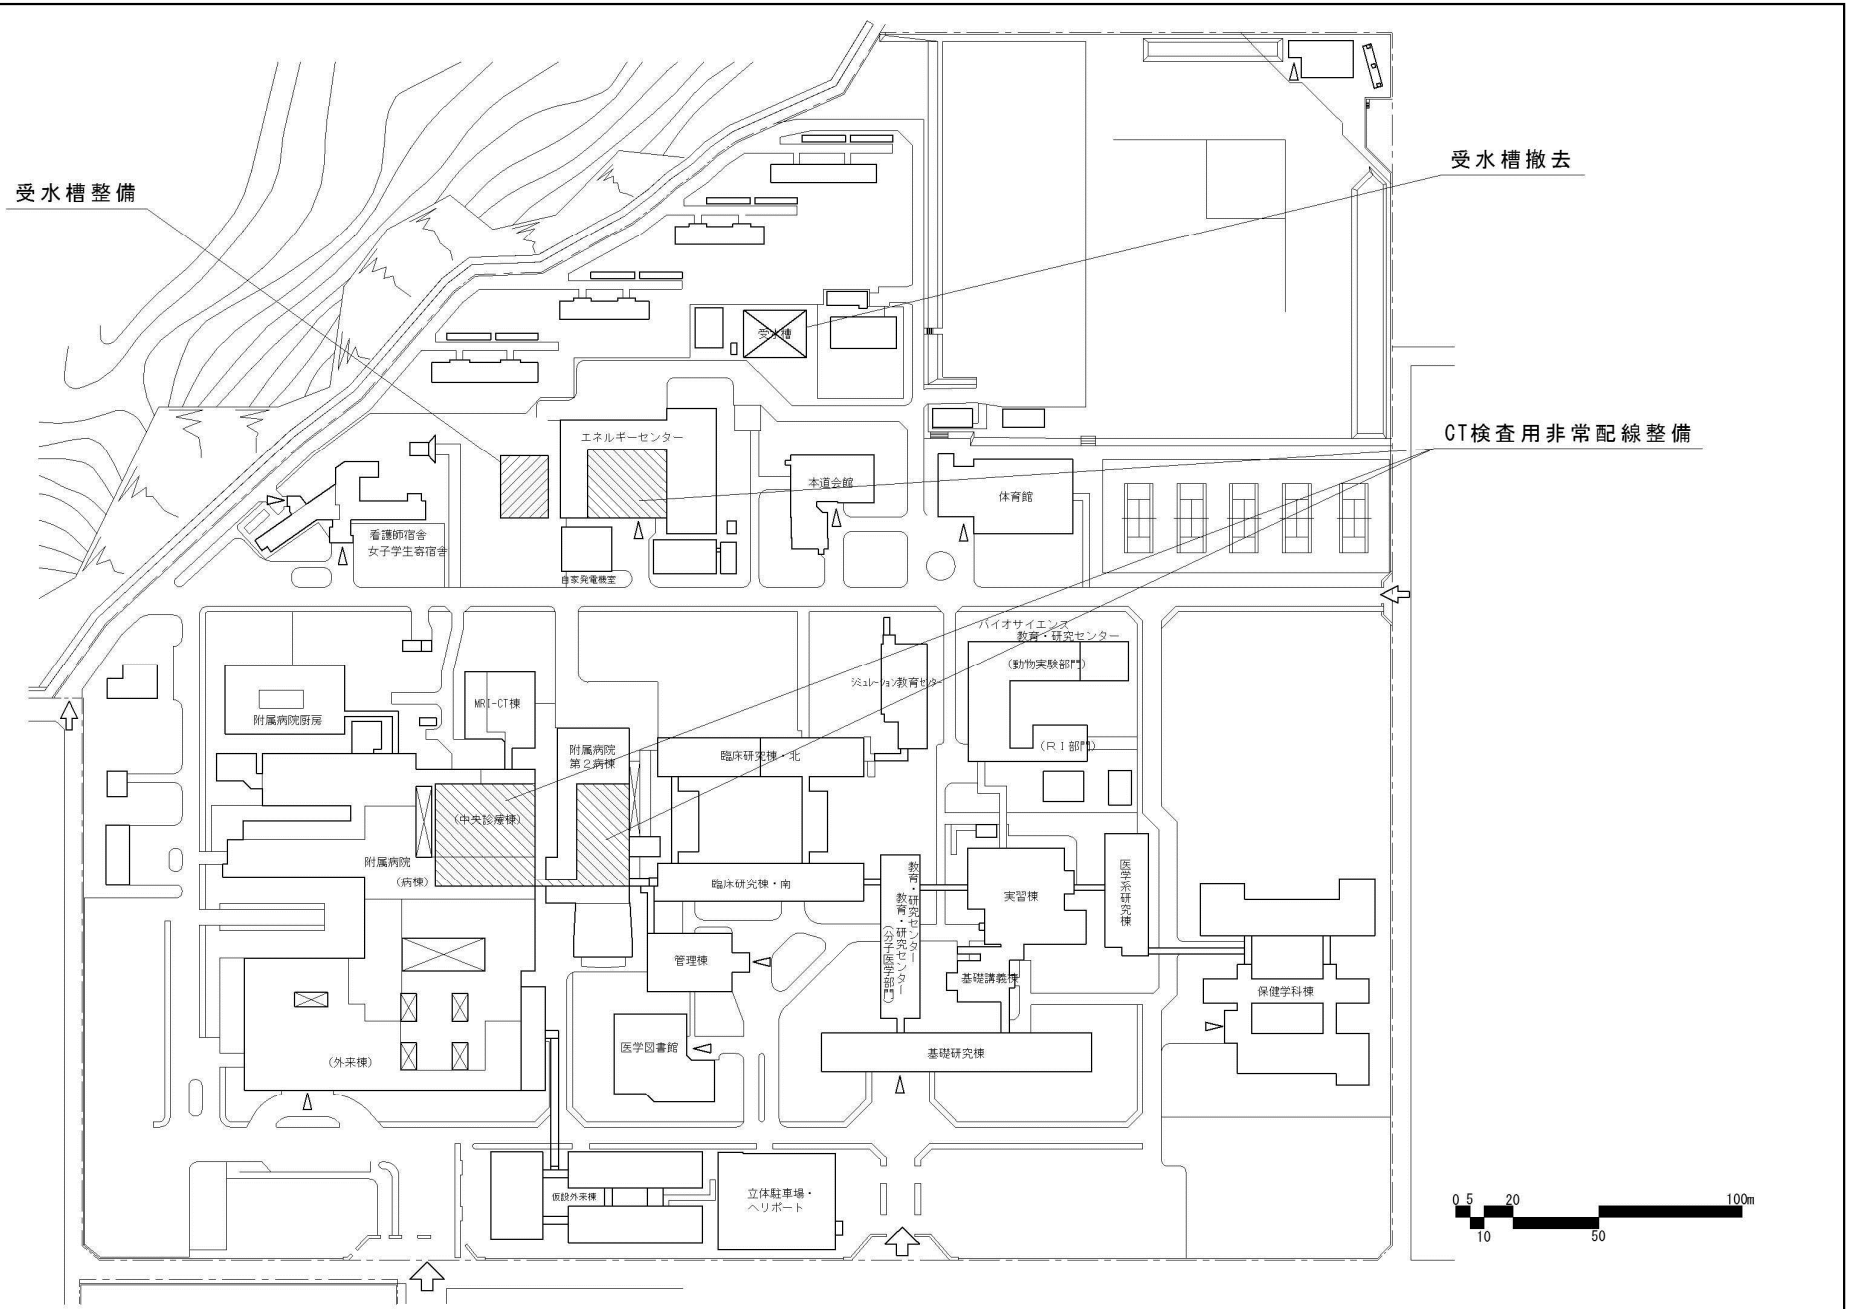


団地名	017 本道	事業名	秋田大学(医病)基幹・環境整備(防災機能強化)	配置図	1/2, 500
-----	--------	-----	-------------------------	-----	----------

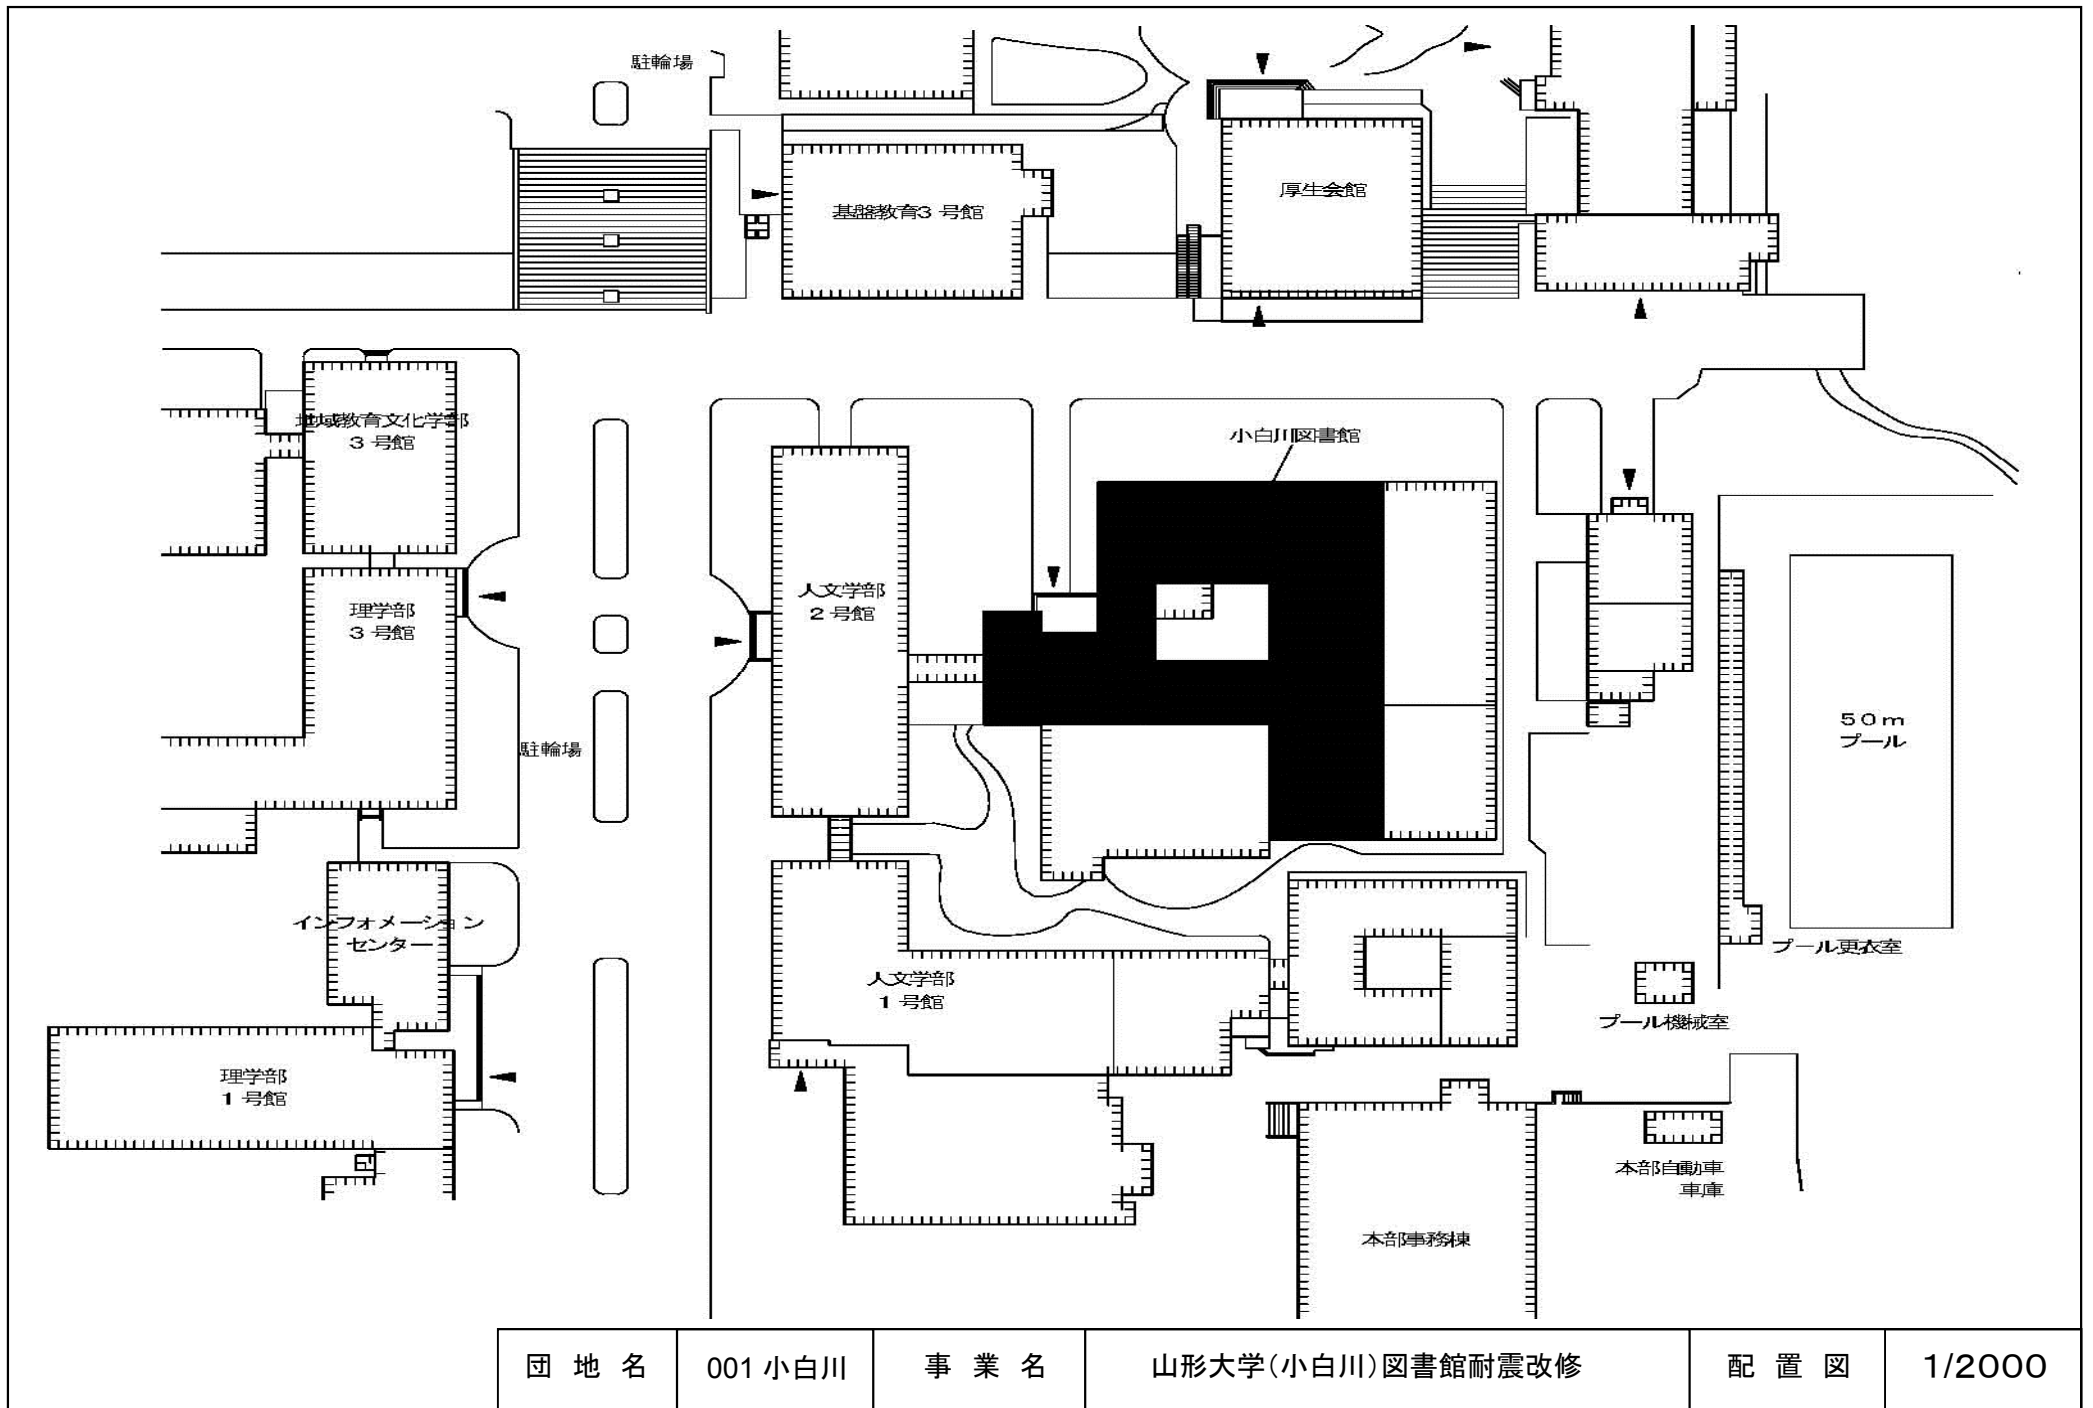


団地名	001 小白川	事業名	山形大学(小白川)図書館耐震改修	配置図	1/2000
-----	---------	-----	------------------	-----	--------

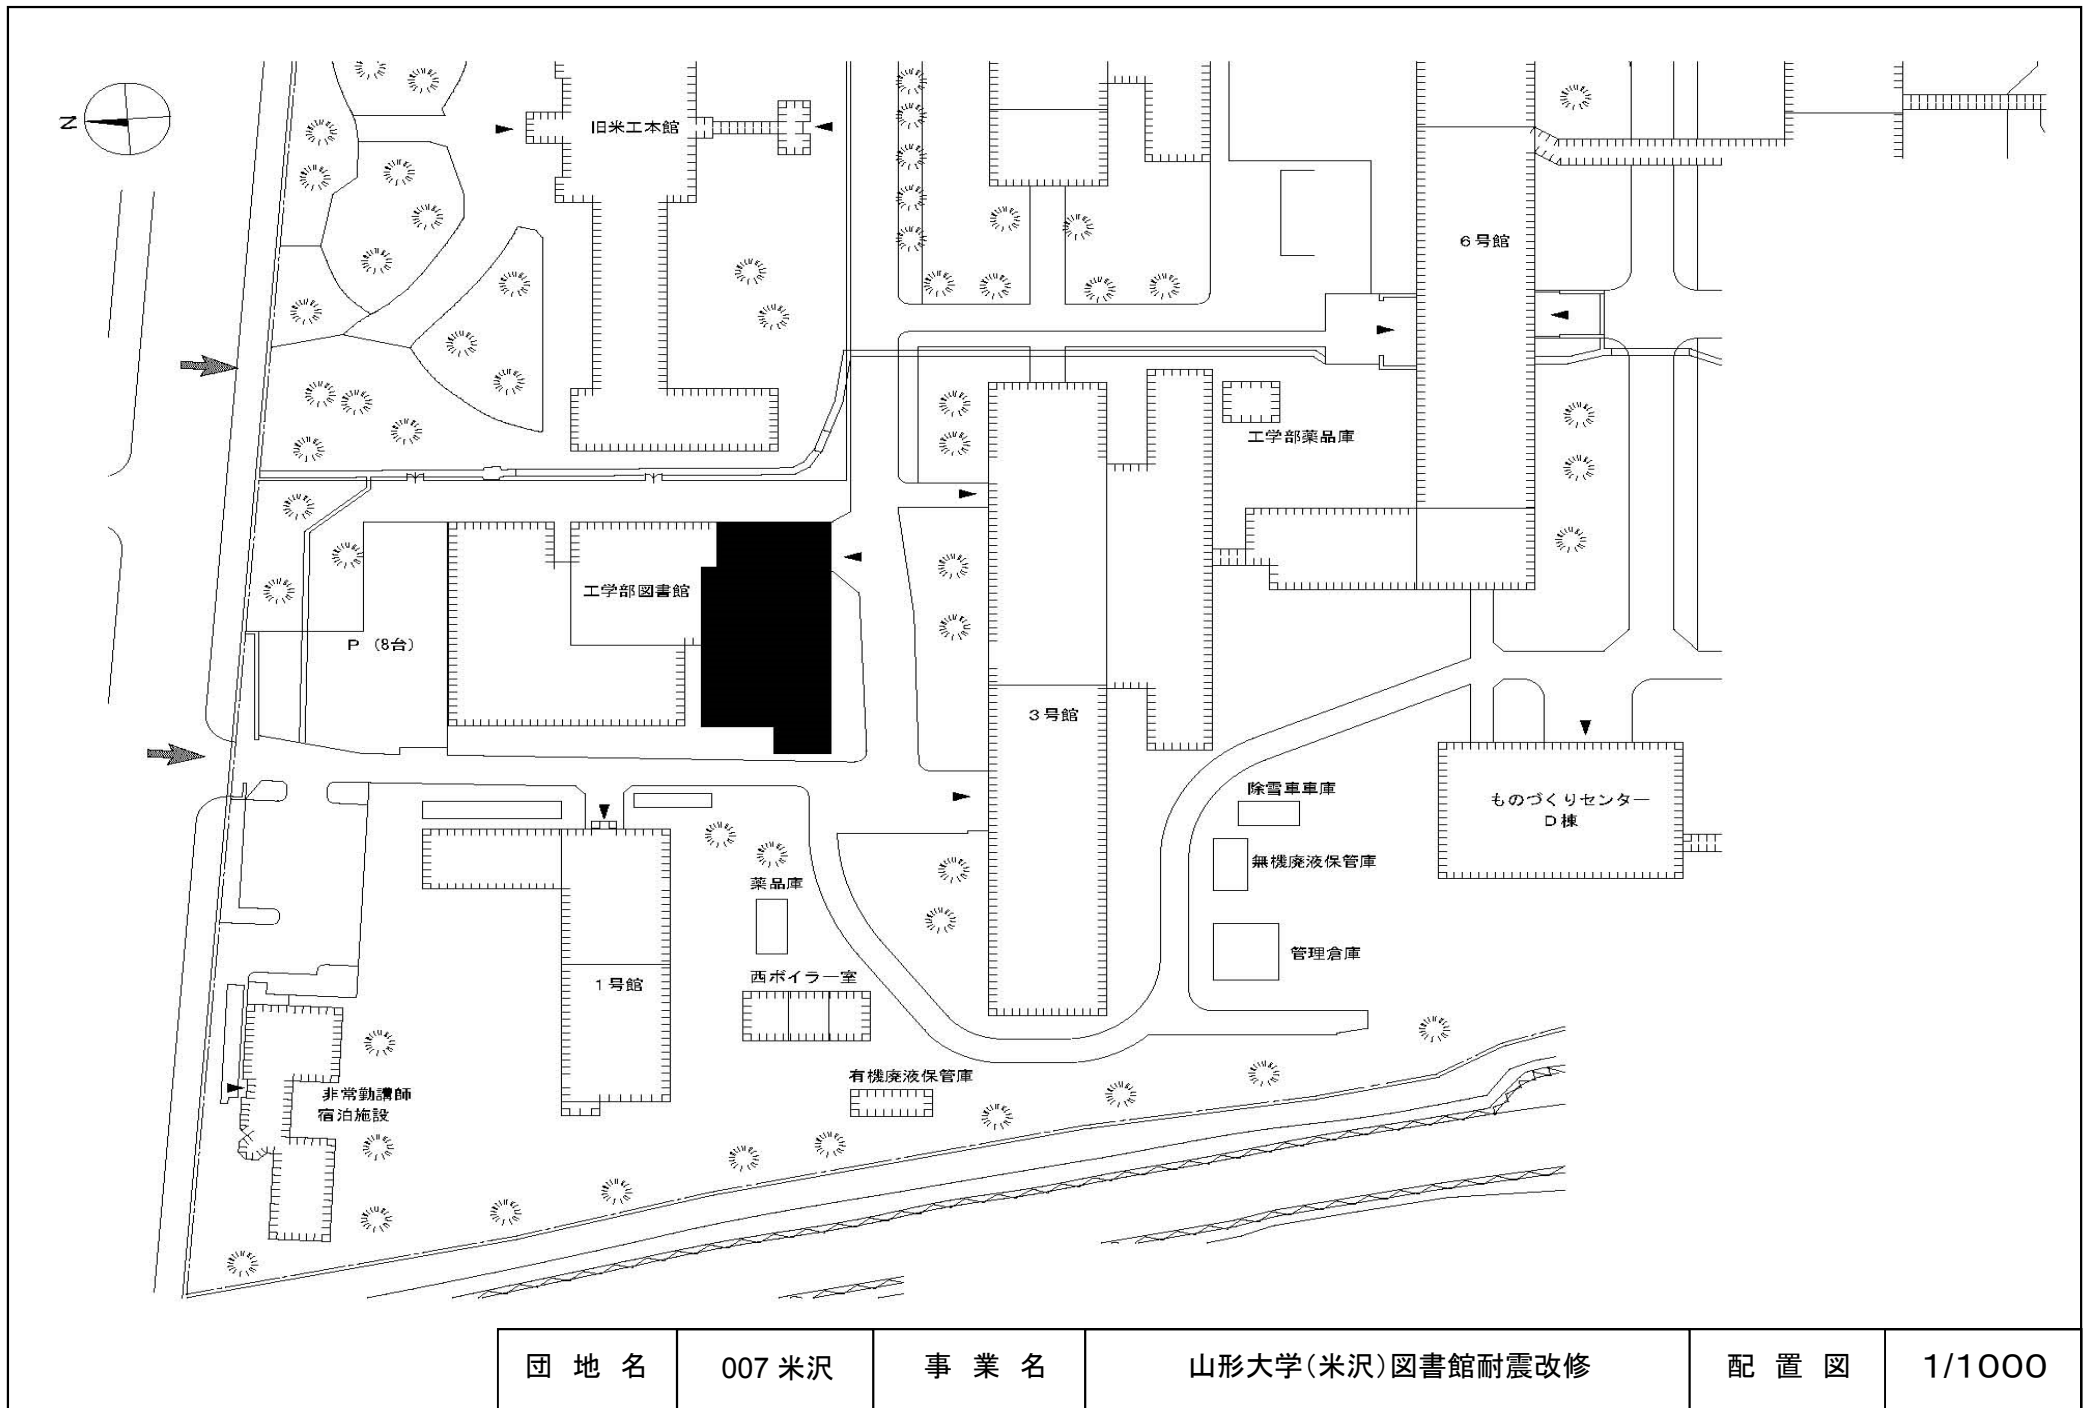

団地名	007 米沢	事業名	山形大学(米沢)図書館耐震改修	配置図	1/1000
-----	--------	-----	-----------------	-----	--------


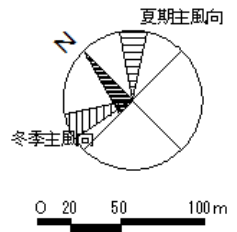


至 福島市内
至 郡山


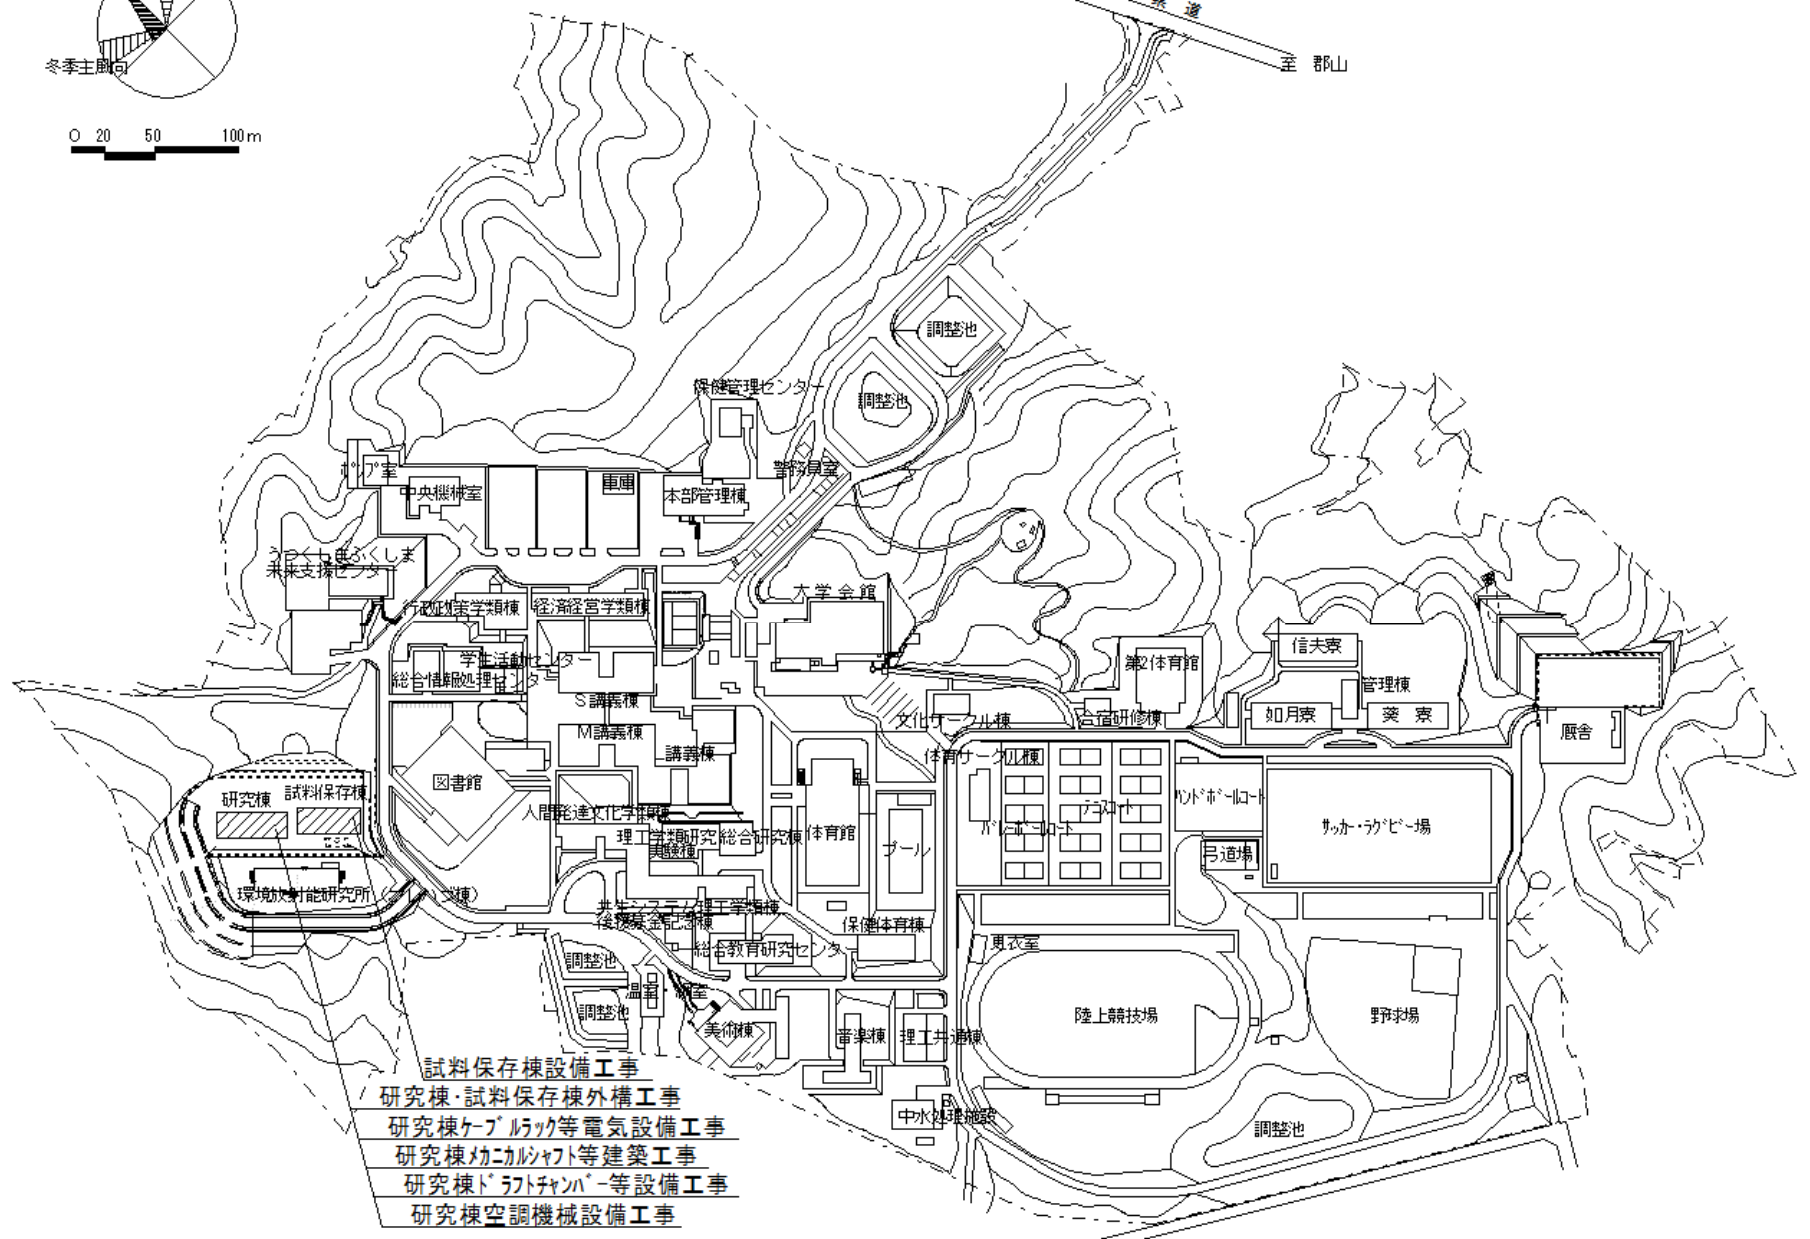


- 試料保存棟設備工事
- 研究棟・試料保存棟外構工事
- 研究棟ケーブルラック等電気設備工事
- 研究棟幼コルチャト等建築工事
- 研究棟ドラフトファン等設備工事
- 研究棟空調機械設備工事


団地名	016 金谷川	事業名	福島大学(金谷川)基幹・環境整備(空調設備等)	配置図	1/5000
-----	---------	-----	-------------------------	-----	--------

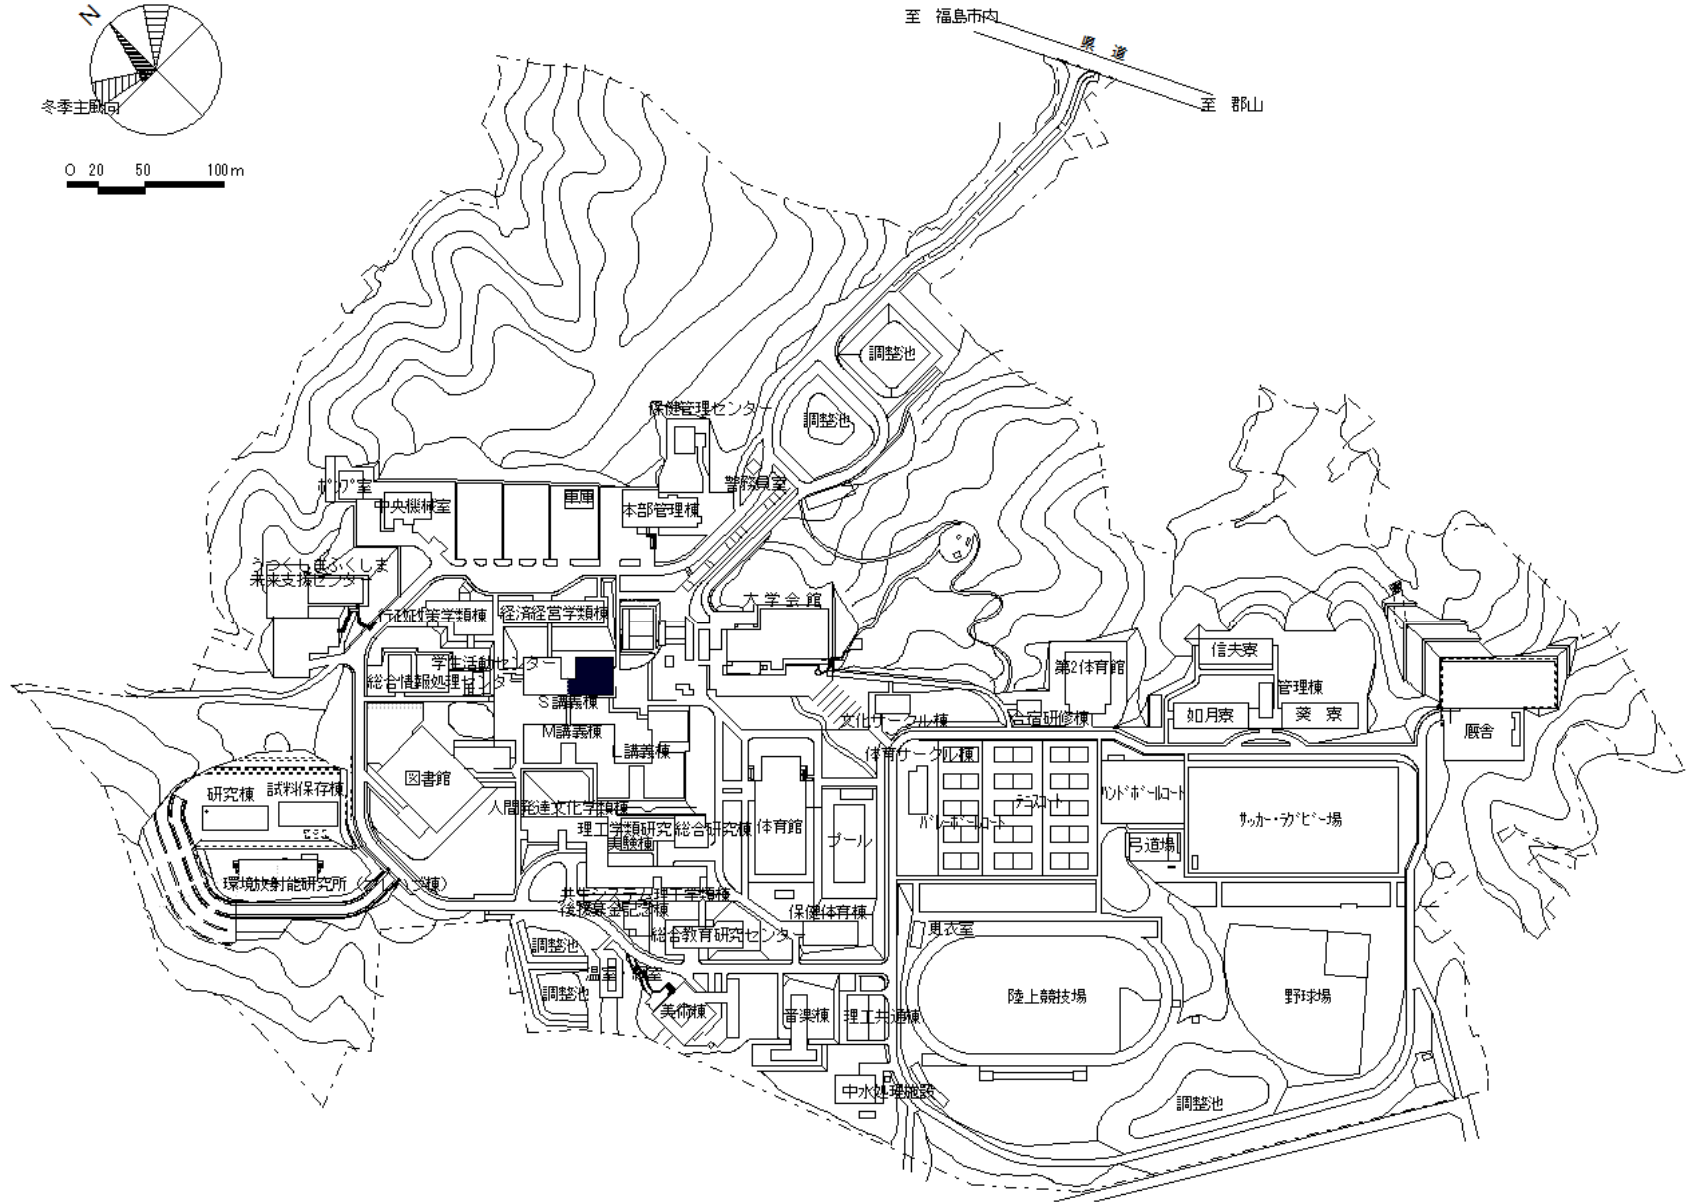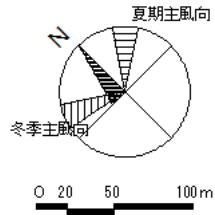


団地名	016 金谷川	事業名	福島大学(金谷川)講義棟改修Ⅱ	配置図	1/5000
-----	---------	-----	-----------------	-----	--------

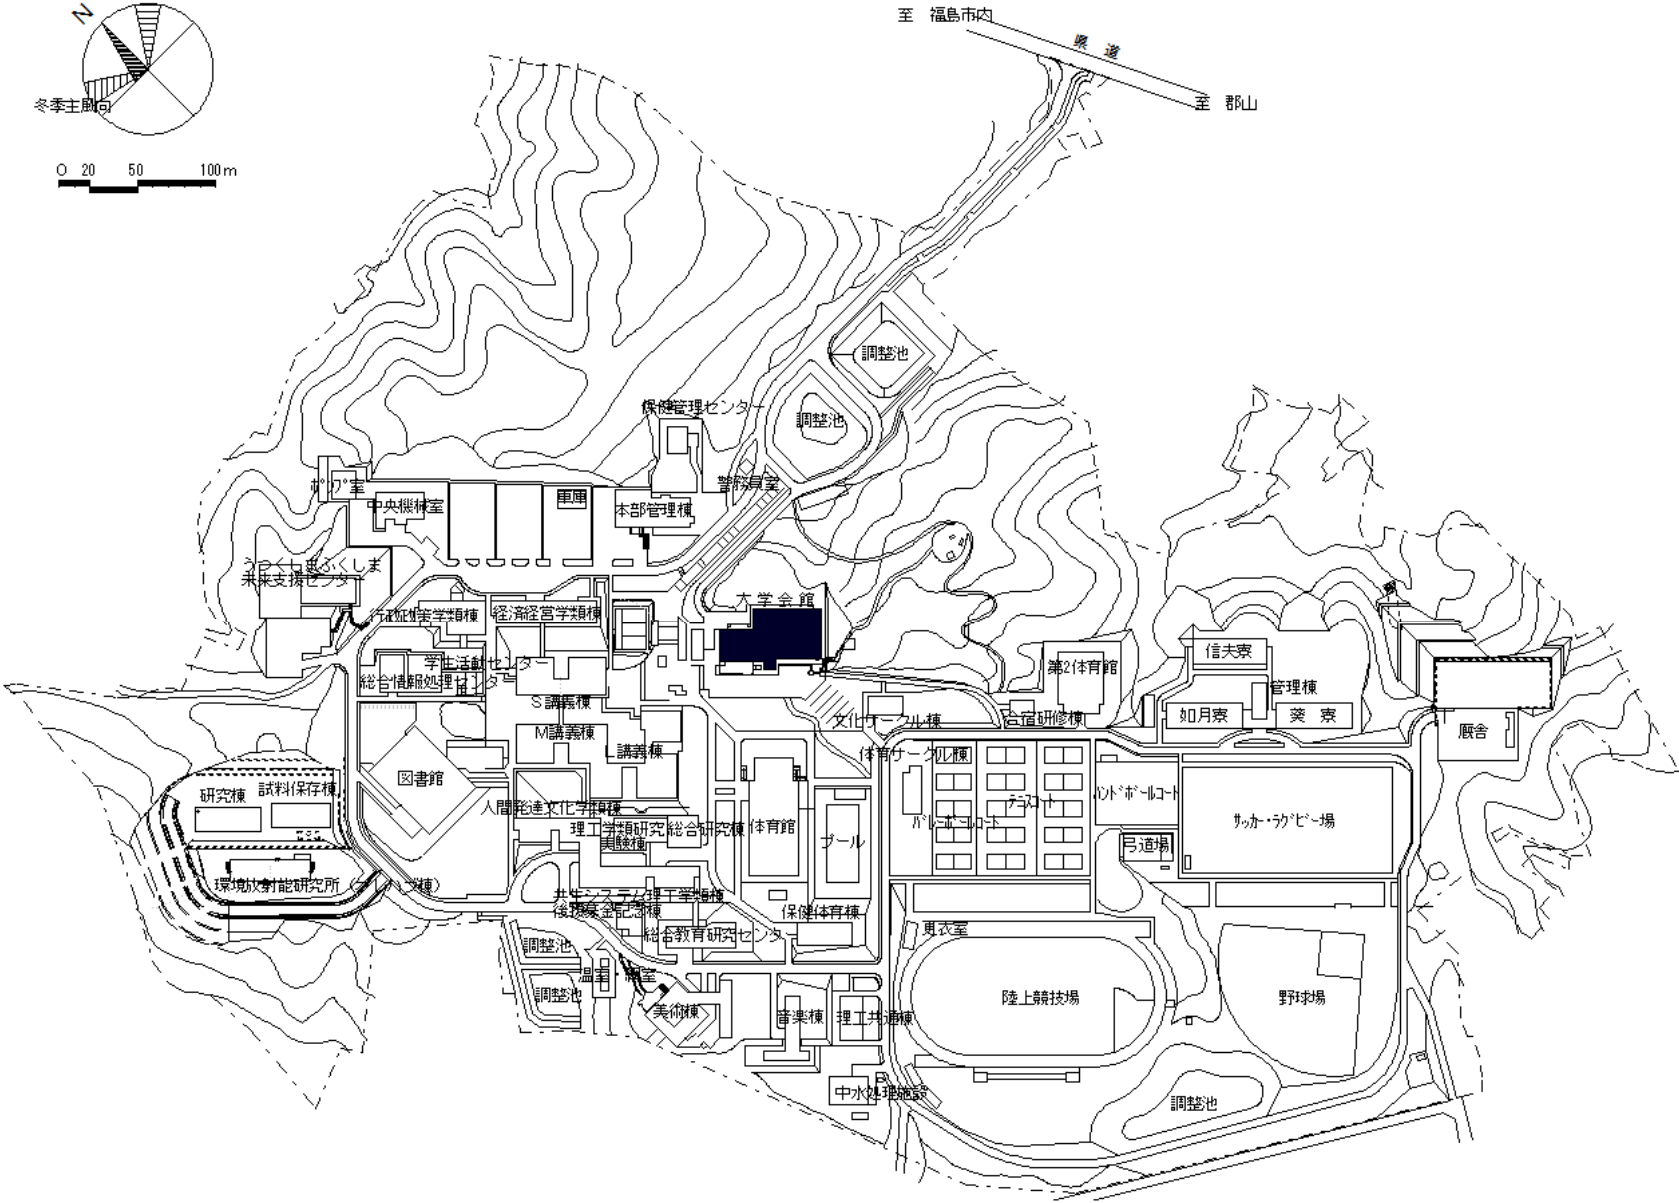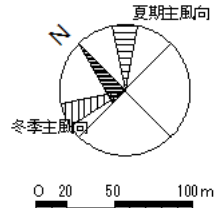


団地名	016 金谷川	事業名	福島大学(金谷川)学修支援施設耐震改修	配置図	1/5000
-----	---------	-----	---------------------	-----	--------

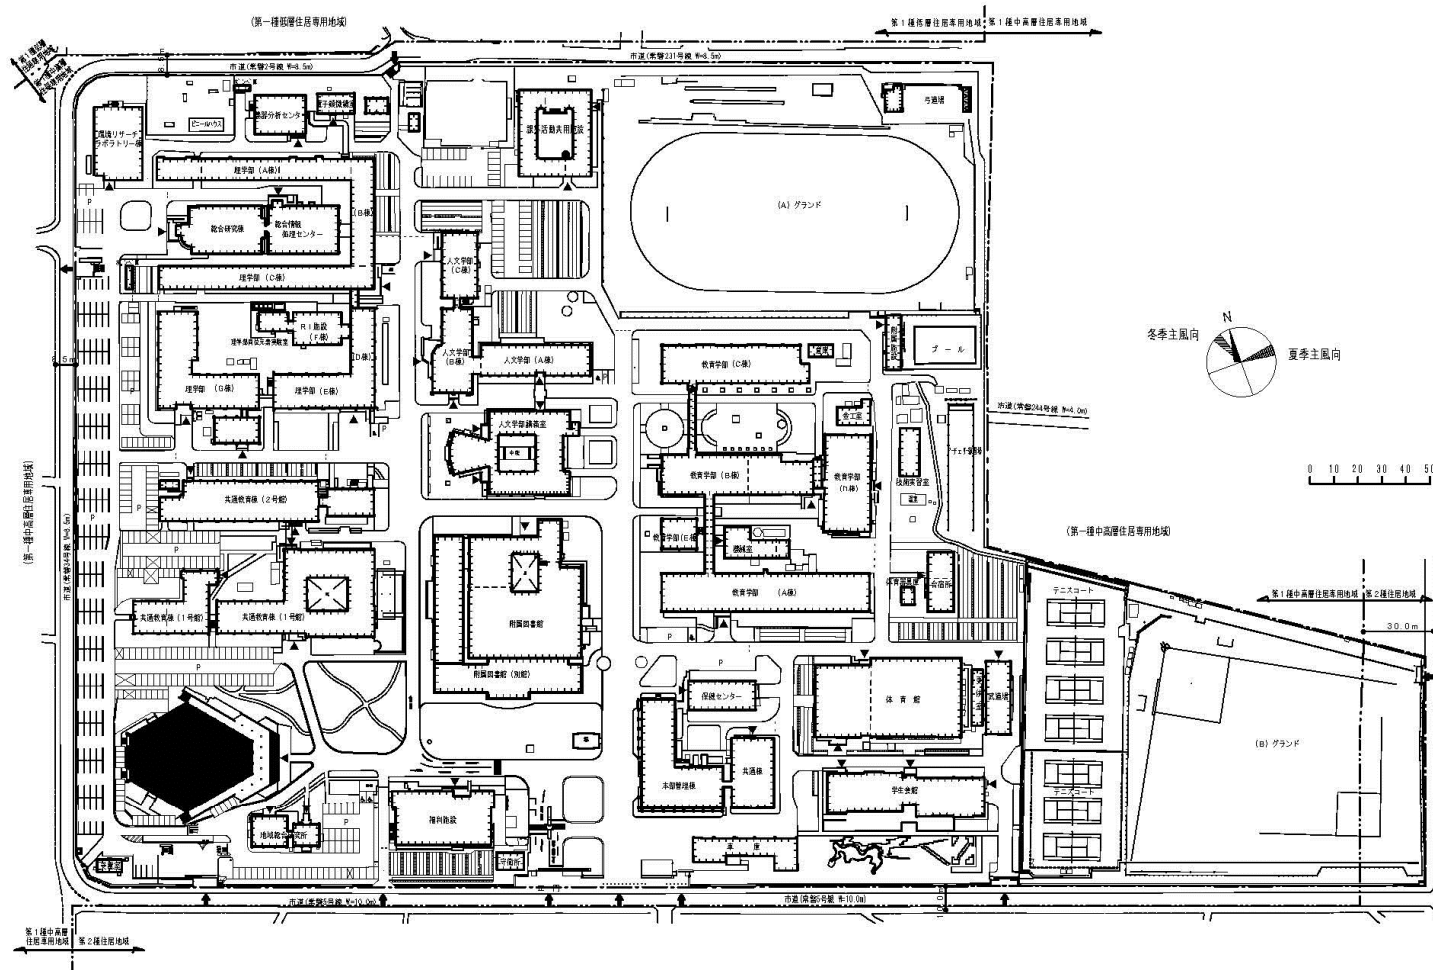


団地名	004 文京2	事業名	茨城大学(文京)講堂耐震改修	配置図	1/2500
-----	---------	-----	----------------	-----	--------

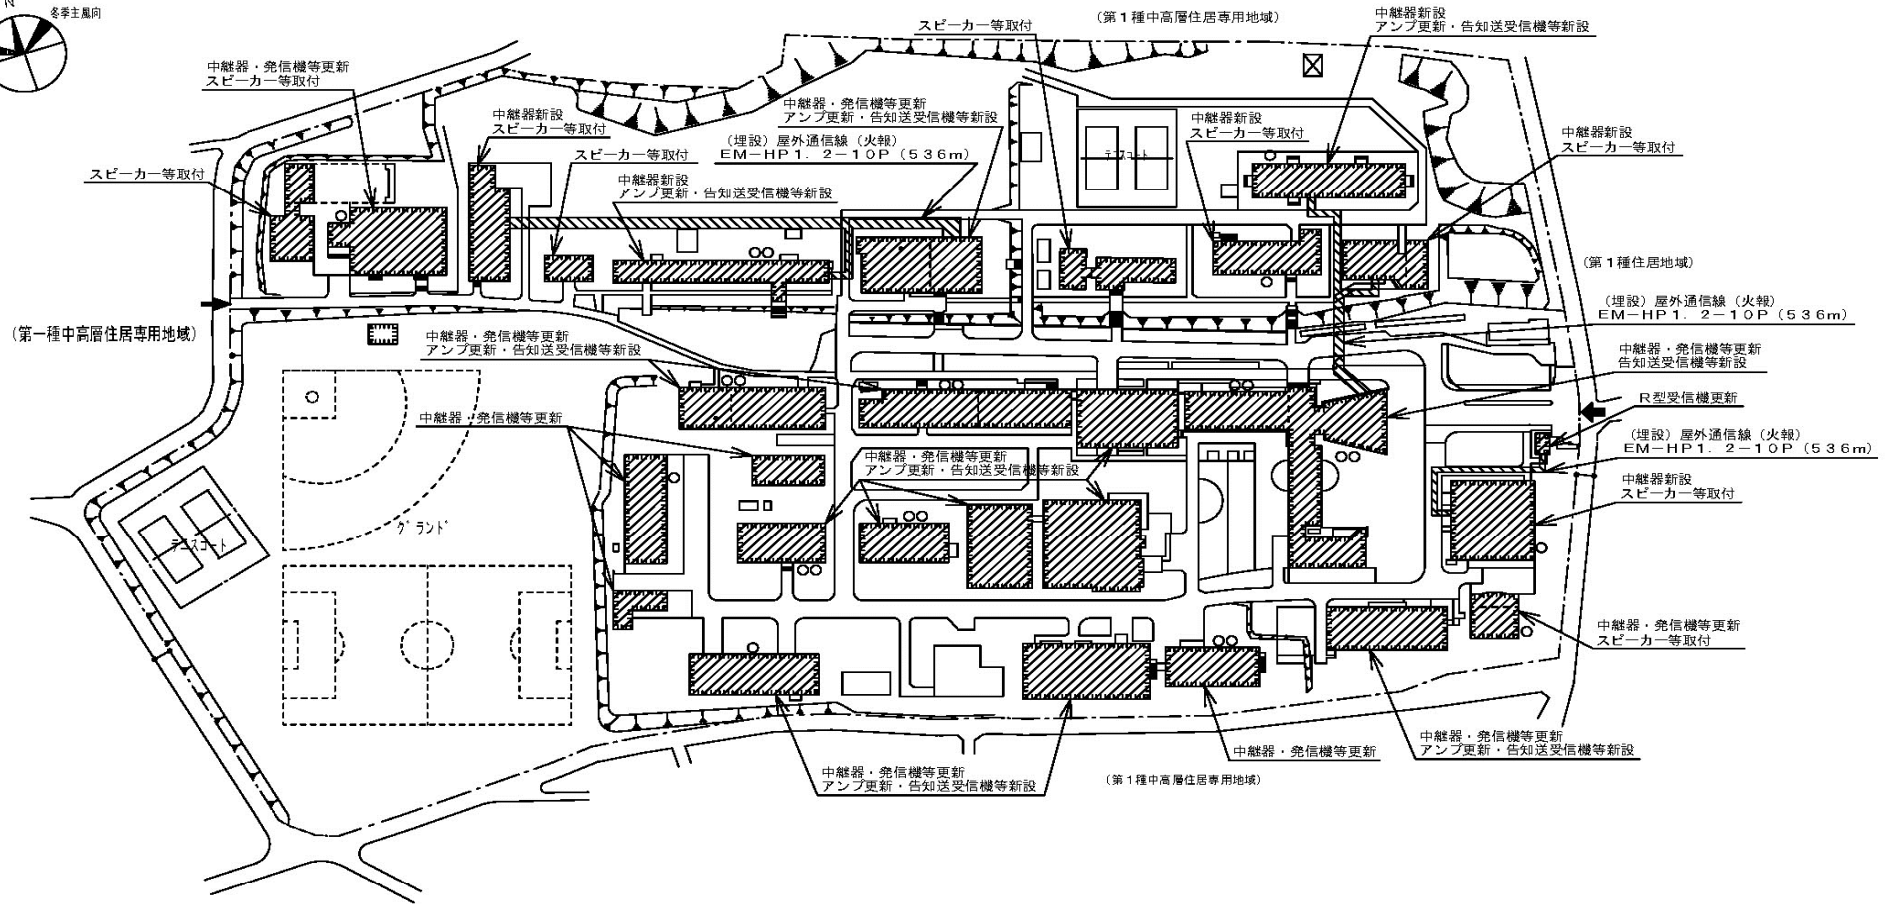


団地名	001 中成沢町	事業名	茨城大学(中成沢)ライフライン再生(防災設備等)	配置図	1/2500
-----	----------	-----	--------------------------	-----	--------

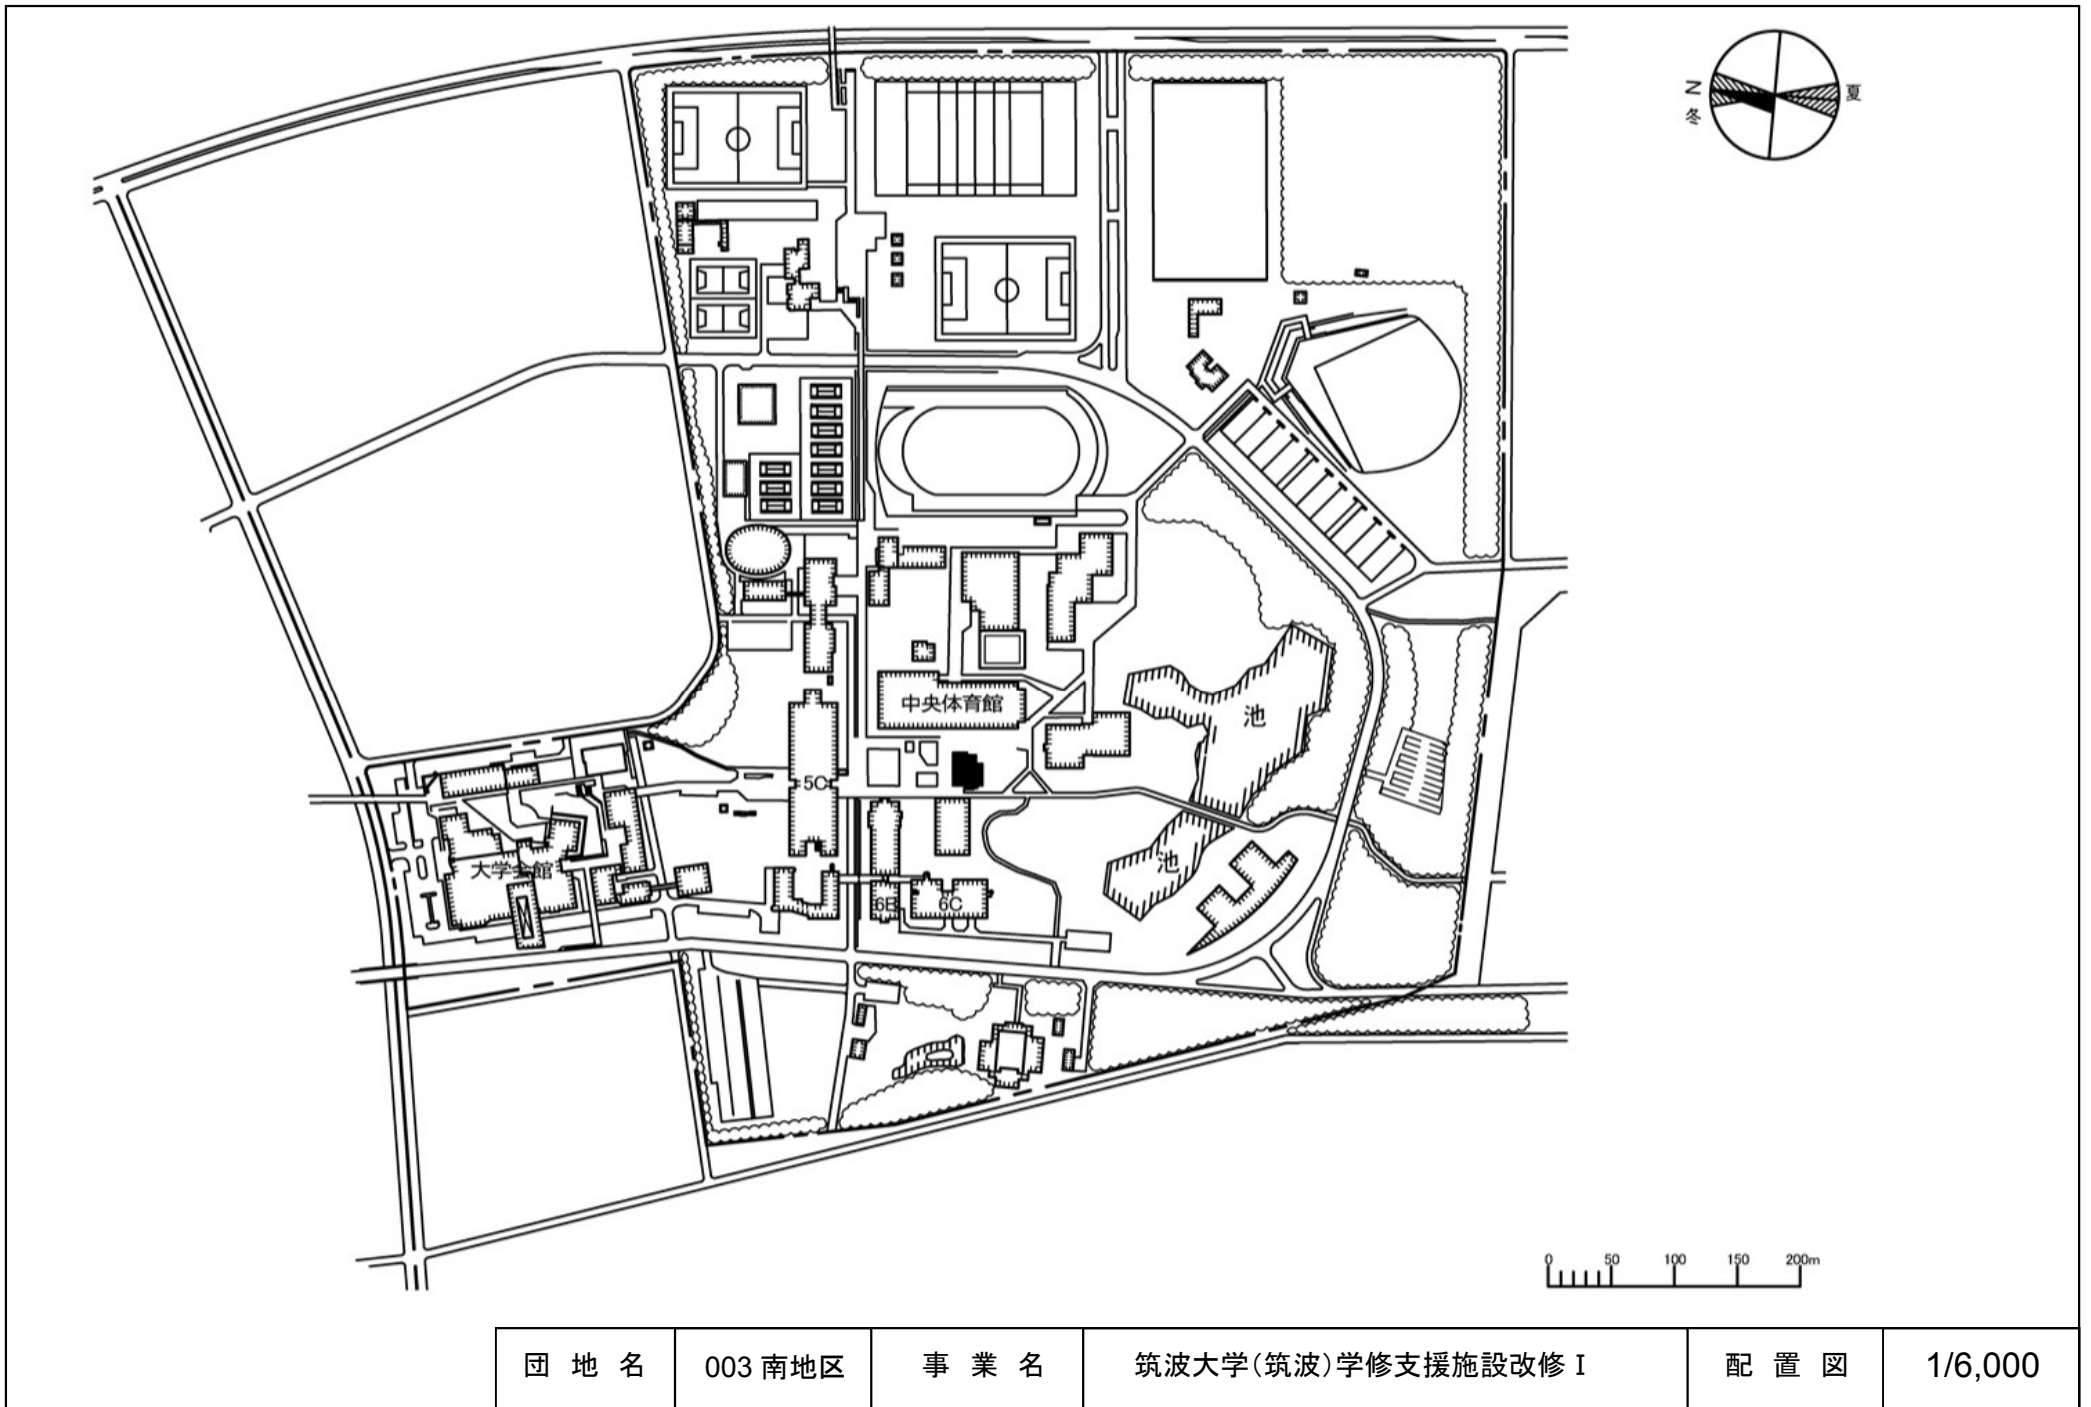



団地名	003南地区	事業名	筑波大学(筑波)学修支援施設改修I	配置図	1/6,000
-----	--------	-----	-------------------	-----	---------

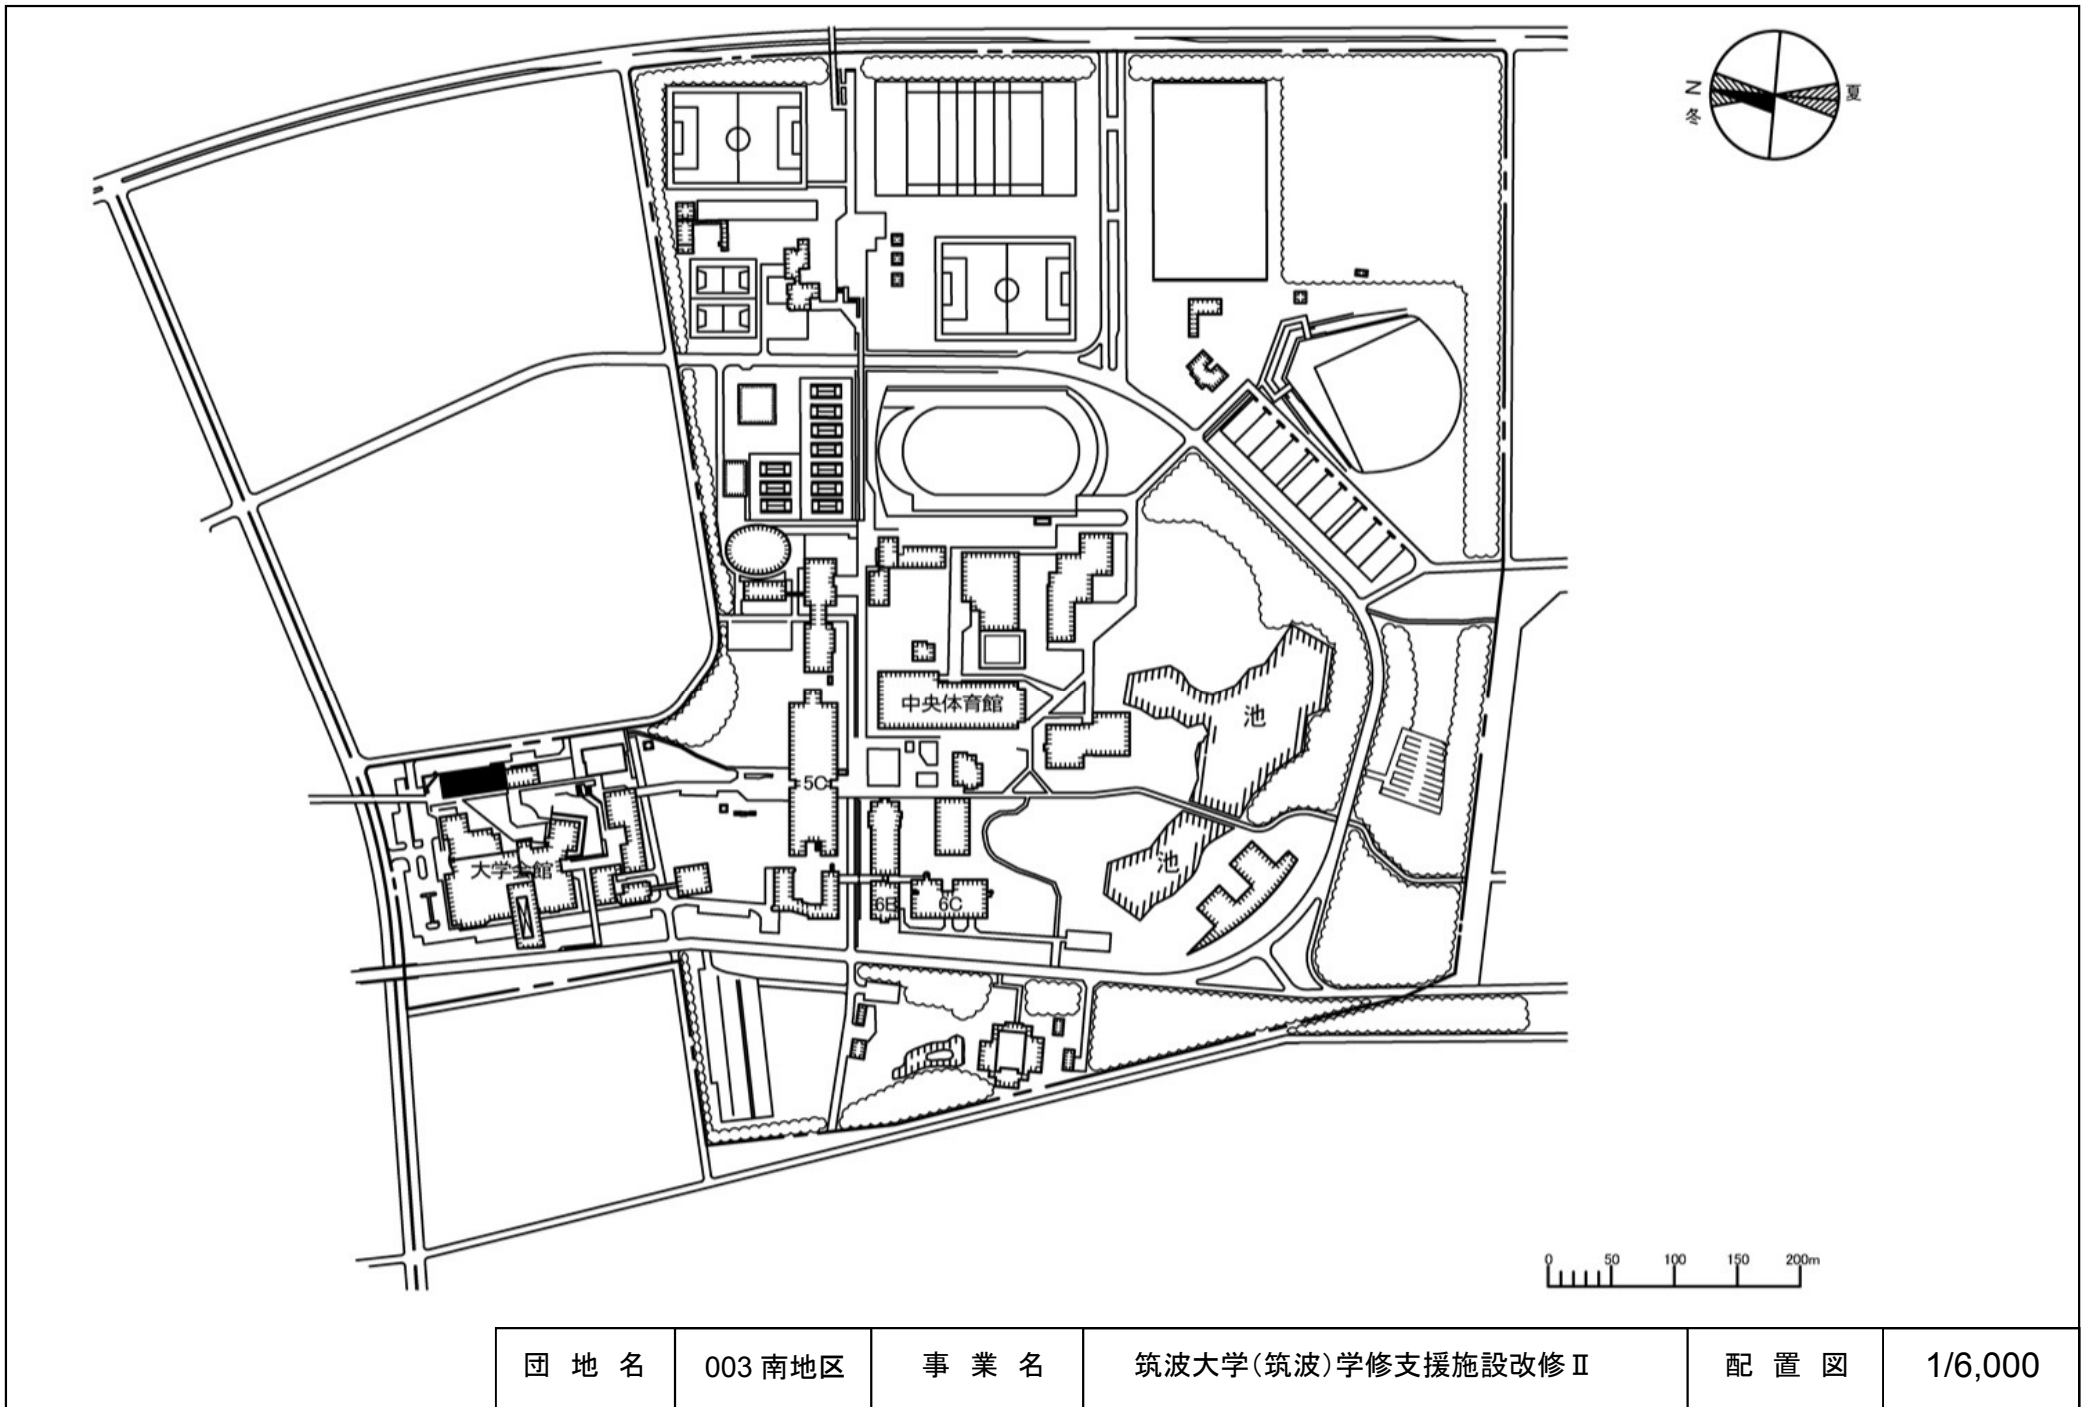


団地名	003南地区	事業名	筑波大学(筑波)学修支援施設改修Ⅱ	配置図	1/6,000
-----	--------	-----	-------------------	-----	---------

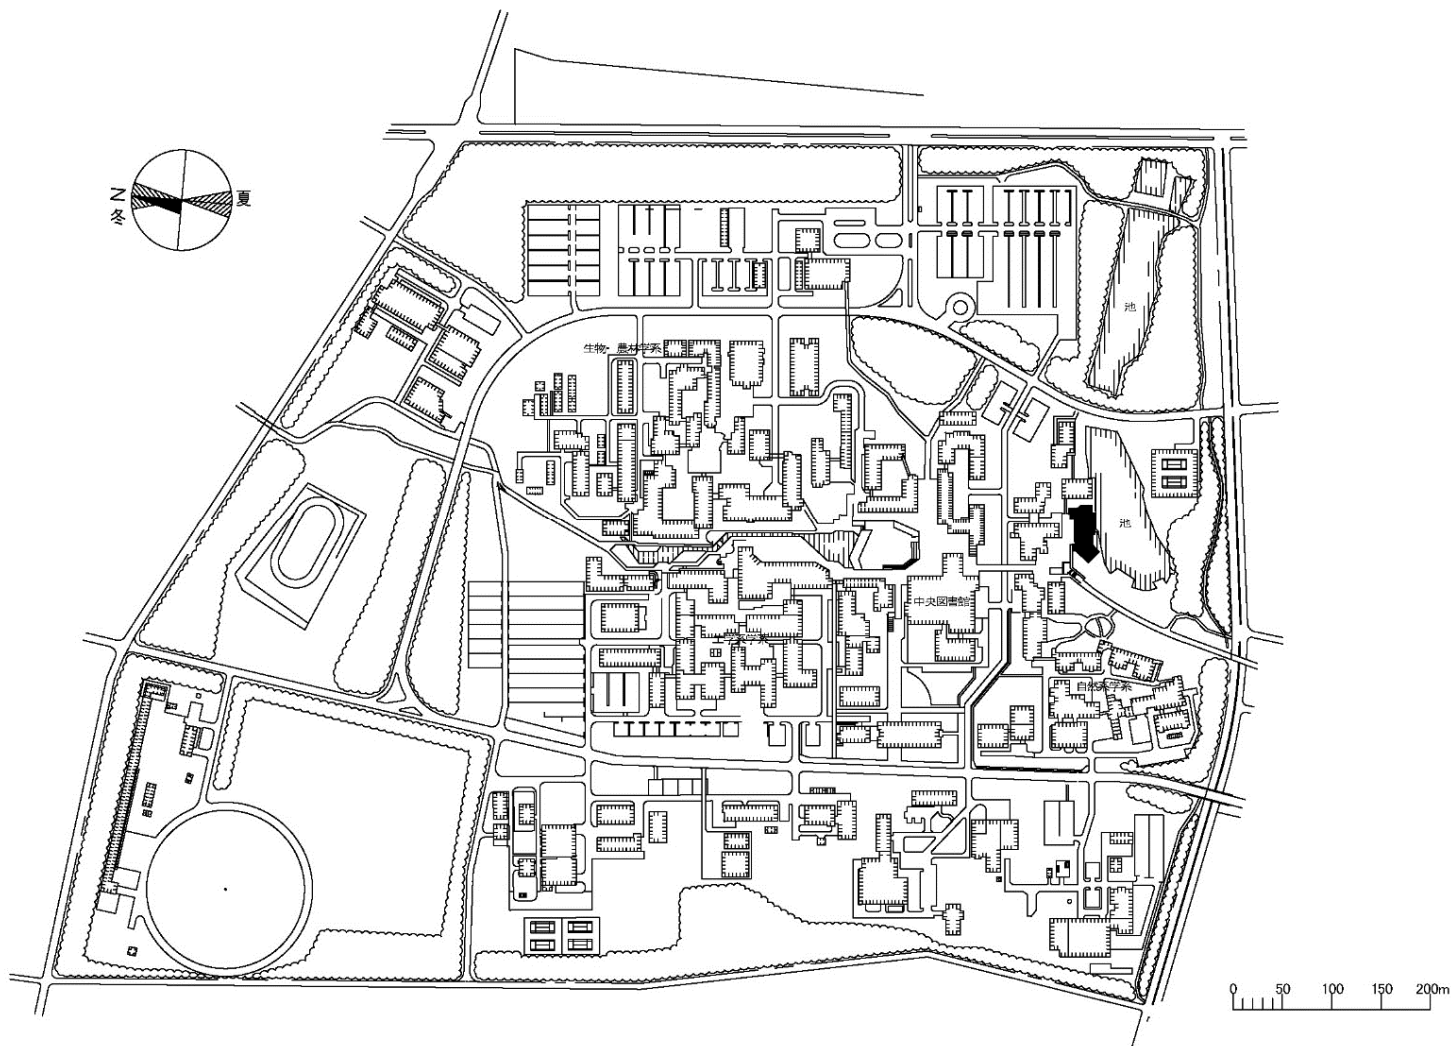


団地名	002 中地区	事業名	筑波大学(筑波)総合研究棟改修Ⅳ(人文系)	配置図	1/7,500
-----	---------	-----	-----------------------	-----	---------

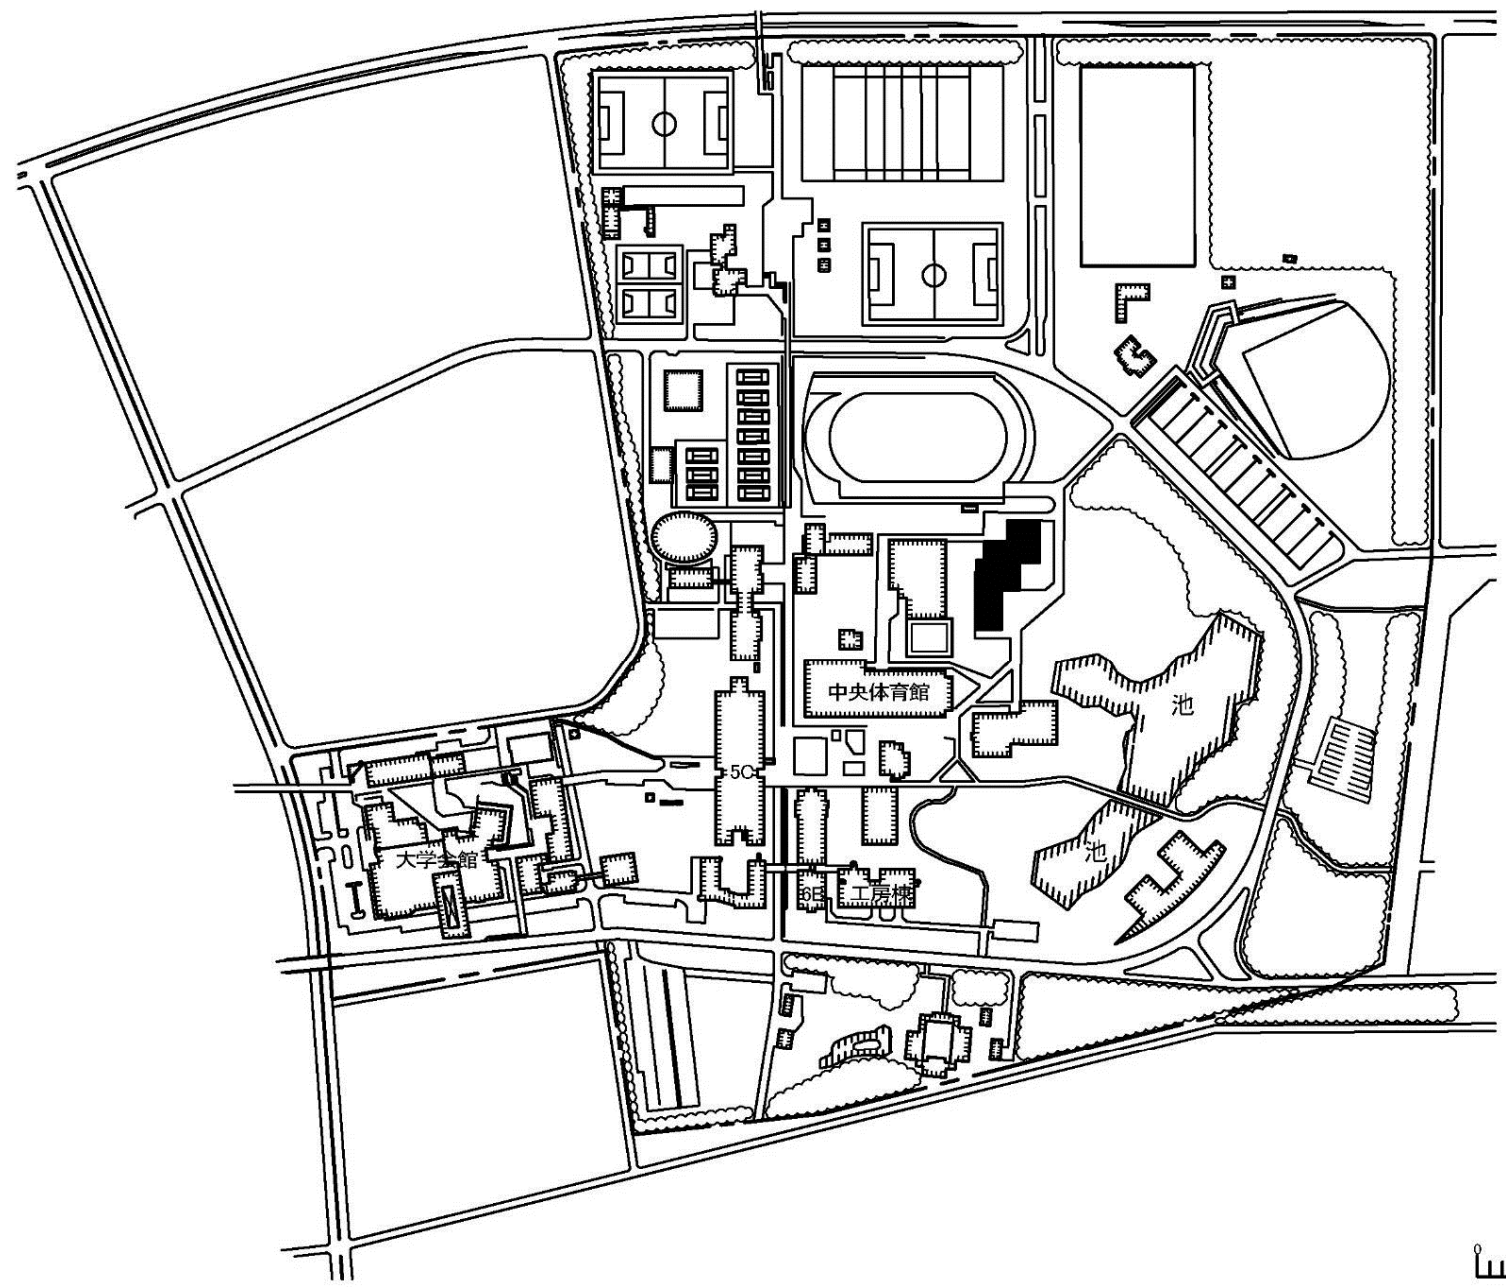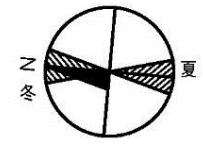




団地名	003南地区	事業名	筑波大学(筑波)武道場耐震改修	配置図	1/6,000
-----	--------	-----	-----------------	-----	---------

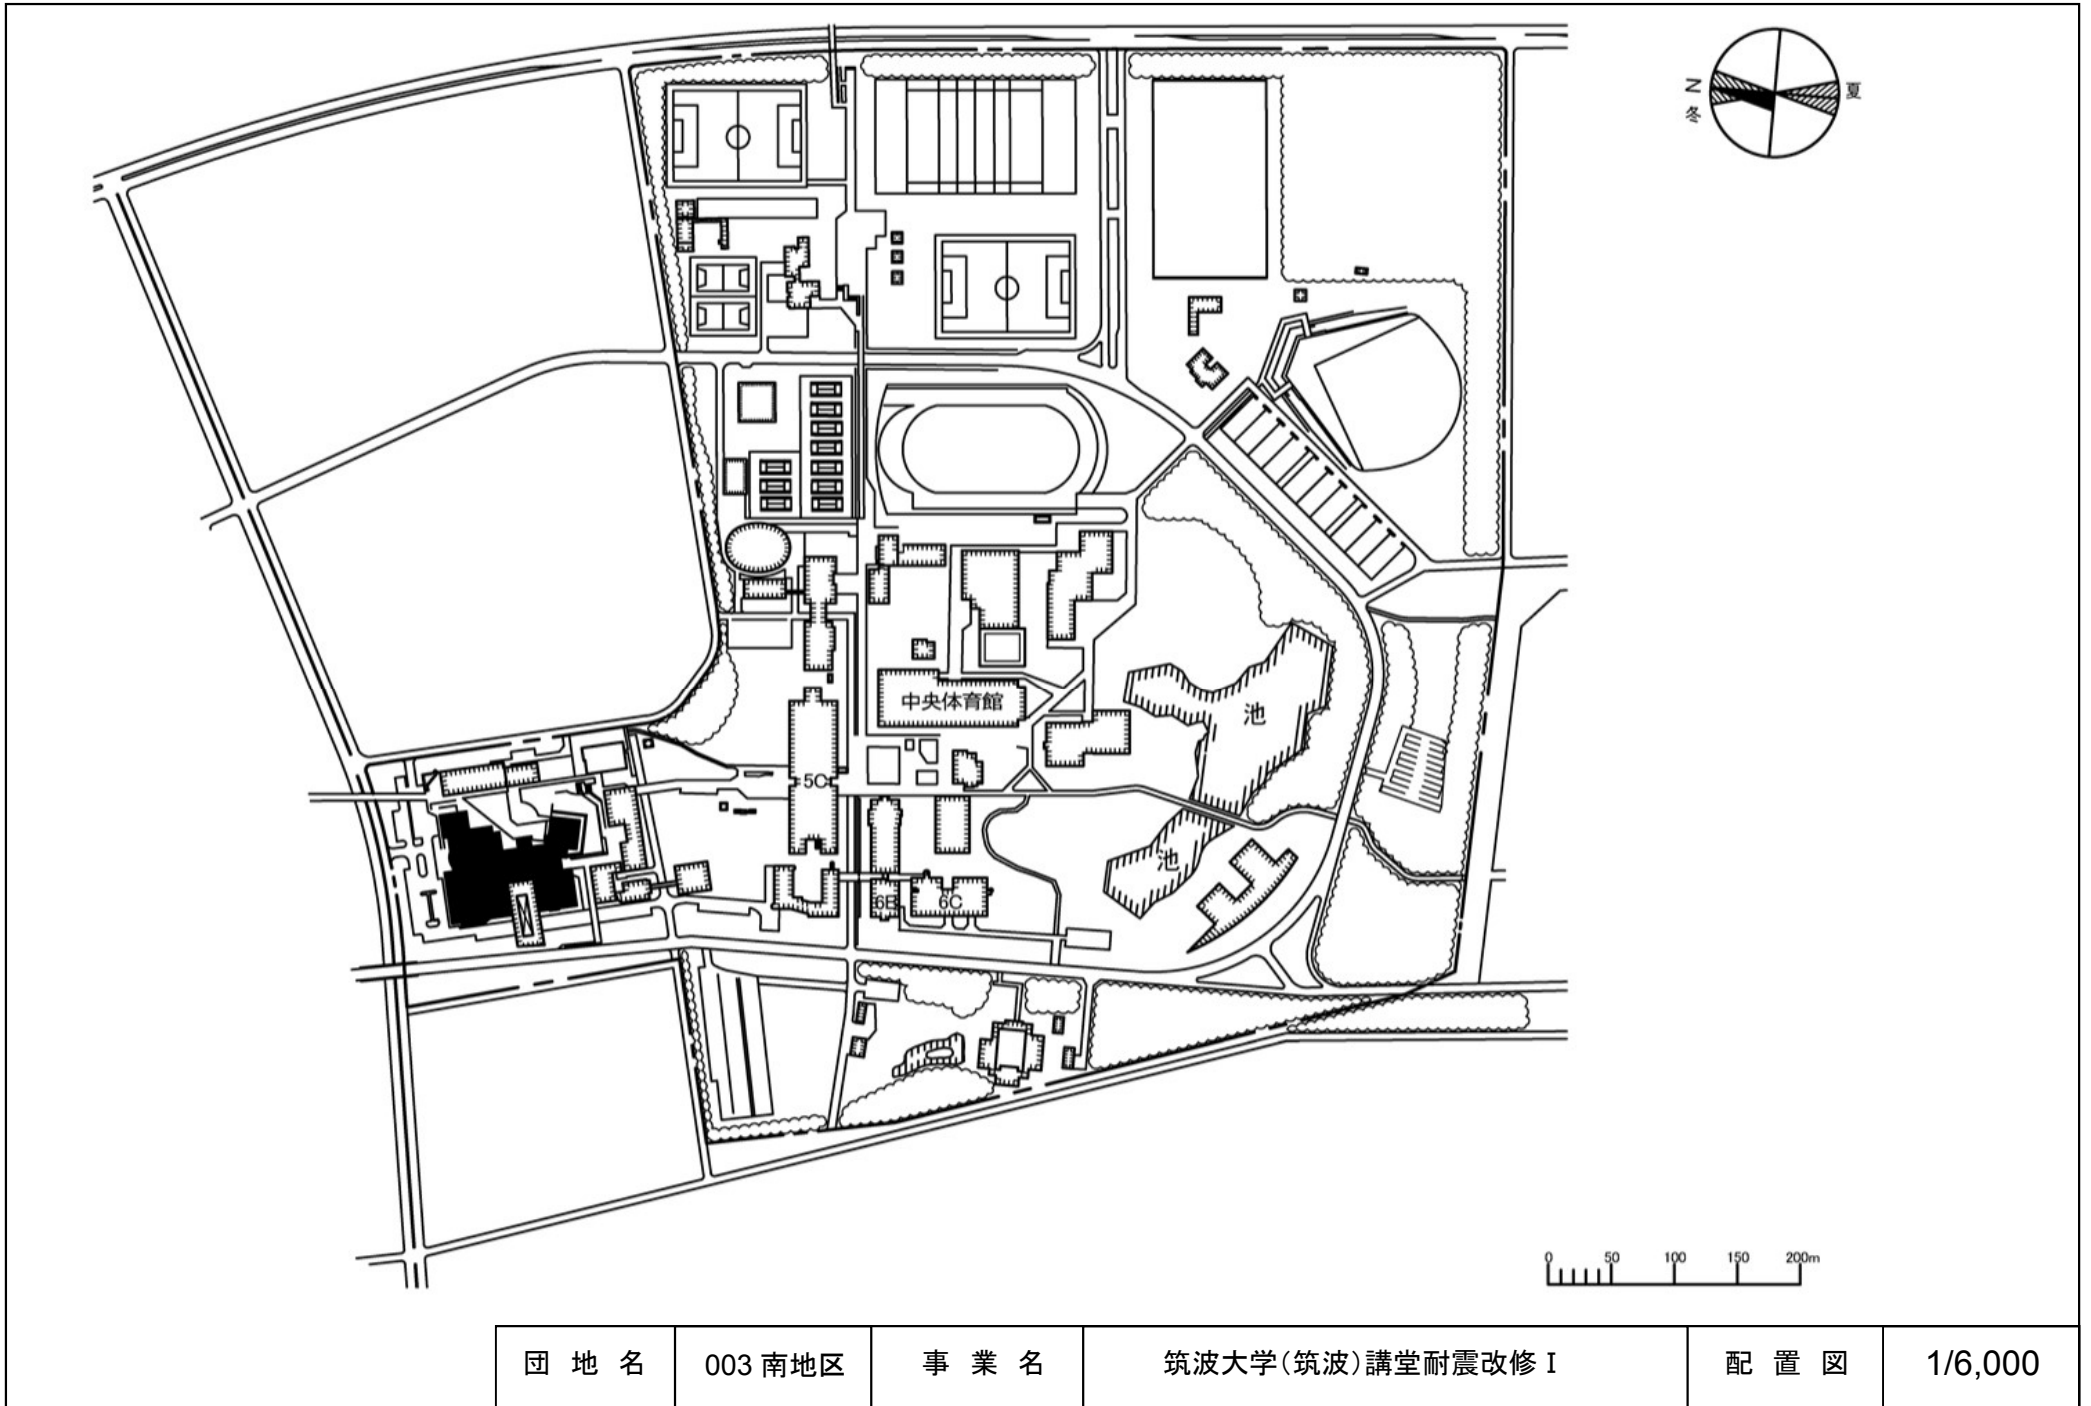



団地名	003南地区	事業名	筑波大学(筑波)講堂耐震改修I	配置図	1/6,000
-----	--------	-----	-----------------	-----	---------

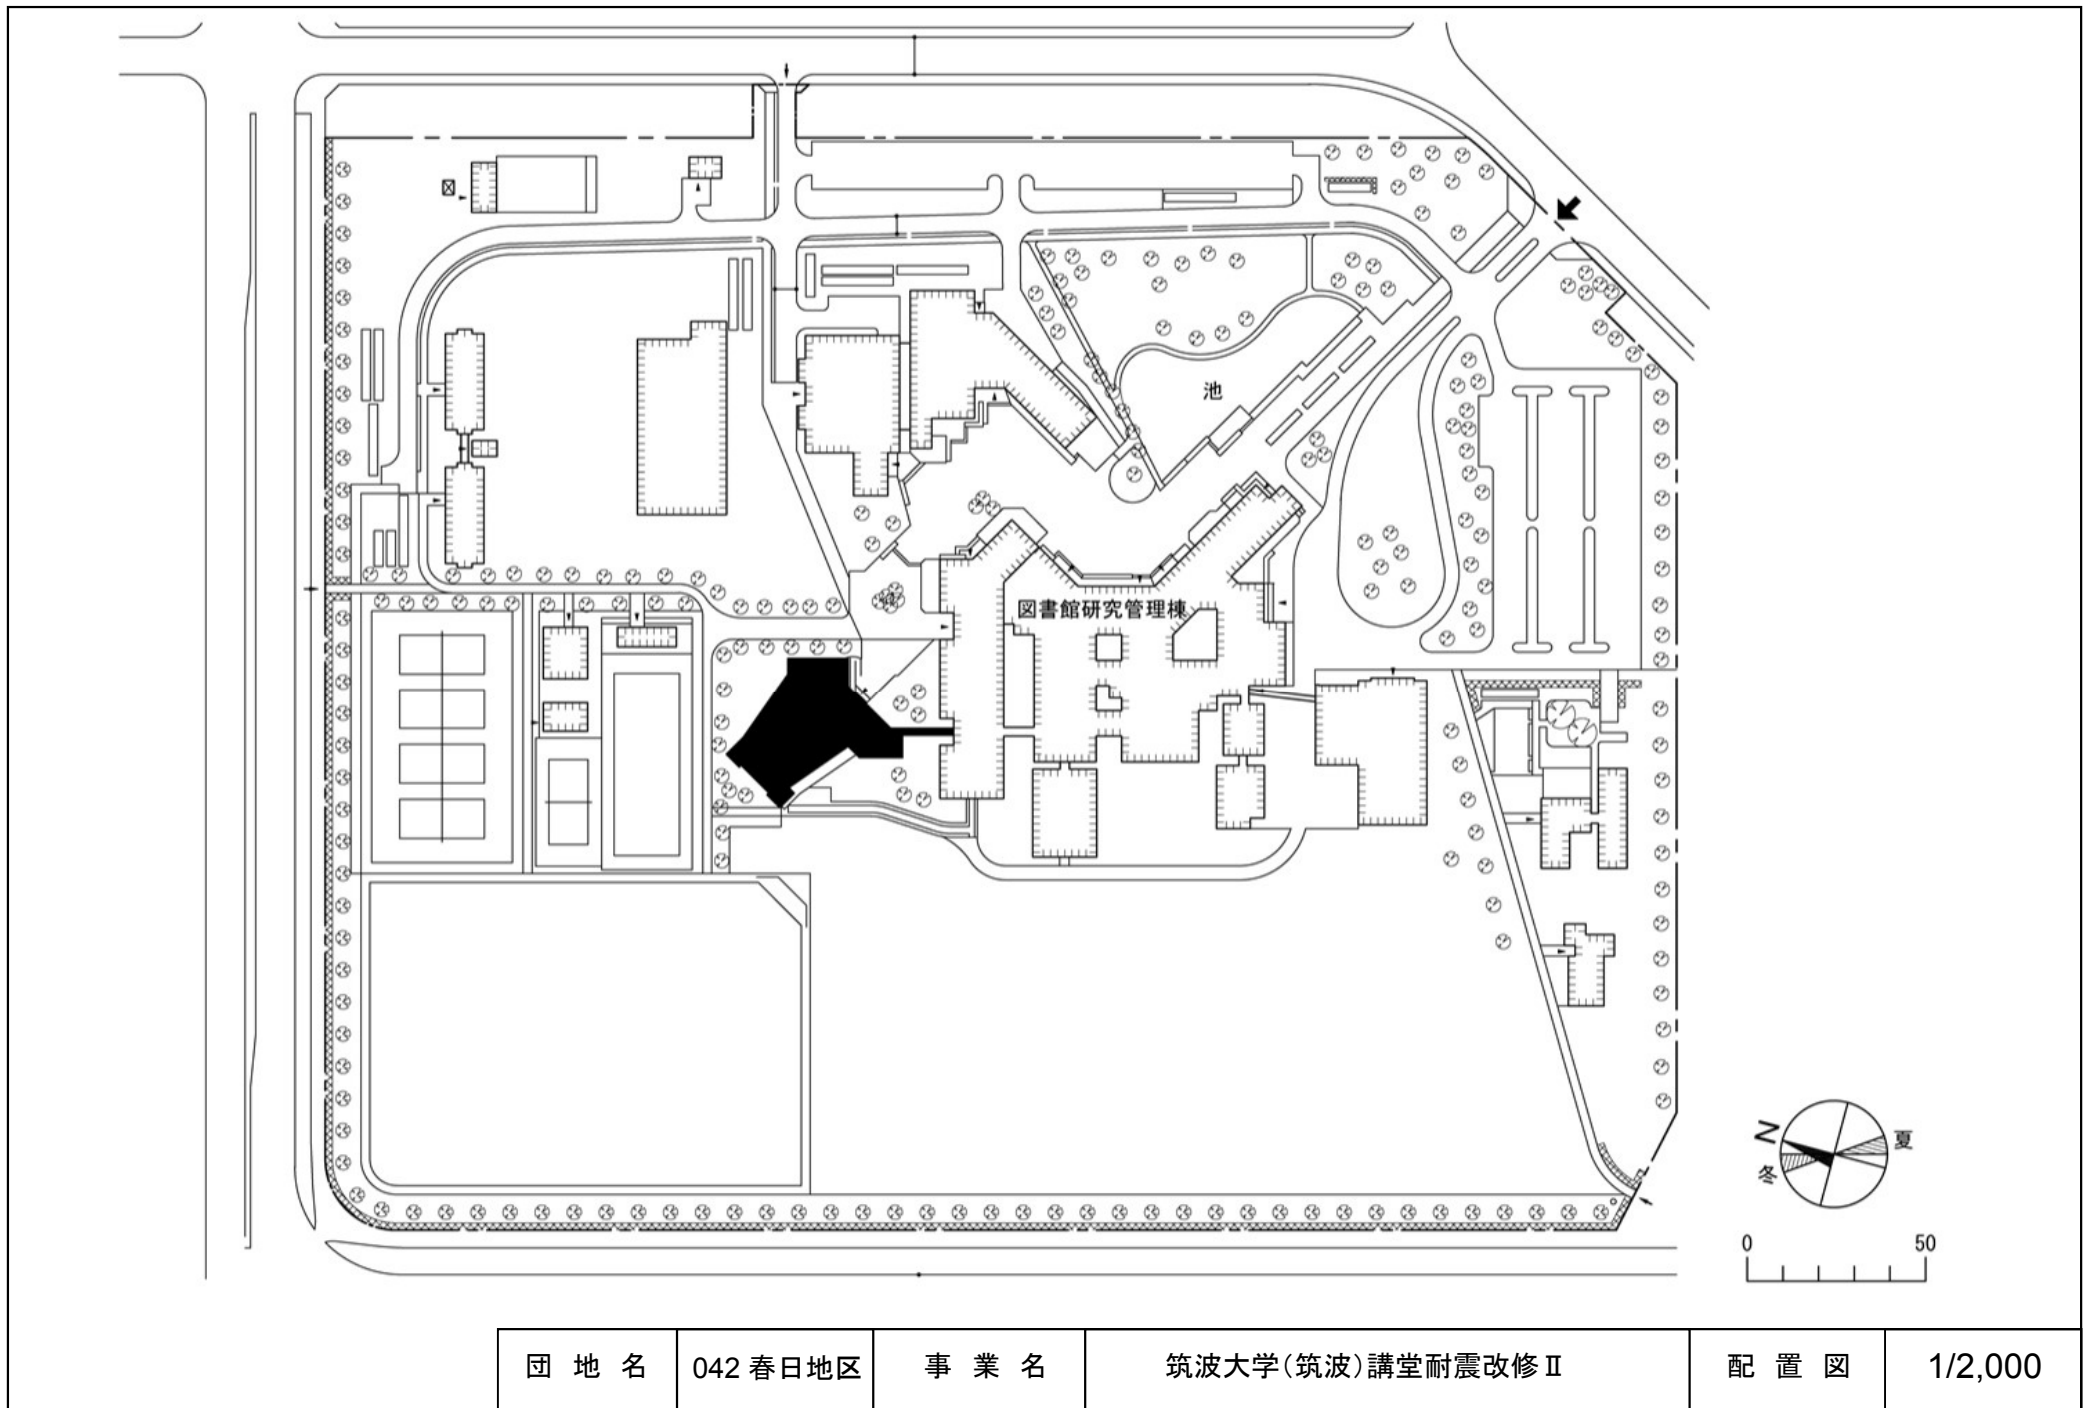


団地名	042 春日地区	事業名	筑波大学(筑波)講堂耐震改修Ⅱ	配置図	1/2,000
-----	----------	-----	-----------------	-----	---------

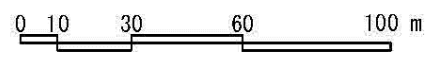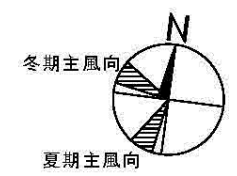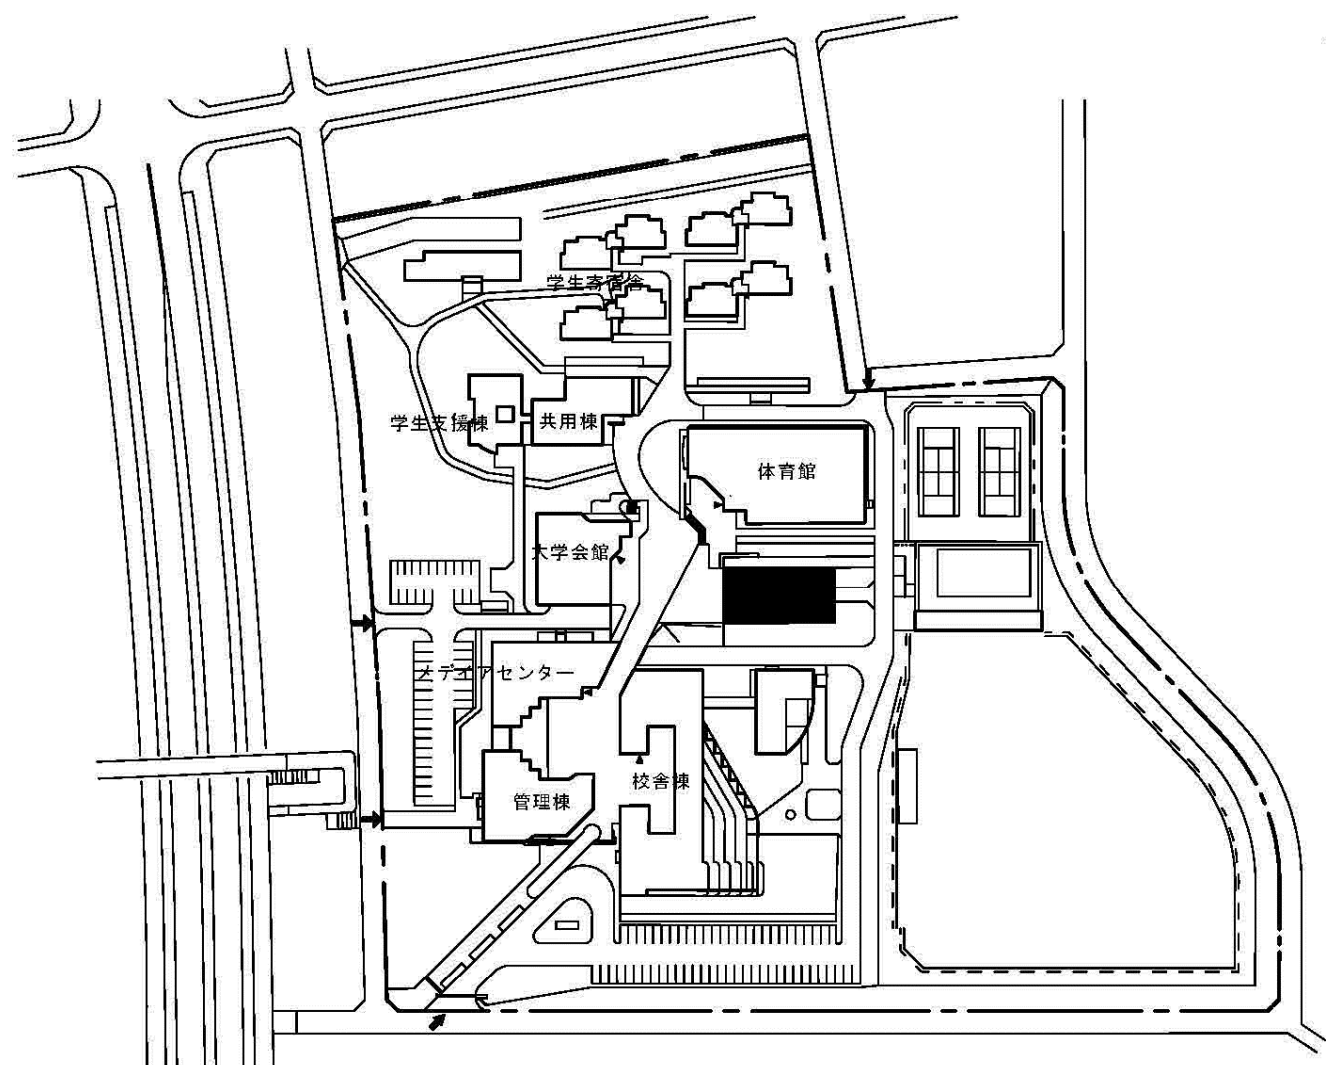


団地名	001天久保	事業名	筑波技術大学(天久保)総合研究棟(技術科学研究科)	配置図	1/2,000
-----	--------	-----	---------------------------	-----	---------

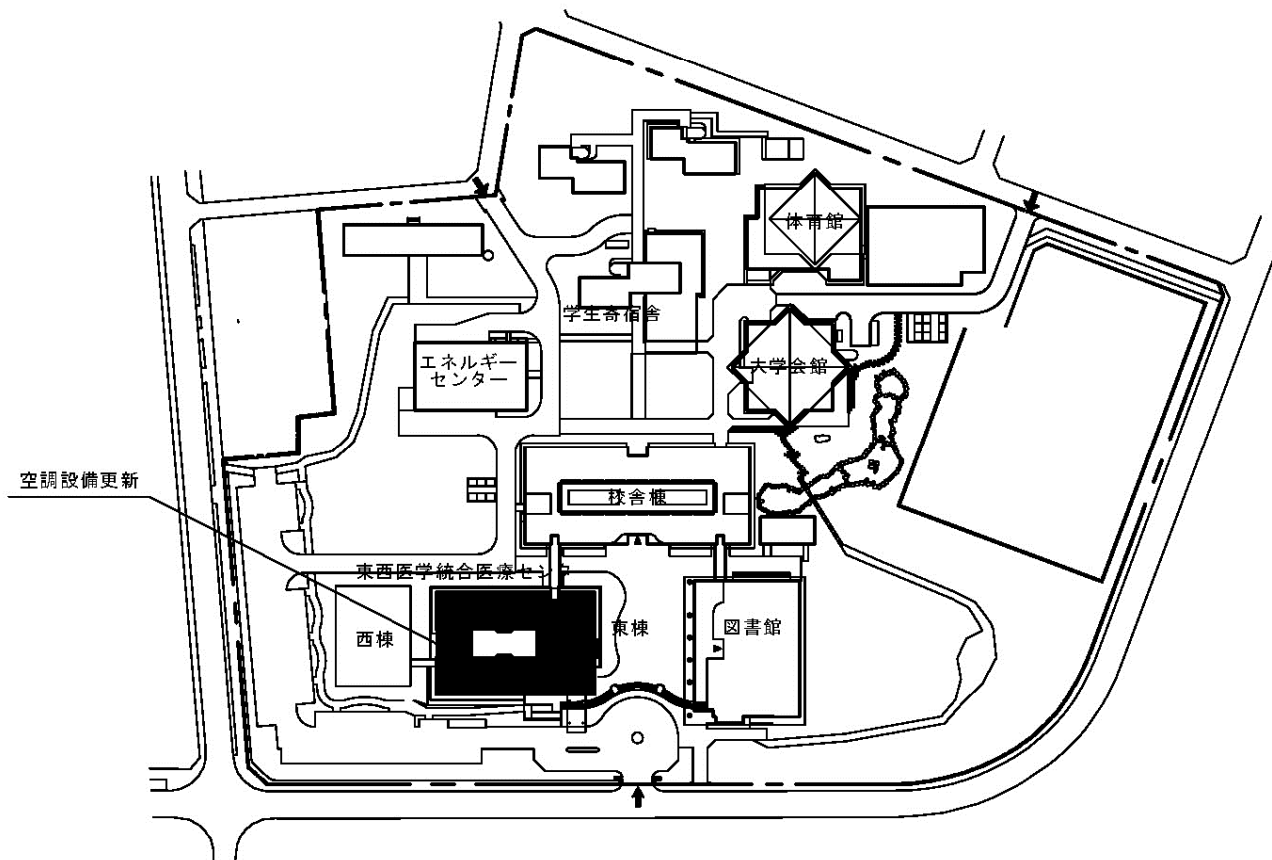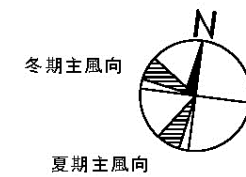


団地名	002春日	事業名	筑波技術大学(春日)ライフライン再生(空調設備)	配置図	1/2,000
-----	-------	-----	--------------------------	-----	---------

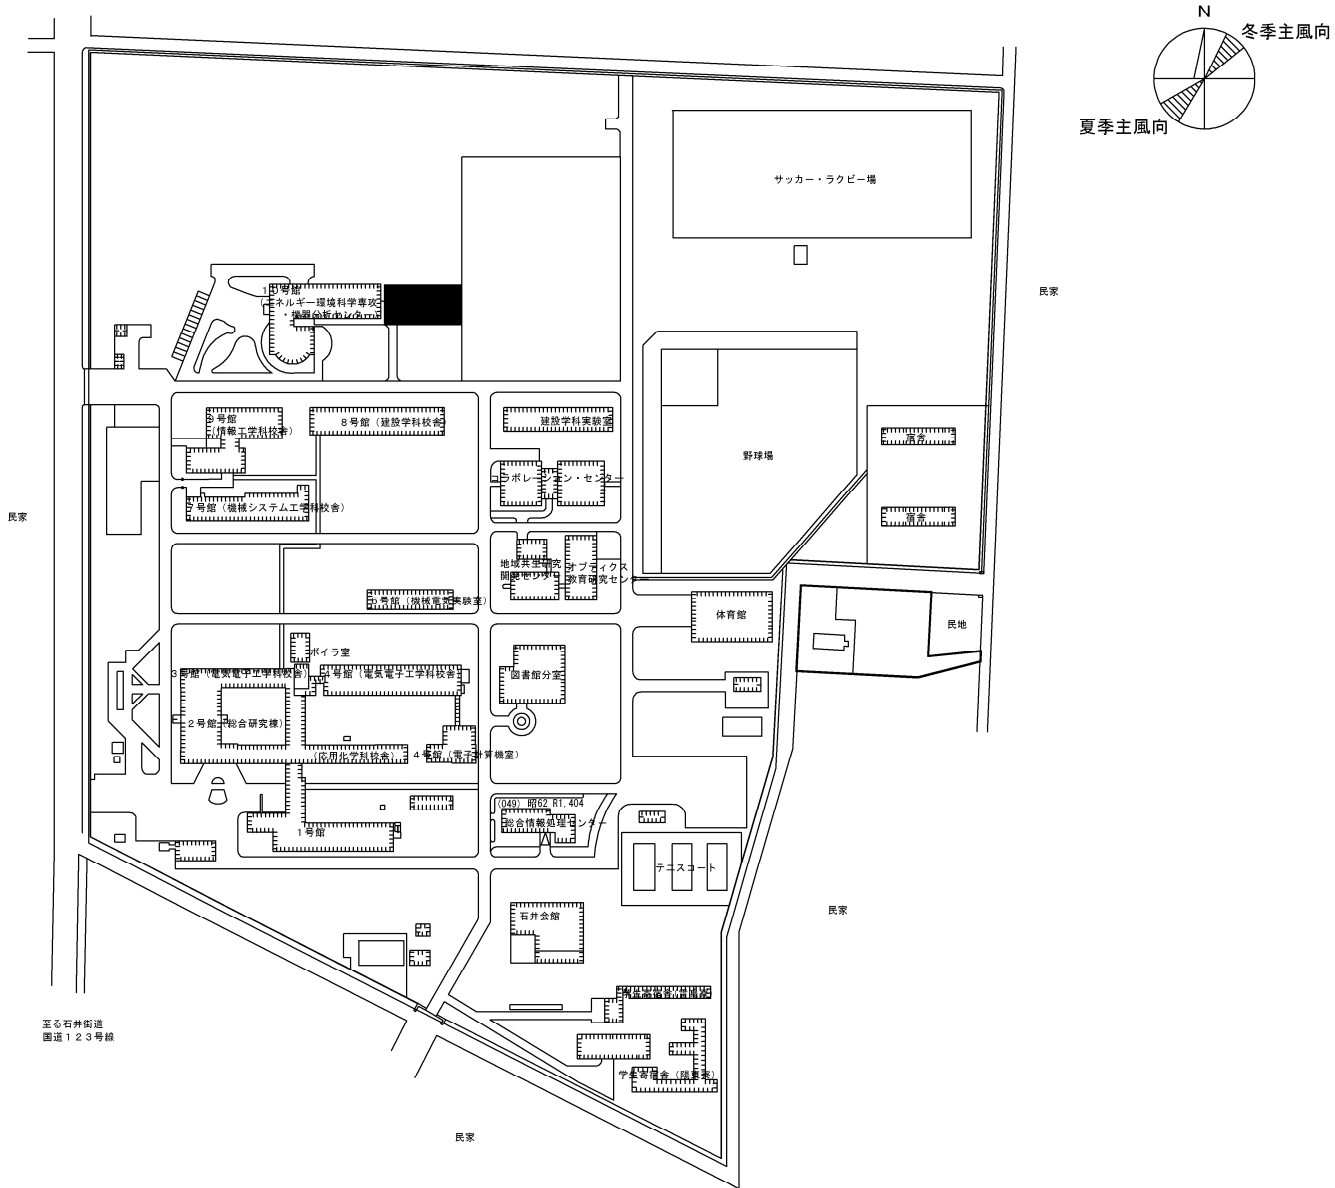

団地名	002 陽東	事業名	宇都宮大学(陽東)総合研究棟(デザイン工学系)	配置図	1/3000
-----	--------	-----	-------------------------	-----	--------

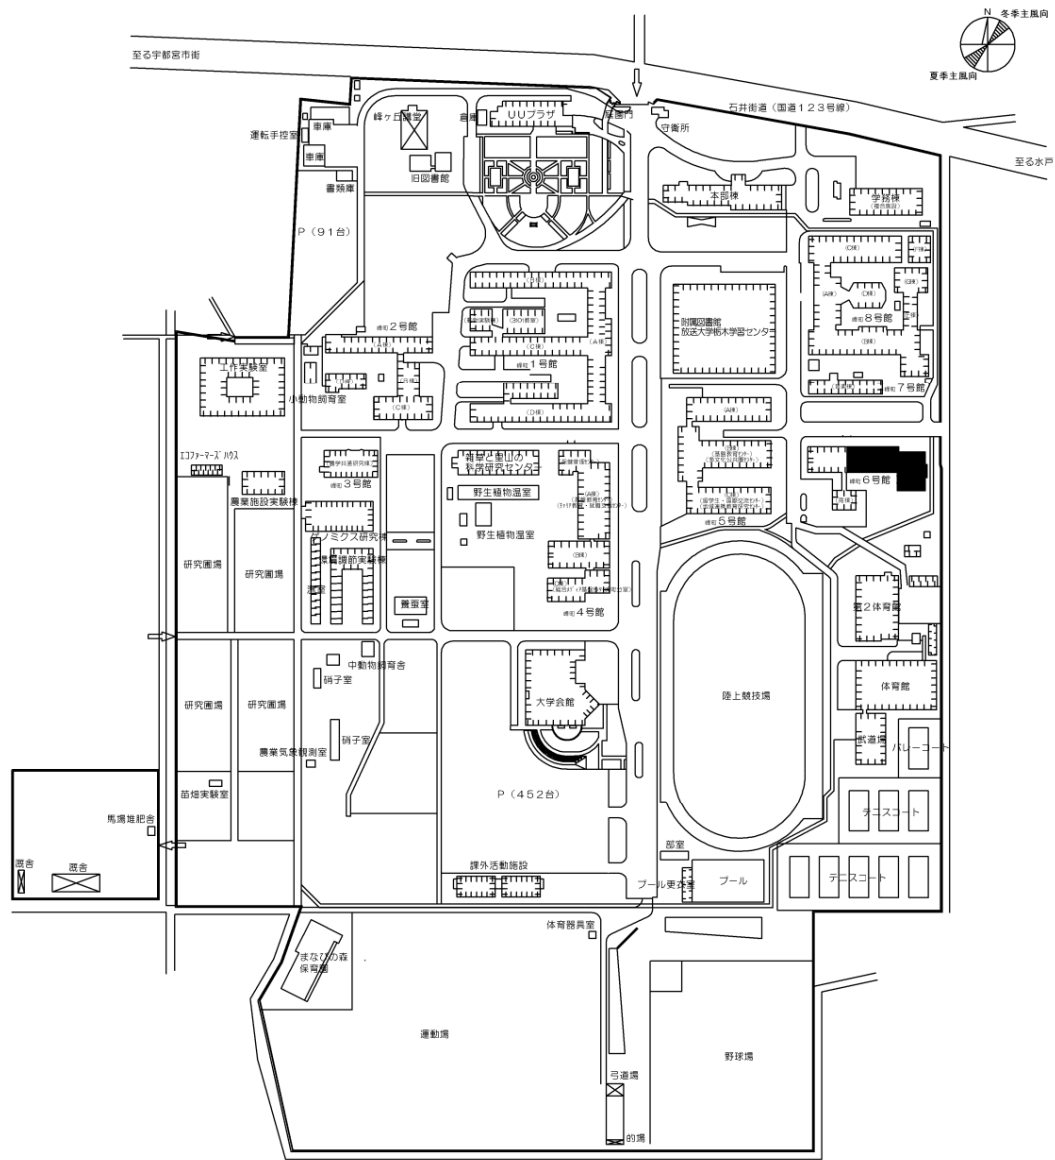



団地名	001 峰町	事業名	宇都宮大学(峰町)総合研究棟改修(教育学系)	配置図	1/3000
-----	--------	-----	------------------------	-----	--------

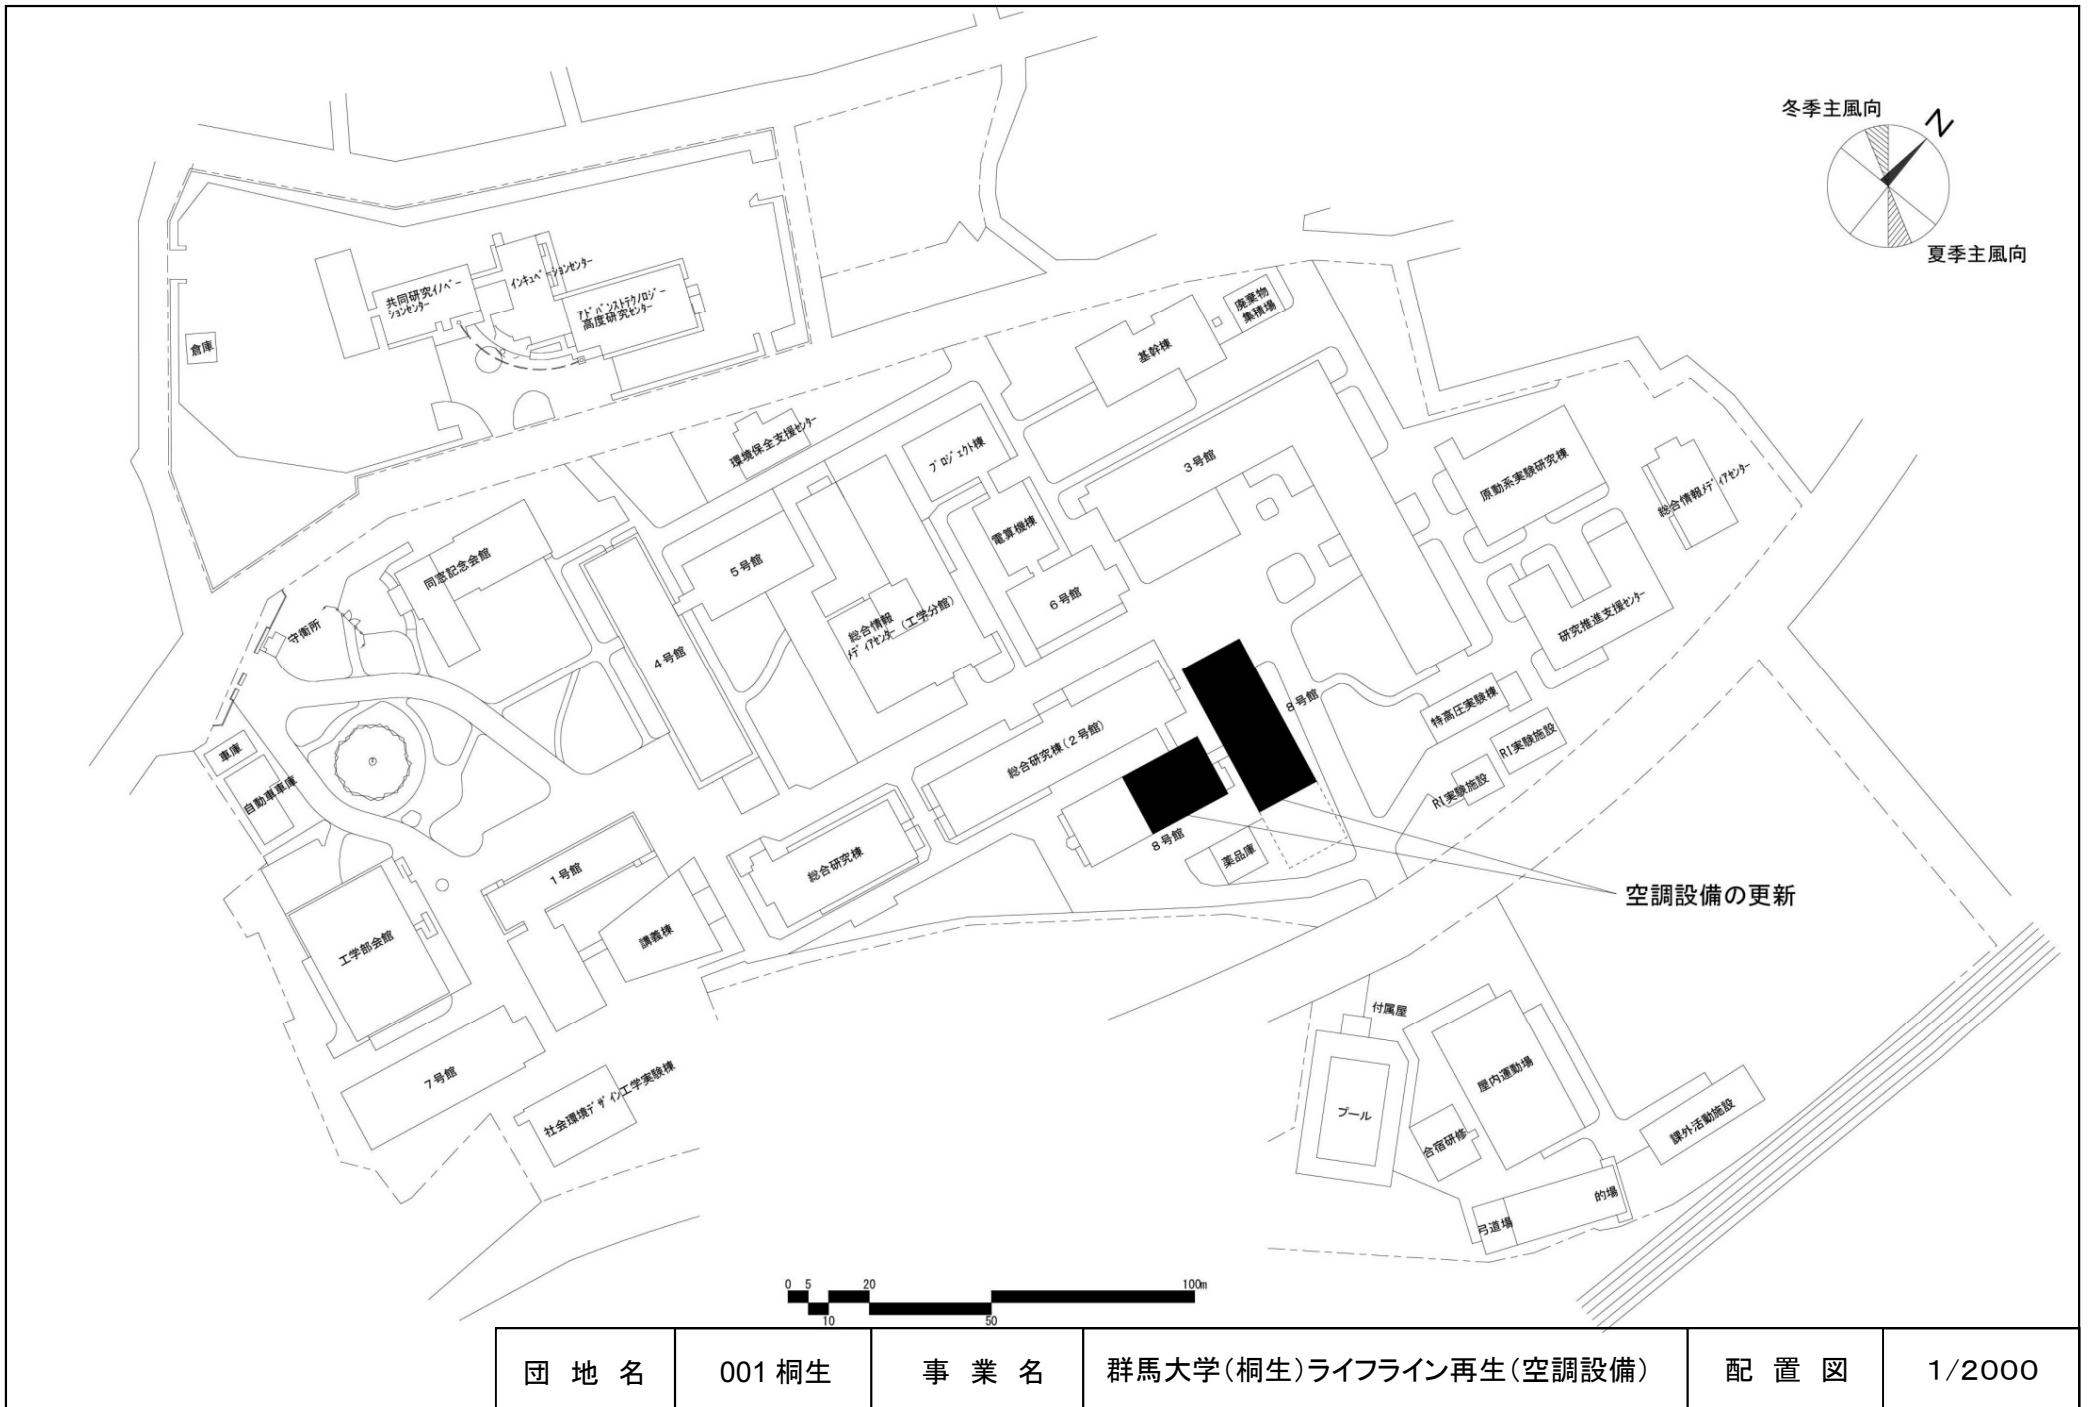


団地名	001 桐生	事業名	群馬大学(桐生)ライフライン再生(空調設備)	配置図	1/2000
-----	--------	-----	------------------------	-----	--------




団地名	001 桐生	事業名	群馬大学(桐生)ライフライン再生(電気設備)	配置図	1/2000
-----	--------	-----	------------------------	-----	--------

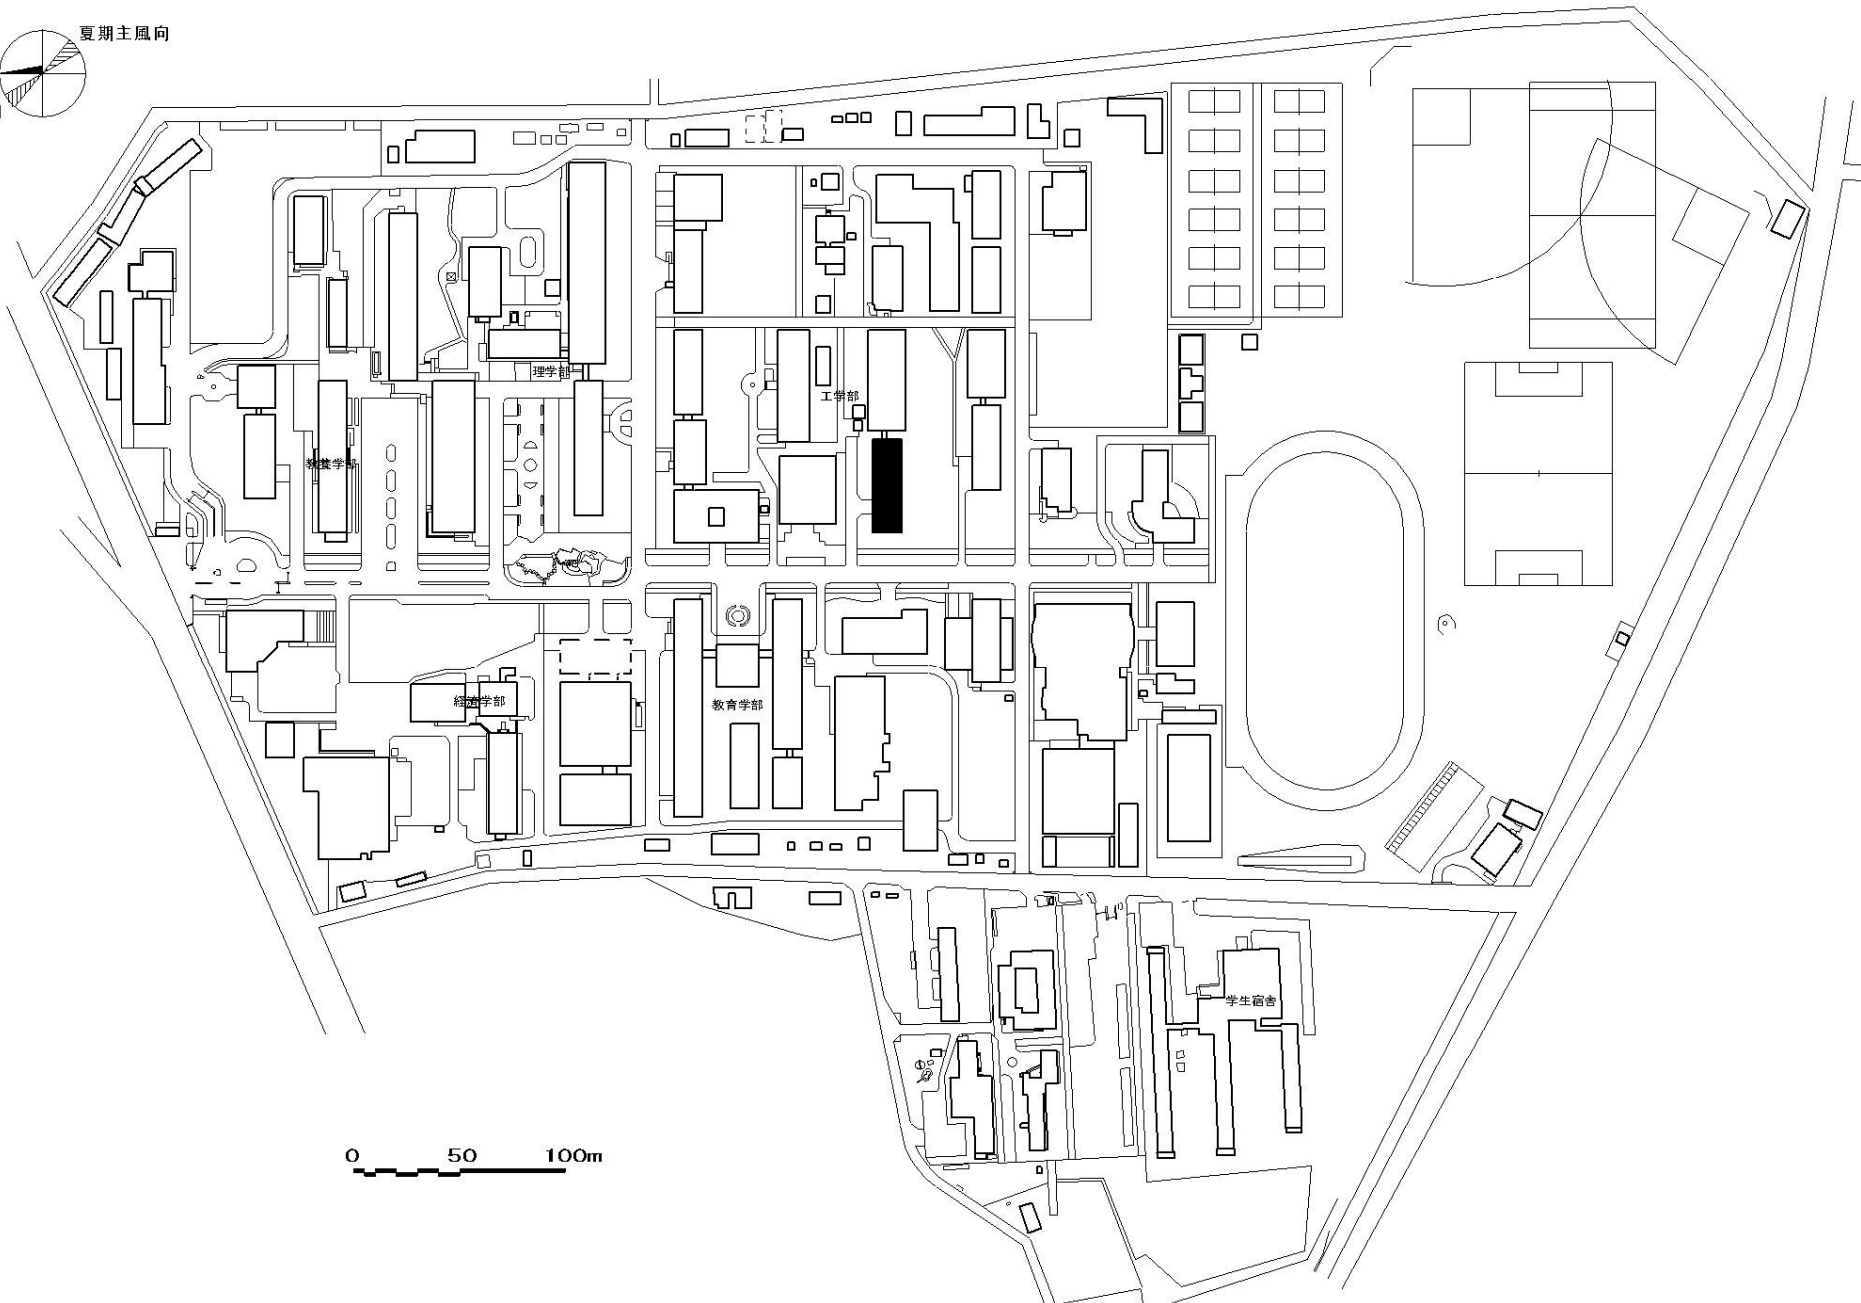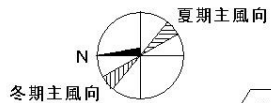


団地名	001 大久保1	事業名	埼玉大学(大久保)総合研究棟改修(応用化学系)	配置図	1/3,500
-----	----------	-----	-------------------------	-----	---------

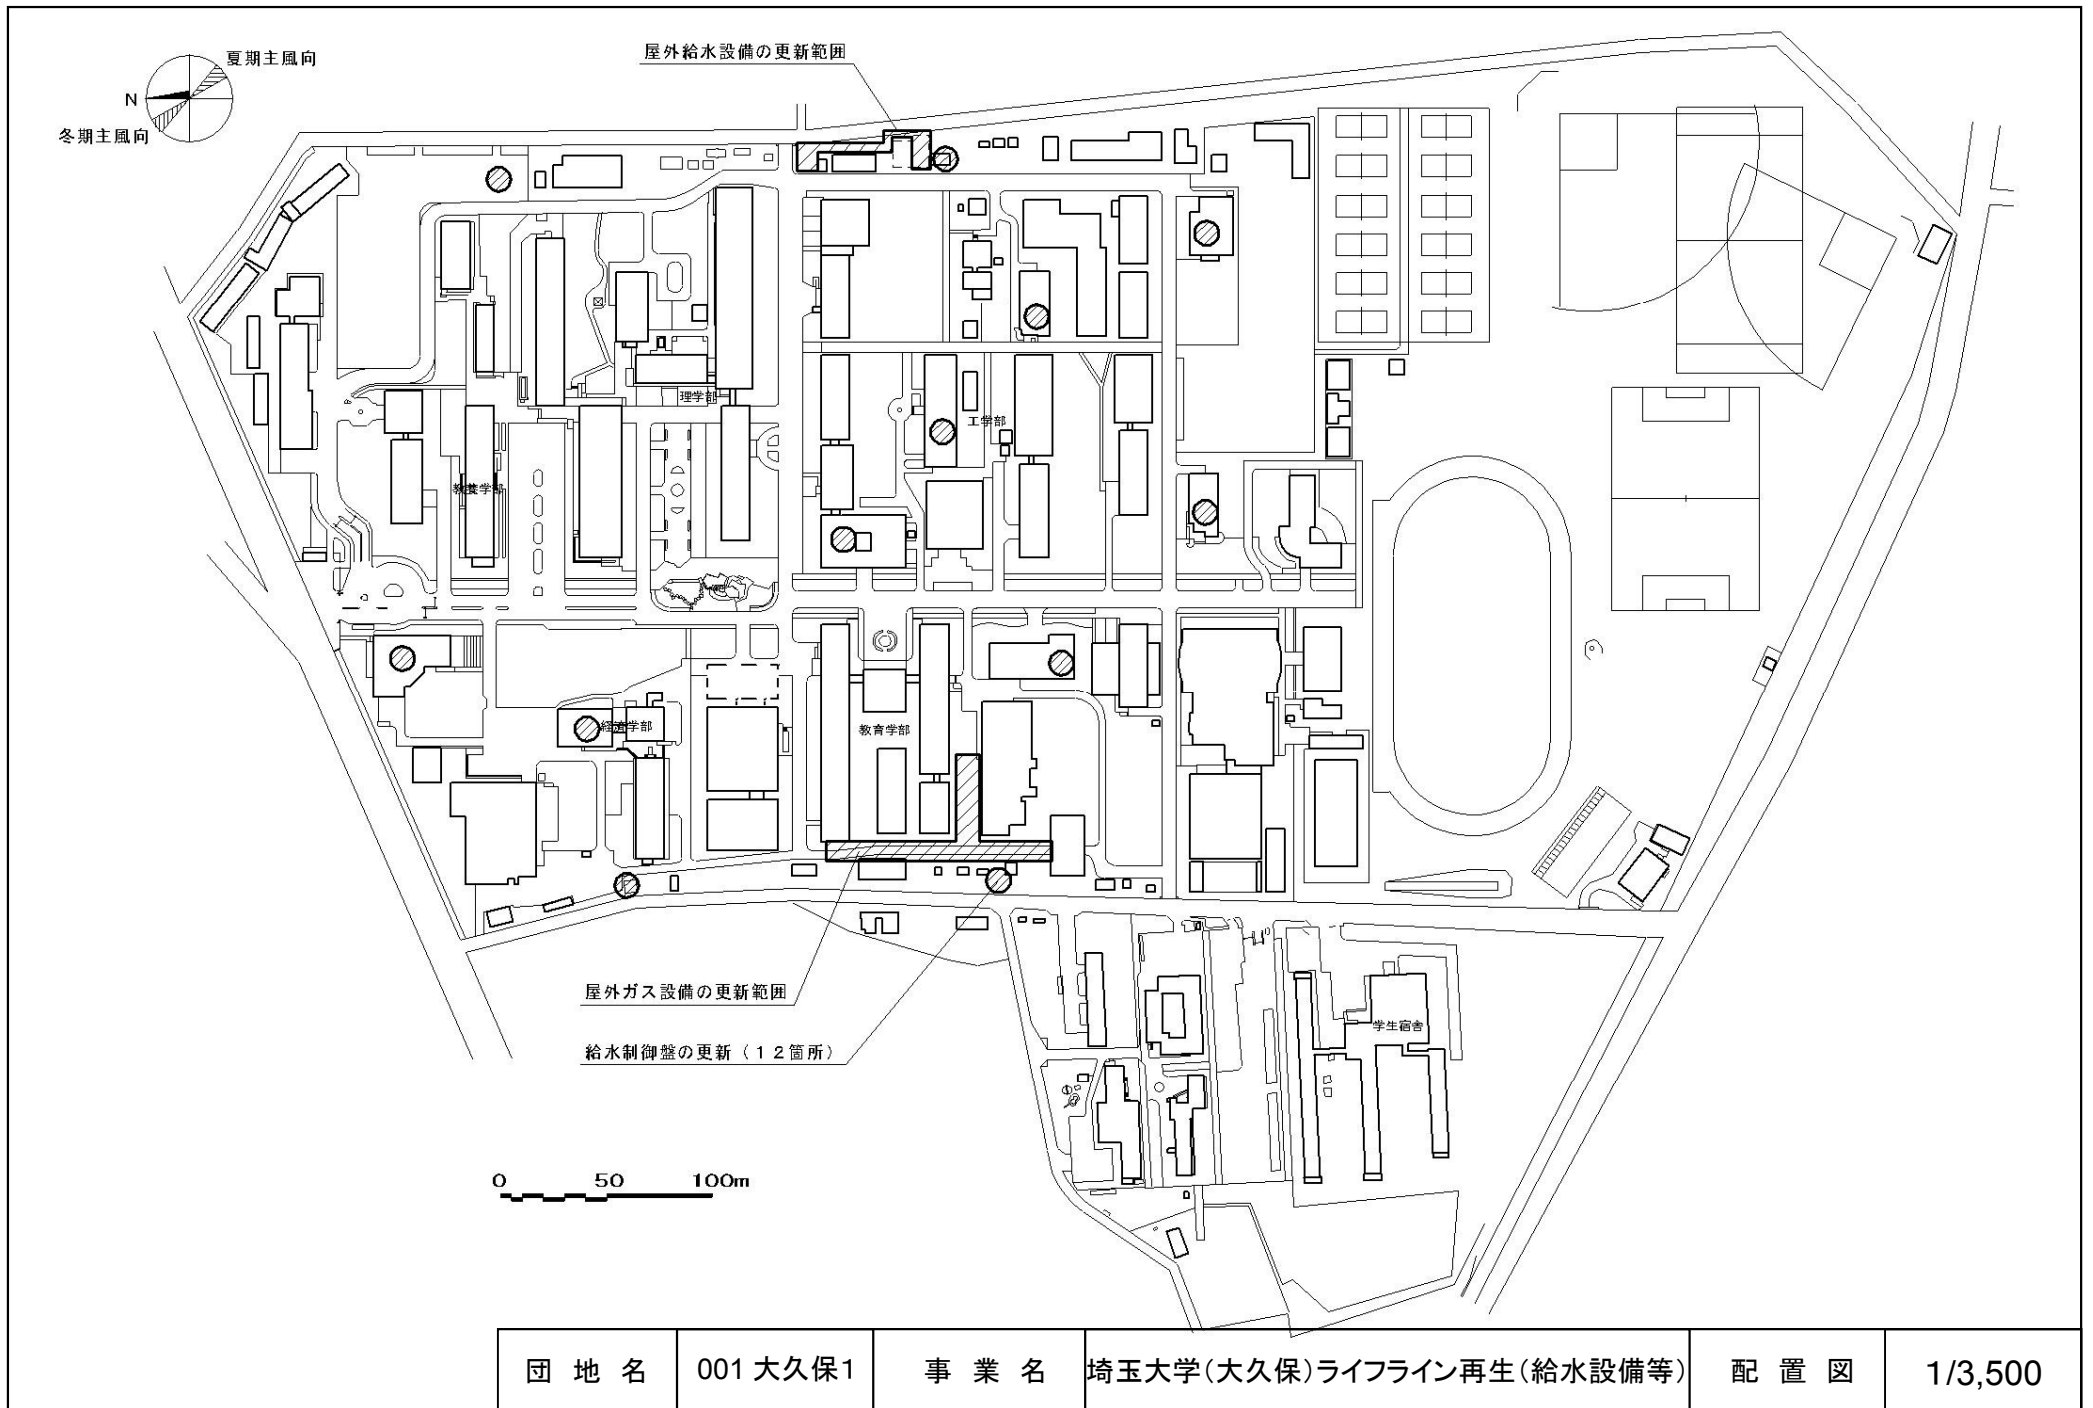

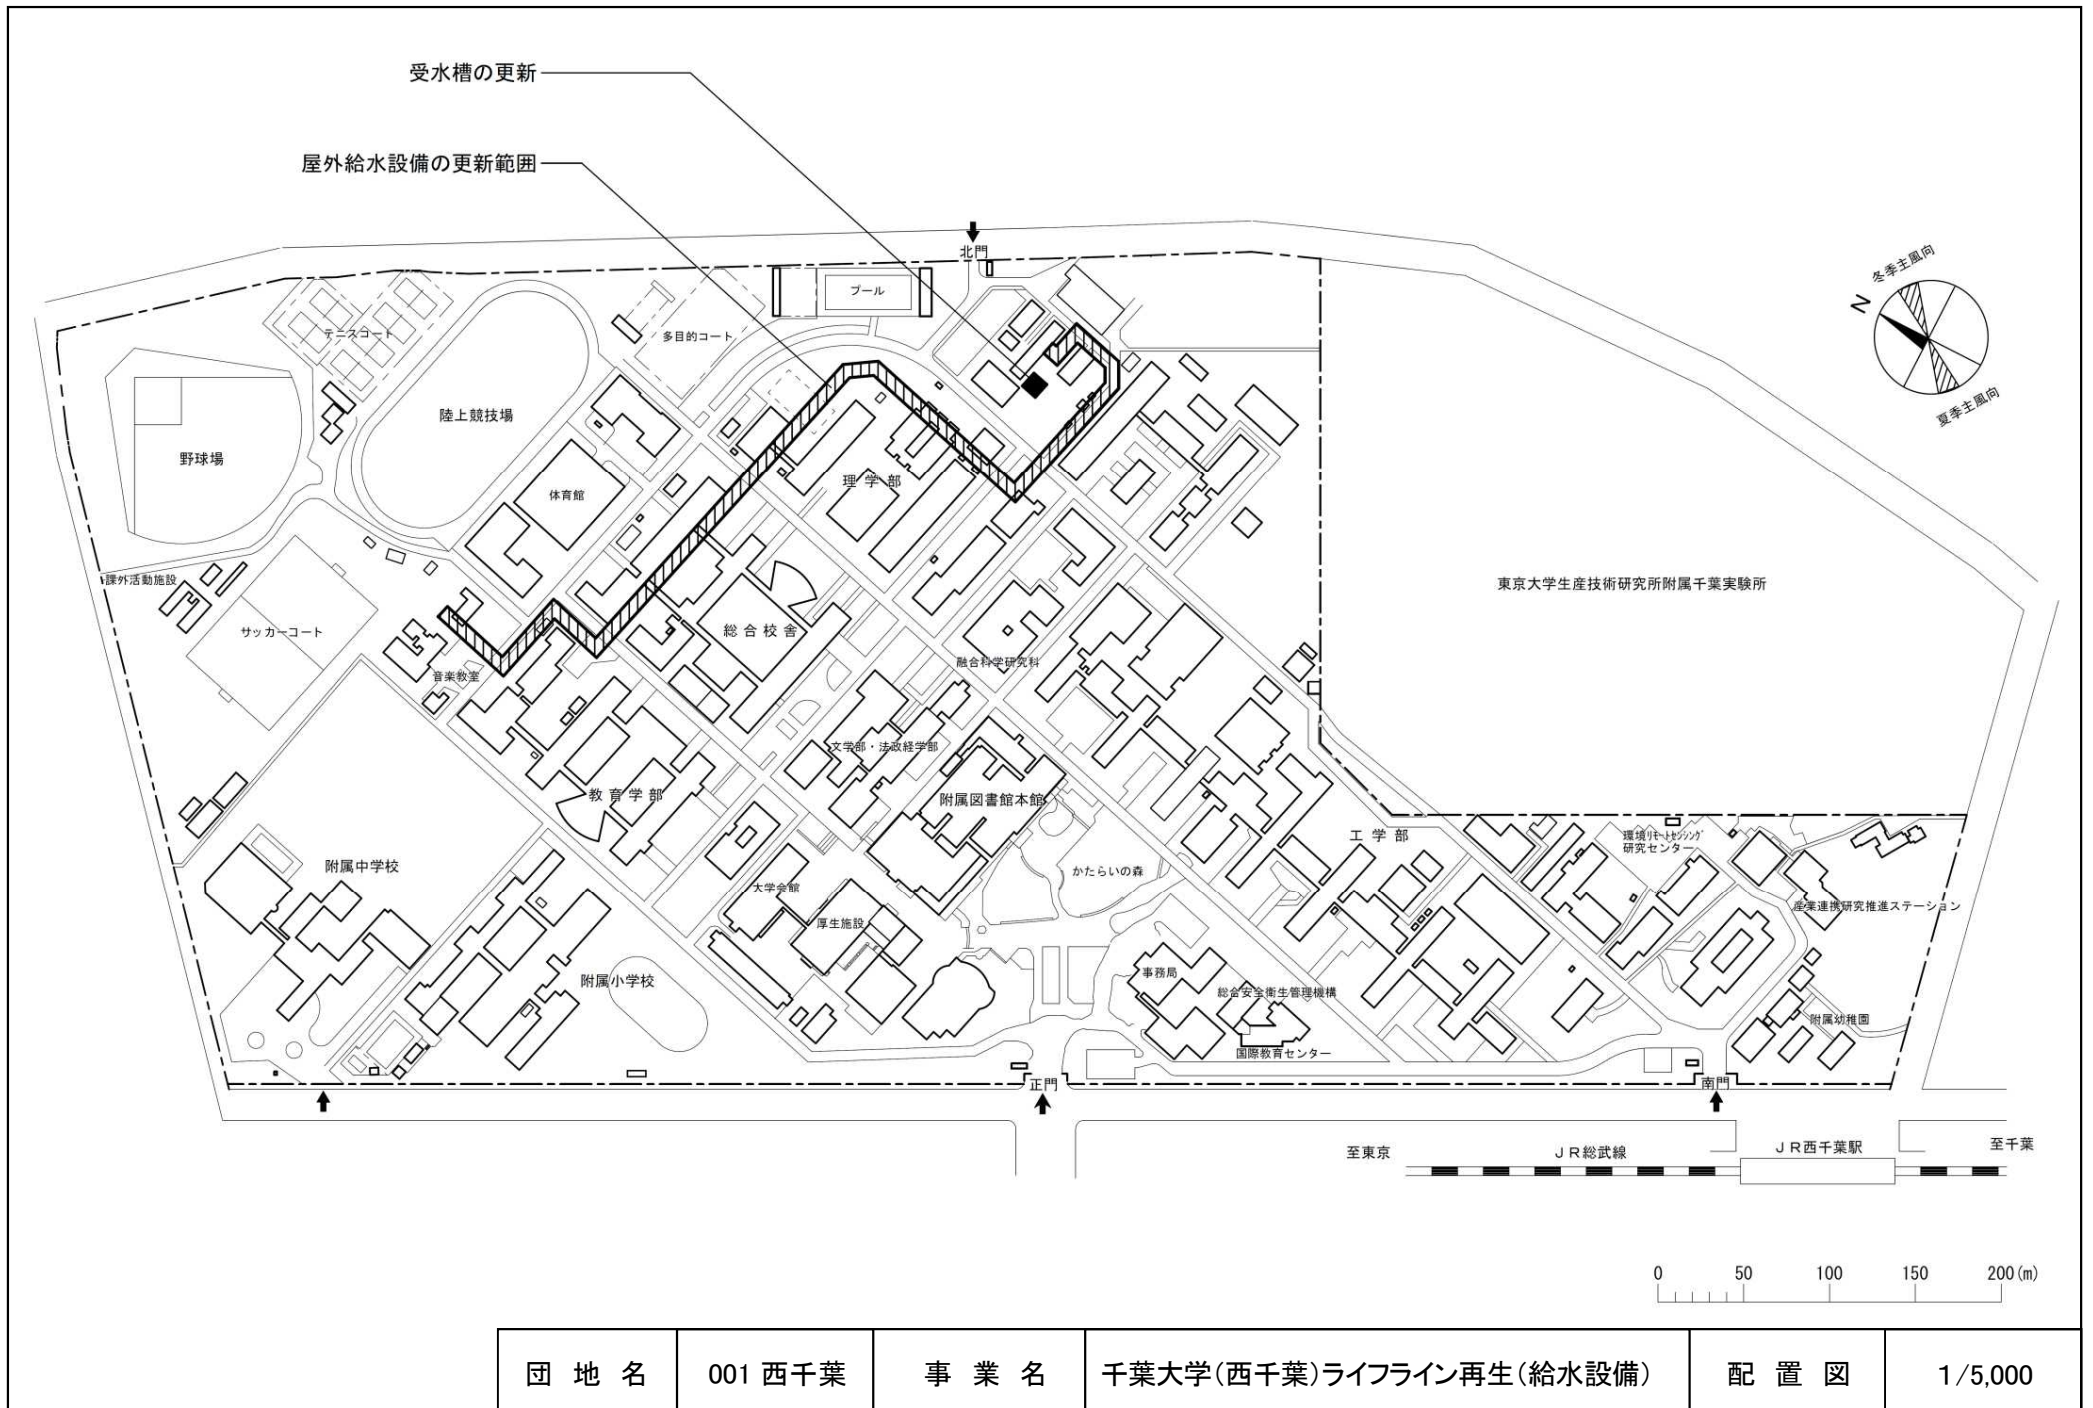


団地名	001 西千葉	事業名	千葉大学(西千葉)ライフライン再生(給水設備)	配置図	1/5,000
-----	---------	-----	-------------------------	-----	---------

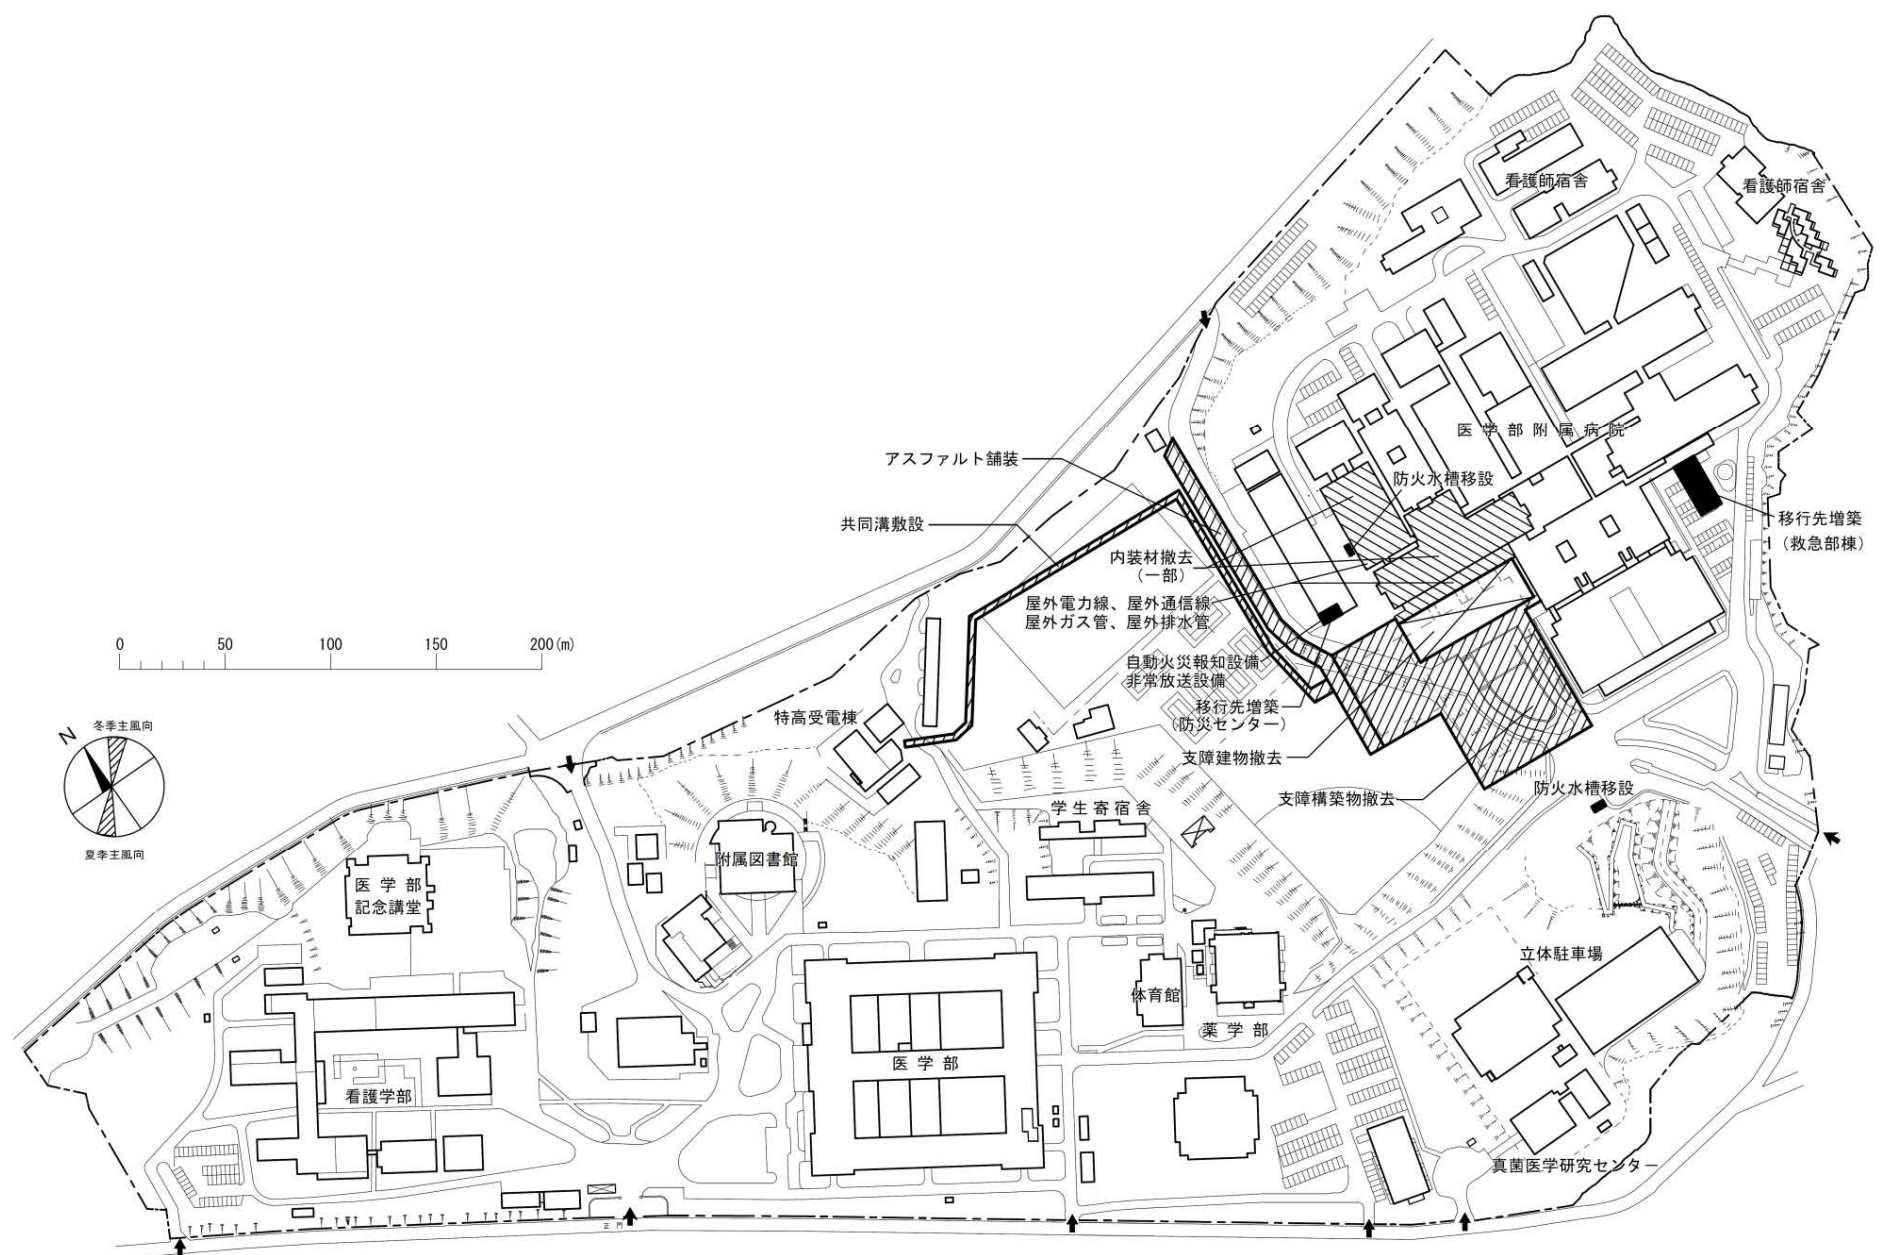


0 50 100 150 200 (m)



団地名	003 亥鼻	事業名	千葉大学(医病)基幹・環境整備(支障建物撤去等)	配置図	1/4,000
-----	--------	-----	--------------------------	-----	---------

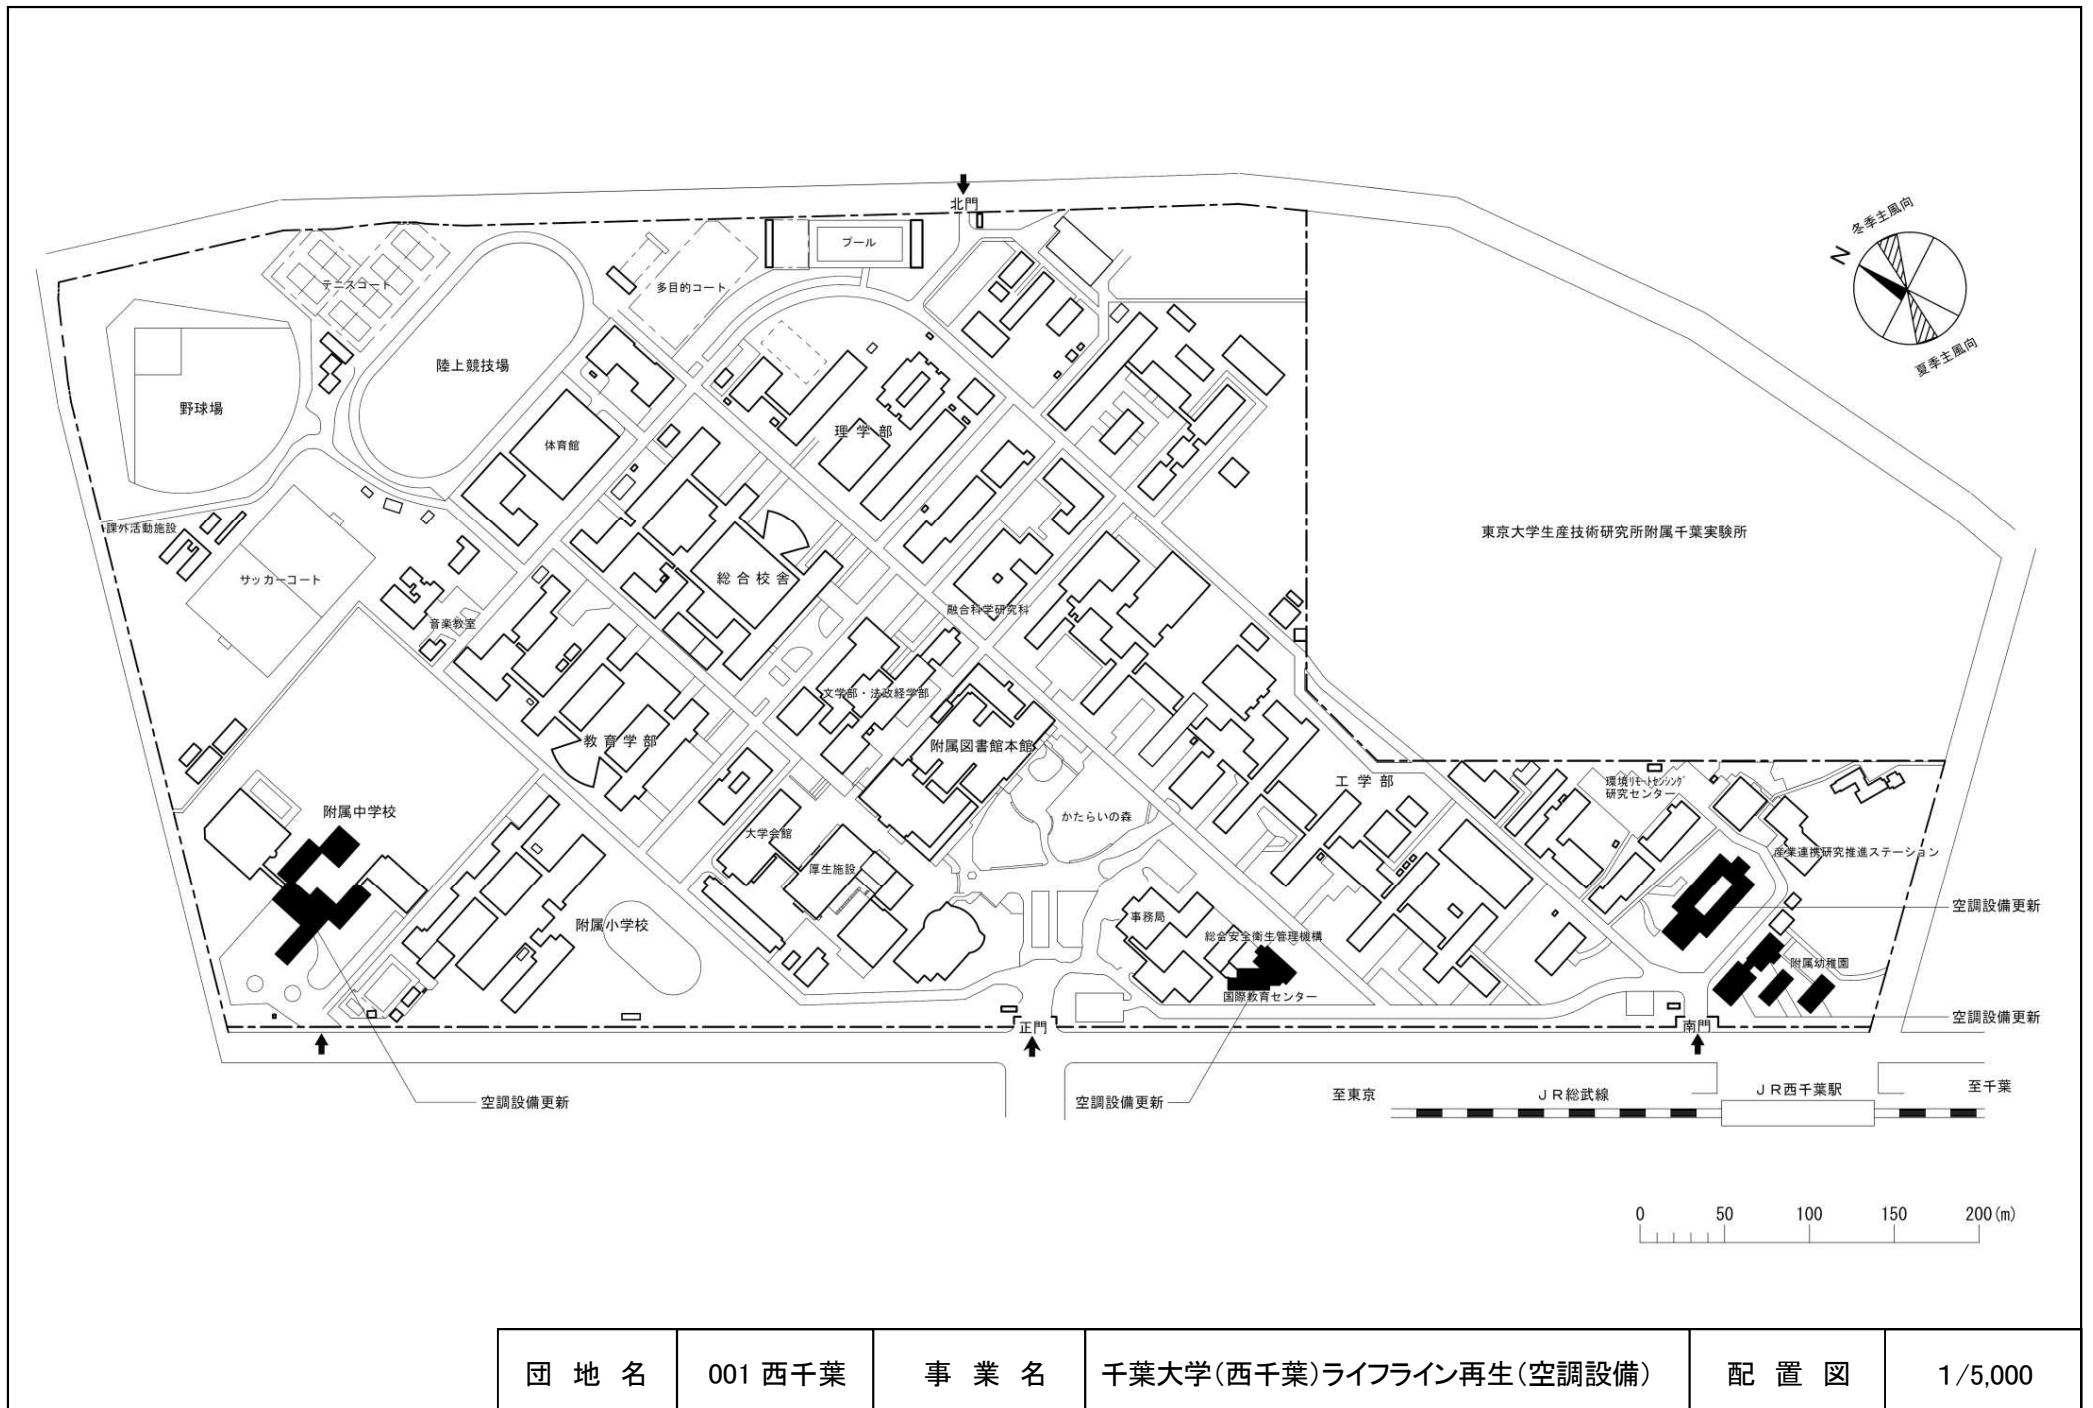


団地名	001 西千葉	事業名	千葉大学(西千葉)ライフライン再生(空調設備)	配置図	1/5,000
-----	---------	-----	-------------------------	-----	---------

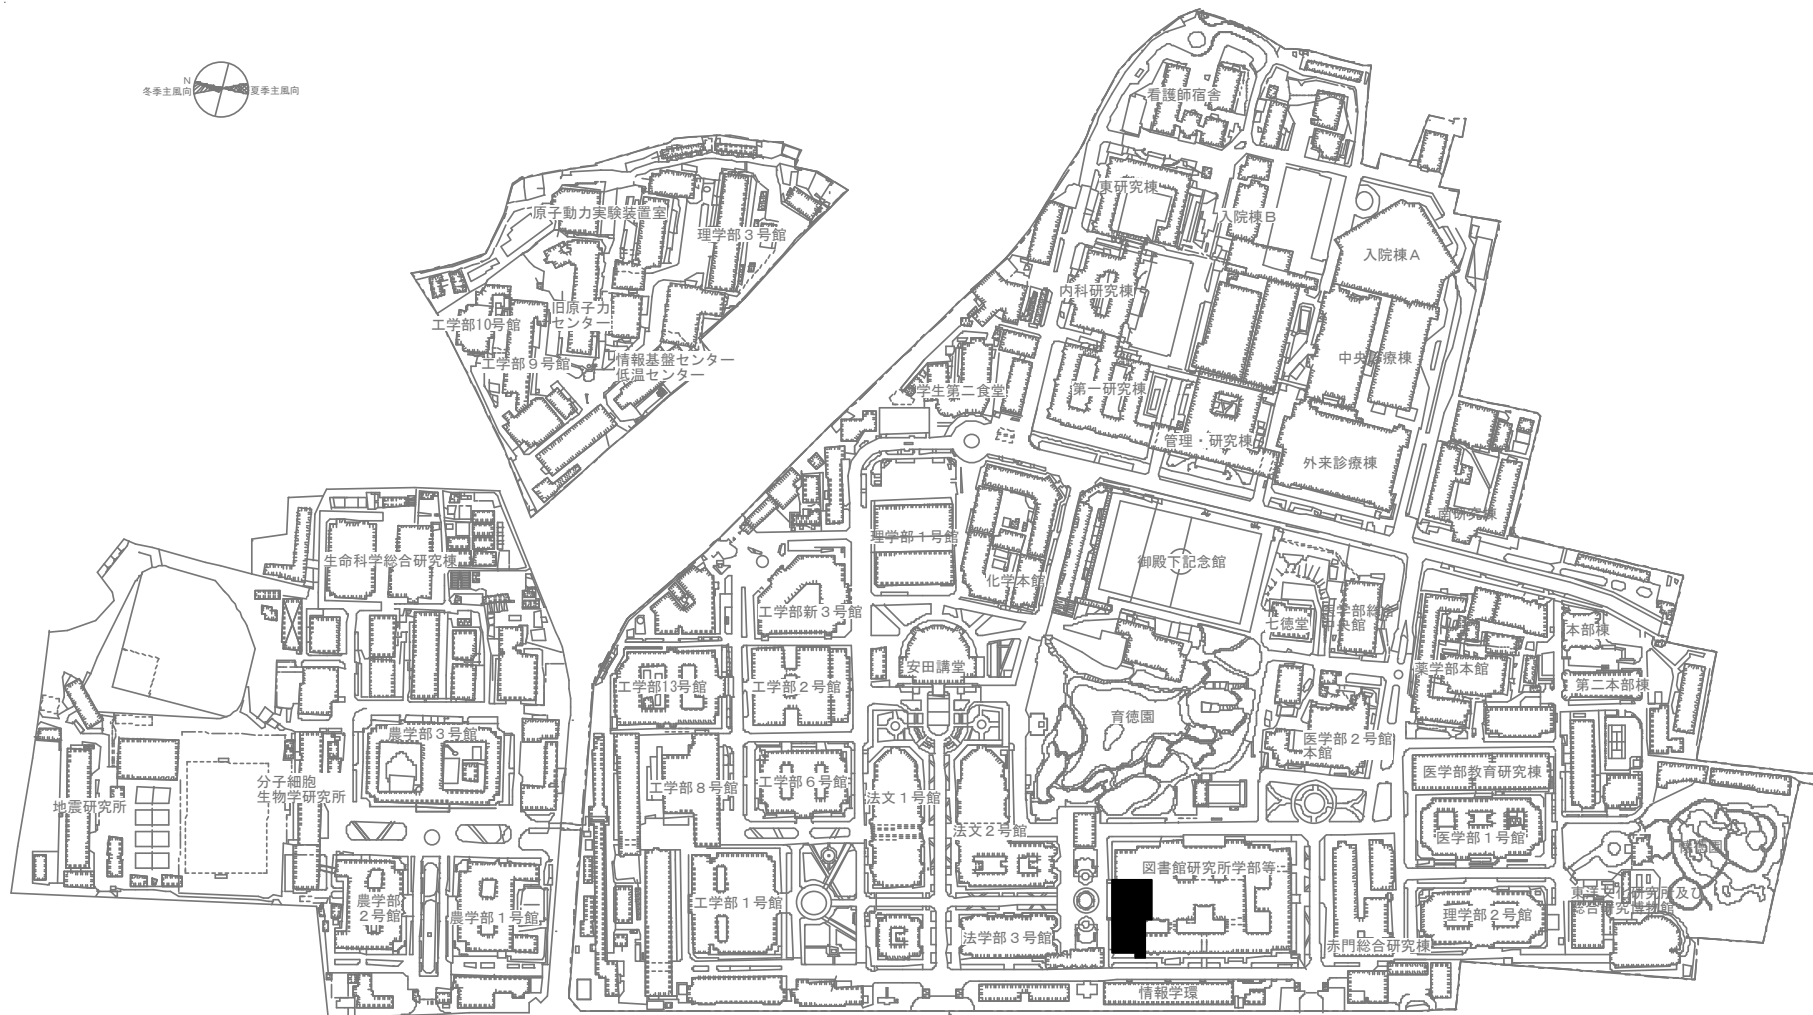

0 50 100

団地名	001 本郷	事業名	東京大学(本郷)図書館改修Ⅲ	配置図	1/5000
-----	--------	-----	----------------	-----	--------

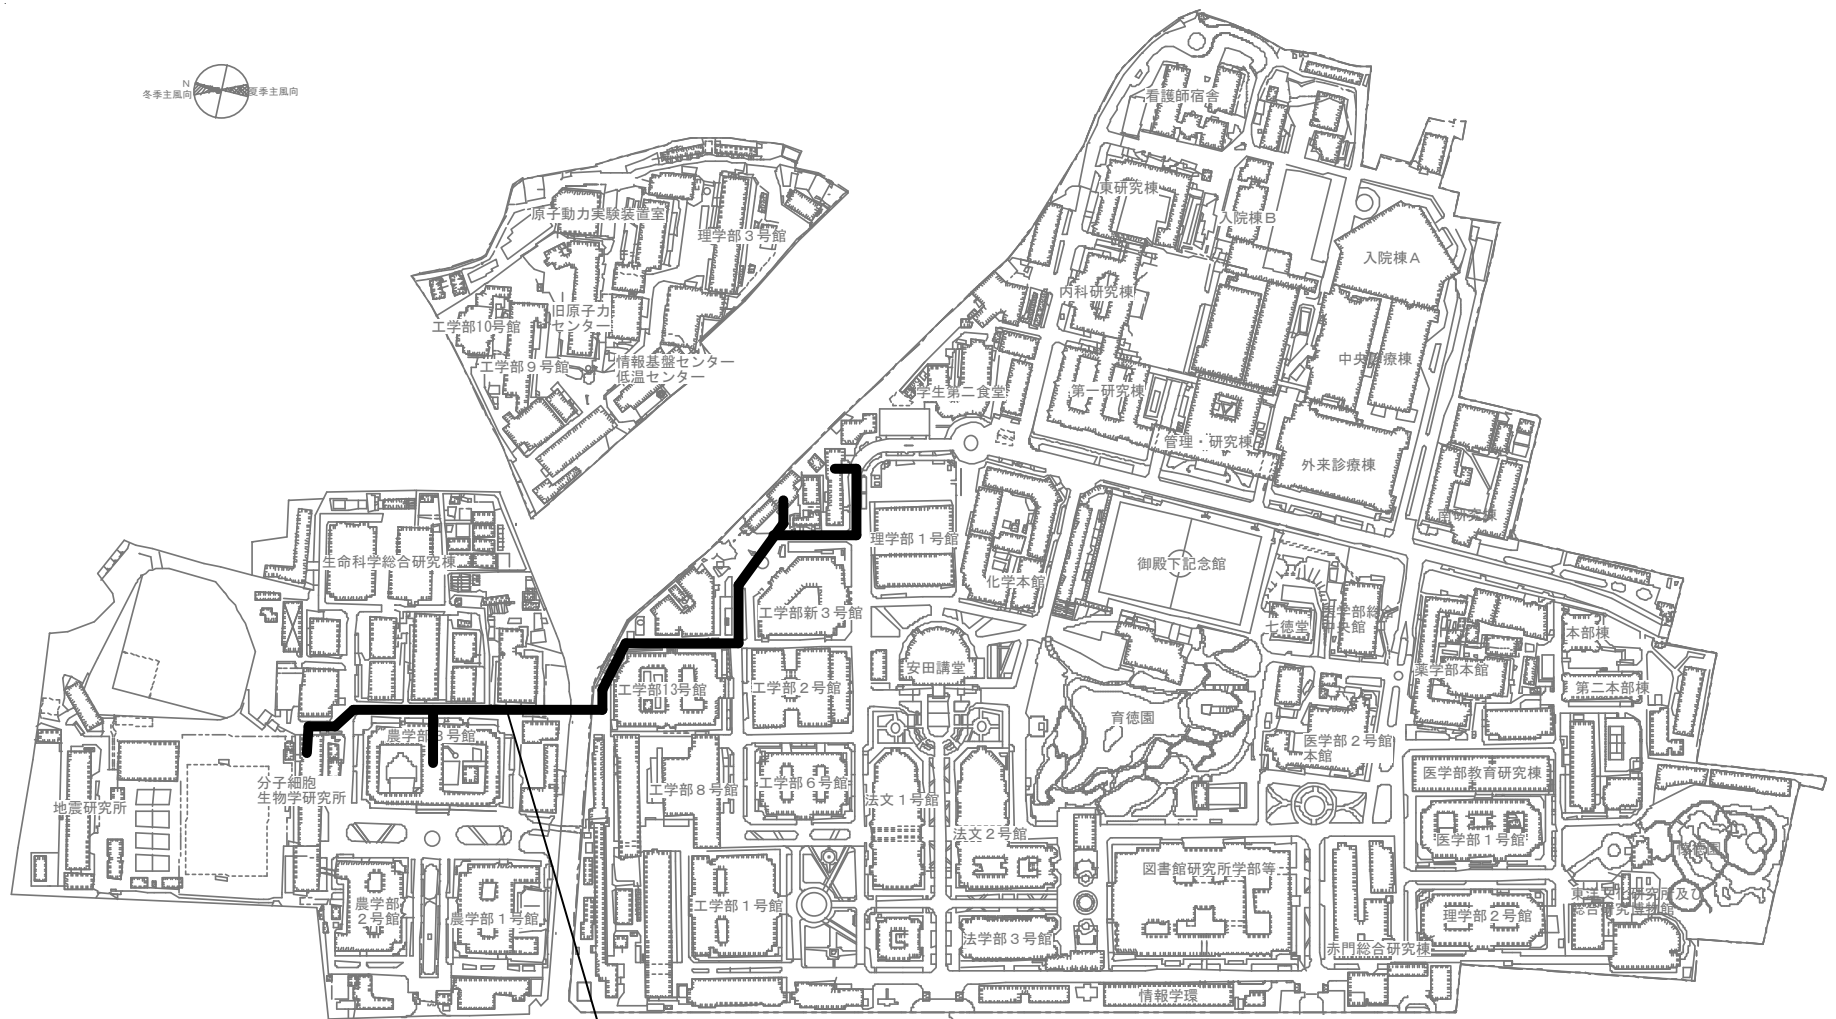



0 50 100

屋外配電線路、屋外通信線路、共同溝


団地名	001 本郷	事業名	東京大学(本郷)ライフライン再生(幹線取替等)	配置図	1/5000
-----	--------	-----	-------------------------	-----	--------




団地名	001 本郷	事業名	東京大学(本郷)総合研究棟改修(理学系)	配置図	1/5000
-----	--------	-----	----------------------	-----	--------

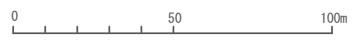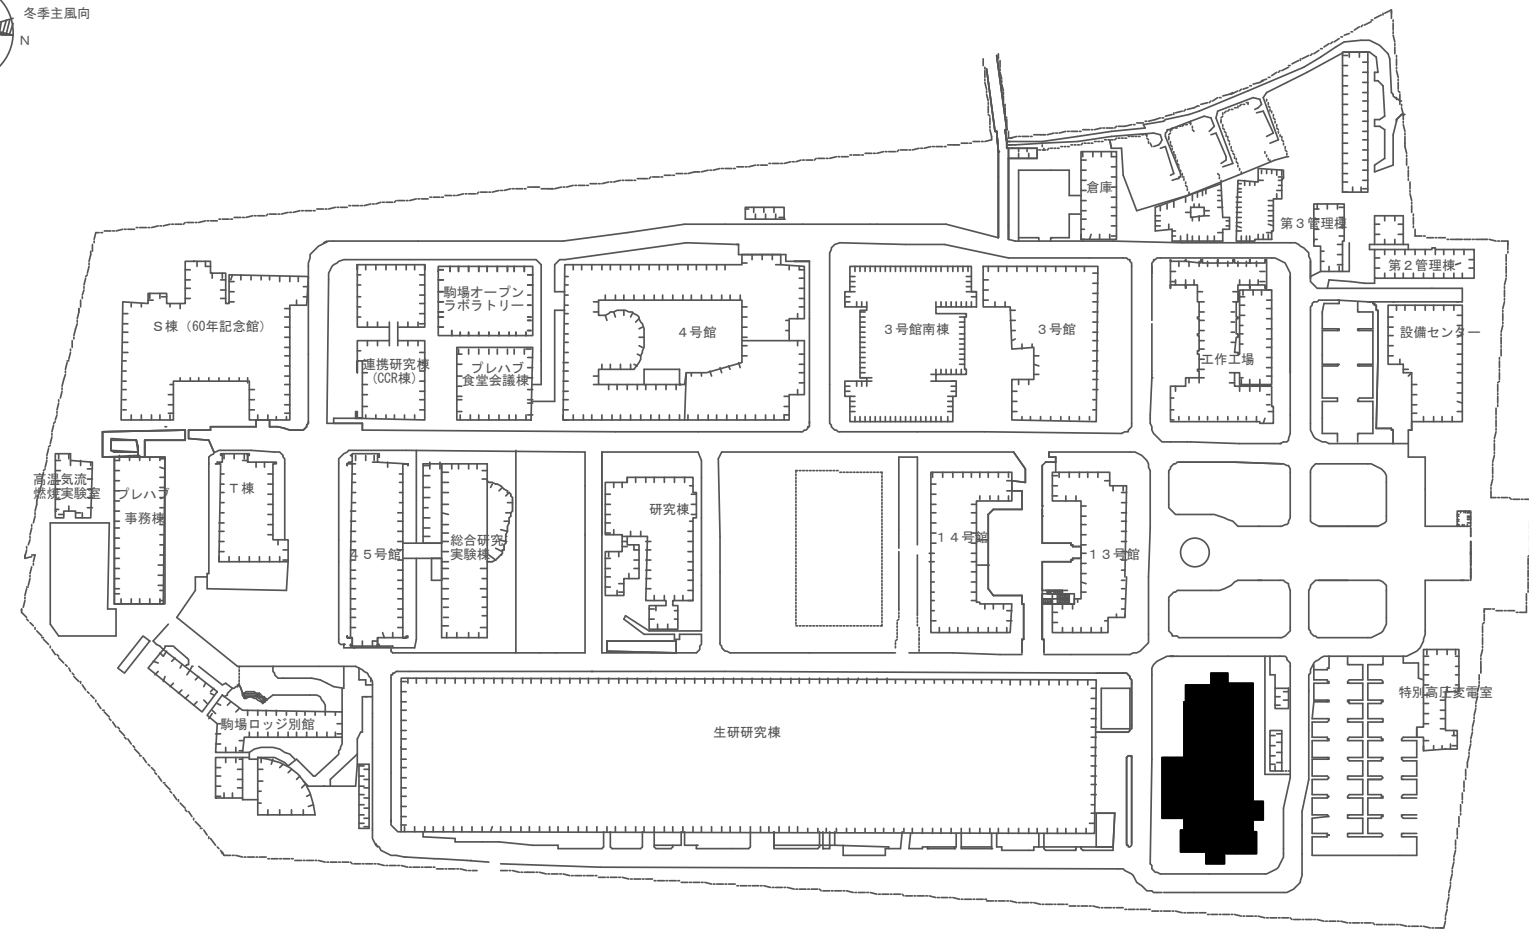


団地名	036 駒場Ⅱ	事業名	東京大学(駒場Ⅱ)総合研究棟改修 (先端科学研究センター)	配置図	1/1800
-----	---------	-----	----------------------------------	-----	--------

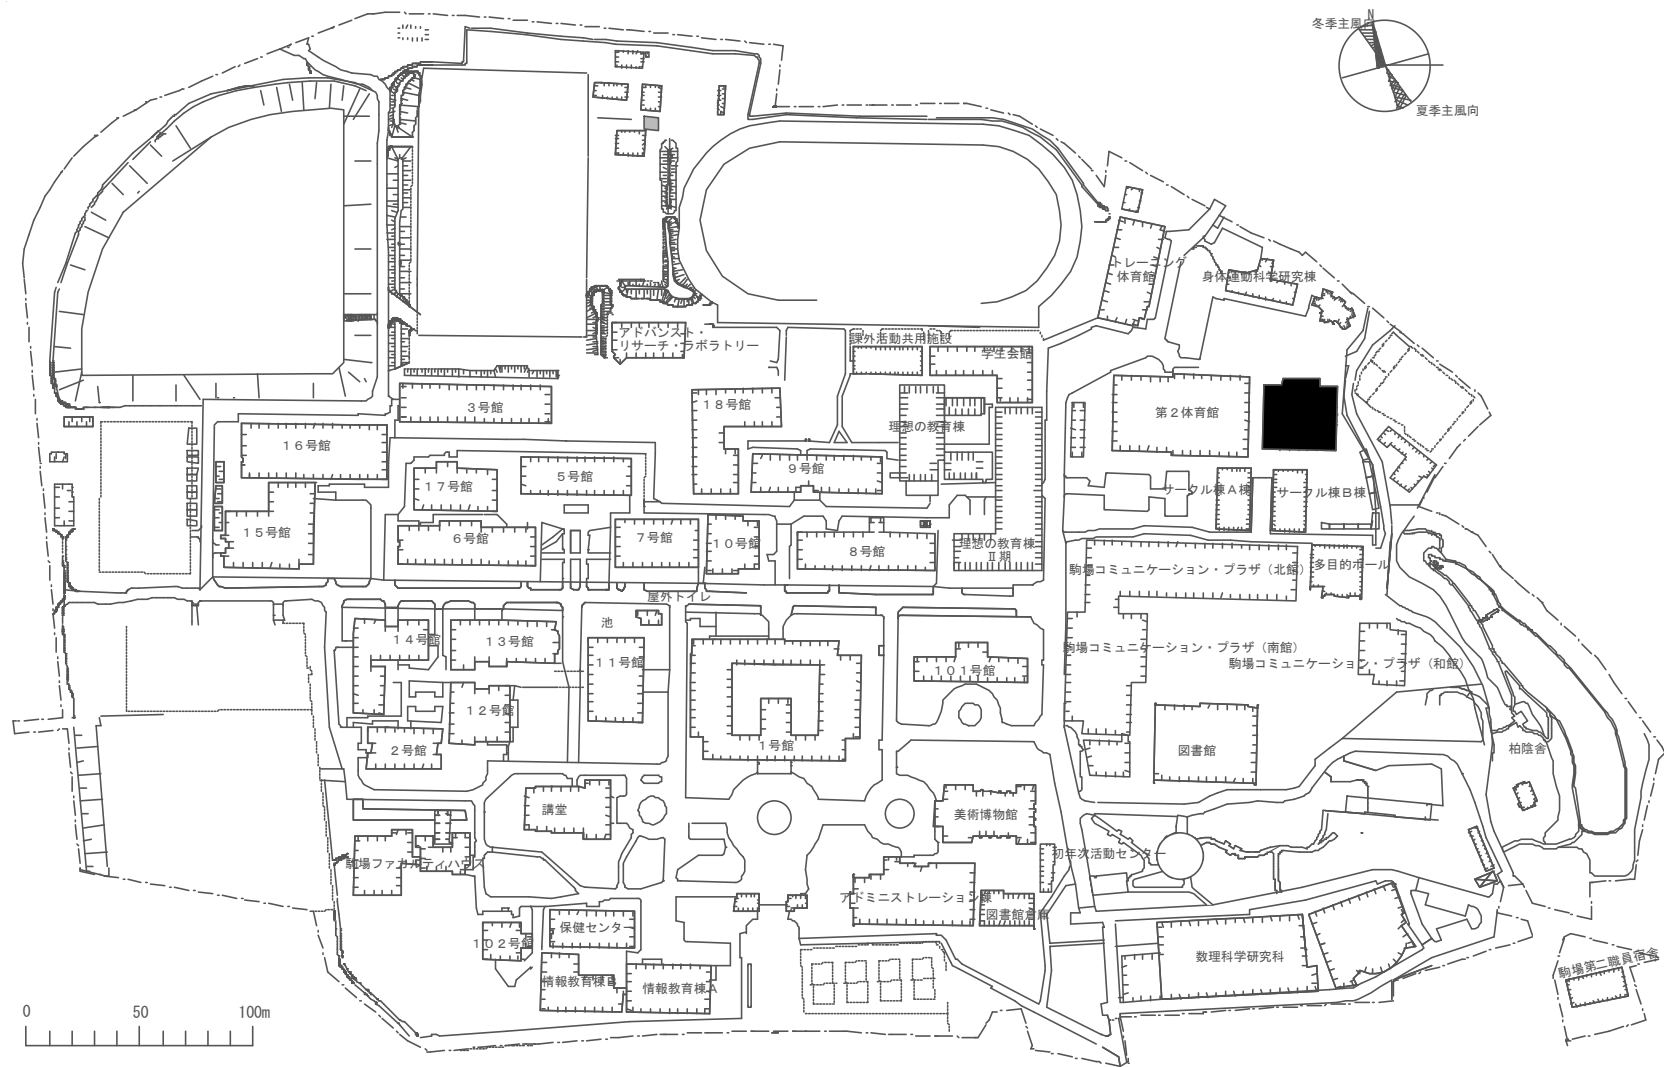

団地名	002 駒場 I	事業名	東京大学(駒場 I)屋内運動場等耐震改修	配置図	1/3000
-----	----------	-----	----------------------	-----	--------

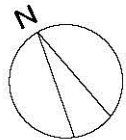


ユニット型フィルター 更新
パッケージ型空調和機 更新
電力ケーブル 敷設
低圧盤 改修

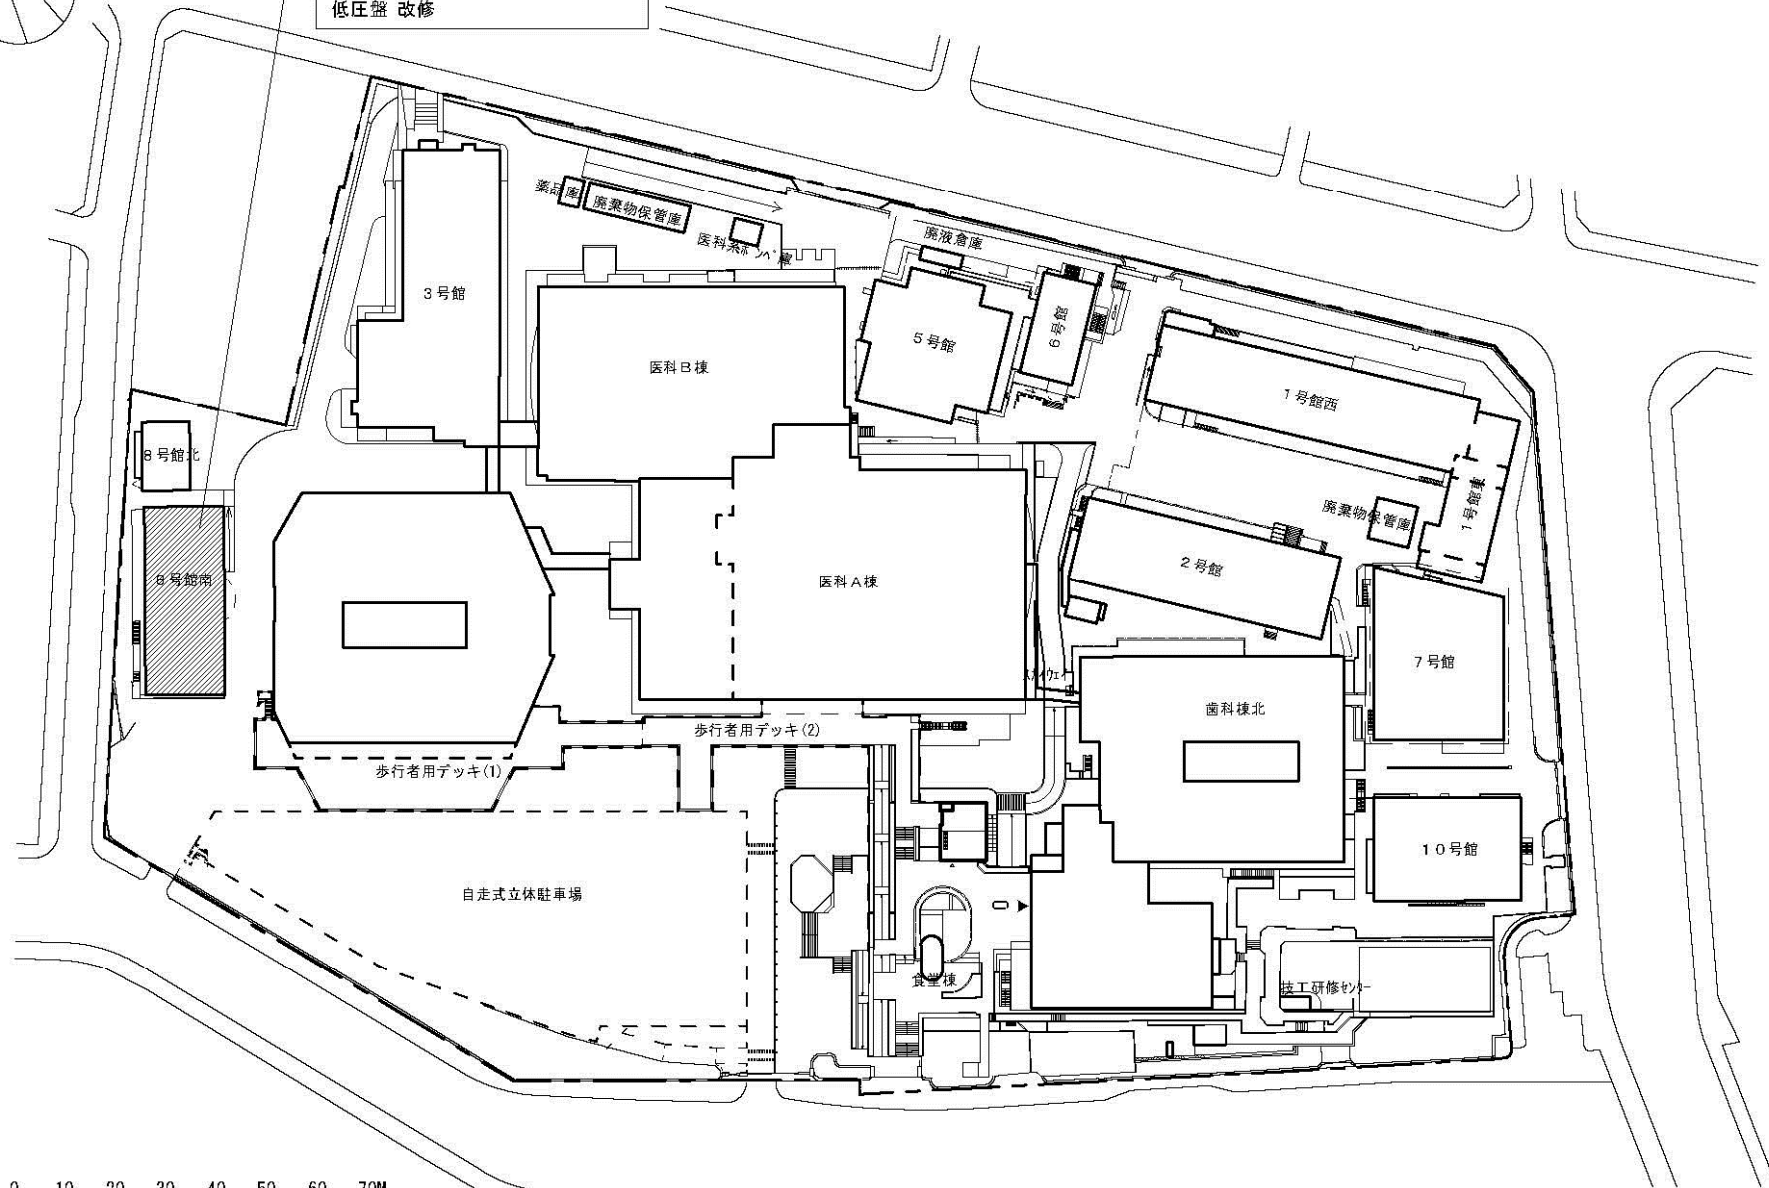


0 10 20 30 40 50 60 70M



団地名	001 湯島	事業名	東京医科歯科大学(湯島)ライフライン再生(空調設備)	配置図	1/1,500
-----	--------	-----	----------------------------	-----	---------

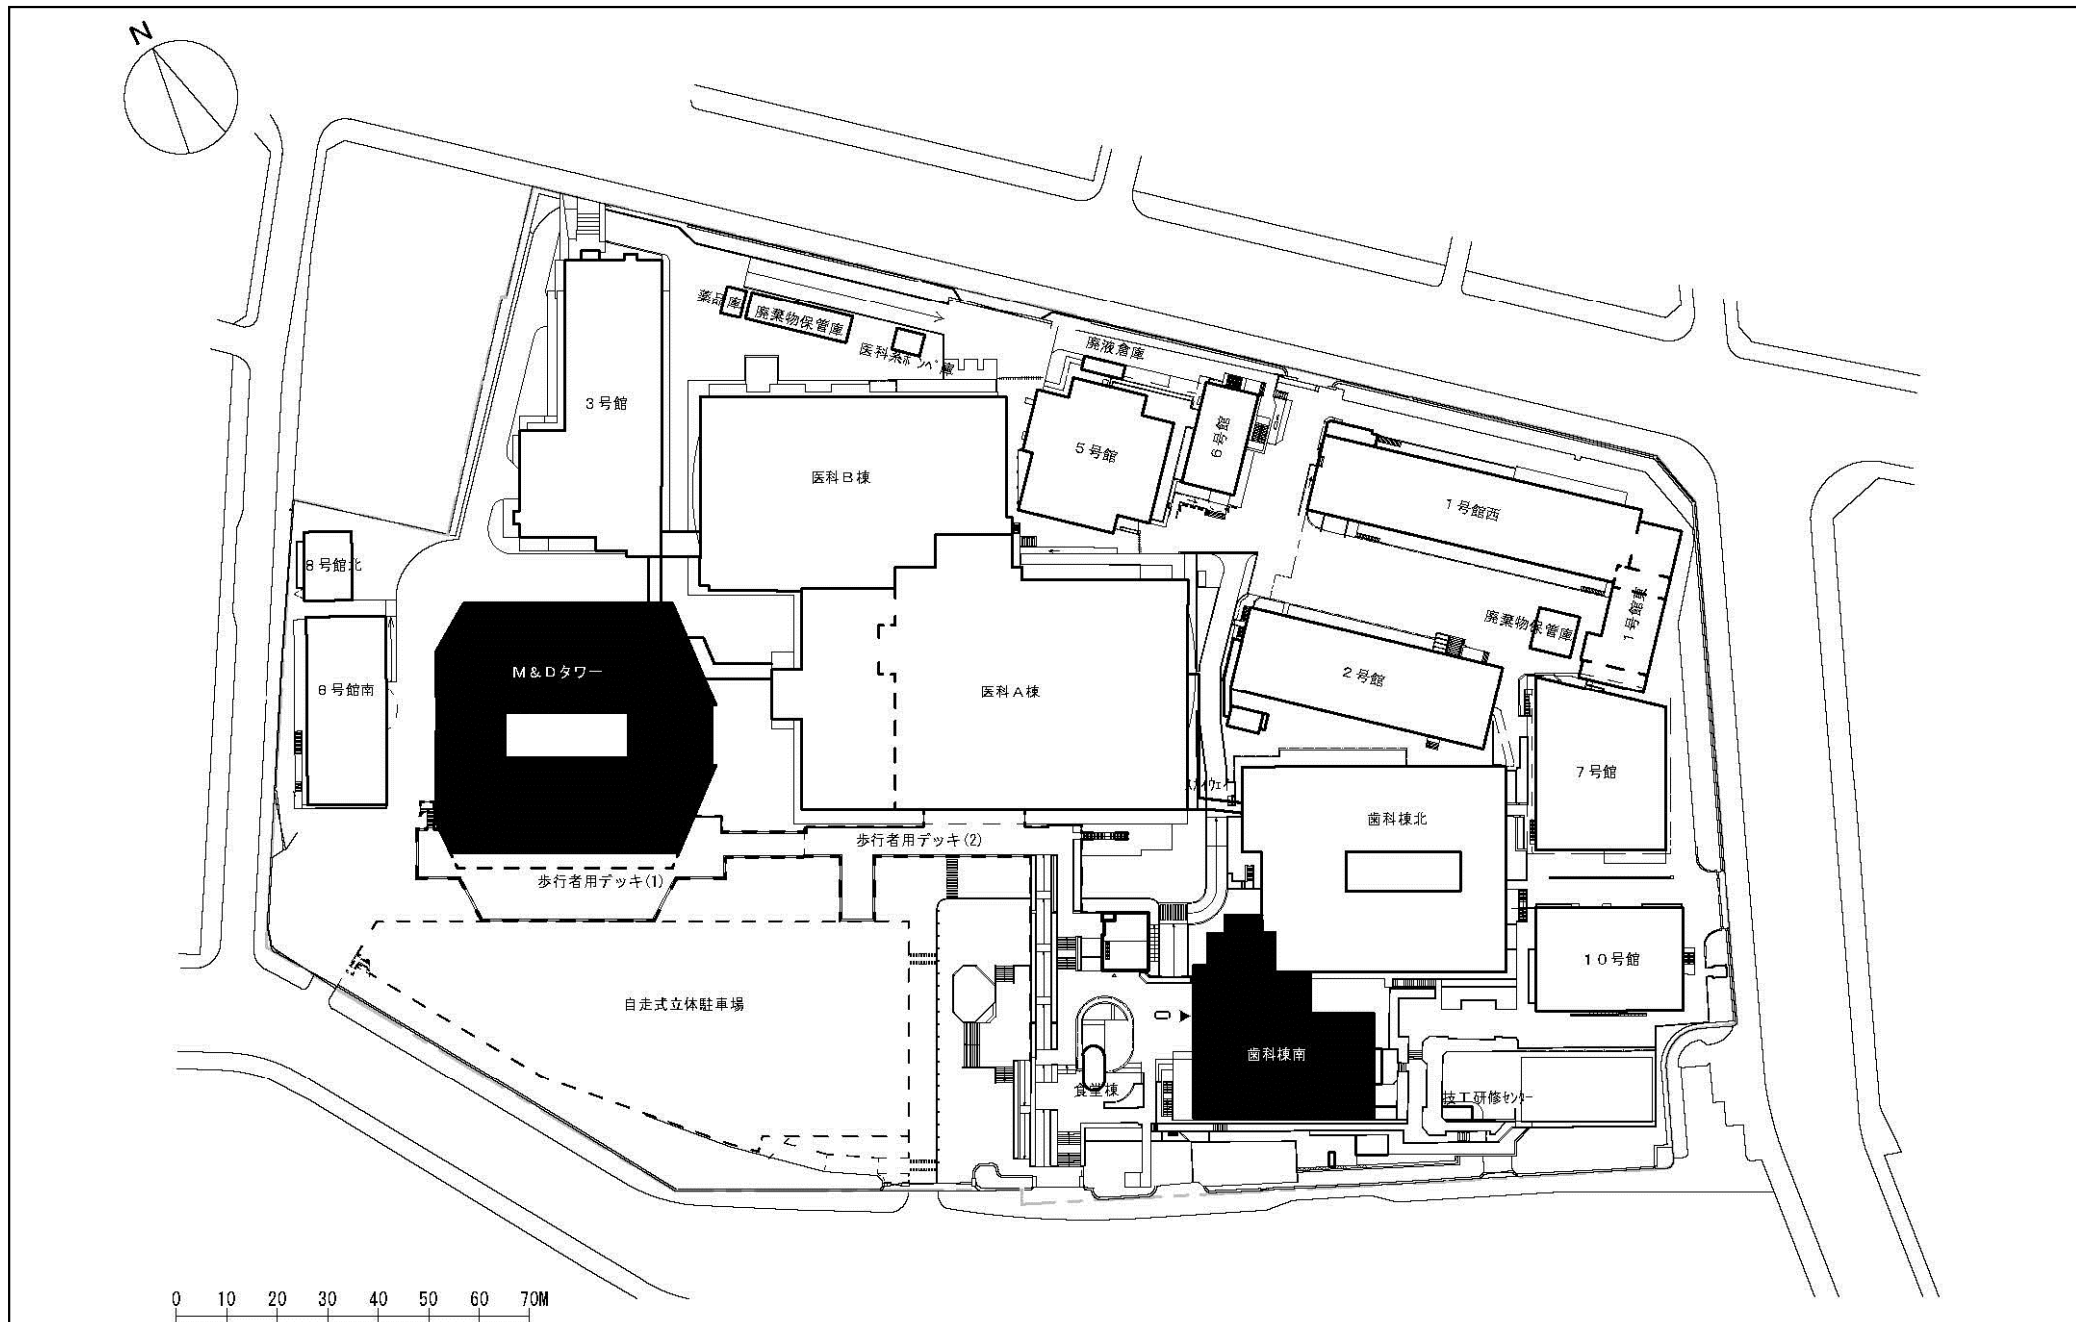


団地名	001 湯島	事業名	東京医科歯科大学(湯島)講堂耐震改修	配置図	1/1,500
-----	--------	-----	--------------------	-----	---------

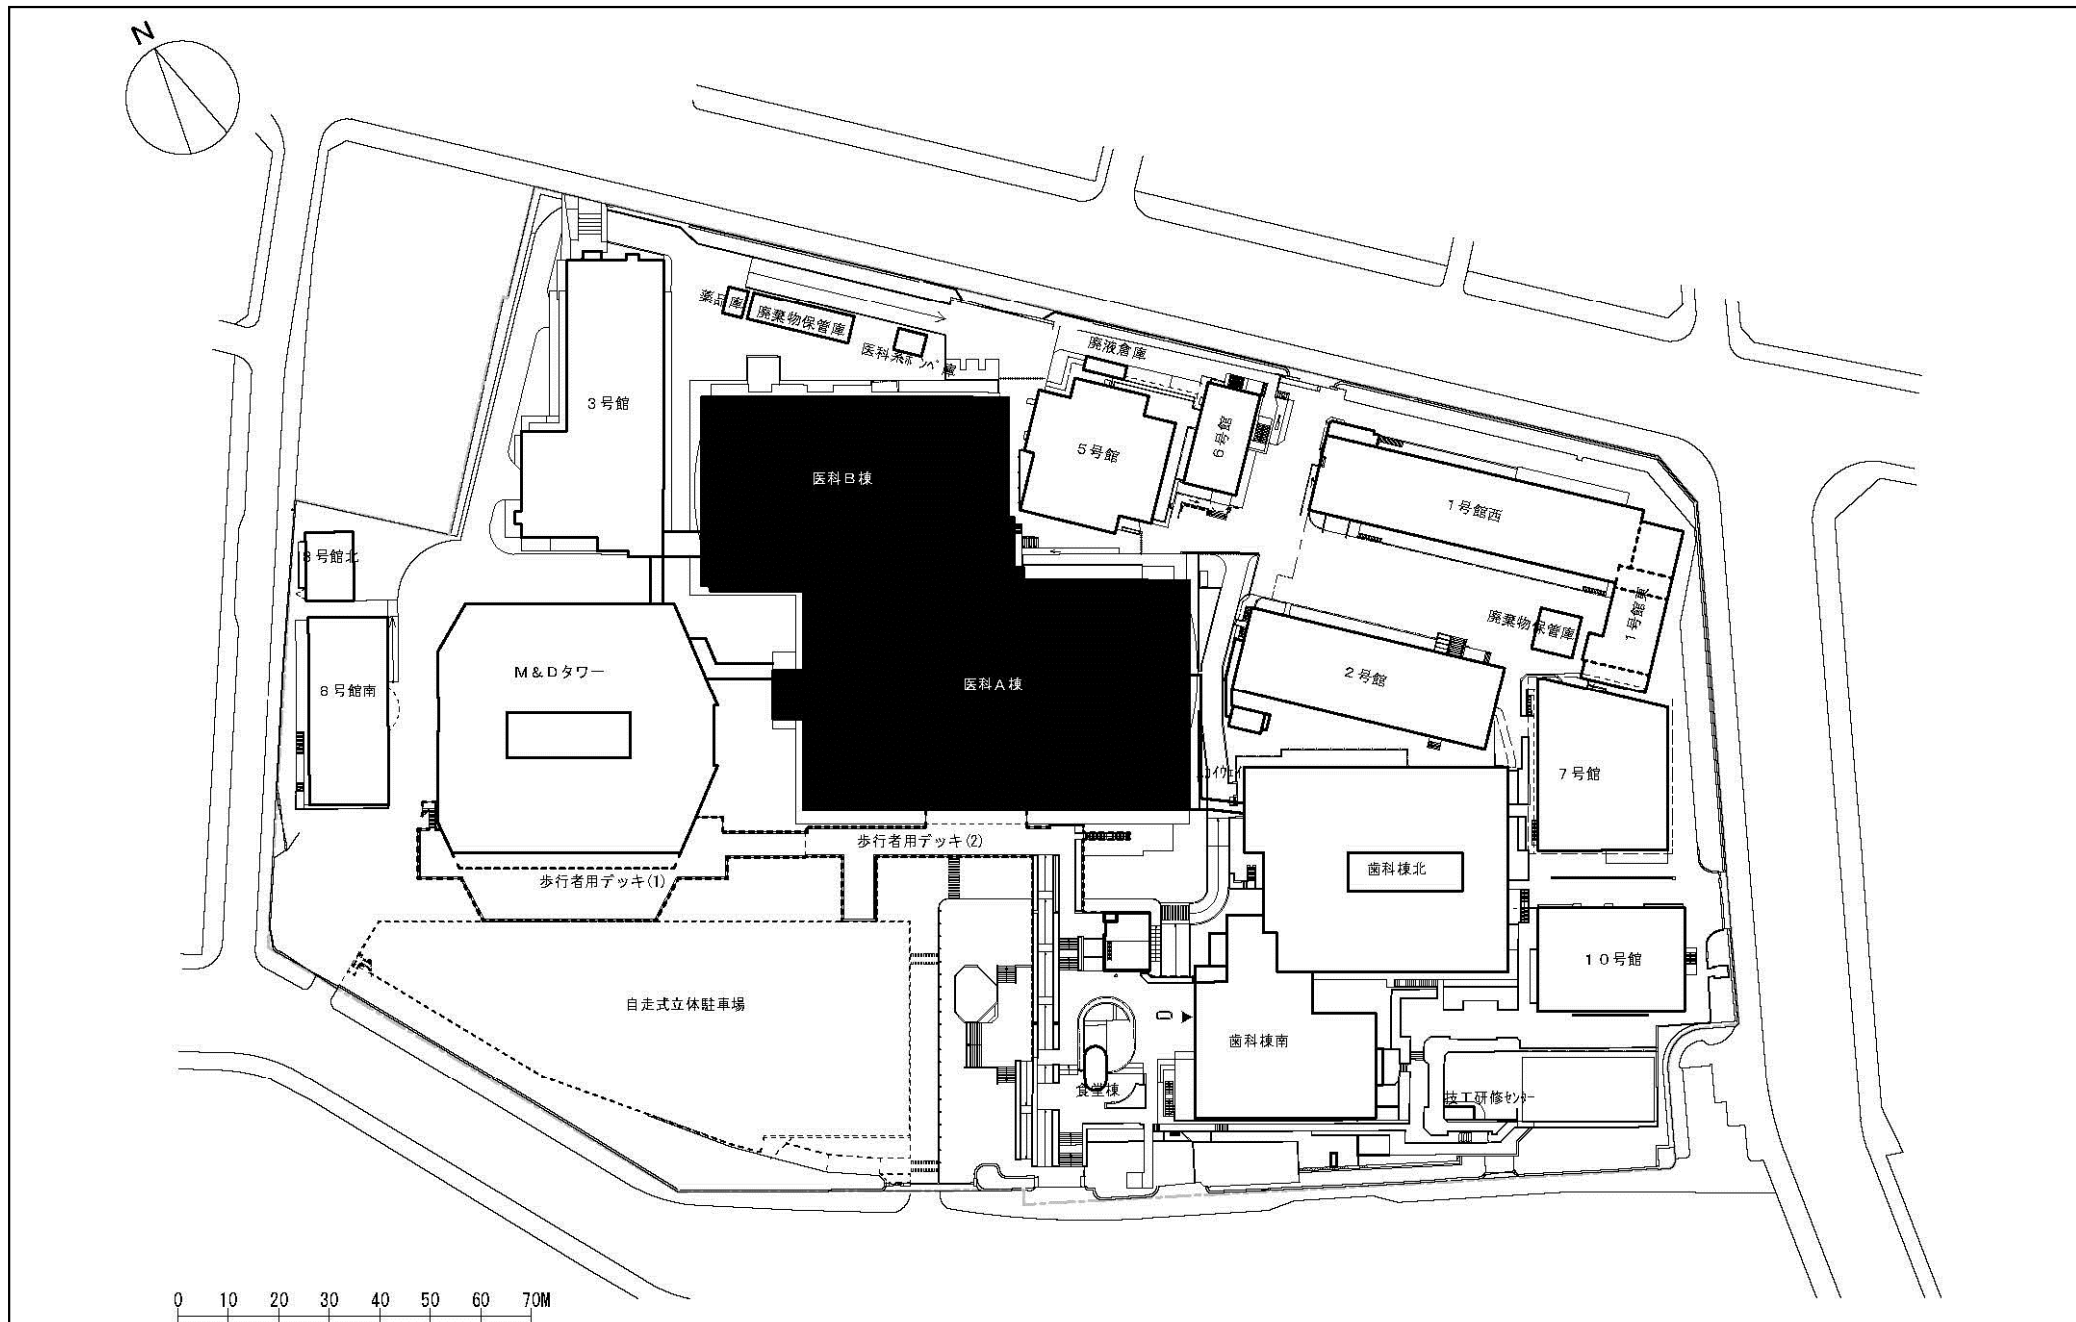


団地名	001湯島	事業名	東京医科歯科大学(医病)病棟等改修	配置図	1/1,500
-----	-------	-----	-------------------	-----	---------

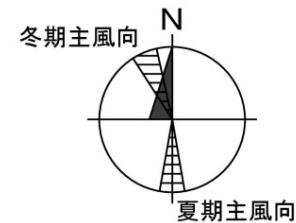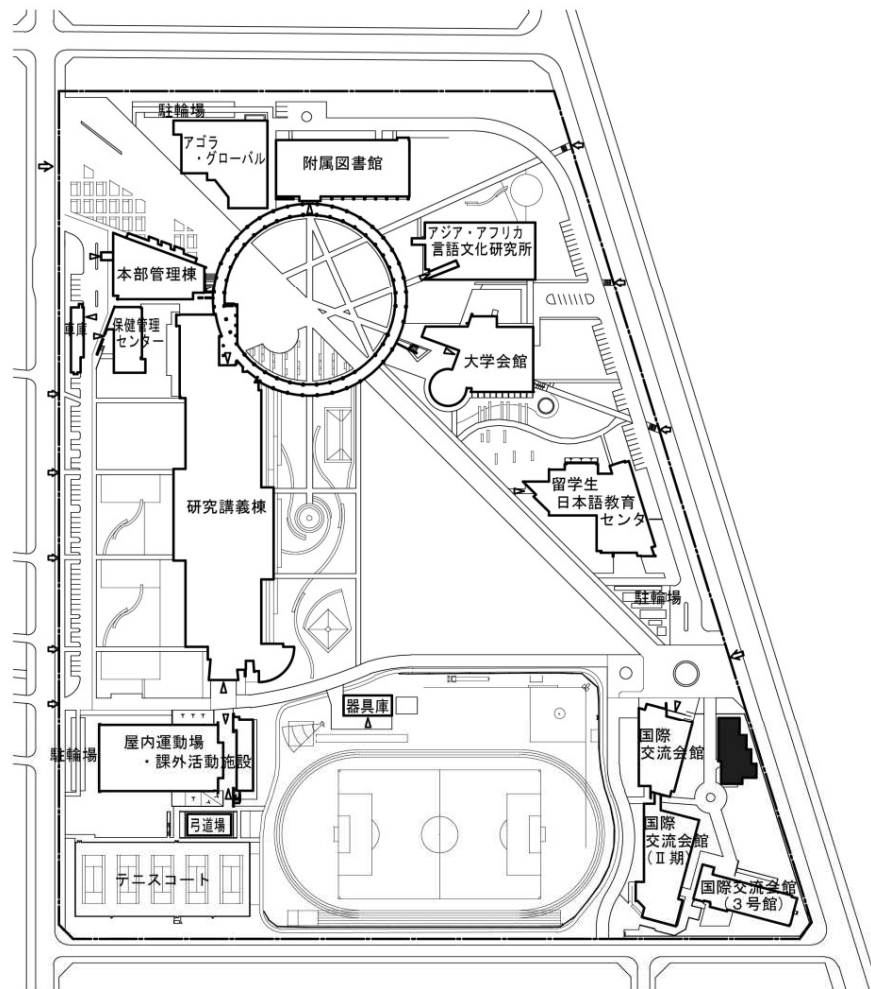


団地名	010府中	事業名	東京外国語大学(府中)国際人材交流施設	配置図	1/4000
-----	-------	-----	---------------------	-----	--------

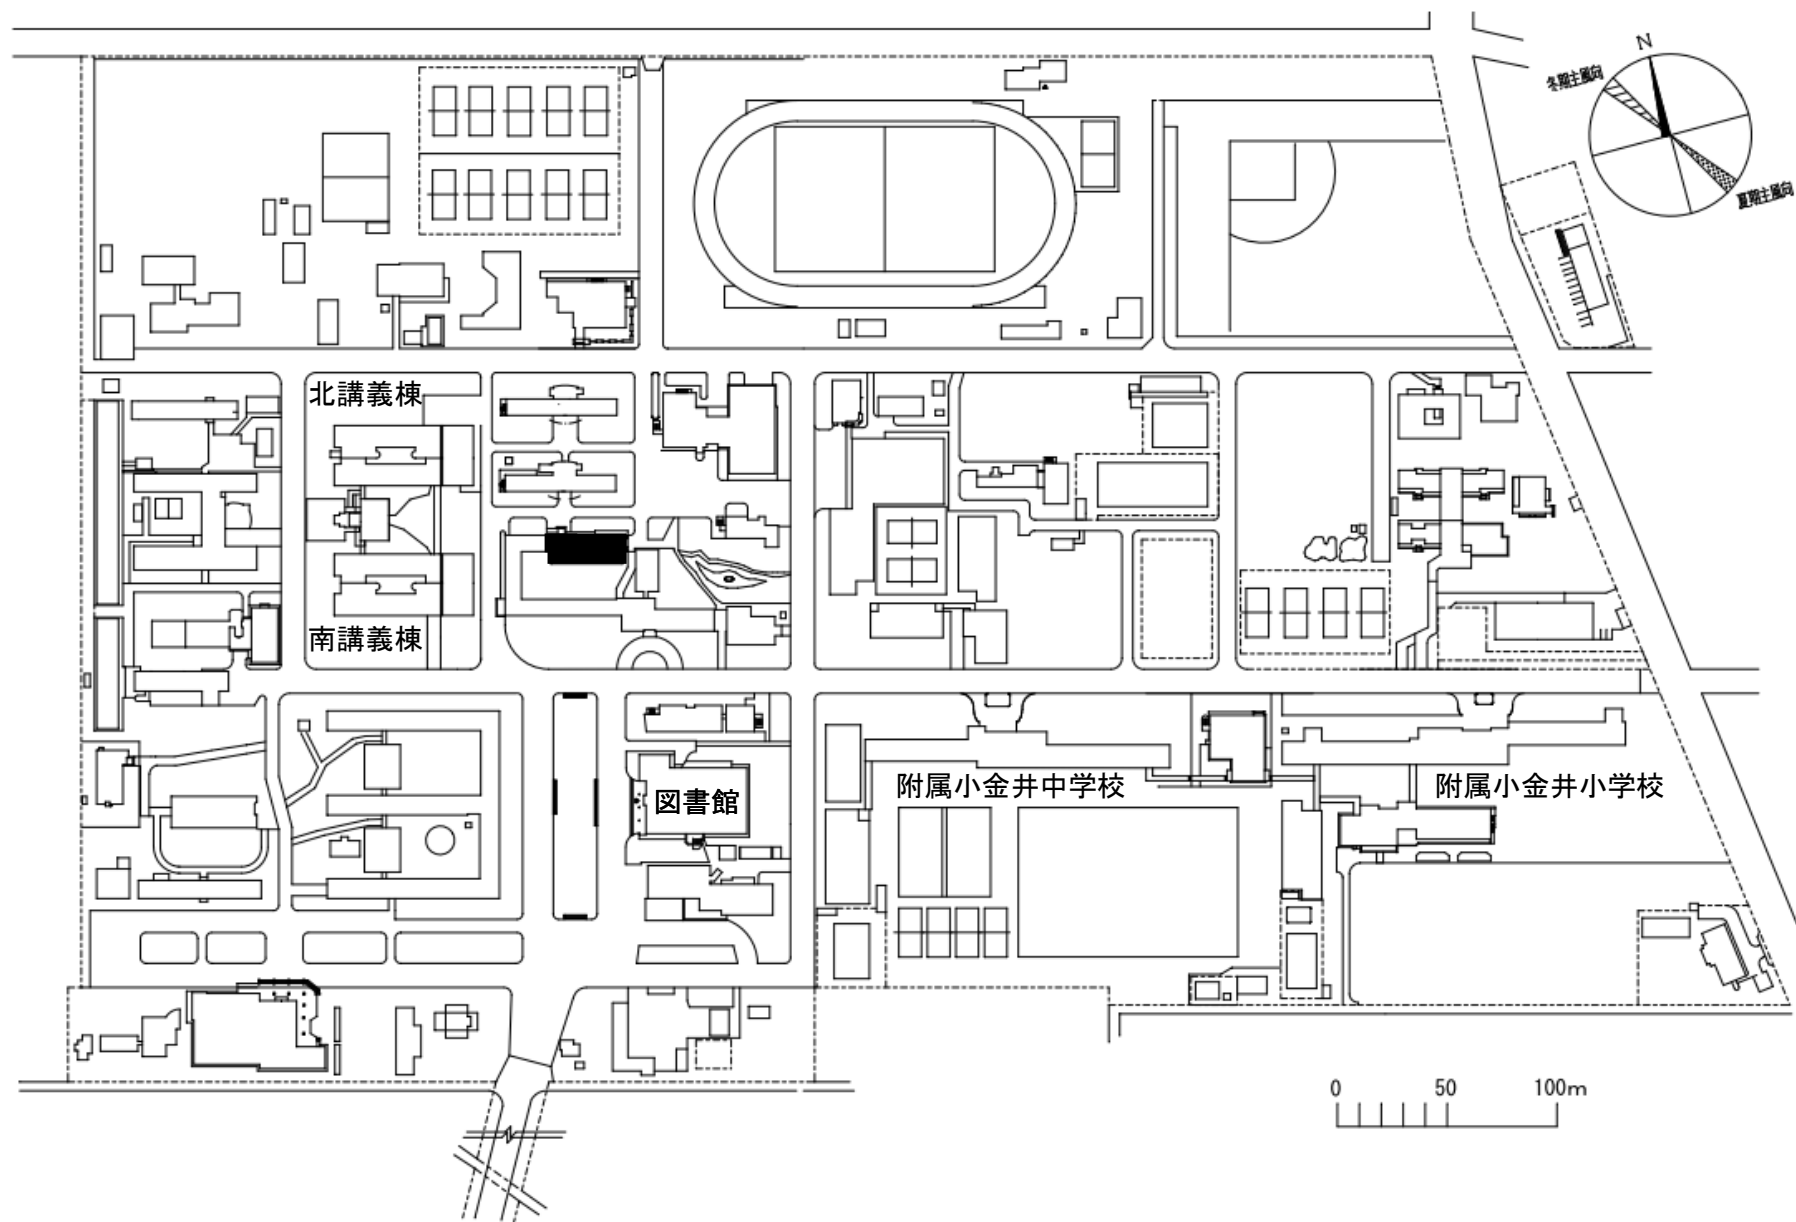


団地名	001 小金井	事業名	東京学芸大学(小金井)総合研究棟改修 (人文社会系)	配置図	1/3000
-----	---------	-----	-------------------------------	-----	--------

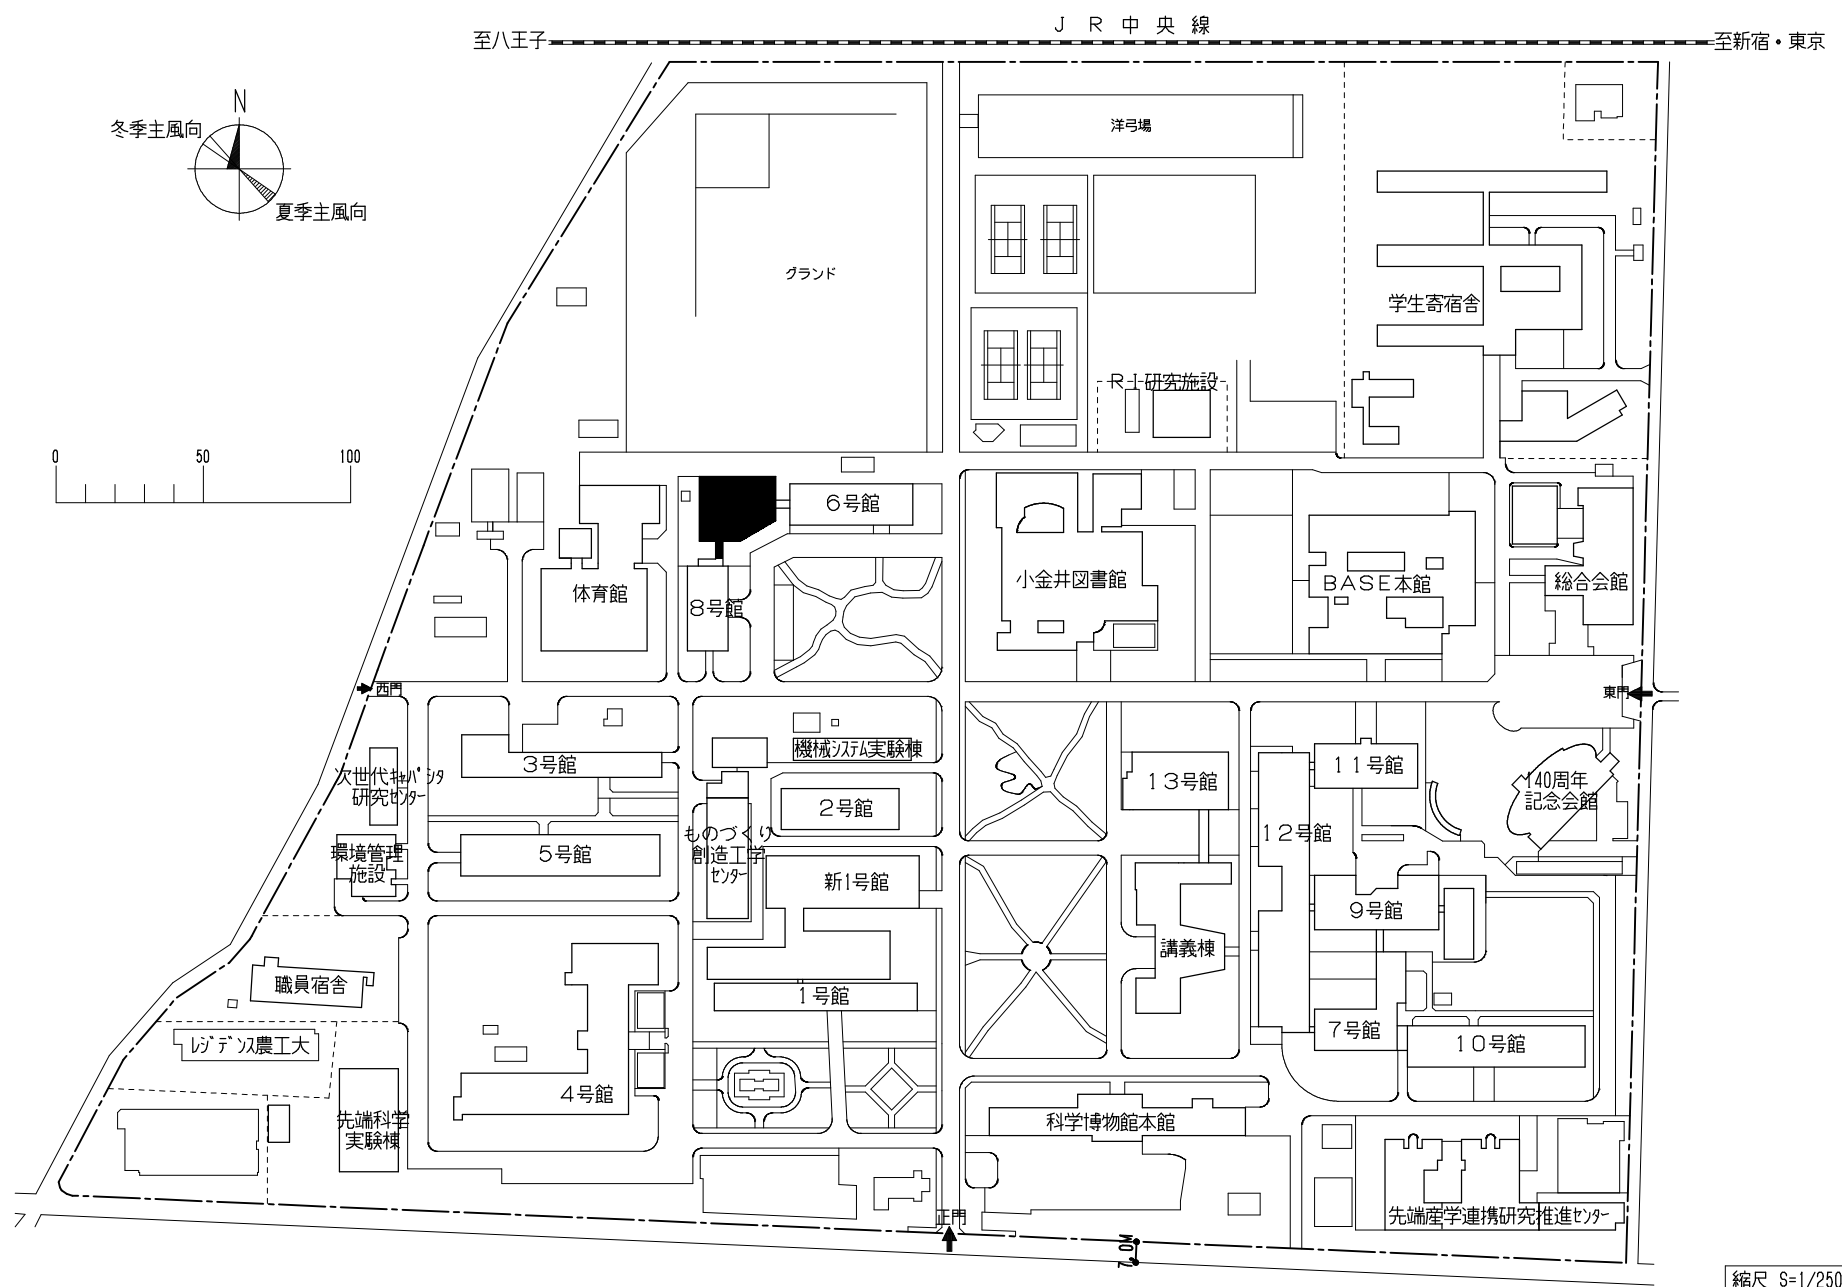




団地名	001 小金井	事業名	東京農工大学(小金井) 総合研究棟改修(工学系)	配置図	1/2500
-----	---------	-----	-----------------------------	-----	--------

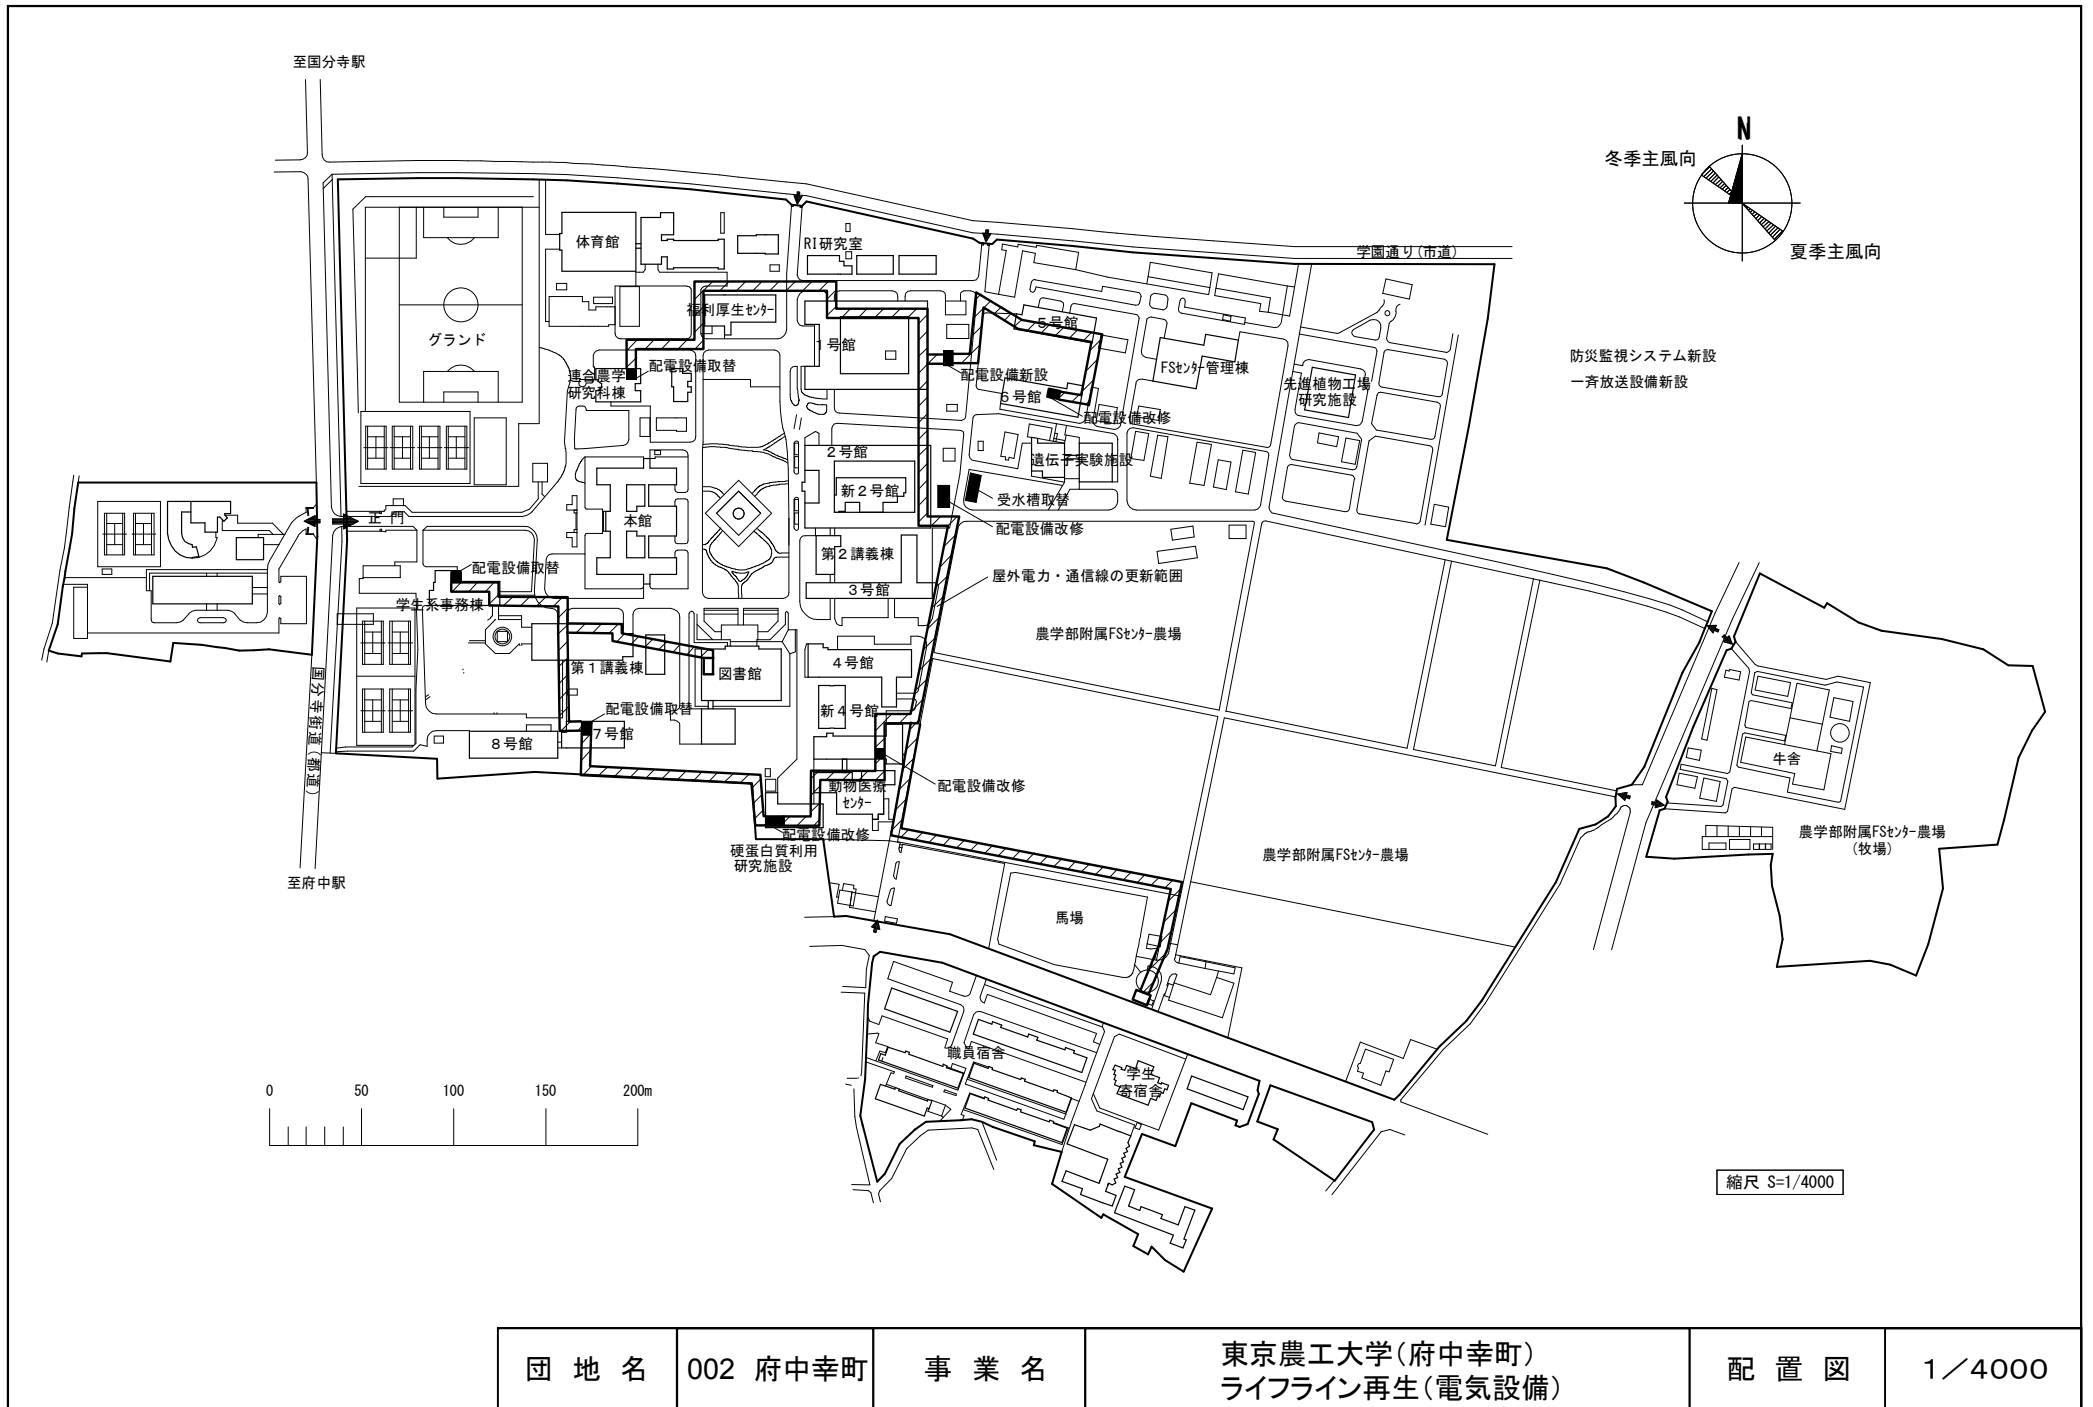


団地名	002 府中幸町	事業名	東京農工大学(府中幸町) ライフライン再生(電気設備)	配置図	1/4000
-----	----------	-----	--------------------------------	-----	--------

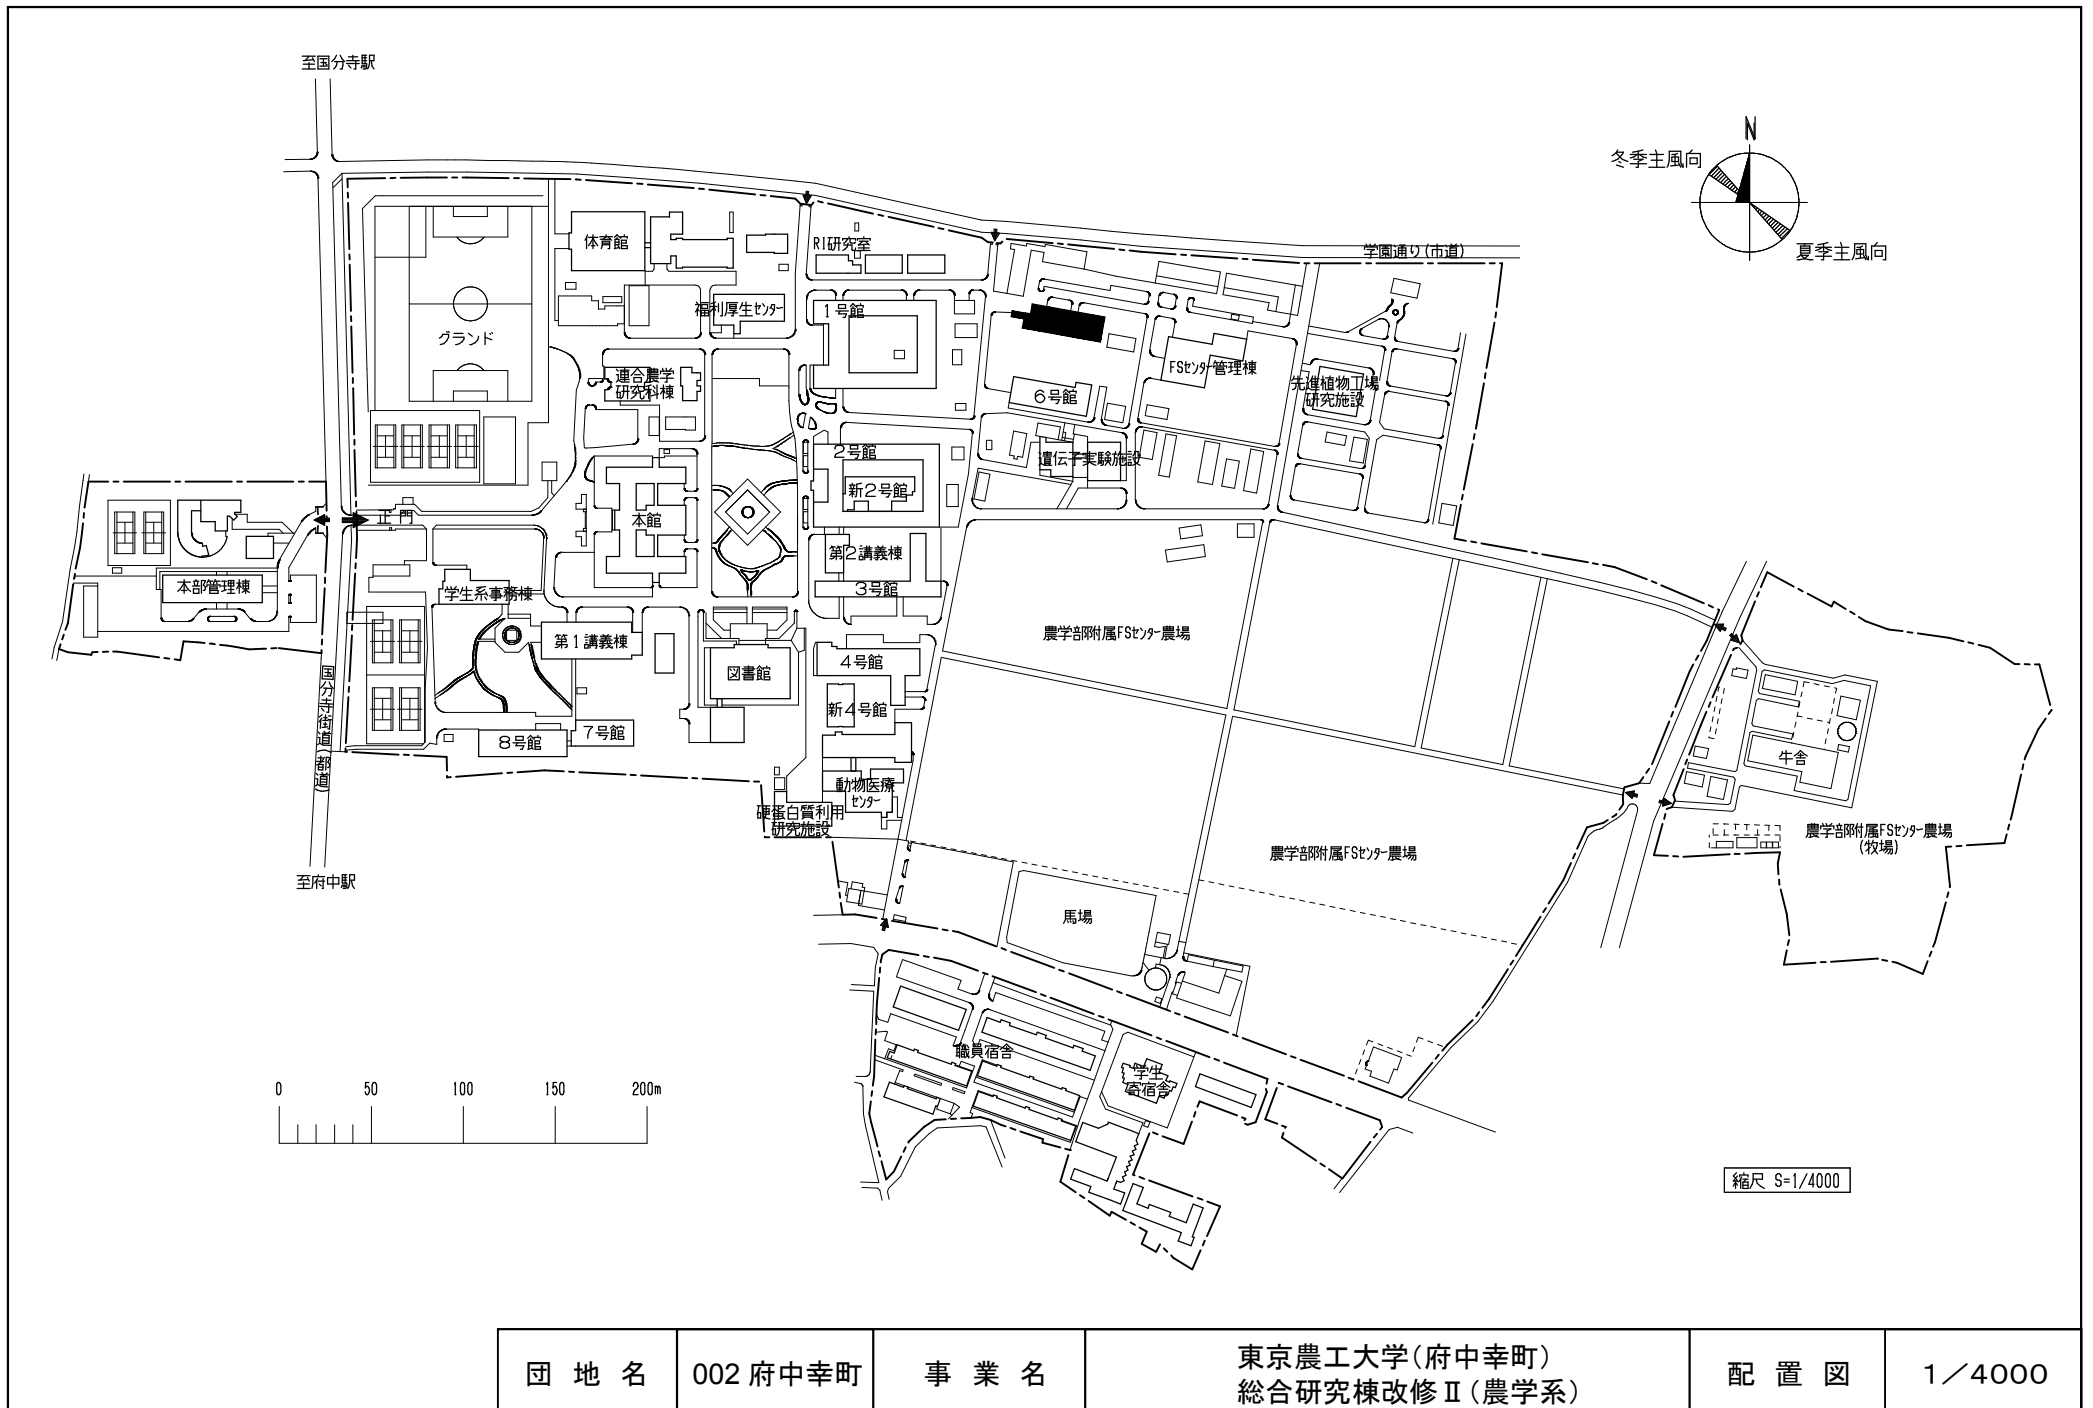

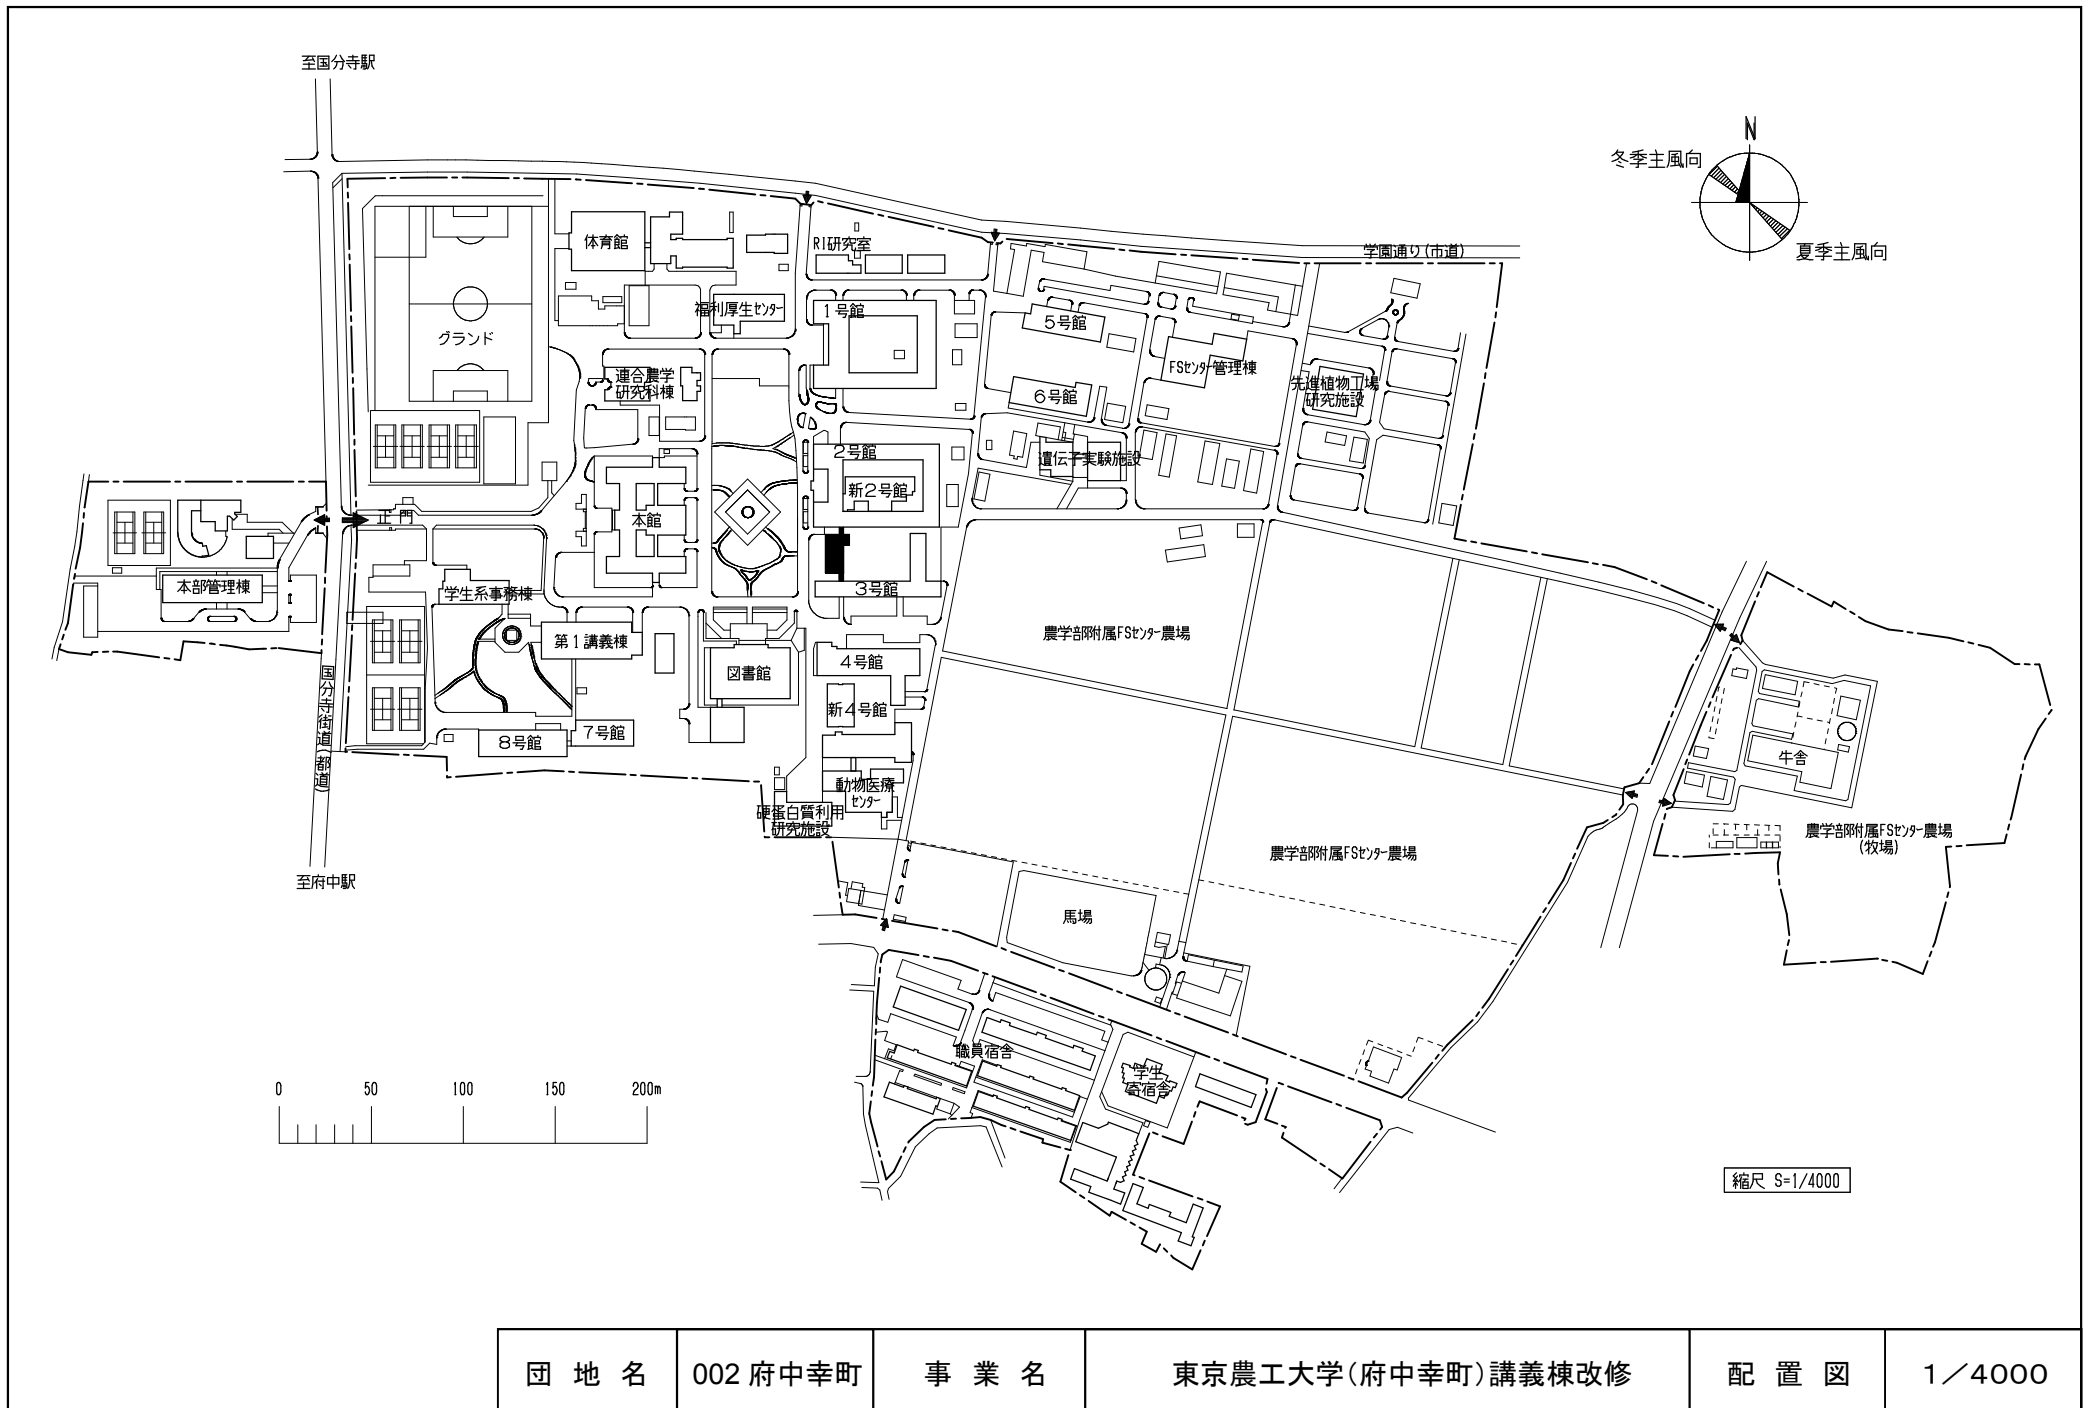


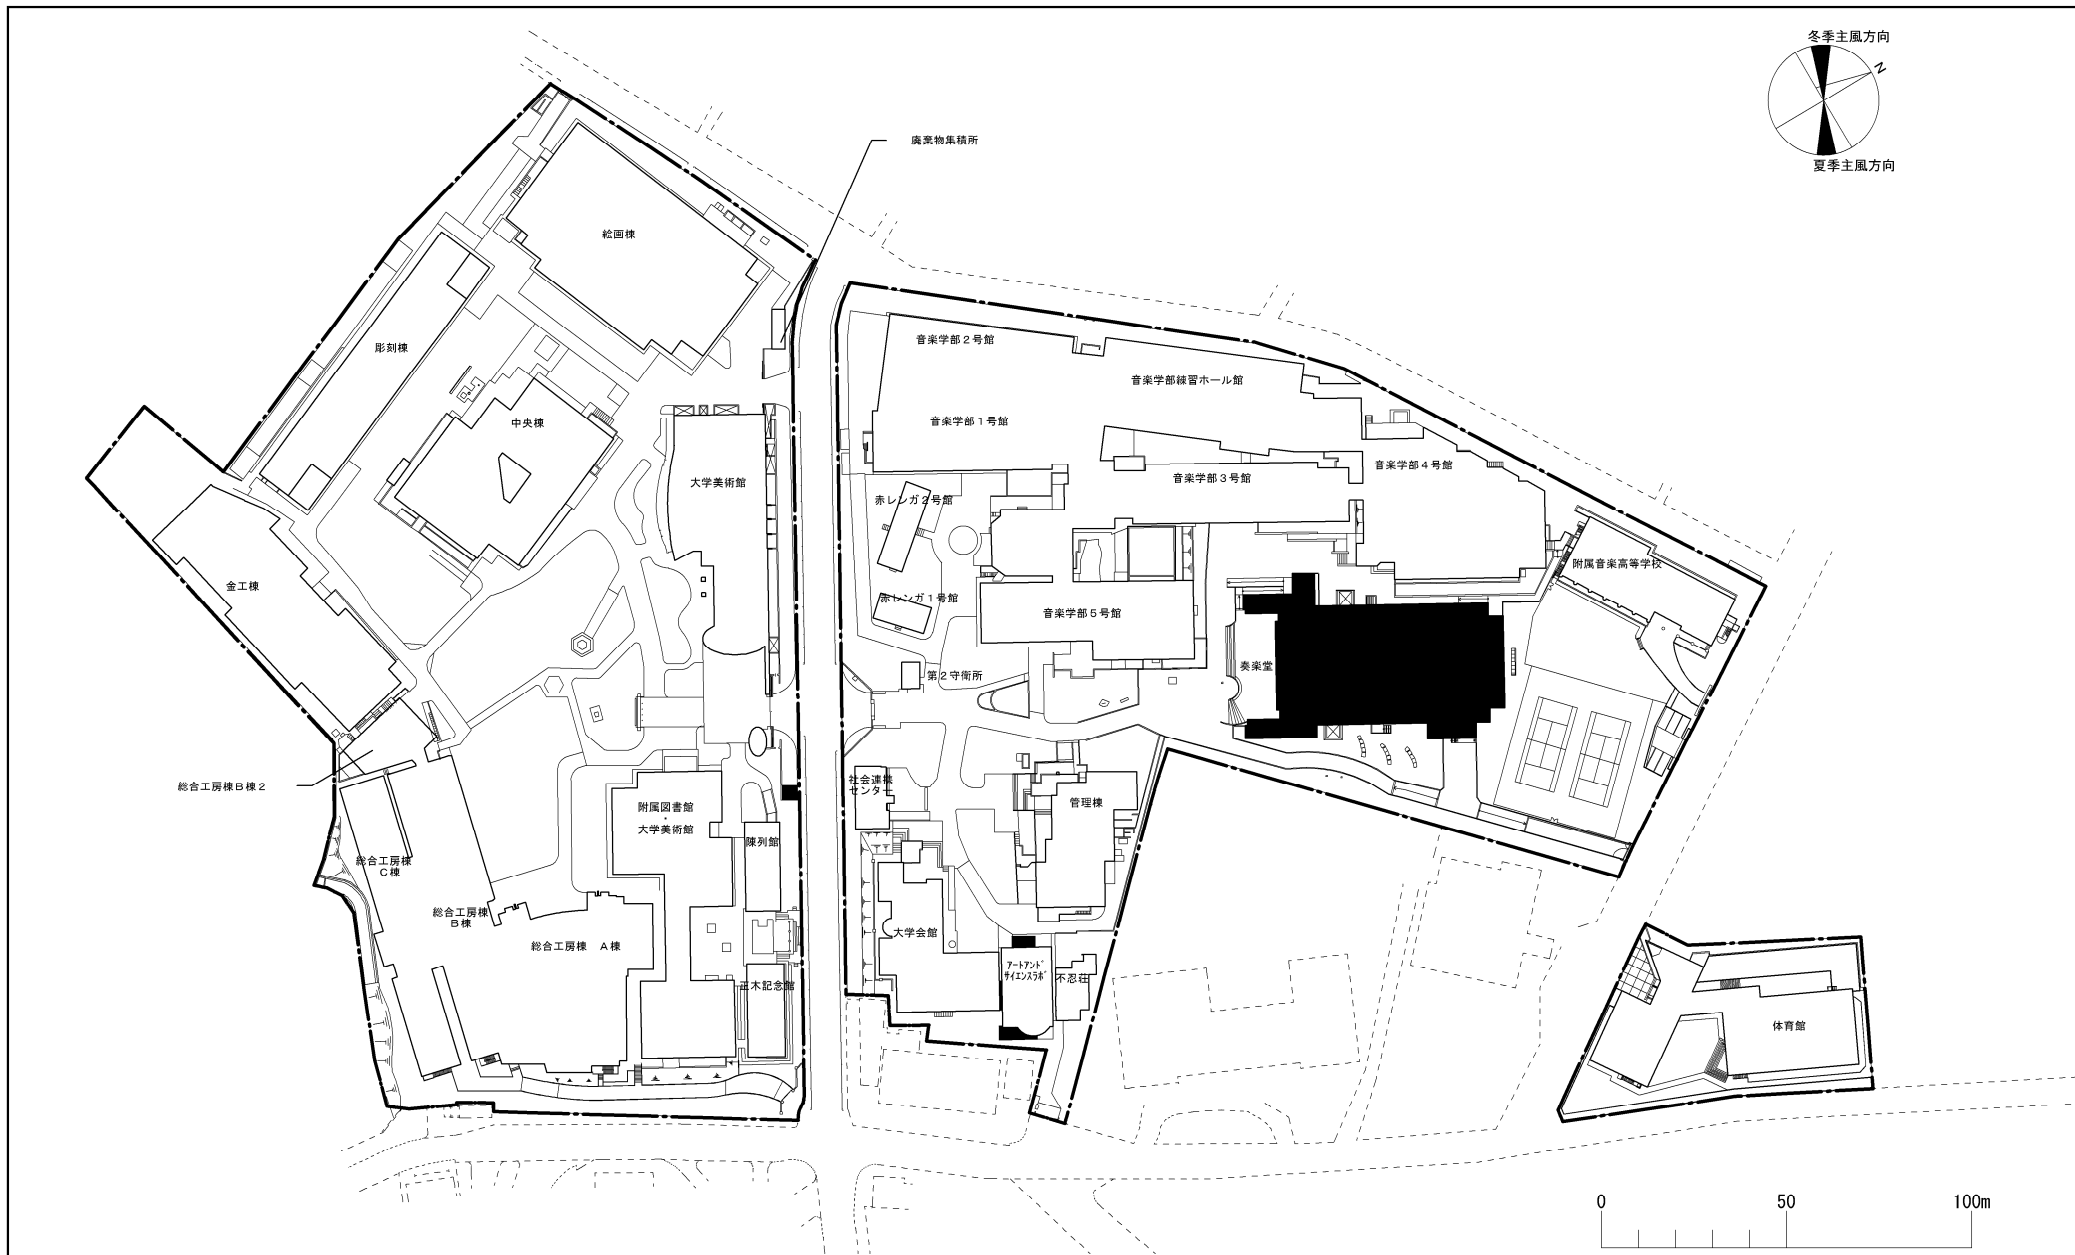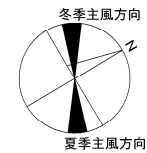


団地名	001上野	事業名	東京芸術大学(上野)講堂耐震改修	配置図	1/2000
-----	-------	-----	------------------	-----	--------

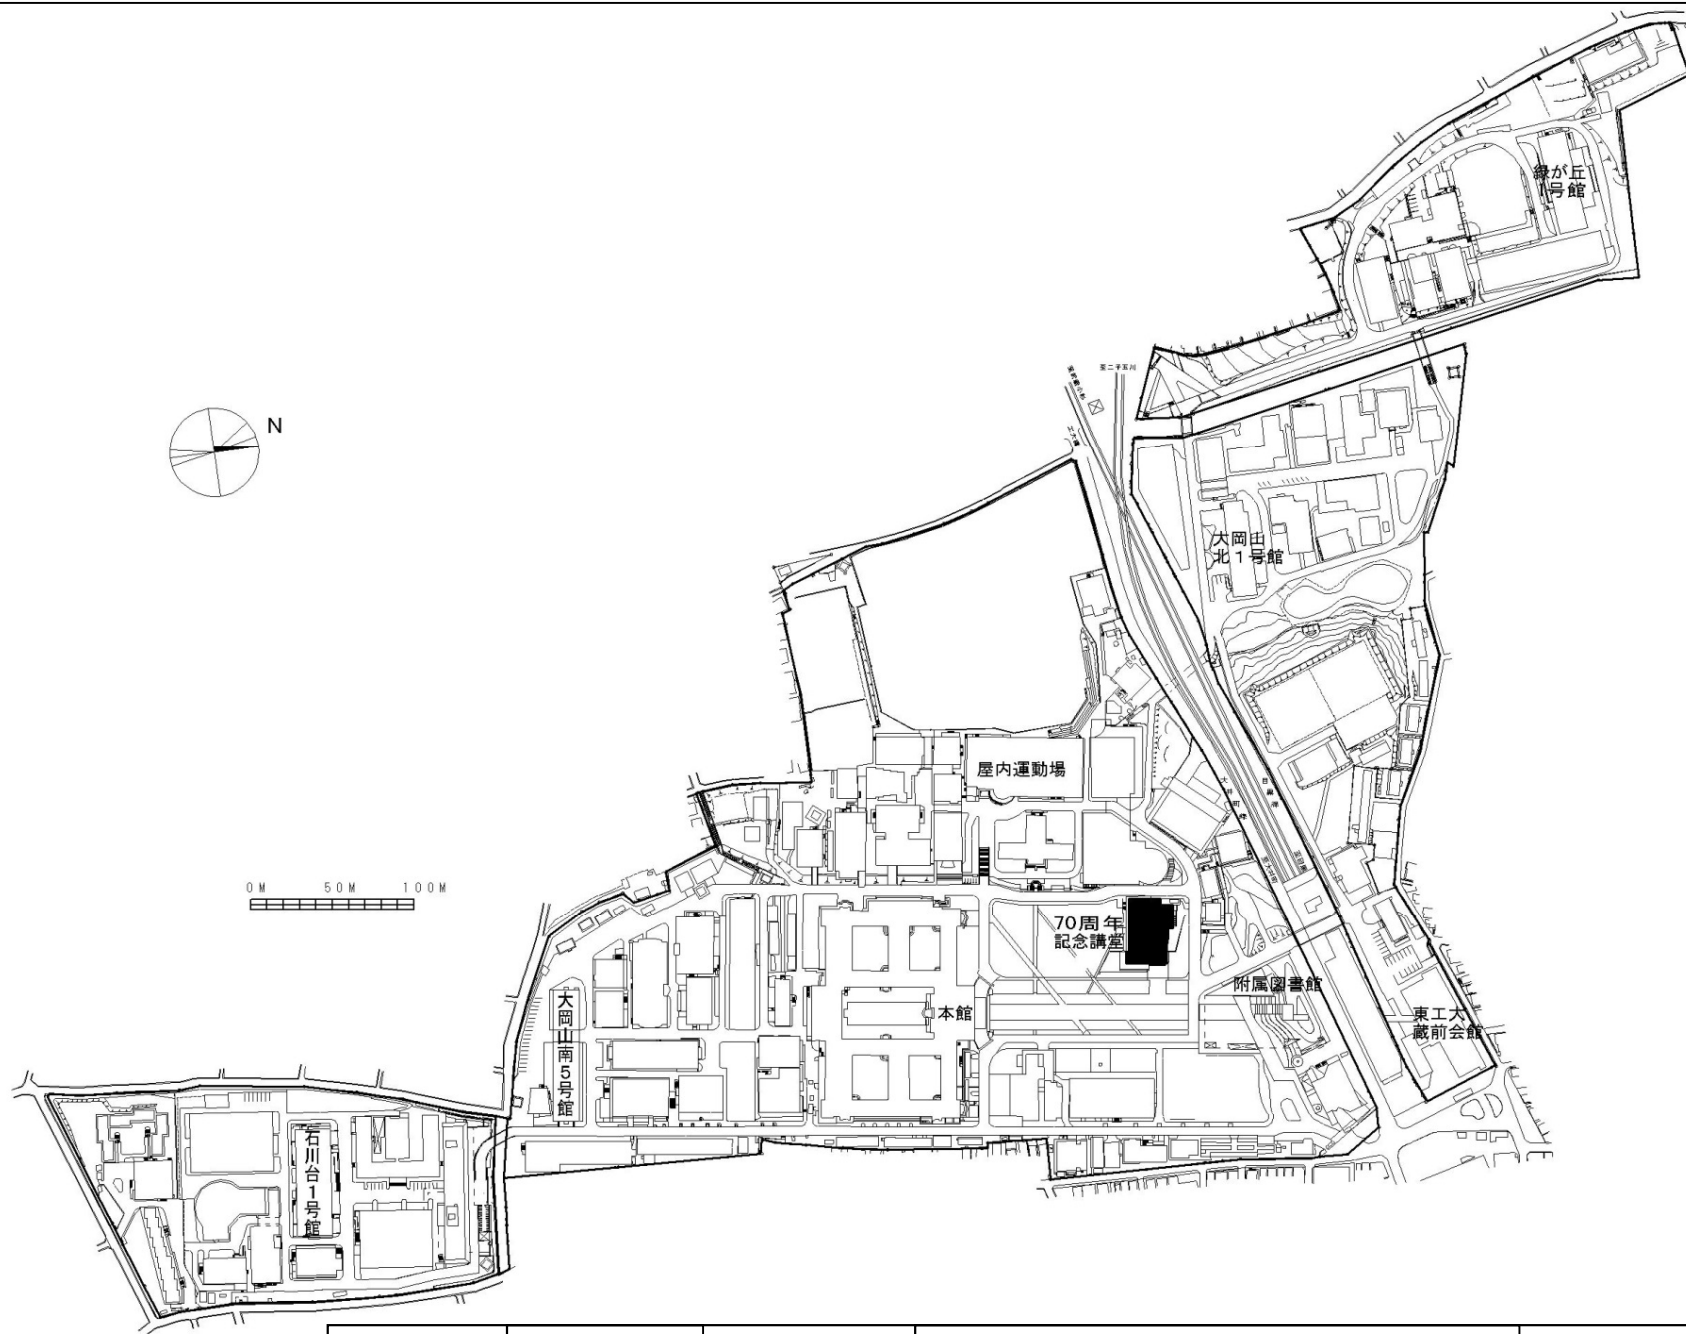


団地名	001 大岡山	事業名	東京工業大学(大岡山)講堂耐震改修	配置図	1/5000
-----	---------	-----	-------------------	-----	--------

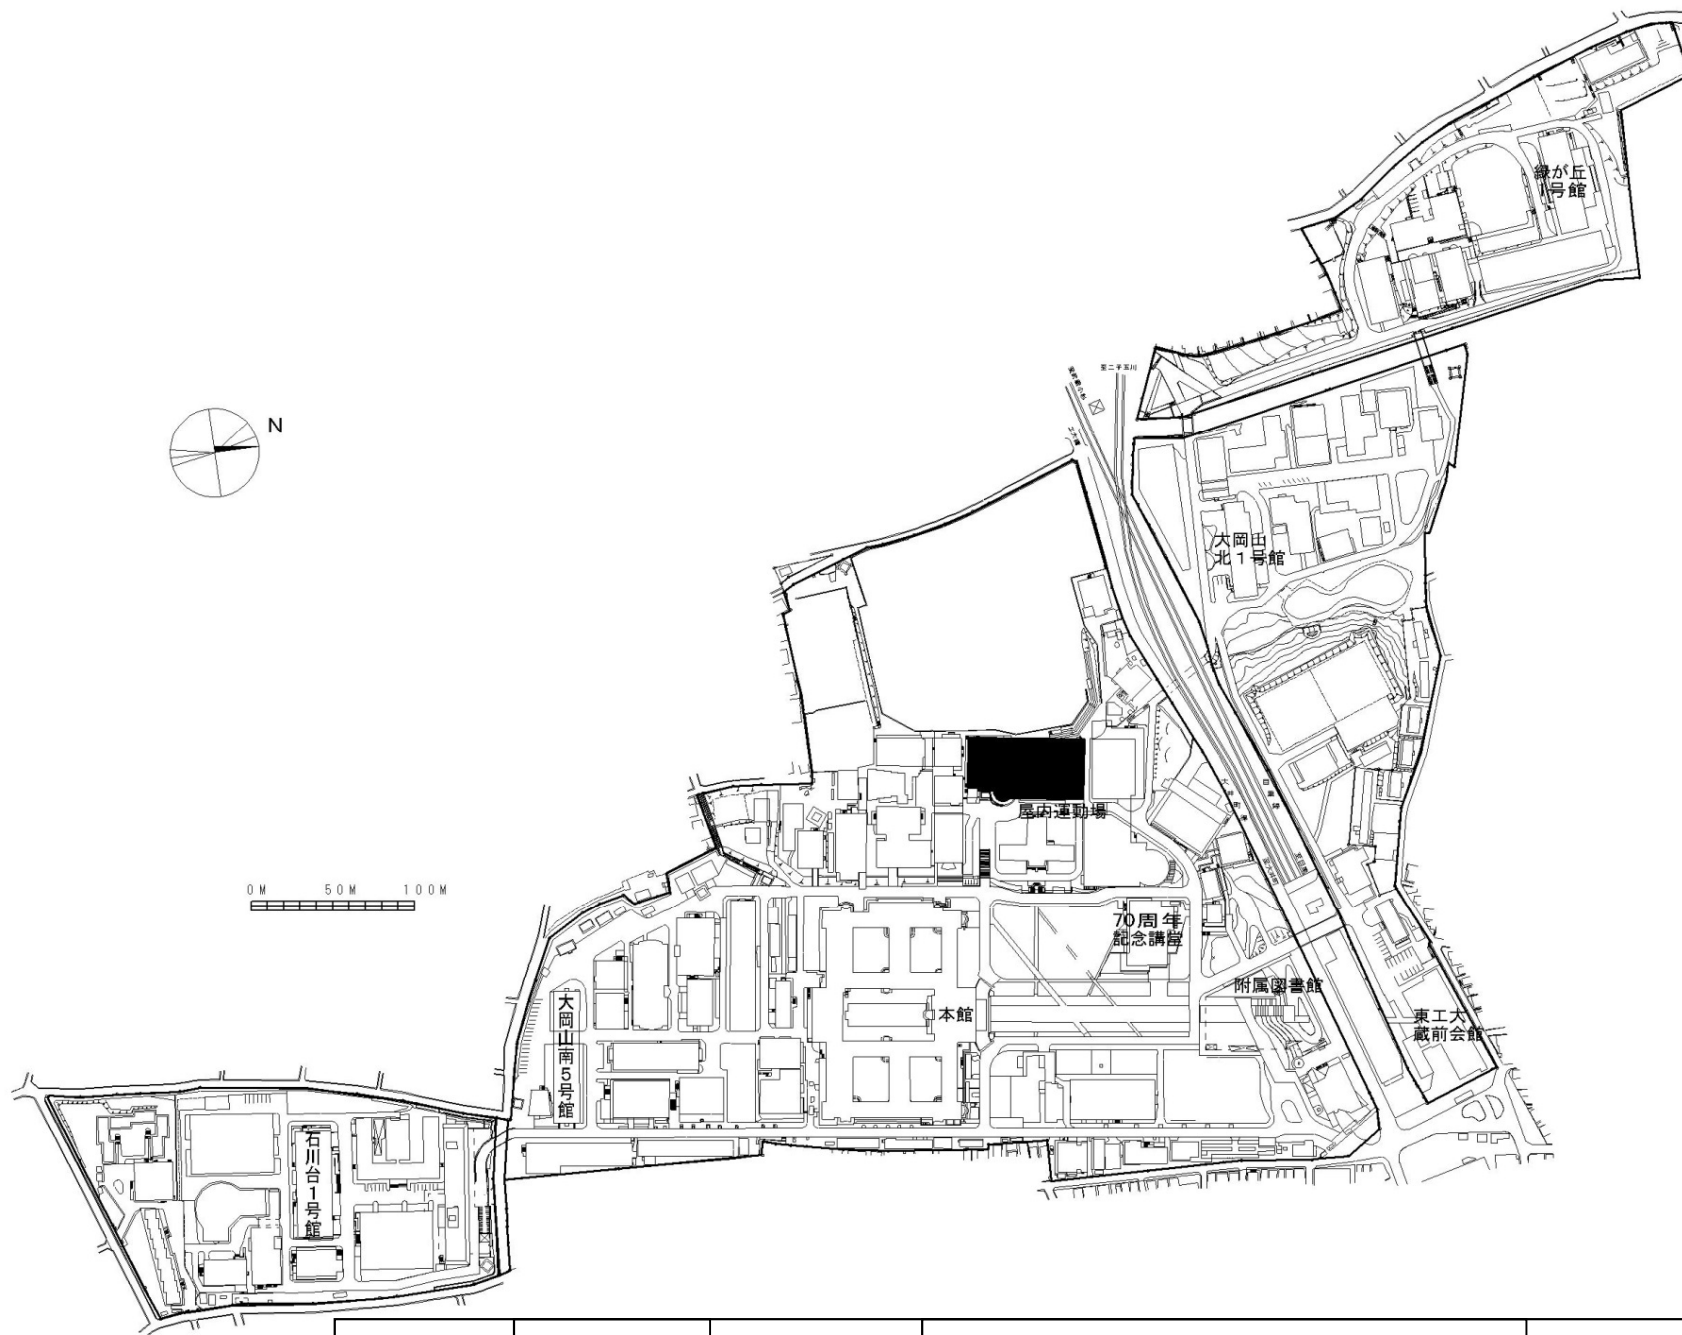


団地名	001 大岡山	事業名	東京工業大学(大岡山)屋内運動場耐震改修	配置図	1/5000
-----	---------	-----	----------------------	-----	--------

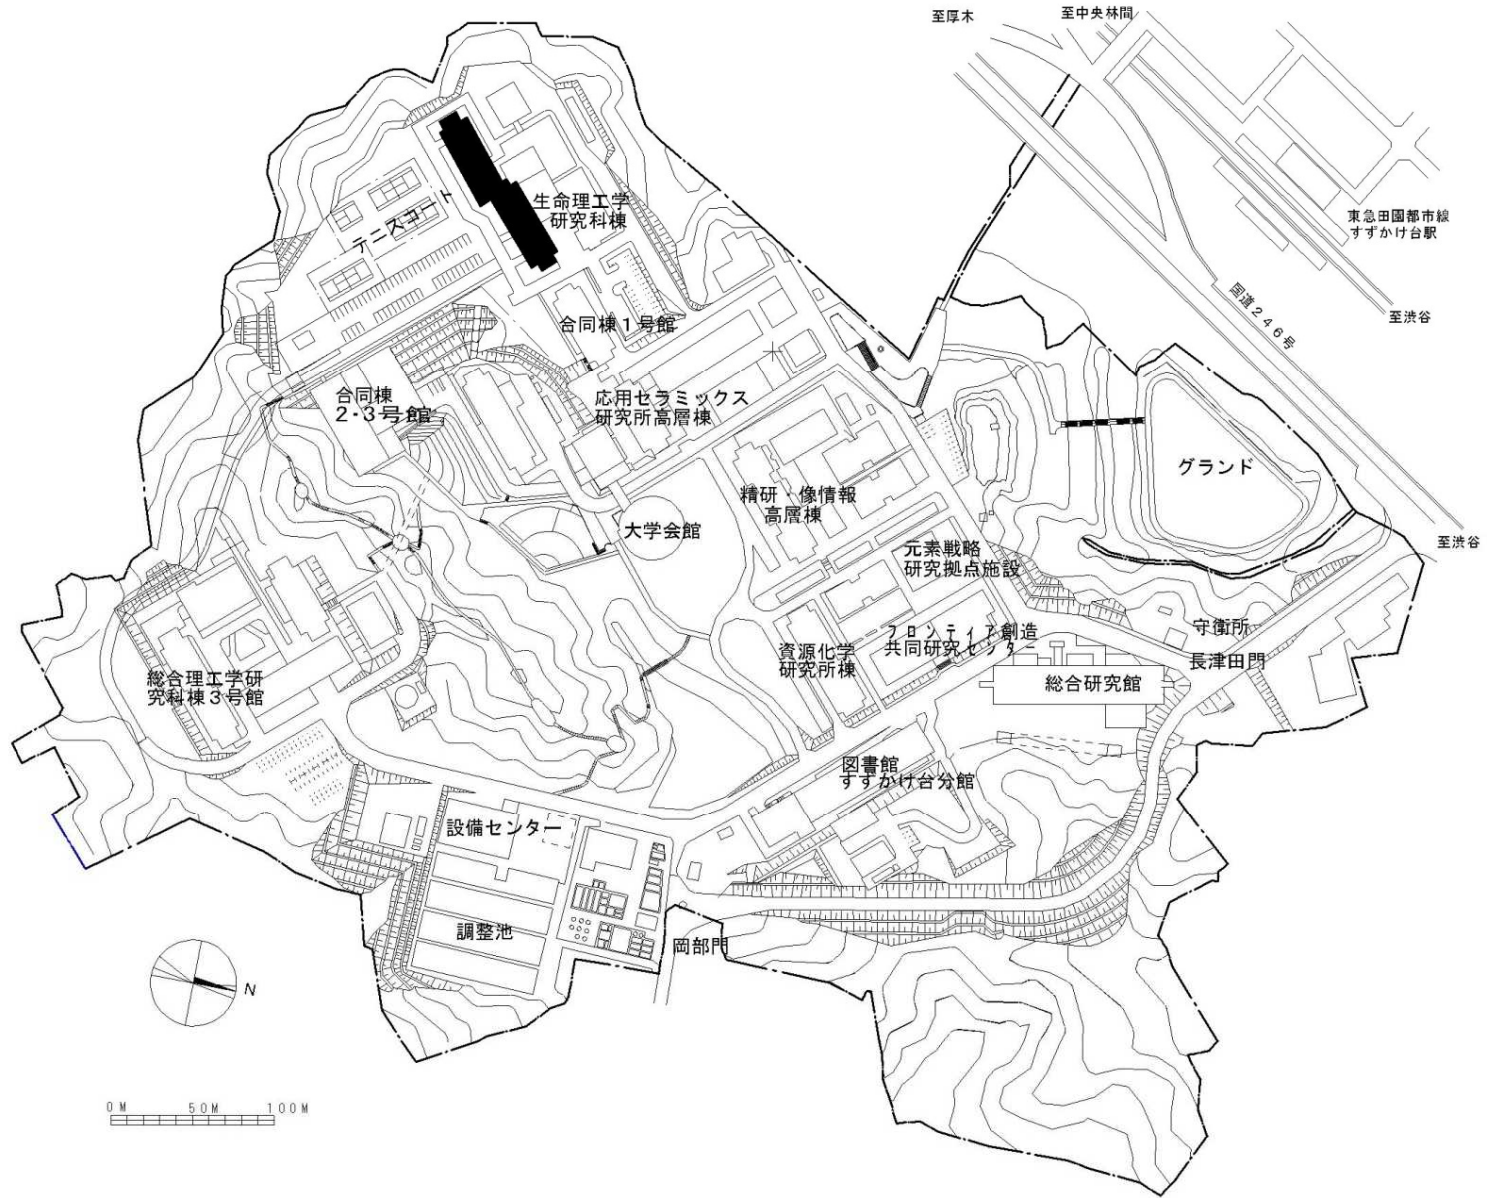


団地名	013すすかけ台	事業名	東京工業大学 (すすかけ台)ライフライン再生(空調設備等)	配置図	1/5000
-----	----------	-----	----------------------------------	-----	--------

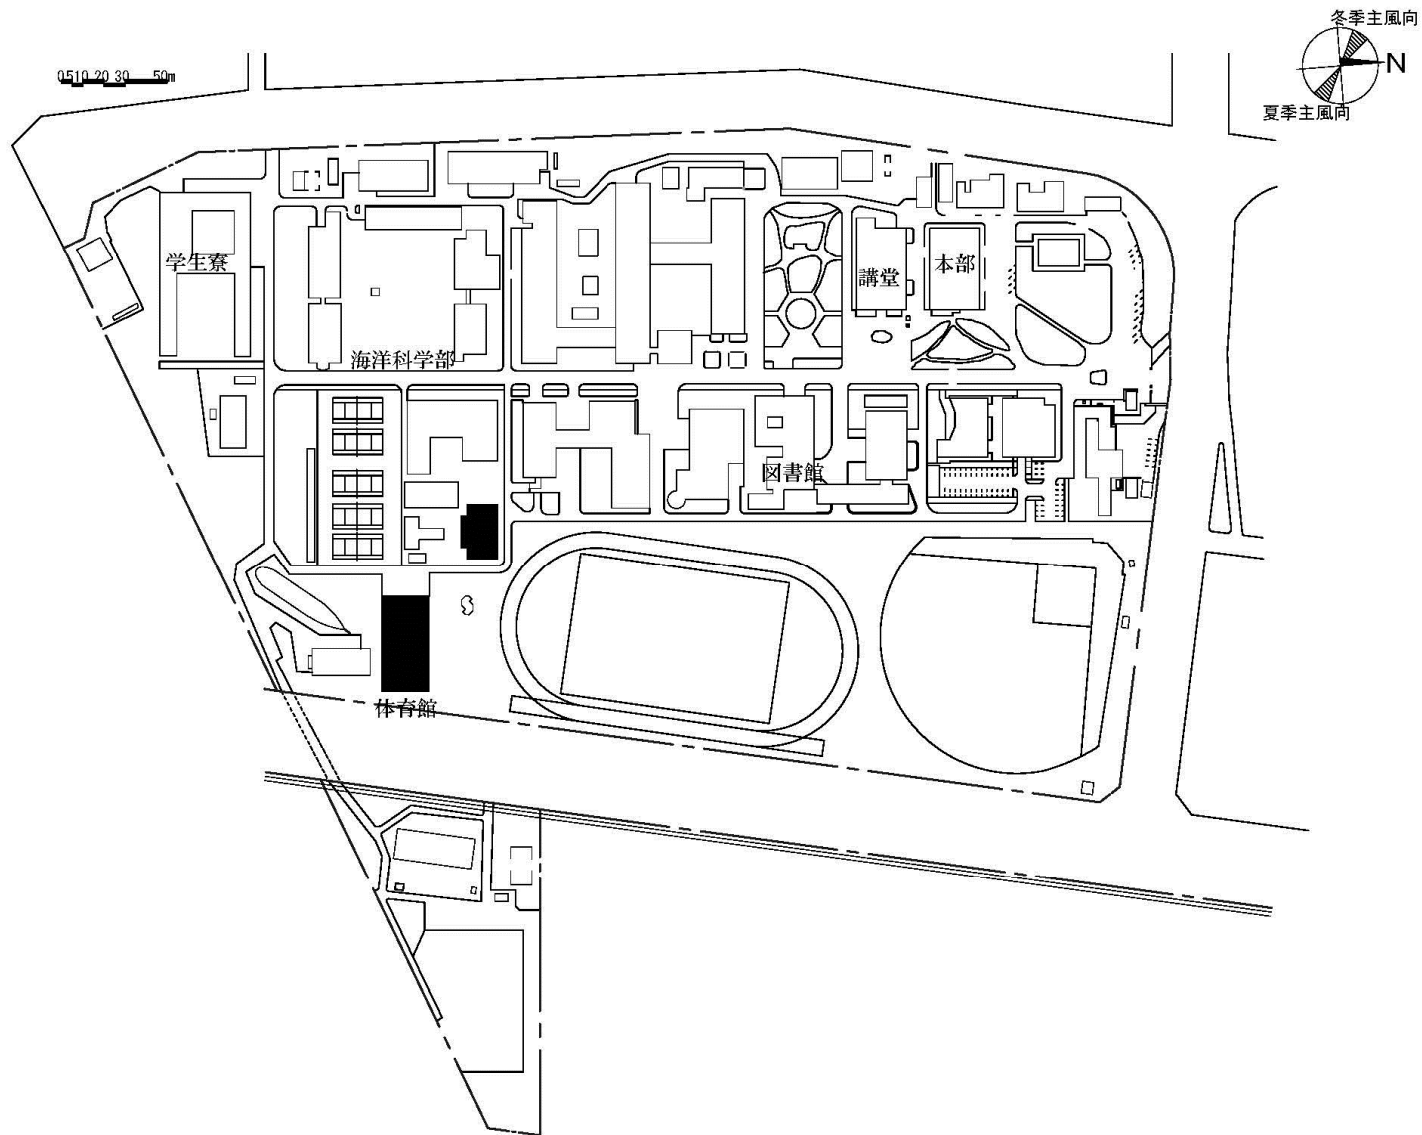


団地名	001 品川	事業名	東京海洋大学(品川)屋内運動場等耐震改修	配置図	1/4000
-----	--------	-----	----------------------	-----	--------

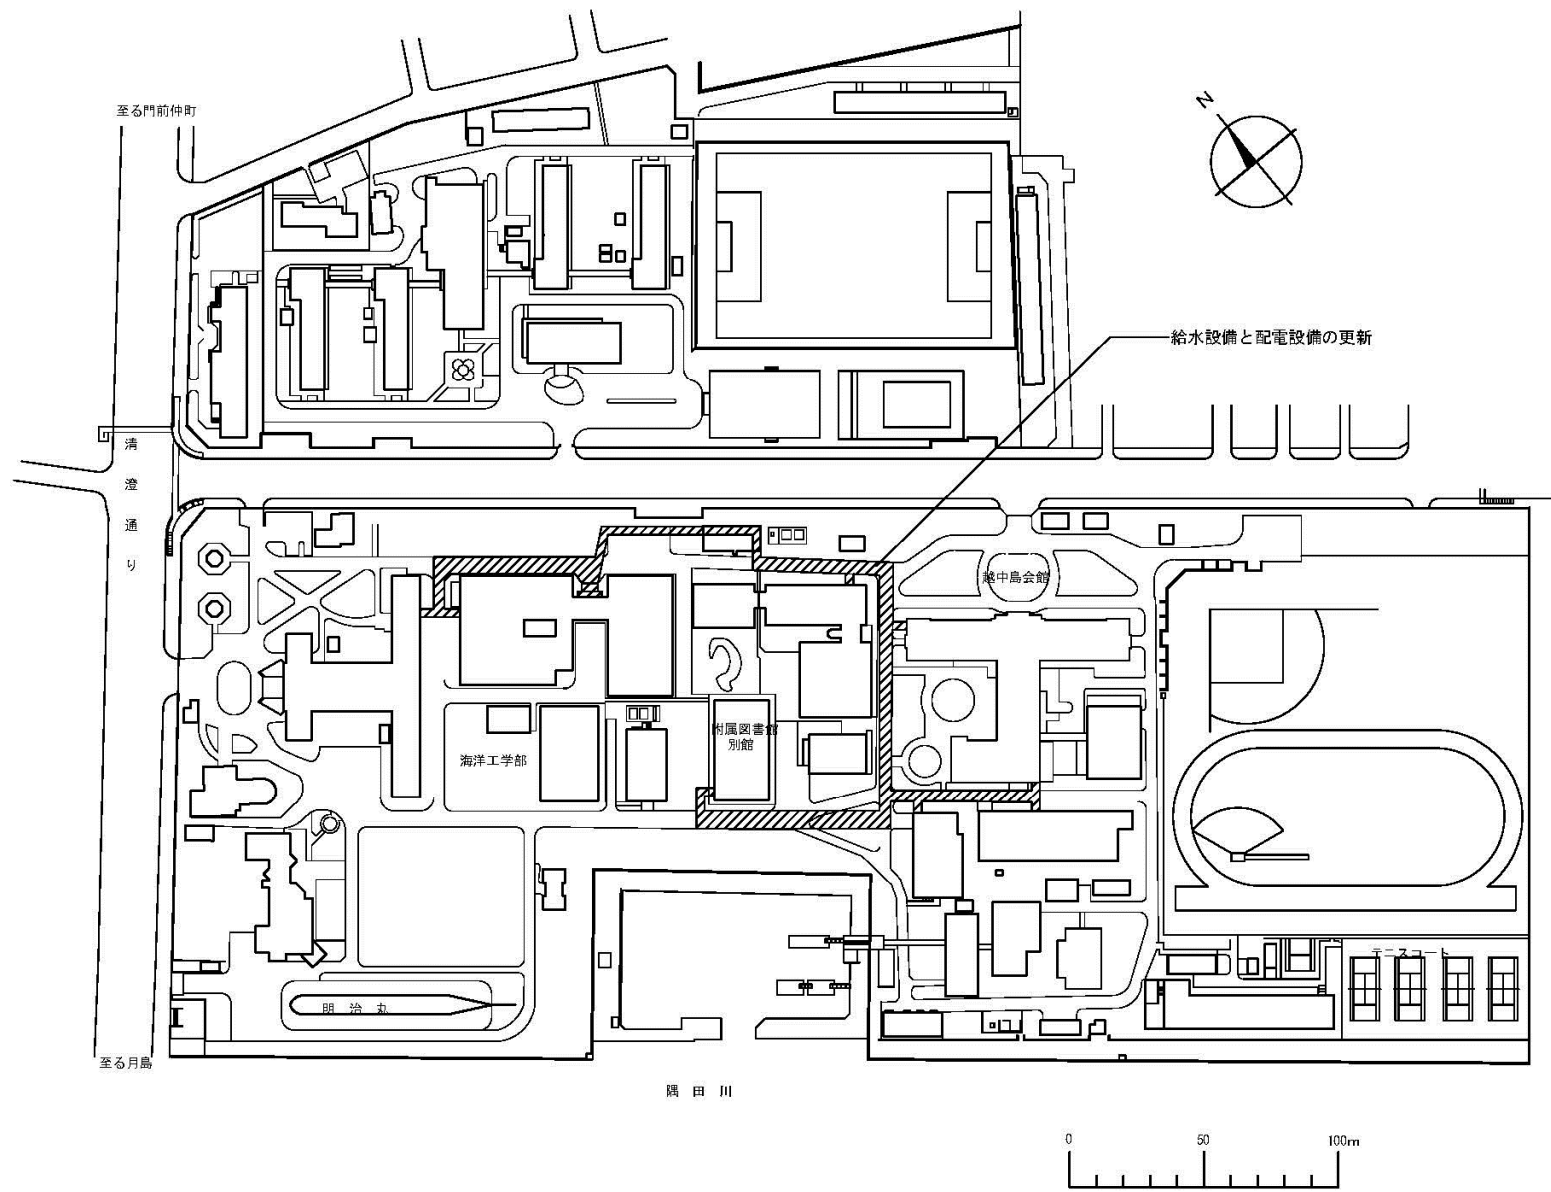


団地名	002 越中島	事業名	東京海洋大学(越中島)ライフライン再生(給水設備等)	配置図	1/3000
-----	---------	-----	----------------------------	-----	--------

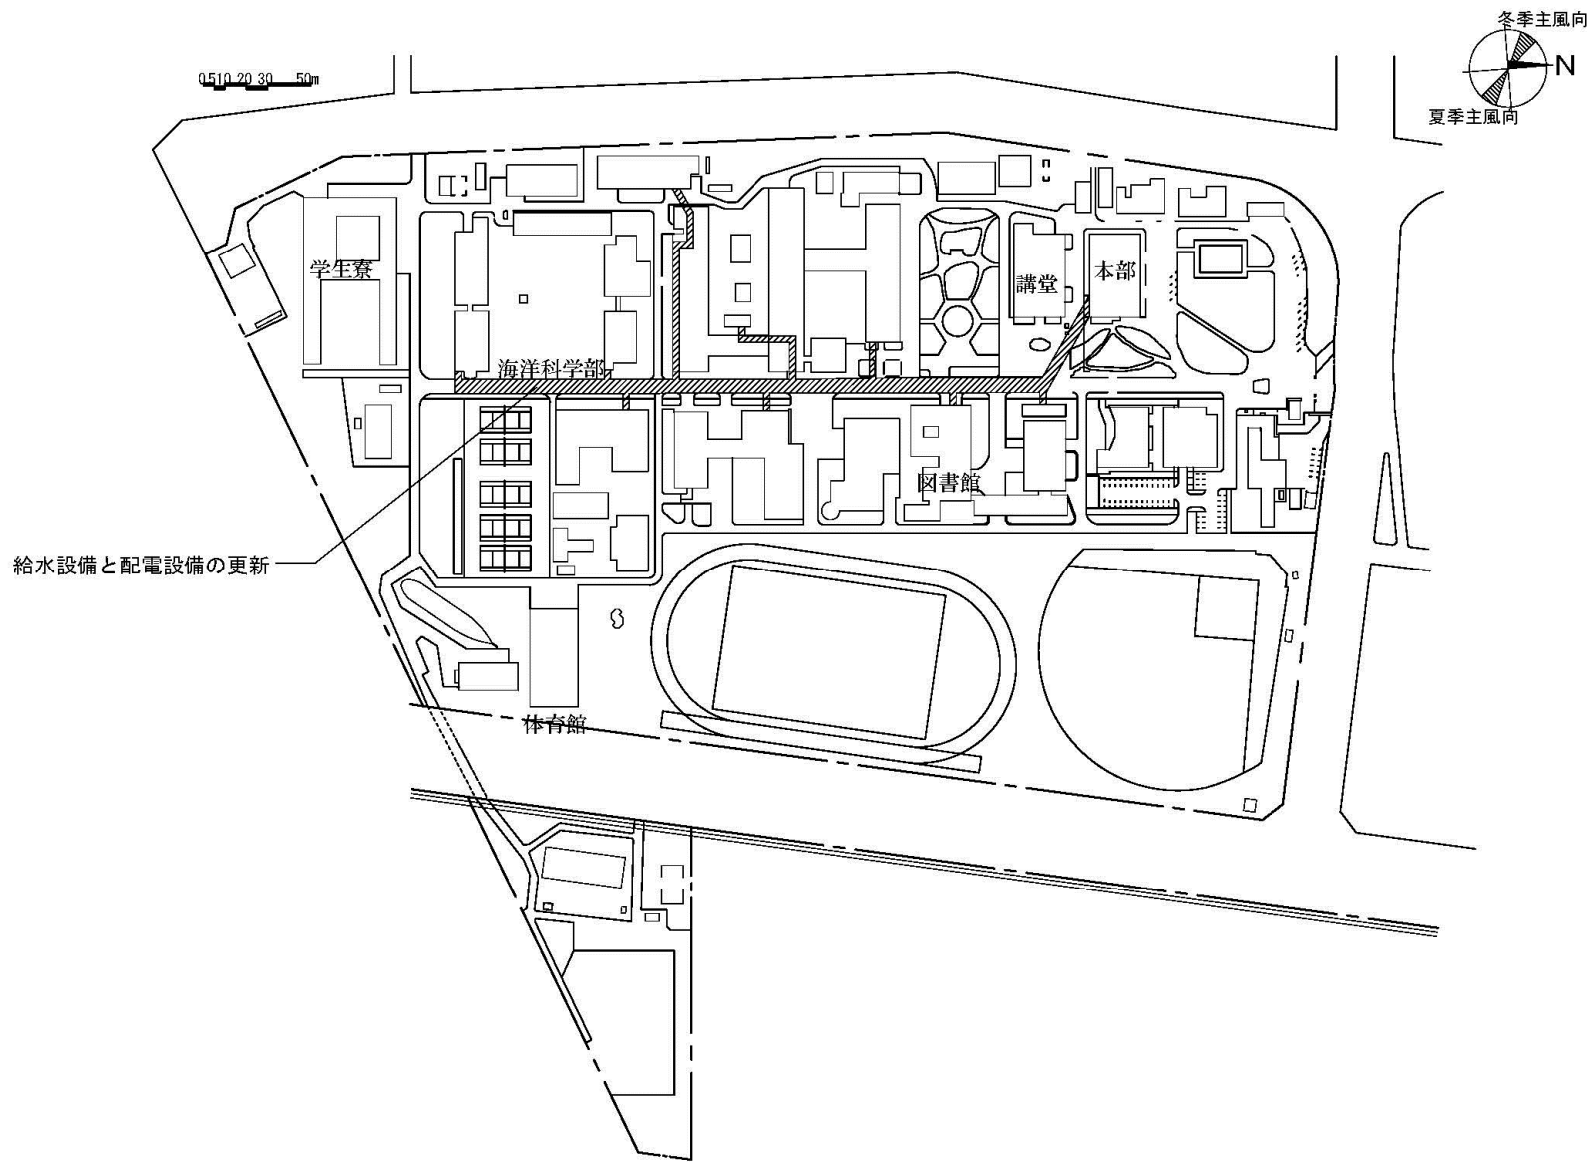



団地名	001 品川	事業名	東京海洋大学(品川)ライフライン再生(給水設備等)	配置図	1/4000
-----	--------	-----	---------------------------	-----	--------

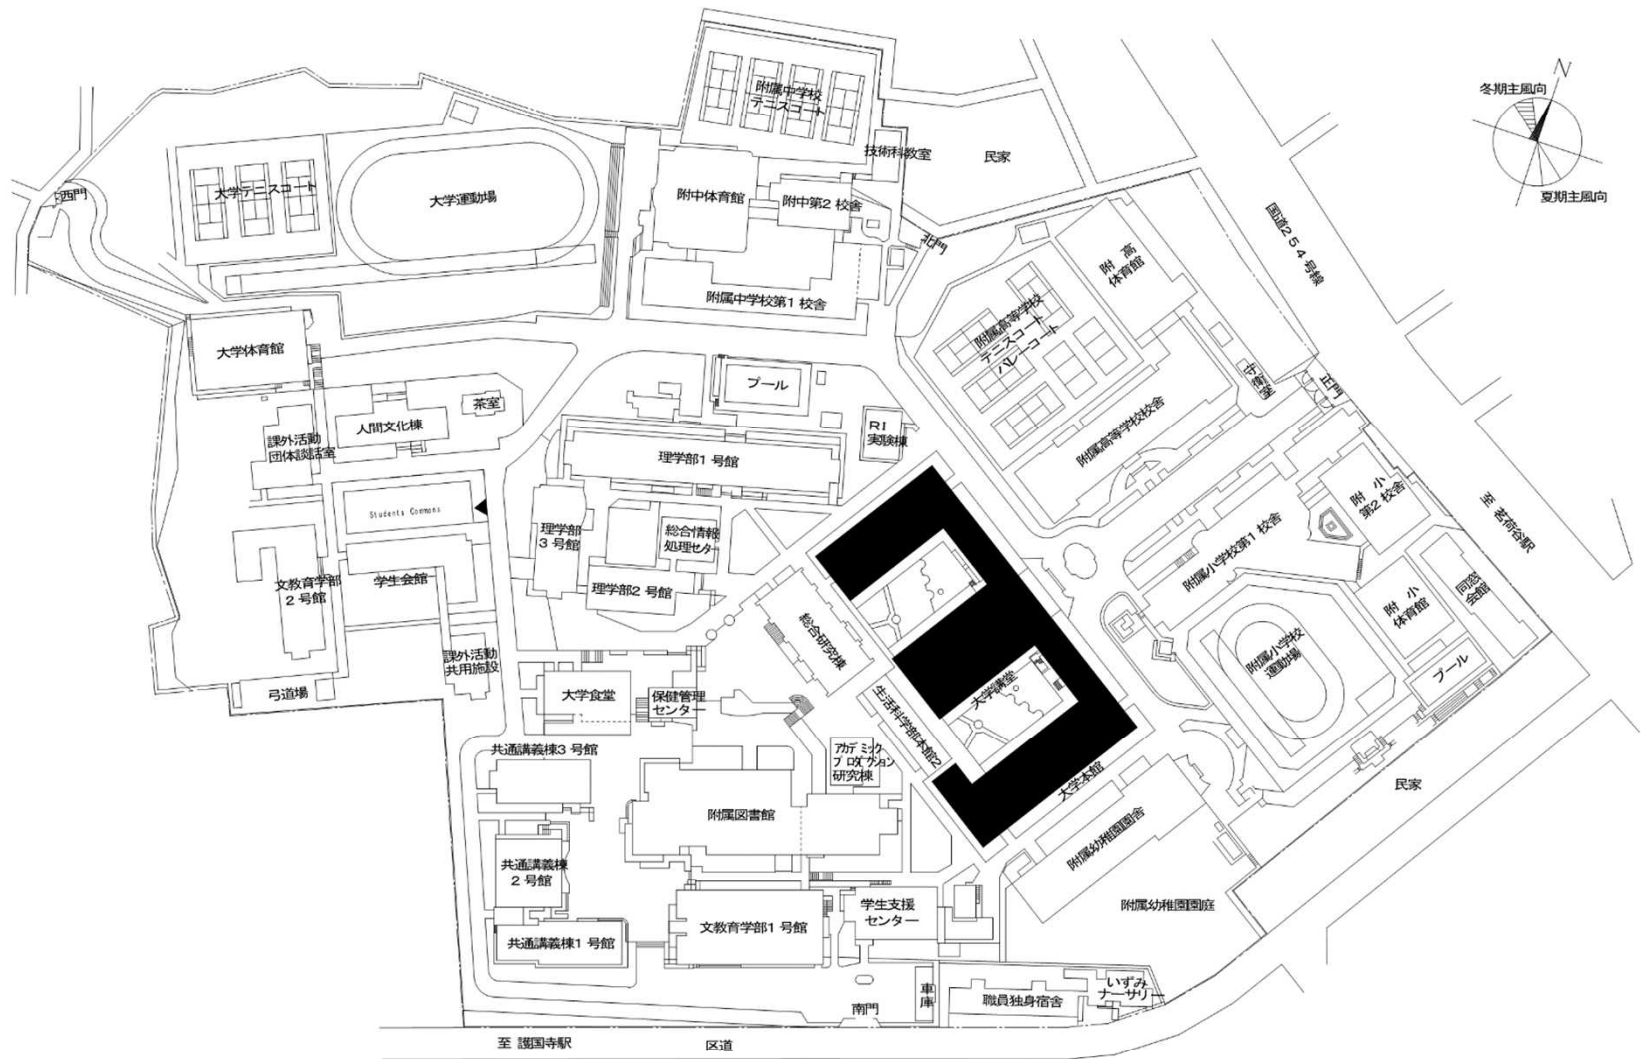


団地名	001大塚1	事業名	お茶の水女子大学(大塚)講堂耐震改修	配置図	1/2,500
-----	--------	-----	--------------------	-----	---------

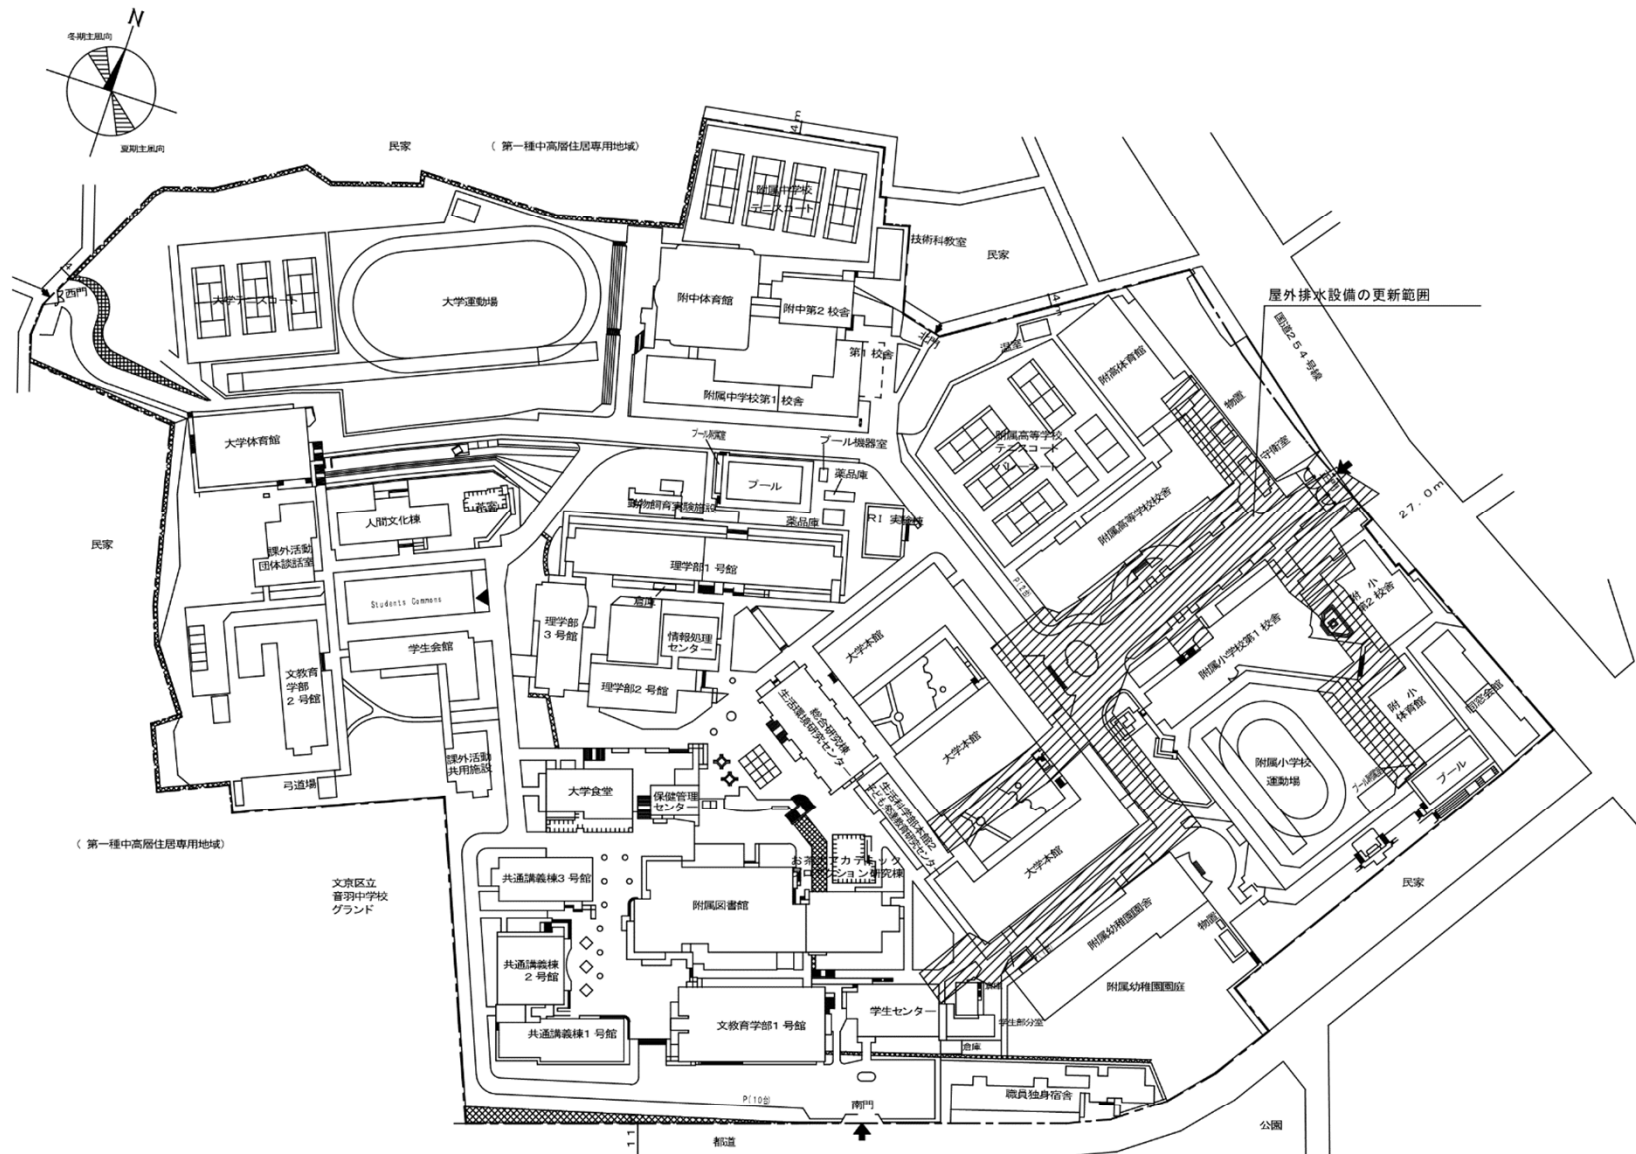

団地名	001大塚1	事業名	お茶の水女子大学(大塚) ライフライン再生 I (排水設備)	配置図	1/2,500
-----	--------	-----	-----------------------------------	-----	---------

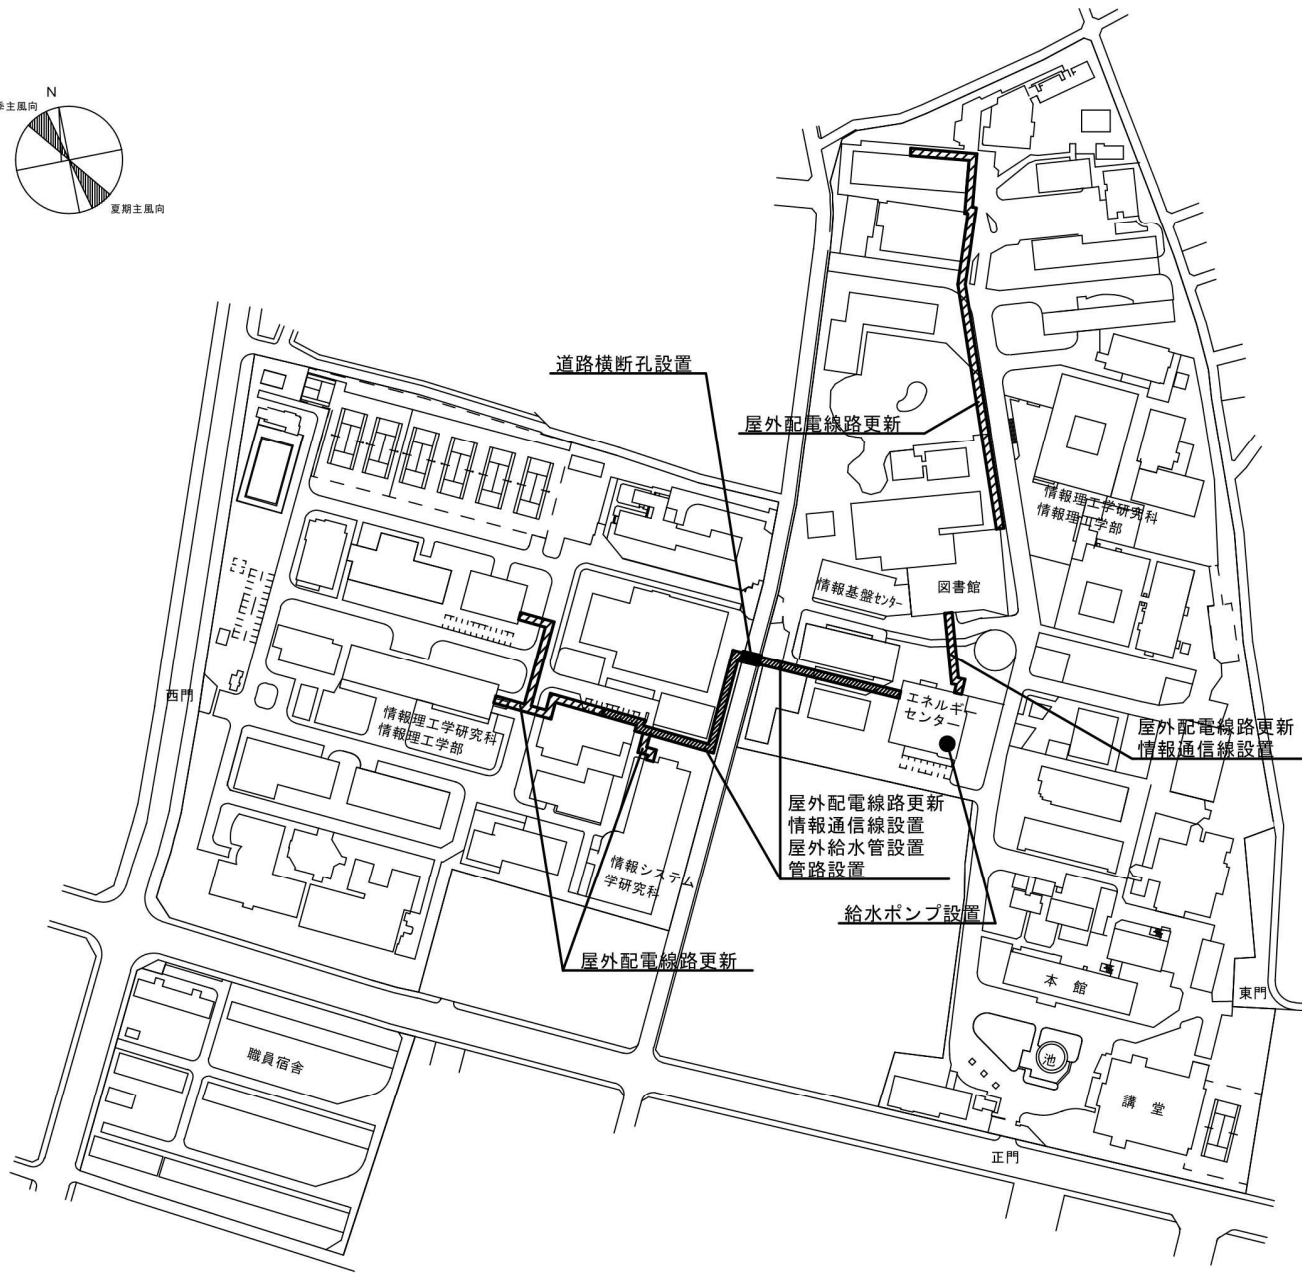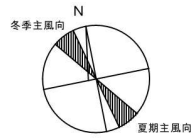

団地名	001 調布	事業名	電気通信大学(調布)ライフライン再生(幹線取替等)	配置図	1/3000
-----	--------	-----	---------------------------	-----	--------

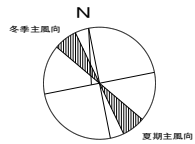



凡 例

記号	内 容
■	中央監視制御装置設置
●	ローカル監視制御設備設置



団 地 名	001 調布	事 業 名	電気通信大学(調布)ライフライン再生(中央監視設備)	配 置 図	1/3000
-------	--------	-------	----------------------------	-------	--------

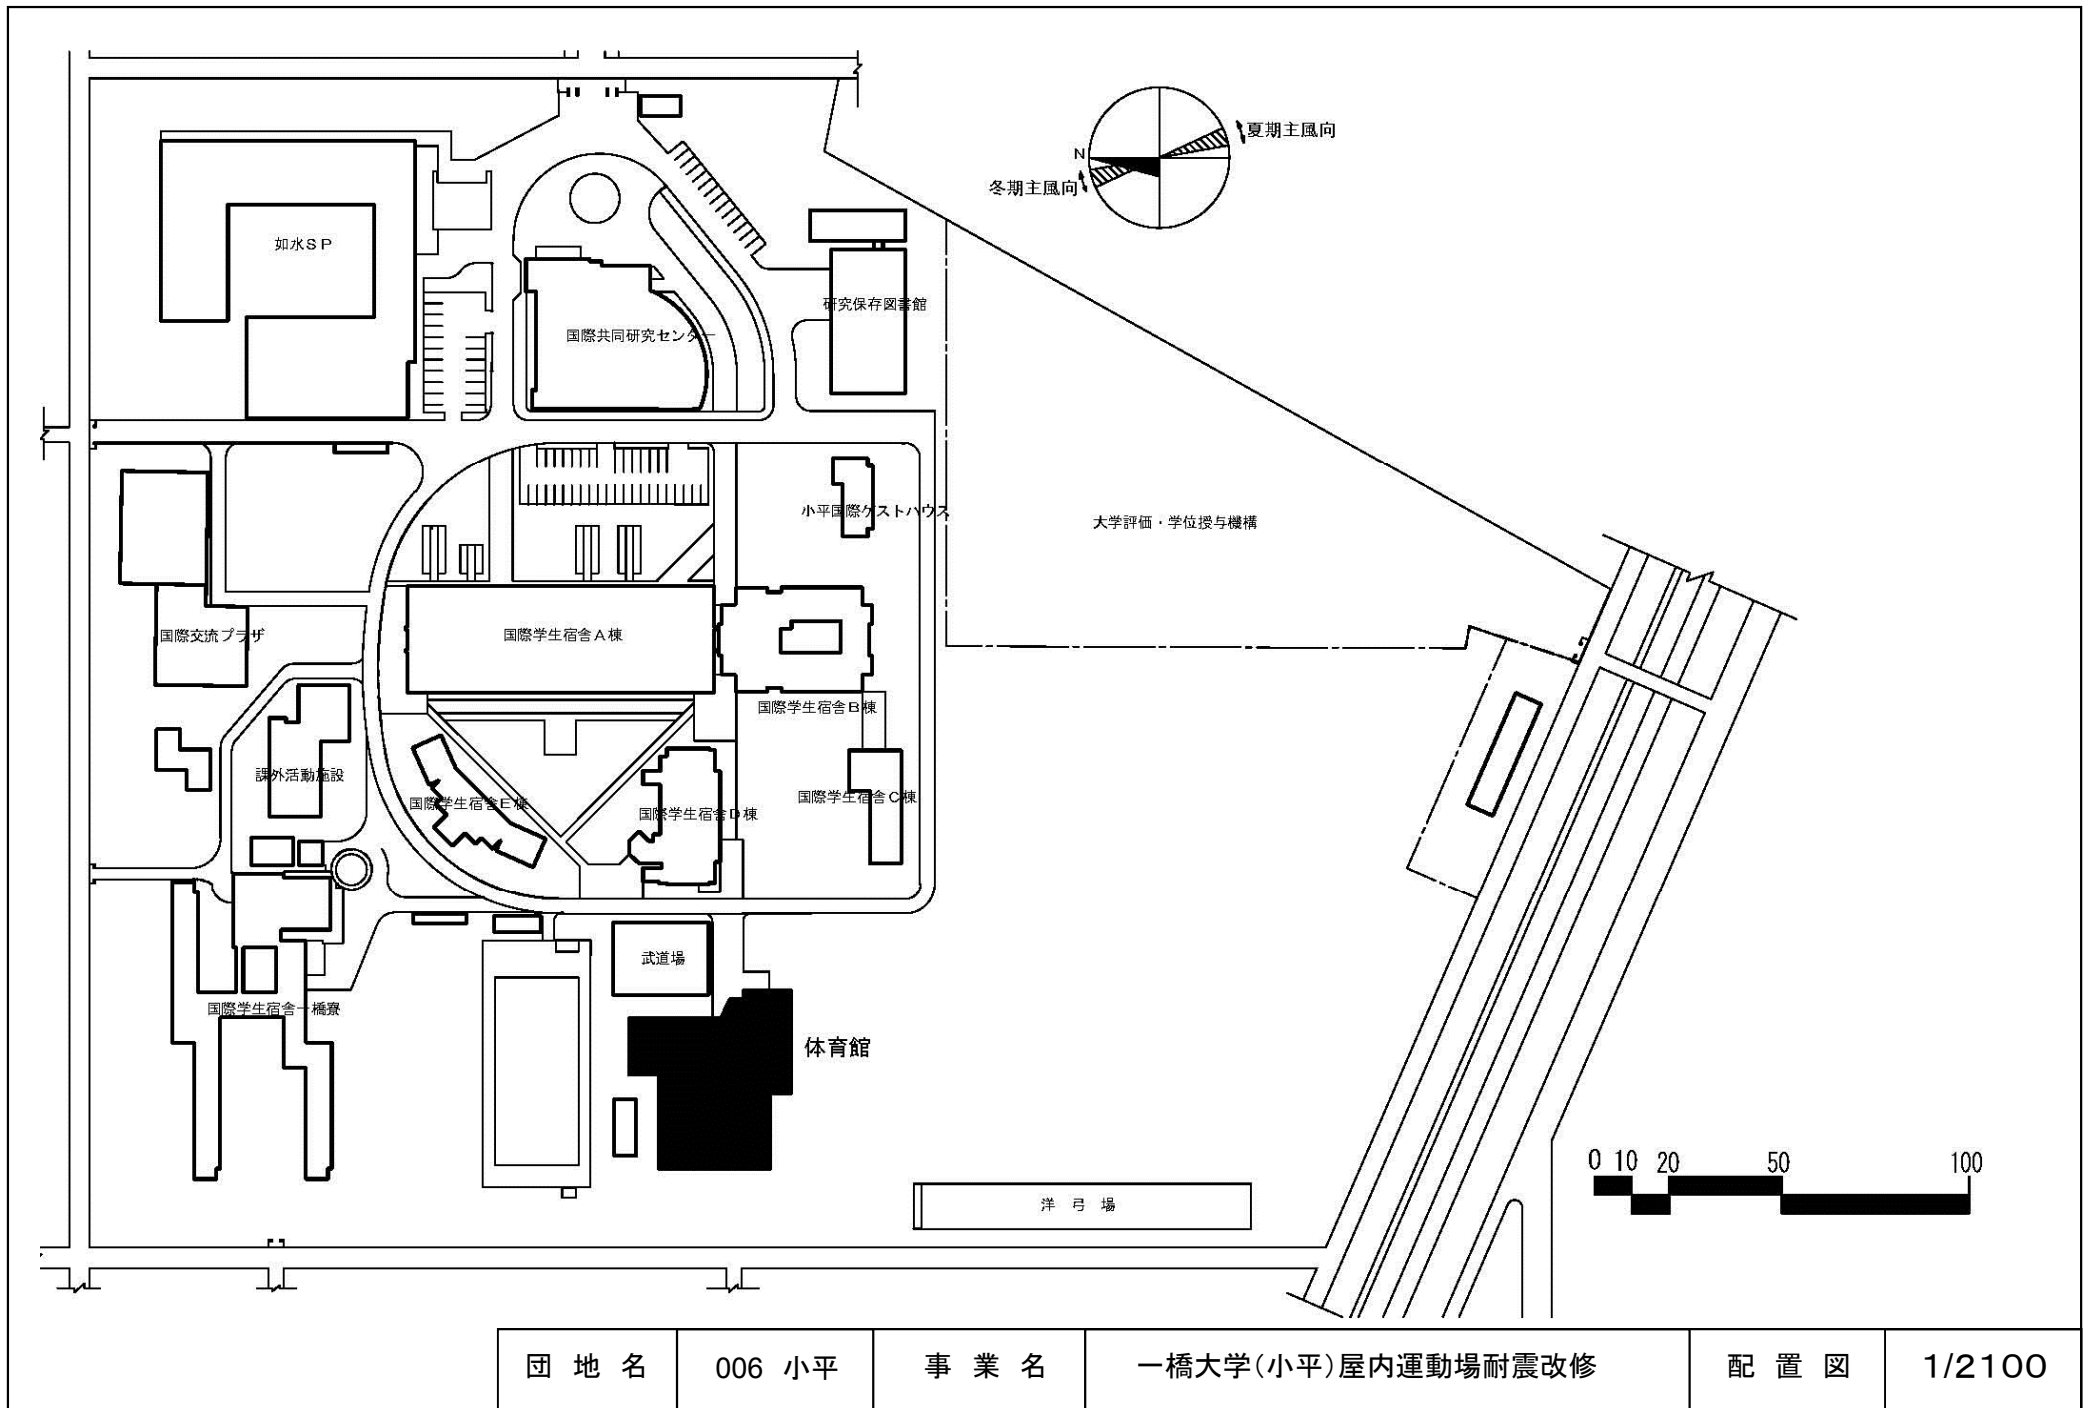


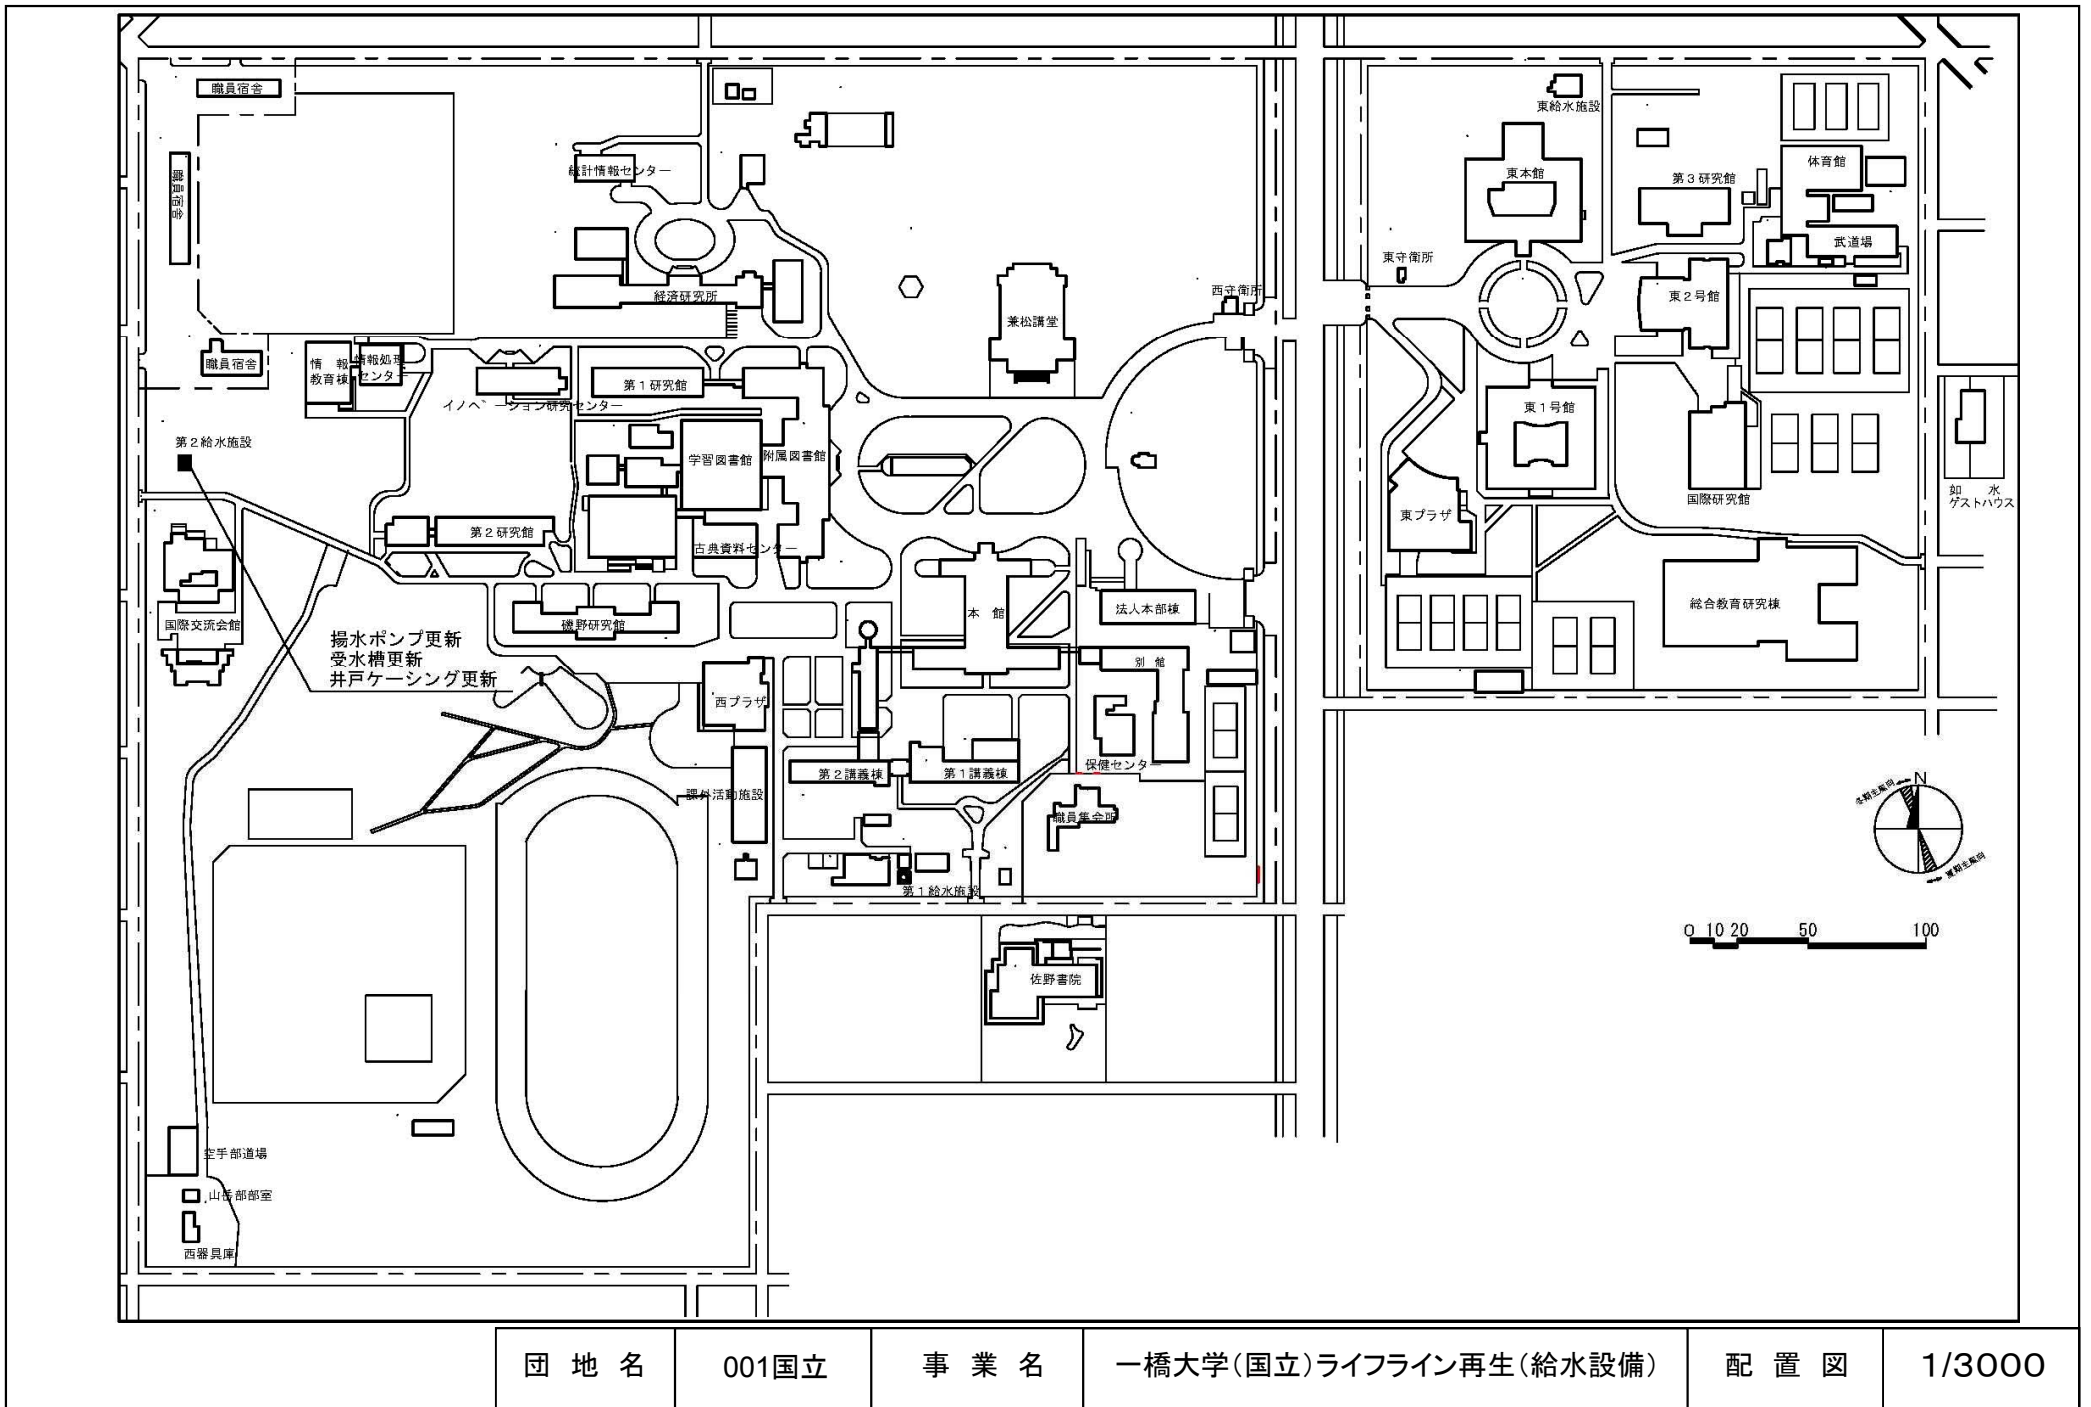

団地名	001国立	事業名	一橋大学(国立)ライフライン再生(給水設備)	配置図	1/3000
-----	-------	-----	------------------------	-----	--------

電話交換機更新

北地区

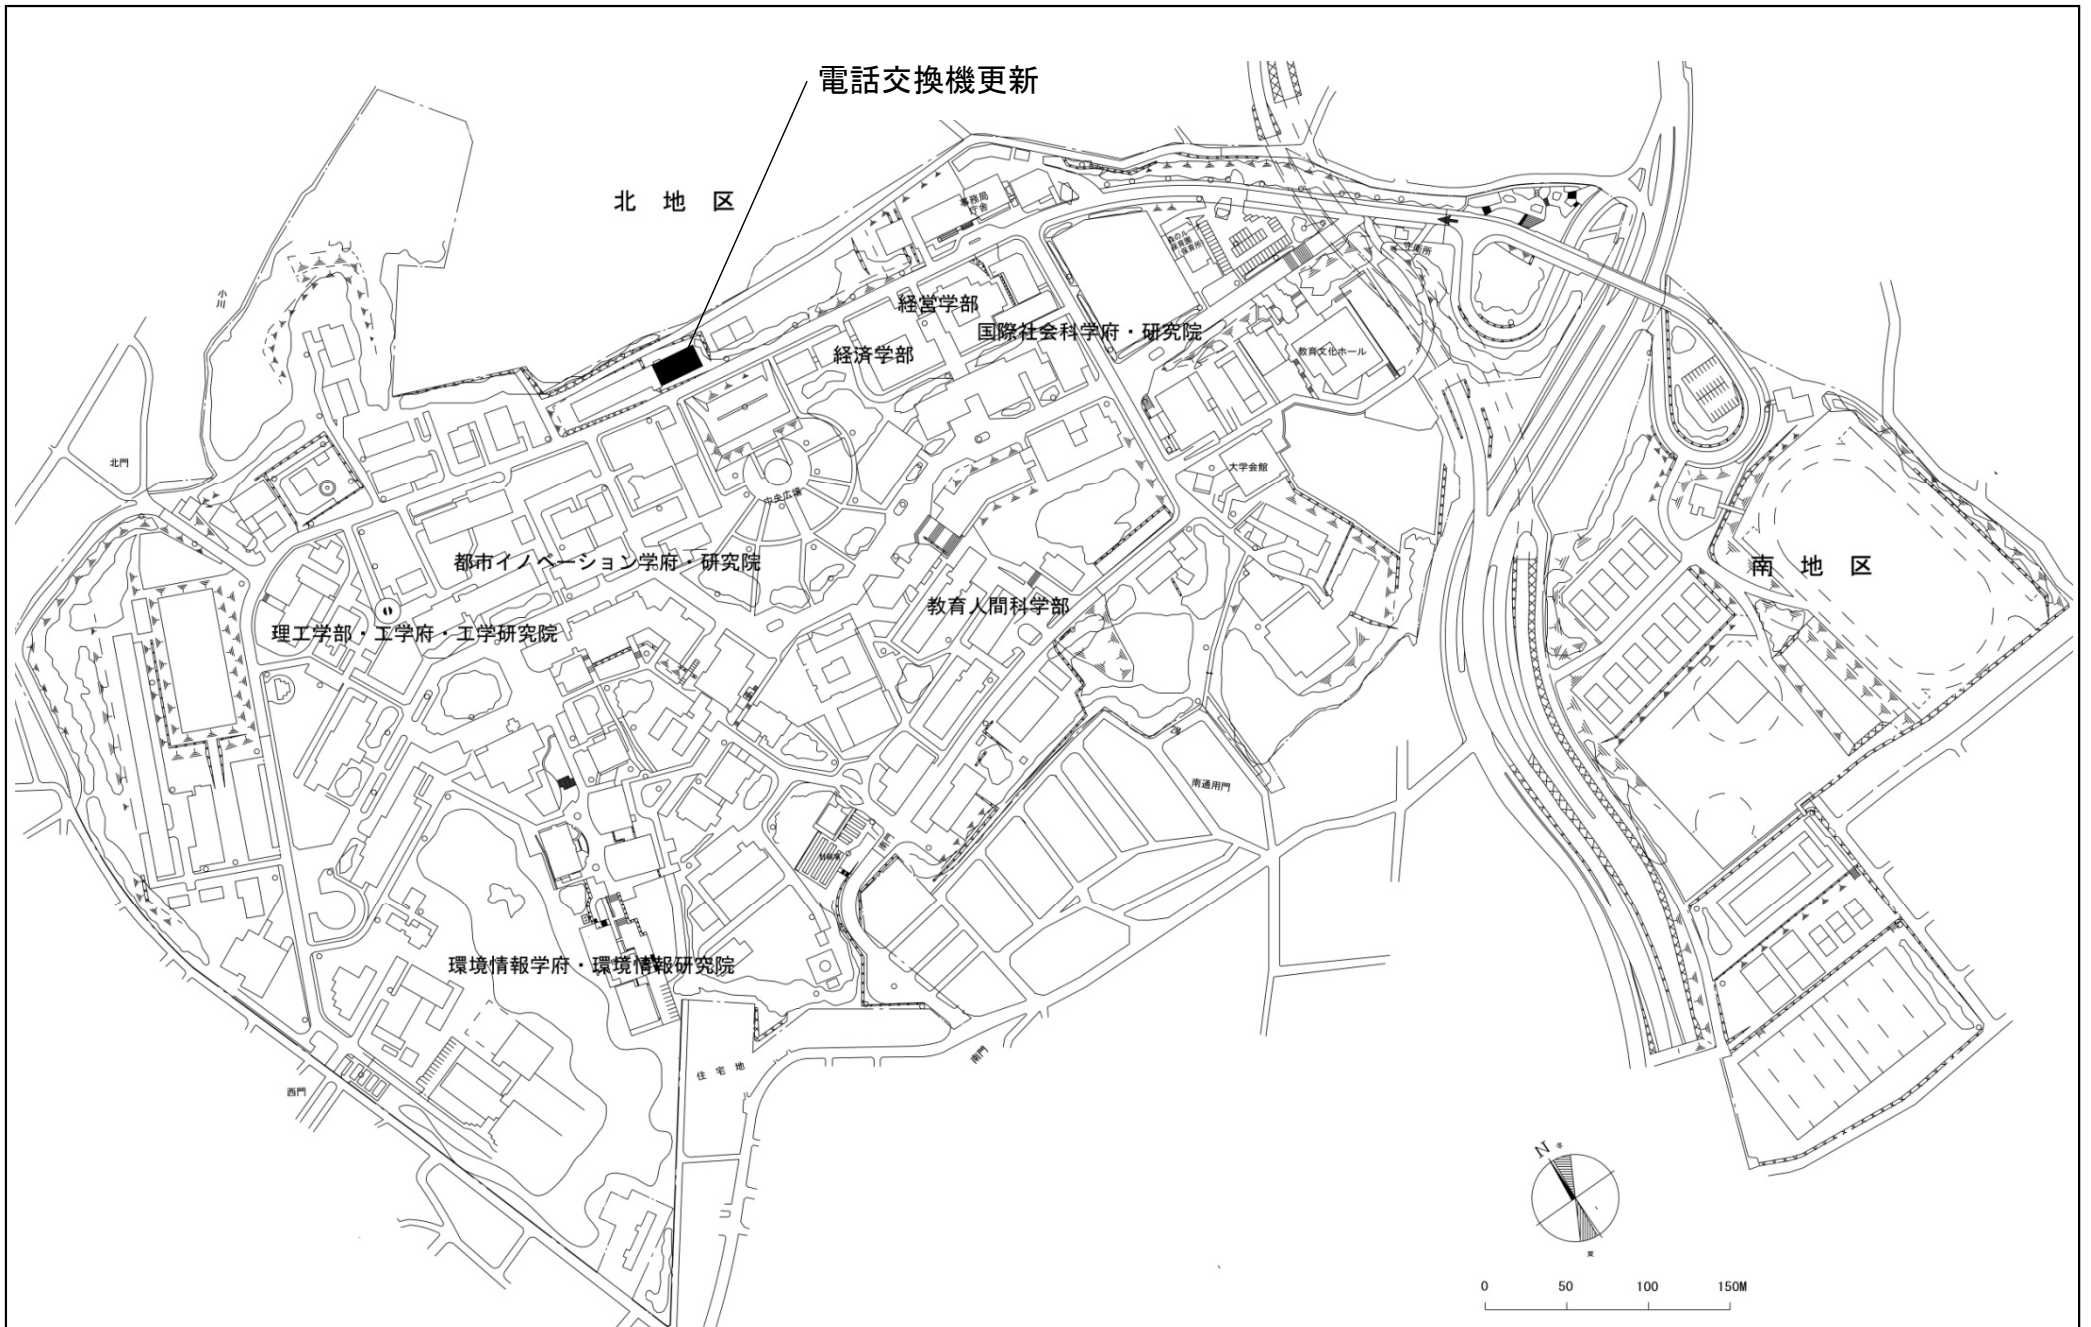


南地区




0 50 100 150M

団地名	001常盤台	事業名	横浜国立大学(常盤台)ライフライン再生(通信設備)	配置図	1/5000
-----	--------	-----	---------------------------	-----	--------


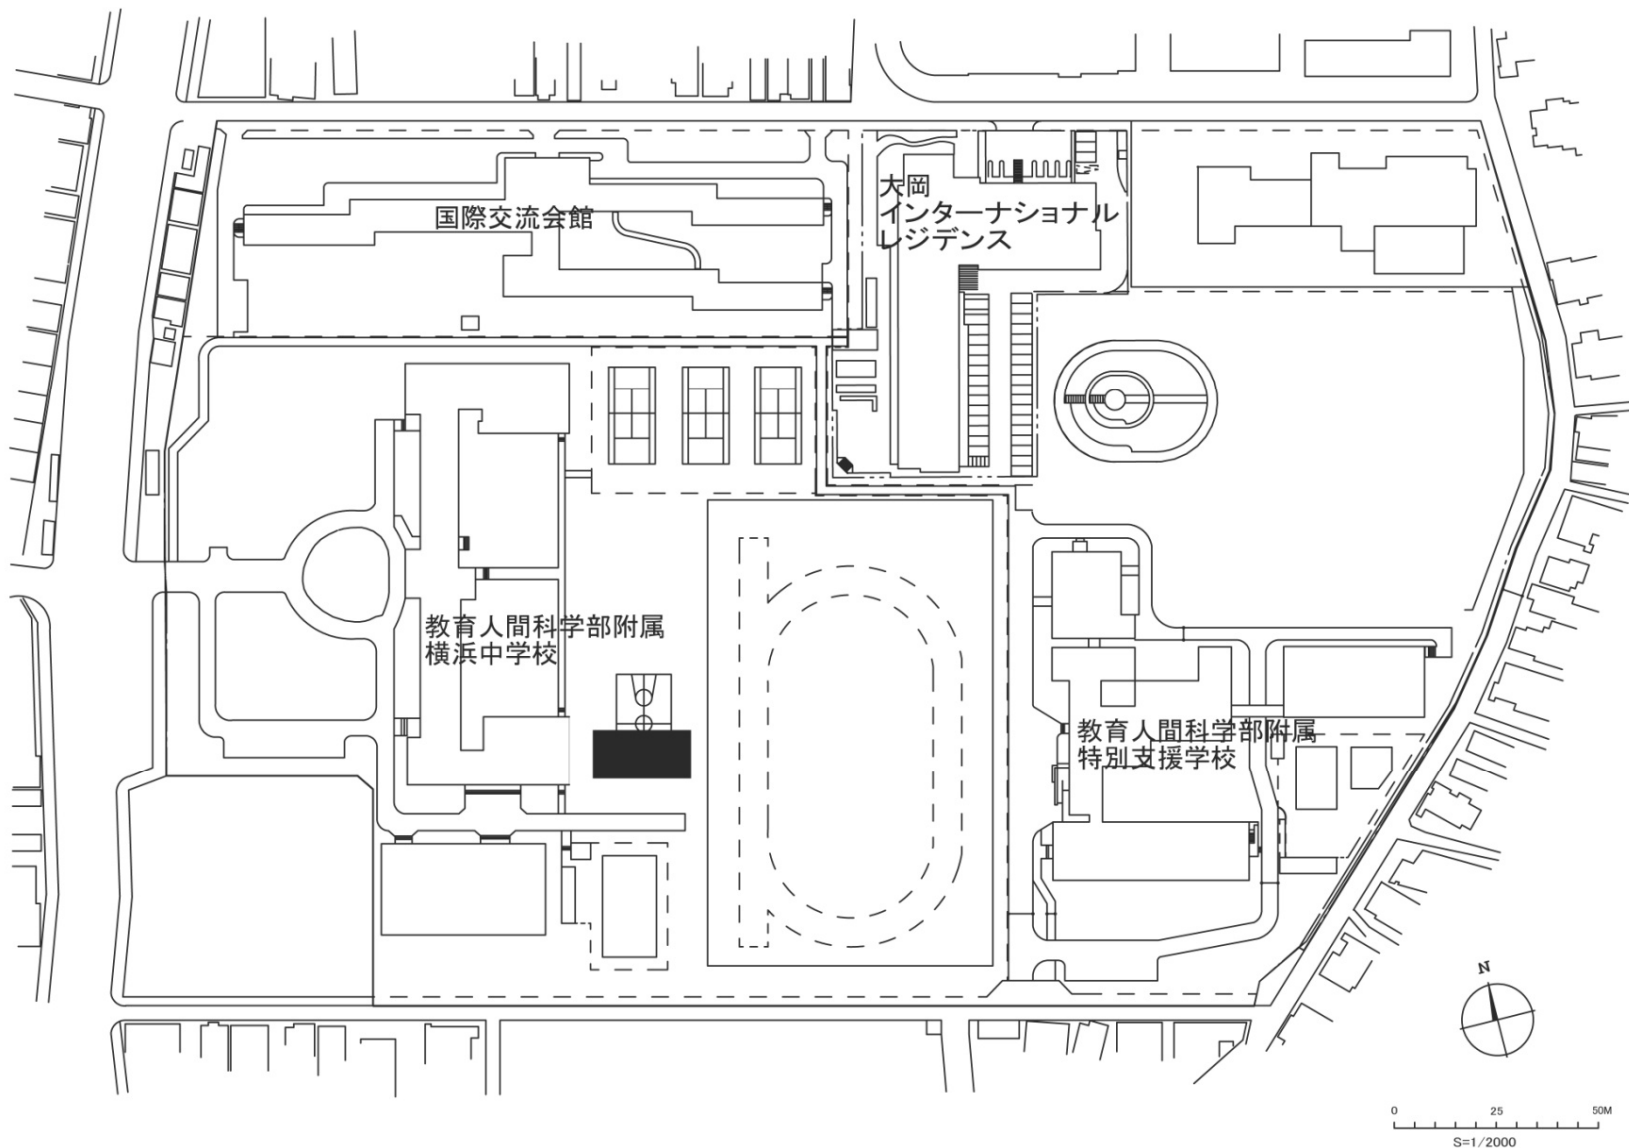


団地名	012 大岡(附中)	事業名	横浜国立大学(大岡(附中))武道場	配置図	1/2000
-----	------------	-----	-------------------	-----	--------

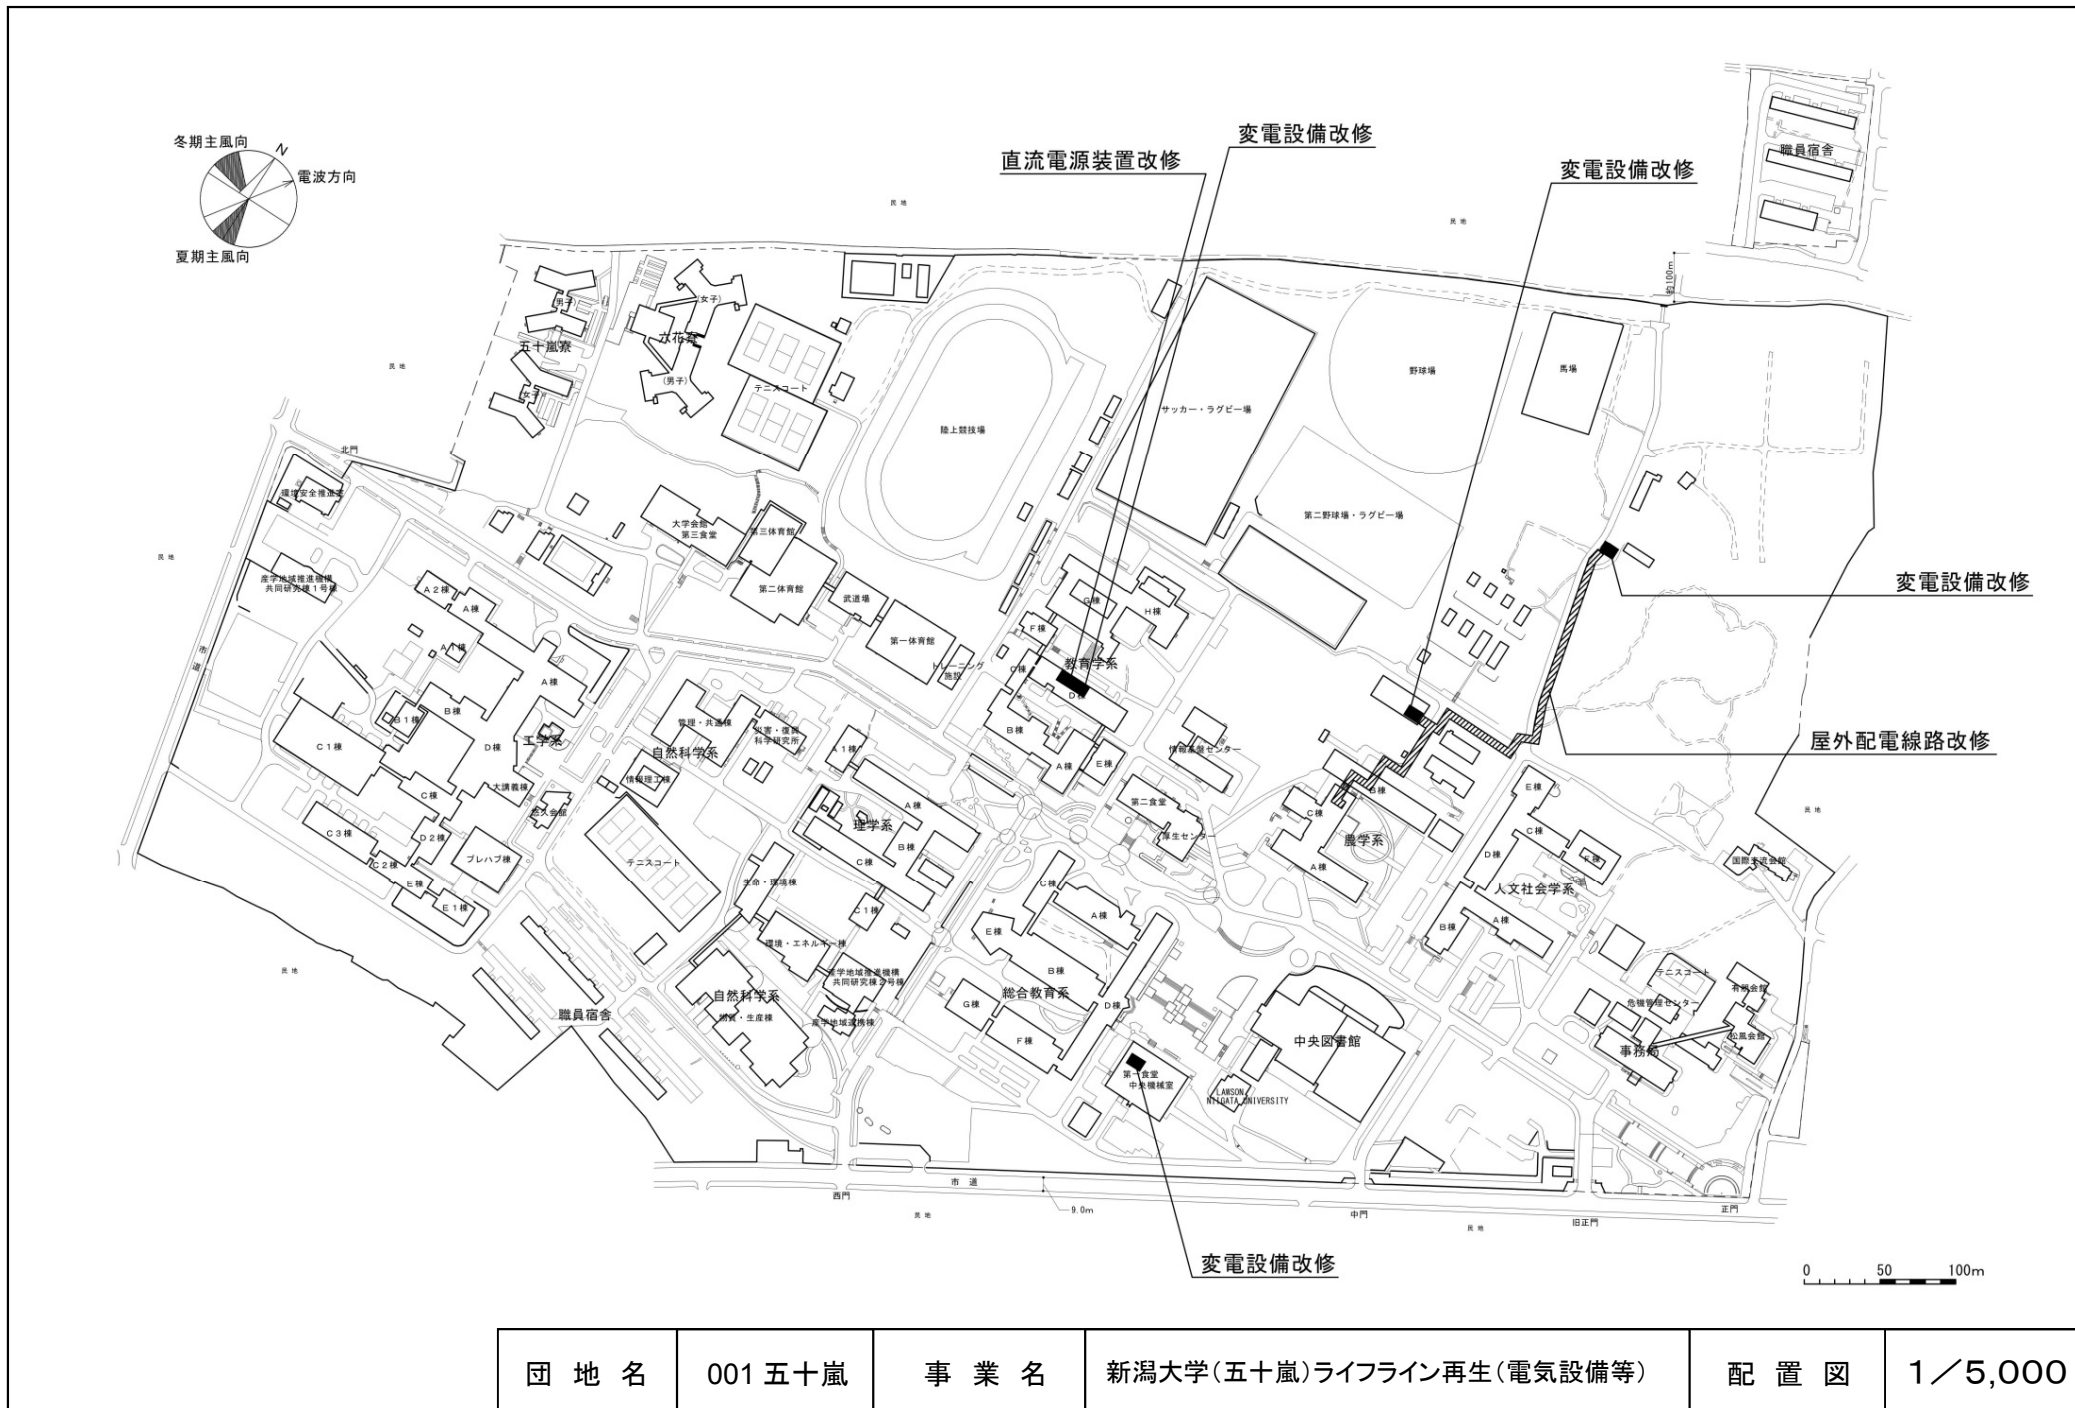


団地名	001 五十嵐	事業名	新潟大学(五十嵐)ライフライン再生(電気設備等)	配置図	1/5,000
-----	---------	-----	--------------------------	-----	---------


屋外排水設備改修

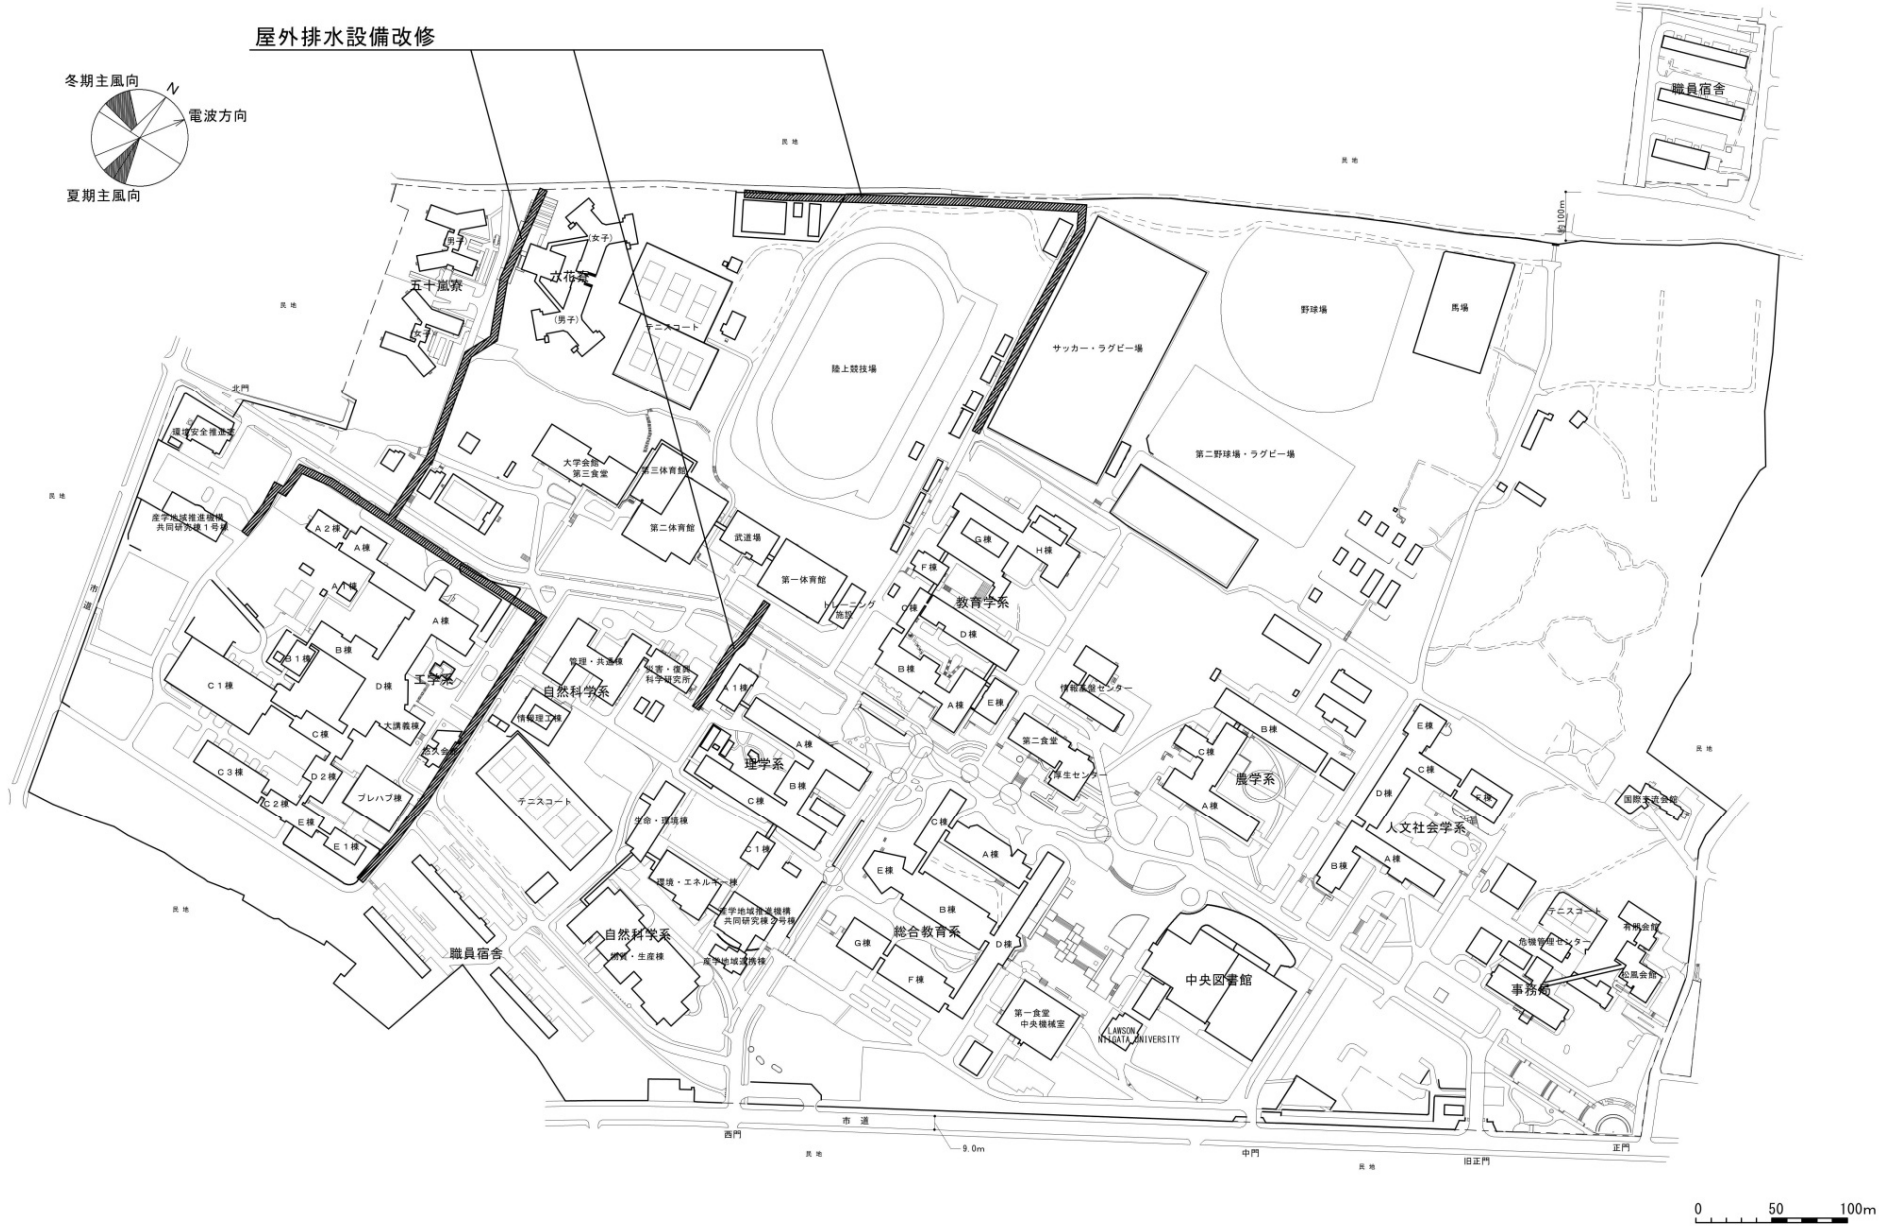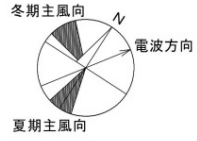


団地名	001 五十嵐	事業名	新潟大学(五十嵐)ライフライン再生 (排水設備)	配置図	1/5,000
-----	---------	-----	--------------------------	-----	---------

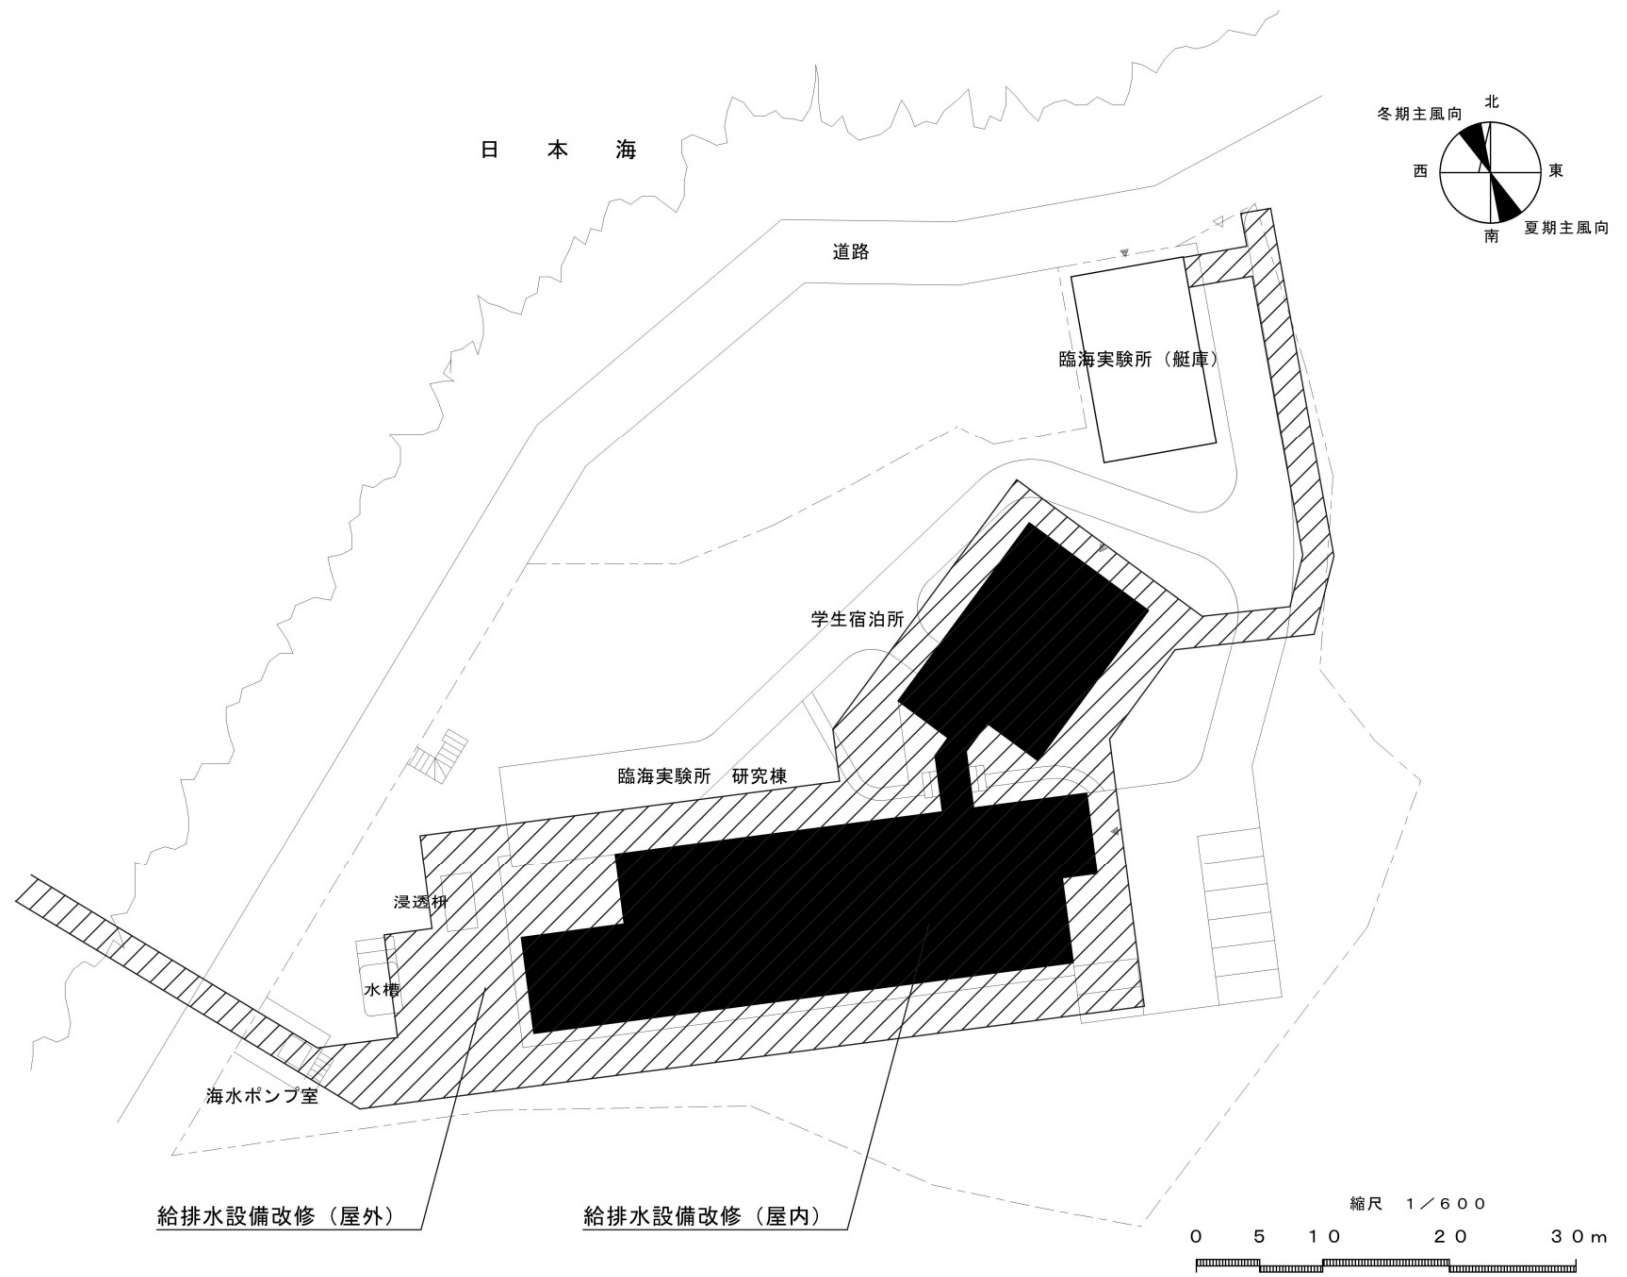



団地名	013 佐渡市達者	事業名	新潟大学(佐渡市達者)ライフライン再生 (給水設備等)	配置図	1/600
-----	-----------	-----	--------------------------------	-----	-------

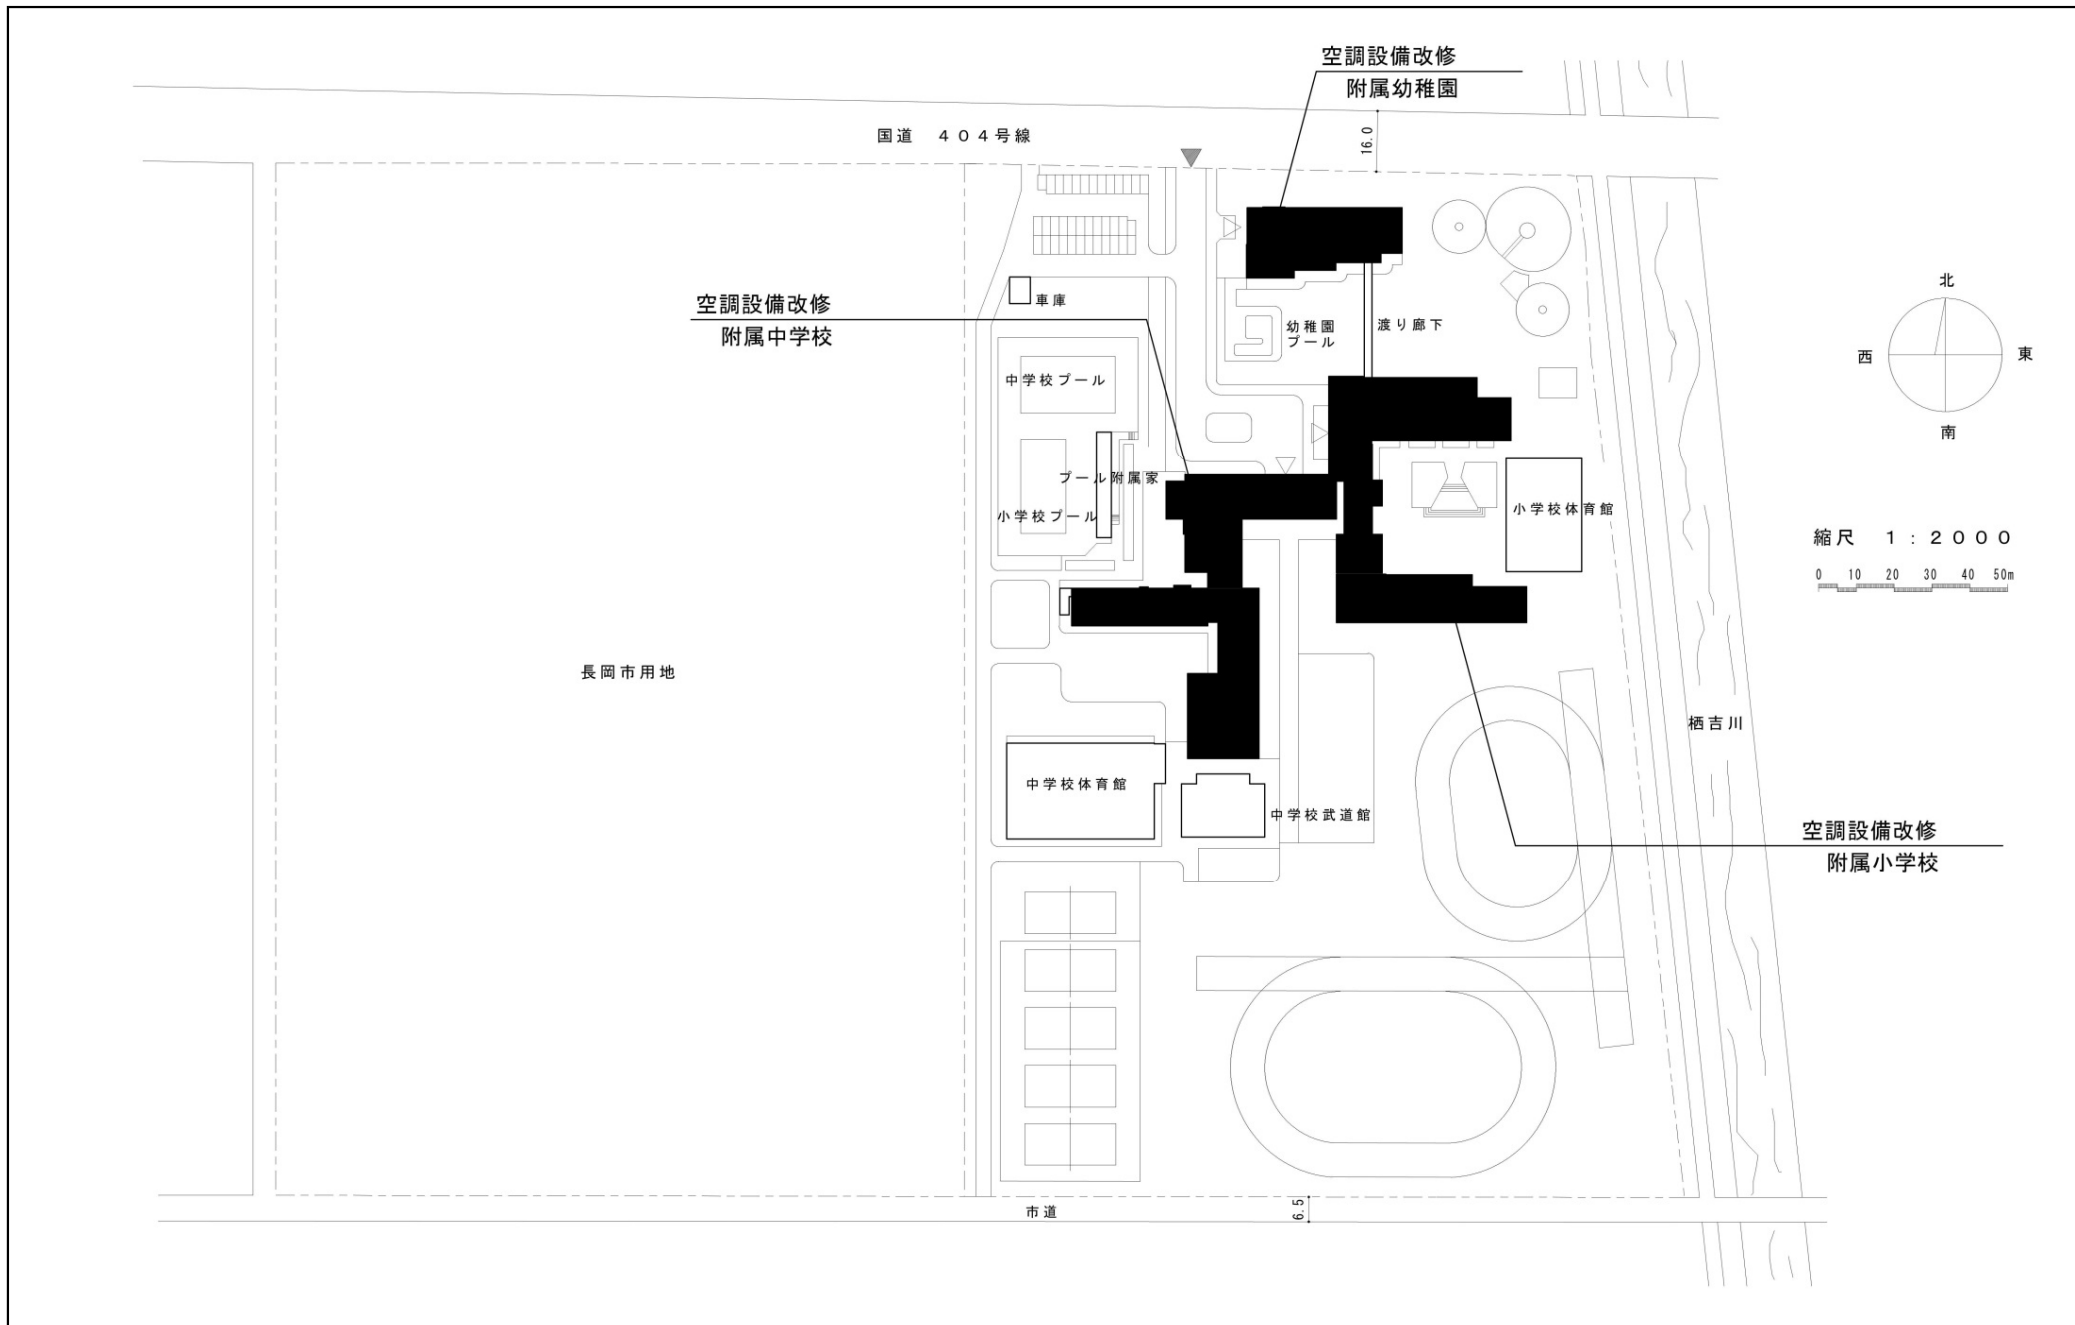



団地名	17 長岡市学校町	事業名	新潟大学(学校町(附幼小中))ライフライン再生 (空調設備)	配置図	1/2,000
-----	-----------	-----	-----------------------------------	-----	---------

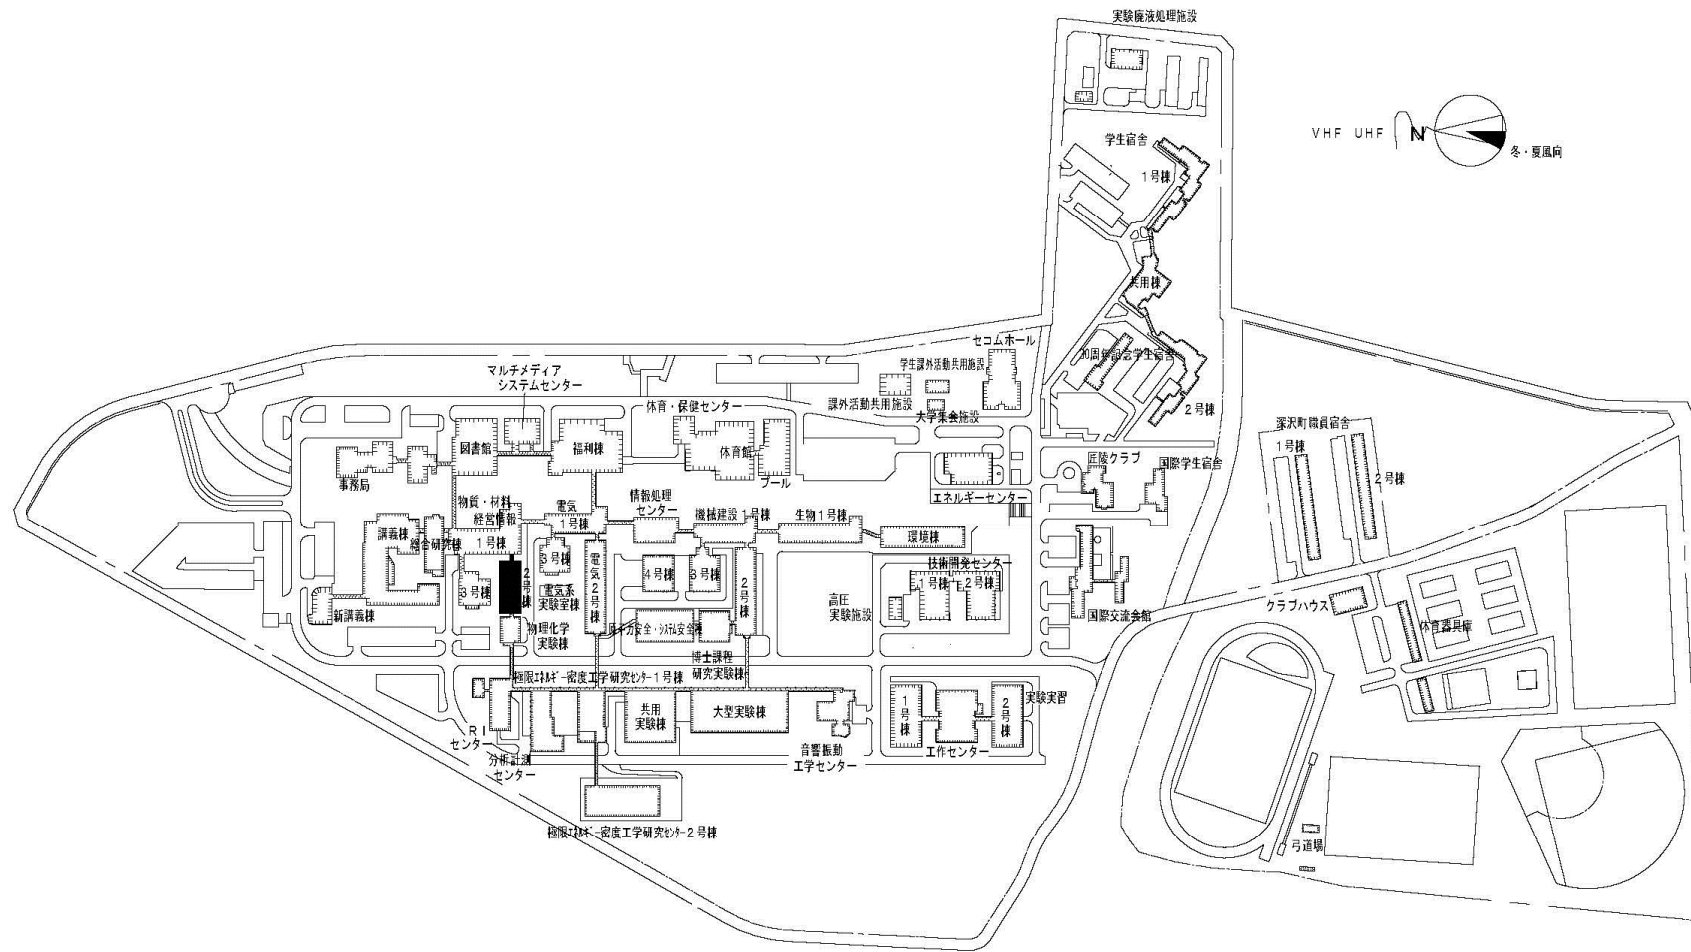

団地名	001上富岡町	事業名	長岡技術科学大学(上富岡町) 総合研究棟改修(物質材料・経営情報系)	配置図	1/5000
-----	---------	-----	---------------------------------------	-----	--------

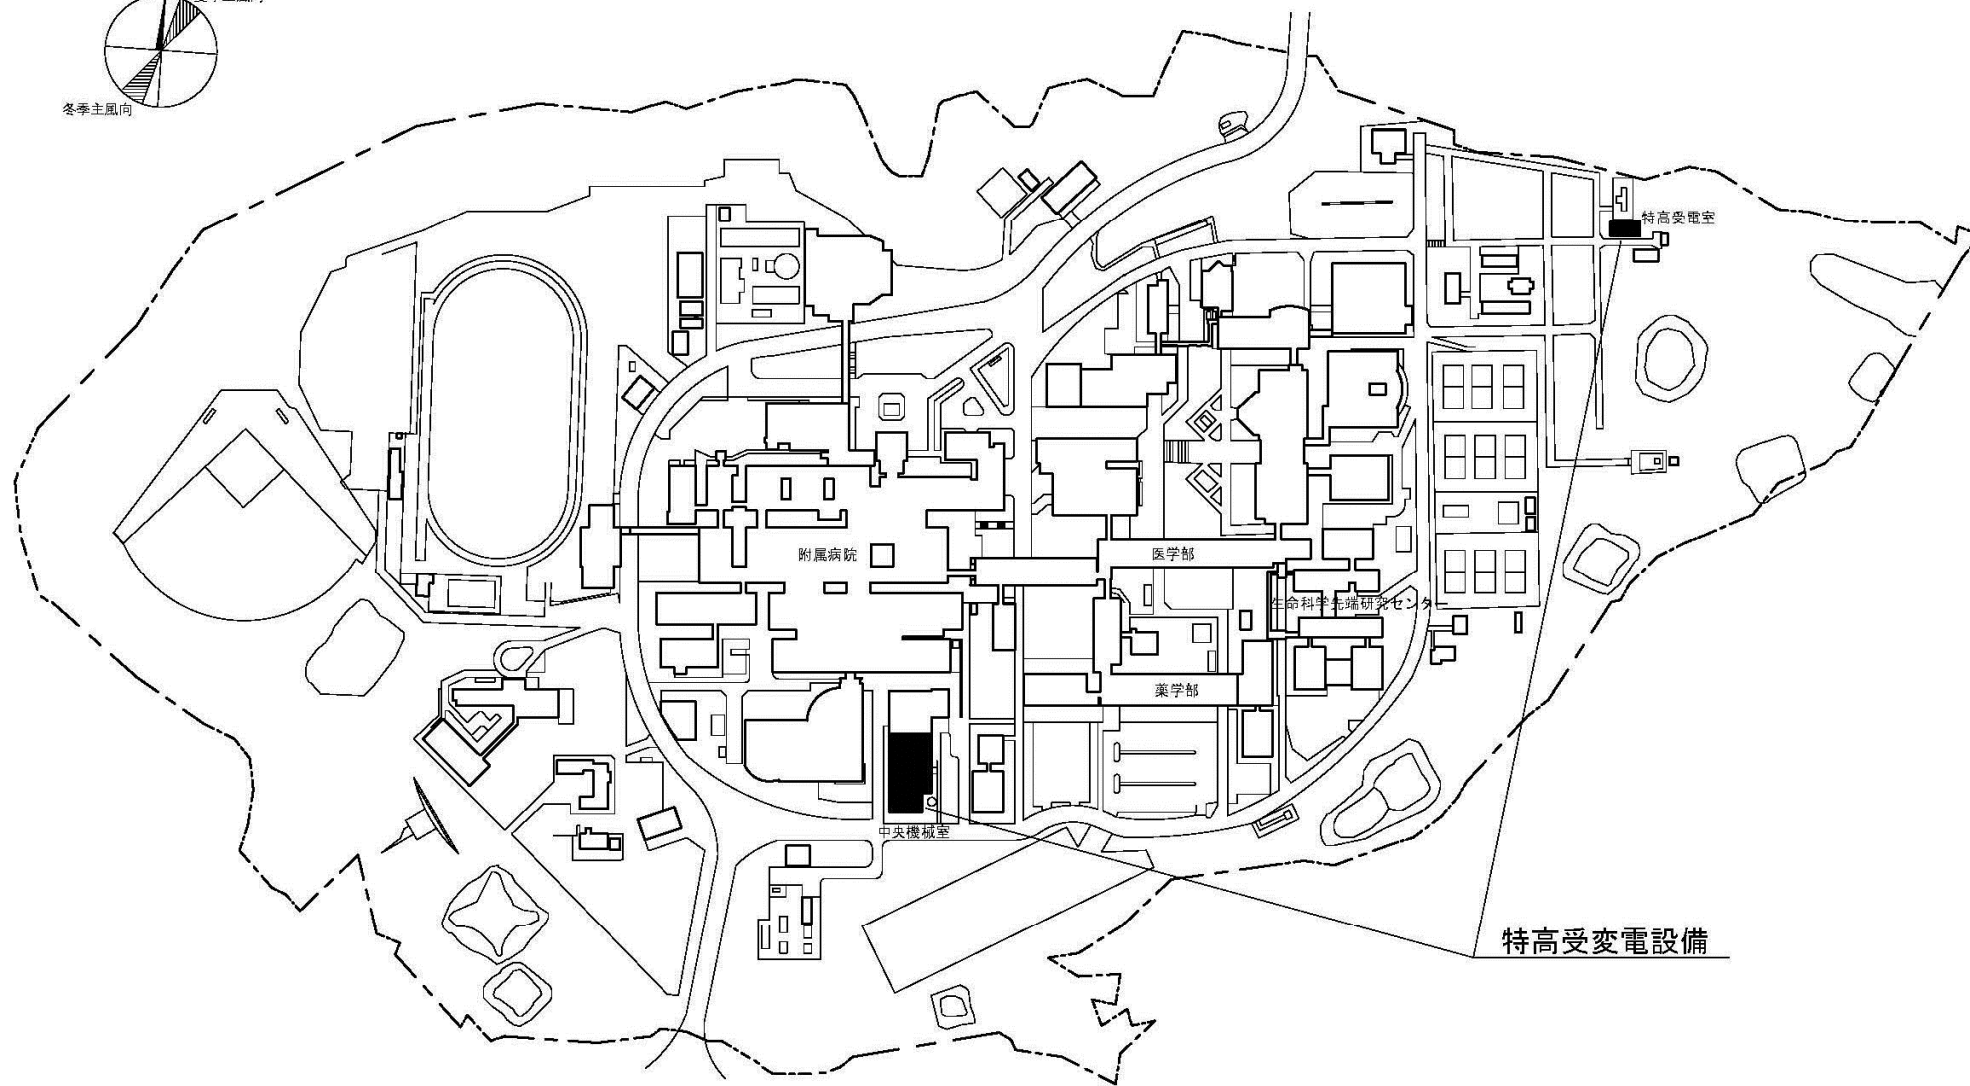
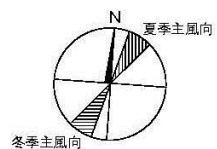


団地名	002 杉谷	事業名	富山大学(杉谷)ライフライン再生(特高受変電設備)	配置図	1/4000
-----	--------	-----	---------------------------	-----	--------

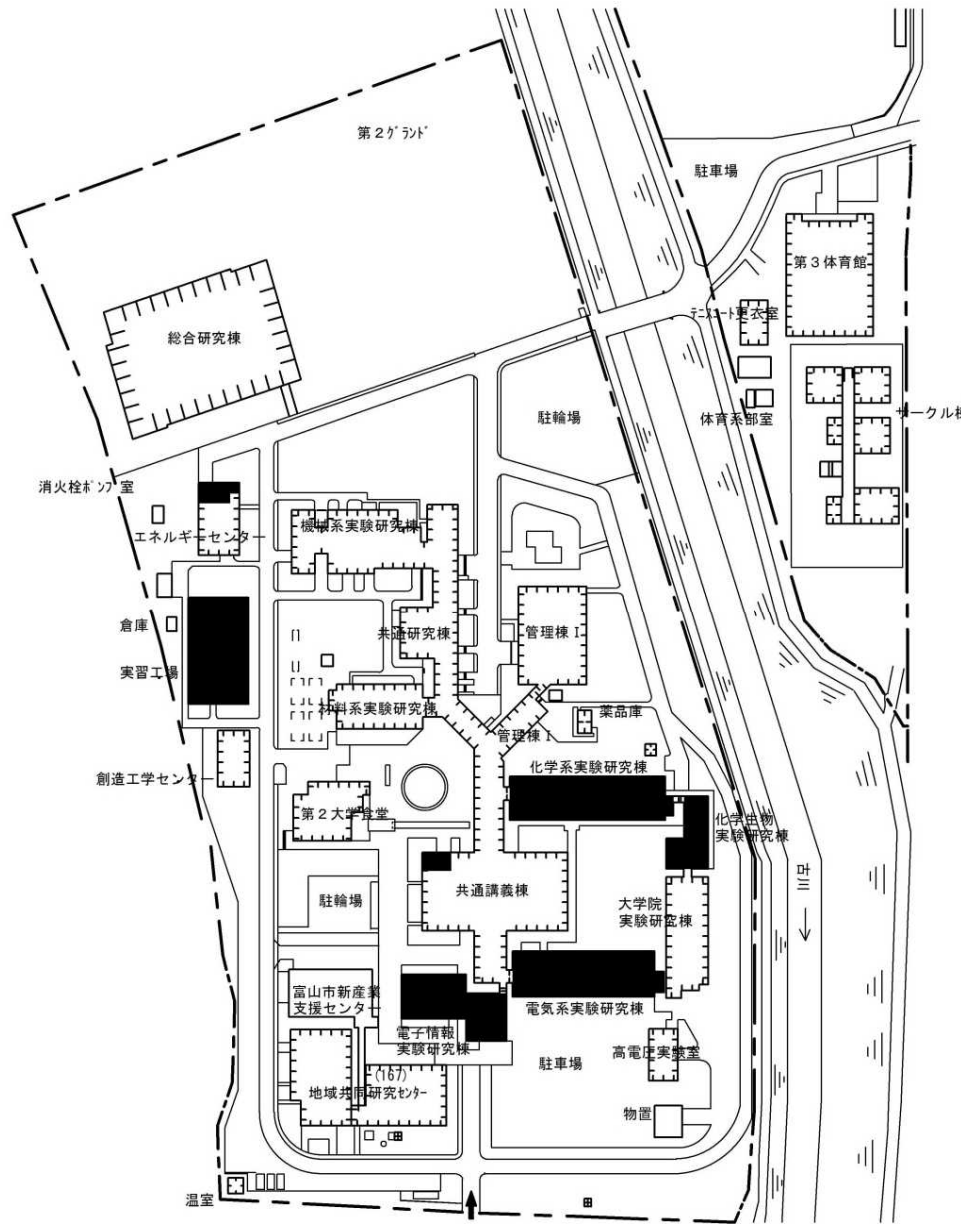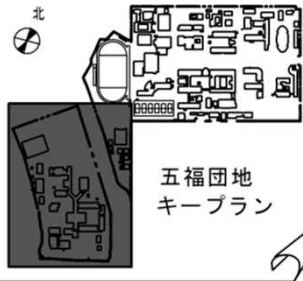


凡例
■ 空調設備


団地名	001 五福	事業名	富山大学(五福)ライフライン再生(空調設備)	配置図	1/2500
-----	--------	-----	------------------------	-----	--------

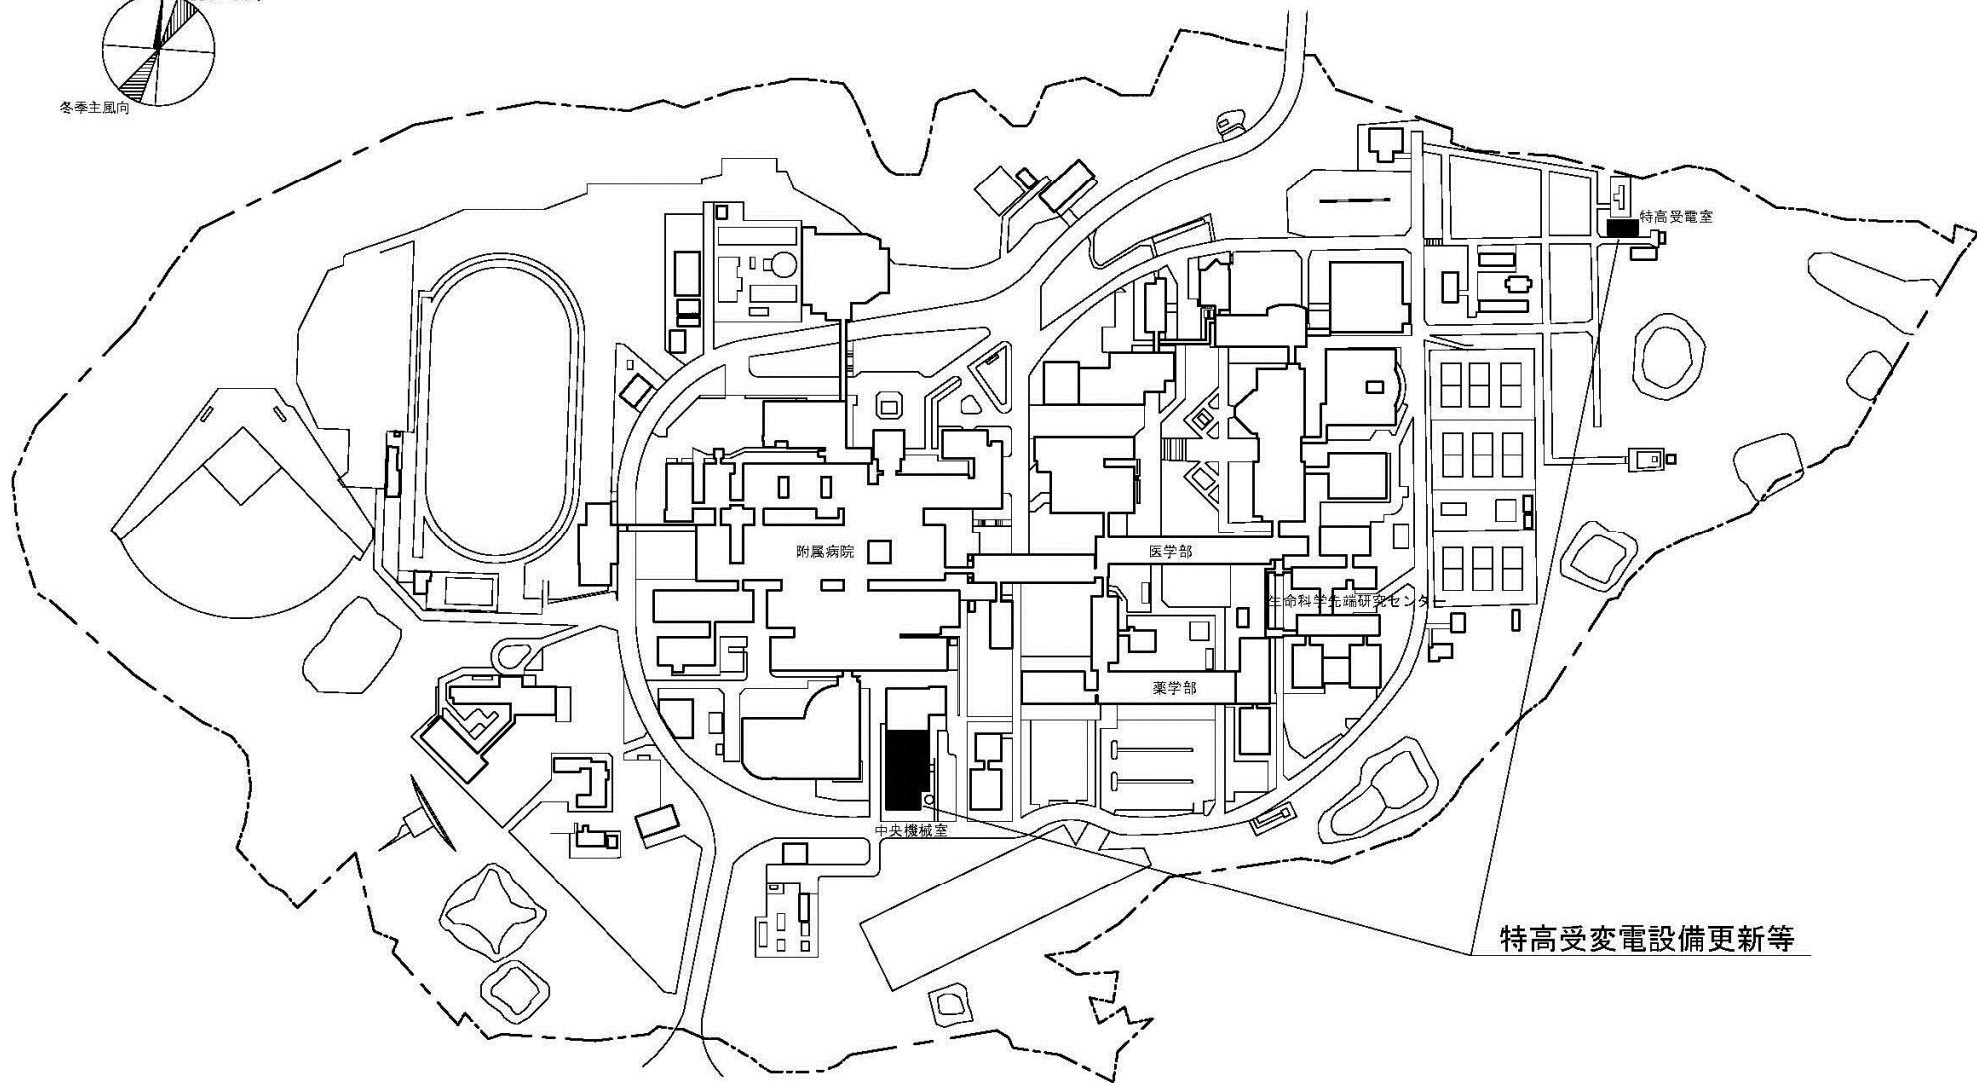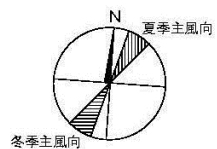


団地名	002 杉谷	事業名	富山大学(医病)基幹・環境整備(特高受変電設備更新等)	配置図	1/4000
-----	--------	-----	-----------------------------	-----	--------

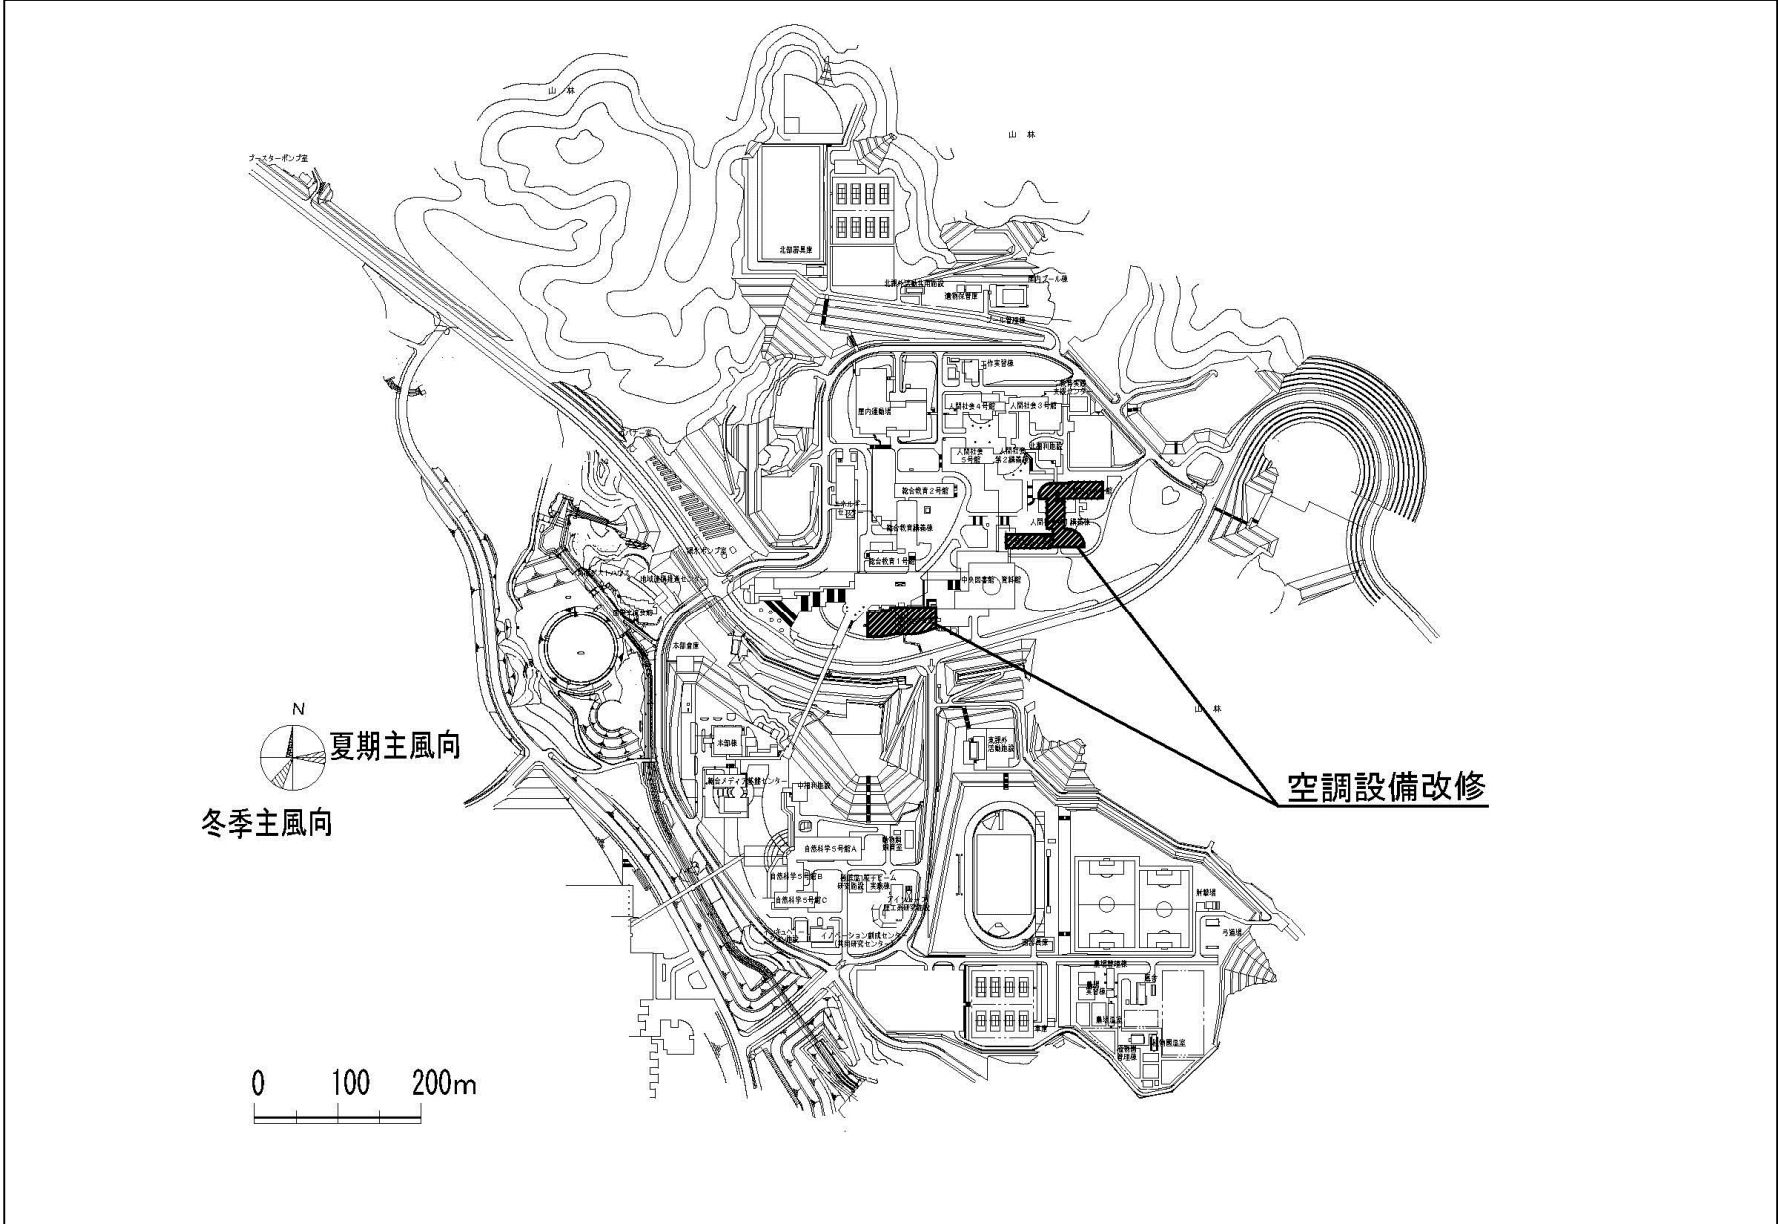


団地名	036 角間	事業名	金沢大学(角間)ライフライン再生 I (空調設備)	配置図	1/8000
-----	--------	-----	---------------------------	-----	--------

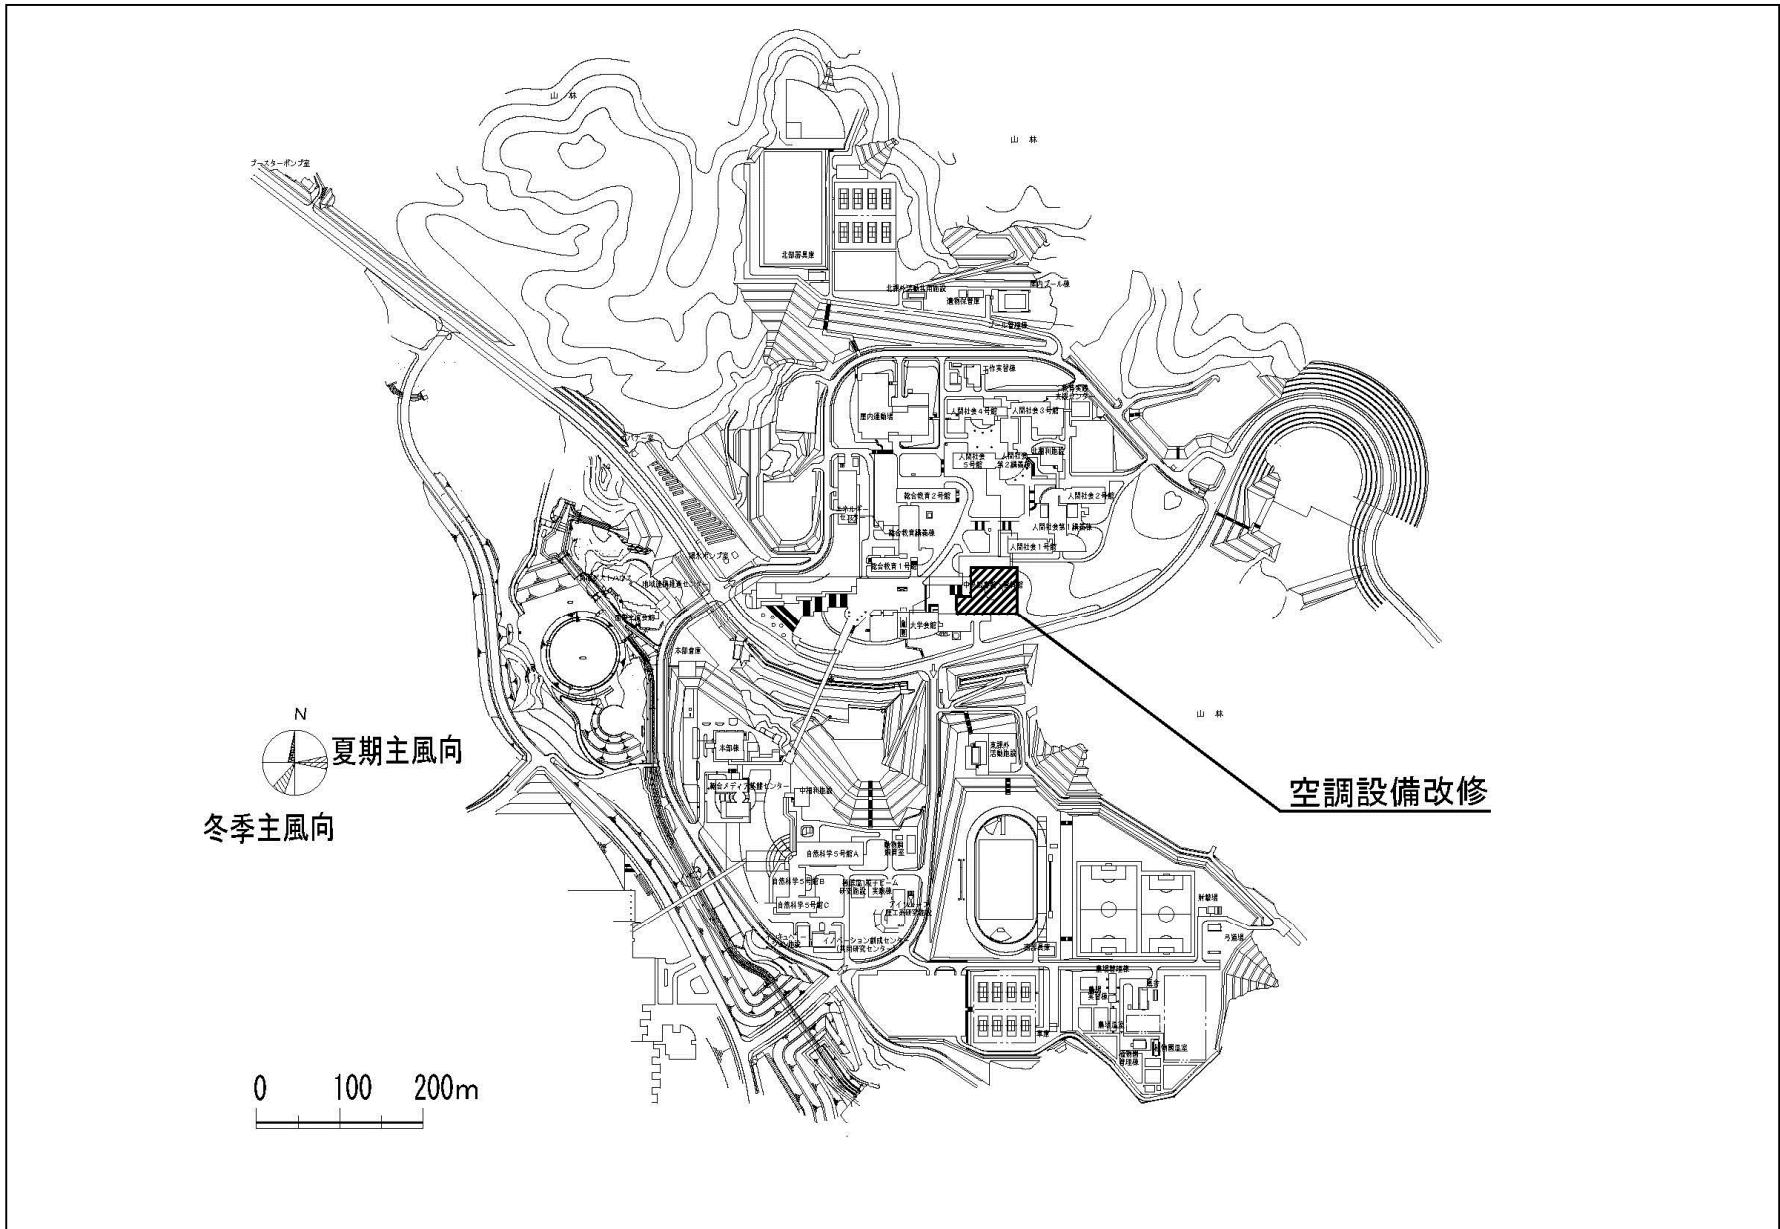


団地名	036 角間	事業名	金沢大学(角間)ライフライン再生Ⅱ(空調設備)	配置図	1/8000
-----	--------	-----	-------------------------	-----	--------

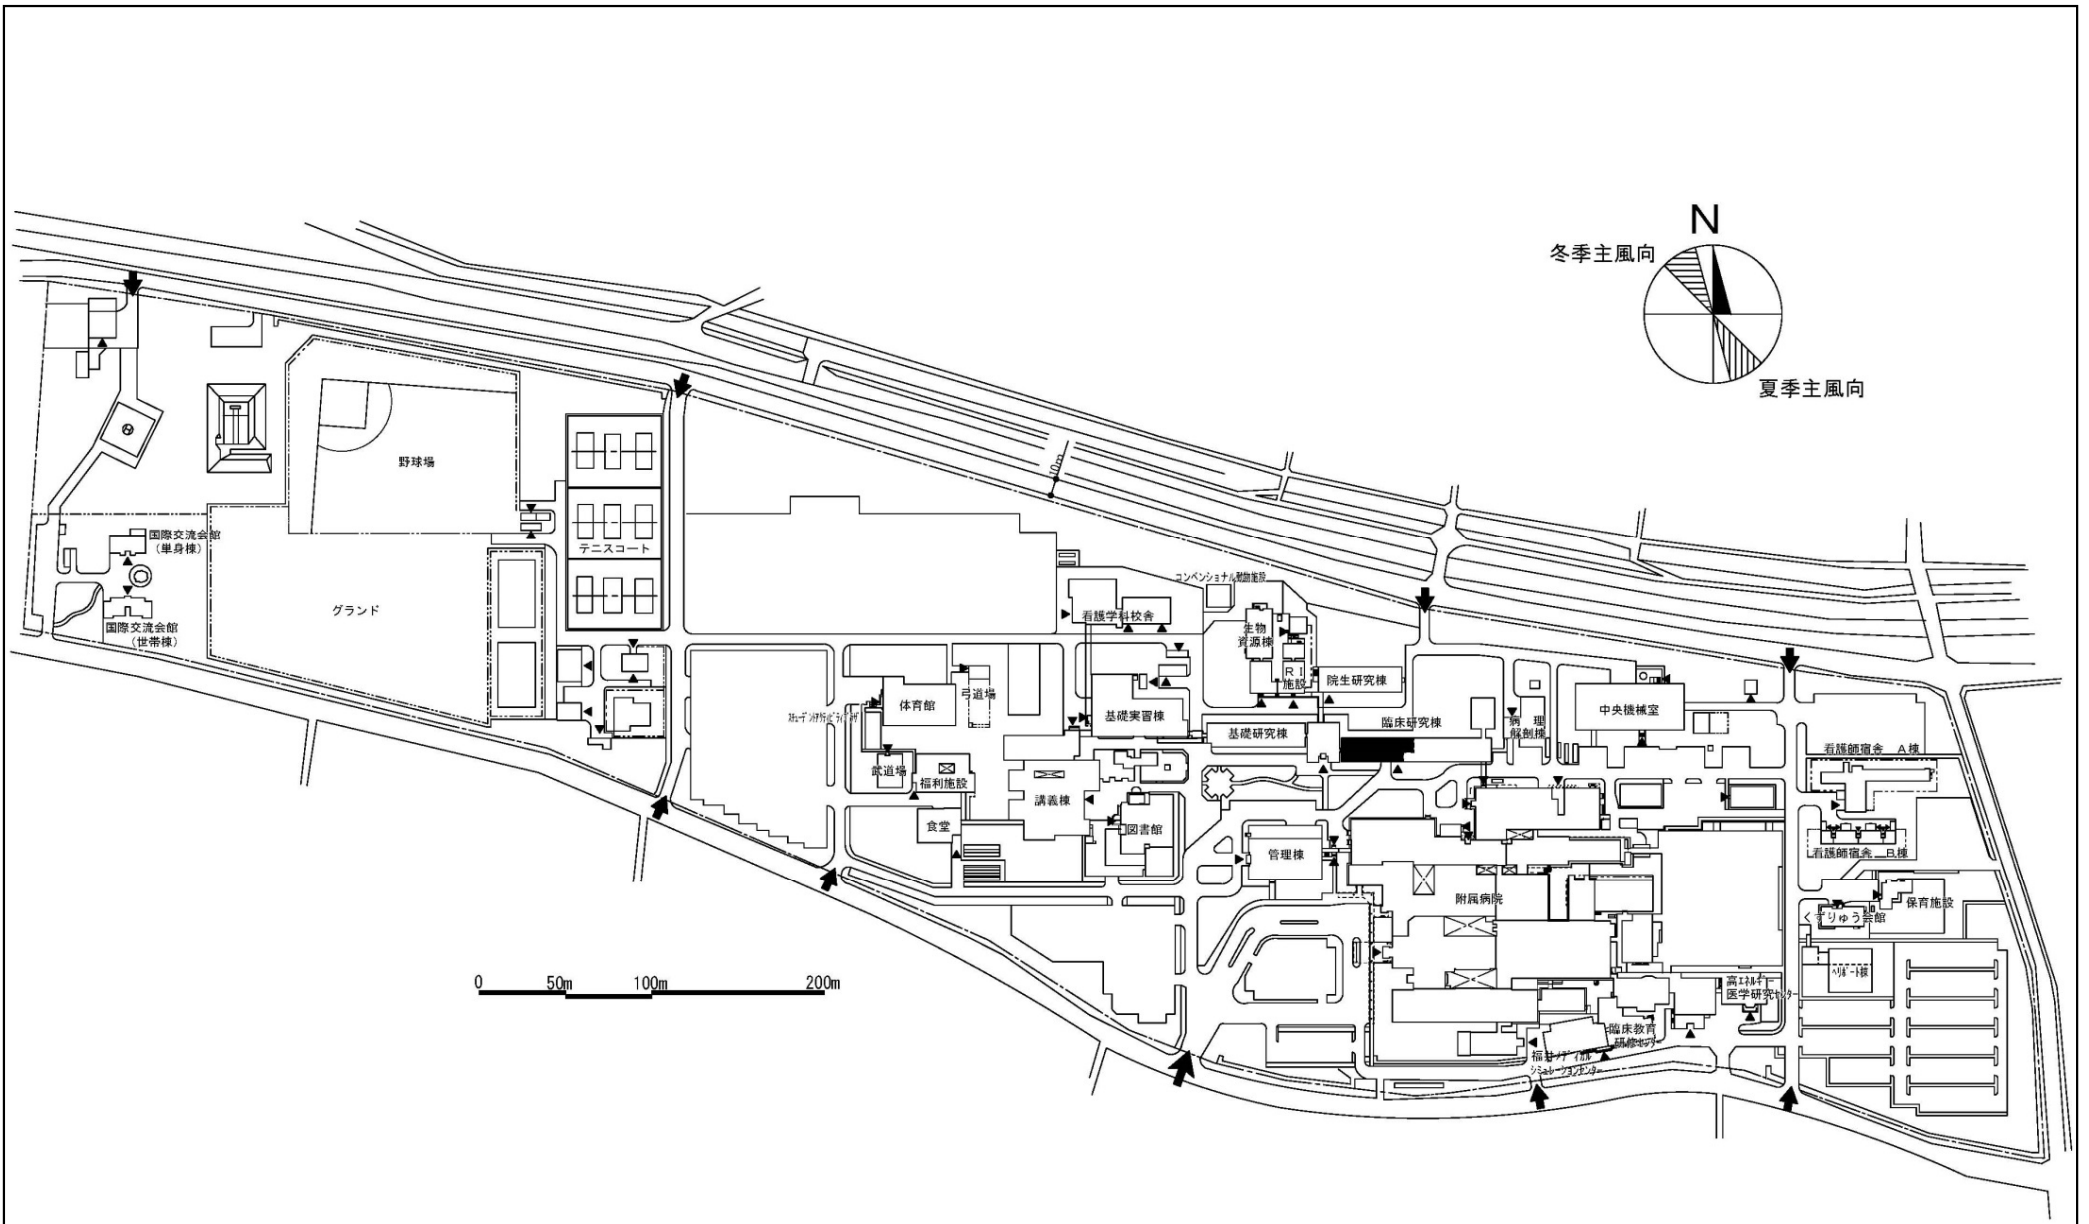


団地名	101松岡	事業名	福井大学(松岡)総合研究棟改修(医学系)	配置図	1/4500
-----	-------	-----	----------------------	-----	--------

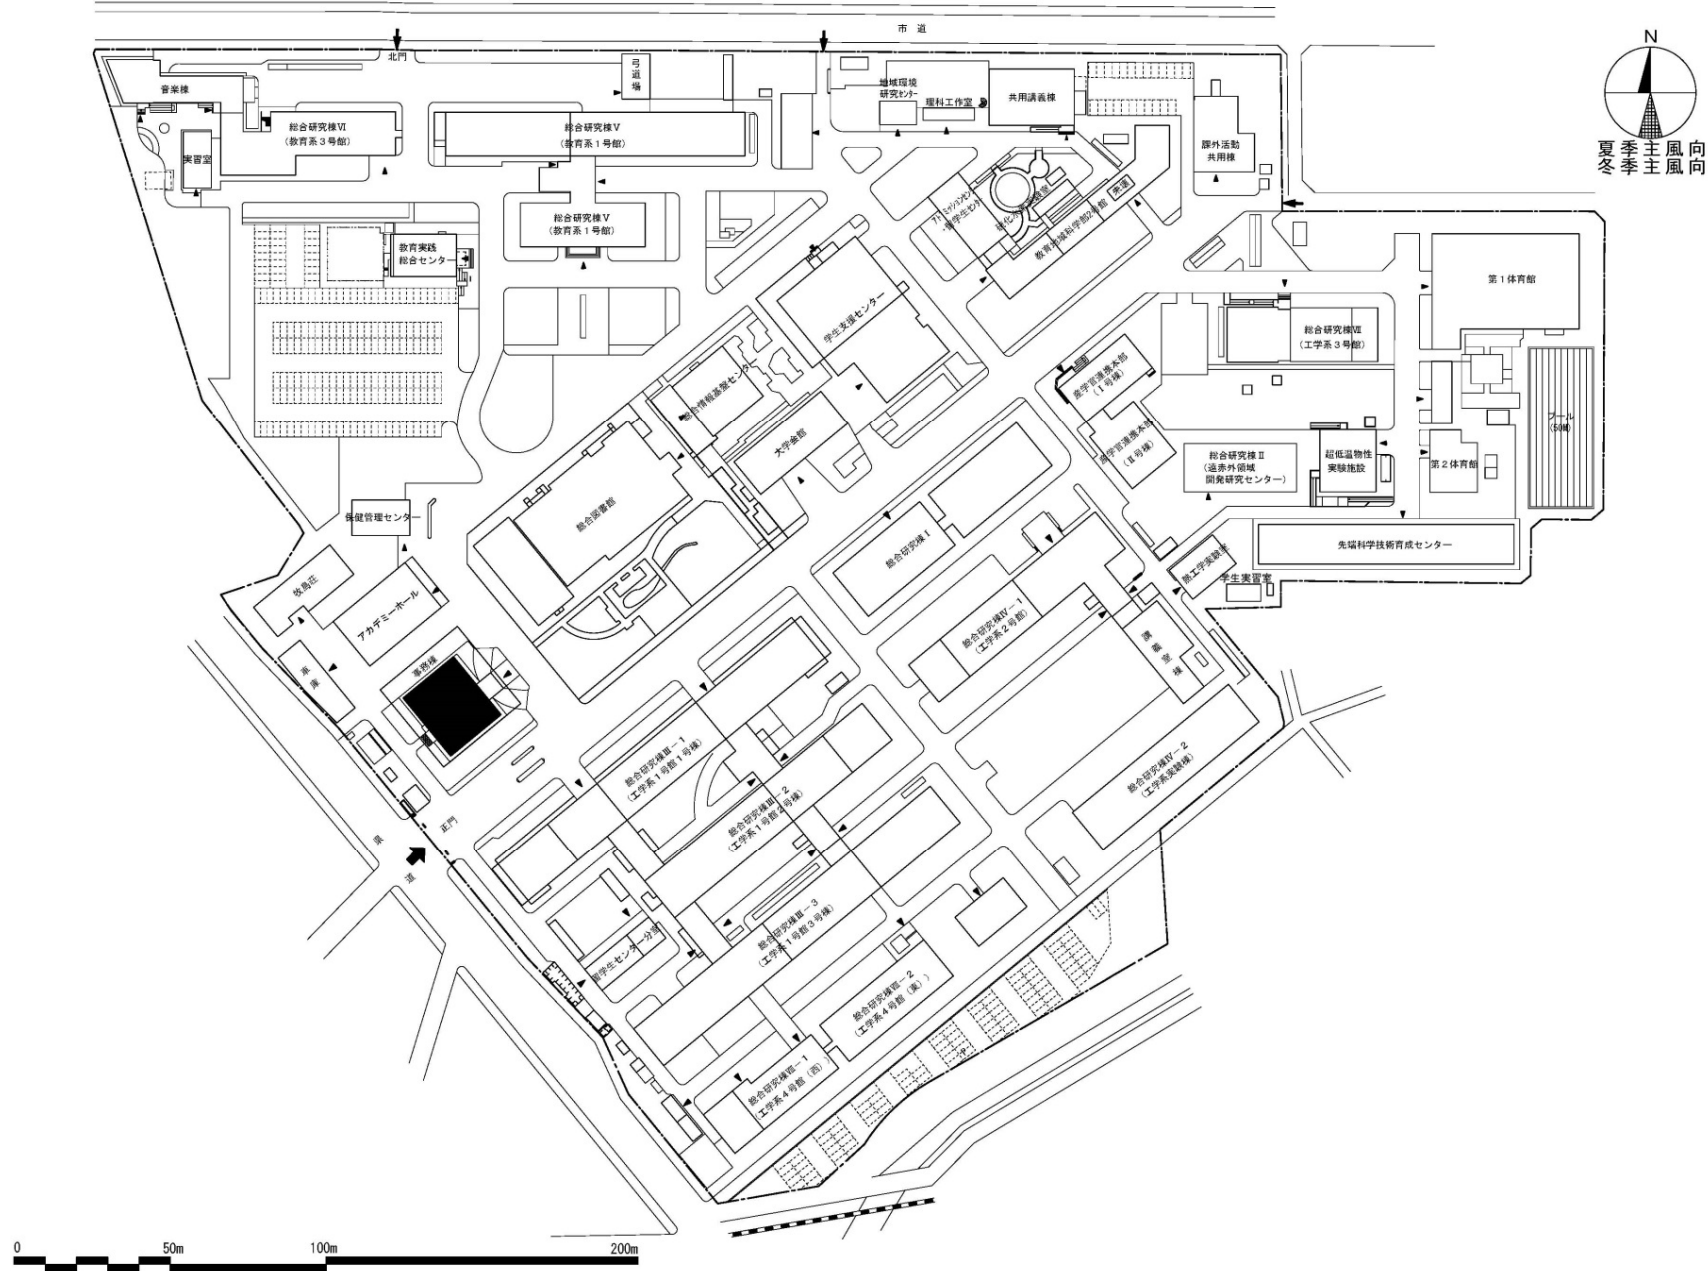


団地名	001 文京	事業名	福井大学(文京)管理棟耐震改修	配置図	1/2500
-----	--------	-----	-----------------	-----	--------

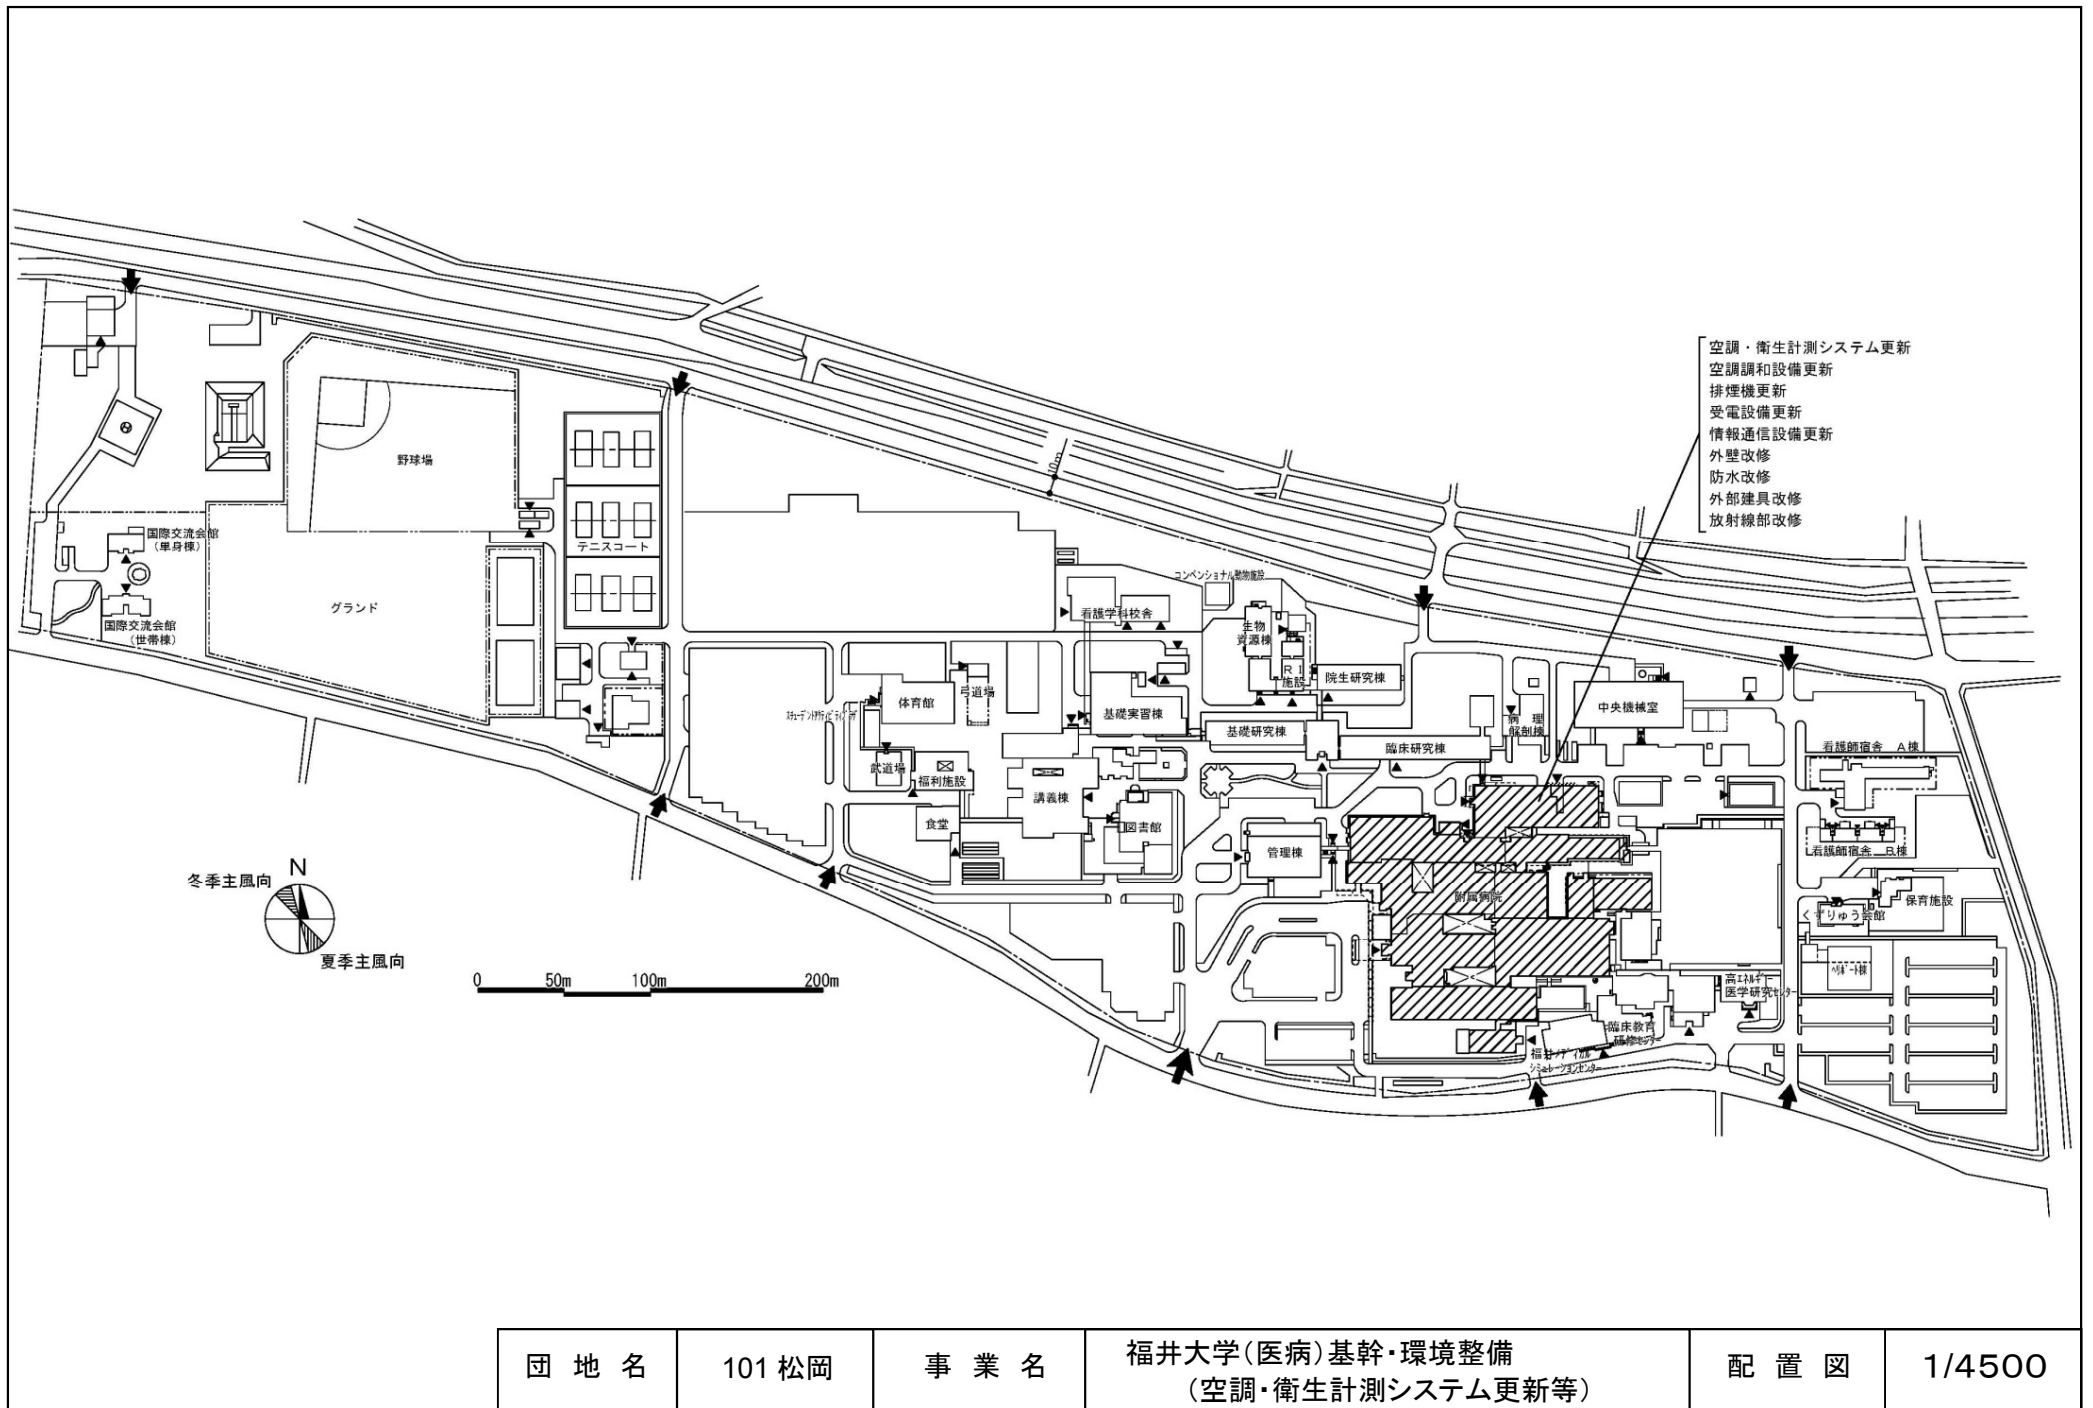



団地名	101松岡	事業名	福井大学(医病)基幹・環境整備 (空調・衛生計測システム更新等)	配置図	1/4500
-----	-------	-----	-------------------------------------	-----	--------

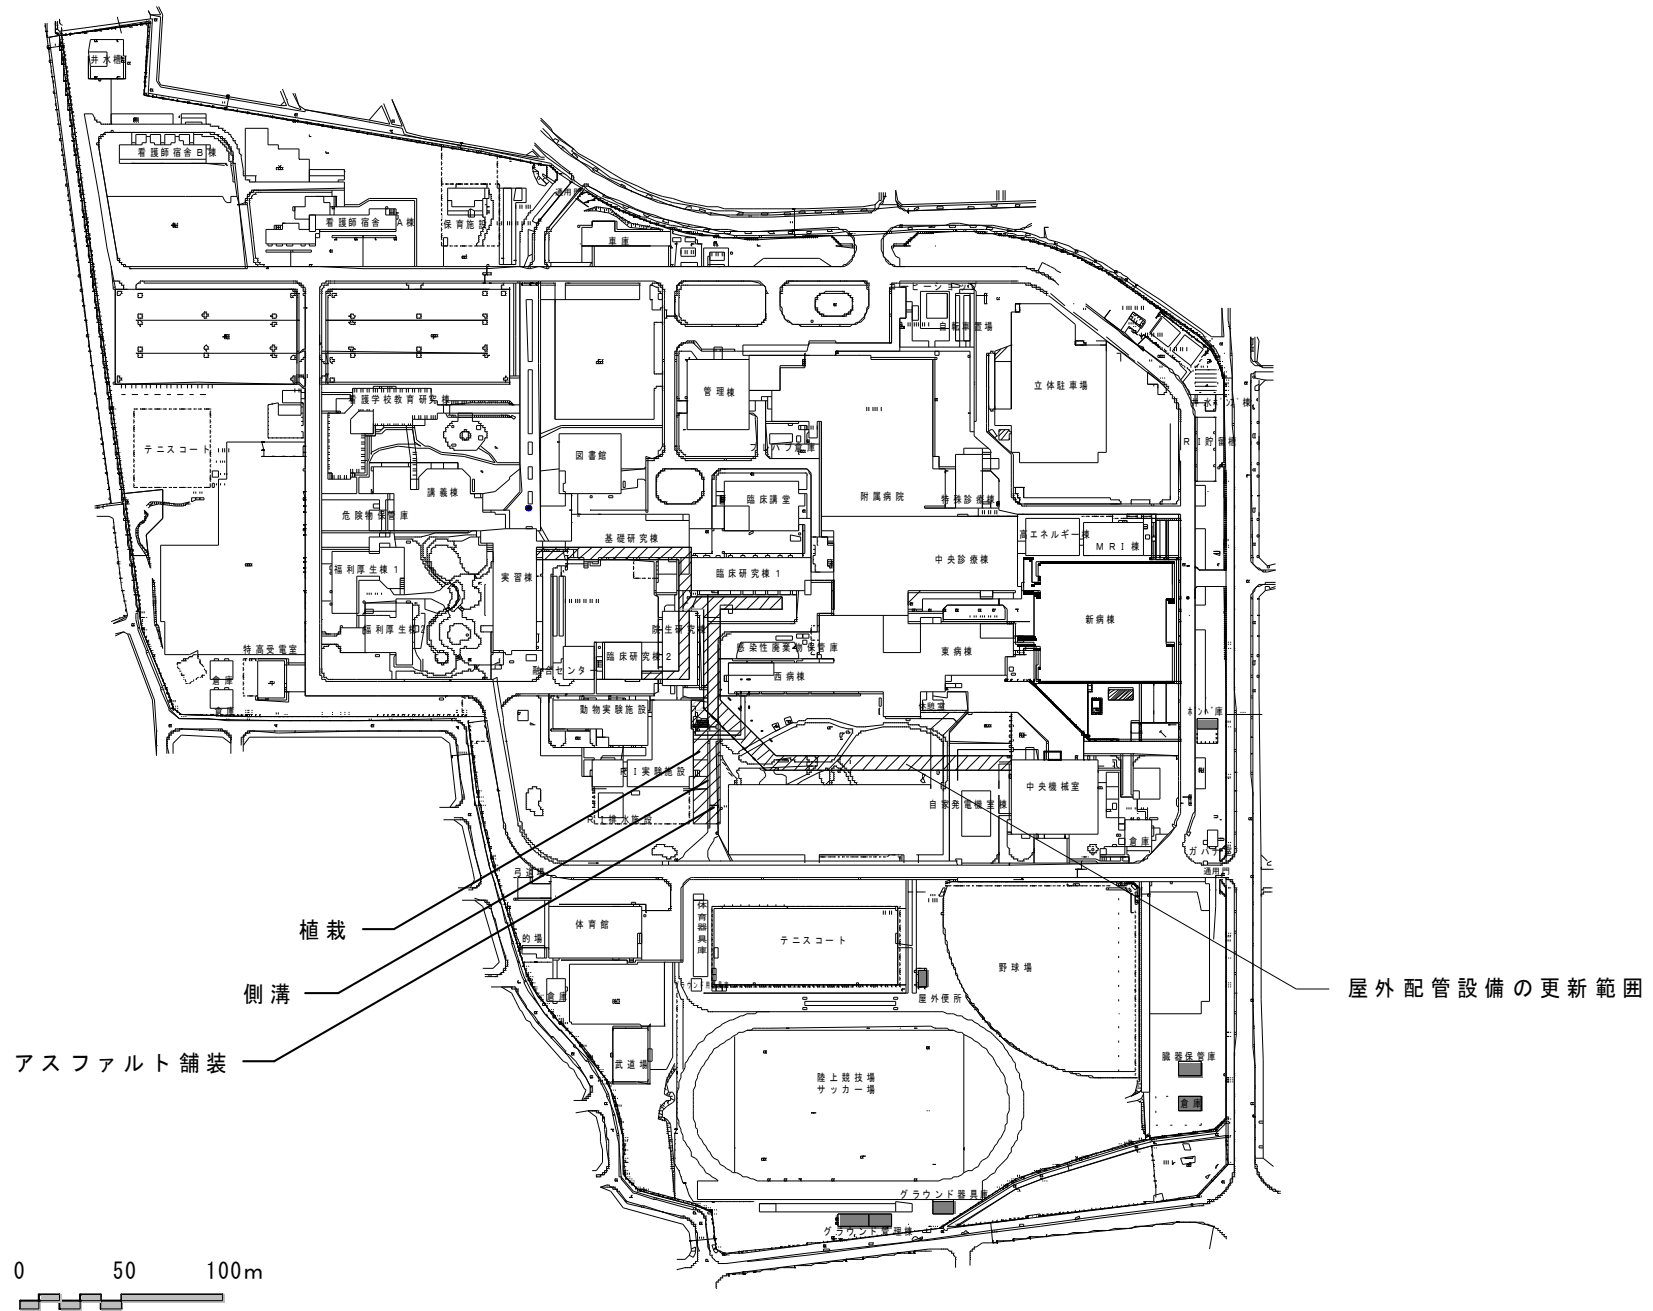


団地名	017 下河東	事業名	山梨大学(下河東)ライフライン再生(電気設備等)	配置図	1/4000
-----	---------	-----	--------------------------	-----	--------

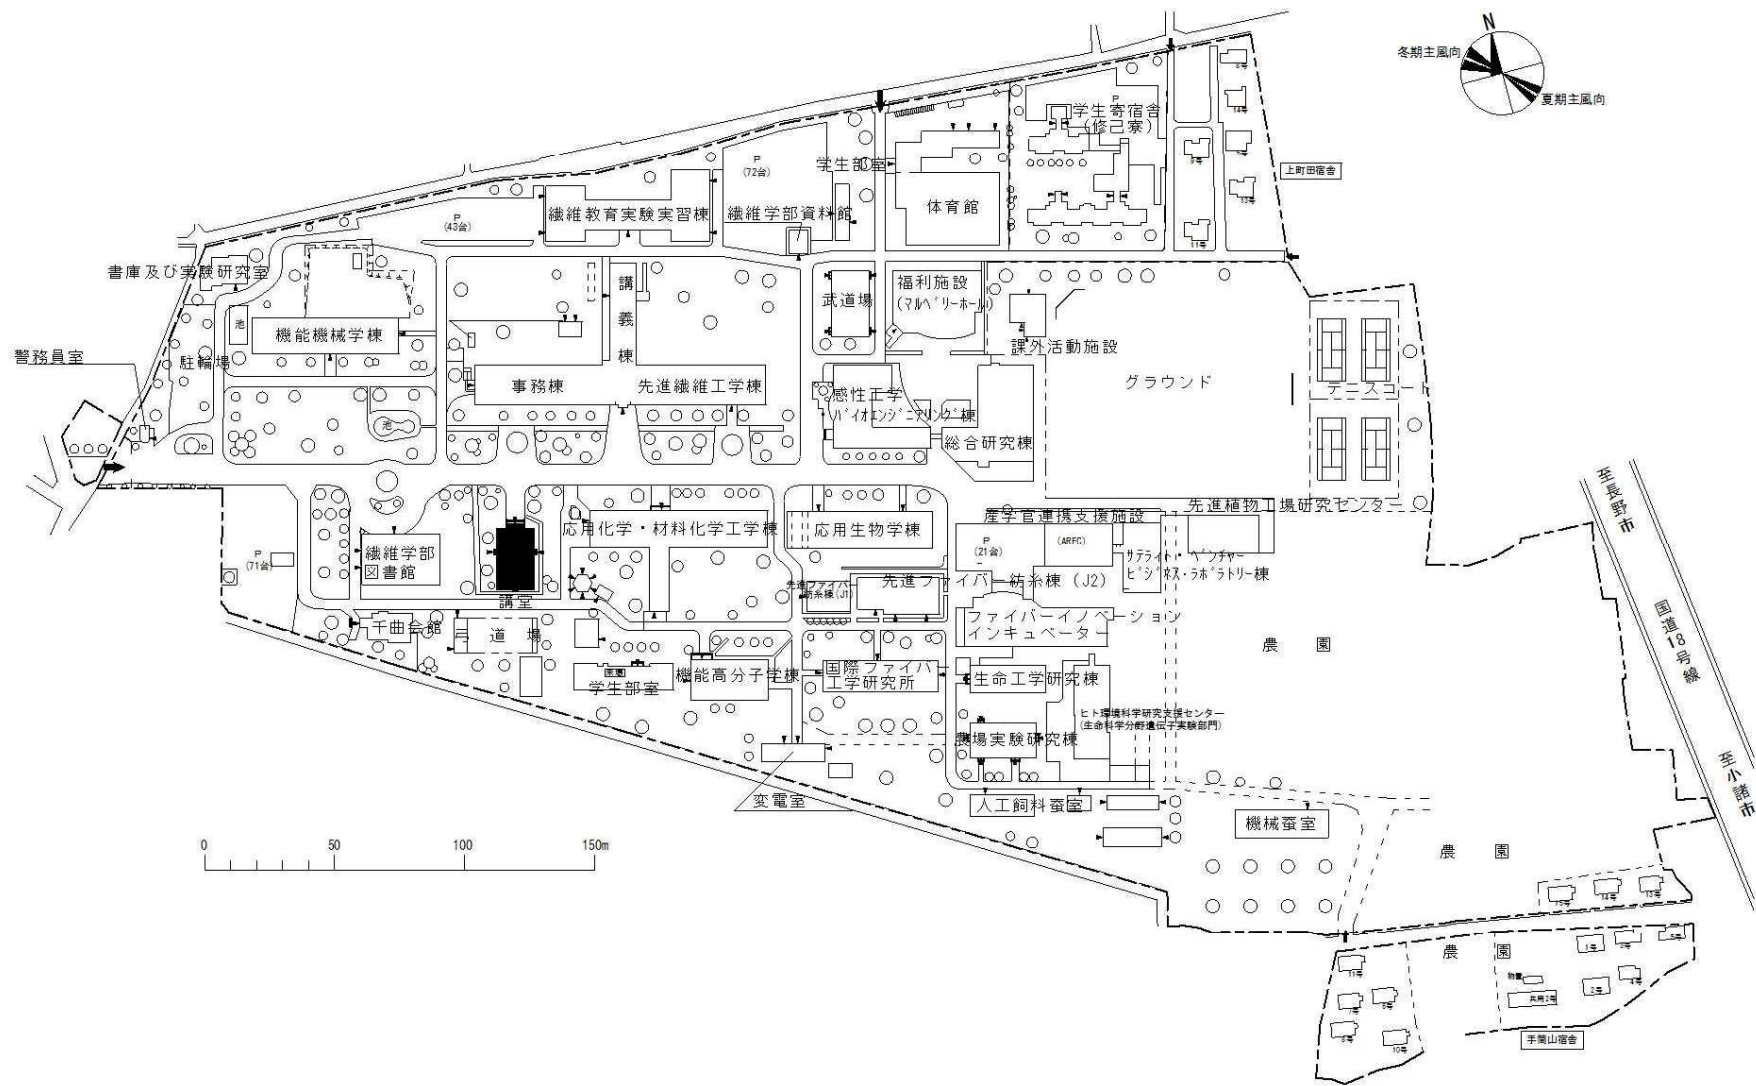


団地名	024上田	事業名	信州大学(上田)講堂耐震改修	配置図	1/3000
-----	-------	-----	----------------	-----	--------

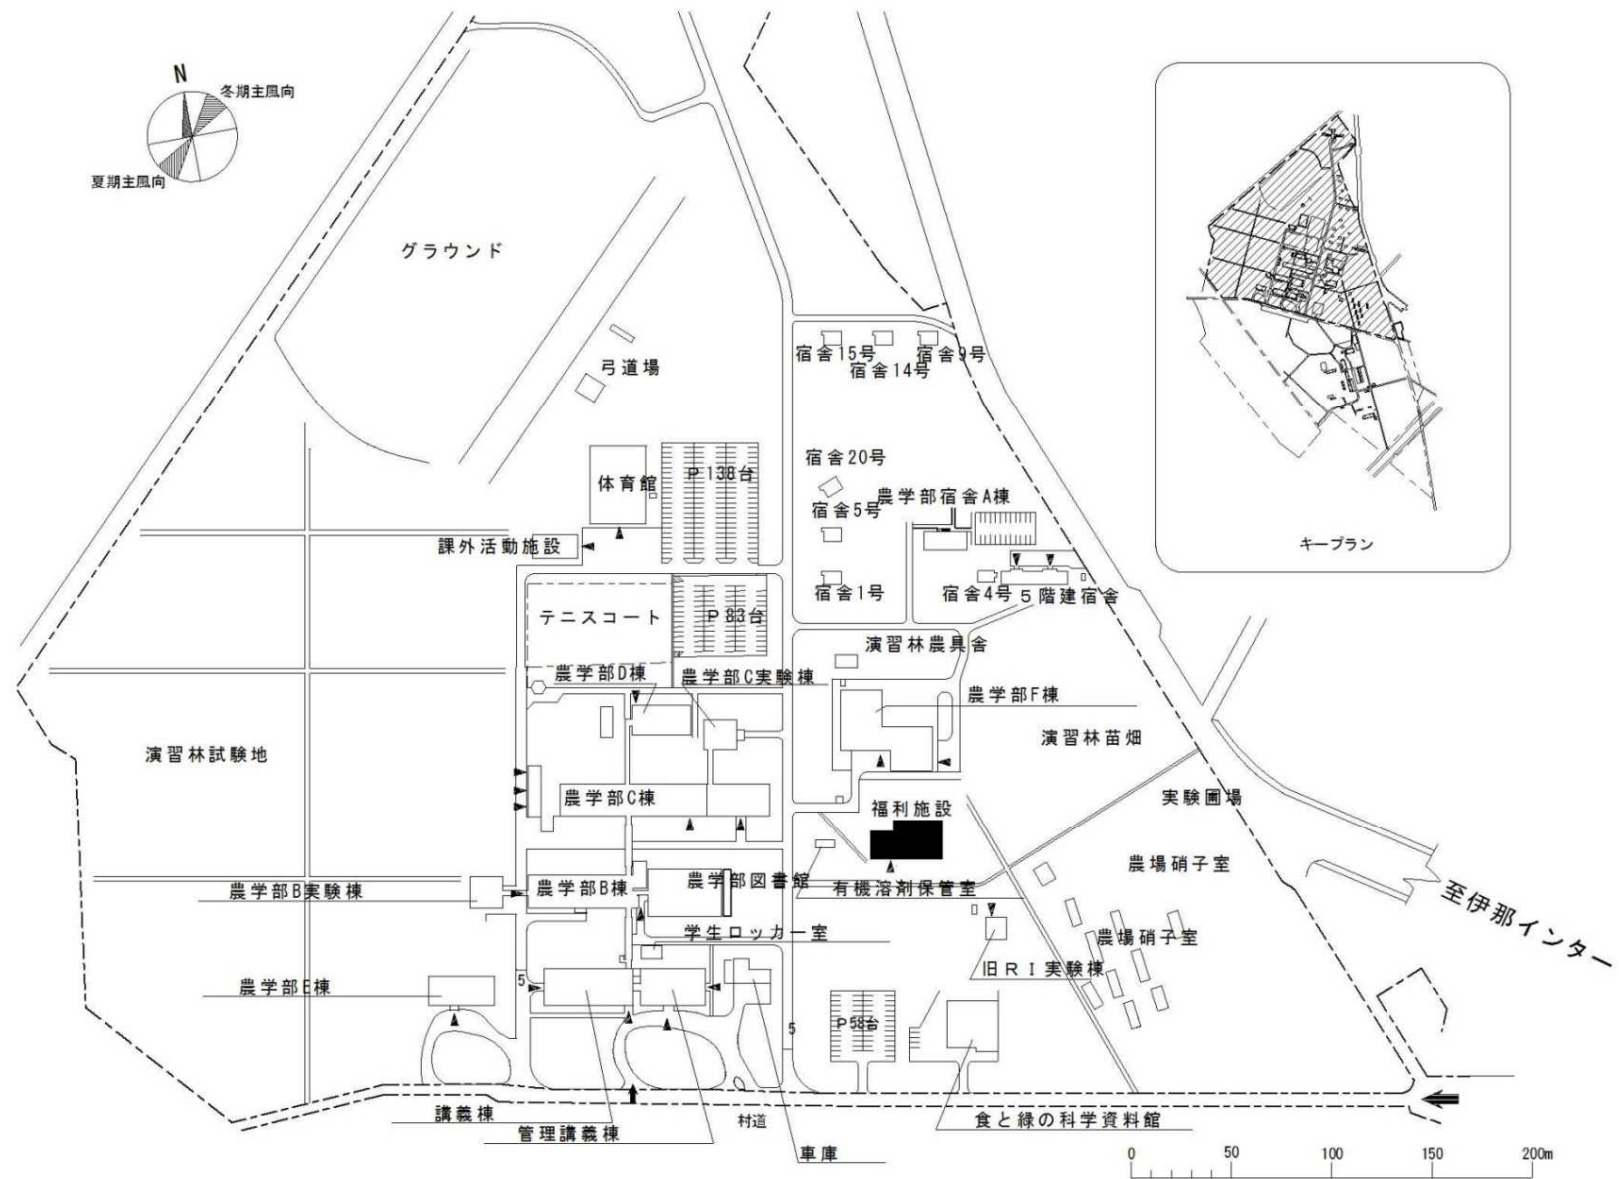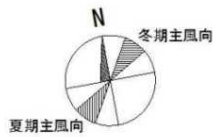


団地名	028伊那	事業名	信州大学(伊那)学修支援施設改修	配置図	1/4000
-----	-------	-----	------------------	-----	--------

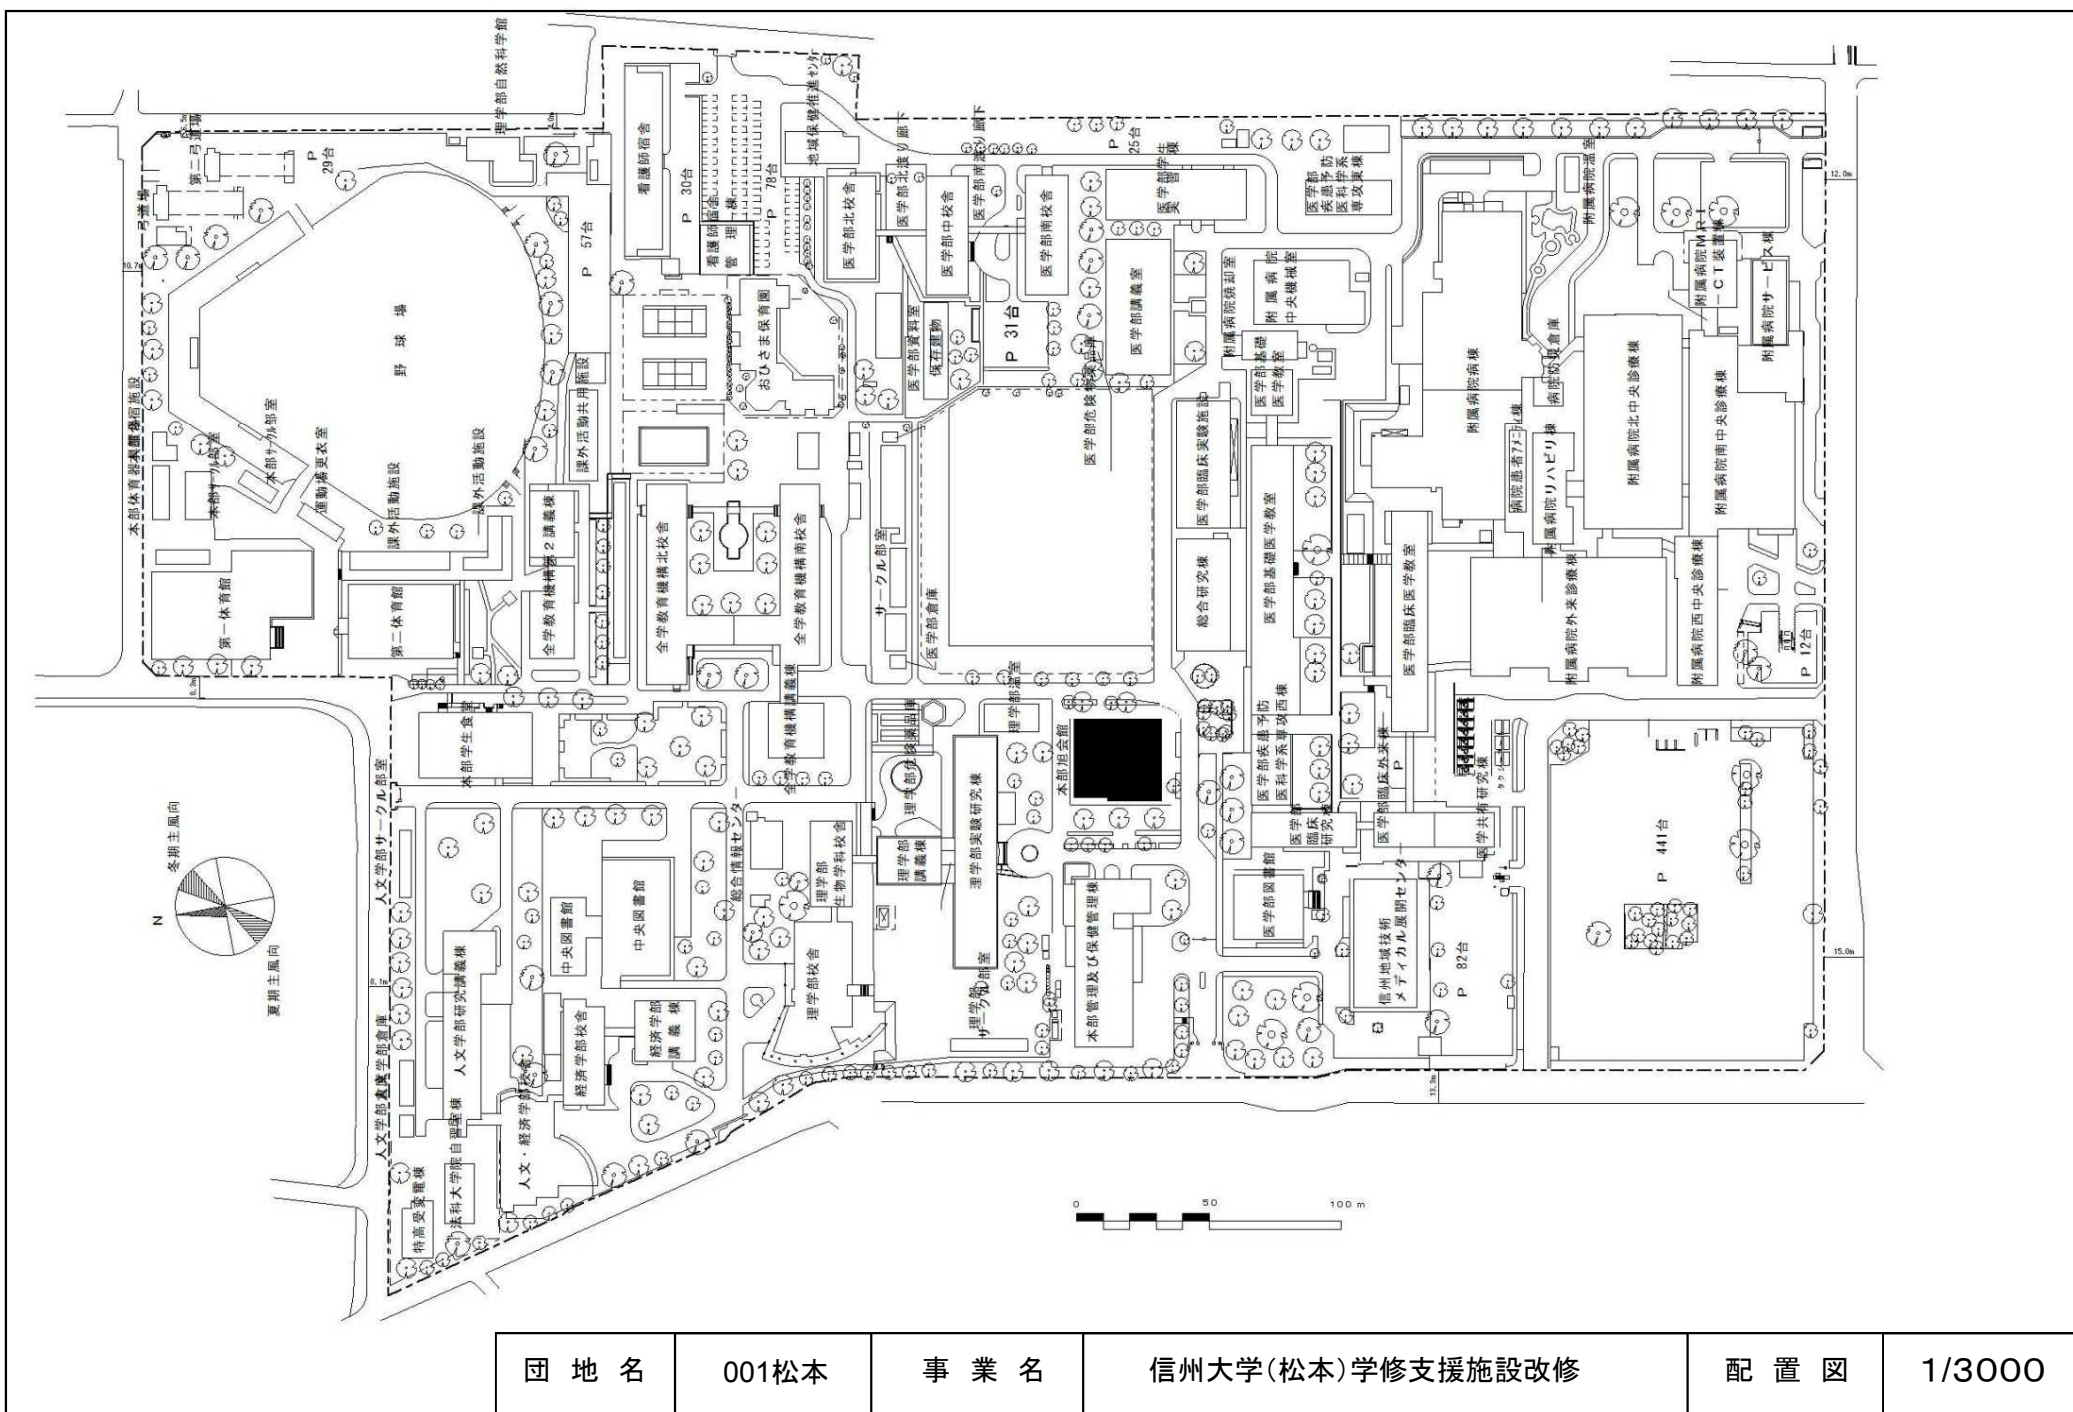


団地名	001松本	事業名	信州大学(松本)学修支援施設改修	配置図	1/3000
-----	-------	-----	------------------	-----	--------

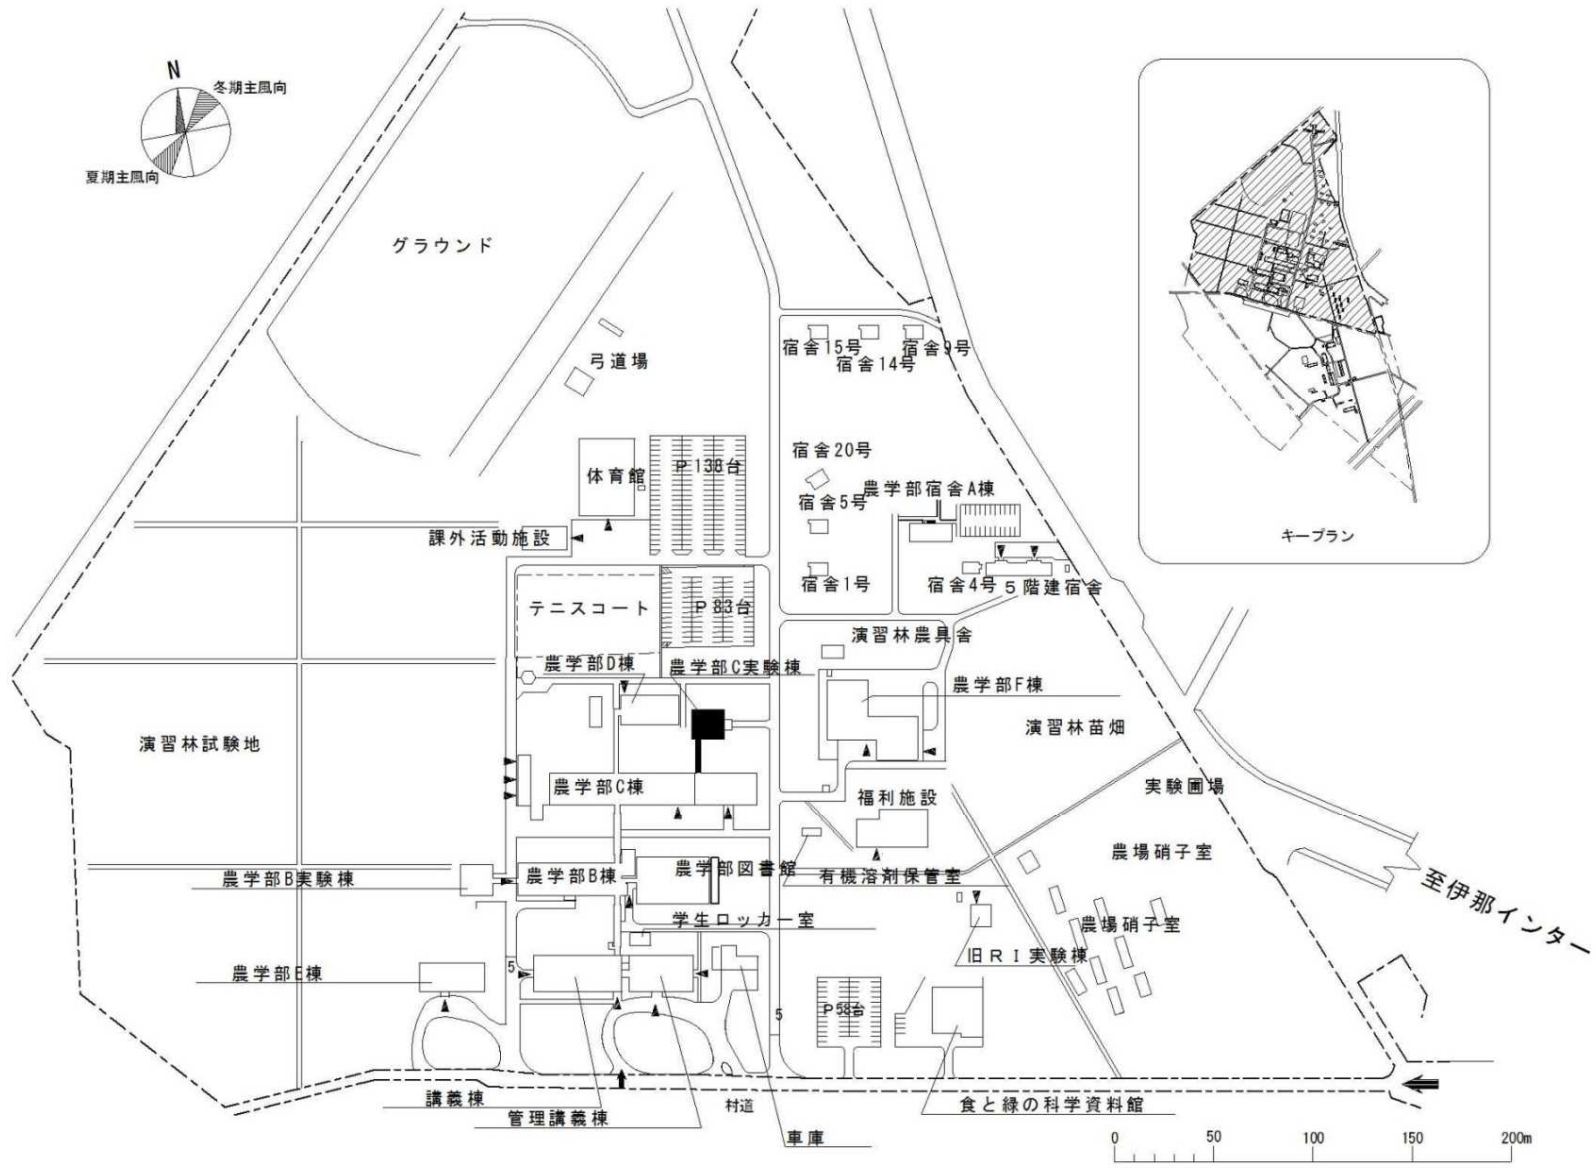

団地名	028伊那	事業名	信州大学(伊那)総合研究棟改修(農学系)	配置図	1/4000
-----	-------	-----	----------------------	-----	--------

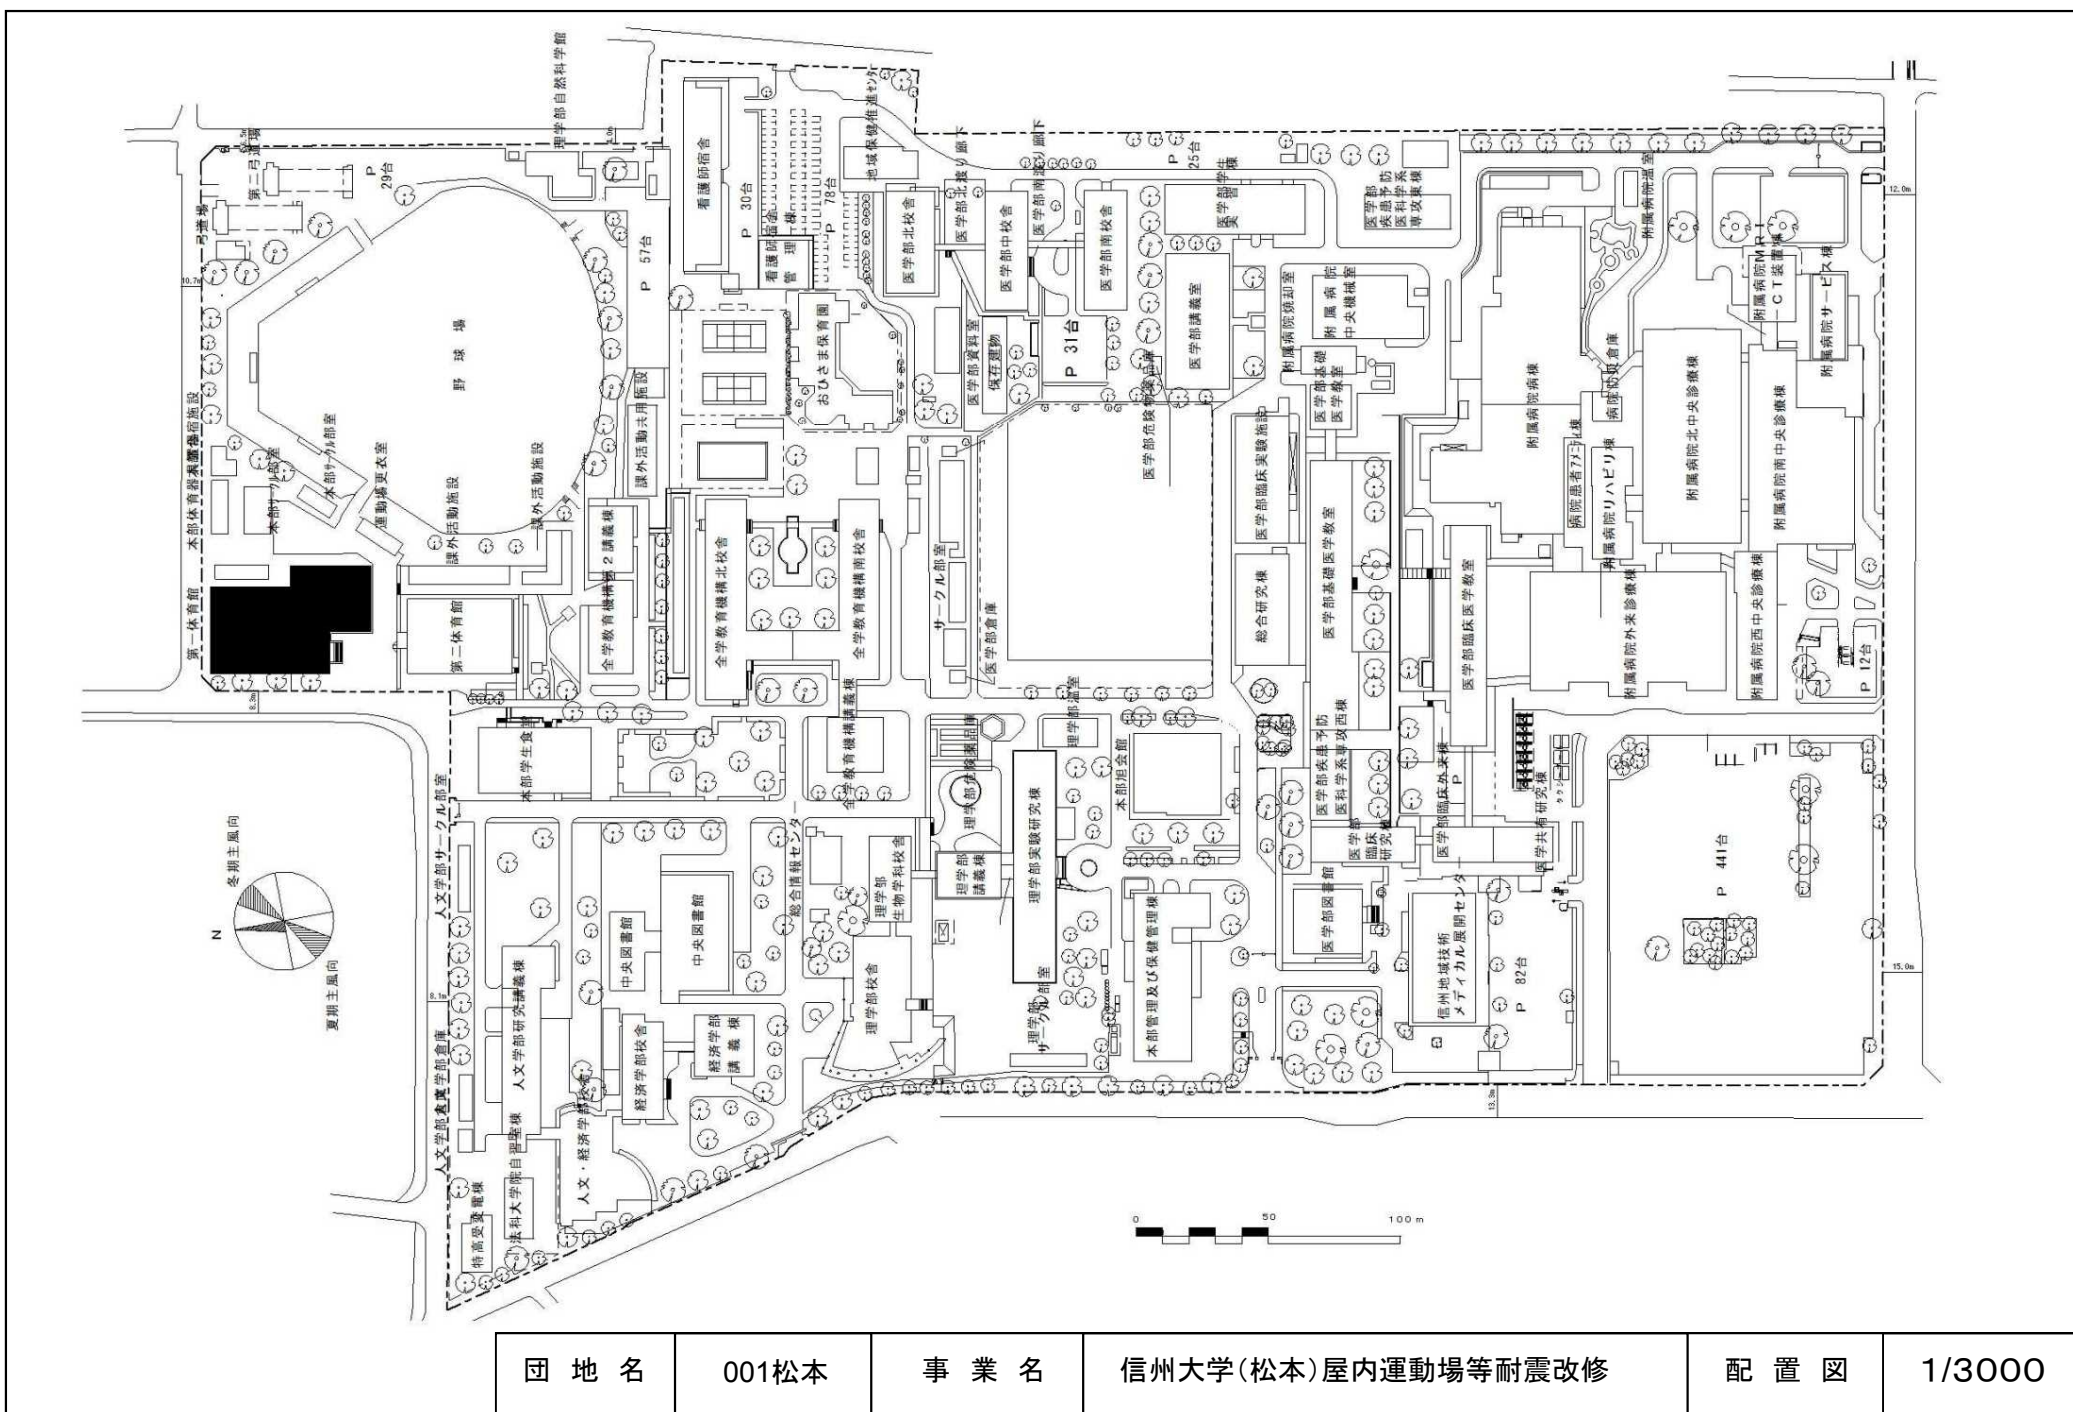

団地名	001松本	事業名	信州大学(松本)屋内運動場等耐震改修	配置図	1/3000
-----	-------	-----	--------------------	-----	--------

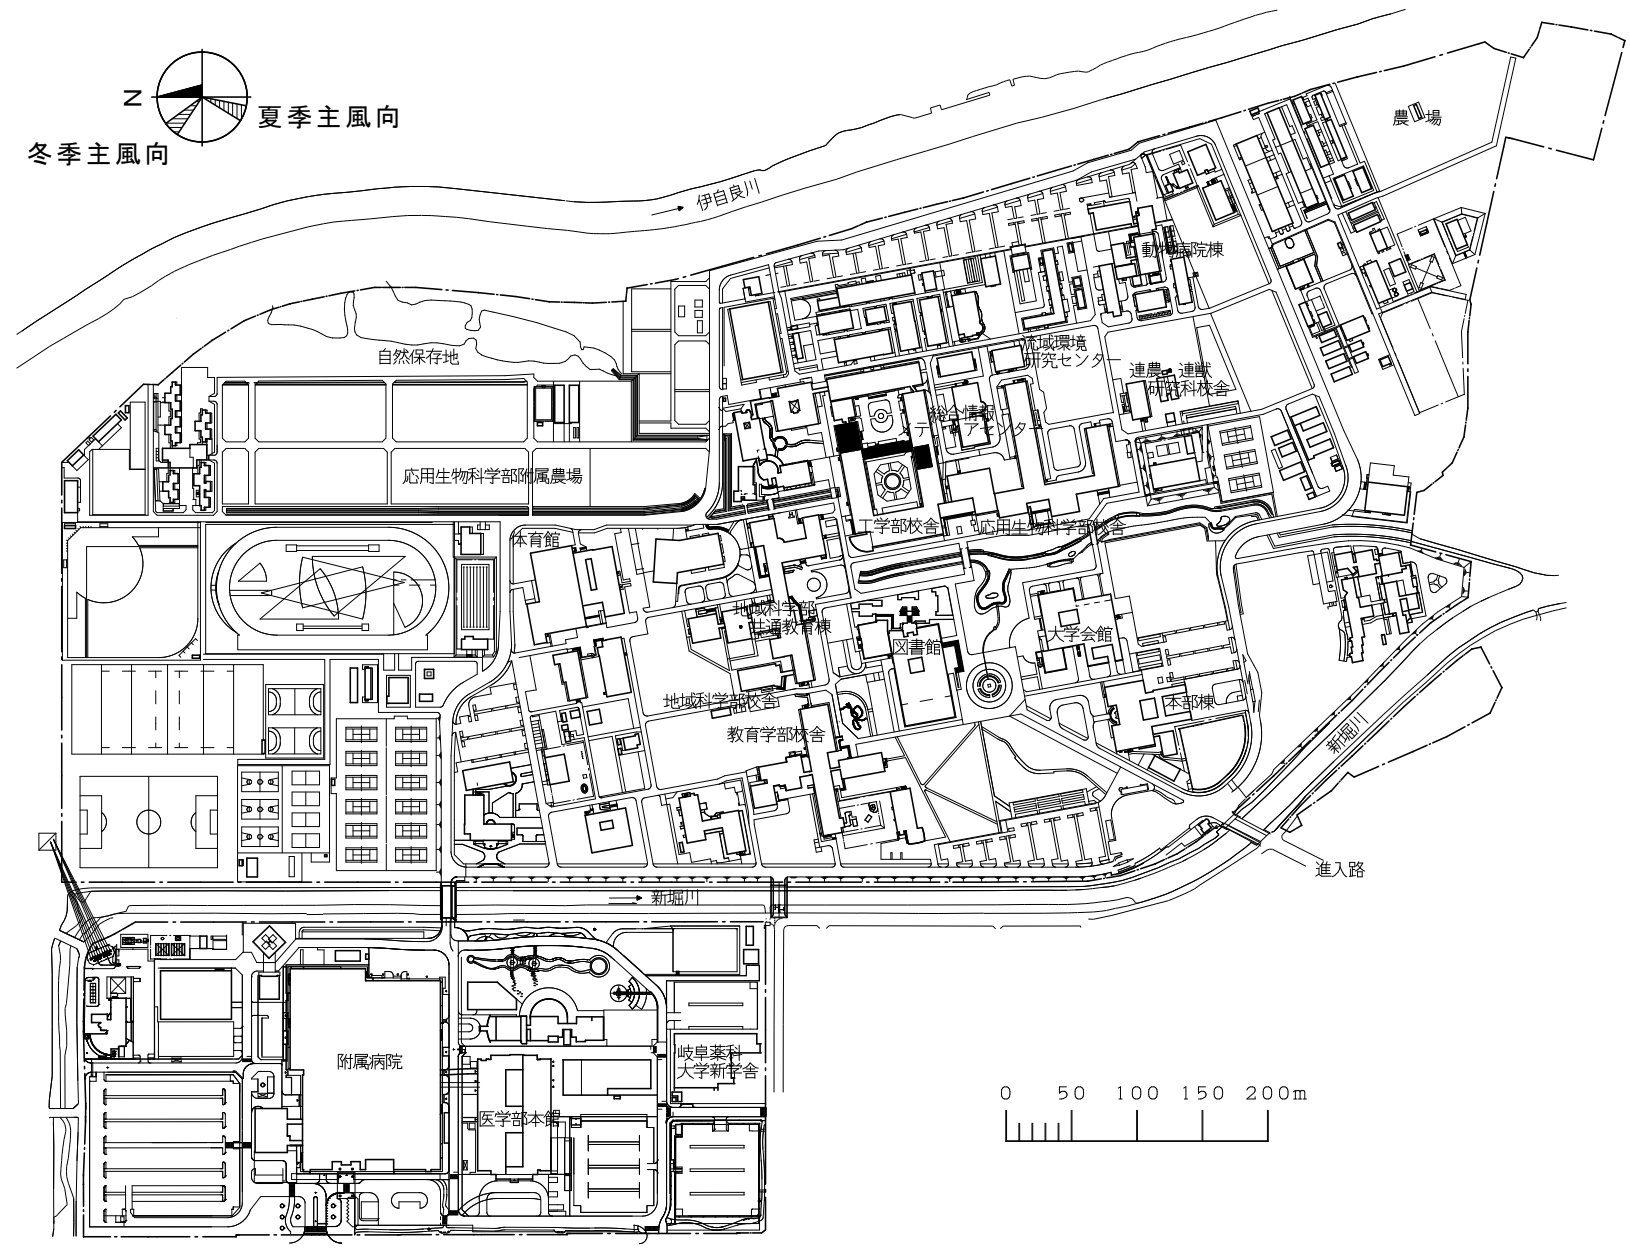


団地名	017 柳戸	事業名	岐阜大学(柳戸)総合研究棟改修Ⅳ(工学系)	配置図	1/6000
-----	--------	-----	-----------------------	-----	--------




夏季主風向

冬季主風向


生活系中継ポンプ槽新設

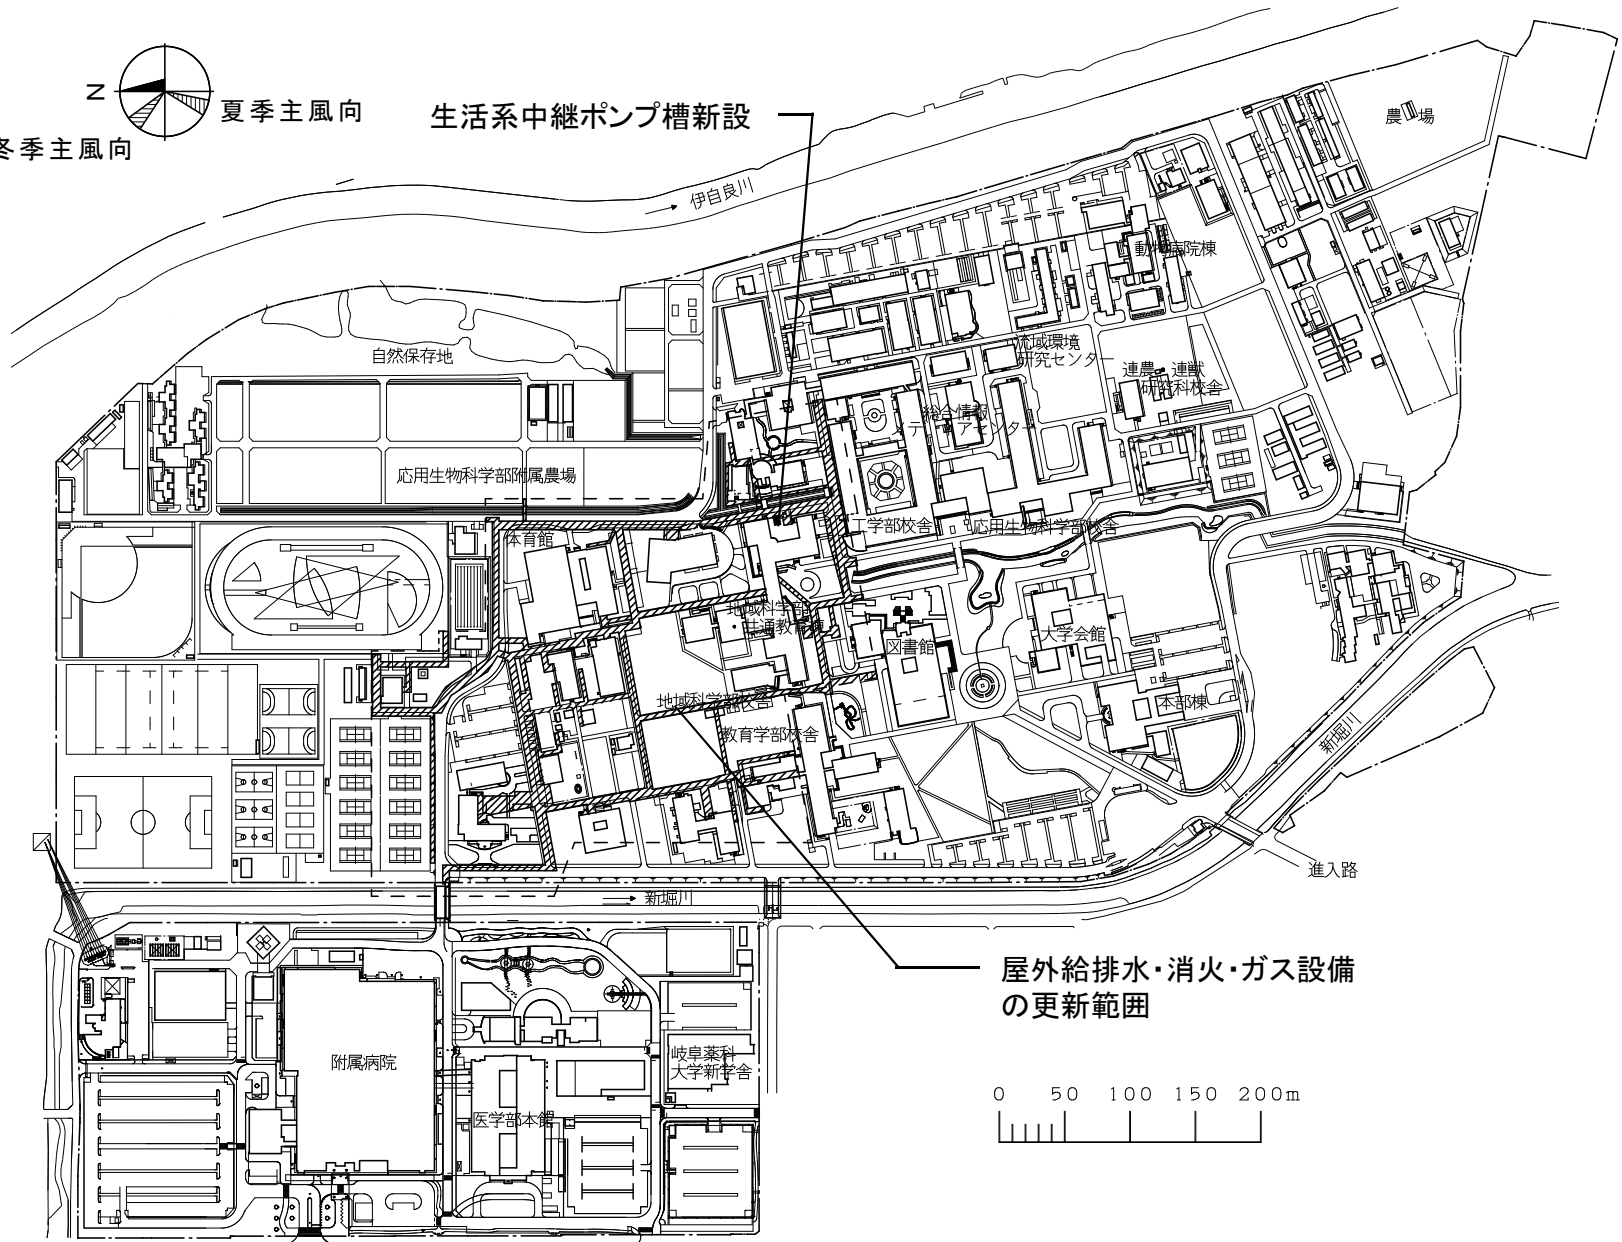


屋外給排水・消火・ガス設備
の更新範囲

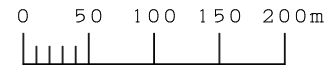


団地名	017 柳戸	事業名	岐阜大学(柳戸)ライフライン再生(排水設備等)	配置図	1/6000
-----	--------	-----	-------------------------	-----	--------

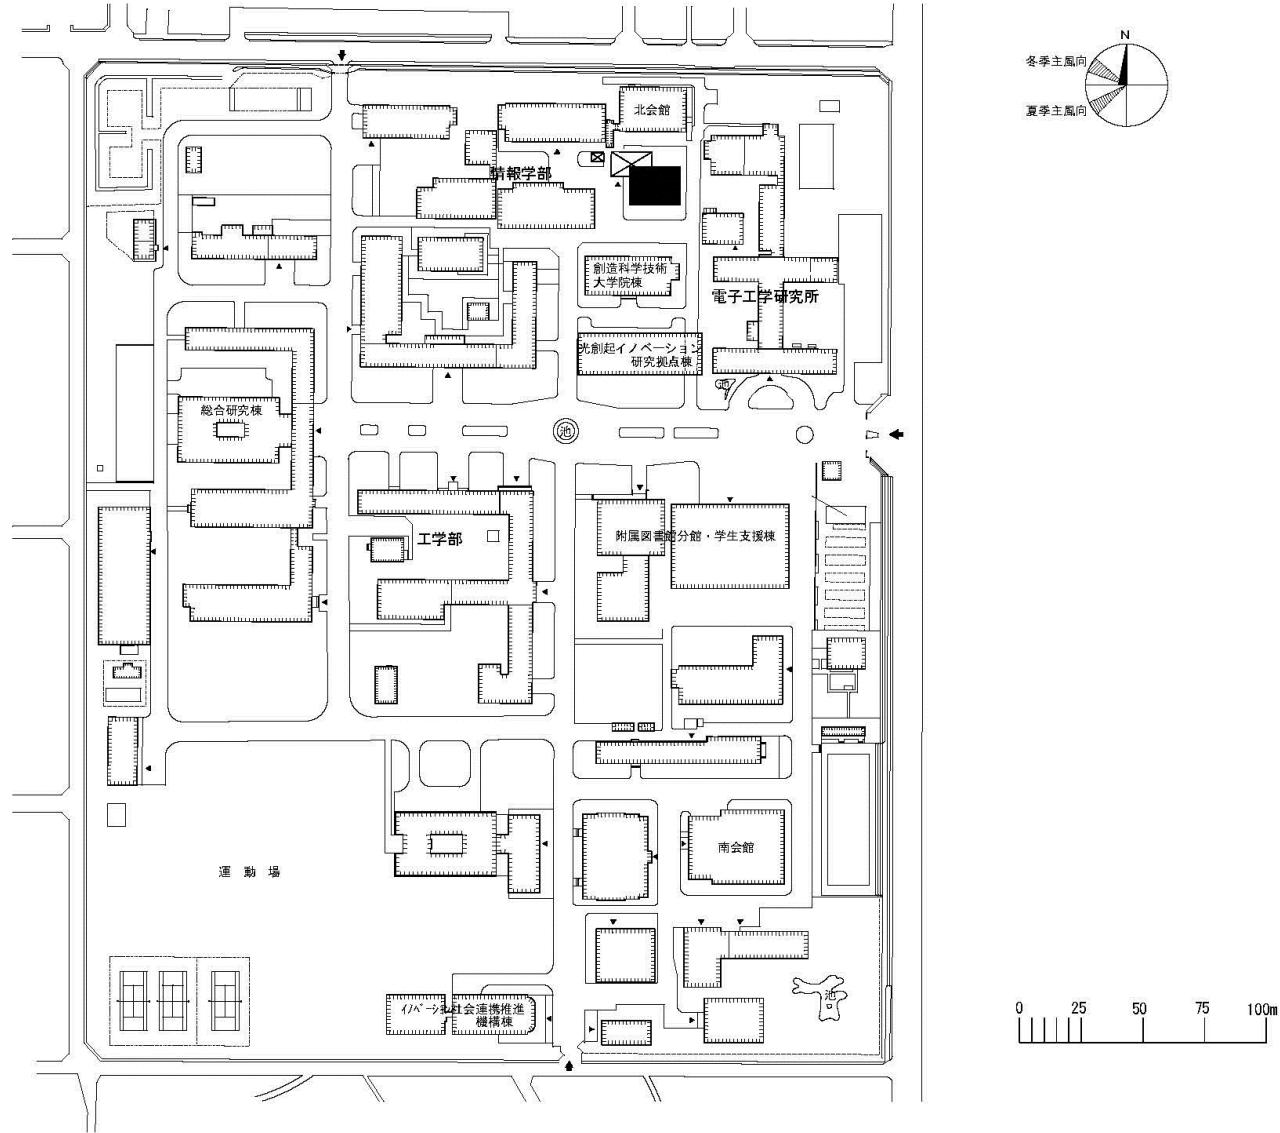

団地名	010 城北	事業名	静岡大学(城北)講義棟	配置図	1/2,500
-----	--------	-----	-------------	-----	---------

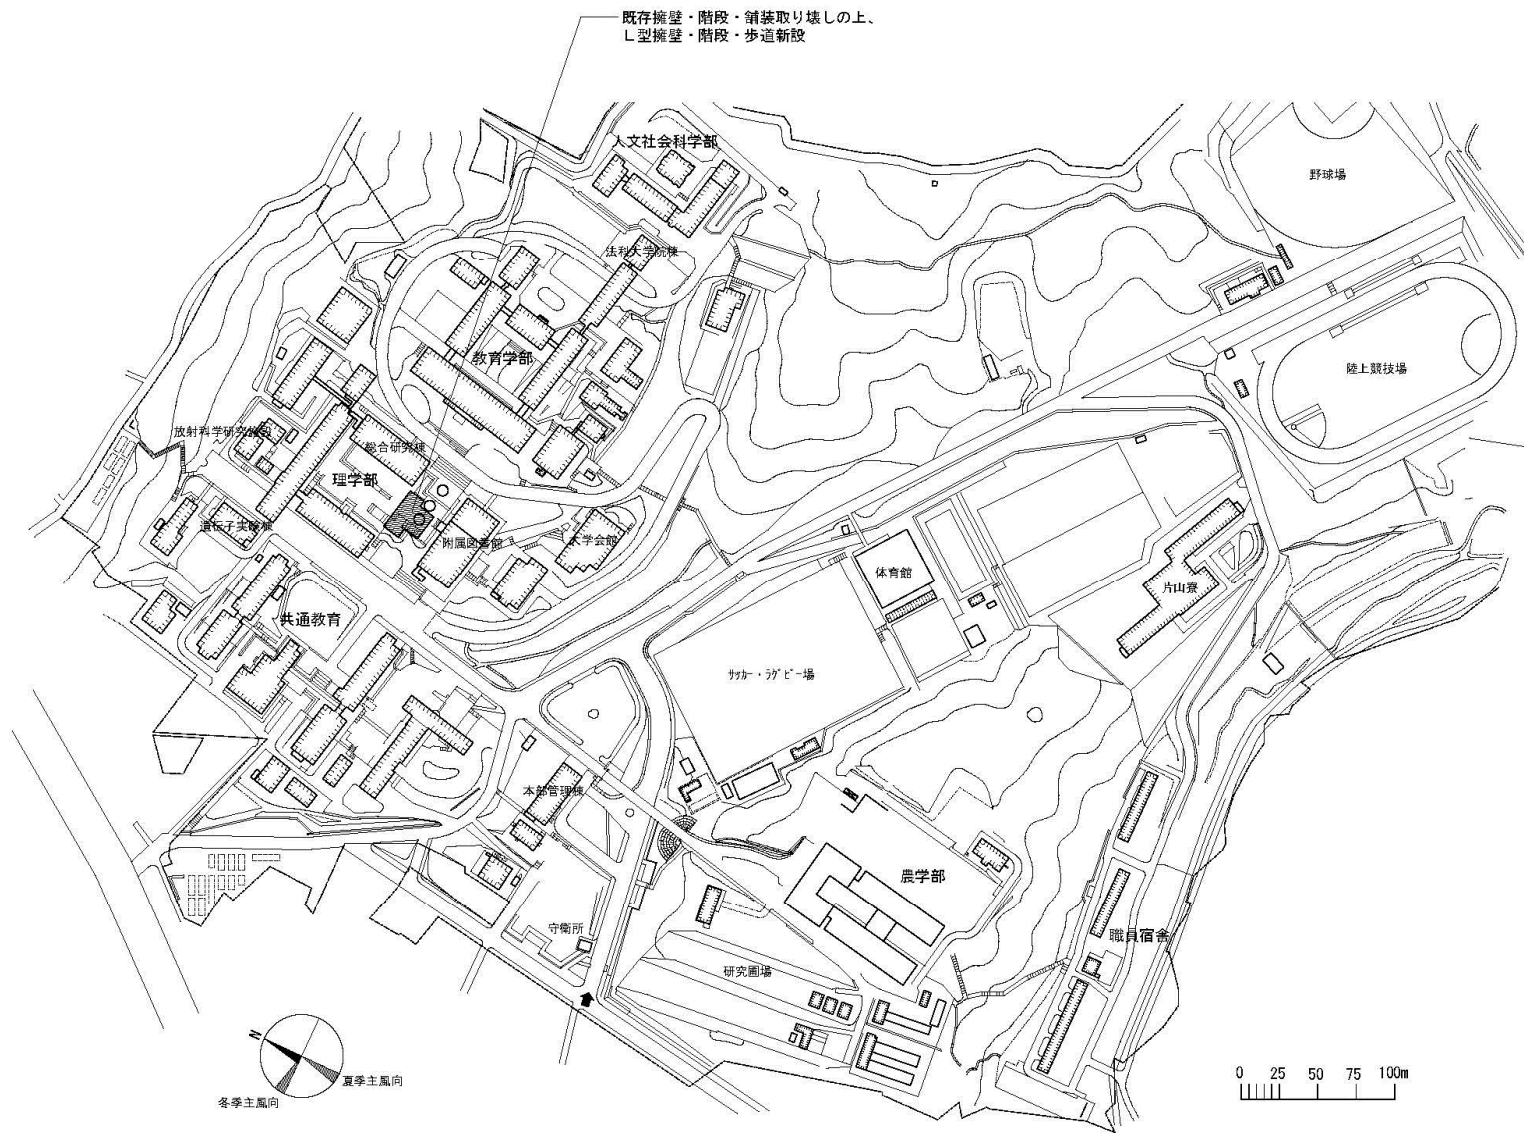

団地名	001 大谷	事業名	静岡大学(大谷)基幹・環境整備(擁壁)	配置図	1/4,000
-----	--------	-----	---------------------	-----	---------

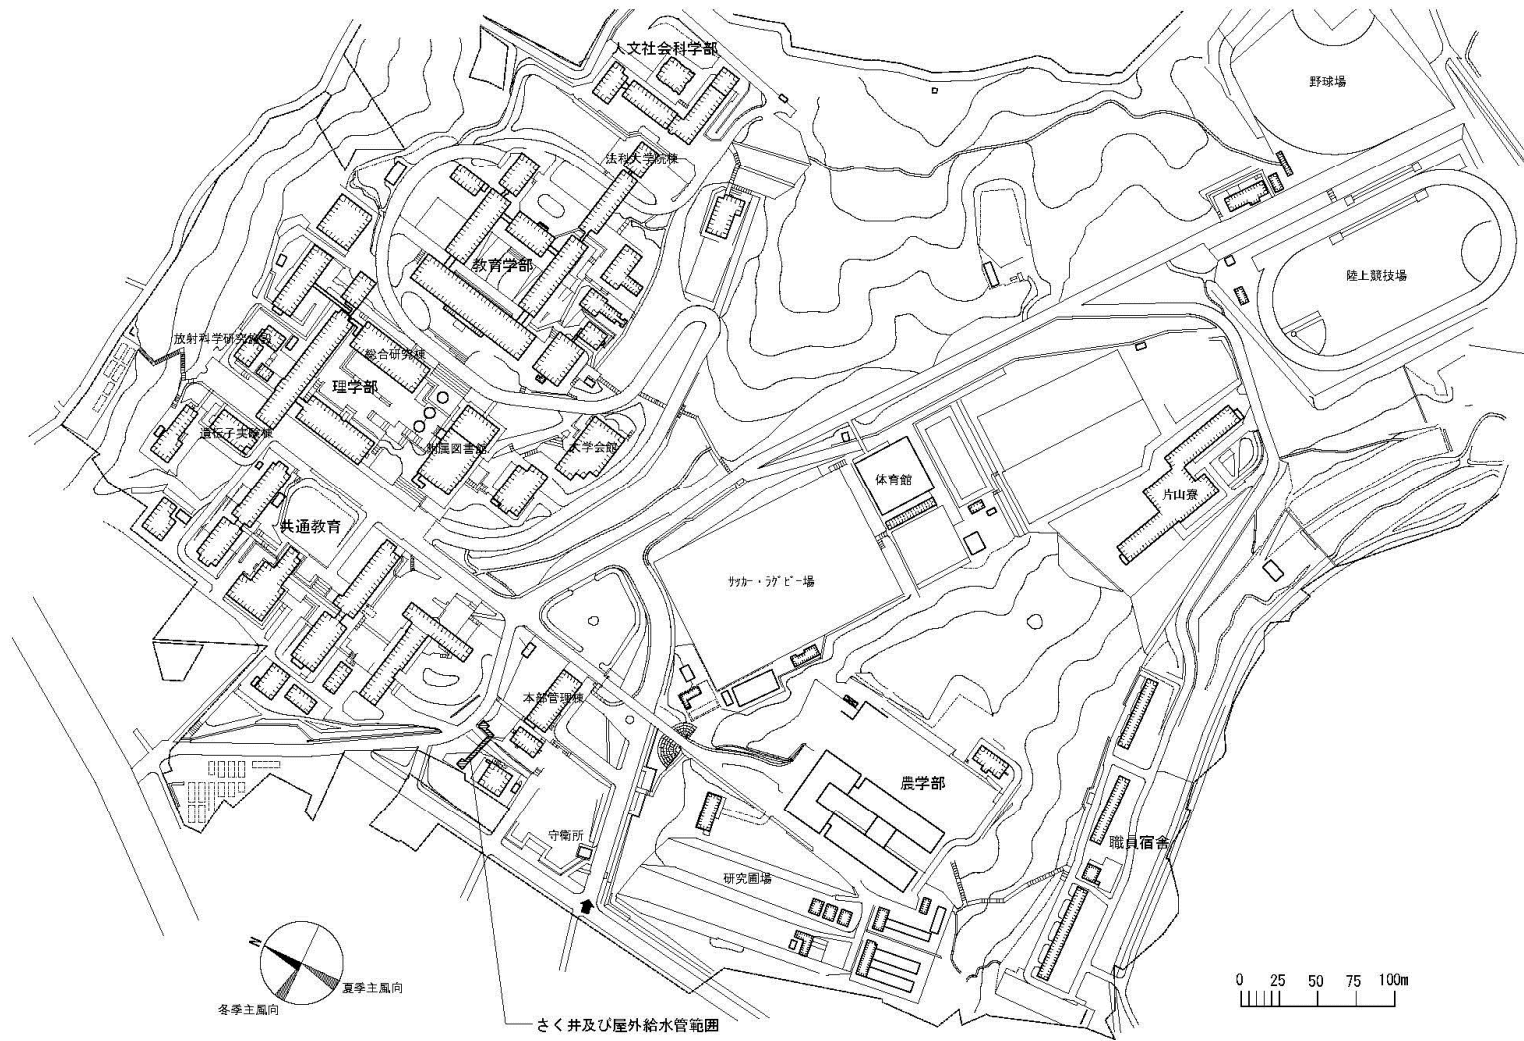

団地名


001 大谷

事業名


静岡大学(大谷)基幹・環境整備(さく井等)

配置図


1/4,000

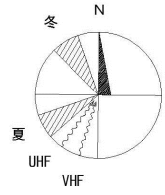

屋外排水設備の更新範囲

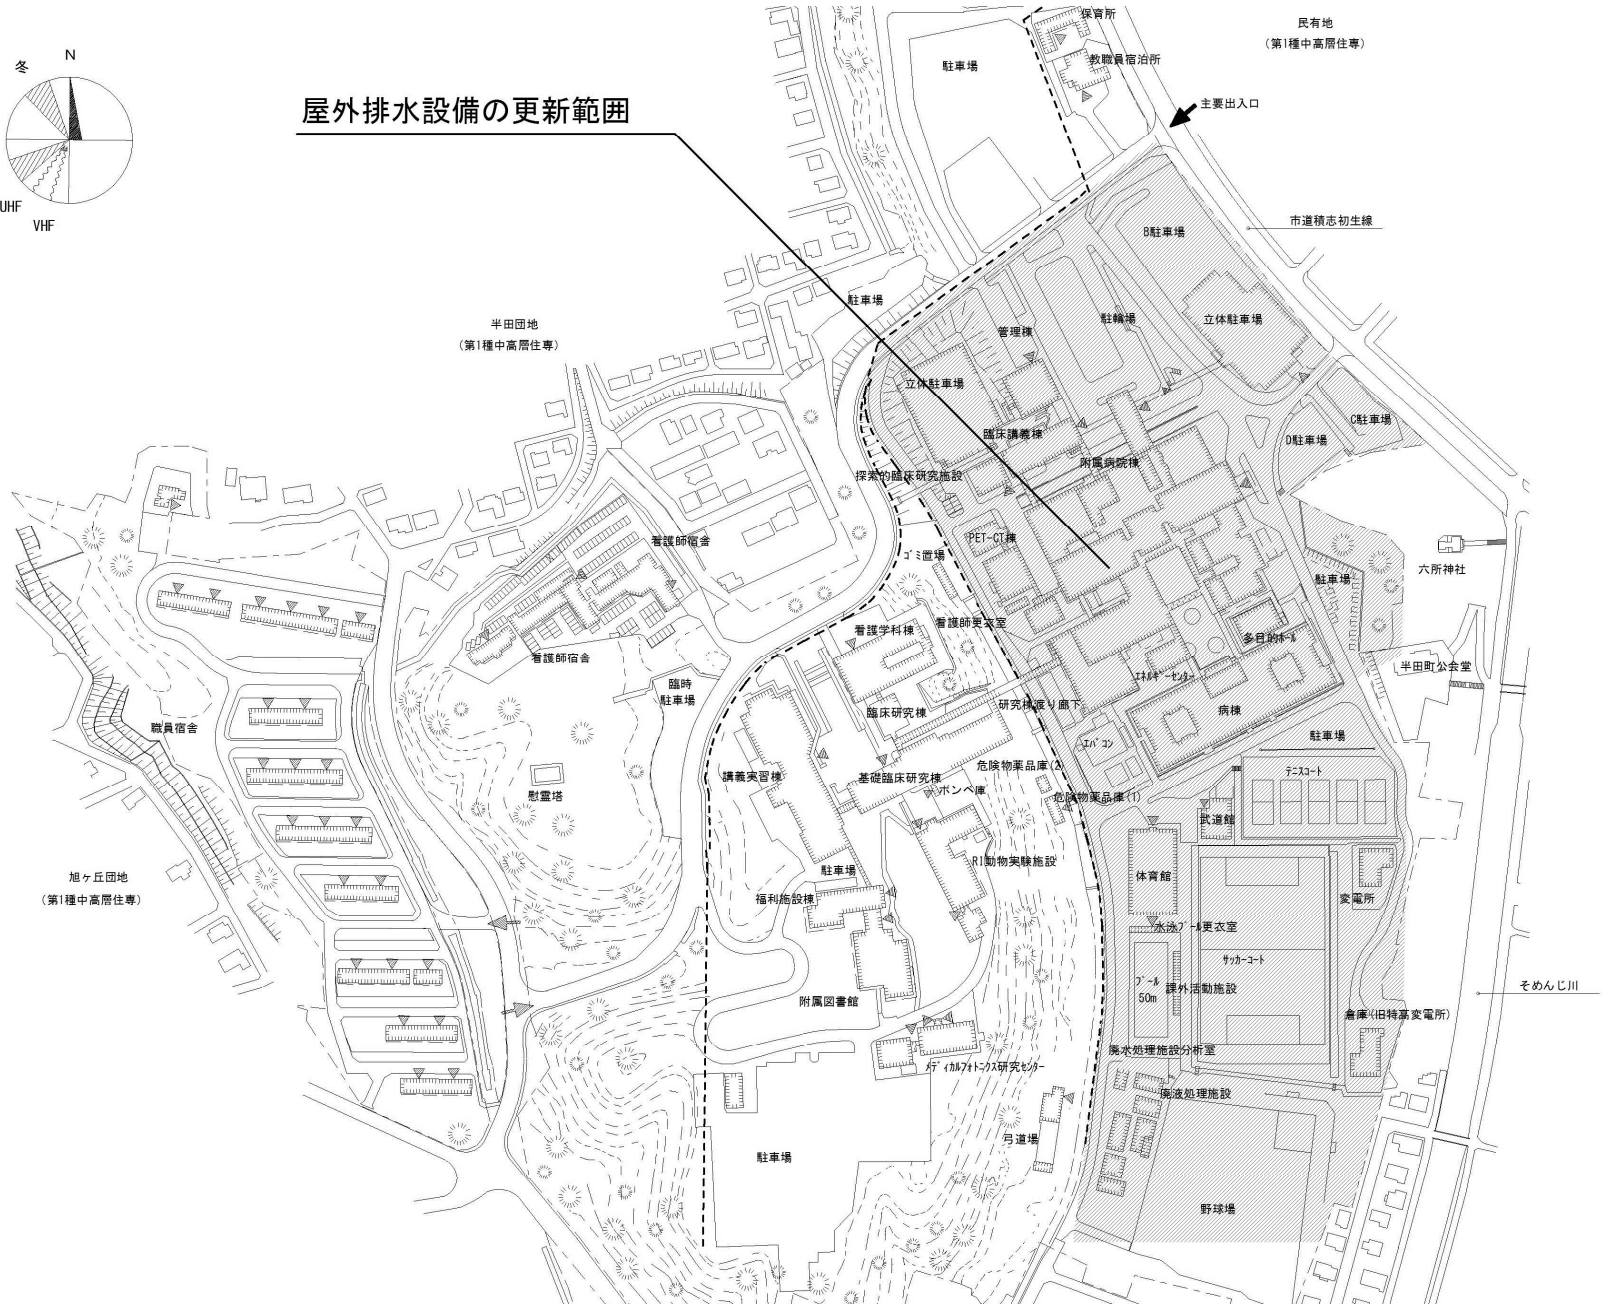


団地名	001 半田	事業名	浜松医科大学(半田)ライフライン再生(排水設備)	配置図	1/4000
-----	--------	-----	--------------------------	-----	--------

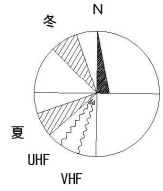


屋外排水設備の更新範囲


医療ガス設備の更新

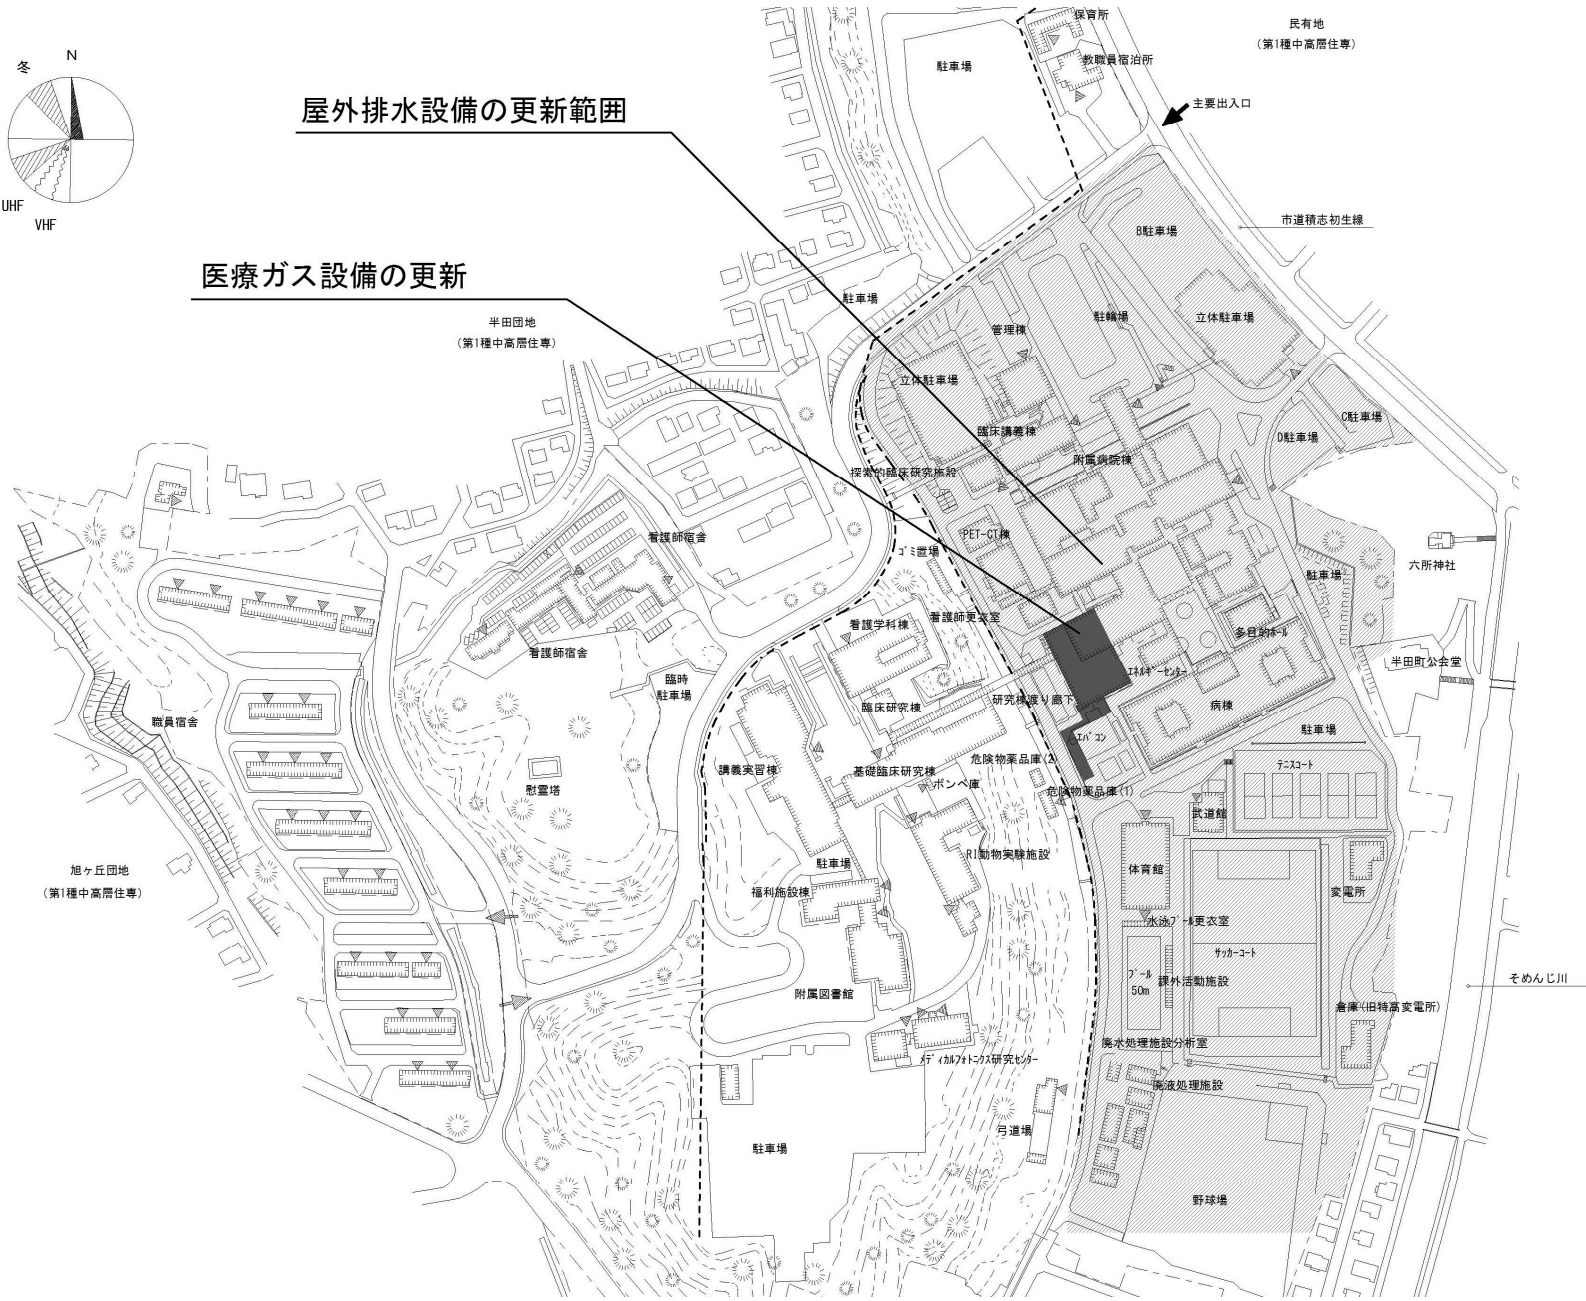


団地名	001 半田	事業名	浜松医科大学(医病)基幹環境整備(屋外排水設備更新等)	配置図	1/4000
-----	--------	-----	-----------------------------	-----	--------

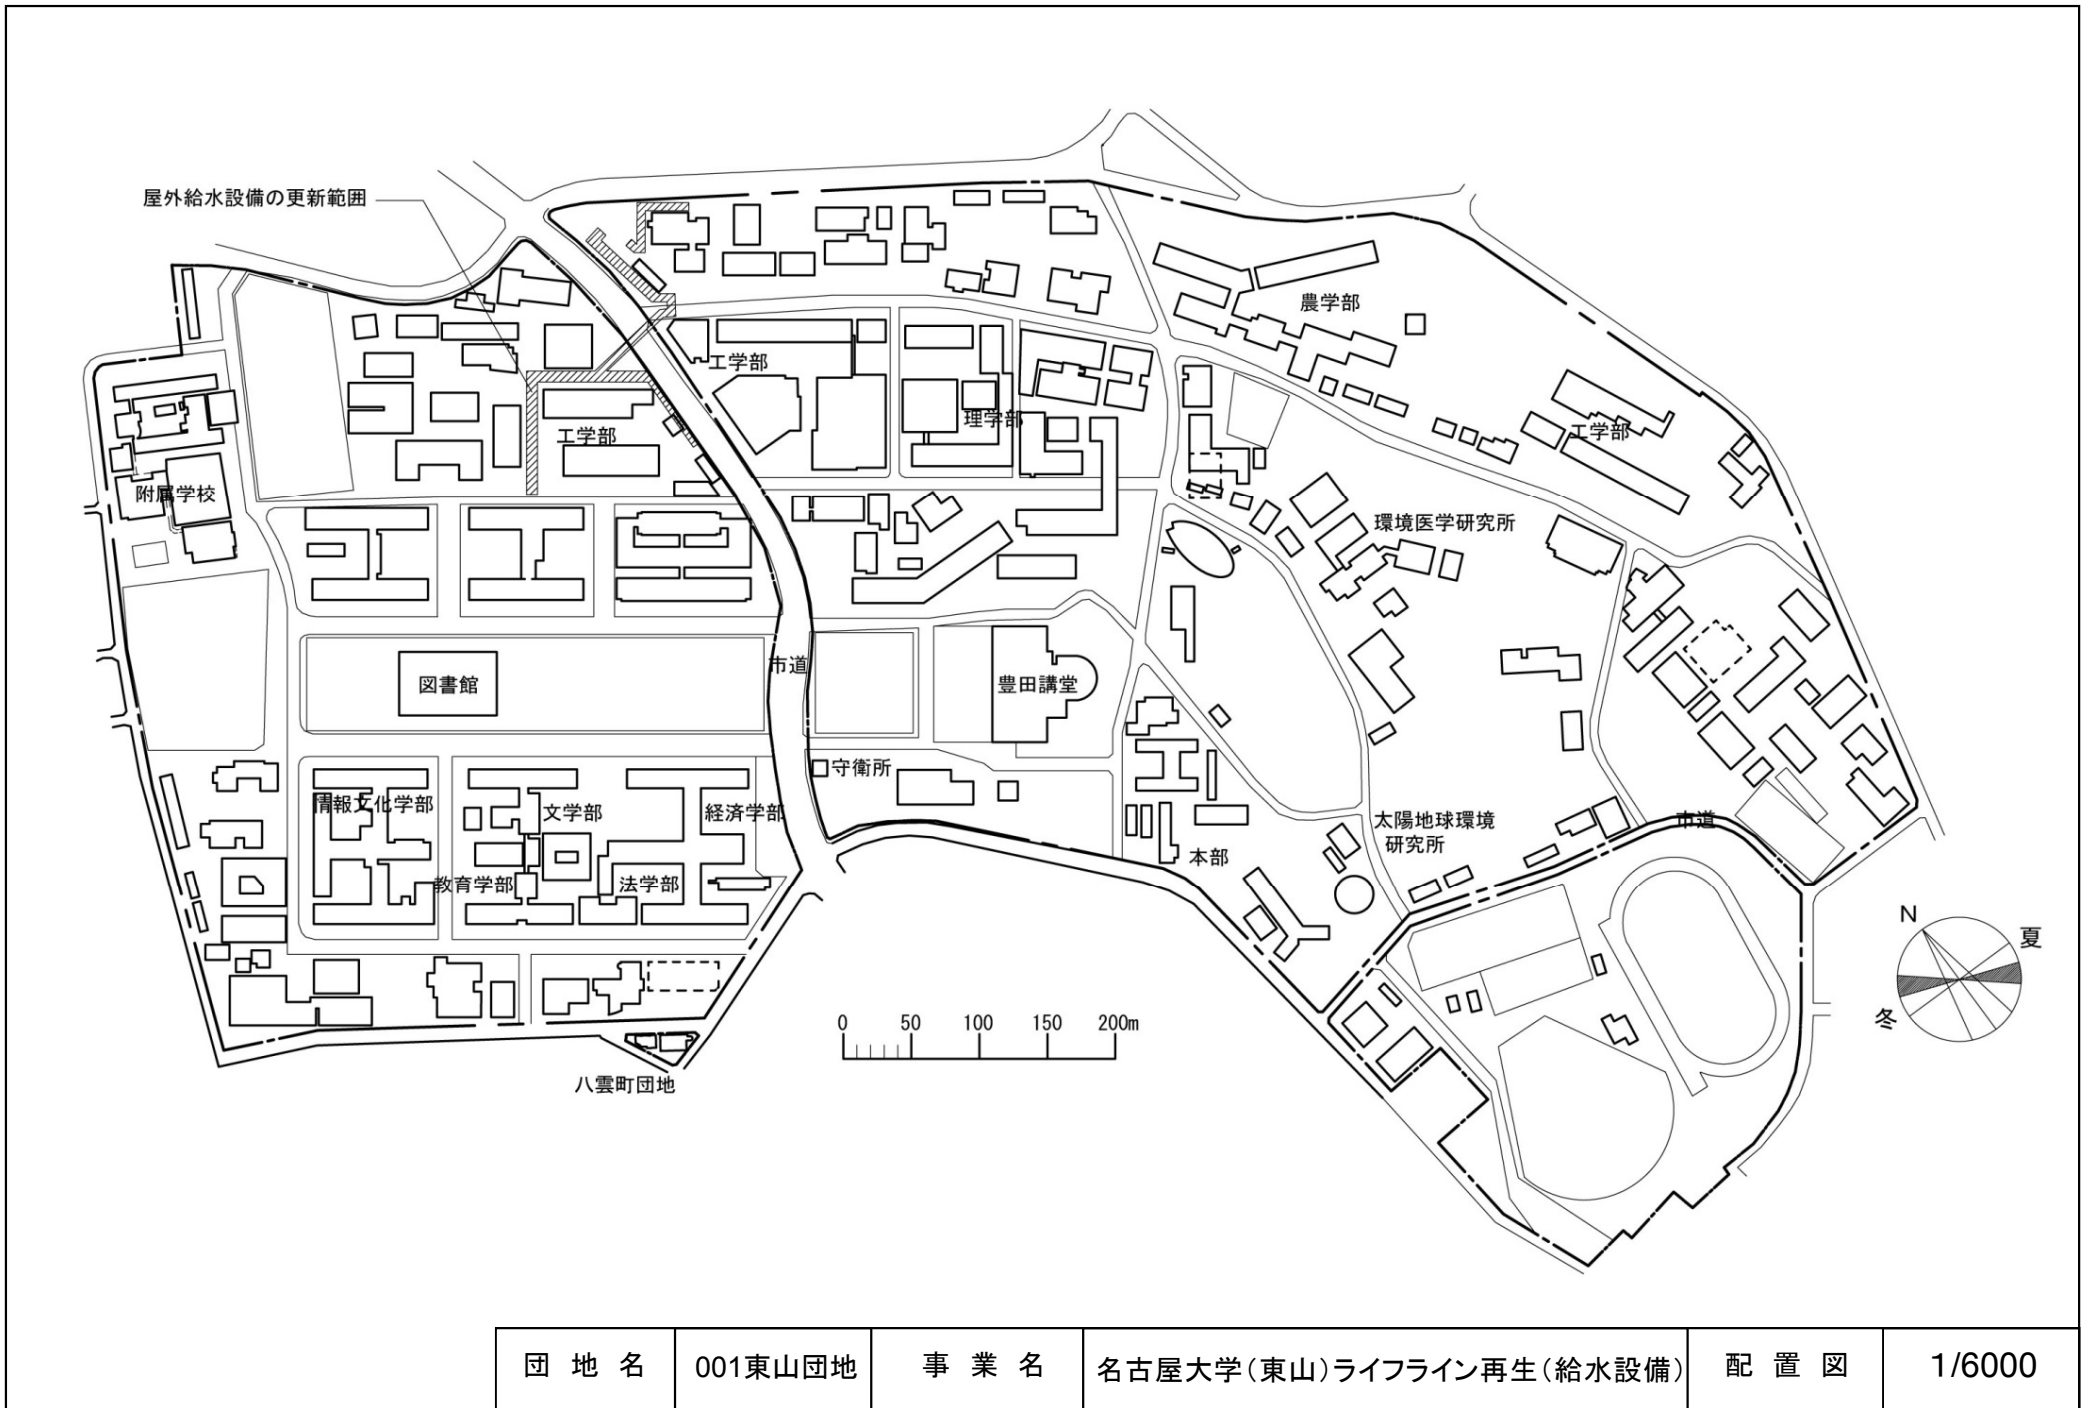


団地名	001東山団地	事業名	名古屋大学(東山)ライフライン再生(給水設備)	配置図	1/6000
-----	---------	-----	-------------------------	-----	--------

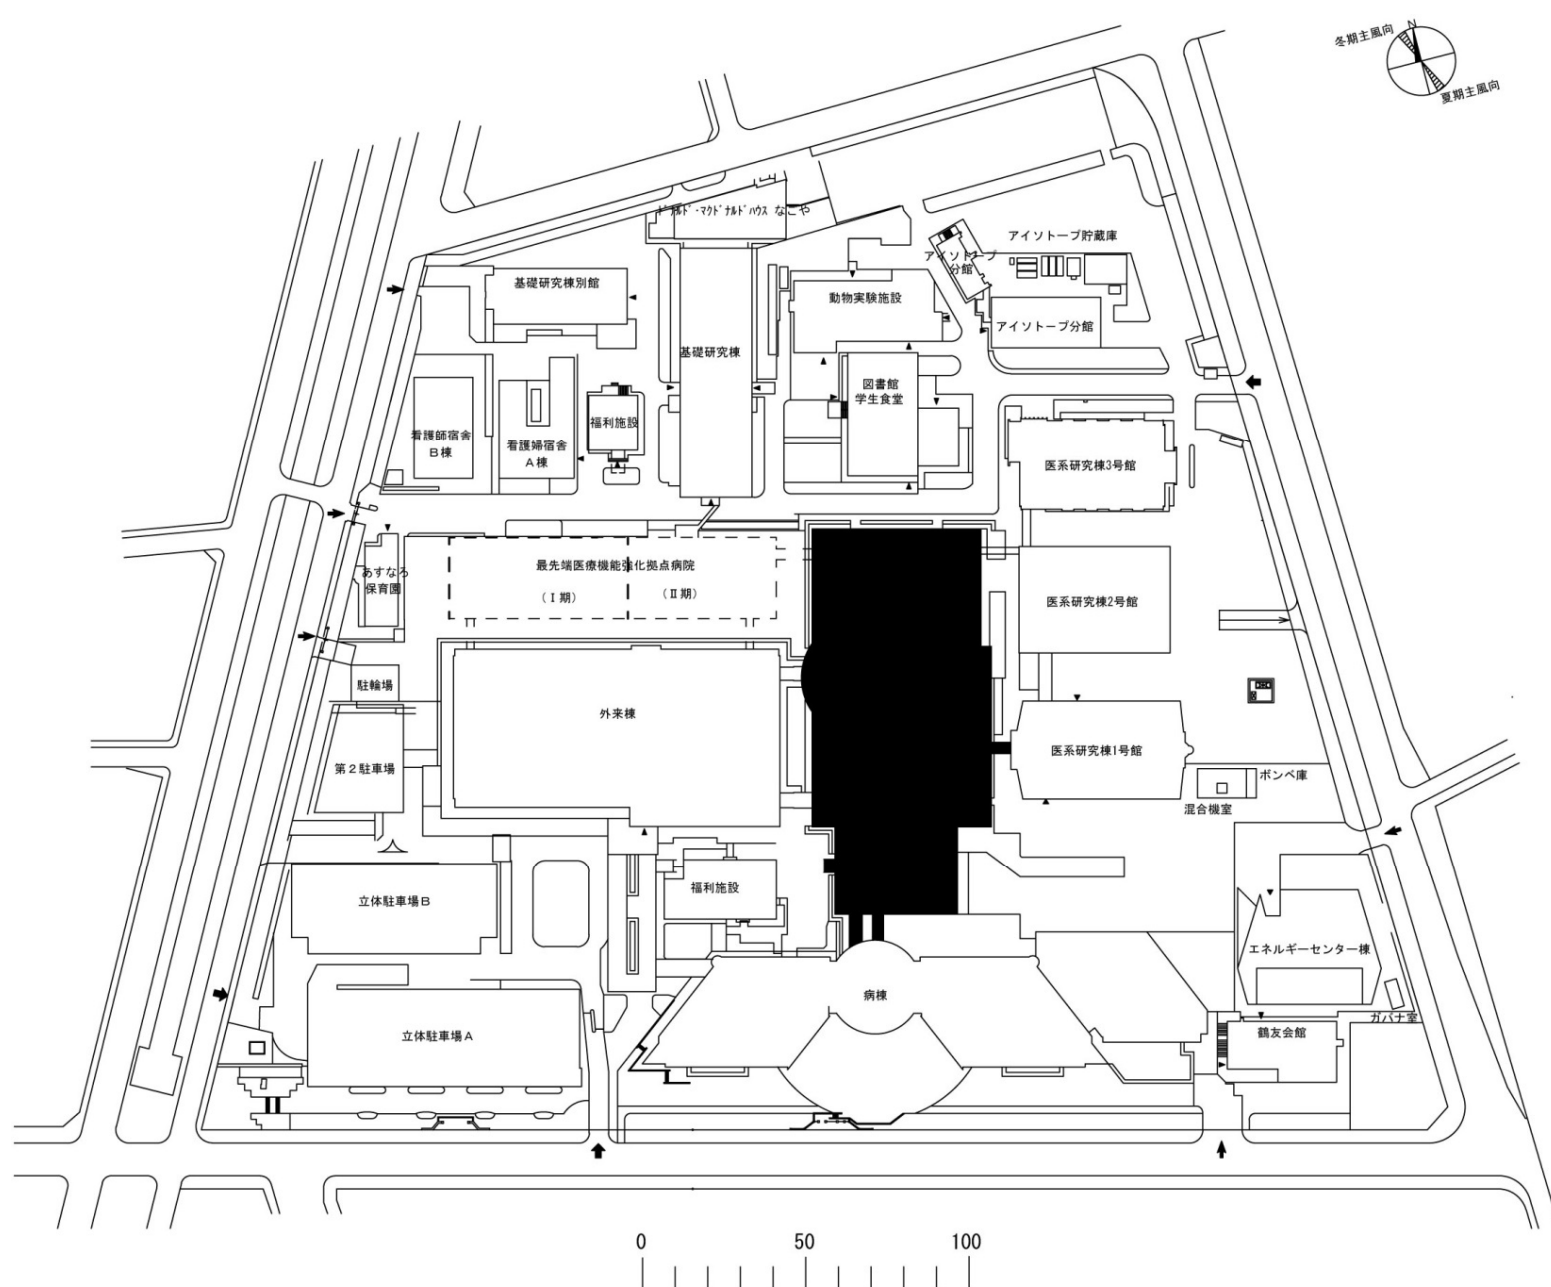


団地名	003鶴舞団地	事業名	名古屋大学(鶴舞)講堂耐震改修	配置図	1/2500
-----	---------	-----	-----------------	-----	--------

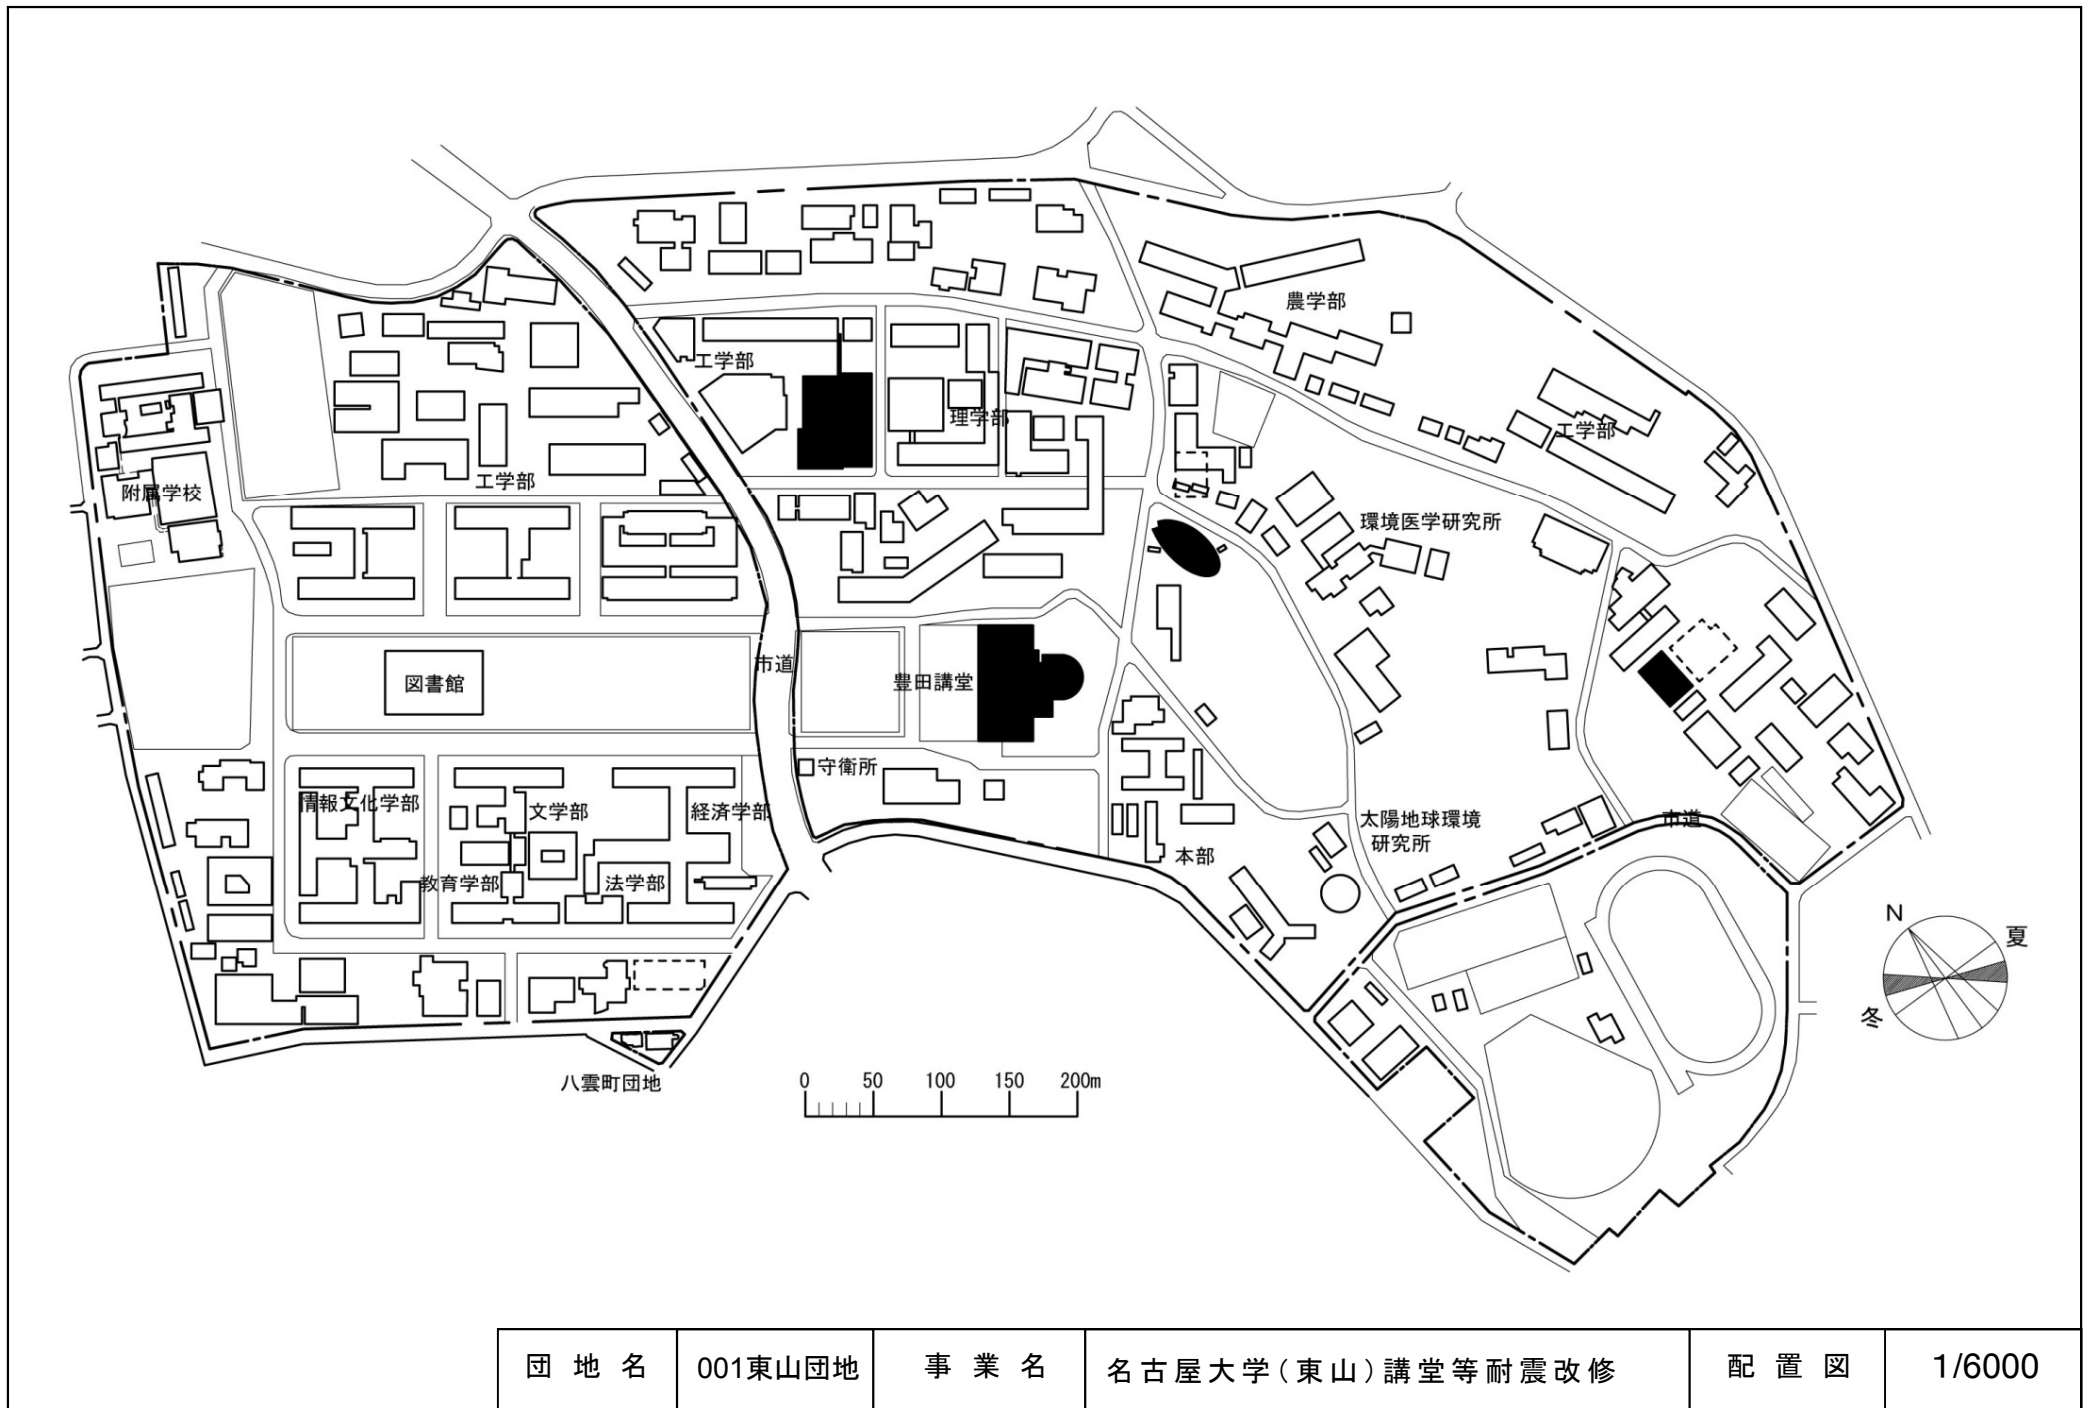


団地名	001東山団地	事業名	名古屋大学(東山)講堂等耐震改修	配置図	1/6000
-----	---------	-----	------------------	-----	--------

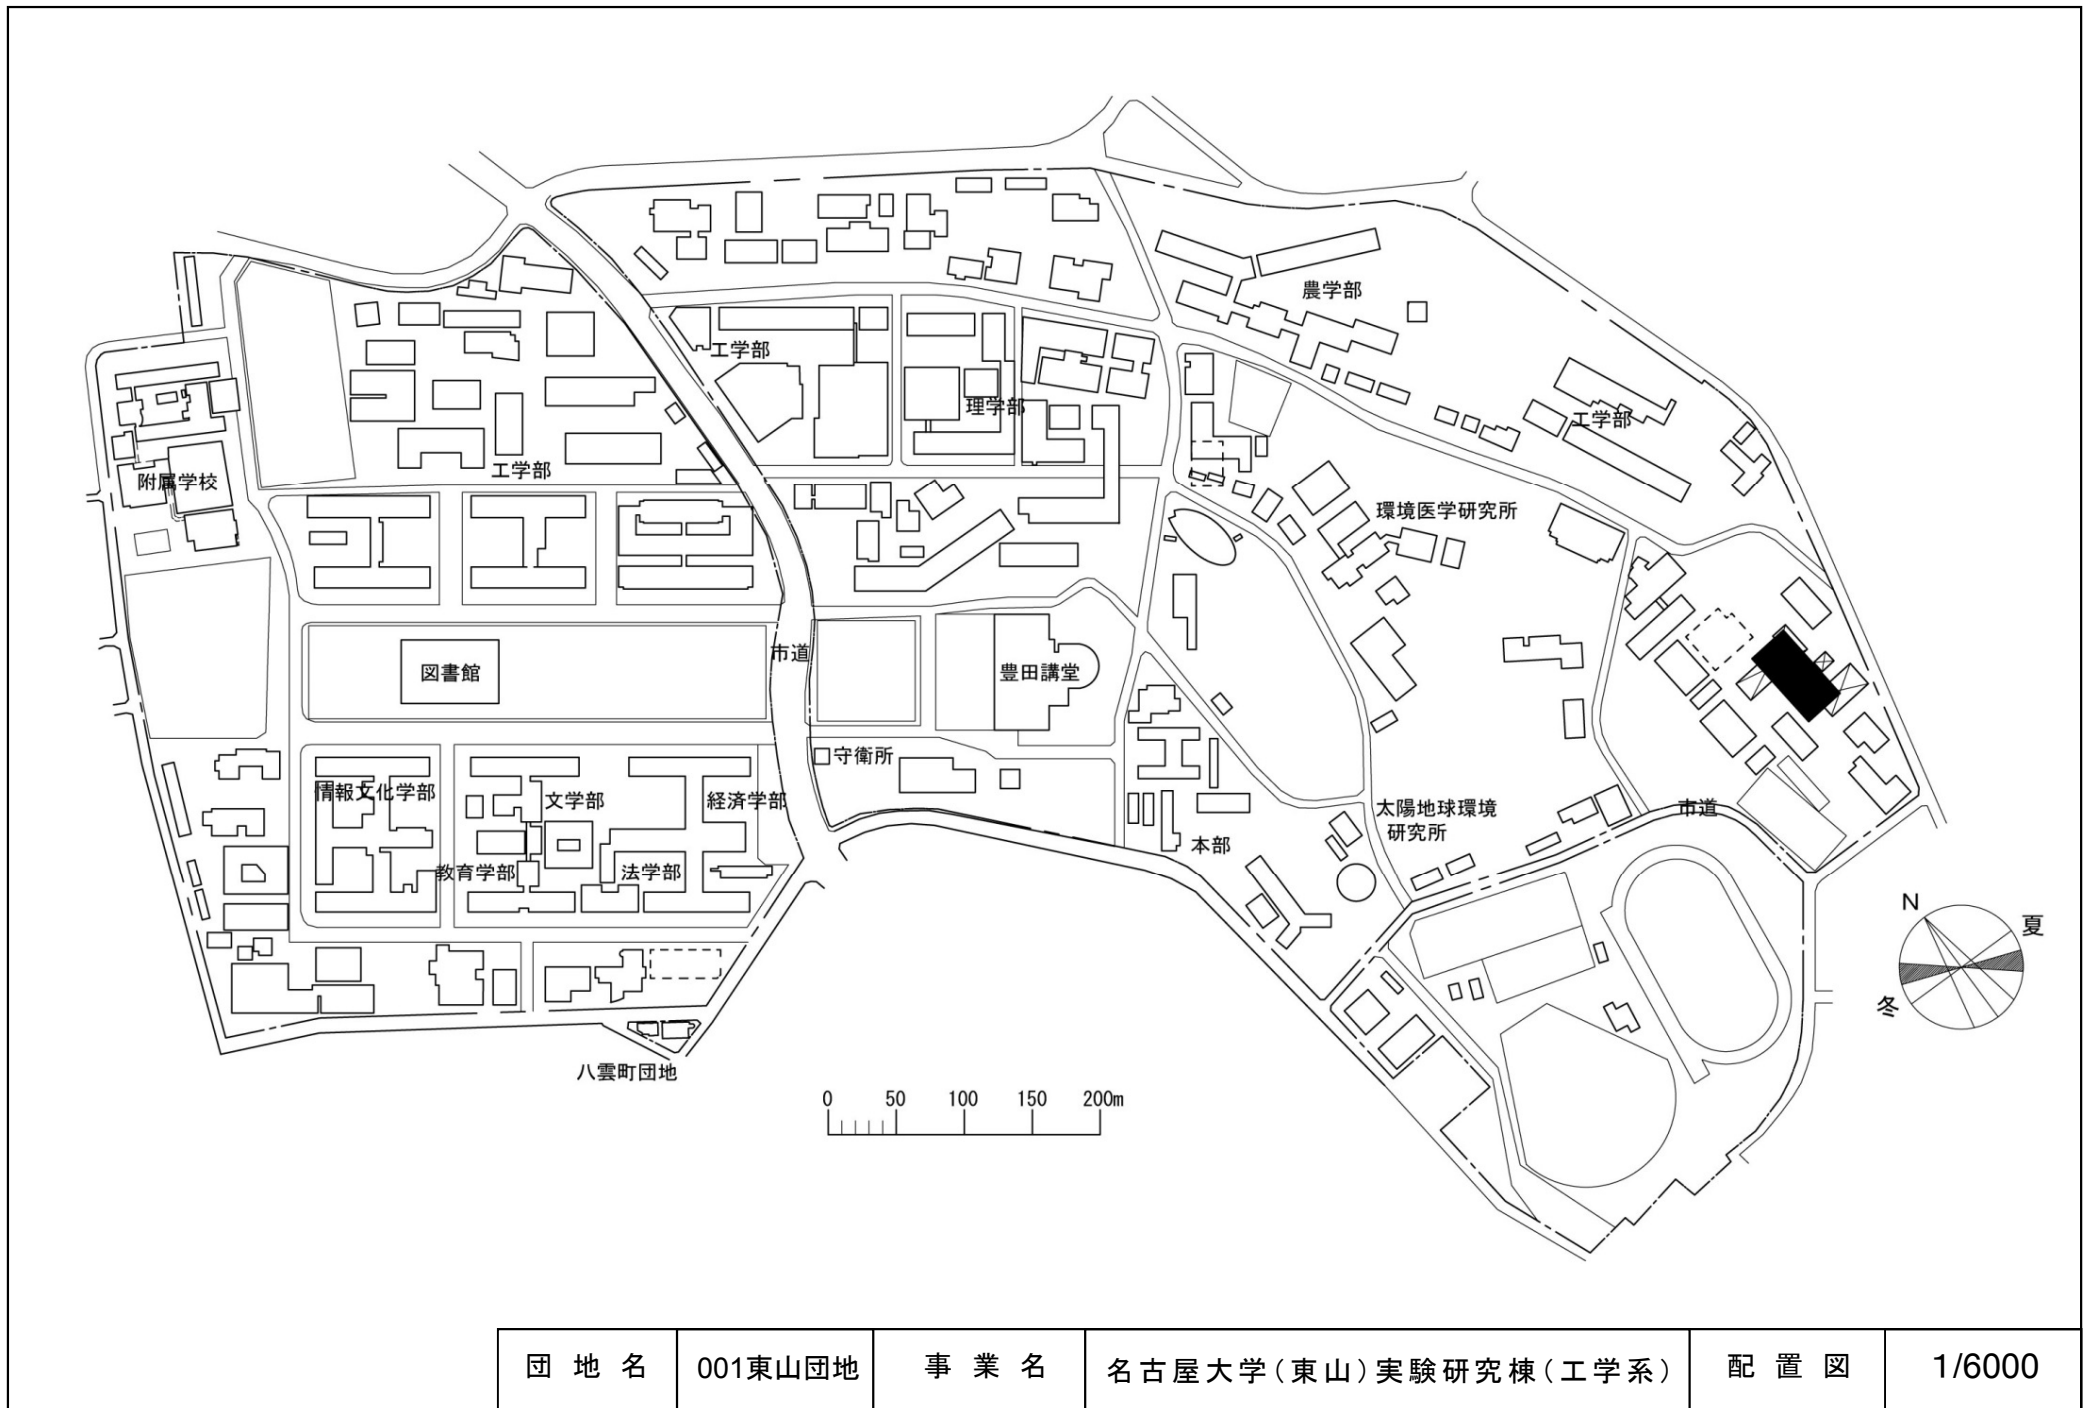

团地名	001東山团地	事業名	名古屋大学(東山)実験研究棟(工学系)	配置図	1/6000
-----	---------	-----	---------------------	-----	--------

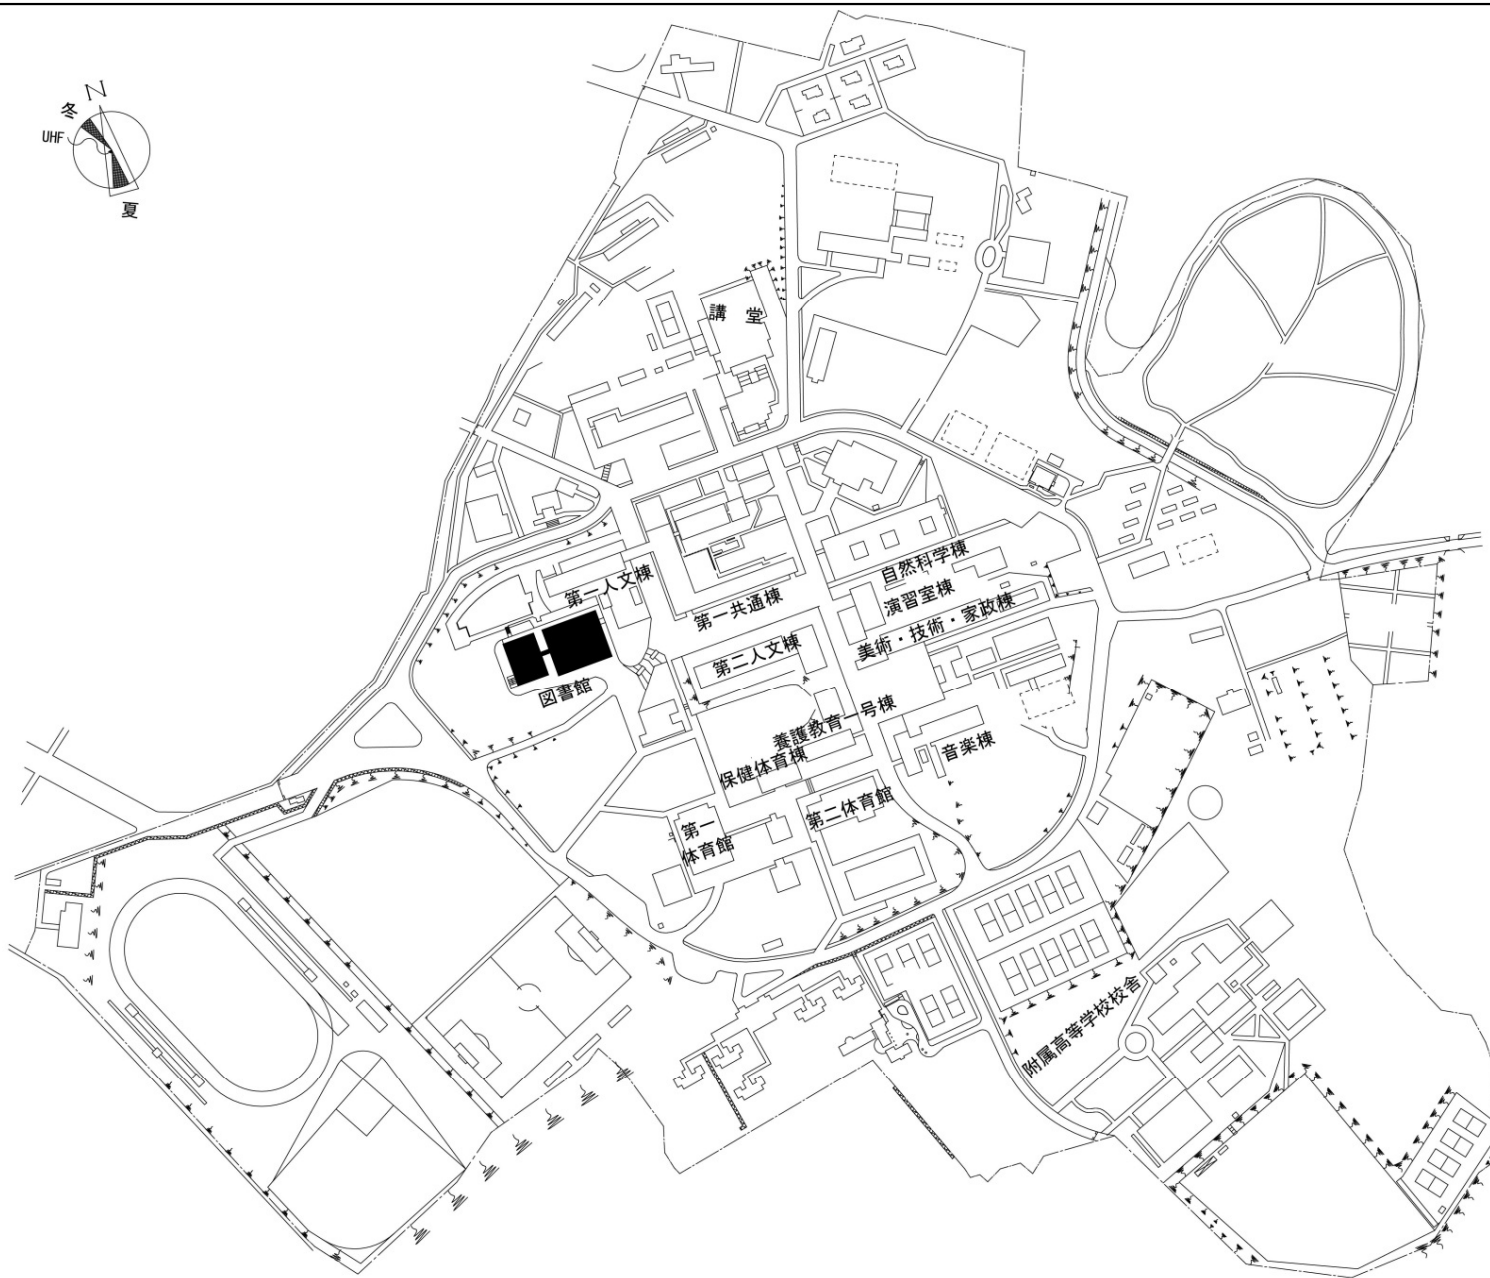


団地名	001 井ヶ谷	事業名	愛知教育大学(井ヶ谷)図書館改修	配置図	1/5,000
-----	---------	-----	------------------	-----	---------

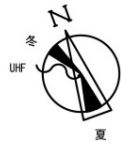



凡例

	自動火災報知設備受信機	更新又は新設
	自動火災報知設備副受信機	更新又は新設
	建物間通信制御盤	
	屋外通信線路	
	自火報設備受信機、副受信機	既設を示す

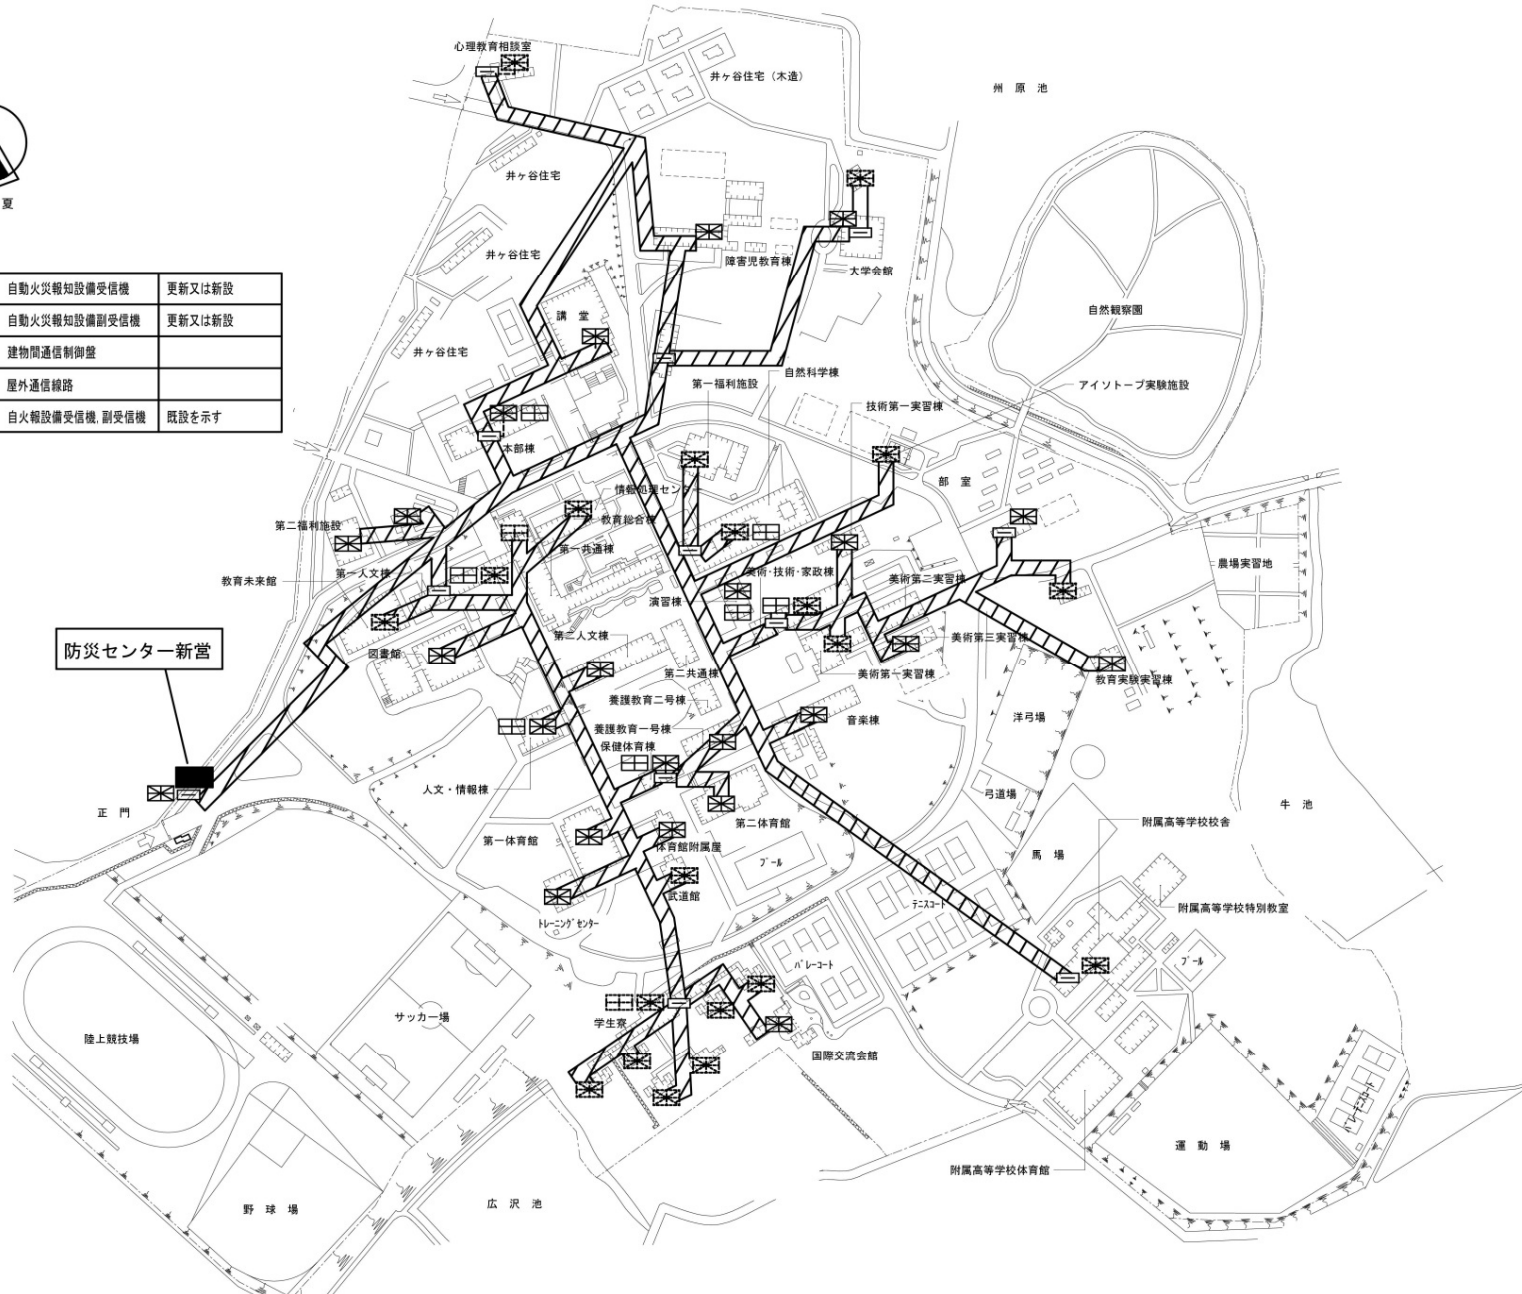




団地名	001 井ヶ谷	事業名	愛知教育大学(井ヶ谷)ライフライン再生(防災設備)	配置図	1/5,000
-----	---------	-----	---------------------------	-----	---------

屋外給水管更新
 屋外排水管新設
 支障配管切り直し
 困障
 原水槽新設
 RC水槽補修

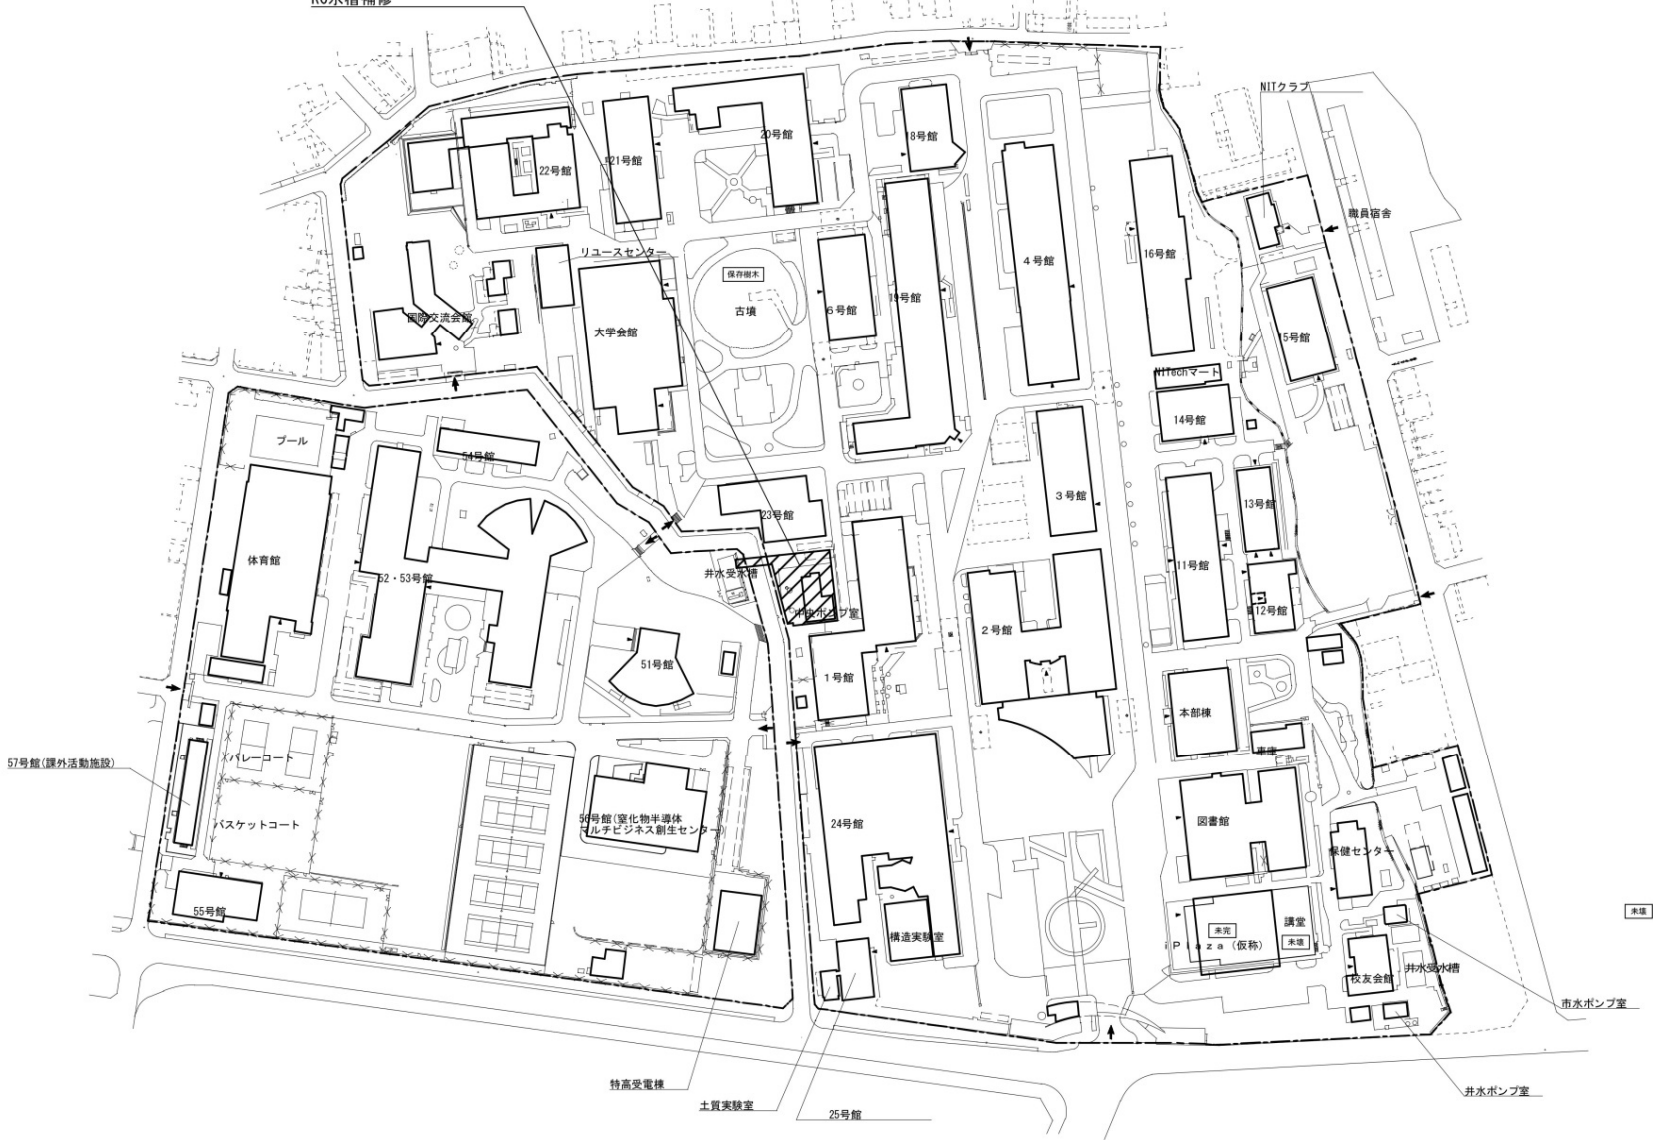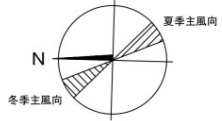


0 10 20 30 40 50 70 100 150 200m


団地名	001 御器所	事業名	名古屋工業大学(御器所)ライフライン再生(給水設備)	配置図	1/3000
-----	---------	-----	----------------------------	-----	--------

 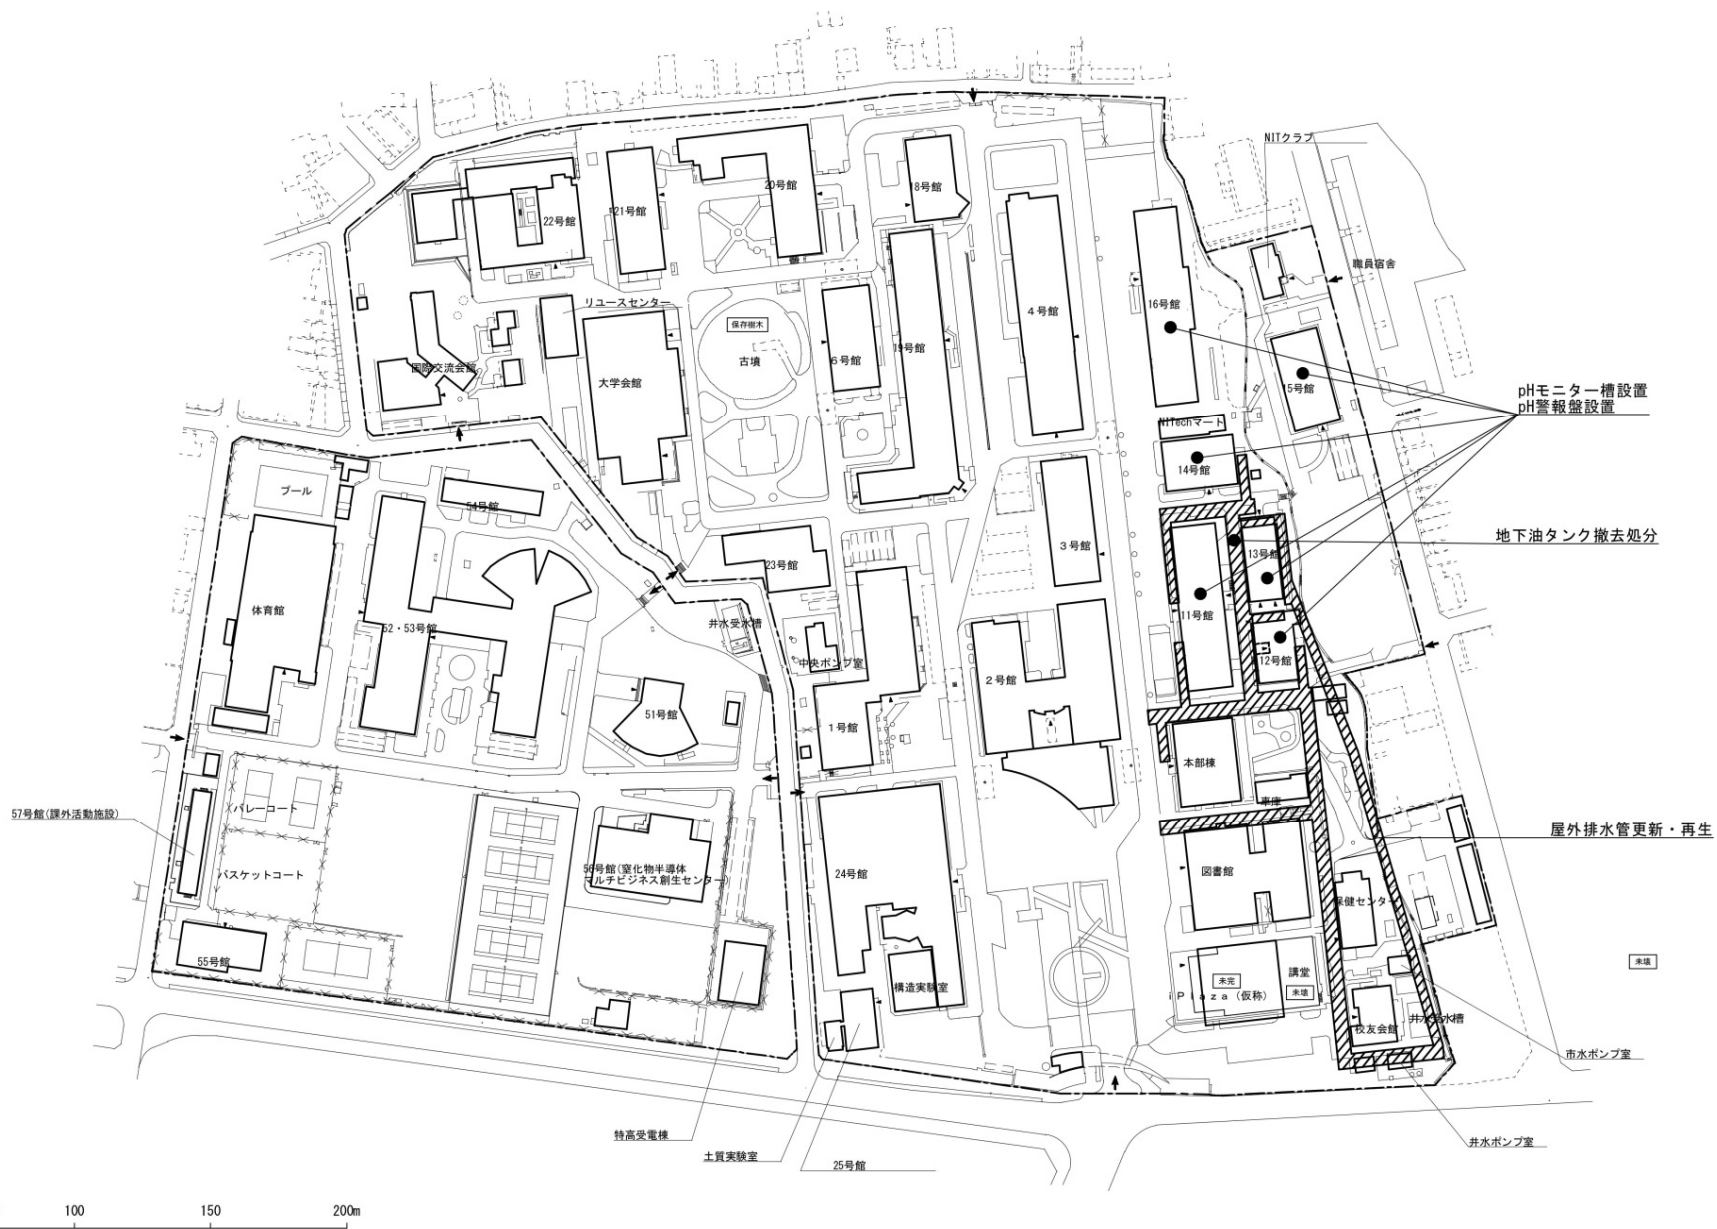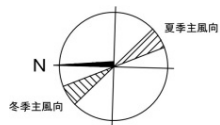


団地名	001 御器所	事業名	名古屋工業大学(御器所)ライフライン再生(排水設備)	配置図	1/3000
-----	---------	-----	----------------------------	-----	--------

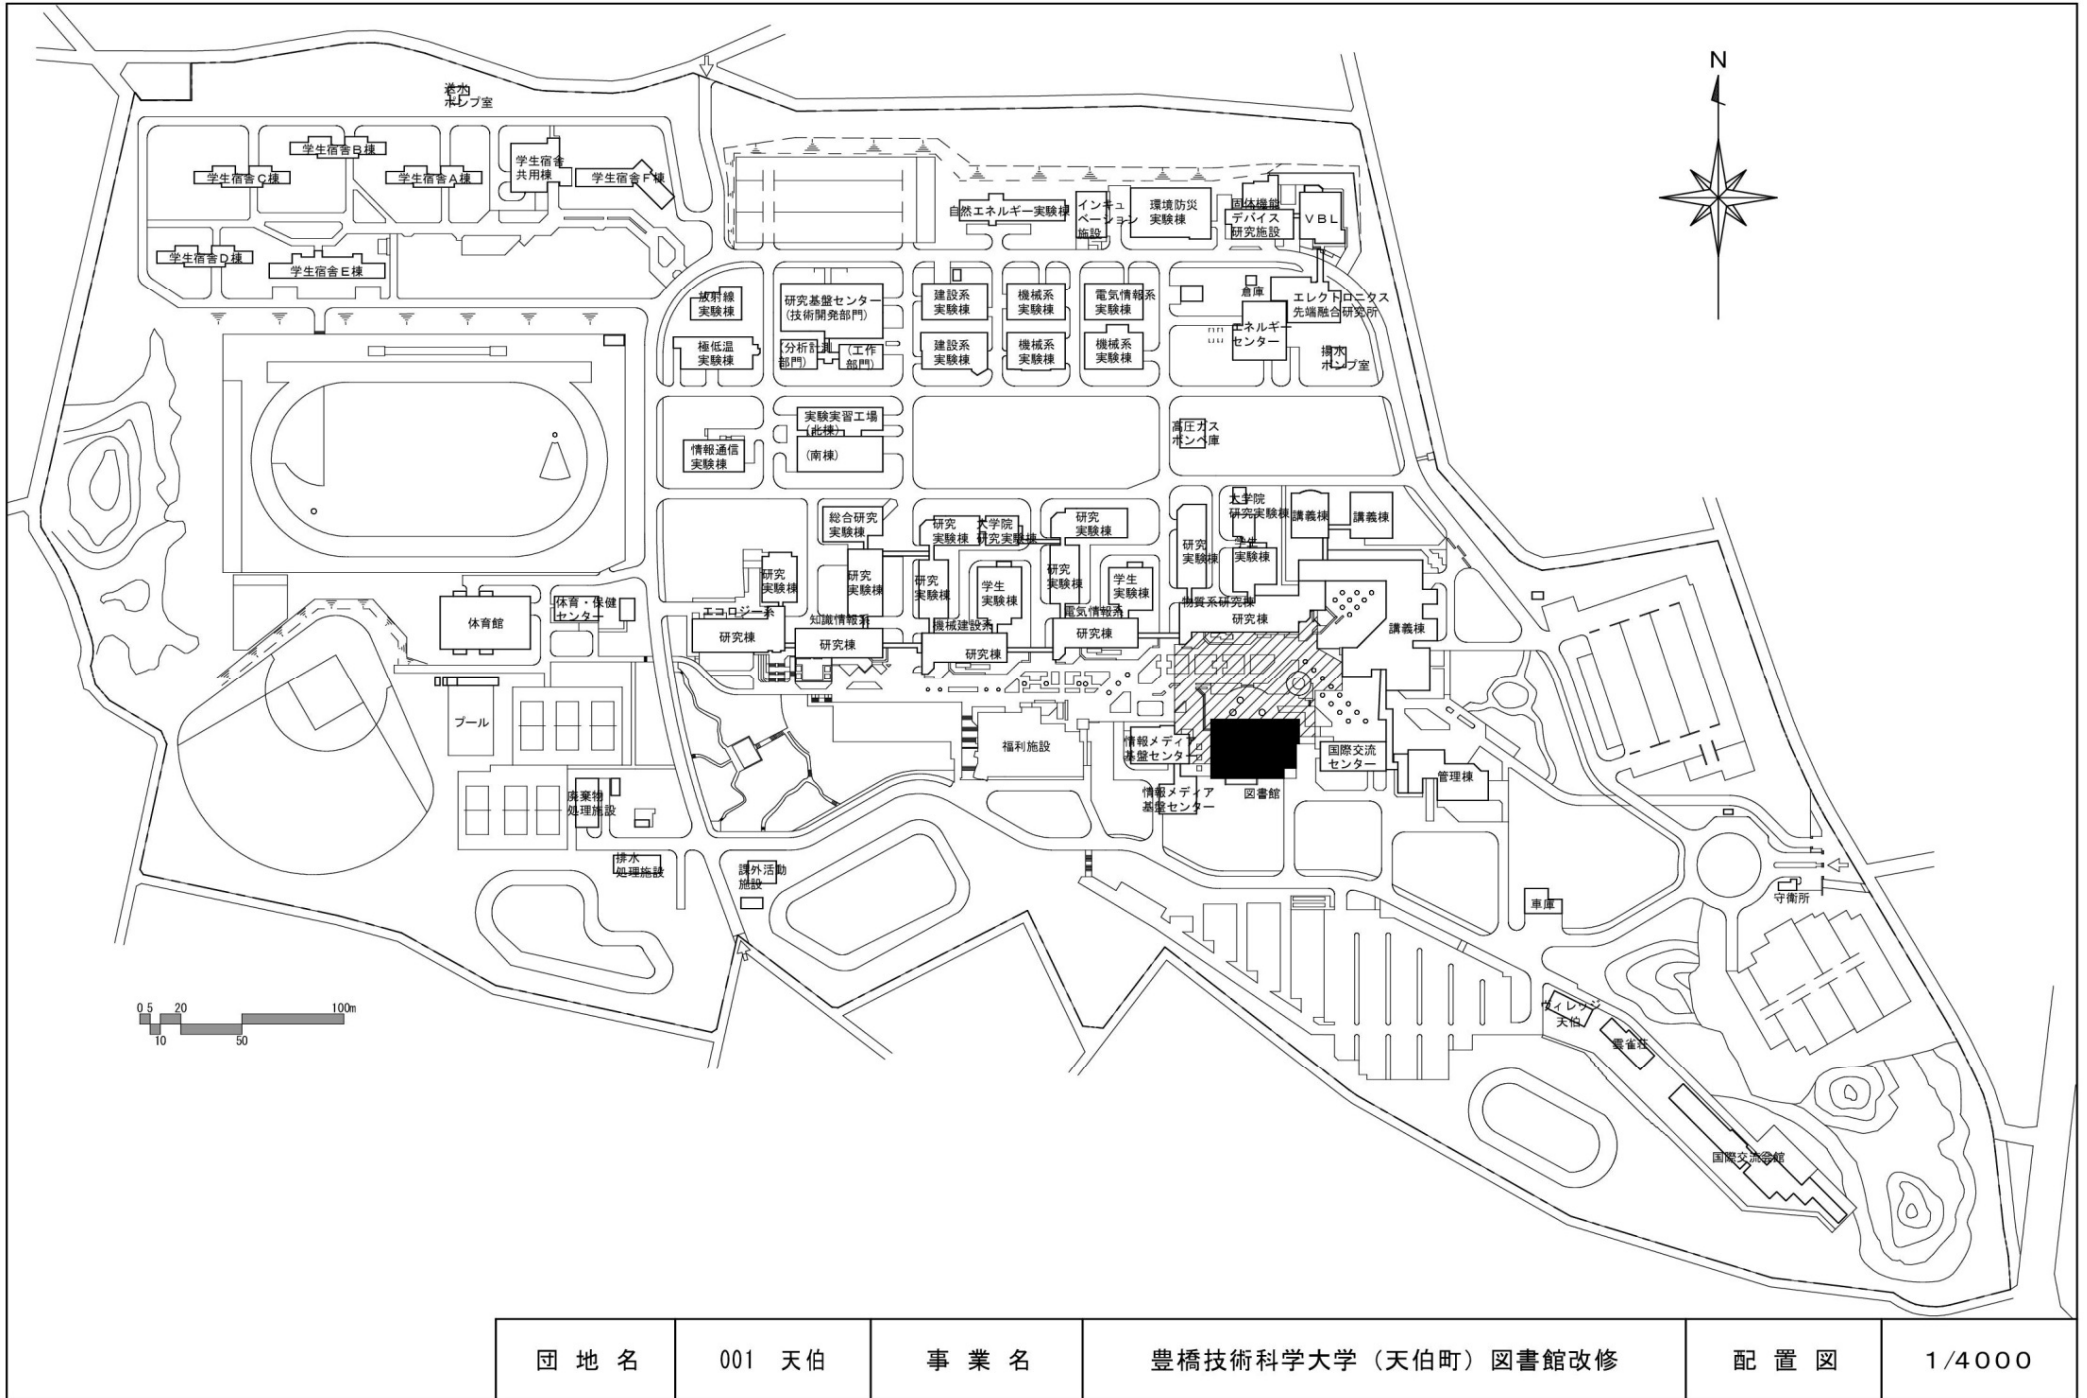

団地名	001 天伯	事業名	豊橋技術科学大学 (天伯町) 図書館改修	配置図	1/4000
-----	--------	-----	----------------------	-----	--------

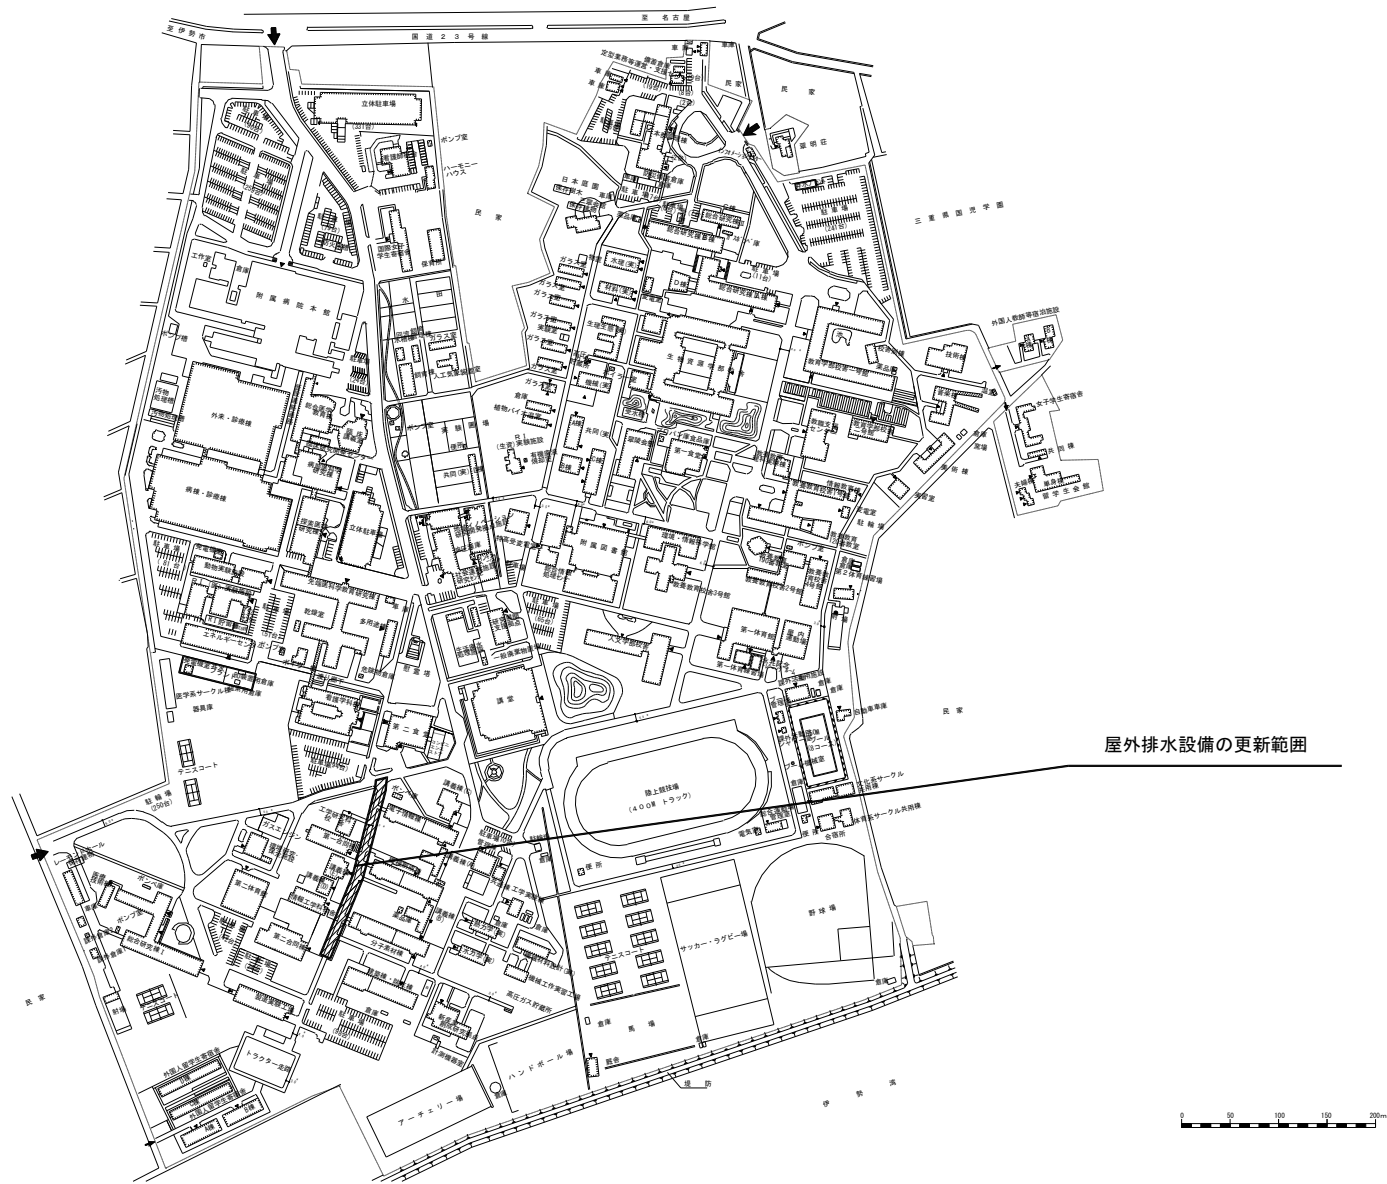


団地名	001 上浜	事業名	三重大学(上浜)ライフライン再生(排水設備)	配置図	1/8000
-----	--------	-----	------------------------	-----	--------

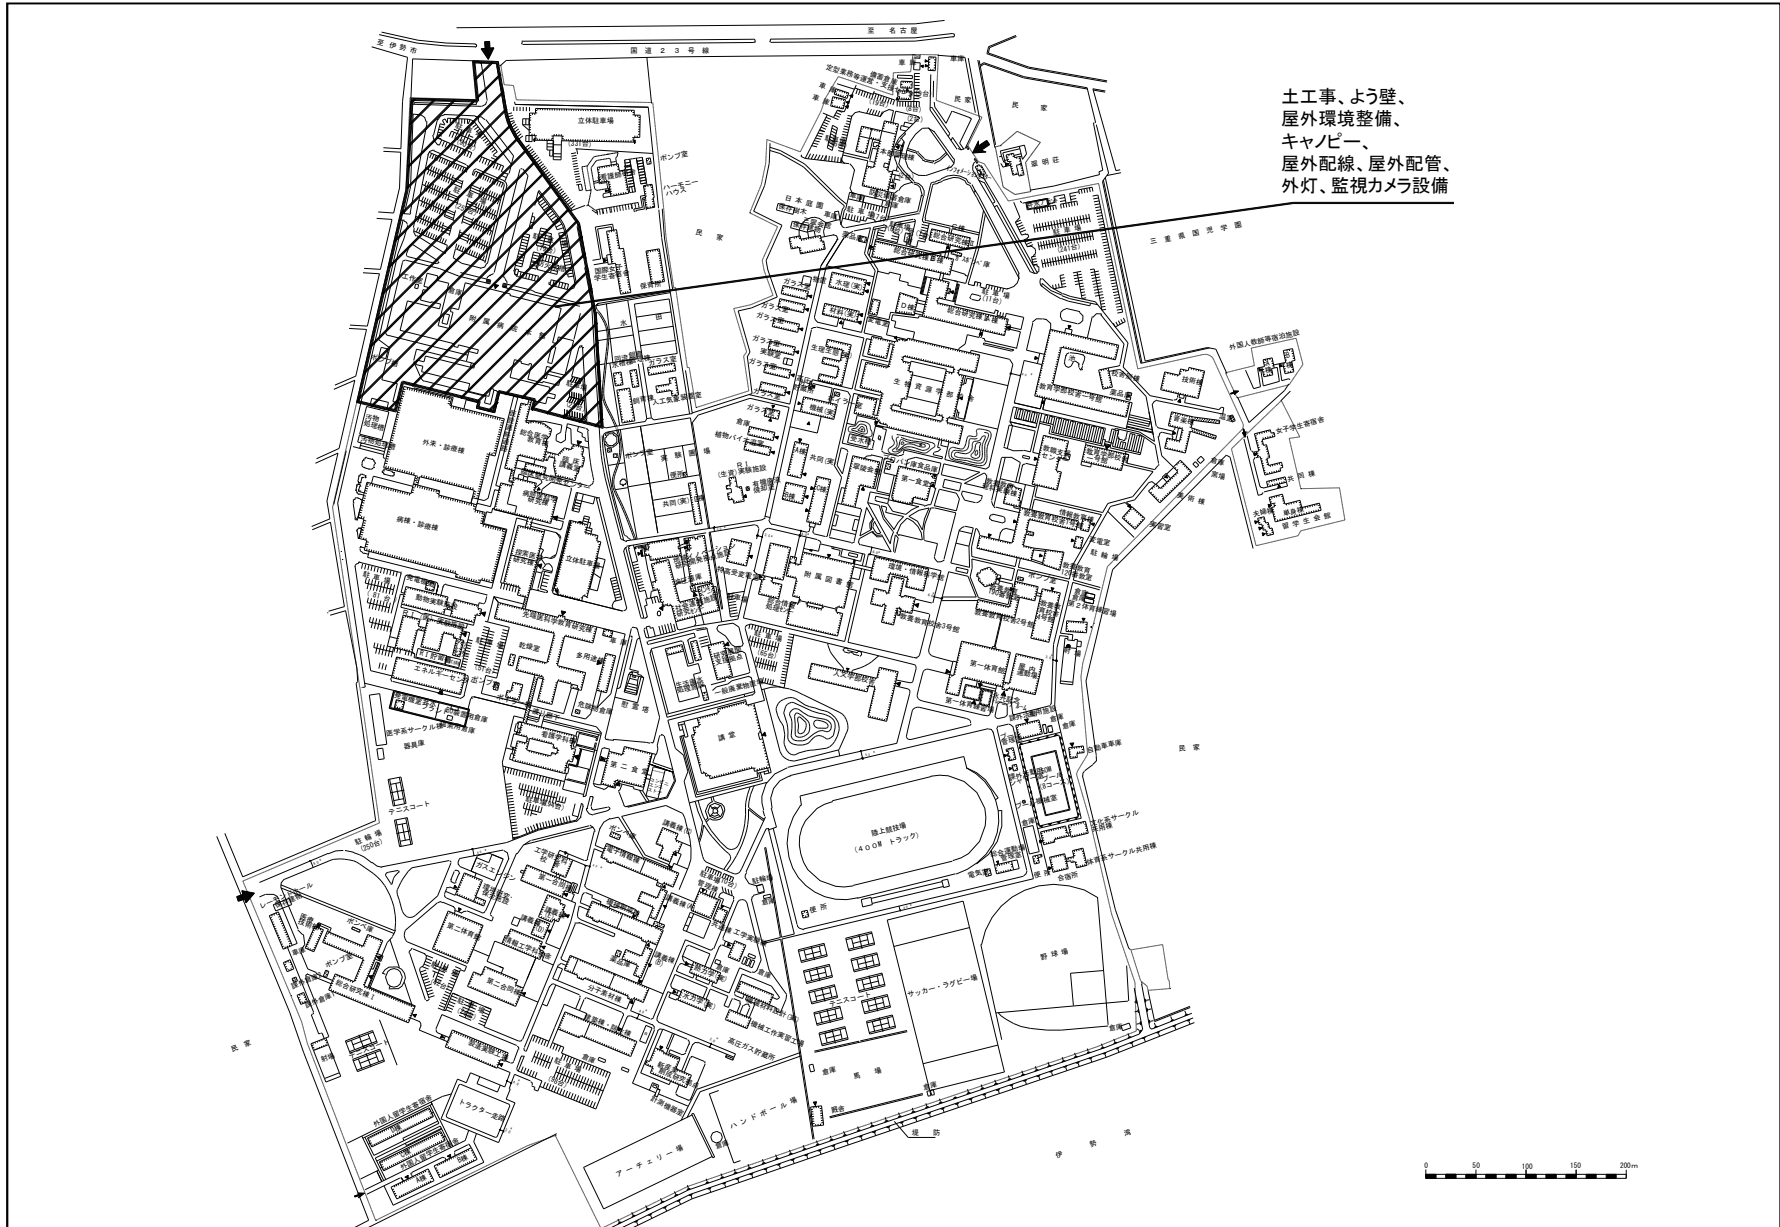


土工事、よう壁、
屋外環境整備、
キャンピ、
屋外配線、屋外配管、
外灯、監視カメラ設備


団地名	001 上浜	事業名	三重大学(医病)基幹・環境整備(屋外環境整備)	配置図	1/8000
-----	--------	-----	-------------------------	-----	--------

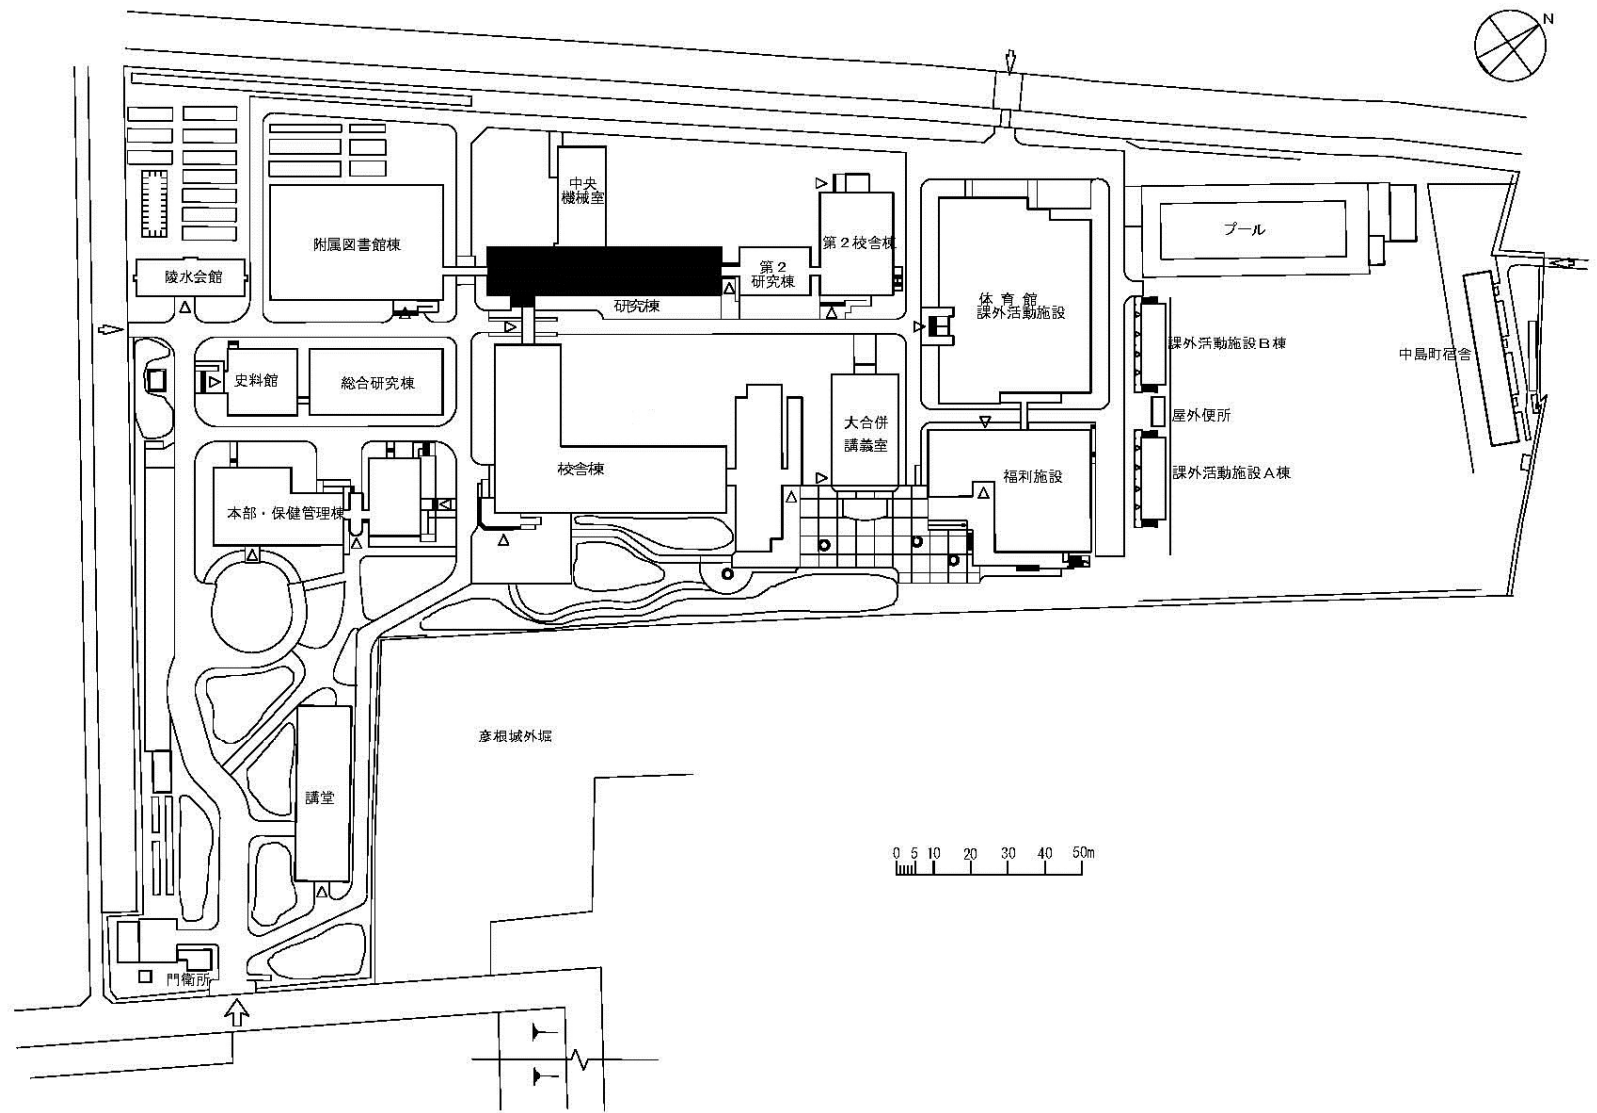

団地名	001彦根	事業名	滋賀大学(彦根)総合研究棟改修(経済学系)	配置図	1/2000
-----	-------	-----	-----------------------	-----	--------


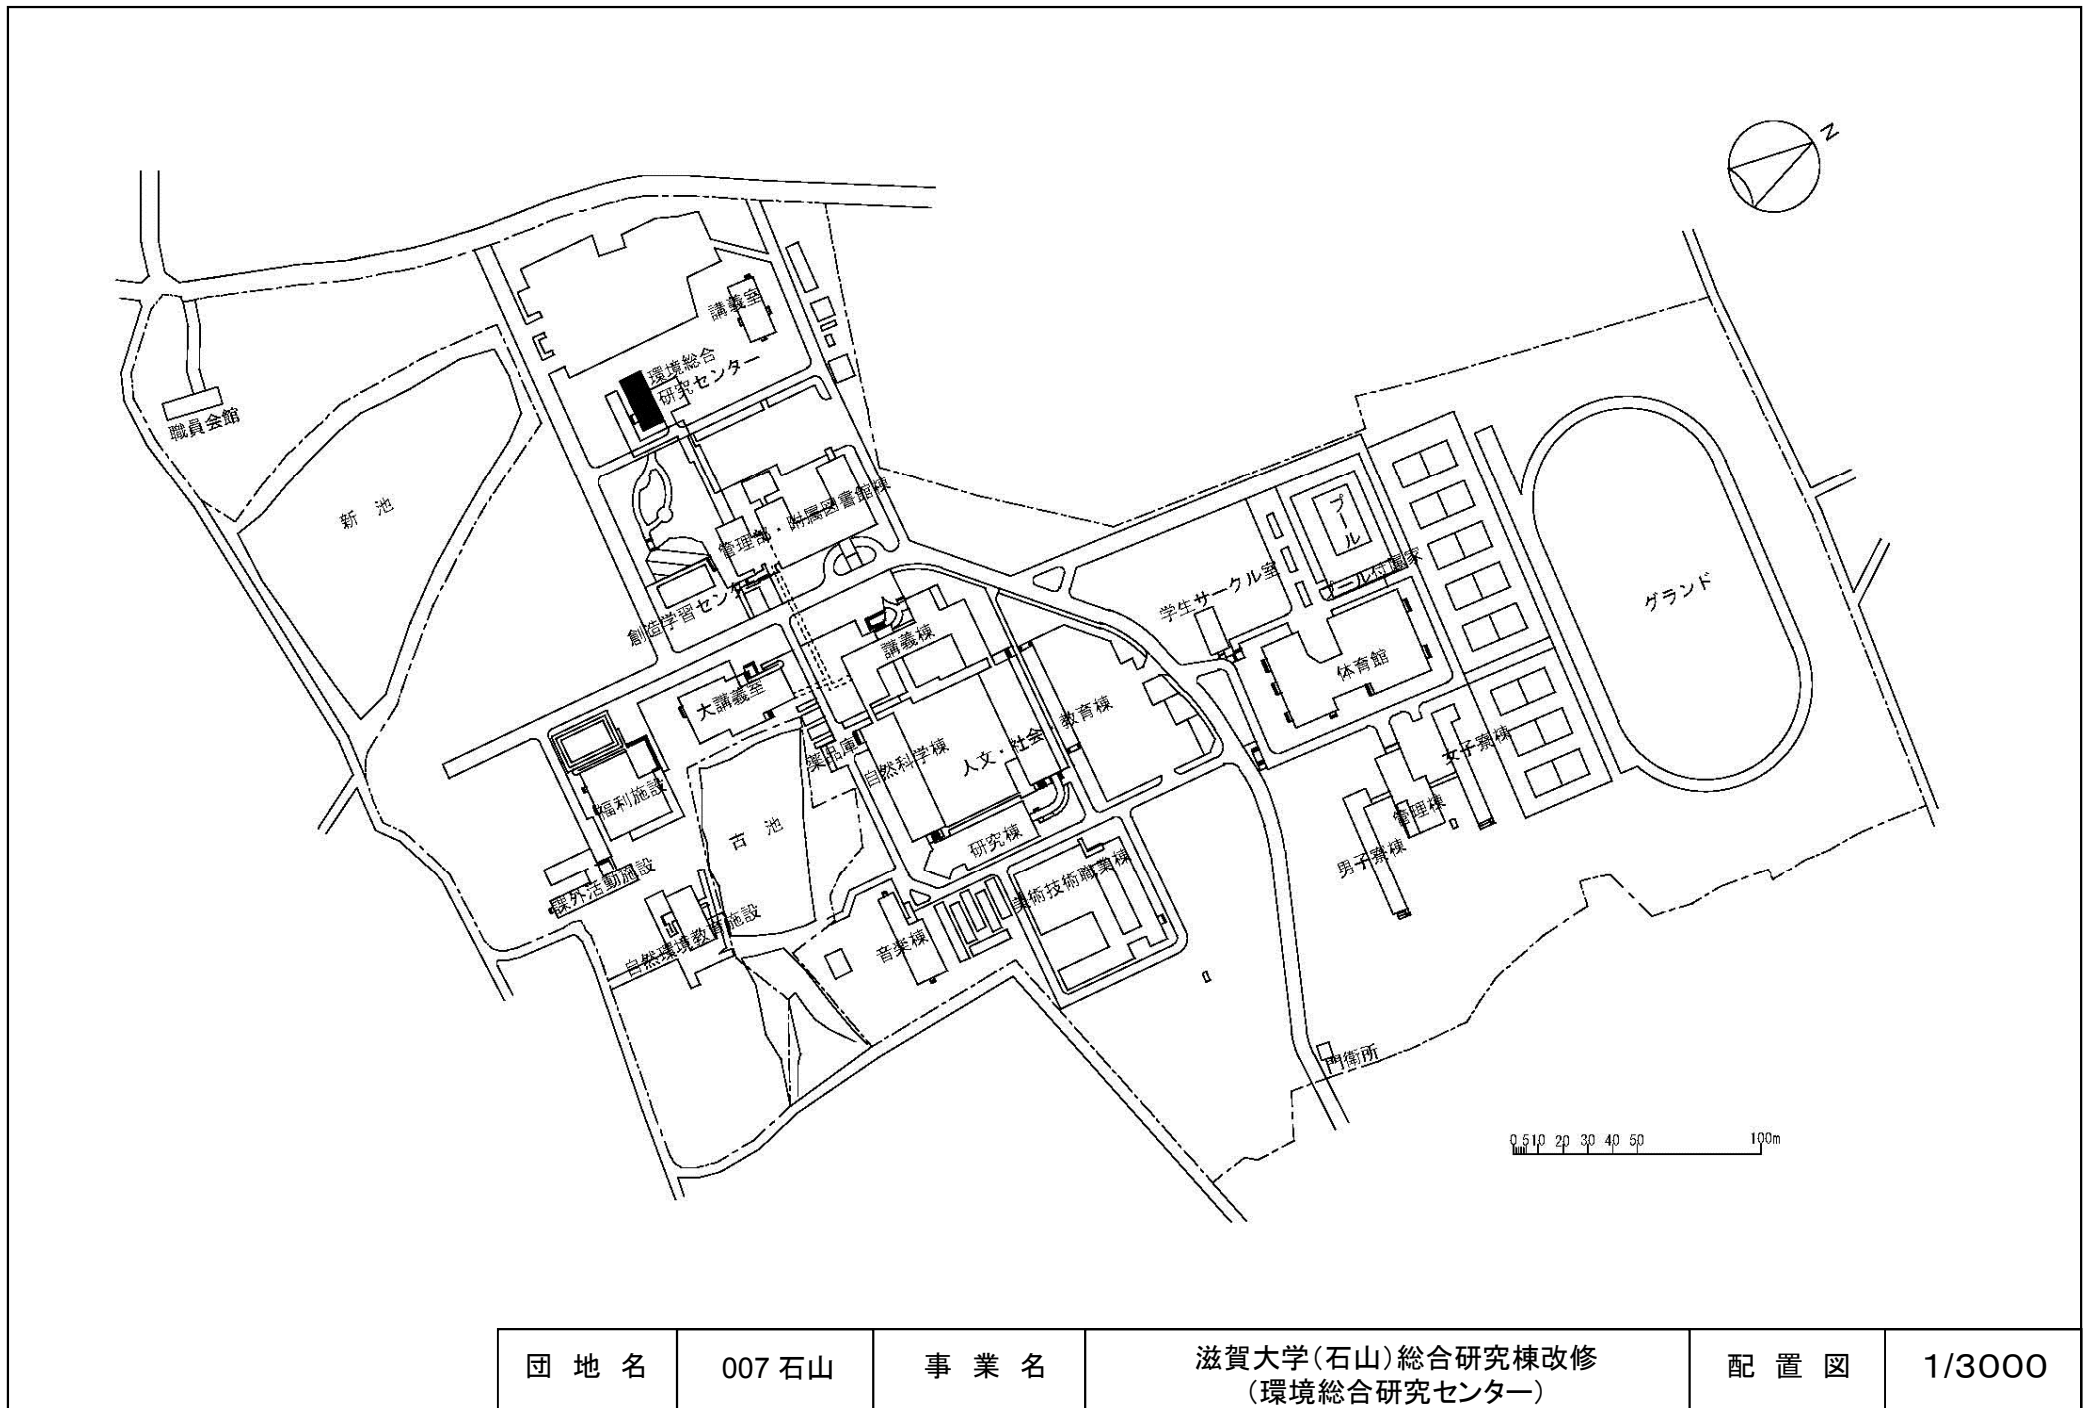


団地名	007石山	事業名	滋賀大学(石山)総合研究棟改修 (環境総合研究センター)	配置図	1/3000
-----	-------	-----	---------------------------------	-----	--------

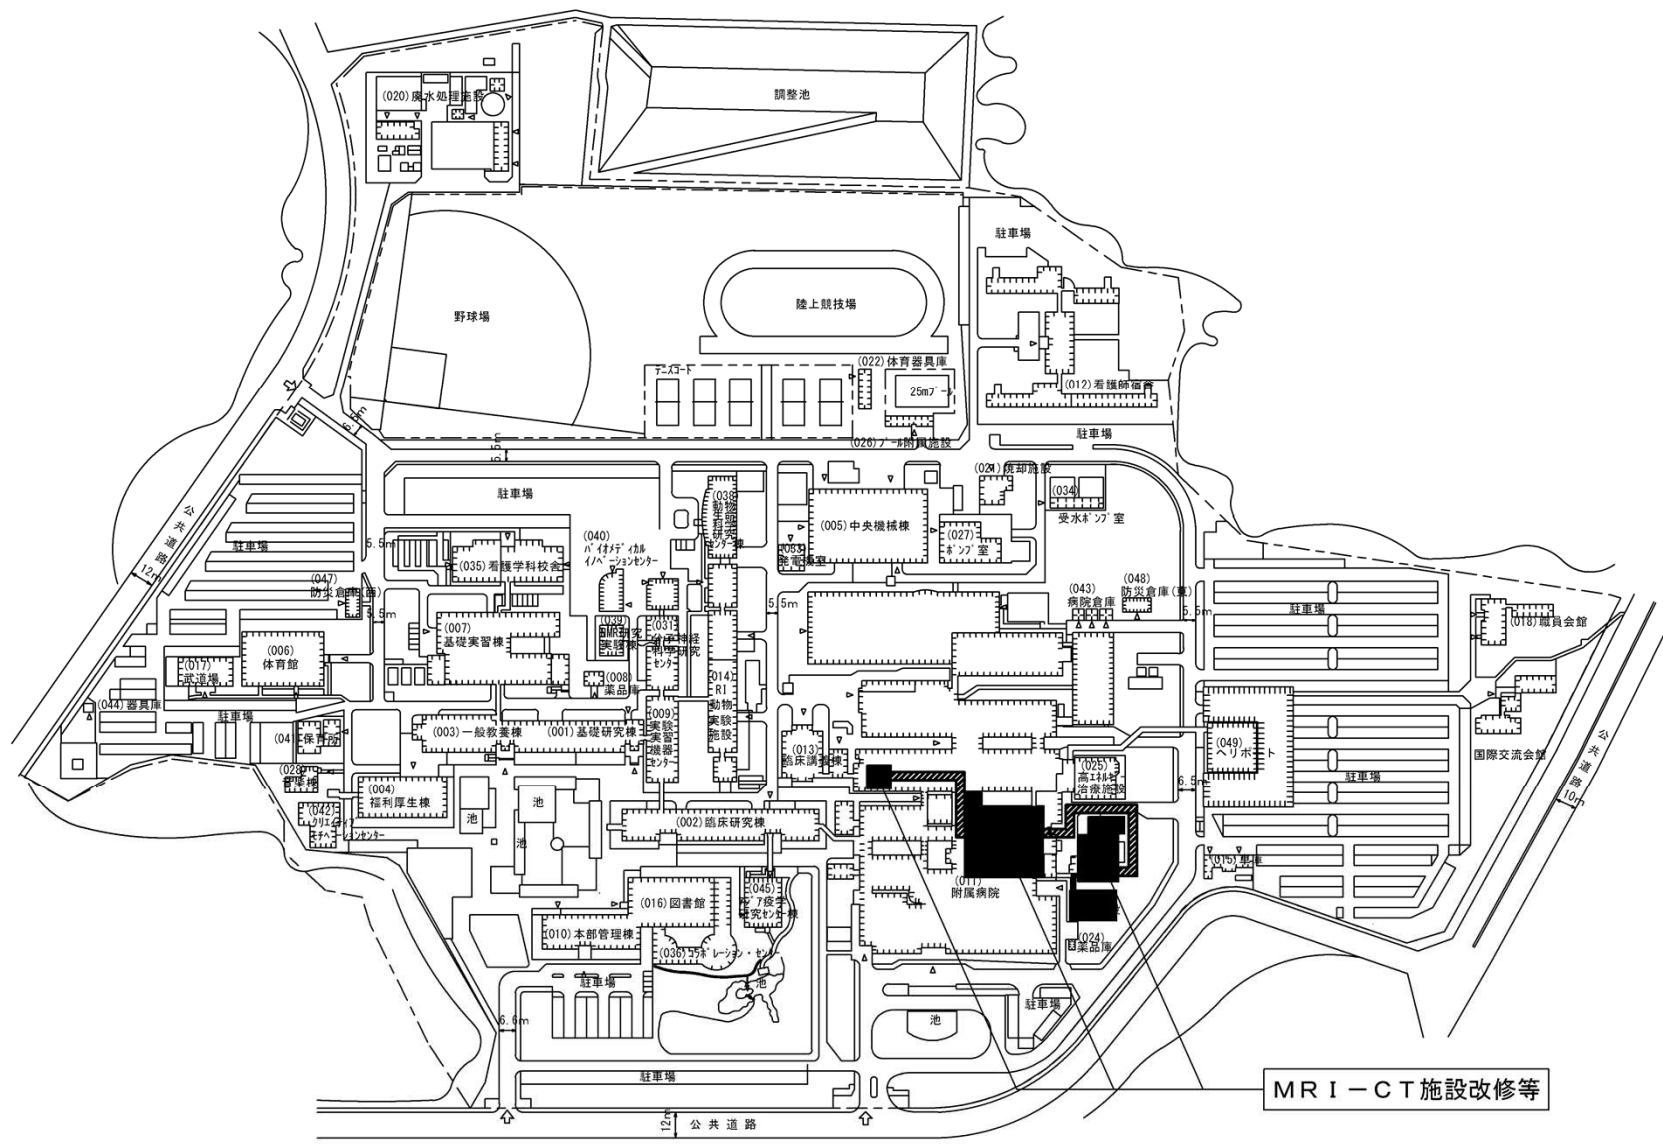


MRI-CT施設改修等


団地名 001 瀬田月輪	事業名 滋賀医科大学(医病)MRI-CT施設改修等	配置図 1/4000
-----------------	------------------------------	---------------

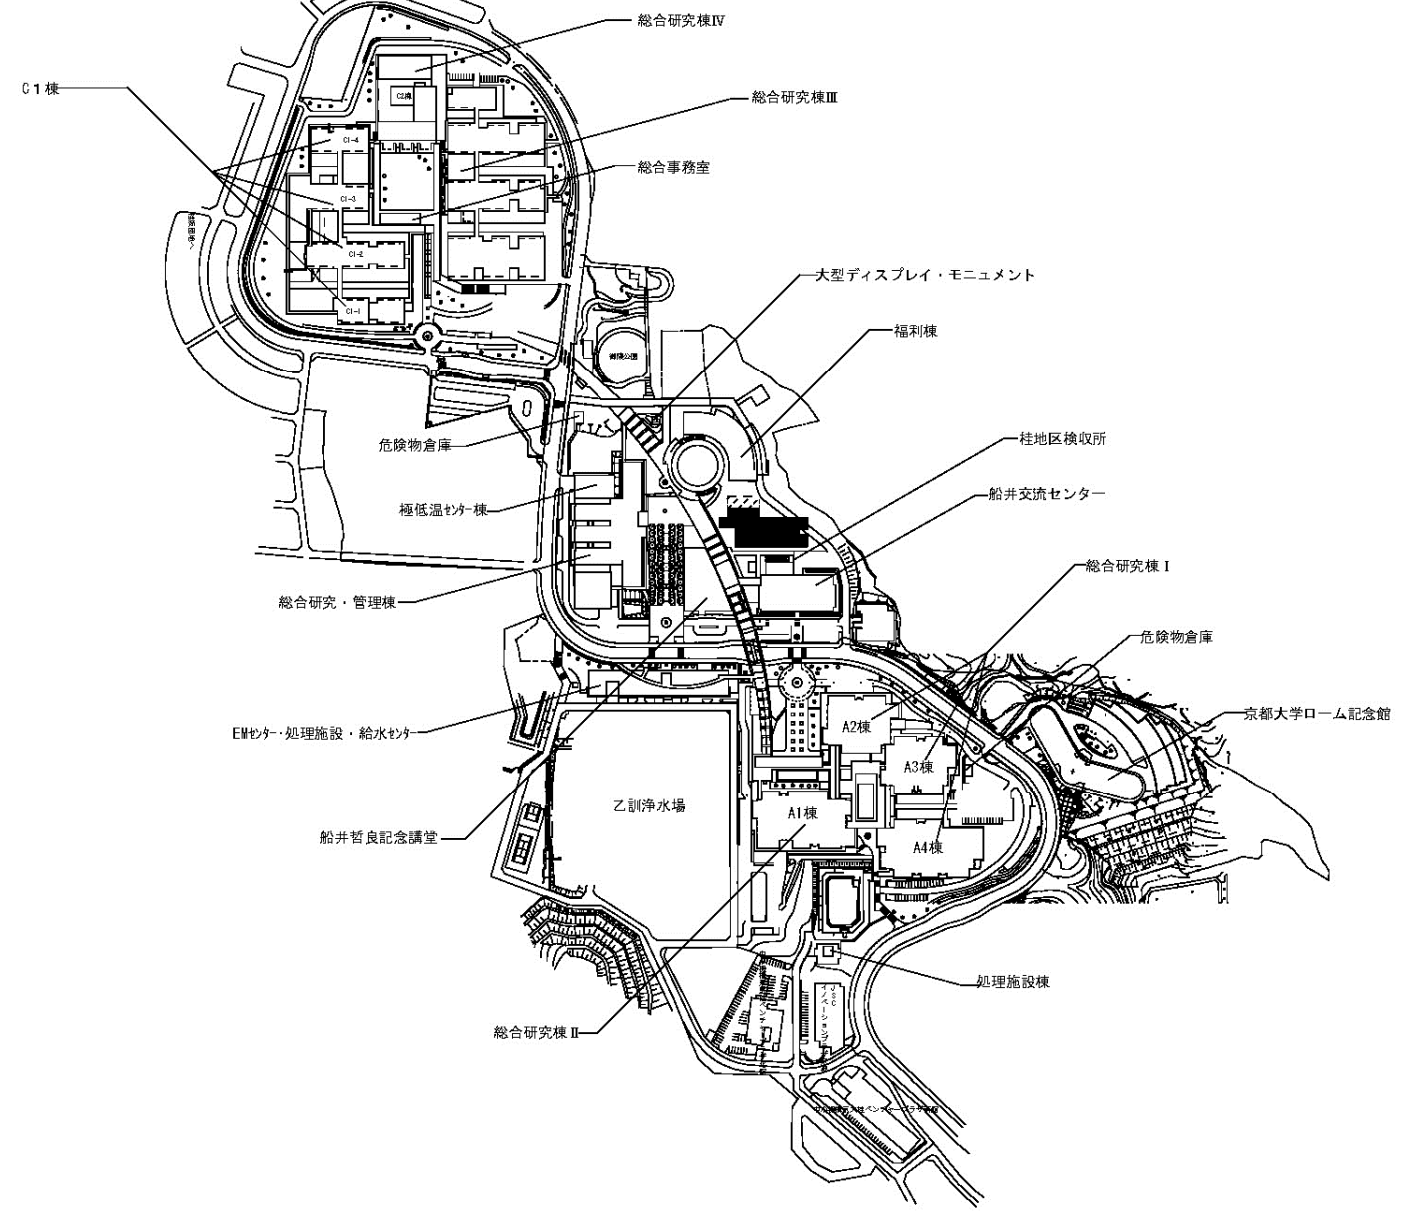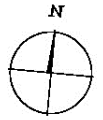


団地名	011桂	事業名	京都大学(桂)図書館	配置図	1/6000
-----	------	-----	------------	-----	--------

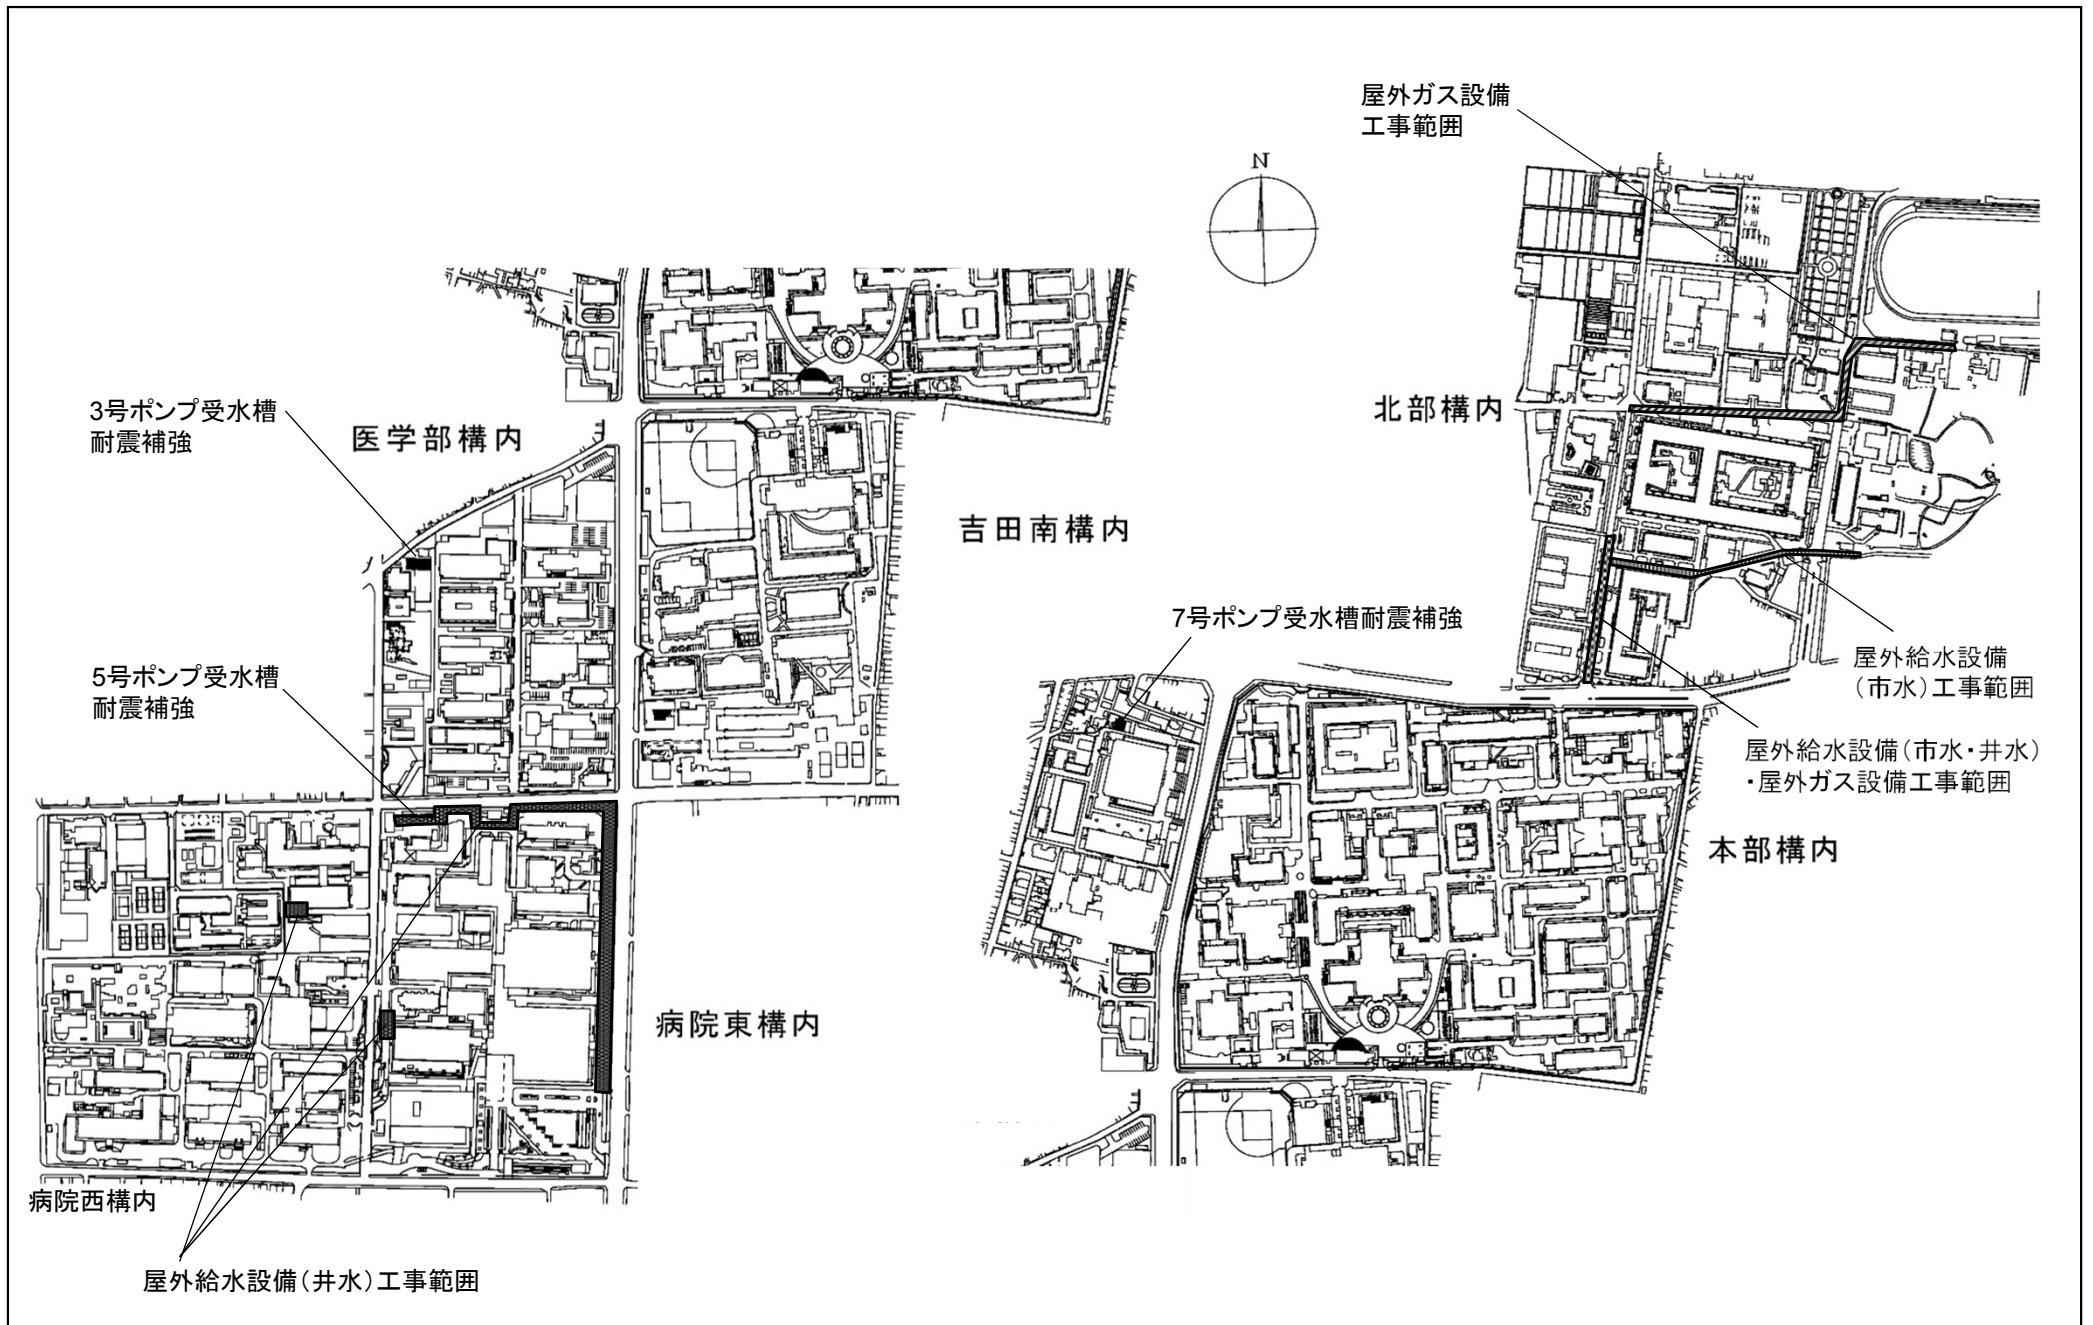






団地名	吉田	事業名	京都大学(吉田)ライフライン再生(ガス設備等)	配置図	1/7500
-----	----	-----	-------------------------	-----	--------

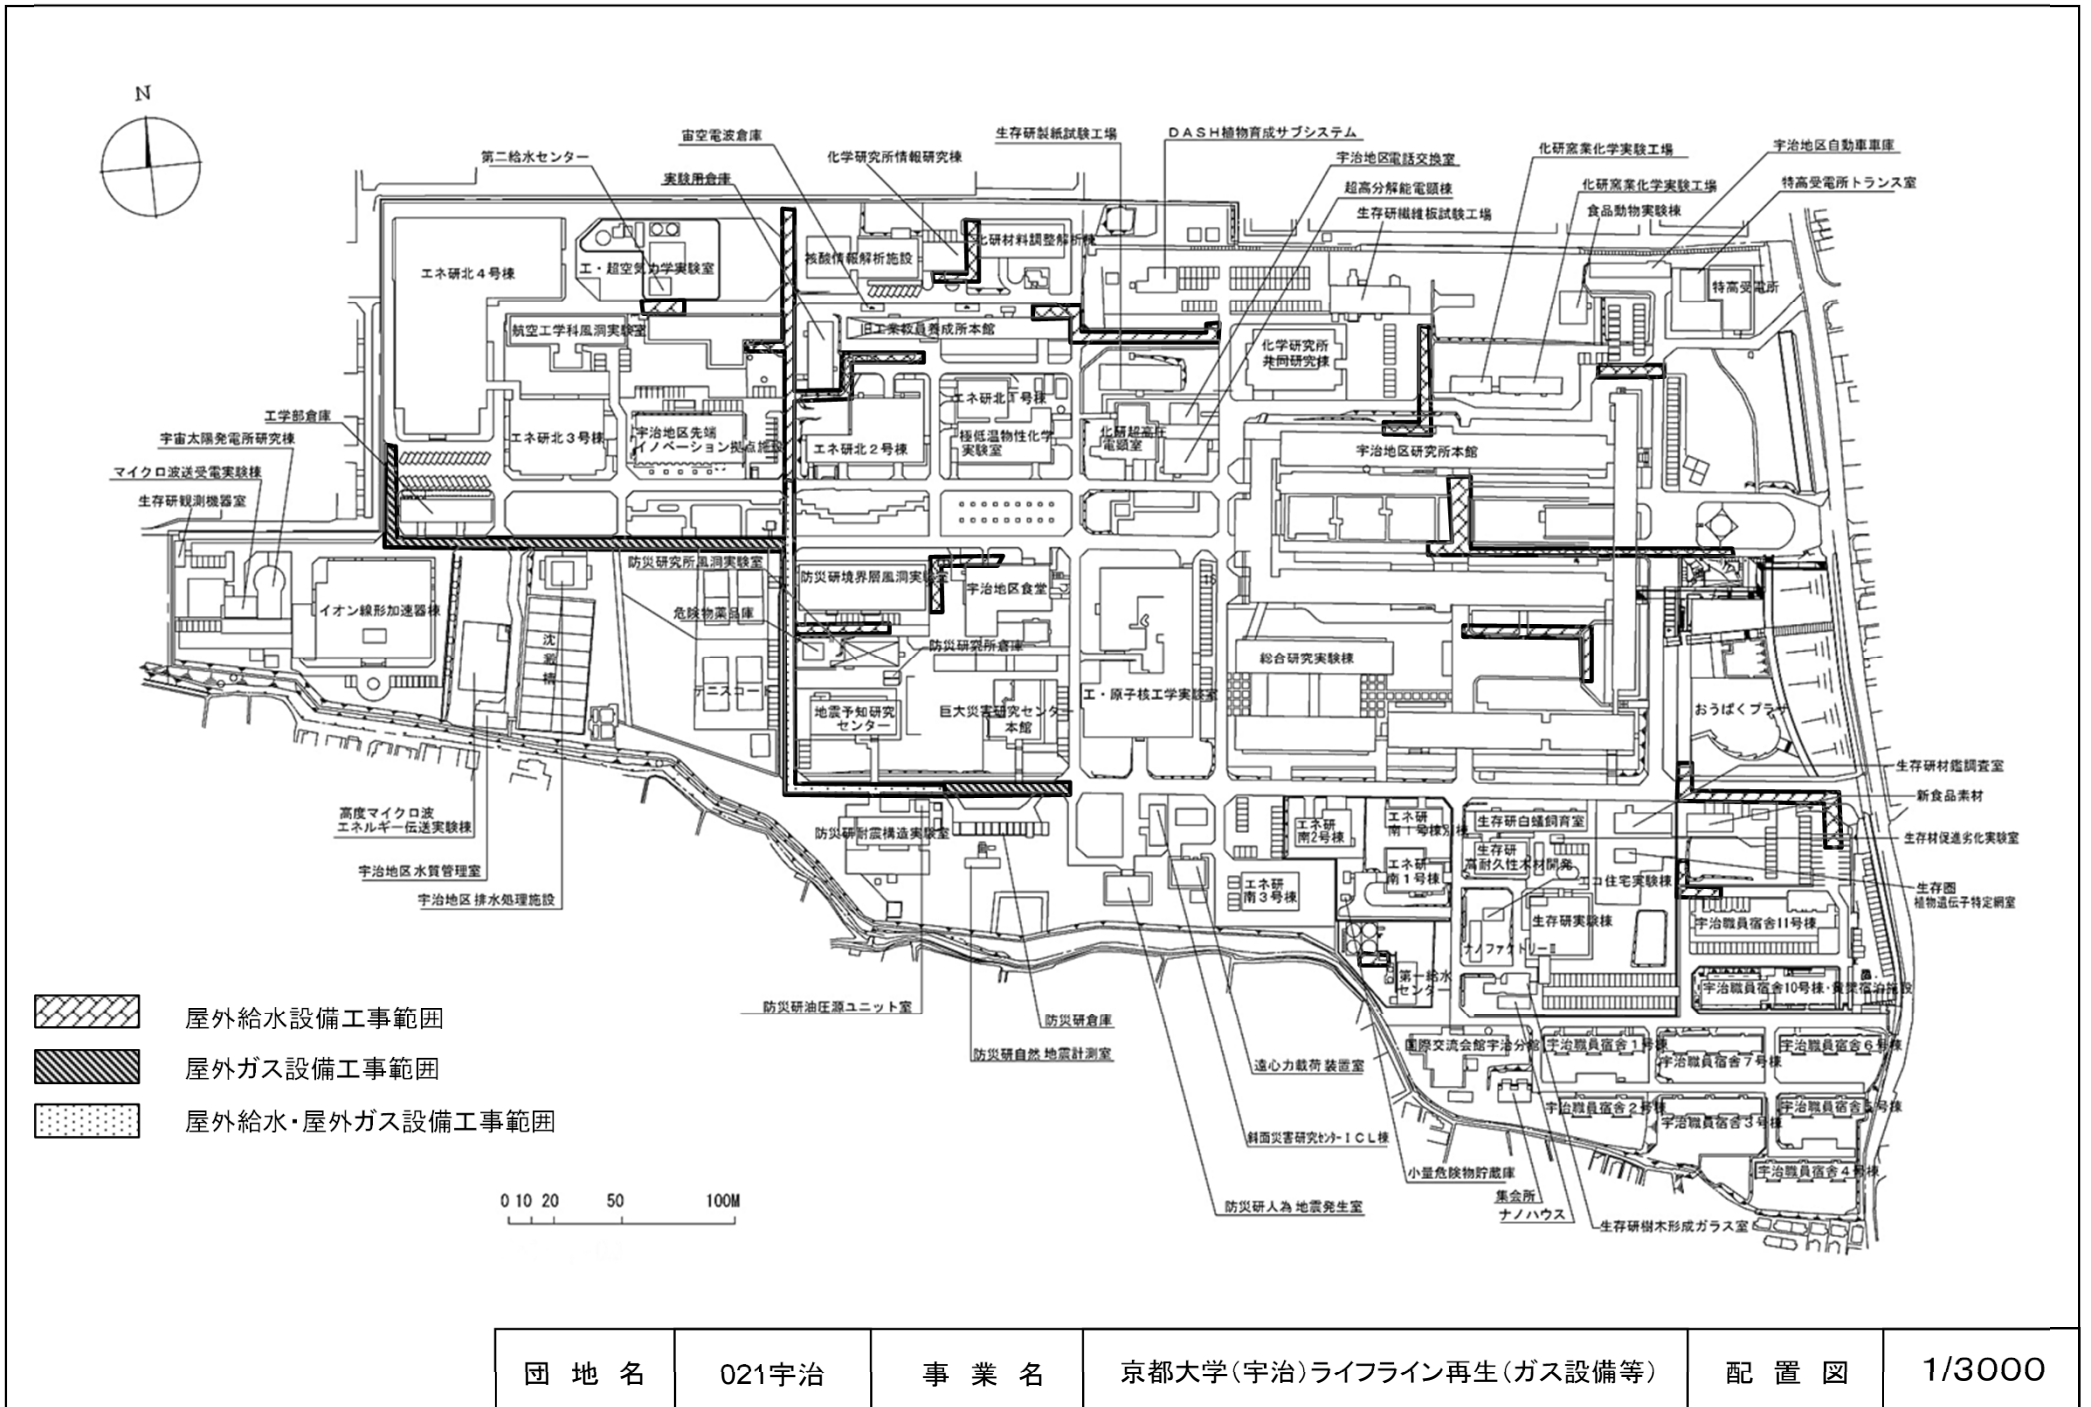

団地名	021宇治	事業名	京都大学(宇治)ライフライン再生(ガス設備等)	配置図	1/3000
-----	-------	-----	-------------------------	-----	--------

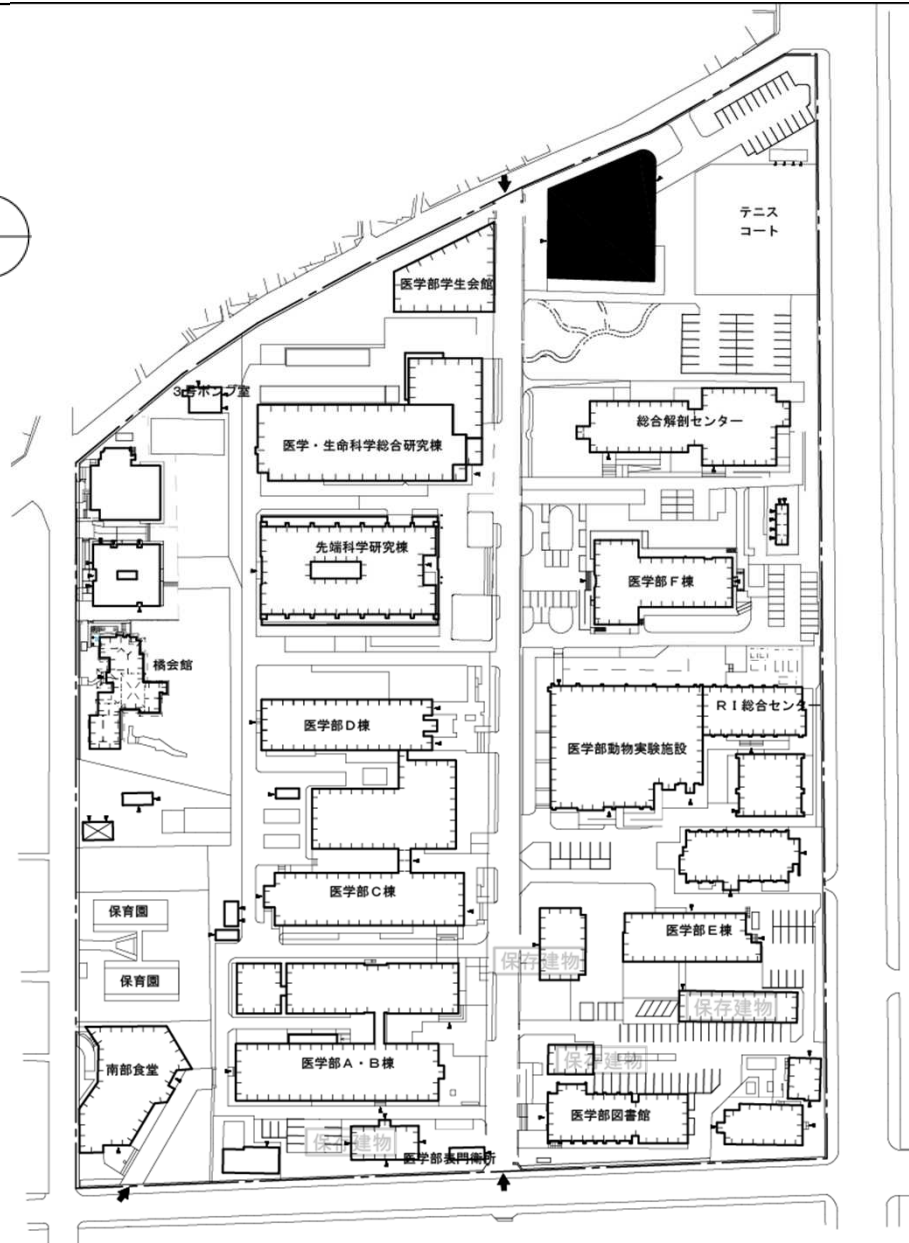


団地名	003 南部	事業名	京都大学(南部)講堂耐震改修	配置図	1/2500
-----	--------	-----	----------------	-----	--------

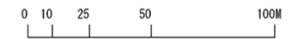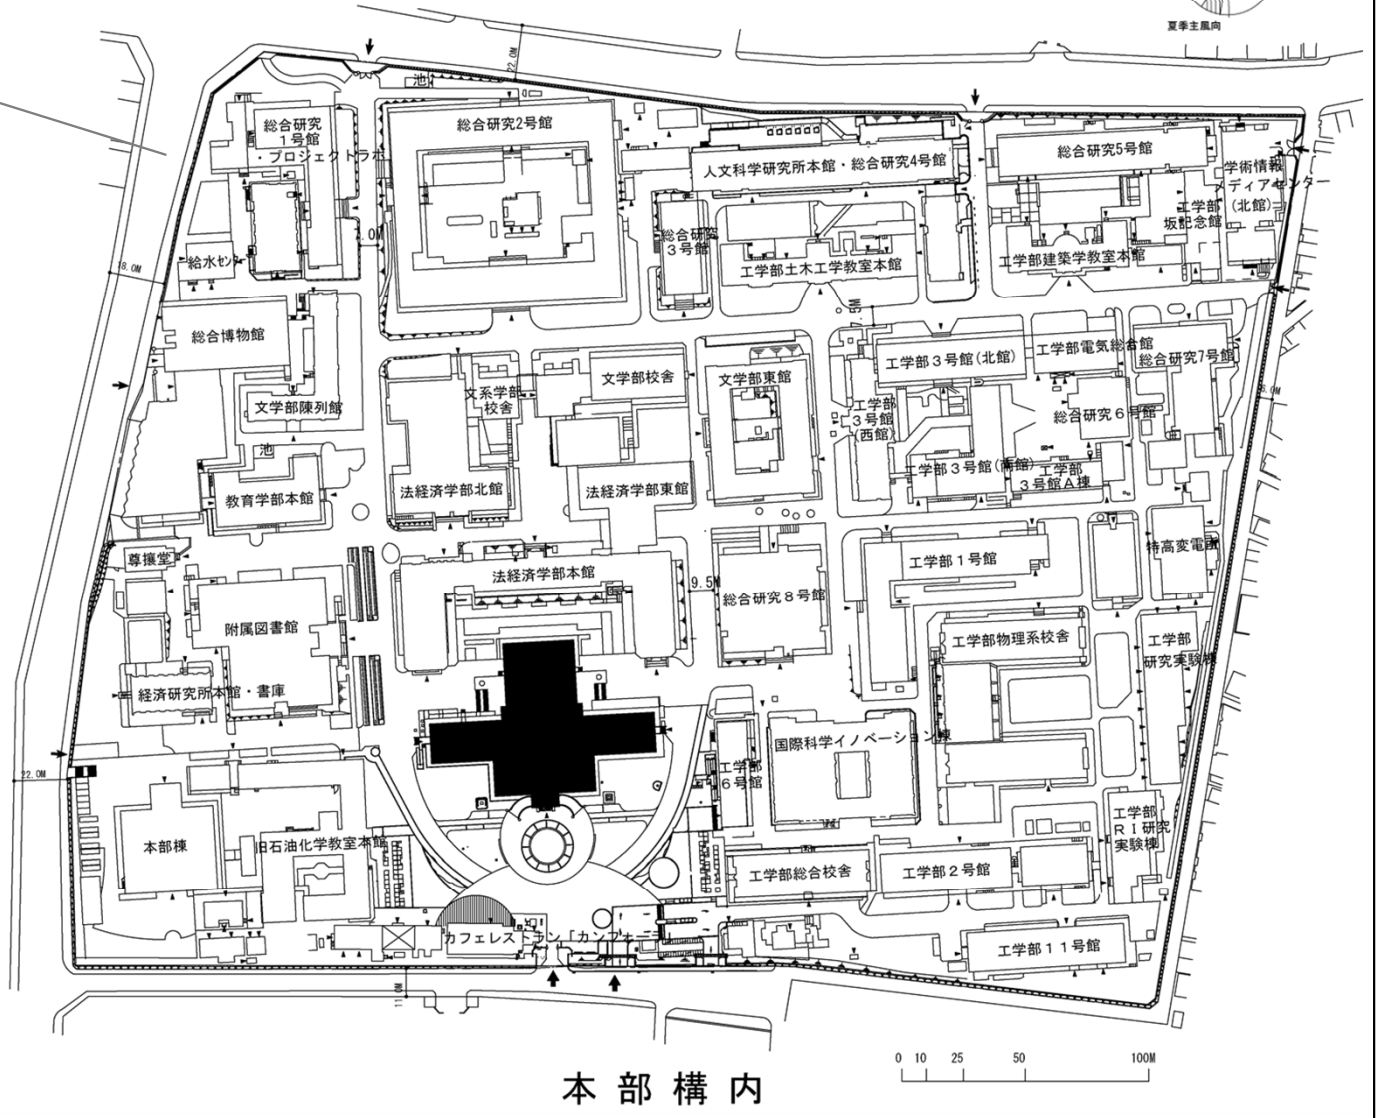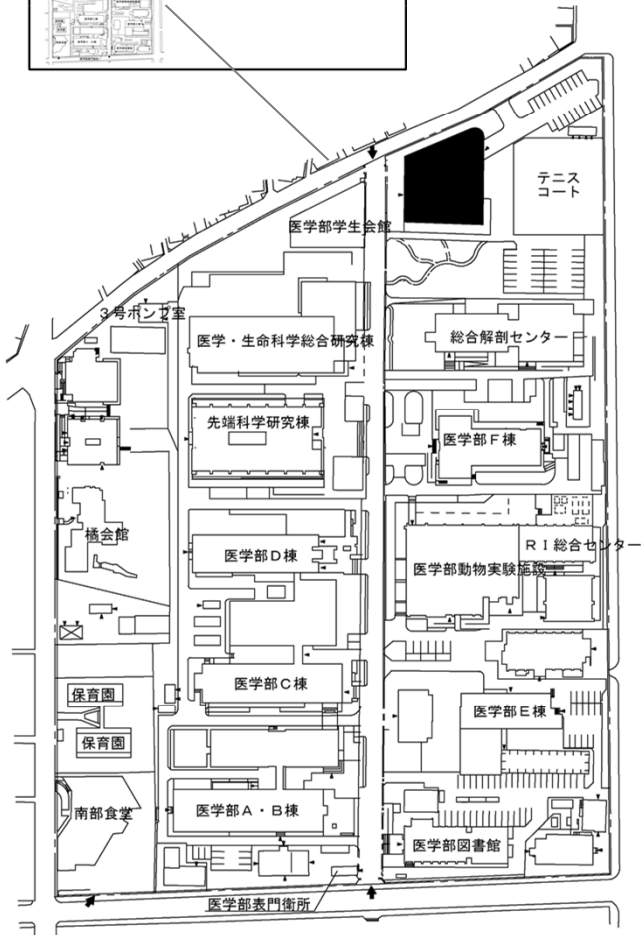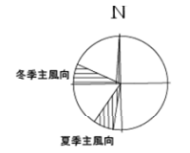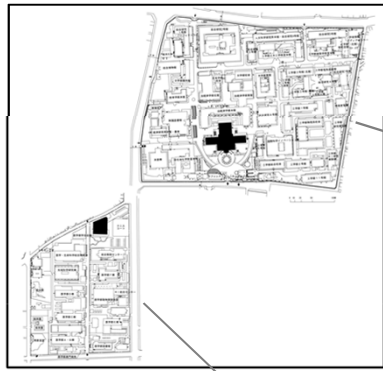

医学部構内

本部構内


団地名	吉田	事業名	京都大学(吉田)講堂耐震改修	配置図	1/3000
-----	----	-----	----------------	-----	--------

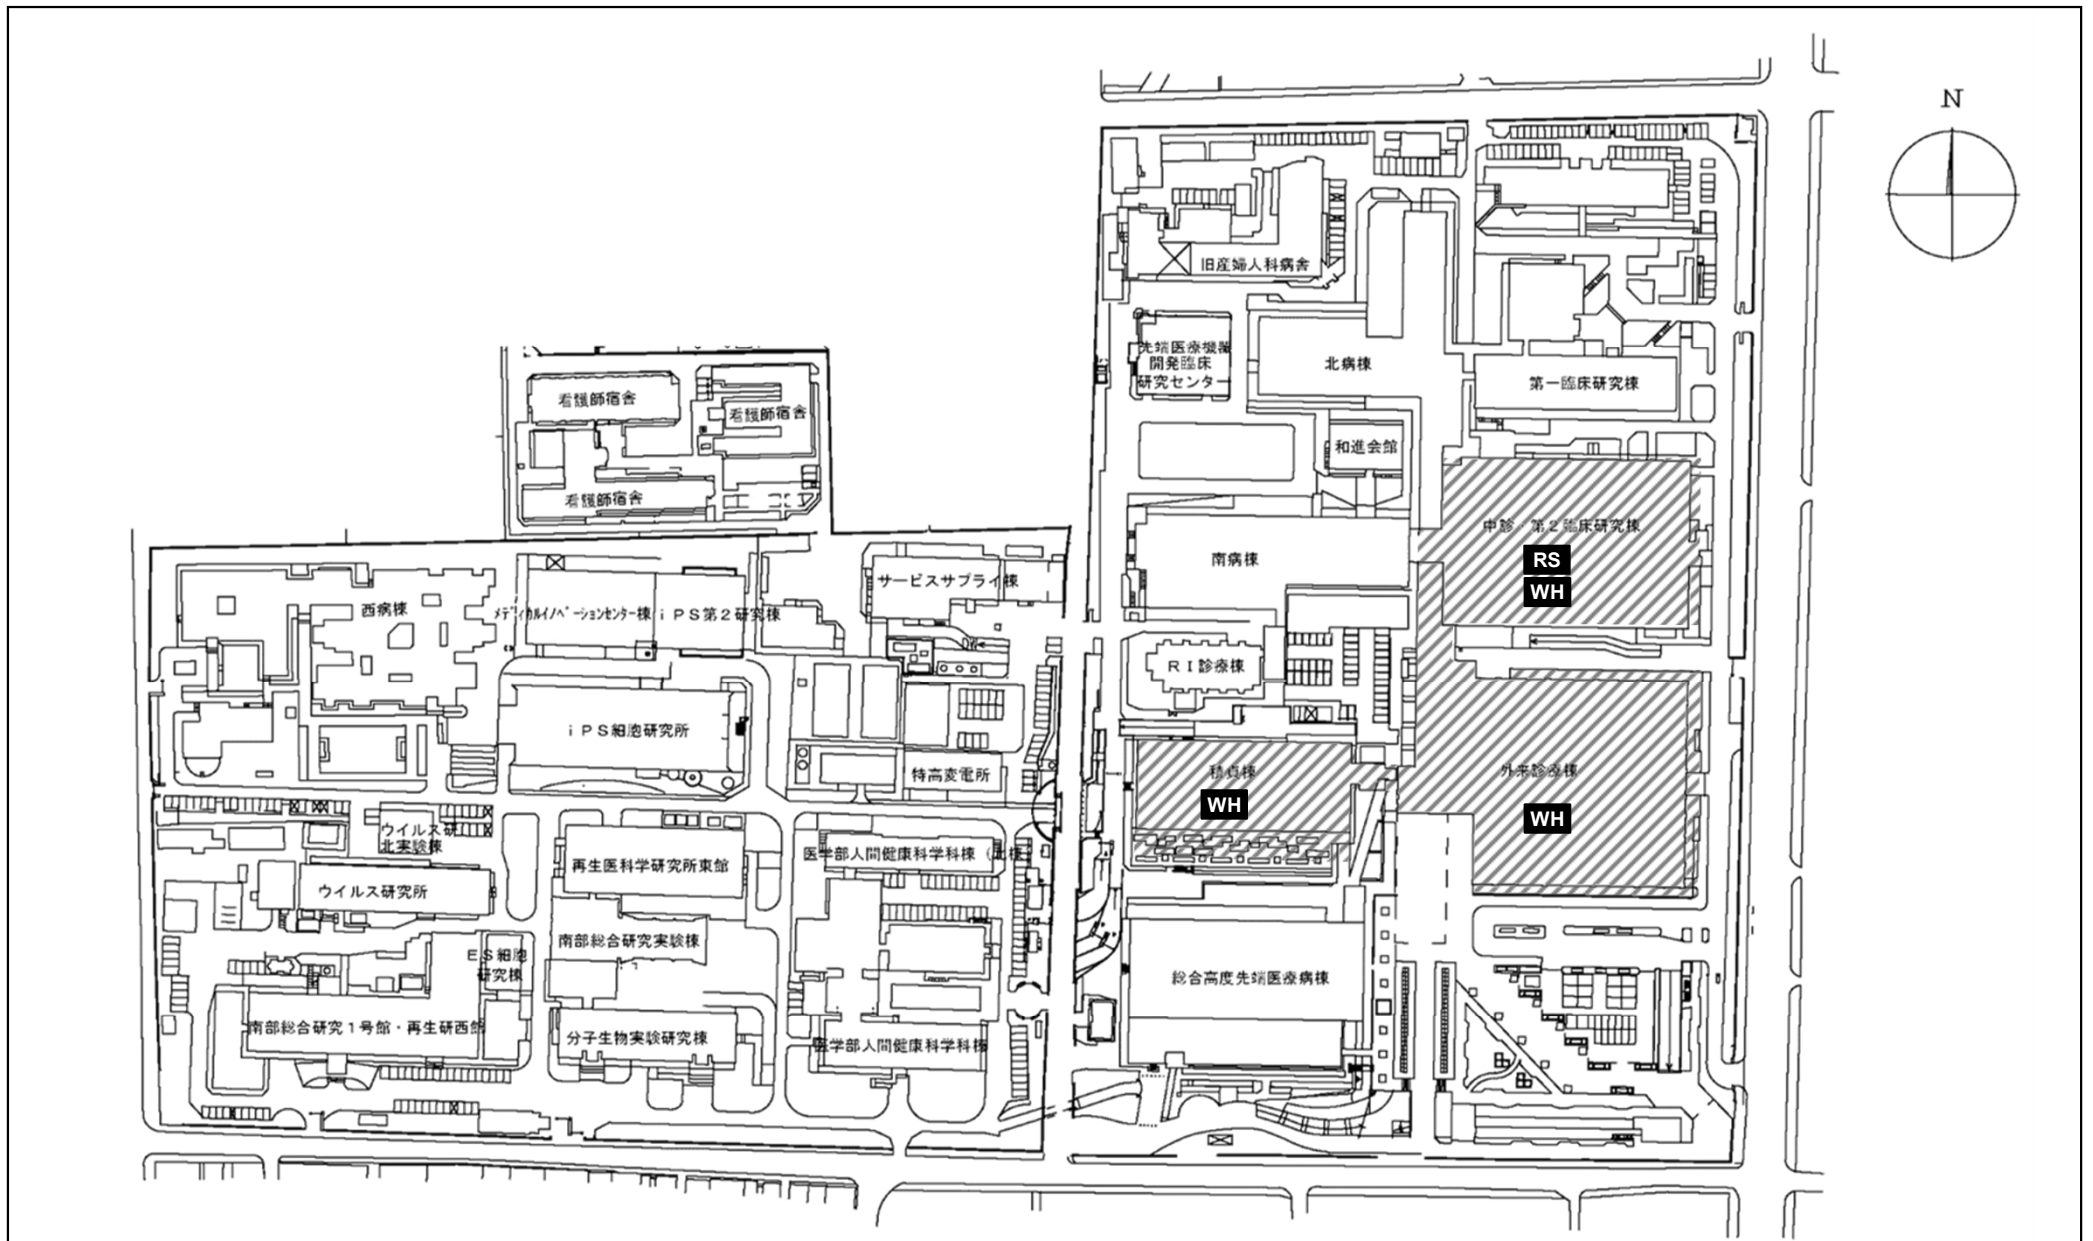



RS : 直流電源装置

WH : 電力監視装置


団地名	003 南部	事業名	京都大学(医病)基幹・環境整備(自動制御機器更新)	配置図	1/3000
-----	--------	-----	---------------------------	-----	--------

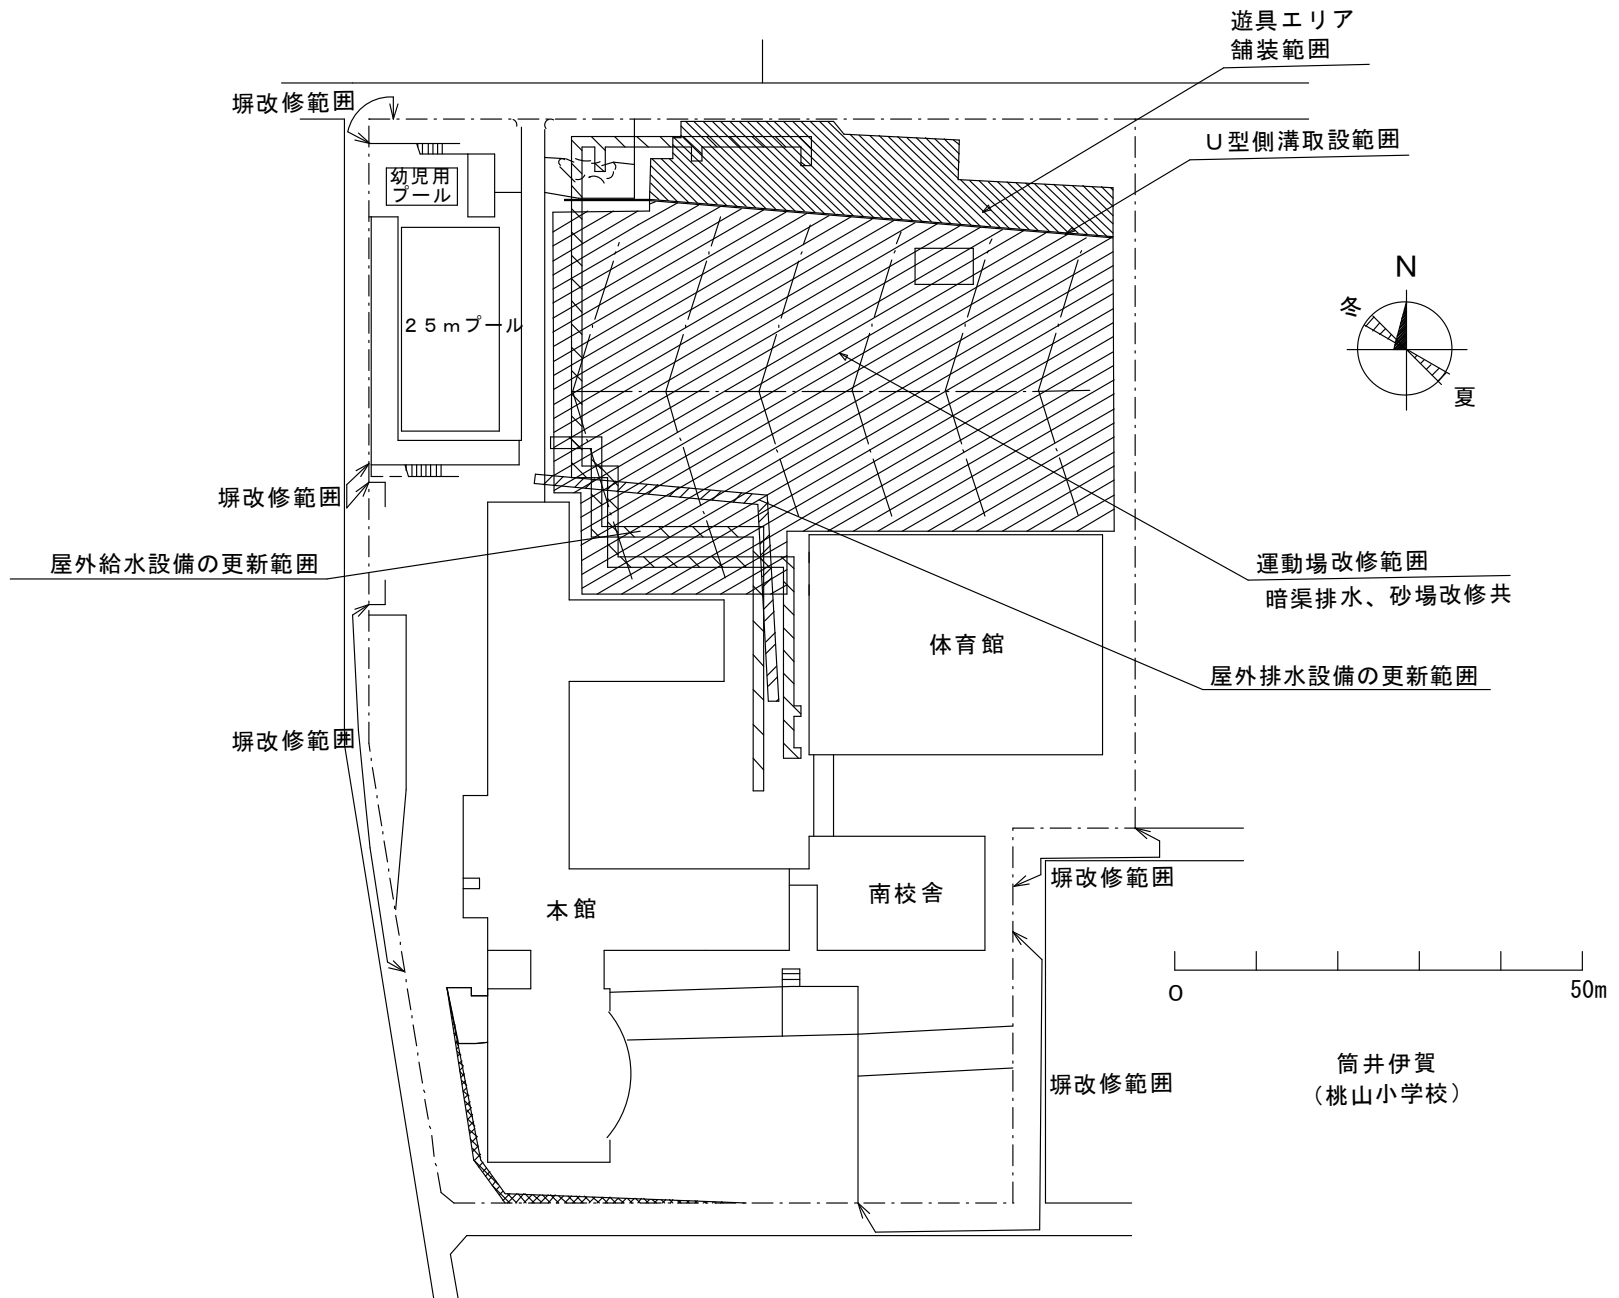


団地名	005筒井伊賀	事業名	京都教育大学(筒井伊賀(附小))基幹・環境整備 (屋外運動場等)	配置図	1/1000
-----	---------	-----	-------------------------------------	-----	--------

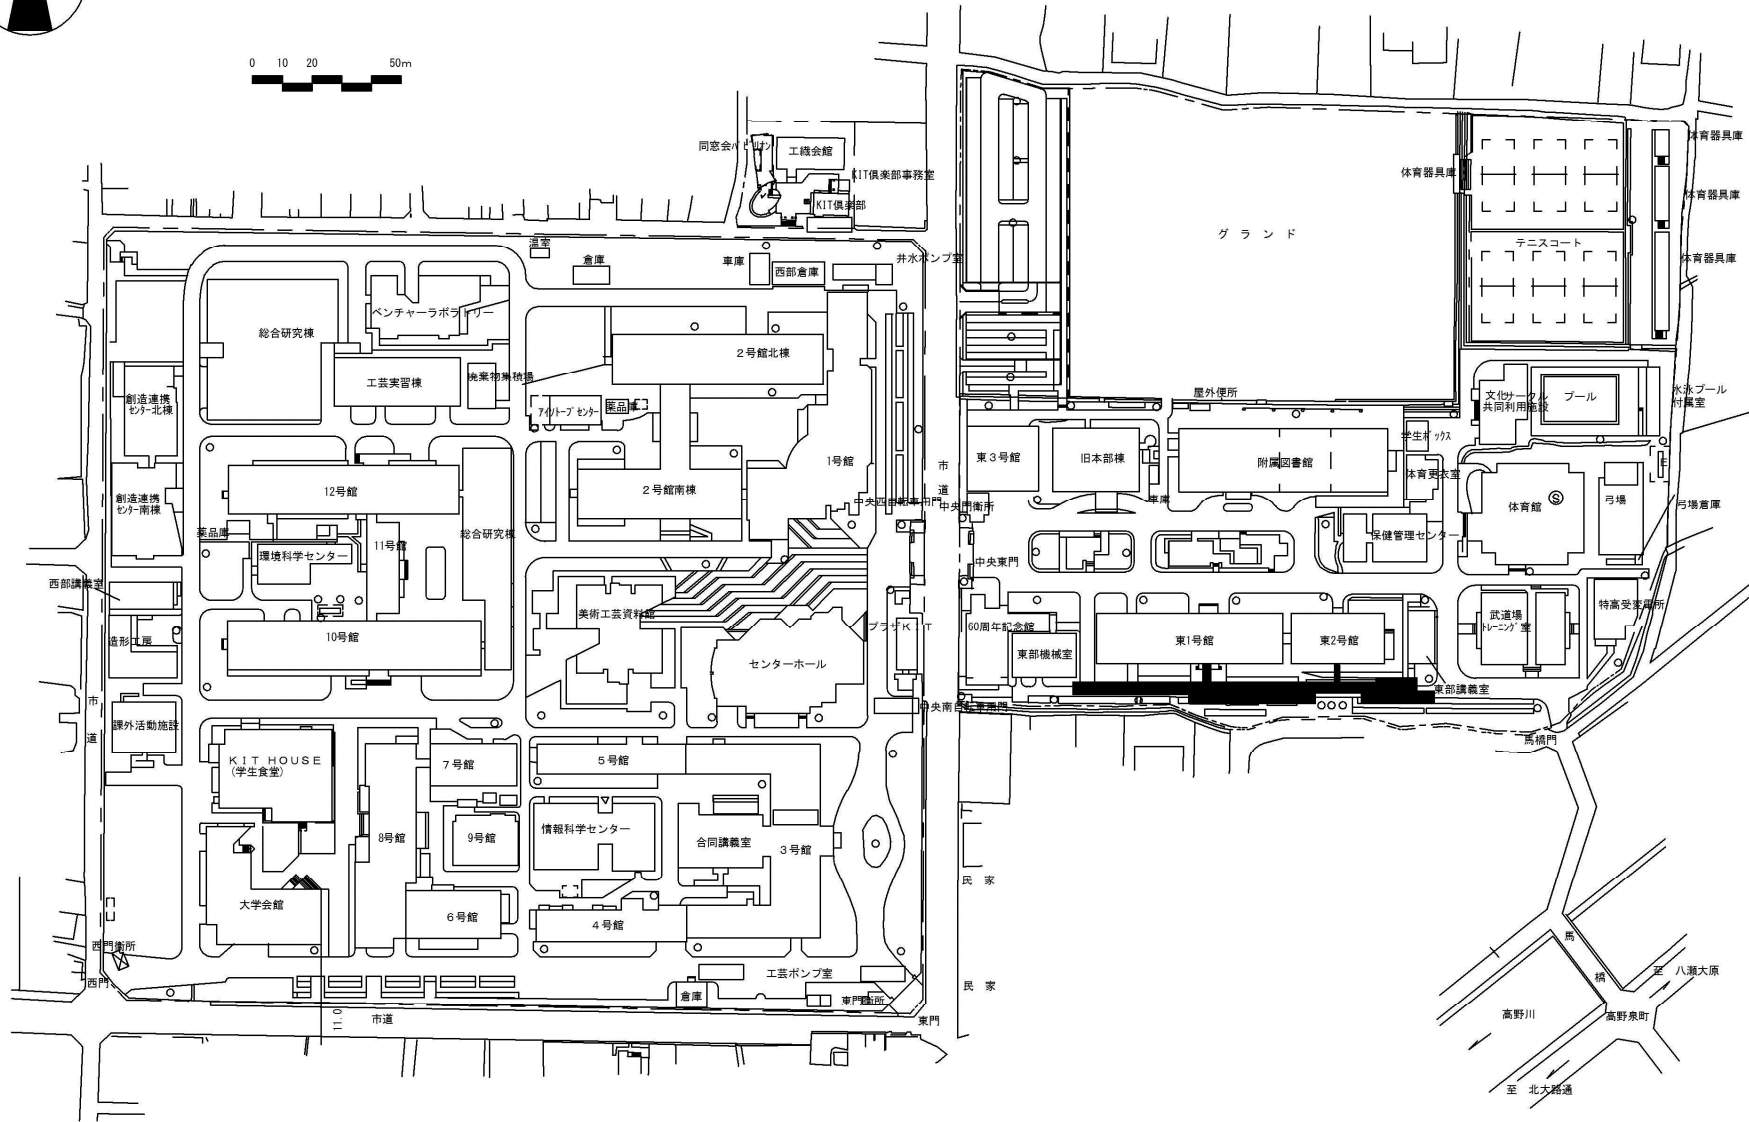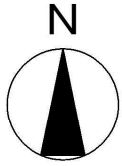

団地名	001 松ヶ崎	事業名	京都工芸繊維大学(松ヶ崎)実験研究棟 (デザイン工学系)	配置図	1/2500
-----	---------	-----	---------------------------------	-----	--------

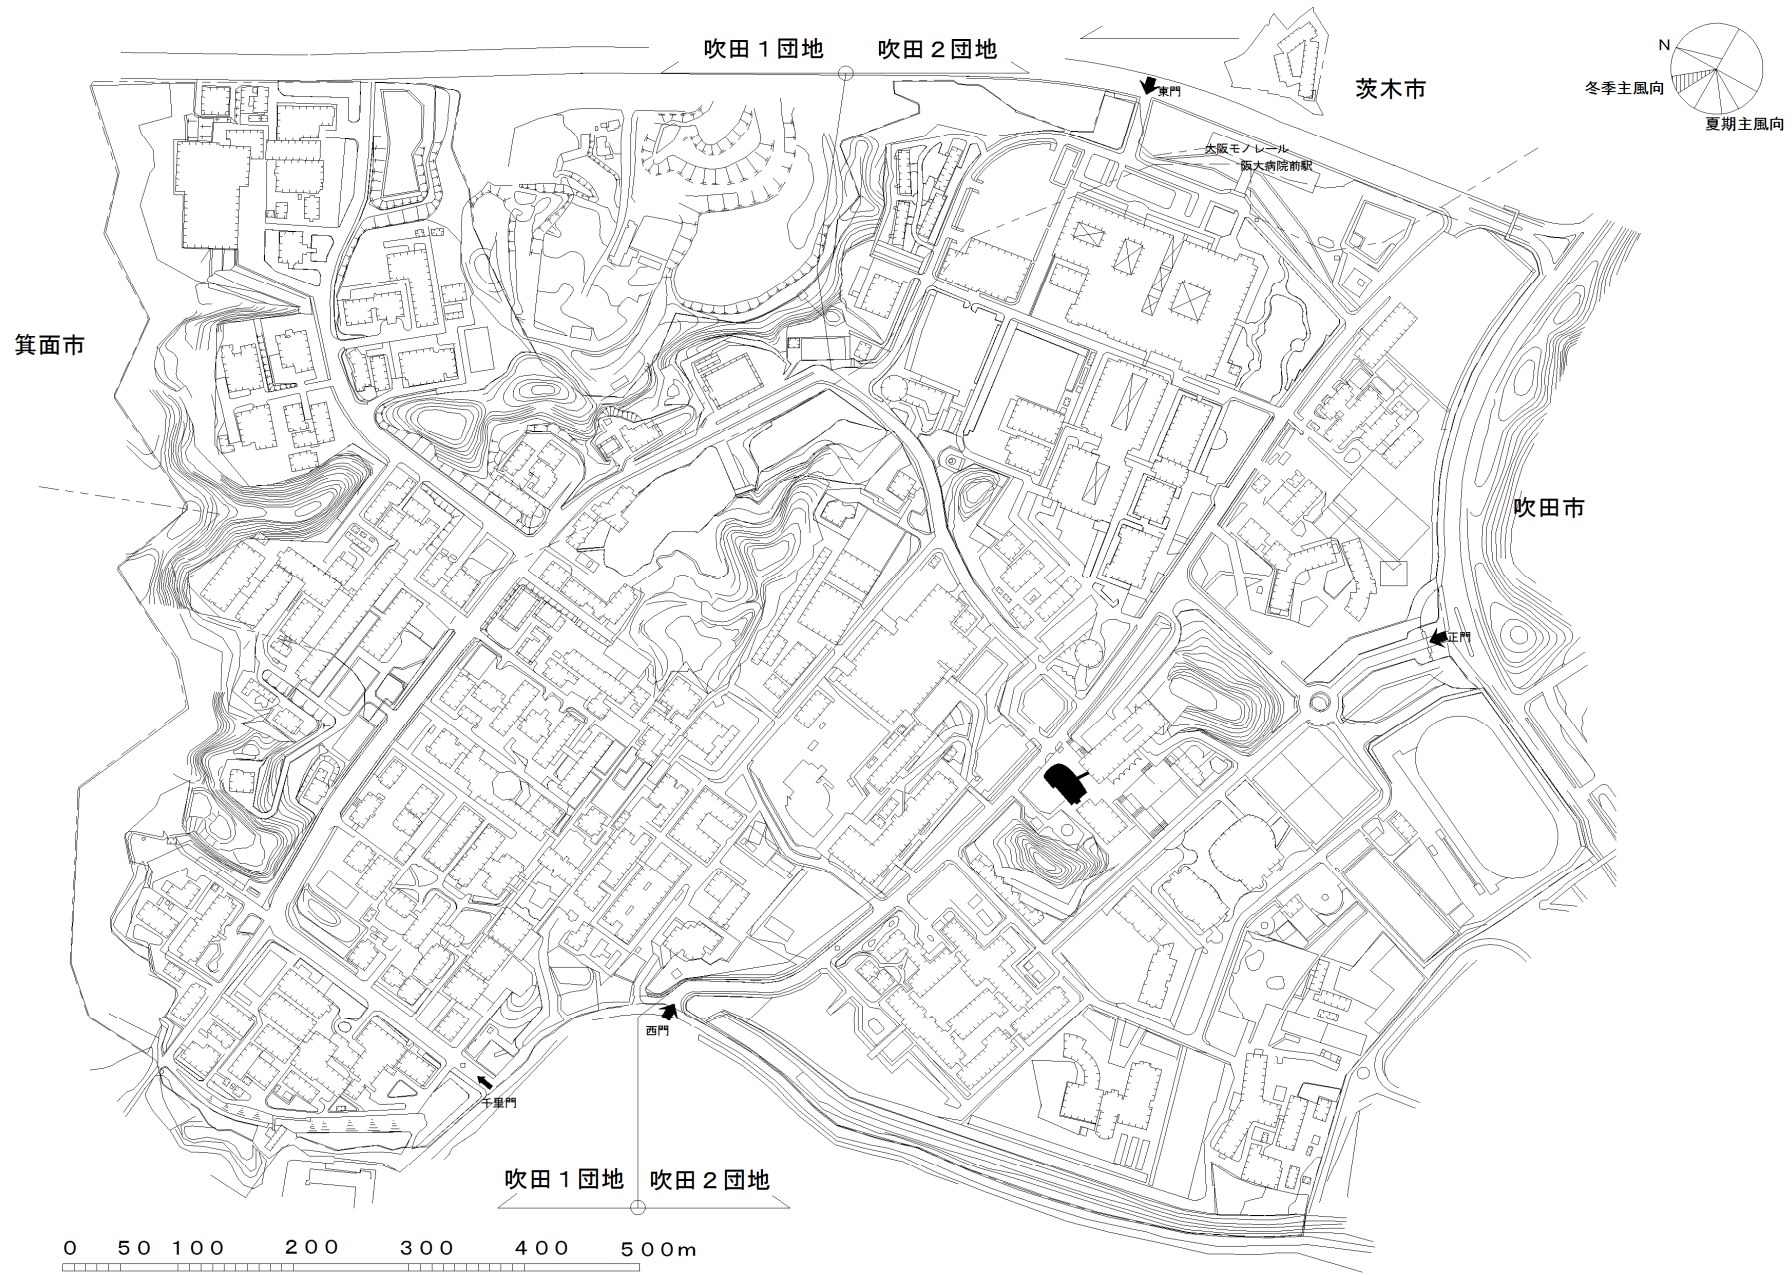


団地名	003 吹田2	事業名	大阪大学(吹田)世界適塾拠点施設	配置図	1/7000
-----	---------	-----	------------------	-----	--------

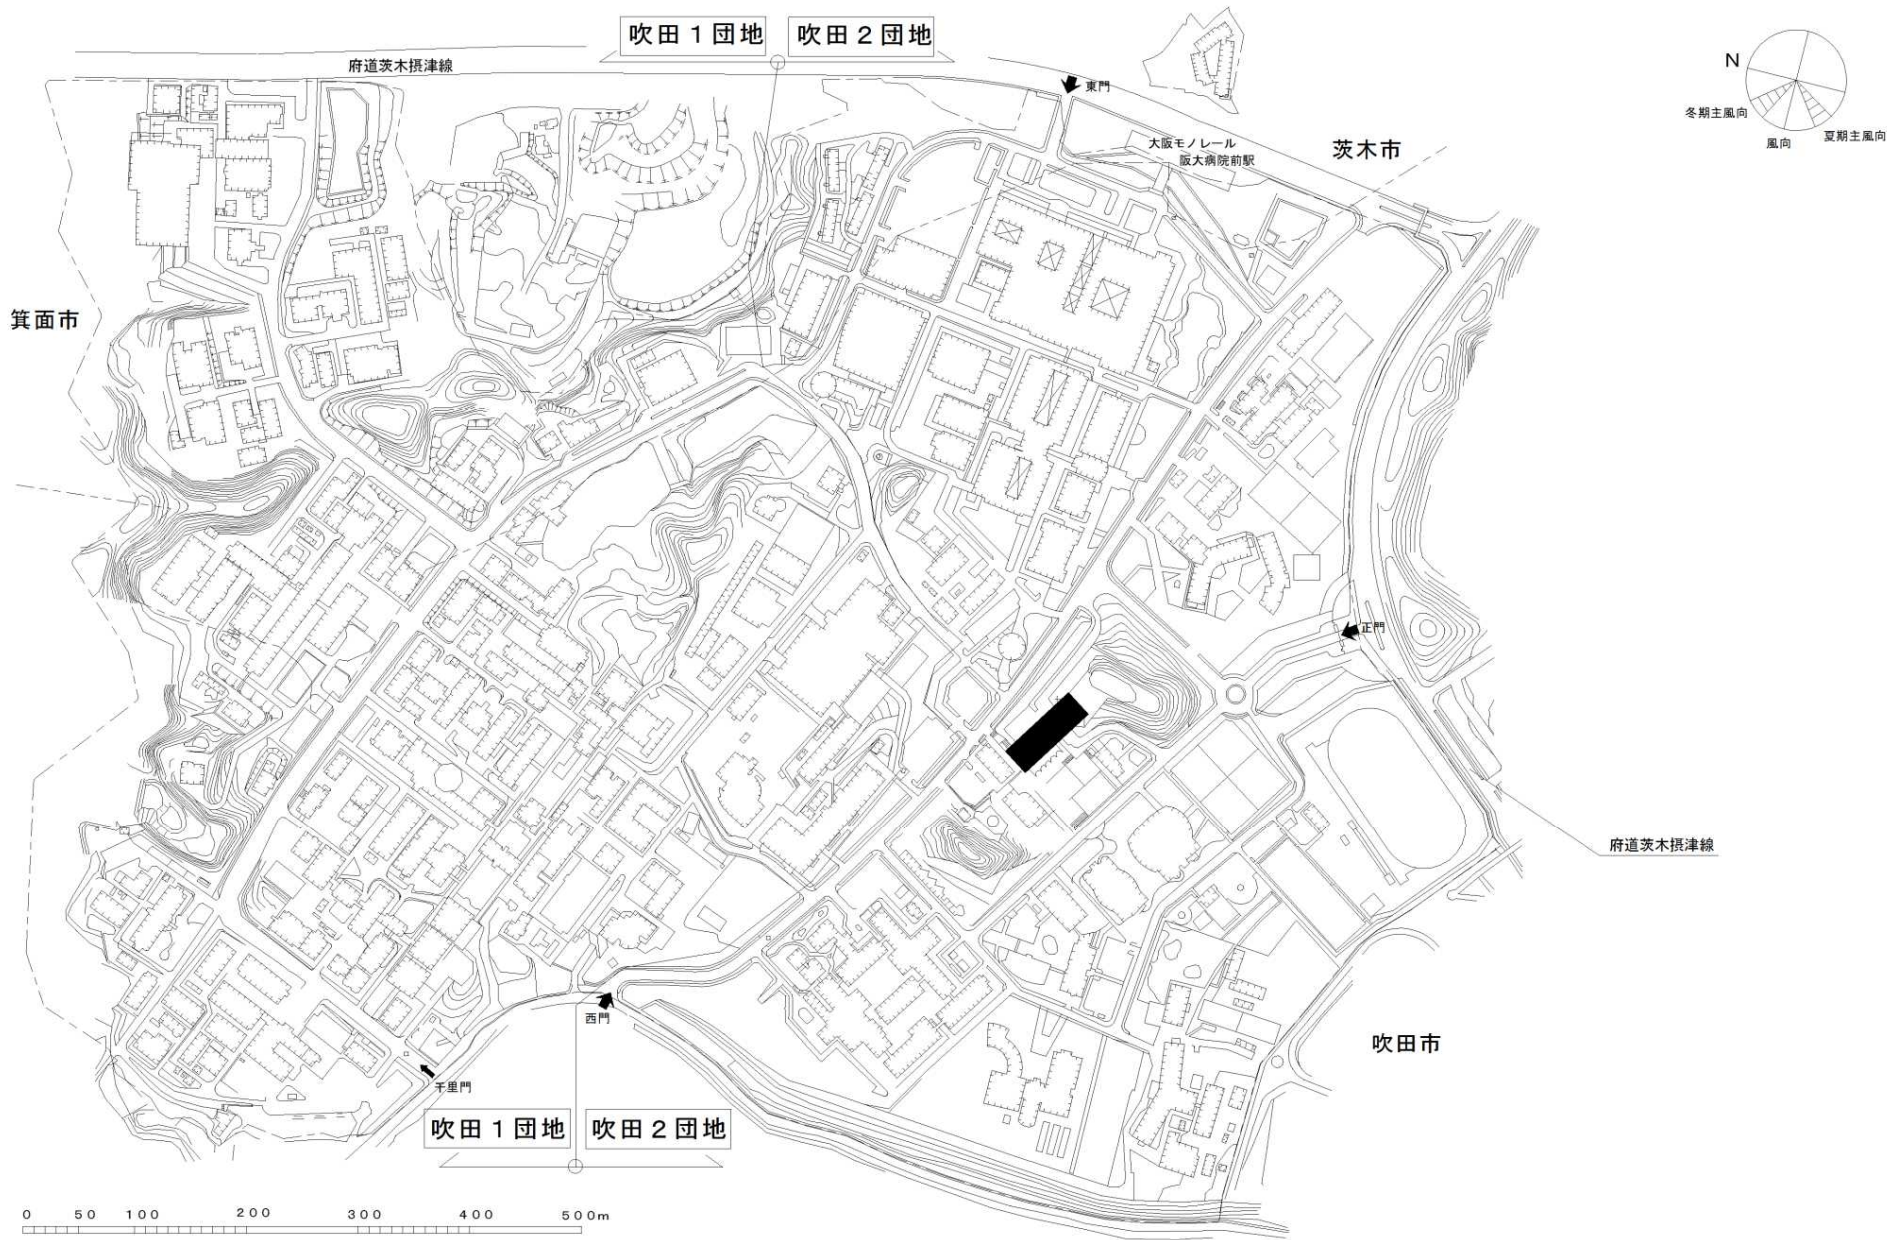


団地名	003 吹田2	事業名	大阪大学(吹田)管理棟耐震改修	配置図	1/7000
-----	---------	-----	-----------------	-----	--------





団地名	002 吹田1	事業名	大阪大学(吹田)総合研究棟改修Ⅱ(工学系)	配置図	1/7000
-----	---------	-----	-----------------------	-----	--------

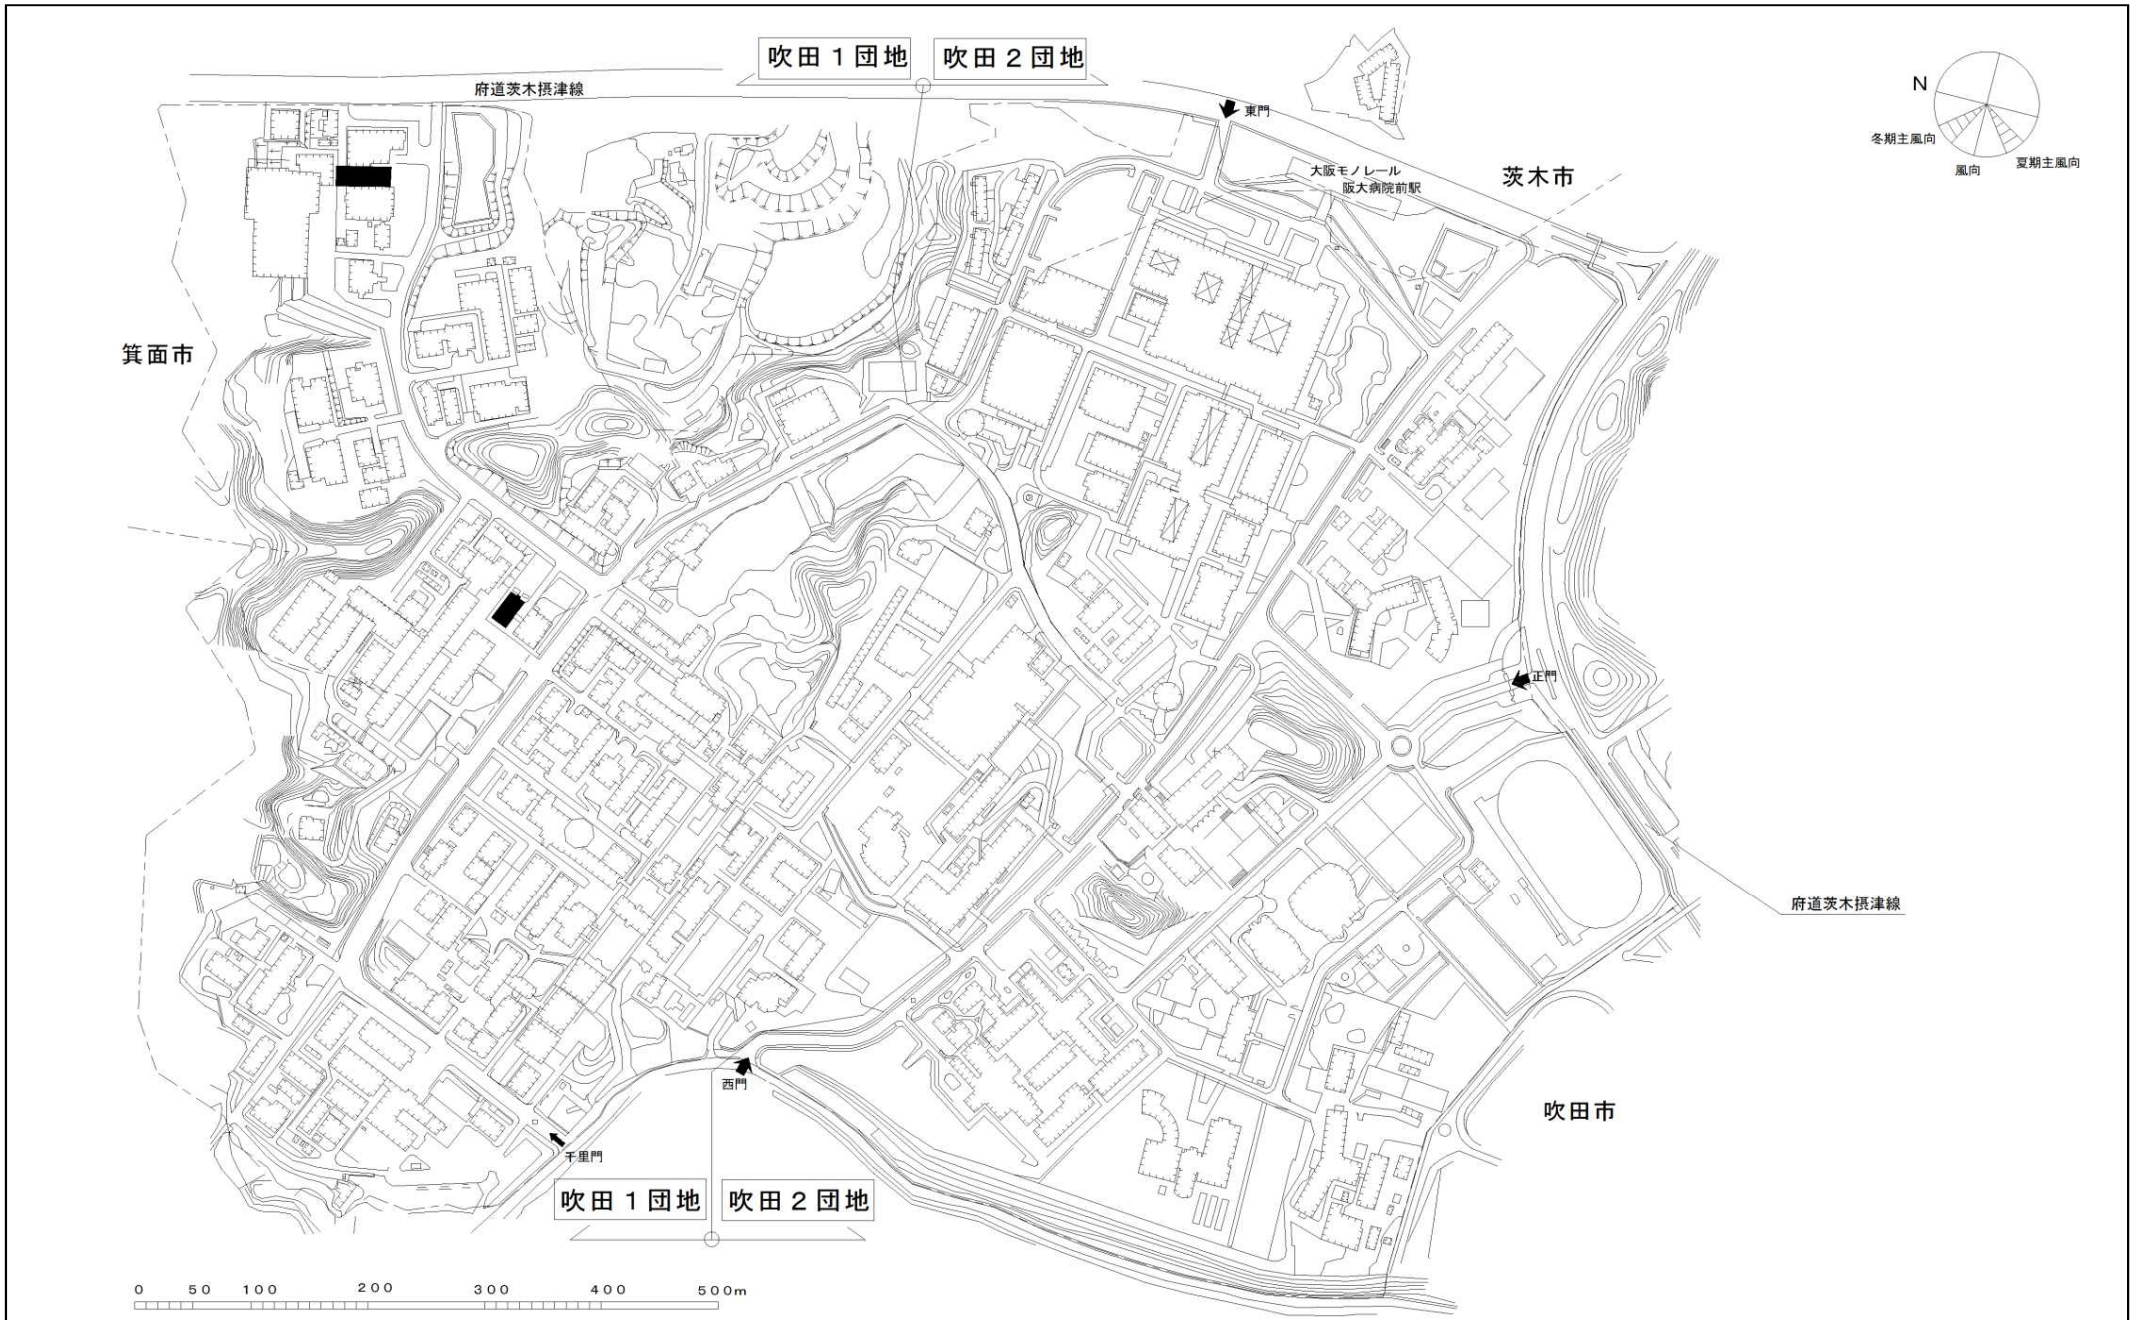



団地名	002 吹田1	事業名	大阪大学(吹田)ライフライン再生(RI設備等)	配置図	1/7000
-----	---------	-----	-------------------------	-----	--------

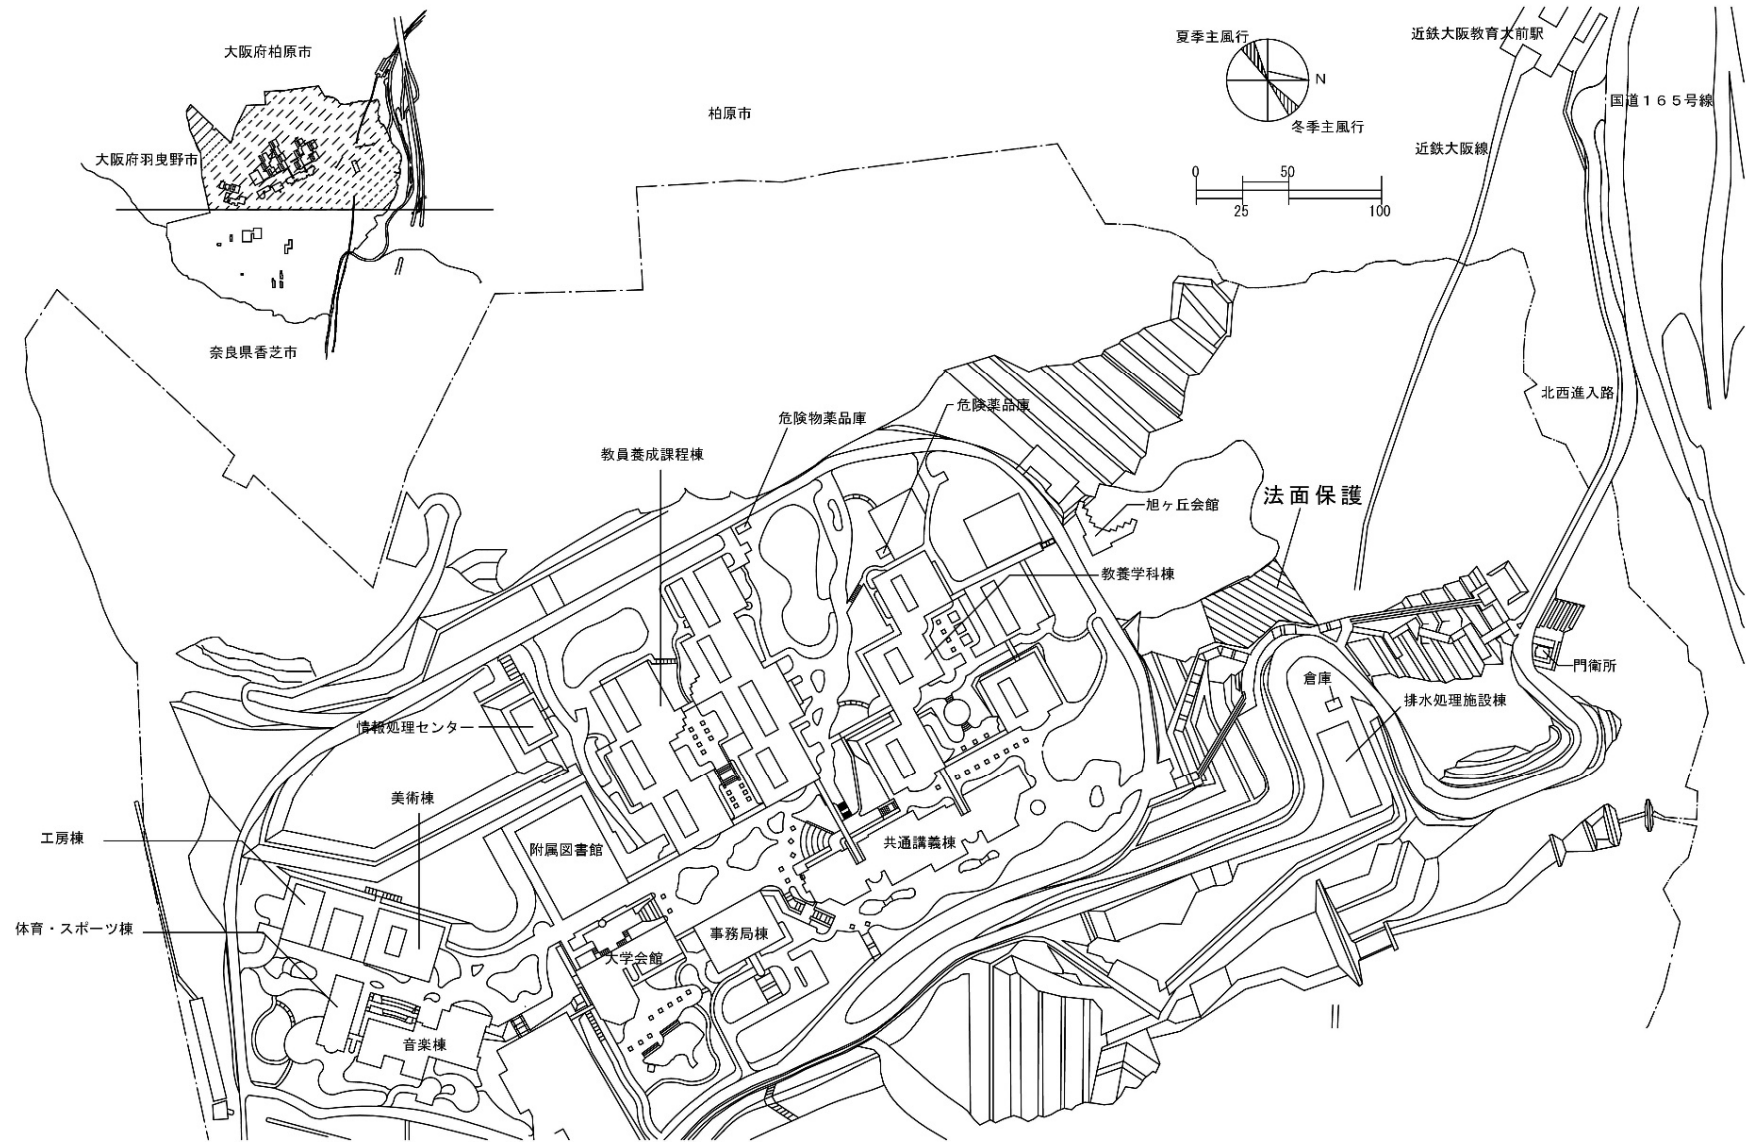



団地名 012旭ヶ丘	事業名 大阪教育大学(旭ヶ丘)基幹・環境整備(急傾斜地安全対策)	配置図 1/4000
---------------	-------------------------------------	---------------

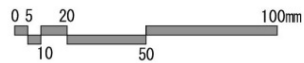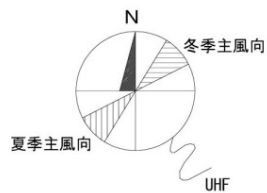


団地名	001 嬉野台	事業名	兵庫教育大学(嬉野台)ライフライン再生(ガス設備)	配置図	1/2500
-----	---------	-----	---------------------------	-----	--------

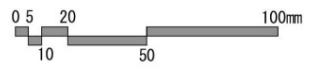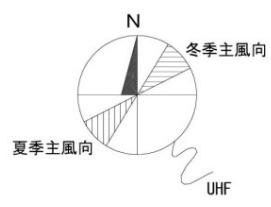


団地名	001 嬉野台	事業名	兵庫教育大学(嬉野台)ライフライン再生(排水設備)	配置図	1/2500
-----	---------	-----	---------------------------	-----	--------

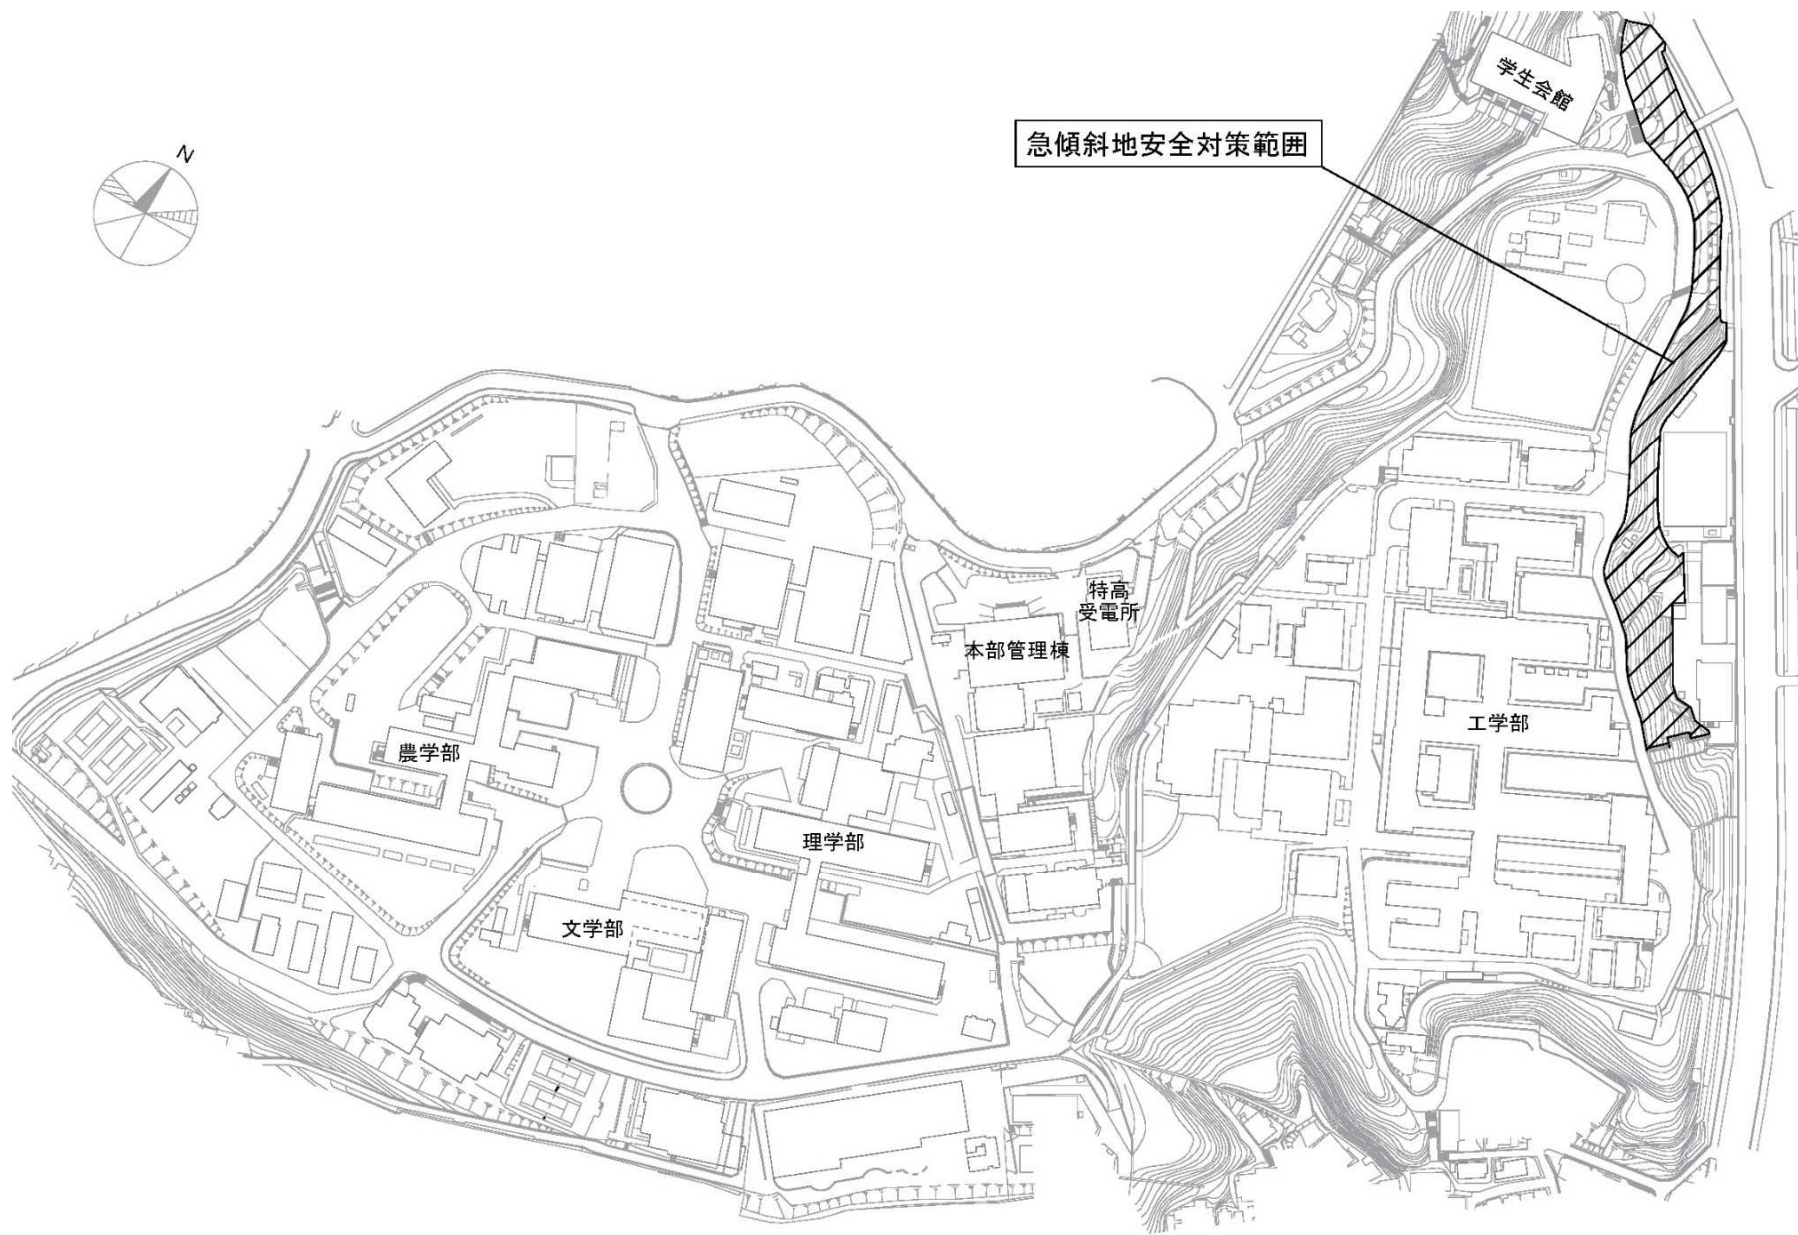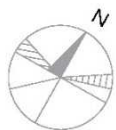

団地名	002 六甲台2	事業名	神戸大学(六甲台2)基幹・環境整備 (急傾斜地安全対策)	配置図	1/3,000
-----	----------	-----	---------------------------------	-----	---------

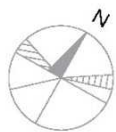


高低差解消範囲

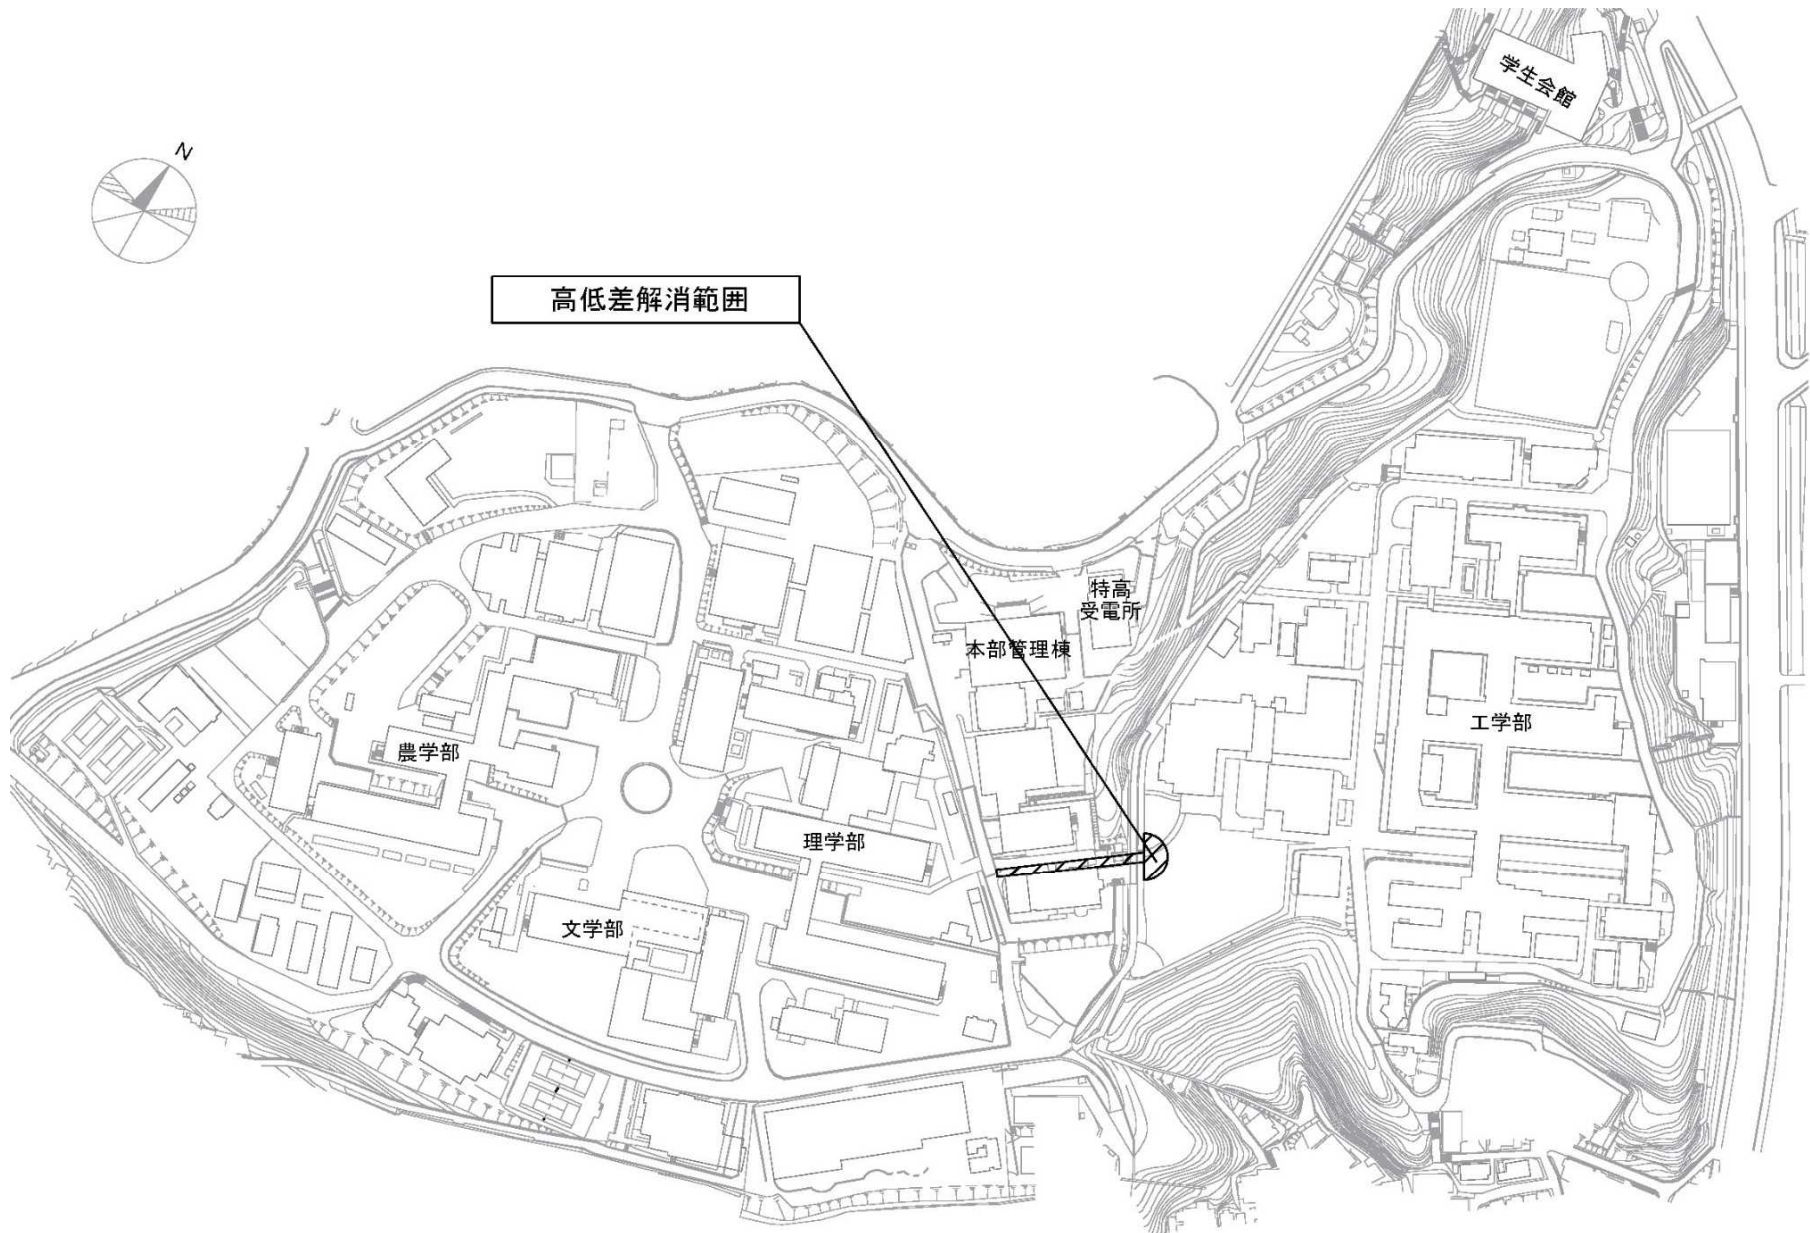


団地名	002 六甲台2	事業名	神戸大学(六甲台2)基幹・環境整備 (バリアフリー)	配置図	1/3,000
-----	----------	-----	-------------------------------	-----	---------




団地名	001 六甲台1	事業名	神戸大学(六甲台他)屋内運動場等耐震改修	配置図	1/2,500
-----	----------	-----	----------------------	-----	---------

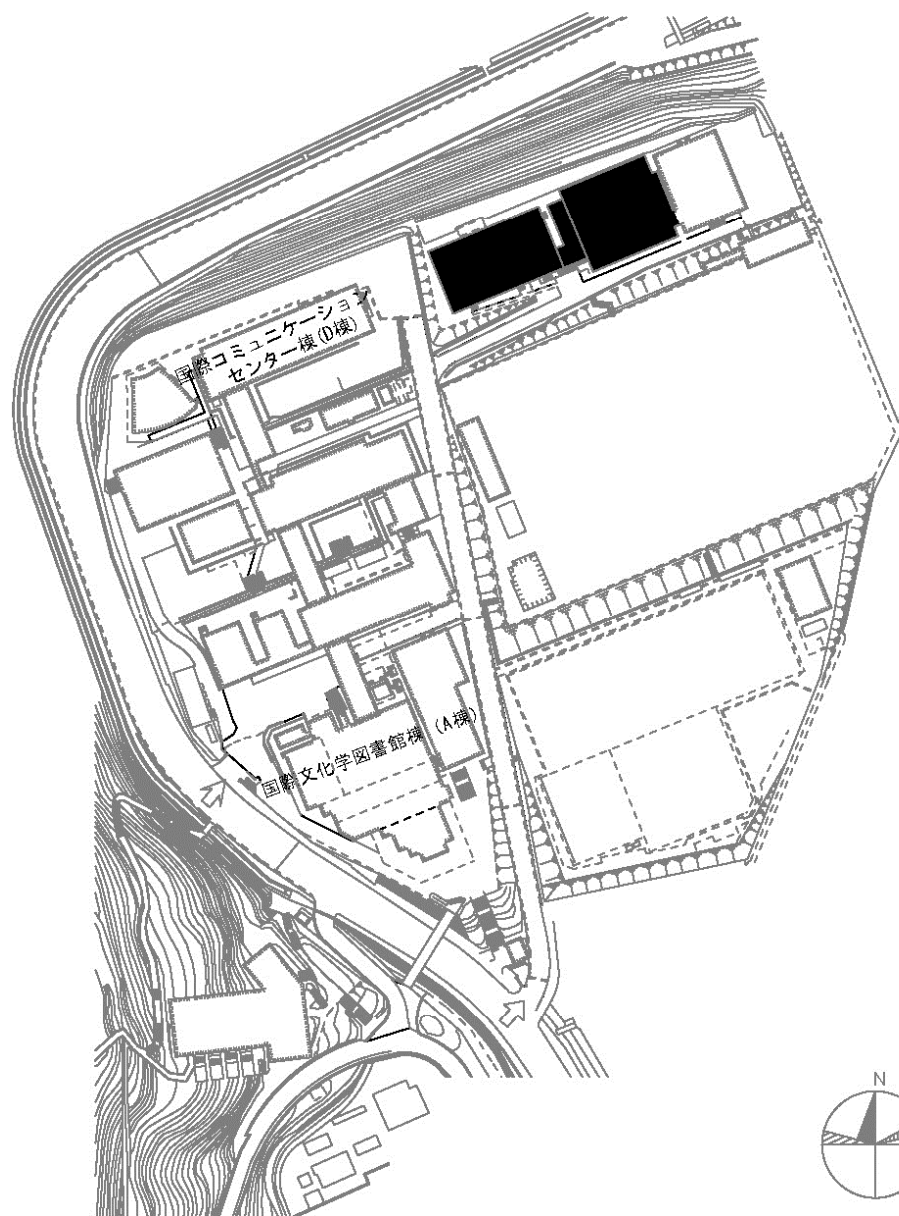


団地名	004 鶴甲1	事業名	神戸大学(六甲台他)屋内運動場等耐震改修	配置図	1/2,500
-----	---------	-----	----------------------	-----	---------

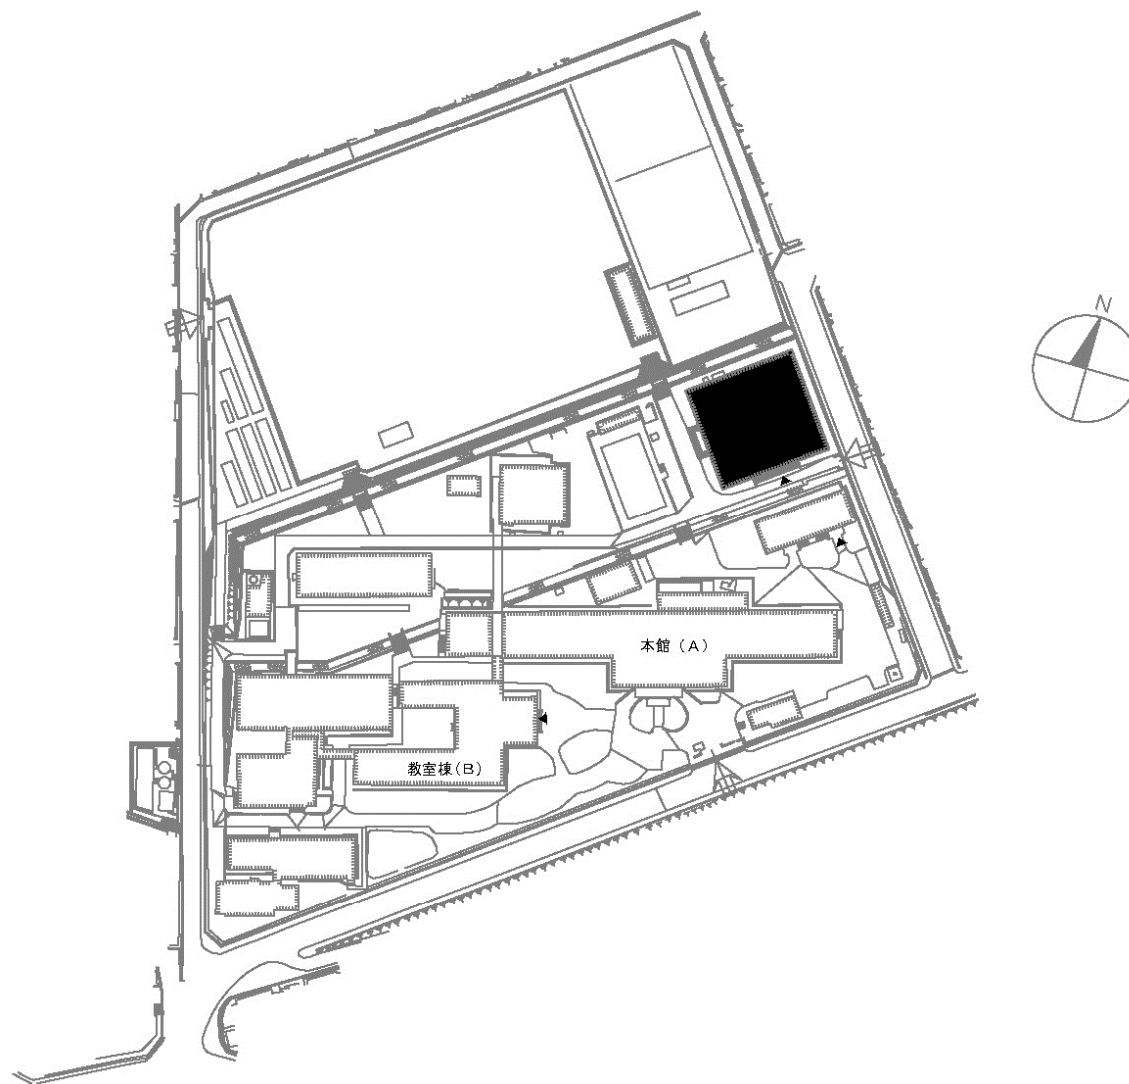



団地名	005 鶴甲2	事業名	神戸大学(六甲台他)屋内運動場等耐震改修	配置図	1/2,500
-----	---------	-----	----------------------	-----	---------

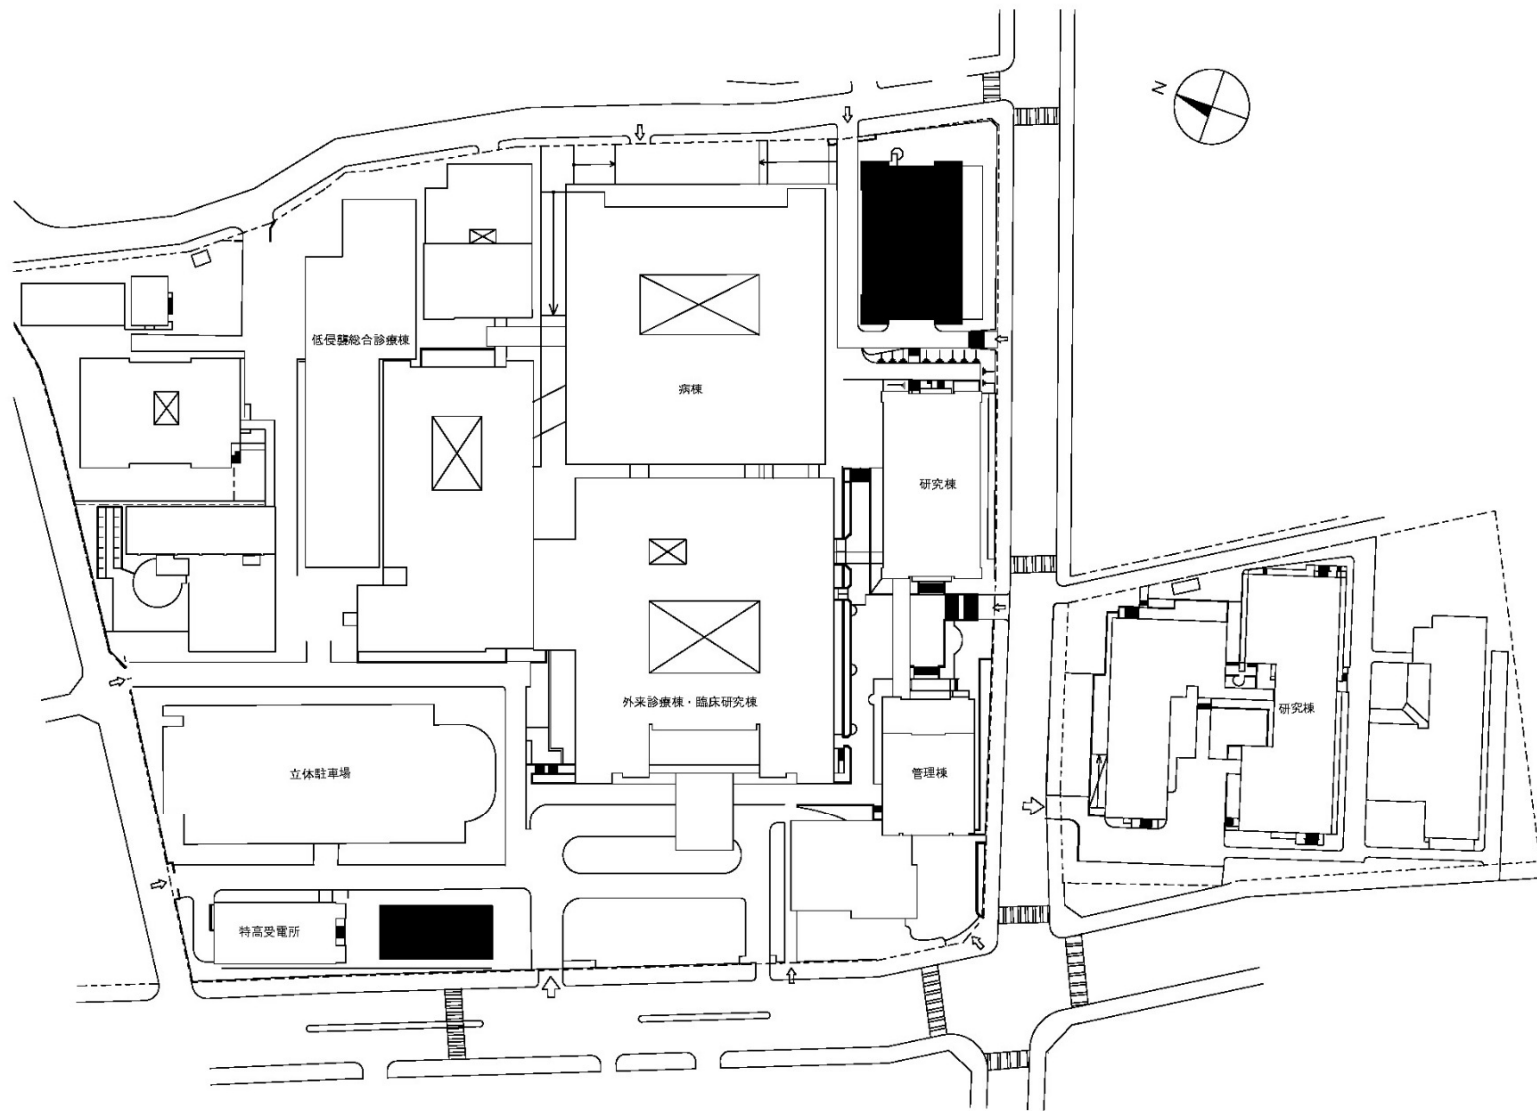


団地名	007 楠	事業名	神戸大学(楠)屋内運動場等耐震改修	配置図	1/1,500
-----	-------	-----	-------------------	-----	---------

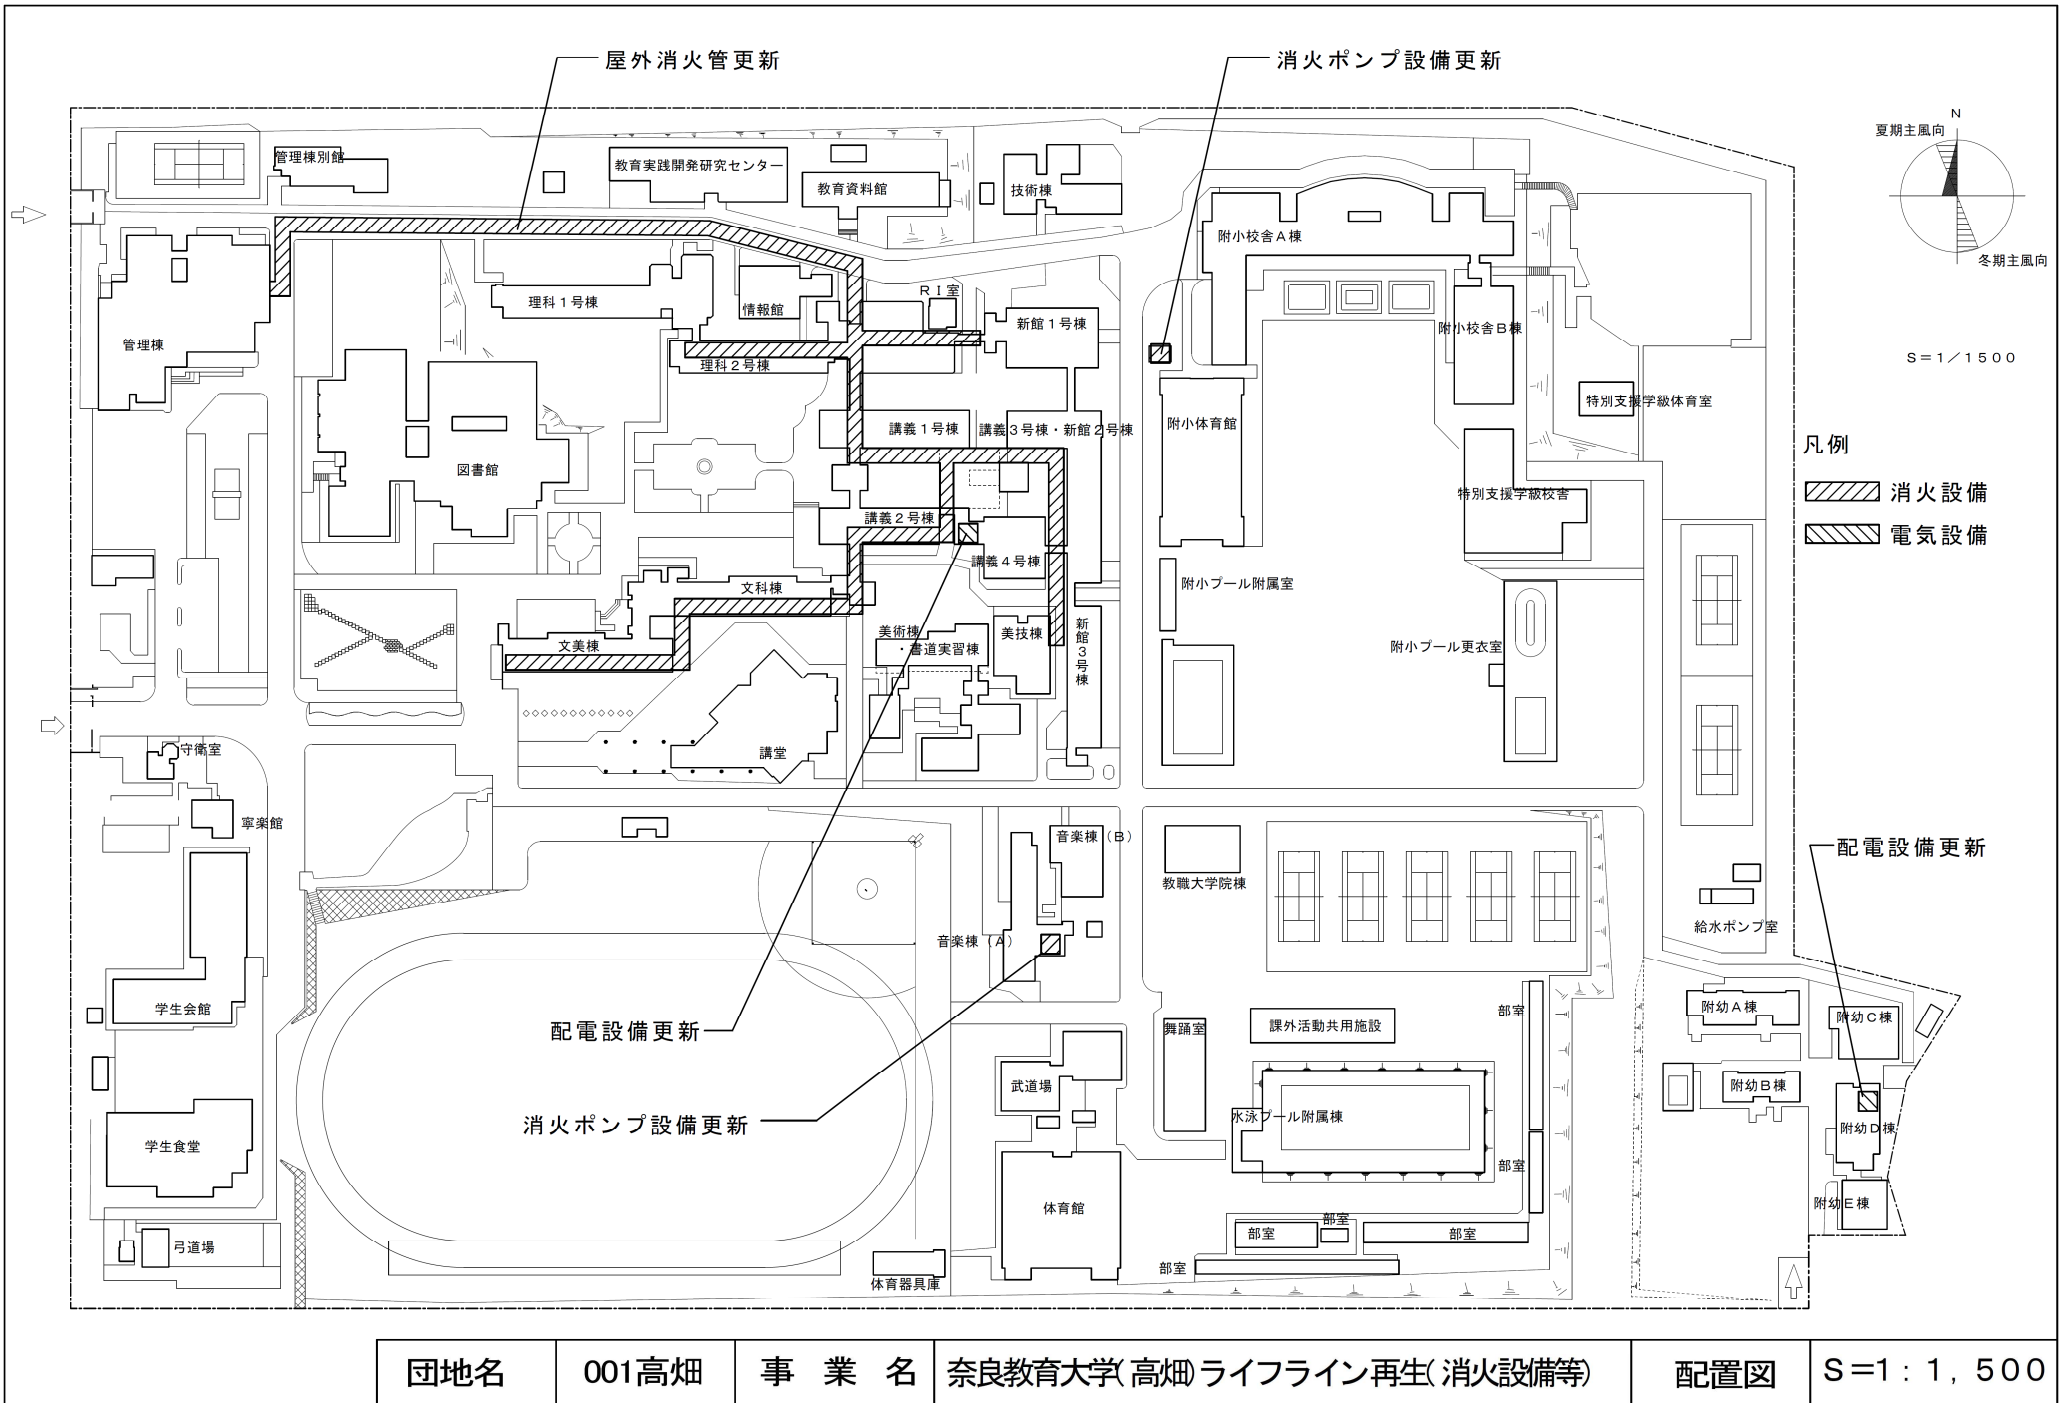

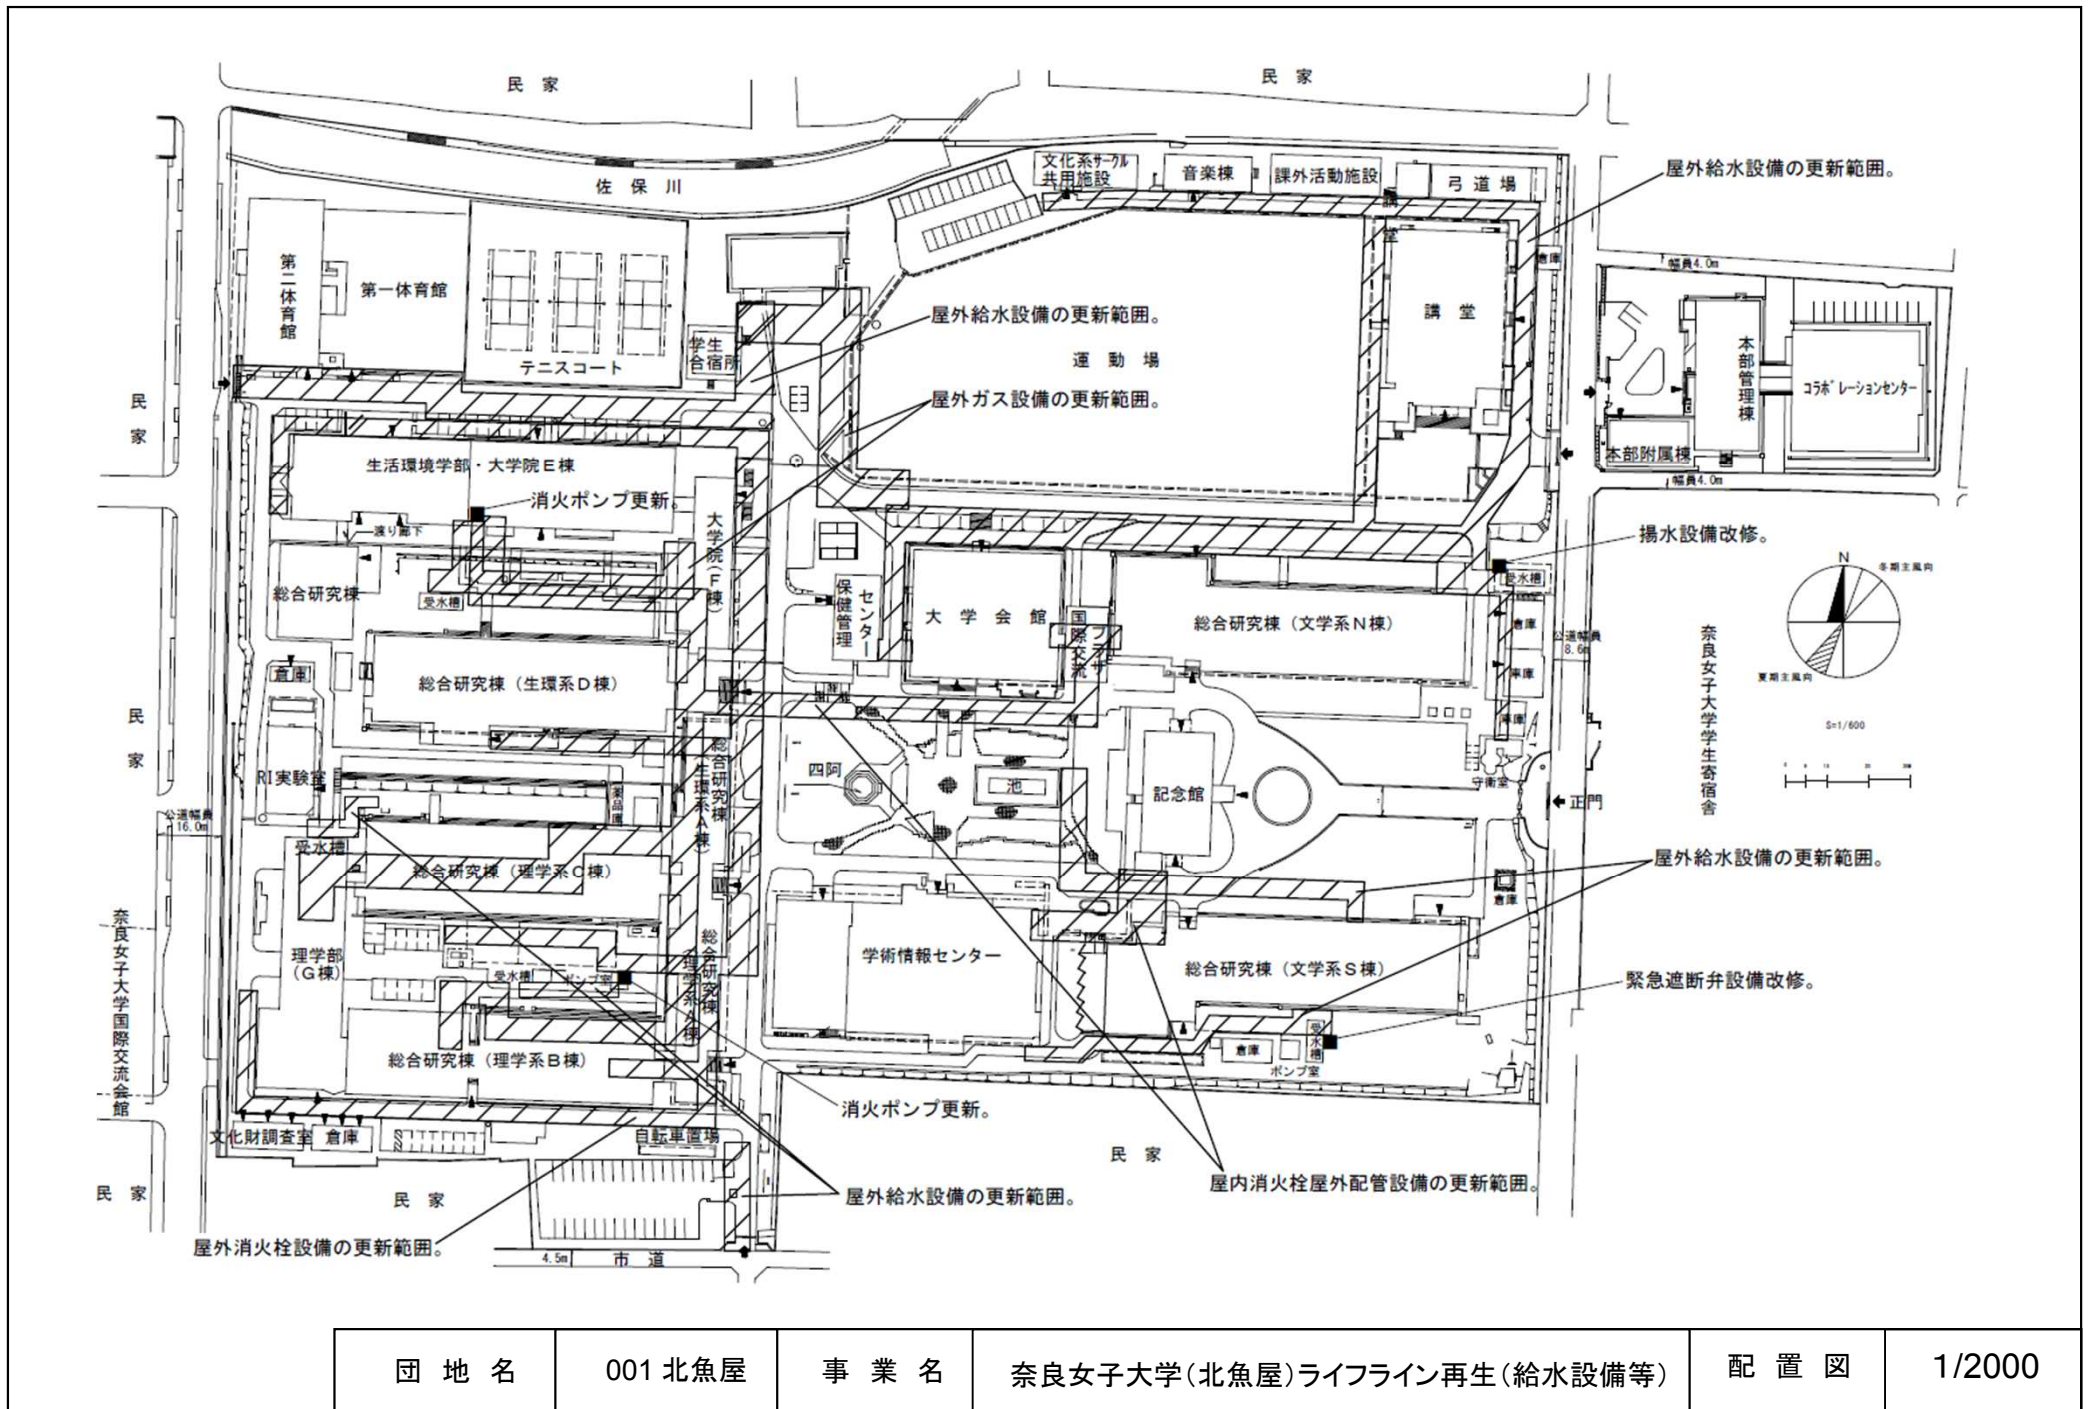


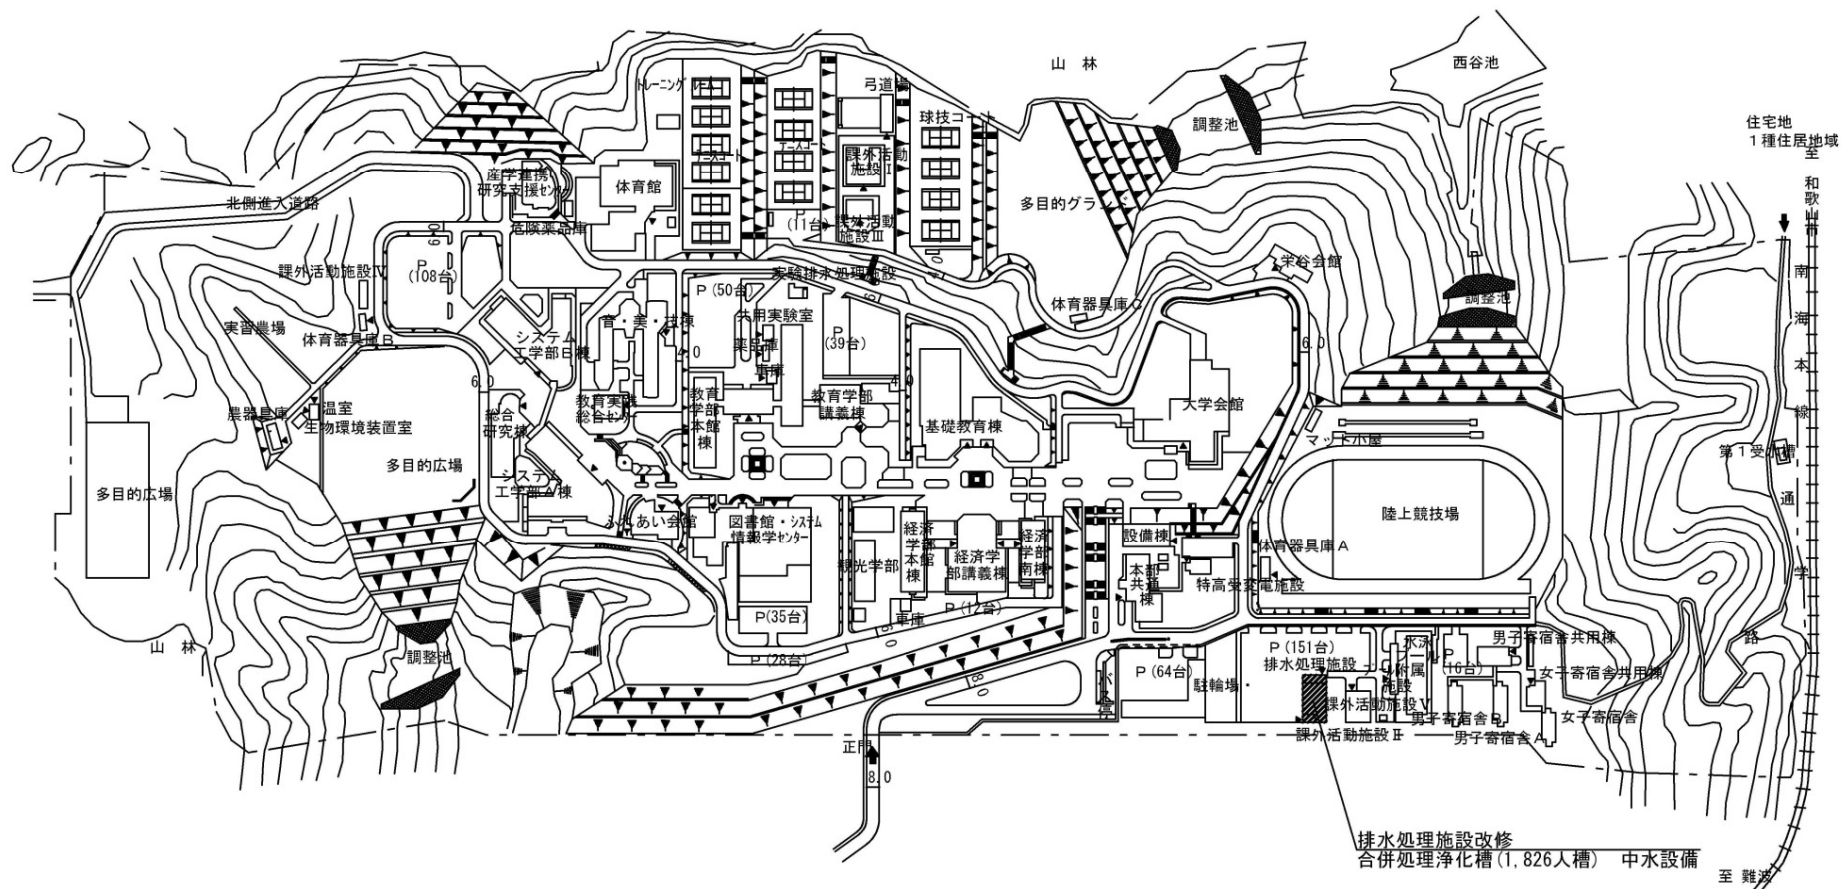


団地名	010 栄谷	事業名	和歌山大学(栄谷)ライフライン再生(排水設備等)	配置図	1/5000
-----	--------	-----	--------------------------	-----	--------

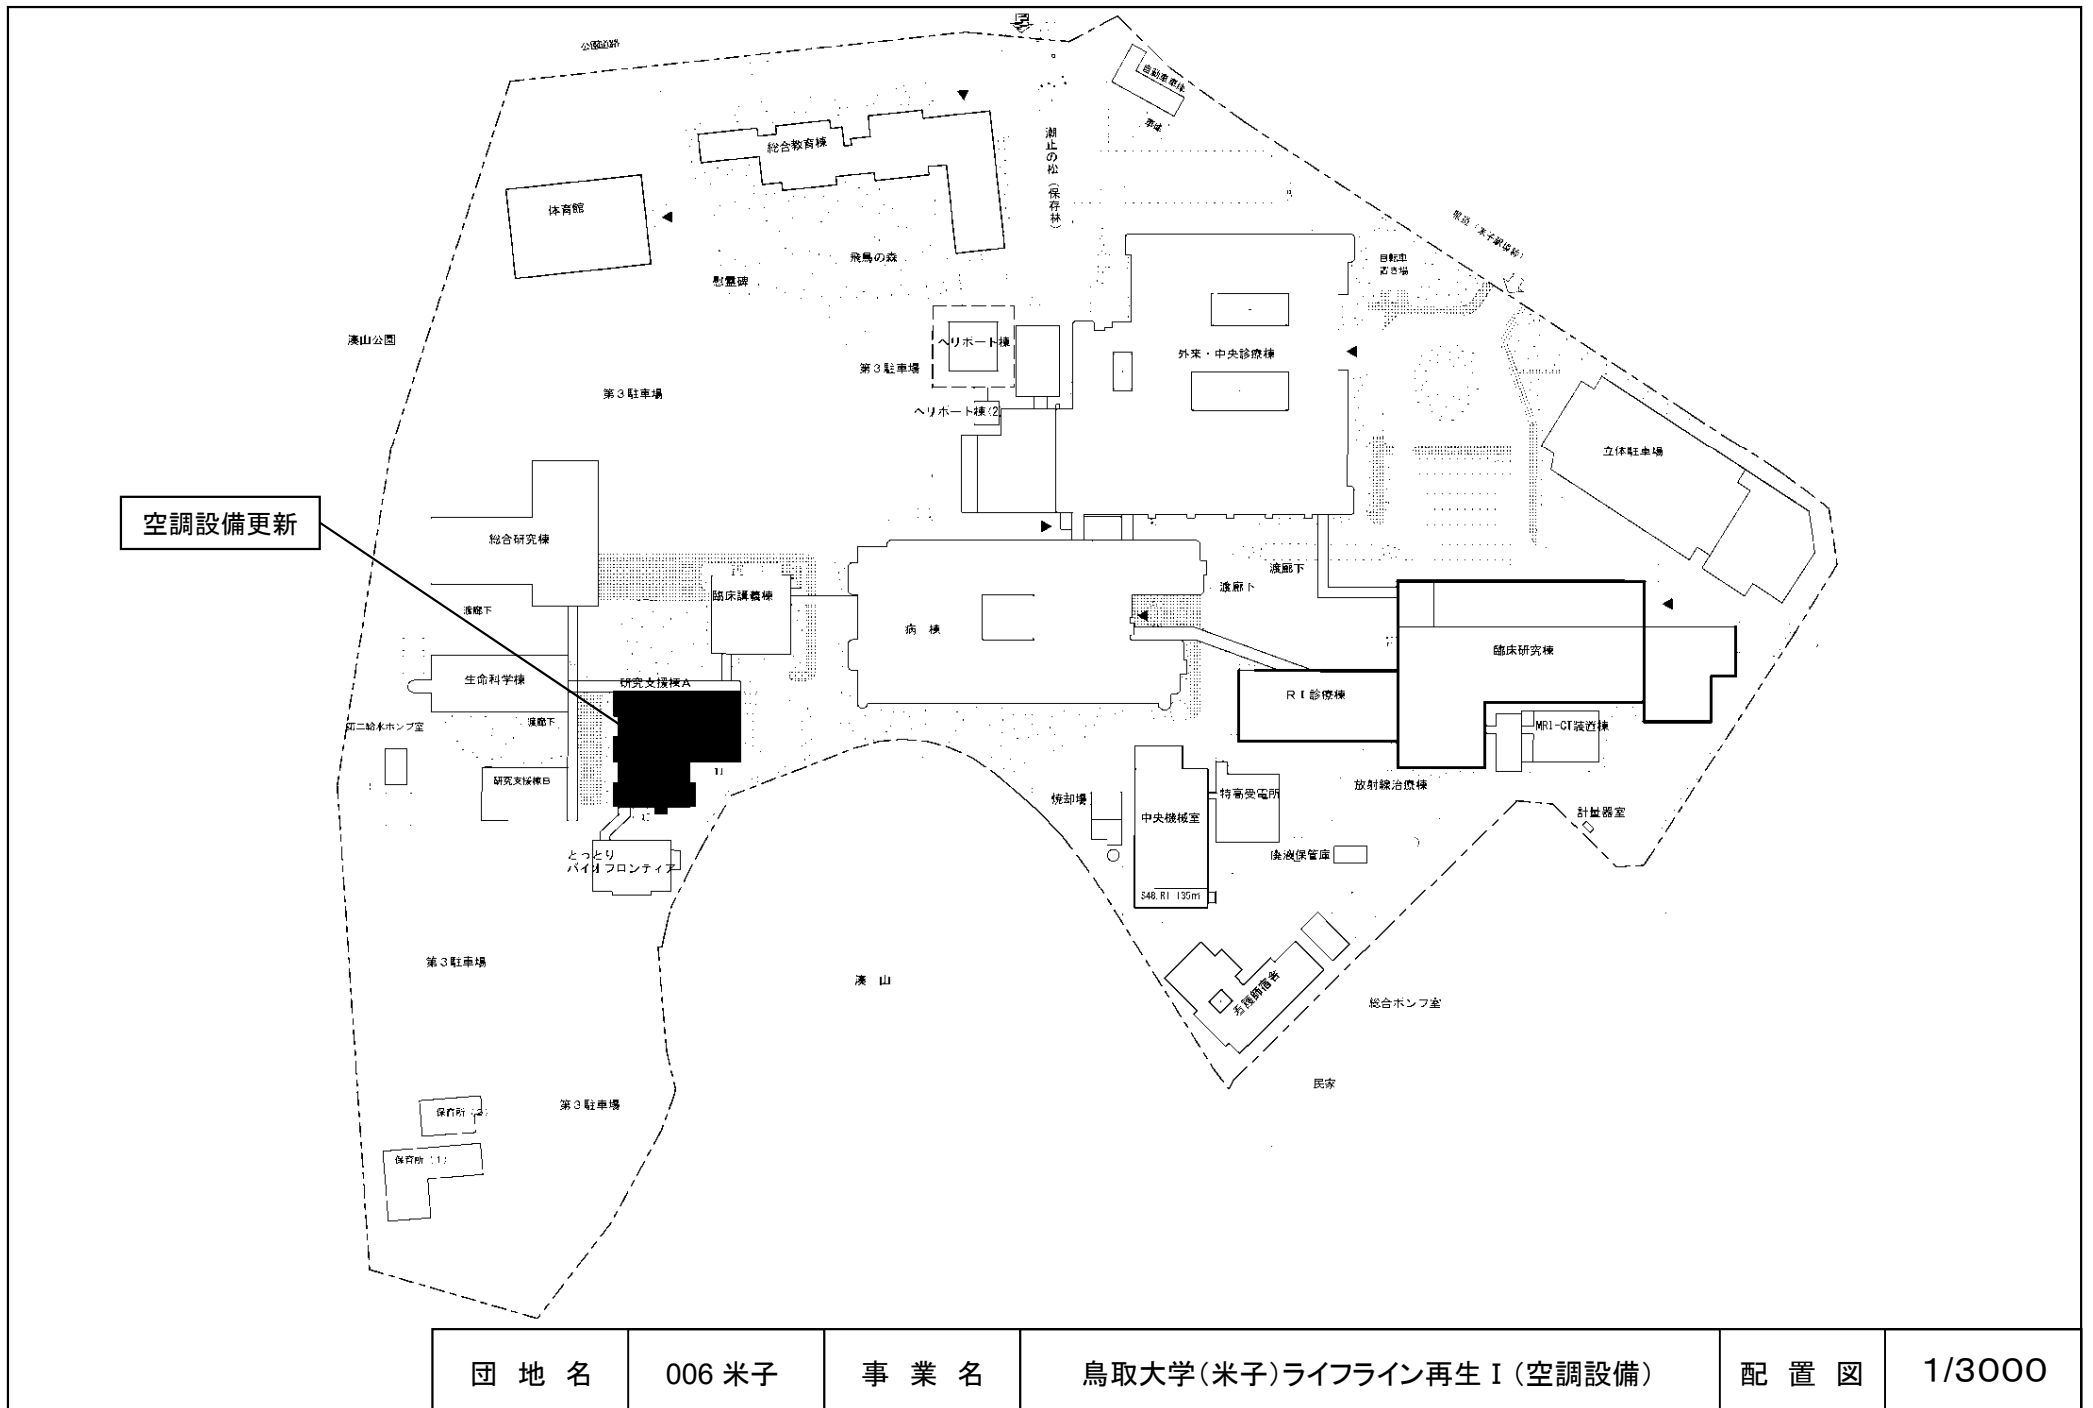


団地名	006 米子	事業名	鳥取大学(米子)ライフライン再生 I (空調設備)	配置図	1/3000
-----	--------	-----	---------------------------	-----	--------

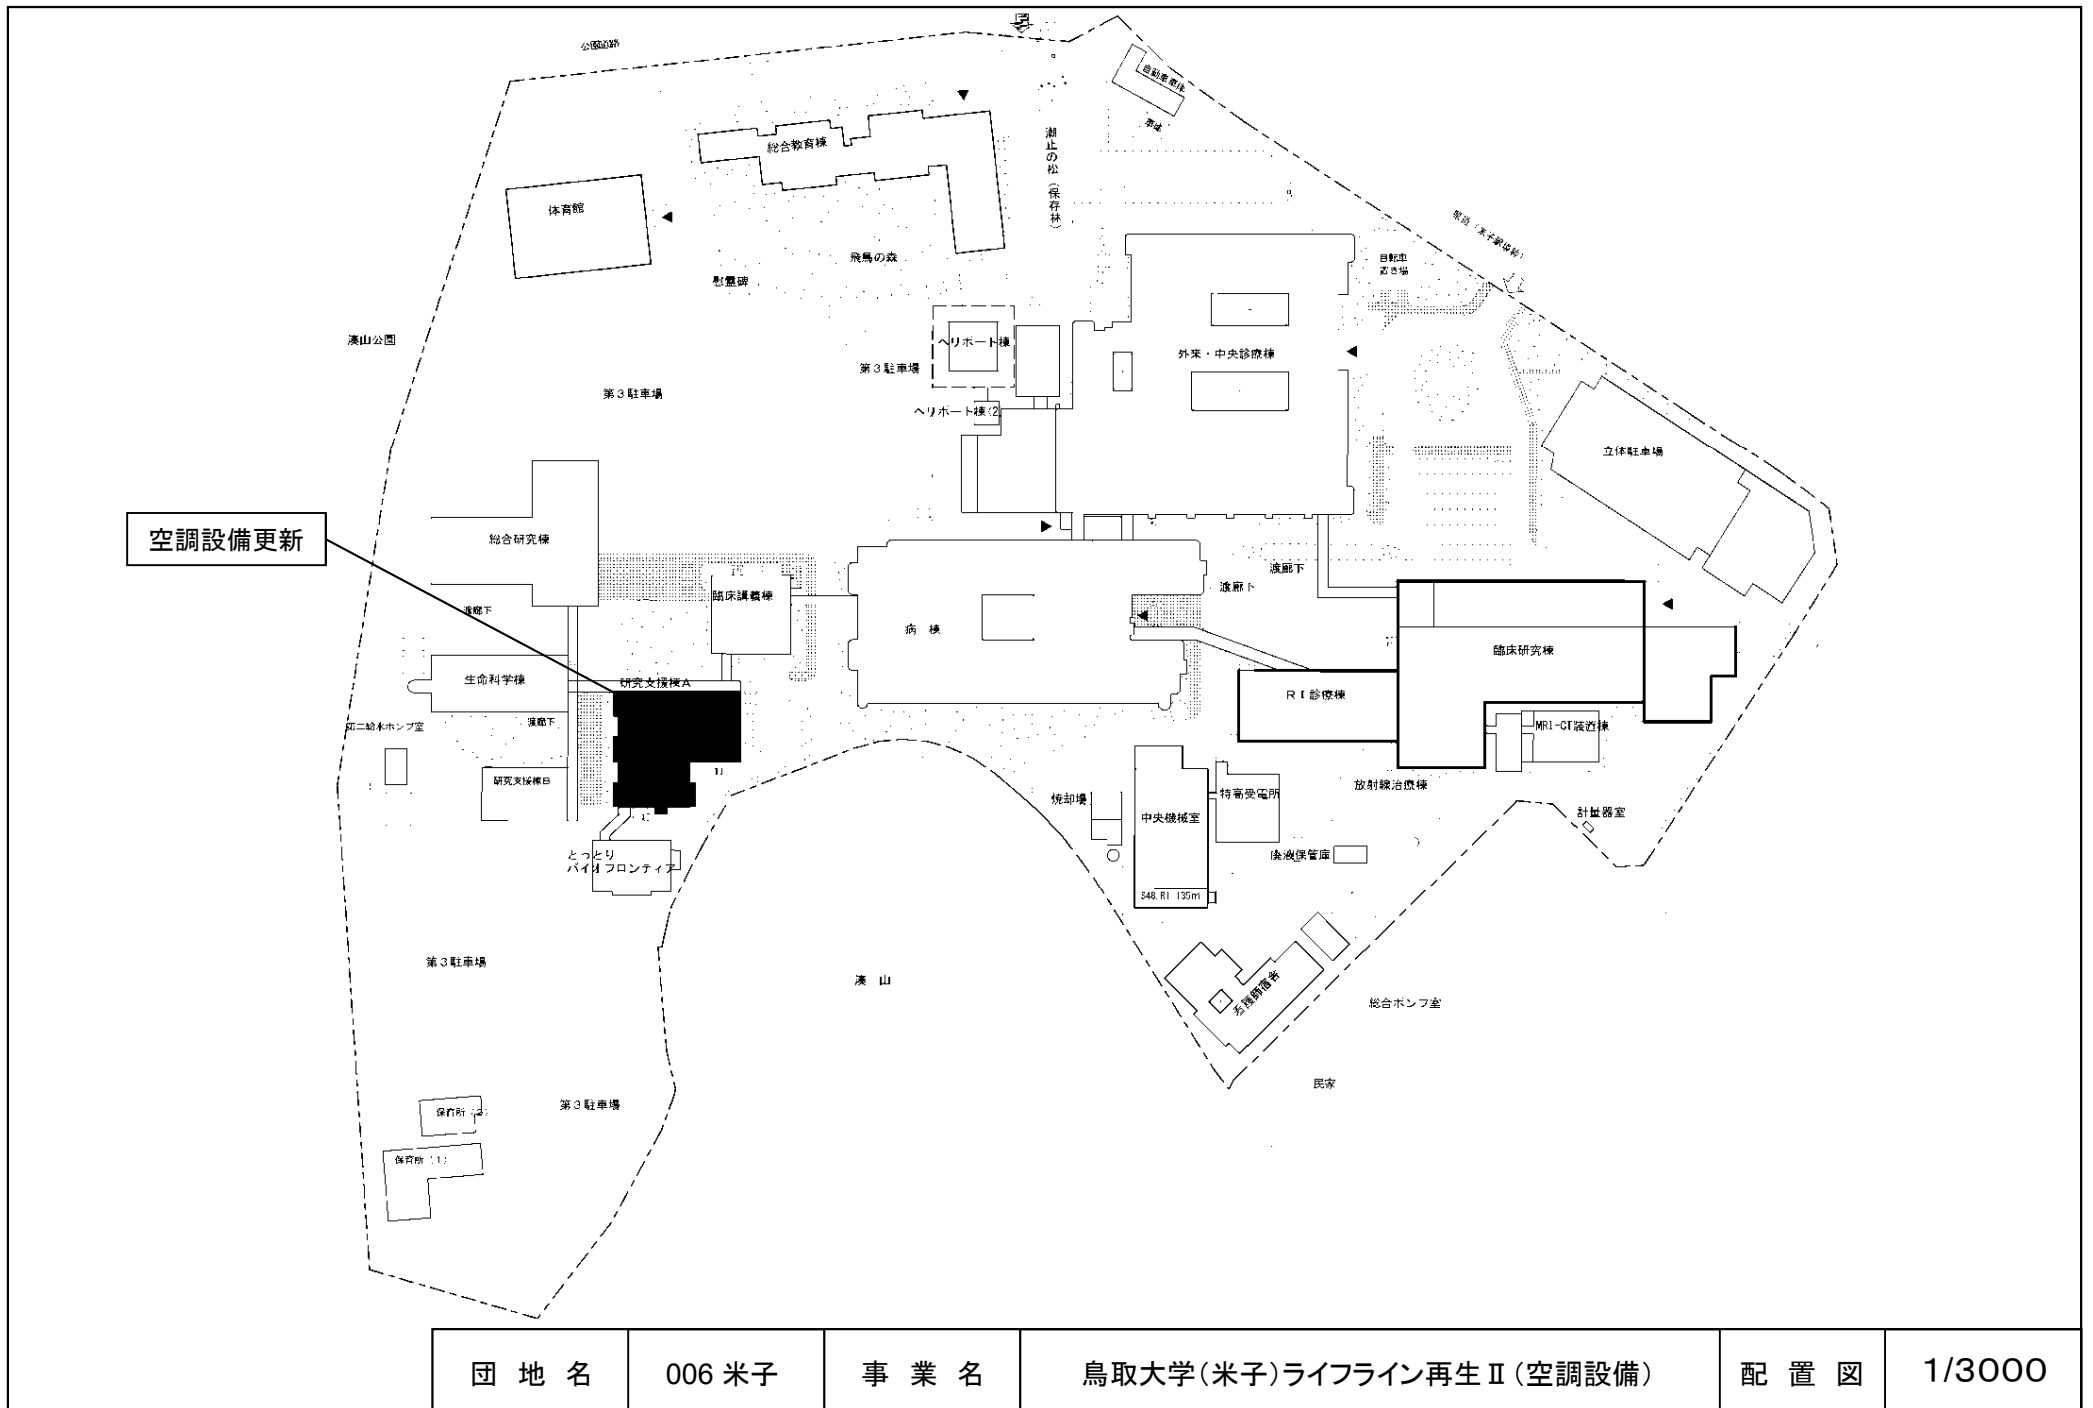

団地名	006 米子	事業名	鳥取大学(米子)ライフライン再生Ⅱ(空調設備)	配置図	1/3000
-----	--------	-----	-------------------------	-----	--------

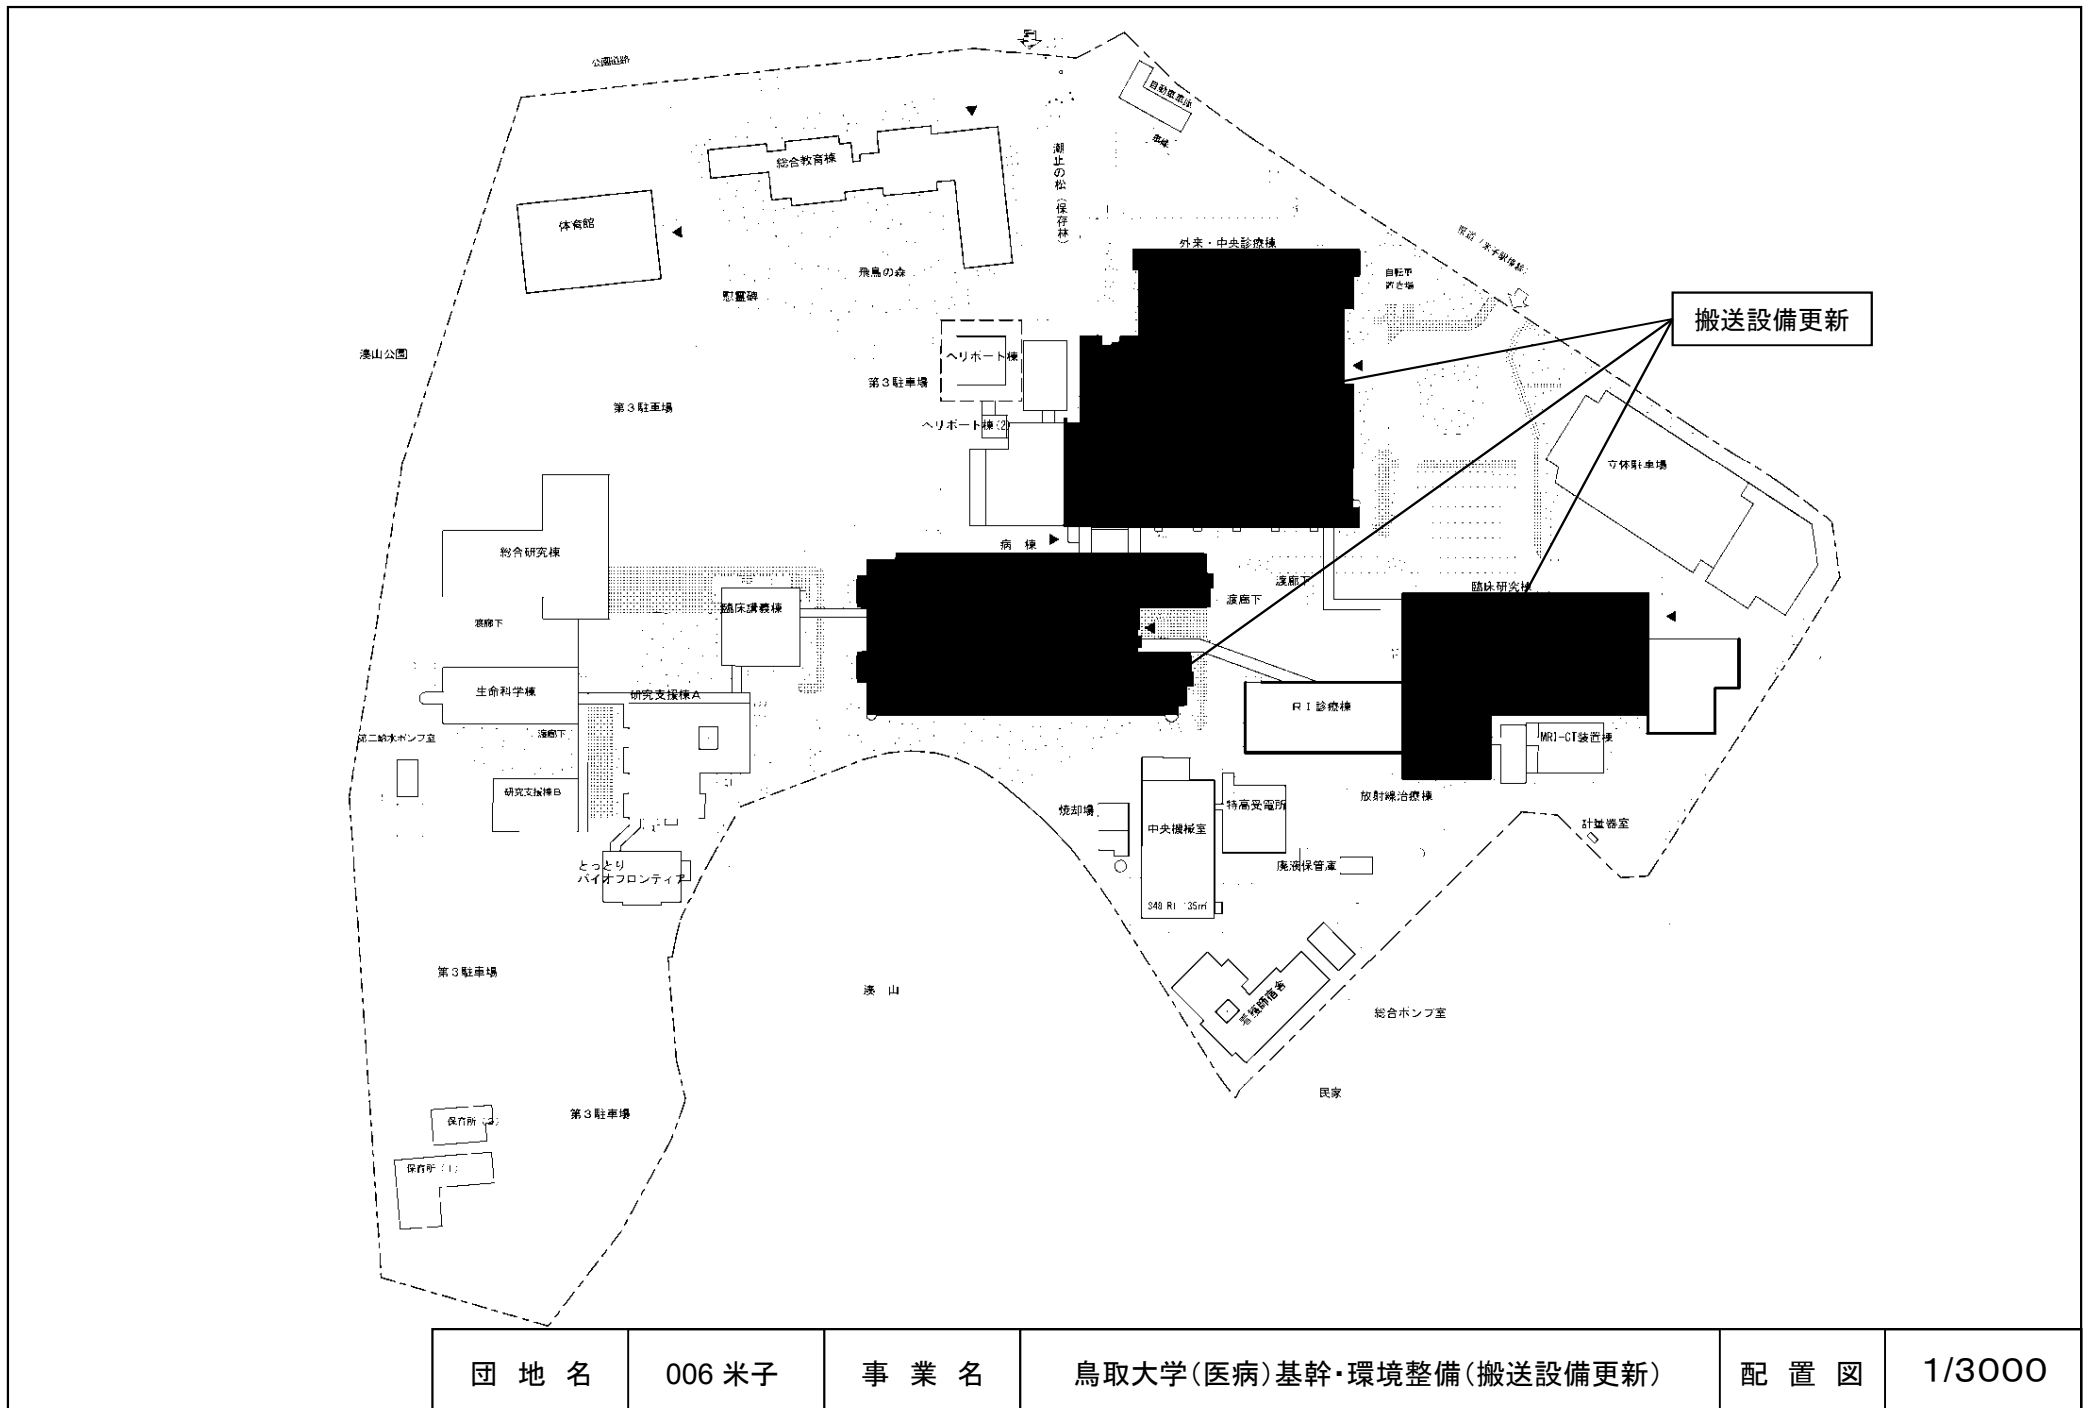


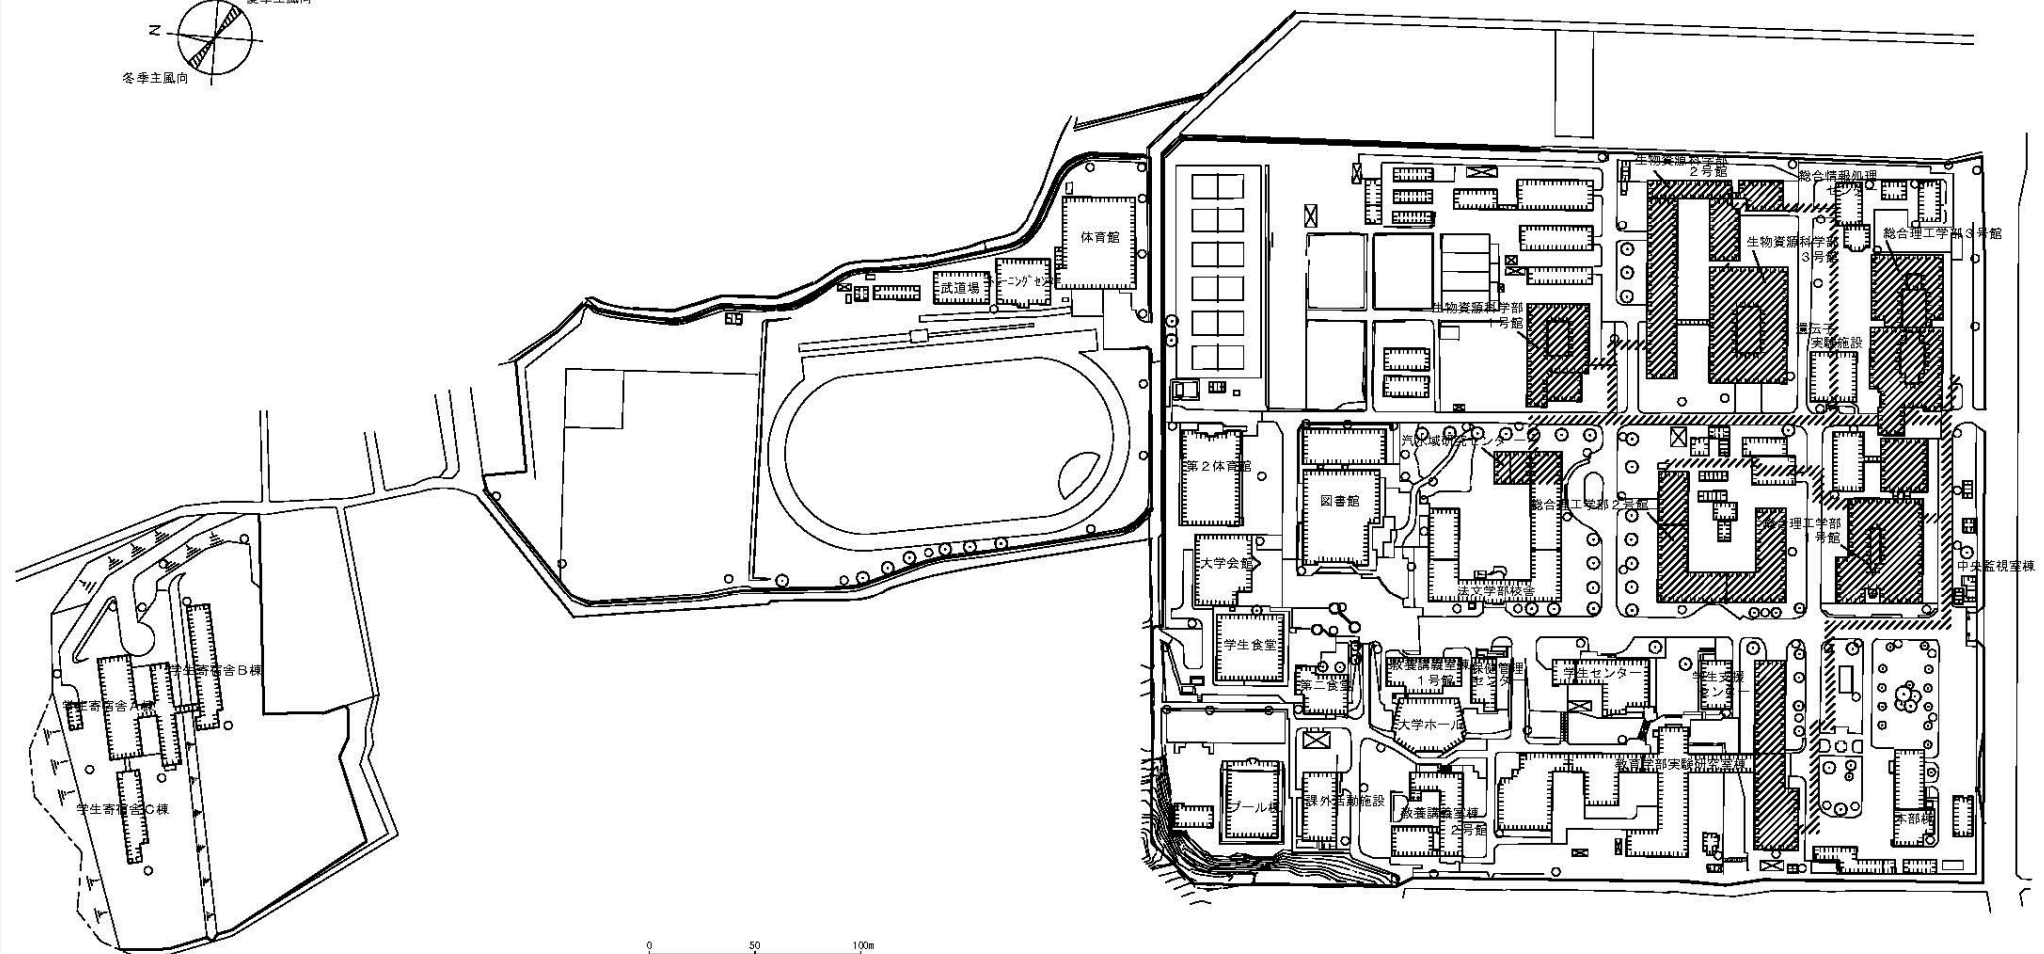

団地名	006 米子	事業名	鳥取大学(医病)基幹・環境整備(搬送設備更新)	配置図	1/3000
-----	--------	-----	-------------------------	-----	--------




//// 実験排水設備(更新)

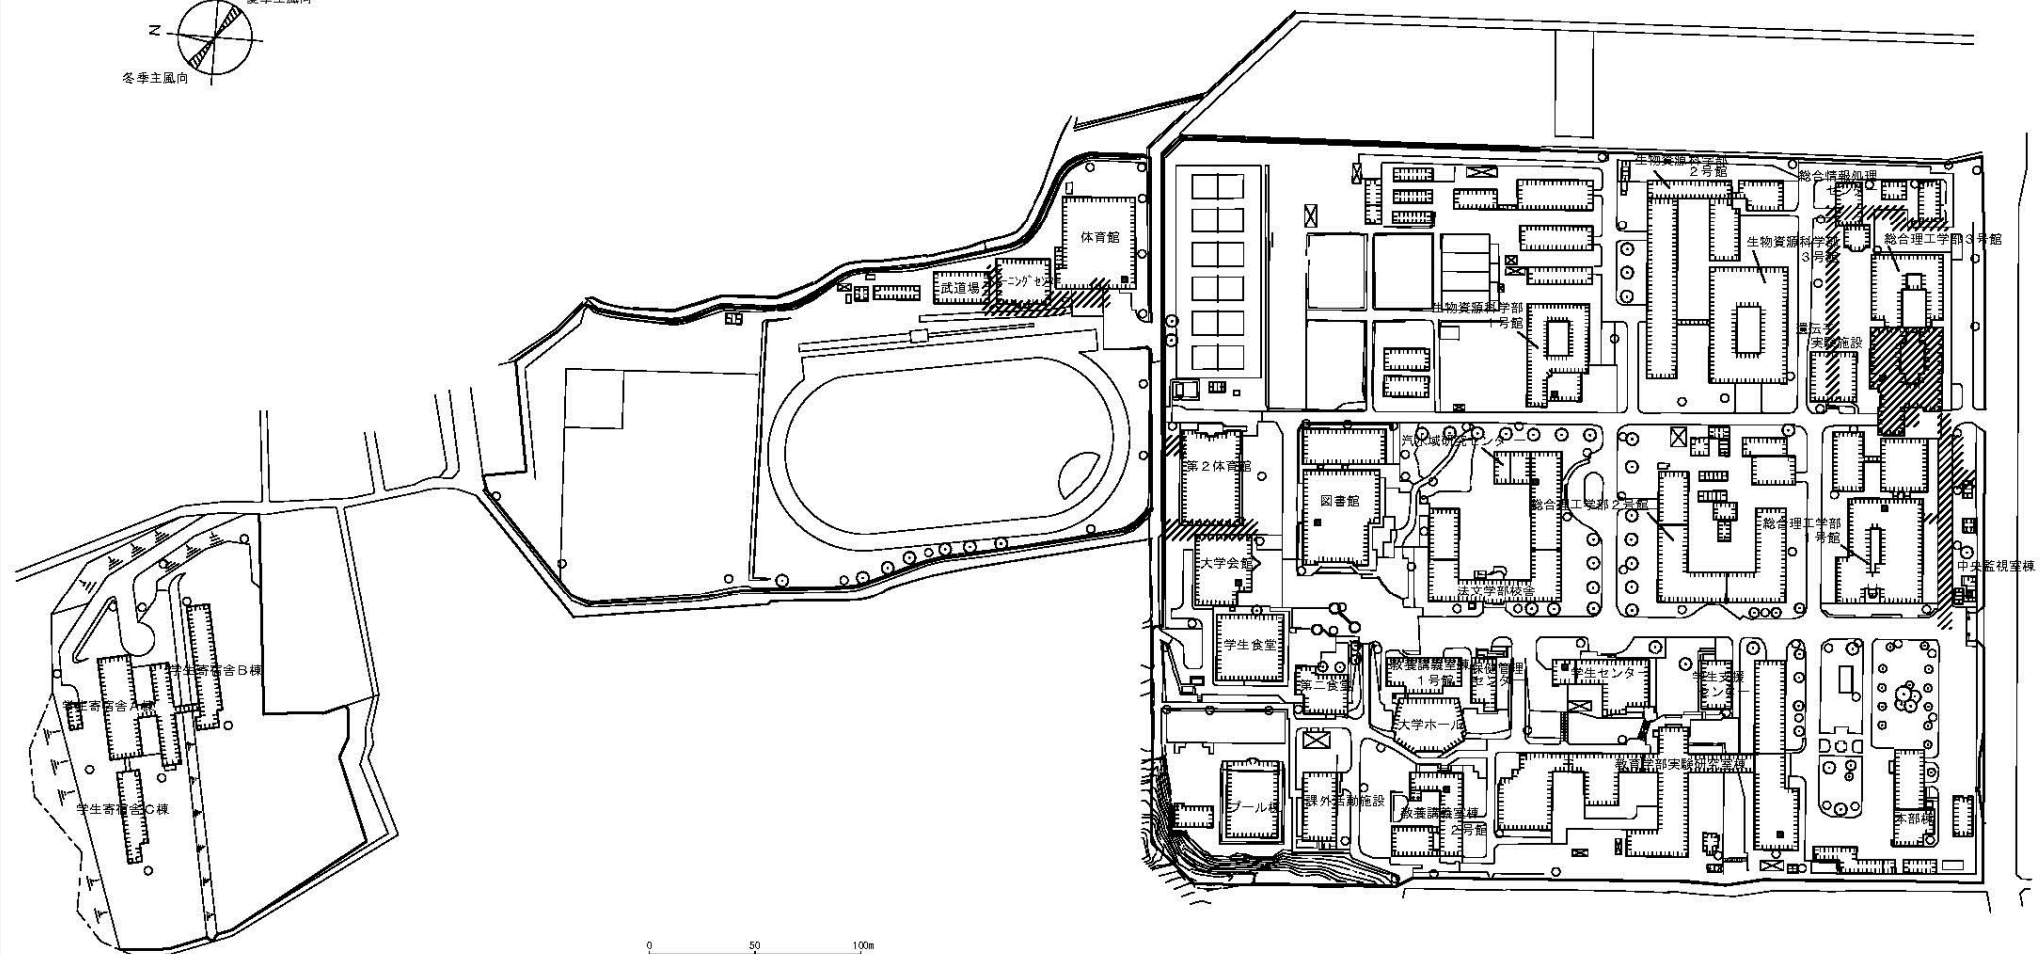団地名	001川津	事業名	島根大学(川津)ライフライン再生(実験排水設備)	配置図	1/3500
-----	-------	-----	--------------------------	-----	--------




 給水設備（更新）
 集中検針装置（新規）


団地名	001川津	事業名	島根大学(川津)ライフライン再生(給水設備)	配置図	1/3500
-----	-------	-----	------------------------	-----	--------

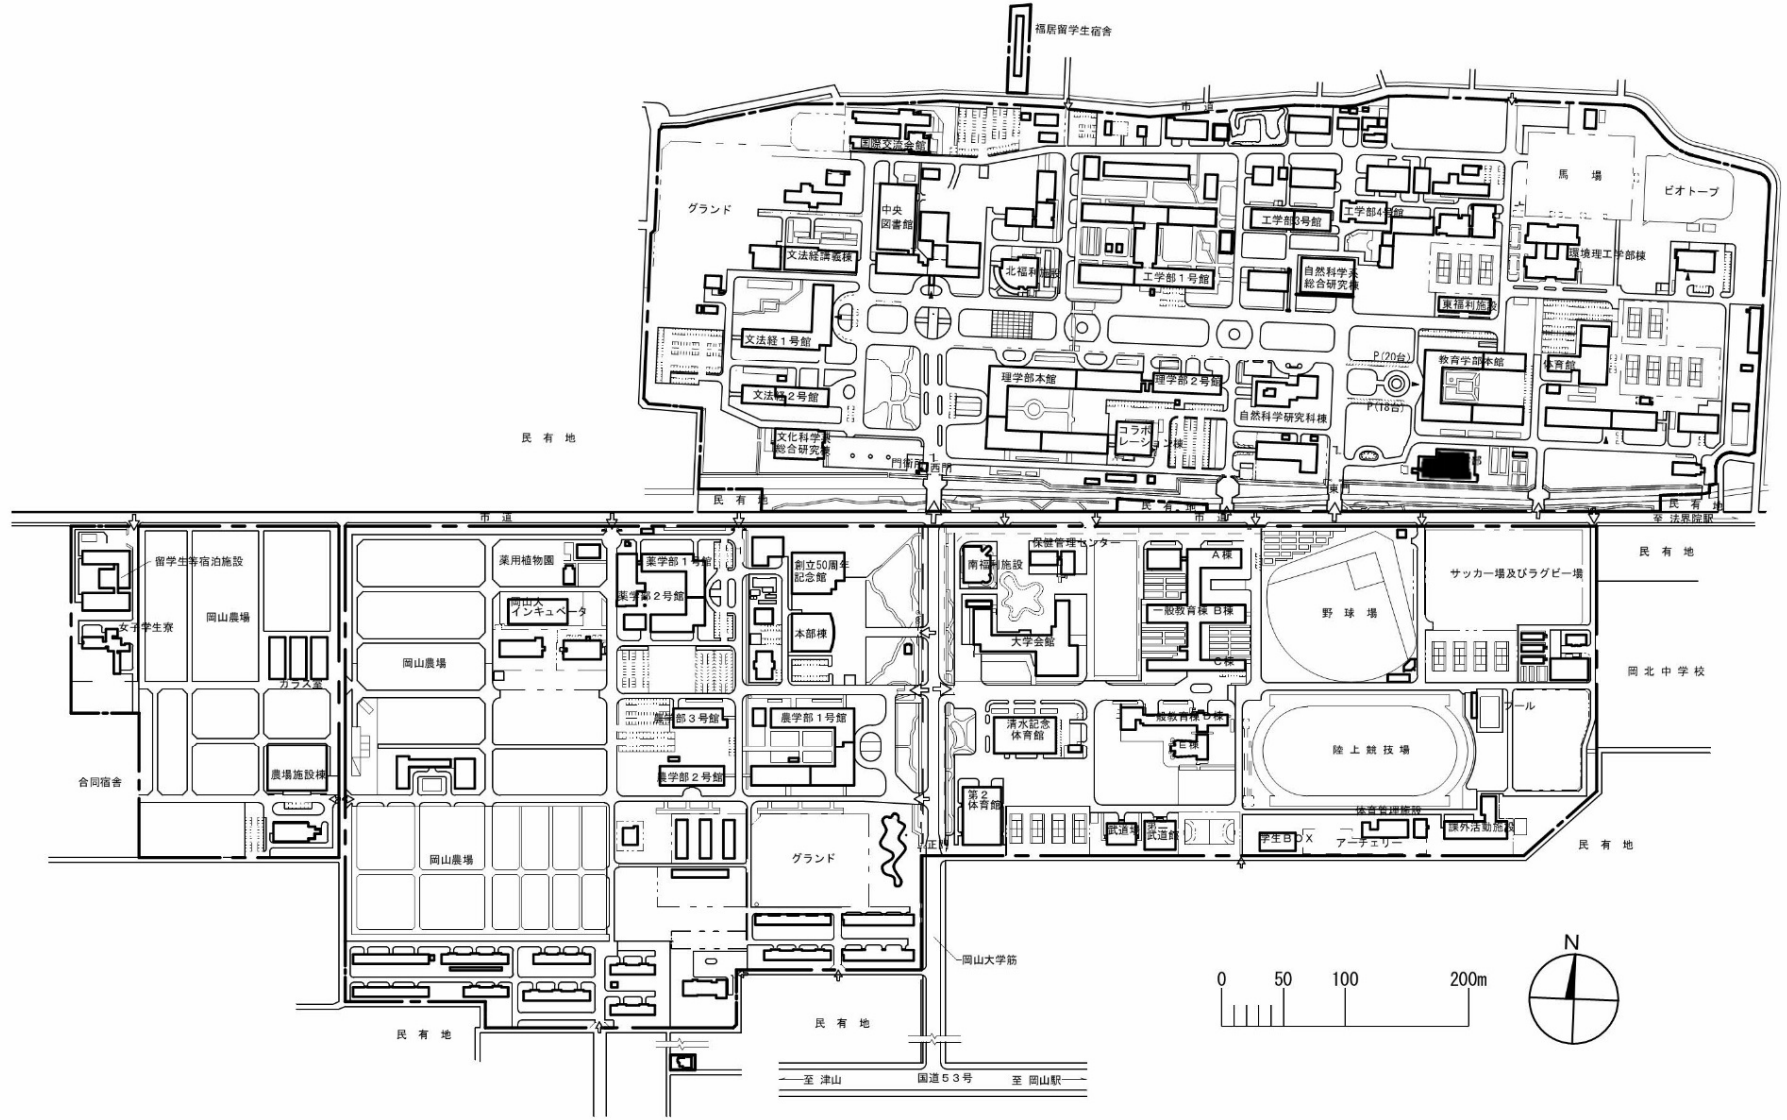


団地名	001 津島	事業名	岡山大学(津島)講義棟改修	配置図	1/6000
-----	--------	-----	---------------	-----	--------

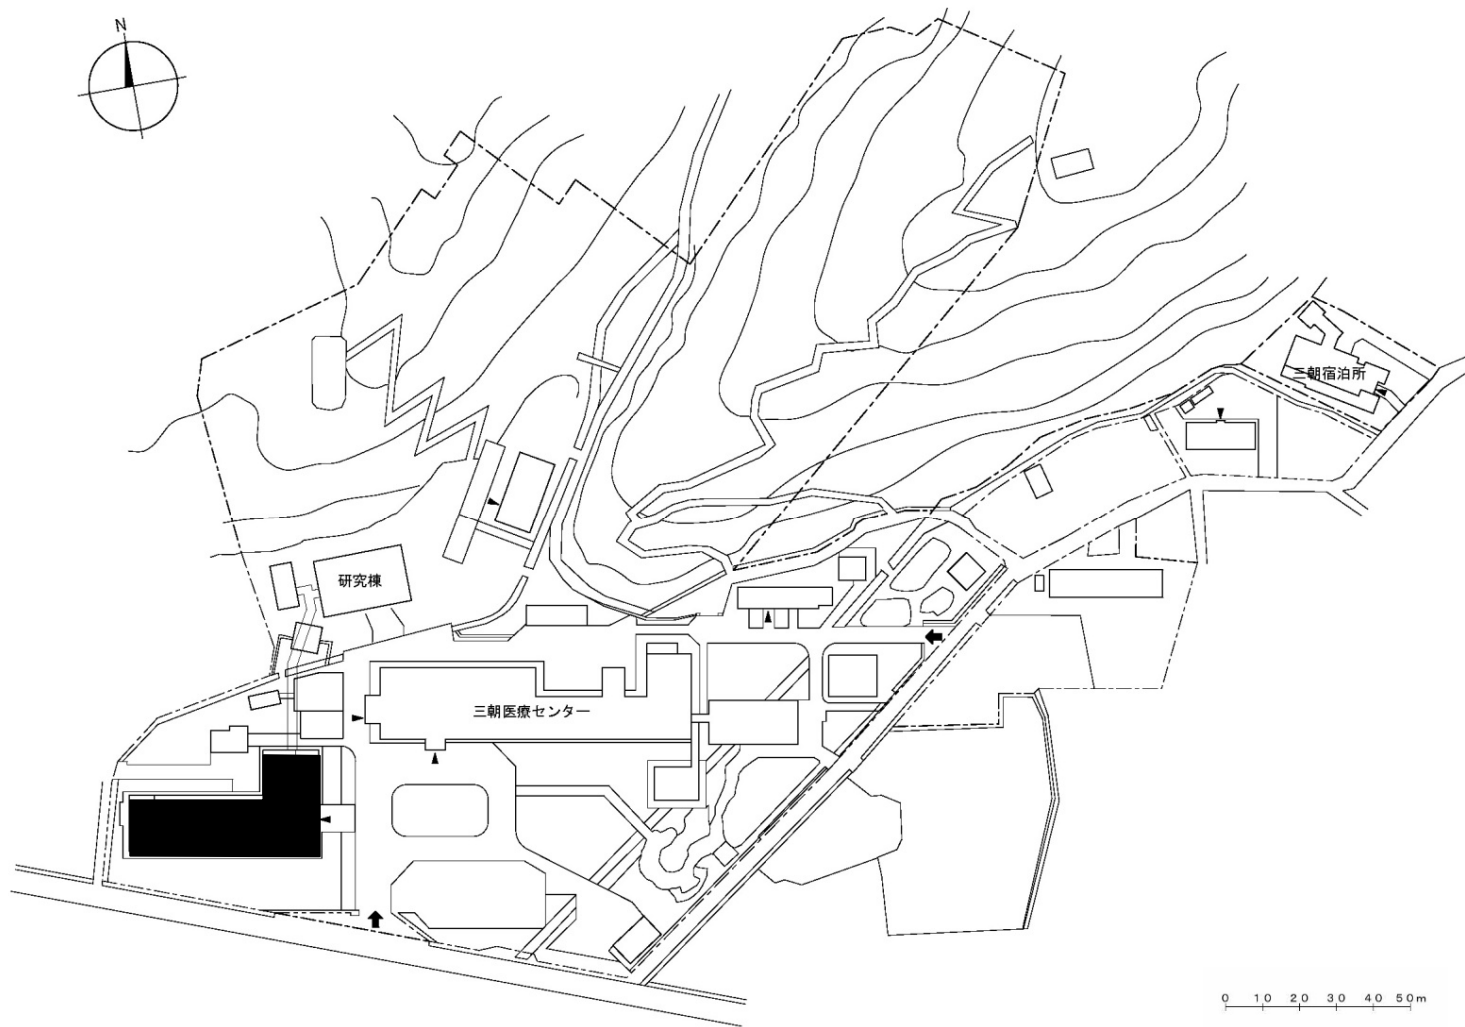


団地名	006 三朝	事業名	岡山大学(三朝)総合研究棟改修(地球物質科学研究センター)	配置図	1/2000
-----	--------	-----	-------------------------------	-----	--------

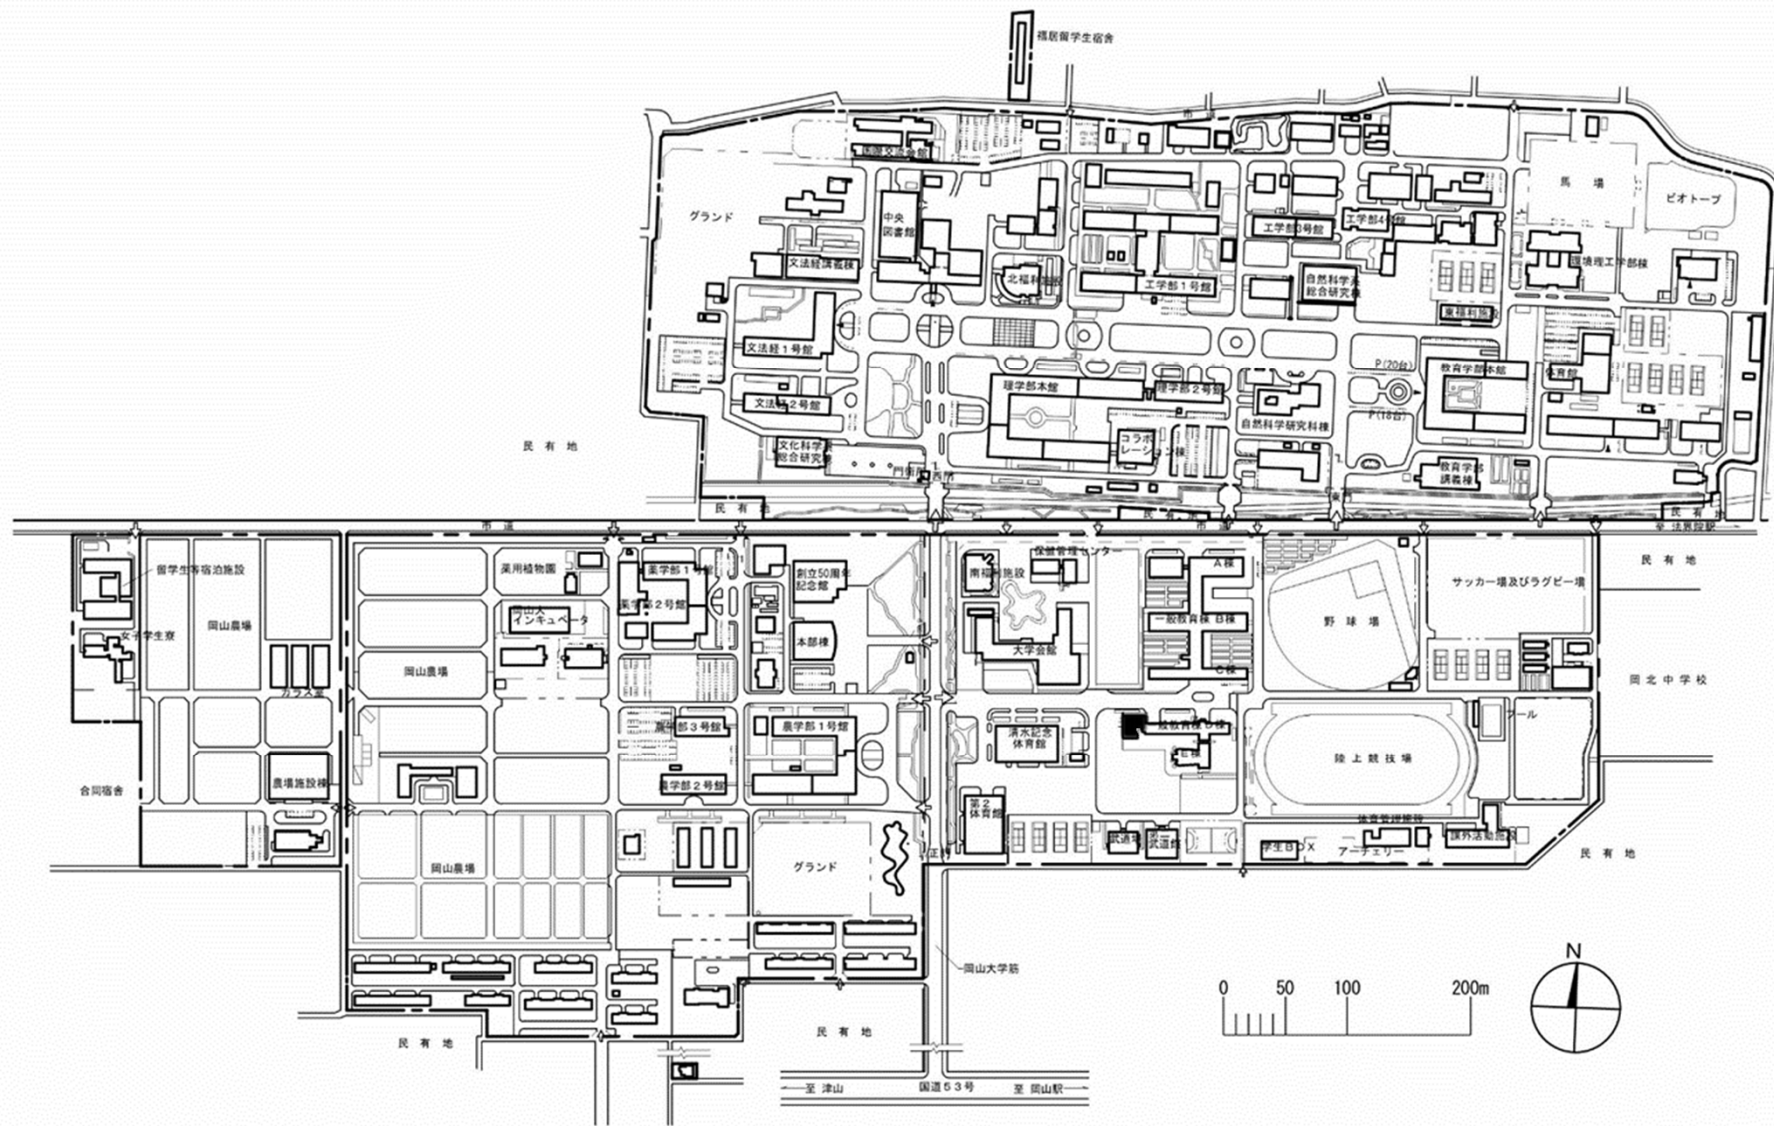

団地名	001津島	事業名	岡山大学(津島)総合教育棟改修	配置図	1/6000
-----	-------	-----	-----------------	-----	--------


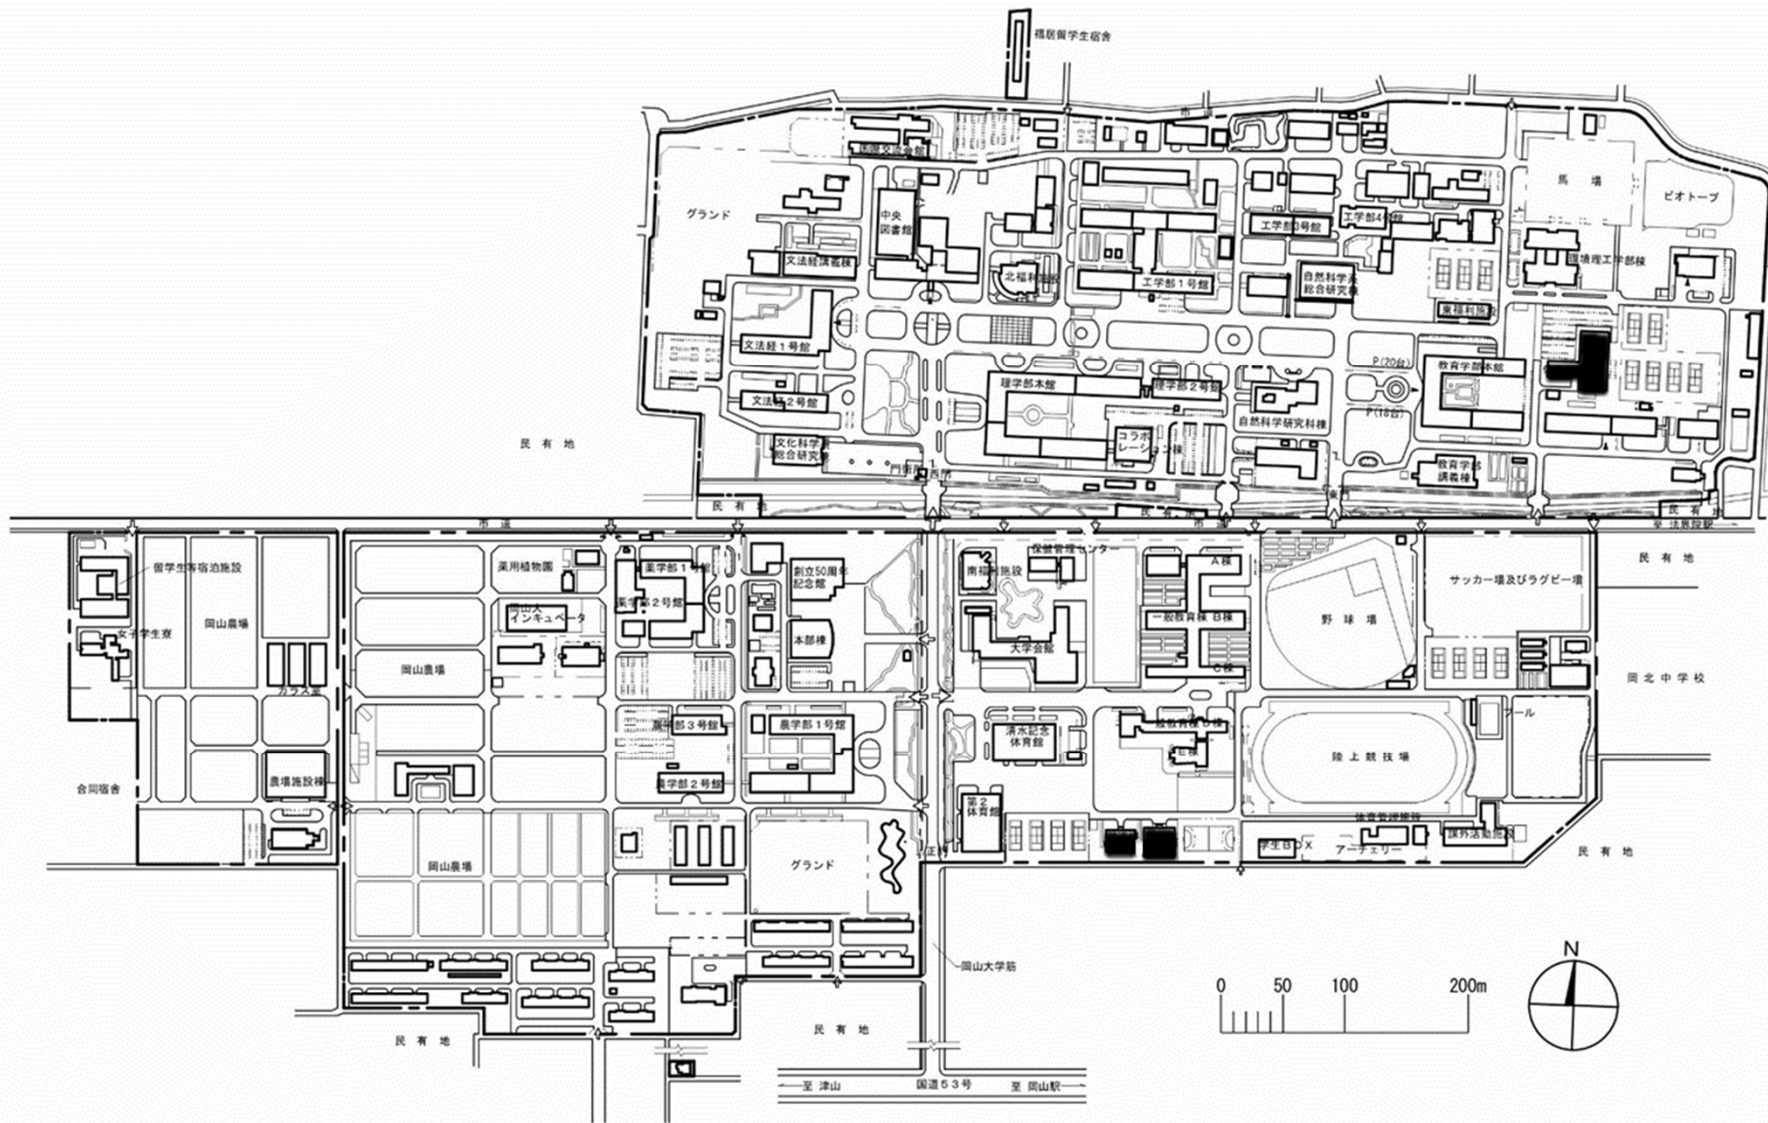


団地名	001 津島	事業名	岡山大学(津島)武道場耐震改修	配置図	1/6000
-----	--------	-----	-----------------	-----	--------

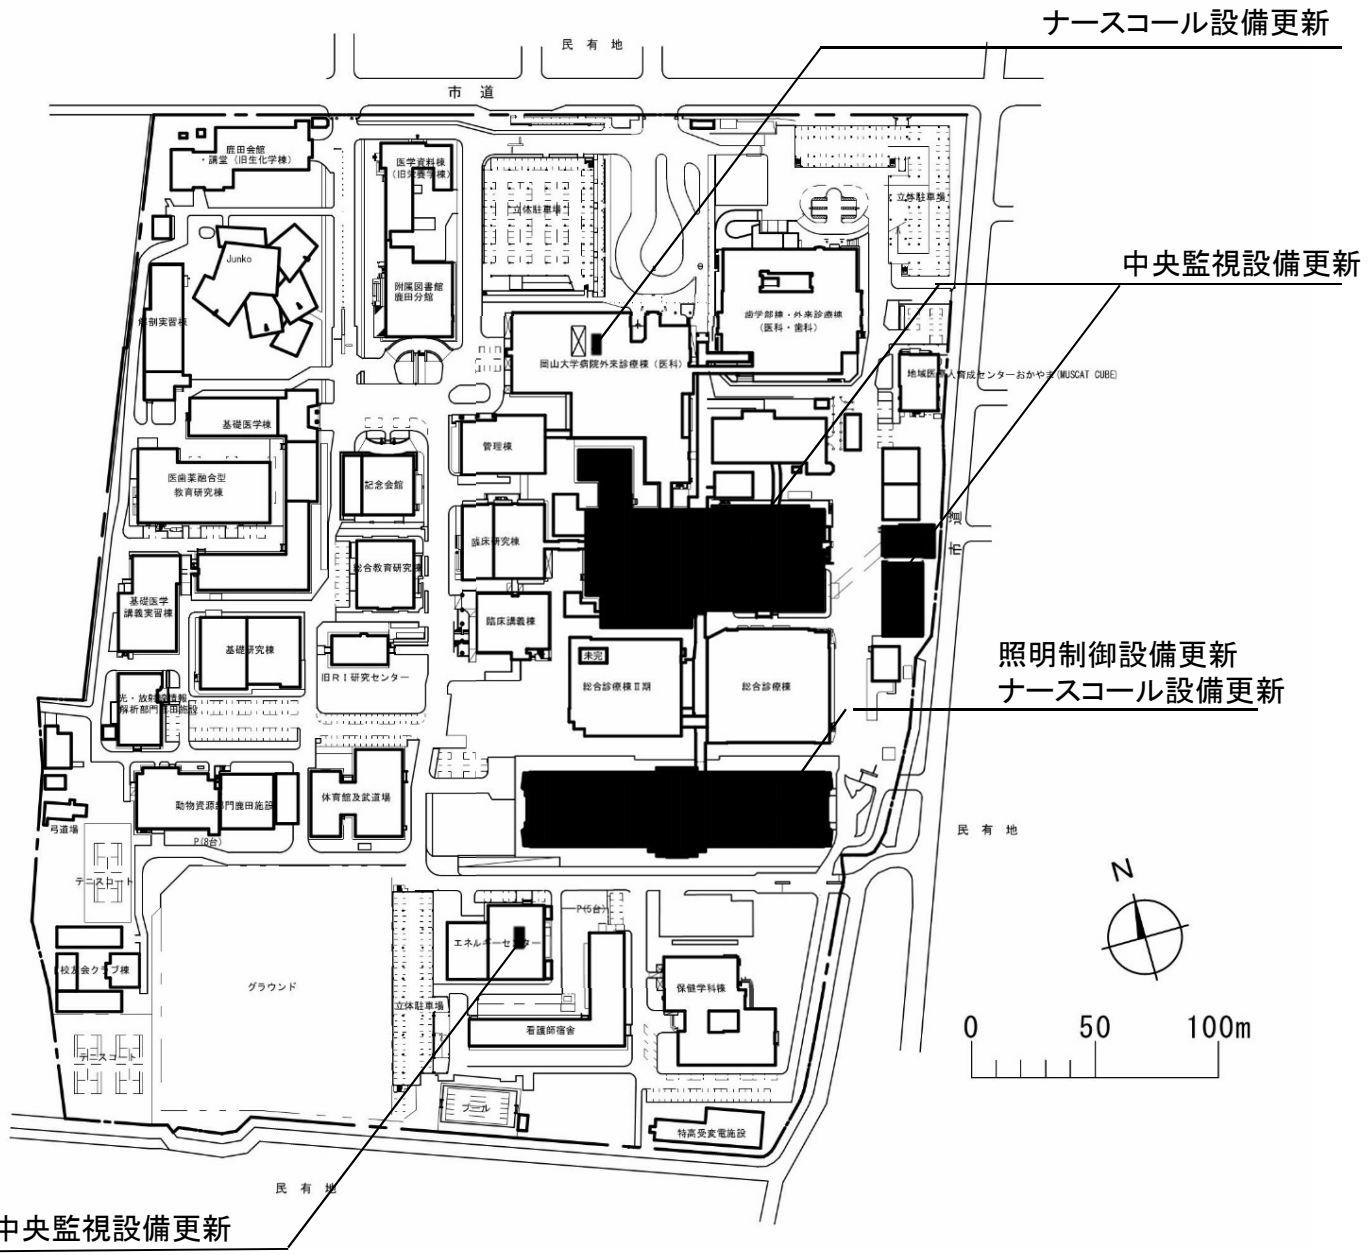

中央監視設備更新


団地名	003 鹿田	事業名	岡山大学(医病)基幹・環境整備(ナースコール更新等)	配置図	1/3000
-----	--------	-----	----------------------------	-----	--------

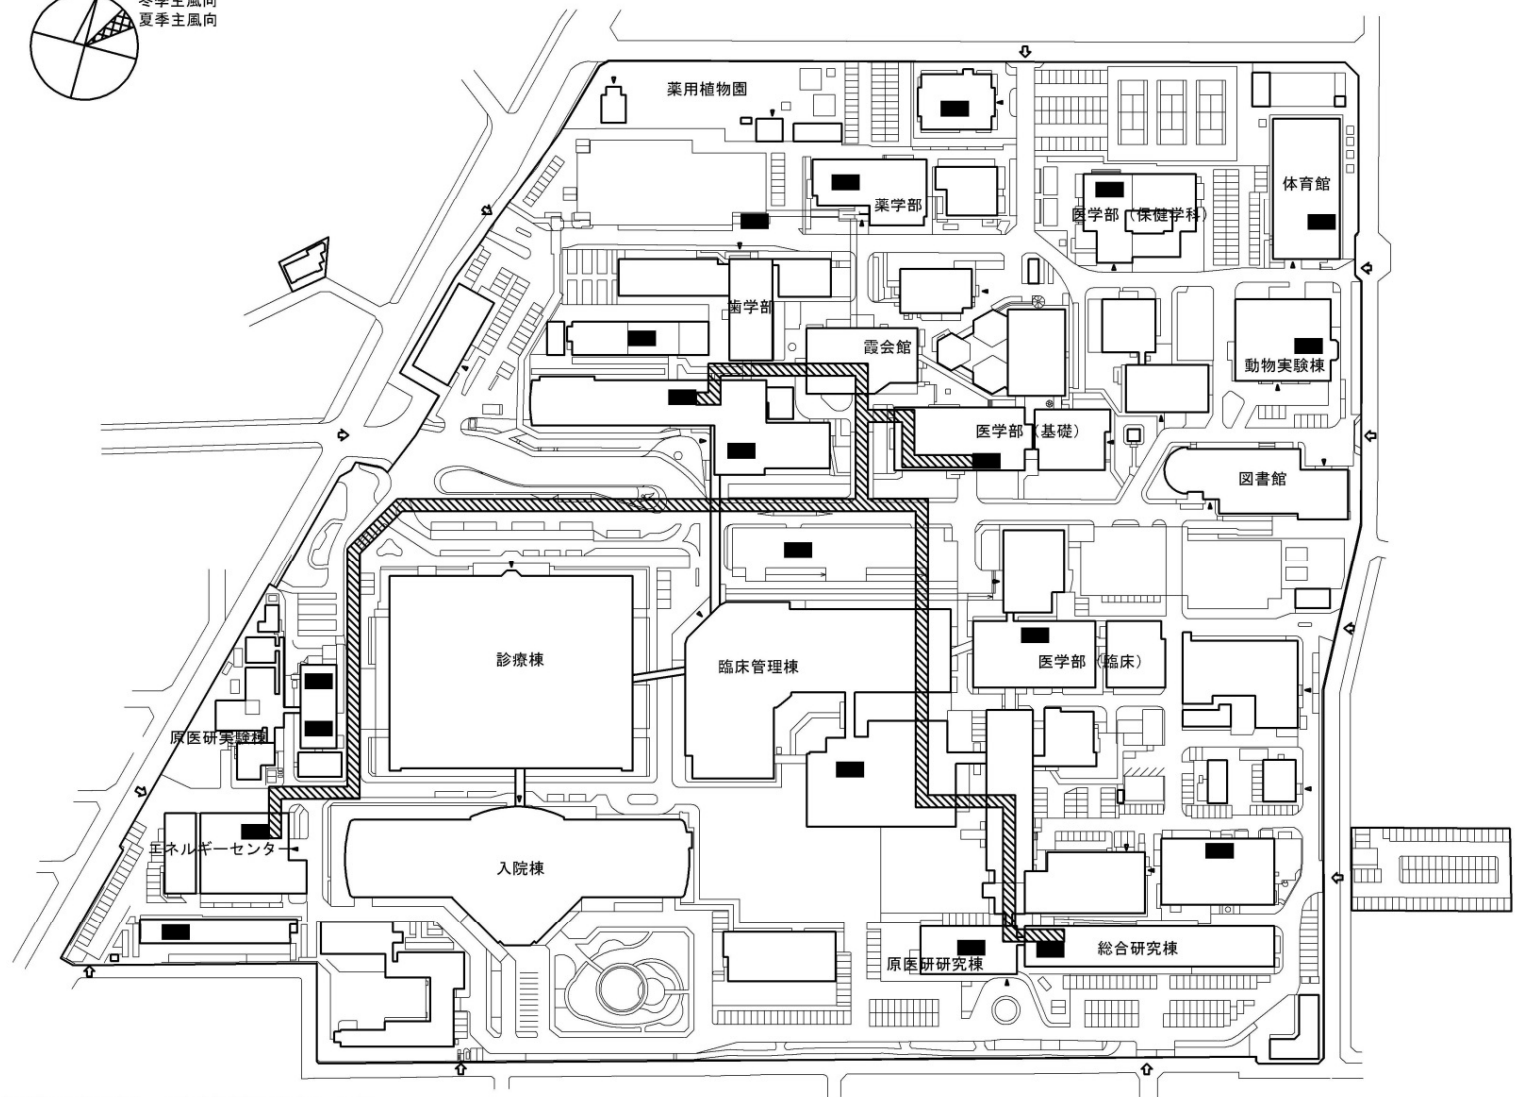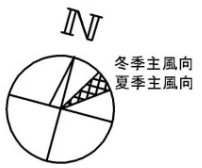

- 防災設備の更新・改修箇所を示す。
- ▨ 屋外通信線路の敷設替え範囲を示す。




団地名	009 霞	事業名	広島大学(霞)ライフライン再生(防災設備)	配置図	1/3000
-----	-------	-----	-----------------------	-----	--------

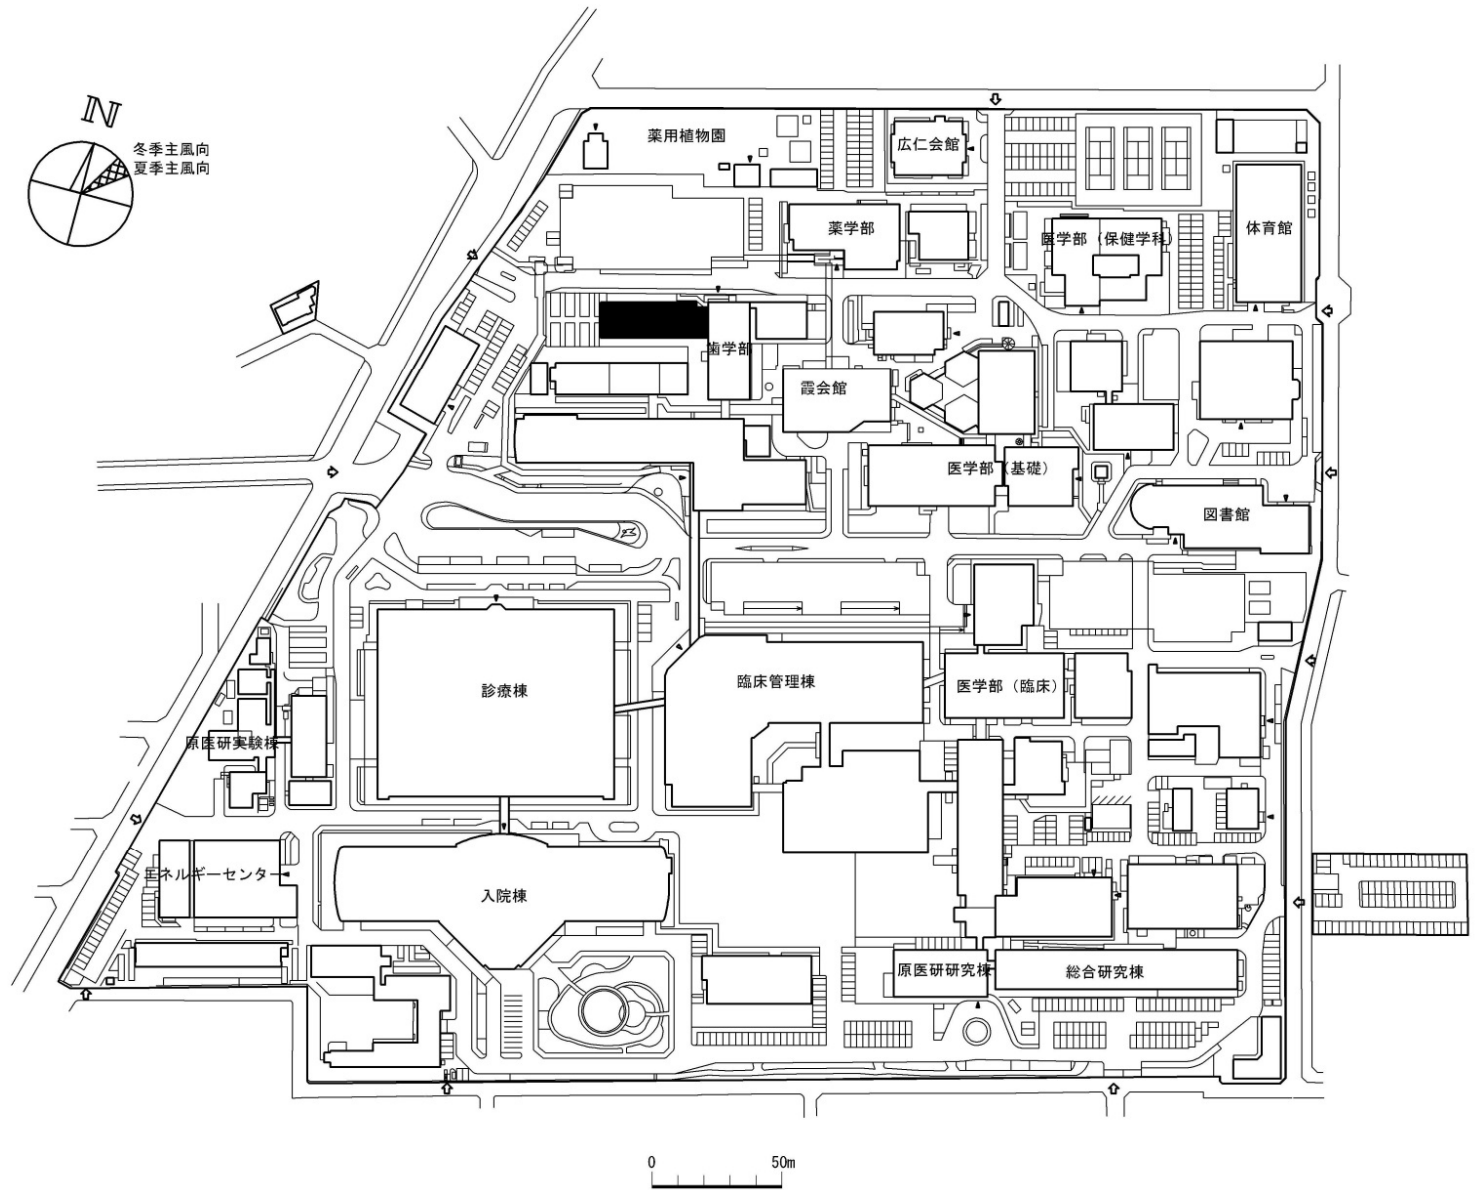


団地名	009 霞	事業名	広島大学(霞)総合研究棟改修(歯学系)	配置図	1/3000
-----	-------	-----	---------------------	-----	--------

電気設備等改修・更新

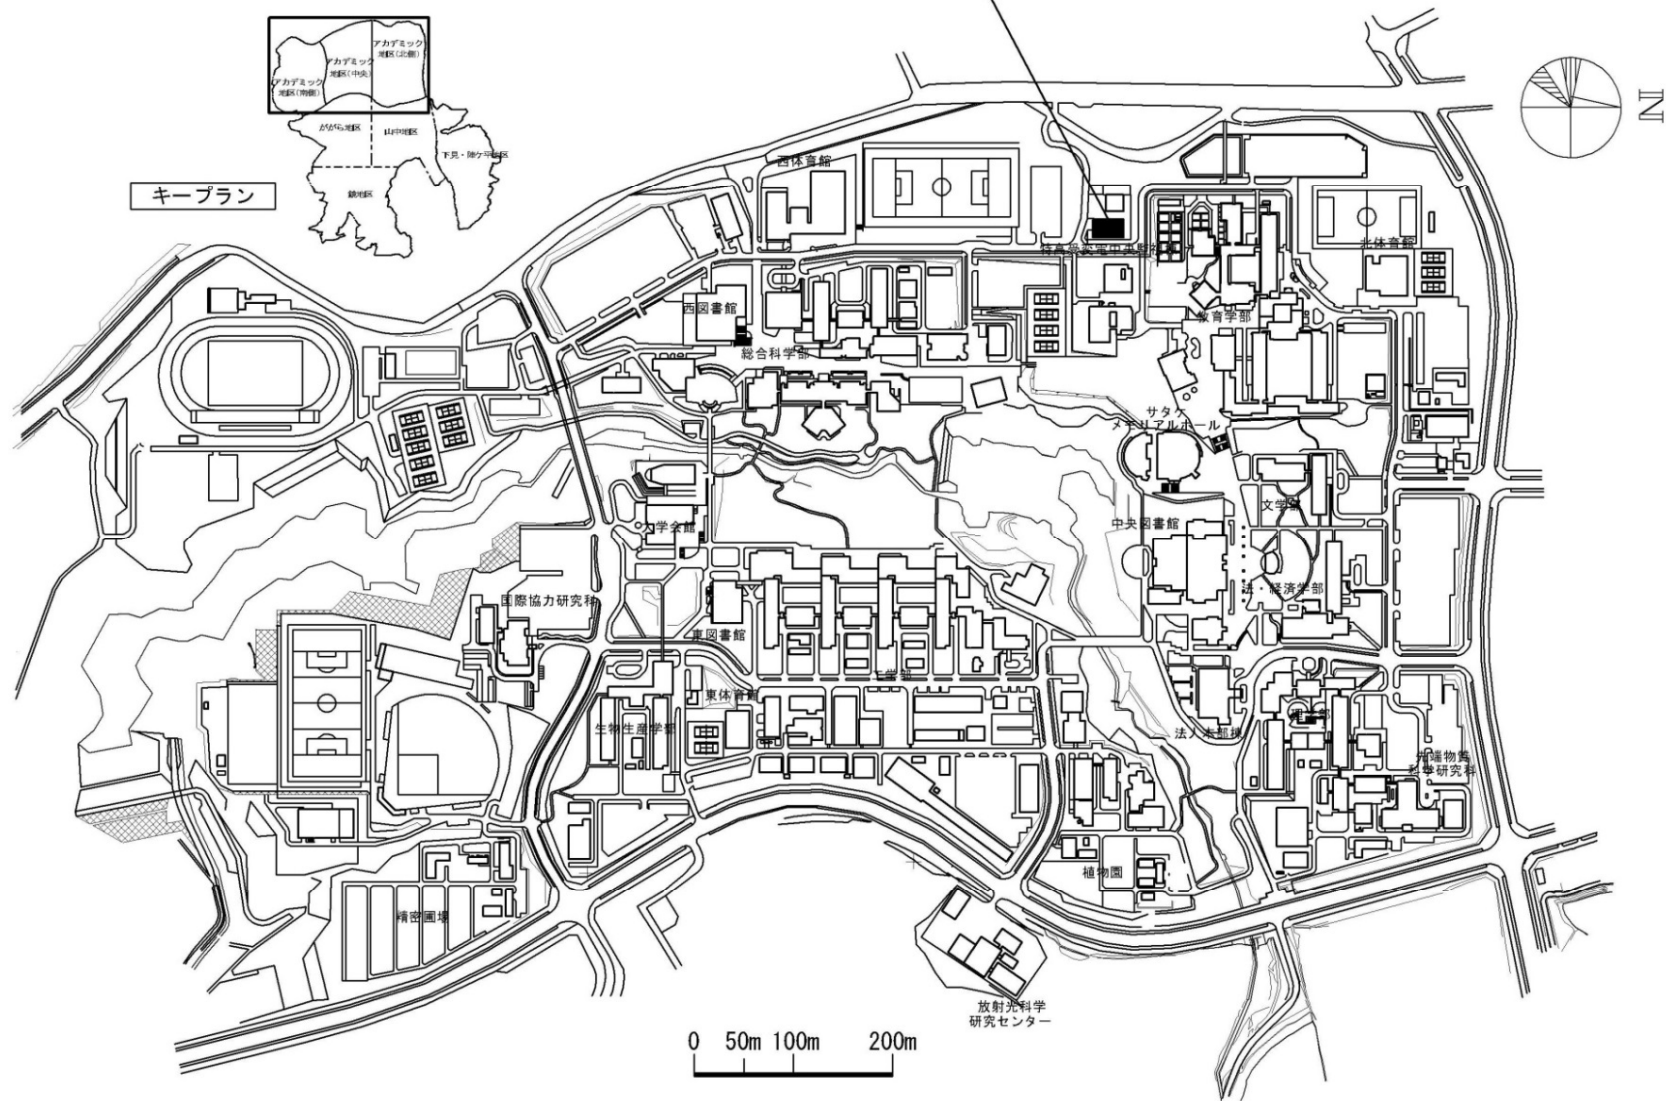


団地名	060 東広島	事業名	広島大学(東広島)ライフライン再生(電気設備等)	配置図	1/8000
-----	---------	-----	--------------------------	-----	--------

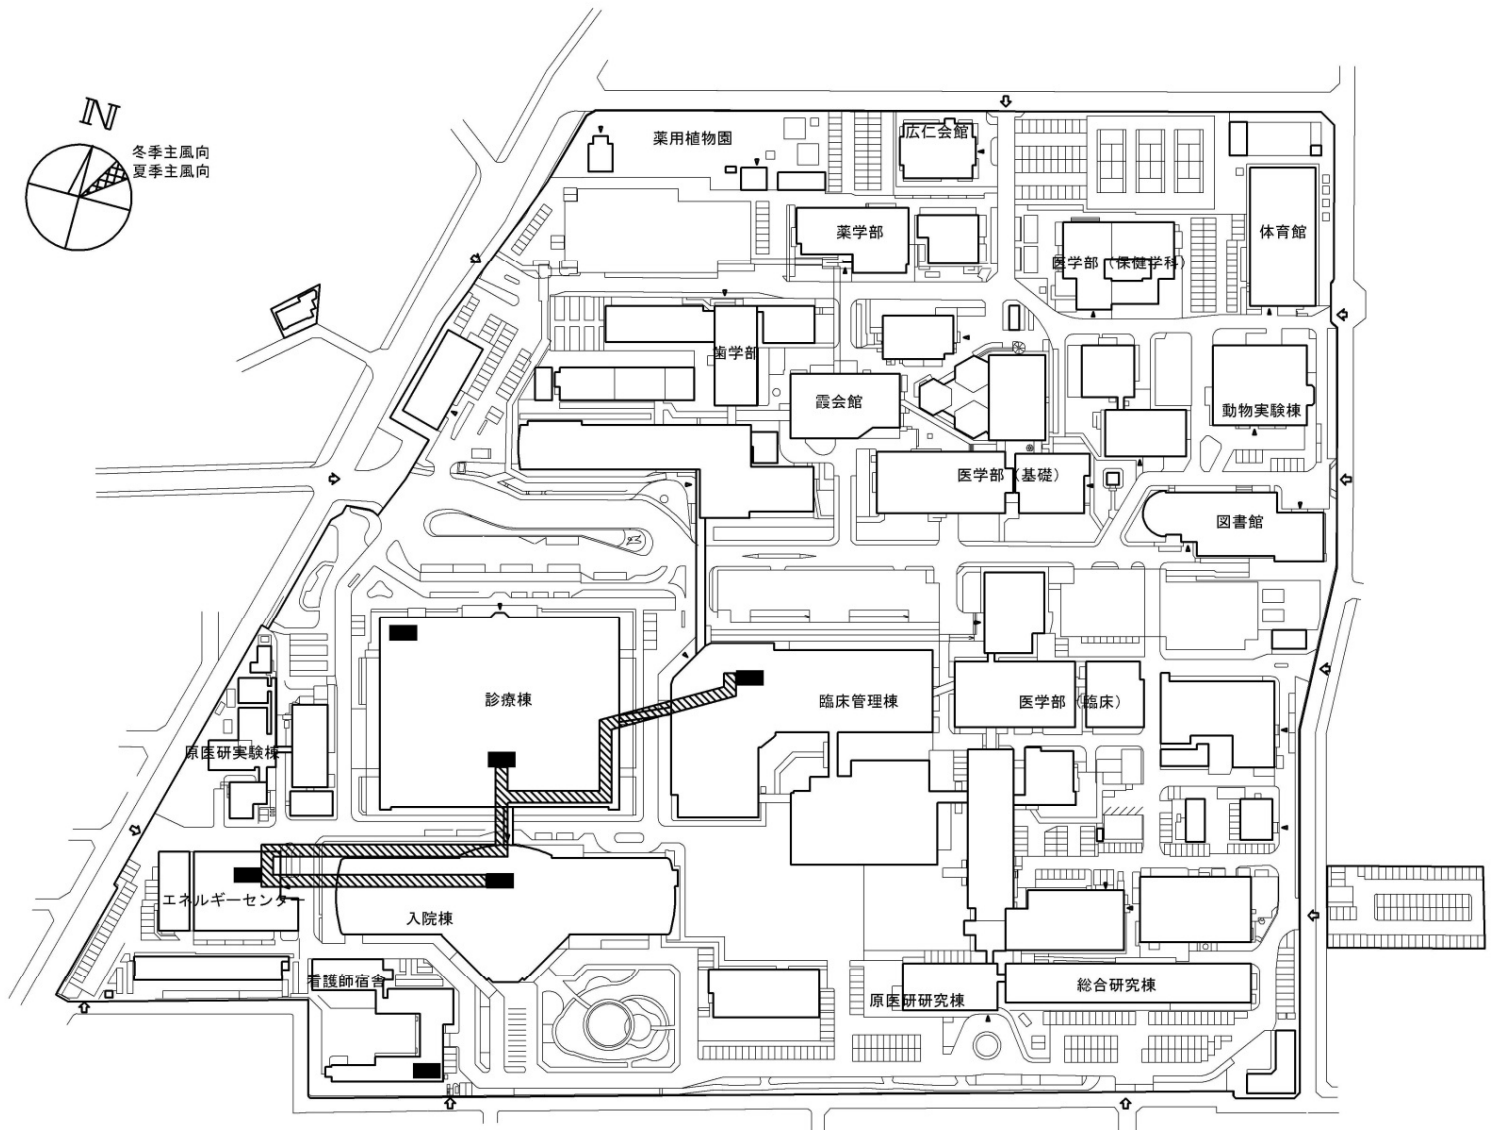


■ 防災設備の更新・改修箇所を示す。
 ▨ 屋外通信線路の敷設替え範囲を示す。




団地名	009 霞	事業名	広島大学(医病)基幹・環境整備(防災設備更新)	配置図	1/3000
-----	-------	-----	-------------------------	-----	--------

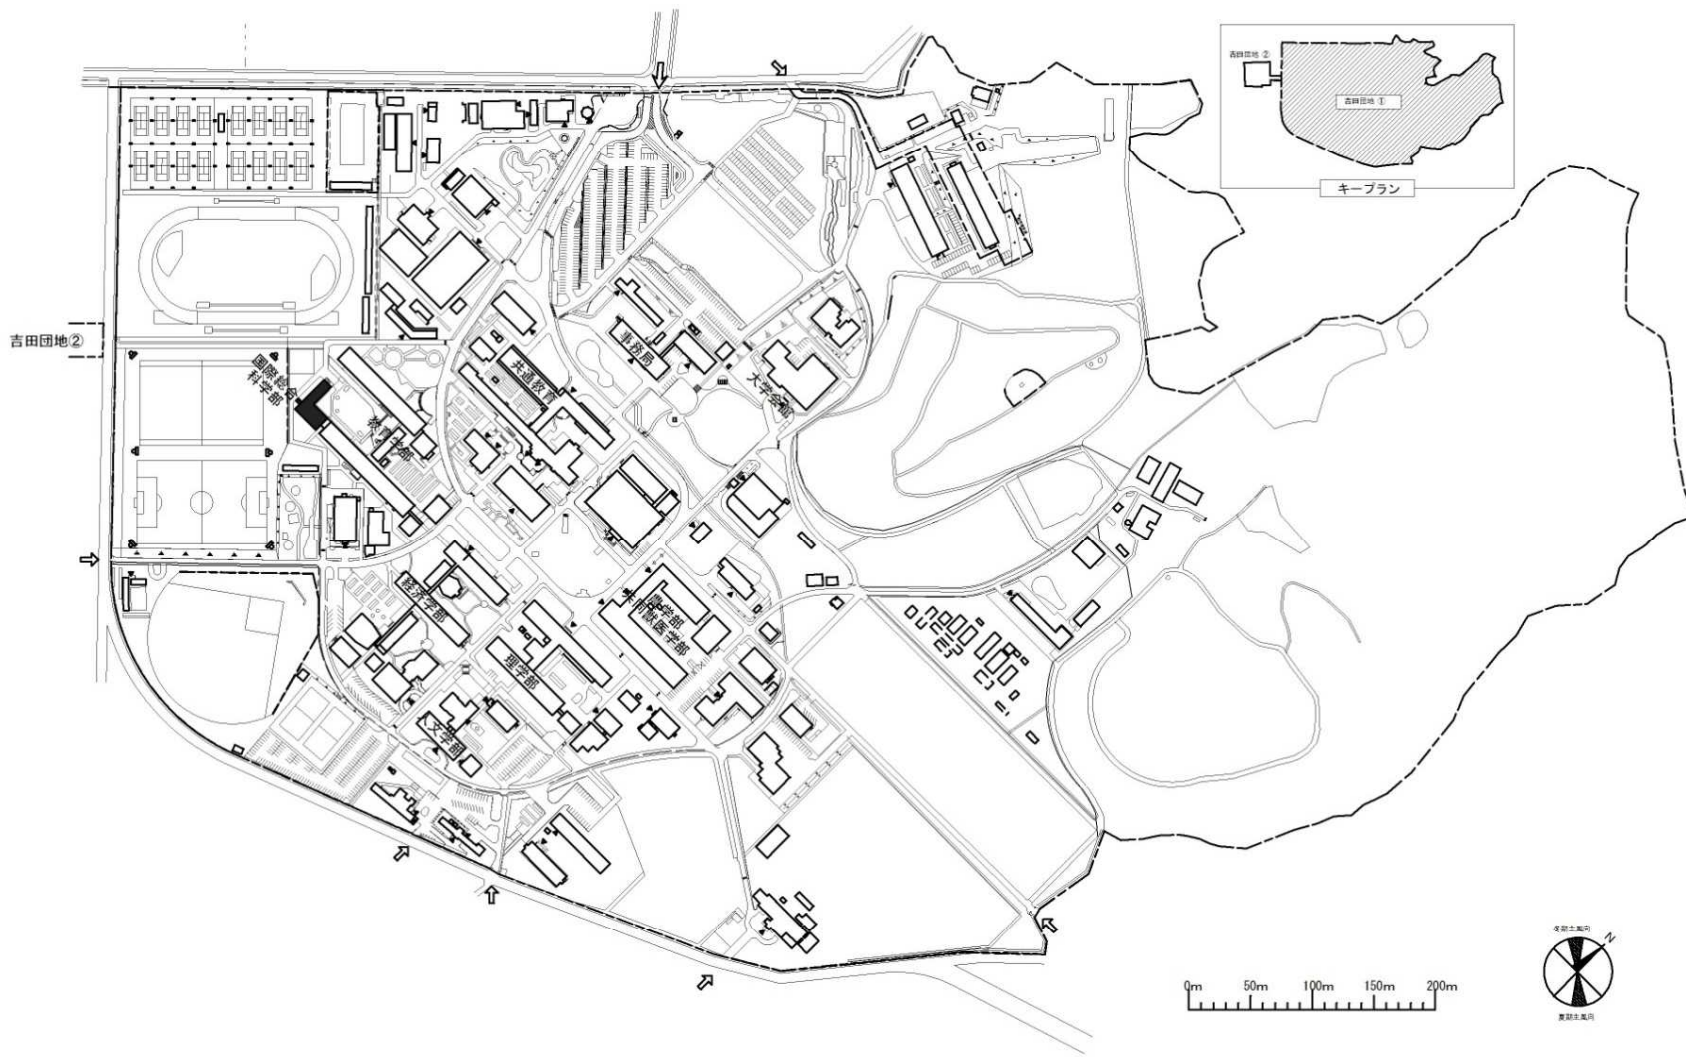


団地名	017 吉田	事業名	山口大学(吉田)総合研究棟改修(国際総合科学系)	配置図	1/6000
-----	--------	-----	--------------------------	-----	--------

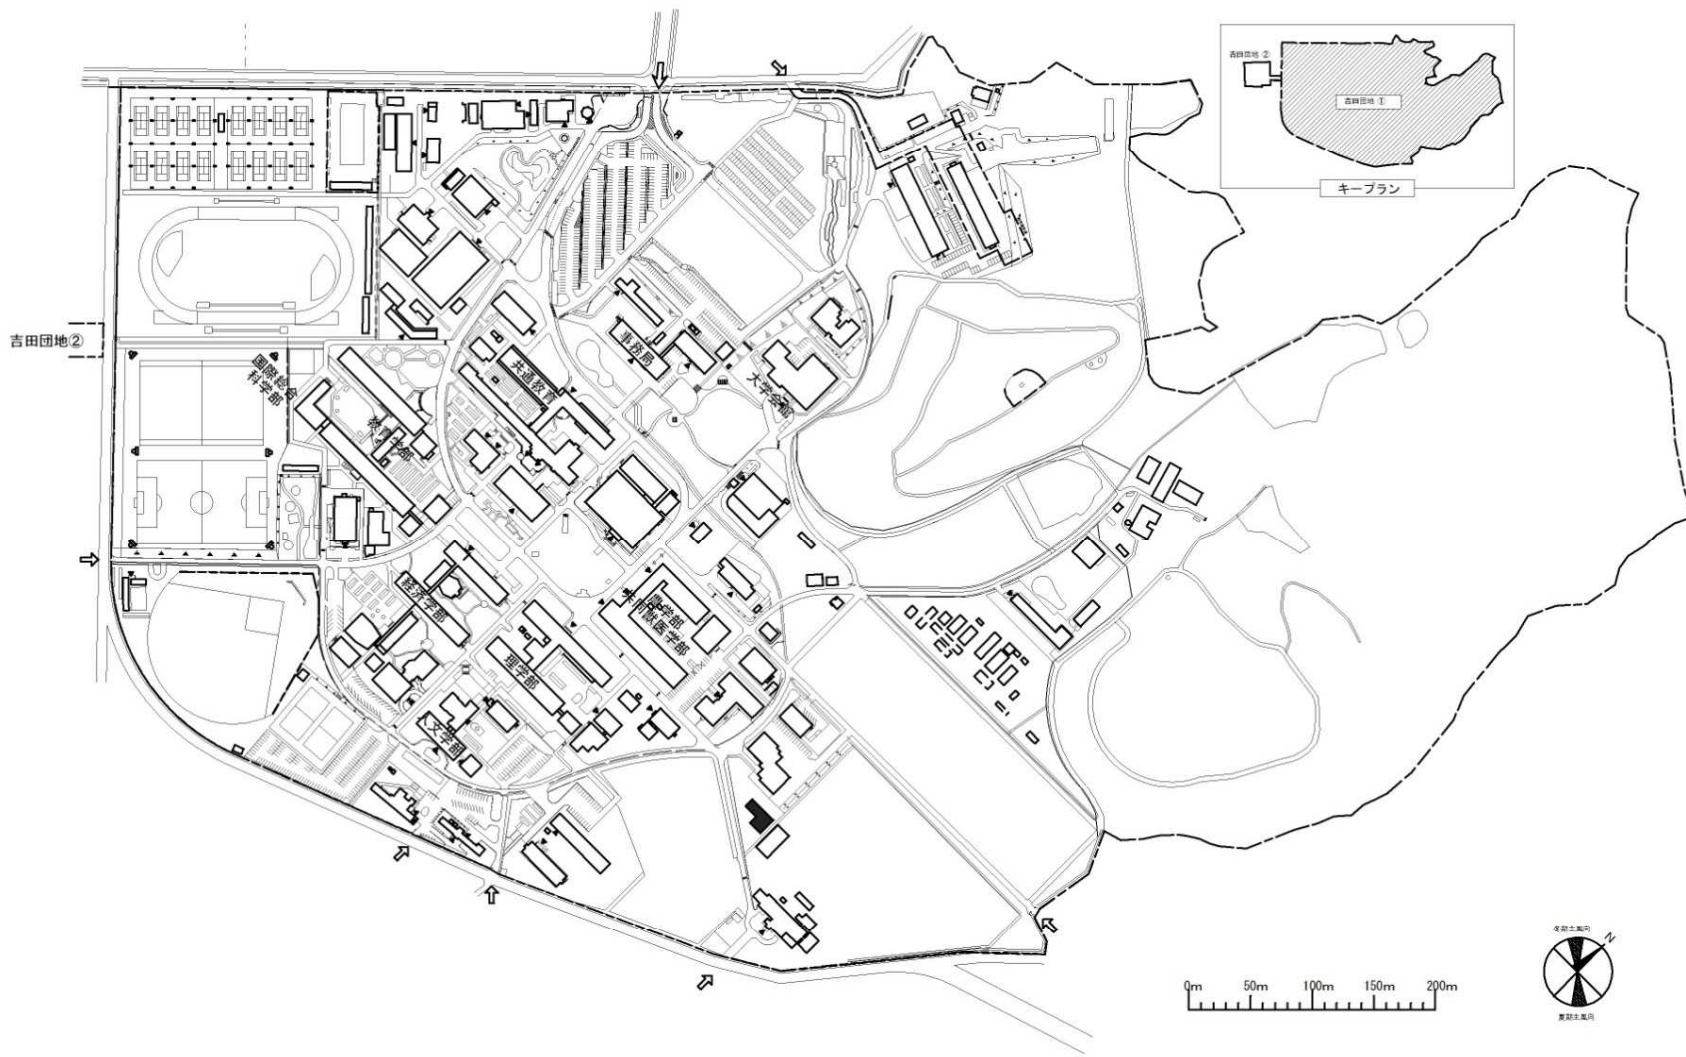


団地名	017 吉田	事業名	山口大学(吉田)実習棟(動物病理解剖施設)	配置図	1/6000
-----	--------	-----	-----------------------	-----	--------

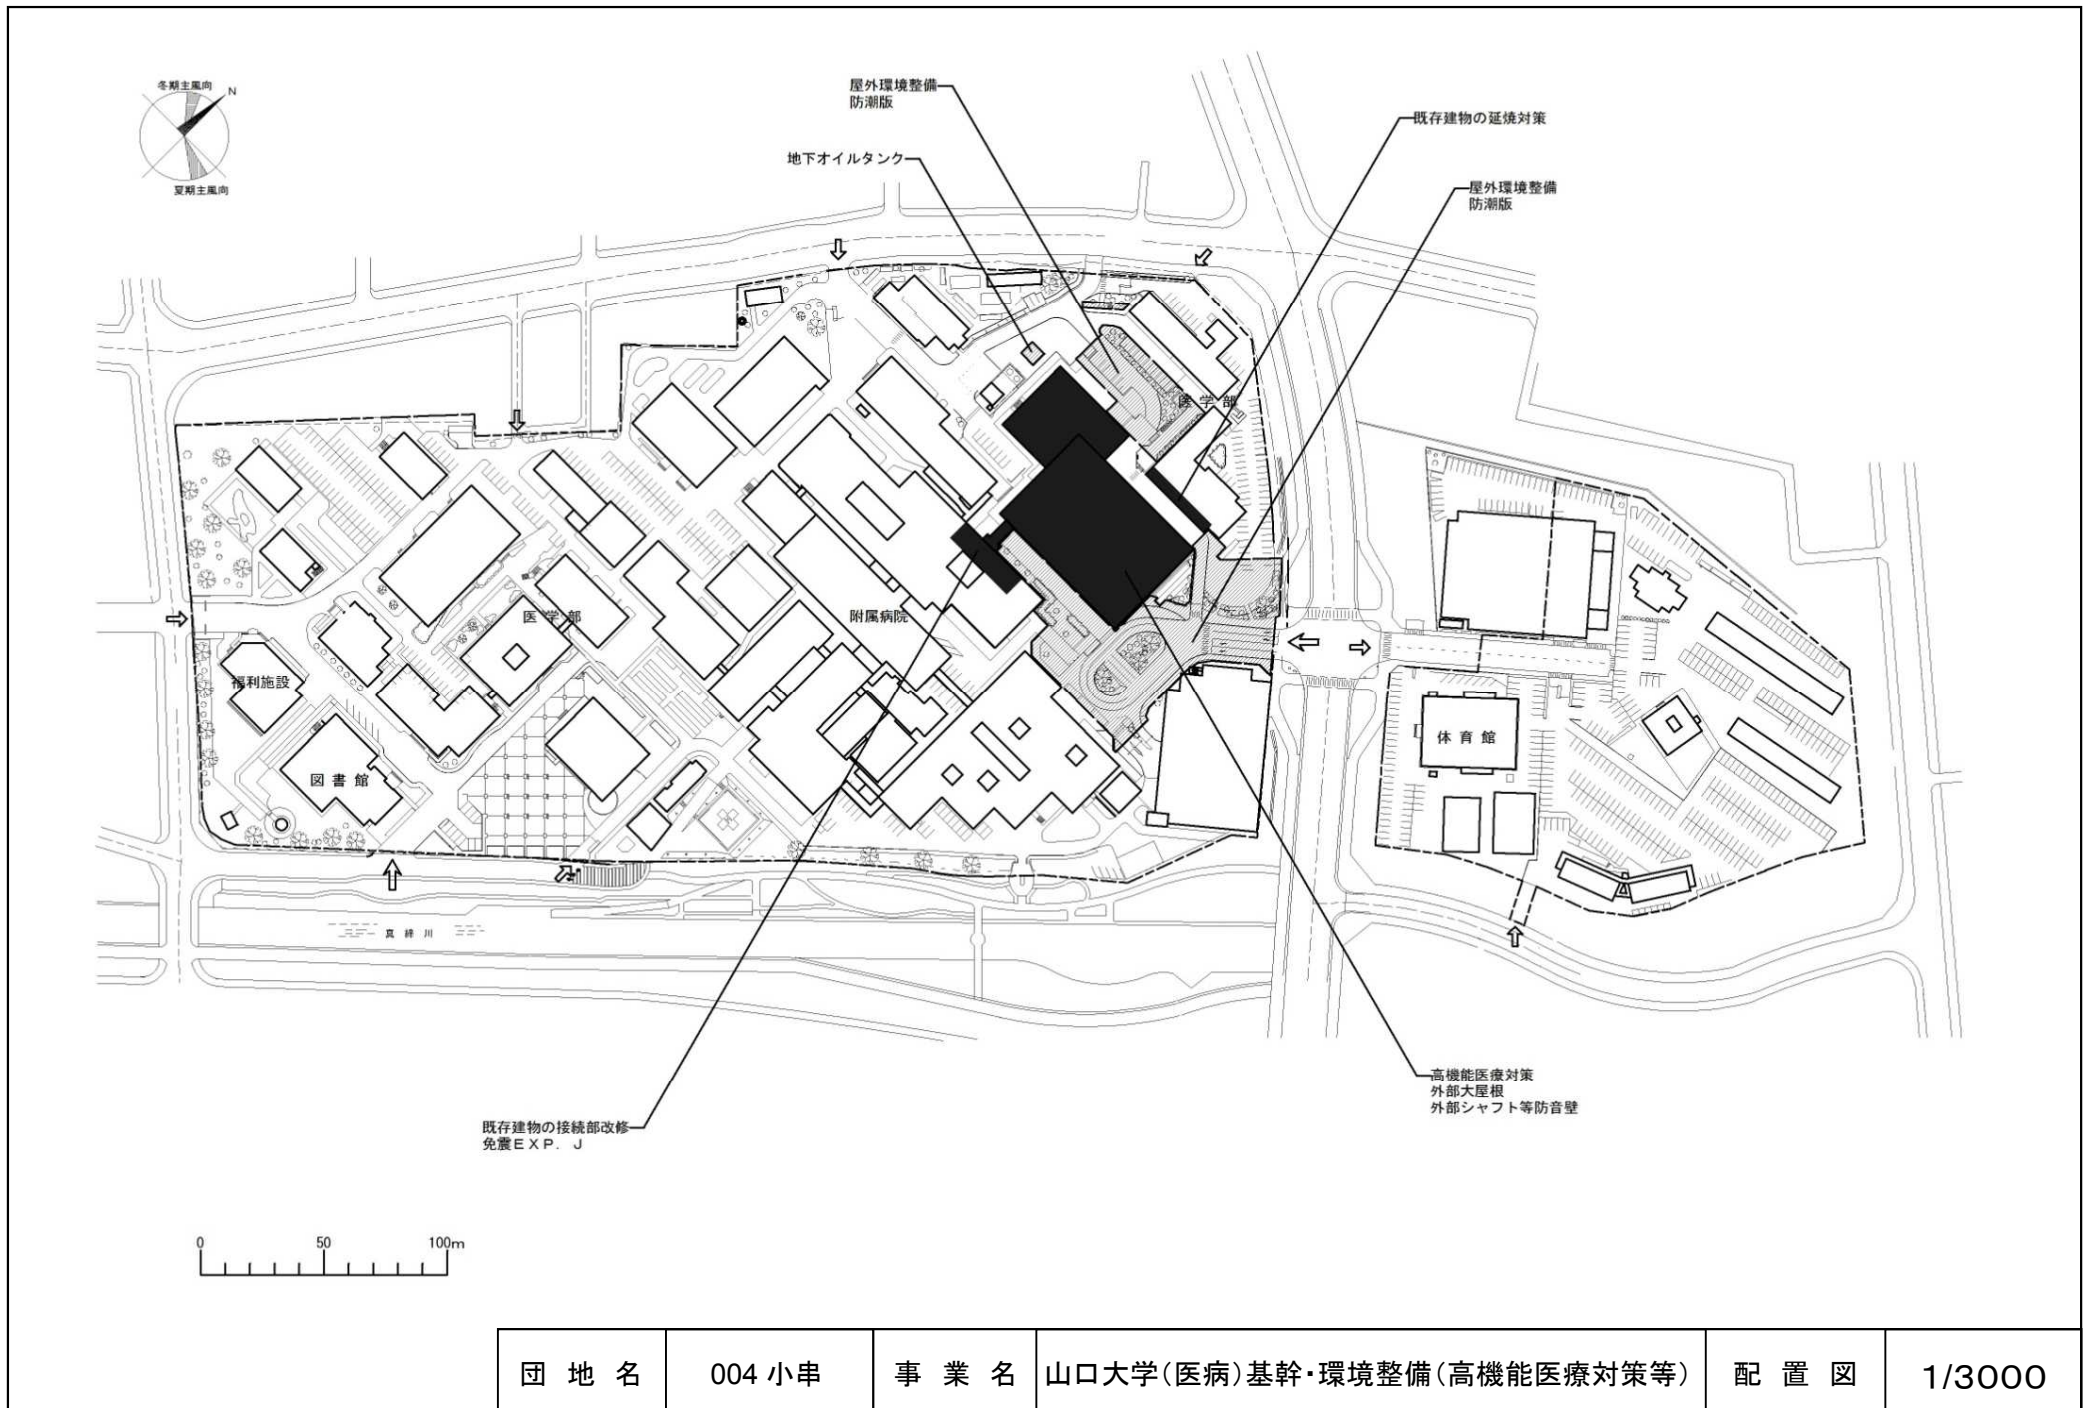


団地名	004 小串	事業名	山口大学(医病)基幹・環境整備(高機能医療対策等)	配置図	1/3000
-----	--------	-----	---------------------------	-----	--------

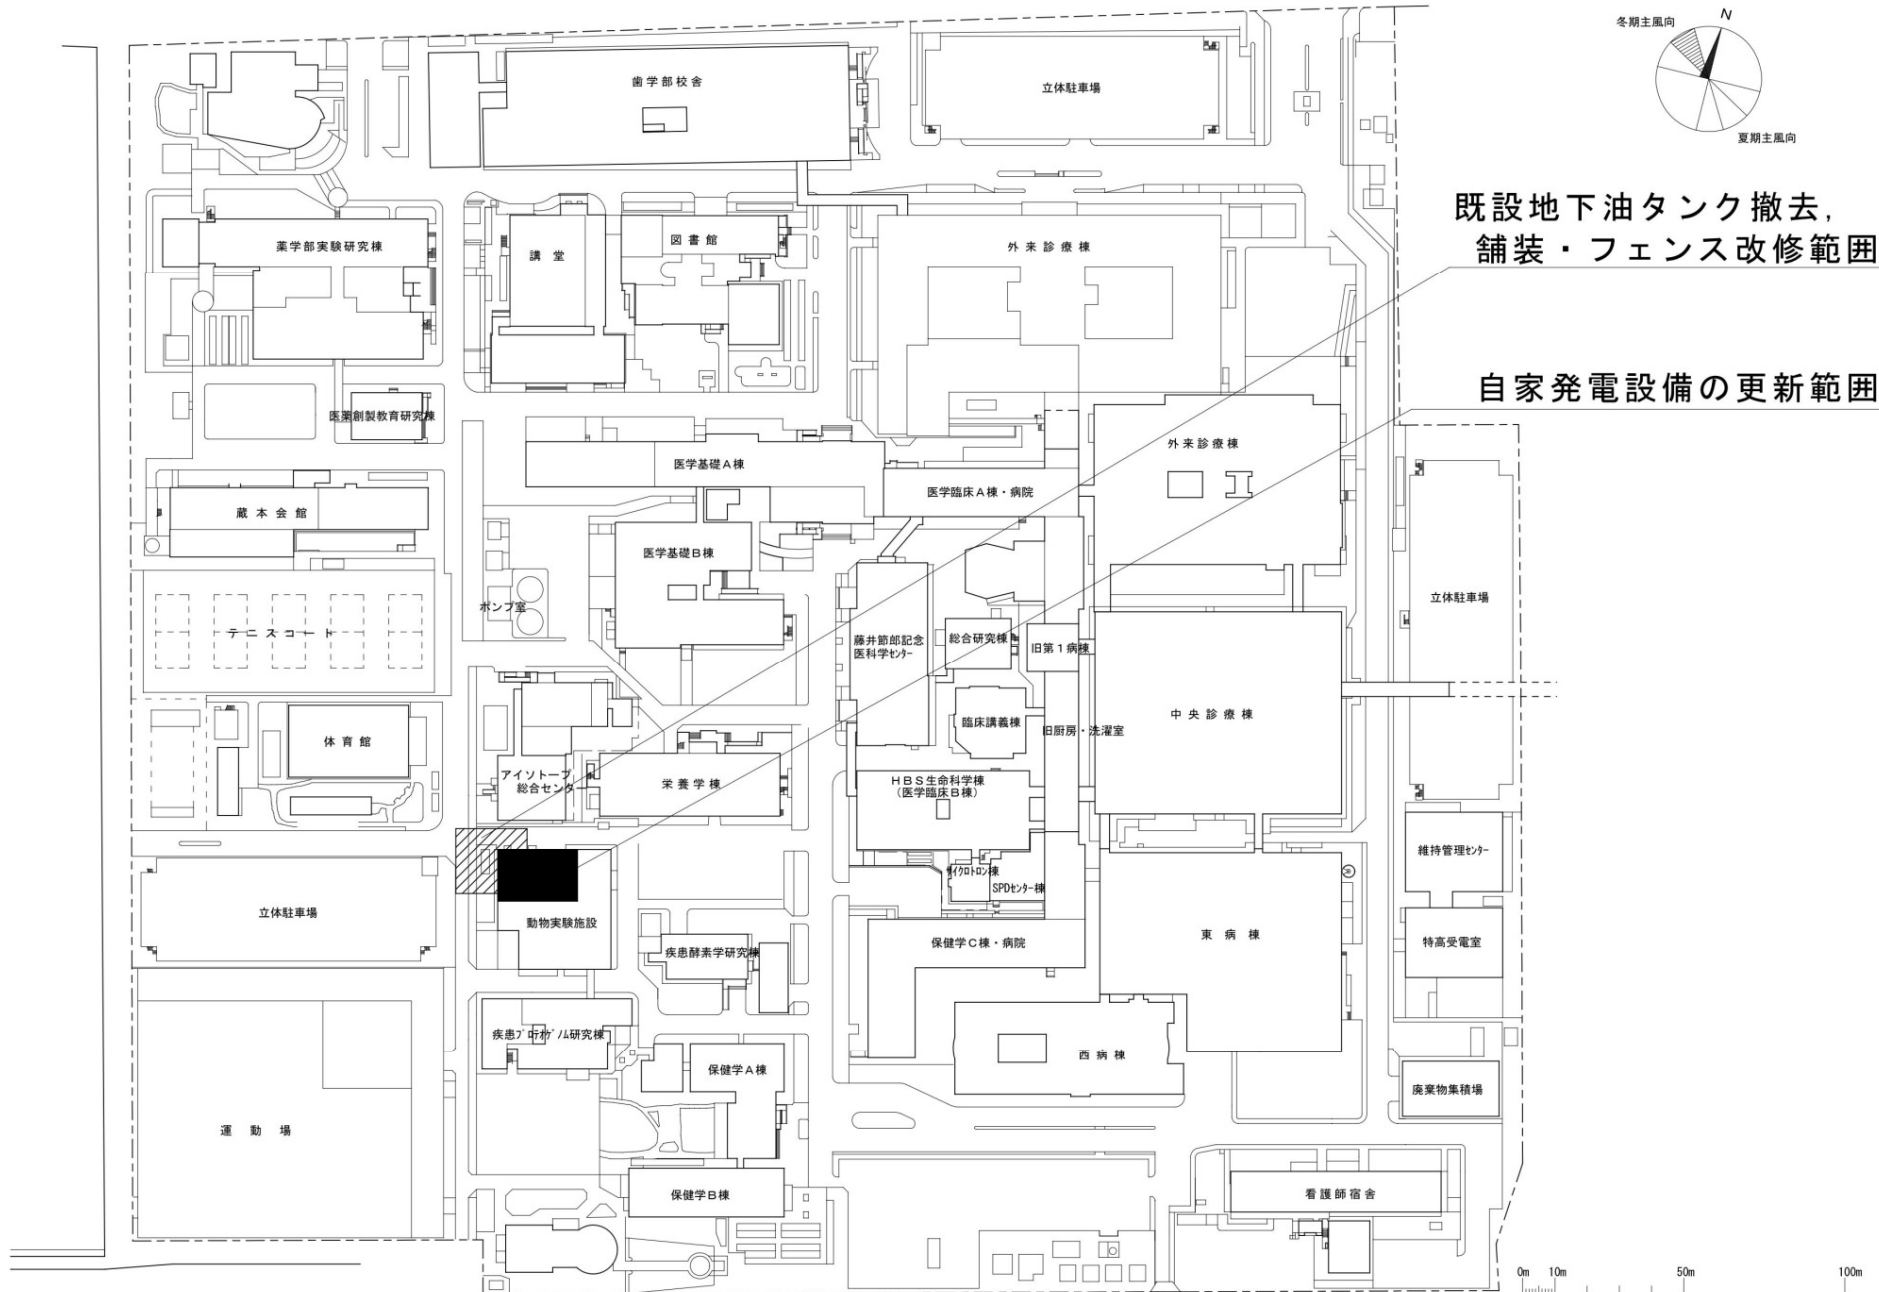

団地名	013蔵本	事業名	徳島大学(蔵本)ライフライン再生(自家発電設備)	配置図	1/2,300
-----	-------	-----	--------------------------	-----	---------

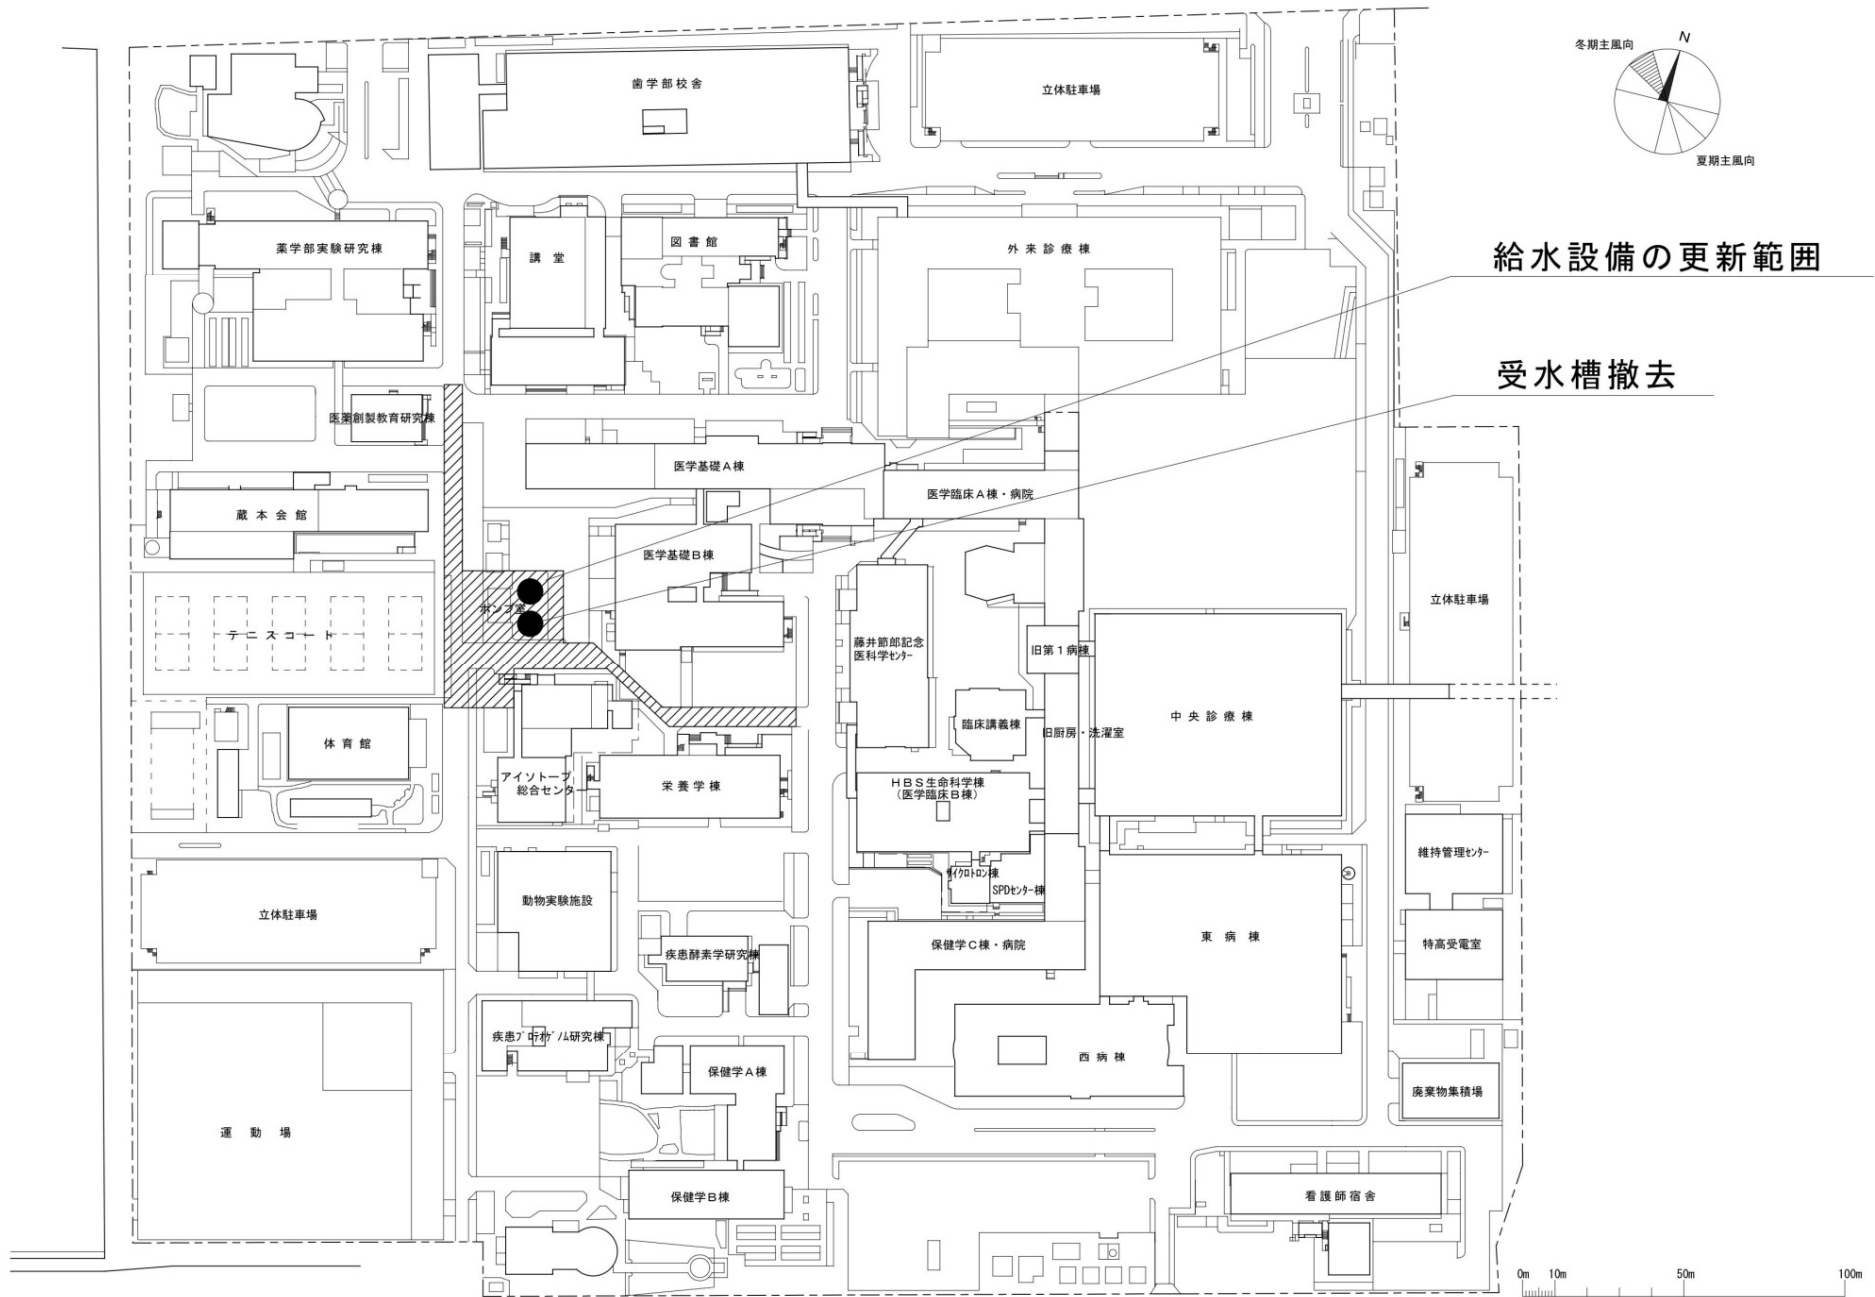

団地名	013蔵本	事業名	徳島大学(蔵本)ライフライン再生(給水設備)	配置図	1/2,300
-----	-------	-----	------------------------	-----	---------

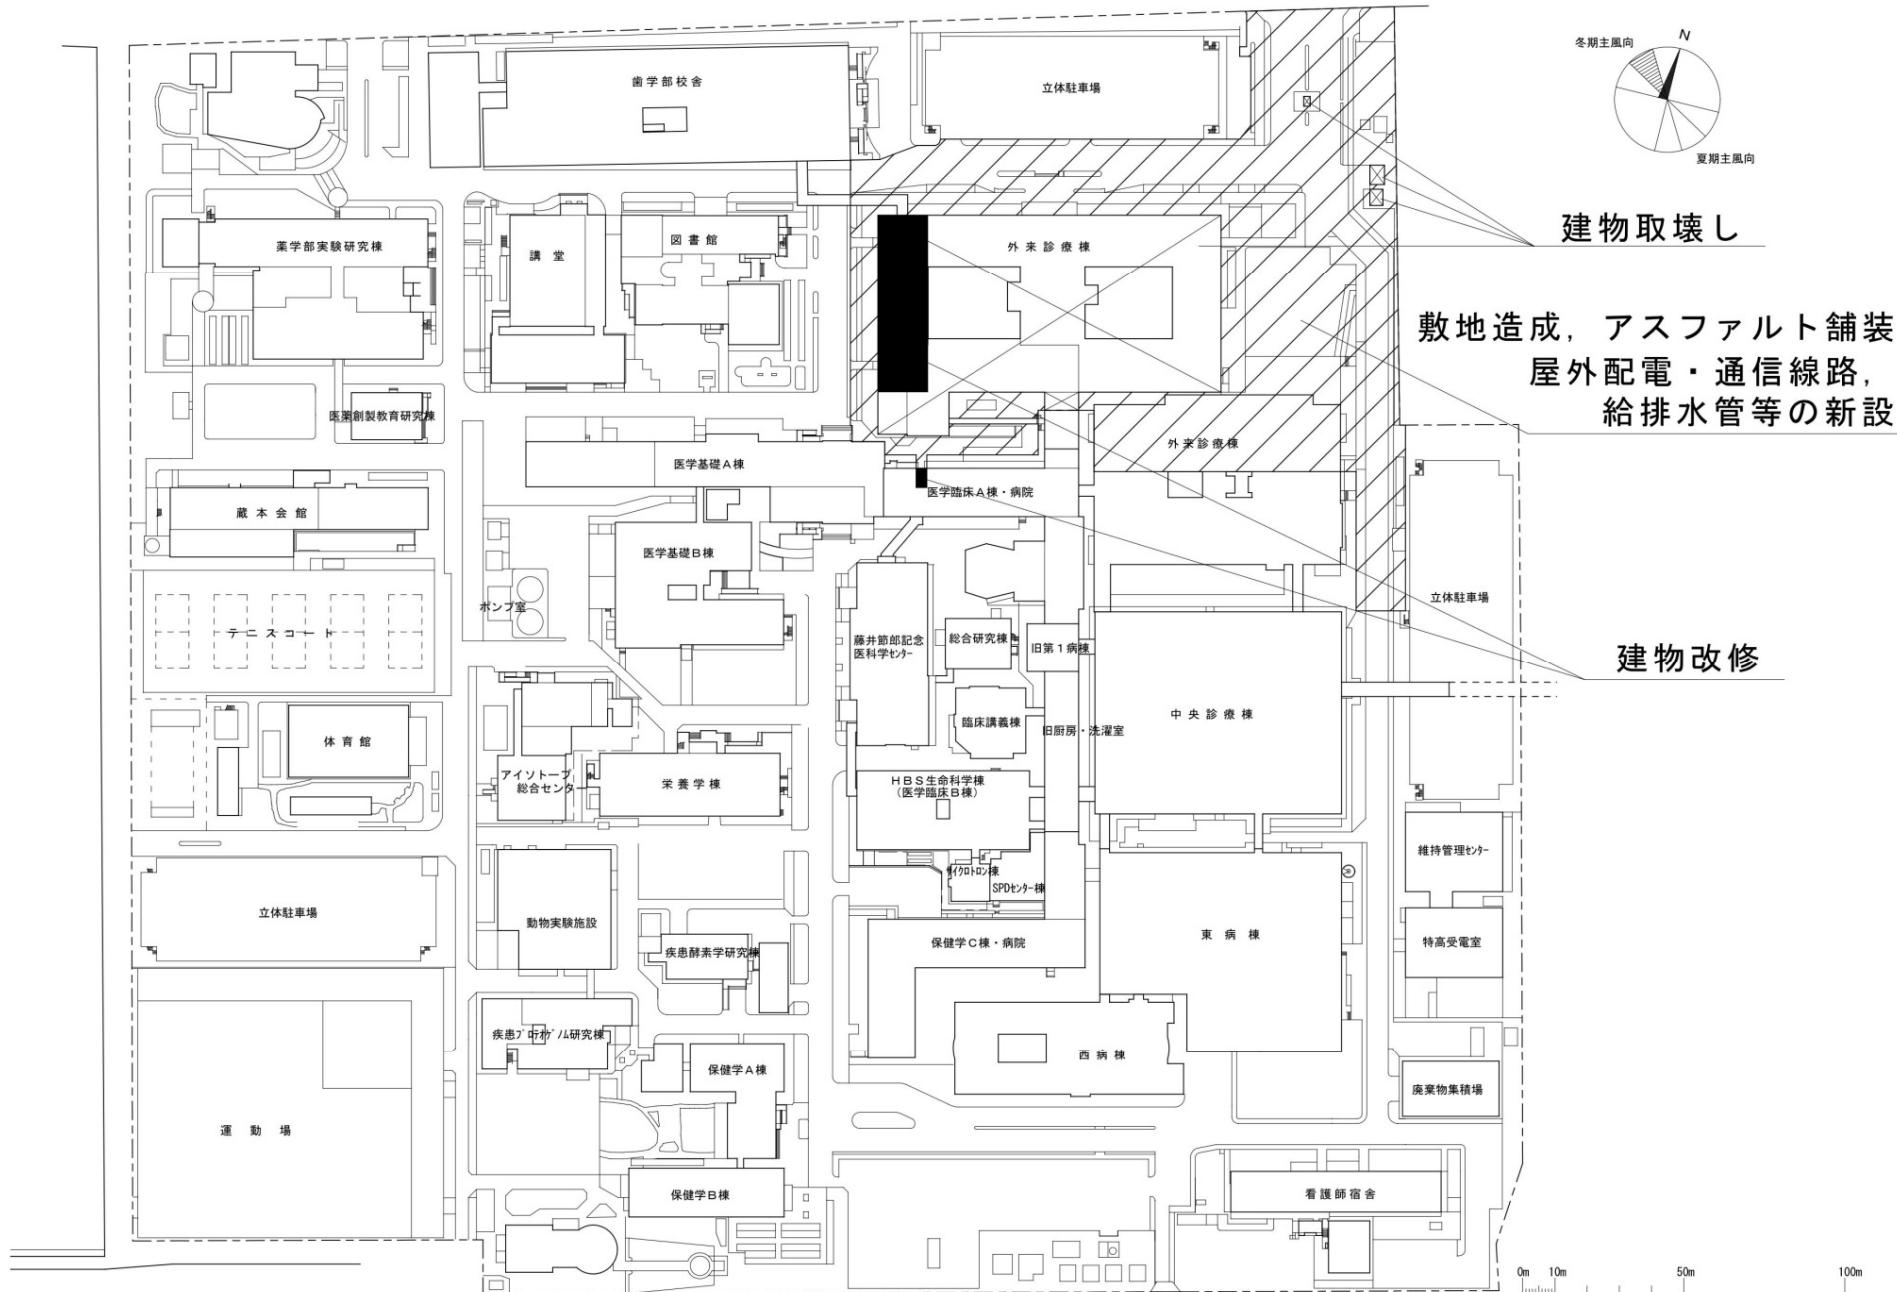


冬期主風向
N
夏期主風向


建物取壊し
敷地造成, アスファルト舗装
屋外配電・通信線路,
給排水管等の新設

建物改修

団地名	013蔵本	事業名	徳島大学(医病)基幹・環境整備(支障建物撤去等)	配置図	1/2,300
-----	-------	-----	--------------------------	-----	---------

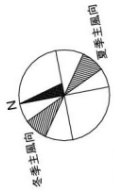

(埋設)屋外電力引込(6Kv)60[□]-3C(154m)
 (共同構内)屋外電力引込(6Kv)60[□]-3C(15m)
 (埋設)屋外電力引込 $\ominus \times 2$ (154m)

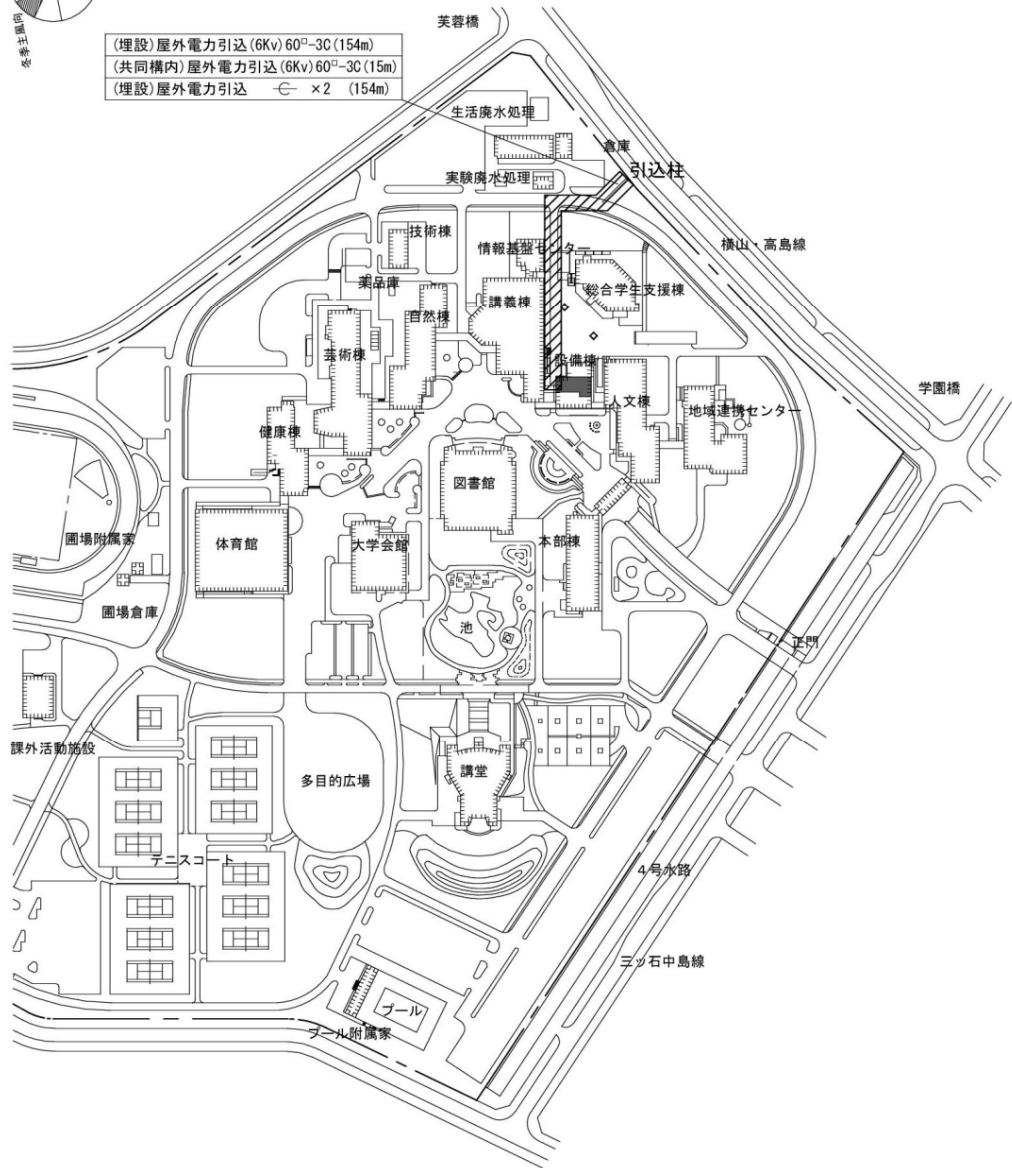

特殊工事関係凡例


凡例	特殊工事項目	数量等
■	受変電設備	高低圧配電盤 変圧器取替 一式

団地名	001 高島	事業名	鳴門教育大学(高島)ライフライン再生 I (電気設備)	配置図	1/4000
-----	--------	-----	-----------------------------	-----	--------




特殊工事関係凡例


凡例	特殊工事項目	数量等
■	受変電設備	高低圧配電盤 変圧器取替 一式
集	集中検針装置	一式

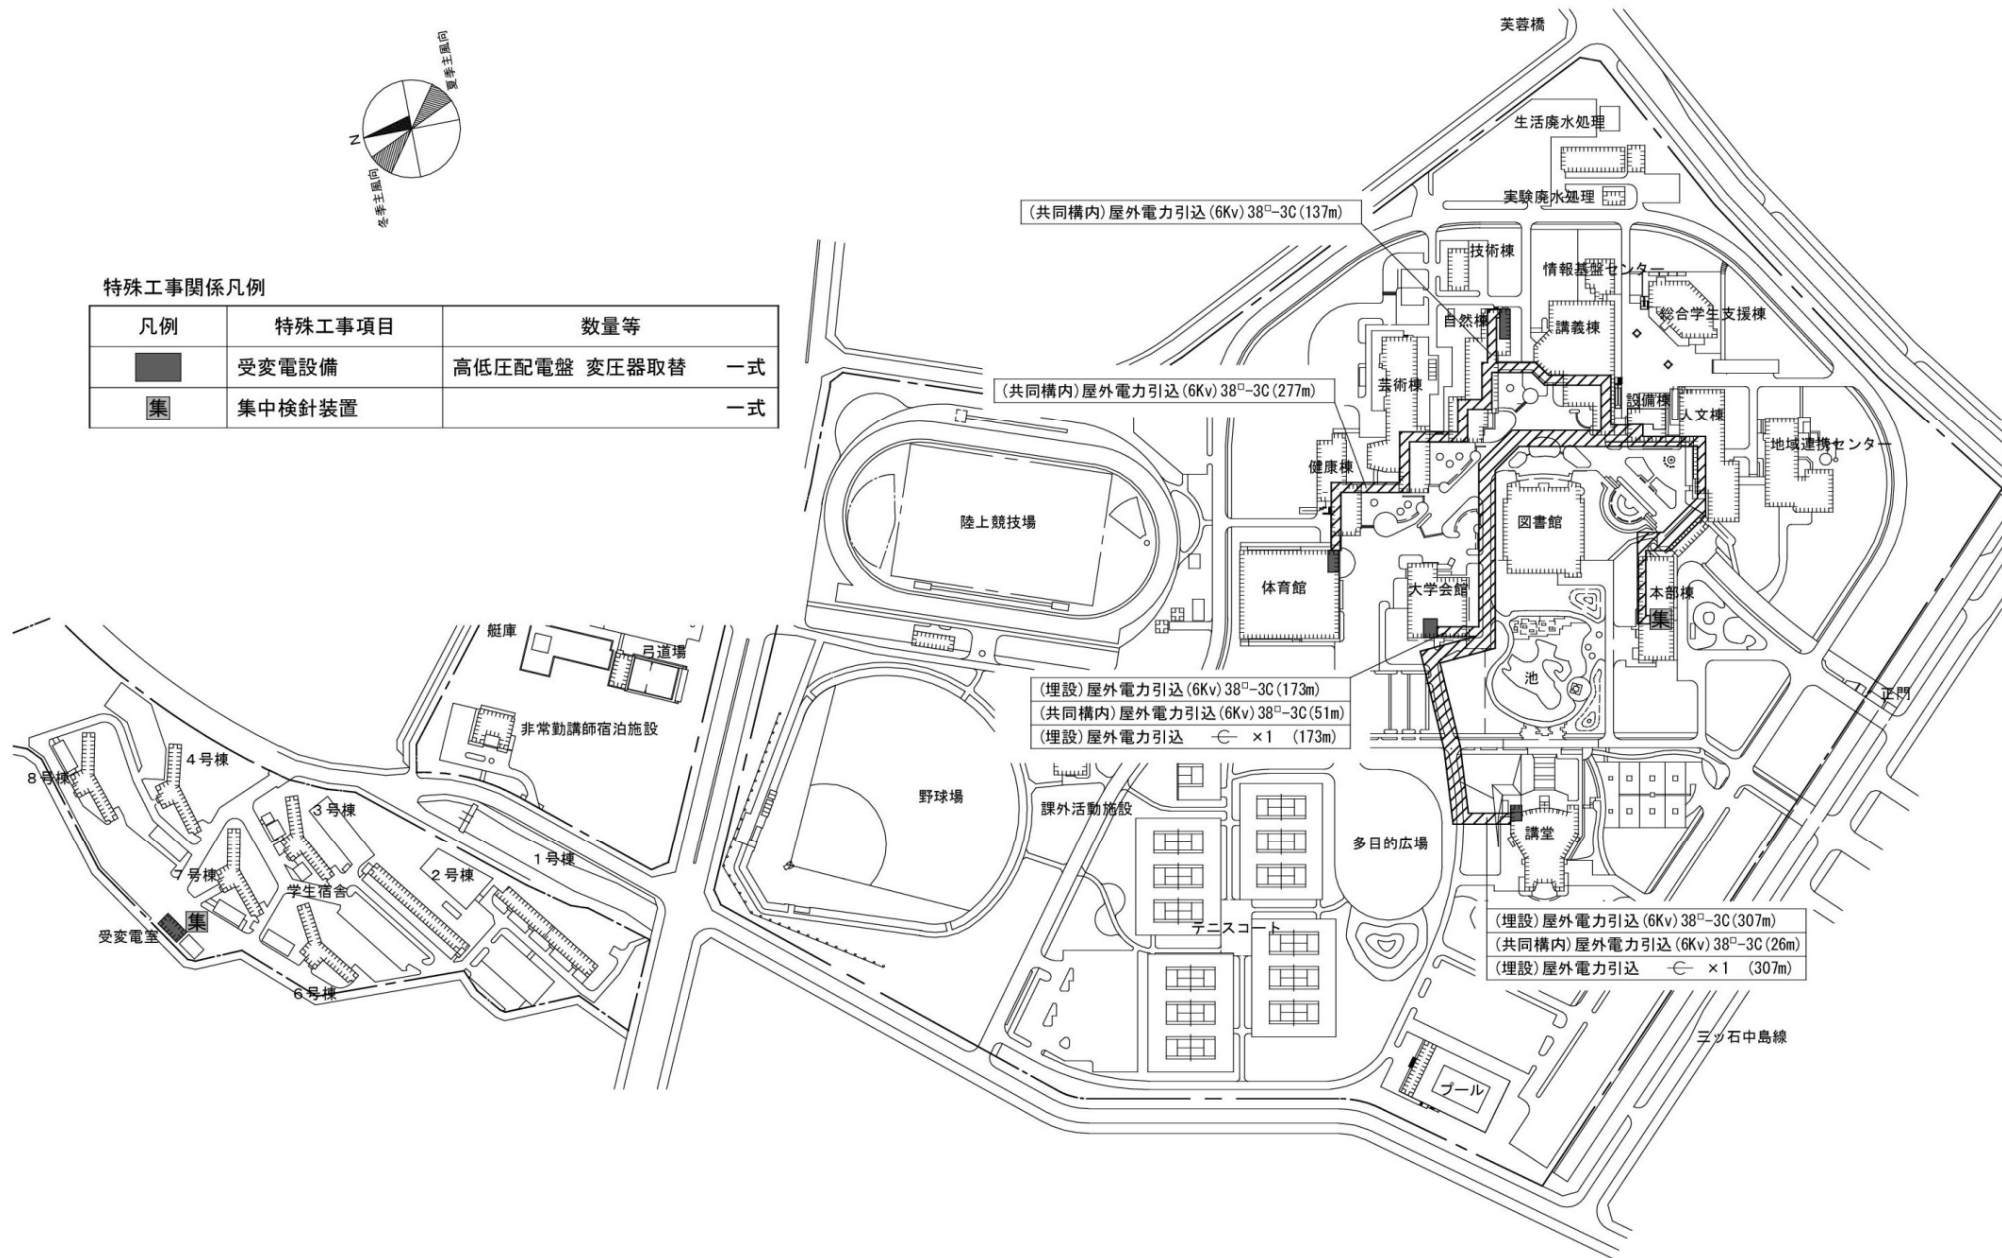

団地名	001 高島	事業名	鳴門教育大学(高島)ライフライン再生Ⅱ(電気設備)	配置図	1/4000
-----	--------	-----	---------------------------	-----	--------

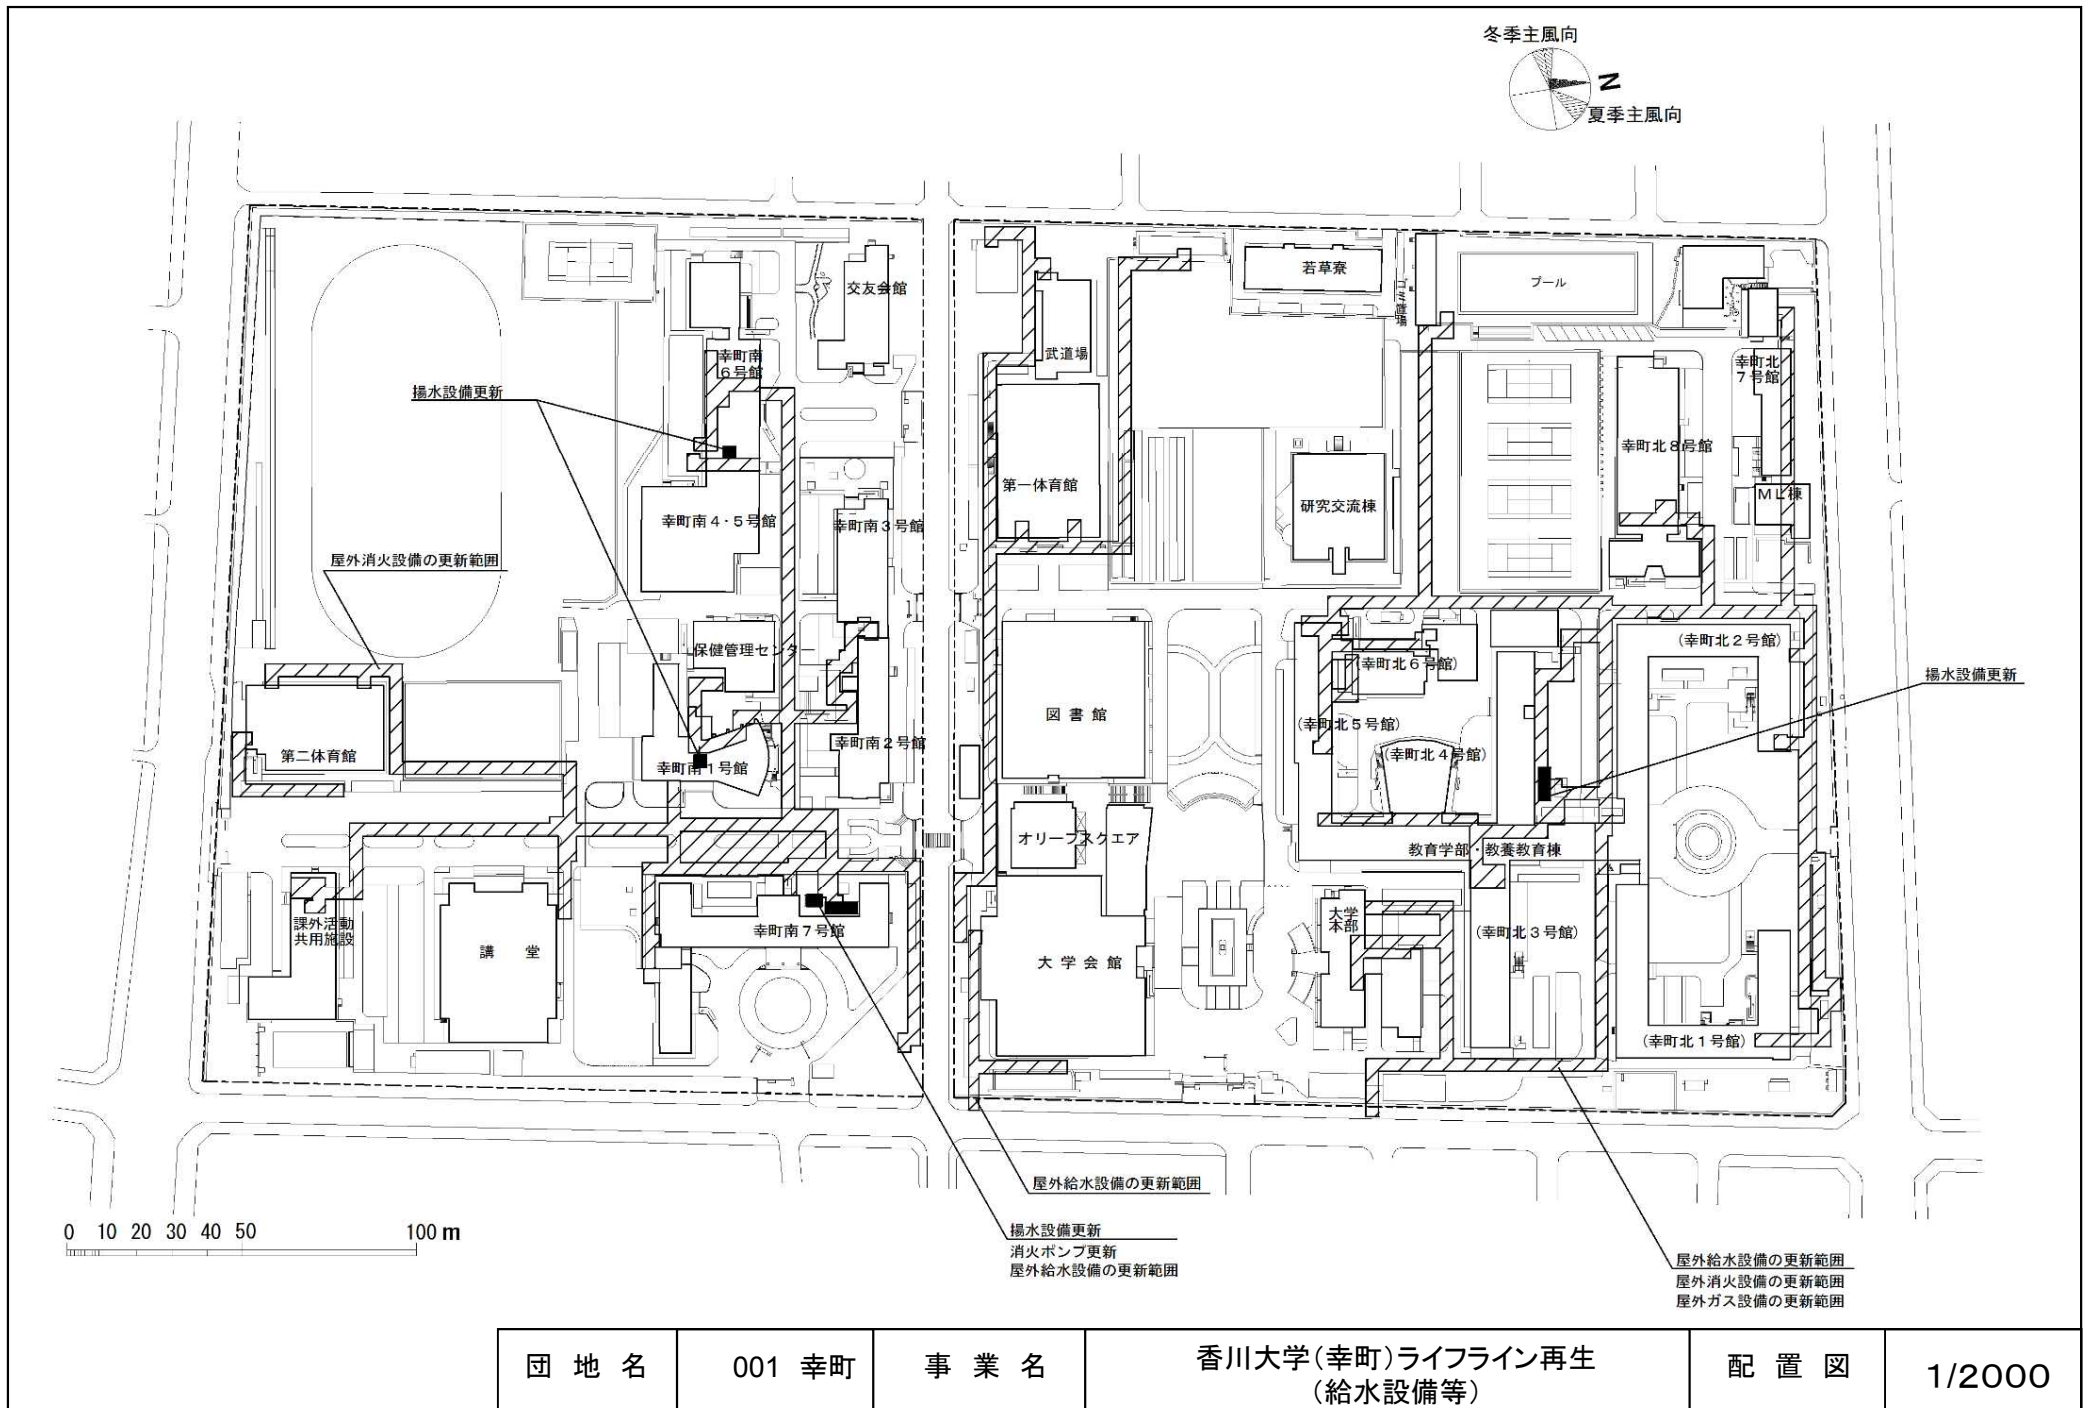



団地名	001 幸町	事業名	香川大学(幸町)ライフライン再生 (給水設備等)	配置図	1/2000
-----	--------	-----	-----------------------------	-----	--------

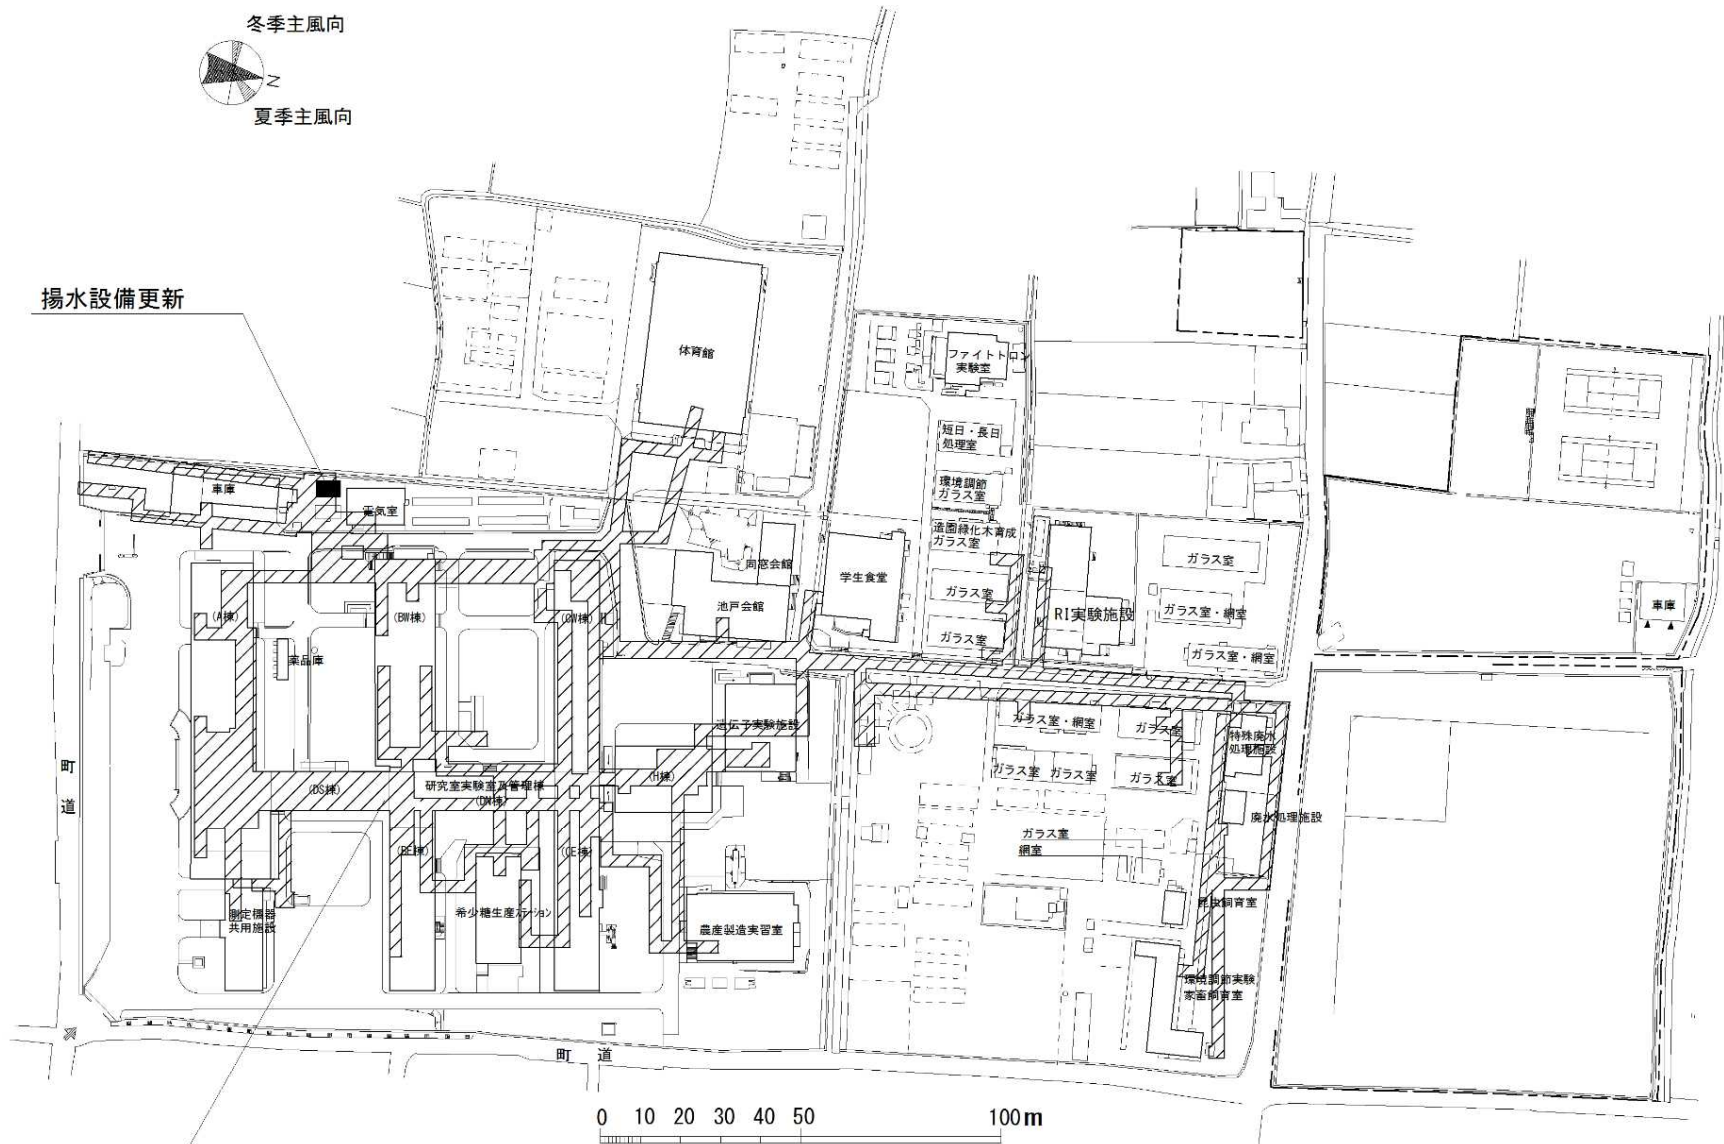

揚水設備更新


屋外電力設備の更新範囲
 屋外給水設備の更新範囲
 屋外ガス設備の更新範囲

団地名	009 三木町 農学部	事業名	香川大学(三木町)ライフライン再生 (給水設備等)	配置図	1/2000
-----	----------------	-----	------------------------------	-----	--------

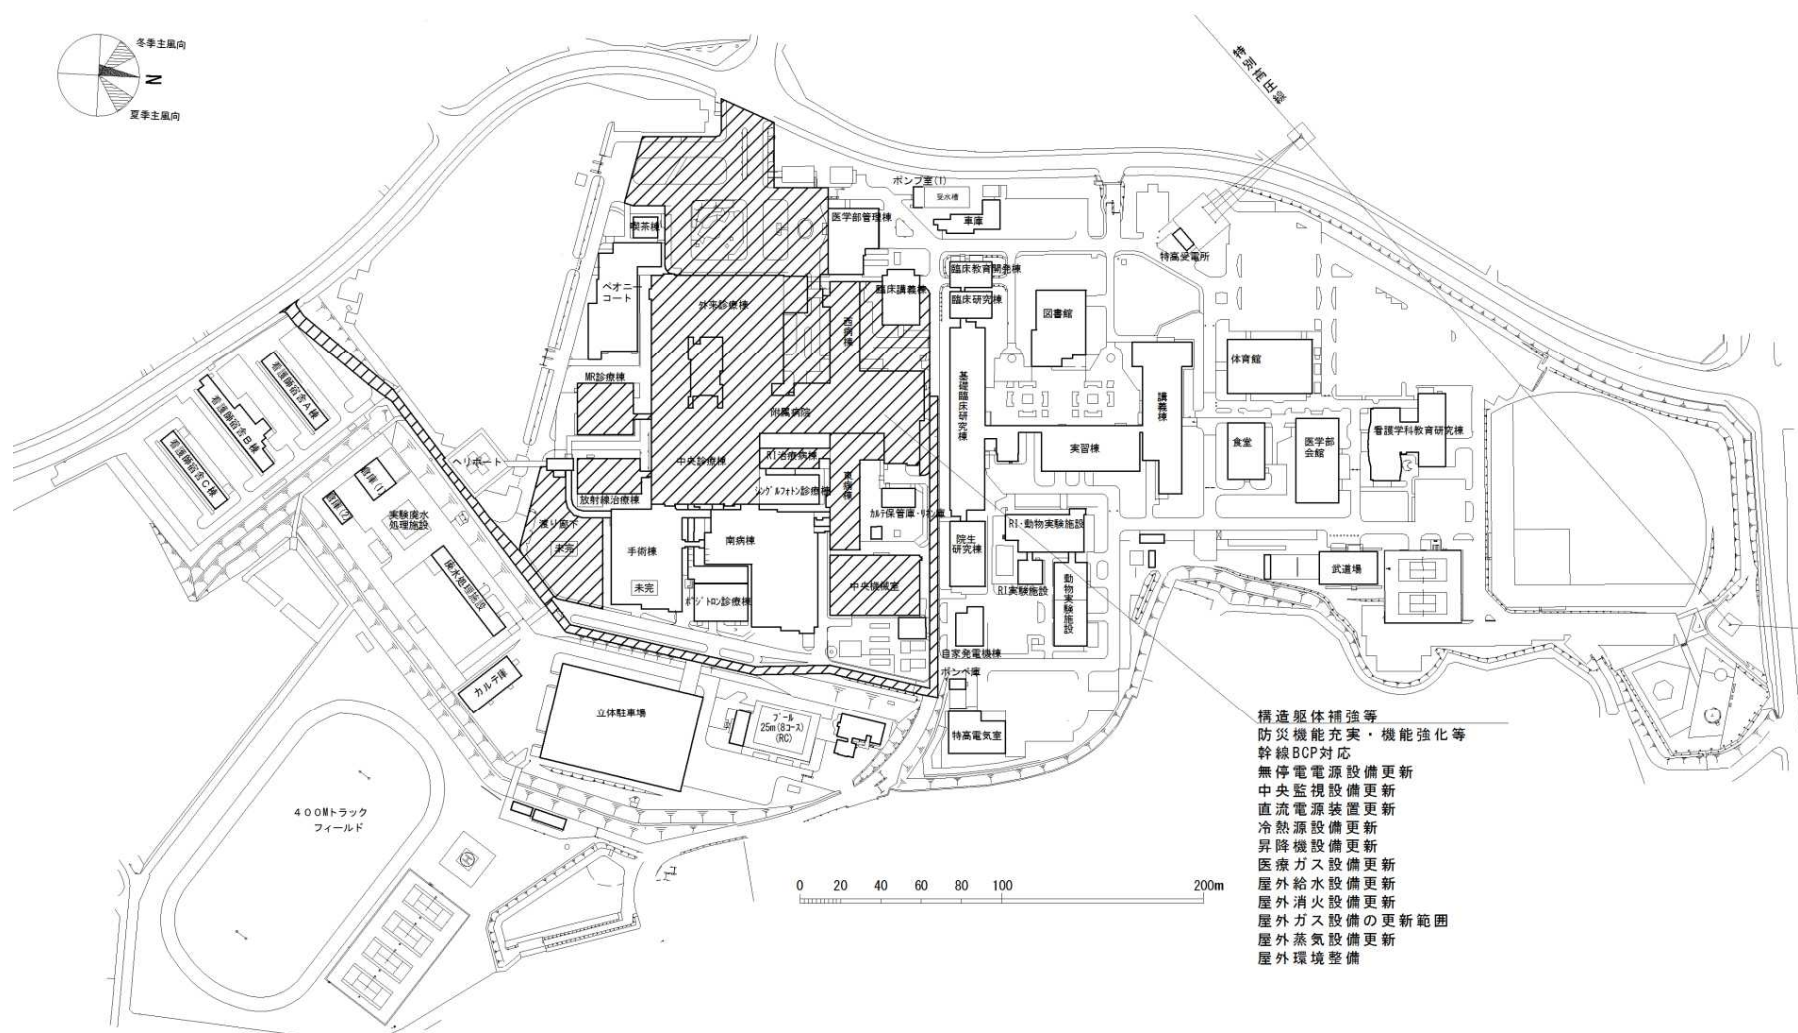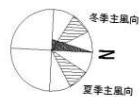


- 構造躯体補強等
- 防災機能充実・機能強化等
- 幹線BCP対応
- 無停電電源設備更新
- 中央監視設備更新
- 直流電源装置更新
- 冷熱源設備更新
- 昇降機設備更新
- 医療ガス設備更新
- 屋外給水設備更新
- 屋外消火設備更新
- 屋外ガス設備の更新範囲
- 屋外蒸気設備更新
- 屋外環境整備


団地名	024 三木町 医学部	事業名	香川大学(医病)基幹・環境整備 (外来・中央診療棟等冷熱源設備更新等)	配置図	1/4000
-----	----------------	-----	--	-----	--------

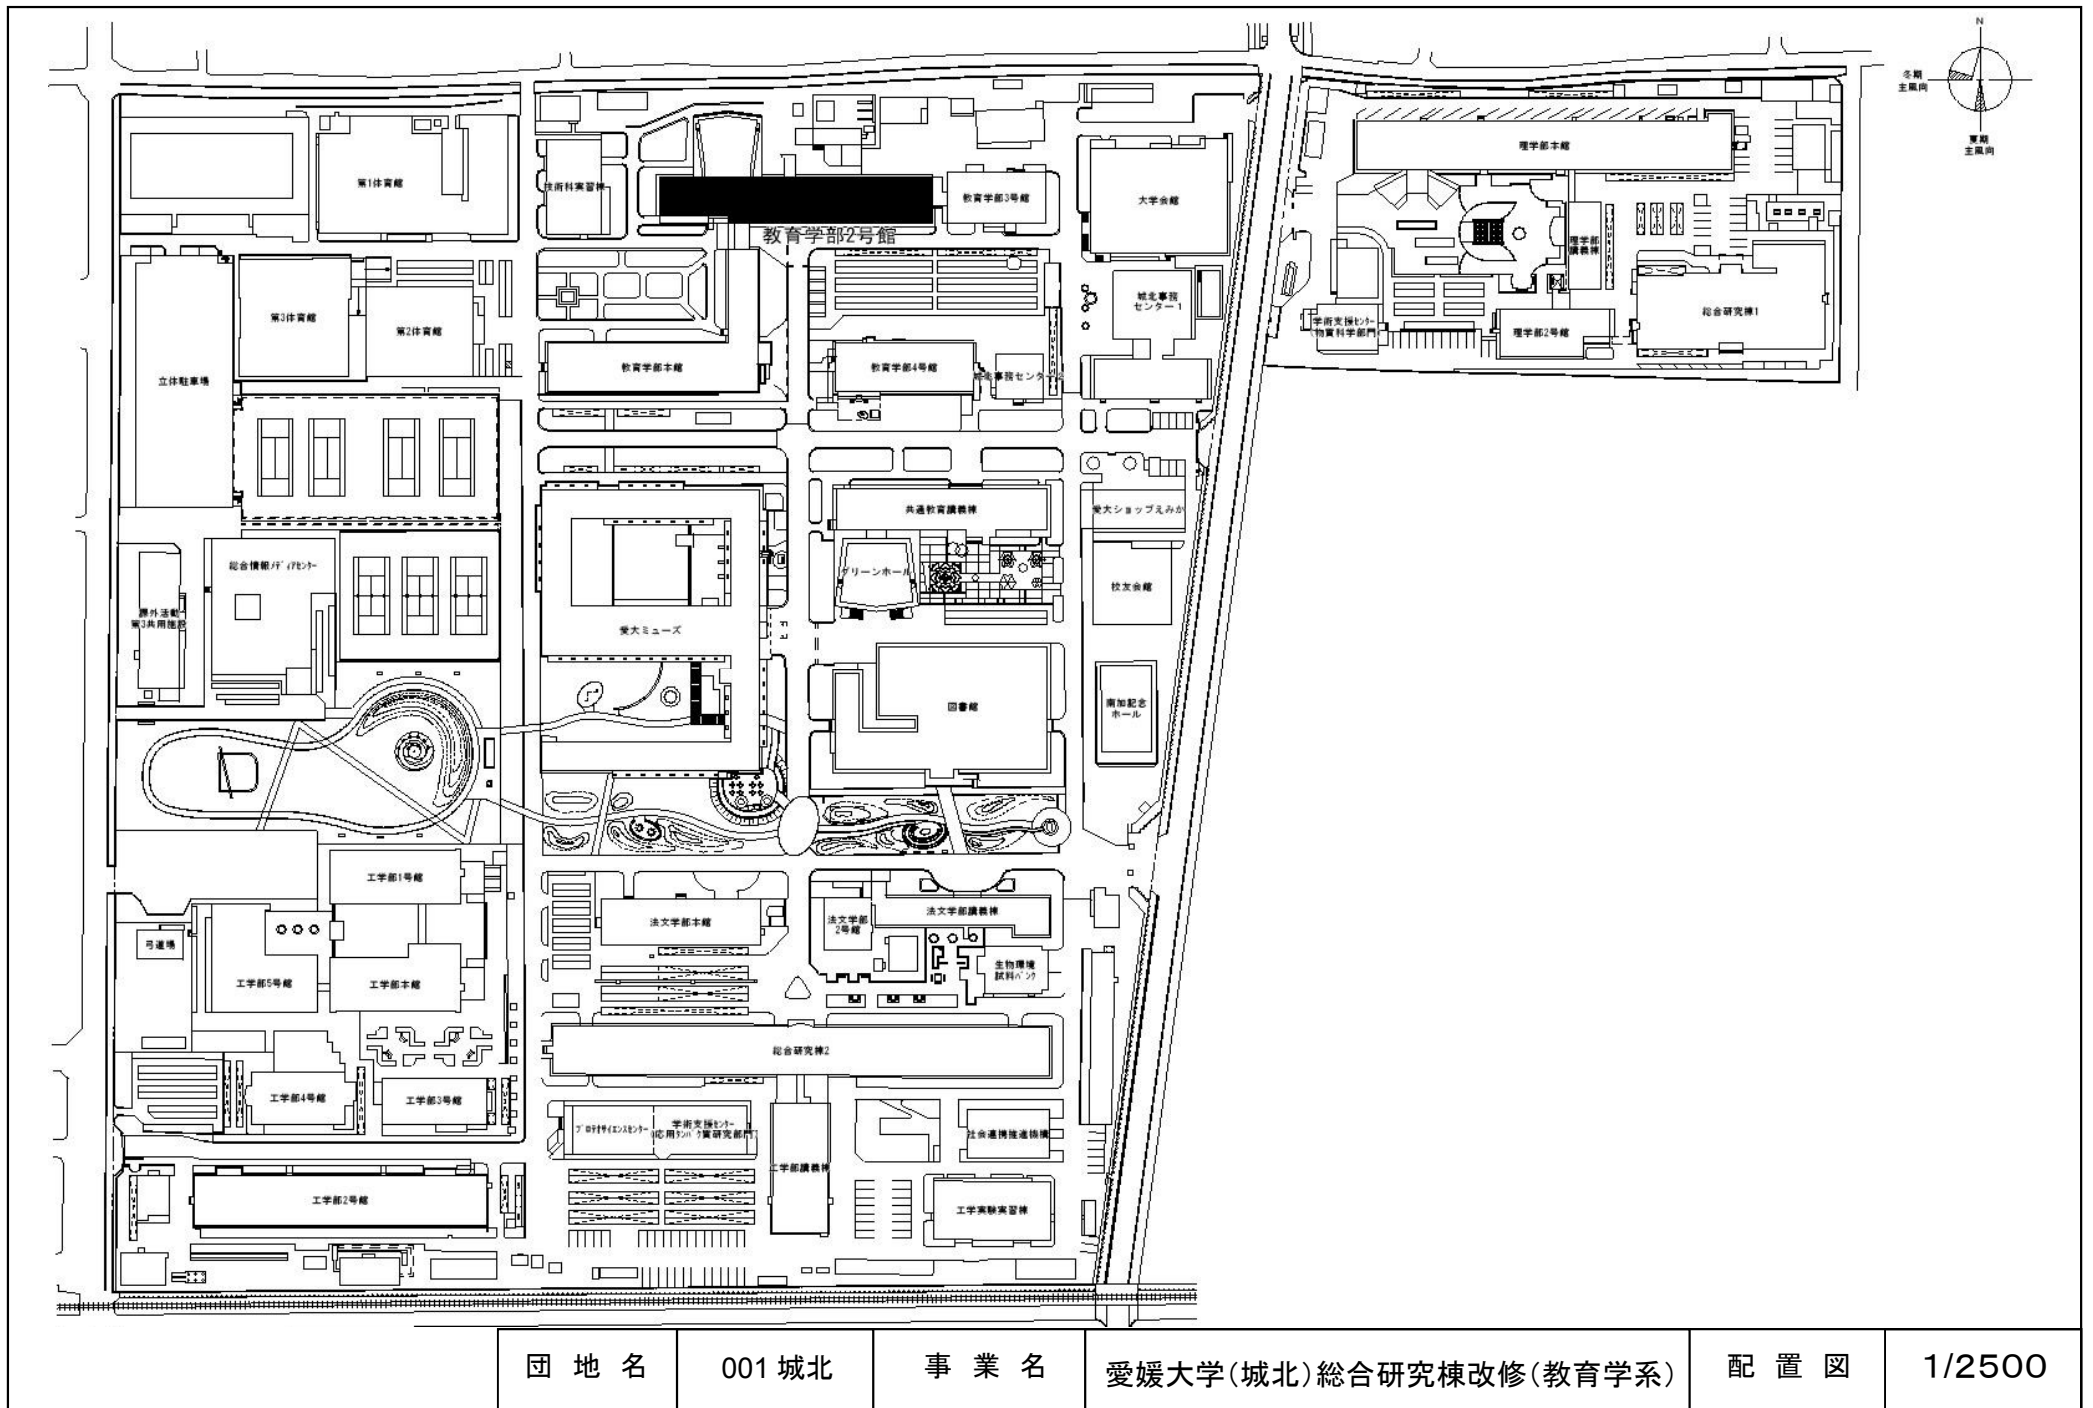


団地名	001城北	事業名	愛媛大学(城北)総合研究棟改修(教育学系)	配置図	1/2500
-----	-------	-----	-----------------------	-----	--------

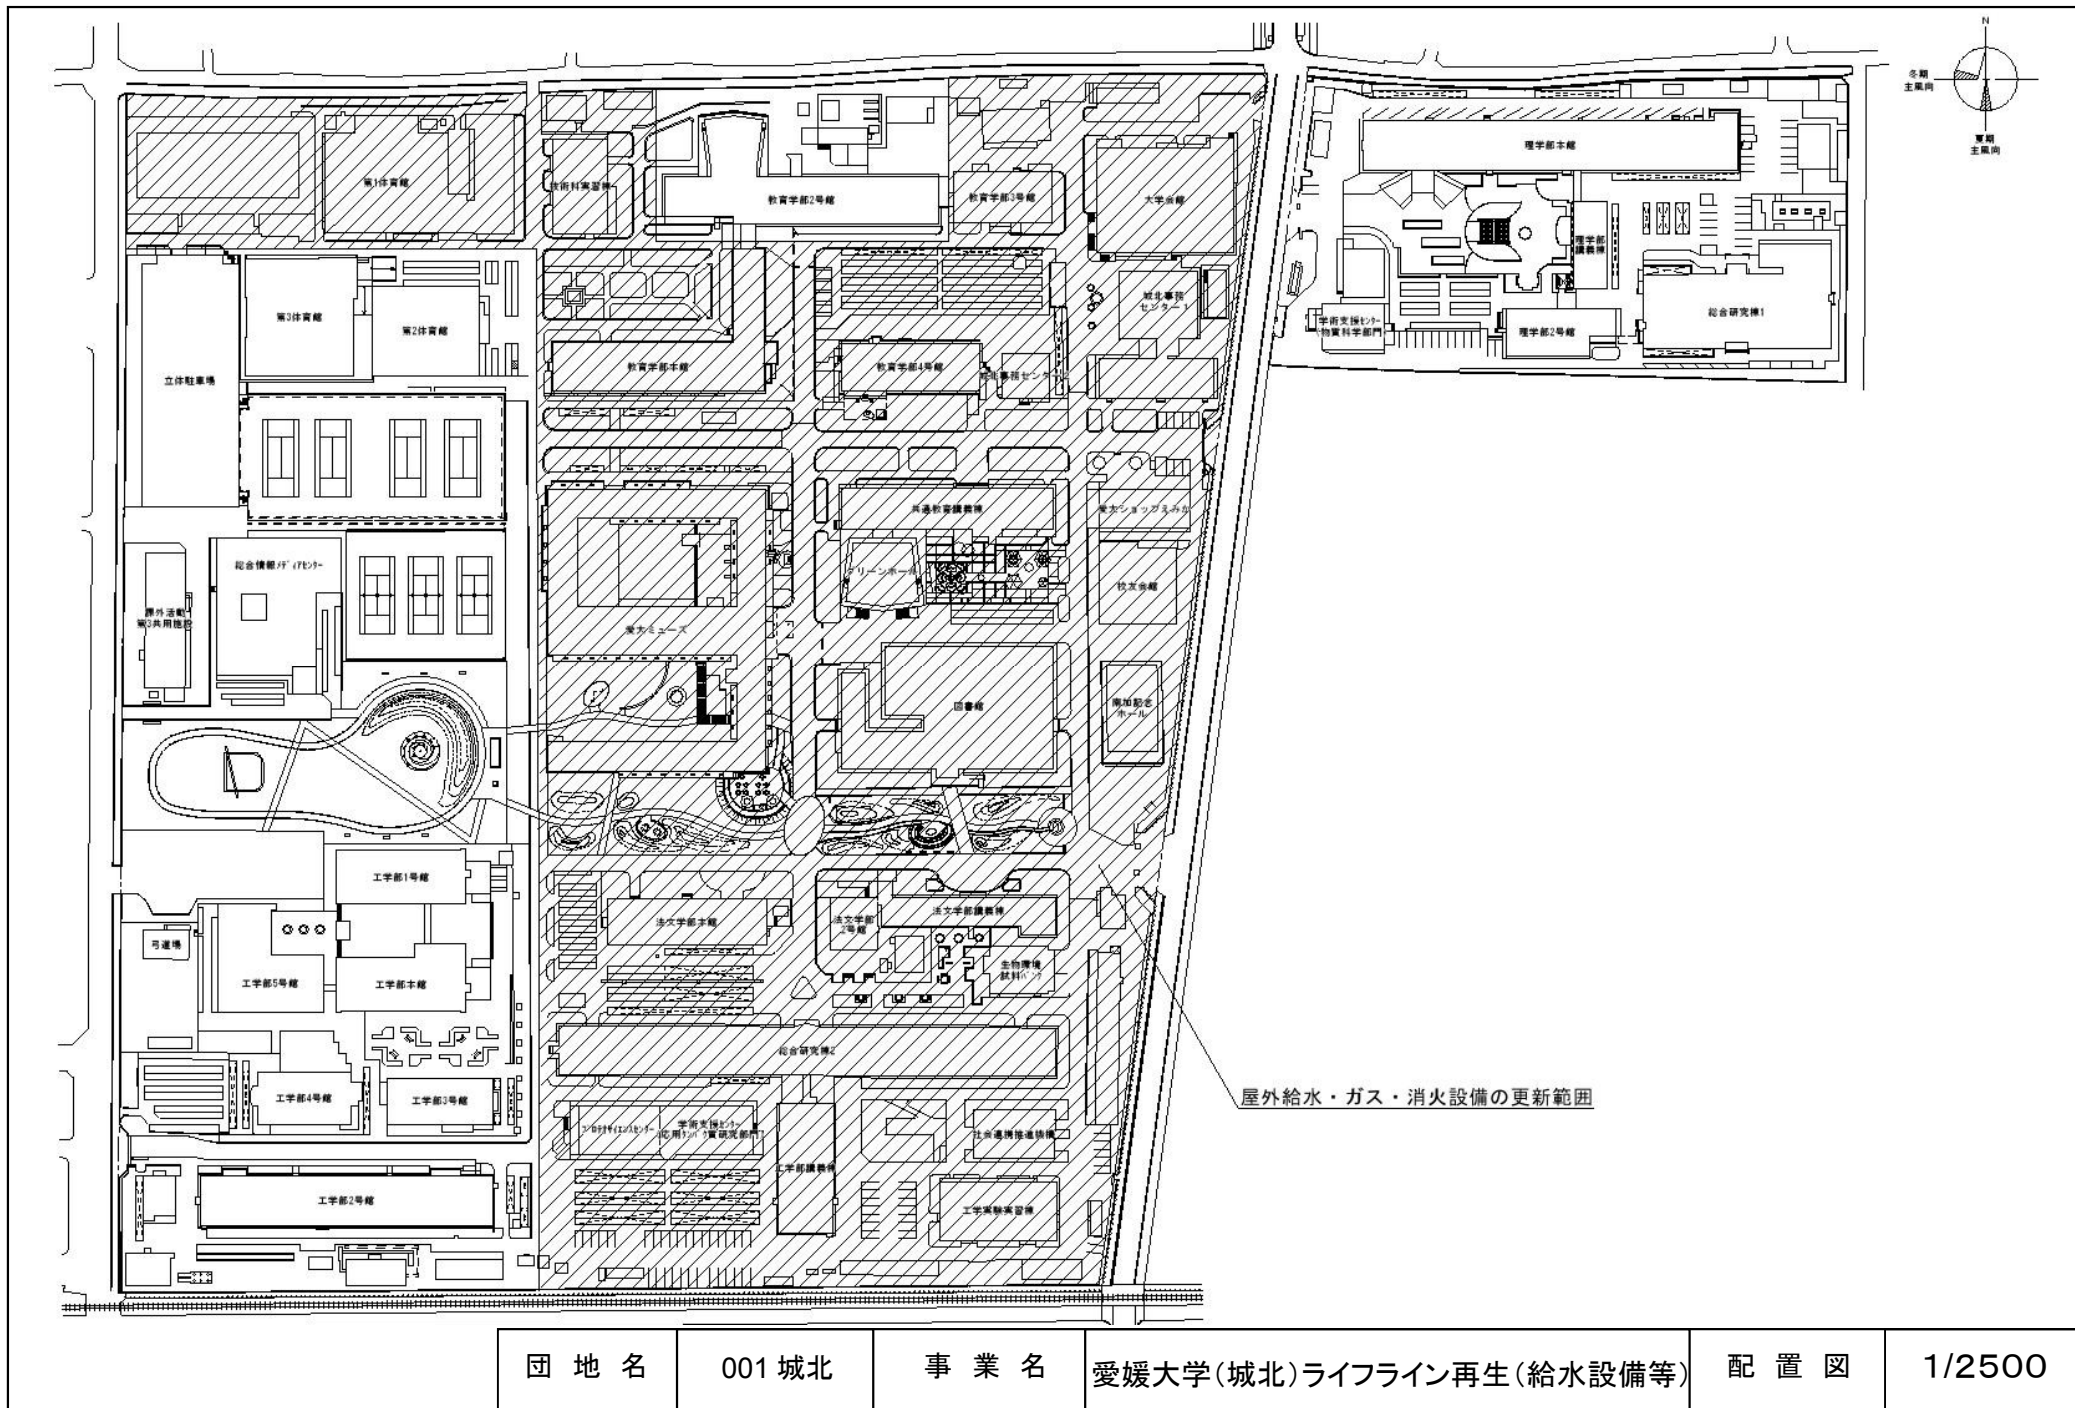

団地名	001城北	事業名	愛媛大学(城北)ライフライン再生(給水設備等)	配置図	1/2500
-----	-------	-----	-------------------------	-----	--------

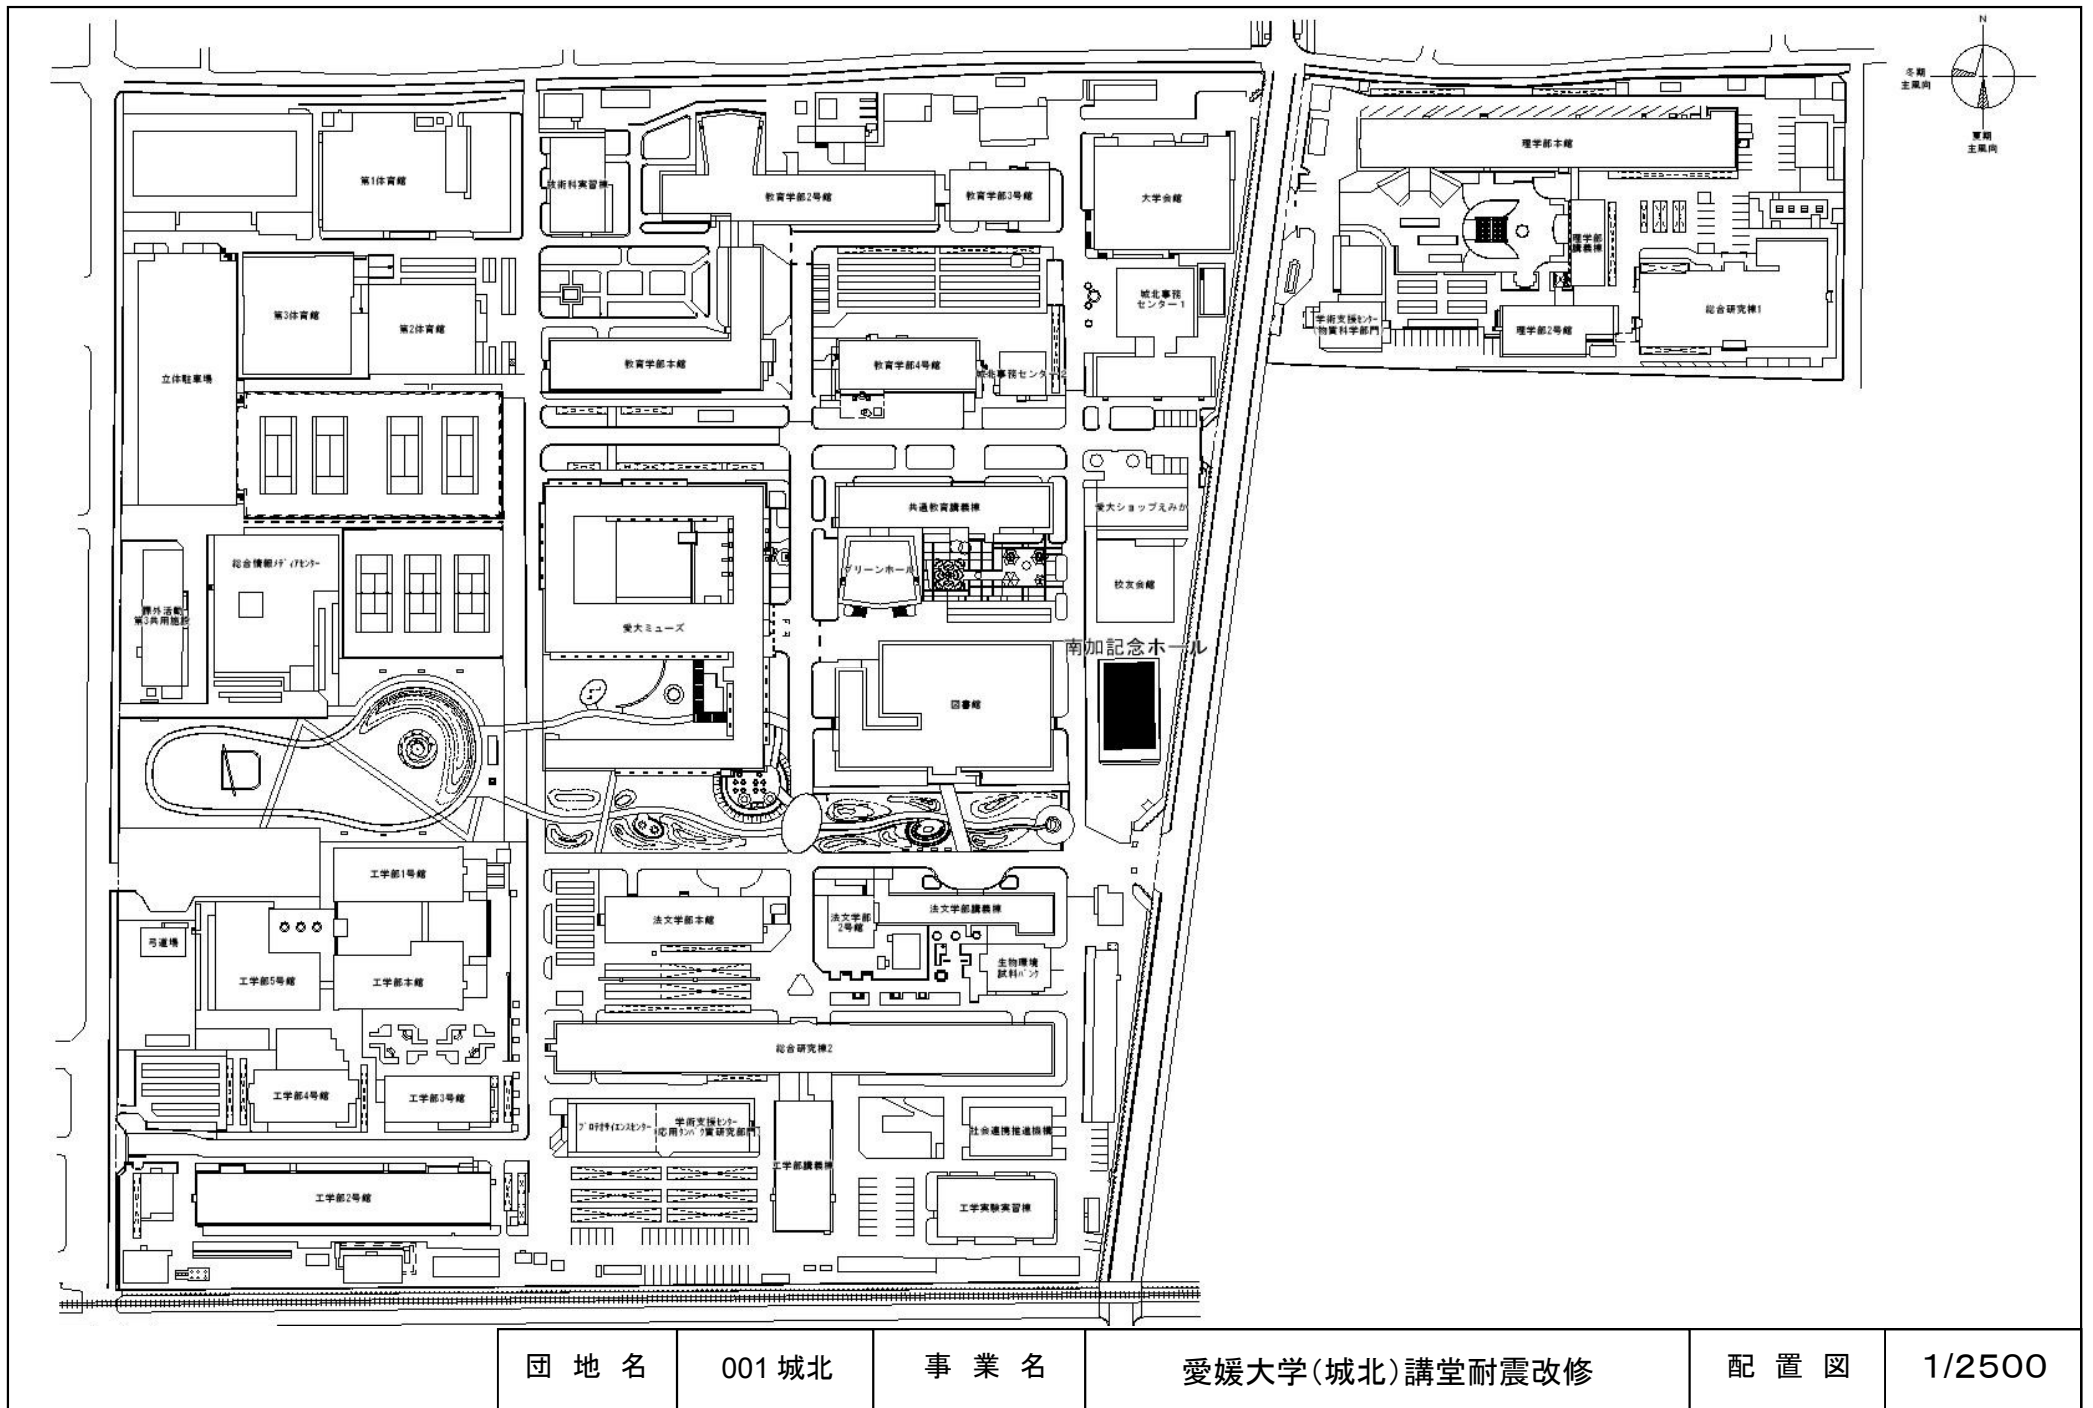


団地名	001城北	事業名	愛媛大学(城北)講堂耐震改修	配置図	1/2500
-----	-------	-----	----------------	-----	--------

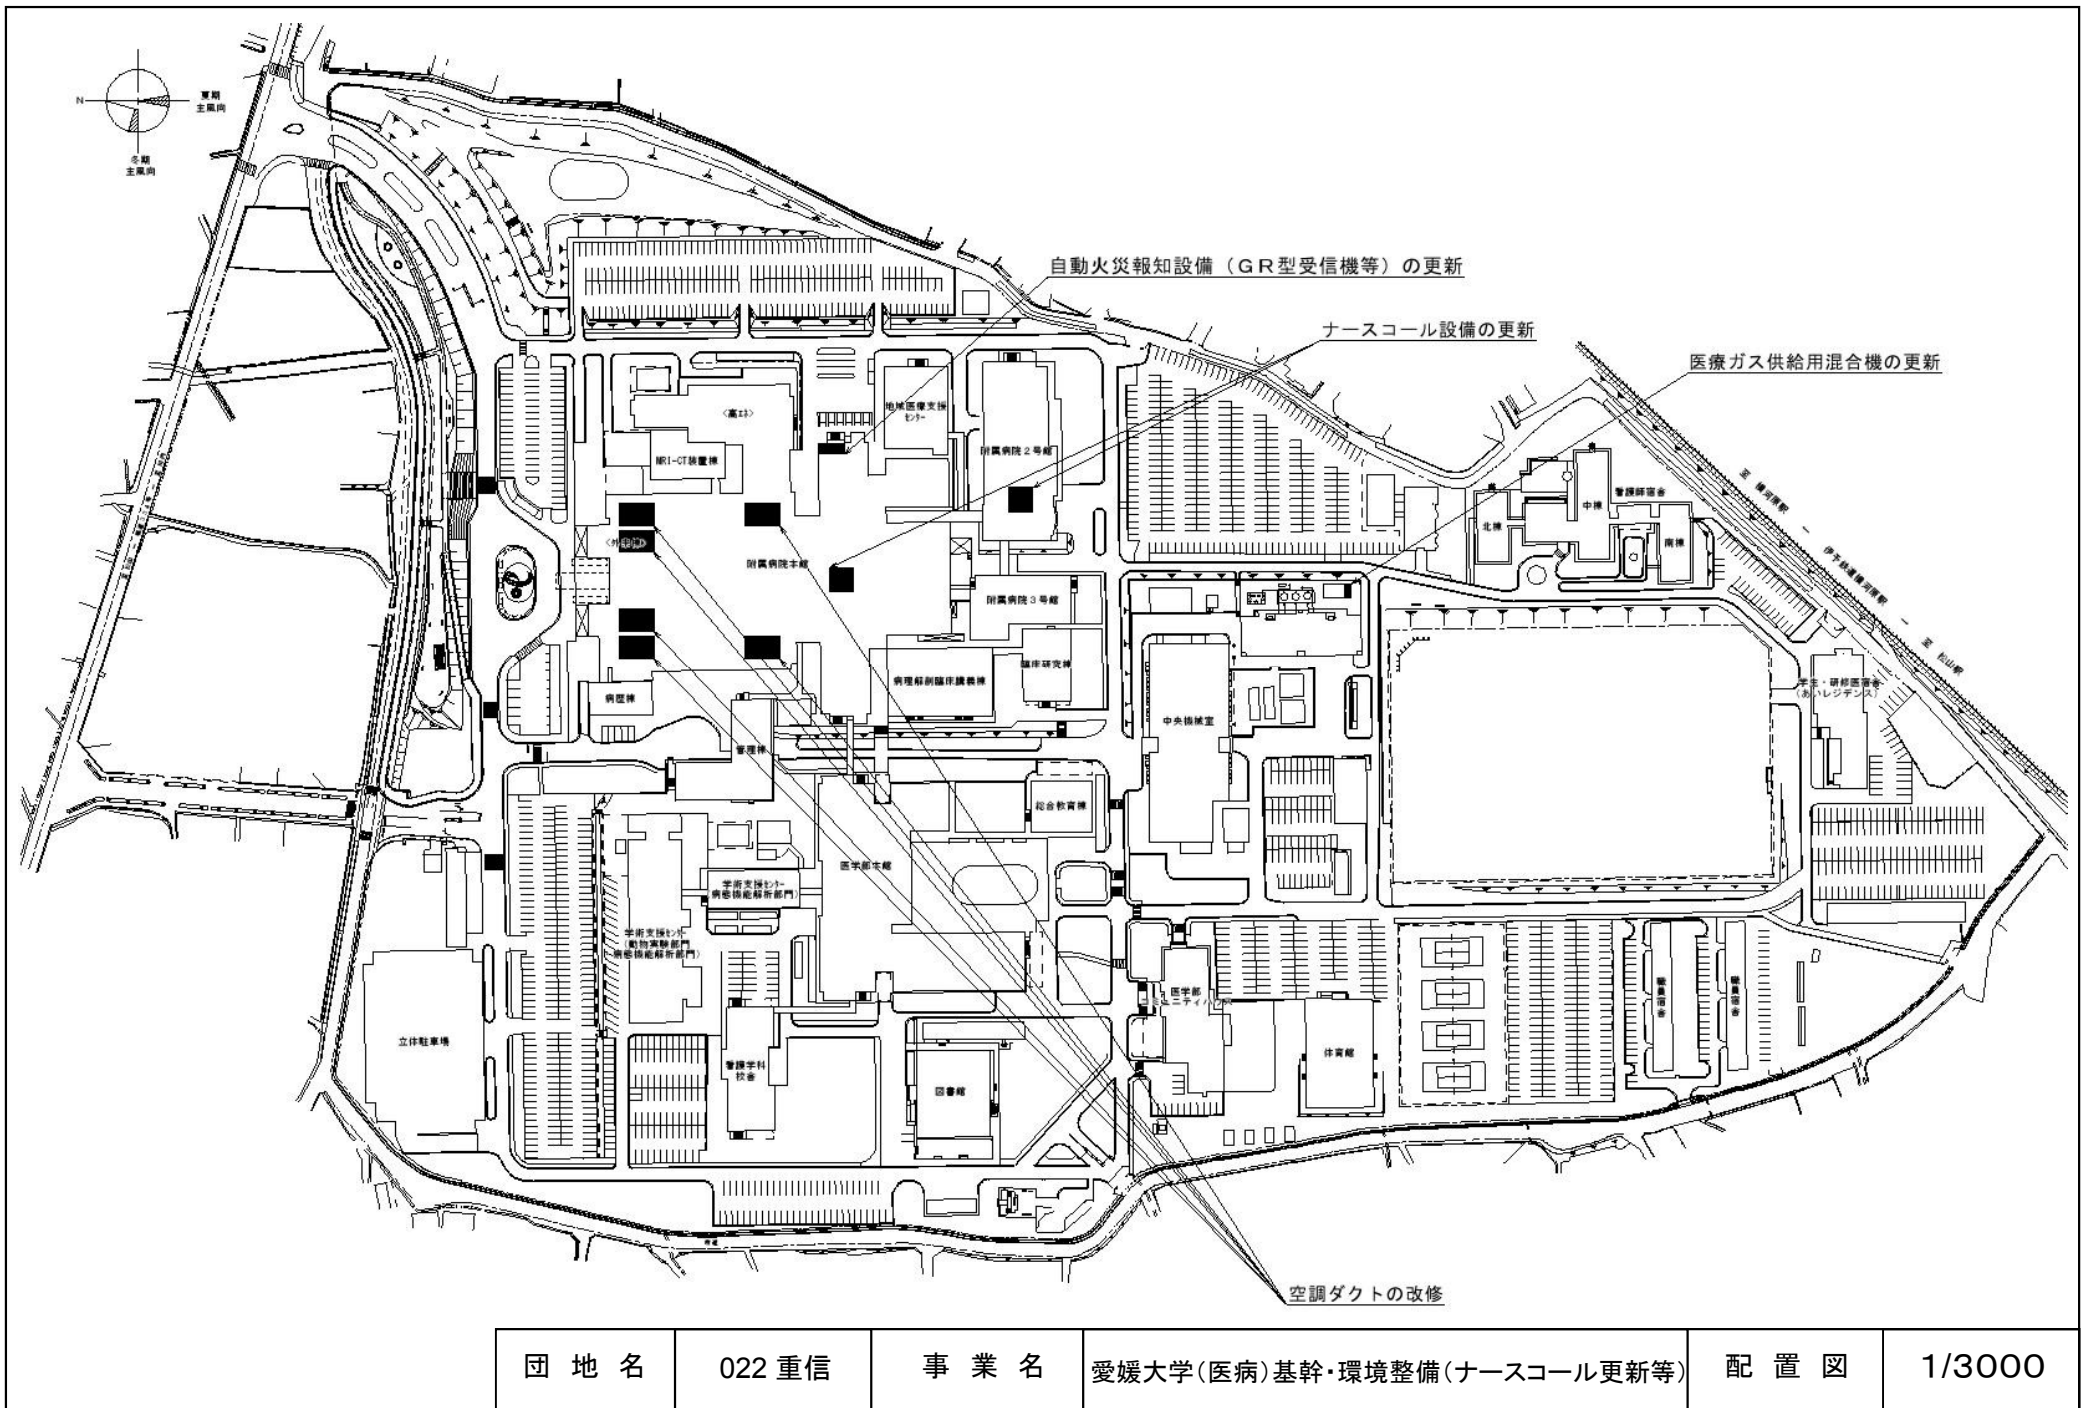



団地名	022重信	事業名	愛媛大学(医病)基幹・環境整備(ナースコール更新等)	配置図	1/3000
-----	-------	-----	----------------------------	-----	--------

屋外排水設備の更新範囲

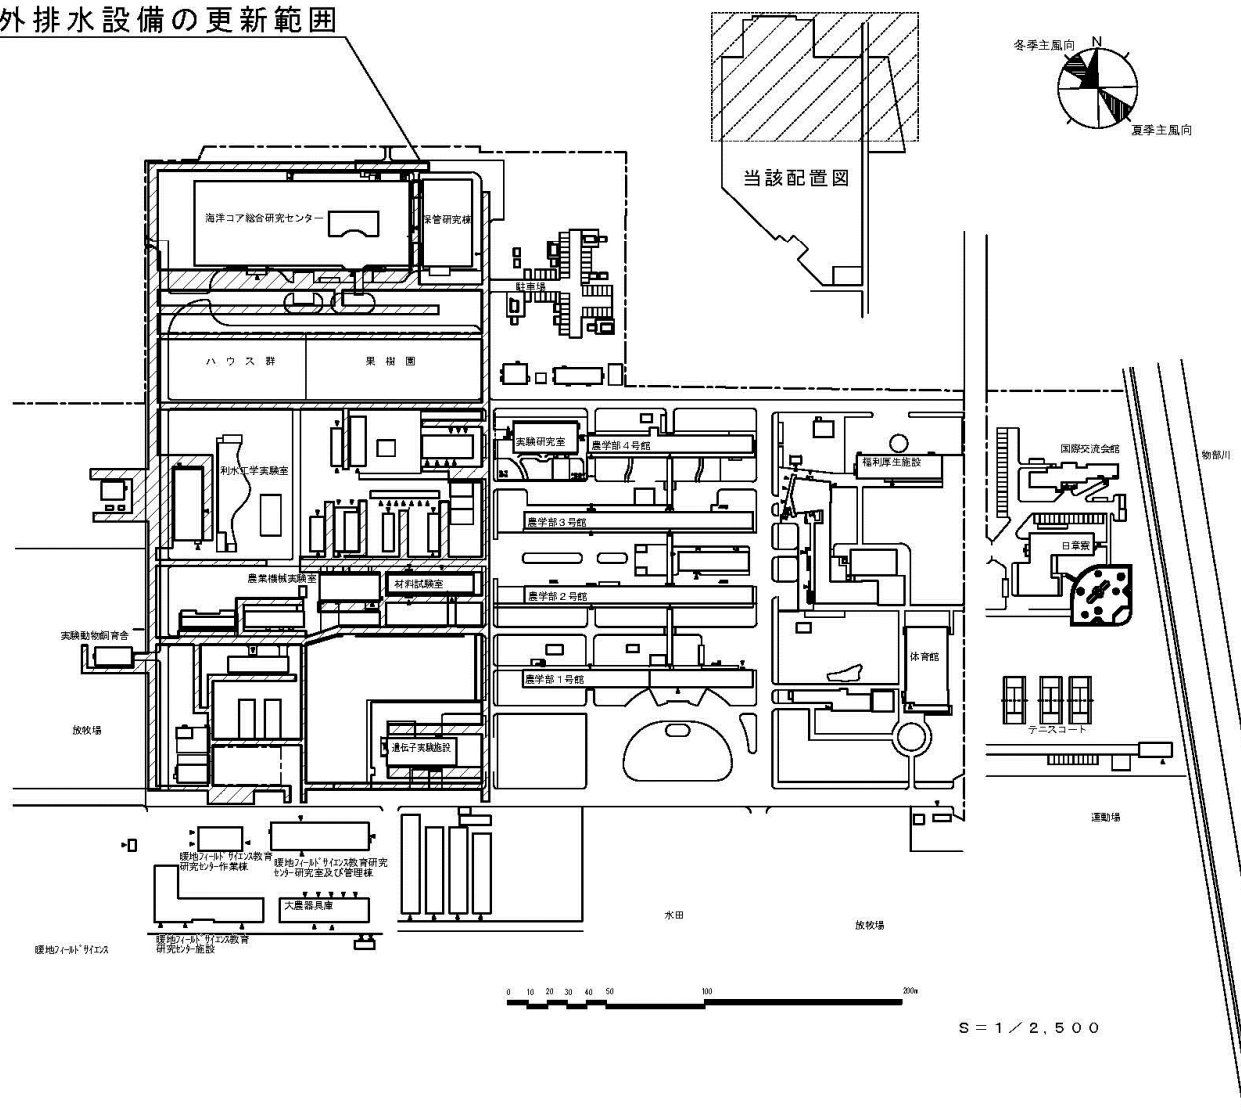


団地名	002 物部	事業名	高知大学(物部)ライフライン再生(排水設備)	配置図	1/2500
-----	--------	-----	------------------------	-----	--------

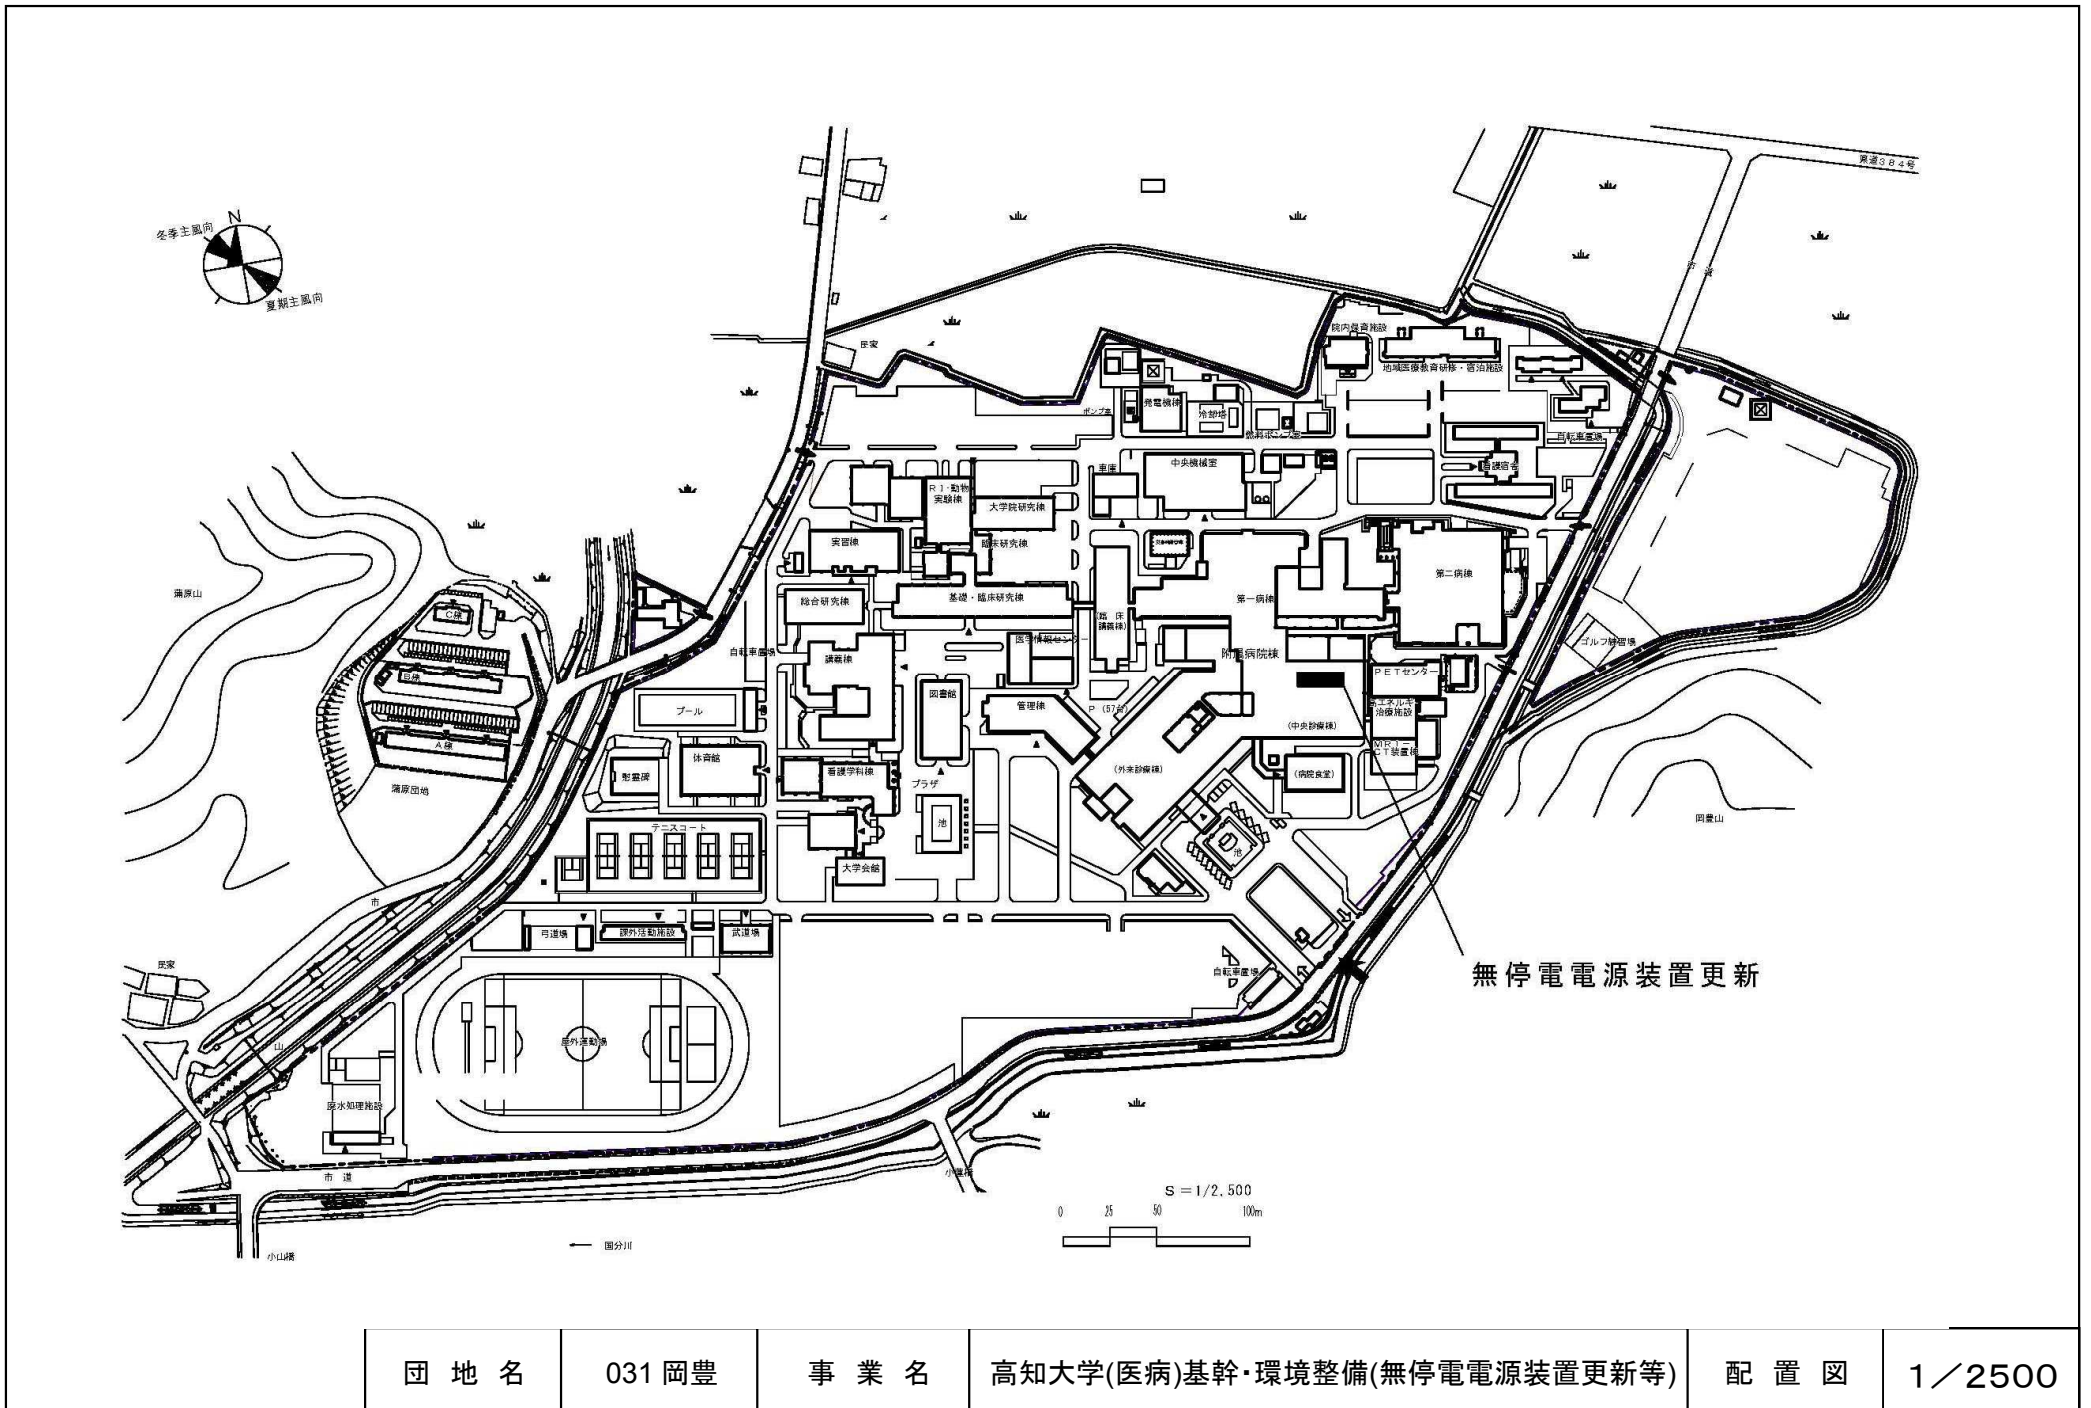


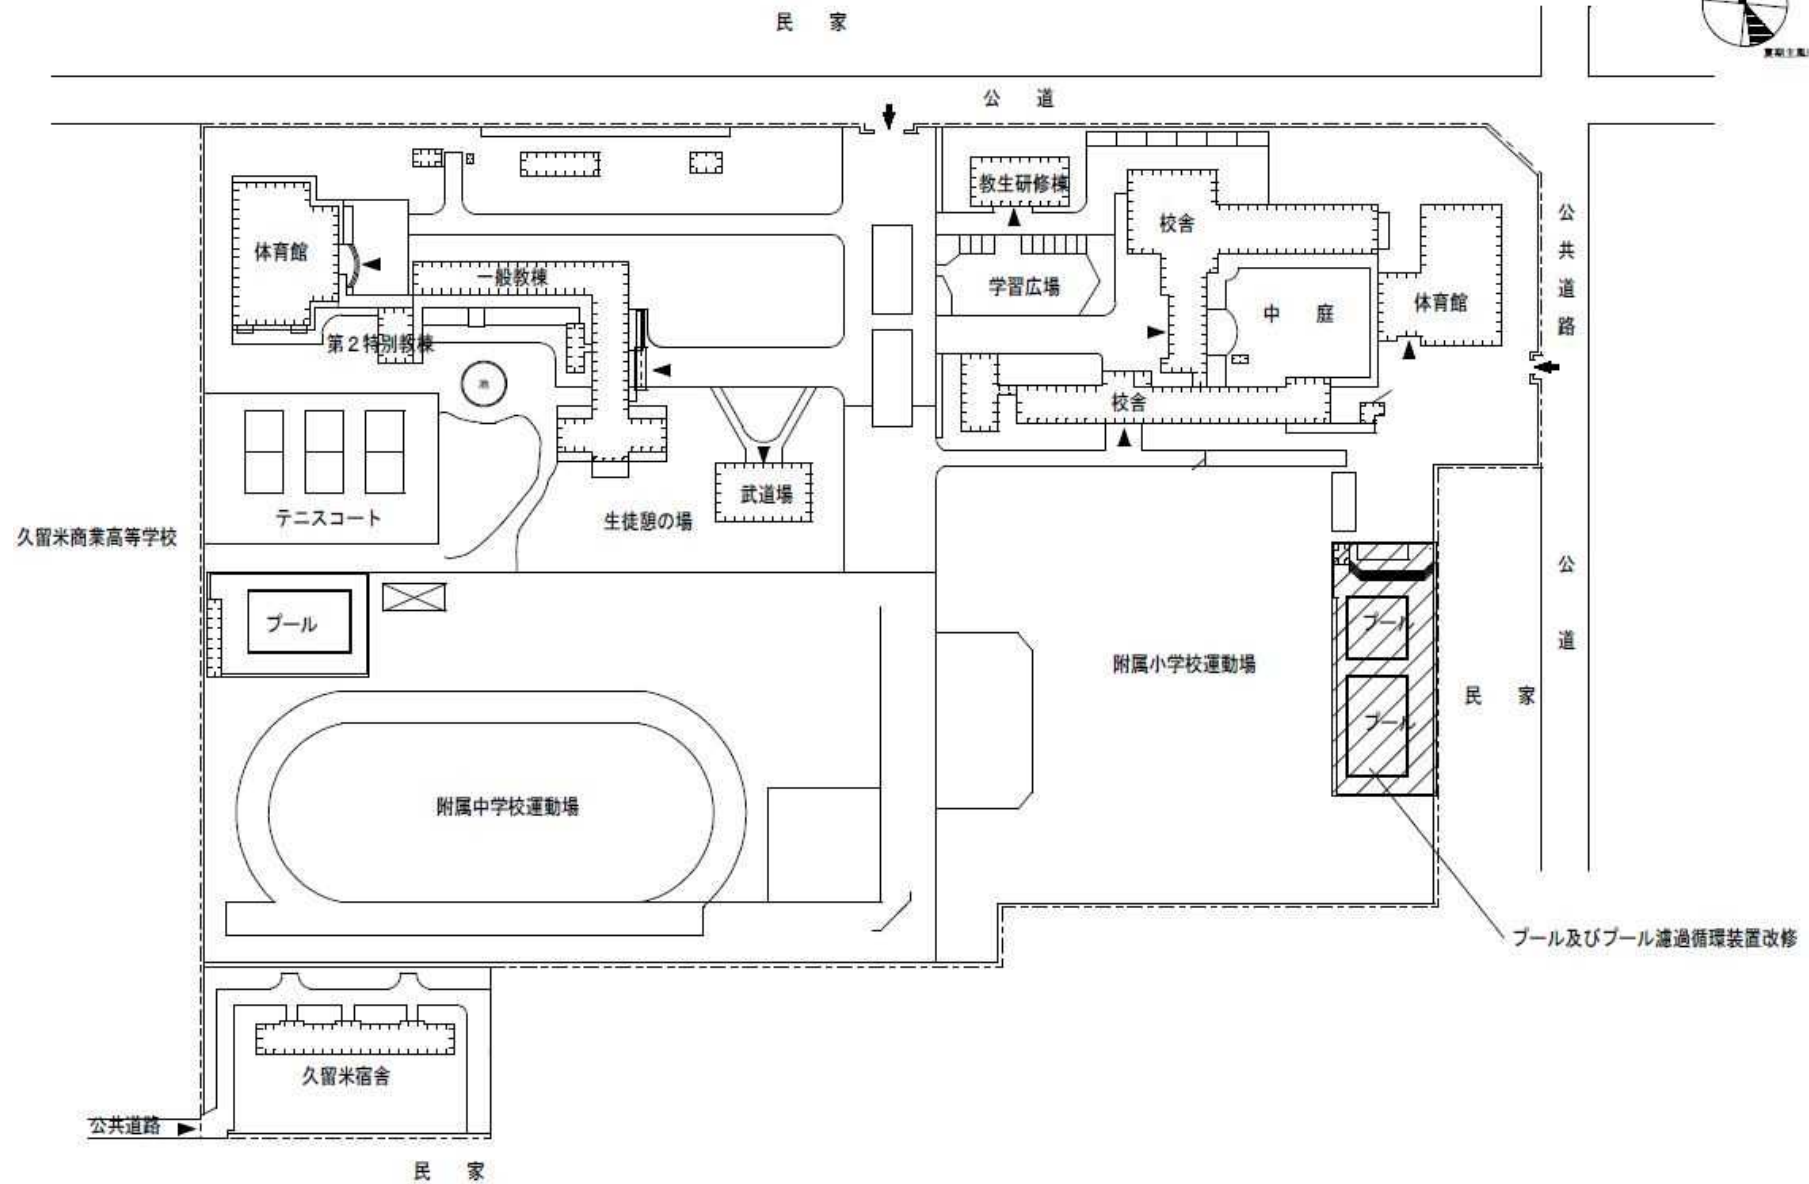


団地名	006 久留米(附小)	事業名	福岡教育大学(久留米(附小)) 基幹・環境整備(プール等)	配置図	1/1800
-----	-------------	-----	----------------------------------	-----	--------

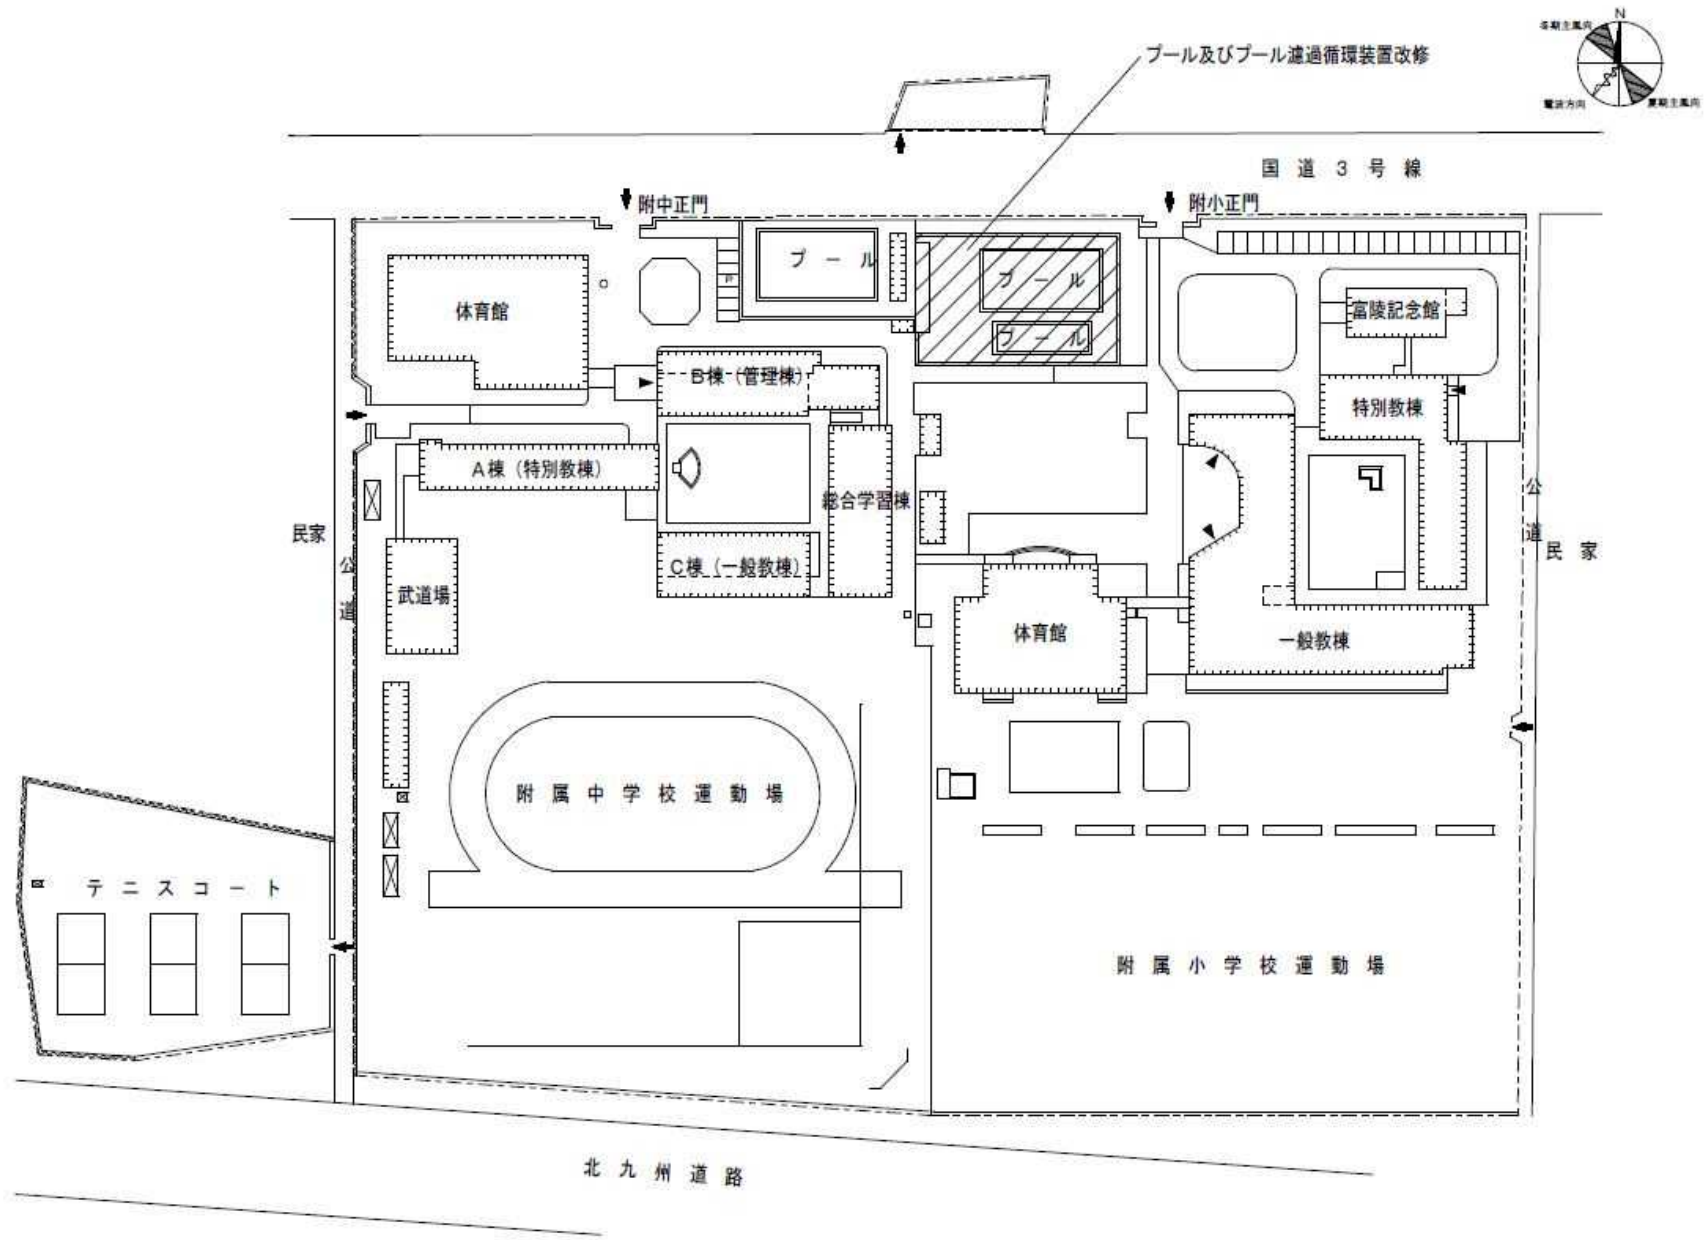


団地名	007 小倉 (附小)	事業名	福岡教育大学(小倉(附小)) 基幹・環境整備(プール等)	配置図	1/1500
-----	----------------	-----	---------------------------------	-----	--------

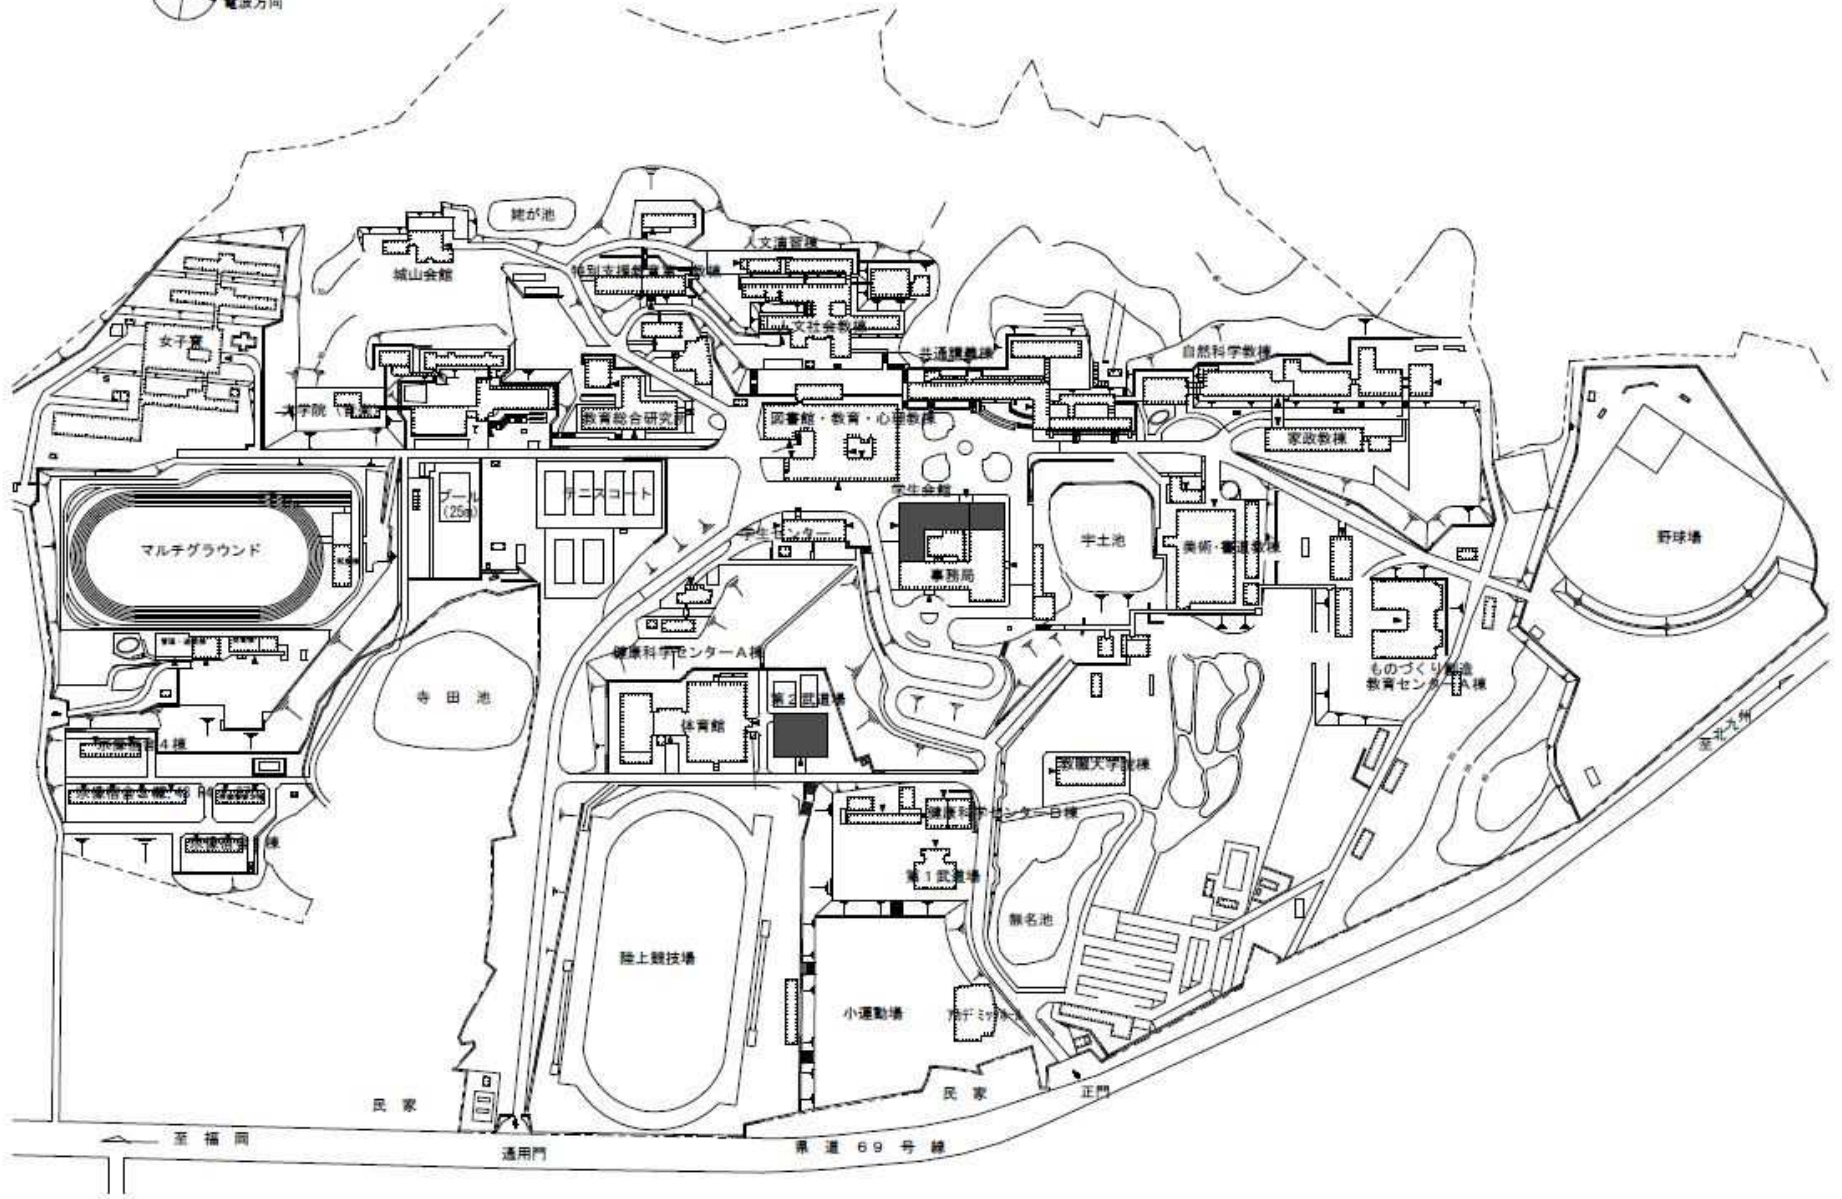

団地名	001 赤間	事業名	福岡教育大学(赤間)武道場等耐震改修	配置図	1/4000
-----	--------	-----	--------------------	-----	--------

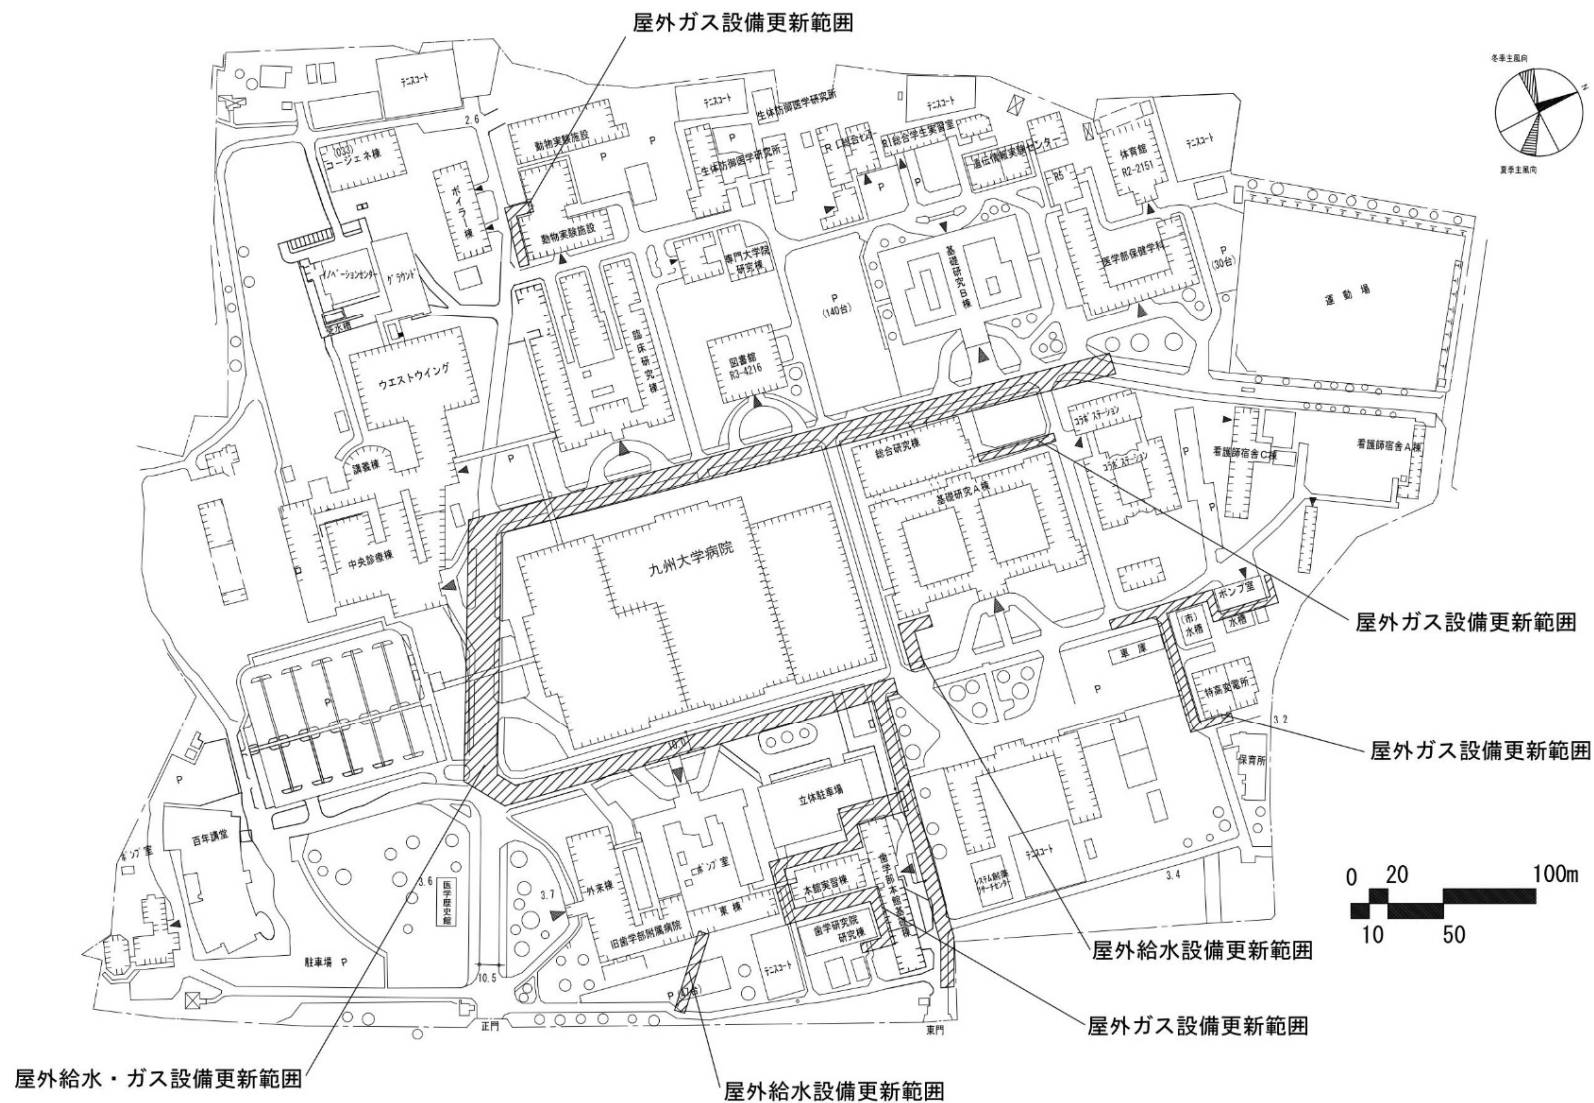

団地名	003馬出	事業名	九州大学(馬出)ライフライン再生(ガス設備等)	配置図	1/4,000
-----	-------	-----	-------------------------	-----	---------

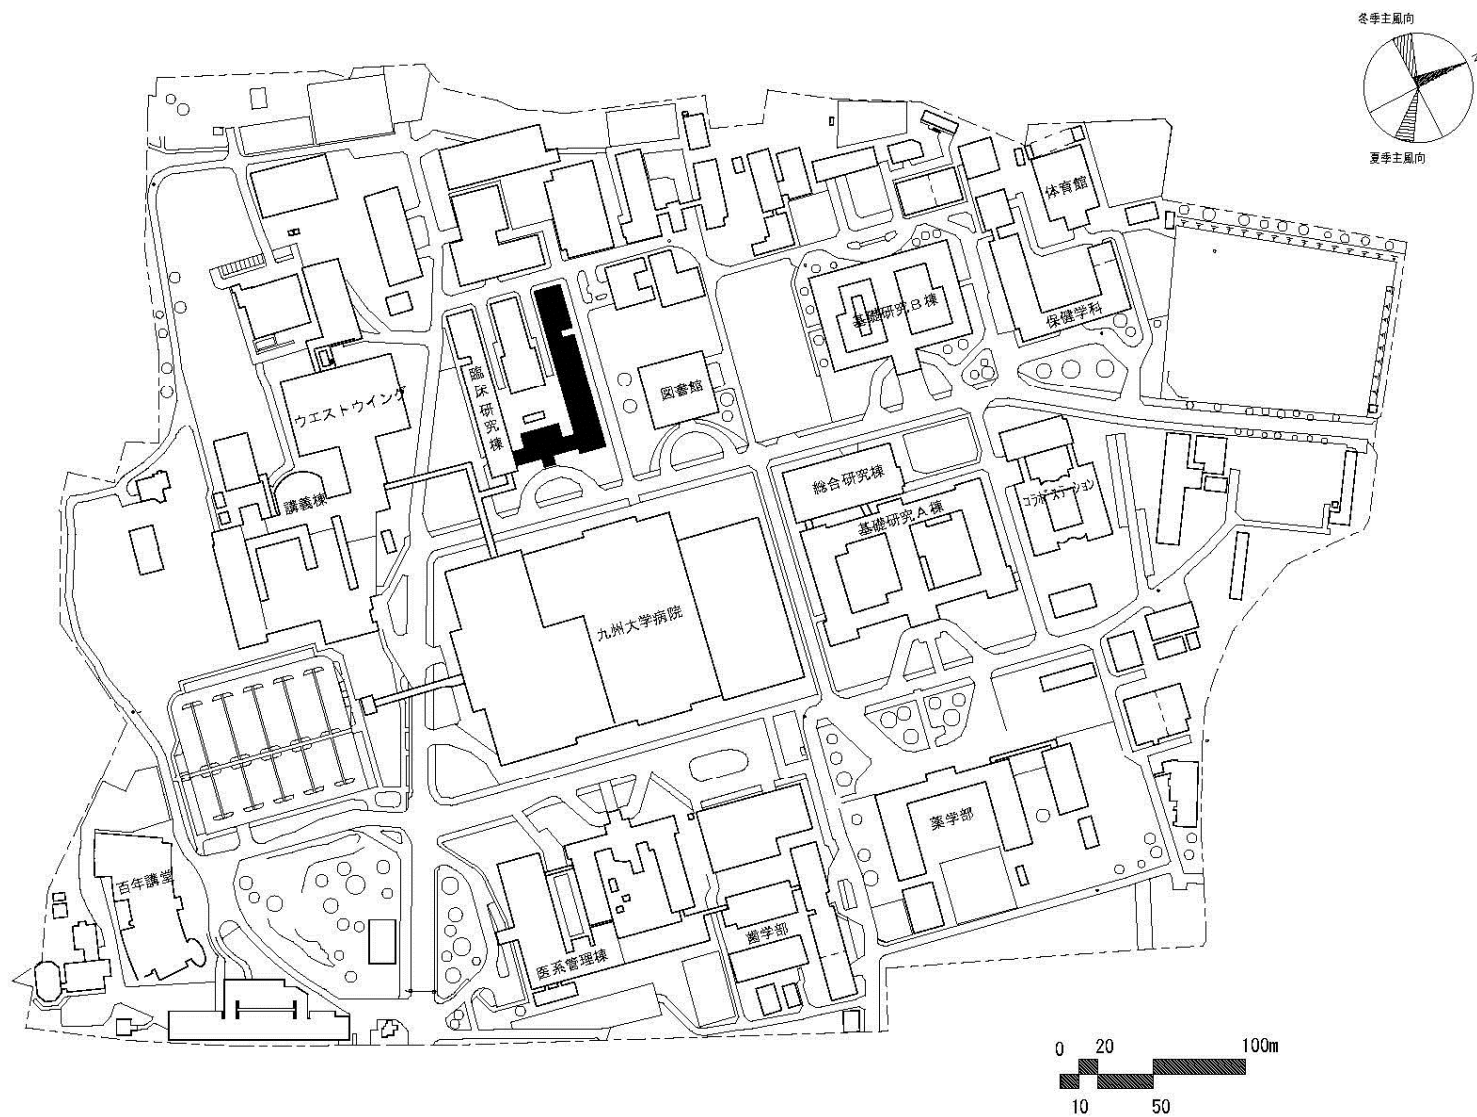

団地名


003馬出

事業名


九州大学(馬出)総合研究棟改修Ⅱ(臨床系)

配置図


1/4,000

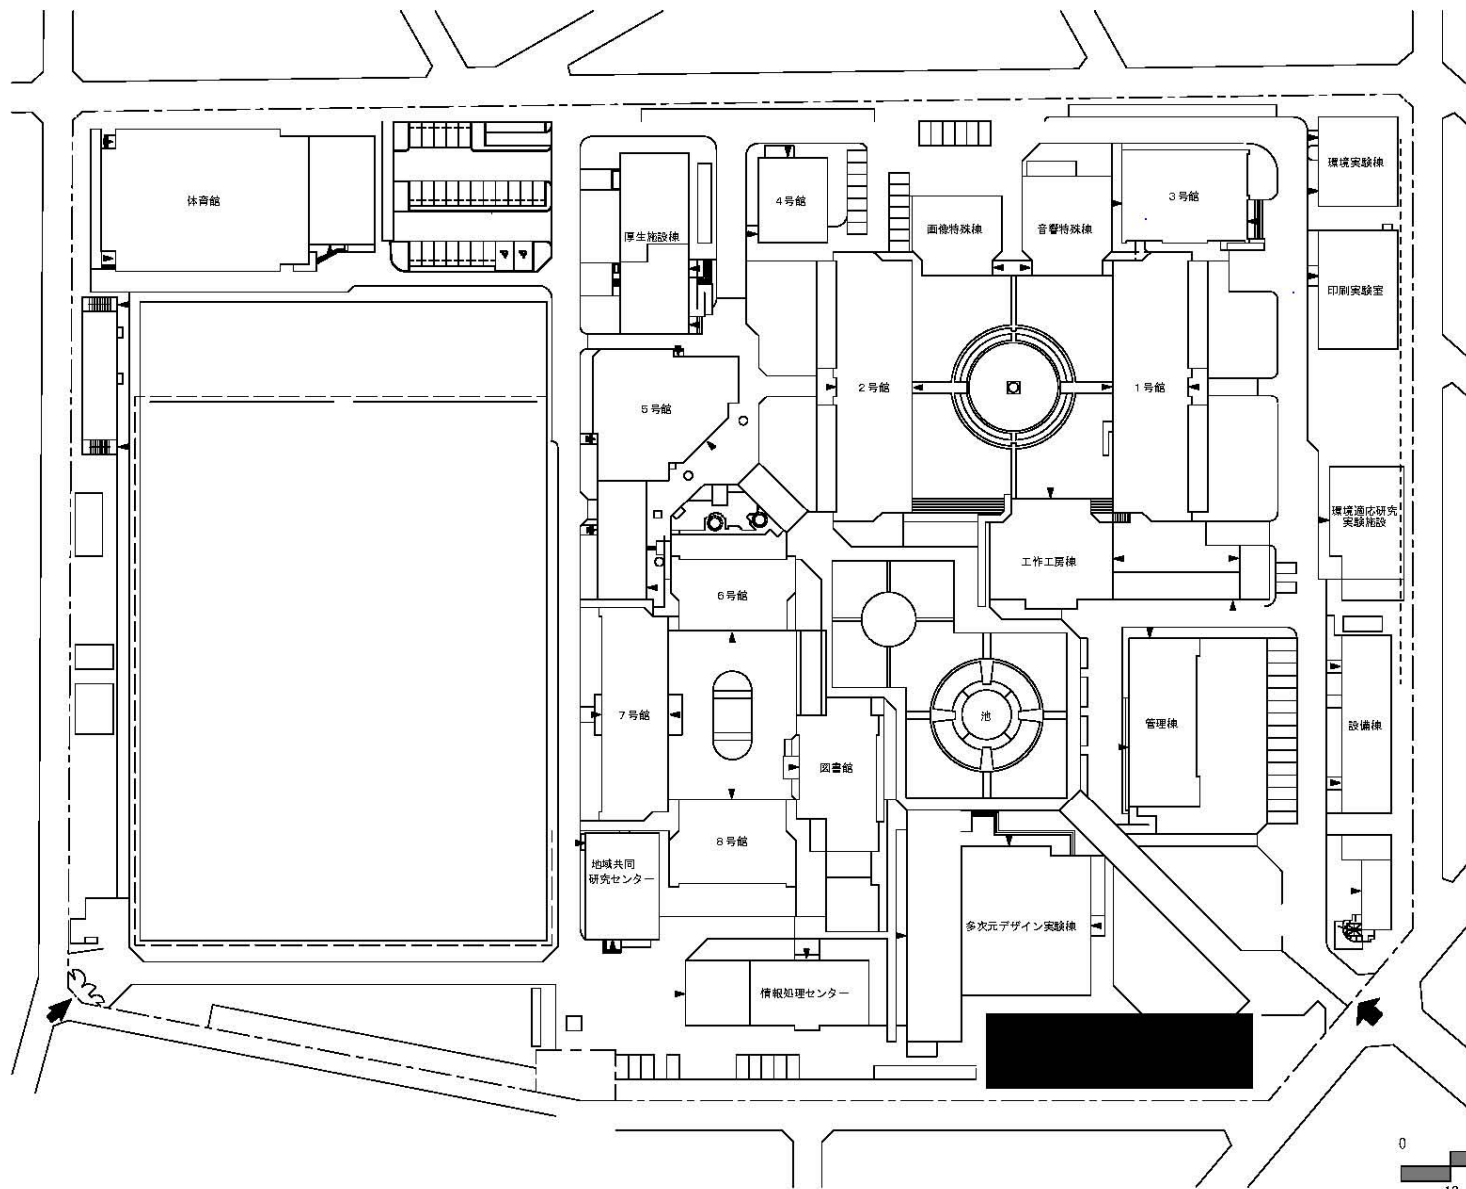



団地名	101塩原	事業名	九州大学(塩原)学修支援施設	配置図	1/1, 500
-----	-------	-----	----------------	-----	----------

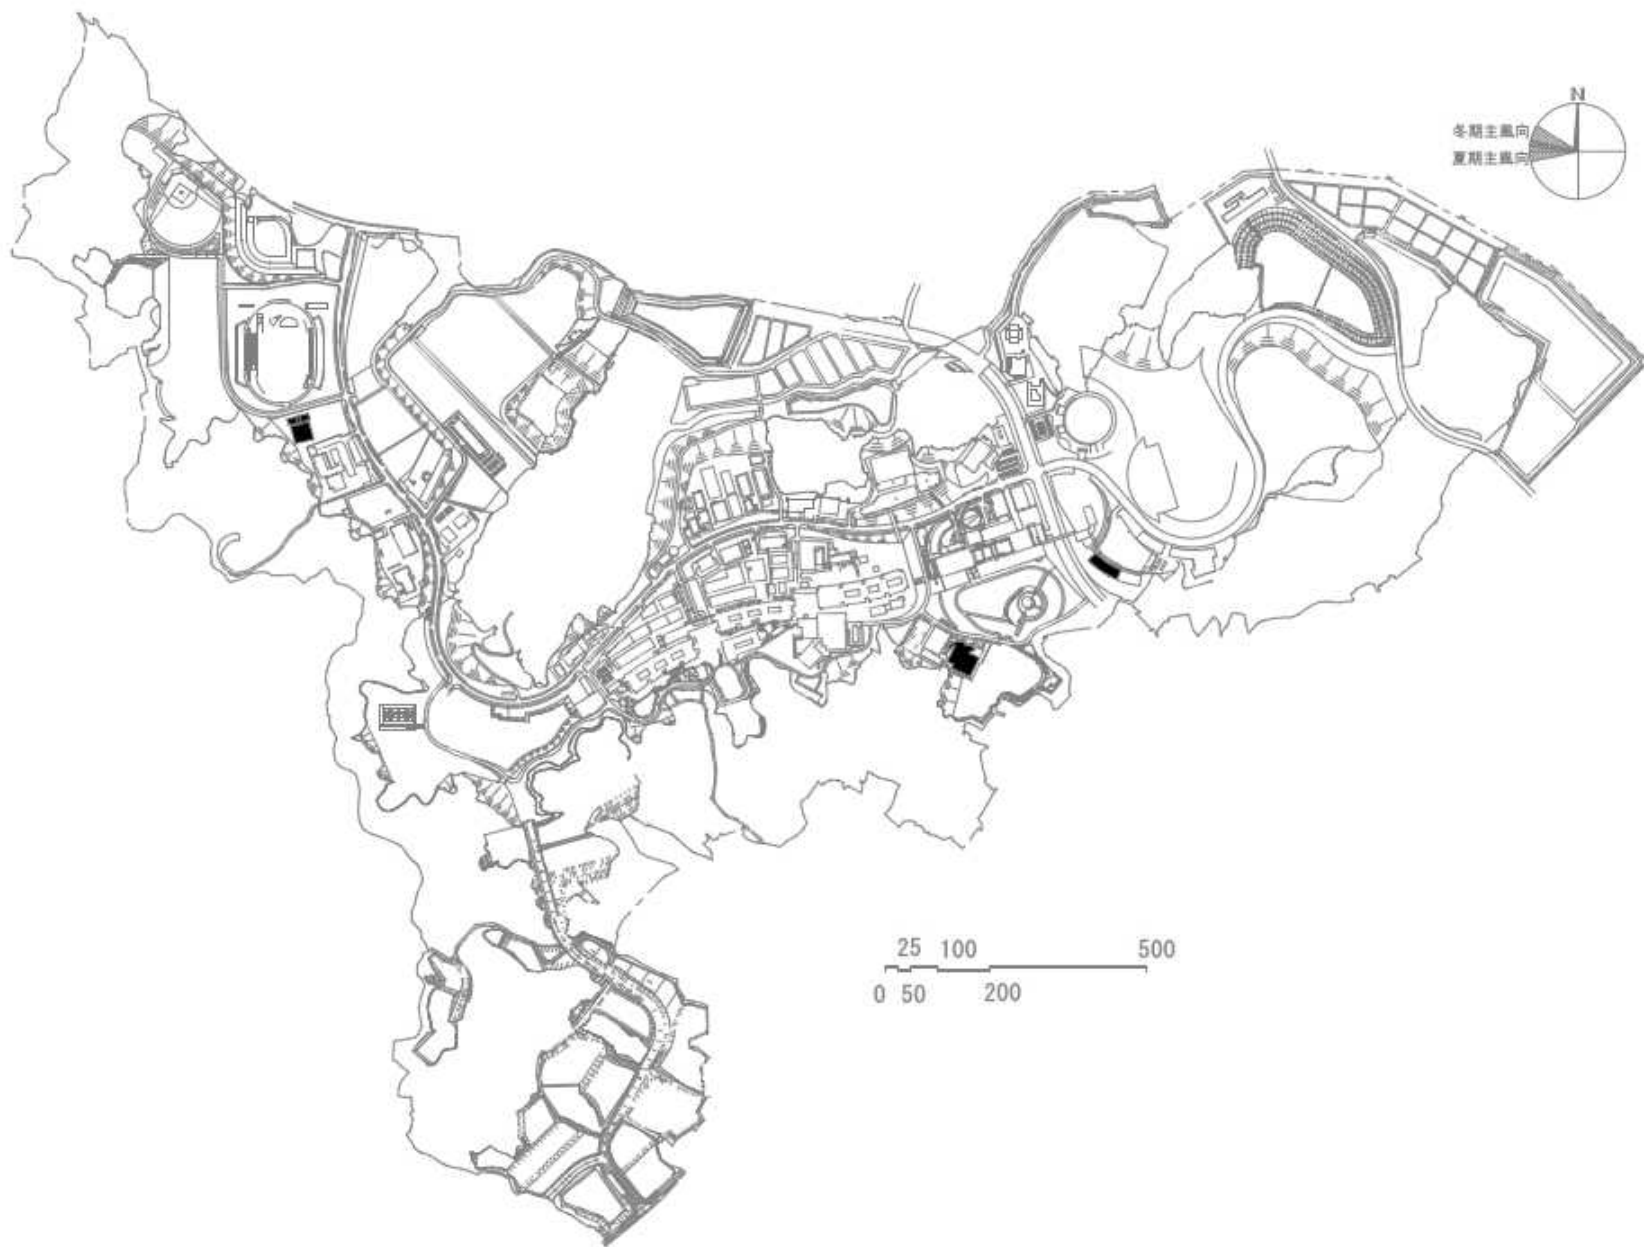

団地名	002 伊都	事業名	九州大学(伊都)屋内運動場等耐震改修	配置図	1/15,000
-----	--------	-----	--------------------	-----	----------

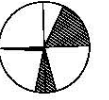


101 塩原

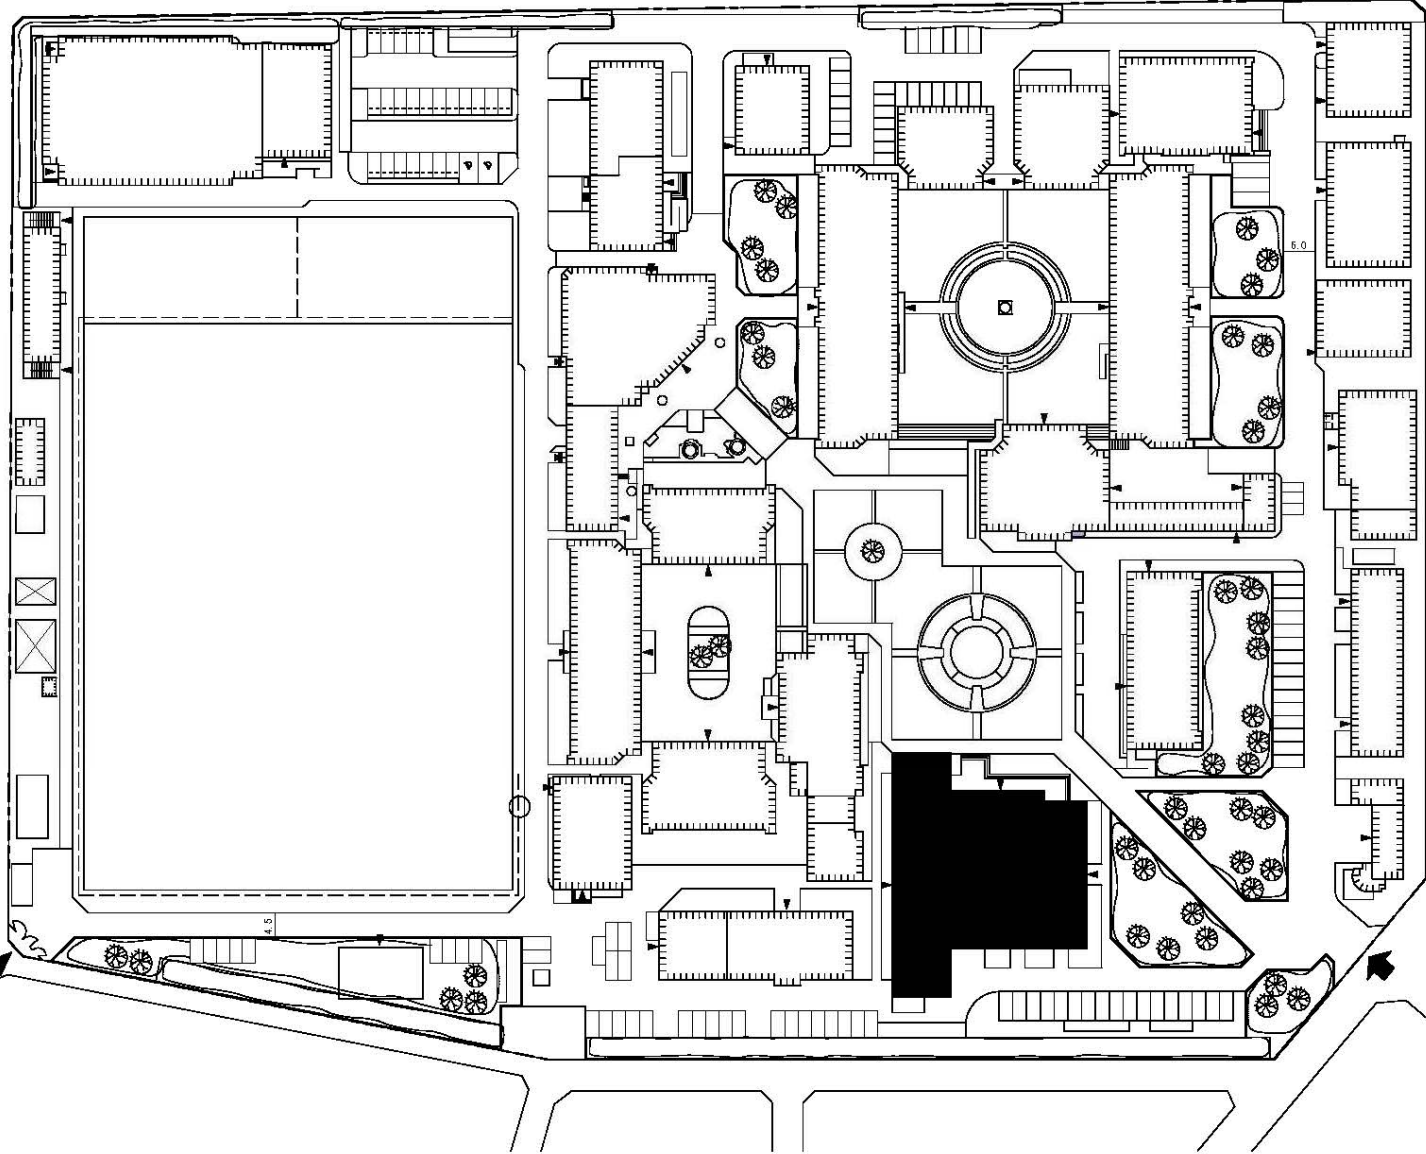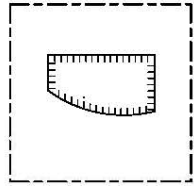



0 100 500m

団地名	101 塩原	事業名	九州大学(塩原)講堂耐震改修	配置図	1/2,000
-----	--------	-----	----------------	-----	---------

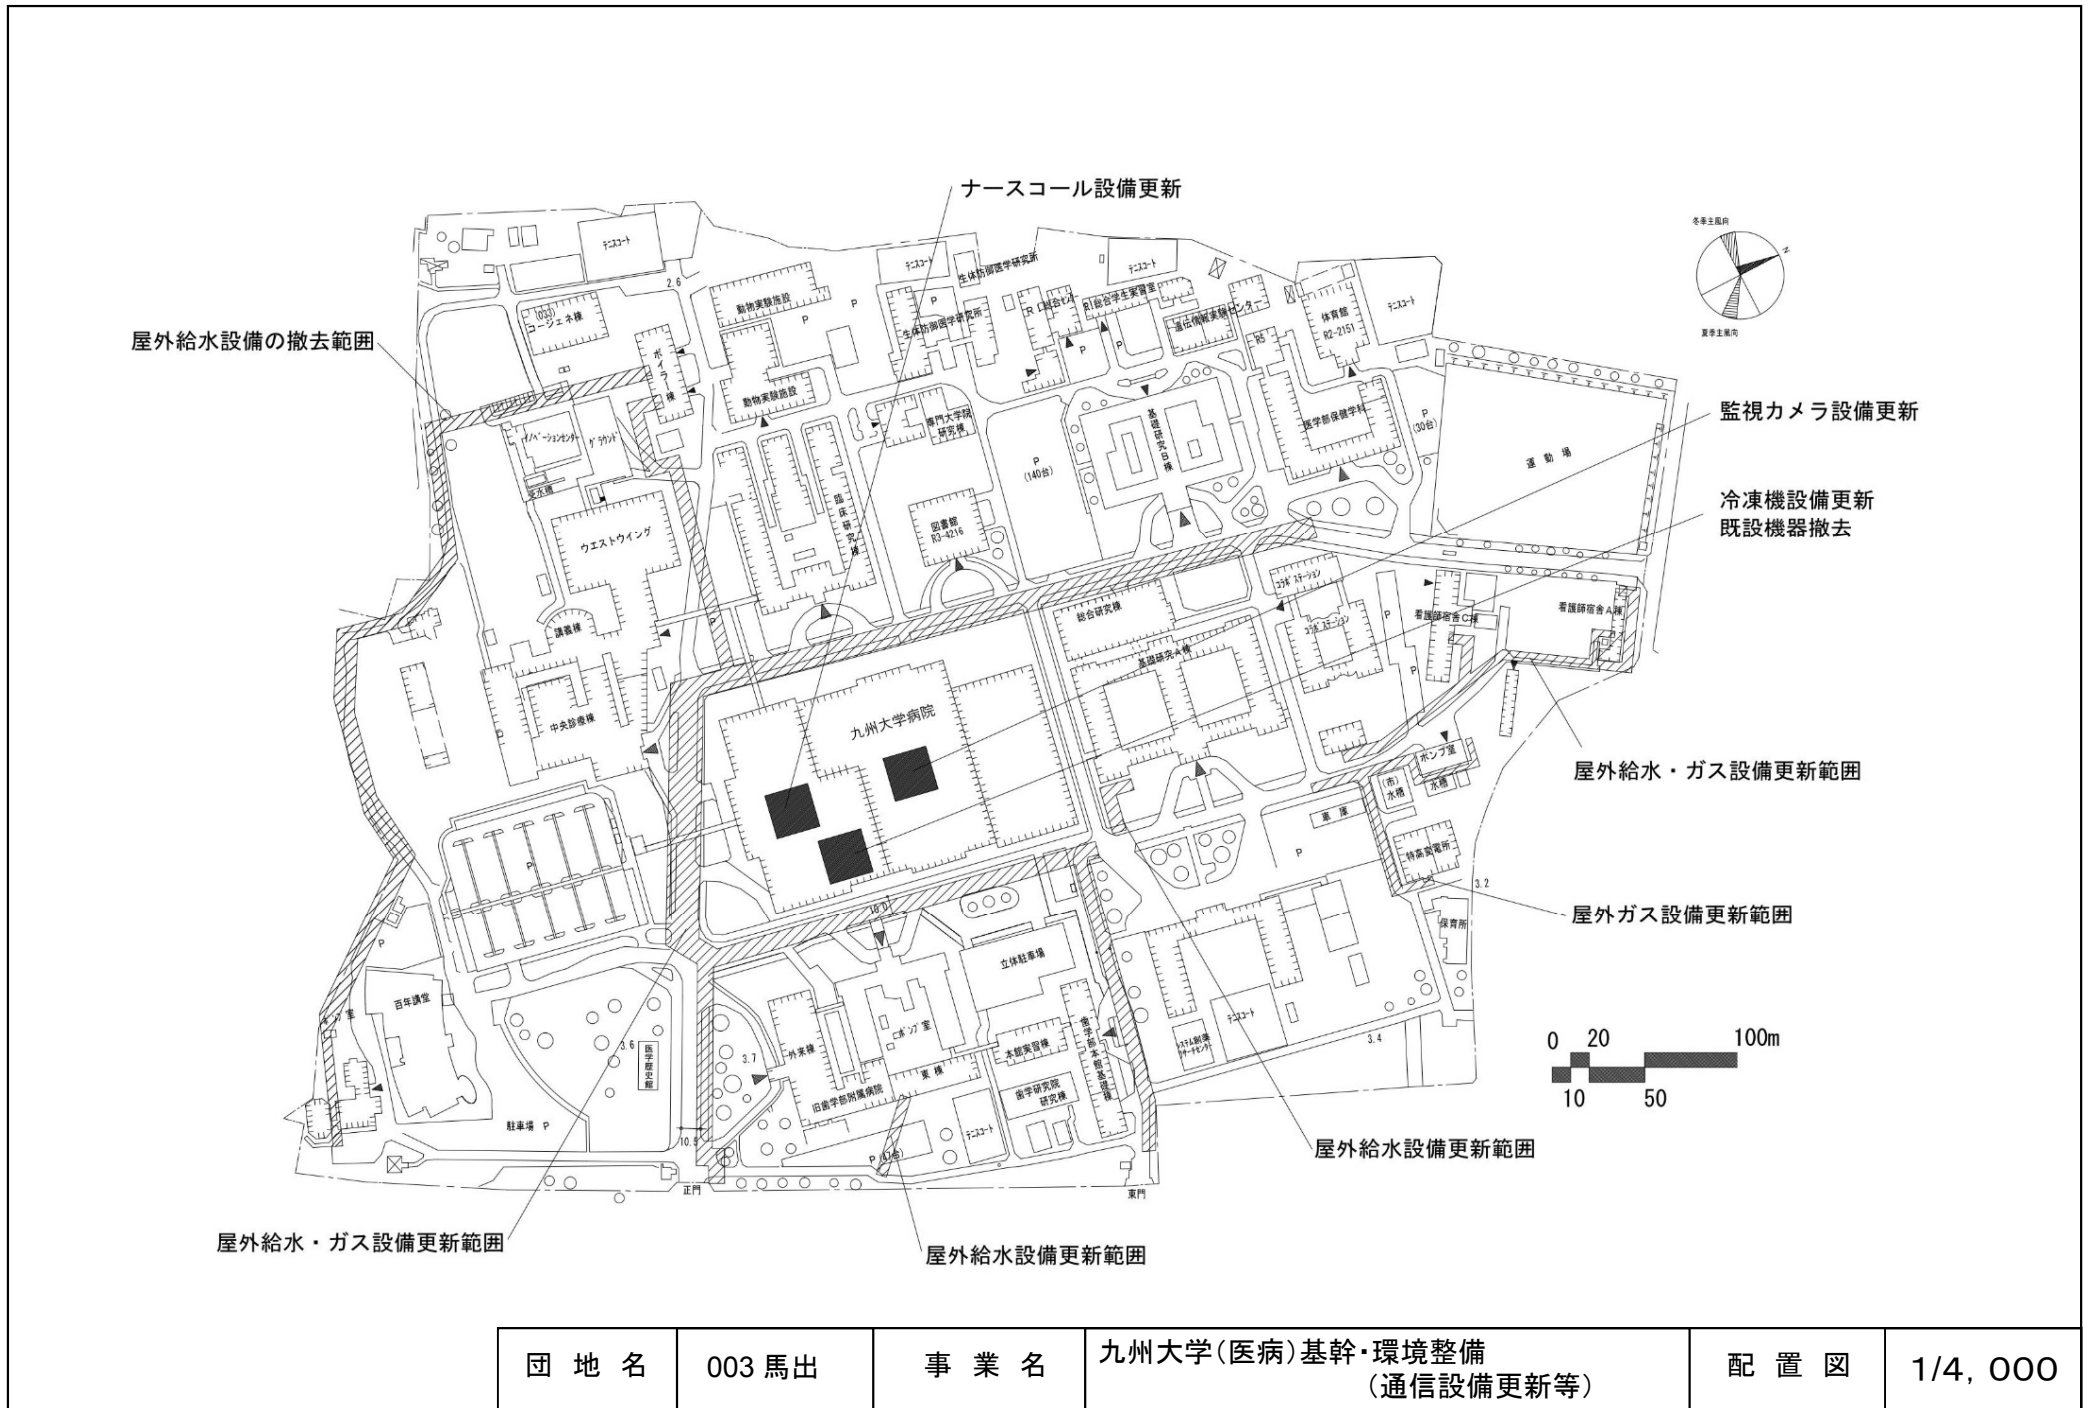

団地名	003馬出	事業名	九州大学(医病)基幹・環境整備 (通信設備更新等)	配置図	1/4,000
-----	-------	-----	------------------------------	-----	---------

飯塚団地配置図

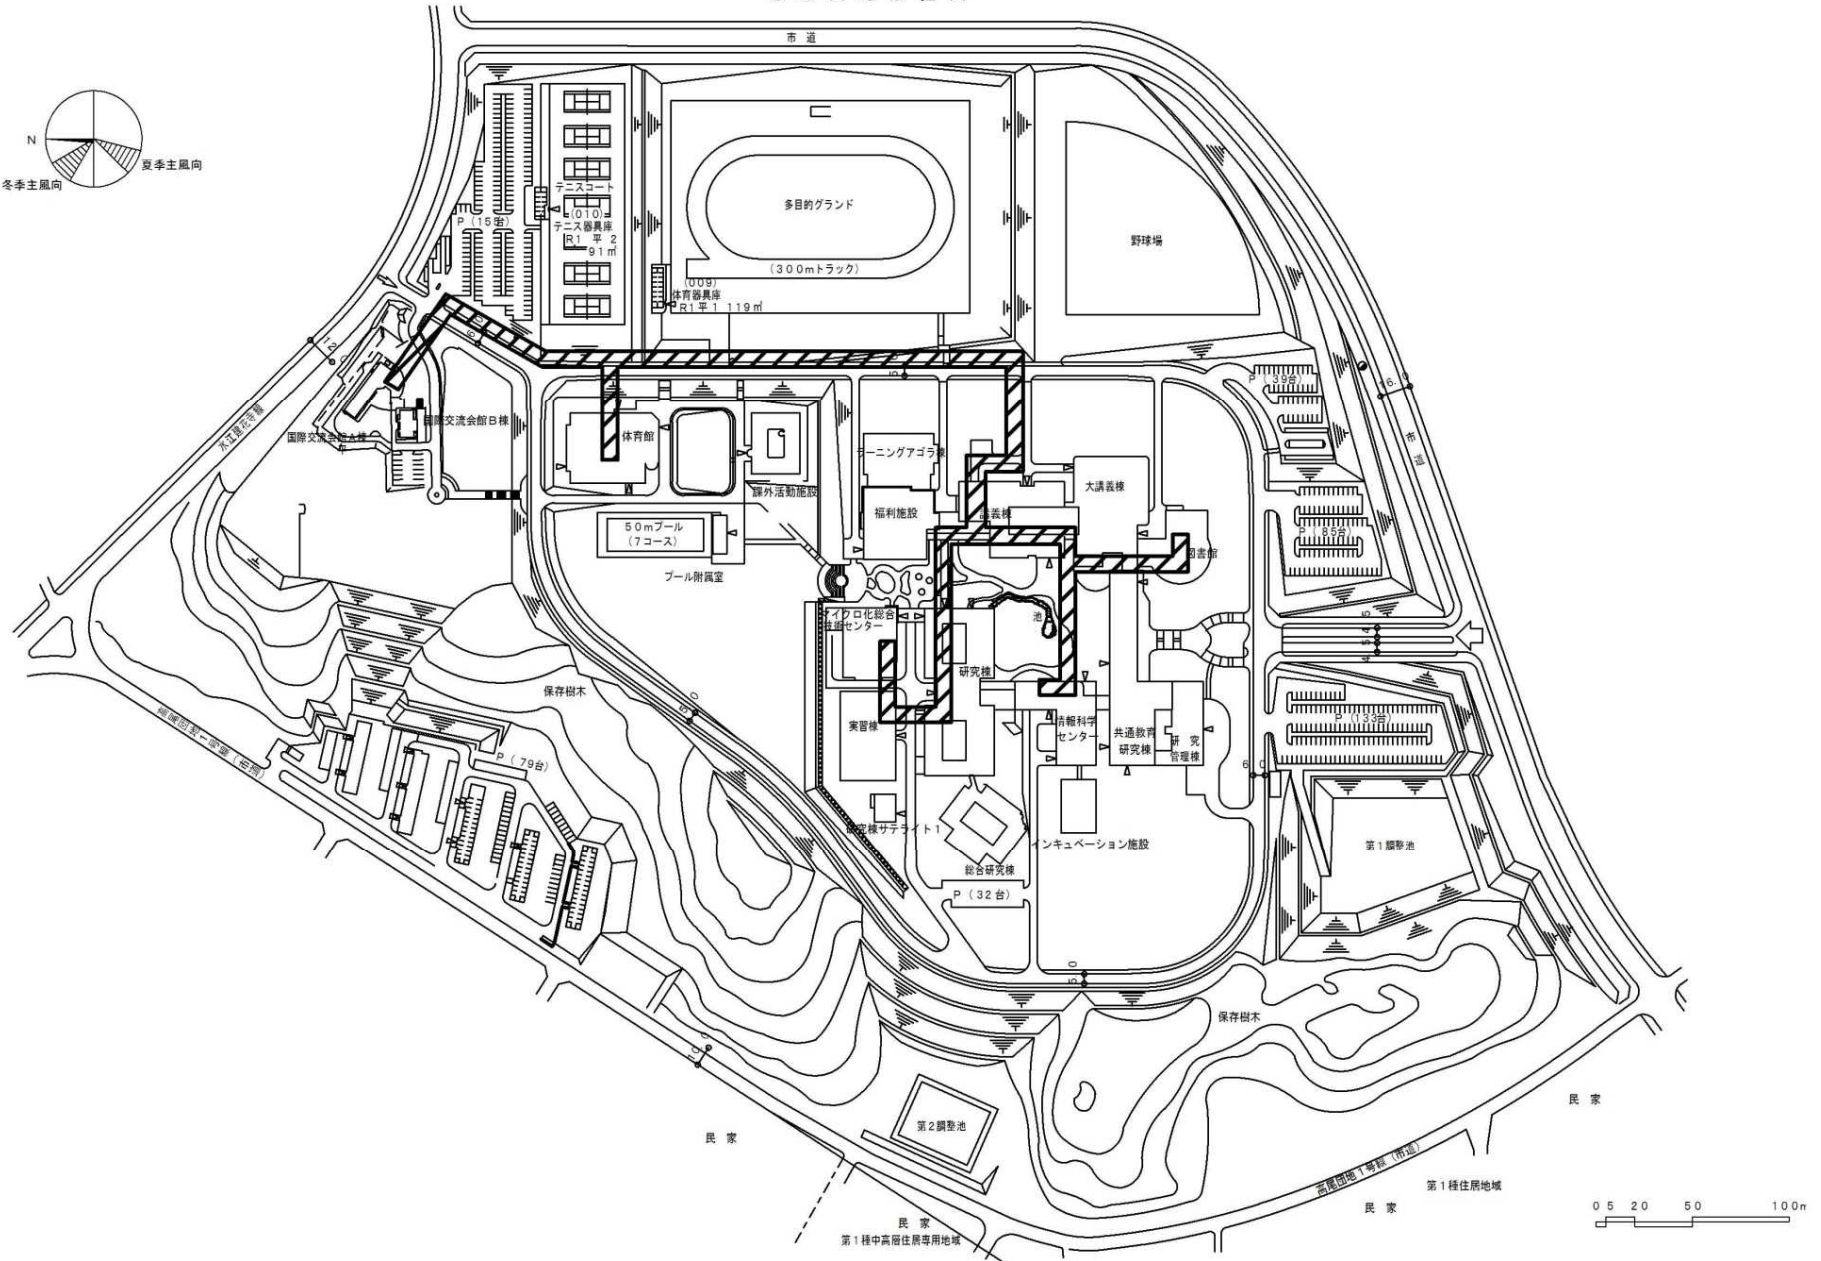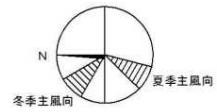

団地名	002 飯塚	事業名	九州工業大学(飯塚)ライフライン再生(電気設備)	配置図	1/4,000
-----	--------	-----	--------------------------	-----	---------




団地名	001 本庄町1	事業名	佐賀大学(本庄町)総合研究棟改修(文化系)	配置図	1/4,000
-----	----------	-----	-----------------------	-----	---------




凡 例

■	RST 盤更新
≡	電話交換設備更新
▨	中央監視設備更新


団 地 名	001 本庄町1	事 業 名	佐賀大学(本庄町)ライフライン再生(中央監視設備等)	配 置 図	1/4,000
-------	----------	-------	----------------------------	-------	---------

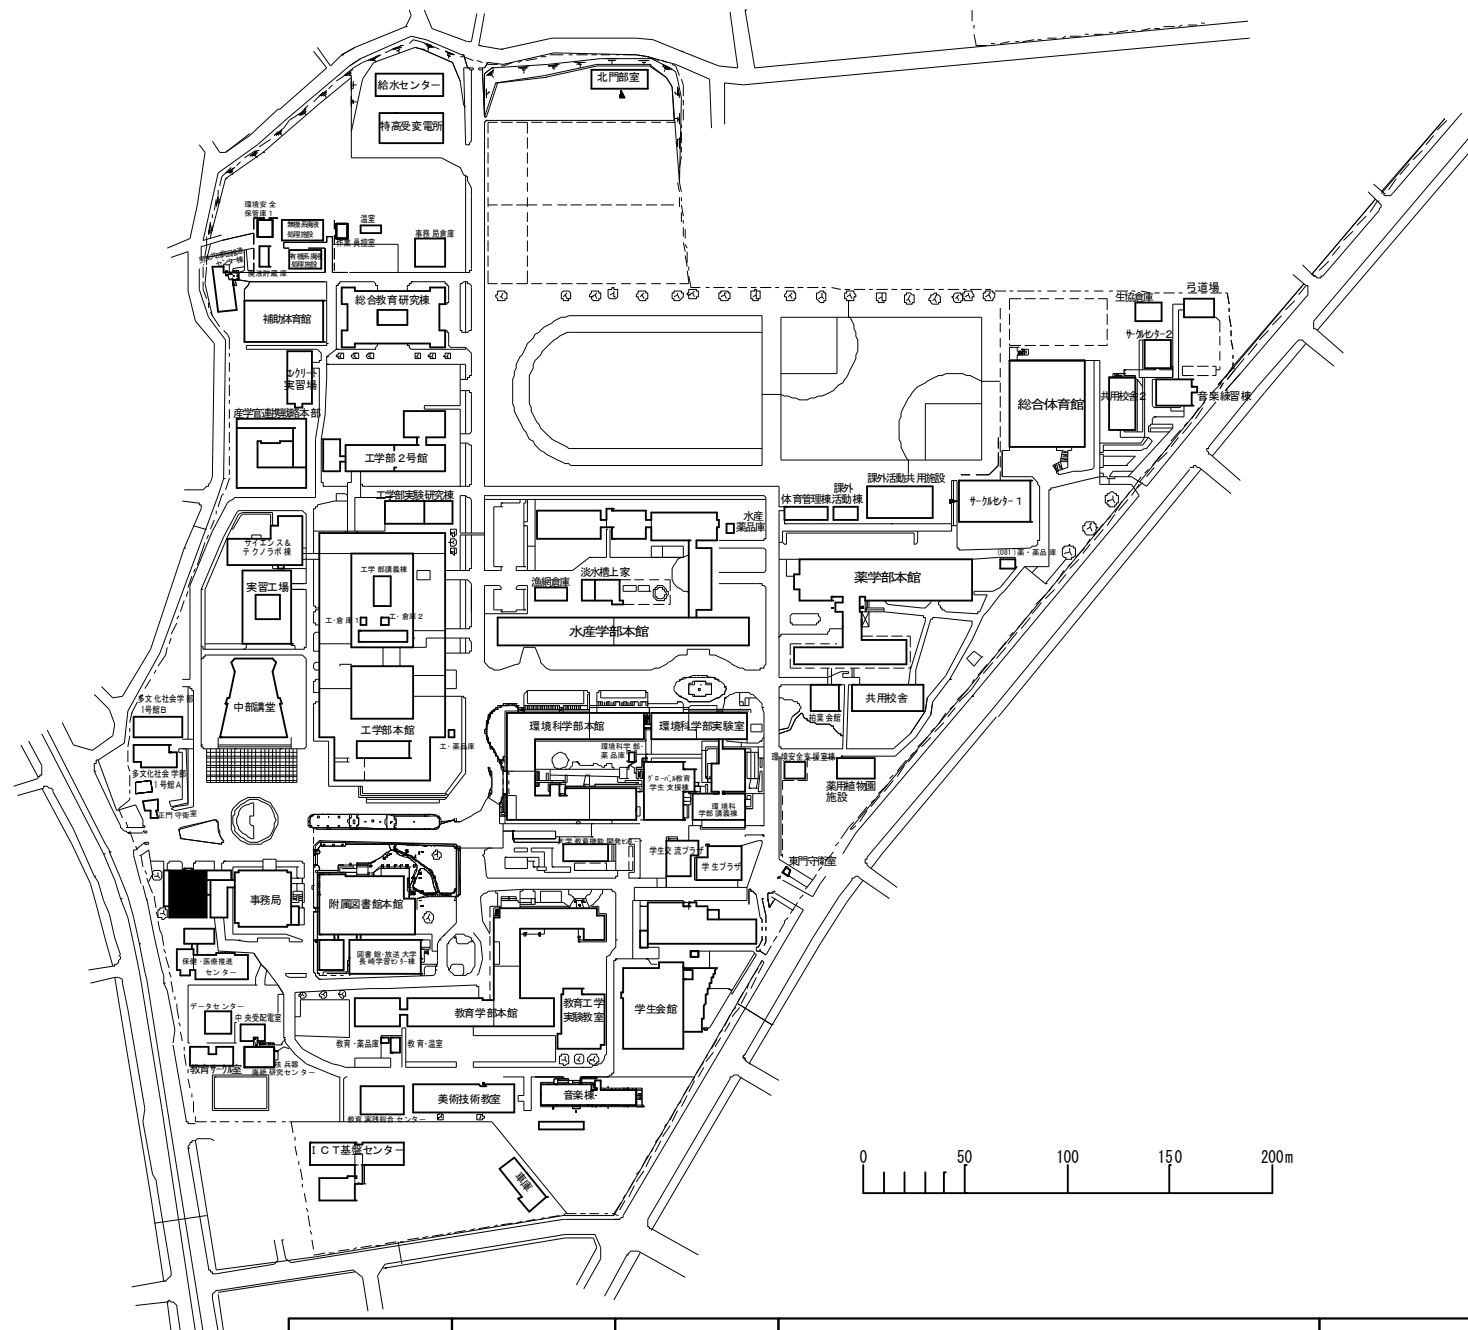



団地名	005文教町2	事業名	長崎大学(文教町)管理棟耐震改修	配置図	1/3500
-----	---------	-----	------------------	-----	--------

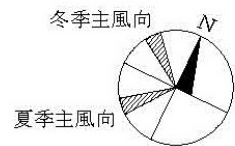



排水設備・屋内消火栓設備更新及び屋外環境整備範囲

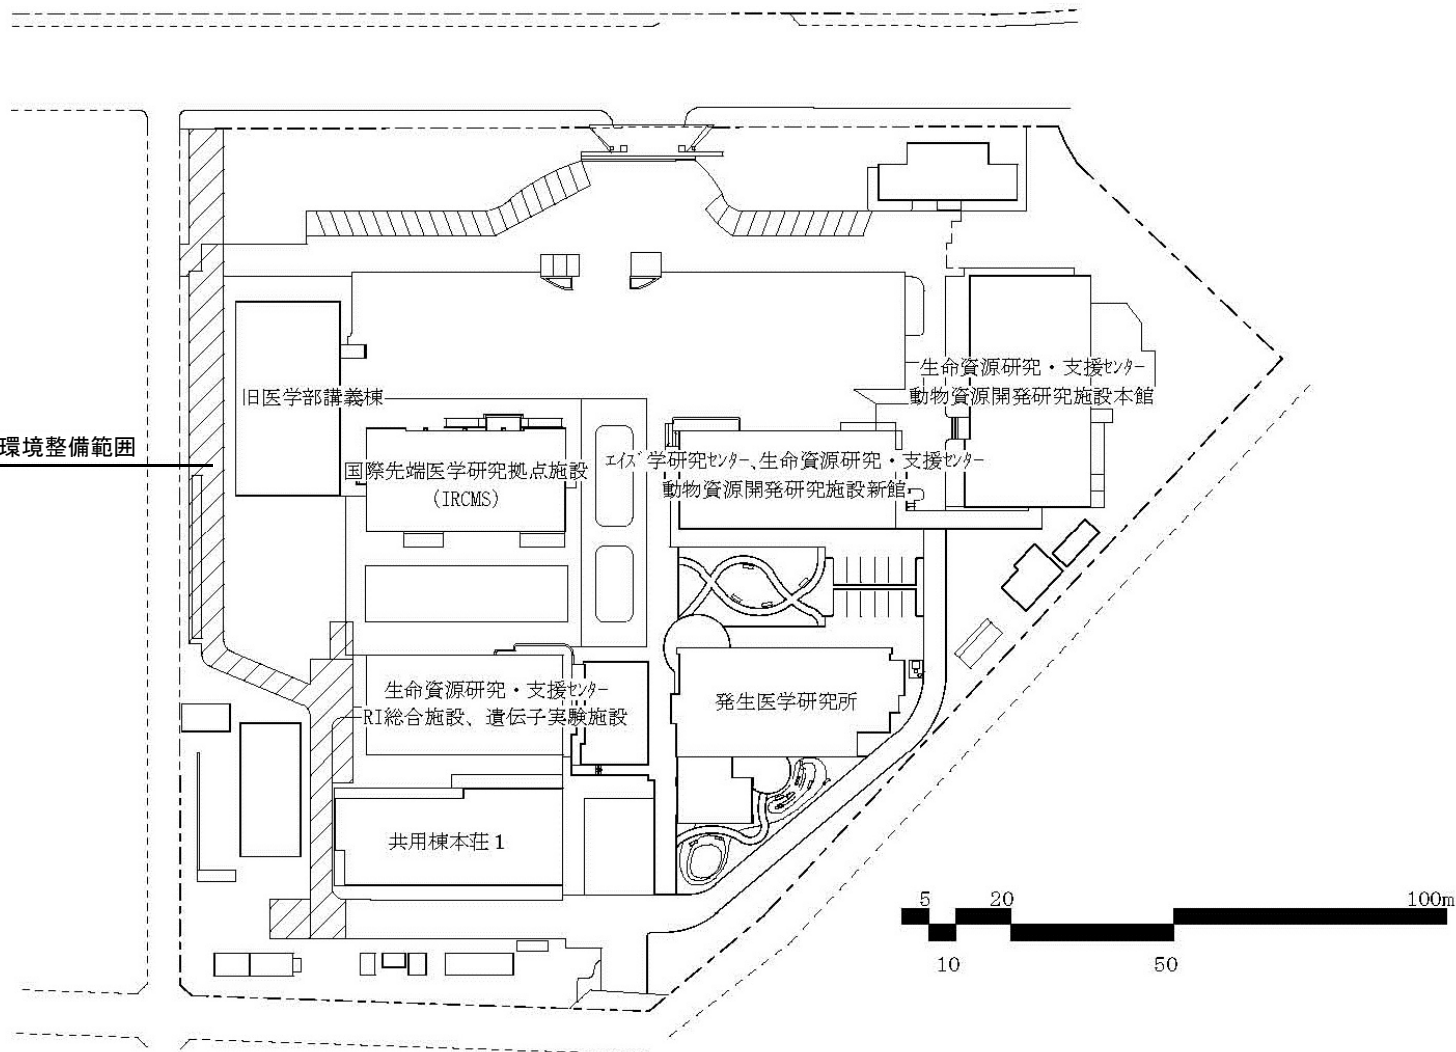



団地名	003本荘中	事業名	熊本大学(本荘)ライフライン再生(排水設備等)	配置図	1/1,500
-----	--------	-----	-------------------------	-----	---------

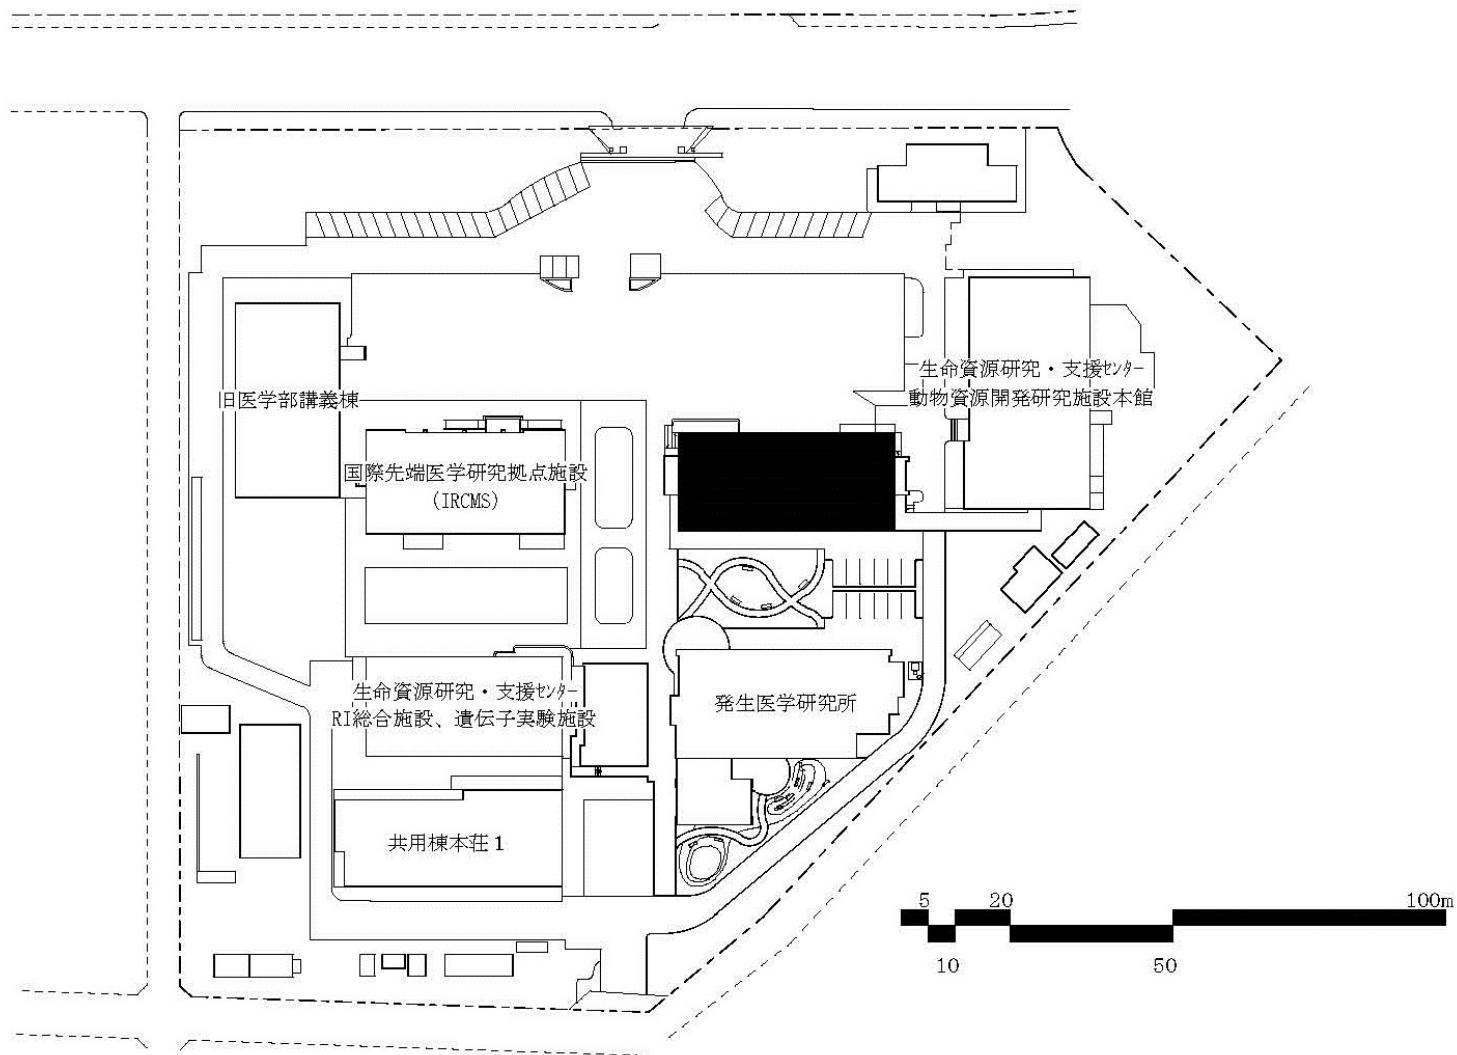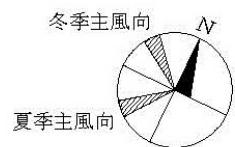


団地名	003本荘中	事業名	熊本大学(本荘)ライフライン再生 I (空調設備)	配置図	1/1,500
-----	--------	-----	---------------------------	-----	---------

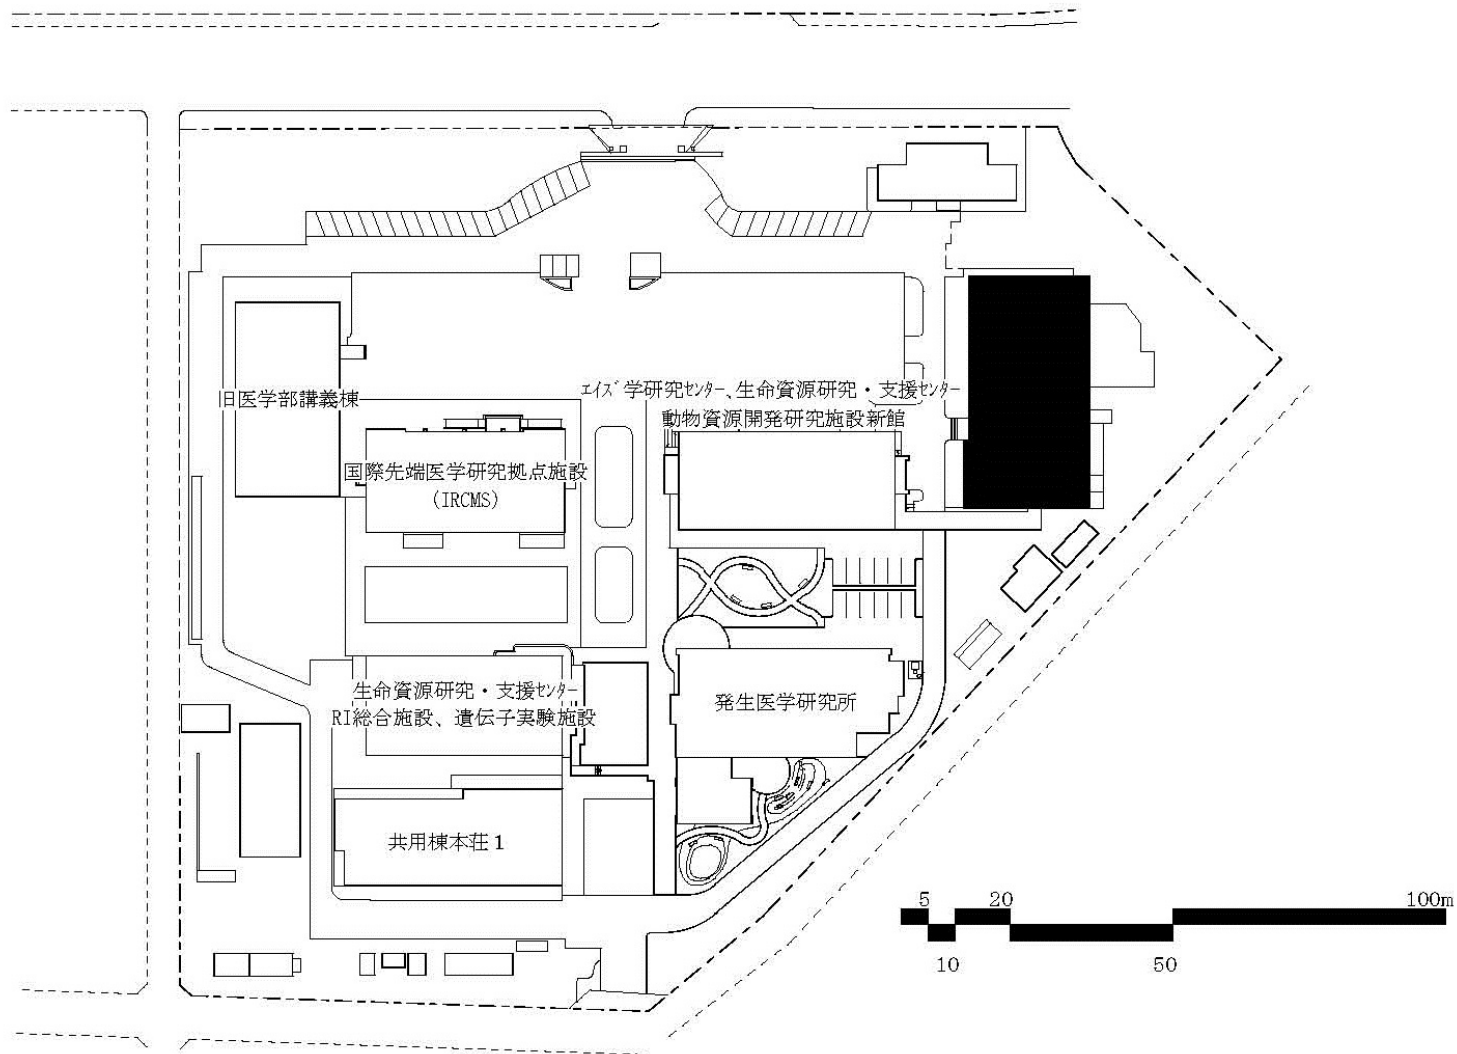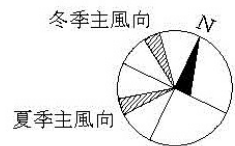


団地名	003本荘中	事業名	熊本大学(本荘)ライフライン再生Ⅱ(空調設備)	配置図	1/1,500
-----	--------	-----	-------------------------	-----	---------

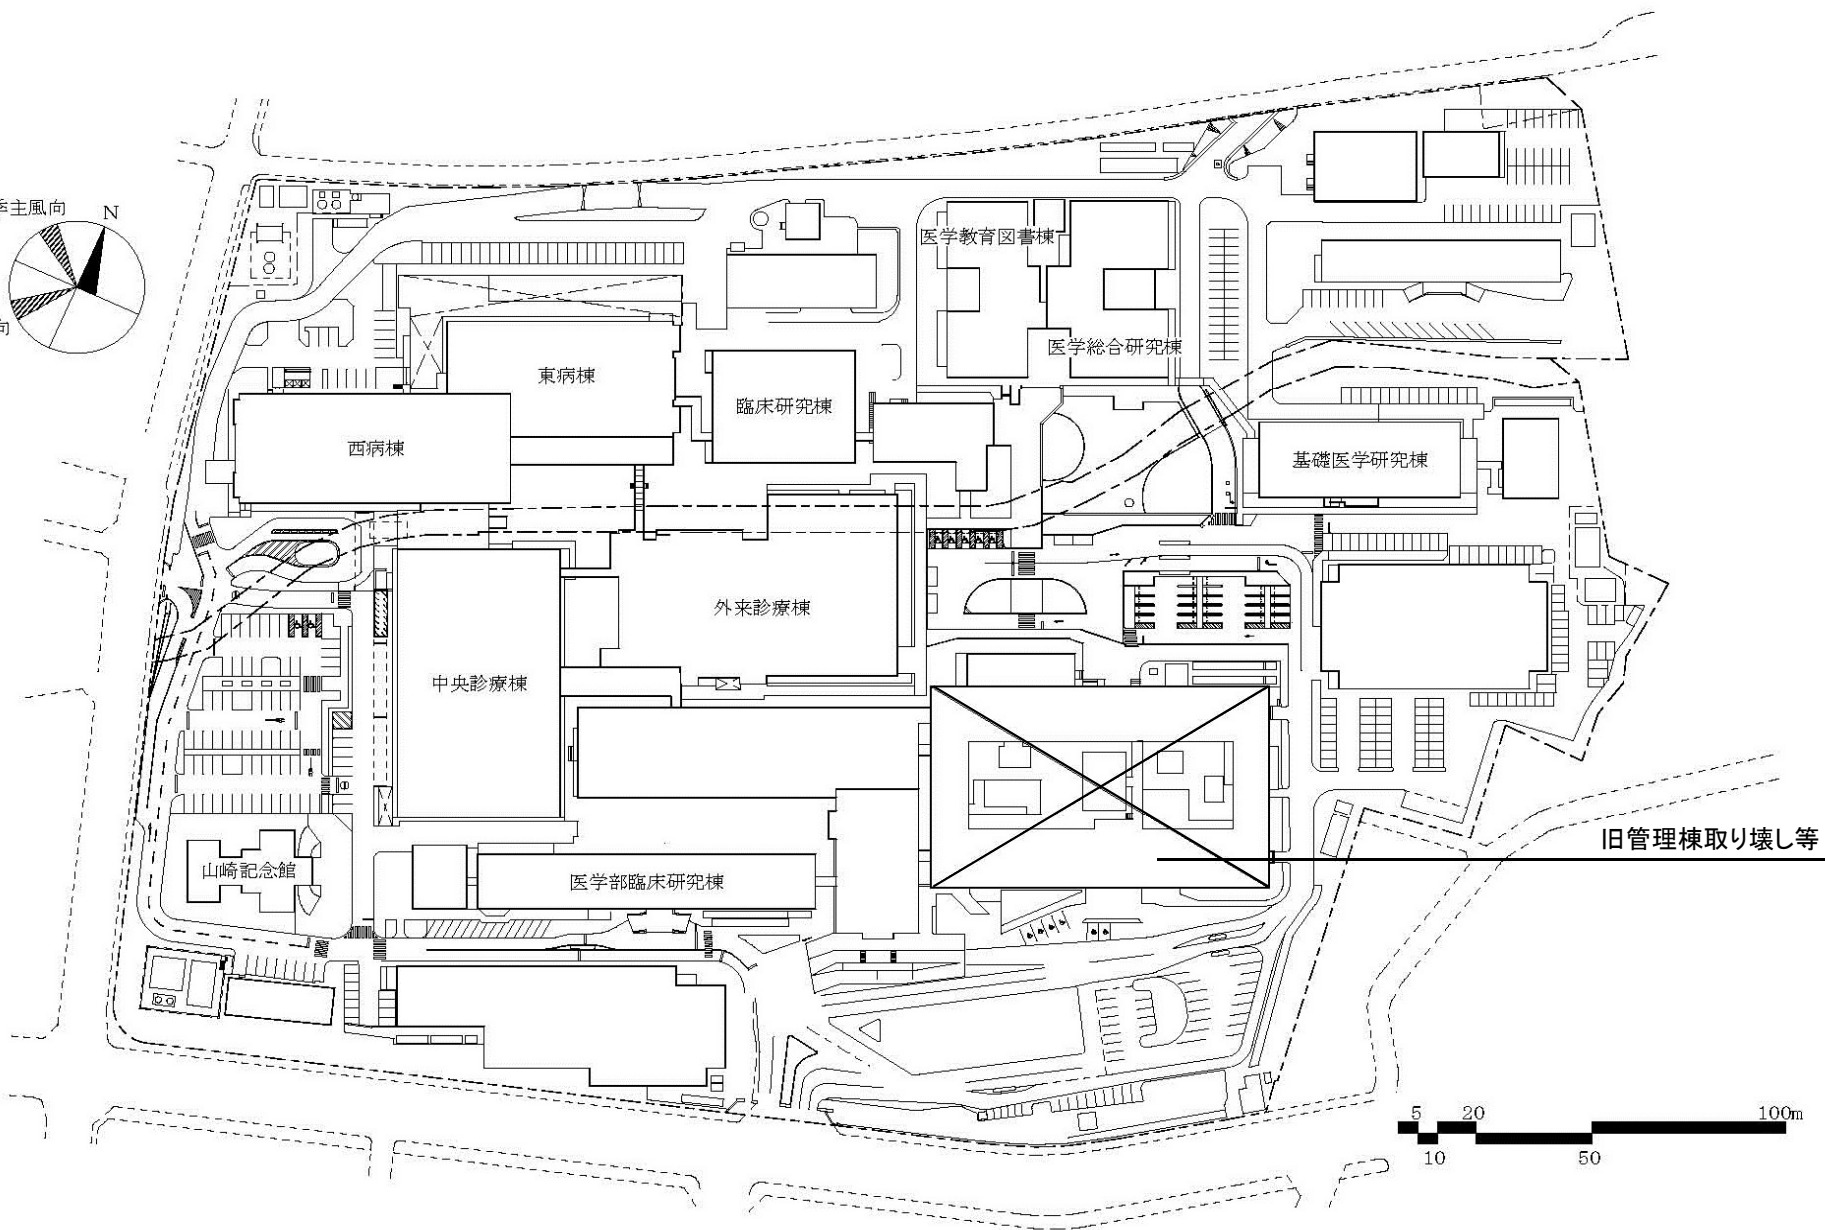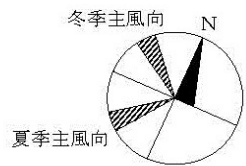


団地名	003本荘北	事業名	熊本大学(医病)基幹・環境整備 (支障建物撤去等)	配置図	1/2,000
-----	--------	-----	------------------------------	-----	---------

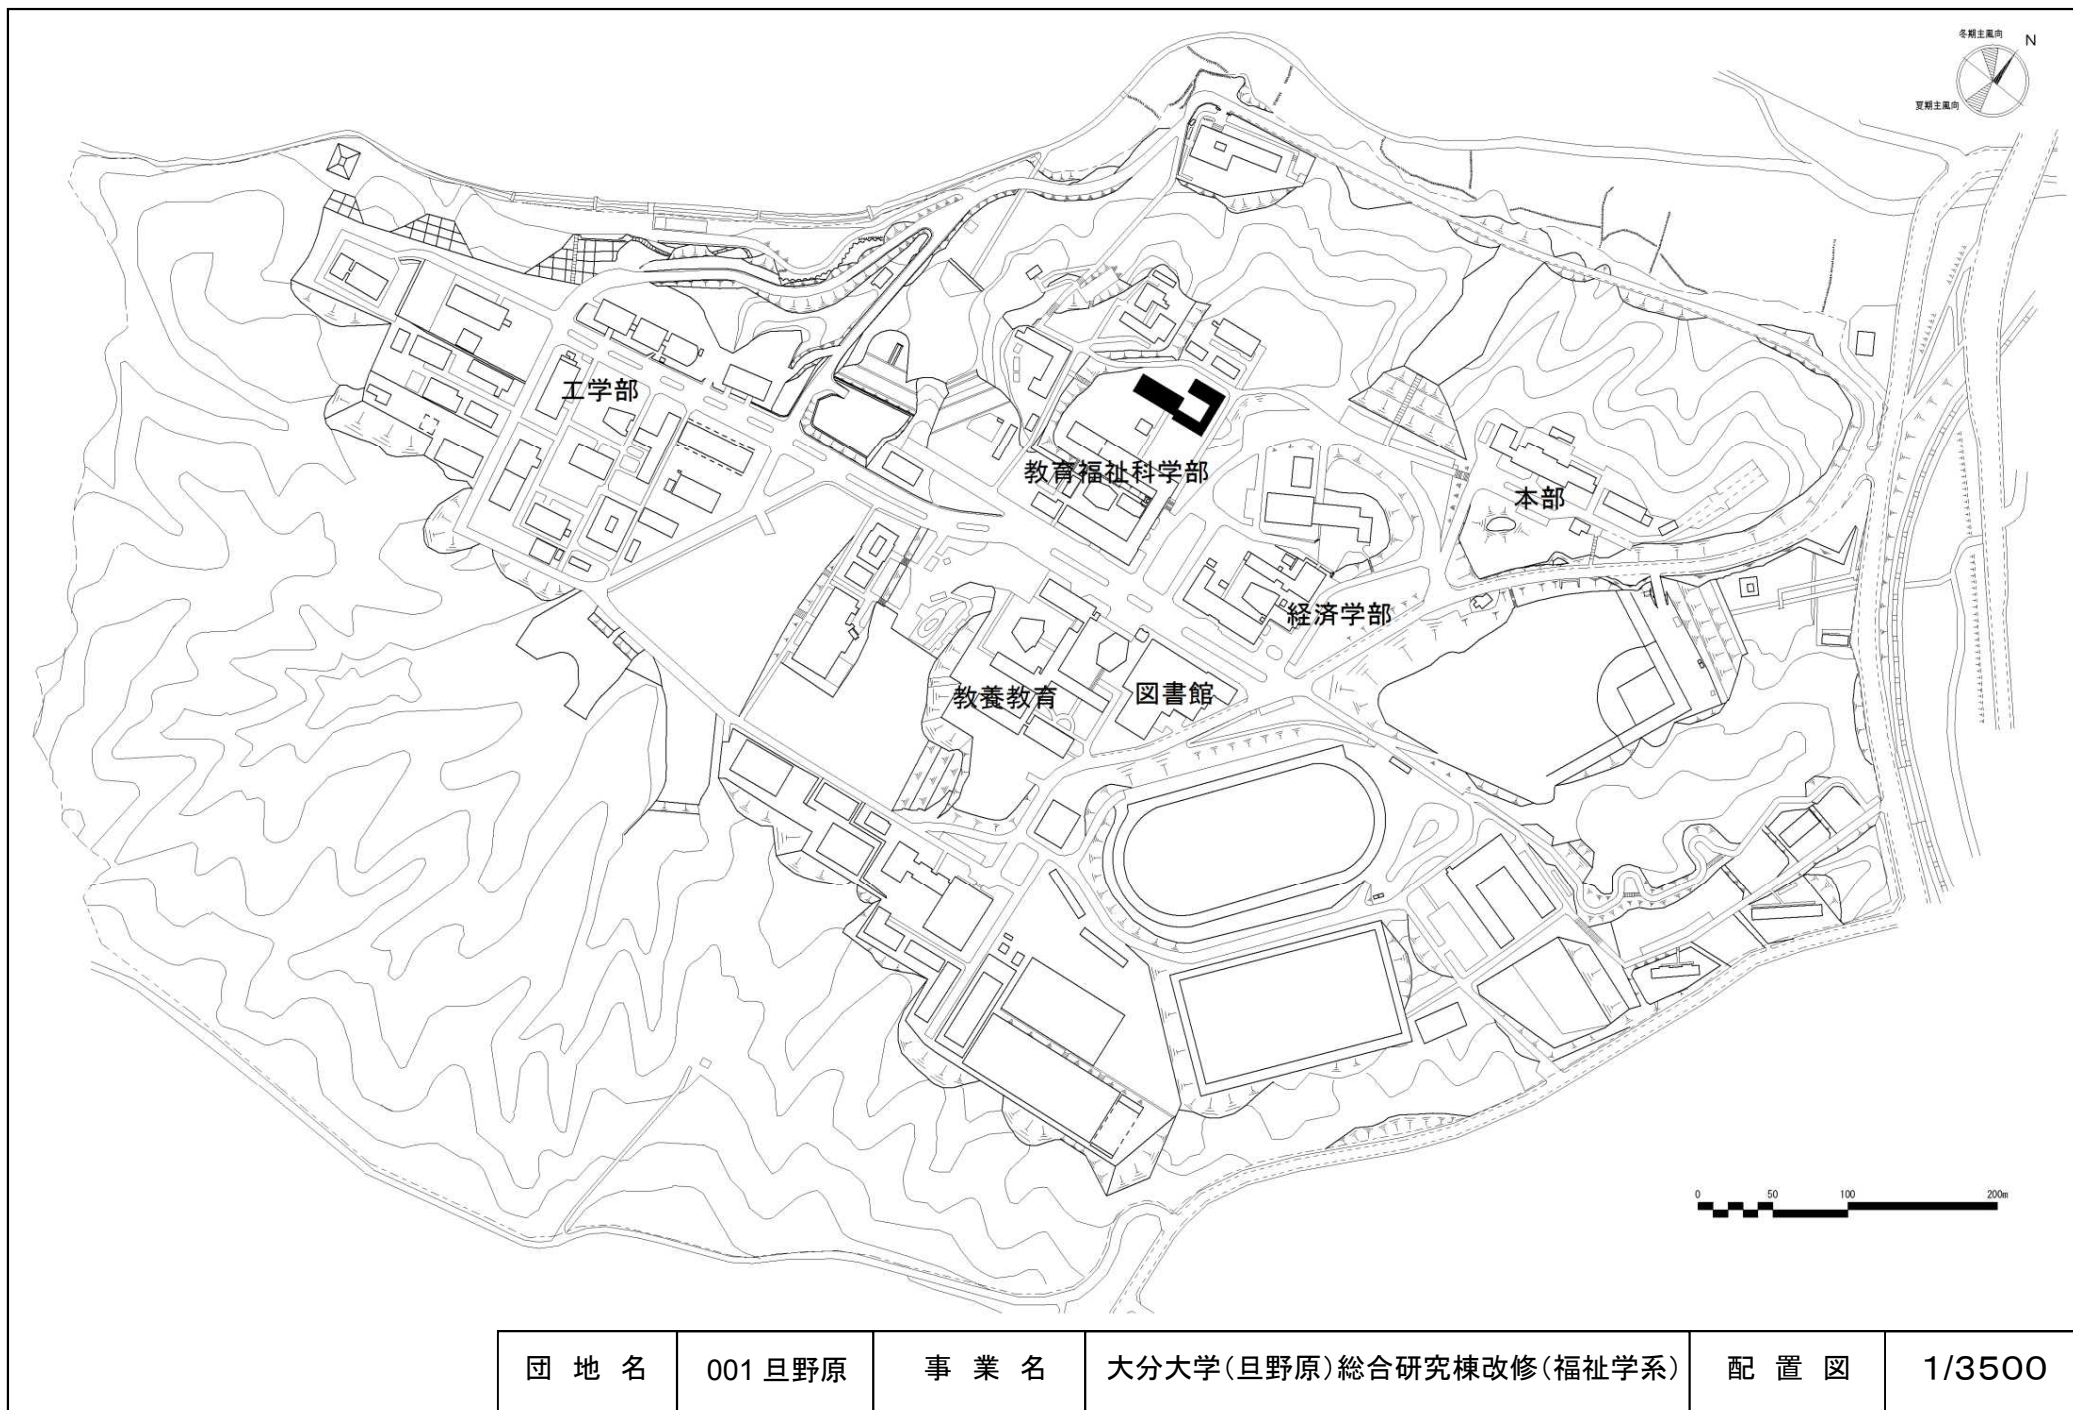


団地名	001 旦野原	事業名	大分大学(旦野原)総合研究棟改修(福祉学系)	配置図	1/3500
-----	---------	-----	------------------------	-----	--------

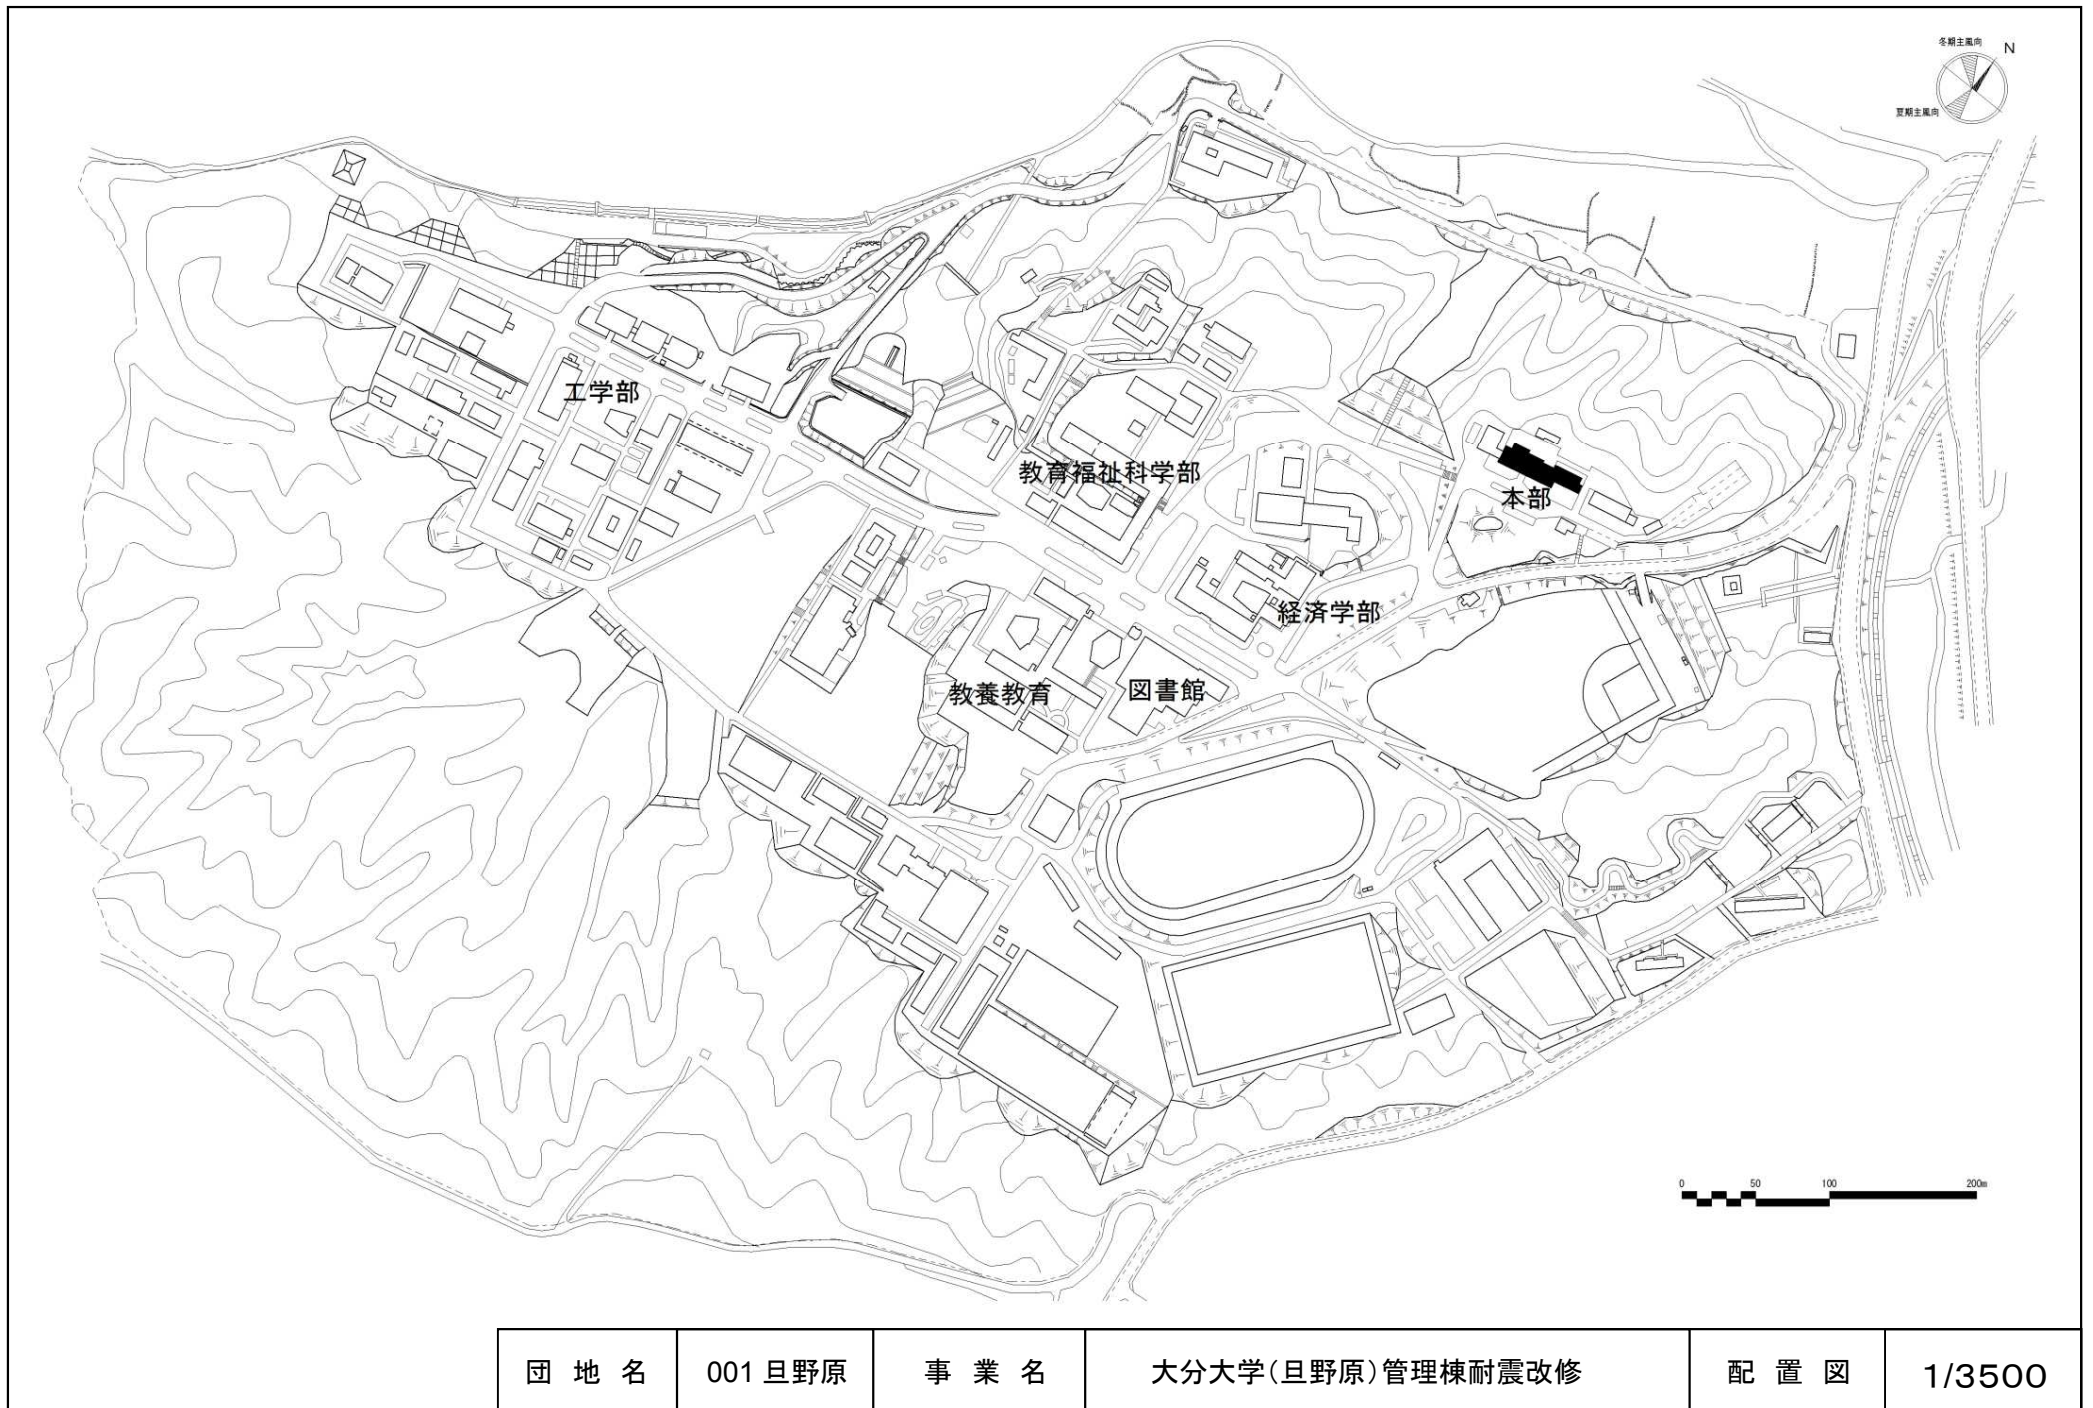


団地名	001 旦野原	事業名	大分大学(旦野原)管理棟耐震改修	配置図	1/3500
-----	---------	-----	------------------	-----	--------

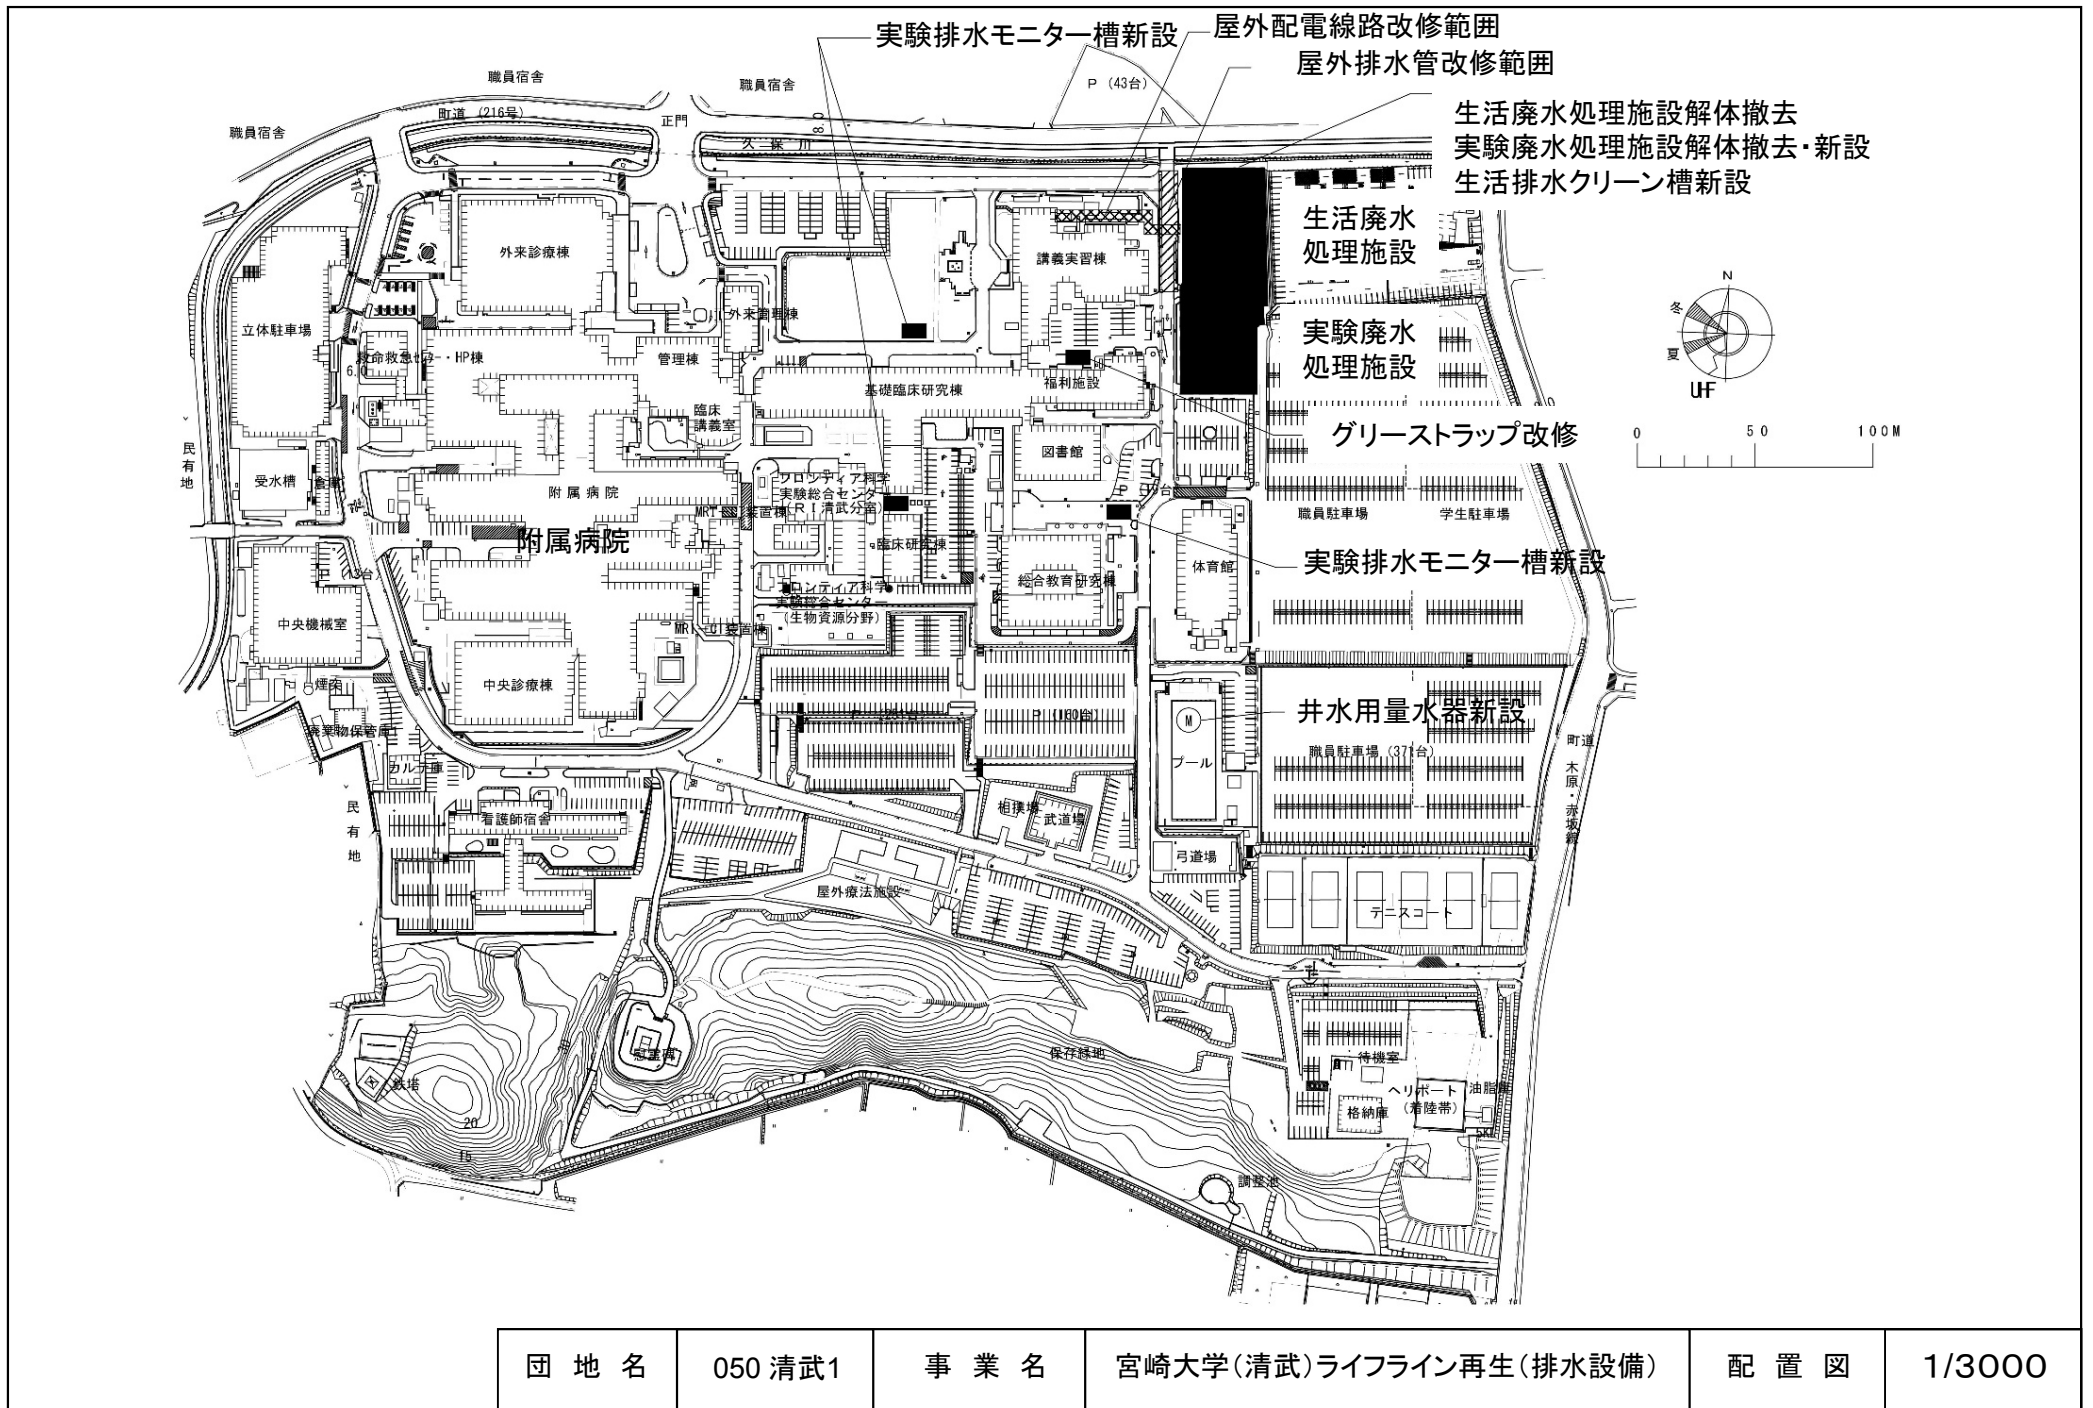


団地名	050 清武1	事業名	宮崎大学(清武)ライフライン再生(排水設備)	配置図	1/3000
-----	---------	-----	------------------------	-----	--------

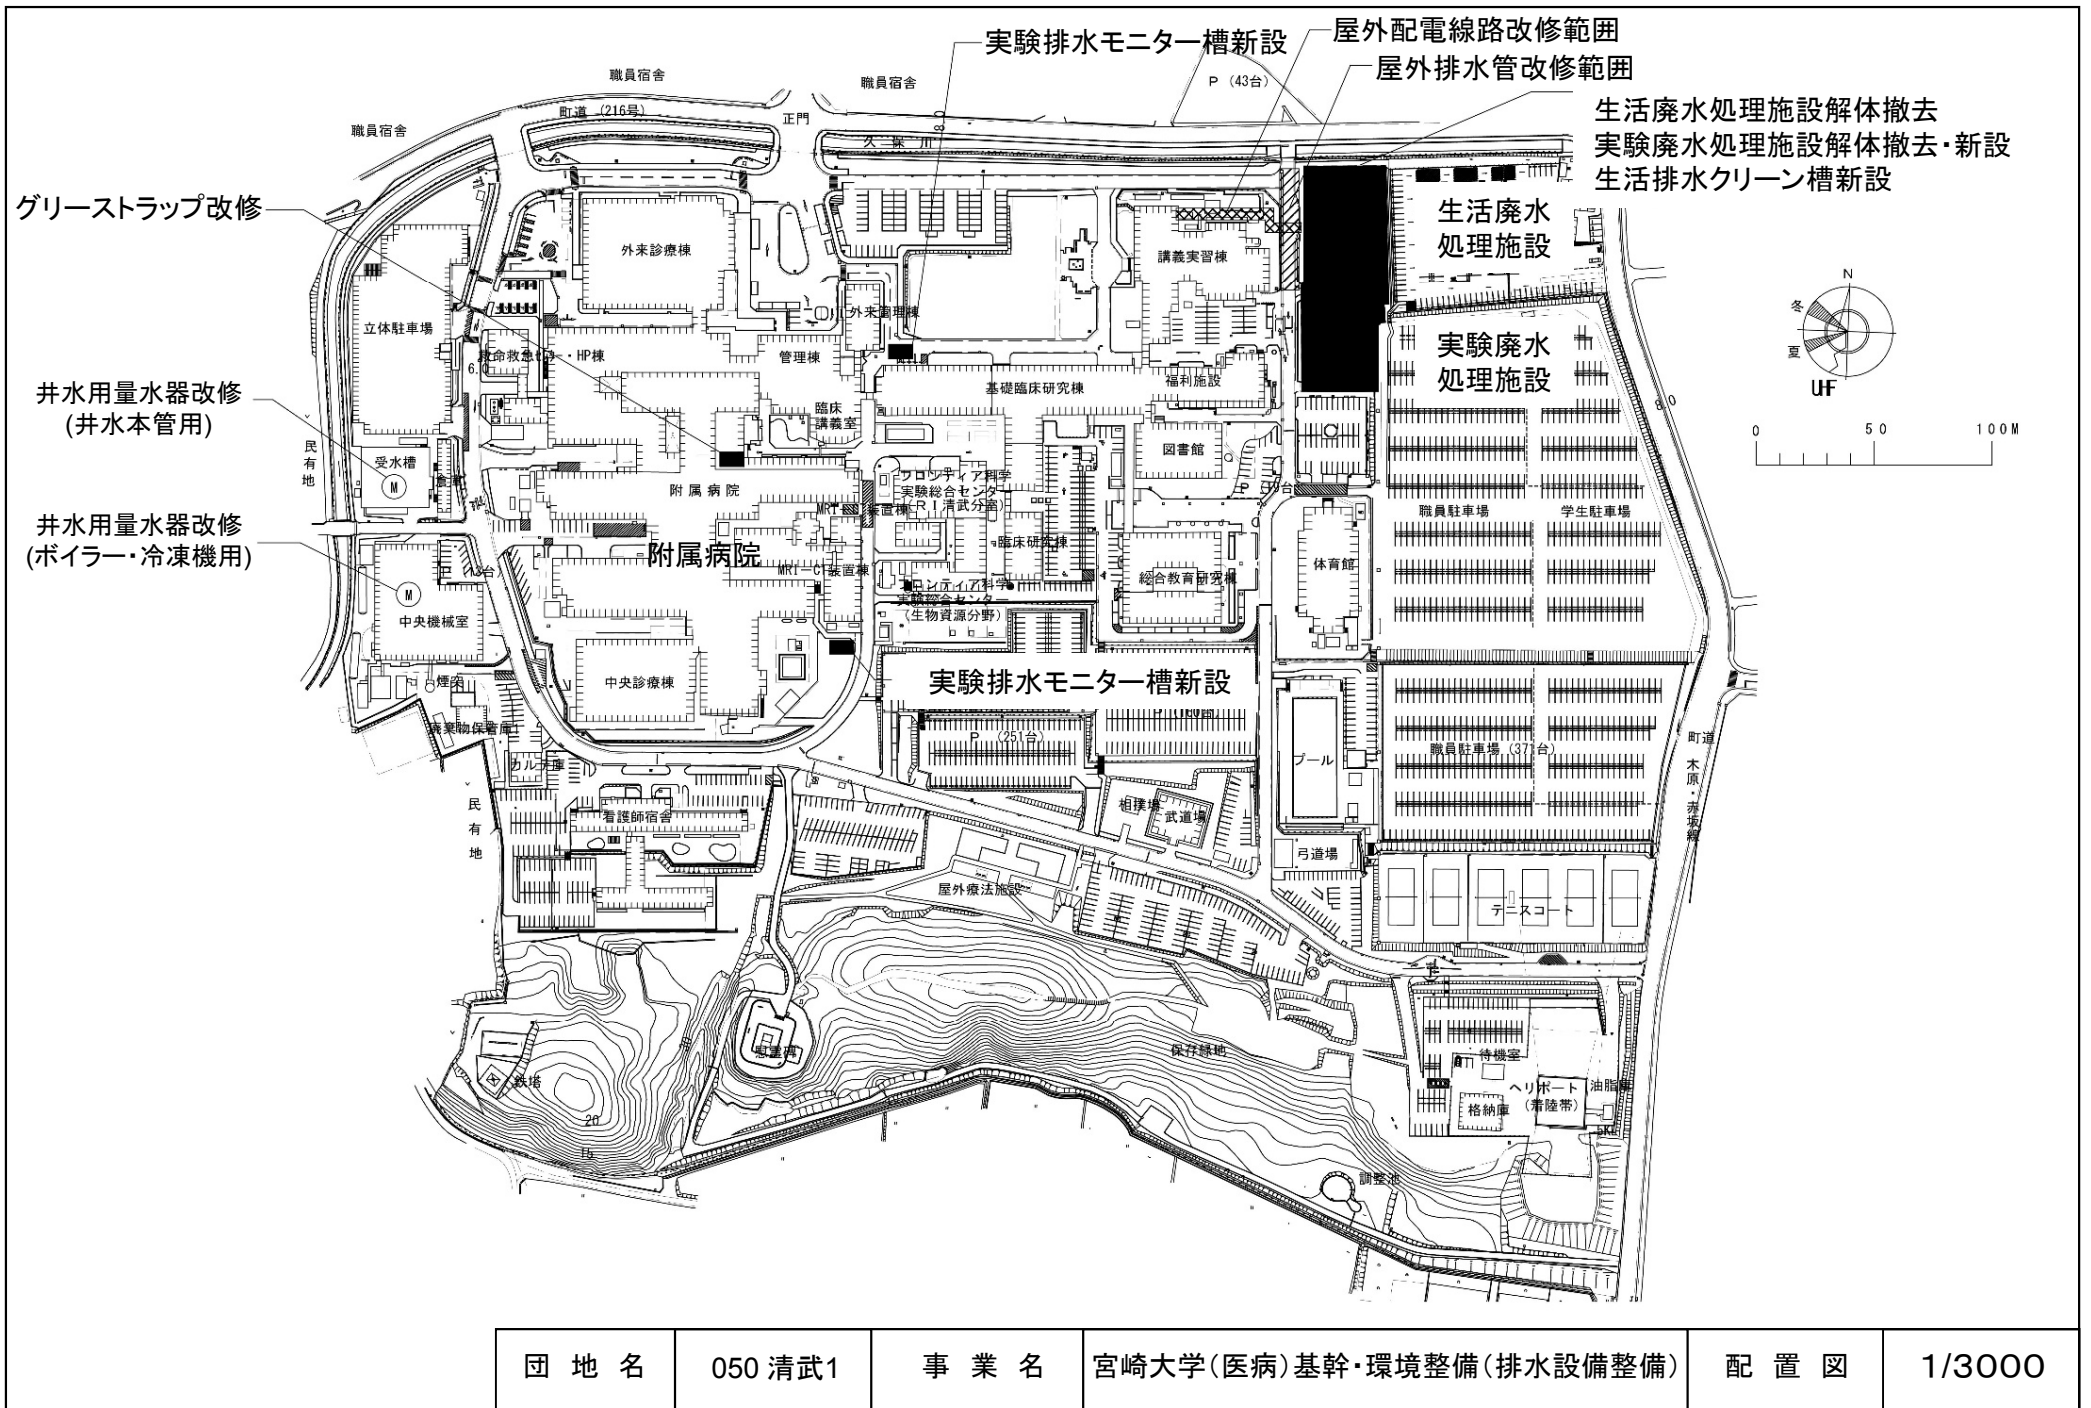

団地名	050 清武1	事業名	宮崎大学(医病)基幹・環境整備(排水設備整備)	配置図	1/3000
-----	---------	-----	-------------------------	-----	--------

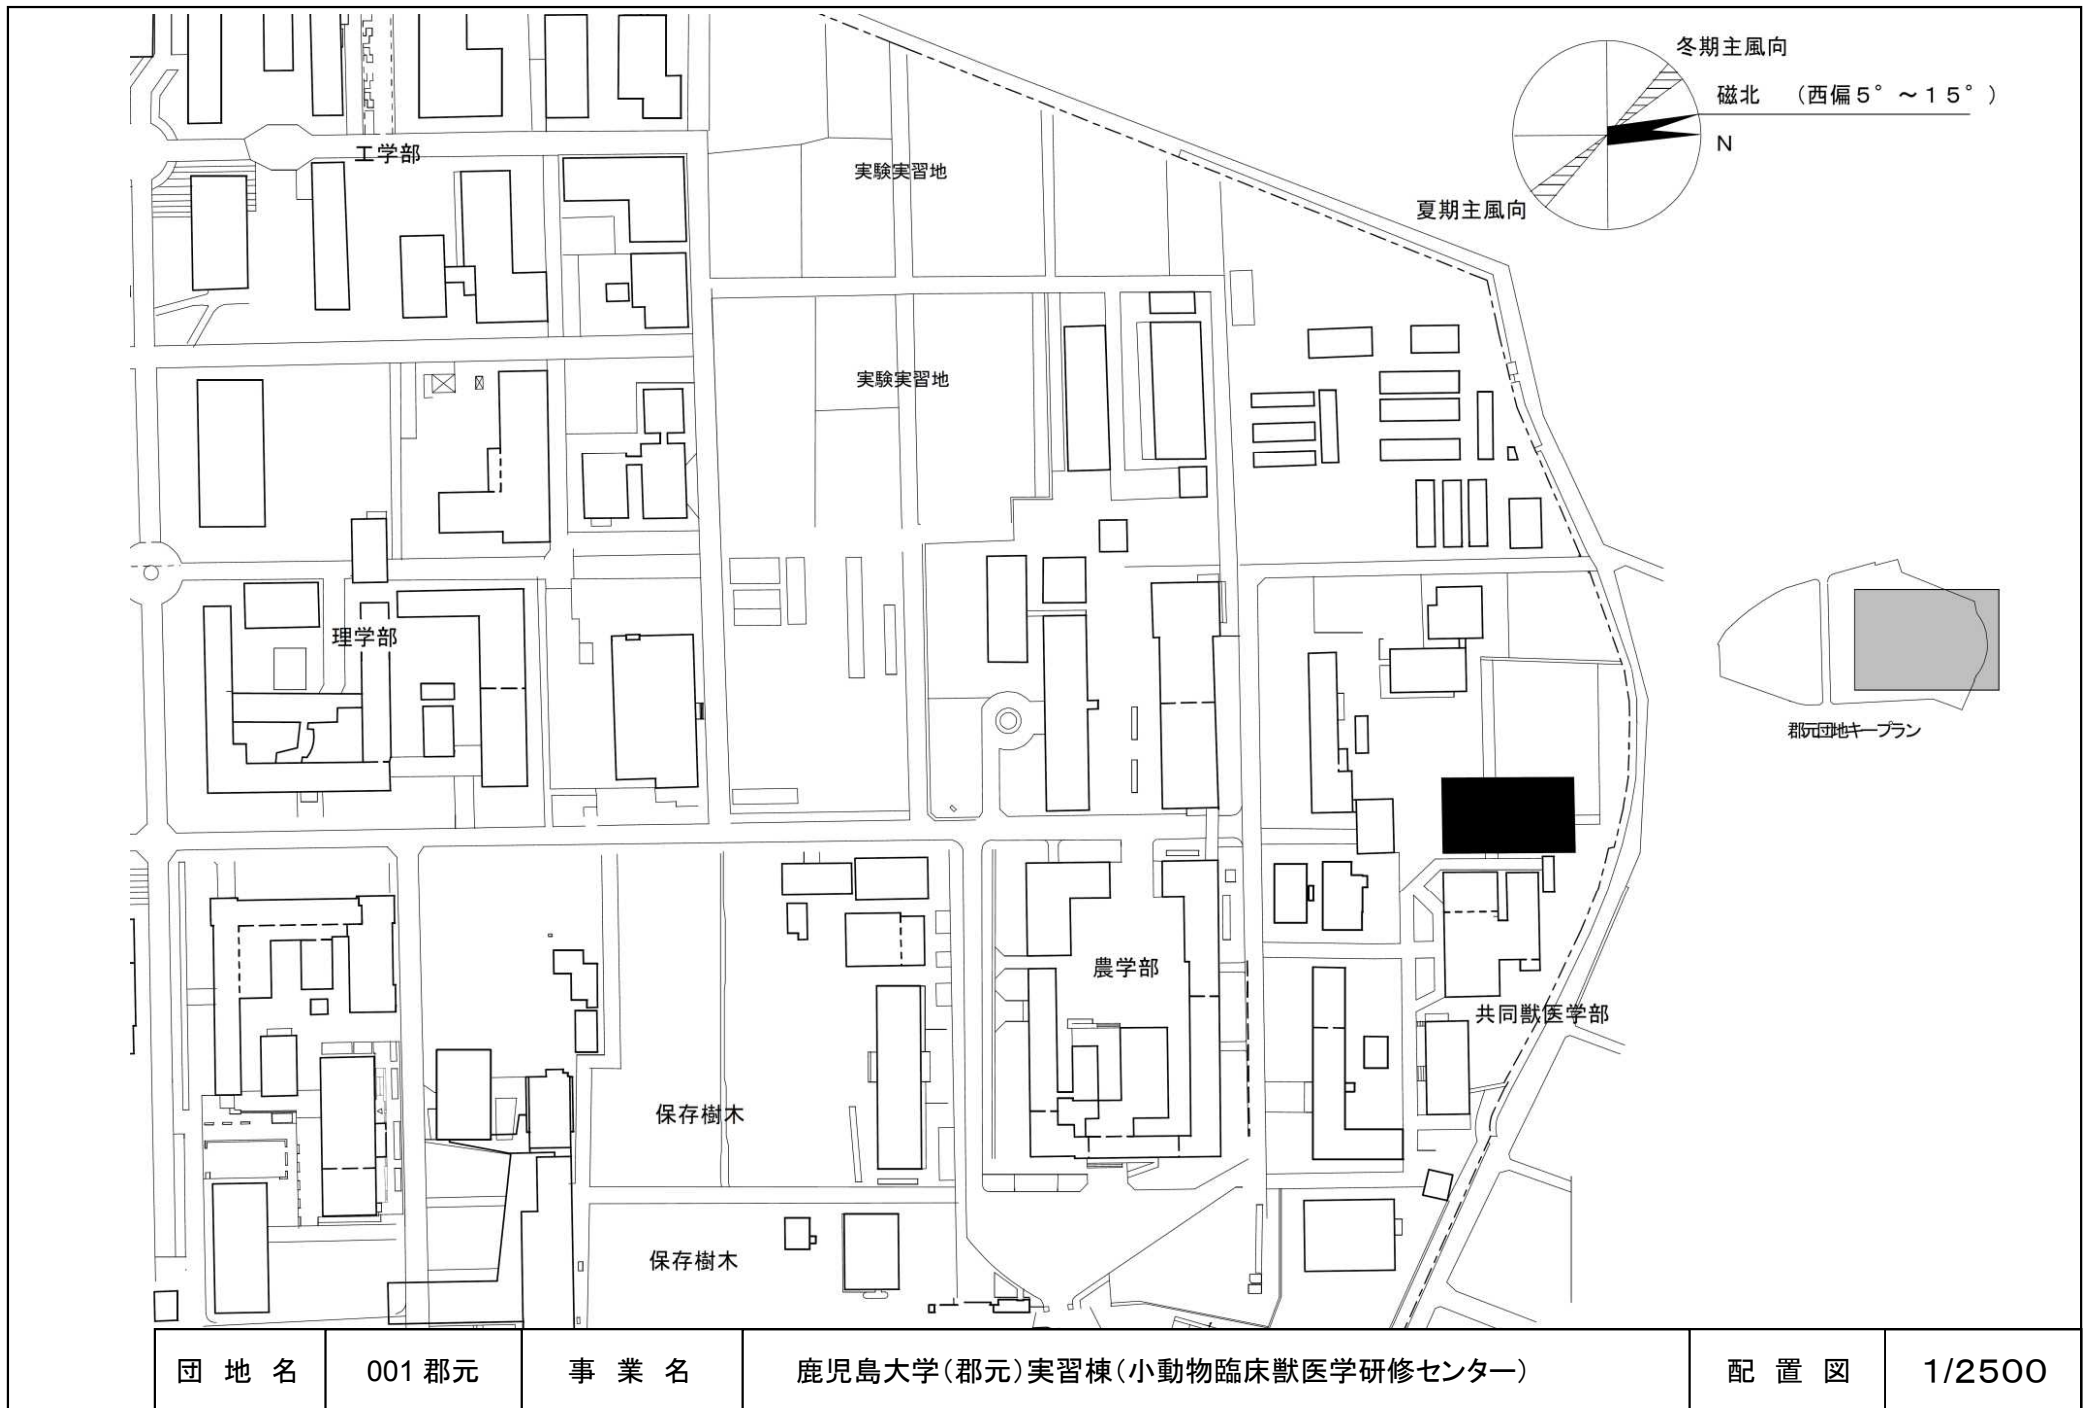


団地名	001 郡元	事業名	鹿児島大学(郡元)実習棟(小動物臨床獣医学研修センター)	配置図	1/2500
-----	--------	-----	------------------------------	-----	--------

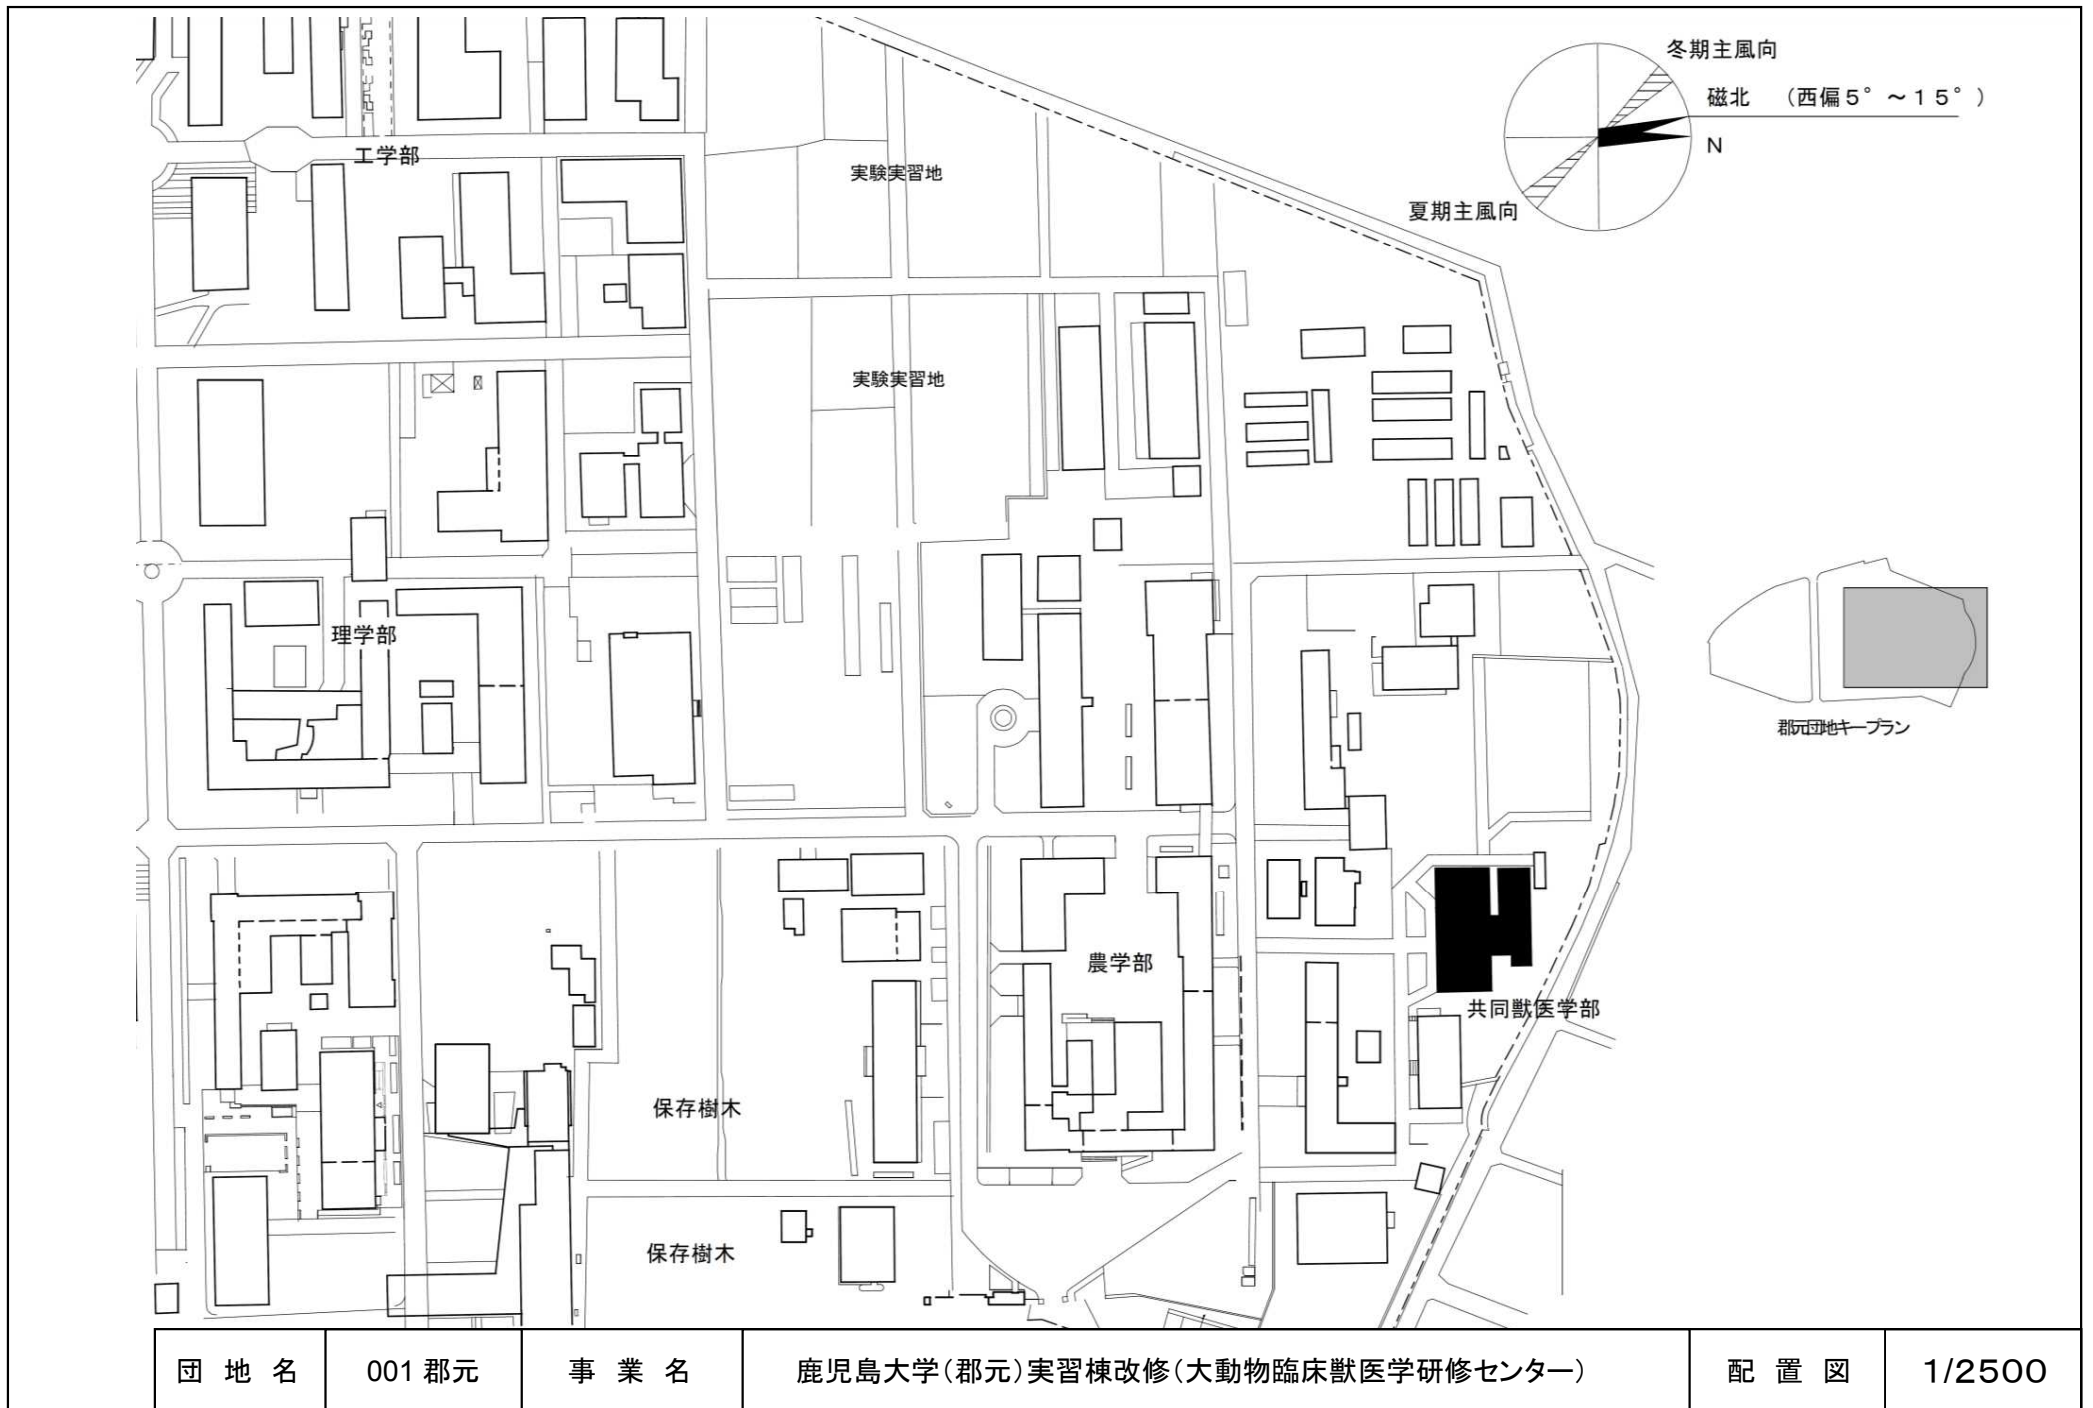

団地名	001 郡元	事業名	鹿児島大学(郡元)実習棟改修(大動物臨床獣医学研修センター)	配置図	1/2500
-----	--------	-----	--------------------------------	-----	--------





団地名	001 郡元	事業名	鹿児島大学(郡元)総合研究棟耐震改修(応用化学工学系)	配置図	1/2500
-----	--------	-----	-----------------------------	-----	--------

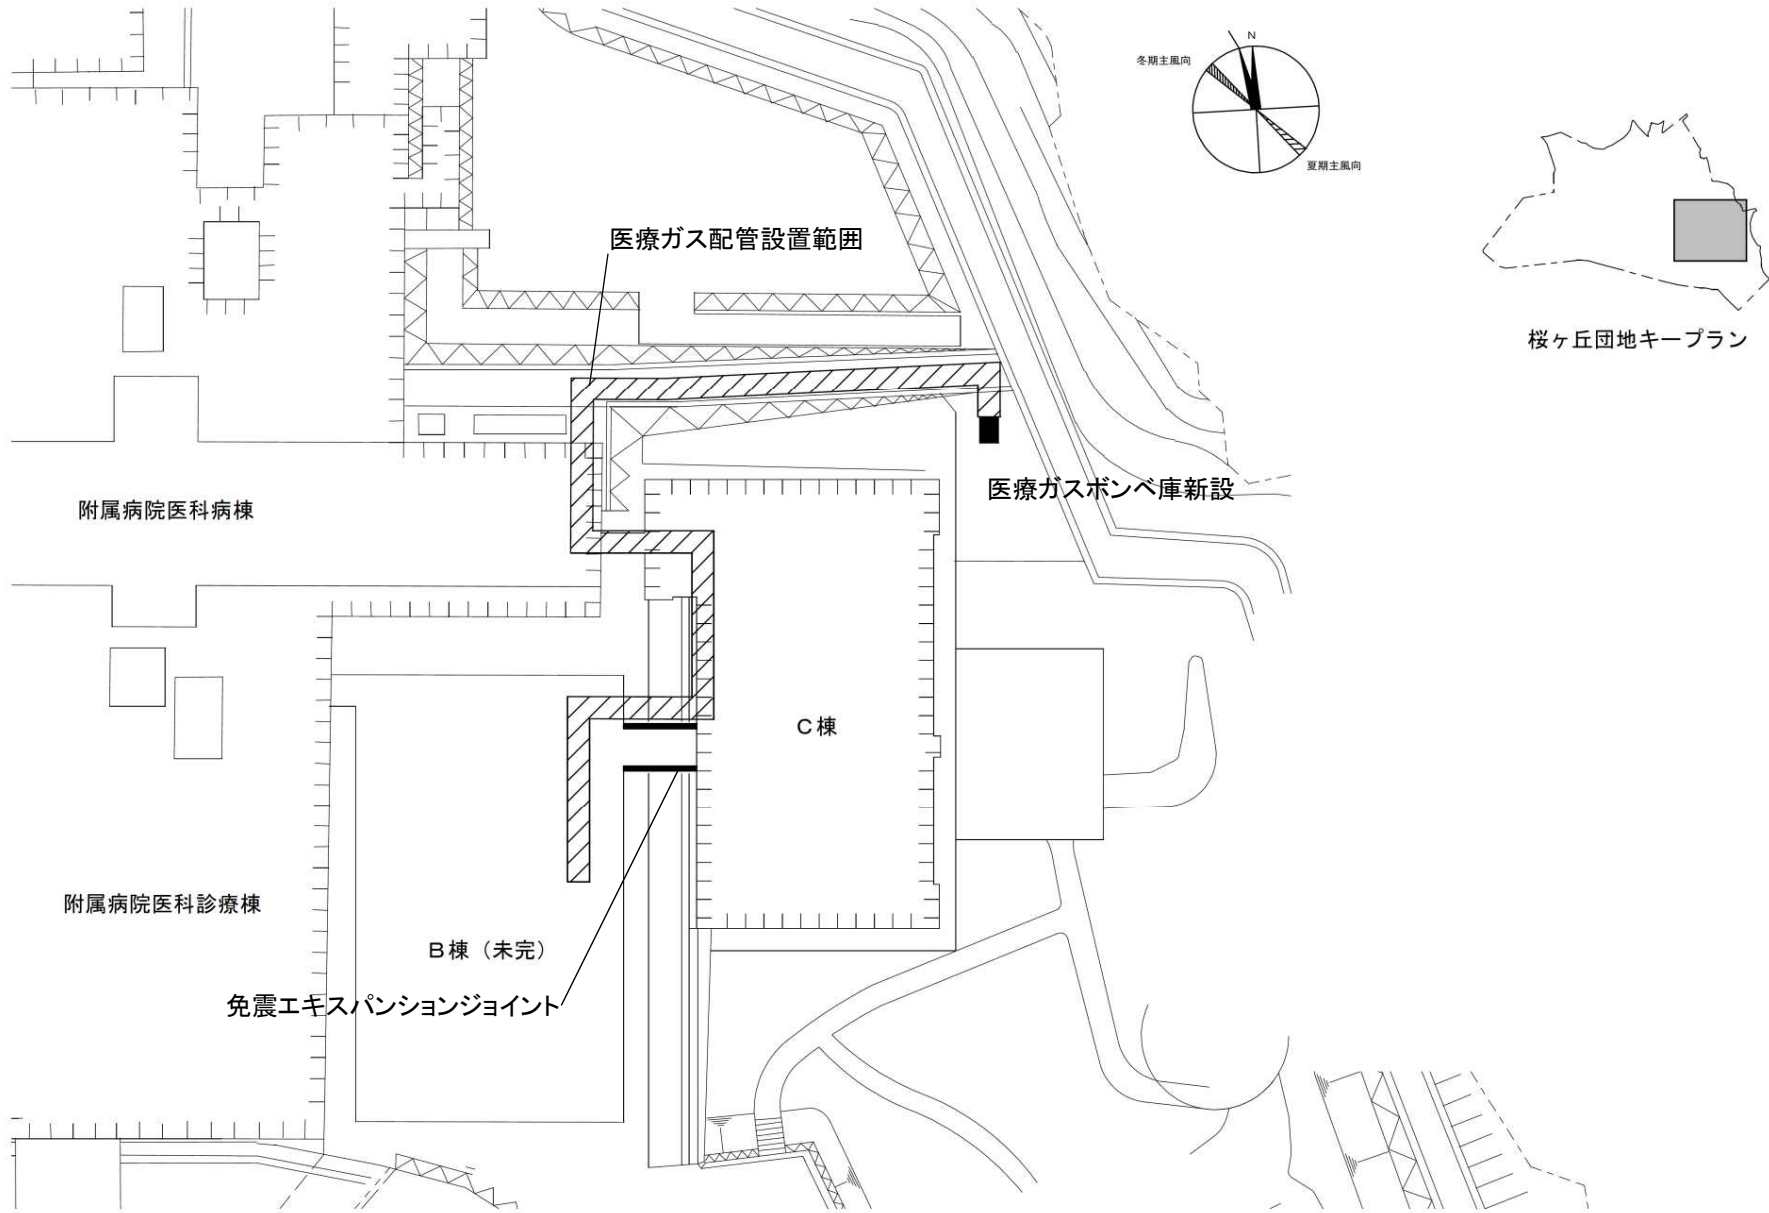


団地名	030 桜ヶ丘	事業名	鹿児島大学(医・歯病)基幹・環境整備(医療ガス設備整備等)	配置図	1/1000
-----	---------	-----	-------------------------------	-----	--------


受変電設備改修

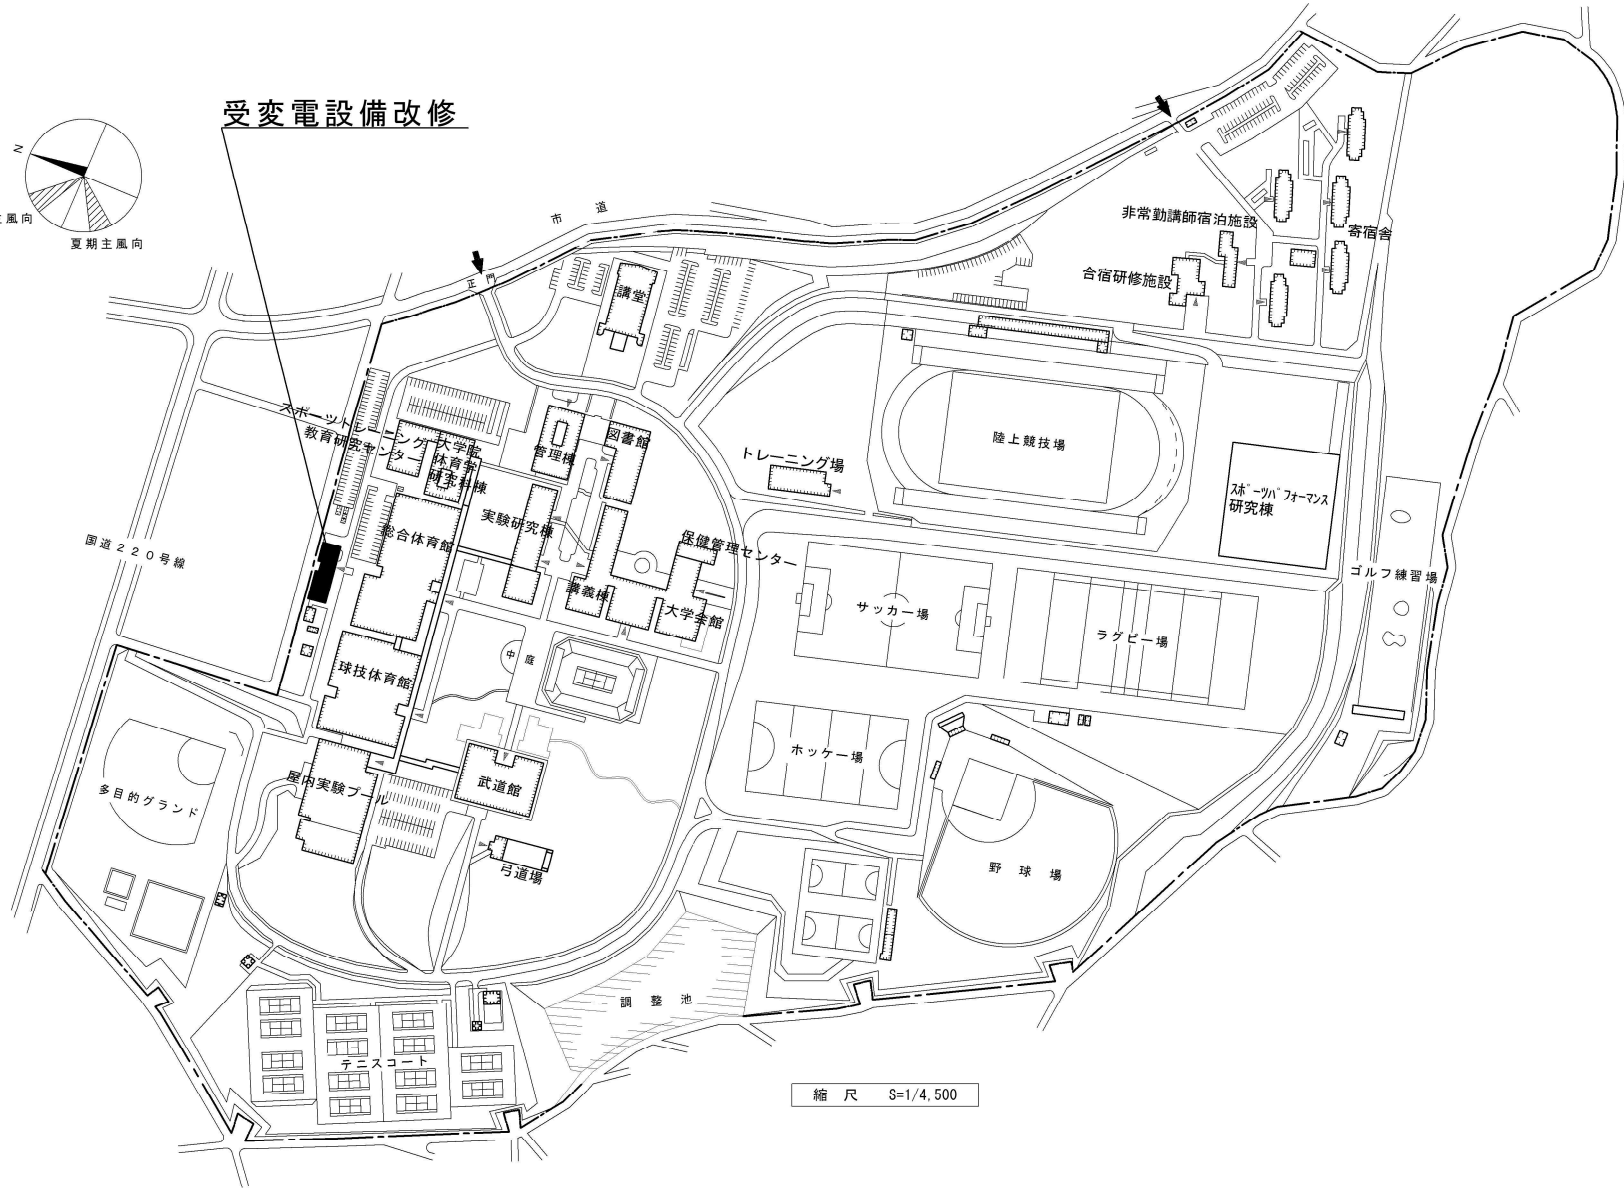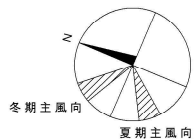

団地名	001 白水	事業名	鹿屋体育大学(白水)ライフライン再生(電気設備)	配置図	1/4, 500
-----	--------	-----	--------------------------	-----	----------

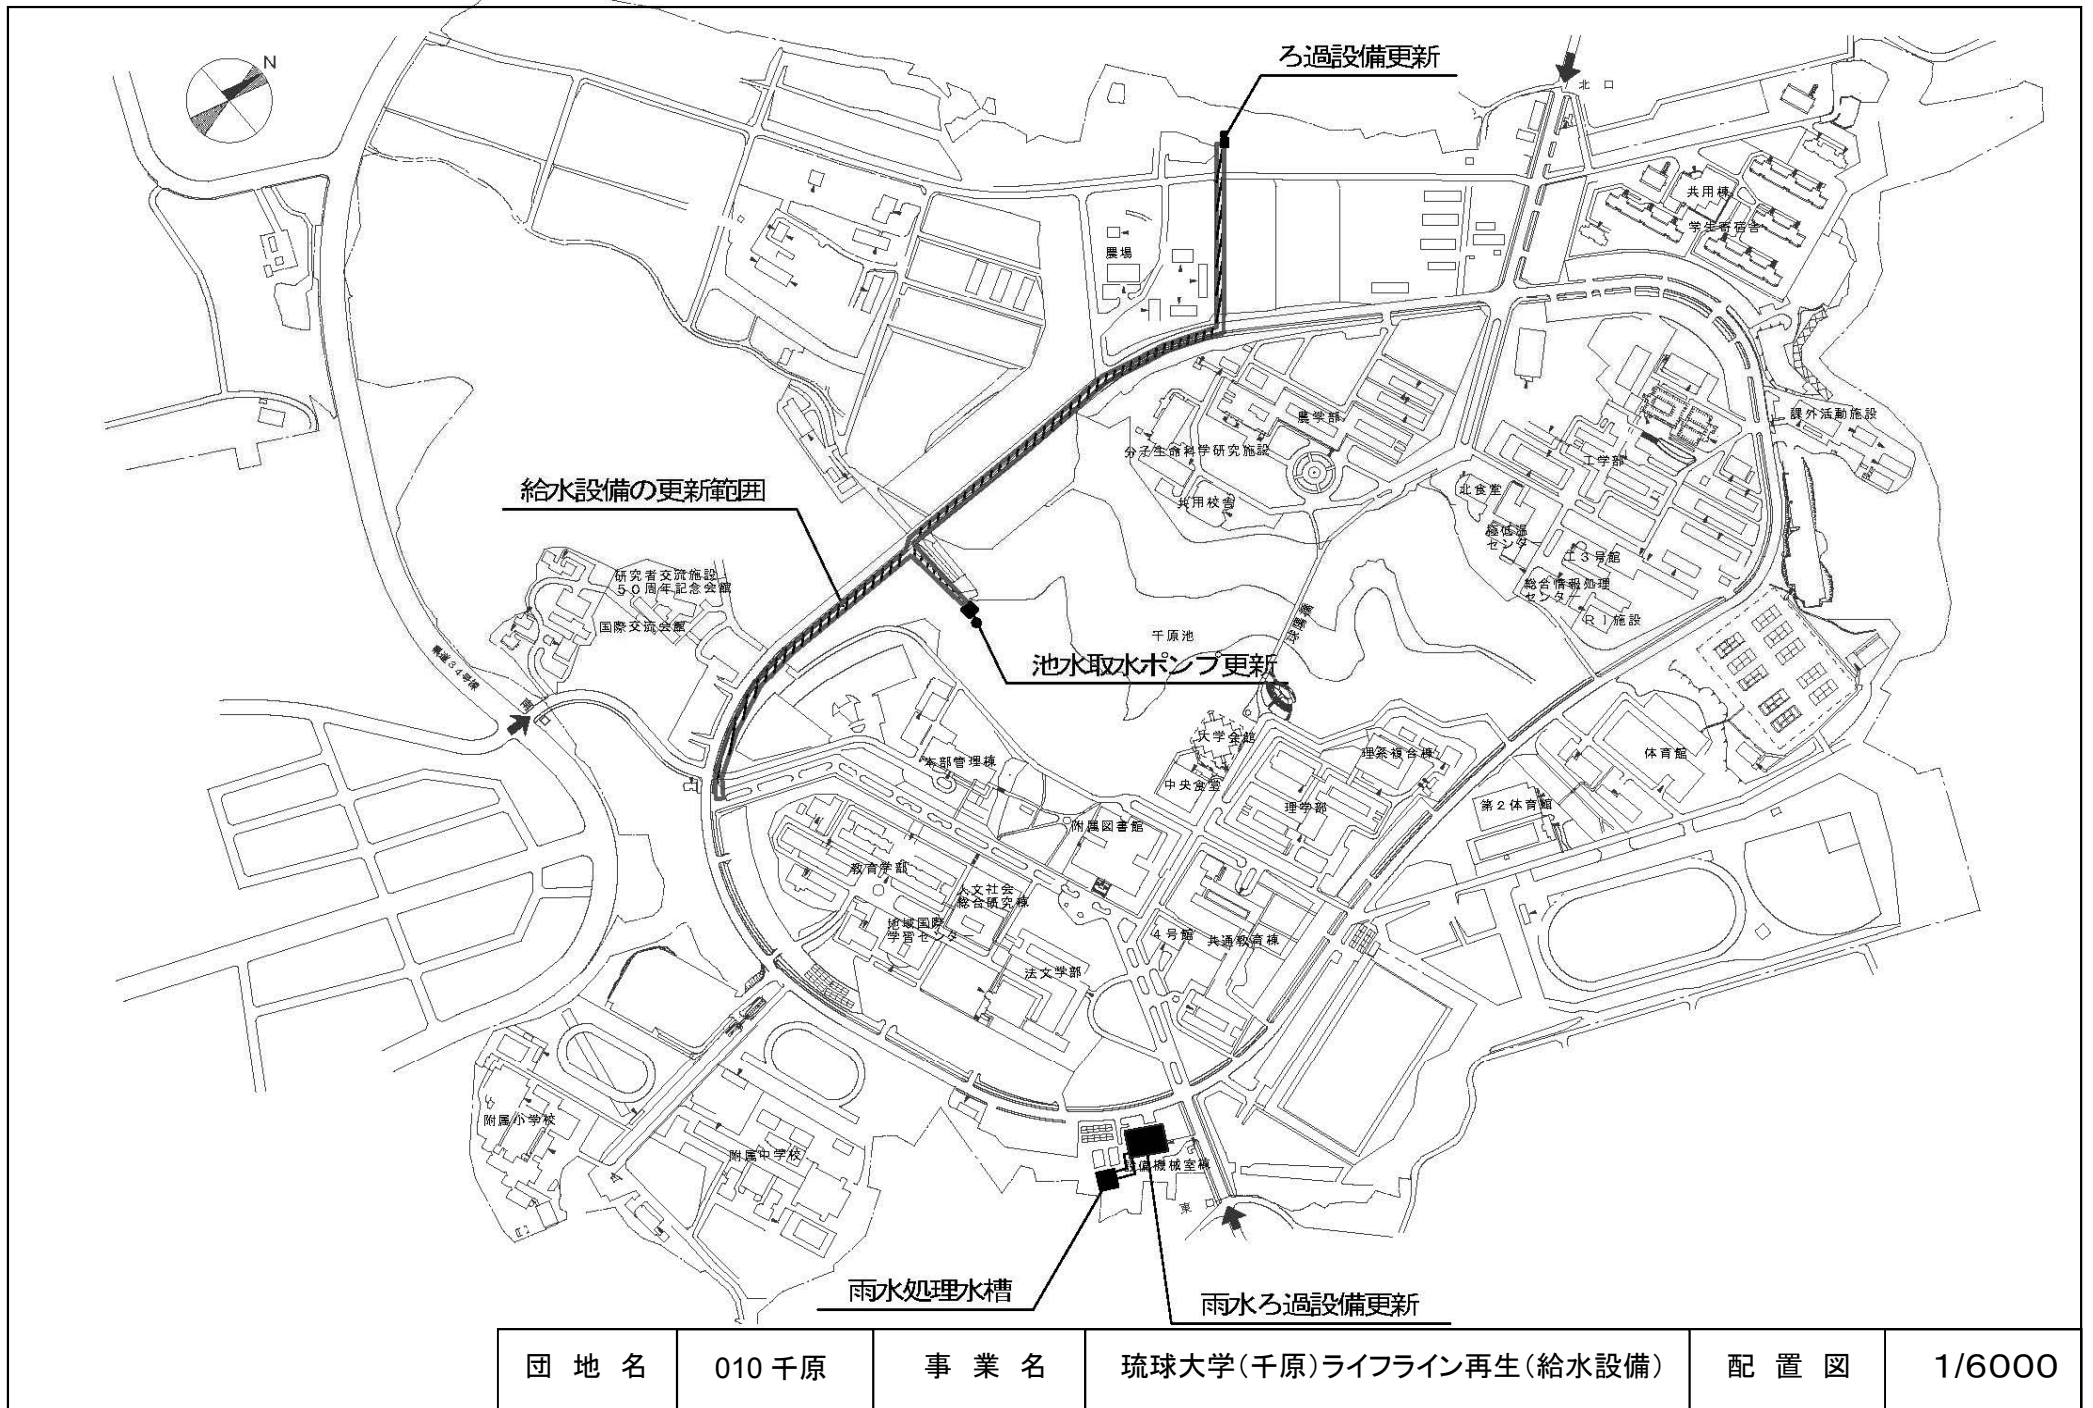



団地名	010 千原	事業名	琉球大学(千原)ライフライン再生(給水設備)	配置図	1/6000
-----	--------	-----	------------------------	-----	--------

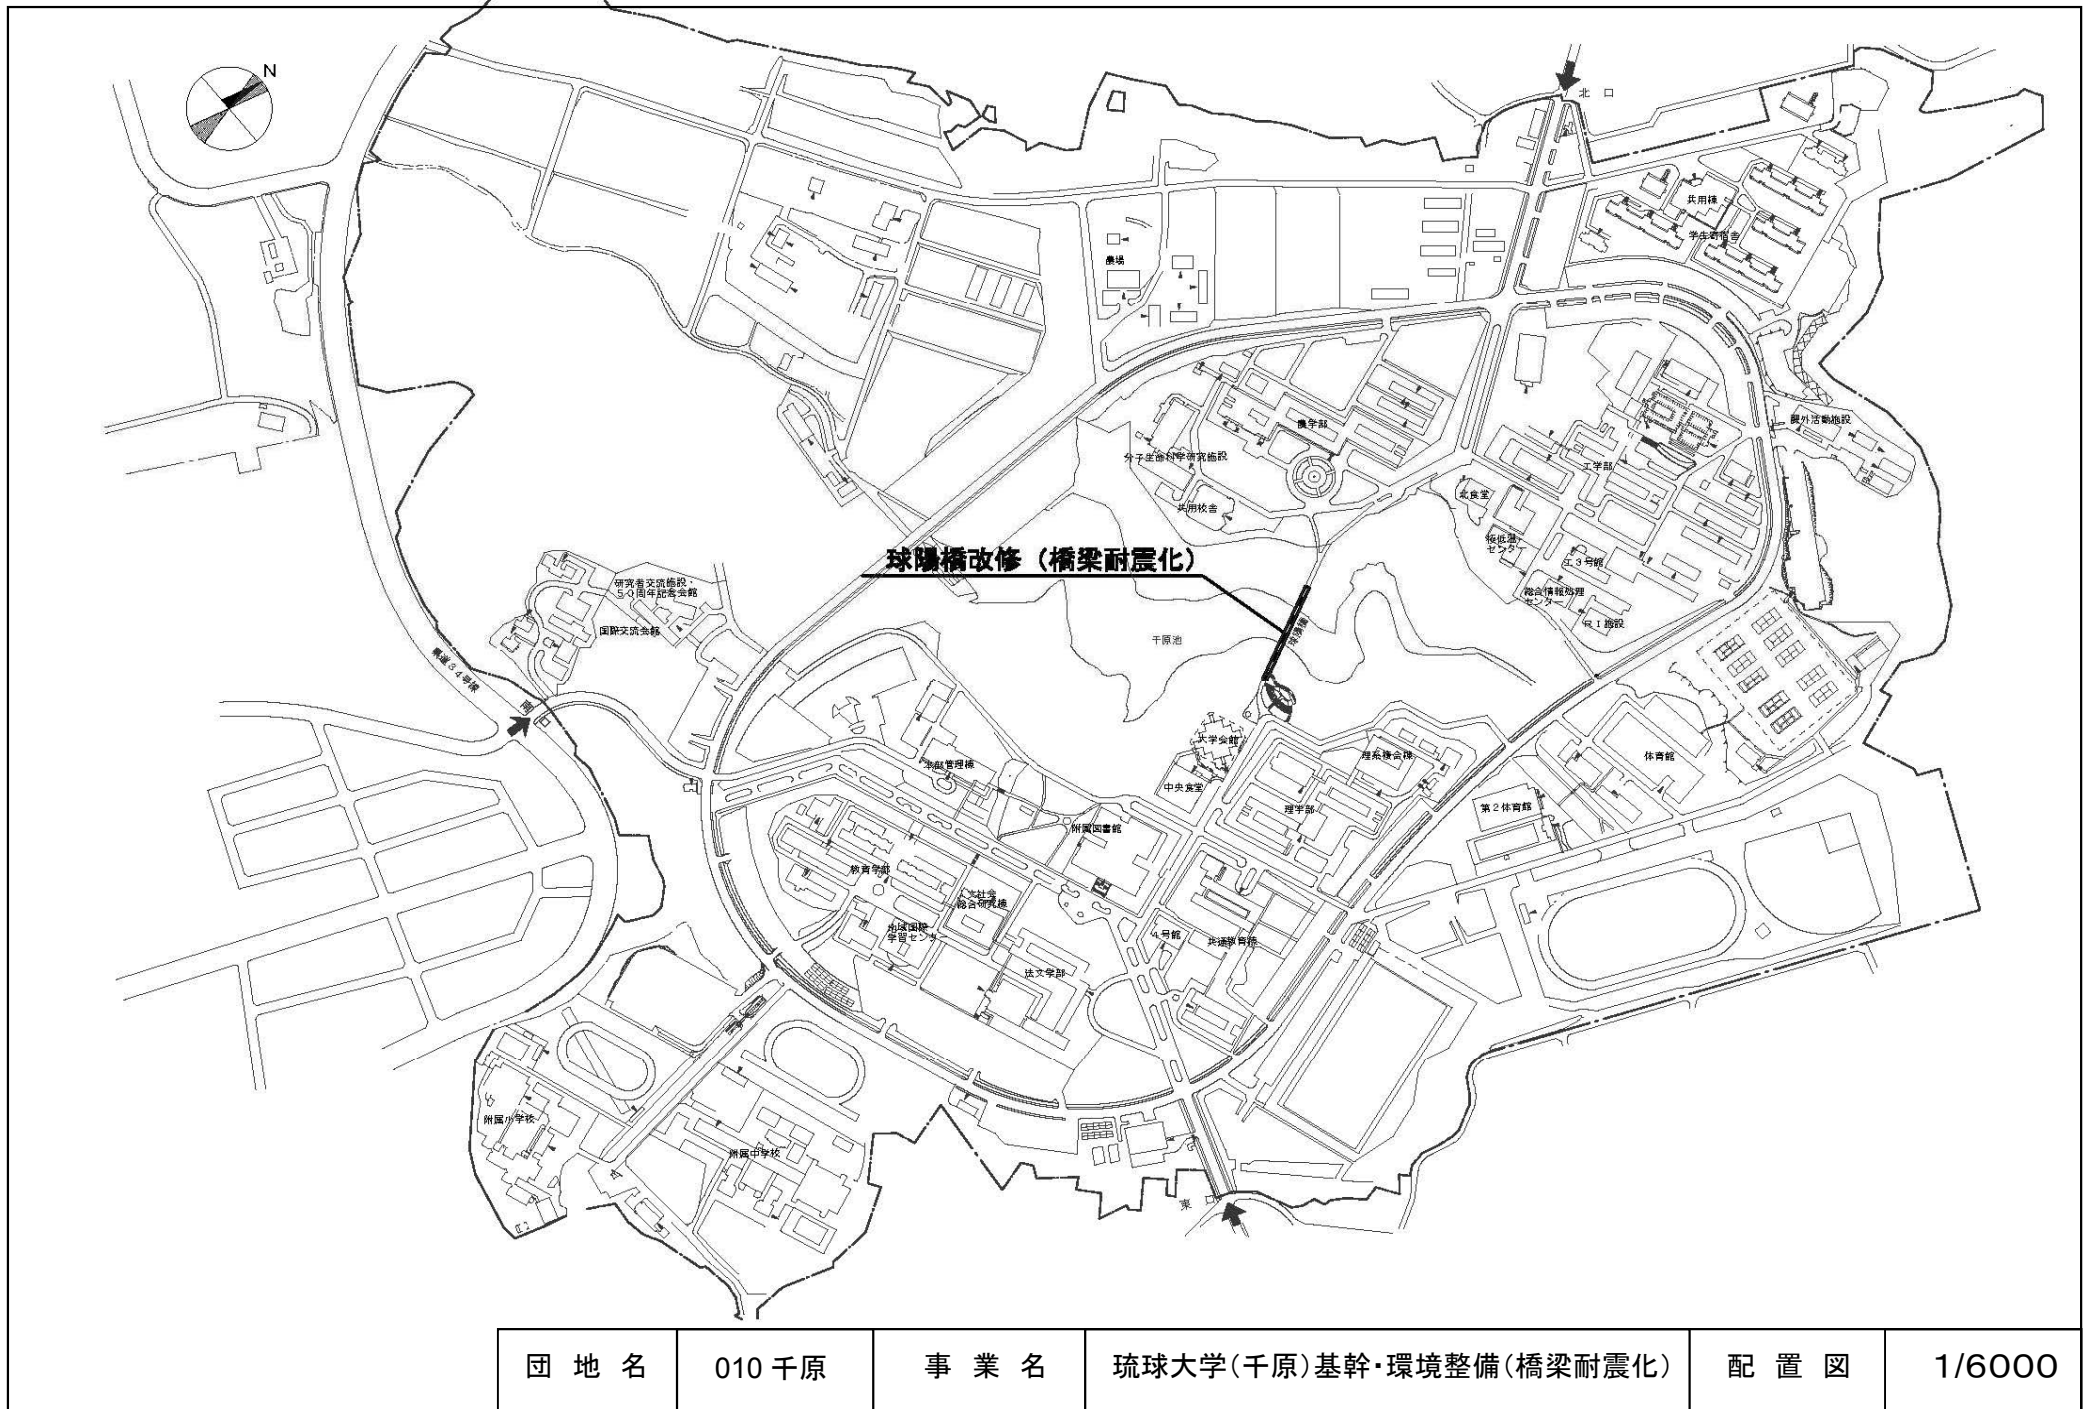


団地名	010 千原	事業名	琉球大学(千原)基幹・環境整備(橋梁耐震化)	配置図	1/6000
-----	--------	-----	------------------------	-----	--------




団地名	278六本木	事業名	政策研究大学院大学(六本木)講堂耐震改修	配置図	1/800
-----	--------	-----	----------------------	-----	-------

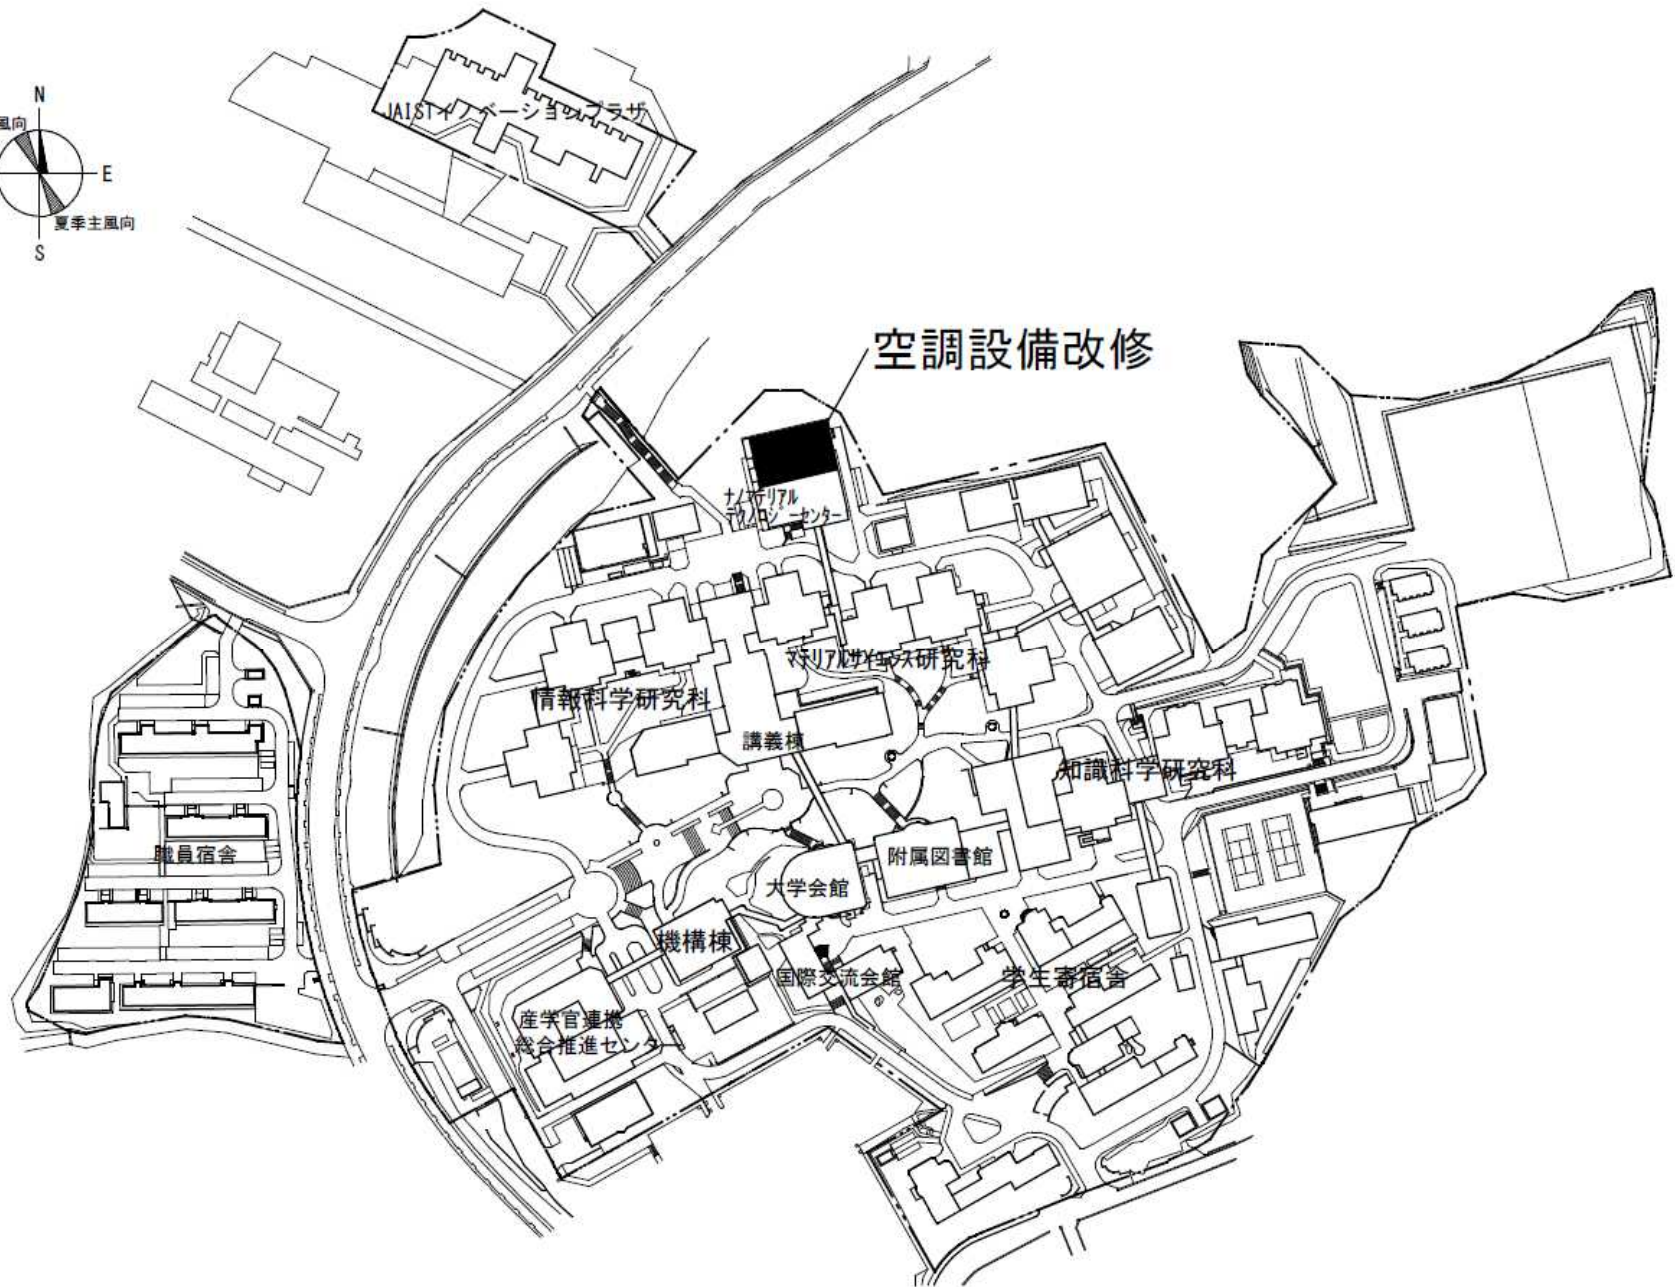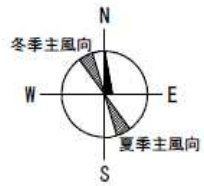


団地名	085 辰口	事業名	北陸先端科学技術大学院大学 (辰口)ライフライン再生(空調設備)	配置図	1/3000
-----	--------	-----	-------------------------------------	-----	--------

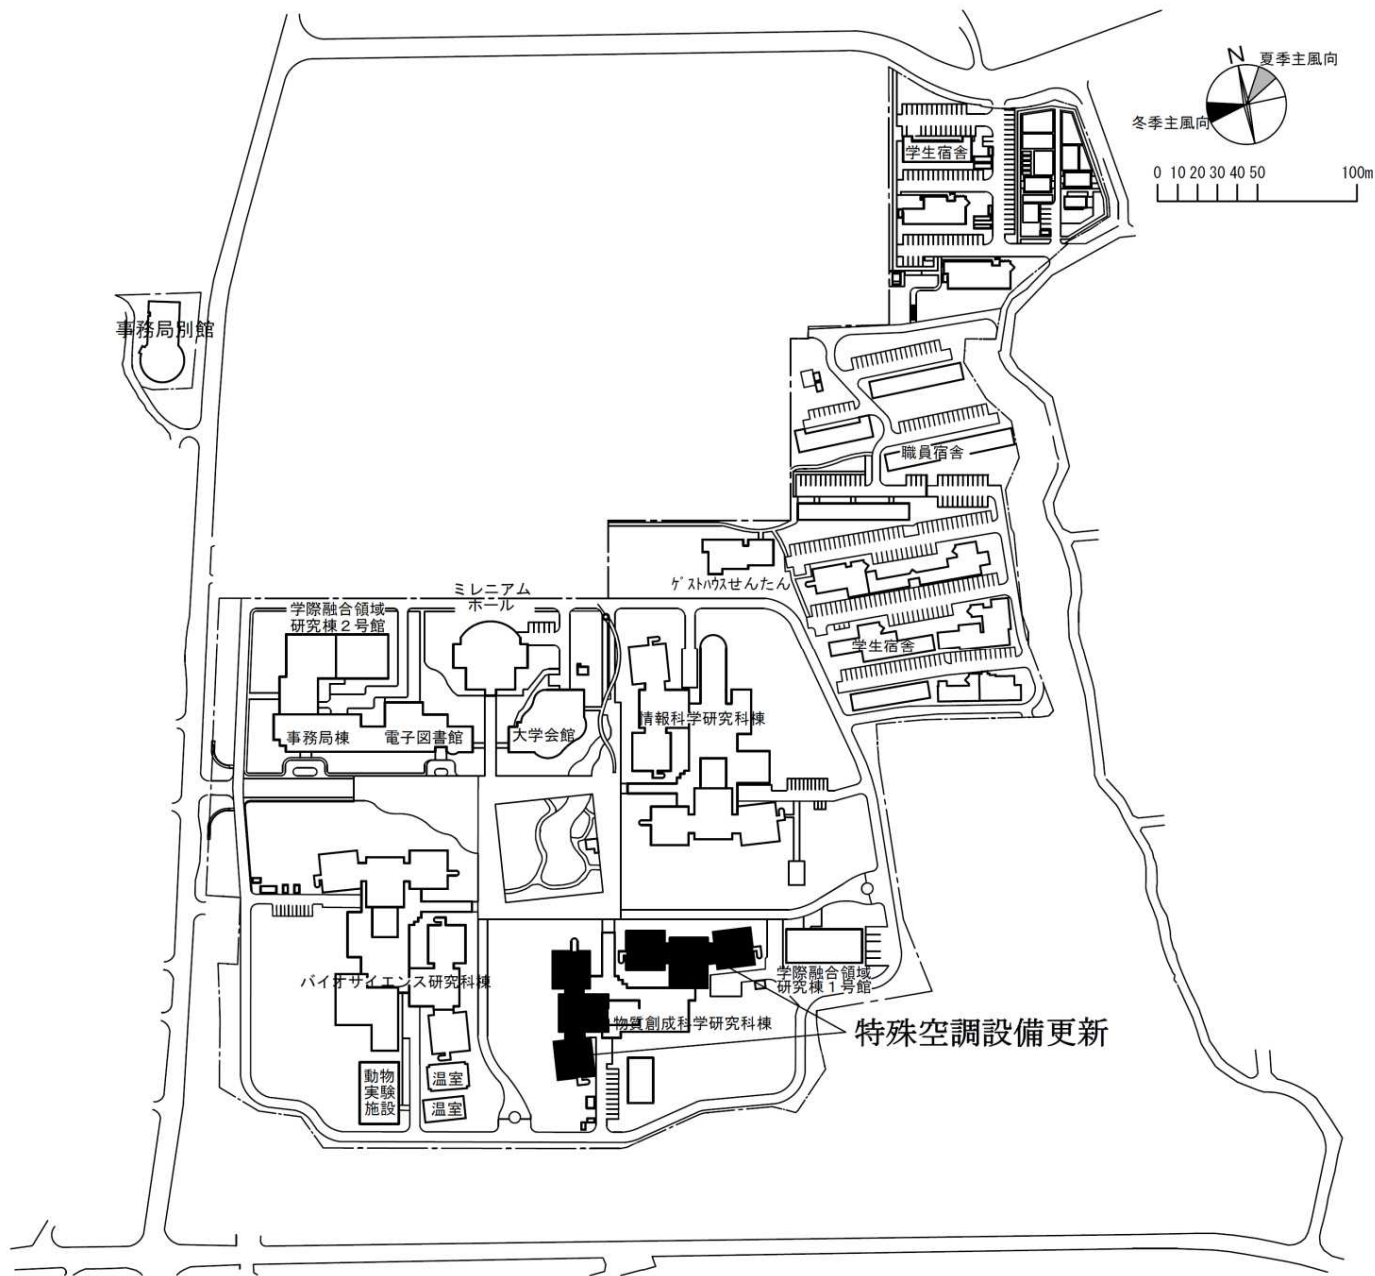


団地名	001 生駒	事業名	奈良先端科学技術大学院大学(生駒) ライフライン再生(空調設備)	配置図	1/4000
-----	--------	-----	-------------------------------------	-----	--------

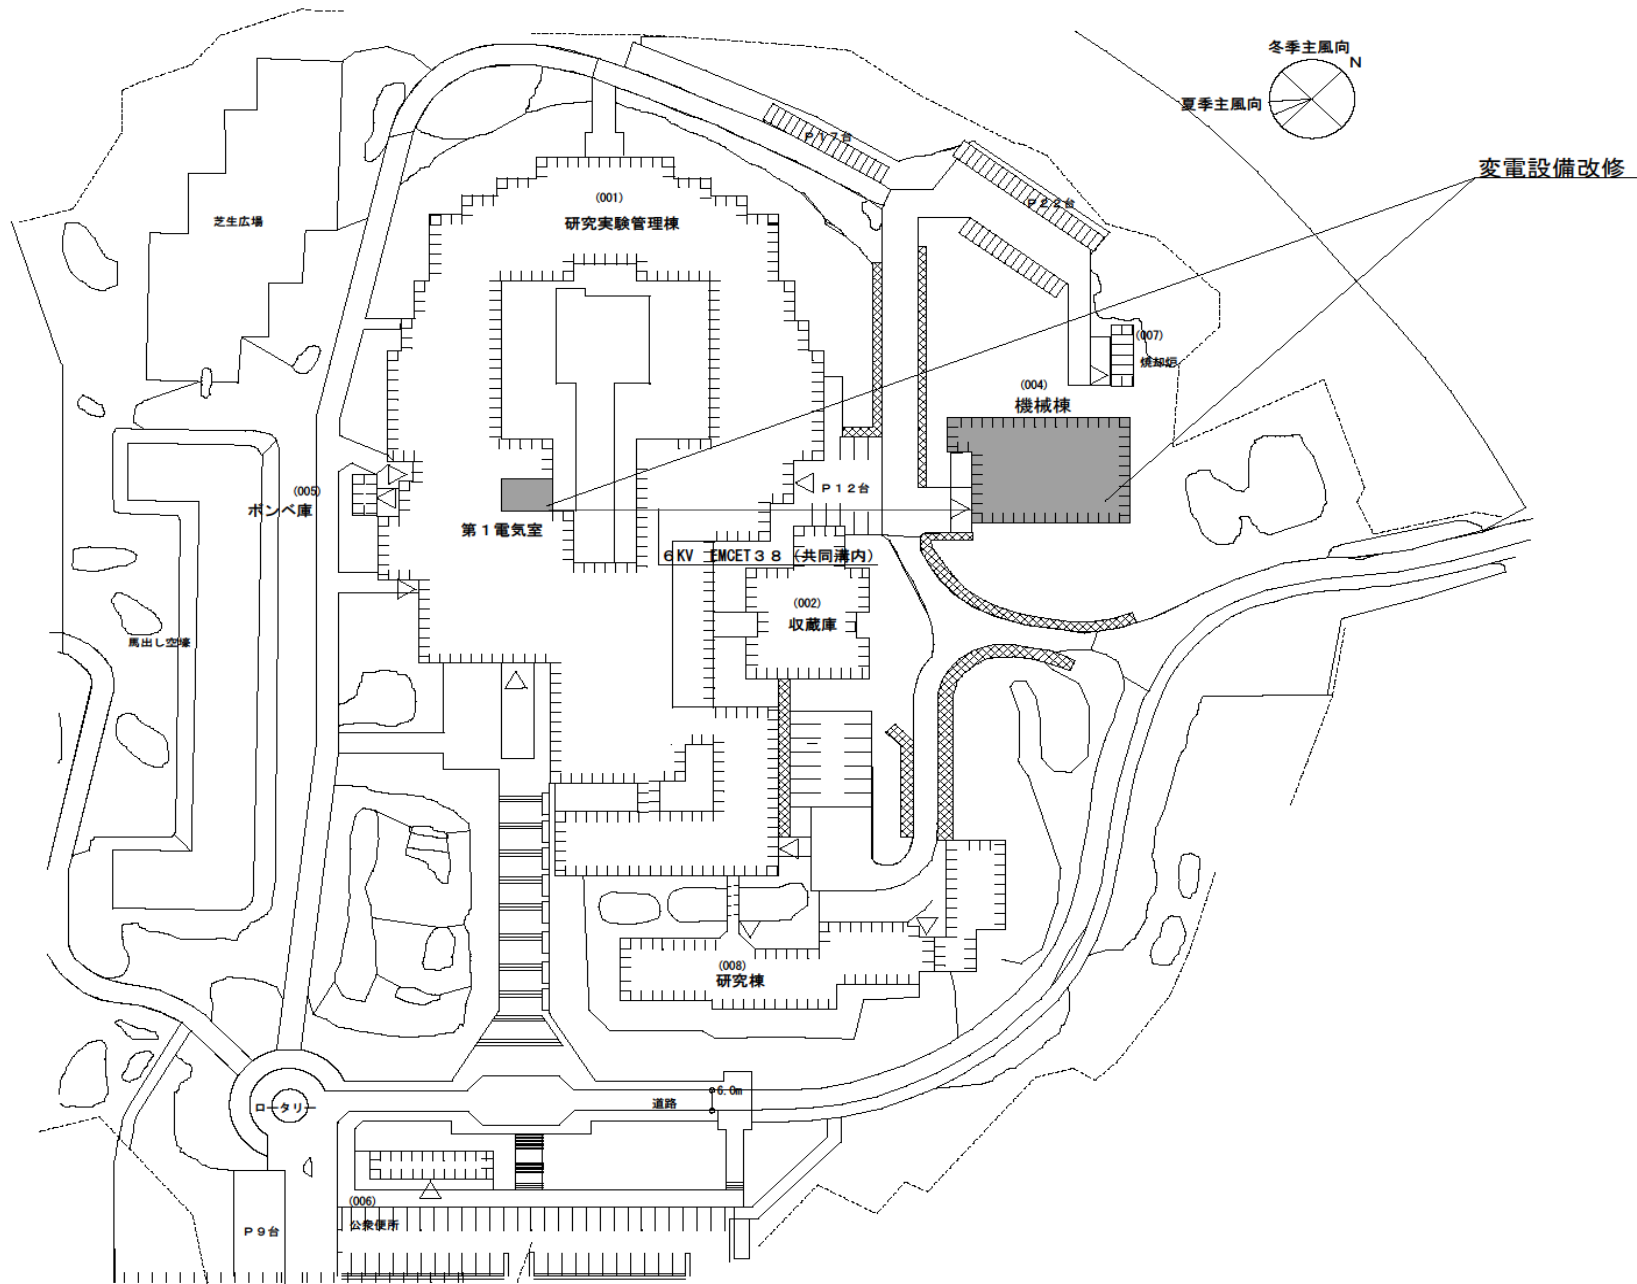


団地名	004 城内-1	事業名	人間文化研究機構 (城内)ライフライン再生(電気設備)	配置図	1/2000
-----	----------	-----	--------------------------------	-----	--------

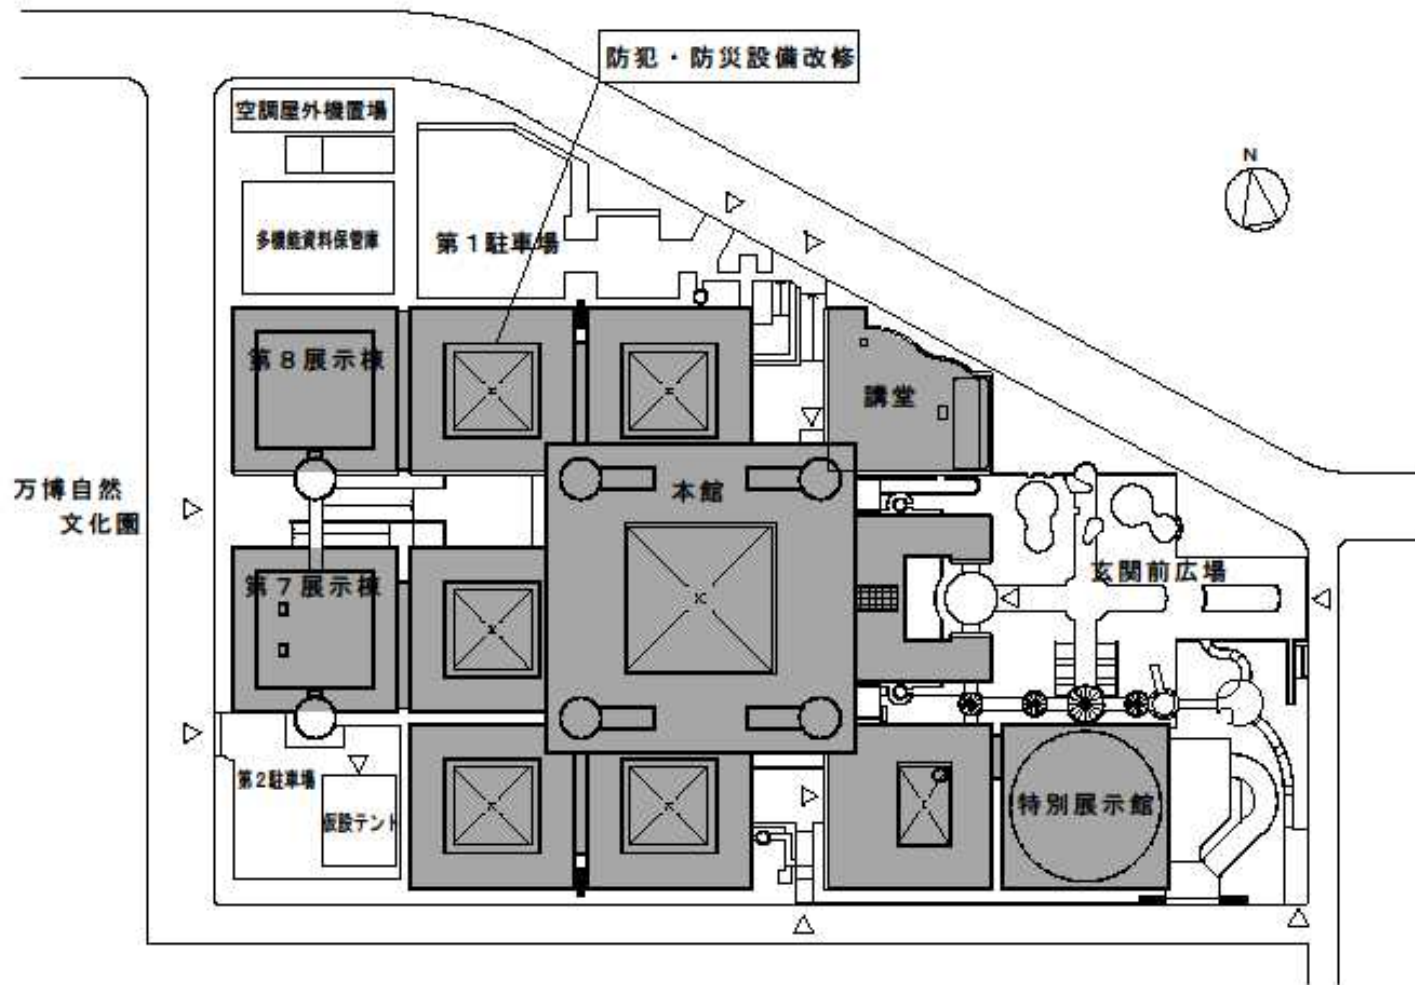


団地名	011 万博記念公園	事業名	人間文化研究機構 (万博記念公園)ライフライン再生(防災設備)	配置図	1/1500
-----	------------	-----	------------------------------------	-----	--------

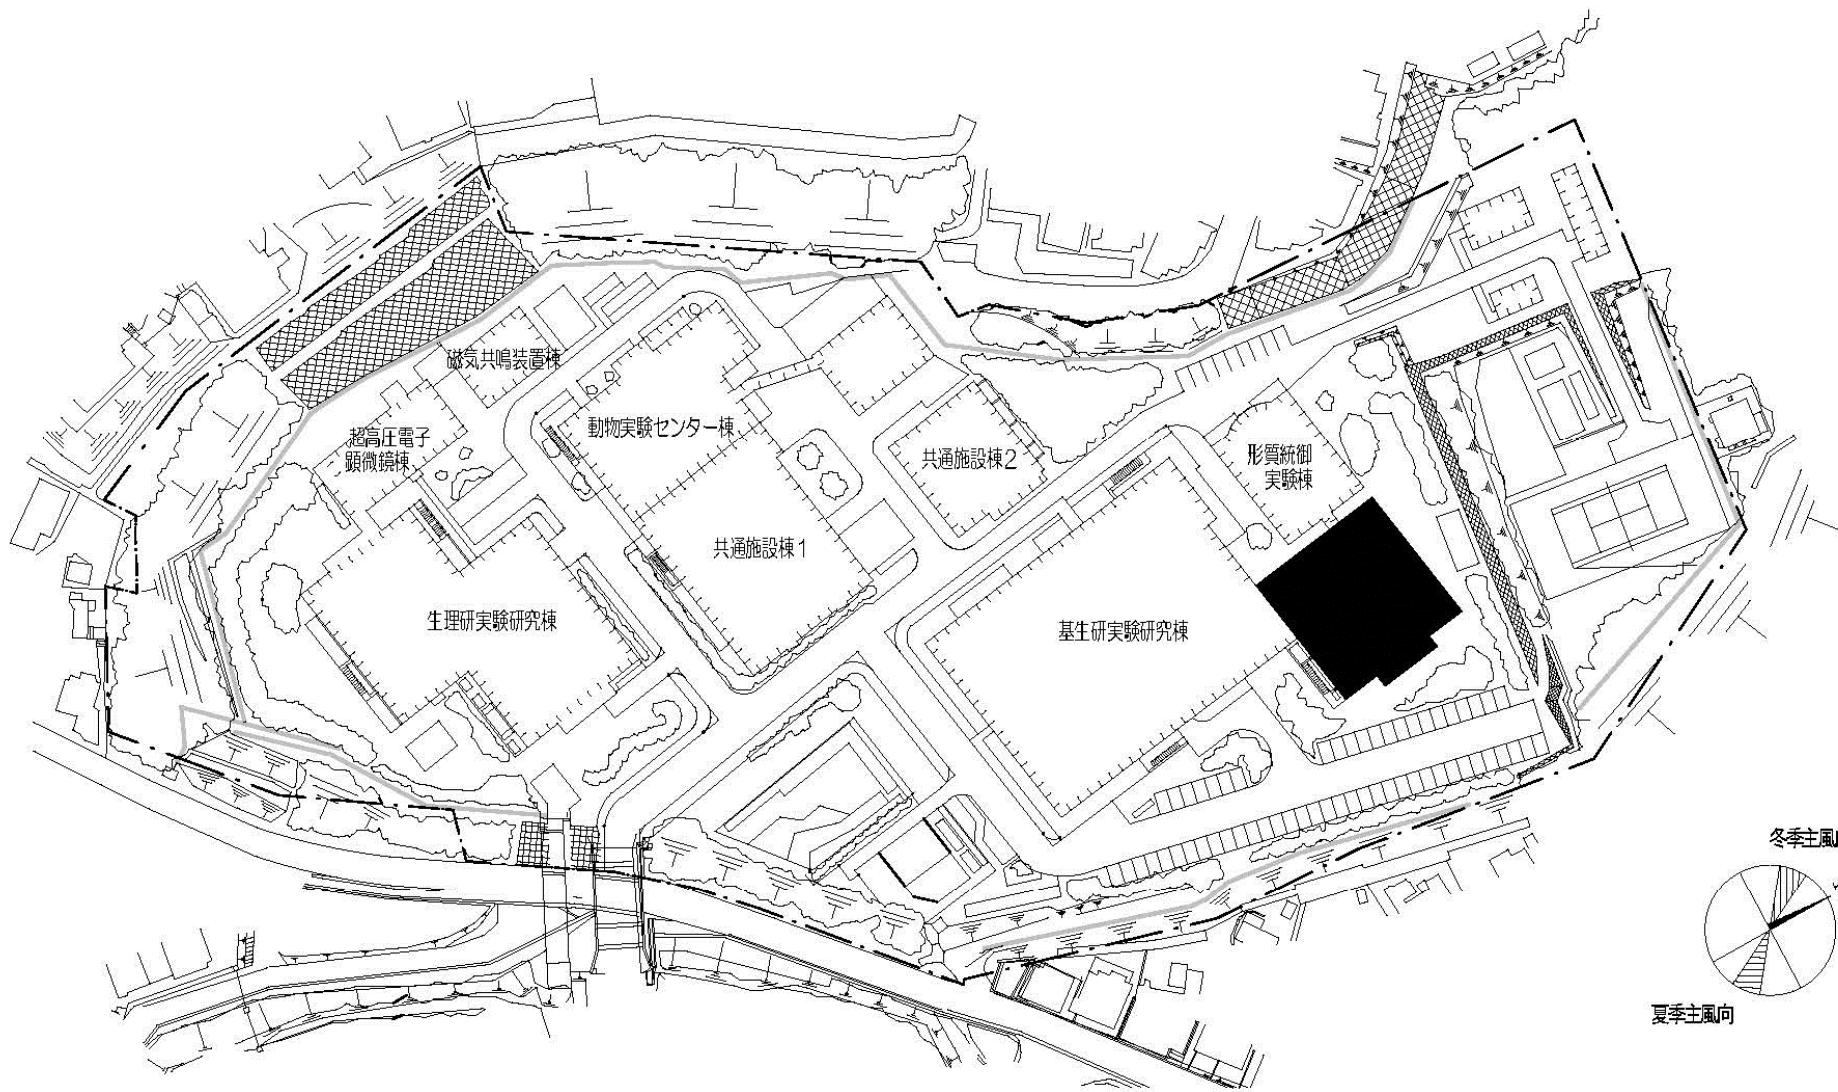



団地名	304 明大寺A	事業名	自然科学研究機構(明大寺)実験研究棟改修(基生研)	配置図	1/1500
-----	----------	-----	---------------------------	-----	--------

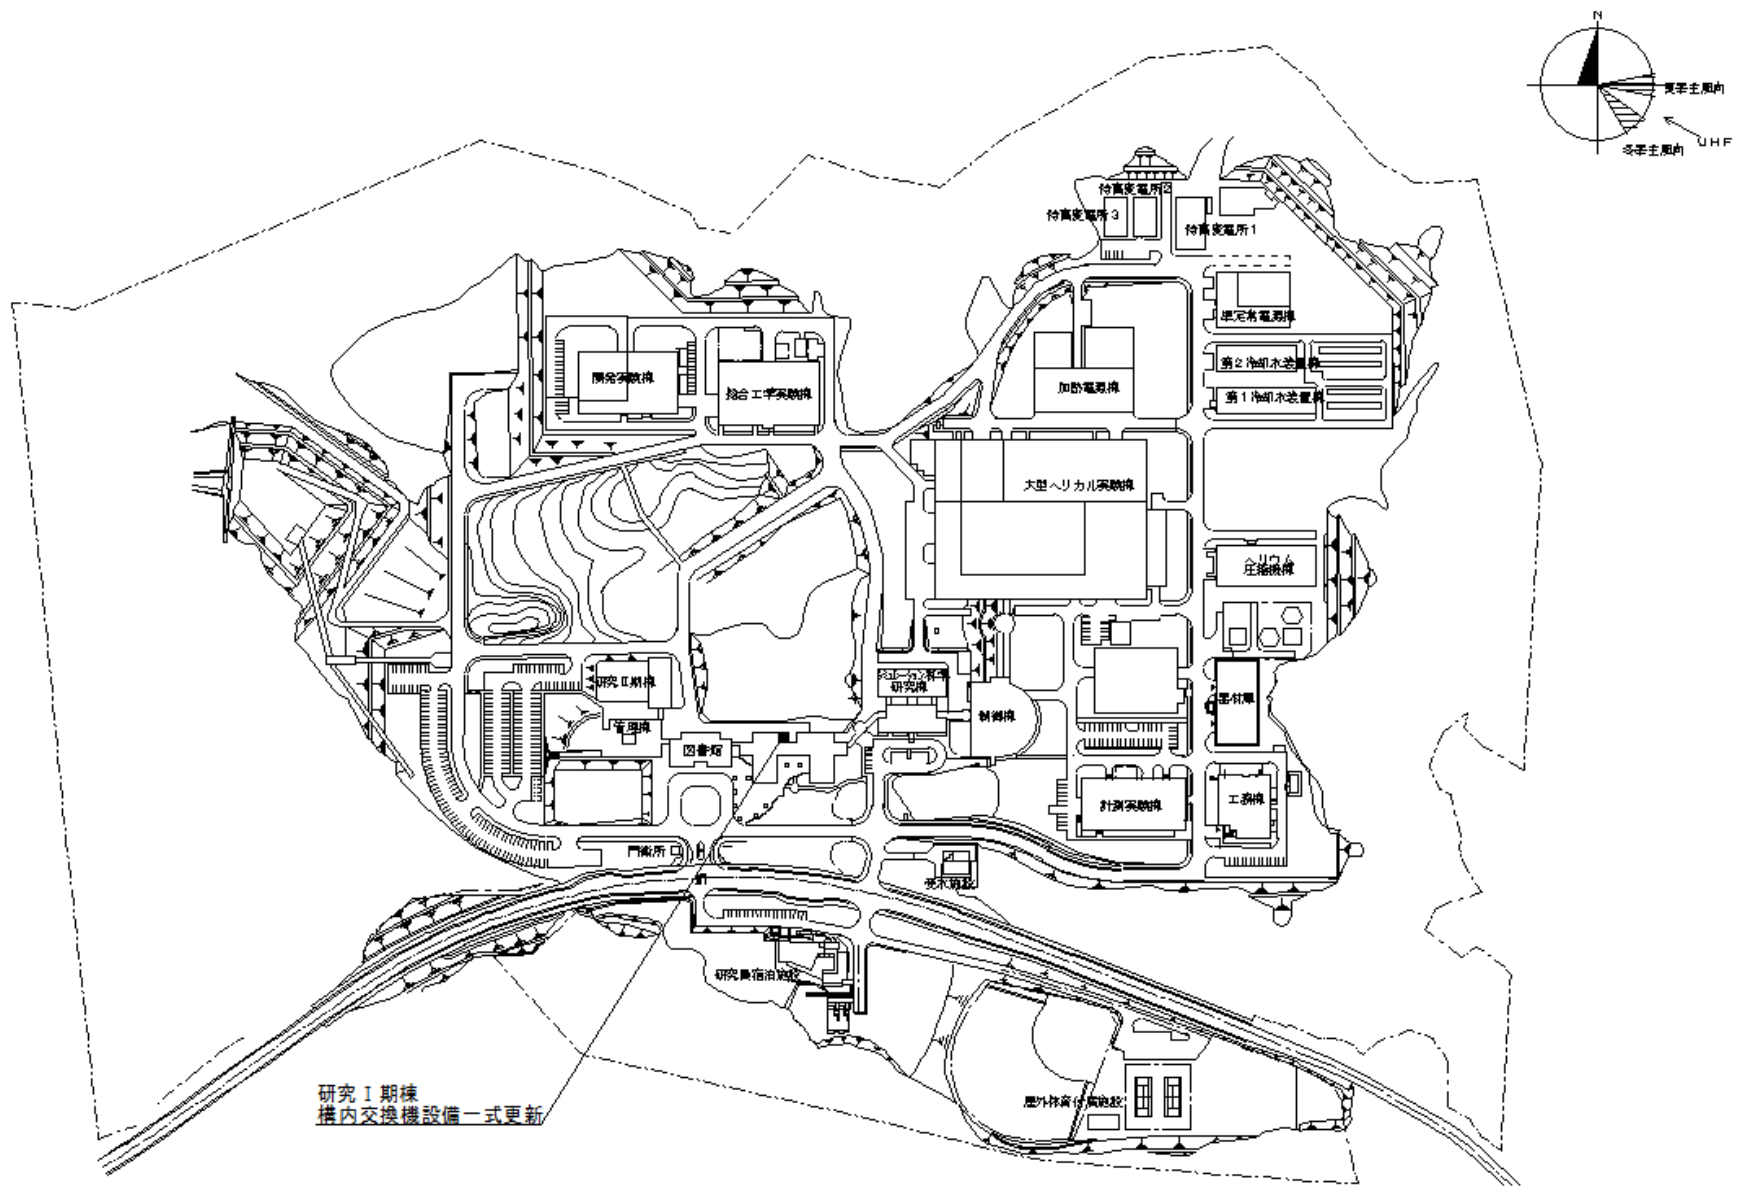


団地名	201土岐	事業名	自然科学研究機構(土岐)ライフライン再生(通信設備)	配置図	1/5000
-----	-------	-----	----------------------------	-----	--------

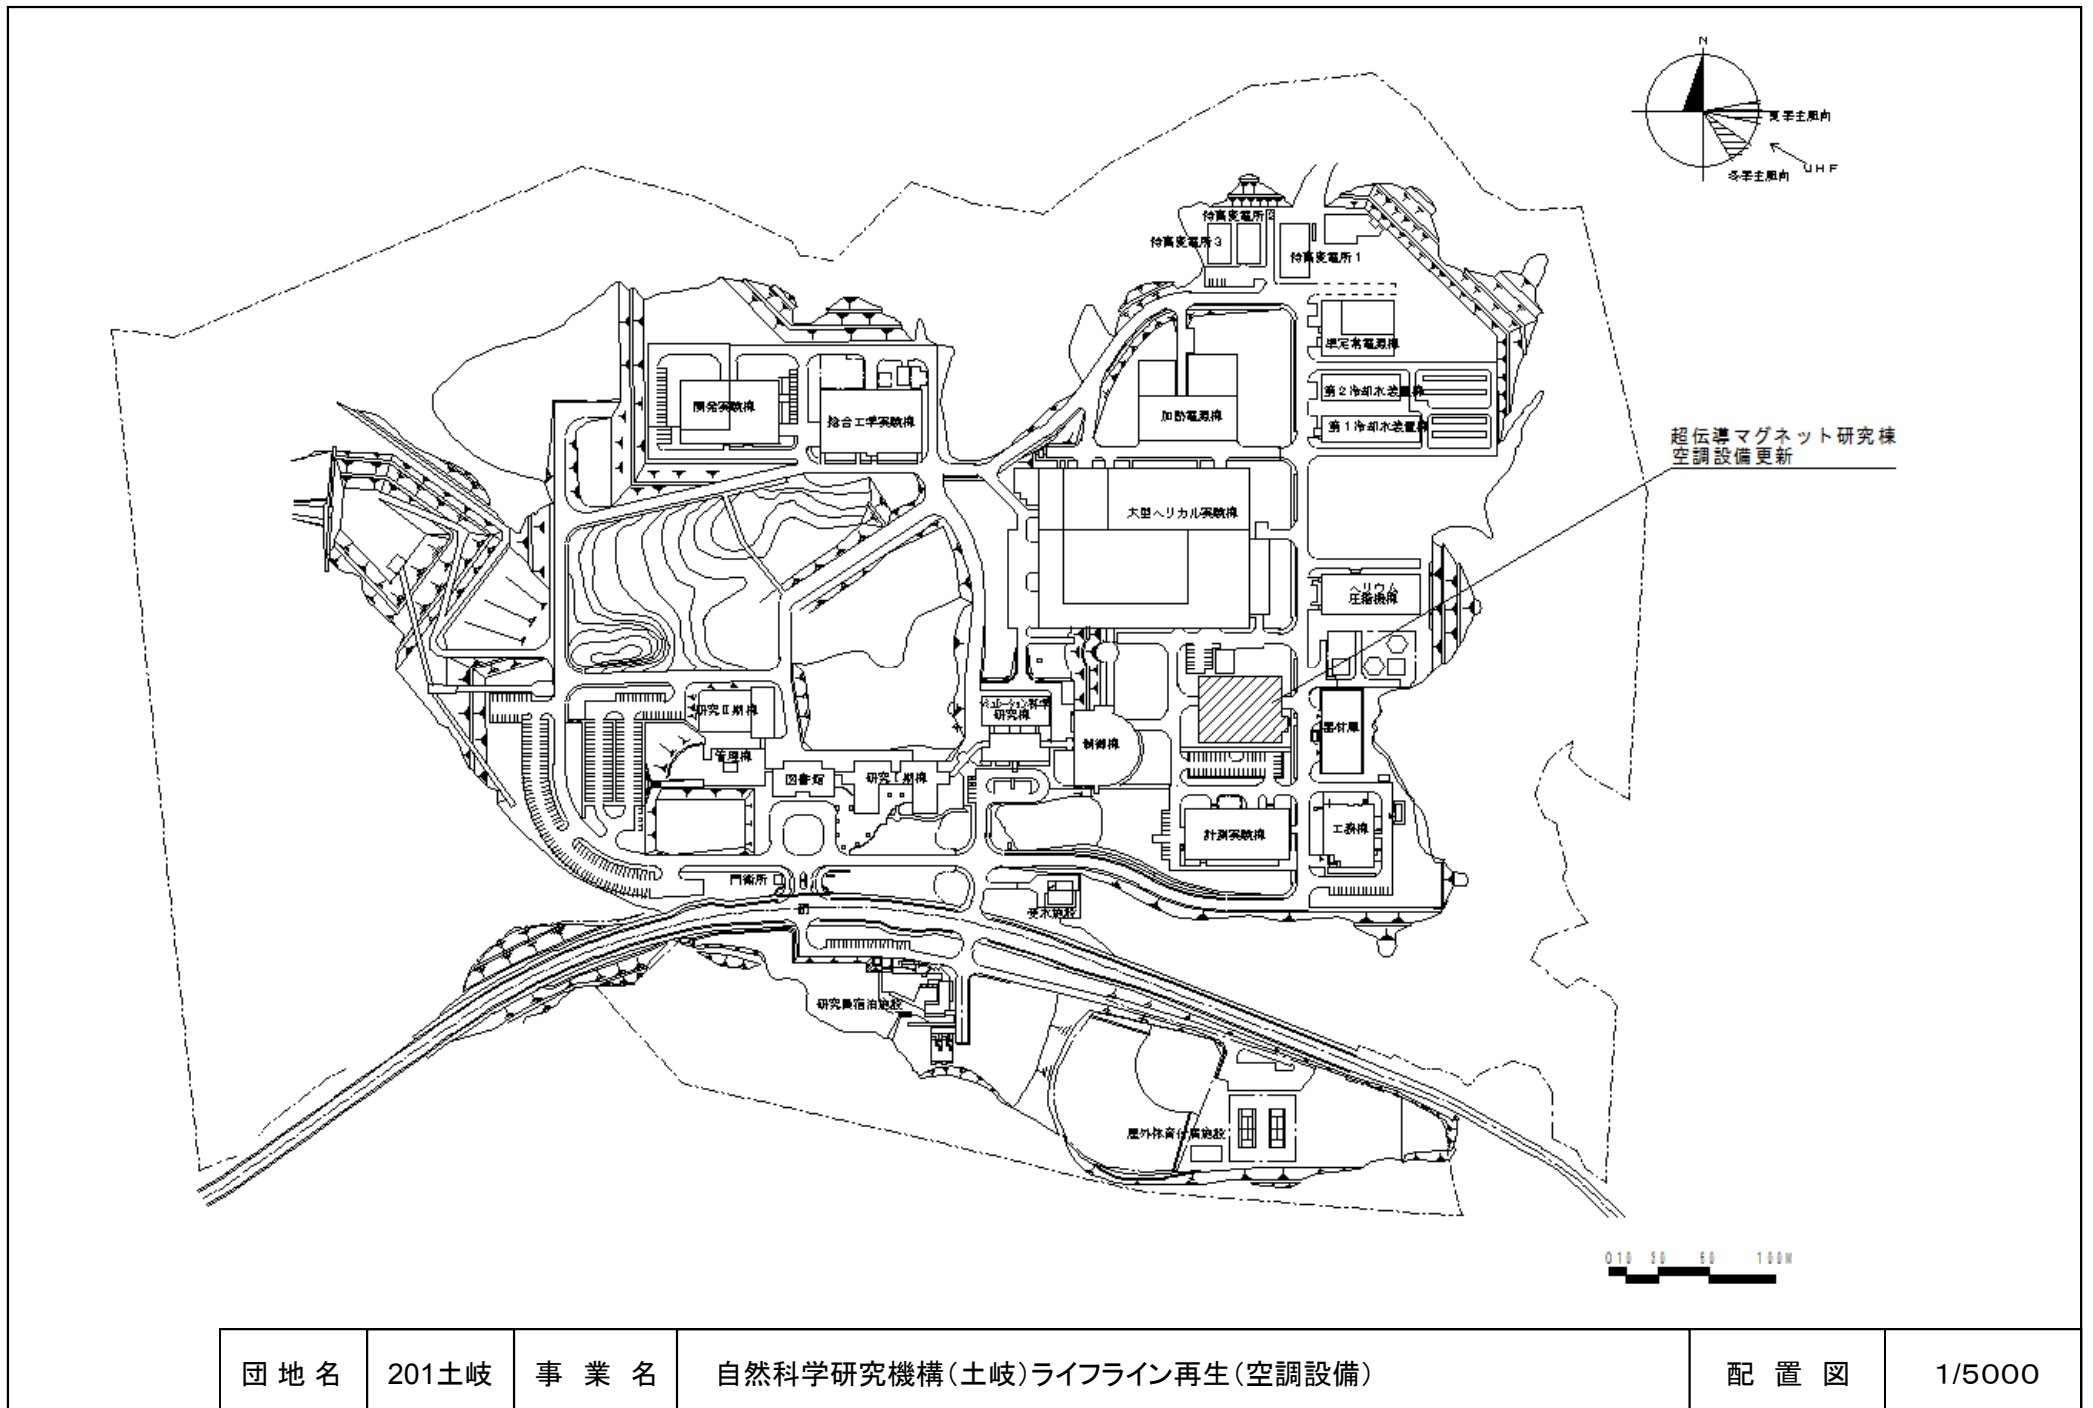



団地名	201土岐	事業名	自然科学研究機構(土岐)ライフライン再生(空調設備)	配置図	1/5000
-----	-------	-----	----------------------------	-----	--------

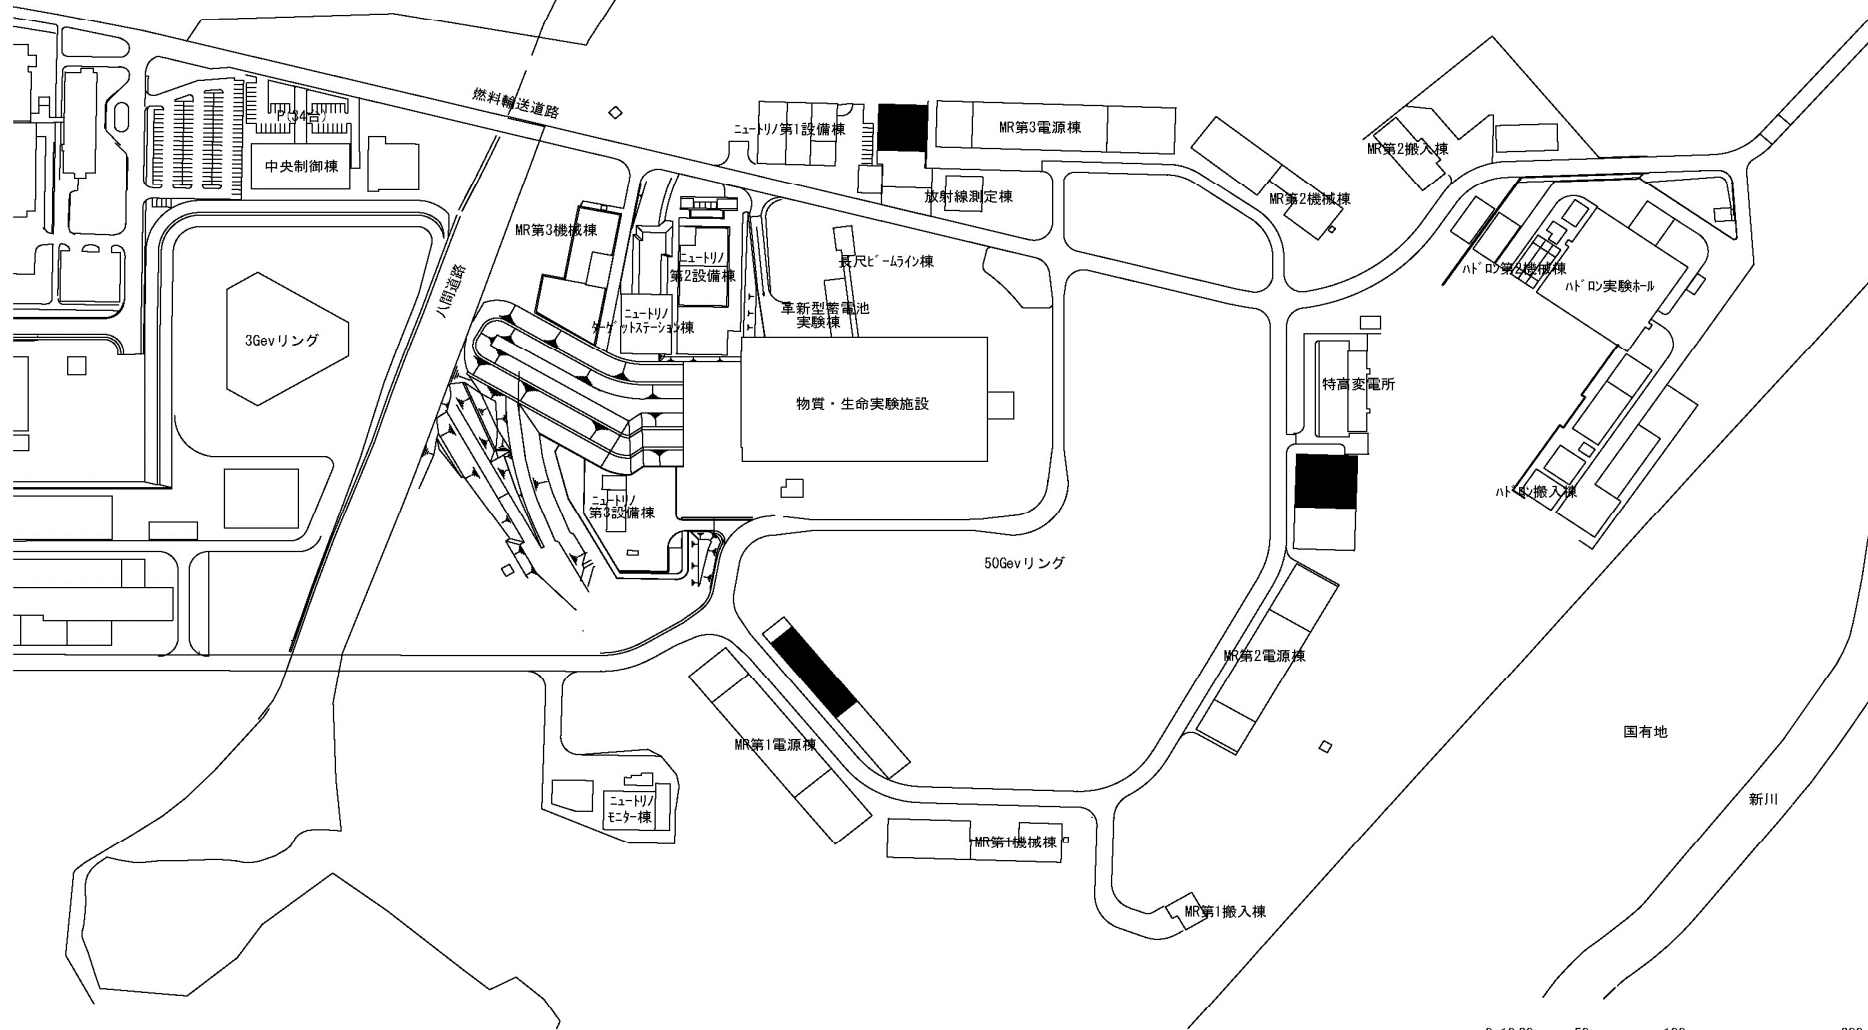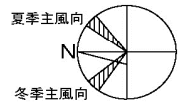



団地名	003 東海	事業名	高エネルギー加速器研究機構(東海) J-PARCビーム増強施設	配置図	1/5000
-----	--------	-----	------------------------------------	-----	--------

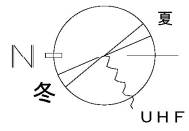


配電設備更新

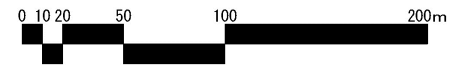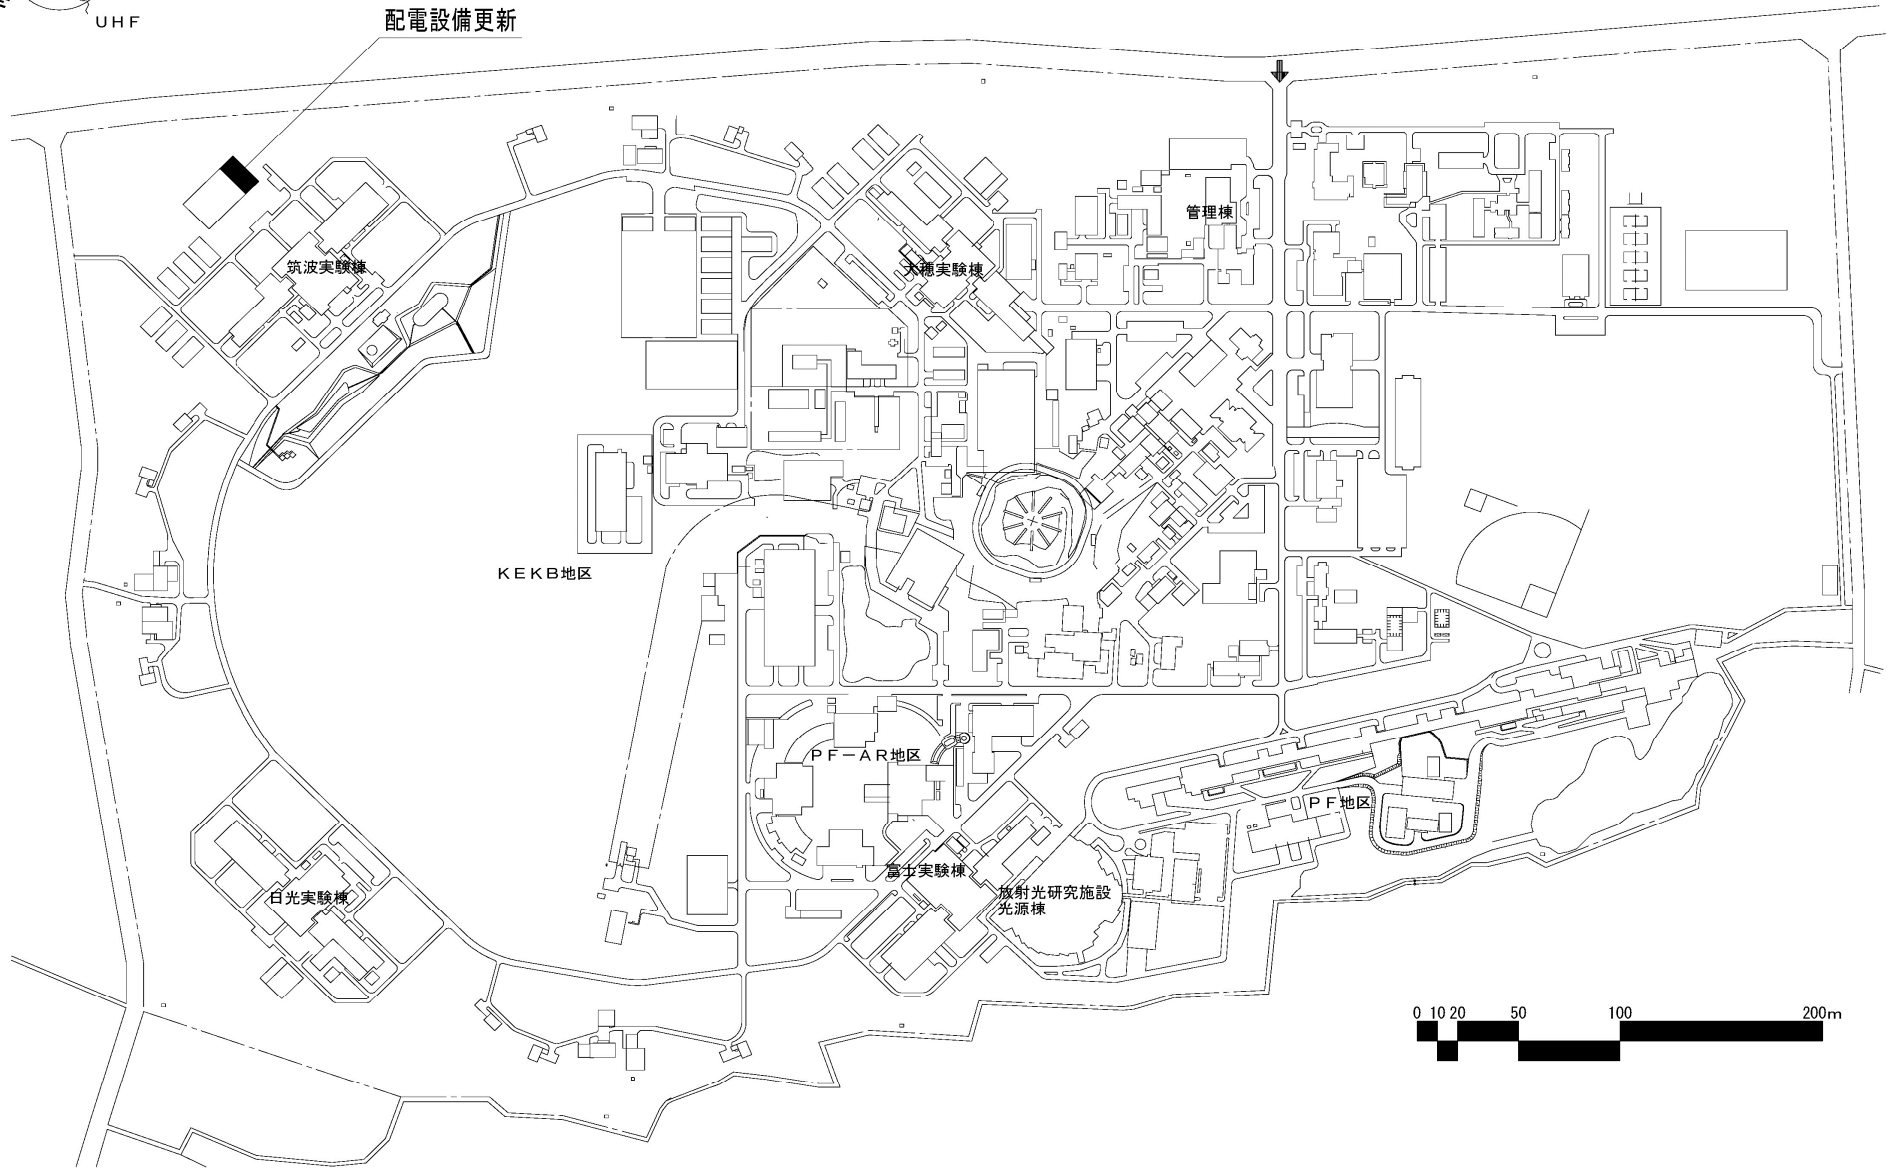


団地名	001 大穂	事業名	高エネルギー加速器研究機構(大穂) ライフライン再生(電気設備)	配置図	1/5000
-----	--------	-----	-------------------------------------	-----	--------

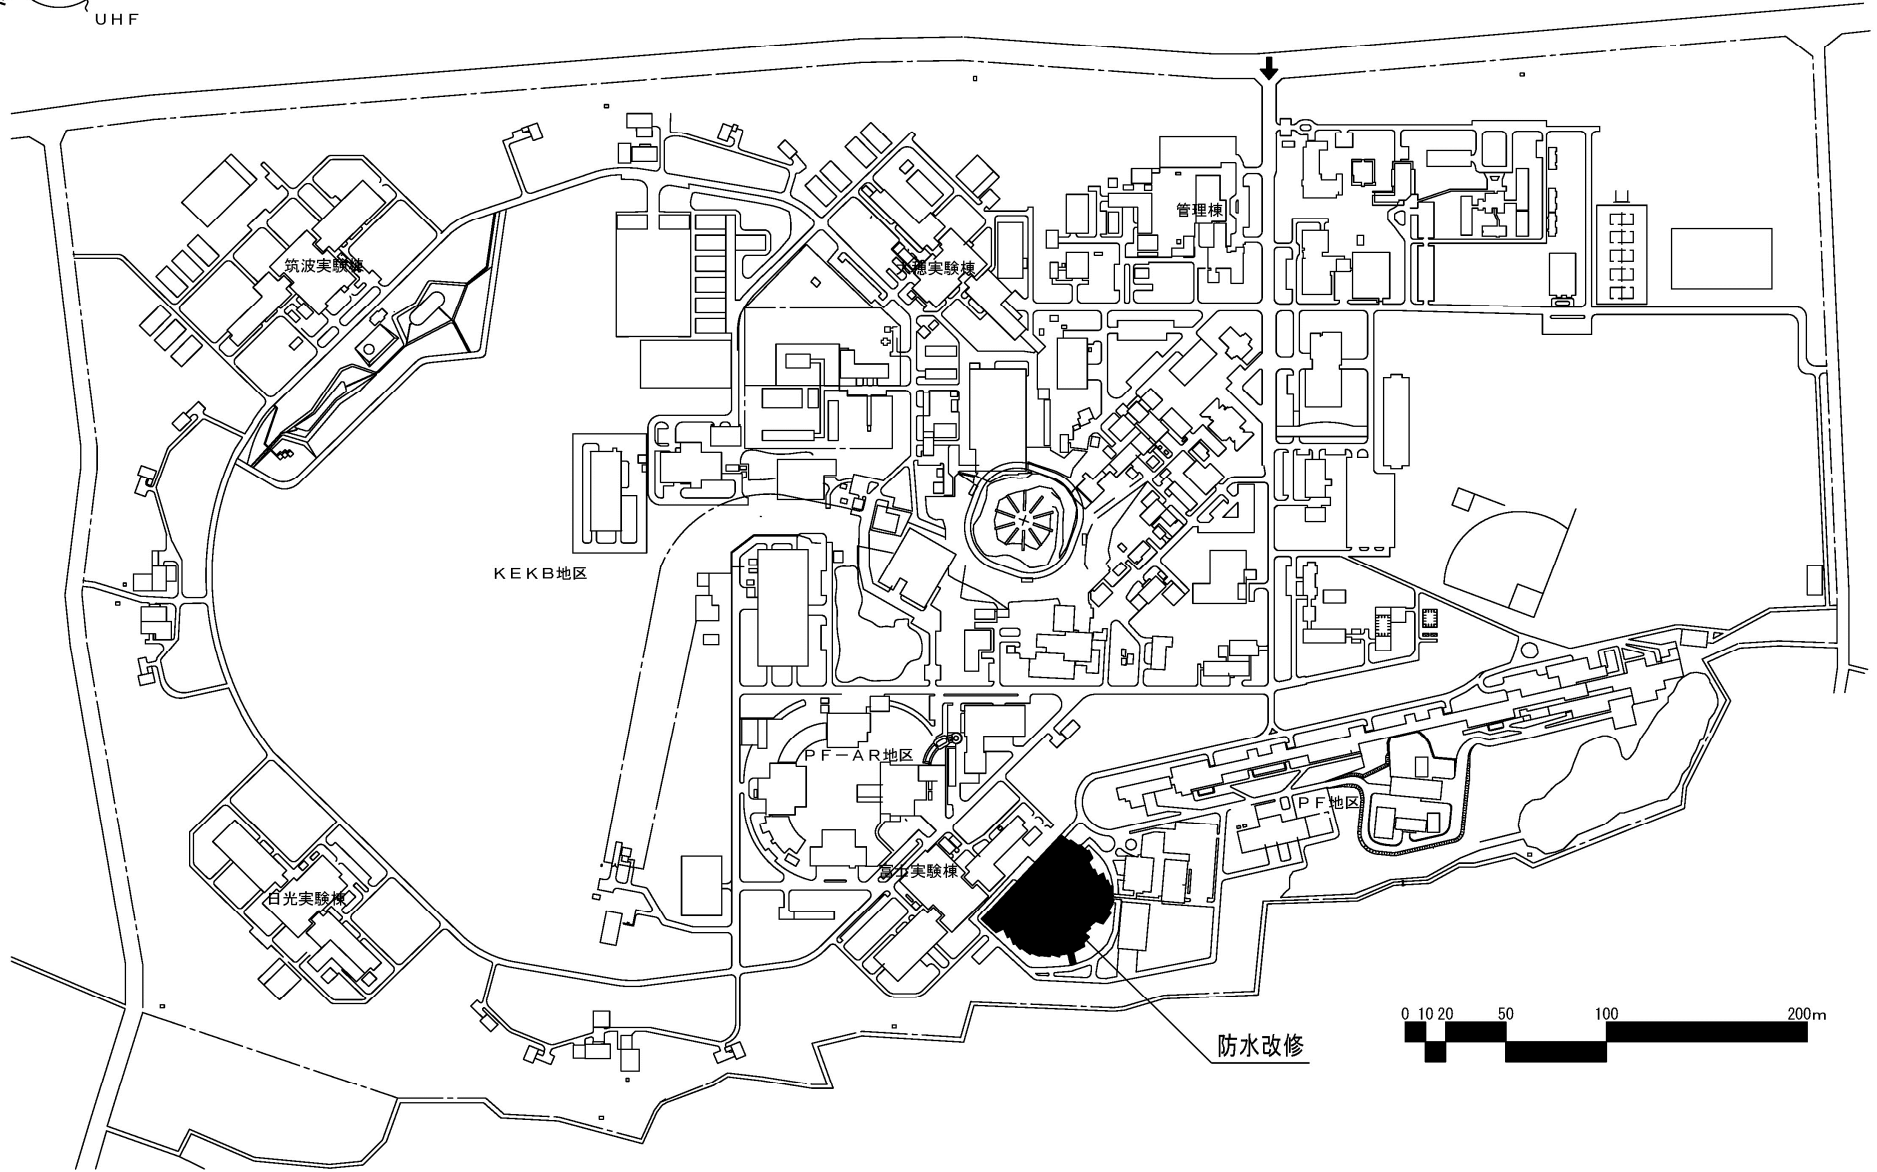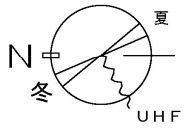


団地名	001 大穂	事業名	高エネルギー加速器研究機構(大穂) 基幹・環境整備(防水)	配置図	1/5000
-----	--------	-----	----------------------------------	-----	--------

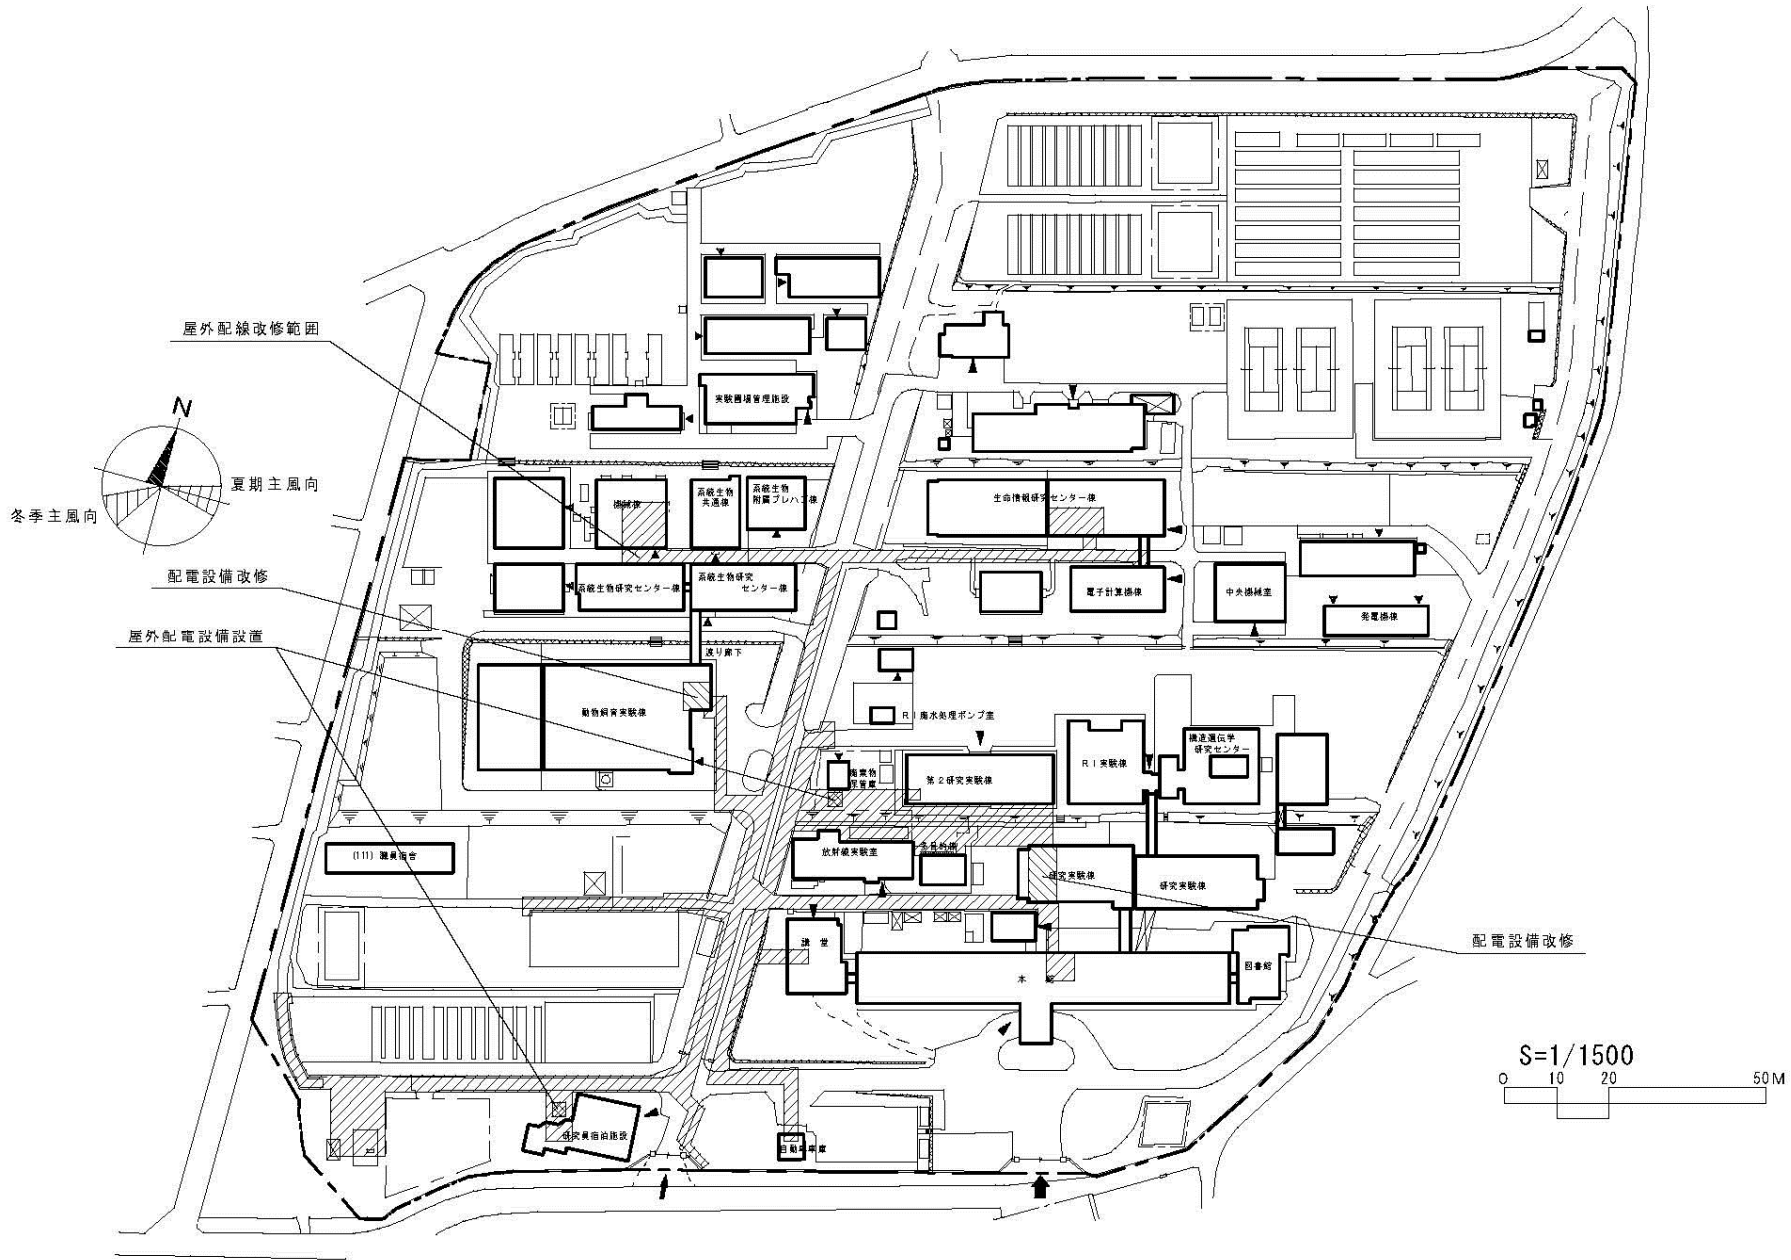


団地名	009 谷田1	事業名	情報・システム研究機構(谷田) ライフライン再生(電気設備等)	配置図	1/1500
-----	---------	-----	------------------------------------	-----	--------

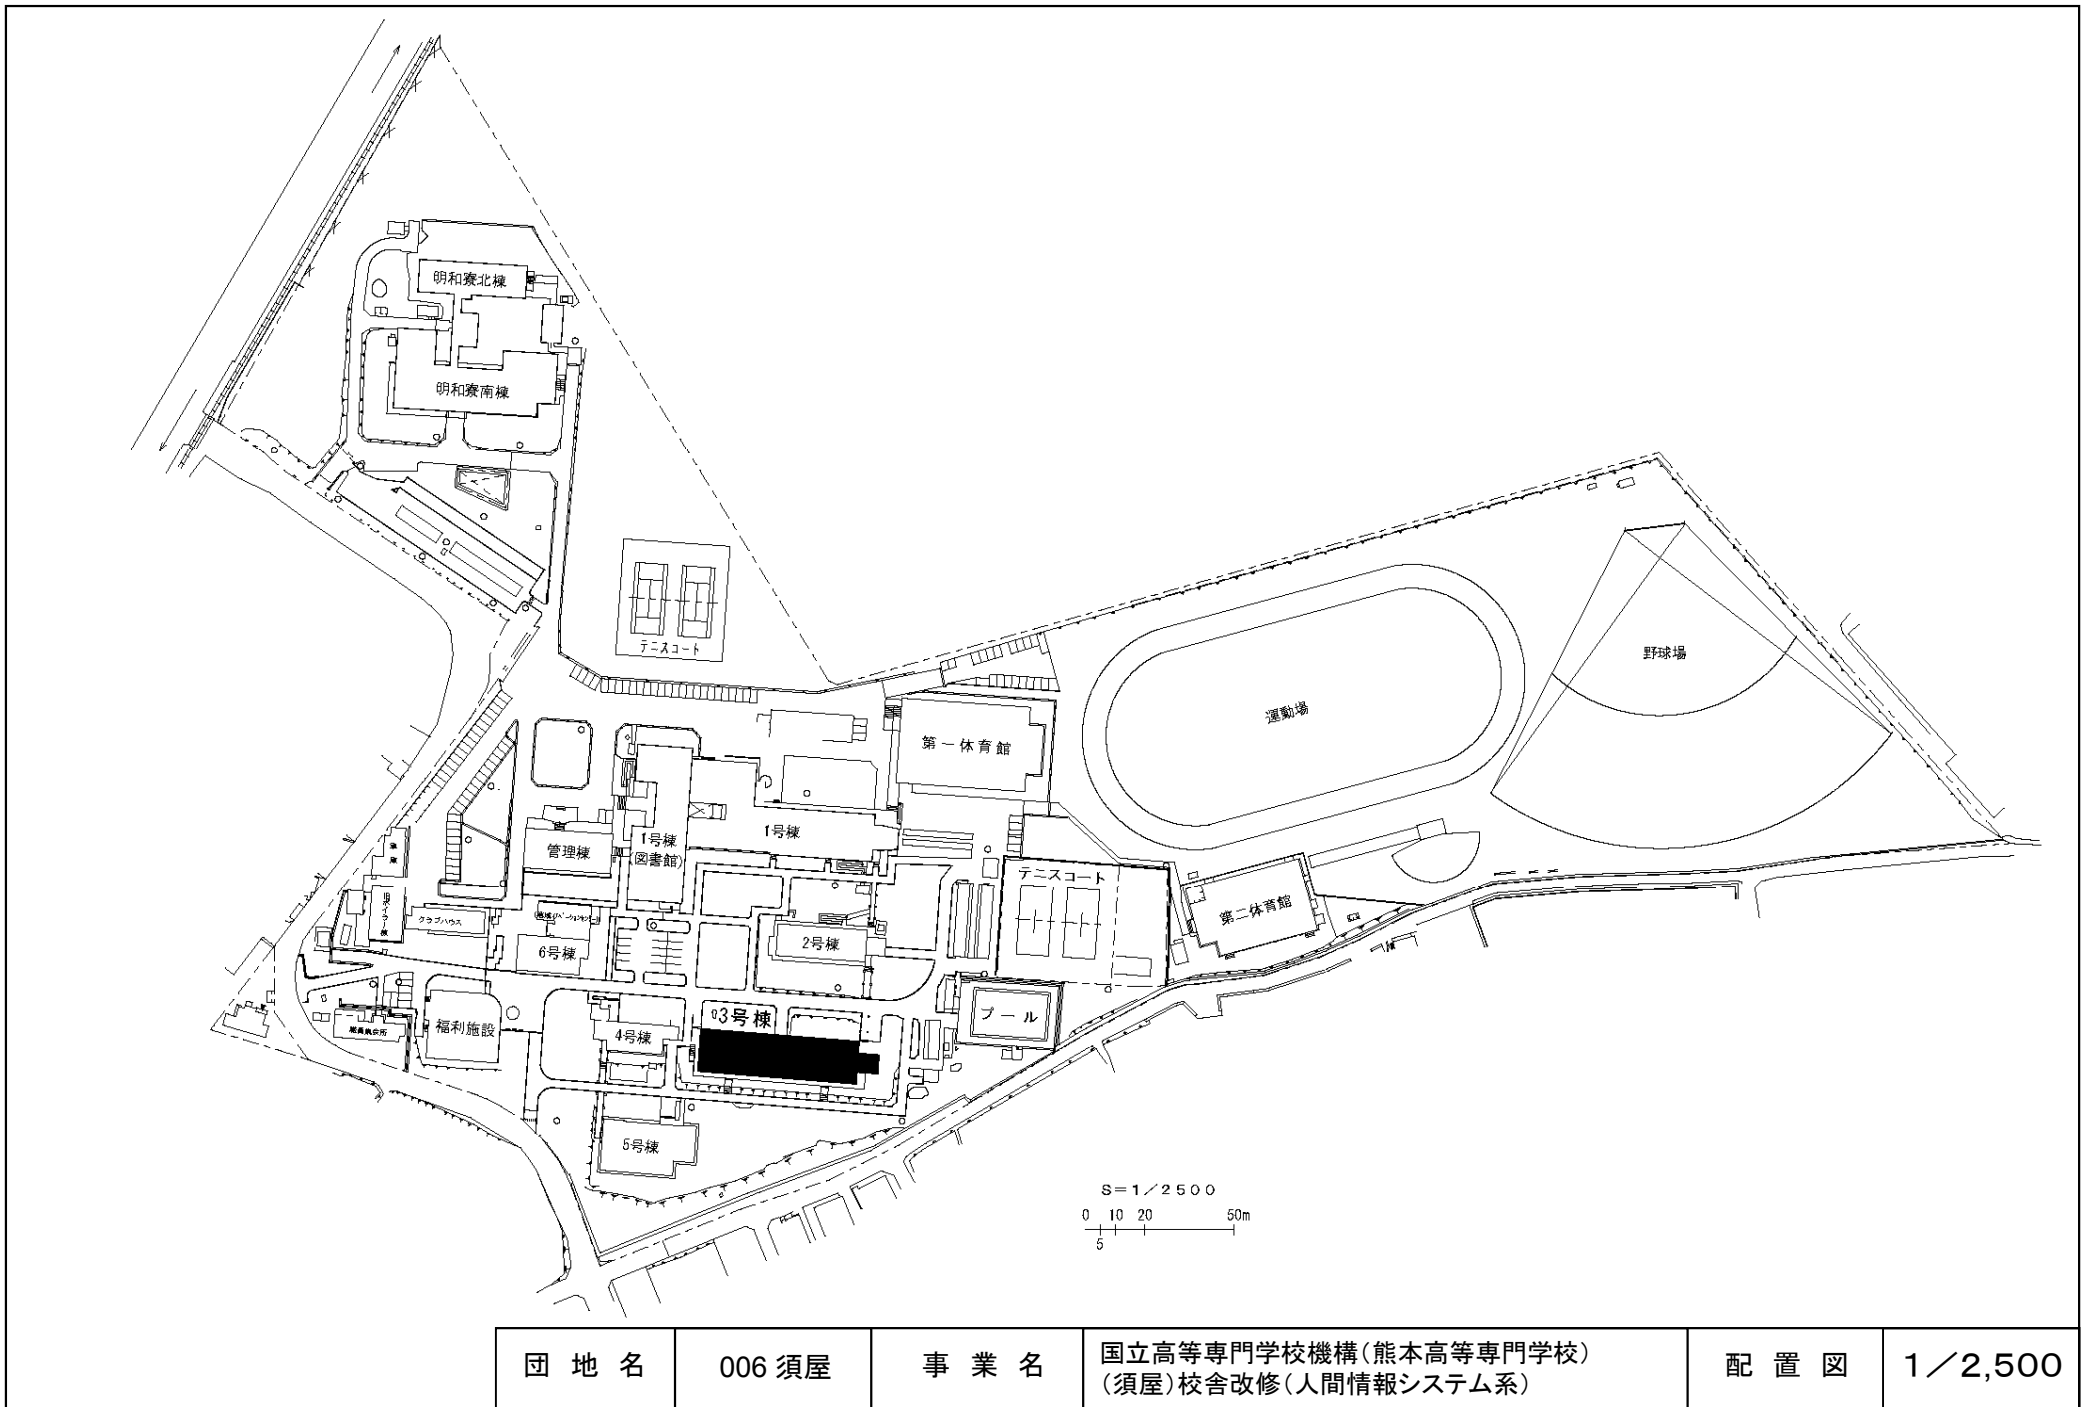


団地名	006 須屋	事業名	国立高等専門学校機構(熊本高等専門学校) (須屋)校舎改修(人間情報システム系)	配置図	1/2,500
-----	--------	-----	---	-----	---------

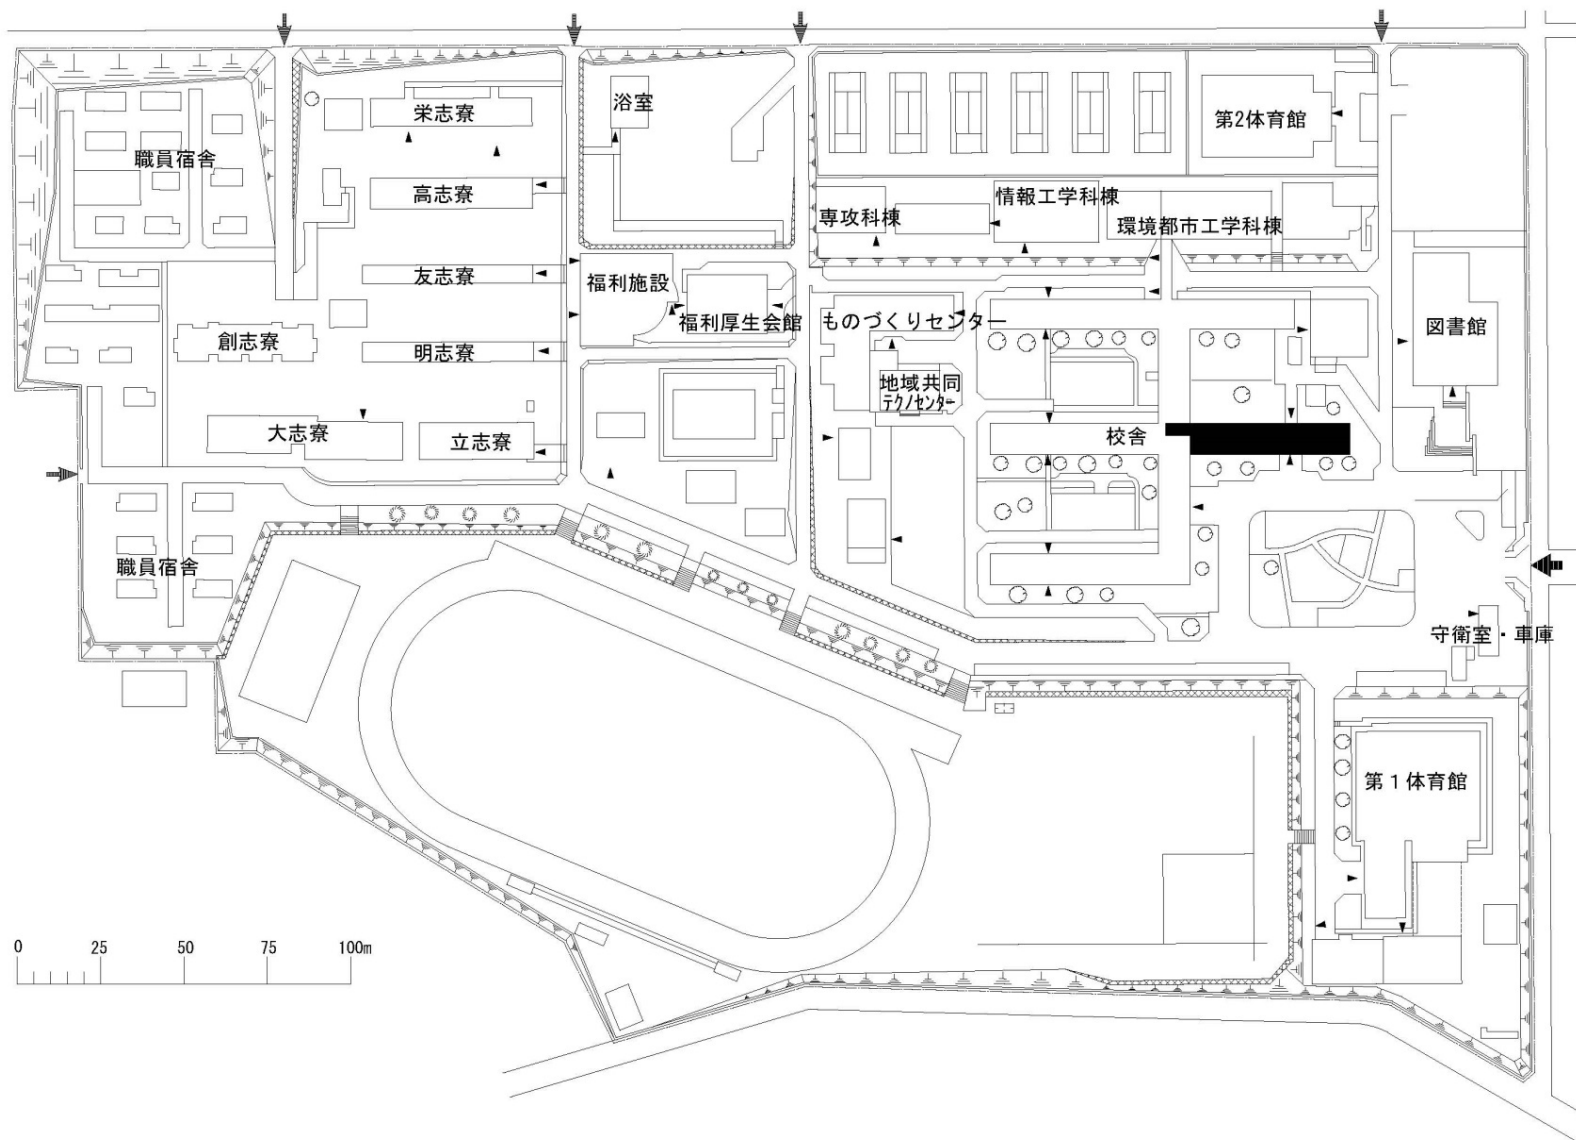

団地名	001 栄生町	事業名	国立高等専門学校機構(豊田工業高等専門学校) (栄生町)校舎改修(一般科目)	配置図	1/2,500
-----	---------	-----	---	-----	---------

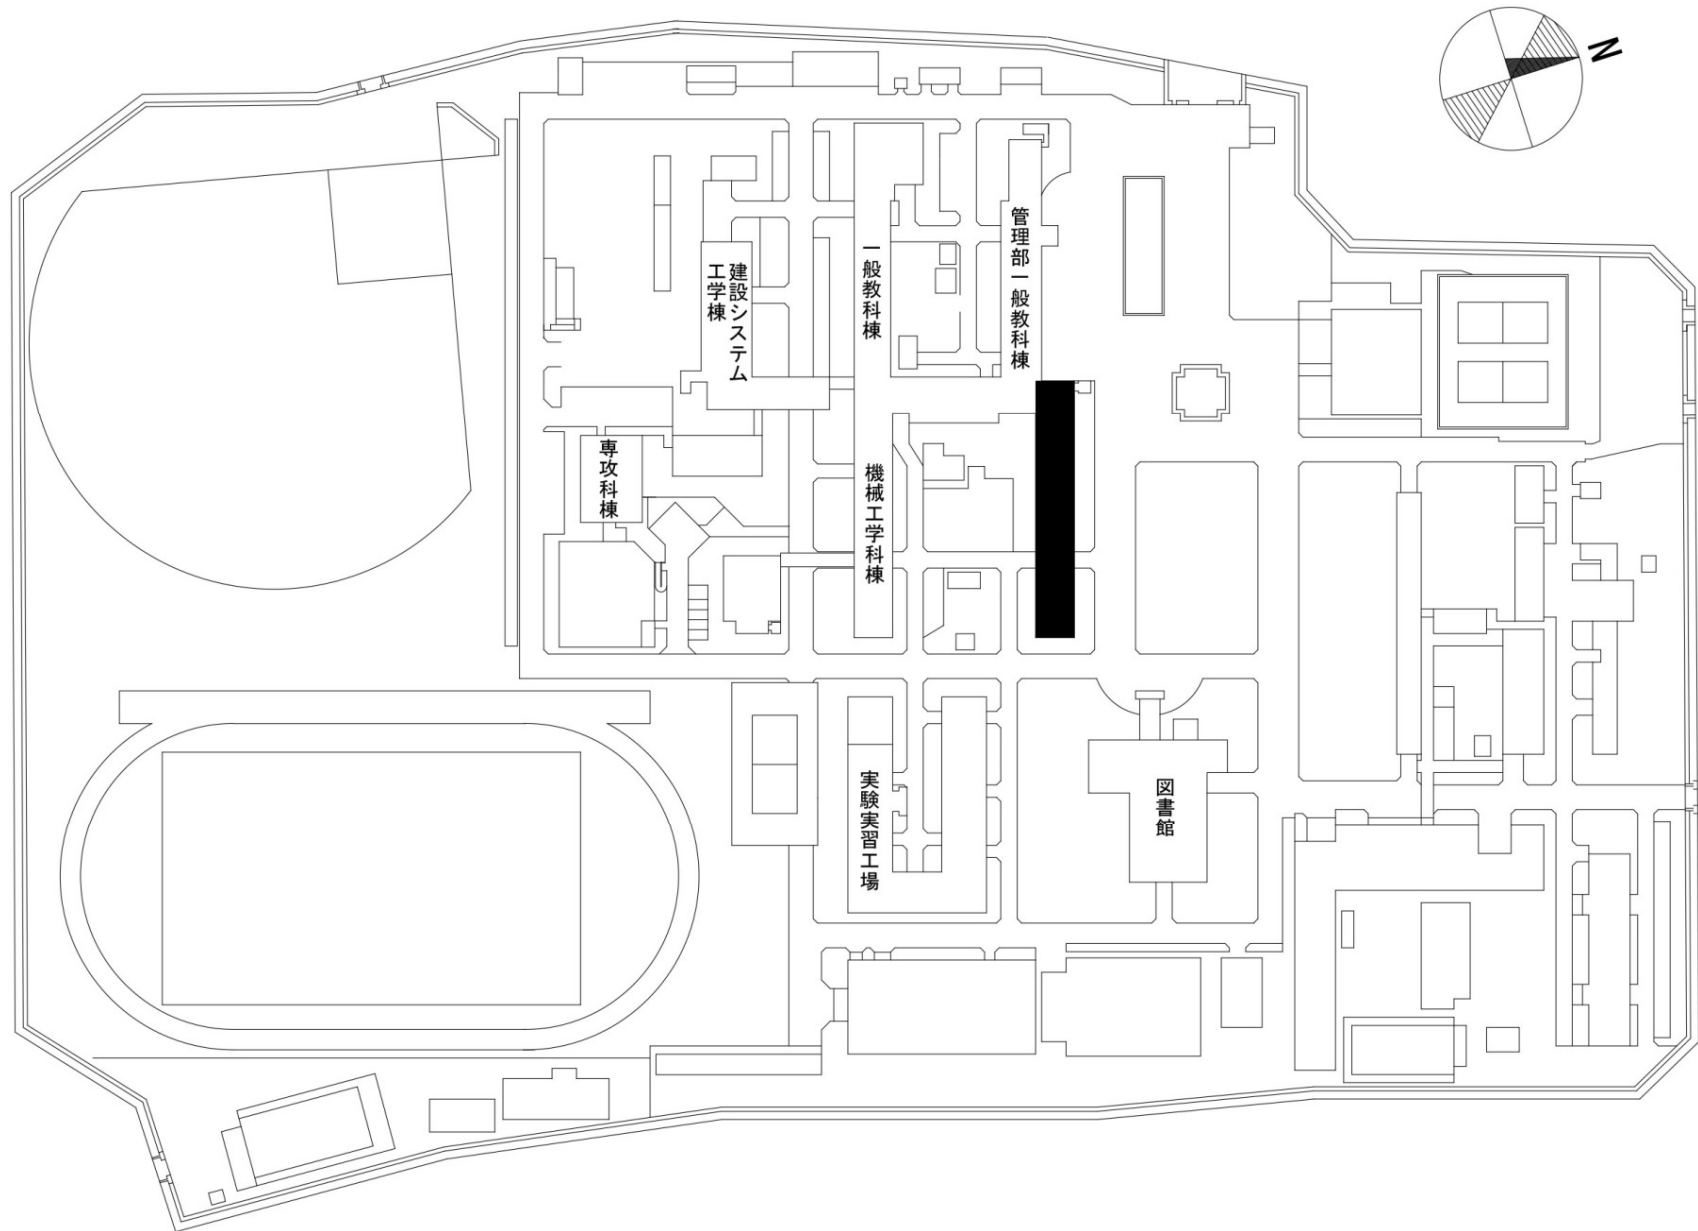


団地名	001 青木	事業名	国立高等専門学校機構(阿南工業高等専門学校) (青木)校舎改修(電気電子工学系)	配置図	1/2,000
-----	--------	-----	---	-----	---------

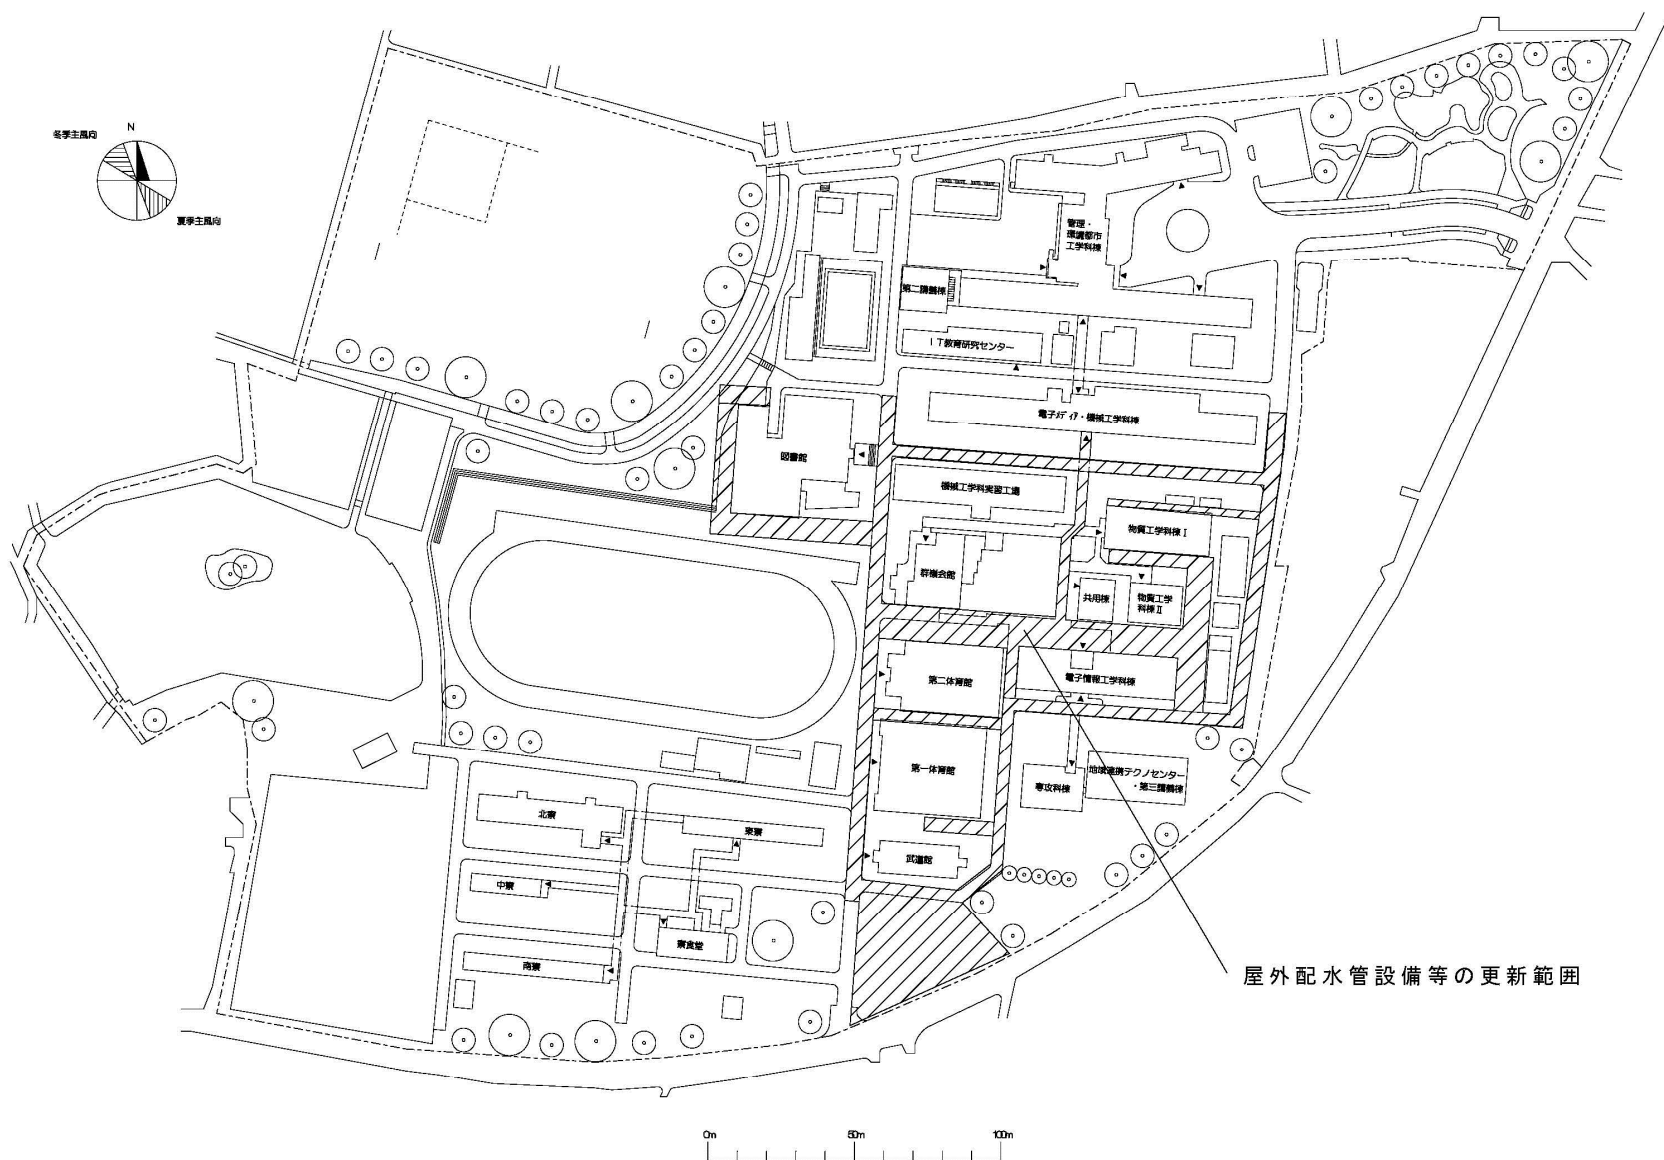

屋外配水管設備等の更新範囲

団地名 001 鳥羽	事業名 国立高等専門学校機構(群馬工業高等専門学校) (鳥羽)ライフライン再生(排水設備等)	配置図 1/1,500
---------------	--	----------------

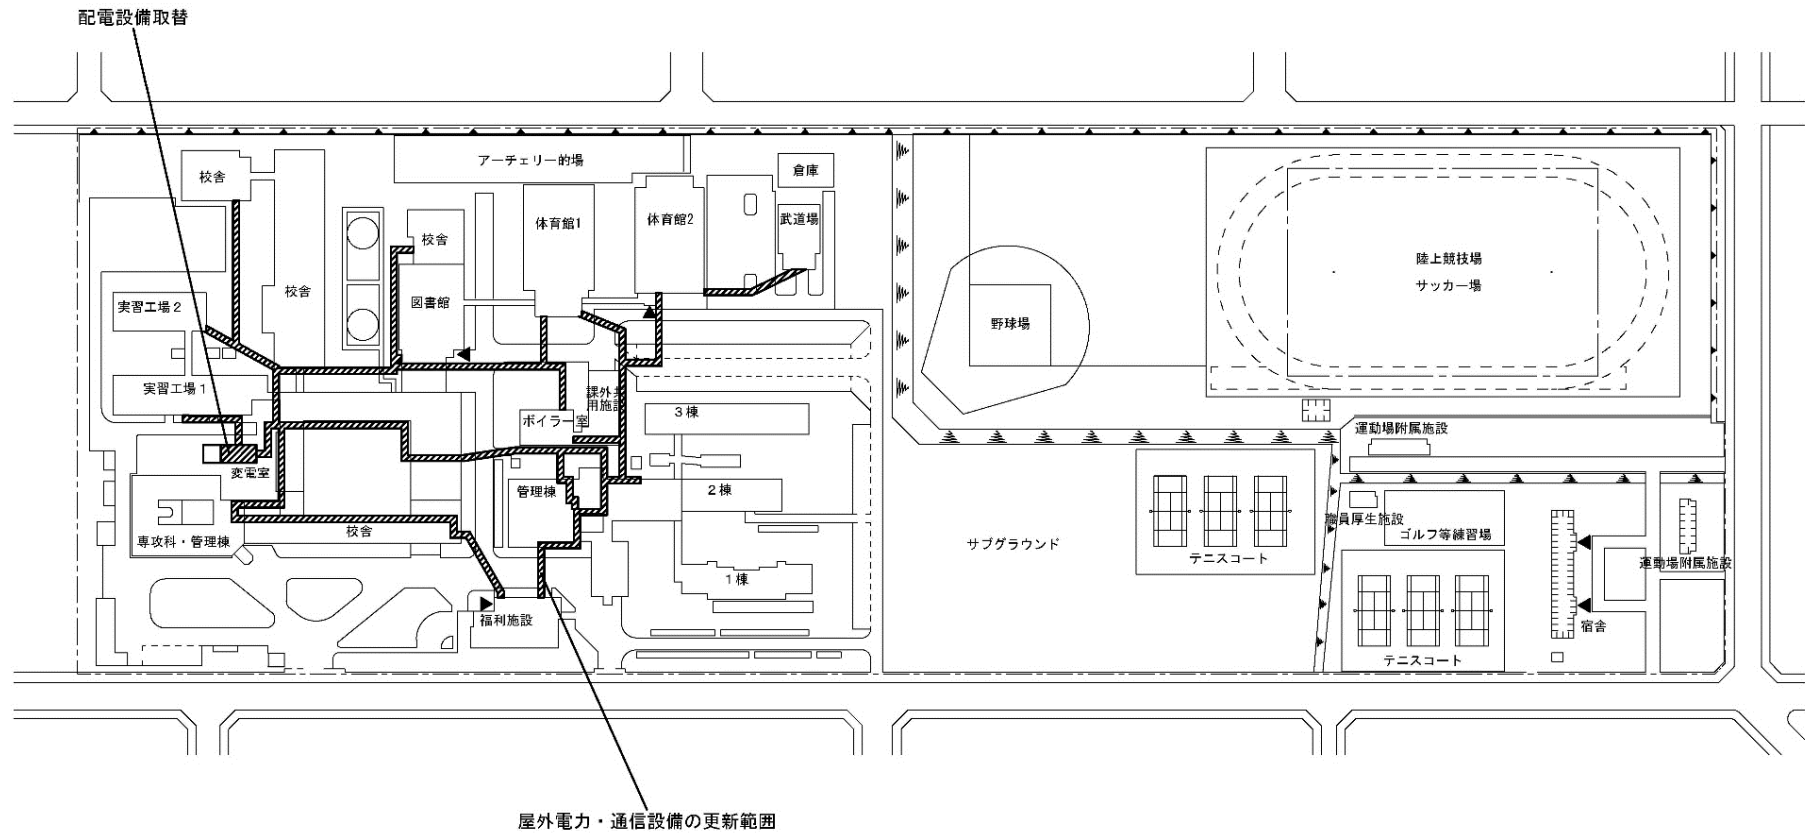


団地名	001 春光台	事業名	国立高等専門学校機構(旭川工業高等専門学校) (春光台)ライフライン再生(電気設備等)	配置図	1/2,500
-----	---------	-----	--	-----	---------


高置水槽撤去

受水槽更新


受水槽更新

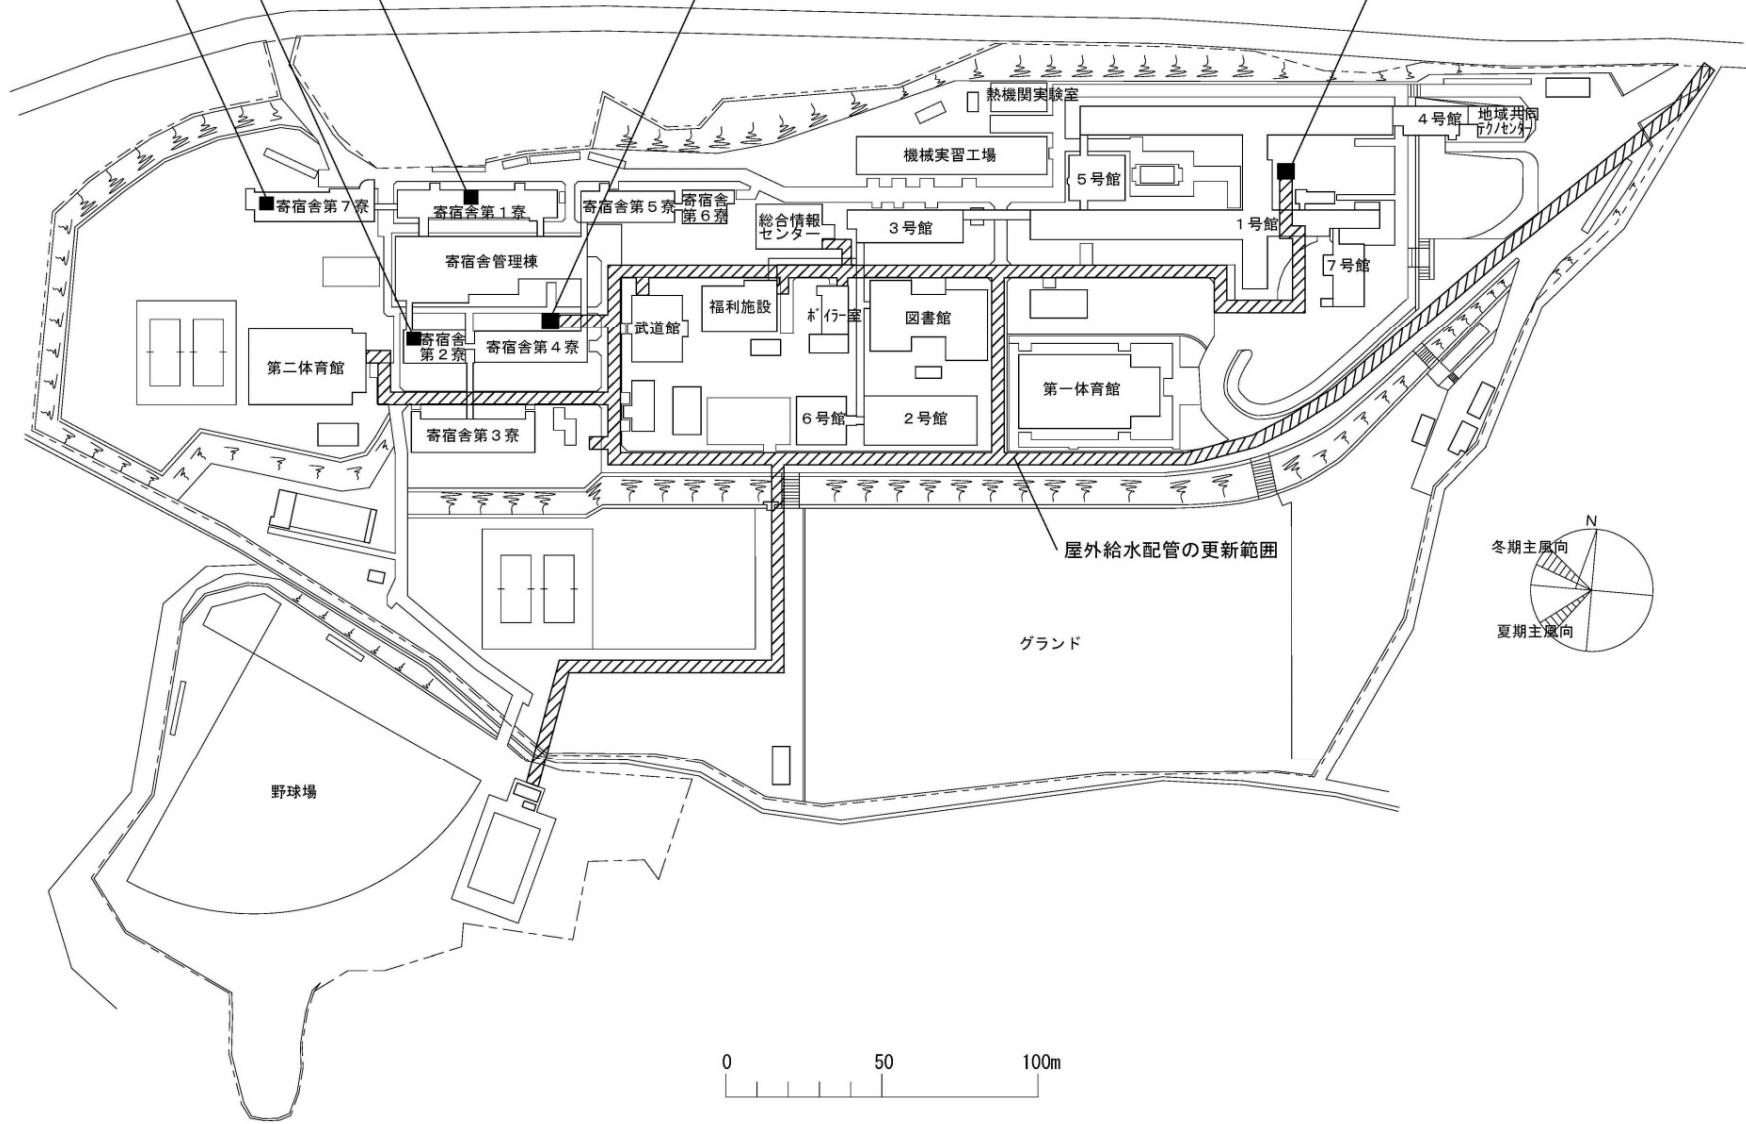



団地名	001 沢田	事業名	国立高等専門学校機構(鶴岡工業高等専門学校) (沢田)ライフライン再生(給水設備等)	配置図	1/2,500
-----	--------	-----	---	-----	---------

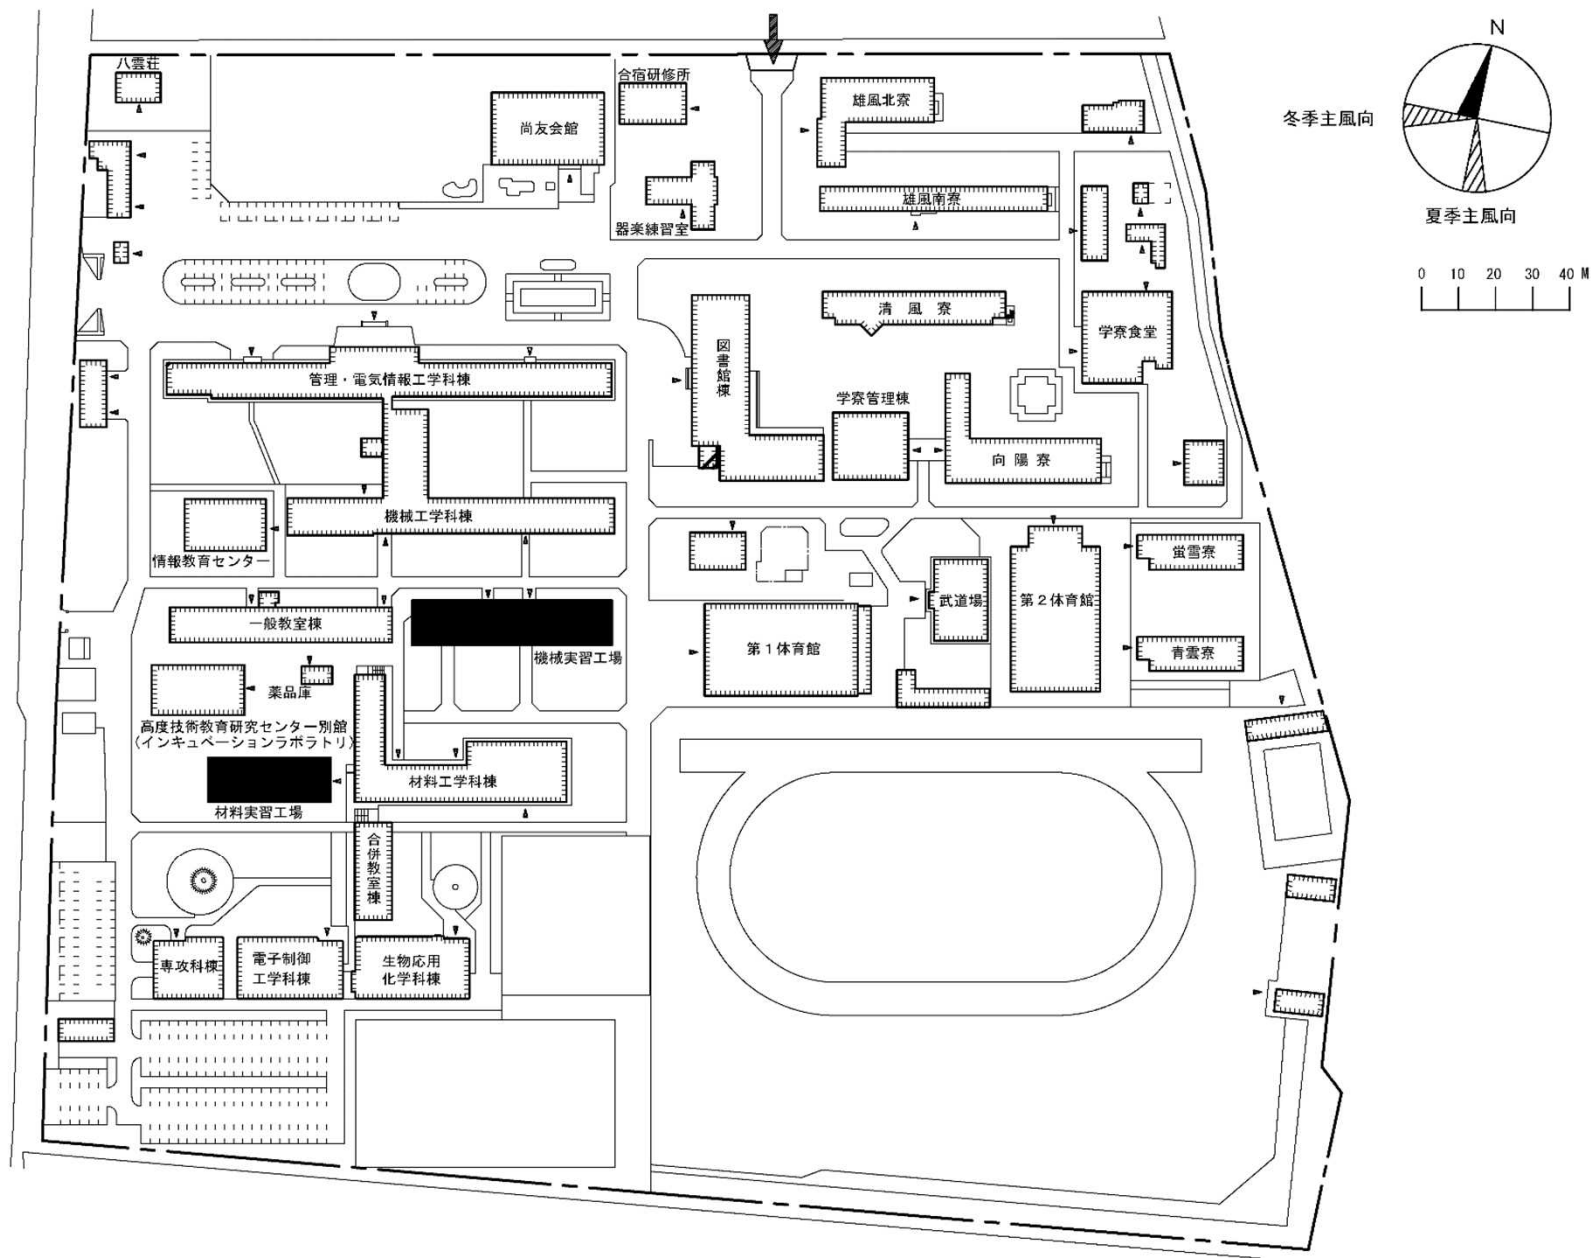

団地名	001 八雲	事業名	国立高等専門学校機構(新居浜工業高等専門学校) (八雲)実習棟改修(エンジニアリングデザイン教育センター)	配置図	1/2,000
-----	--------	-----	--	-----	---------

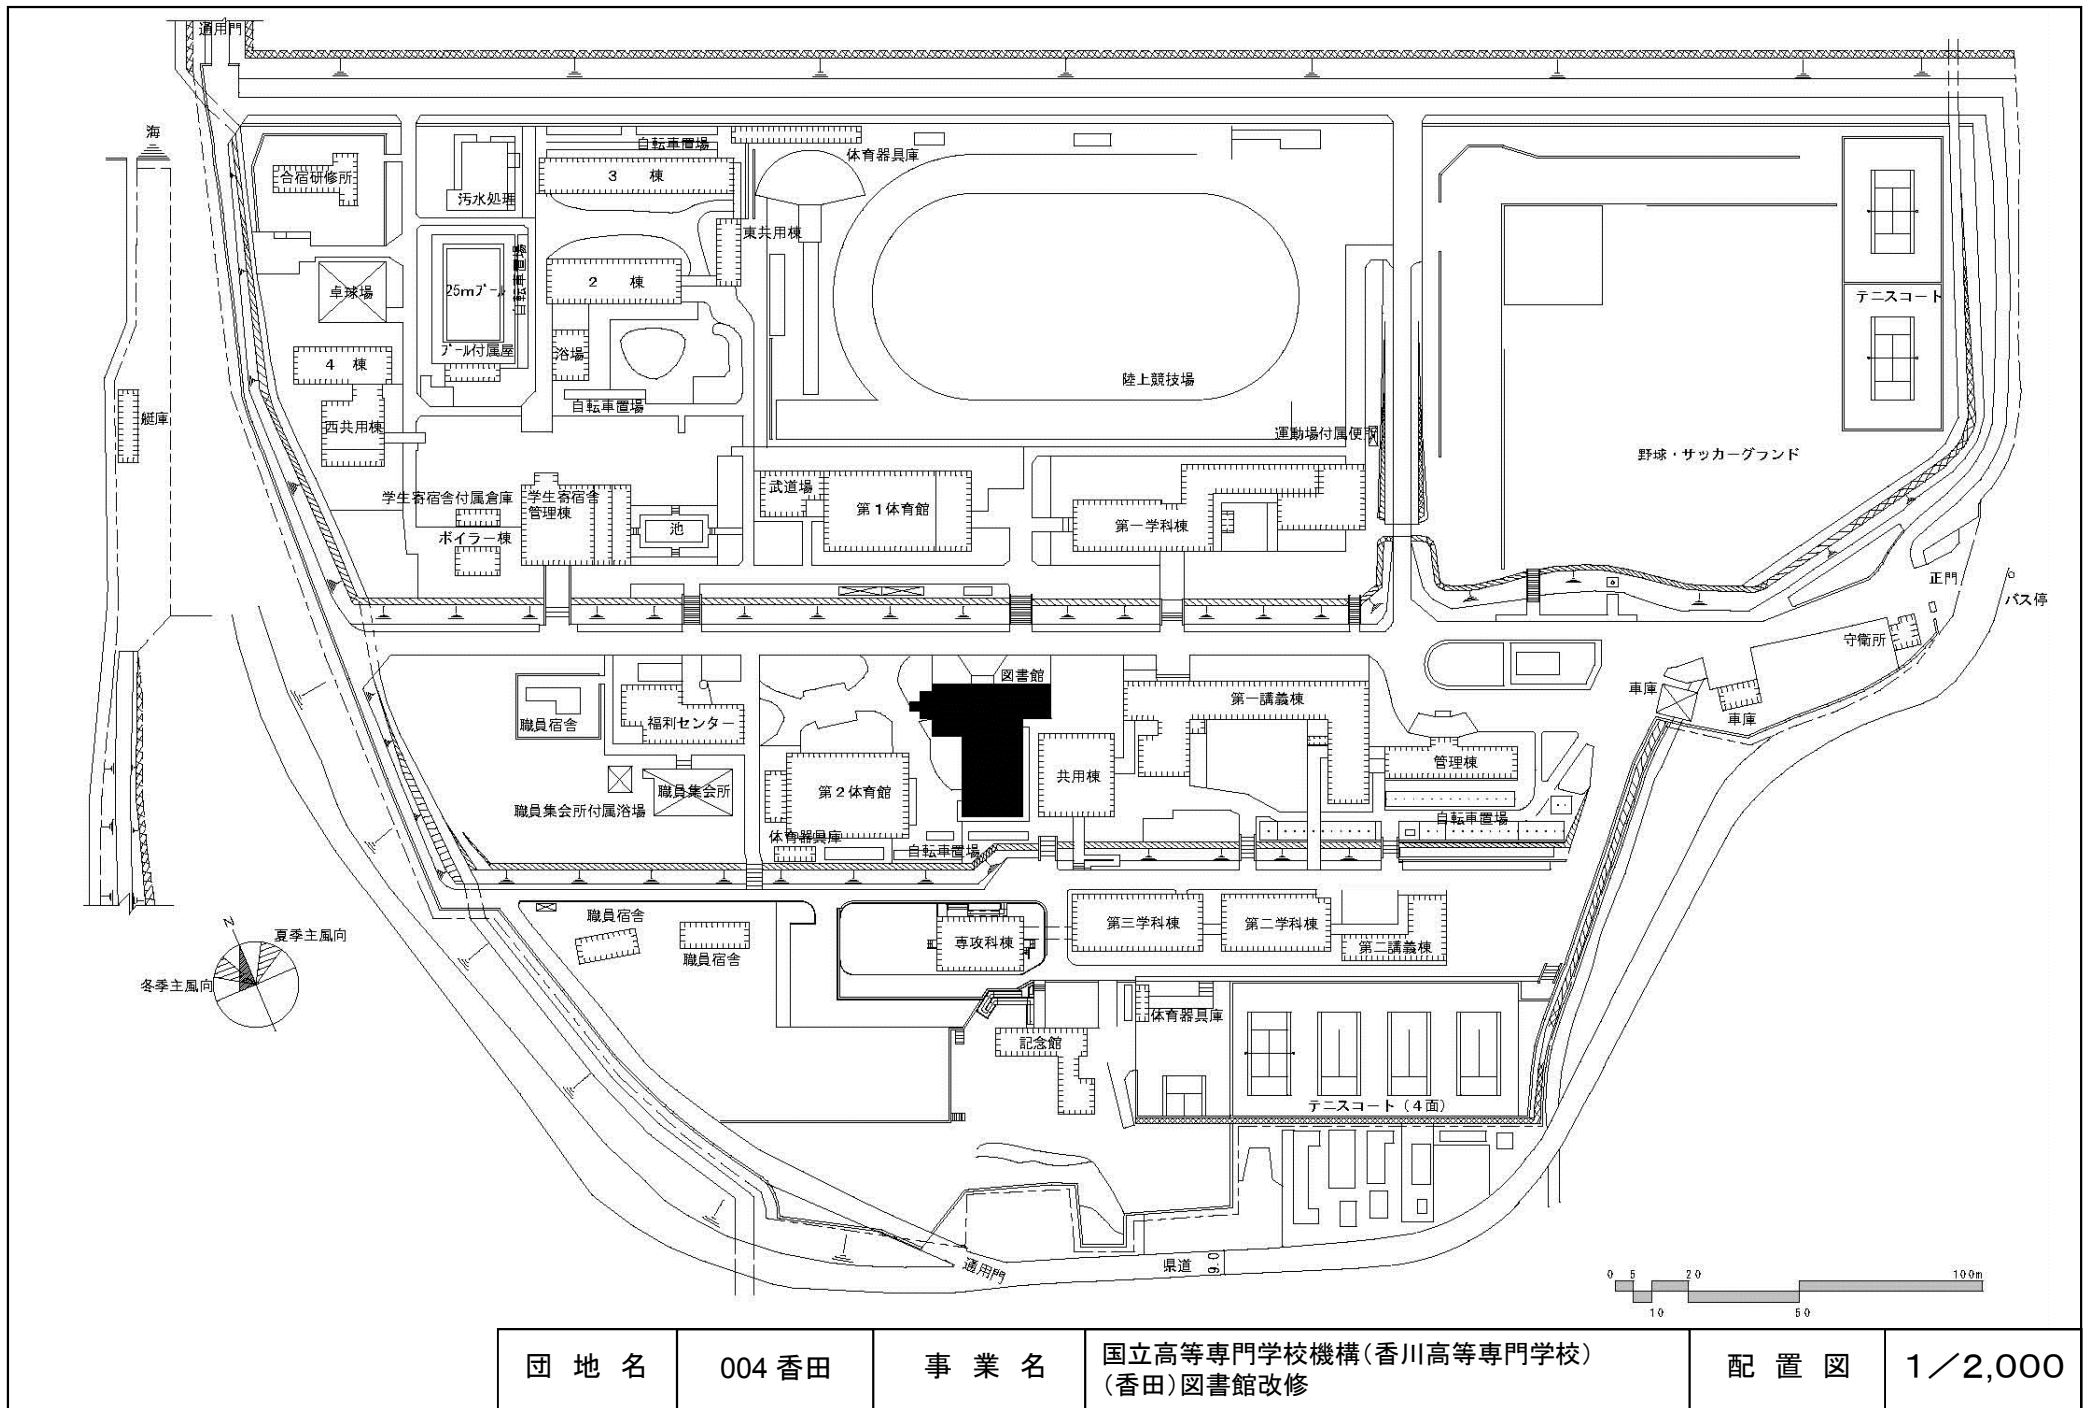


団地名	004 香田	事業名	国立高等専門学校機構(香川高等専門学校) (香田)図書館改修	配置図	1/2,000
-----	--------	-----	-----------------------------------	-----	---------

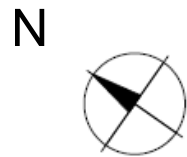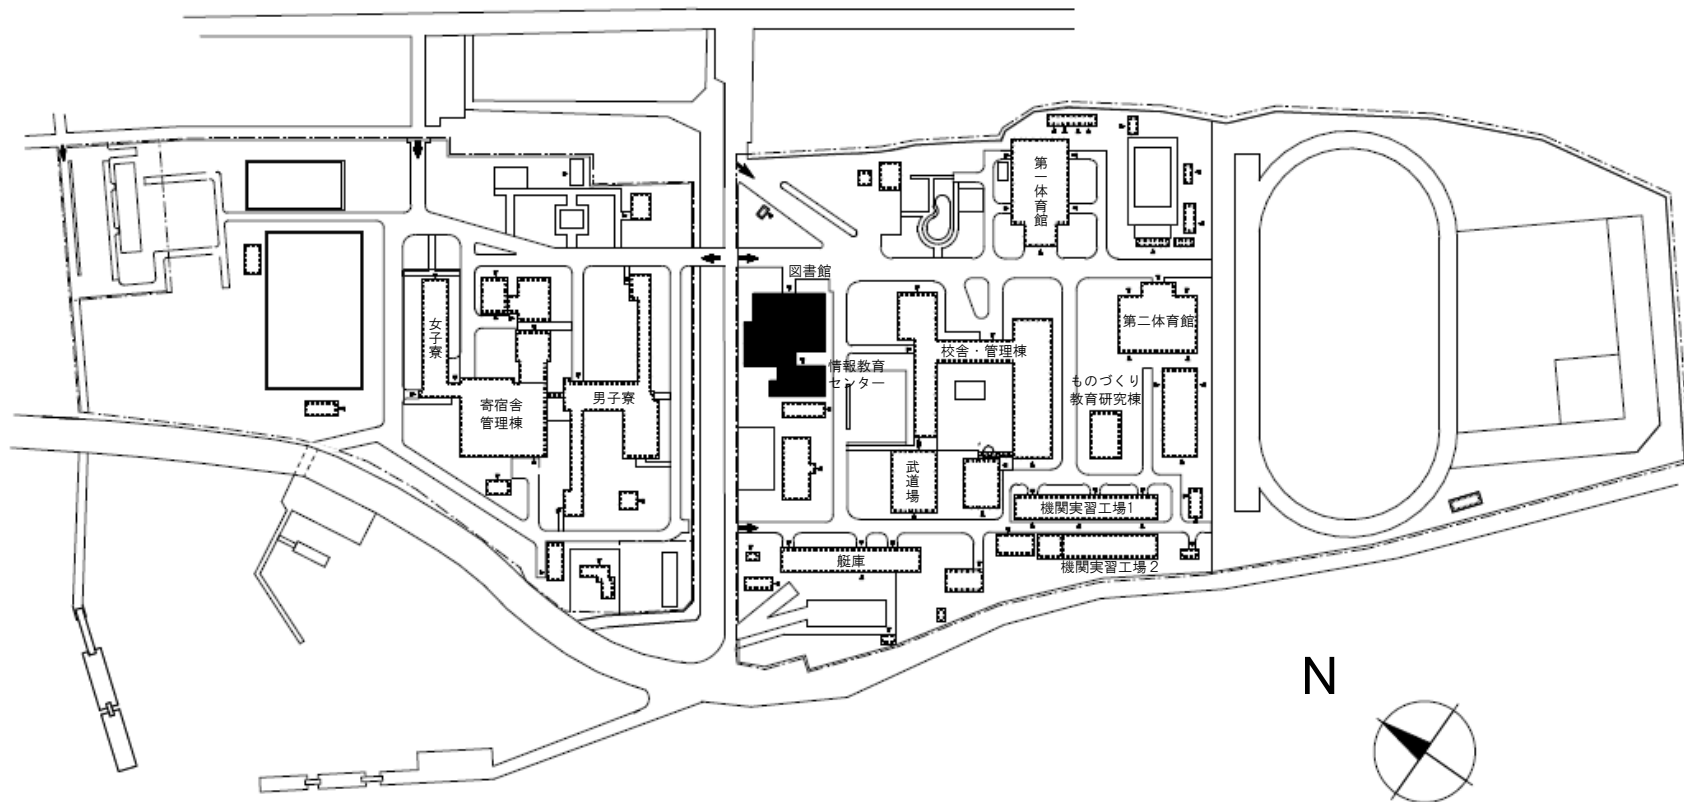


0 50 100m



団地名	001小松	事業名	国立高等専門学校機構(大島商船高等専門学校) (小松)図書館改修	配置図	1/3,000
-----	-------	-----	-------------------------------------	-----	---------

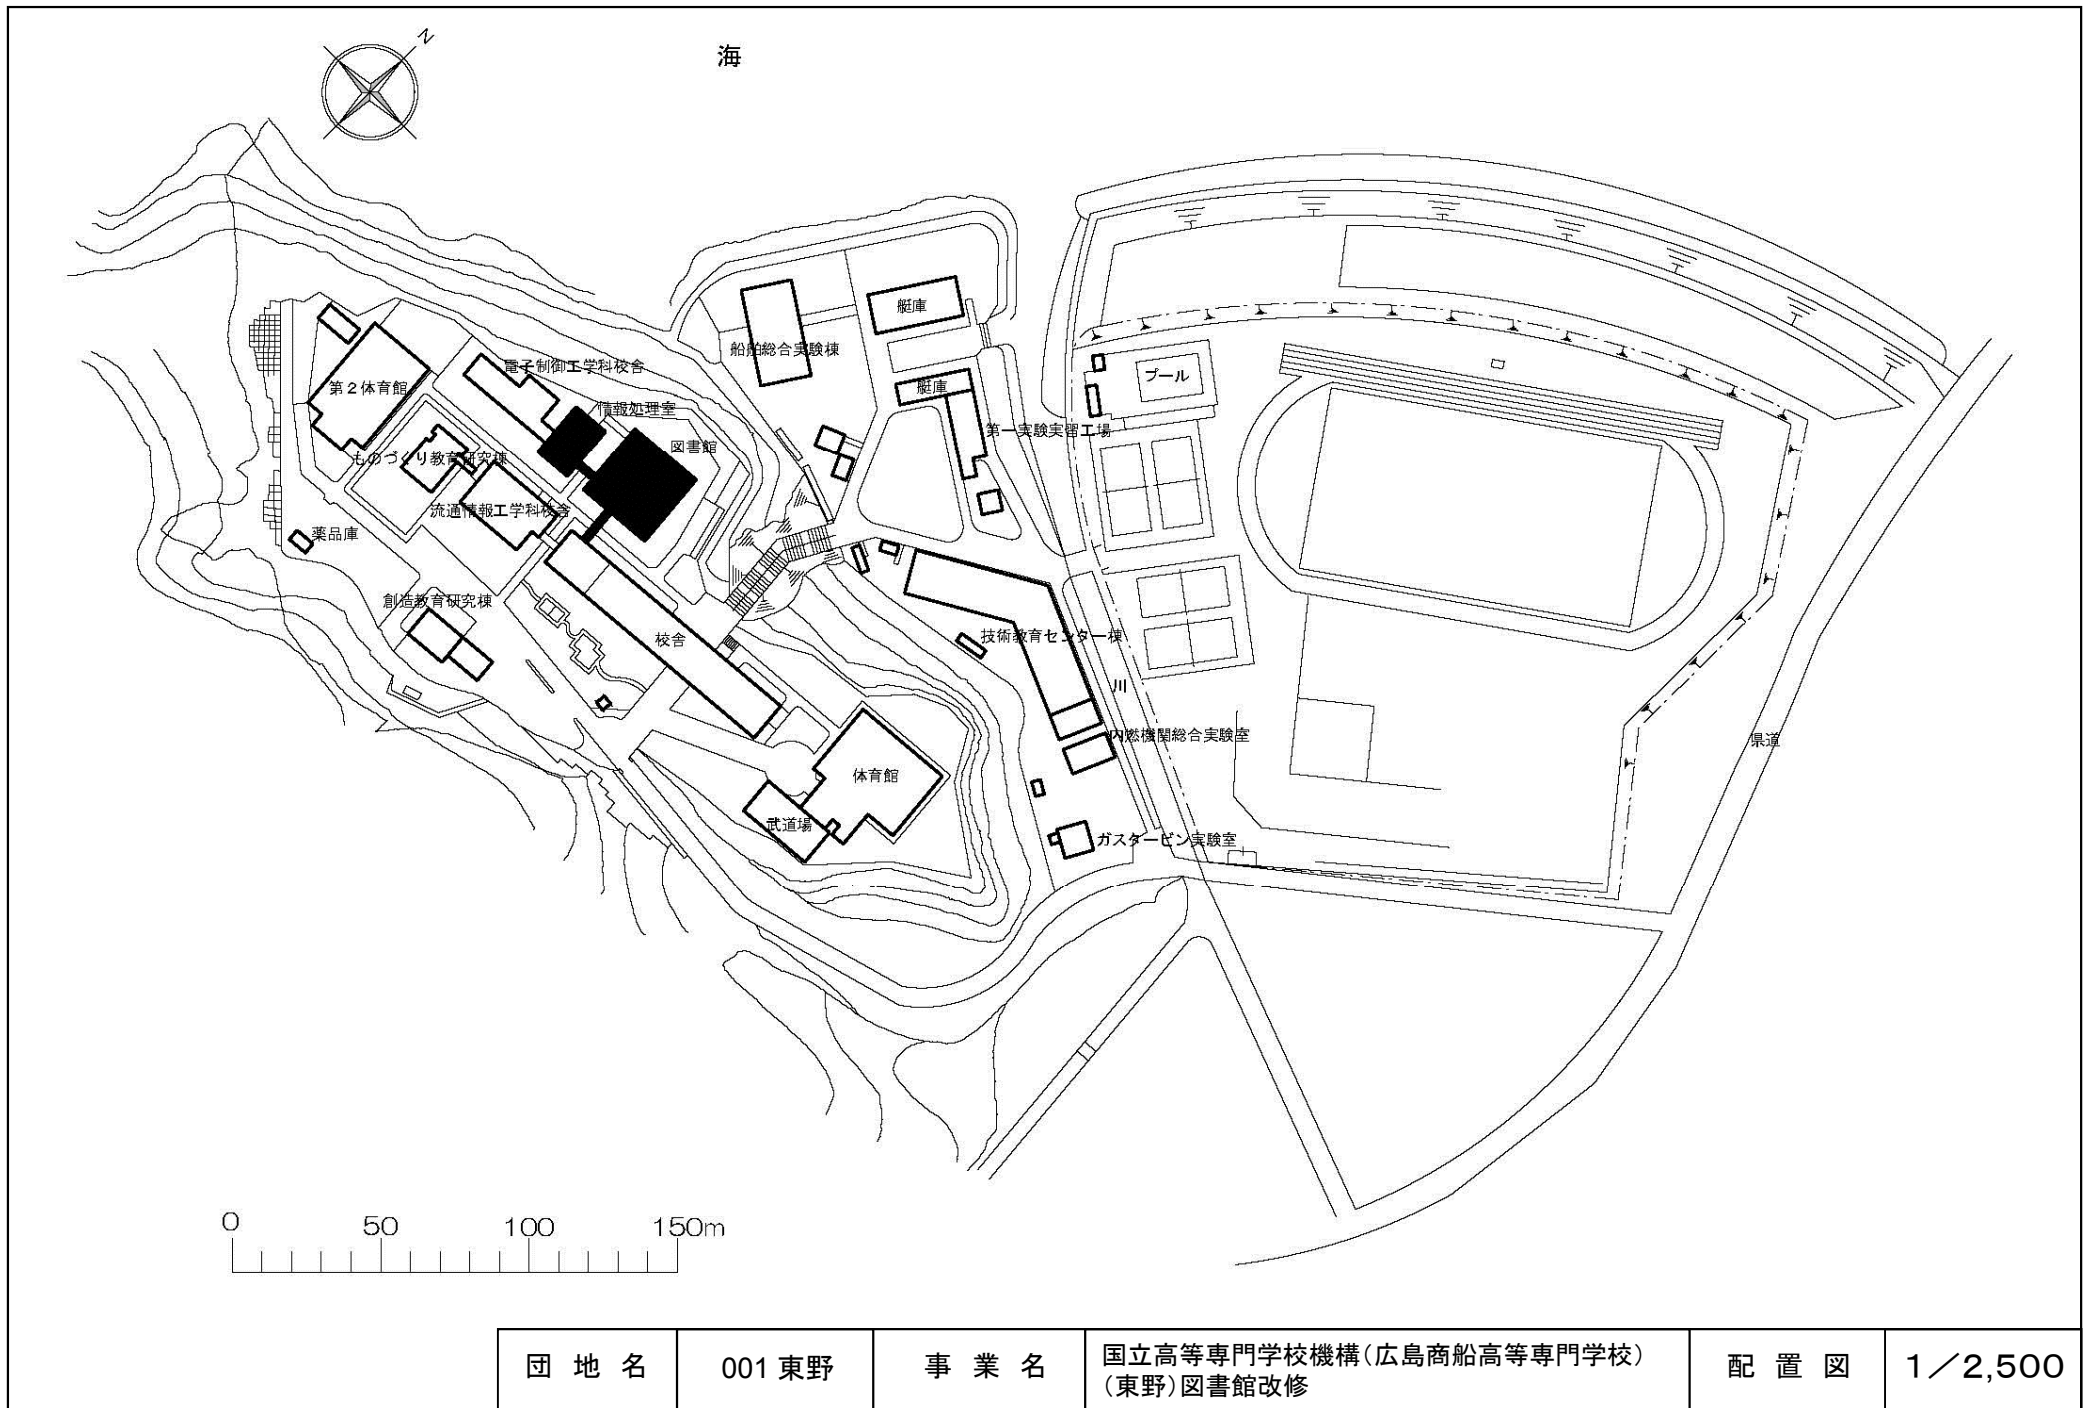

団地名	001 東野	事業名	国立高等専門学校機構(広島商船高等専門学校) (東野)図書館改修	配置図	1/2,500
-----	--------	-----	-------------------------------------	-----	---------

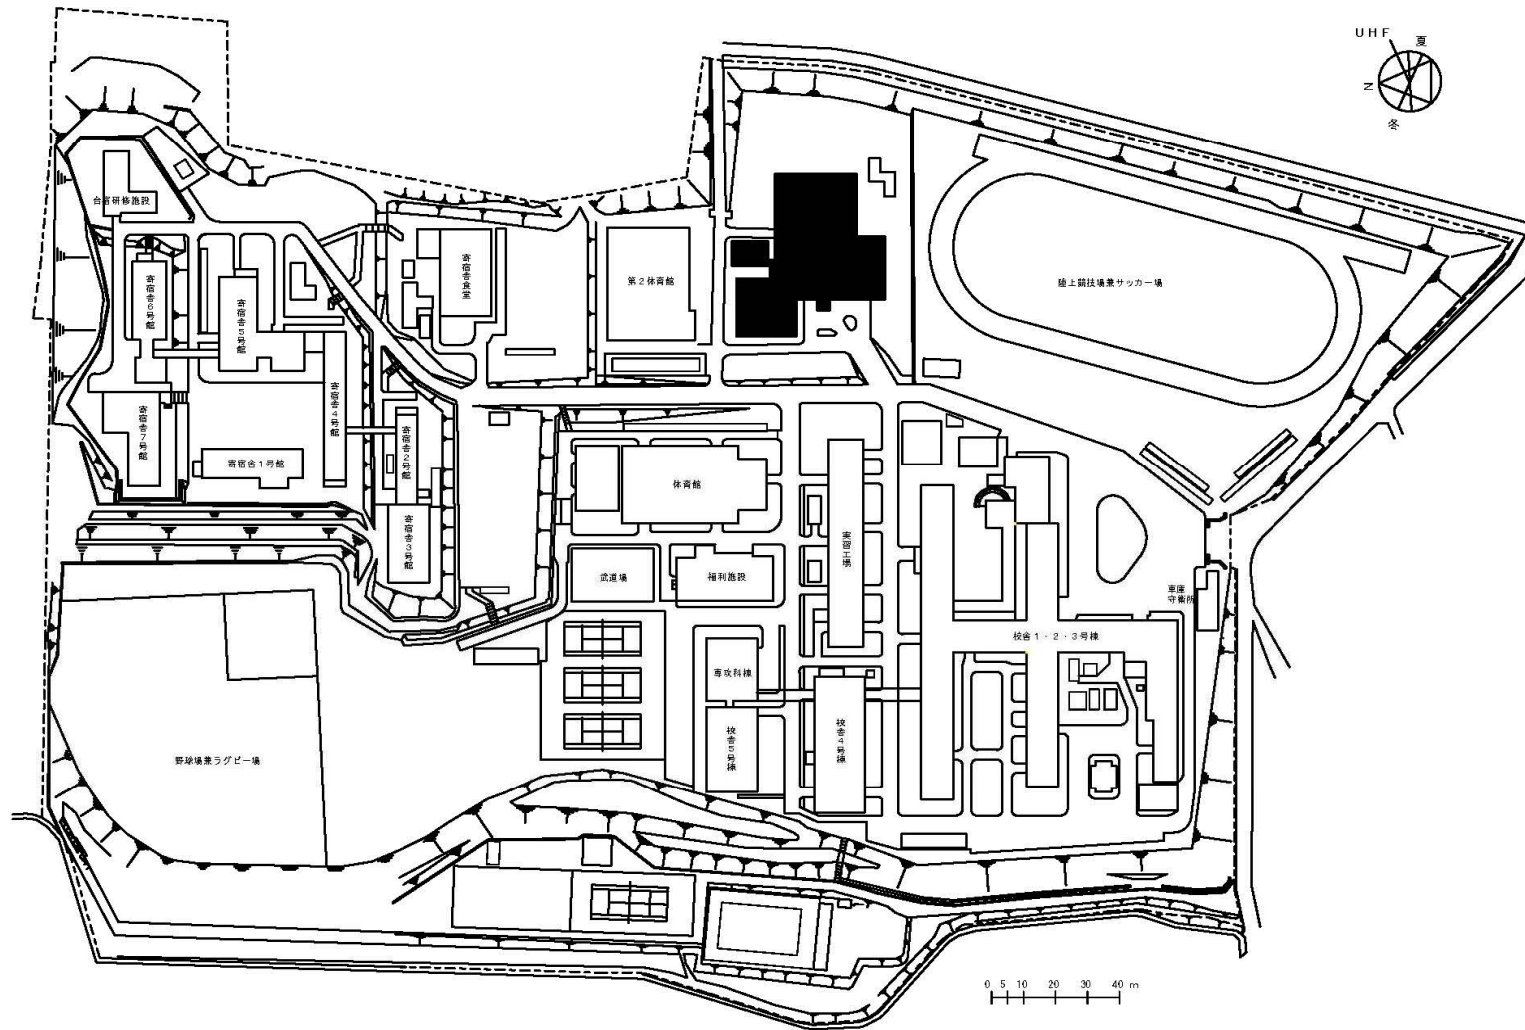

団地名	001 直野	事業名	国立高等専門学校機構(松江工業高等専門学校) (直野)図書館改修	配置図	1/2,000
-----	--------	-----	-------------------------------------	-----	---------

山形大学医学部附属病院の再開発整備計画について

【現状と課題】

山形大学医学部附属病院は、昭和51年に開院して以来約39年が経過し、経年による老朽化や近年の医学の進歩に伴う医療の専門化・高度化、医療機器の増大等による狭隘化が著しく、さらに長期にわたり部分的改修を繰り返してきたため、動線等が複雑化し診療上困難が生じている。

高度先進医療の実現、高度医療人の育成、地域医療や患者ニーズの多様化への対応、また、災害に強い病院機能の強化など、医療を取り巻く環境の変化に対応し、国立大学附属病院としての機能を発揮できるよう、再開発整備を進めている。

【再開発計画の概要】



再開発整備計画として、平成17年度から約3年をかけて新病棟を増築し、平成20年度から3年かけて既存病棟を改修、平成23年度から約4年をかけて既存外来棟・中央診療棟の改修を行い、平成27年度から約2年をかけて基幹・環境整備を行う計画である。

年度	H17	H18	H19	H20	H21	H22	H23	H24	H25	H26	H27	H28
新病棟増築												
病棟改修												
外来棟・中央診療棟改修												
基幹・環境整備												

※財政状況によっては計画に変更が生じる場合もある。

<凡例>

整備中建物
 整備中範囲
 工事終了後建物
 既設建物

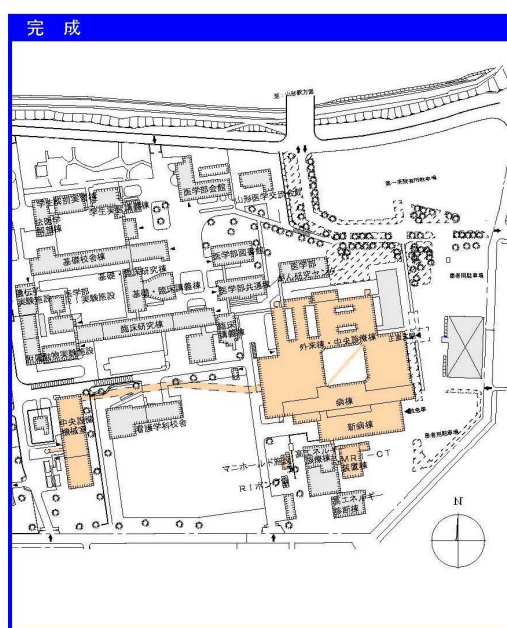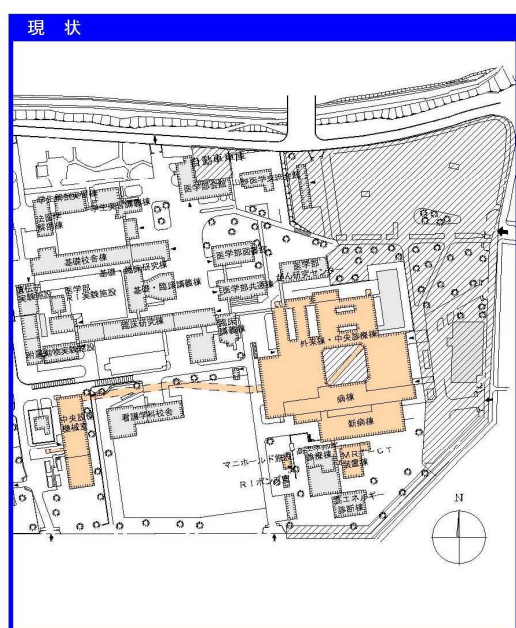

千葉大学医学部附属病院の再開発整備計画について

【現状と課題】

千葉大学医学部附属病院は、昭和53年に同一敷地内から移転して現在の新病院として開院以来約37年が経過し、施設の老朽化が著しく狭隘化の問題もあり、近年の医療の進歩に対応が困難となってきた。

高度先進医療の実現、高度医療人の育成、地域医療や患者ニーズの多様化への対応、また、災害に強い病院機能の強化など、医療を取り巻く環境の変化に対応し、国立大学附属病院としての機能を発揮できるよう、再開発整備を計画している。

【再開発計画の概要】

再開発整備計画としては、平成16年度から約7年をかけて、病棟であるひがし棟の増築及びにし棟・みなみ棟の改修、平成23年度から約4年をかけて外来診療B棟の増築及び既存外来診療A棟の改修、平成26年度から約9年をかけて新中央診療棟等の改築及び改修を行う計画である。


年度	H16	H17	H18	H19	H20	H21	H22	H23	H24	H25	H26	H27	H28	H29	H30	H31	H32	H33	H34
病棟増築・改修		■				■													
外来診療棟増築・改修								■											
中央診療棟等改築・改修												■			■		■		■
基幹・環境整備										■						■			

財政状況によっては計画に変更が生じる場合もある。

計画配置図

<凡例>

■ 建設予定建物 ■ 改修予定建物 ■ 解体撤去建物 ■ 整備中建物 ■ 工事終了後建物 ■ 既設建物

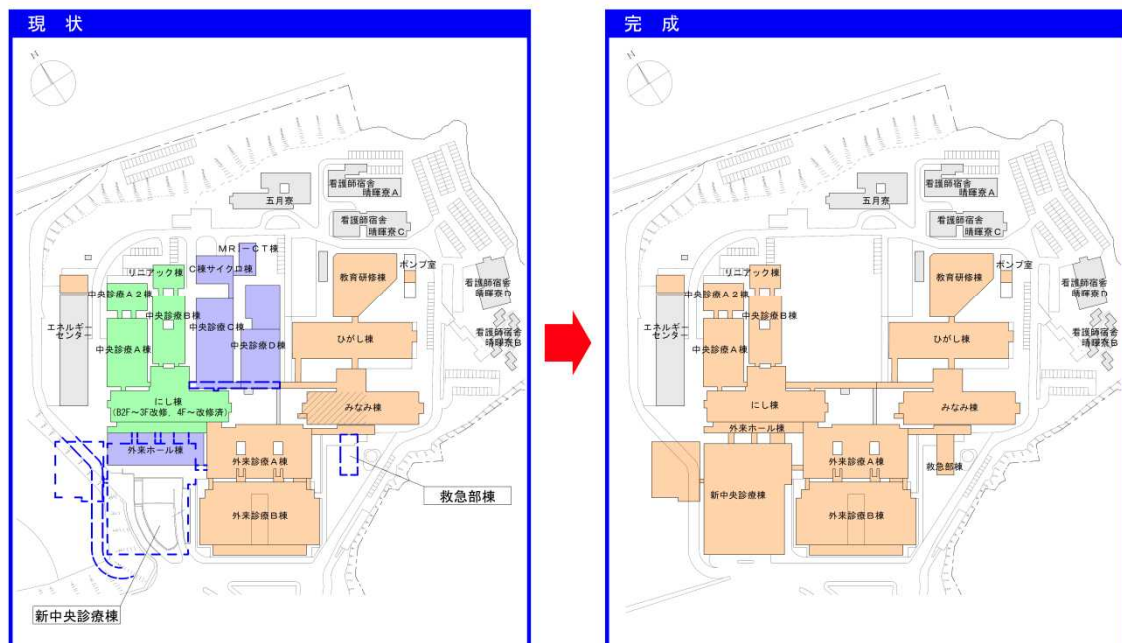

東京大学医学部附属病院の再開発整備計画について

【現状と課題】

東京大学医学部附属病院の施設は、昭和29年に建設された旧中央診療棟を始め、多くが老朽化・狭隘化していることから、診療機能の強化を合わせ昭和58～62年に中央診療棟Ⅰを整備したところである。しかしながら、依然老朽化・狭隘化の問題や、医療技術の進歩に対応が困難な状況である。安全・安心の高度・超急性期医療の提供、都心立地を最大限に生かした災害医療の集約拠点、わが国の高度医療人育成の中核としての人材供給、総合大学としての基盤を十分に活用した国内・国際的な連携研究の推進などの観点から、地域・社会の医療問題に対応できる中核拠点、および高度医療に関する教育及び研究の拠点として、今後の多方面にわたるニーズに柔軟に対応できる機能を備えた学際融合型の「インテグラルホスピタル構想」を実現する再開発整備を実施・計画している。

【再開発計画の概要】


再開発整備計画としては、平成2～5年度に外来診療棟新営、平成6年度に旧外来診療棟を管理・研究棟に改修、平成8～11年度で病棟Ⅰ新営、平成15～17年度に中央診療棟Ⅱの新営、平成23～24年度に基幹・環境整備（支障建物撤去）を行い、平成24年度から約5年をかけて、病棟（Ⅱ期）の新築し、その後に基幹・環境整備（H33年度以降～受変電設備）を行い再開発整備計画が完了する予定である。

年度(平成)	2	3	4	5	6	8	9	10	11	15	16	17	24	25	26	27	28	29	30	31	32	33	34		
外来診療棟新営	■																								
管理・研究棟改修					■																				
病棟Ⅰ新営						■																			
中央診療棟Ⅱ新営										■															
病棟Ⅱ新営													■												
基幹・環境整備				■									■											■	

※財政状況によっては計画に変更が生じる場合もある。

<凡例>

■ 建設予定建物 ■ 解体撤去建物 ■ 整備中建物 ■ 工事終了後建物 ■ 既設建物

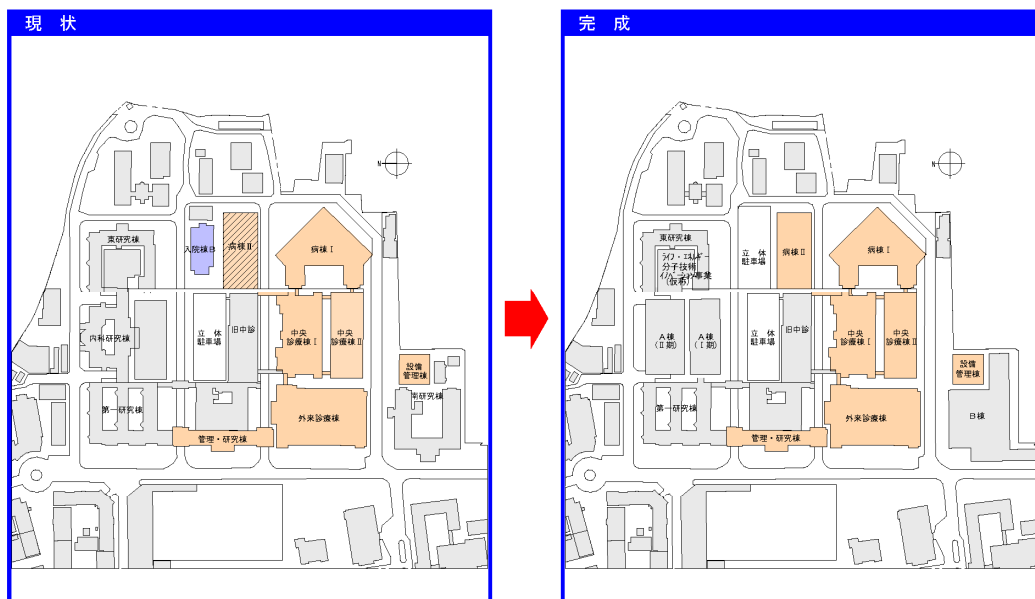

富山大学附属病院の再開発整備計画について

【現状と課題】

富山大学附属病院は、昭和54年10月旧富山医科薬科大学附属病院として開院以来約36年が経過し、施設の老朽化が著しく狭隘化の問題もあり、近年の医療の進歩に対応が困難となってきた。


高度先進医療の実現、高度医療人の育成、地域医療や患者ニーズの多様化への対応、また、災害に強い病院機能の強化など、医療を取り巻く環境の変化に対応し、国立大学附属病院としての機能を発揮できるように、再開発整備を計画している。

【再開発計画の概要】

再開発整備計画としては、約10年の計画として平成20年度から整備を開始しており、平成22年には南病棟の増築、平成25年には北病棟及び中央診療棟（手術部）の一部の改修が完成している。現在は再開発整備の最終となる残りの中央診療棟や外来診療棟の増築を含めた既存施設の改修を進めている。

棟名称	H20	H21	H22	H23	H24	H25	H26	H27	H28	H29
南病棟増築		■								
北病棟改修 中央診療棟改修 (手術部等)				■						
外来診療棟増築 既存外来診療棟及び 中央診療棟改修							■			
基幹・環境整備	■				■		■	■	■	

※財政状況によっては計画に変更が生じる場合もある。

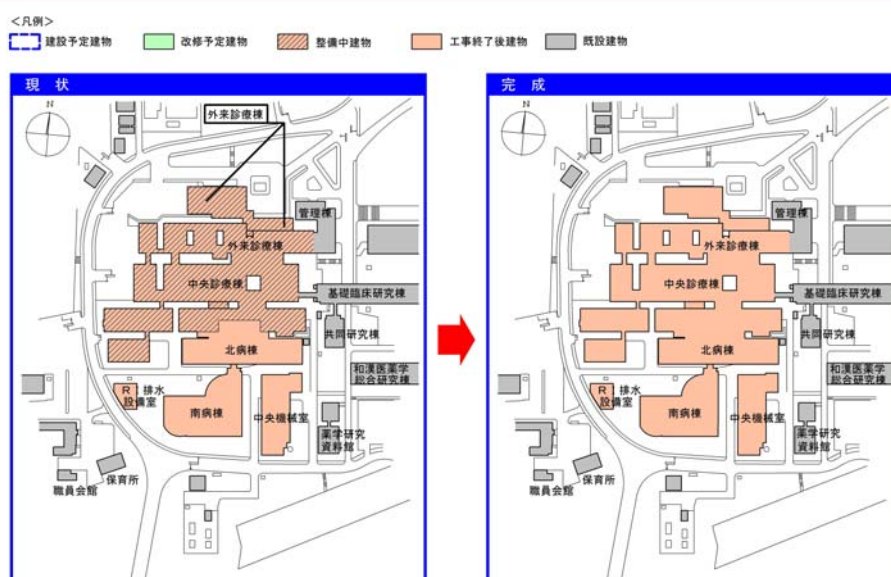

福井大学医学部附属病院の再開発整備計画について

【現状と課題】

福井大学医学部附属病院は、昭和58年福井医科大学医学部附属病院として開院以来32年が経過し、施設の老朽化が著しく狭隘化の問題もあり、近年の医療の進歩に対応が困難となってきた。

高度先進医療の実現、高度医療人の育成、地域医療や患者ニーズの多様化への対応、また、災害に強い病院機能の強化など、医療を取り巻く環境の変化に対応し、国立大学附属病院としての機能を発揮できるように、再開発整備を計画し実施している。

【再開発計画の概要】


再開発整備計画としては、平成23年度から平成26年度まで増築を行った後、平成26年度から既存病棟及び外来・中診棟改修を進めている。

年 度	H 2 3	H 2 4	H 2 5	H 2 6	H 2 7	H 2 8	H 2 9	H 3 0
病棟増築								
既存病棟改修								
外来・中診棟改修								
基幹・環境整備								

※財政状況によっては計画に変更が生じる場合もある。

<凡例>

建設予定建物 改修予定建物 解体撤去建物 整備中建物 工事終了後建物 既設建物

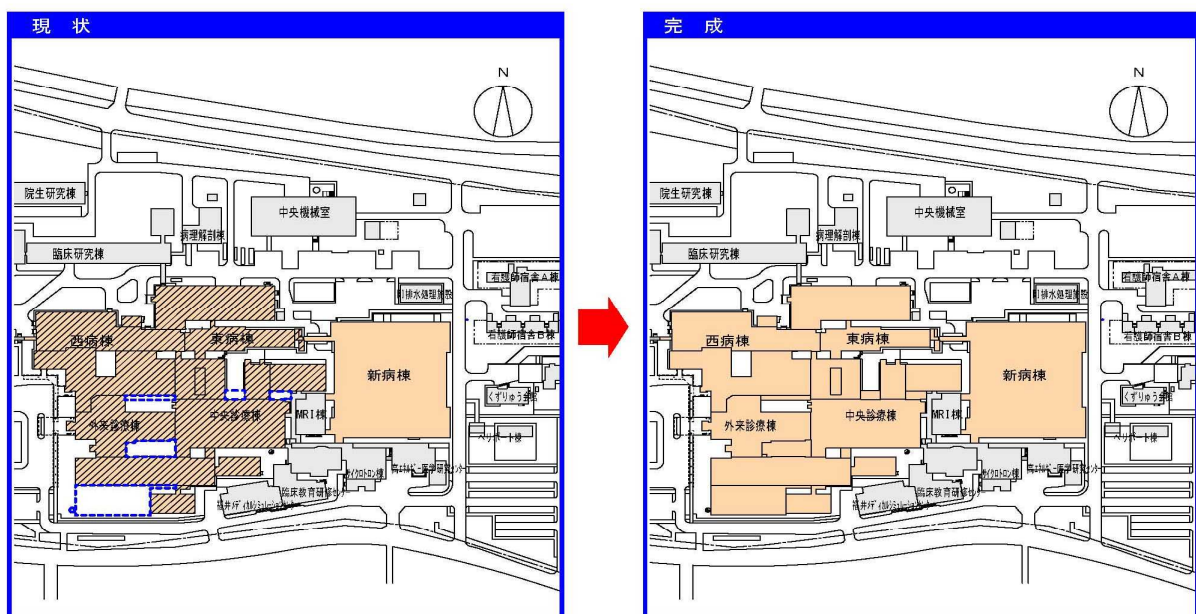

山梨大学医学部附属病院の再開発整備計画について

【現状と課題】

山梨大学医学部附属病院は、昭和58年山梨医科大学医学部附属病院として開院以来約30年が経過し、施設の狭隘化の問題があり、近年の医療の進歩、県内の周産期医療機関の減少、医療従事者育成のための施設・設備機能不足など本附属病院が抱える深刻な問題への対応が困難となってきた。

高度先進医療の実現、高度医療人の育成、地域医療や患者ニーズの多様化への対応、医療現場の労務環境の改善、病院運営管理の効率化、また、災害に強い病院機能の強化など、医療を取り巻く環境の変化に対応し、国立大学附属病院としての機能を発揮できるよう、再開発整備を計画している。


【再開発計画の概要】

再開発整備計画としては、平成24年度から平成27年度にかけて新病棟Ⅰの整備が完了し、既存病棟改築のため平成28年度から平成29年度にかけてエネルギー切り回しを行い、新病棟Ⅱ、Ⅲの改築を平成29年度から平成34年度にかけて行う。また平成30年度から平成34年度にかけ外来、中診の改修工事を行う。

	H24	H25	H26	H27	H28	H29	H30	H31	H32	H33	H34
病棟増築		新病棟Ⅰ					新病棟Ⅱ-1	新病棟Ⅱ-2			新病棟Ⅲ
病棟改修（外来、中診）							外来 中診				
基幹・環境整備	ボイラー 中央監視				切り回し						

※財政状況によっては計画に変更が生じる場合もある。

 建設予定建物
 改修予定建物
 解体予定建物
 整備中建物
 工事終了後建物
 既存建物

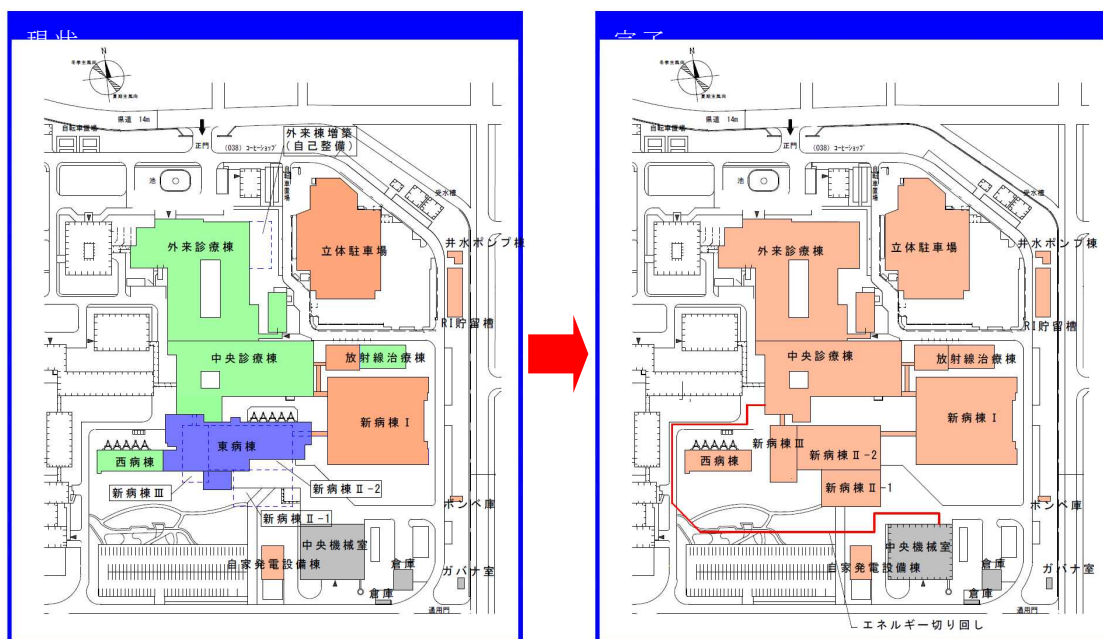

三重大学医学部附属病院の再開発整備計画について

【現状と課題】

三重大学医学部附属病院は、昭和48年に開院以来38年を経過した施設であり、今日の医学の進歩に伴い、医療の高度化・先進化への対応不足、地域医療の中核病院・地域災害医療拠点としての社会的期待に対応できない等機能的な問題がある。

本整備計画は、今後の医療環境の変化、各種診療科外来部門・各種センター等の集約、外来部門と診療部門の連携を配慮した効率的な平面配置、災害への対応強化等により、患者のQOLの向上、高度先進医療の導入、教育環境の向上等が図れるよう、新しい外来・診療棟を整備する。

【再開発計画の概要】



平成18年度から再開発整備計画に着手し、平成18年度から平成23年度に病棟・診療棟（Ⅰ期）の整備を行い、平成23年度末から外来・診療棟（Ⅱ期）の整備を行った。平成27年度から基幹・環境整備を行っており、引き続き平成28年度も行う計画である。

年度	H18	H19	H20	H21	H22	H23	H24	H25	H26	H27	H28	H29
病棟・診療棟（Ⅰ期）												
外来・診療棟（Ⅱ期）												
基幹・環境整備												

※財政状況によっては計画に変更が生じる場合もある。

<凡例>

■ 建設予定建物 ■ 解体撤去建物 ■ 整備中建物 ■ 工事終了後建物 ■ 既設建物

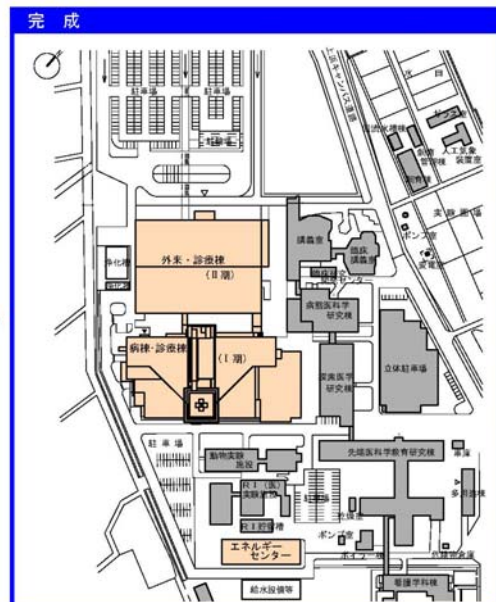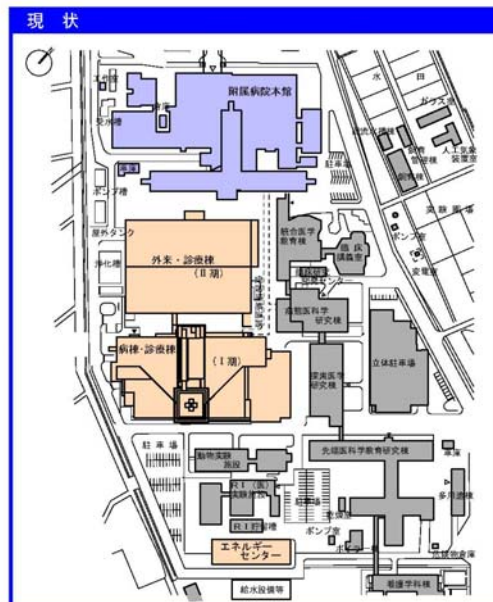

京都大学医学部附属病院の再開発整備計画について

【現状と課題】

京都大学医学部附属病院は、「1.患者中心の開かれた病院として、安全で質の高い医療を提供する 2.新しい医療の開発と実践を通して、社会に貢献する 3.専門家としての責任と使命を自覚し、人間性豊かな医療人を育成する」という3つの基本理念を基に、診療、教育、研究を中心として事業を展開しているが、病院構内には老朽化が著しく狭隘化の問題を抱える施設が残されており、円滑な病院運営を実施する上で支障となっている。

集学的診療体制の実践及び高度先端医療の提供、地域医療や患者ニーズの多様化への対応、高度医療人の育成など、国立大学附属病院としての機能を発揮するとともに、京大病院ならではの独自性に富んだ「only one」の病院として社会に貢献できるよう、再開発整備を計画している。

【再開発計画の概要】

これまで、昭和62年度に北病棟、内科系臨床研究棟、平成3年度に中診・第2臨床研究棟、平成10年度に外来診療棟の整備を終え、平成24年度からI期病棟の整備中である。今後の計画としては、南病棟取壊し及びそれに伴う基幹・環境整備を計画している。

年度	S60	S61	S62	S63	H1	H2	H3	H4	H7	H8	H9	H10	H11	H12	H13	H14	H15	H24	H25	H26	H27	H28	H29			
病棟・外来棟整備																										
中診棟等整備・改修																										
基幹・環境整備																										



※財政状況によっては計画に変更が生じる場合もある。

計画配置図

国立大学法人京都大学

<凡例>

 建設予定建物
 解体撤去建物
 整備中建物
 工事終了後建物
 既設建物

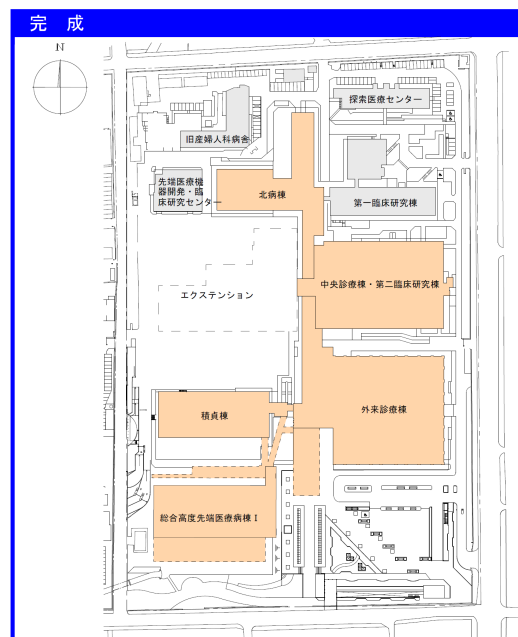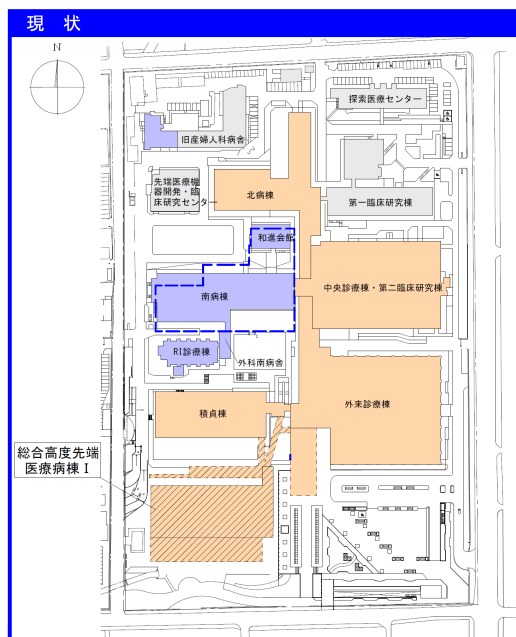

岡山大学病院の再開発整備計画について

【現状と課題】

岡山大学病院の中央診療棟は築後40年が経過し耐震性も低く老朽化しており、最新医療機器等への対応が困難となっていた。更に床耐荷重、階高の不足など構造上の制限も多く、高度先進医療や探索的医療を展開出来ない状況にあった。病院環境、高度先進医療の推進、および地域医療、国際貢献を視野に入れた人材の育成など大学病院としての機能を発揮できるよう、再開発整備を実施している。

【再開発計画の概要】


再開発整備計画としては、平成10年度から平成19年度で入院棟の改築整備を完了し、中央診療棟新営工事（Ⅰ期）が平成24年度に完成した。Ⅰ期工事完成後、中央診療棟新営工事（Ⅱ期）を平成25年度から4年計画で実施している。平成27年度から基幹・環境整備として、中央診療棟Ⅱ期へのエネルギー供給および耐震性が低く老朽化が著しい旧混合病棟の撤去を行う。

年度	H10	H11	H12	H13	H14	H15	H16	H17	H18	H19	H20	H21	H22	H23	H24	H25	H26	H27	H28
入院棟Ⅰ期			■																
入院棟Ⅱ期							■												
中央診療棟Ⅰ期													■						
中央診療棟Ⅱ期 (既存中央診療棟改修含む)															■				
基幹・環境整備 エネルギーセンター		■		■		■				■		■		■		■		■	

※財政状況によっては計画に変更が生じる場合もある

<凡例>

■ 建設予定建物 ■ 改修予定建物 ■ 解体撤去建物 ■ 整備中建物 ■ 工事終了後建物 ■ 既設建物

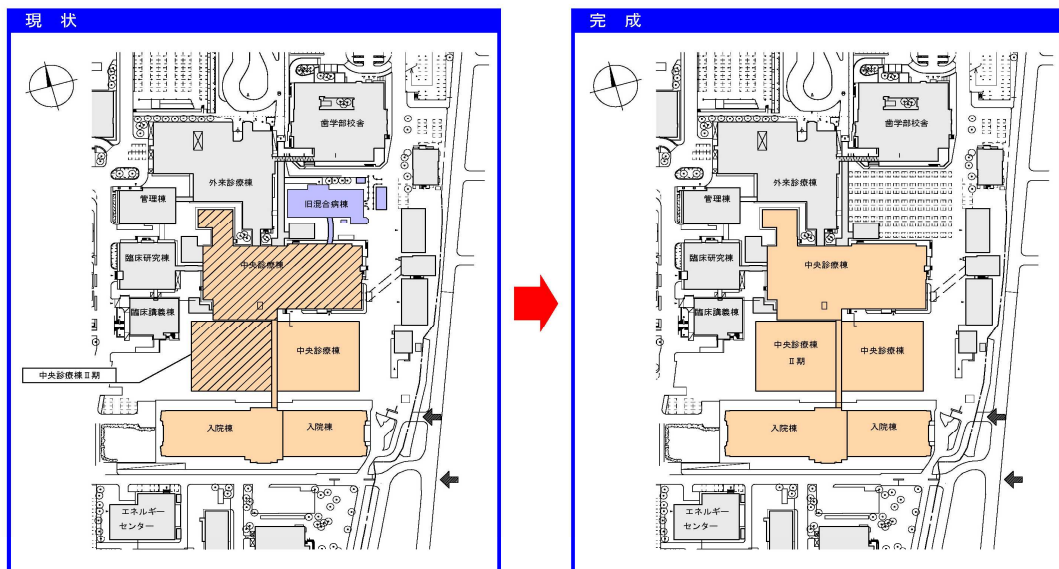

山口大学医学部附属病院の再開発整備計画について

【現状と課題】

山口大学医学部附属病院は、昭和42年山口大学医学部附属病院として開院以来約47年が経過し、その間昭和60年から実施された再開発整備を完了したが、再開発に長期間要したことやその後の経年による施設の老朽化及び新たな医療ニーズによる狭隘化の問題もあり、近年の医療の進歩に対応出来なくなっている。

高度先進医療の実現、高度医療人の育成、地域医療や患者ニーズの多様化への対応、また、災害に強い病院機能の強化など、医療を取り巻く環境の変化に対応し、国立大学附属病院としての機能を発揮できるよう、再開発整備を計画している。

【再開発計画の概要】


再開発整備計画としては、平成26年度から約12年をかけて、診療棟・病棟の増築、外来診療棟等の既存施設の改修を行う計画である。

年度	H26	H27	H28	H29	H30	H31	H32	H33	H34	H35	H36	H37
診療棟・病棟増築												
外来診療棟等改修 (第2病棟耐震改修含む)												
基幹・環境整備												

※財政状況によっては計画に変更が生じる場合もある。

<凡例>

建設予定建物 改修予定建物 解体撤去建物 工事終了後建物 既設建物

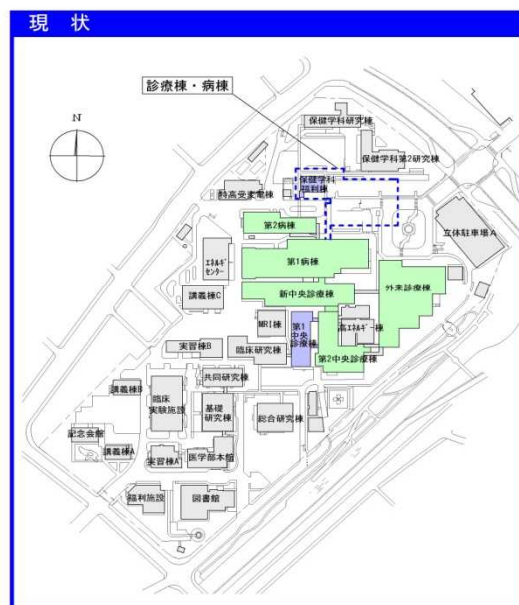

徳島大学病院の再開発整備計画について

【現状と課題】

徳島大学病院は、昭和36年から40年代にかけて建物整備が行われ、老朽化が著しく狭隘化の問題もあり、近年の医療の進歩に対応が困難となってきている。

人間尊重の全人的医療の実践、高度先端医療の開発と推進、高い倫理観を備えた医療人の育成、地域医療および社会への貢献など、医療を取り巻く環境の変化に対応し、国立大学病院としての機能を発揮できるよう、再開発整備を計画している。

【再開発計画の概要】

再開発整備計画としては、平成7年度から約4年をかけて東病棟の新築、平成12年度から約3年をかけて中央診療棟の新築、平成18年度から約3年をかけて西病棟の新築、平成24年度より約4年をかけて外来診療棟の増築・改修を行っており、平成28年度より約3年をかけて旧外来診療棟の取り壊しを行う計画である。

年度	H7	H8	H9	H10	H11	H12	H13	H14	H15~17	H18	H19	H20	H21	H22	H23	H24	H25	H26	H27	H28	H29	H30	H31	H32	H33
東病棟	■																								
中央診療棟					■																				
西病棟										■															
外来診療棟 増築・改修																■									
旧外来診療 棟 取壊																					■				
基幹・環境整備	■																								



※財政状況によっては計画に変更が生じる場合もある。

計画配置図

国立大学法人徳島大学

<凡例>

■ 建設予定建物 ■ 改修予定建物 ■ 解体撤去建物 ■ 整備中建物 ■ 支障配管切回し ■ 工事終了後建物 ■ 既設建物

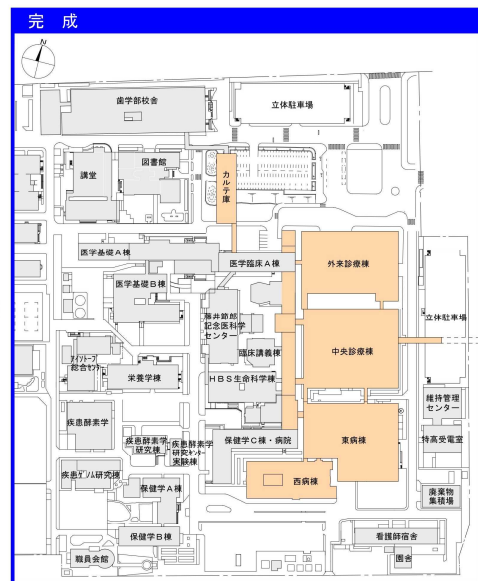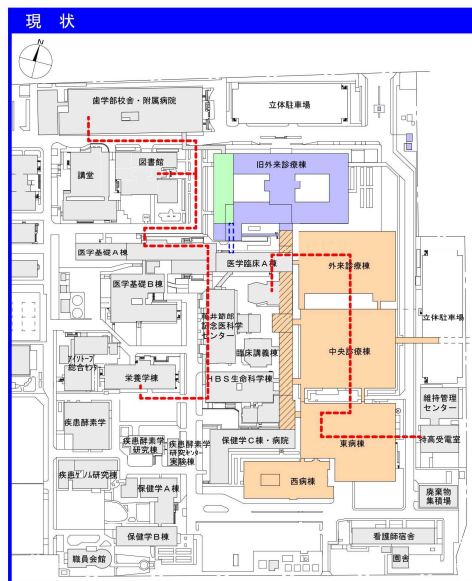

香川大学医学部附属病院の再開発整備計画について

【現状と課題】

香川大学医学部附属病院は、昭和58年香川医科大学医学部附属病院として開院以来約32年が経過し、施設の老朽化が著しく狭隘化の問題もあり、近年の医療の進歩に対応が困難となってきた。

高度先進医療の実現、高度医療人の育成、地域医療や患者ニーズの多様化への対応、また、災害に強い病院機能の強化など、医療を取り巻く環境の変化に対応し、国立大学附属病院としての機能を発揮できるよう、再開発整備を計画している。

【再開発計画の概要】



再開発整備計画としては、平成23年度から平成25年度まで病棟新営を行った後、平成26年度から手術棟の増築や既存外来・中診棟の改修整備を進めている。

年度	H23	H24	H25	H26	H27	H28	H29	H30	H31	
病棟新営		■								
外来・中央診療棟他 改修その他				■						
基幹・環境整備		■								

※財政状況によっては計画に変更が生じる場合もある。

<凡例>

■ 建設予定建物 ■ 改修予定建物 ■ 解体撤去建物 ■ 整備中建物 ■ 工事終了後建物 ■ 既設建物

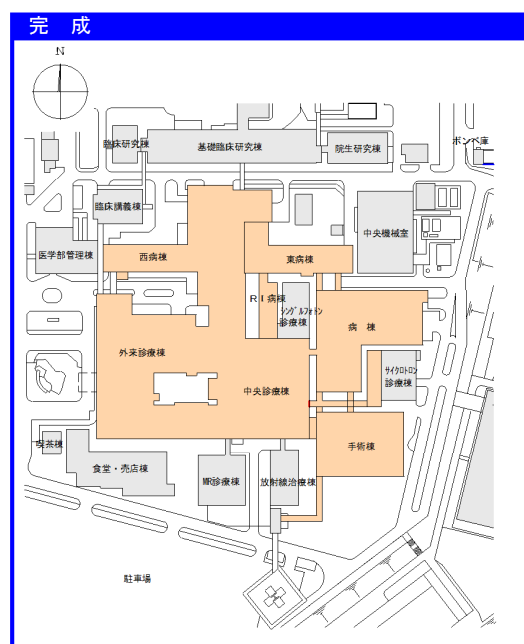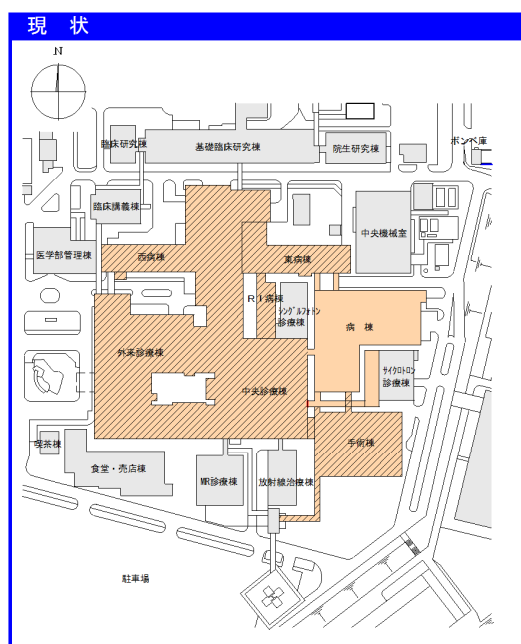

九州大学病院の再開発整備計画について

【現状と課題】

九州大学病院は、明治36年京都帝国大学福岡医科大学附属医院として開院し創立112年を迎えたところである。施設においては築後52年以上経過し、老朽化が著しく狭隘化の問題もあり、近年の医療の進歩に対応が困難になっている。地域に根ざした西日本地域の中核病院として、高度先進医療への対応、患者サービス・アメニティへの配慮、医療人育成のための臨床教育の充実、また、地域の災害拠点病院としての機能を果たすべく、大規模災害時の資材等備蓄スペースの確保、屋上ヘリポートの設置、防災・緊急医療の充実等を図り、21世紀の大学病院にふさわしい高度な「診療」「教育」「研究」各分野における社会的養成に応えるため、再開発整備を実施している。

【再開発計画の概要】

再開発整備計画としては、平成9年度から平成13年度に病棟・診療棟Ⅰ期、平成13年度から平成17年度に病棟・診療棟Ⅱ期、平成18年度から平成21年度に外来診療棟を改築し、平成18年度から平成19年度にかけて精神科病棟改修を行い12年間で建物整備が完了した。現在は、旧建物の解体撤去や基幹・環境整備を実施中であり、平成31年度で再開発整備を完了する計画である。

年度	H9	H10	H11	H12	H13	H14	H15	H16	H17	H18	H19	H20	H21	H22	H23	H24	H25	H26	H27	H28	H29	H30	H31	
病棟・中央診療棟Ⅰ期																								
病棟・中央診療棟Ⅱ期																								
外来診療棟																								
精神科病棟																								
基幹・環境整備																								


※財政状況によっては計画に変更が生じる場合もある。

計画配置図

国立大学法人九州大学

<凡例>

建設予定建物 改修予定建物 解体撤去建物 整備中建物 工事終了後建物 既設建物

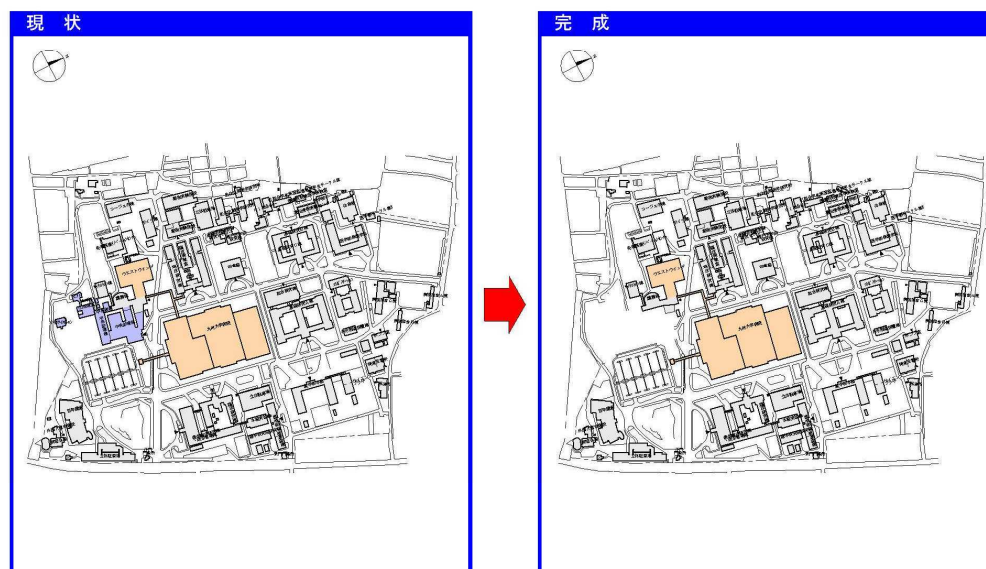

佐賀大学医学部附属病院の再開発整備計画について

【現状と課題】

佐賀大学医学部附属病院は、昭和56年に佐賀医科大学医学部附属病院として開院以来34年が経過し、施設の老朽化が進行し狭隘化や耐震性の問題もあり、近年の医療の進歩への対応や、大災害時等の診療継続への対応が困難となってきている。


地域医療への貢献、教育研究機能の強化、地球環境への配慮、病院管理運営の効率化、近未来・高度医療への対応や、大災害時等の診療継続への対応を再開発整備の基本理念として掲げ、佐賀県内唯一の大学附属病院としての機能を十分に発揮できるように計画している。

【再開発計画の概要】

再開発整備計画としては、平成23年度から約7年をかけて、北病棟、南診療棟の増築、東西病棟、中央診療棟、外来診療棟等の既存施設の改修を行う計画である。

年度	H23	H24	H25	H26	H27	H28	H29
病棟・中診療棟増築							
病棟・中診療棟・外来棟改修							
中診療棟改修				(厚労省補助金活用)			
基幹・環境整備							

※財政状況によっては計画に変更が生じる場合もある。

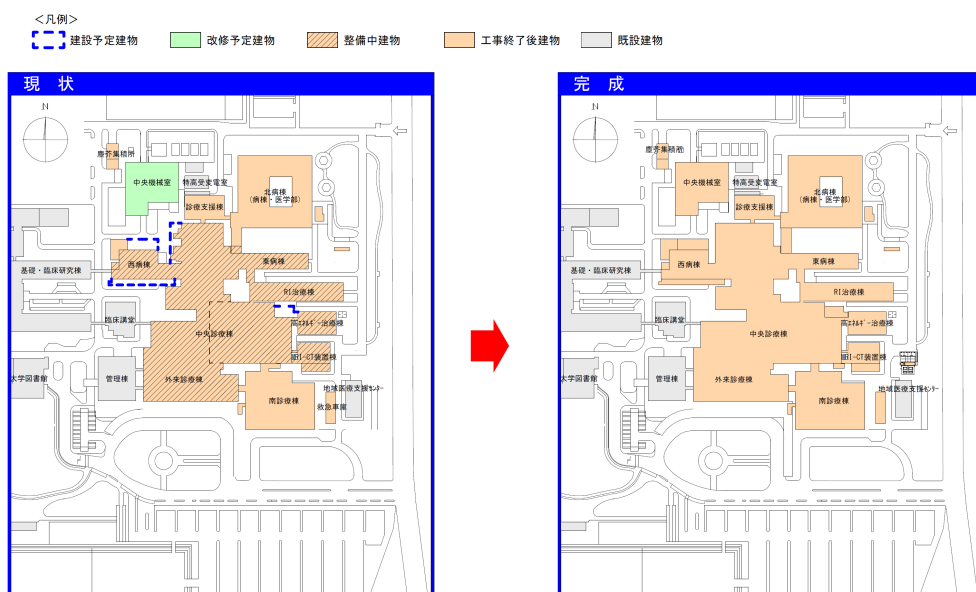

長崎大学病院の再開発整備計画について

【現状と課題】

長崎大学病院の施設は、主に昭和34年から整備されたもので、築後56年が経過し、施設の老朽化・狭隘化の問題により、医療ニーズの多様化への対応、地域医療への貢献、病院機能の維持・向上及び医療サービスなど、近年の医療の進歩に対応が困難となっている。

高度先端医療の開発・研究・提供や医師の育成、災害時における救急医療活動拠点として医療機能の維持、また、医療を取り巻く環境の変化に対応し、国立大学病院としての機能を発揮できるよう、再開発整備を計画・実施している。

【再開発計画の概要】

再開発整備計画として、平成16年度末から病棟・診療棟改築、平成20年度から病院本館改修、平成22年度から感染症センター改修を行い、現在は平成24年度から約4年をかけて、中央診療棟改築（平成27年度末完成）を行っている。基幹・環境整備については、平成29年度まで行う計画である。

年度	H16	H17	H18	H19	H20	H21	H22	H23	H24	H25	H26	H27	H28	H29
病棟・診療棟改築		■												
病院本館改修					■									
感染症センター改修 (国際医療センター1・2)							■							
中央診療棟改築									■					
基幹・環境整備	■		■			■								■

※財政状況によっては計画に変更が生じる場合もある。

<凡例>

■ 建設予定建物 ■ 解体予定建物 ■ 整備中建物 ■ 工事終了後建物 ■ 既設建物



熊本大学医学部附属病院の再開発整備計画について

【現状と課題】

熊本大学医学部附属病院は、昭和24年の開院以来約66年が経過しており、近年の医療の進歩や変化及び新たな患者ニーズ等へ対応するため平成11年から再開発整備を進めている。

更に、高度先進医療の開発と推進、優れた医療人の育成、安全安心な医療サービスの提供、地域医療への貢献や患者ニーズの多様化への対応、災害に強い病院機能の強化など、医療を取り巻く環境の変化に対応し、国立大学附属病院としての機能をより効果的に発揮できるように、再開発整備を進める。

【再開発計画の概要】



再開発整備計画としては、平成11年度より、病棟Ⅰ期（西病棟）、中央診療棟、病棟Ⅱ期（東病棟）、外来診療棟が順次完成・開院しており、現在整備中である管理棟の改修が本年度完成予定である。平成28年度より旧管理棟及び旧外来棟を順次取り壊し、平成32年度までに屋外環境整備を行う計画である。

年度	H11	H12	H13	H14	H15	H16	H17	H18	H19	H20	H21	H22	H23	H24	H25	H26	H27	H28	H29	H30	H31	H32
病棟Ⅰ期（西病棟）改築	■																					
中央診療棟 改築					■																	
病棟Ⅱ期（東病棟）改築								■														
外来診療棟 改築												■										
管理棟 改修																■						
基幹・環境整備	■																					

※財政状況等によっては、計画に変更が生じる場合もある。

<凡例>

建設予定建物 改修予定建物 解体撤去建物 整備中建物 工事終了後建物 既設建物

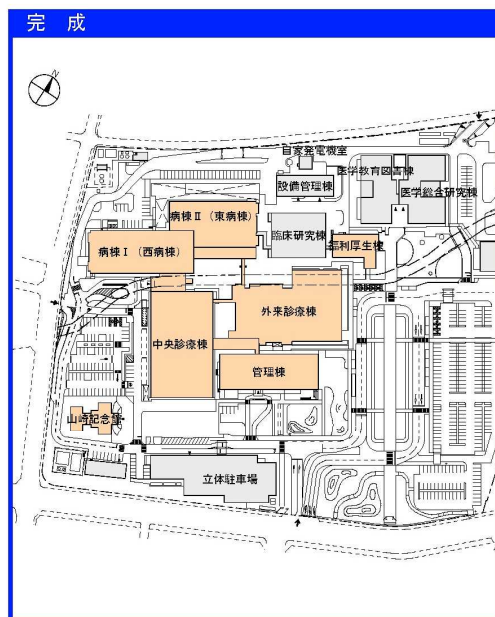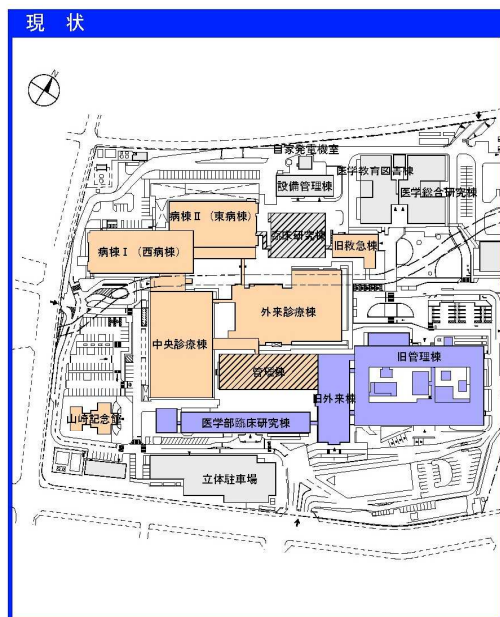

大分大学医学部附属病院の再開発整備計画について

【現状と課題】

大分大学医学部附属病院は、昭和56年大分医科大学医学部附属病院として開院以来約34年が経過した。施設の老朽化が著しく、また、狭隘化の問題もあり、近年の医療の進歩に対応が困難となっている。


高度先進医療の実現、高度医療人の育成、地域医療や患者ニーズの多様化への対応、また、災害に強い病院機能の強化など、医療を取り巻く環境の変化に対応し、国立大学附属病院としての機能を発揮できるよう、再開発整備を計画している。

【再開発計画の概要】

再開発整備計画としては、平成22年度のPET検査棟の増築に続き、平成24年度に救命救急センター（自己資金）、平成22年度から平成24年度にかけて新病棟の増築を終えた。今後、平成25年度から約5年かけて外来棟の増築、病棟、外来棟及び中央診療棟等の既存施設改修を行う計画である。

年度	平成22年度	平成23年度	平成24年度	平成25年度	平成26年度	平成27年度	平成28年度	平成29年度
(医病)病棟								
(医病)PET検査棟								
(医病)外来棟他改修								
(医病)基幹・環境整備 (災害拠点病院対応等)								

※財政状況によっては計画に変更が生じる場合もある。

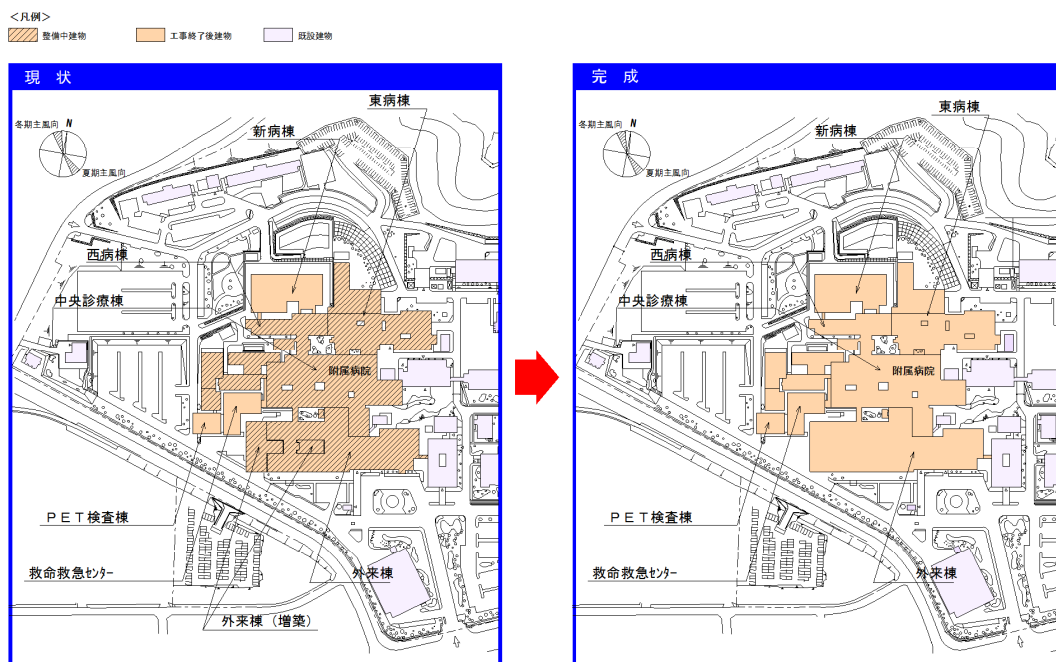

鹿児島大学医学部・歯学部附属病院の再開発整備計画について

【現状と課題】

鹿児島大学医学部・歯学部附属病院は、建設後経年42年が経過し老朽化等が著しく、近年の医療の進歩や社会的要請への対応が困難となってきている。高度先進医療の実現、高度医療人の育成、地域医療や患者ニーズの多様化への対応、また、災害に強い病院機能の強化など、医療を取り巻く環境の変化に対応し、国立大学附属病院としての機能を発揮できるよう、再開発整備を推進している。

【再開発計画の概要】

再開発整備計画として、平成19年度から約17年をかけて計画を進めており、第1期は新中央診療棟増築を21年度に完成、第2期は既存中央診療部門等改修を22年度に完成、第3期は病棟増築を25年度に完成している。平成26年度より病棟・診療棟(B棟)改築を行っており、平成30年度より病棟・外来棟(A棟)改築等を行う予定である。

年度	H19~25	H26	H27	H28	H29	H30	H31	H32	H33	H34	H35
中央診療棟増築(H19-21)	■										
旧中央診療棟他改(H21-22)	■										
病棟(C棟)増築(H22-25)	■										
病棟・診療棟(B棟)改築		■	■	■	■	■					
病棟・外来棟(A棟)改築						■	■	■	■		
救急集中治療棟改修										■	
旧診療棟他取り壊し										■	
基幹整備	■			■	■	■	■	■	■	■	■

※財政状況によっては計画に変更が生じる場合もある。

