





平成28年度国立大学法人等施設整備実施事業<補正予算(第2号)>

建物配置図


※ 縮尺は目安であり、厳密な数値を示すものではありません。

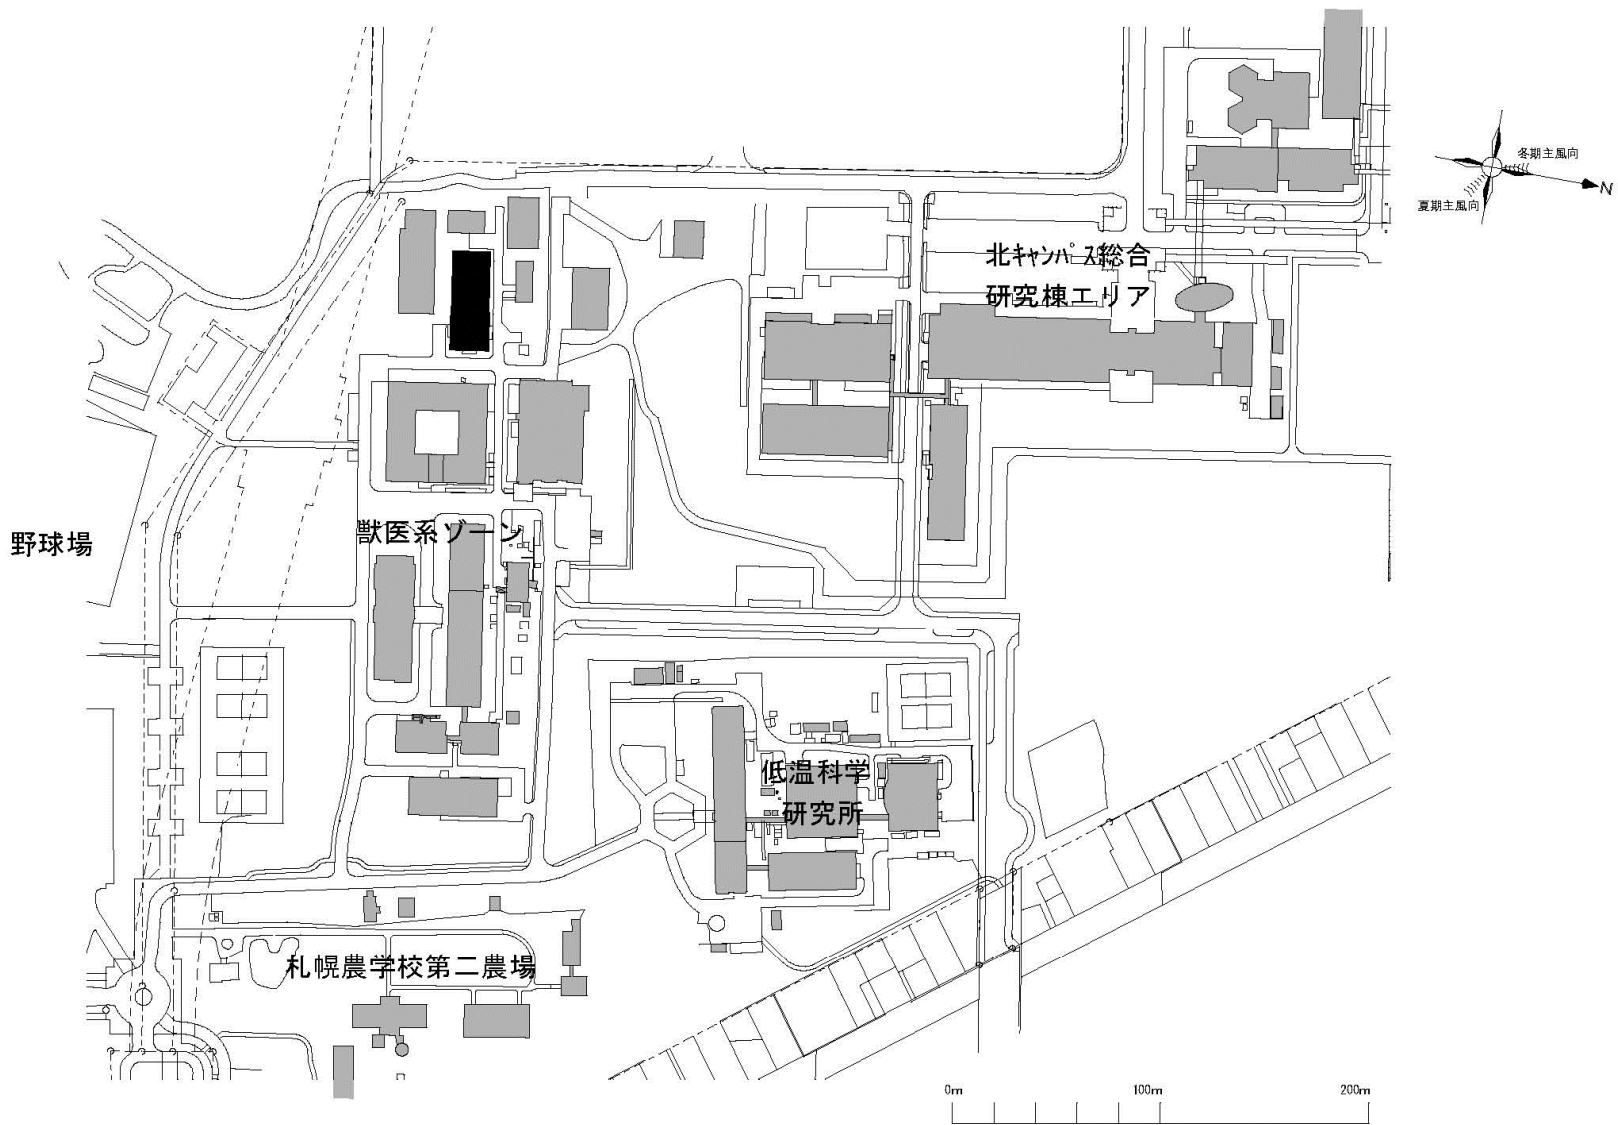


団地名	002 札幌	事業名	北海道大学(札幌)実習棟改修(獣医学系)	配置図	1/3000
-----	--------	-----	----------------------	-----	--------

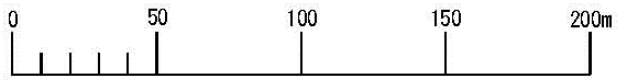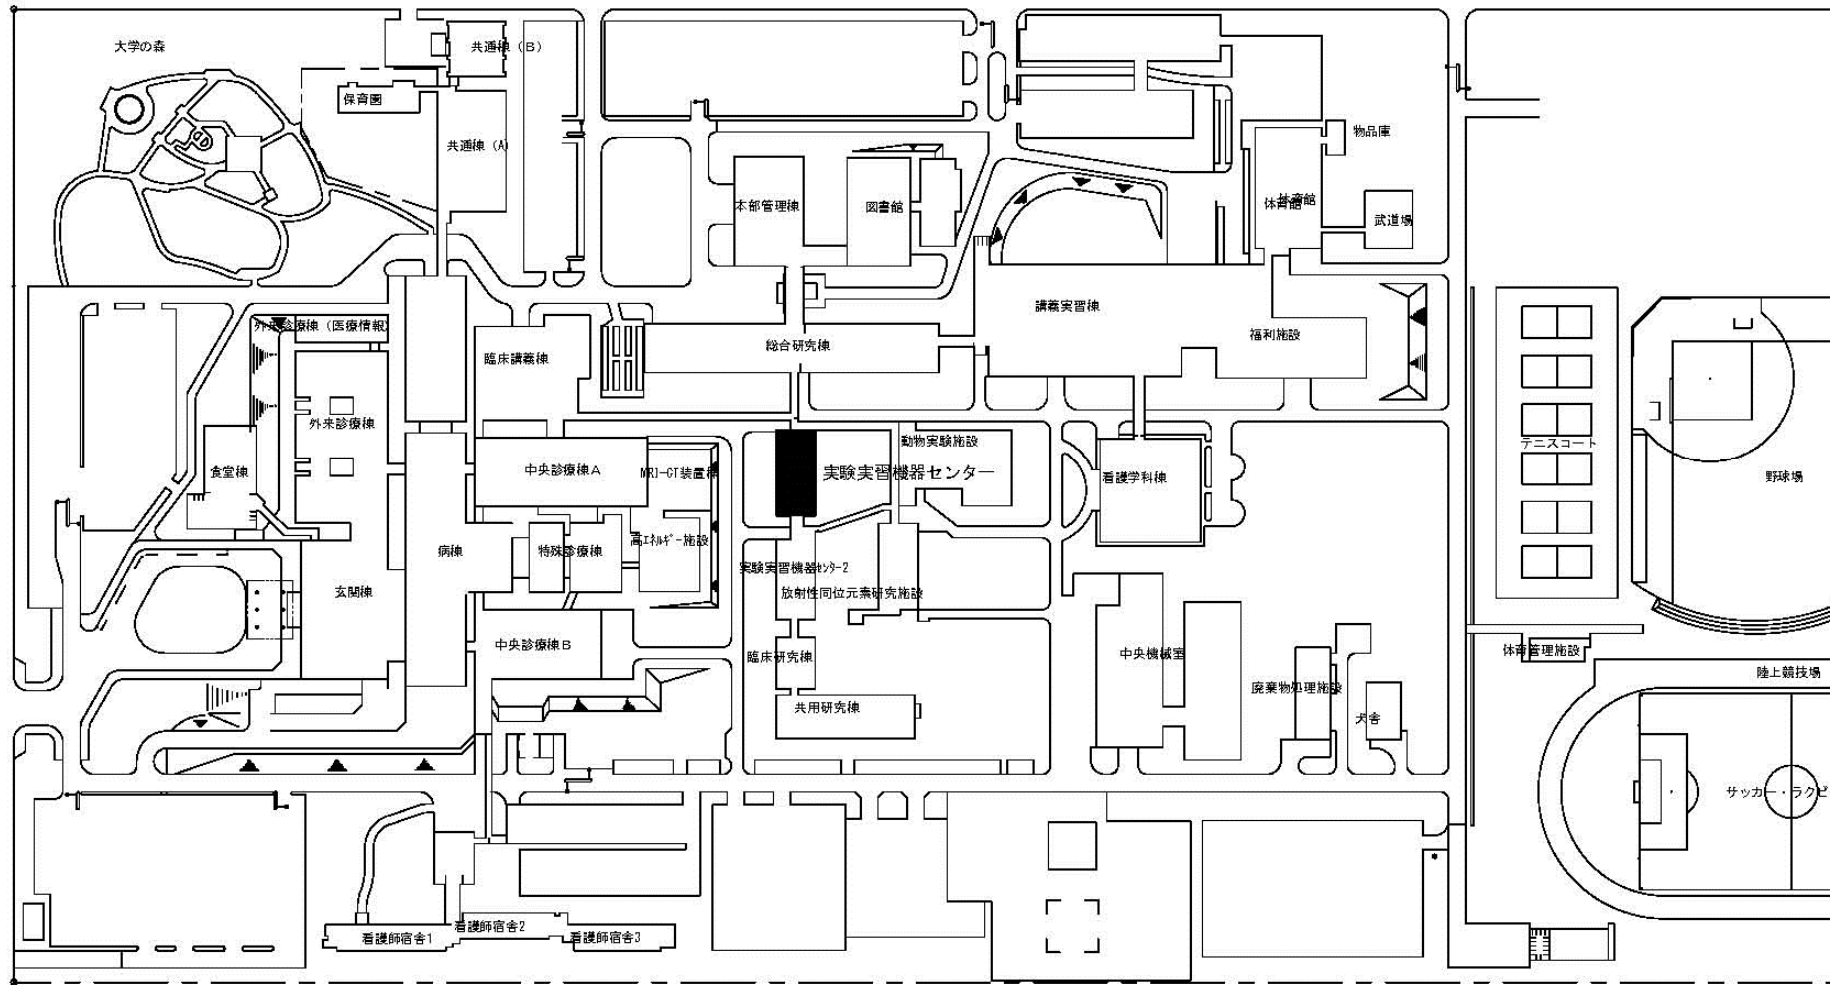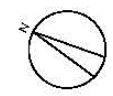


団地名	001 緑が丘東	事業名	旭川医科大学(緑が丘東)総合研究棟改修 (実験実習機器センター)	配置図	1/3000
-----	----------	-----	-------------------------------------	-----	--------

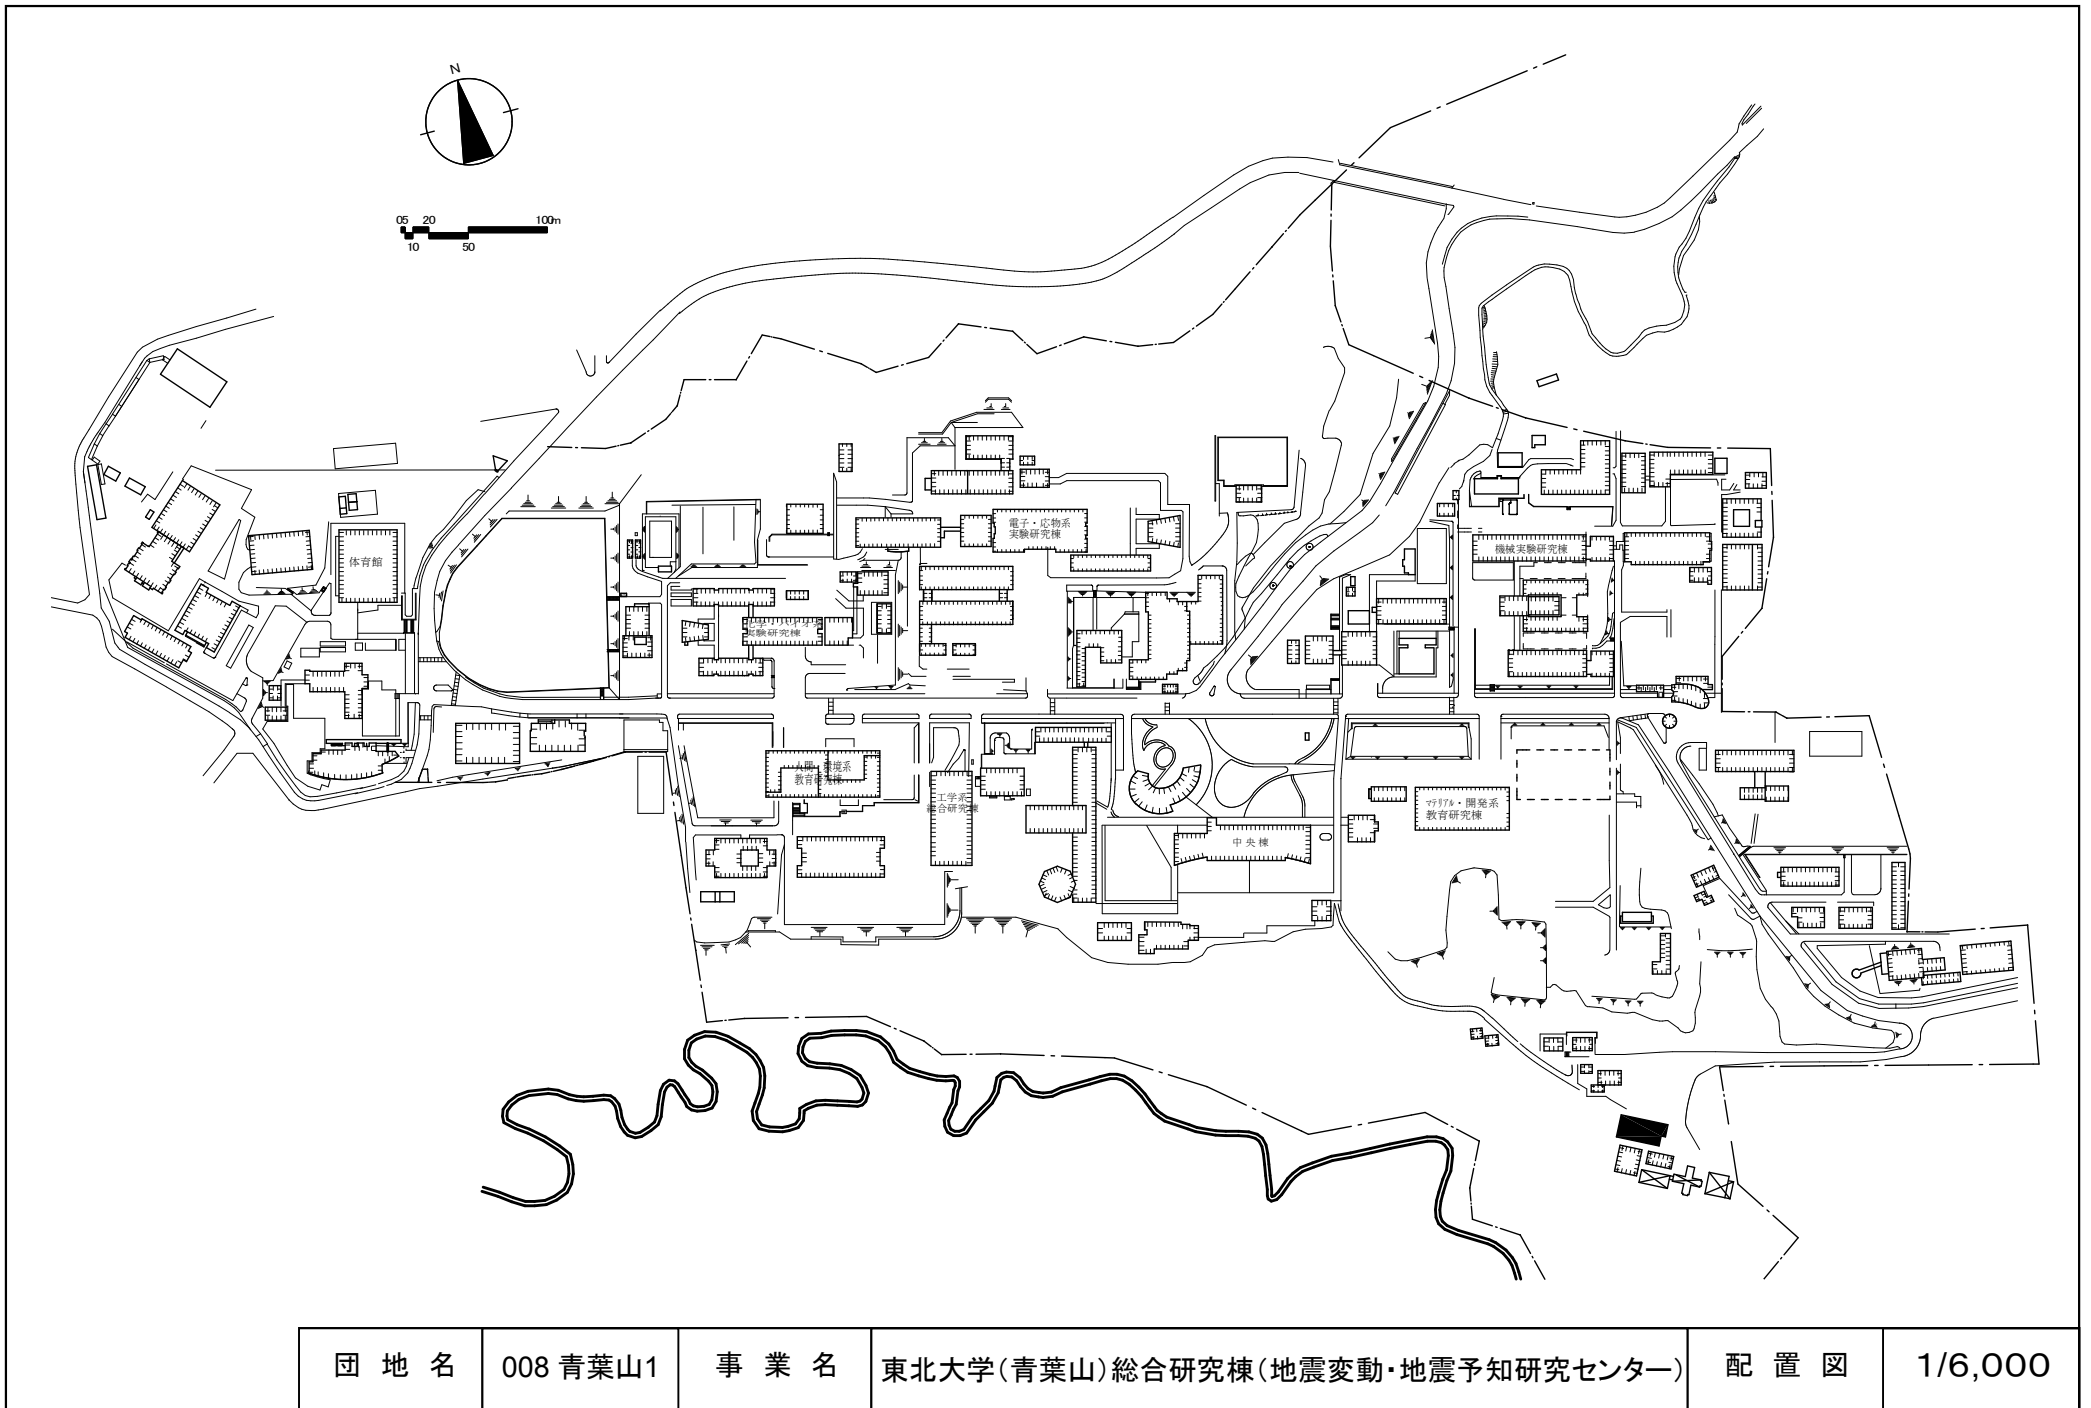


団地名	008 青葉山1	事業名	東北大学(青葉山)総合研究棟(地震変動・地震予知研究センター)	配置図	1/6,000
-----	----------	-----	---------------------------------	-----	---------

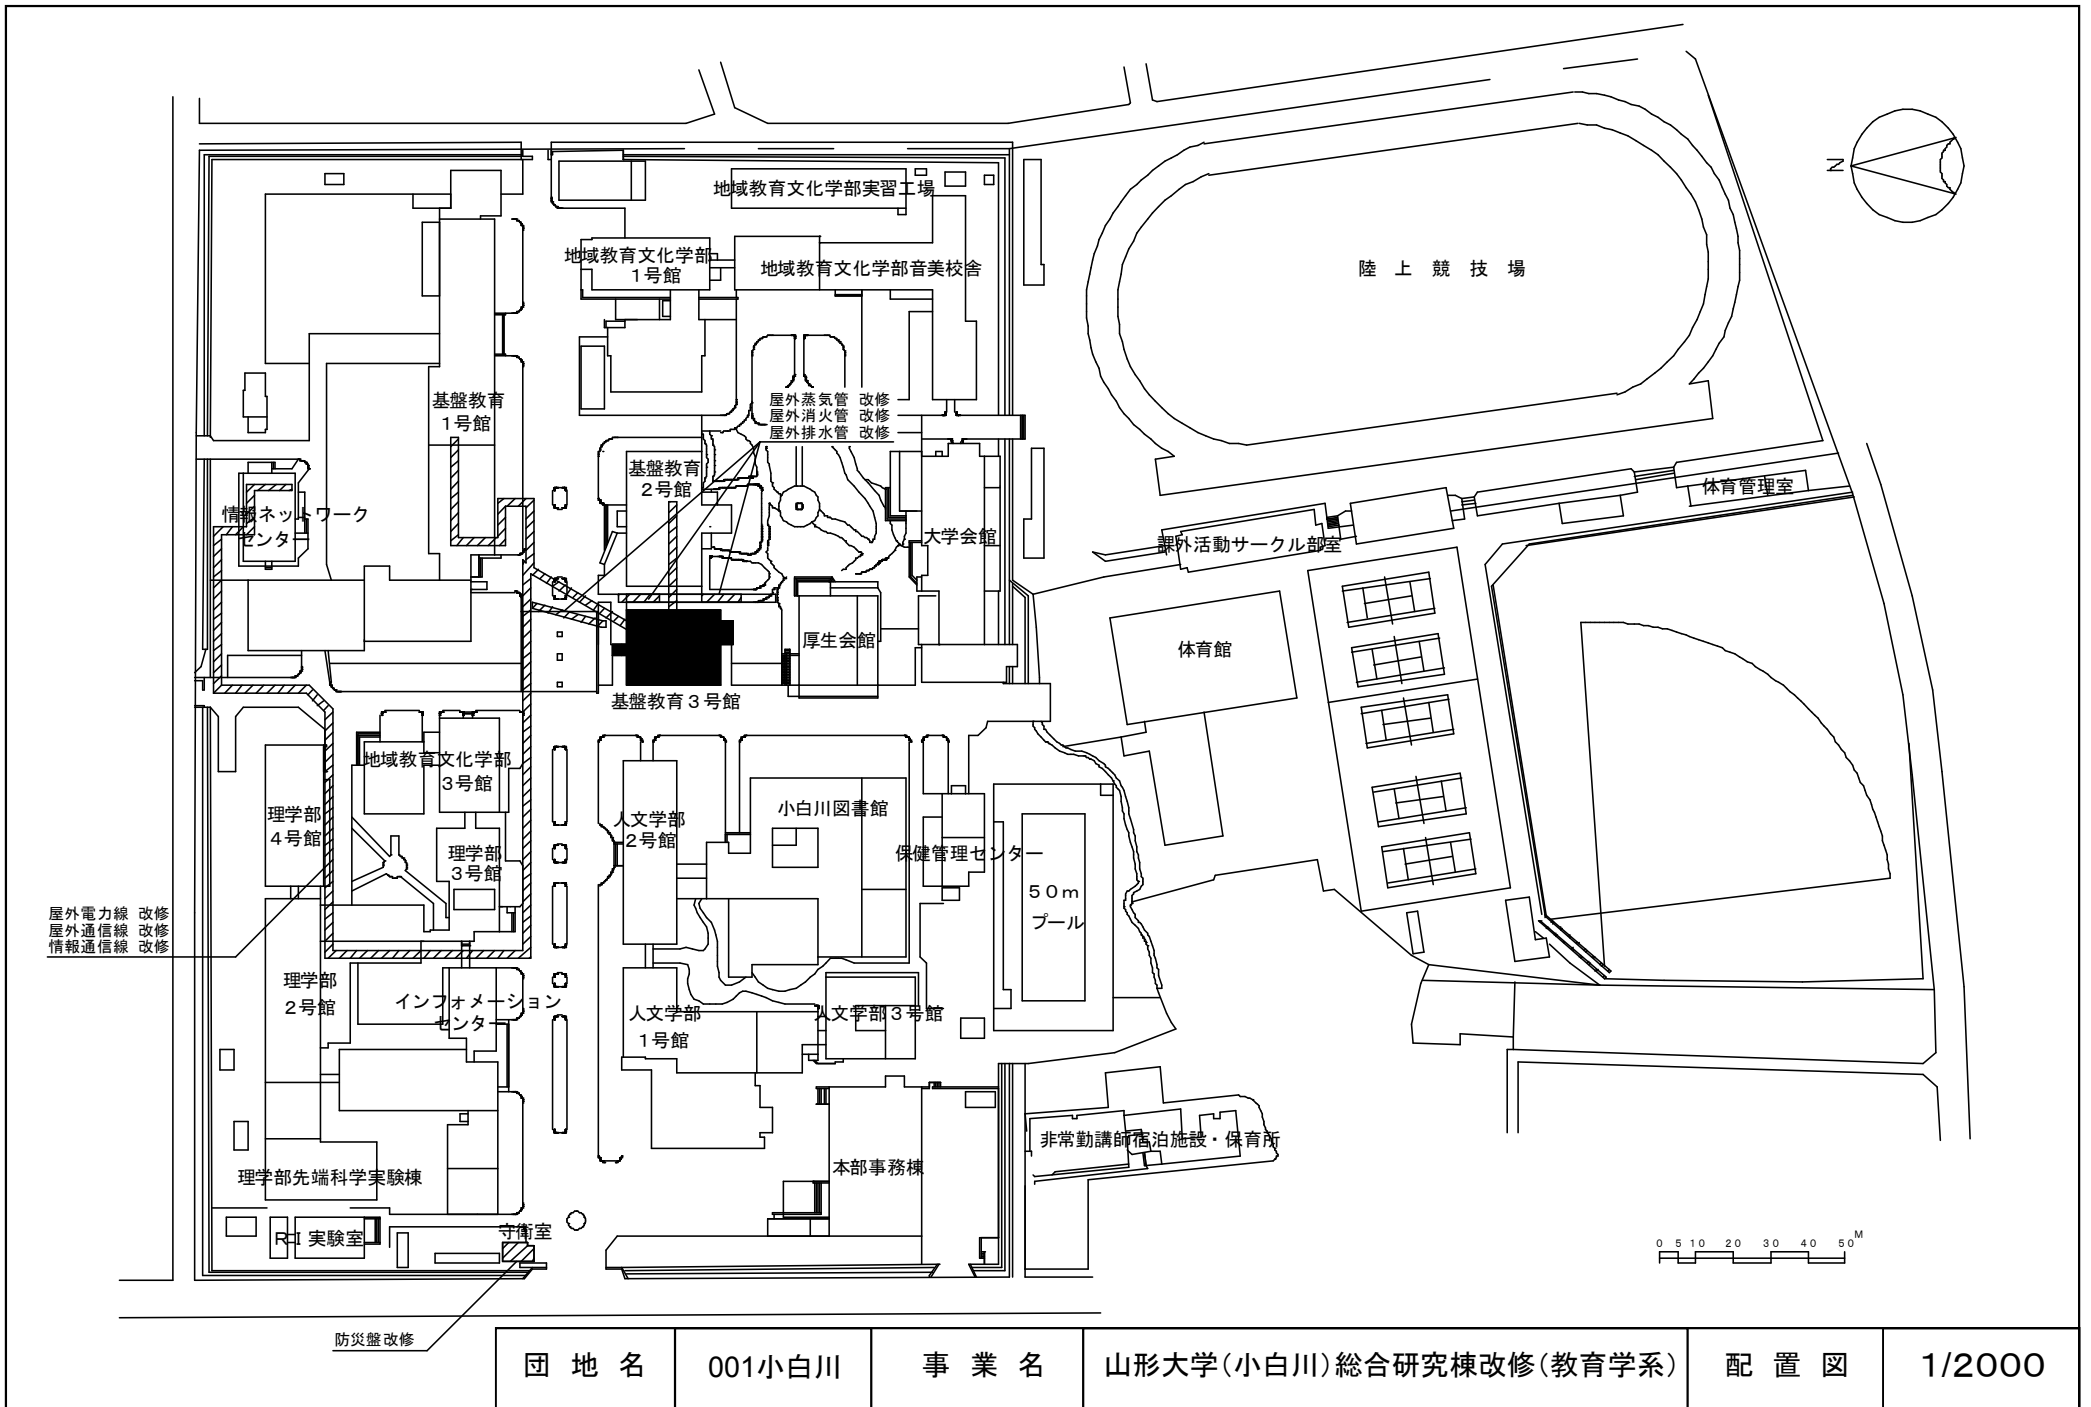


団地名	001小白川	事業名	山形大学(小白川)総合研究棟改修(教育学系)	配置図	1/2000
-----	--------	-----	------------------------	-----	--------

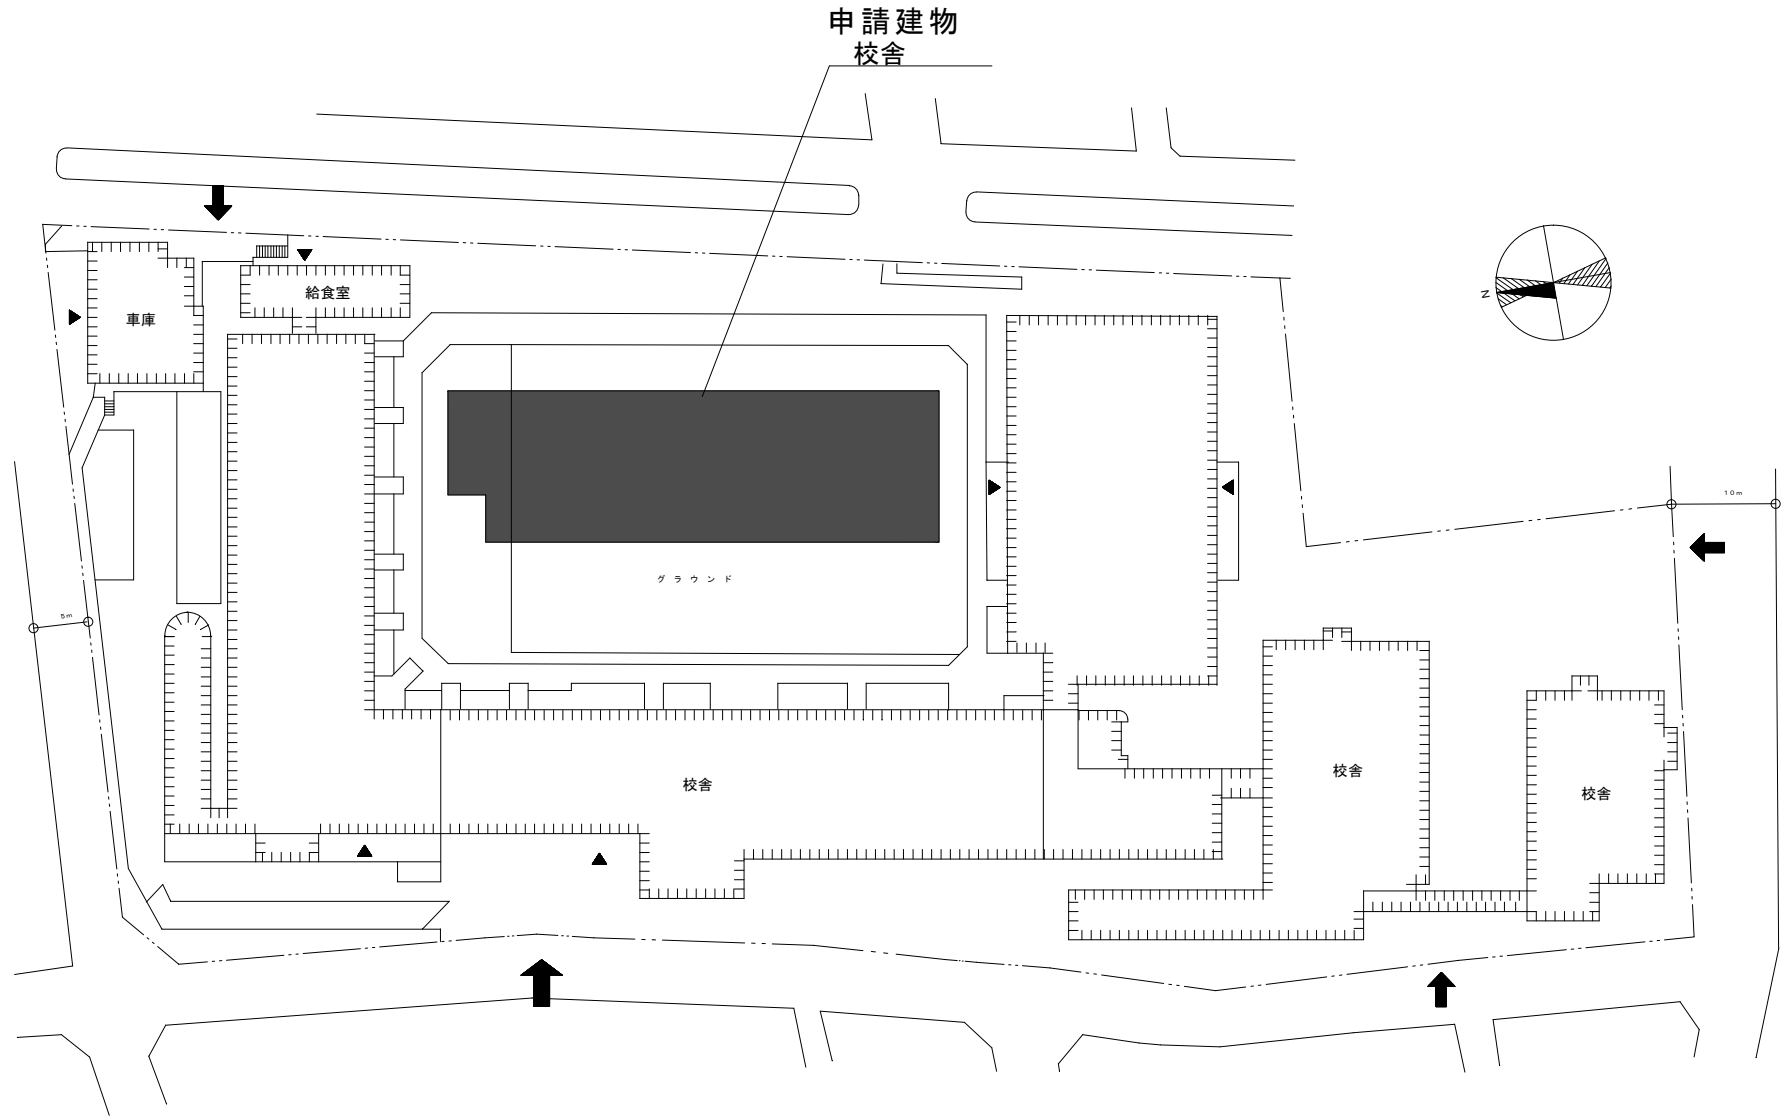

団地名	(025)小茂根2丁目	事業名	筑波大学(小茂根(附特))校舎	配置図	S=1/800
-----	-------------	-----	-----------------	-----	---------

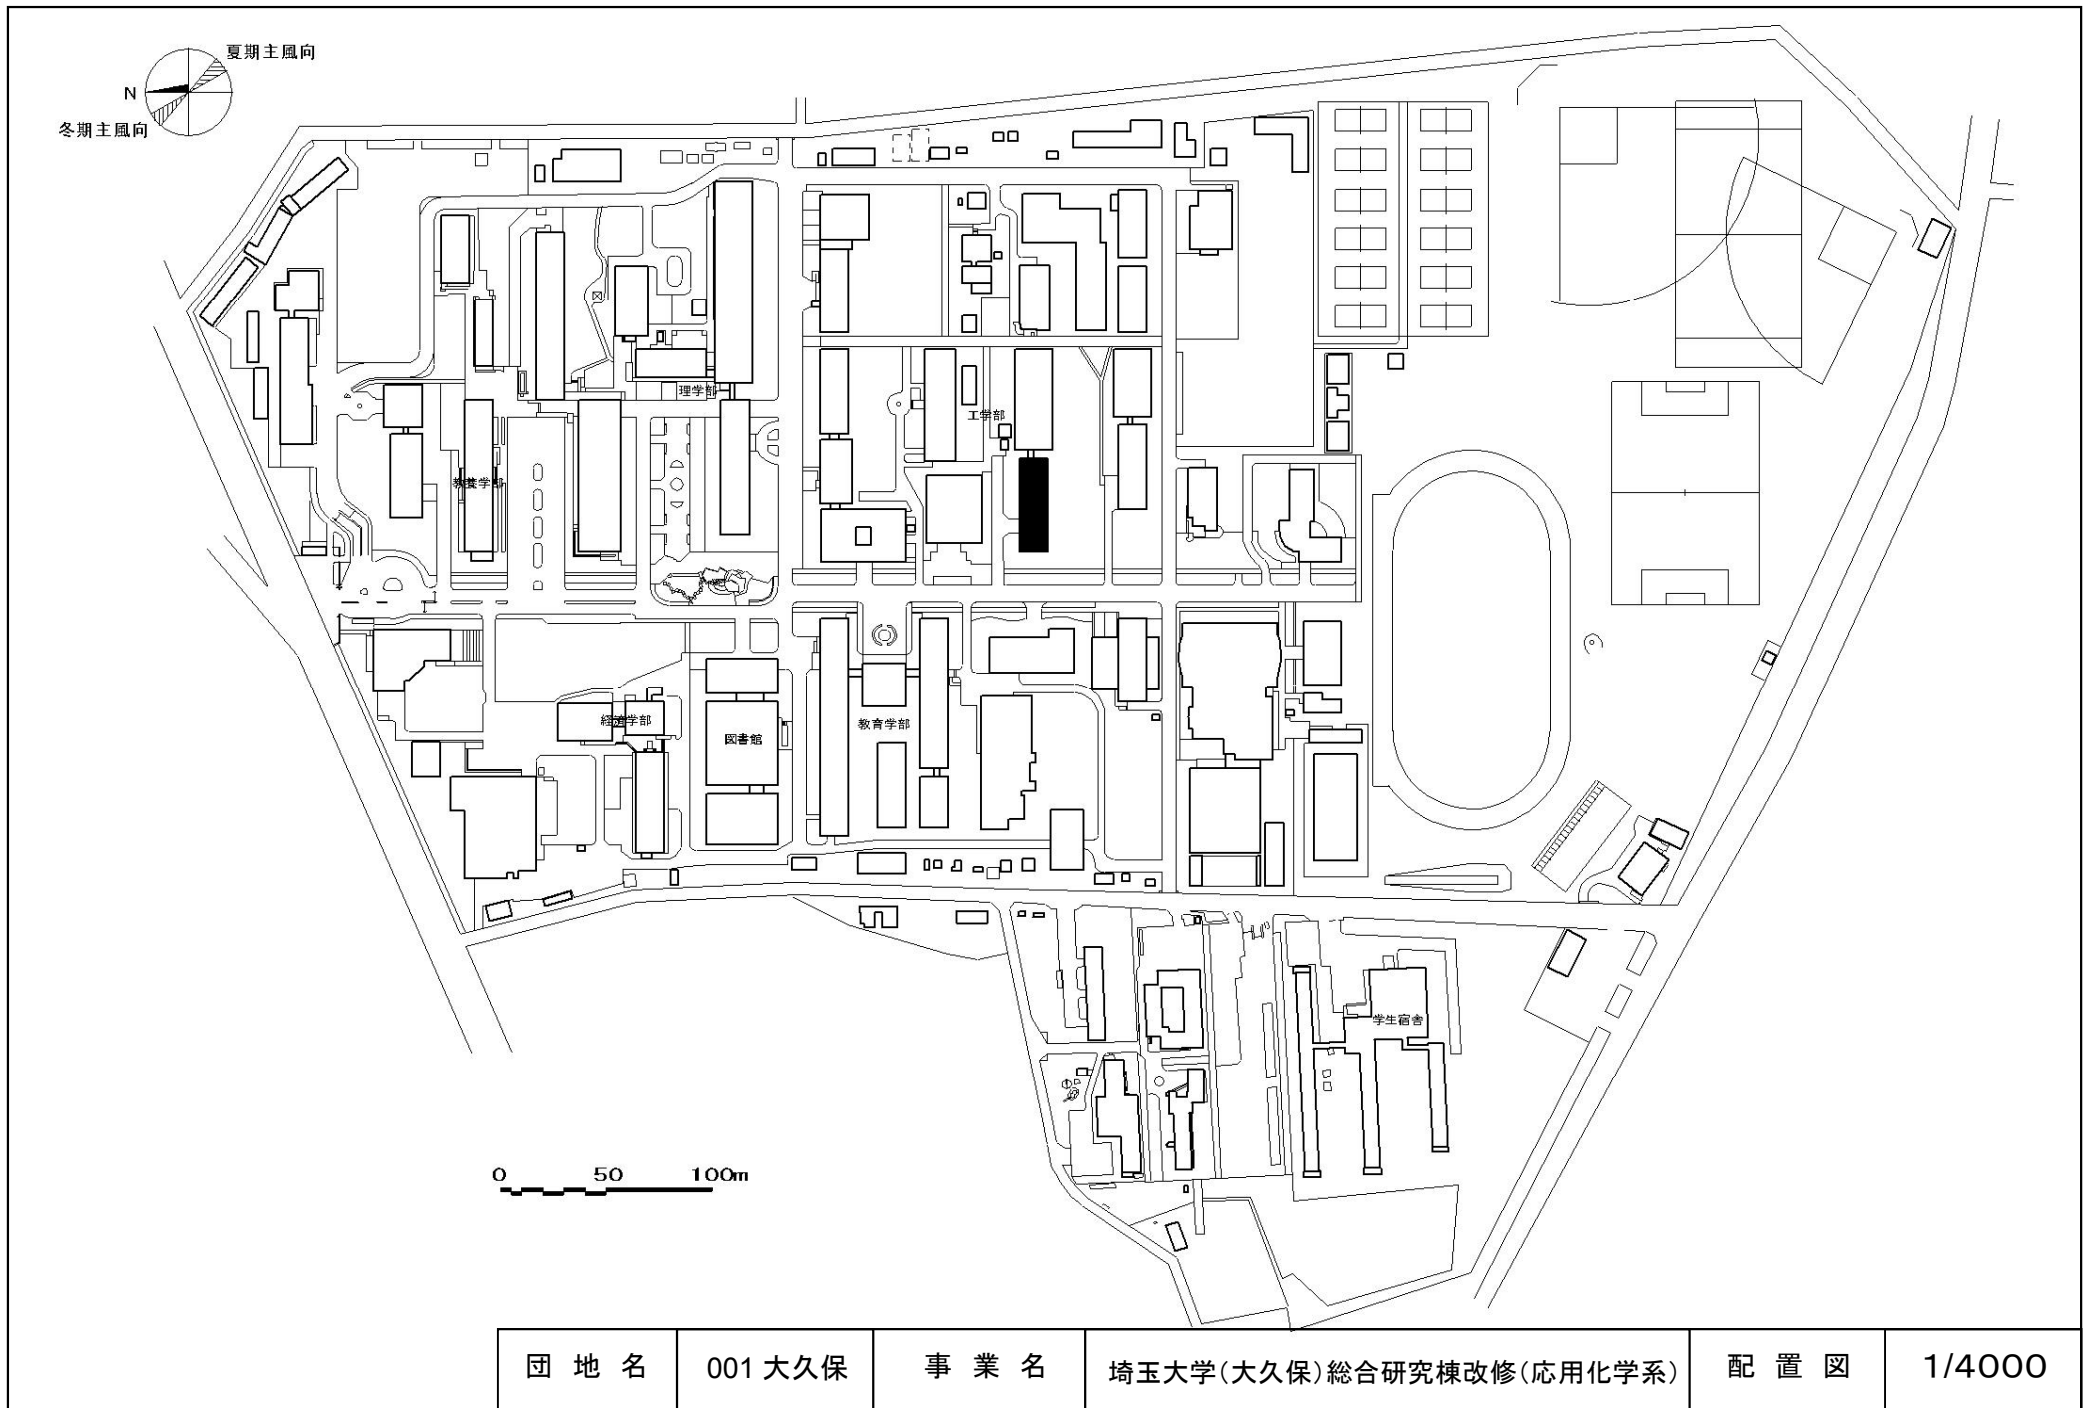


団地名	001 大久保	事業名	埼玉大学(大久保)総合研究棟改修(応用化学系)	配置図	1/4000
-----	---------	-----	-------------------------	-----	--------

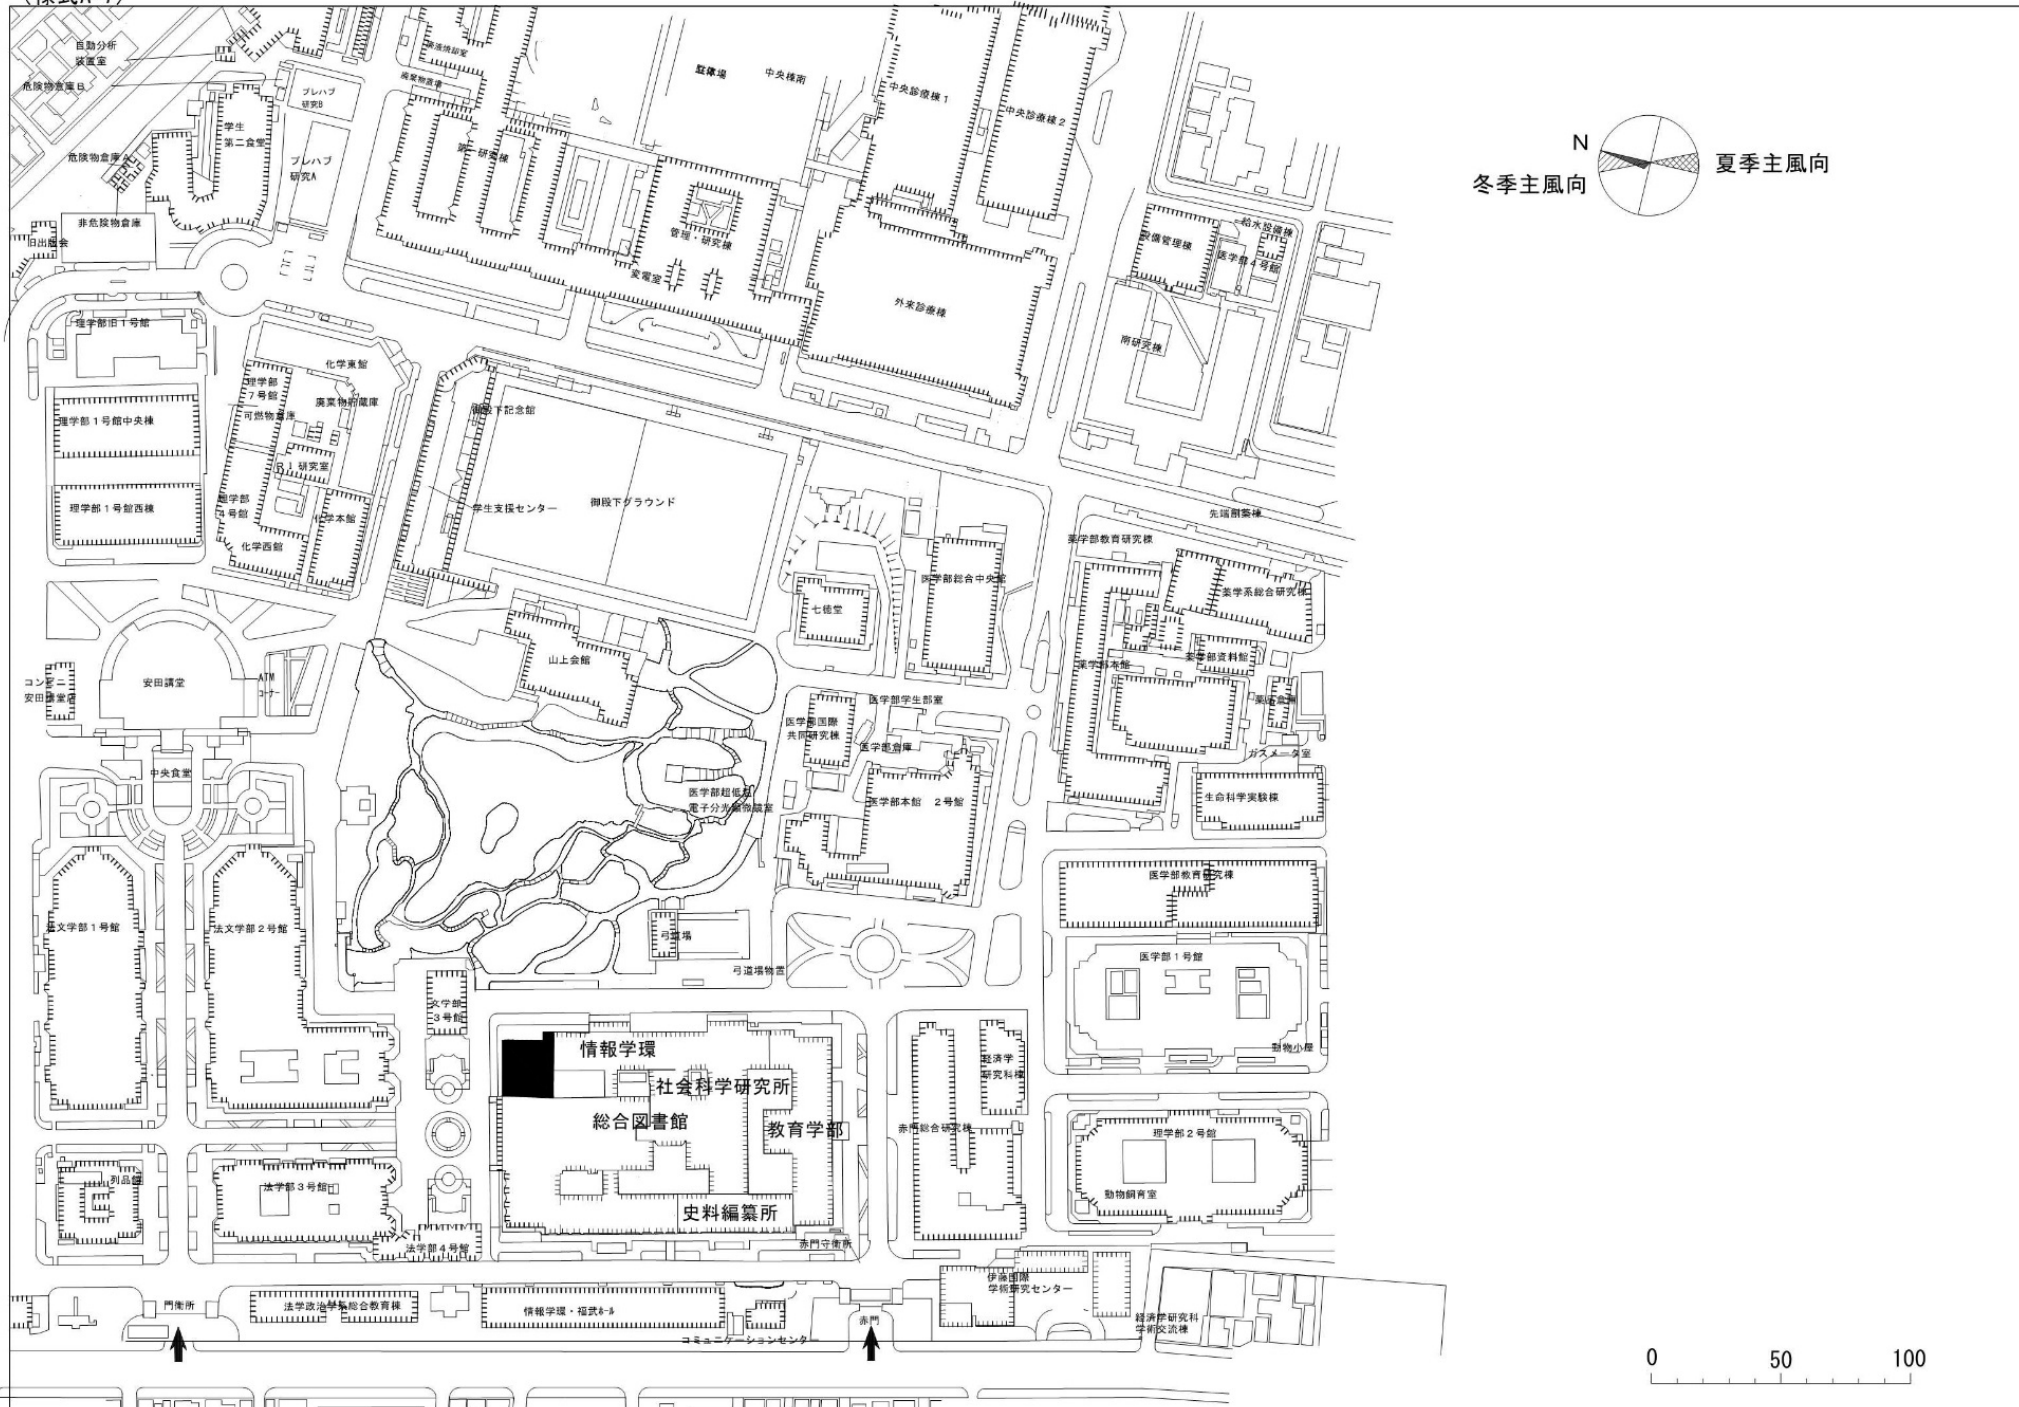


団地名	本郷	事業名	東京大学（本郷）図書館改修Ⅲ-2	配置図	1/3000
-----	----	-----	------------------	-----	--------




団地名	本郷	事業名	東京大学（医病）基幹・環境整備（厨房改修等）	配置図 （本郷団地）	1/2000
-----	----	-----	------------------------	---------------	--------

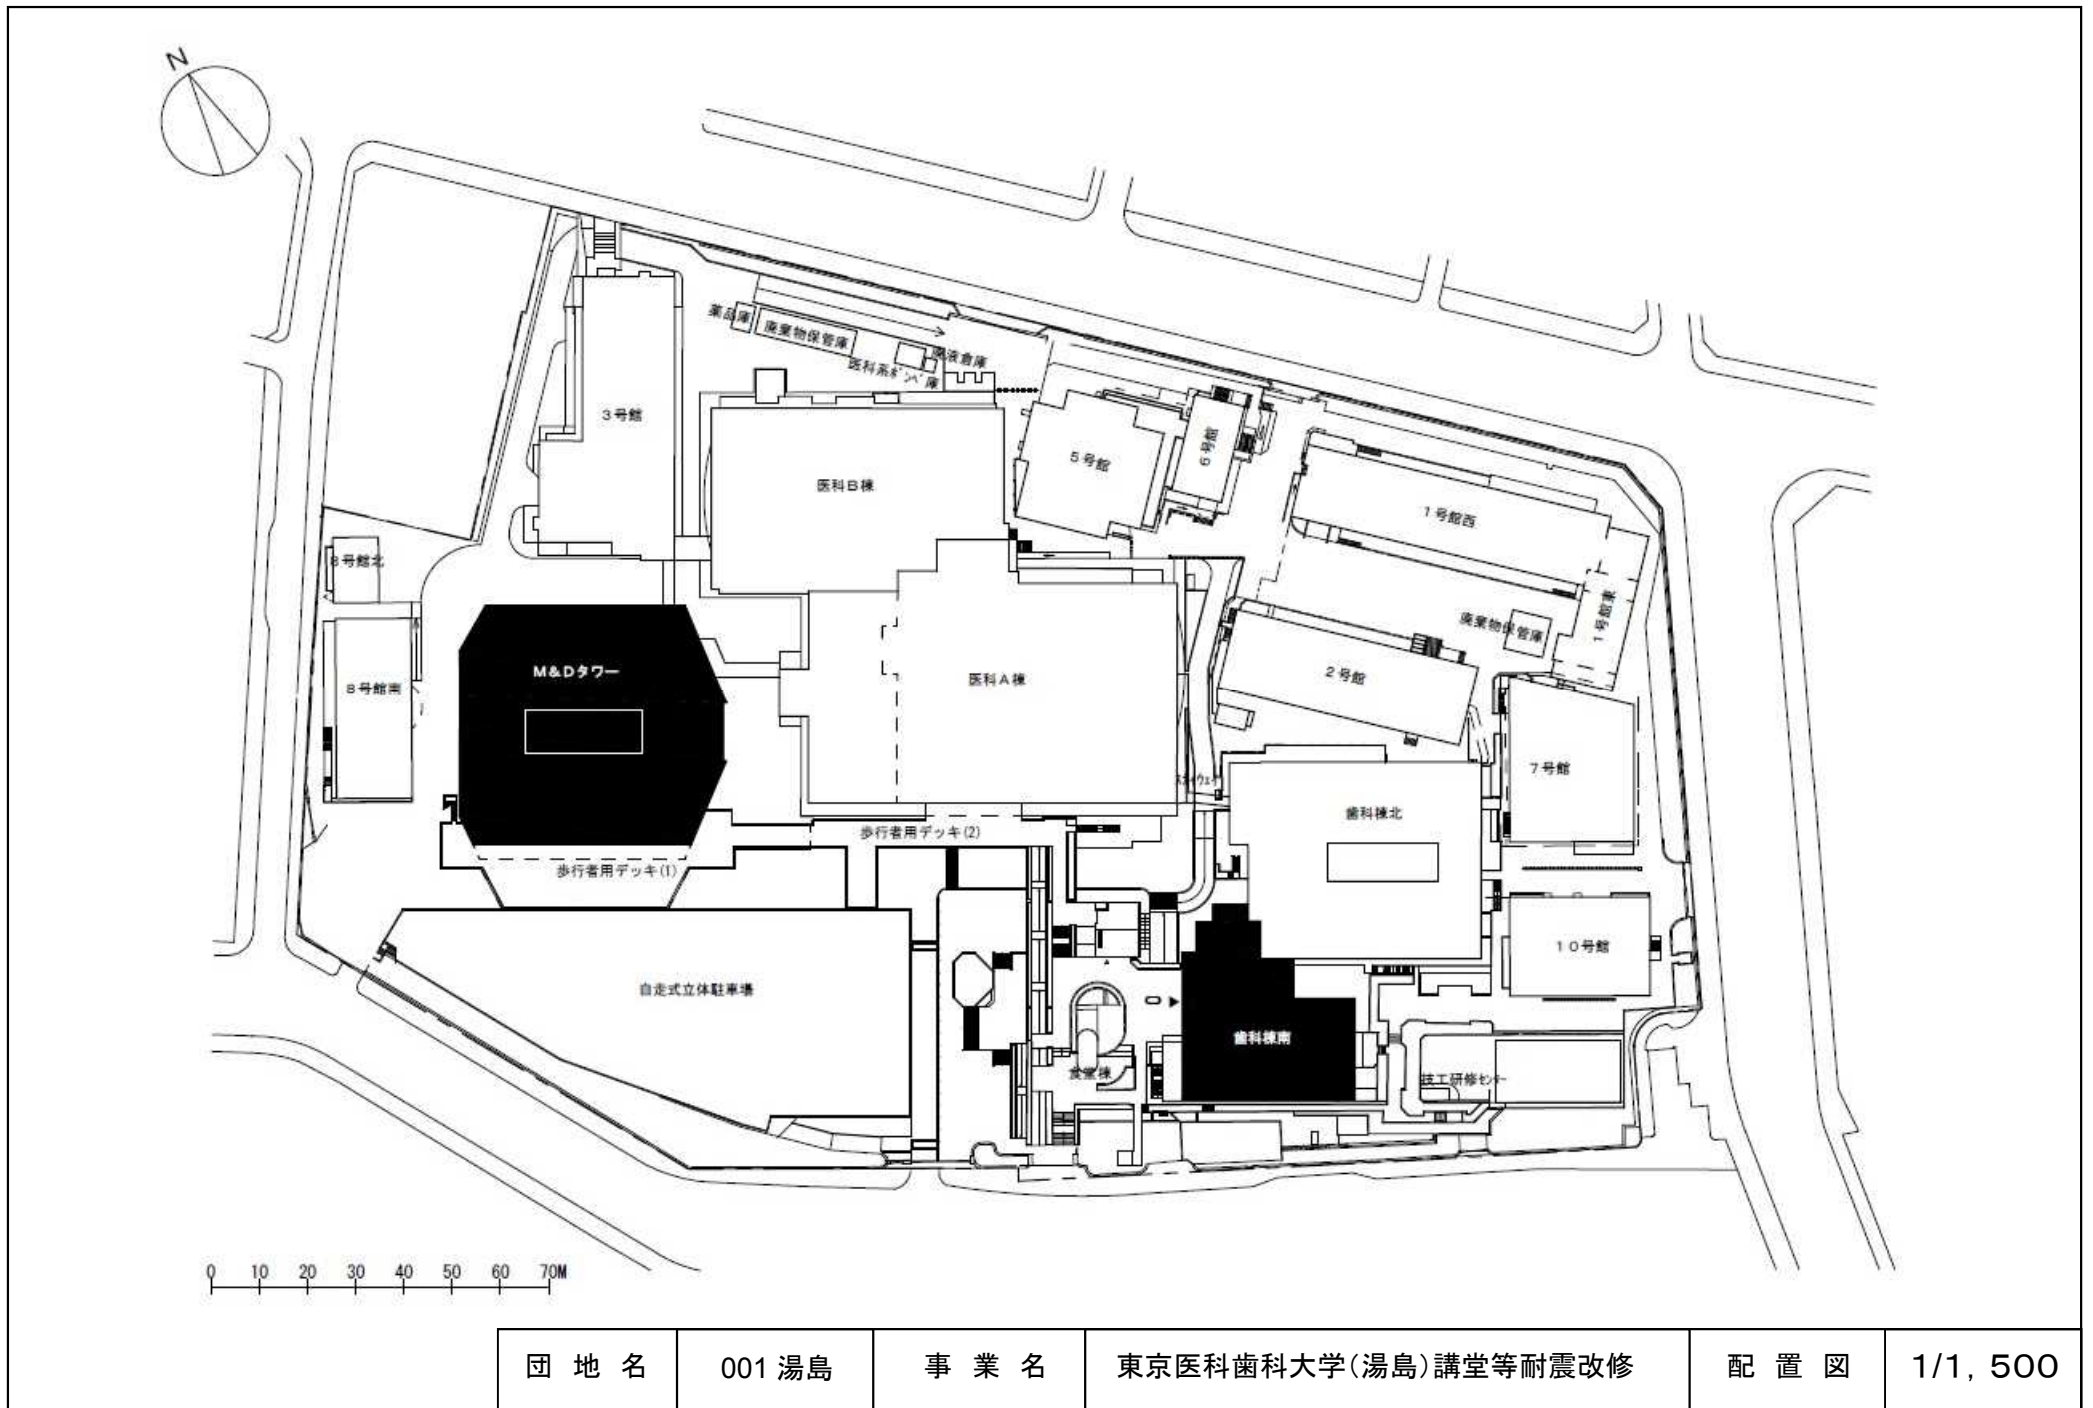


団地名	001 湯島	事業名	東京医科歯科大学(湯島)講堂等耐震改修	配置図	1/1, 500
-----	--------	-----	---------------------	-----	----------

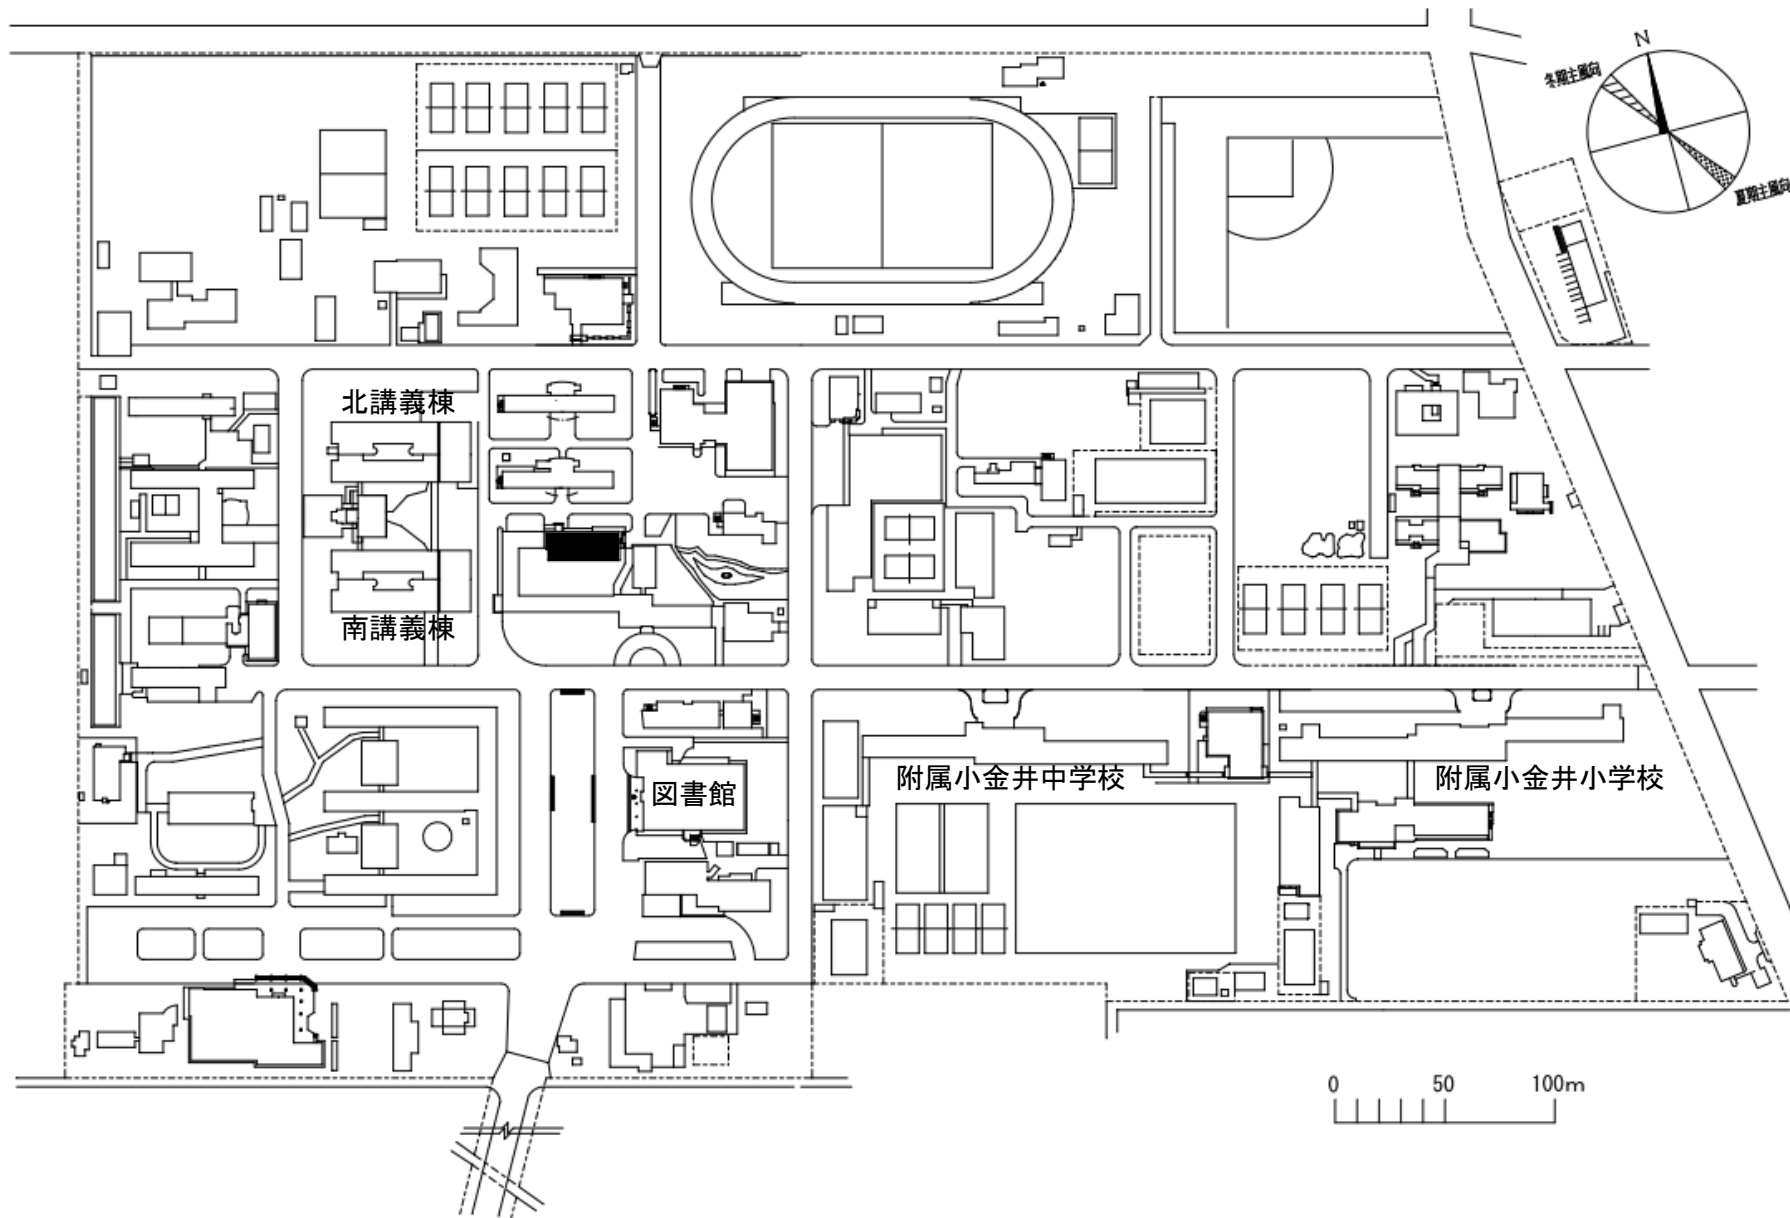




団地名	001 小金井	事業名	東京学芸大学(小金井)総合研究棟改修Ⅱ (人文社会系)	配置図	1/3000
-----	---------	-----	--------------------------------	-----	--------

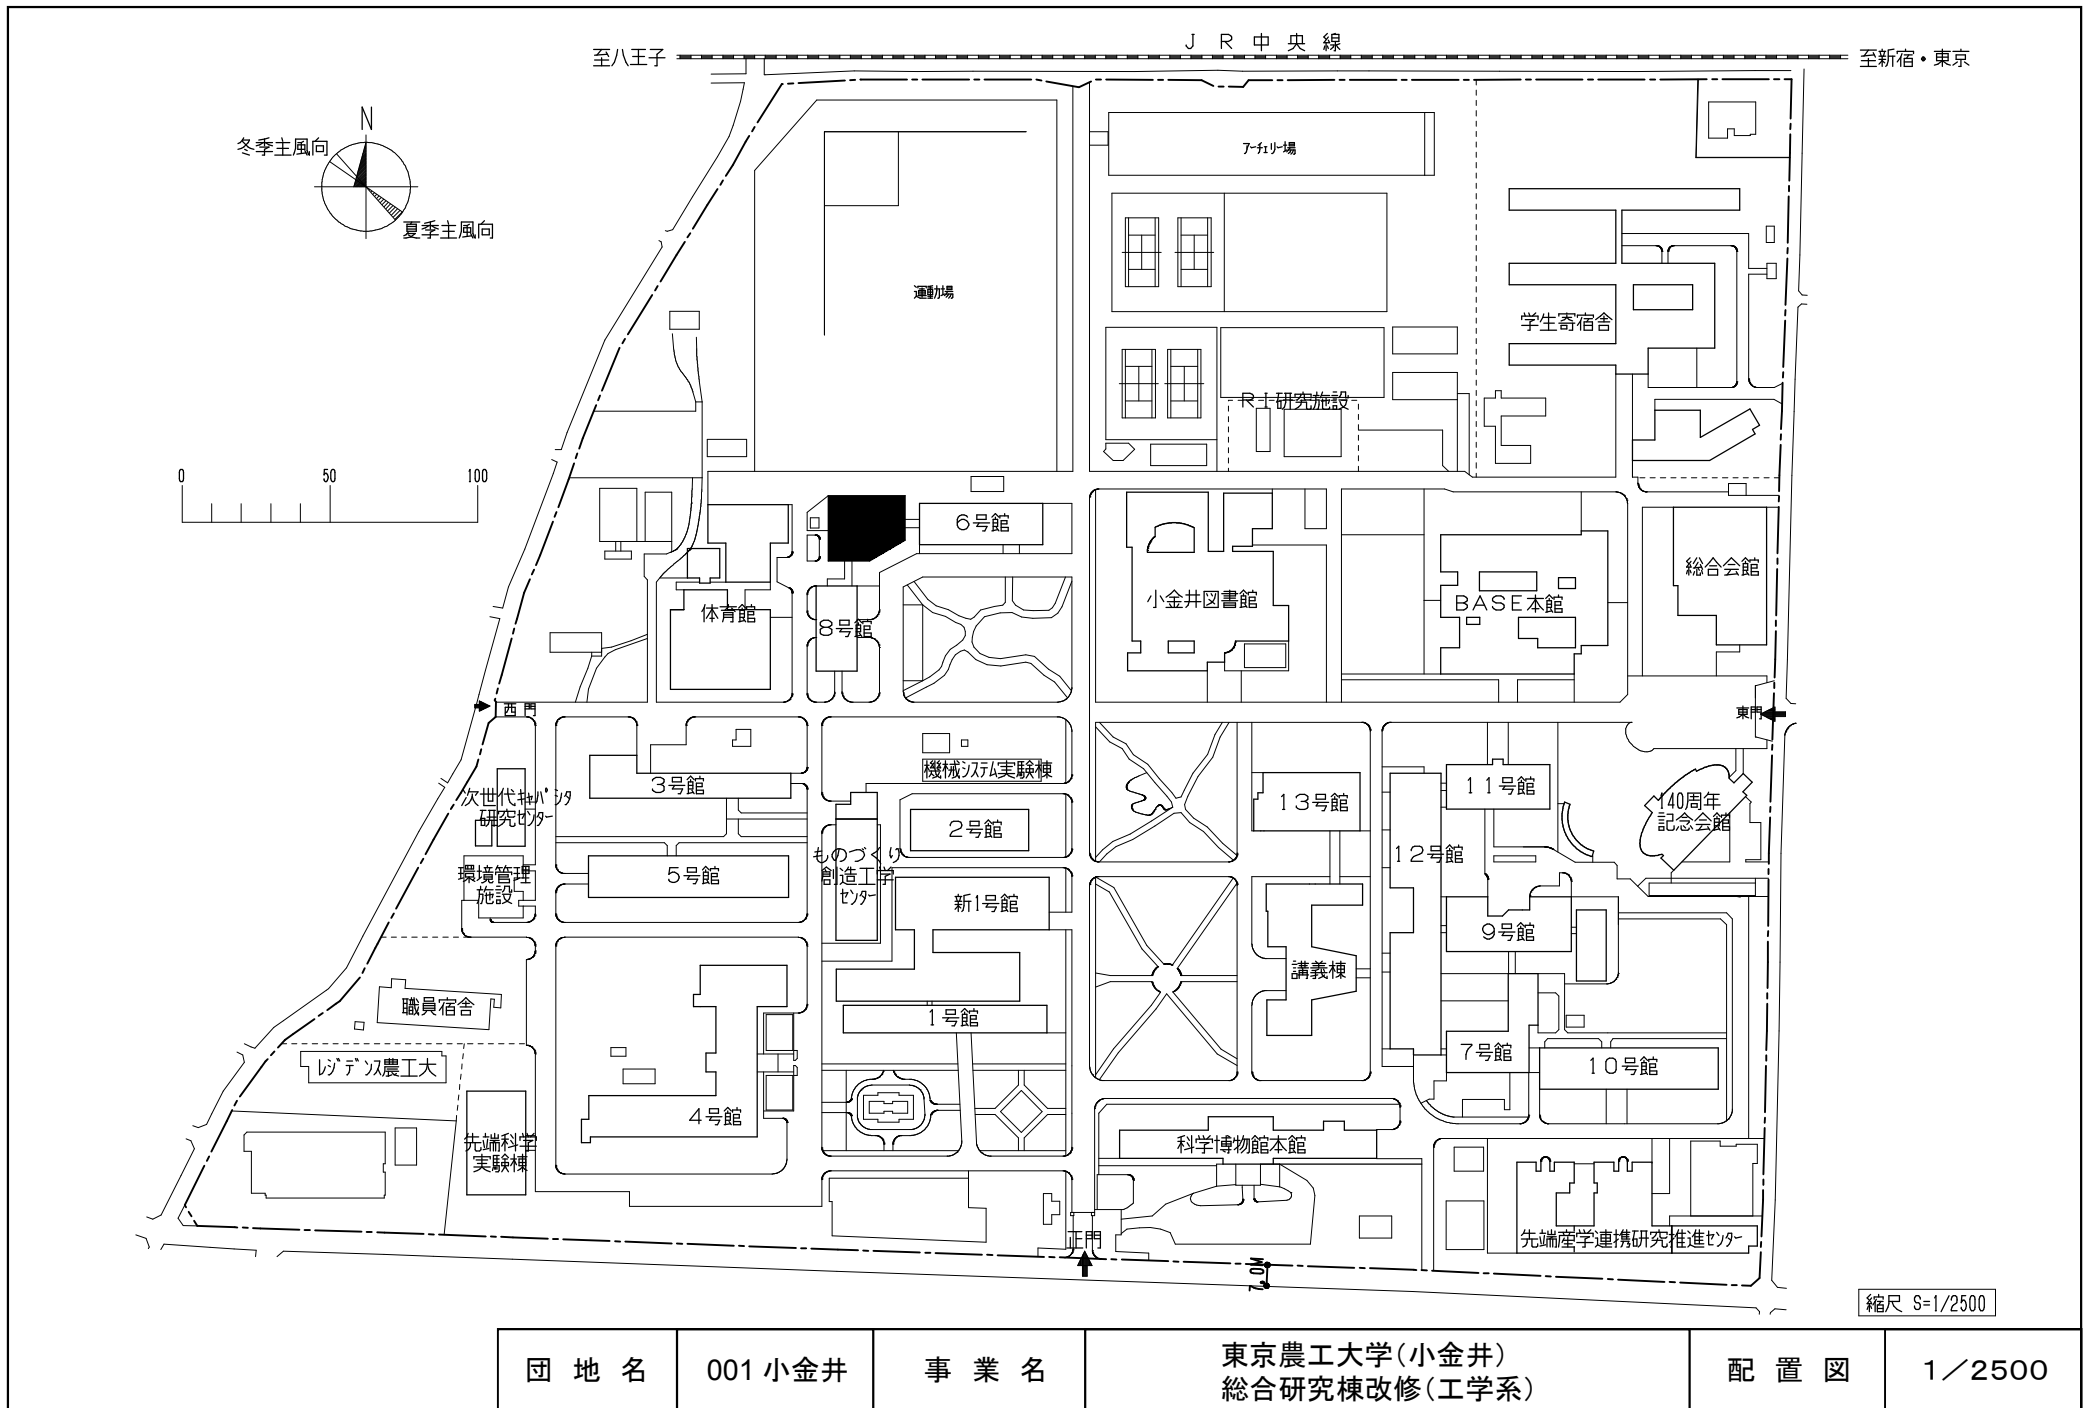


団地名	001 小金井	事業名	東京農工大学(小金井) 総合研究棟改修(工学系)	配置図	1/2500
-----	---------	-----	-----------------------------	-----	--------

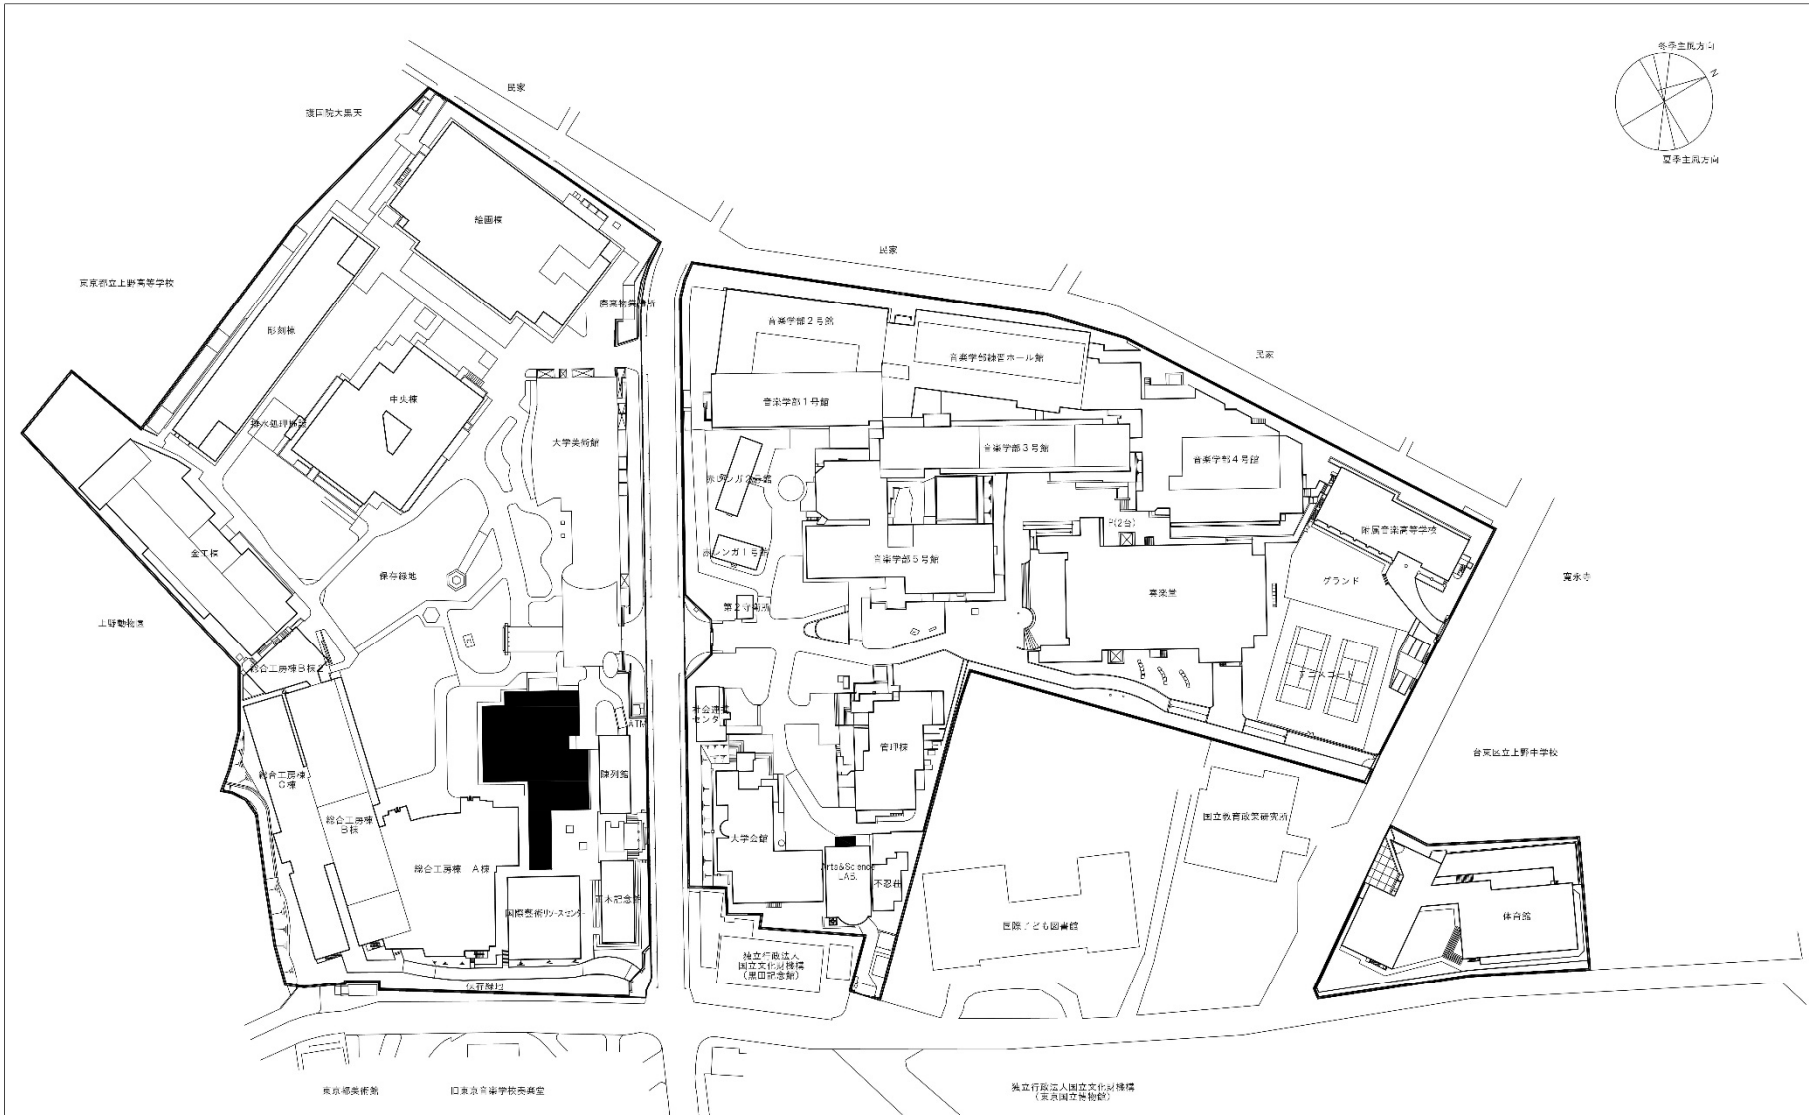


団地名	001 上野	事業名	東京芸術大学（上野）図書館改修	配置図	1 / 2000
-----	--------	-----	-----------------	-----	----------

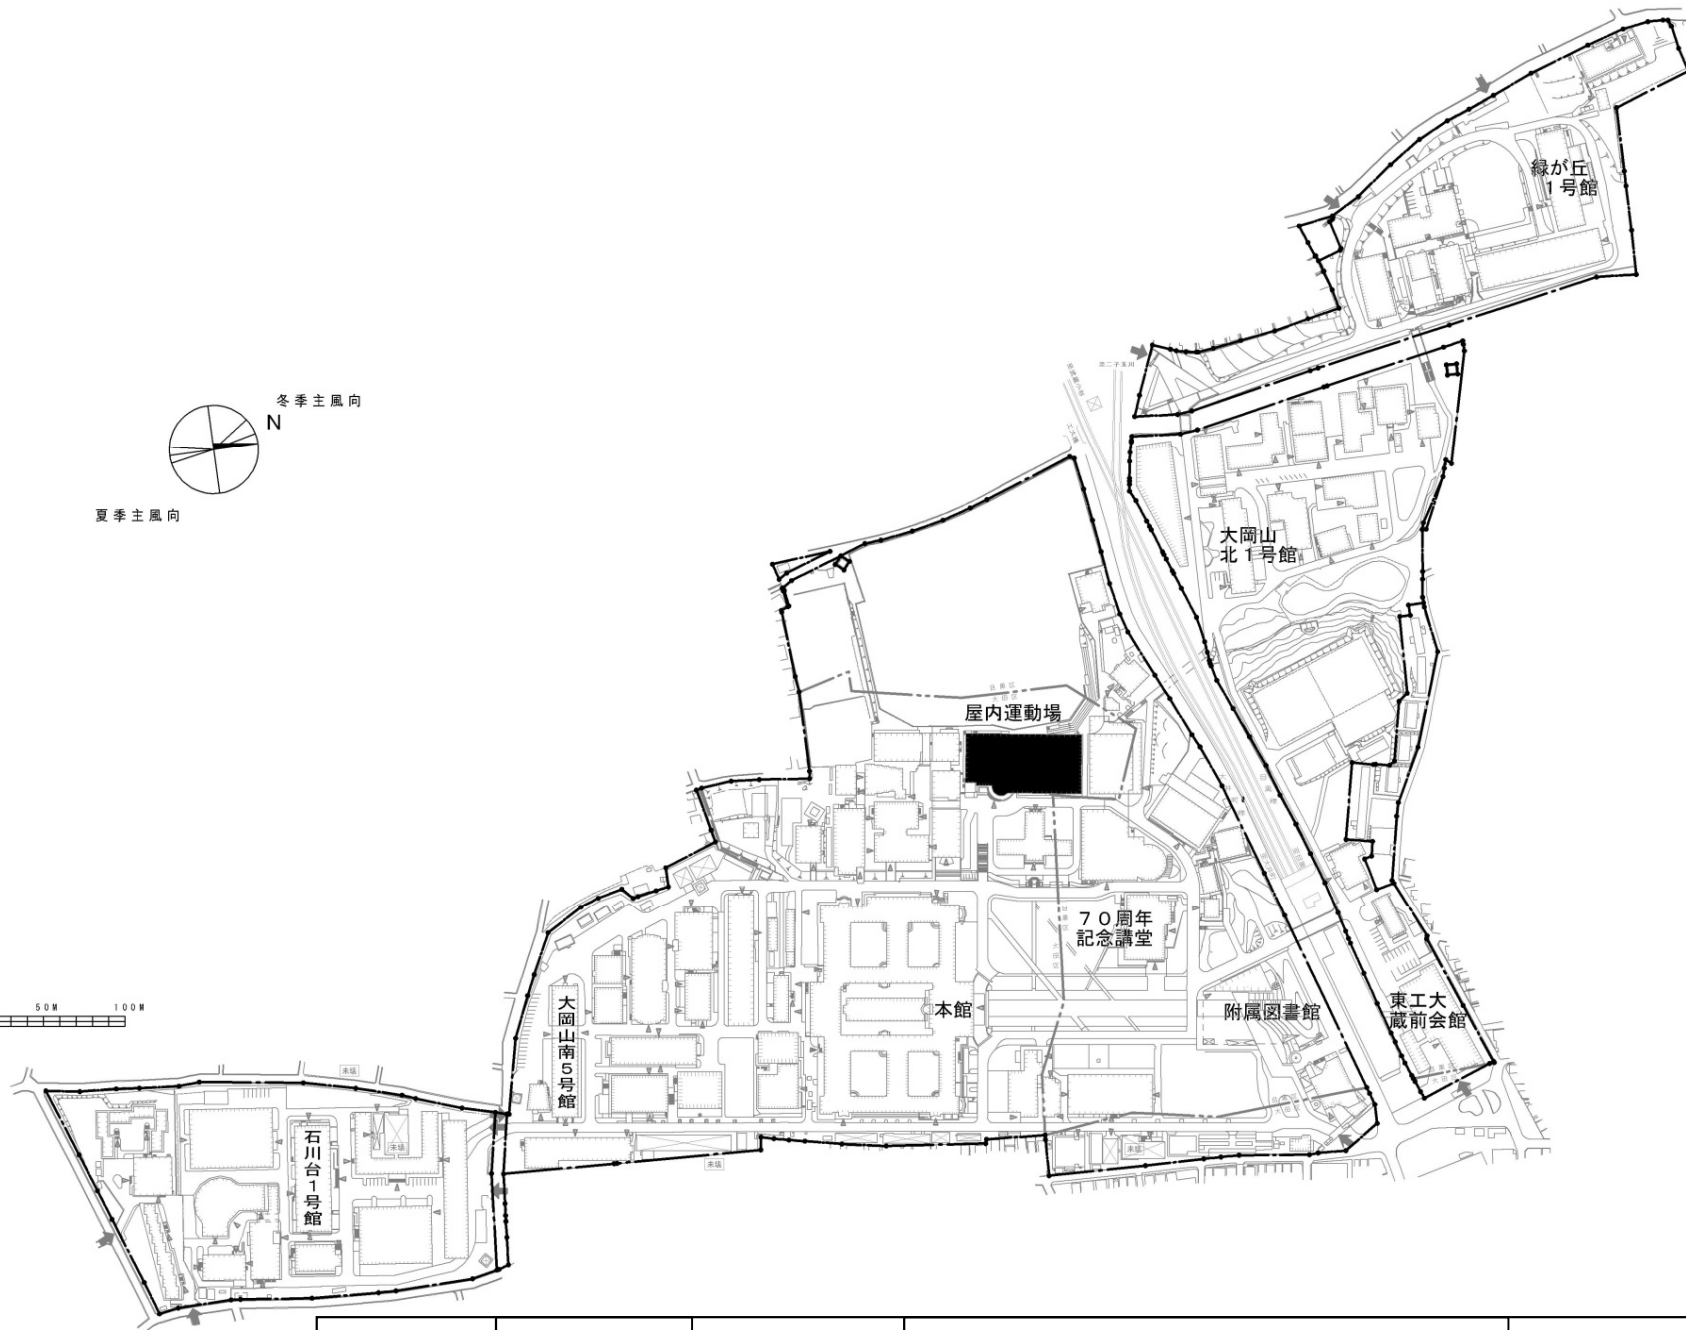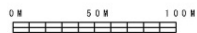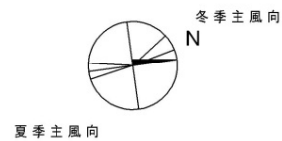


団地名	001 大岡山	事業名	東京工業大学(大岡山)屋内運動場耐震改修	配置図	1/4500
-----	---------	-----	----------------------	-----	--------

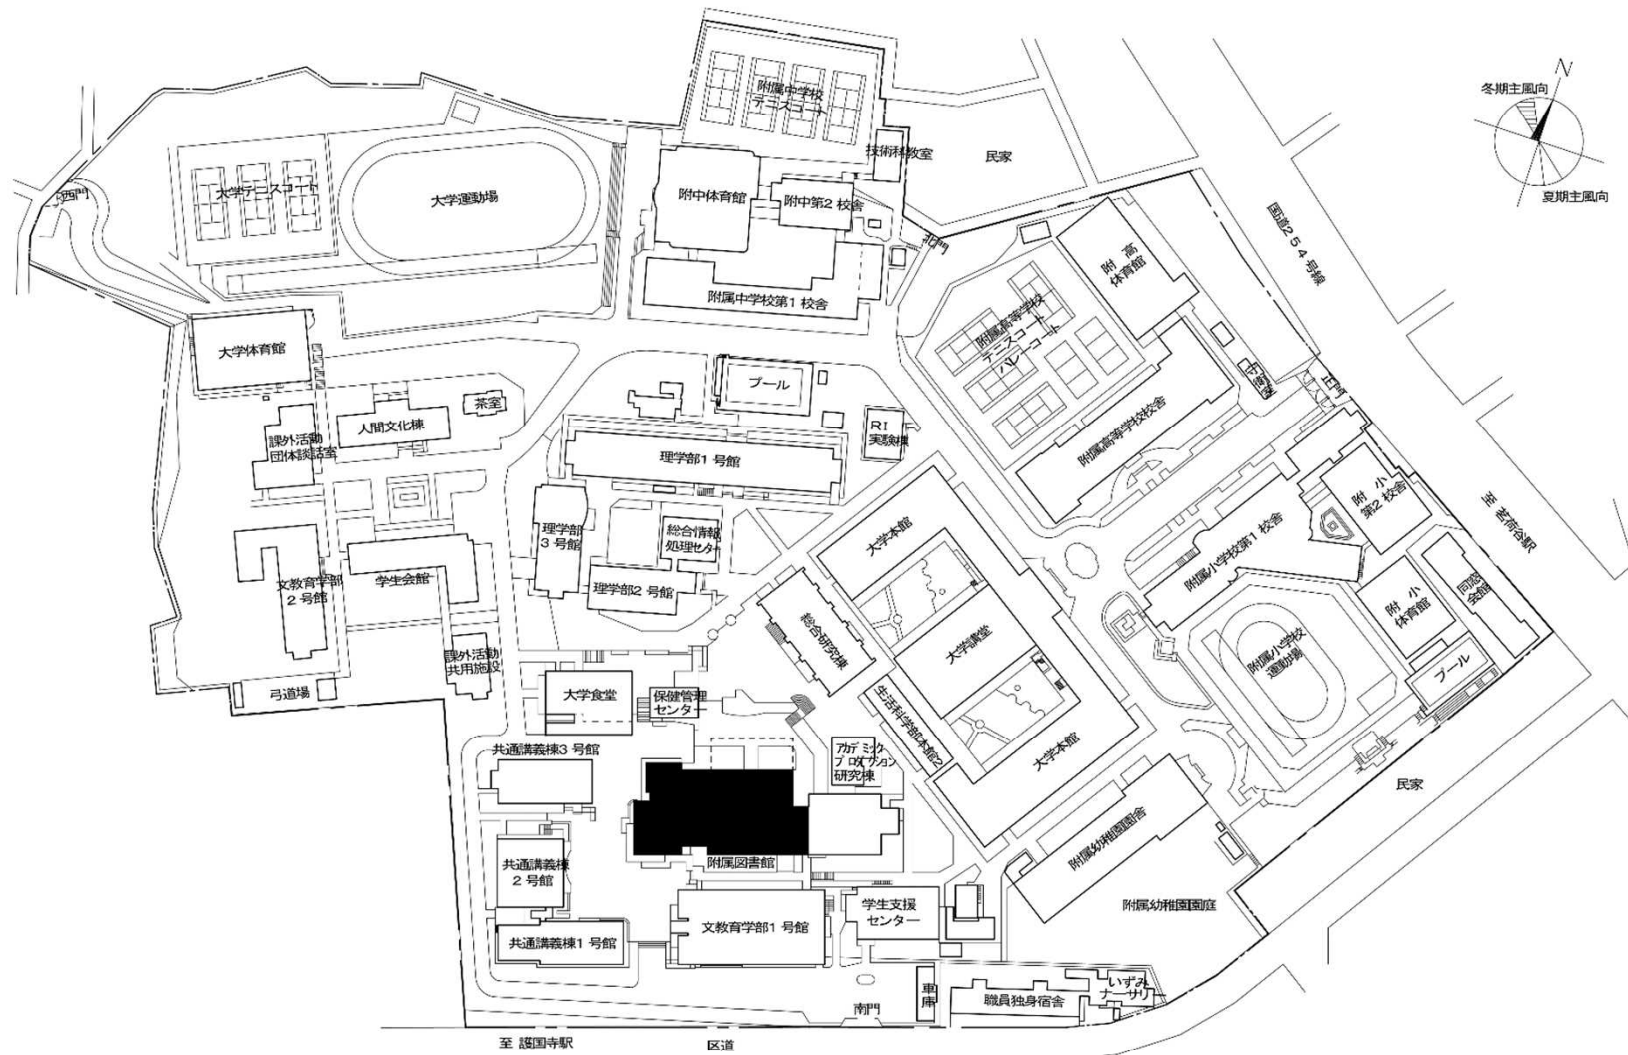


団地名	001大塚1	事業名	お茶の水女子大学(大塚)図書館改修	配置図	1/2,500
-----	--------	-----	-------------------	-----	---------

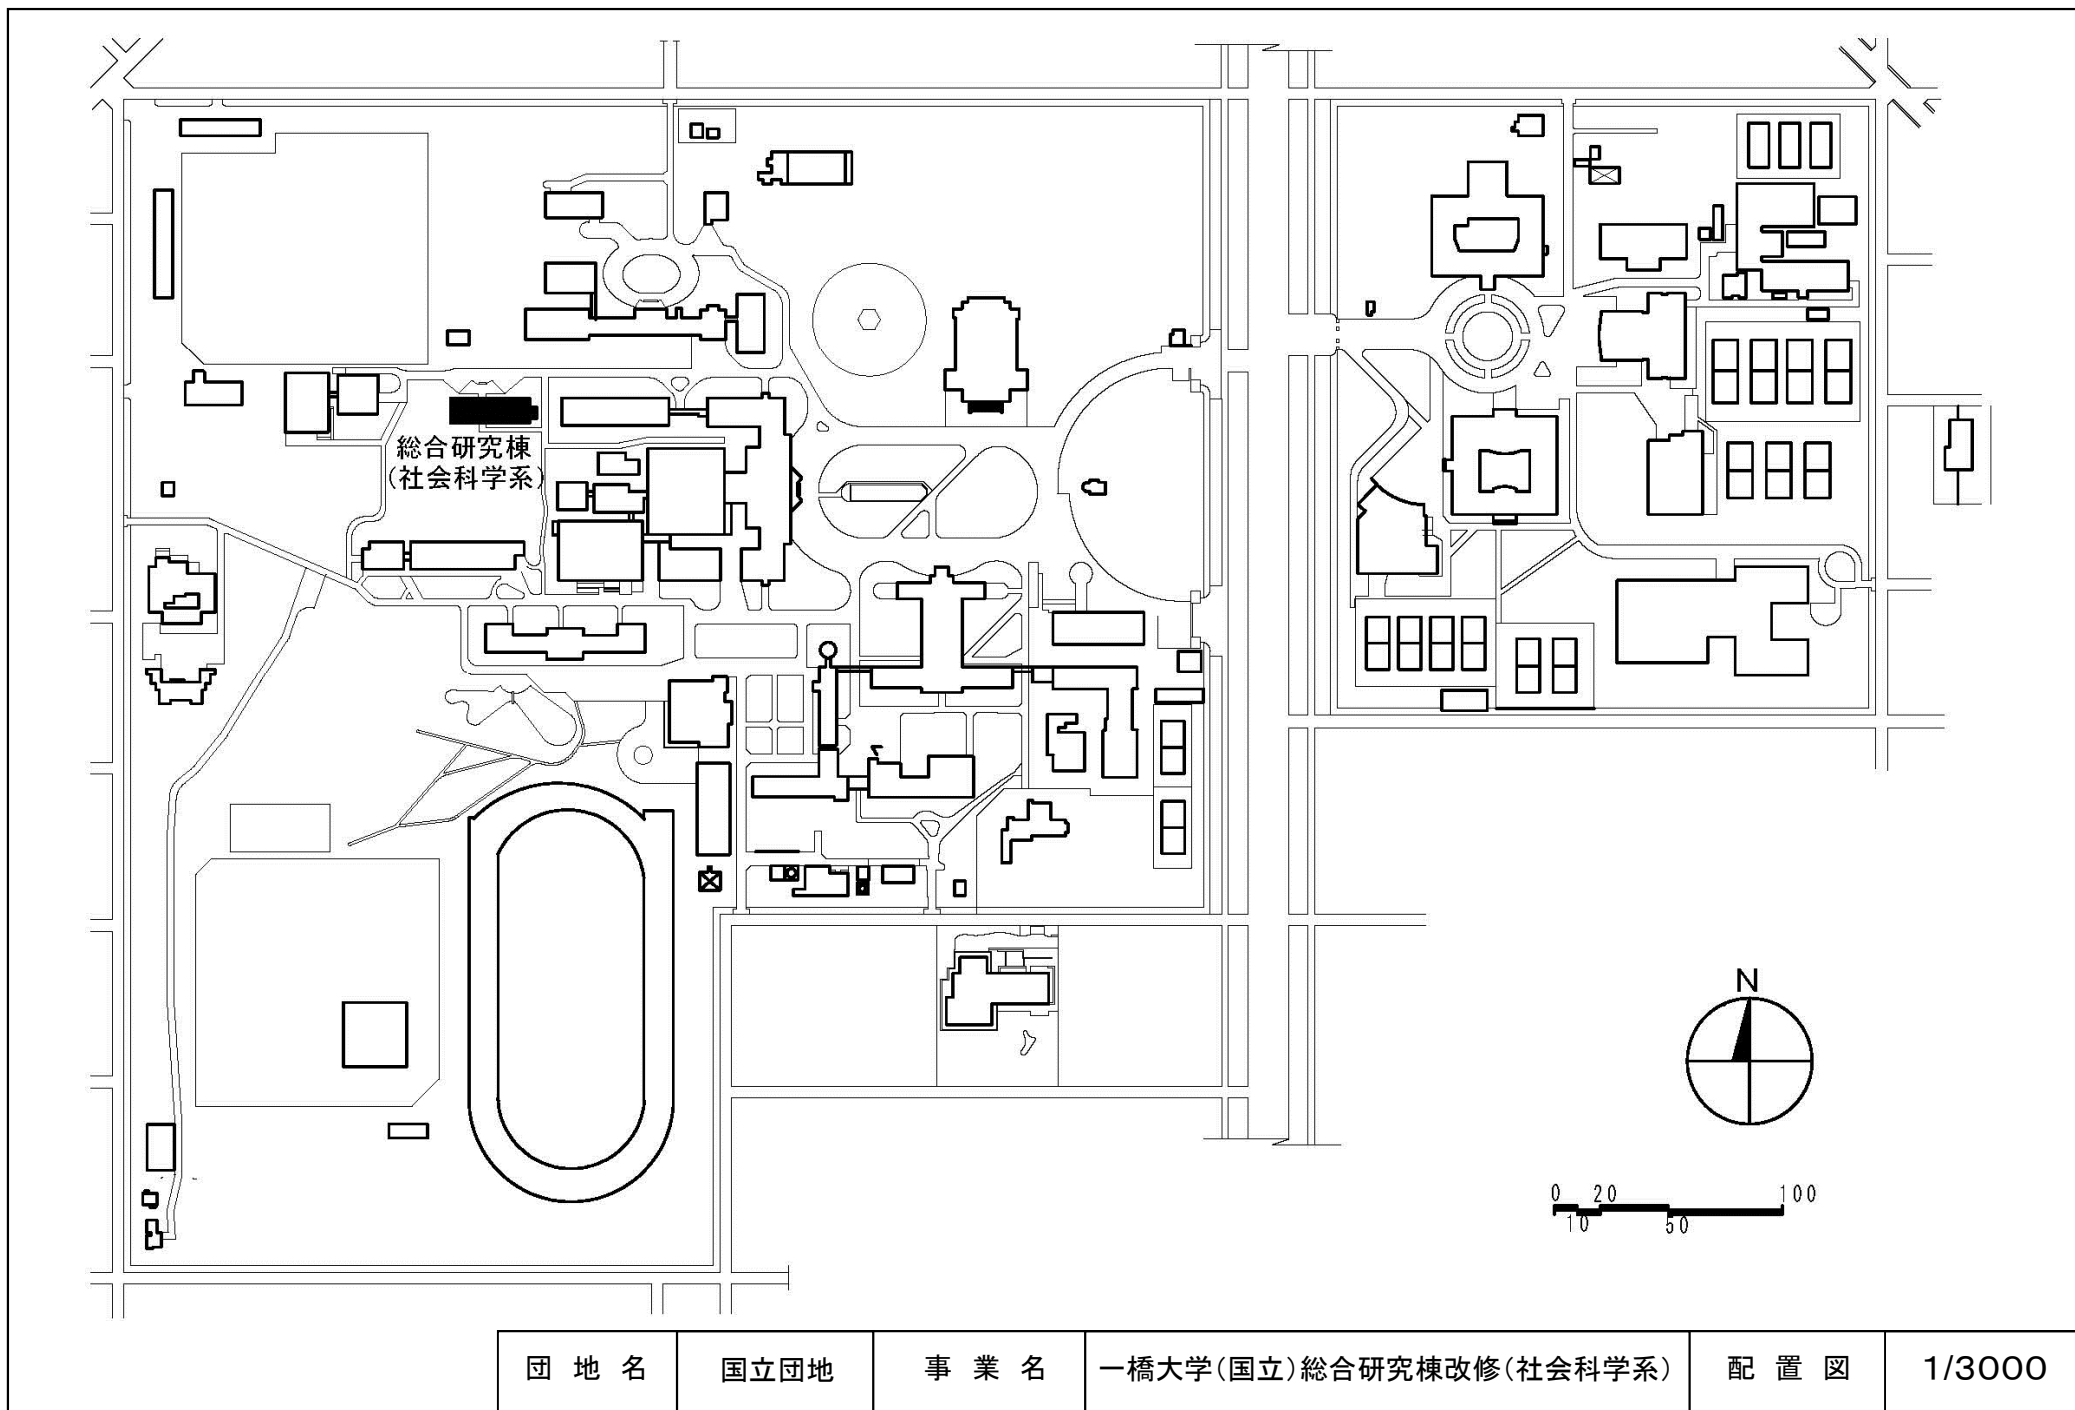

団地名	国立団地	事業名	一橋大学(国立)総合研究棟改修(社会科学系)	配置図	1/3000
-----	------	-----	------------------------	-----	--------

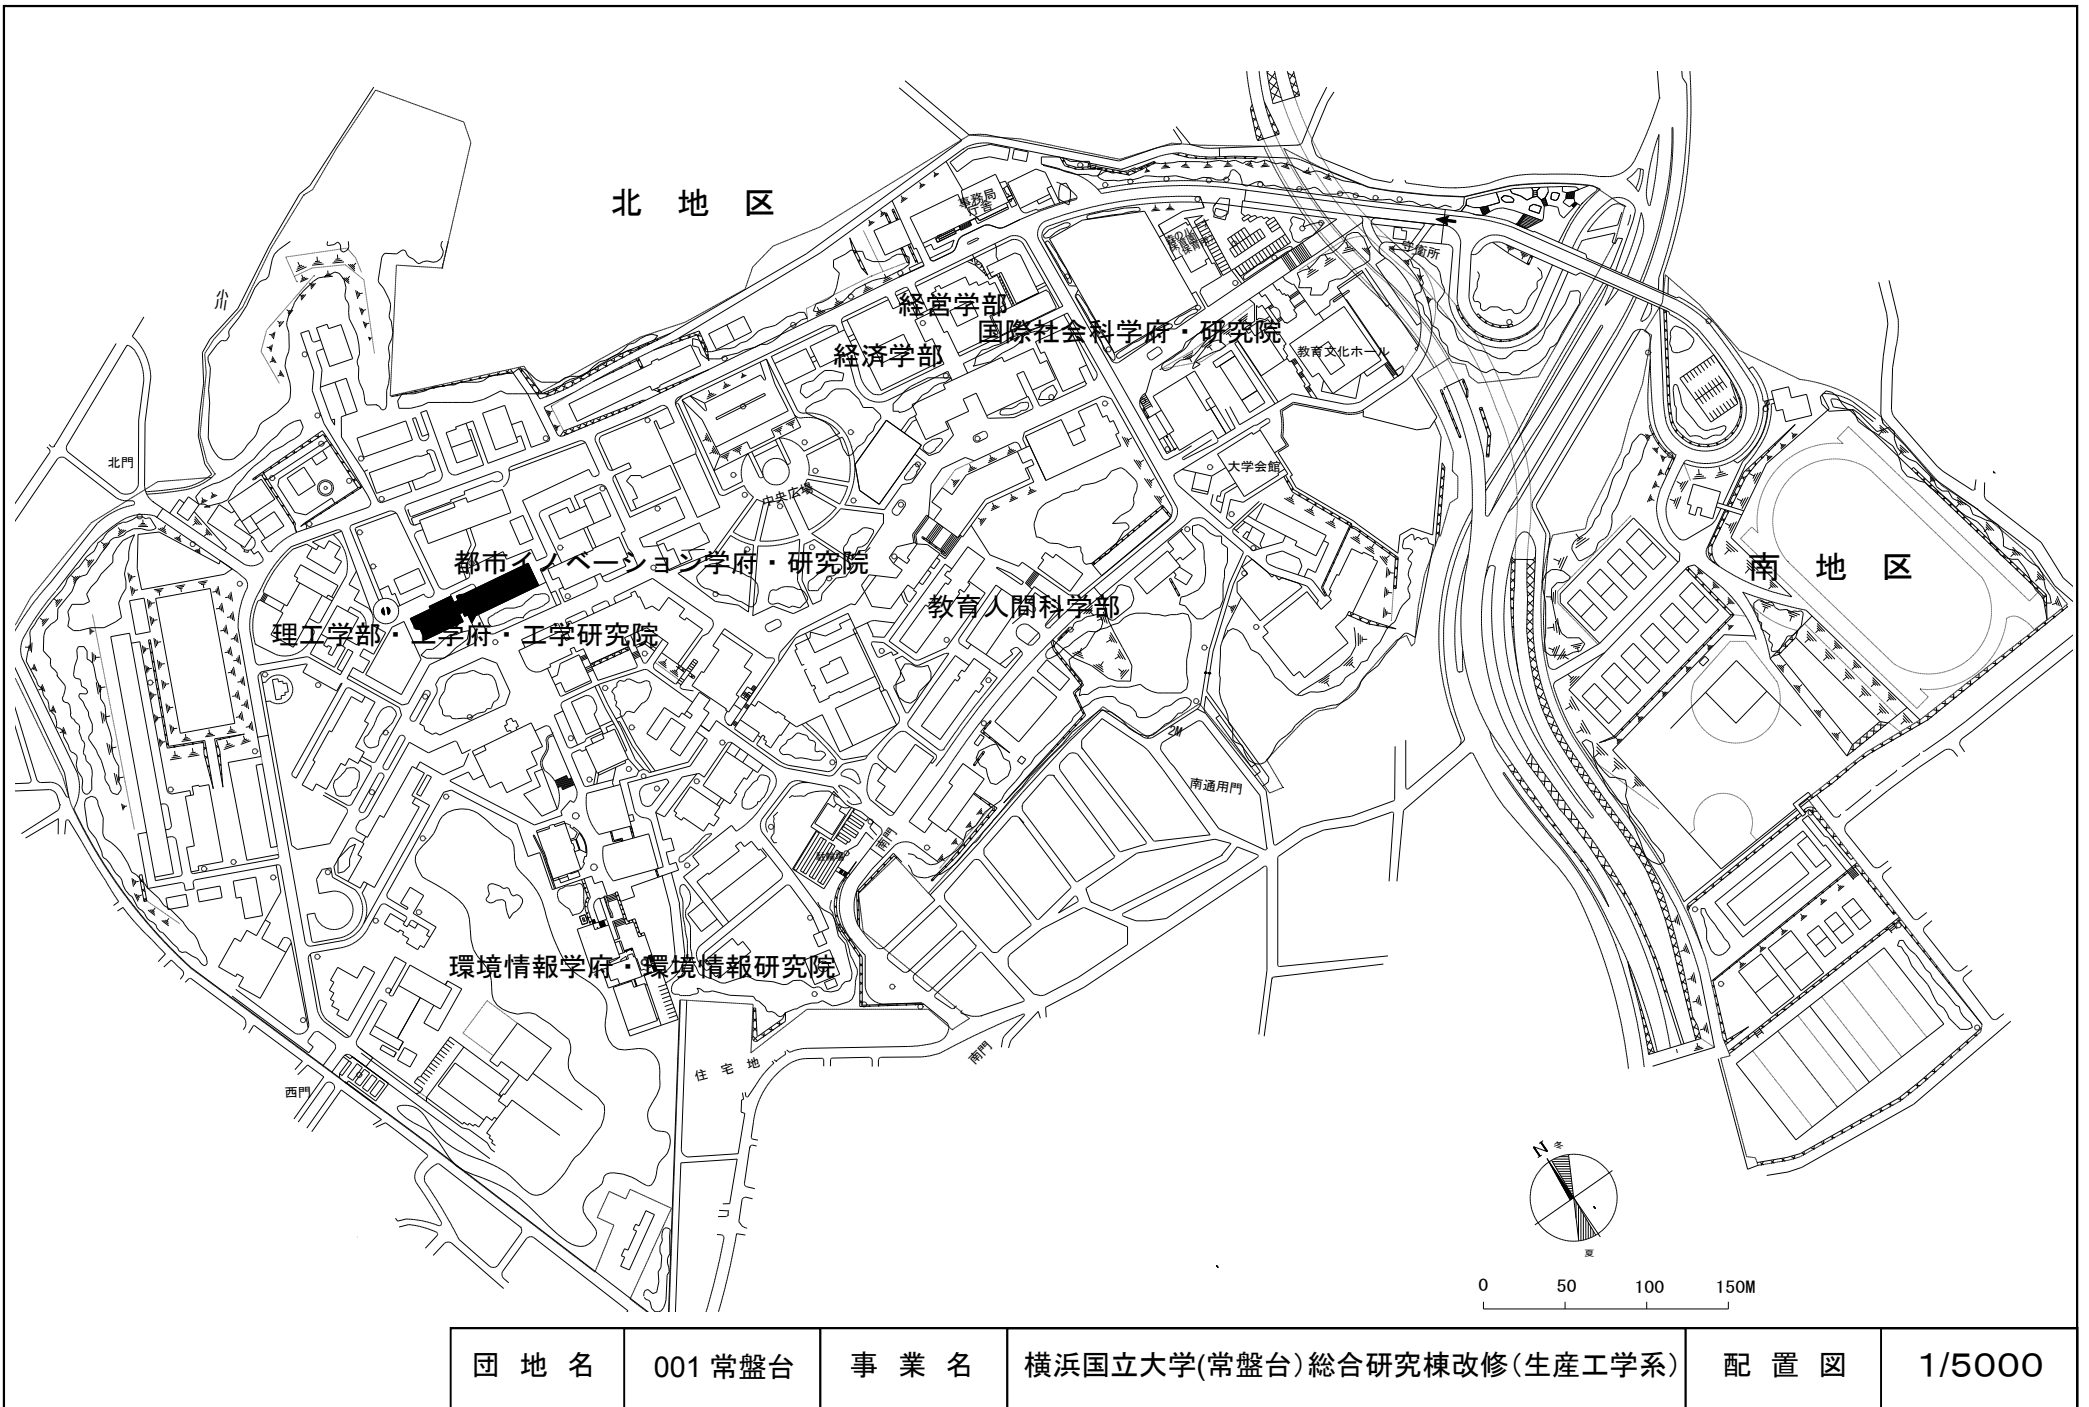

団地名	001 常盤台	事業名	横浜国立大学(常盤台)総合研究棟改修(生産工学系)	配置図	1/5000
-----	---------	-----	---------------------------	-----	--------

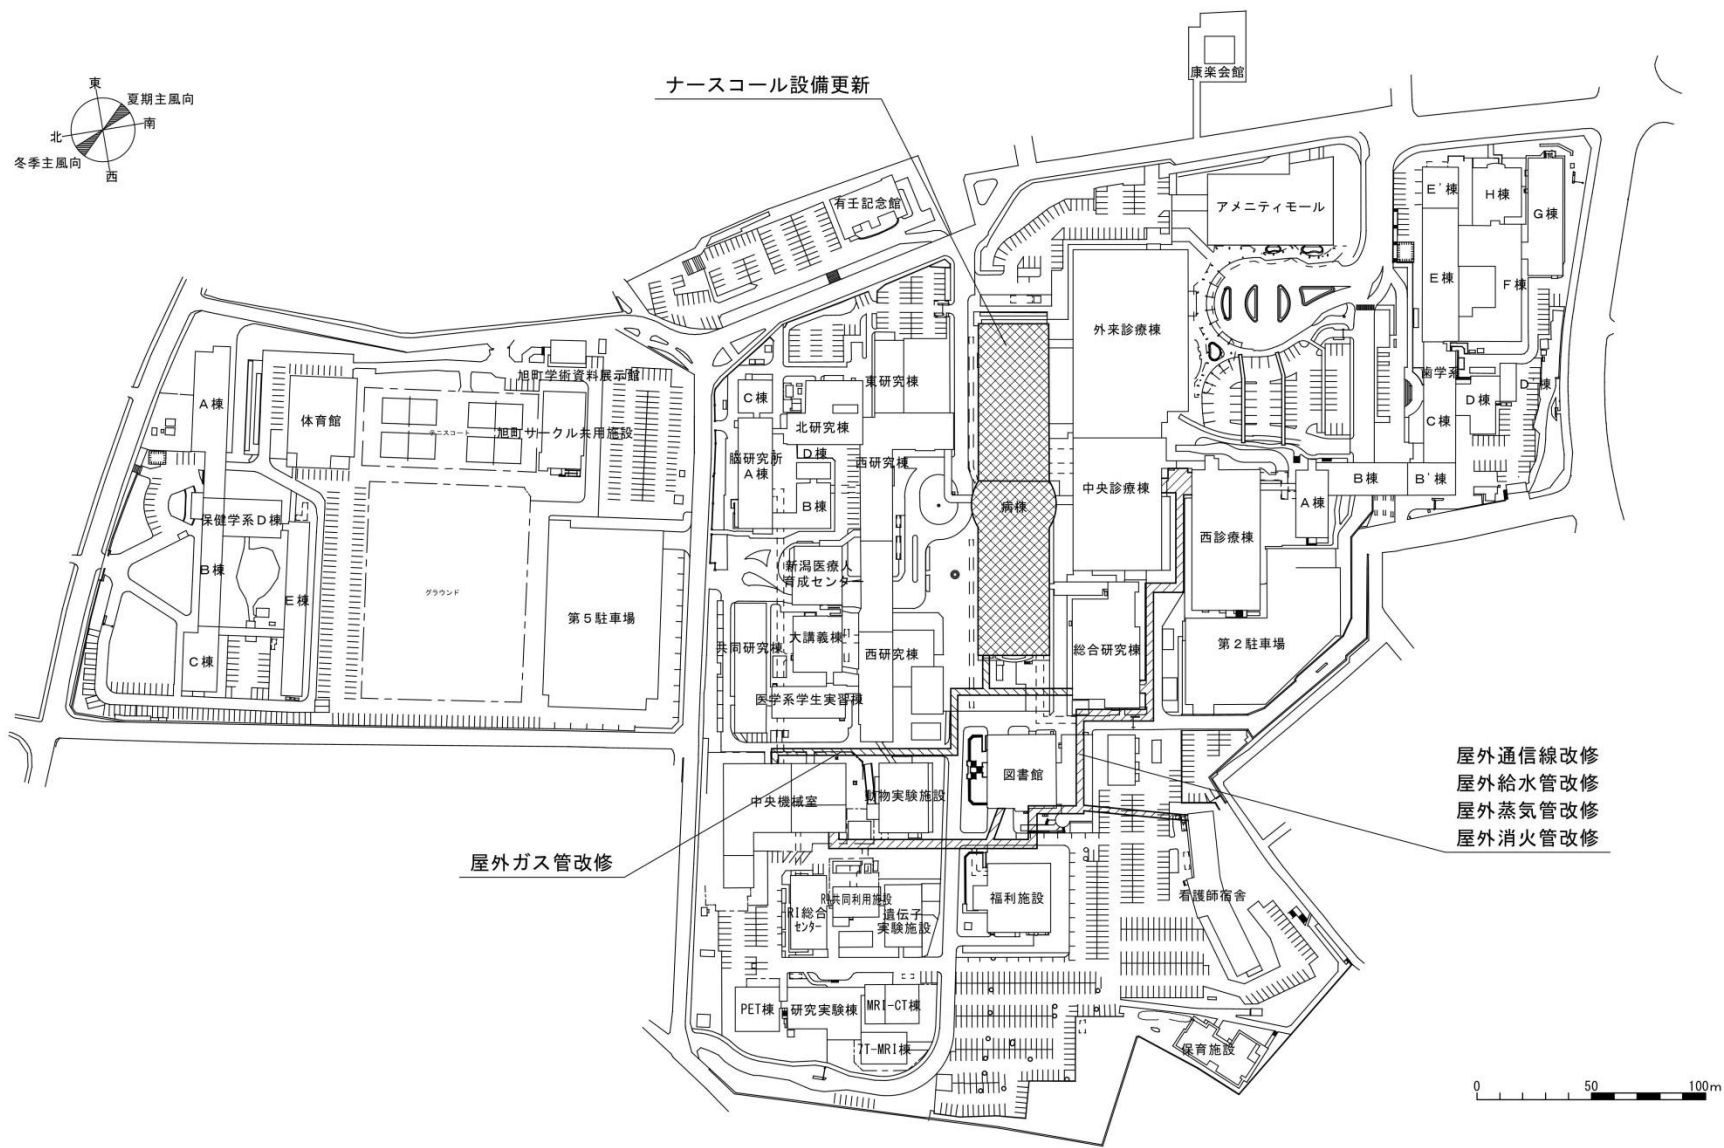


屋外通信線改修
 屋外給水管改修
 屋外蒸気管改修
 屋外消火管改修

屋外ガス管改修

ナースコール設備更新





団地名	003 旭町	事業名	新潟大学(医・歯病) 基幹・環境整備(ナースコール設備更新等)	配置図	1/3000
-----	--------	-----	------------------------------------	-----	--------

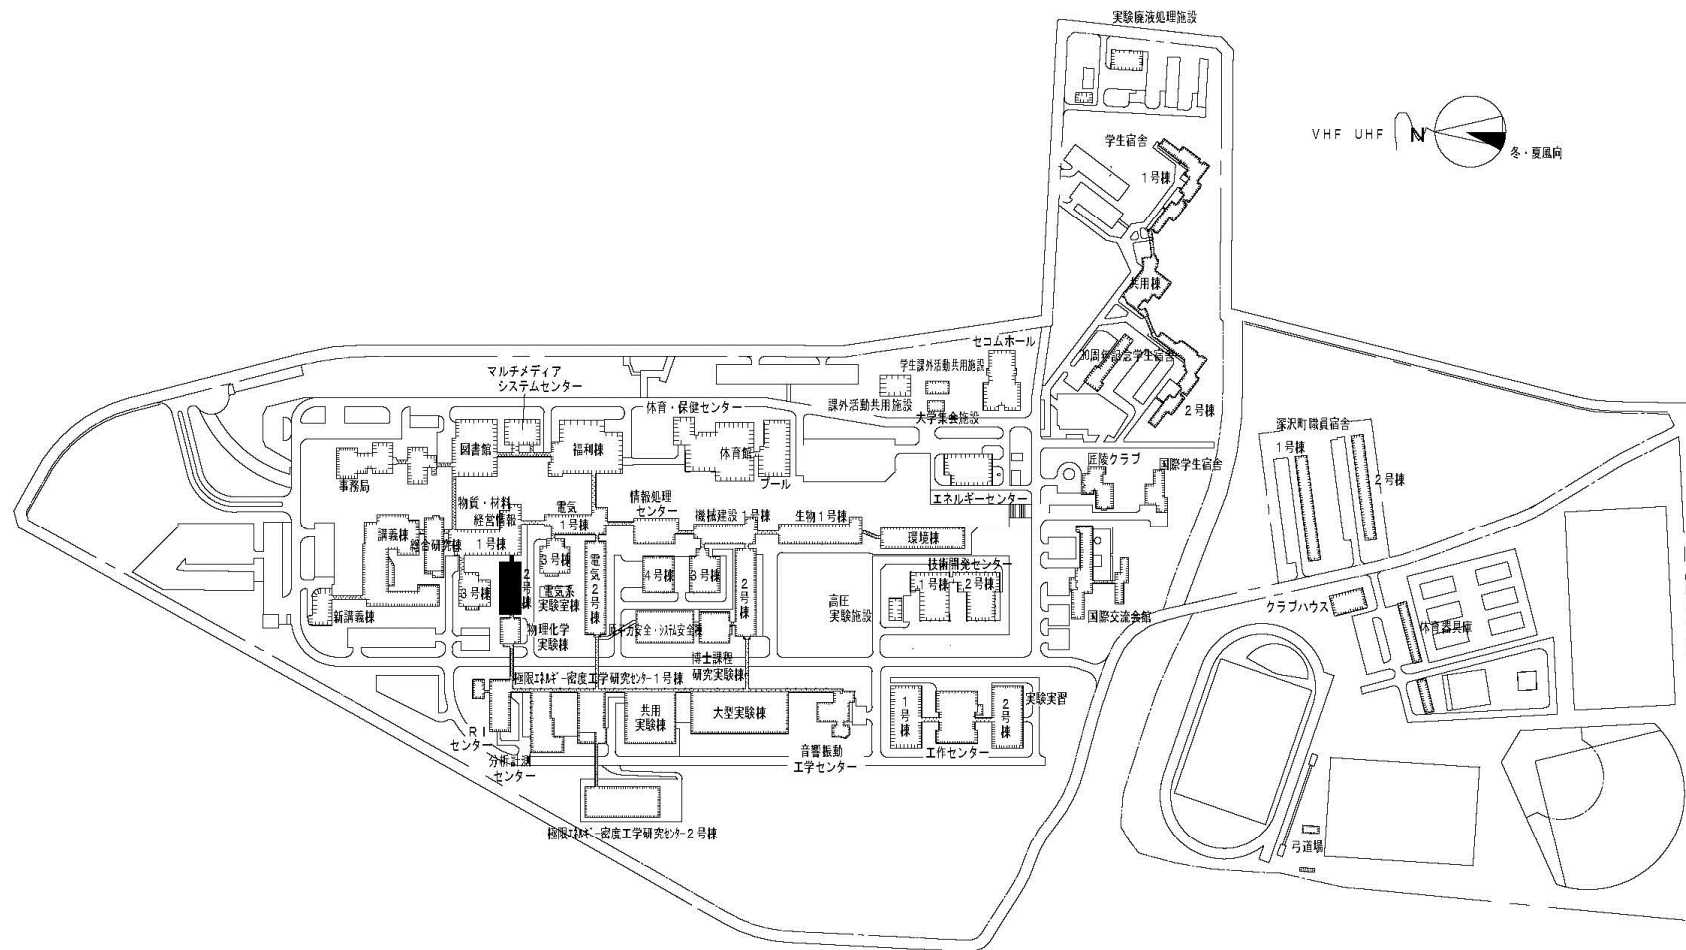


団地名	001上富岡町	事業名	長岡技術科学大学(上富岡町) 総合研究棟改修(物質材料・経営情報系)	配置図	1/5000
-----	---------	-----	---------------------------------------	-----	--------




総合研究棟改修（保健学系）

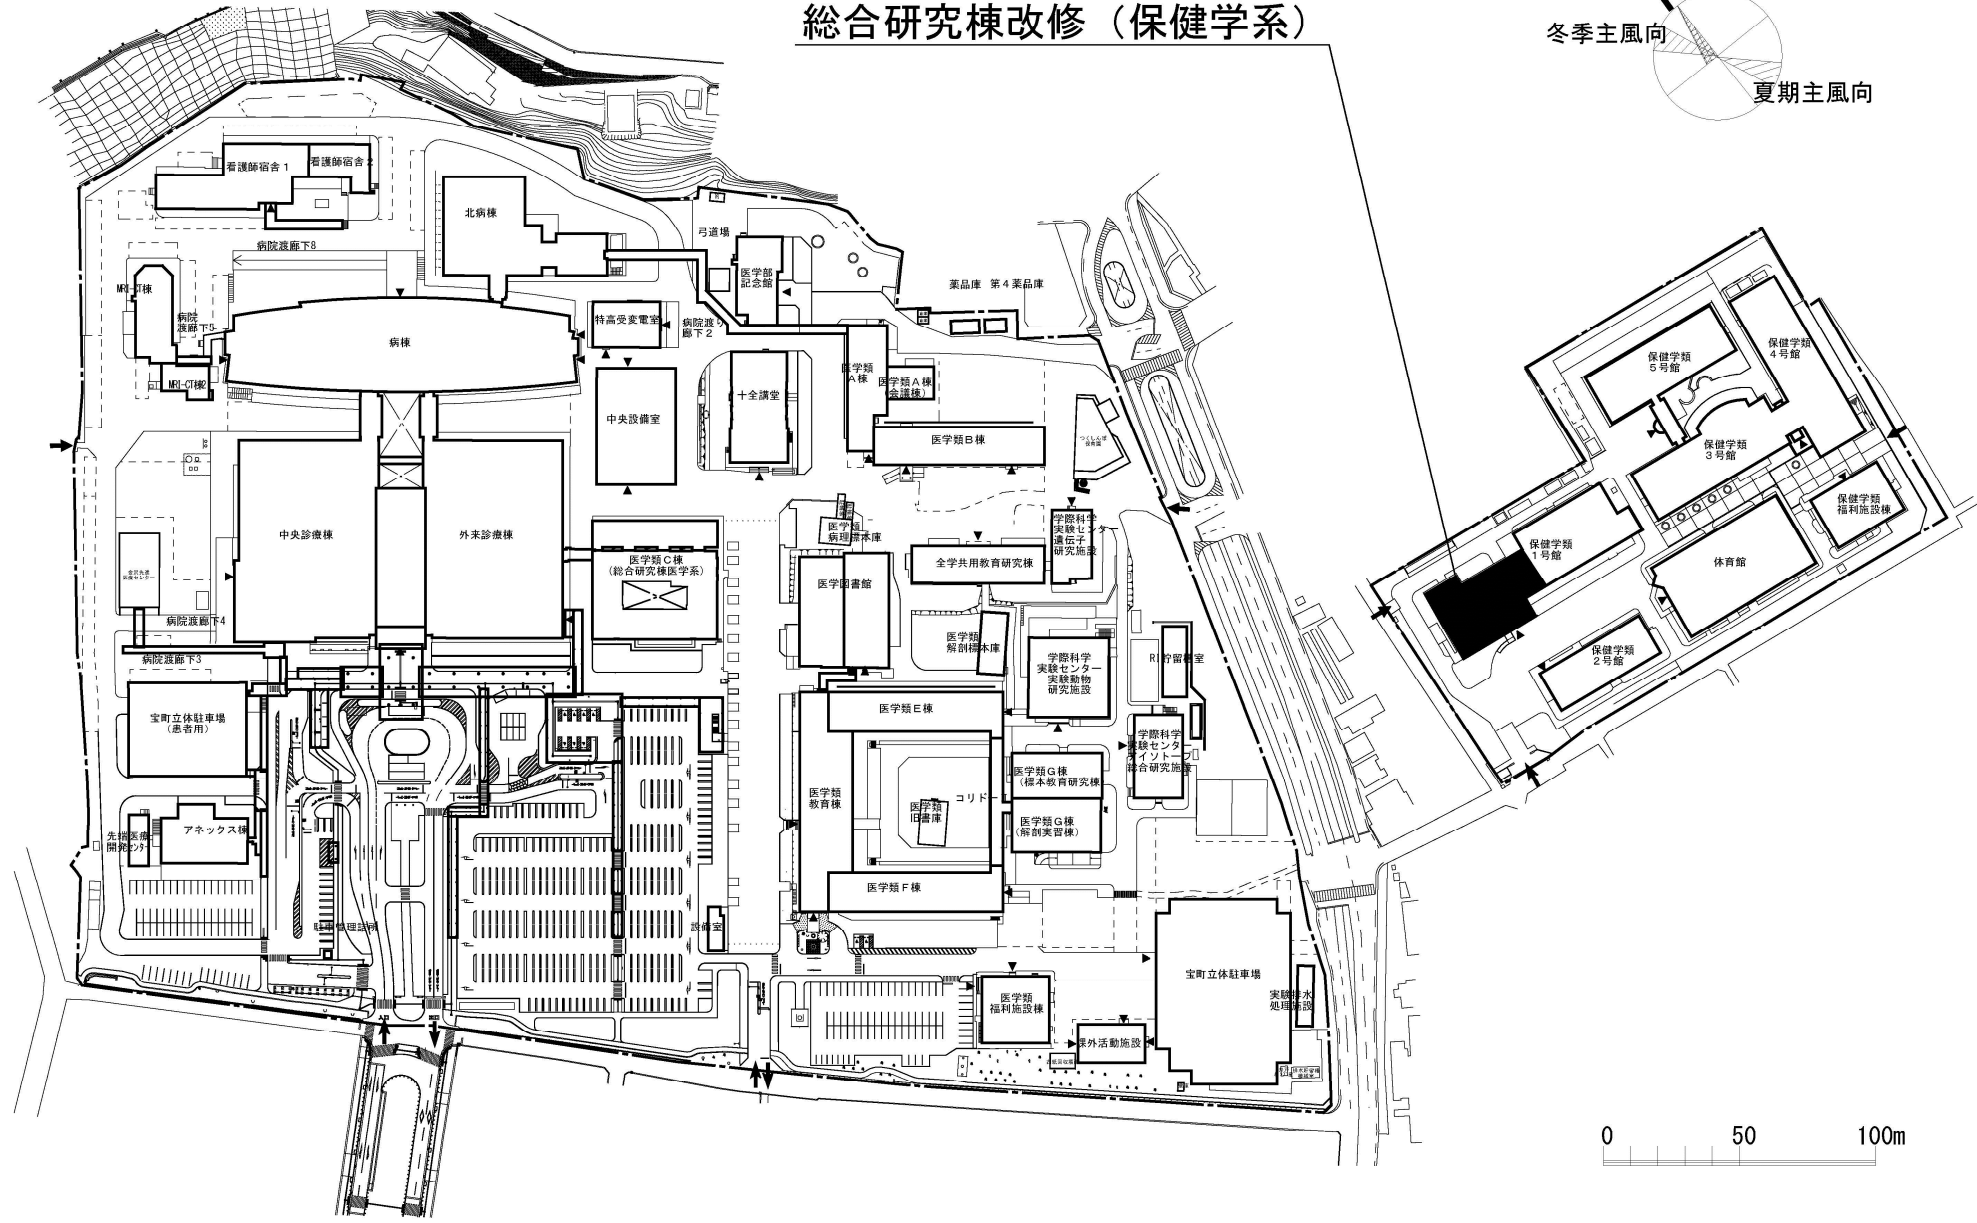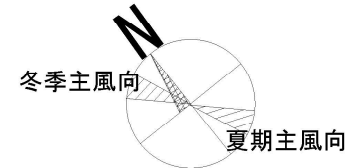


団地名	004 宝町	事業名	金沢大学(宝町)総合研究棟改修(保健学系)	配置図	1/3000
-----	--------	-----	-----------------------	-----	--------

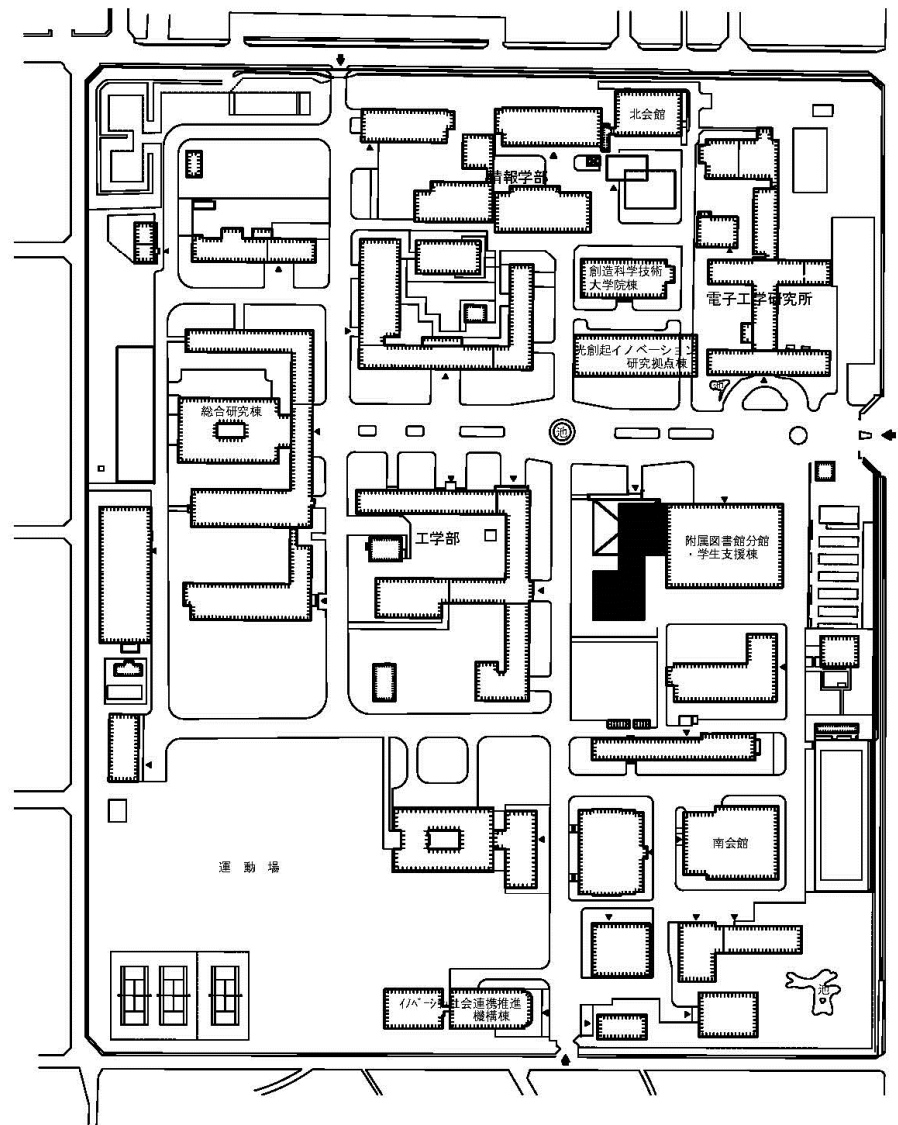


団地名	010 城北	事業名	静岡大学(城北)図書館	配置図	1/2500
-----	--------	-----	-------------	-----	--------

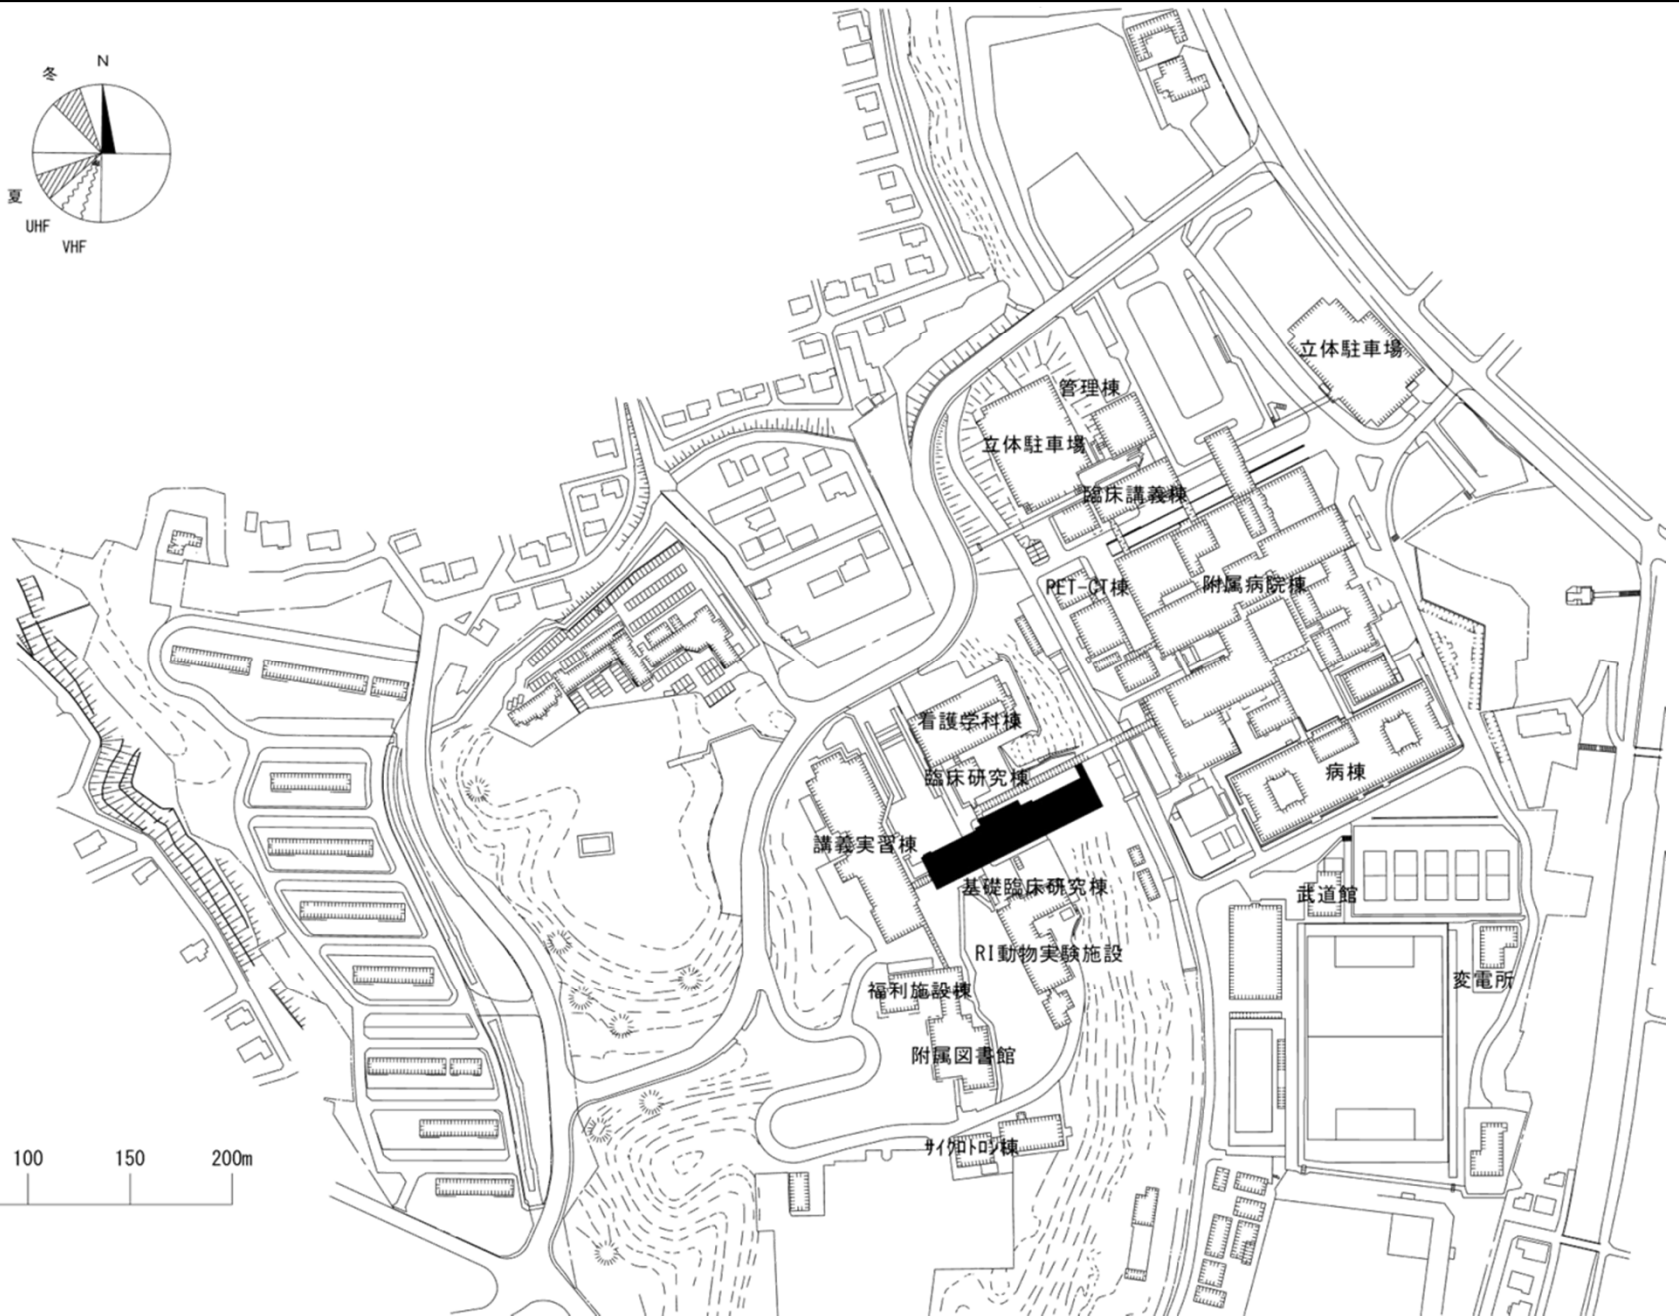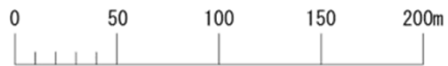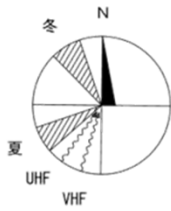


団地名	001半田	事業名	浜松医科大学(半田)総合研究棟改修I(臨床系)	配置図	1/4000
-----	-------	-----	-------------------------	-----	--------

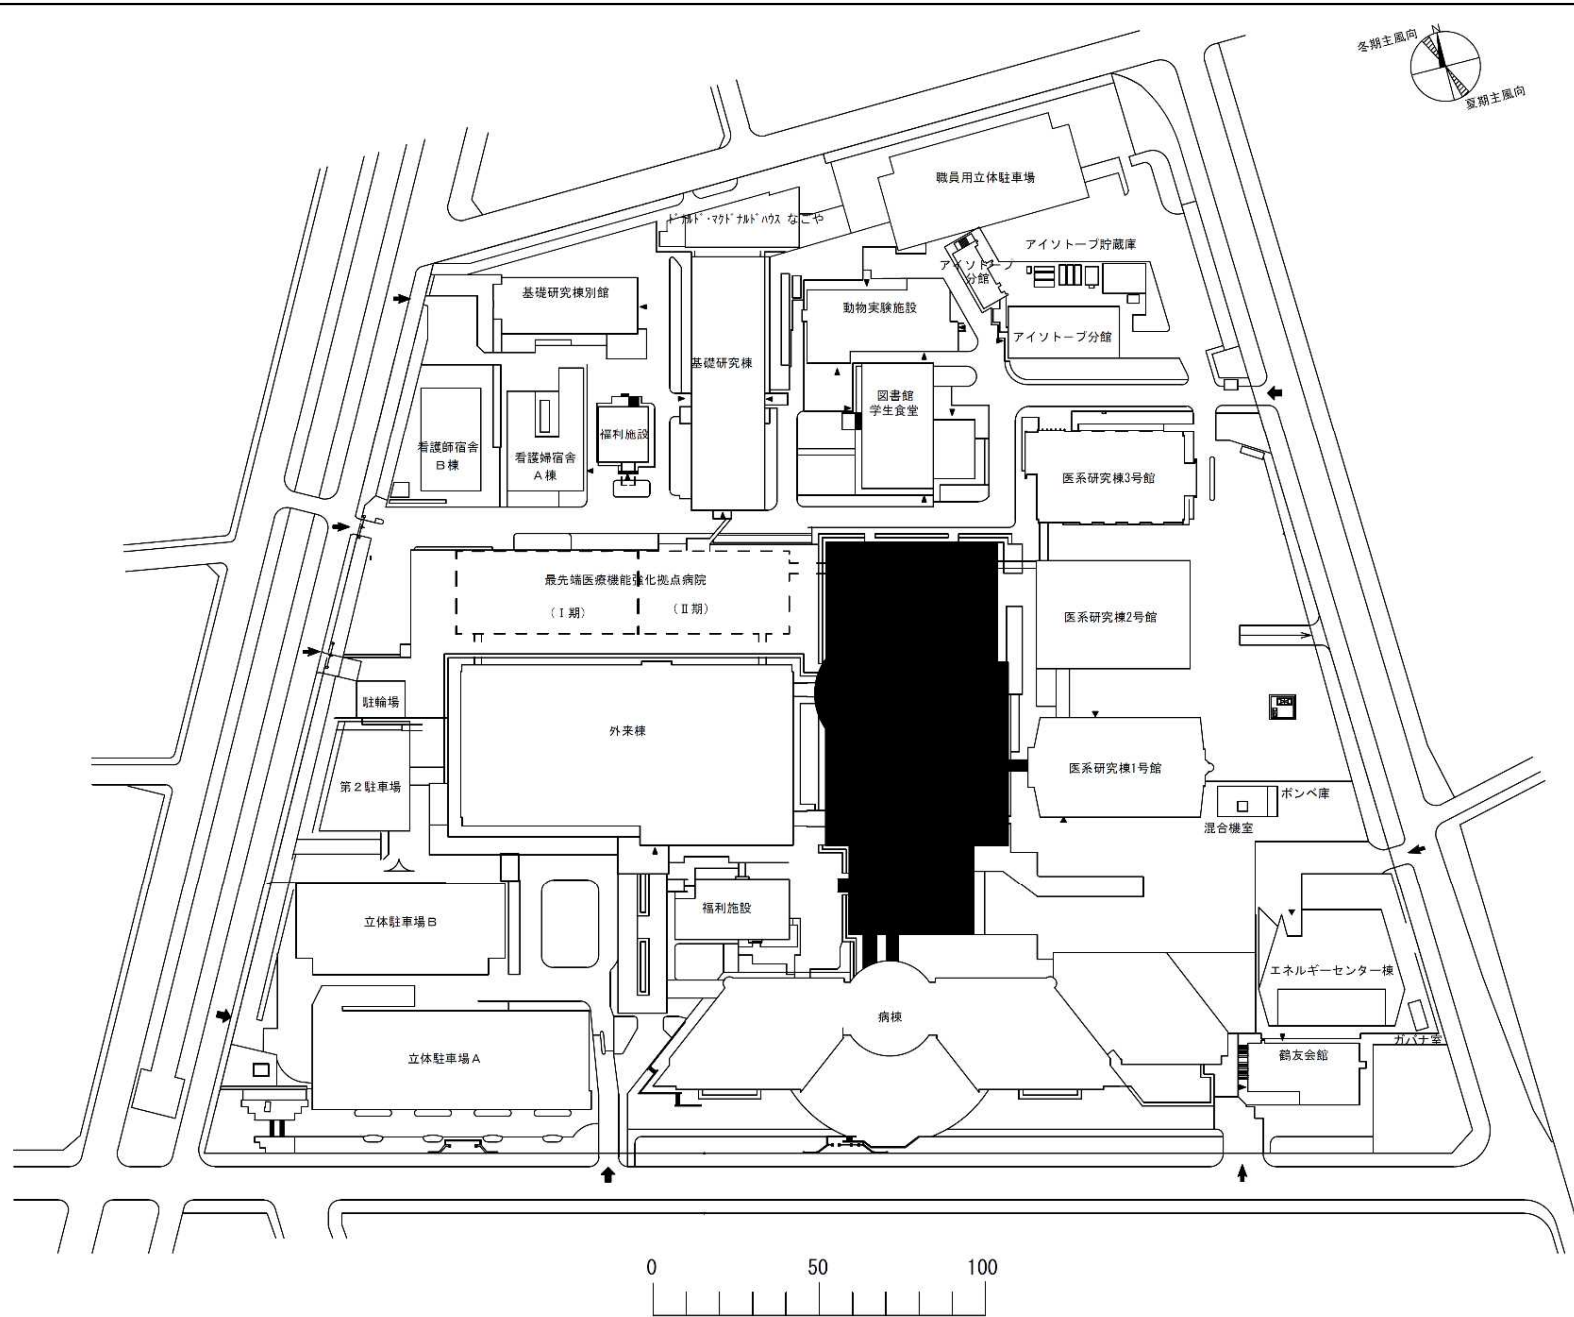


団地名	003鶴舞団地	事業名	名古屋大学(鶴舞)講堂耐震改修	配置図	1/2,500
-----	---------	-----	-----------------	-----	---------

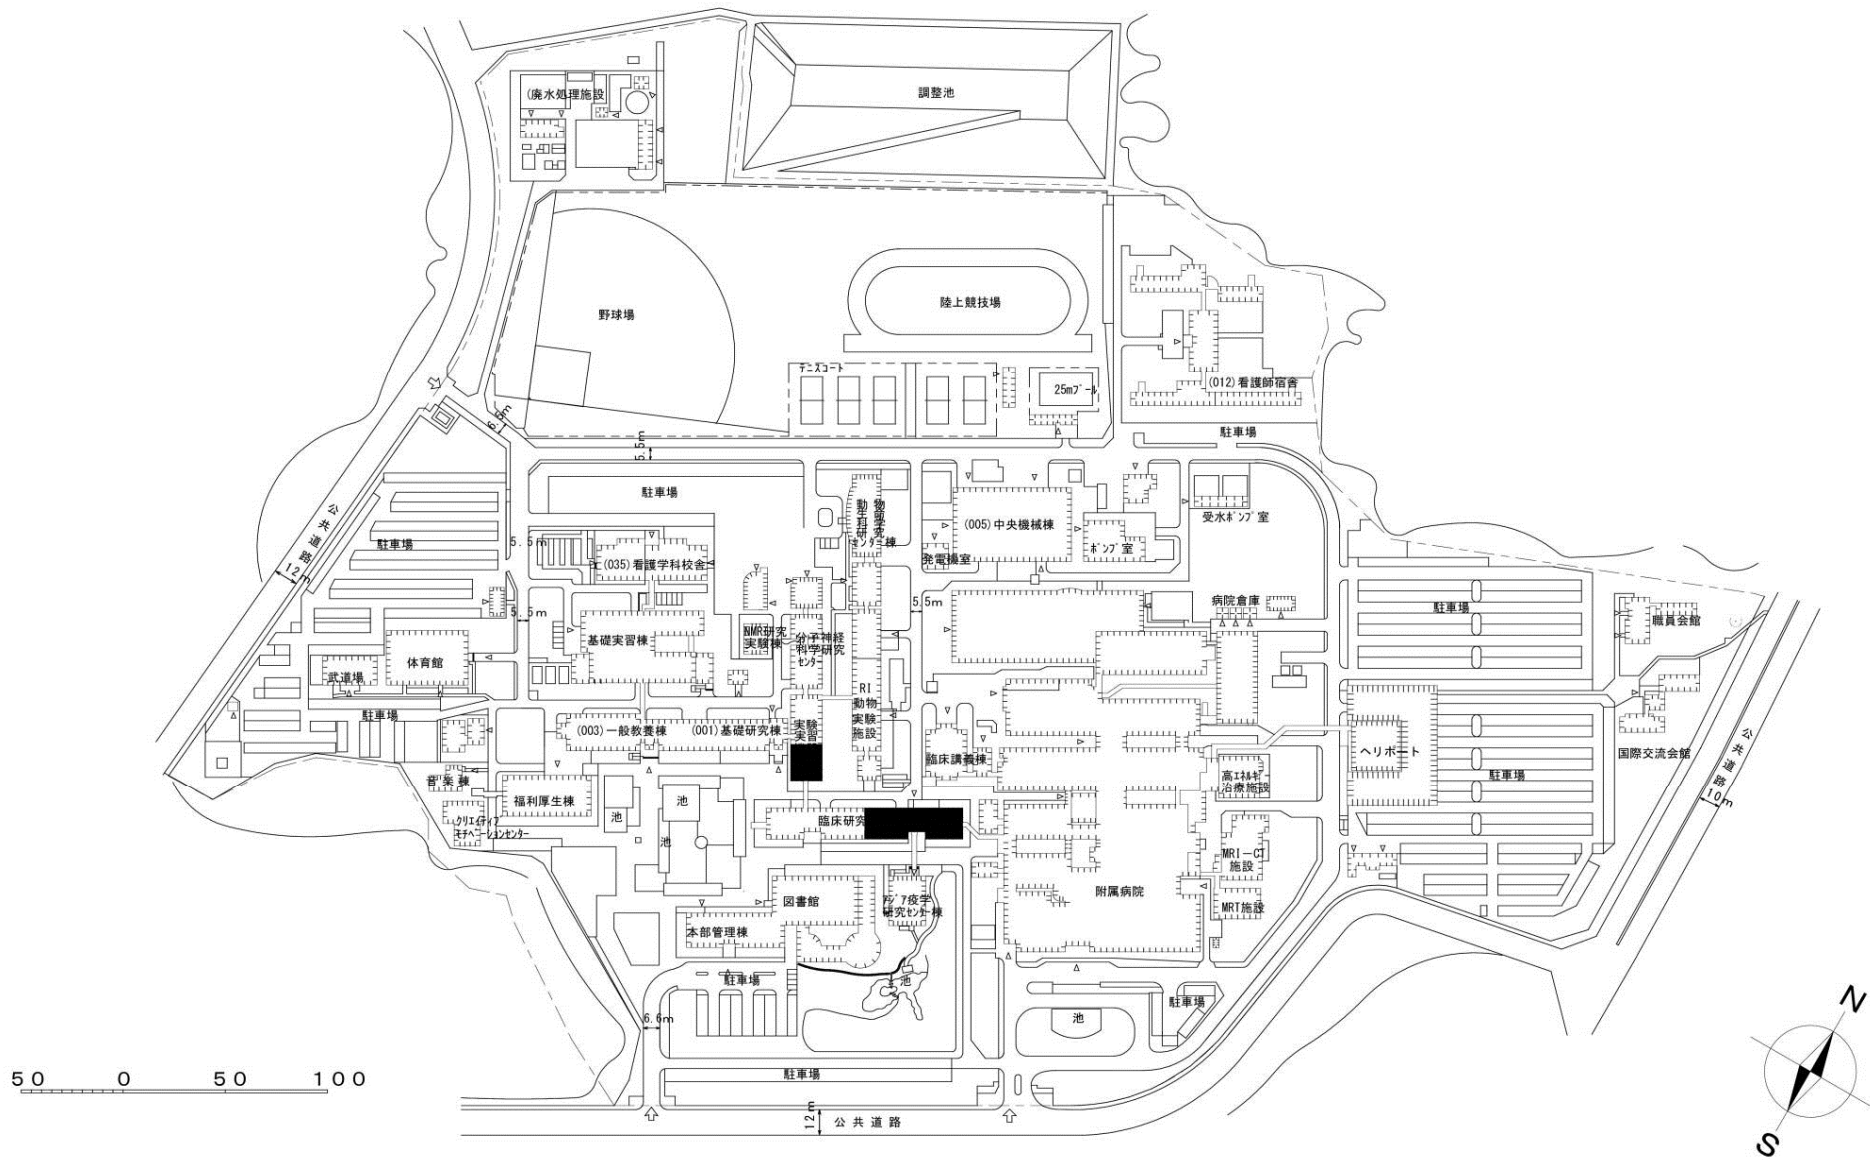


団地名	001	事業名	滋賀医科大学(瀬田月輪) 総合研究棟改修 I (臨床系)	配置図	1/4,000
-----	-----	-----	---------------------------------	-----	---------

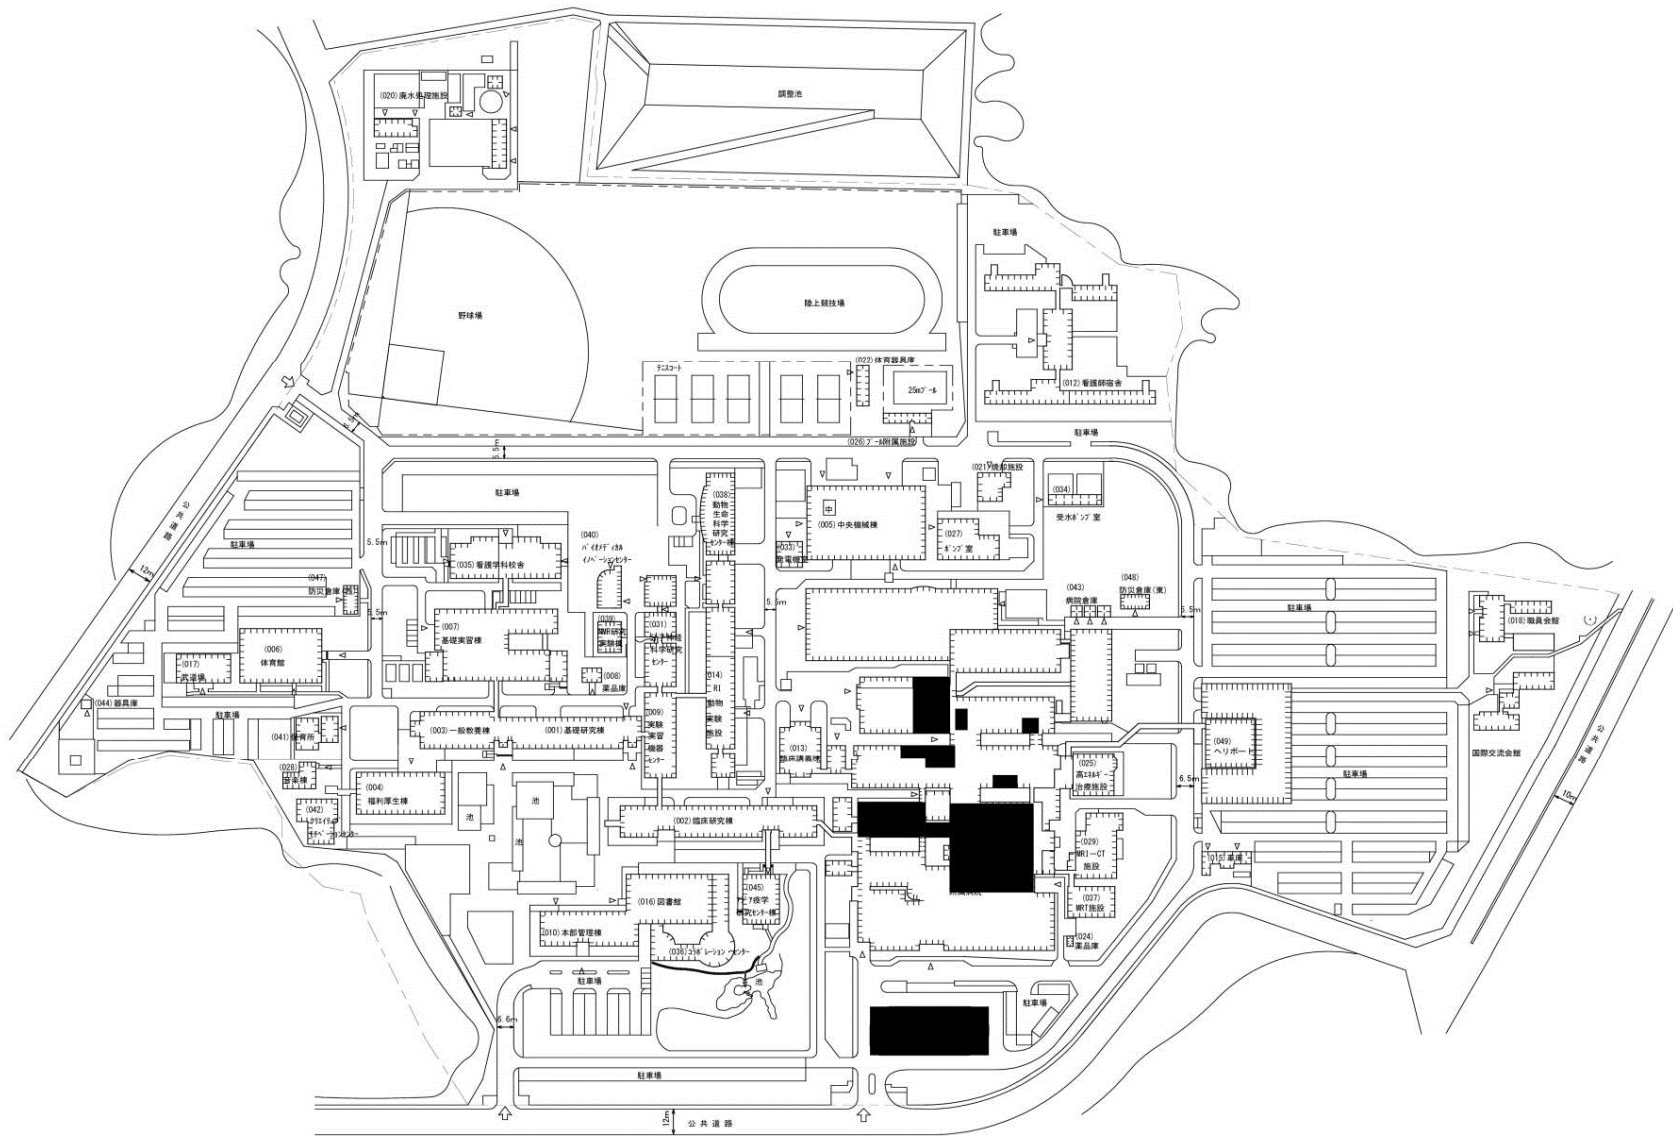



団地名 001瀬田月輪	事業名 滋賀医科大学(医病) 基幹・環境整備(空気調和設備更新等)	配置図 1/4,000
----------------	---	----------------

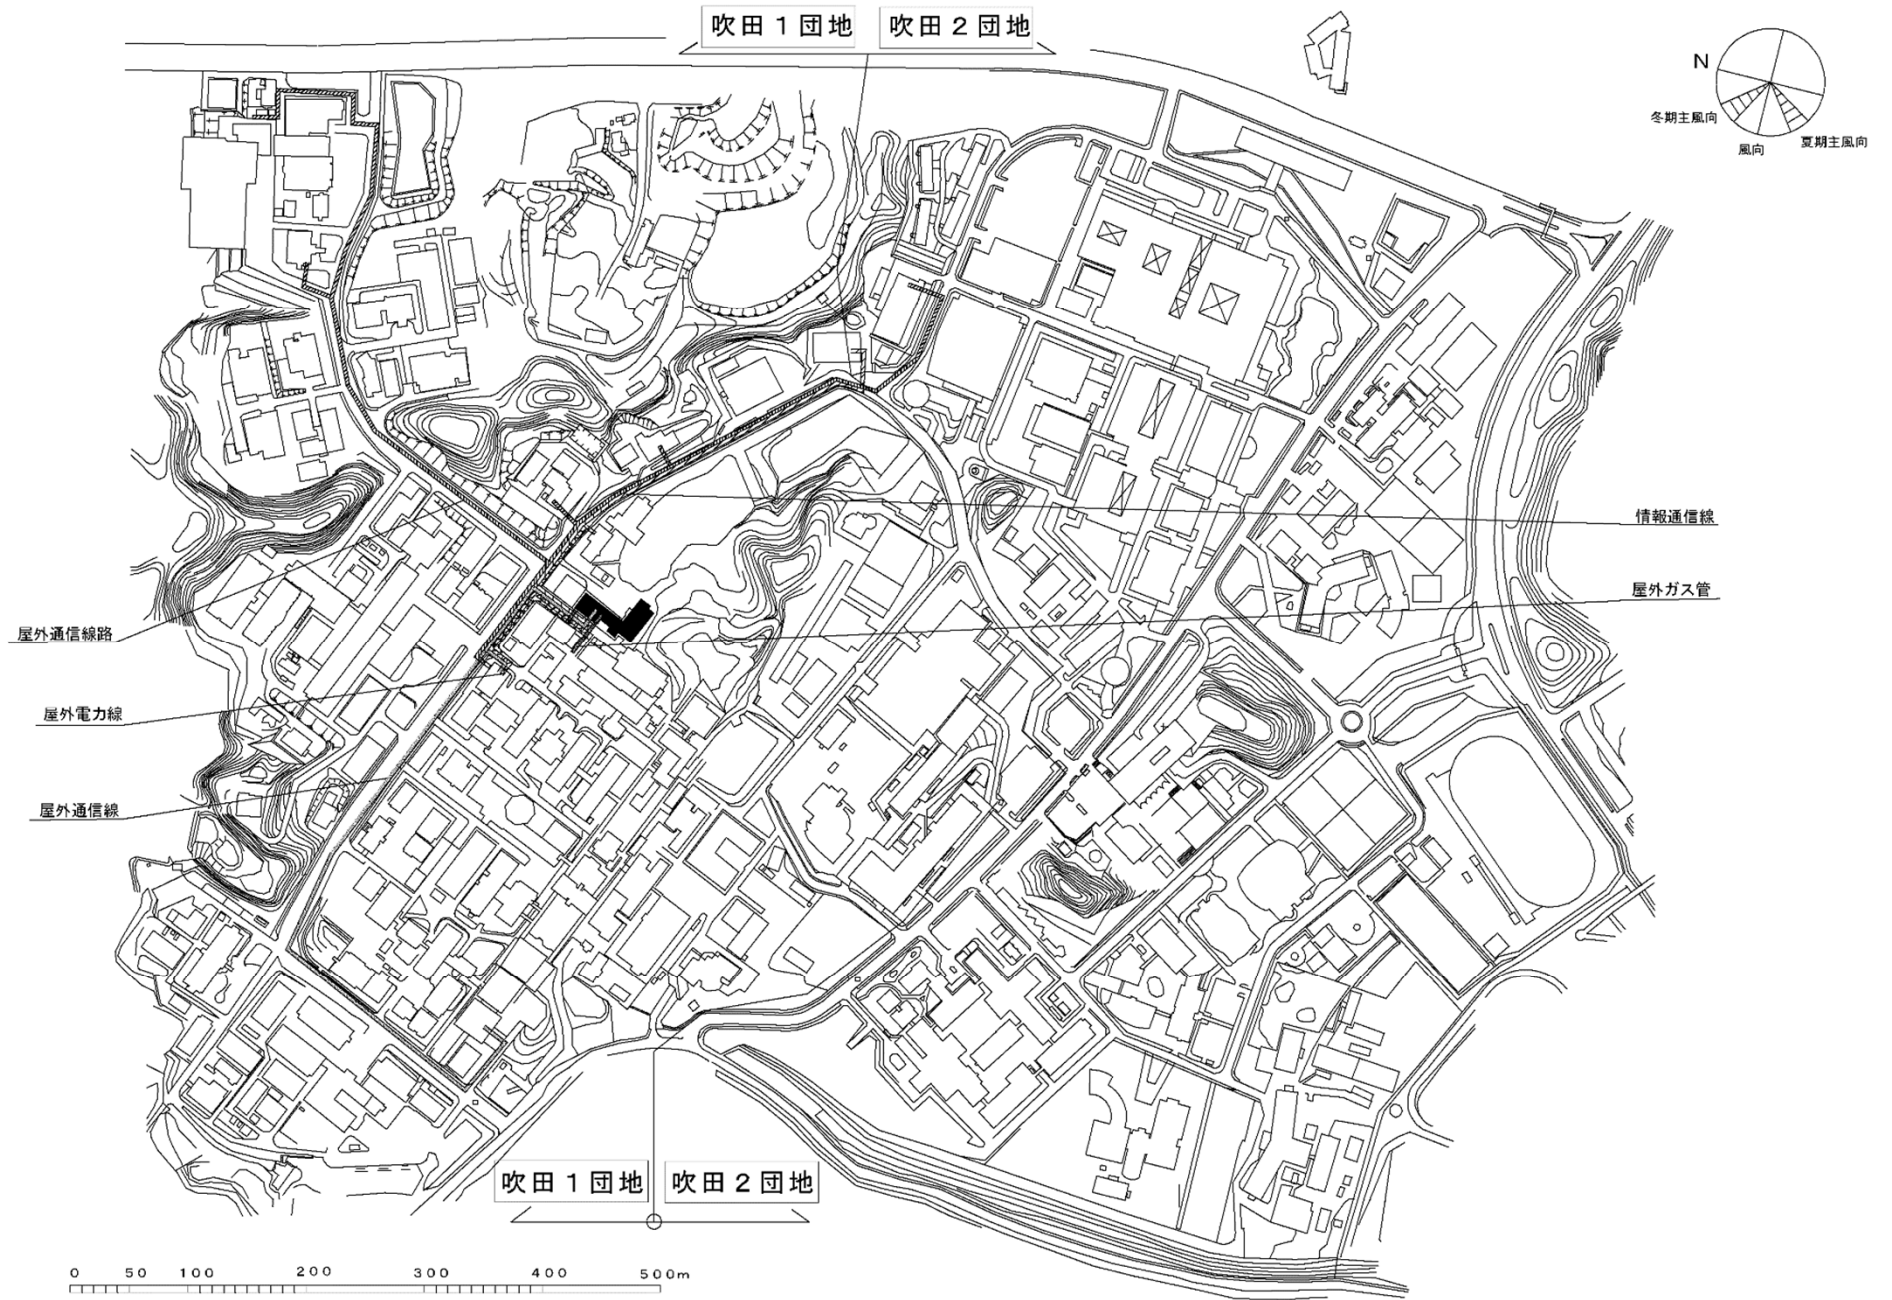



団地名	002 吹田1	事業名	大阪大学(吹田)総合研究棟改修(工学系)	配置図	1/7000
-----	---------	-----	----------------------	-----	--------

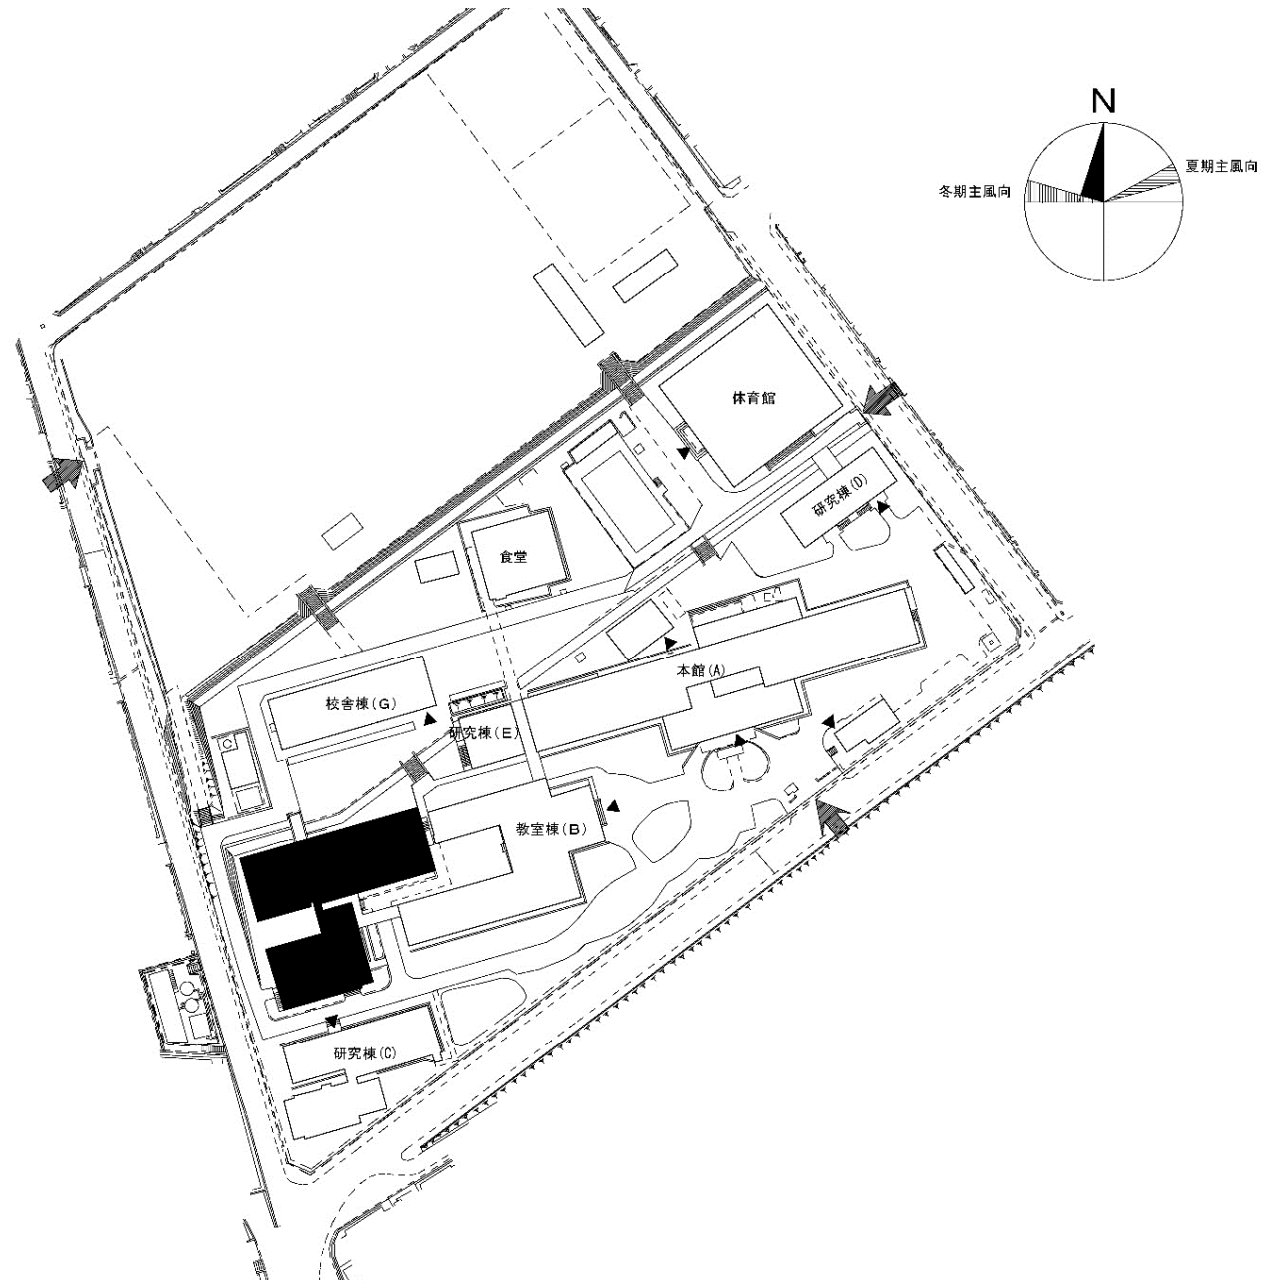


団地名	005 鶴甲	事業名	神戸大学(鶴甲)総合研究棟改修(国際人間科学系)	配置図	1/2000
-----	--------	-----	--------------------------	-----	--------

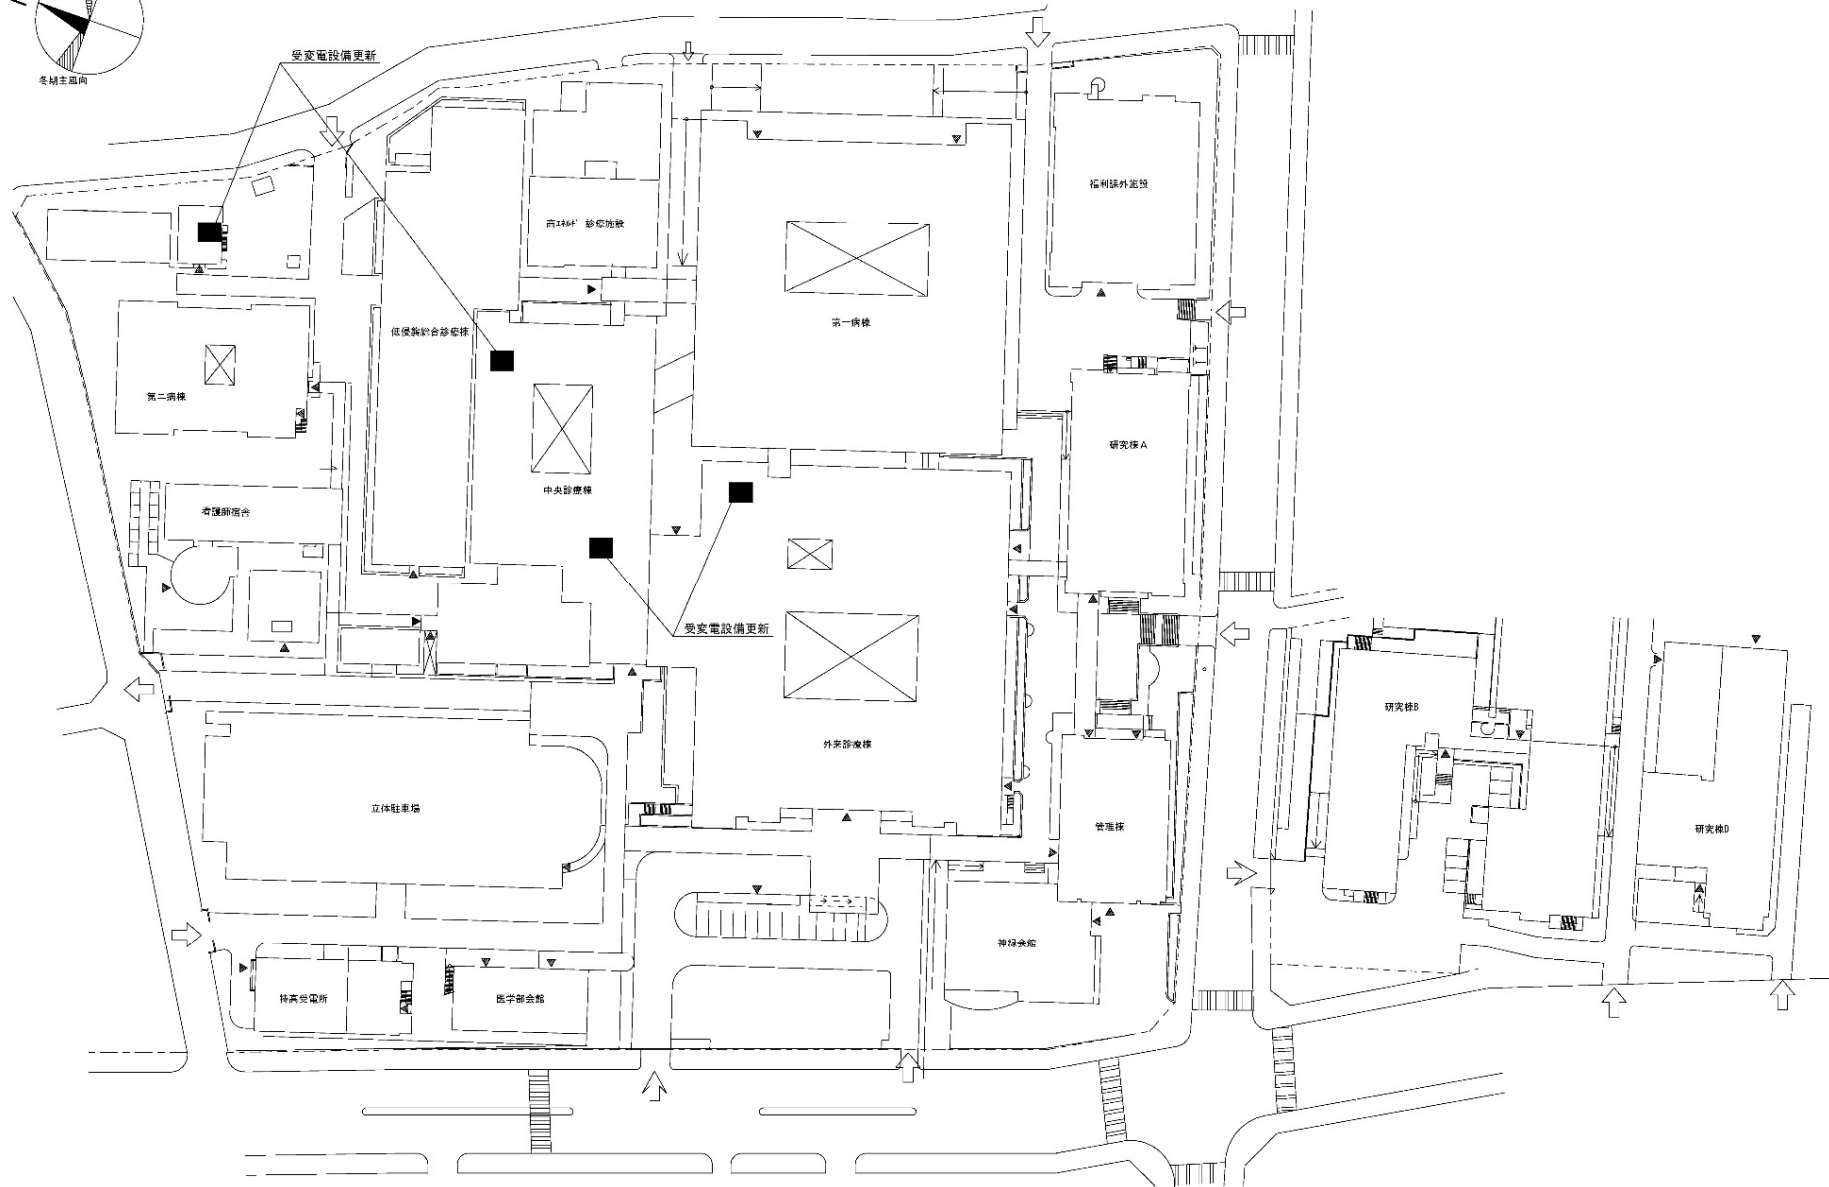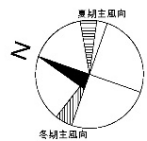


団地名	007 医病	事業名	神戸大学(医病)基幹・環境整備(受変電設備更新等)	配置図	1/1500
-----	--------	-----	---------------------------	-----	--------

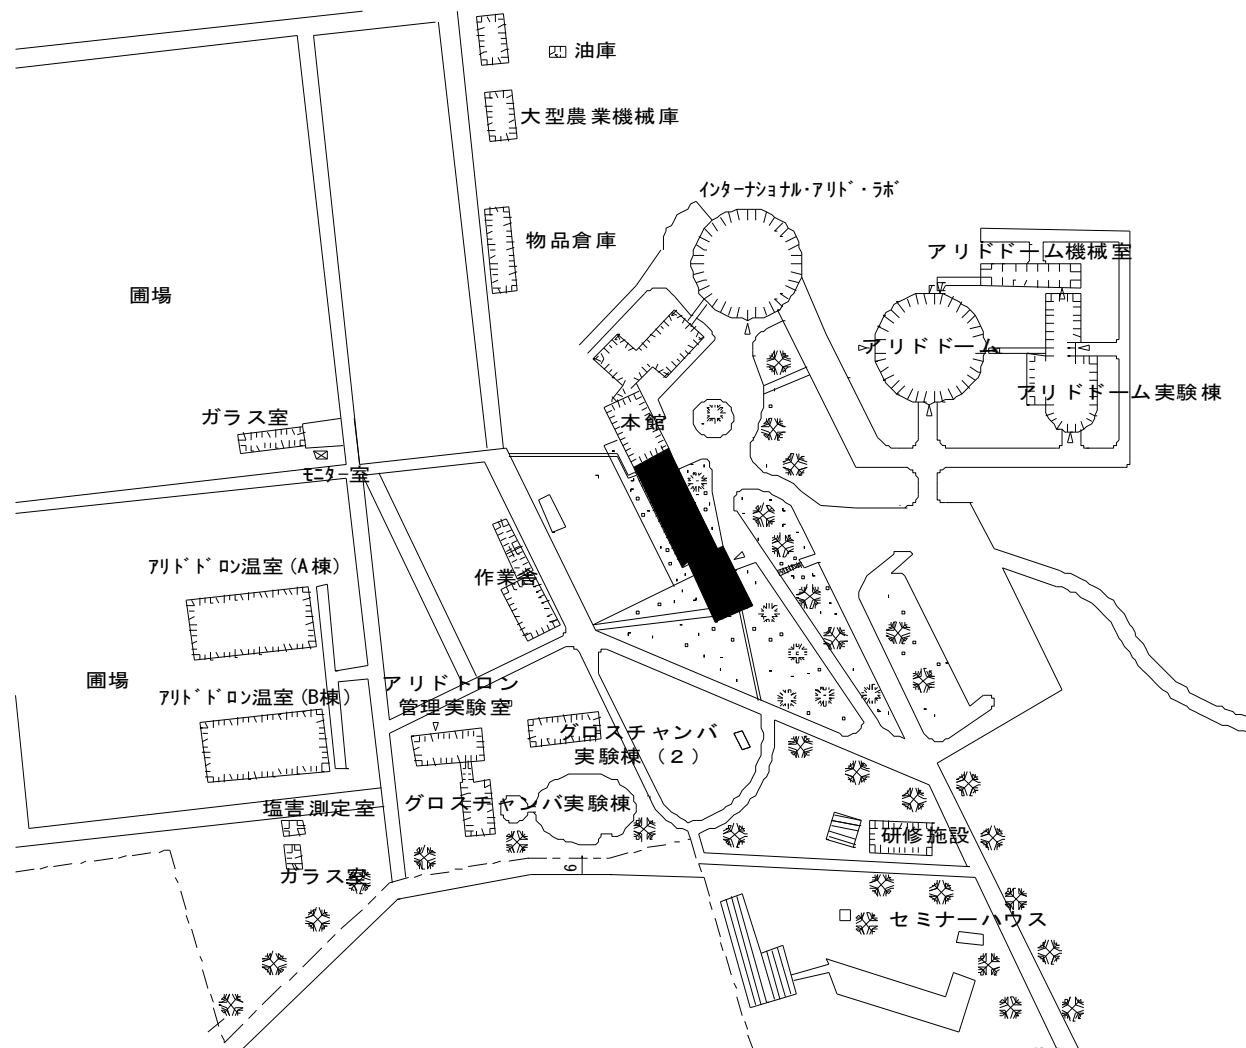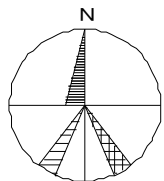



団地名	012 浜坂	事業名	鳥取大学(浜坂)総合研究棟改修 I (国際乾燥地研究教育機構)	配置図	1/2,500
-----	--------	-----	---------------------------------	-----	---------

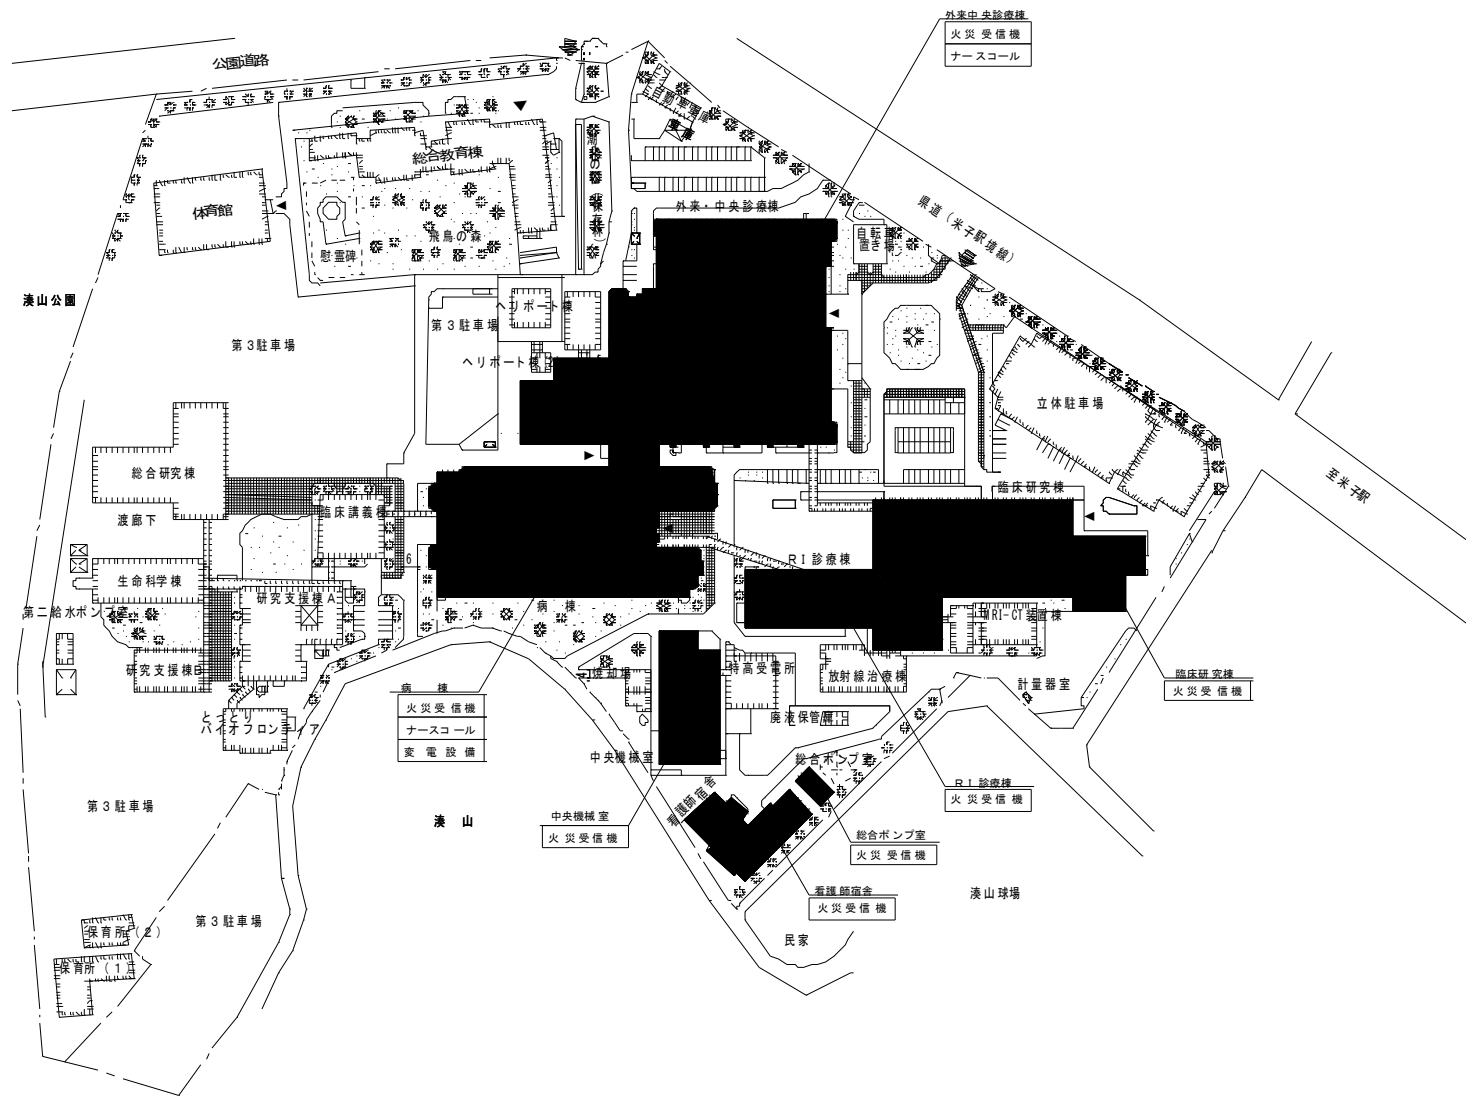


団地名	006 米子	事業名	鳥取大学(医病)基幹・環境整備(ナースコール設備更新等)	配置図	1/3000
-----	--------	-----	------------------------------	-----	--------

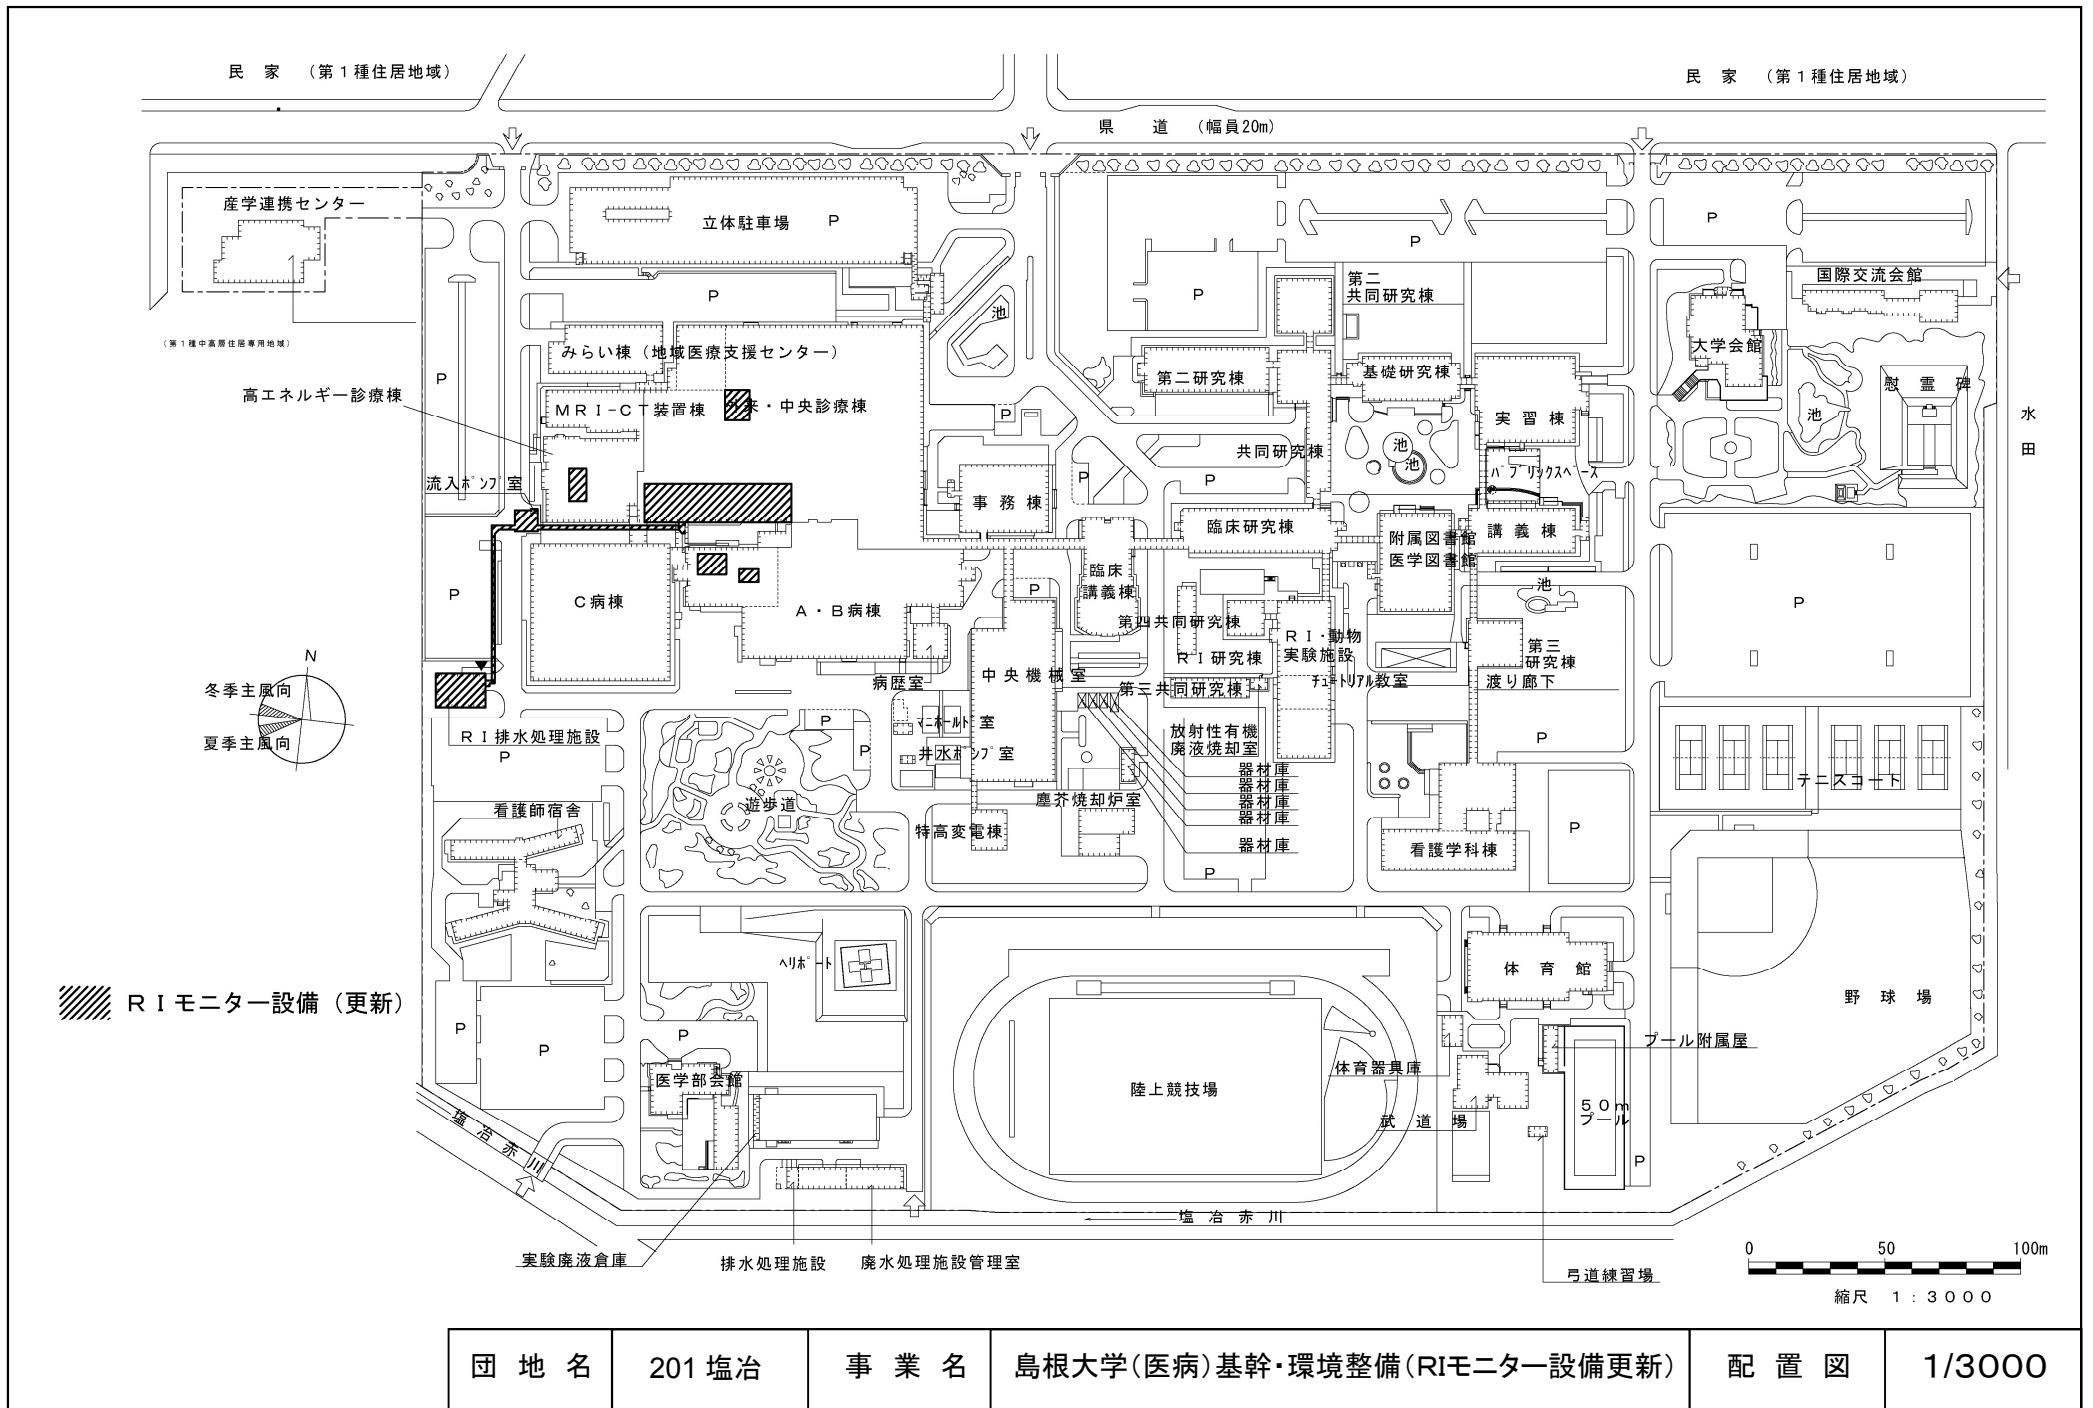


団地名	201 塩冶	事業名	島根大学(医病)基幹・環境整備(RIモニター設備更新)	配置図	1/3000
-----	--------	-----	-----------------------------	-----	--------

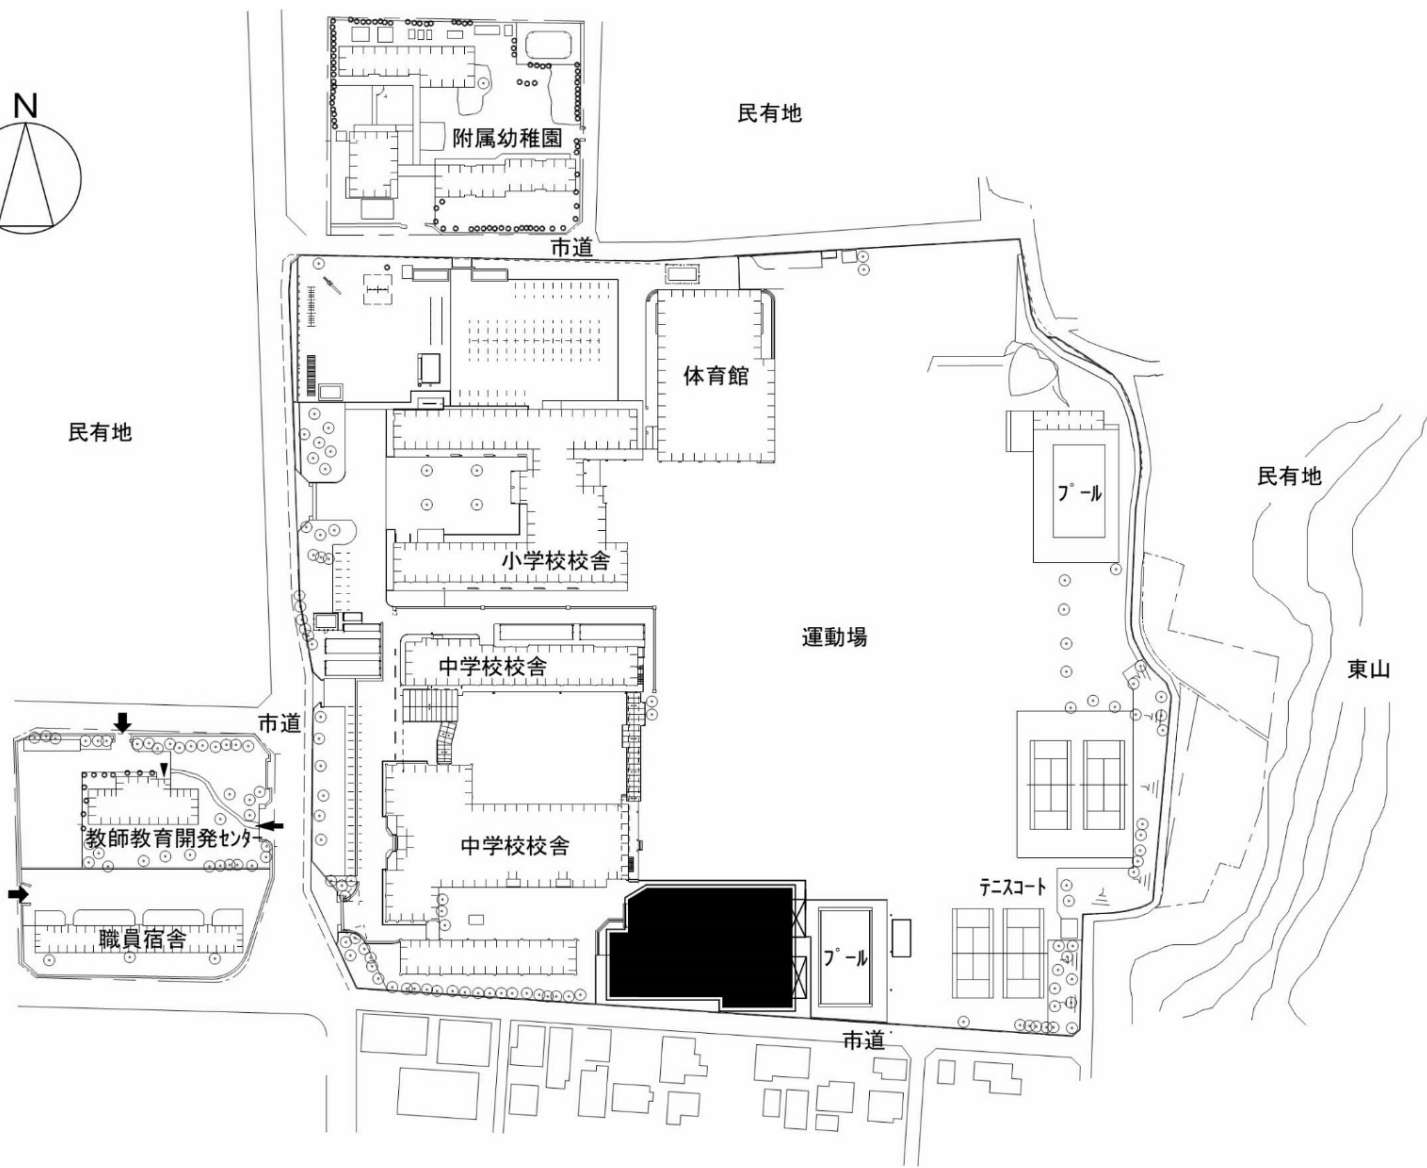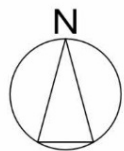



団地名	004東山(附中)	事業名	岡山大学(東山(附中))屋内運動場	配置図	1/2,000
-----	-----------	-----	-------------------	-----	---------

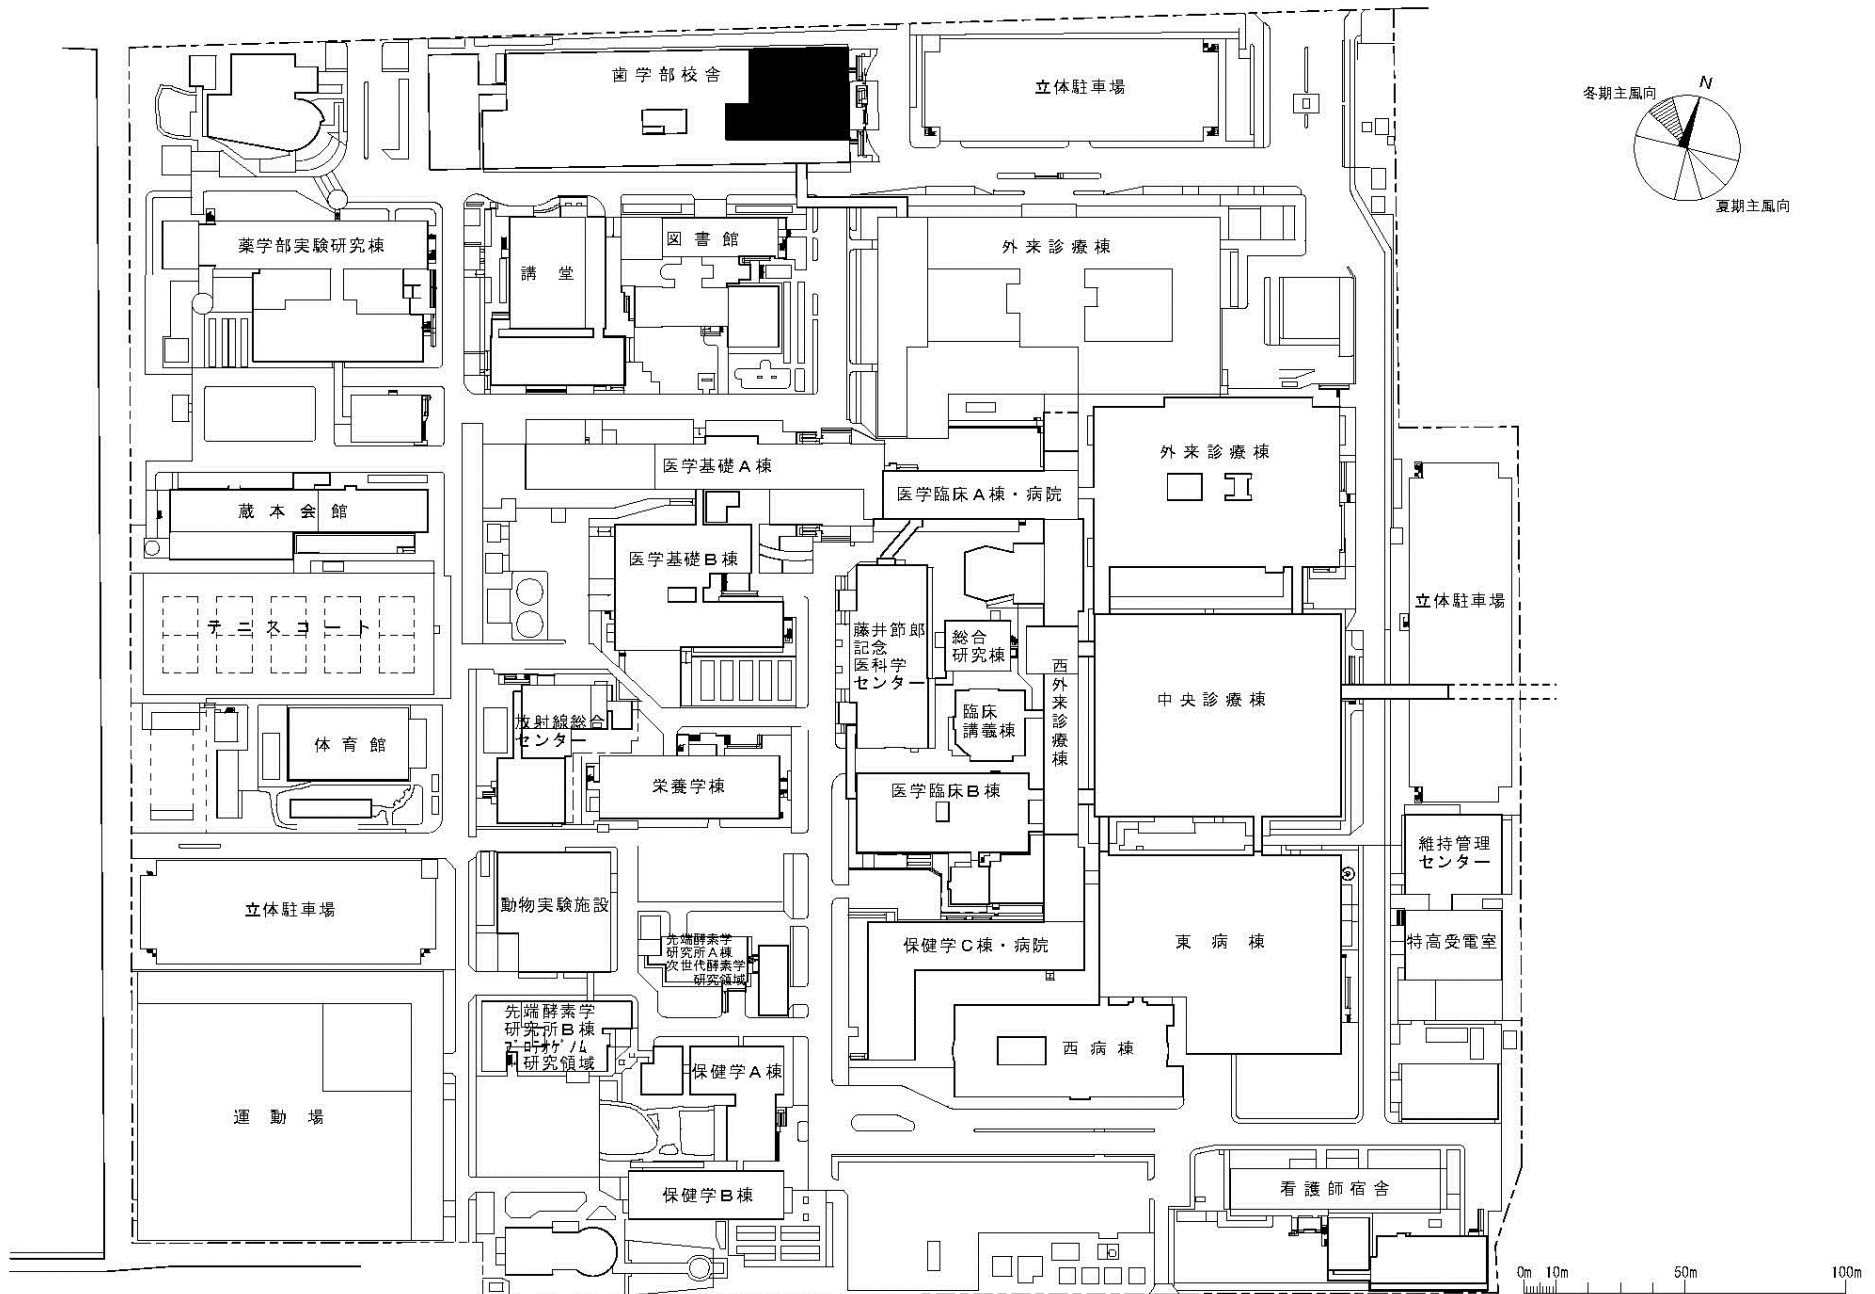


団地名	013 蔵本	事業名	徳島大学(蔵本)総合研究棟改修 I (歯学系)	配置図	1/2300
-----	--------	-----	-------------------------	-----	--------

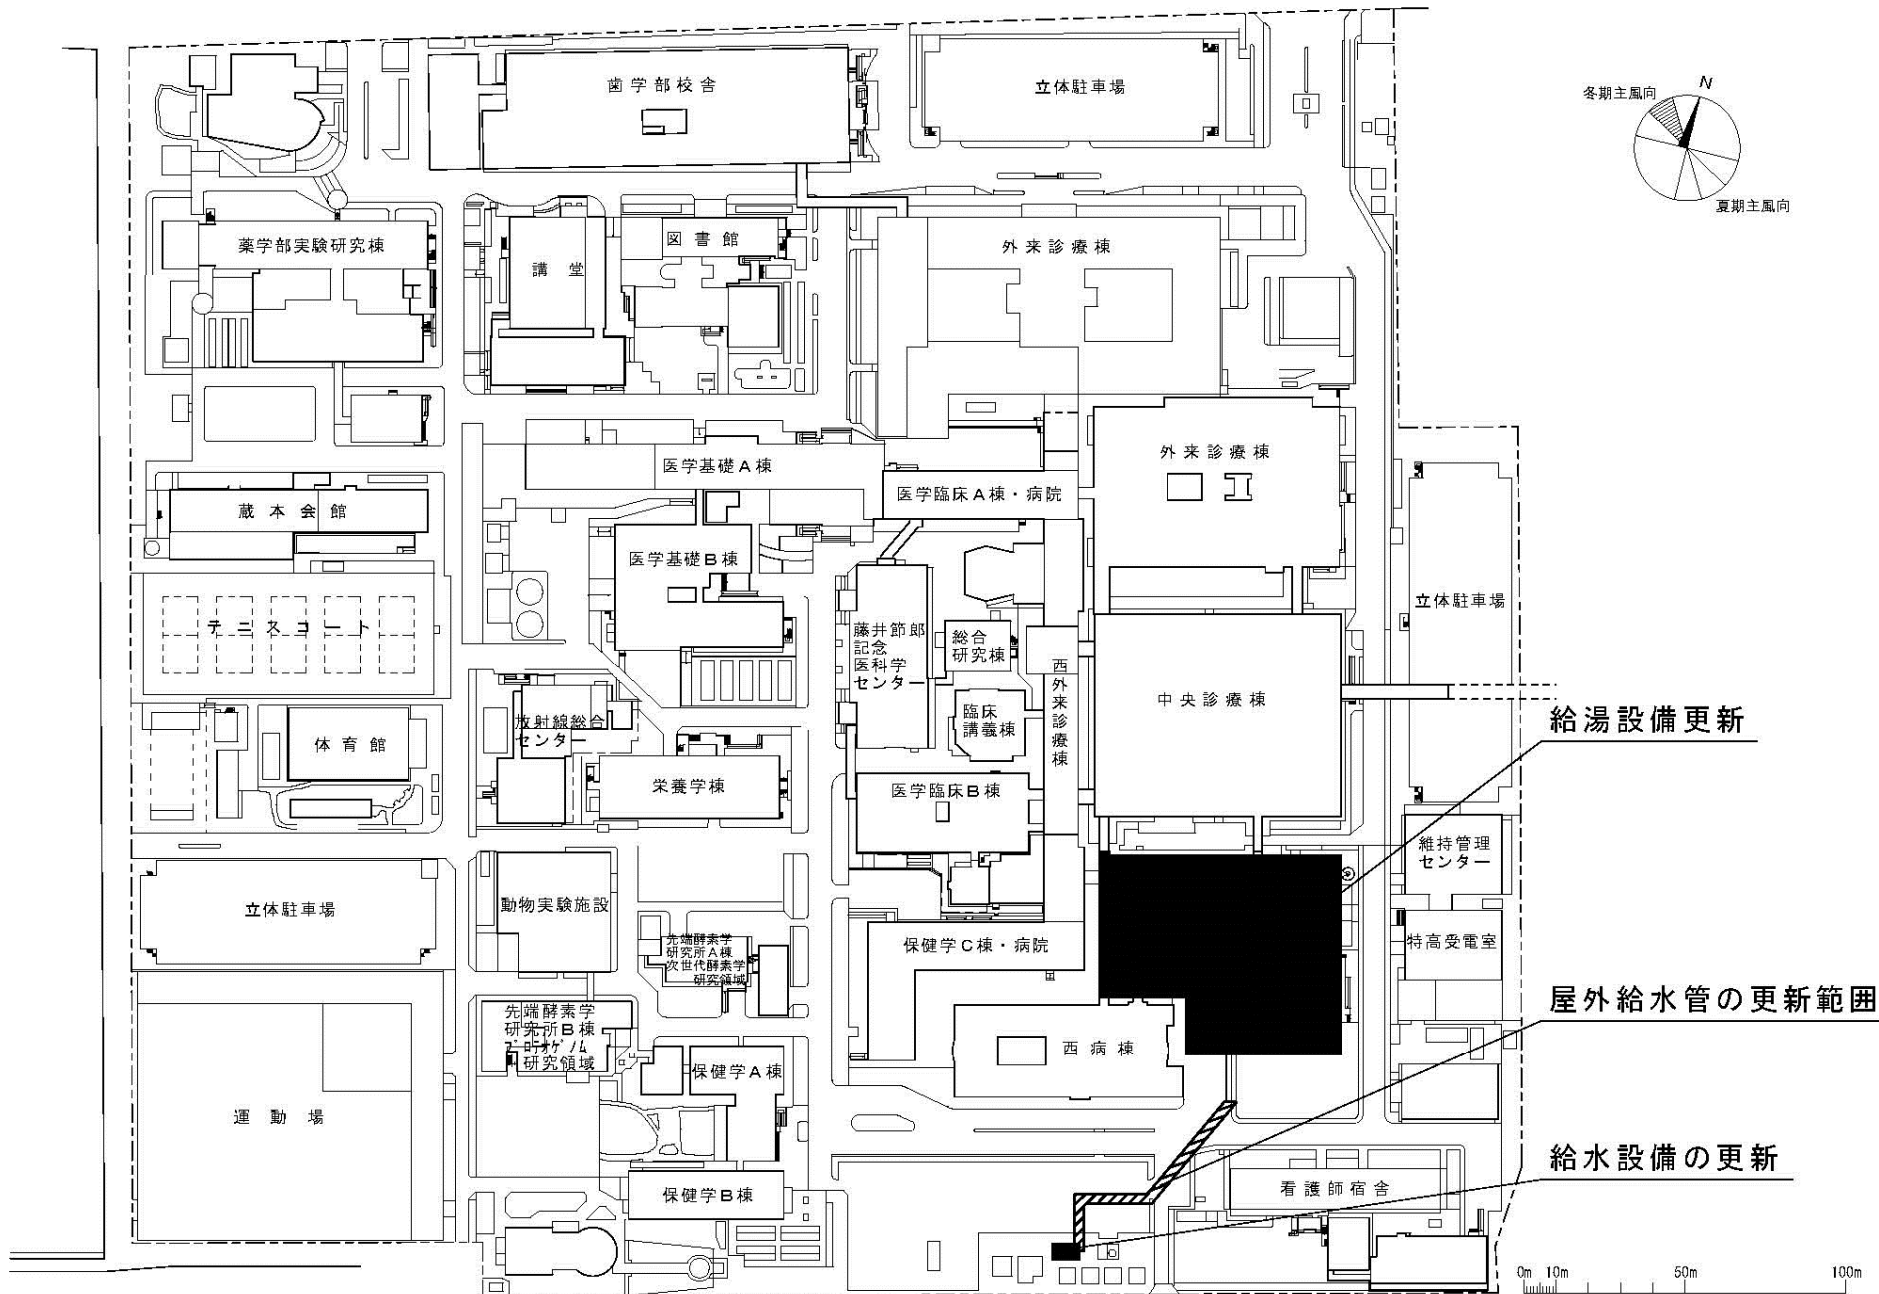


団地名	013 蔵本	事業名	徳島大学(医病)基幹・環境整備(給水・給湯設備更新)	配置図	1/2300
-----	--------	-----	----------------------------	-----	--------

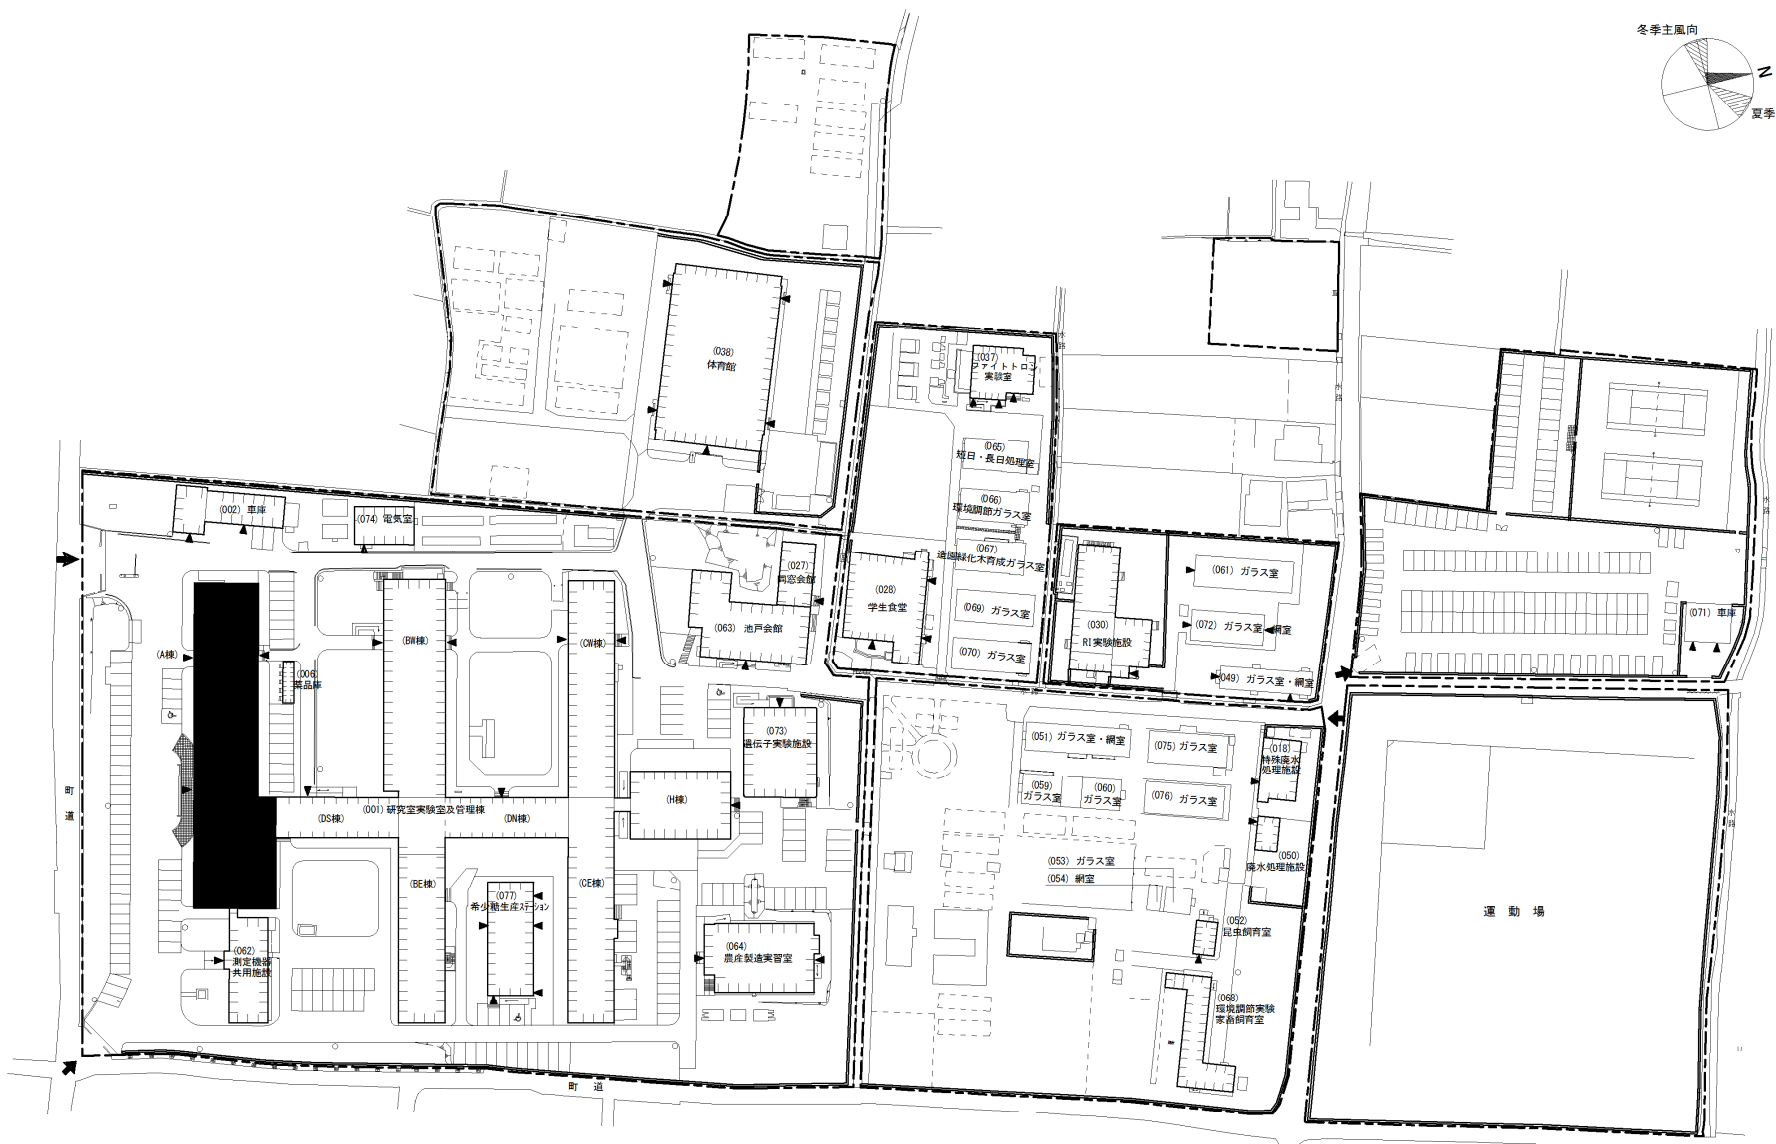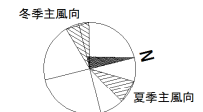


団地名	009 三木町	事業名	香川大学(三木町)総合研究棟改修(農学系)	配置図	1/2000
-----	---------	-----	-----------------------	-----	--------

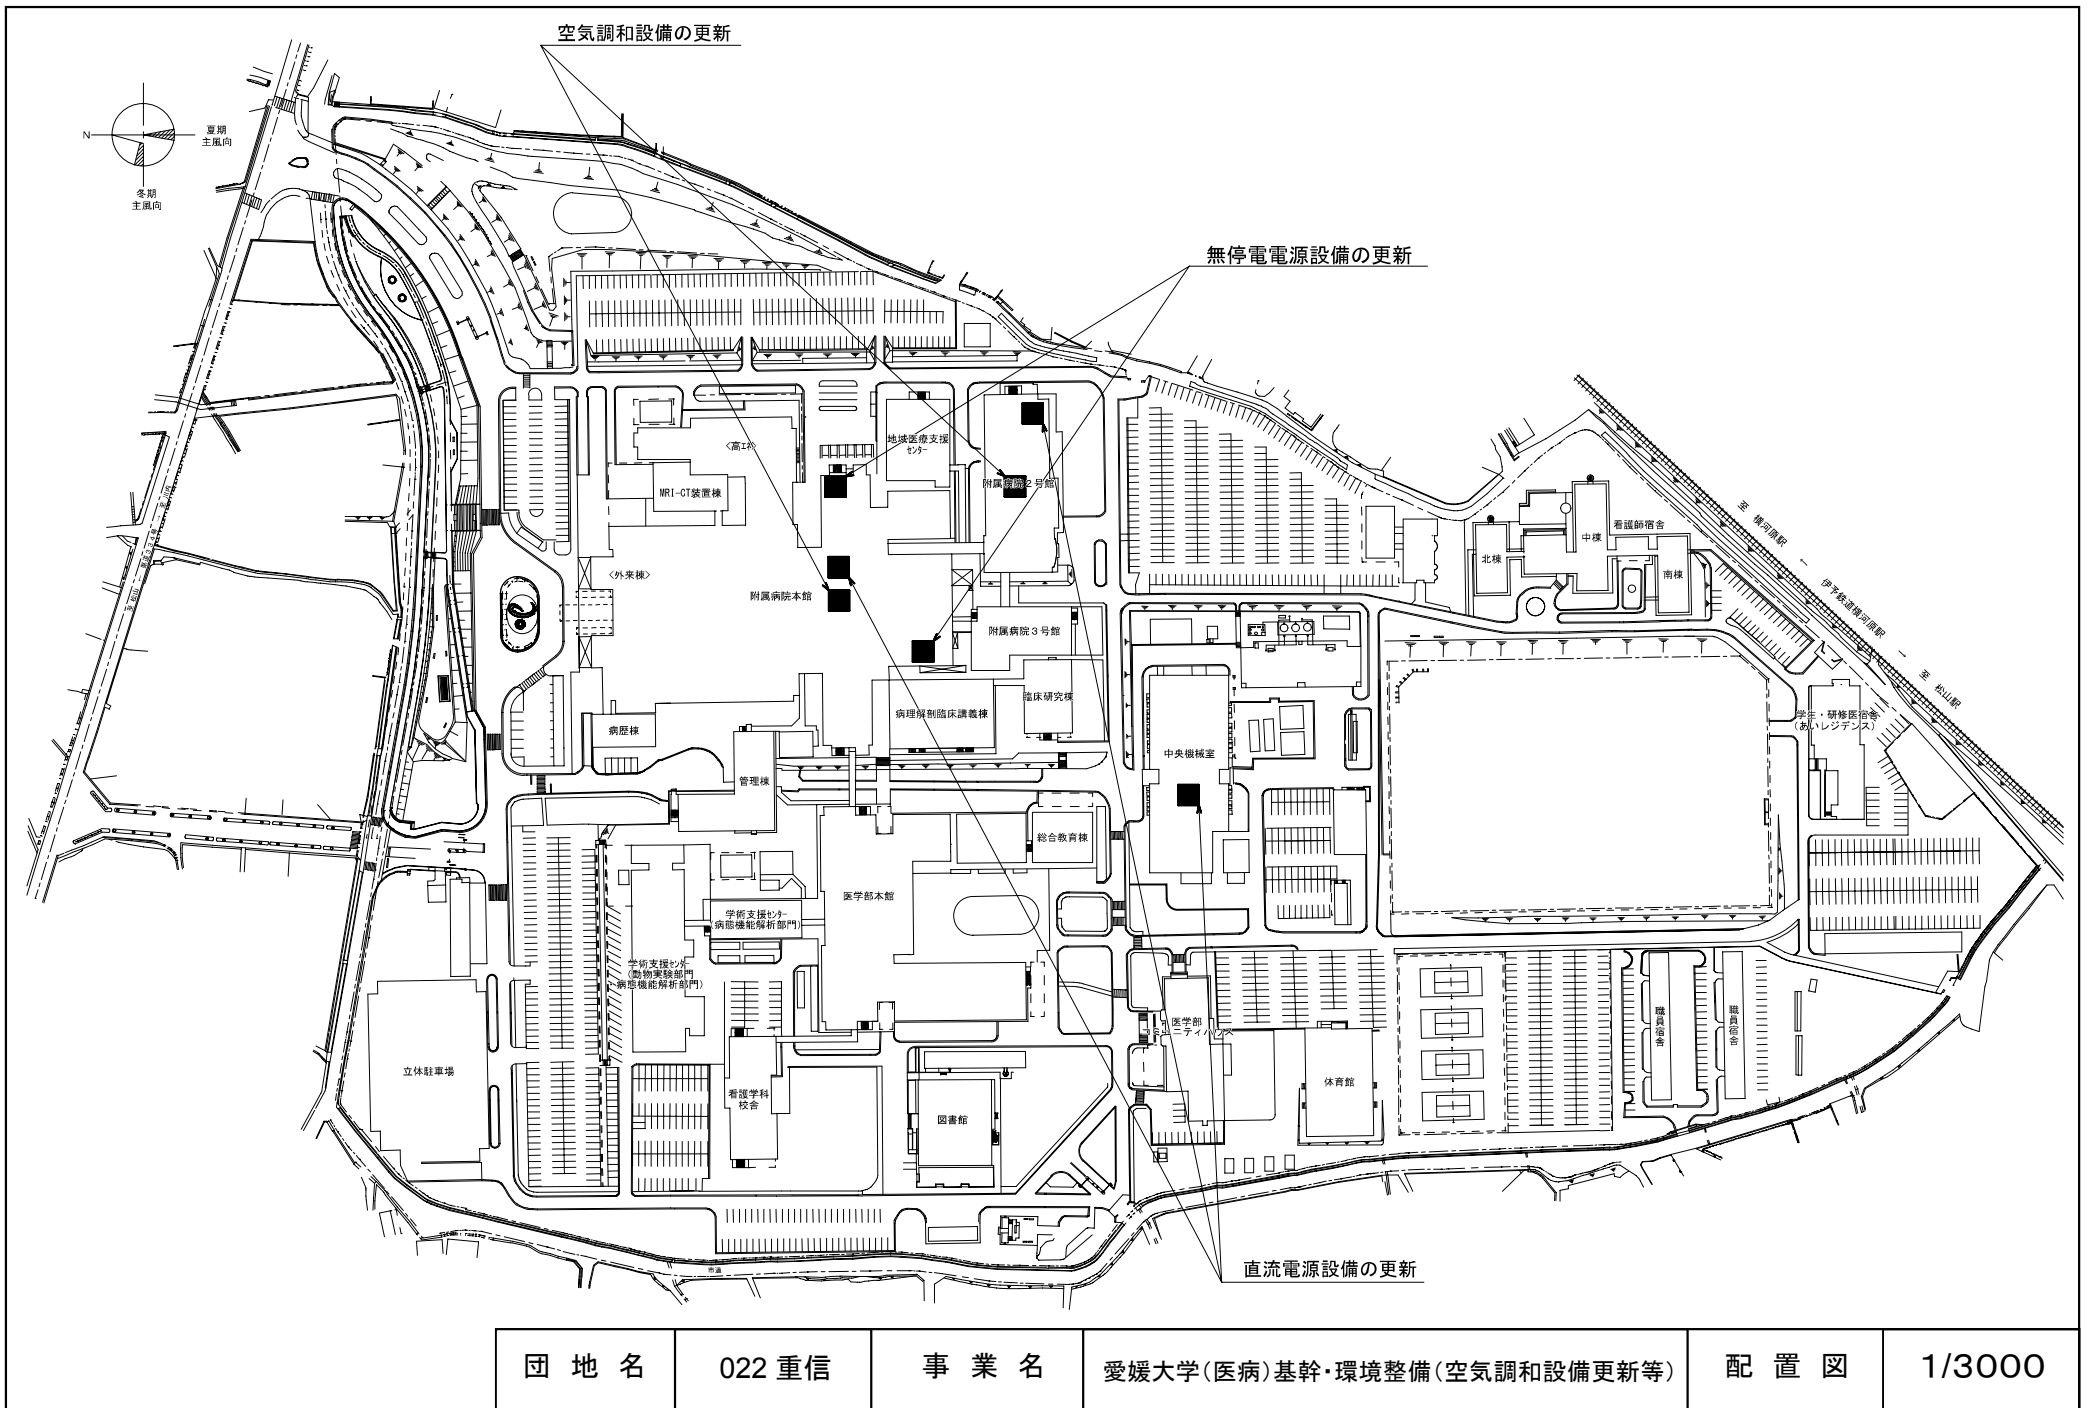

団地名	022重信	事業名	愛媛大学(医病)基幹・環境整備(空調設備更新等)	配置図	1/3000
-----	-------	-----	--------------------------	-----	--------

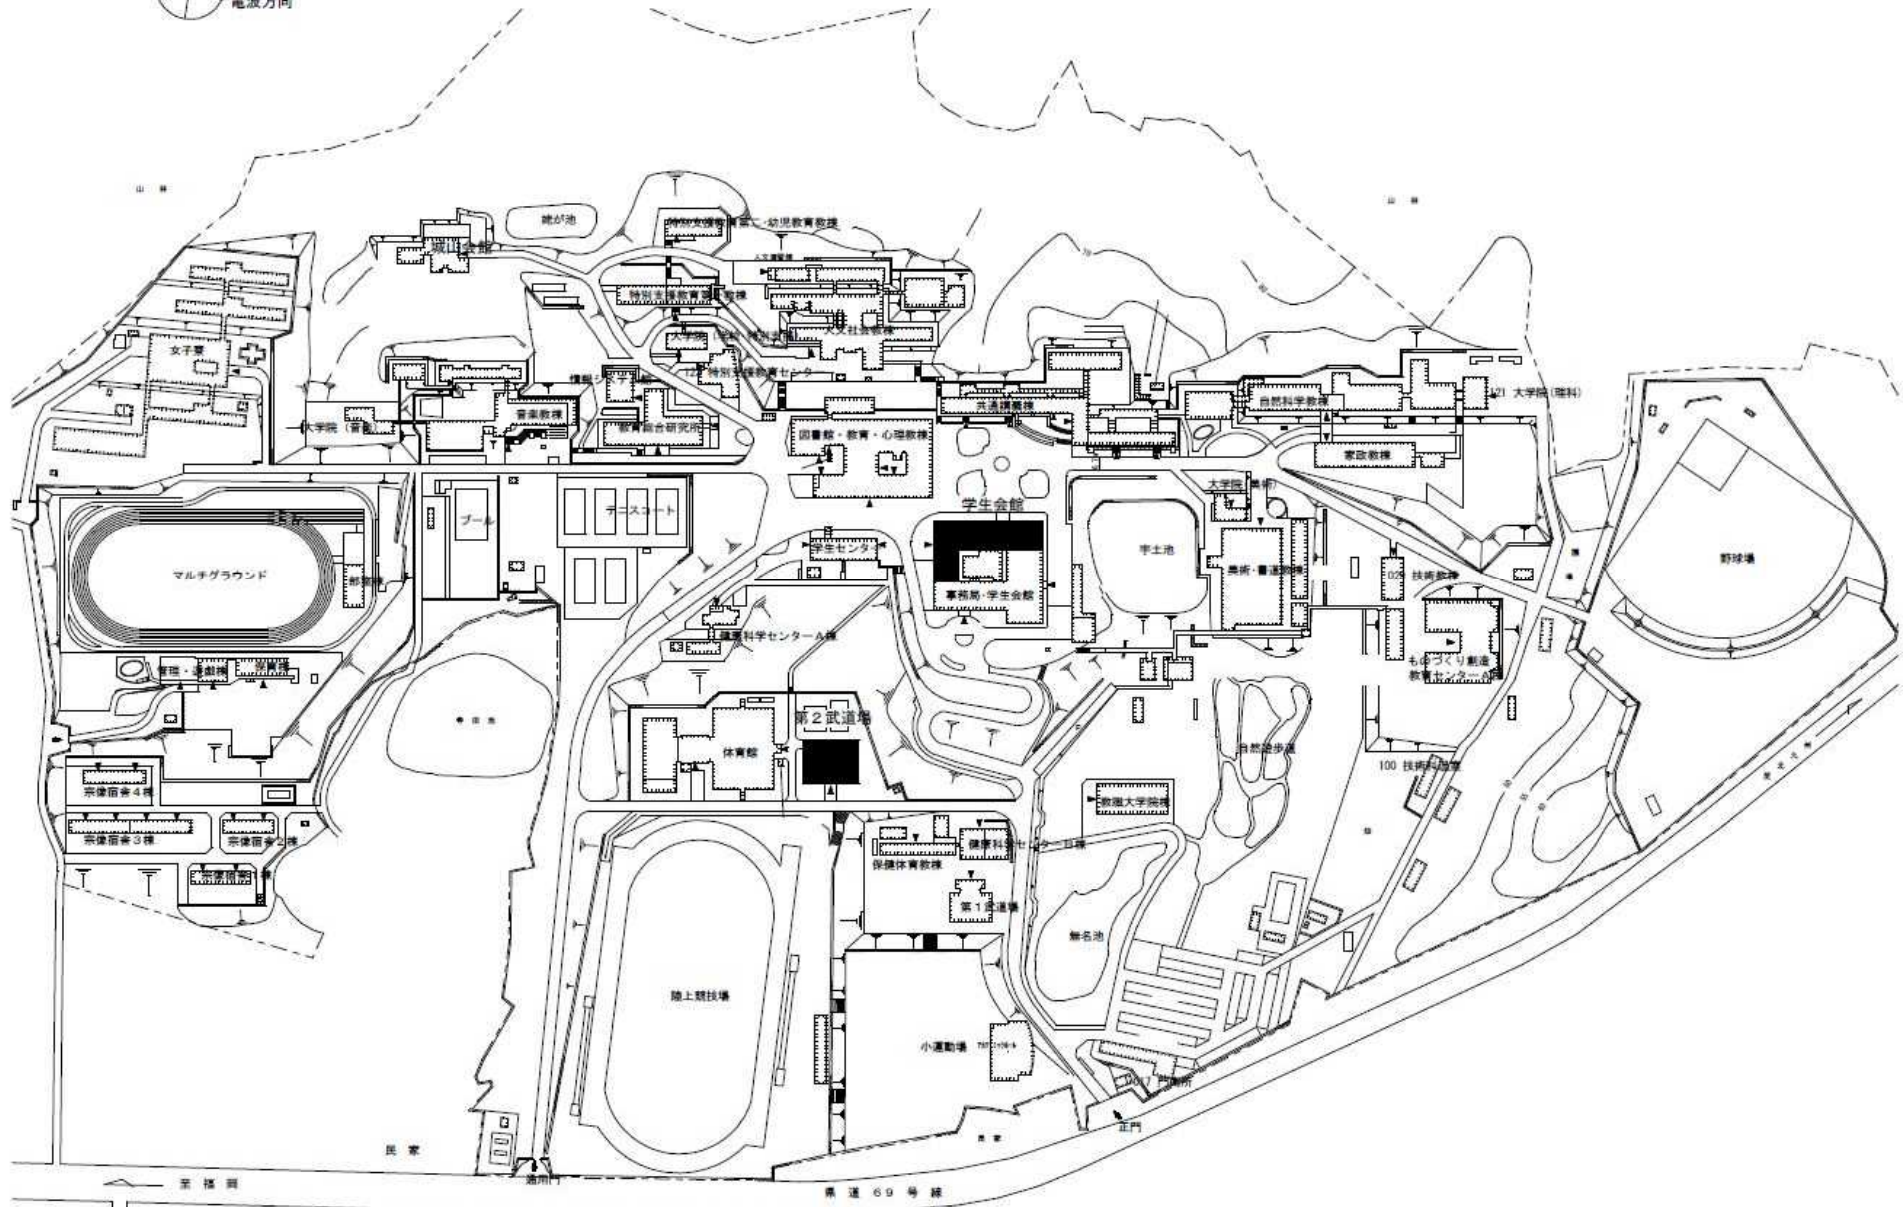


団地名	001 赤間	事業名	福岡教育大学(赤間)武道場等耐震改修	配置図	1/4000
-----	--------	-----	--------------------	-----	--------

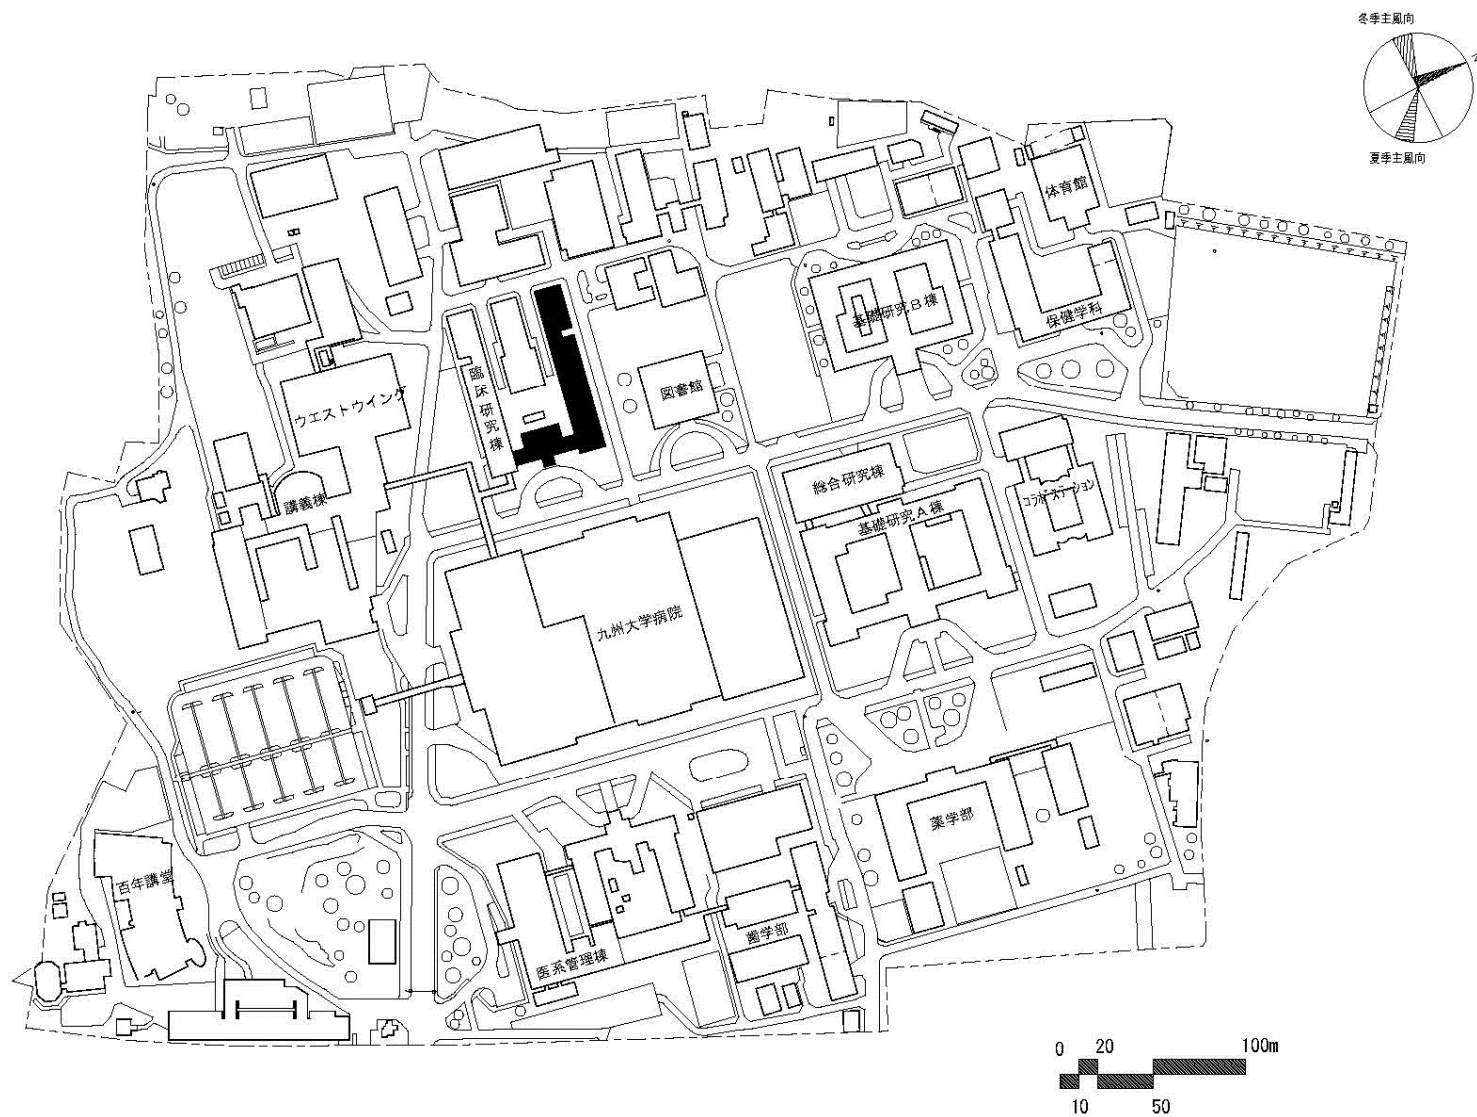


団地名	003馬出	事業名	九州大学(馬出)総合研究棟改修Ⅱ(臨床系)	配置図	1/4000
-----	-------	-----	-----------------------	-----	--------





団地名	001 本庄町	事業名	佐賀大学(本庄町)総合研究棟改修(文化系)	配置図	1/4,000
-----	---------	-----	-----------------------	-----	---------

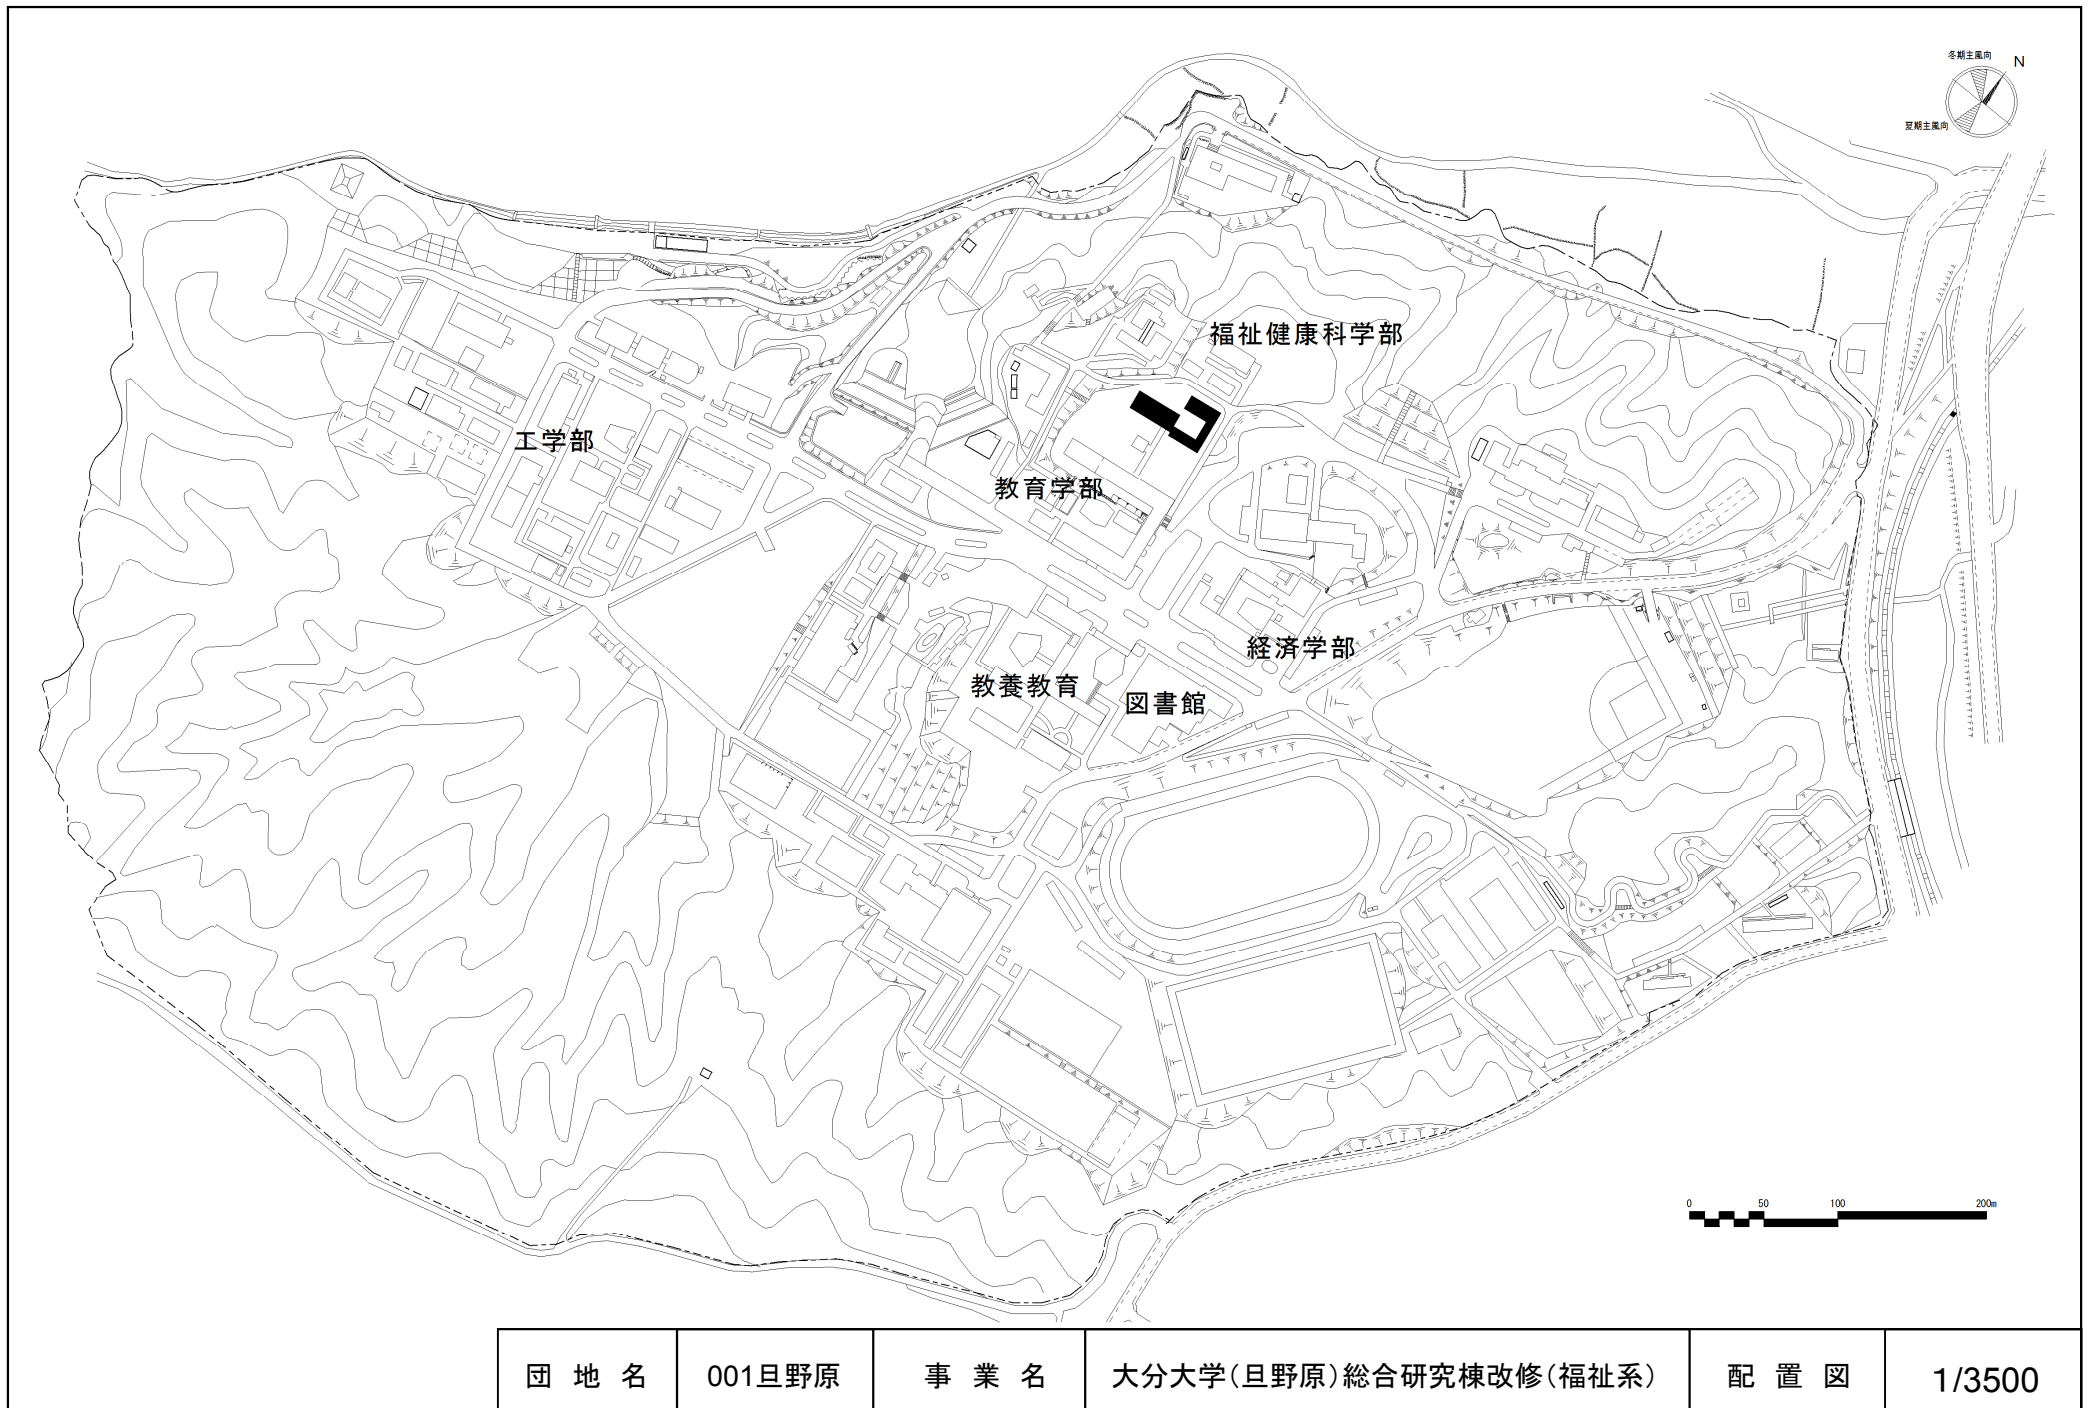


団地名	001旦野原	事業名	大分大学(旦野原)総合研究棟改修(福祉系)	配置図	1/3500
-----	--------	-----	-----------------------	-----	--------

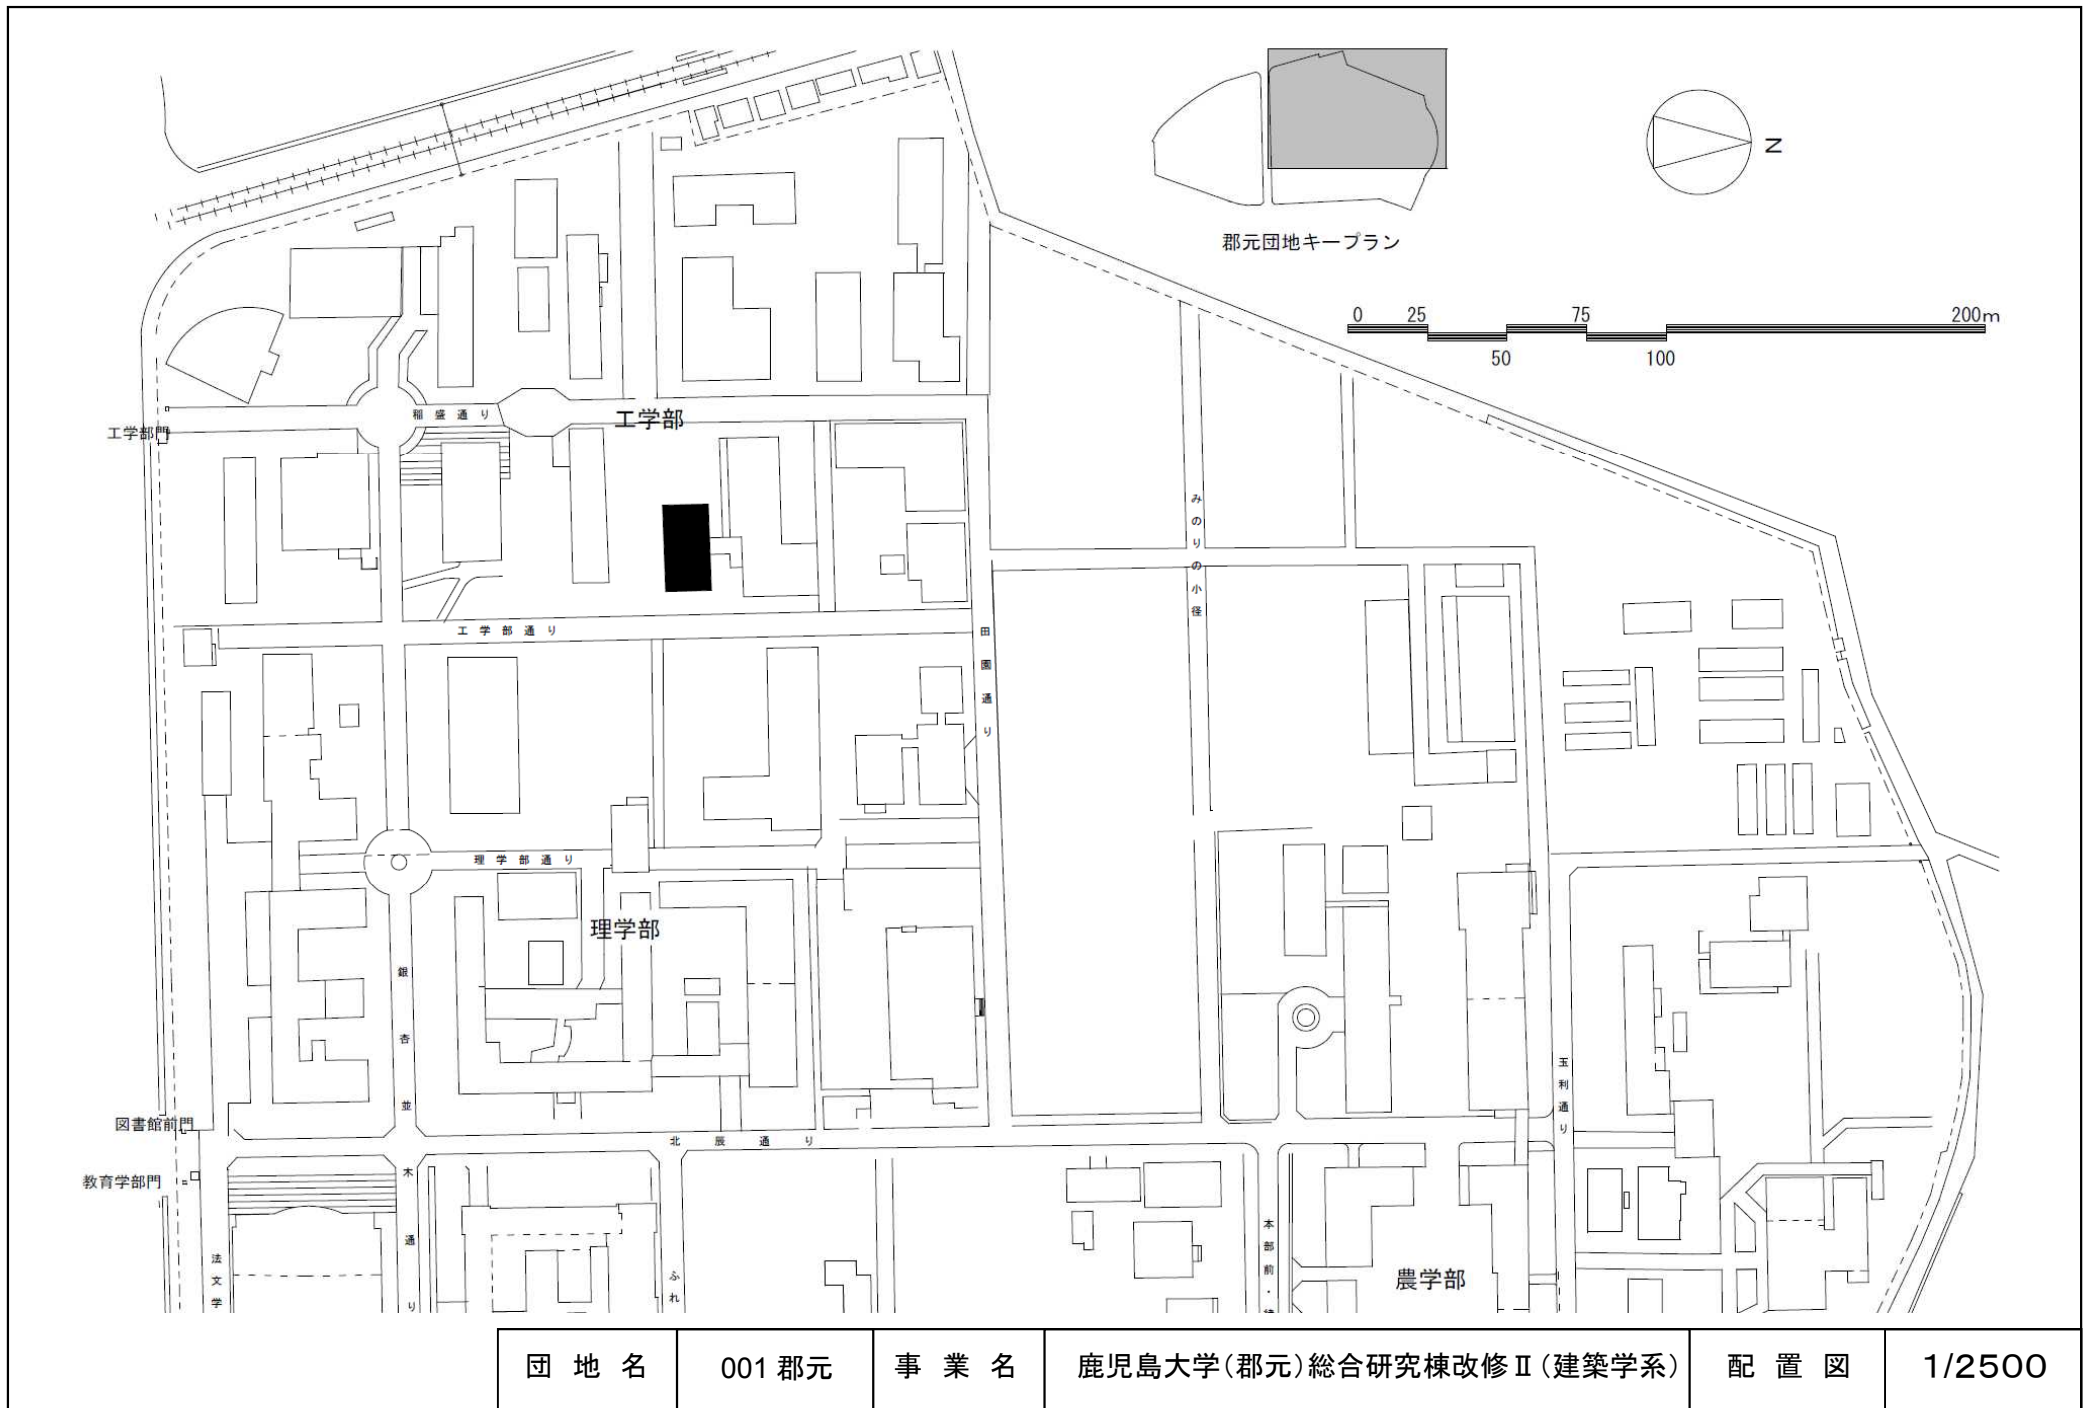


団地名	001 郡元	事業名	鹿児島大学(郡元)総合研究棟改修Ⅱ(建築学系)	配置図	1/2500
-----	--------	-----	-------------------------	-----	--------

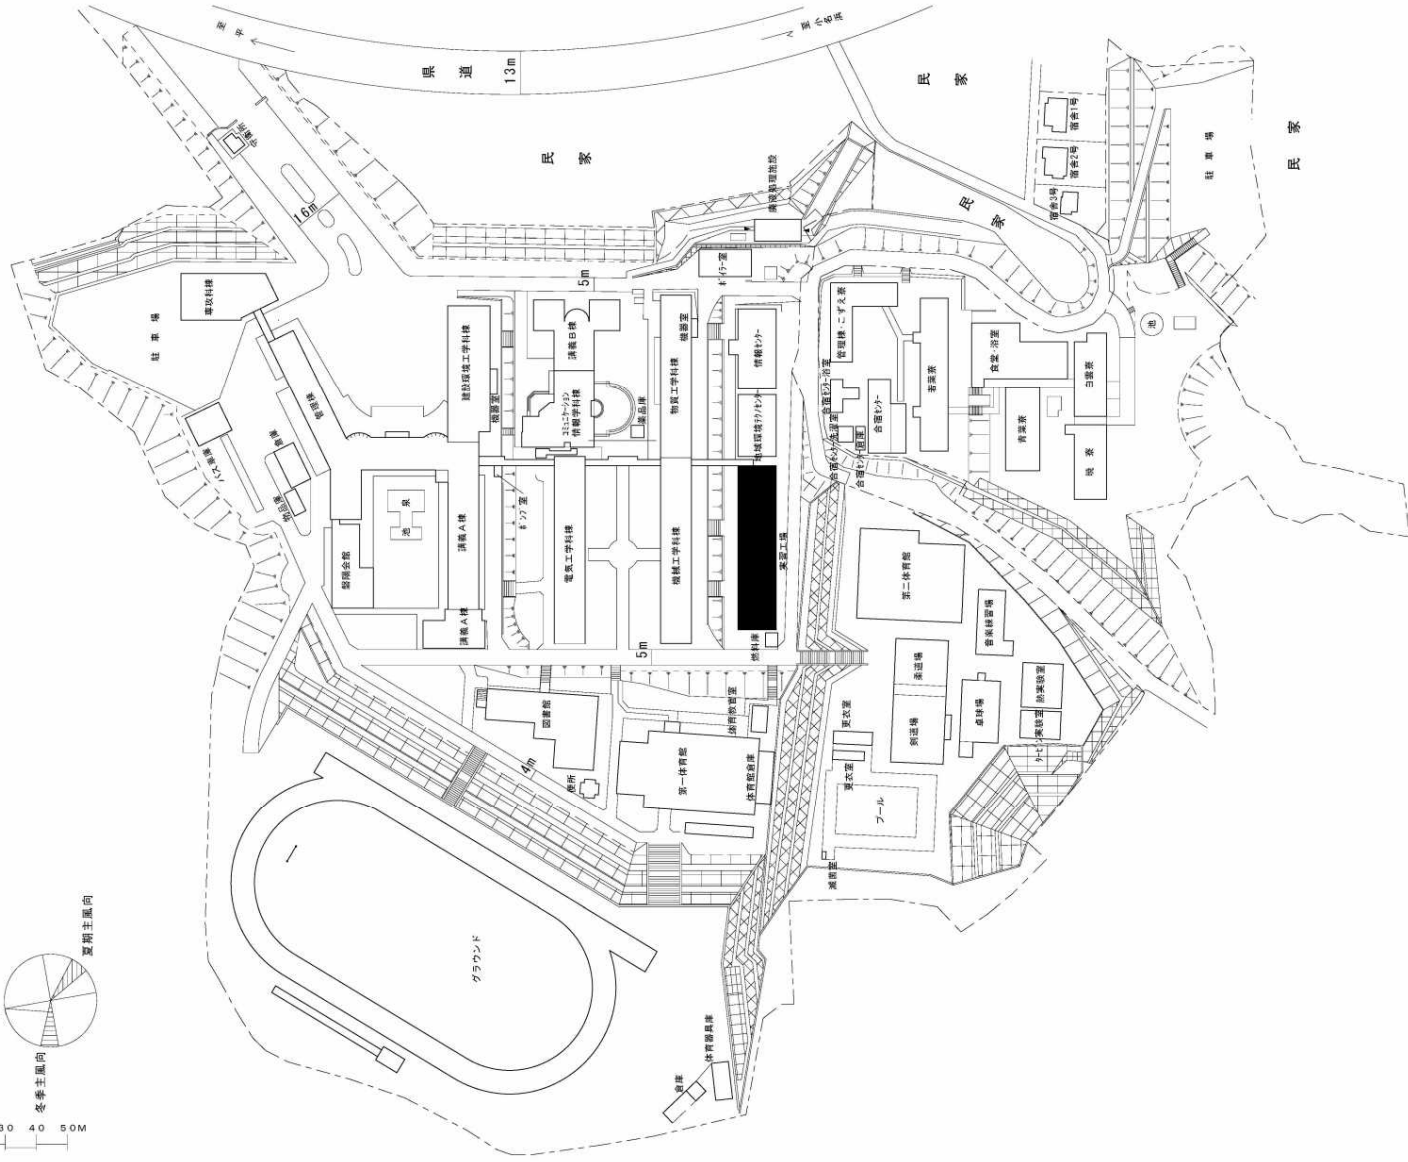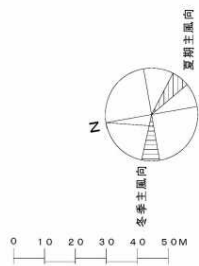


団地名	001長尾	事業名	国立高等専門学校機構(福島工業高等専門学校) (長尾)実習棟改修(機械工学科)	配置図	1/2,000
-----	-------	-----	--	-----	---------

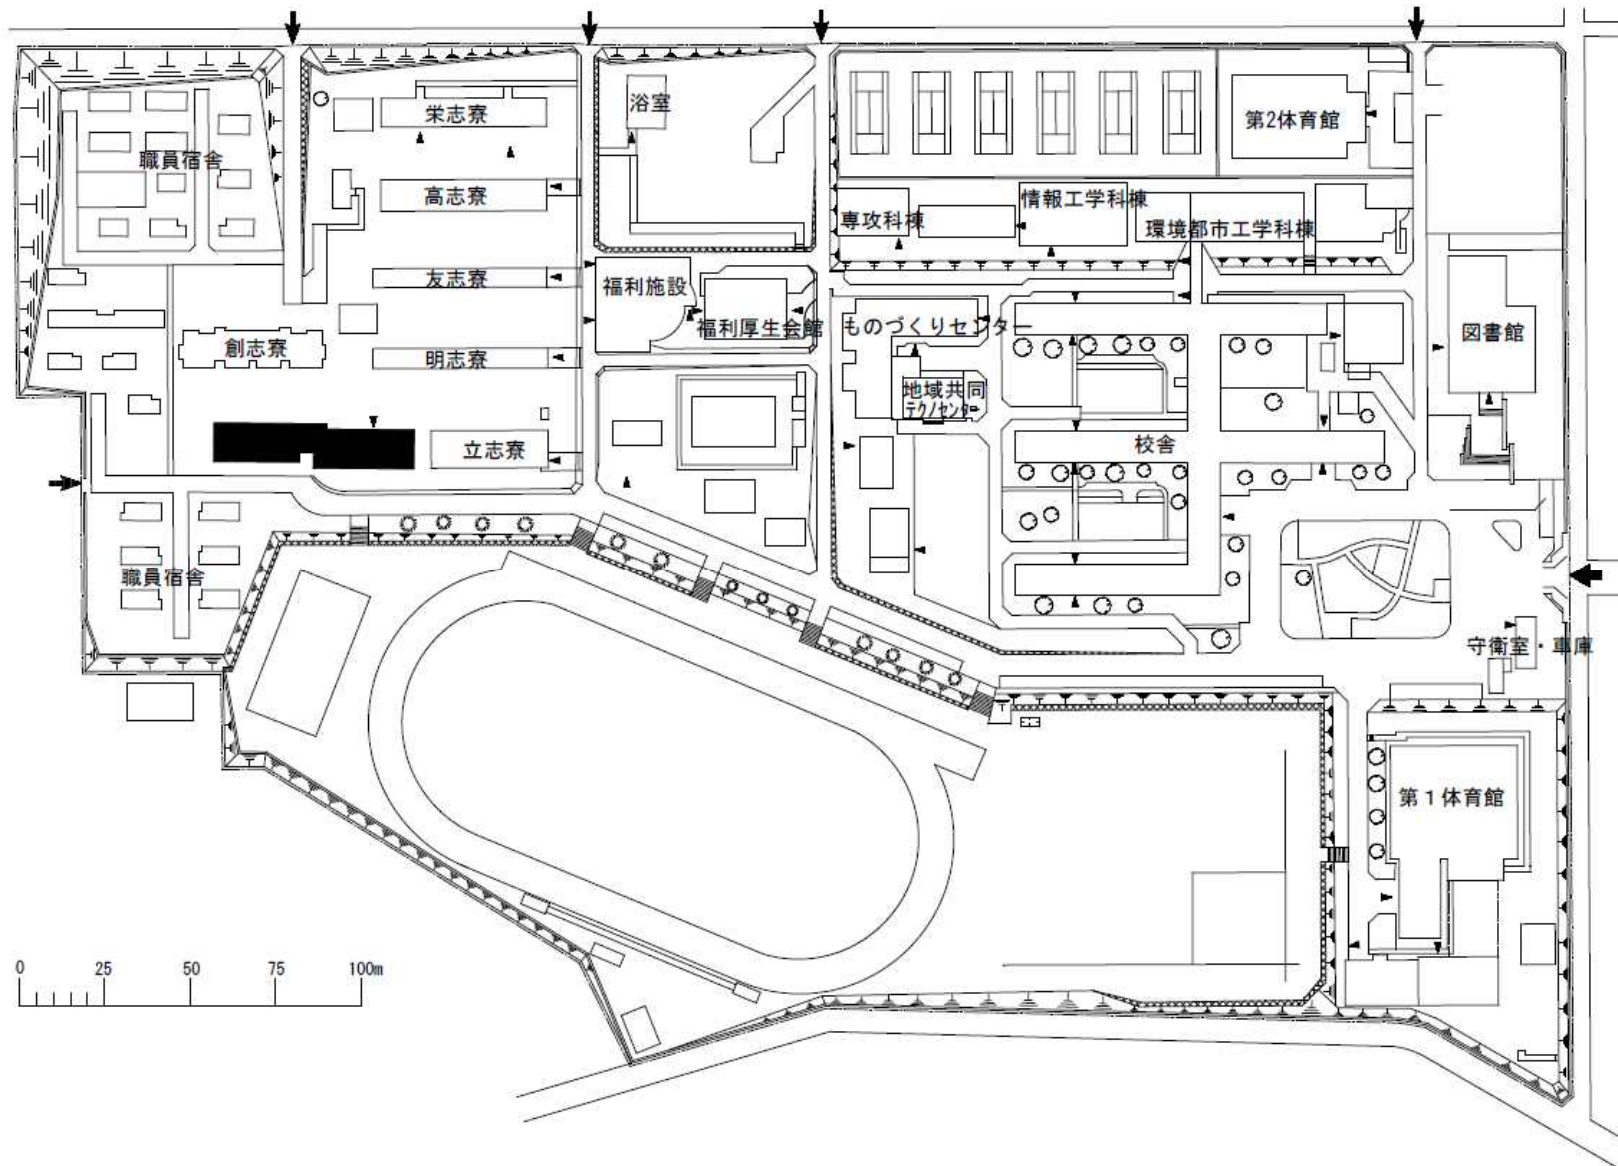


団地名	001 栄生町	事業名	国立高等専門学校機構(豊田工業高等専門学校) (栄生町)寄宿舎改修	配置図	1/2500
-----	---------	-----	--------------------------------------	-----	--------

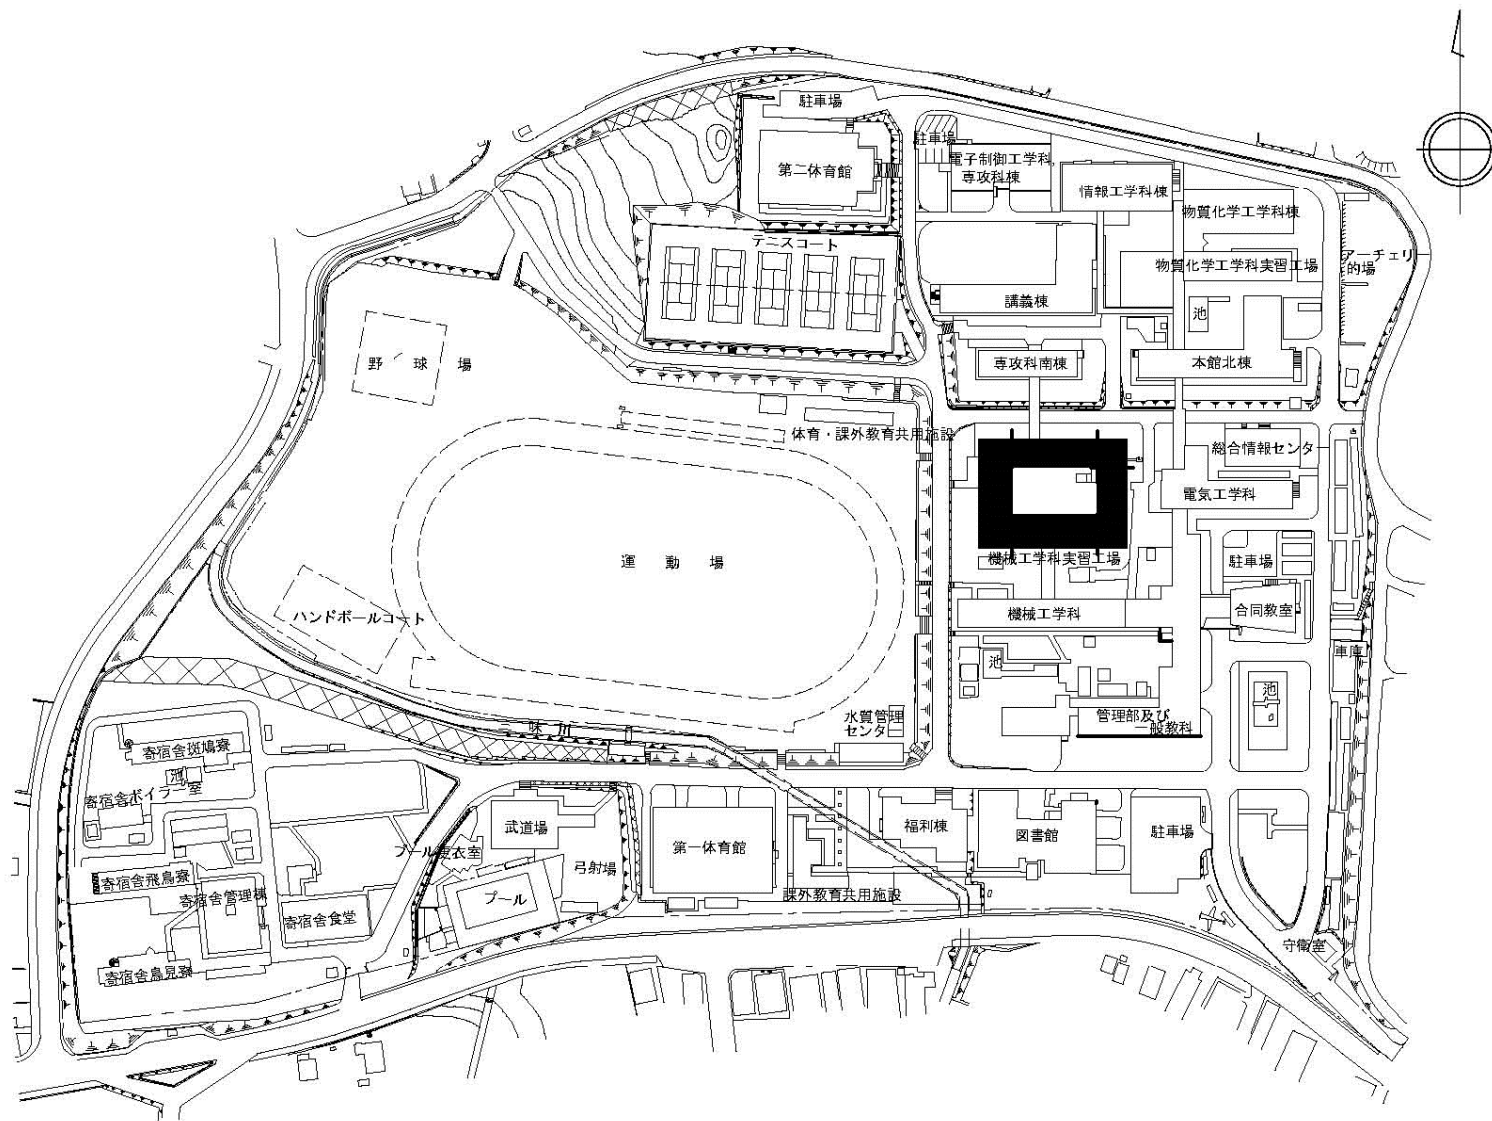


団地名	001 矢田	事業名	国立高等専門学校機構(奈良工業高等専門学校) (矢田)実習棟改修(機械工学科)	配置図	1/2, 500
-----	--------	-----	--	-----	----------

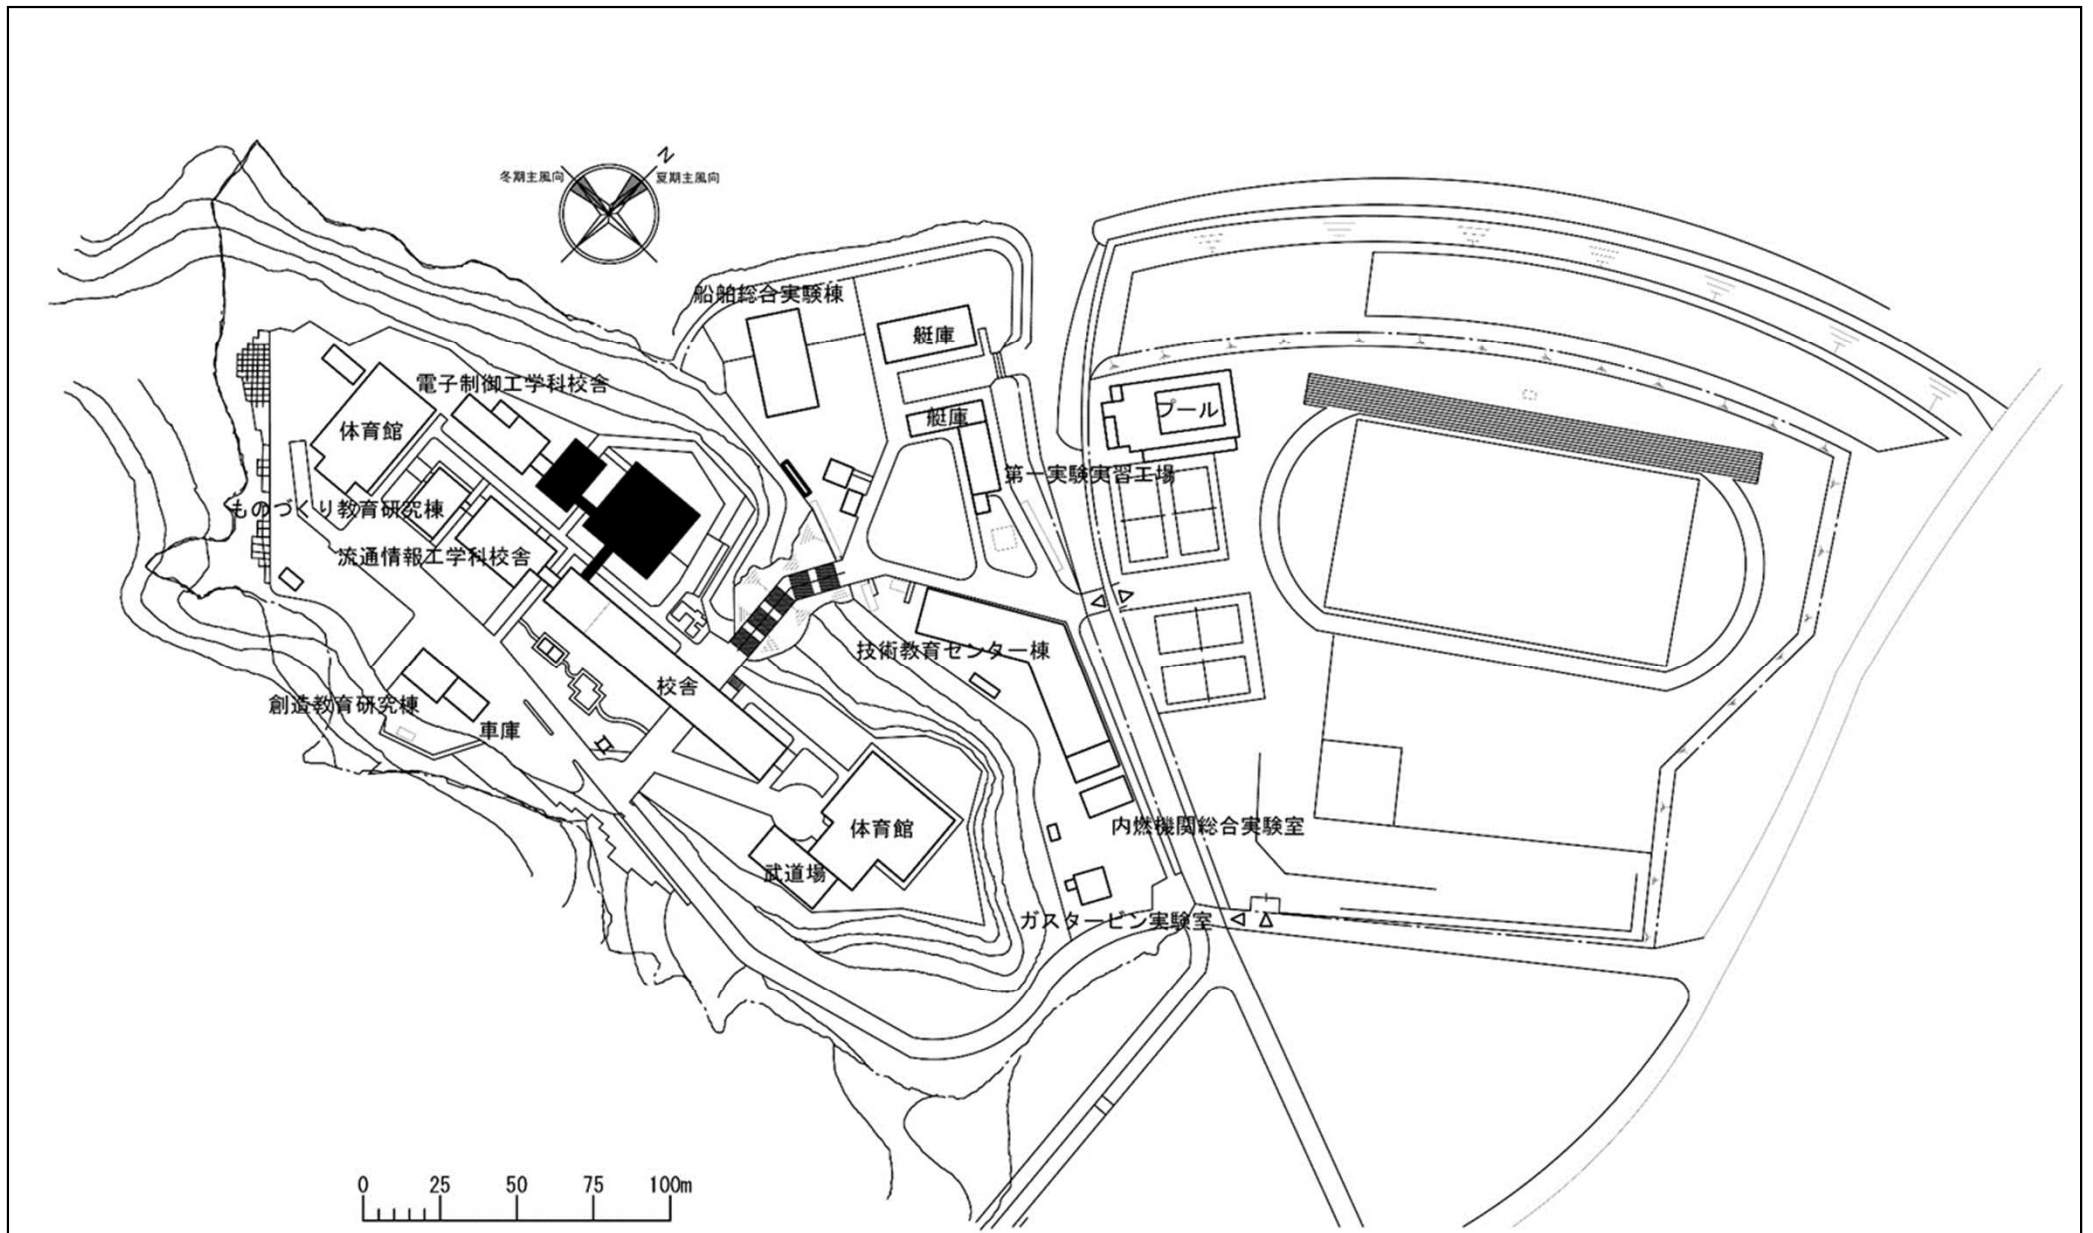

団地名	001 東野	事業名	国立高等専門学校機構(広島商船高等専門学校) (東野)図書館改修	配置図	1/2,500
-----	--------	-----	-------------------------------------	-----	---------

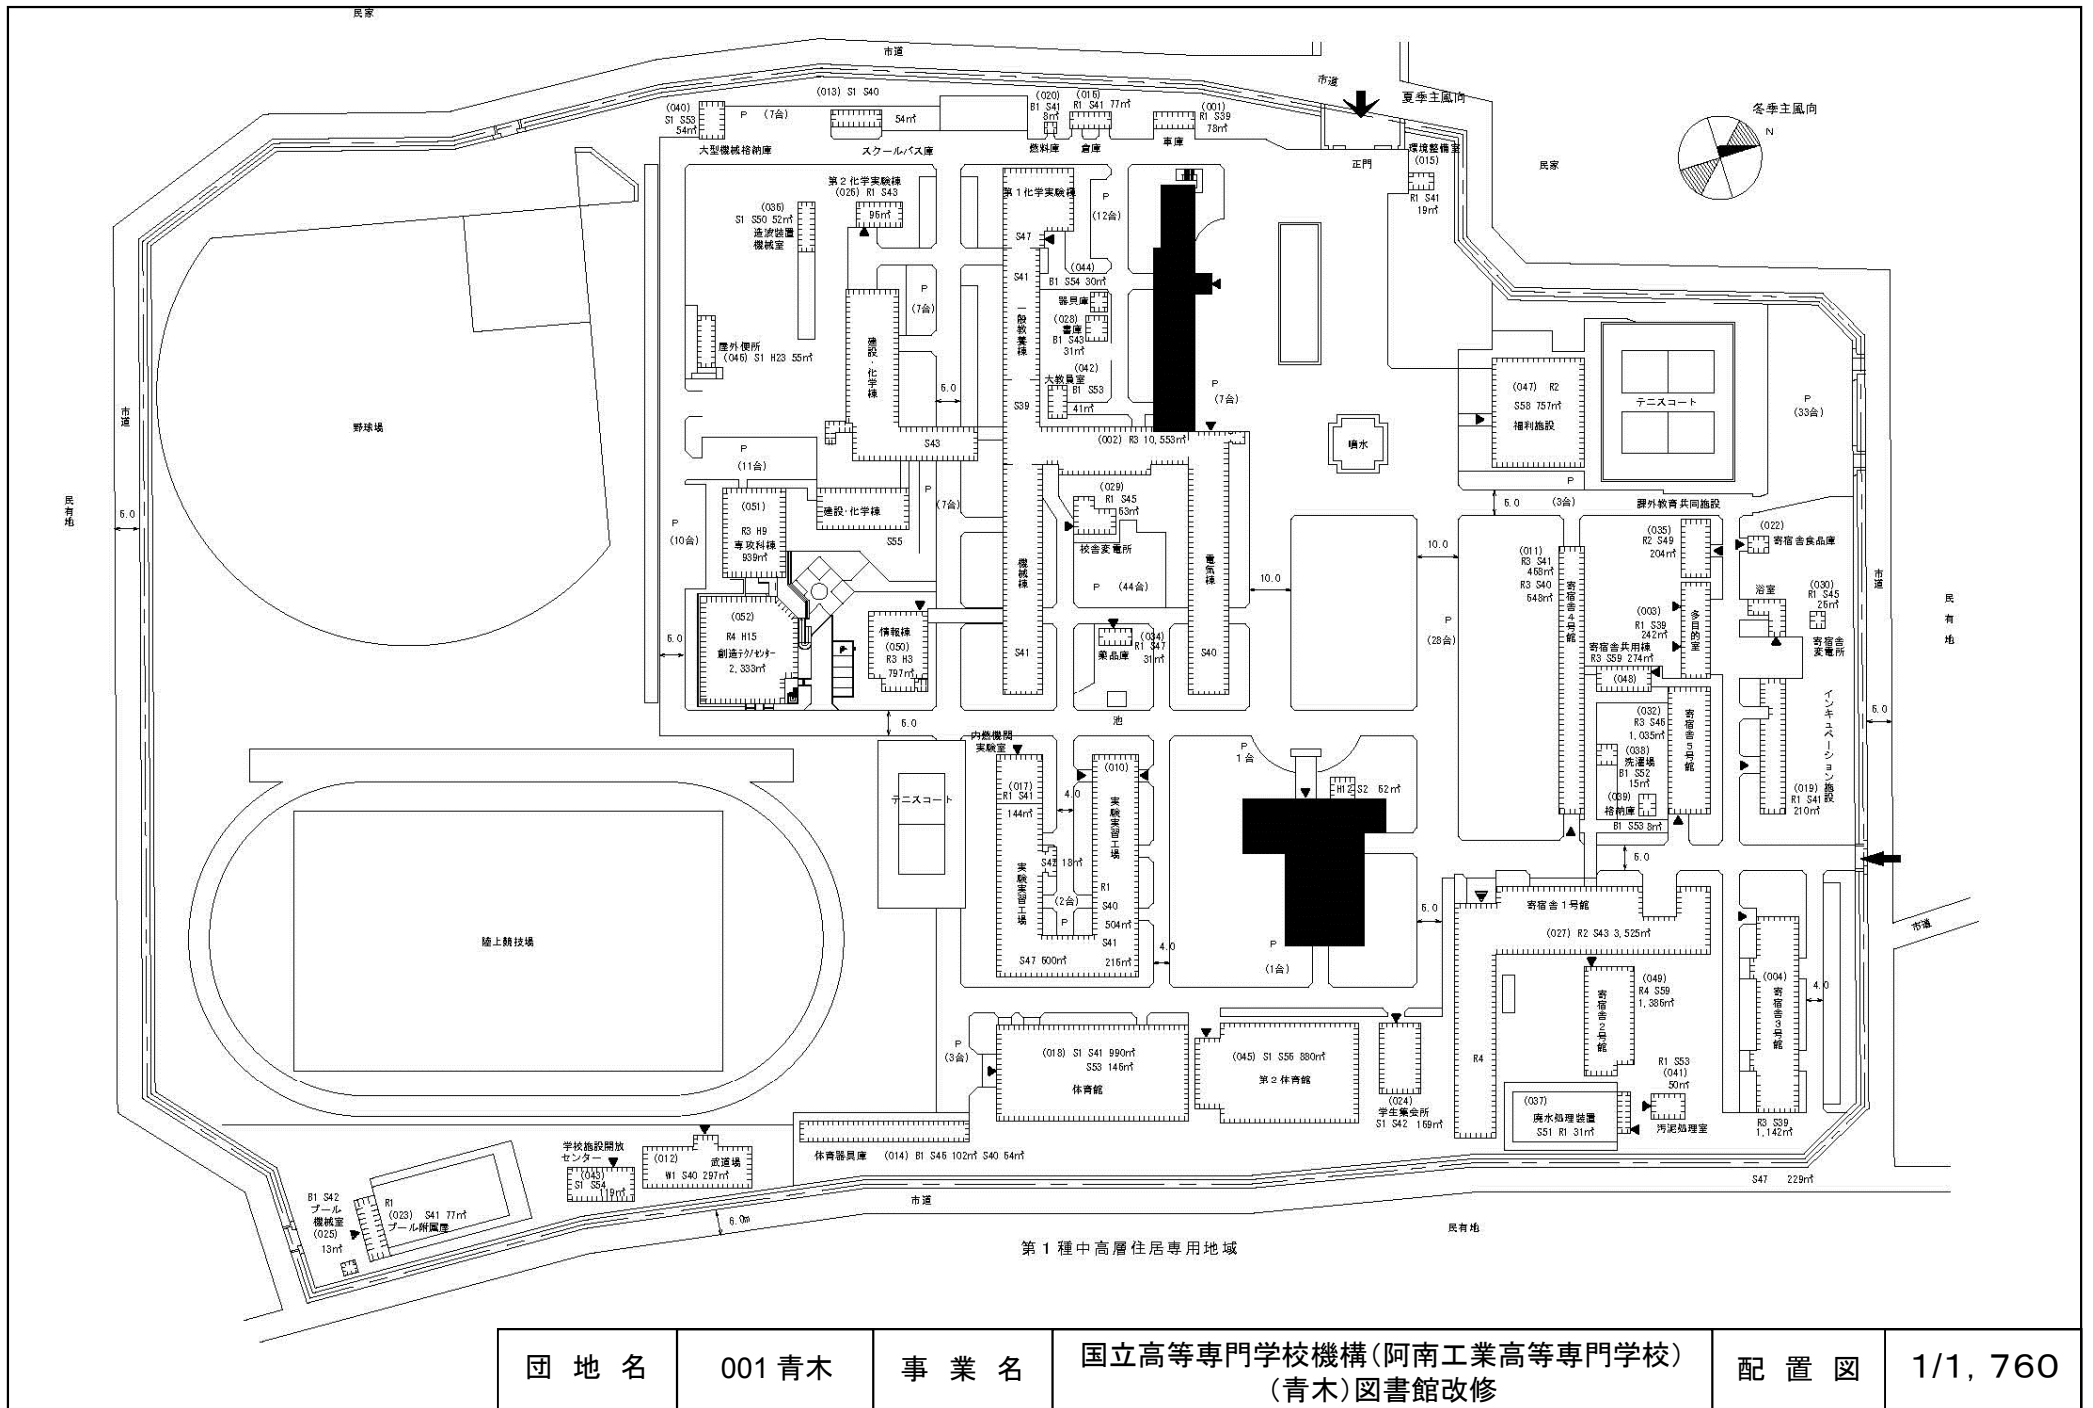

団地名	001 青木	事業名	国立高等専門学校機構(阿南工業高等専門学校) (青木)図書館改修	配置図	1/1,760
-----	--------	-----	-------------------------------------	-----	---------

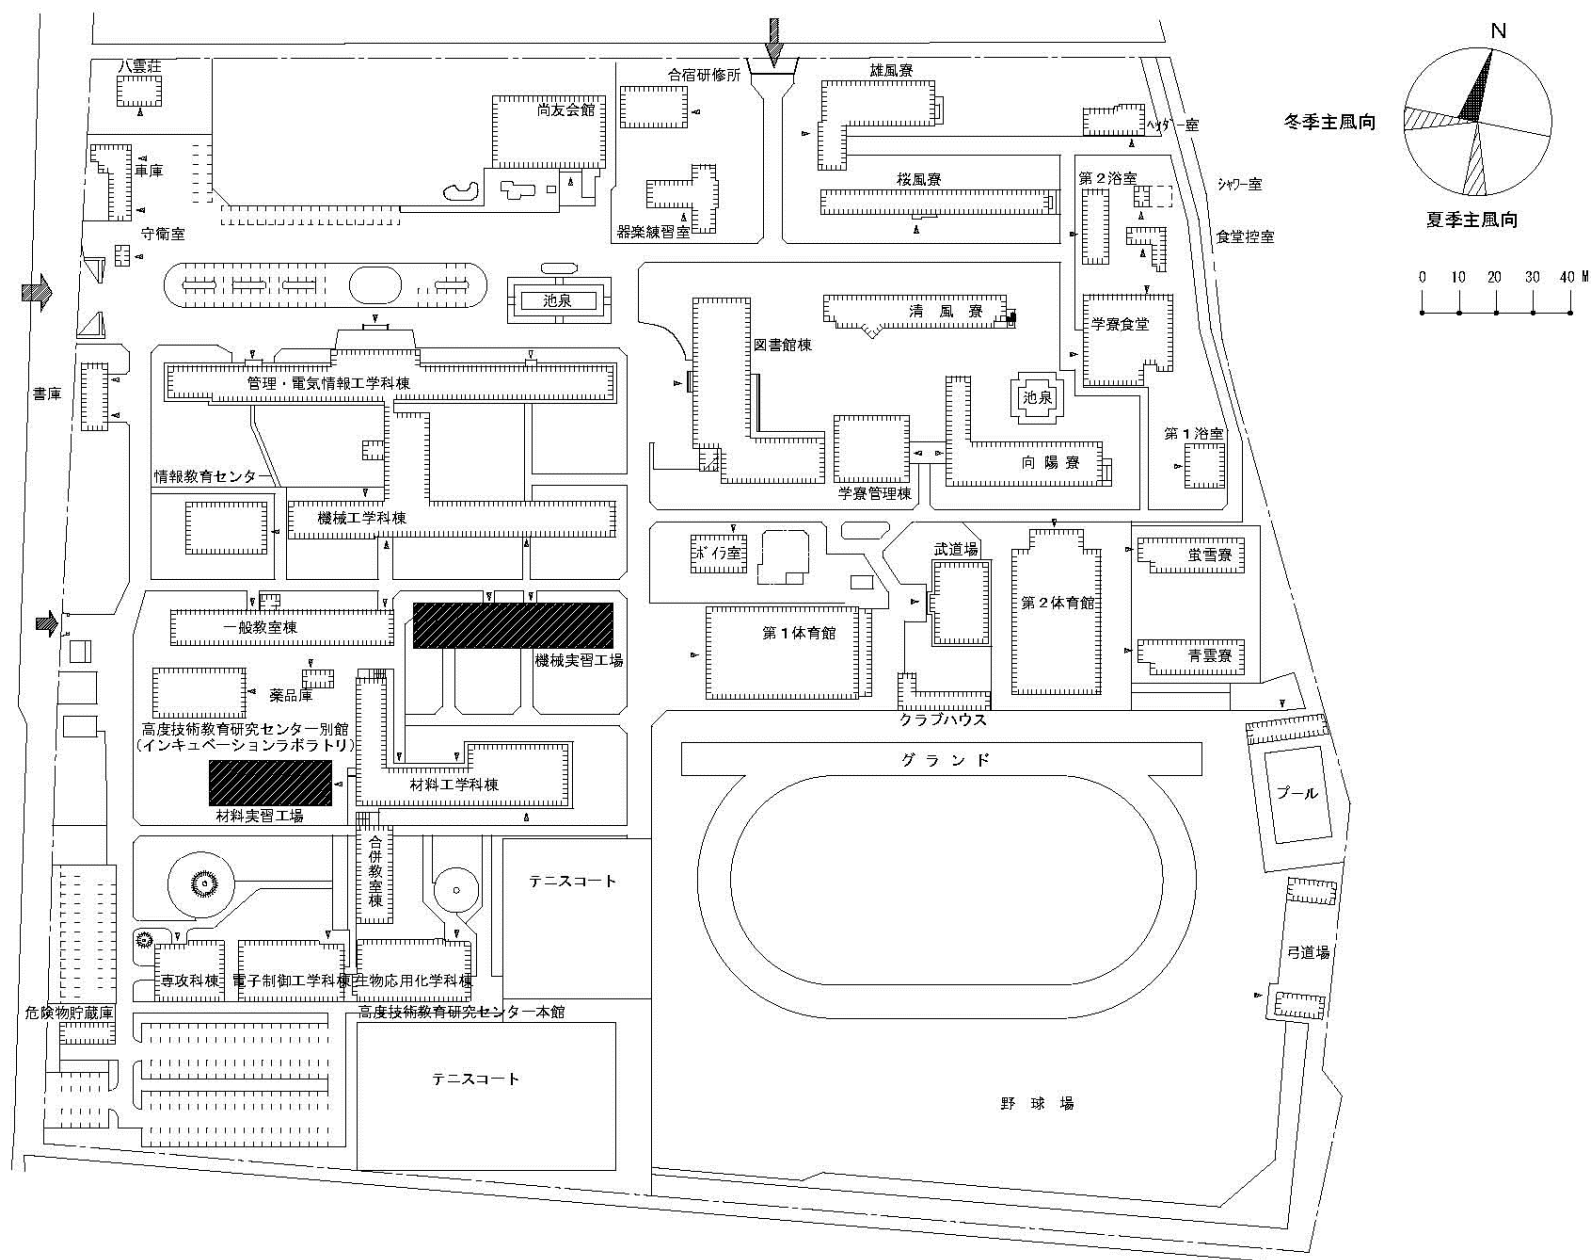

団地名	001八雲	事業名	国立高等専門学校機構(新居浜工業高等専門学校) (八雲)実習棟改修(エンジニアリングデザイン教育センター)	配置図	1/2000
-----	-------	-----	--	-----	--------