


平成29年度国立大学法人等施設整備実施事業<当初予算>

建 物 配 置 図

※ 縮尺は目安であり、厳密な数値を示すものではありません。

※ 継続事業・PFI事業については平成29年度における競争契約の対象ではないため、
掲載しておりません。

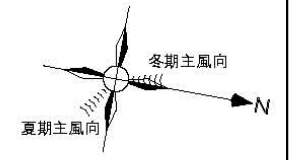


ラグビー場


農場

工学系ゾーン


北図書館

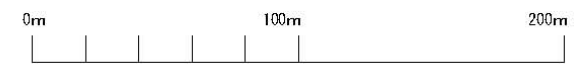


団地名	001 札幌	事業名	北海道大学(札幌)総合研究棟(機械工学系)	配置図	1/3000
-----	--------	-----	-----------------------	-----	--------

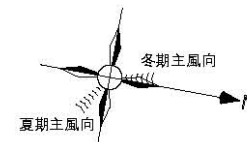


屋外給水管，屋外消火管更新範囲

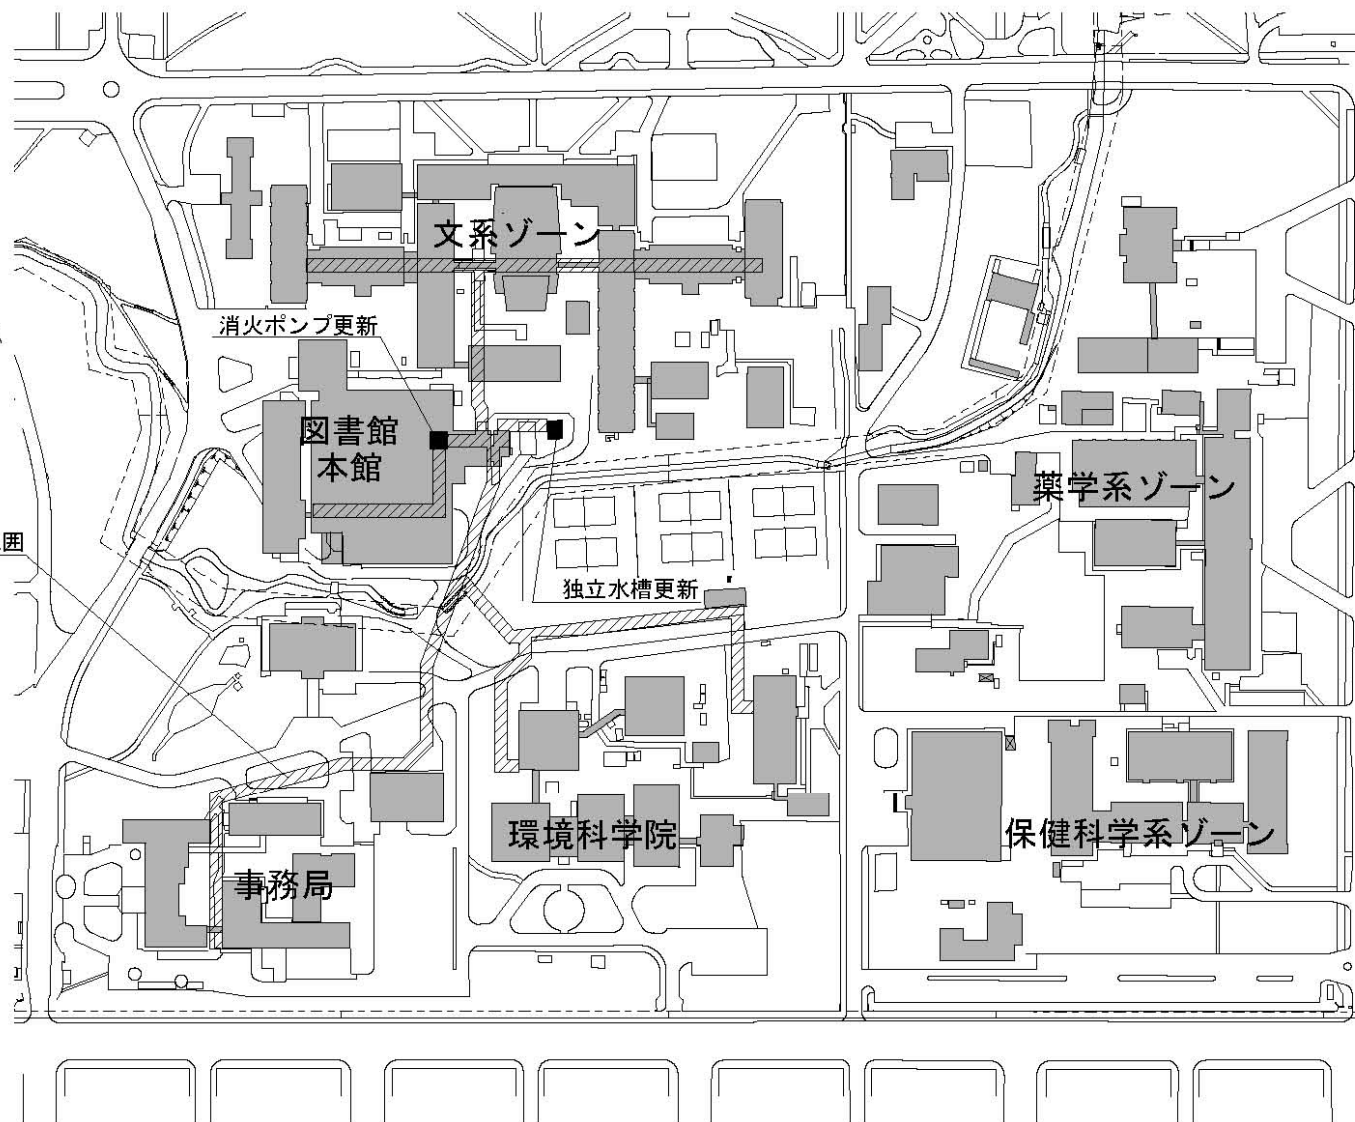


団地名	001 札幌	事業名	北海道大学(札幌)ライフライン再生(給水設備等)	配置図	1/3000
-----	--------	-----	--------------------------	-----	--------

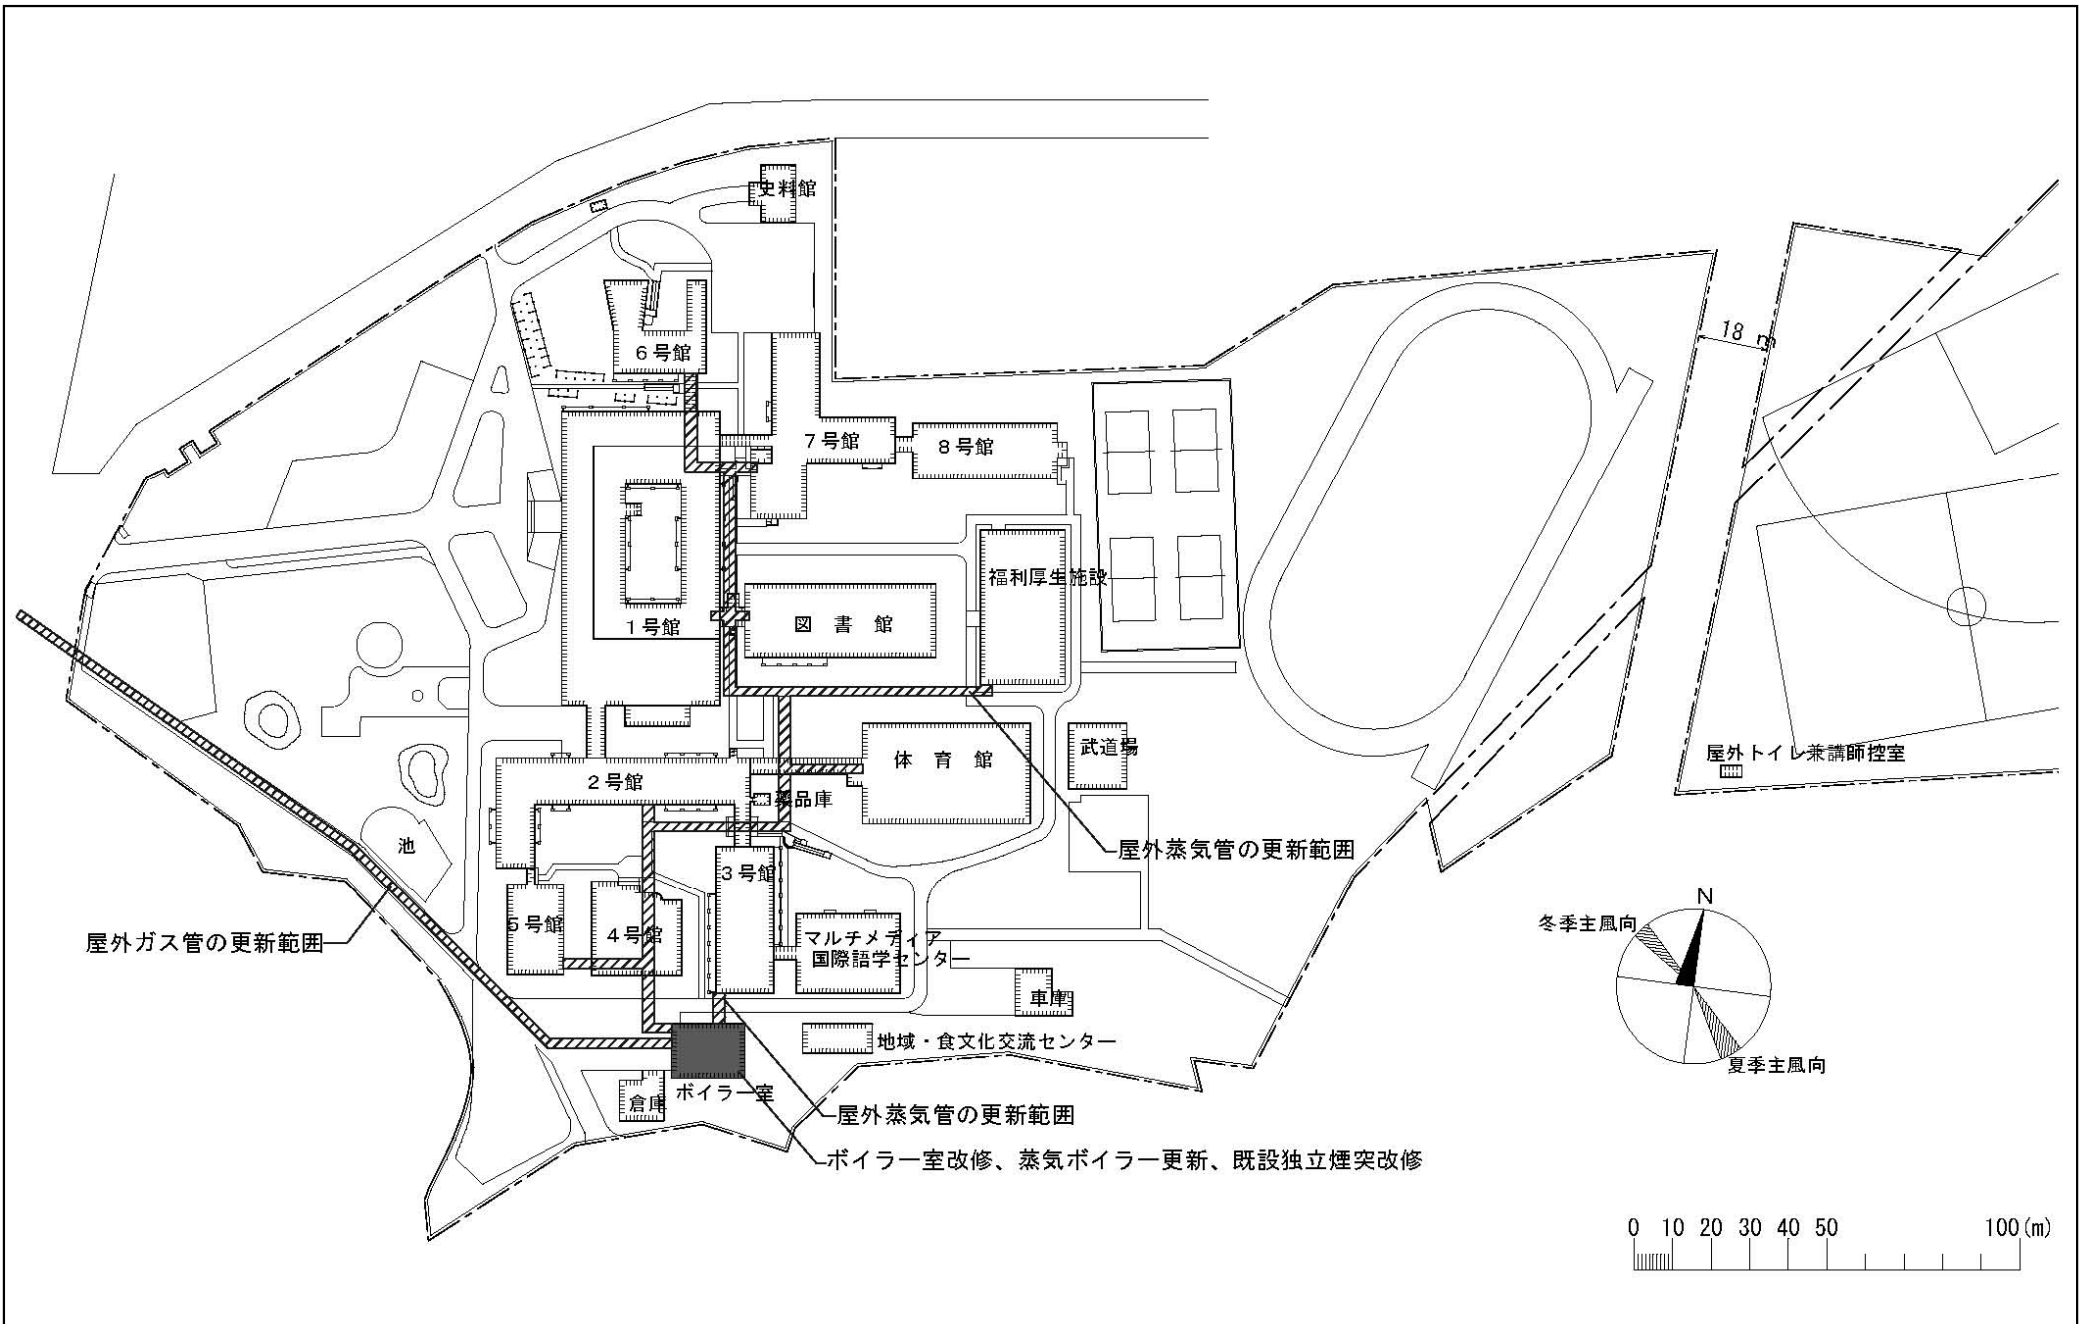


団地名	007函館八幡町	事業名	北海道教育大学(函館八幡町)ライフライン再生(暖房設備等)	配置図	1/2,000
-----	----------	-----	-------------------------------	-----	---------

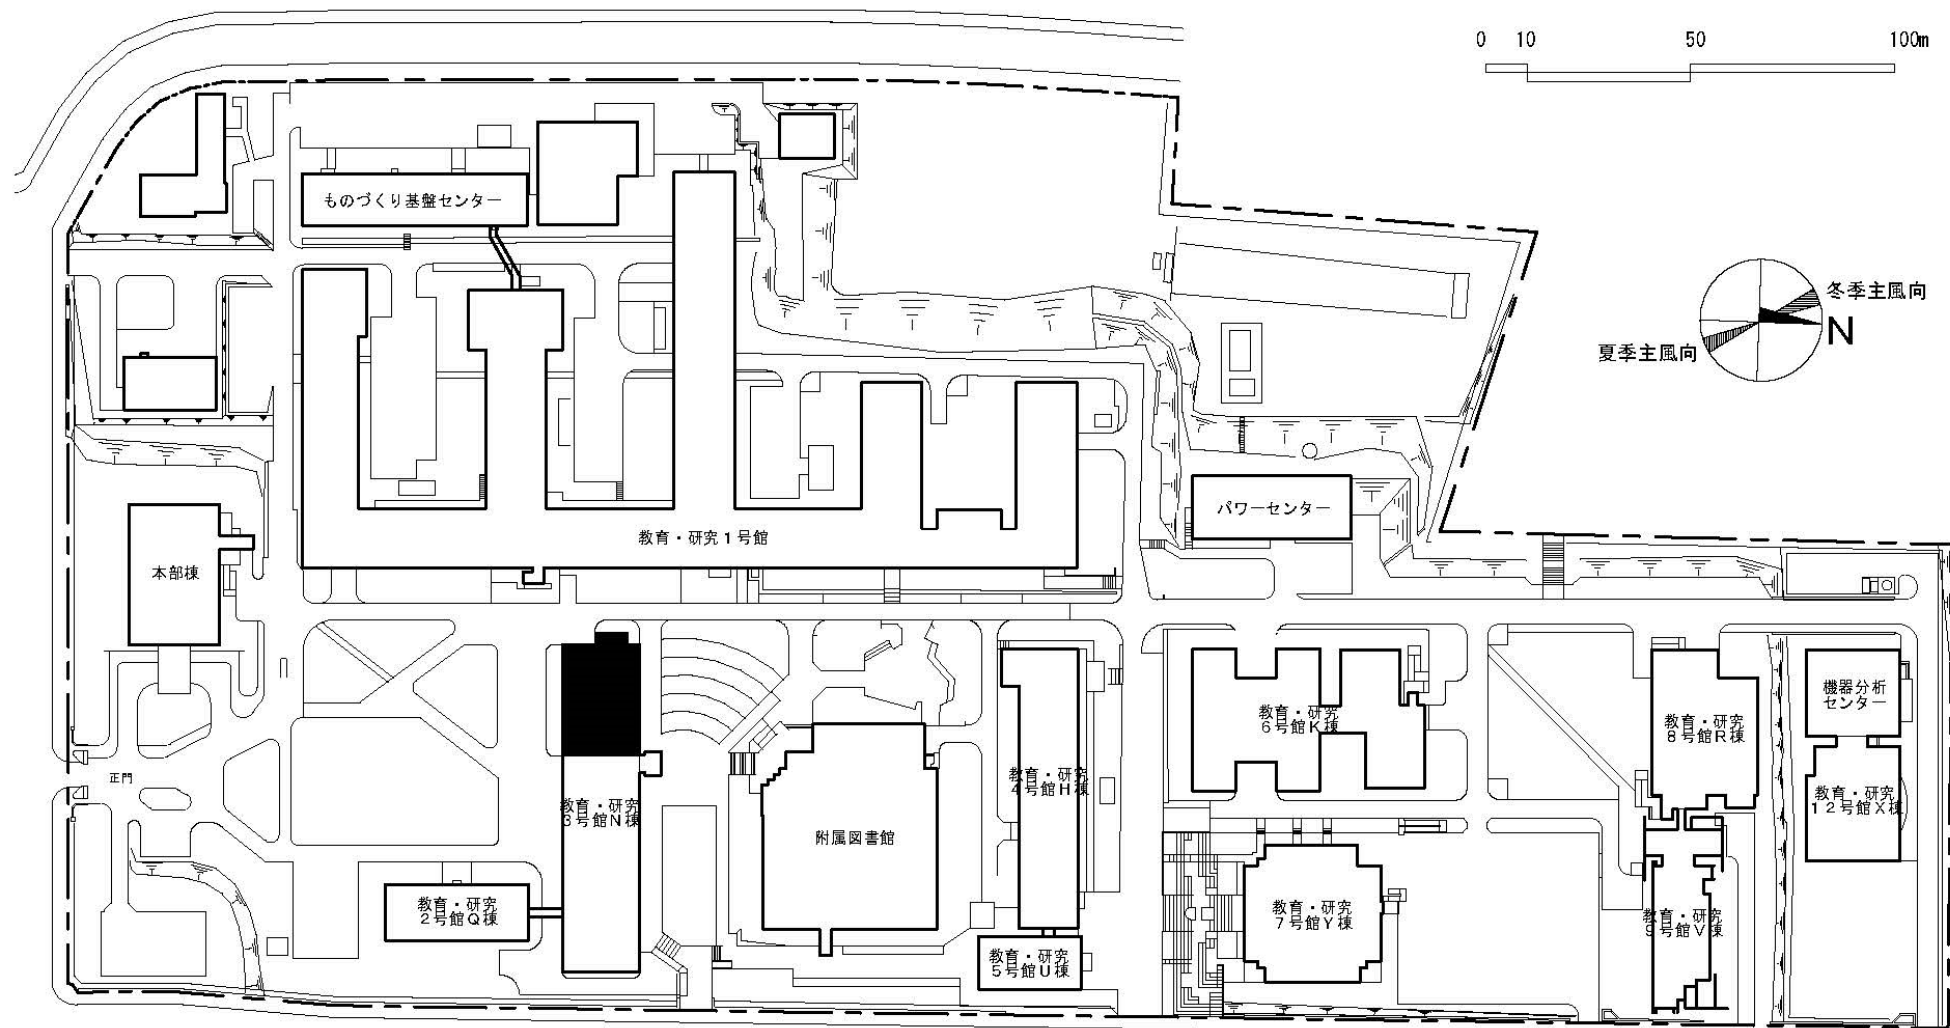



団地名	001水元	事業名	室蘭工業大学(水元)総合研究棟改修I(講義棟・理工系)	配置図	1/2000
-----	-------	-----	-----------------------------	-----	--------

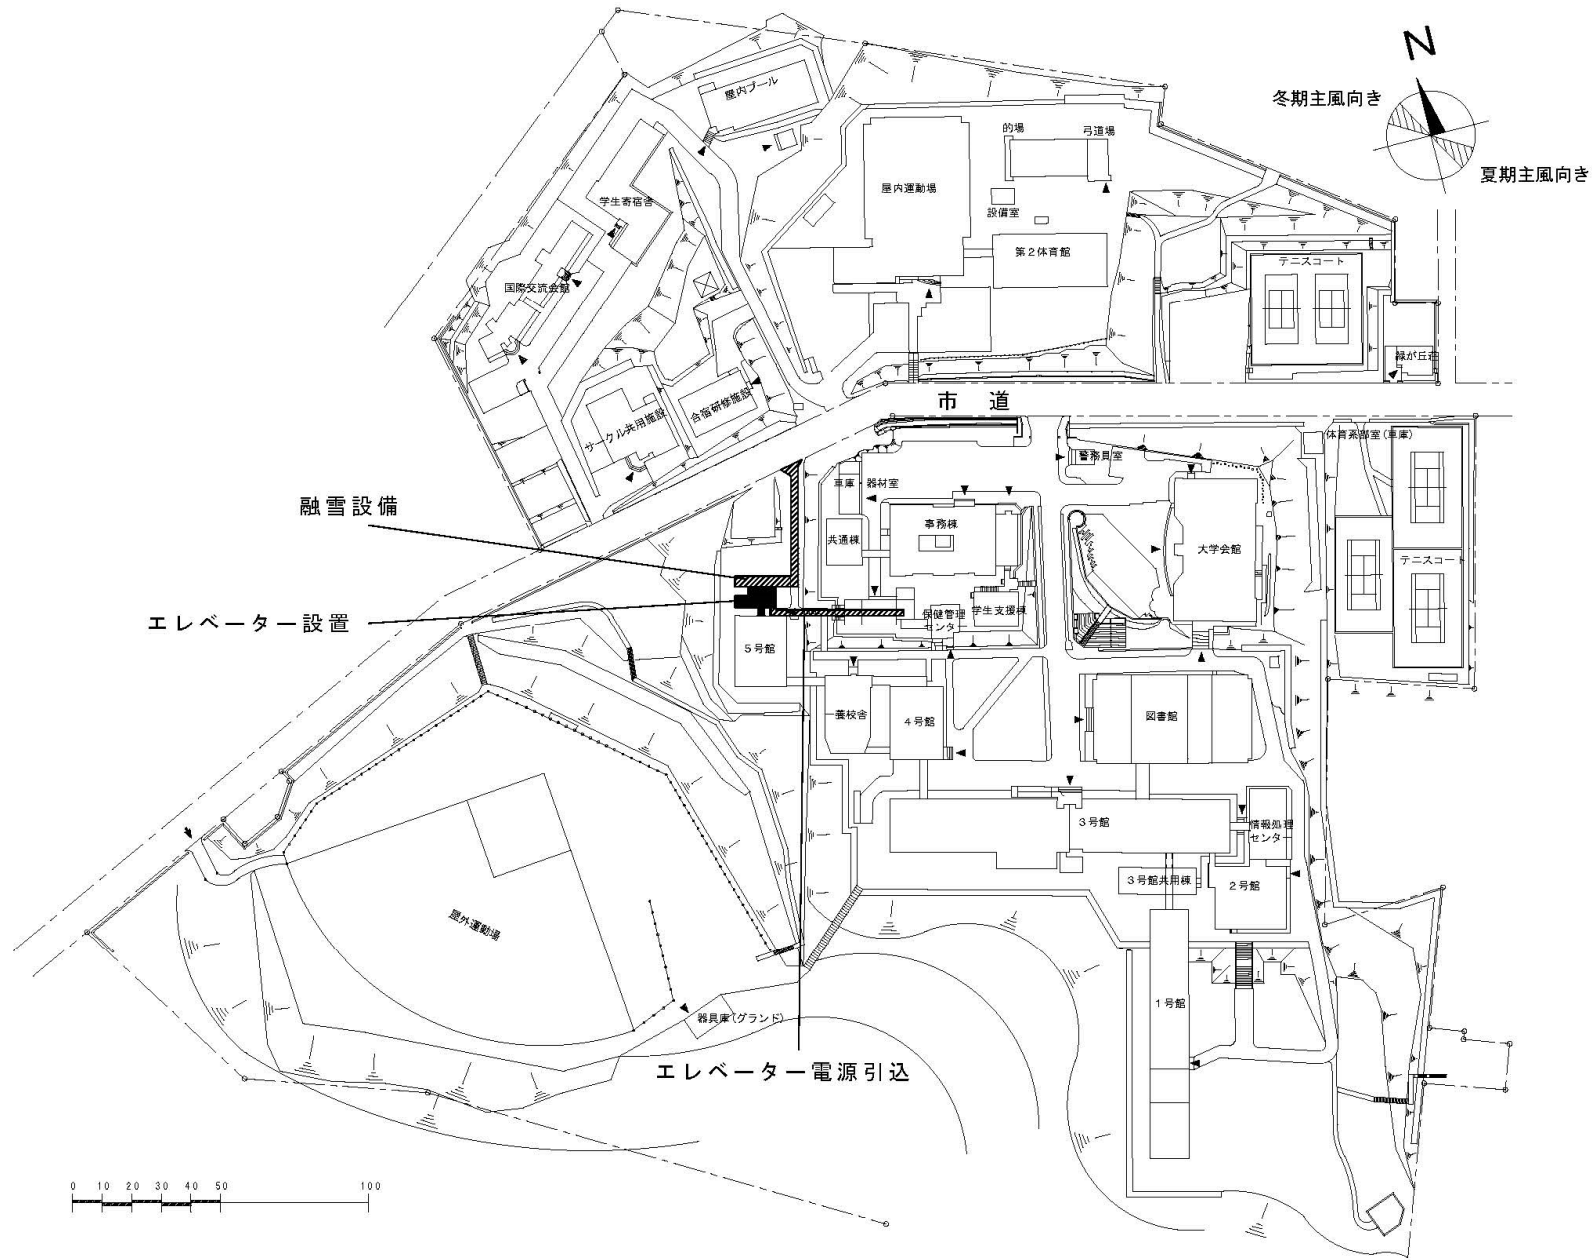



団地名	001 緑	事業名	小樽商科大学(緑) 基幹・環境整備(バリアフリー対策)	配置図	1/2,500
-----	-------	-----	--------------------------------	-----	---------

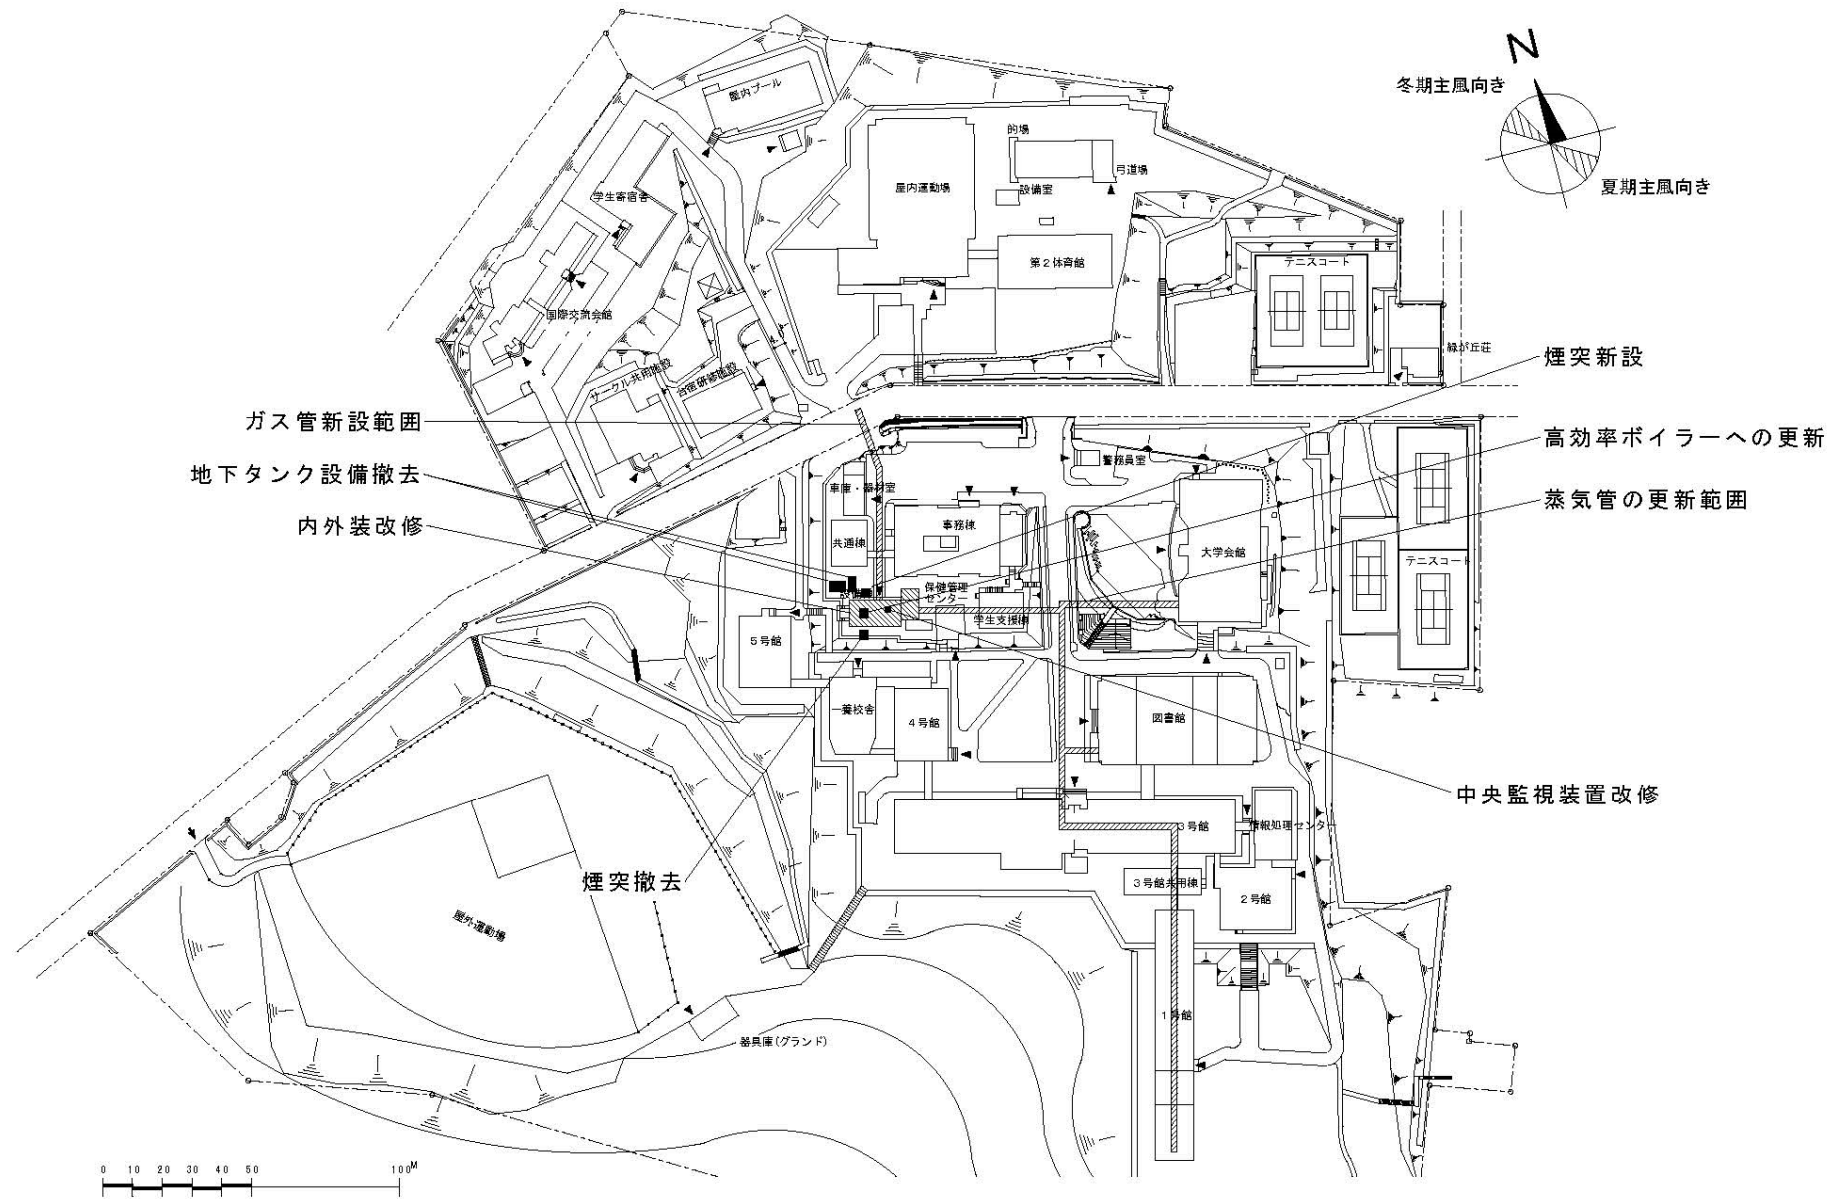



団地名	001 緑	事業名	小樽商科大学(緑) ライフライン再生(暖房設備)	配置図	1/2,500
-----	-------	-----	-----------------------------	-----	---------

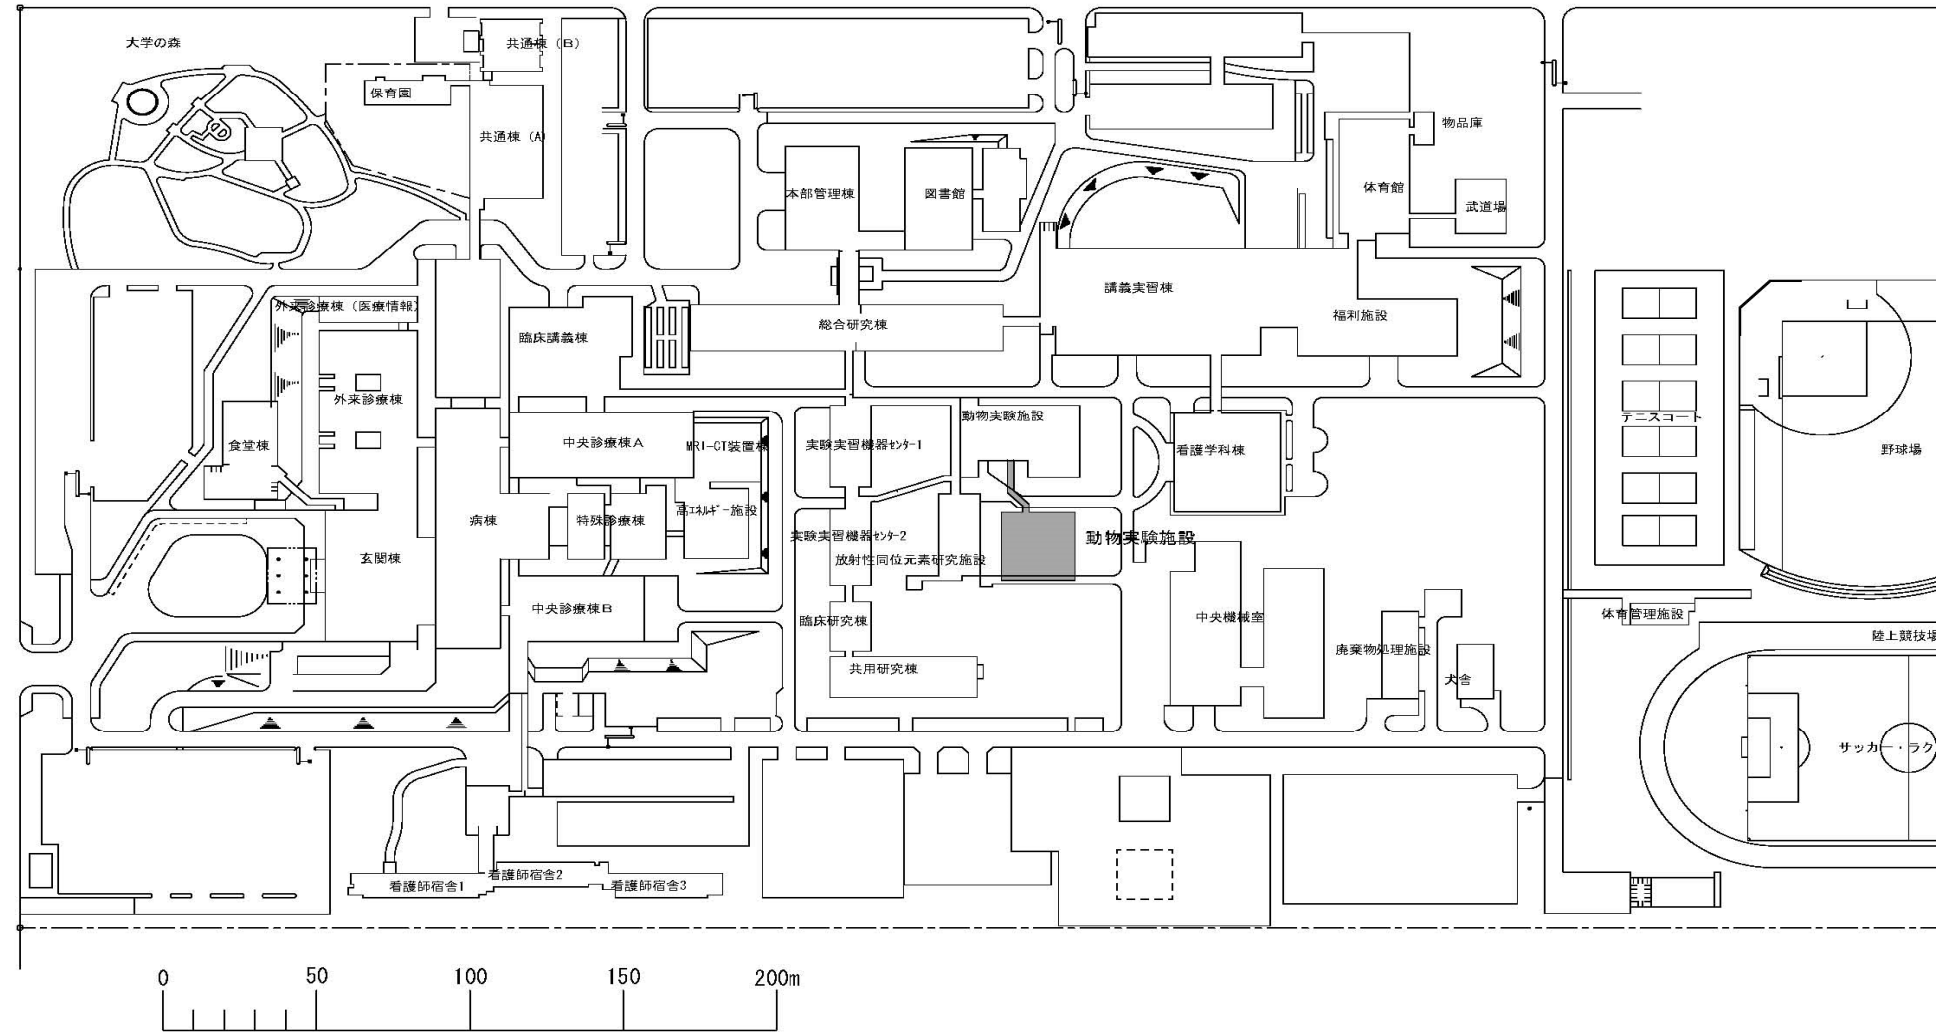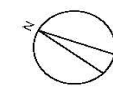




団地名	001 緑が丘東	事業名	旭川医科大学(緑が丘東)実験研究棟(動物実験施設)	配置図	1/3,000
-----	----------	-----	---------------------------	-----	---------

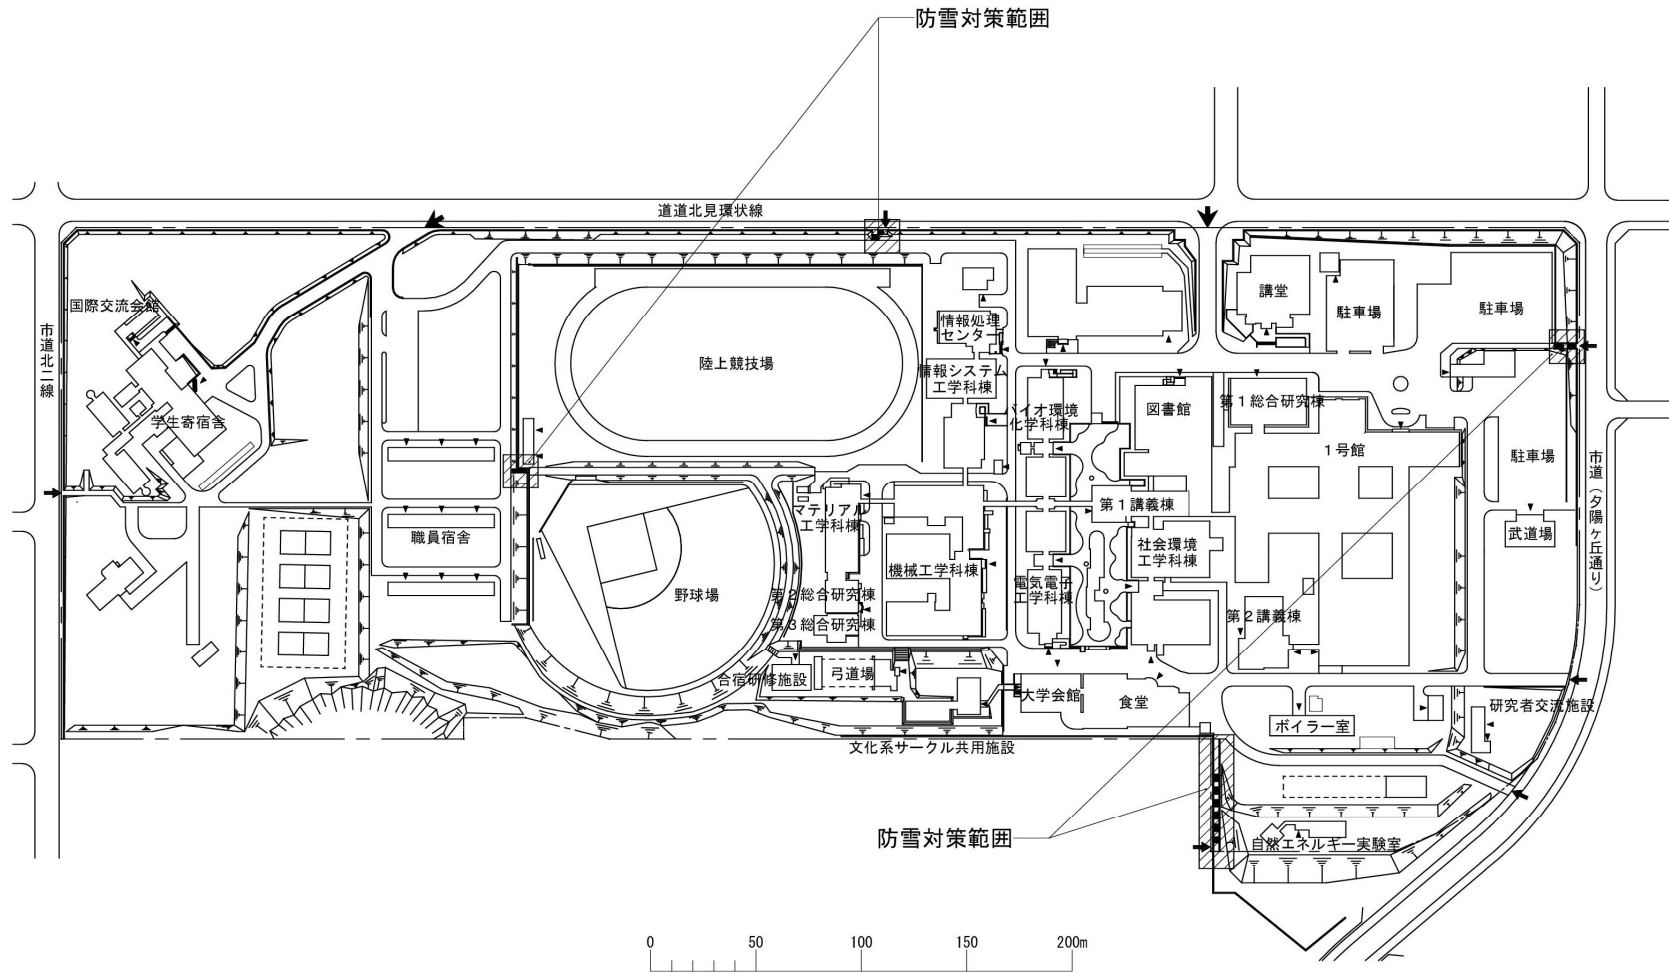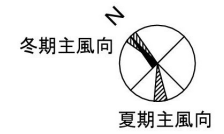


団地名	001公園町	事業名	北見工業大学(公園町)基幹・環境整備(防雪対策)	配置図	1/3600
-----	--------	-----	--------------------------	-----	--------

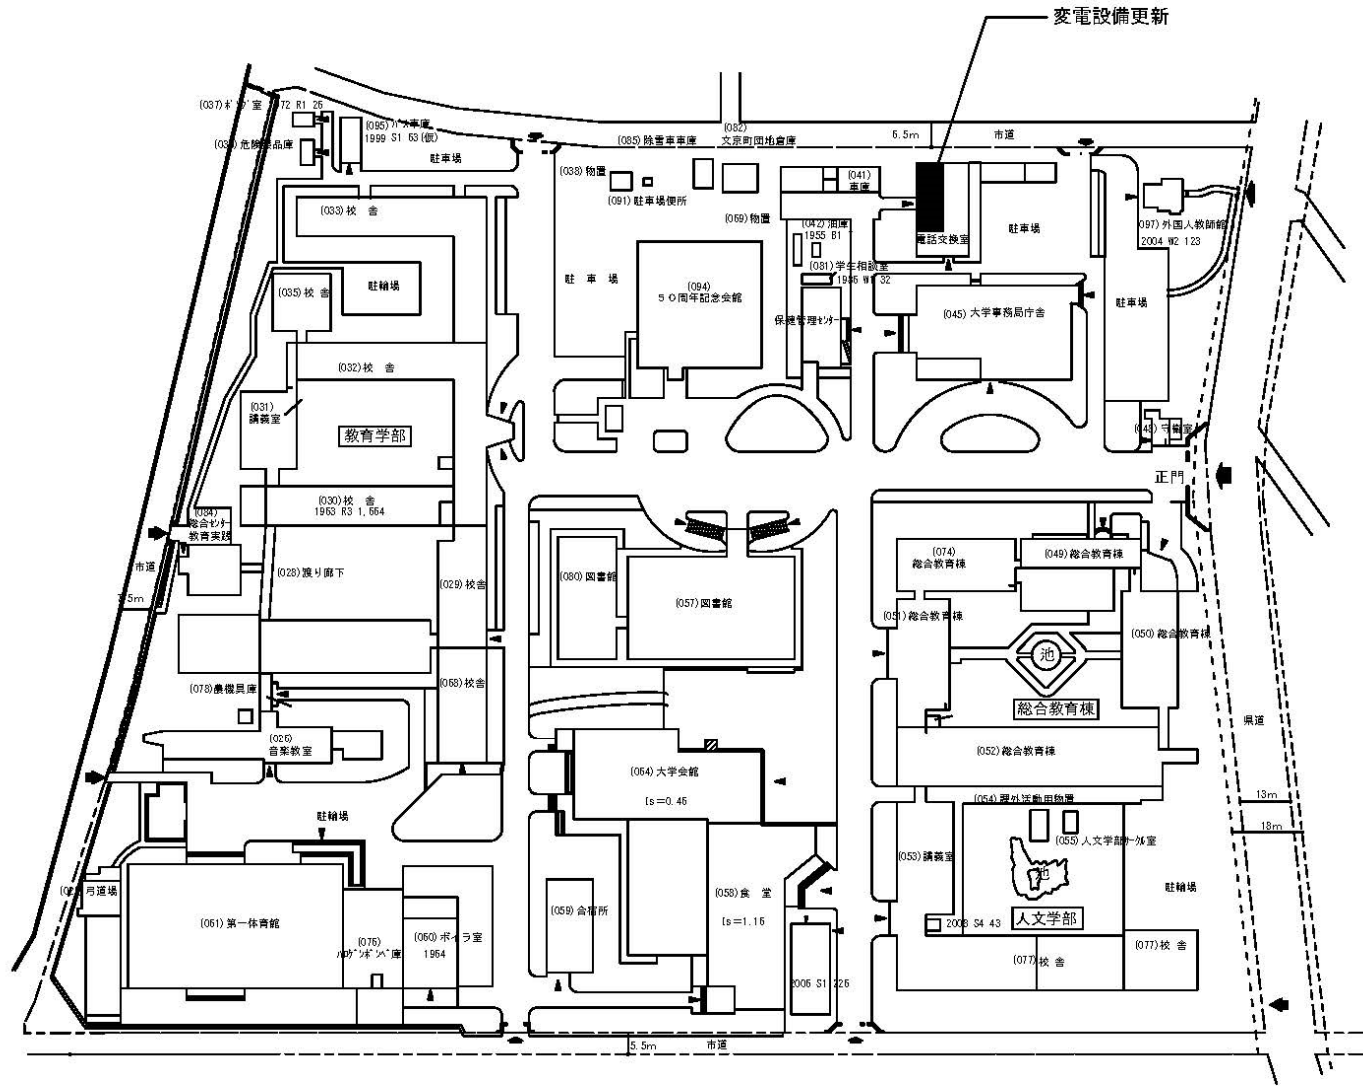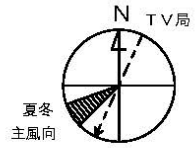


団地名	001文京町	事業名	弘前大学(文京町)ライフライン再生(電気設備)	配置図	1/2000
-----	--------	-----	-------------------------	-----	--------

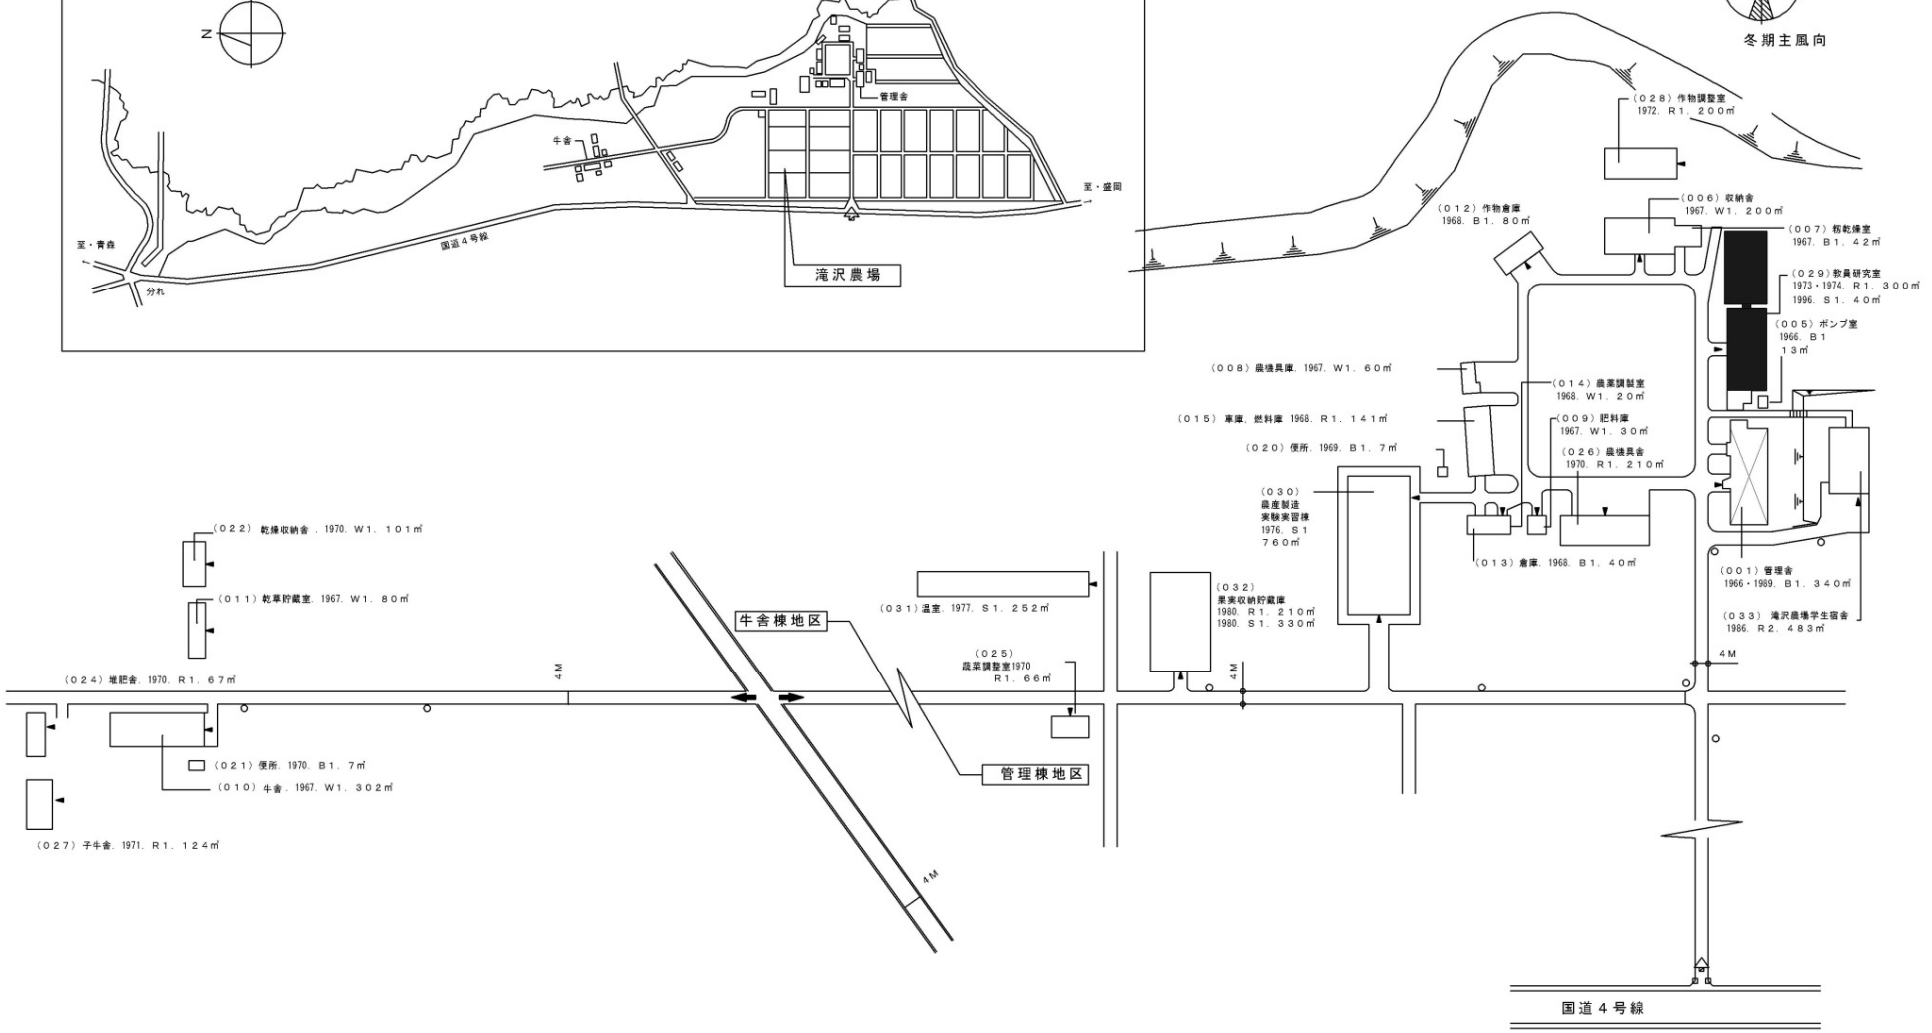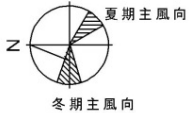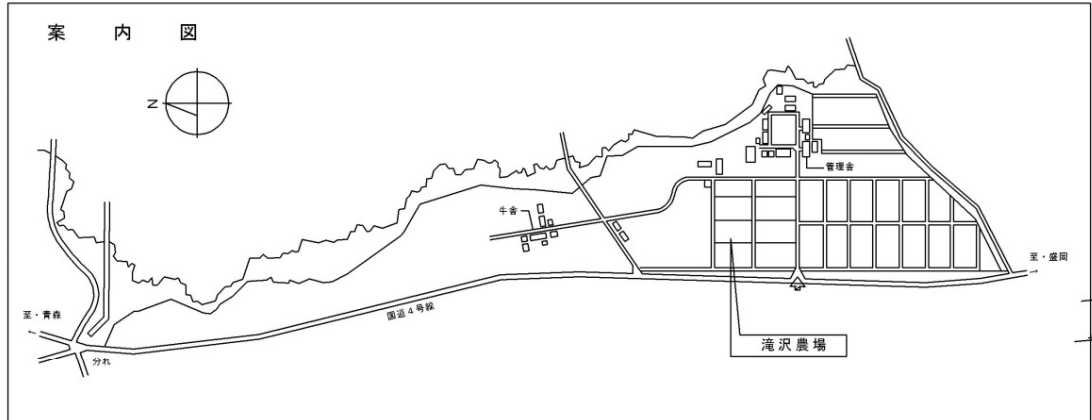


団地名	(008) 巣子	事業名	岩手大学(巣子)総合研究棟(農学系)	配置図	1/2500
-----	----------	-----	--------------------	-----	--------

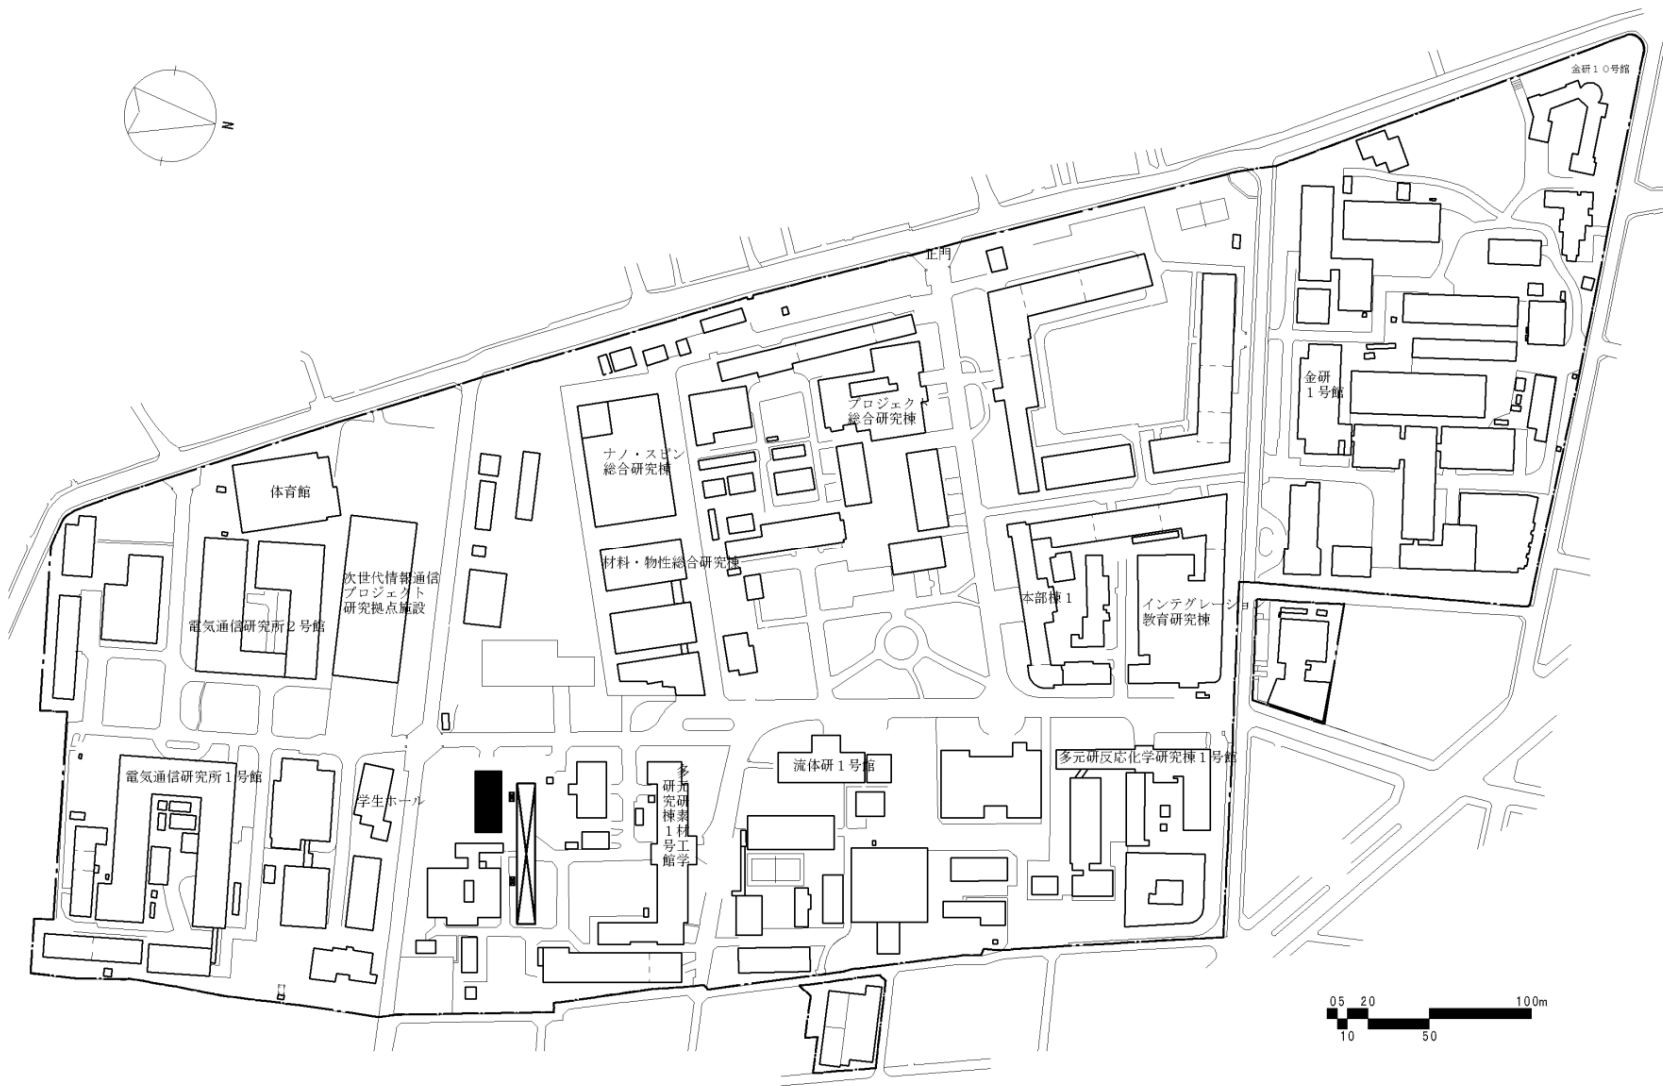


団地名	001片平	事業名	東北大学(片平)総合研究棟 (多元物質科学研究所)	配置図	1/4,000
-----	-------	-----	------------------------------	-----	---------

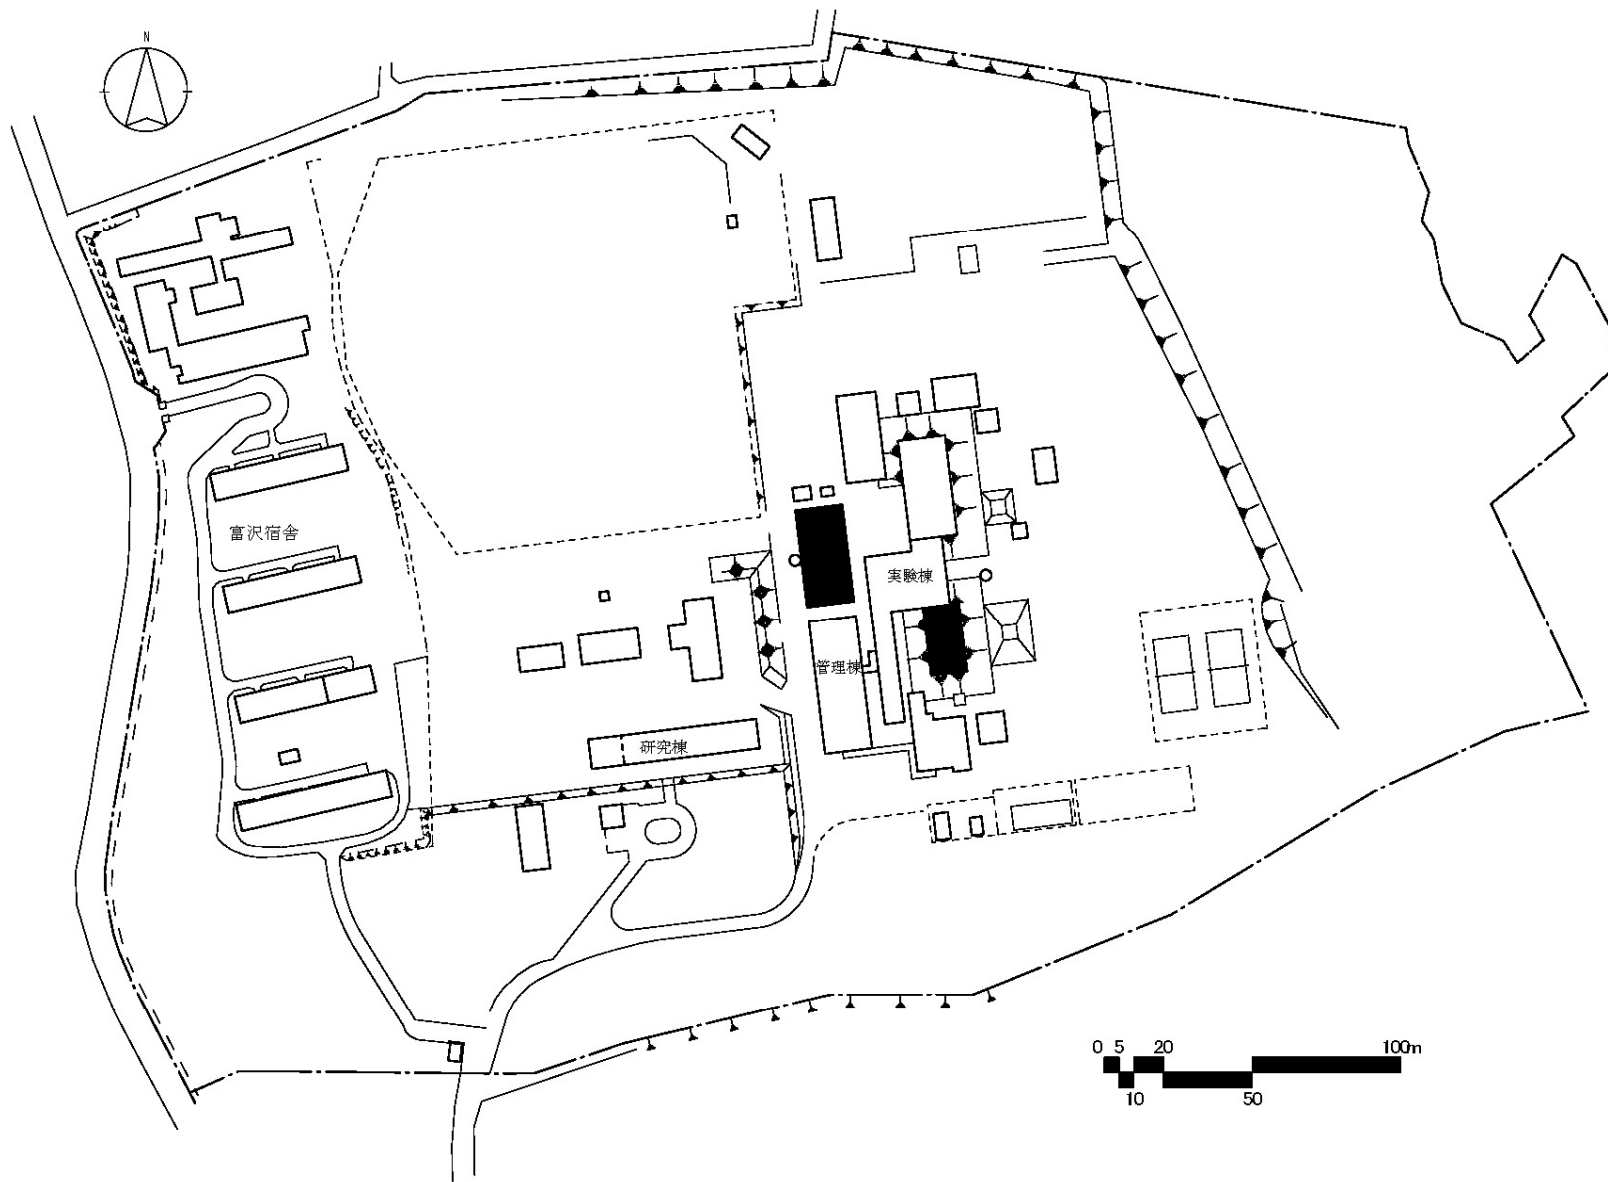


団地名	017 富沢	事業名	東北大学(富沢)基幹・環境整備(電気設備等)	配置図	1/2,500
-----	--------	-----	------------------------	-----	---------

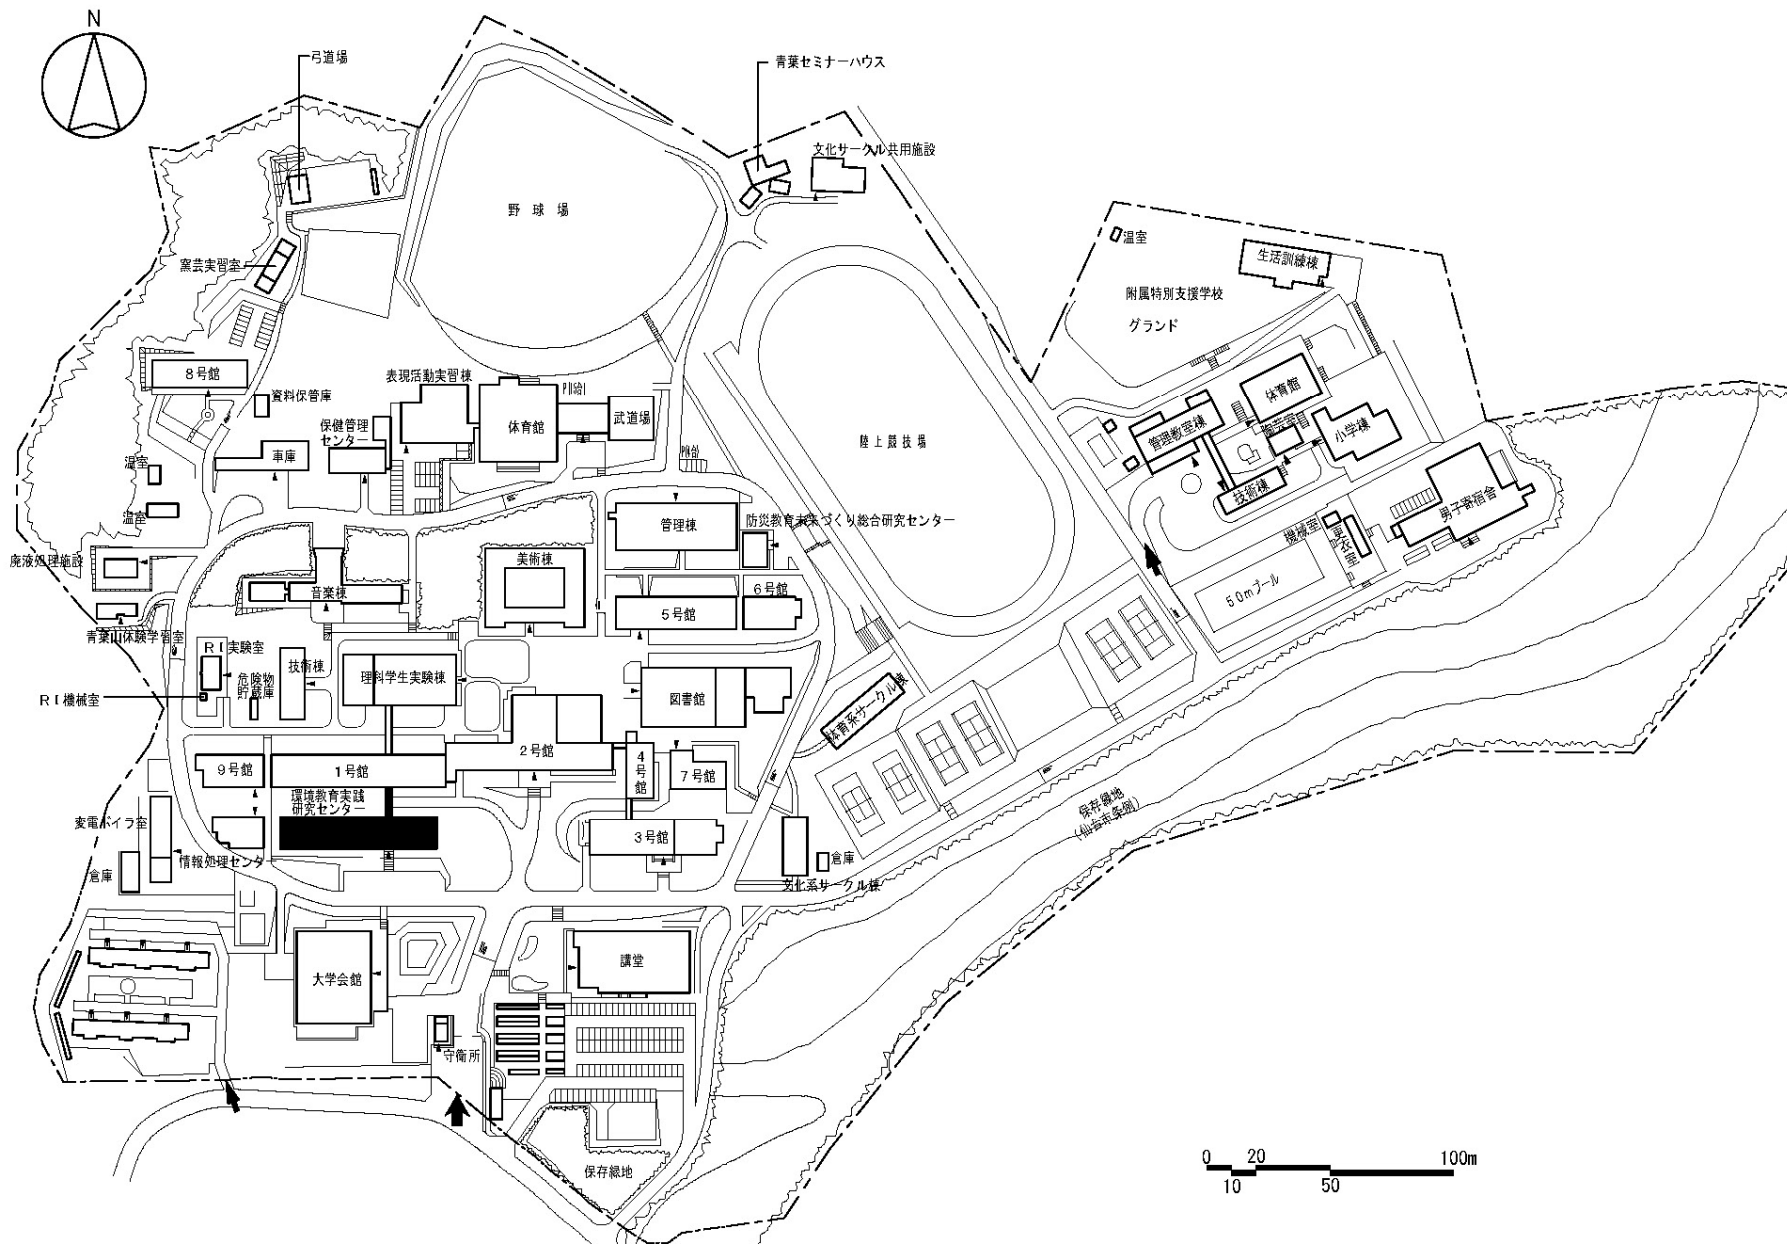

団地名	青葉山	事業名	宮城教育大学(青葉山) 総合研究棟改修(附属環境教育実践研究センター)	配置図	1/3000
-----	-----	-----	--	-----	--------

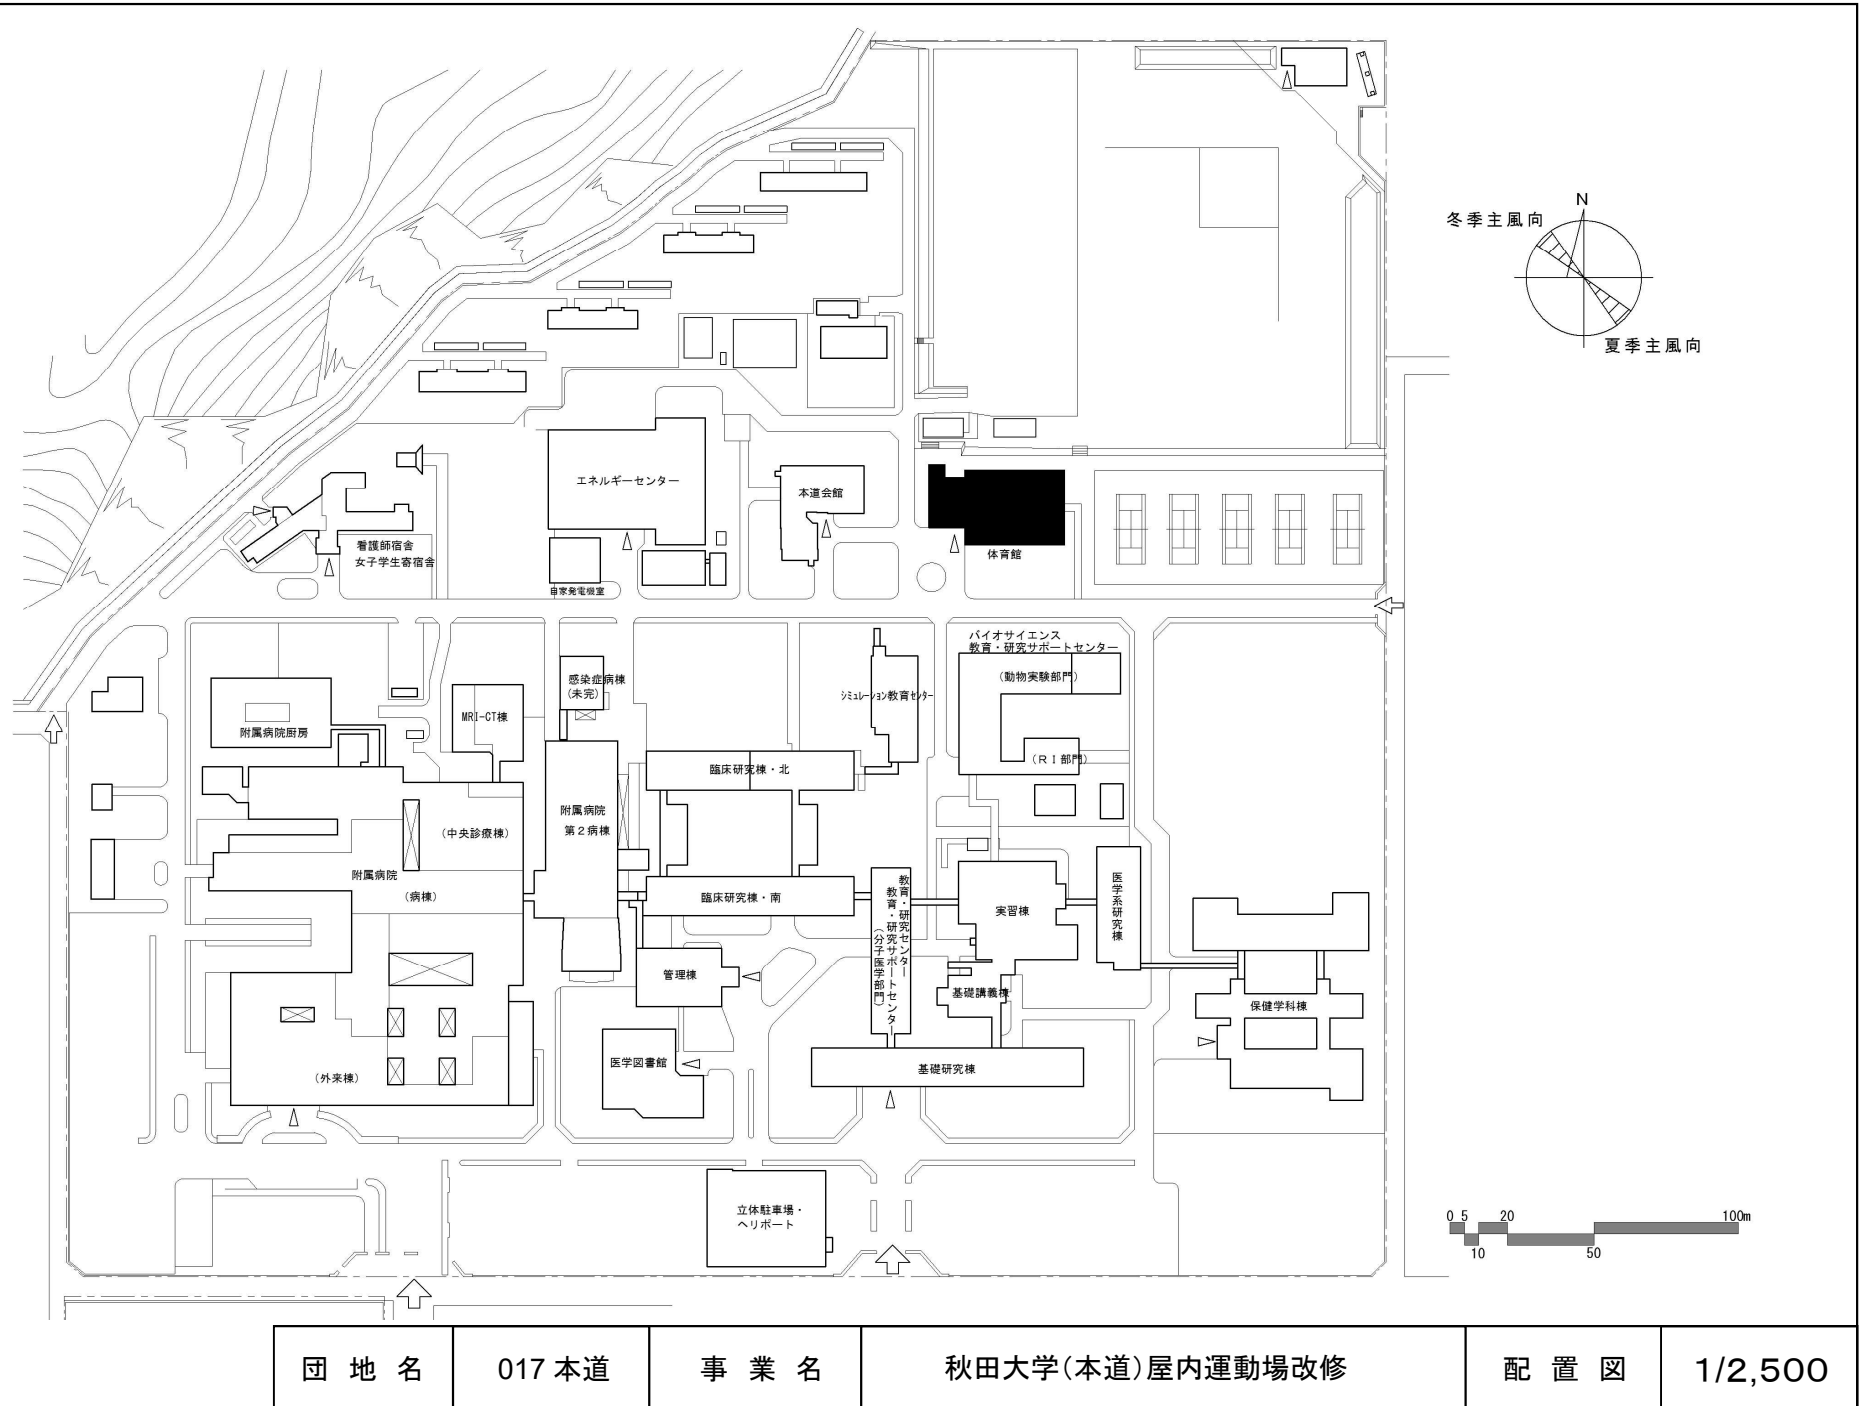


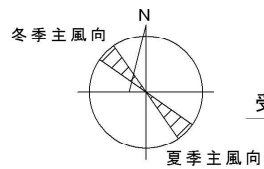


受水槽整備

受水槽撤去


CT検査用非常配線整備

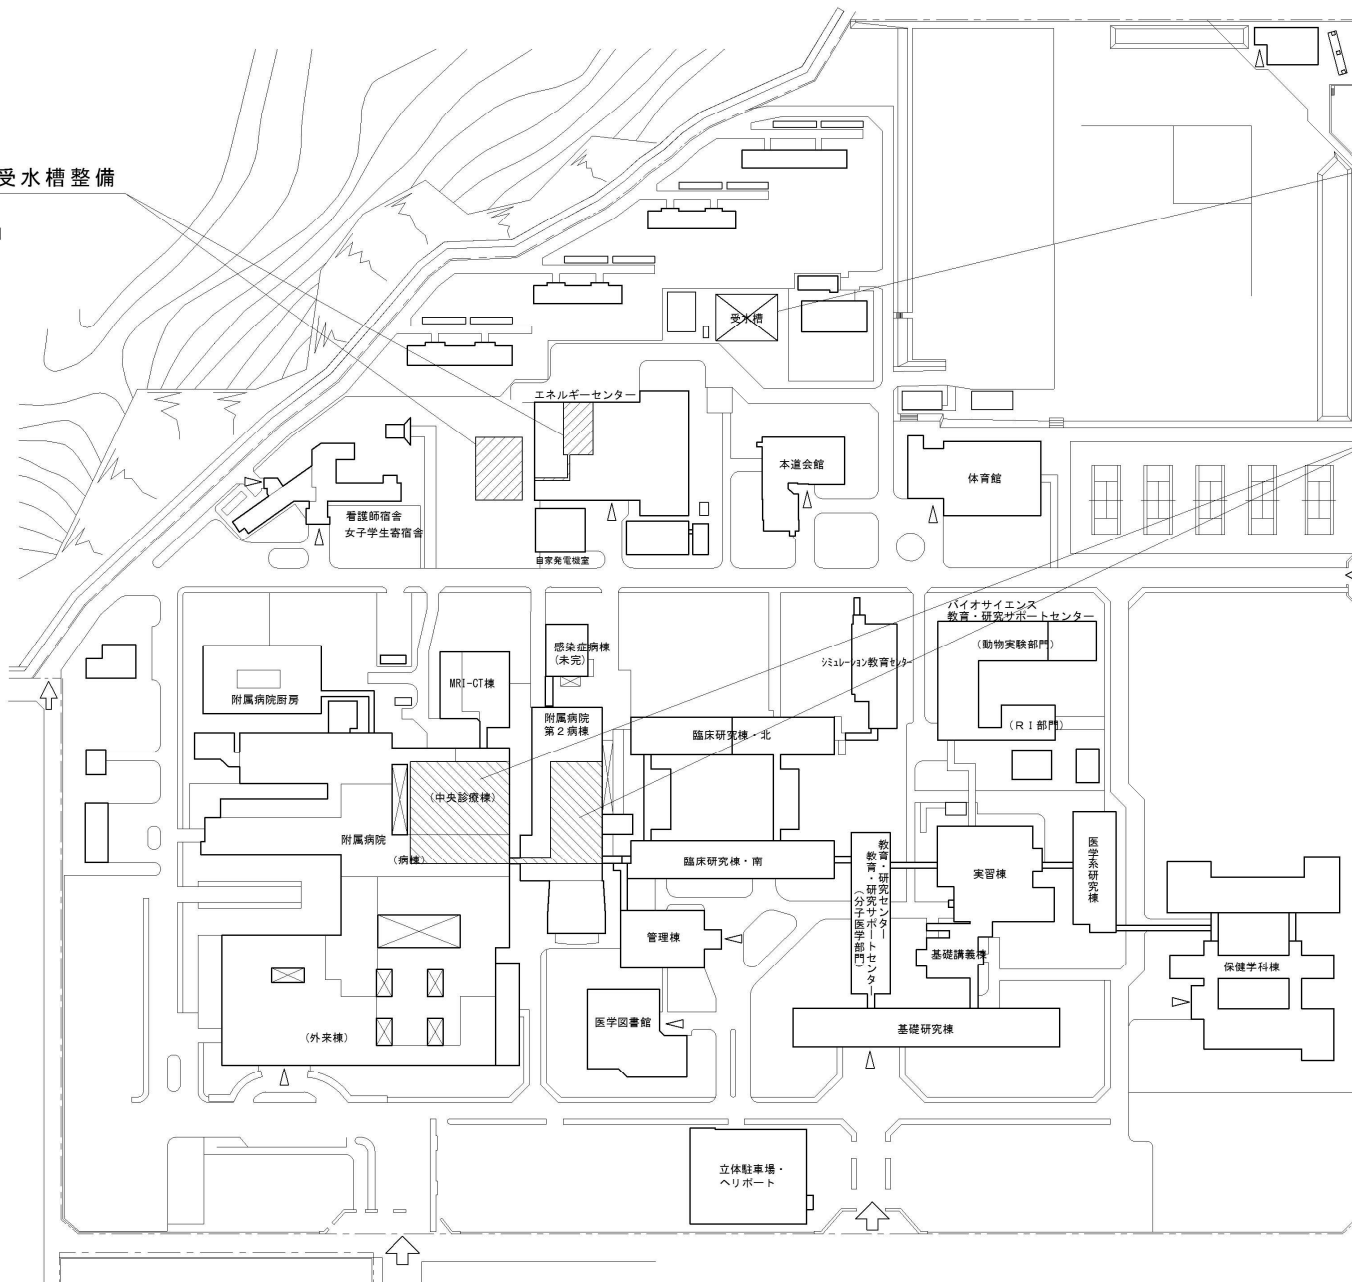


団地名	017本道	事業名	秋田大学(医病)基幹・環境整備 (給水設備更新等)	配置図	1/2,500
-----	-------	-----	------------------------------	-----	---------

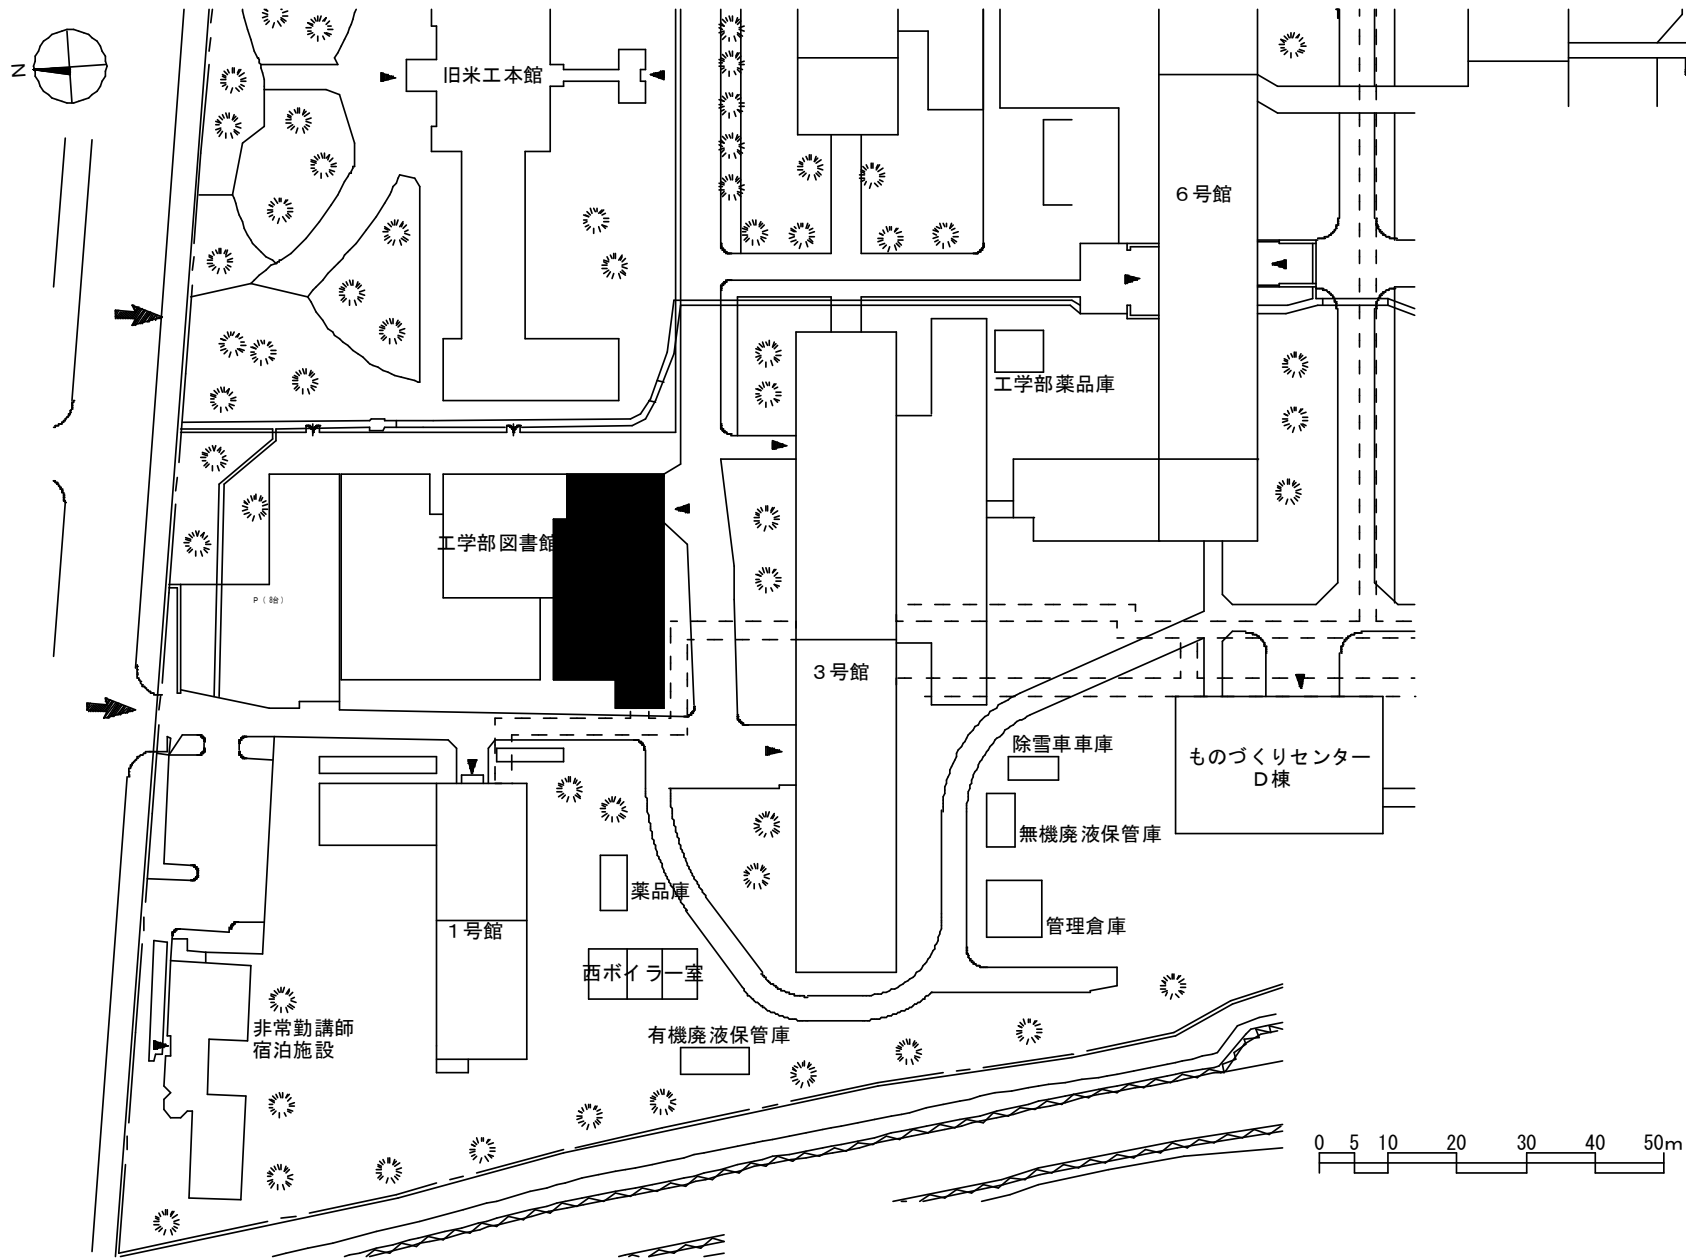


団地名	007 米沢	事業名	山形大学(米沢)図書館改修	配置図	1/1000
-----	--------	-----	---------------	-----	--------

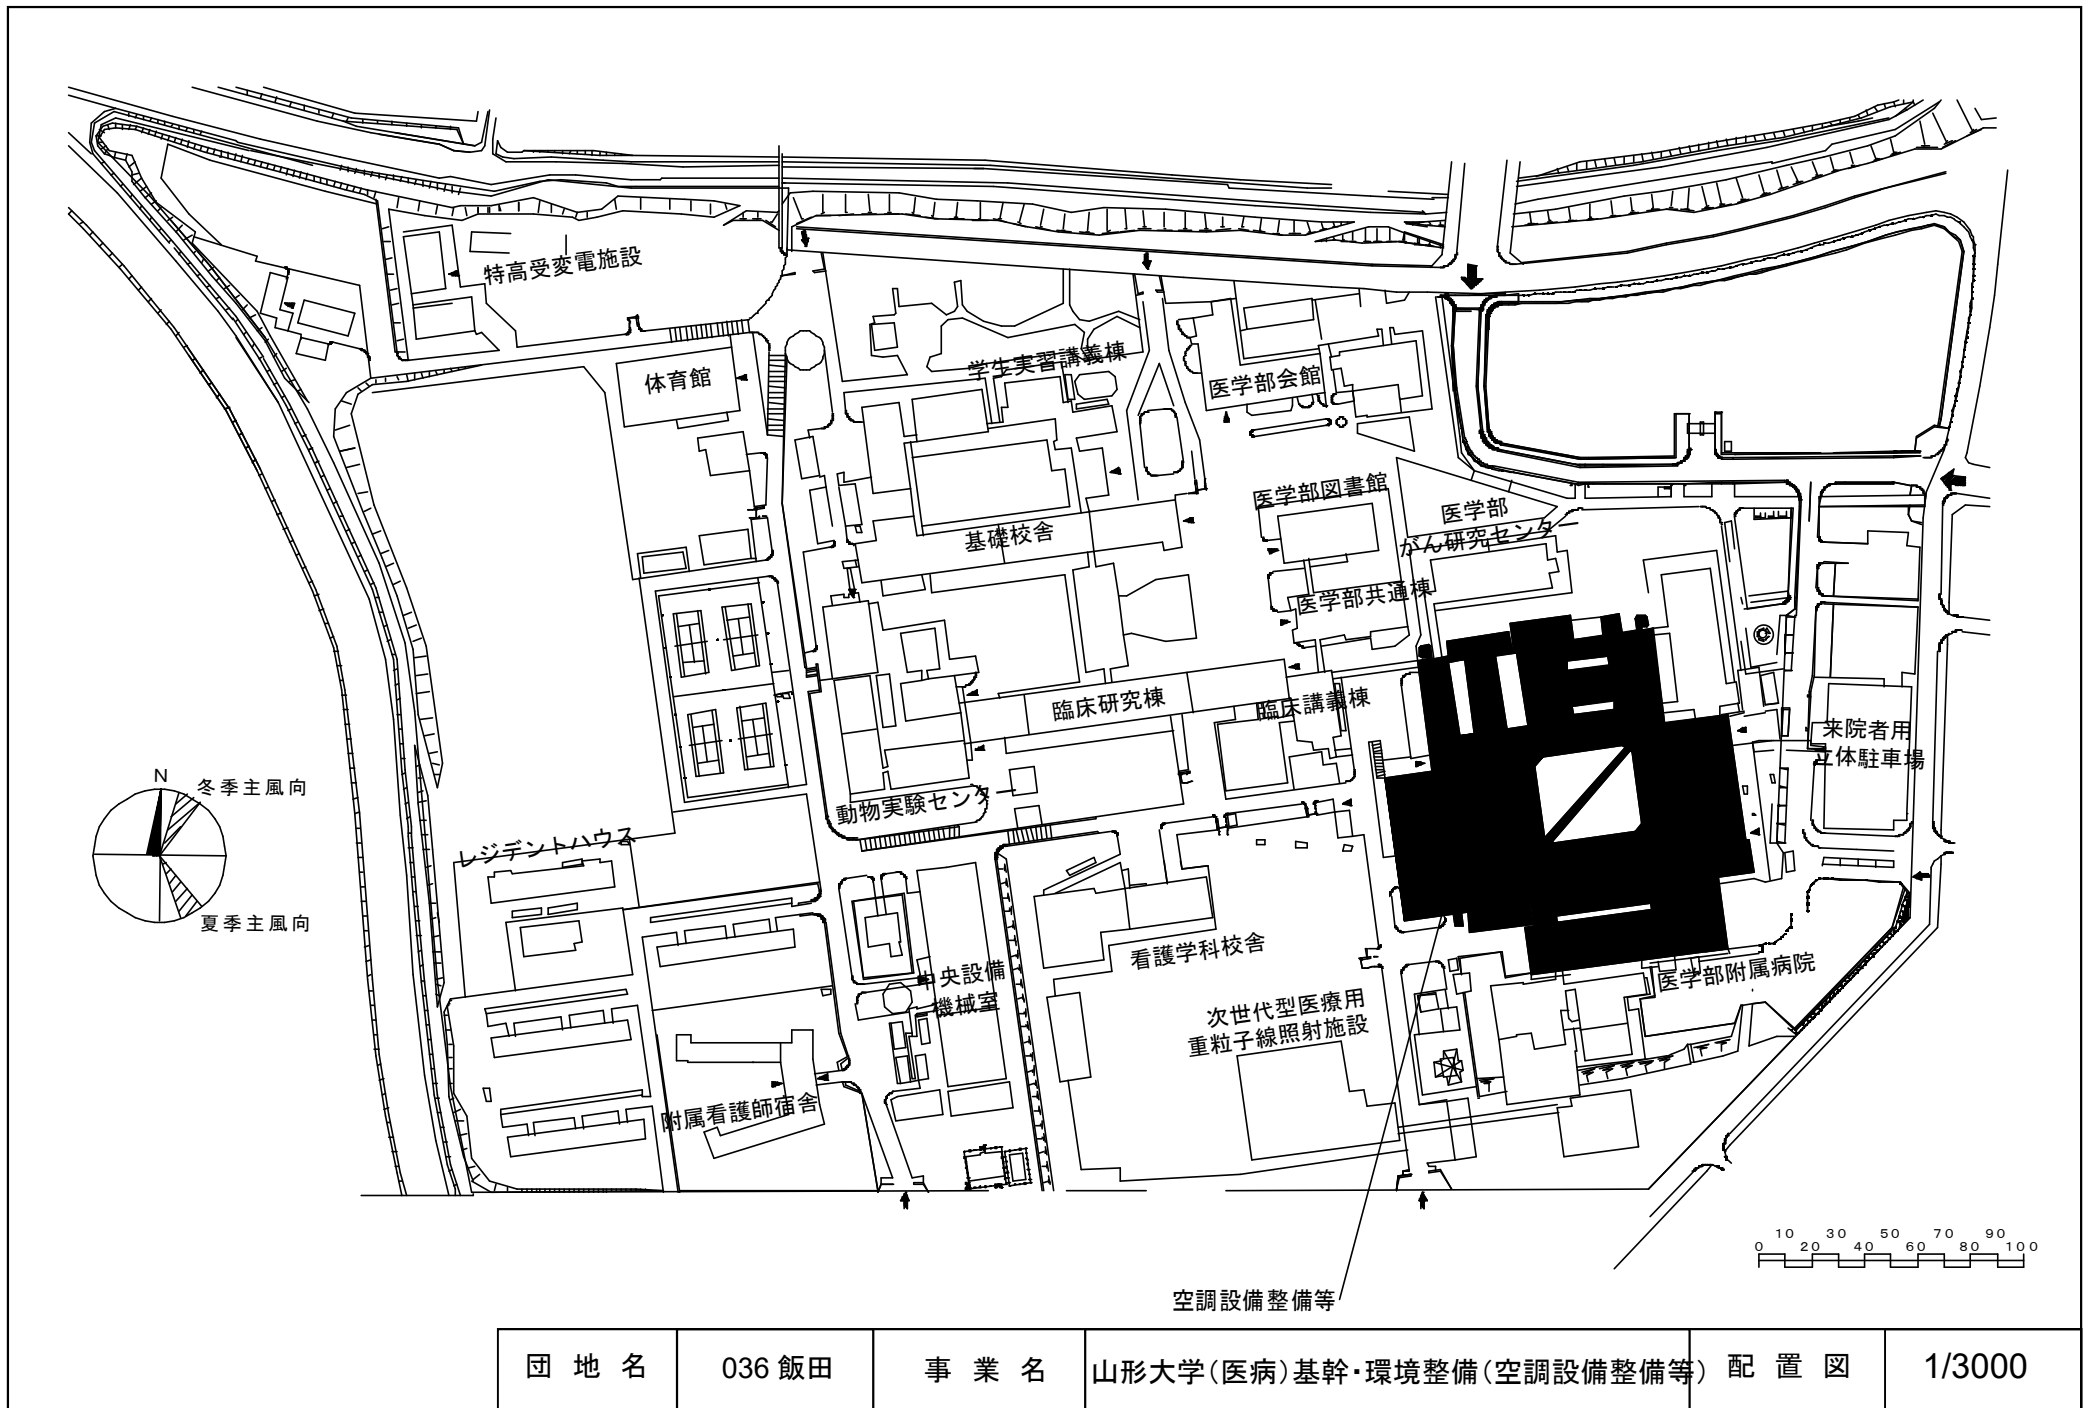


団地名	036 飯田	事業名	山形大学(医病)基幹・環境整備(空調設備整備等)	配置図	1/3000
-----	--------	-----	--------------------------	-----	--------

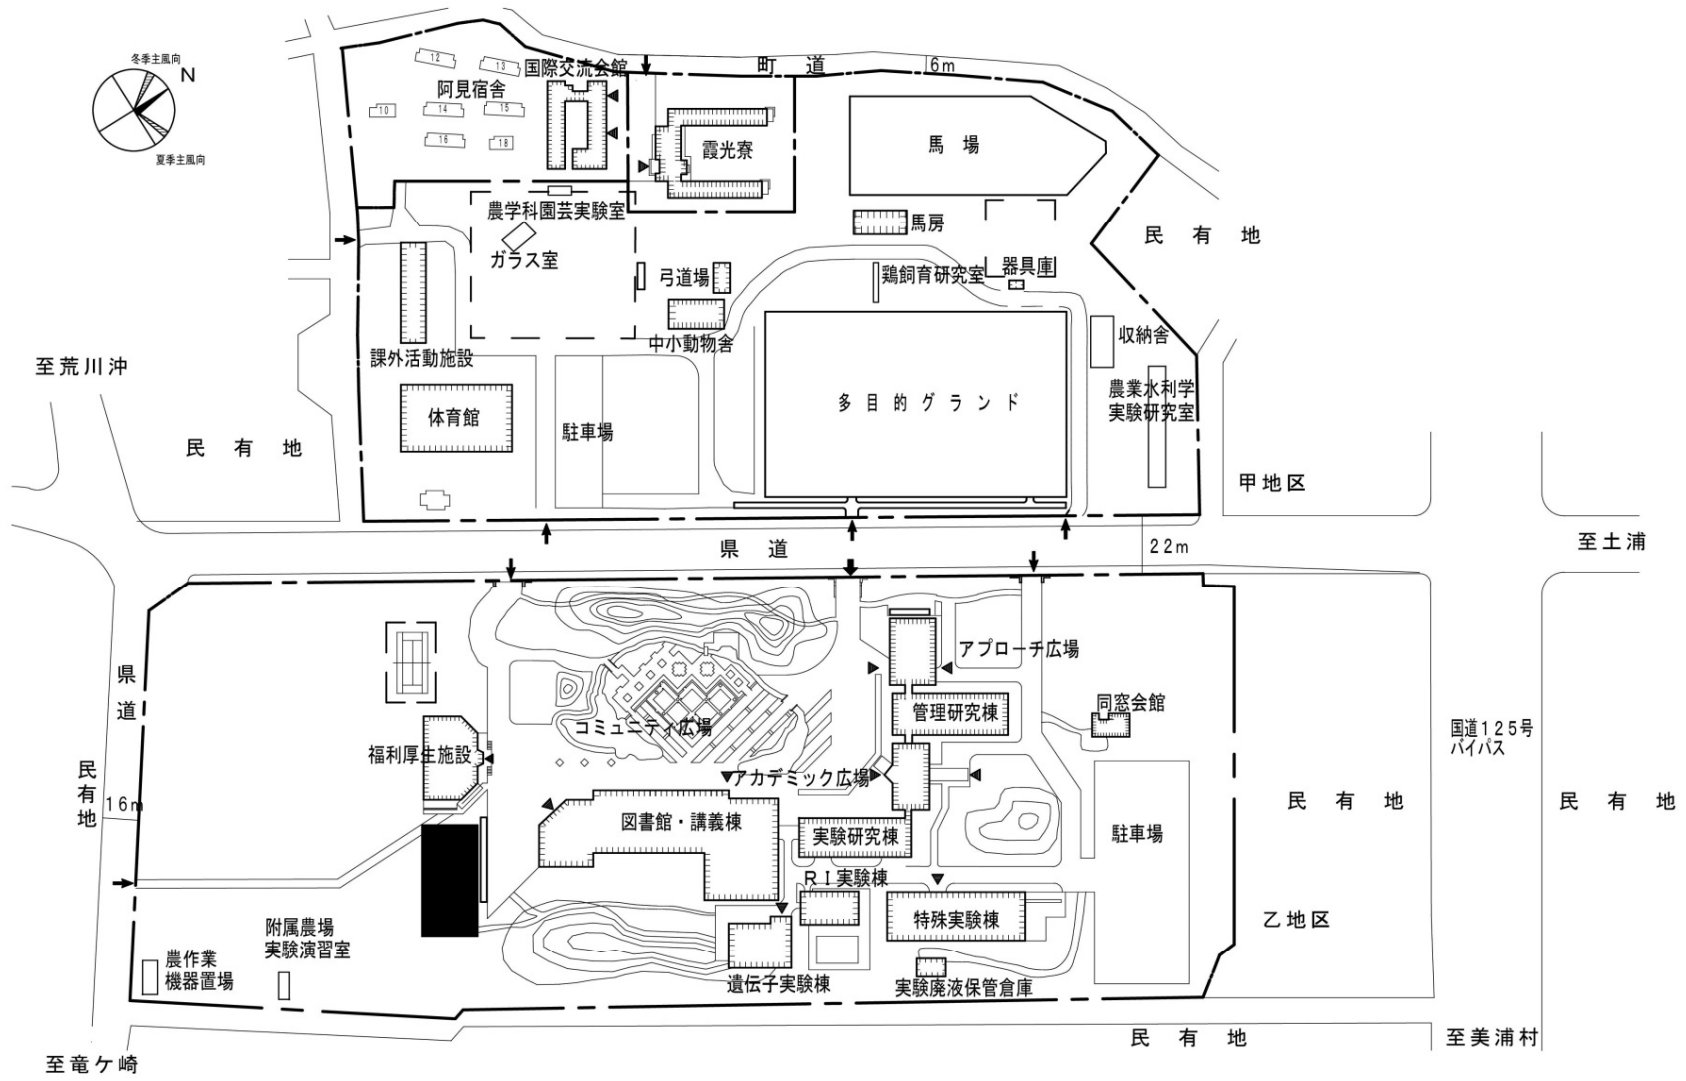


団地名	003阿見町	事業名	茨城大学(阿見町)総合研究棟(農学系)	配置図	1/2500
-----	--------	-----	---------------------	-----	--------

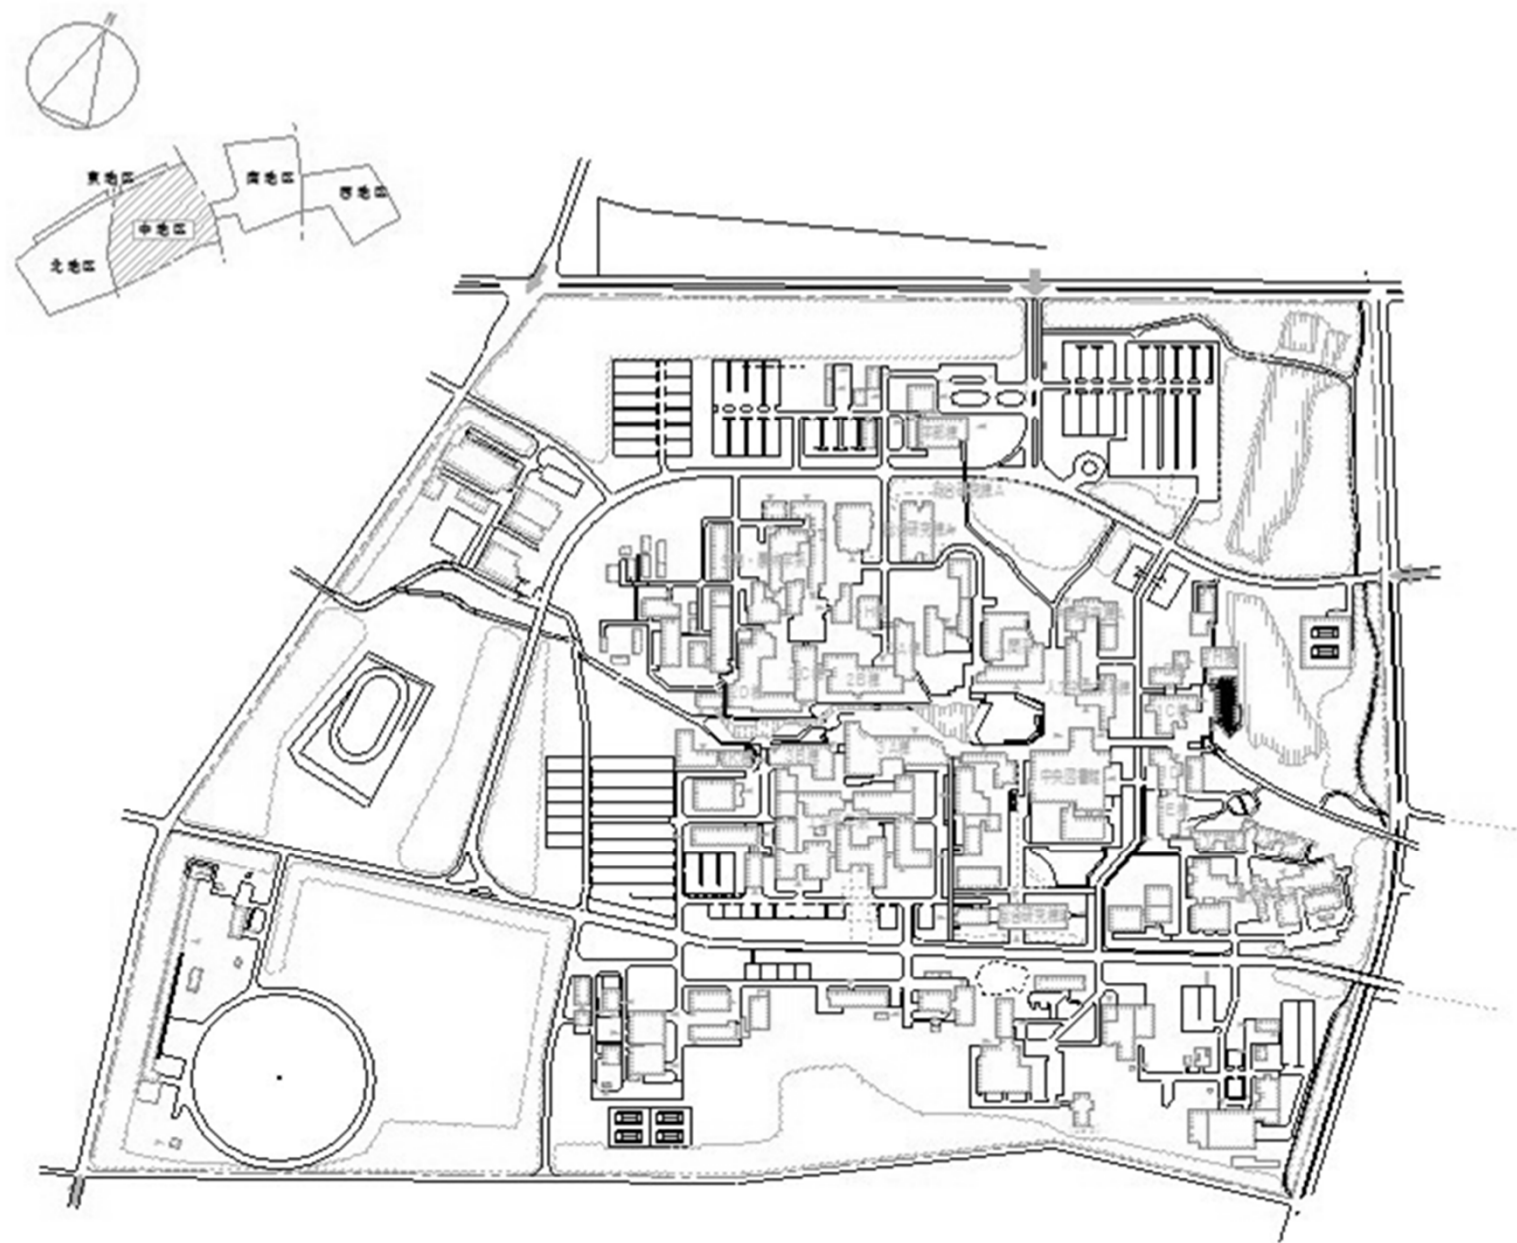



団地名	002 中地区	事業名	筑波大学(筑波)総合研究棟改修(人文系)	配置図	1/7,500
-----	---------	-----	----------------------	-----	---------

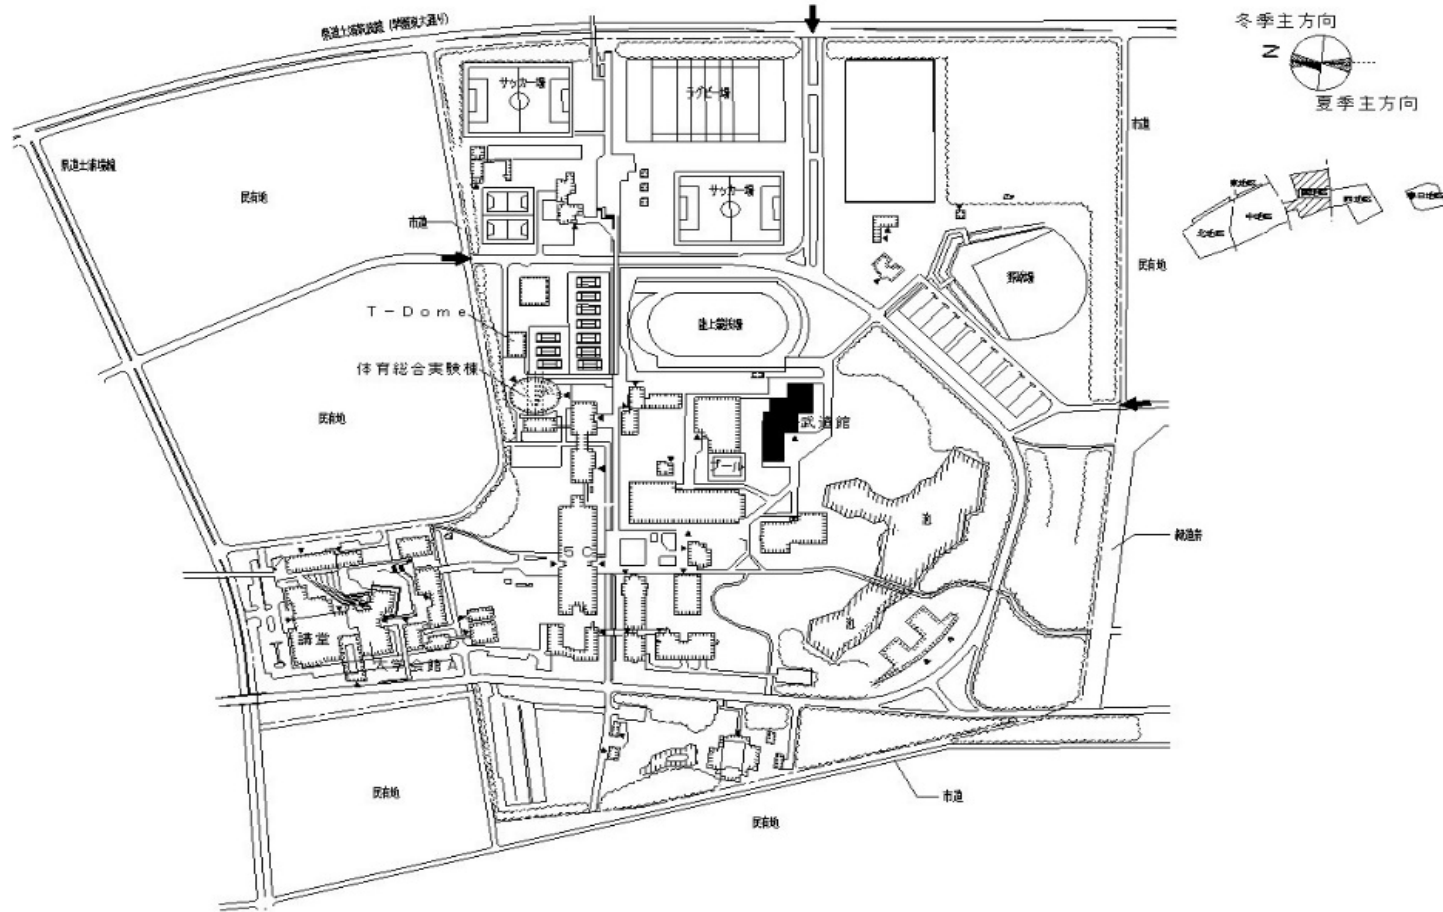


団地名	003南地区	事業名	筑波大学(筑波)武道場耐震改修	配置図	1/6,000
-----	--------	-----	-----------------	-----	---------

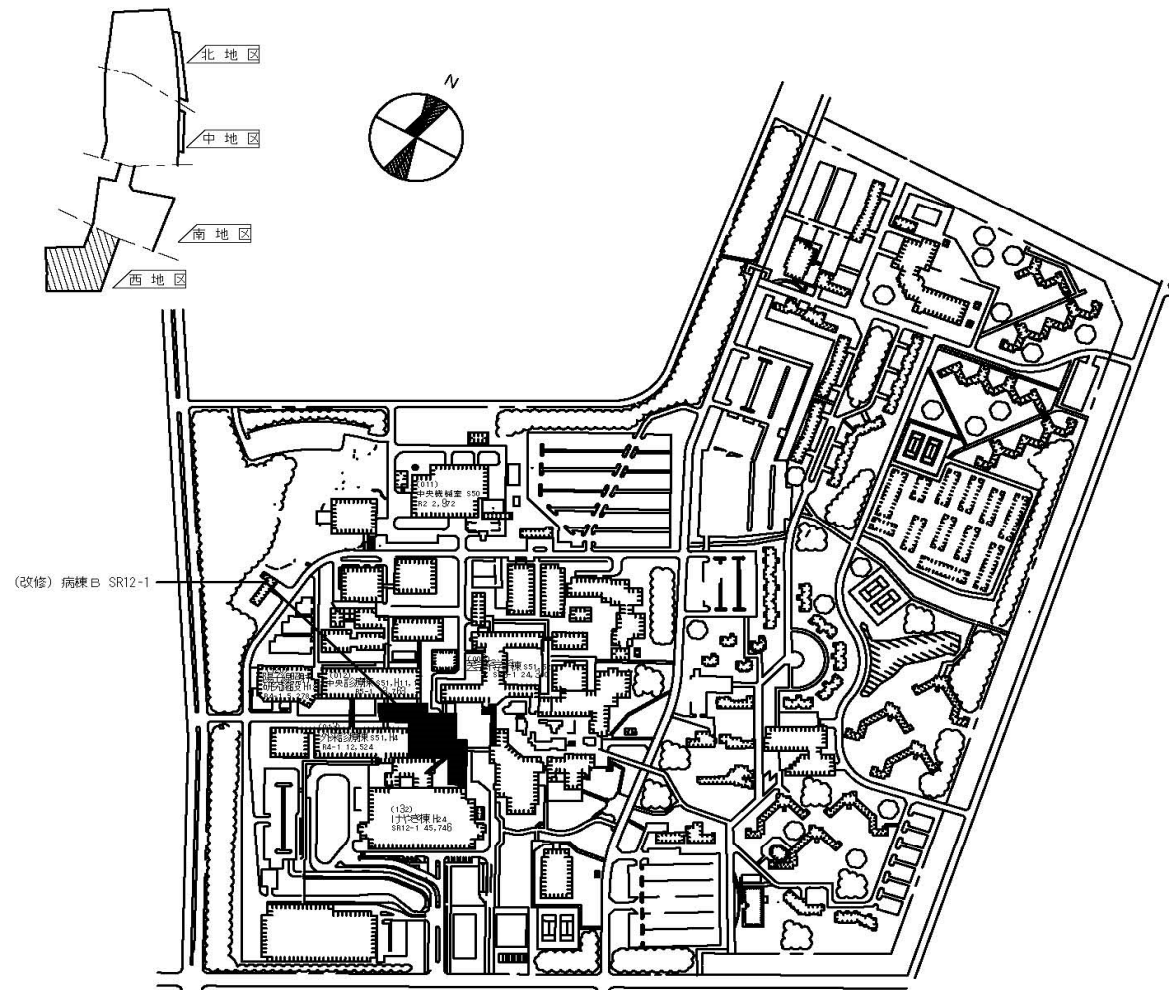


団地名	004 医病	事業名	筑波大学(医病)病棟B改修	配置図	1/5,000
-----	--------	-----	---------------	-----	---------

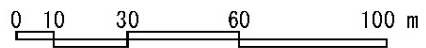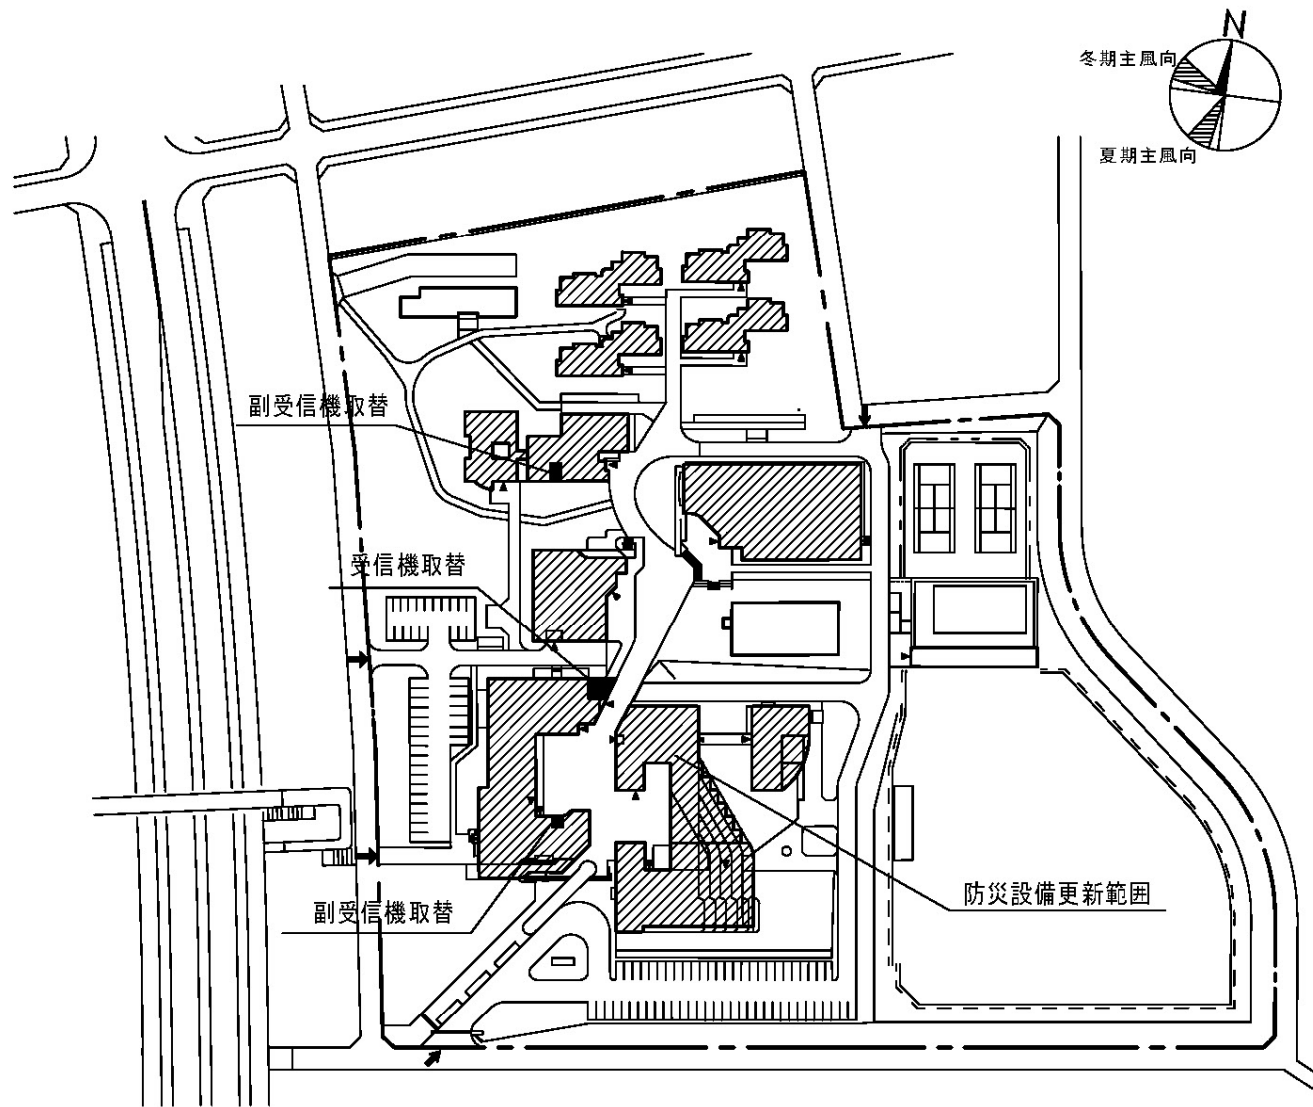


団地名	001天久保	事業名	筑波技術大学(天久保)ライフライン再生(防災設備)	配置図	1/2000
-----	--------	-----	---------------------------	-----	--------

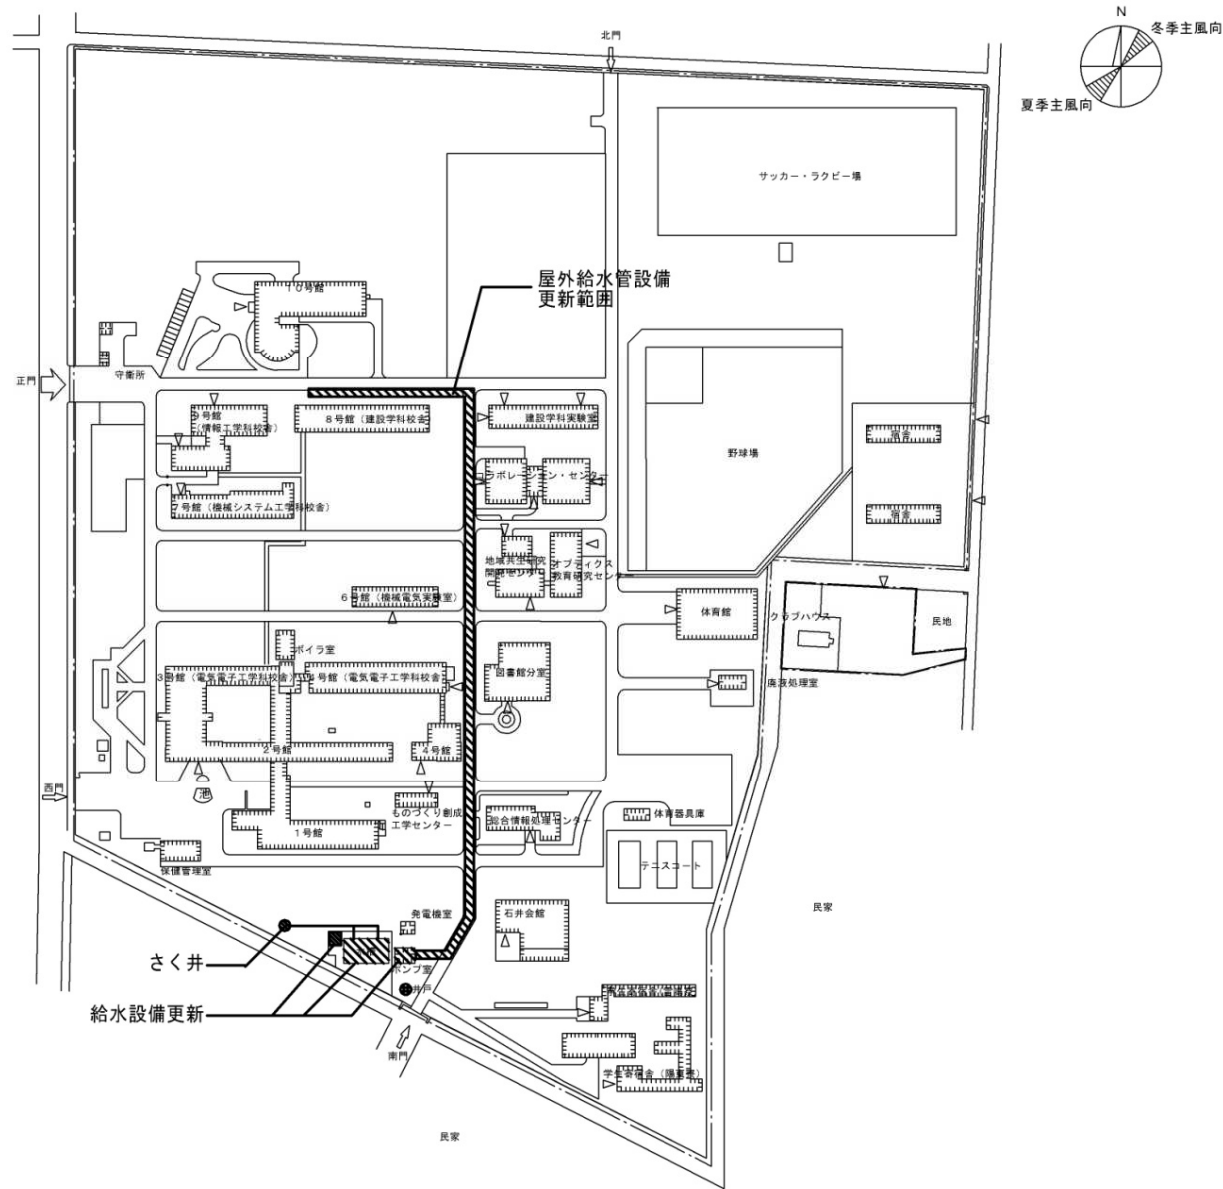


団地名	002 陽東	事業名	宇都宮大学(陽東)基幹・環境整備(給水設備)	配置図	1/2500
-----	--------	-----	------------------------	-----	--------

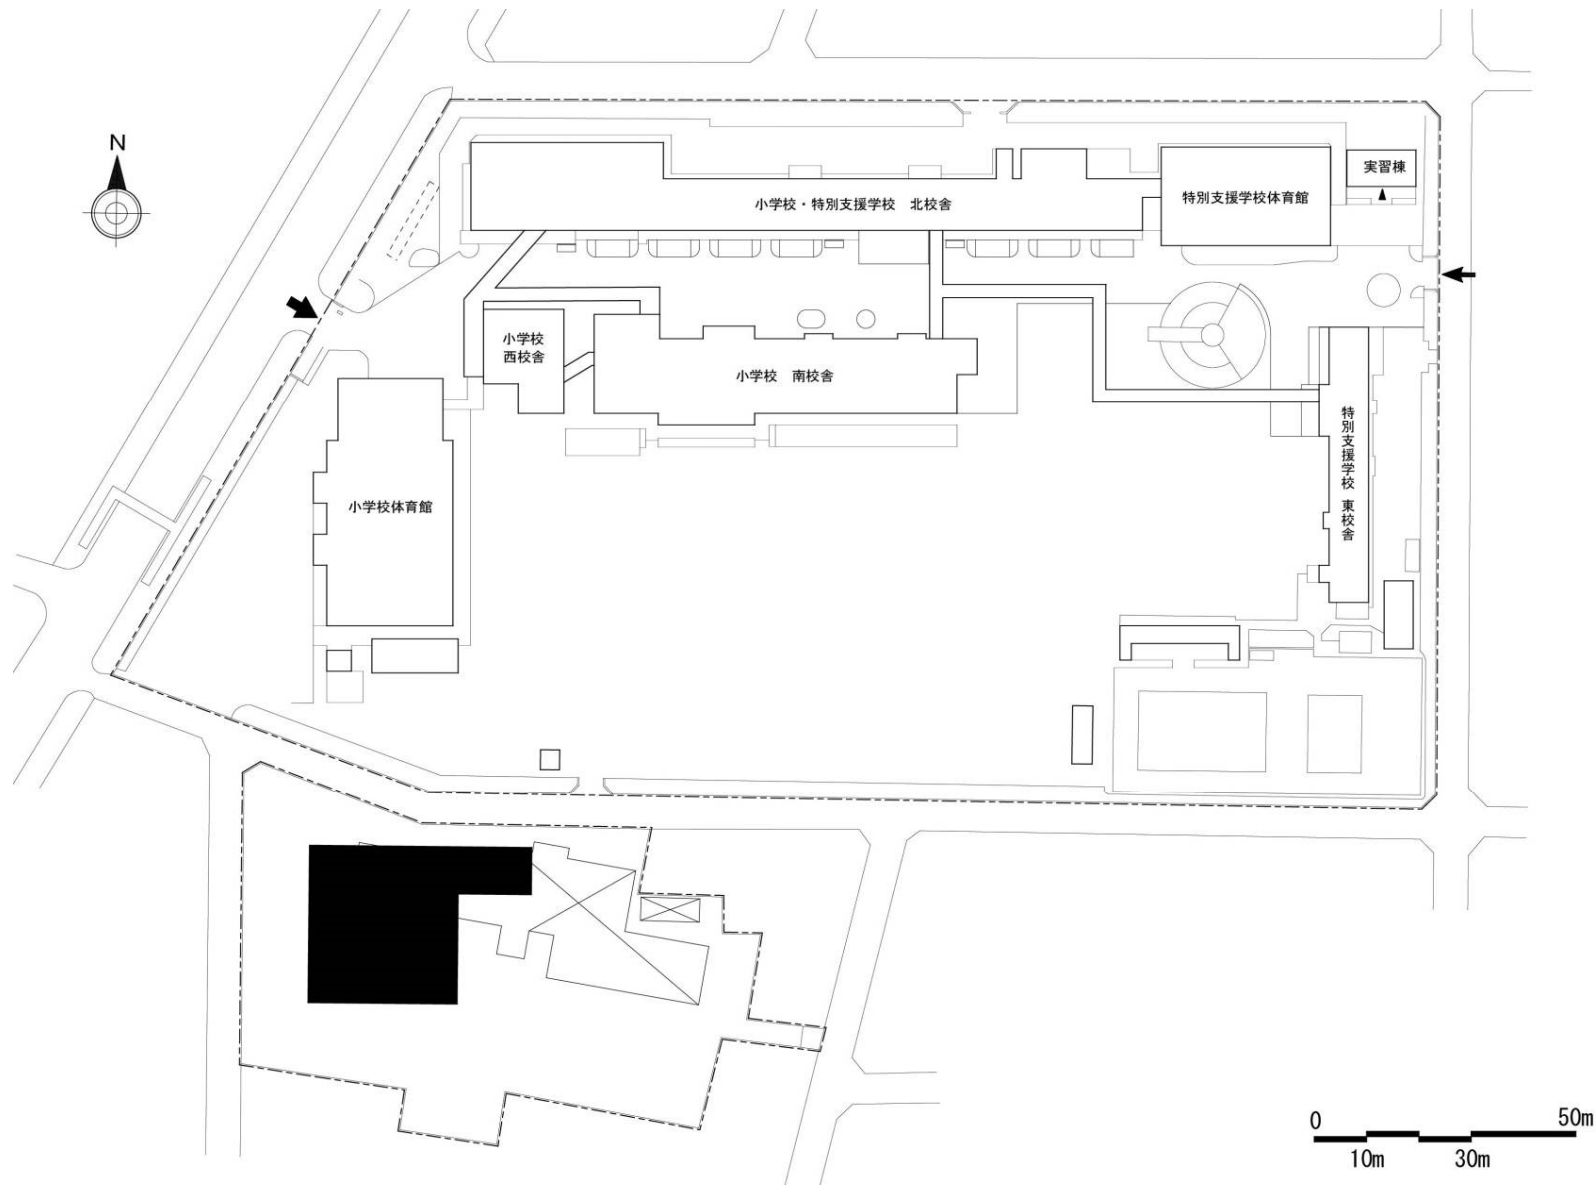


団地名	011 若宮1	事業名	群馬大学(若宮(附幼))園舎	配置図	1/1500
-----	---------	-----	----------------	-----	--------

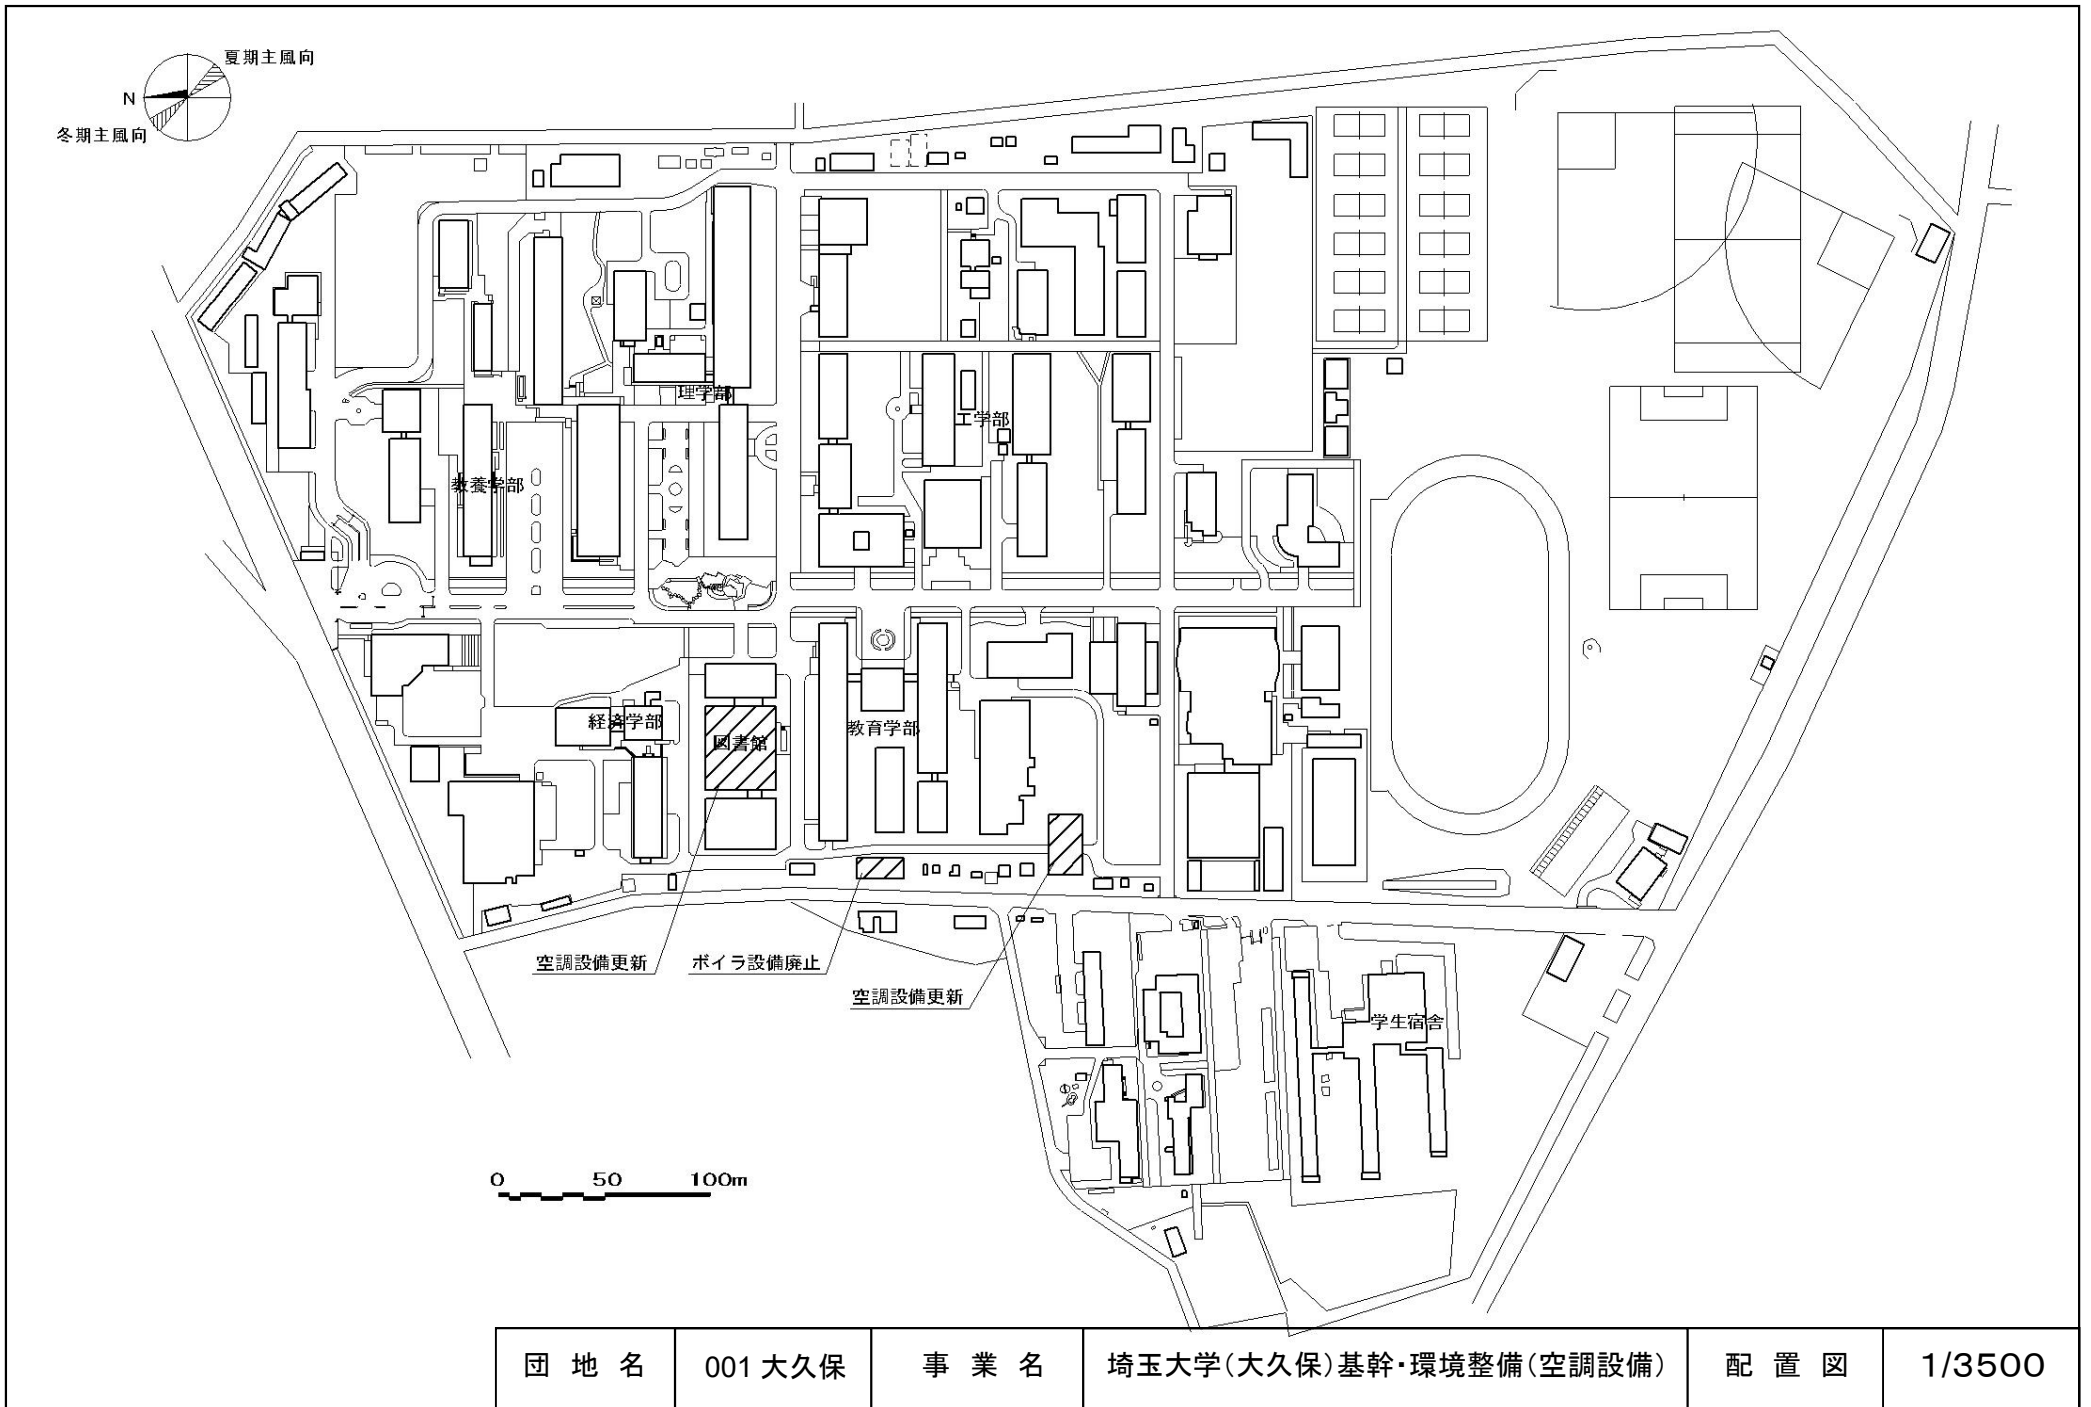


団地名	001 大久保	事業名	埼玉大学(大久保)基幹・環境整備(空調設備)	配置図	1/3500
-----	---------	-----	------------------------	-----	--------

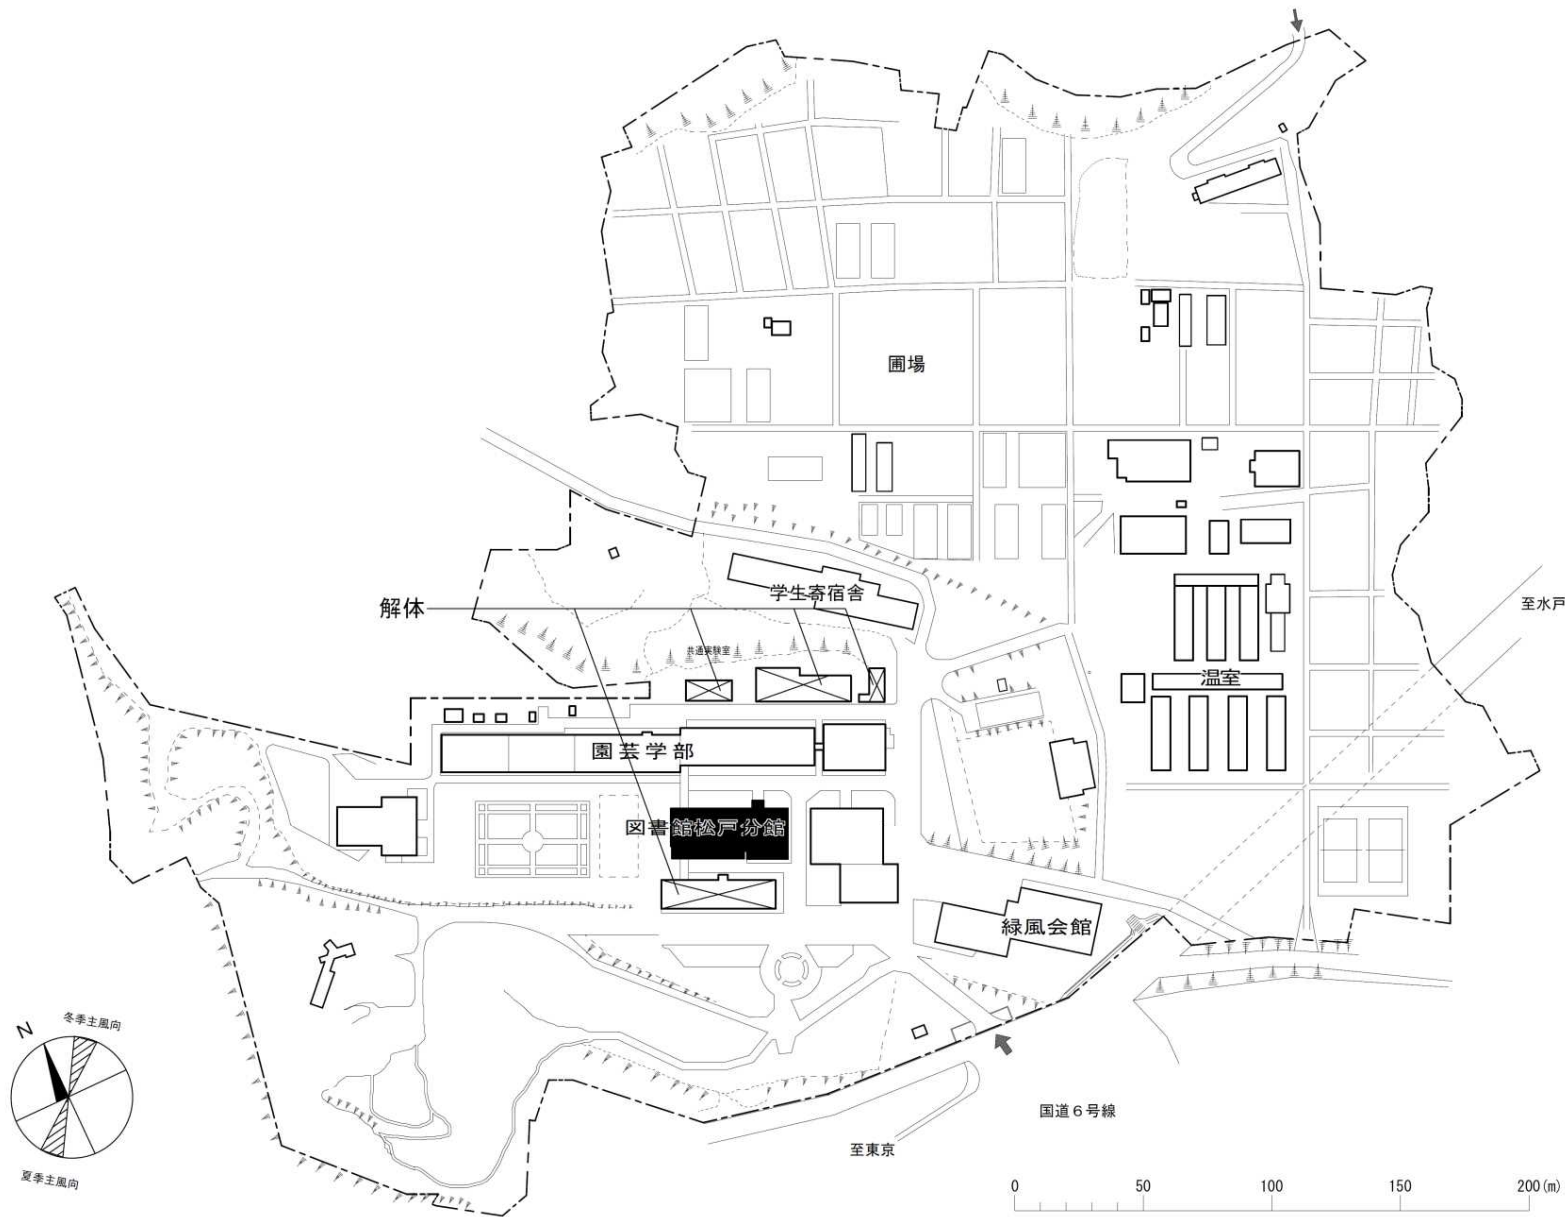


団地名	005 松戸	事業名	千葉大学(松戸)図書館	配置図	1/3,000
-----	--------	-----	-------------	-----	---------

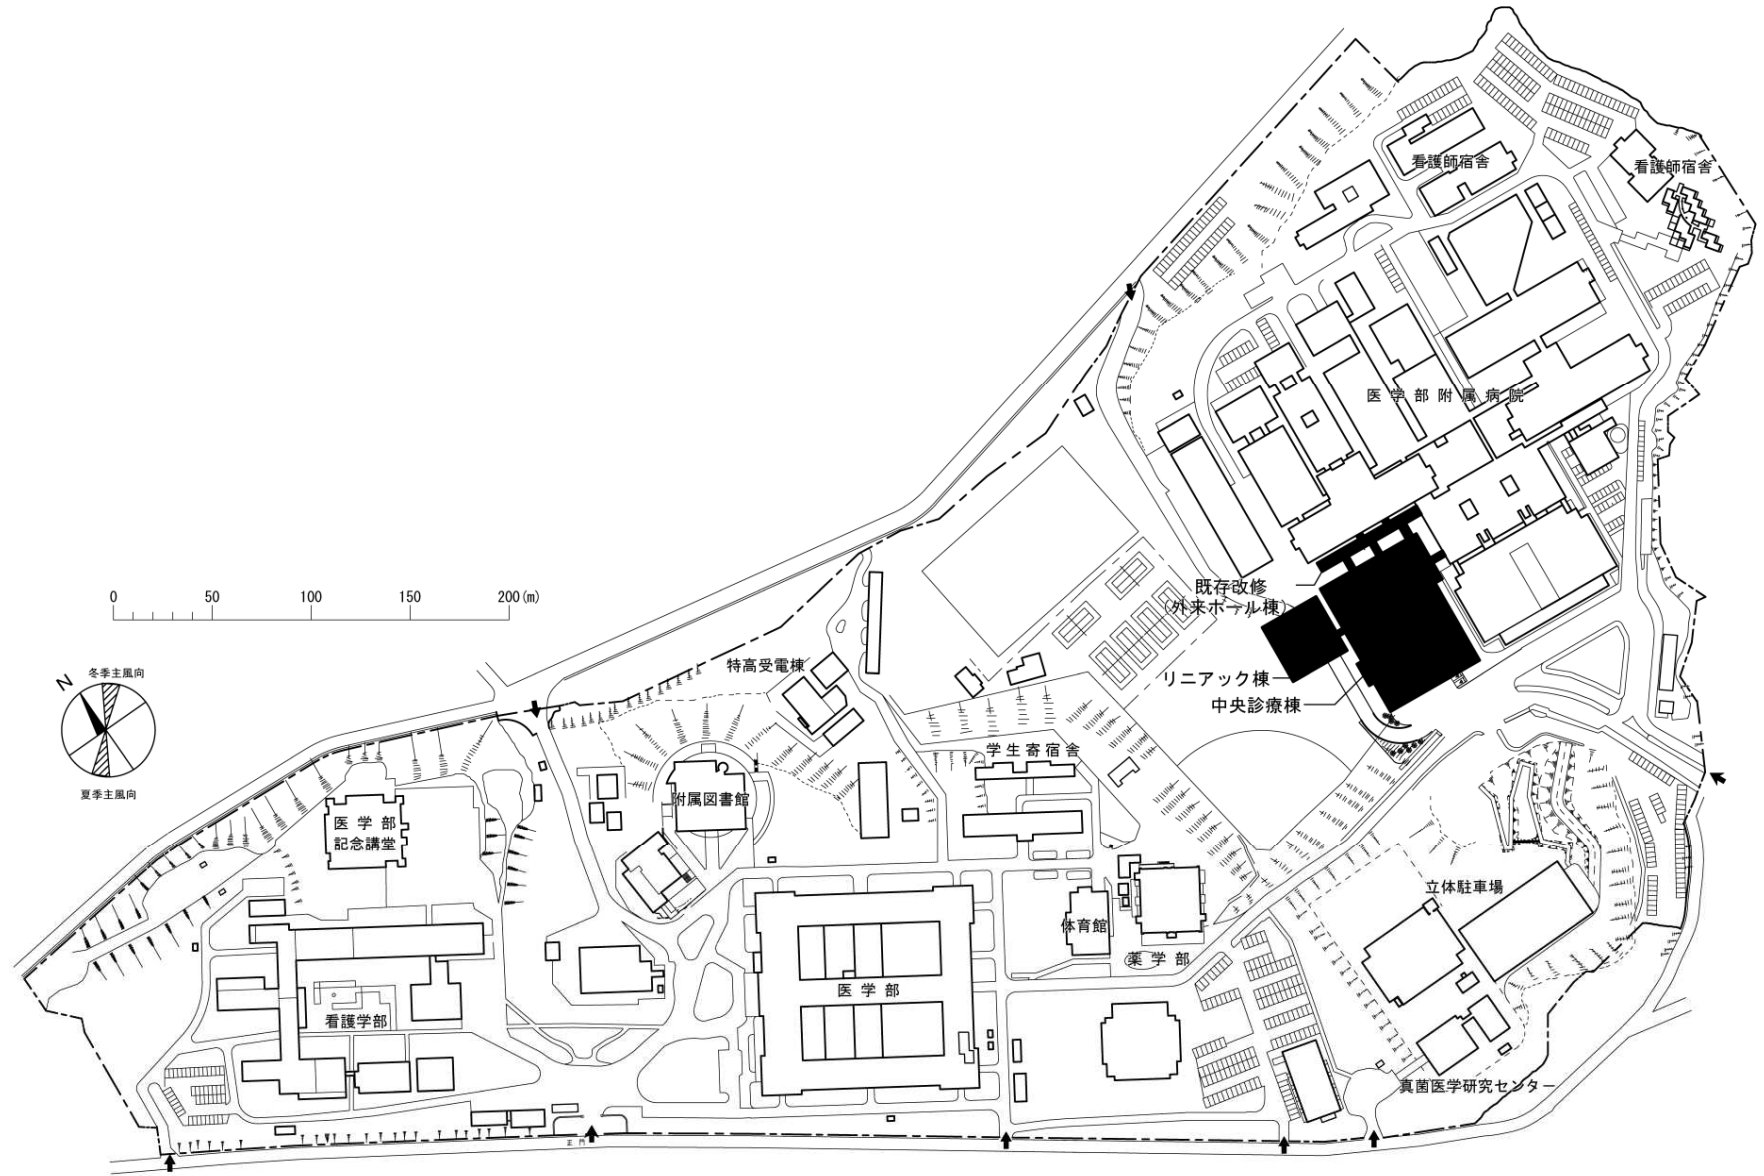


団地名	003 亥鼻	事業名	千葉大学(医病)中央診療棟	配置図	1/4,000
-----	--------	-----	---------------	-----	---------

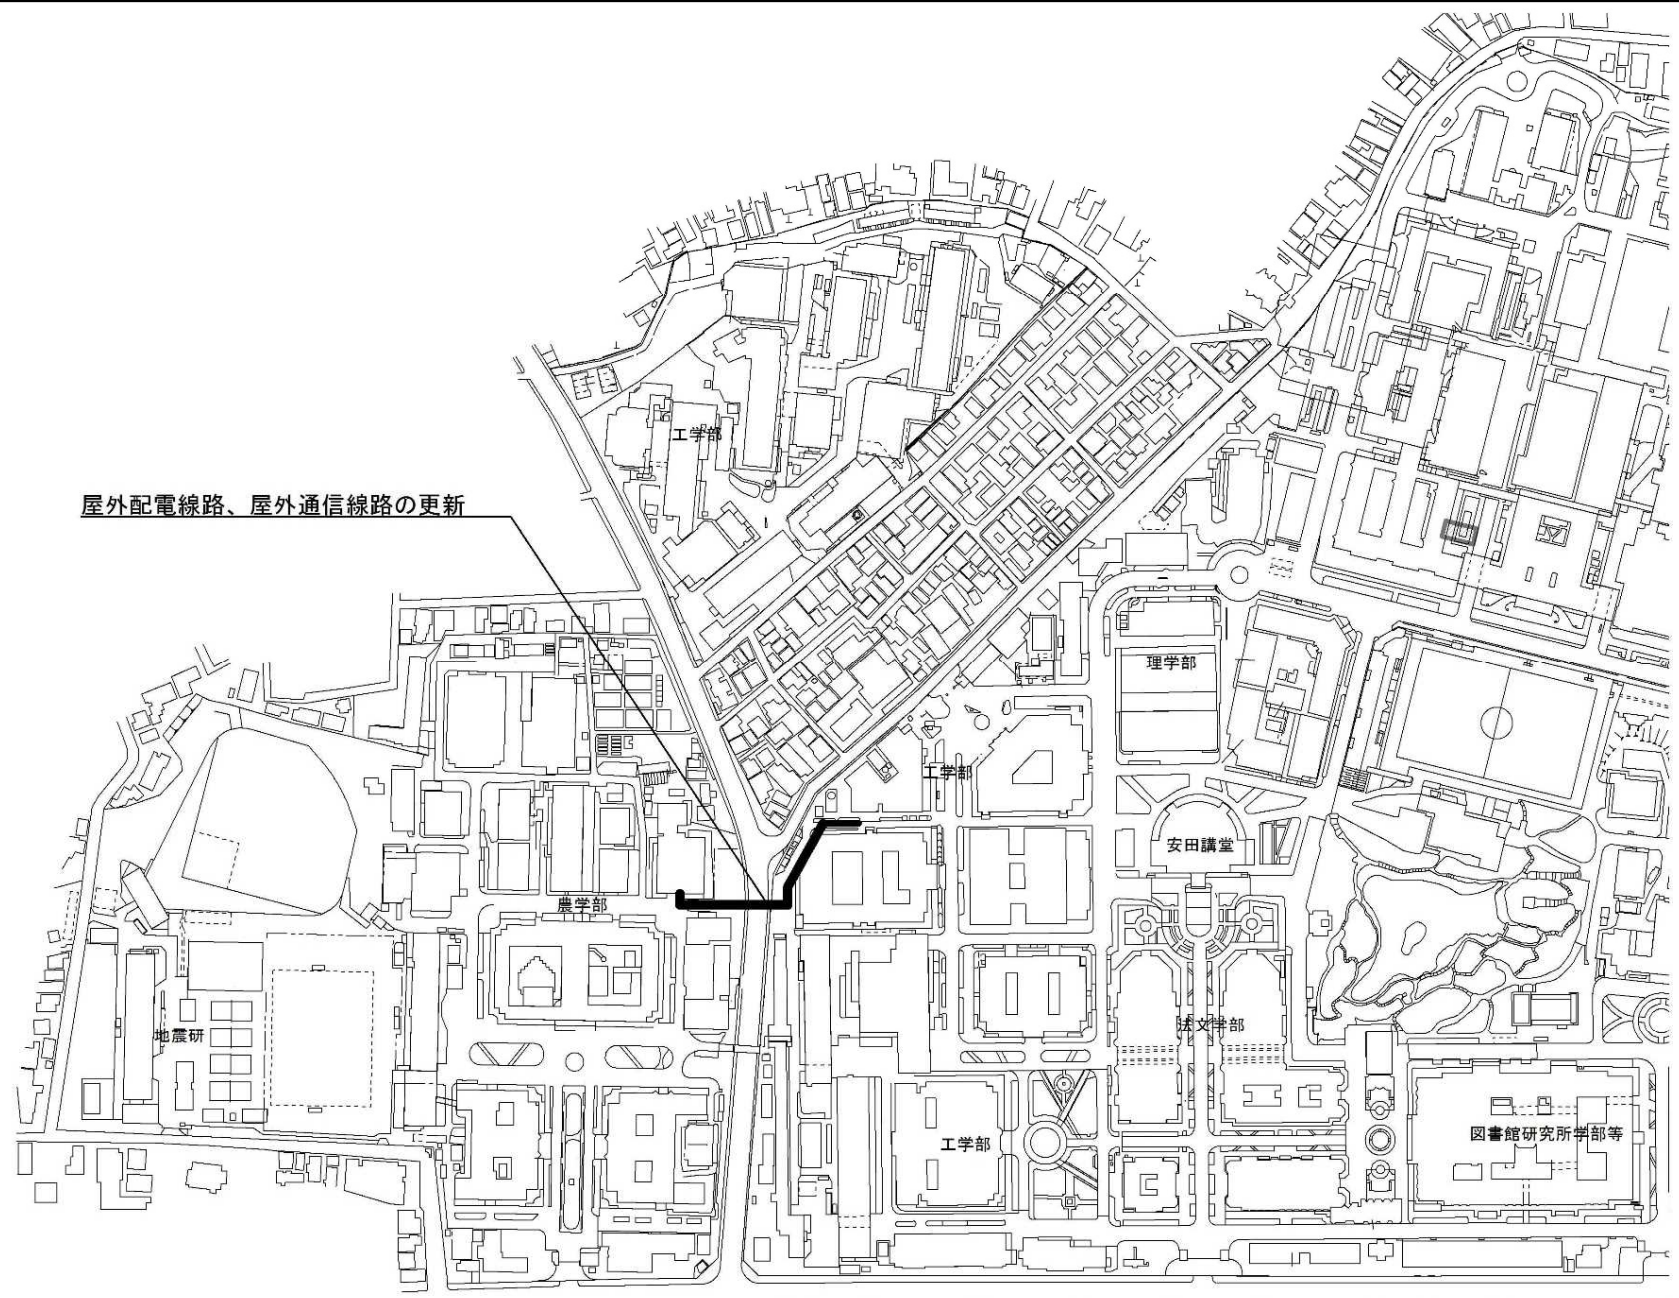


団地名	001本郷	事業名	東京大学(本郷)基幹・環境整備(電気設備)	配置図	1/4000
-----	-------	-----	-----------------------	-----	--------

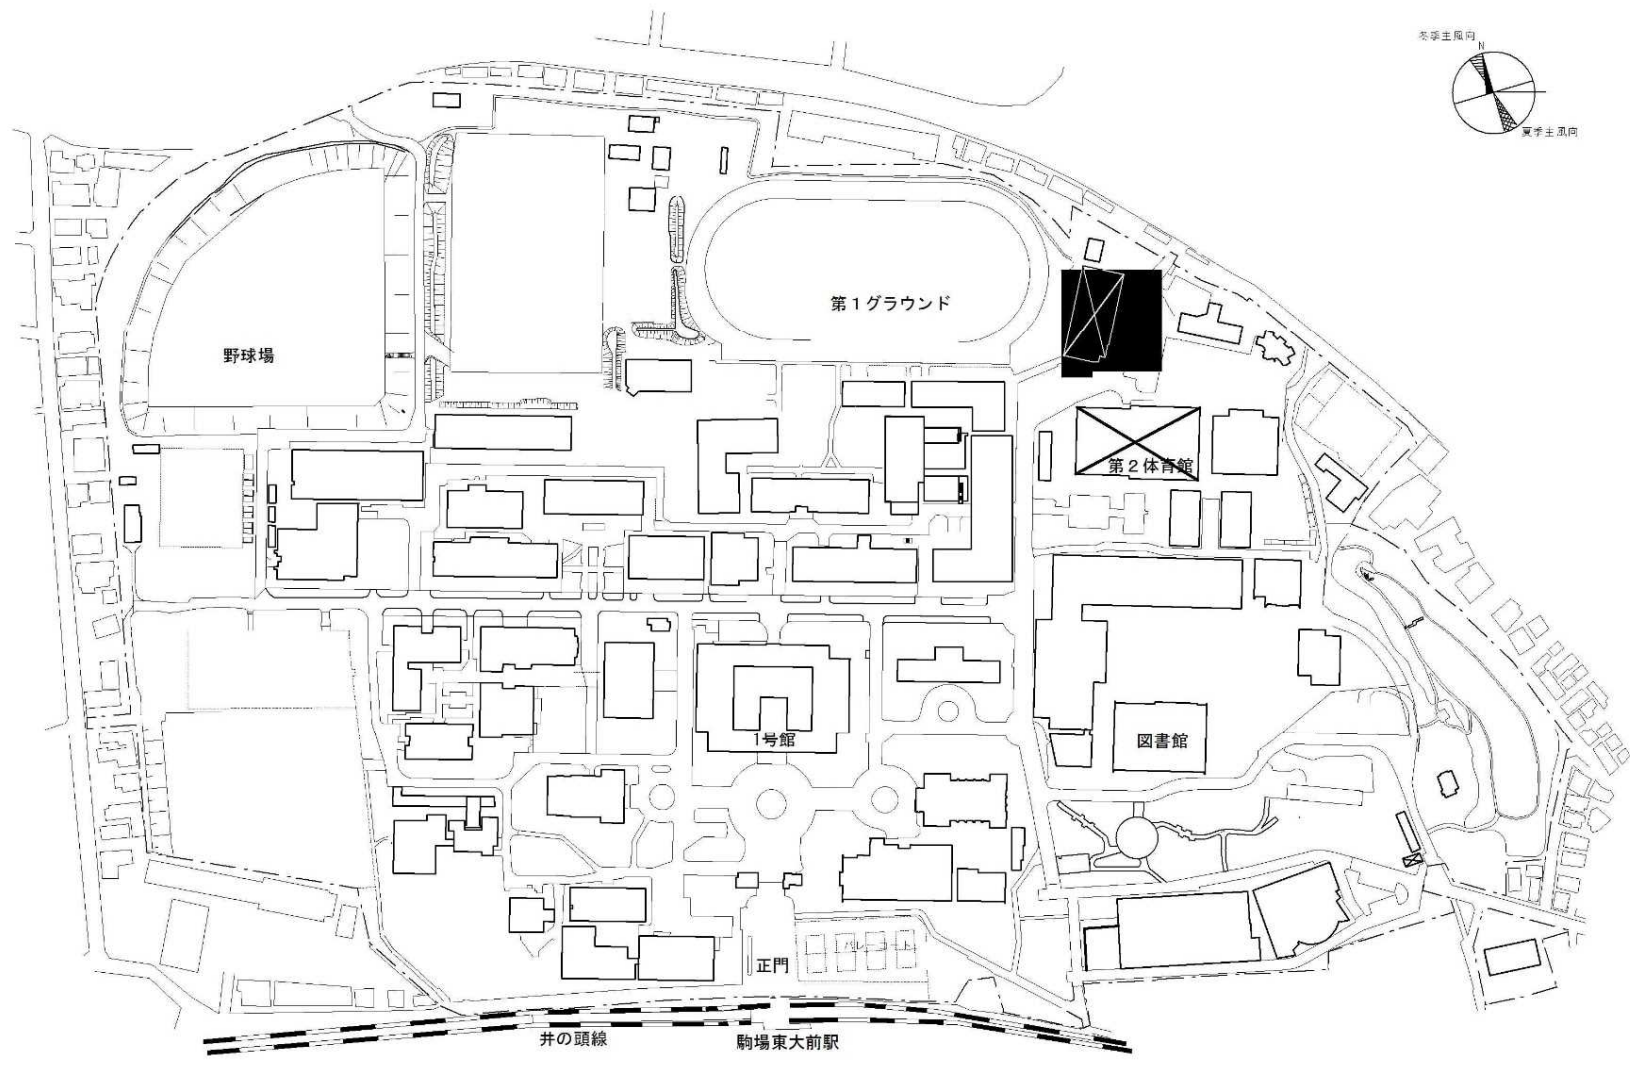

団地名	002 駒場 I	事業名	東京大学(駒場)屋内運動場	配置図	1/4000
-----	----------	-----	---------------	-----	--------


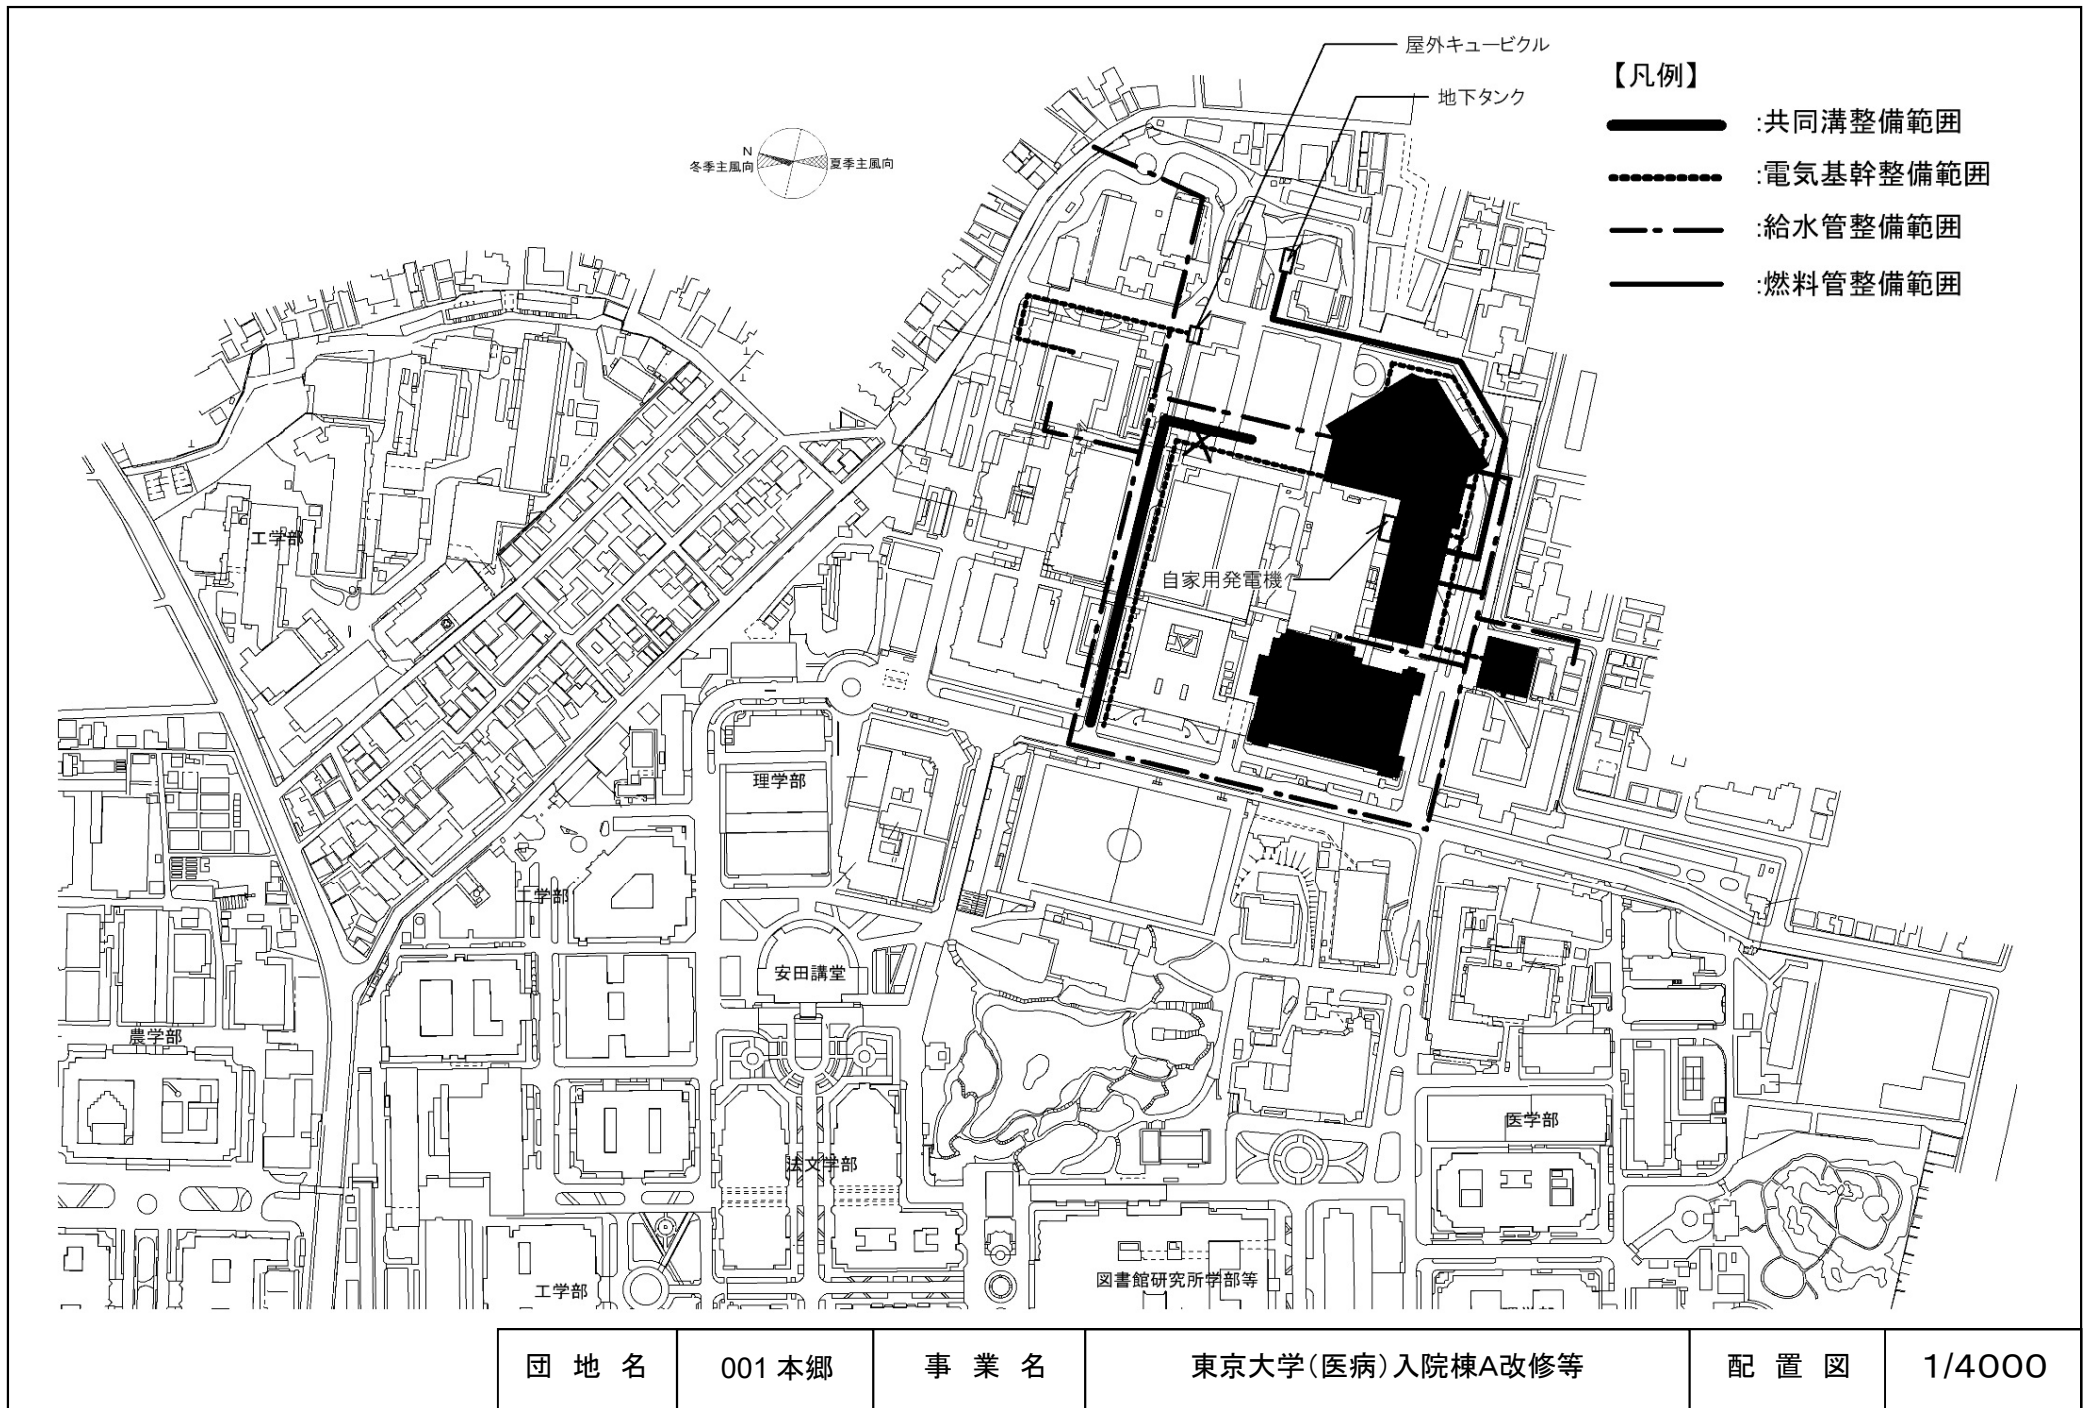


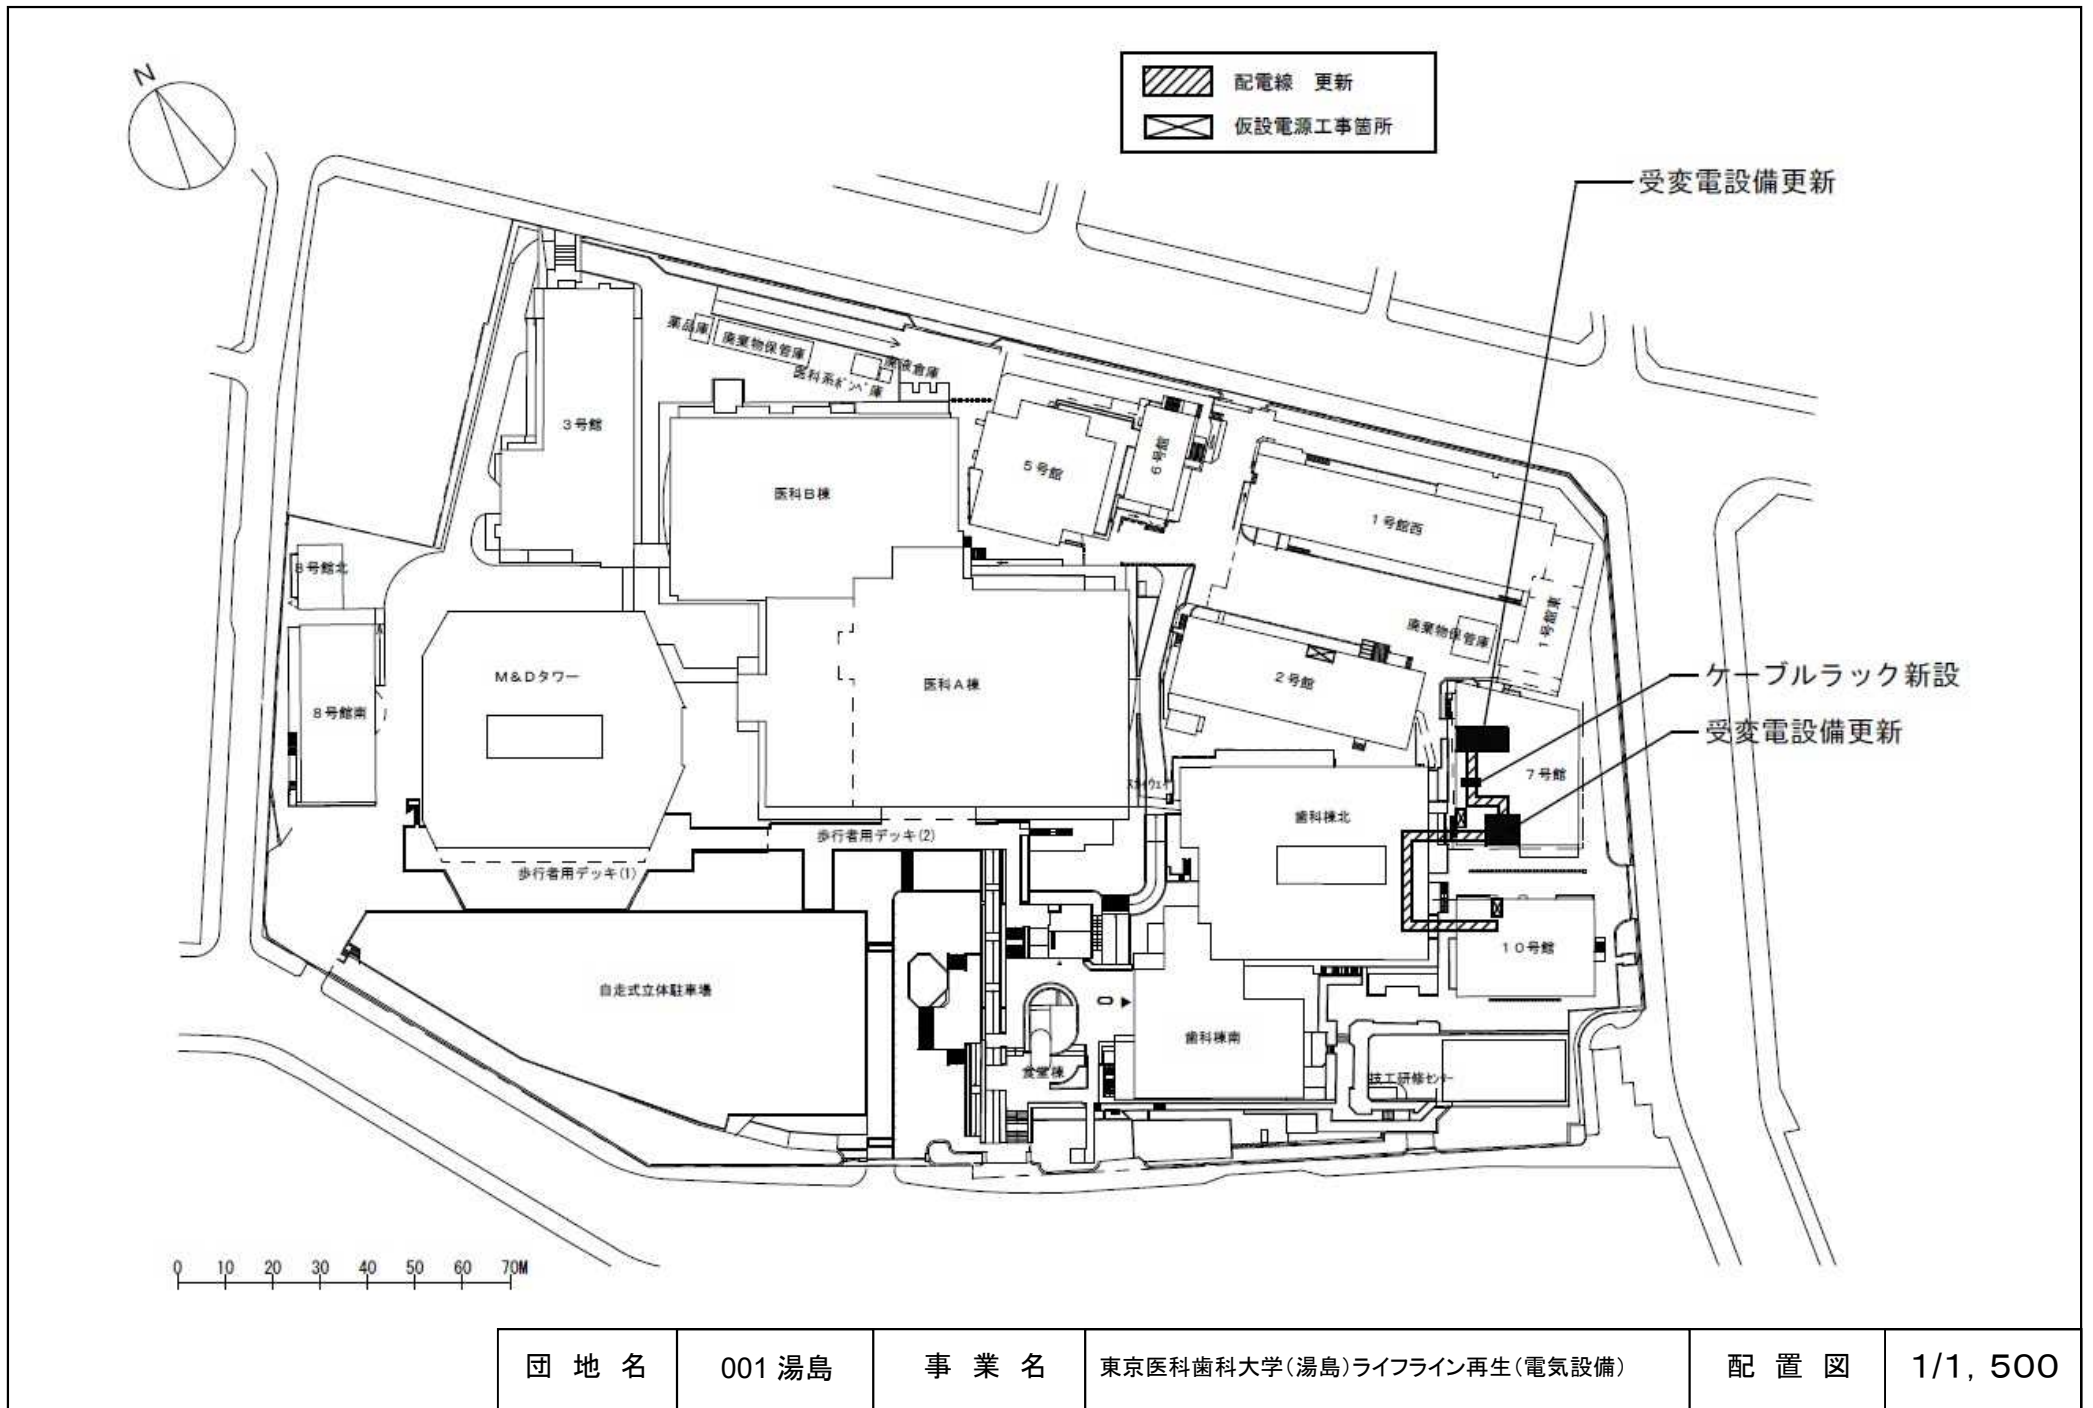



団地名	001 湯島	事業名	東京医科歯科大学(湯島)ライフライン再生(電気設備)	配置図	1/1, 500
-----	--------	-----	----------------------------	-----	----------




変換器・保護継電器盤新設
制御配線接続
既設中央監視制御設備改修

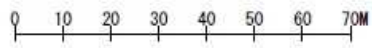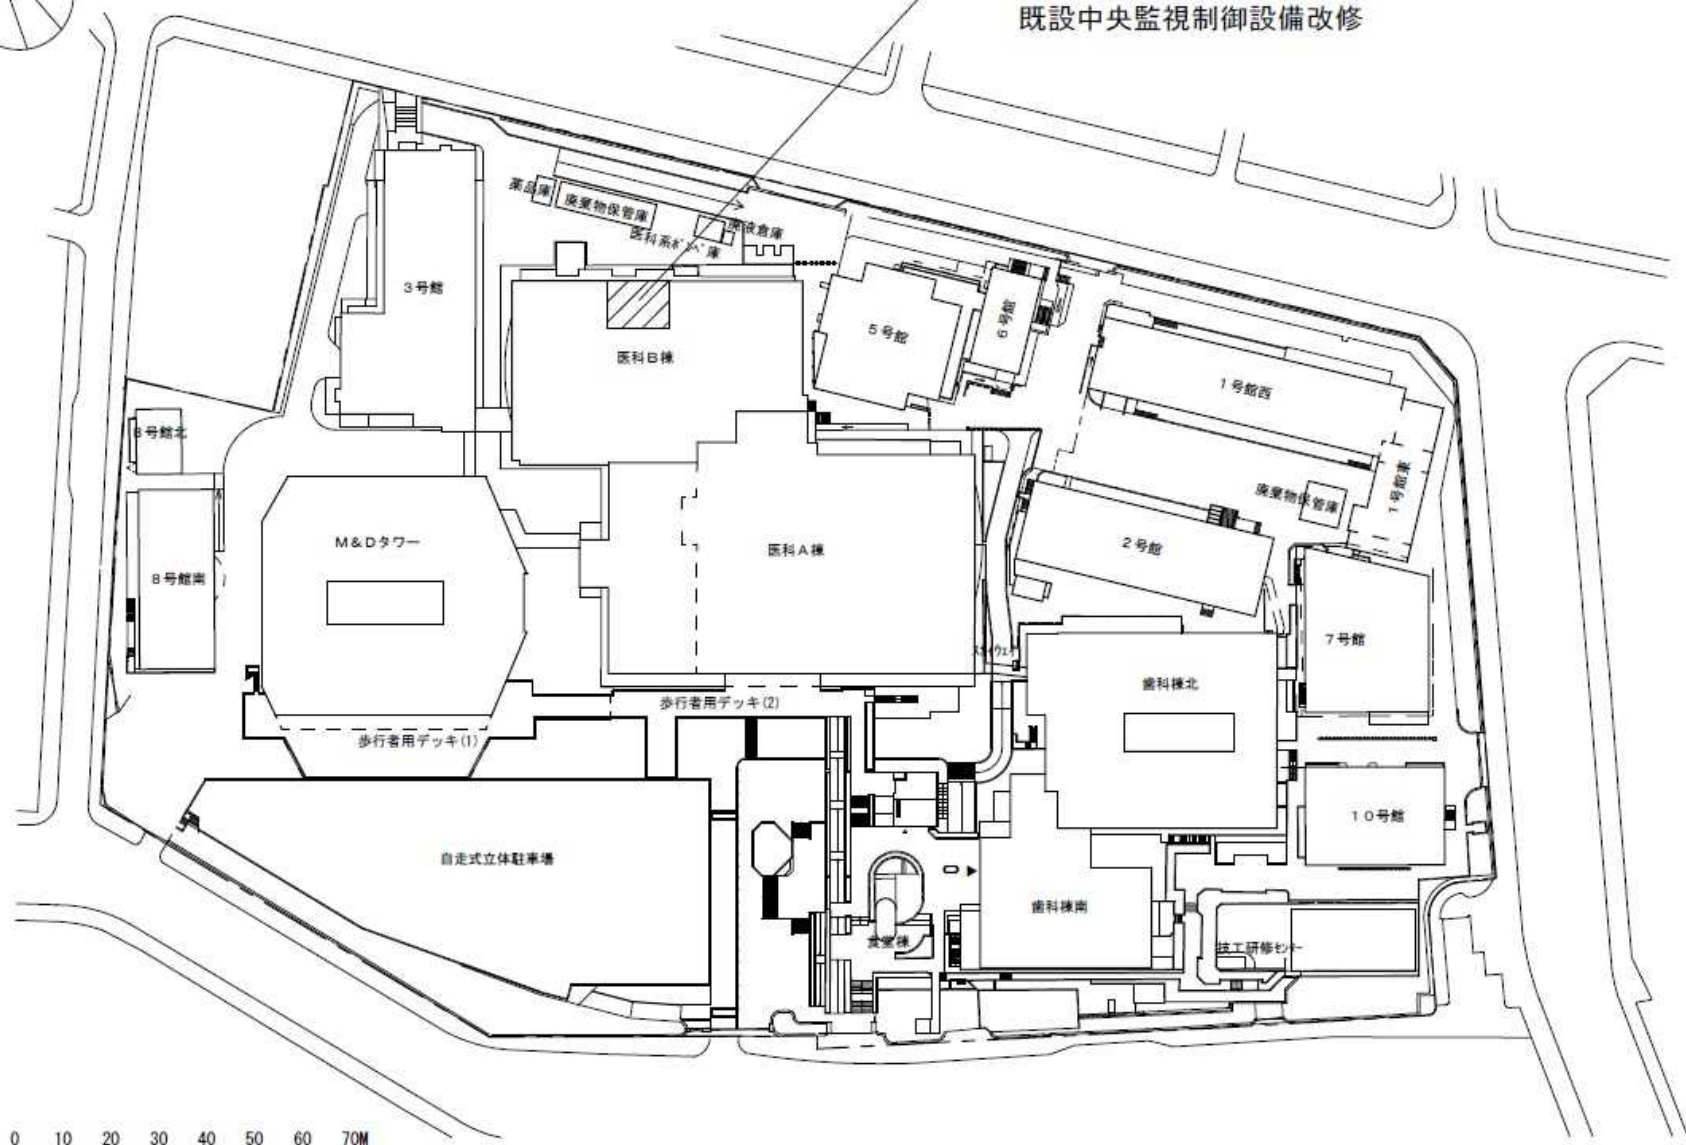


団地名	001 湯島	事業名	東京医科歯科大学(湯島)ライフライン再生(監視・保護設備)	配置図	1/1, 500
-----	--------	-----	-------------------------------	-----	----------

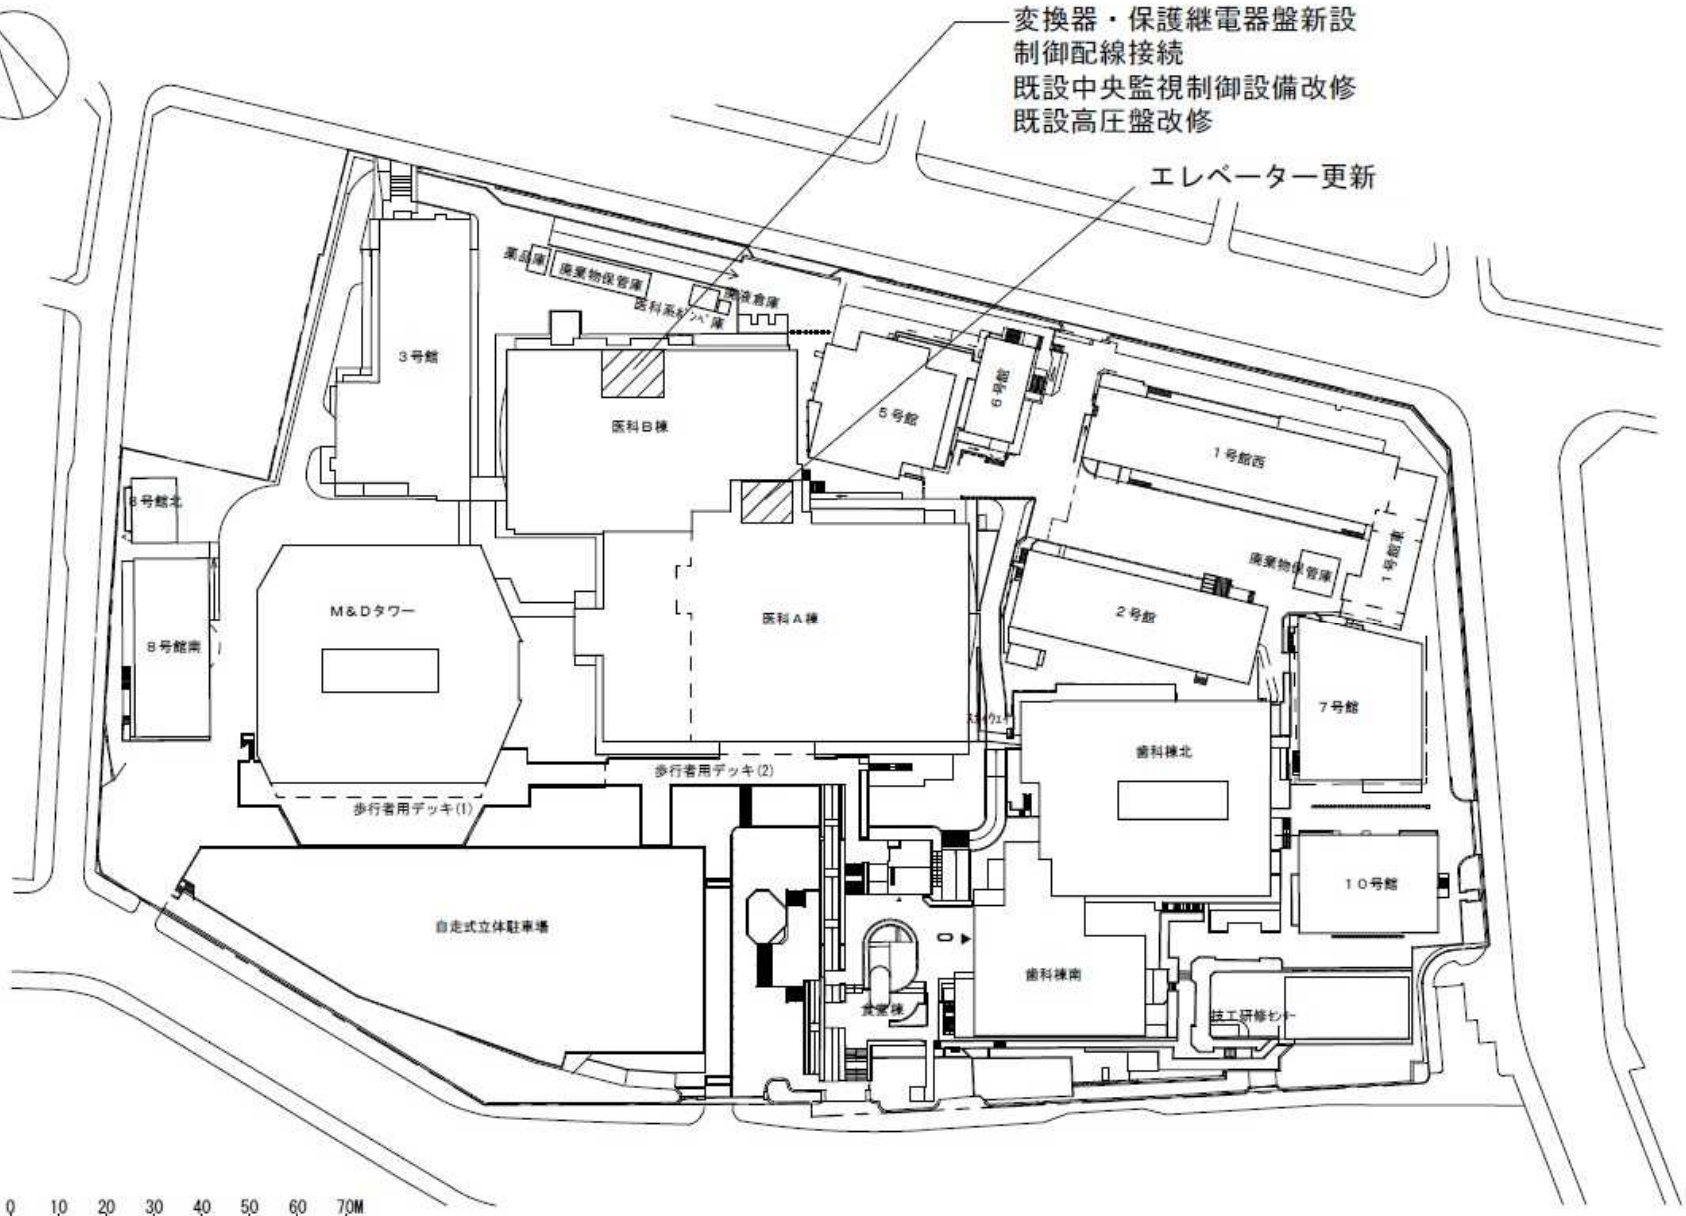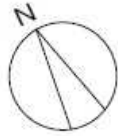


団地名	001 湯島	事業名	東京医科歯科大学(医病)基幹・環境整備(監視・保護設備更新等)	配置図	1/1, 500
-----	--------	-----	---------------------------------	-----	----------

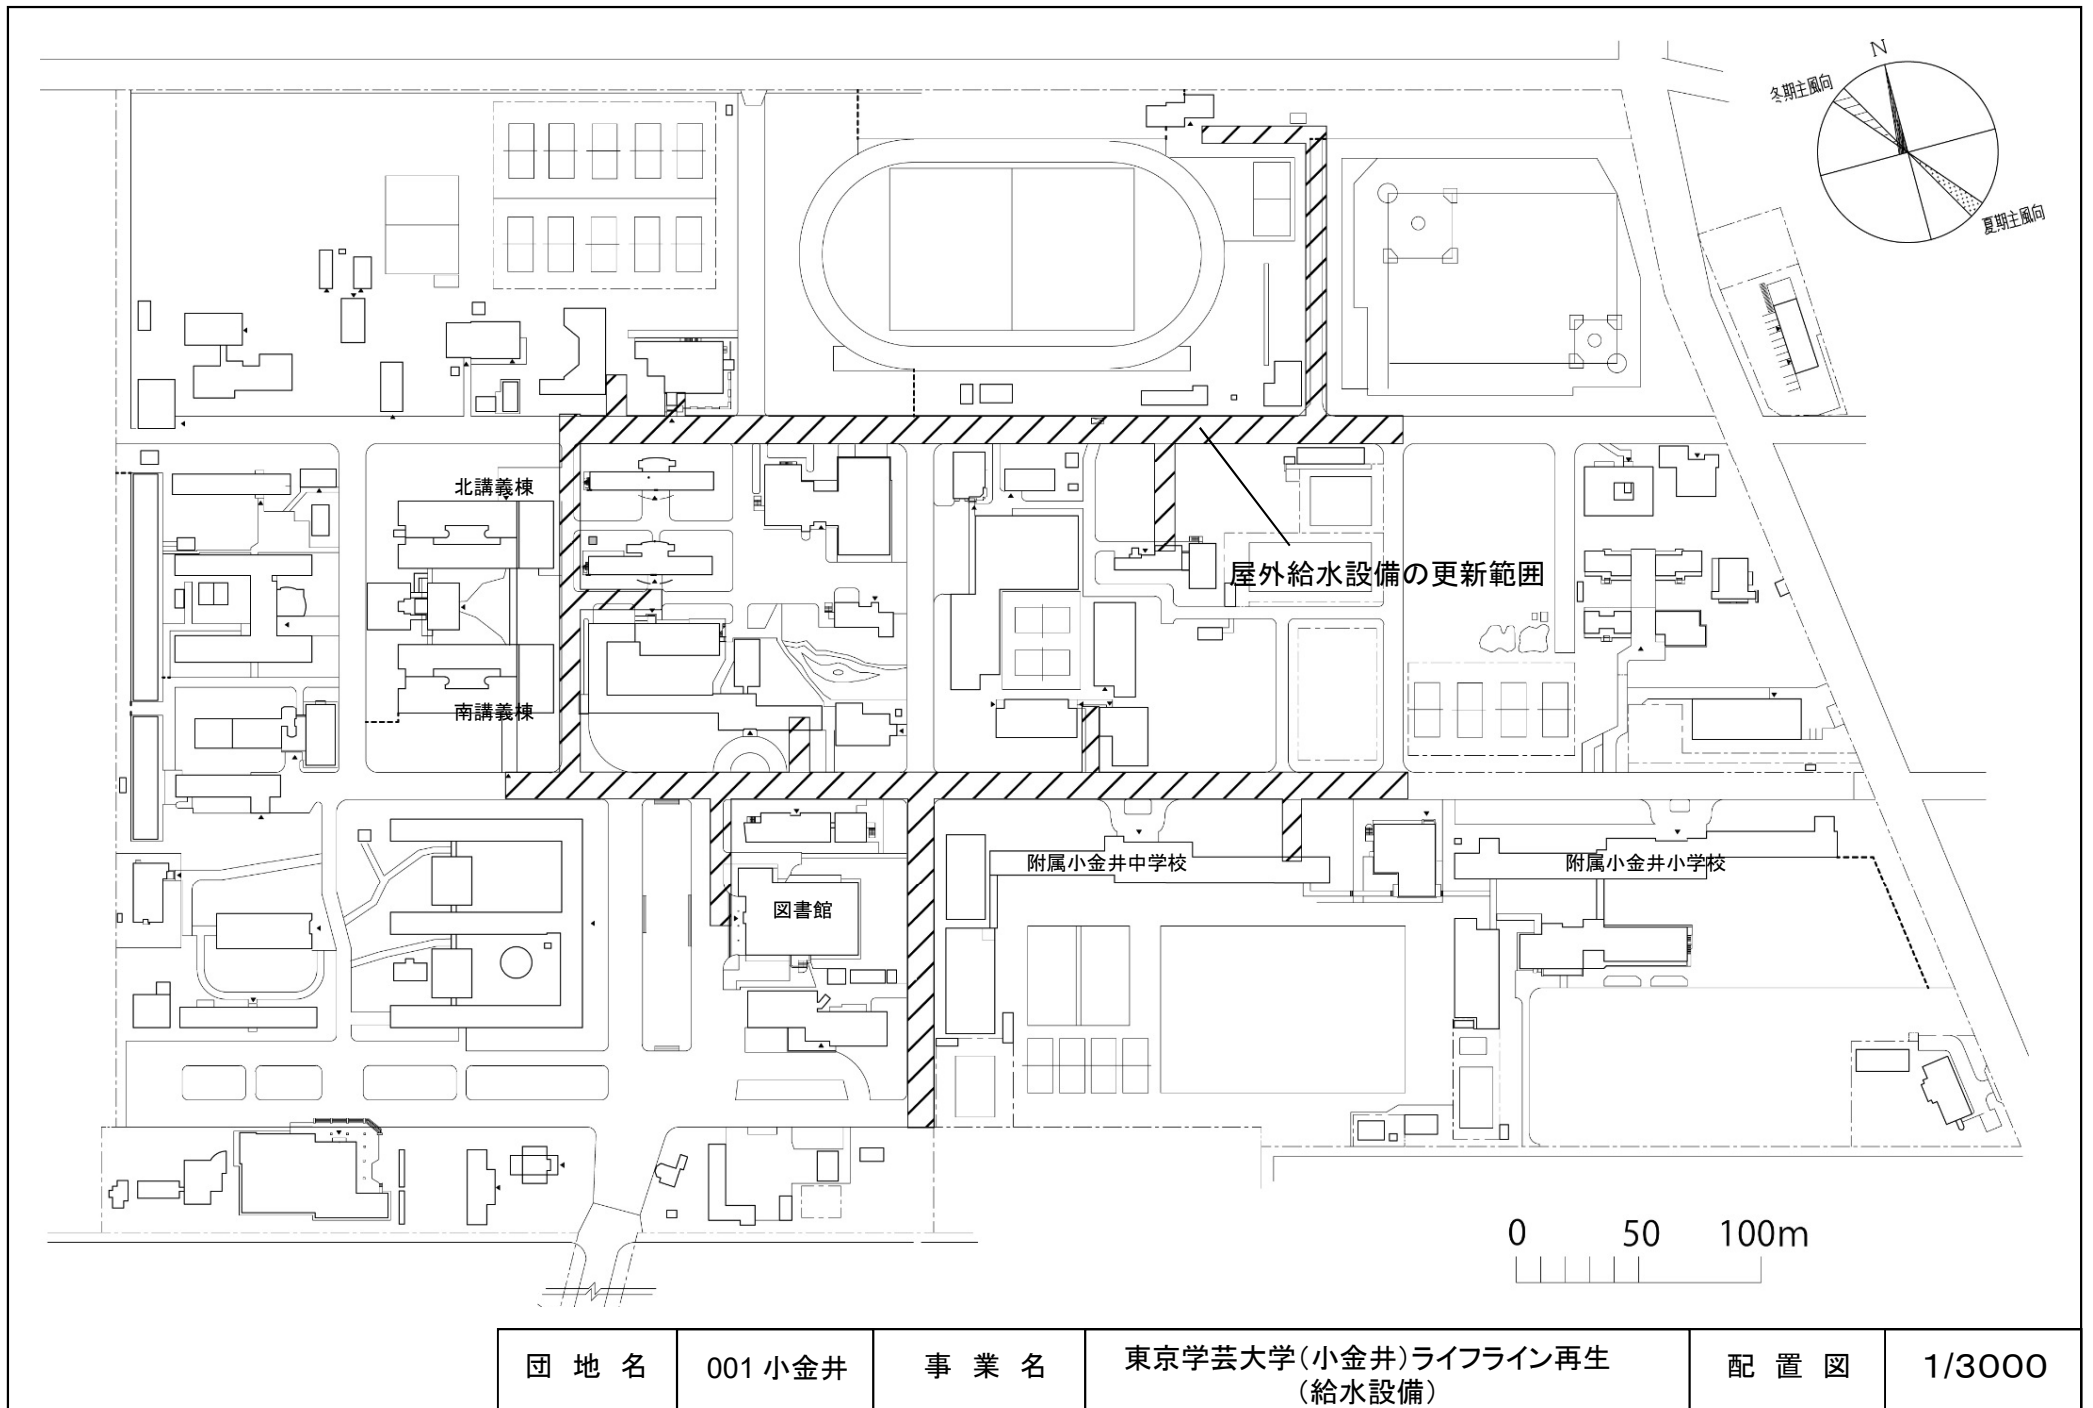


団地名	001 小金井	事業名	東京学芸大学(小金井)ライフライン再生 (給水設備)	配置図	1/3000
-----	---------	-----	-------------------------------	-----	--------

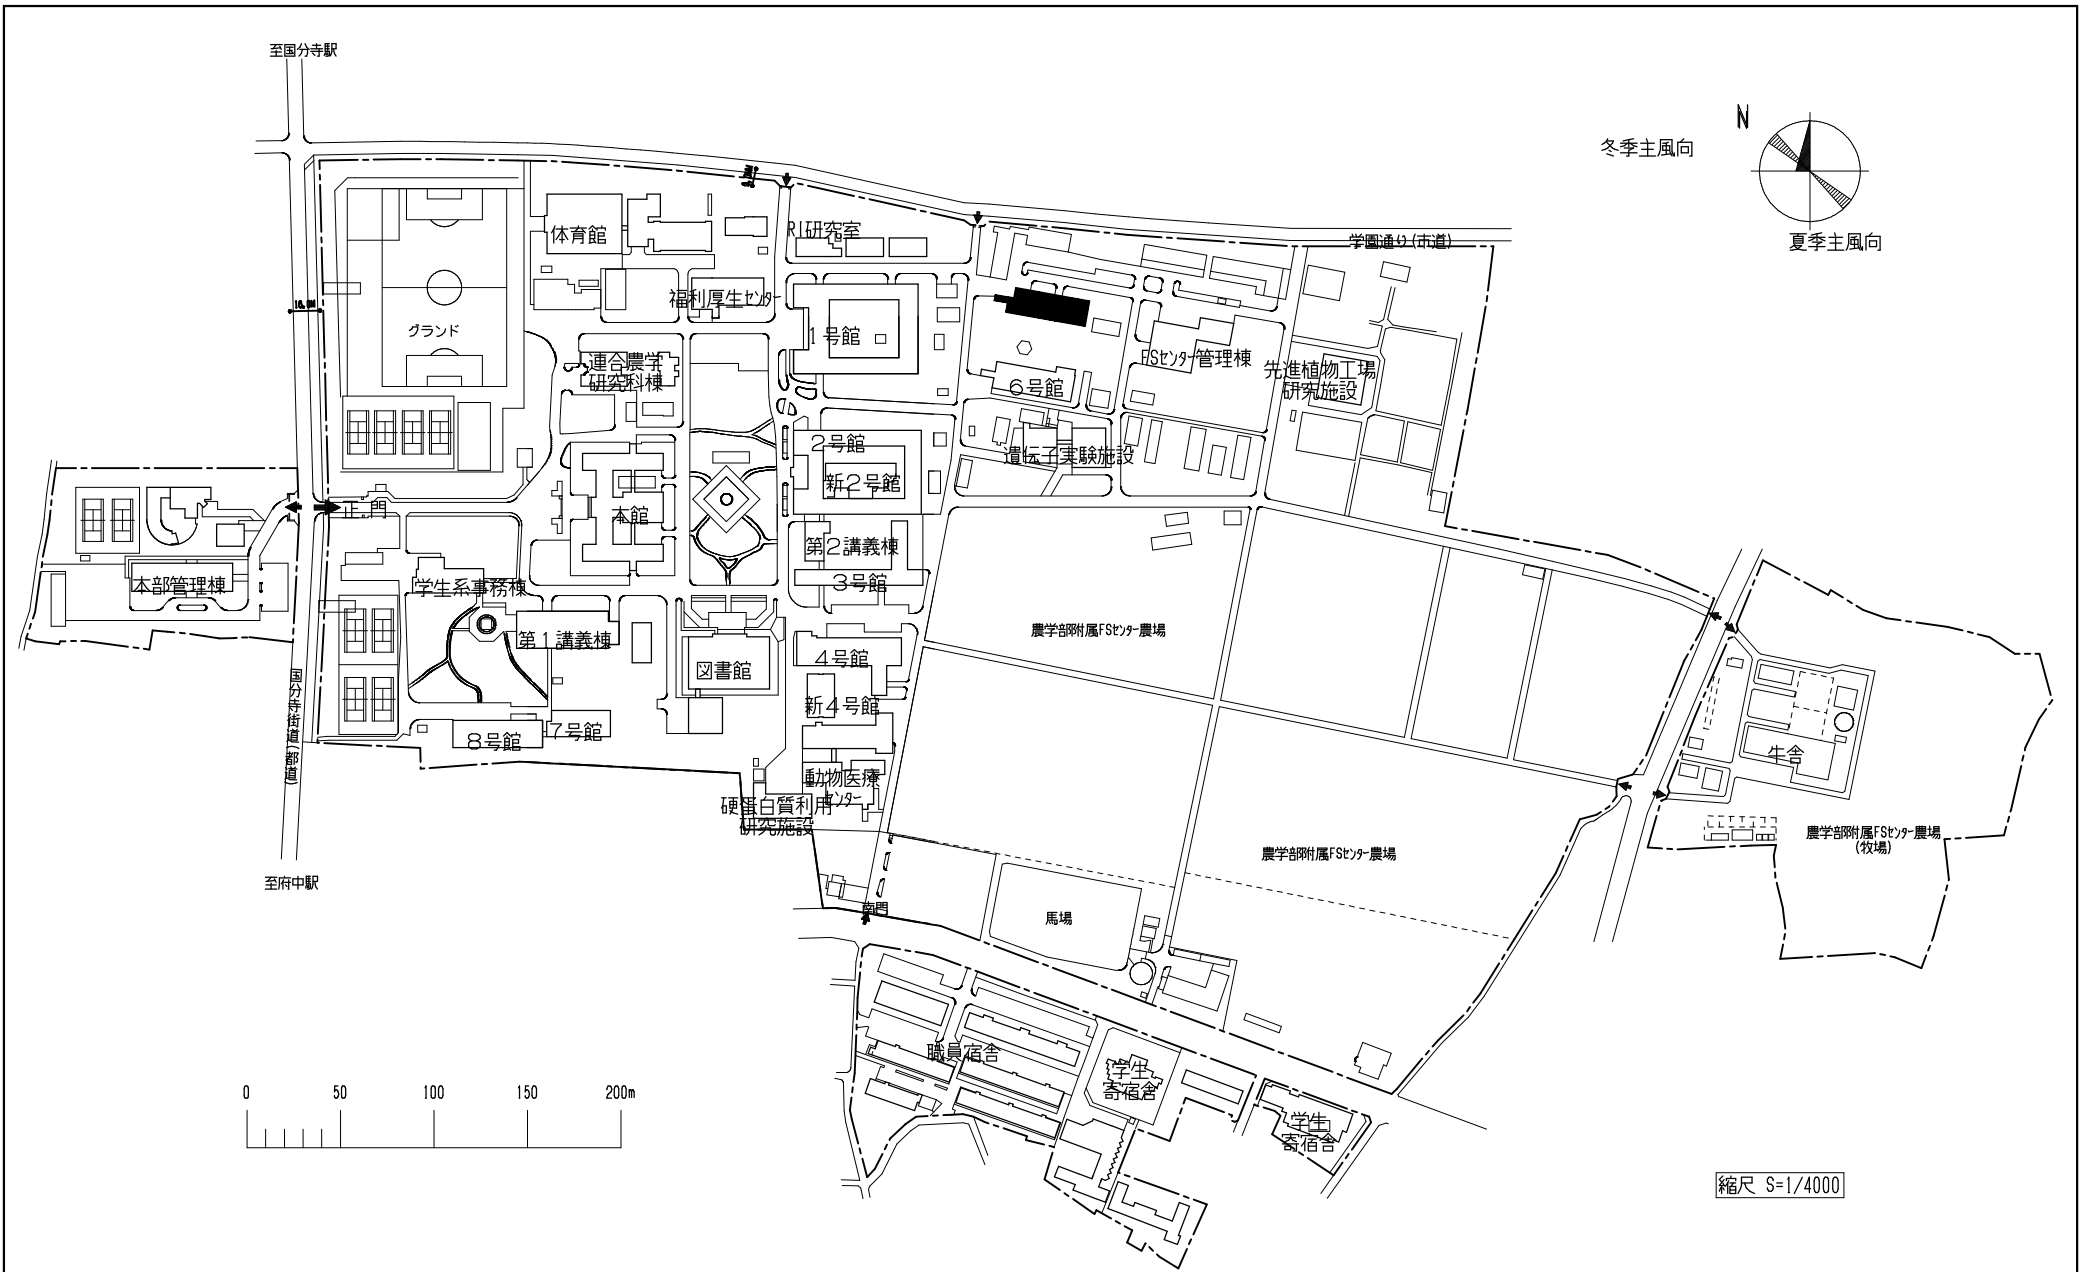



団地名 002 府中幸町	事業名 東京農工大学(府中幸町) 総合研究棟改修(環境資源科学系)	配置図	1/4000
-----------------	---	-----	--------

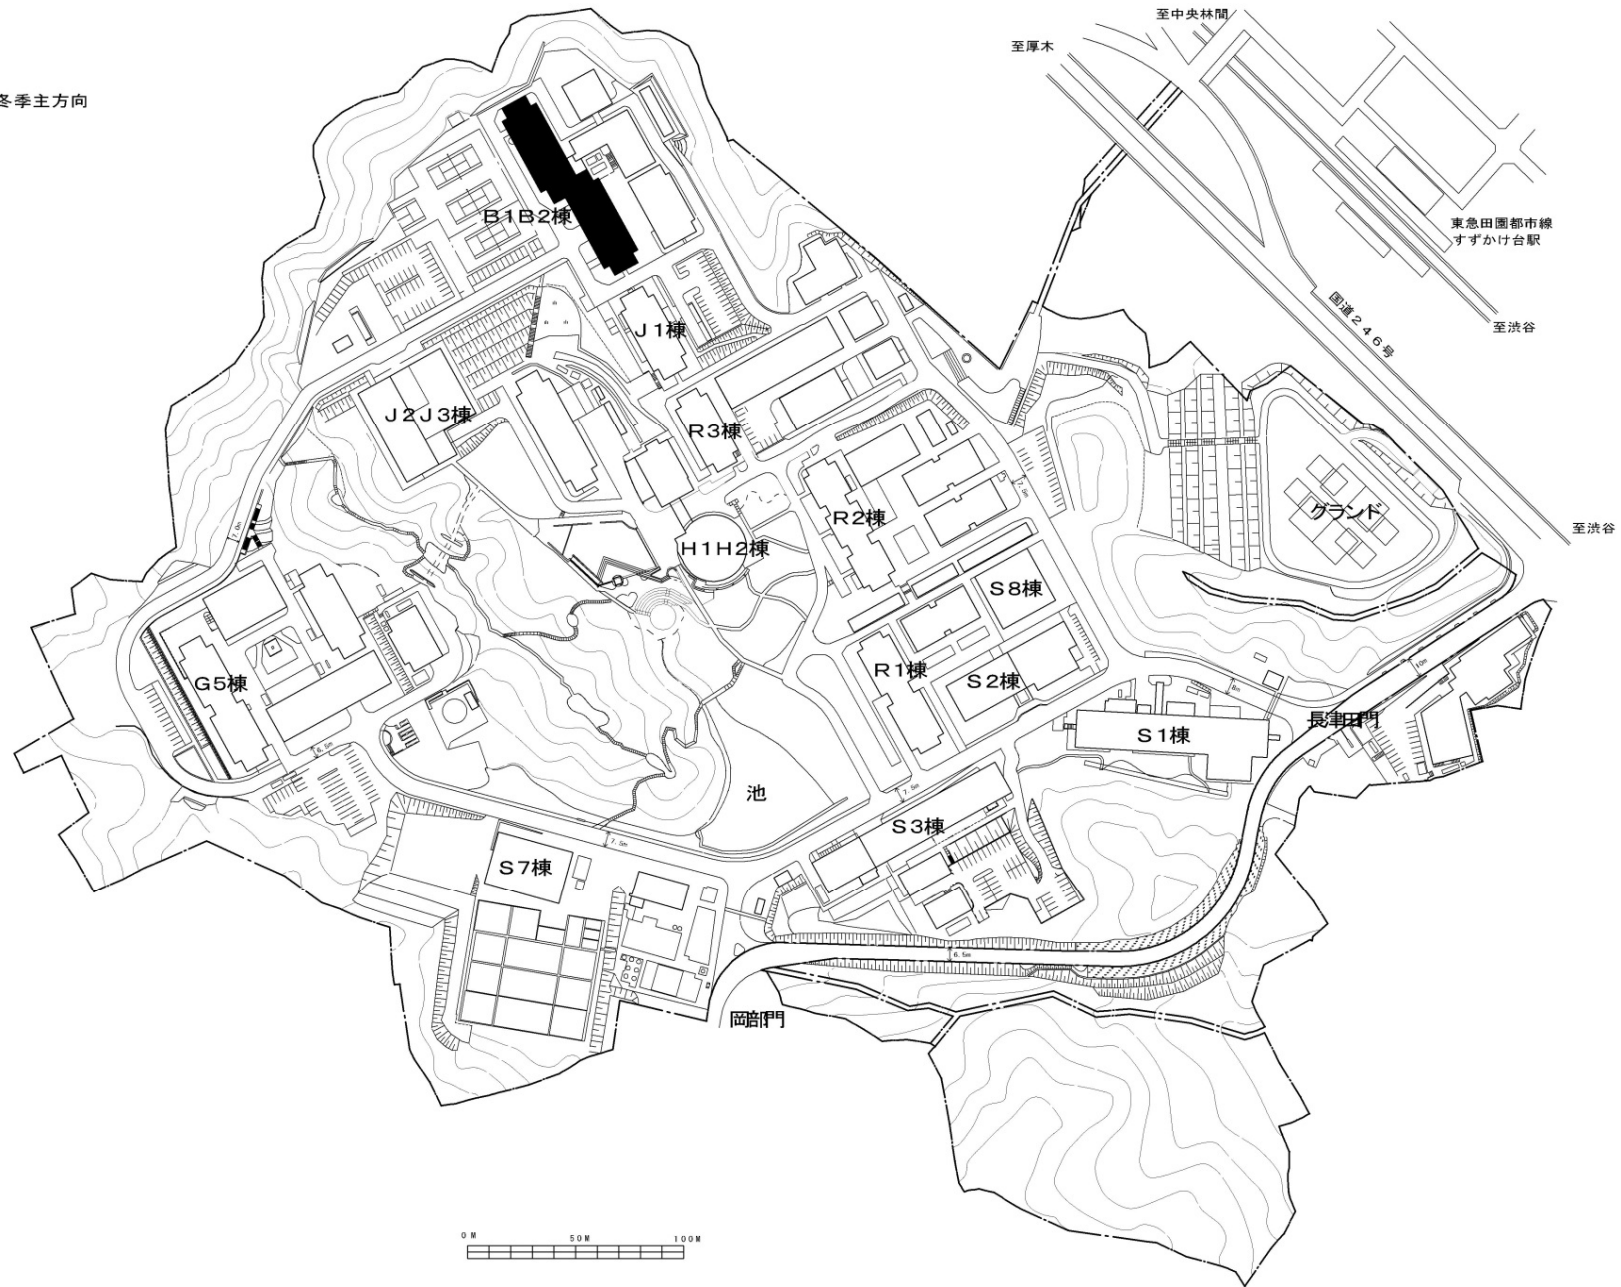


団地名	013 すずかけ台	事業名	東京工業大学(すずかけ台) ライフライン再生(空調設備等)	配置図	1/3000
-----	-----------	-----	----------------------------------	-----	--------

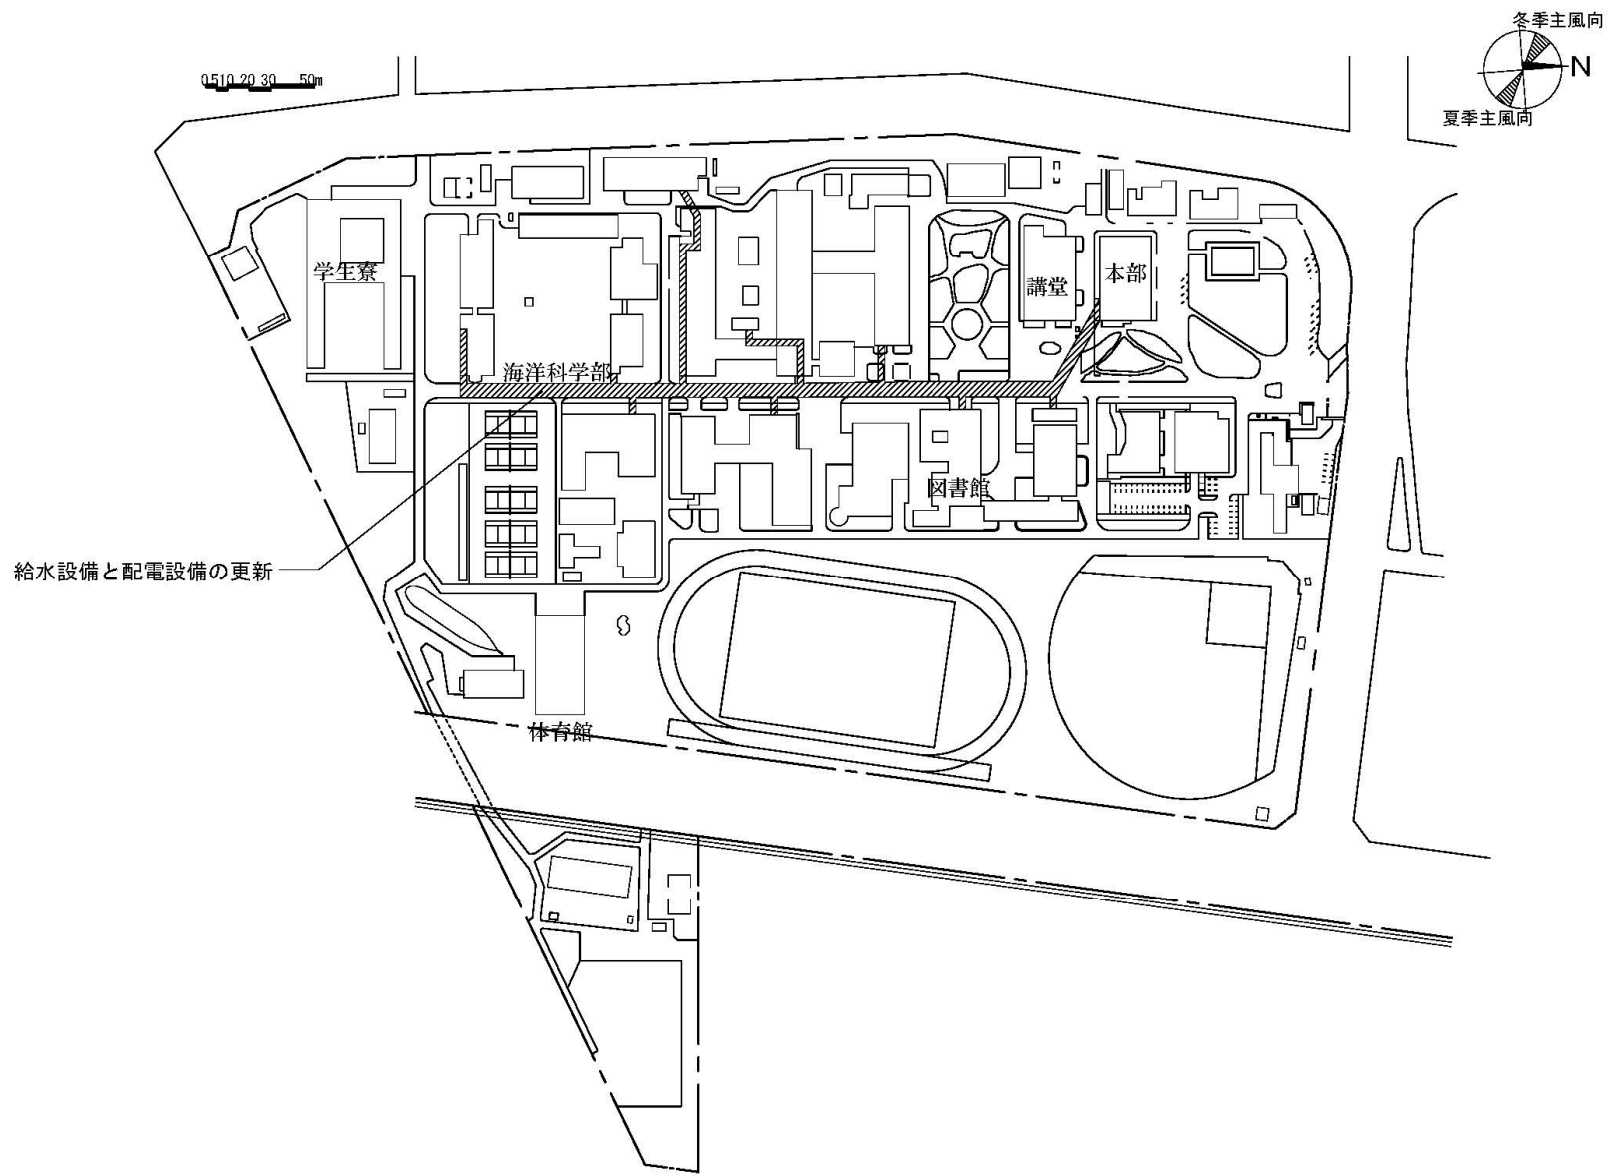



団地名	001品川	事業名	東京海洋大学(品川)ライフライン再生(給水設備等)	配置図	1/4000
-----	-------	-----	---------------------------	-----	--------

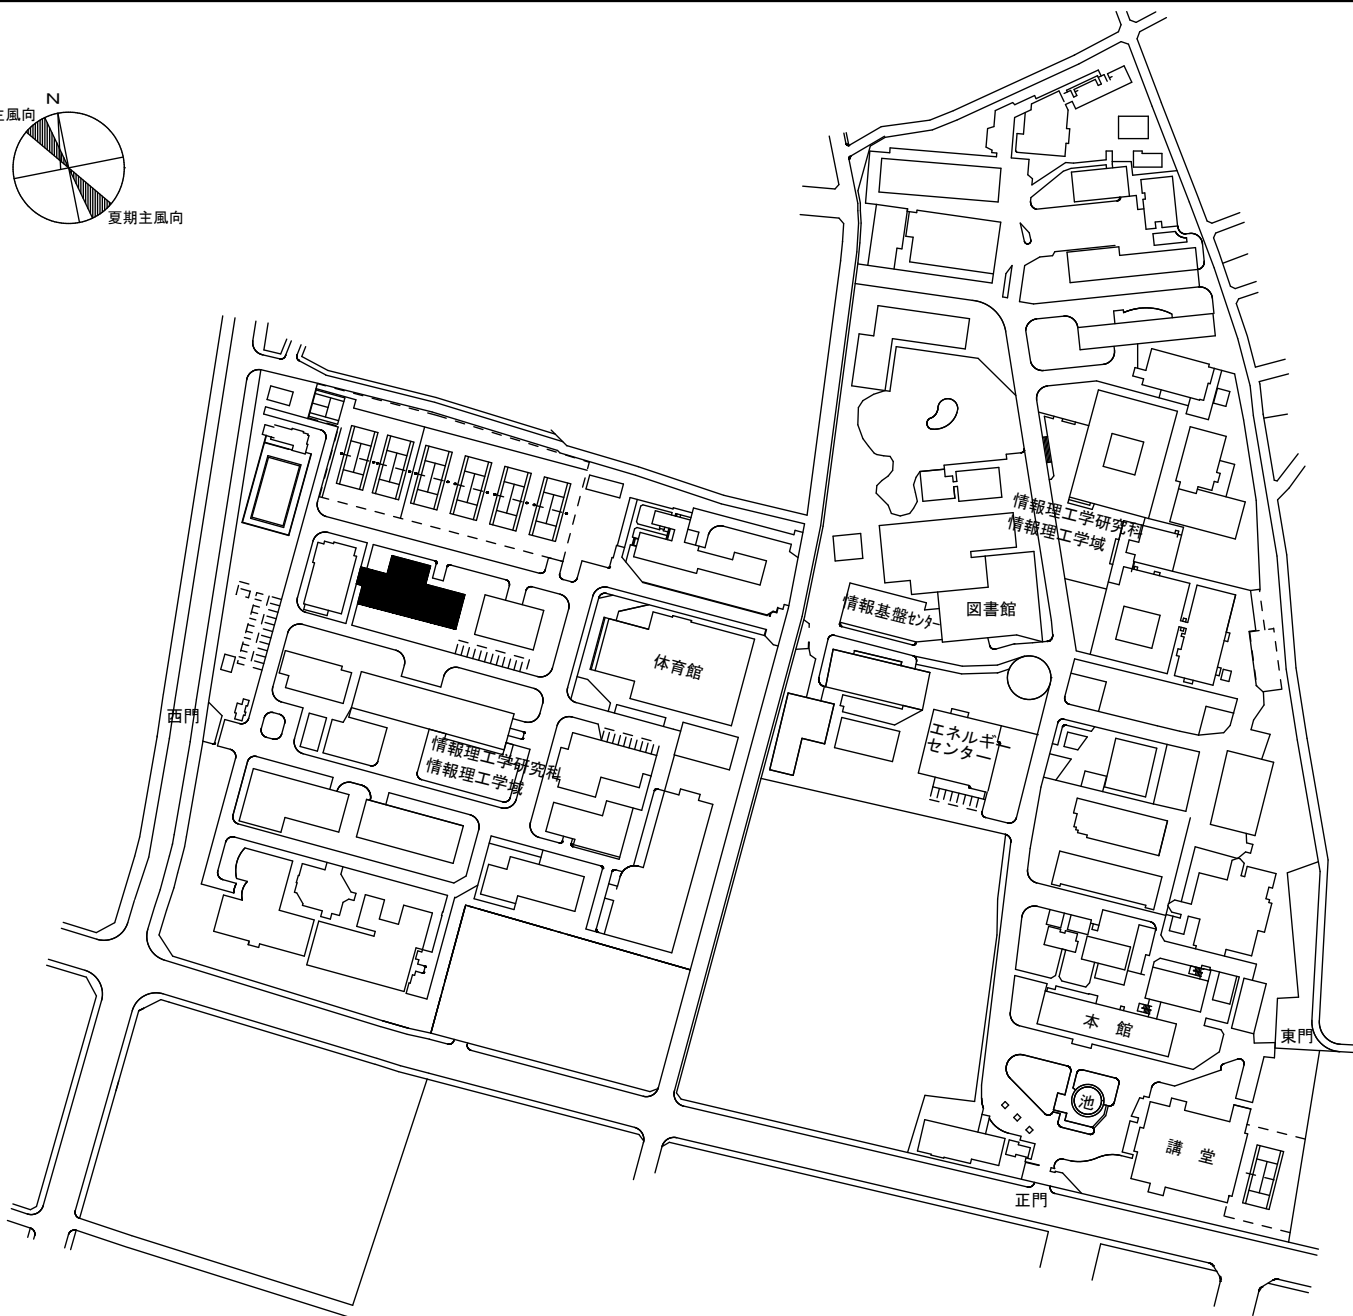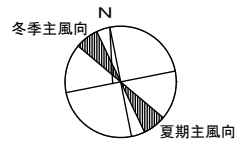



団地名	001 調布	事業名	電気通信大学(調布)総合研究棟改修(光学系)	配置図	1/3000
-----	--------	-----	------------------------	-----	--------

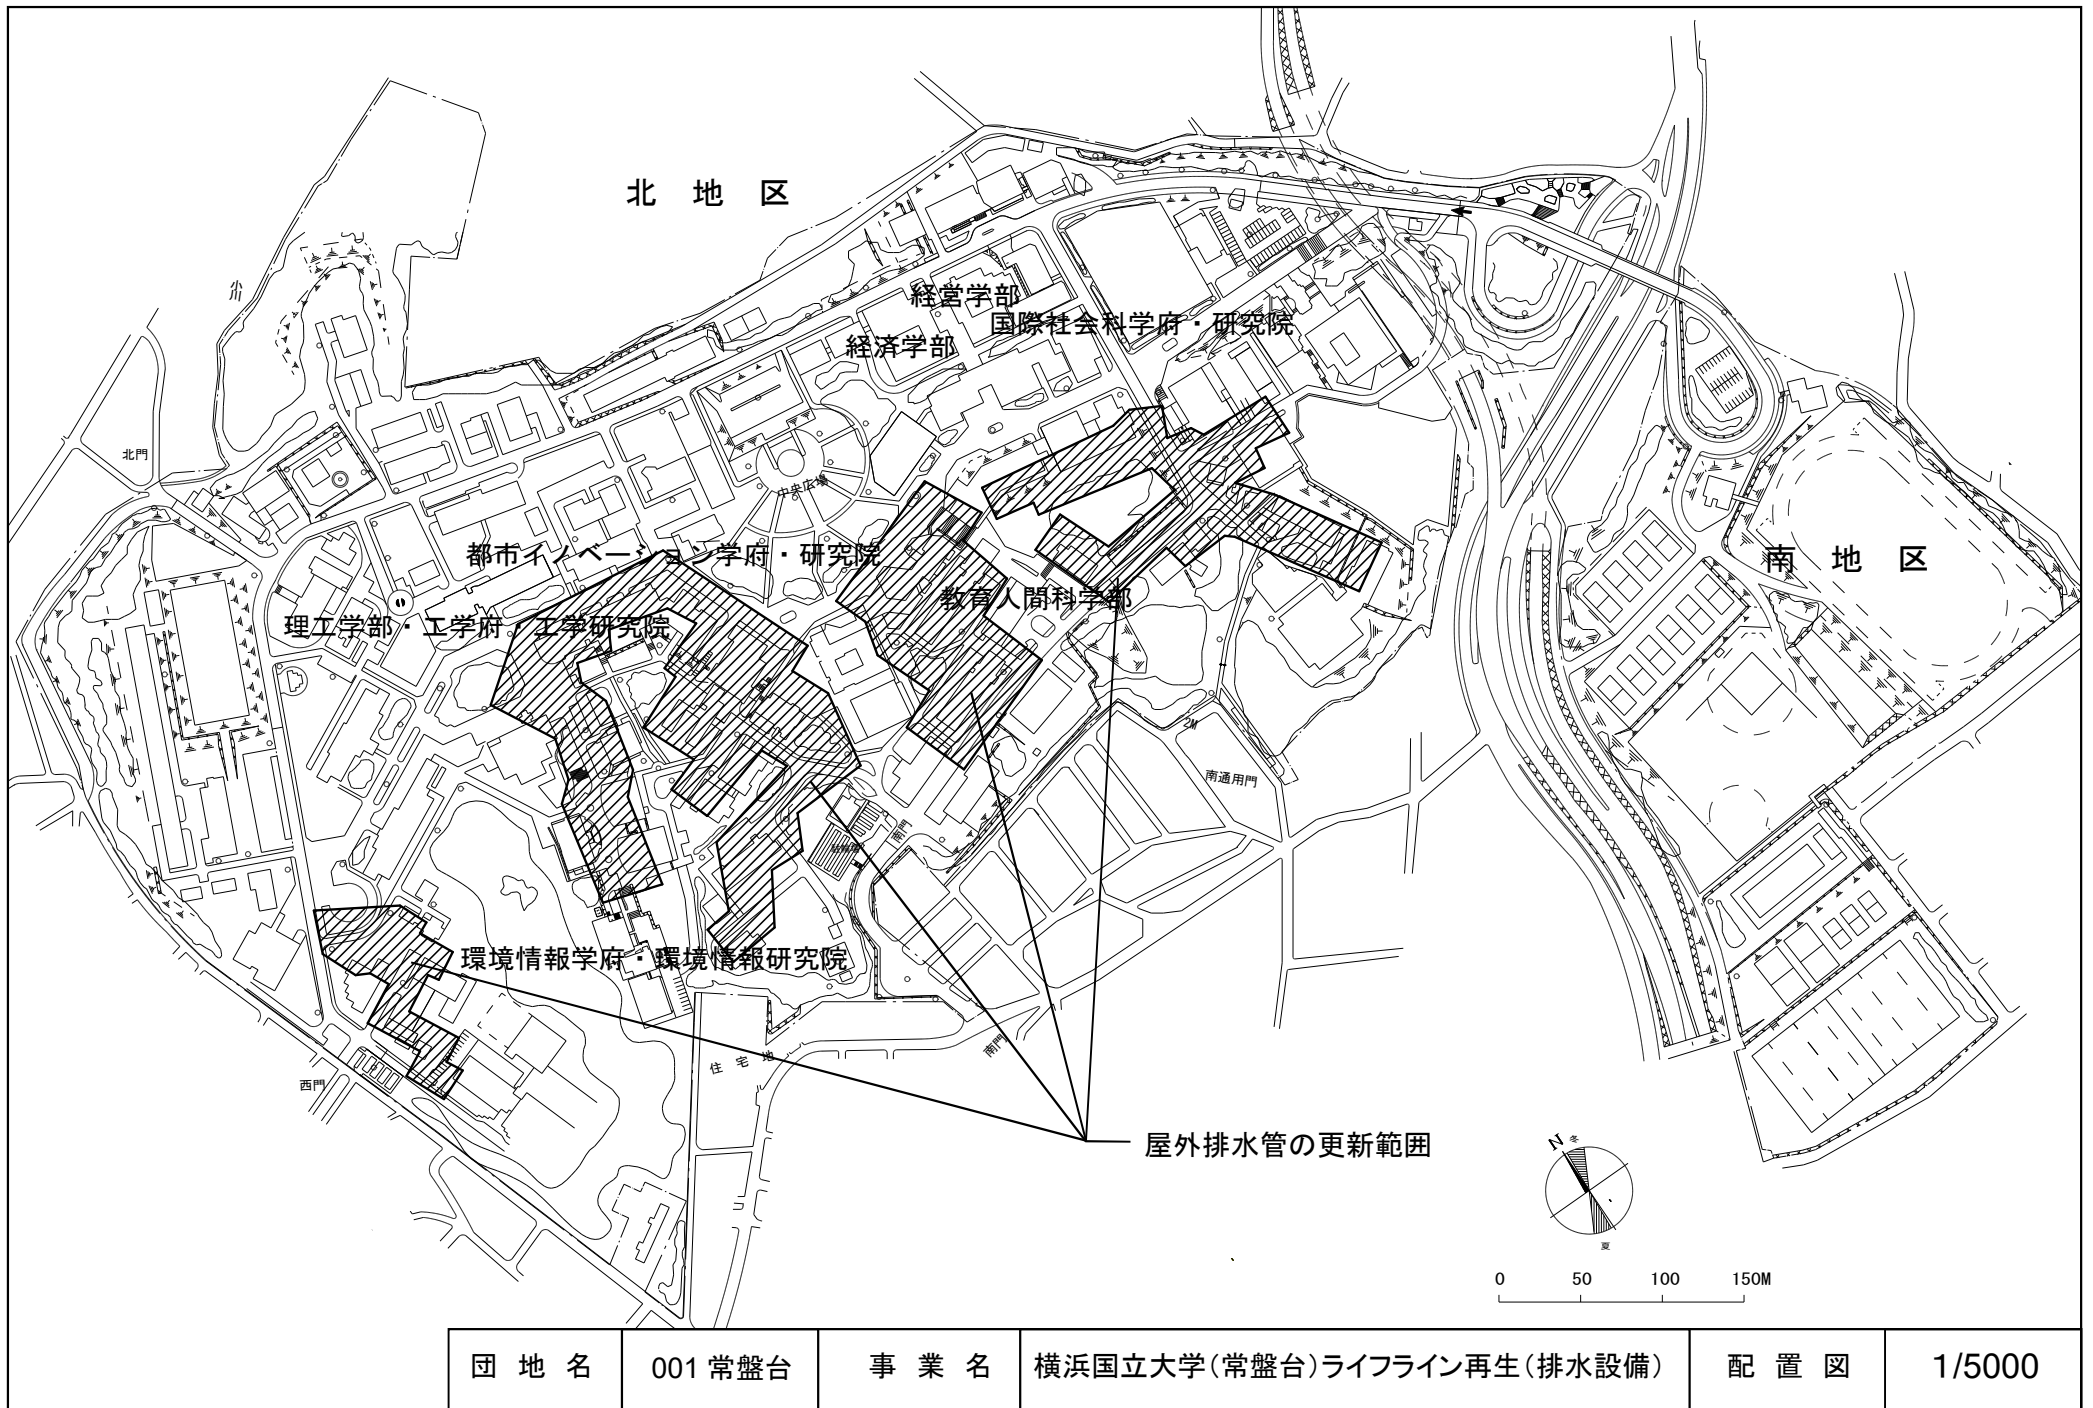


団地名	001 常盤台	事業名	横浜国立大学(常盤台)ライフライン再生(排水設備)	配置図	1/5000
-----	---------	-----	---------------------------	-----	--------

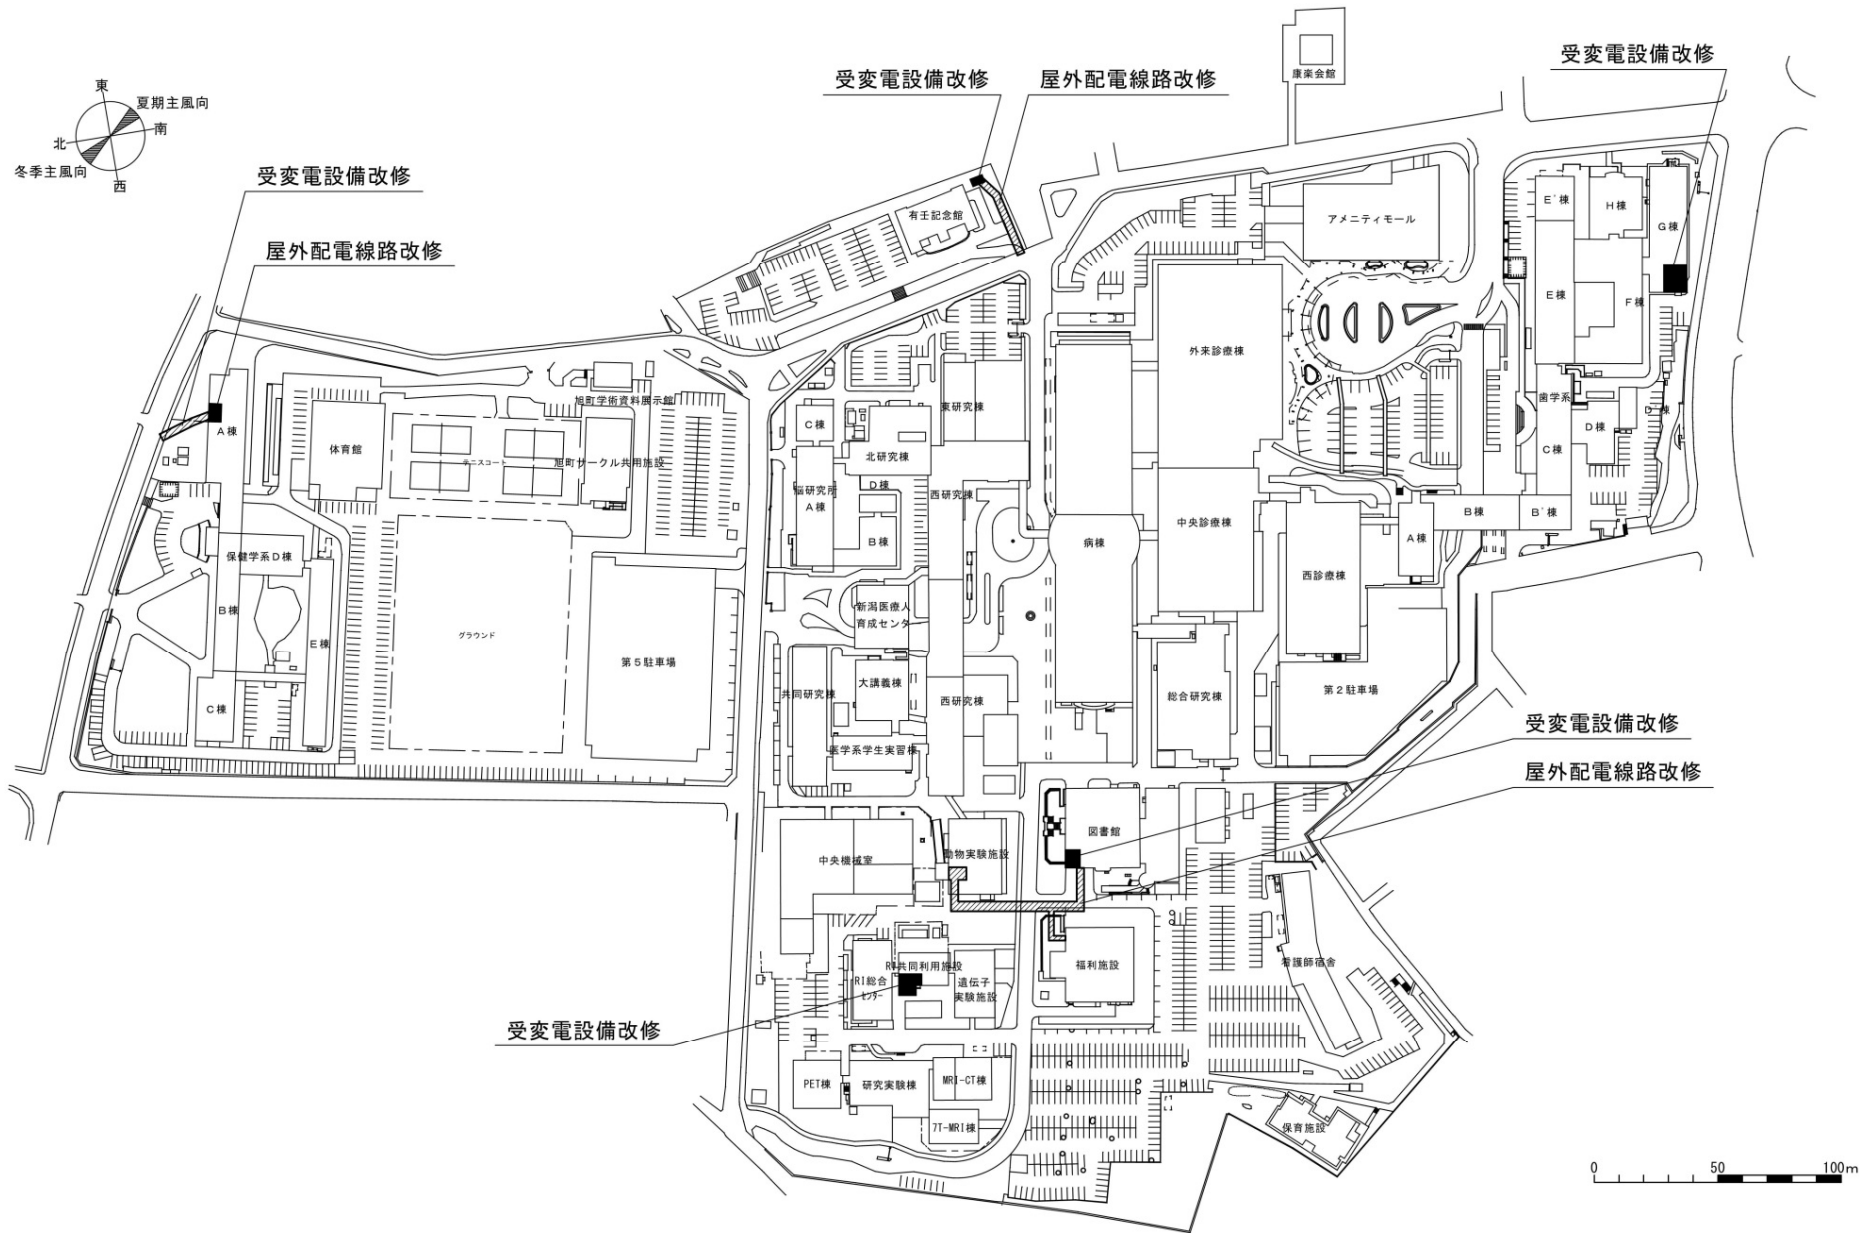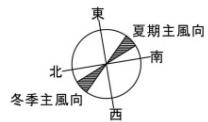


団地名	003 旭町	事業名	新潟大学(旭町)ライフライン再生(電気設備)	配置図	1/3000
-----	--------	-----	------------------------	-----	--------

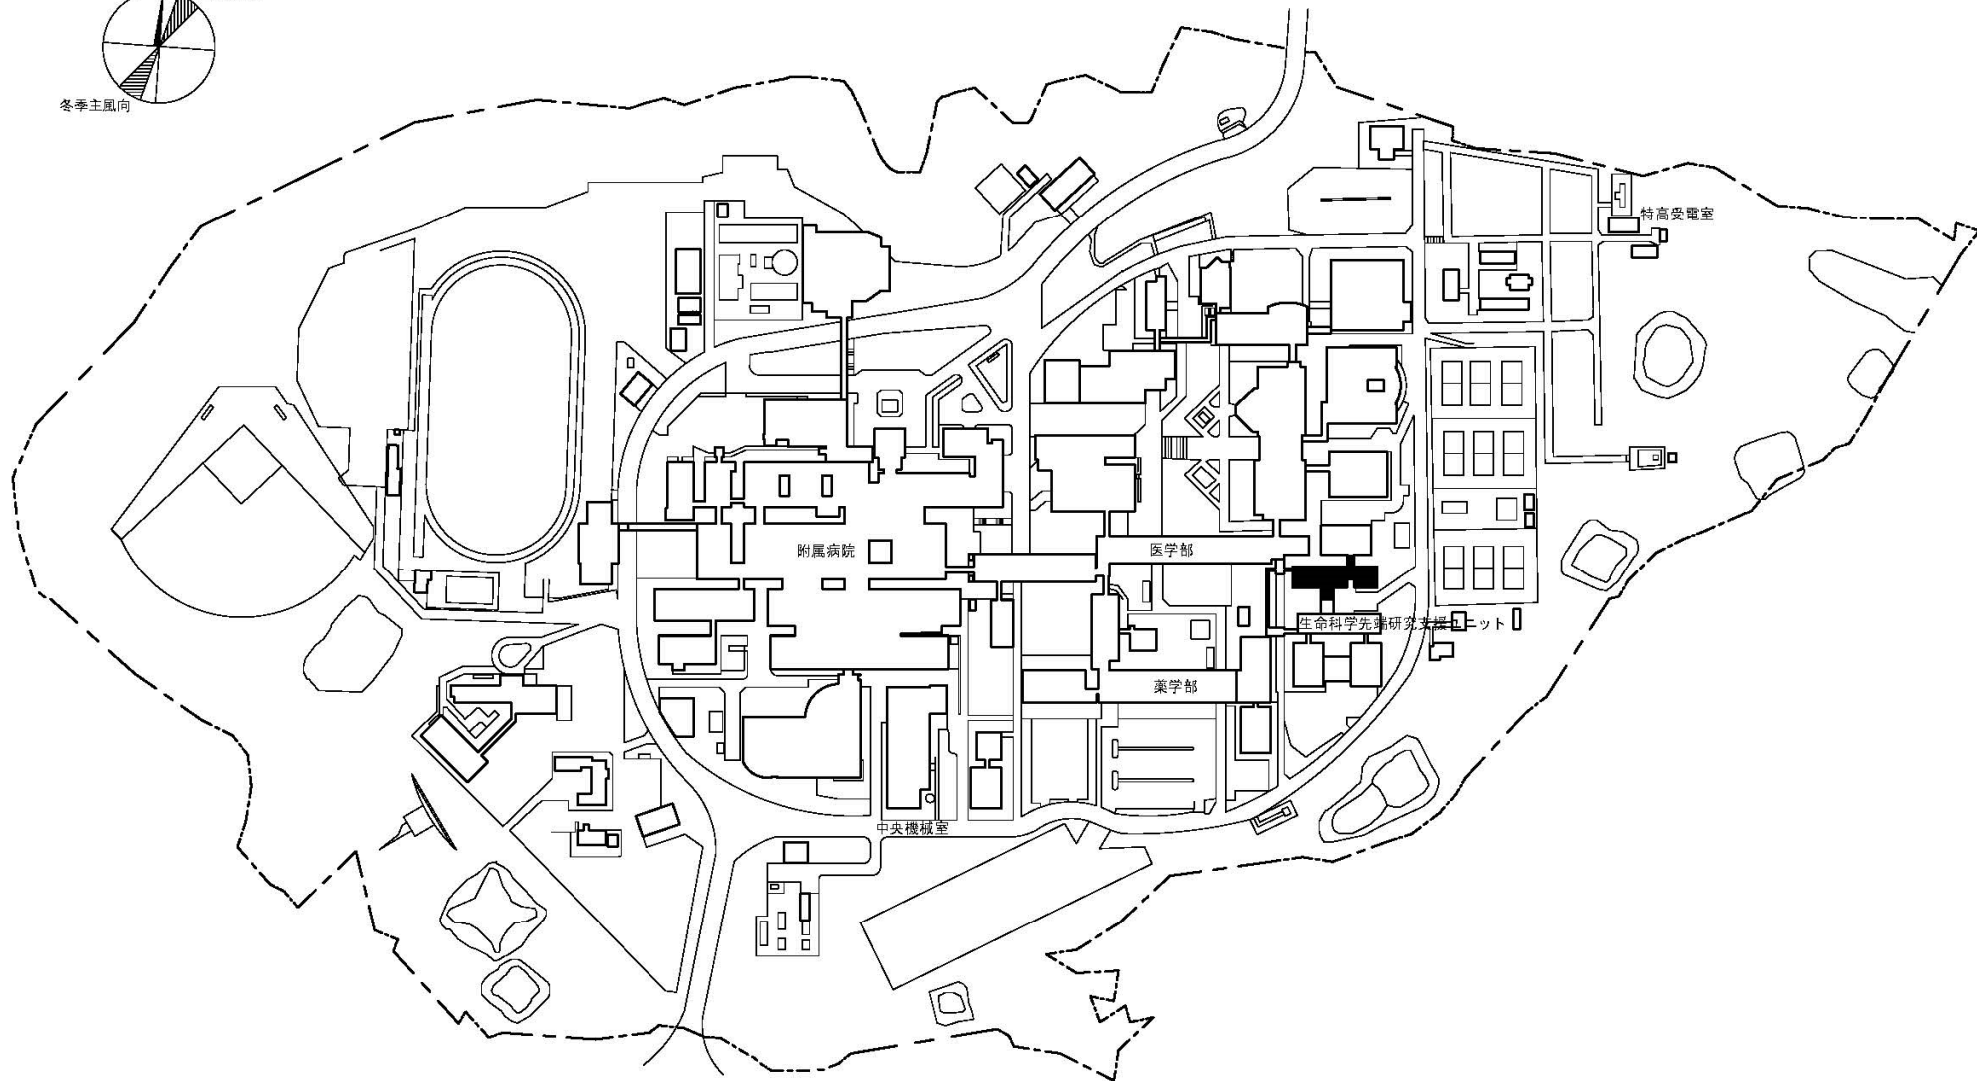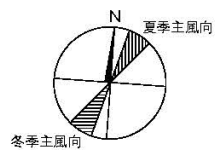

団地名	002 杉谷	事業名	富山大学(杉谷)総合研究棟改修(RI動物実験センター)	配置図	1/4000
-----	--------	-----	-----------------------------	-----	--------


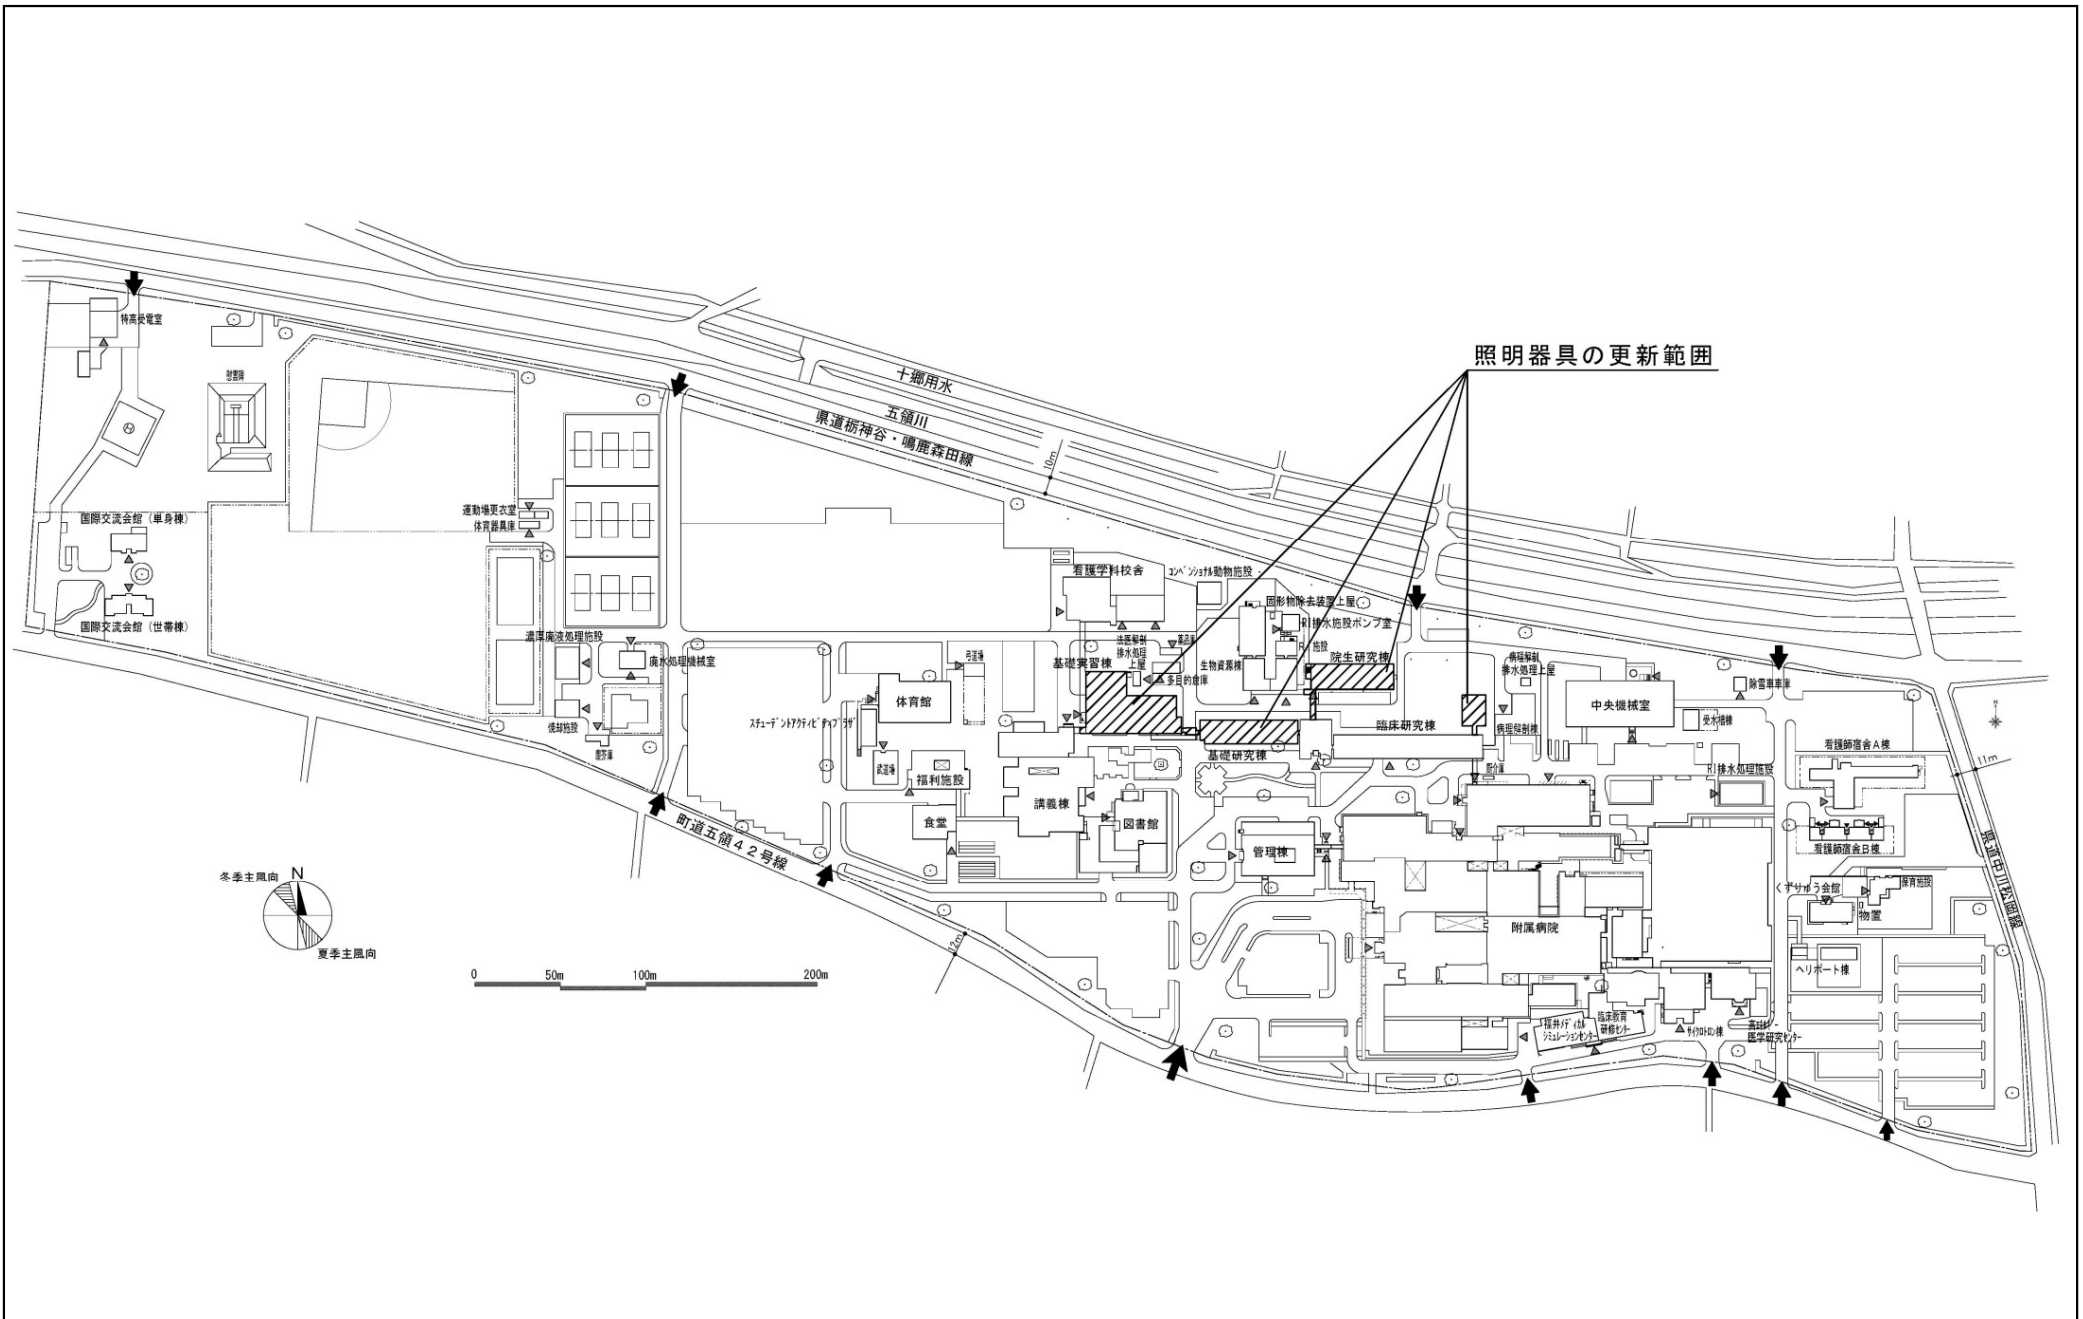


団地名	101松岡	事業名	福井大学(松岡)ライフライン再生(電気設備)	配置図	1/4500
-----	-------	-----	------------------------	-----	--------

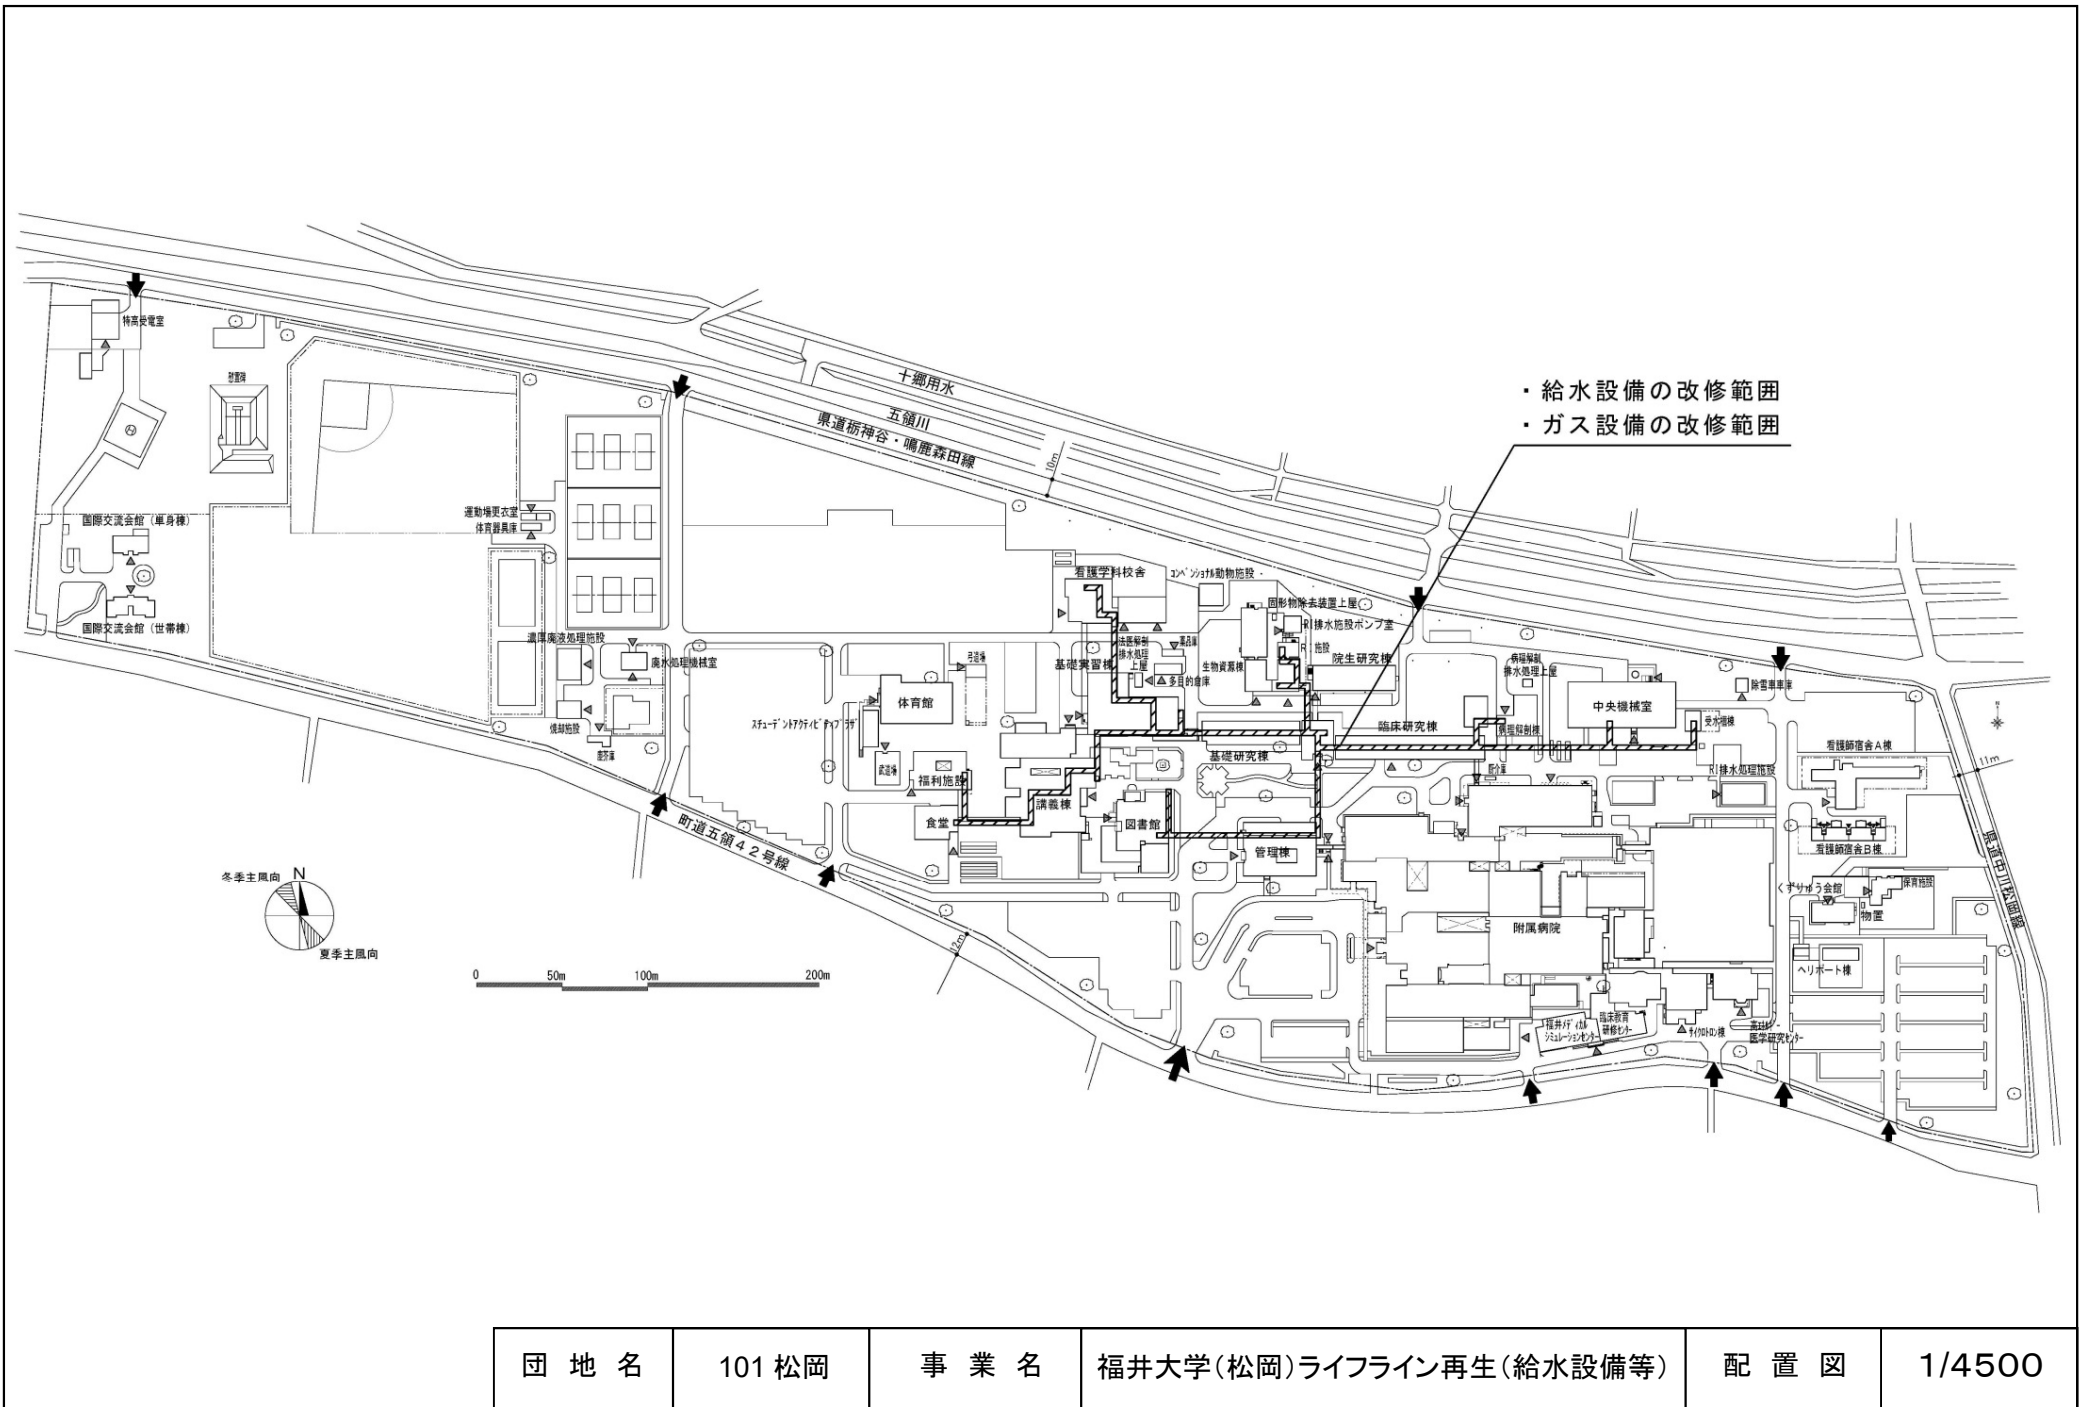


- ・ 給水設備の改修範囲
- ・ ガス設備の改修範囲


団地名	101松岡	事業名	福井大学(松岡)ライフライン再生(給水設備等)	配置図	1/4500
-----	-------	-----	-------------------------	-----	--------

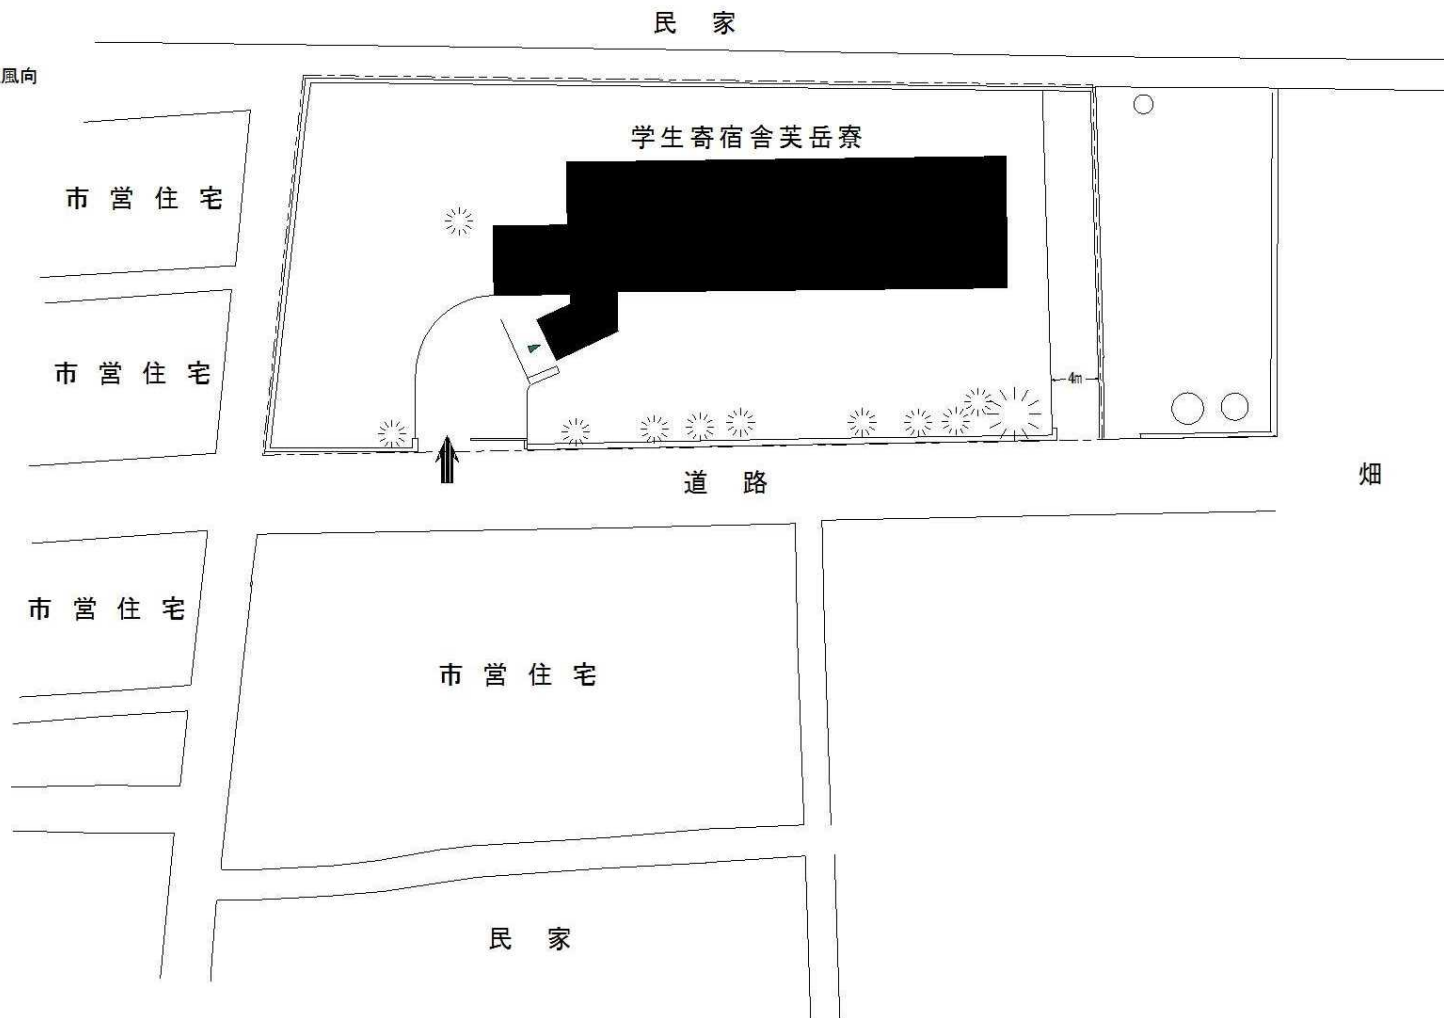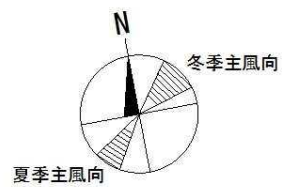


団地名	011元町3	事業名	信州大学(元町)寄宿舎耐震改修	配置図	1/600
-----	--------	-----	-----------------	-----	-------

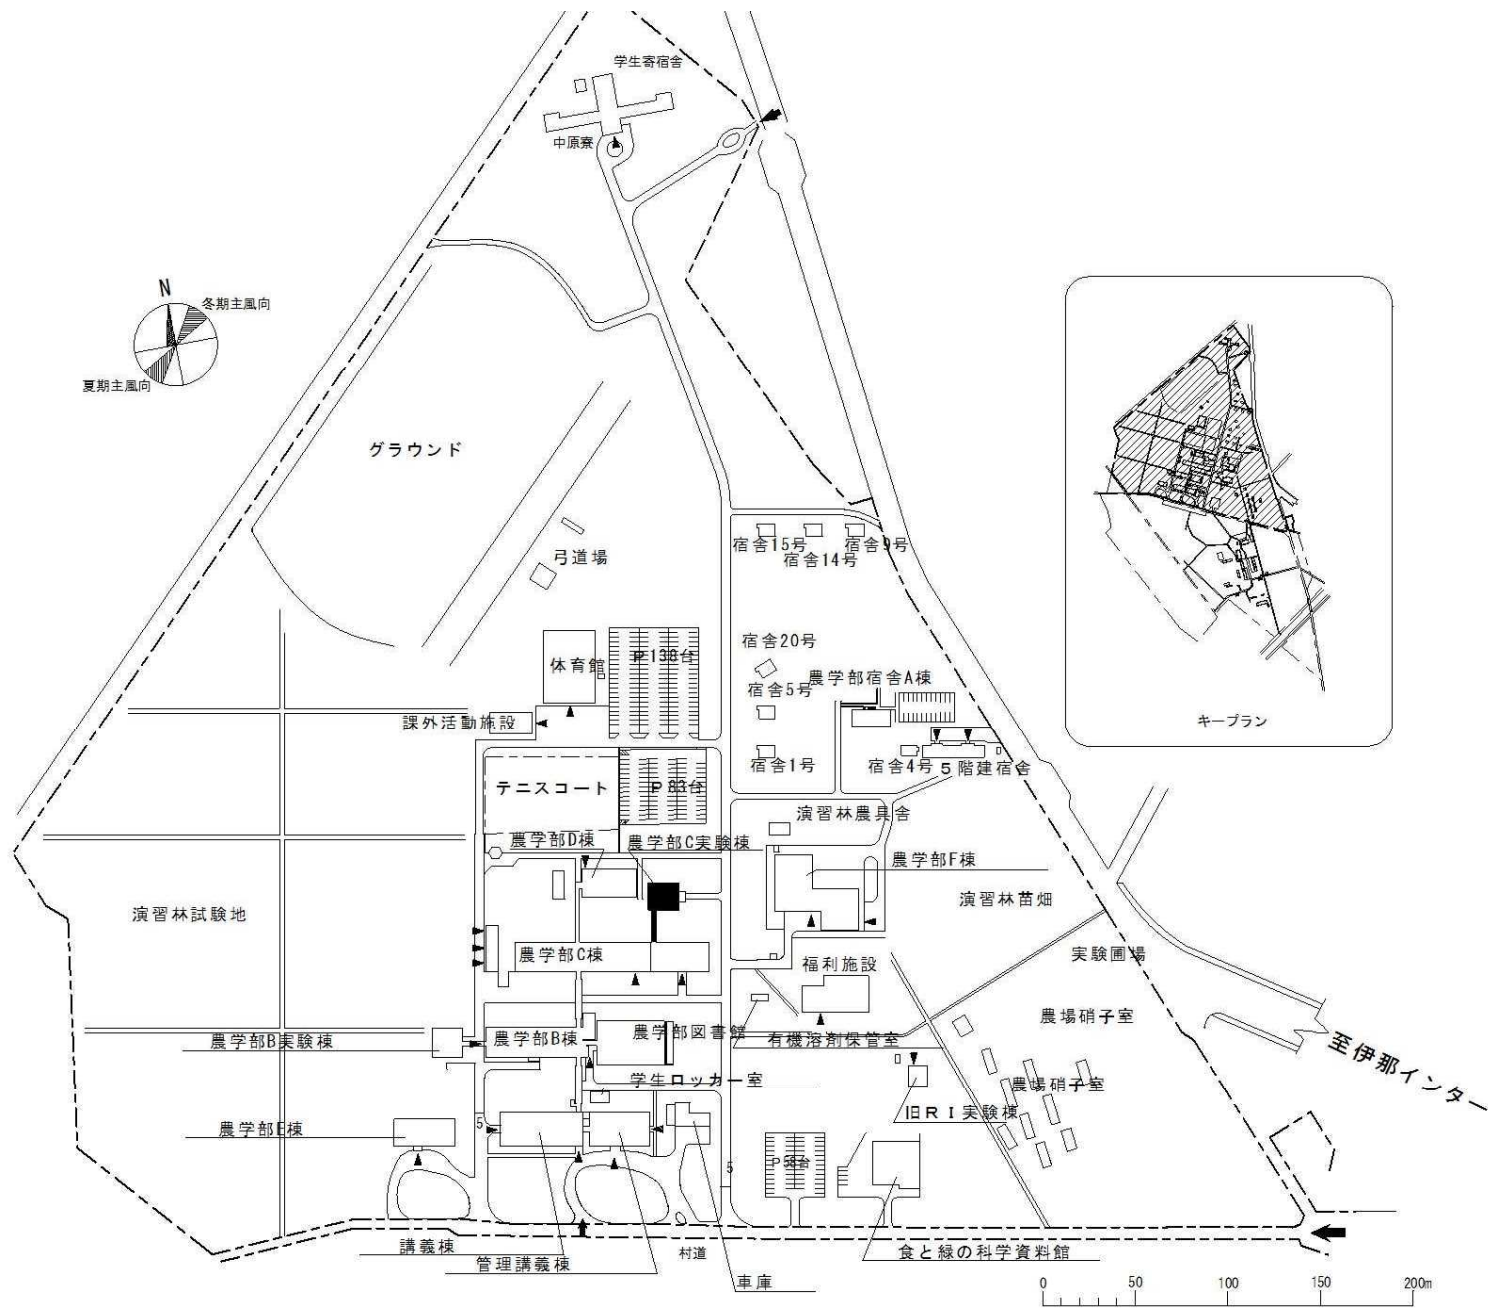


団地名	028 伊那	事業名	信州大学(伊那)総合研究棟改修(農学系)	配置図	1/4000
-----	--------	-----	----------------------	-----	--------

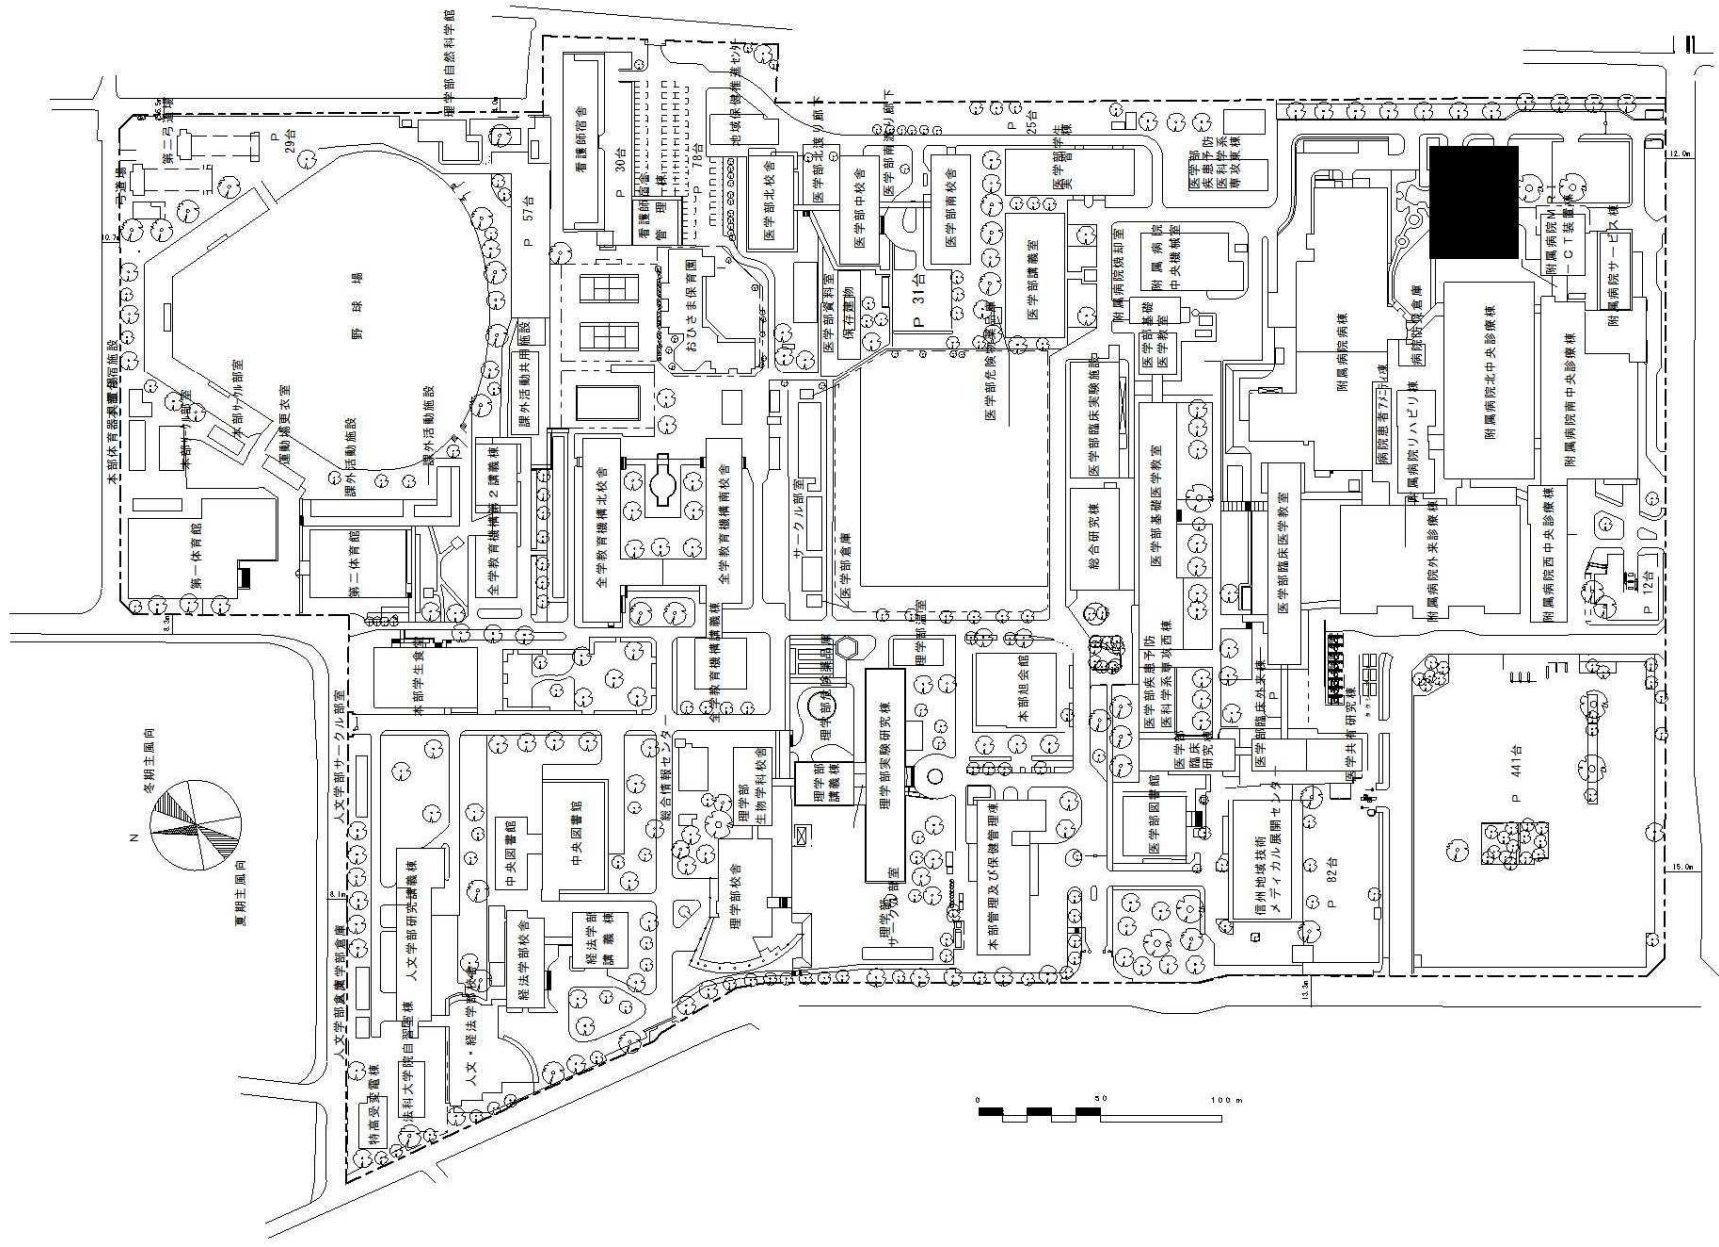


団地名	001 松本	事業名	信州大学(医病)基幹・環境整備(高機能医療対策)	配置図	1/3000
-----	--------	-----	--------------------------	-----	--------

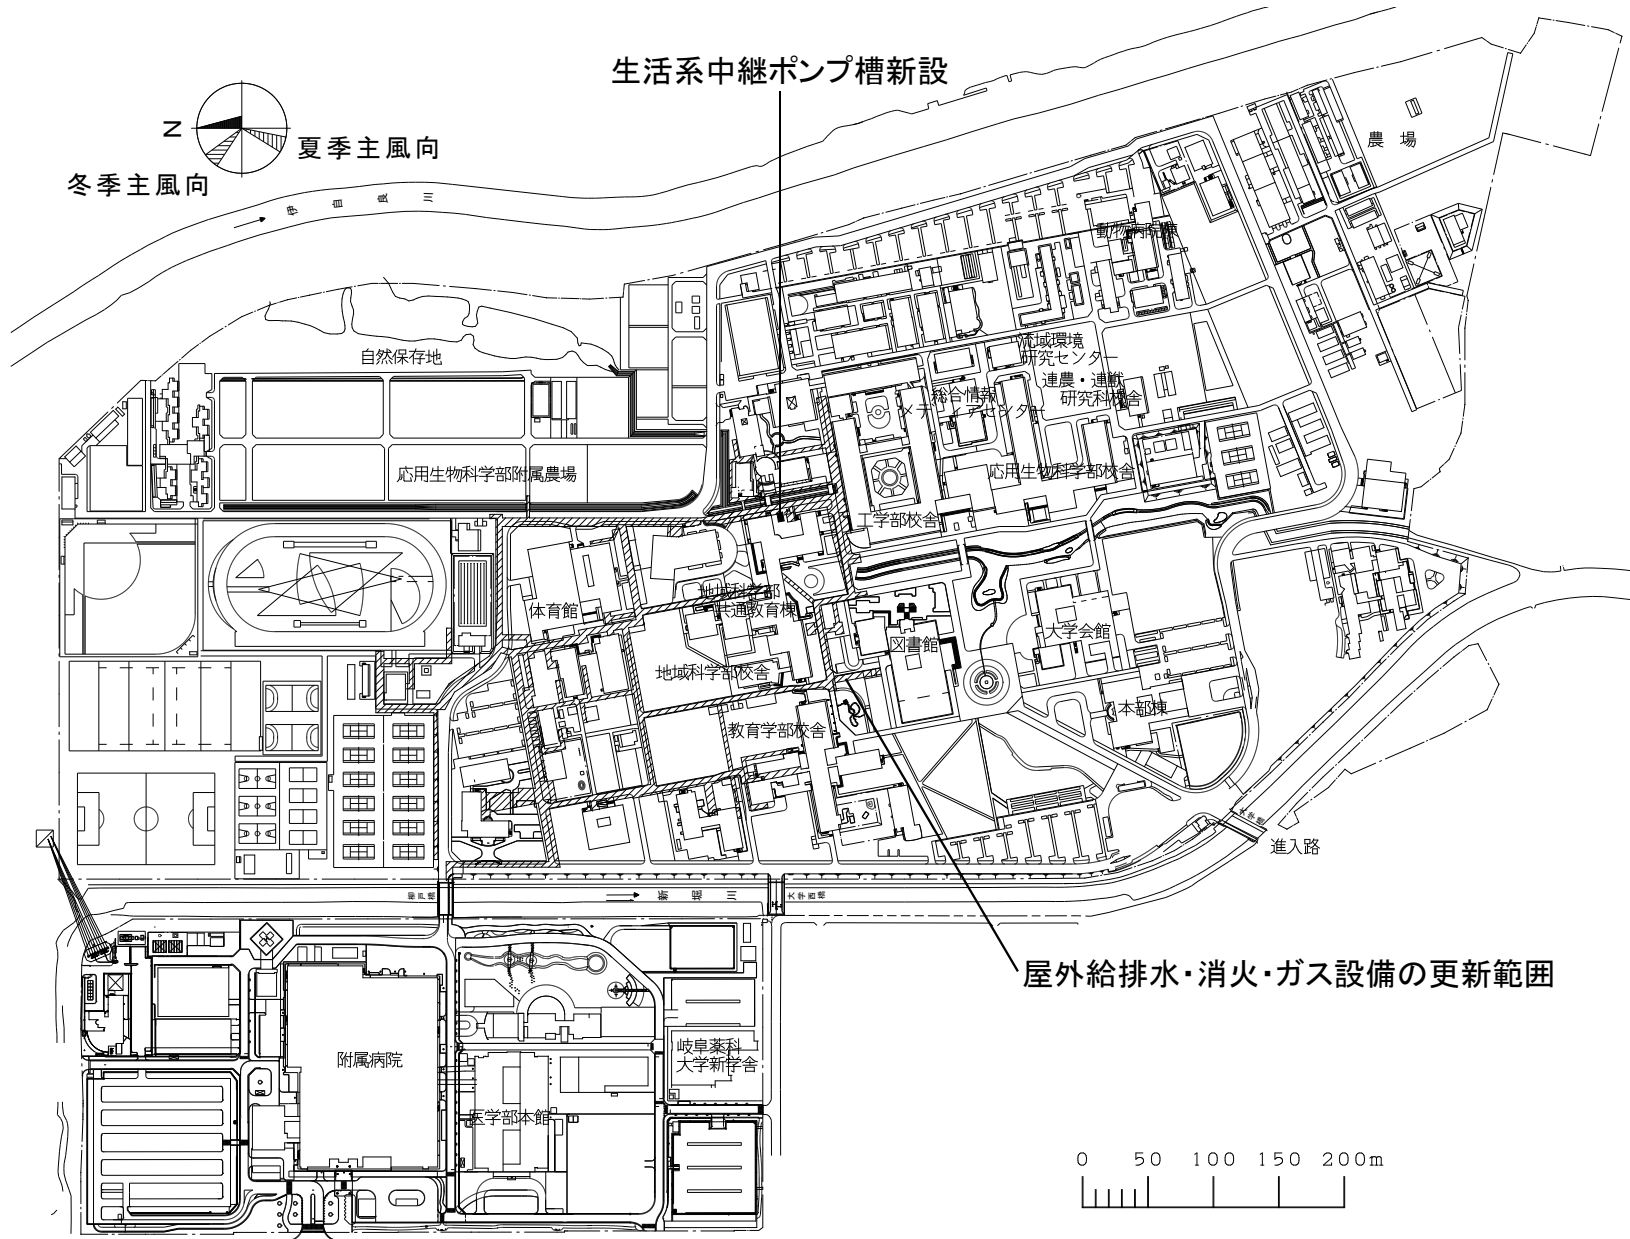


団地名	017 柳戸	事業名	岐阜大学(柳戸)ライフライン再生(排水設備等)	配置図	1/6000
-----	--------	-----	-------------------------	-----	--------

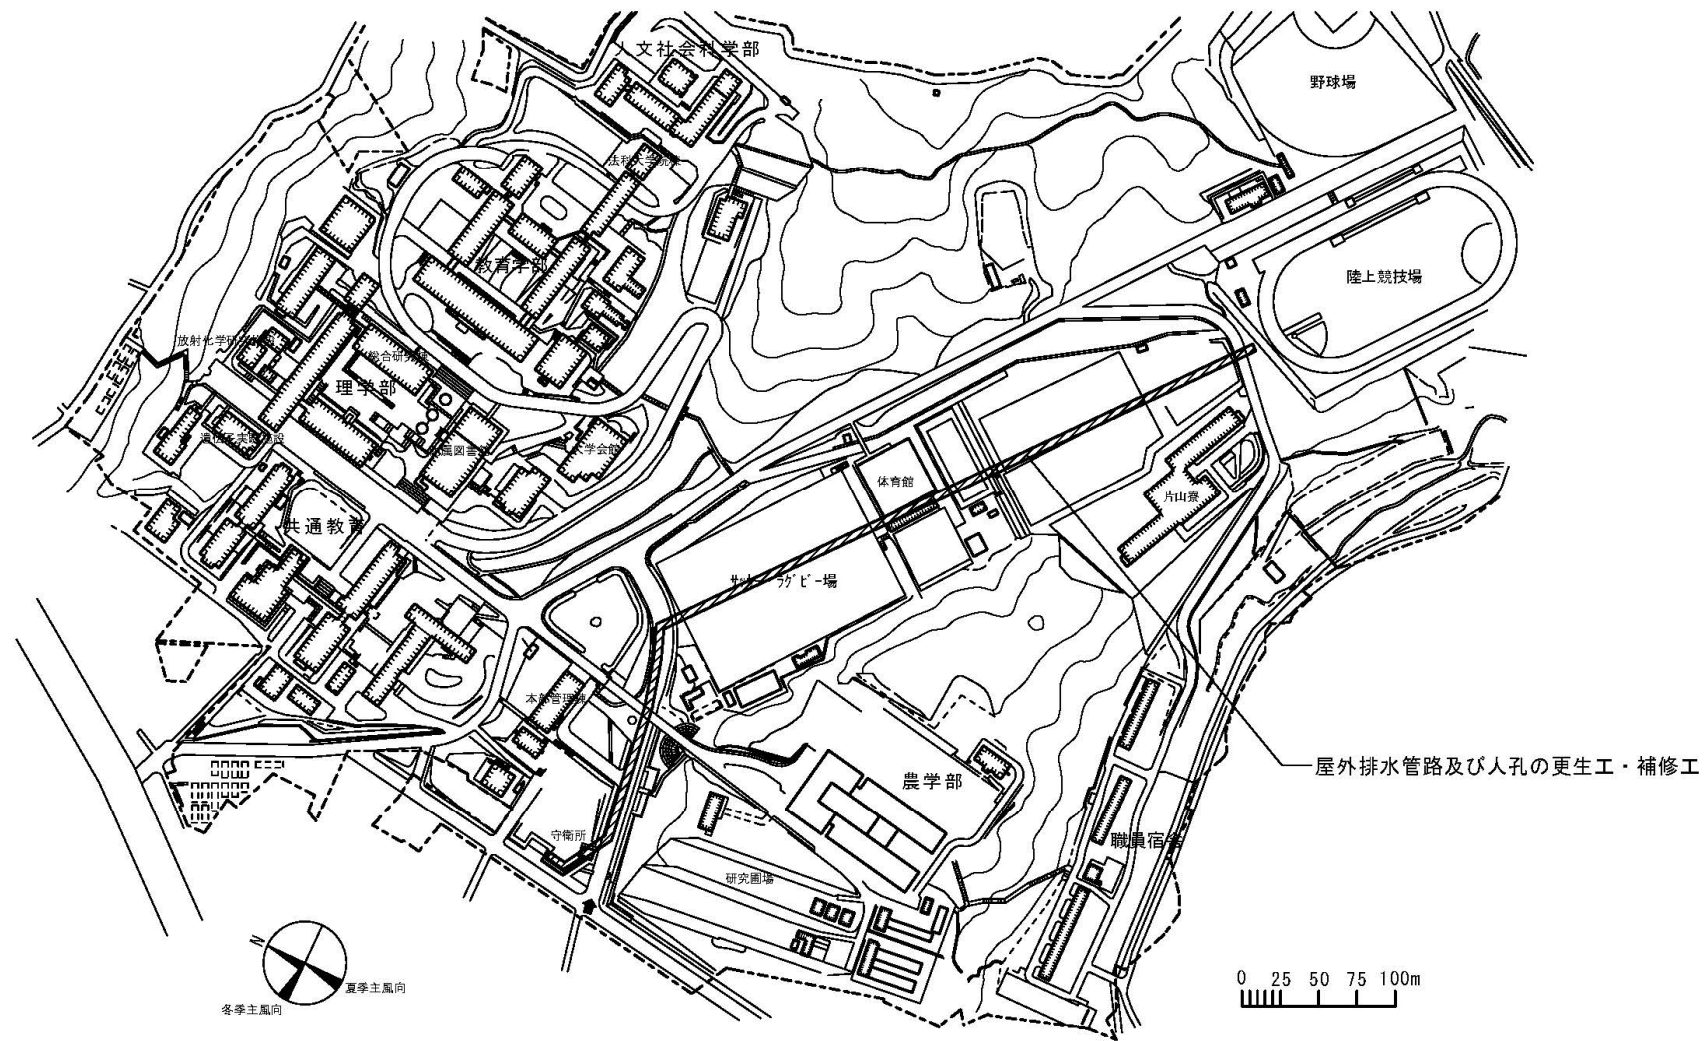


団地名	001 大谷	事業名	静岡大学(大谷)ライフライン再生(排水設備)	配置図	1/4000
-----	--------	-----	------------------------	-----	--------

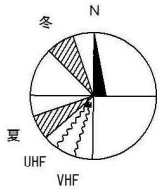

屋外給水設備の更新範囲

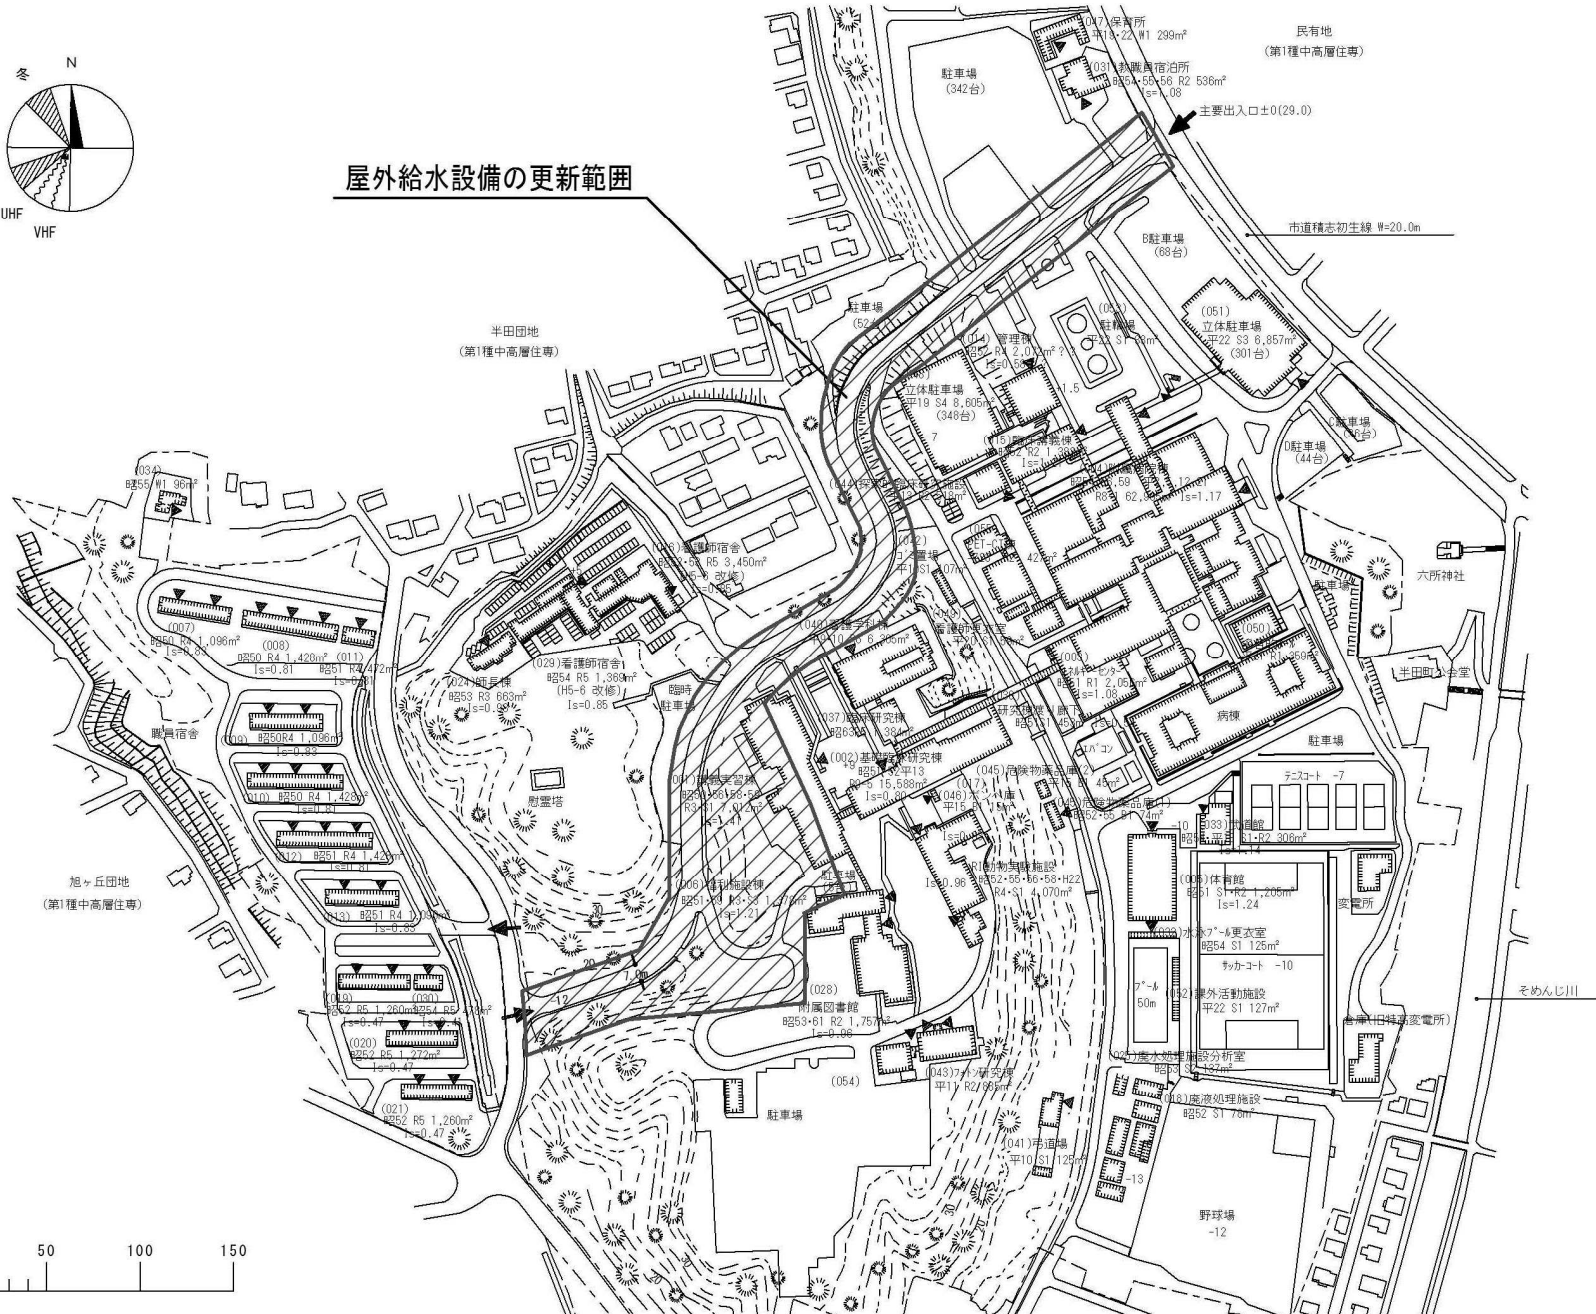


団地名	001 半田	事業名	浜松医科大学(半田)ライフライン再生(給水設備)	配置図	1/4000
-----	--------	-----	--------------------------	-----	--------

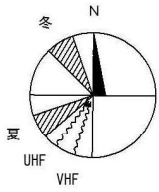


屋外ガス管設備の更新範囲

屋外給水設備の更新範囲


エレベーター設備の改修範囲

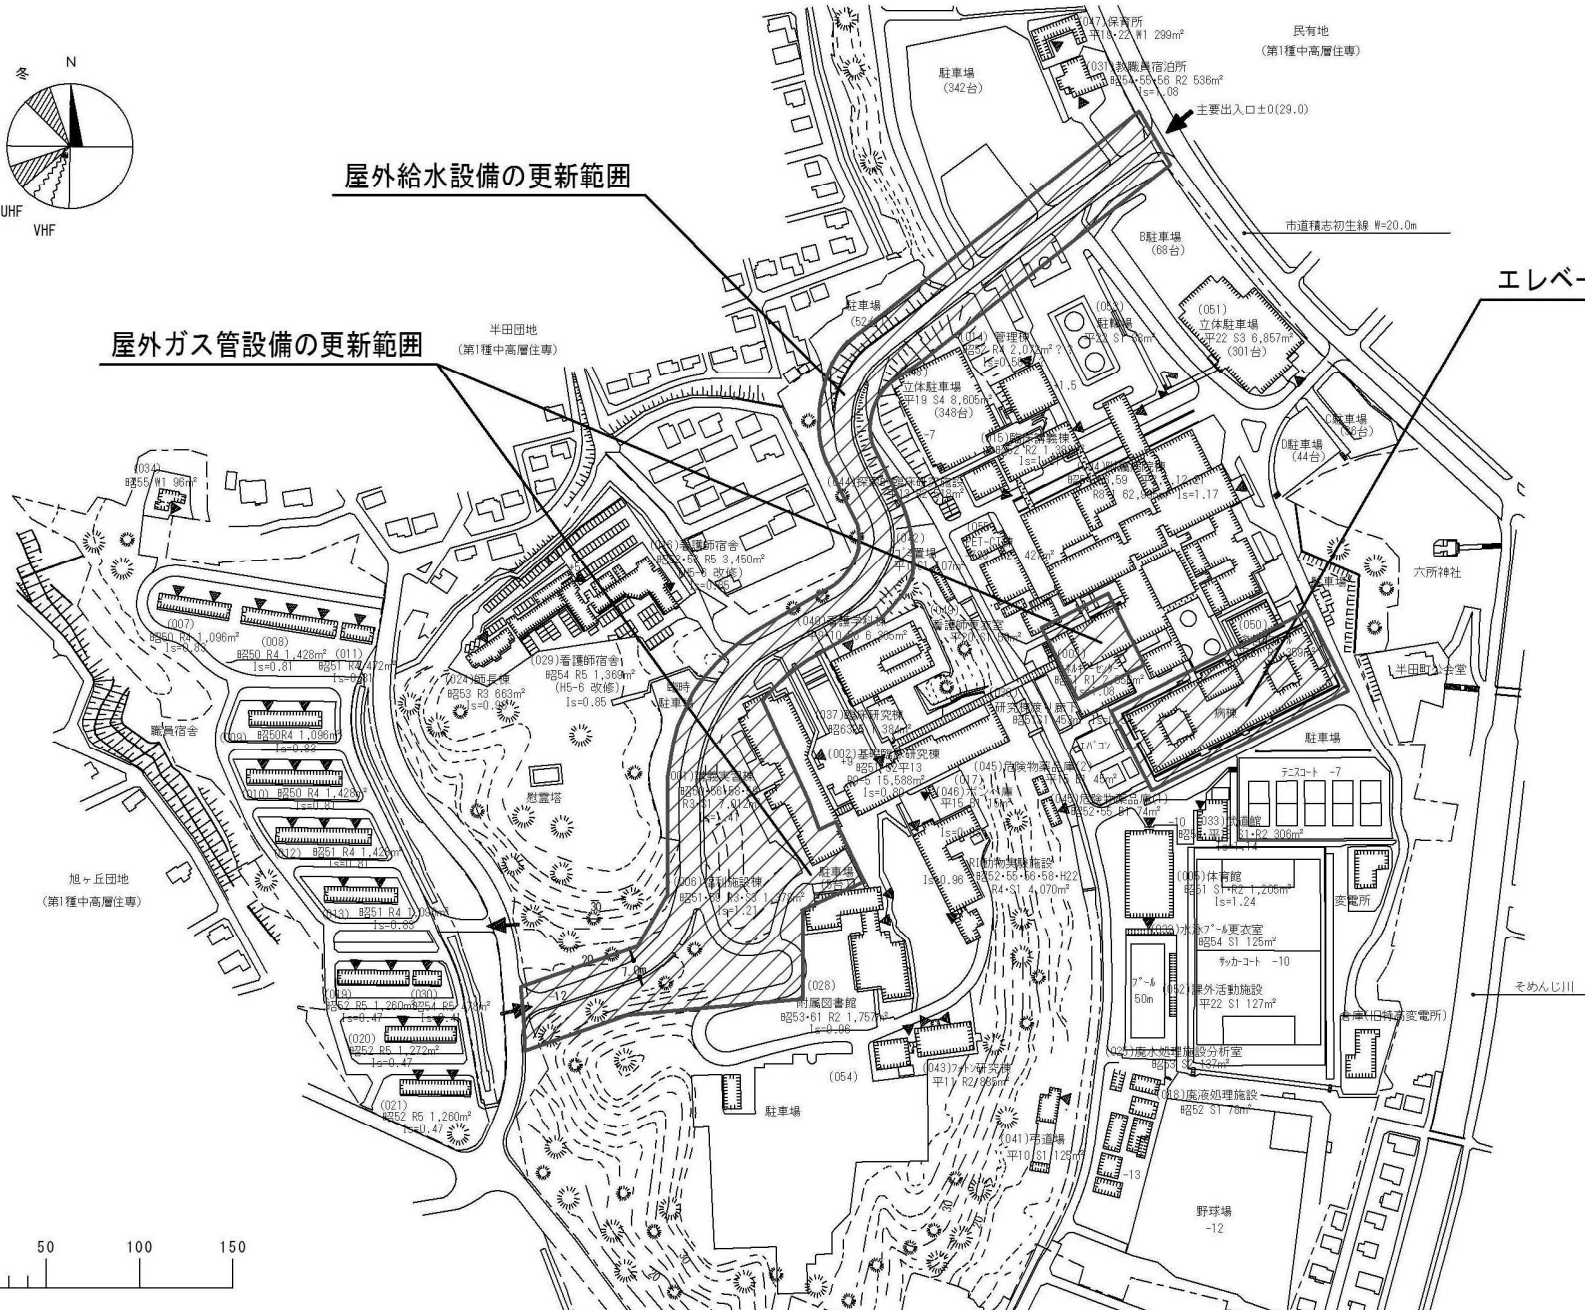


団地名	001半田	事業名	浜松医科大学(医病)基幹環境整備(給水設備更新等)	配置図	1/4000
-----	-------	-----	---------------------------	-----	--------

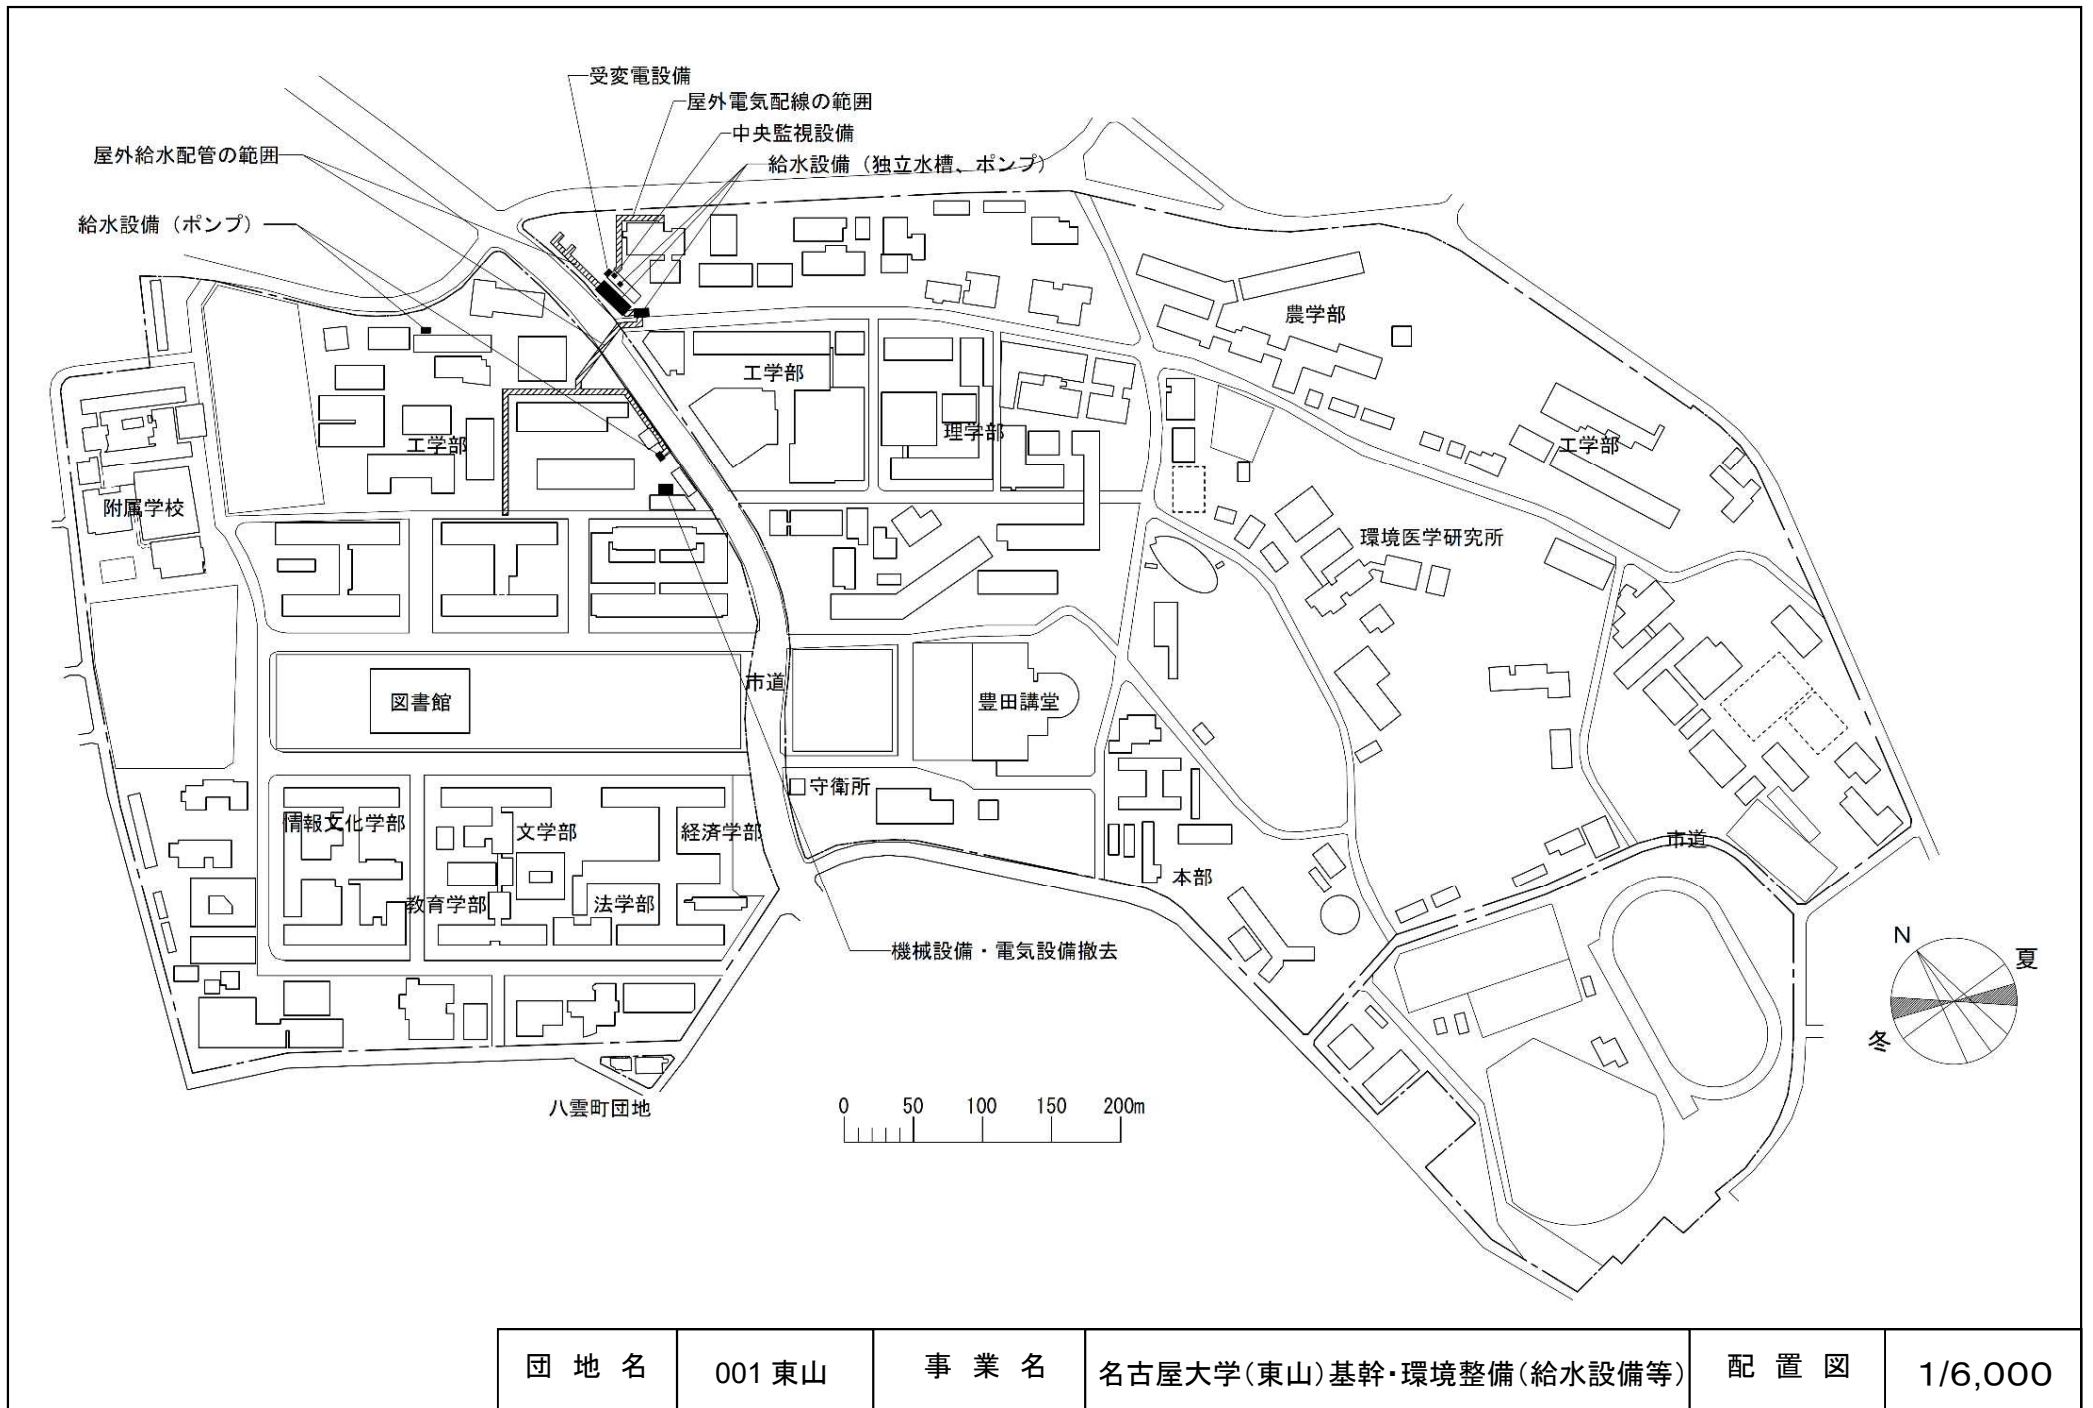

団地名	001 東山	事業名	名古屋大学(東山)基幹・環境整備(給水設備等)	配置図	1/6,000
-----	--------	-----	-------------------------	-----	---------

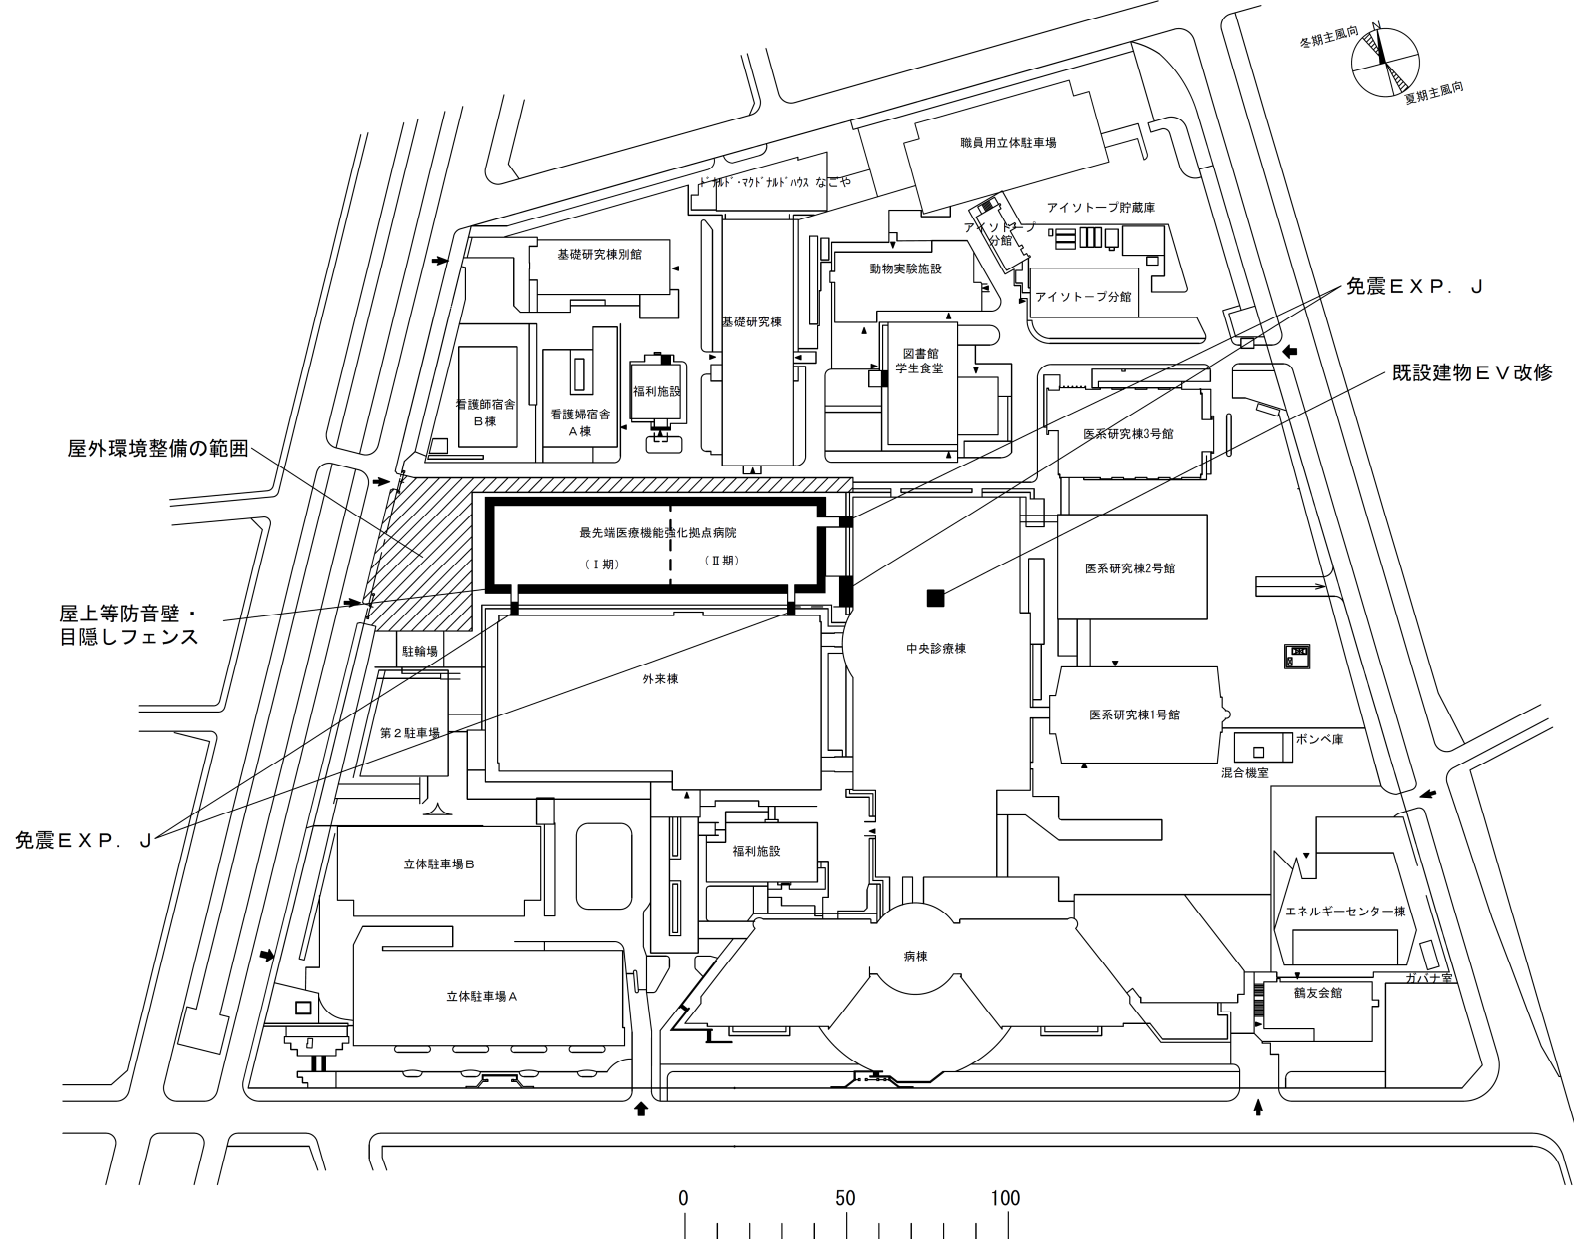


団地名	003鶴舞団地	事業名	名古屋大学(医病)基幹・環境整備(防災機能強化等)	配置図	1/2,500
-----	---------	-----	---------------------------	-----	---------

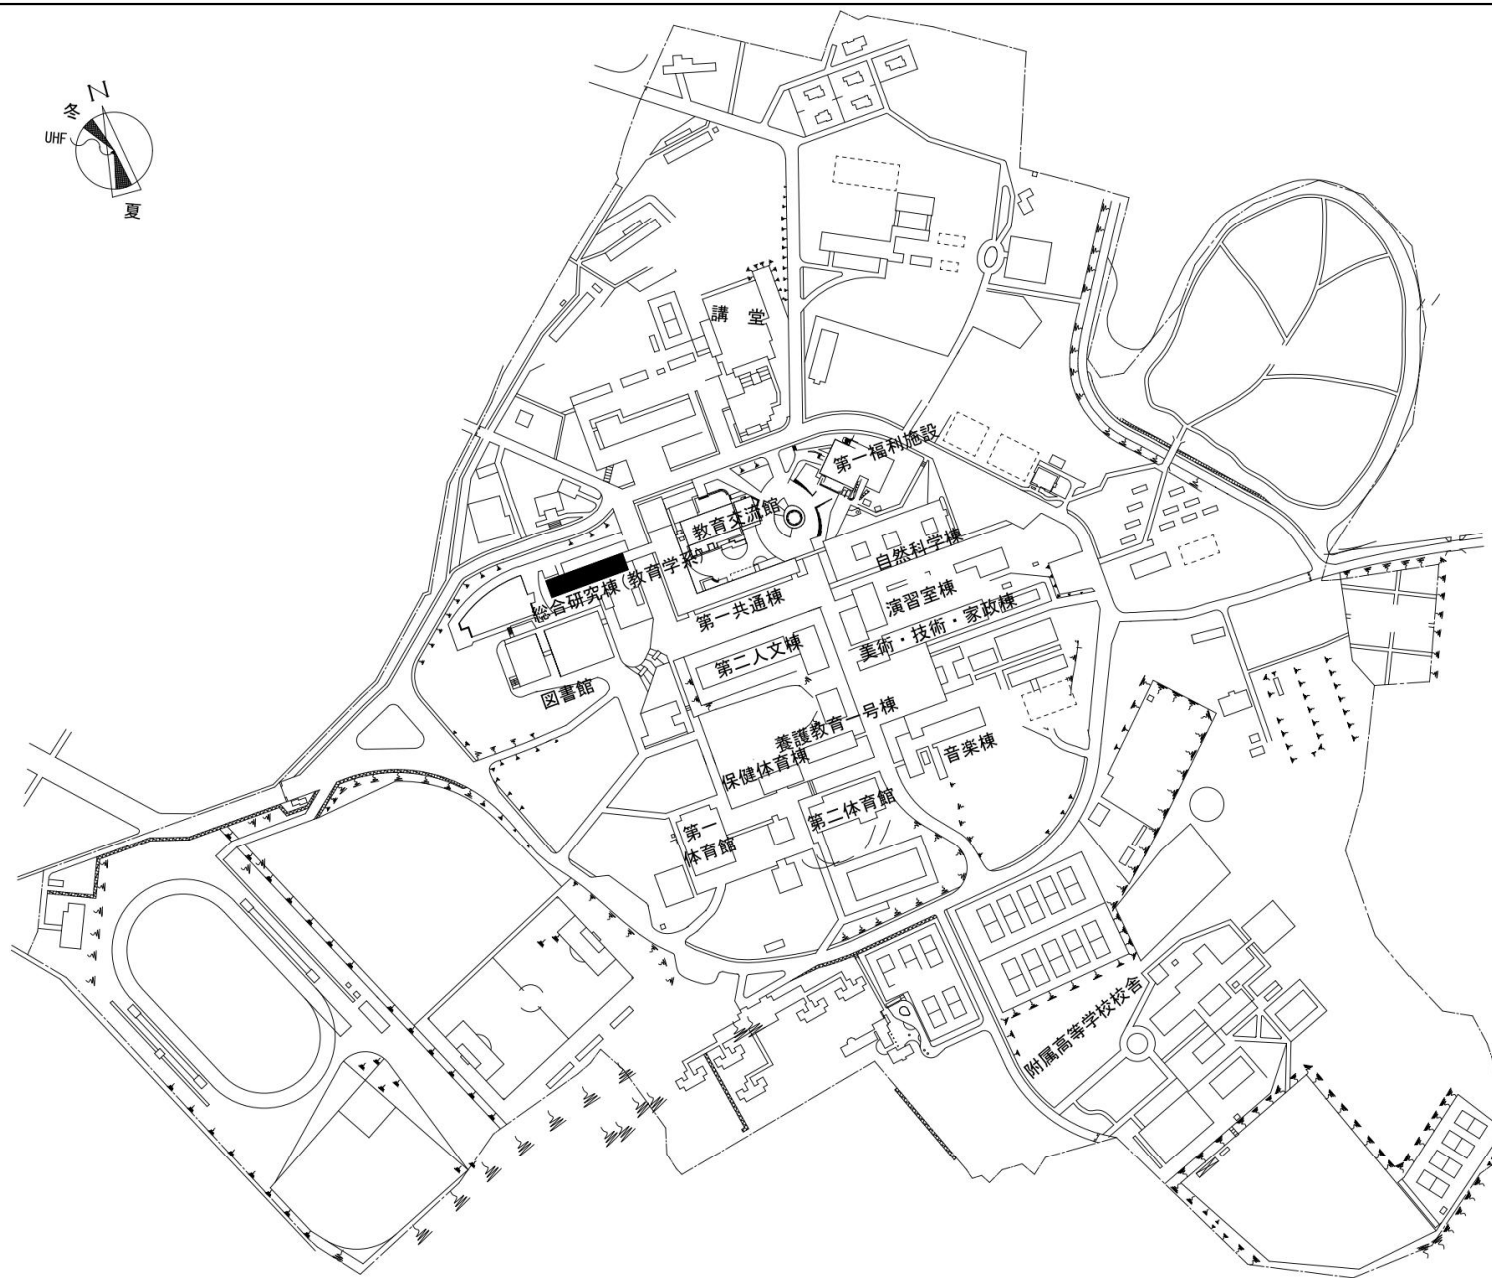

団地名	001 井ヶ谷	事業名	愛知教育大学(井ヶ谷)総合研究棟改修(教育学系)	配置図	1/5,000
-----	---------	-----	--------------------------	-----	---------

夏季主風向

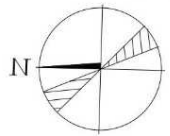



冬季主風向



屋外排水設備の更新範囲

団地名	001 御器所	事業名	名古屋工業大学(御器所)基幹・環境整備(排水設備)	配置図	1/2600
-----	---------	-----	---------------------------	-----	--------

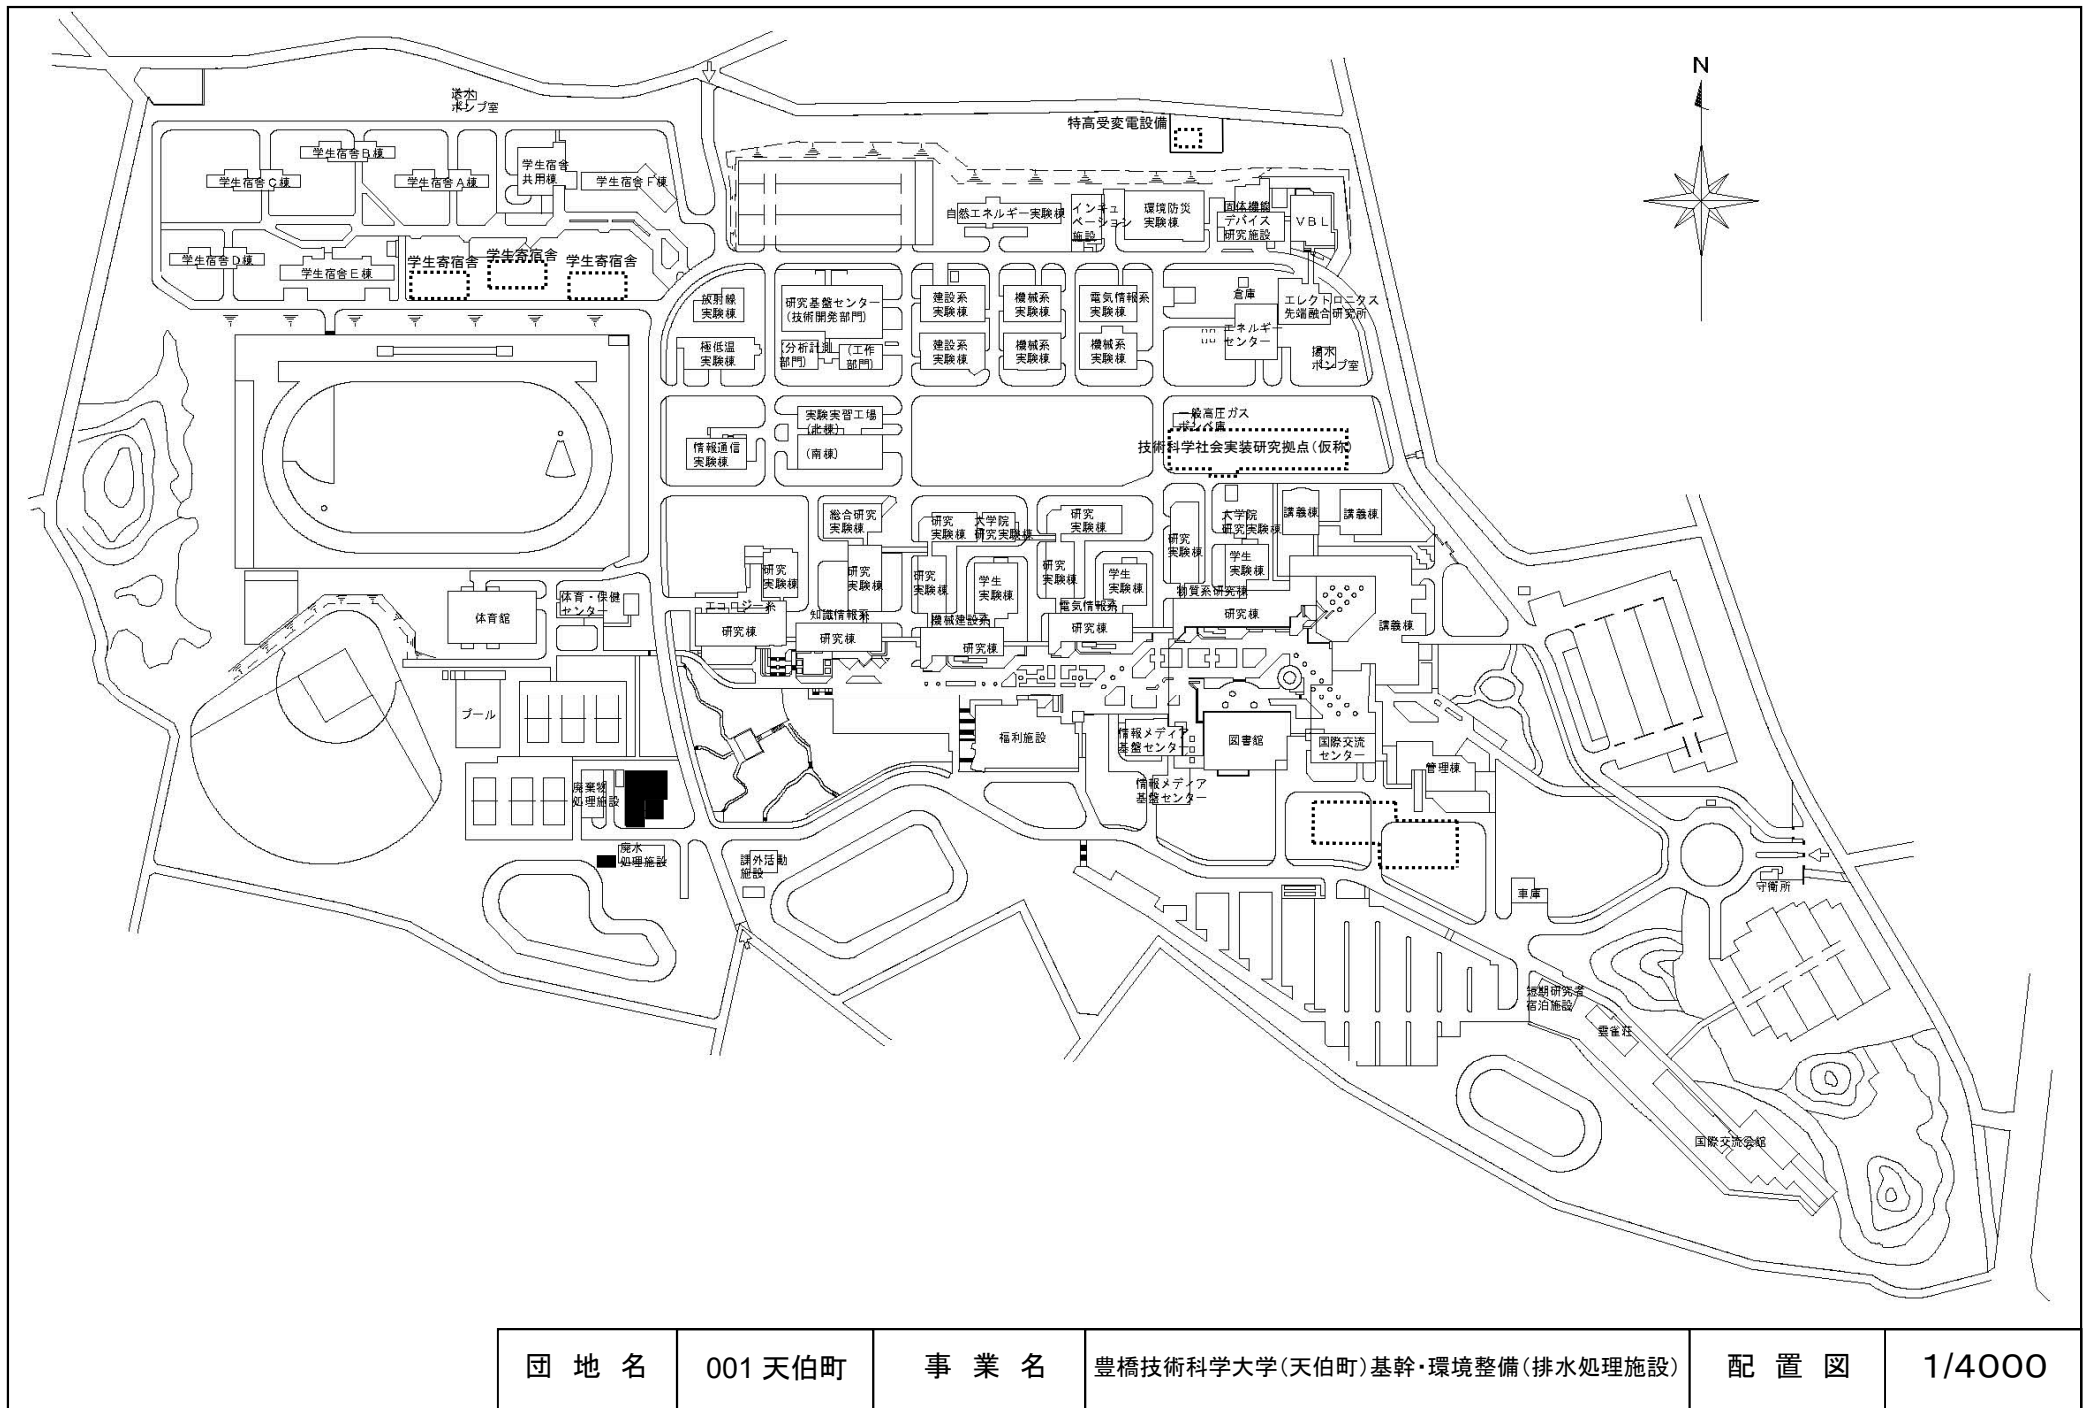

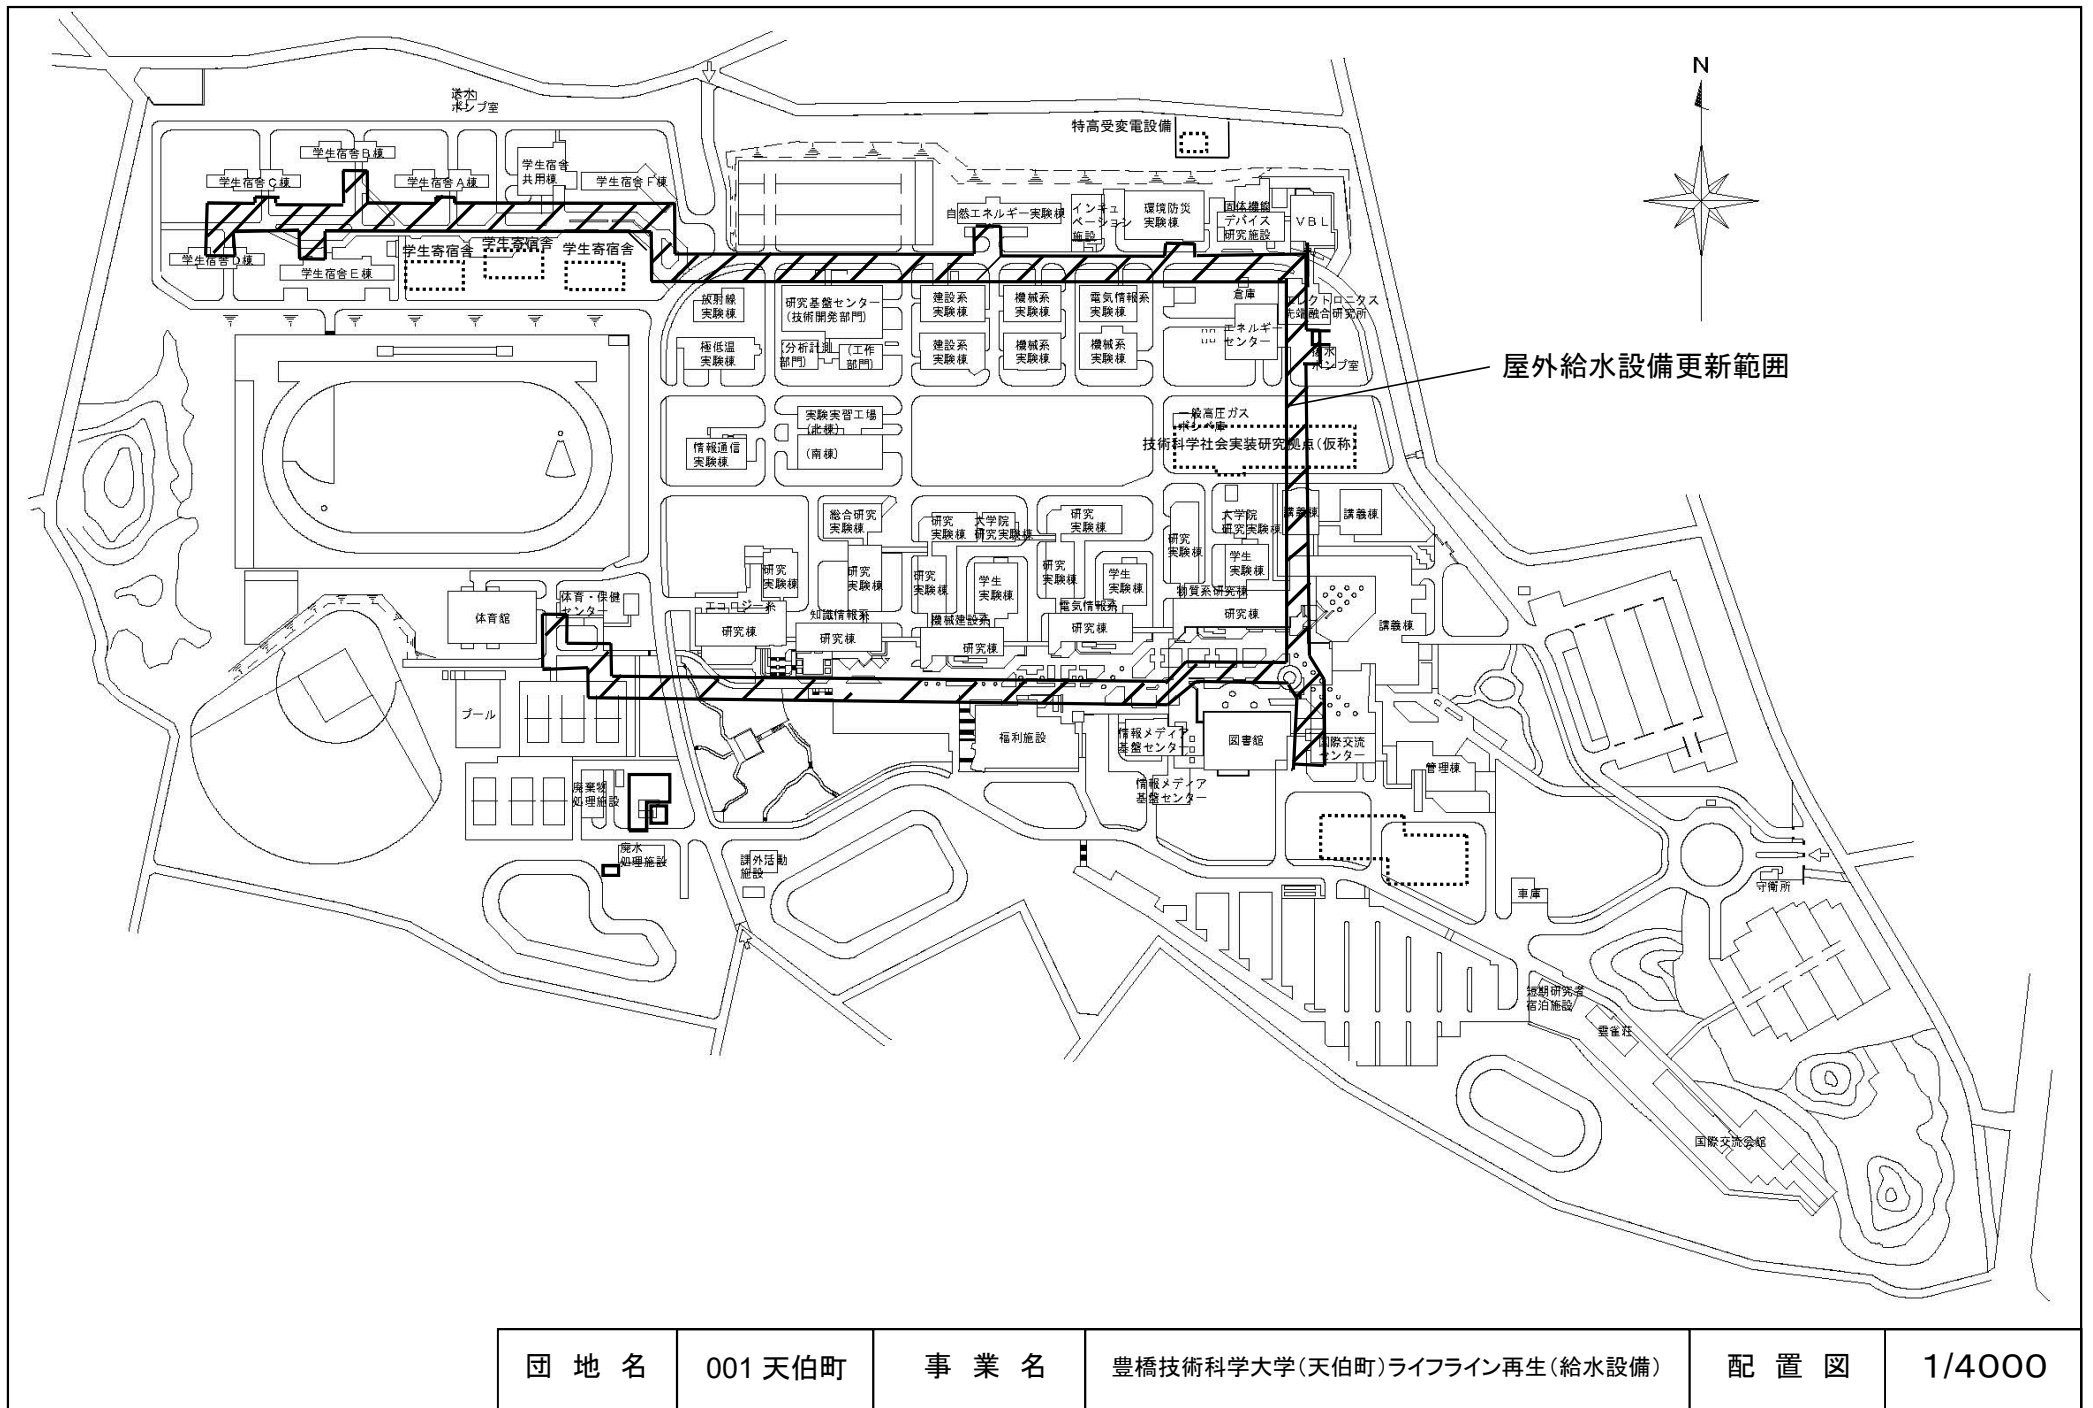

団地名	001 天伯町	事業名	豊橋技術科学大学(天伯町)ライフライン再生(給水設備)	配置図	1/4000
-----	---------	-----	-----------------------------	-----	--------

冬季主風向




夏季主風向




凡例


給水設備の更新範囲

 


団地名	001上浜	事業名	三重大学(上浜)ライフライン再生(給水設備)	配置図	1/6,000
-----	-------	-----	------------------------	-----	---------

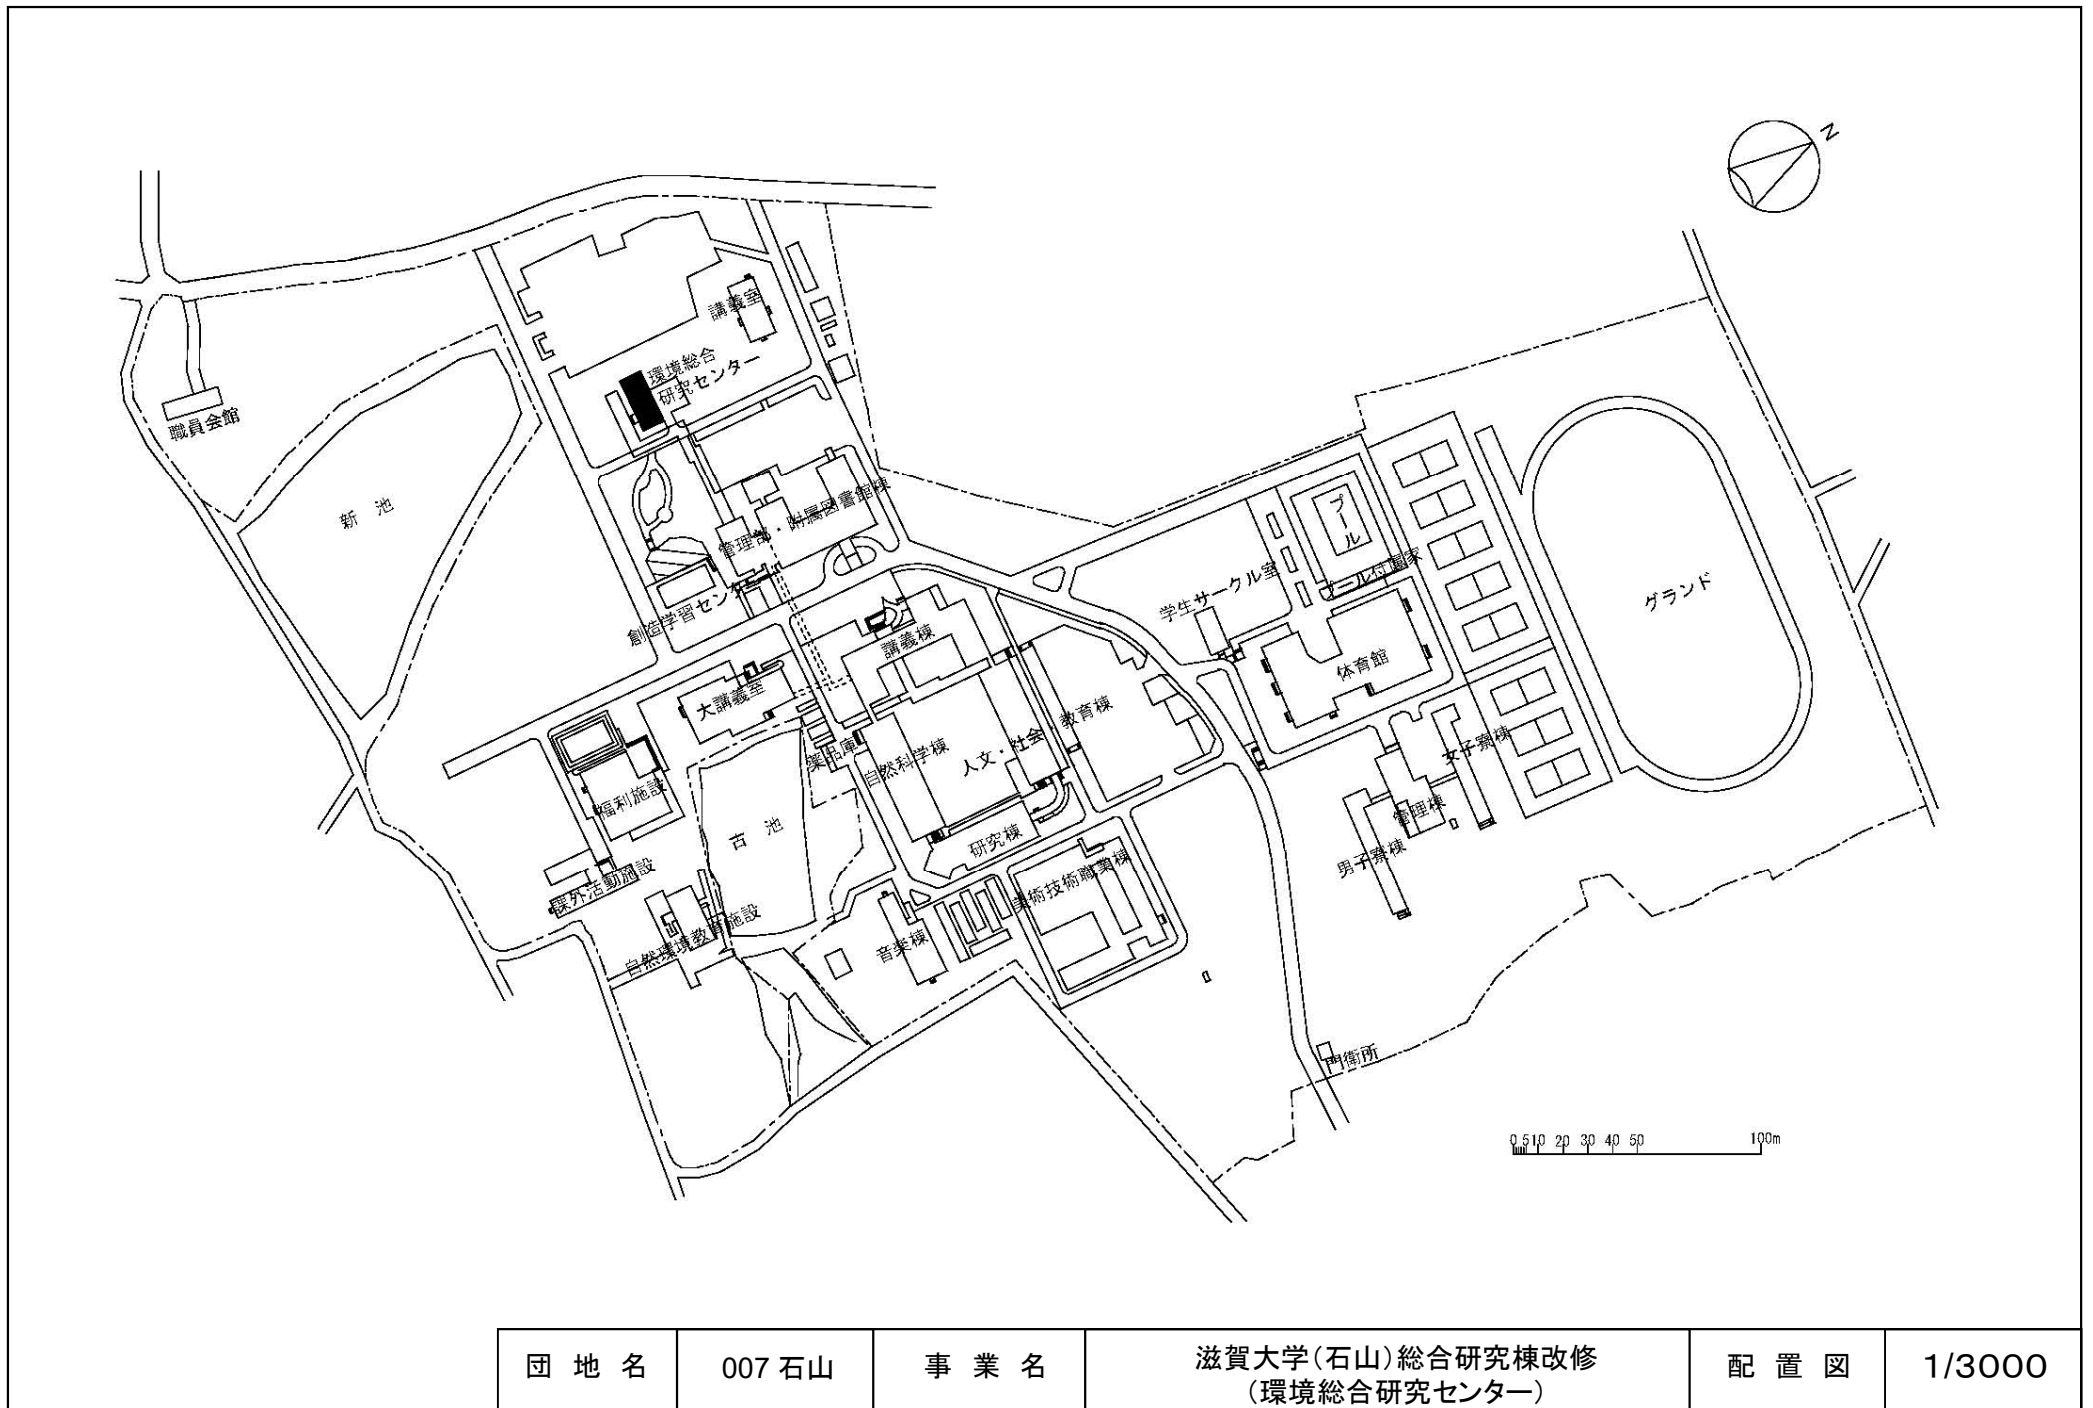

団地名	007石山	事業名	滋賀大学(石山)総合研究棟改修 (環境総合研究センター)	配置図	1/3000
-----	-------	-----	---------------------------------	-----	--------

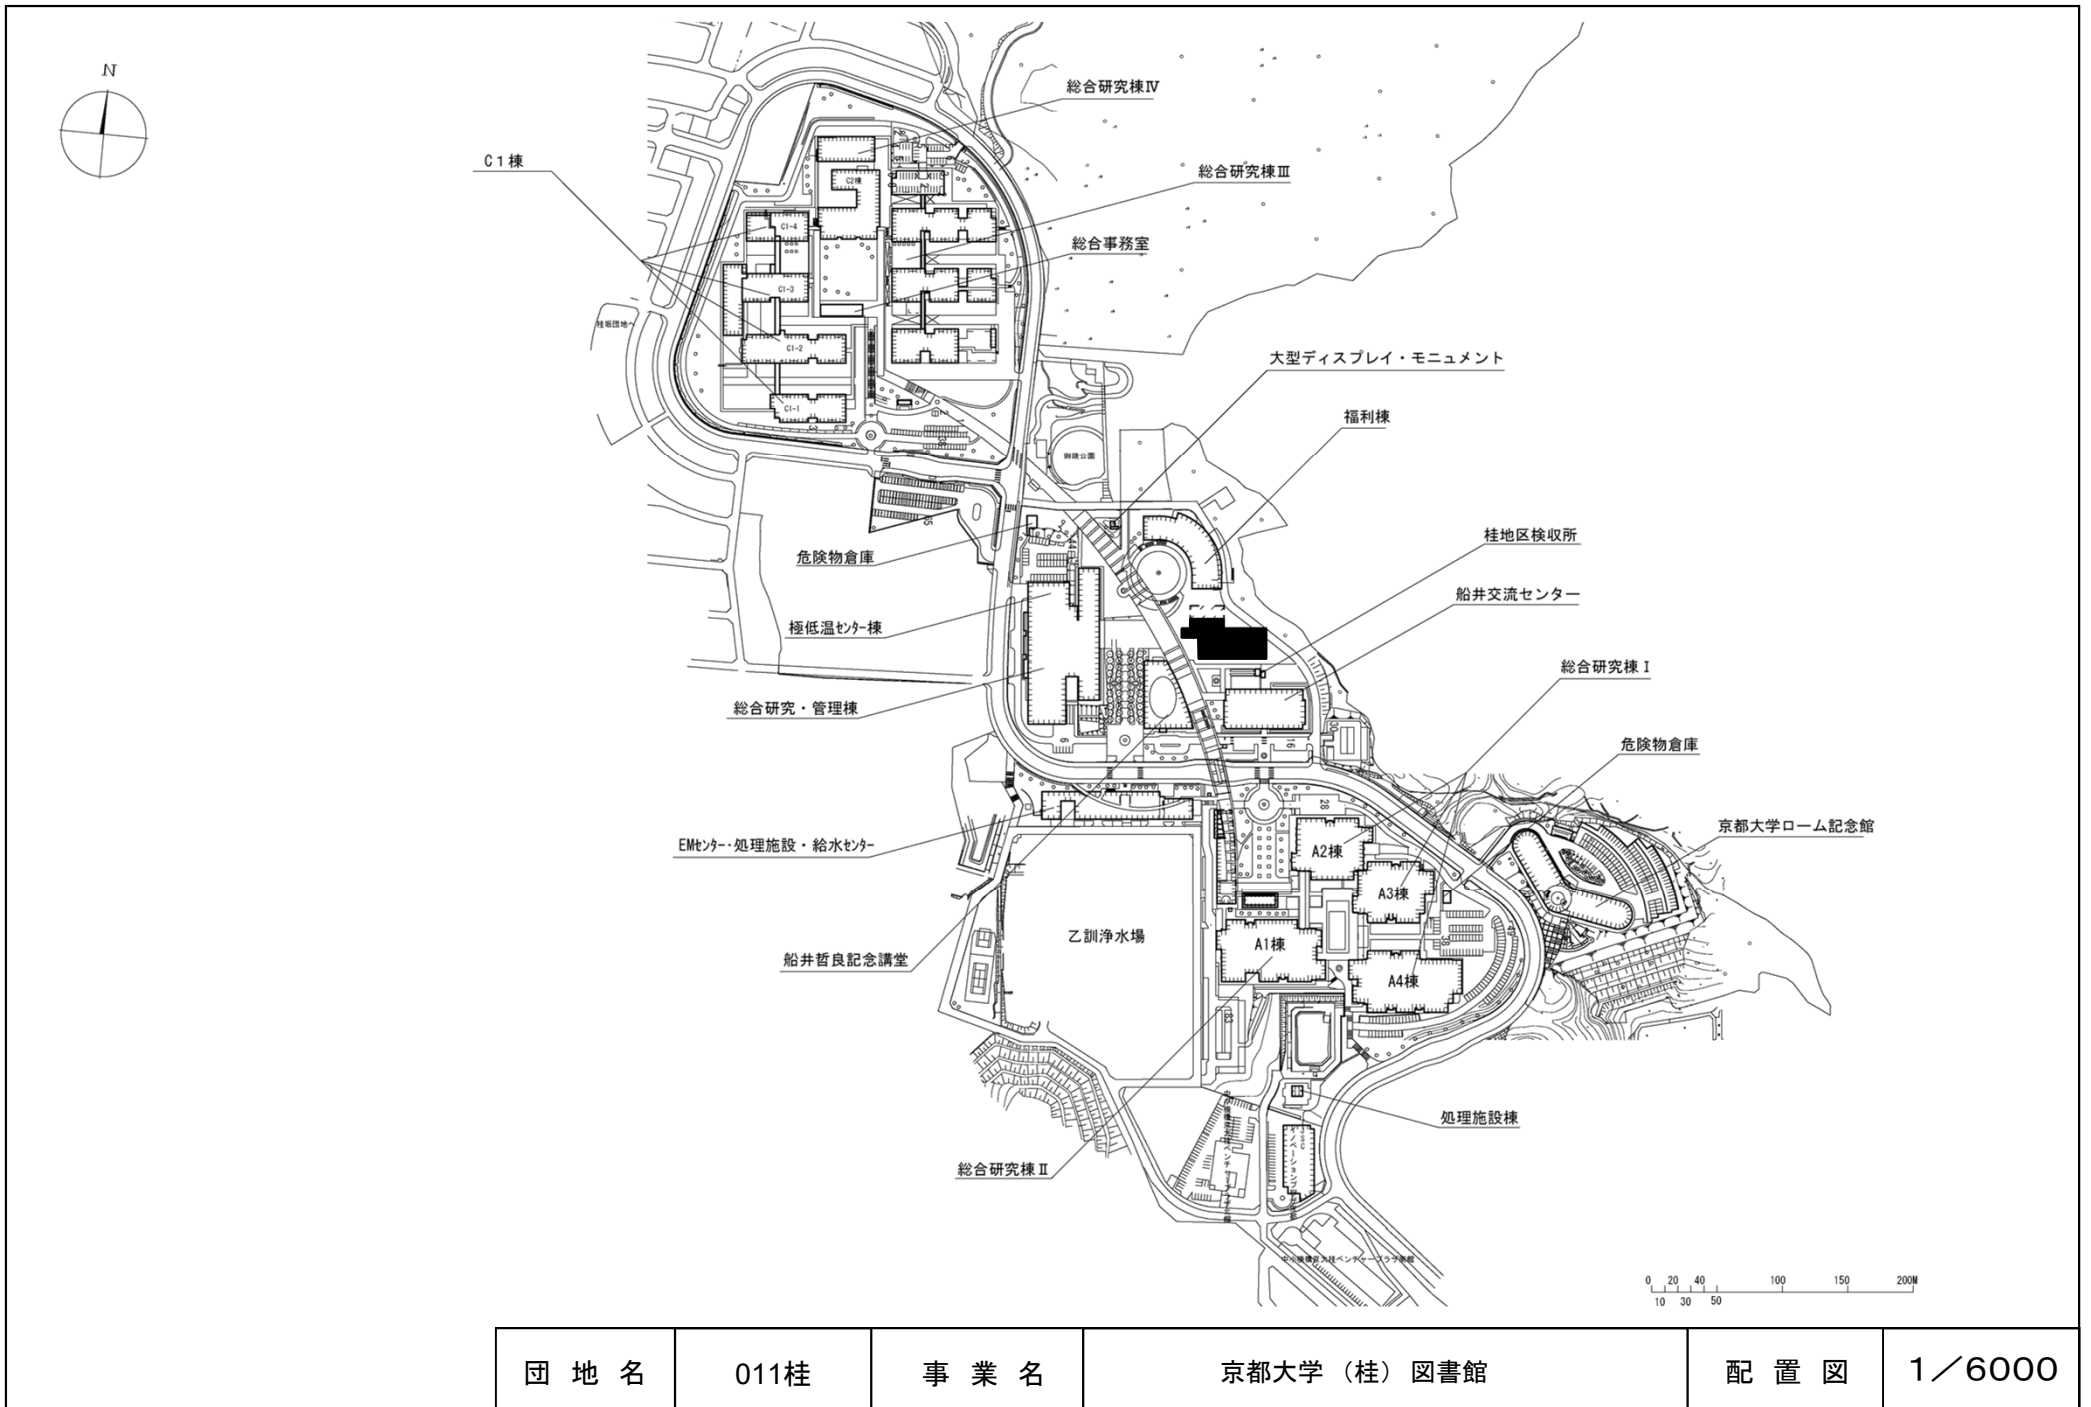




団地名	011桂	事業名	京都大学（桂）図書館	配置図	1/6000
-----	------	-----	------------	-----	--------

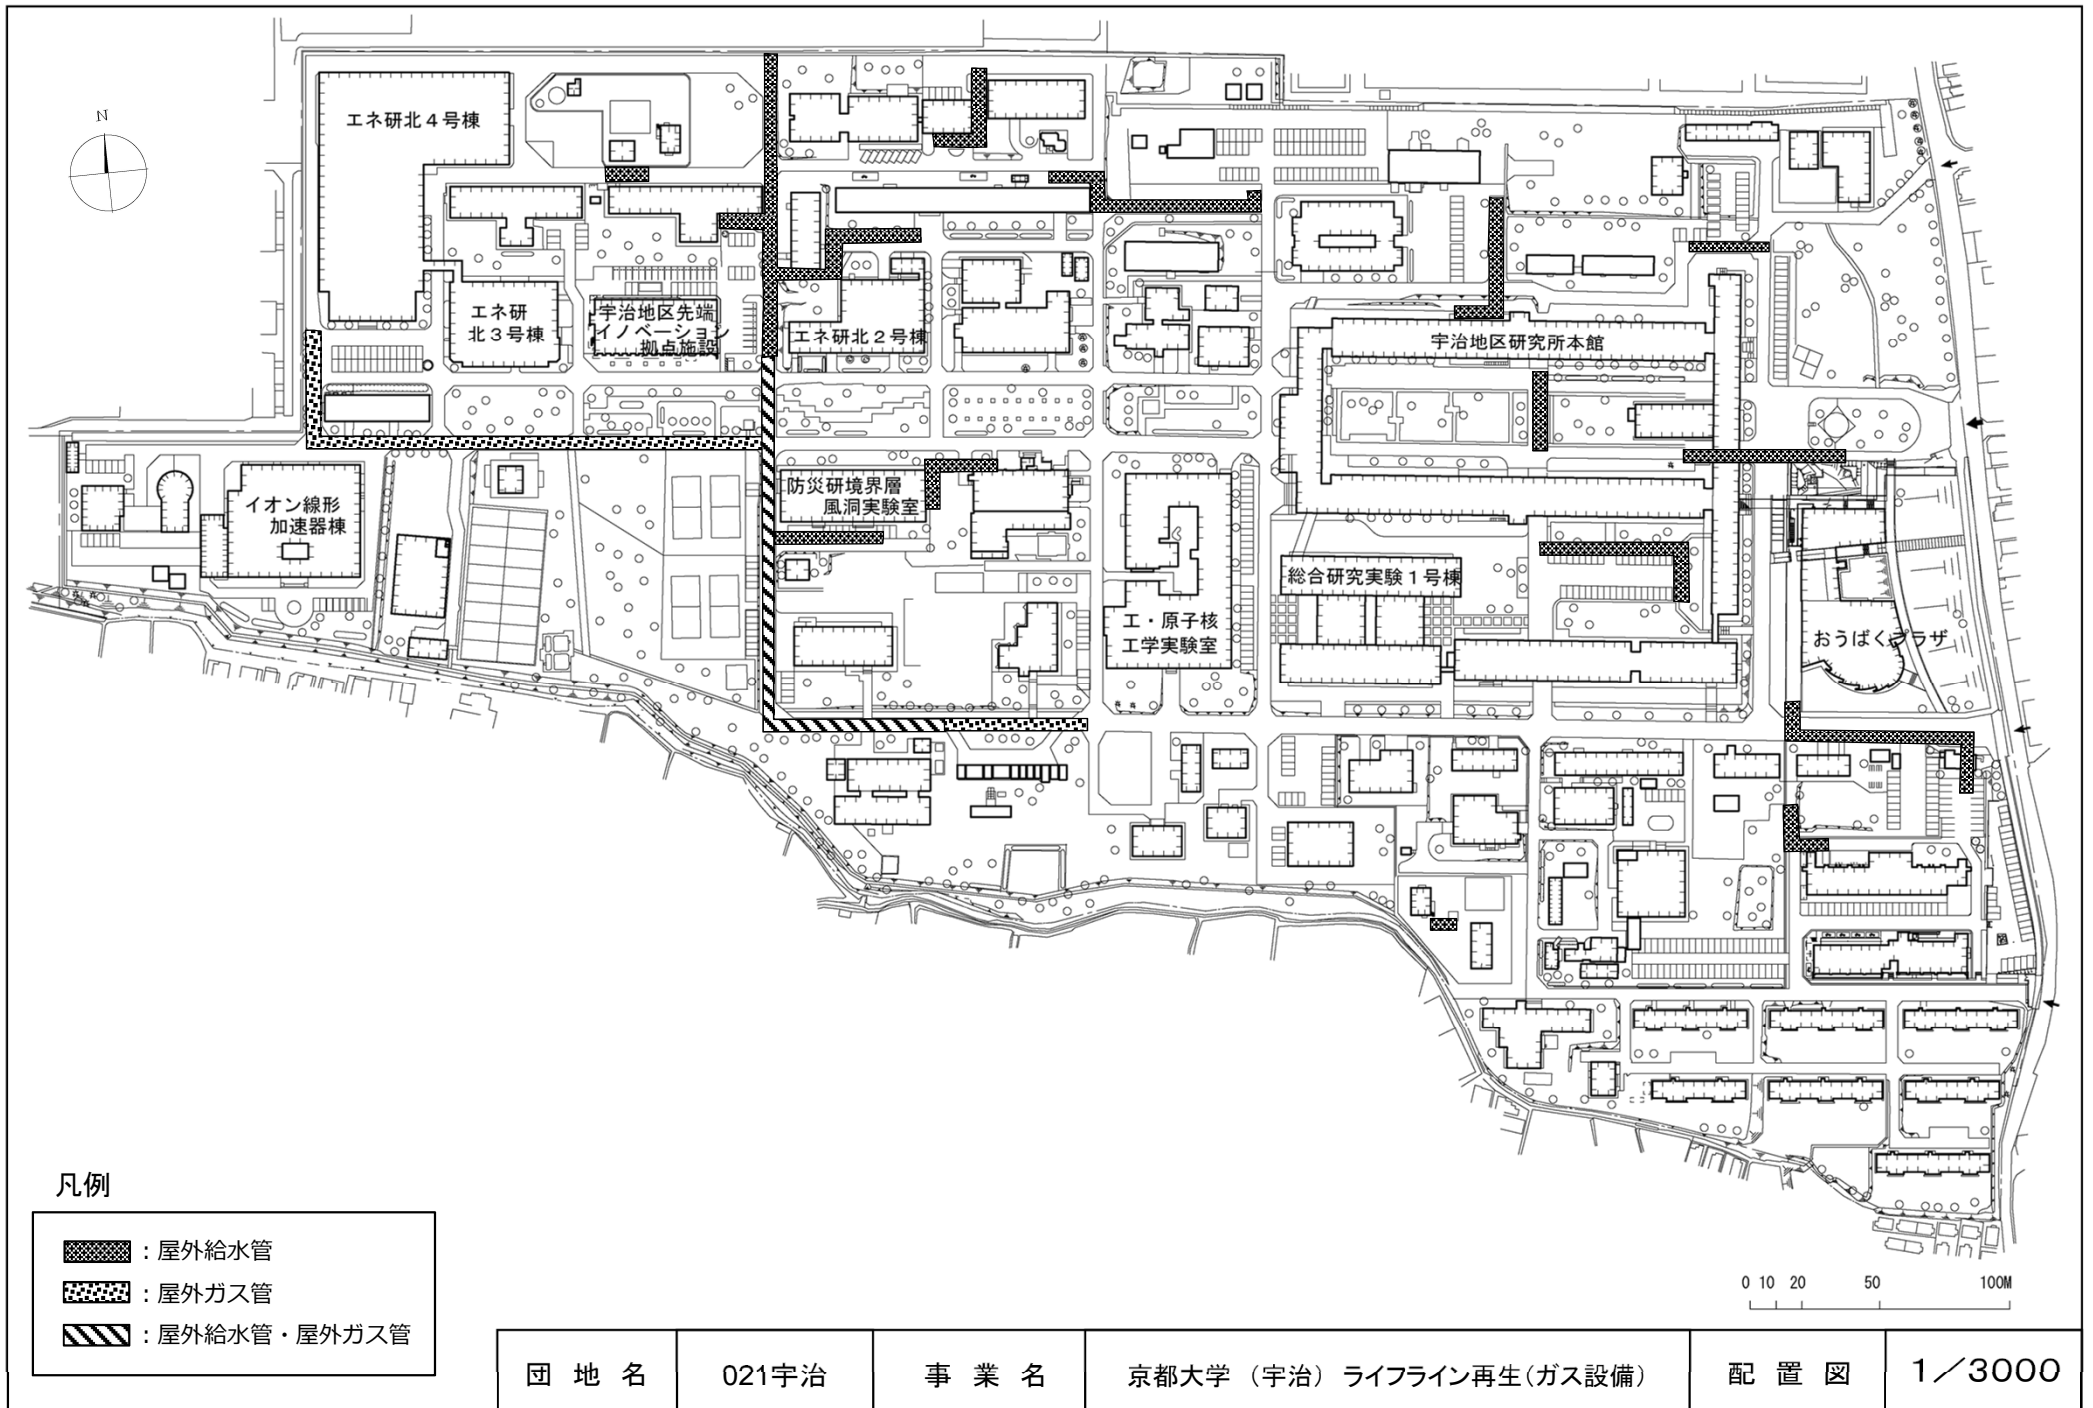

凡例



- : 屋外給水管
- : 屋外ガス管
- : 屋外給水管・屋外ガス管

団地名	021宇治	事業名	京都大学（宇治）ライフライン再生(ガス設備)	配置図	1/3000
-----	-------	-----	------------------------	-----	--------

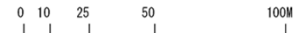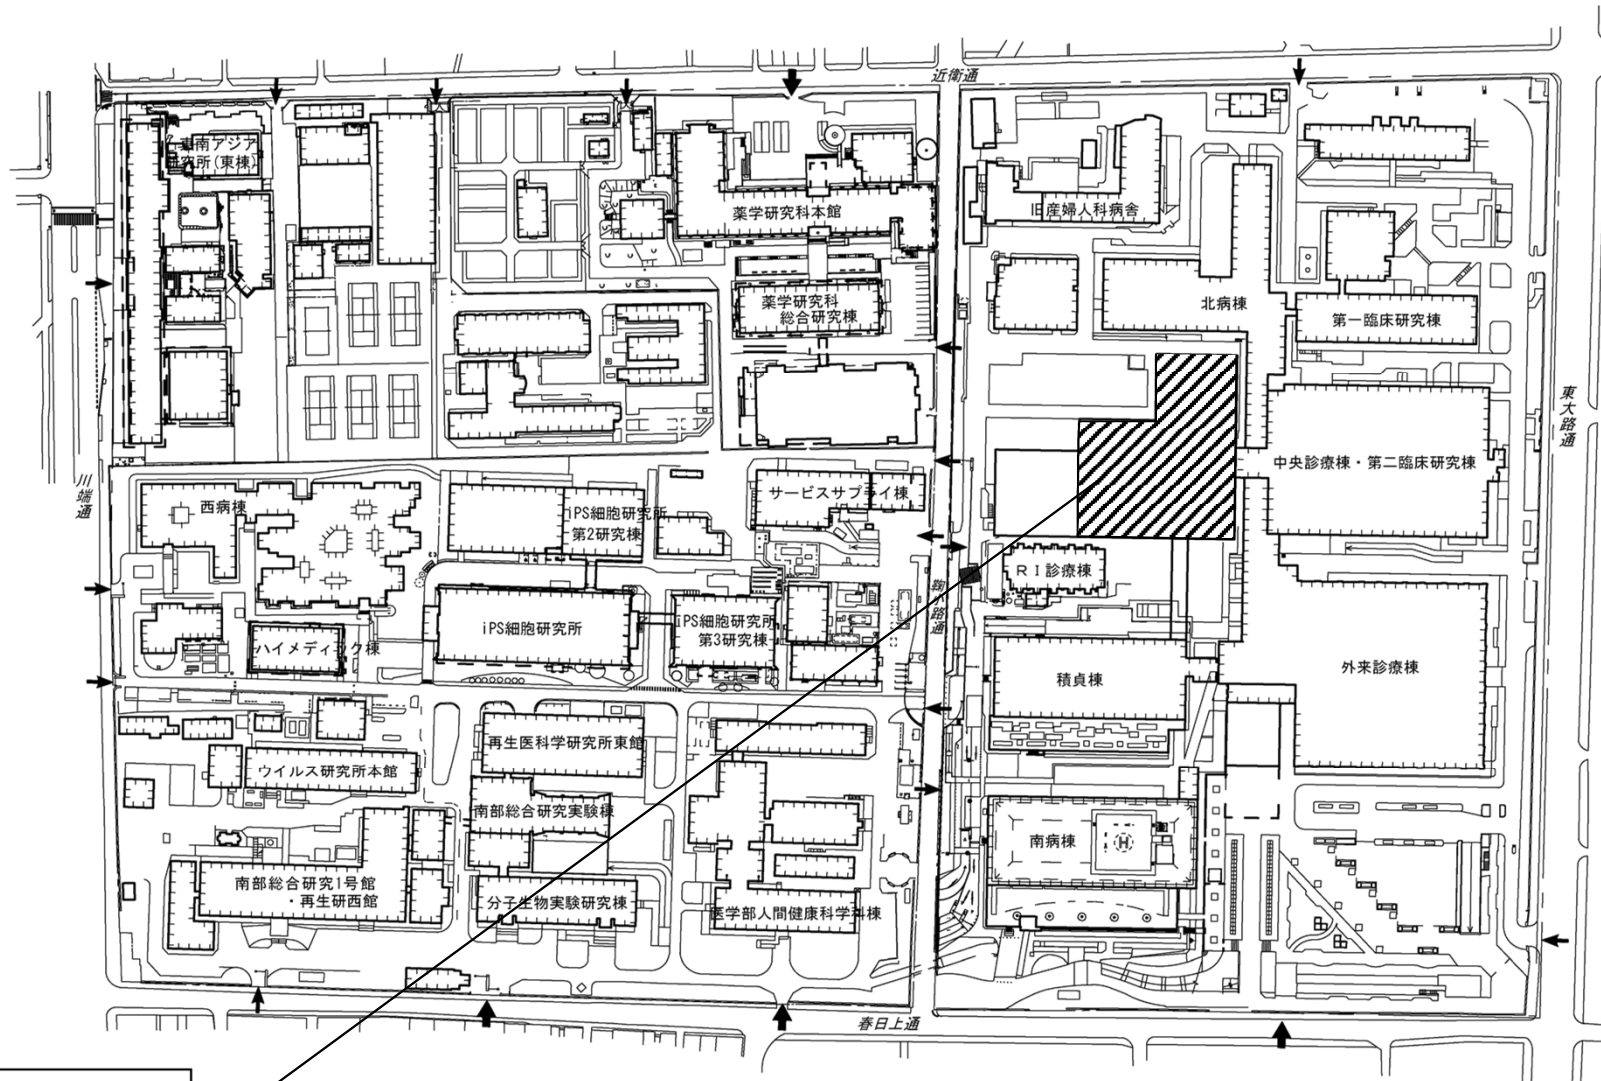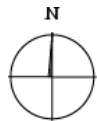


- ・リニアックシールド工事
- ・サイクロロン、PET-CT、SPECT-CT等シールド工事
- ・PET-MRシールド工事

団地名	003南部	事業名	京都大学(医病)基幹・環境整備(シールドルーム整備等)	配置図	1/3000
-----	-------	-----	-----------------------------	-----	--------

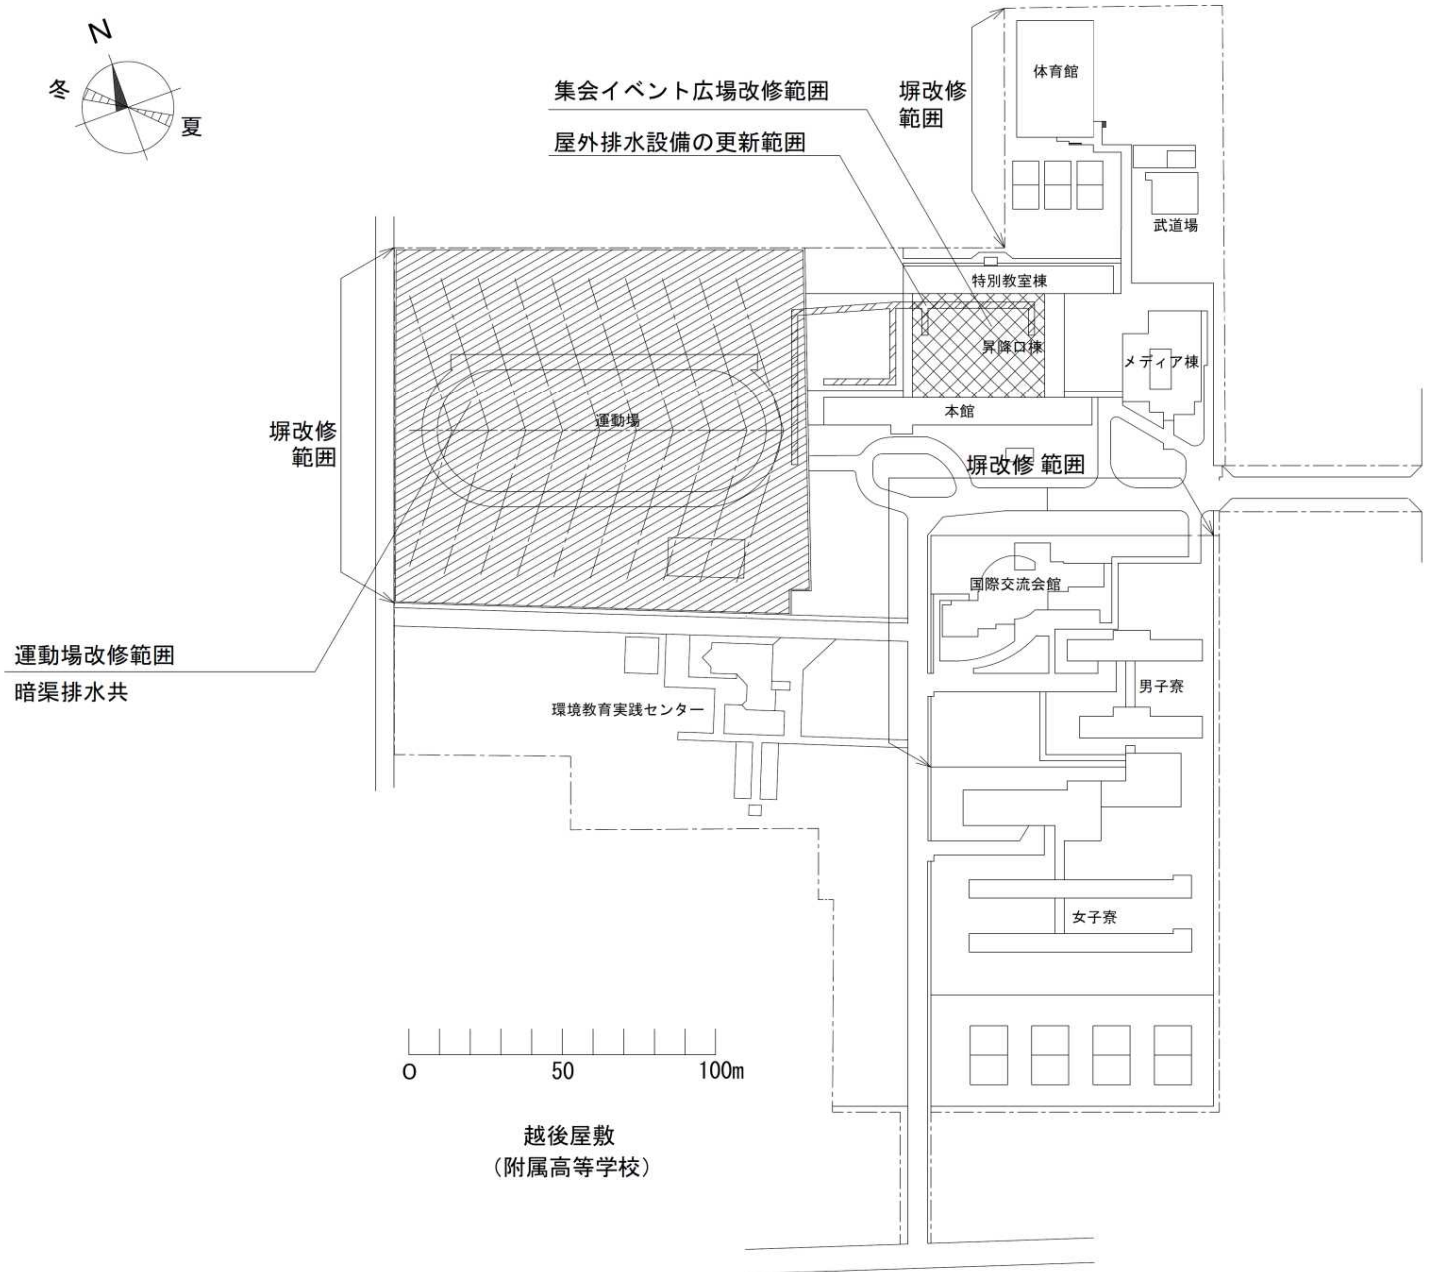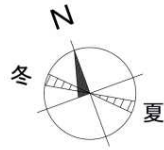


団地名	002越後屋敷 (附高)	事業名	京都教育大学越後屋敷(附高)基幹・環境整備 (屋外運動場等)	配置図	1/2500
-----	-----------------	-----	-----------------------------------	-----	--------

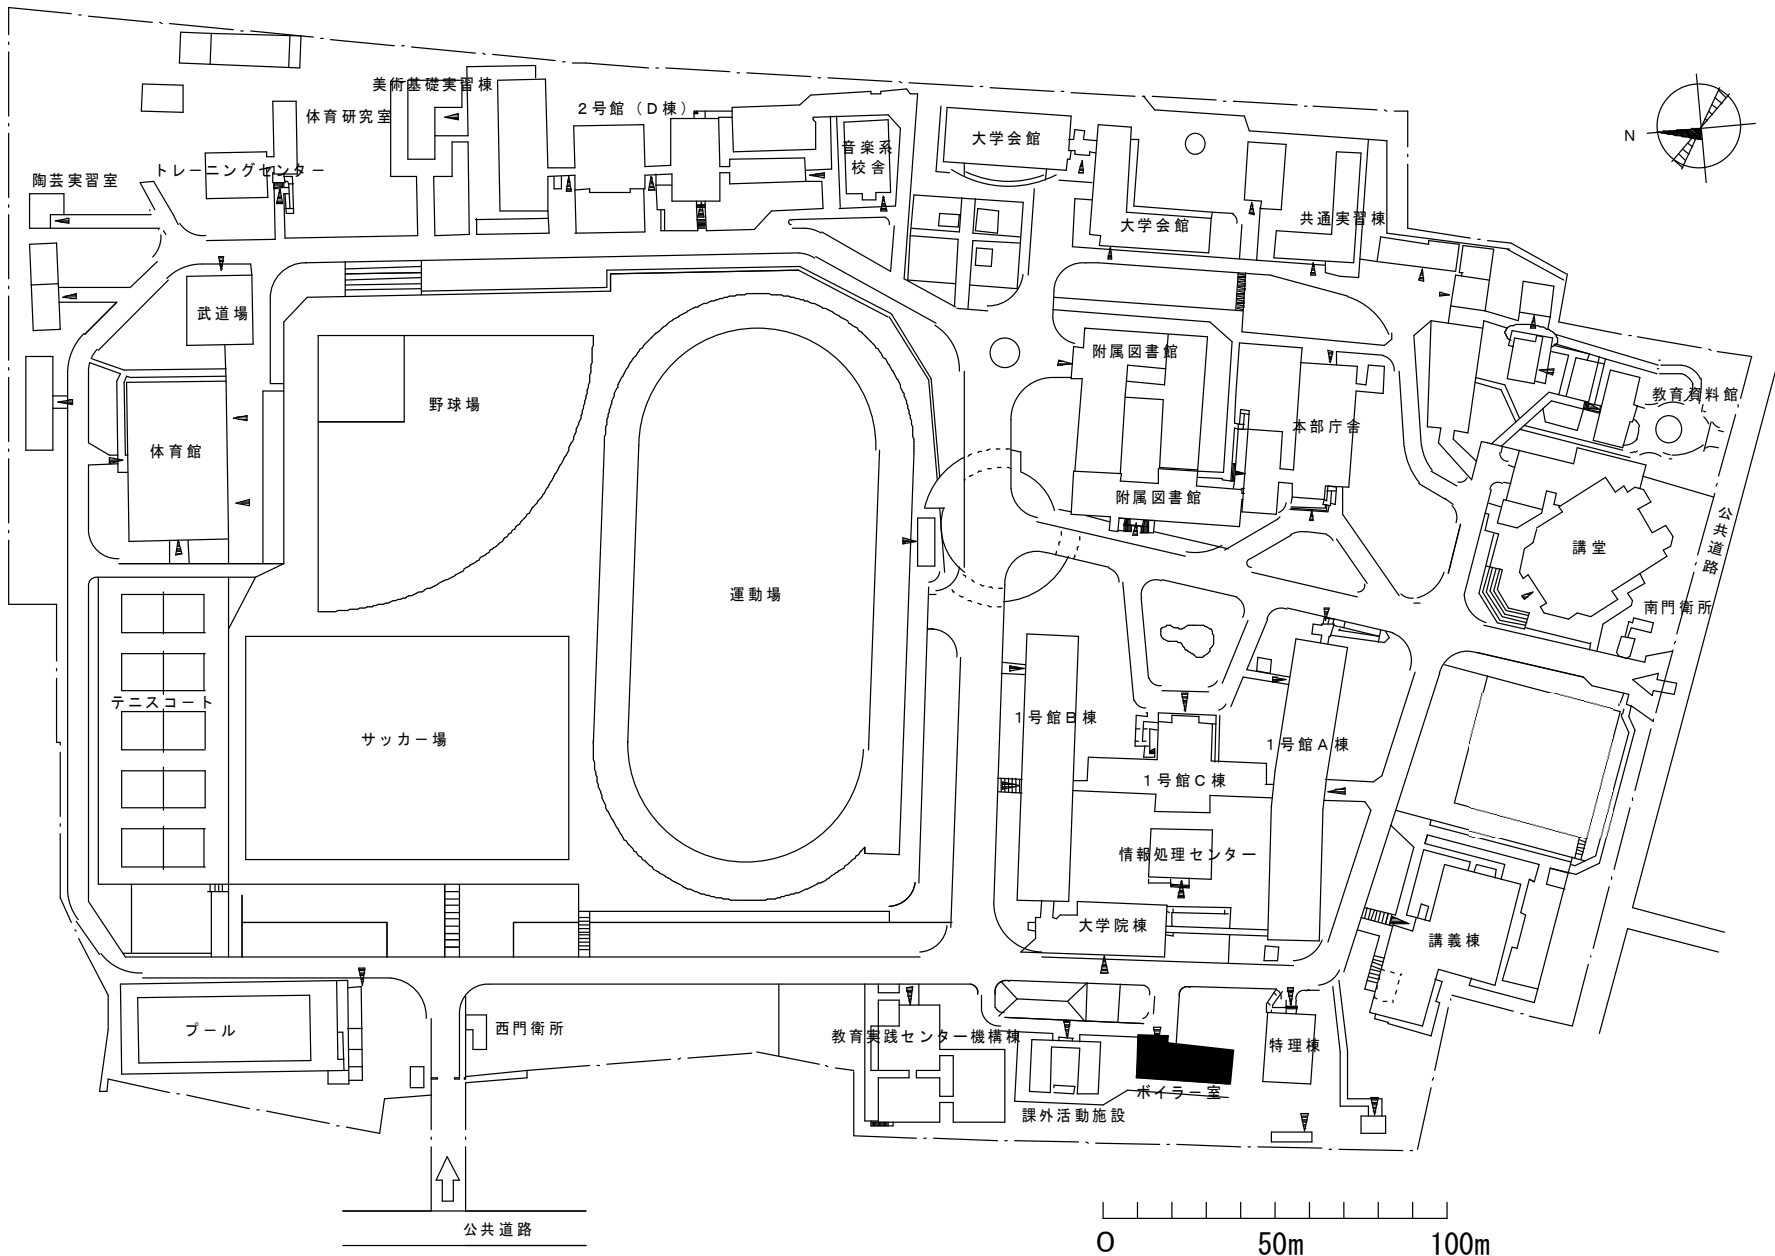


団地名	001藤森	事業名	京都教育大学(藤森)実習棟改修(理科教育系)	配置図	1/2500
-----	-------	-----	------------------------	-----	--------


吹田 1 団地 吹田 2 団地

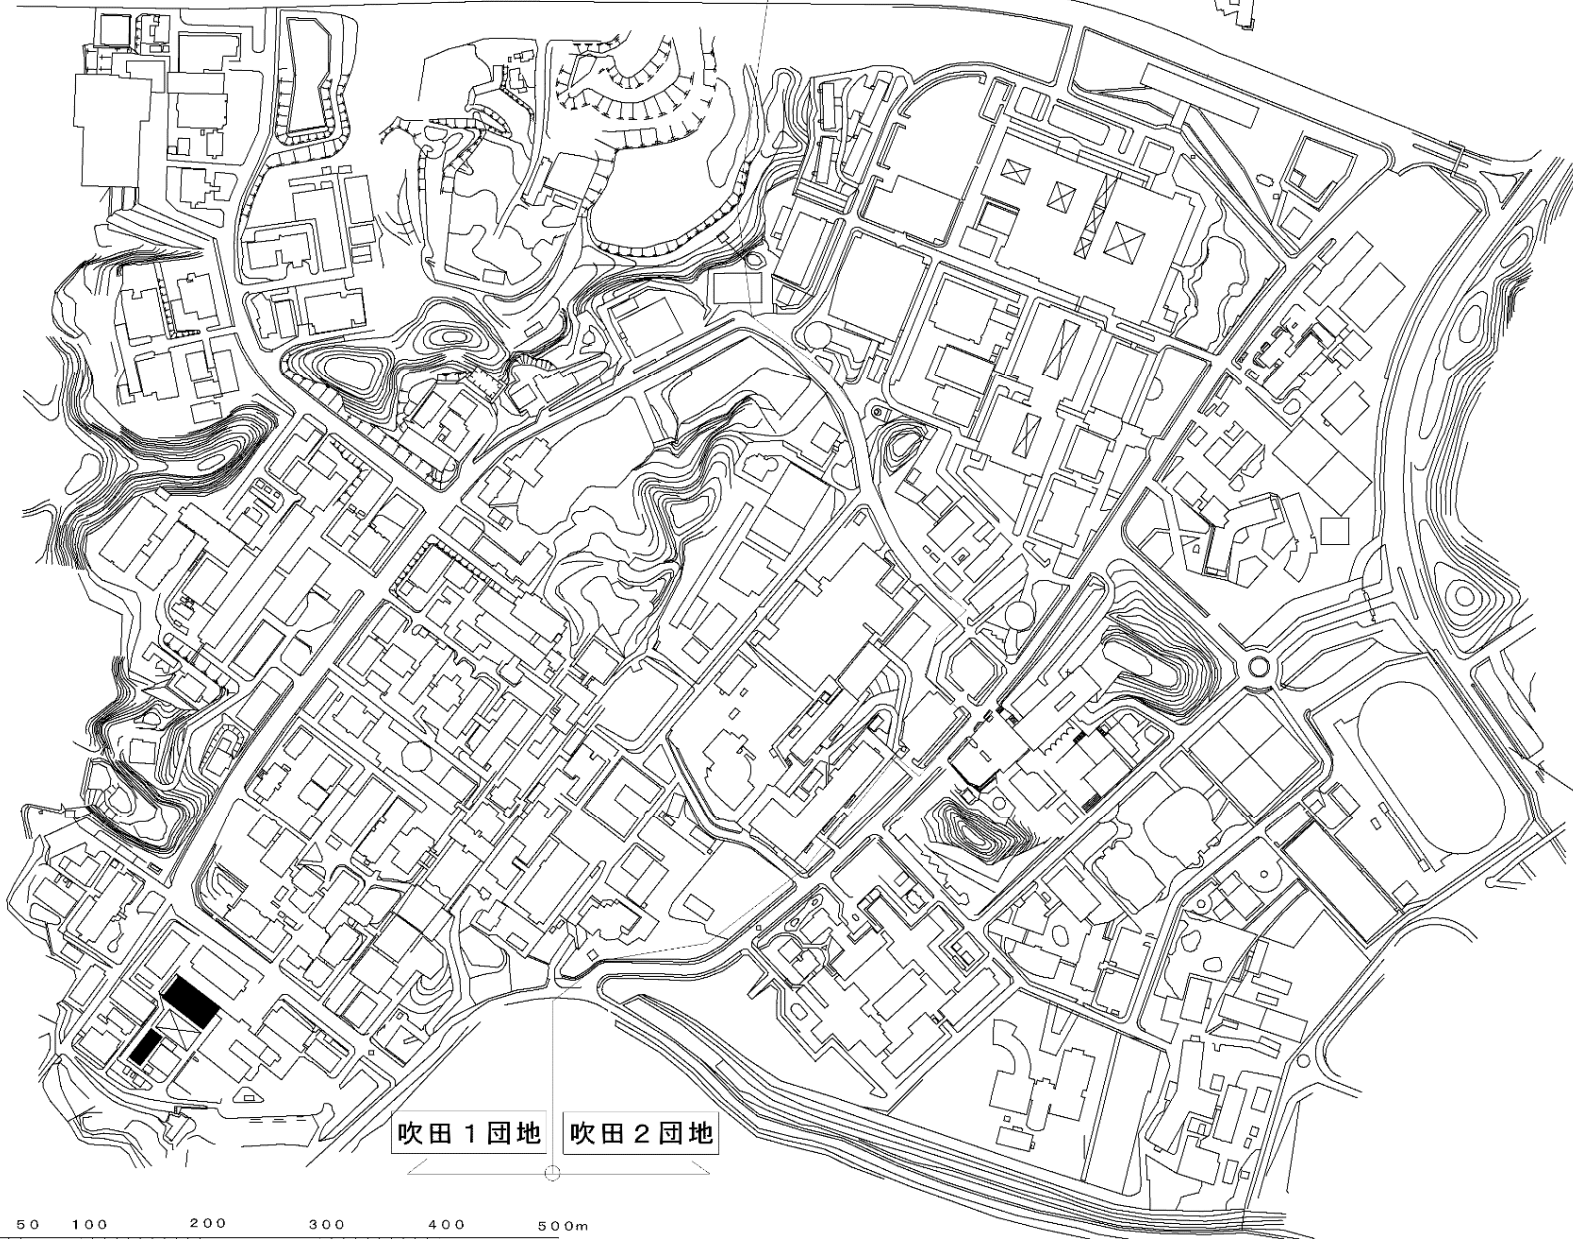


団地名	002 吹田1	事業名	大阪大学(吹田)実験研究棟(微研)	配置図	1/7000
-----	---------	-----	-------------------	-----	--------

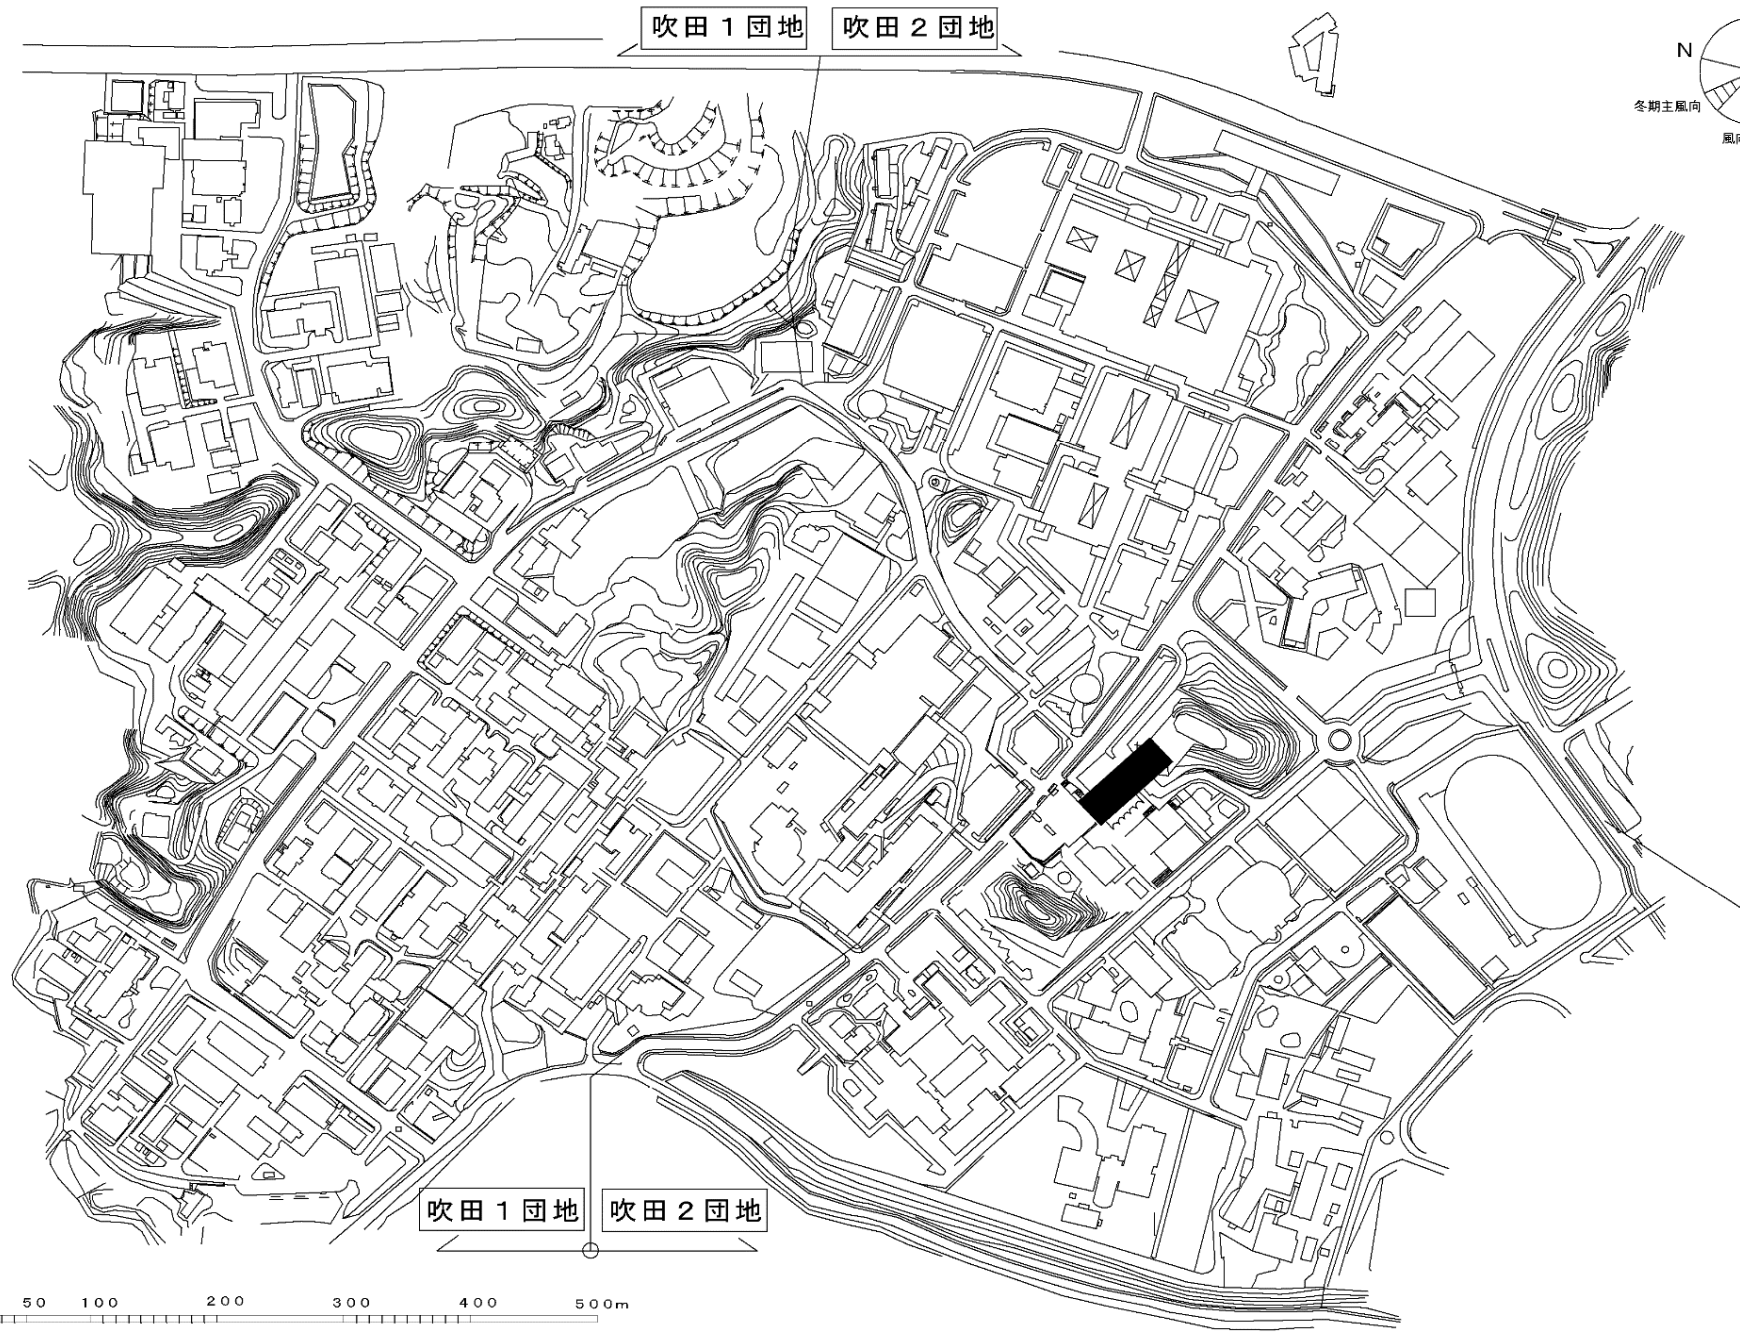



団地名	003 吹田2	事業名	大阪大学(吹田)管理棟耐震改修	配置図	1/7000
-----	---------	-----	-----------------	-----	--------

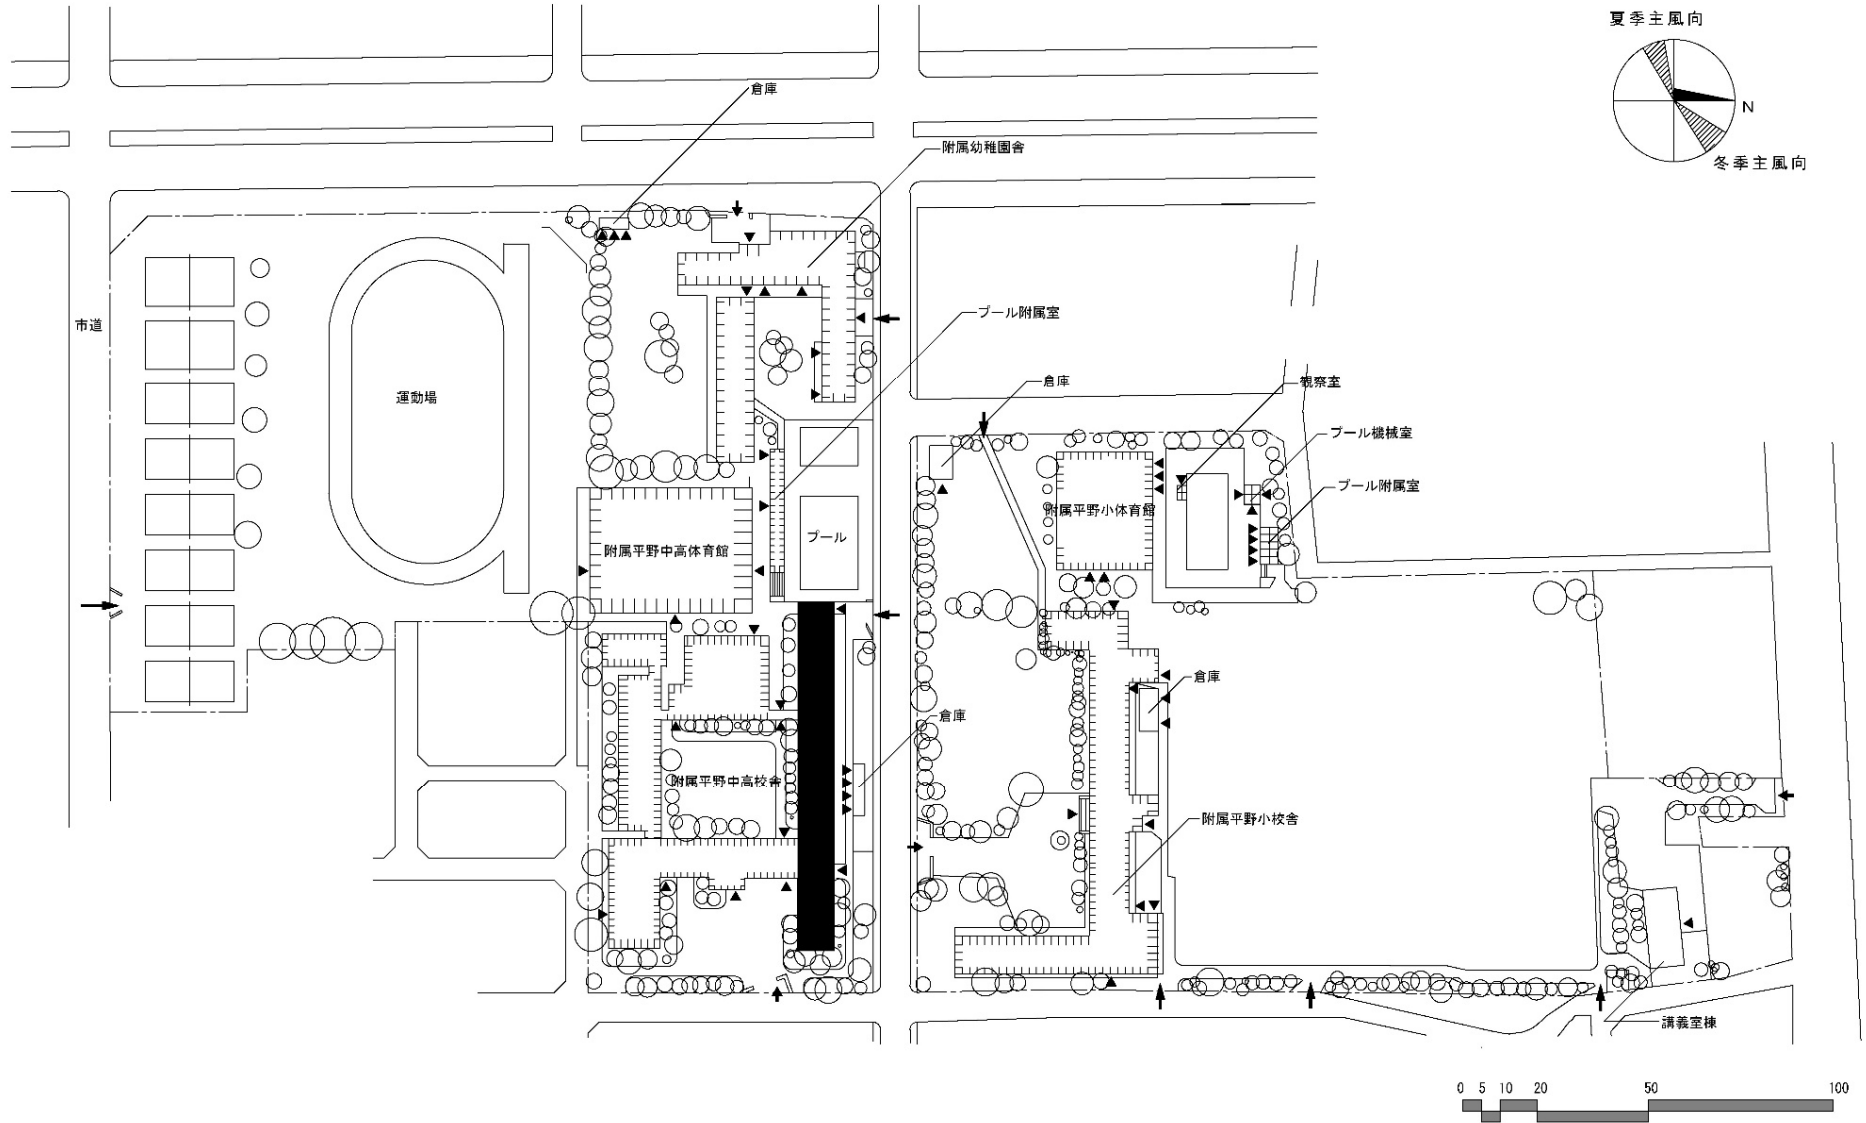


団地名	010流町	事業名	大阪教育大学(流町(附中))校舎改修	配置図	1/2000
-----	-------	-----	--------------------	-----	--------

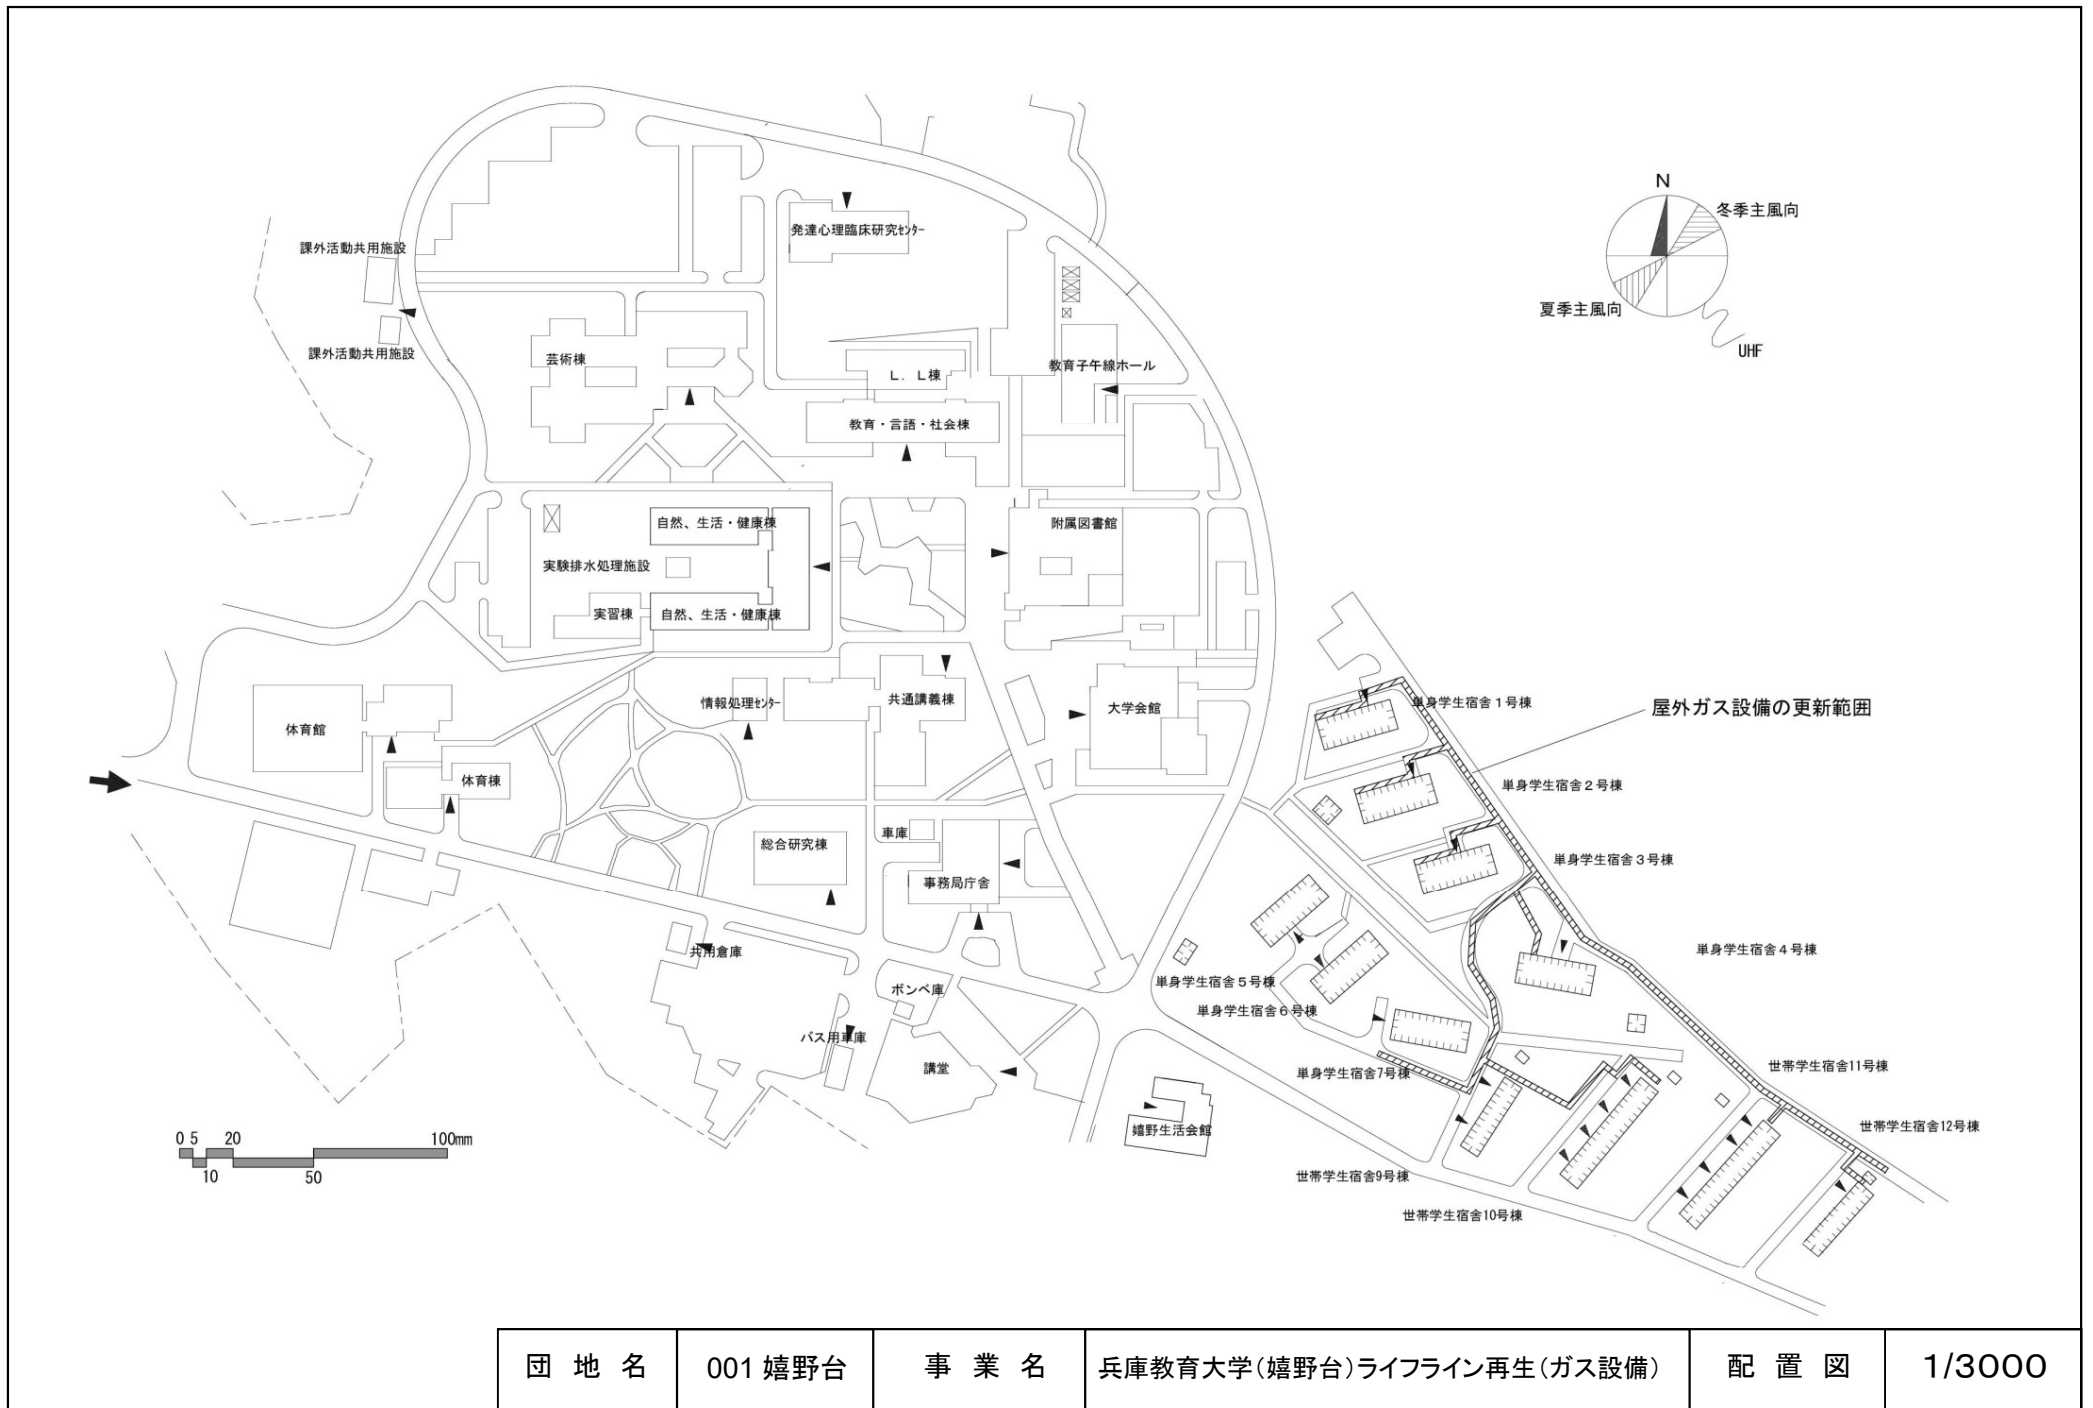


団地名	001 嬉野台	事業名	兵庫教育大学(嬉野台)ライフライン再生(ガス設備)	配置図	1/3000
-----	---------	-----	---------------------------	-----	--------

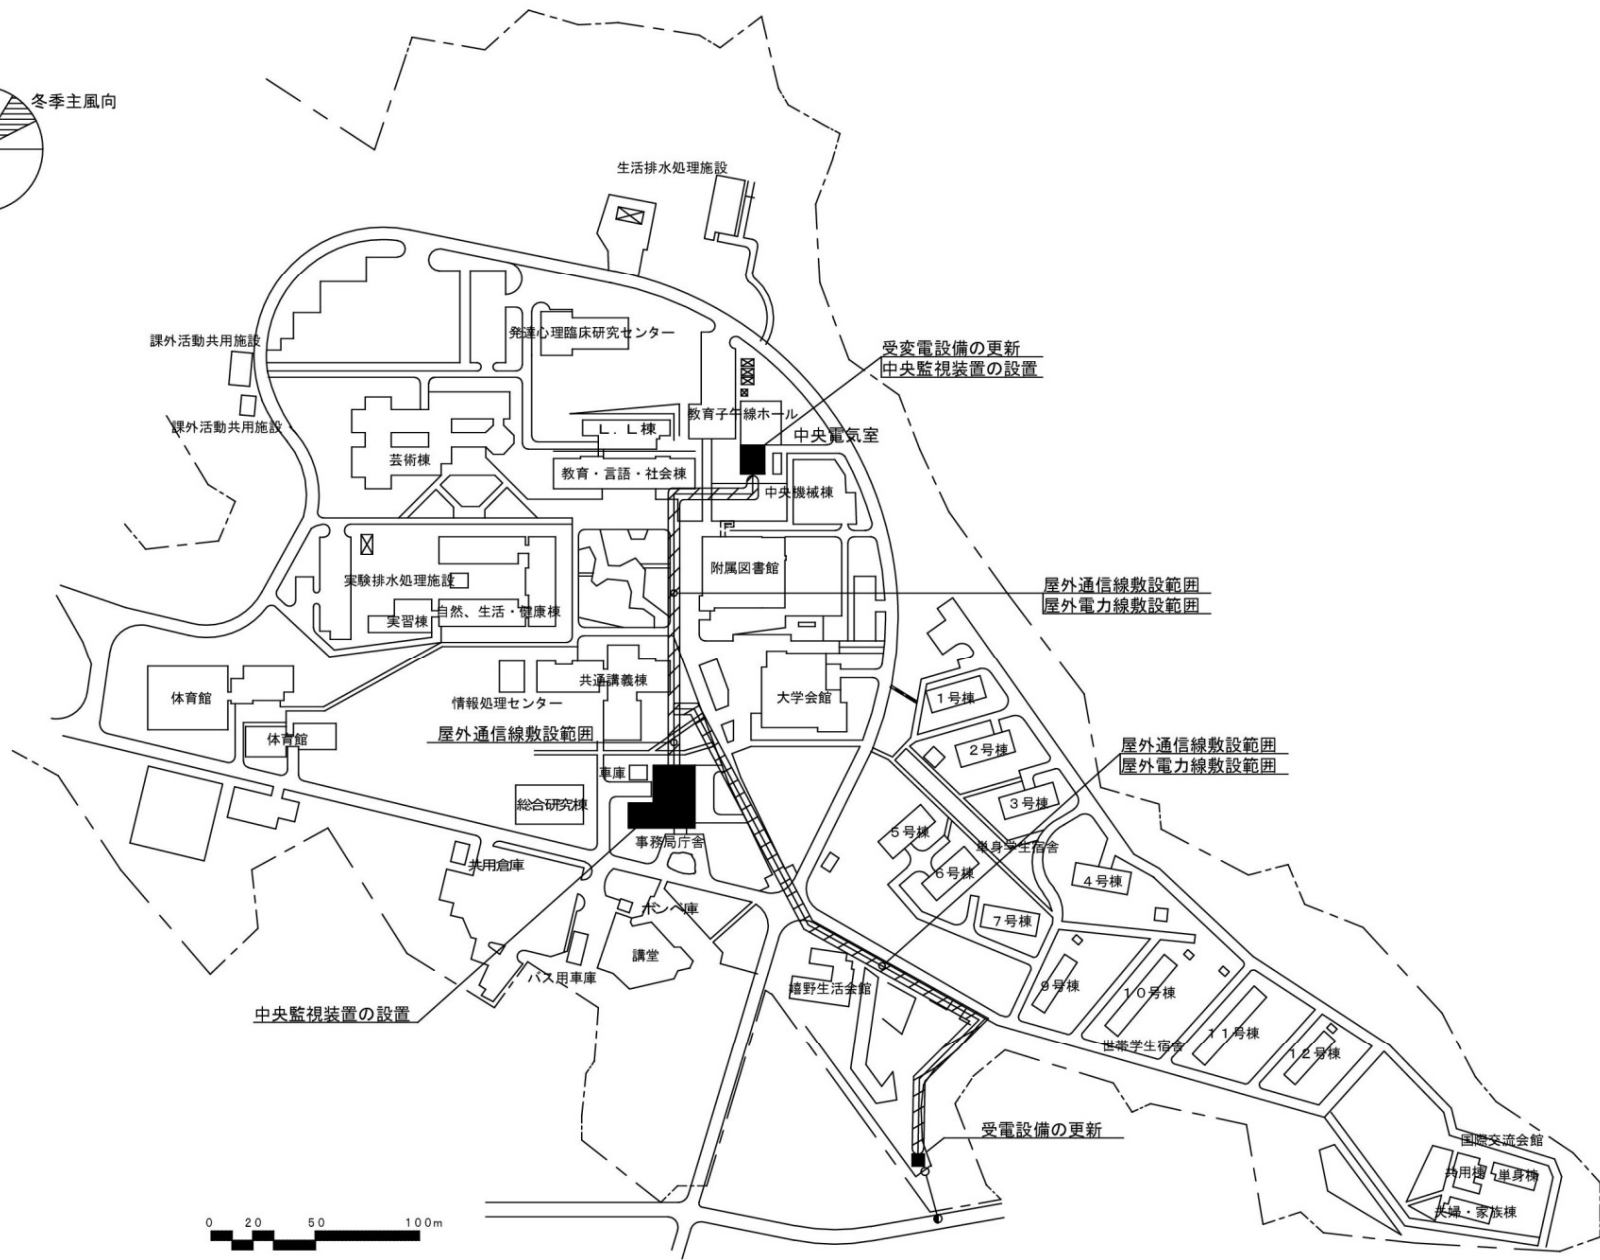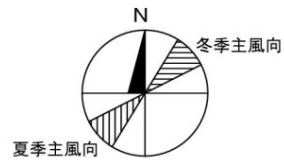


団地名	001 嬉野台	事業名	兵庫教育大学(嬉野台)ライフライン再生(電気設備)	配置図	1/4000
-----	---------	-----	---------------------------	-----	--------

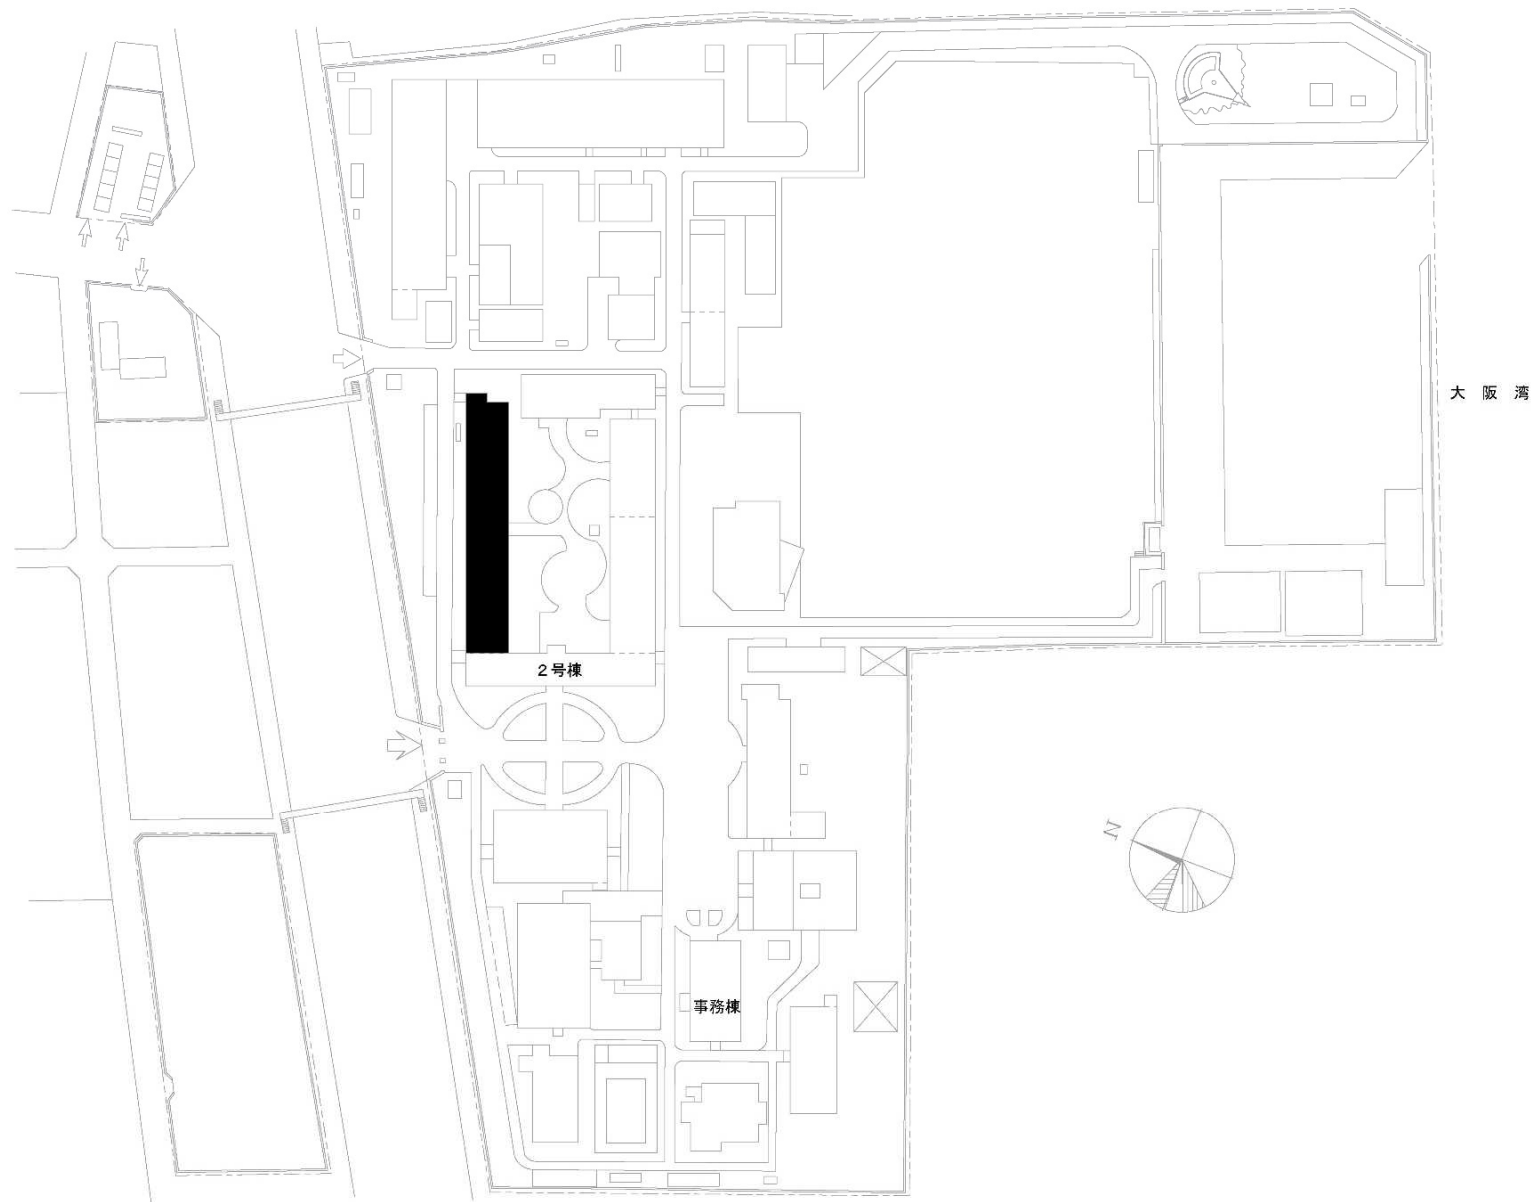


団地名	040 深江	事業名	神戸大学(深江)総合研究棟改修 (海洋底探査センター)	配置図	1/2,500
-----	--------	-----	--------------------------------	-----	---------

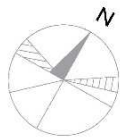


高低差解消範囲

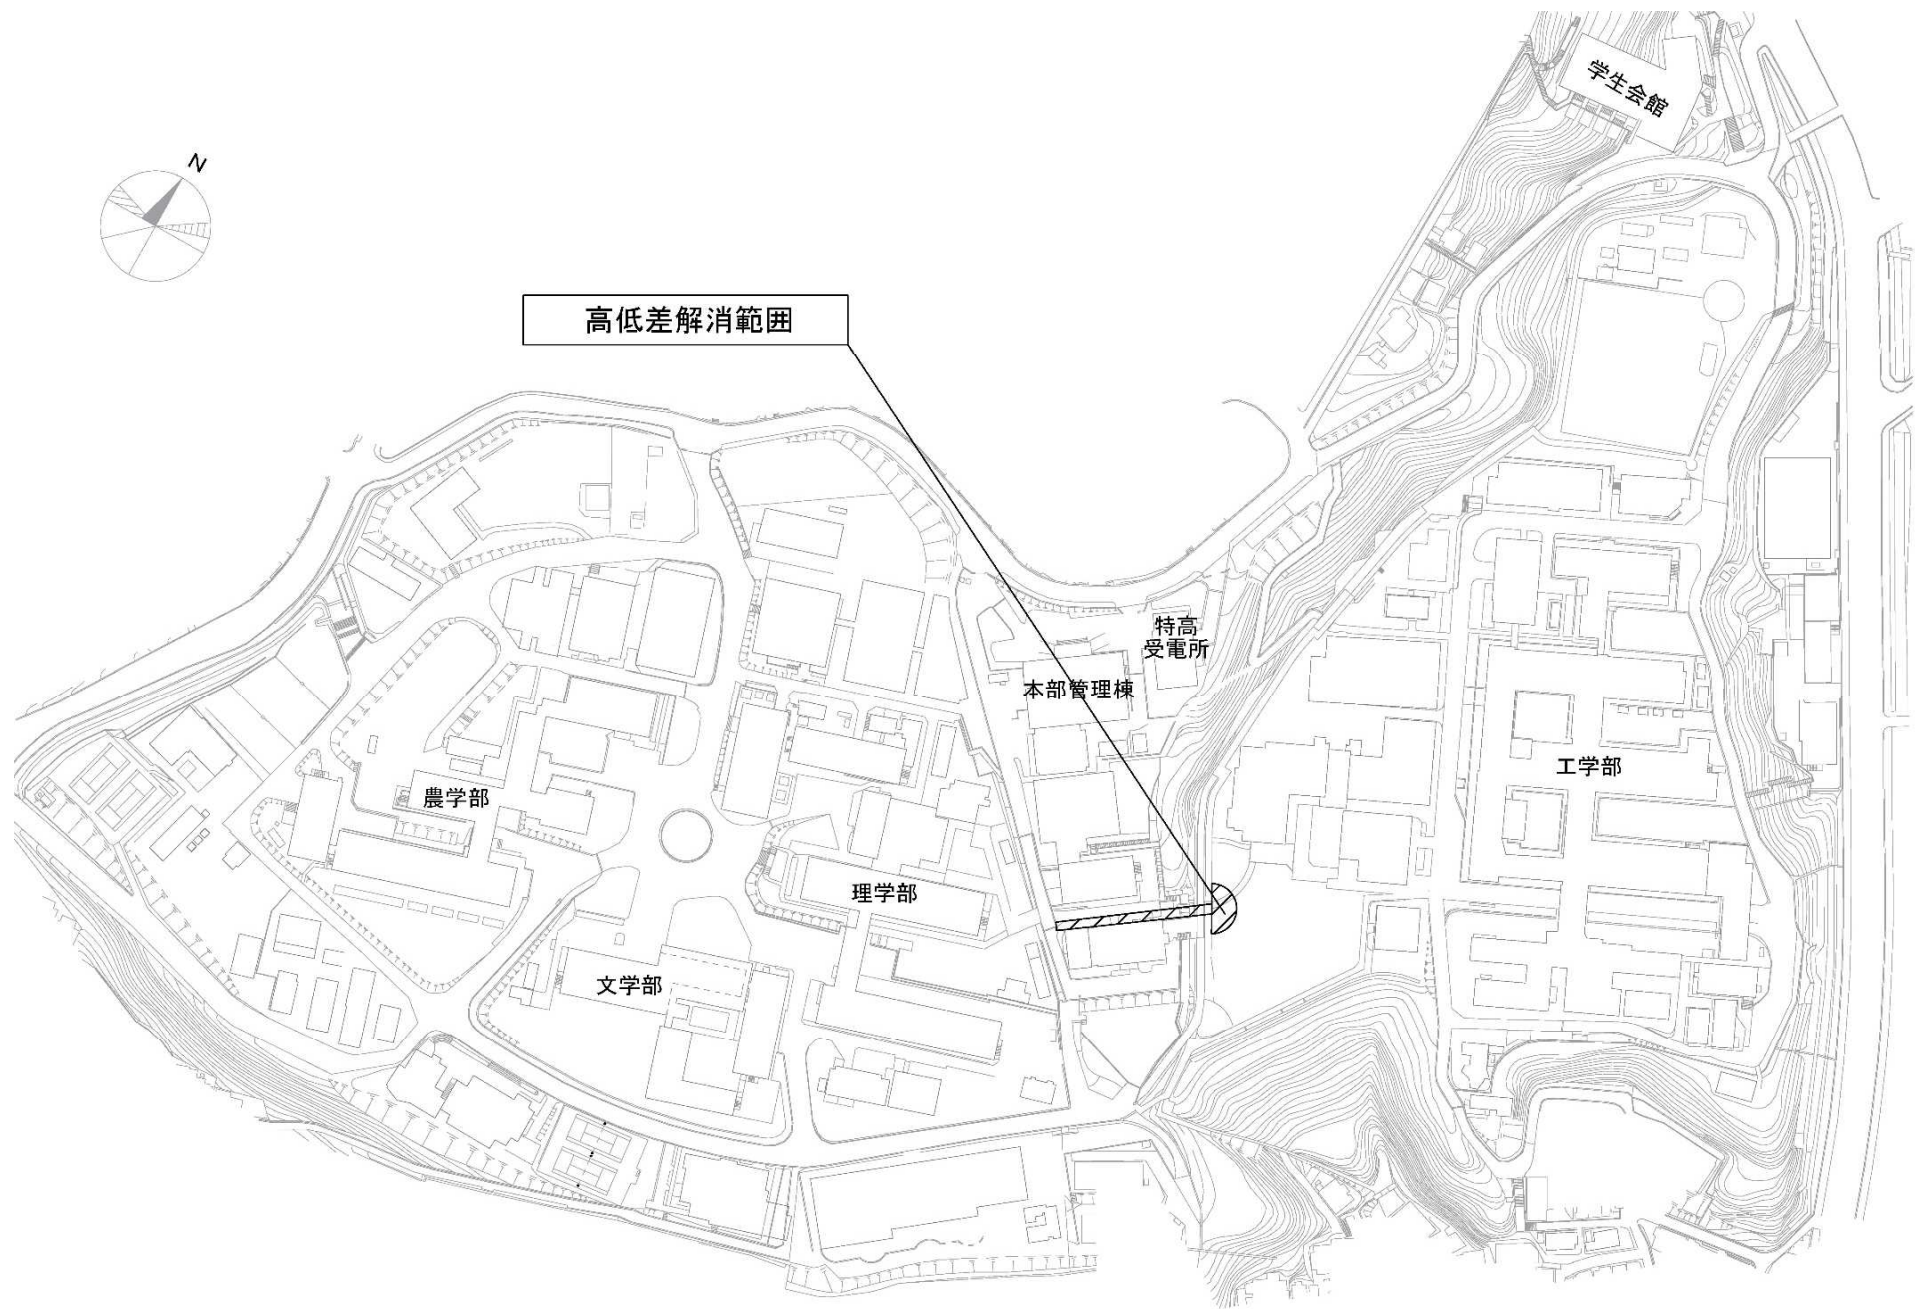

団地名	002 六甲台2	事業名	神戸大学(六甲台)基幹・環境整備 (バリアフリー対策)	配置図	1/3,000
-----	----------	-----	--------------------------------	-----	---------

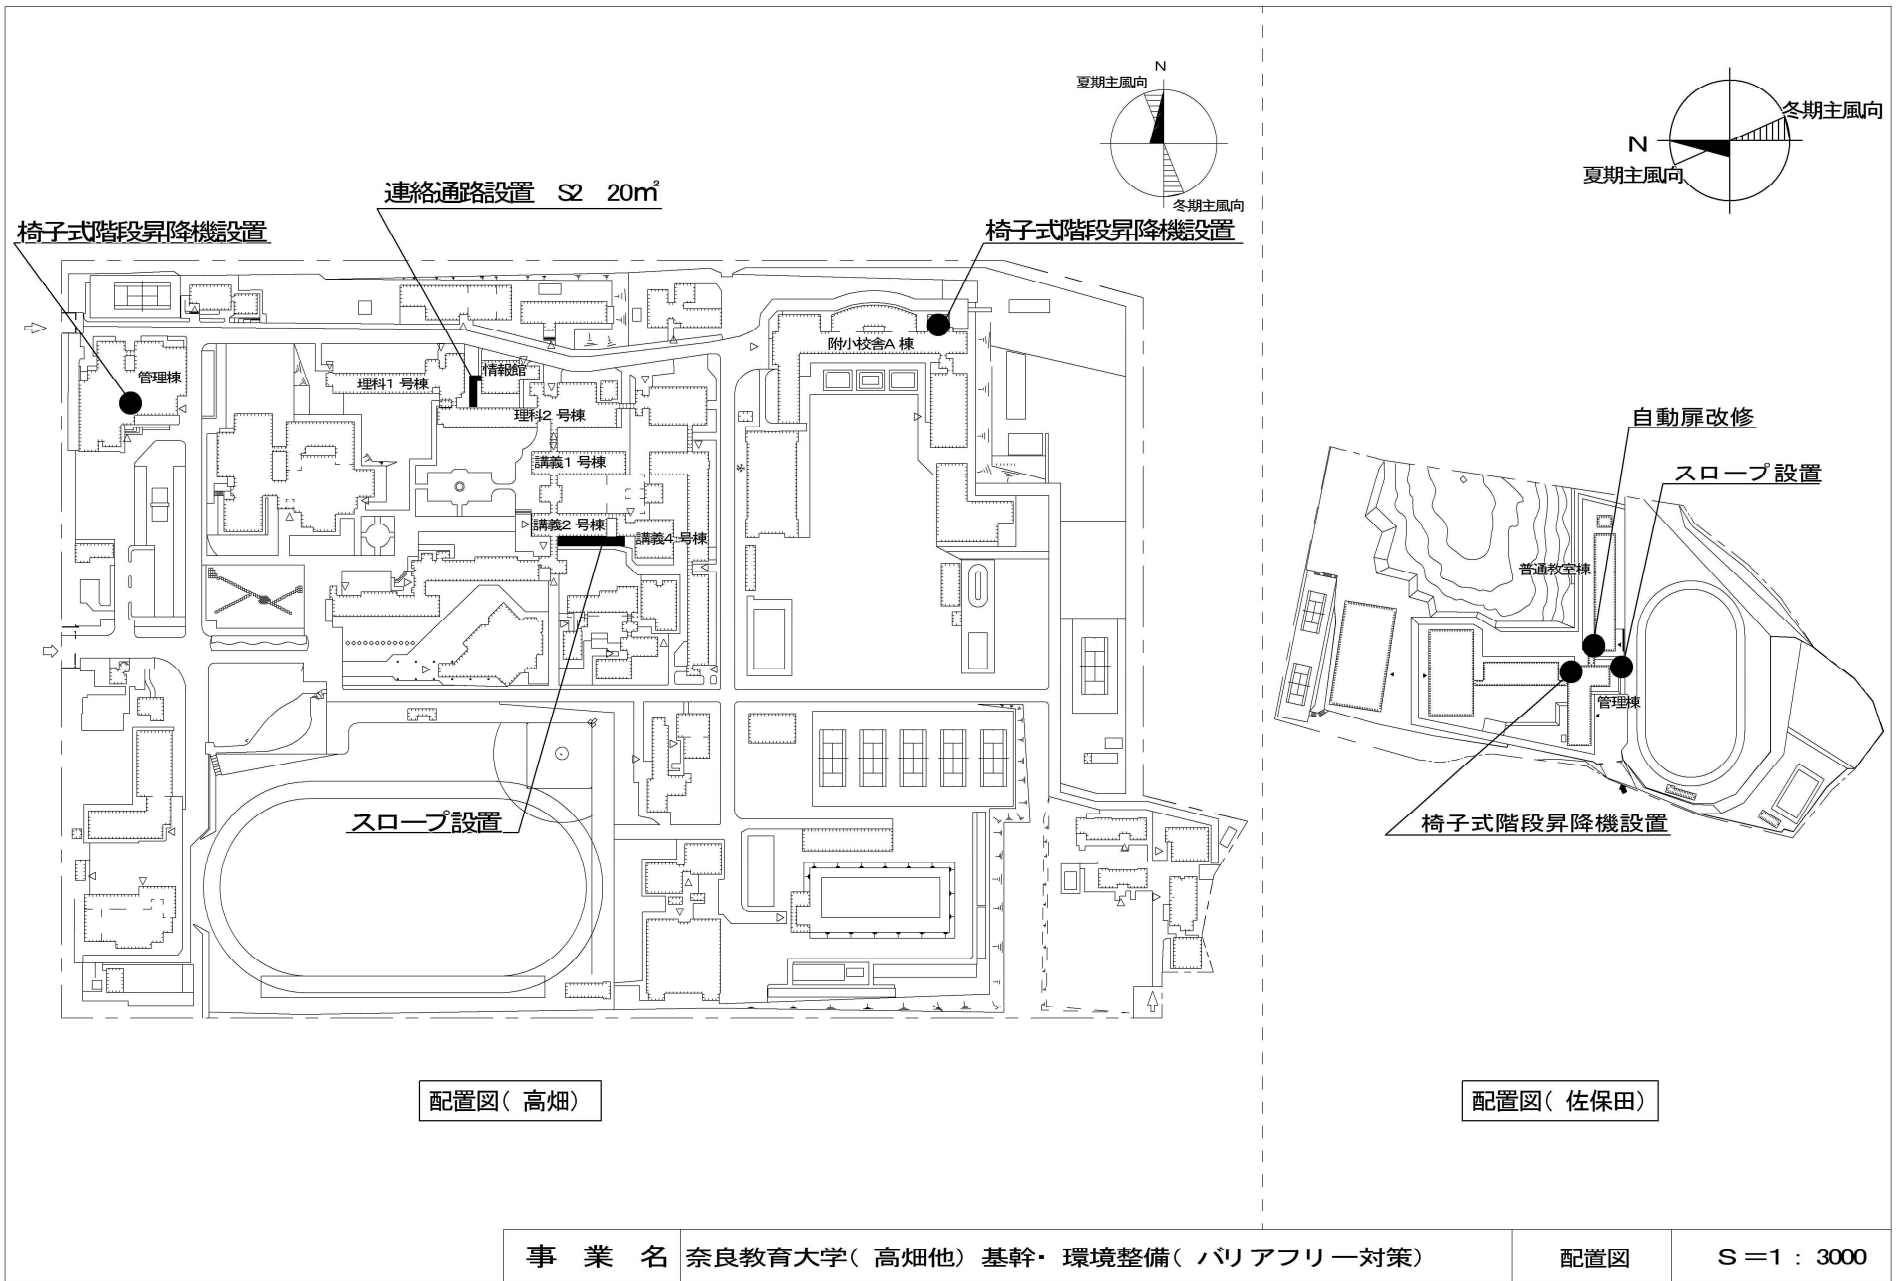

配置図(高畑)


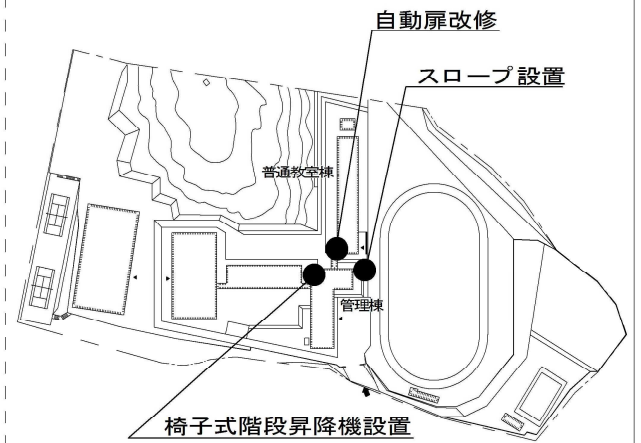


配置図(佐保田)



事業名 奈良教育大学(高畑他)基幹・環境整備(バリアフリー対策)

配置図

S=1:3000

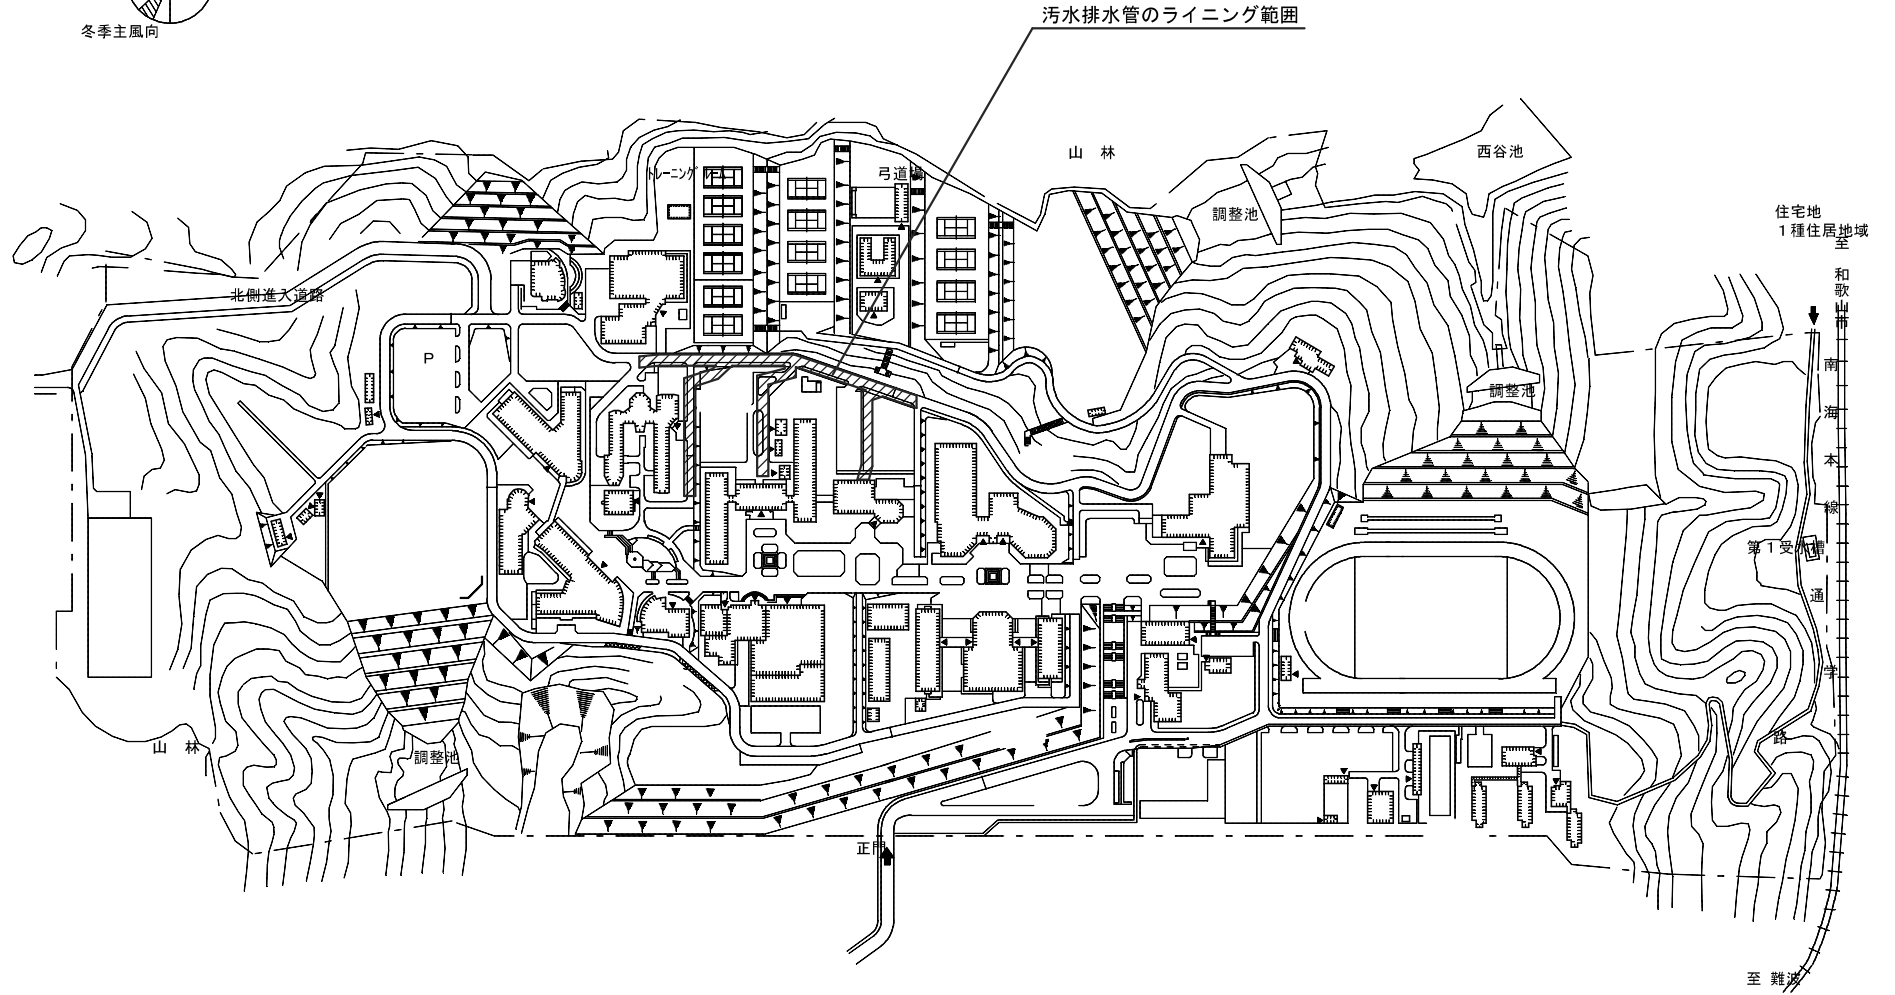
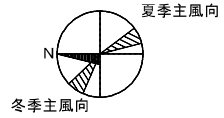


事業名	和歌山大学（栄谷）ライフライン再生（排水設備）	栄谷団地配置図	1/5000
-----	-------------------------	---------	--------

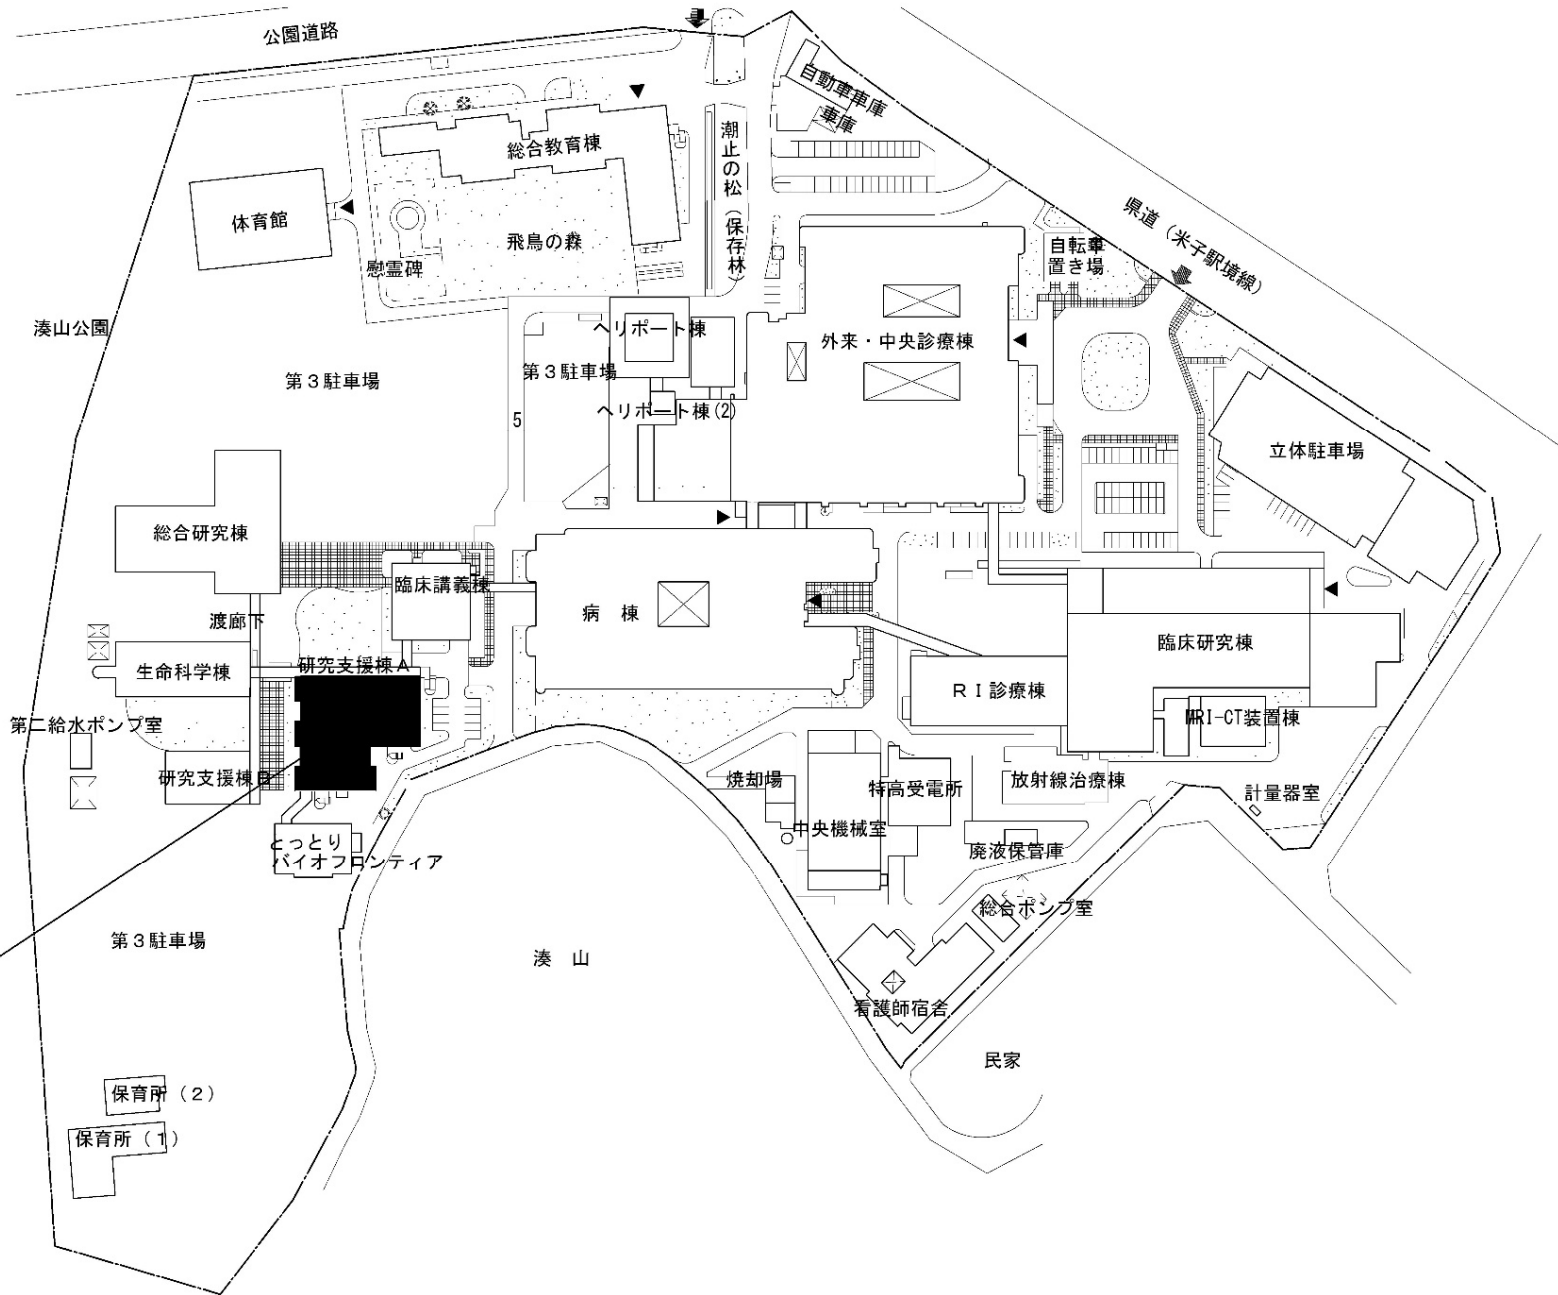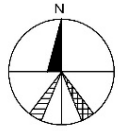


団地名	006 米子	事業名	鳥取大学(米子)ライフライン再生 I (空調設備)	配置図	1/3000
-----	--------	-----	---------------------------	-----	--------

岡山大学津島団地配置図

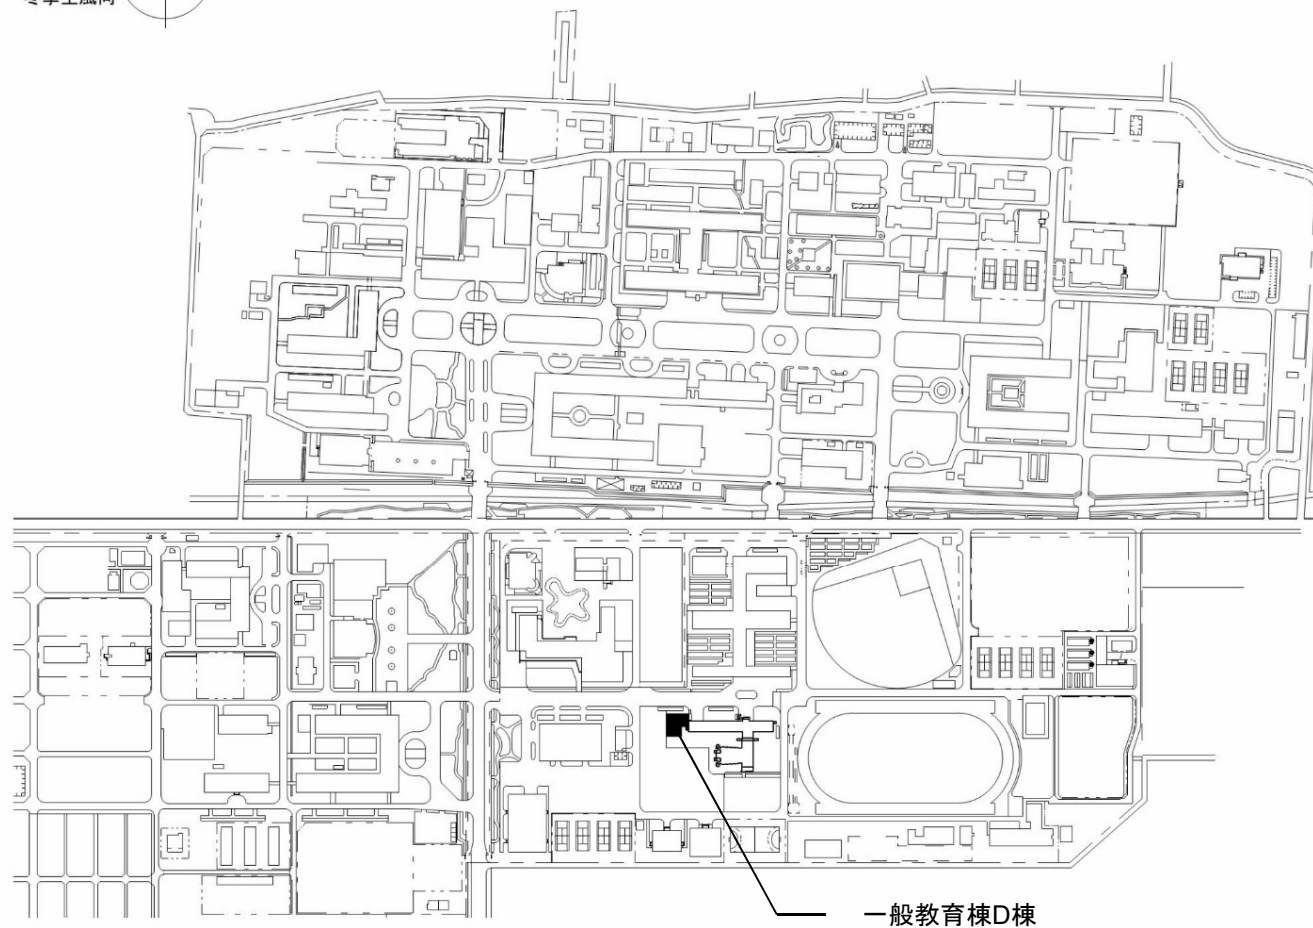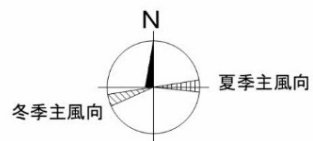

団地名	001 津島	事業名	岡山大学(津島)総合教育棟改修(一般教育)	配置図	1/6,000
-----	--------	-----	-----------------------	-----	---------

岡山大学鹿田団地配置図

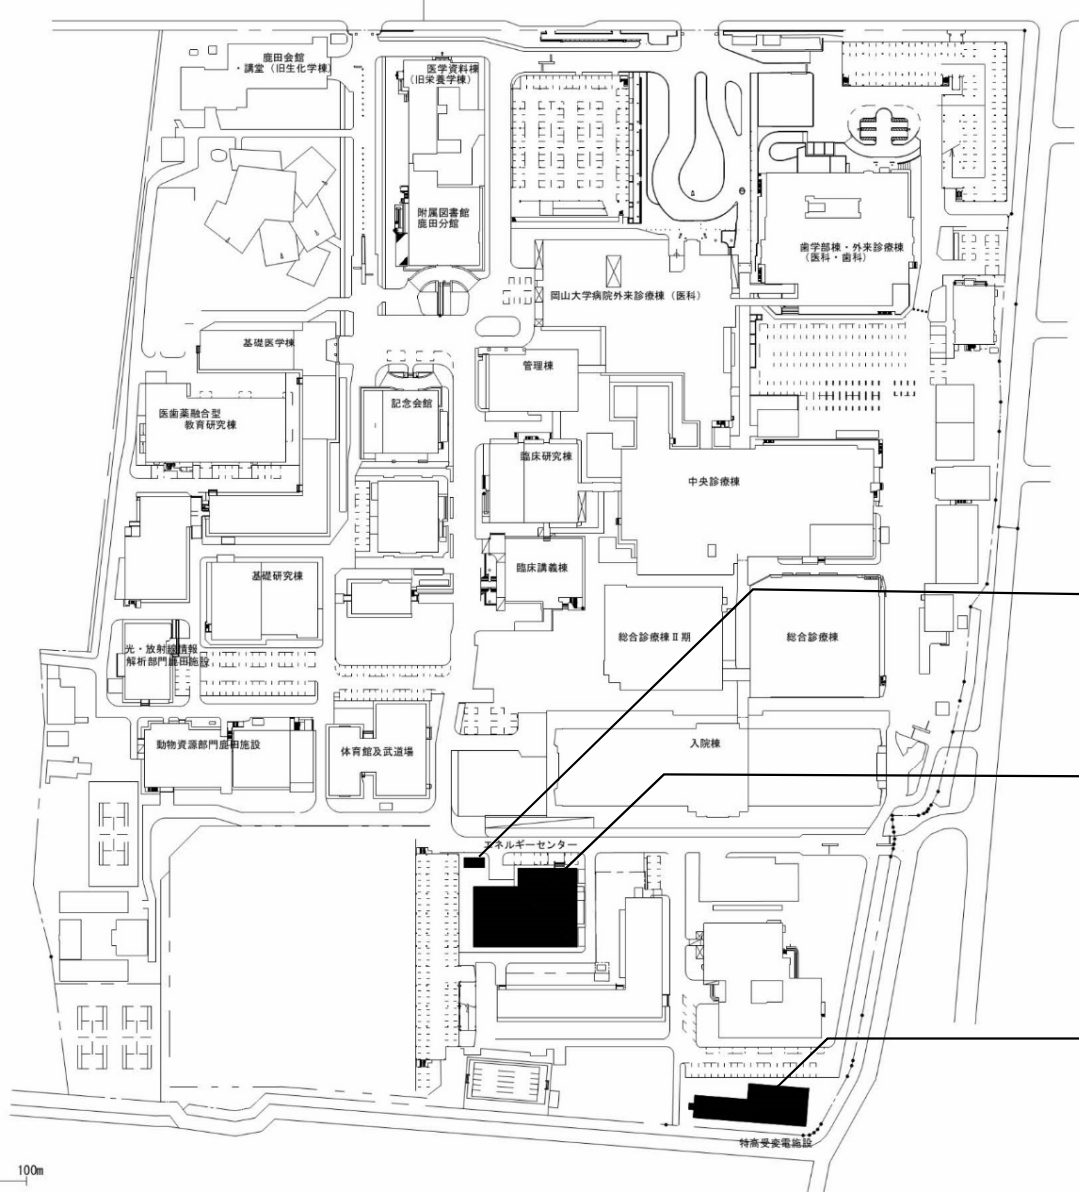


地下オイルタンク新設

自家発電設備1,250kVA
中央監視設備ソフト改造



高圧配電盤改造

0 10 30 50 100m

団地名	003 鹿田	事業名	岡山大学(医病)基幹・環境整備 (自家発電設備整備等)	配置図	1/3,000
-----	--------	-----	--------------------------------	-----	---------

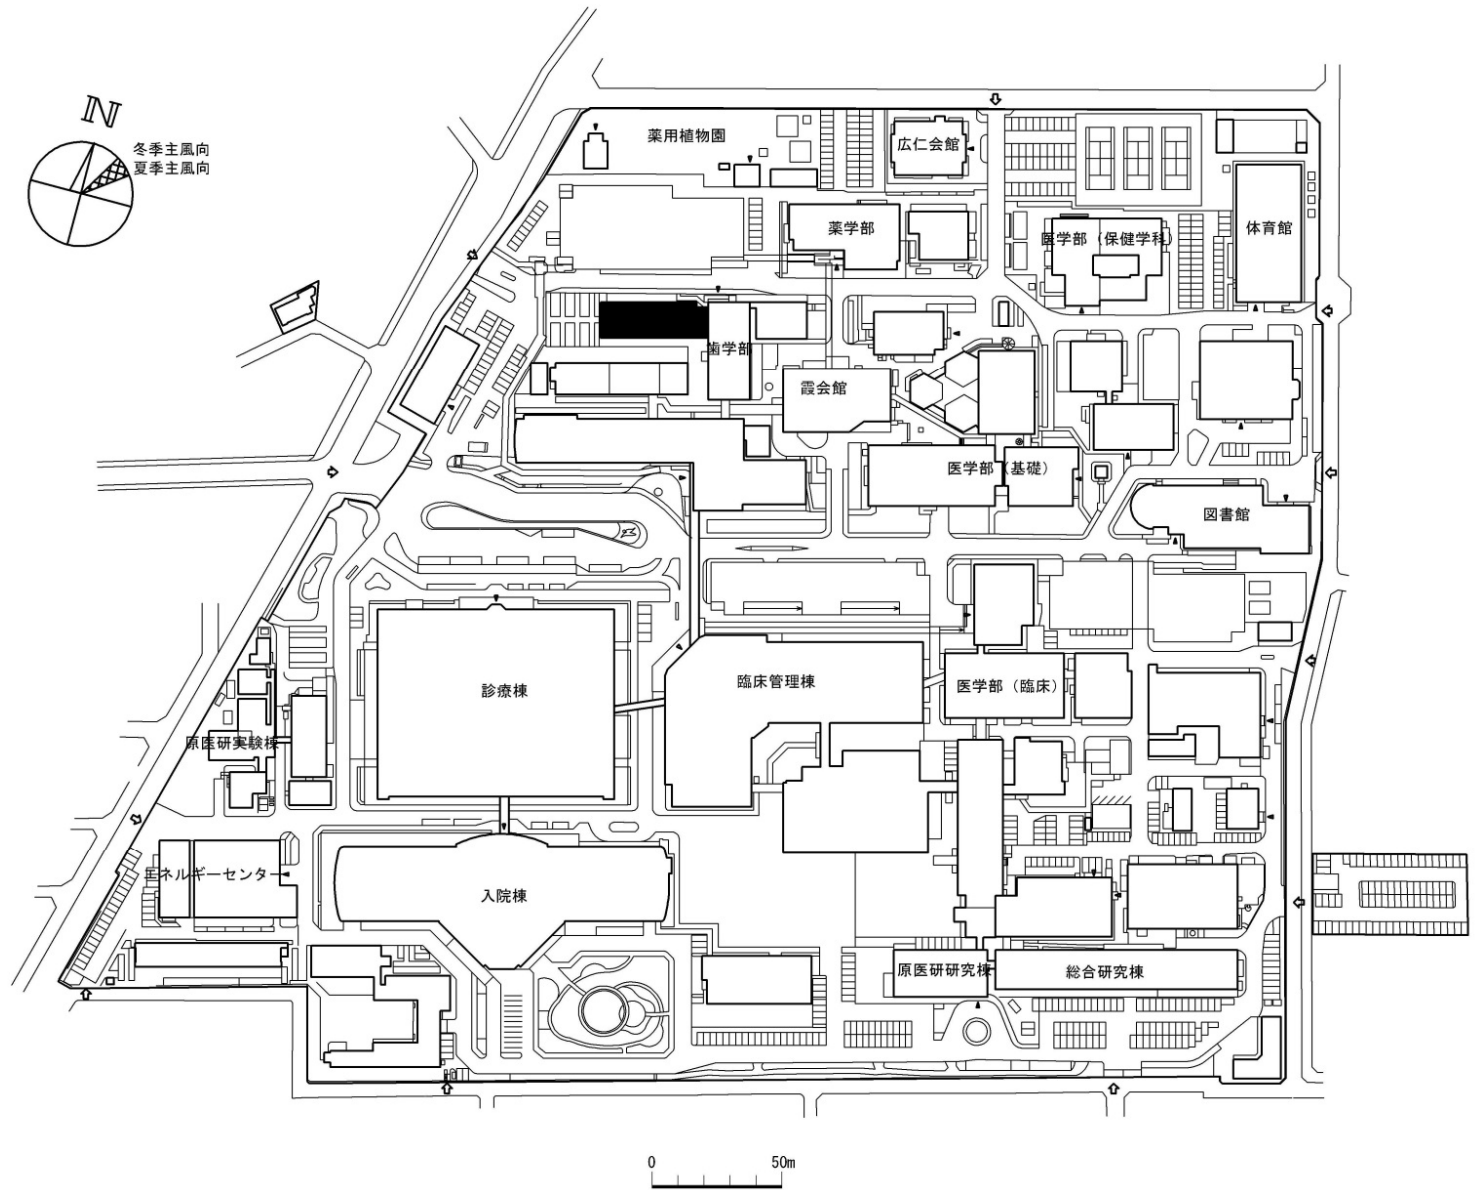


団地名	009 霞	事業名	広島大学(霞)総合研究棟改修(歯学系)	配置図	1/3000
-----	-------	-----	---------------------	-----	--------

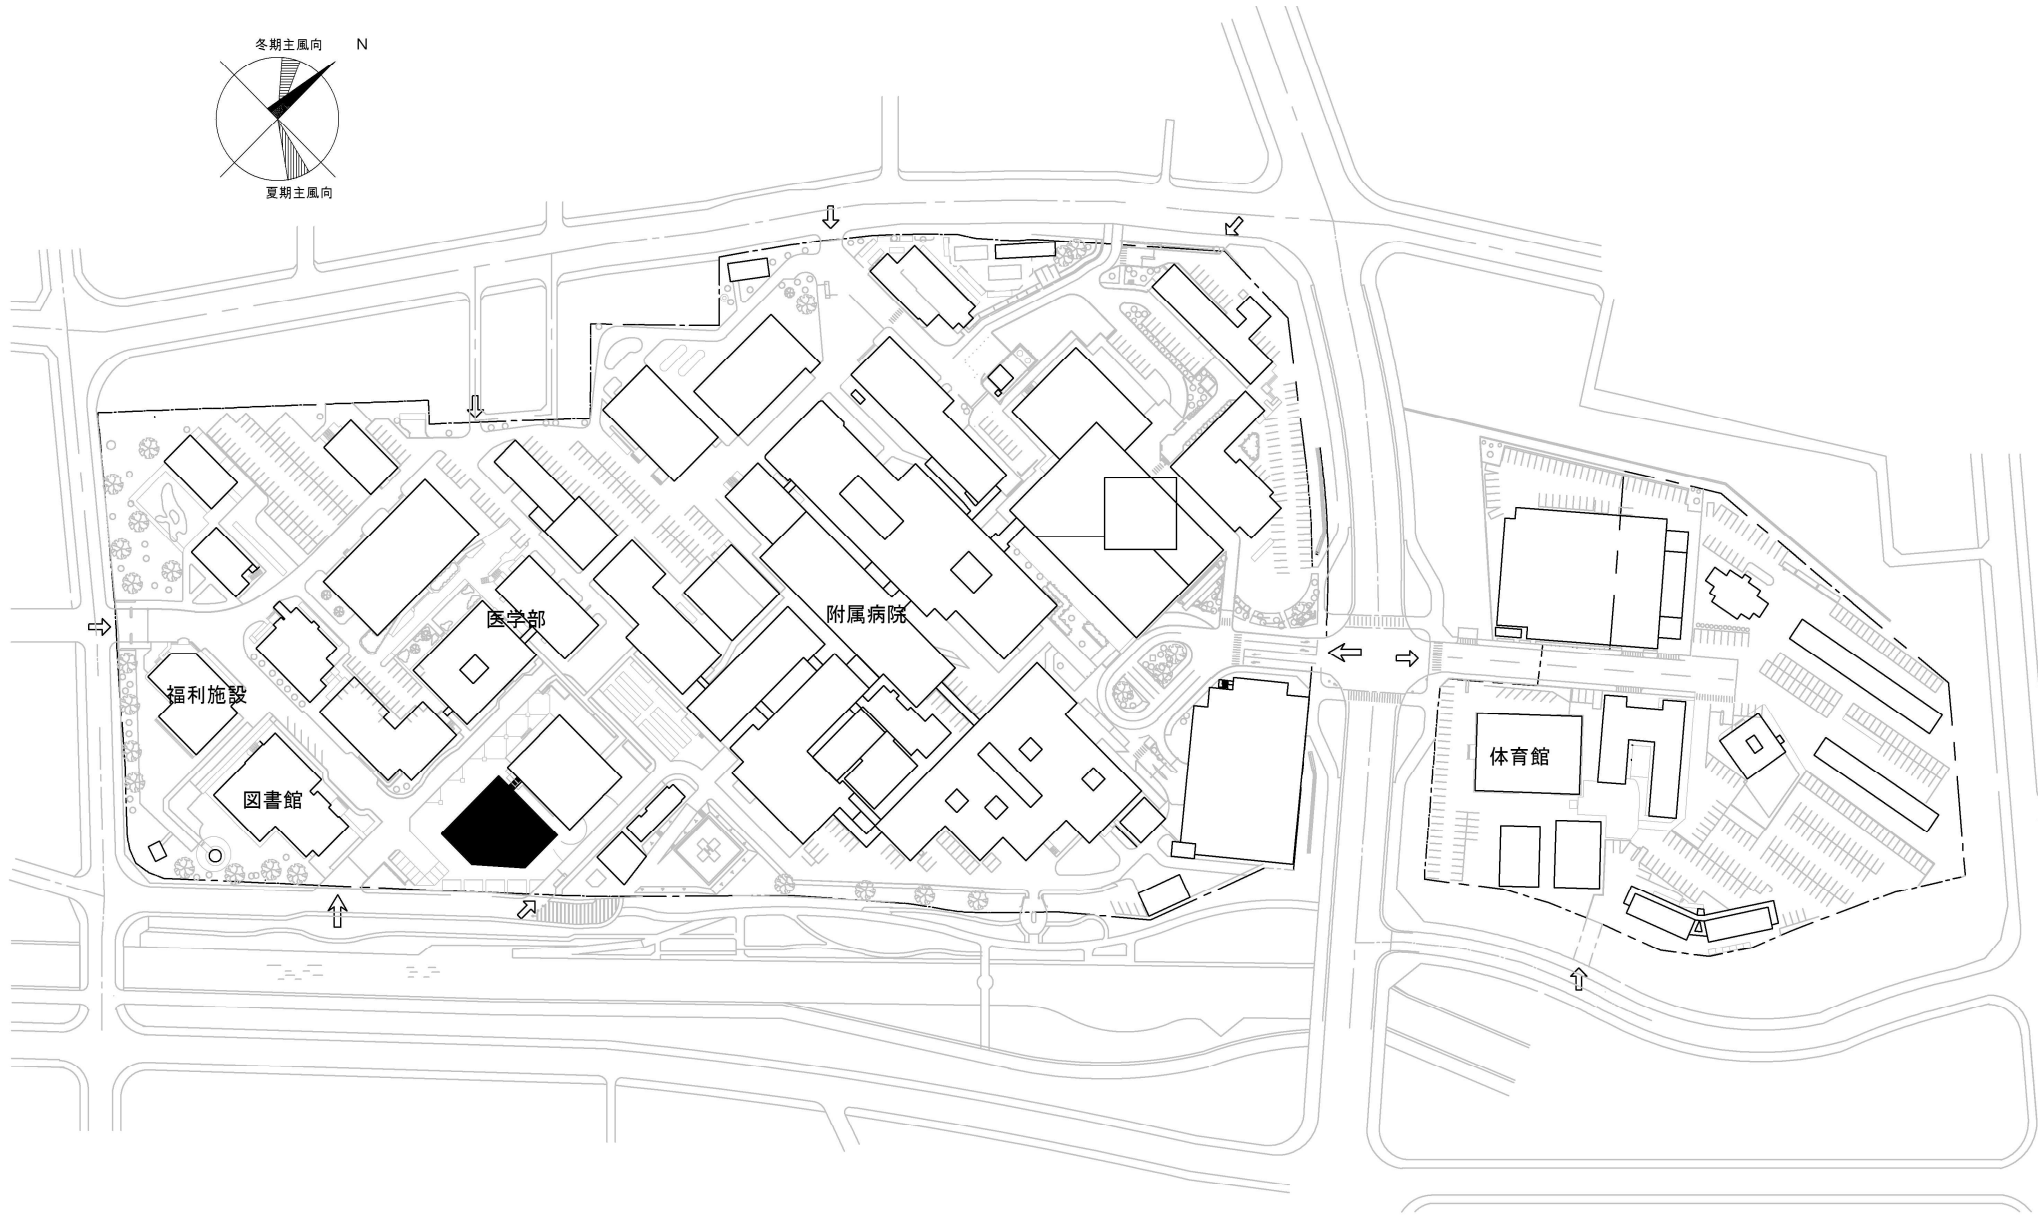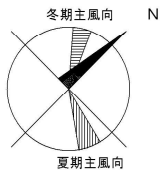


0m 50m 100m


団地名	004 小串	事業名	山口大学(小串)総合研究棟(医学系)	配置図	1/3000
-----	--------	-----	--------------------	-----	--------

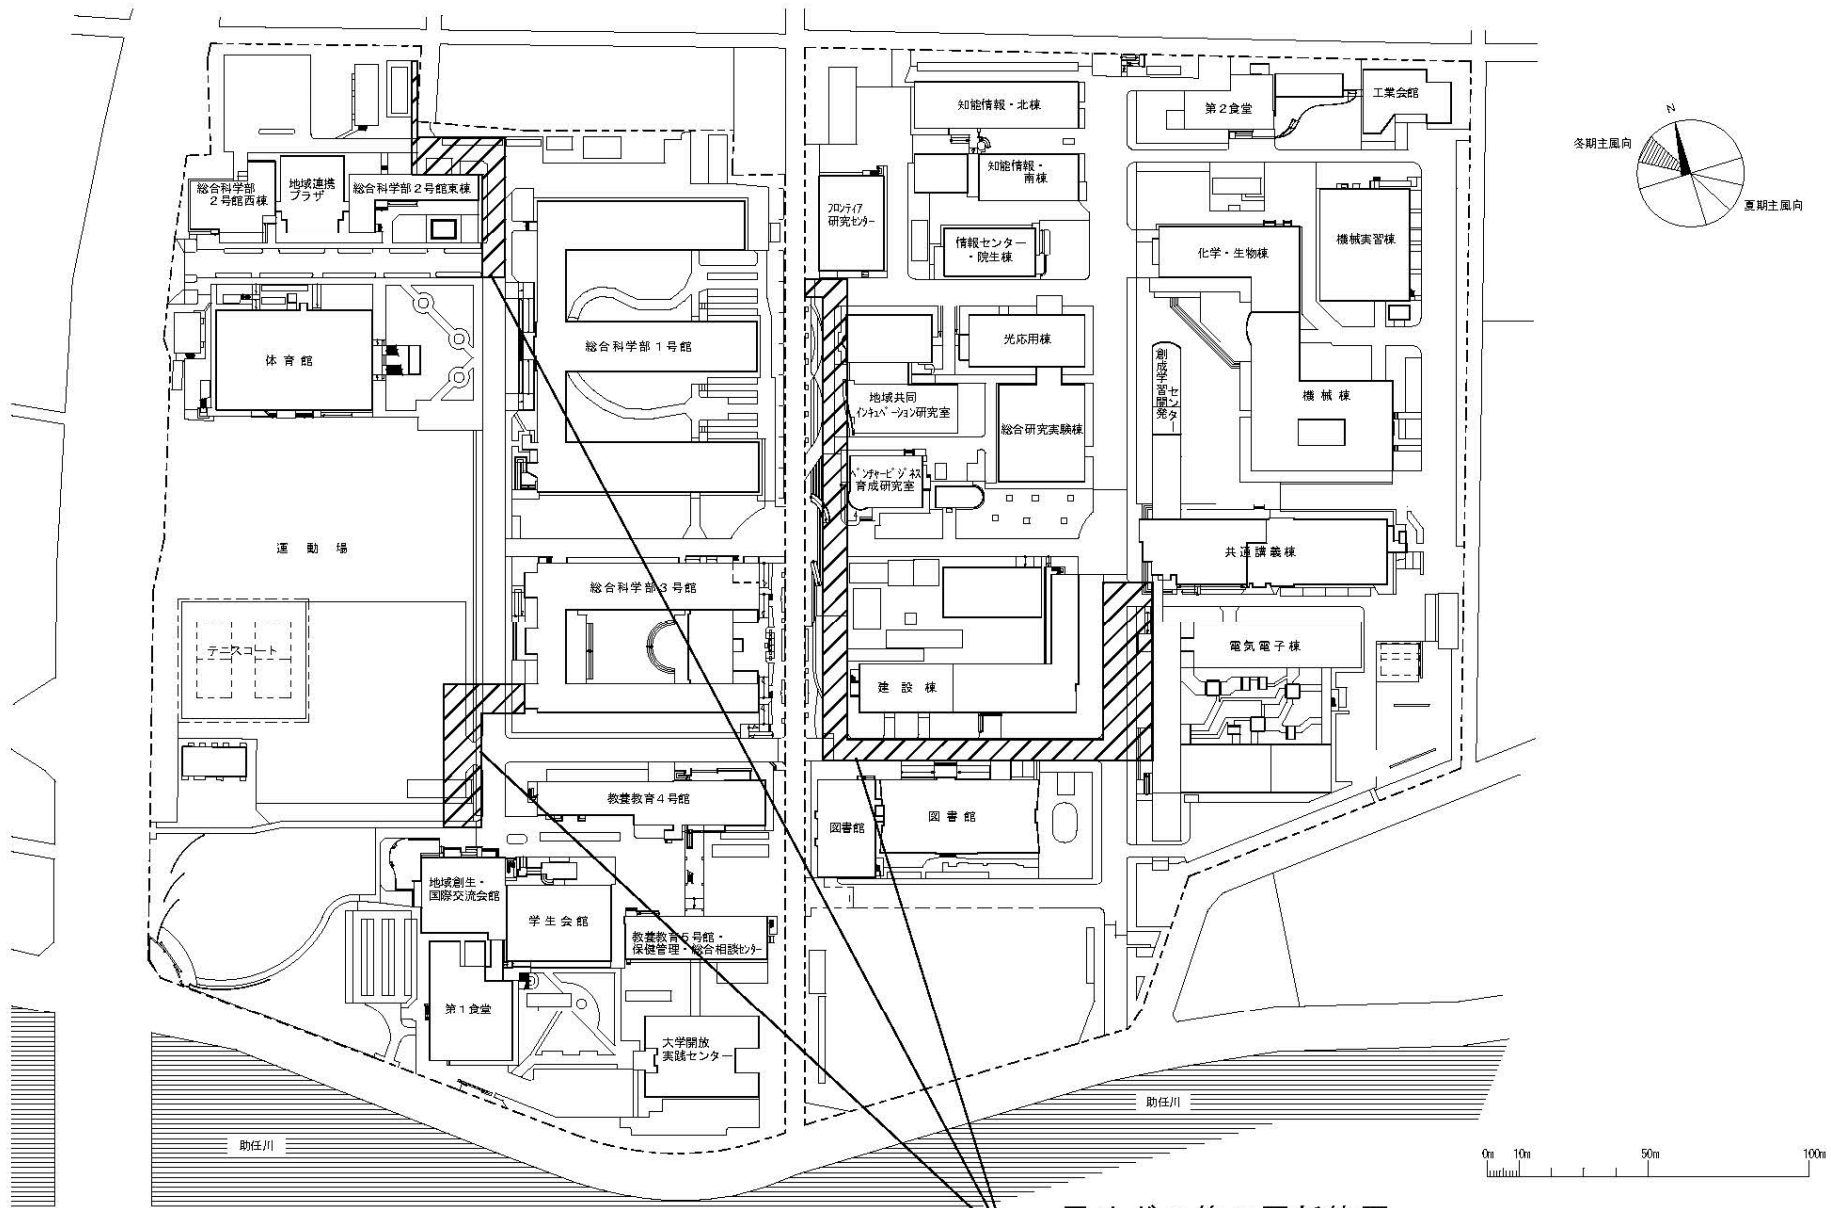

団地名	005 南常三島	事業名	徳島大学(南常三島)ライフライン再生(ガス設備)	配置図	1/2300
-----	----------	-----	--------------------------	-----	--------

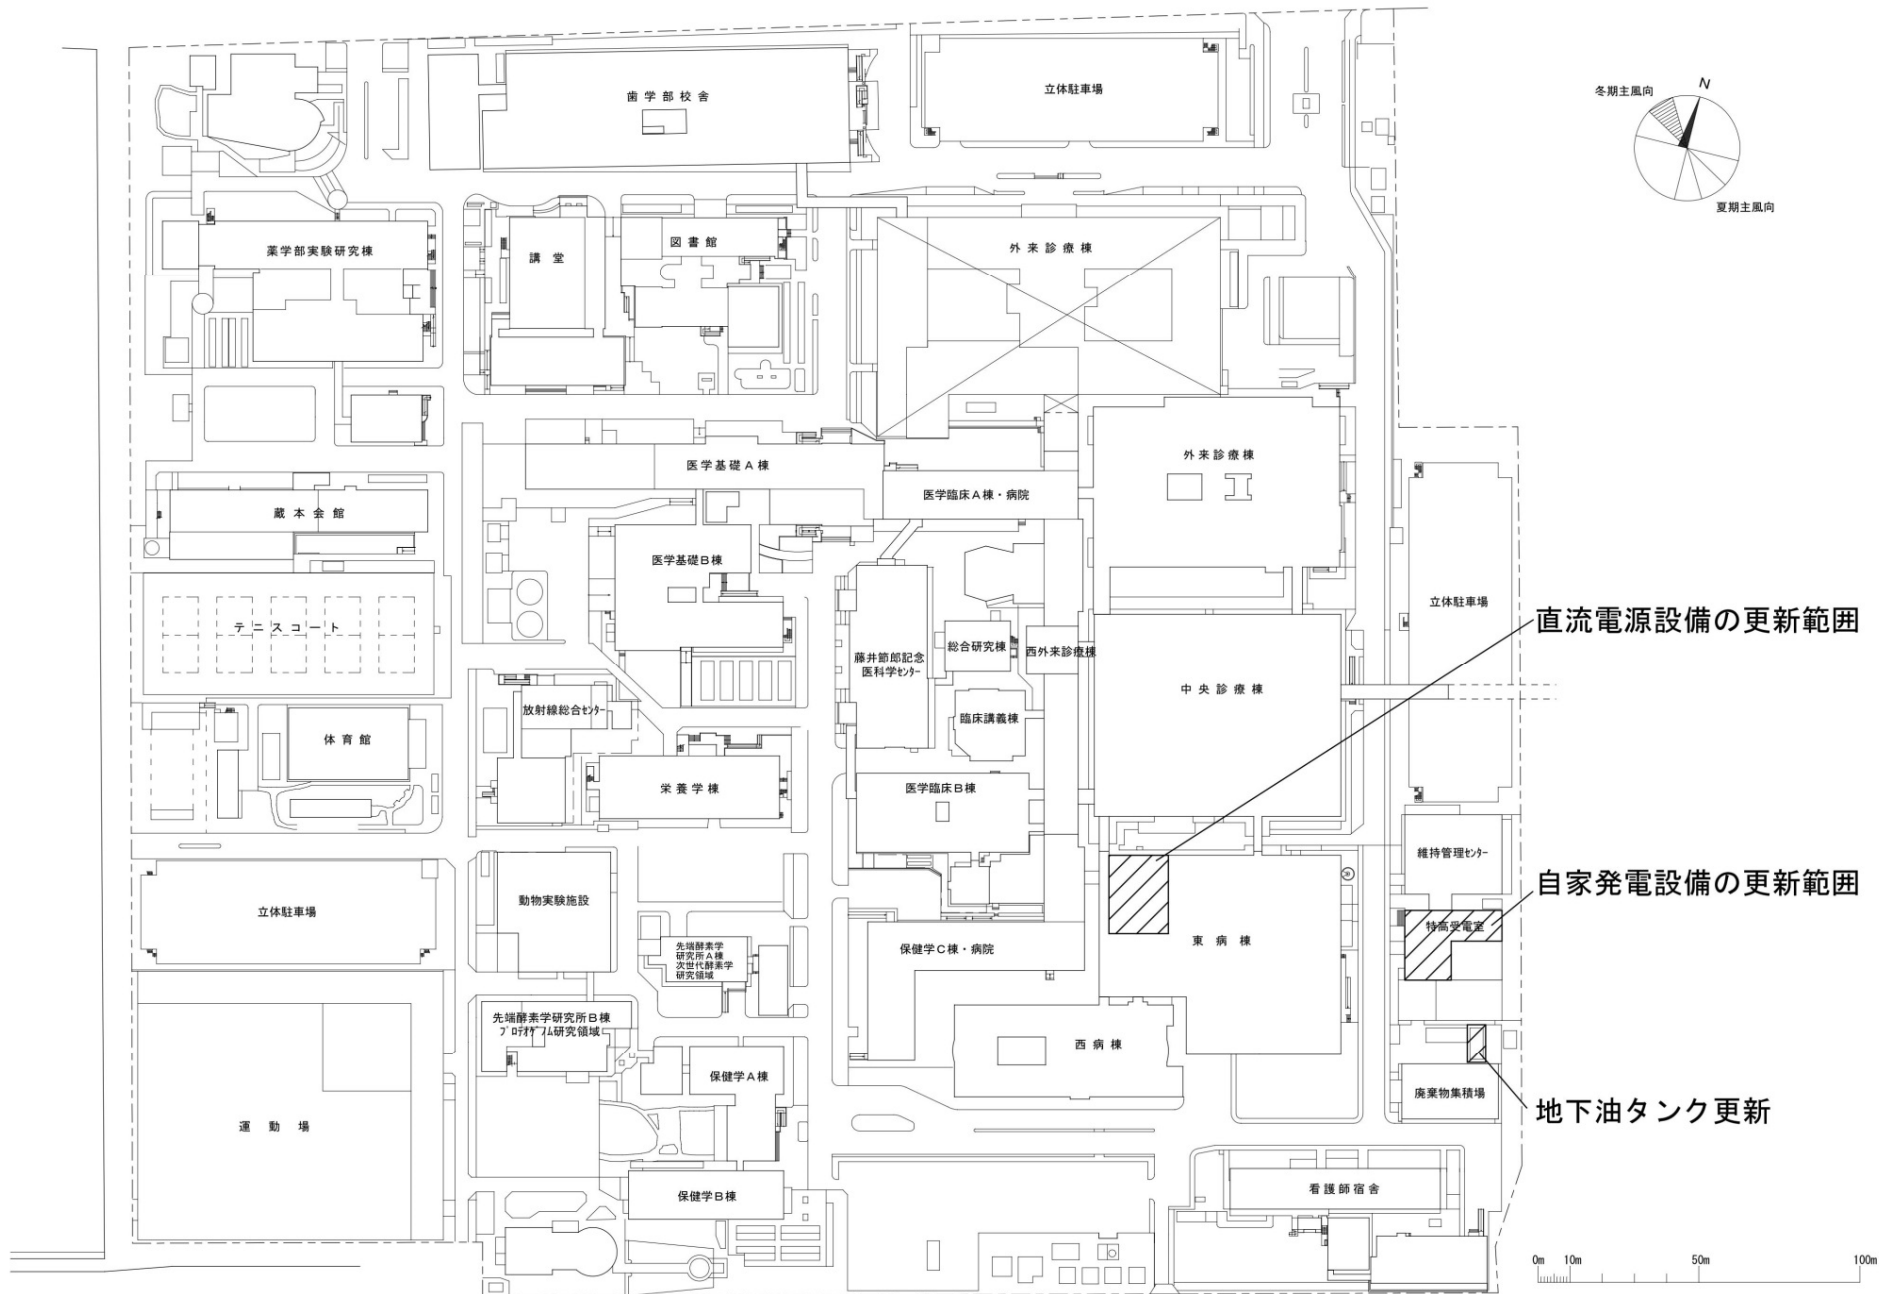


団地名	013 蔵本	事業名	徳島大学(医病)基幹・環境整備(自家発電設備更新等)	配置図	1/2300
-----	--------	-----	----------------------------	-----	--------

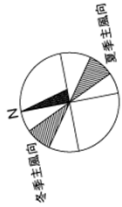


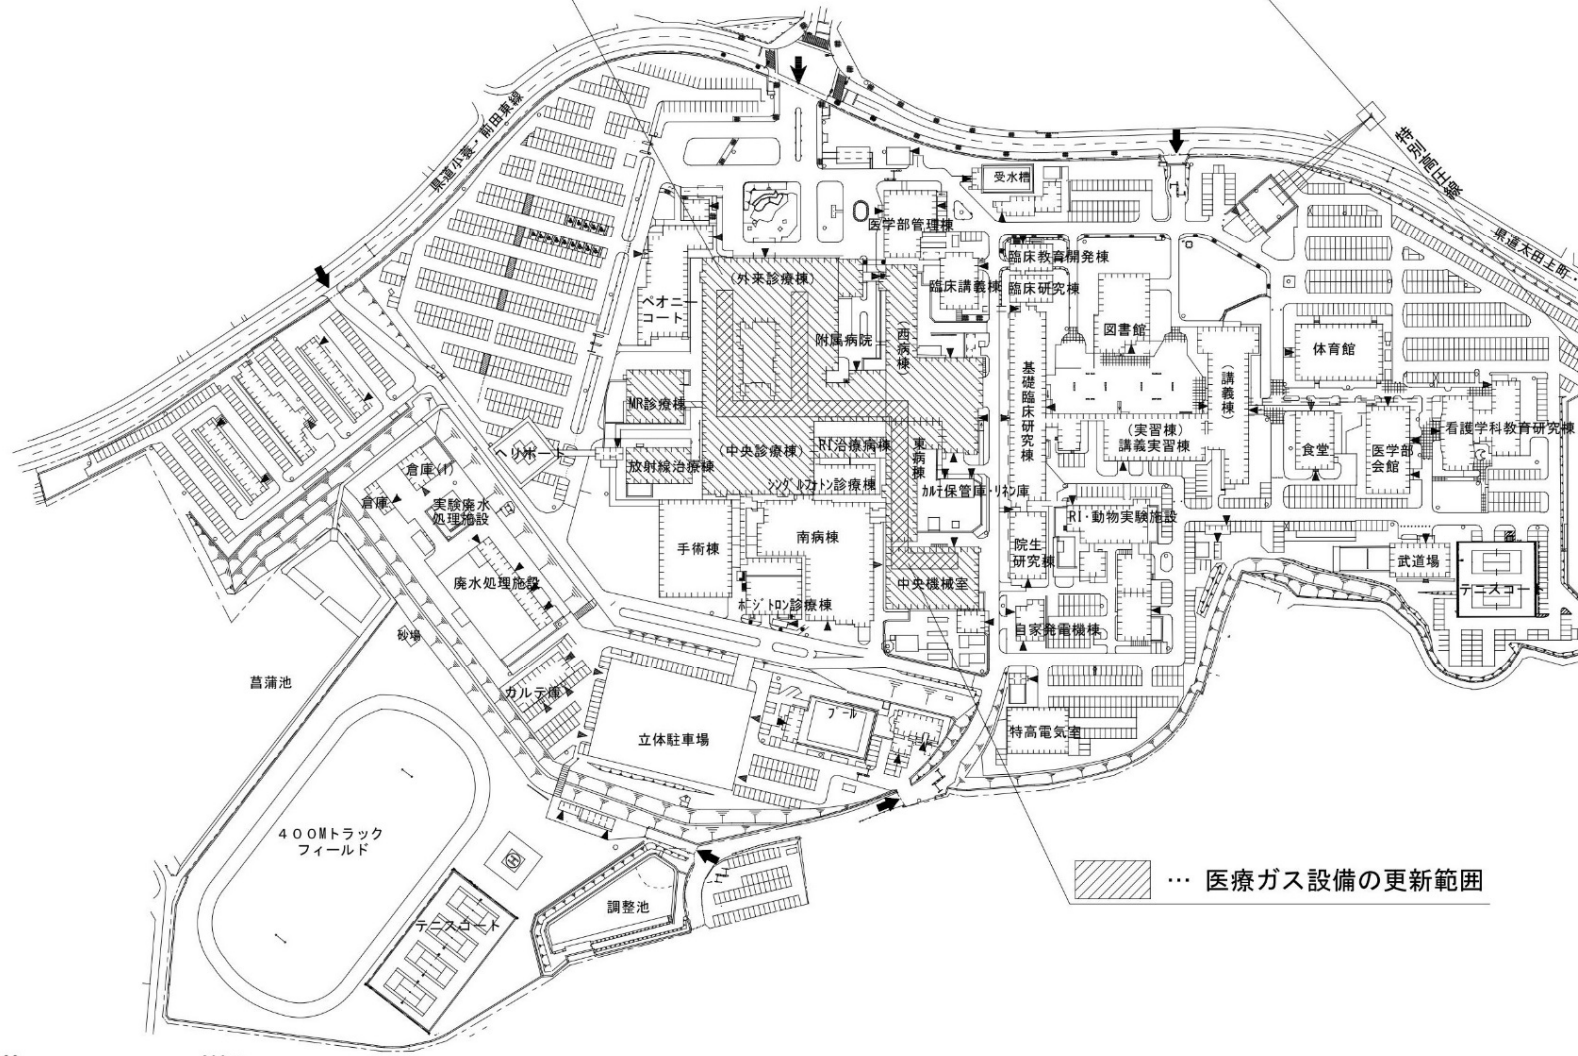
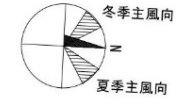
特殊工事関係凡例


凡例	特殊工事項目	数量等
■	受変電設備	低圧配電盤 変圧器取替 一式

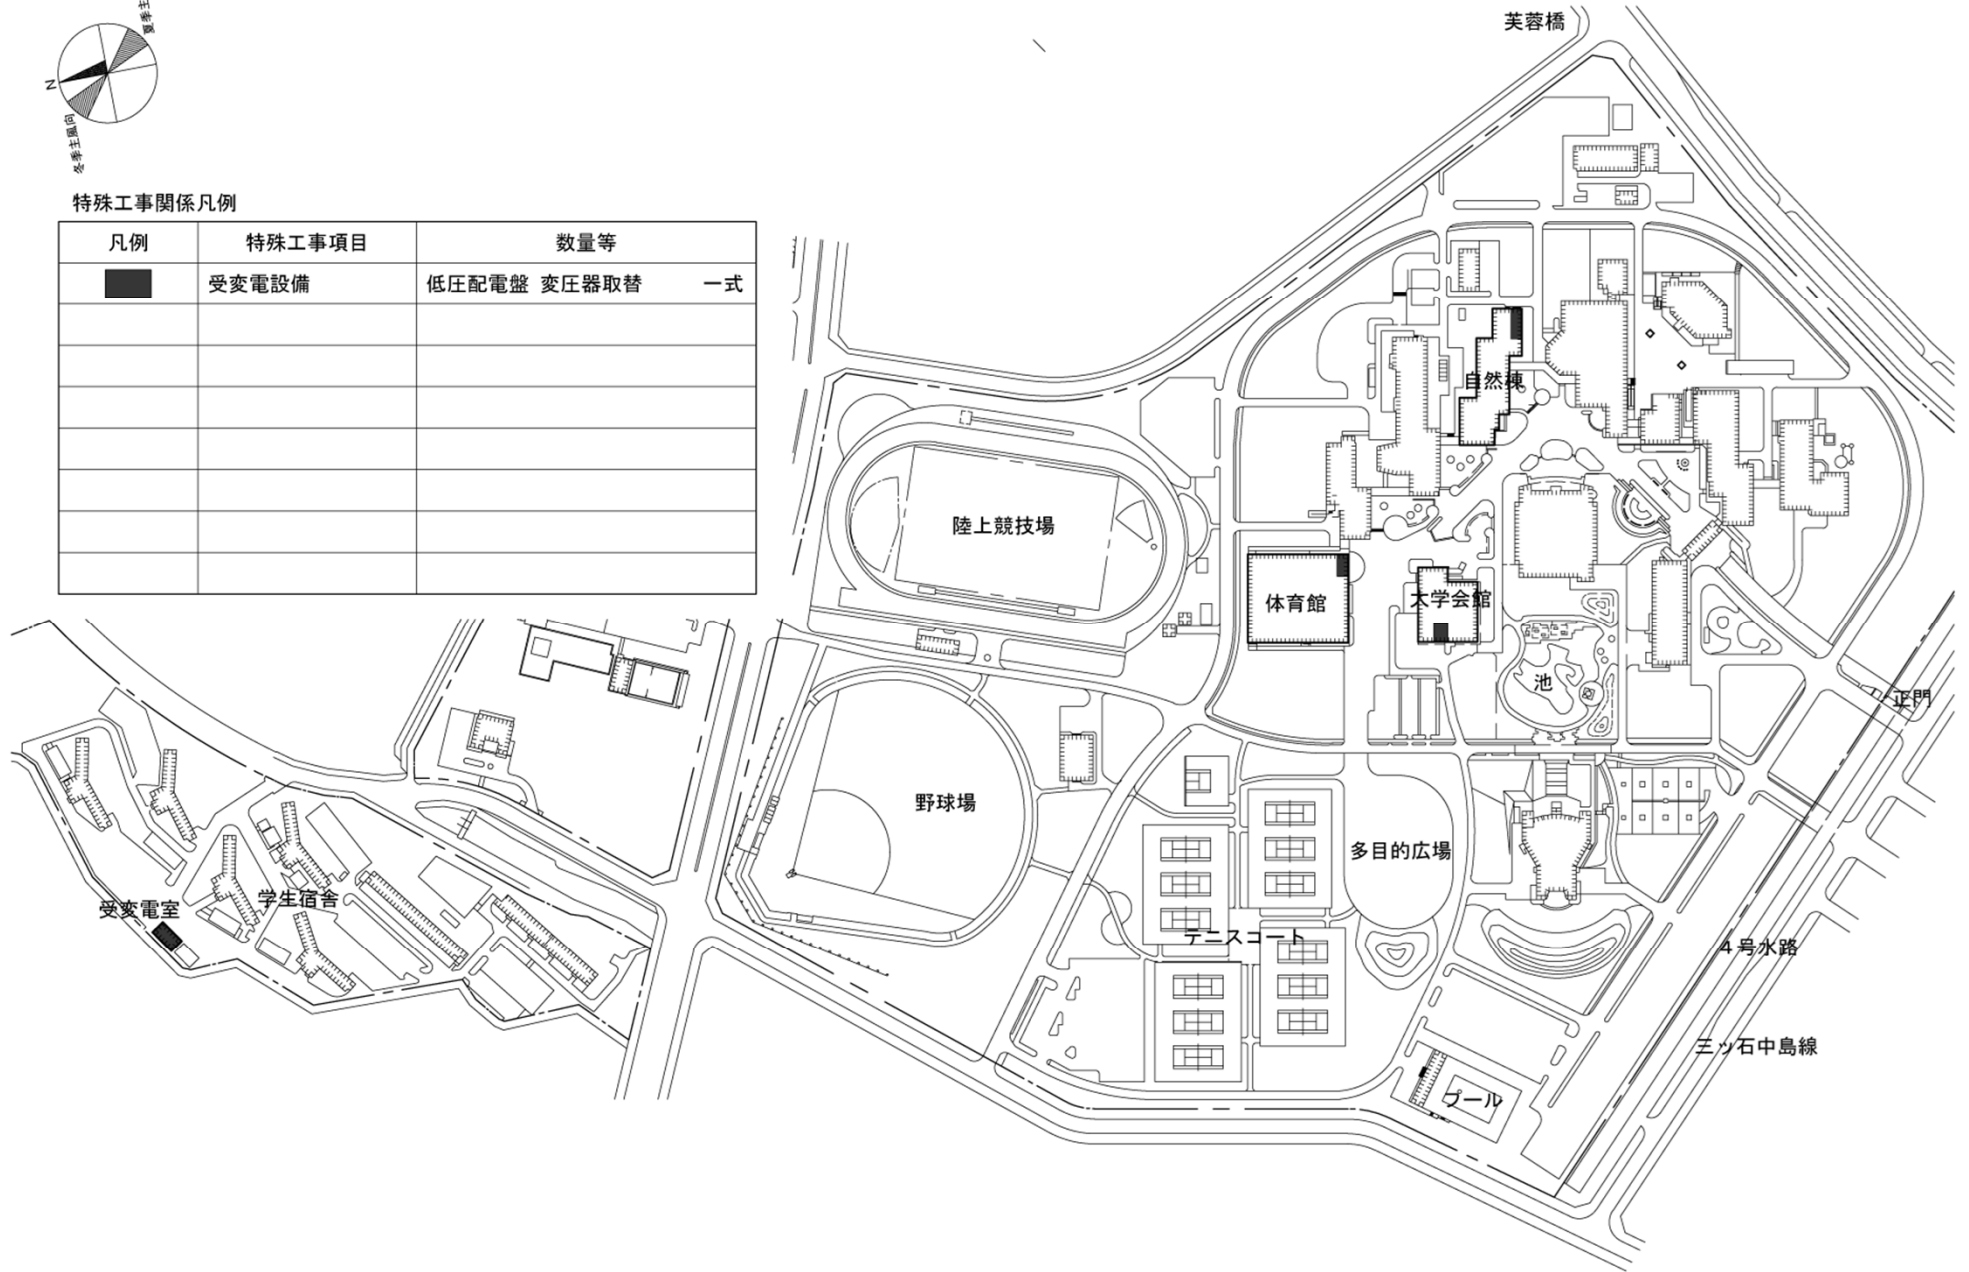


団地名	001 高島	事業名	鳴門教育大学(高島)ライフライン再生(電気設備)	配置図	1/4000
-----	--------	-----	--------------------------	-----	--------




 ... 空気調和設備の更新範囲
 防災機能充実・機能強化等
 法適合対応改修



 ... 医療ガス設備の更新範囲

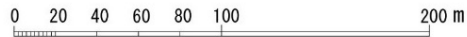


団地名	024 三木町医学部	事業名	香川大学(医病)基幹・環境整備 (放射線治療棟等空気調和設備更新等)	配置図	1/4000
-----	---------------	-----	---------------------------------------	-----	--------

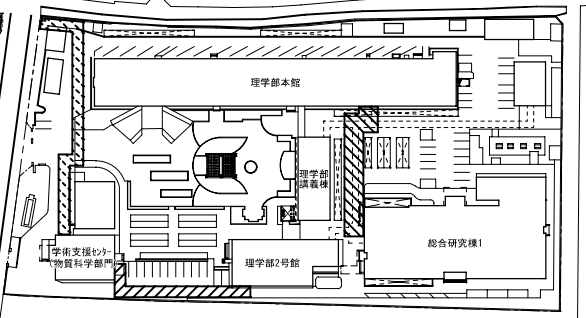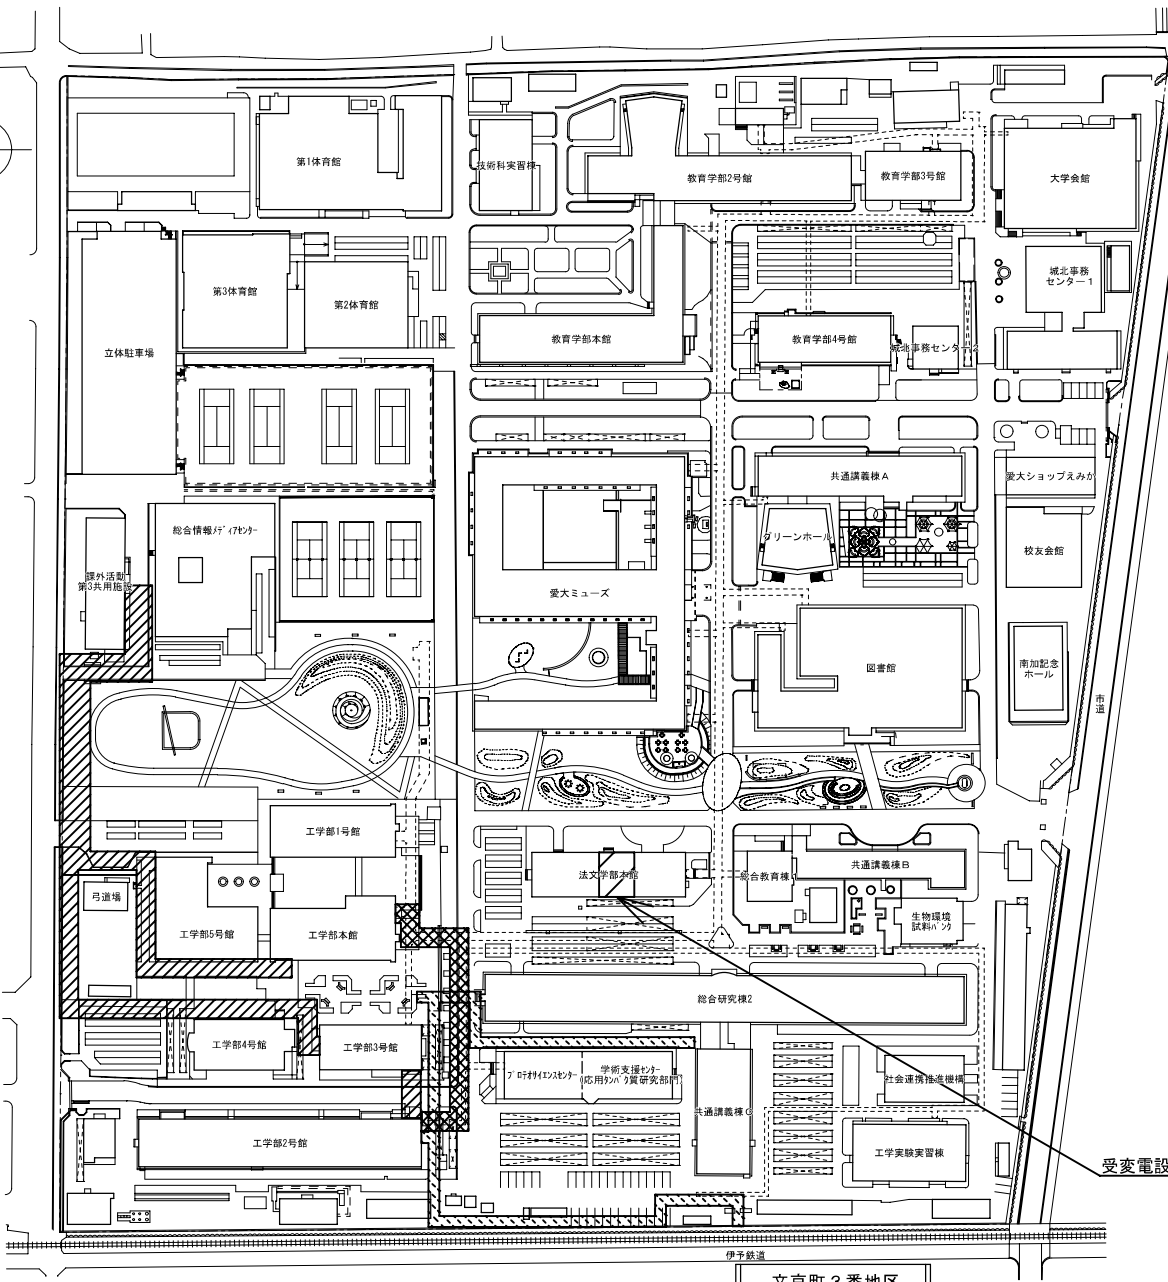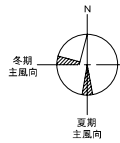

文京町2番地区


凡例	特殊工事項目
	屋外給水管
	屋外ガス管
	屋外消火管
	屋外給水管・消火管
	屋外給水管・ガス管

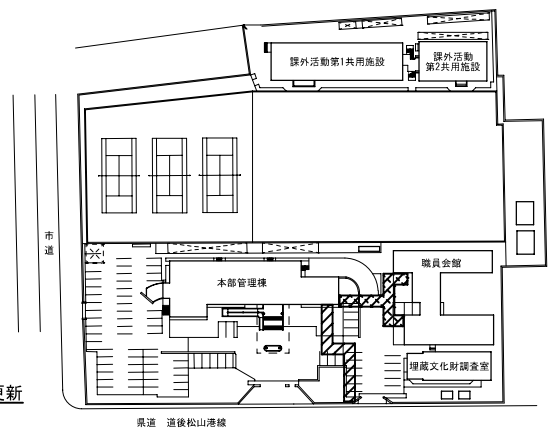

樋又地区



文京町3番地区

団地名	001城北	事業名	愛媛大学(城北)ライフライン再生(給水設備等)	配置図	1/2500
-----	-------	-----	-------------------------	-----	--------

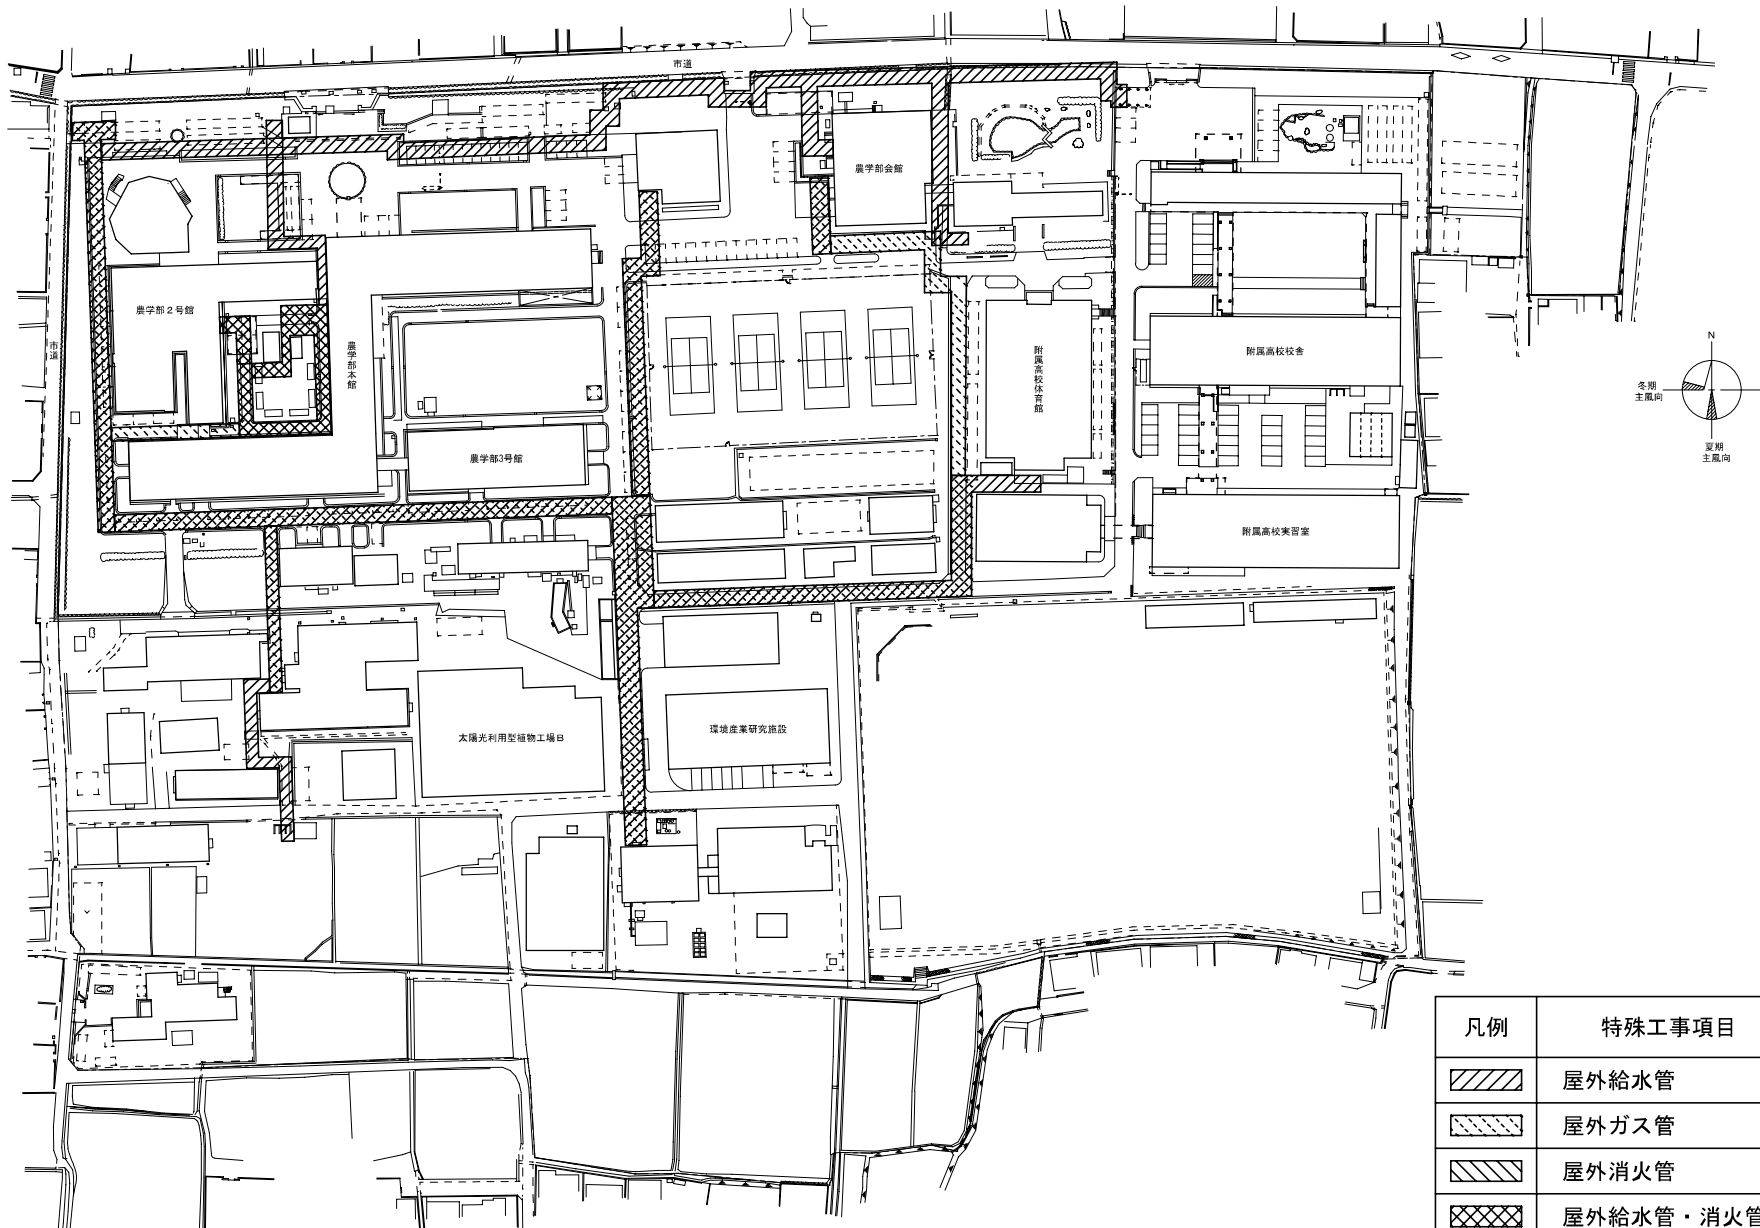

凡例	特殊工事項目
	屋外給水管
	屋外ガス管
	屋外消火管
	屋外給水管・消火管
	屋外給水管・ガス管

団地名	003 樽味	事業名	愛媛大学(樽味)ライフライン再生(給水設備等)	配置図	1/1600
-----	--------	-----	-------------------------	-----	--------

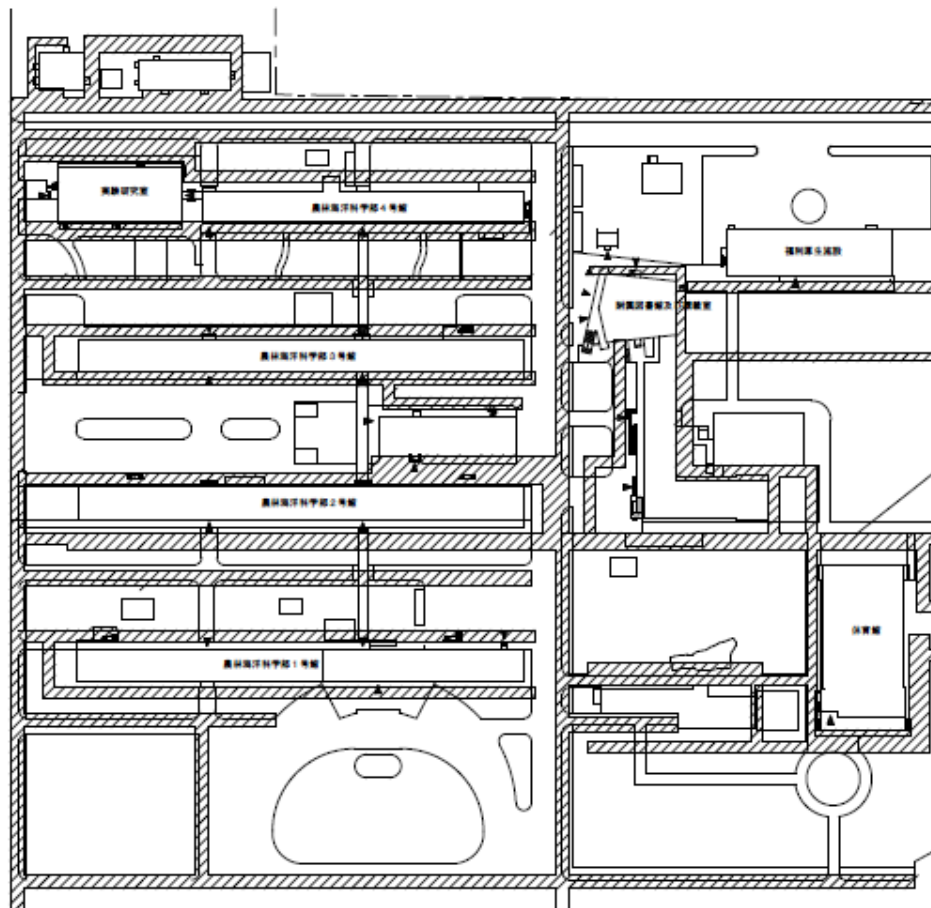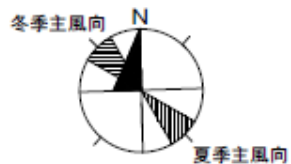


団地キープラン

屋外排水設備の更新範囲



団地名	002物部	事業名	高知大学(物部)ライフライン再生(排水設備)	配置図	1/2,000
-----	-------	-----	------------------------	-----	---------

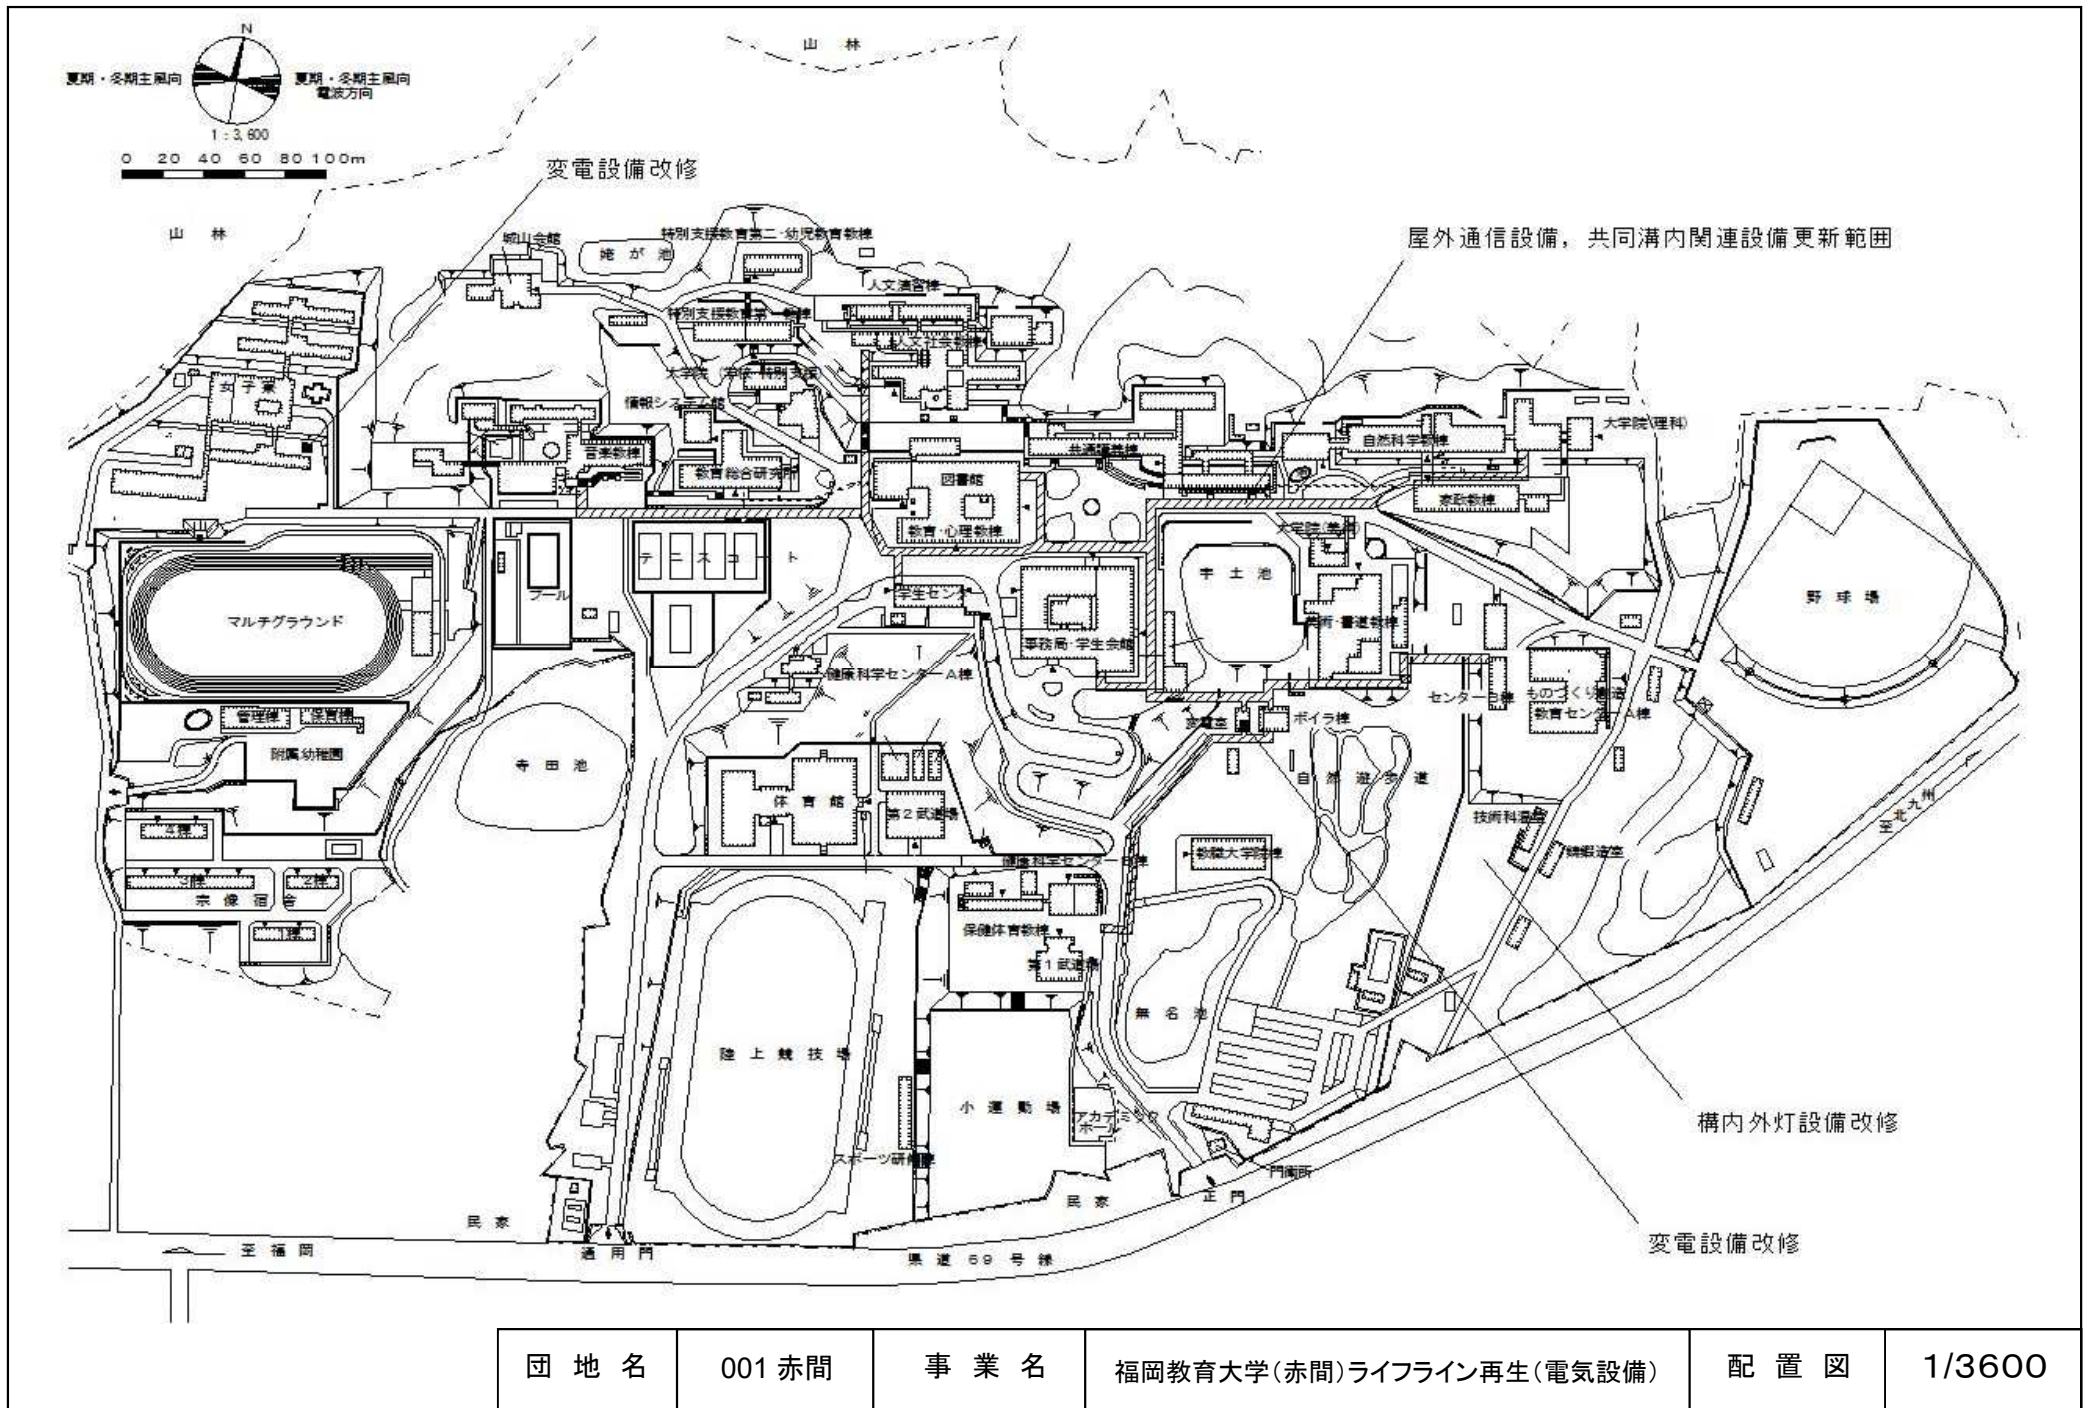





車椅子使用者用駐車場設置

屋外手すり設置


屋外スロープ設置

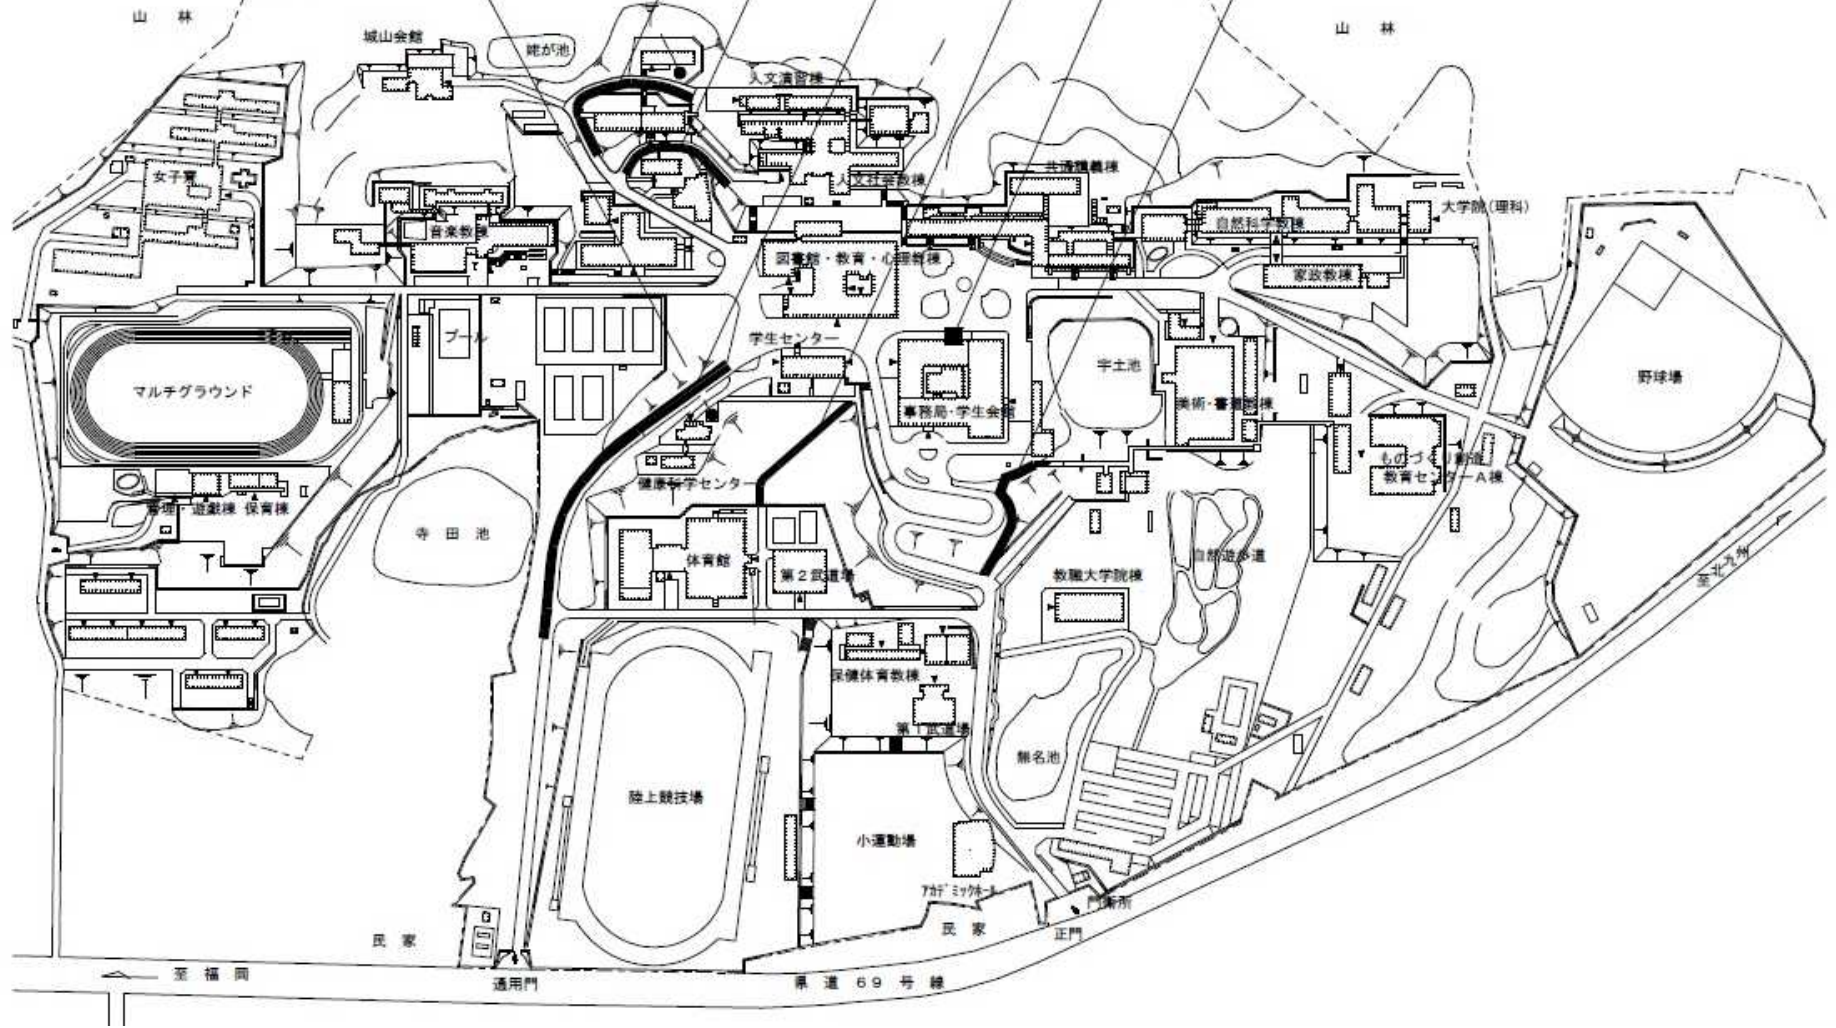


団地名	001 赤間	事業名	福岡教育大学(赤間)基幹・環境整備(バリアフリー対策)	配置図	1/4000
-----	--------	-----	-----------------------------	-----	--------

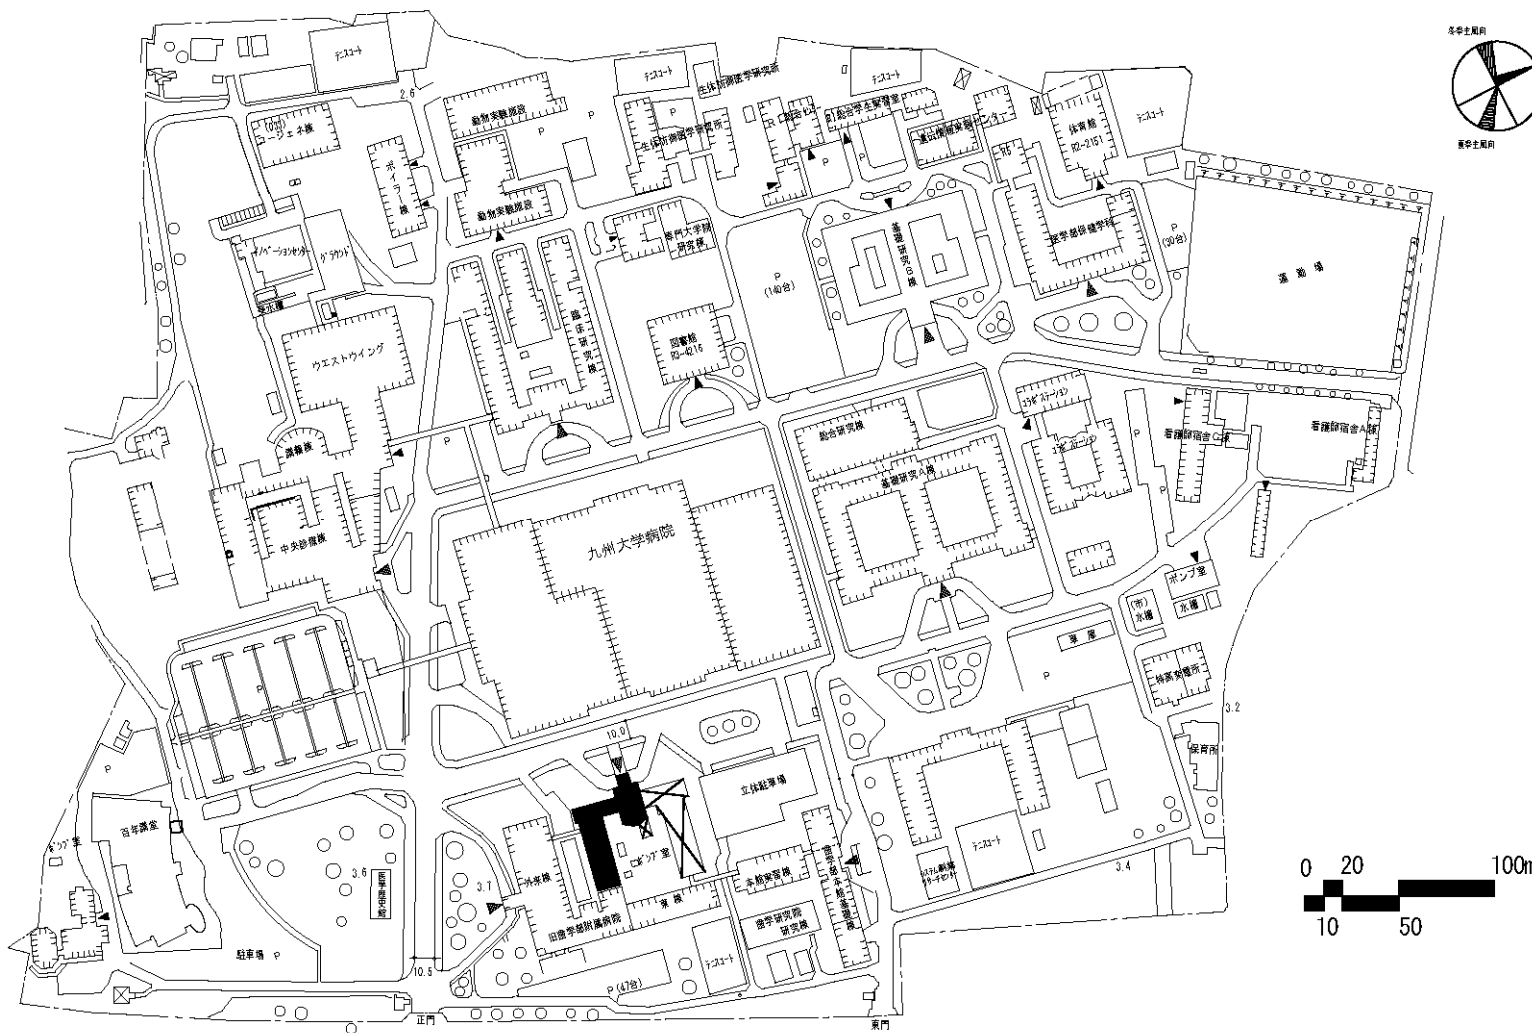

団地名	003 馬出	事業名	九州大学(馬出)総合研究棟改修(コホートセンター)	配置図	1/4,000
-----	--------	-----	---------------------------	-----	---------

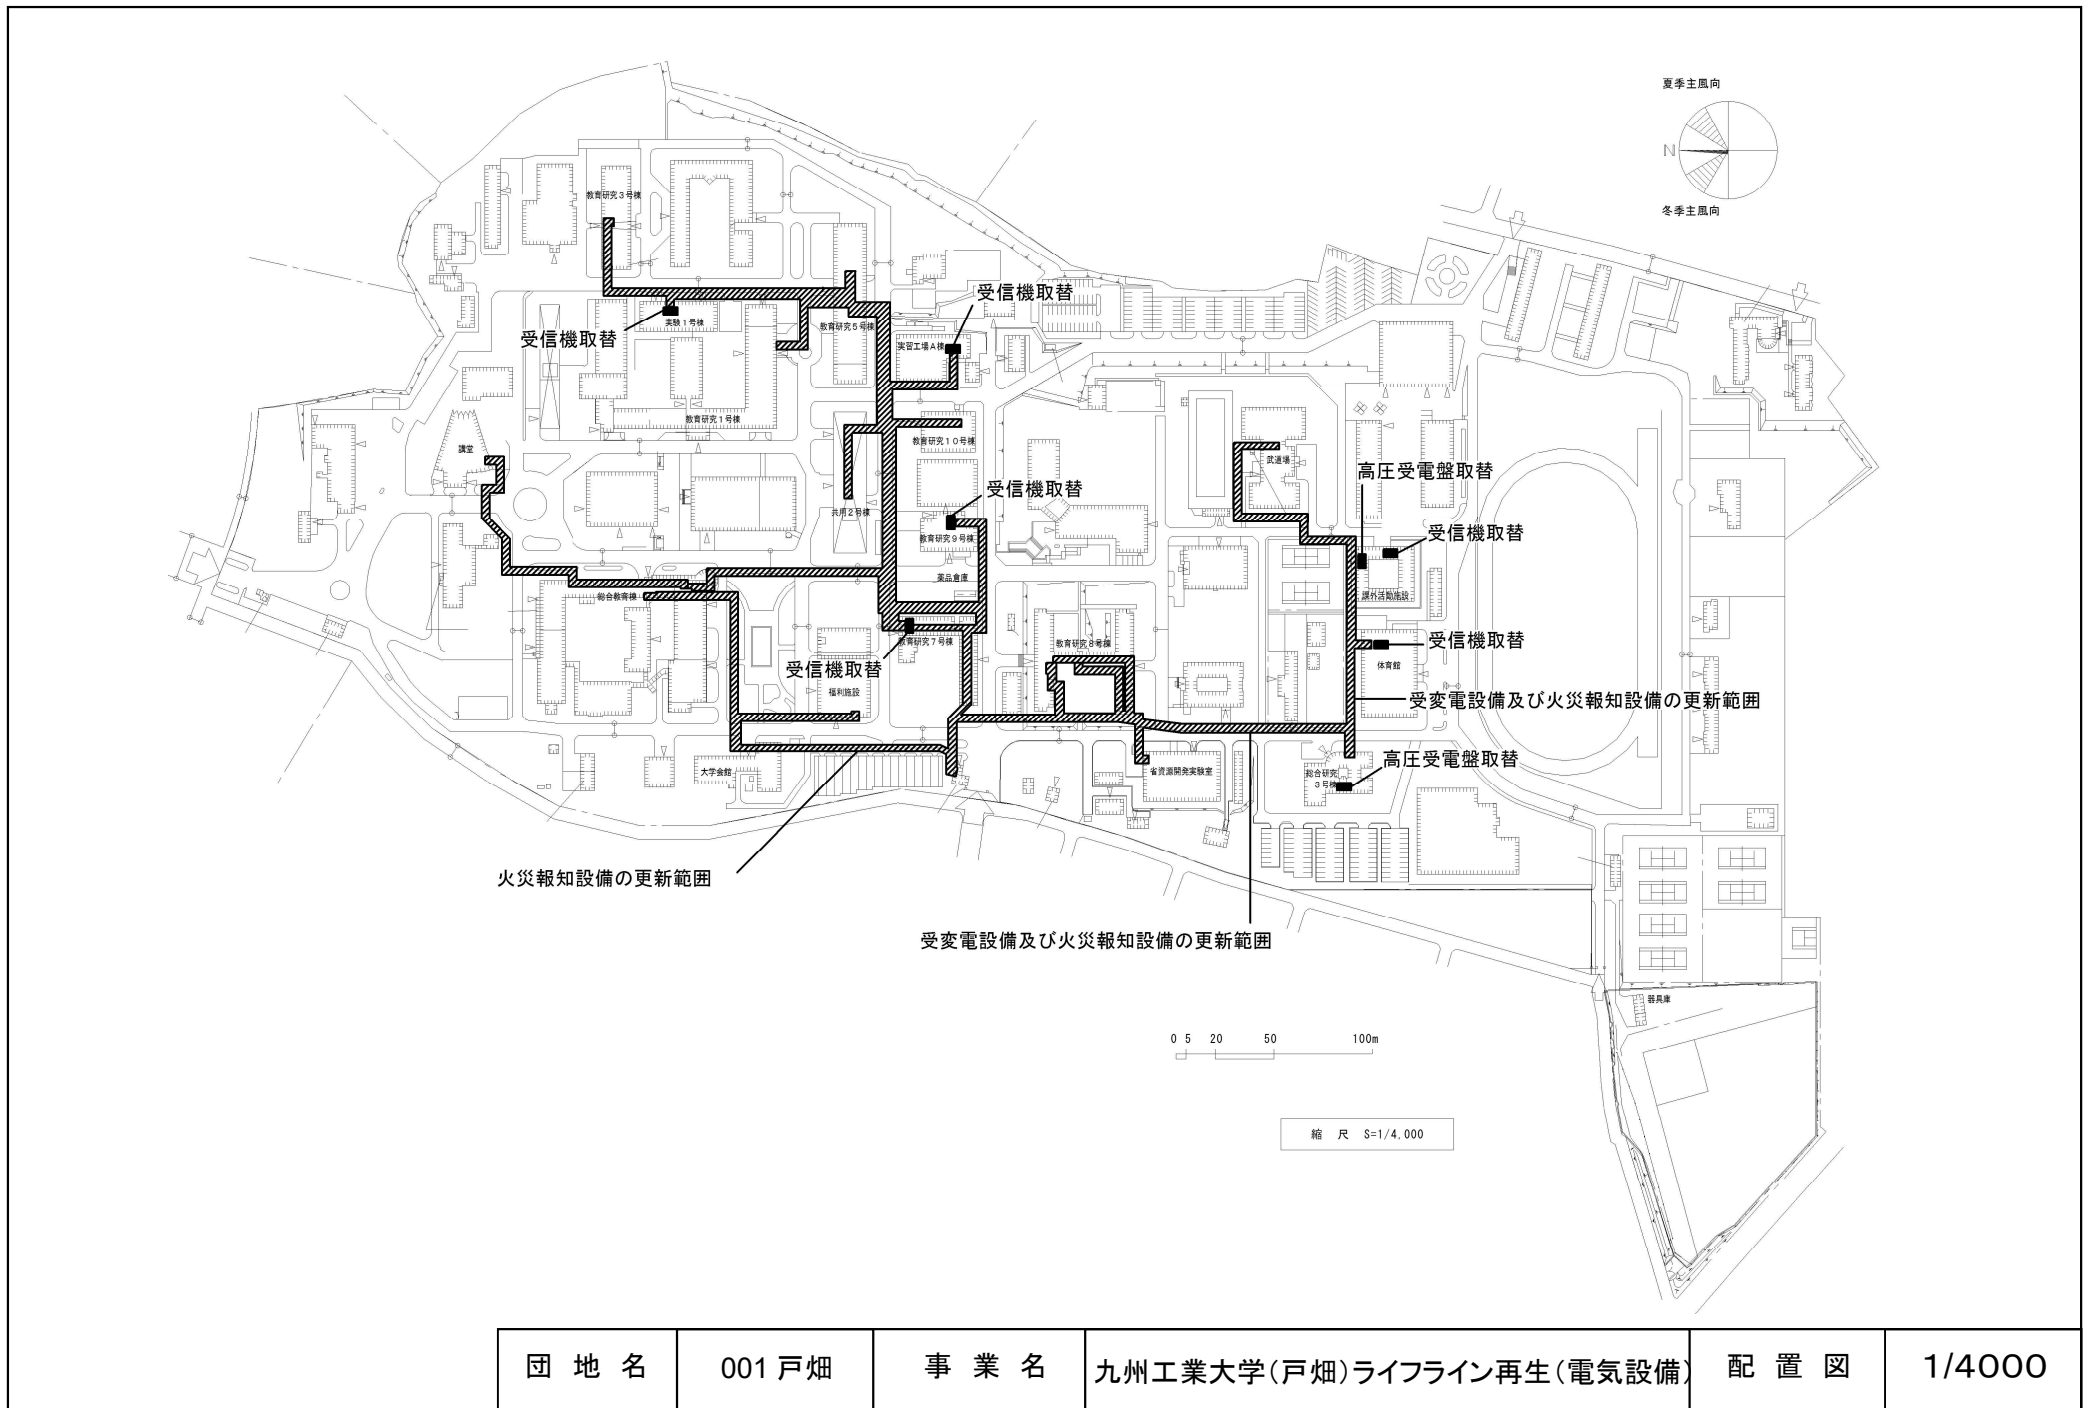




団地名	001戸畑	事業名	九州工業大学(戸畑)ライフライン再生(電気設備)	配置図	1/4000
-----	-------	-----	--------------------------	-----	--------

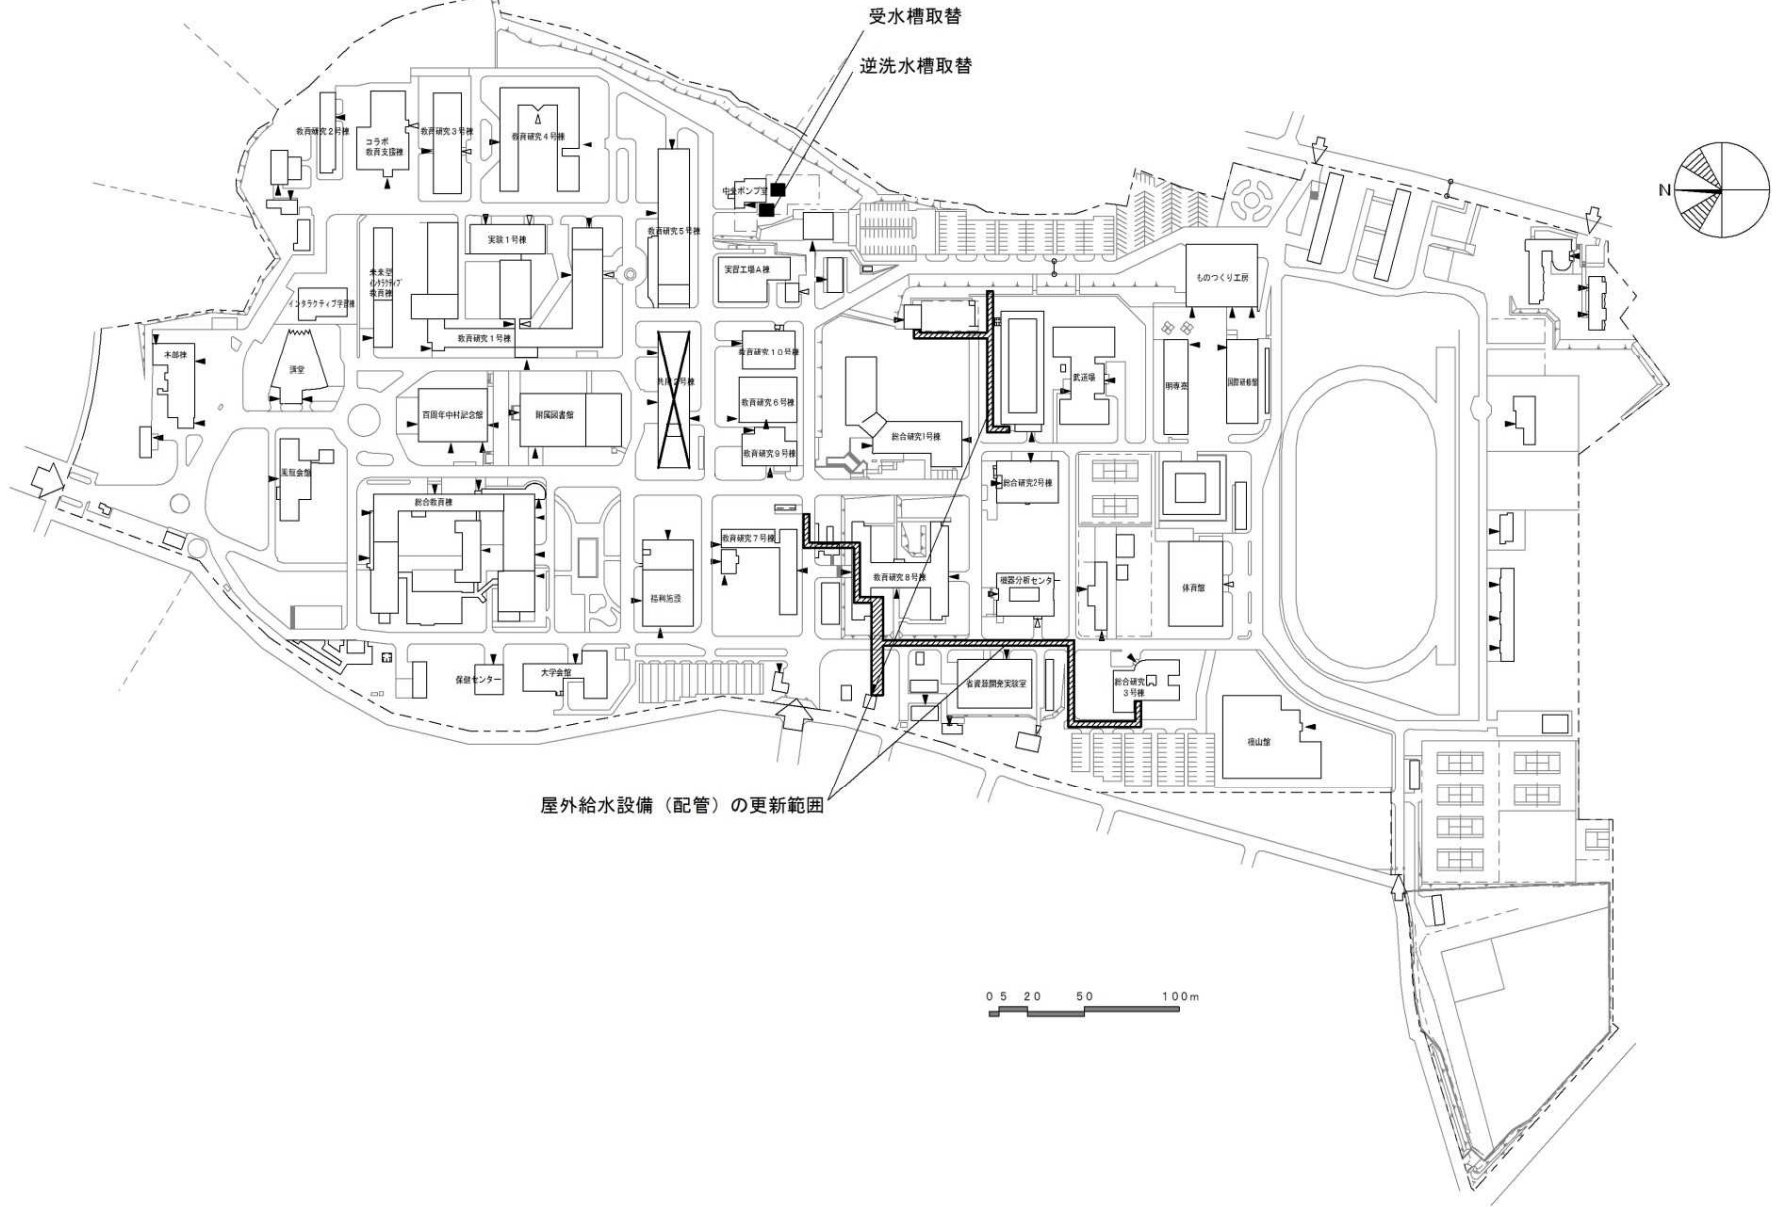


団地名	001戸畑	事業名	九州工業大学(戸畑)ライフライン再生(給水設備)	配置図	1/4000
-----	-------	-----	--------------------------	-----	--------



地盤調査、敷地造成等

P (26台)

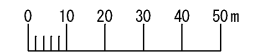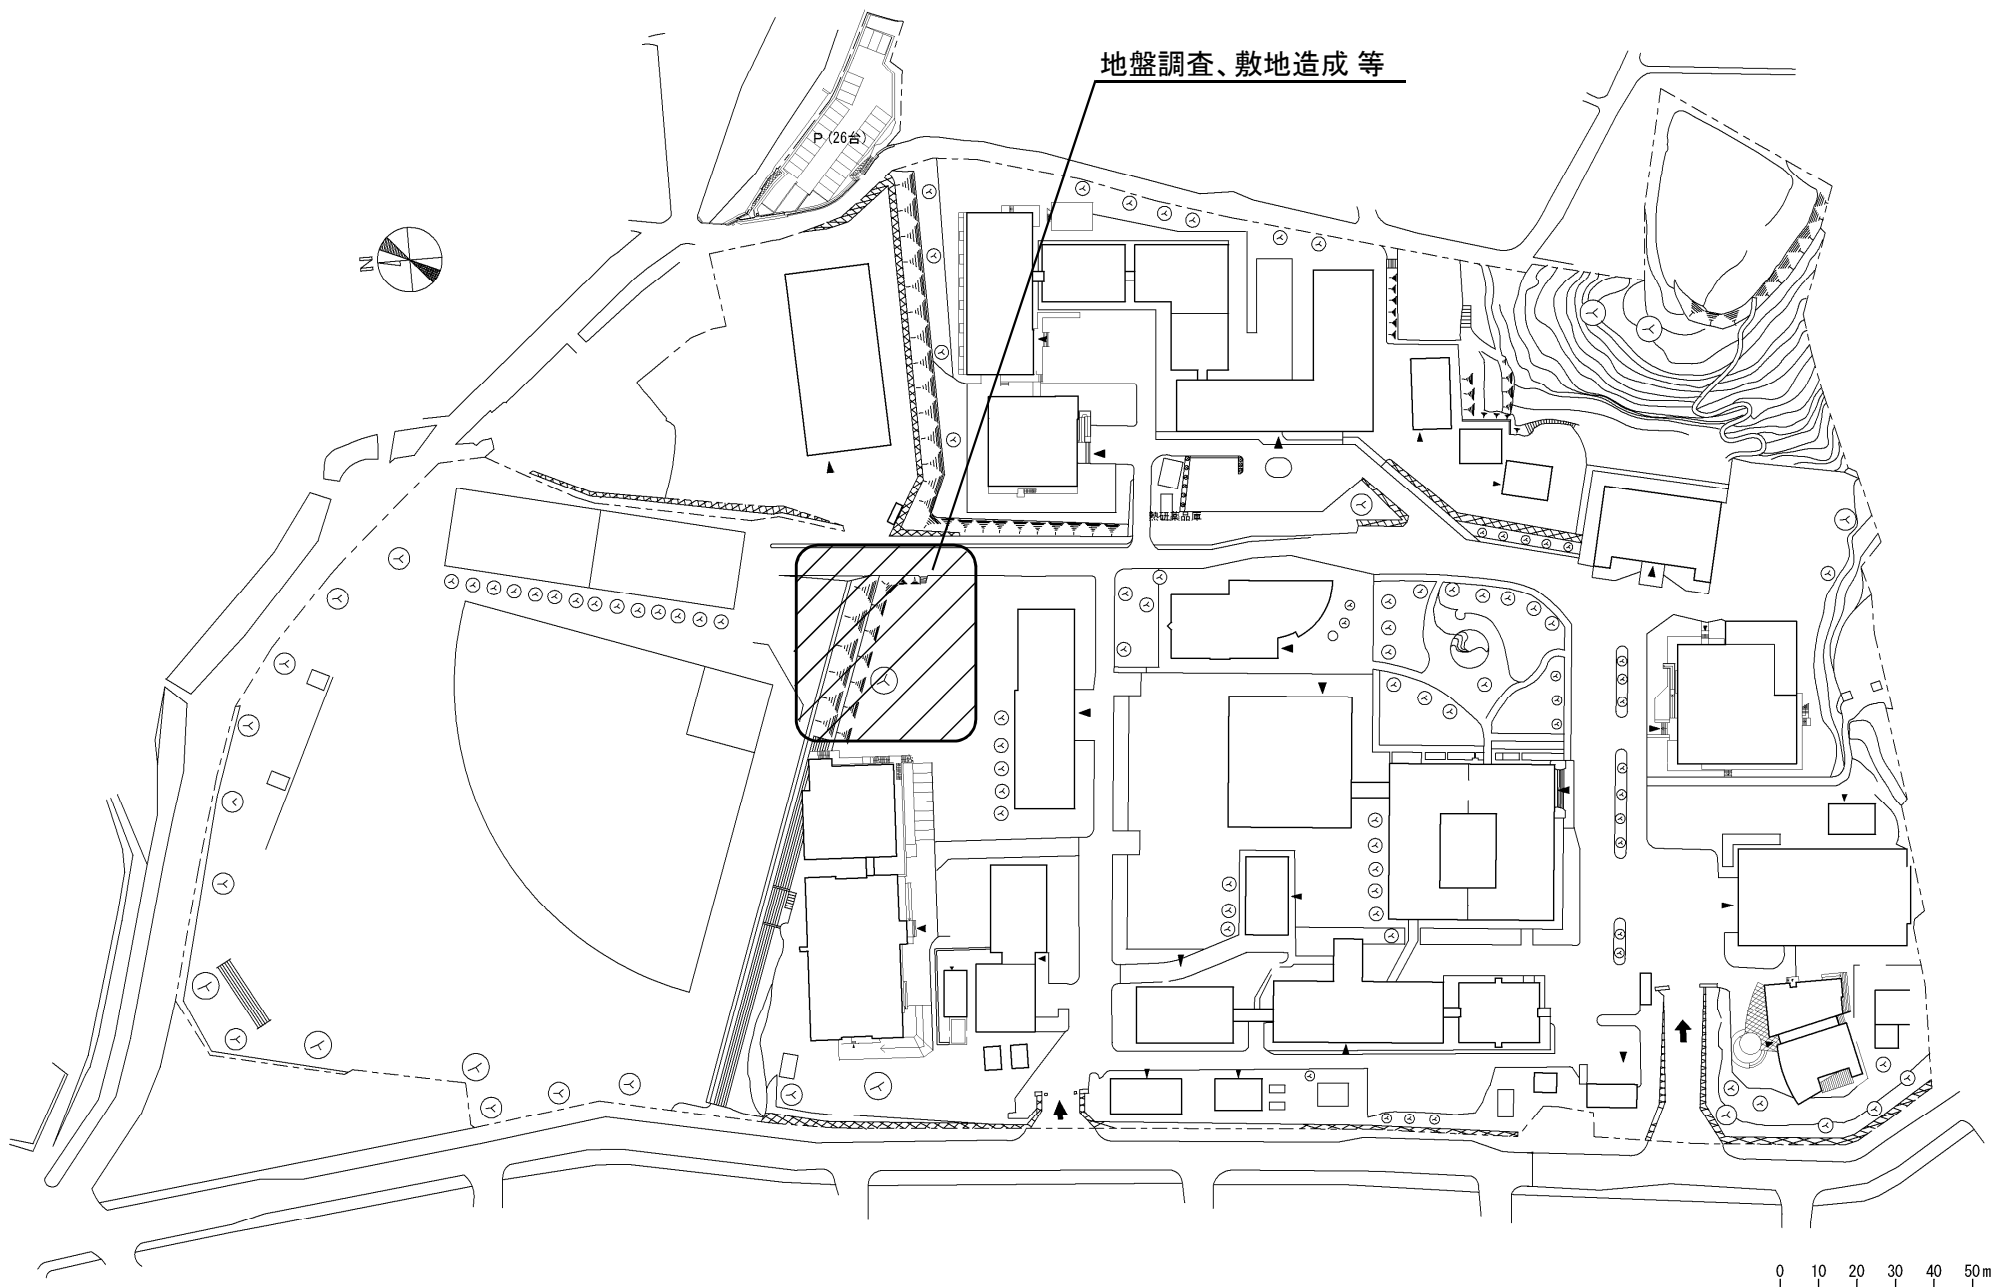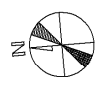


団地名	002坂本1	事業名	長崎大学(坂本)基幹・環境整備(地盤調査等)	配置図	1/2000
-----	--------	-----	------------------------	-----	--------

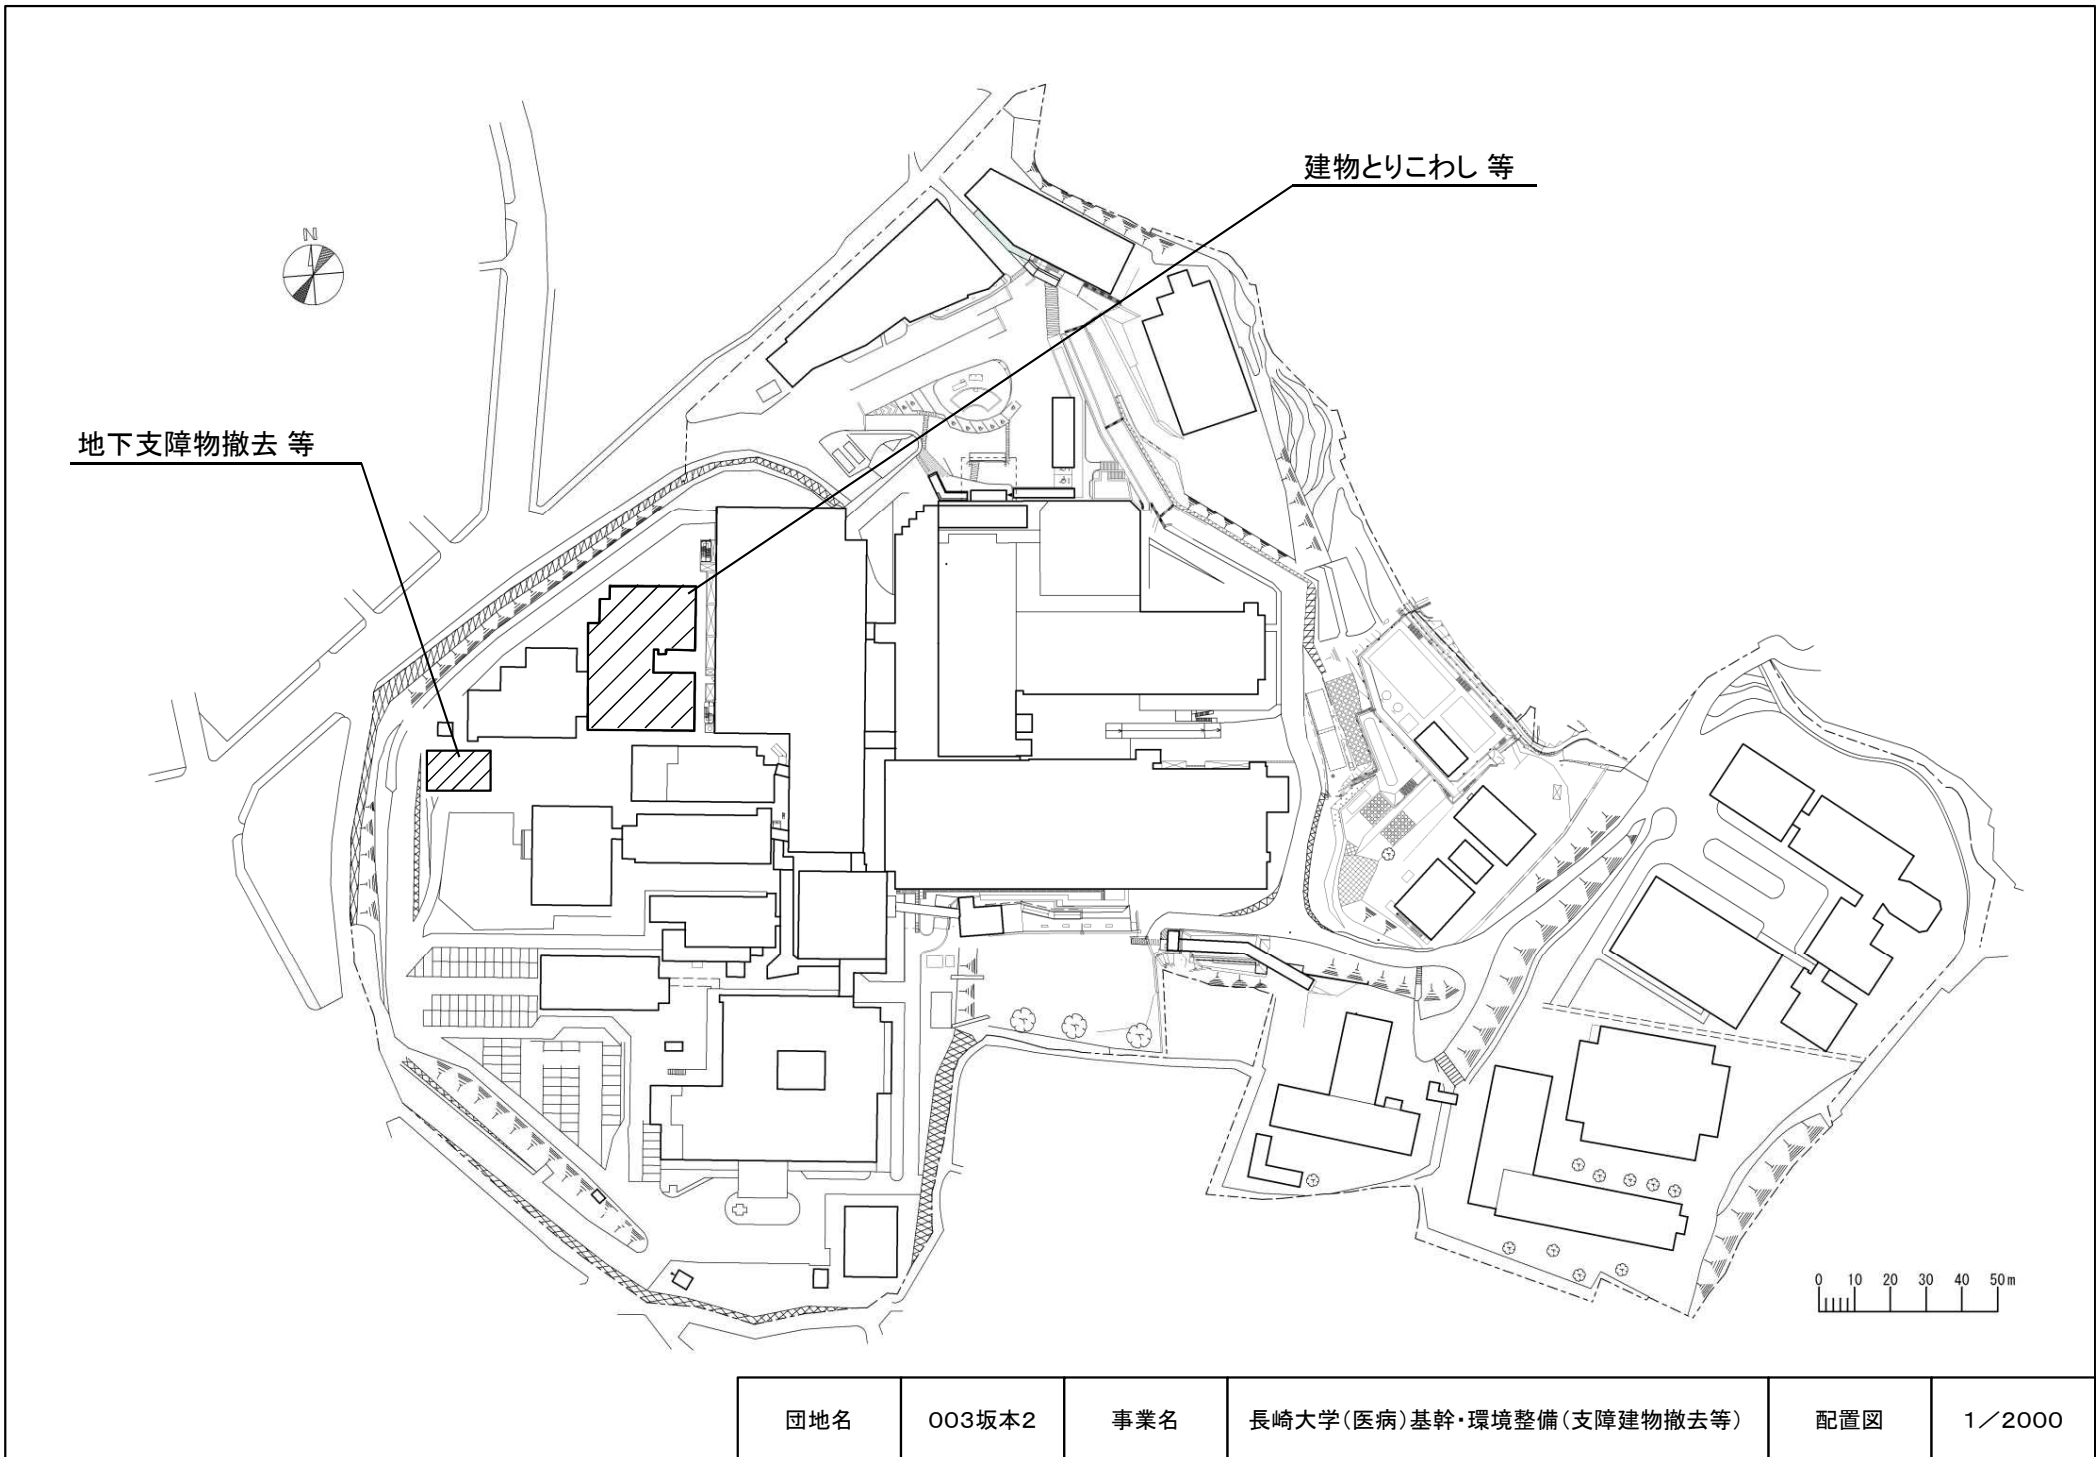


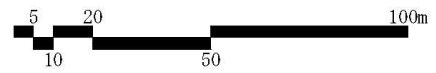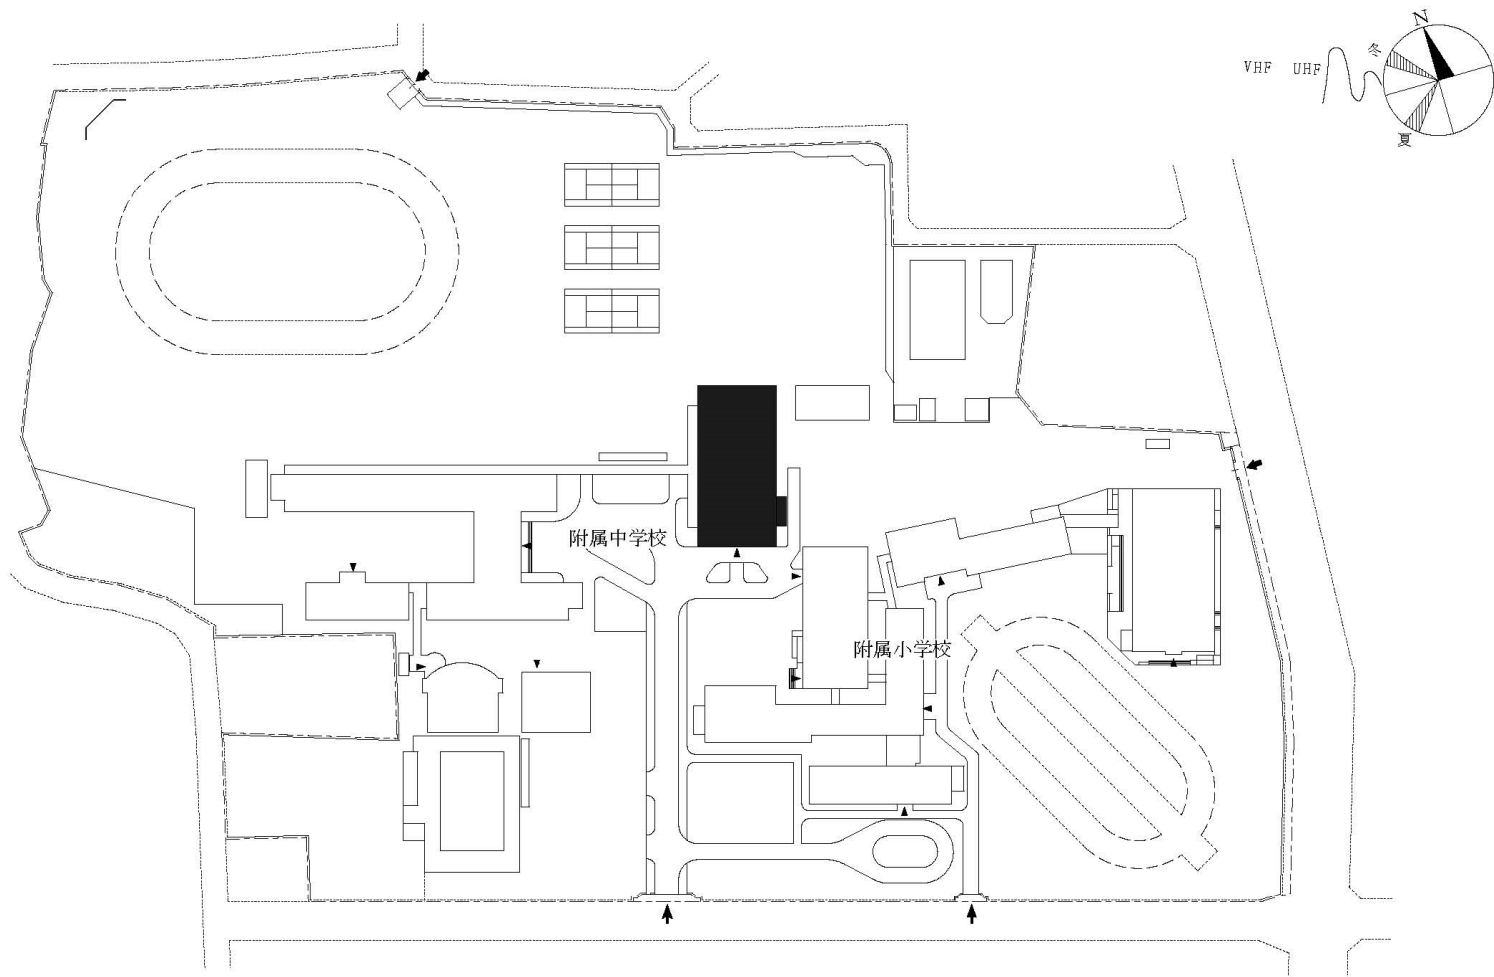


団地名	005京町	事業名	熊本大学(京町(附中))屋内運動場改修	配置図	1/2,000
-----	-------	-----	---------------------	-----	---------

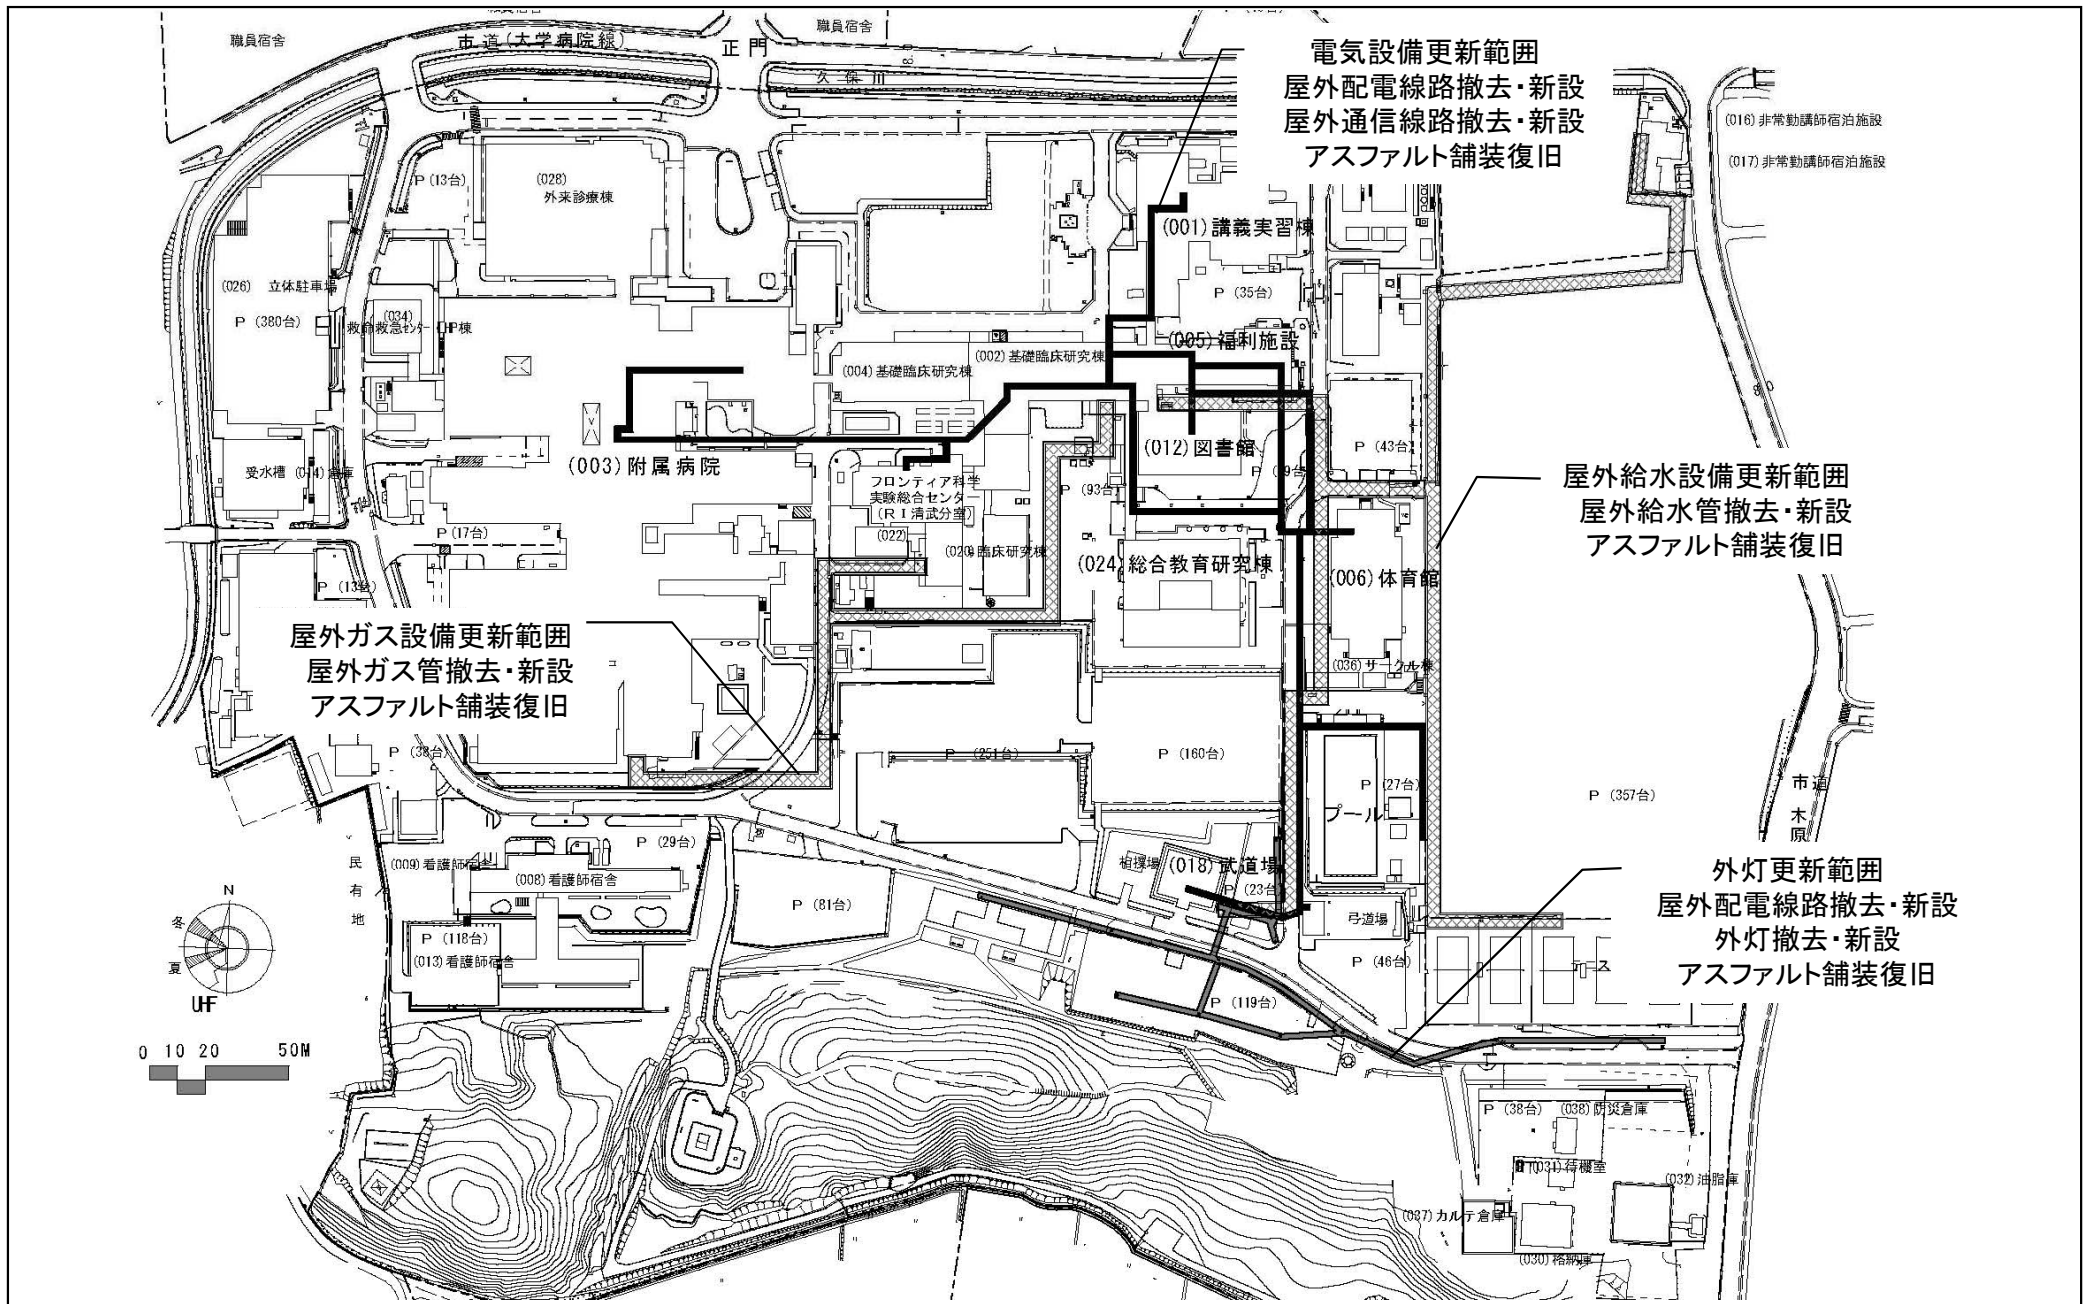


団地名	050清武1団地	事業名	宮崎大学(清武)ライフライン再生(電気設備等)	配置図	1/2500
-----	----------	-----	-------------------------	-----	--------

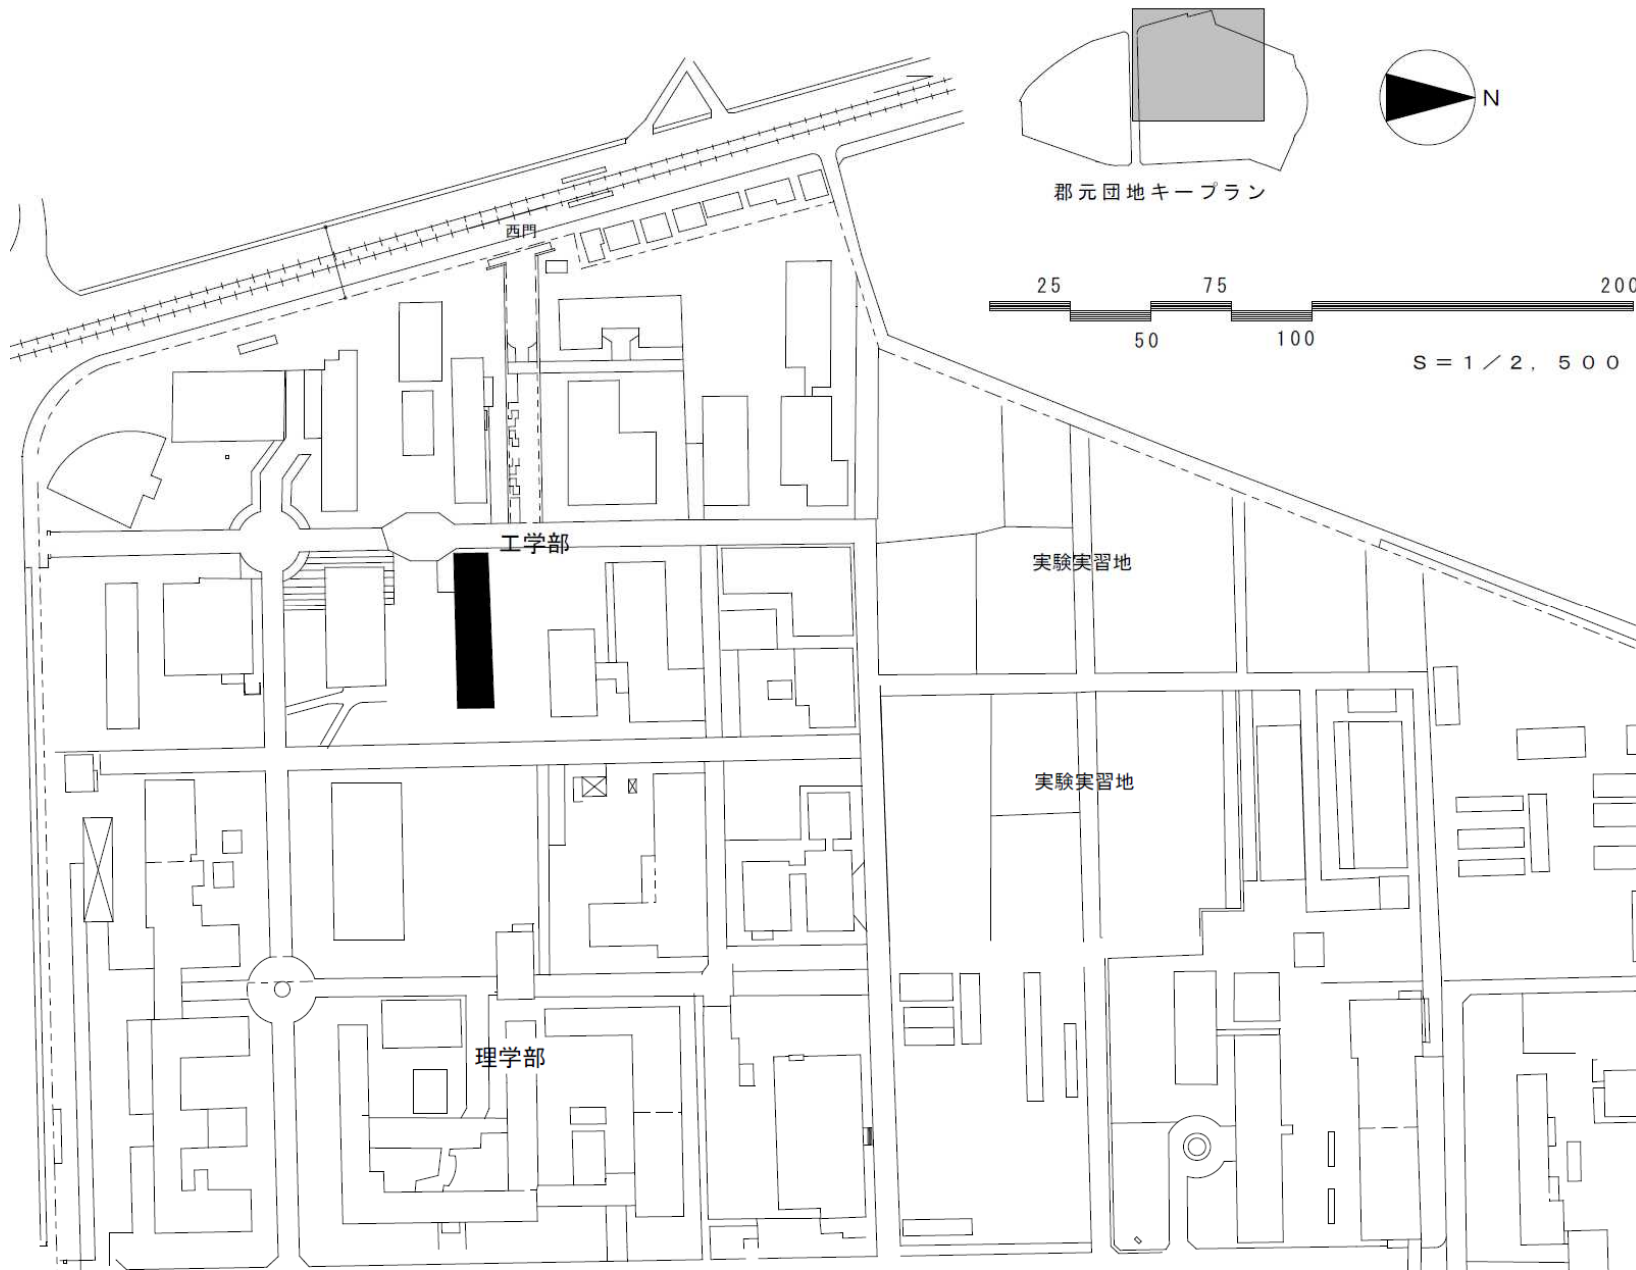

団地名	001 郡元	事業名	鹿児島大学(郡元)総合研究棟耐震改修 (環境化学プロセス工学系)	配置図	1/2500
-----	--------	-----	-------------------------------------	-----	--------

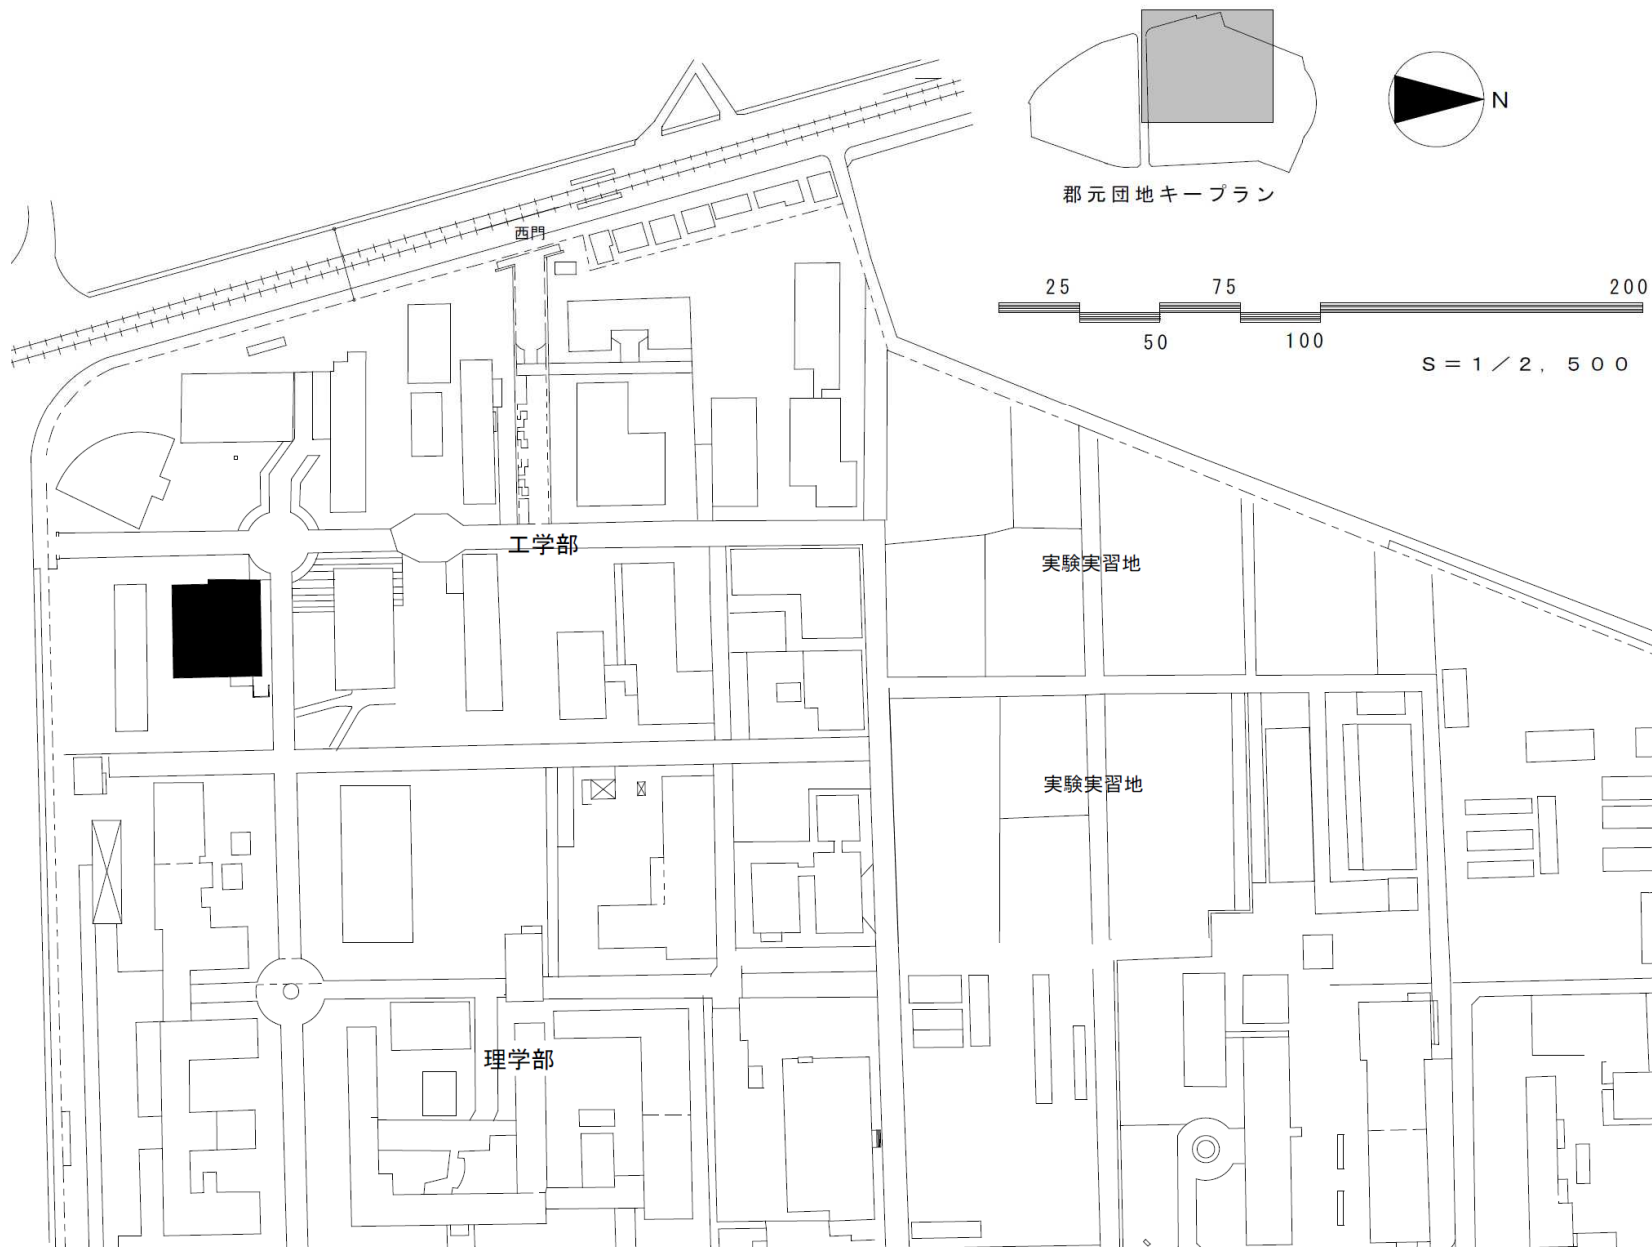


団地名	001 郡元	事業名	鹿児島大学(郡元)総合研究棟改修 (海洋土木工学系)	配置図	1/2500
-----	--------	-----	-------------------------------	-----	--------

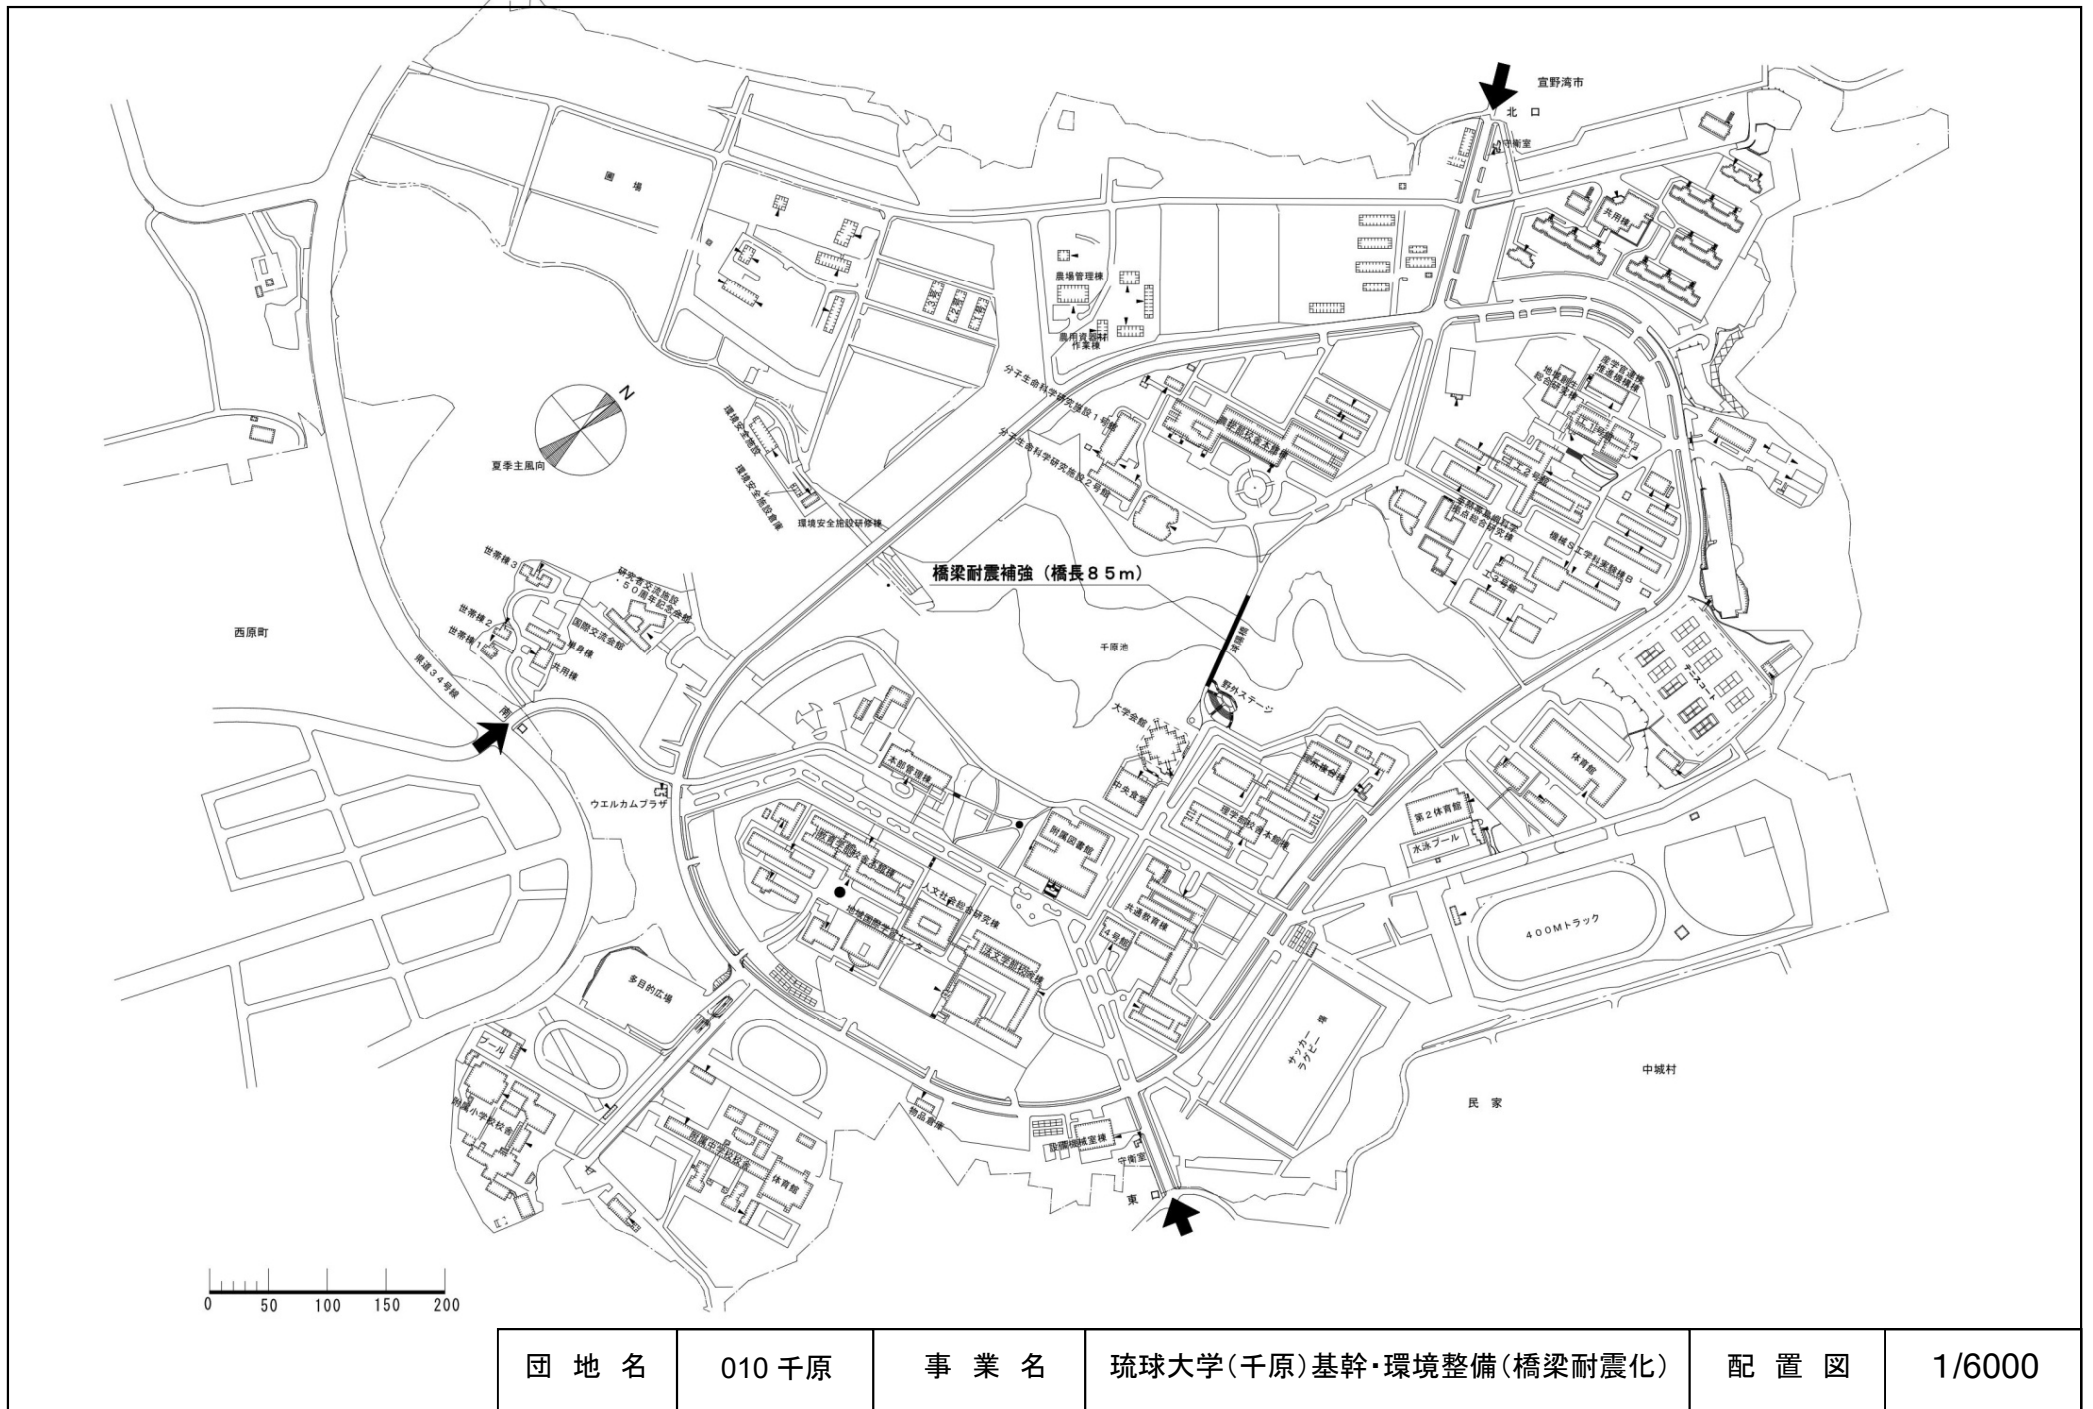



団地名	010千原	事業名	琉球大学(千原)基幹・環境整備(橋梁耐震化)	配置図	1/6000
-----	-------	-----	------------------------	-----	--------

配置図

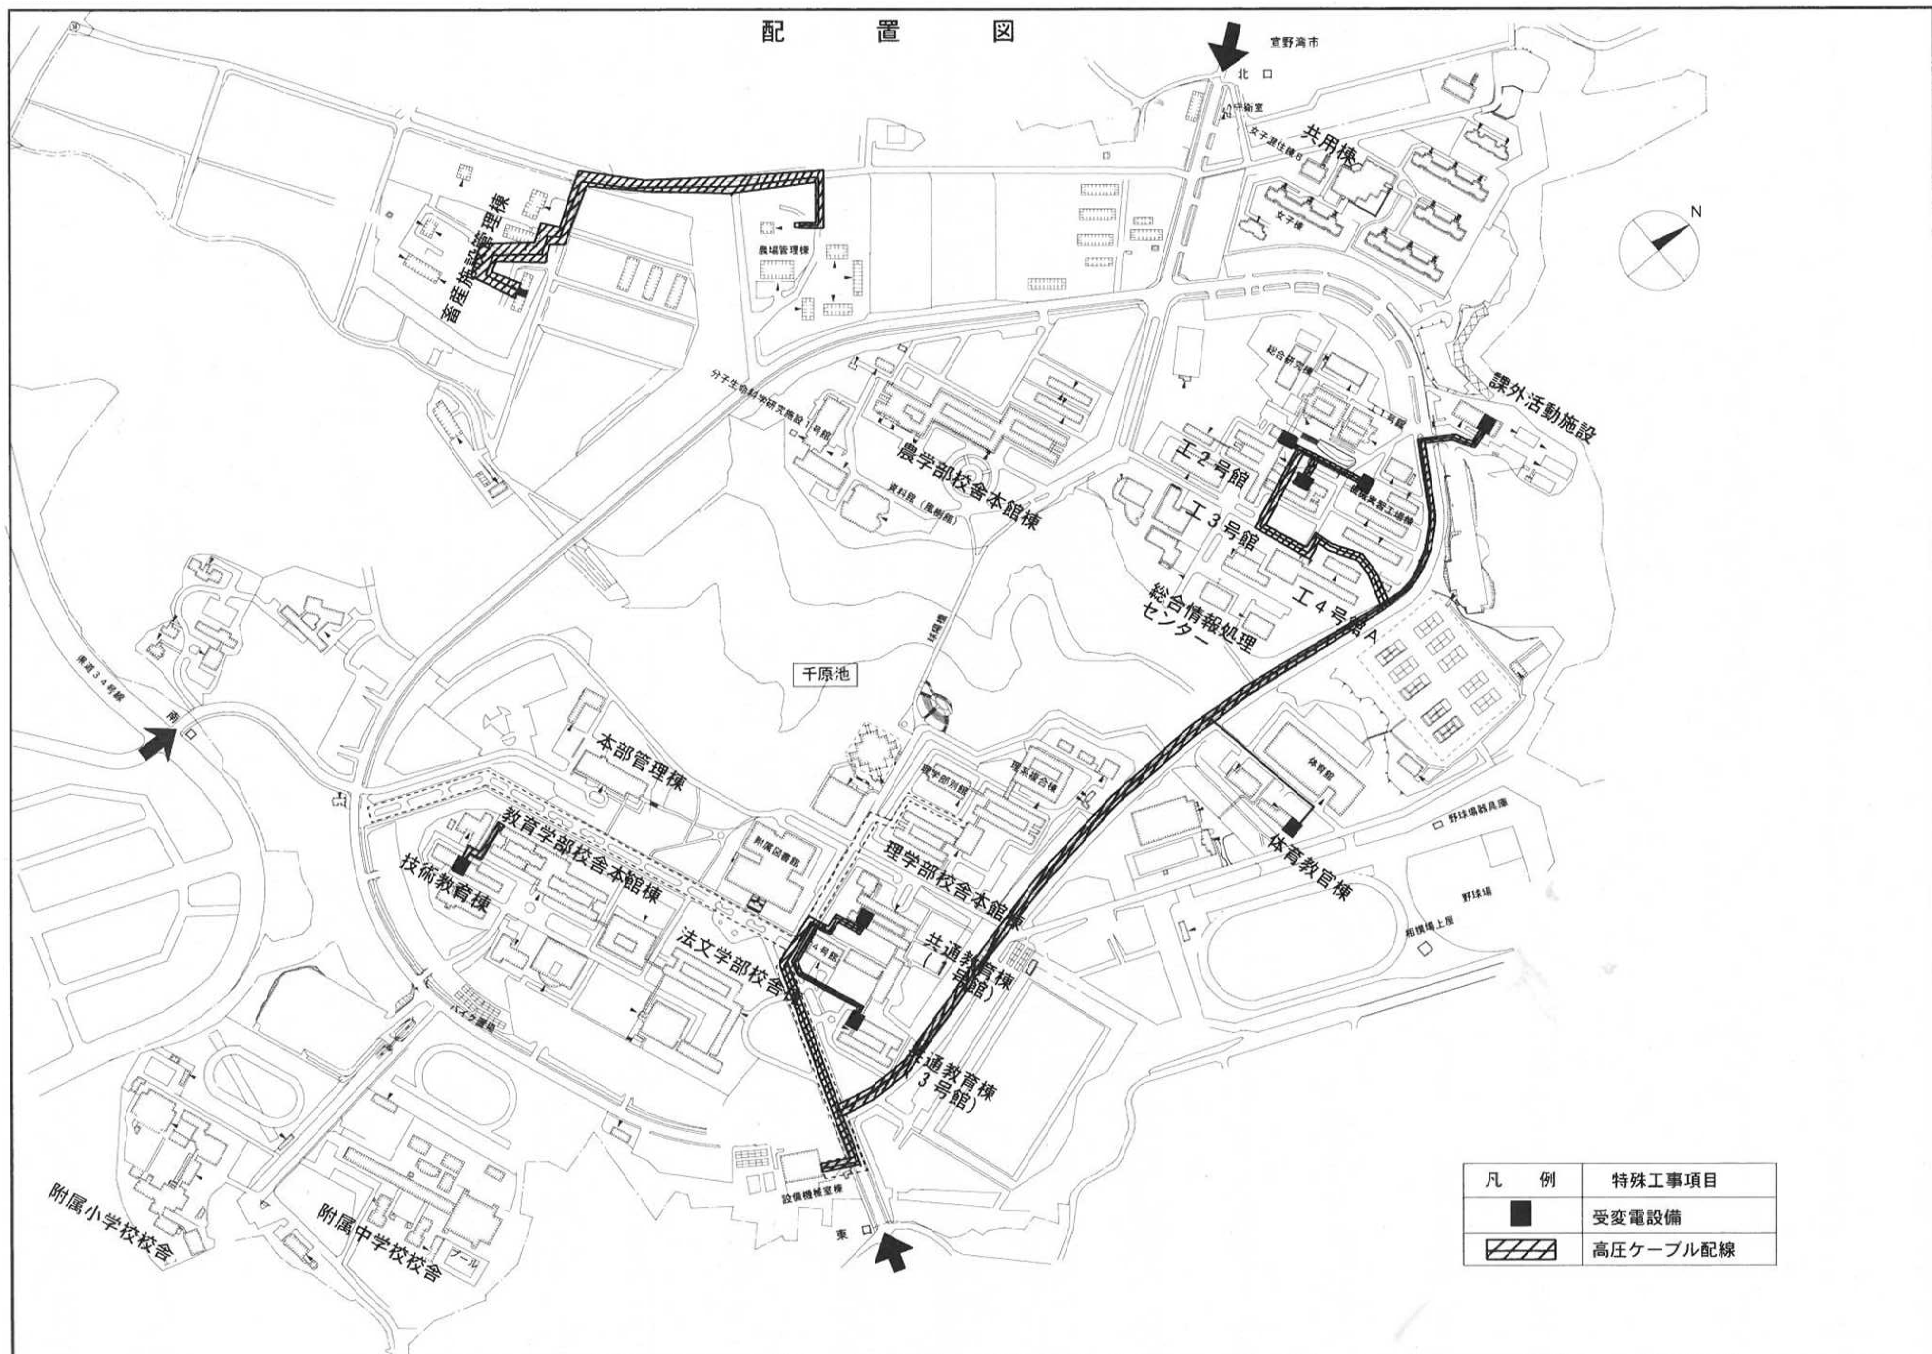


凡例	特殊工事項目
■	受変電設備
▨	高圧ケーブル配線

団地名	010 千原	事業名	琉球大学(千原)ライフライン再生(電気設備)	配置図	S=1/2000
-----	--------	-----	------------------------	-----	----------

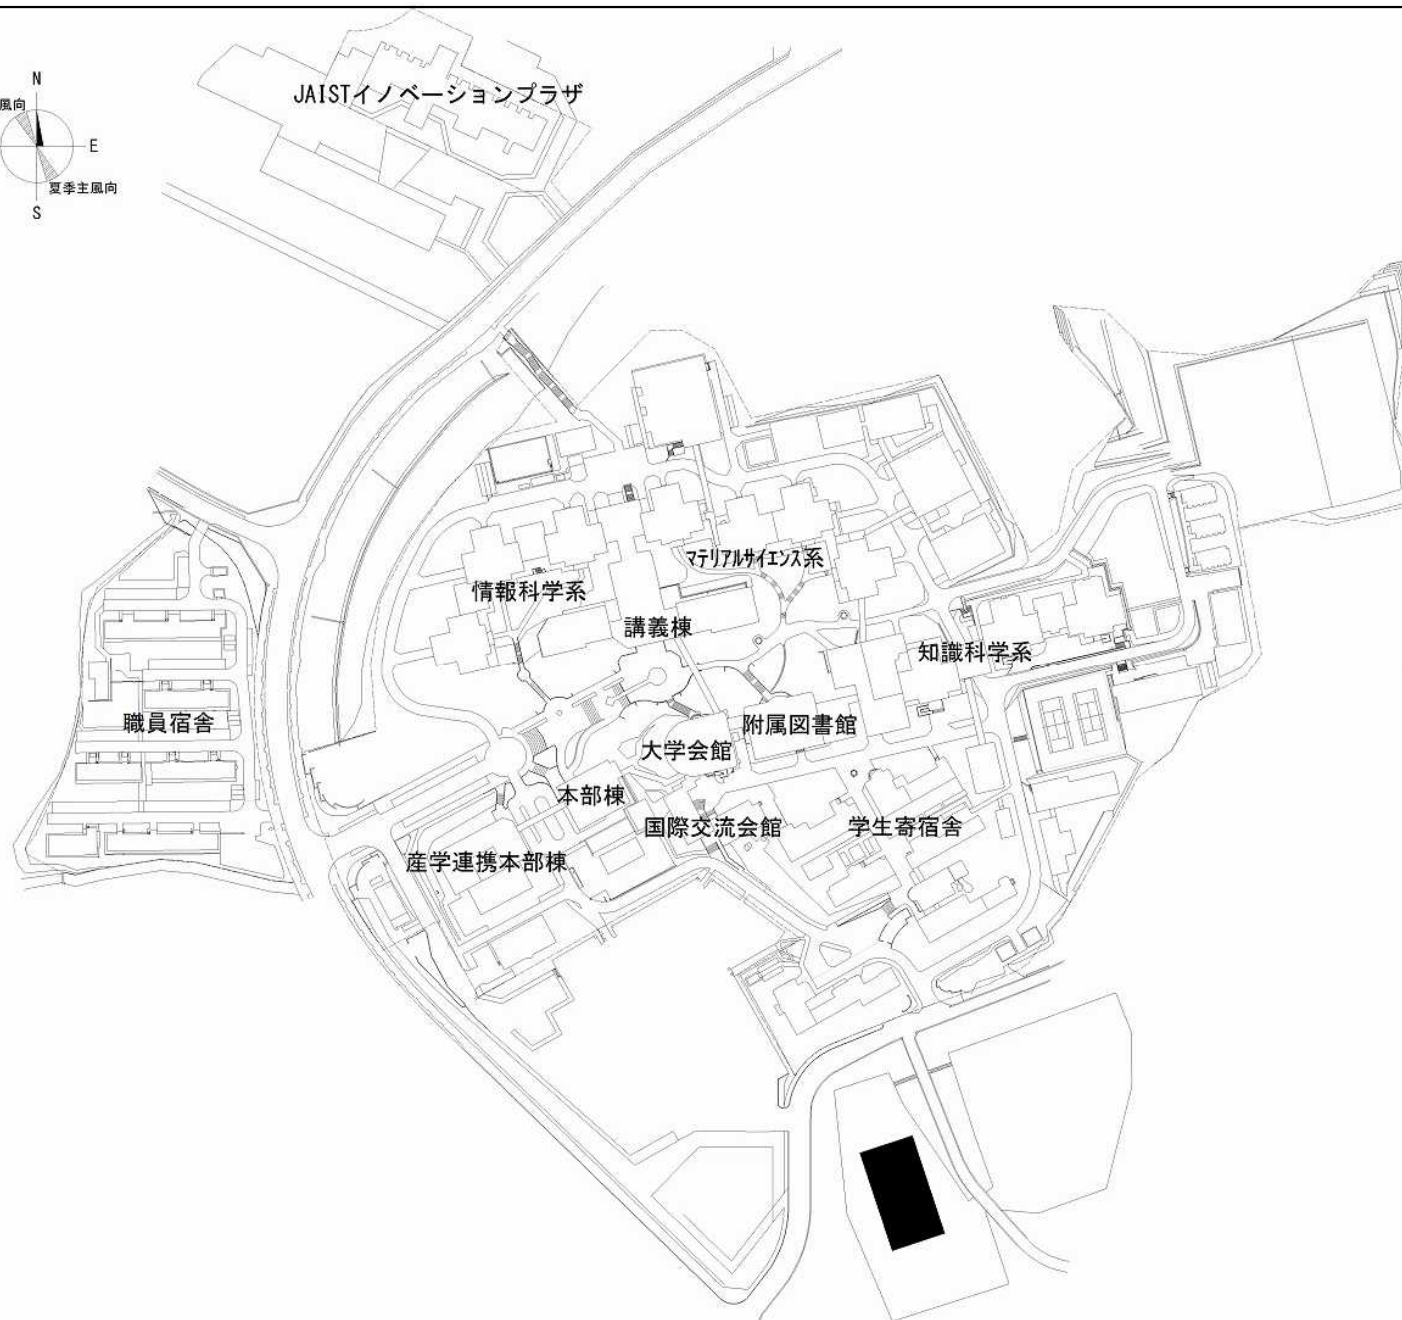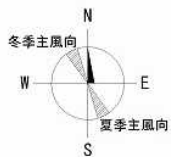



団地名	001辰口	事業名	北陸先端科学技術大学院大学(辰口)屋内運動場	配置図	1/3,500
-----	-------	-----	------------------------	-----	---------

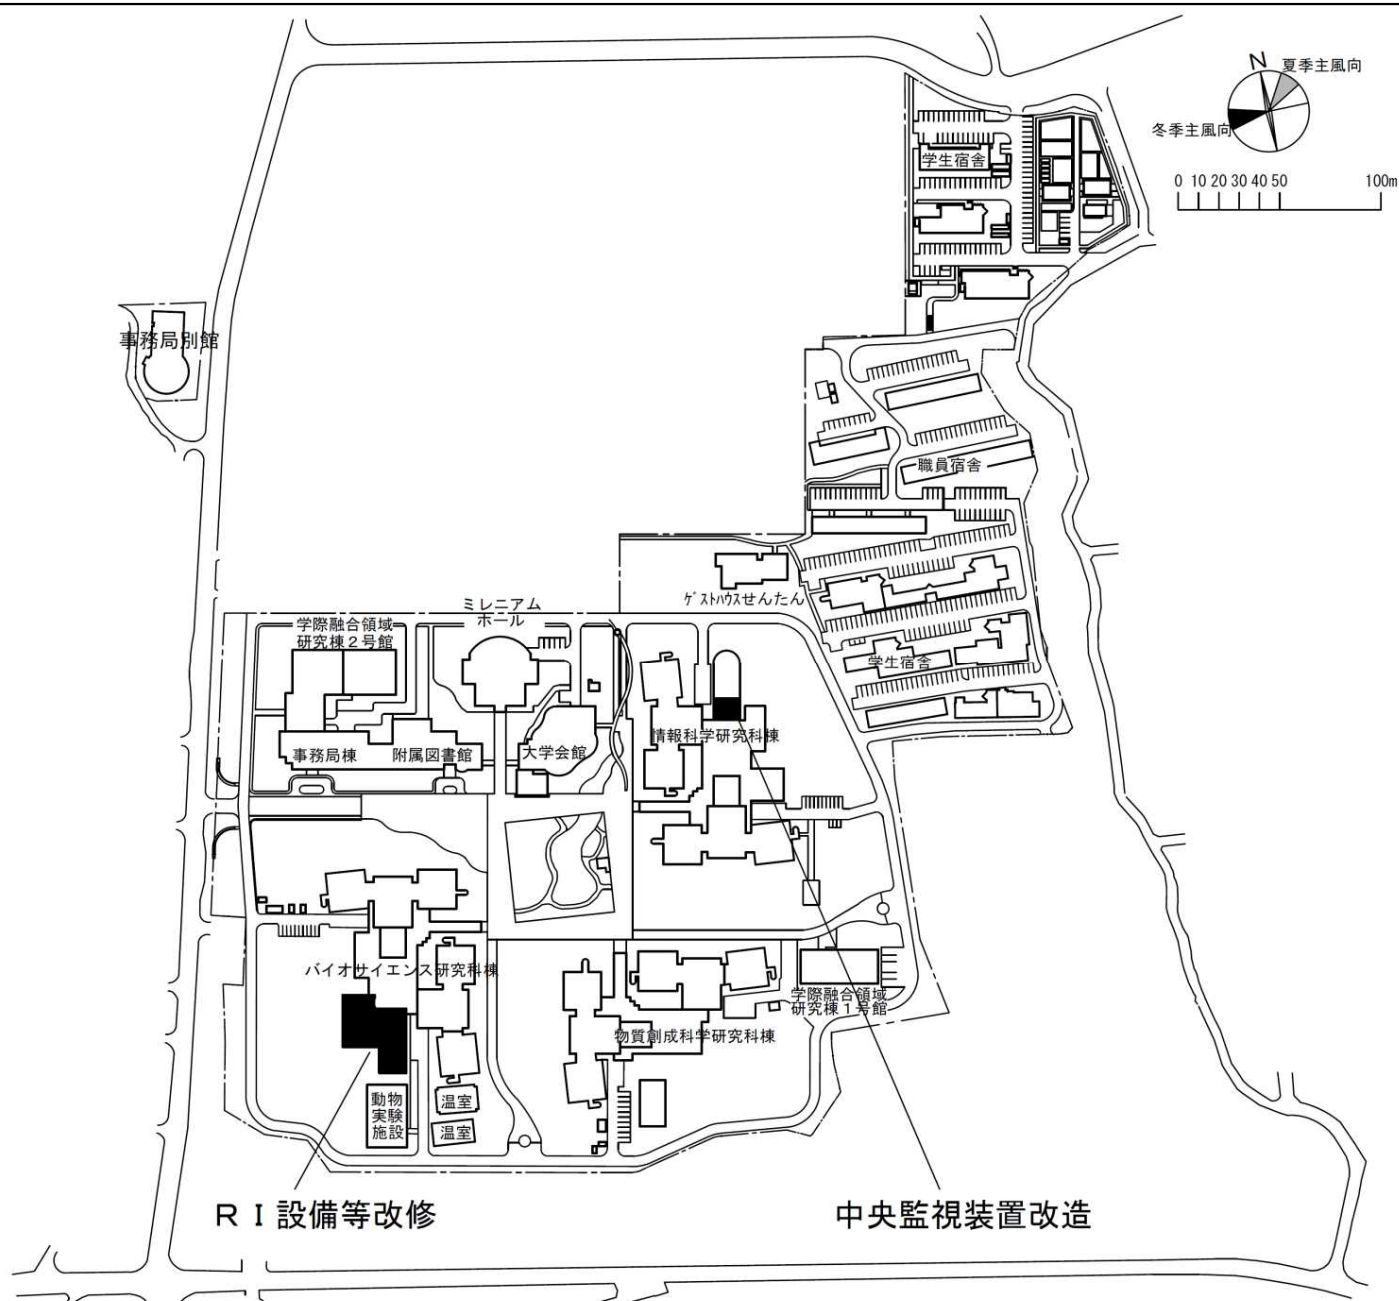


RI設備等改修

中央監視装置改造


団地名	001 生駒	事業名	奈良先端科学技術大学院大学 (生駒)基幹・環境整備(RI設備等)	配置図	1/4000
-----	--------	-----	-------------------------------------	-----	--------

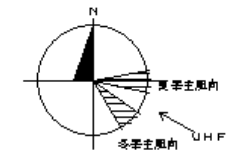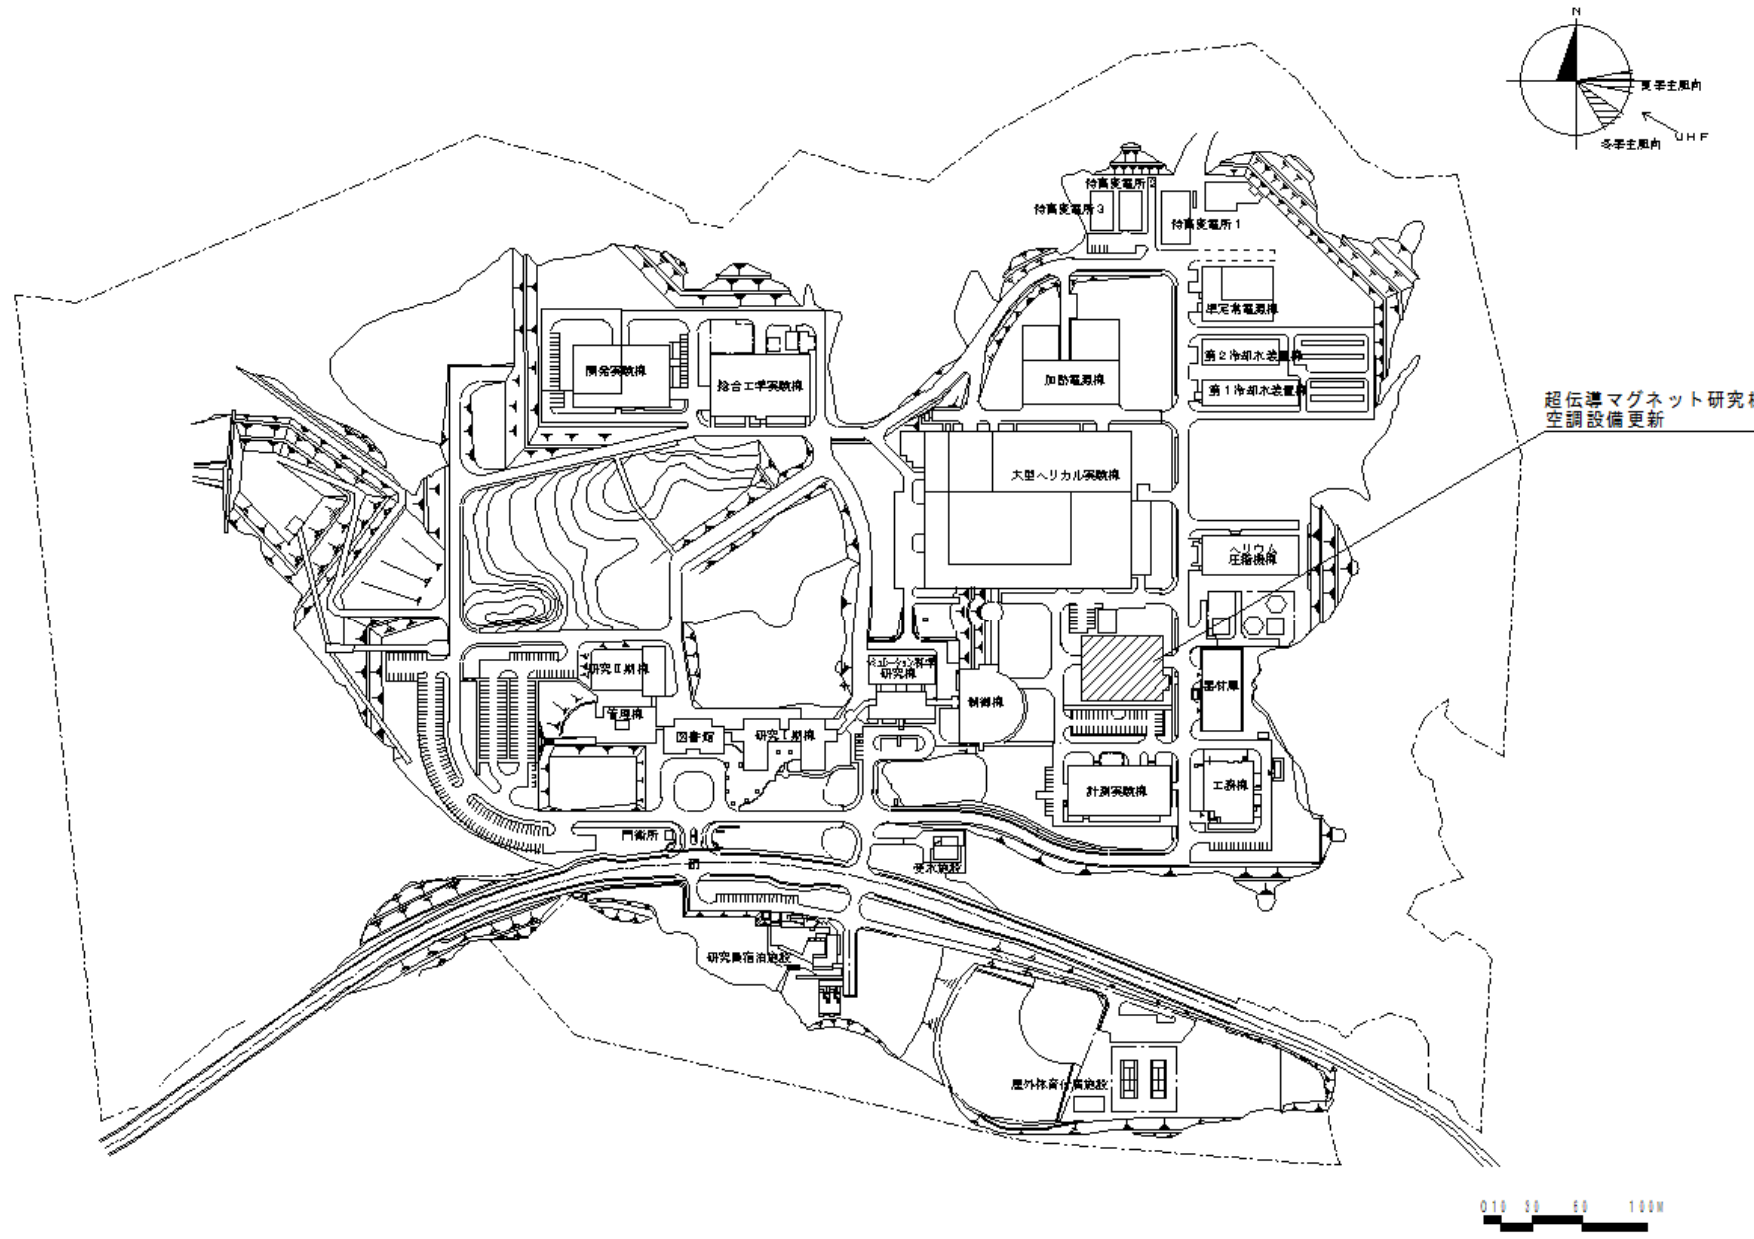


団地名	201土岐	事業名	自然科学研究機構(土岐)ライフライン再生(空調設備)	配置図	1/5000
-----	-------	-----	----------------------------	-----	--------

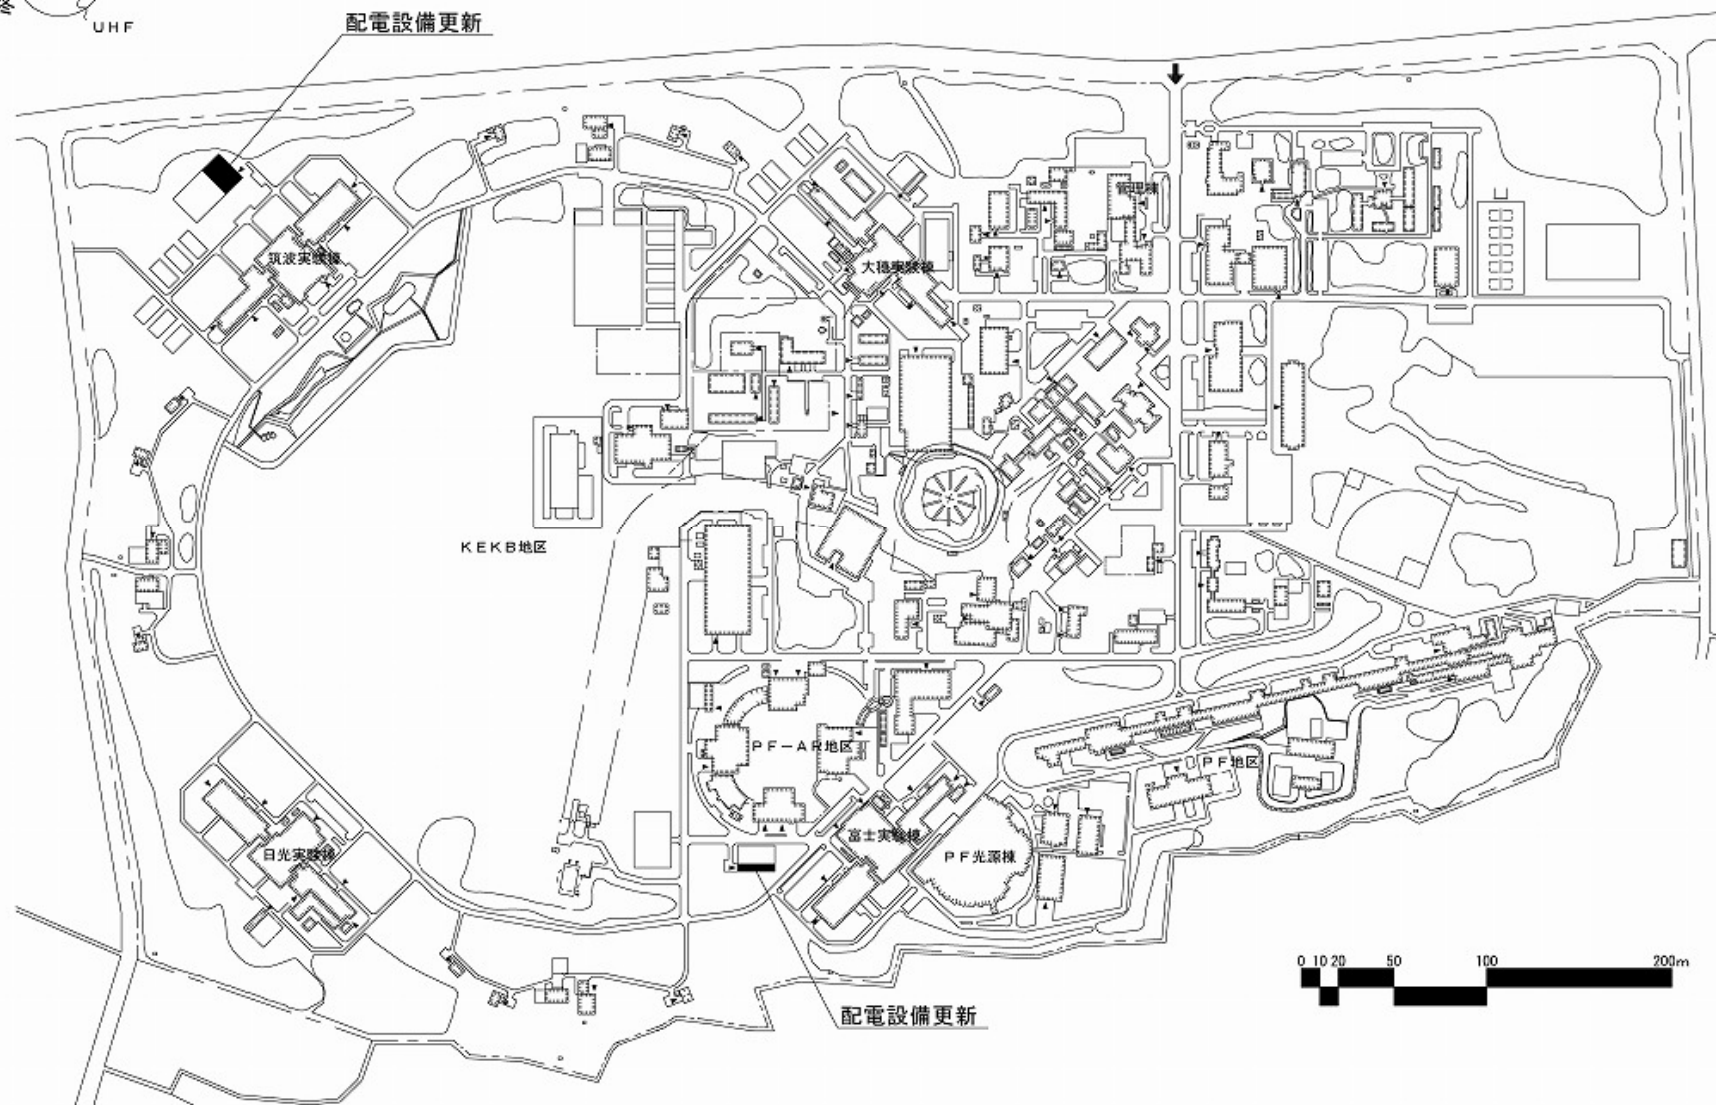


団地名	001 大穂	事業名	高エネルギー加速器研究機構 (大穂)ライフライン再生(電気設備)	配置図	1/8000
-----	--------	-----	-------------------------------------	-----	--------

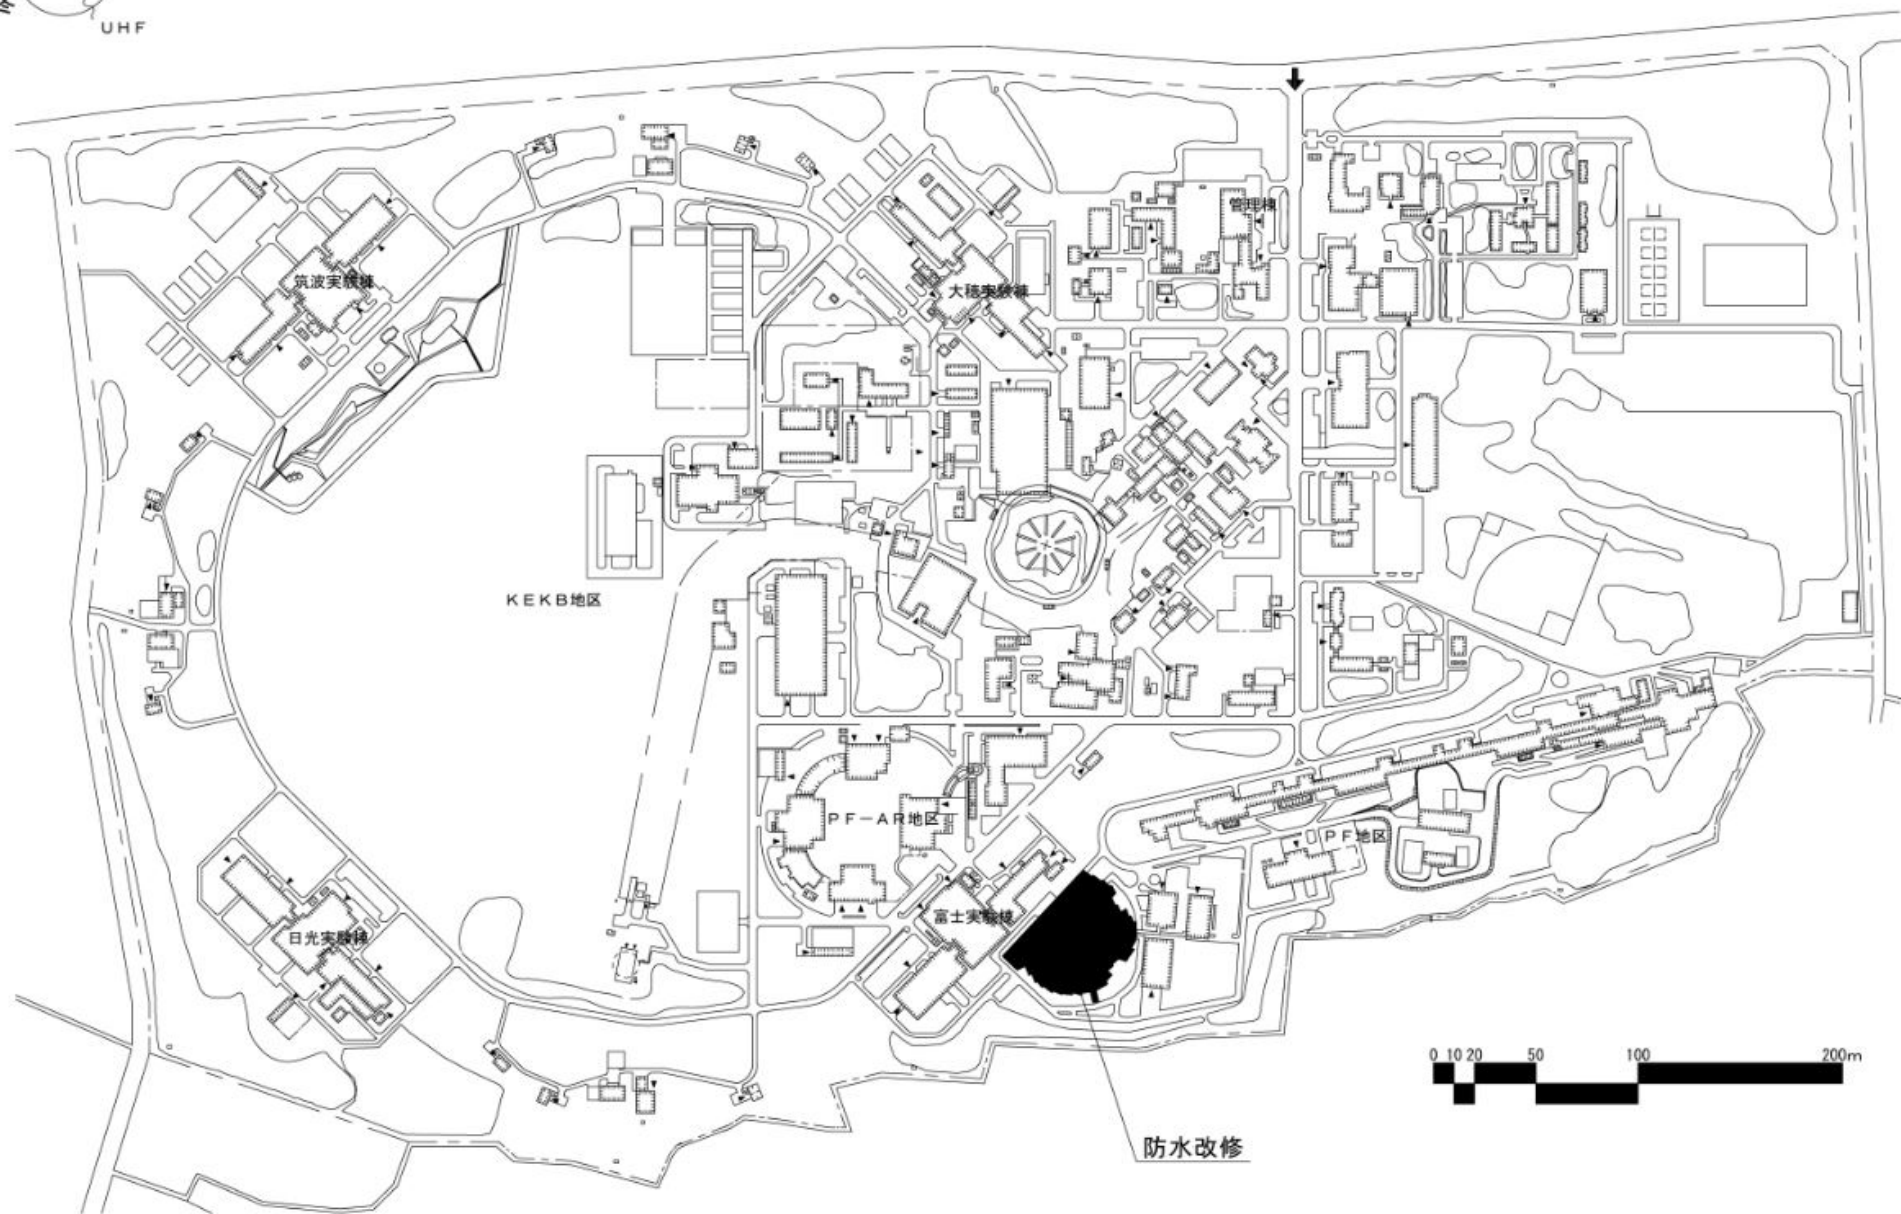


団地名	001 大穂	事業名	高エネルギー加速器研究機構 (大穂)基幹・環境整備(防水)	配置図	1/5000
-----	--------	-----	----------------------------------	-----	--------

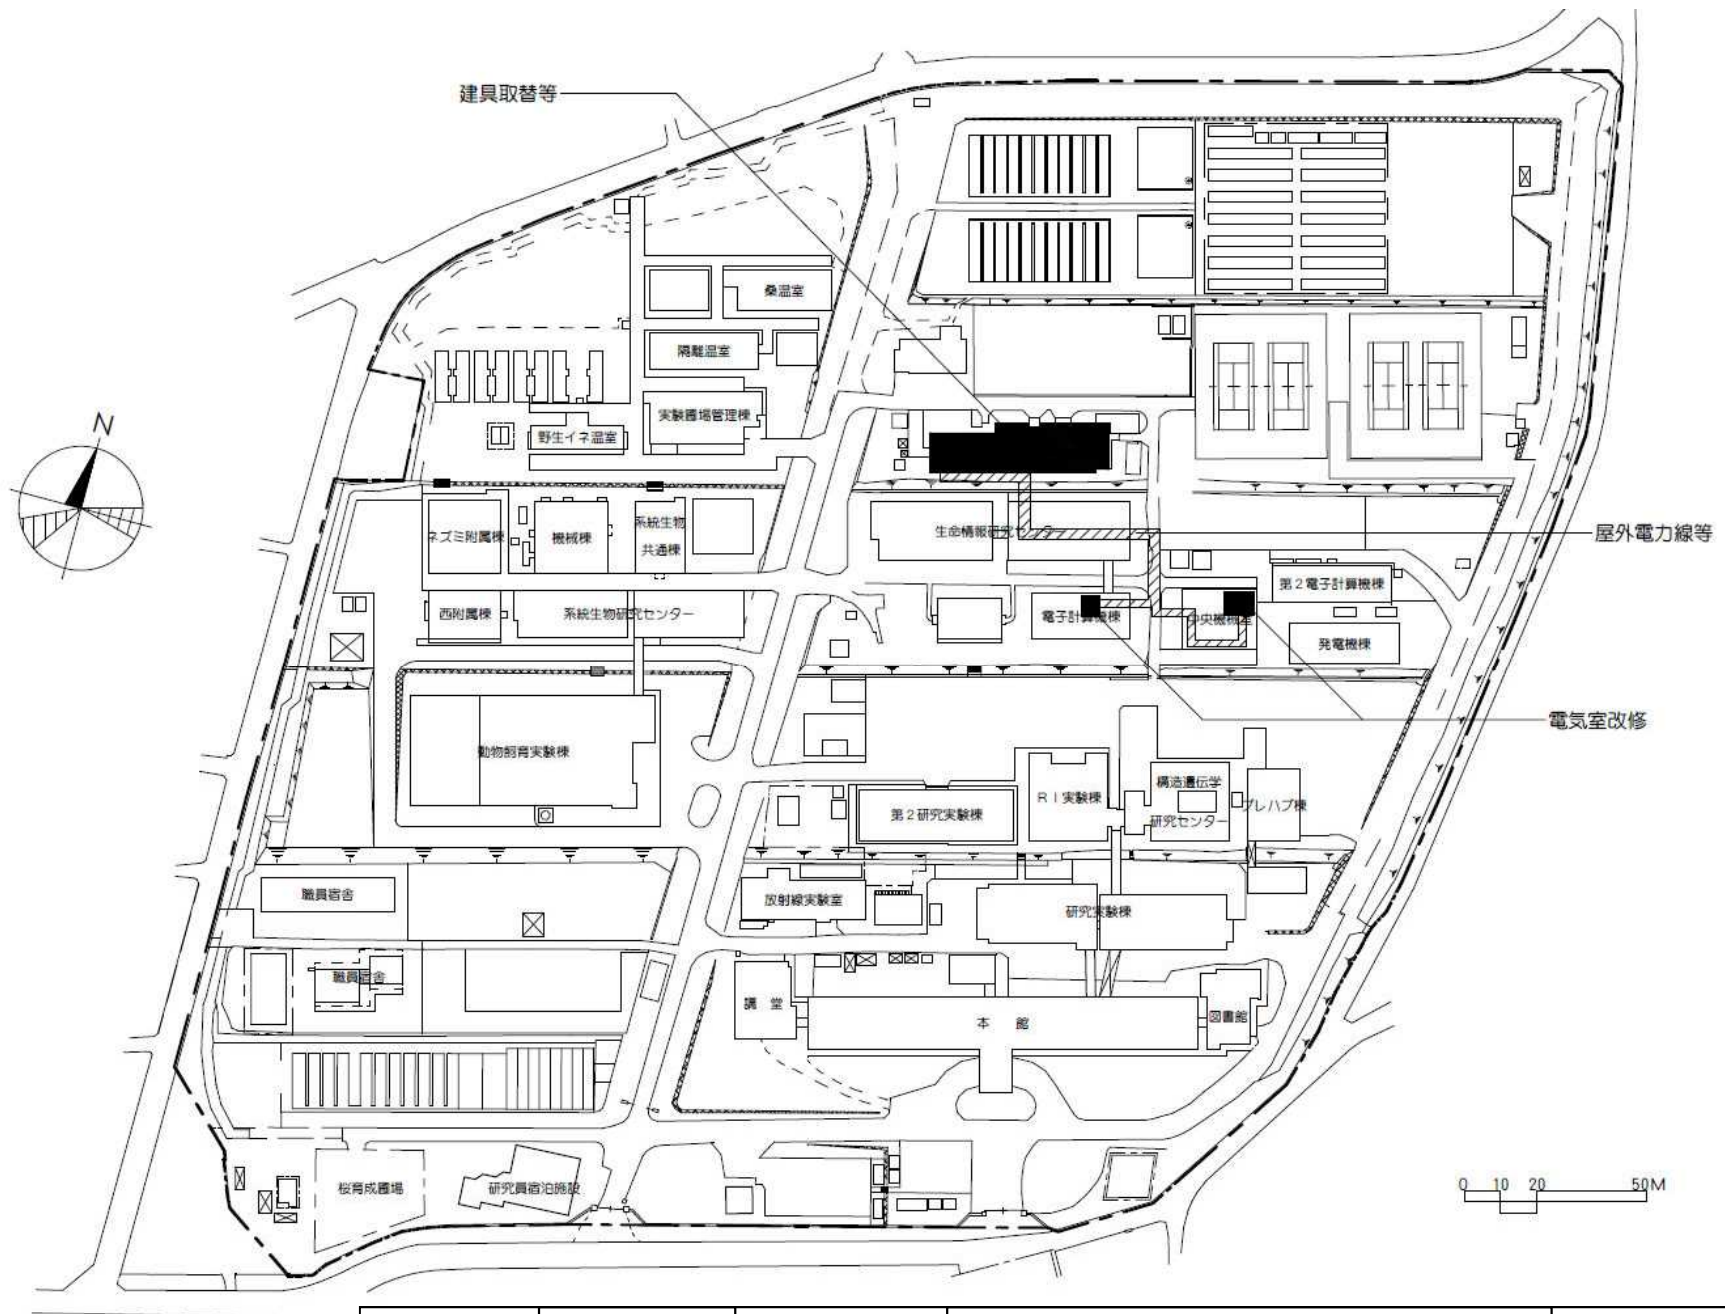

団地名	009 谷田	事業名	情報・システム研究機構 (谷田) 基幹・環境整備(生命情報附属棟建具取替等)	配置図	1/3,000
-----	--------	-----	---	-----	---------

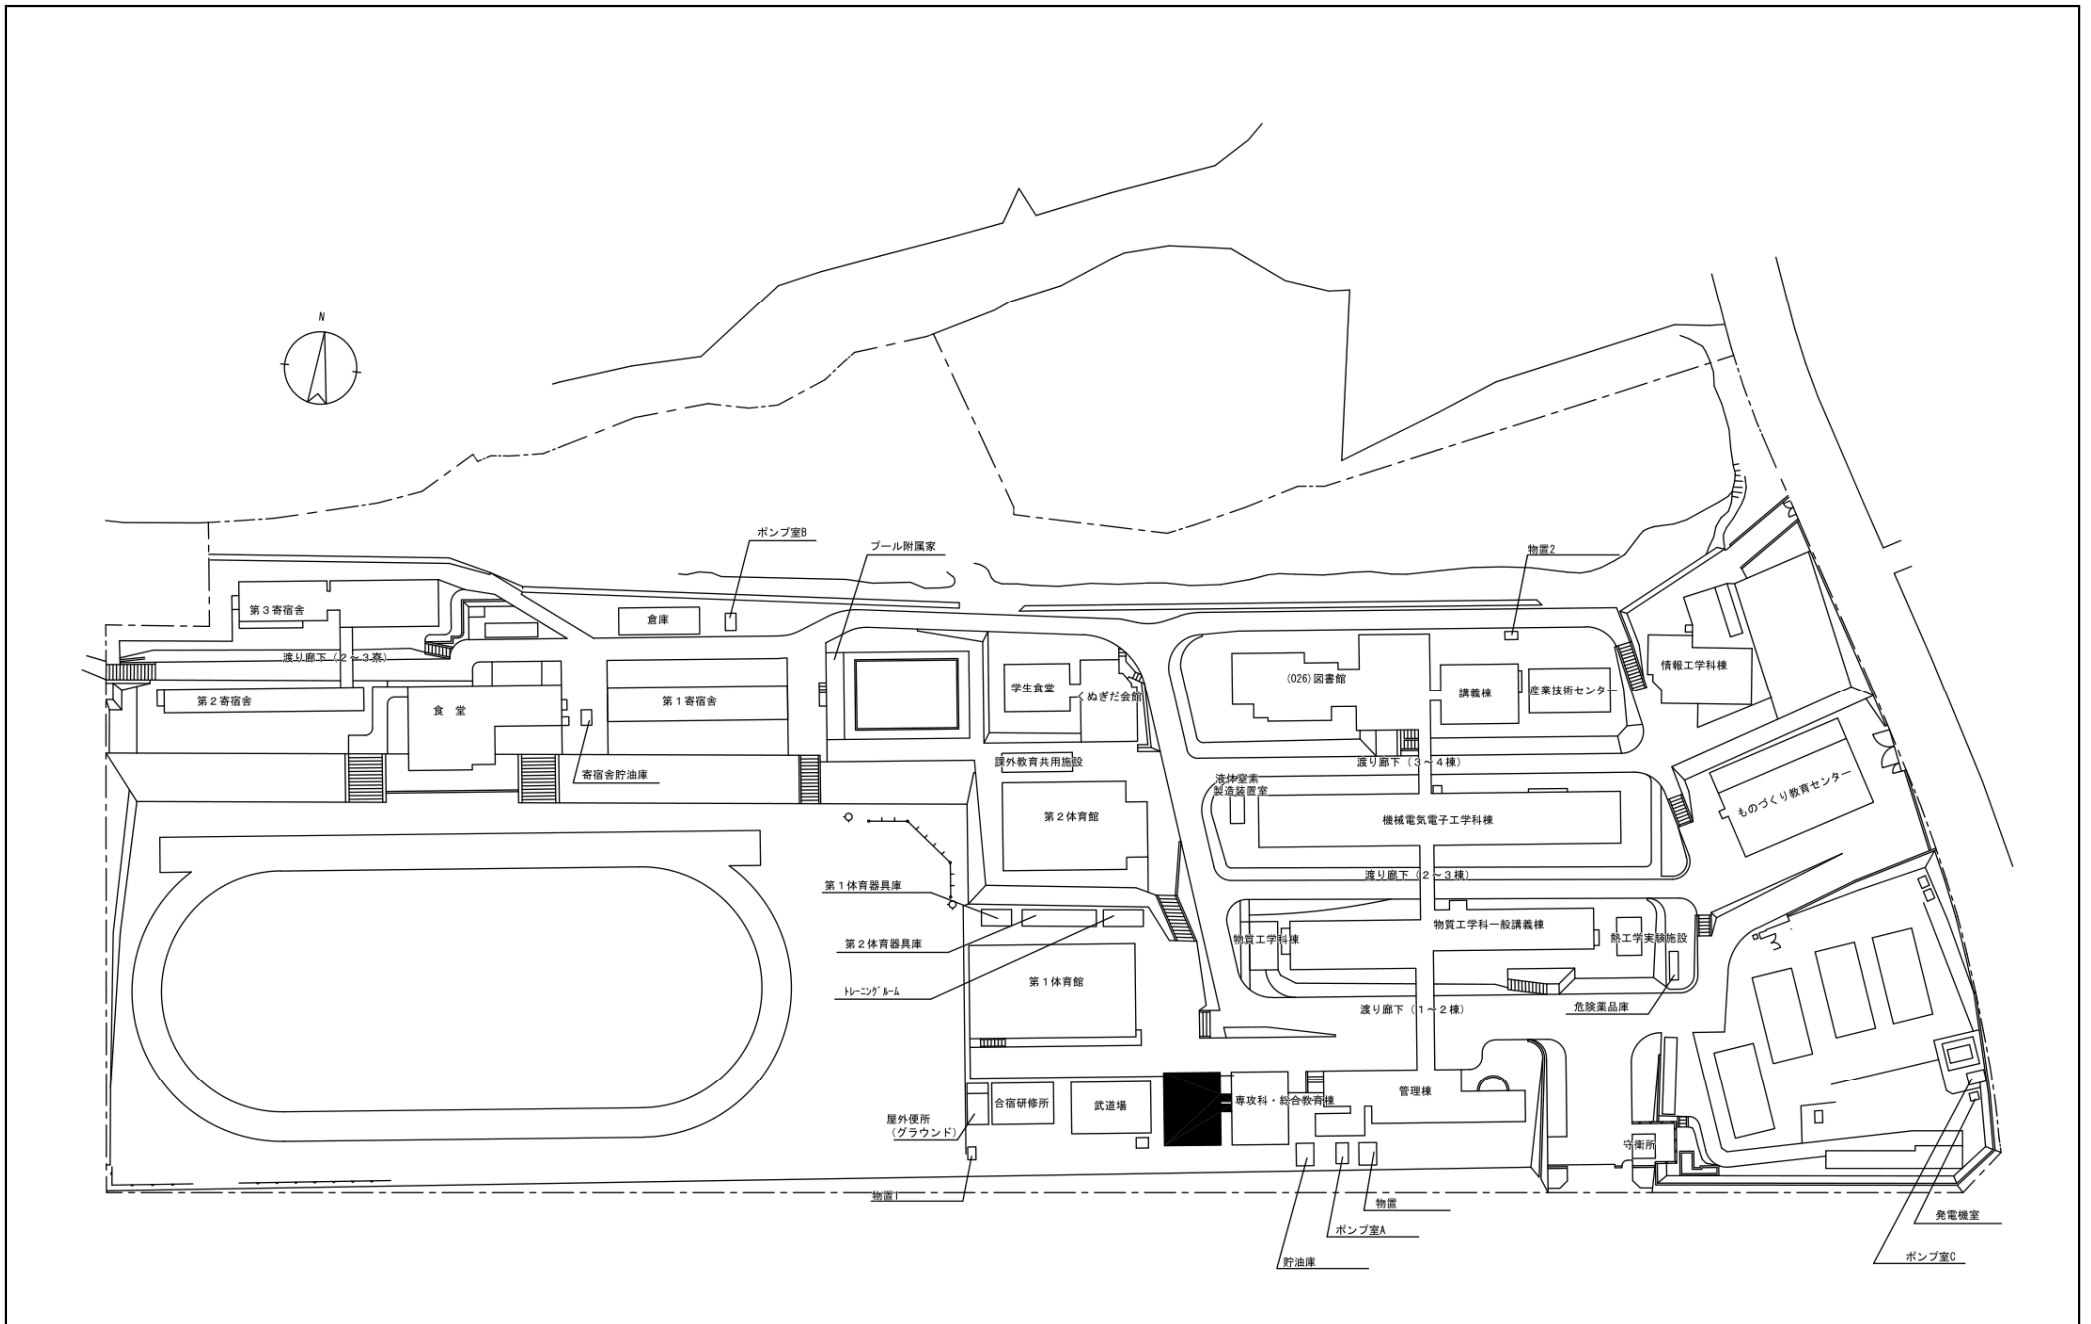


団地名 (001) 梶田	事業名 国立高等専門学校機構(東京工業高等専門学校) (梶田)校舎(社会実装教育)	配置図 1/2000
-----------------	---	---------------

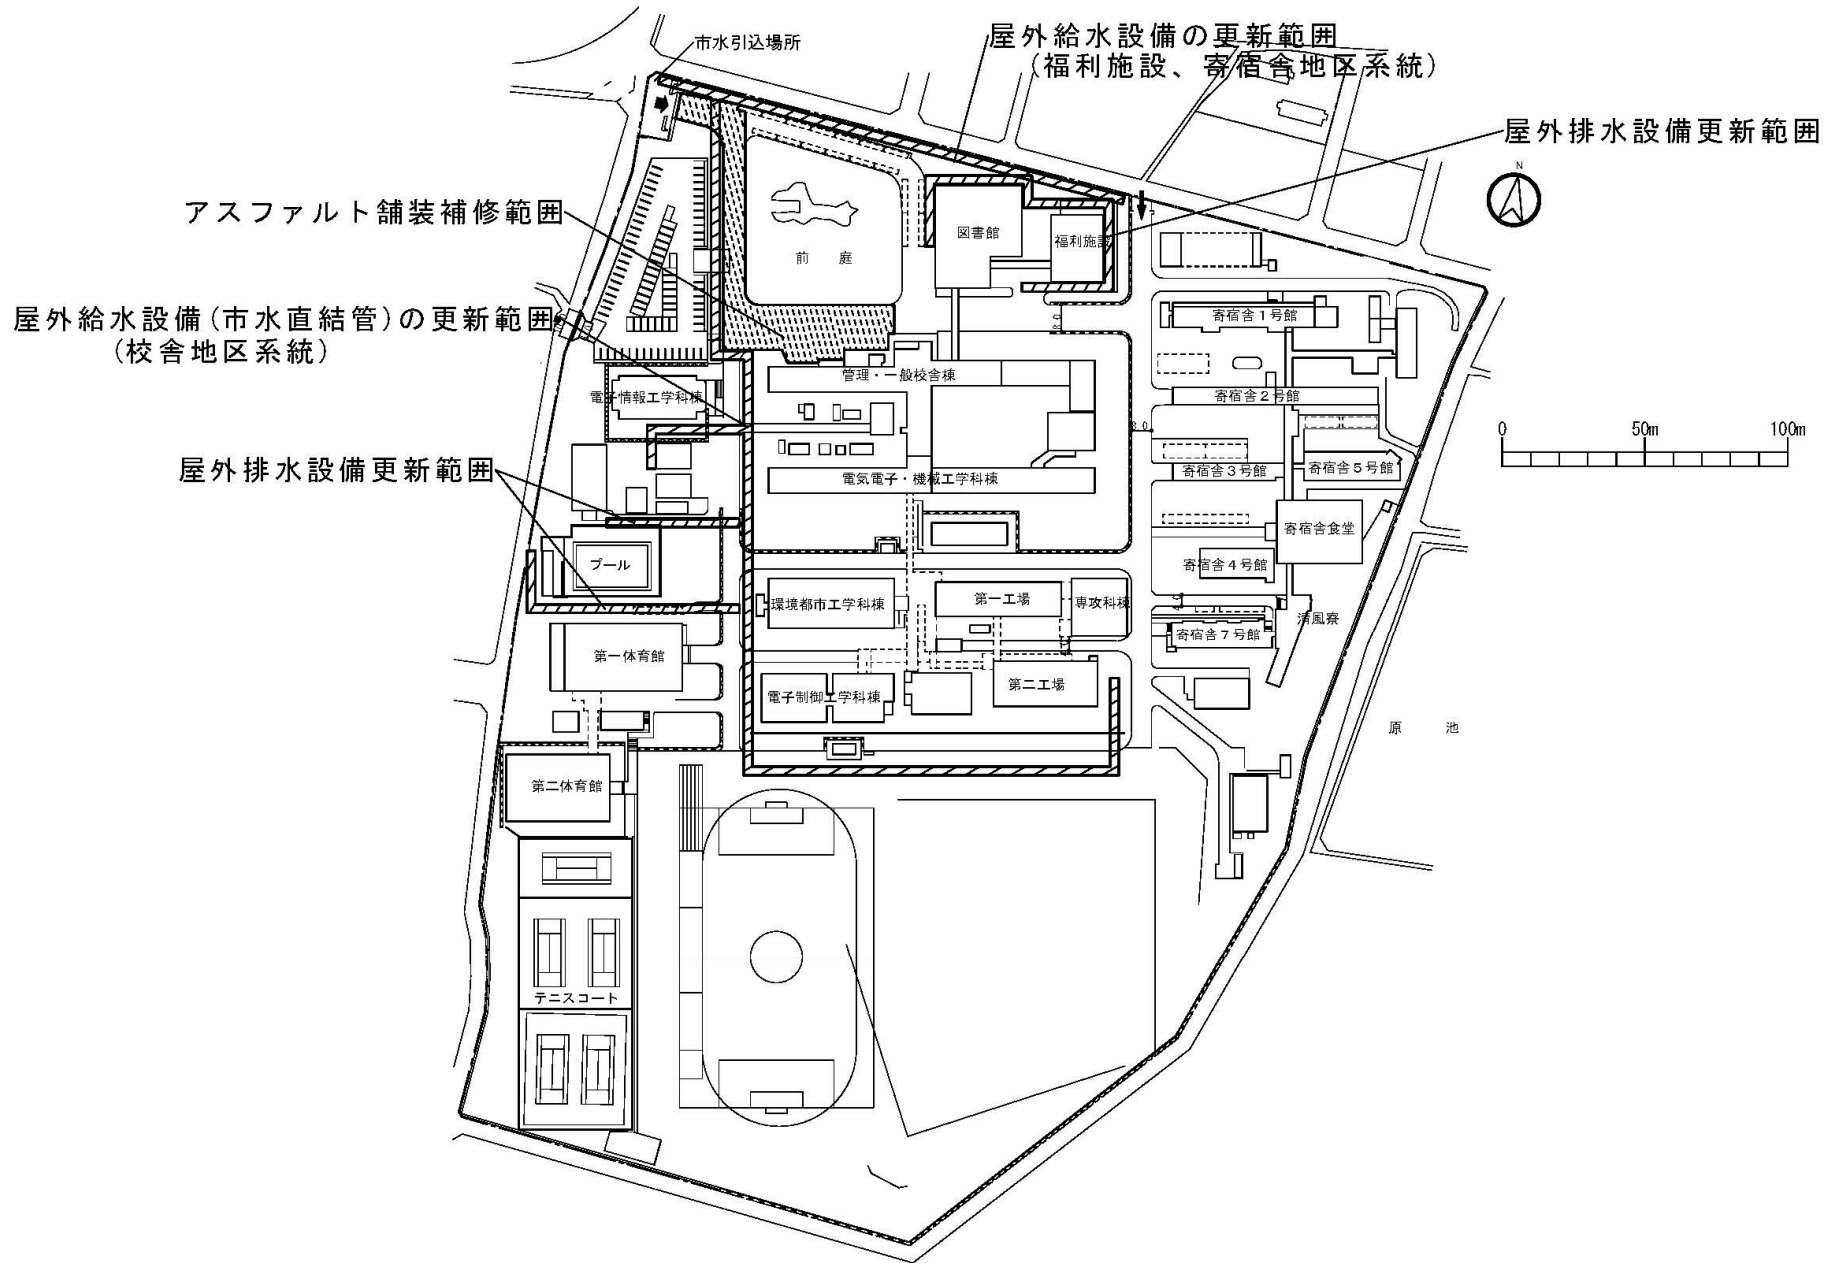


団地名	001 徳間	事業名	国立高等専門学校機構(長野工業高等専門学校) (徳間)ライフライン再生(給水設備等)	配置図	1/2500
-----	--------	-----	---	-----	--------




屋外排水設備等の更新範囲

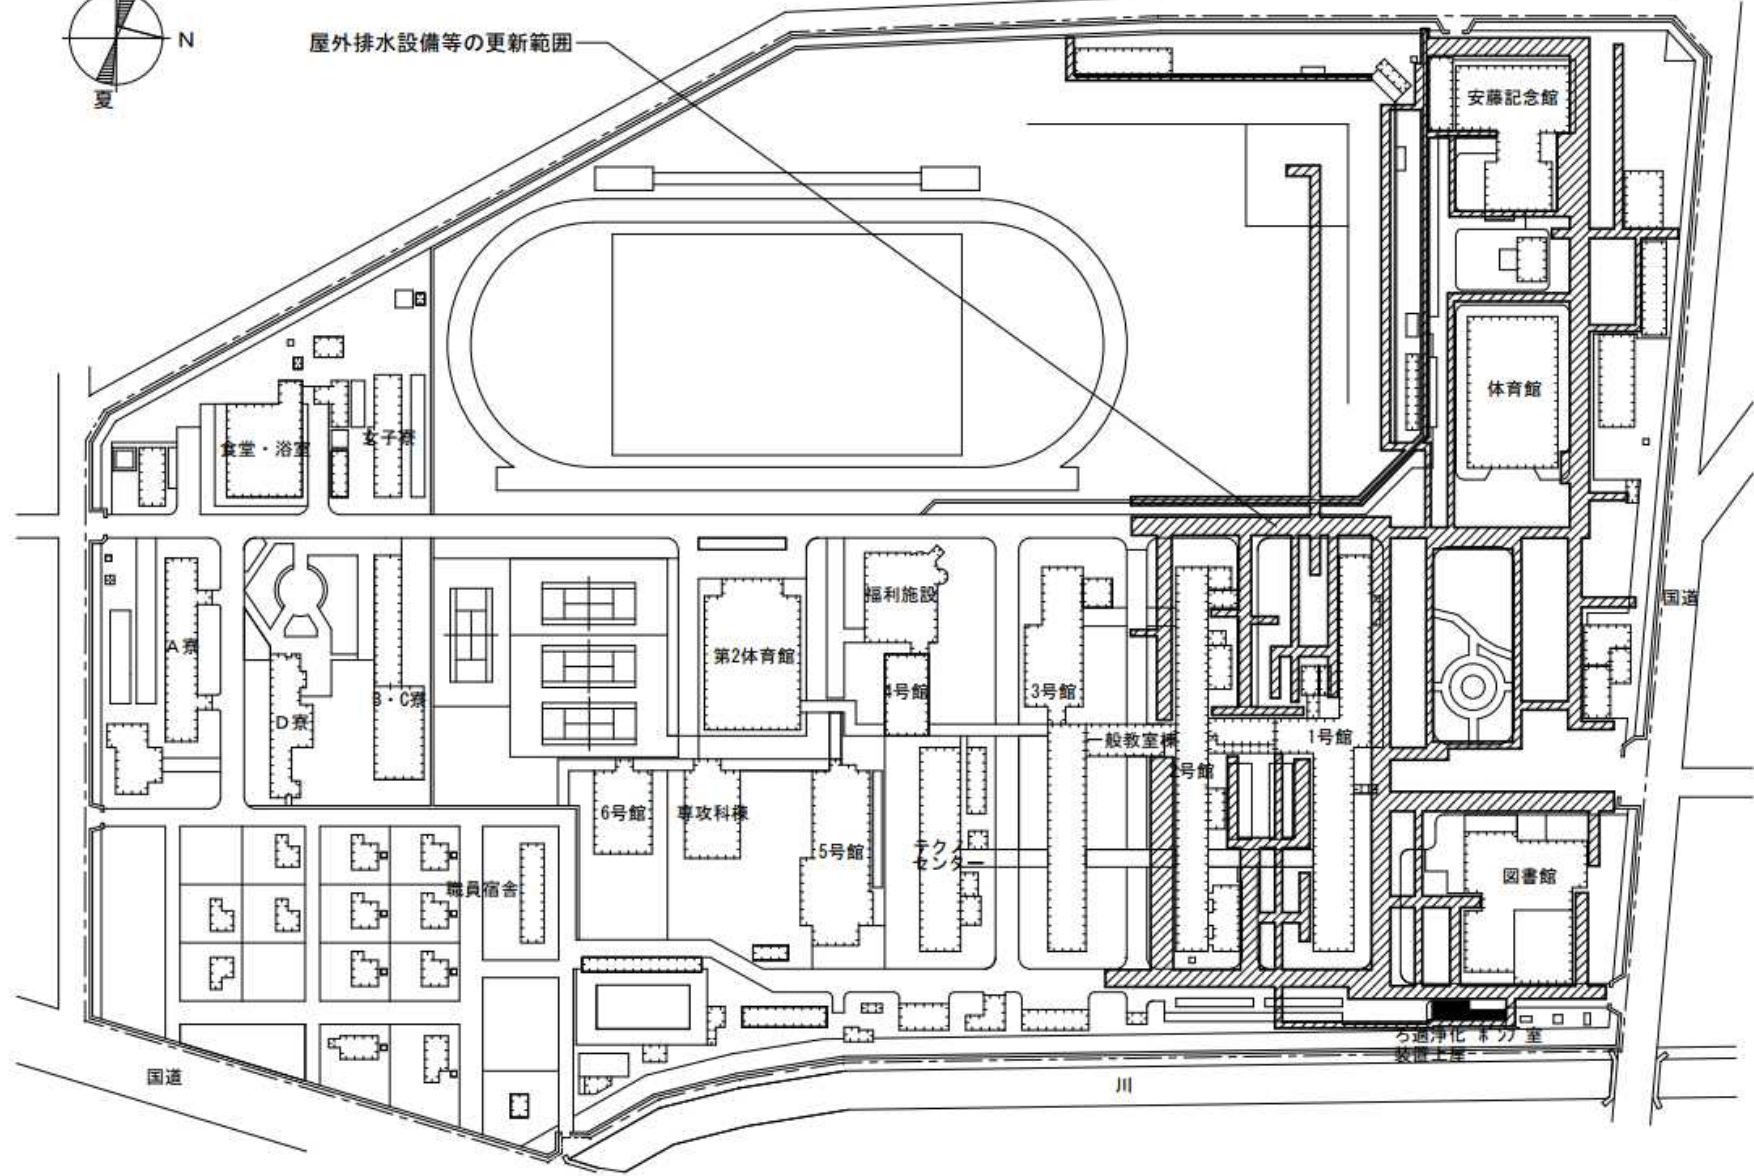


団地名	001上真桑	事業名	国立高等専門学校機構(岐阜工業高等専門学校) (上真桑)ライフライン再生(排水設備等)	配置図	1/2000
-----	--------	-----	--	-----	--------

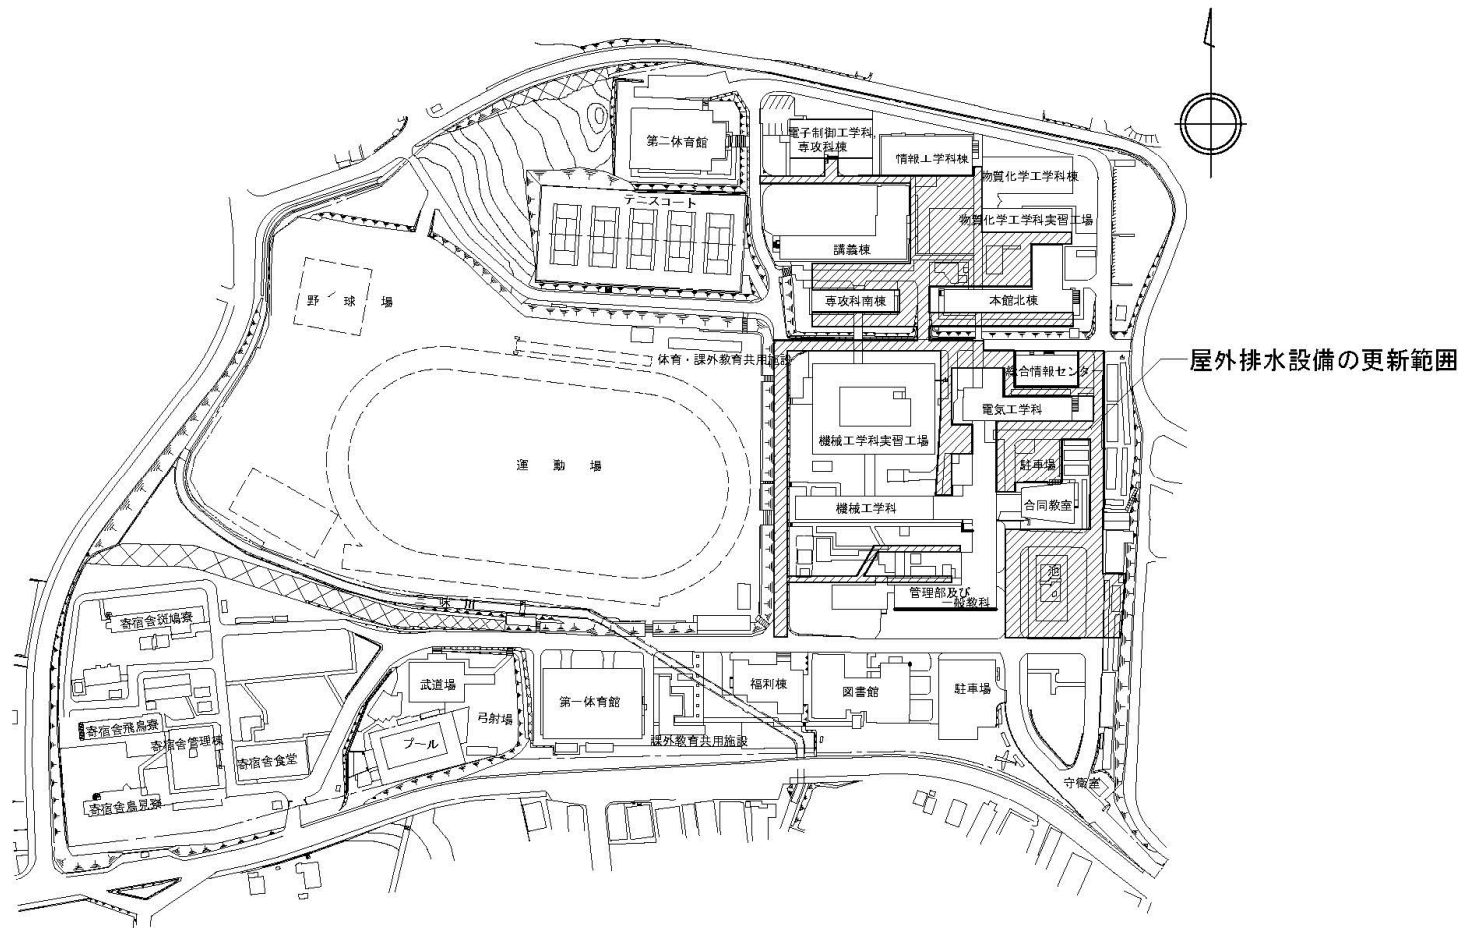

団地名	001 矢田	事業名	国立高等専門学校機構(奈良工業高等専門学校) (矢田)ライフライン再生(排水設備)	配置図	1/2, 500
-----	--------	-----	--	-----	----------

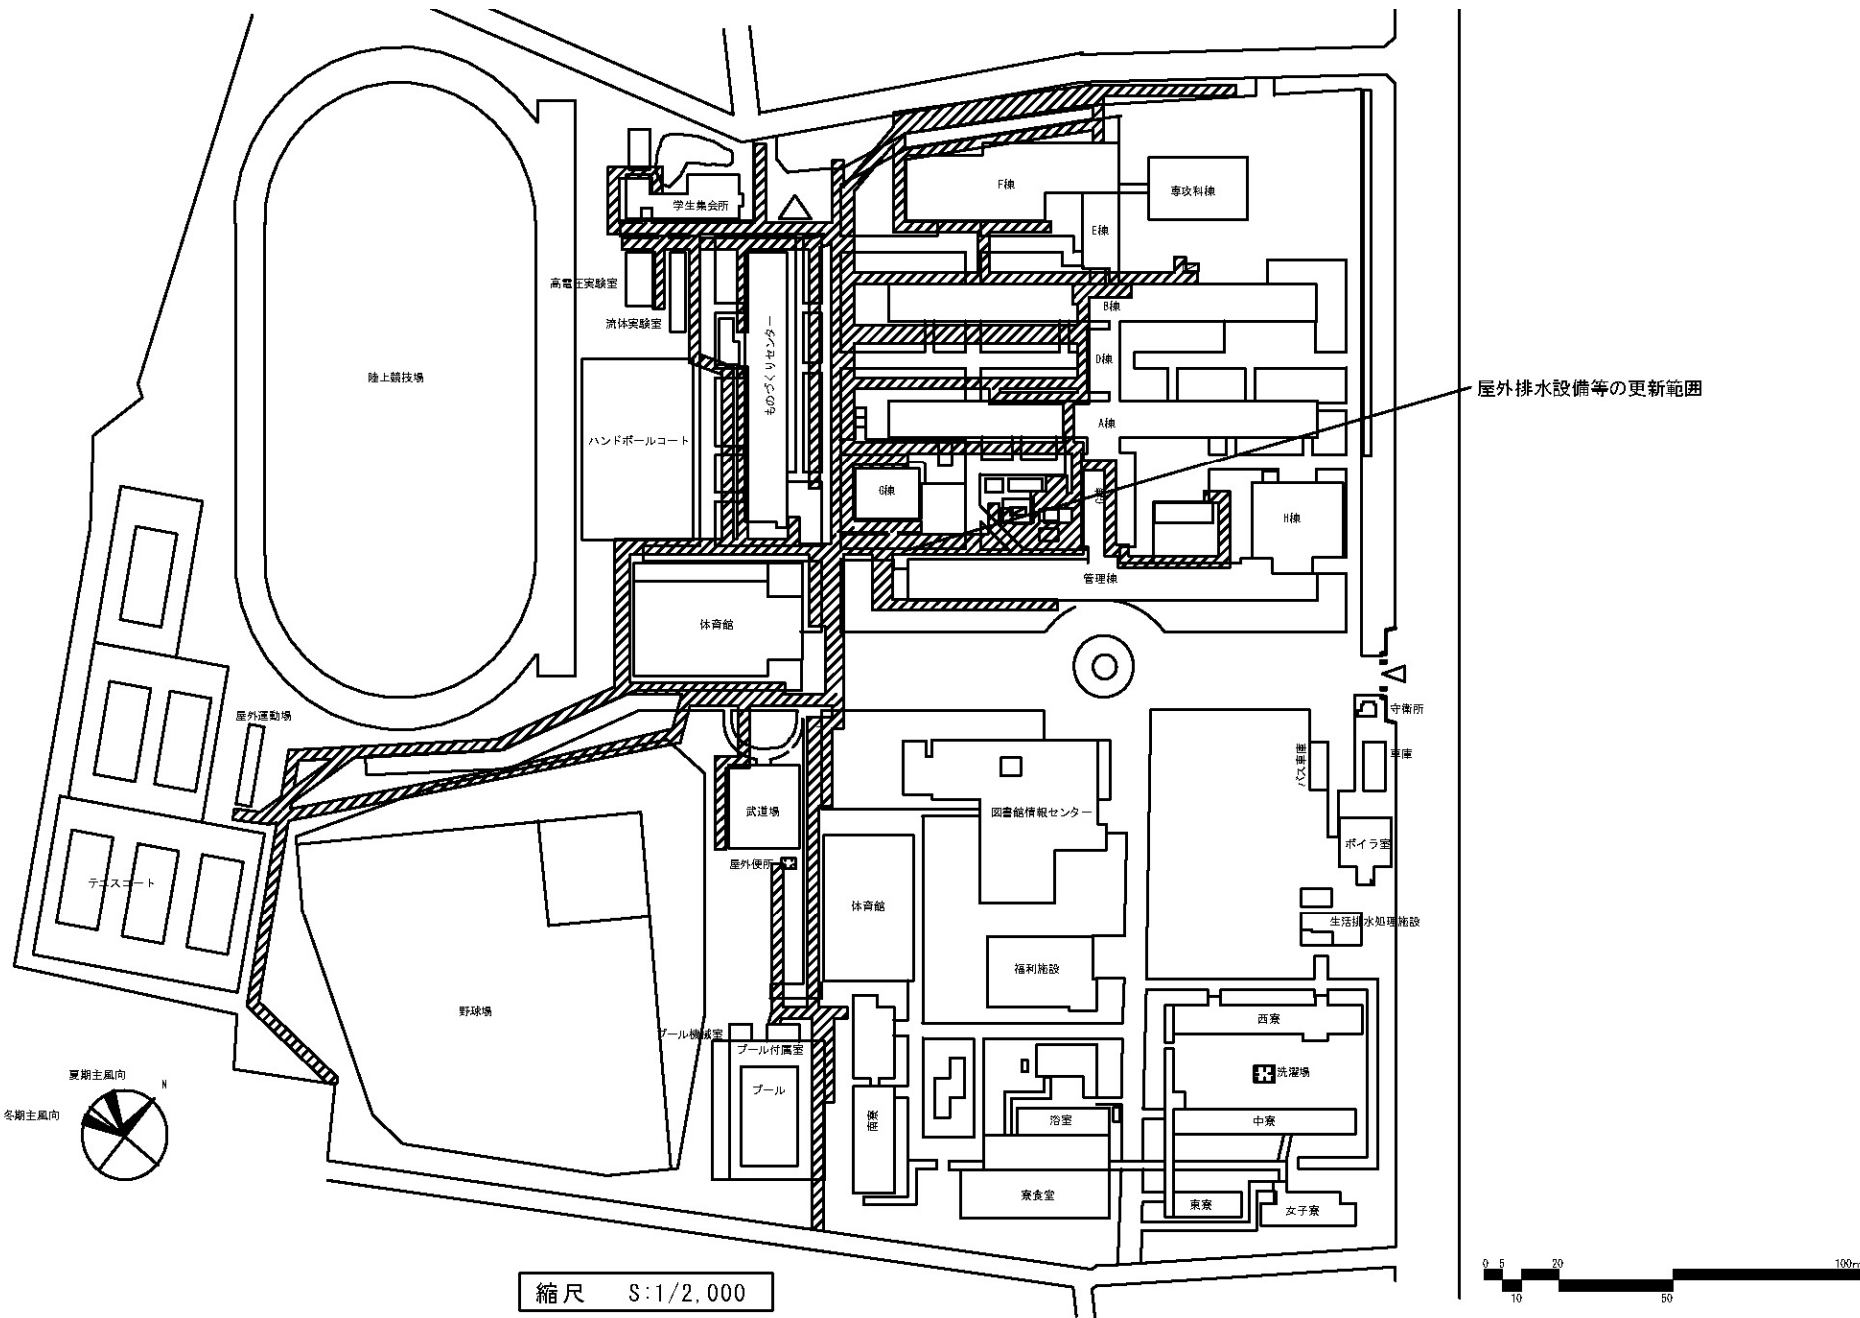

団地名	001彦名	事業名	国立高等専門学校機構(米子工業高等専門学校) (彦名)ライフライン再生(排水設備等)	配置図	1/2000
-----	-------	-----	---	-----	--------

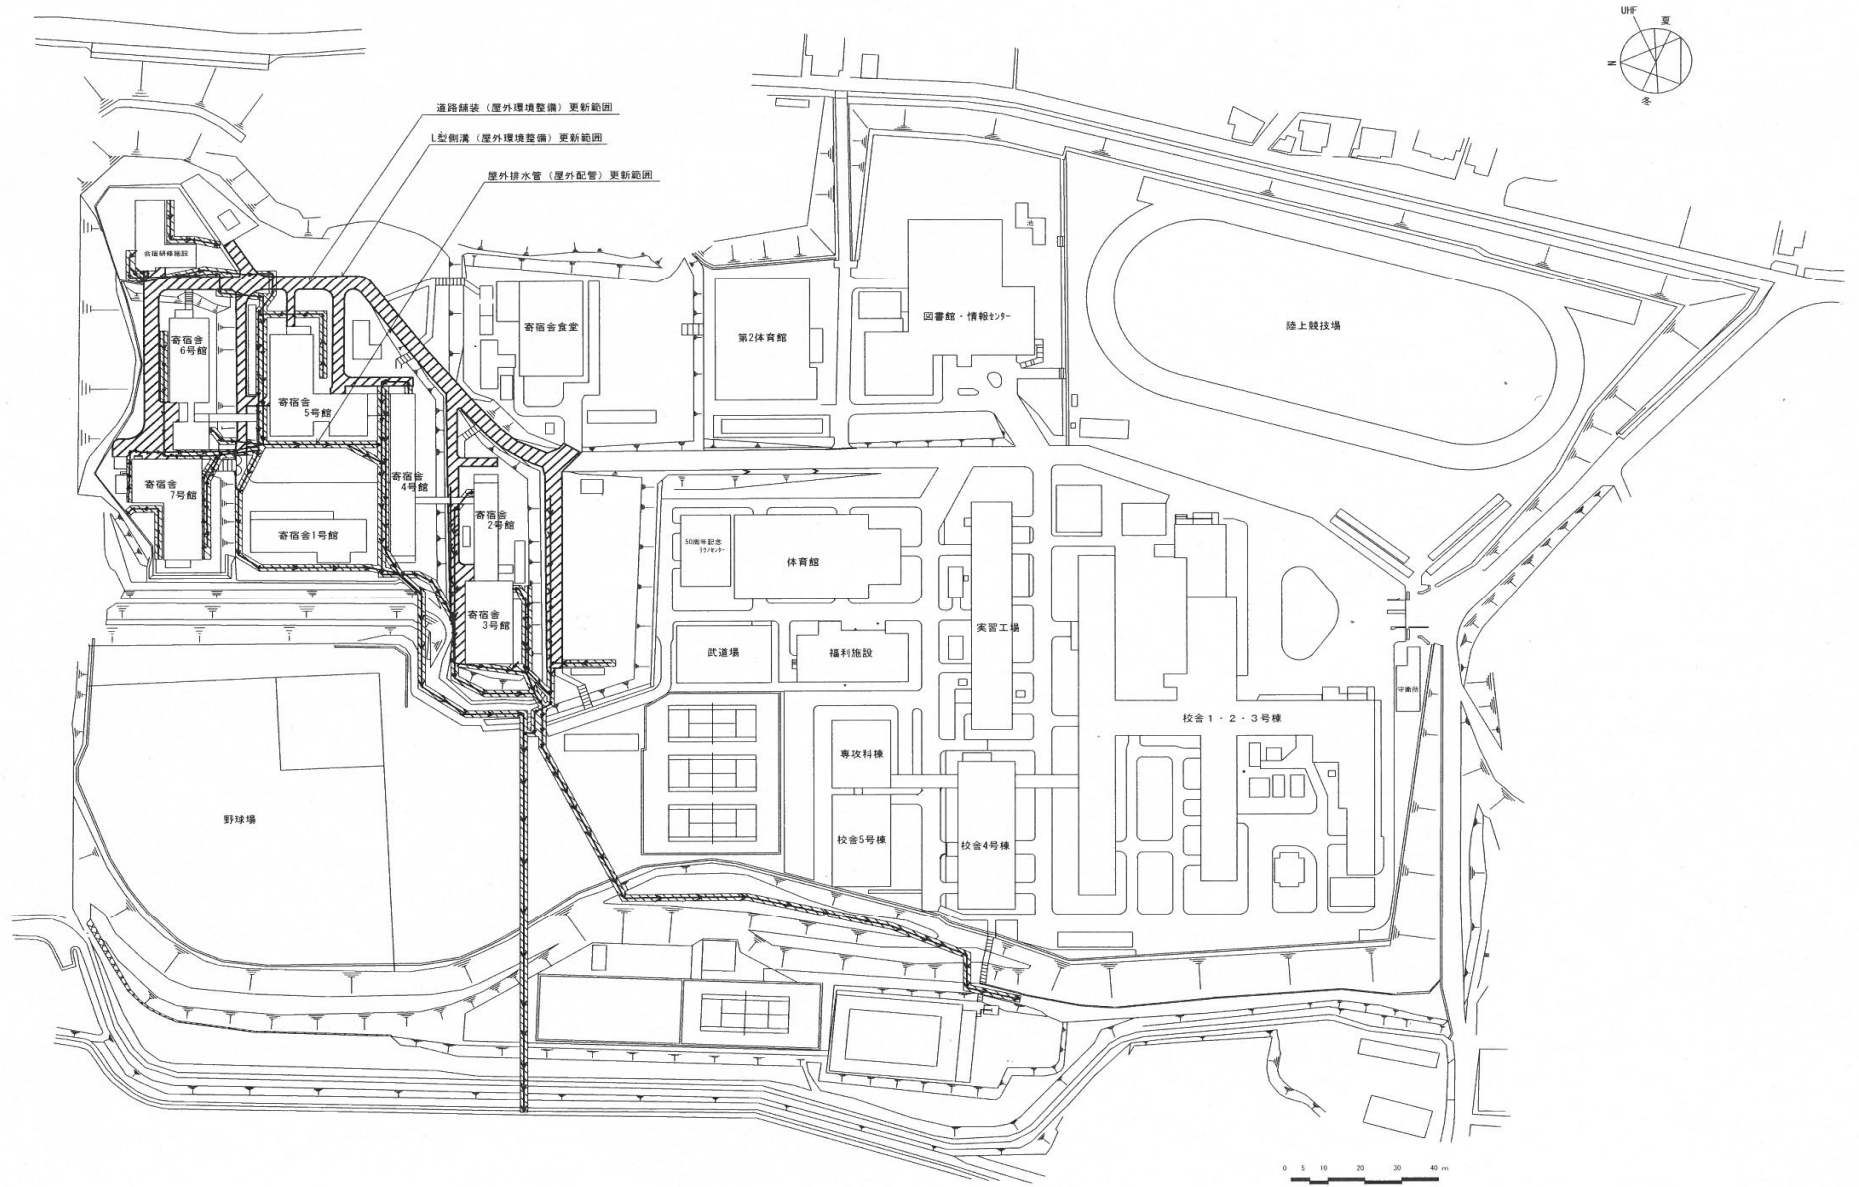

団地名	001直野	事業名	国立高等専門学校機構(松江工業高等専門学校) (直野)ライフライン再生(排水設備)	配置図	1/2000
-----	-------	-----	--	-----	--------

