



|     |        |     |                       |     |        |
|-----|--------|-----|-----------------------|-----|--------|
| 団地名 | 001 札幌 | 事業名 | 北海道大学(札幌)総合研究棟改修(歯学系) | 配置図 | 1/3000 |
|-----|--------|-----|-----------------------|-----|--------|




|     |        |     |                             |     |        |
|-----|--------|-----|-----------------------------|-----|--------|
| 団地名 | 001 水元 | 事業名 | 室蘭工業大学(水元)総合研究棟改修Ⅱ(講義棟・理工系) | 配置図 | 1/2000 |
|-----|--------|-----|-----------------------------|-----|--------|

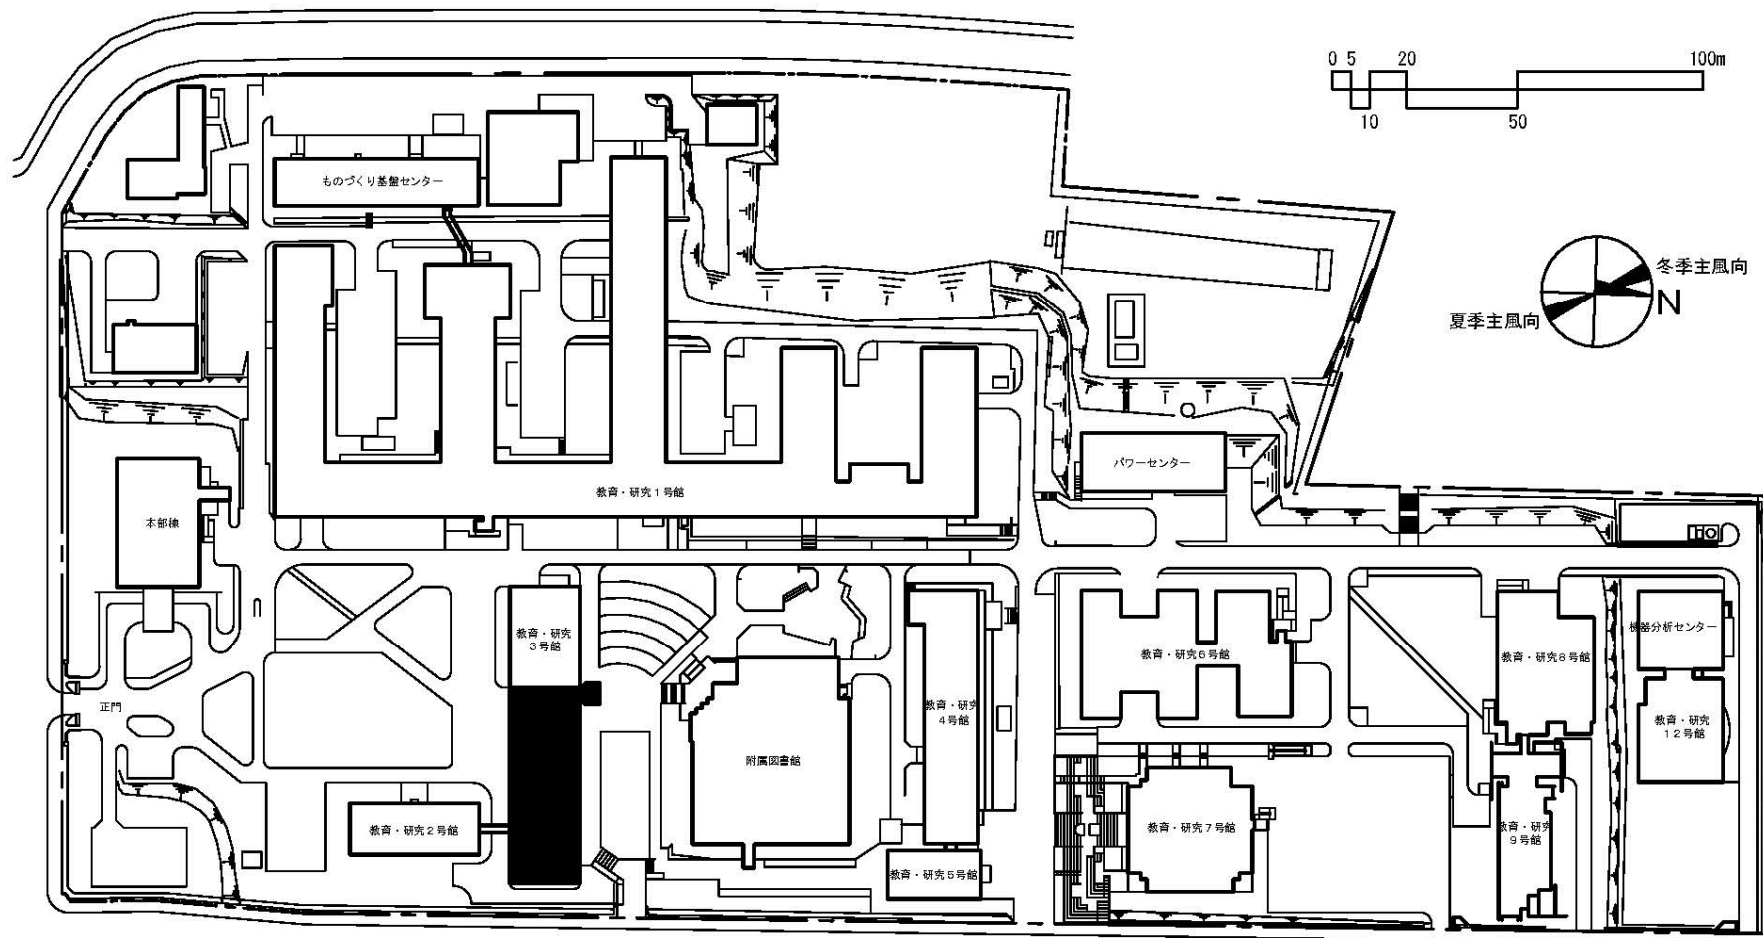

道立農業高校

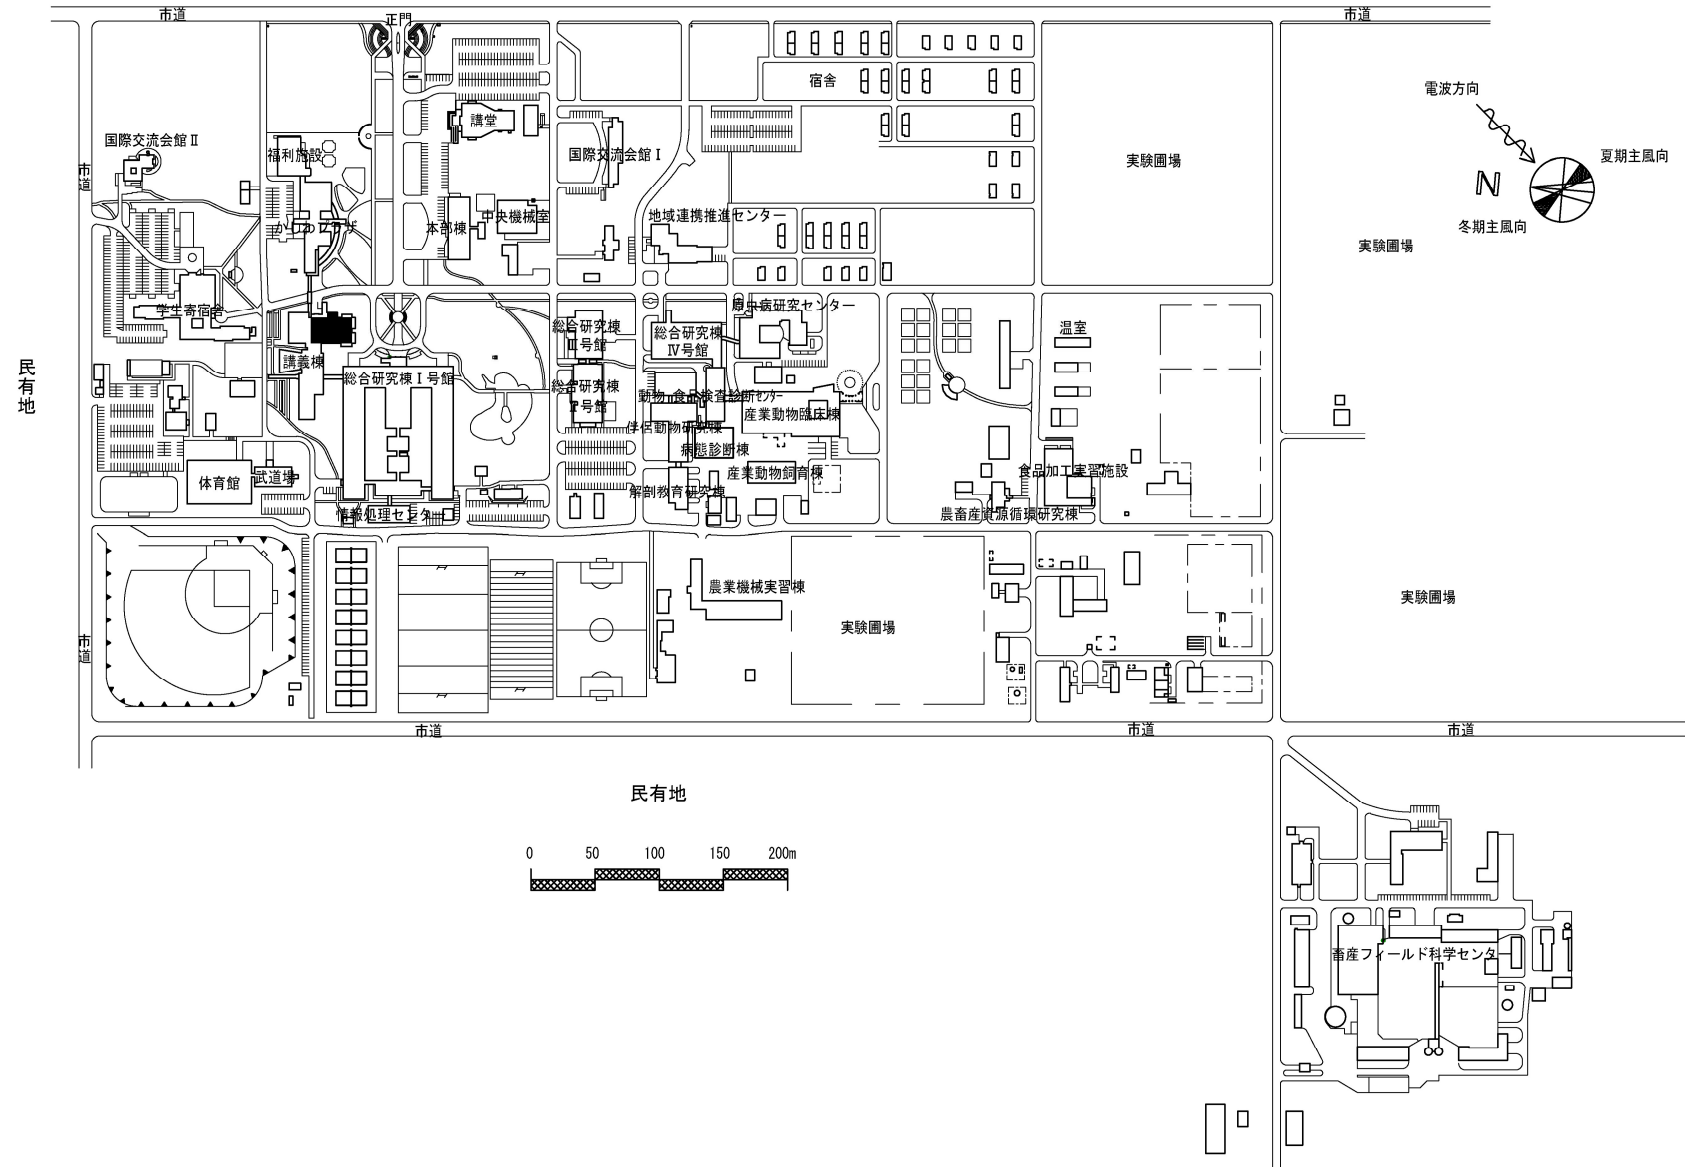


|     |       |     |                 |     |         |
|-----|-------|-----|-----------------|-----|---------|
| 団地名 | 001稲田 | 事業名 | 帯広畜産大学(稲田)図書館改修 | 配置図 | 1/6,000 |
|-----|-------|-----|-----------------|-----|---------|

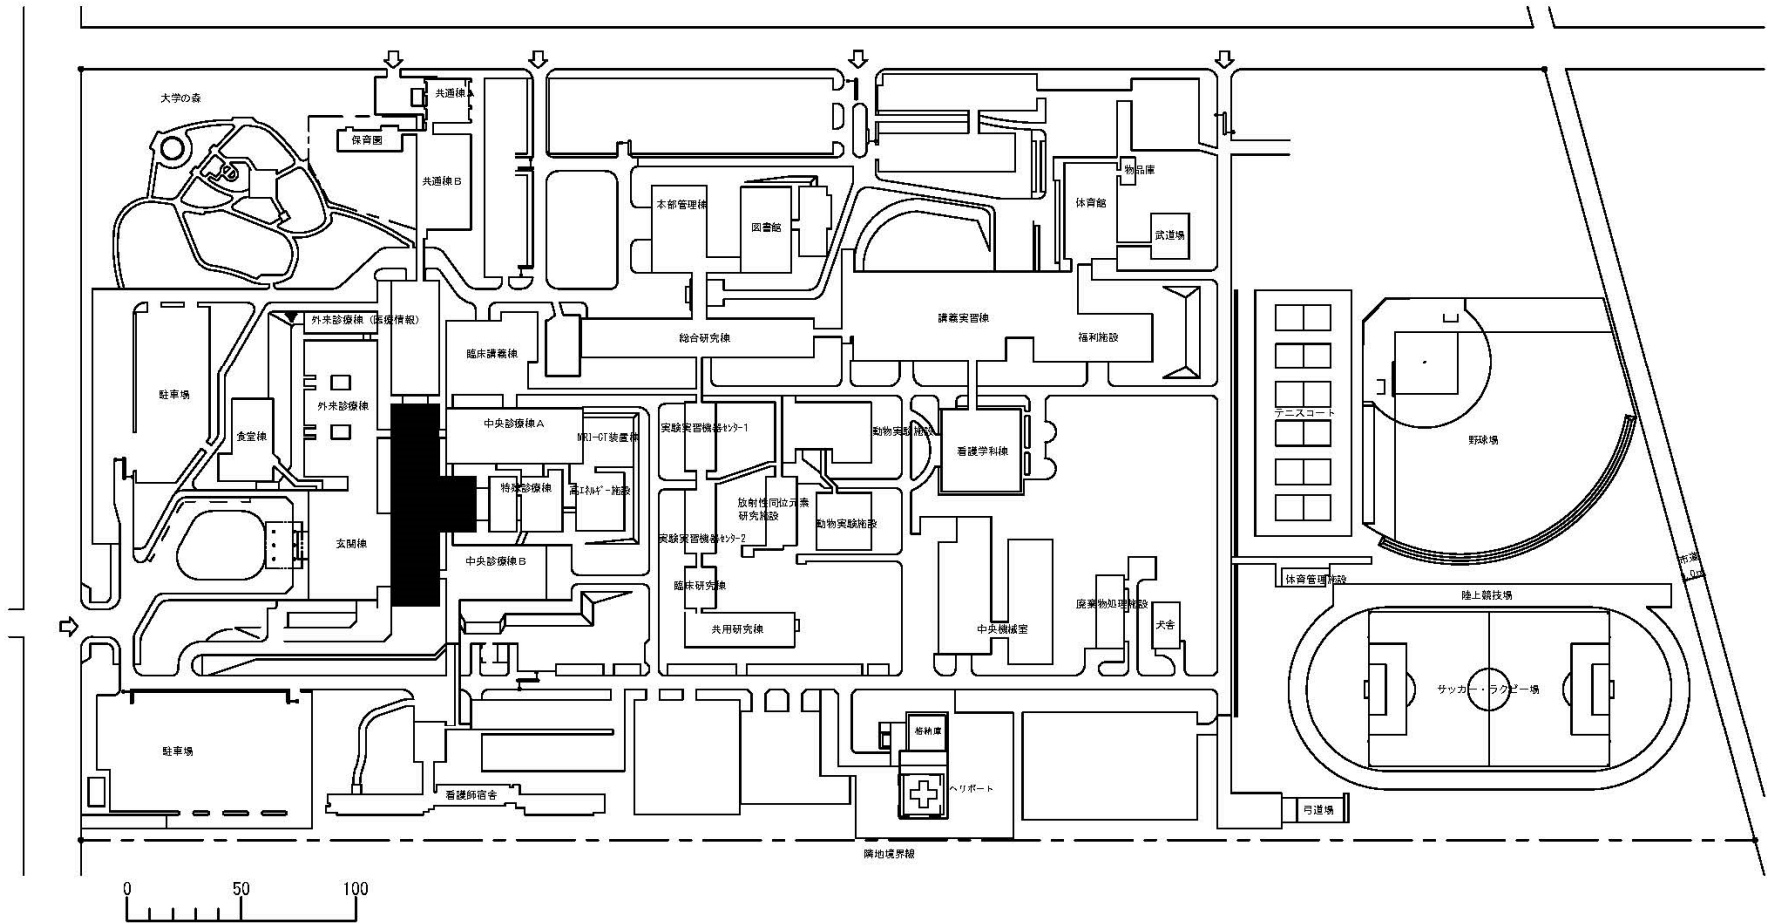


|     |         |     |                  |     |          |
|-----|---------|-----|------------------|-----|----------|
| 団地名 | 001緑が丘東 | 事業名 | 旭川医科大学(医病)病棟耐震改修 | 配置図 | S=1:3000 |
|-----|---------|-----|------------------|-----|----------|





屋外蒸気配管の更新範囲

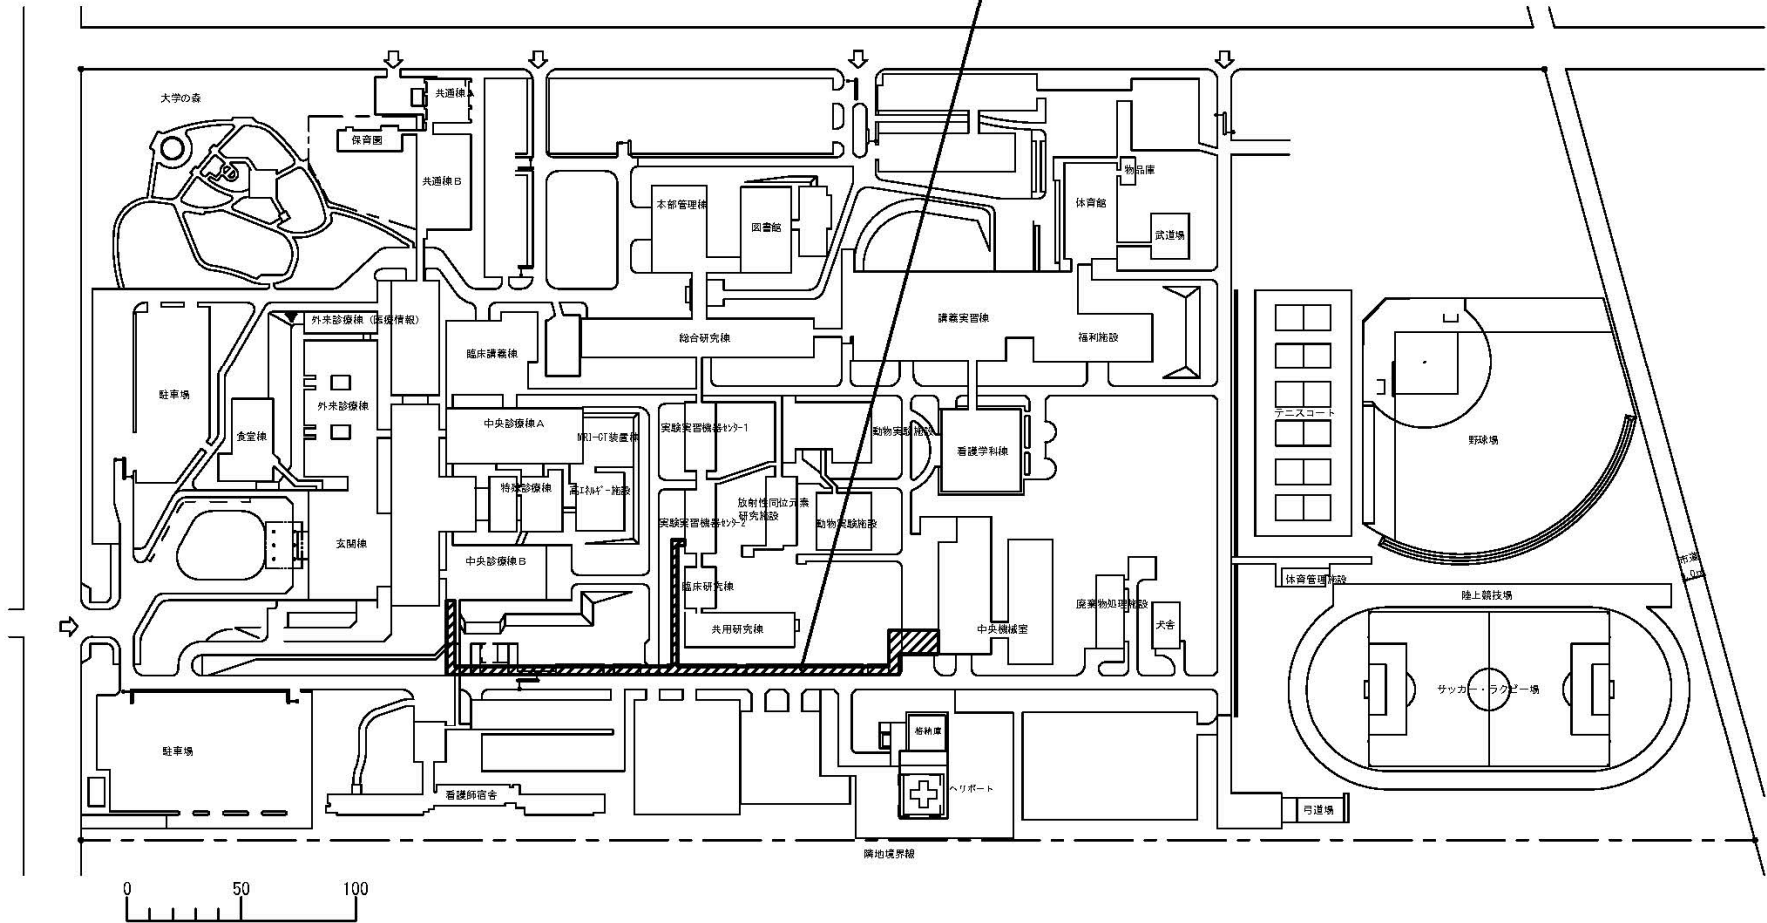

|     |         |     |                            |     |          |
|-----|---------|-----|----------------------------|-----|----------|
| 団地名 | 001緑が丘東 | 事業名 | 旭川医科大学(医病)基幹・環境整備(蒸気配管等更新) | 配置図 | S=1:3000 |
|-----|---------|-----|----------------------------|-----|----------|


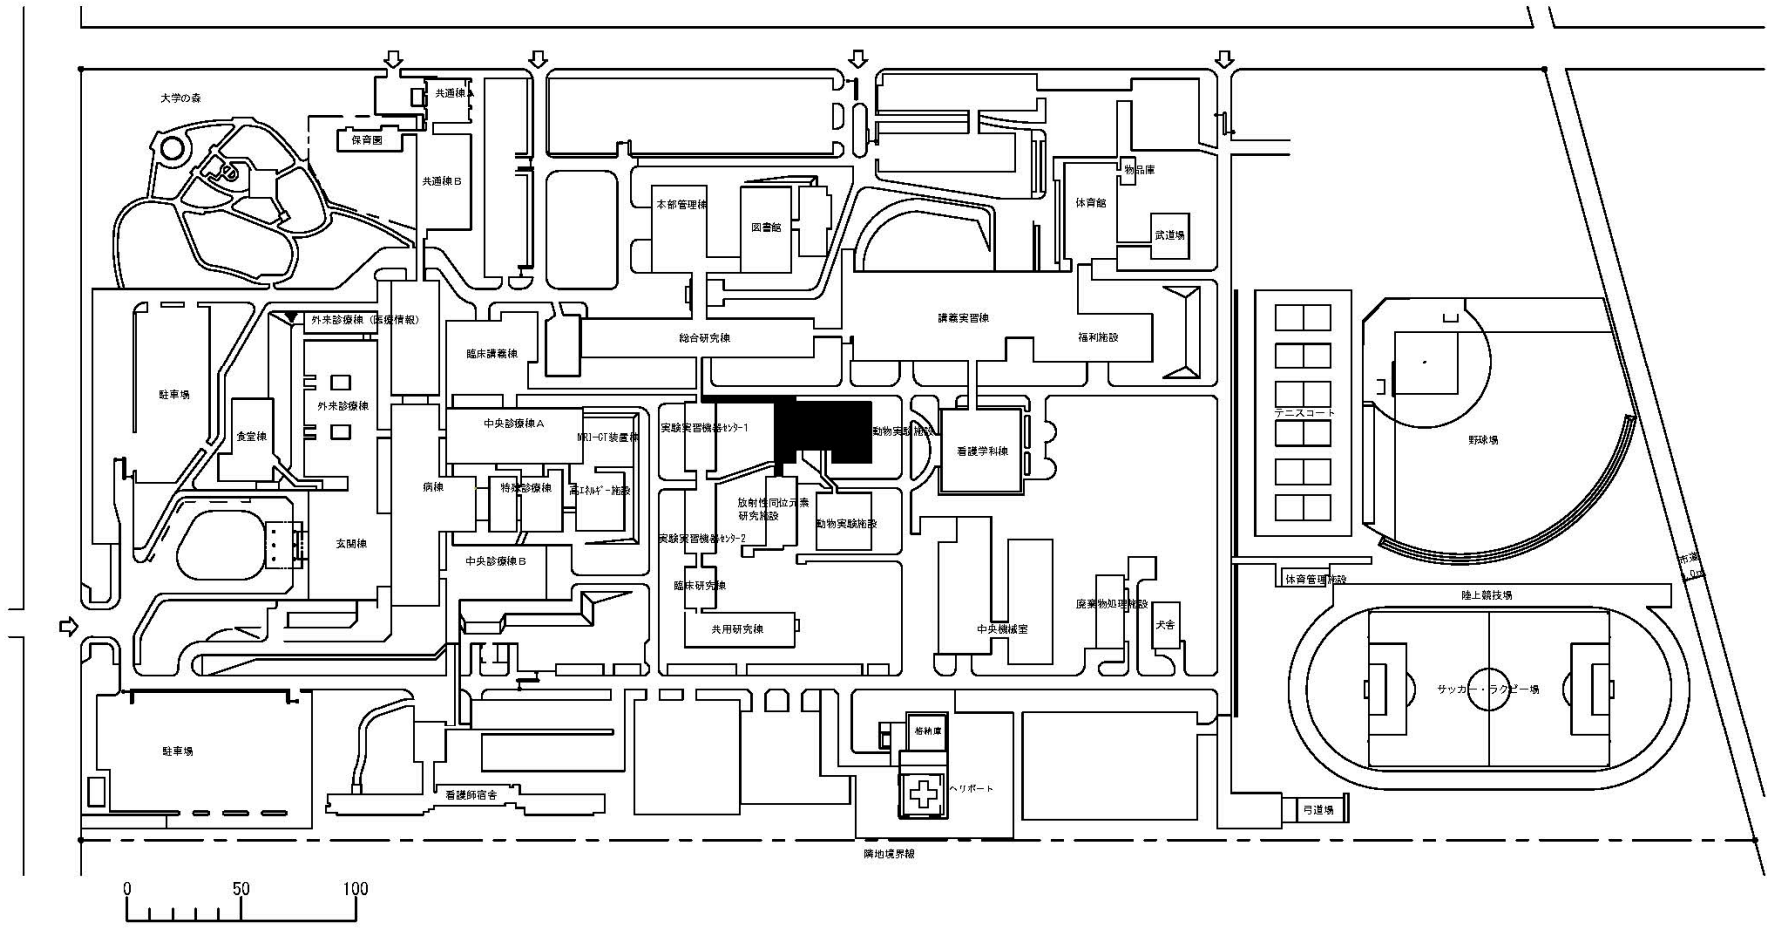


|     |         |     |                              |     |          |
|-----|---------|-----|------------------------------|-----|----------|
| 団地名 | 001緑が丘東 | 事業名 | 旭川医科大学(緑ヶ丘東)実験研究棟改修Ⅱ(動物実験施設) | 配置図 | S=1:3000 |
|-----|---------|-----|------------------------------|-----|----------|

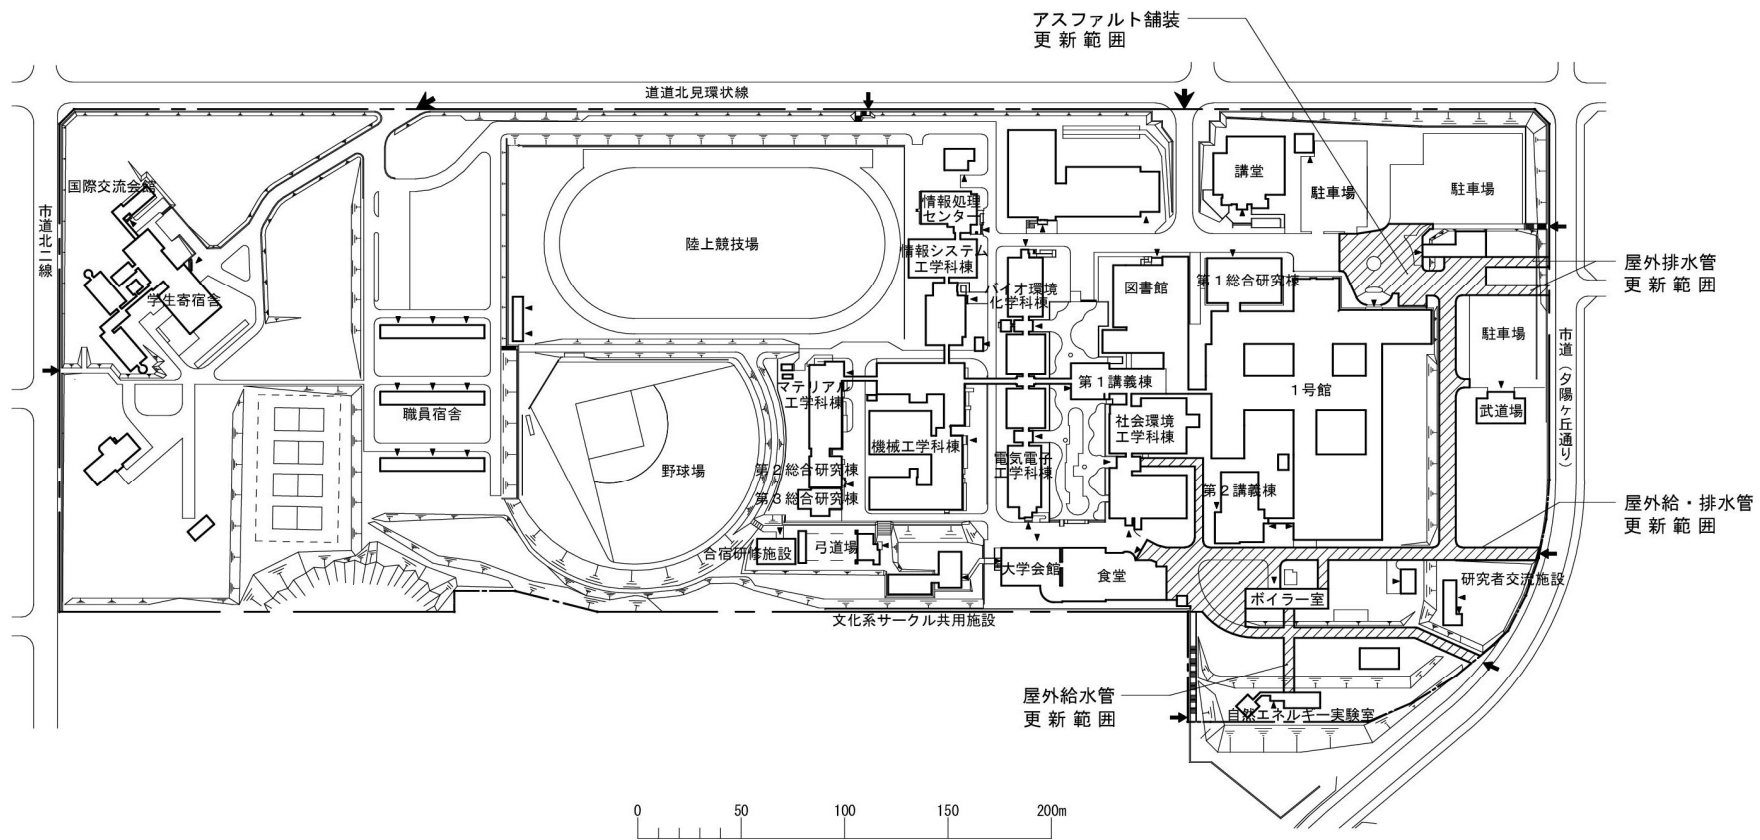
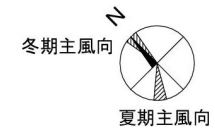


|     |        |     |                           |     |        |
|-----|--------|-----|---------------------------|-----|--------|
| 団地名 | 001公園町 | 事業名 | 北見工業大学(公園町)基幹・環境整備Ⅱ(道路整備) | 配置図 | 1/3600 |
|-----|--------|-----|---------------------------|-----|--------|





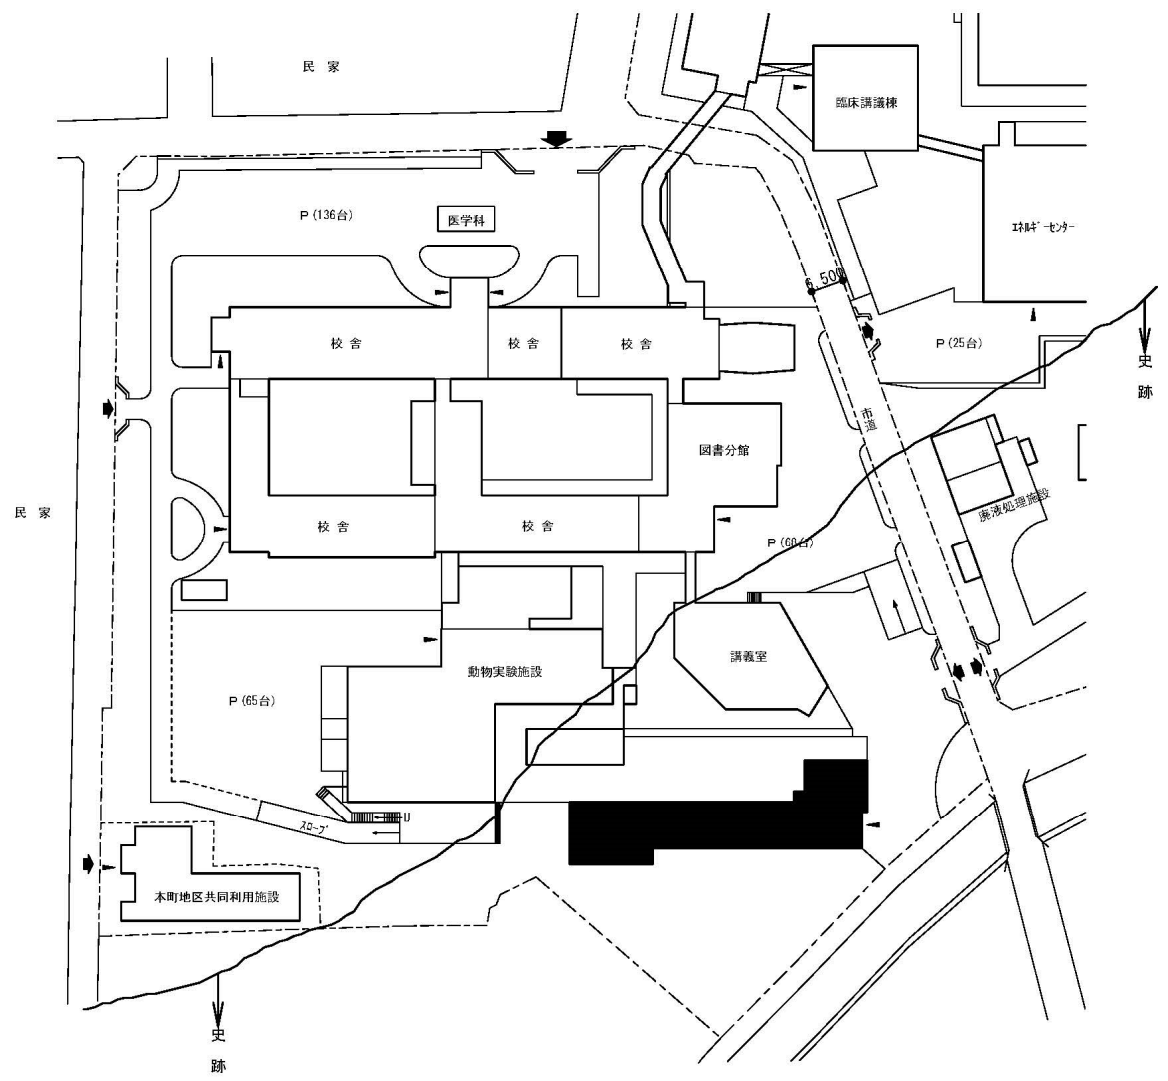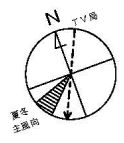


|     |        |     |                      |     |         |
|-----|--------|-----|----------------------|-----|---------|
| 団地名 | 002 本町 | 事業名 | 弘前大学(本町)総合研究棟改修(医学系) | 配置図 | 1/1,200 |
|-----|--------|-----|----------------------|-----|---------|

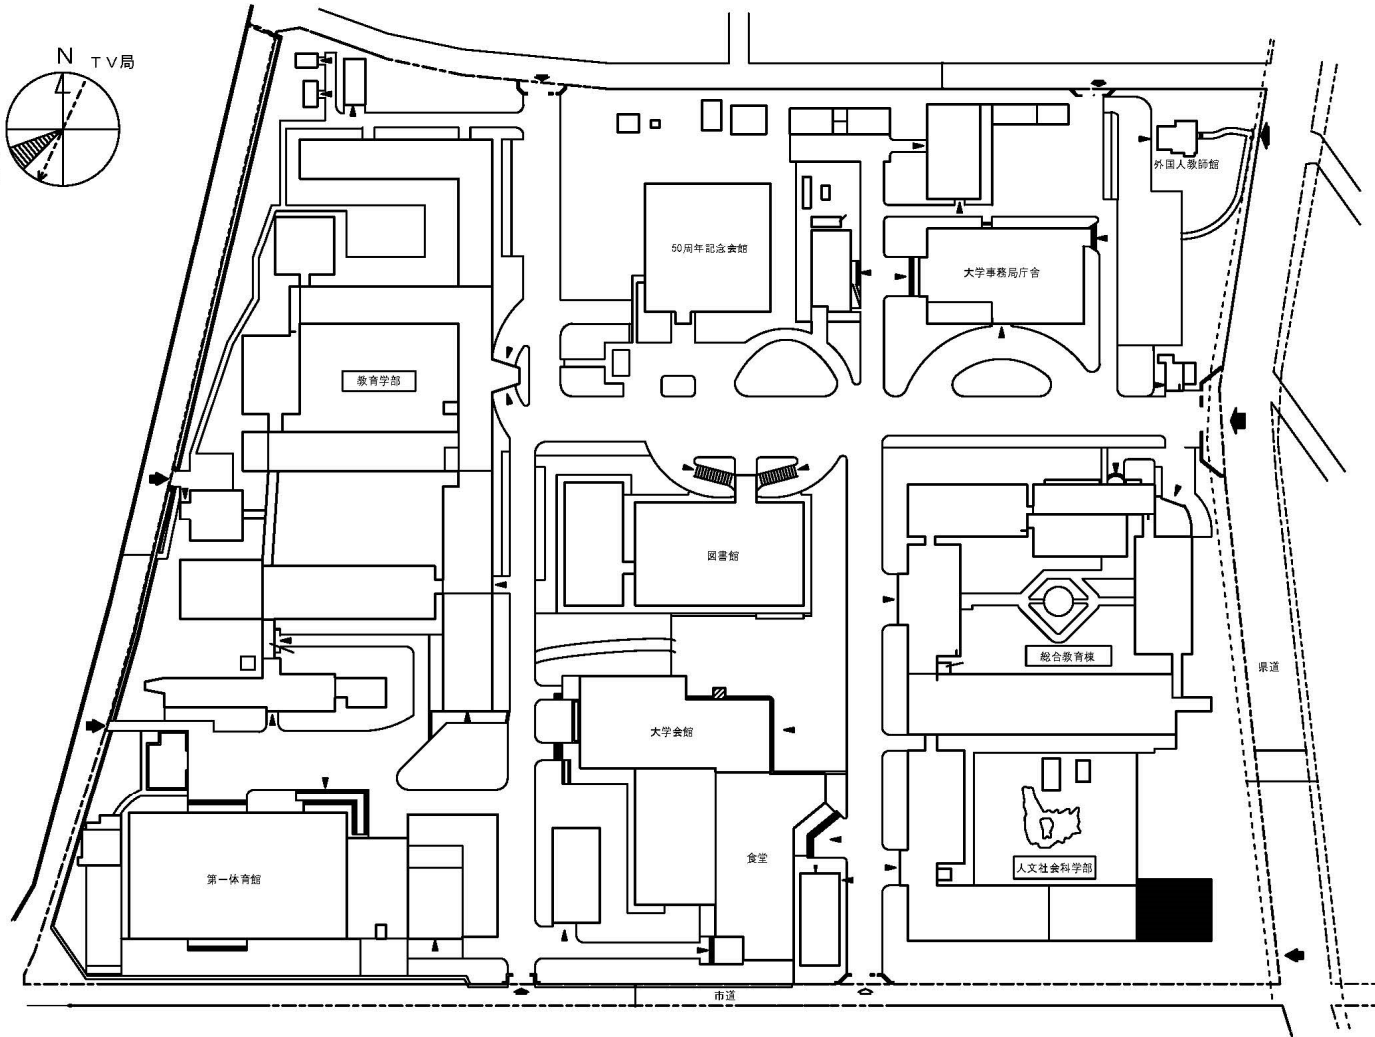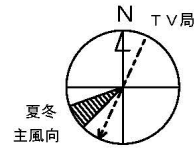


|     |         |     |                           |     |         |
|-----|---------|-----|---------------------------|-----|---------|
| 団地名 | 001 文京町 | 事業名 | 弘前大学(文京町)総合研究棟改修(人文社会科学系) | 配置図 | 1/2,000 |
|-----|---------|-----|---------------------------|-----|---------|

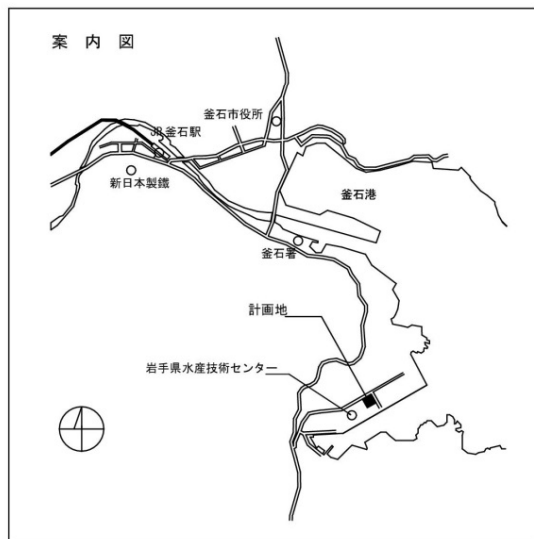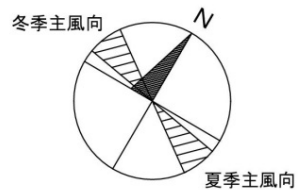

0 10 20 50M

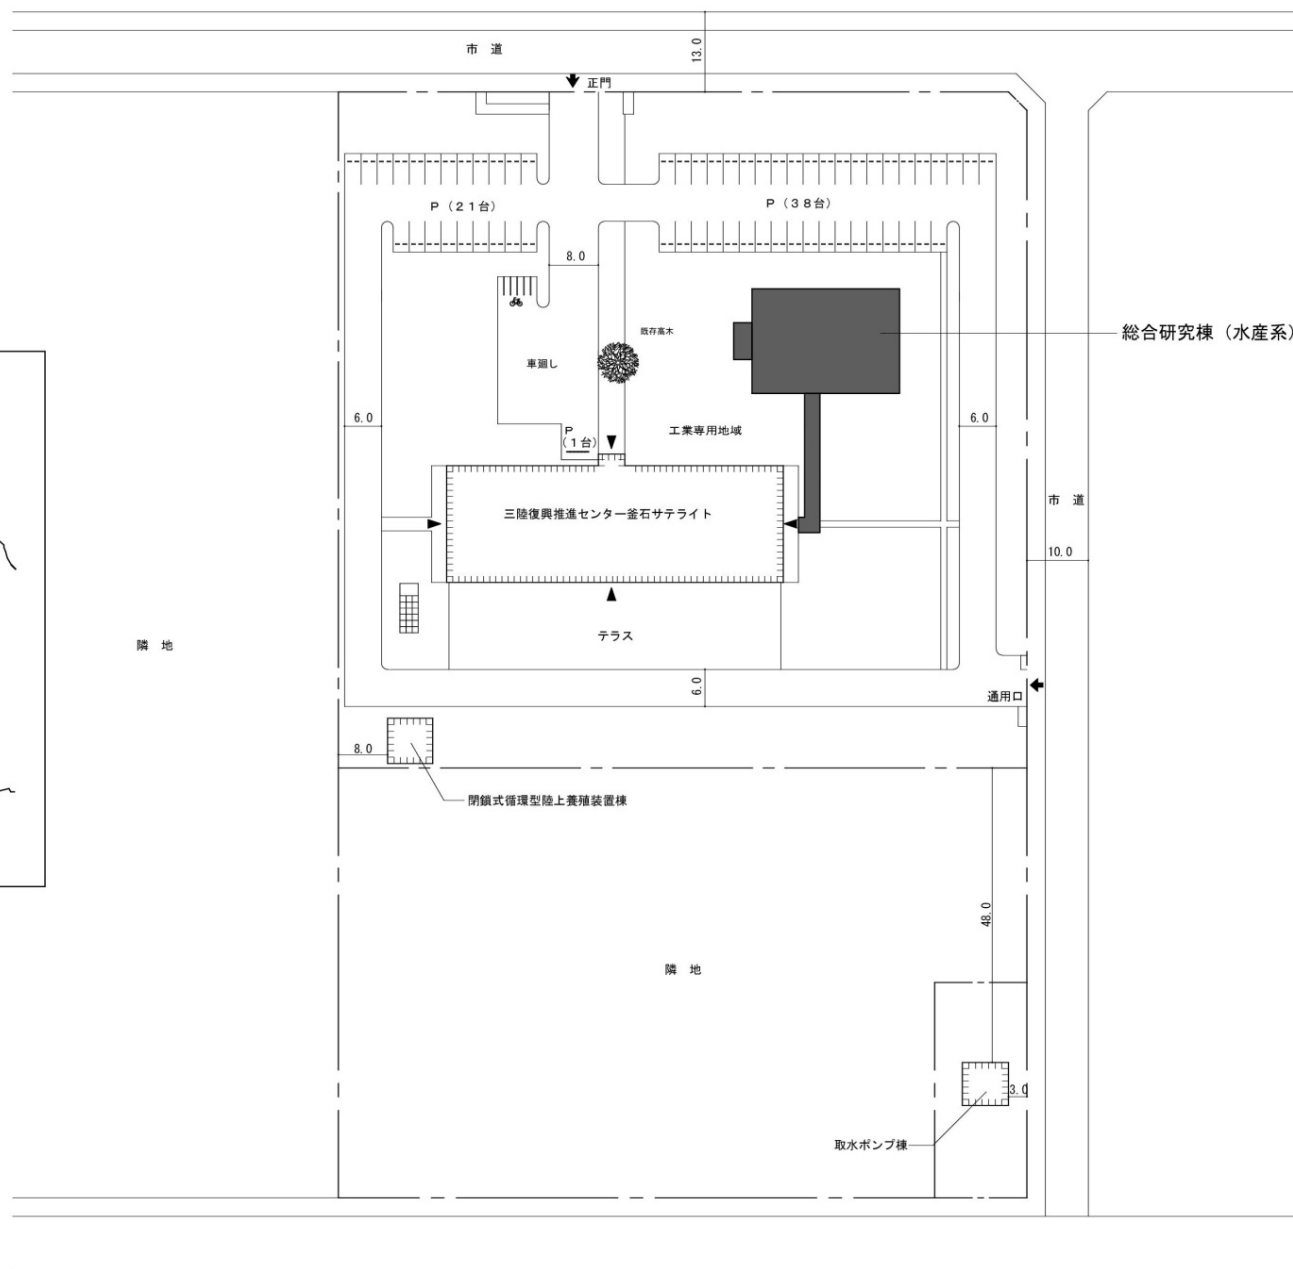


|     |         |     |                    |     |        |
|-----|---------|-----|--------------------|-----|--------|
| 団地名 | (012)釜石 | 事業名 | 岩手大学(釜石)総合研究棟(水産系) | 配置図 | 1/1000 |
|-----|---------|-----|--------------------|-----|--------|

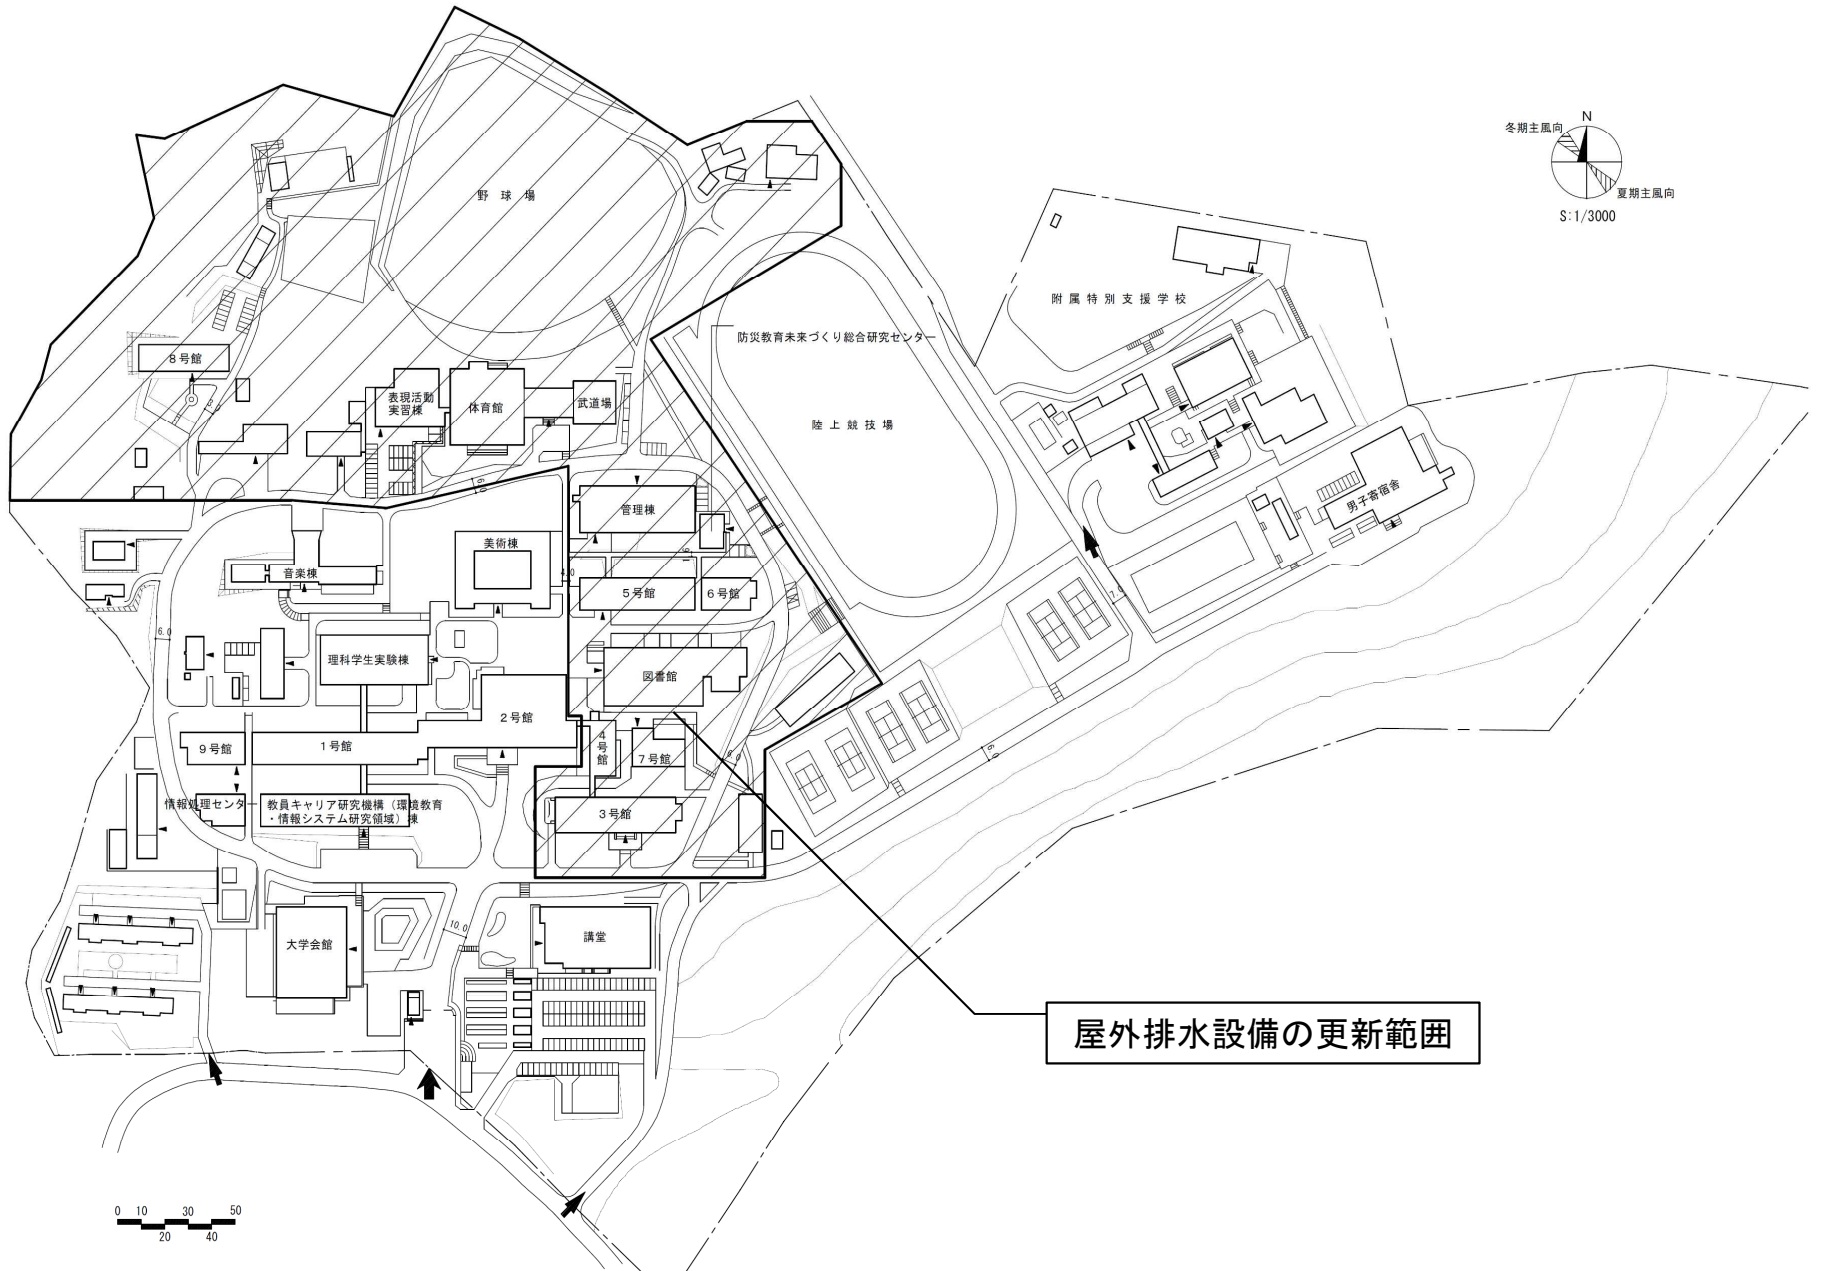


屋外排水設備の更新範囲

|     |         |     |                               |     |        |
|-----|---------|-----|-------------------------------|-----|--------|
| 団地名 | 001 青葉山 | 事業名 | 宮城教育大学(青葉山)<br>ライフライン再生(排水設備) | 配置図 | 1/3000 |
|-----|---------|-----|-------------------------------|-----|--------|

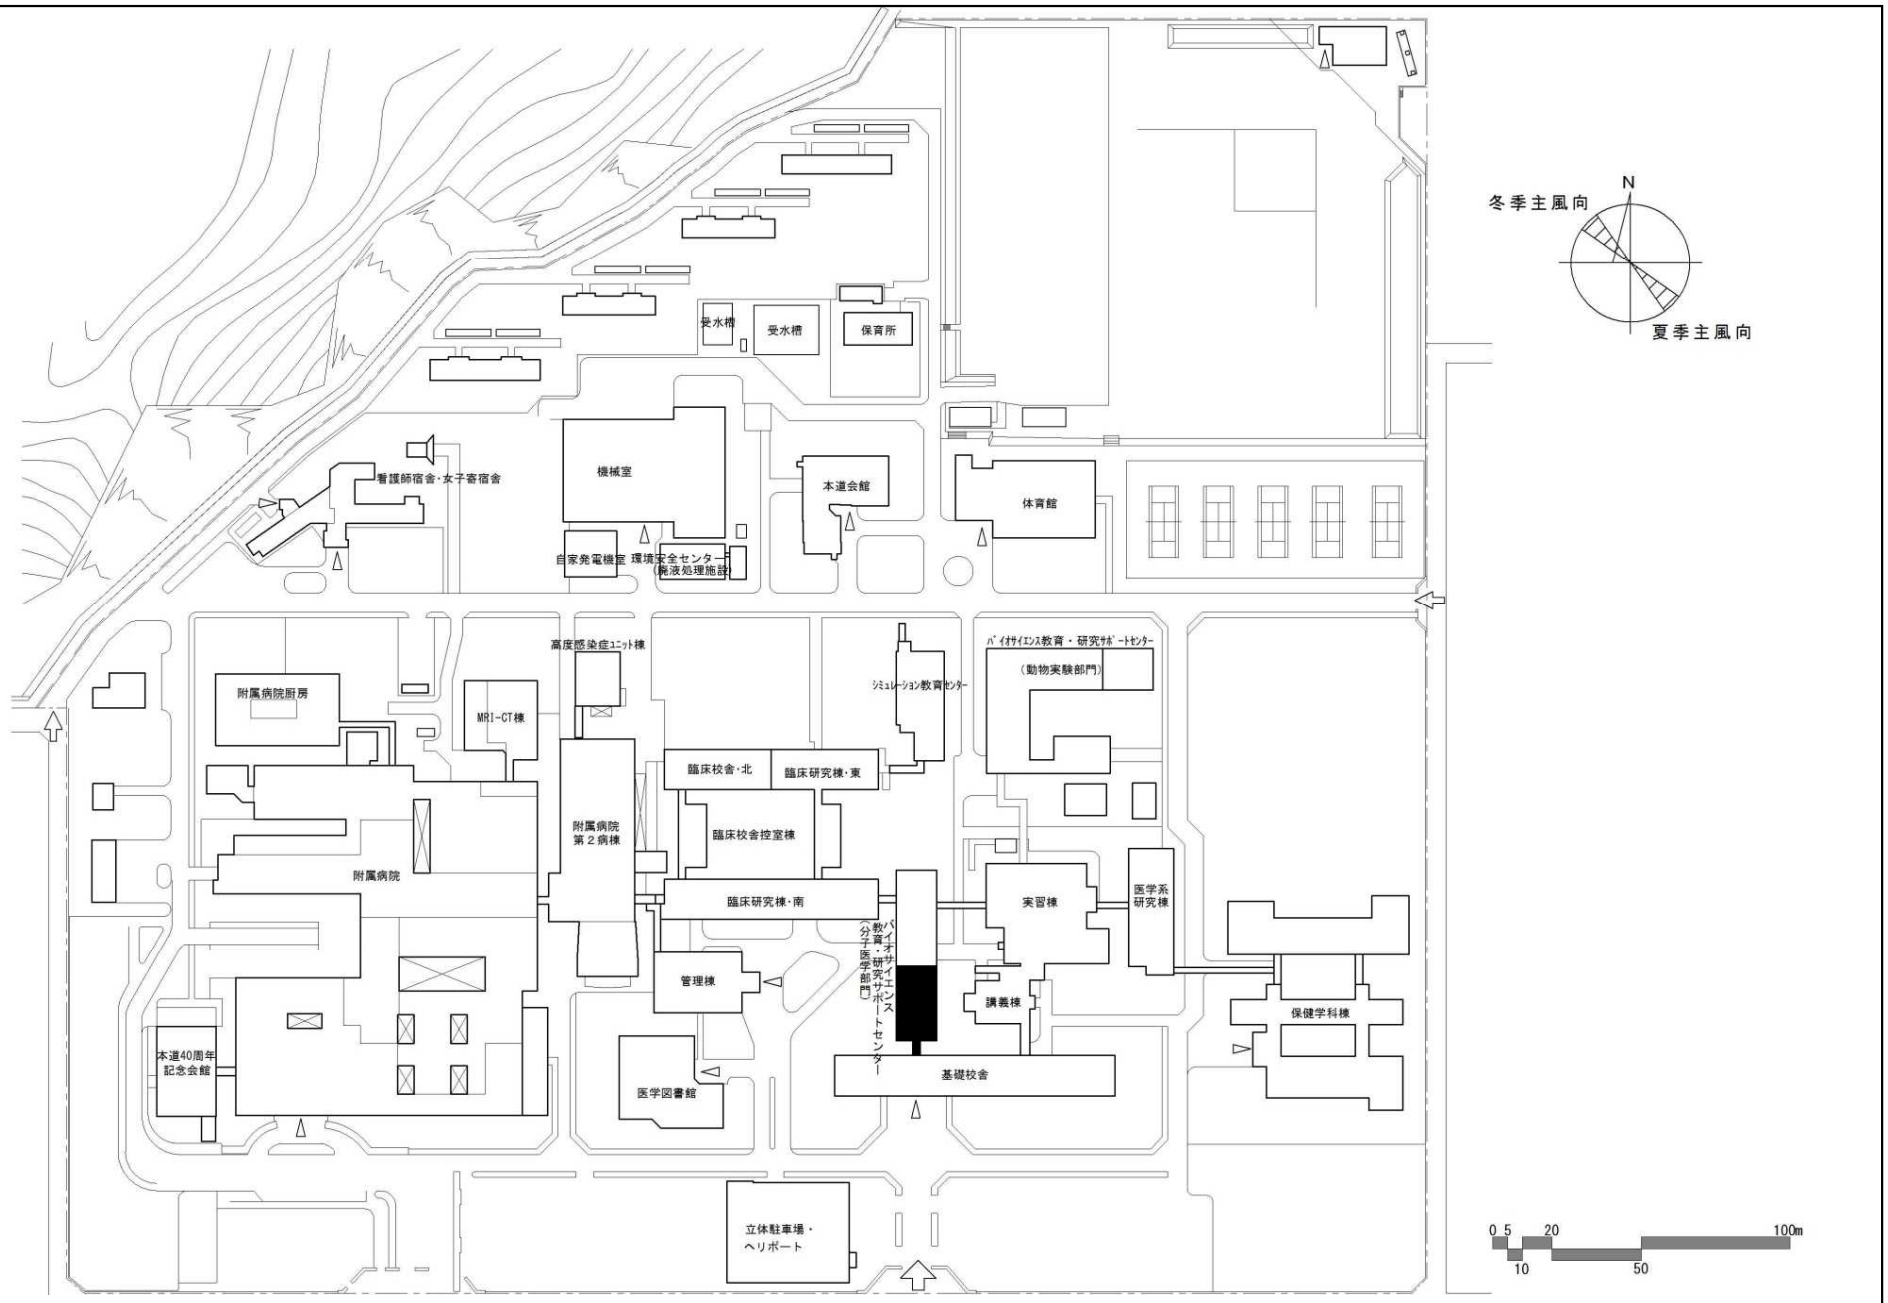



|     |        |     |                            |     |         |
|-----|--------|-----|----------------------------|-----|---------|
| 団地名 | 017 本道 | 事業名 | 秋田大学(本道)総合研究棟改修 I (分子医学部門) | 配置図 | 1/2,500 |
|-----|--------|-----|----------------------------|-----|---------|

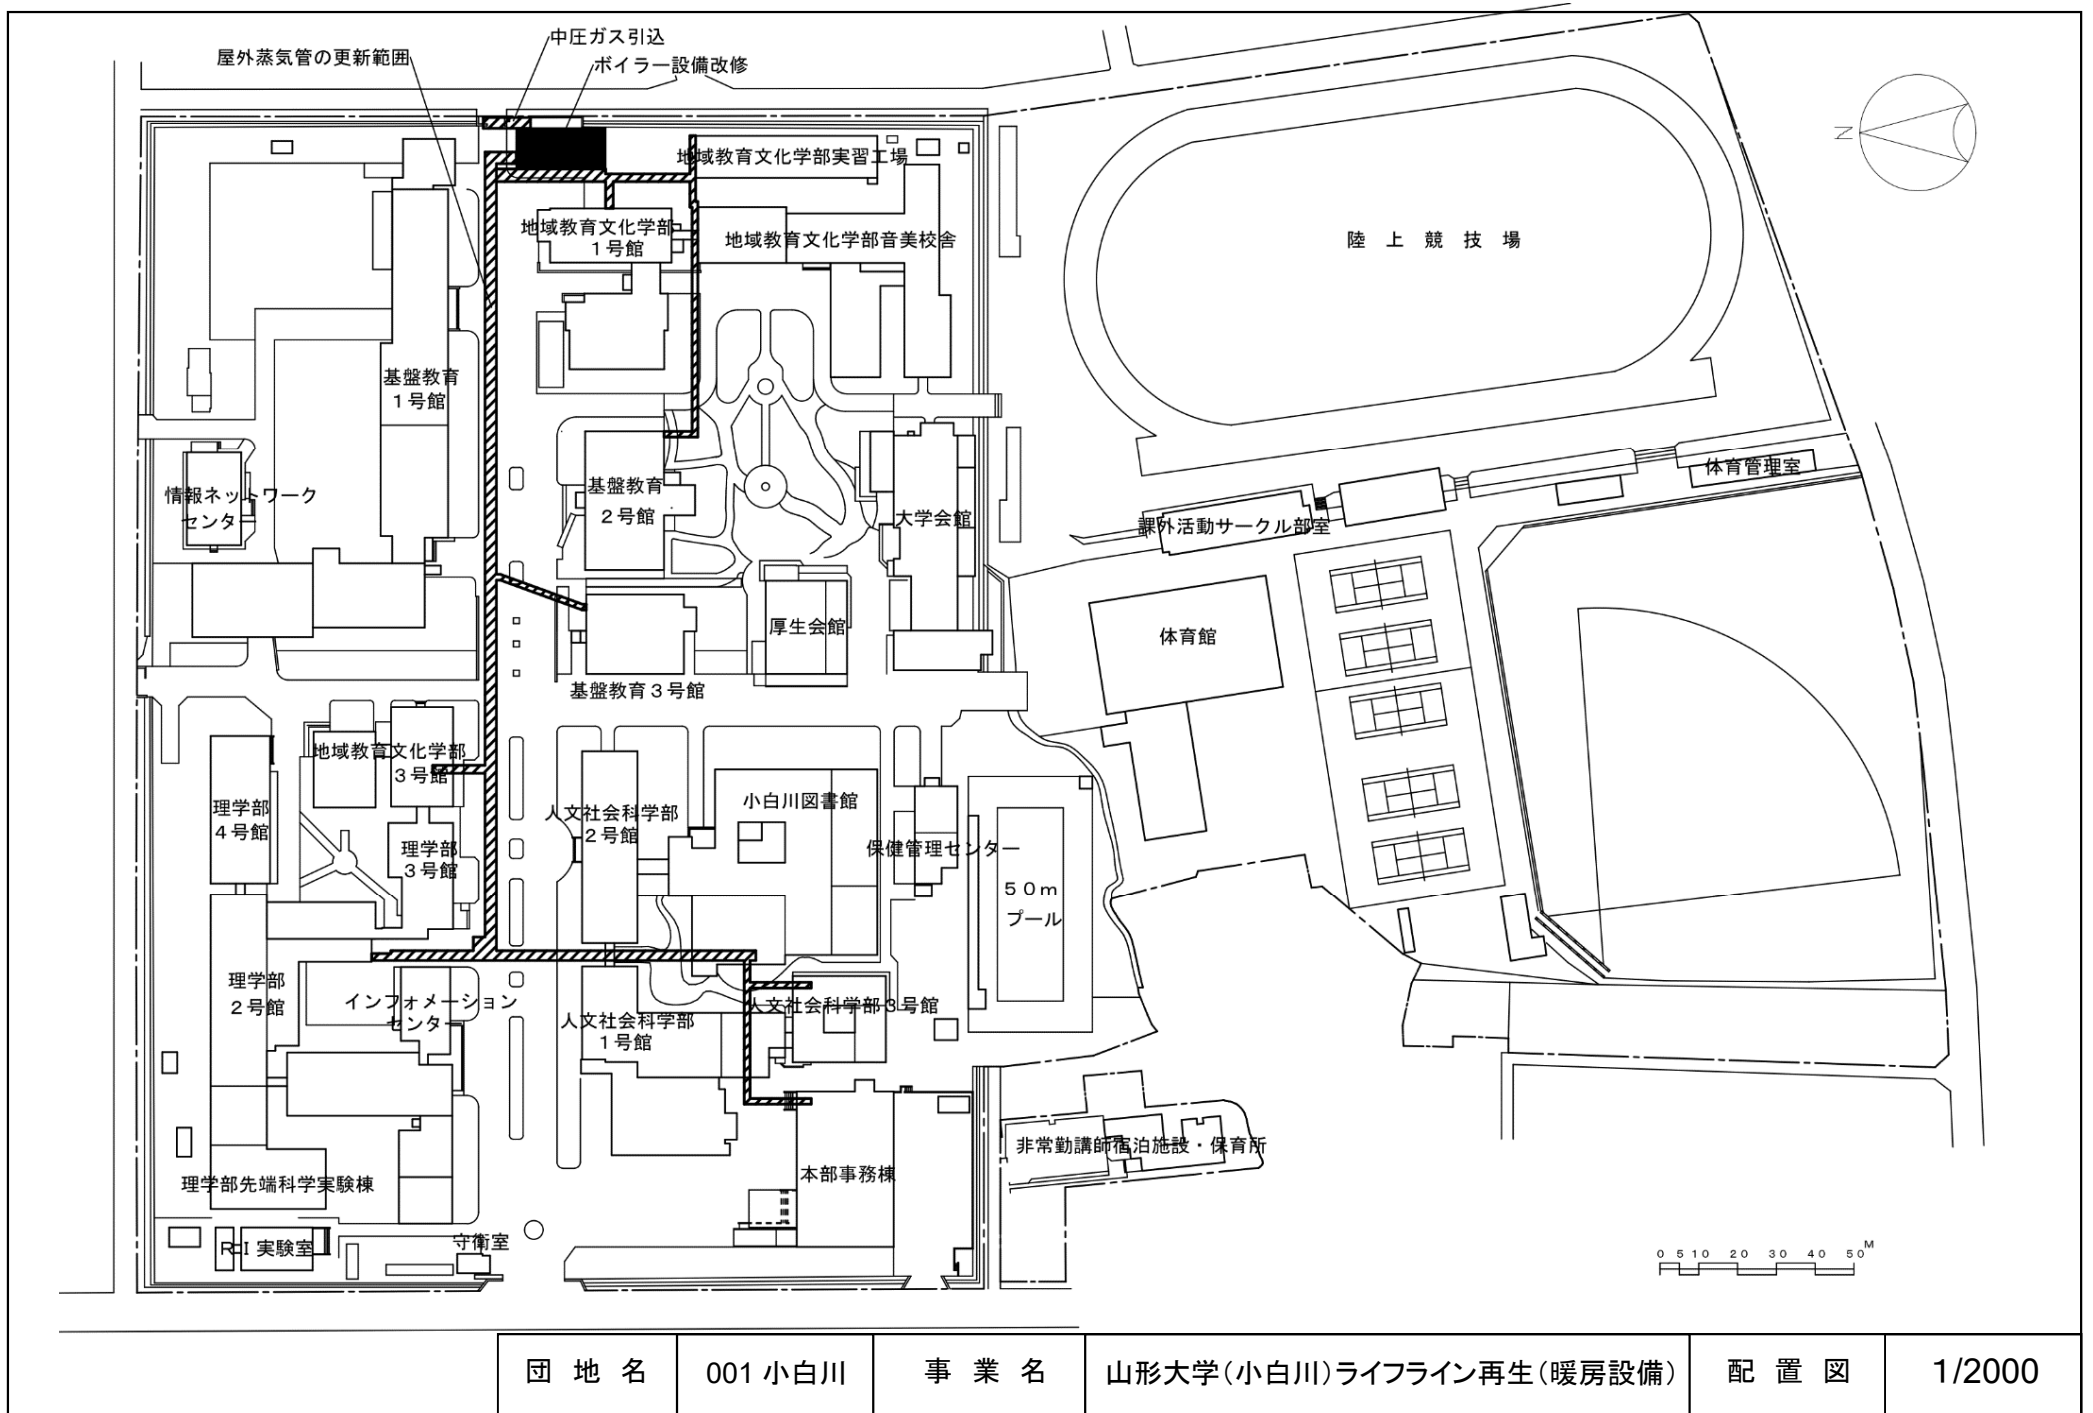

|     |         |     |                         |     |        |
|-----|---------|-----|-------------------------|-----|--------|
| 団地名 | 001 小白川 | 事業名 | 山形大学(小白川)ライフライン再生(暖房設備) | 配置図 | 1/2000 |
|-----|---------|-----|-------------------------|-----|--------|



# 阿見町

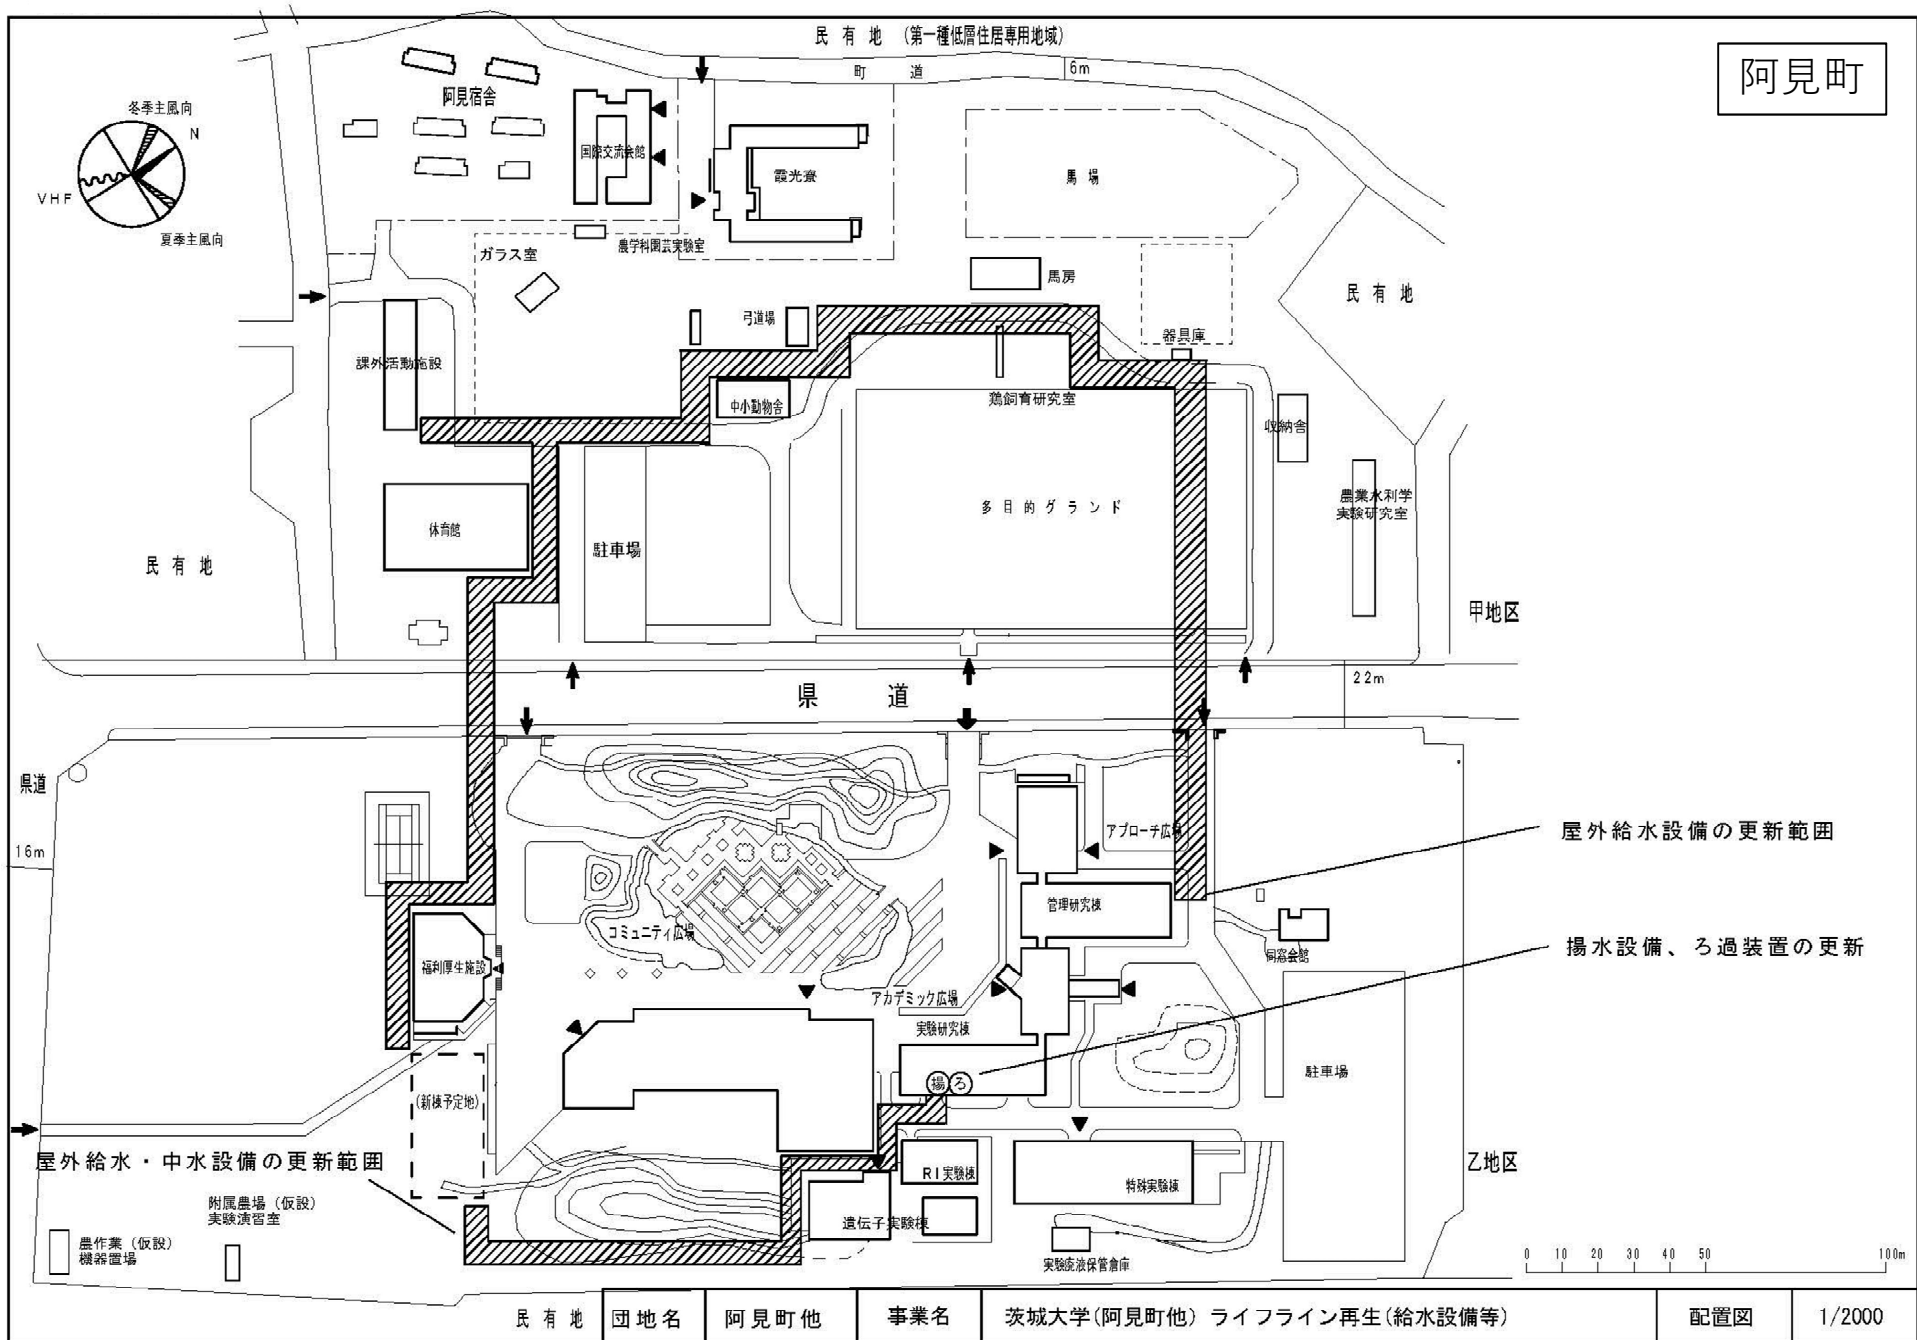

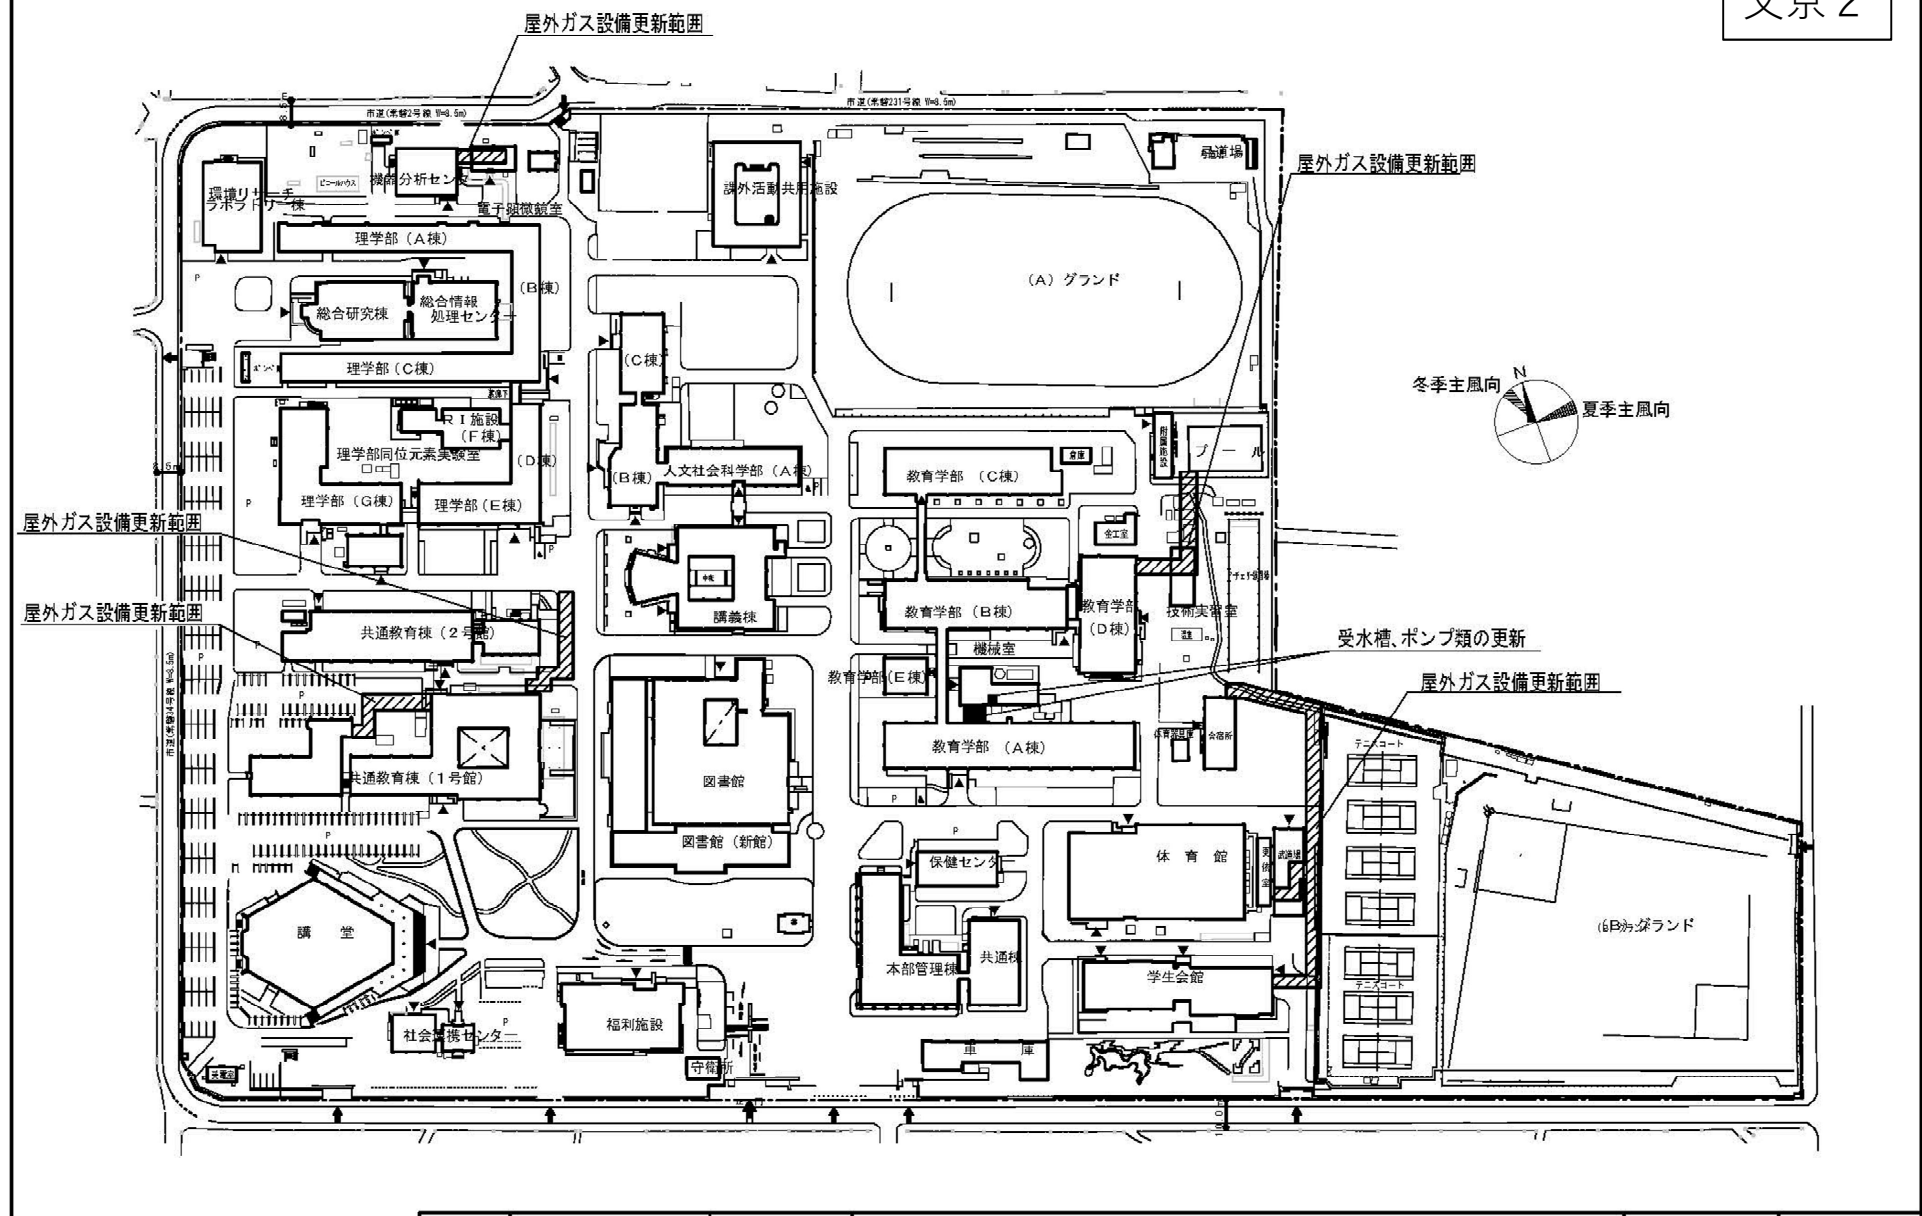


|     |      |     |                            |     |        |
|-----|------|-----|----------------------------|-----|--------|
| 団地名 | 阿見町他 | 事業名 | 茨城大学(阿見町他) ライフライン再生(給水設備等) | 配置図 | 1/2000 |
|-----|------|-----|----------------------------|-----|--------|





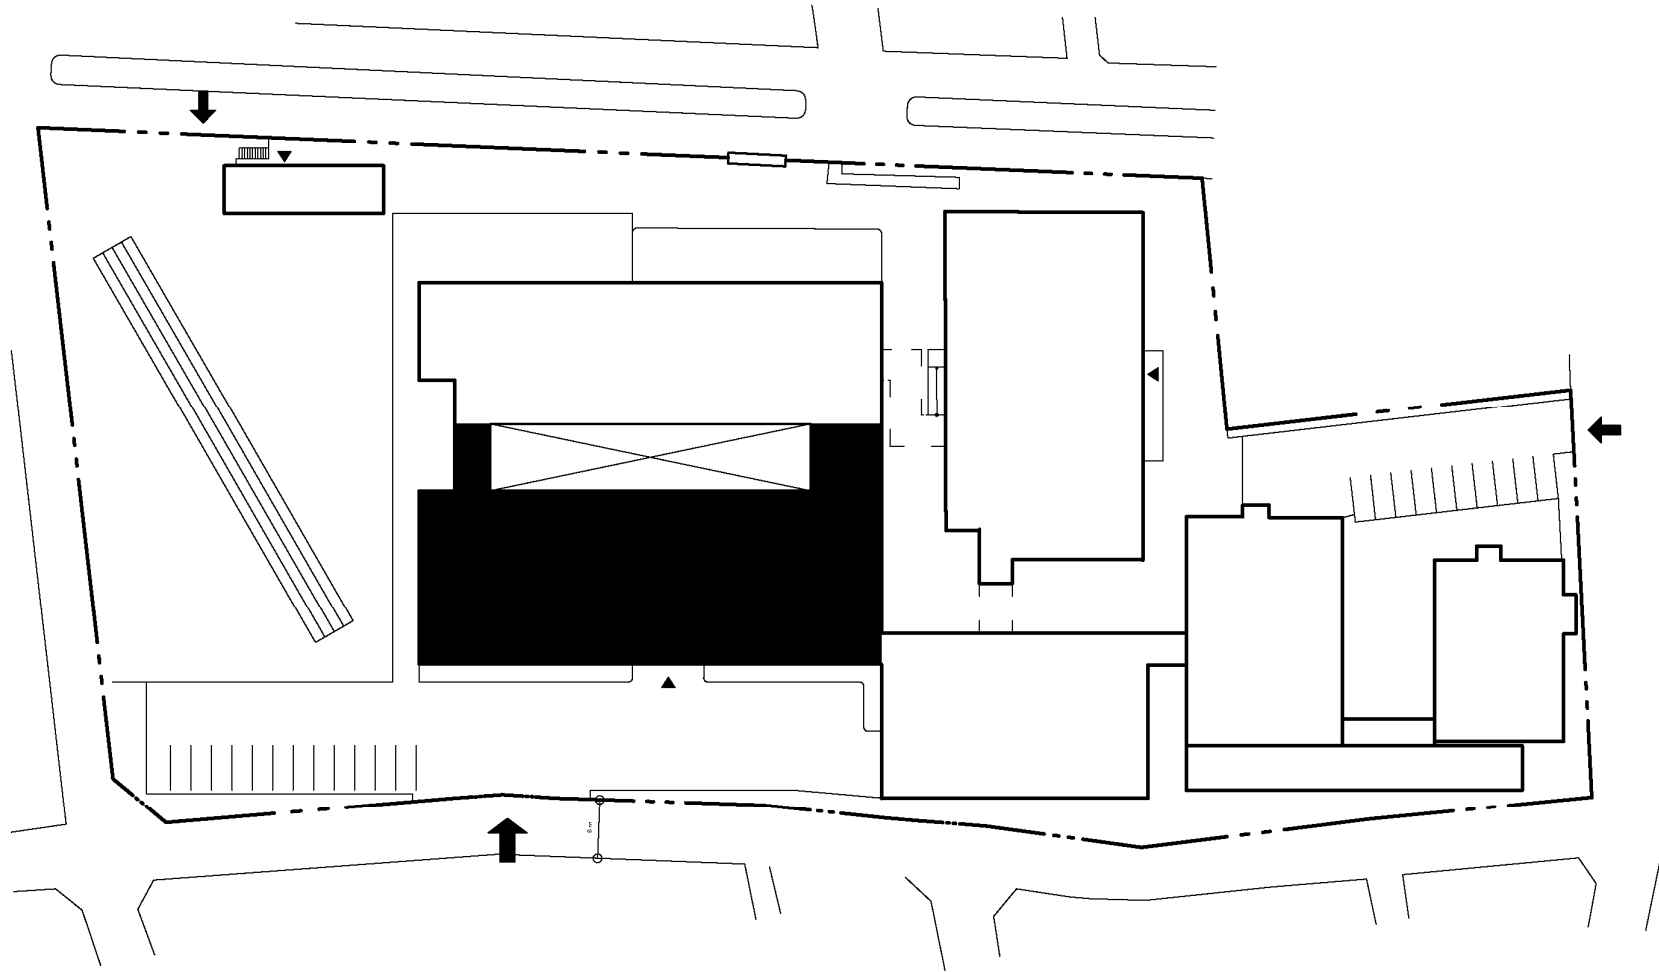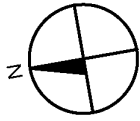


|     |            |     |                  |     |       |
|-----|------------|-----|------------------|-----|-------|
| 団地名 | 025 小茂根2丁目 | 事業名 | 筑波大学(小茂根(附特))校舎Ⅱ | 配置図 | 1/600 |
|-----|------------|-----|------------------|-----|-------|

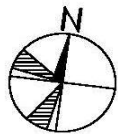


S=1/1200

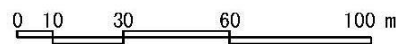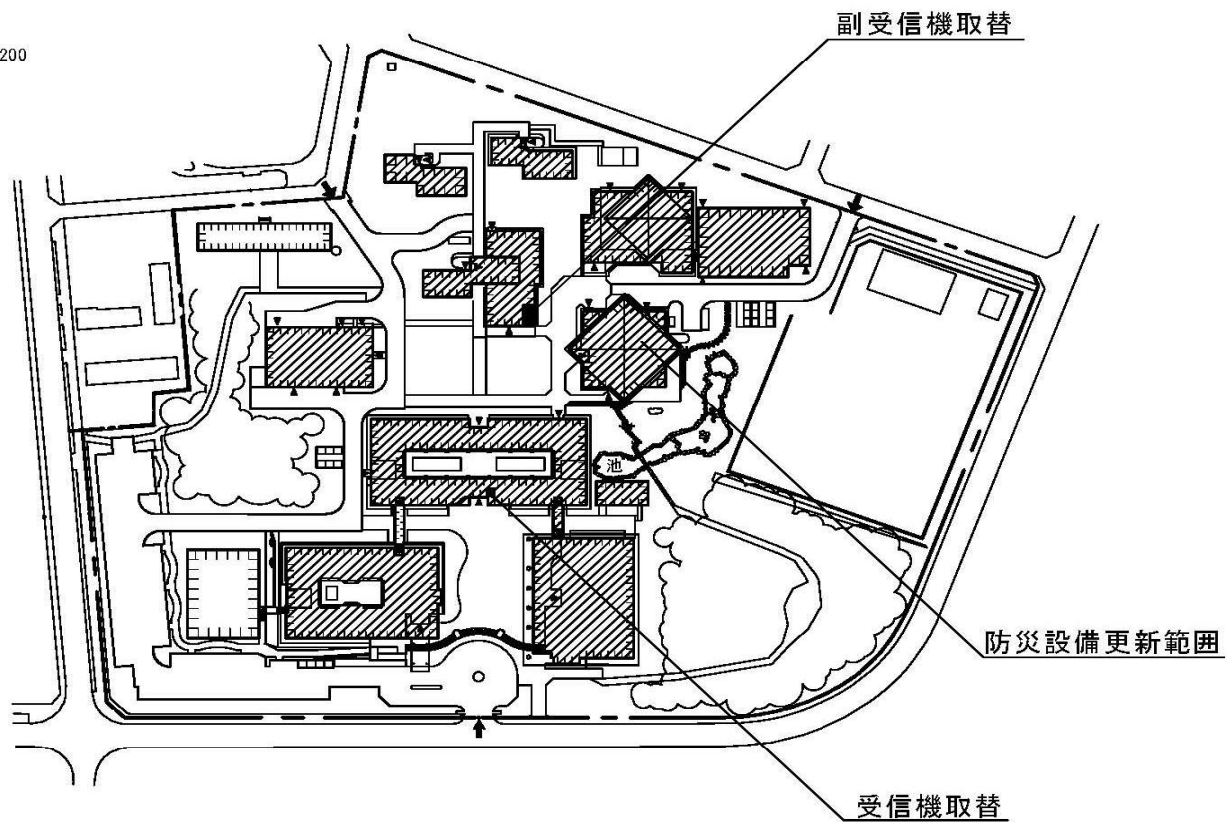



|     |        |     |                          |     |         |
|-----|--------|-----|--------------------------|-----|---------|
| 団地名 | 002 春日 | 事業名 | 筑波技術大学(春日)ライフライン再生(防災設備) | 配置図 | 1/1,200 |
|-----|--------|-----|--------------------------|-----|---------|

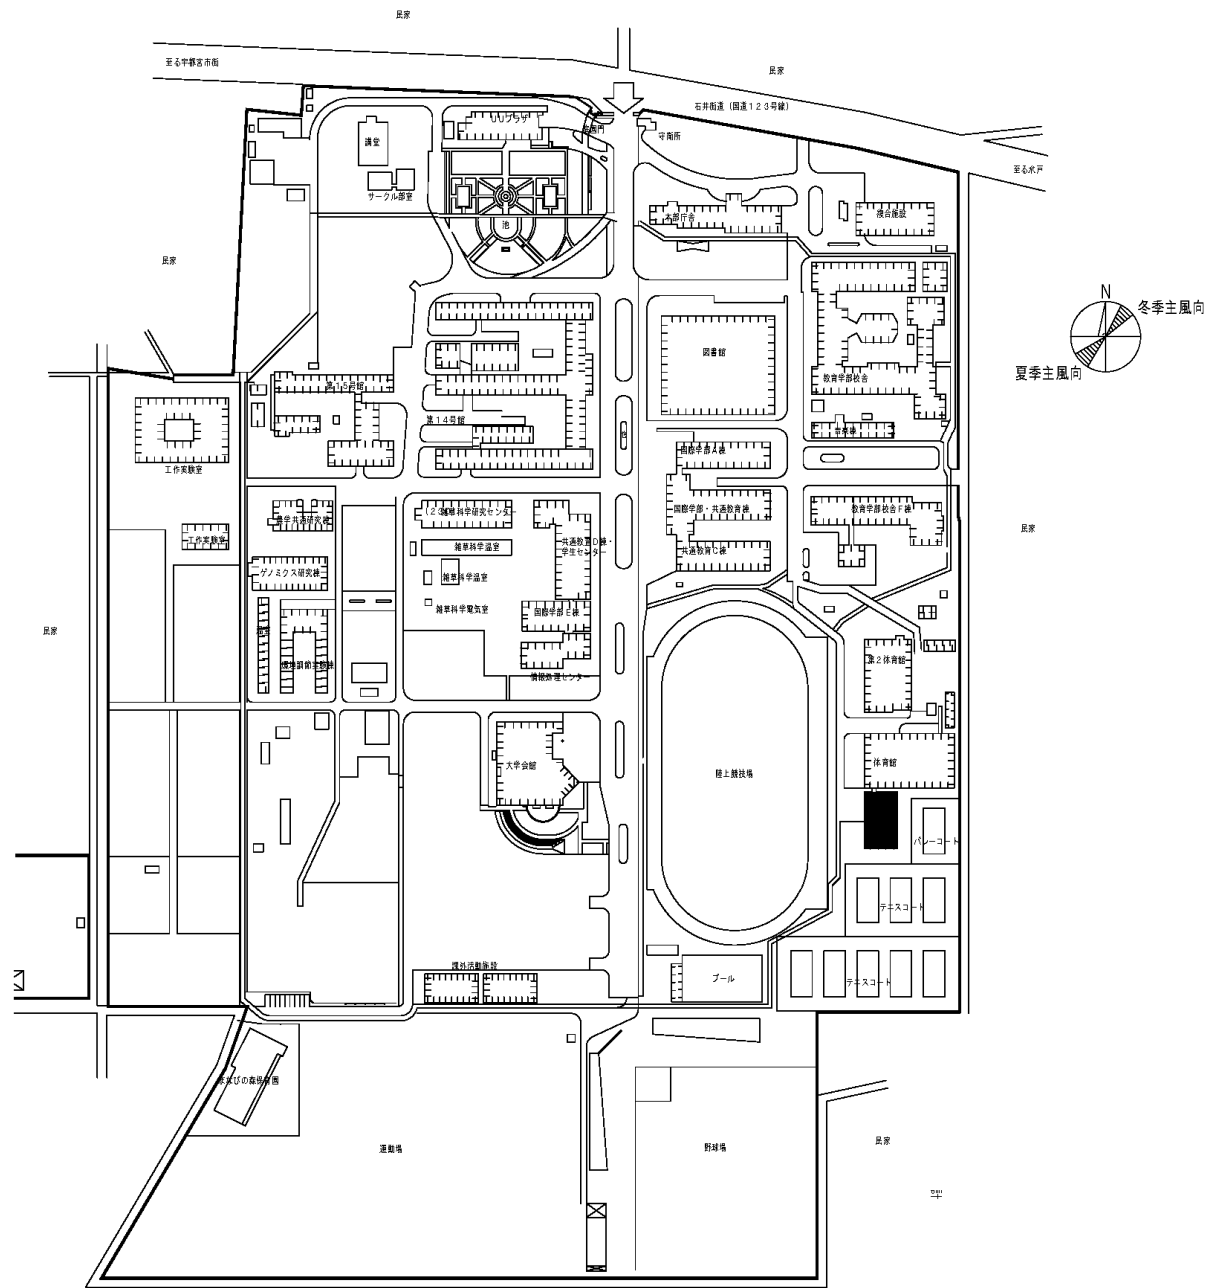


|     |        |     |                |     |        |
|-----|--------|-----|----------------|-----|--------|
| 団地名 | 001 峰町 | 事業名 | 宇都宮大学(峰町)武道場改修 | 配置図 | 1/3000 |
|-----|--------|-----|----------------|-----|--------|

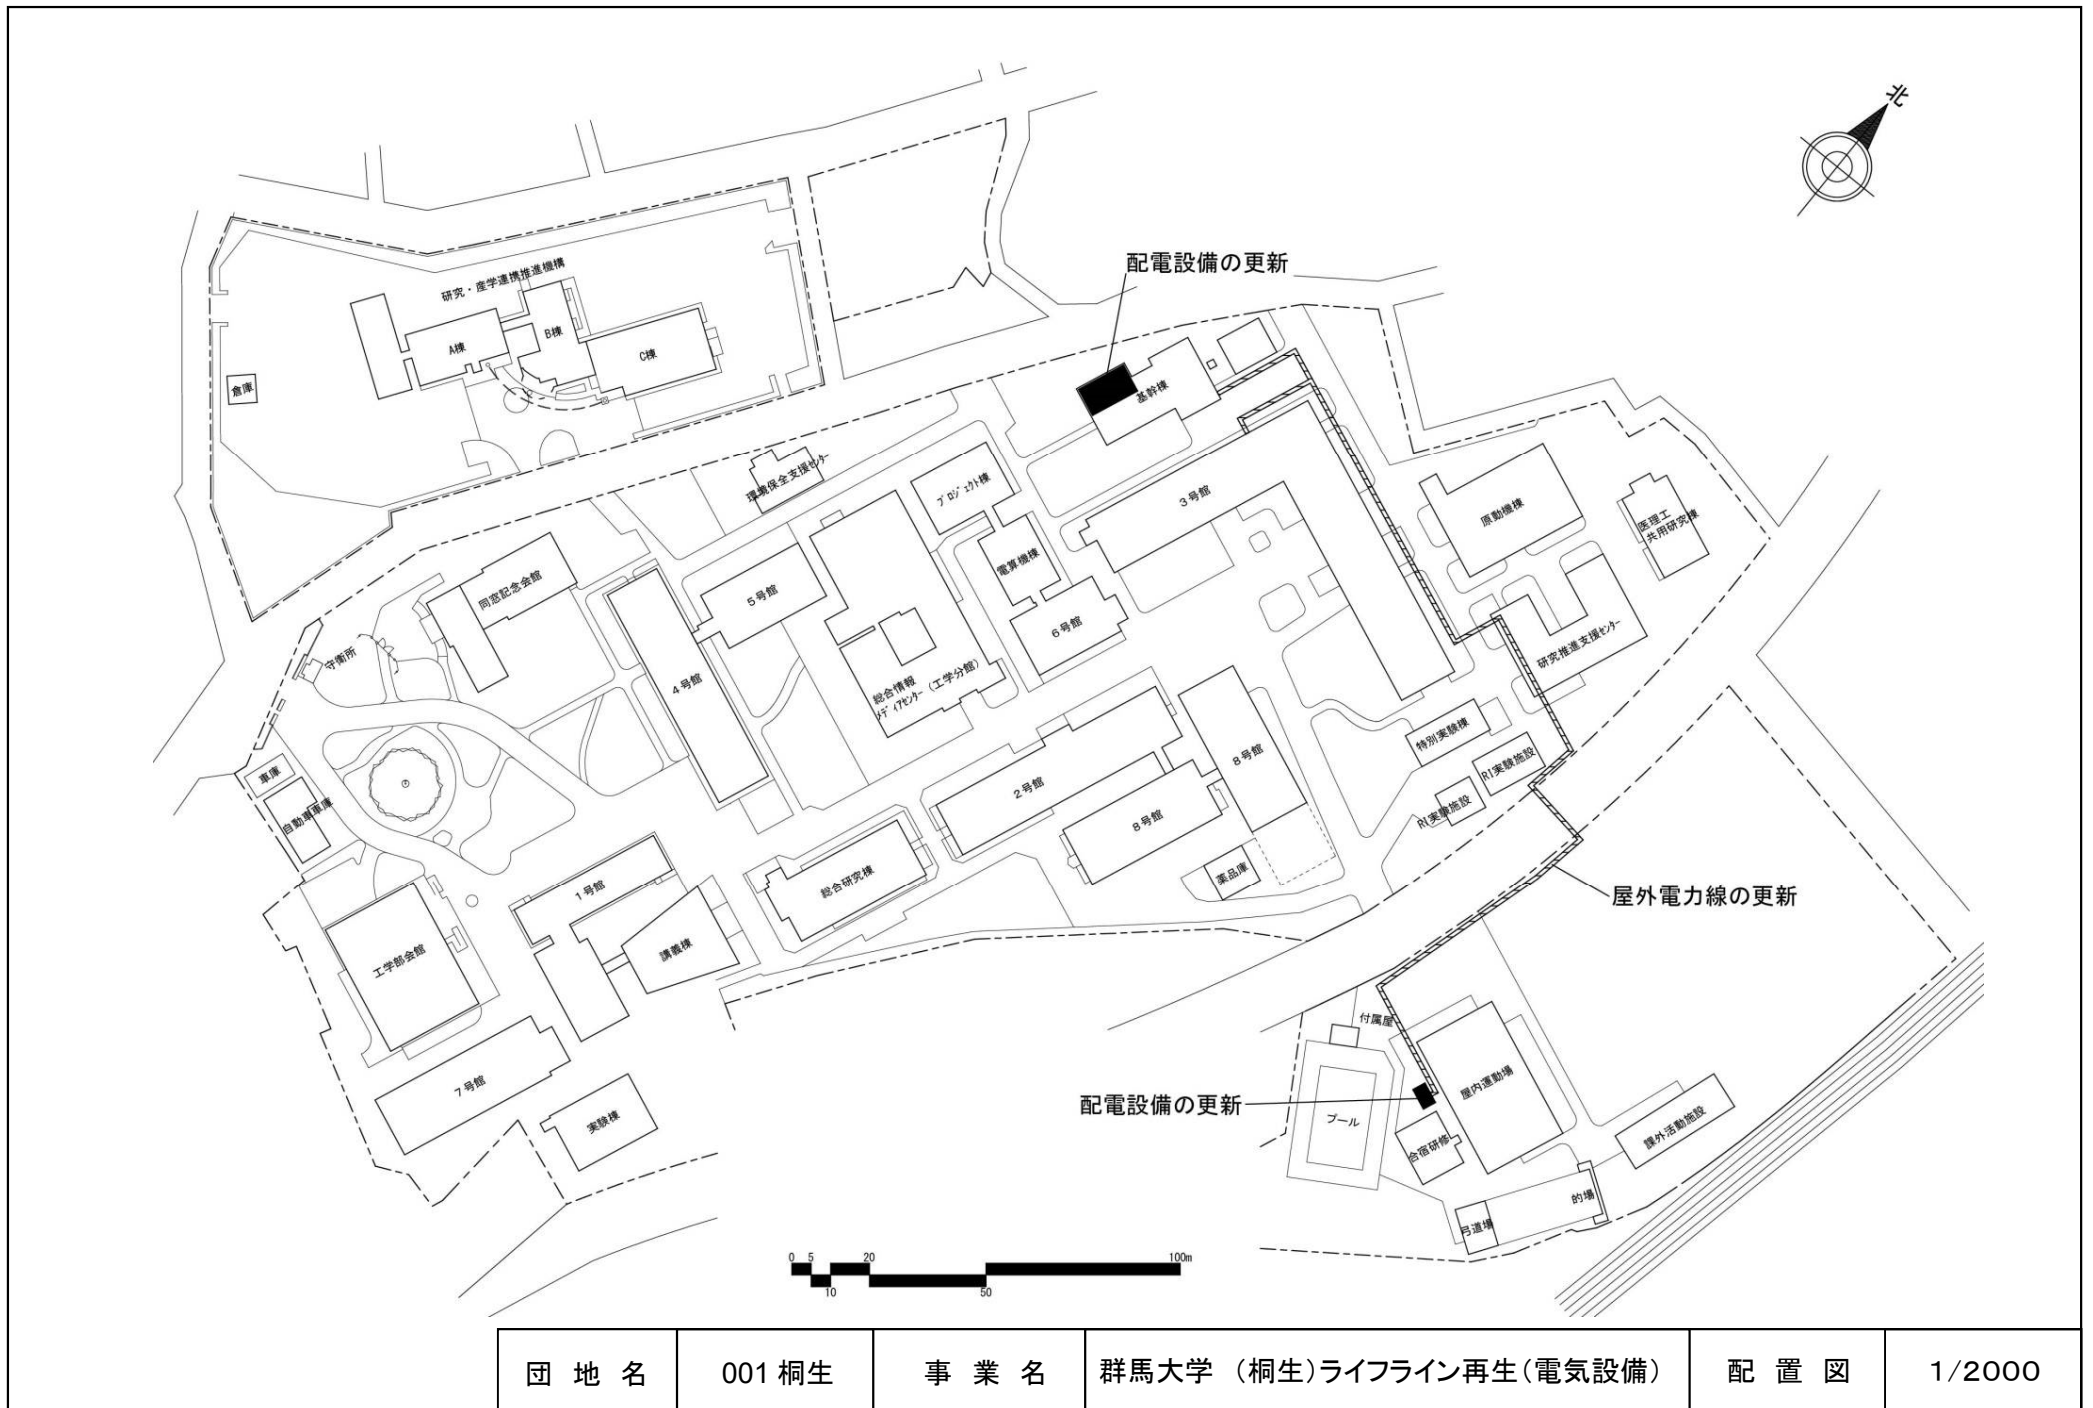


|     |        |     |                        |     |        |
|-----|--------|-----|------------------------|-----|--------|
| 団地名 | 001 桐生 | 事業名 | 群馬大学（桐生）ライフライン再生（電気設備） | 配置図 | 1/2000 |
|-----|--------|-----|------------------------|-----|--------|

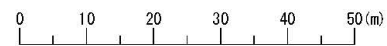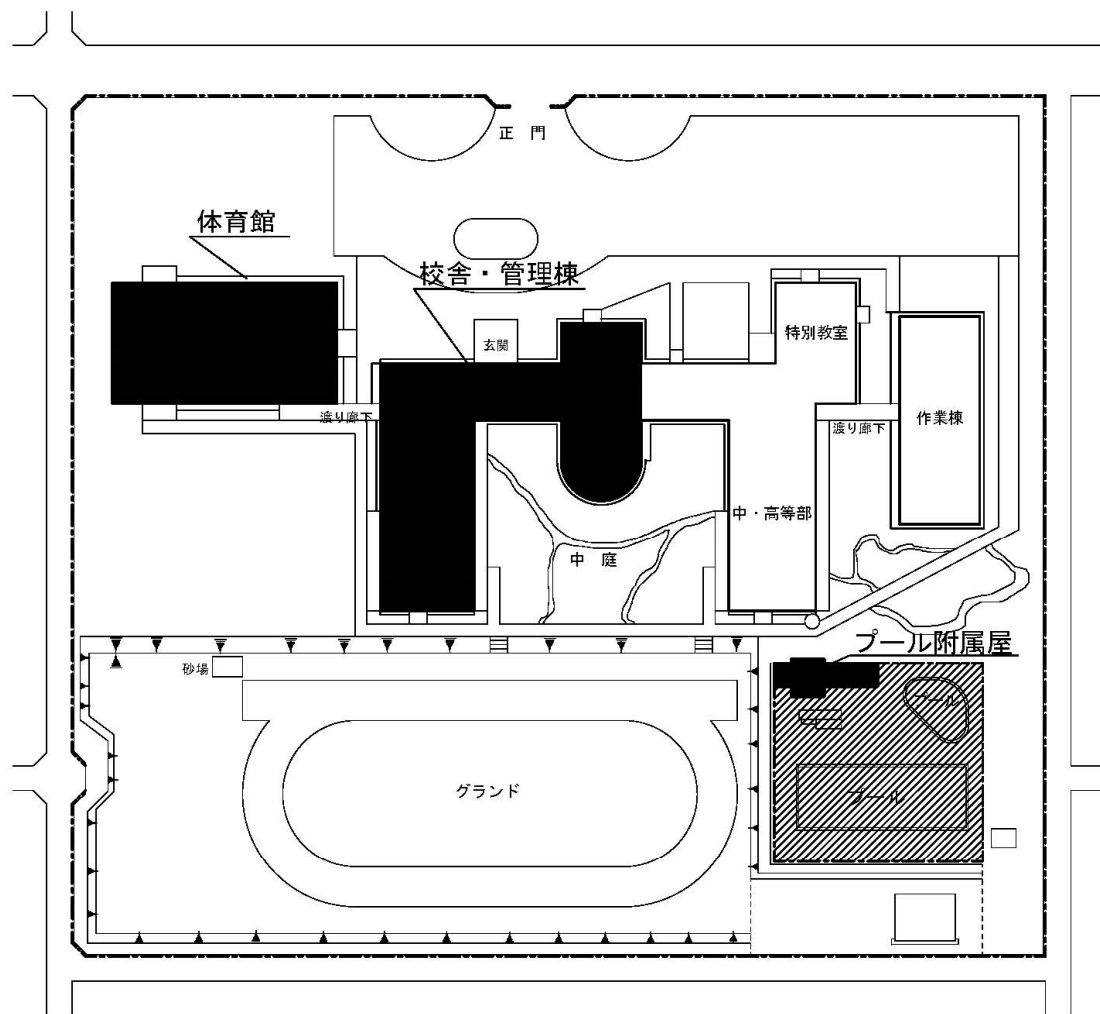



|     |         |     |                   |     |         |
|-----|---------|-----|-------------------|-----|---------|
| 団地名 | 長沼原(附特) | 事業名 | 千葉大学(長沼原(附特))校舎改修 | 配置図 | 1/1,000 |
|-----|---------|-----|-------------------|-----|---------|

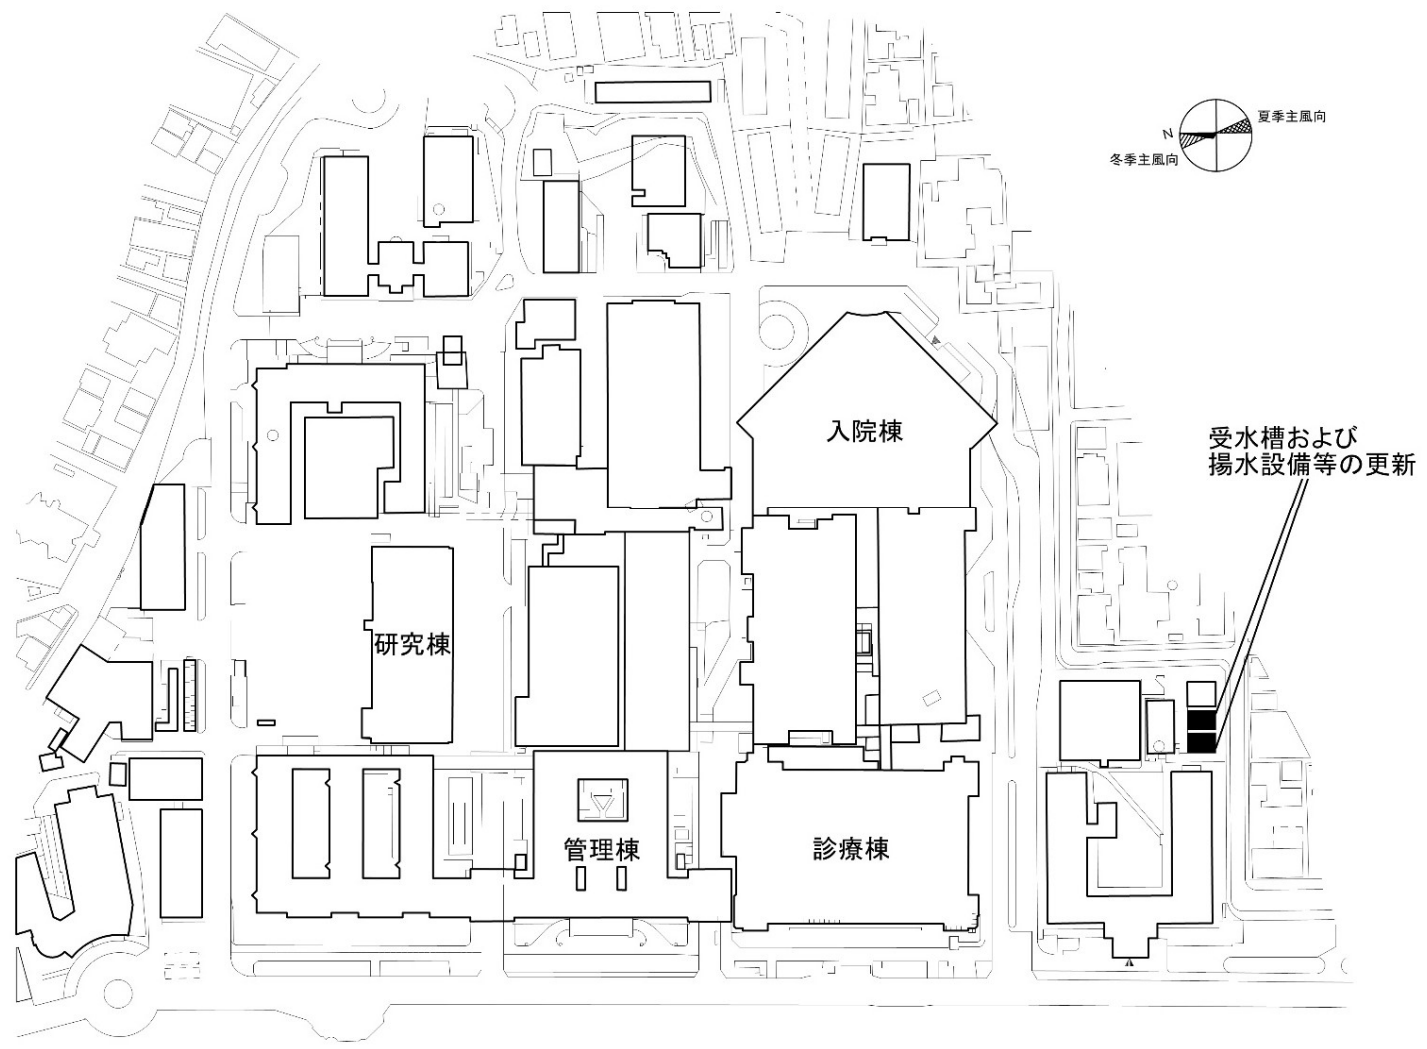

|     |        |     |                         |     |        |
|-----|--------|-----|-------------------------|-----|--------|
| 団地名 | 001 本郷 | 事業名 | 東京大学(医病)基幹・環境整備(給水設備整備) | 配置図 | 1/4000 |
|-----|--------|-----|-------------------------|-----|--------|

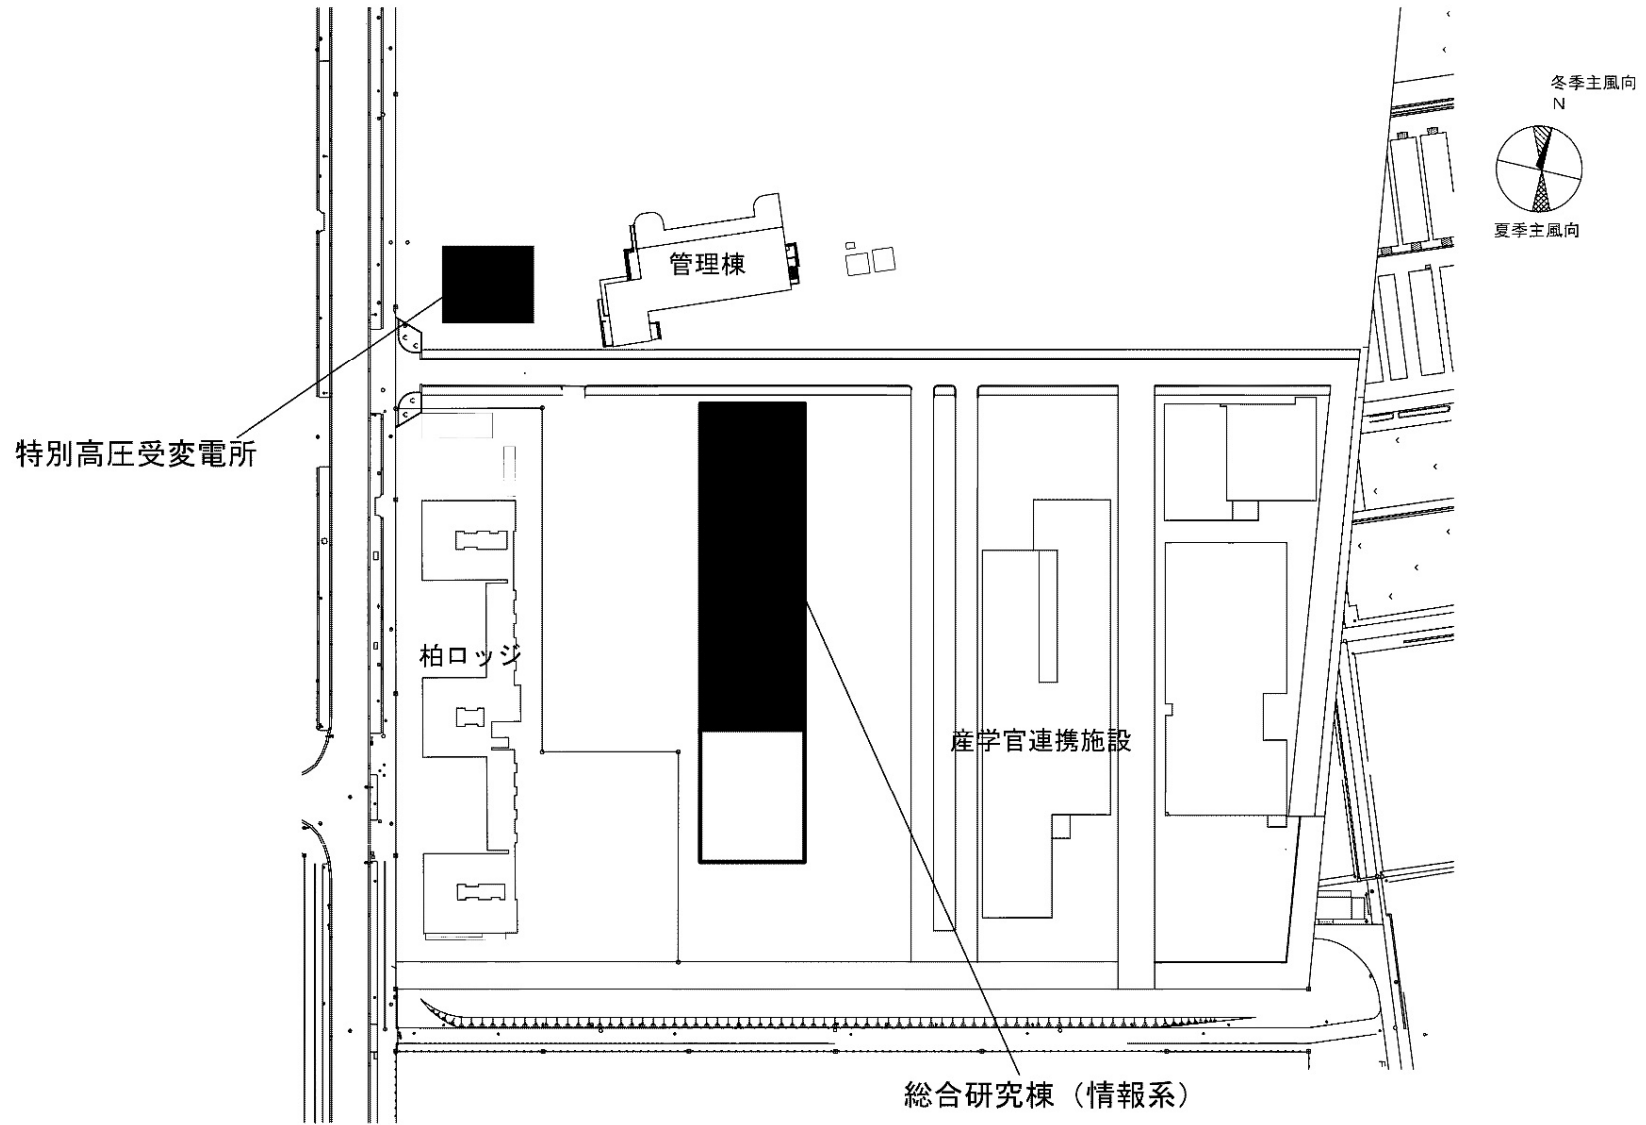


|     |           |     |                     |     |        |
|-----|-----------|-----|---------------------|-----|--------|
| 団地名 | 021<br>柏Ⅱ | 事業名 | 東京大学(柏Ⅱ)総合研究棟(情報系)Ⅱ | 配置図 | 1/1500 |
|-----|-----------|-----|---------------------|-----|--------|

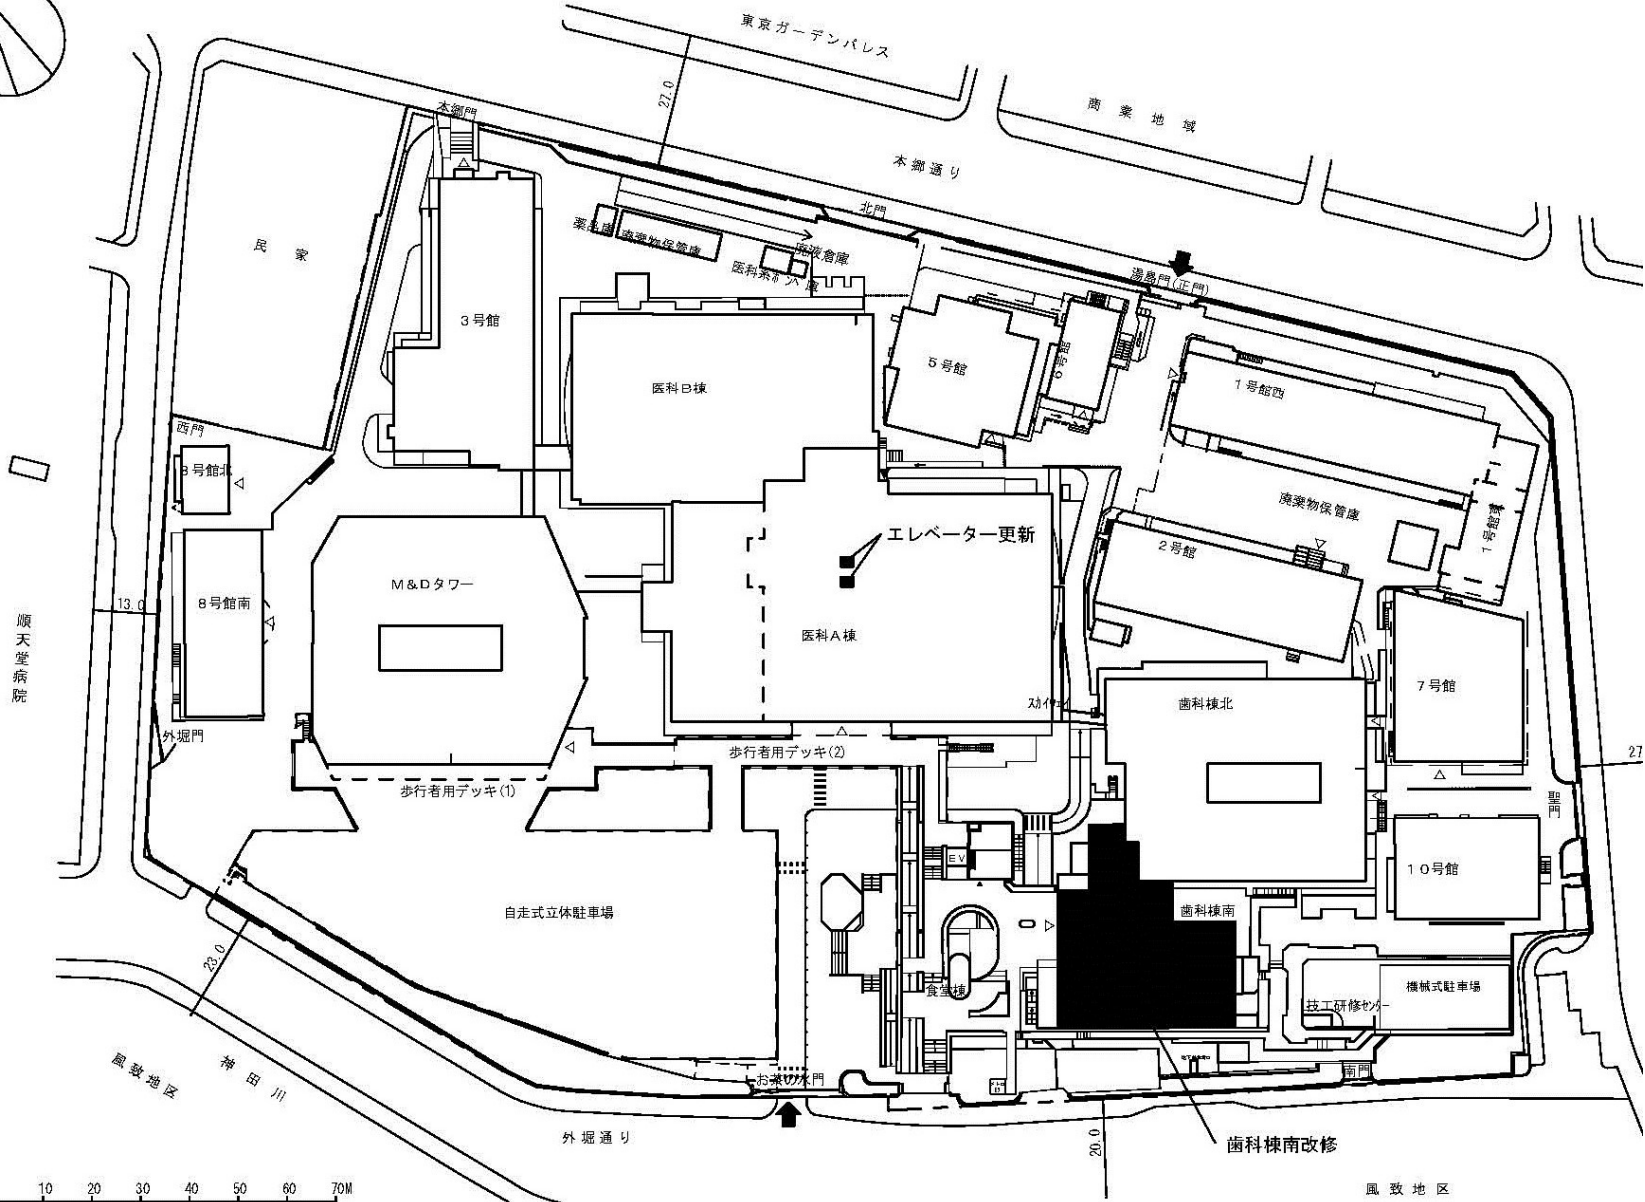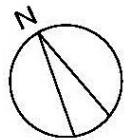


0 10 20 30 40 50 60 70M  
縮尺 S=1/1500

|     |        |     |                       |     |          |
|-----|--------|-----|-----------------------|-----|----------|
| 団地名 | 001 湯島 | 事業名 | 東京医科歯科大学(医・歯病)歯科棟南等改修 | 配置図 | 1/1, 500 |
|-----|--------|-----|-----------------------|-----|----------|




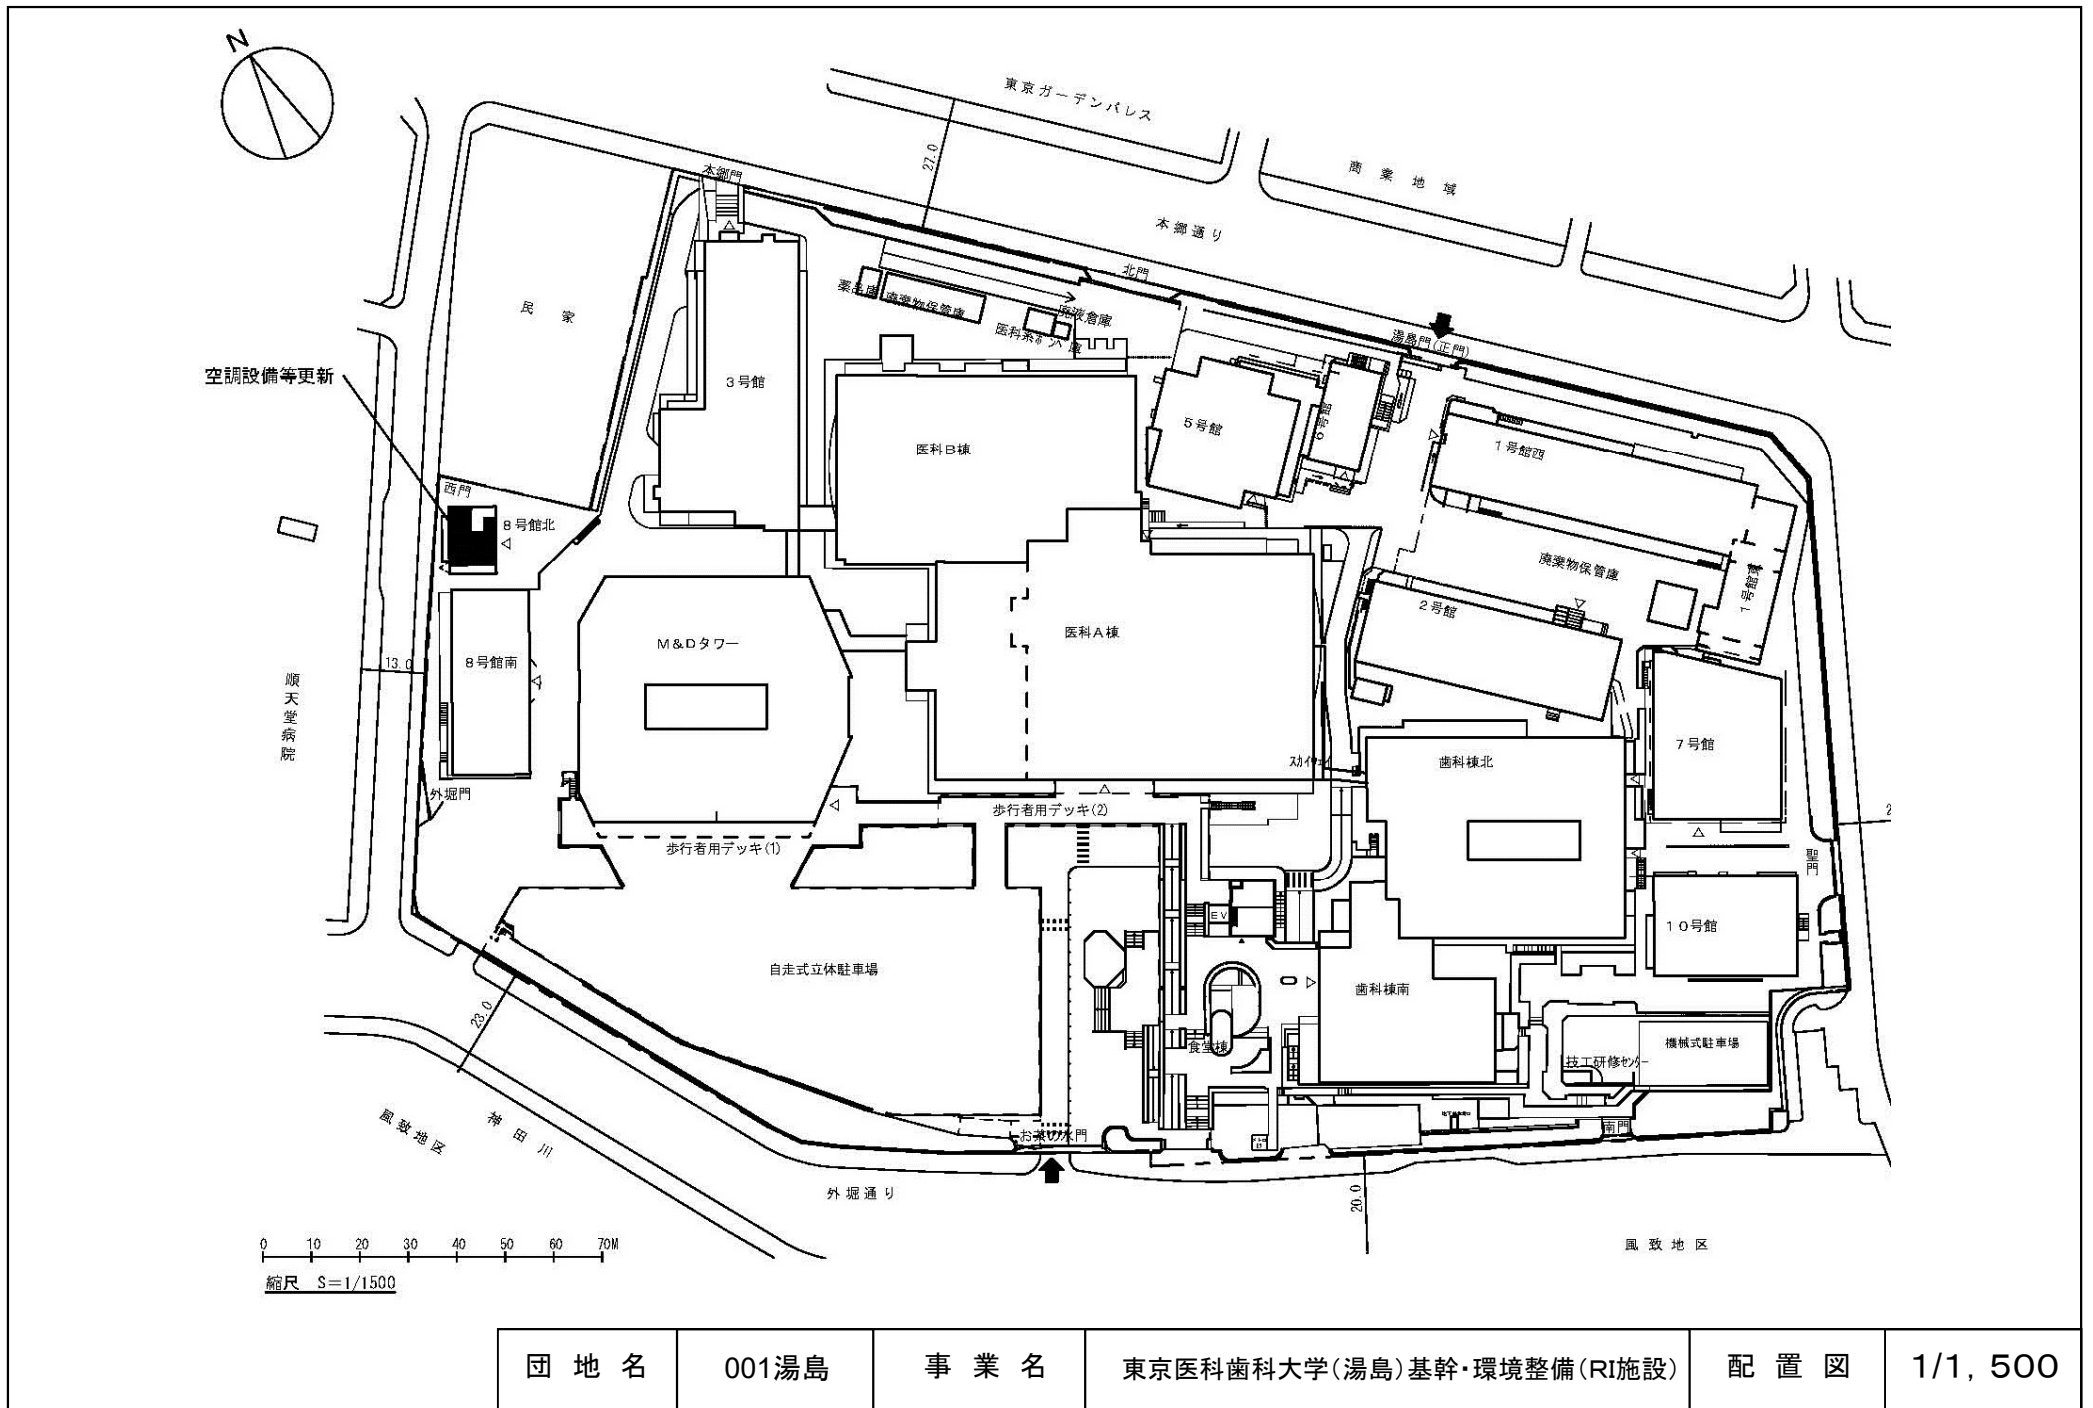

|     |       |     |                           |     |         |
|-----|-------|-----|---------------------------|-----|---------|
| 団地名 | 001湯島 | 事業名 | 東京医科歯科大学(湯島)基幹・環境整備(RI施設) | 配置図 | 1/1,500 |
|-----|-------|-----|---------------------------|-----|---------|

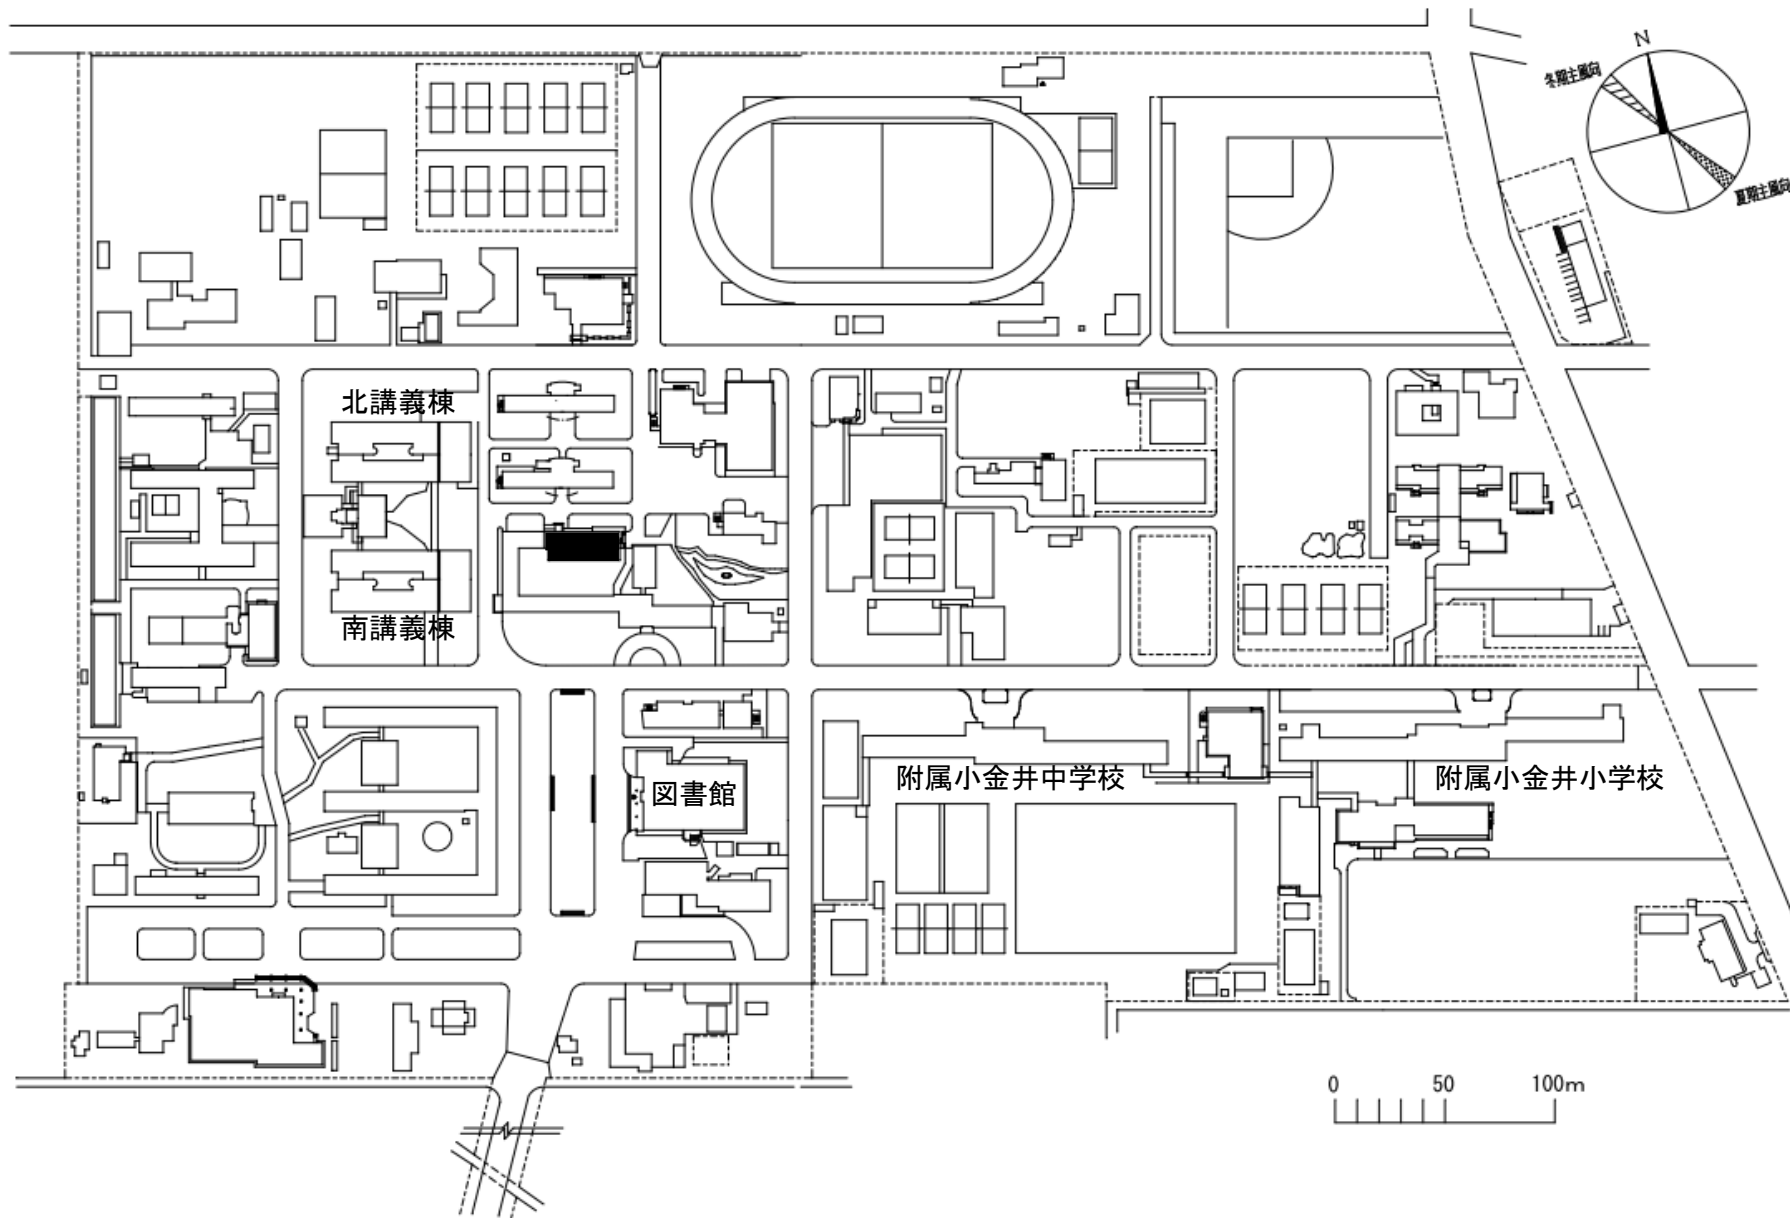


|     |         |     |  |     |        |
|-----|---------|-----|--|-----|--------|
| 団地名 | 001 小金井 | 事業名 | 東京学芸大学(小金井)総合研究棟改修Ⅲ<br>(総合教育科学系・人文社会科学系) | 配置図 | 1/3000 |
|-----|---------|-----|--|-----|--------|

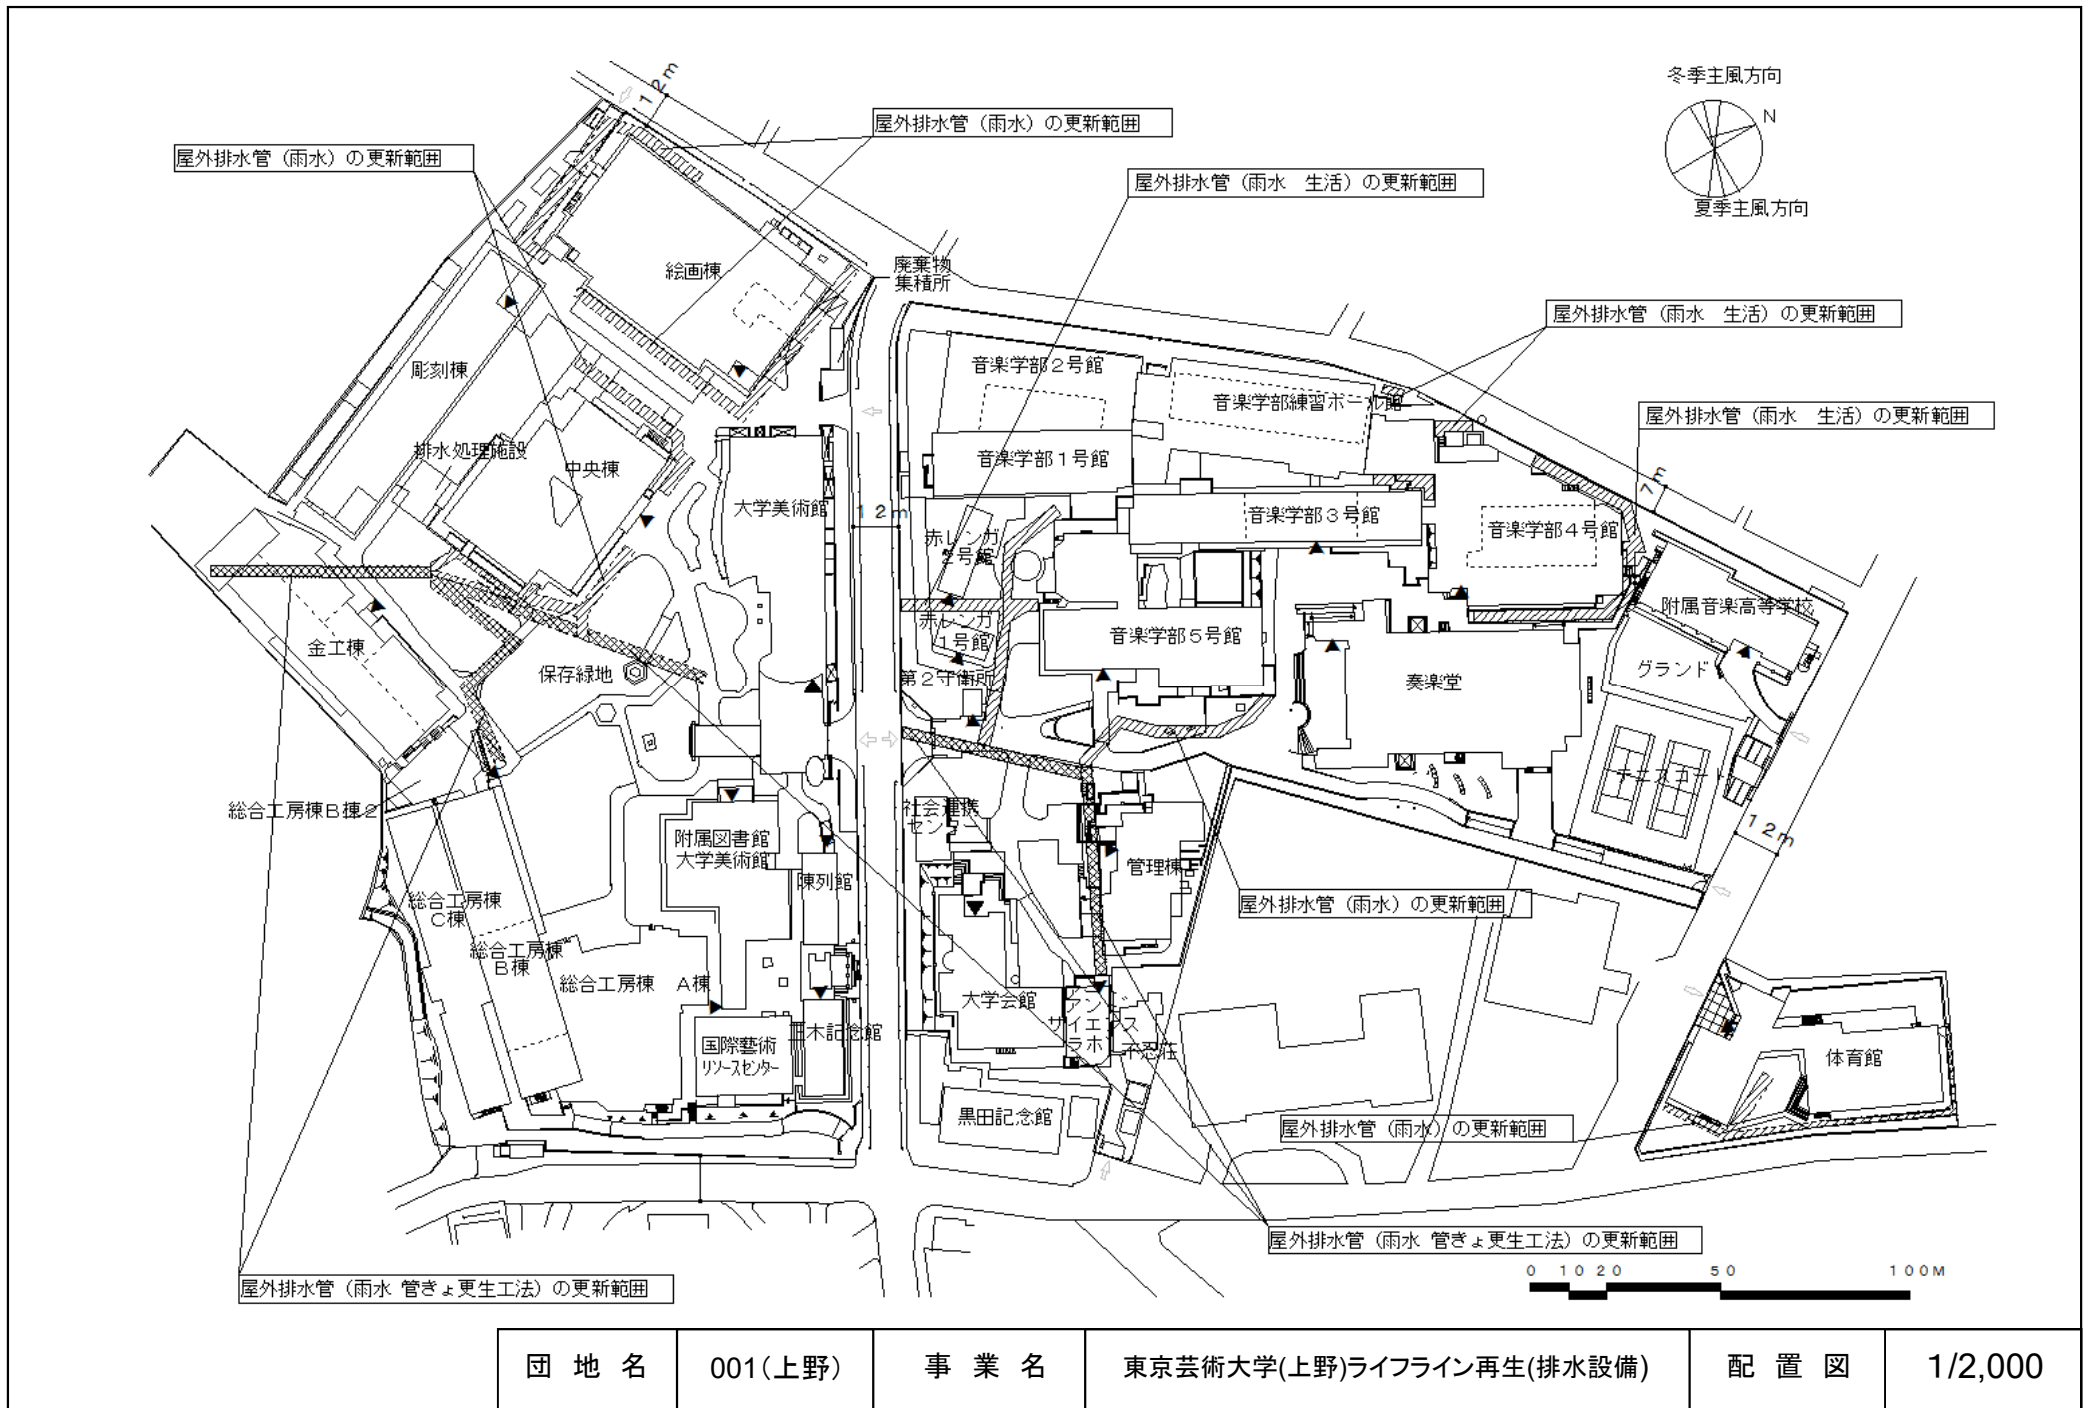


|     |         |     |                          |     |         |
|-----|---------|-----|--------------------------|-----|---------|
| 団地名 | 001(上野) | 事業名 | 東京芸術大学(上野)ライフライン再生(排水設備) | 配置図 | 1/2,000 |
|-----|---------|-----|--------------------------|-----|---------|




|     |          |     |                                    |     |        |
|-----|----------|-----|------------------------------------|-----|--------|
| 団地名 | 013すすかけ台 | 事業名 | 東京工業大学(すすかけ台)<br>基幹・環境整備(実験廃液保管施設) | 配置図 | 1/3000 |
|-----|----------|-----|------------------------------------|-----|--------|

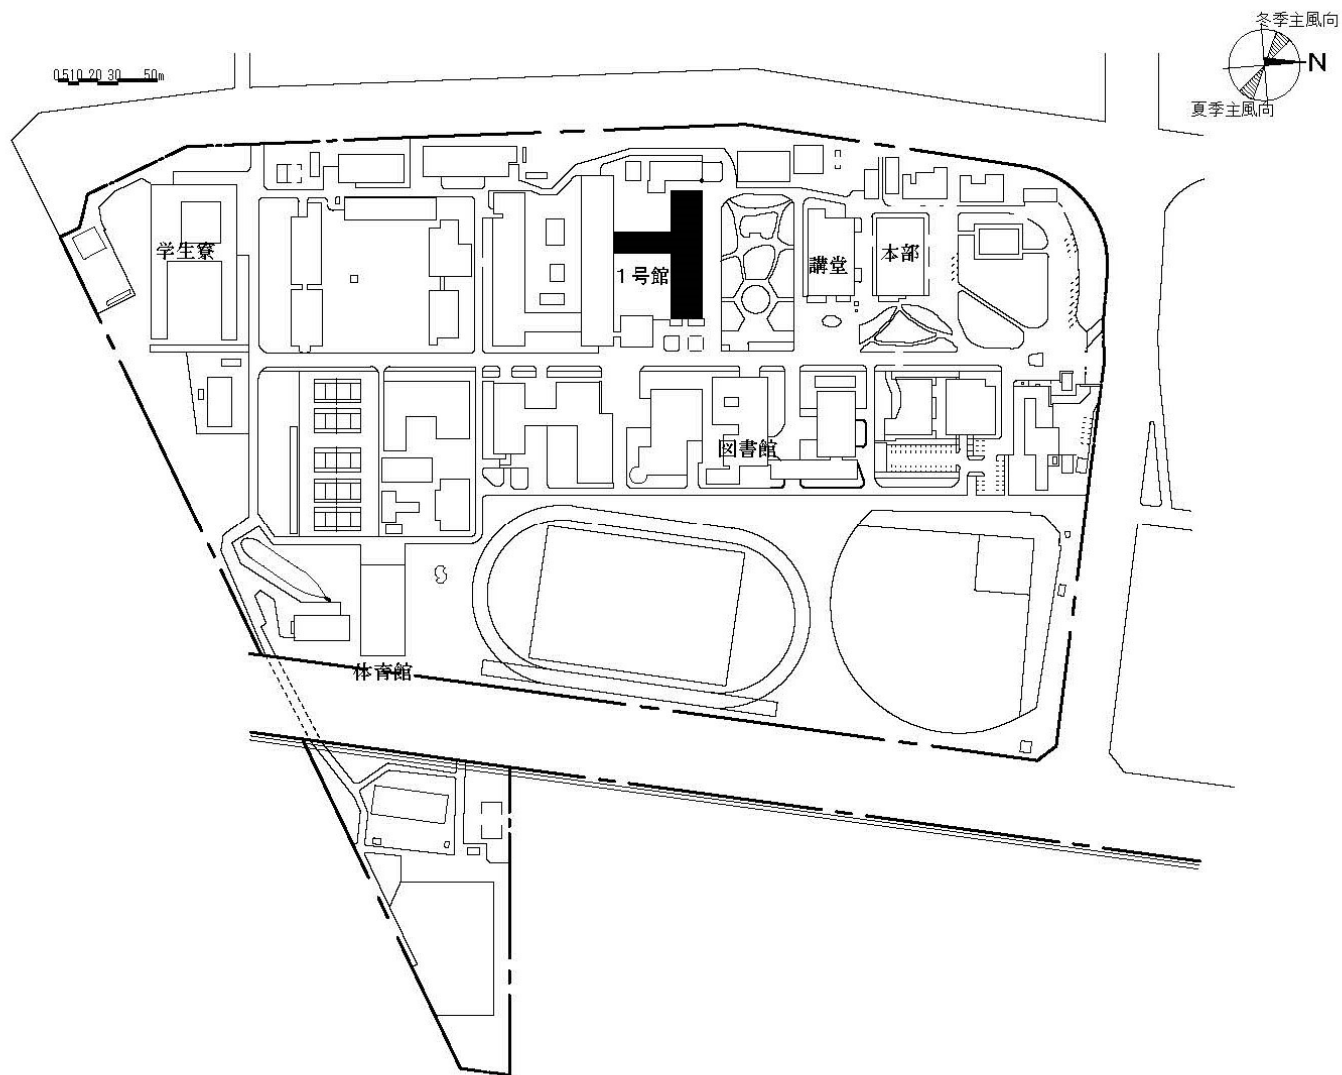



|     |       |     |                            |     |        |
|-----|-------|-----|----------------------------|-----|--------|
| 団地名 | 001品川 | 事業名 | 東京海洋大学(品川)総合研究棟改修(海洋資源環境系) | 配置図 | 1/4000 |
|-----|-------|-----|----------------------------|-----|--------|

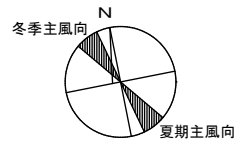

|     |        |     |   |     |        |
|-----|--------|-----|---|-----|--------|
| 団地名 | 001 調布 | 事業名 | 電気通信大学(調布)総合研究棟改修 I<br>(ヒューマンインターフェース系) | 配置図 | 1/3000 |
|-----|--------|-----|---|-----|--------|


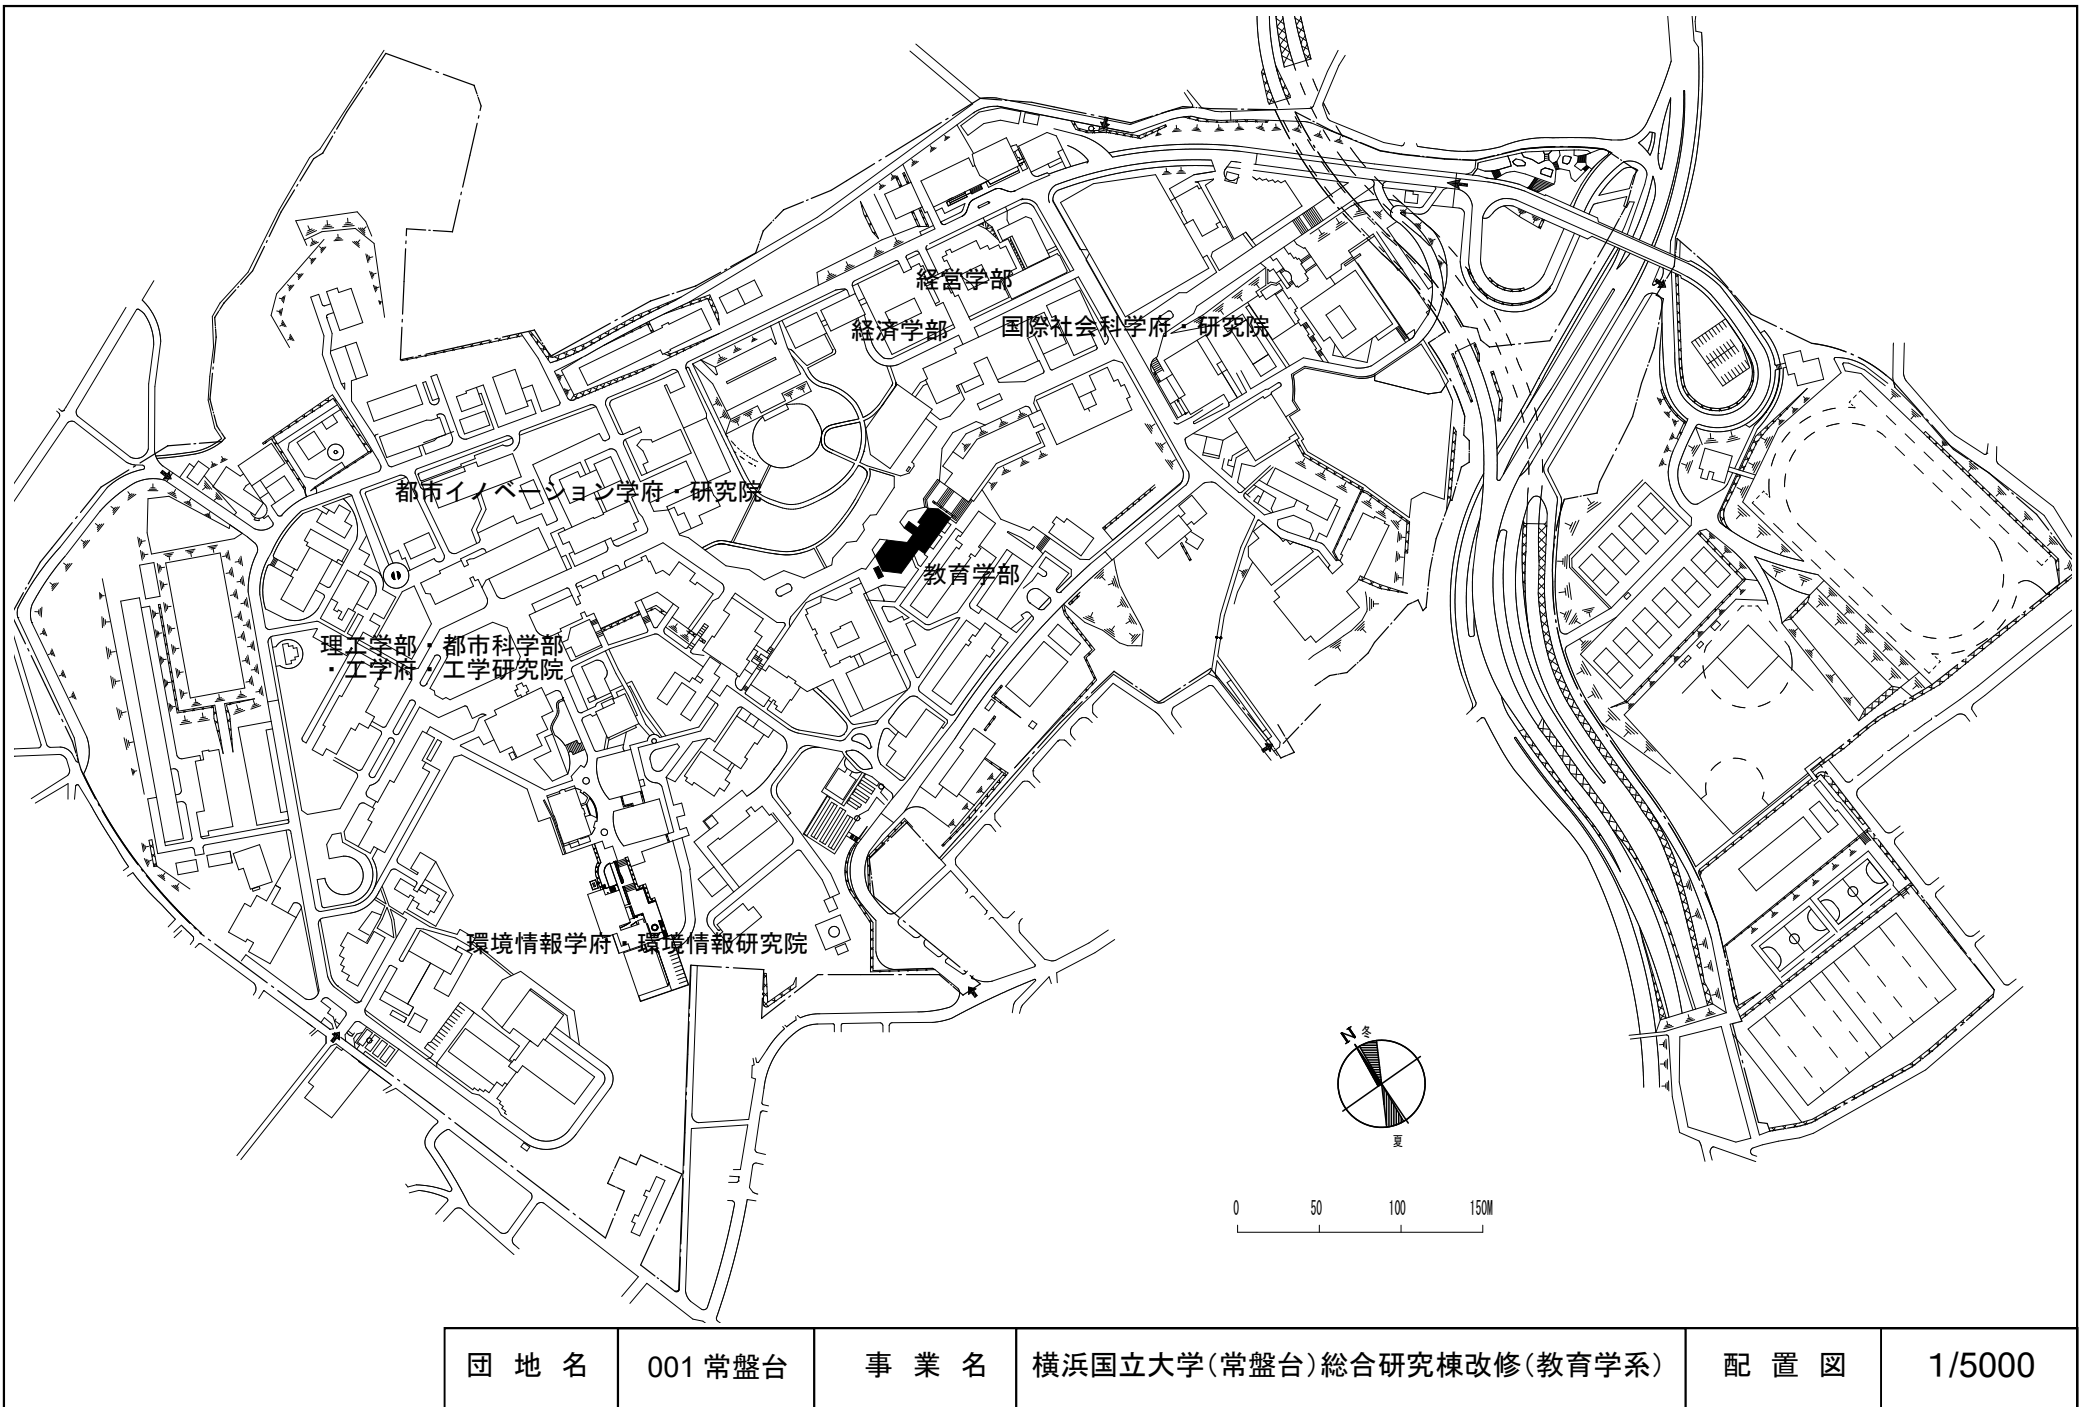


|     |         |     |                          |     |        |
|-----|---------|-----|--------------------------|-----|--------|
| 団地名 | 001 常盤台 | 事業名 | 横浜国立大学(常盤台)総合研究棟改修(教育学系) | 配置図 | 1/5000 |
|-----|---------|-----|--------------------------|-----|--------|

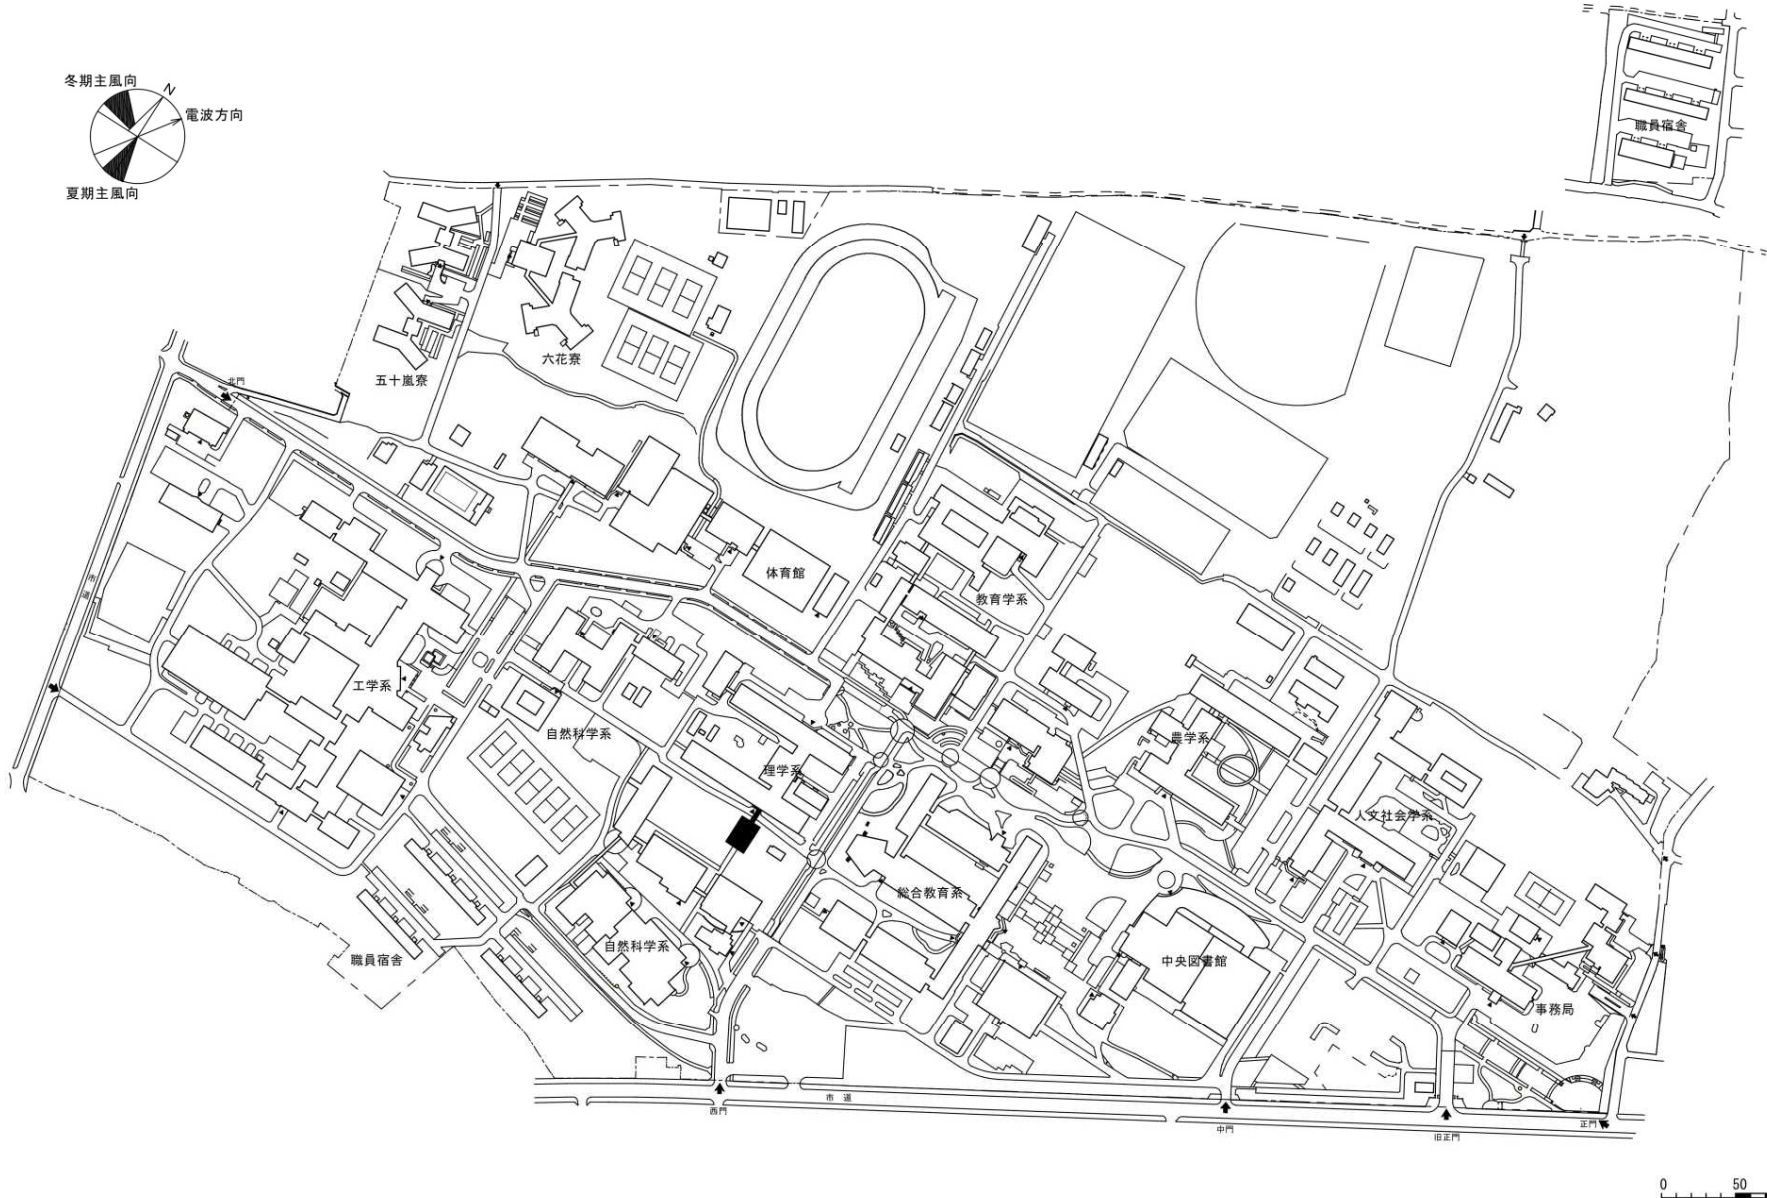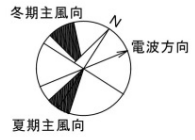


|     |         |     |                       |     |        |
|-----|---------|-----|-----------------------|-----|--------|
| 団地名 | 001 五十嵐 | 事業名 | 新潟大学(五十嵐)総合研究棟改修(理学系) | 配置図 | 1/5000 |
|-----|---------|-----|-----------------------|-----|--------|



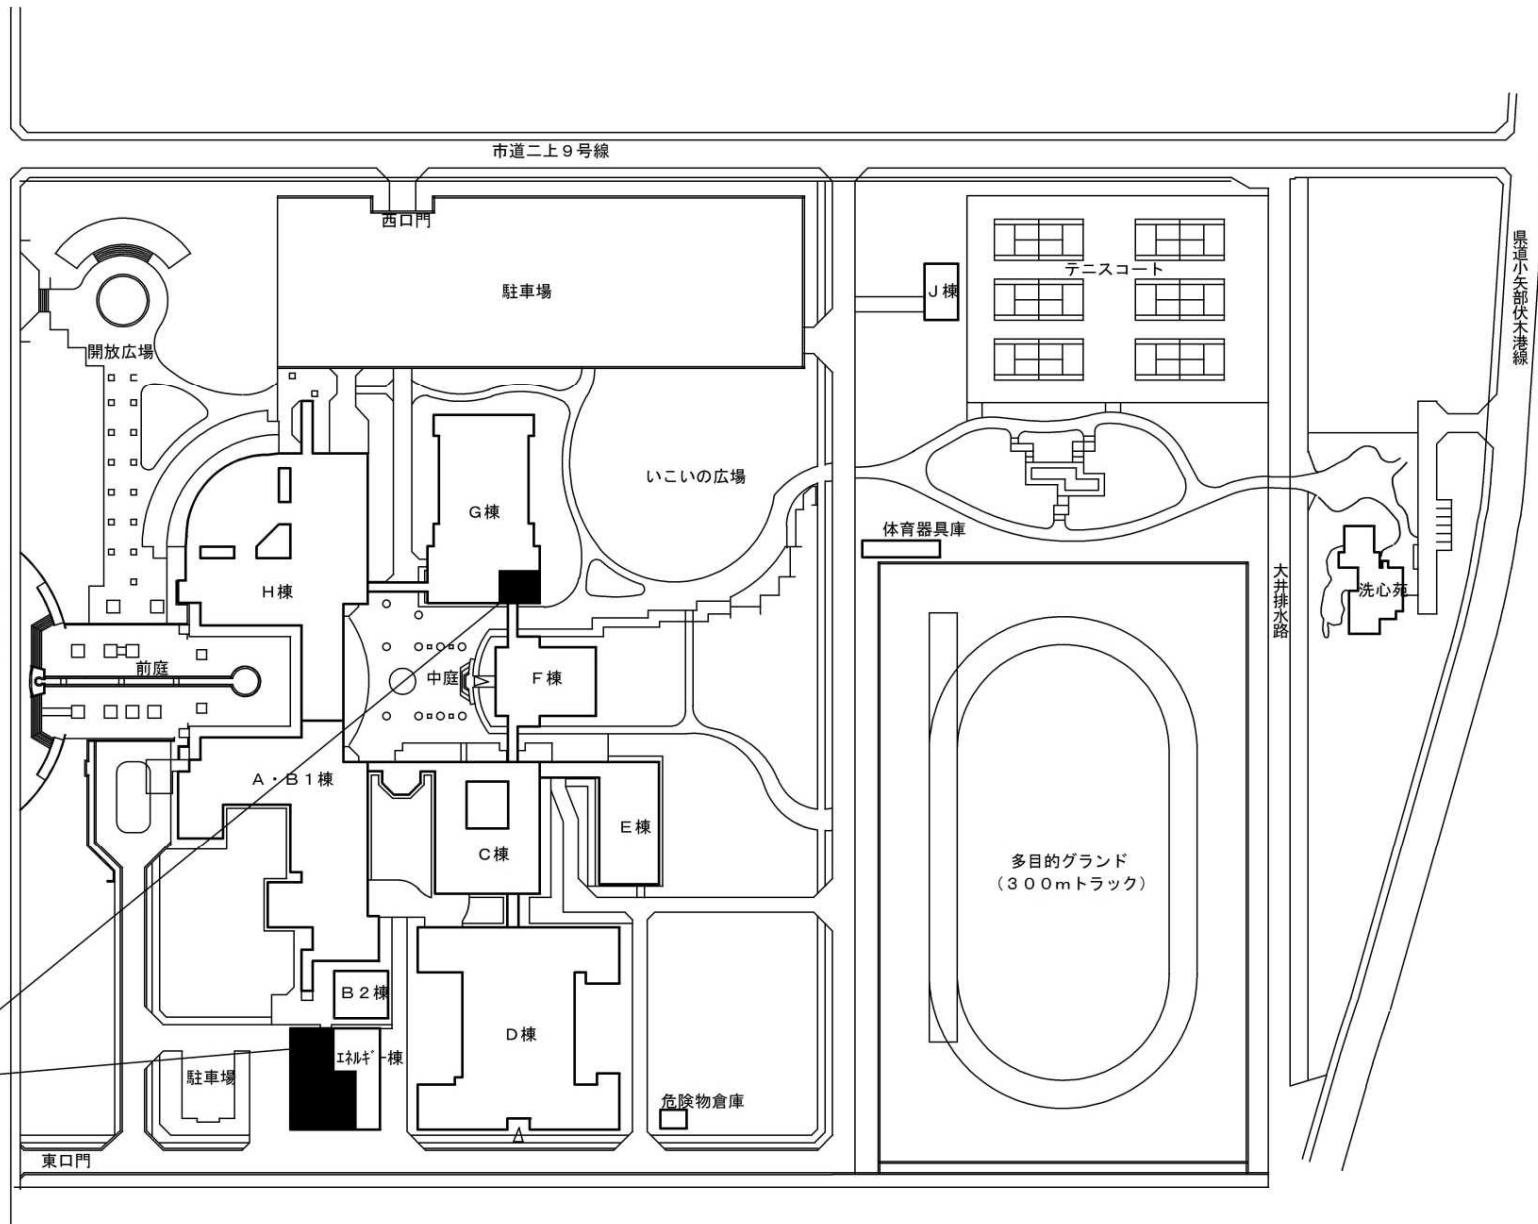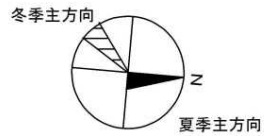


受変電設備改修




|     |        |     |                        |     |        |
|-----|--------|-----|------------------------|-----|--------|
| 団地名 | 003 高岡 | 事業名 | 富山大学(高岡)ライフライン再生(電気設備) | 配置図 | 1/1500 |
|-----|--------|-----|------------------------|-----|--------|

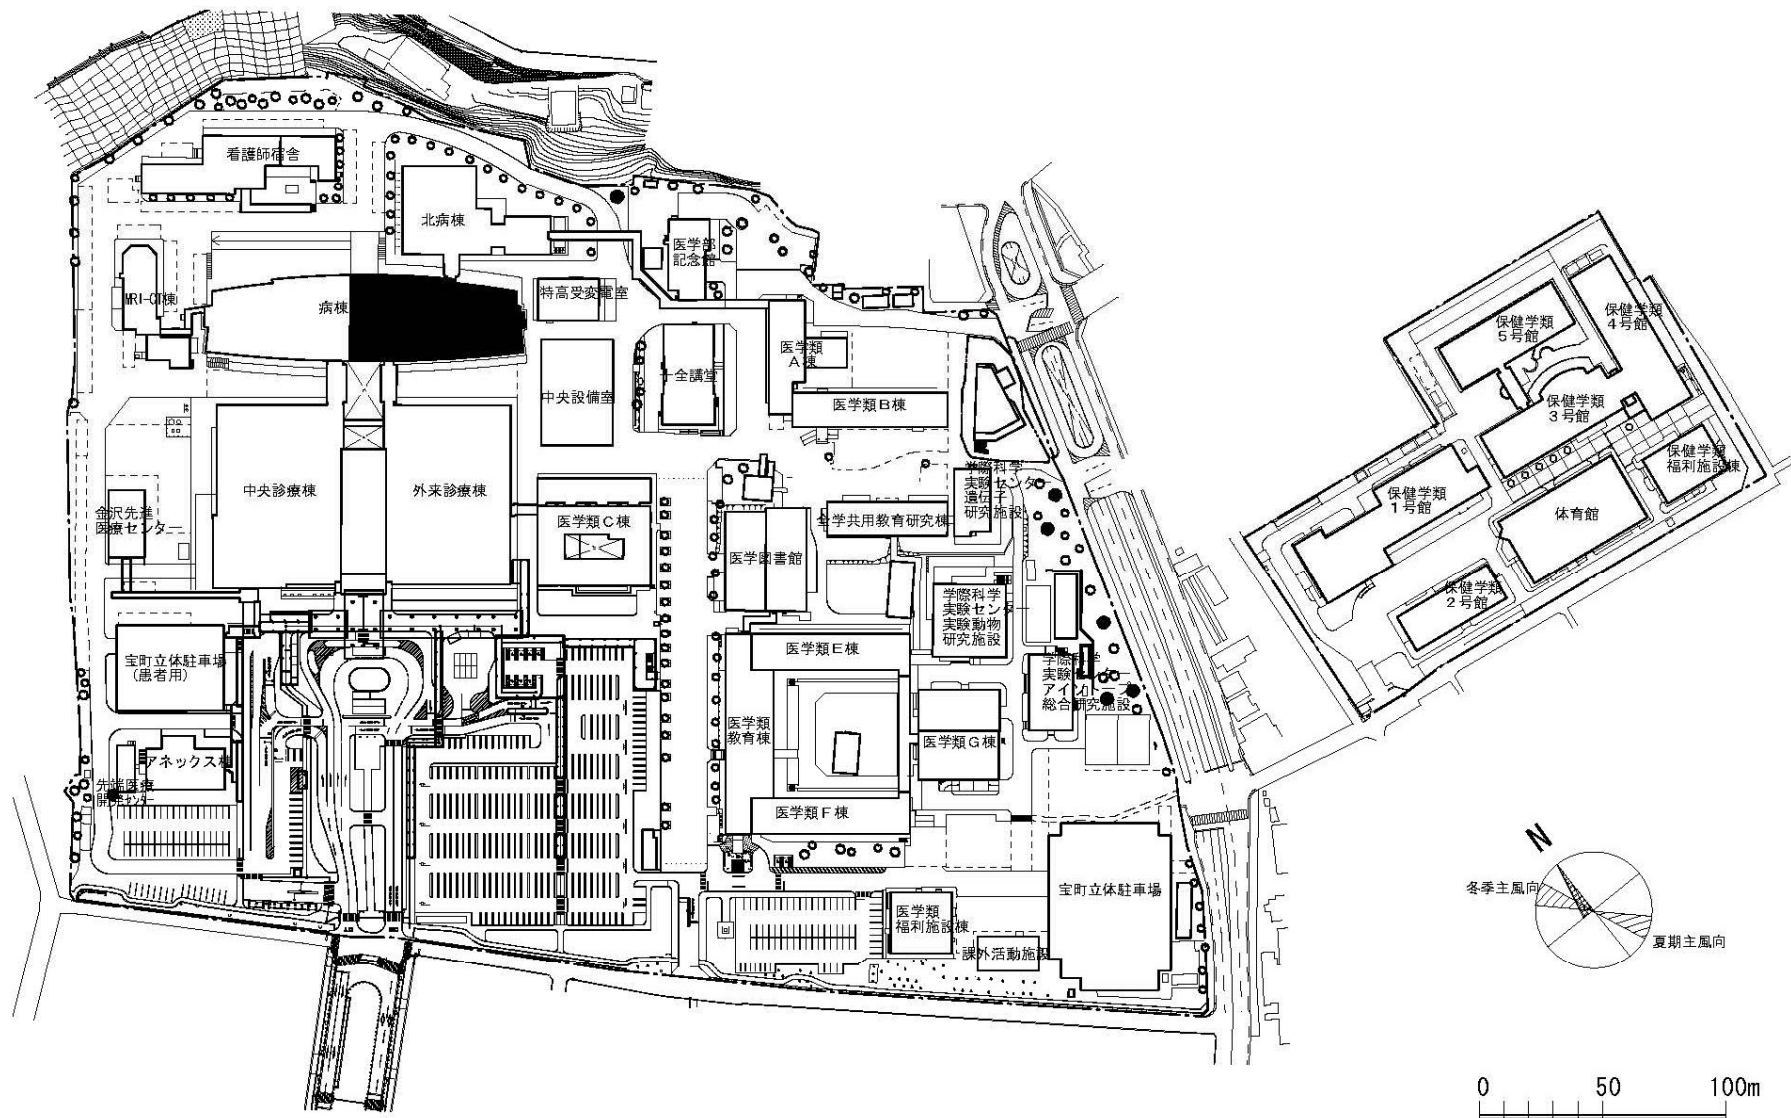


|     |       |     |                   |     |        |
|-----|-------|-----|-------------------|-----|--------|
| 団地名 | 004宝町 | 事業名 | 金沢大学(医病)病棟無菌治療室改修 | 配置図 | 1/3000 |
|-----|-------|-----|-------------------|-----|--------|

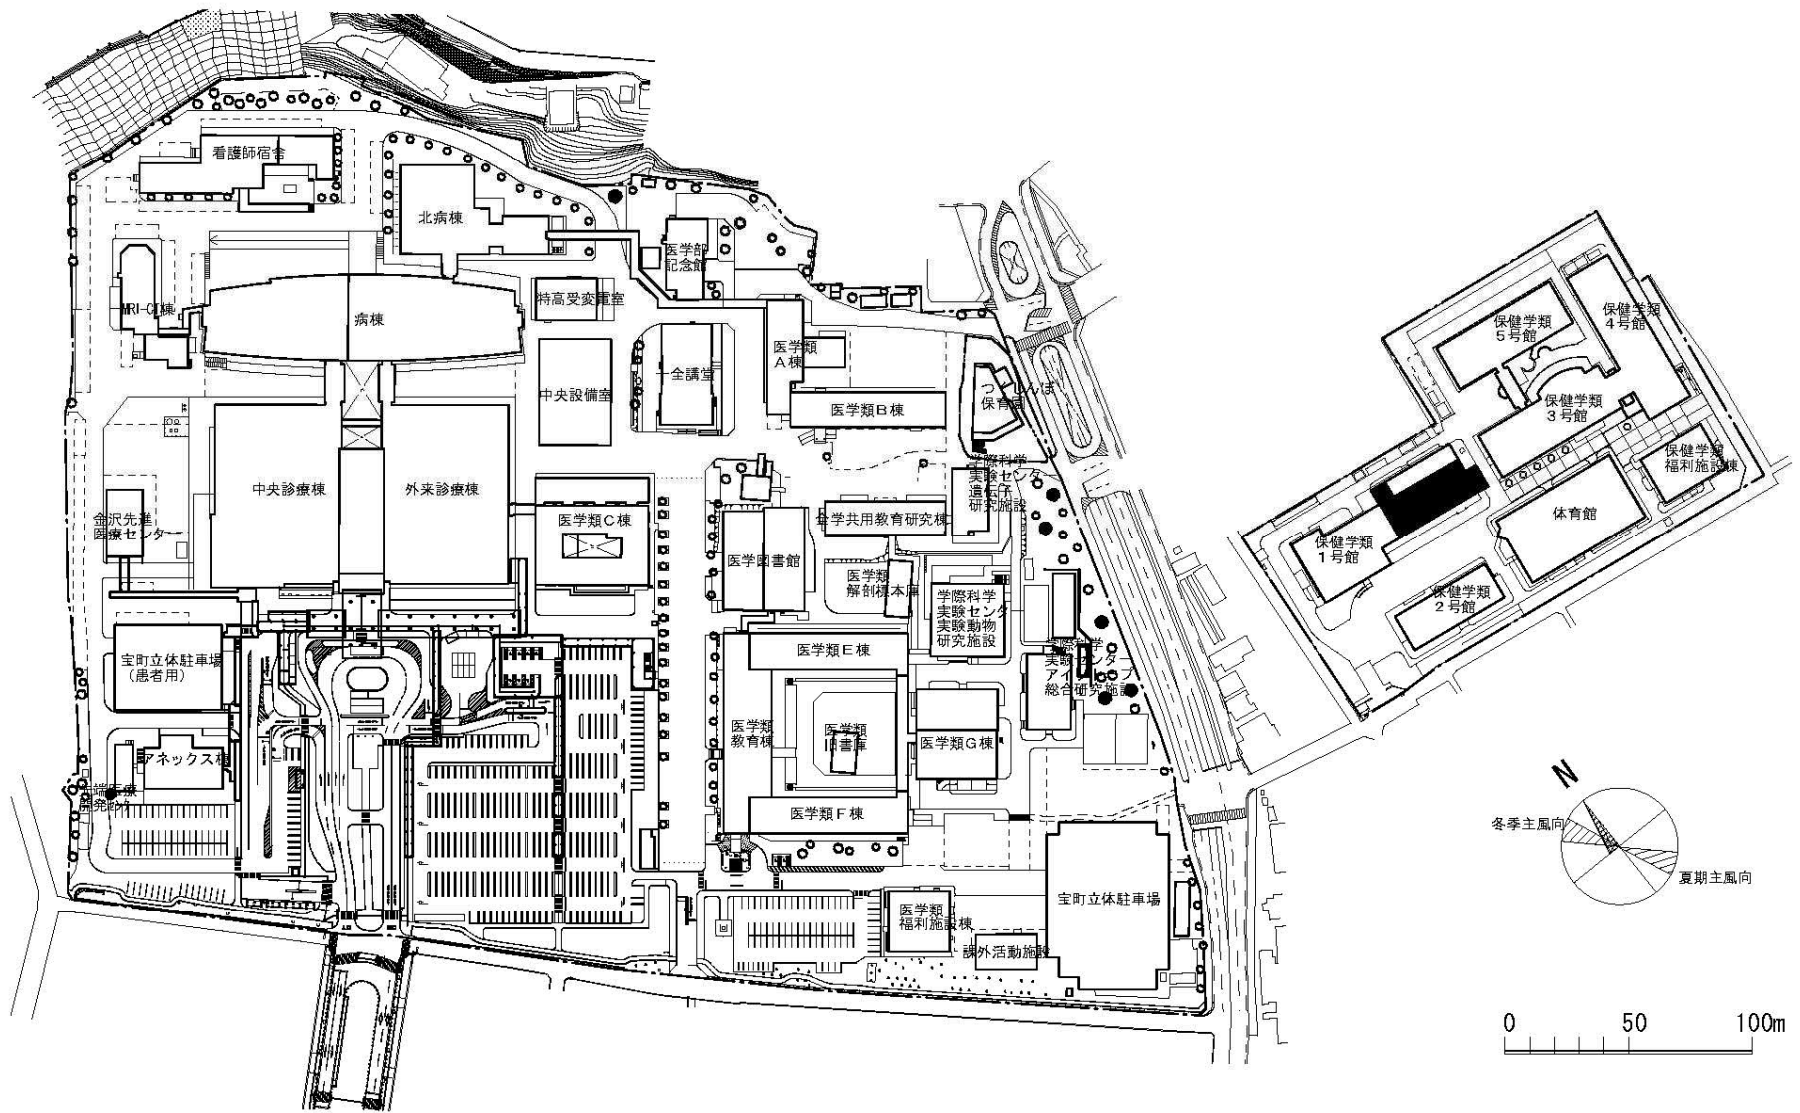

|     |       |     |                        |     |        |
|-----|-------|-----|------------------------|-----|--------|
| 団地名 | 004宝町 | 事業名 | 金沢大学(宝町)総合研究棟改修Ⅱ(保健学系) | 配置図 | 1/3000 |
|-----|-------|-----|------------------------|-----|--------|

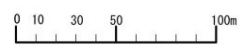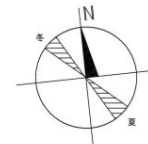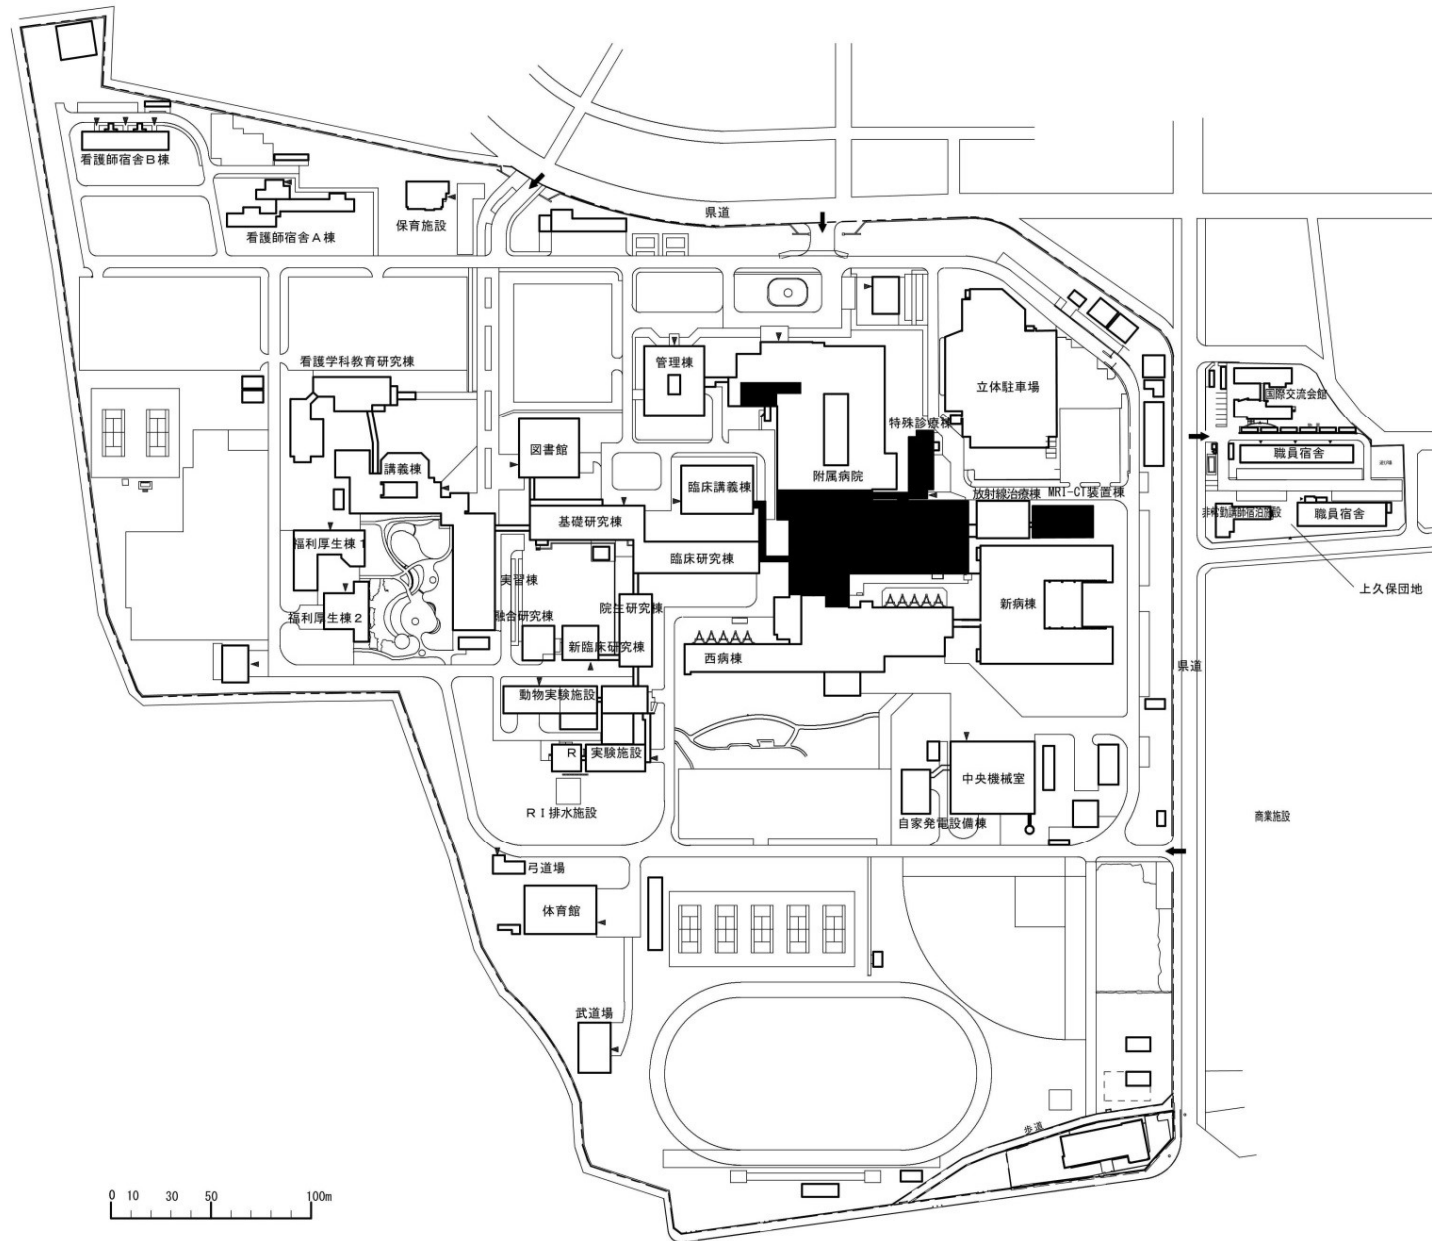


|     |         |     |                     |     |        |
|-----|---------|-----|---------------------|-----|--------|
| 団地名 | 017 下河東 | 事業名 | 山梨大学(医病)病院改修(中央診療系) | 配置図 | 1/4000 |
|-----|---------|-----|---------------------|-----|--------|

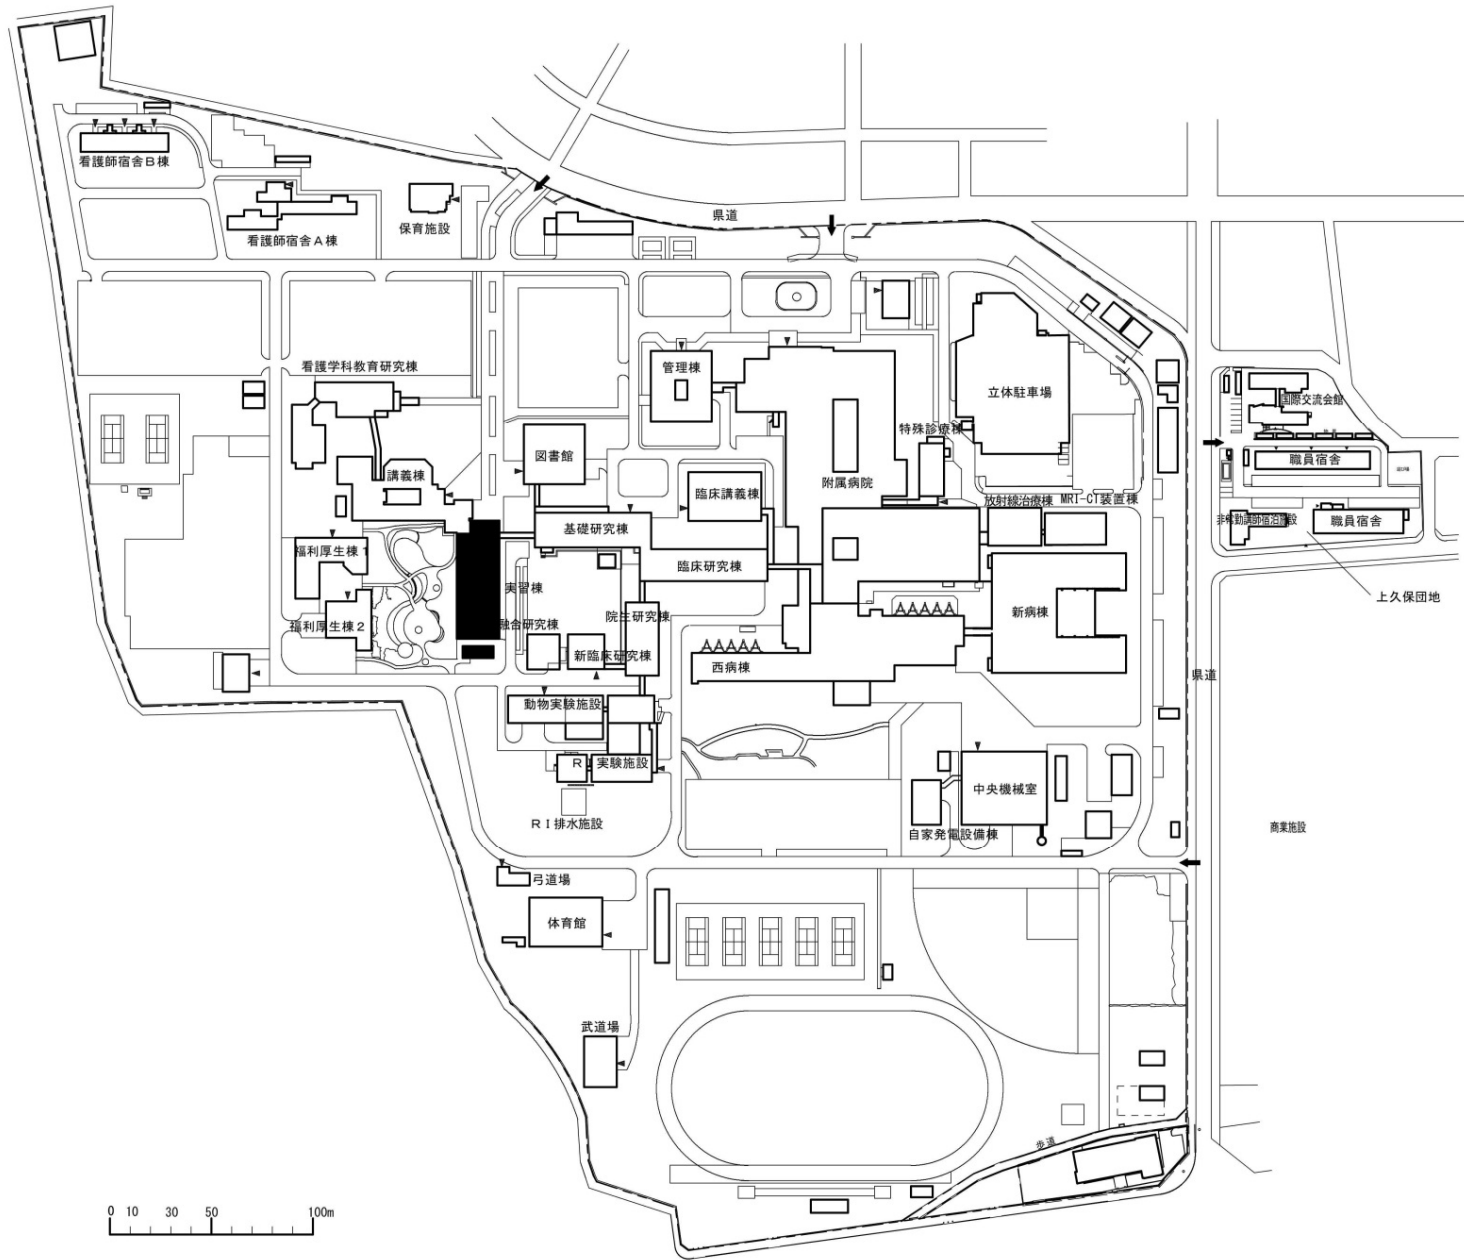


0 10 30 50 100m




|     |         |     |                     |     |        |
|-----|---------|-----|---------------------|-----|--------|
| 団地名 | 017 下河東 | 事業名 | 山梨大学(下河東)実習棟改修(医学系) | 配置図 | 1/4000 |
|-----|---------|-----|---------------------|-----|--------|

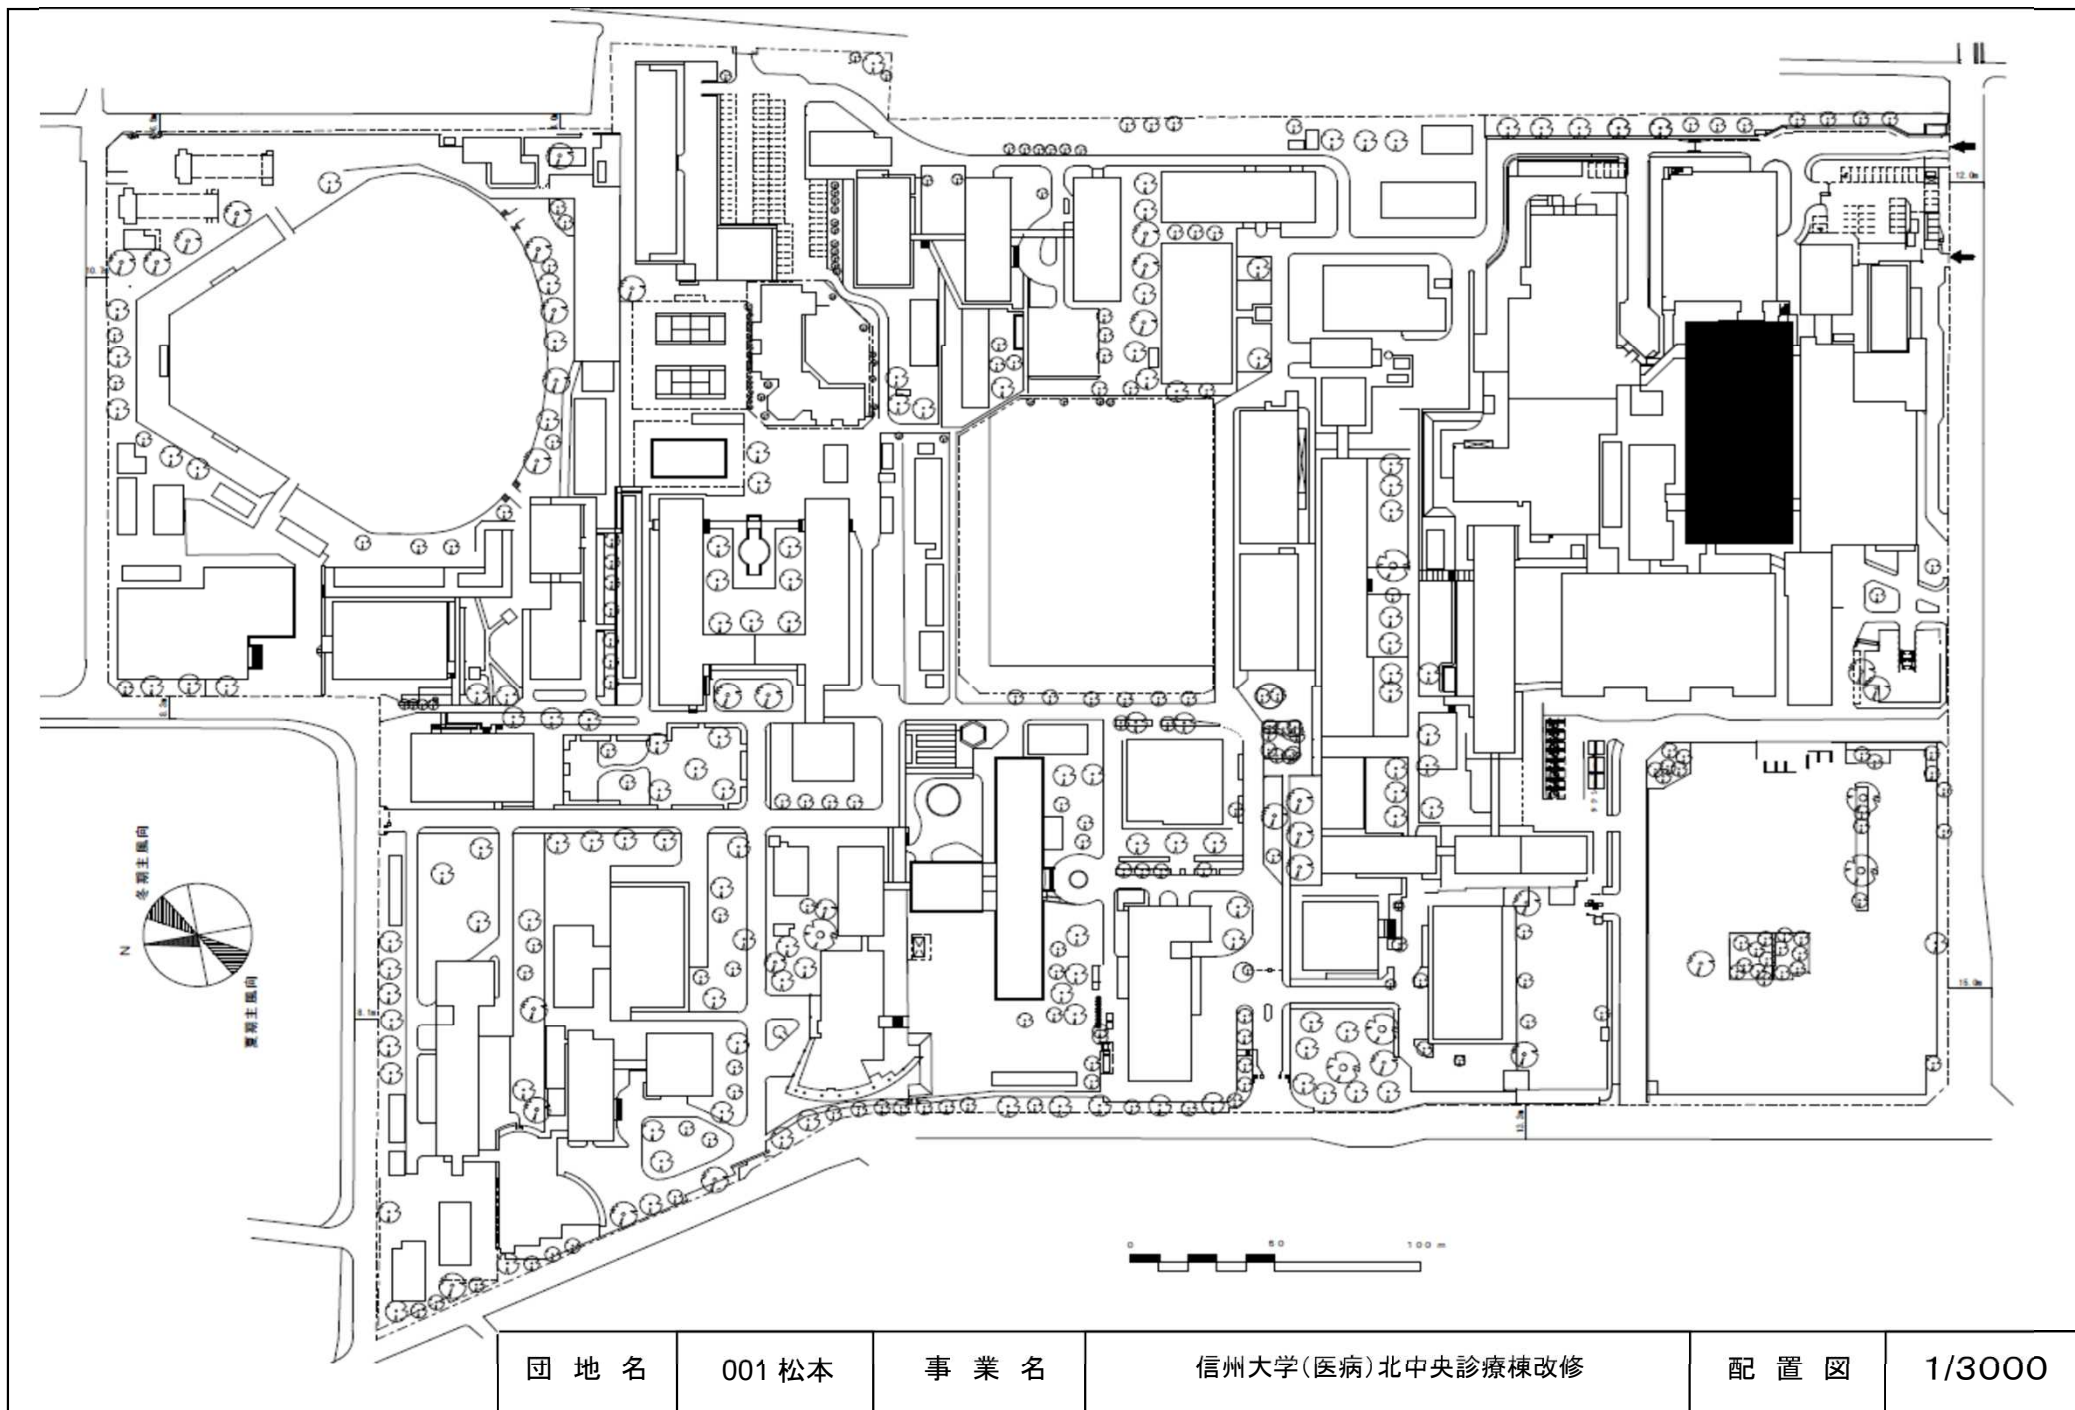

|     |        |     |                  |     |        |
|-----|--------|-----|------------------|-----|--------|
| 団地名 | 001 松本 | 事業名 | 信州大学(医病)北中央診療棟改修 | 配置図 | 1/3000 |
|-----|--------|-----|------------------|-----|--------|

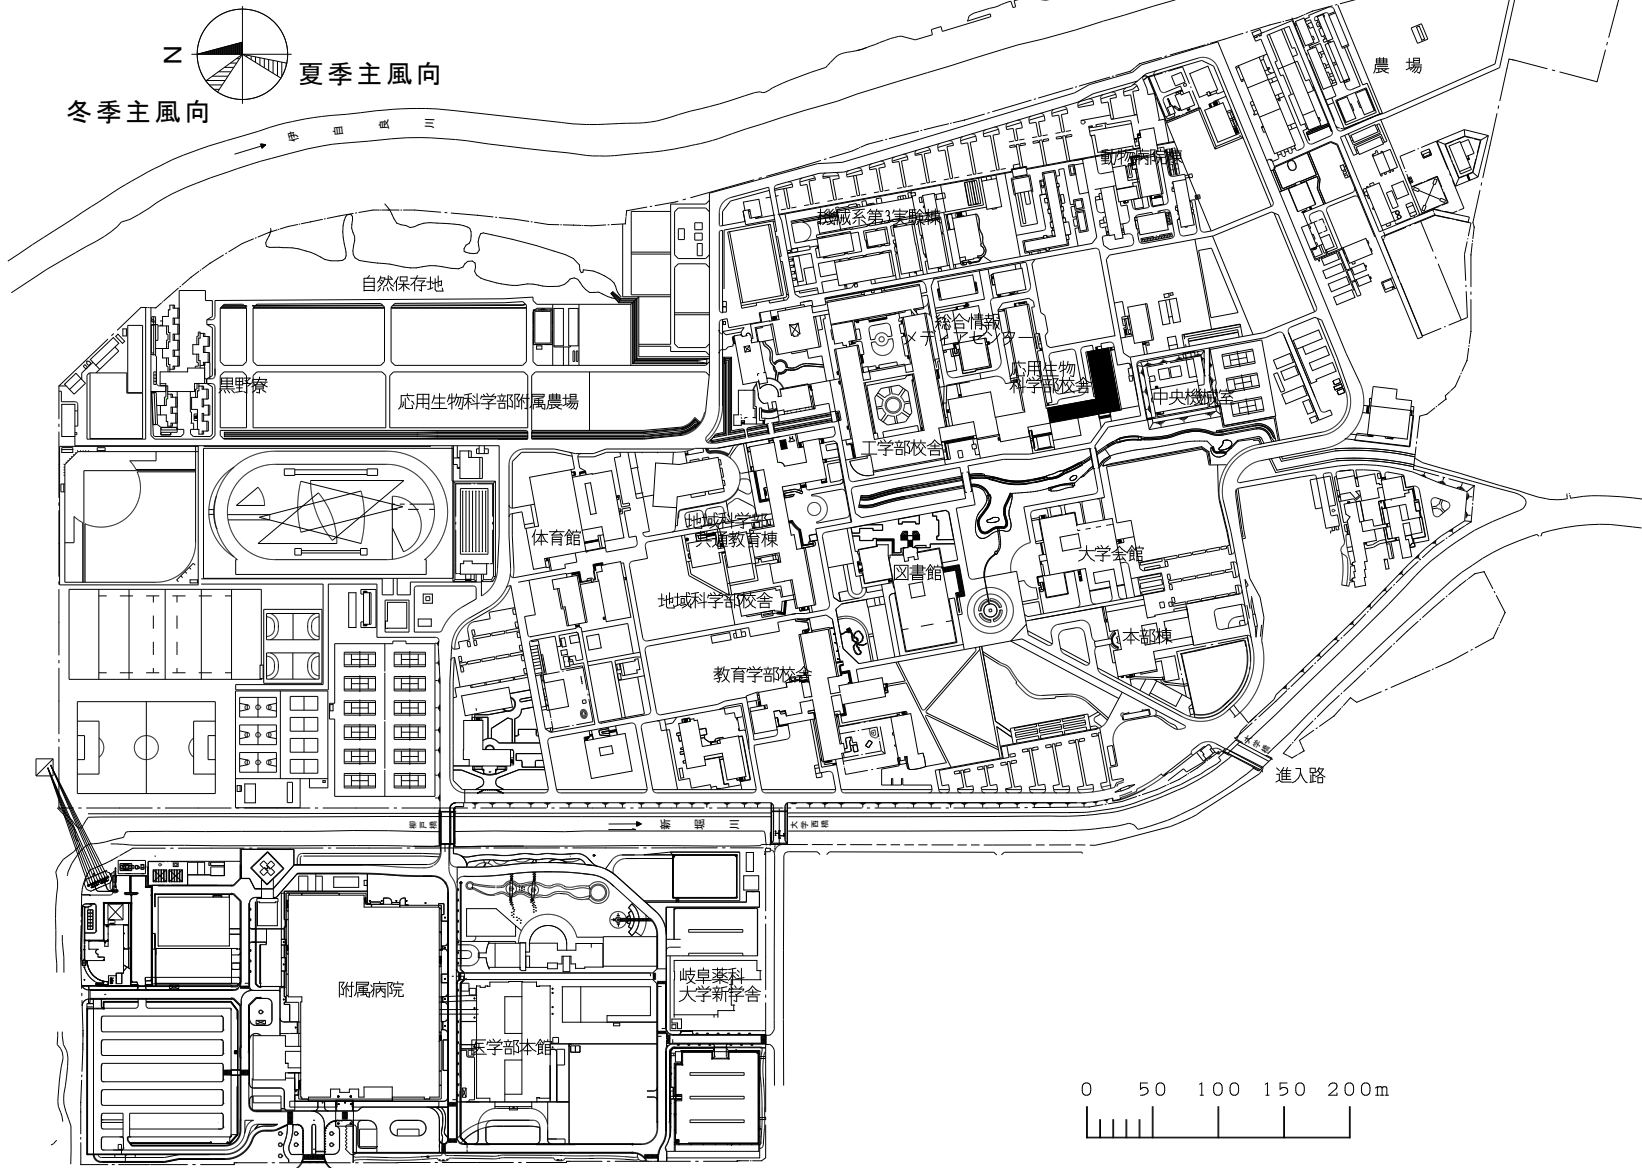


|     |        |     |                             |     |        |
|-----|--------|-----|-----------------------------|-----|--------|
| 団地名 | 017 柳戸 | 事業名 | 岐阜大学(柳戸)総合研究棟改修 I (応用生物科学系) | 配置図 | 1/6000 |
|-----|--------|-----|-----------------------------|-----|--------|

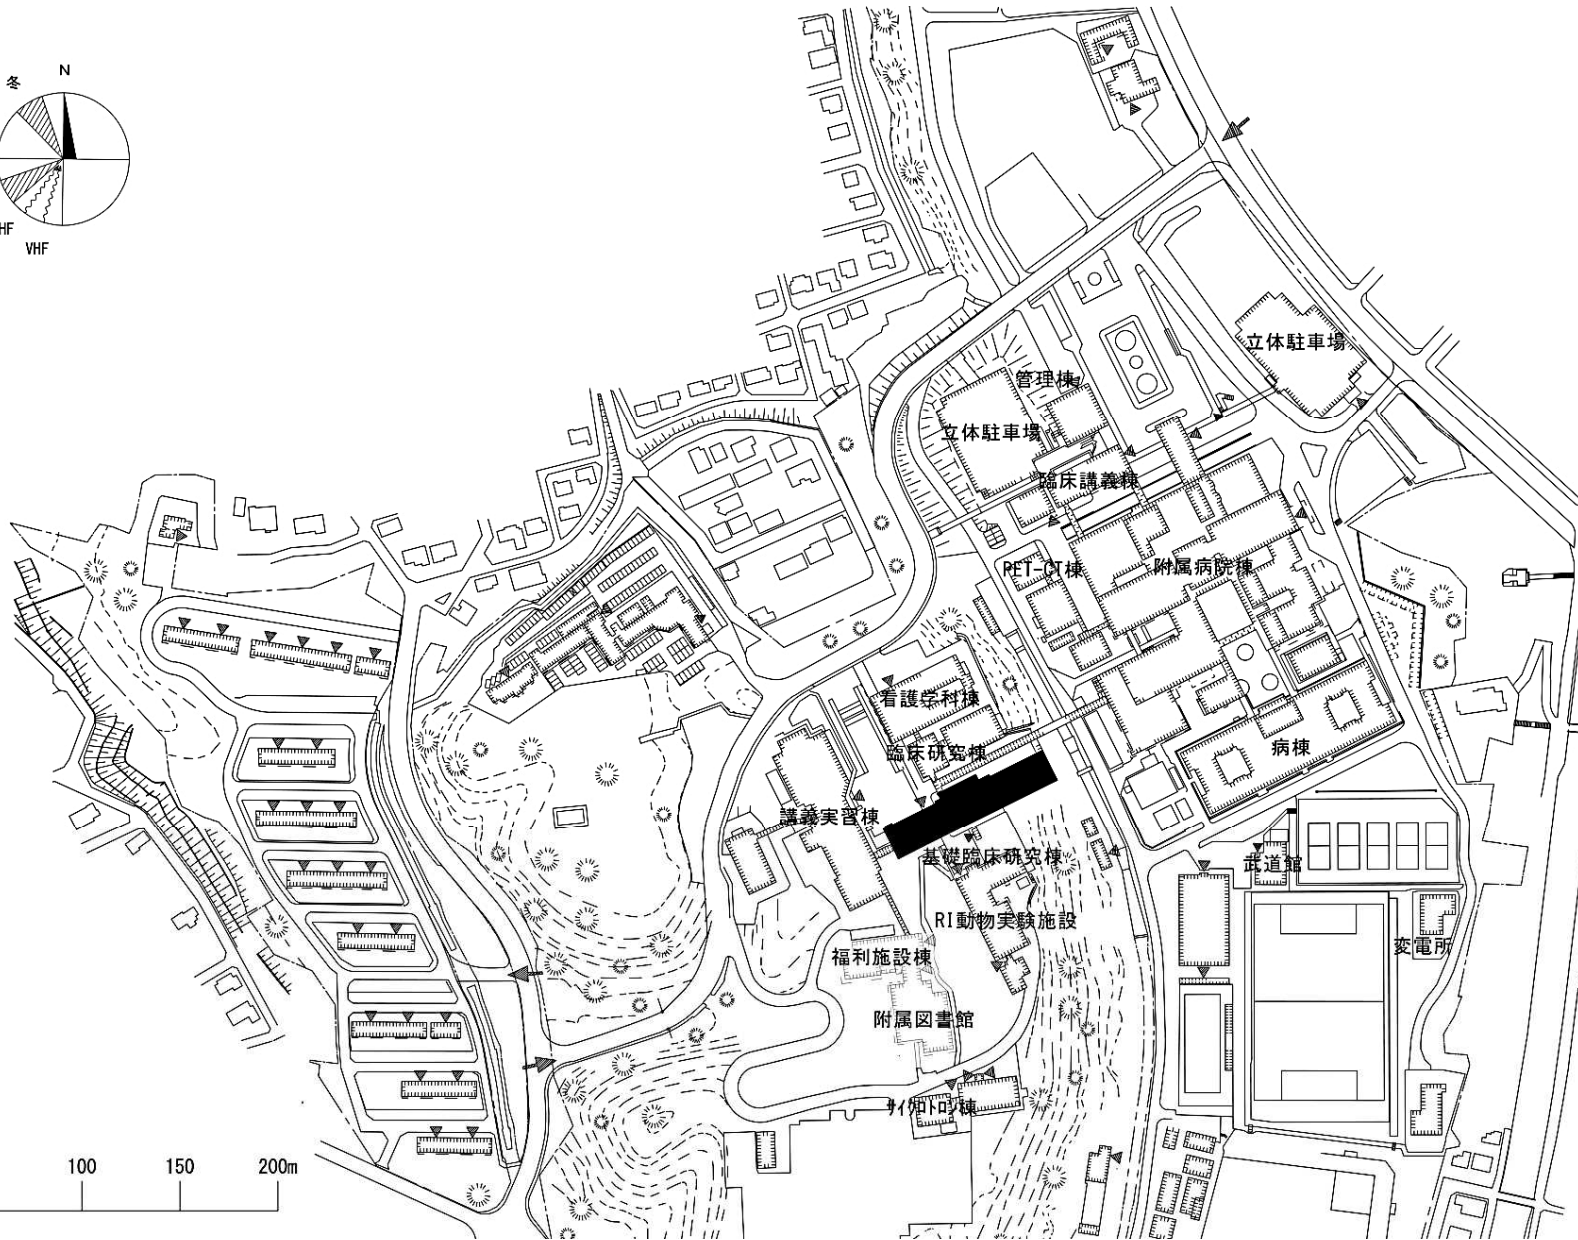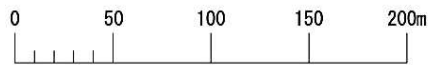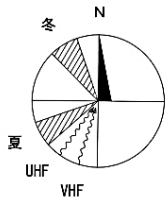

|     |        |     |                         |     |        |
|-----|--------|-----|-------------------------|-----|--------|
| 団地名 | 001 半田 | 事業名 | 浜松医科大学(半田)総合研究棟改修Ⅱ(臨床系) | 配置図 | 1/4000 |
|-----|--------|-----|-------------------------|-----|--------|




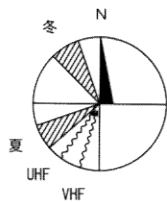


非常放送設備の更新範囲

中央監視制御設備(機械)の更新範囲



中央監視制御設備(電気・機械)・  
非常放送設備・緊急地震速報装置・  
ボイラー純水製造装置の更新範囲

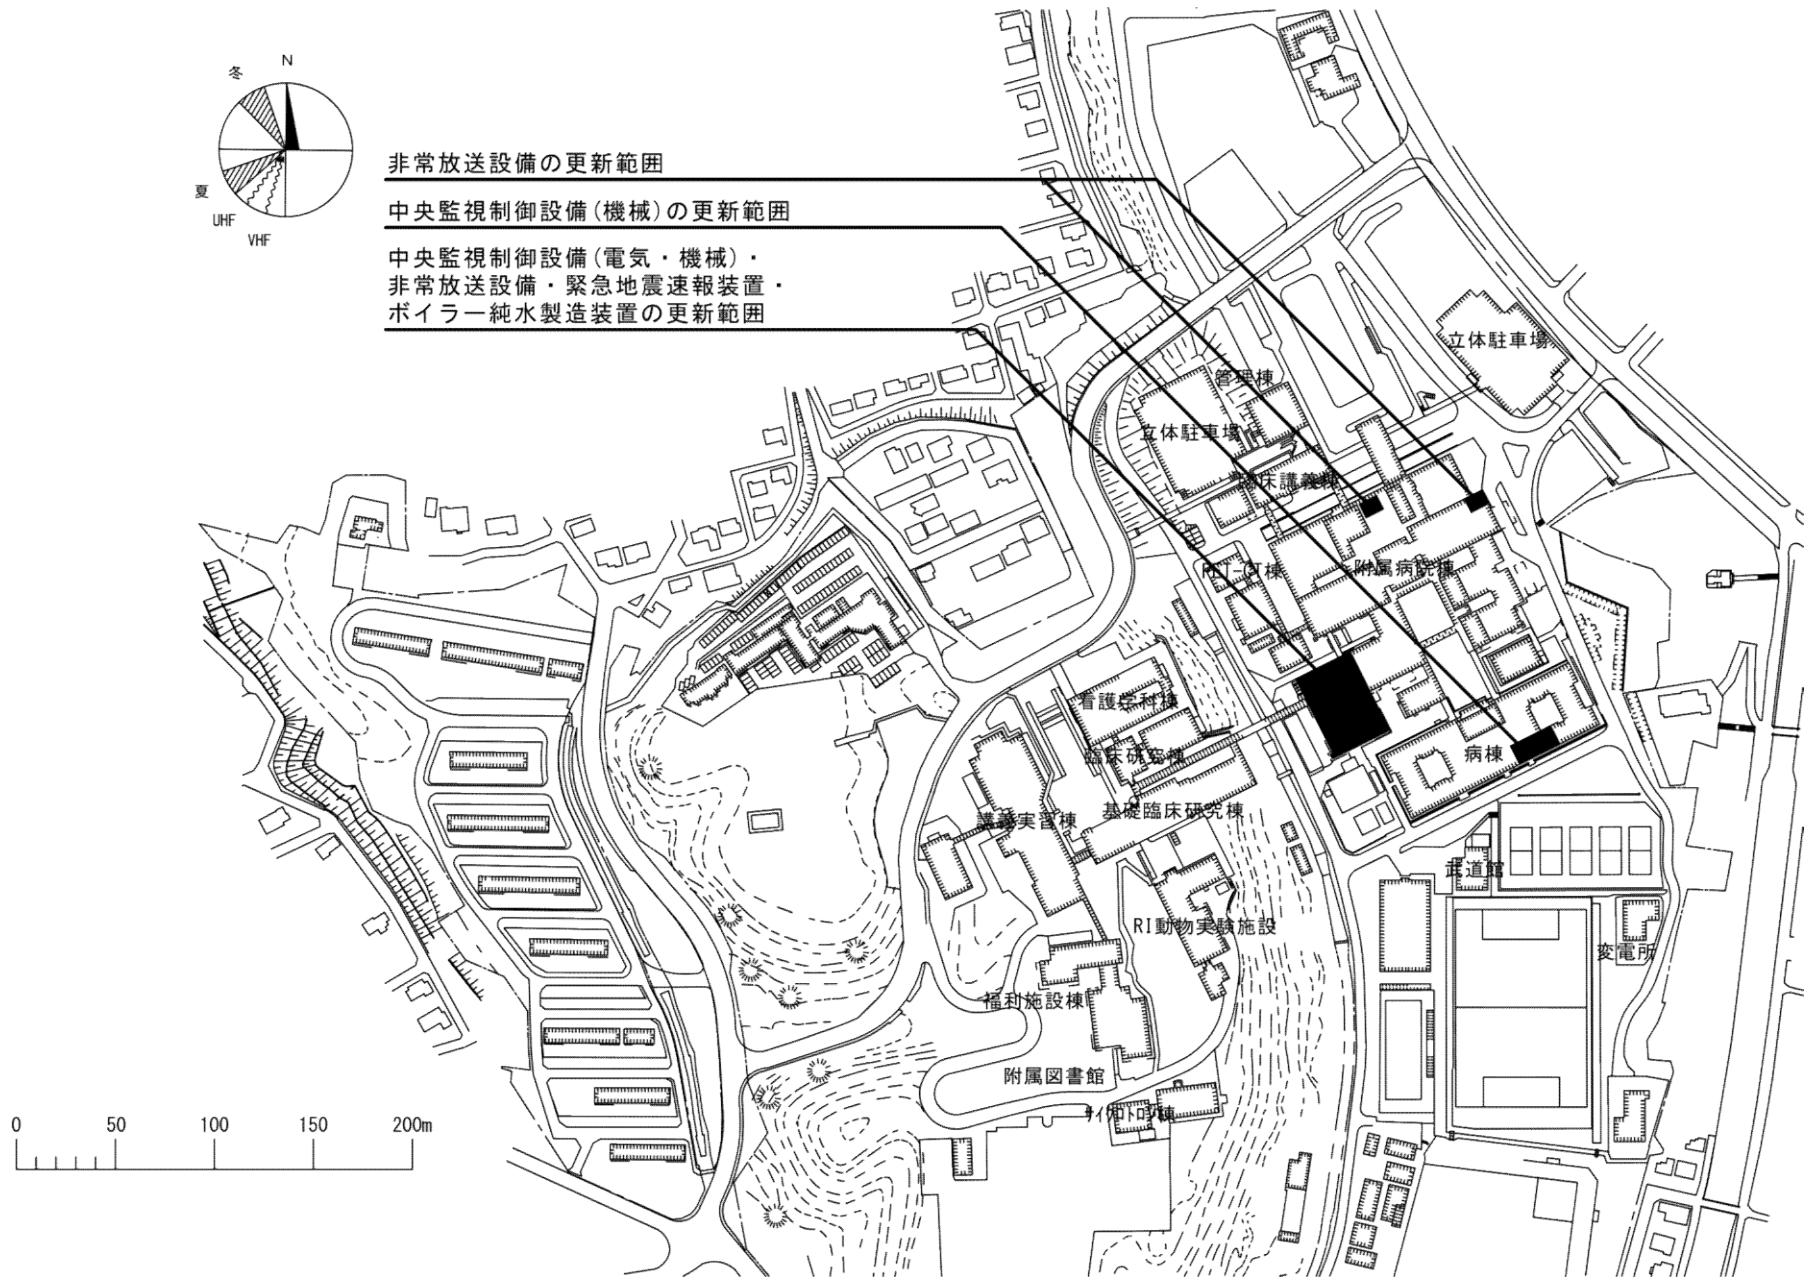

|     |       |     |                              |     |        |
|-----|-------|-----|------------------------------|-----|--------|
| 団地名 | 001半田 | 事業名 | 浜松医科大学(医病)基幹・環境整備(災害拠点病院設備等) | 配置図 | 1/4000 |
|-----|-------|-----|------------------------------|-----|--------|

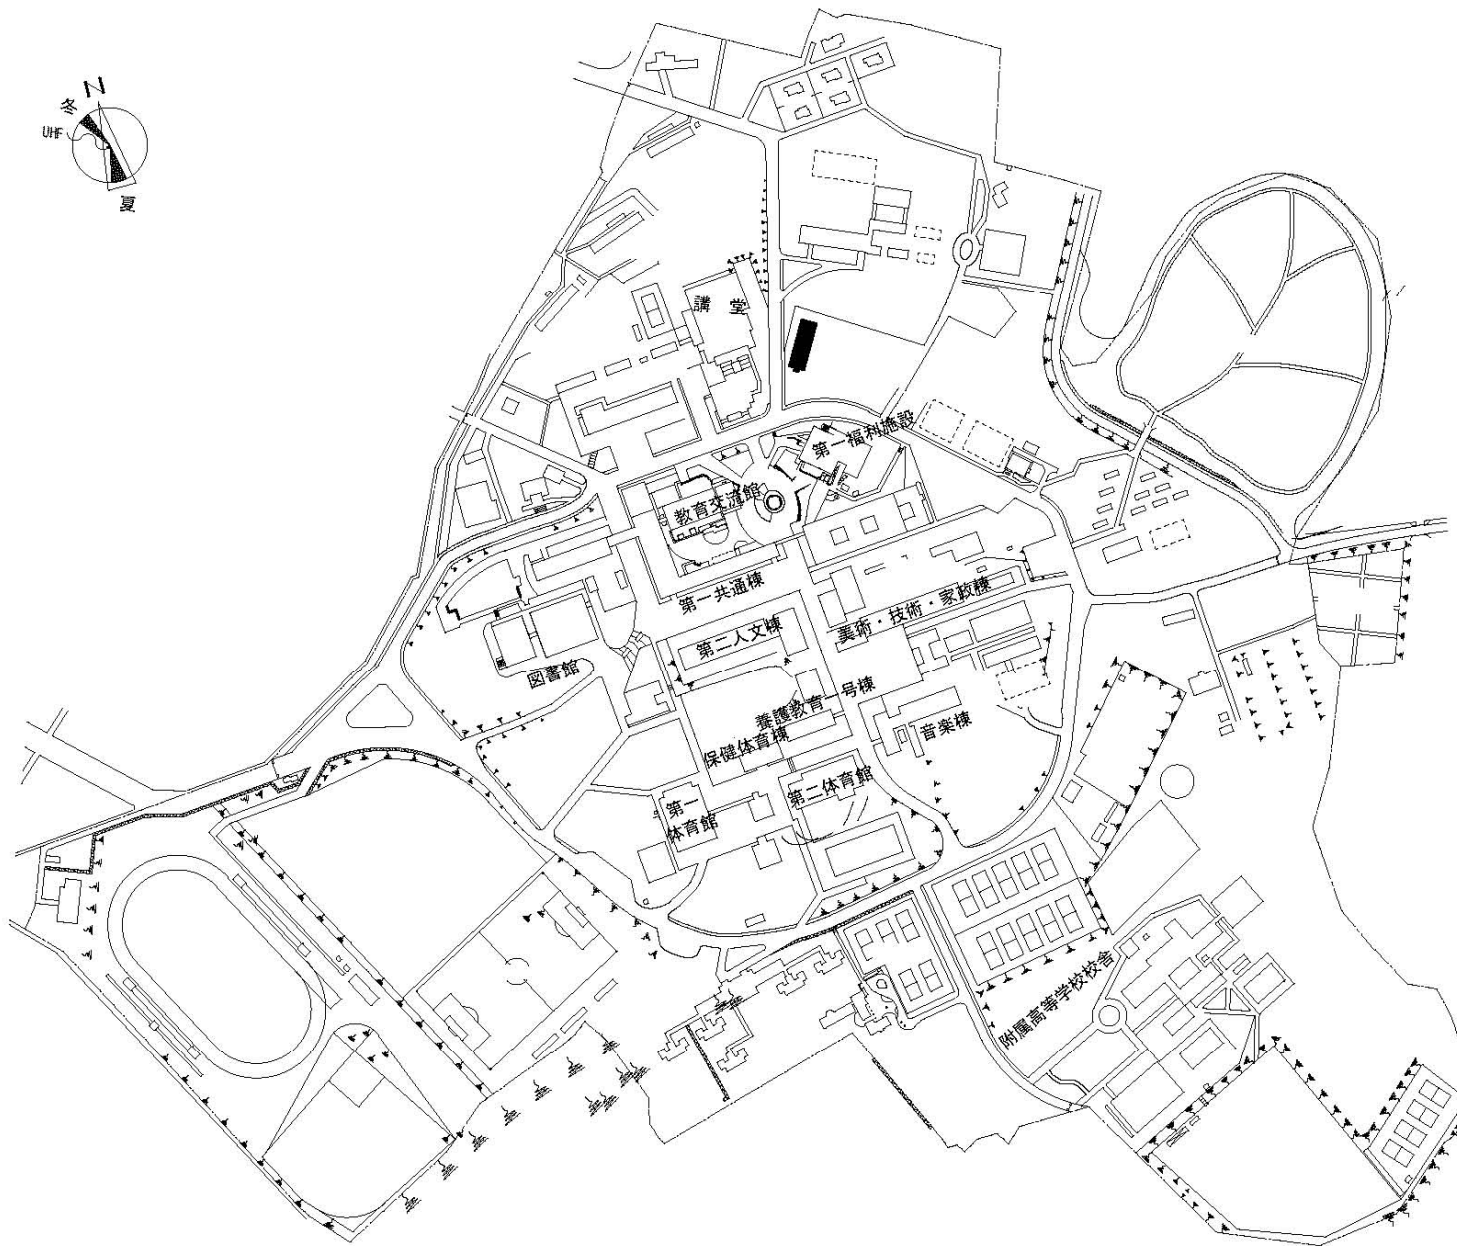


|     |         |     |                                       |     |         |
|-----|---------|-----|---------------------------------------|-----|---------|
| 団地名 | 001 井ヶ谷 | 事業名 | 愛知教育大学(井ヶ谷)実習棟改修<br>(次世代教育イノベーションホール) | 配置図 | 1/5,000 |
|-----|---------|-----|---------------------------------------|-----|---------|

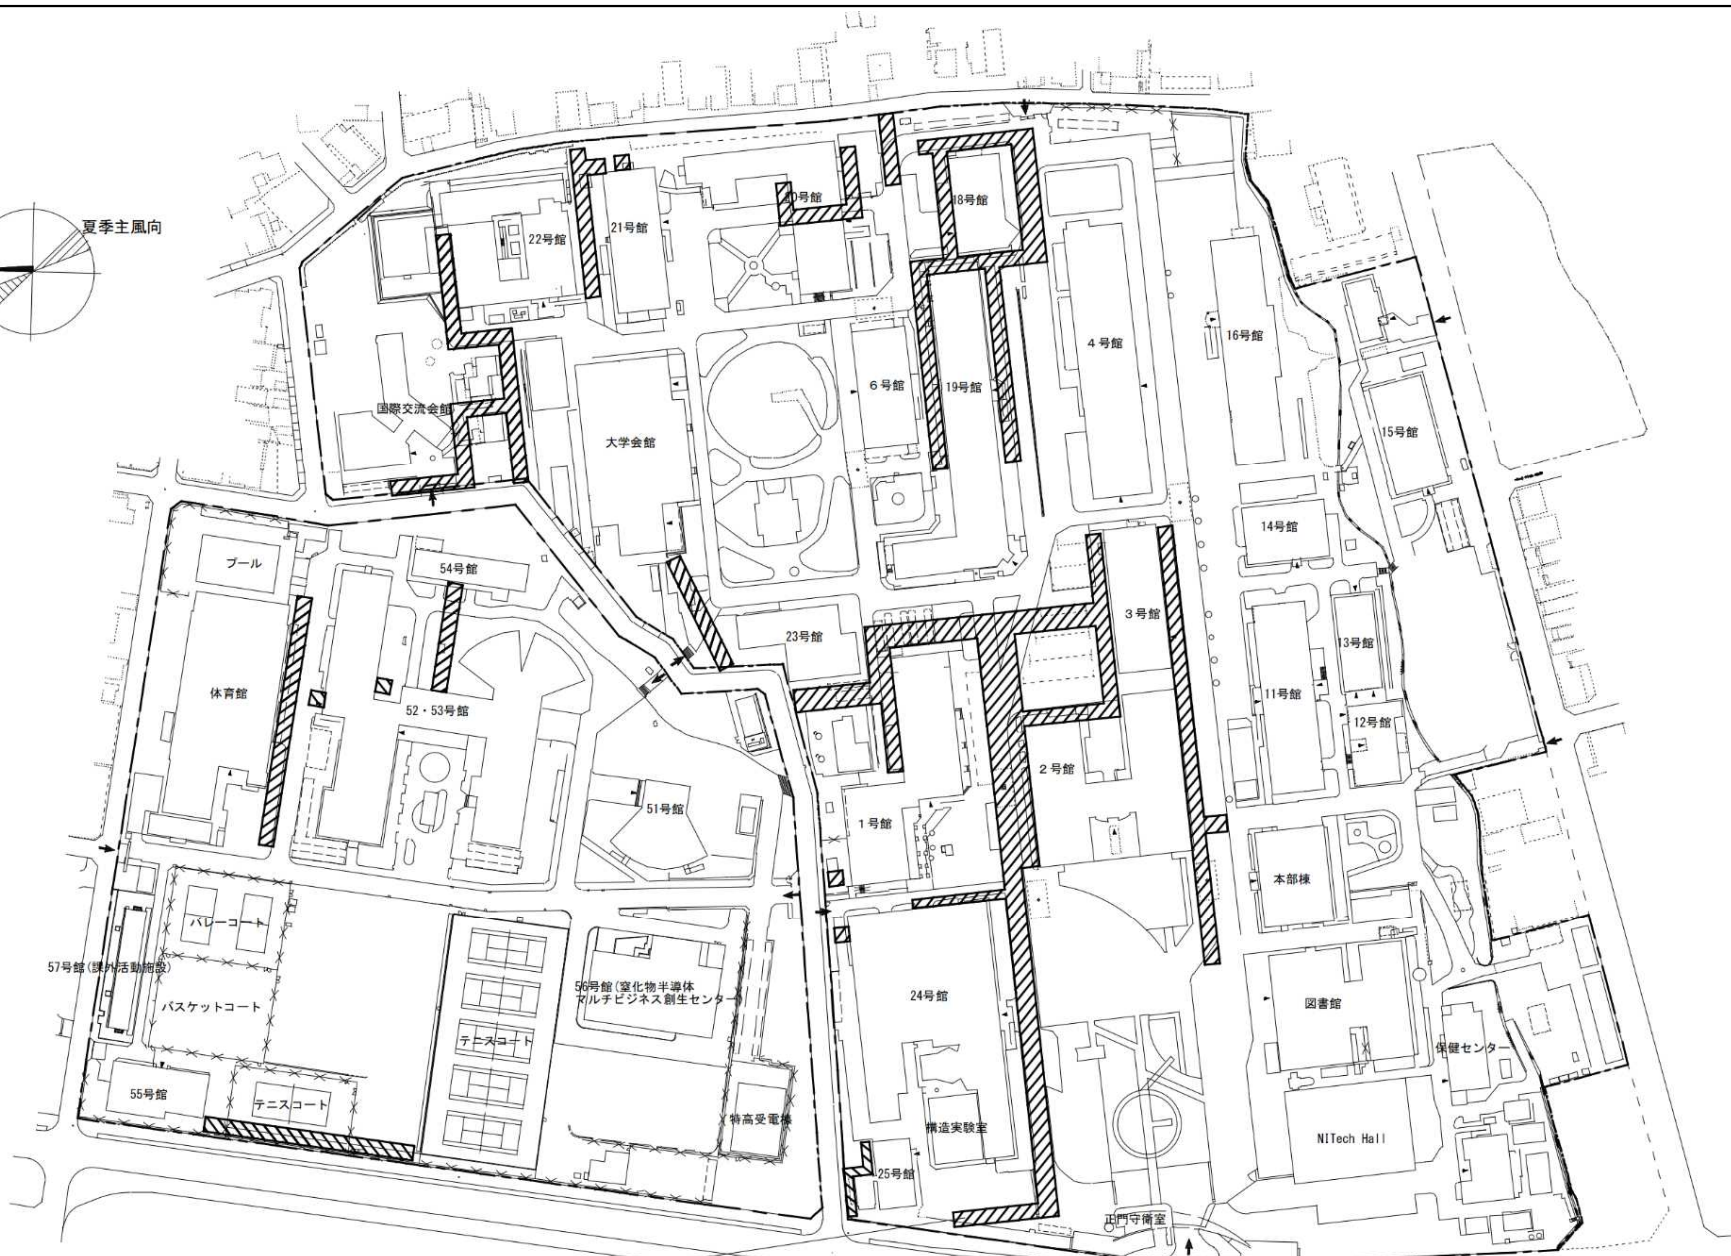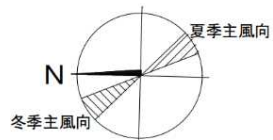


屋外排水設備等の更新範囲


|     |         |     |                                 |     |        |
|-----|---------|-----|---------------------------------|-----|--------|
| 団地名 | 001 御器所 | 事業名 | 名古屋工業大学<br>(御器所)ライフライン再生Ⅱ(排水設備) | 配置図 | 1/2600 |
|-----|---------|-----|---------------------------------|-----|--------|

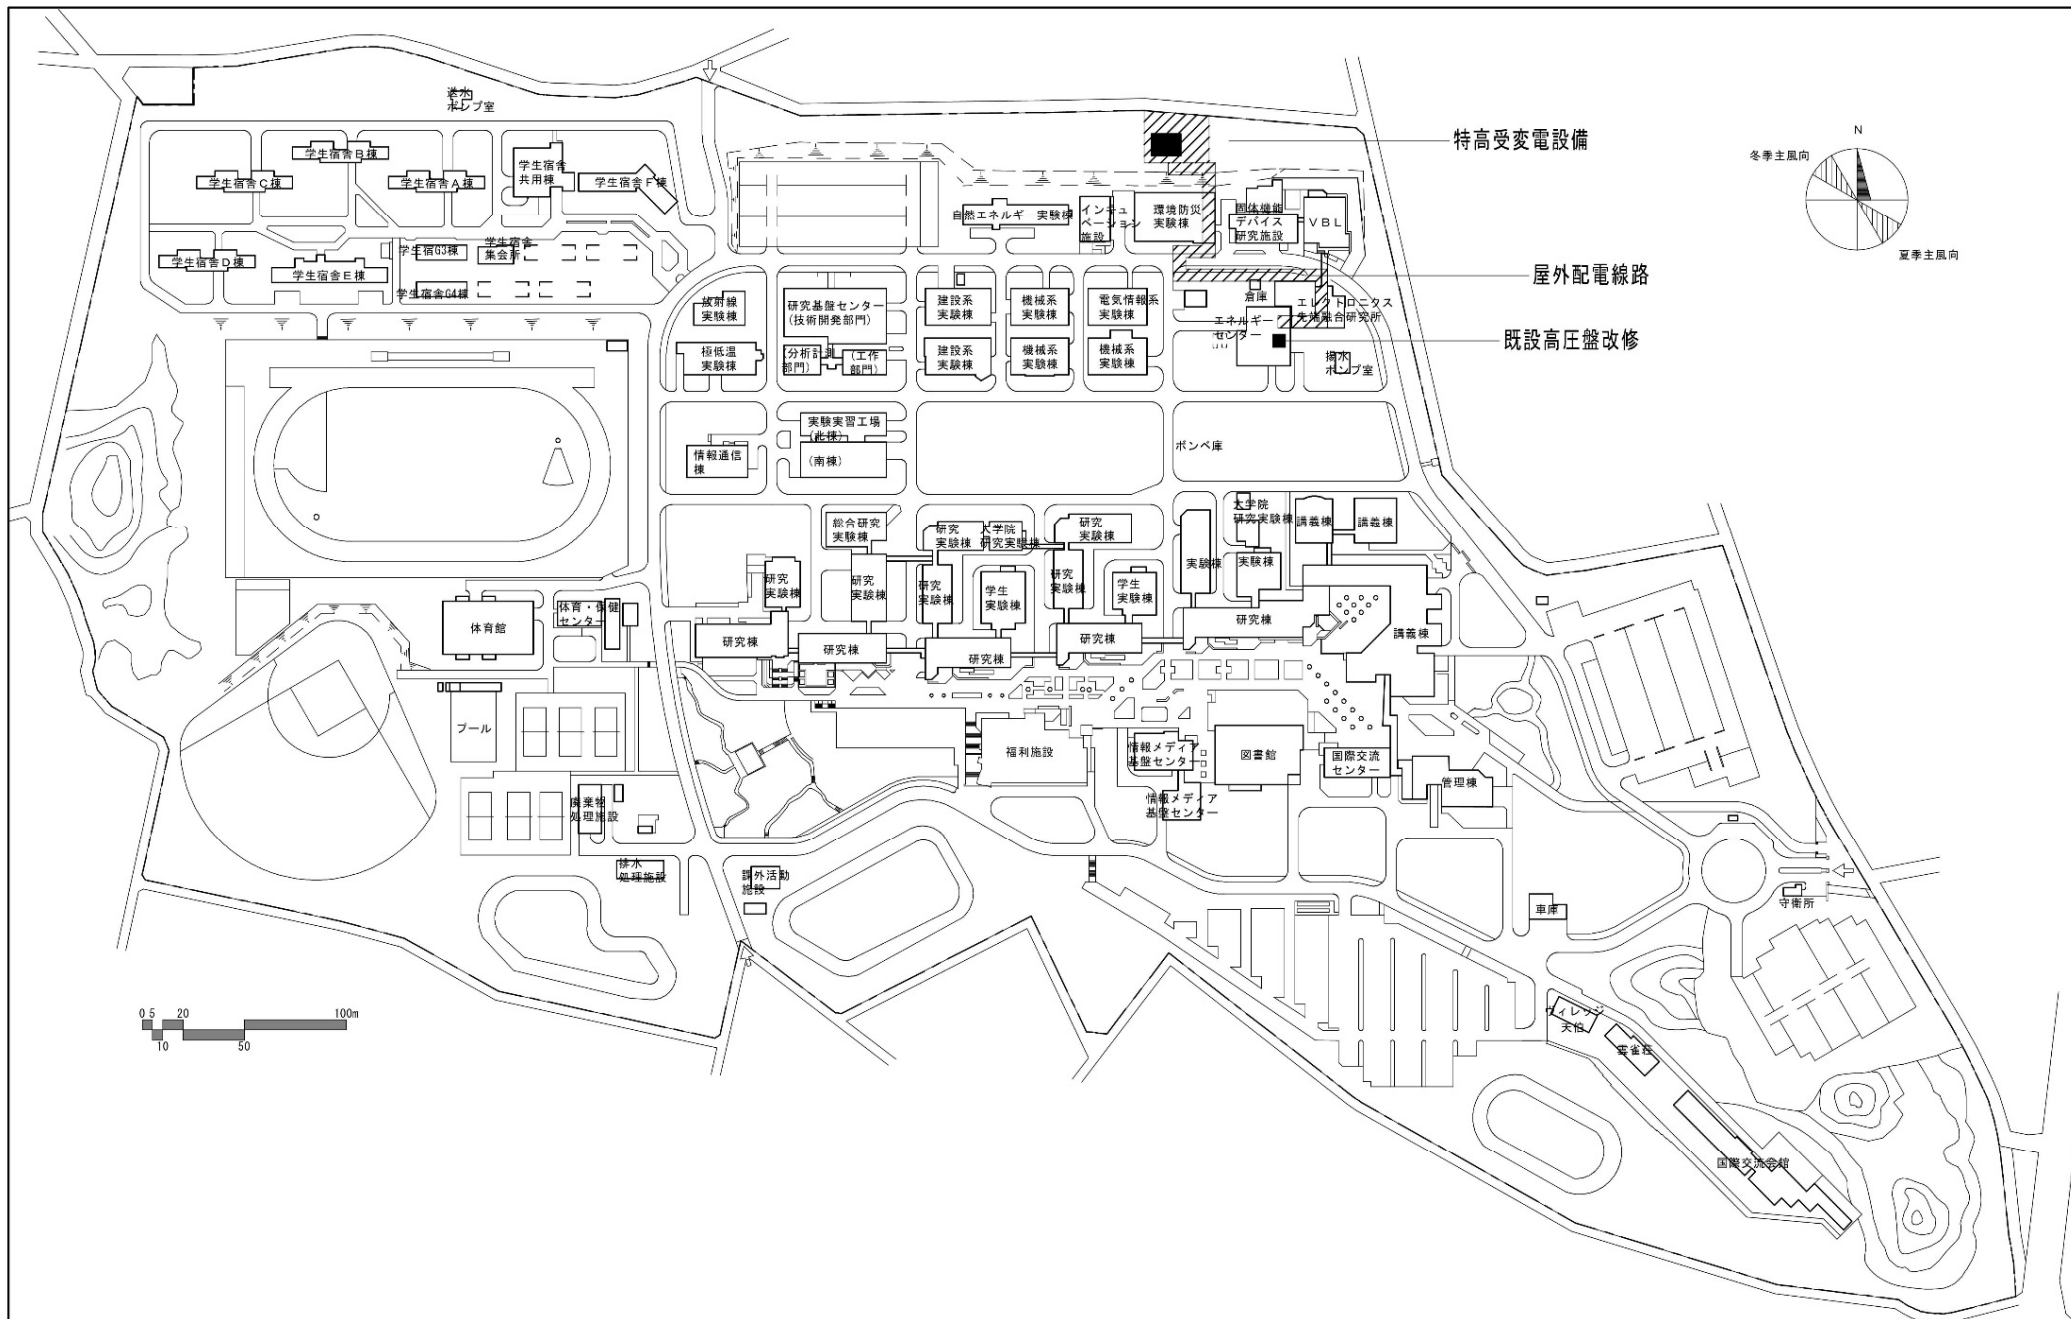


|     |         |     |                               |     |        |
|-----|---------|-----|-------------------------------|-----|--------|
| 団地名 | 001 天伯町 | 事業名 | 豊橋技術科学大学(天伯町)基幹・環境整備(特高受変電設備) | 配置図 | 1/4000 |
|-----|---------|-----|-------------------------------|-----|--------|

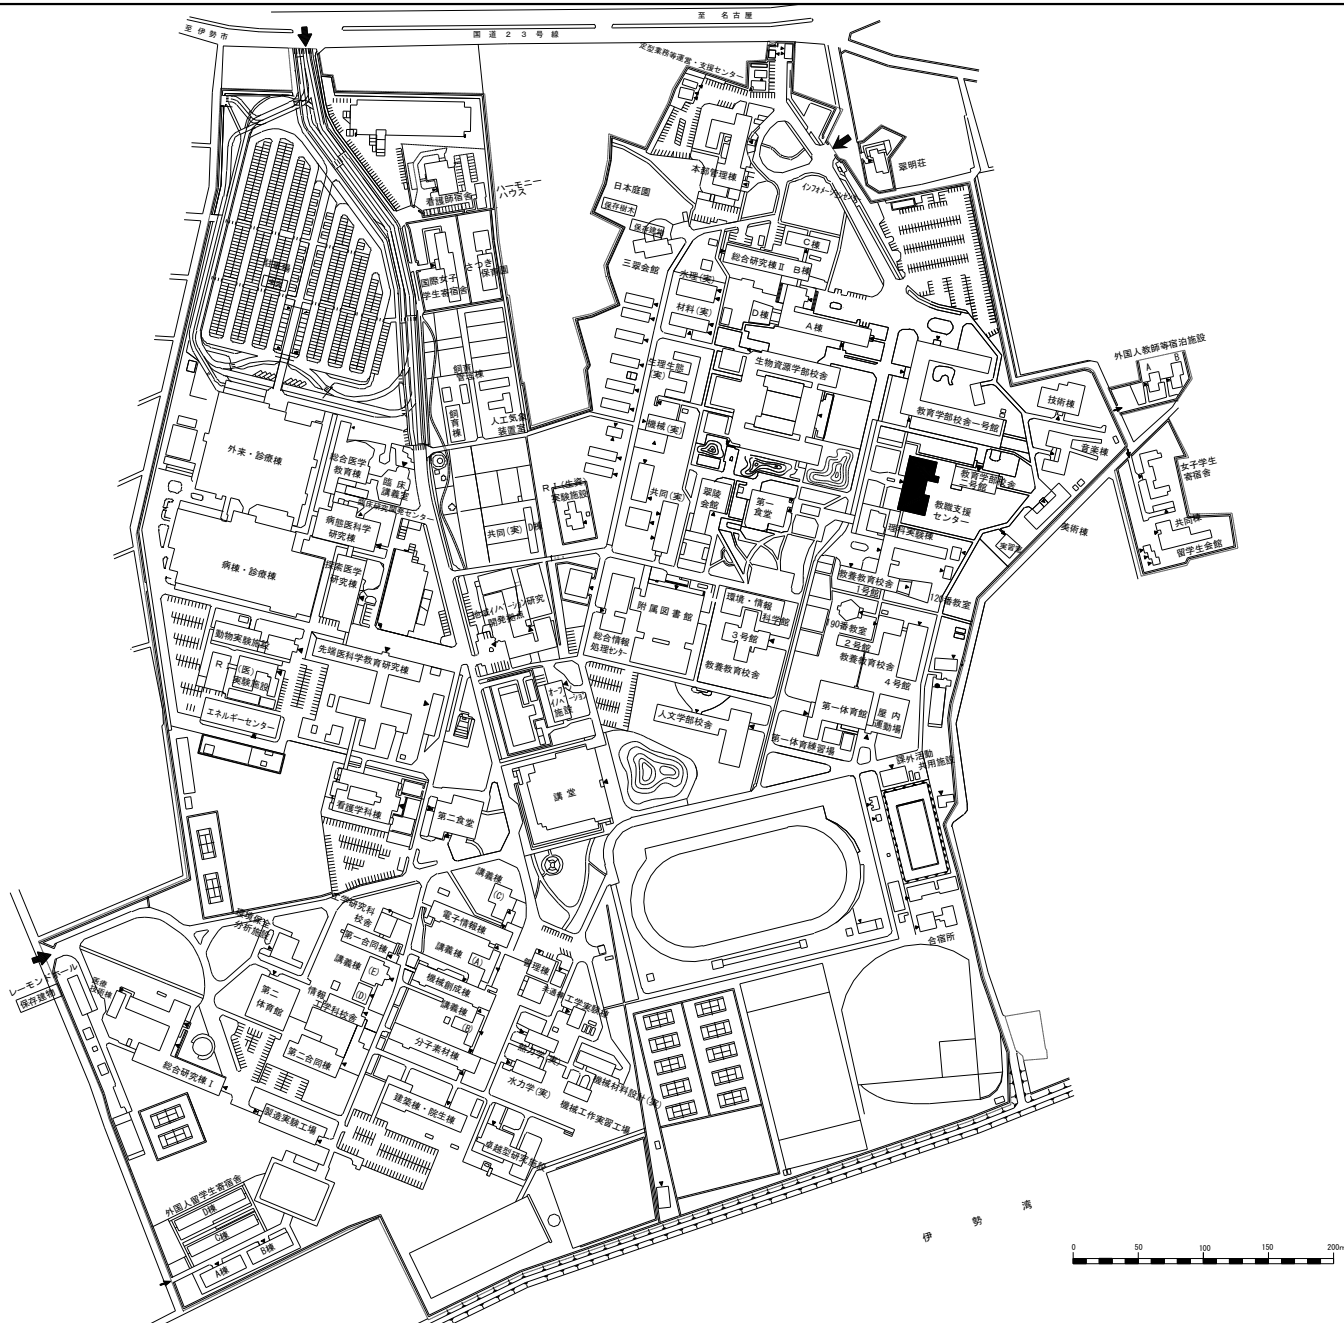

|     |       |     |                           |     |        |
|-----|-------|-----|---------------------------|-----|--------|
| 団地名 | 001上浜 | 事業名 | 三重大学(上浜)総合研究棟改修(教職支援センター) | 配置図 | 1/6000 |
|-----|-------|-----|---------------------------|-----|--------|

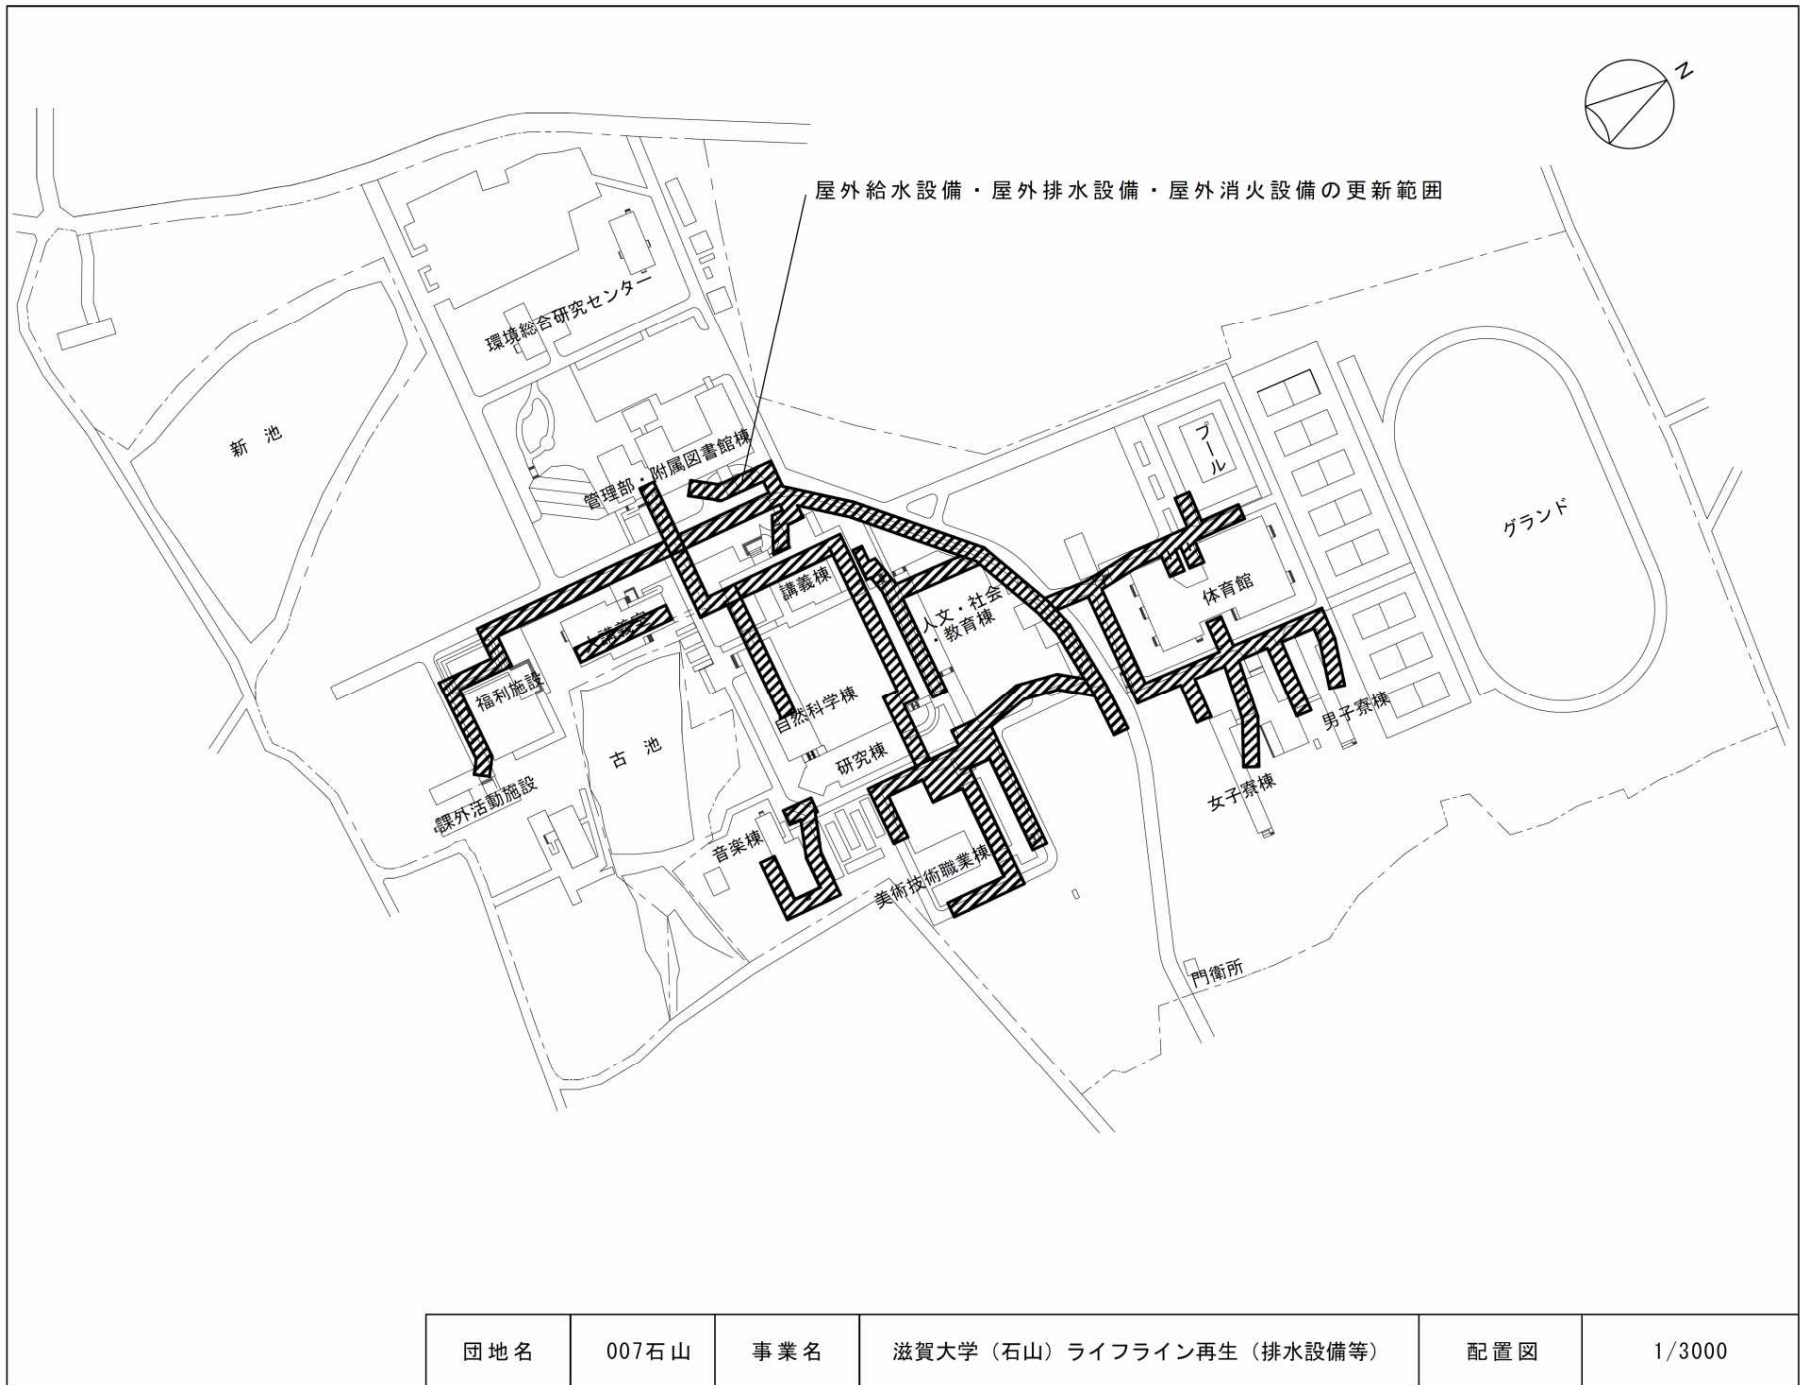


|     |       |     |                         |     |        |
|-----|-------|-----|-------------------------|-----|--------|
| 団地名 | 007石山 | 事業名 | 滋賀大学（石山）ライフライン再生（排水設備等） | 配置図 | 1/3000 |
|-----|-------|-----|-------------------------|-----|--------|

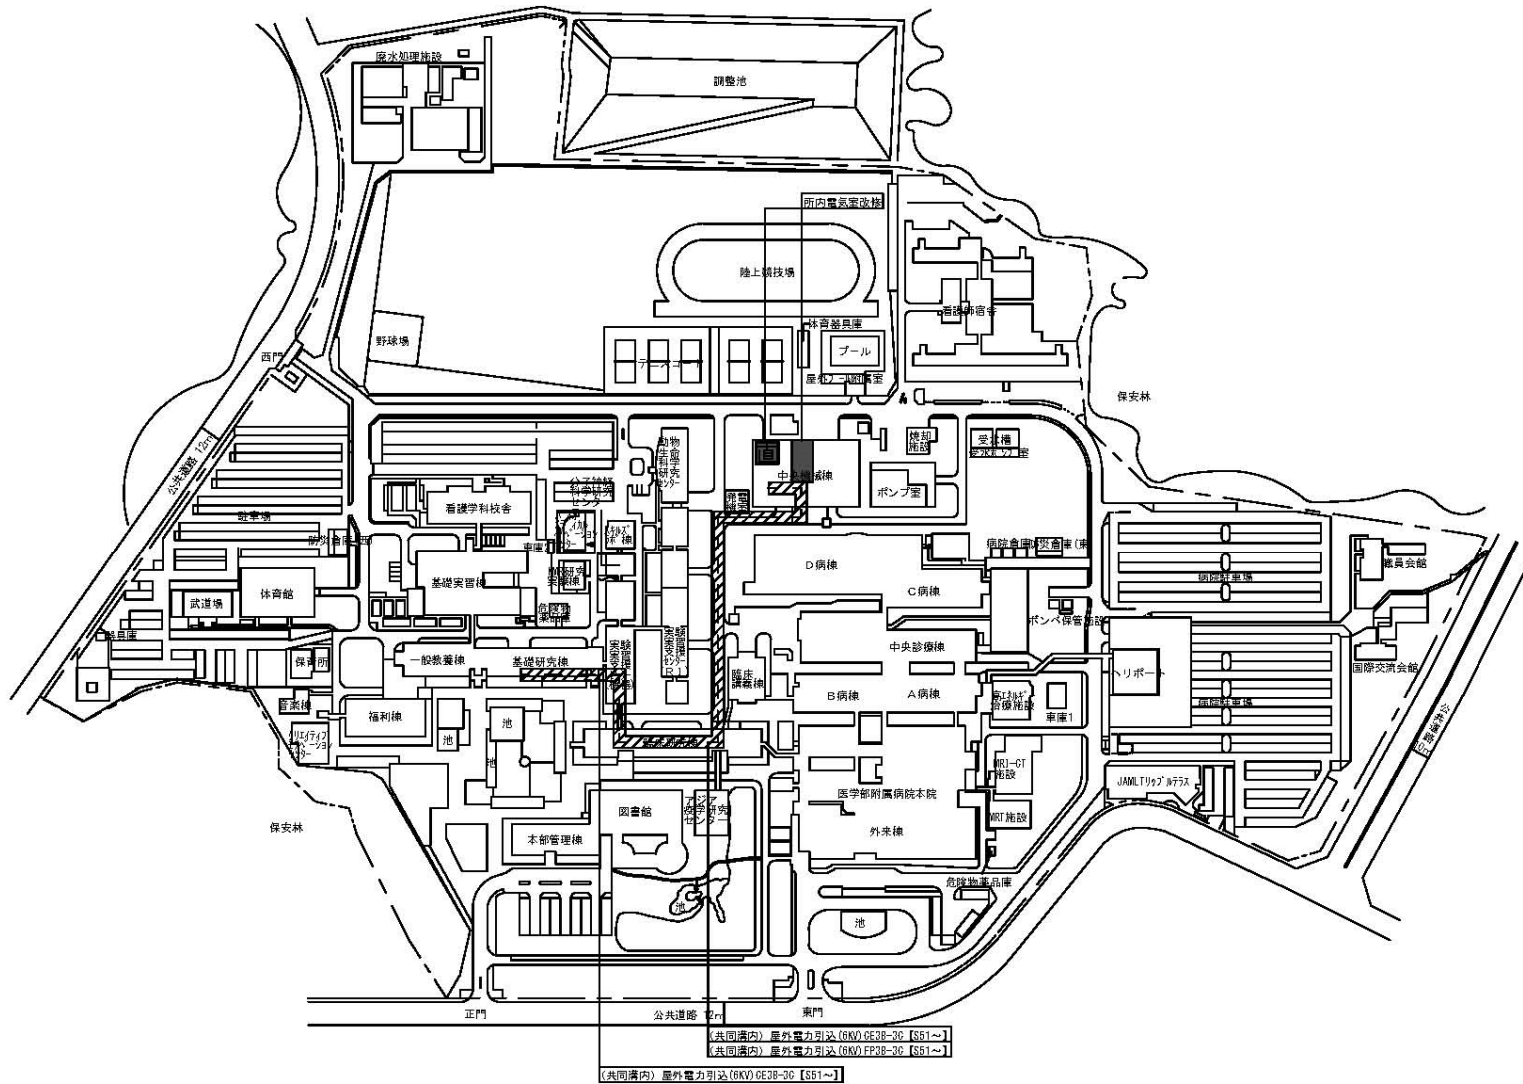

※本事業は(医病)基幹・環境整備(中央監視設備更新等)の関連工事である。


|     |          |     |                            |     |        |
|-----|----------|-----|----------------------------|-----|--------|
| 団地名 | 001 瀬田月輪 | 事業名 | 滋賀医科大学(瀬田月輪)ライフライン再生(電気設備) | 配置図 | 1/4000 |
|-----|----------|-----|----------------------------|-----|--------|

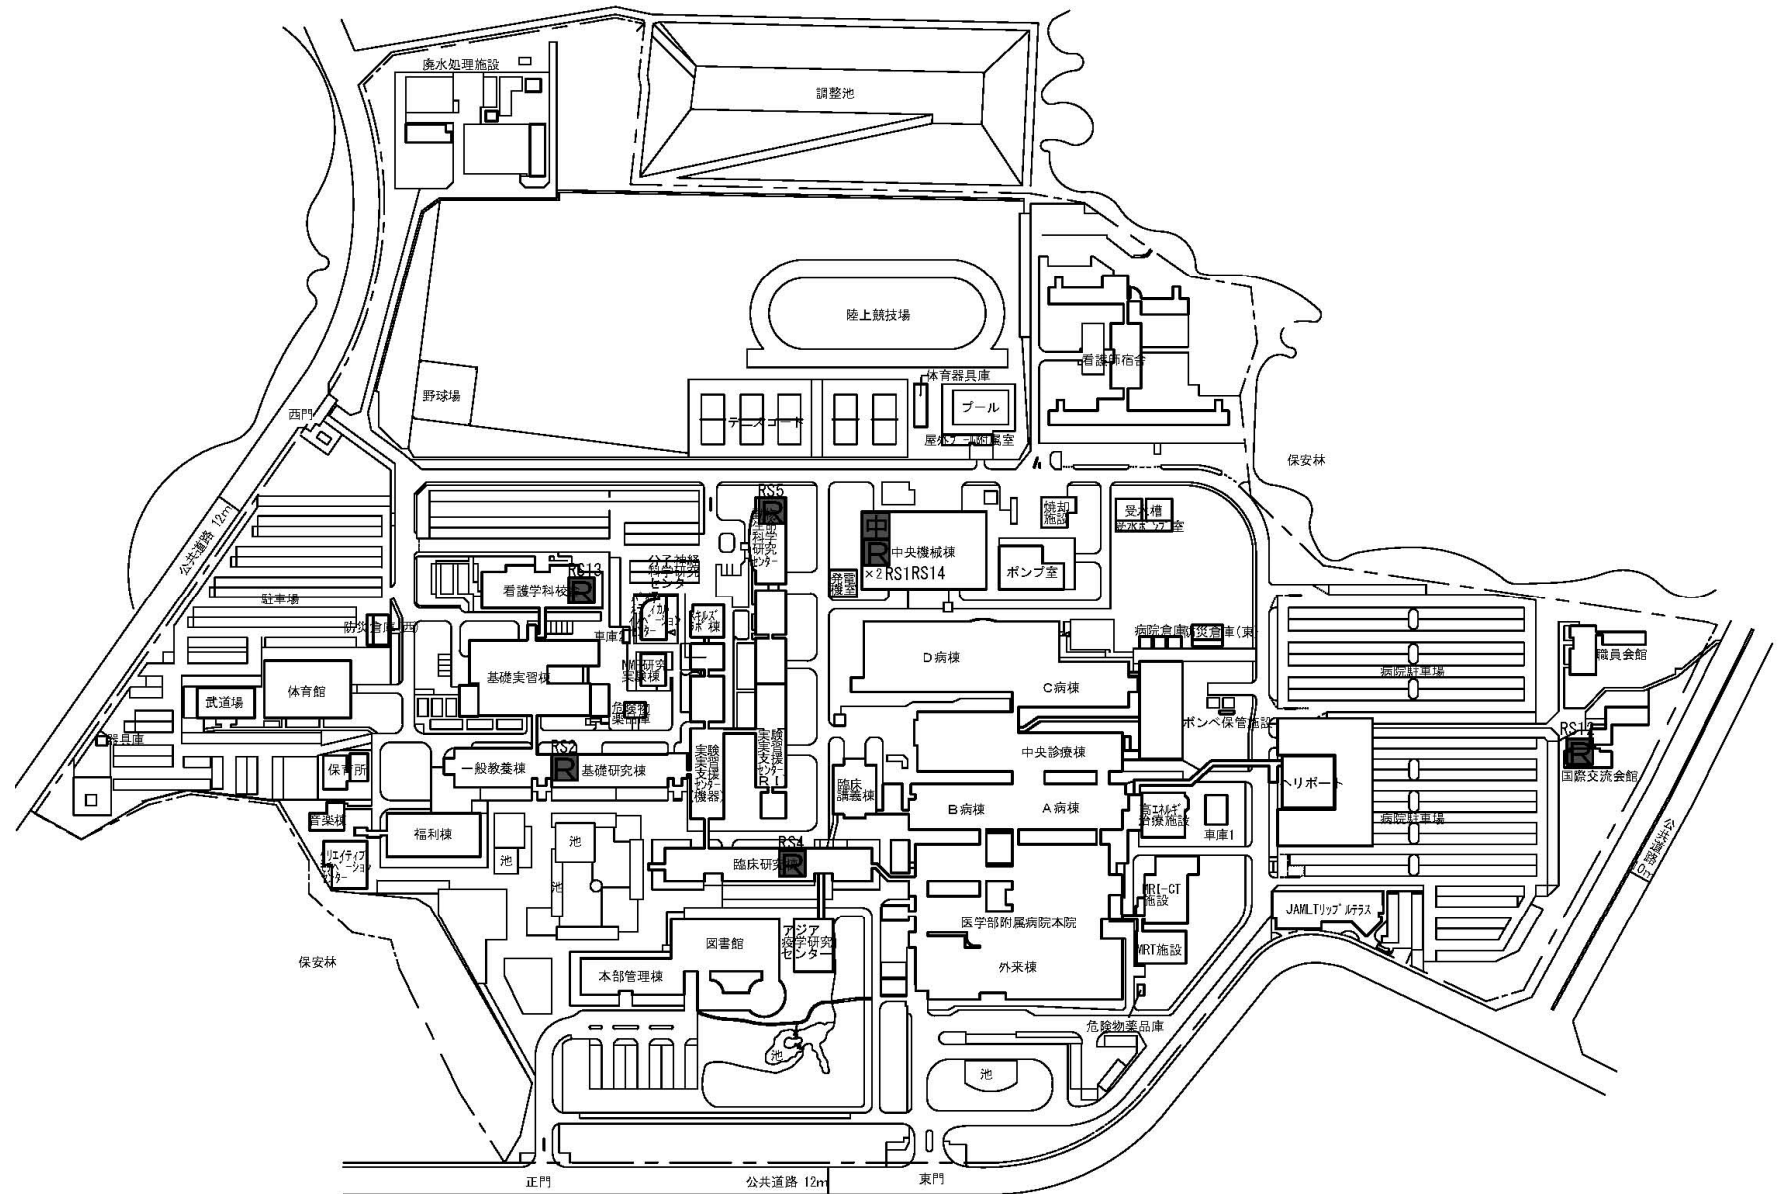






※本事業は(医病)基幹・環境整備(中央監視設備更新等)の関連工事である。

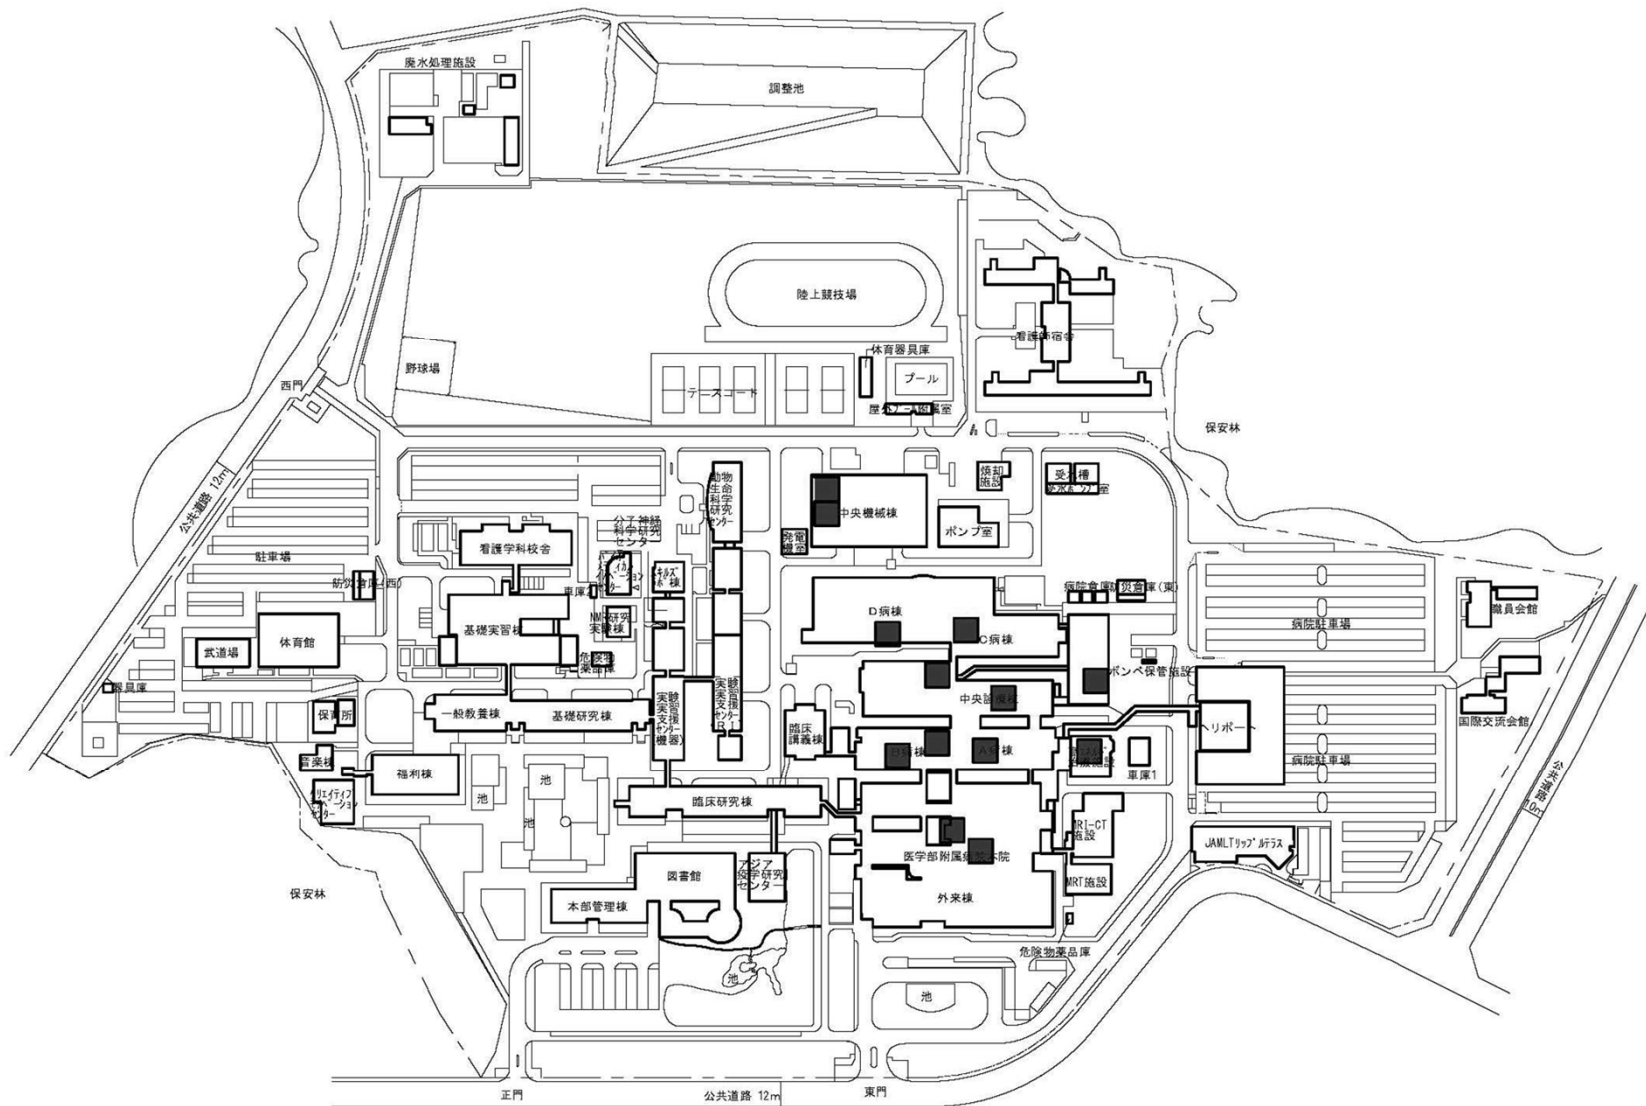
|     |          |     |                              |     |        |
|-----|----------|-----|------------------------------|-----|--------|
| 団地名 | 001 瀬田月輪 | 事業名 | 滋賀医科大学(瀬田月輪)ライフライン再生(中央監視設備) | 配置図 | 1/4000 |
|-----|----------|-----|------------------------------|-----|--------|




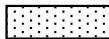


|     |          |     |                              |     |        |
|-----|----------|-----|------------------------------|-----|--------|
| 団地名 | 001 瀬田月輪 | 事業名 | 滋賀医科大学(医病)基幹・環境整備(中央監視設備更新等) | 配置図 | 1/4000 |
|-----|----------|-----|------------------------------|-----|--------|


-  屋外配線工事範囲
-  屋外給水設備工事範囲
-  屋外ガス設備工事範囲
-  独立水槽
-  給水ポンプ

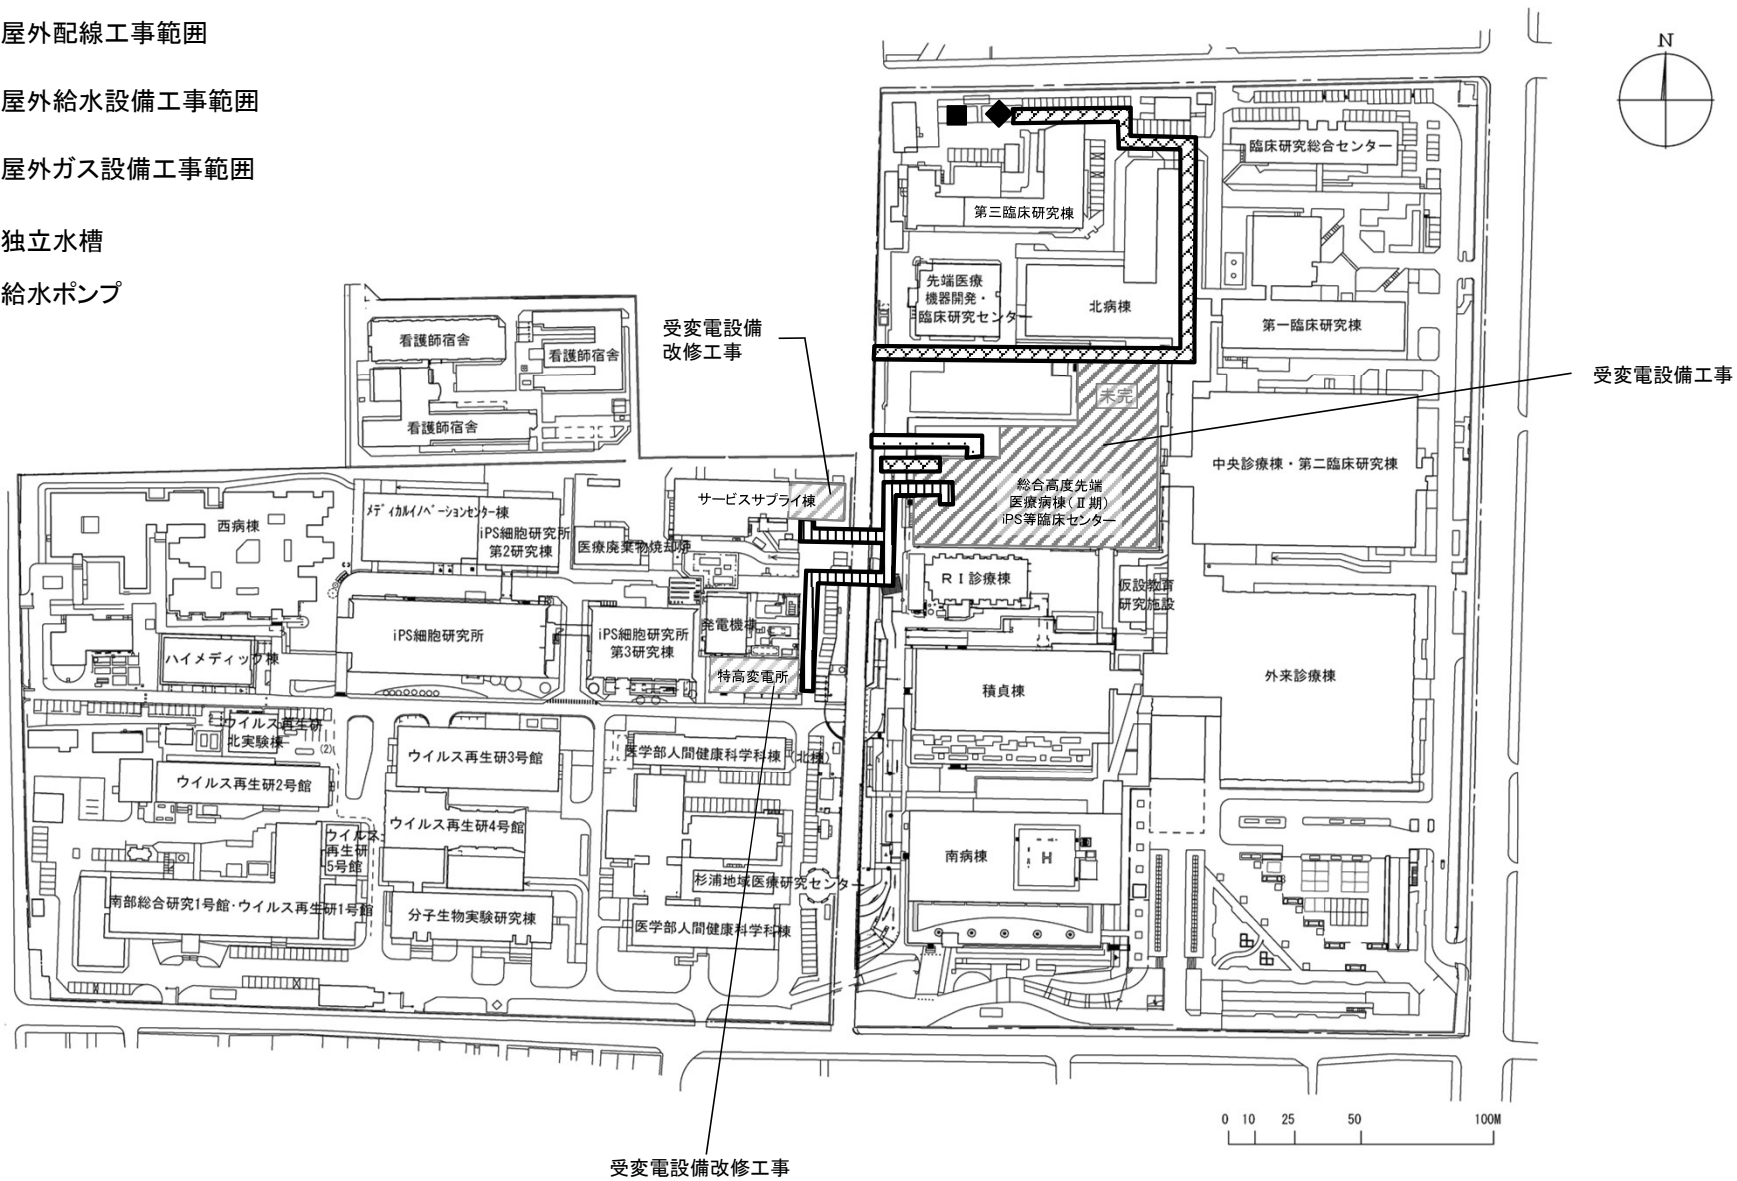




|     |        |     |                              |     |        |
|-----|--------|-----|------------------------------|-----|--------|
| 団地名 | 003 南部 | 事業名 | 京都大学(医病)基幹・環境整備(受変電設備・給水設備等) | 配置図 | 1/3000 |
|-----|--------|-----|------------------------------|-----|--------|

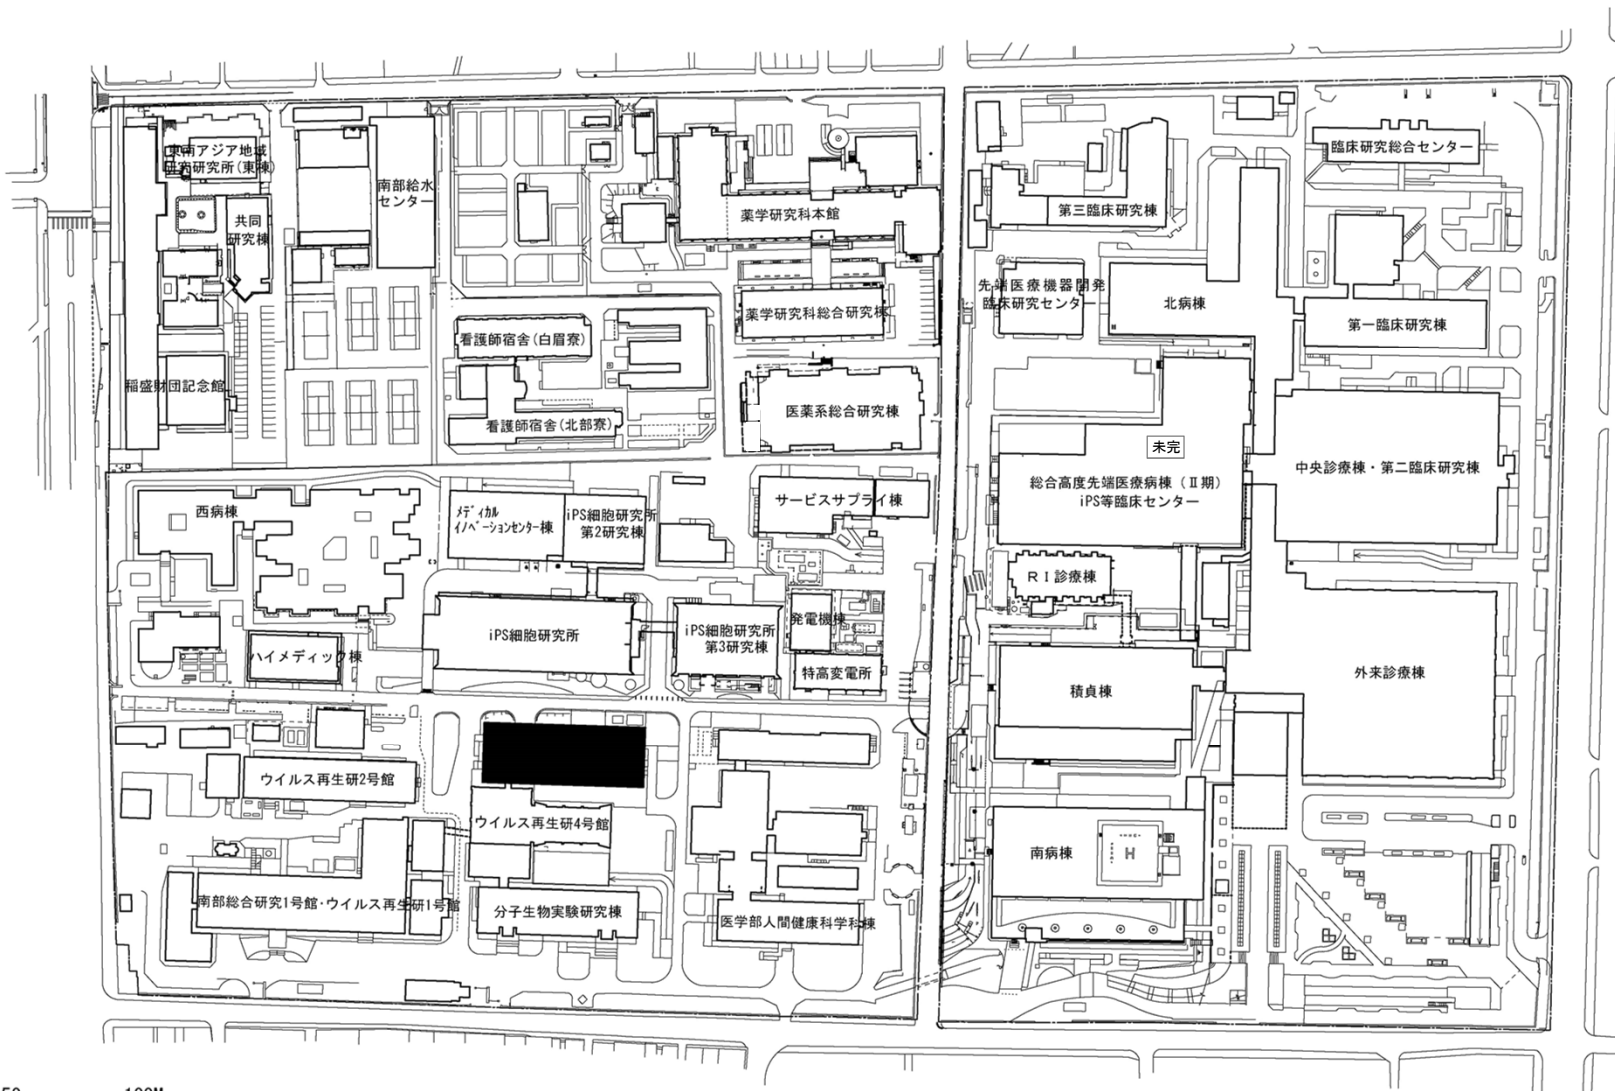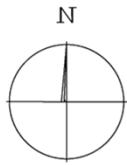

|     |        |     |                          |     |        |
|-----|--------|-----|--------------------------|-----|--------|
| 団地名 | 003 南部 | 事業名 | 京都大学(吉田)総合研究棟改修(ウイルス再生研) | 配置図 | 1/3000 |
|-----|--------|-----|--------------------------|-----|--------|


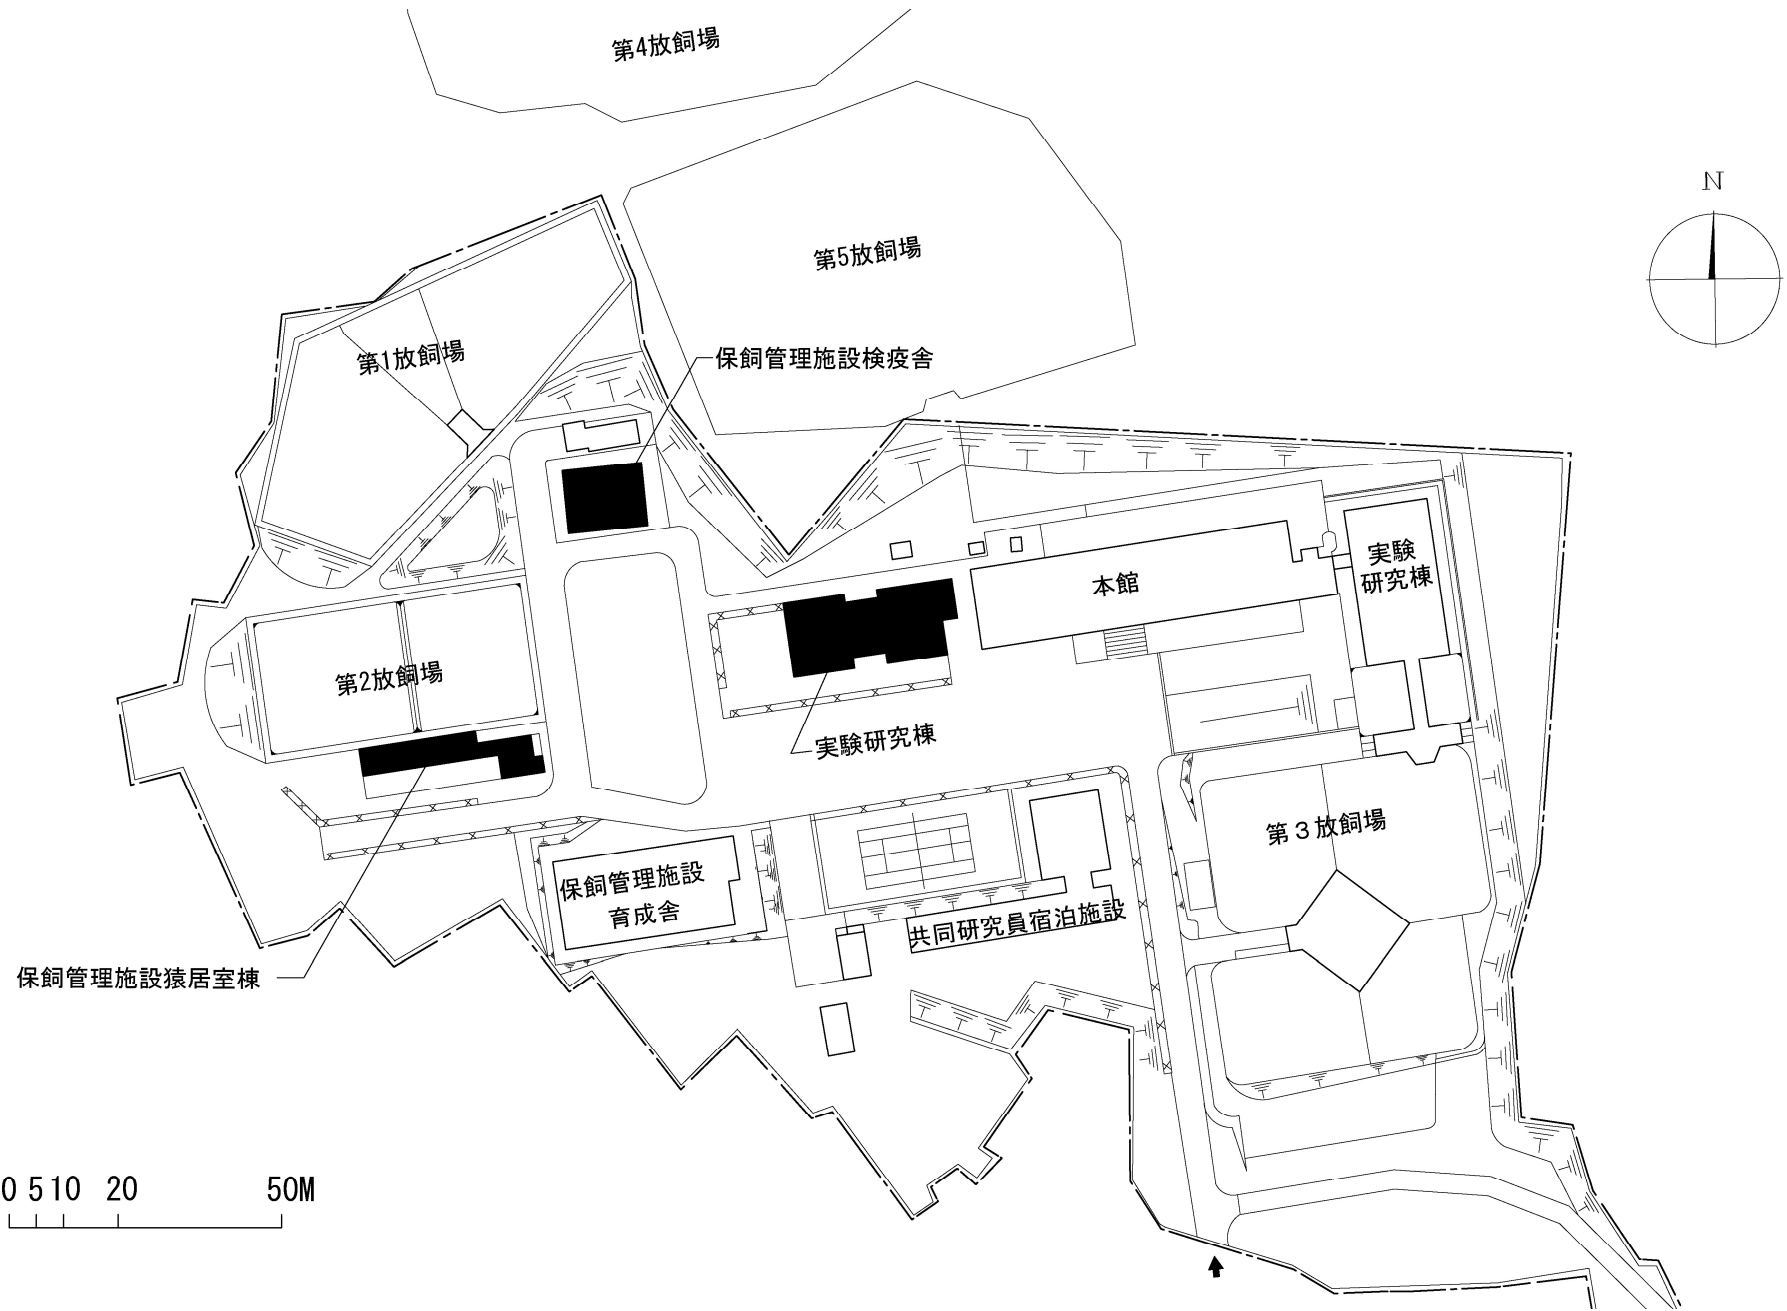


|     |       |     |                         |     |        |
|-----|-------|-----|-------------------------|-----|--------|
| 団地名 | 062犬山 | 事業名 | 京都大学(犬山)実験研究棟改修(霊長類研究所) | 配置図 | 1/1500 |
|-----|-------|-----|-------------------------|-----|--------|

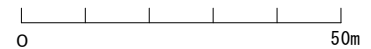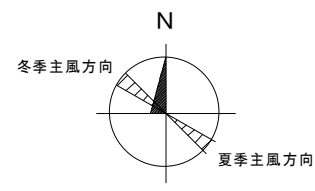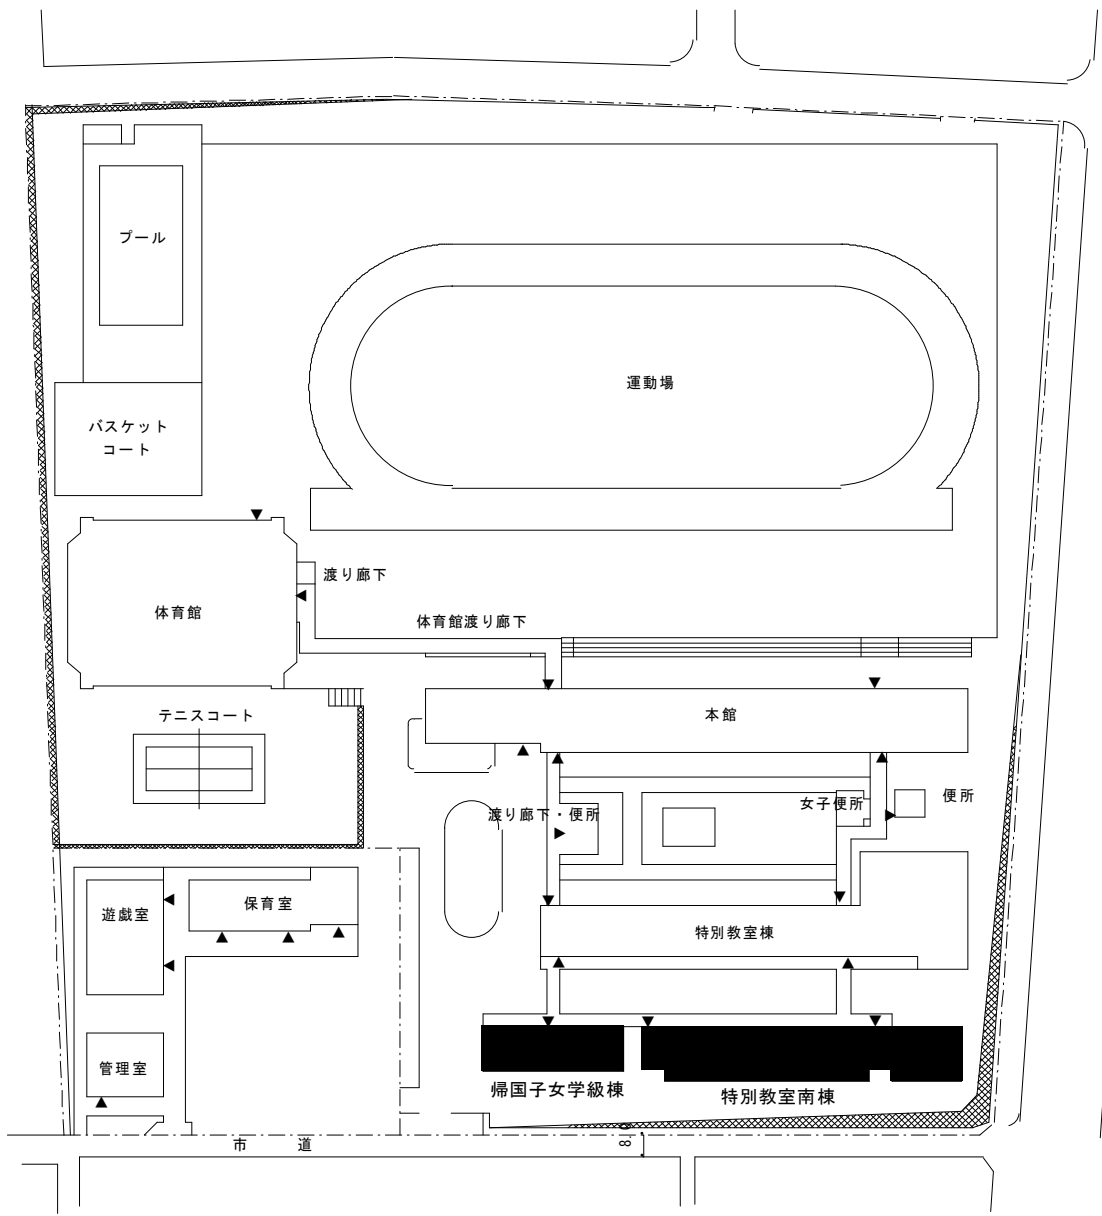

井伊掃部  
(桃山中学校)



|     |                 |     |                      |     |        |
|-----|-----------------|-----|----------------------|-----|--------|
| 団地名 | 003井伊掃部<br>(附中) | 事業名 | 京都教育大学(井伊掃部(附中))校舎改修 | 配置図 | 1/1000 |
|-----|-----------------|-----|----------------------|-----|--------|

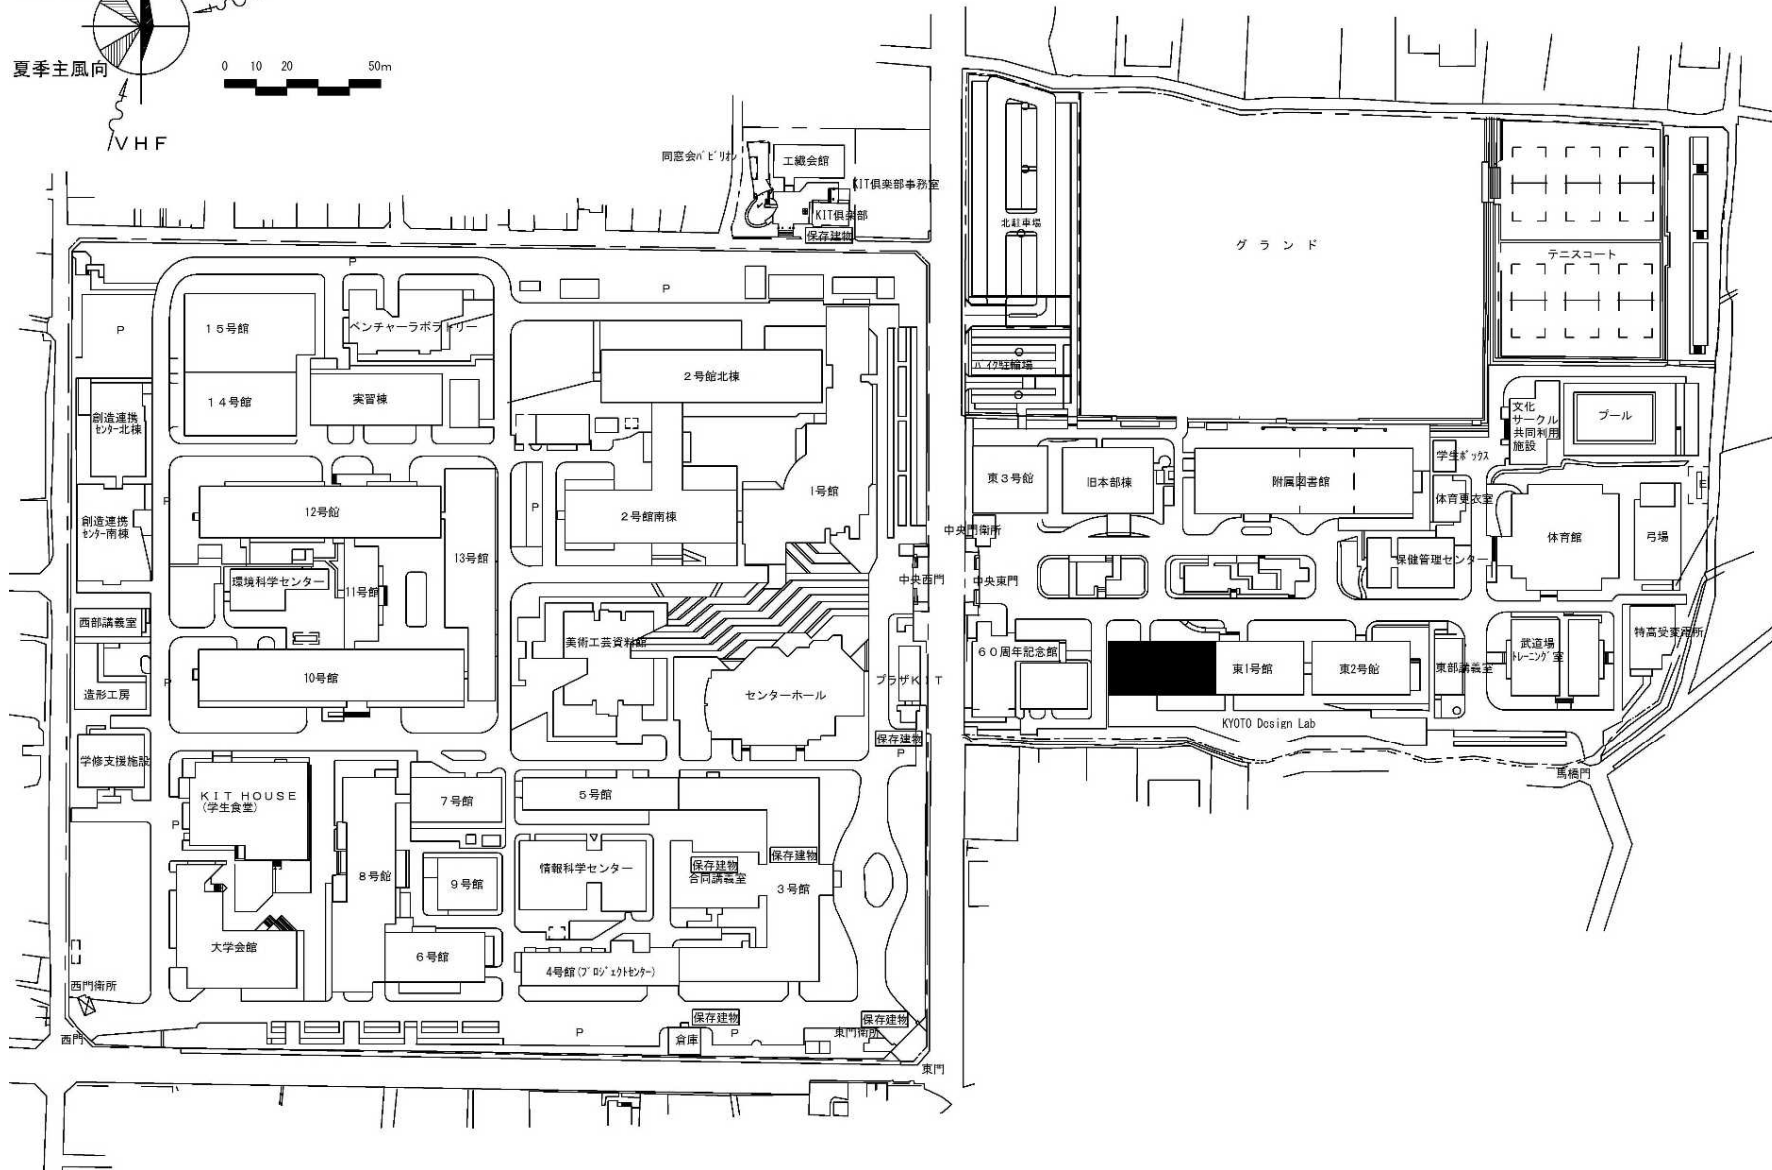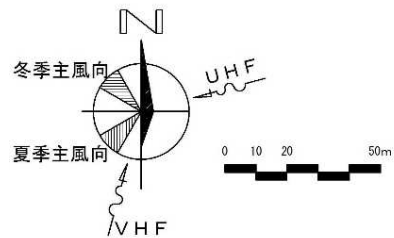

|     |         |     |                                    |     |          |
|-----|---------|-----|------------------------------------|-----|----------|
| 団地名 | 001 松ヶ崎 | 事業名 | 京都工芸繊維大学(松ヶ崎)<br>総合研究棟改修 I (造形科学域) | 配置図 | 1/2, 500 |
|-----|---------|-----|------------------------------------|-----|----------|

吹田 1 団地

吹田 2 団地

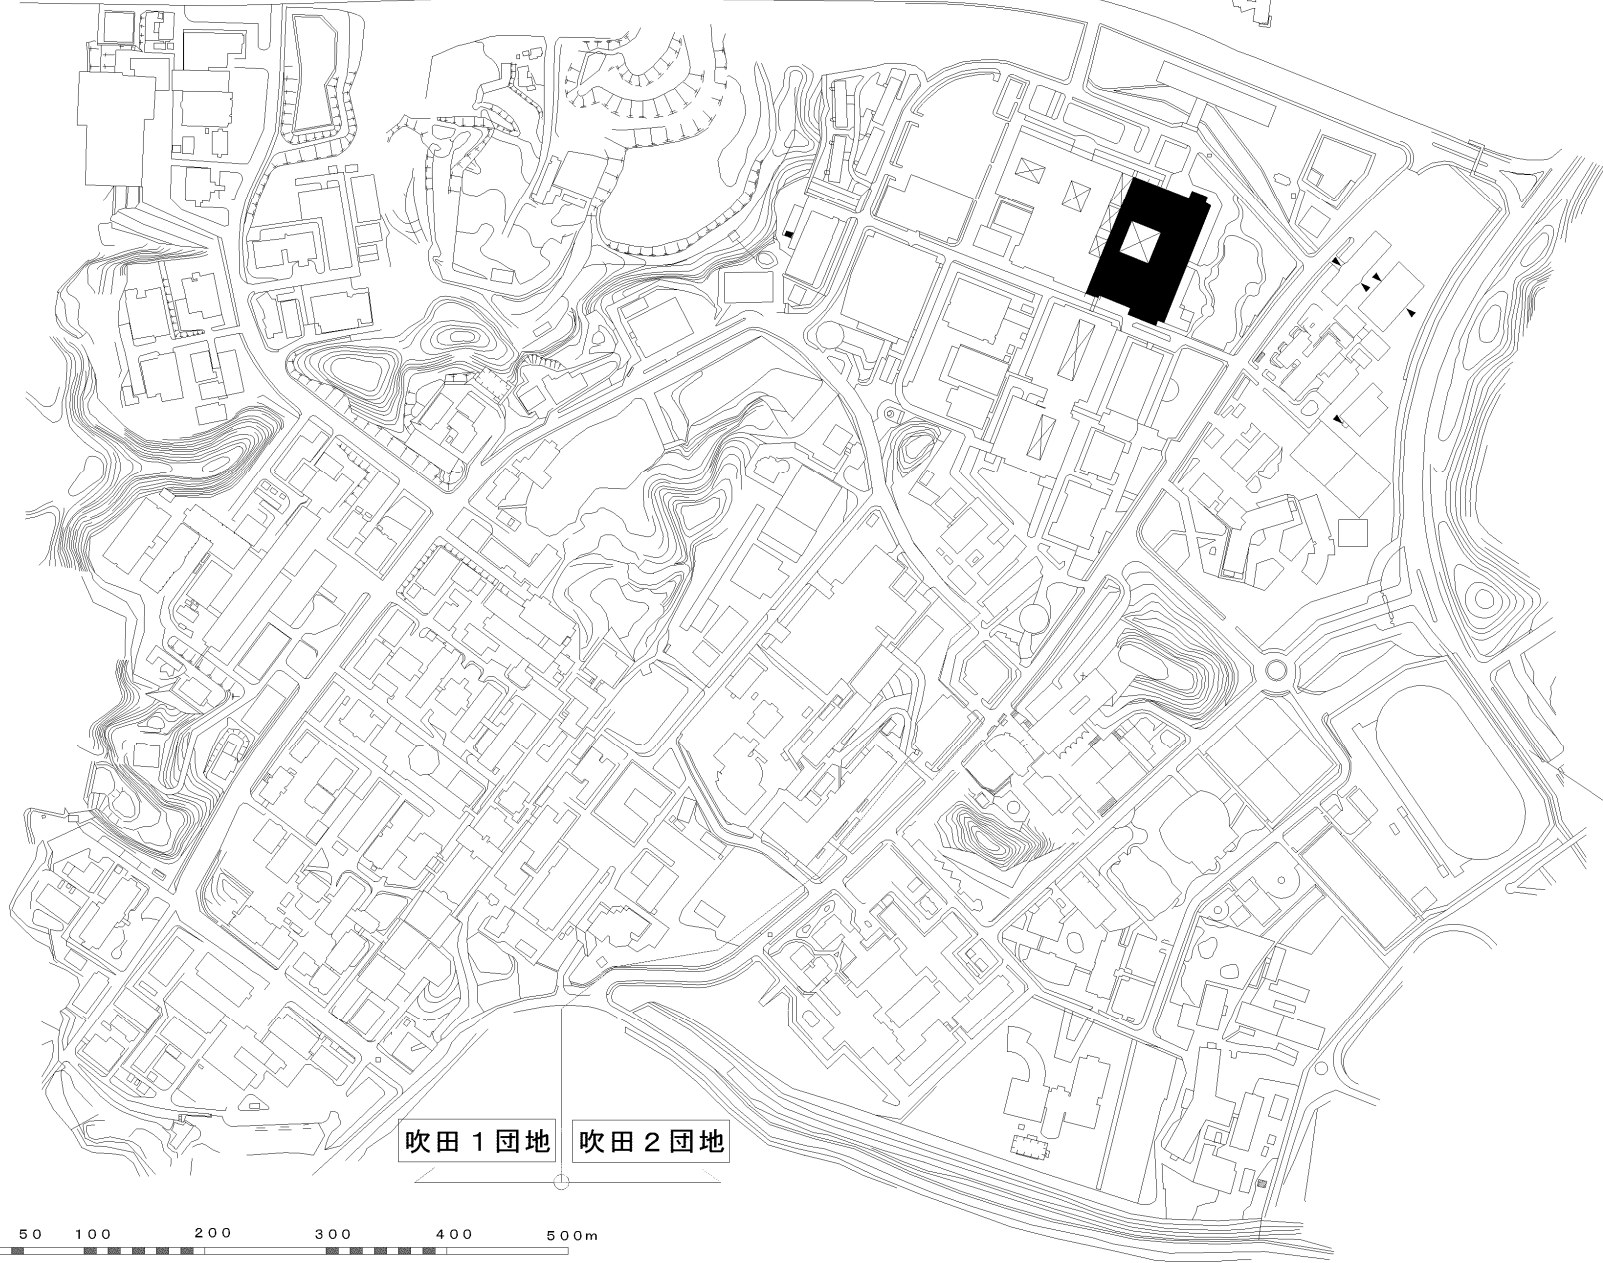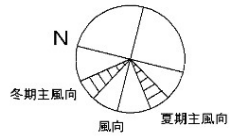

吹田 1 団地



吹田 2 団地

0 50 100 200 300 400 500m

|     |         |     |                                 |     |        |
|-----|---------|-----|---------------------------------|-----|--------|
| 団地名 | 003 吹田2 | 事業名 | 大阪大学(医病)基幹・環境整備<br>(無停電電源設備更新等) | 配置図 | 1/7000 |
|-----|---------|-----|---------------------------------|-----|--------|

吹田 1 団地

吹田 2 団地

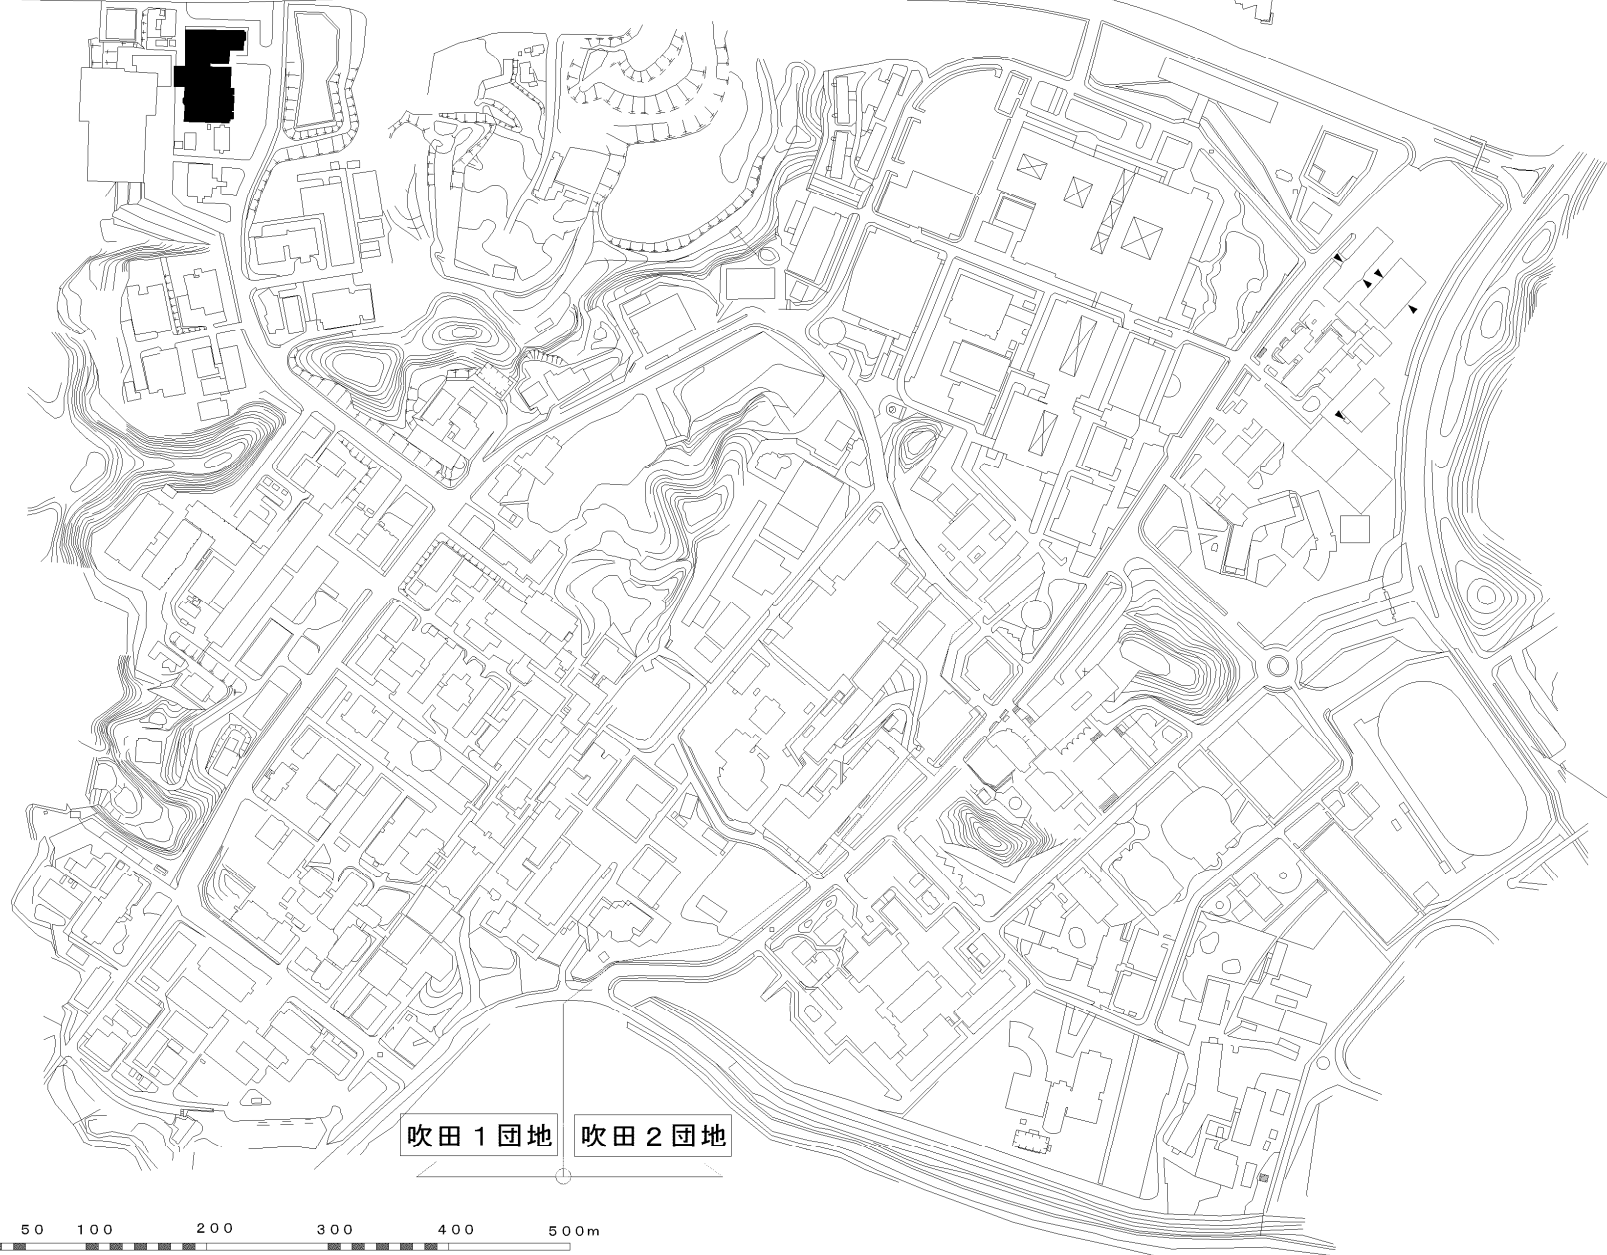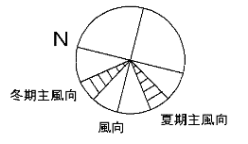


吹田 1 団地

吹田 2 団地




|     |         |     |                                 |     |        |
|-----|---------|-----|---------------------------------|-----|--------|
| 団地名 | 002 吹田1 | 事業名 | 大阪大学(吹田)実験研究棟改修<br>(AVFサイクロロン棟) | 配置図 | 1/7000 |
|-----|---------|-----|---------------------------------|-----|--------|




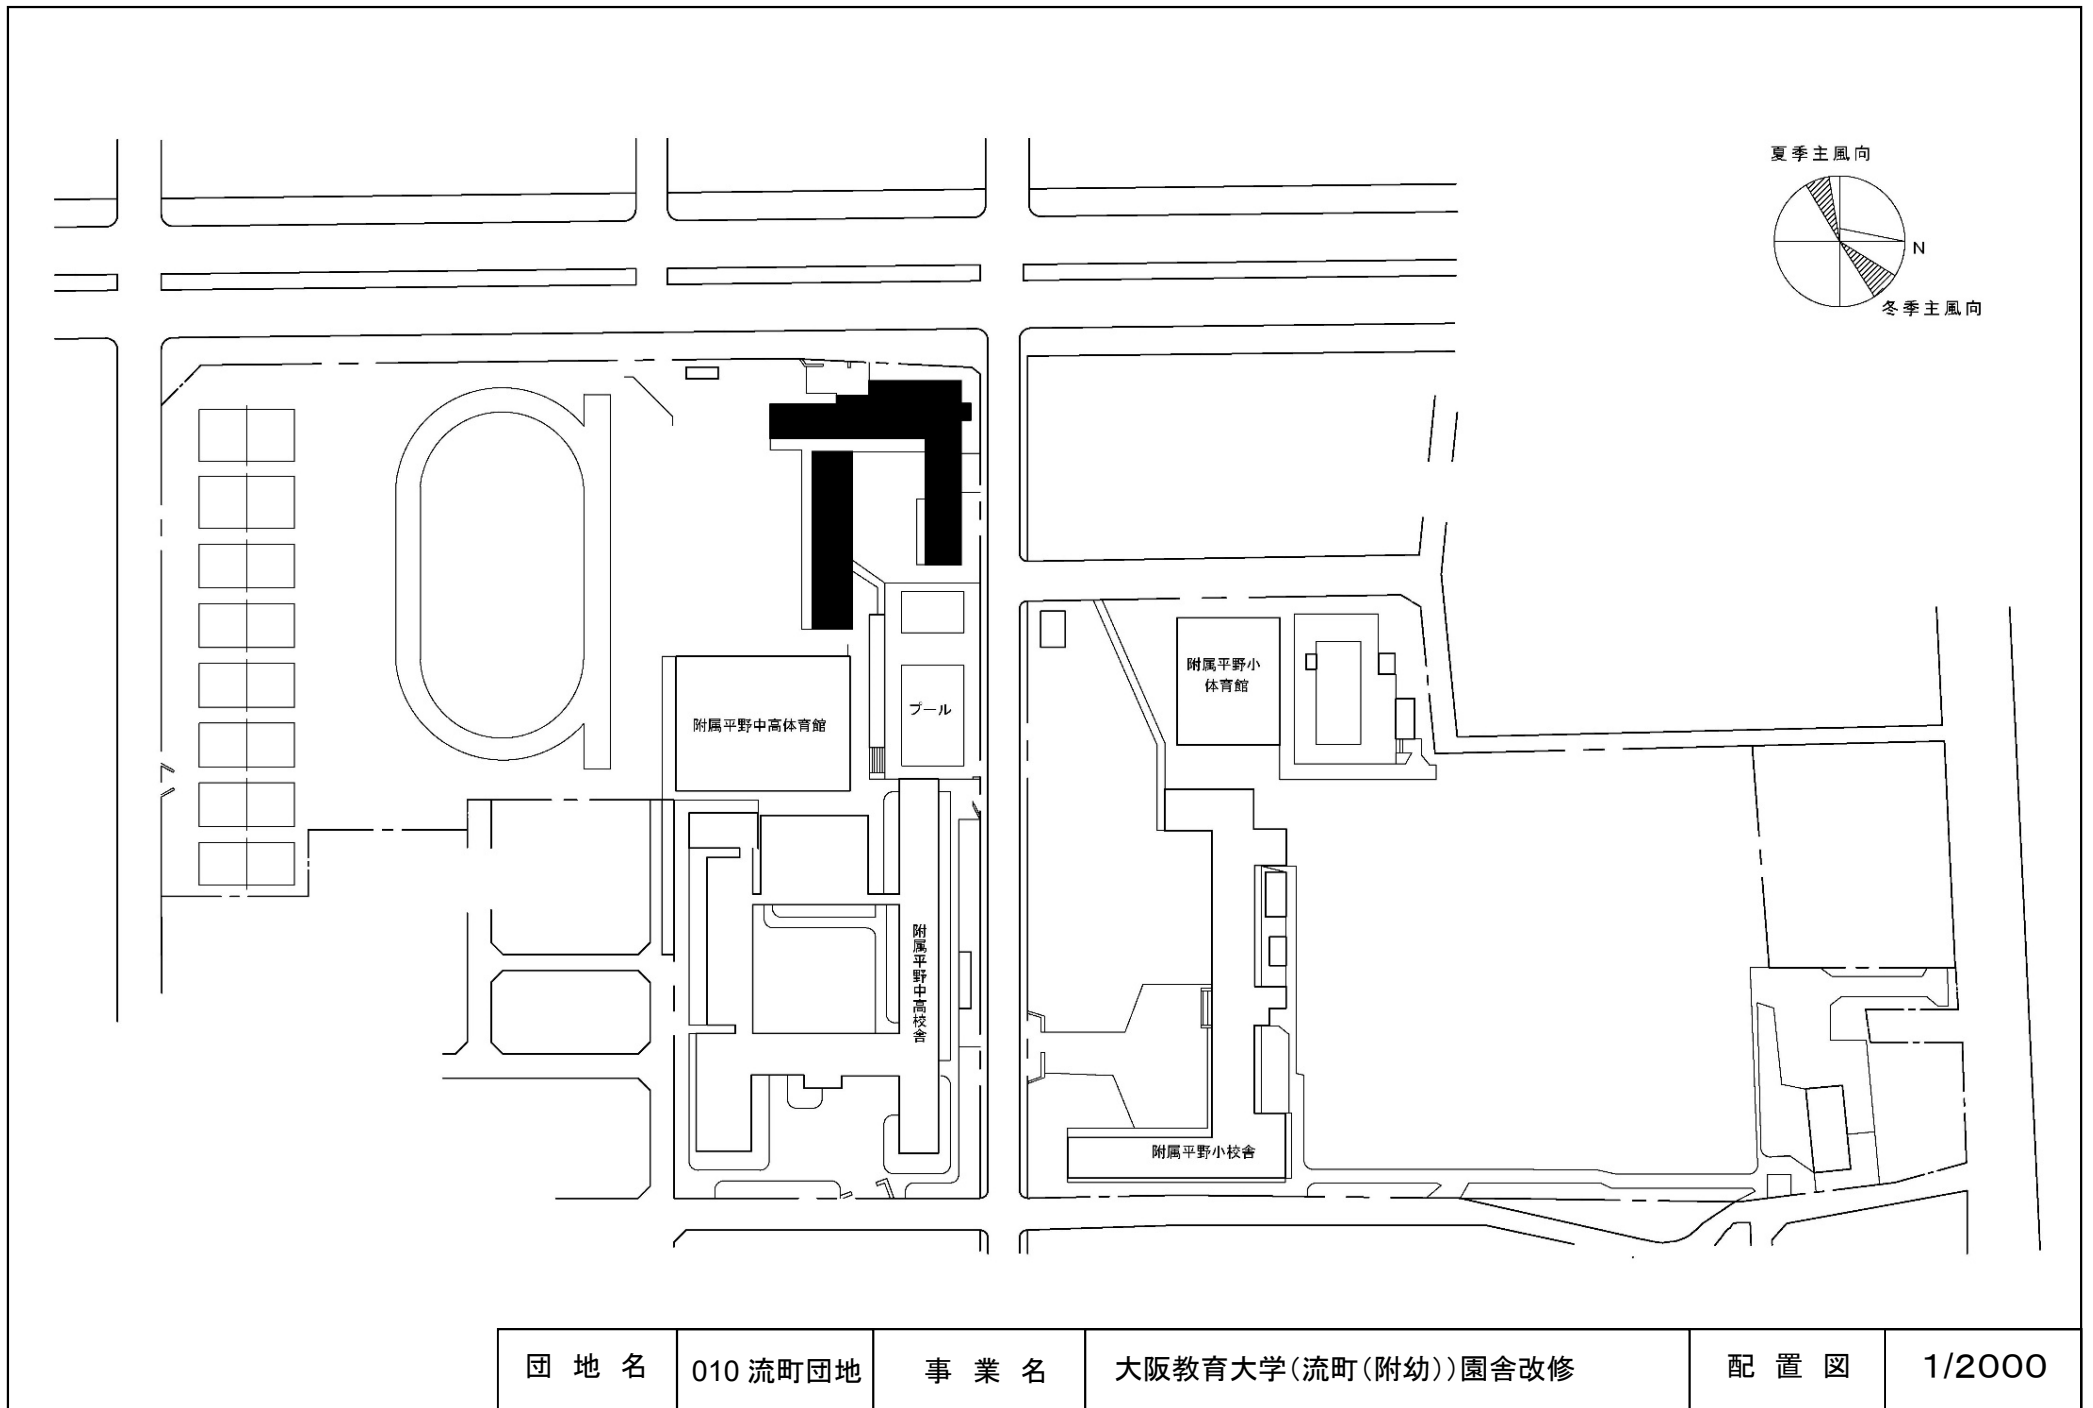


|     |          |     |                    |     |        |
|-----|----------|-----|--------------------|-----|--------|
| 団地名 | 010 流町団地 | 事業名 | 大阪教育大学(流町(附幼))園舎改修 | 配置図 | 1/2000 |
|-----|----------|-----|--------------------|-----|--------|

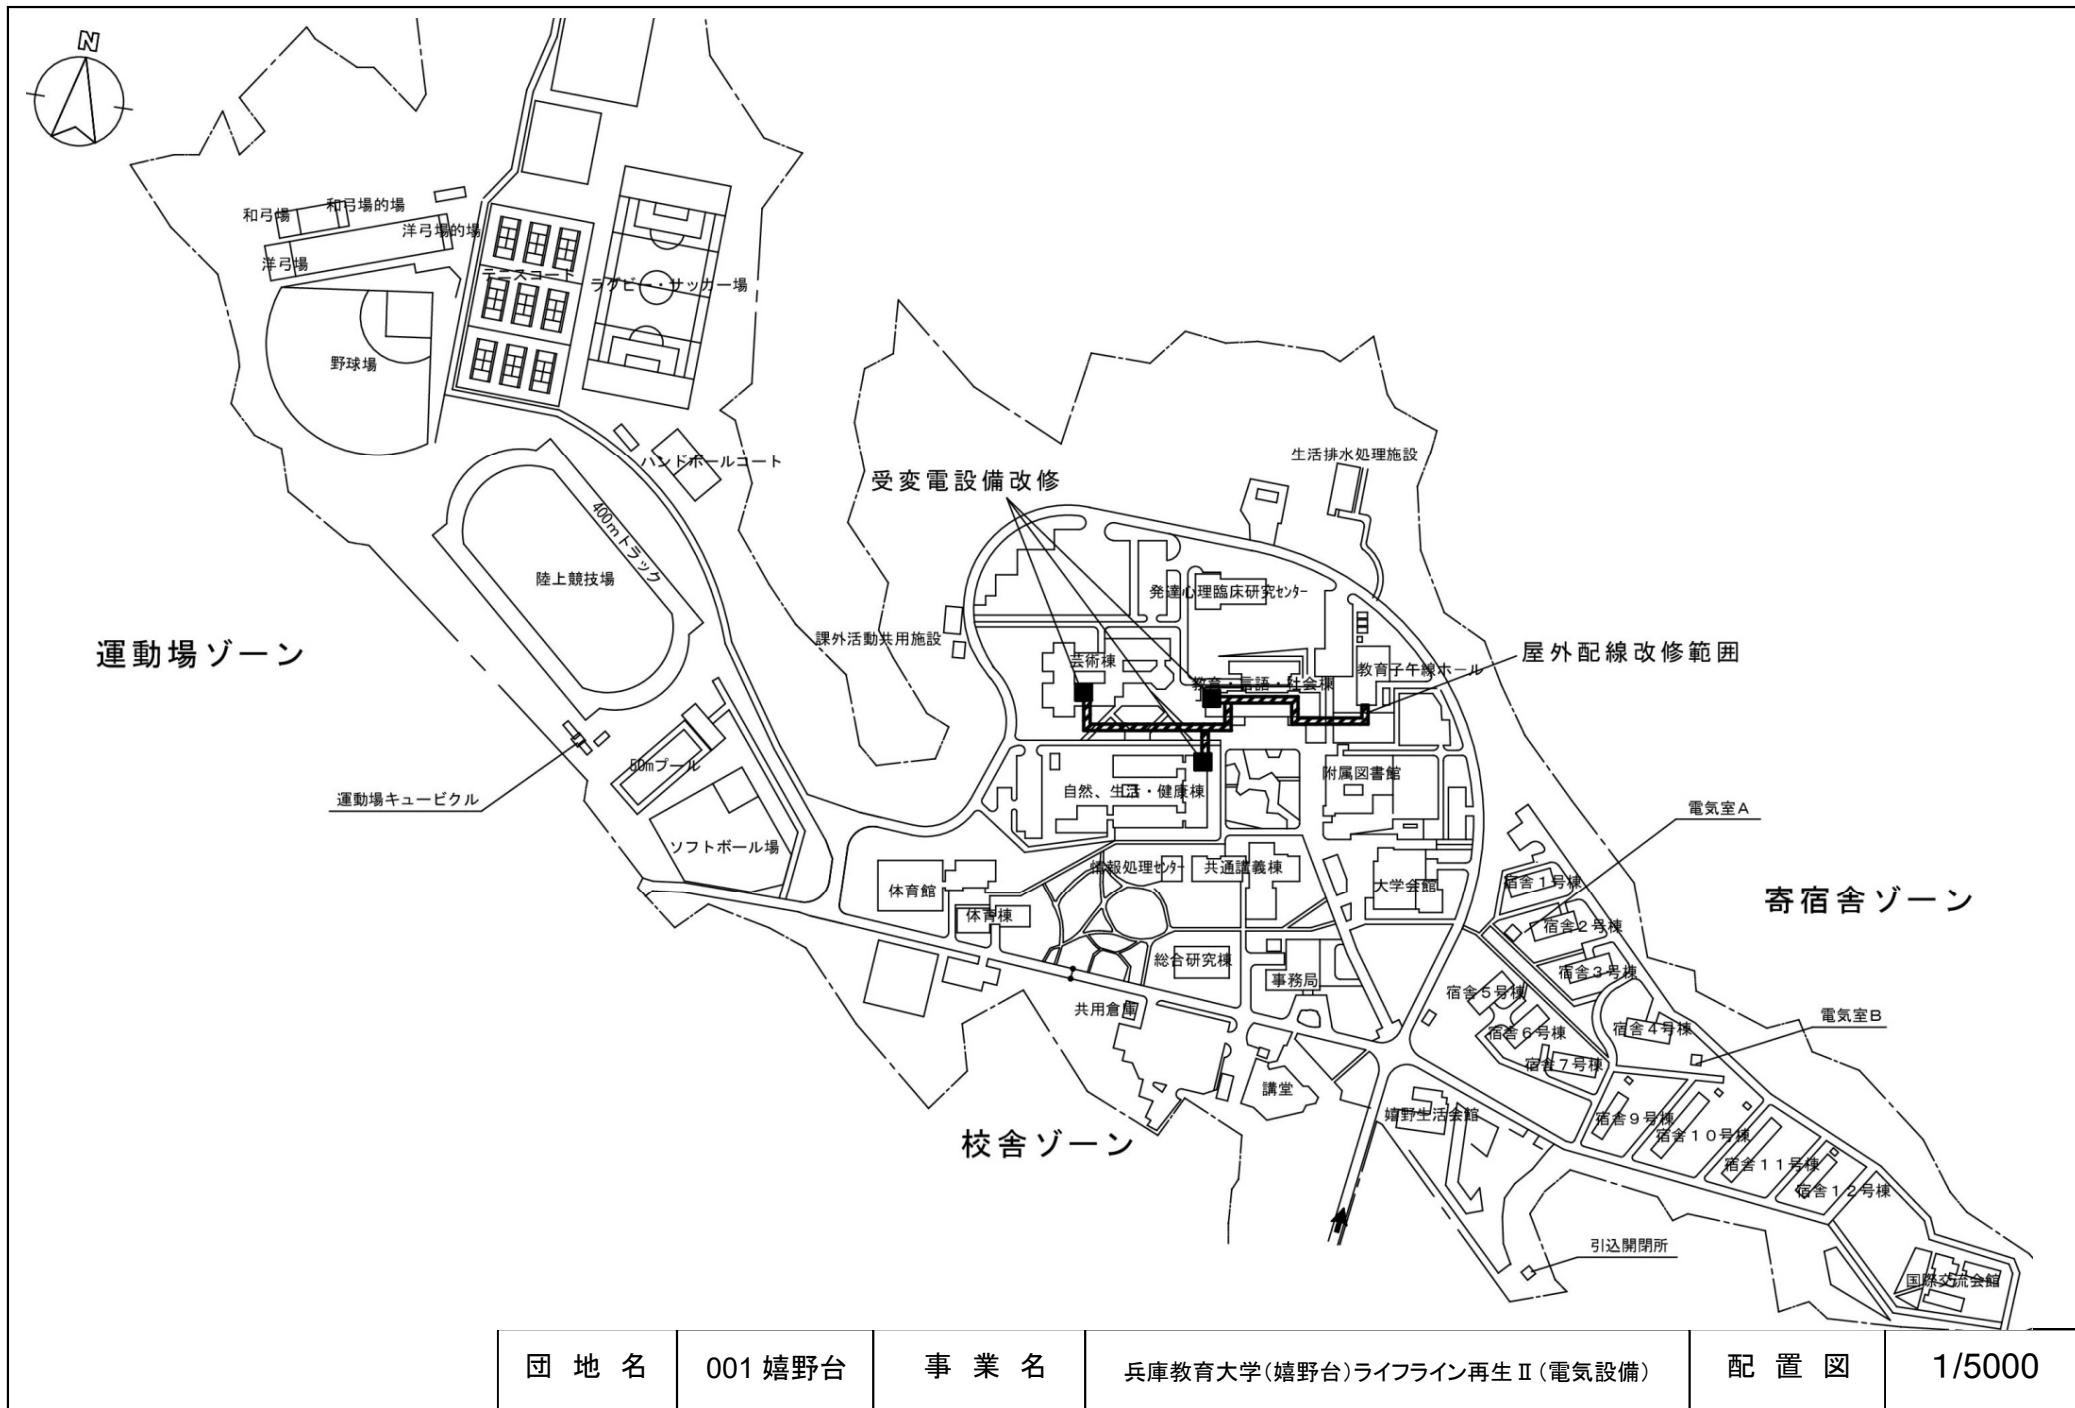


|     |         |     |                            |     |        |
|-----|---------|-----|----------------------------|-----|--------|
| 団地名 | 001 嬉野台 | 事業名 | 兵庫教育大学(嬉野台)ライフライン再生Ⅱ(電気設備) | 配置図 | 1/5000 |
|-----|---------|-----|----------------------------|-----|--------|

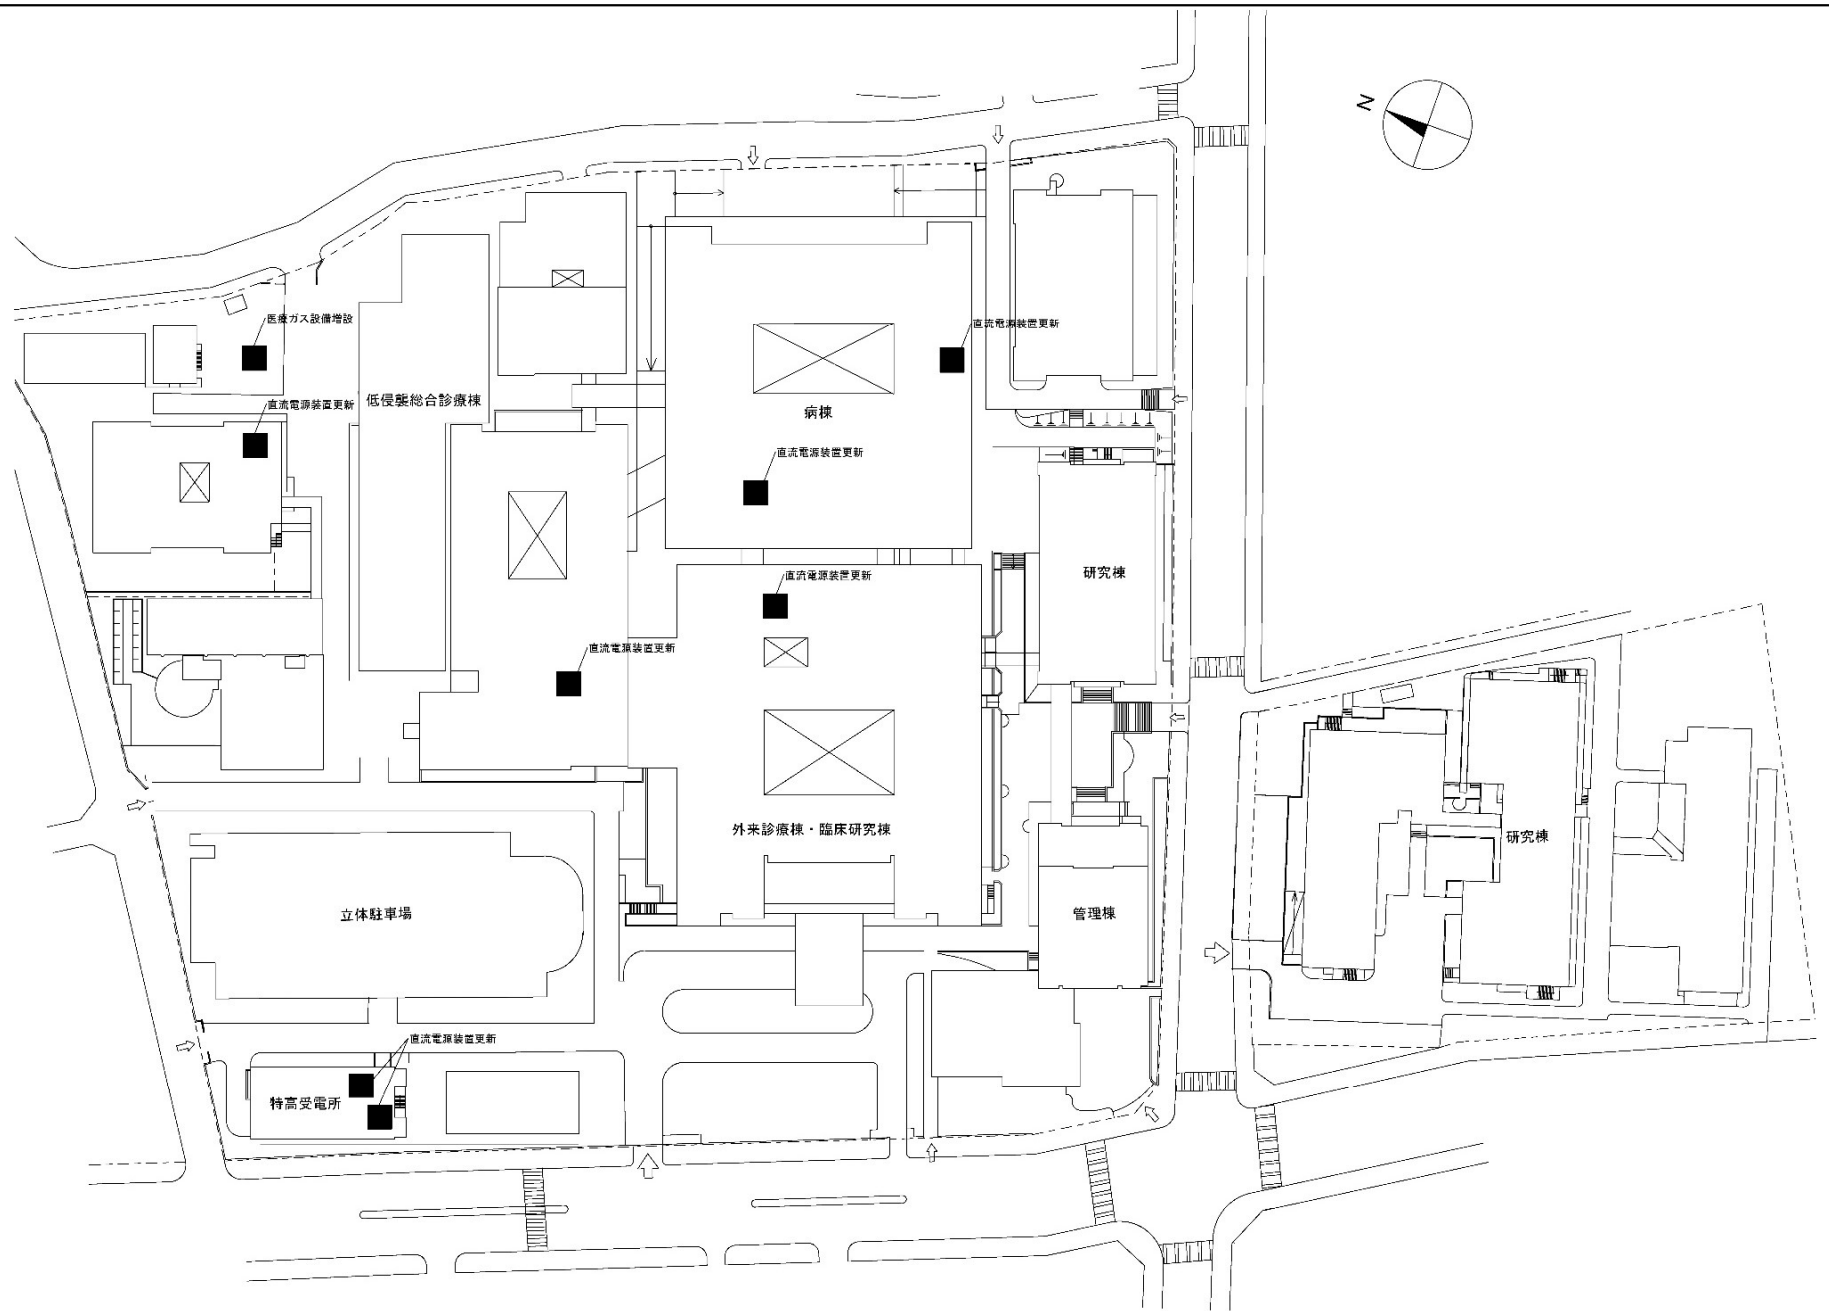


|              |                                      |     |         |
|--------------|--------------------------------------|-----|---------|
| 団地名<br>007 楠 | 事業名<br>神戸大学(医病)基幹・環境整備<br>(非常用照明更新等) | 配置図 | 1/1,500 |
|--------------|--------------------------------------|-----|---------|

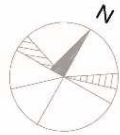


屋外給水設備等の更新範囲

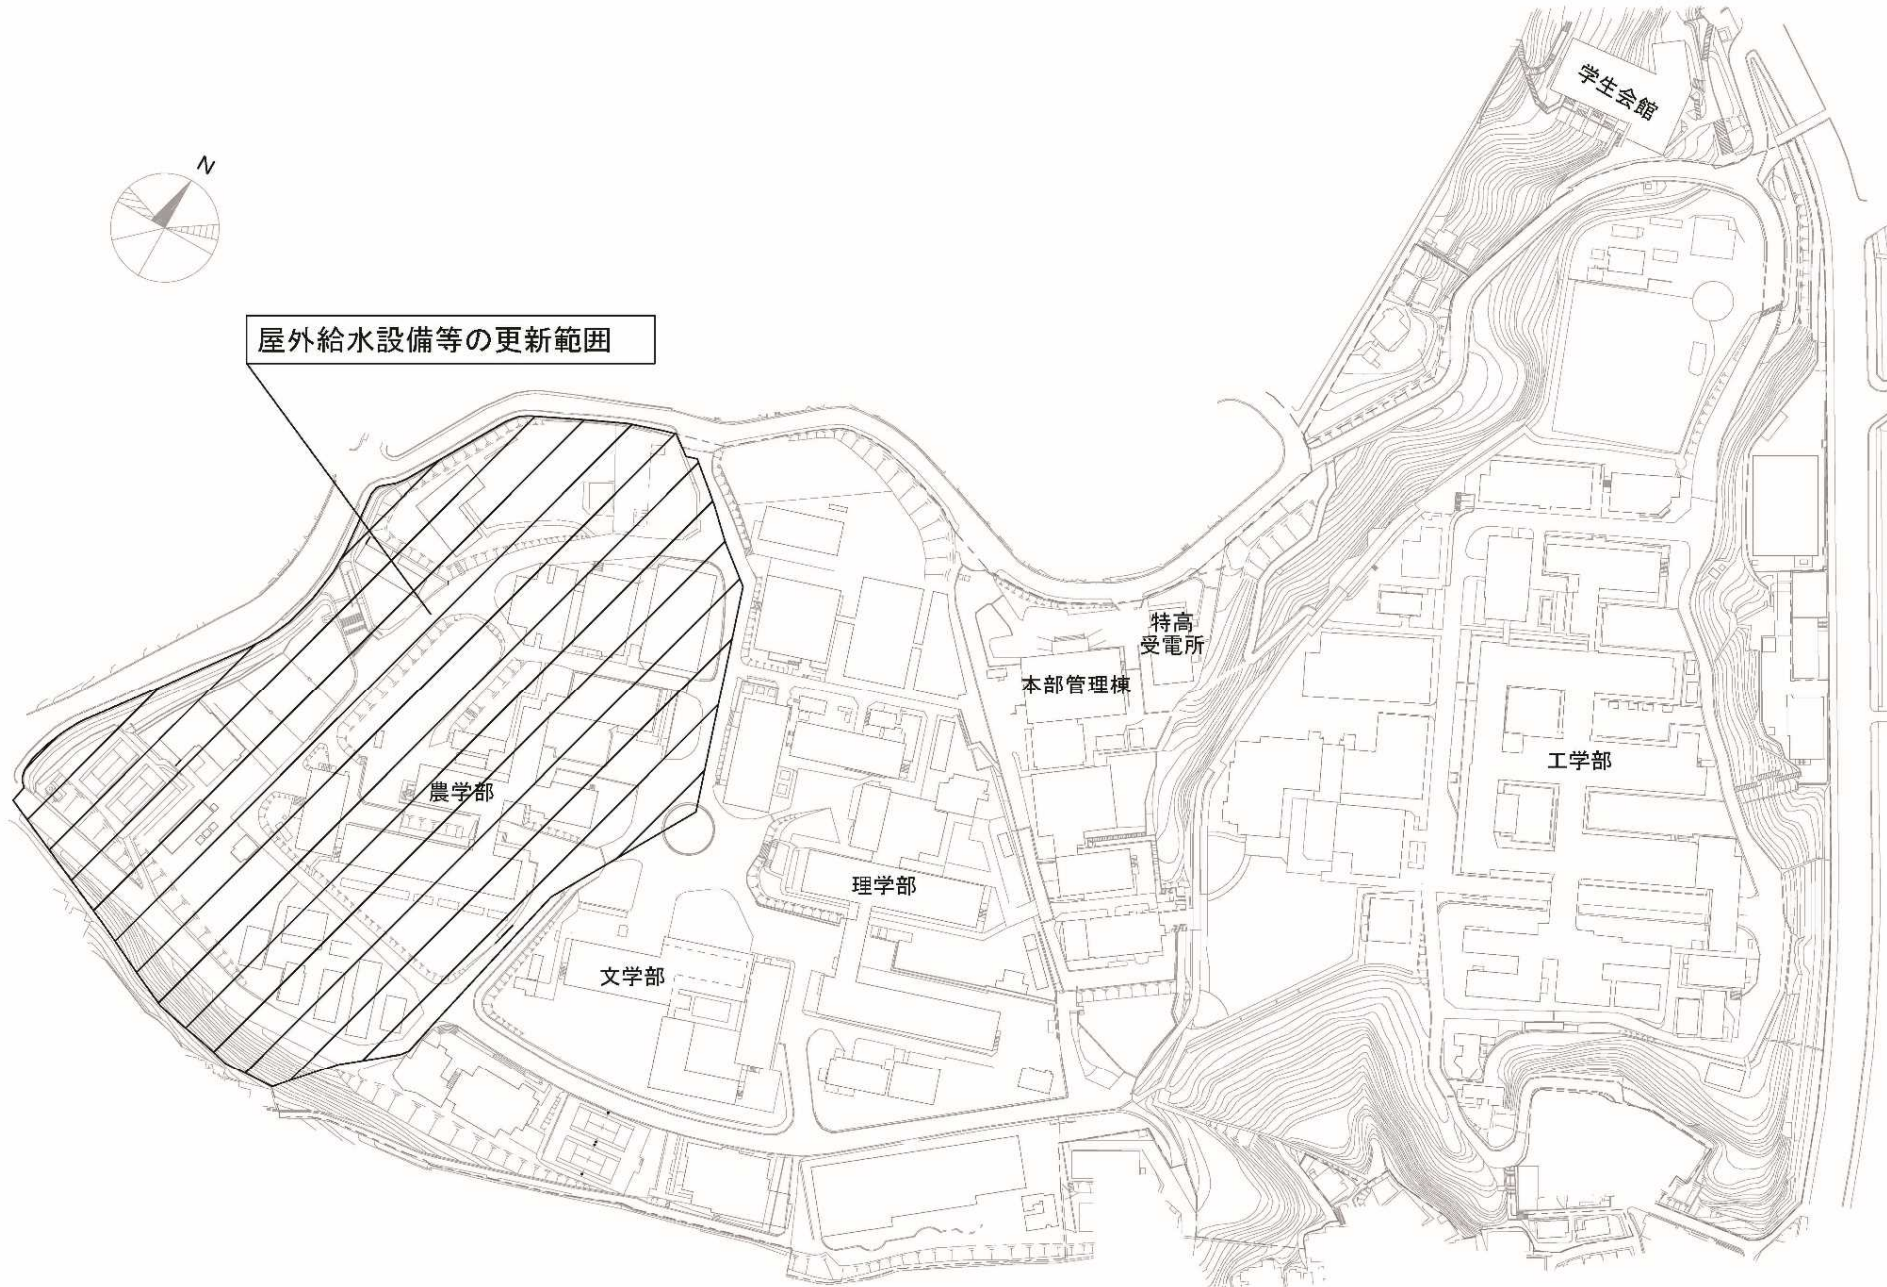



|     |          |     |                             |     |        |
|-----|----------|-----|-----------------------------|-----|--------|
| 団地名 | 002 六甲台2 | 事業名 | 神戸大学(六甲台)ライフライン再生 I (給水設備等) | 配置図 | 1/3000 |
|-----|----------|-----|-----------------------------|-----|--------|

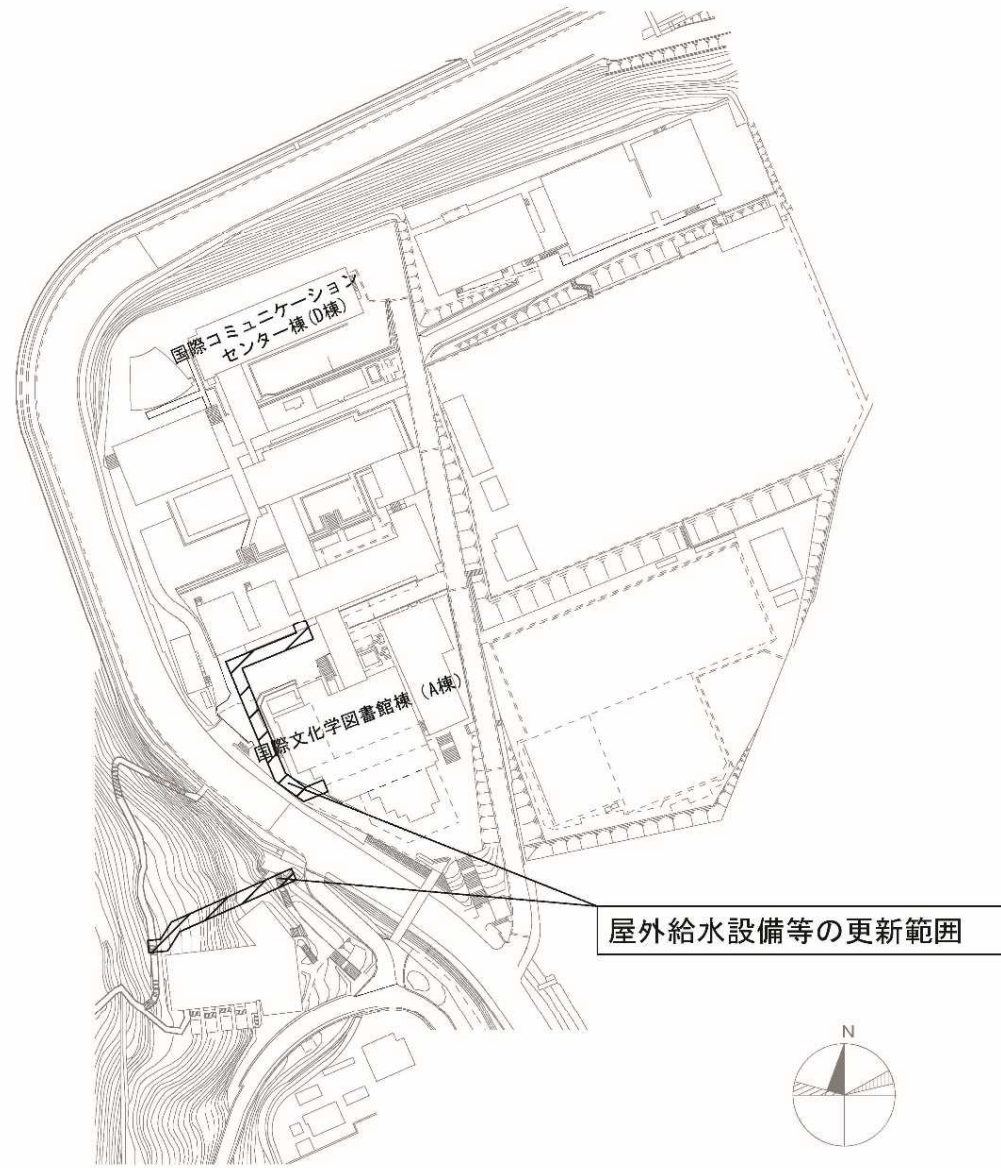


|     |         |     |                             |     |        |
|-----|---------|-----|-----------------------------|-----|--------|
| 団地名 | 004 鶴甲1 | 事業名 | 神戸大学(六甲台)ライフライン再生 I (給水設備等) | 配置図 | 1/3000 |
|-----|---------|-----|-----------------------------|-----|--------|

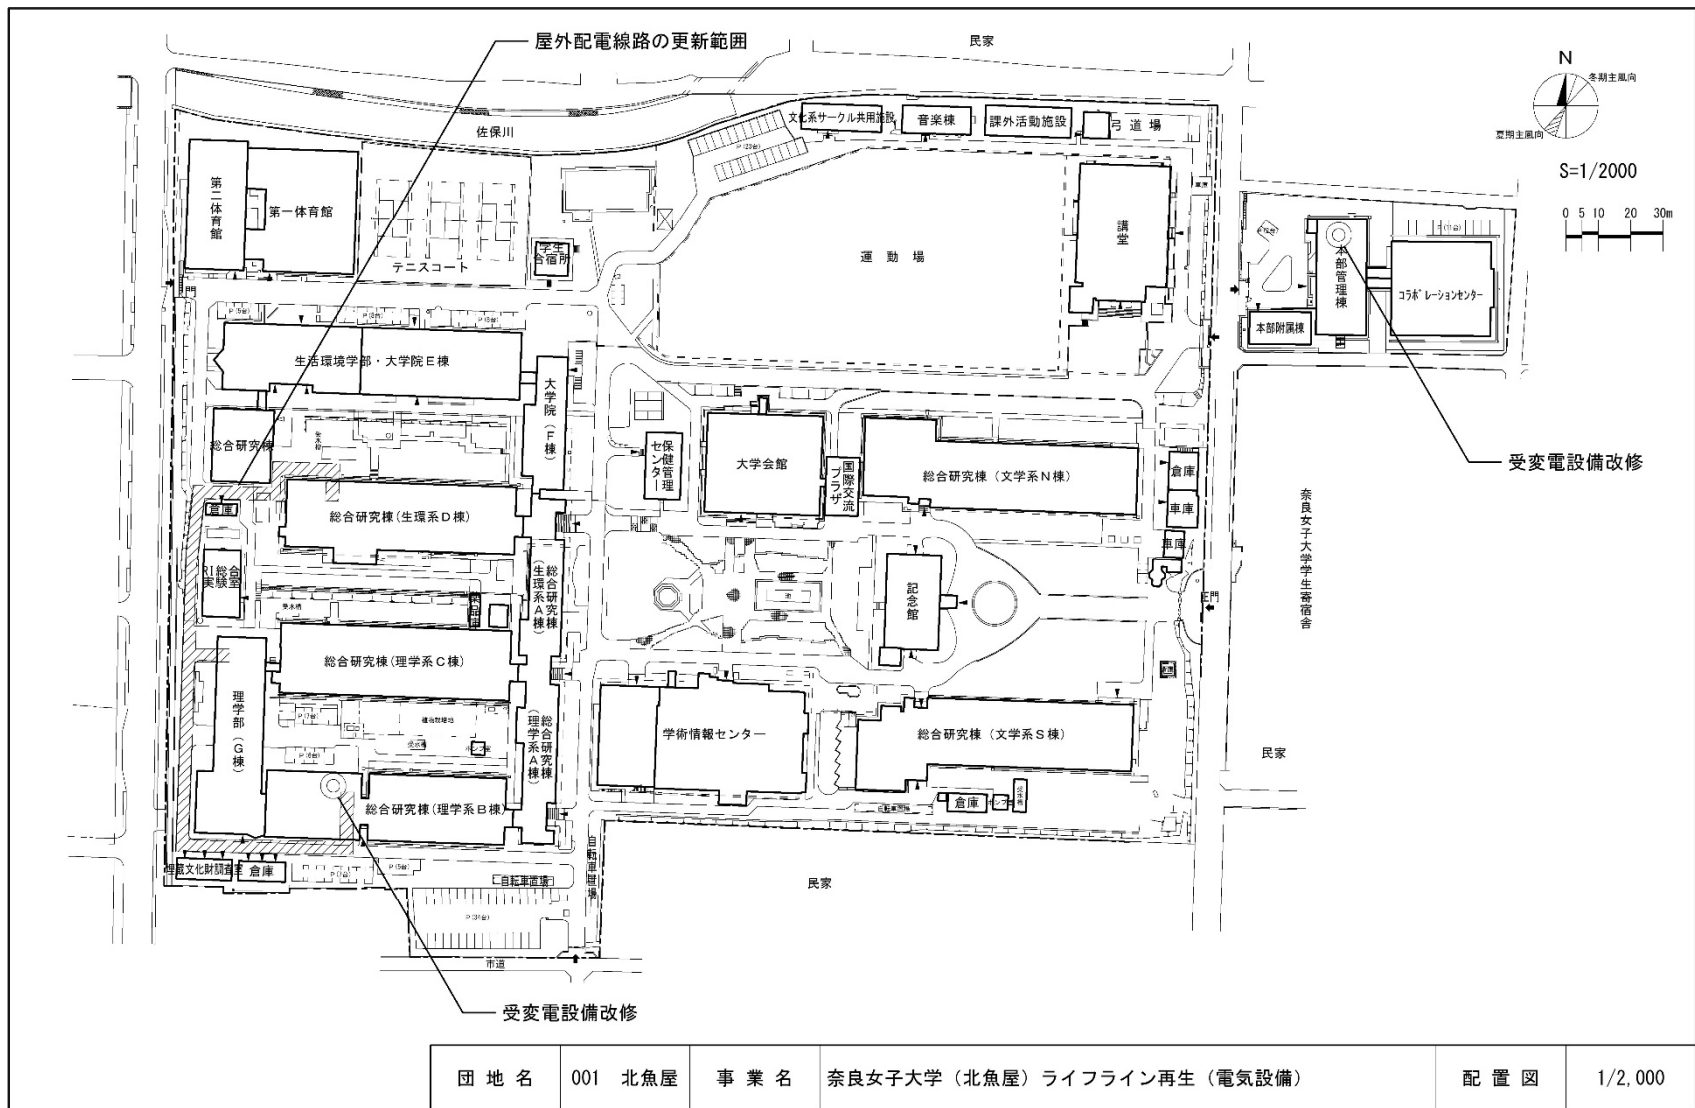

|     |         |     |                           |     |         |
|-----|---------|-----|---------------------------|-----|---------|
| 団地名 | 001 北魚屋 | 事業名 | 奈良女子大学（北魚屋）ライフライン再生（電気設備） | 配置図 | 1/2,000 |
|-----|---------|-----|---------------------------|-----|---------|

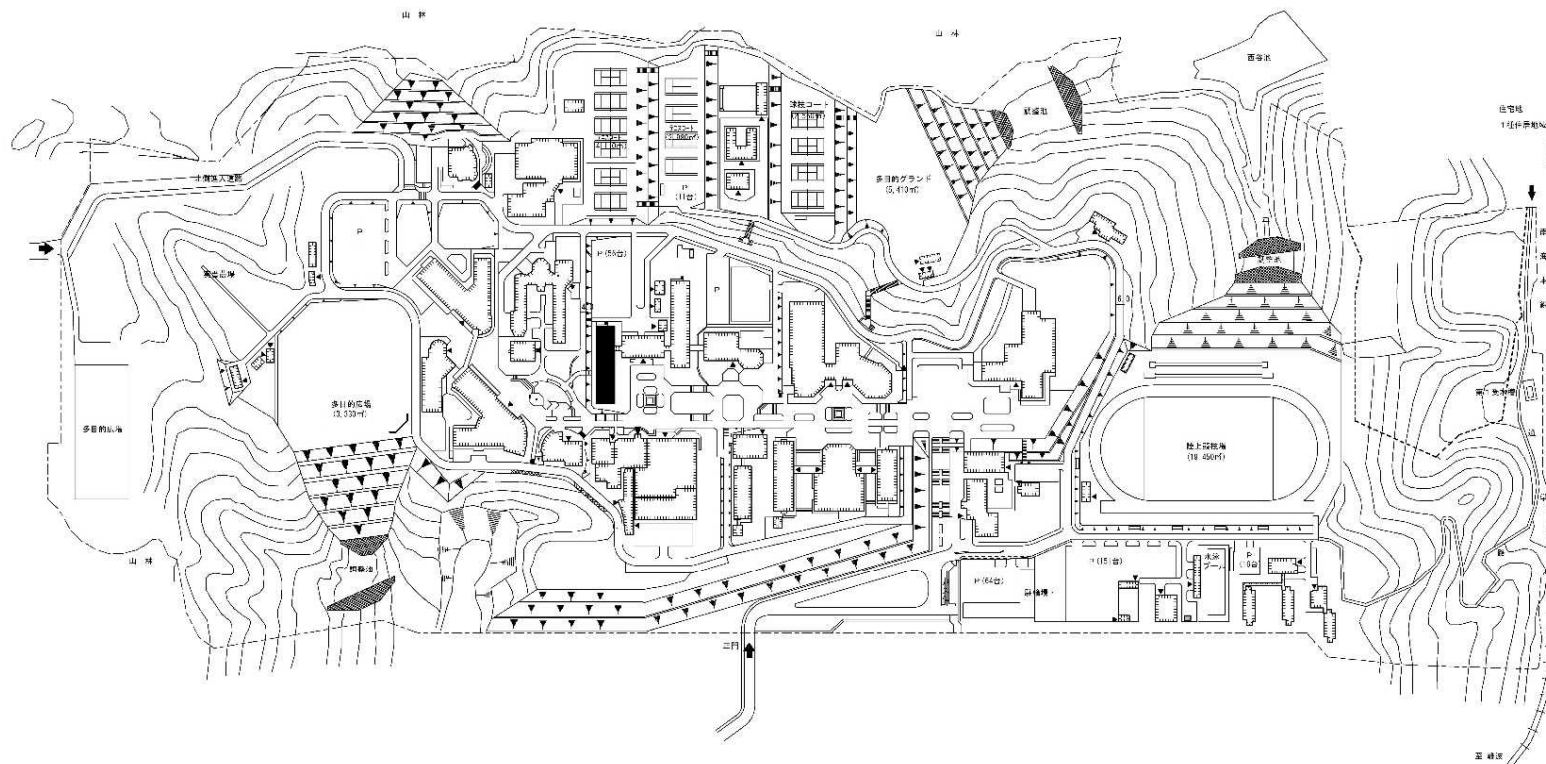
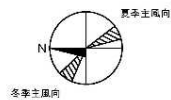


|     |        |     |                        |     |         |
|-----|--------|-----|------------------------|-----|---------|
| 団地名 | 010 栄谷 | 事業名 | 和歌山大学(栄谷)総合研究棟改修(教育学系) | 配置図 | 1/5,000 |
|-----|--------|-----|------------------------|-----|---------|

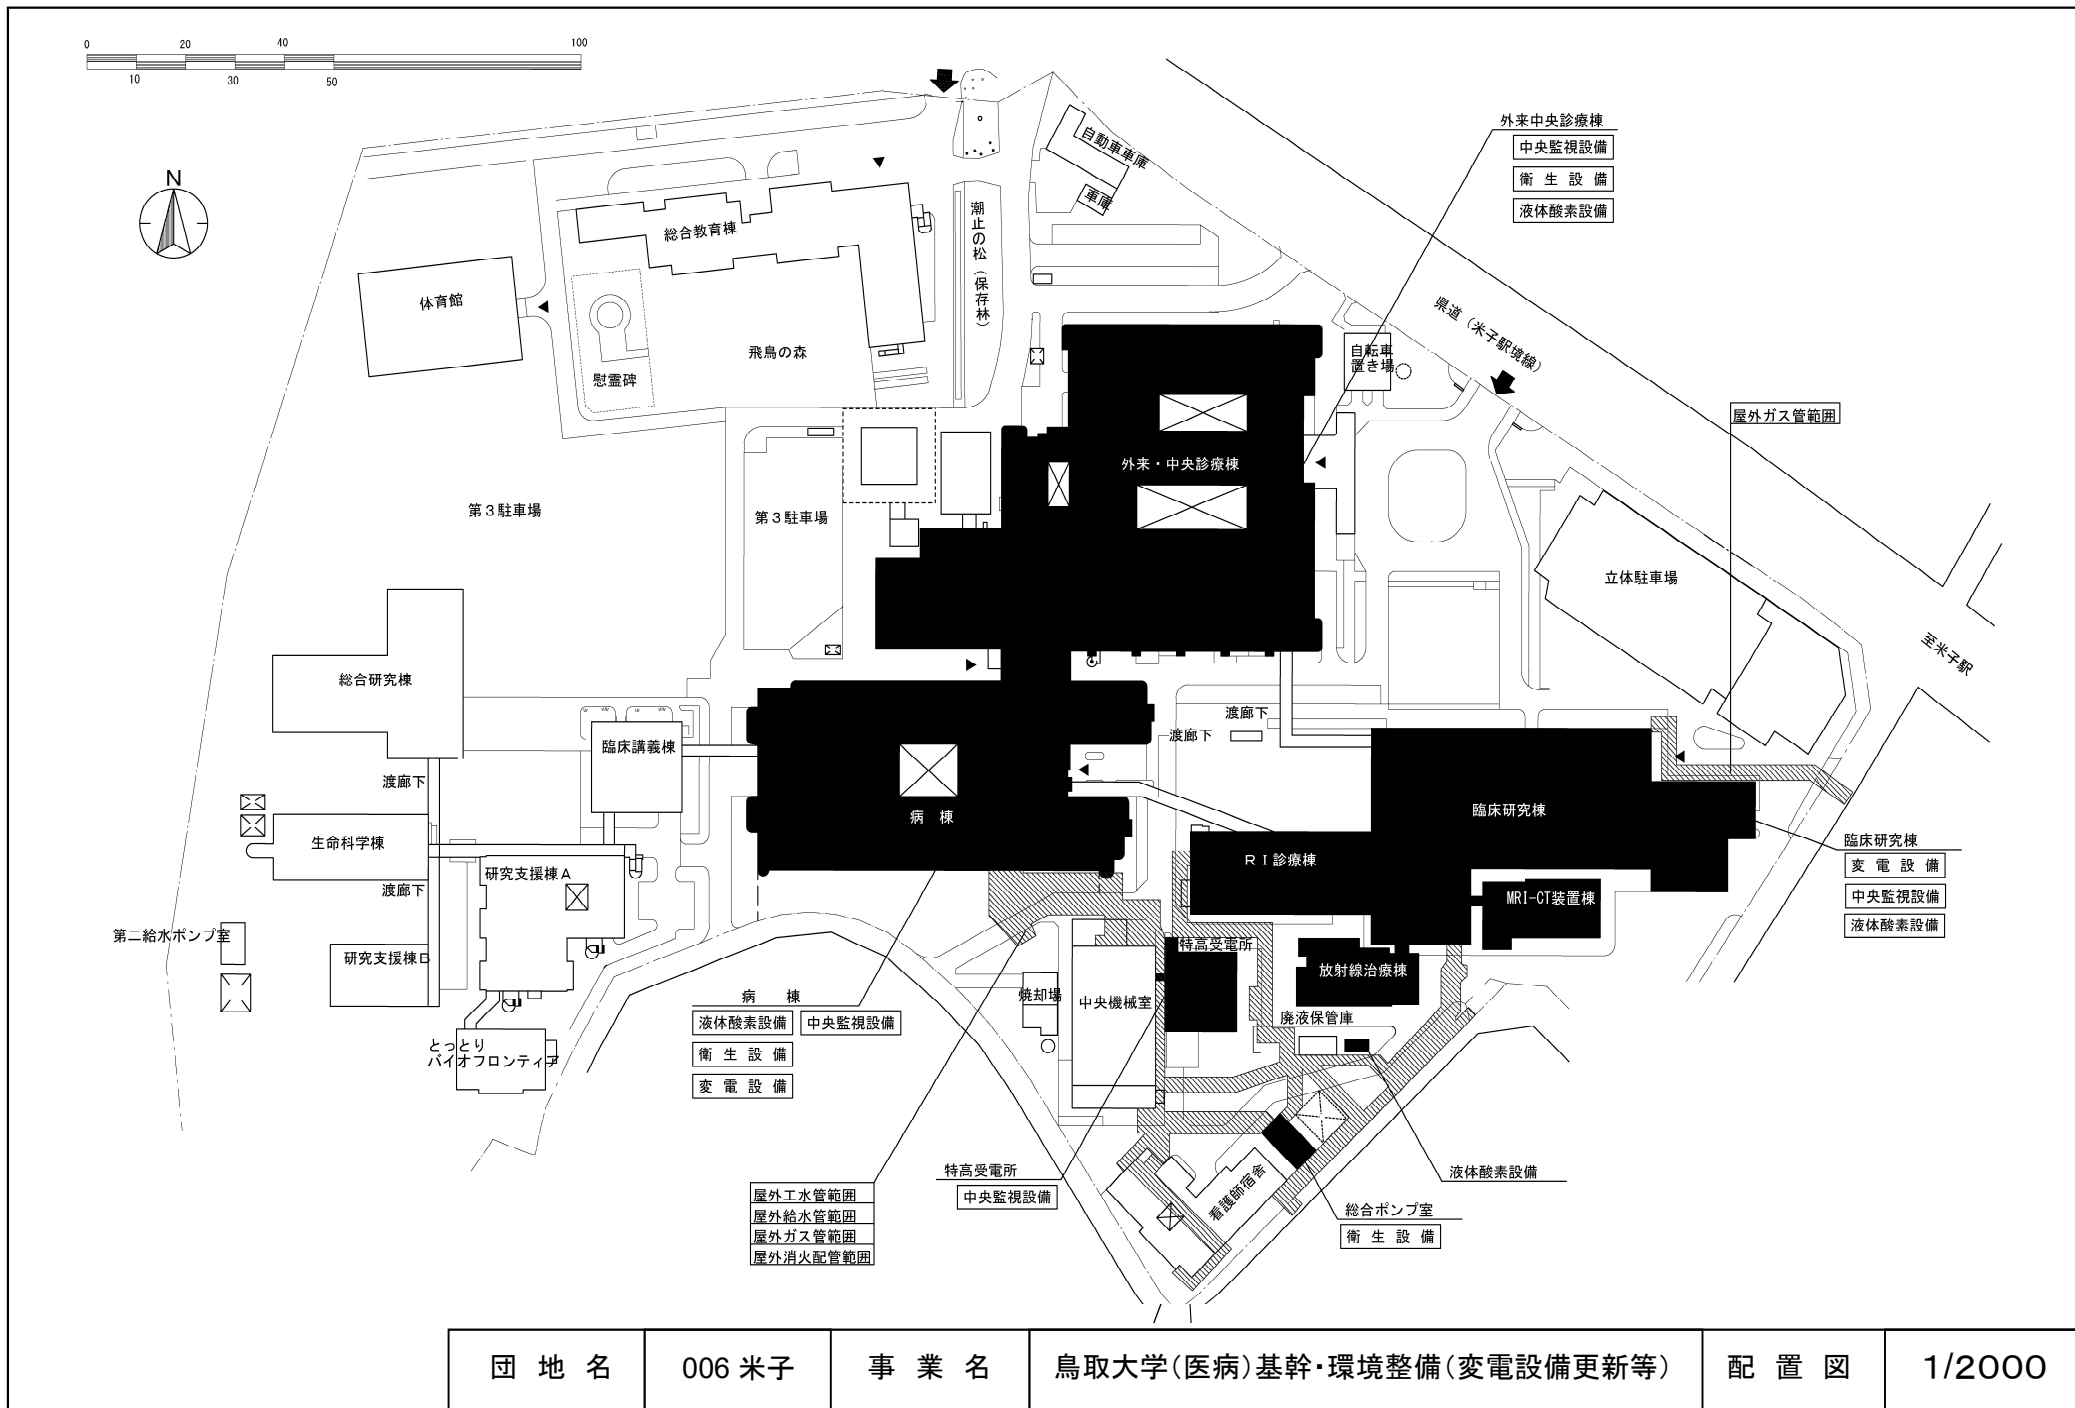


|     |        |     |                          |     |        |
|-----|--------|-----|--------------------------|-----|--------|
| 団地名 | 006 米子 | 事業名 | 鳥取大学(医病)基幹・環境整備(変電設備更新等) | 配置図 | 1/2000 |
|-----|--------|-----|--------------------------|-----|--------|



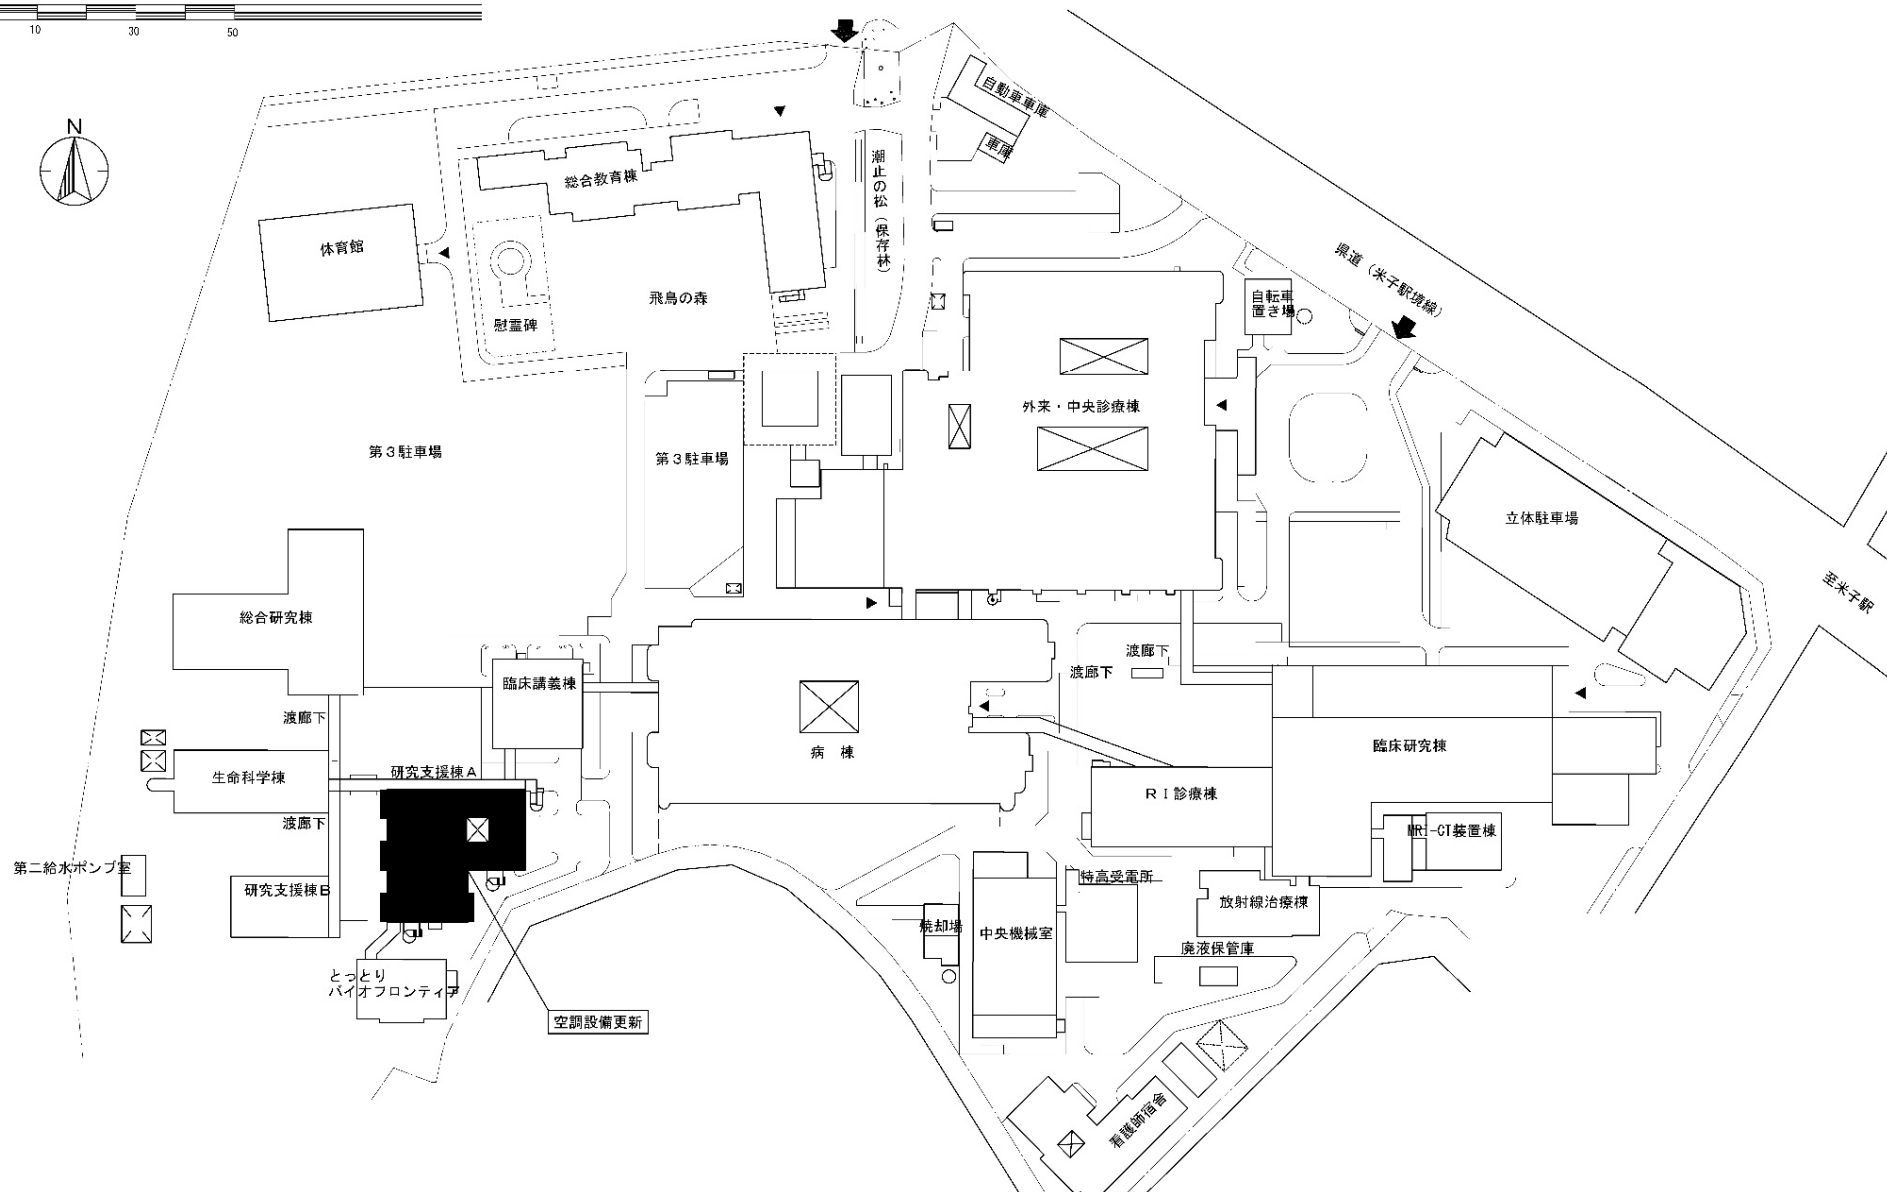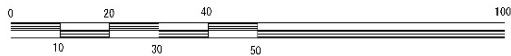


|     |        |     |                               |     |        |
|-----|--------|-----|-------------------------------|-----|--------|
| 団地名 | 006 米子 | 事業名 | 鳥取大学(米子)ライフライン再生Ⅱ(動物実験施設空調設備) | 配置図 | 1/2000 |
|-----|--------|-----|-------------------------------|-----|--------|




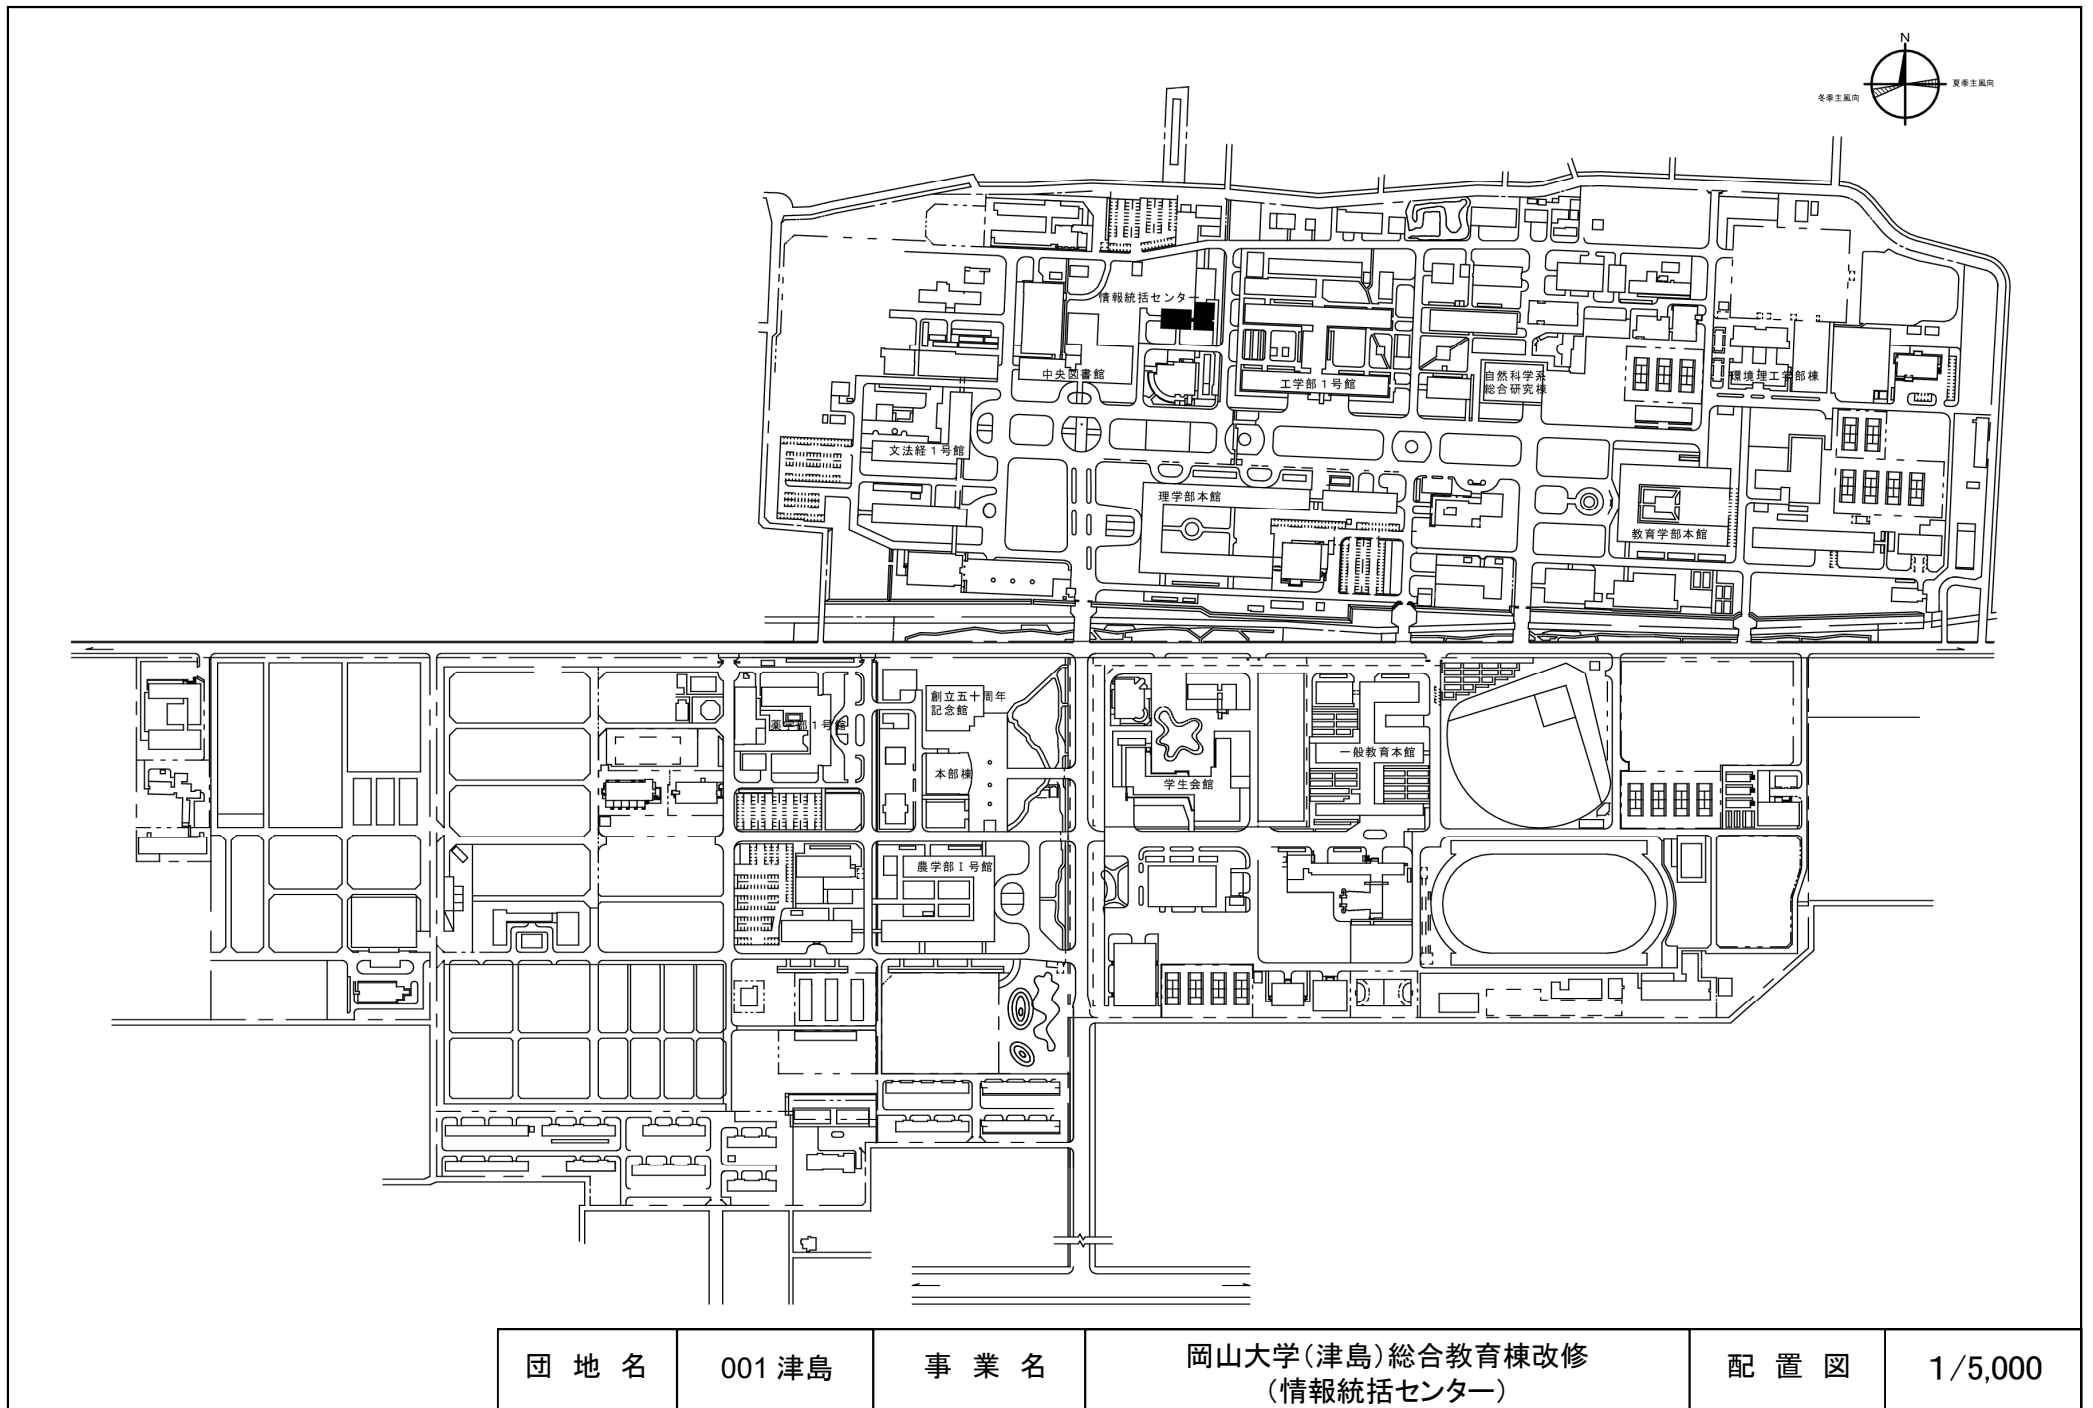


|     |        |     |                               |     |         |
|-----|--------|-----|-------------------------------|-----|---------|
| 団地名 | 001 津島 | 事業名 | 岡山大学(津島)総合教育棟改修<br>(情報統括センター) | 配置図 | 1/5,000 |
|-----|--------|-----|-------------------------------|-----|---------|

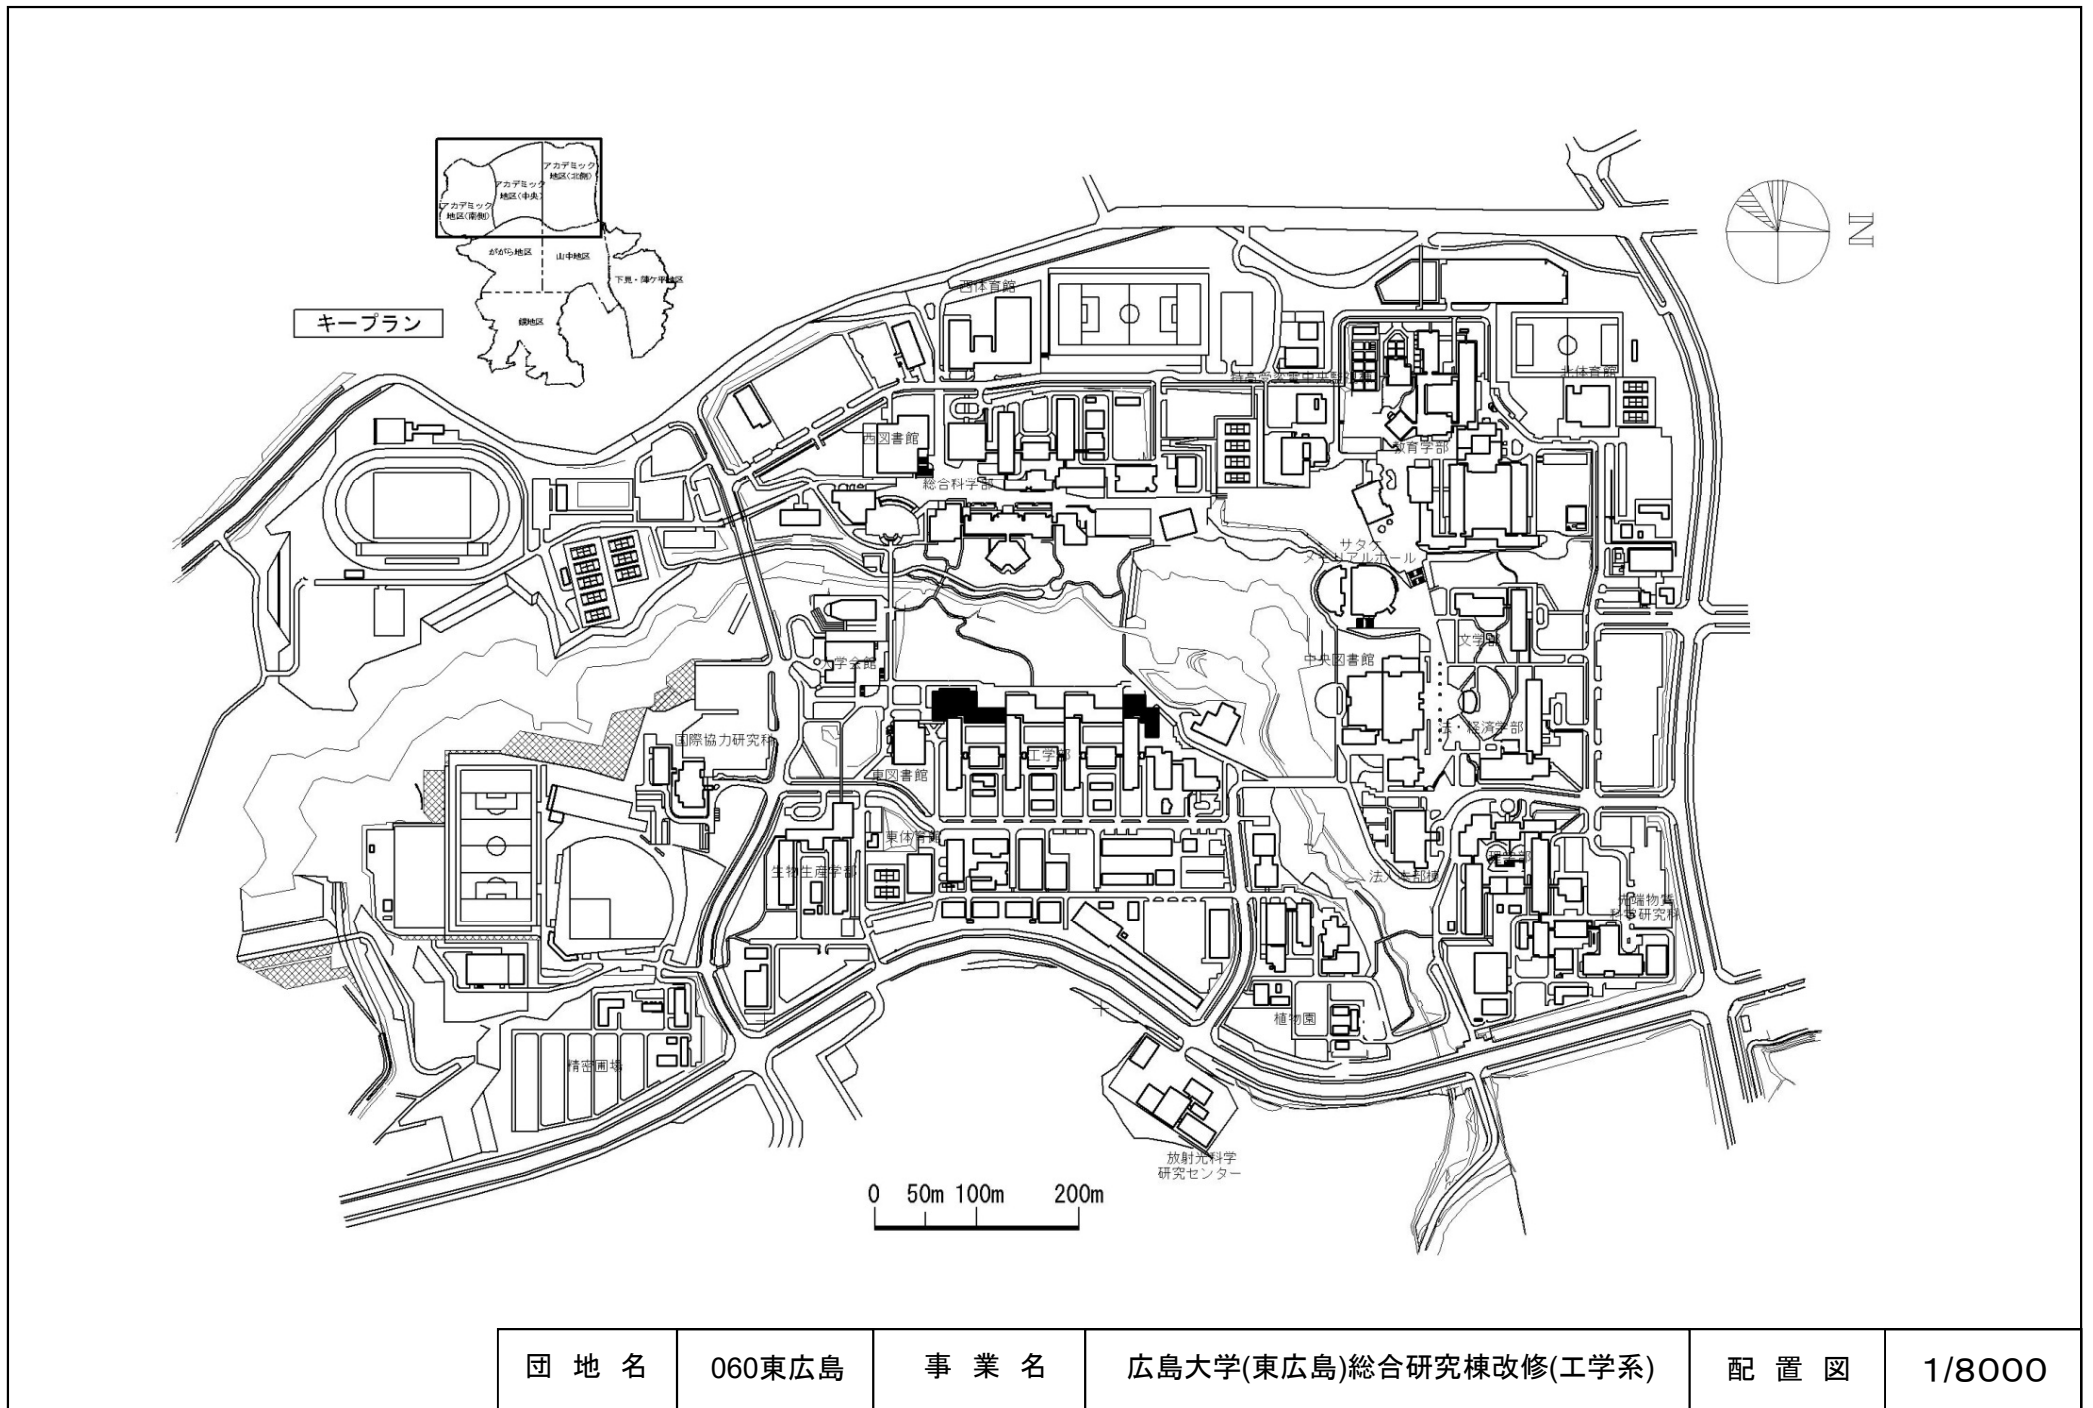


|     |        |     |                       |     |        |
|-----|--------|-----|-----------------------|-----|--------|
| 団地名 | 060東広島 | 事業名 | 広島大学(東広島)総合研究棟改修(工学系) | 配置図 | 1/8000 |
|-----|--------|-----|-----------------------|-----|--------|

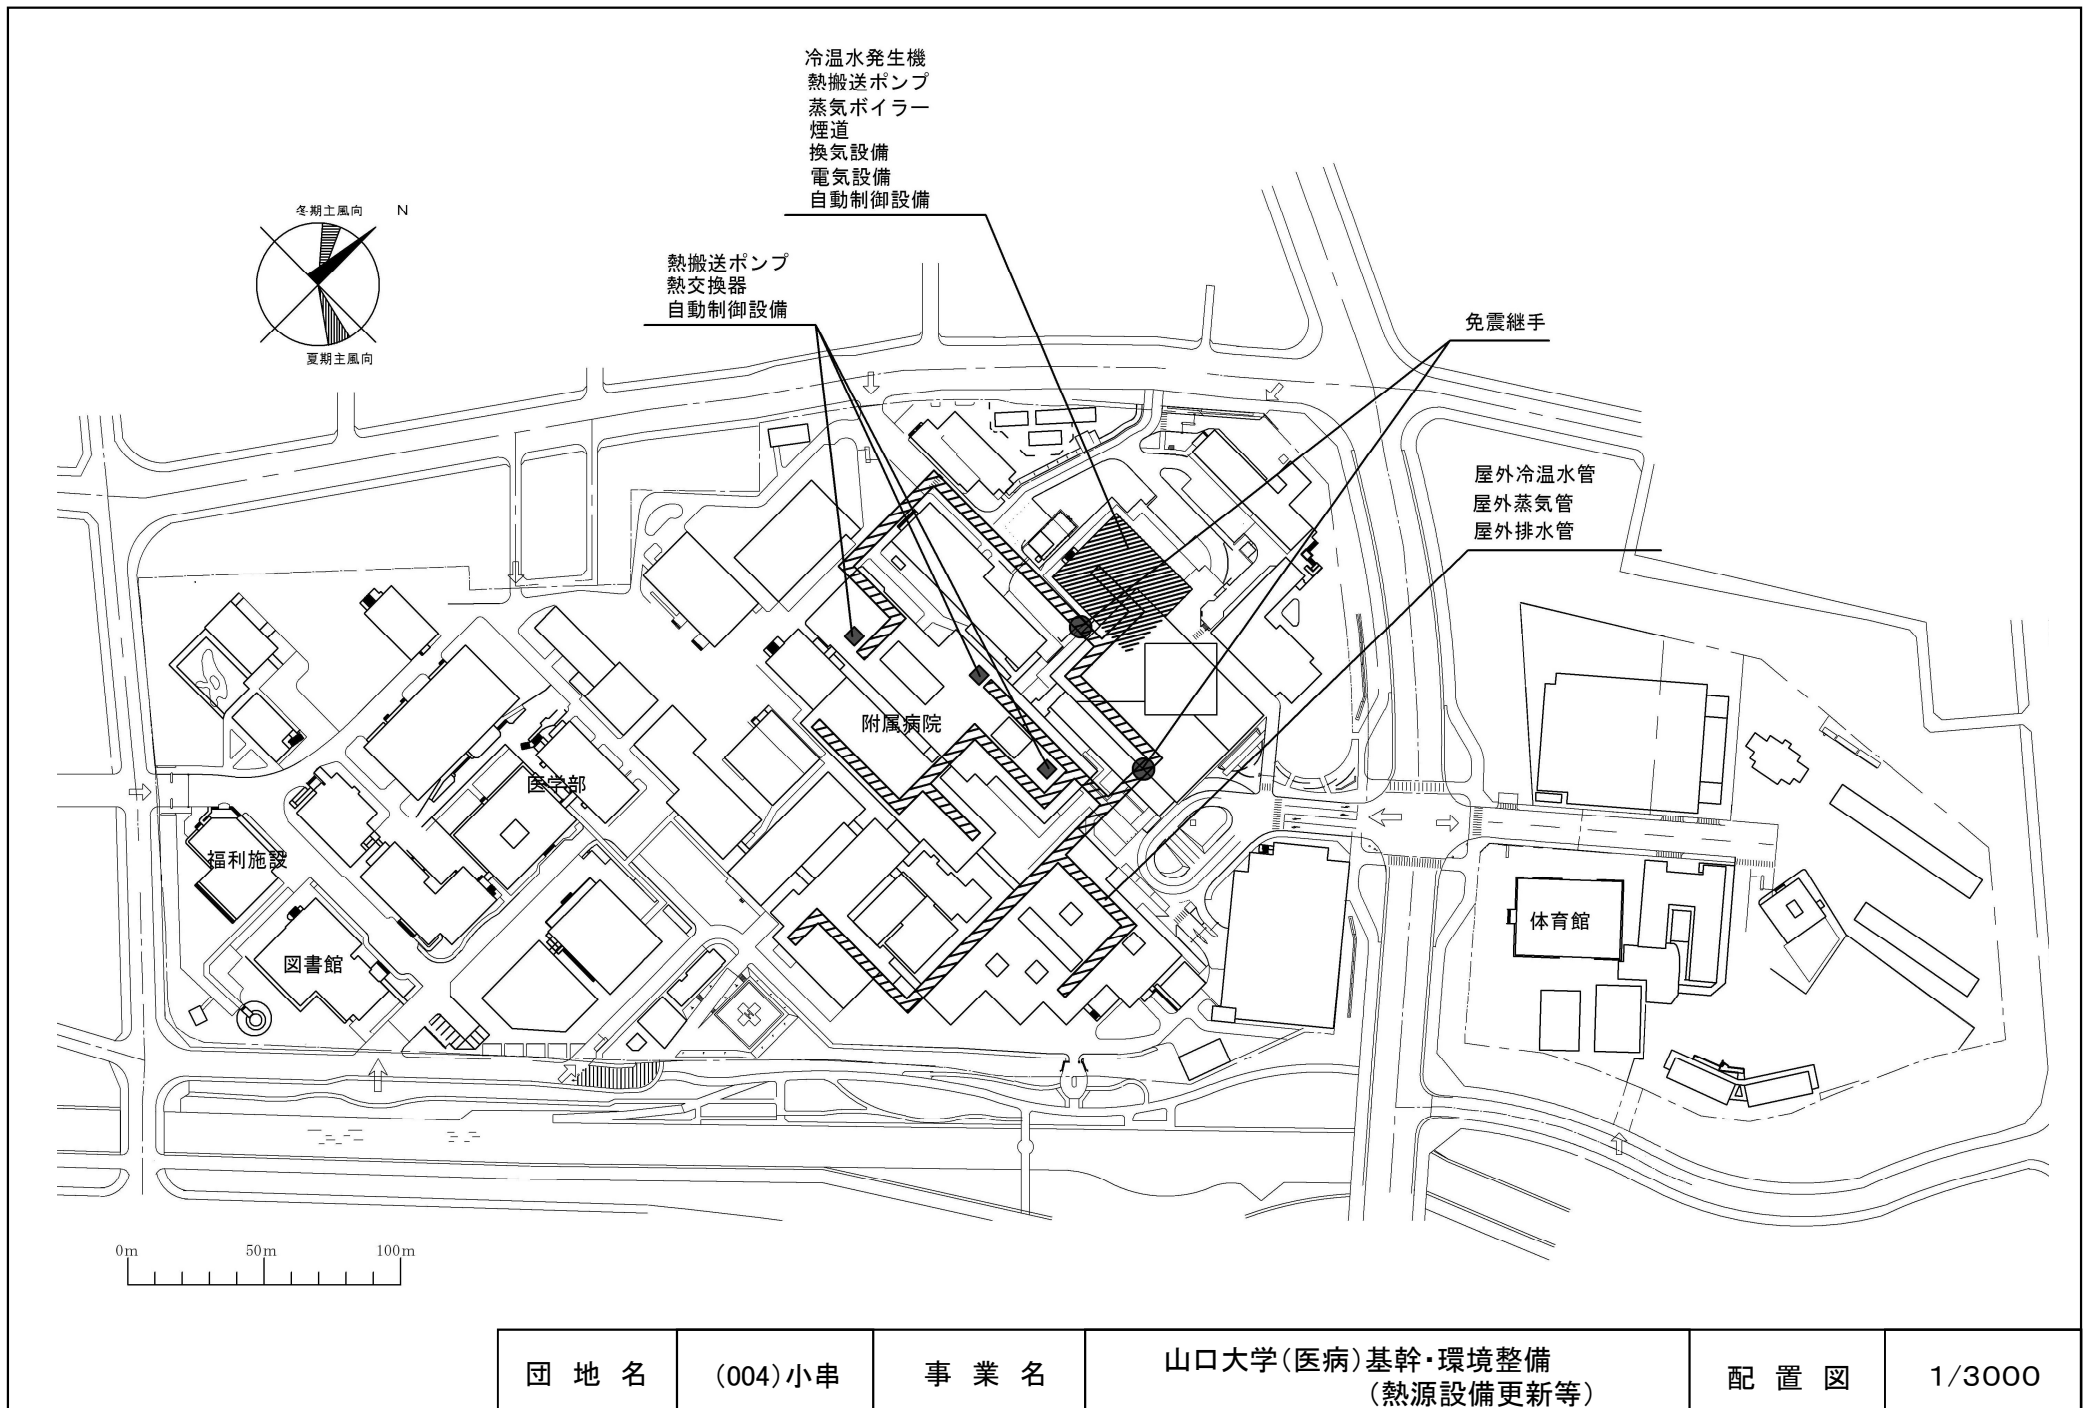


|     |         |     |                              |     |        |
|-----|---------|-----|------------------------------|-----|--------|
| 団地名 | (004)小串 | 事業名 | 山口大学(医病)基幹・環境整備<br>(熱源設備更新等) | 配置図 | 1/3000 |
|-----|---------|-----|------------------------------|-----|--------|

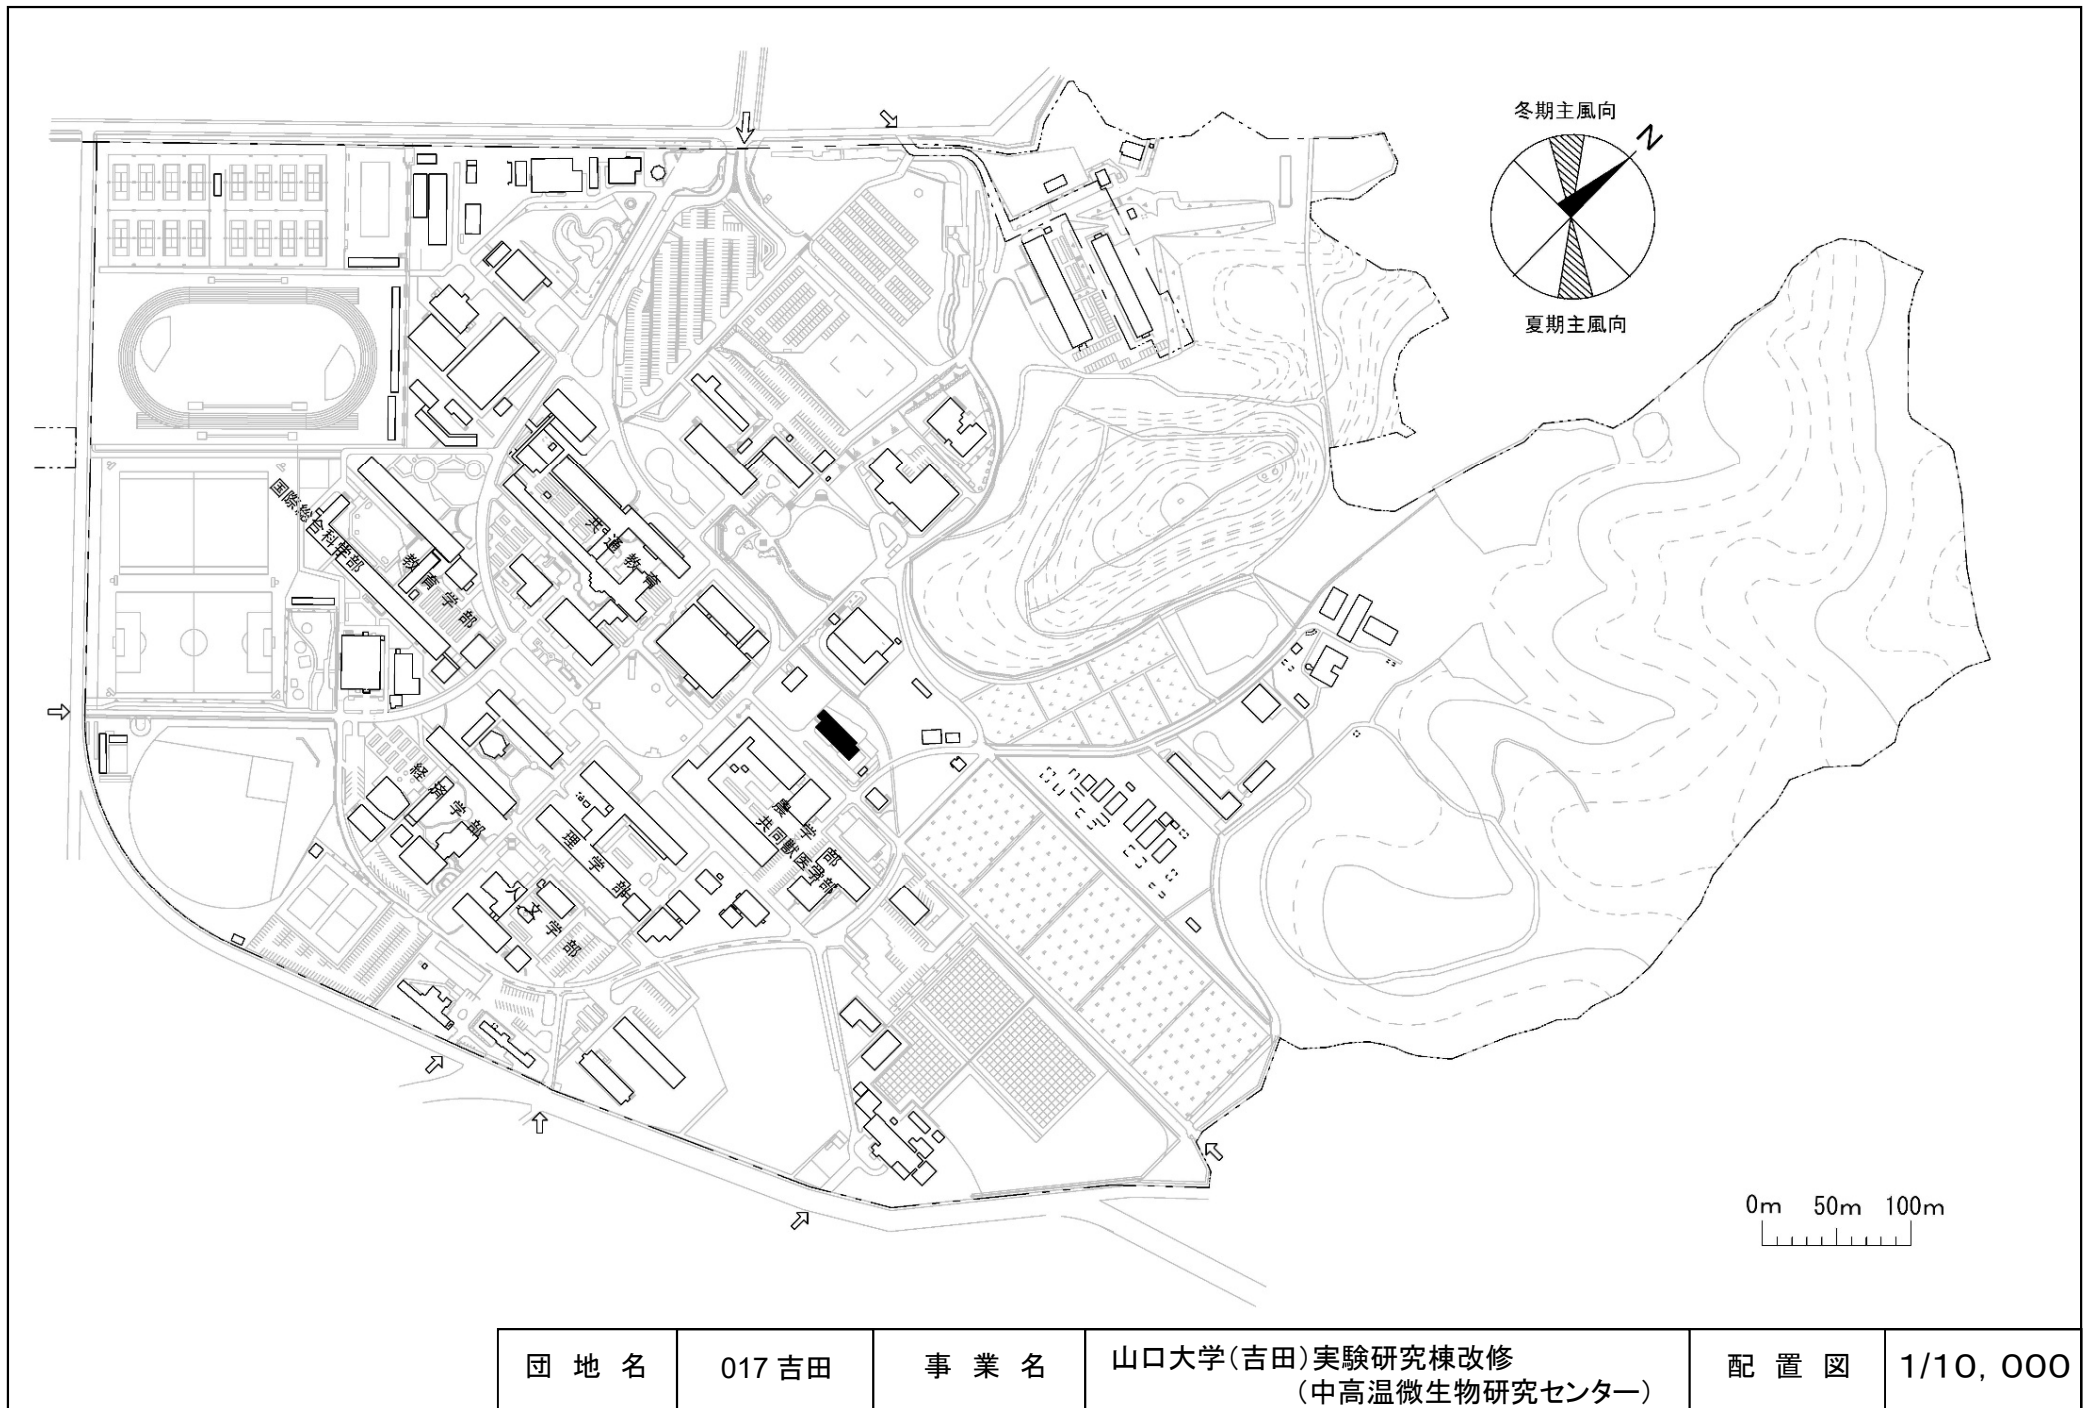

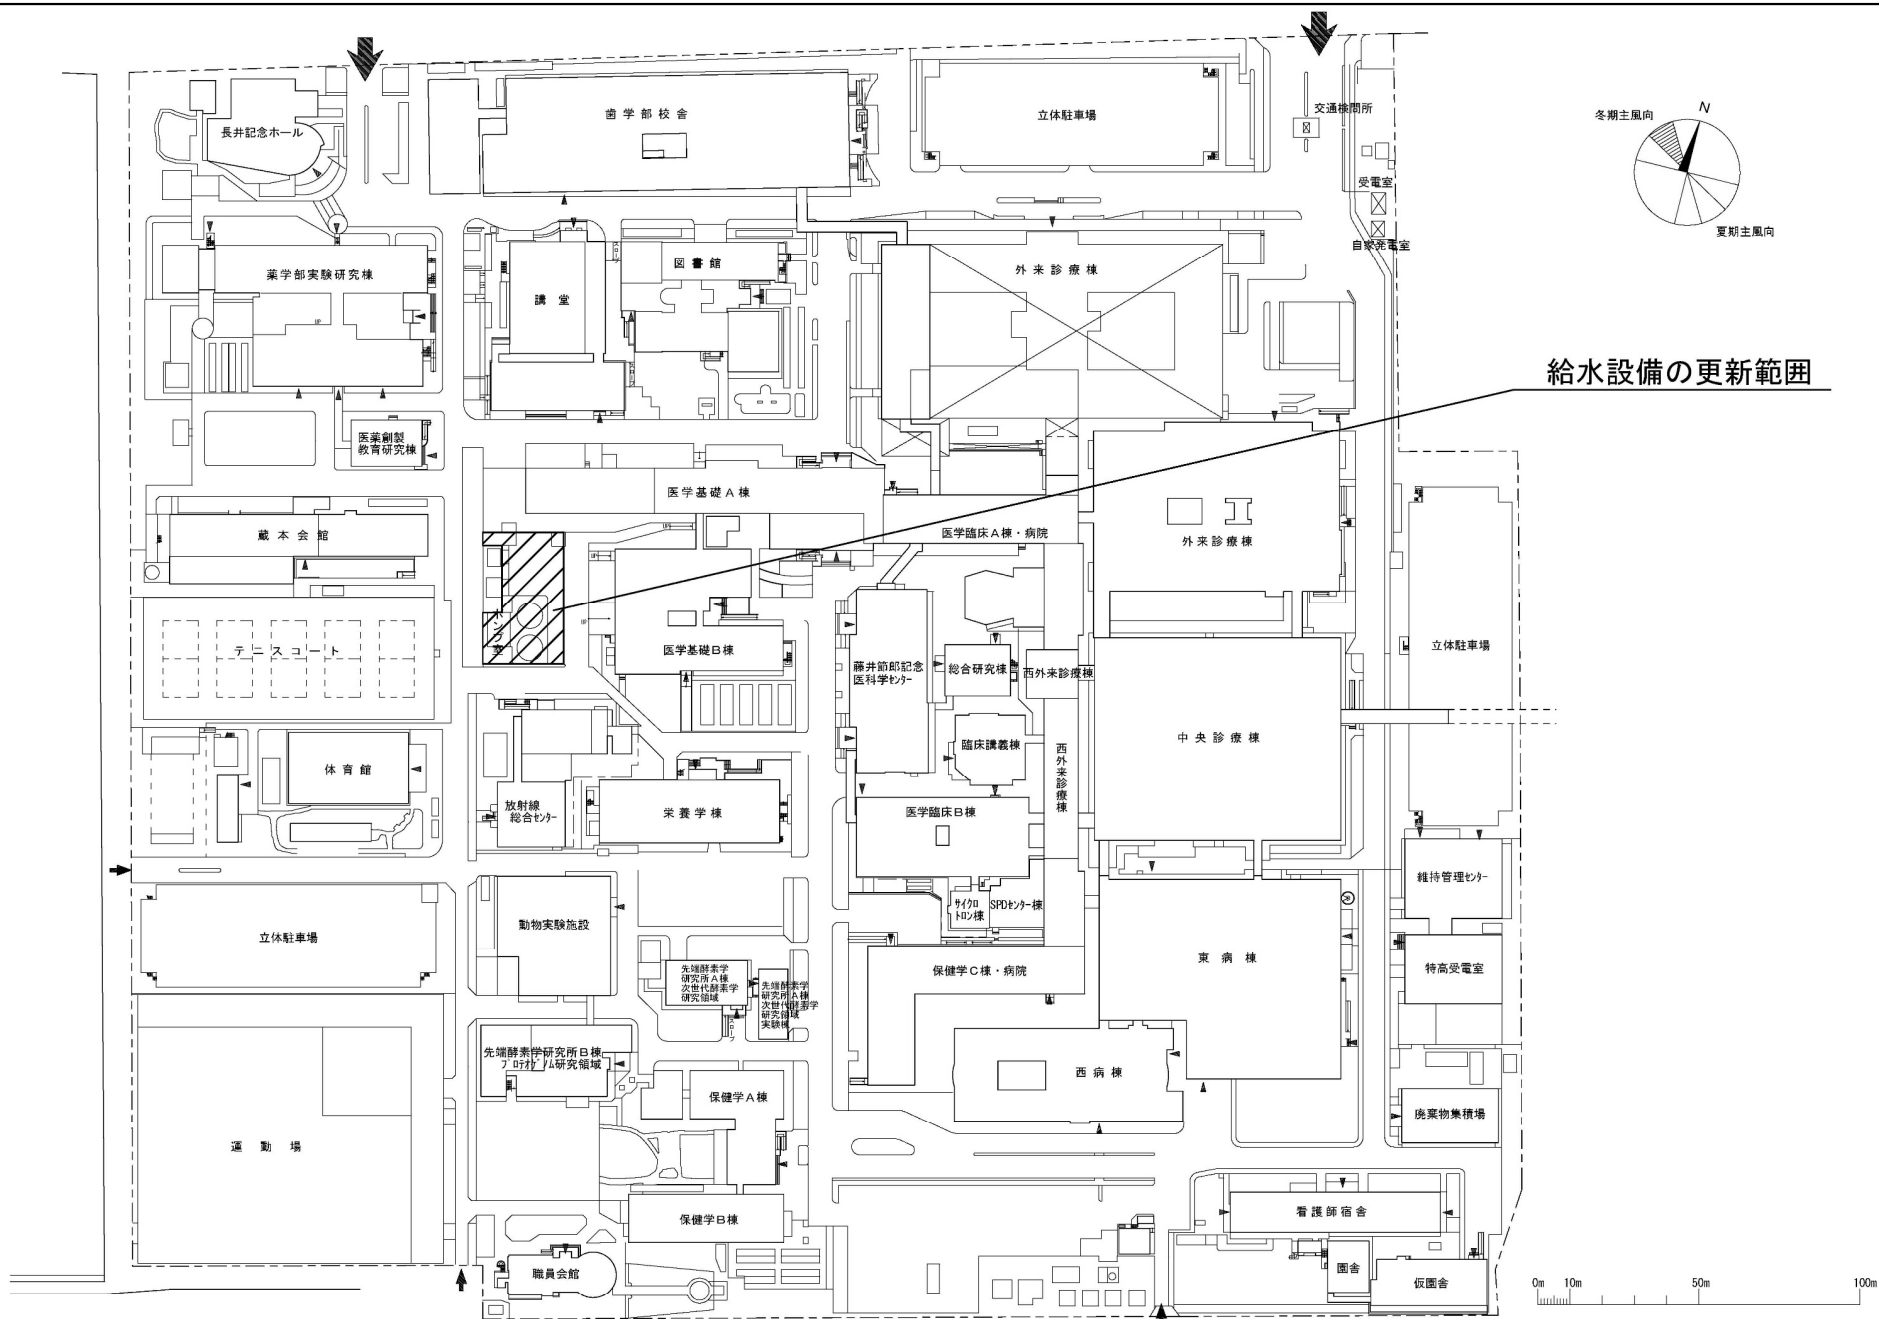


|     |        |     |                        |     |        |
|-----|--------|-----|------------------------|-----|--------|
| 団地名 | 013 蔵本 | 事業名 | 徳島大学(蔵本)ライフライン再生(給水設備) | 配置図 | 1/2300 |
|-----|--------|-----|------------------------|-----|--------|

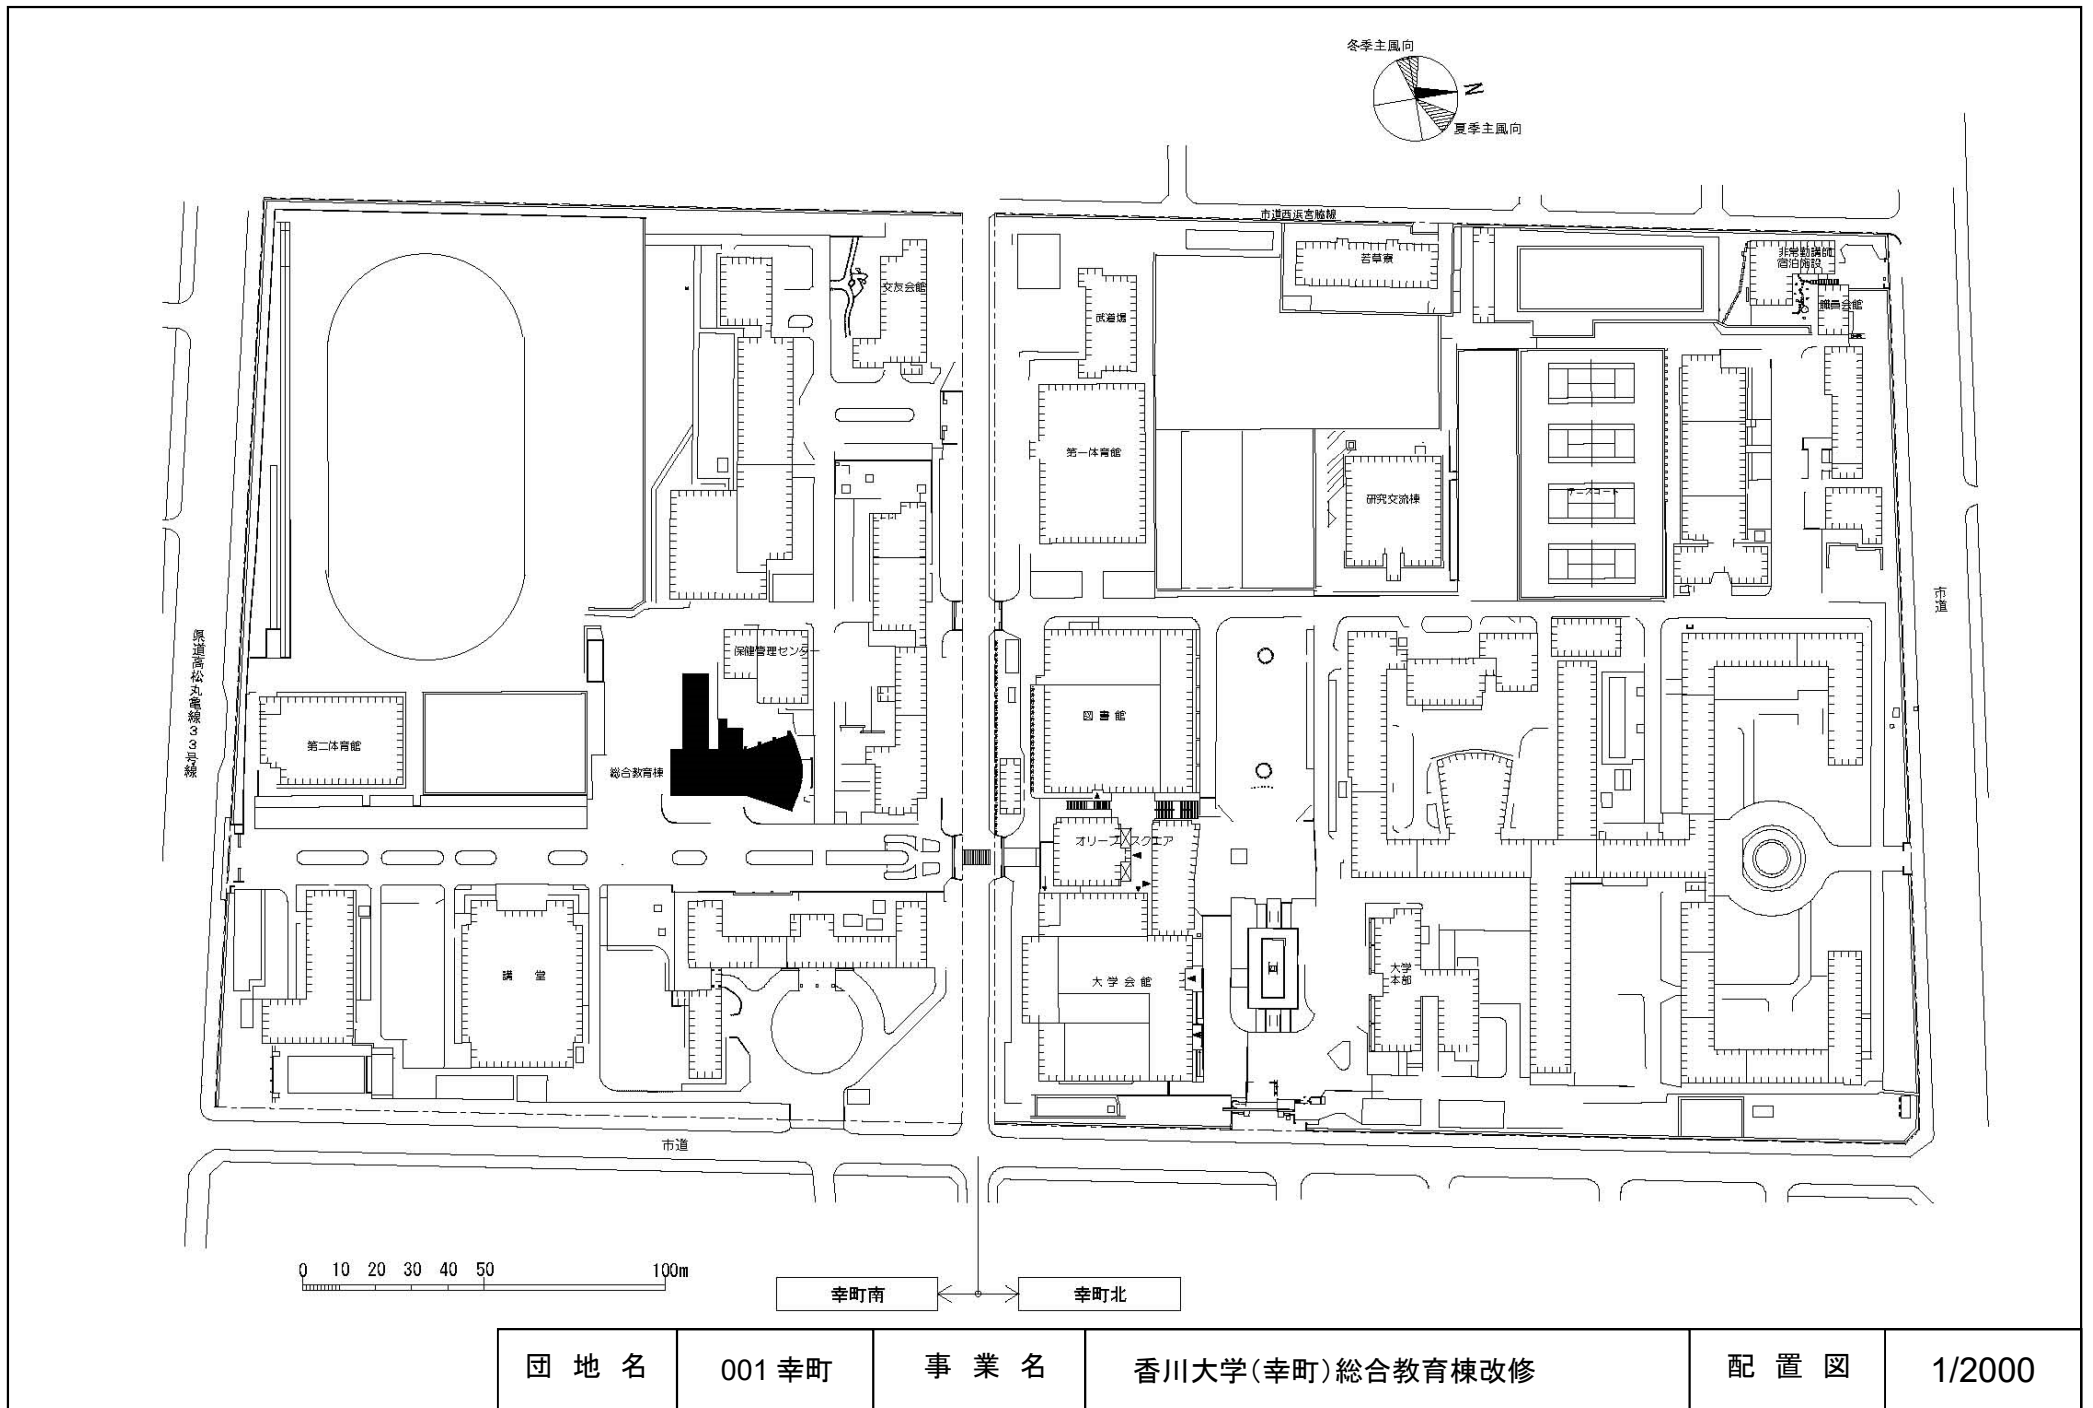


|     |        |     |                 |     |        |
|-----|--------|-----|-----------------|-----|--------|
| 団地名 | 001 幸町 | 事業名 | 香川大学(幸町)総合教育棟改修 | 配置図 | 1/2000 |
|-----|--------|-----|-----------------|-----|--------|




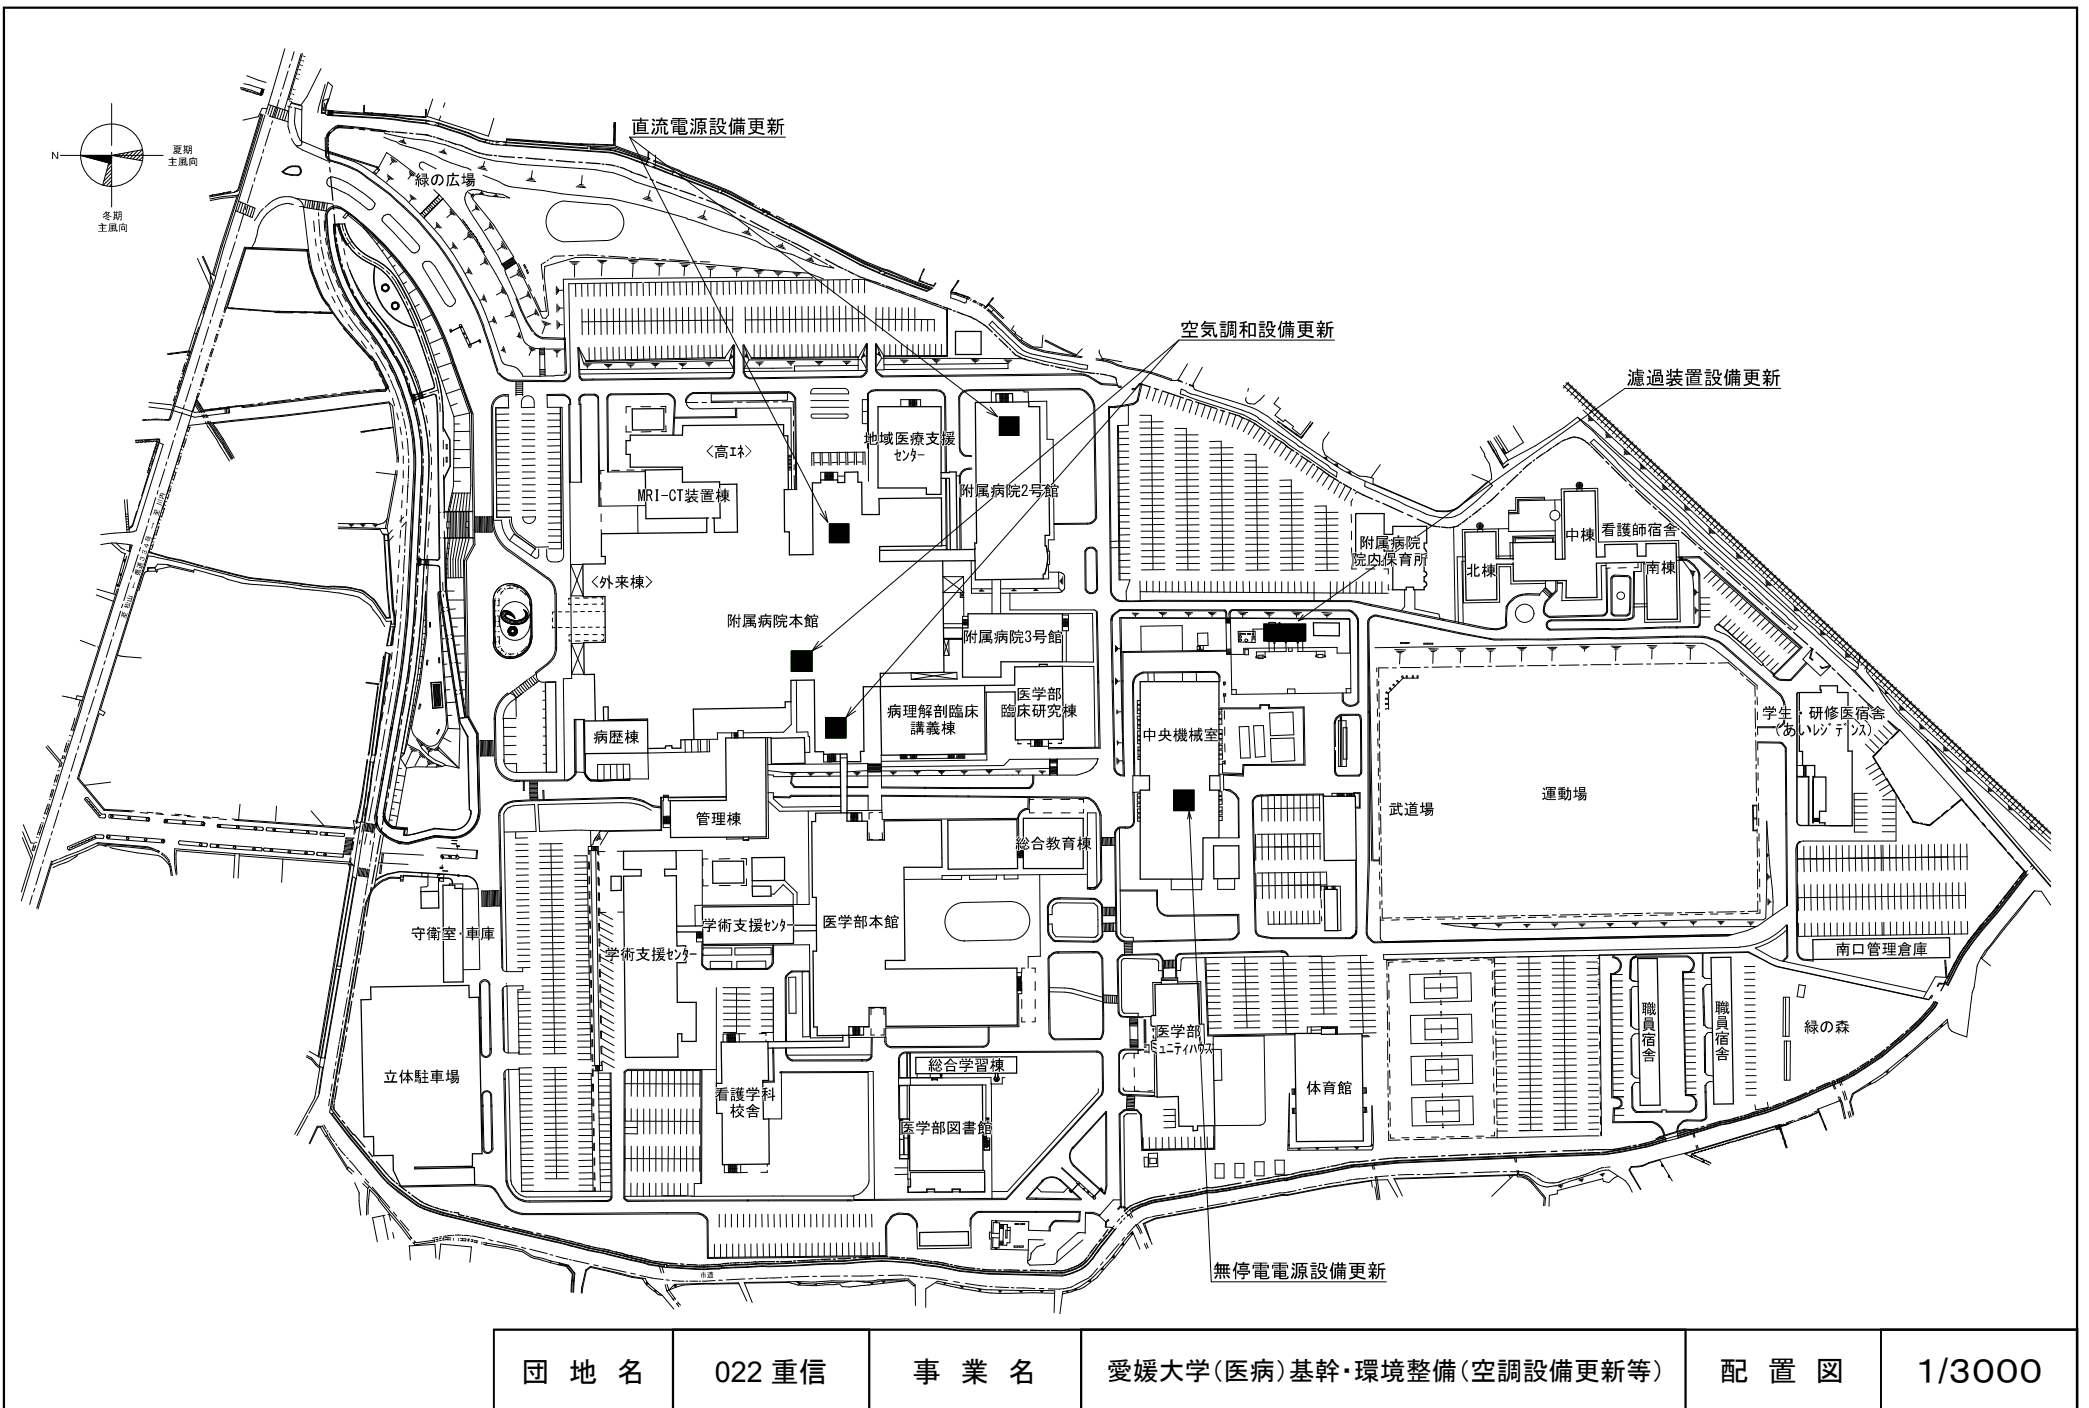


|     |       |     |                          |     |        |
|-----|-------|-----|--------------------------|-----|--------|
| 団地名 | 022重信 | 事業名 | 愛媛大学(医病)基幹・環境整備(空調設備更新等) | 配置図 | 1/3000 |
|-----|-------|-----|--------------------------|-----|--------|

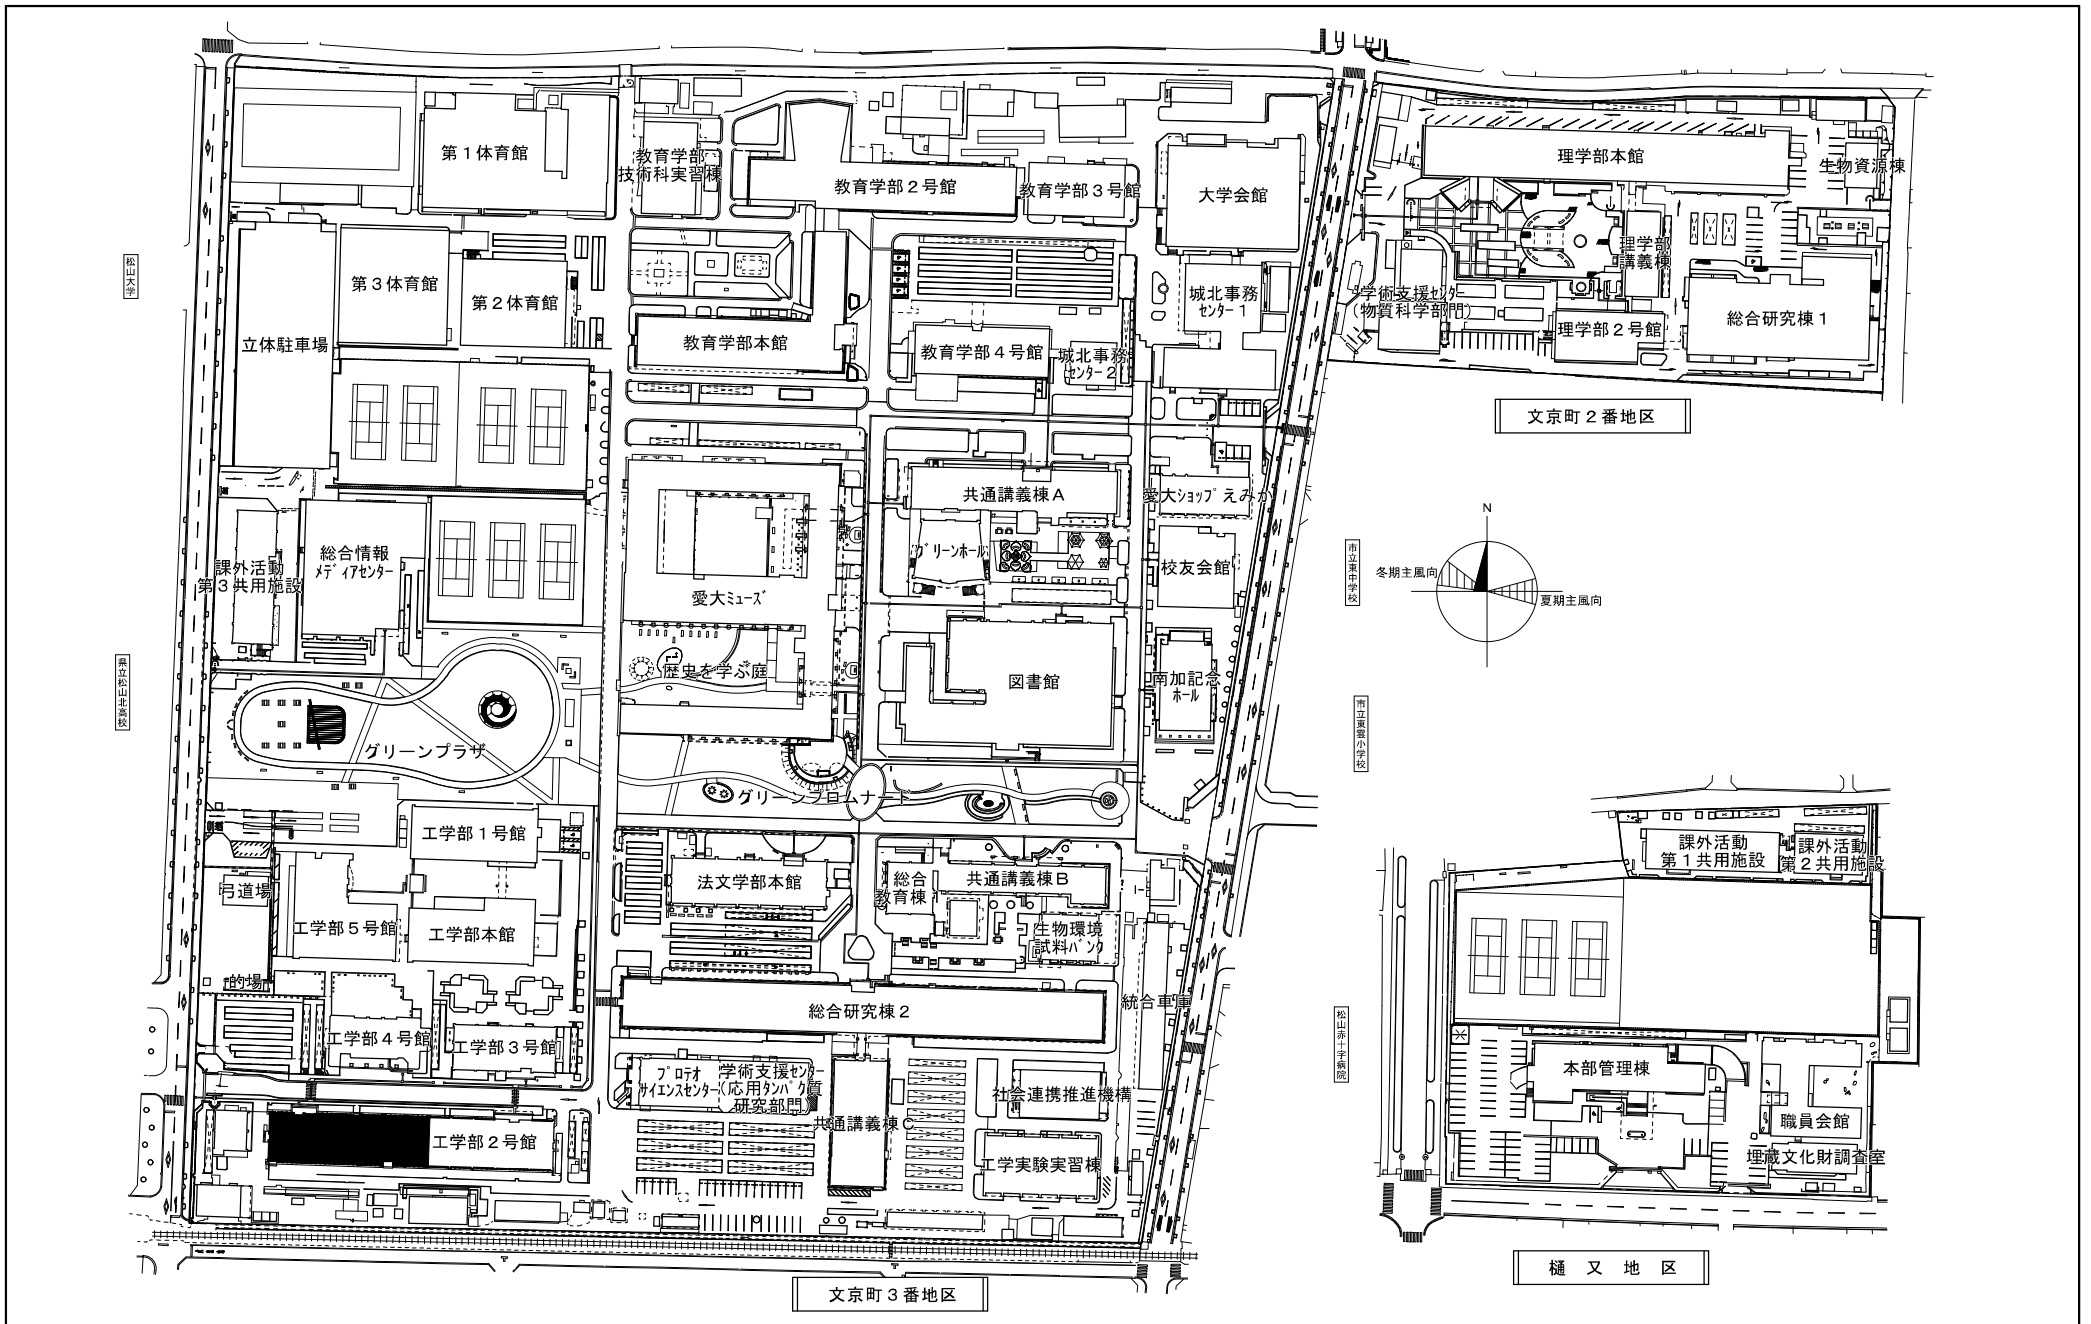


|     |       |     |                      |     |        |
|-----|-------|-----|----------------------|-----|--------|
| 団地名 | 001城北 | 事業名 | 愛媛大学(城北)総合研究棟改修(工学系) | 配置図 | 1/2500 |
|-----|-------|-----|----------------------|-----|--------|

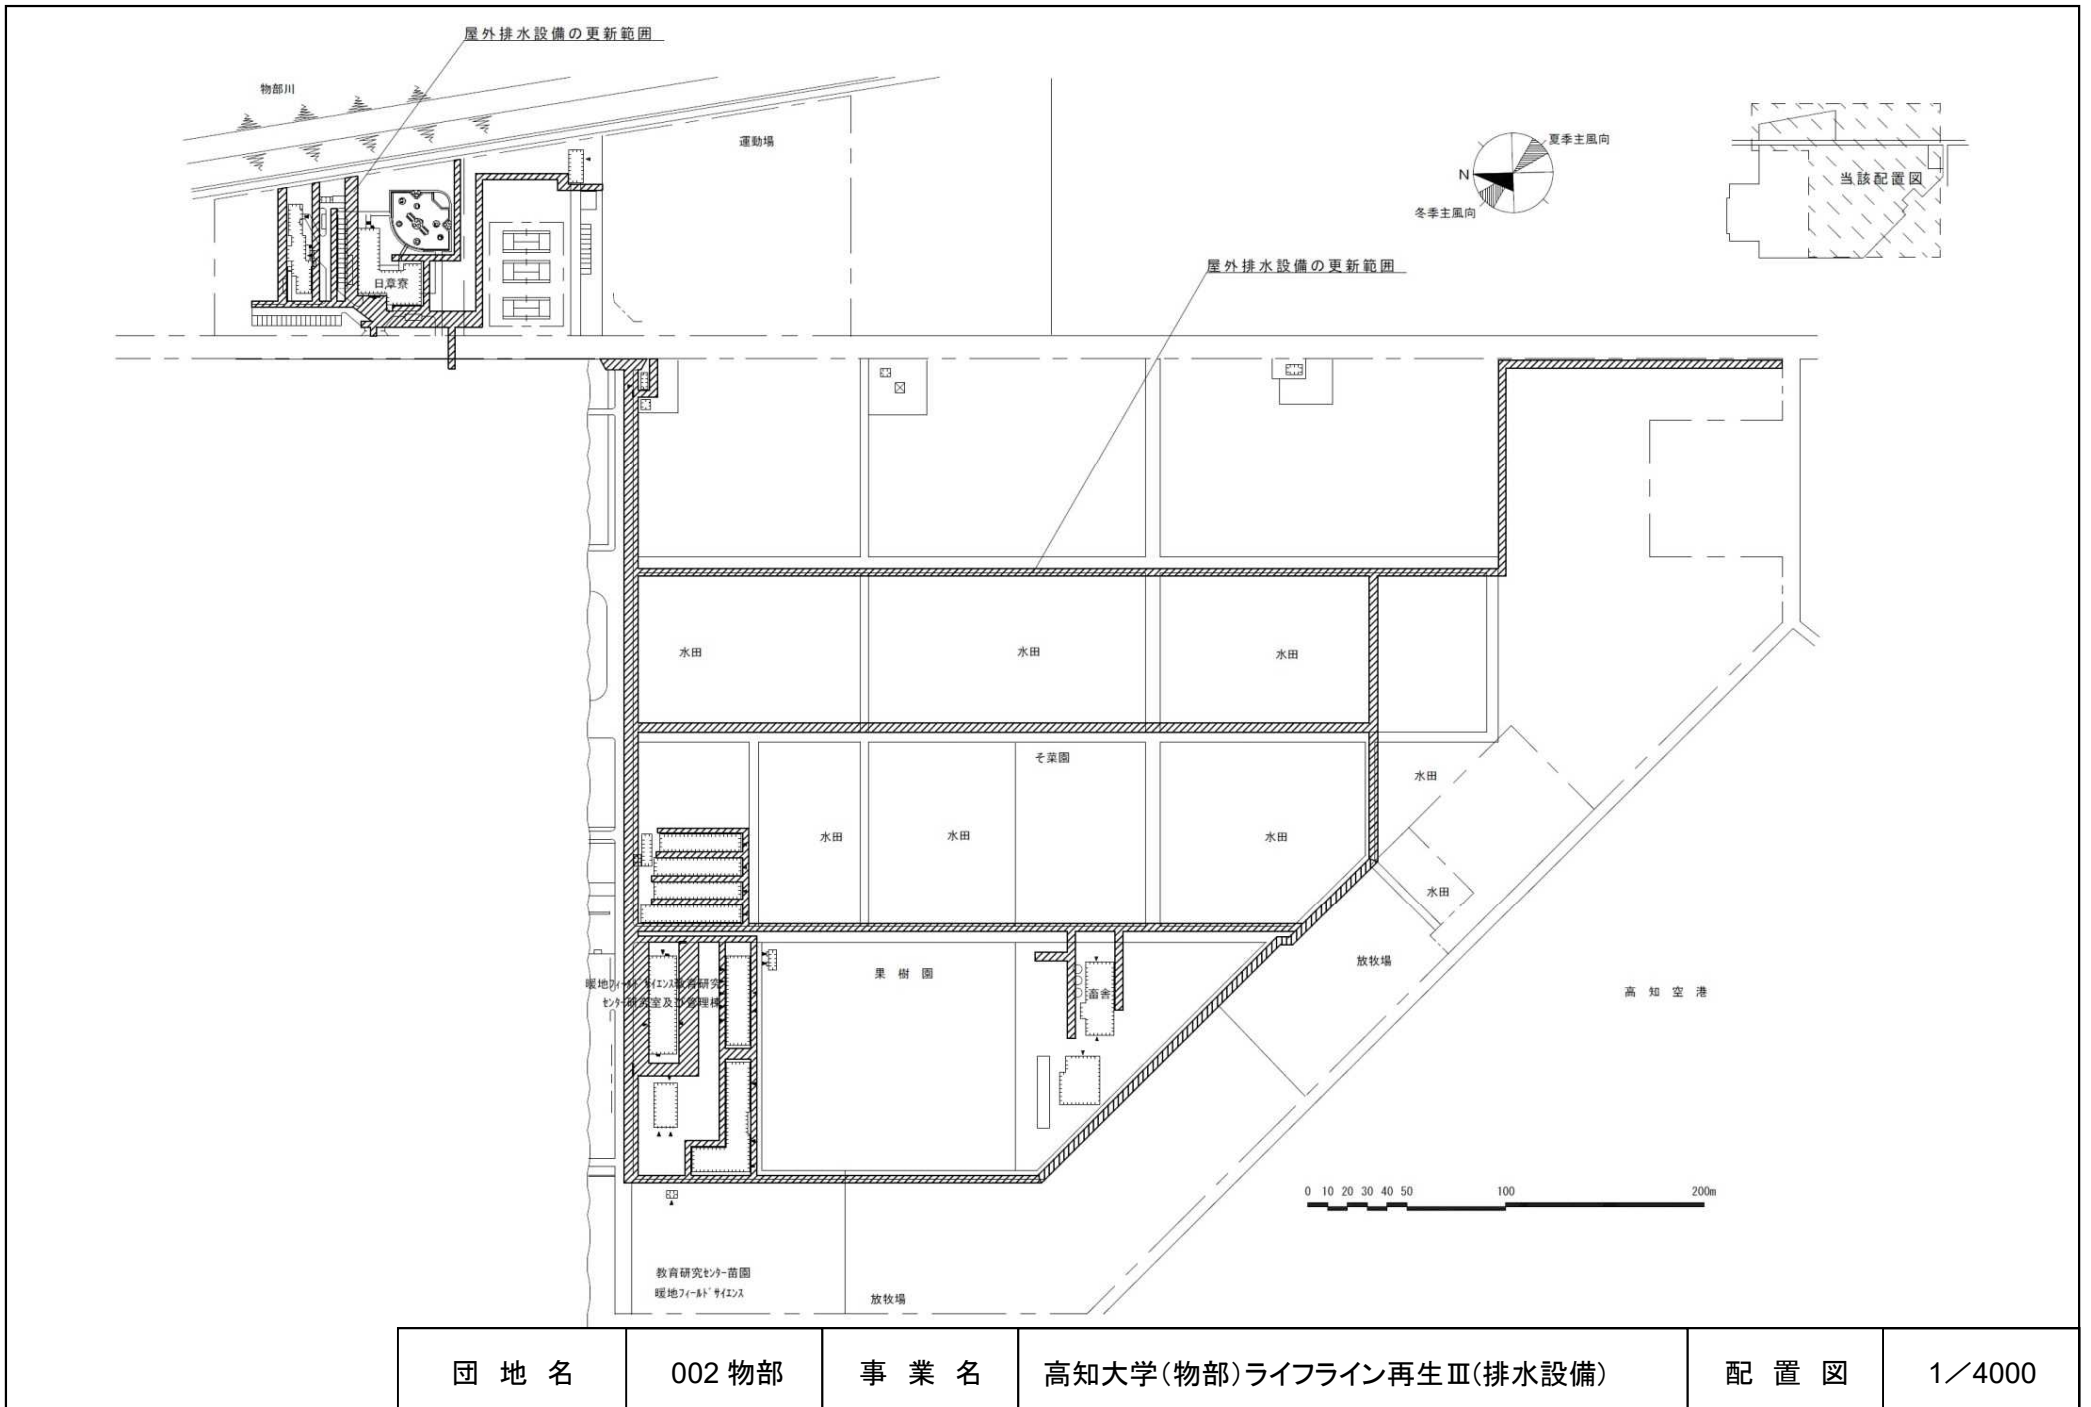


|     |        |     |                         |     |        |
|-----|--------|-----|-------------------------|-----|--------|
| 団地名 | 002 物部 | 事業名 | 高知大学(物部)ライフライン再生Ⅲ(排水設備) | 配置図 | 1/4000 |
|-----|--------|-----|-------------------------|-----|--------|

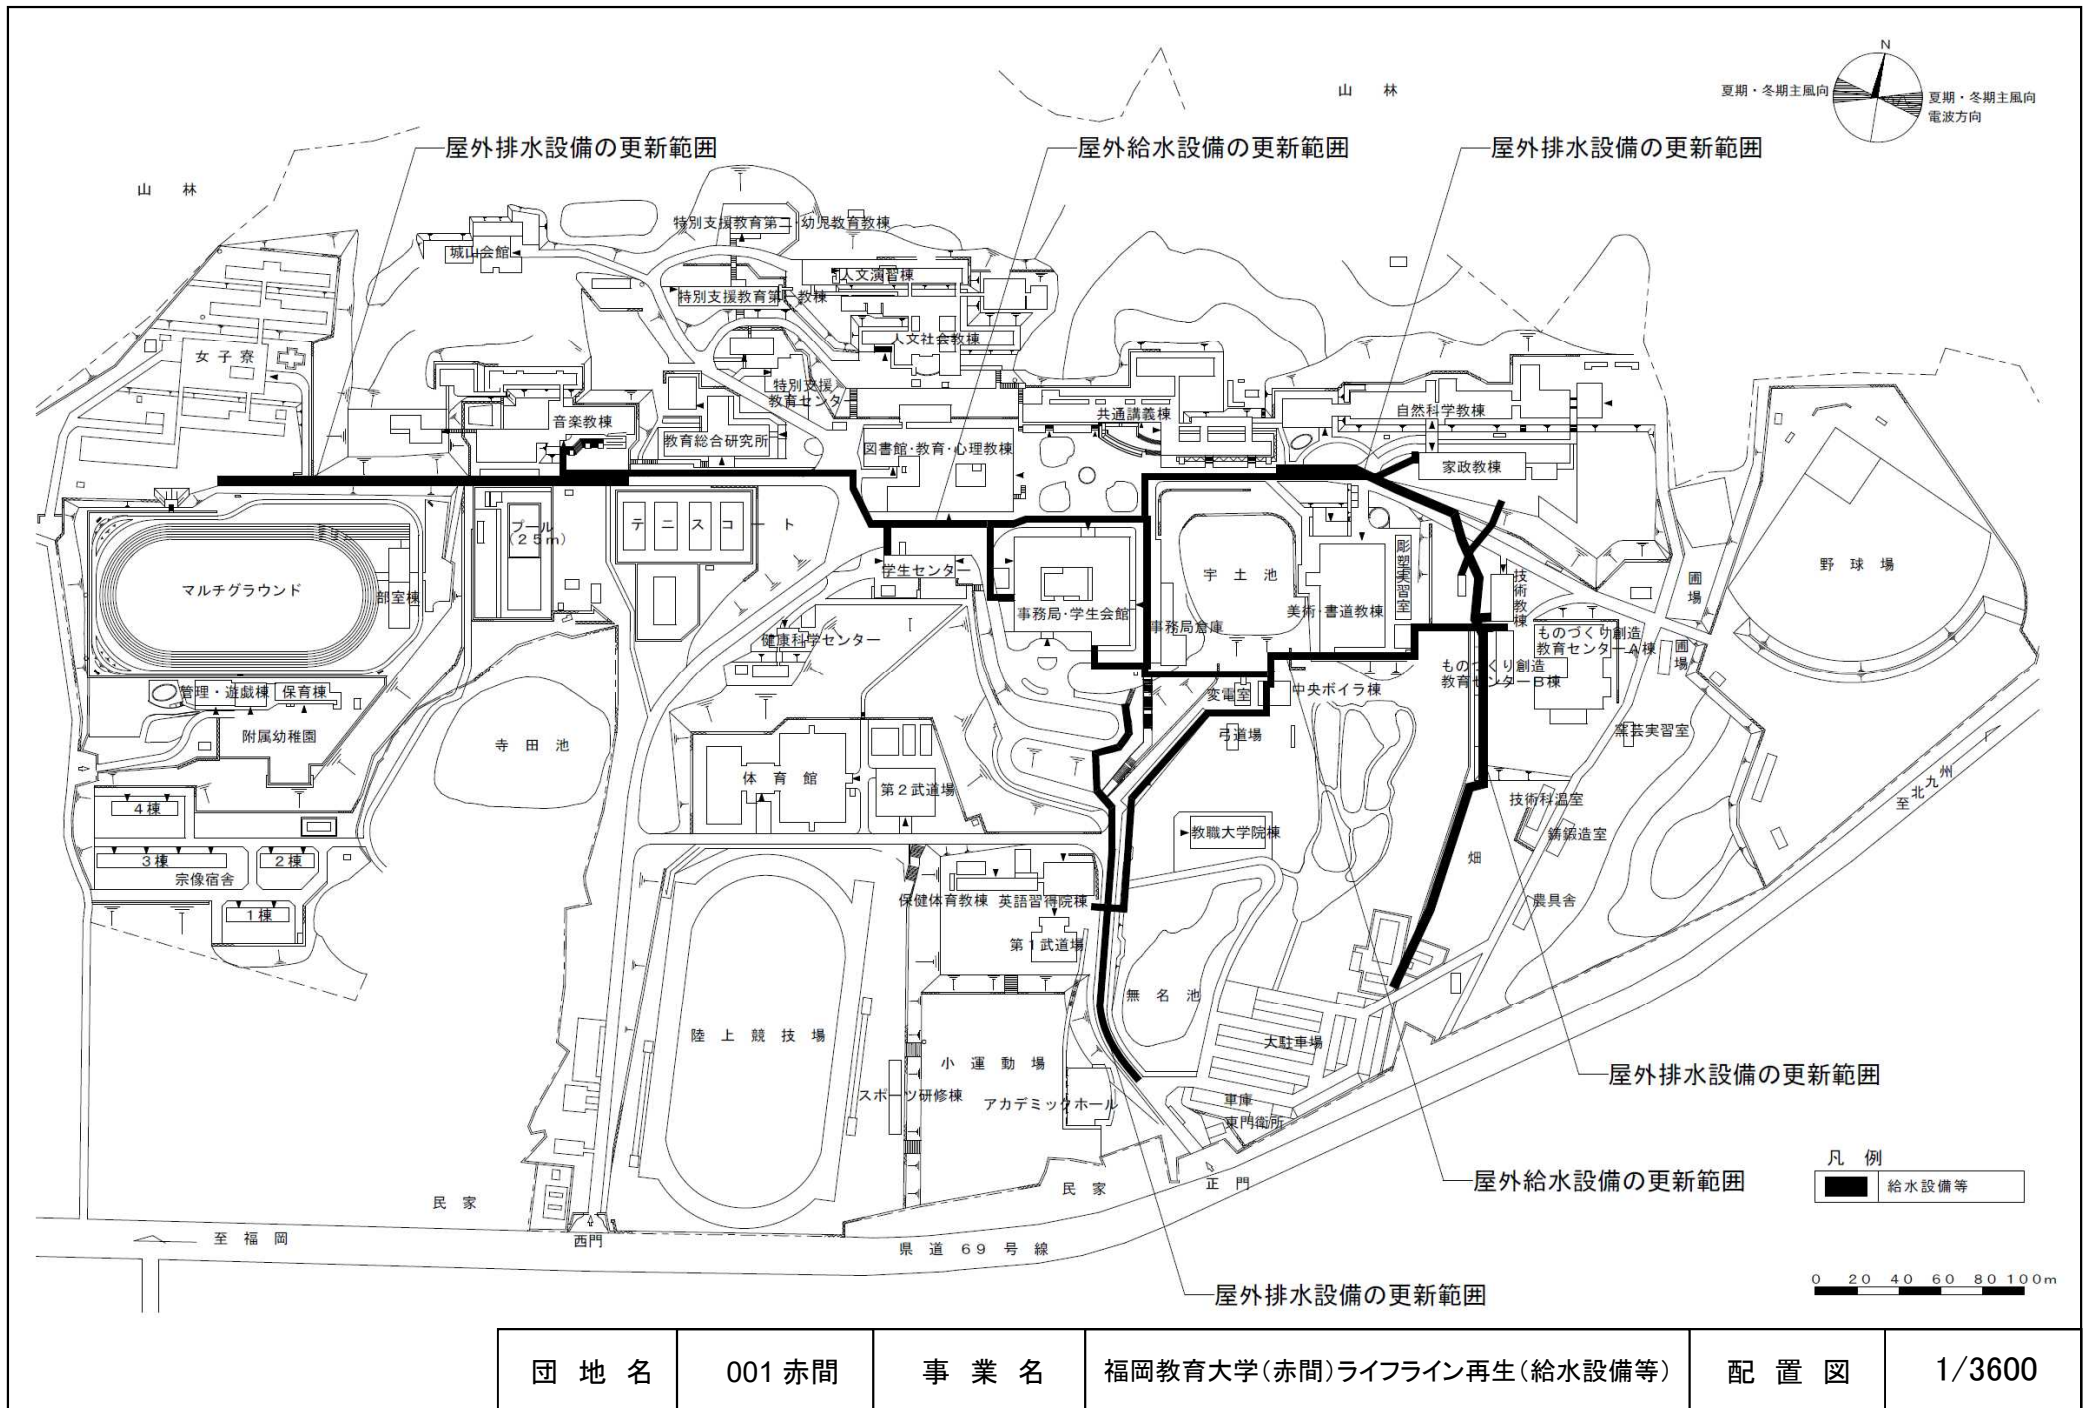



|     |        |     |                           |     |        |
|-----|--------|-----|---------------------------|-----|--------|
| 団地名 | 001 赤間 | 事業名 | 福岡教育大学(赤間)ライフライン再生(給水設備等) | 配置図 | 1/3600 |
|-----|--------|-----|---------------------------|-----|--------|

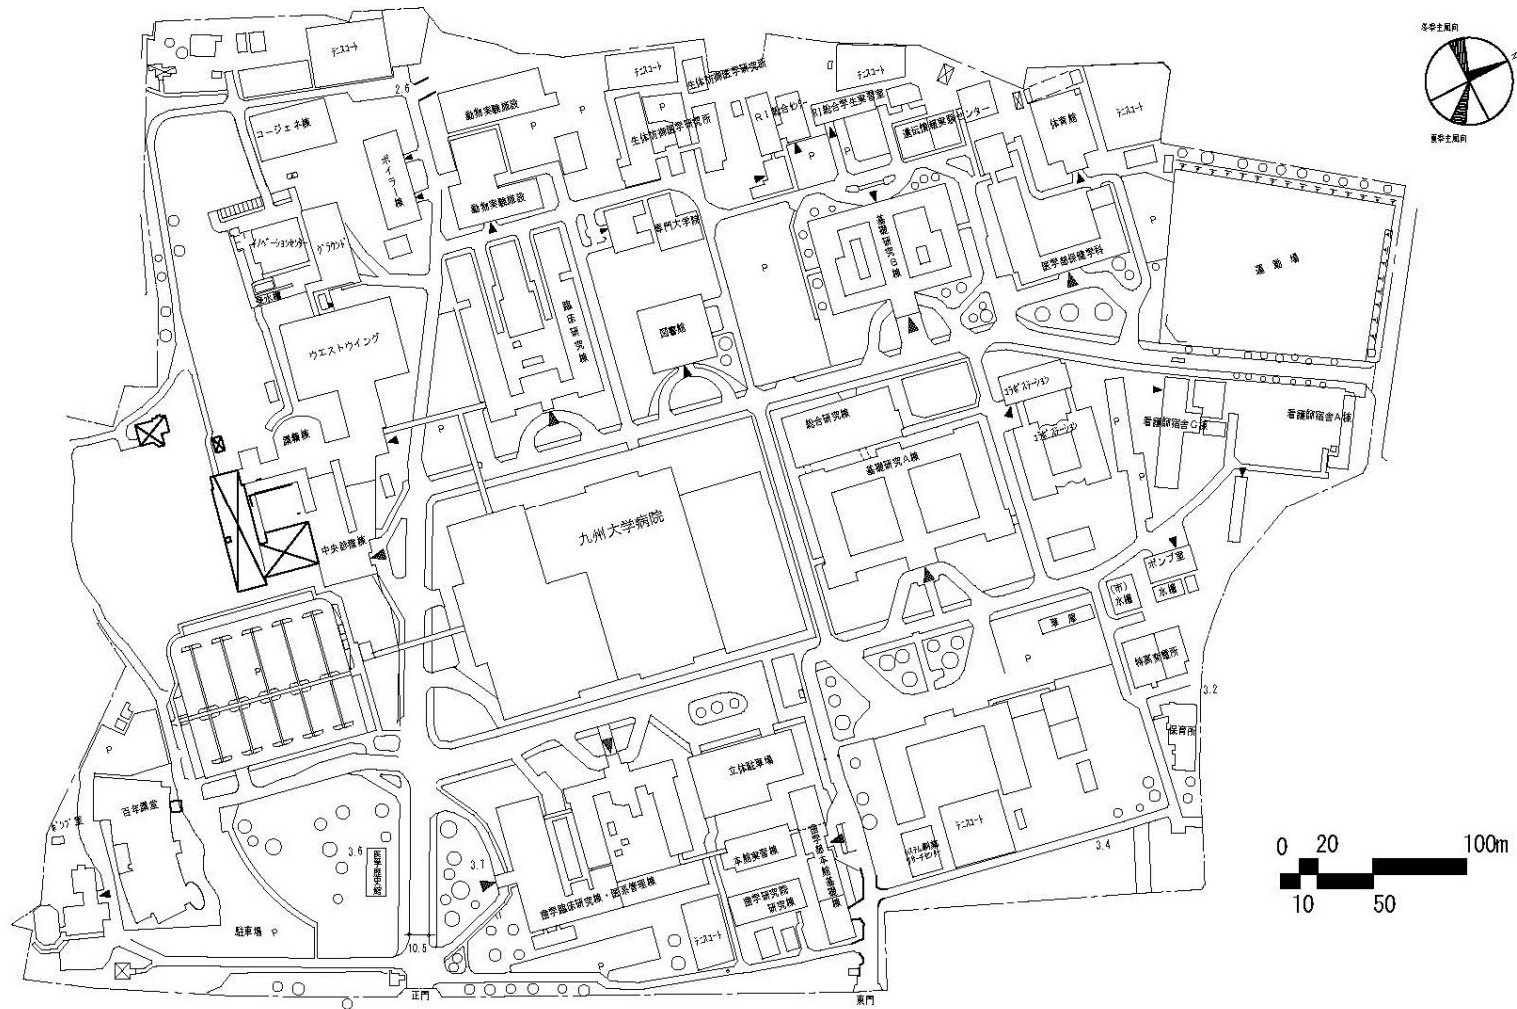



|     |       |     |                          |     |         |
|-----|-------|-----|--------------------------|-----|---------|
| 団地名 | 003馬出 | 事業名 | 九州大学(医病)基幹・環境整備(支障建物撤去等) | 配置図 | 1/4,000 |
|-----|-------|-----|--------------------------|-----|---------|

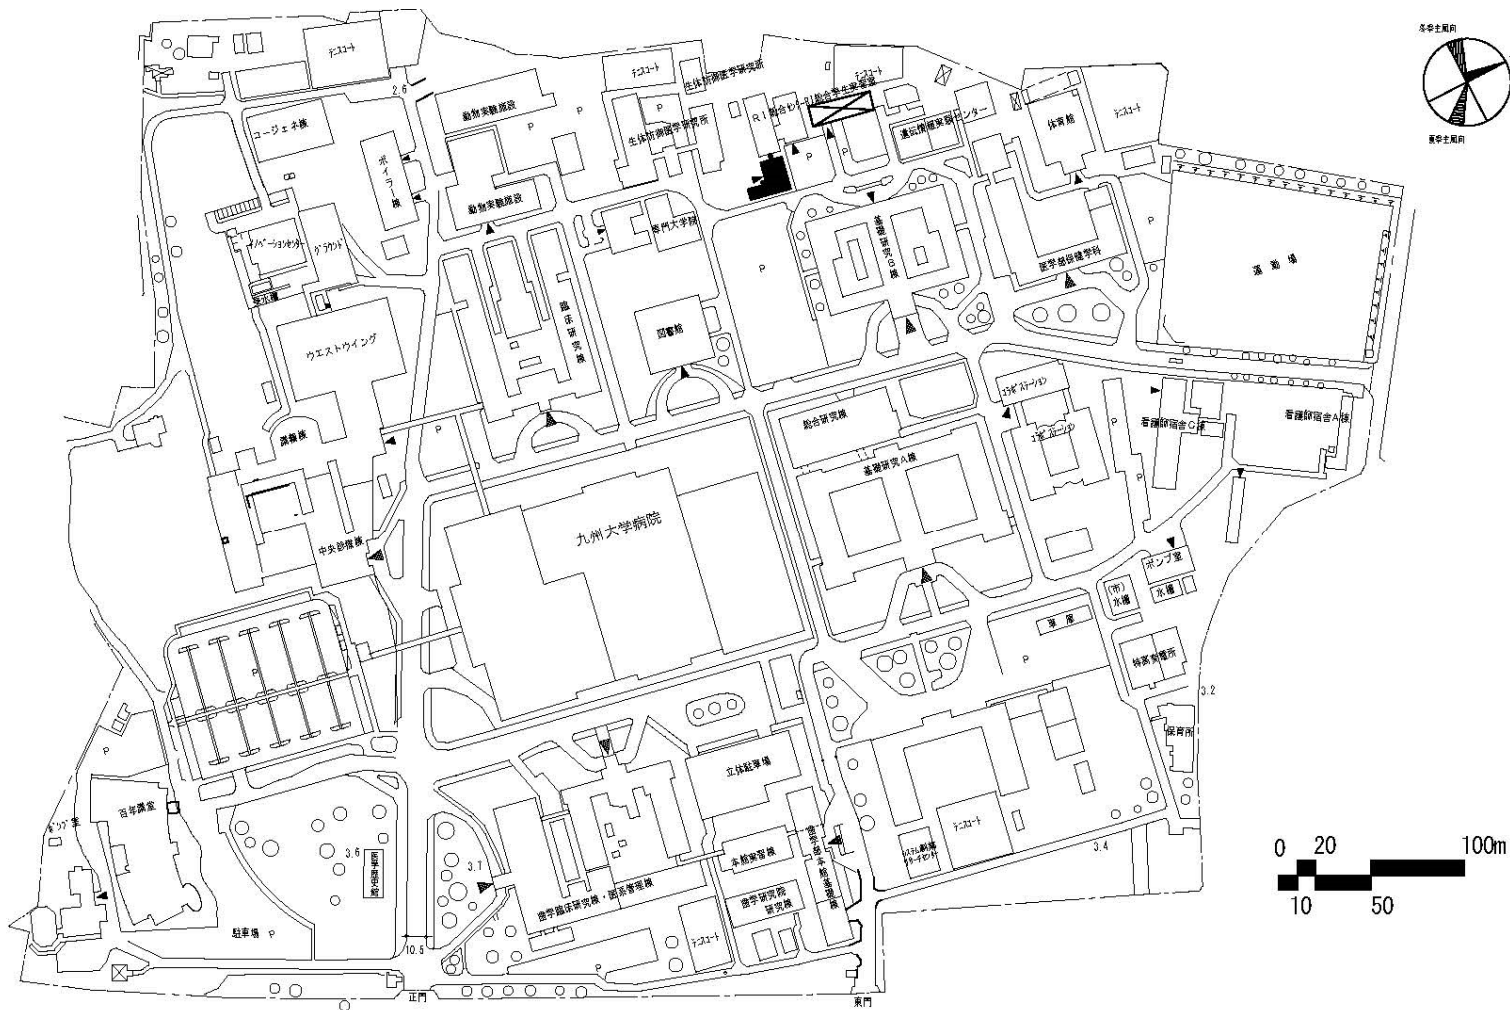

|     |        |     |                         |     |         |
|-----|--------|-----|-------------------------|-----|---------|
| 団地名 | 003 馬出 | 事業名 | 九州大学(馬出)実習棟改修(RI総合センター) | 配置図 | 1/4,000 |
|-----|--------|-----|-------------------------|-----|---------|

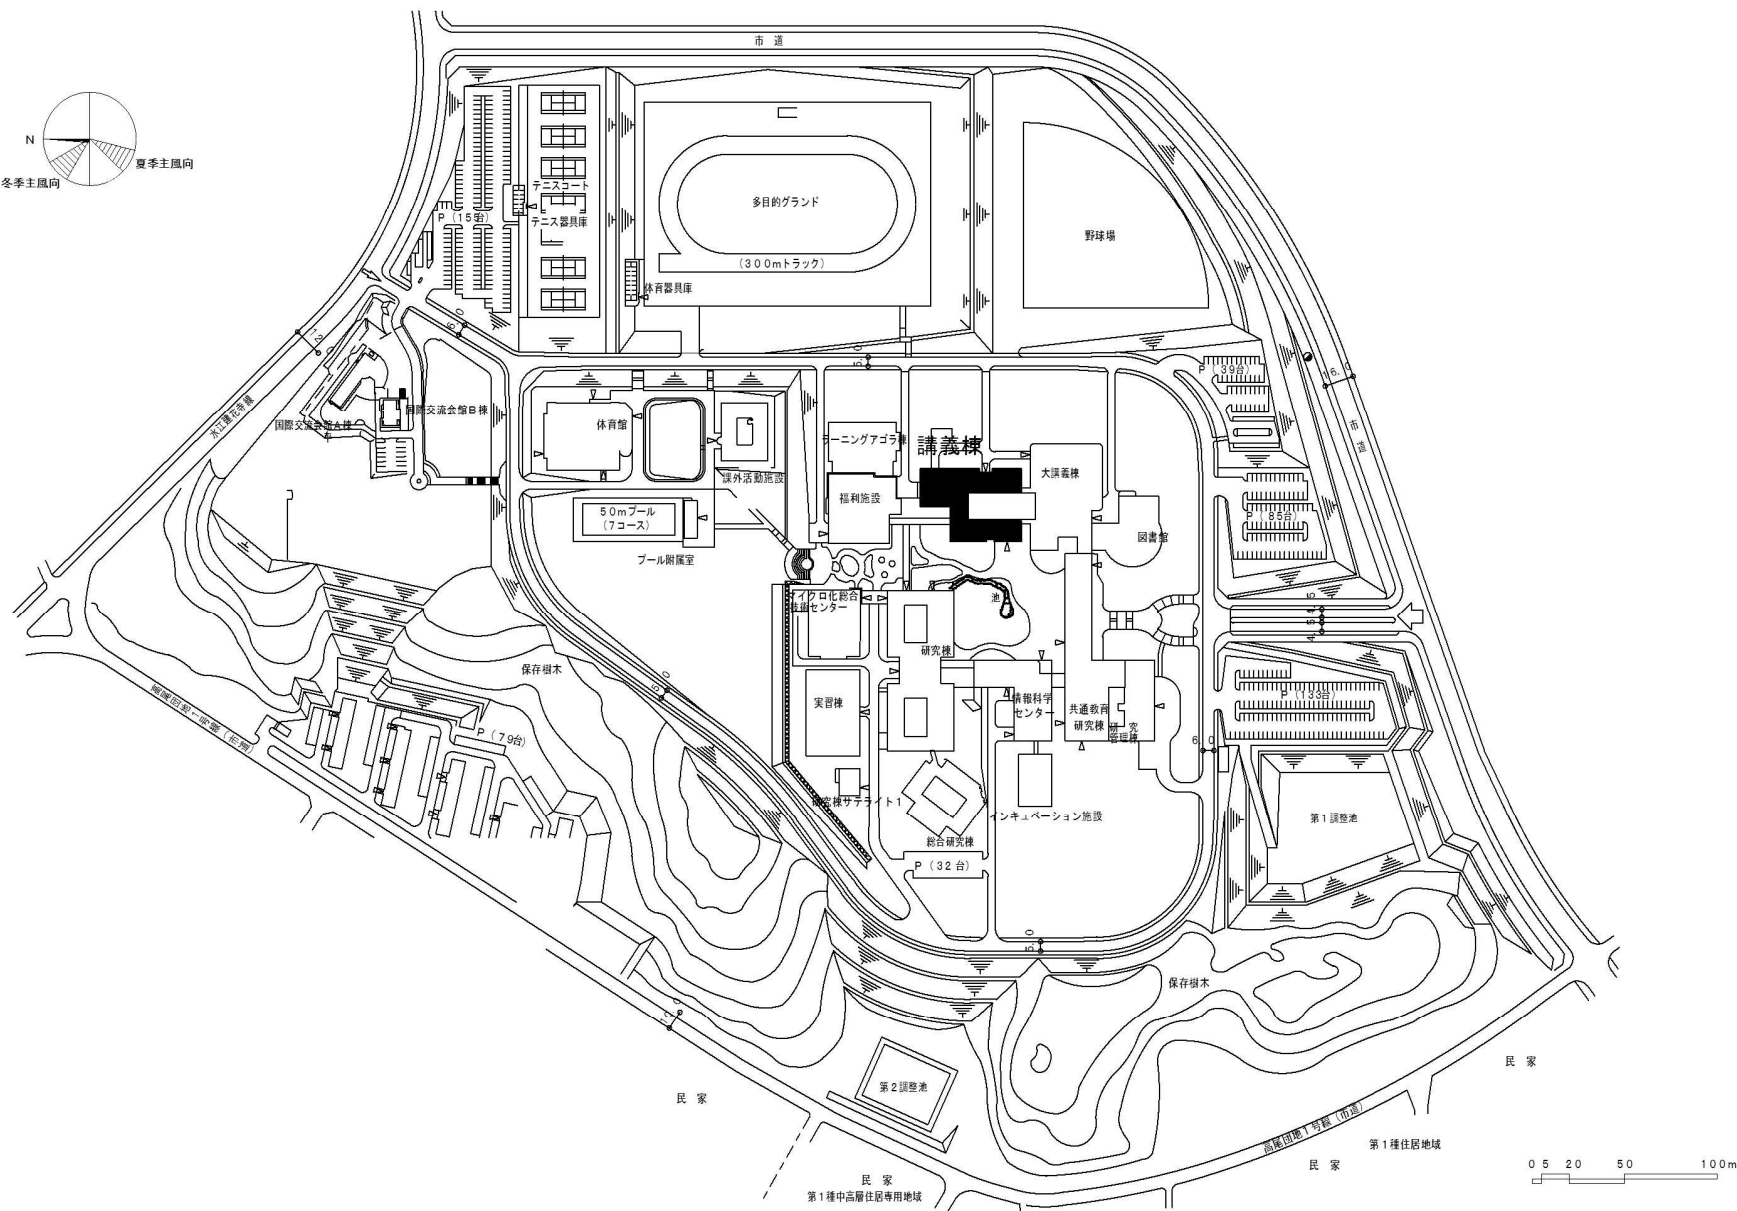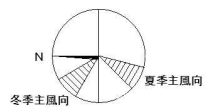




|     |        |     |                 |     |        |
|-----|--------|-----|-----------------|-----|--------|
| 団地名 | 002 飯塚 | 事業名 | 九州工業大学(飯塚)講義棟改修 | 配置図 | 1/4000 |
|-----|--------|-----|-----------------|-----|--------|

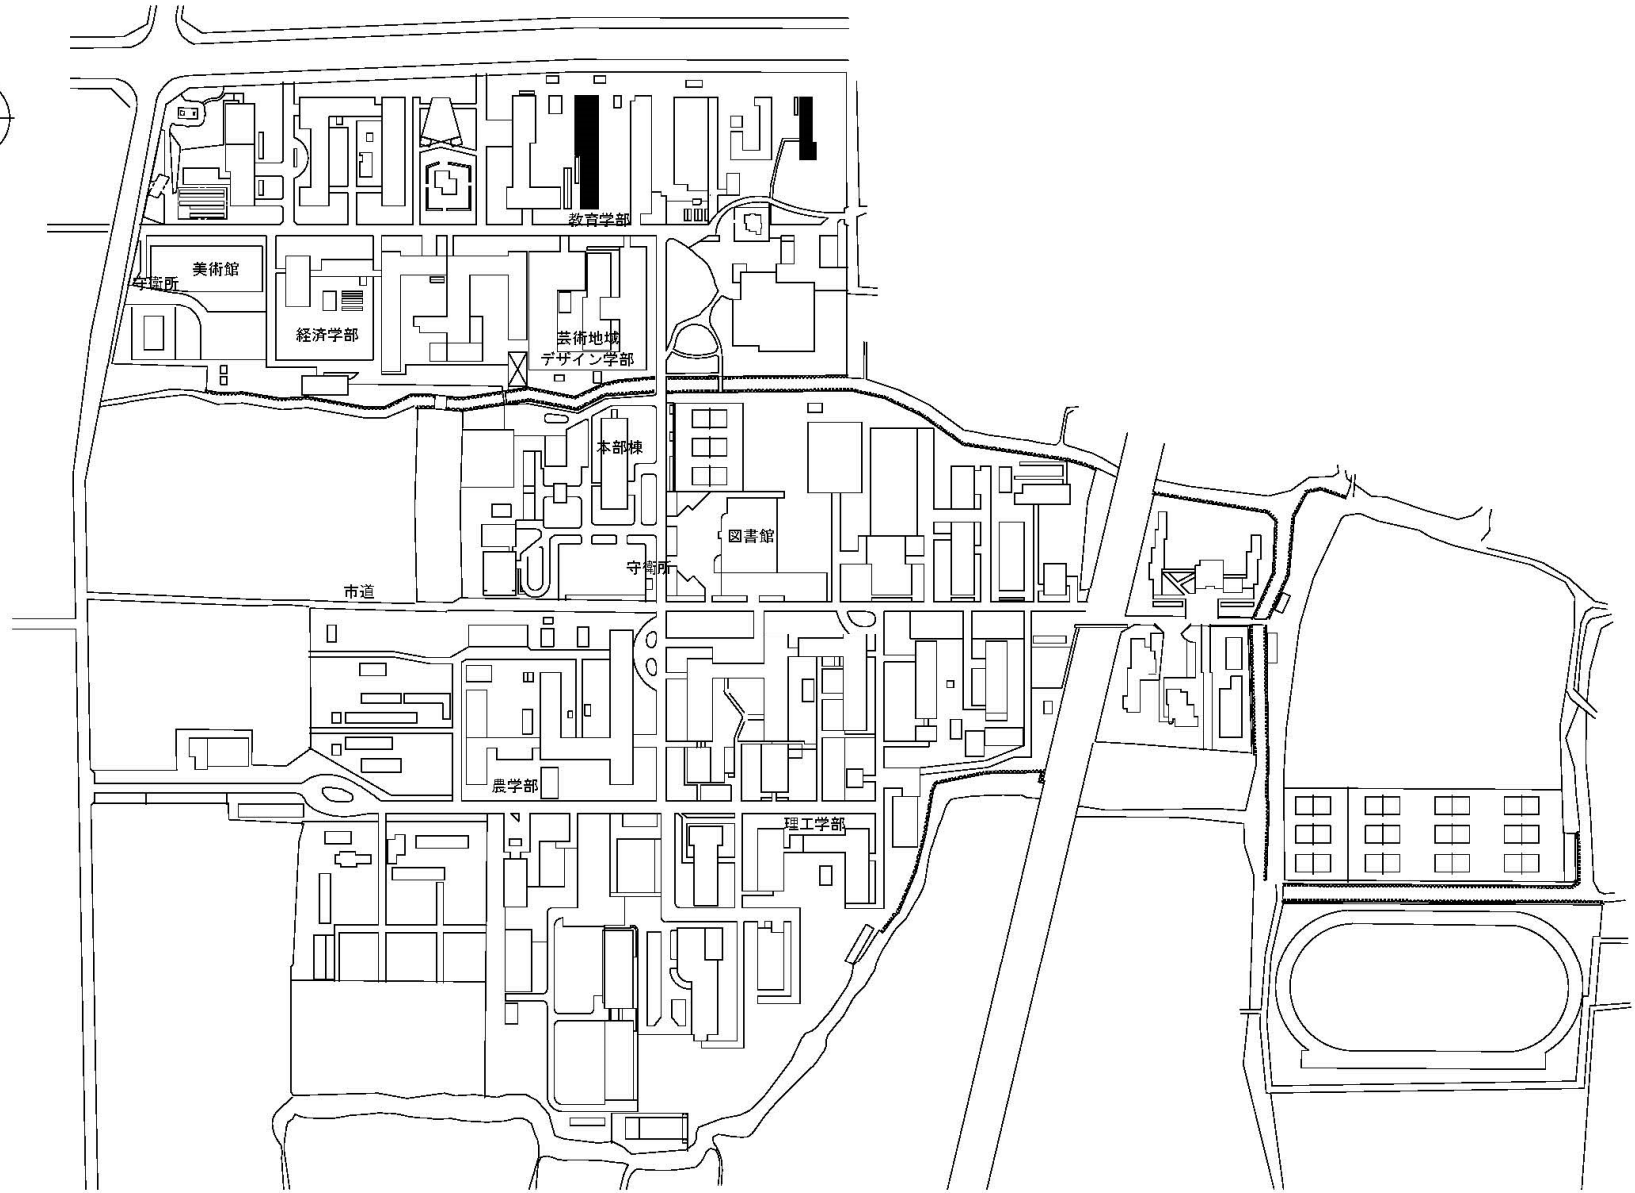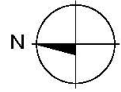


0 10 20 50 100m

|     |         |     |                        |     |          |
|-----|---------|-----|------------------------|-----|----------|
| 団地名 | 001 本庄町 | 事業名 | 佐賀大学(本庄町)総合研究棟改修(教育学系) | 配置図 | 1/4, 000 |
|-----|---------|-----|------------------------|-----|----------|



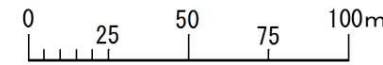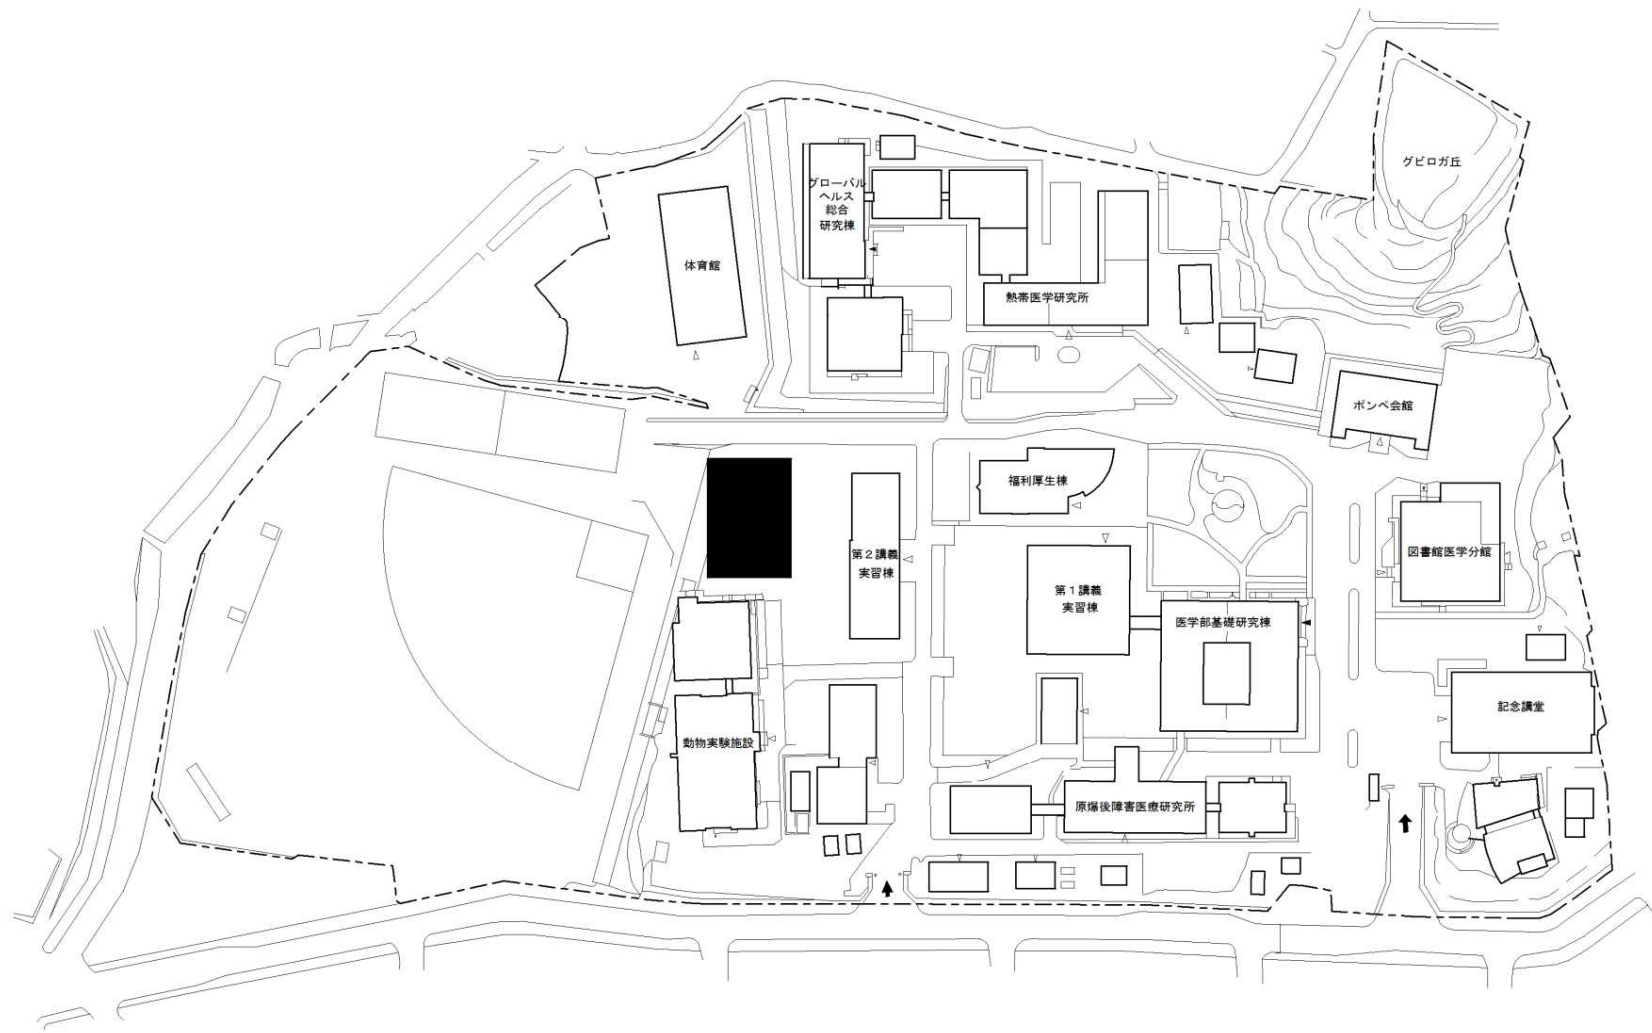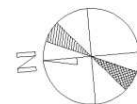


|     |        |     |               |     |        |
|-----|--------|-----|---------------|-----|--------|
| 団地名 | 002坂本1 | 事業名 | 長崎大学(坂本)実験研究棟 | 配置図 | 1/2500 |
|-----|--------|-----|---------------|-----|--------|

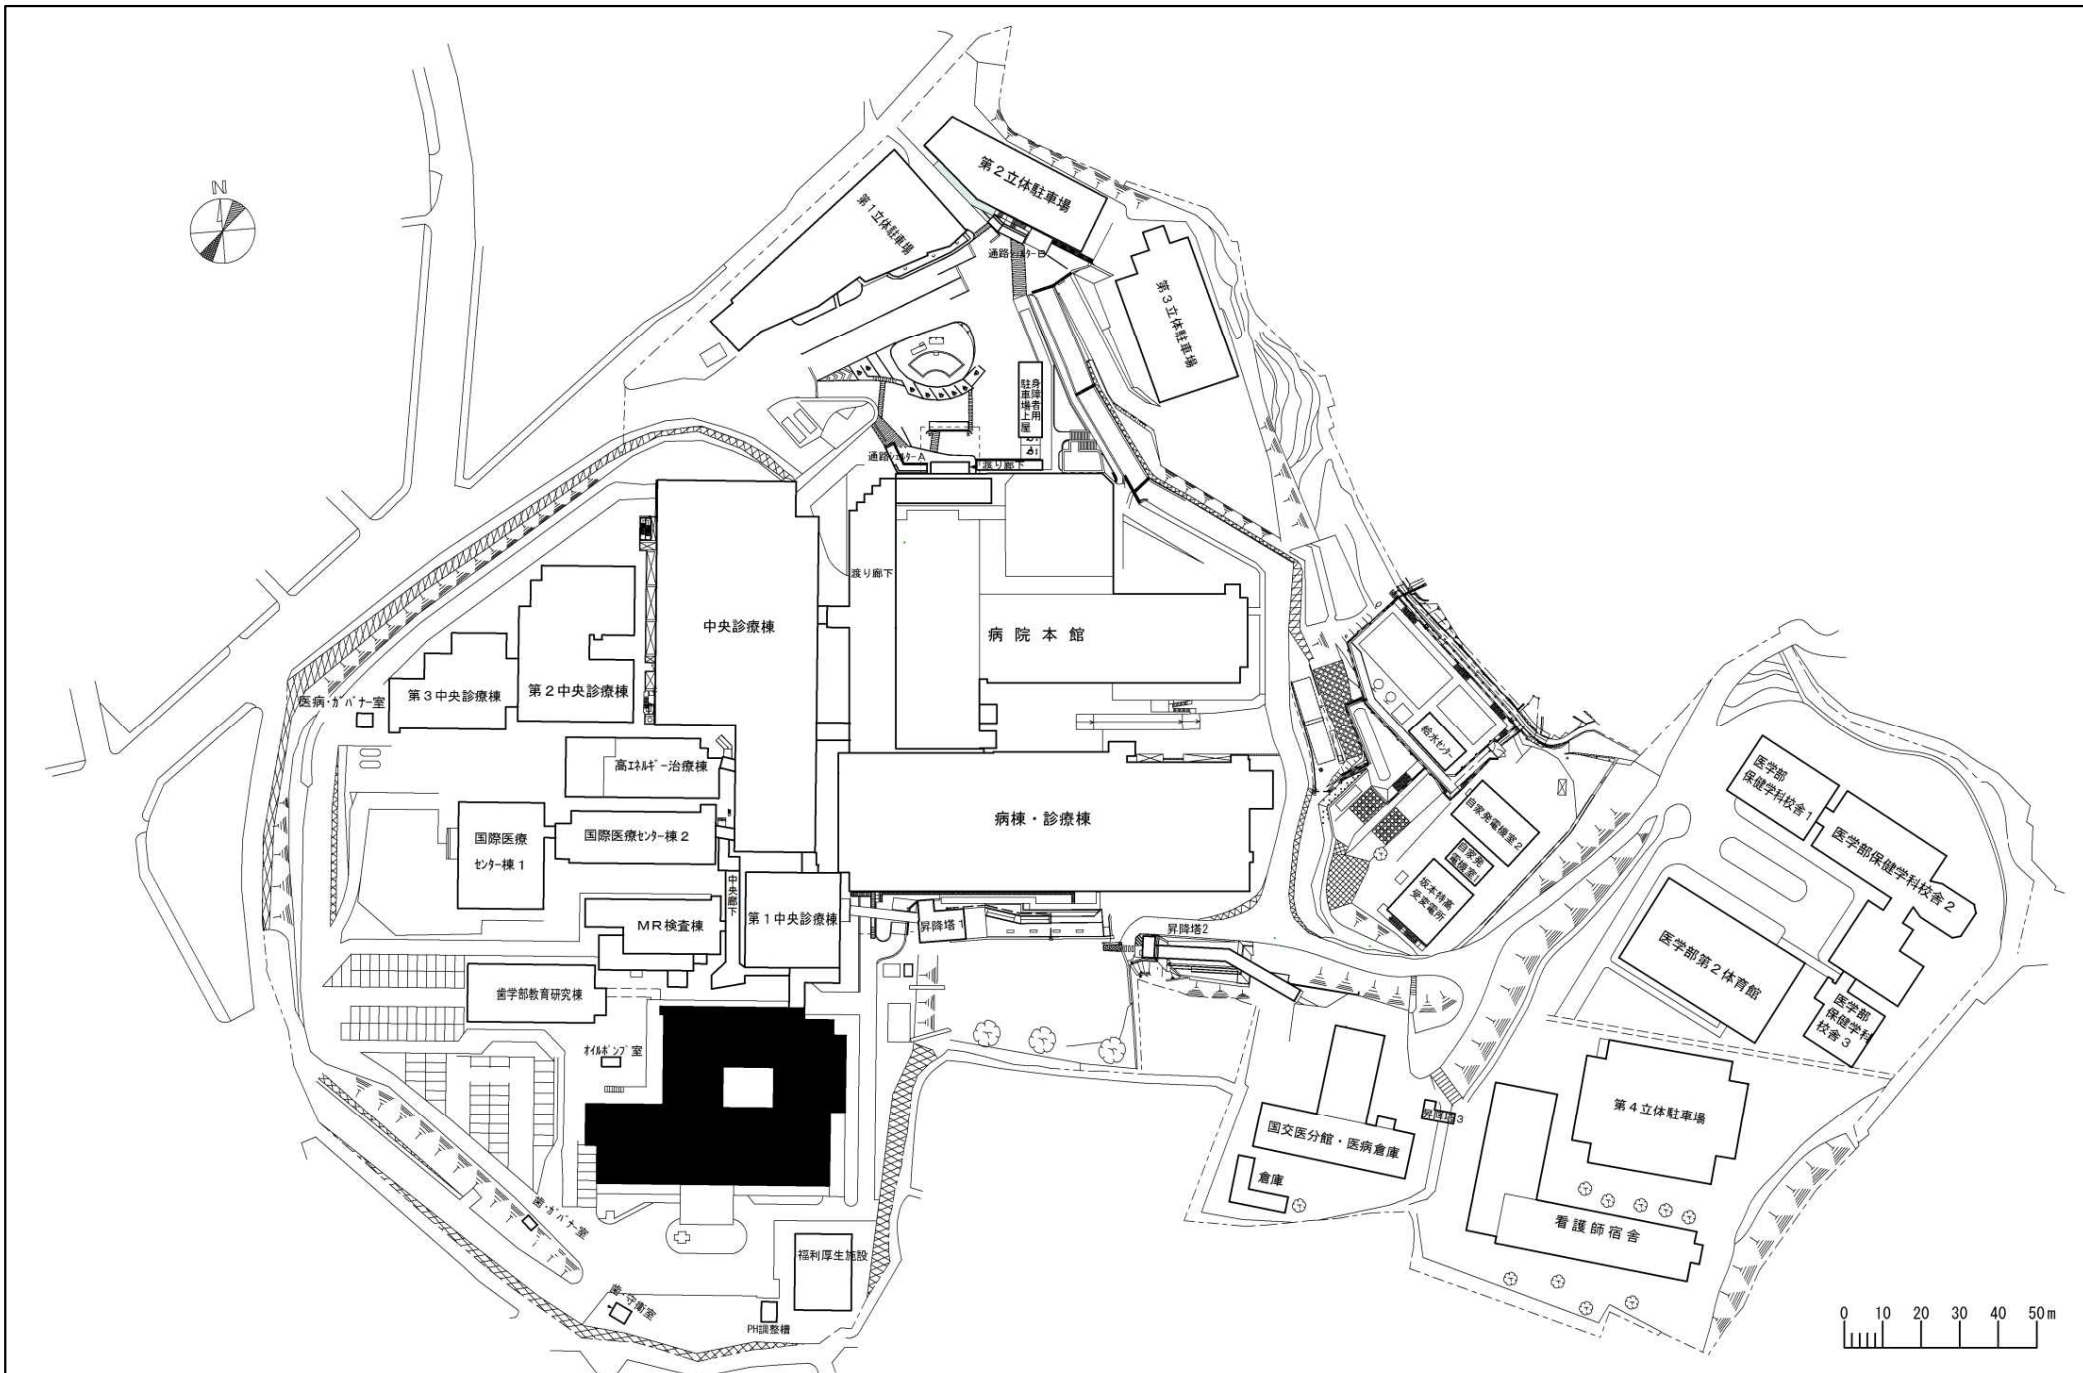


|     |        |     |                         |     |        |
|-----|--------|-----|-------------------------|-----|--------|
| 団地名 | 003坂本2 | 事業名 | 長崎大学(坂本)総合研究棟改修Ⅱ(医歯薬学系) | 配置図 | 1/2000 |
|-----|--------|-----|-------------------------|-----|--------|


手術室増設

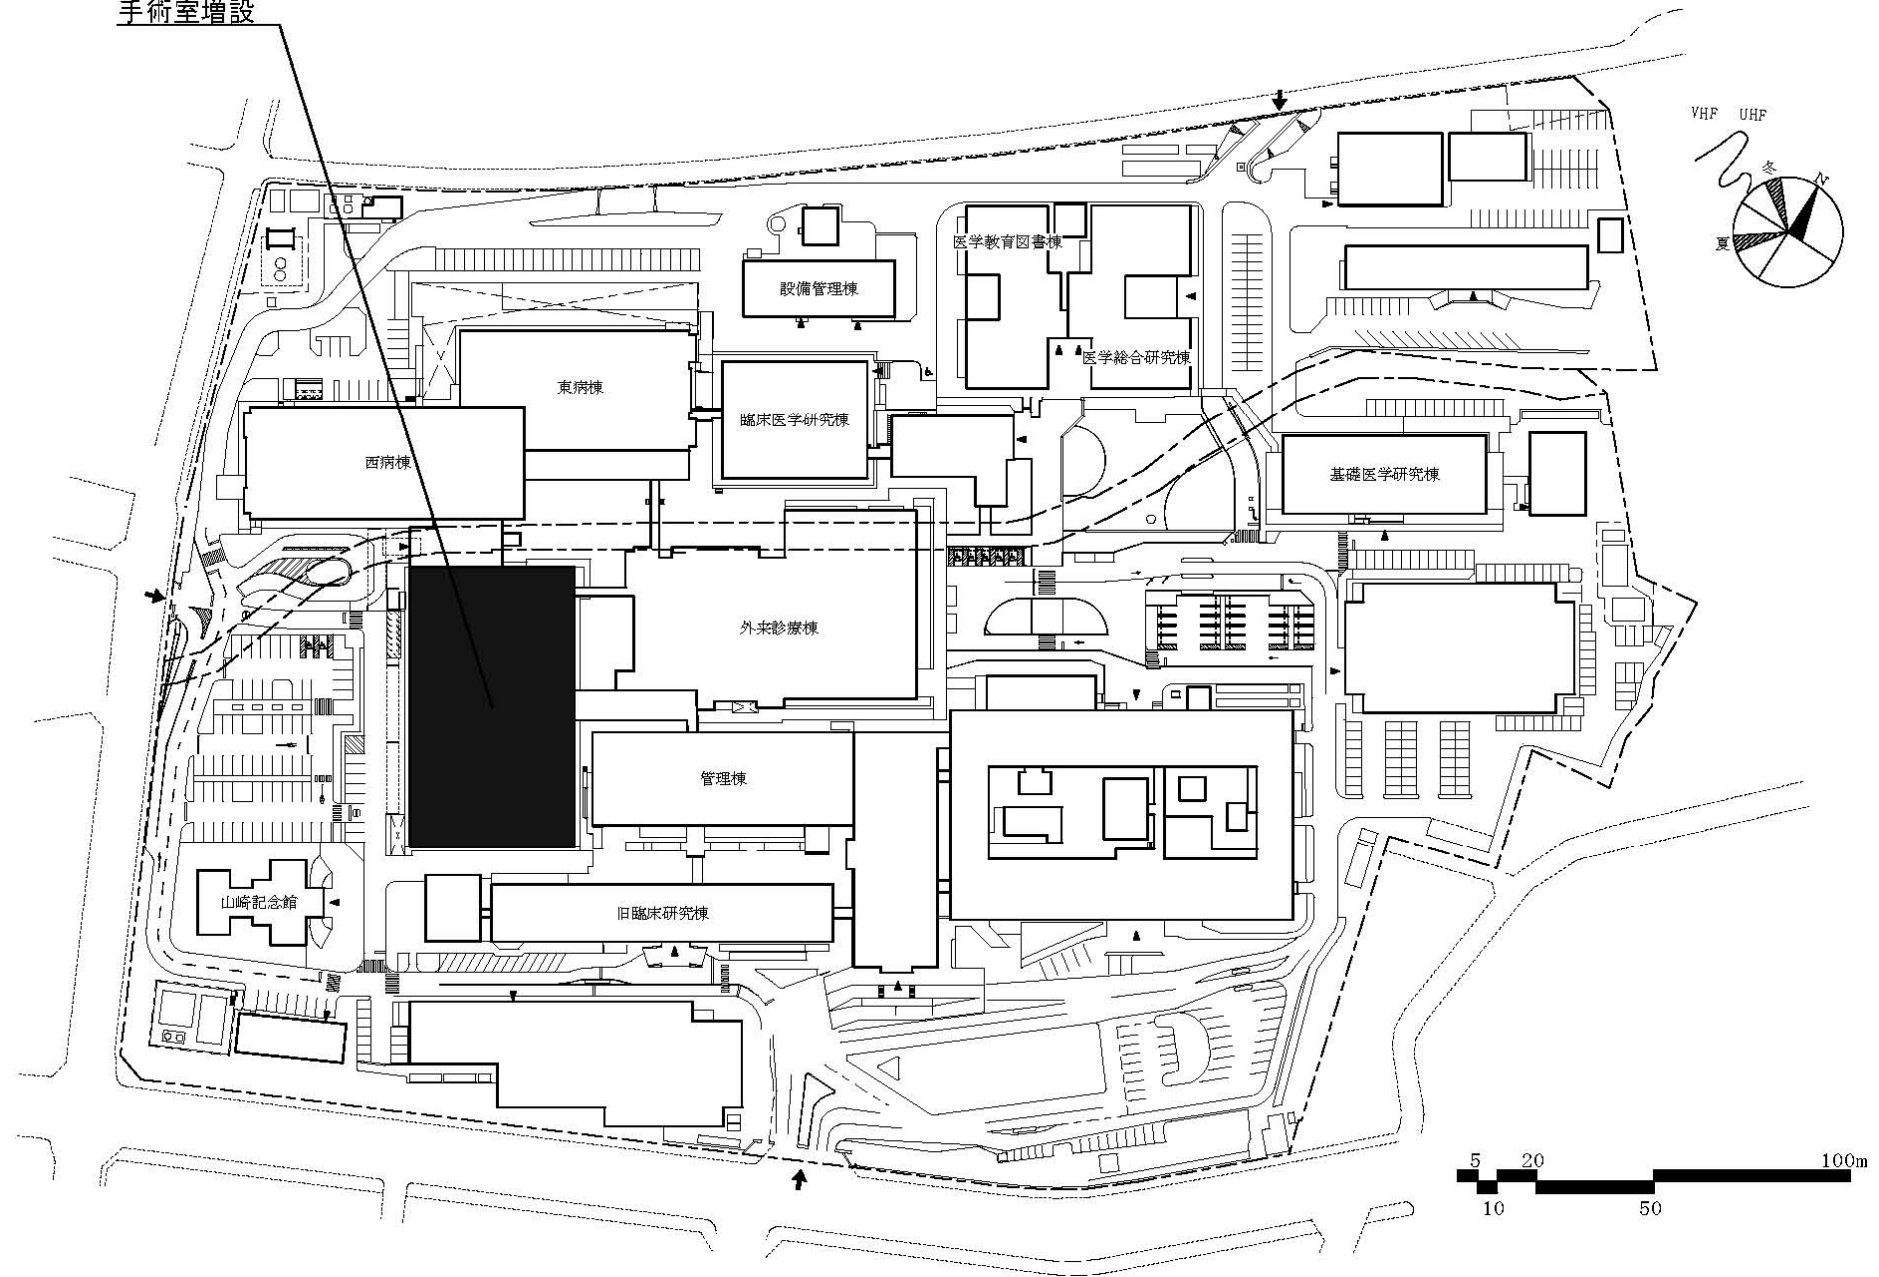

|                       |                           |     |         |
|-----------------------|---------------------------|-----|---------|
| 団地名<br>003本荘<br>(北地区) | 事業名<br>熊本大学(医病)中央診療棟手術室改修 | 配置図 | 1/2,000 |
|-----------------------|---------------------------|-----|---------|

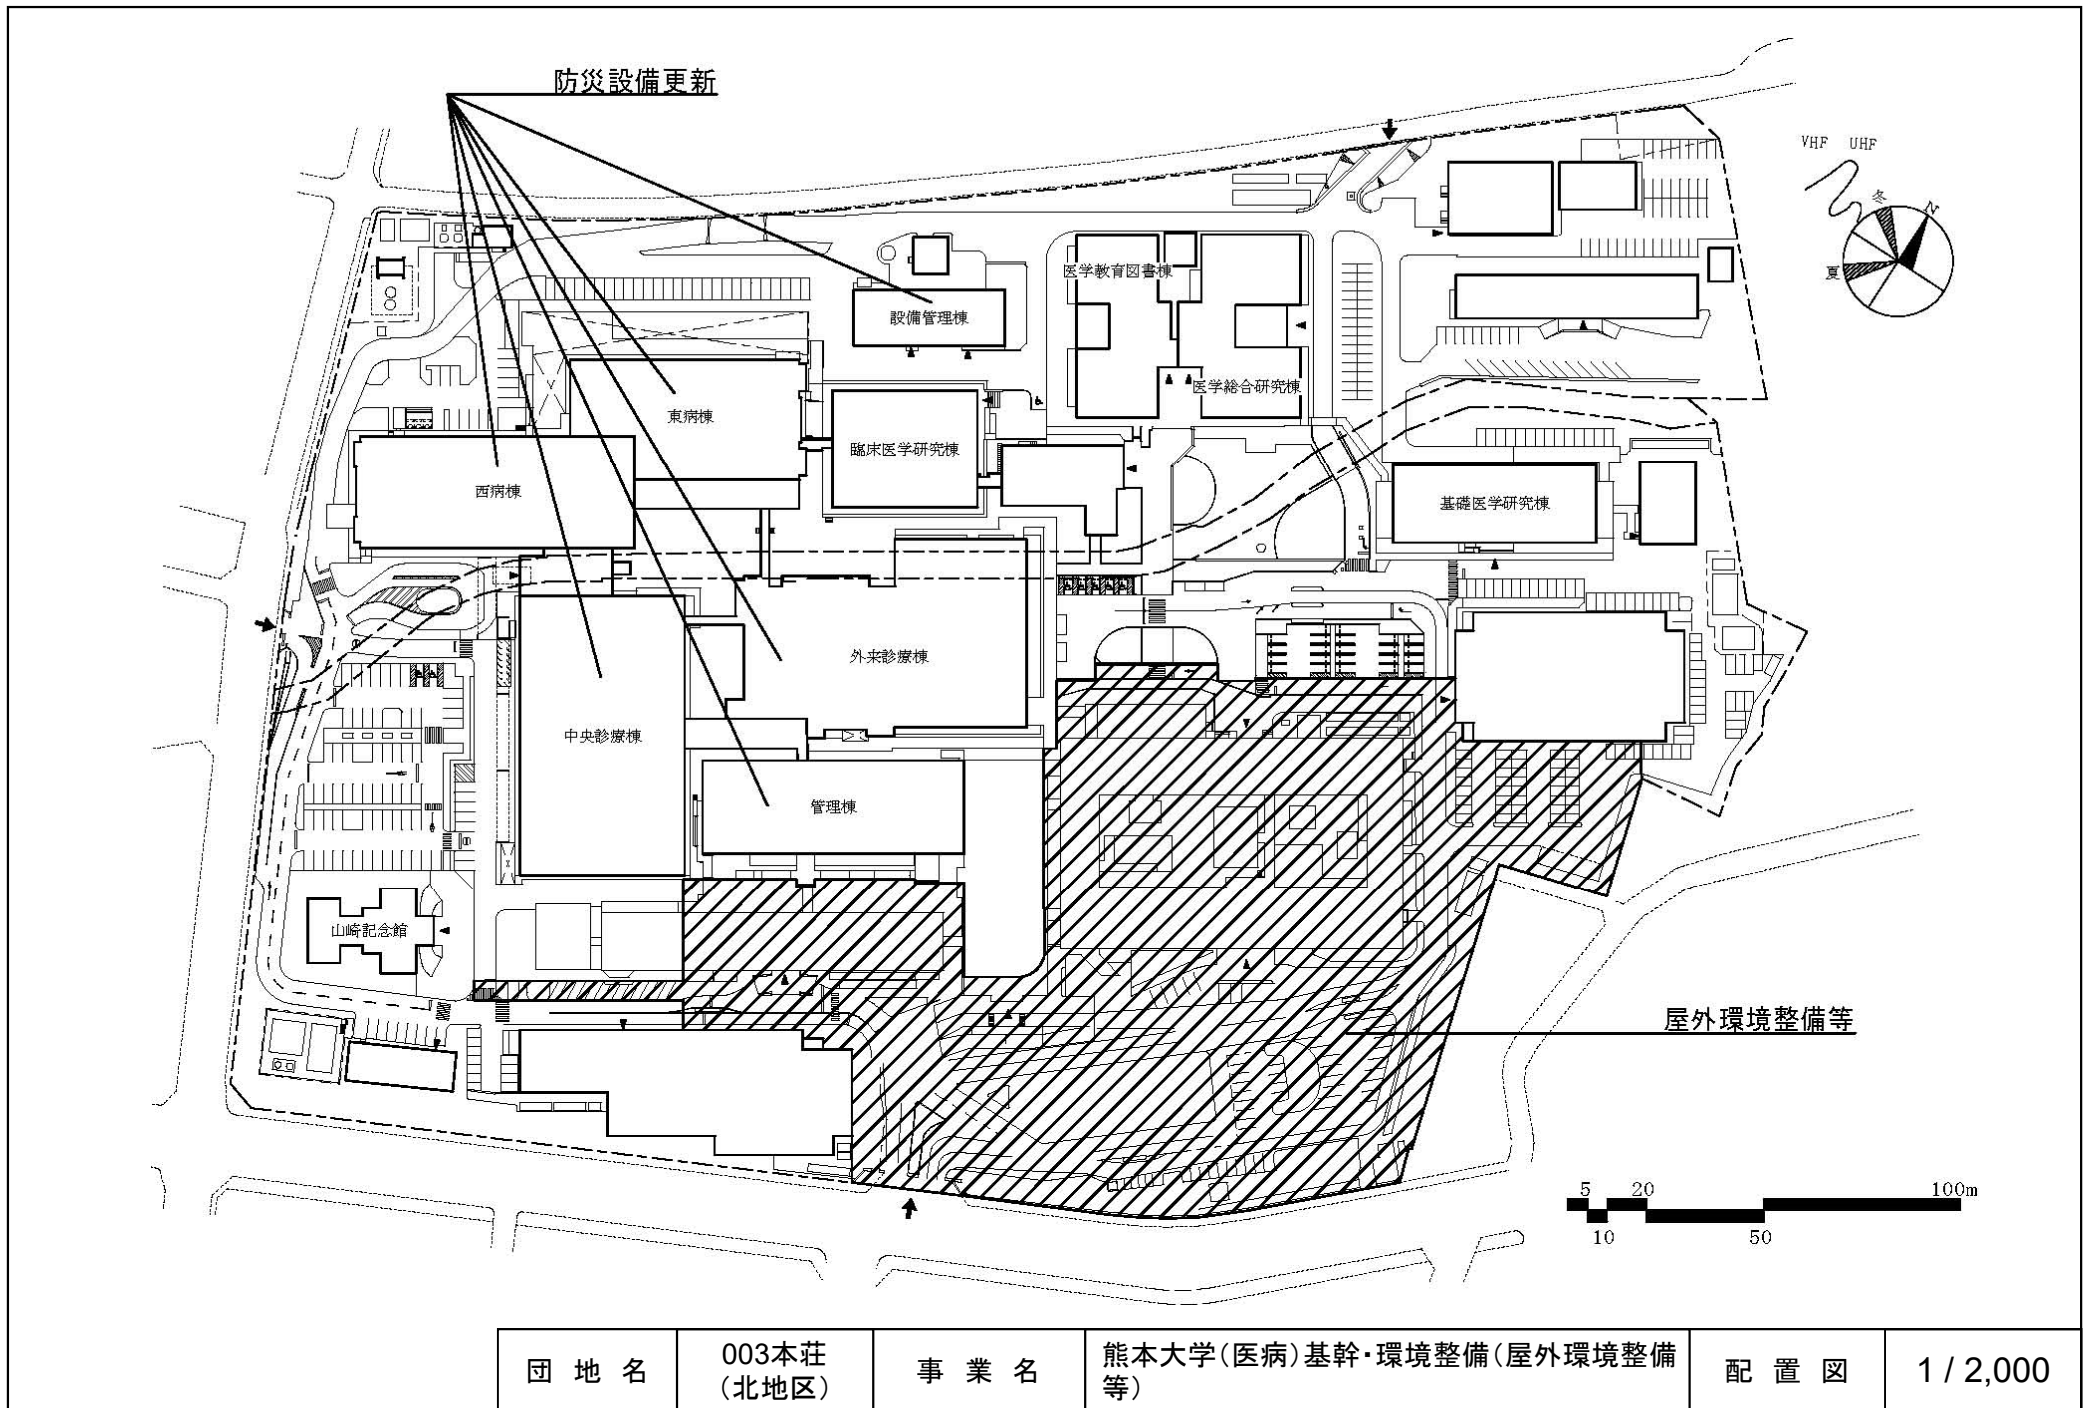


|     |                |     |                          |     |         |
|-----|----------------|-----|--------------------------|-----|---------|
| 団地名 | 003本荘<br>(北地区) | 事業名 | 熊本大学(医病)基幹・環境整備(屋外環境整備等) | 配置図 | 1/2,000 |
|-----|----------------|-----|--------------------------|-----|---------|

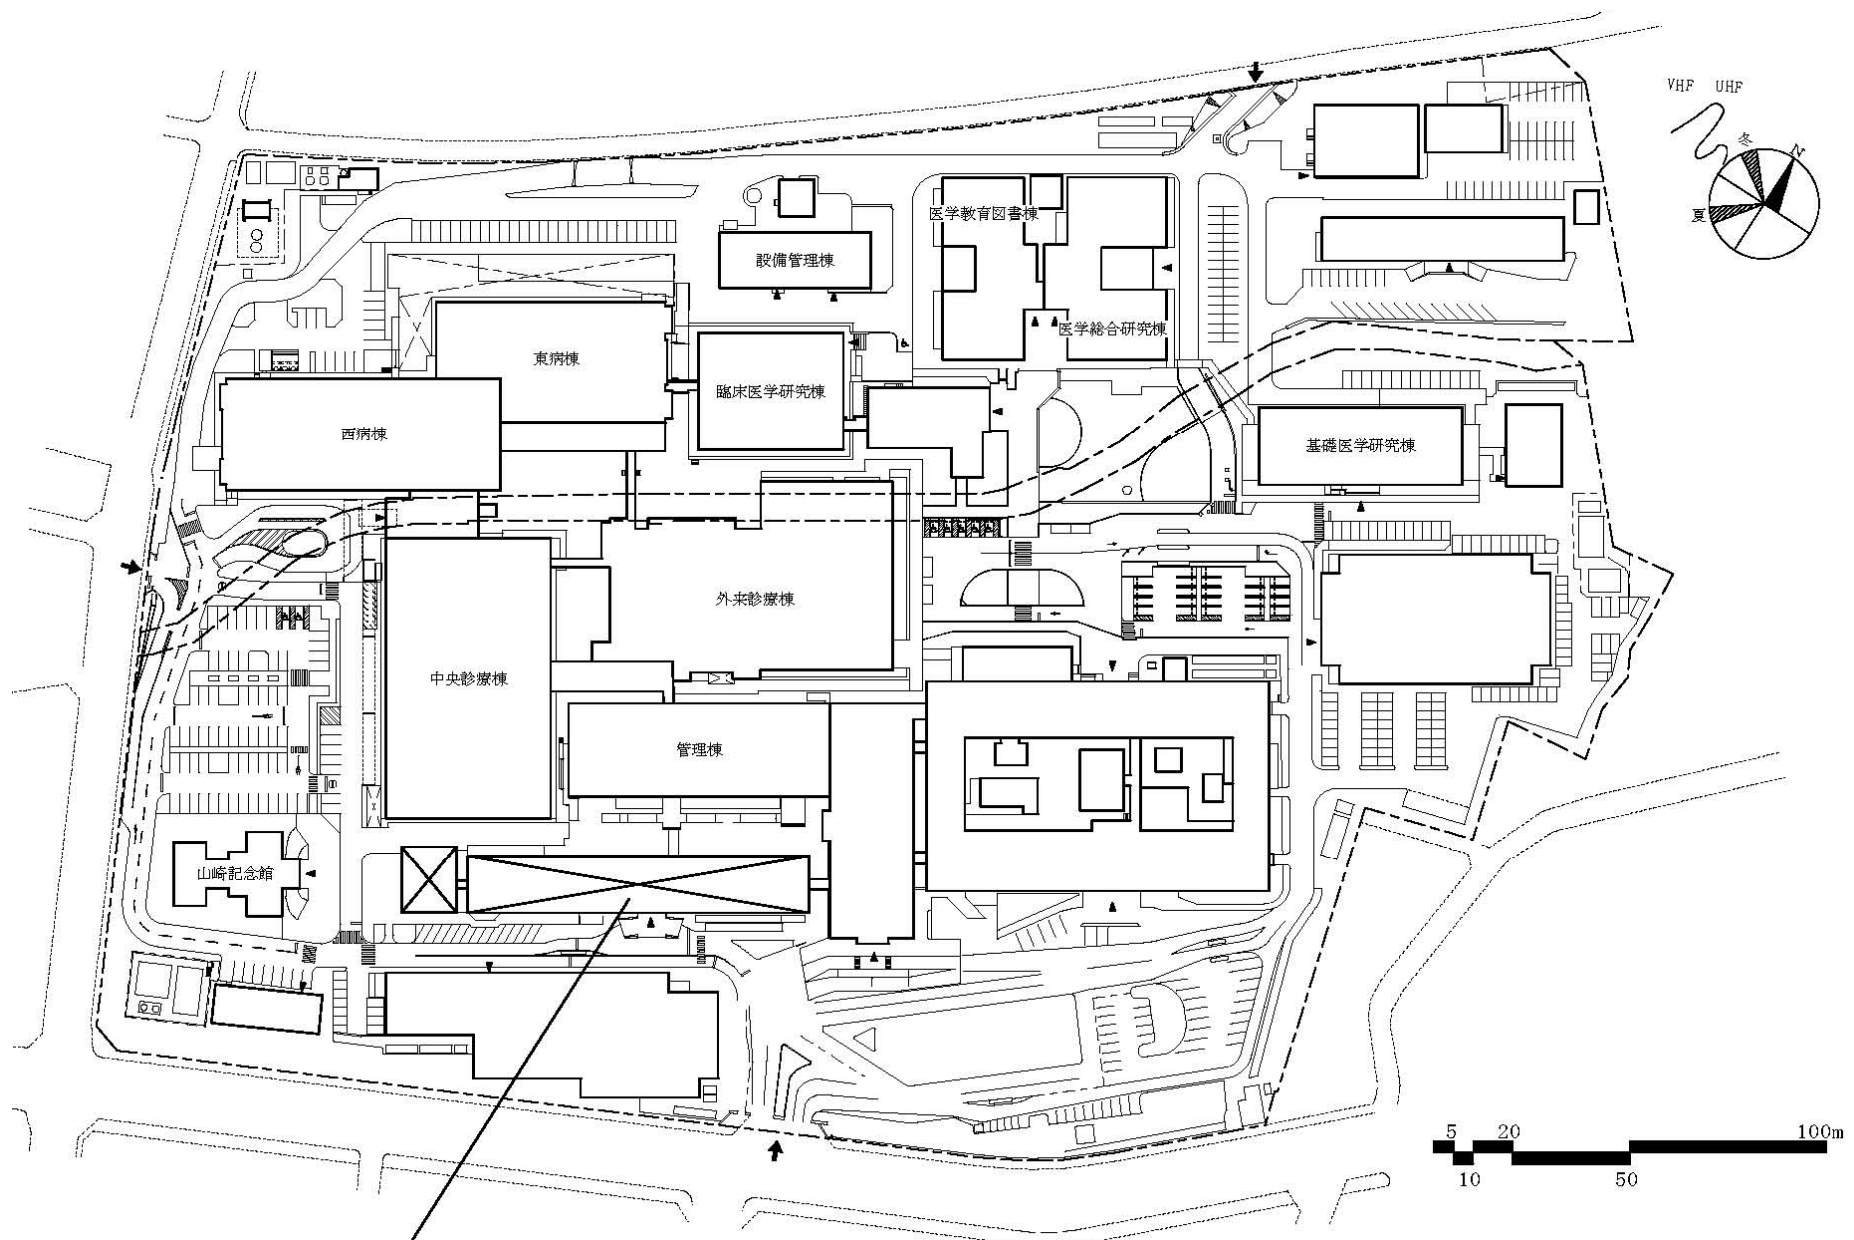

旧臨床研究棟取り壊し


|                       |                             |                |
|-----------------------|-----------------------------|----------------|
| 団地名<br>003本荘<br>(北地区) | 事業名<br>熊本大学(本荘)基幹・環境整備(臨床系) | 配置図<br>1/2,000 |
|-----------------------|-----------------------------|----------------|

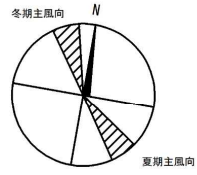


機械設備撤去

屋外配線

特高受変電設備

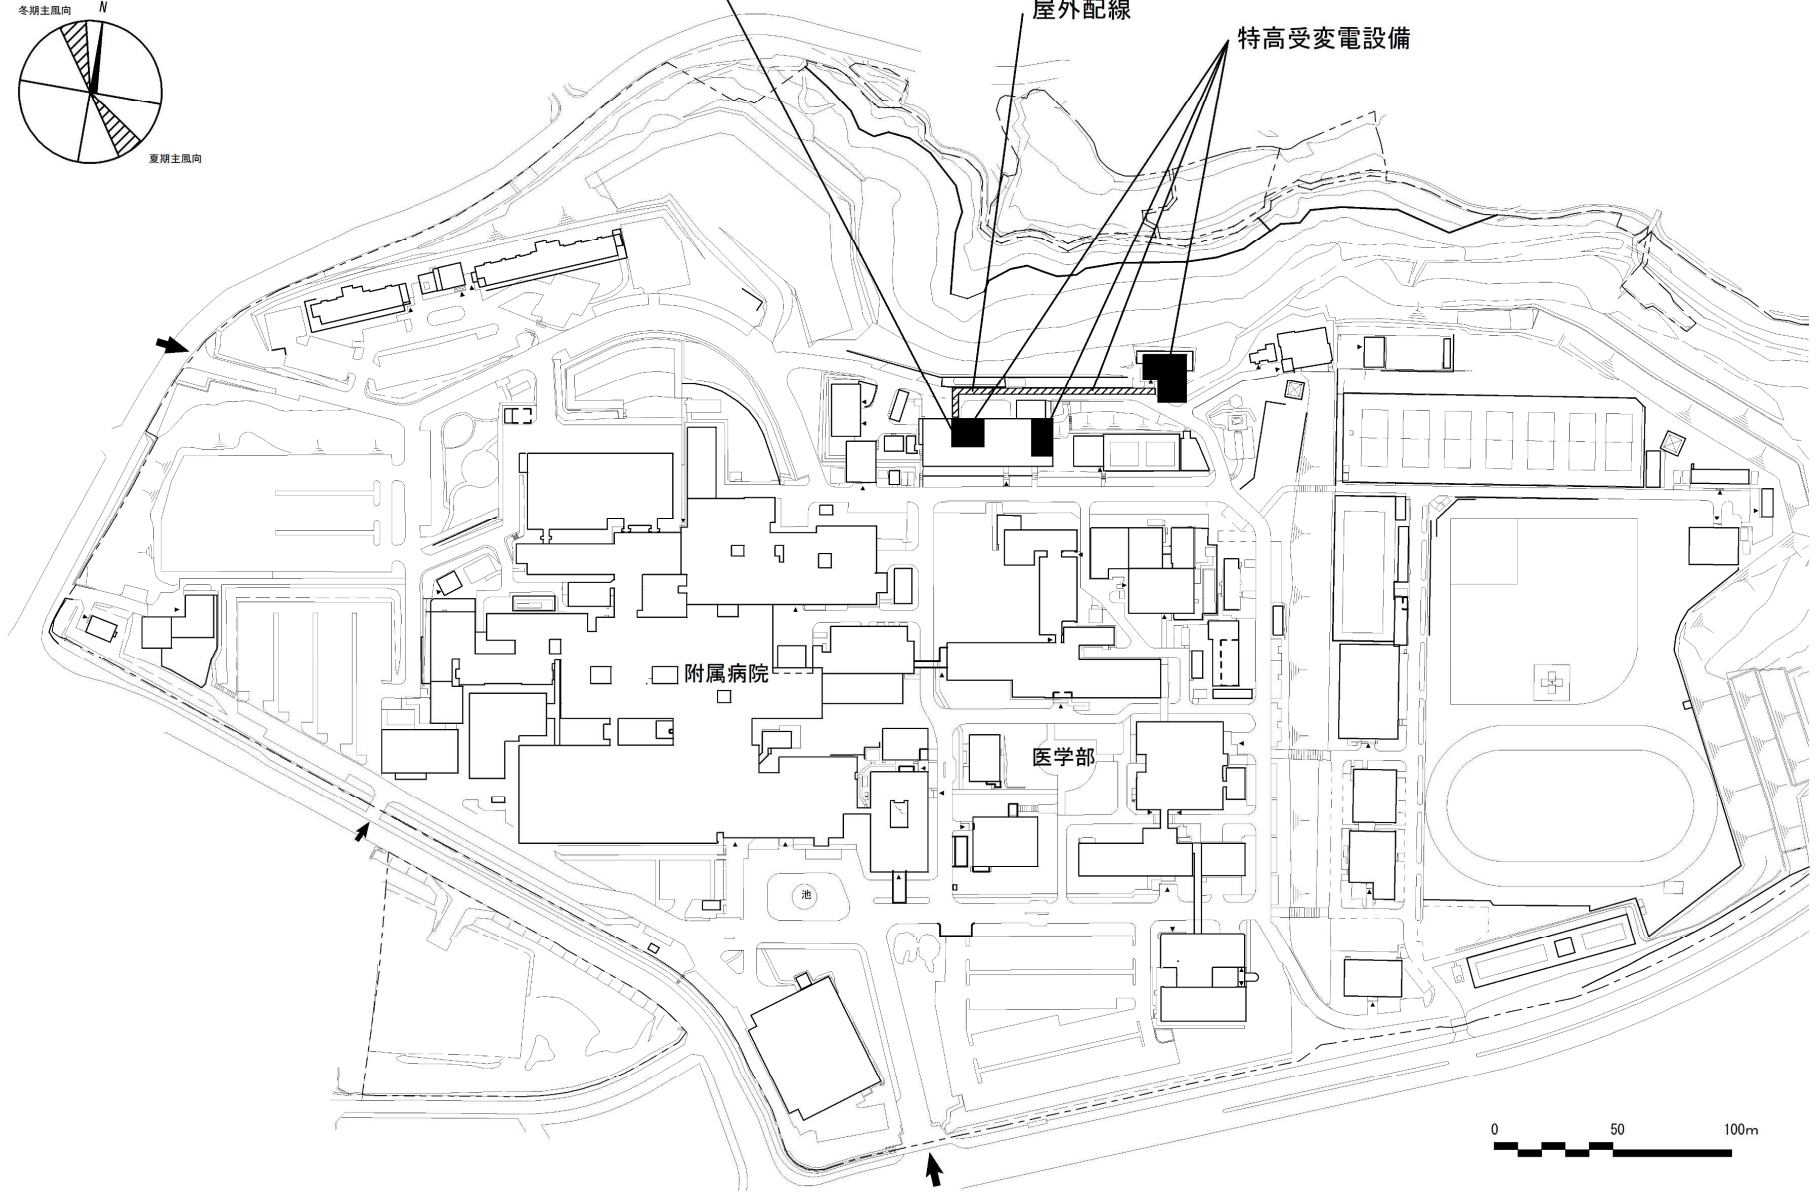


|     |       |     |                           |     |        |
|-----|-------|-----|---------------------------|-----|--------|
| 団地名 | 002挟間 | 事業名 | 大分大学(挟間)ライフライン再生(特高受変電設備) | 配置図 | 1/3000 |
|-----|-------|-----|---------------------------|-----|--------|

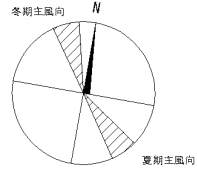

・屋外配線取替


・特別高圧受変電設備増設・取替  
・特別高圧受変電室増改修

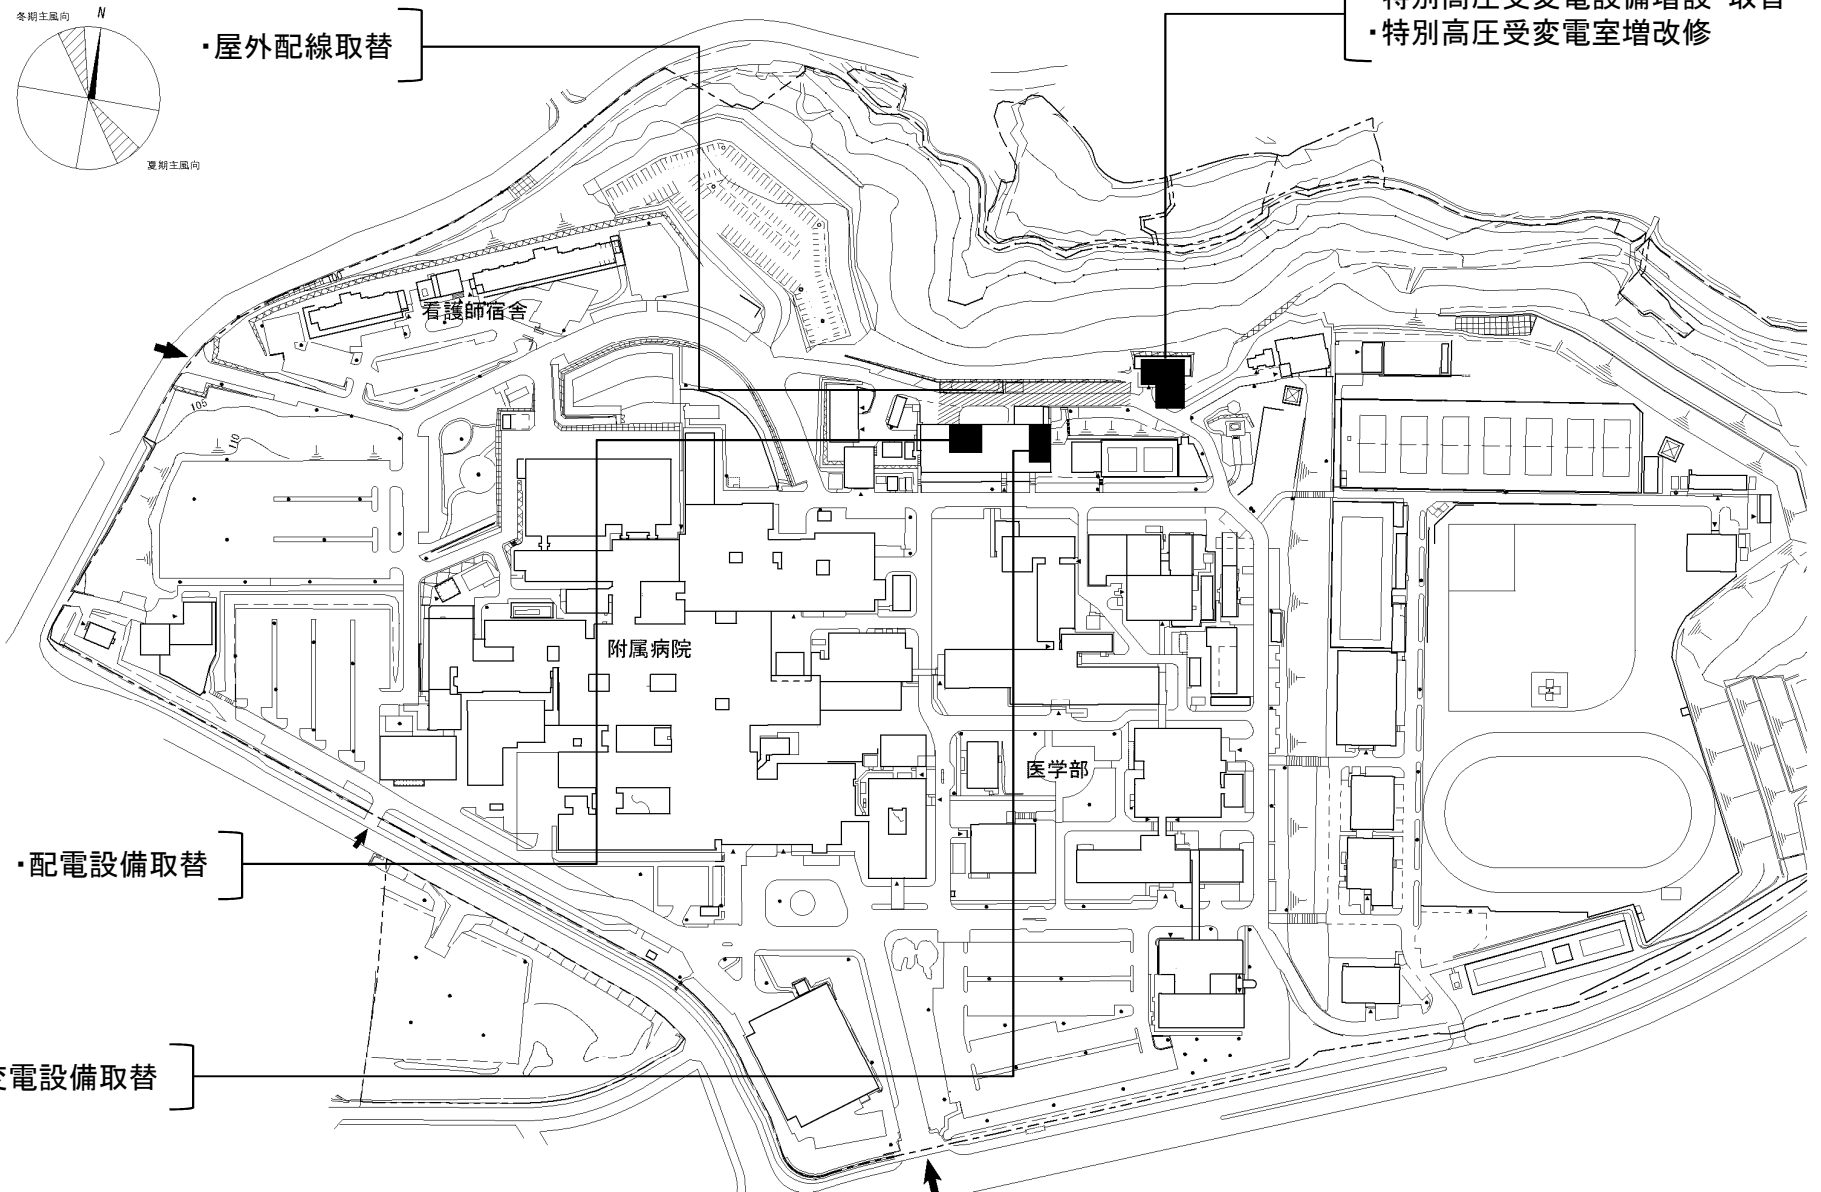

・配電設備取替

・受変電設備取替


|     |       |     |                               |     |        |
|-----|-------|-----|-------------------------------|-----|--------|
| 団地名 | 002挟間 | 事業名 | 大分大学(医病)基幹・環境整備(特別高圧受変電設備等改修) | 配置図 | 1/3000 |
|-----|-------|-----|-------------------------------|-----|--------|

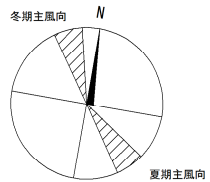

冬期主風向

N



夏期主風向

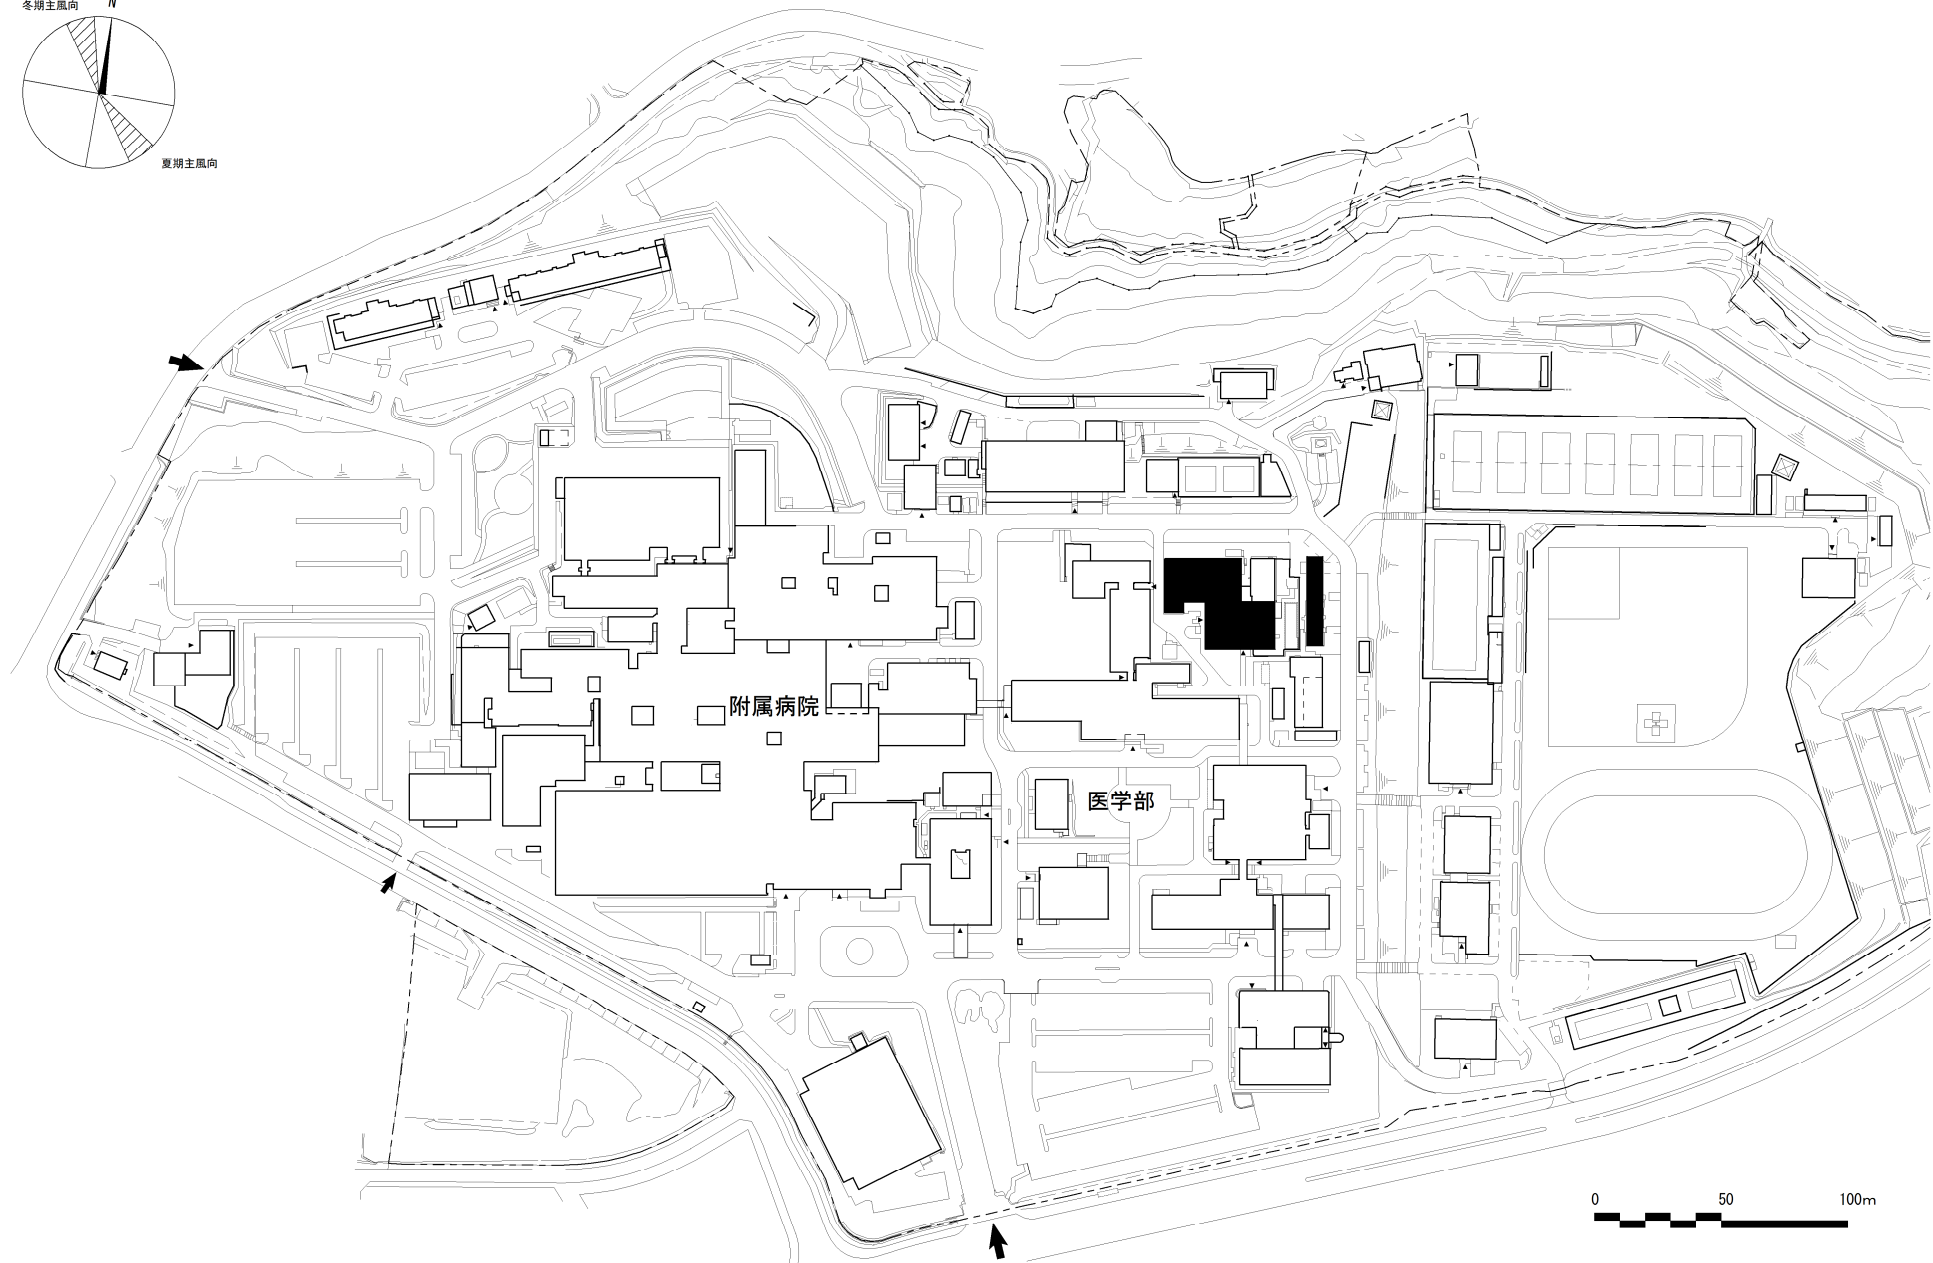


0 50 100m

|     |        |     |                         |     |        |
|-----|--------|-----|-------------------------|-----|--------|
| 団地名 | 002 挟間 | 事業名 | 大分大学(挟間)実験研究棟改修(動物実験施設) | 配置図 | 1/3000 |
|-----|--------|-----|-------------------------|-----|--------|




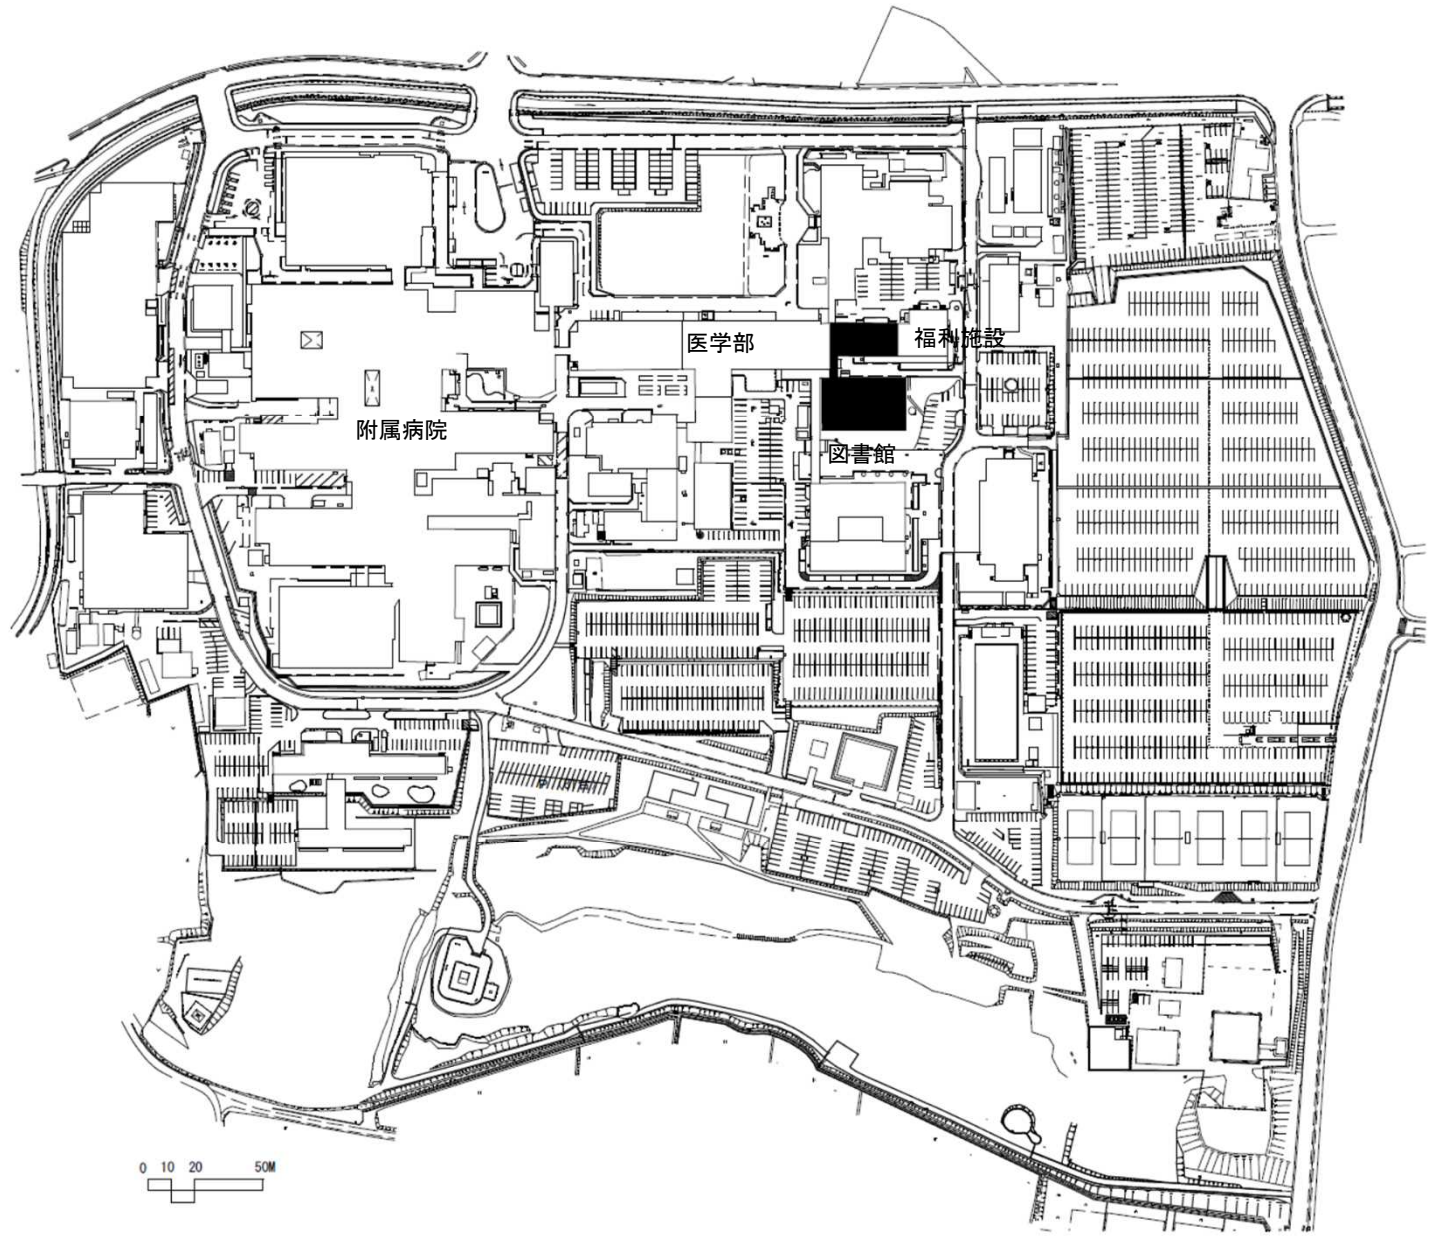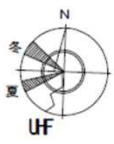


|     |           |     |                |     |          |
|-----|-----------|-----|----------------|-----|----------|
| 団地名 | 050 清武1団地 | 事業名 | 宮崎大学(清武)図書館等改修 | 配置図 | 1/3, 000 |
|-----|-----------|-----|----------------|-----|----------|

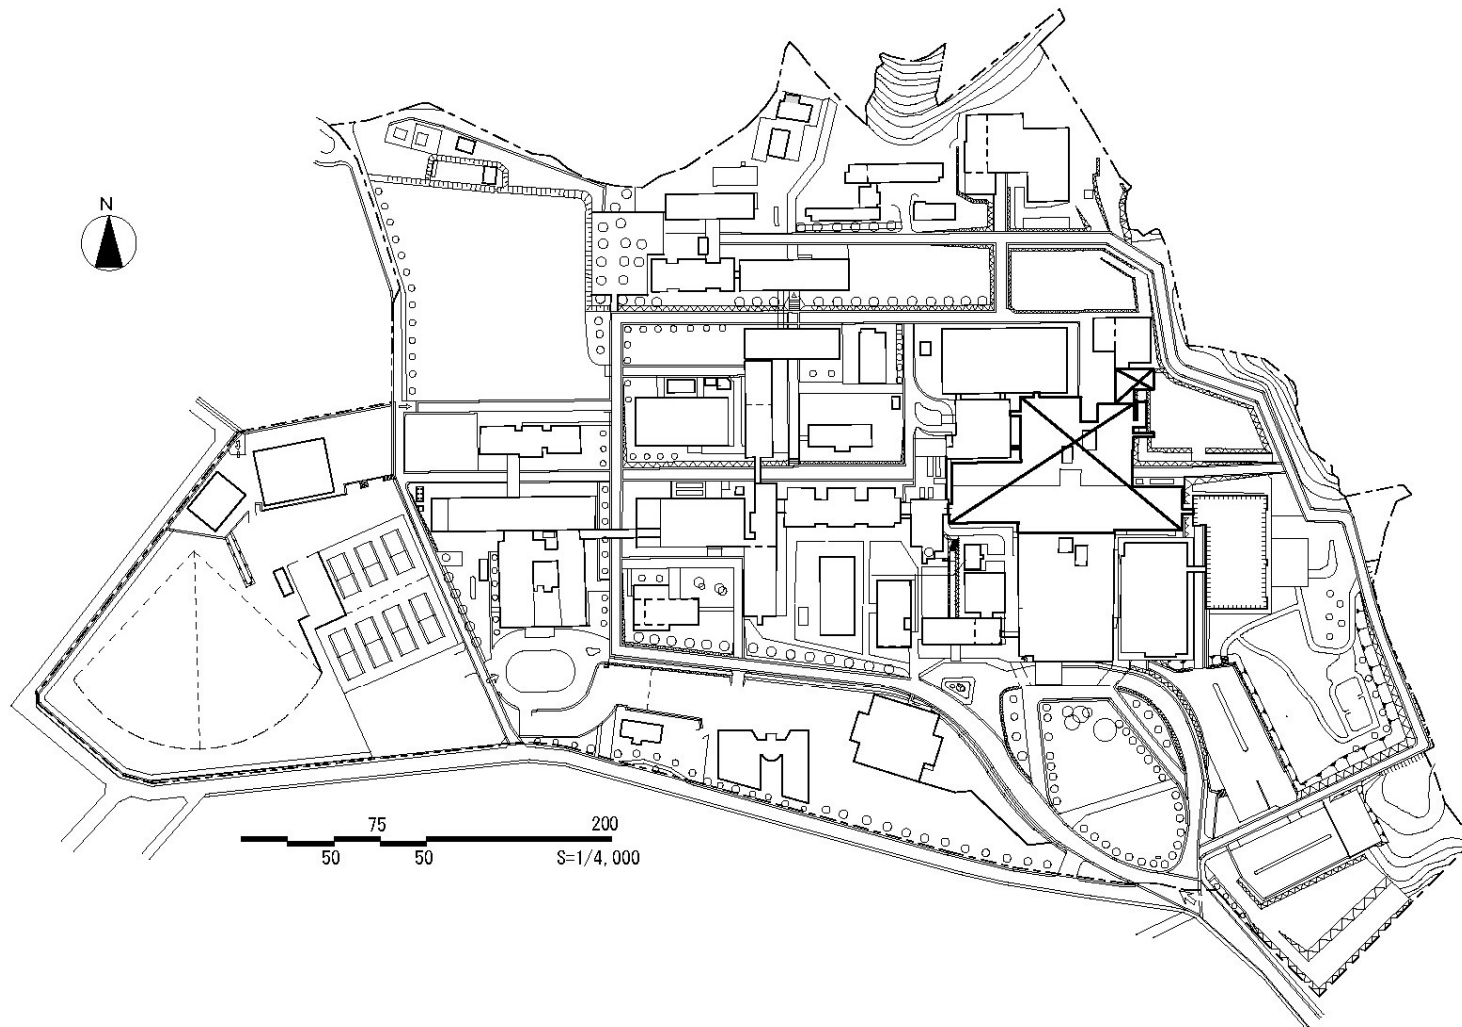

|     |        |     |                             |     |        |
|-----|--------|-----|-----------------------------|-----|--------|
| 団地名 | 030桜ヶ丘 | 事業名 | 鹿児島大学(医・歯病)基幹・環境整備(支障建物撤去等) | 配置図 | 1/4000 |
|-----|--------|-----|-----------------------------|-----|--------|


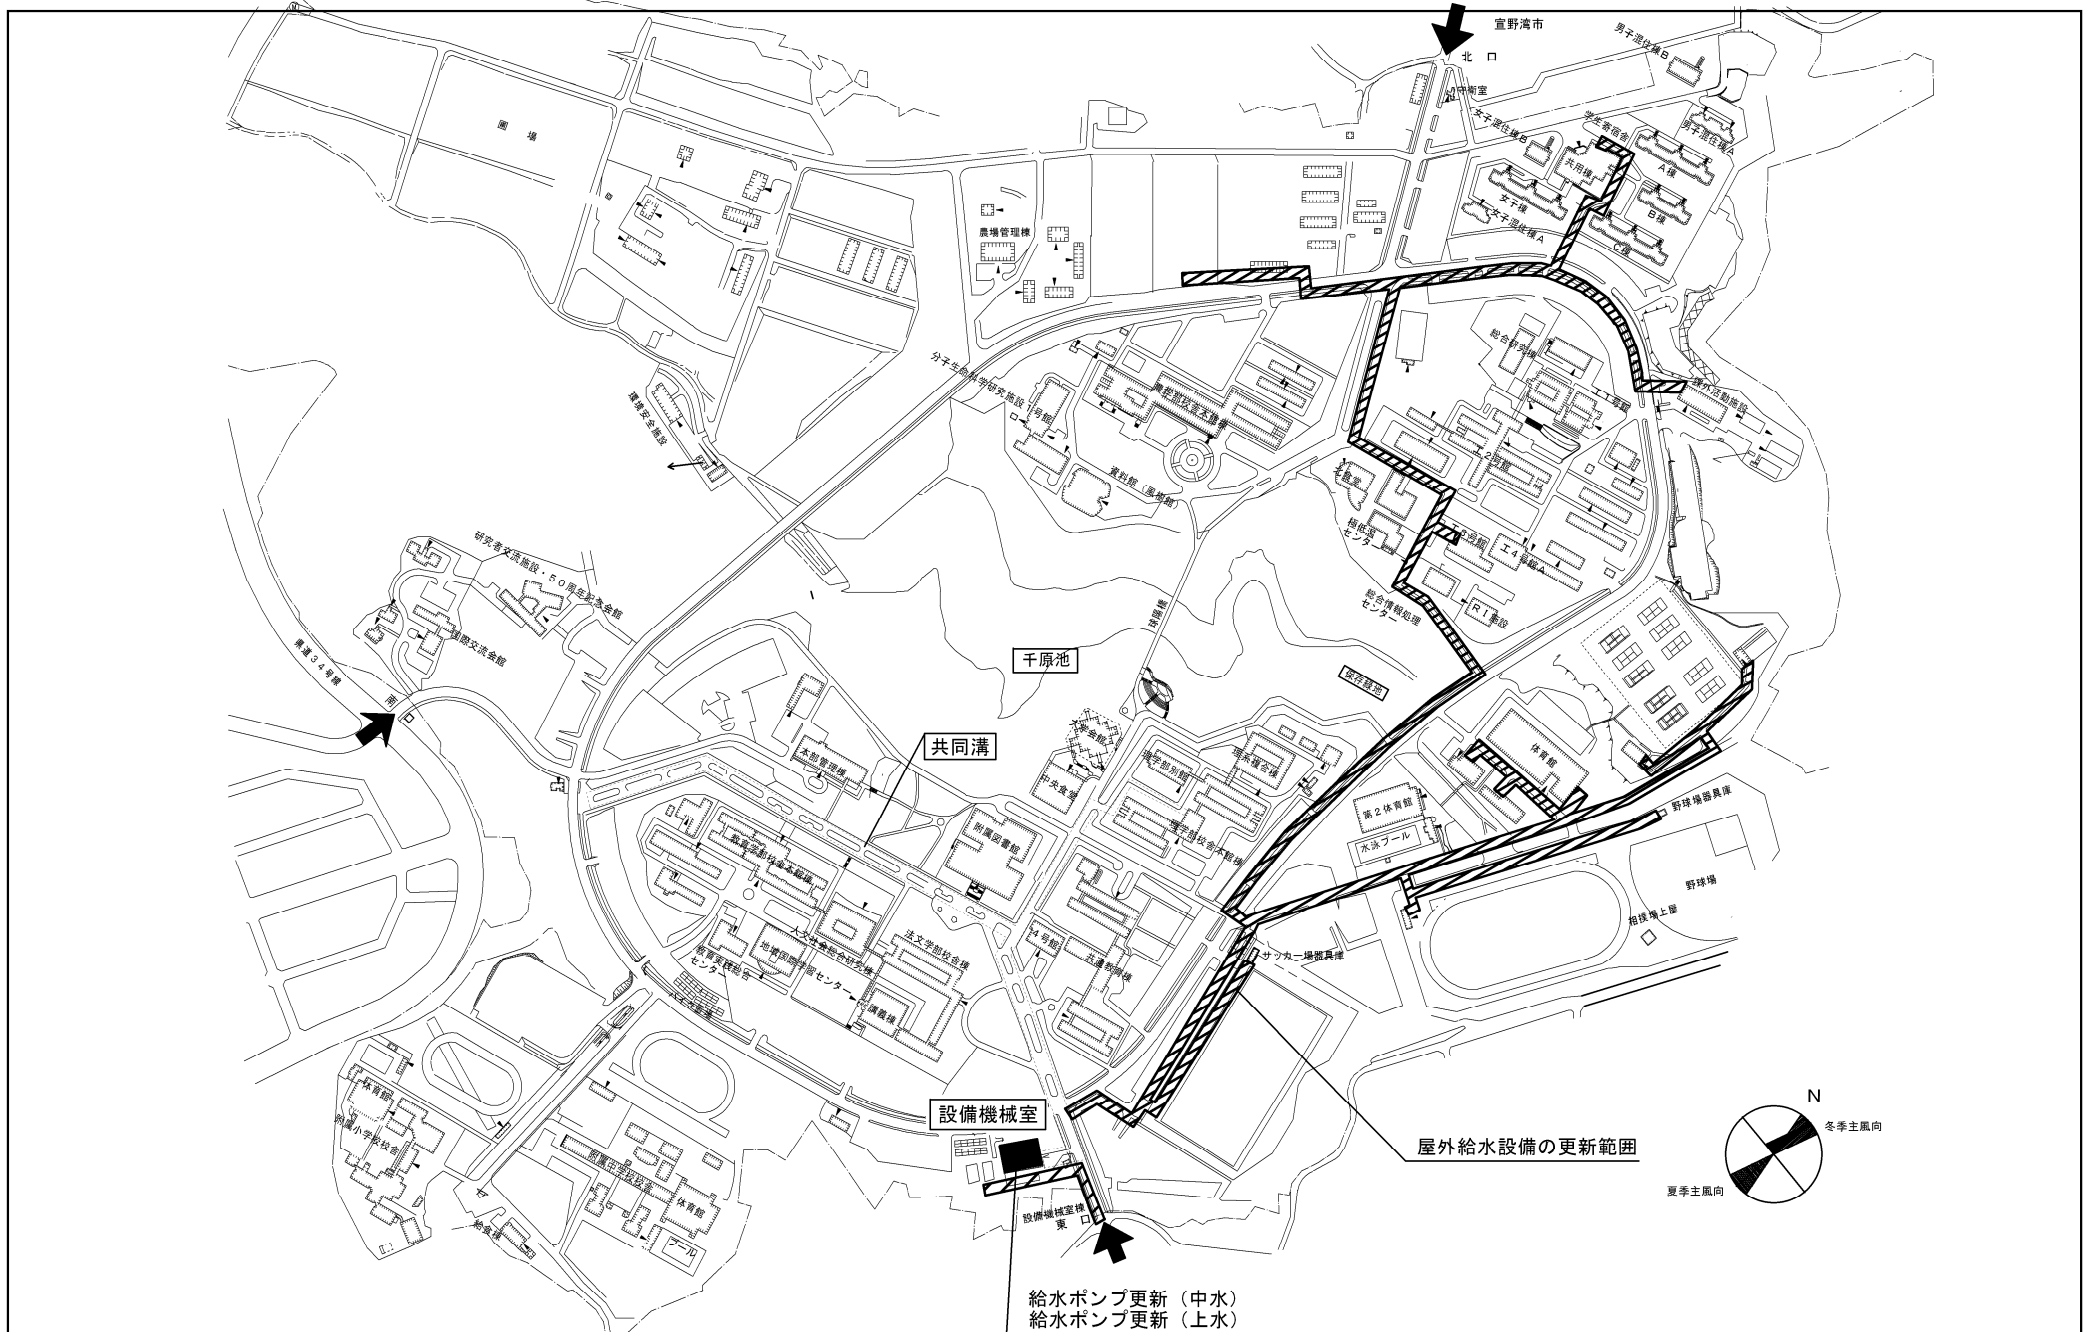


|     |        |     |                      |     |         |
|-----|--------|-----|----------------------|-----|---------|
| 団地名 | 010 千原 | 事業名 | 琉球大学(千原)ライフライン(給水設備) | 配置図 | 1/6,000 |
|-----|--------|-----|----------------------|-----|---------|

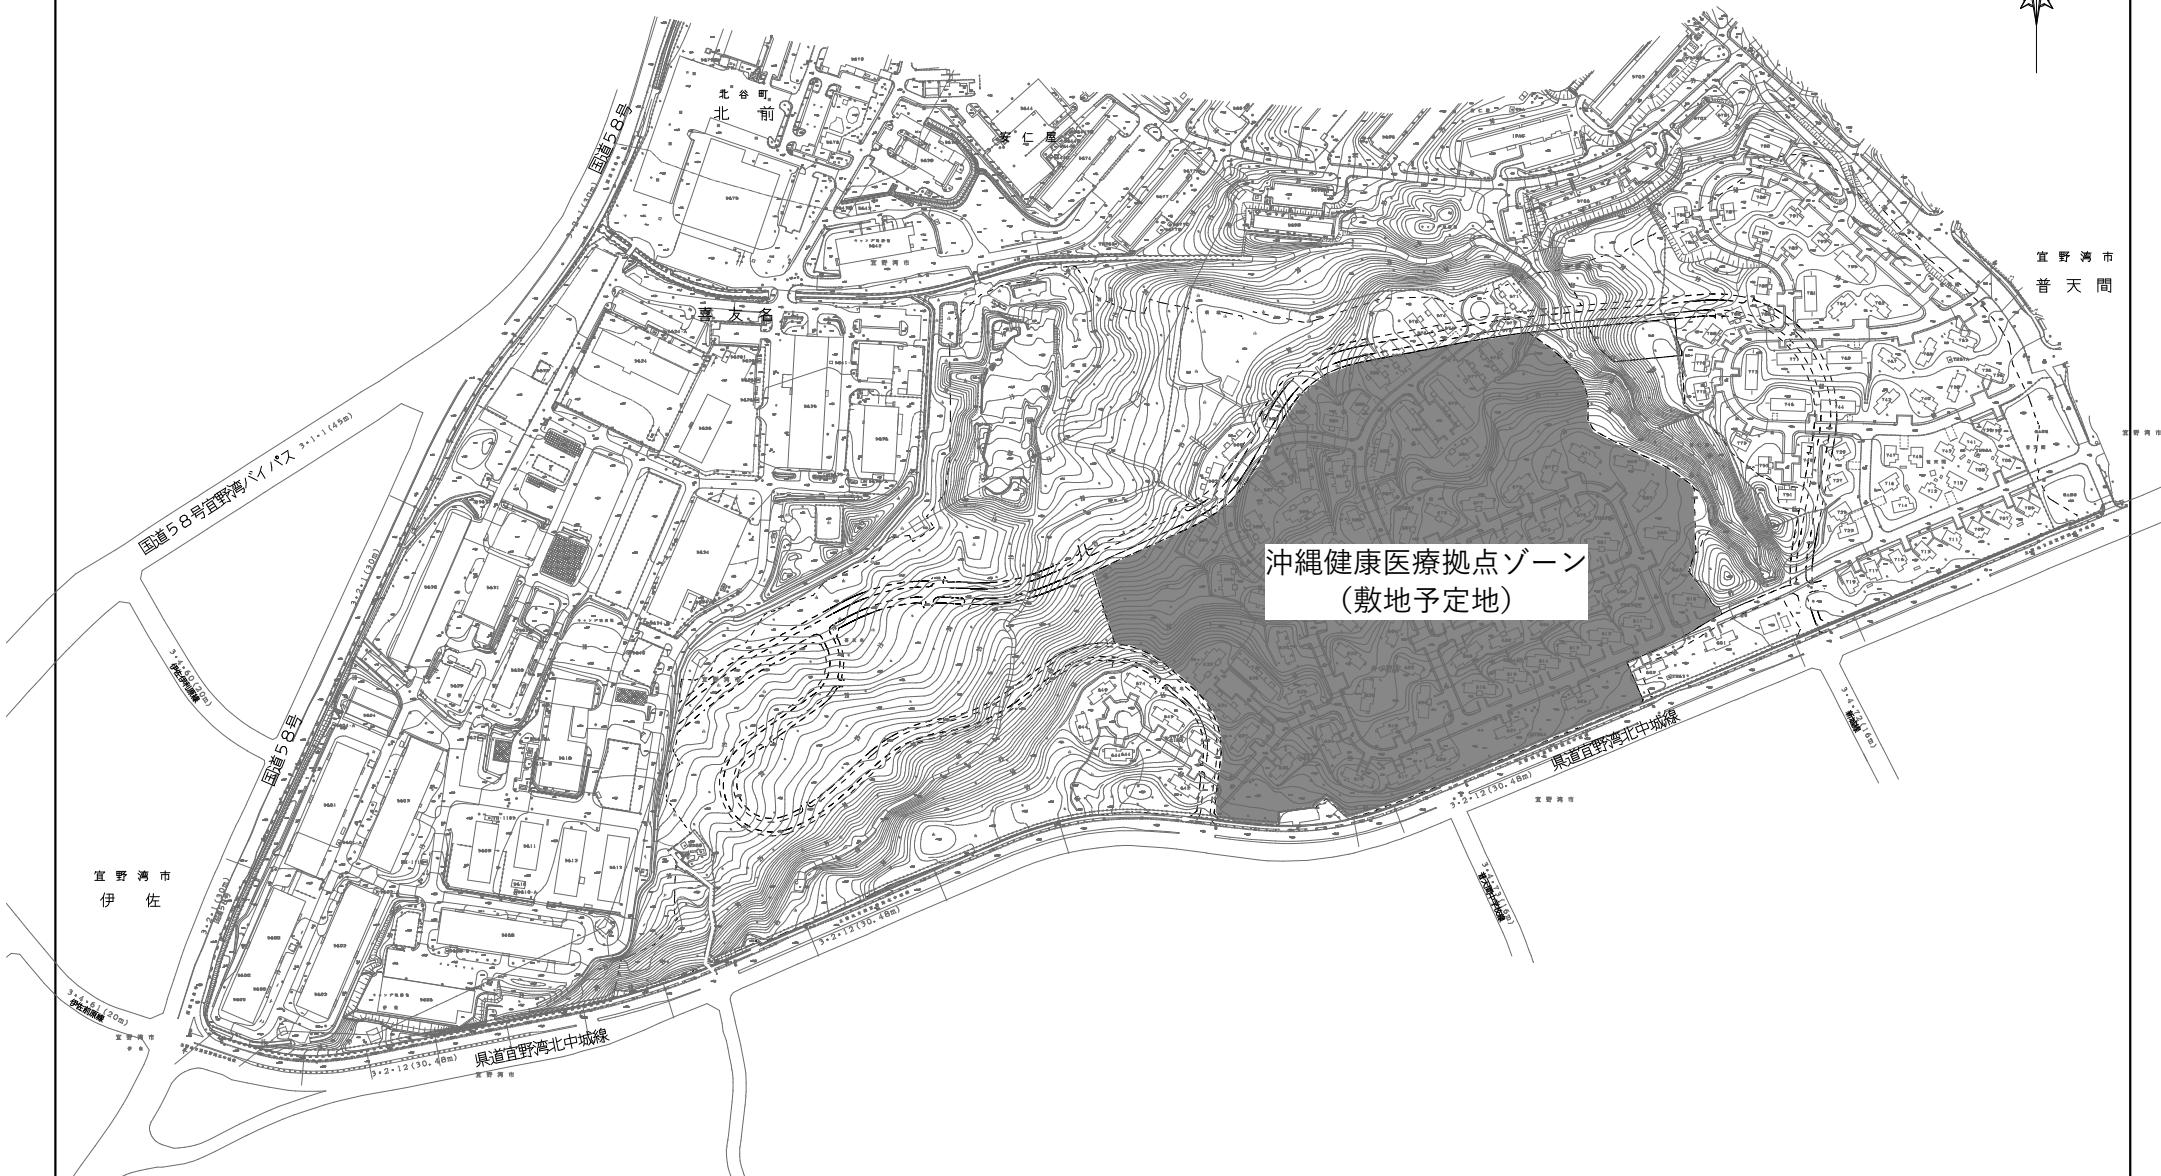


注) 「キャンプ瑞慶覧(西普天間住宅地区)跡地利用計画」に基づき大学において作成

|     |      |     |                          |     |  |
|-----|------|-----|--------------------------|-----|--|
| 団地名 | 西普天間 | 事業名 | 琉球大学(西普天間)基幹・環境整備(地盤調査等) | 配置図 |  |
|-----|------|-----|--------------------------|-----|--|

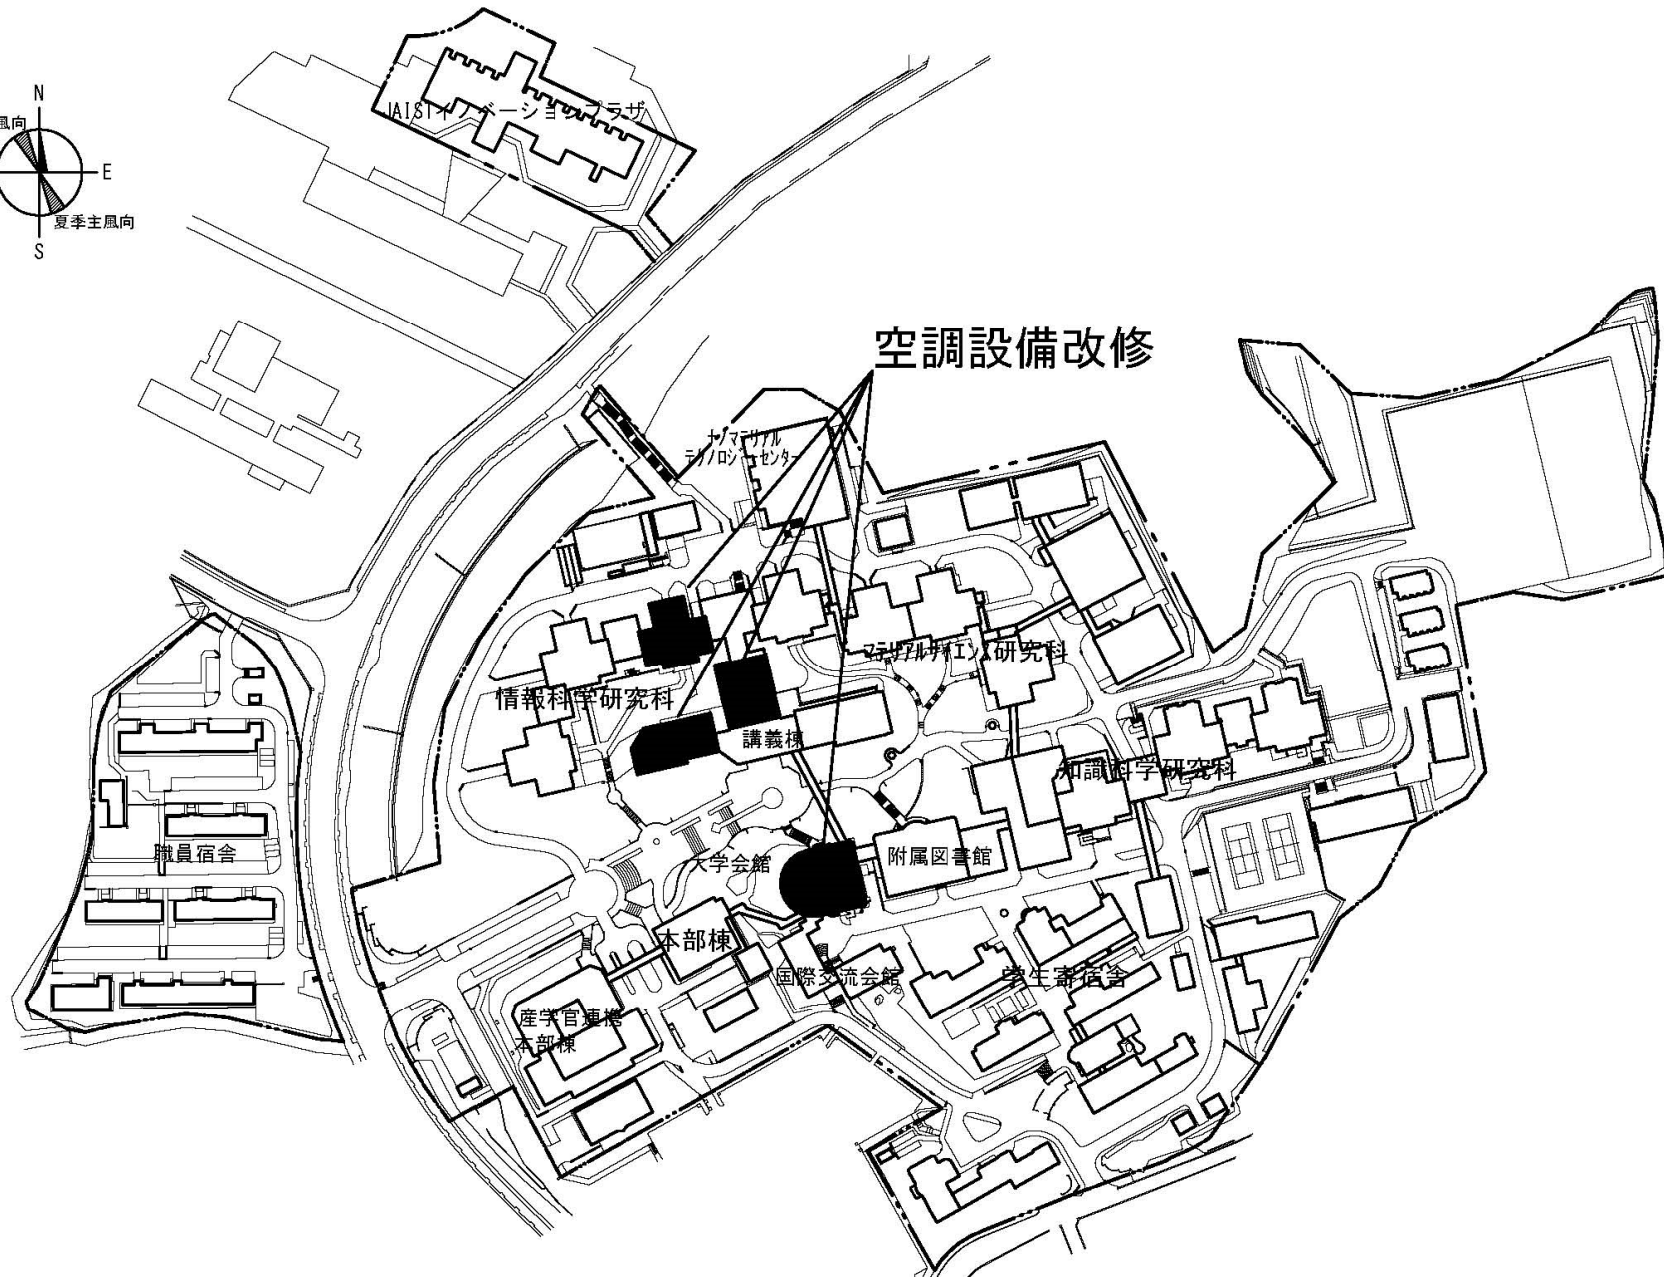
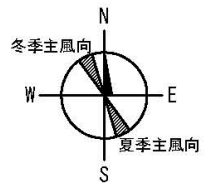


空調設備改修


|     |       |     |   |     |        |
|-----|-------|-----|---|-----|--------|
| 団地名 | 001辰口 | 事業名 | 北陸先端科学技術大学院大学<br>(辰口)ライフライン再生(講義棟等空調設備) | 配置図 | 1/3000 |
|-----|-------|-----|---|-----|--------|

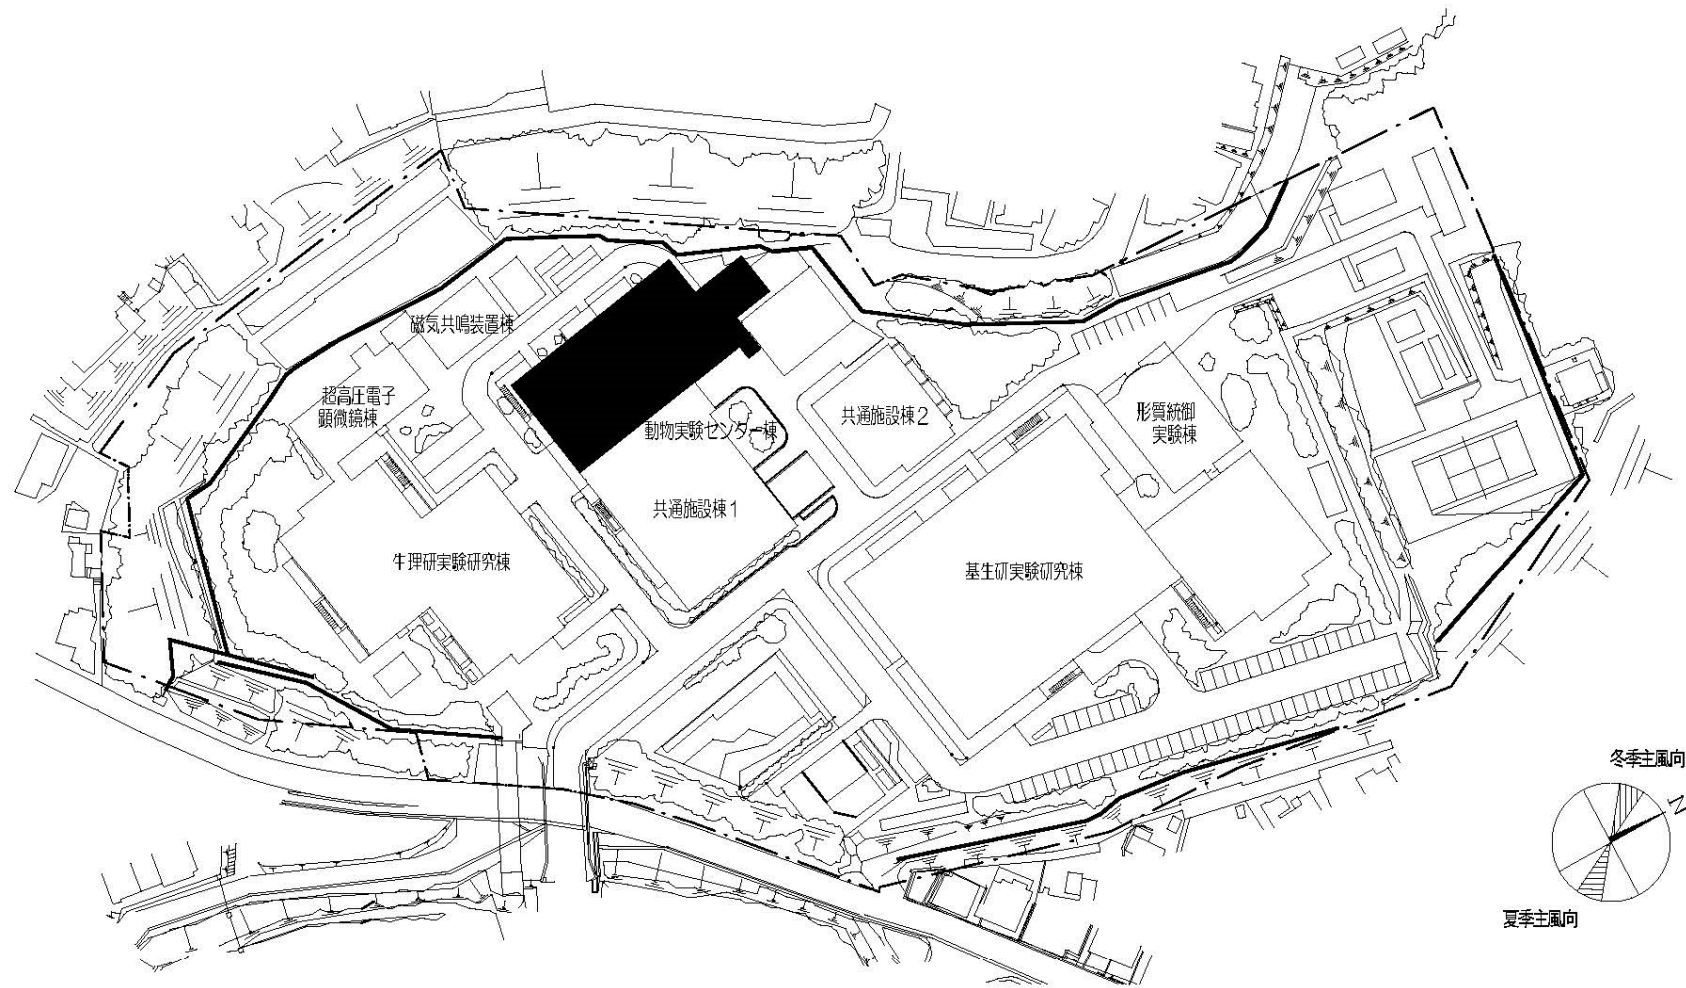

|     |         |     |                                |     |        |
|-----|---------|-----|--------------------------------|-----|--------|
| 団地名 | 304 明大寺 | 事業名 | 自然科学研究機構(明大寺)総合研究棟改修(動物実験センター) | 配置図 | 1/2000 |
|-----|---------|-----|--------------------------------|-----|--------|

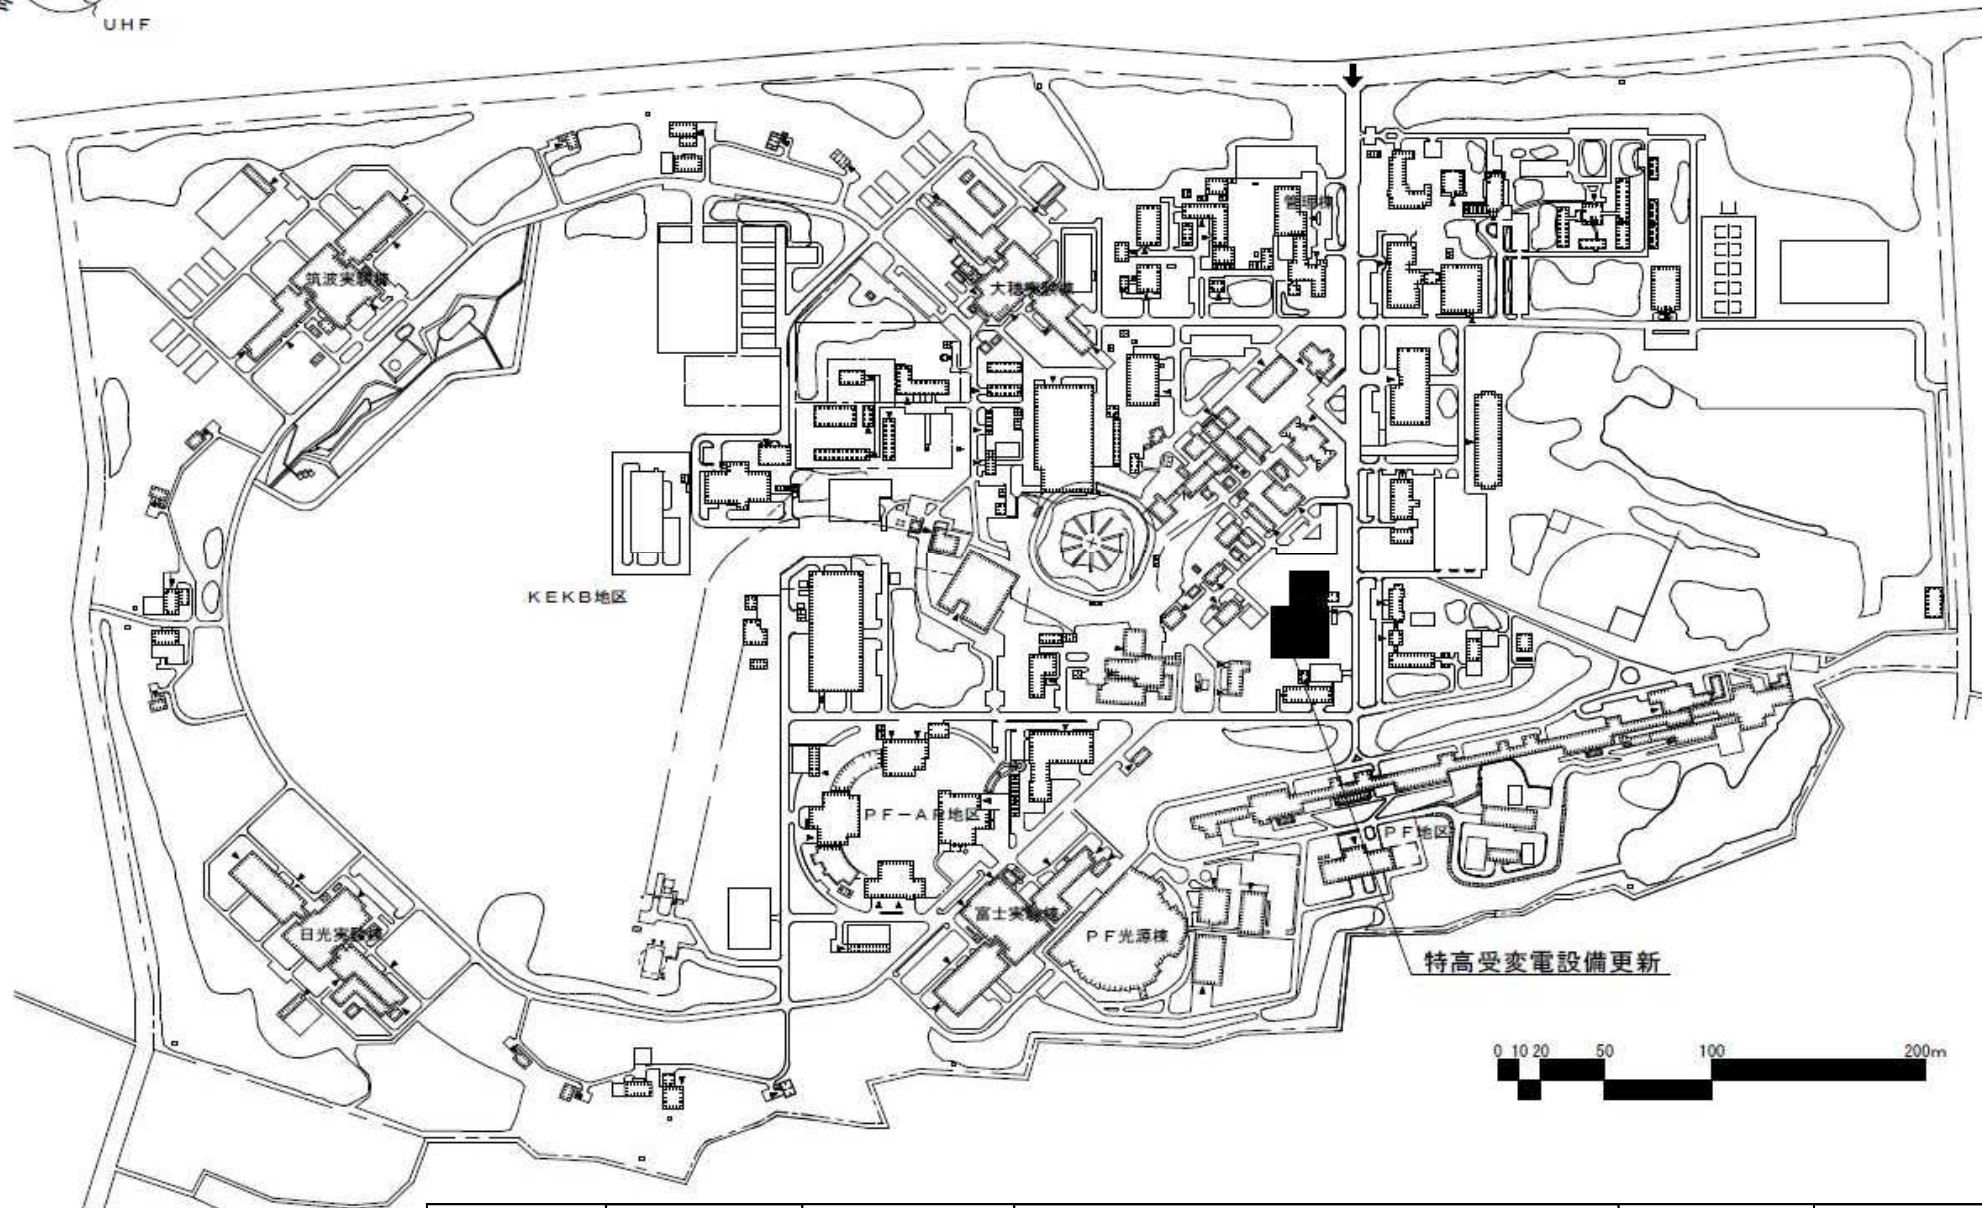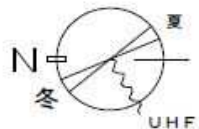


|     |        |     |  |     |        |
|-----|--------|-----|--|-----|--------|
| 団地名 | 001 大穂 | 事業名 | 高エネルギー加速器研究機構<br>(大穂)ライフライン再生(特高受変電設備) | 配置図 | 1/5000 |
|-----|--------|-----|--|-----|--------|

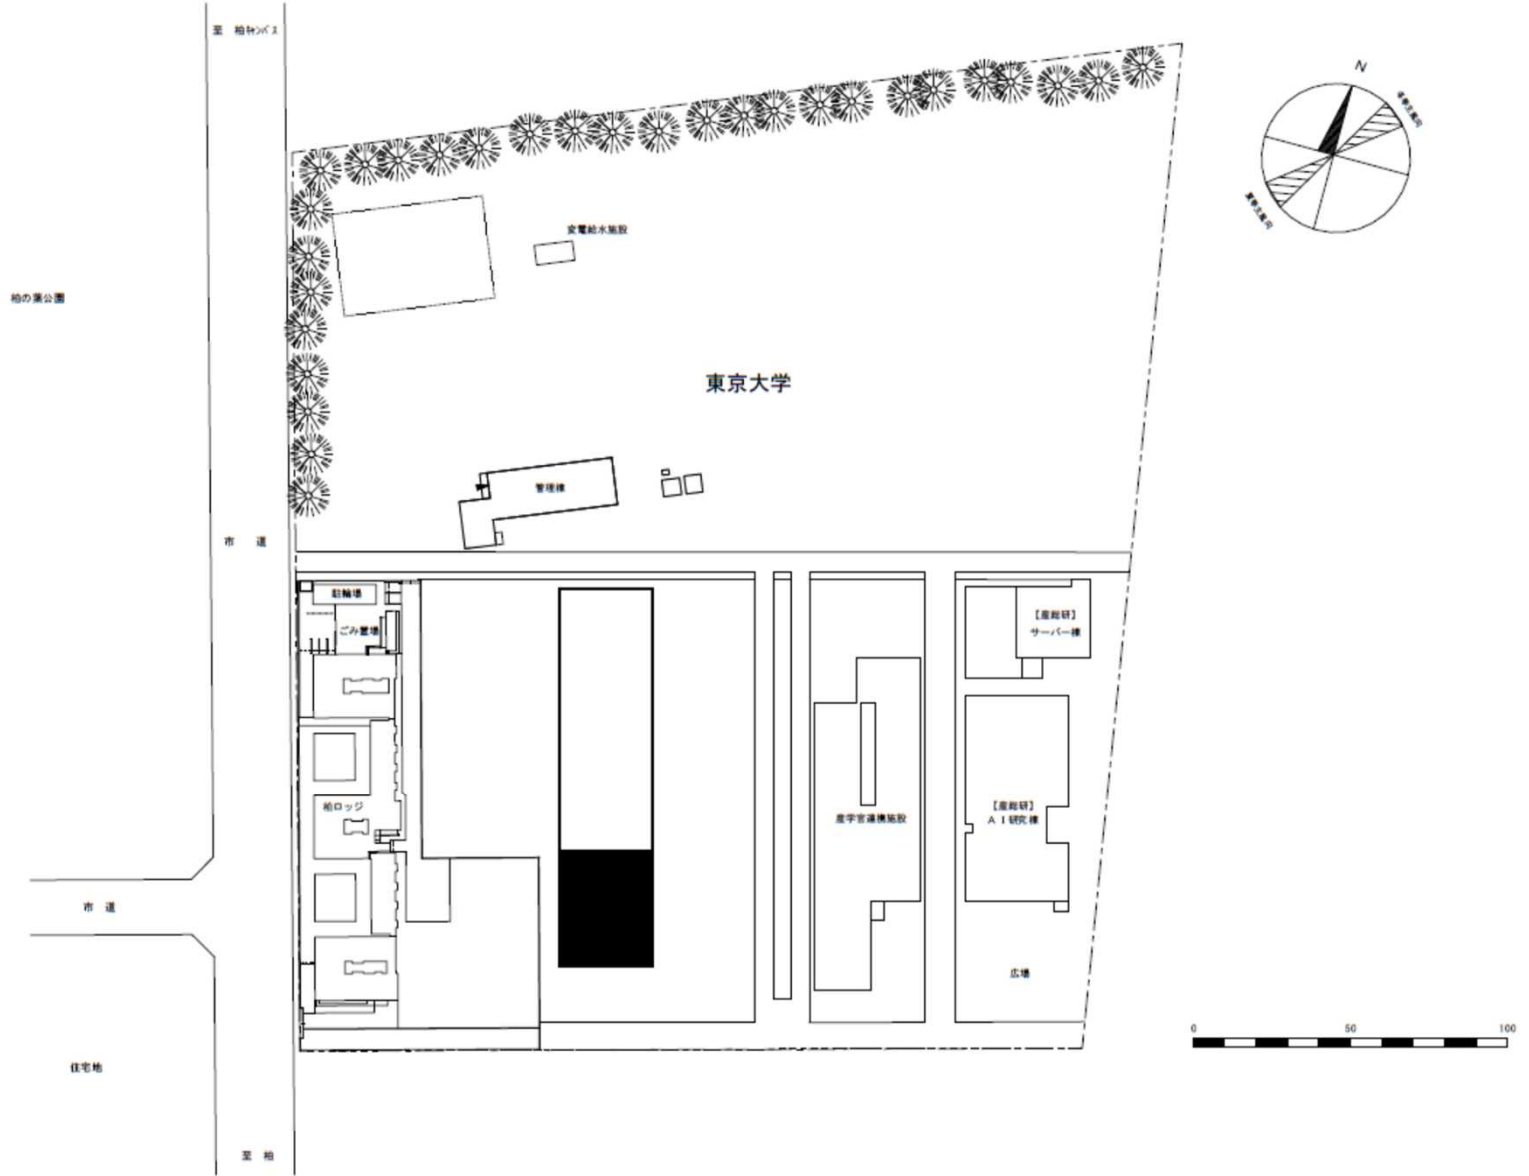


|     |    |     |                                |     |         |
|-----|----|-----|--------------------------------|-----|---------|
| 団地名 | 柏Ⅱ | 事業名 | 情報・システム研究機構<br>(柏Ⅱ)総合研究棟(情報系)Ⅱ | 配置図 | 1/2,500 |
|-----|----|-----|--------------------------------|-----|---------|




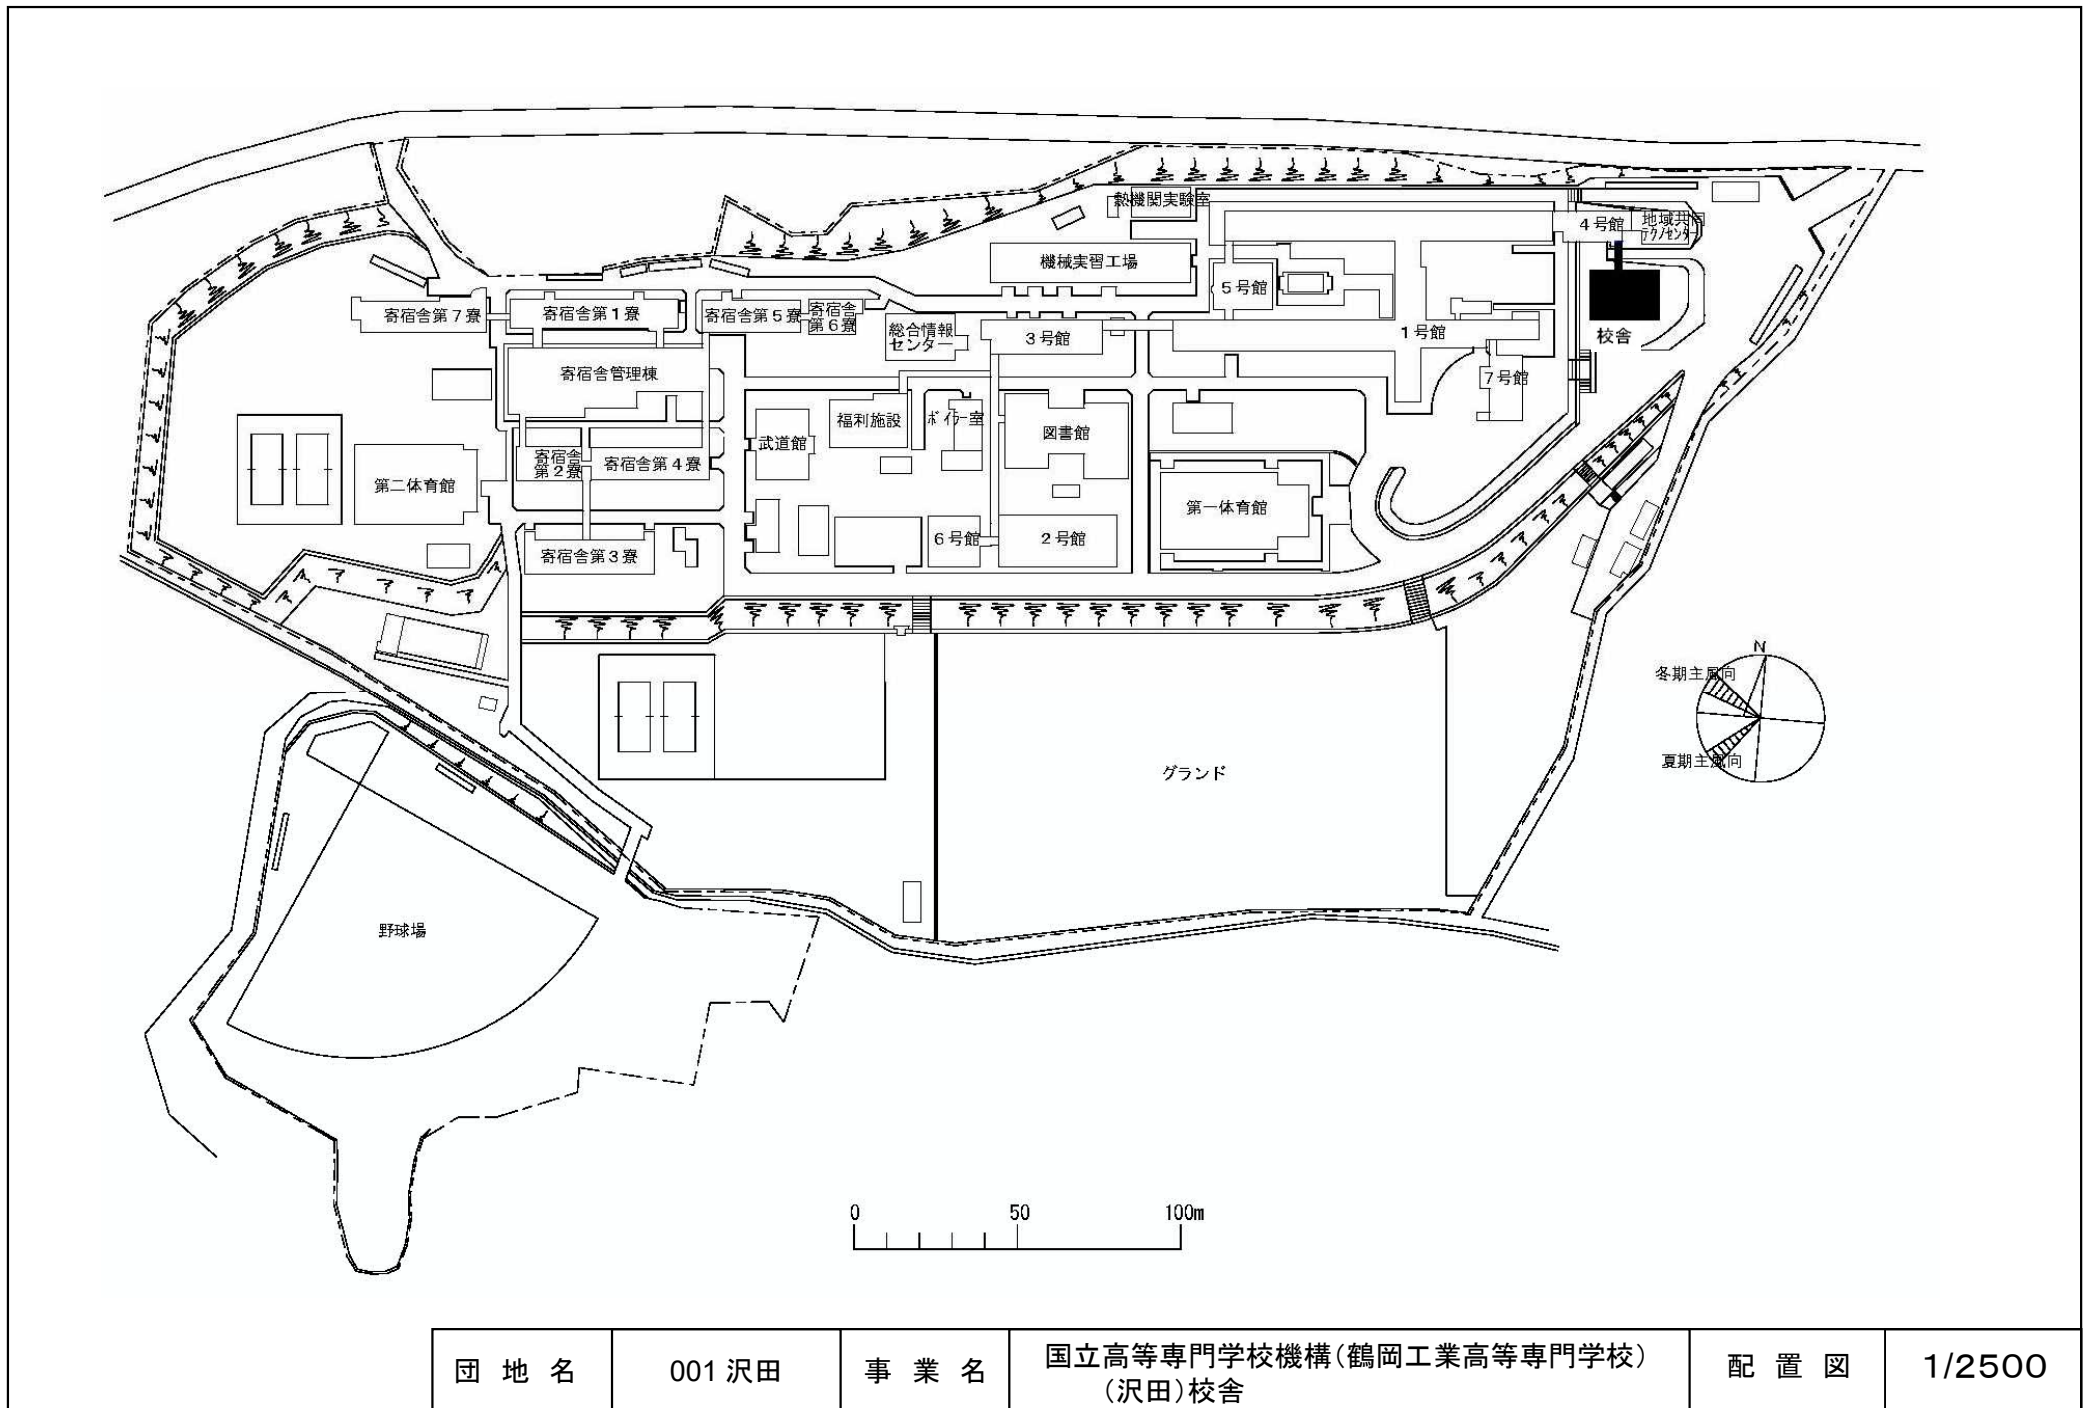

|     |        |     |                                  |     |        |
|-----|--------|-----|----------------------------------|-----|--------|
| 団地名 | 001 沢田 | 事業名 | 国立高等専門学校機構(鶴岡工業高等専門学校)<br>(沢田)校舎 | 配置図 | 1/2500 |
|-----|--------|-----|----------------------------------|-----|--------|

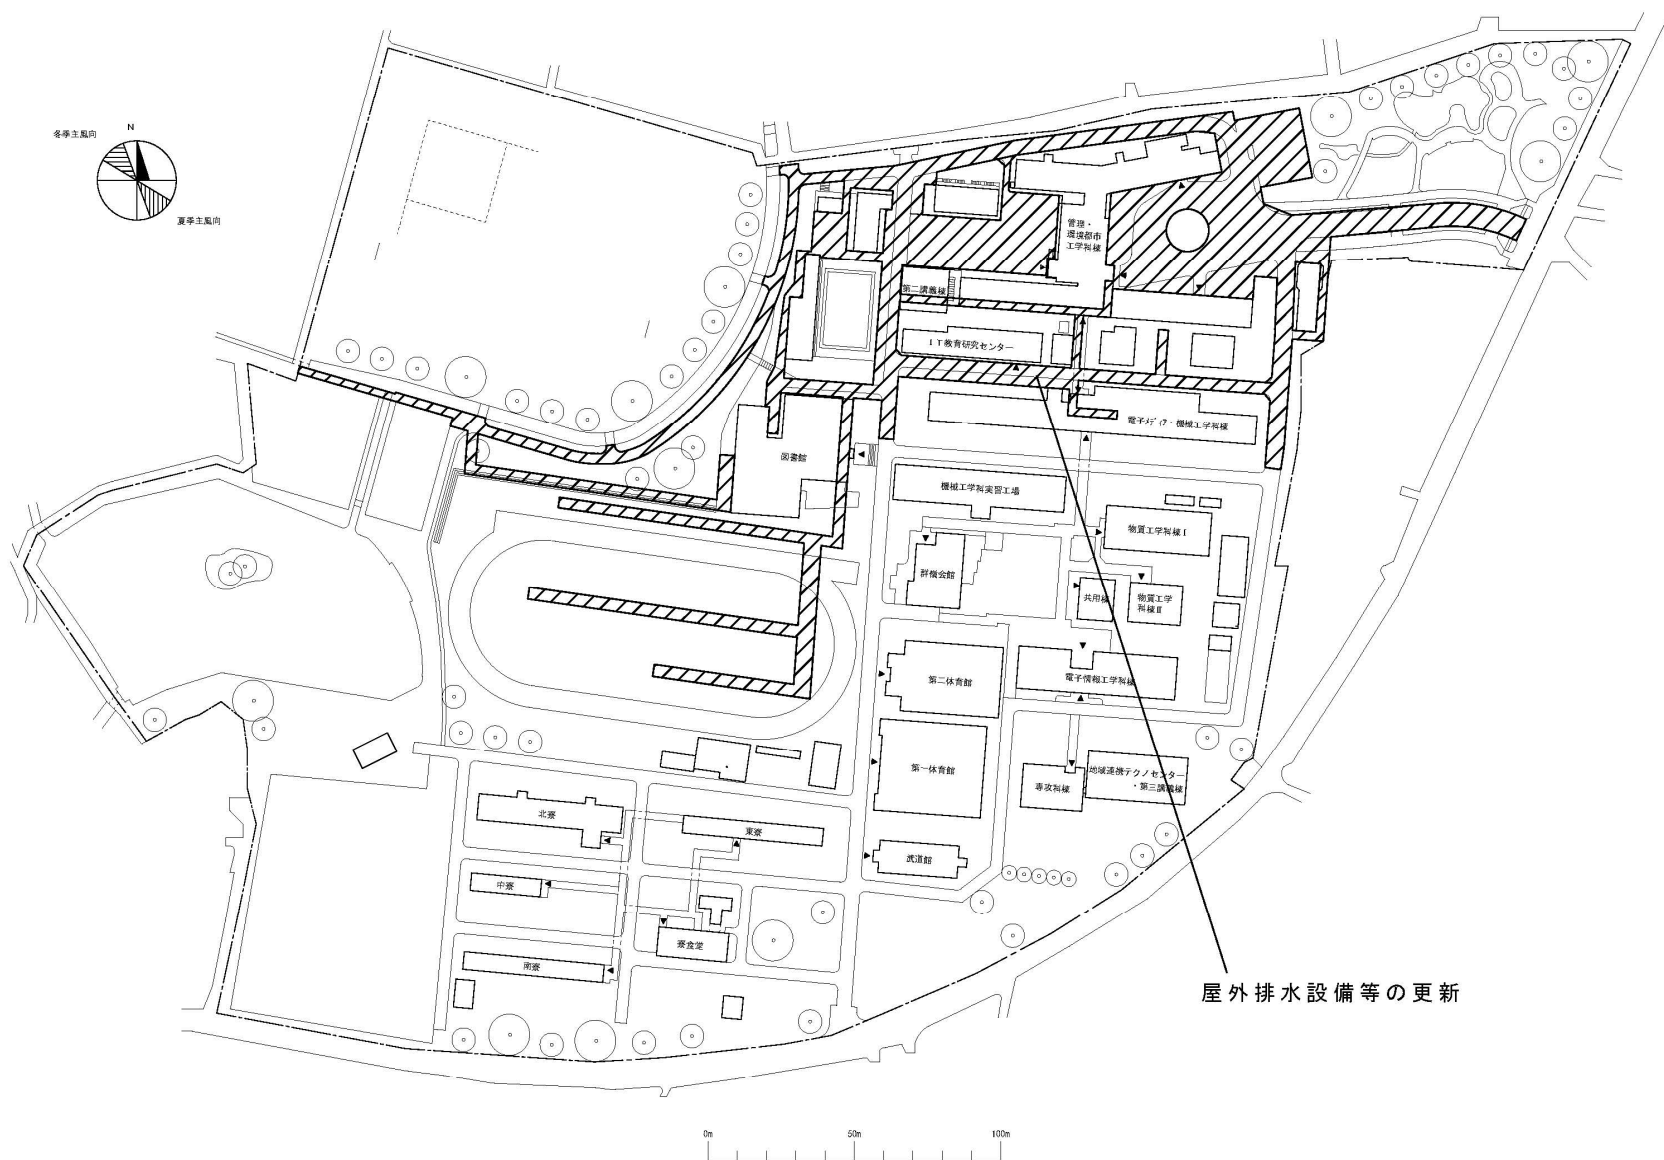

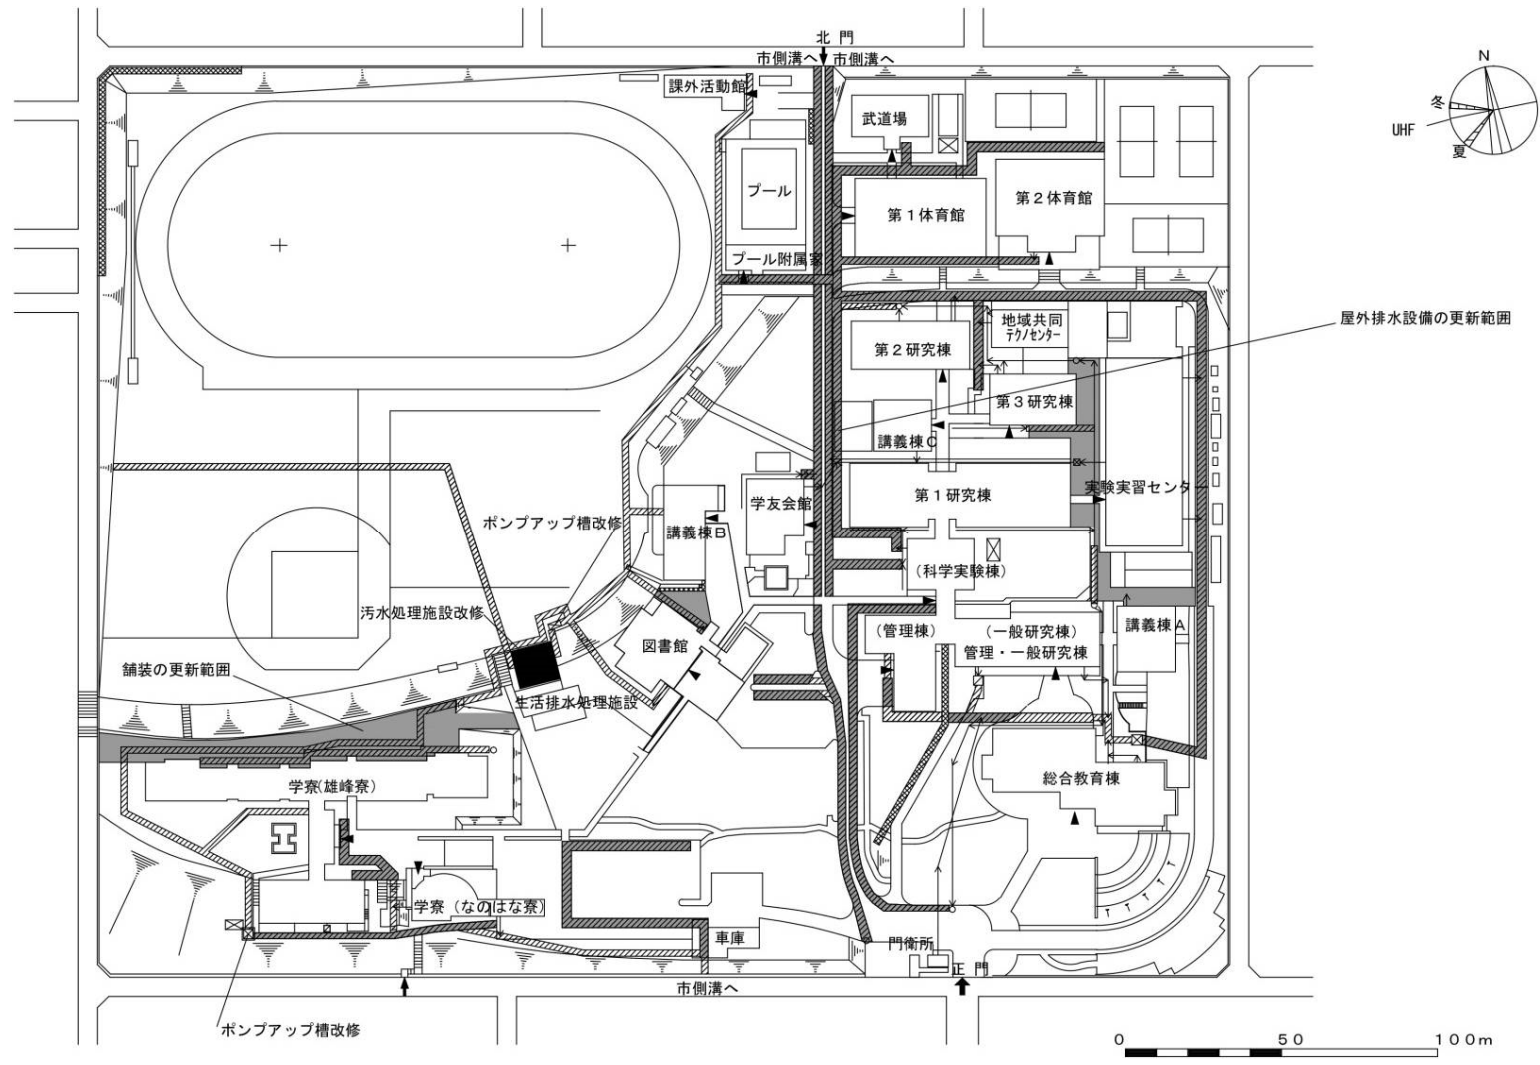

|     |       |     |   |     |        |
|-----|-------|-----|---|-----|--------|
| 団地名 | 001鳥羽 | 事業名 | 国立高等専門学校機構(群馬工業高等専門学校)<br>(鳥羽)ライフライン再生(排水設備等) | 配置図 | 1/1500 |
|-----|-------|-----|---|-----|--------|





|     |         |     |   |     |        |
|-----|---------|-----|---|-----|--------|
| 団地名 | 001 清見台 | 事業名 | 国立高等専門学校機構(木更津工業高等専門学校)<br>(清見台)ライフライン再生(排水設備等) | 配置図 | 1/2500 |
|-----|---------|-----|---|-----|--------|




凡例


| 記号  | 名称                      |
|---|-------------------------|
|  | 屋外給水管・屋外消火管及び屋外ガス管の更新範囲 |
|  | 揚水設備更新位置                |

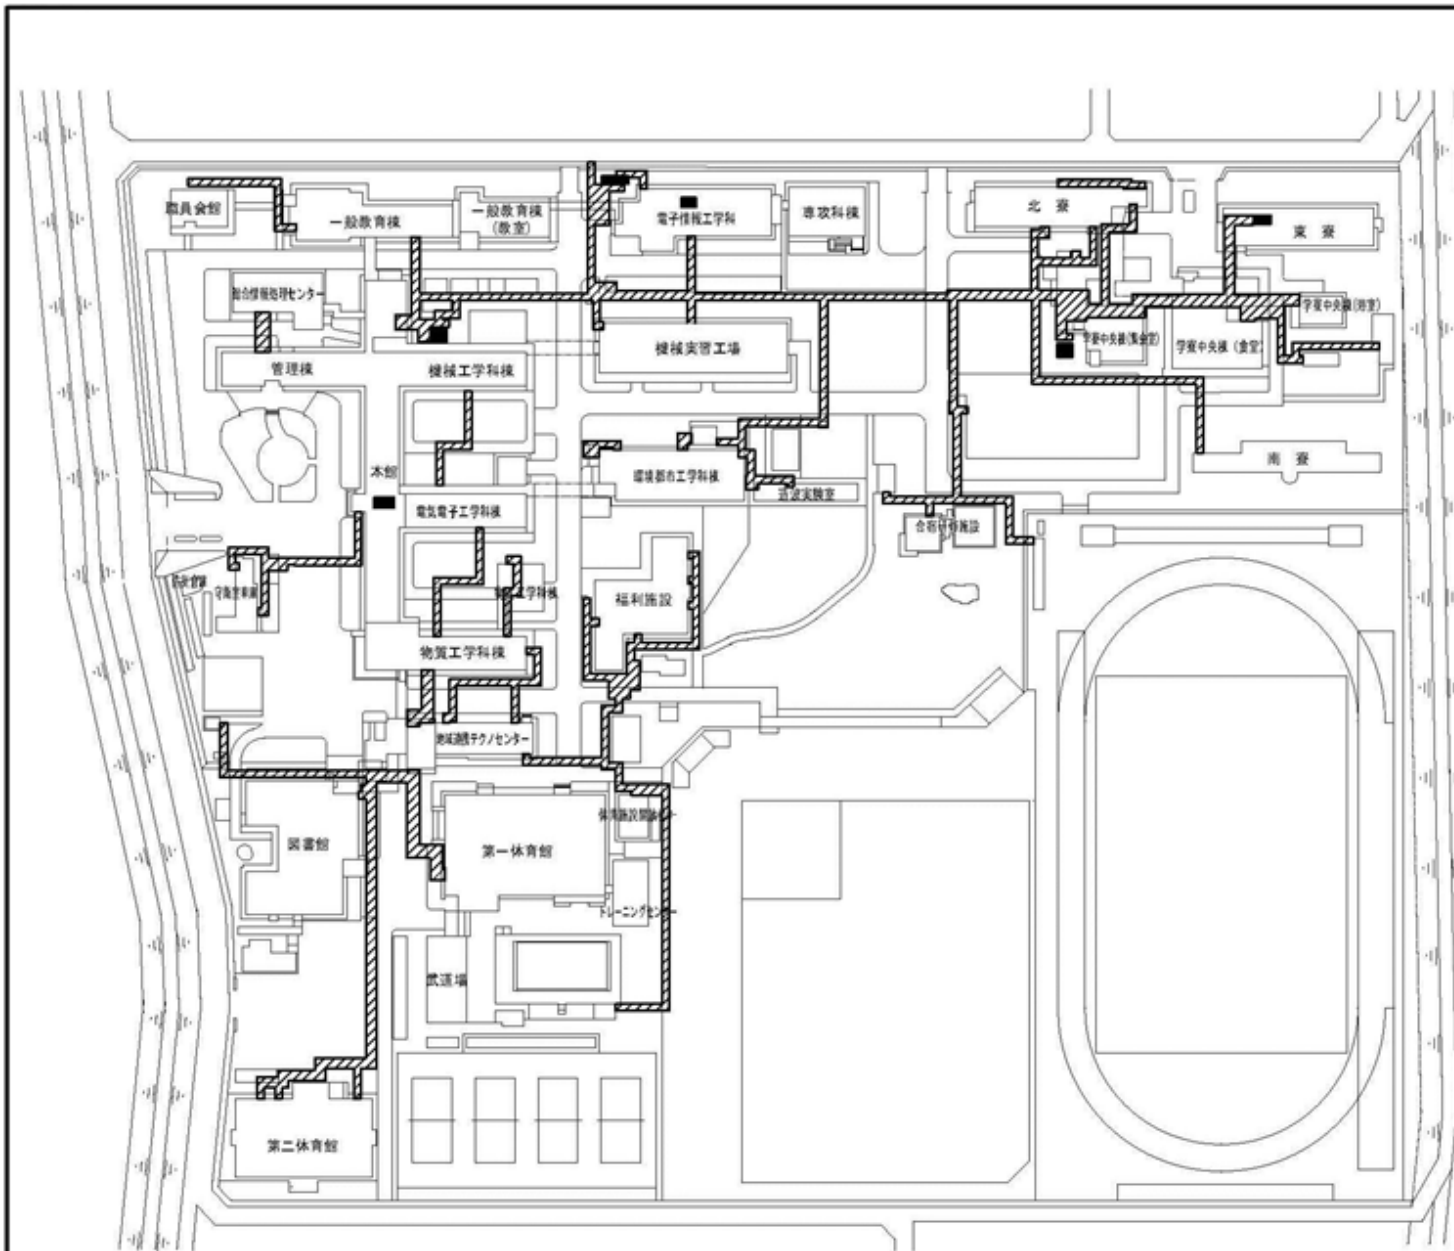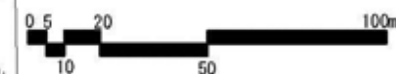


|     |         |     |  |     |        |
|-----|---------|-----|--|-----|--------|
| 団地名 | 001 下司町 | 事業名 | 国立高等専門学校機構(福井工業高等専門学校)<br>(下司町)ライフライン再生(給水設備等) | 配置図 | 1/2000 |
|-----|---------|-----|--|-----|--------|


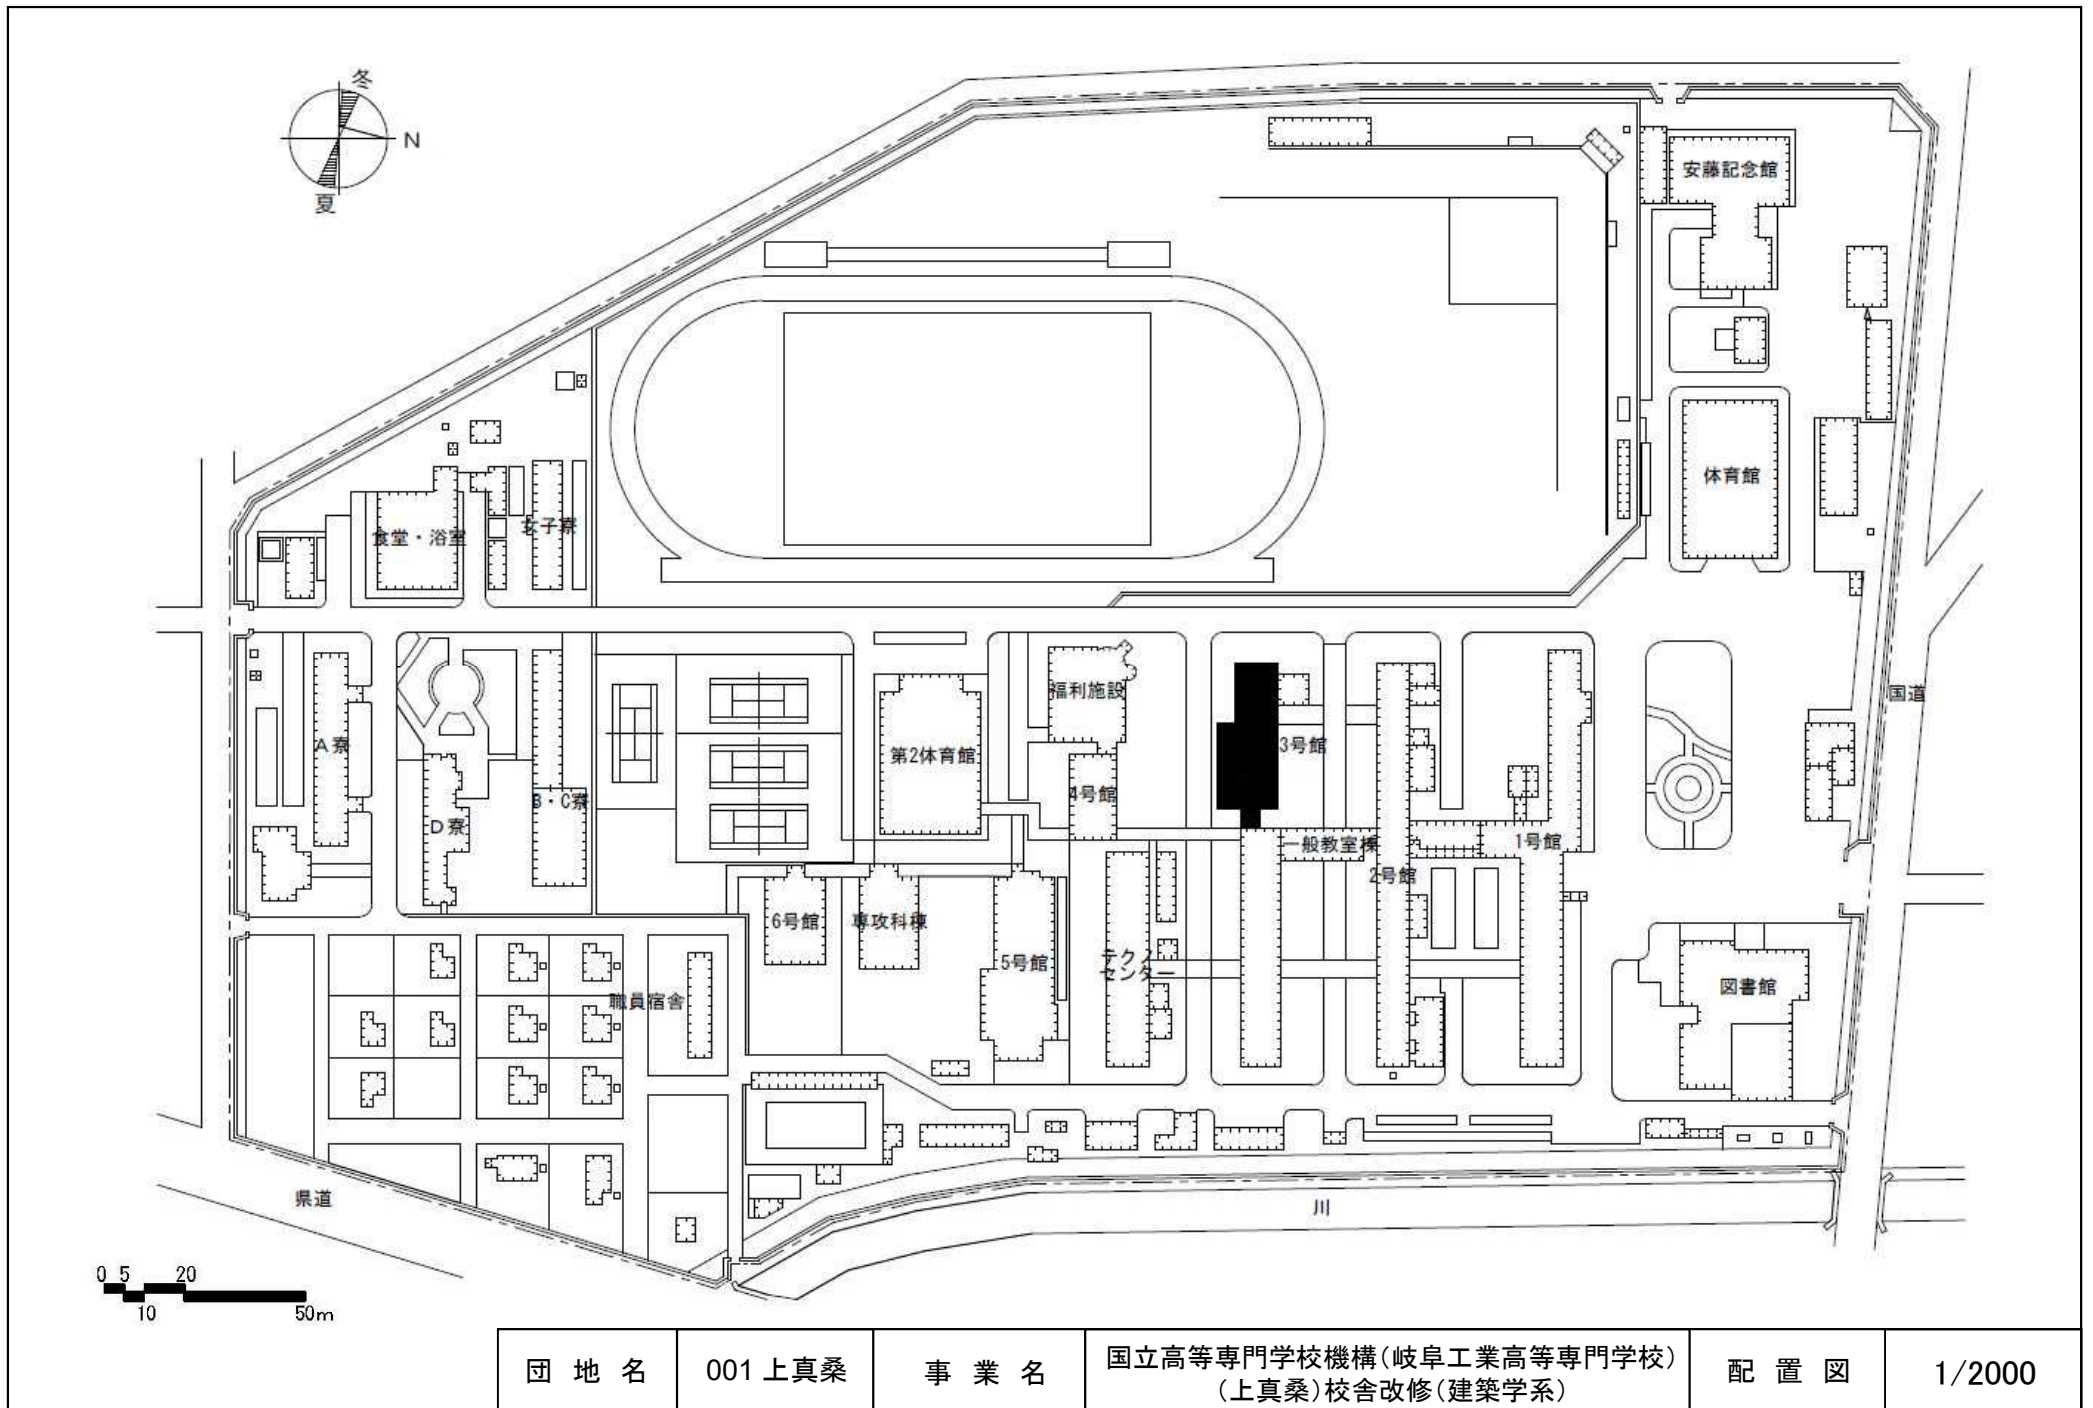


|     |         |     |   |     |        |
|-----|---------|-----|---|-----|--------|
| 団地名 | 001 上真桑 | 事業名 | 国立高等専門学校機構(岐阜工業高等専門学校)<br>(上真桑)校舎改修(建築学系) | 配置図 | 1/2000 |
|-----|---------|-----|---|-----|--------|

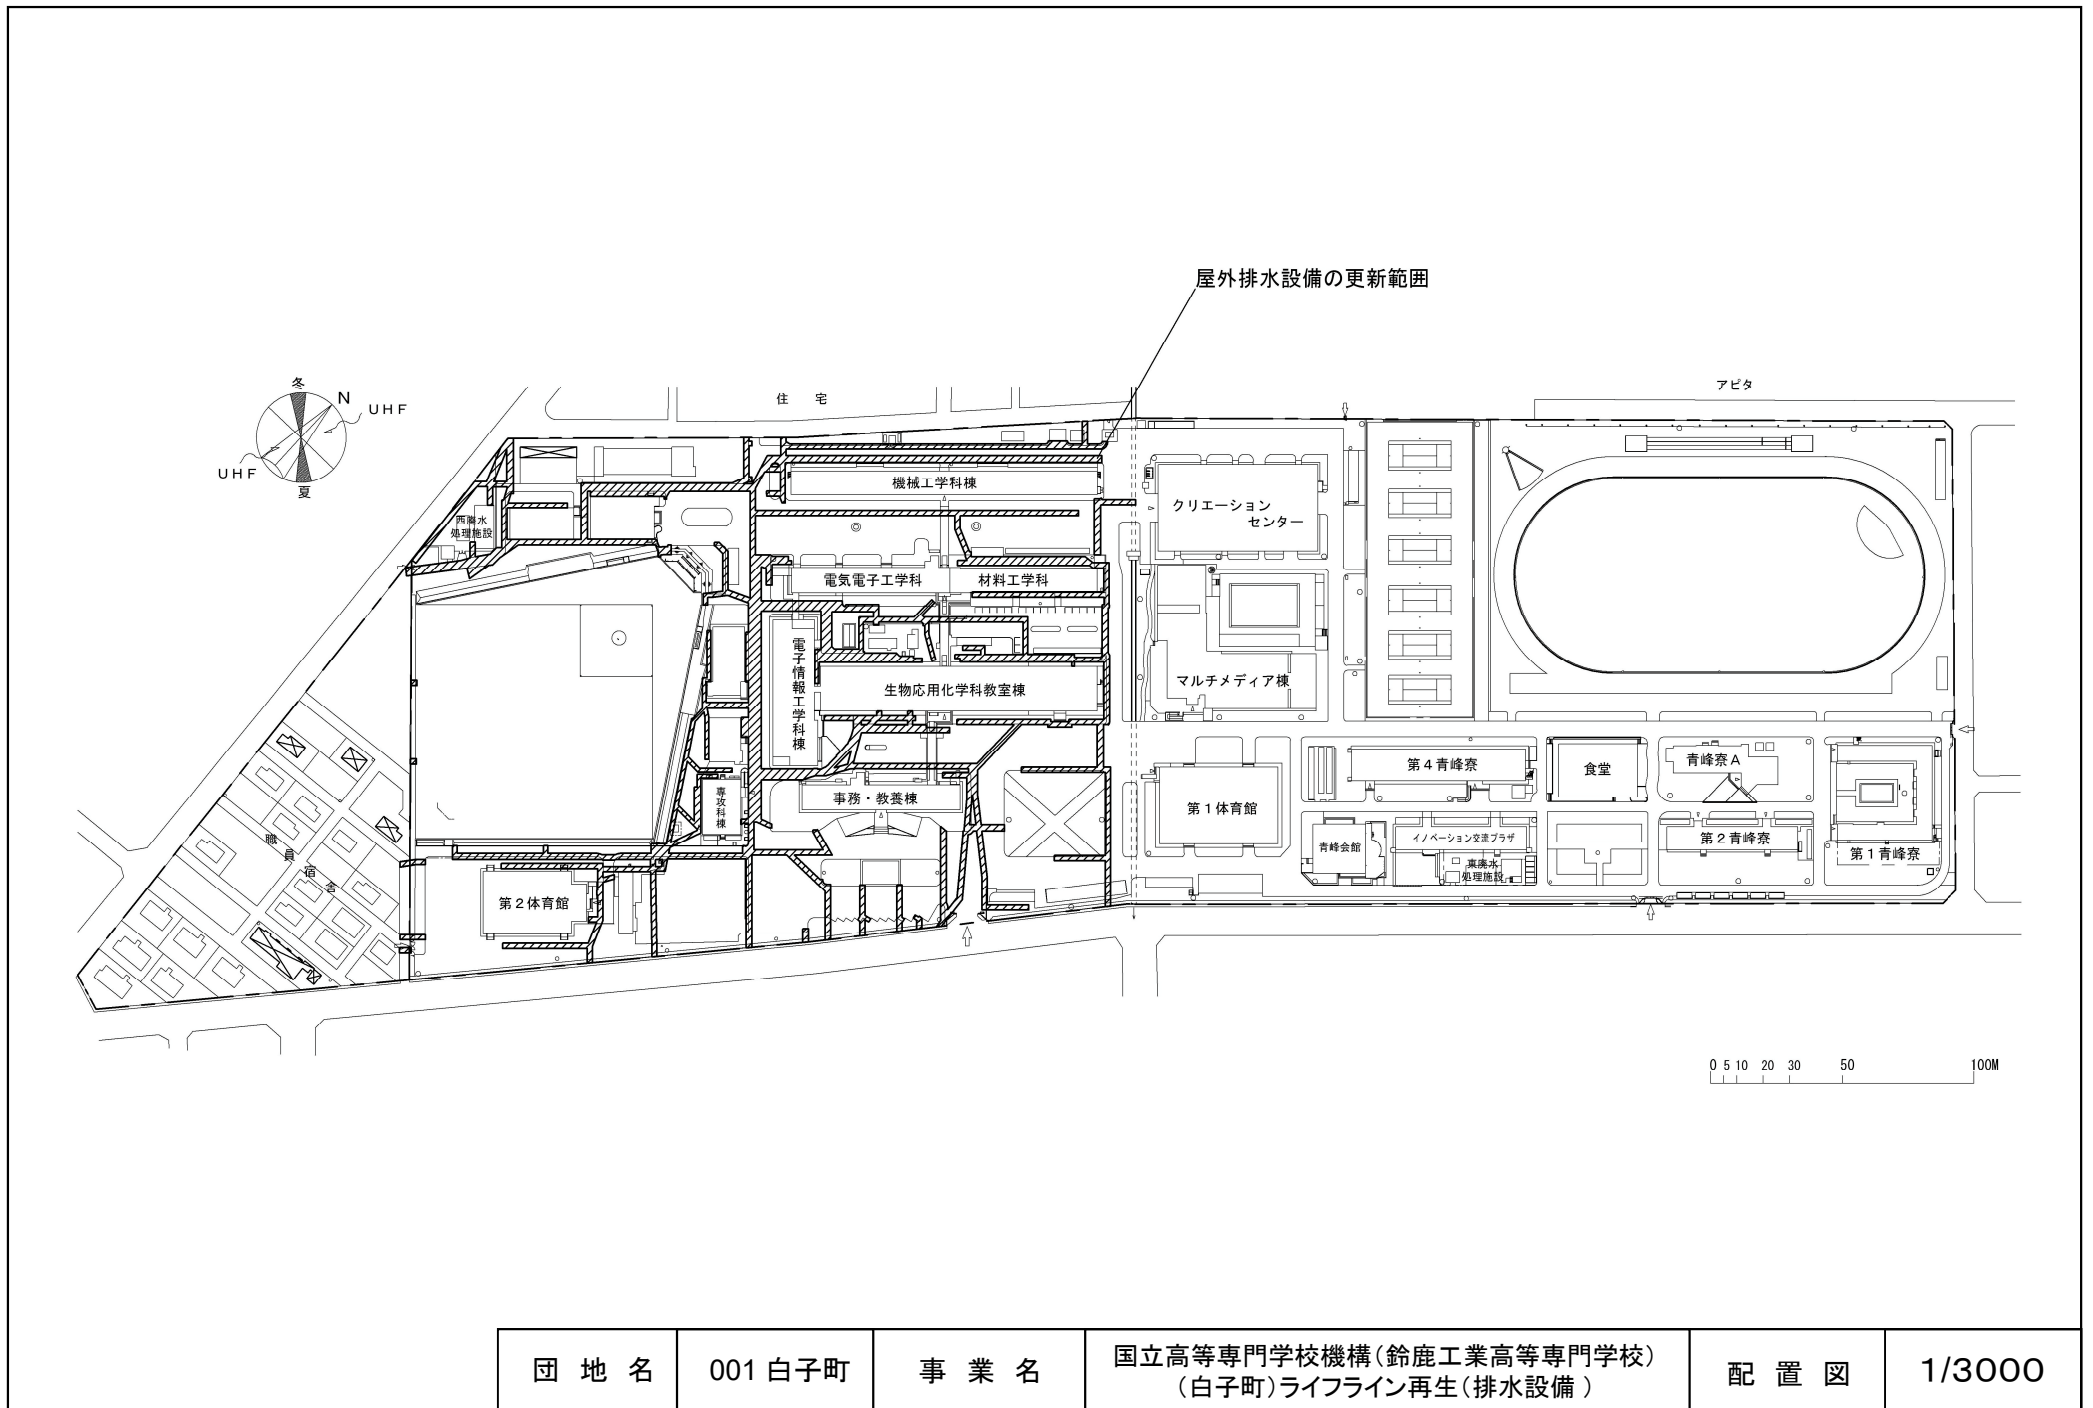

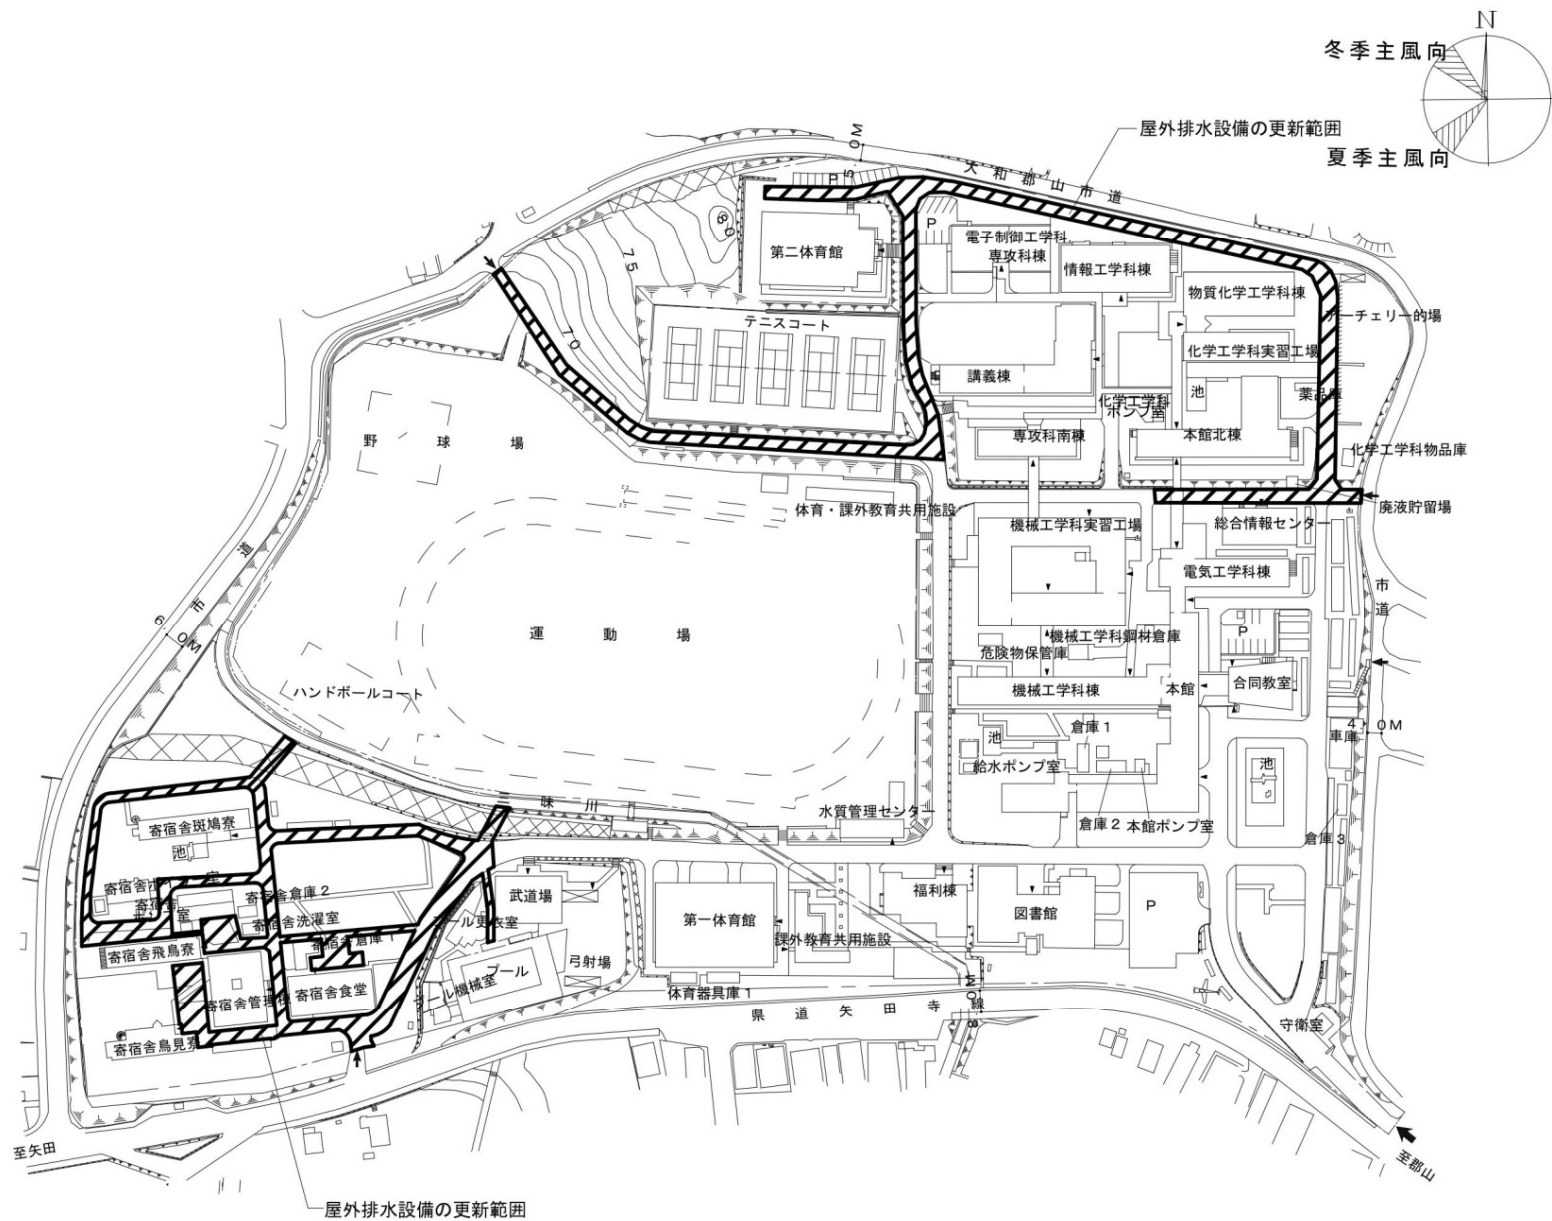



|     |        |     |  |     |        |
|-----|--------|-----|--|-----|--------|
| 団地名 | 001 矢田 | 事業名 | 国立高等専門学校機構(奈良工業高等専門学校)<br>(矢田)ライフライン再生(排水設備) | 配置図 | 1/2500 |
|-----|--------|-----|--|-----|--------|

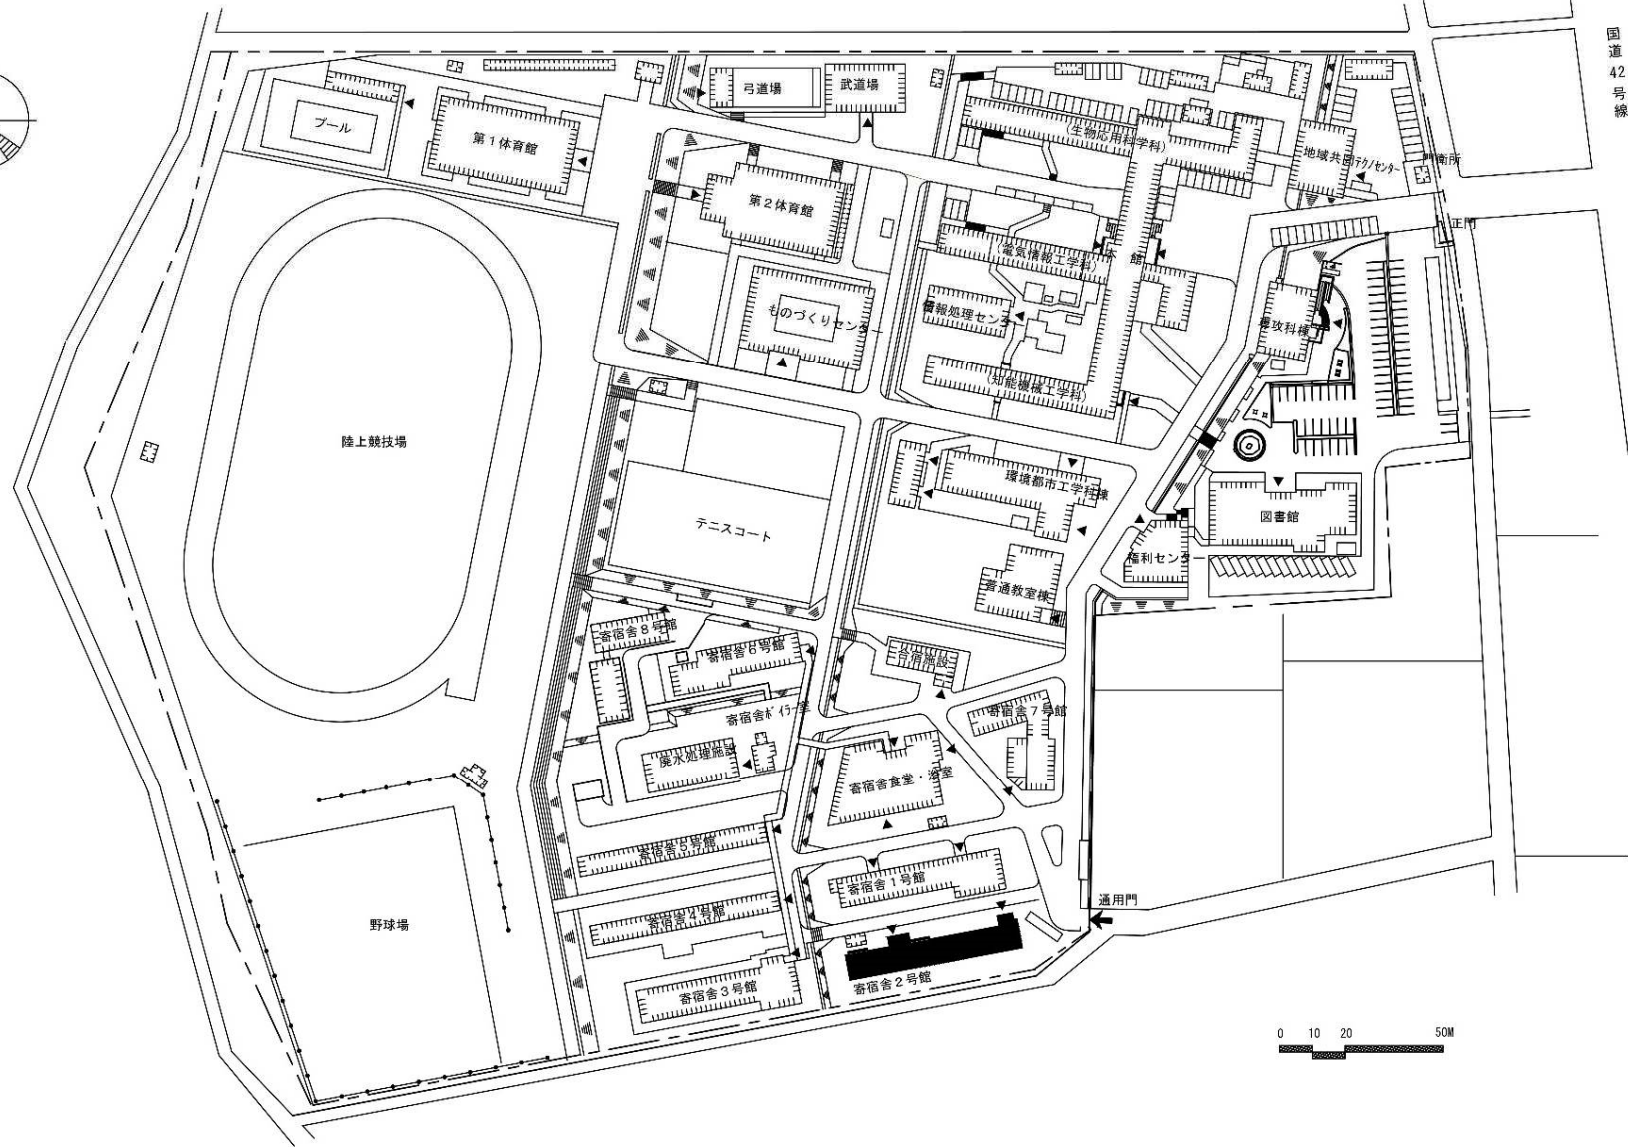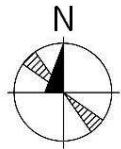


|     |       |     |                                      |     |        |
|-----|-------|-----|--------------------------------------|-----|--------|
| 団地名 | 001野島 | 事業名 | 国立高等専門学校機構(和歌山工業高等専門学校)<br>(野島)寄宿舍改修 | 配置図 | 1/2500 |
|-----|-------|-----|--------------------------------------|-----|--------|



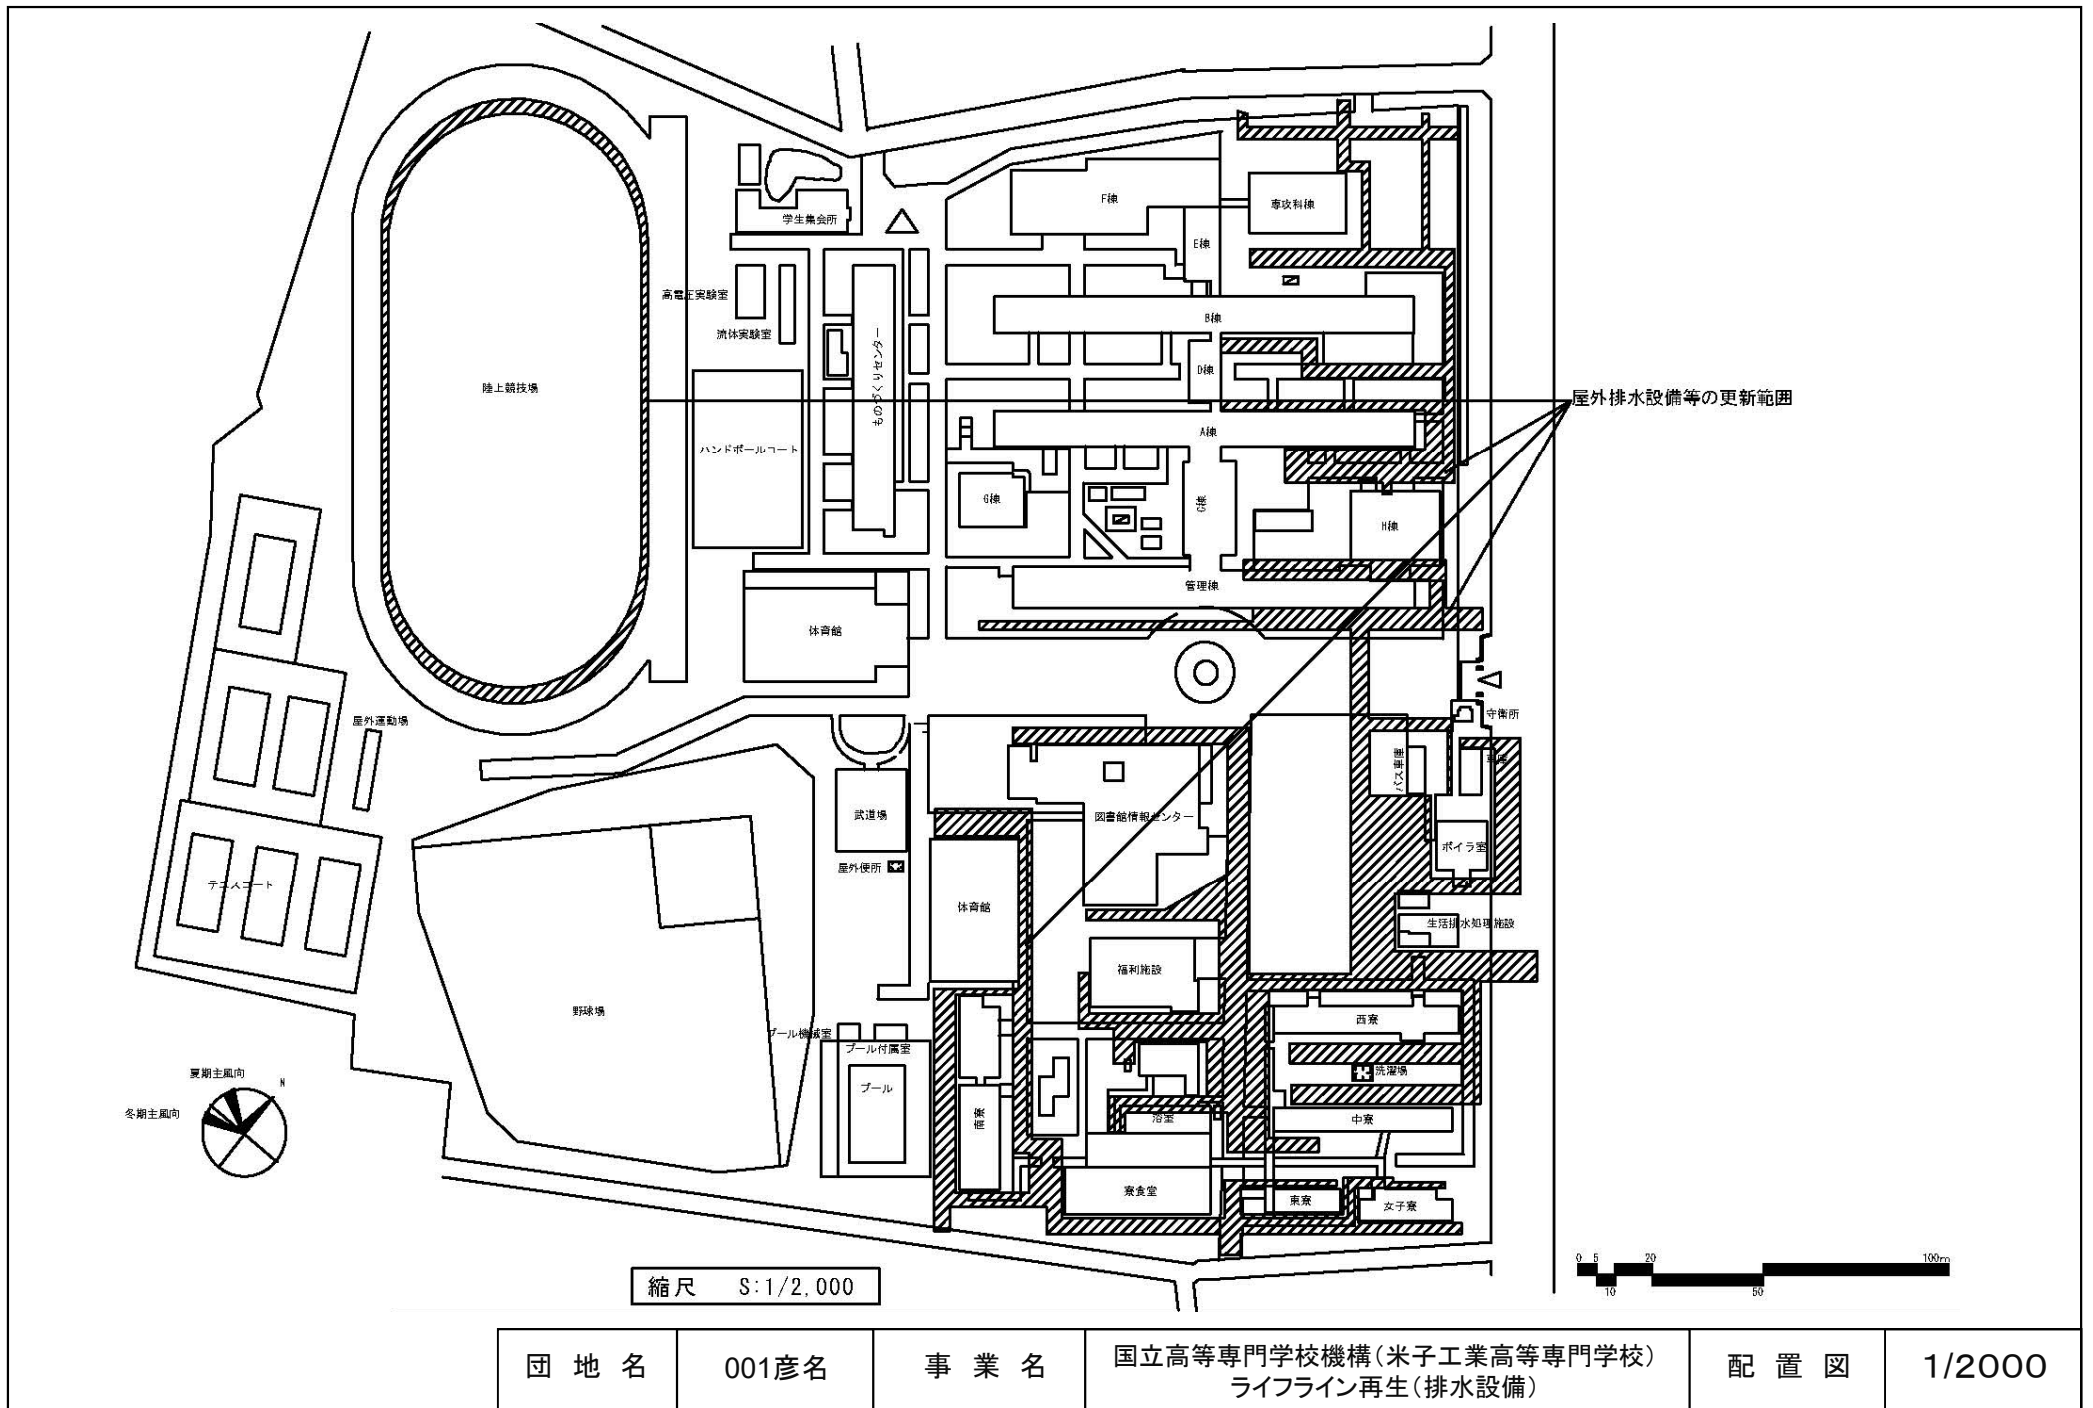

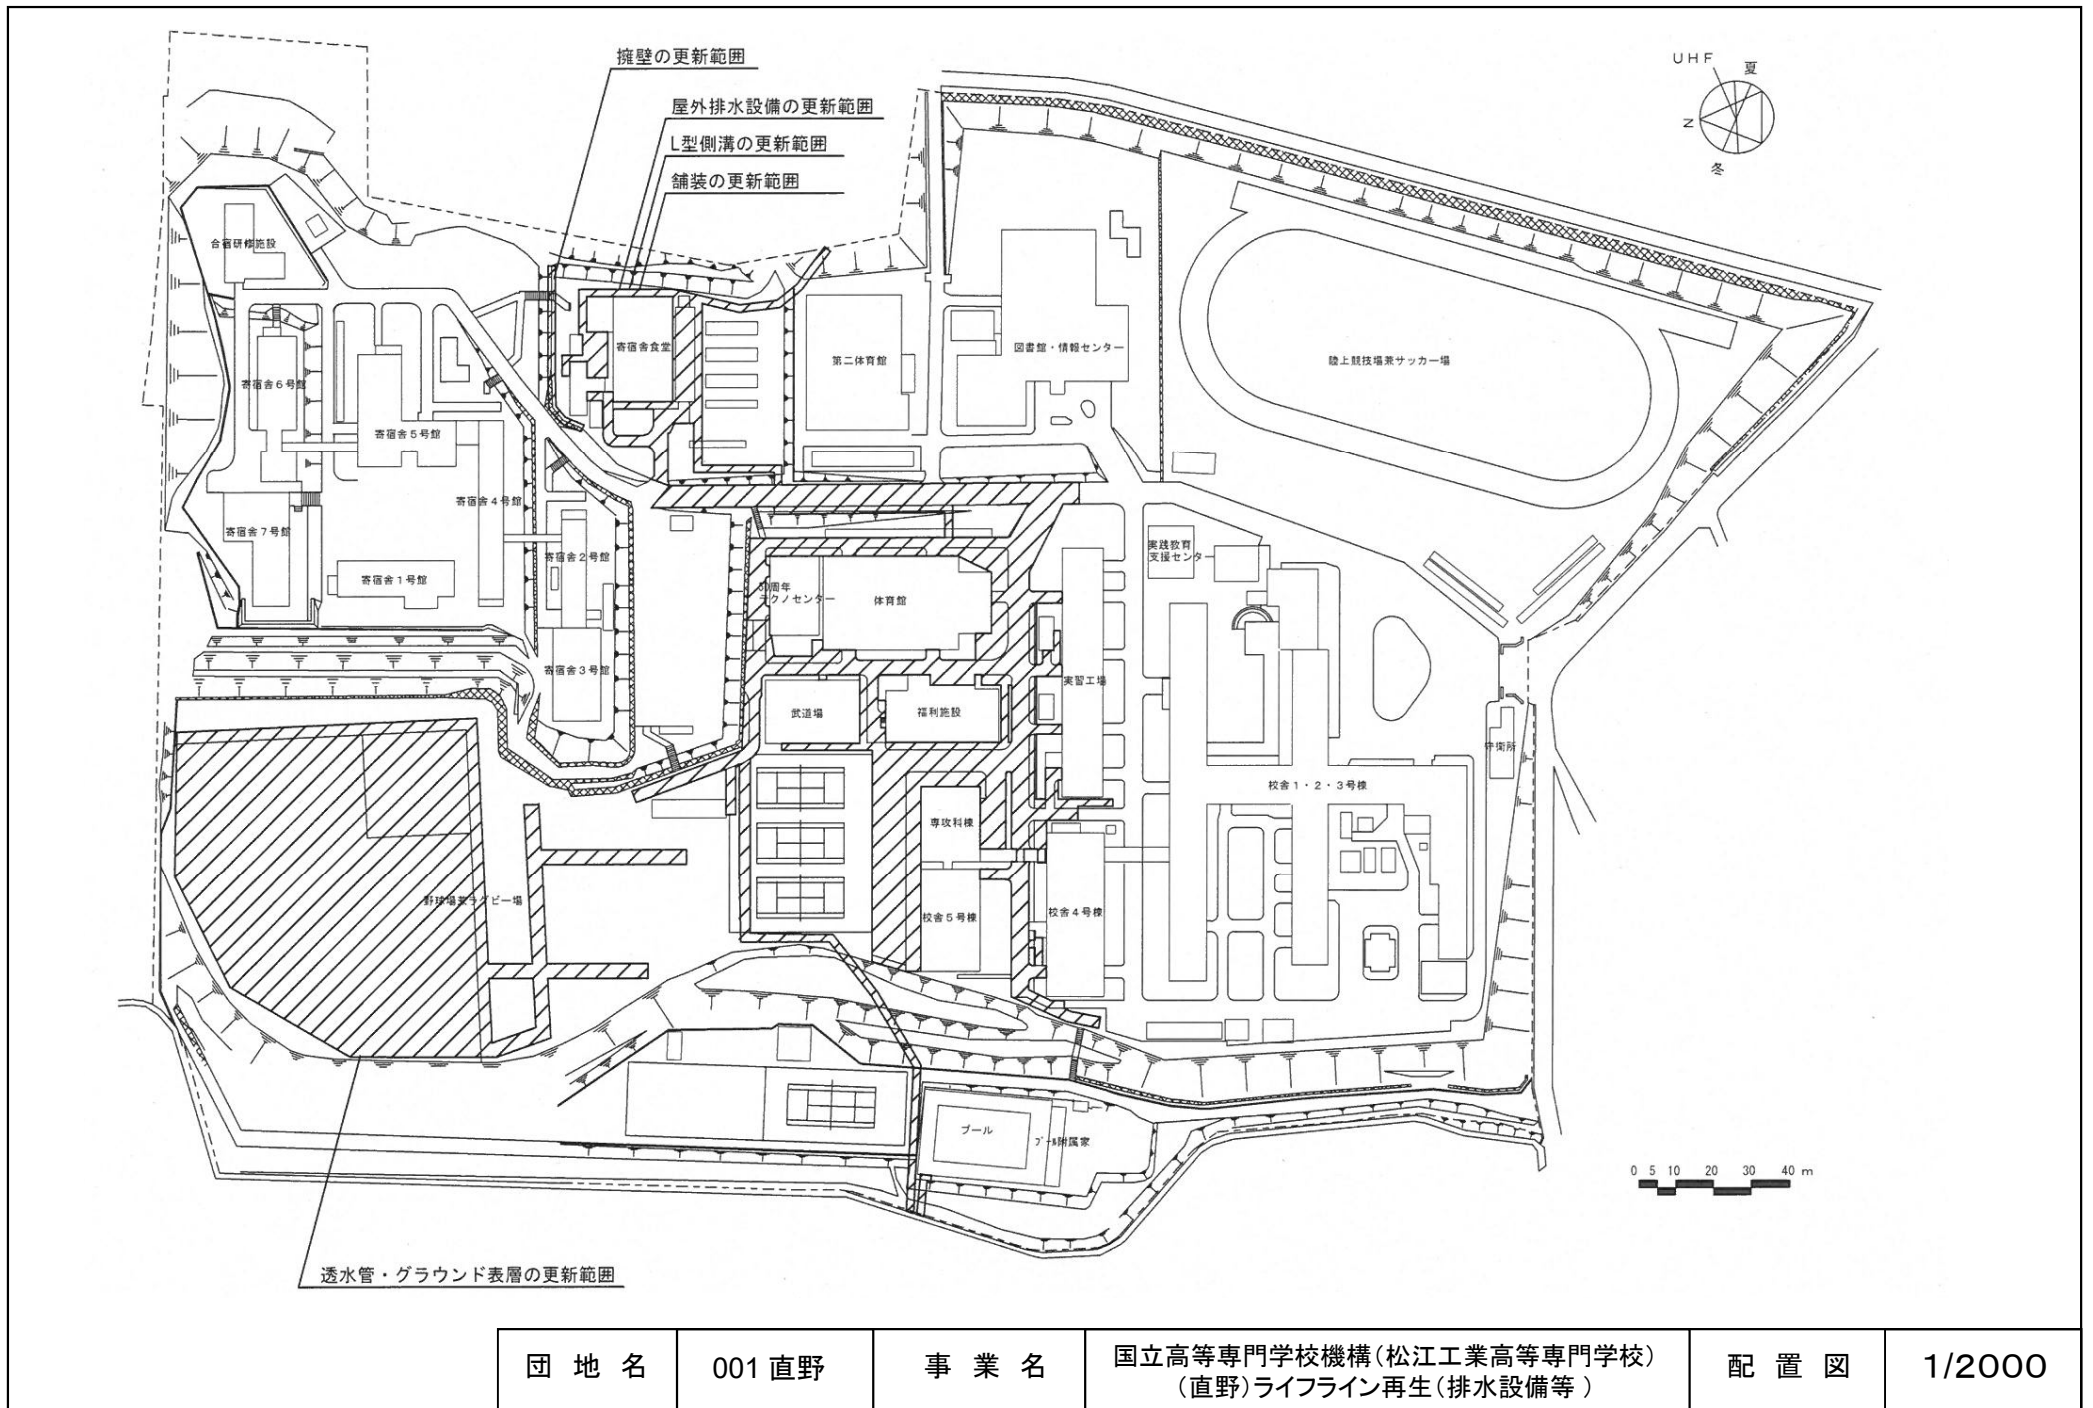


|     |        |     |   |     |        |
|-----|--------|-----|---|-----|--------|
| 団地名 | 001 直野 | 事業名 | 国立高等専門学校機構(松江工業高等専門学校)<br>(直野)ライフライン再生(排水設備等) | 配置図 | 1/2000 |
|-----|--------|-----|---|-----|--------|

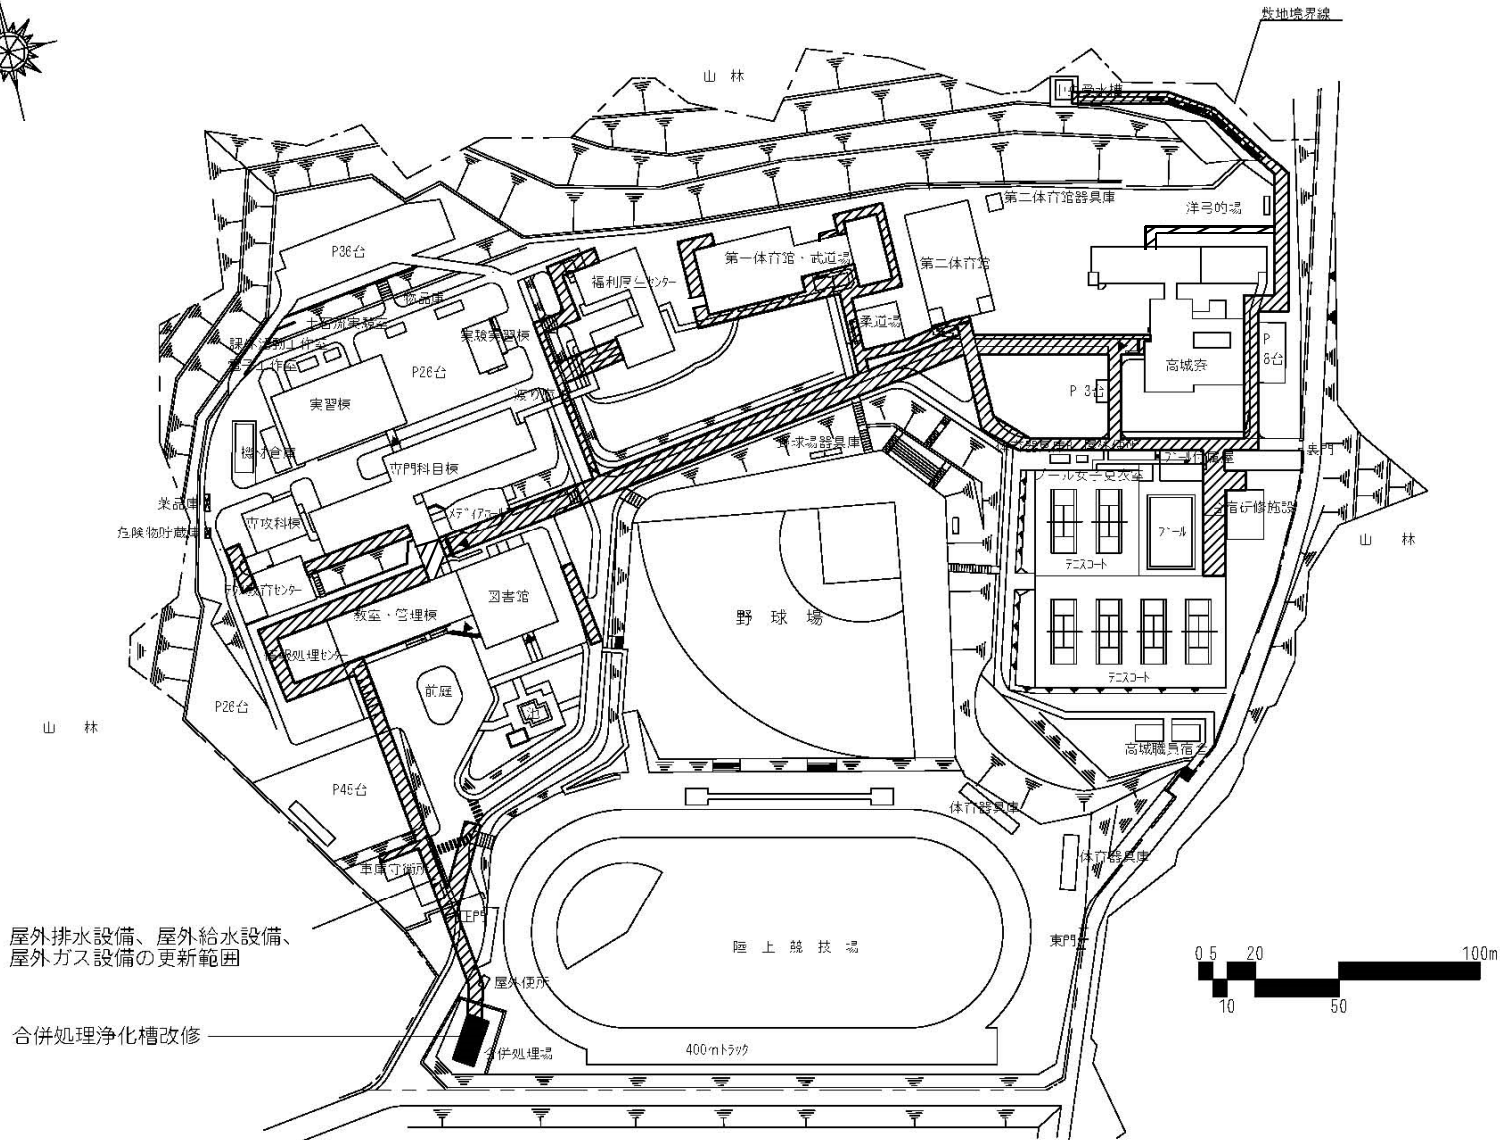


屋外排水設備、屋外給水設備、  
屋外ガス設備の更新範囲

合併処理浄化槽改修


|     |       |     |   |     |        |
|-----|-------|-----|---|-----|--------|
| 団地名 | 001高城 | 事業名 | 国立高等専門学校機構(徳山工業高等専門学校)<br>(高城)ライフライン再生(給水設備等) | 配置図 | 1/2500 |
|-----|-------|-----|---|-----|--------|

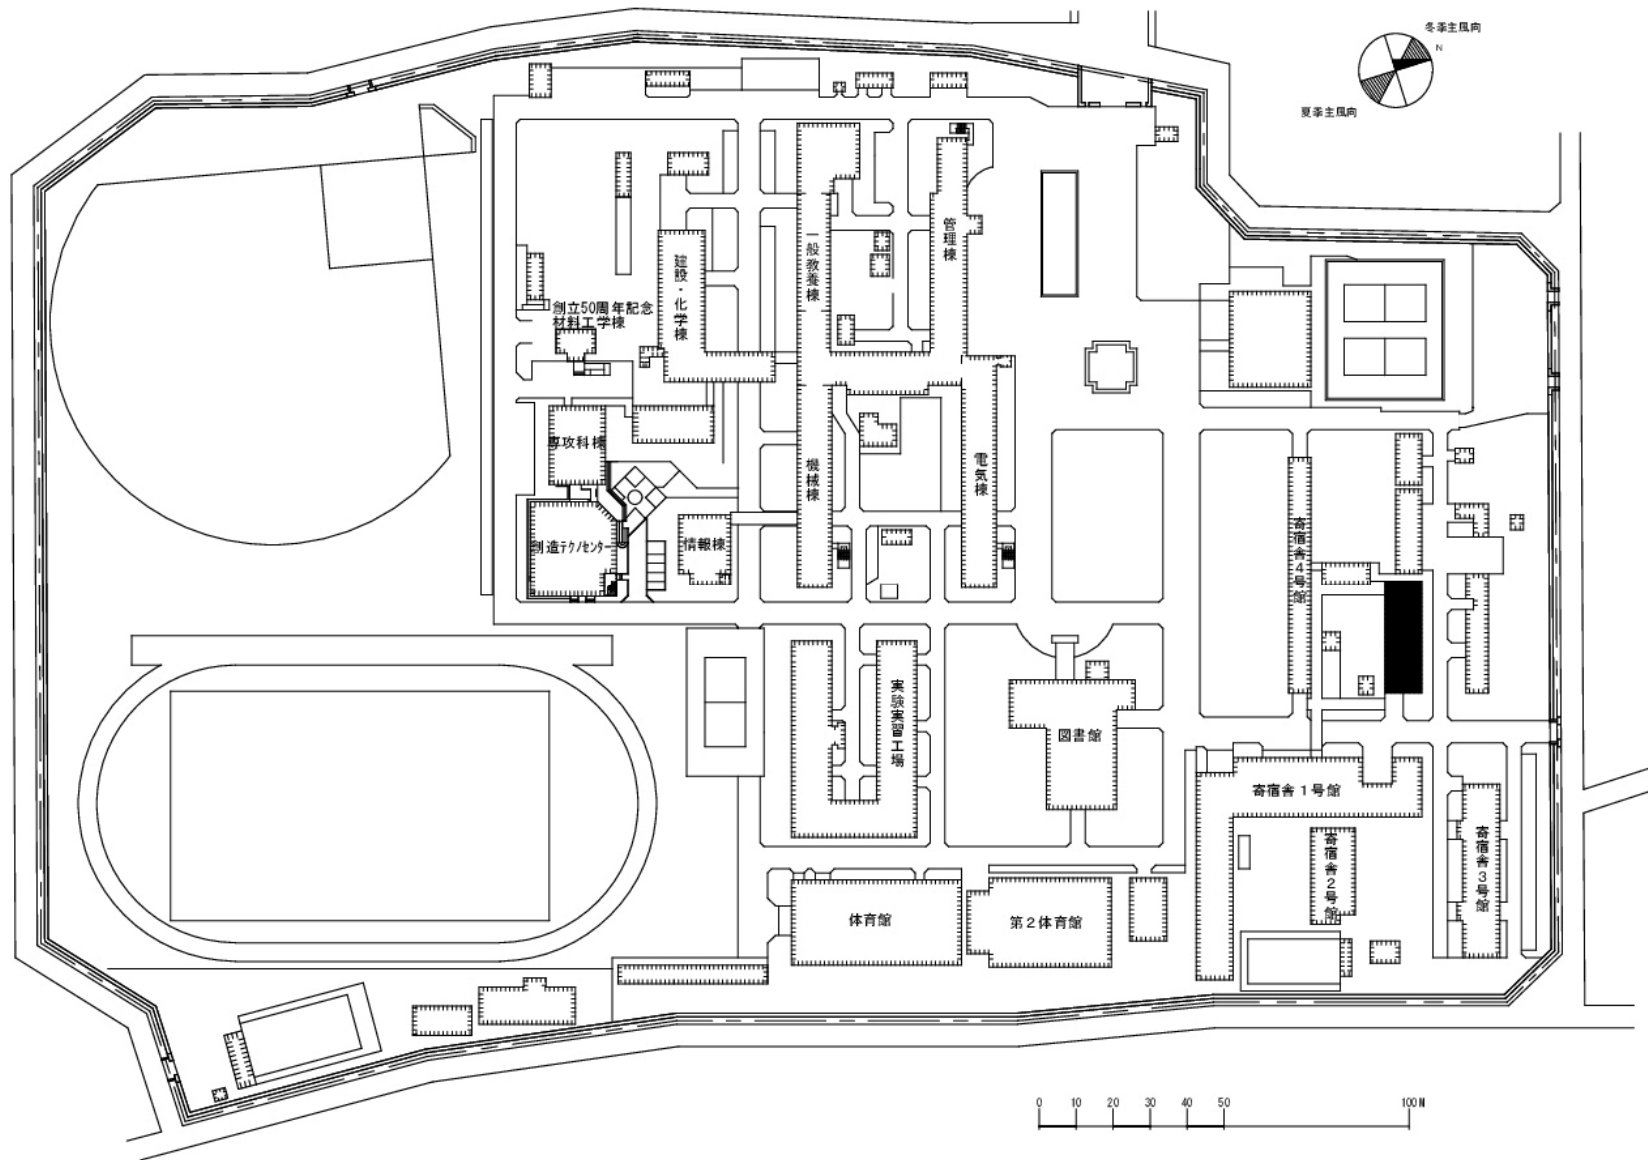


|     |        |     |                                     |     |        |
|-----|--------|-----|-------------------------------------|-----|--------|
| 団地名 | 001 青木 | 事業名 | 国立高等専門学校機構(阿南工業高等専門学校)<br>(青木)寄宿舎改修 | 配置図 | 1/2000 |
|-----|--------|-----|-------------------------------------|-----|--------|

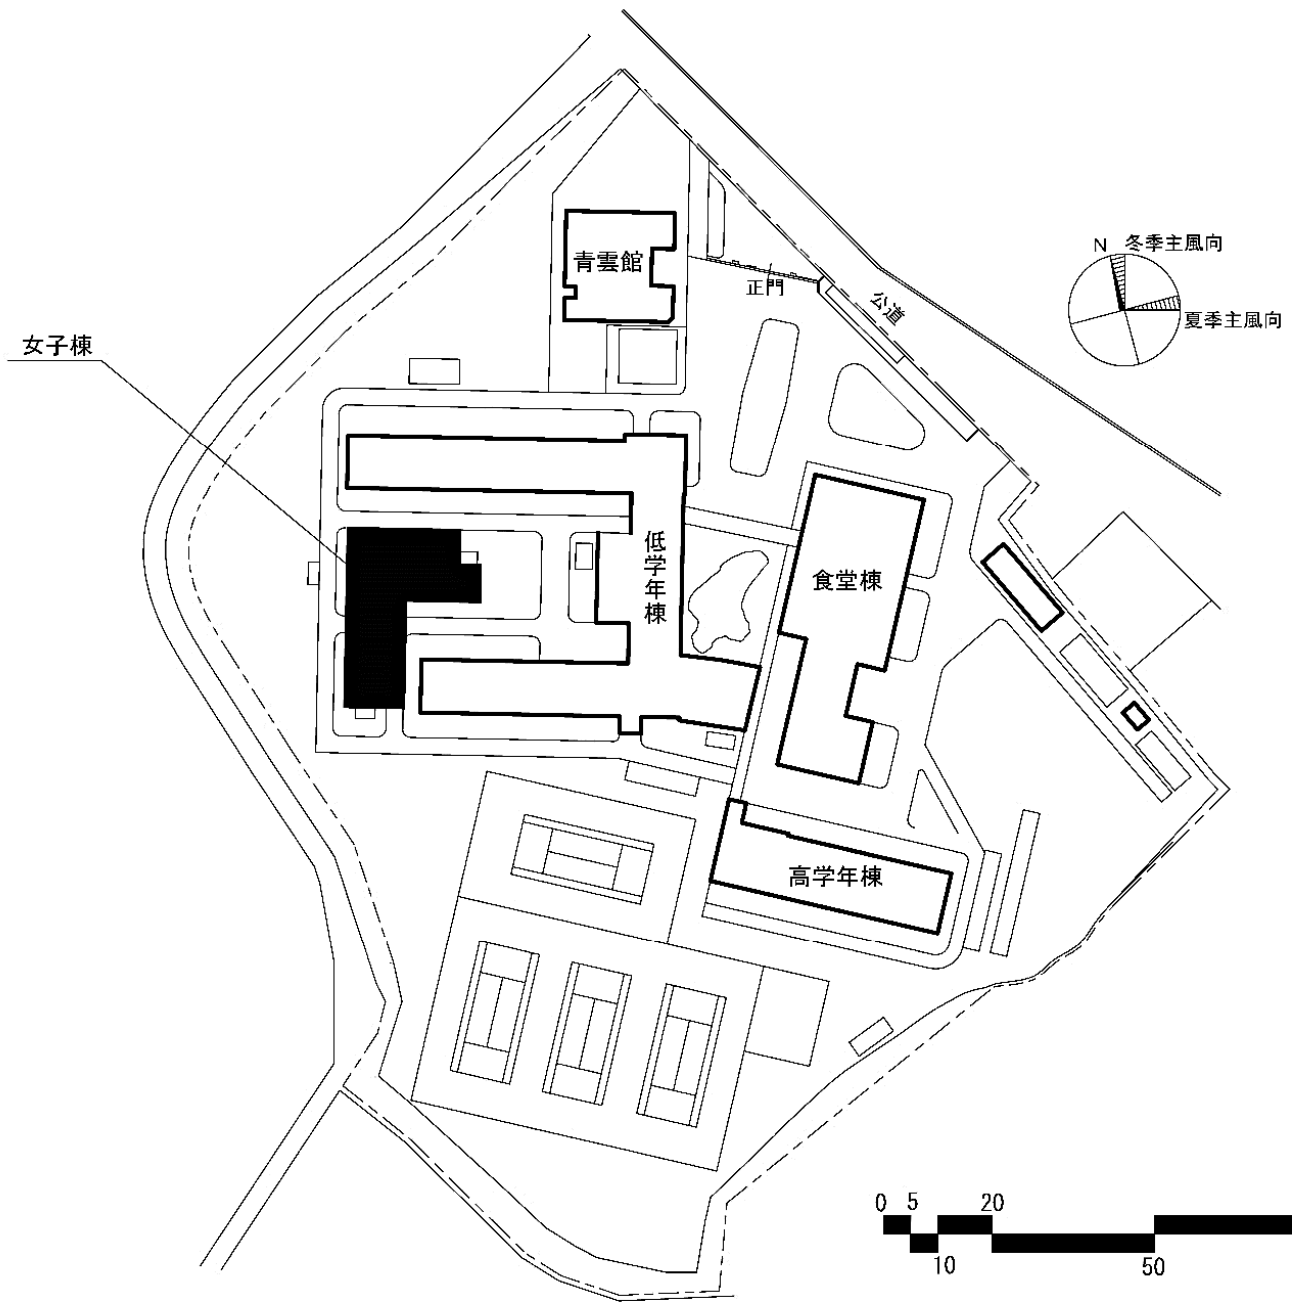



|     |       |                                   |     |         |
|-----|-------|-----------------------------------|-----|---------|
| 団地名 | 002日比 | 国立高等専門学校機構（弓削商船高等専門学校）<br>（日比）寄宿舍 | 配置図 | 1/1,500 |
|-----|-------|-----------------------------------|-----|---------|

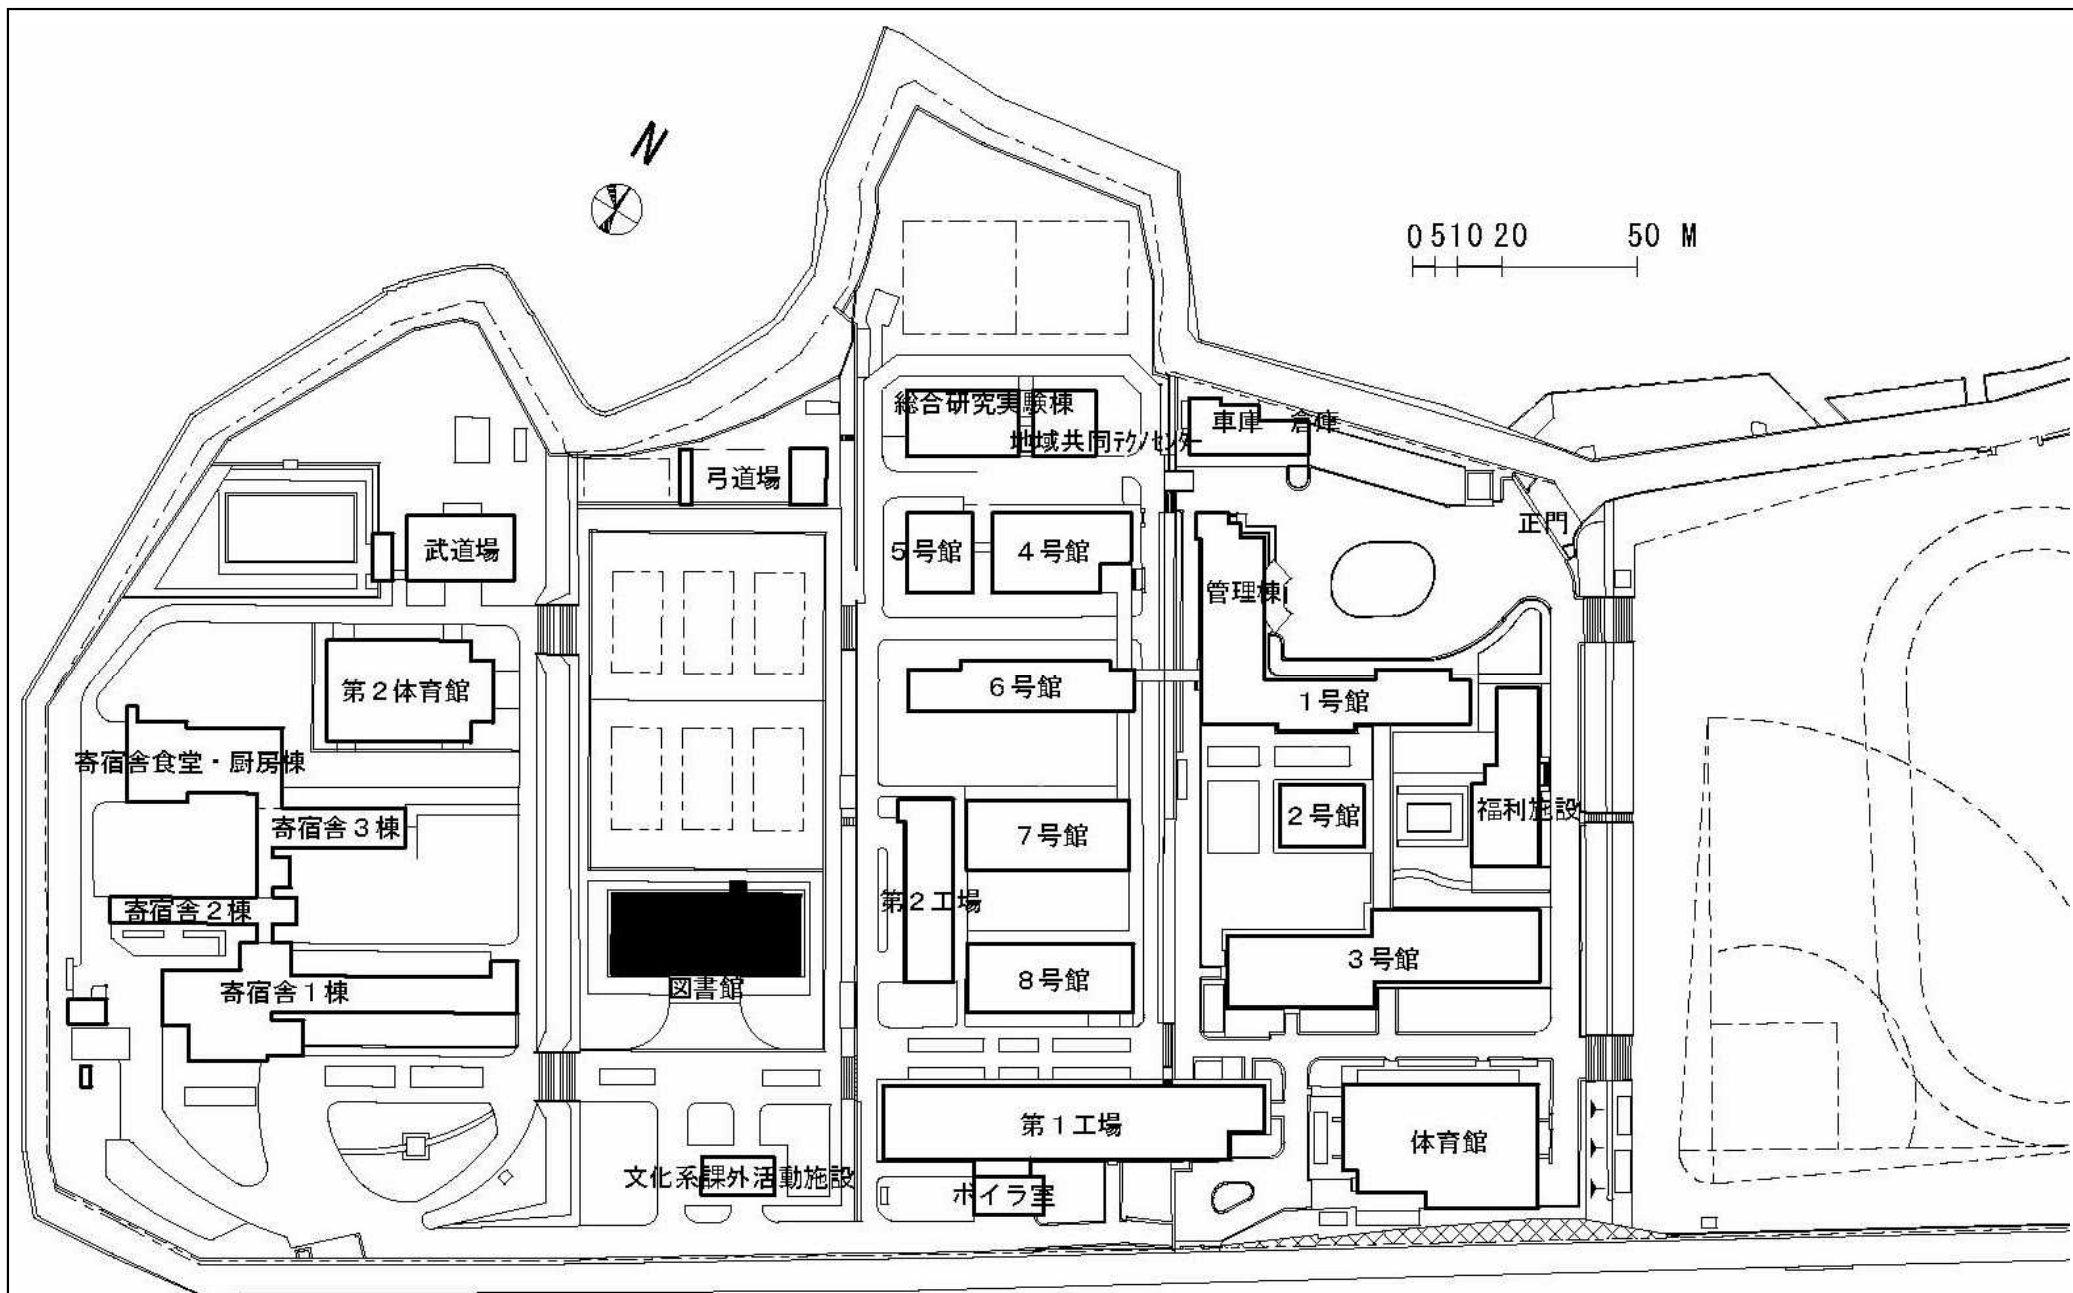

|     |        |     |                                      |     |        |
|-----|--------|-----|--------------------------------------|-----|--------|
| 団地名 | 001 志井 | 事業名 | 国立高等専門学校機構(北九州工業高等専門学校)<br>(志井)図書館改修 | 配置図 | 1/1700 |
|-----|--------|-----|--------------------------------------|-----|--------|

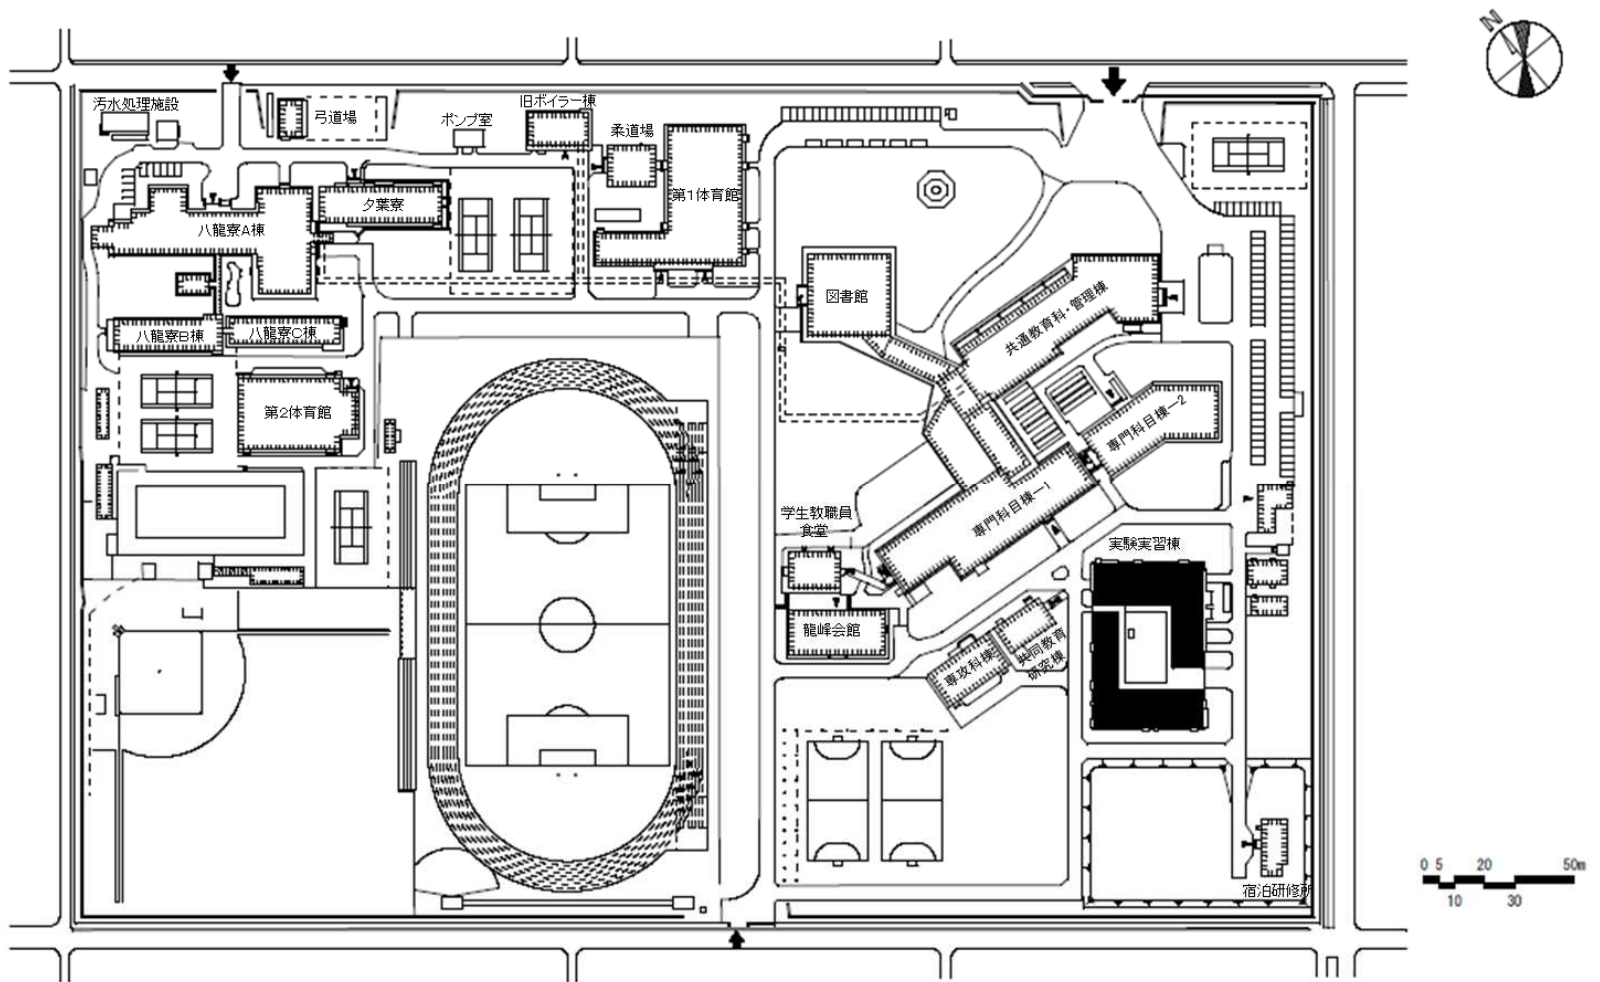

|     |          |     |                                       |     |        |
|-----|----------|-----|---------------------------------------|-----|--------|
| 団地名 | 001 平山新町 | 事業名 | 国立高等専門学校機構(熊本高等専門学校)<br>(平山新町)実験実習棟改修 | 配置図 | 1/2500 |
|-----|----------|-----|---------------------------------------|-----|--------|

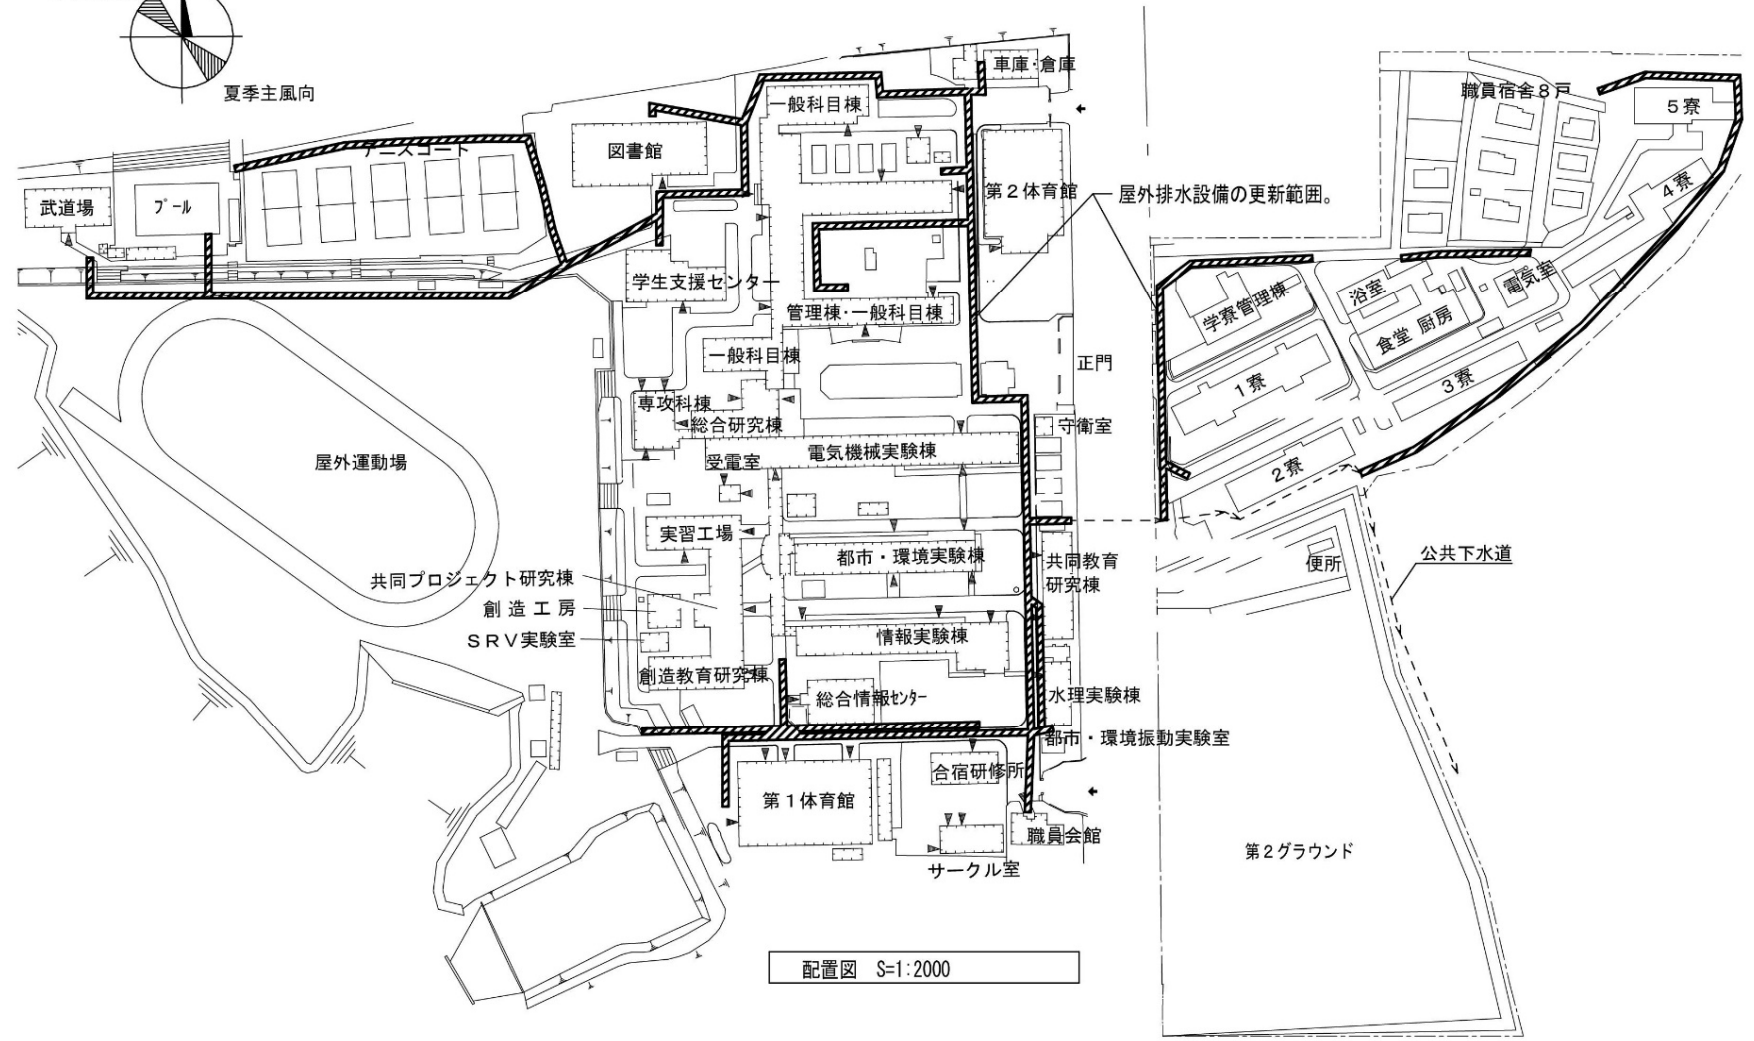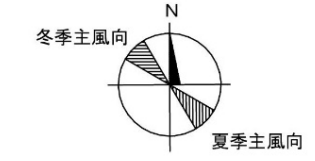

配置図 S=1:2000

|     |        |     |  |     |        |
|-----|--------|-----|--|-----|--------|
| 団地名 | 001 明野 | 事業名 | 国立高等専門学校機構(大分工業高等専門学校)<br>(明野)ライフライン再生(排水設備) | 配置図 | 1/2000 |
|-----|--------|-----|--|-----|--------|