


2019年度国立大学法人等施設整備概算要求事業


建物配置図

※ 縮尺は目安であり、厳密な数値を示すものではありません。

※ 継続事業・PFI事業については2019年度における競争契約の対象ではないため、掲載していません。

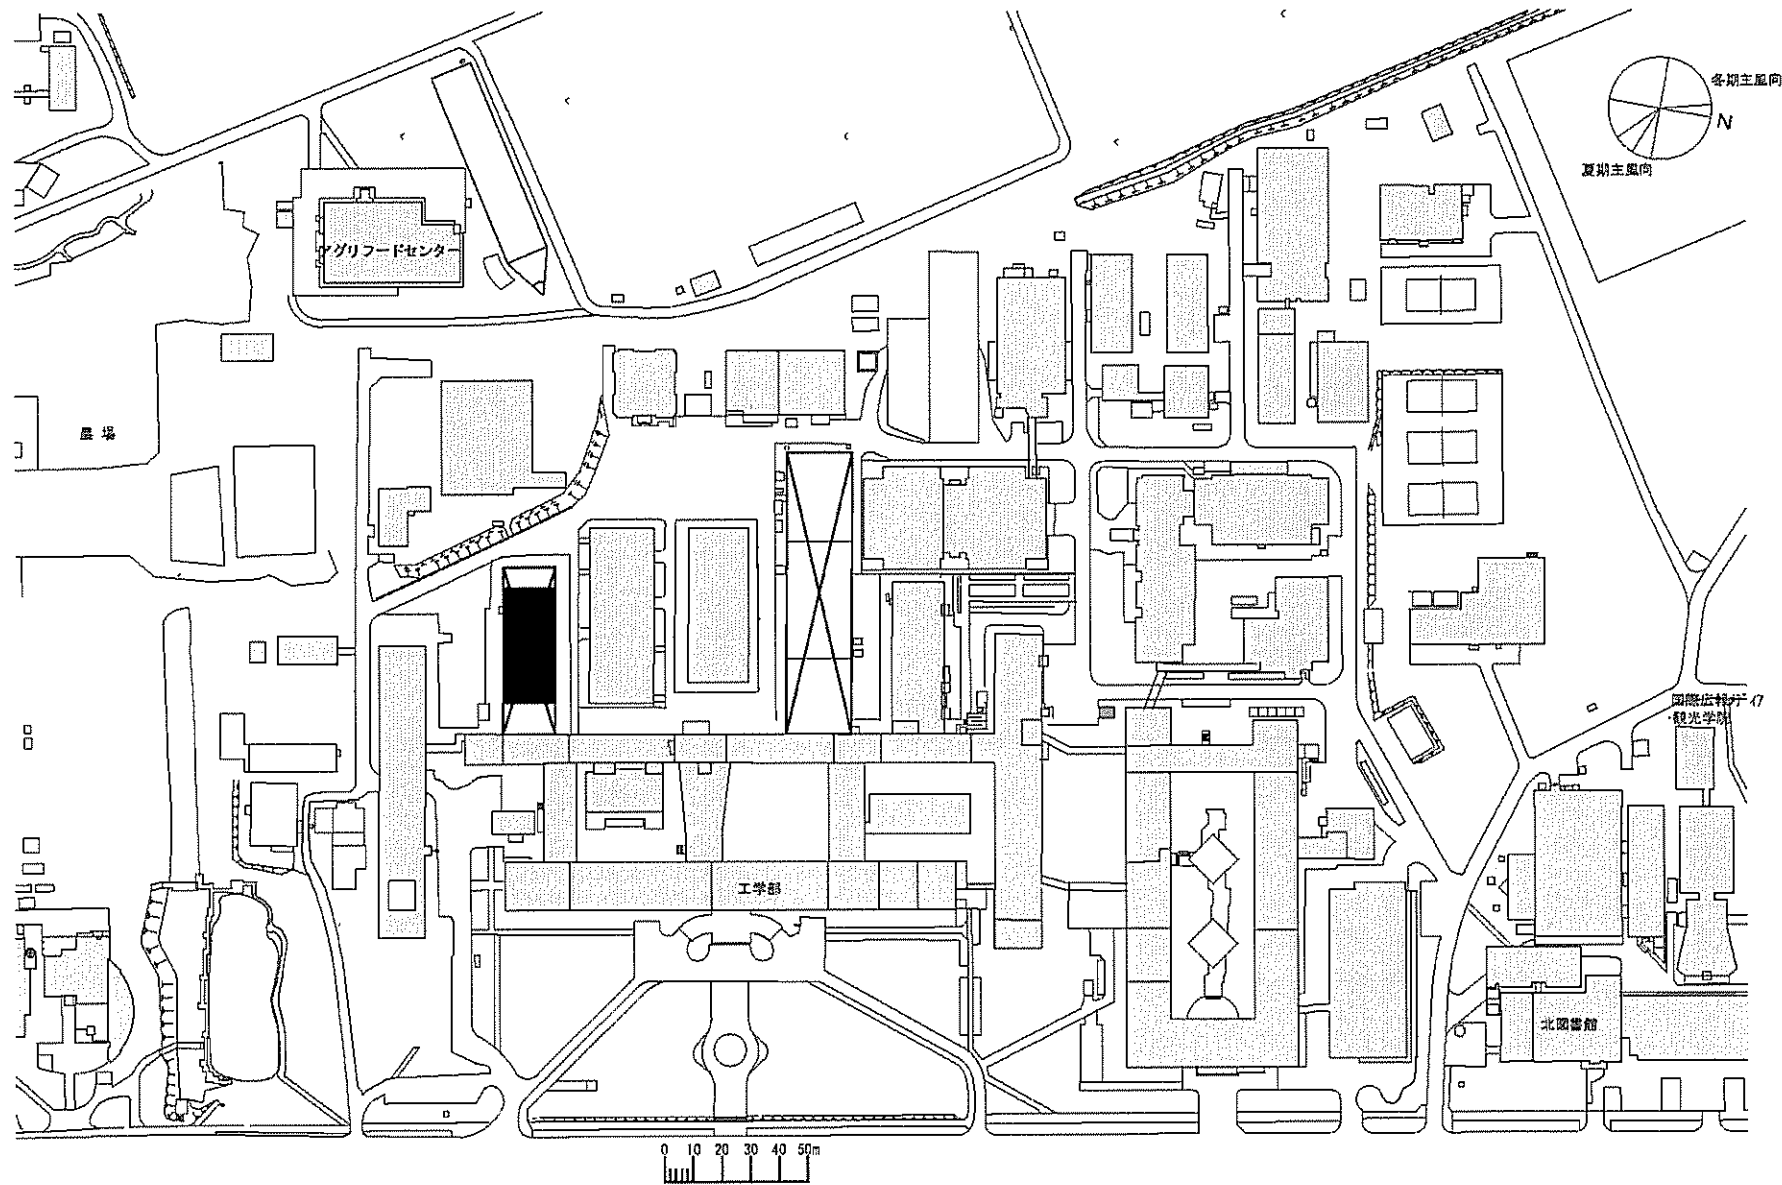

事業名	北海道大学(札幌)総合研究棟(工学系)	配置図	1/2500
-----	---------------------	-----	--------

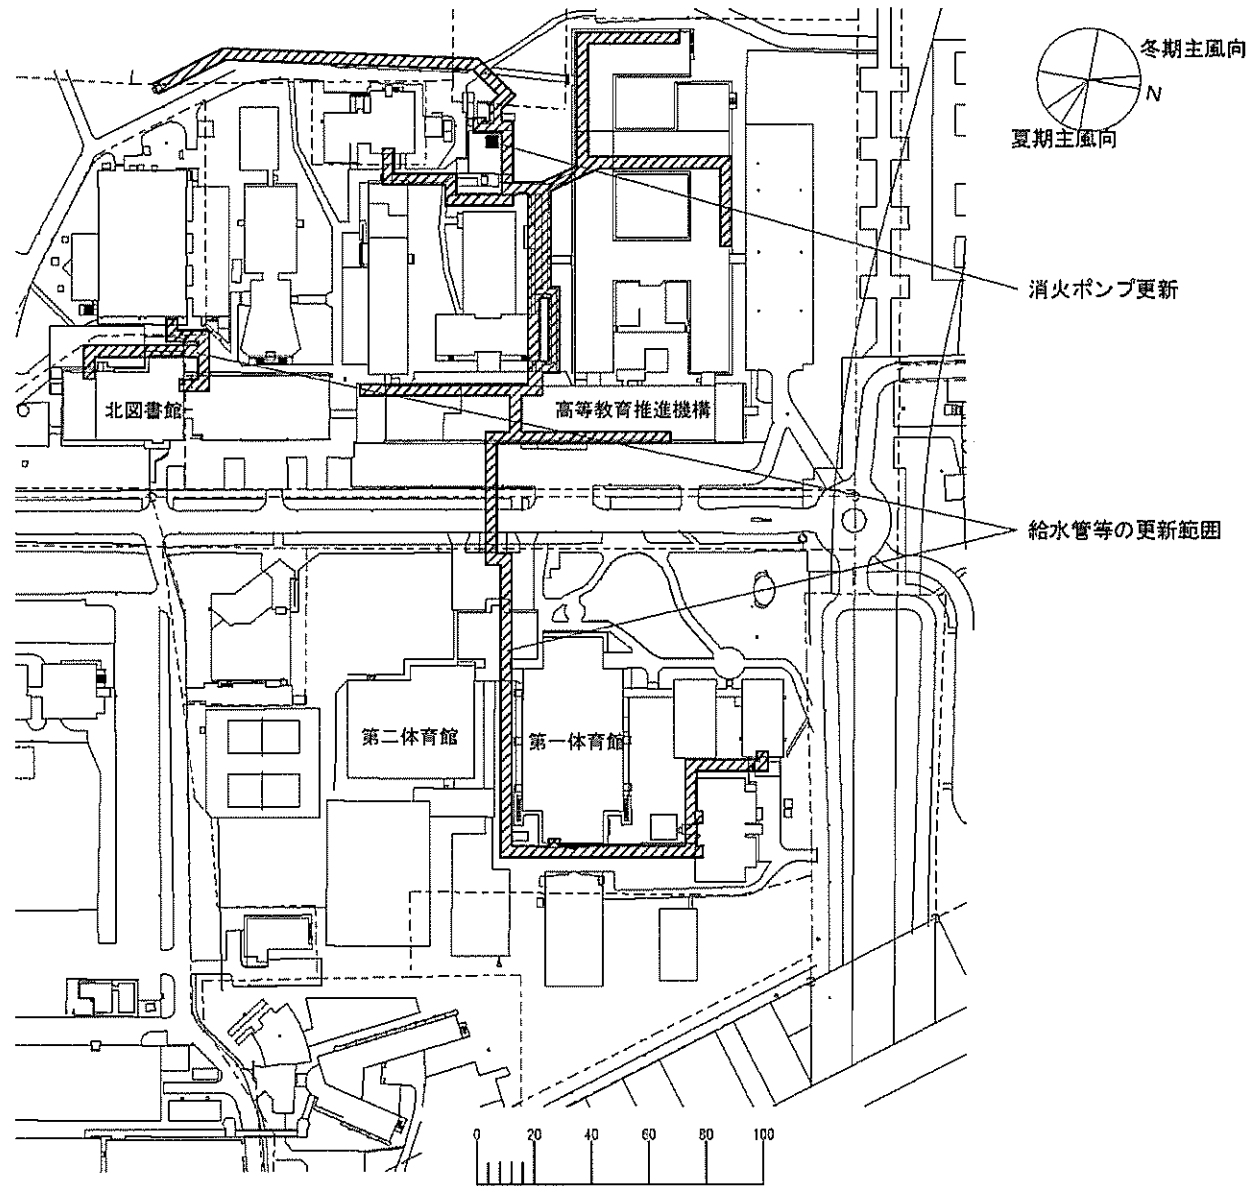


事業名




北海道大学(札幌)ライフライン再生(給水設備等)

配置図



1/2500

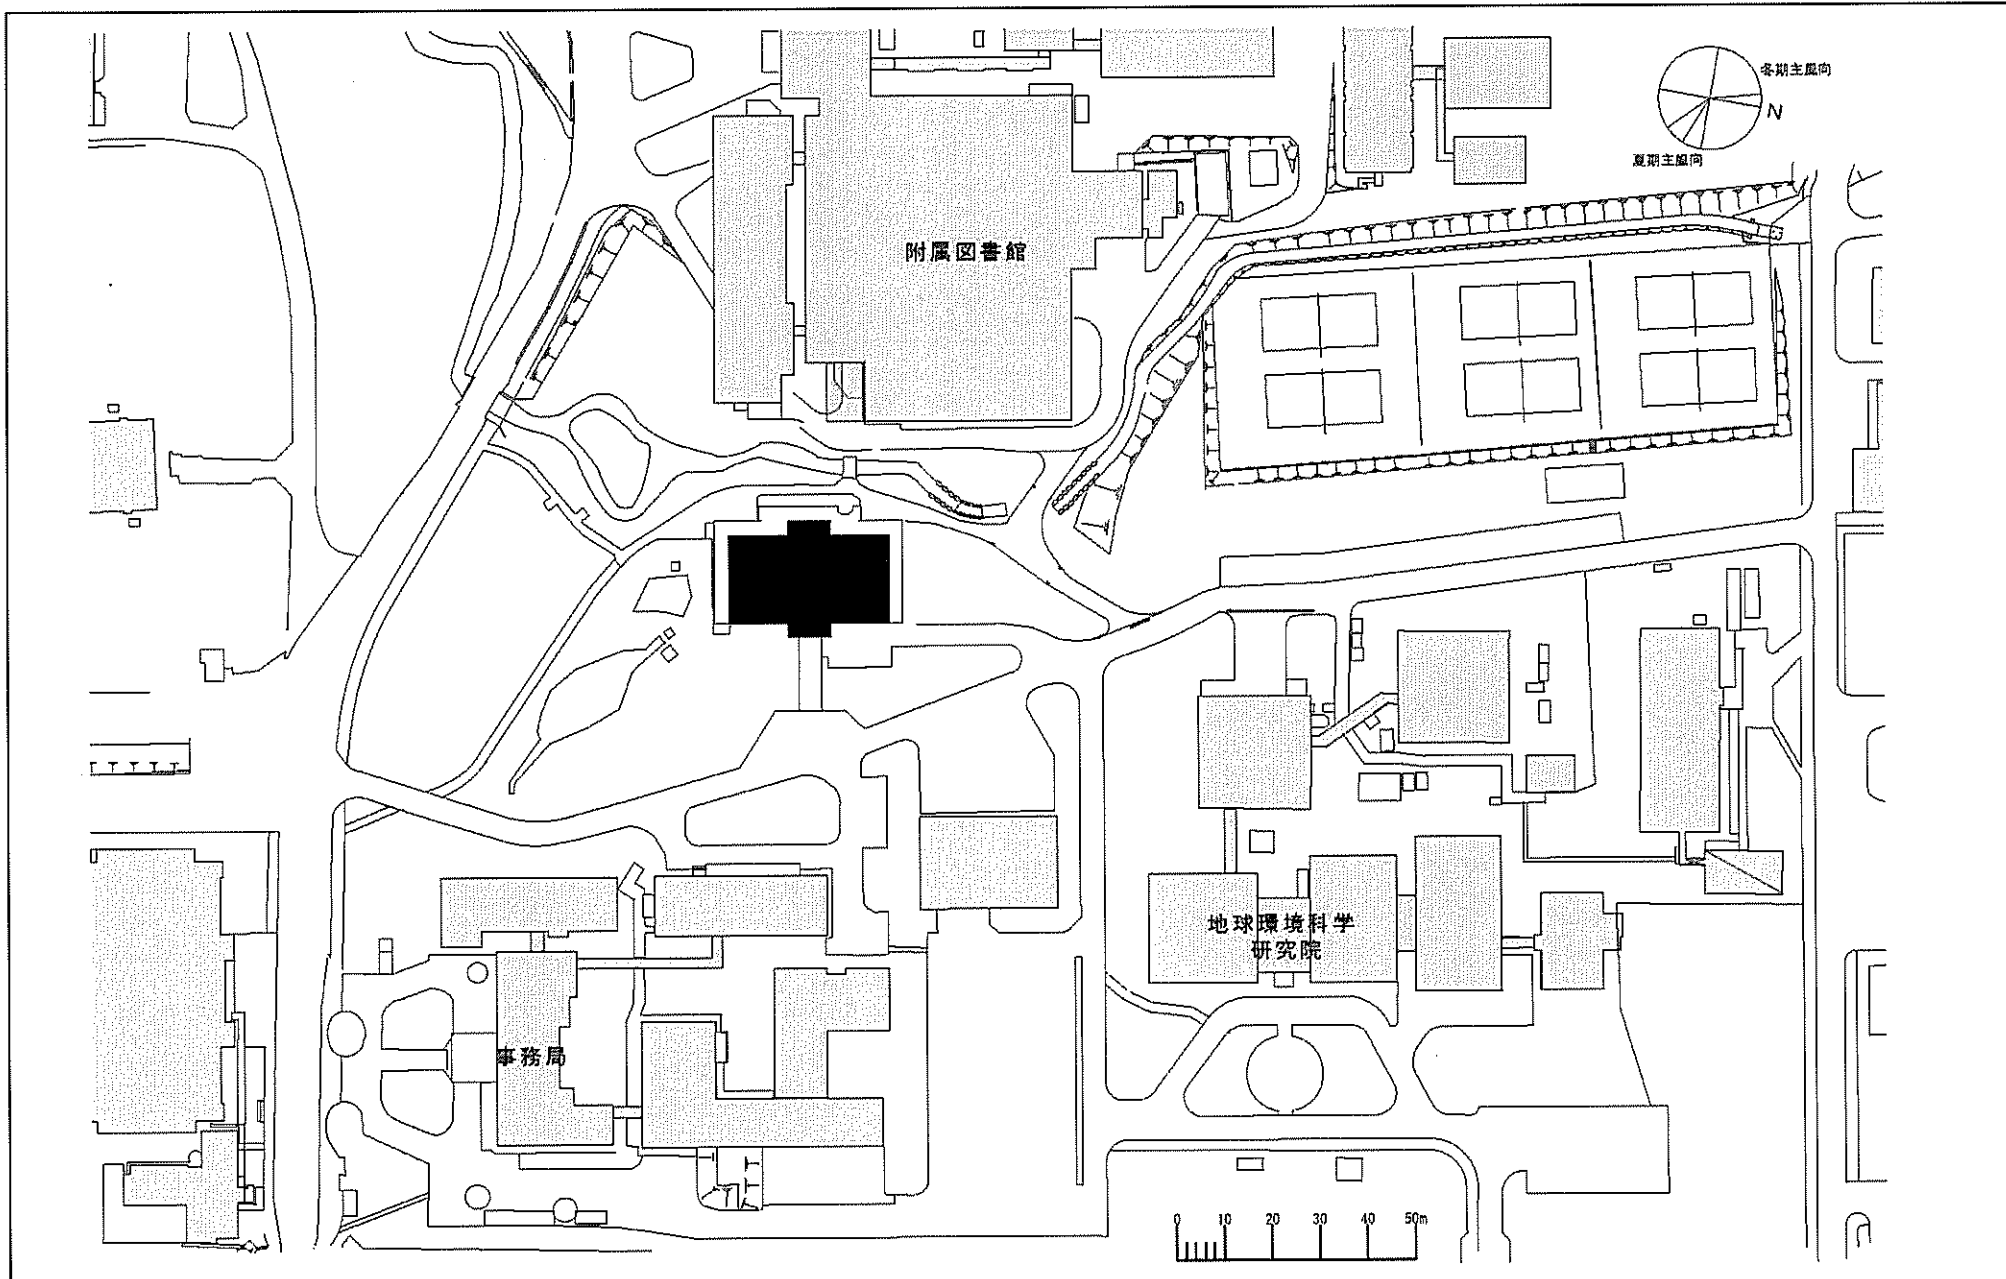


事業名	北海道大学(札幌)学修支援施設改修	配置図	1/1500
-----	-------------------	-----	--------

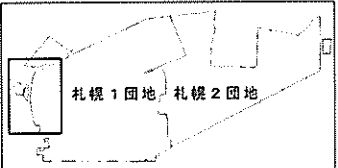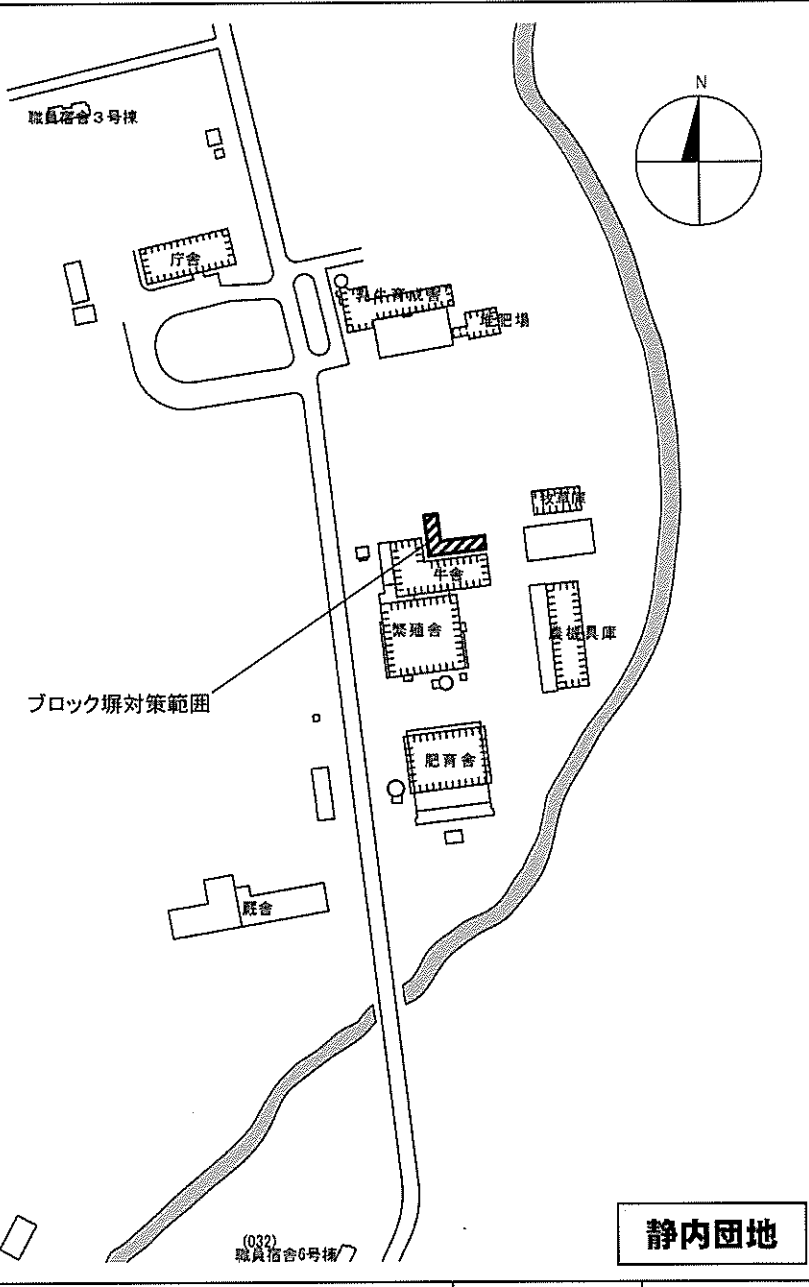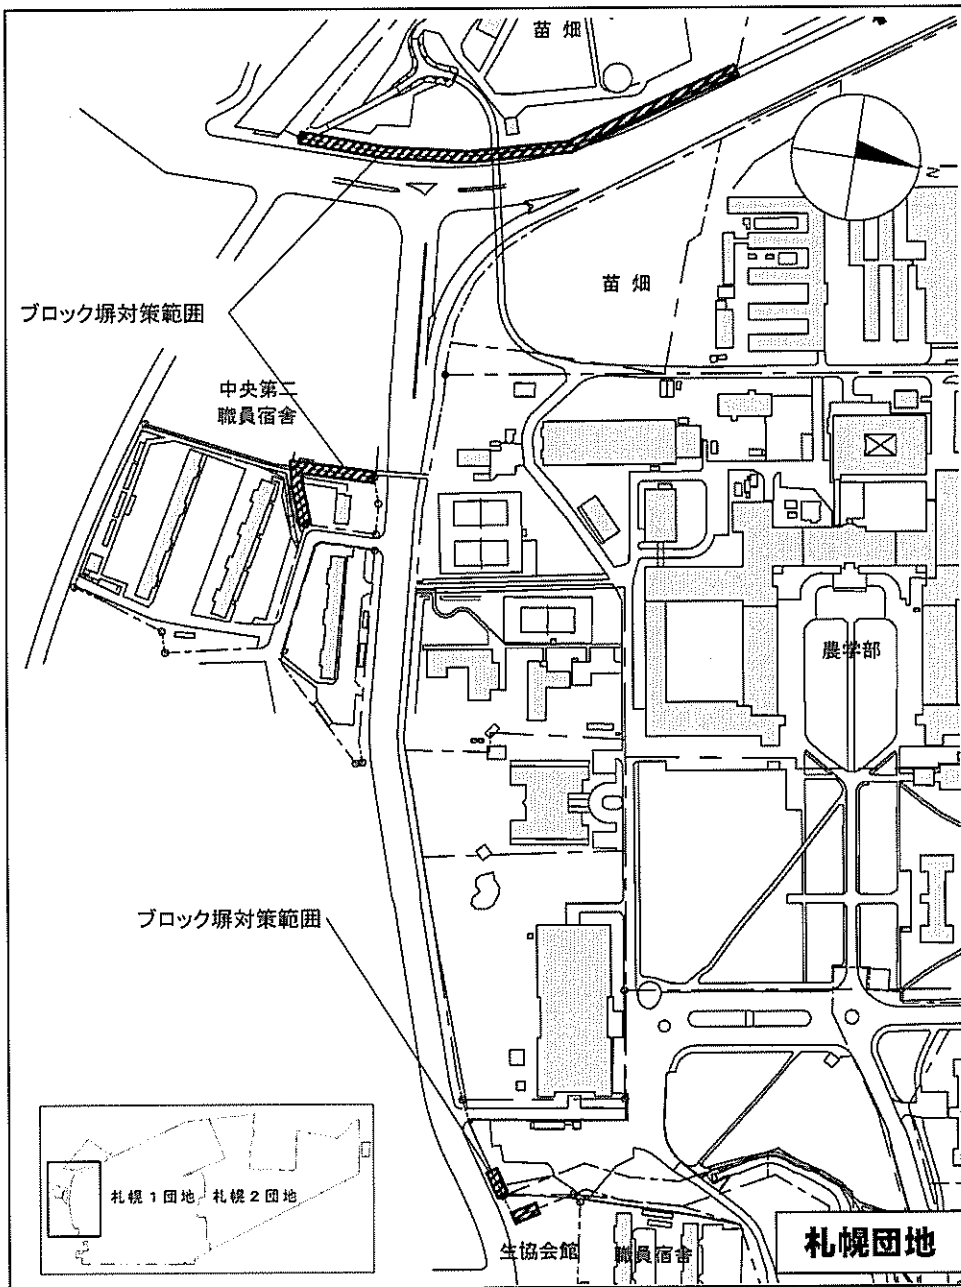

事業名	北海道大学(札幌他)基幹・環境整備(ブロック塀対策)	配置図	1/3000
-----	----------------------------	-----	--------

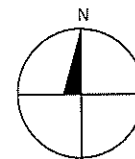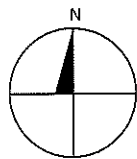


ブロック塀対策範囲

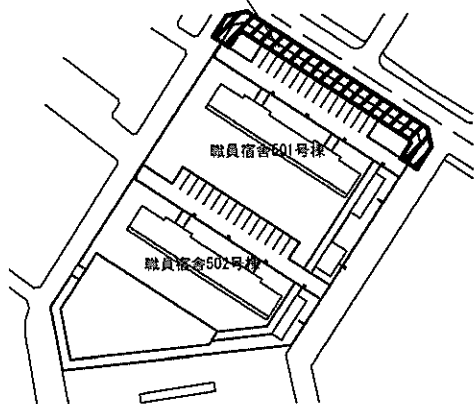

札幌市豊平消防署(出)

ブロック塀対策範囲

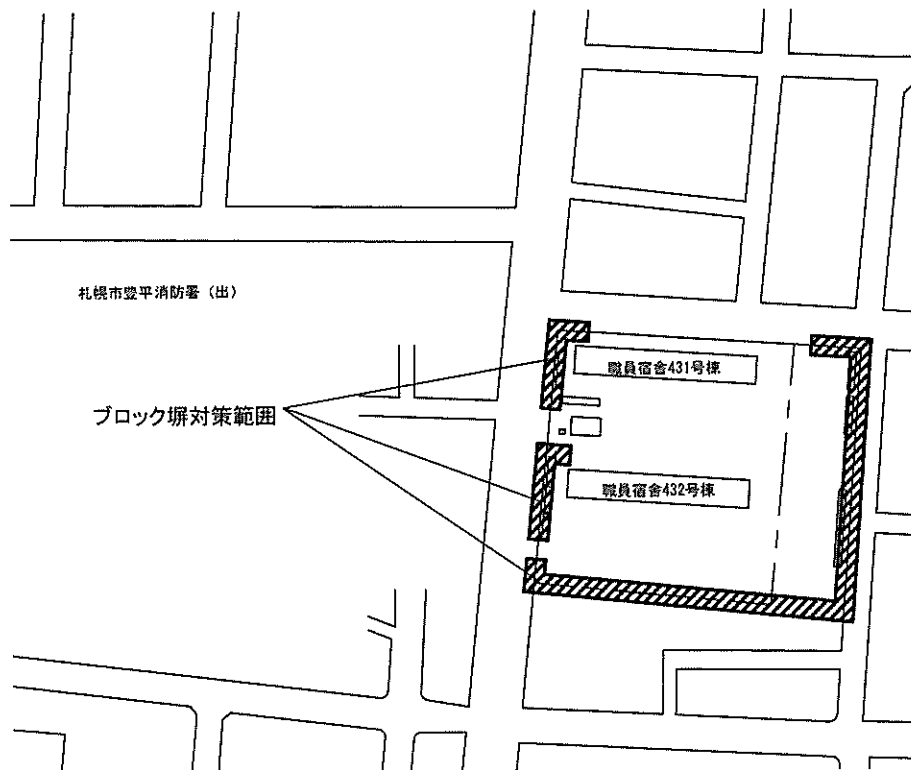

美園団地


平岸団地

事業名


北海道大学(札幌他)基幹・環境整備(ブロック塀対策)

配置図


1/2000

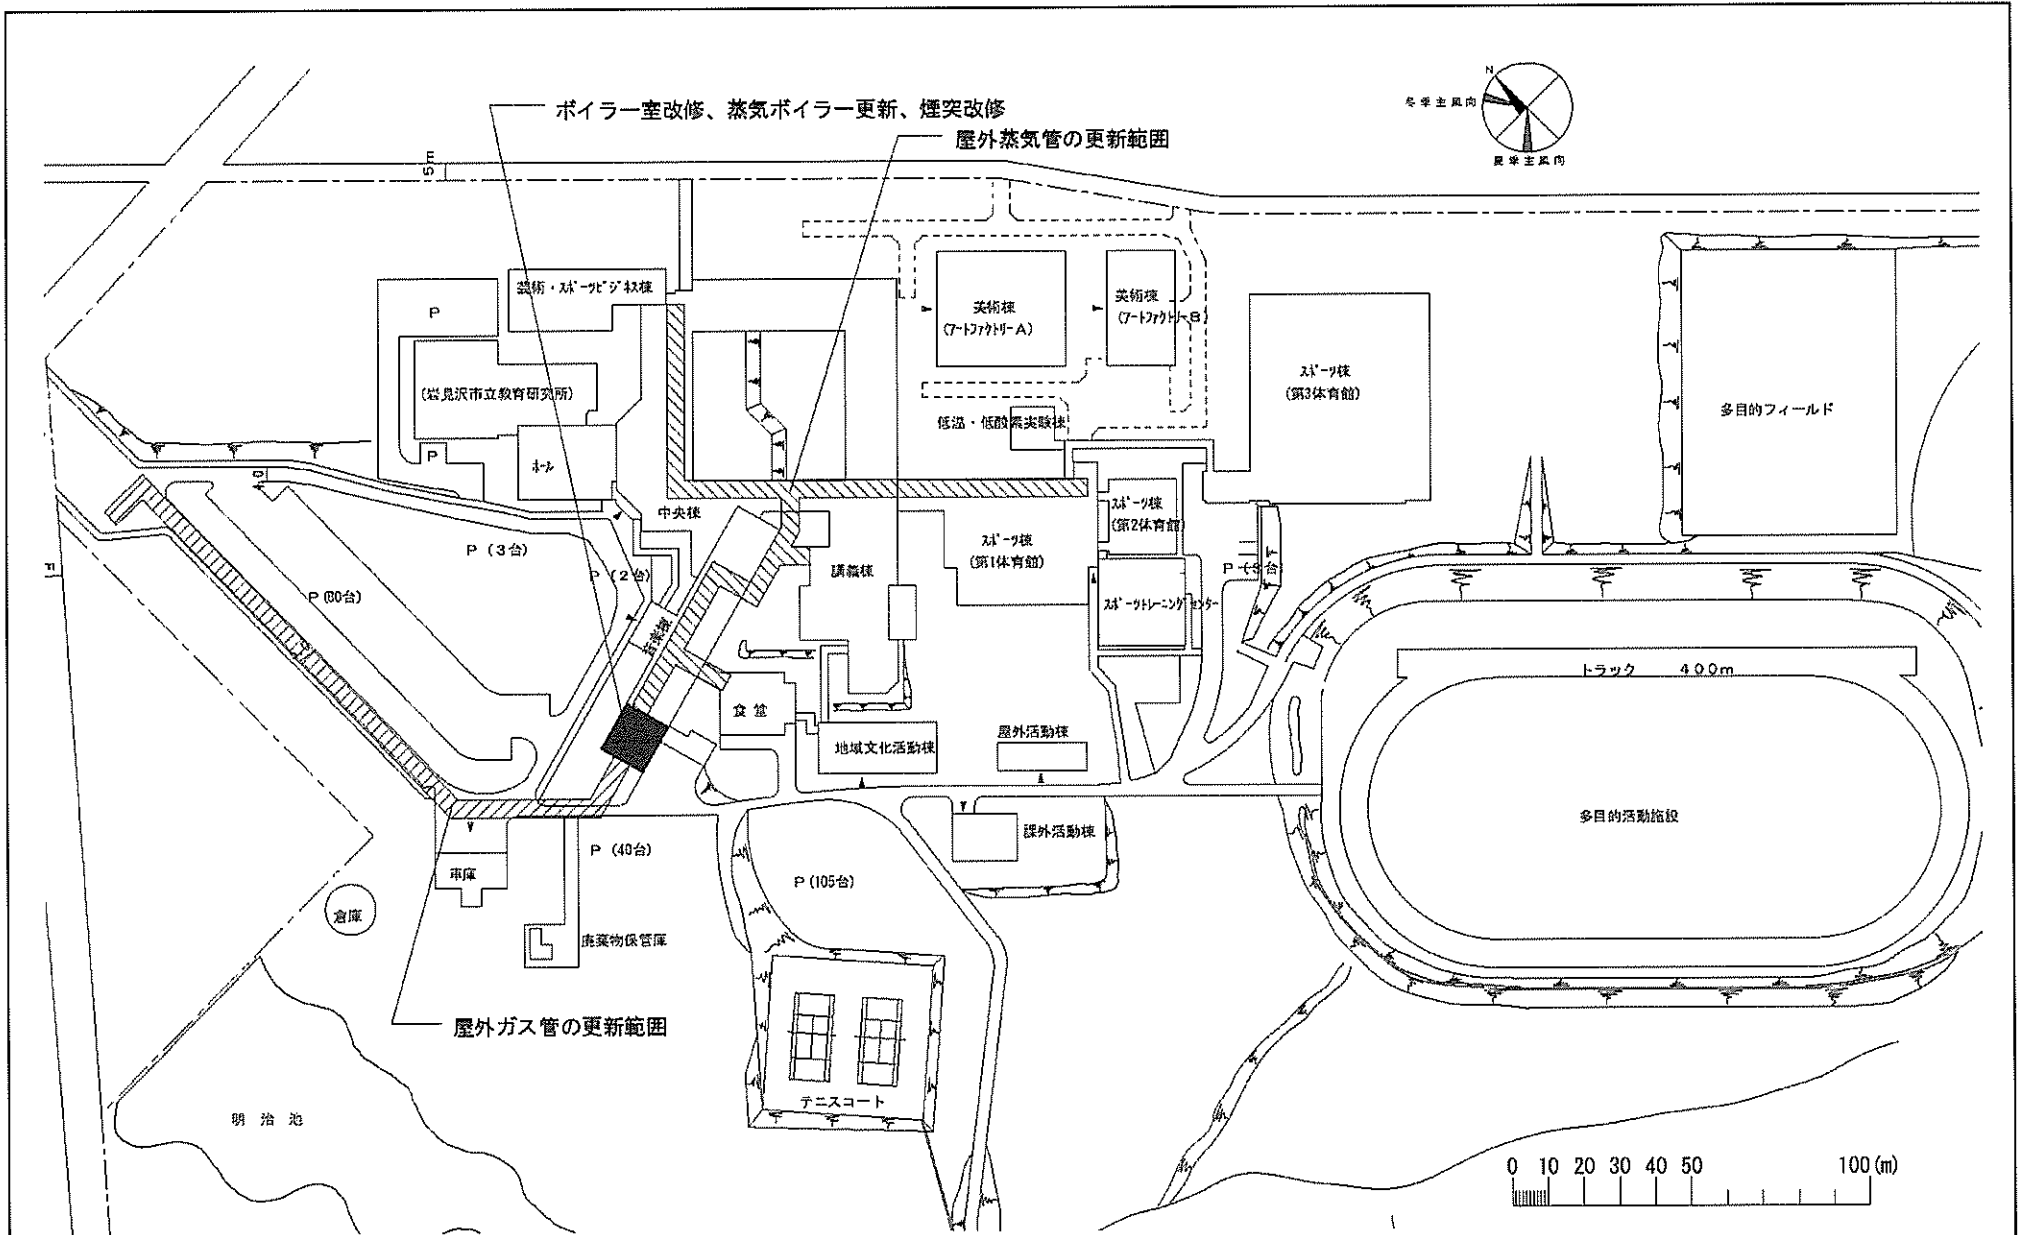

事業名	北海道教育大学(岩見沢緑が丘)ライフライン再生(暖房設備等)	配置図	1/2000
-----	--------------------------------	-----	--------

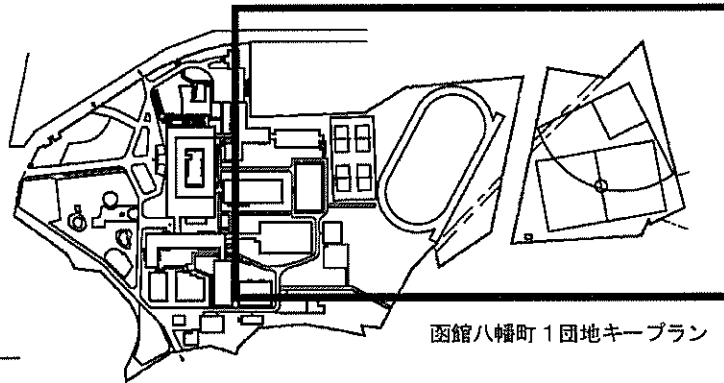


函館八幡町1団地キープラン

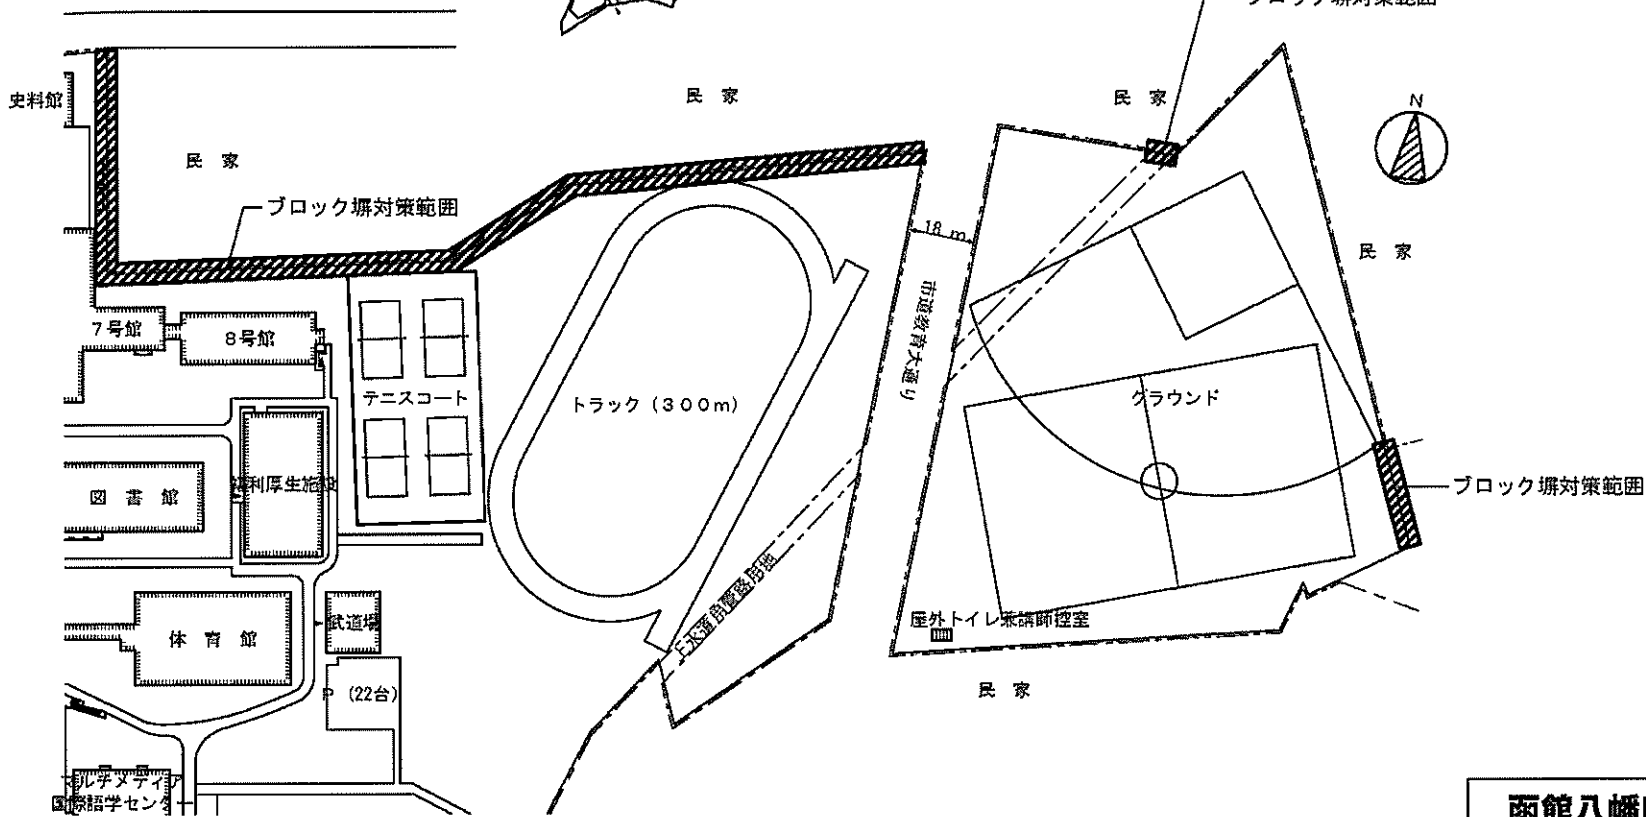



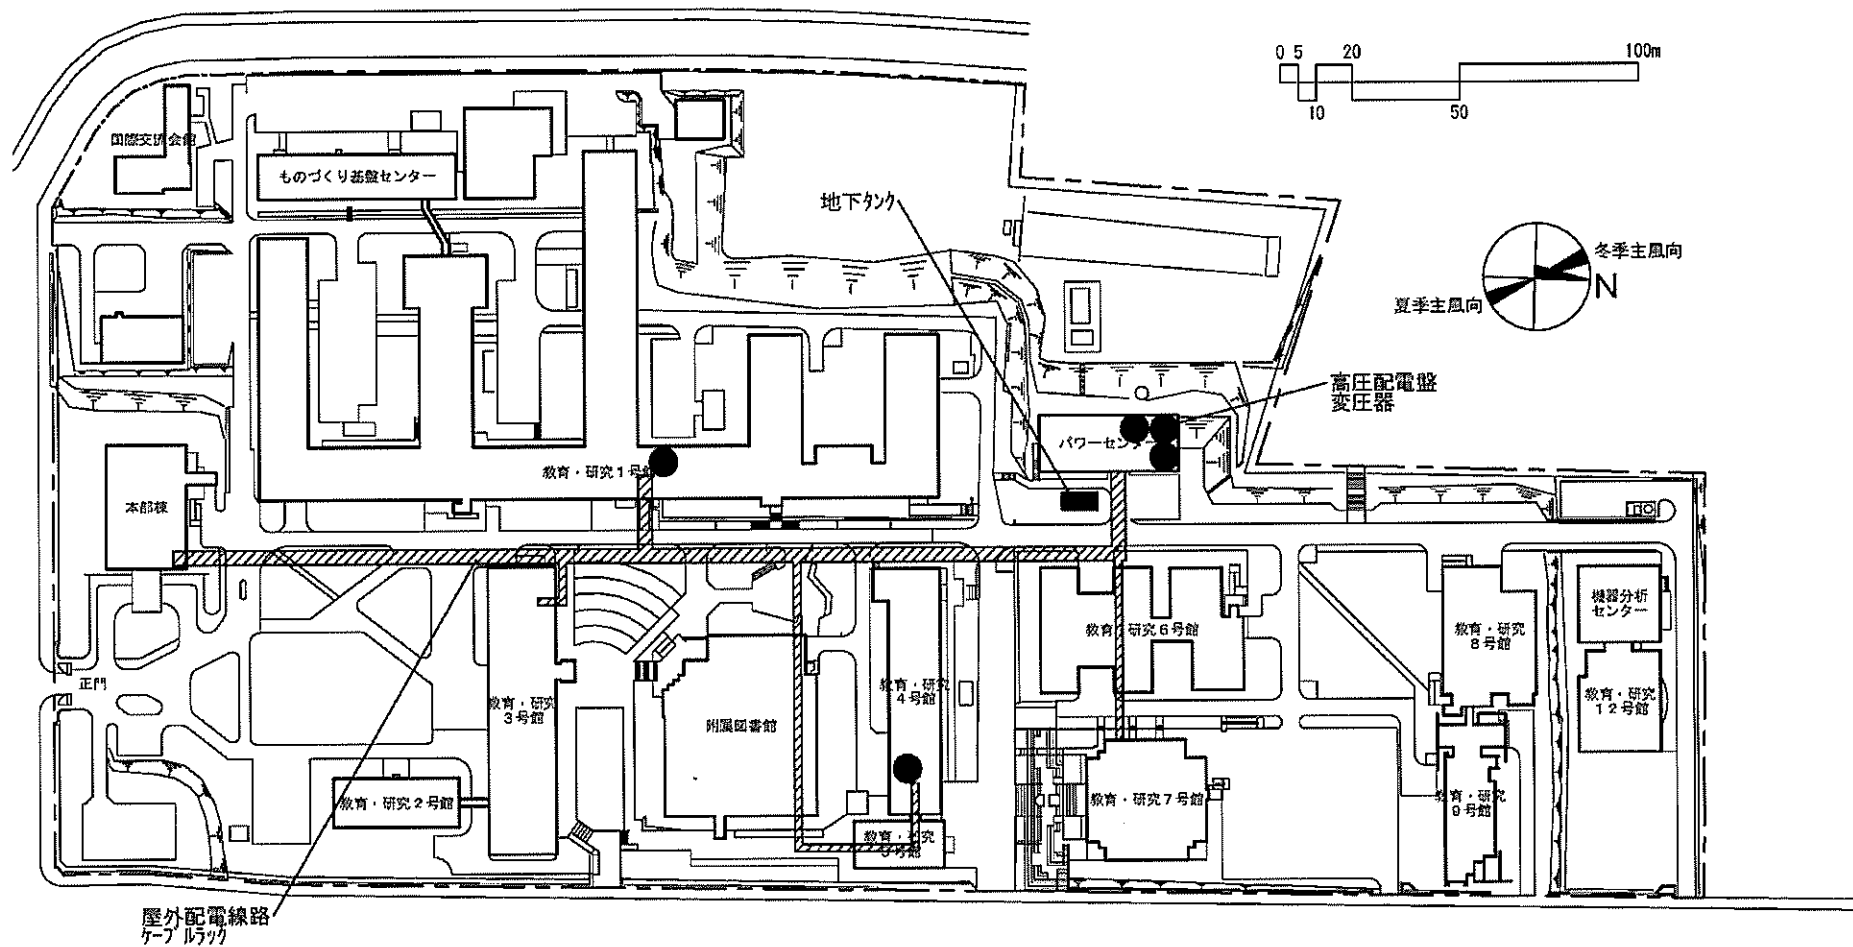


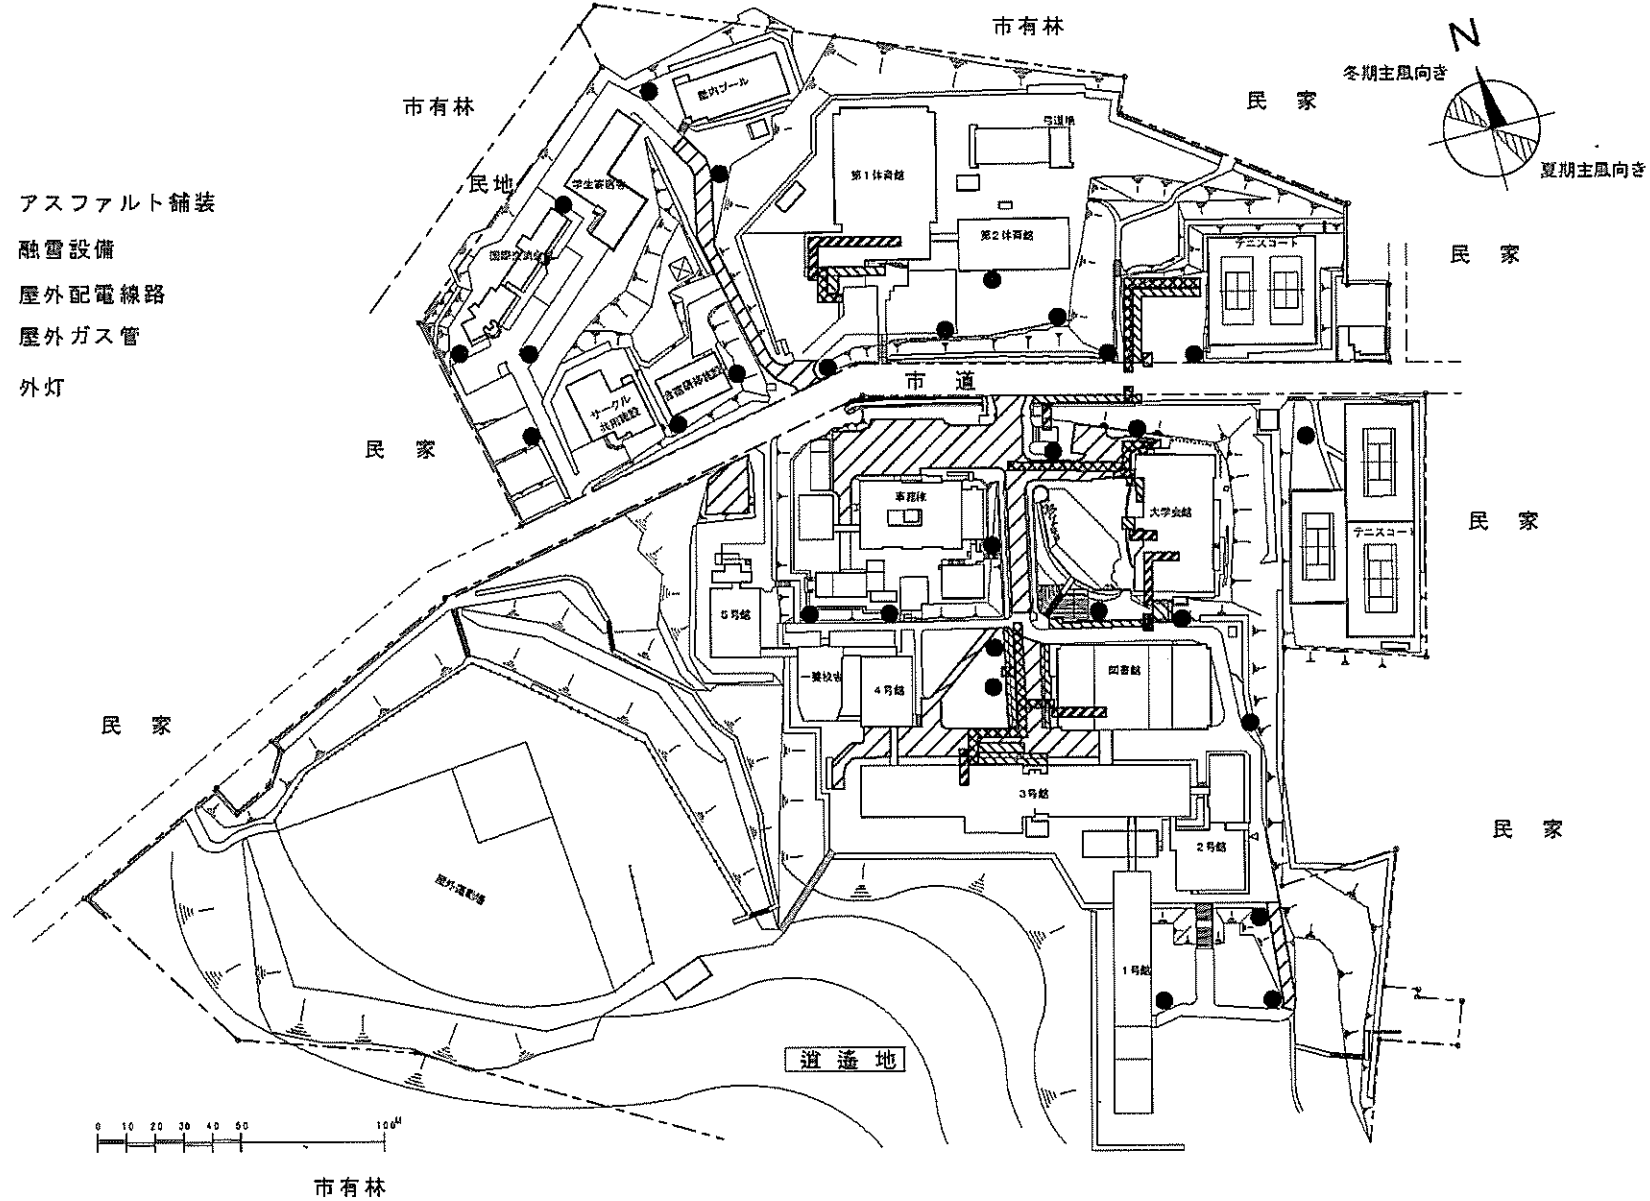
函館八幡町1団地

事業名	北海道教育大学(函館八幡町)基幹・環境整備(ブロック塀対策)	配置図	1/2000
-----	--------------------------------	-----	--------





事業名	室蘭工業大学(水元)ライフライン再生(電気設備)	配置図	1/2000
-----	--------------------------	-----	--------


-  アスファルト舗装
-  融雪設備
-  屋外配電線路
-  屋外ガス管
-  ● 外灯




事業名	小樽商科大学(緑)基幹・環境整備(道路整備)	配置図	1/2,500
-----	------------------------	-----	---------

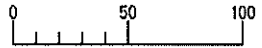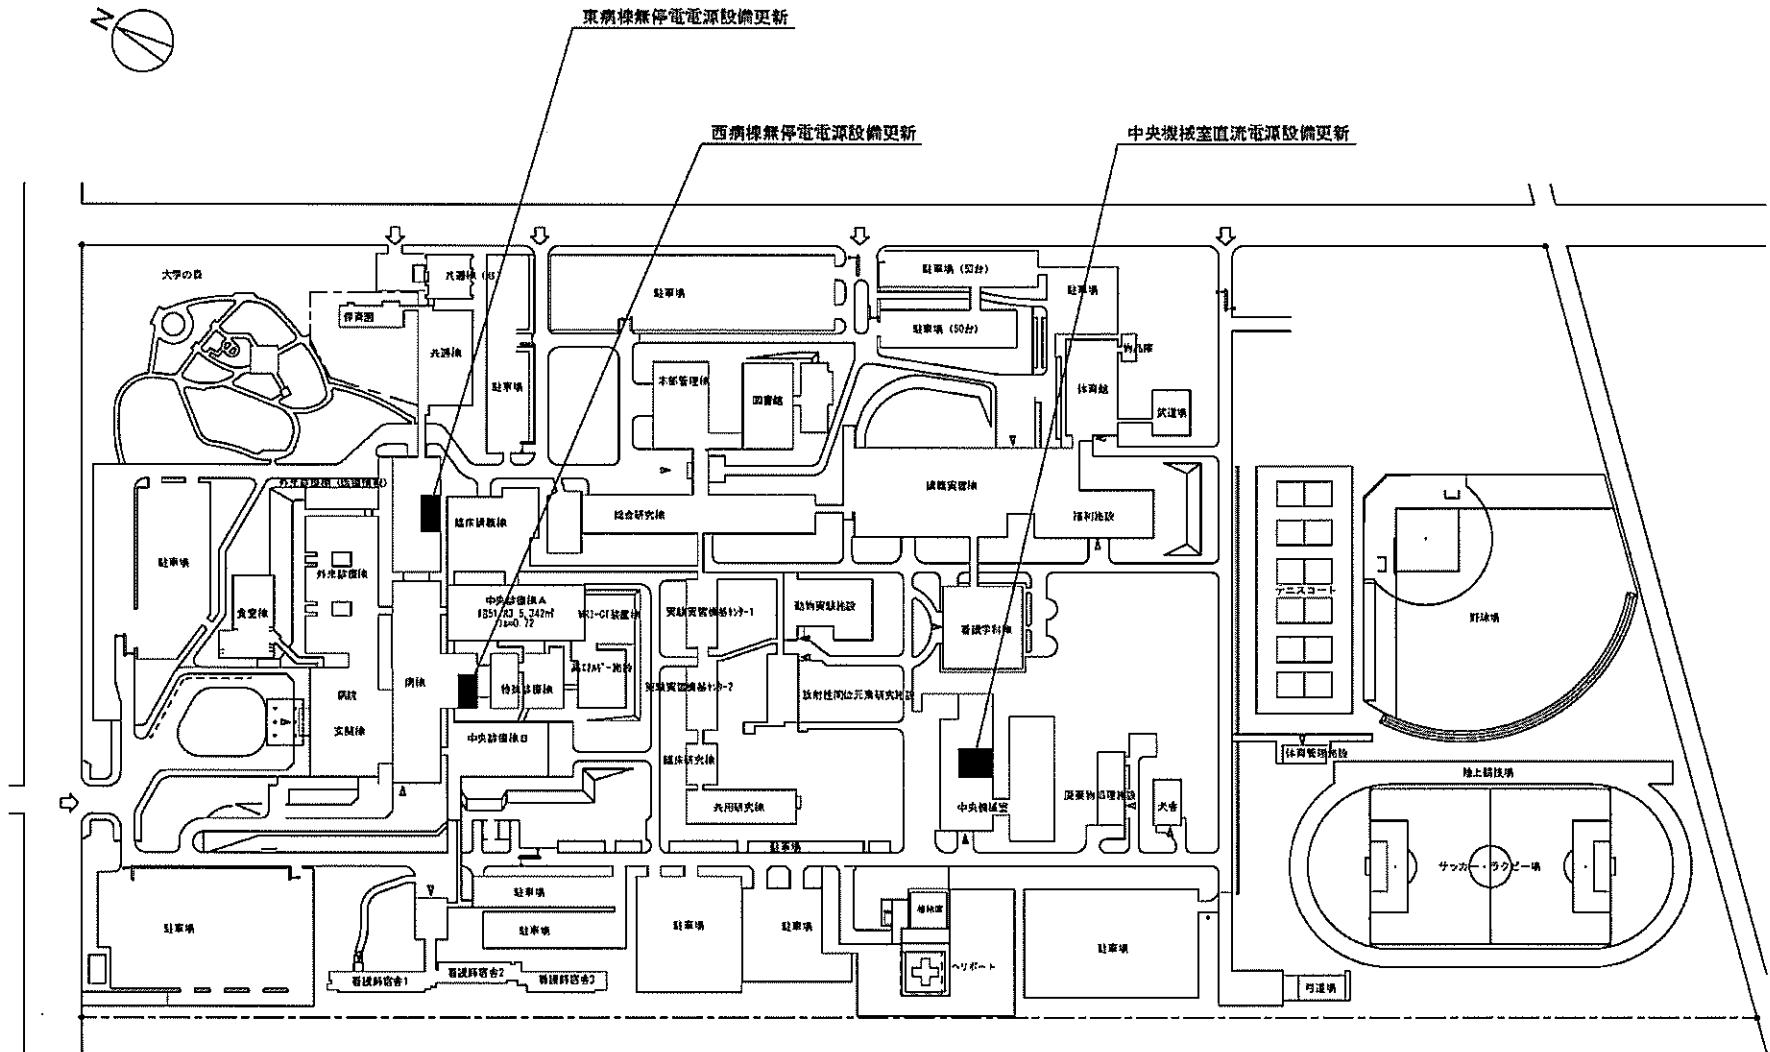



団地名	001緑が丘東	事業名	旭川医科大学（医病）基幹・環境整備（病棟無停電電源設備等更新）	配置図	S=1:3000
-----	---------	-----	---------------------------------	-----	----------

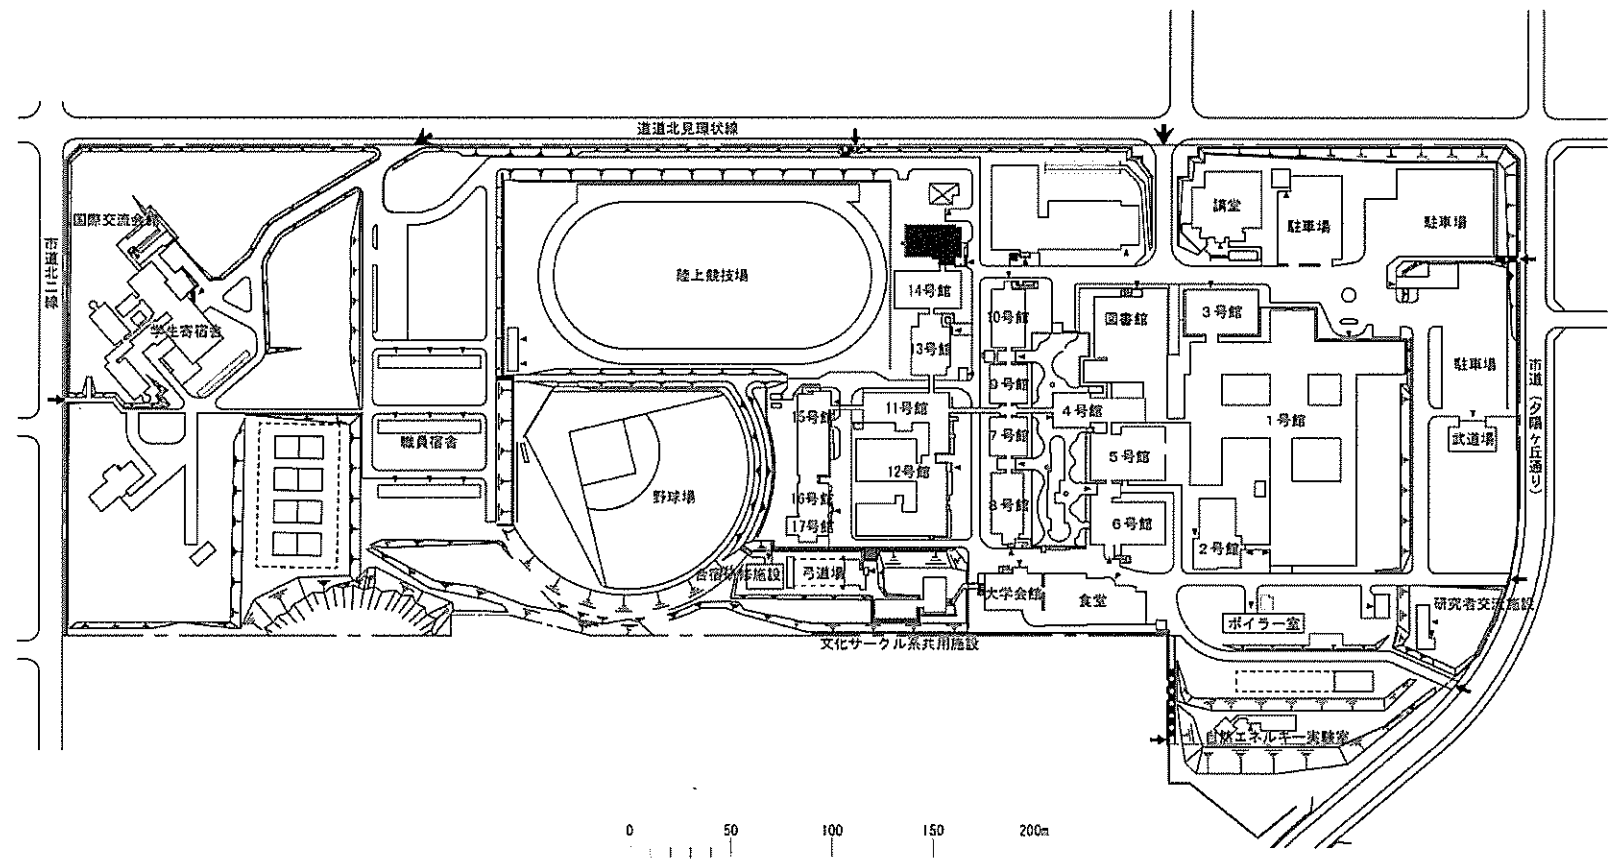



事業名	北見工業大学(公園町)総合研究棟改修(情報処理センター)	配置図	1/3600
-----	------------------------------	-----	--------

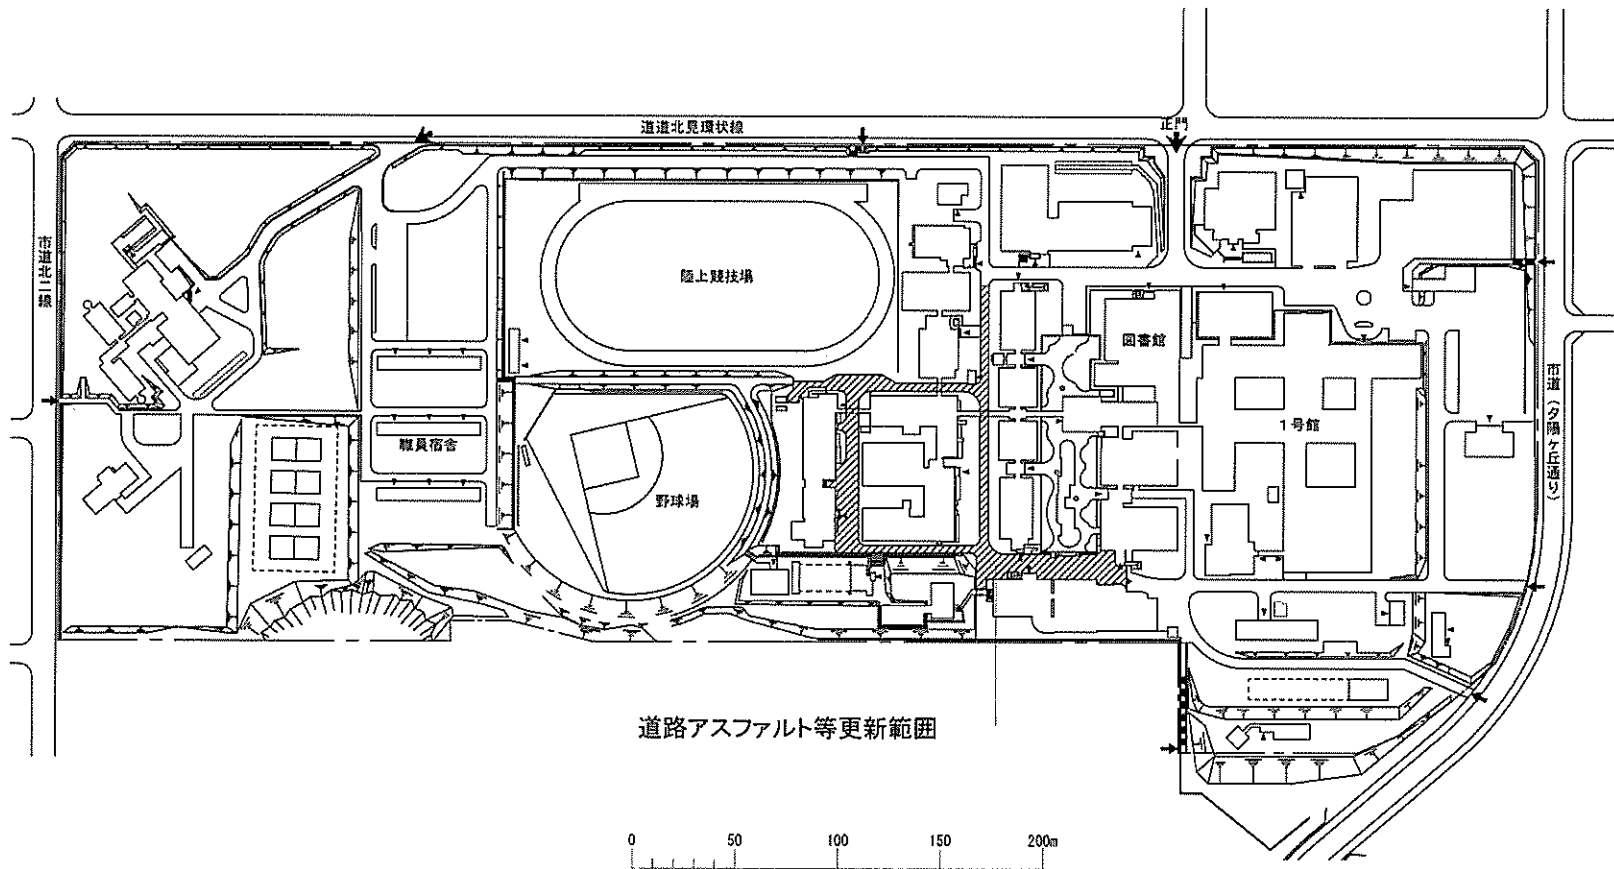


事業名	北見工業大学(公園町)基幹・環境整備Ⅲ(道路整備)	配置図	1/3600
-----	---------------------------	-----	--------

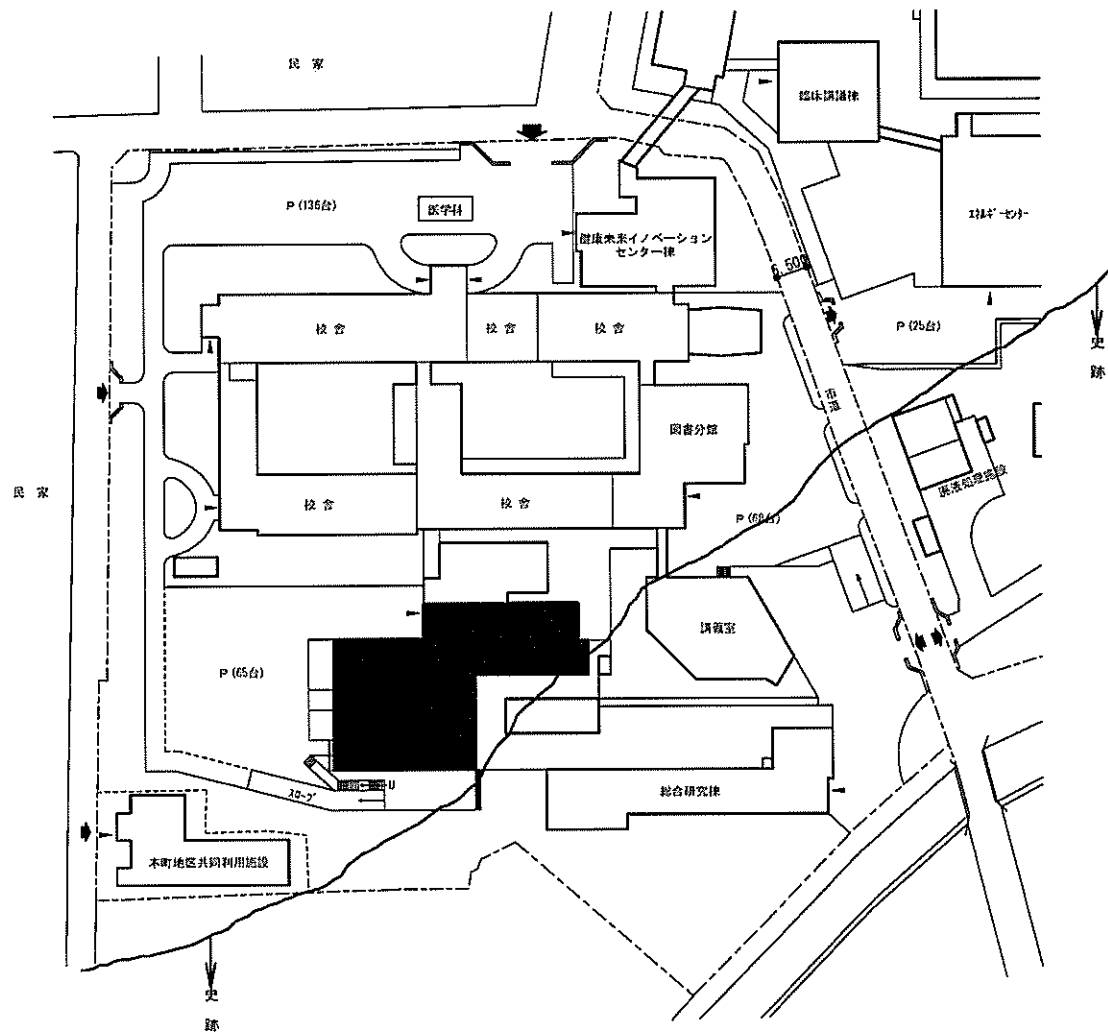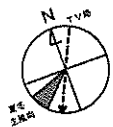


団地名	弘前大学(本町)実験研究棟改修(動物実験施設)	配置図	1/1,200
-----	-------------------------	-----	---------

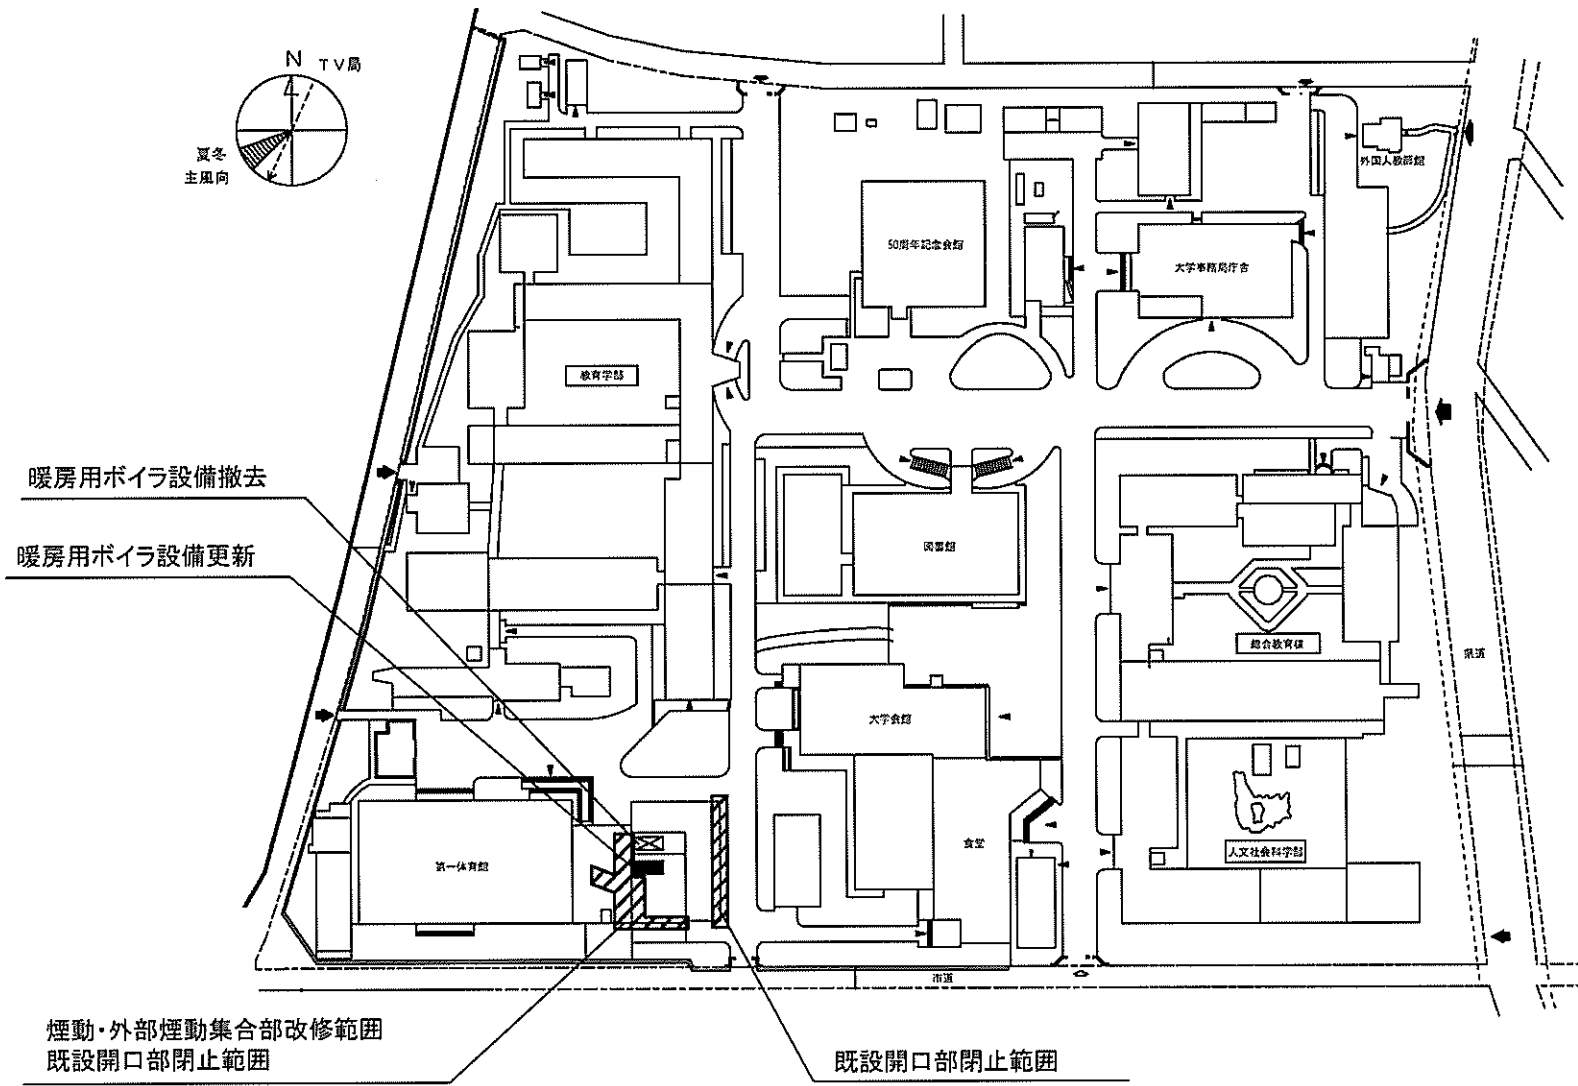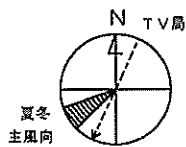


事業名	弘前大学(文京町)ライフライン再生(熱源設備)	配置図	1/2,000
-----	-------------------------	-----	---------

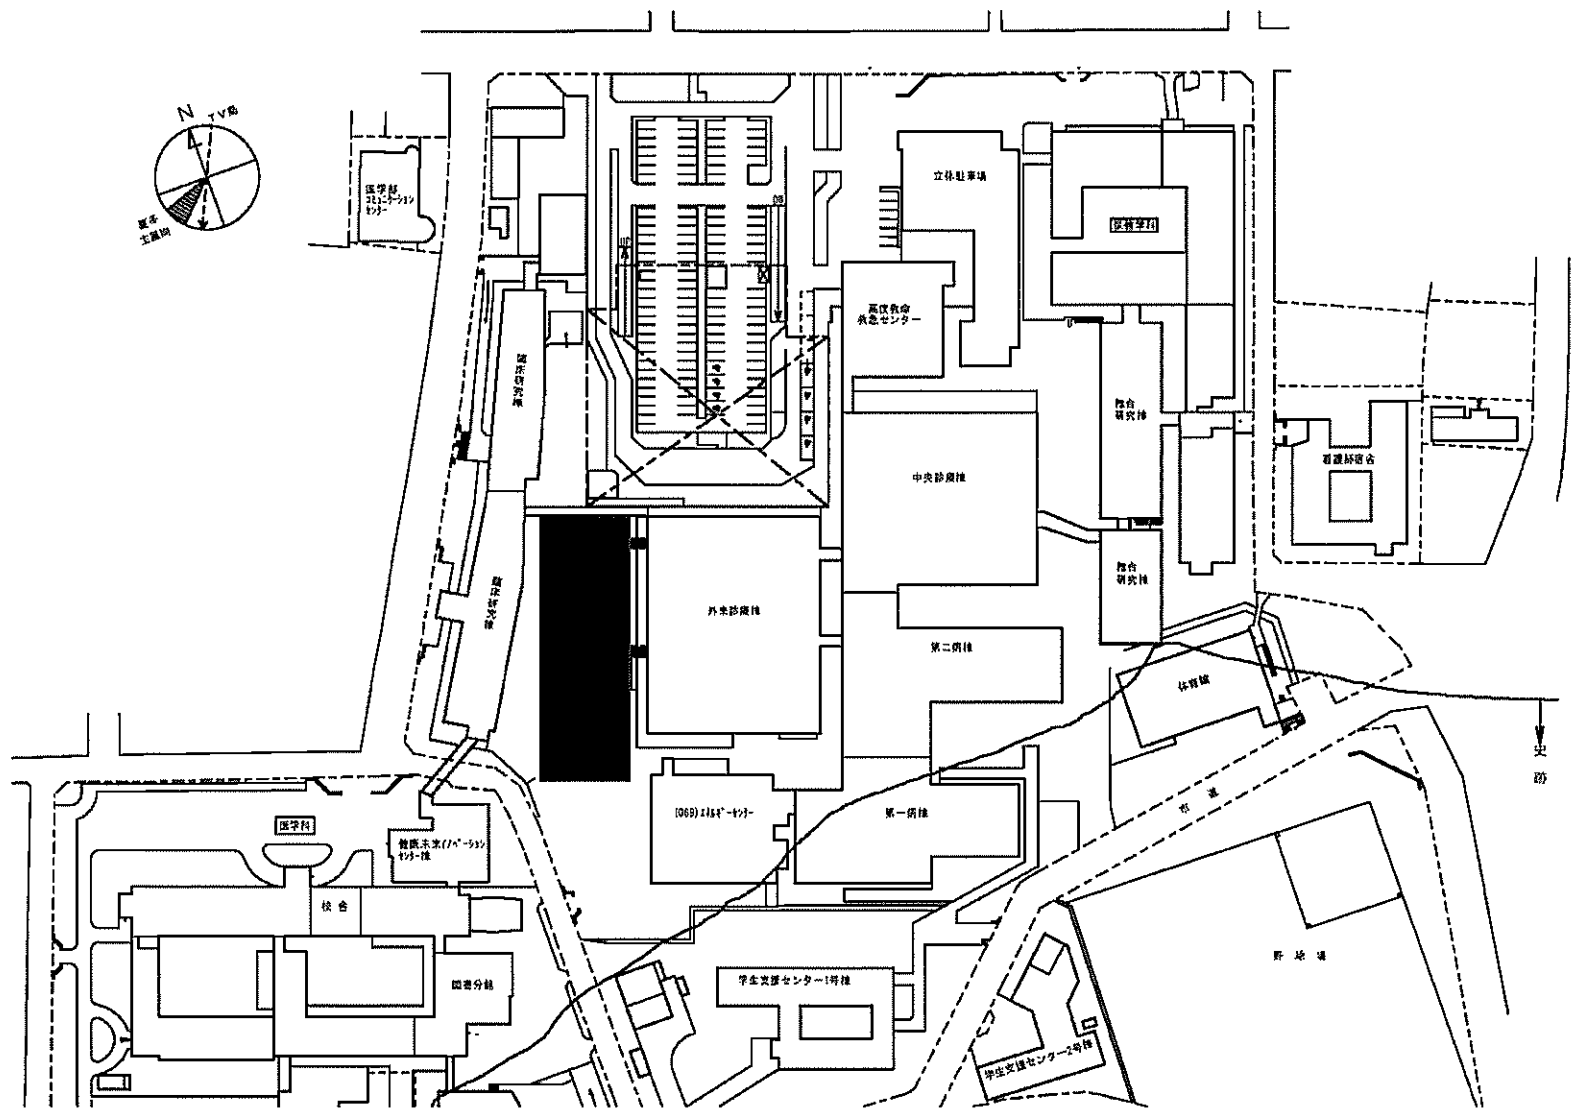


事業名	弘前大学(医病)病棟	配置図	1/2,000
-----	------------	-----	---------

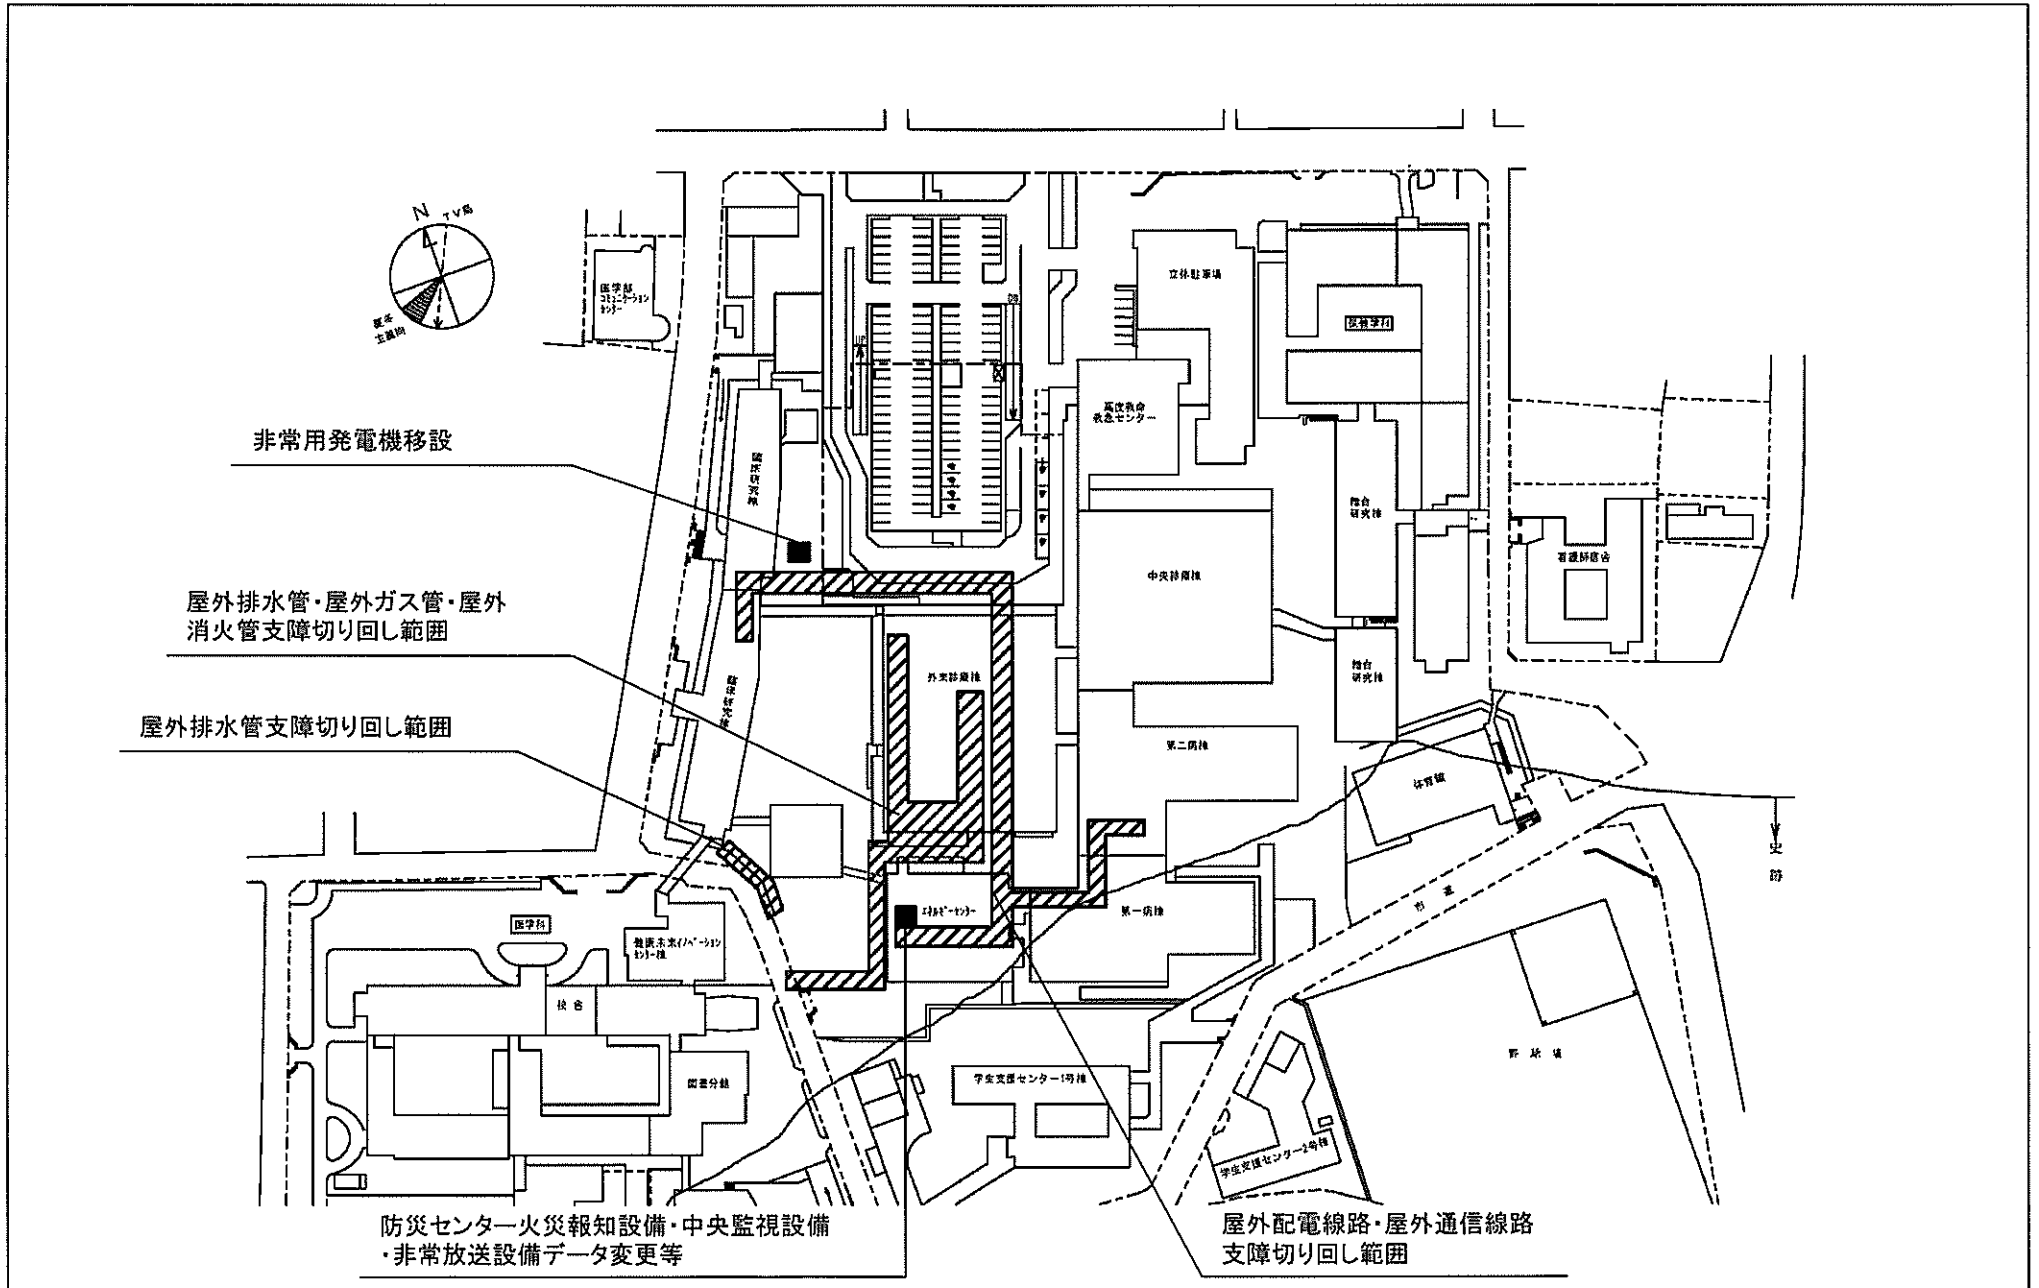


事業名	弘前大学(医病)基幹・環境整備(支障切り回し)	配置図	1/2,000
-----	-------------------------	-----	---------

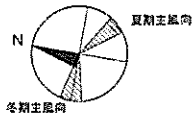



屋外排水設備（雨水・生活排水）更新範囲

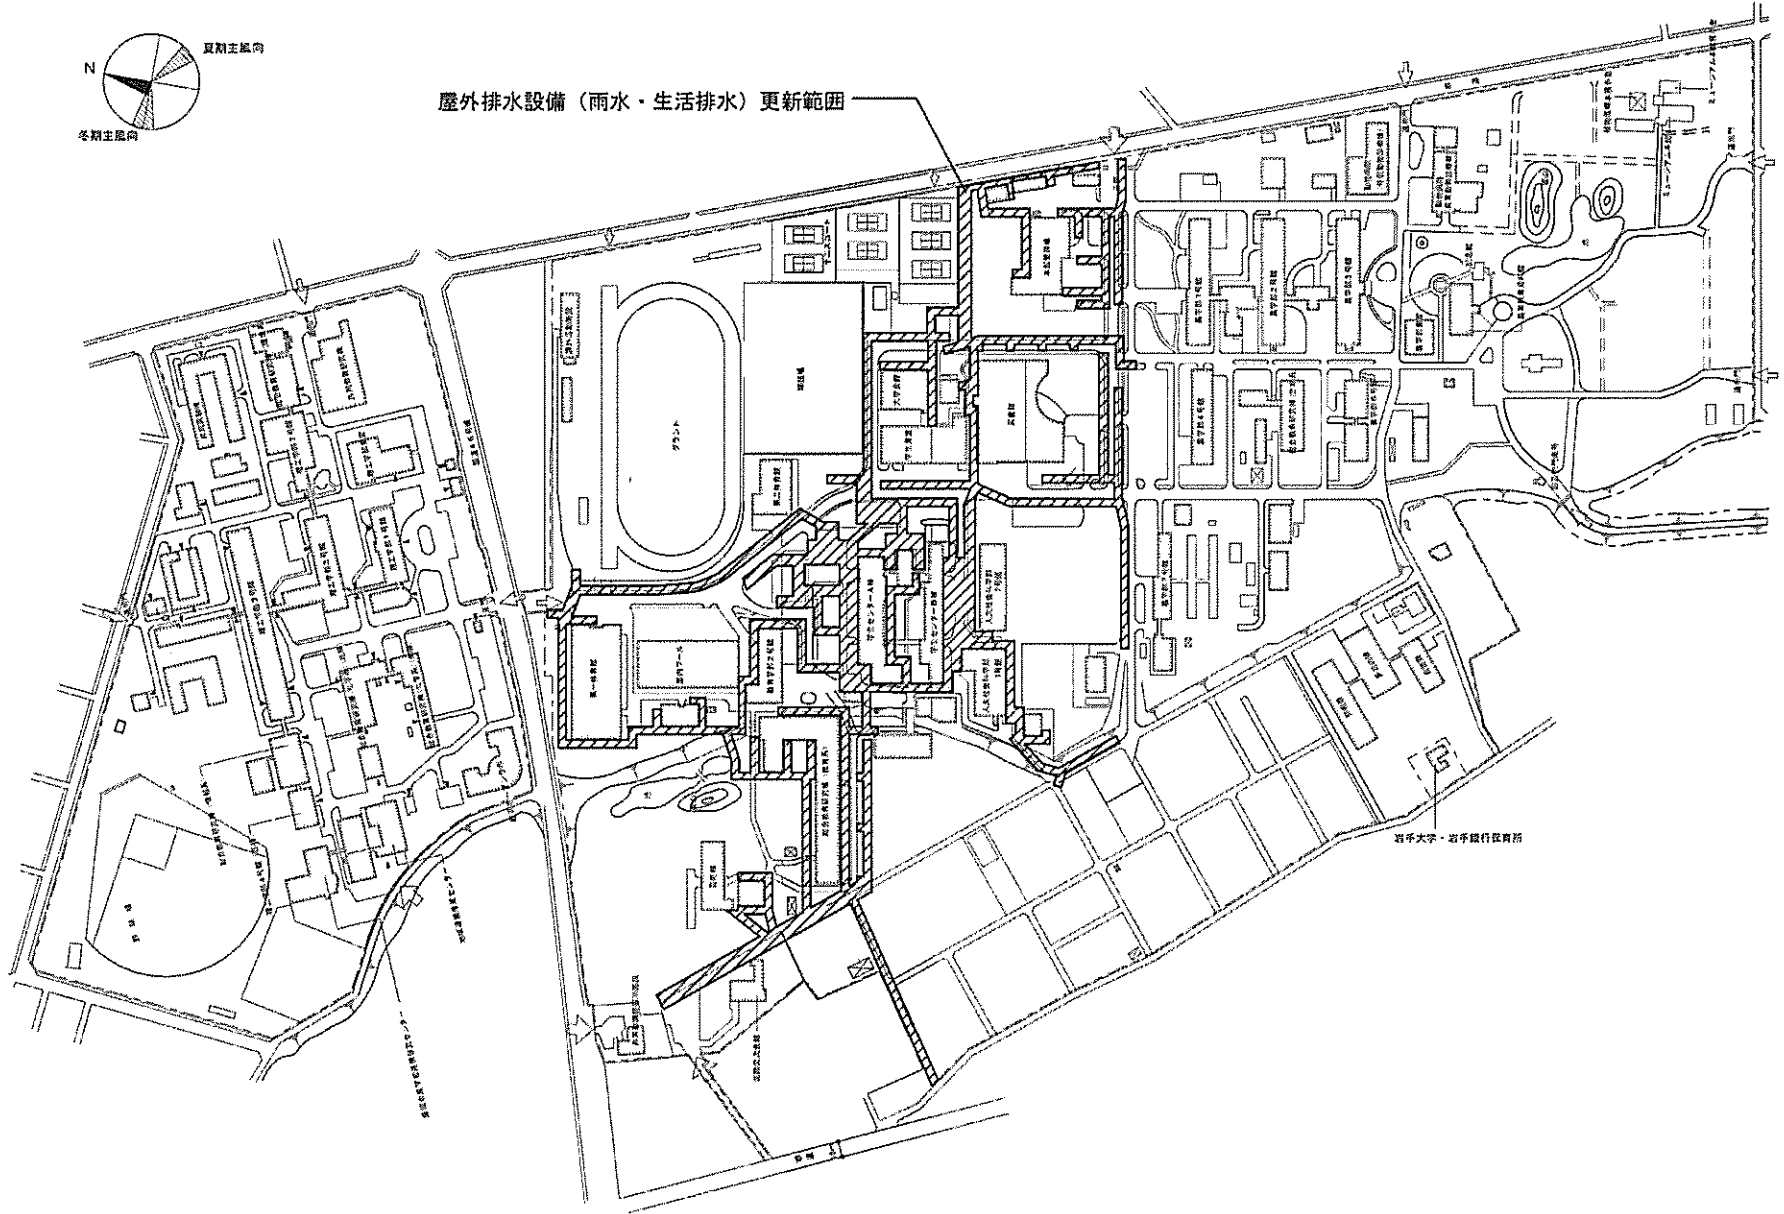


事業名	岩手大学(上田)ライフライン再生(排水設備)	配置図	1/4,500
-----	------------------------	-----	---------

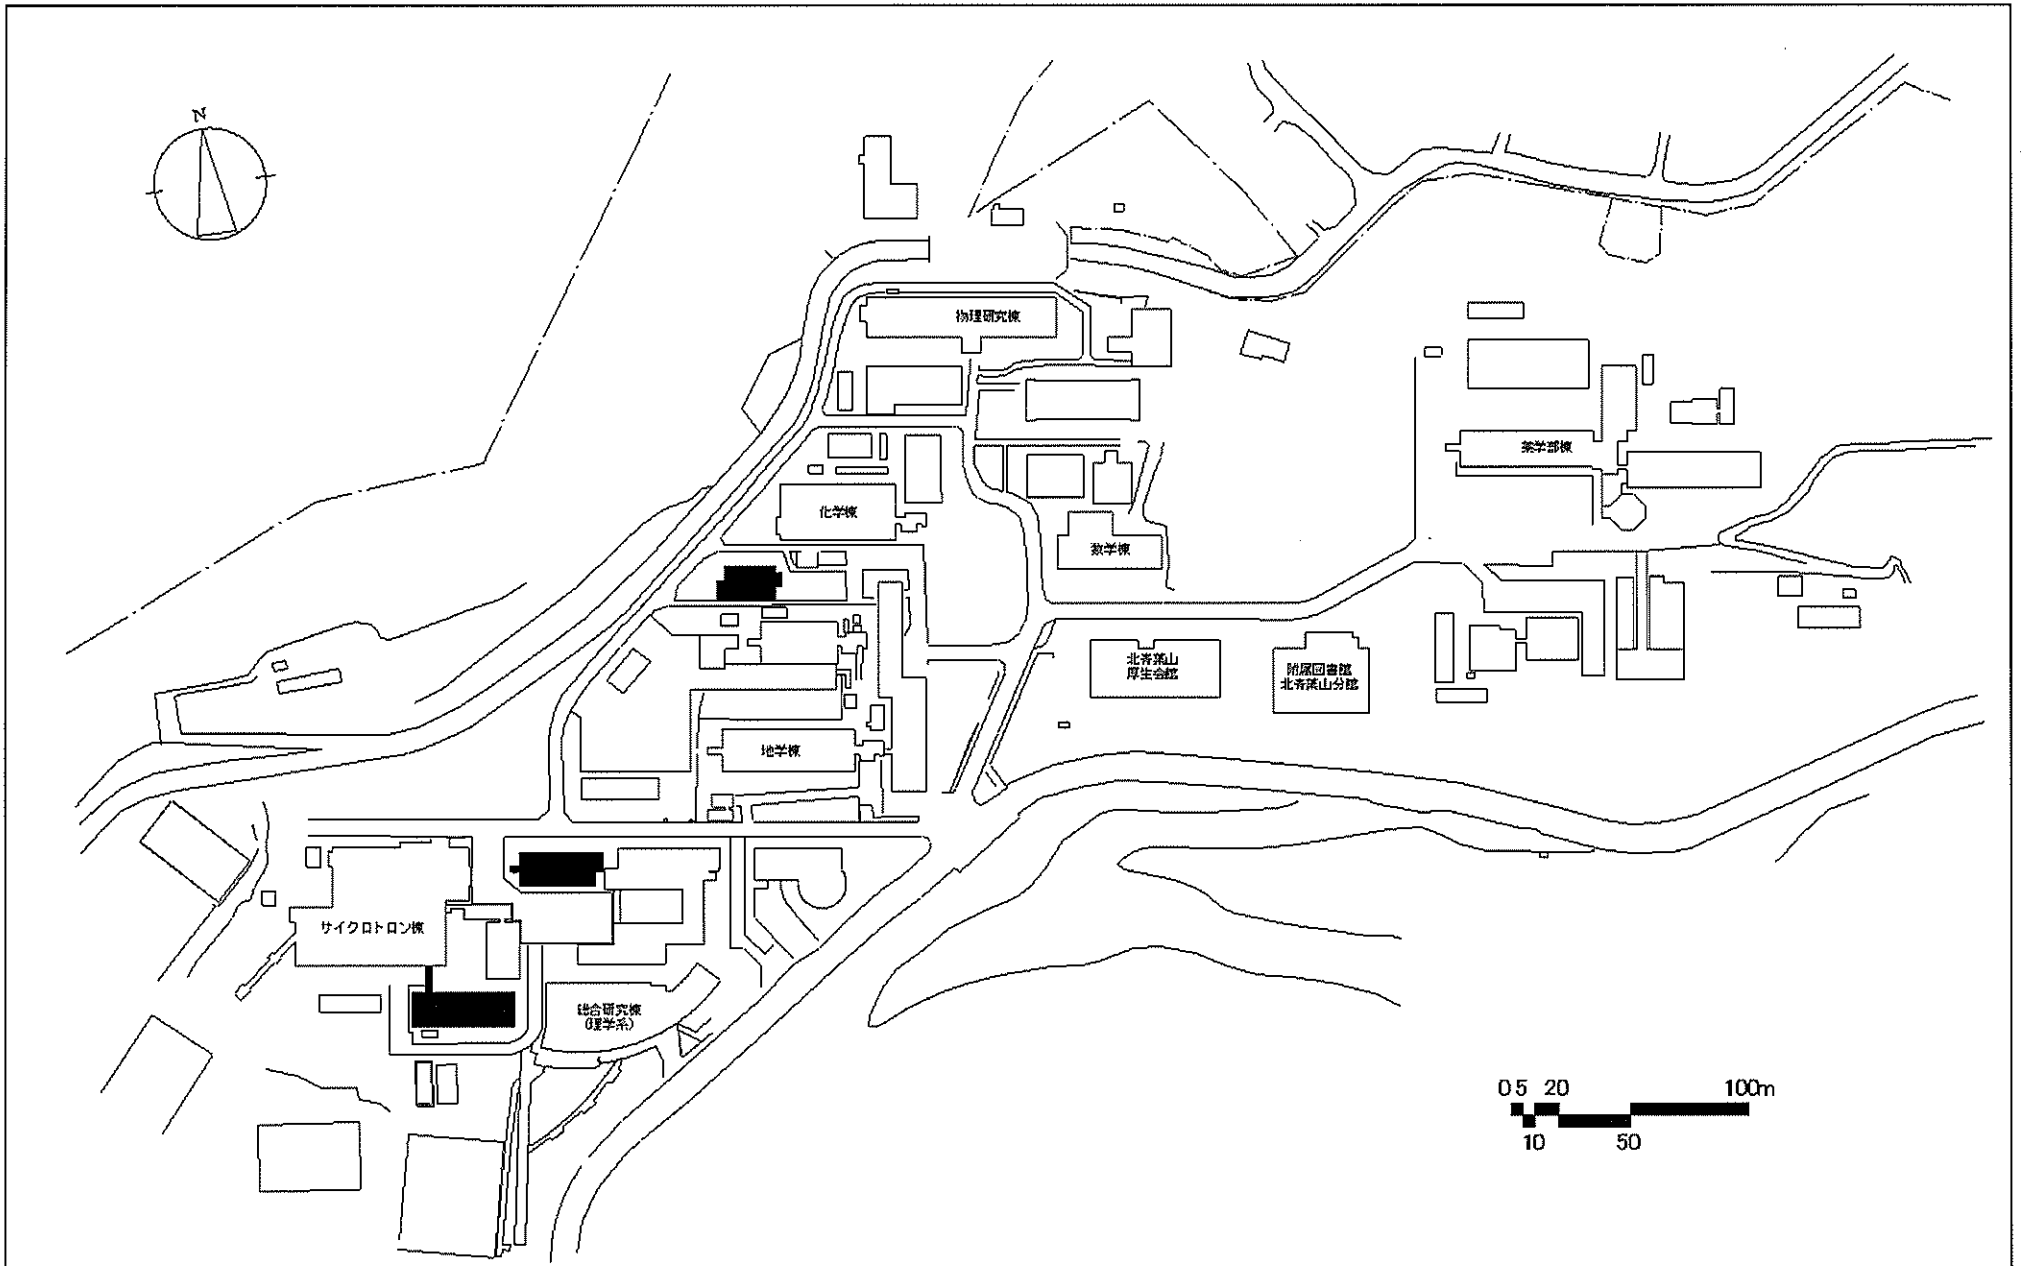

事業名	東北大学(青葉山)放射線管理棟改修	配置図	1/3,000
-----	-------------------	-----	---------

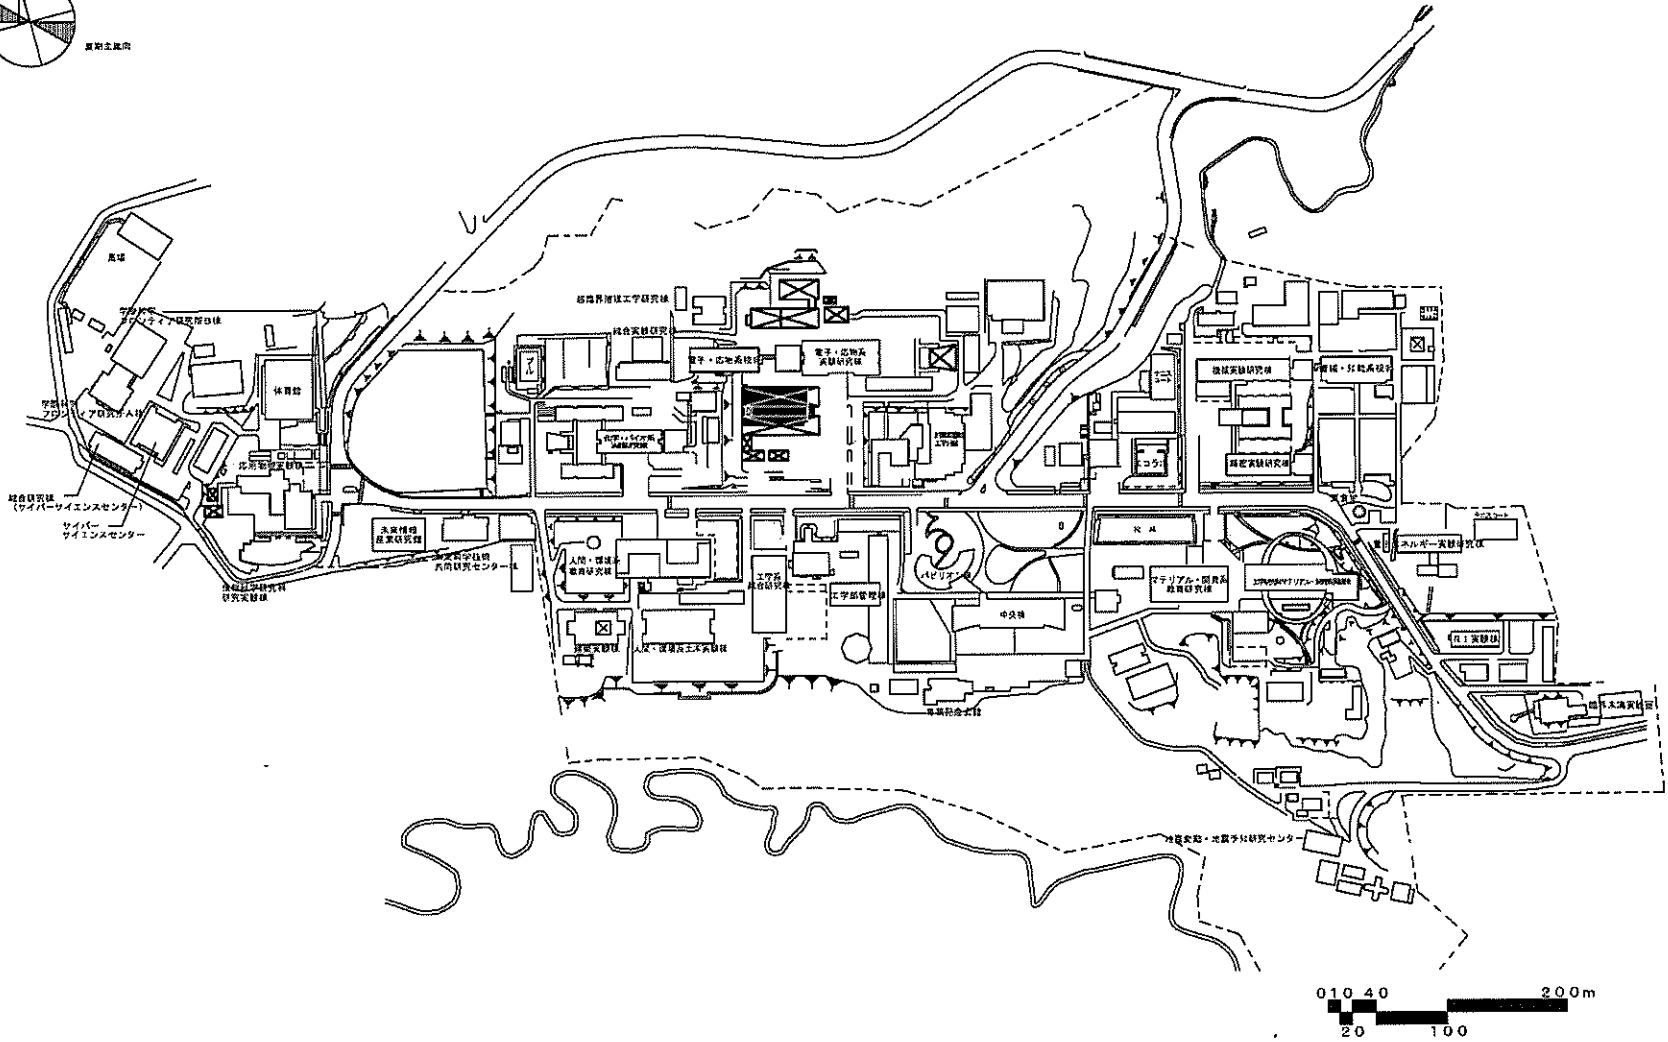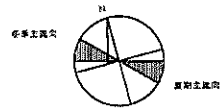


事業名	東北大学(青葉山)実験研究棟(電子・応物系)	配置図	1/6,000
-----	------------------------	-----	---------

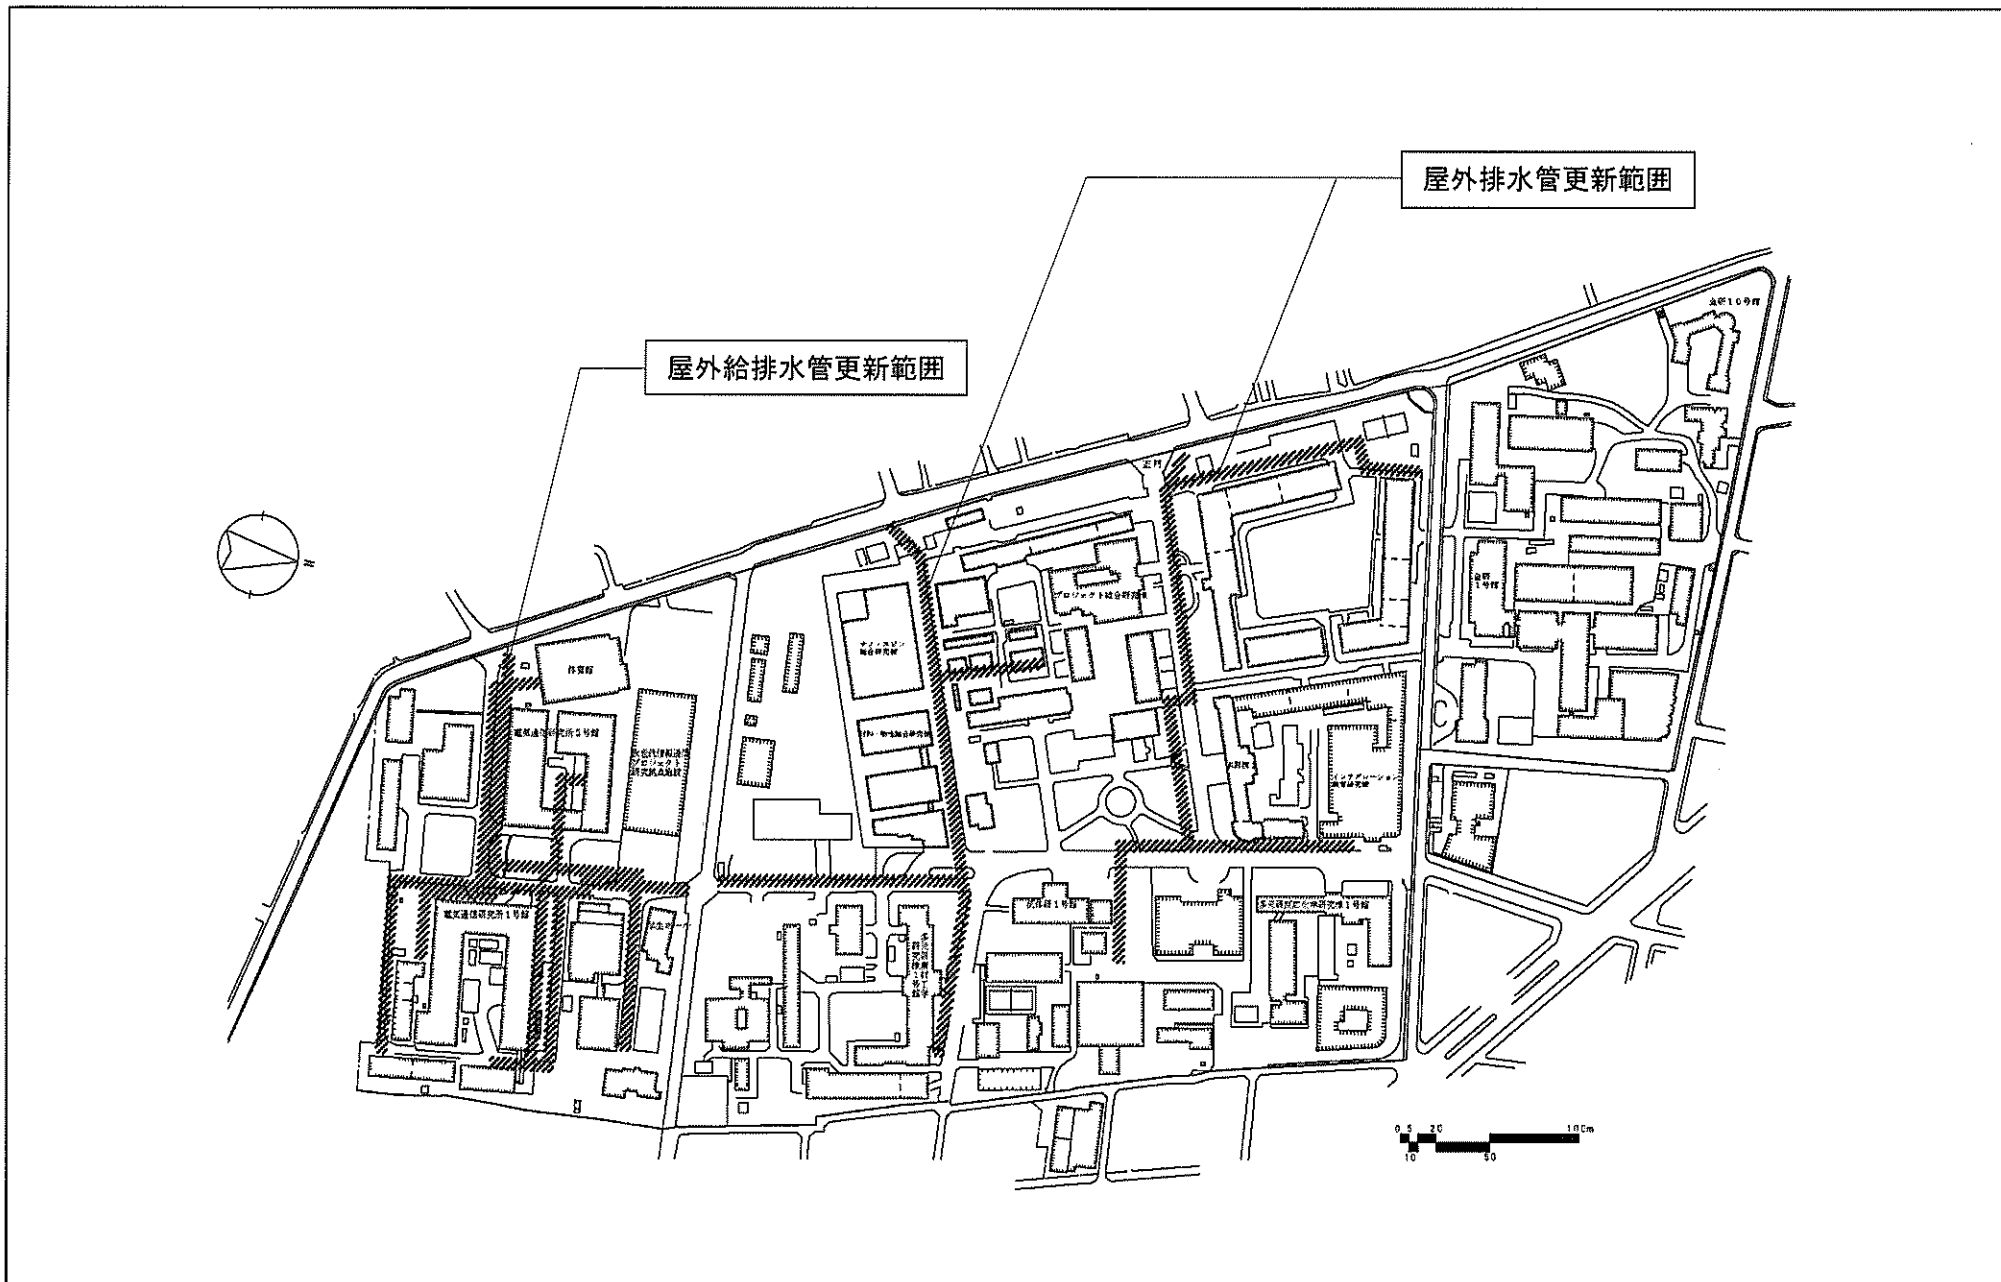

事業名	東北大学(片平)ライフライン再生(排水設備等)	配置図	1/4,000
-----	-------------------------	-----	---------

冬期主風向

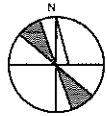

夏期主風向


ブロック塀対策範囲

ブロック塀対策範囲

※の付記に留意する



風除衣箱

ブロック塀対策範囲

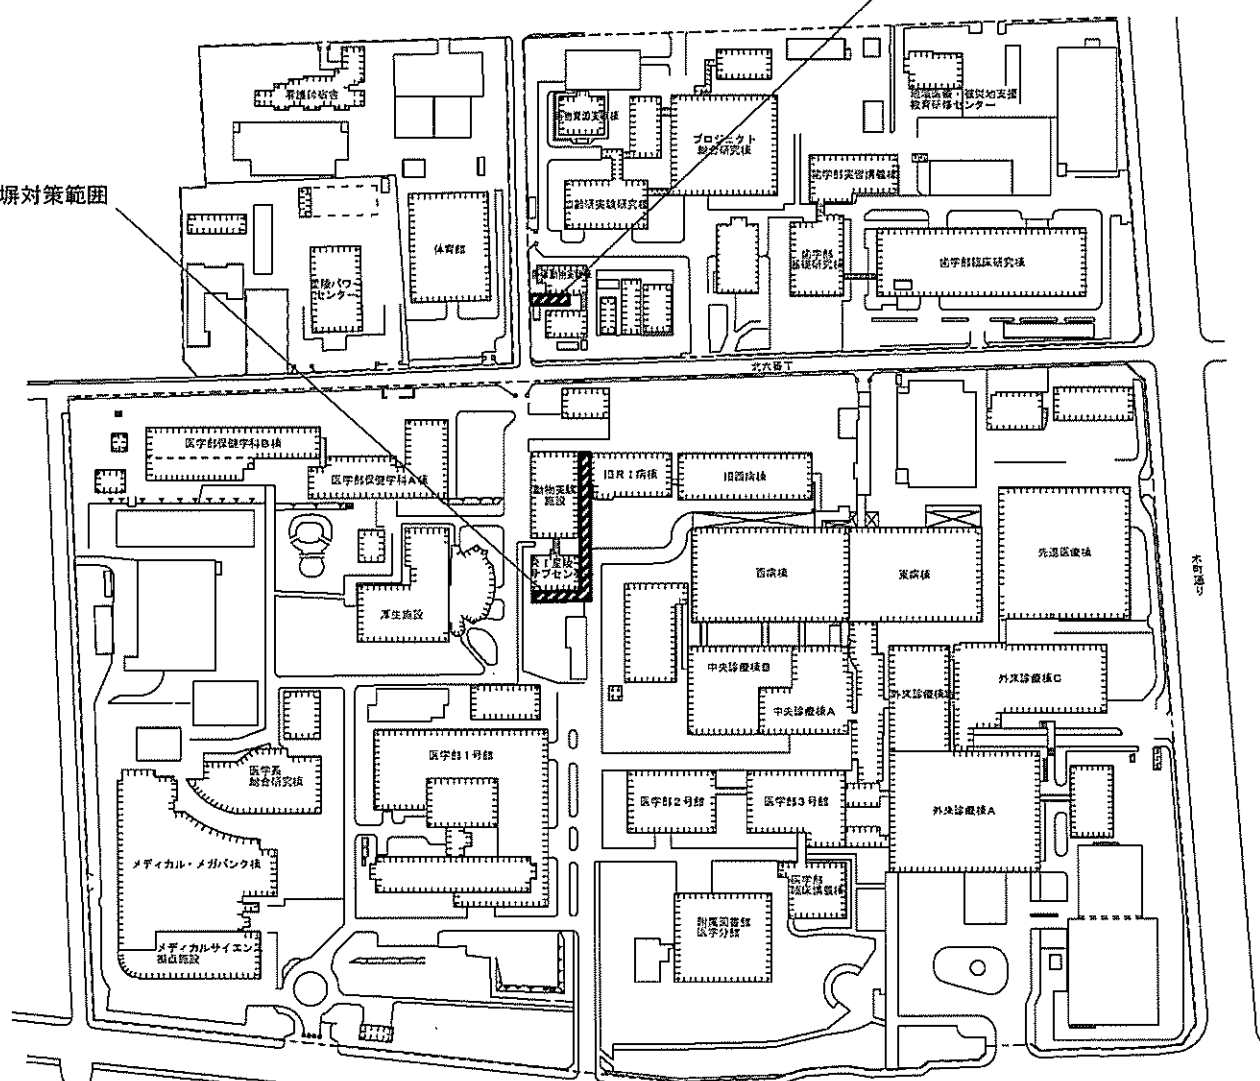

星陵団地


事業名	東北大学(片平他)基幹・環境整備(ブロック塀対策)	配置図	1/3,000
-----	---------------------------	-----	---------

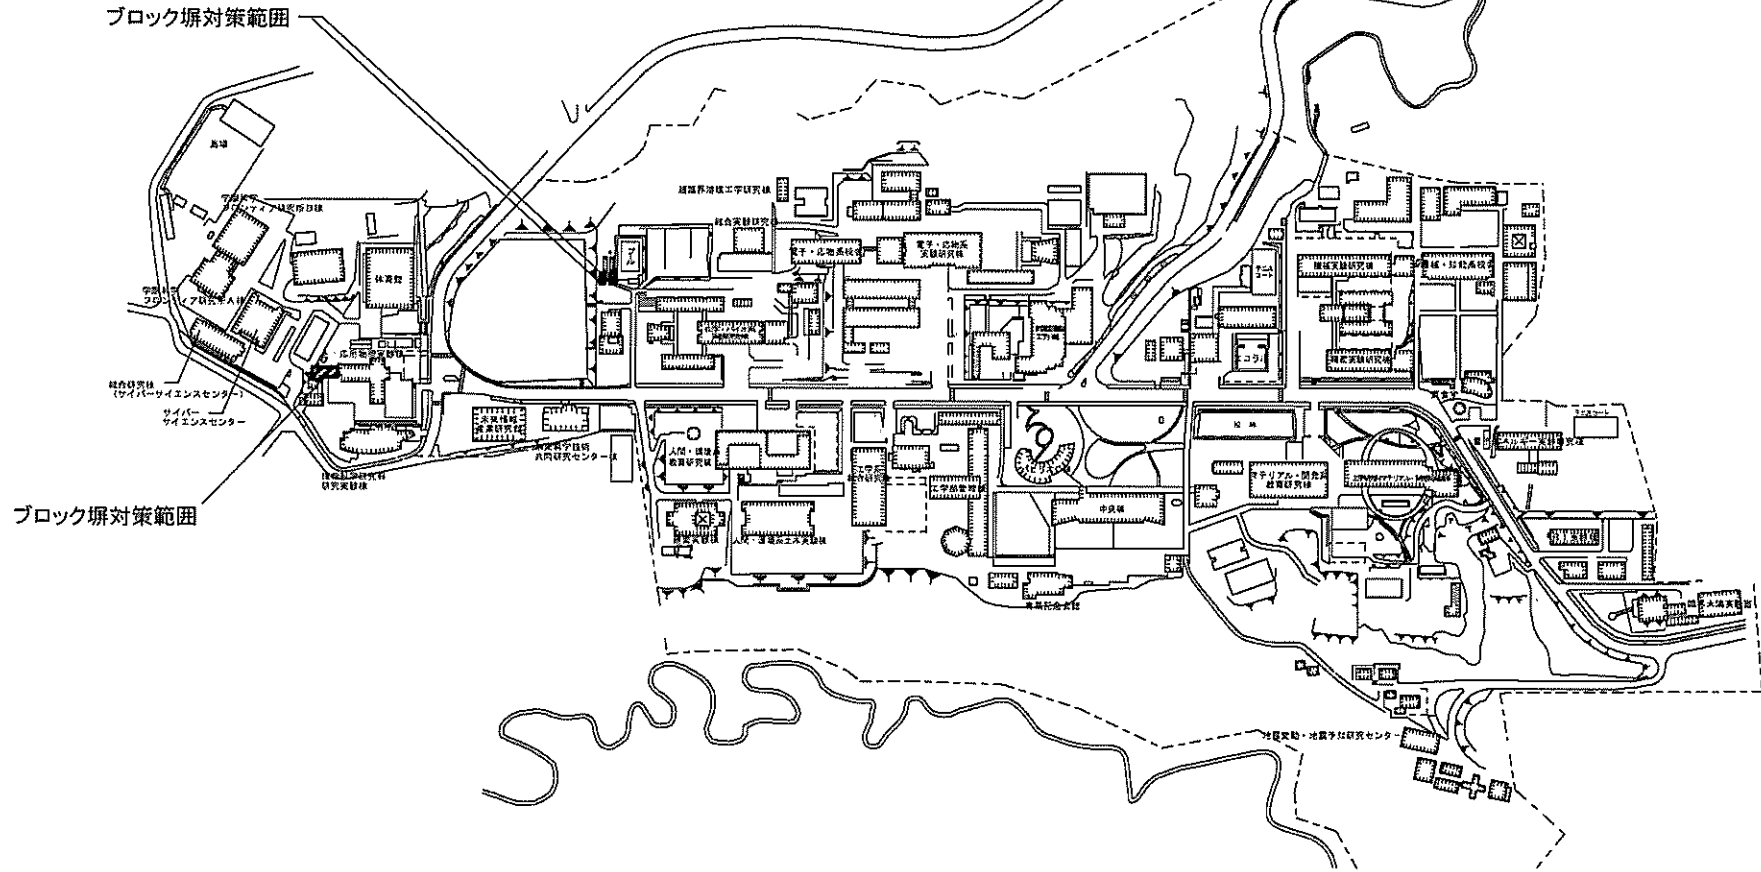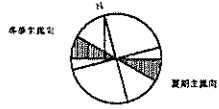

青葉山1団地


事業名	東北大学(片平他)基幹・環境整備(ブロック塀対策)	配置図	1/6,000
-----	---------------------------	-----	---------

冬期主風向

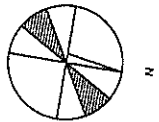



夏期主風向

ブロック塀対策範囲

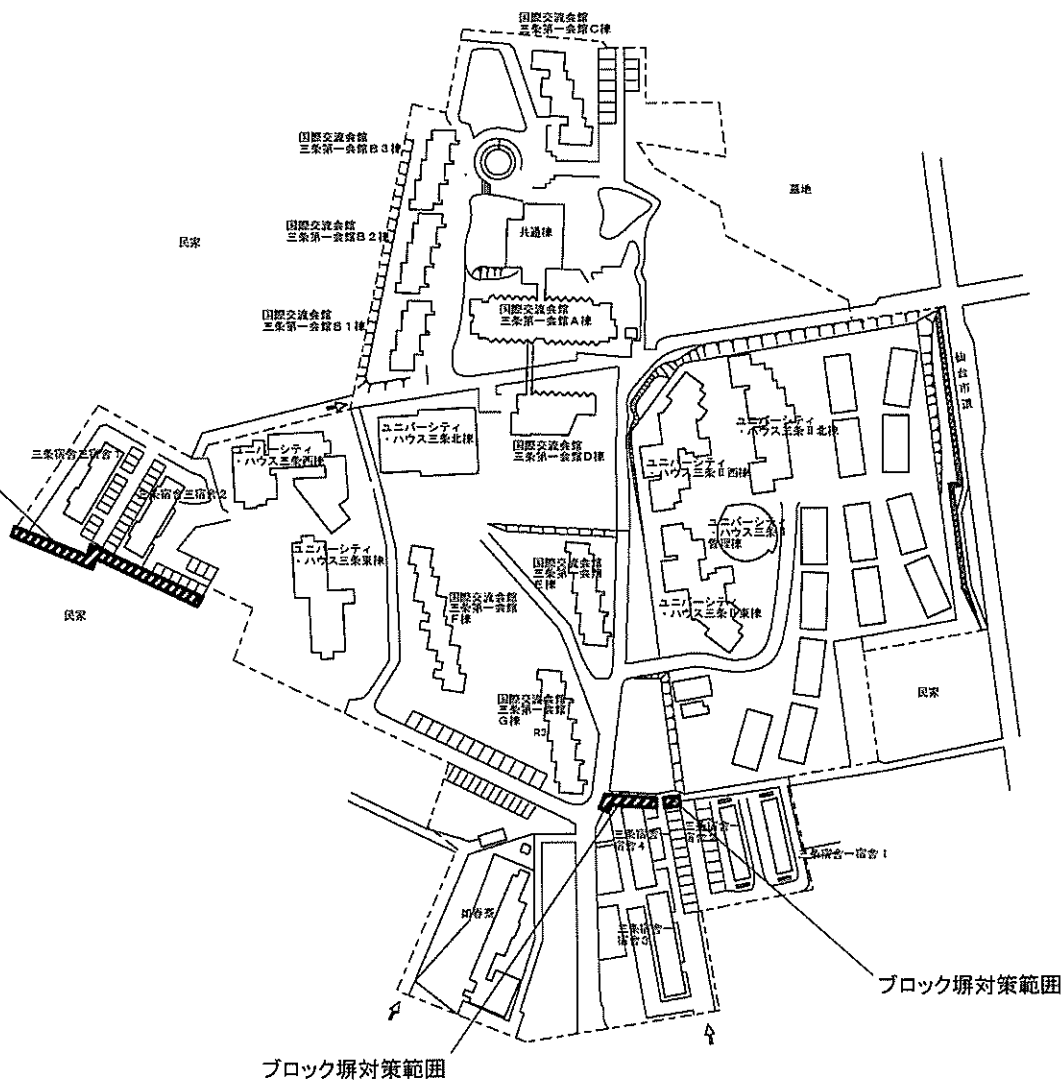



三条1団地

事業名	東北大学(片平他)基幹・環境整備(ブロック塀対策)	配置図	1/2, 500
-----	---------------------------	-----	----------

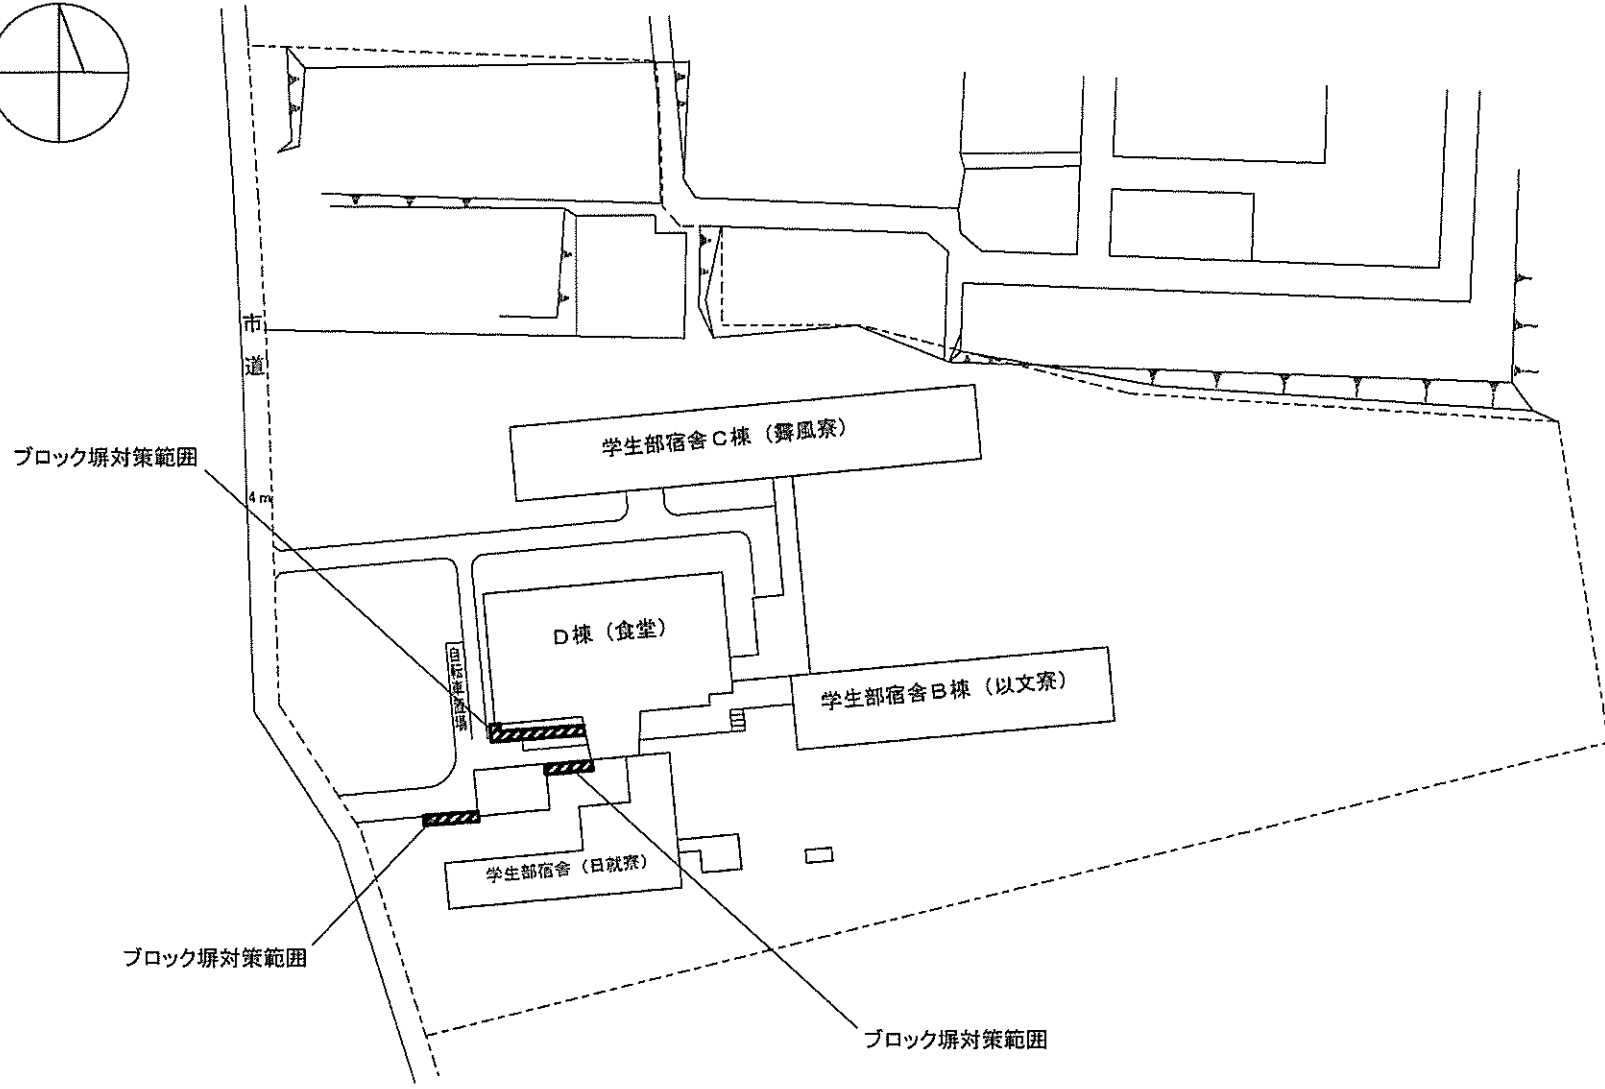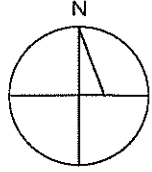



八木山1団地

事業名	東北大学(片平他)基幹・環境整備(ブロック塀対策)	配置図	1/1,000
-----	---------------------------	-----	---------

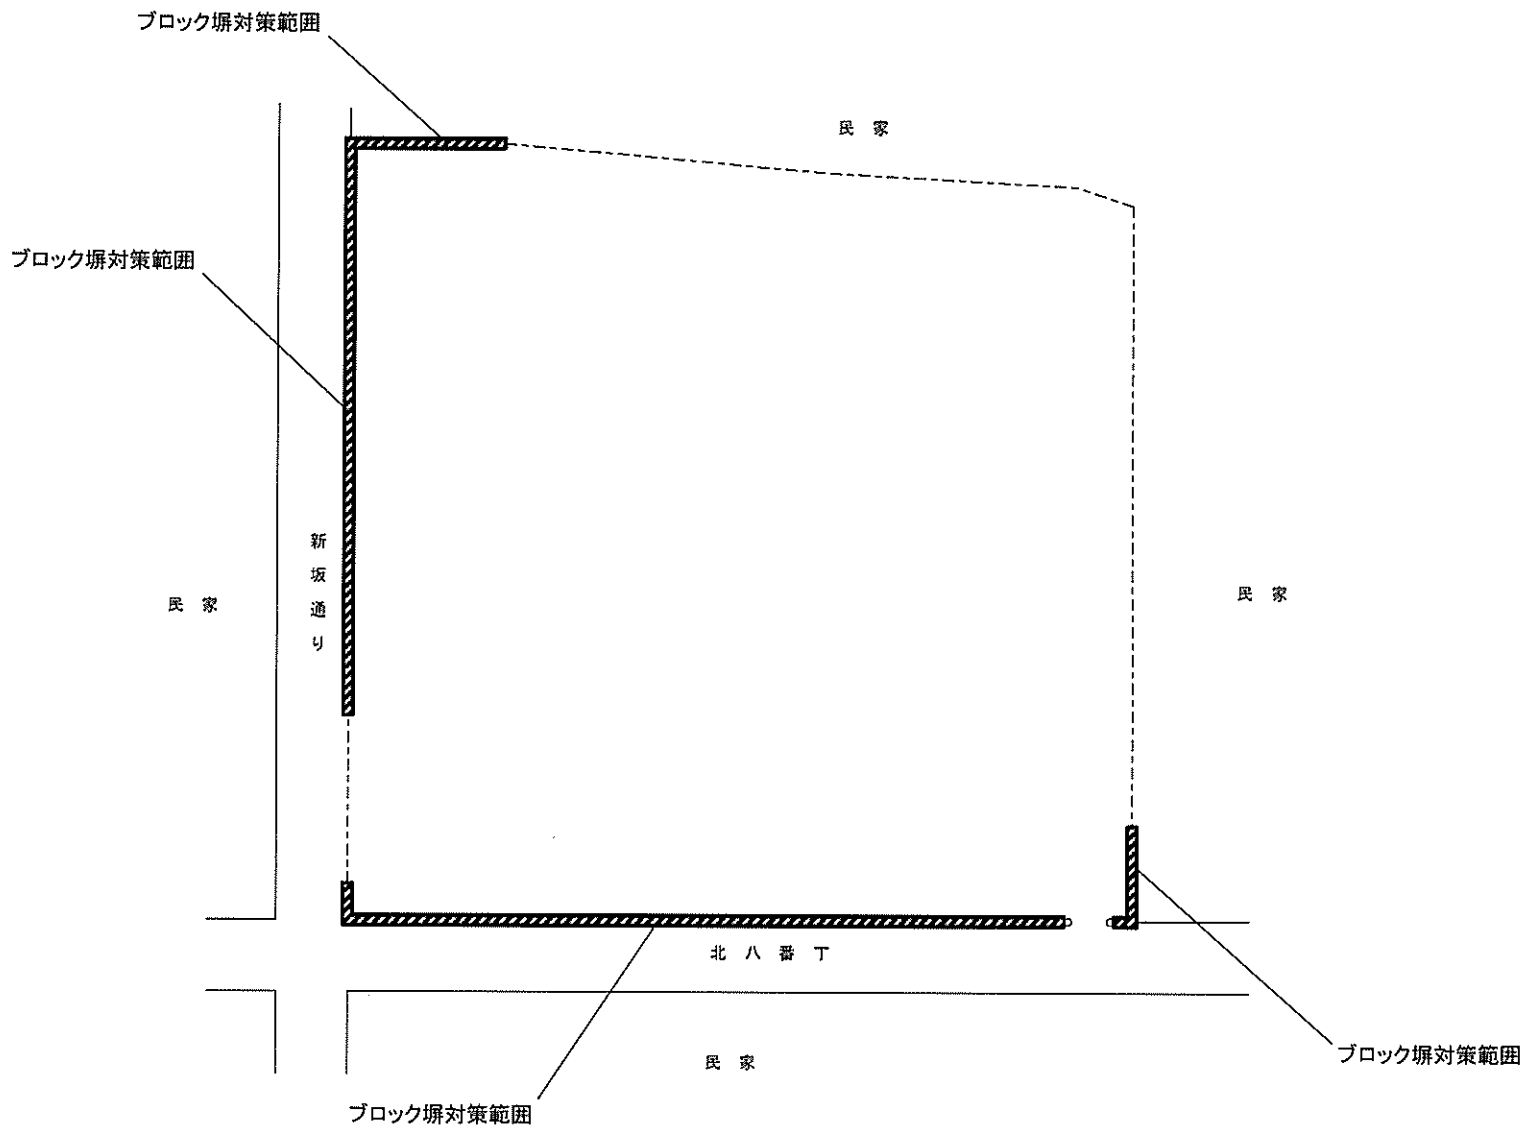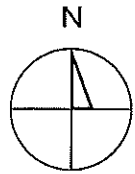



柏木団地

事業名	東北大学(片平他)基幹・環境整備(ブロック塀対策)	配置図	1/600
-----	---------------------------	-----	-------

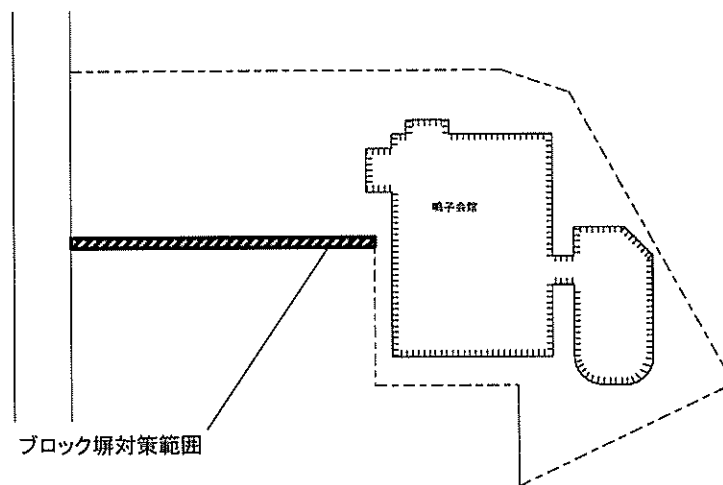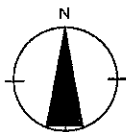


鳴子1団地

事業名	東北大学(片平他)基幹・環境整備(ブロック塀対策)	配置図	1/500
-----	---------------------------	-----	-------

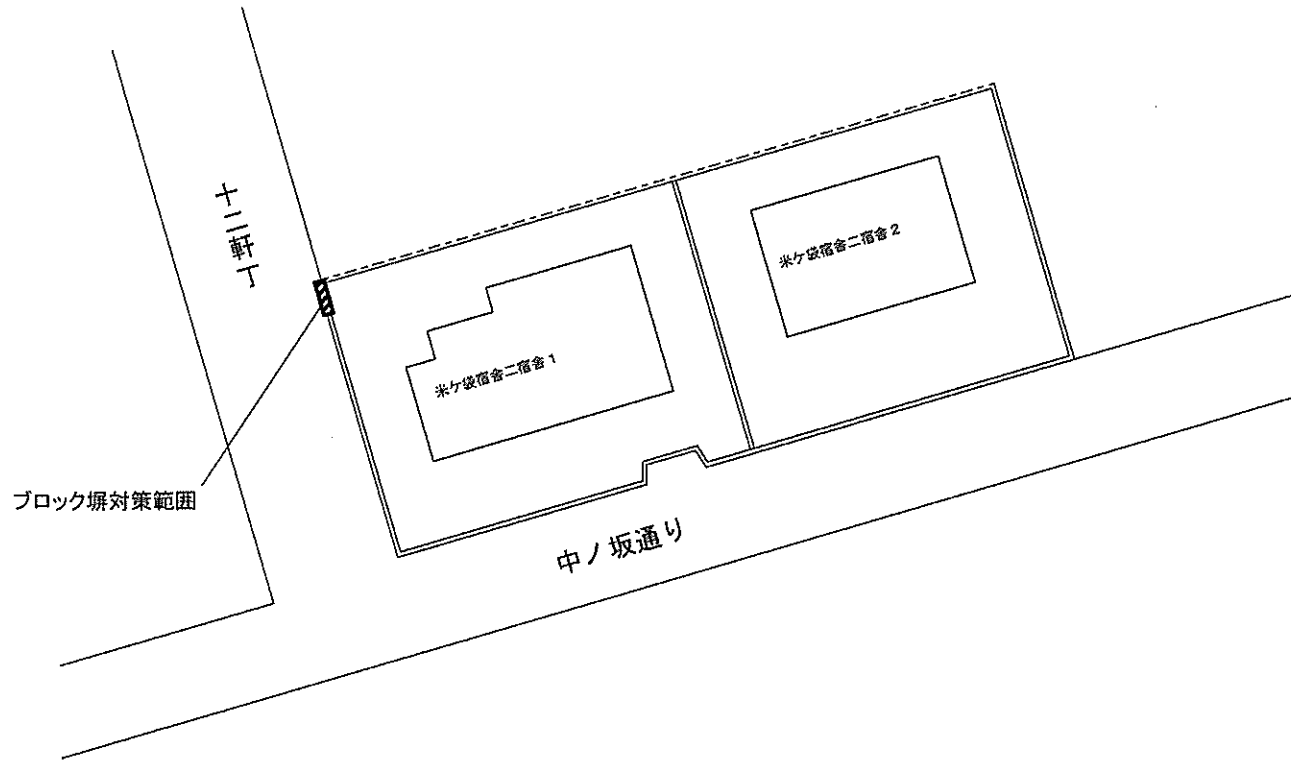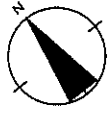

米ヶ袋2団地

事業名	東北大学(片平他)基幹・環境整備(ブロック塀対策)	配置図	1/400
-----	---------------------------	-----	-------

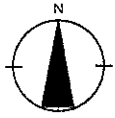

至能代

県道56号線

至秋田駅

市道

秋田サブセンター
B棟

秋田サブセンター
A棟

ブロック塀対策範囲


将軍野団地

事業名

東北大学(片平他)基幹・環境整備(ブロック塀対策)


配置図

1/800

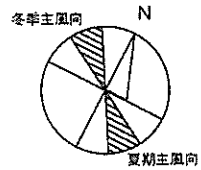


ブロック塀対策範囲

ブロック塀対策範囲

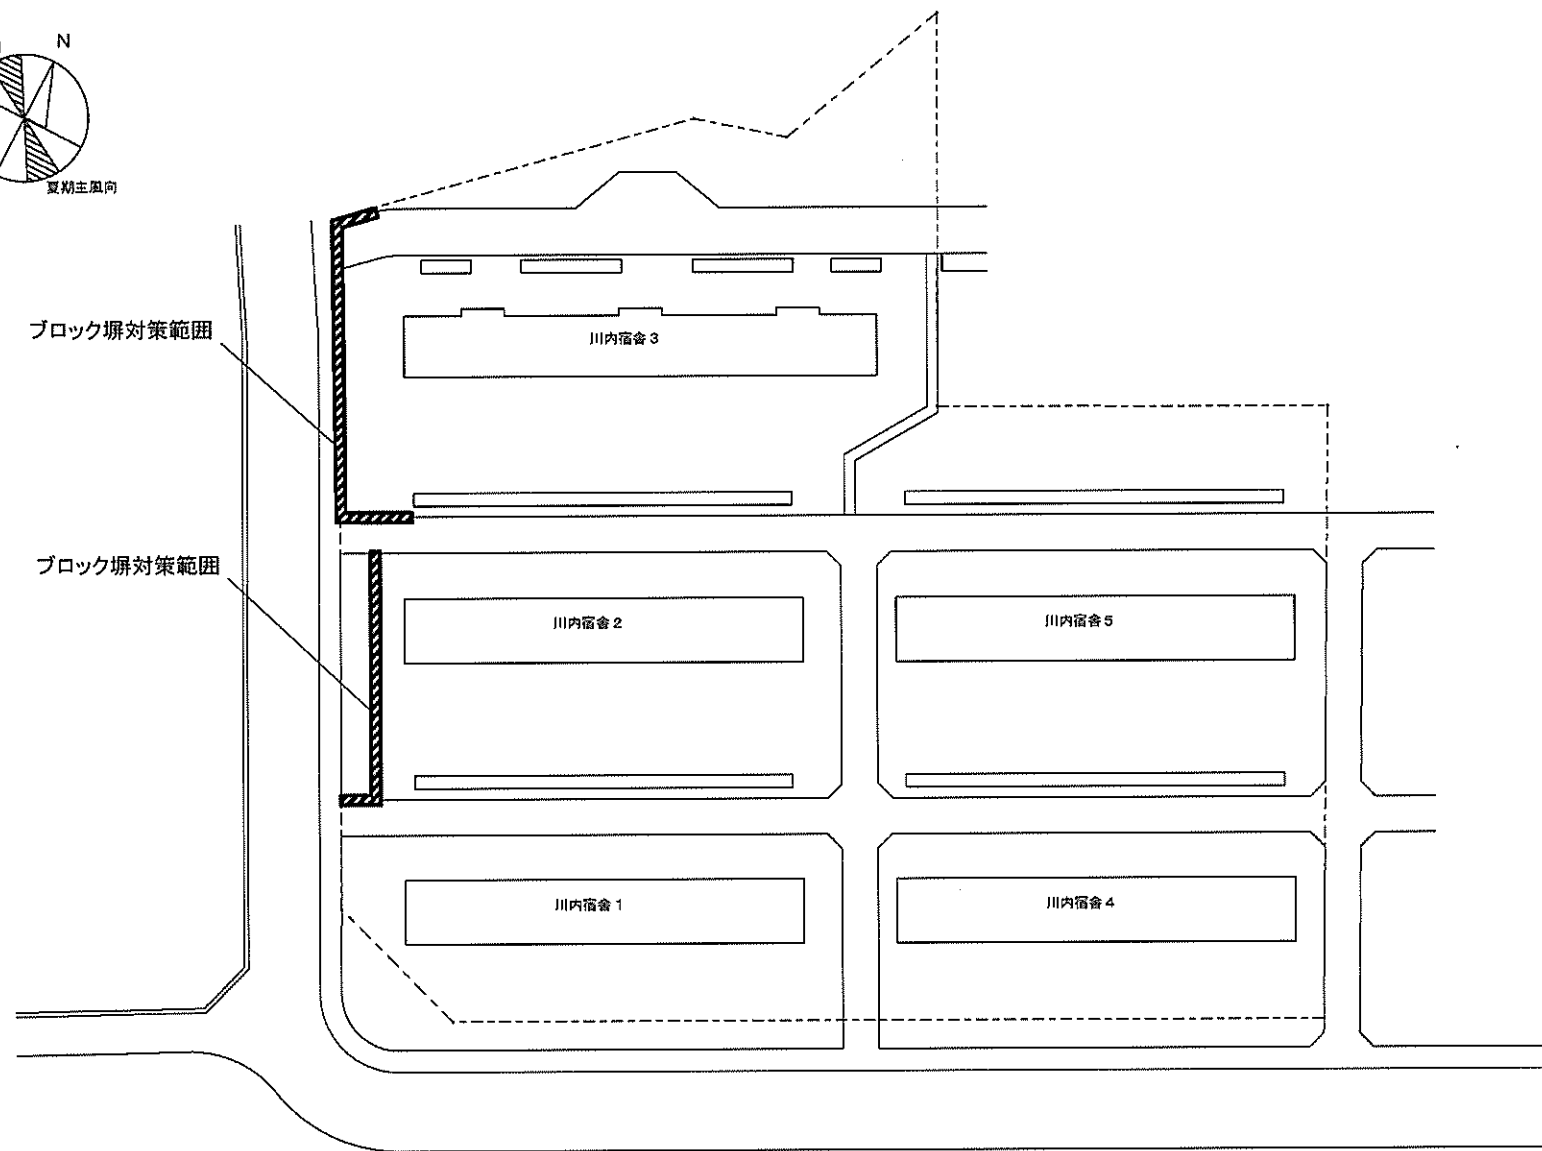


川内2団地

事業名	東北大学(片平他)基幹・環境整備(ブロック塀対策)	配置図	1/1,000
-----	---------------------------	-----	---------

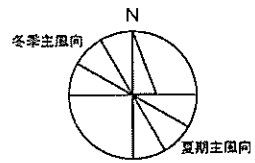

ブロック塀対策範囲

青葉病院

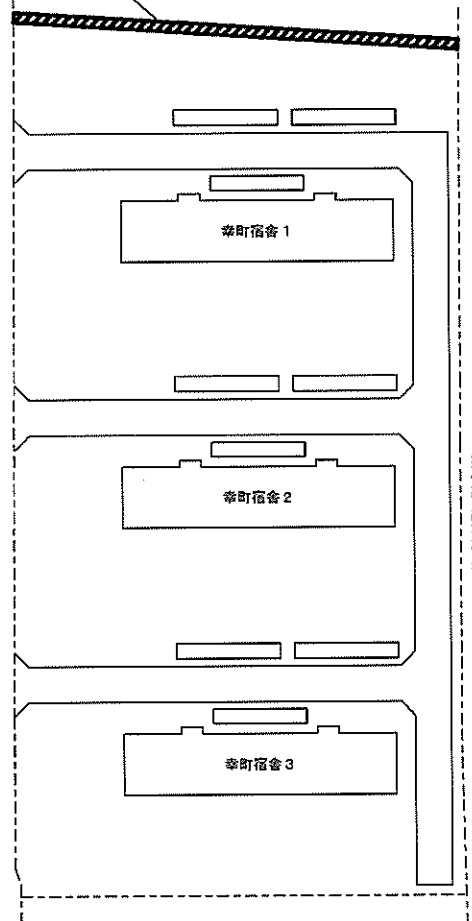

グラウンド

民間会社


幸町団地

事業名



東北大学(片平他)基幹・環境整備(ブロック塀対策)

配置図

1/1,000

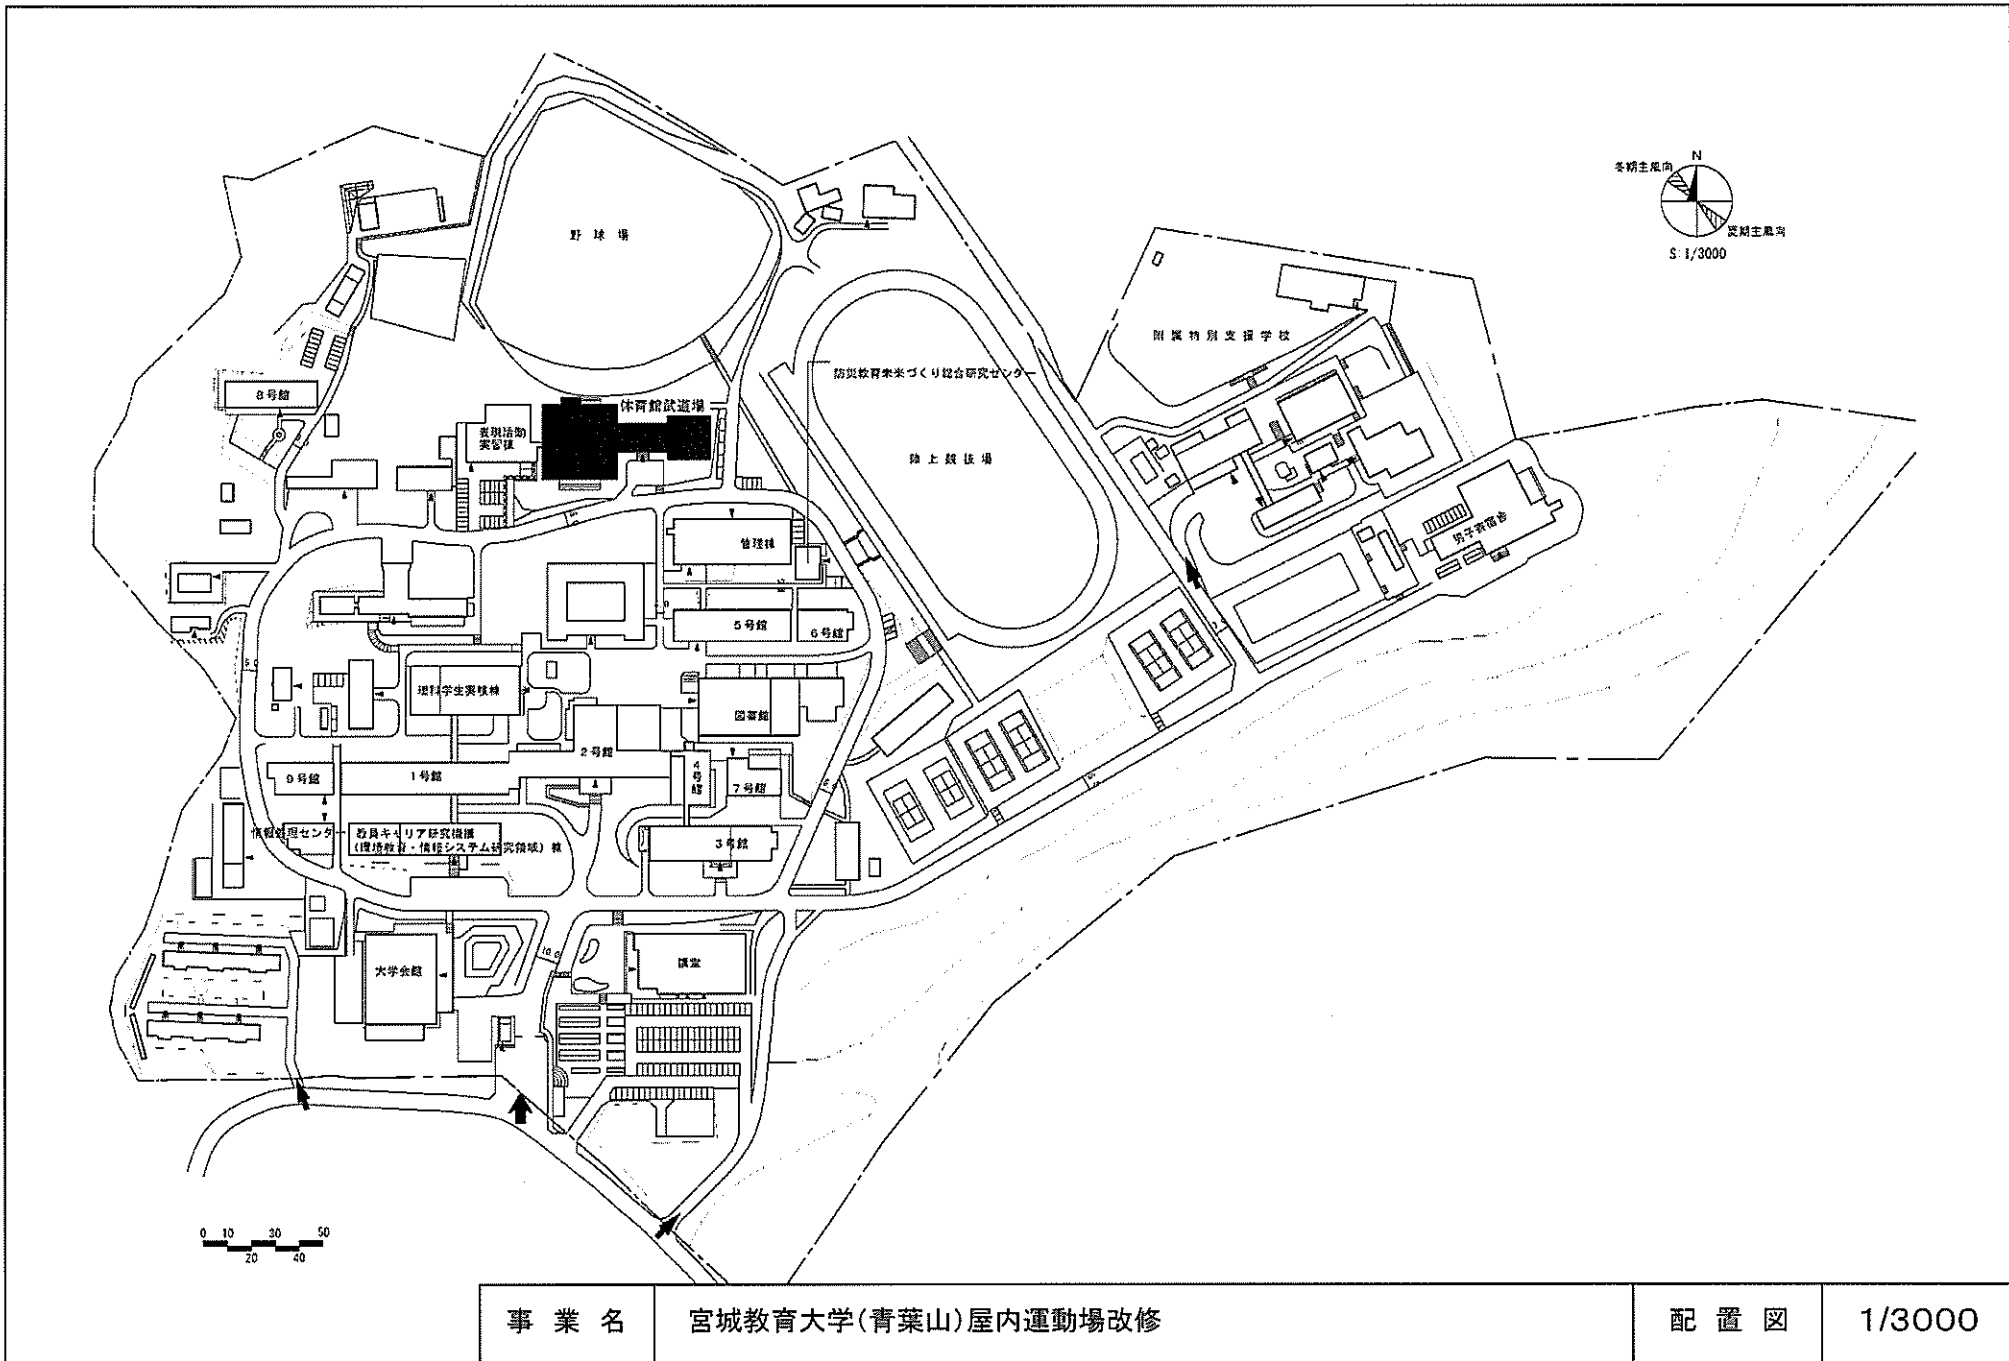



事業名	宮城教育大学(青葉山)屋内運動場改修	配置図	1/3000
-----	--------------------	-----	--------

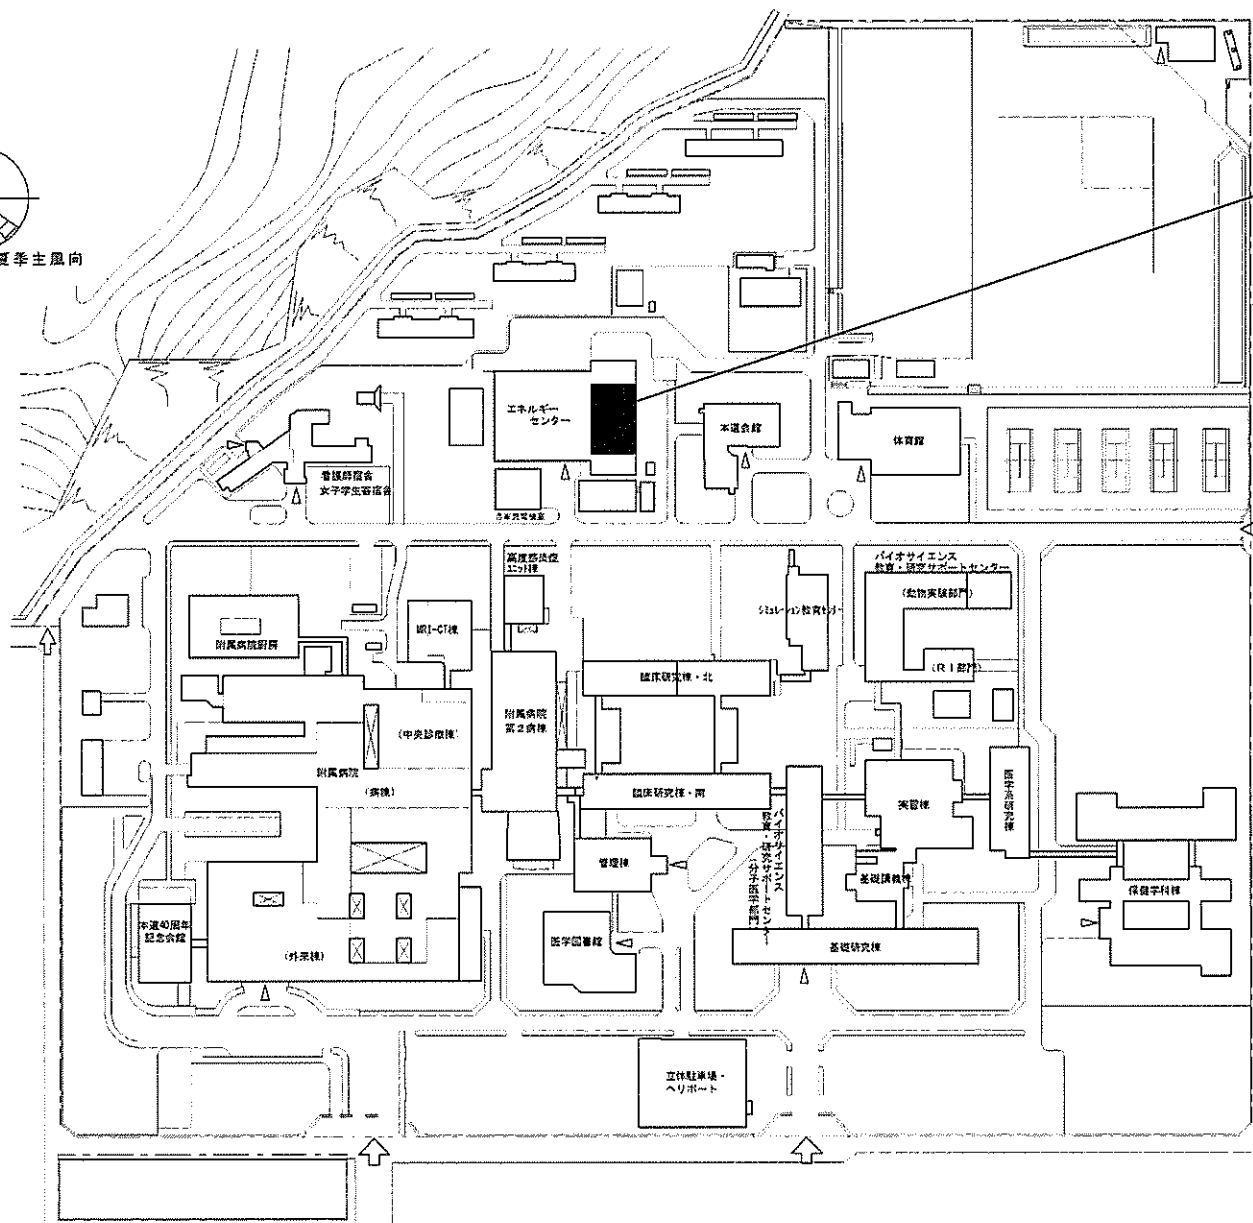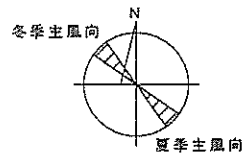

熱源設備の更新




事業名	秋田大学(本道)ライフライン再生(熱源設備)	配置図	1/2,500
-----	------------------------	-----	---------

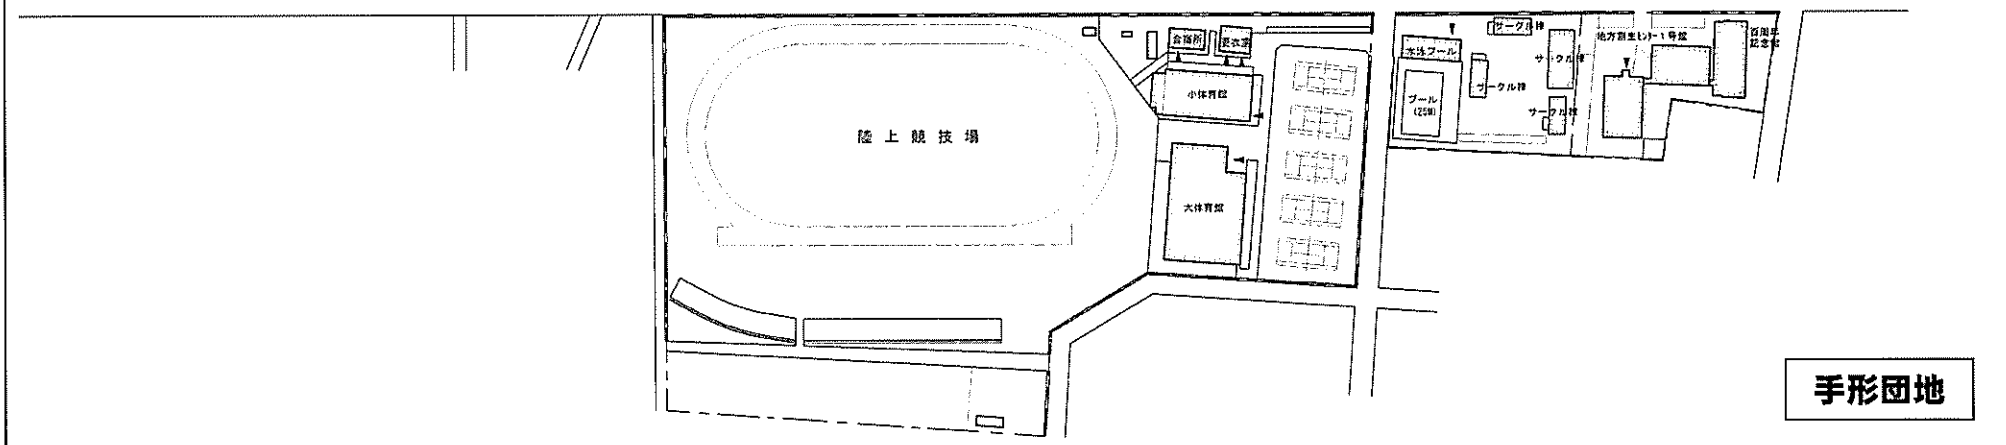
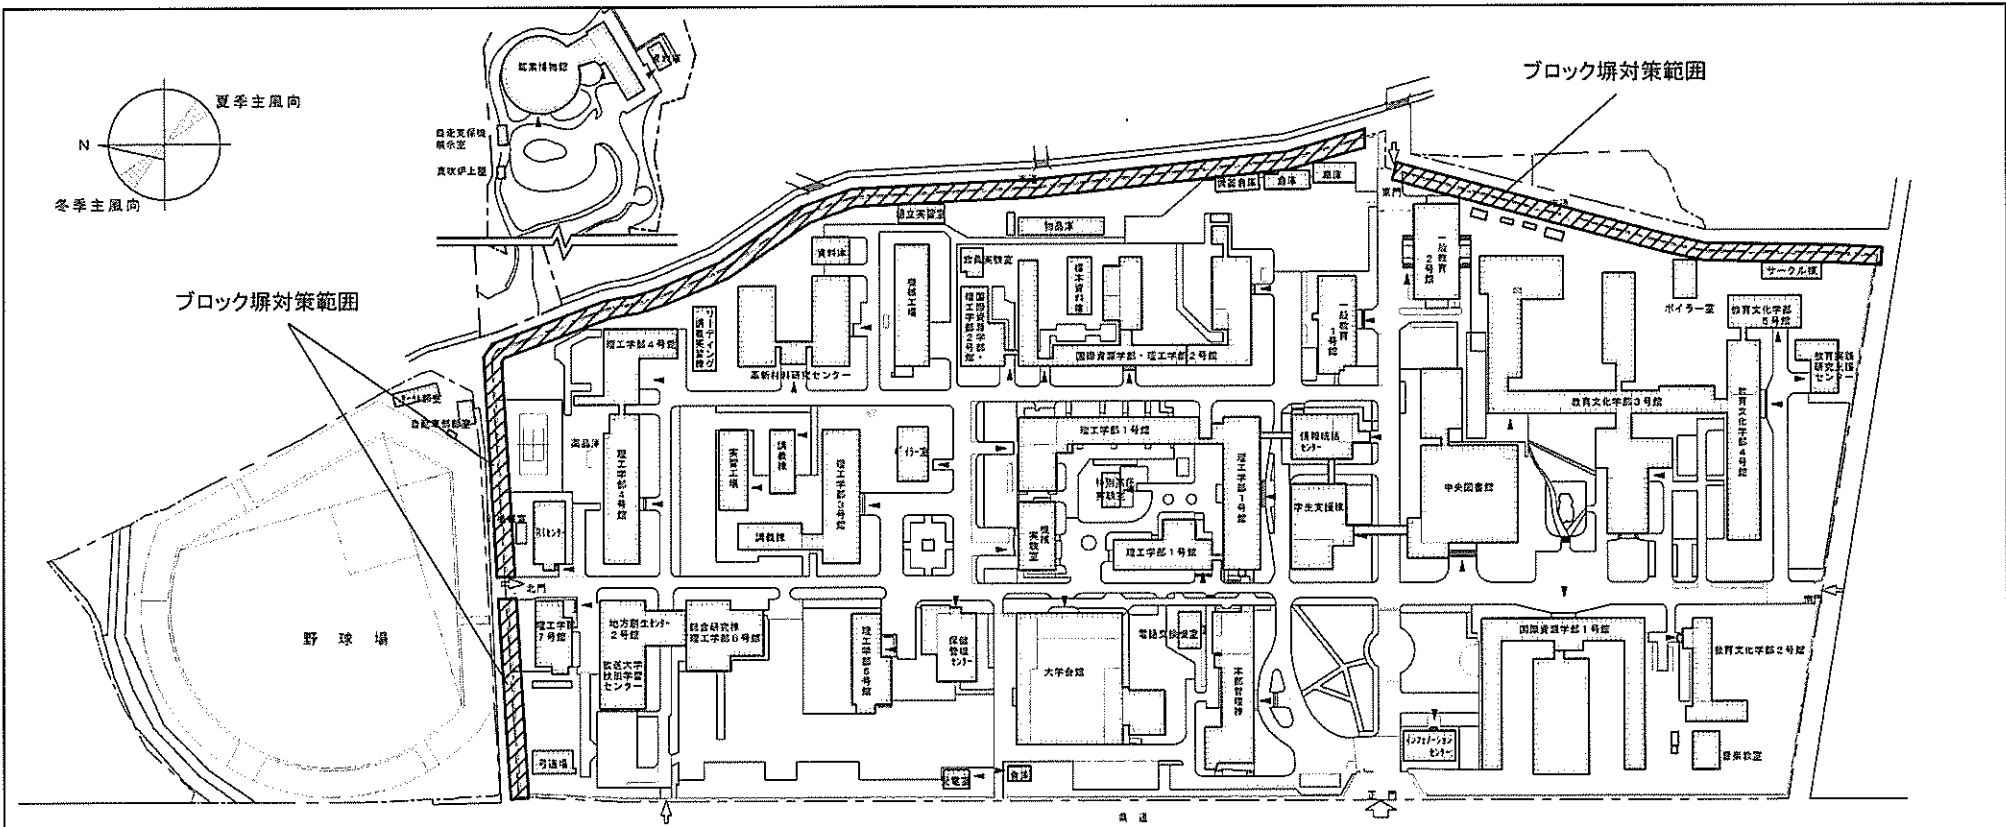


手形団地

事業名	秋田大学(手形他)基幹・環境整備(ブロック塀対策)	配置図	1/3,000
-----	---------------------------	-----	---------

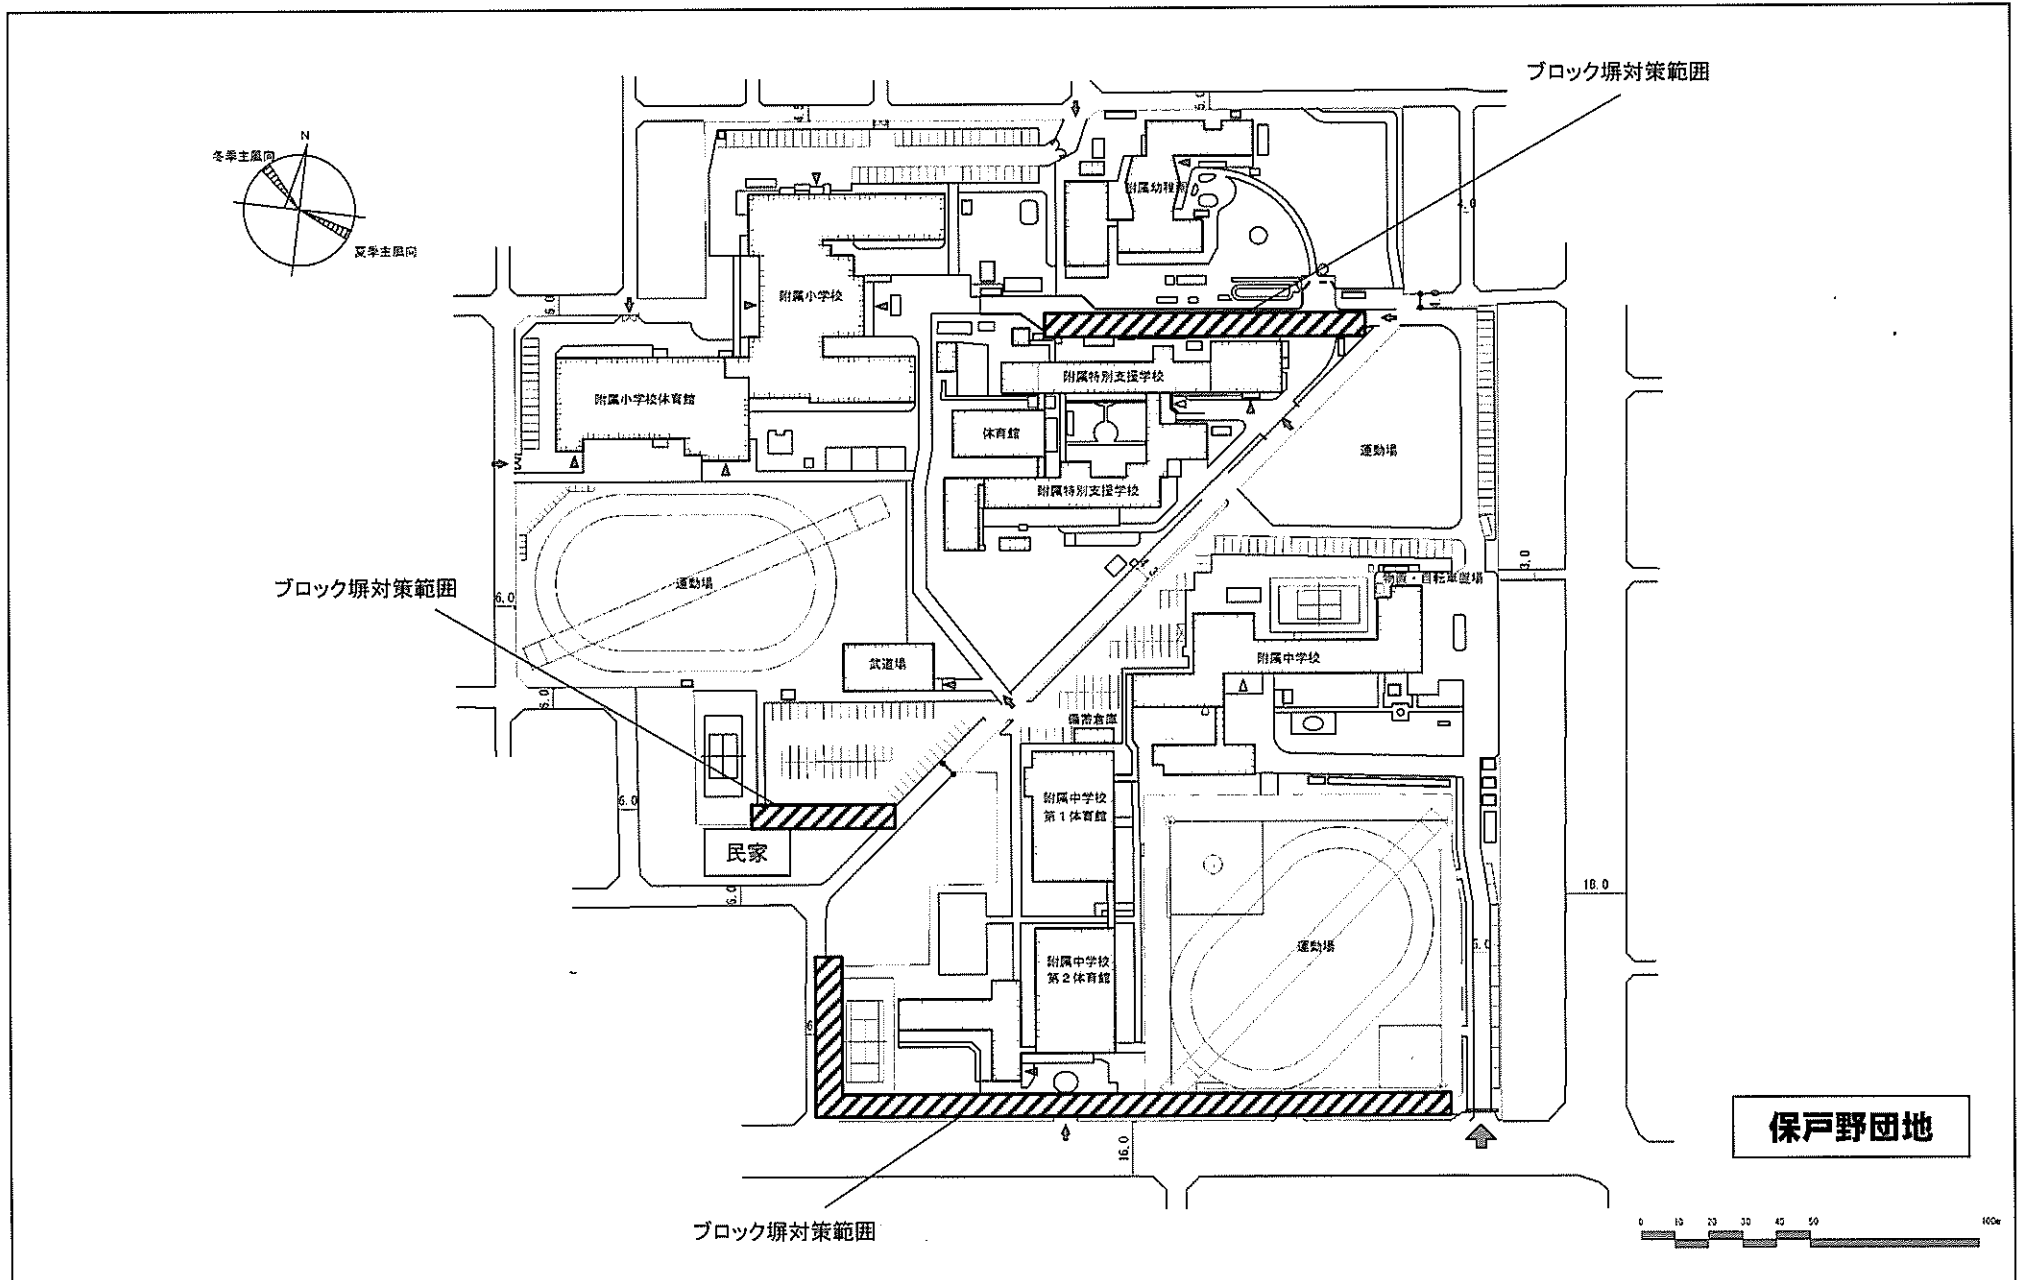


事業名	秋田大学(手形他)基幹・環境整備(ブロック塀対策)	配置図	1/1,500
-----	---------------------------	-----	---------

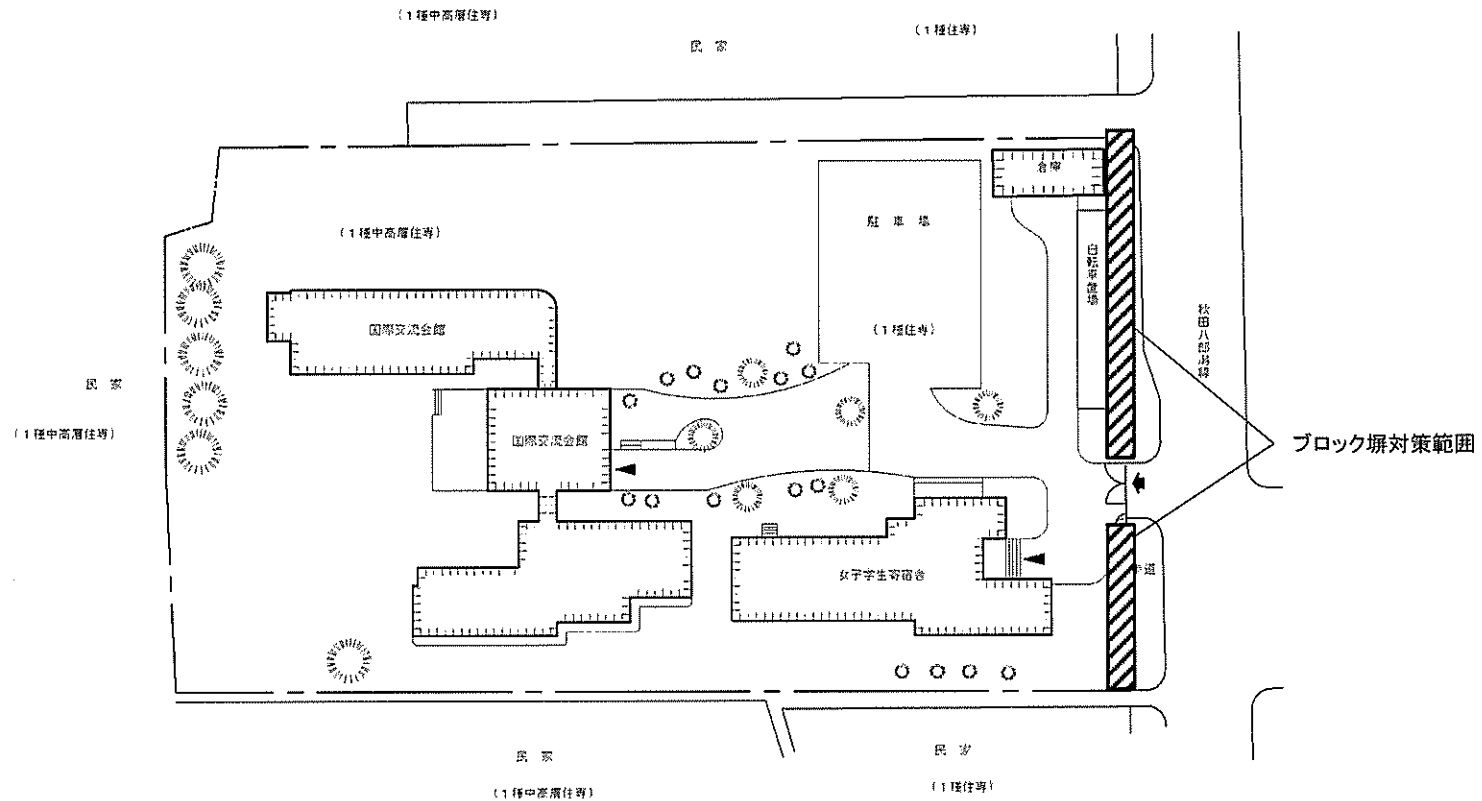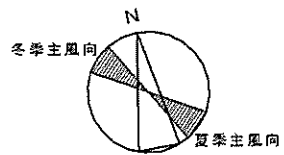



田中団地

事業名	秋田大学(手形他)基幹・環境整備(ブロック塀対策)	配置図	1/500
-----	---------------------------	-----	-------

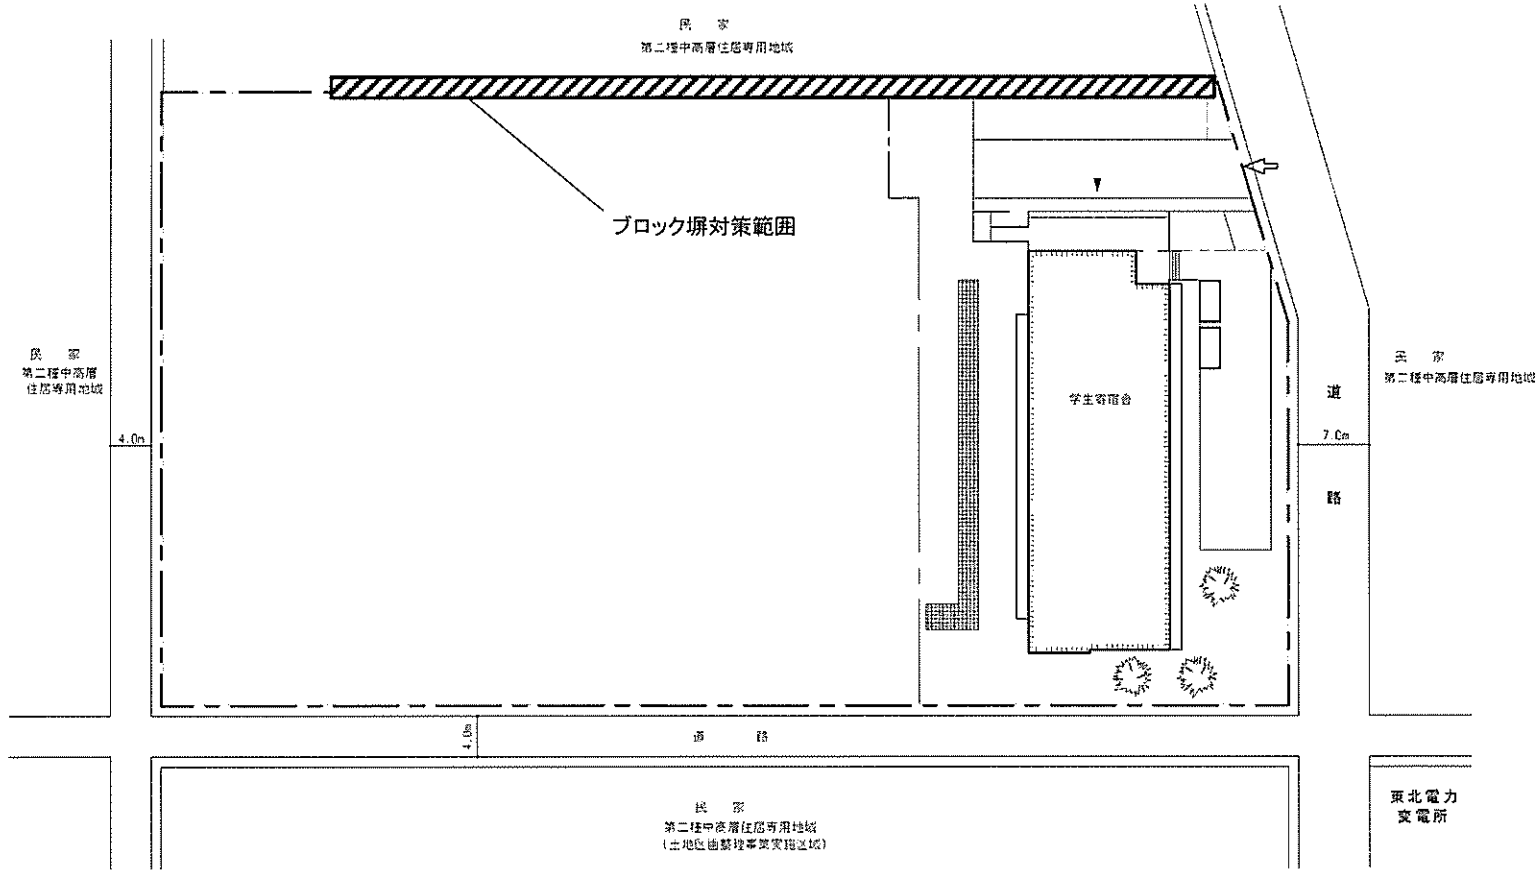



西谷地団地

事業名	秋田大学(手形他)基幹・環境整備(ブロック塀対策)	配置図	1/500
-----	---------------------------	-----	-------

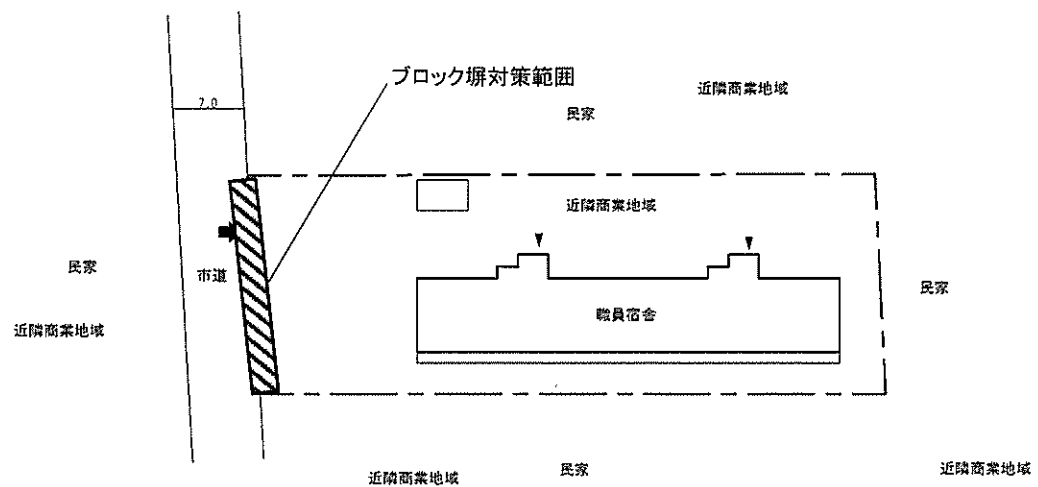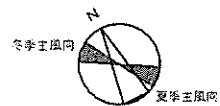


千秋城下町団地

事業名	秋田大学(手形他)基幹・環境整備(ブロック塀対策)	配置図	1/500
-----	---------------------------	-----	-------

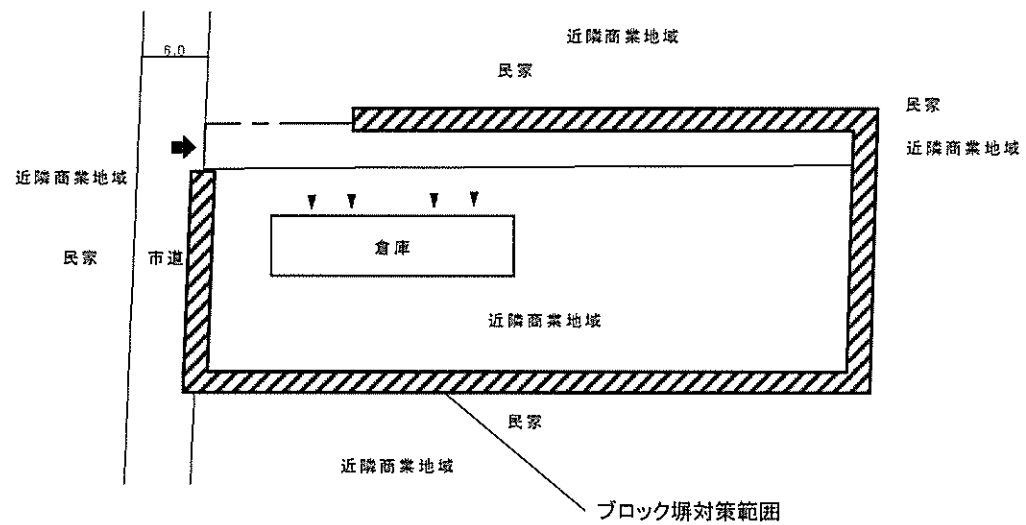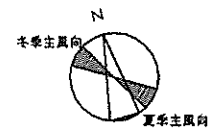

新栄町団地

事業名	秋田大学(手形他)基幹・環境整備(ブロック塀対策)	配置図	1/500
-----	---------------------------	-----	-------

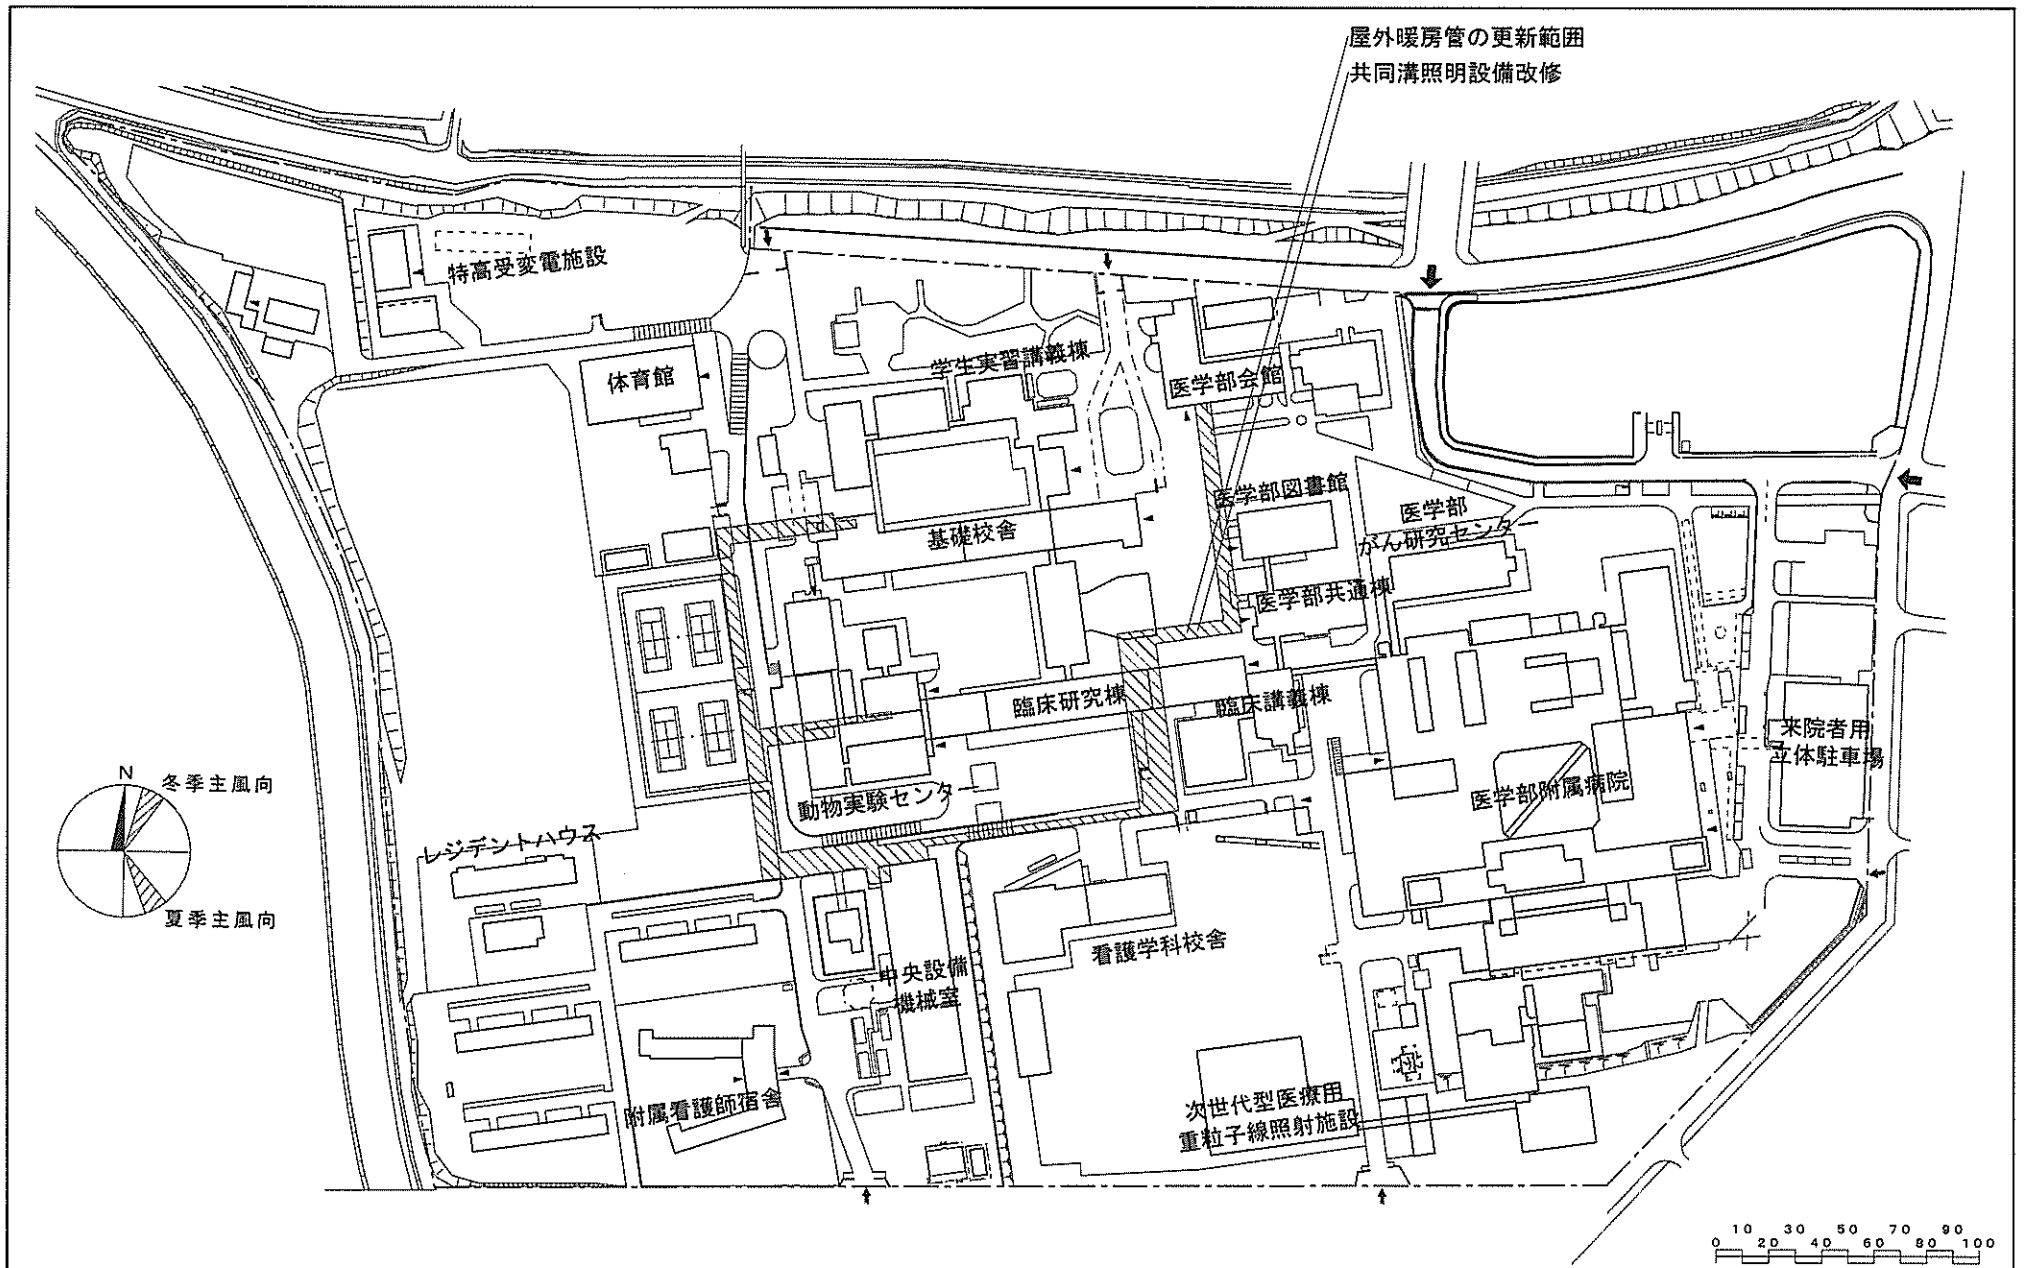


団地名	036 飯田	事業名	山形大学(飯田)ライフライン再生(暖房設備)	配置図	1/3000
-----	--------	-----	------------------------	-----	--------

ブロック塀対策範囲

民家
(第1種住居地域)

民家
(第1種住居地域)

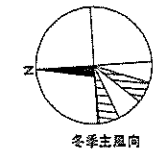

私立幼稚園
(第1種中高層住居専用地域)

鹿沼公園

民家
(第1種中高層住居専用地域)

S=1/1,500 0 10 20 30 40 50


米沢団地


事業名

山形大学(小白川他)基幹・環境整備(ブロック塀対策)

配置図


1/1,500

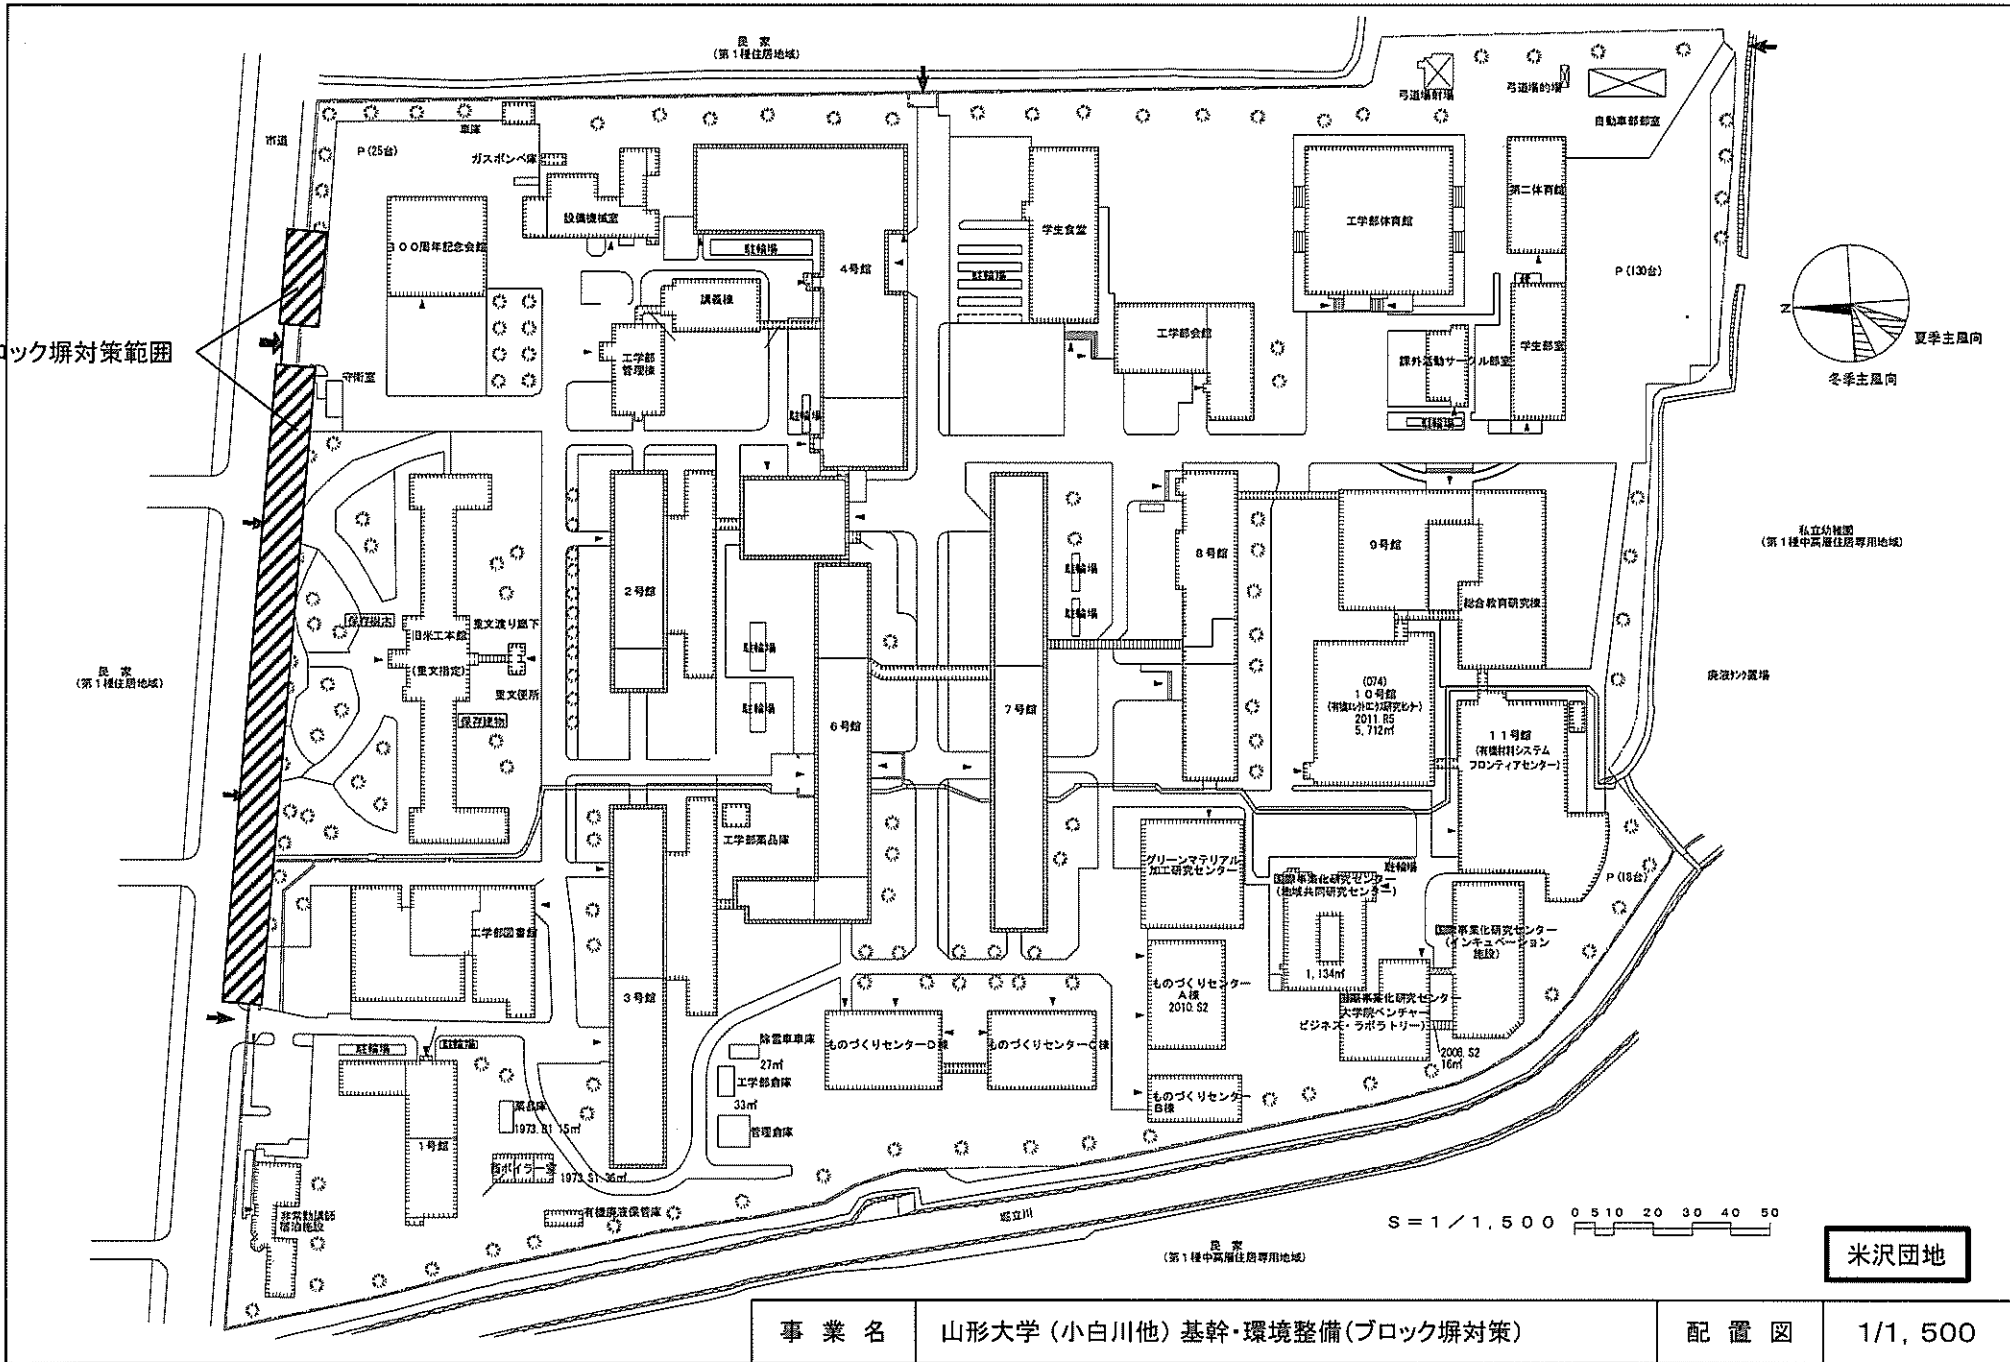

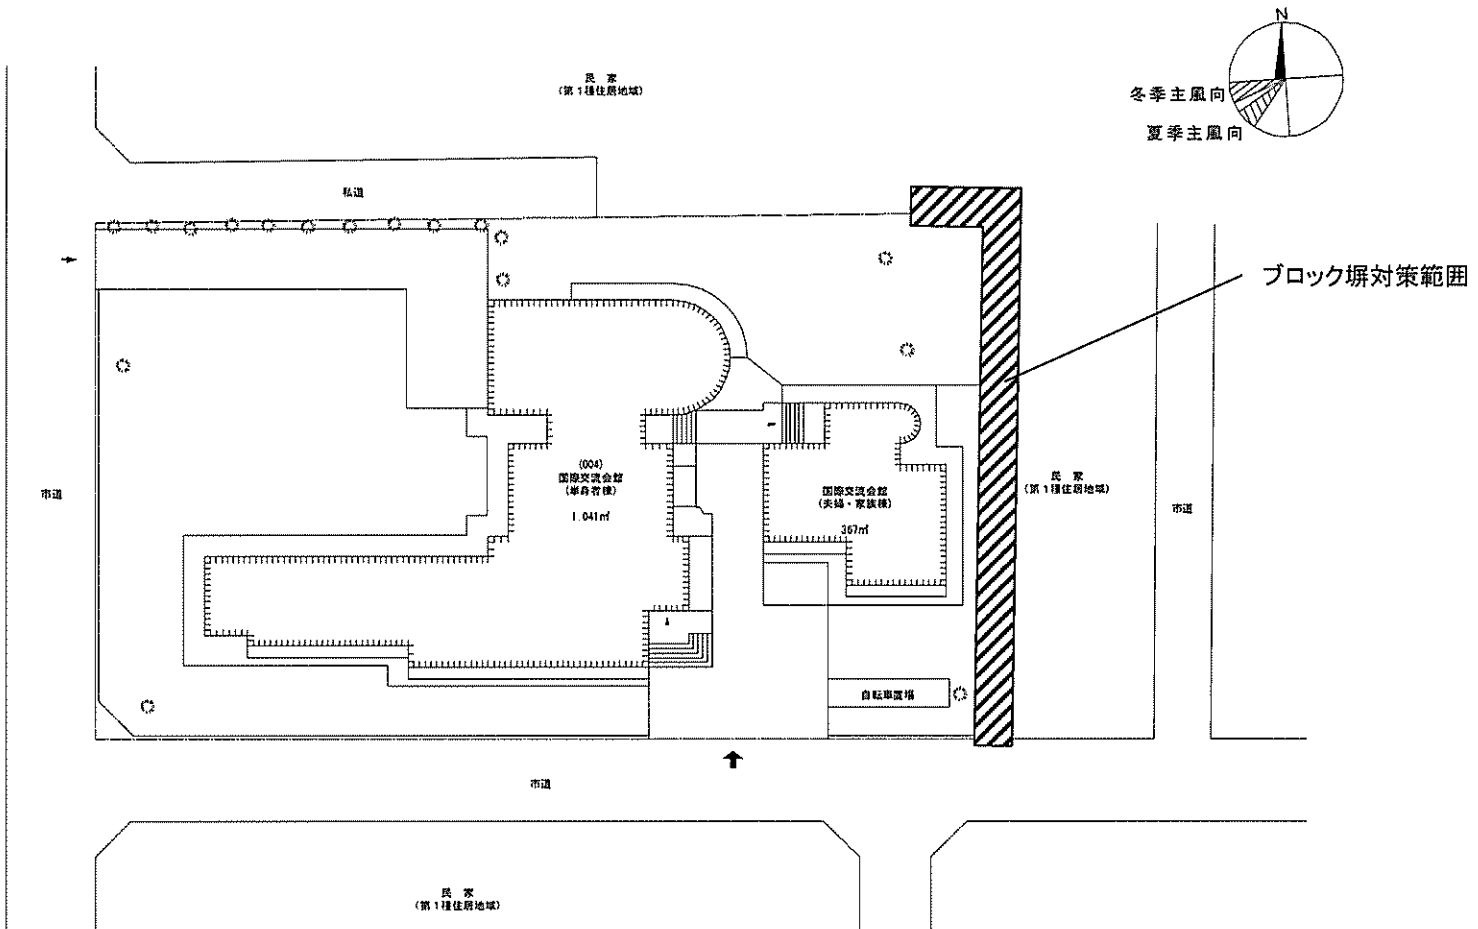


米沢林泉寺1団地

事業名	山形大学(小白川他)基幹・環境整備(ブロック塀対策)	配置図	1/400
-----	----------------------------	-----	-------

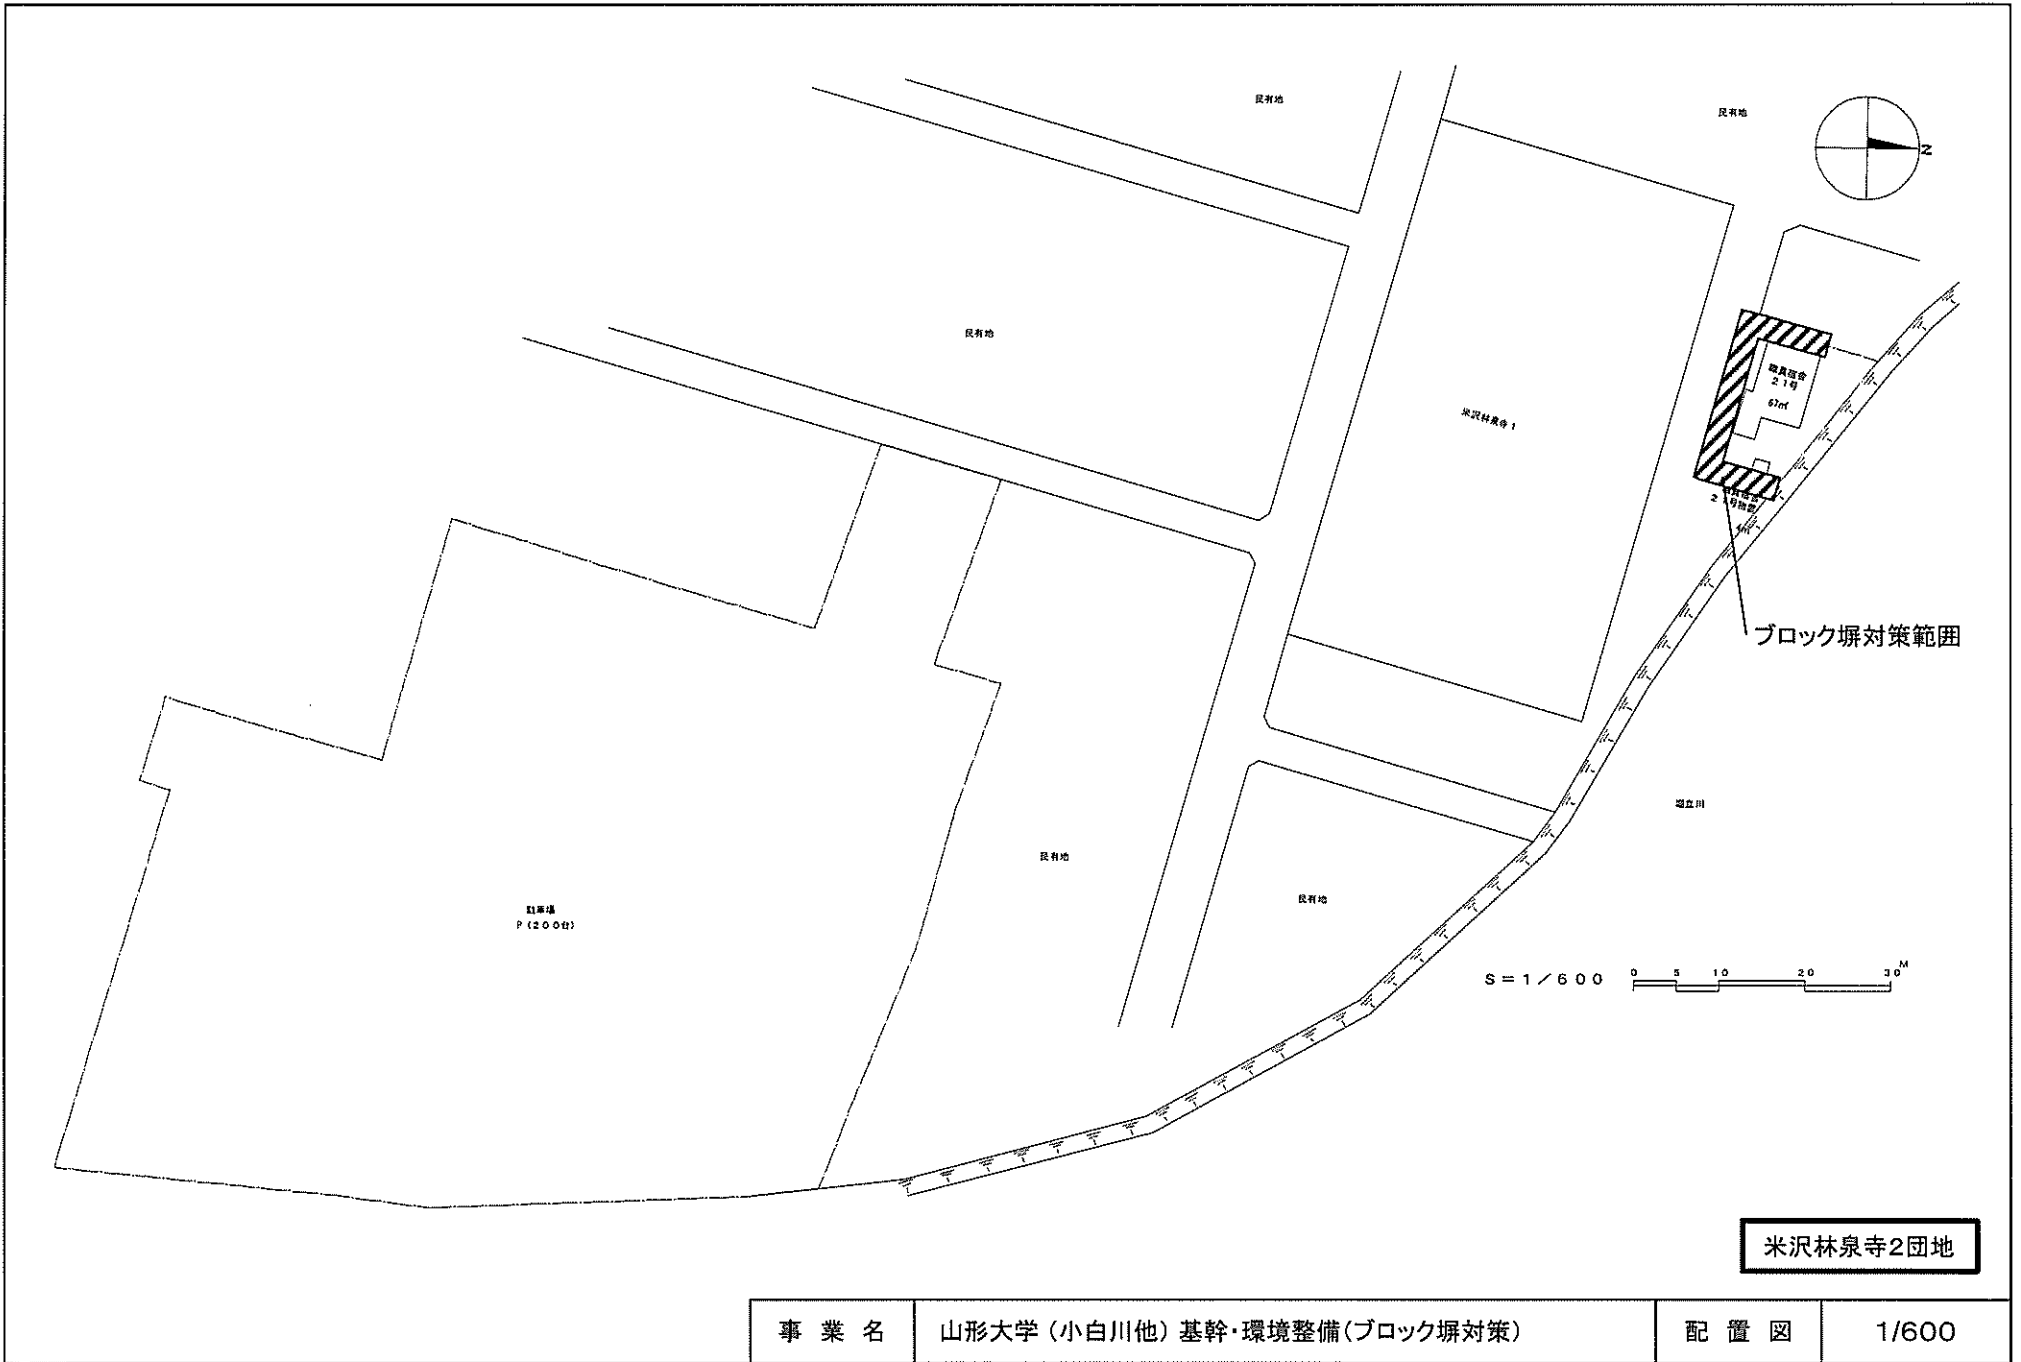


米沢林泉寺2団地

事業名	山形大学(小白川他)基幹・環境整備(ブロック塀対策)	配置図	1/600
-----	----------------------------	-----	-------

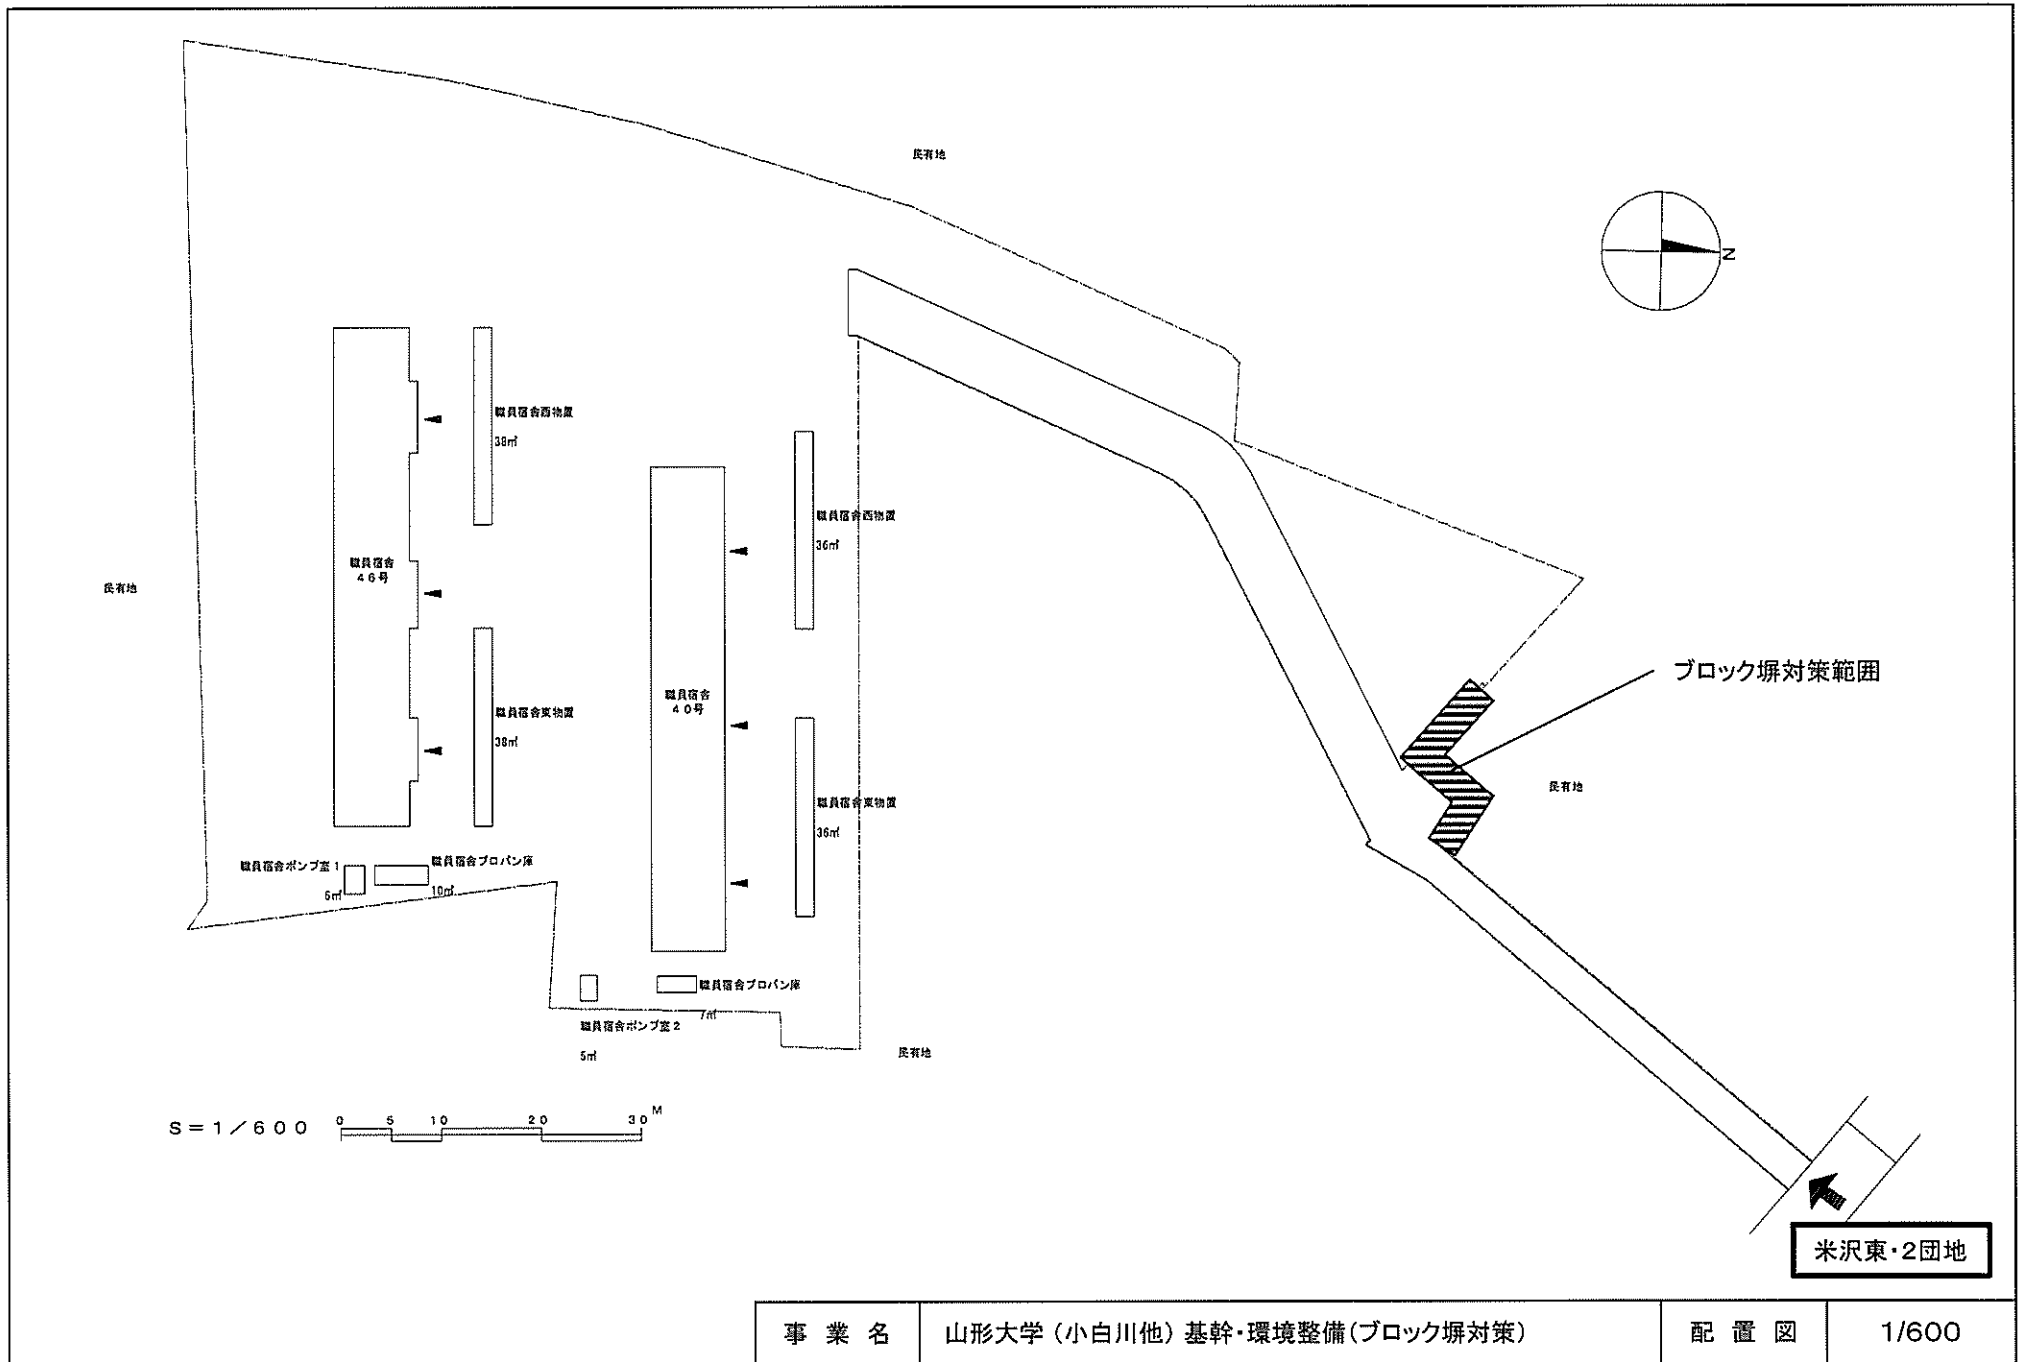

事業名	山形大学(小白川他)基幹・環境整備(ブロック塀対策)	配置図	1/600
-----	----------------------------	-----	-------


米沢東・2団地

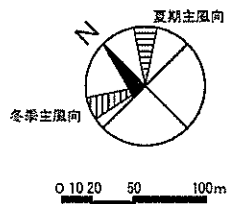


至 福島市向
至 郡山

受変電設備及び
非常用発電機更新


屋外電力引込線の更新範囲。

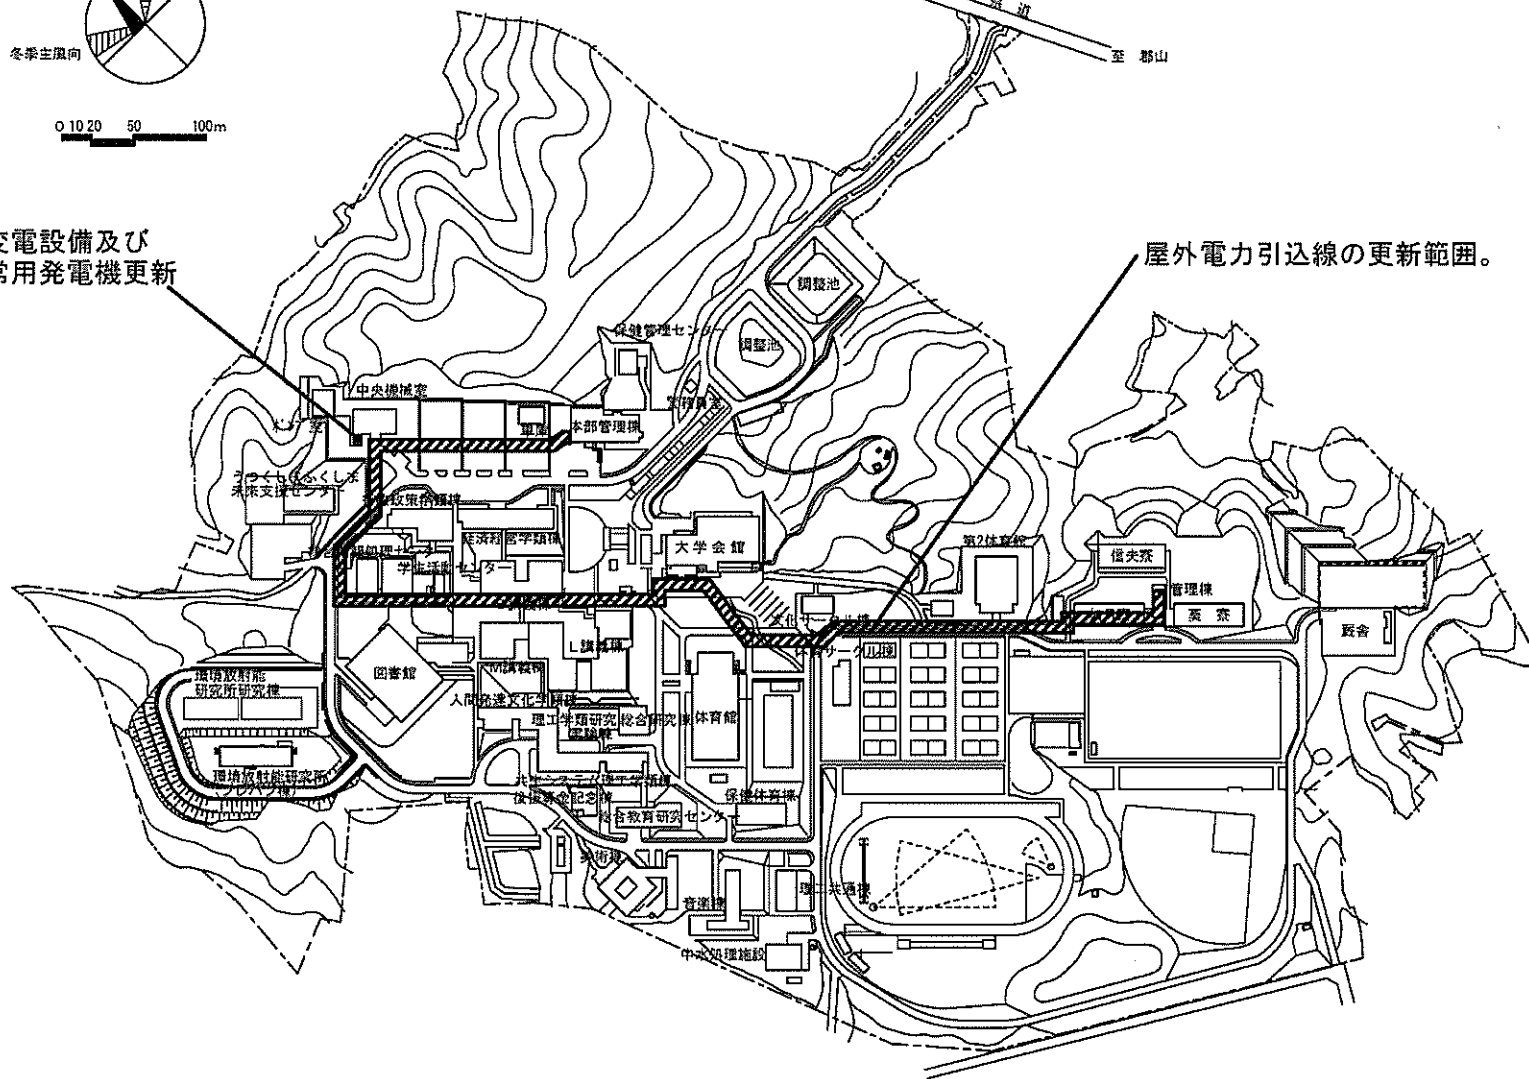



事業名	福島大学（金谷川）ライフライン再生（電気設備）	配置図	1/5000
-----	-------------------------	-----	--------

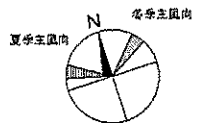

屋外給水管の更新範囲

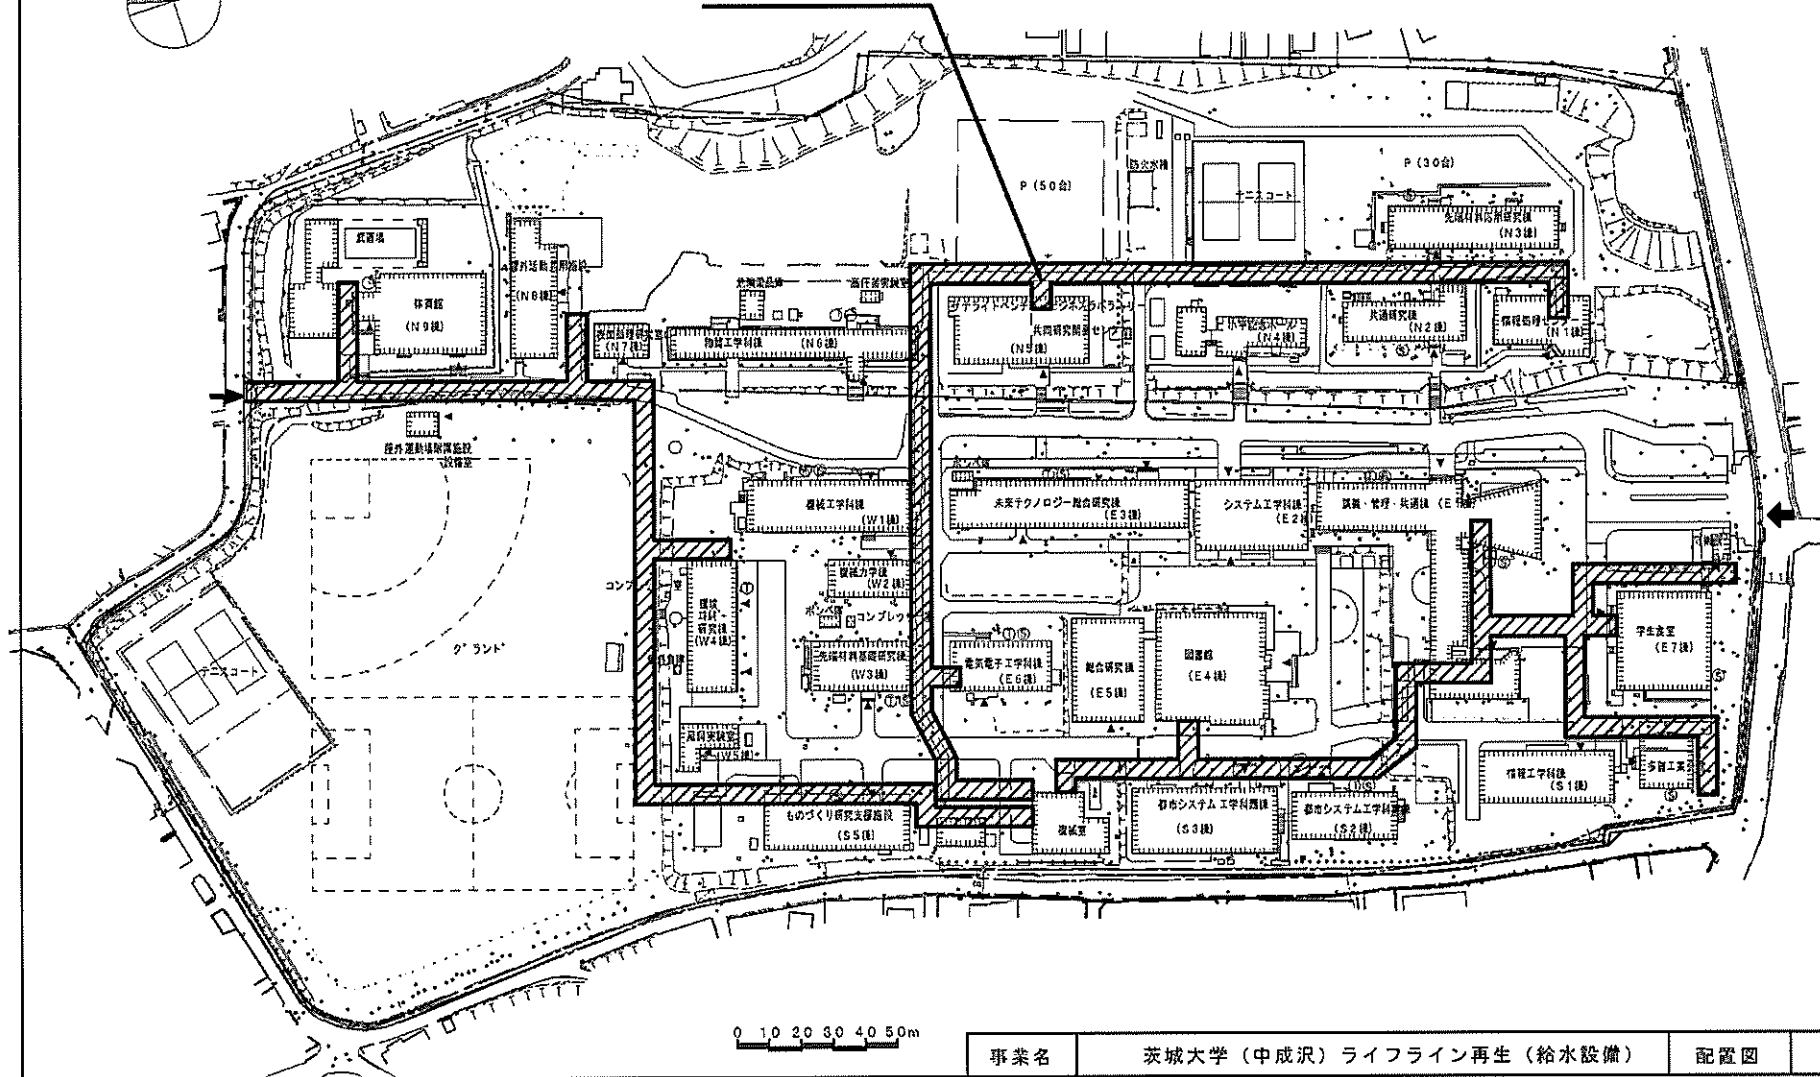



事業名	茨城大学（中成沢）ライフライン再生（給水設備）	配置図	1/3000
-----	-------------------------	-----	--------

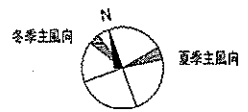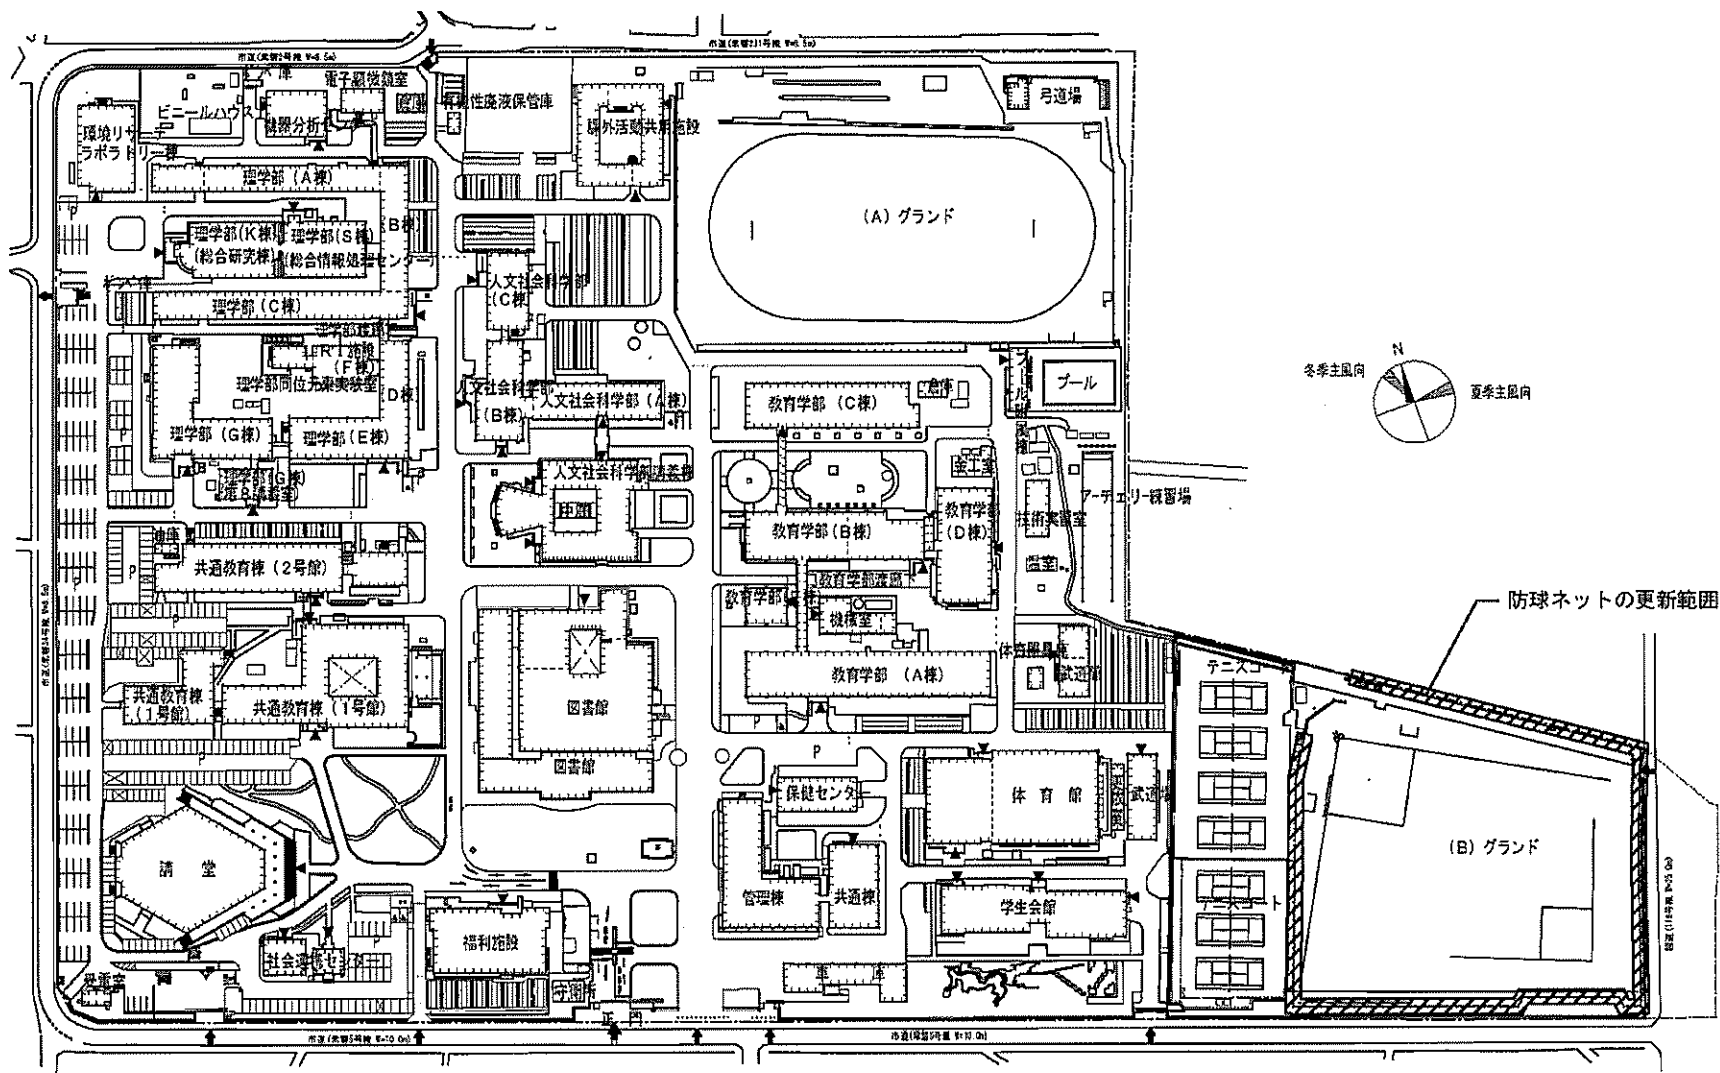



防球ネットの更新範囲

0 10 20 30 40 50m

事業名	茨城大学（文京）基幹・環境整備（隣接地安全対策）	配置図	1/2500
-----	--------------------------	-----	--------

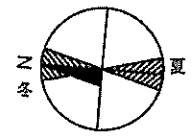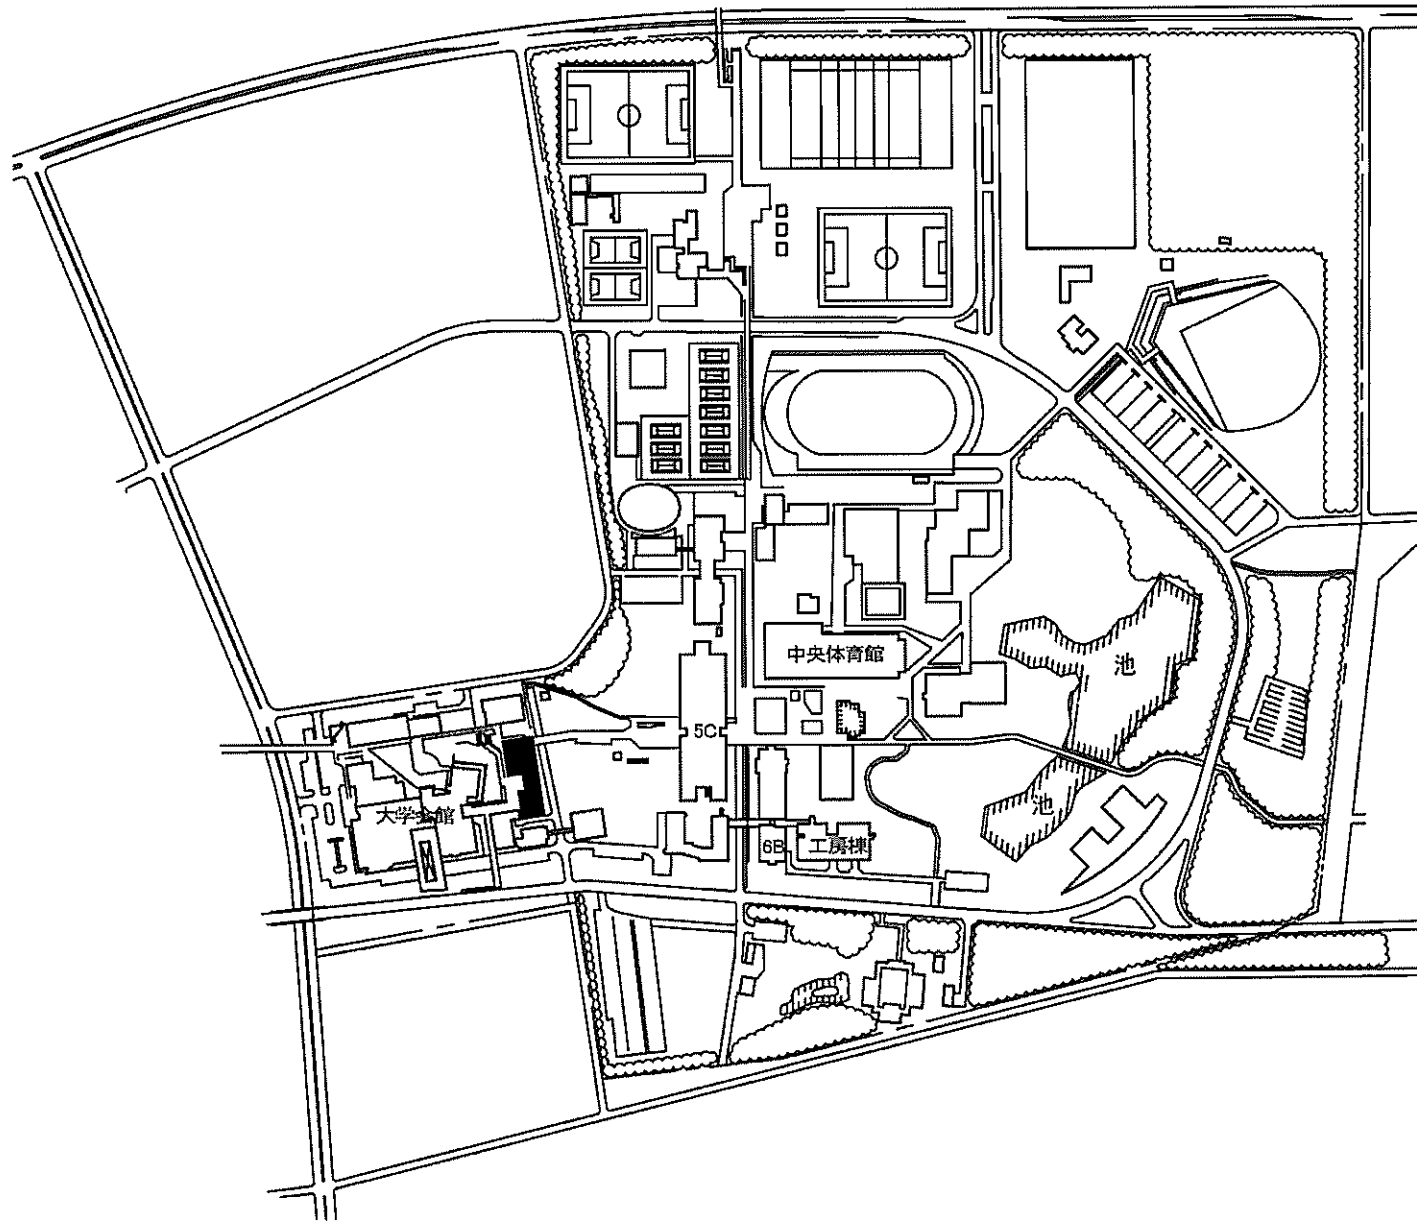

事業名	筑波大学(筑波)総合研究棟改修(外国語・学術情報メディアセンター)	配置図	1/6000
-----	-----------------------------------	-----	--------

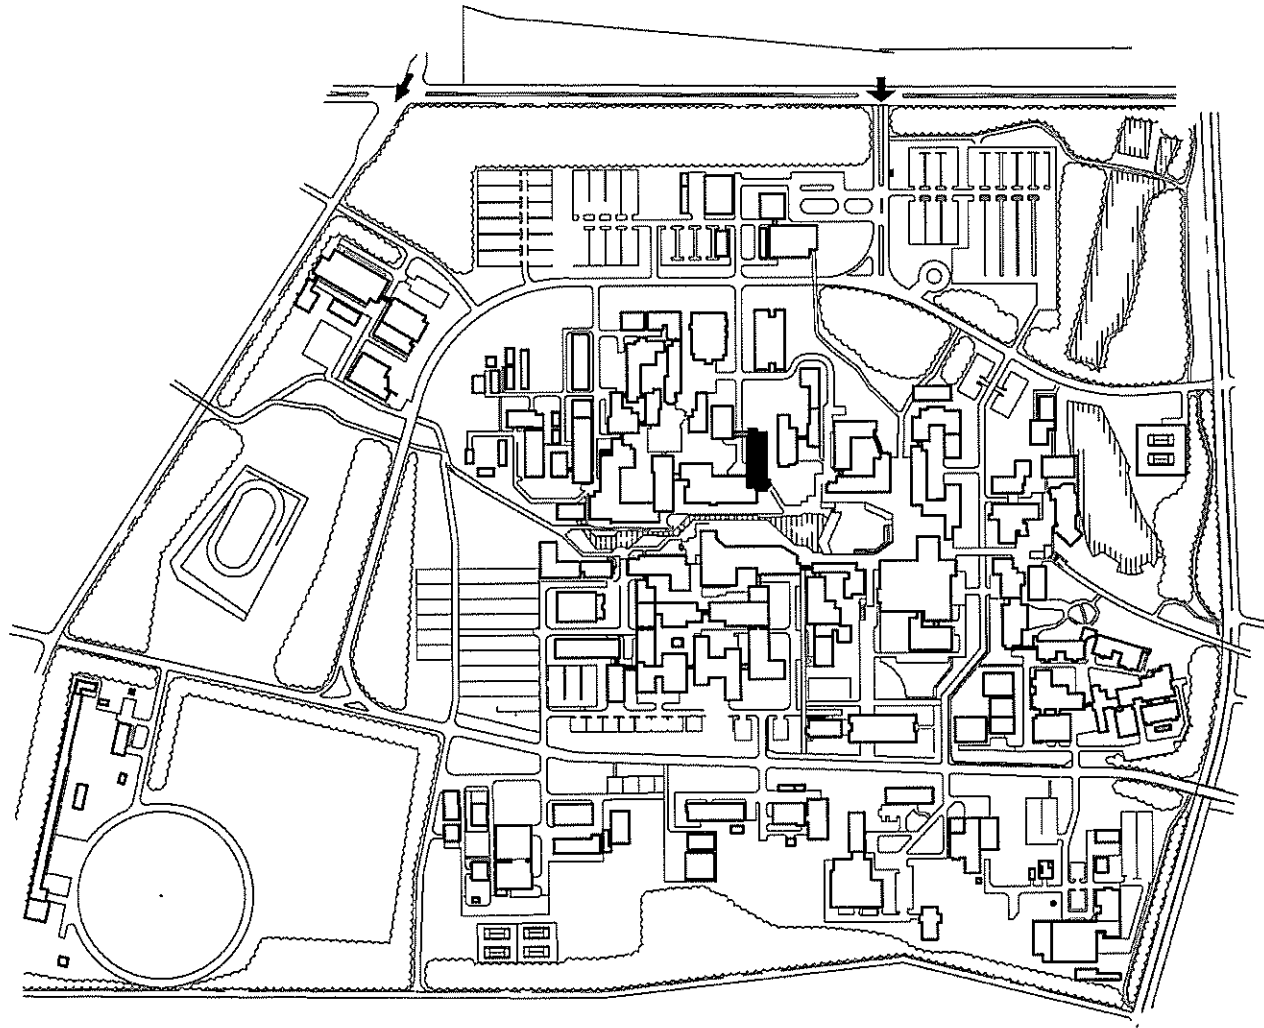
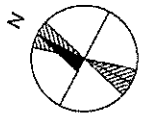


事業名

筑波大学(筑波)総合研究棟改修(人間系2A棟)

配置図

1/5000

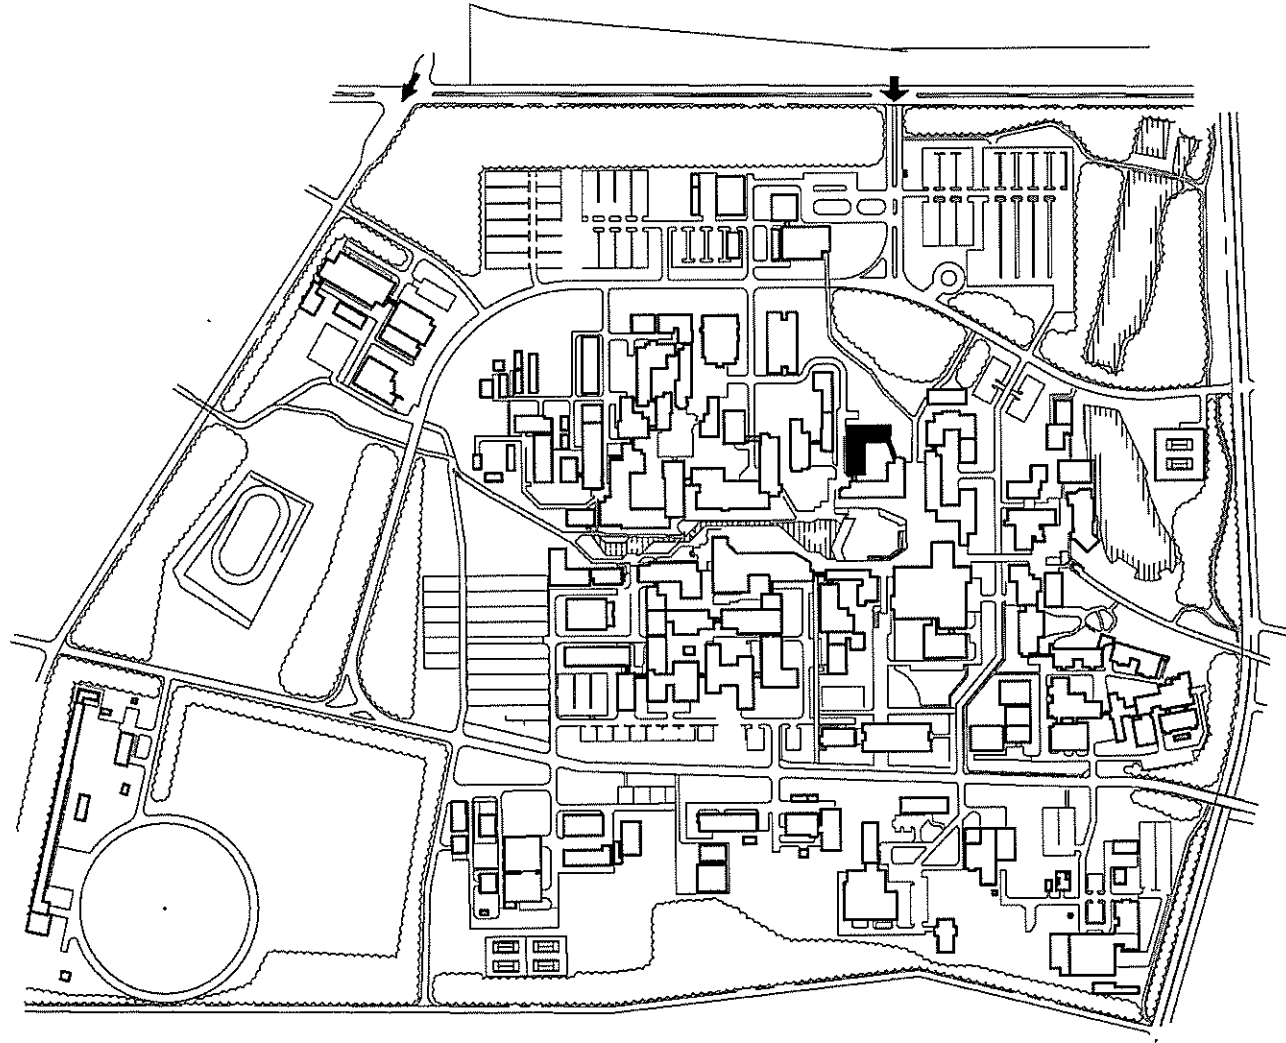
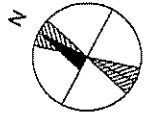


事業名


筑波大学(筑波)総合研究棟改修(人間系B棟)

配置図



1/5000

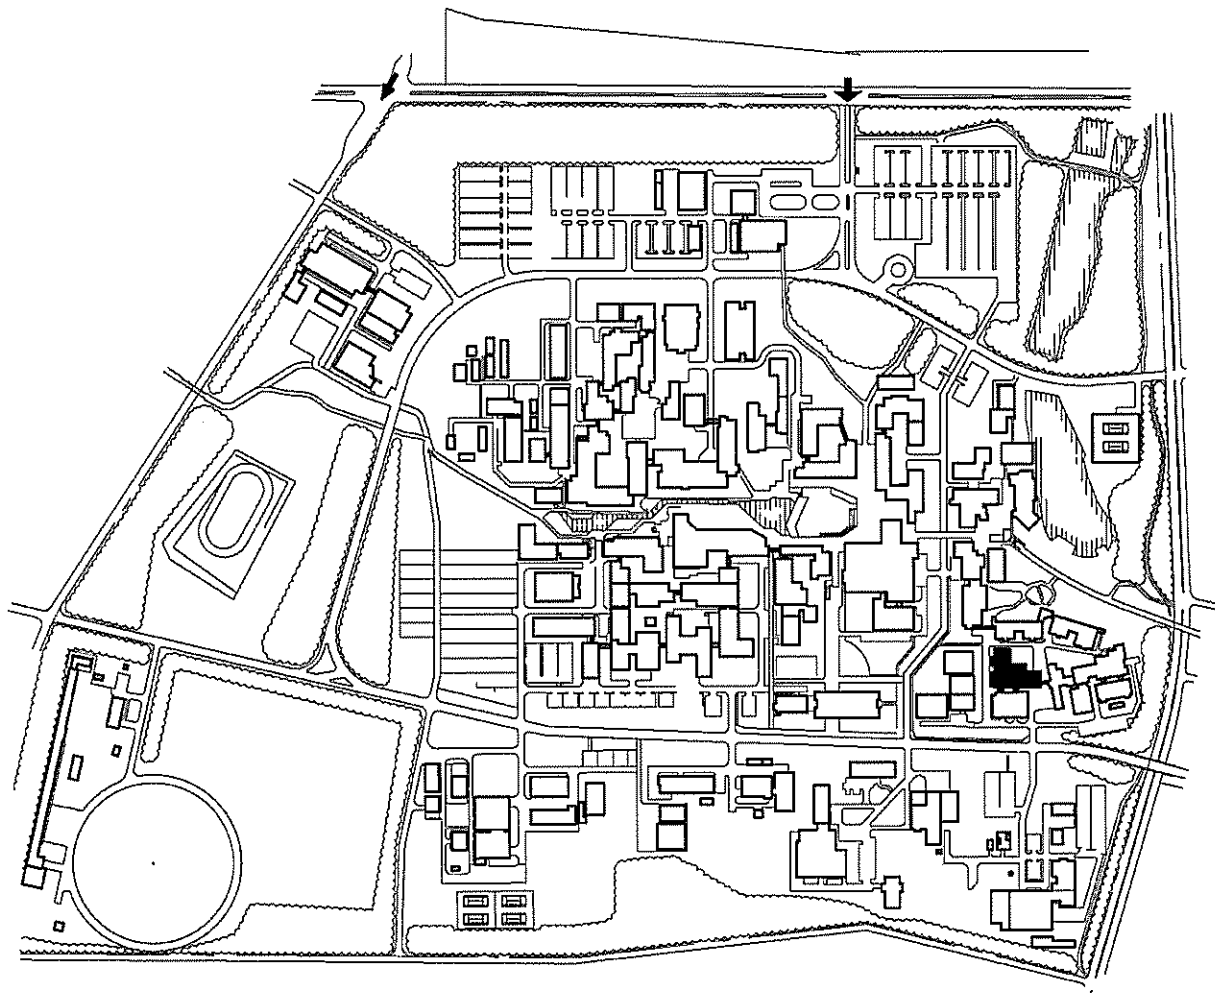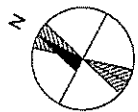



事業名	筑波大学(筑波)総合研究棟改修(自然系)	配置図	1/5000
-----	----------------------	-----	--------

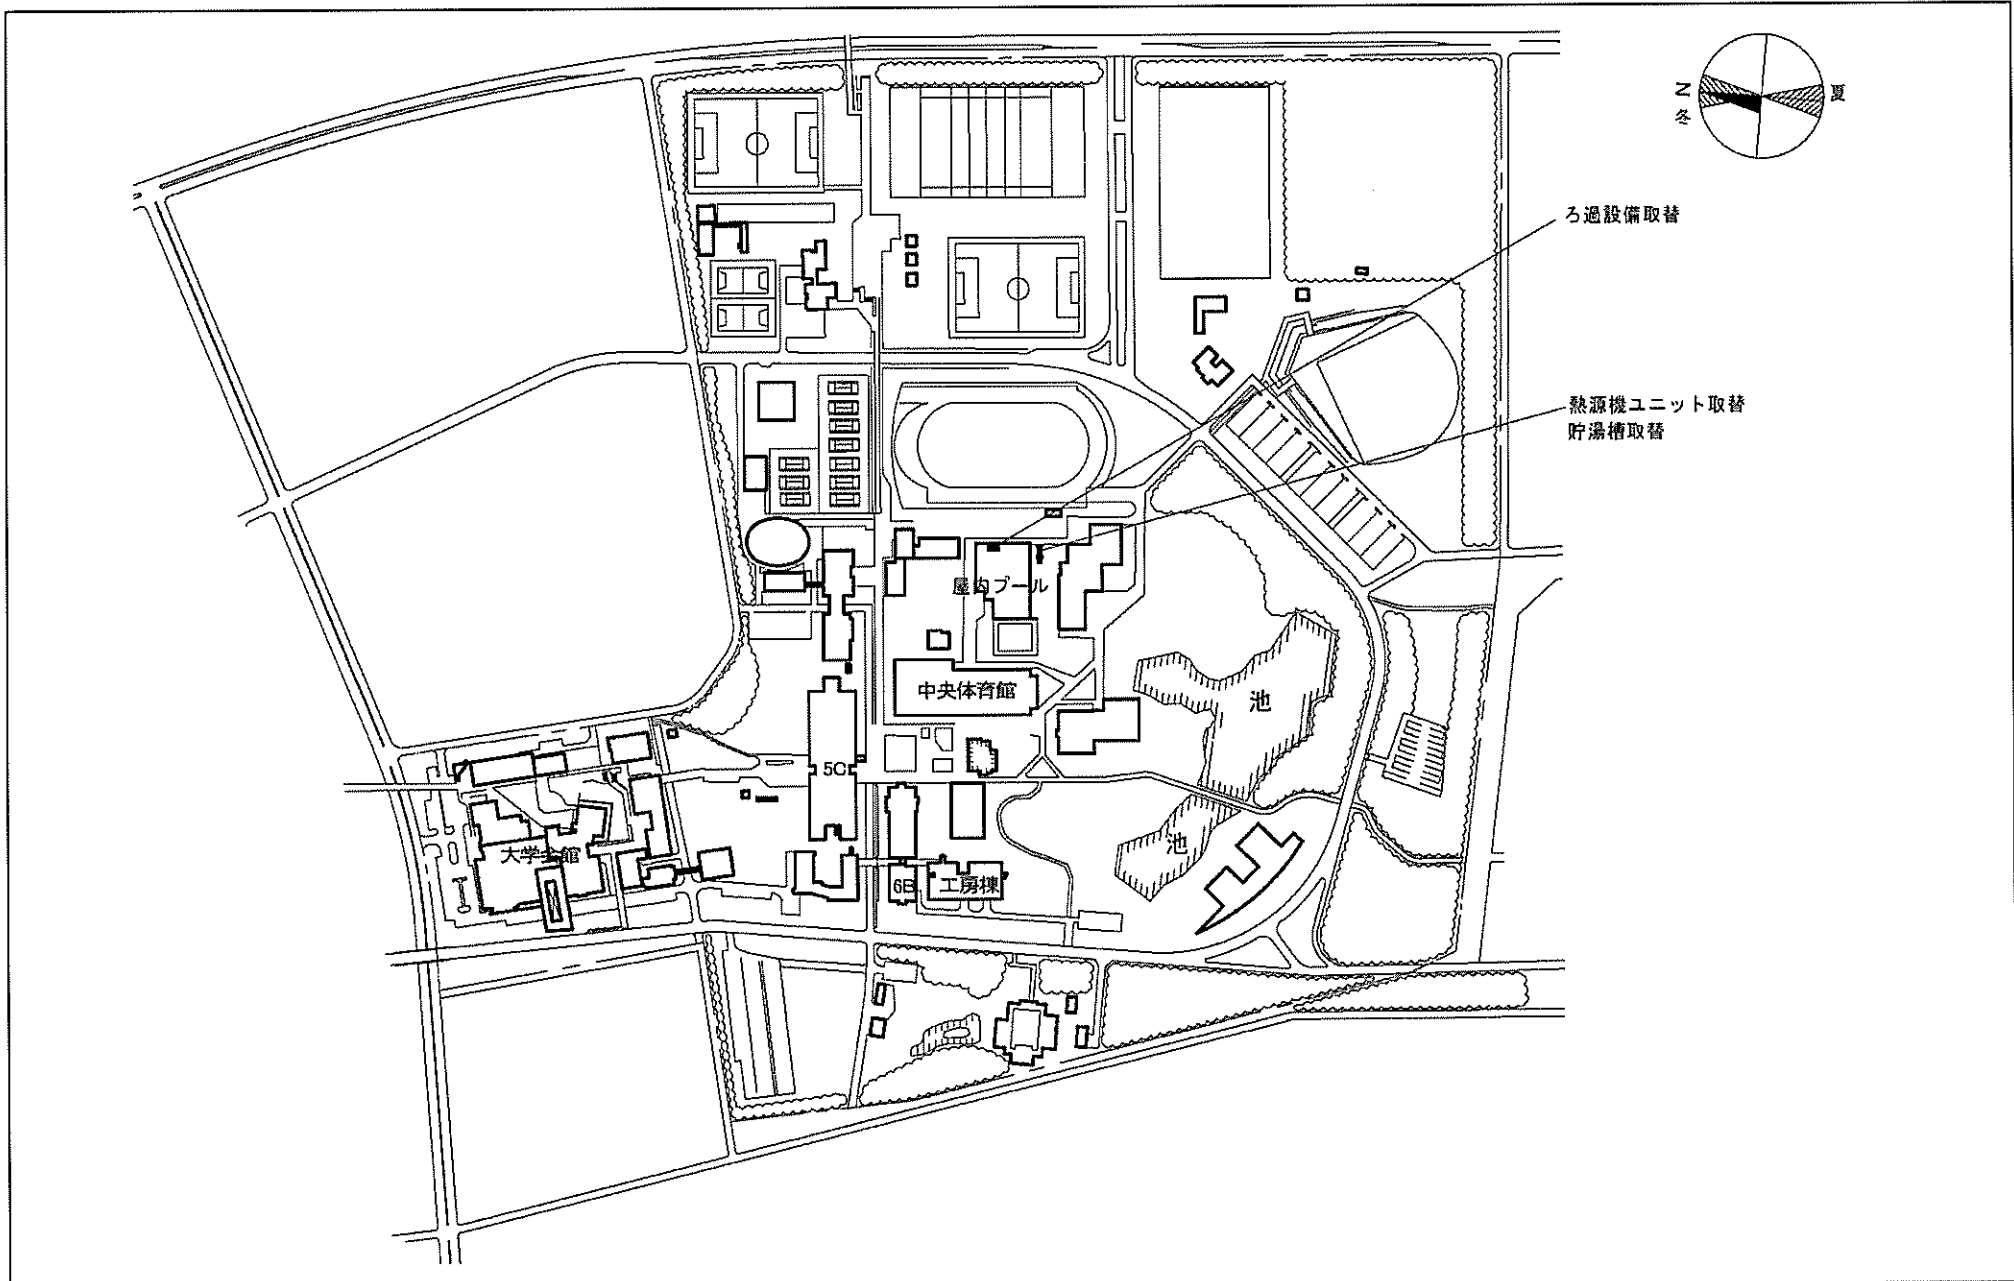

事業名	筑波大学(筑波)ライフライン再生(熱源設備)	配置図	1/5000
-----	------------------------	-----	--------

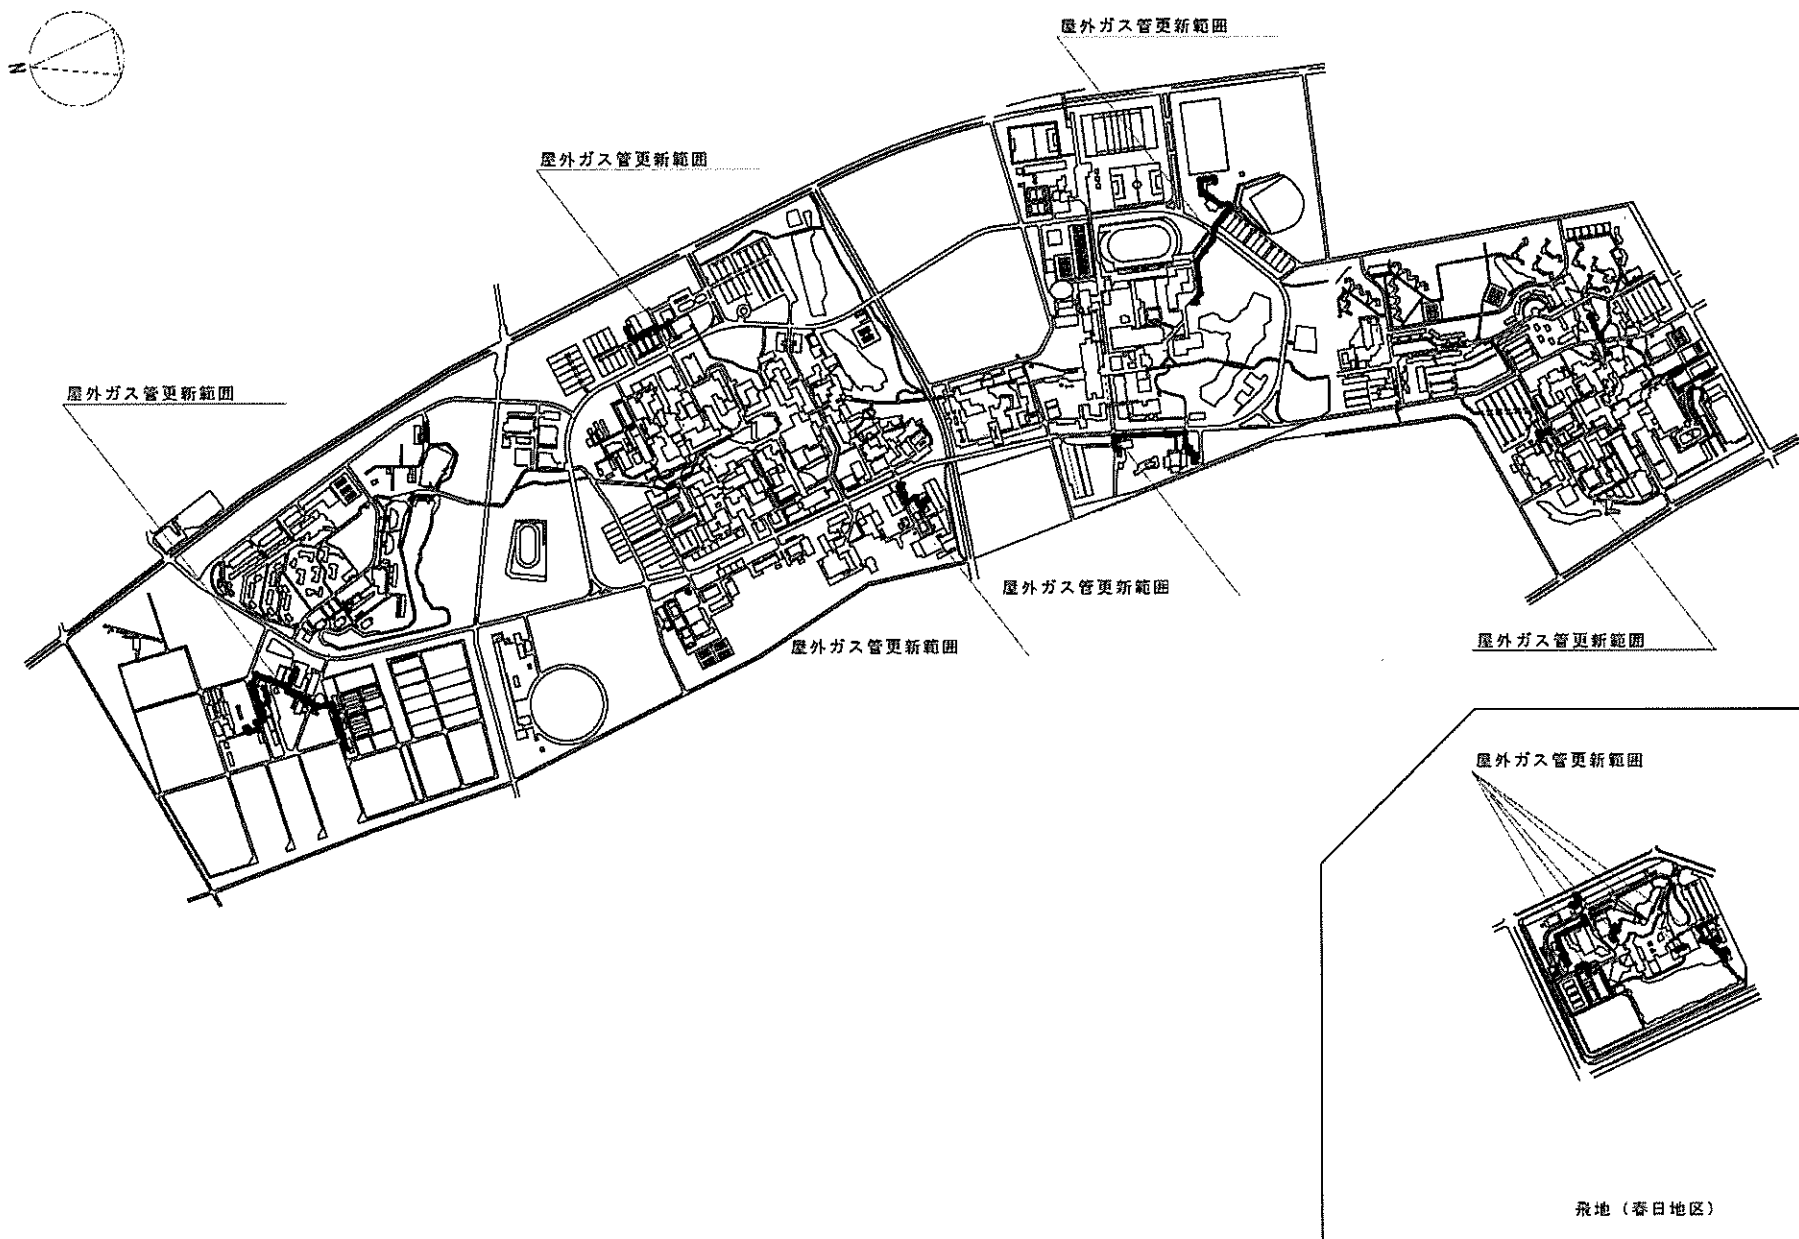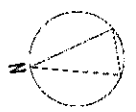

事業名	筑波大学(筑波)ライフライン再生(ガス設備)	配置図	1/15000
-----	------------------------	-----	---------

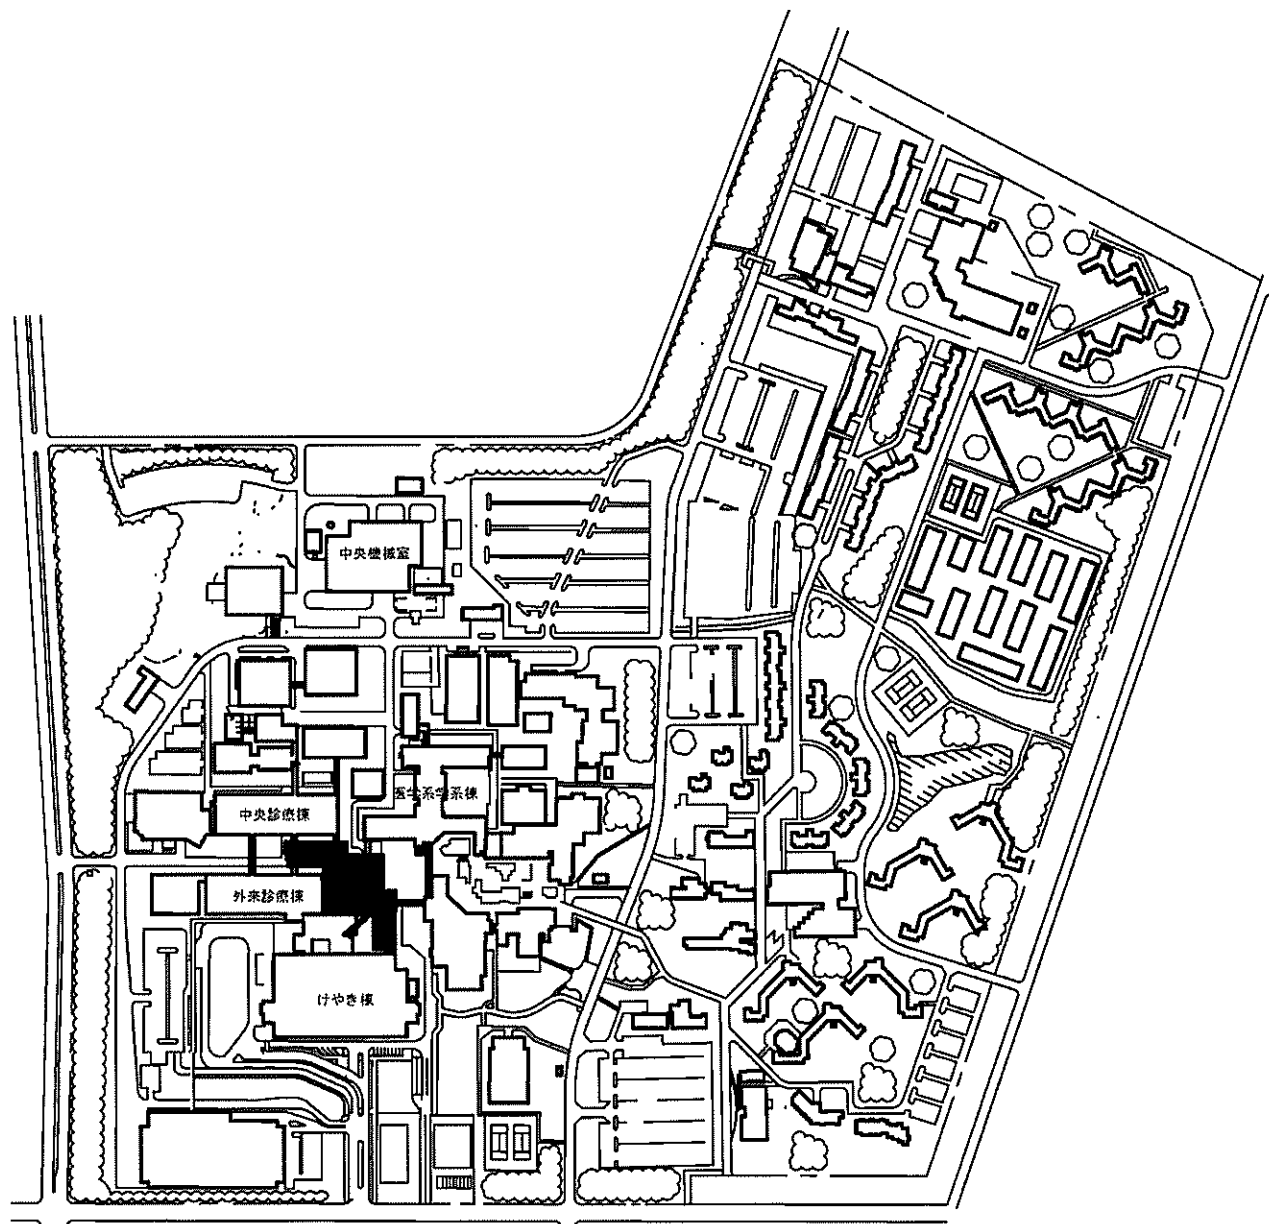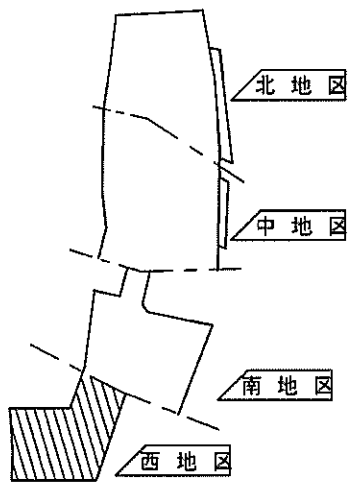


事業名

筑波大学(医病)病棟B改修


配置図

1/5000

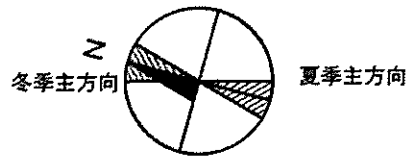

冬季主方向

夏季主方向

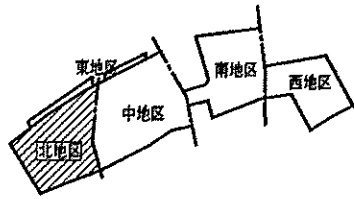


東地区

南地区

西地区

中地区

北地区

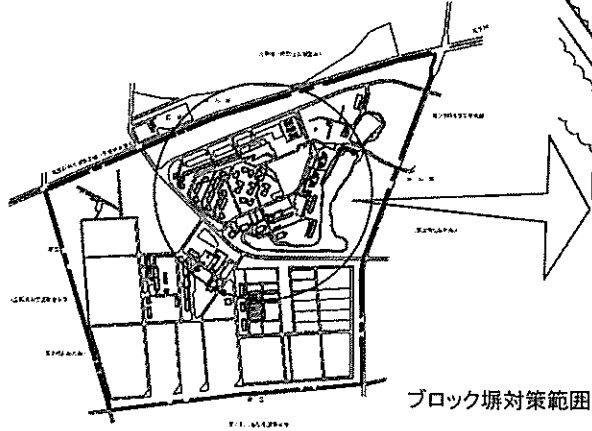

北地区

ブロック塀対策範囲

ブロック塀対策範囲

東地区

馬場

ブロック塀対策範囲


(001)北地区

事業名

筑波大学(筑波他)基幹・環境整備(ブロック塀対策)




配置図

1/3500

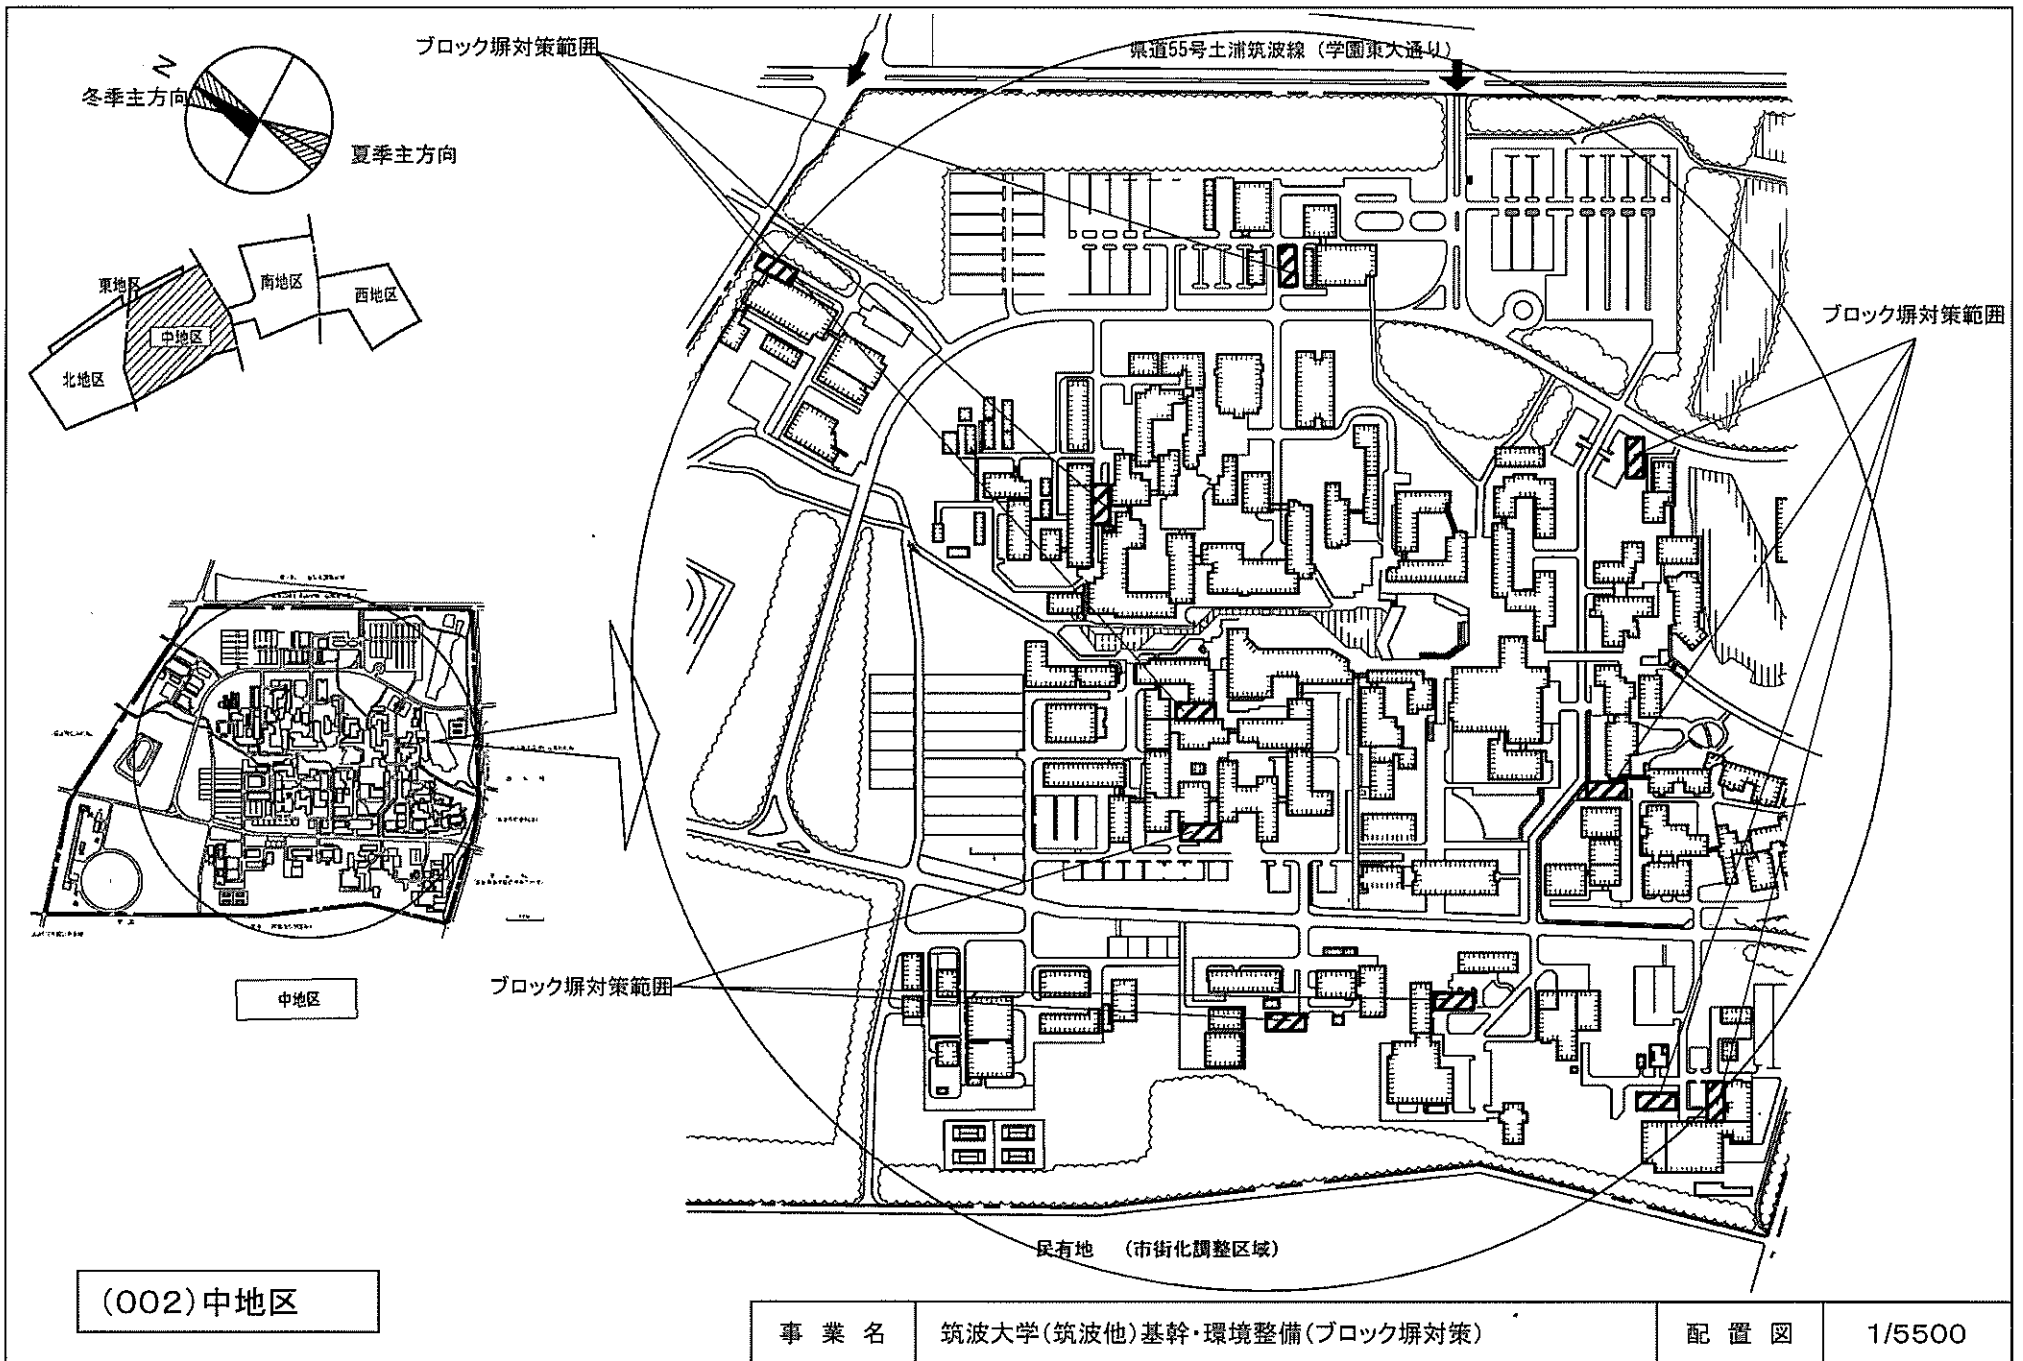


(002) 中地区

事業名	筑波大学(筑波他)基幹・環境整備(ブロック塀対策)	配置図	1/5500
-----	---------------------------	-----	--------

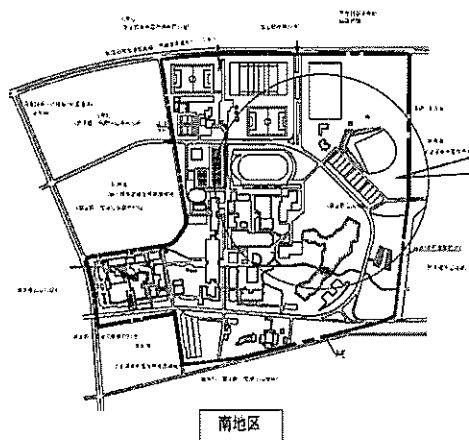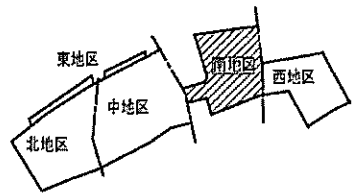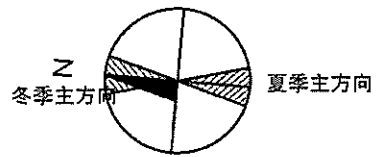

(003)南地区


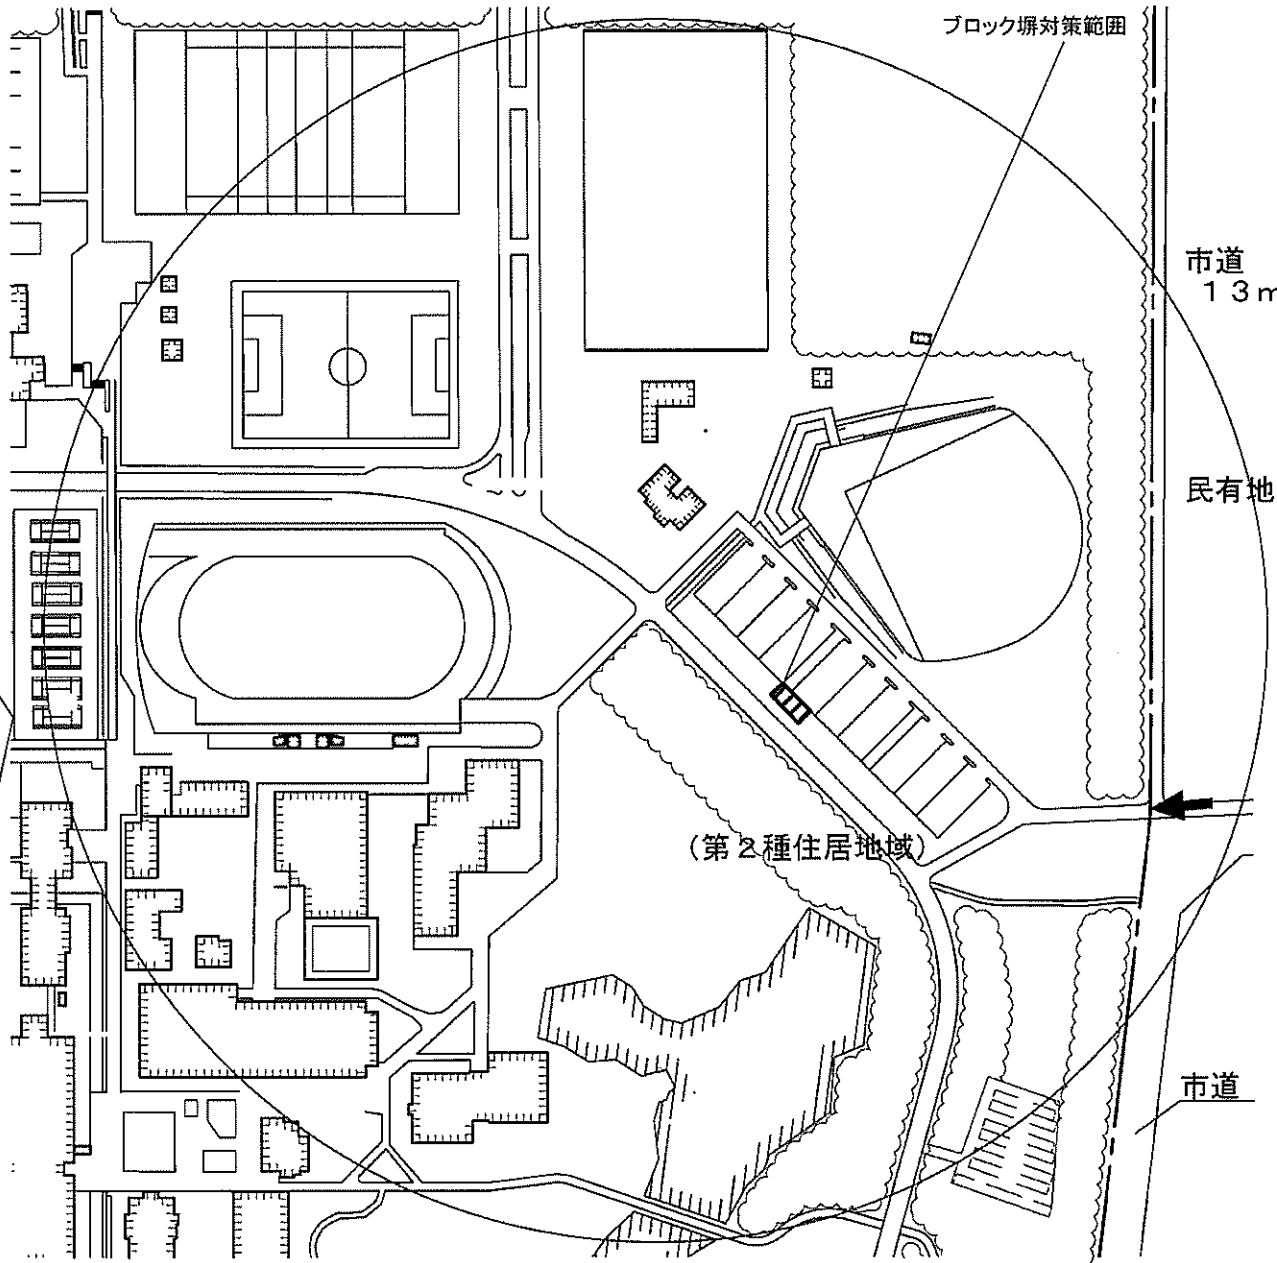


事業名


筑波大学(筑波他)基幹・環境整備(ブロック塀対策)

配置図


1/3500

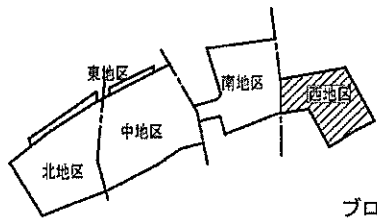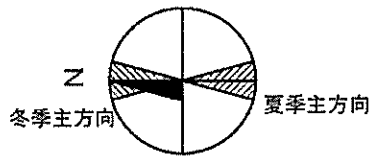

ブロック塀対策範囲

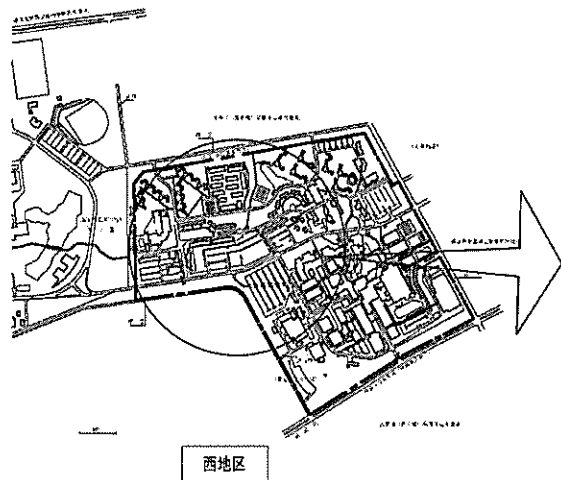

(004)西地区

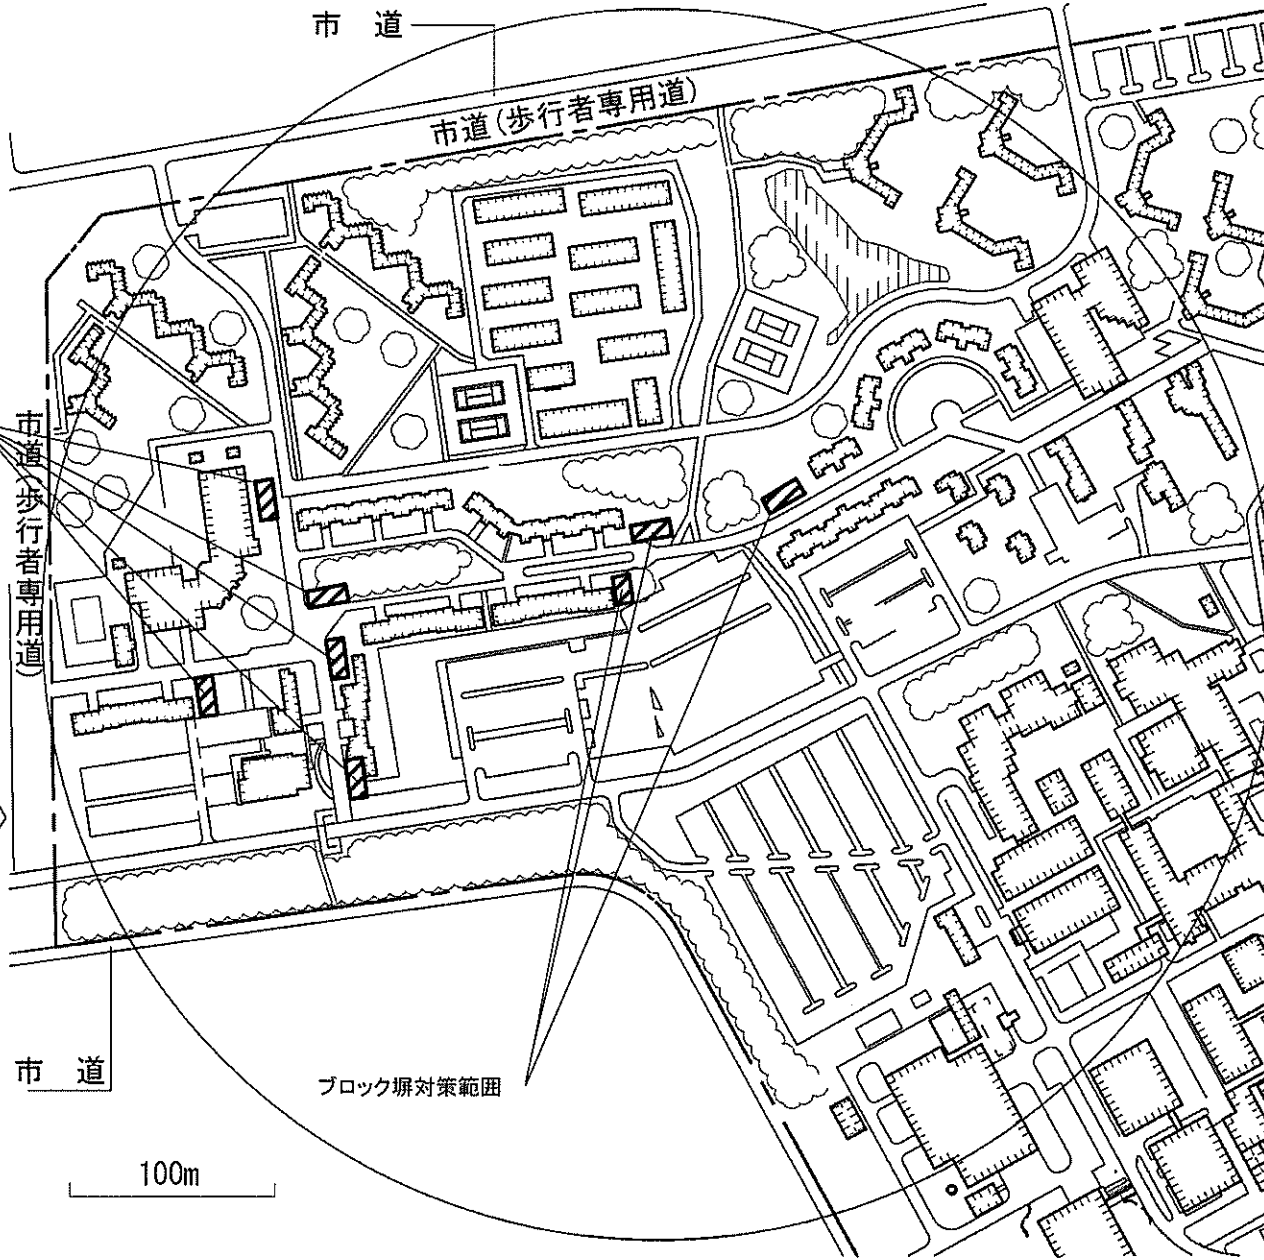


事業名

筑波大学(筑波他)基幹・環境整備(ブロック塀対策)

配置図

1/3500

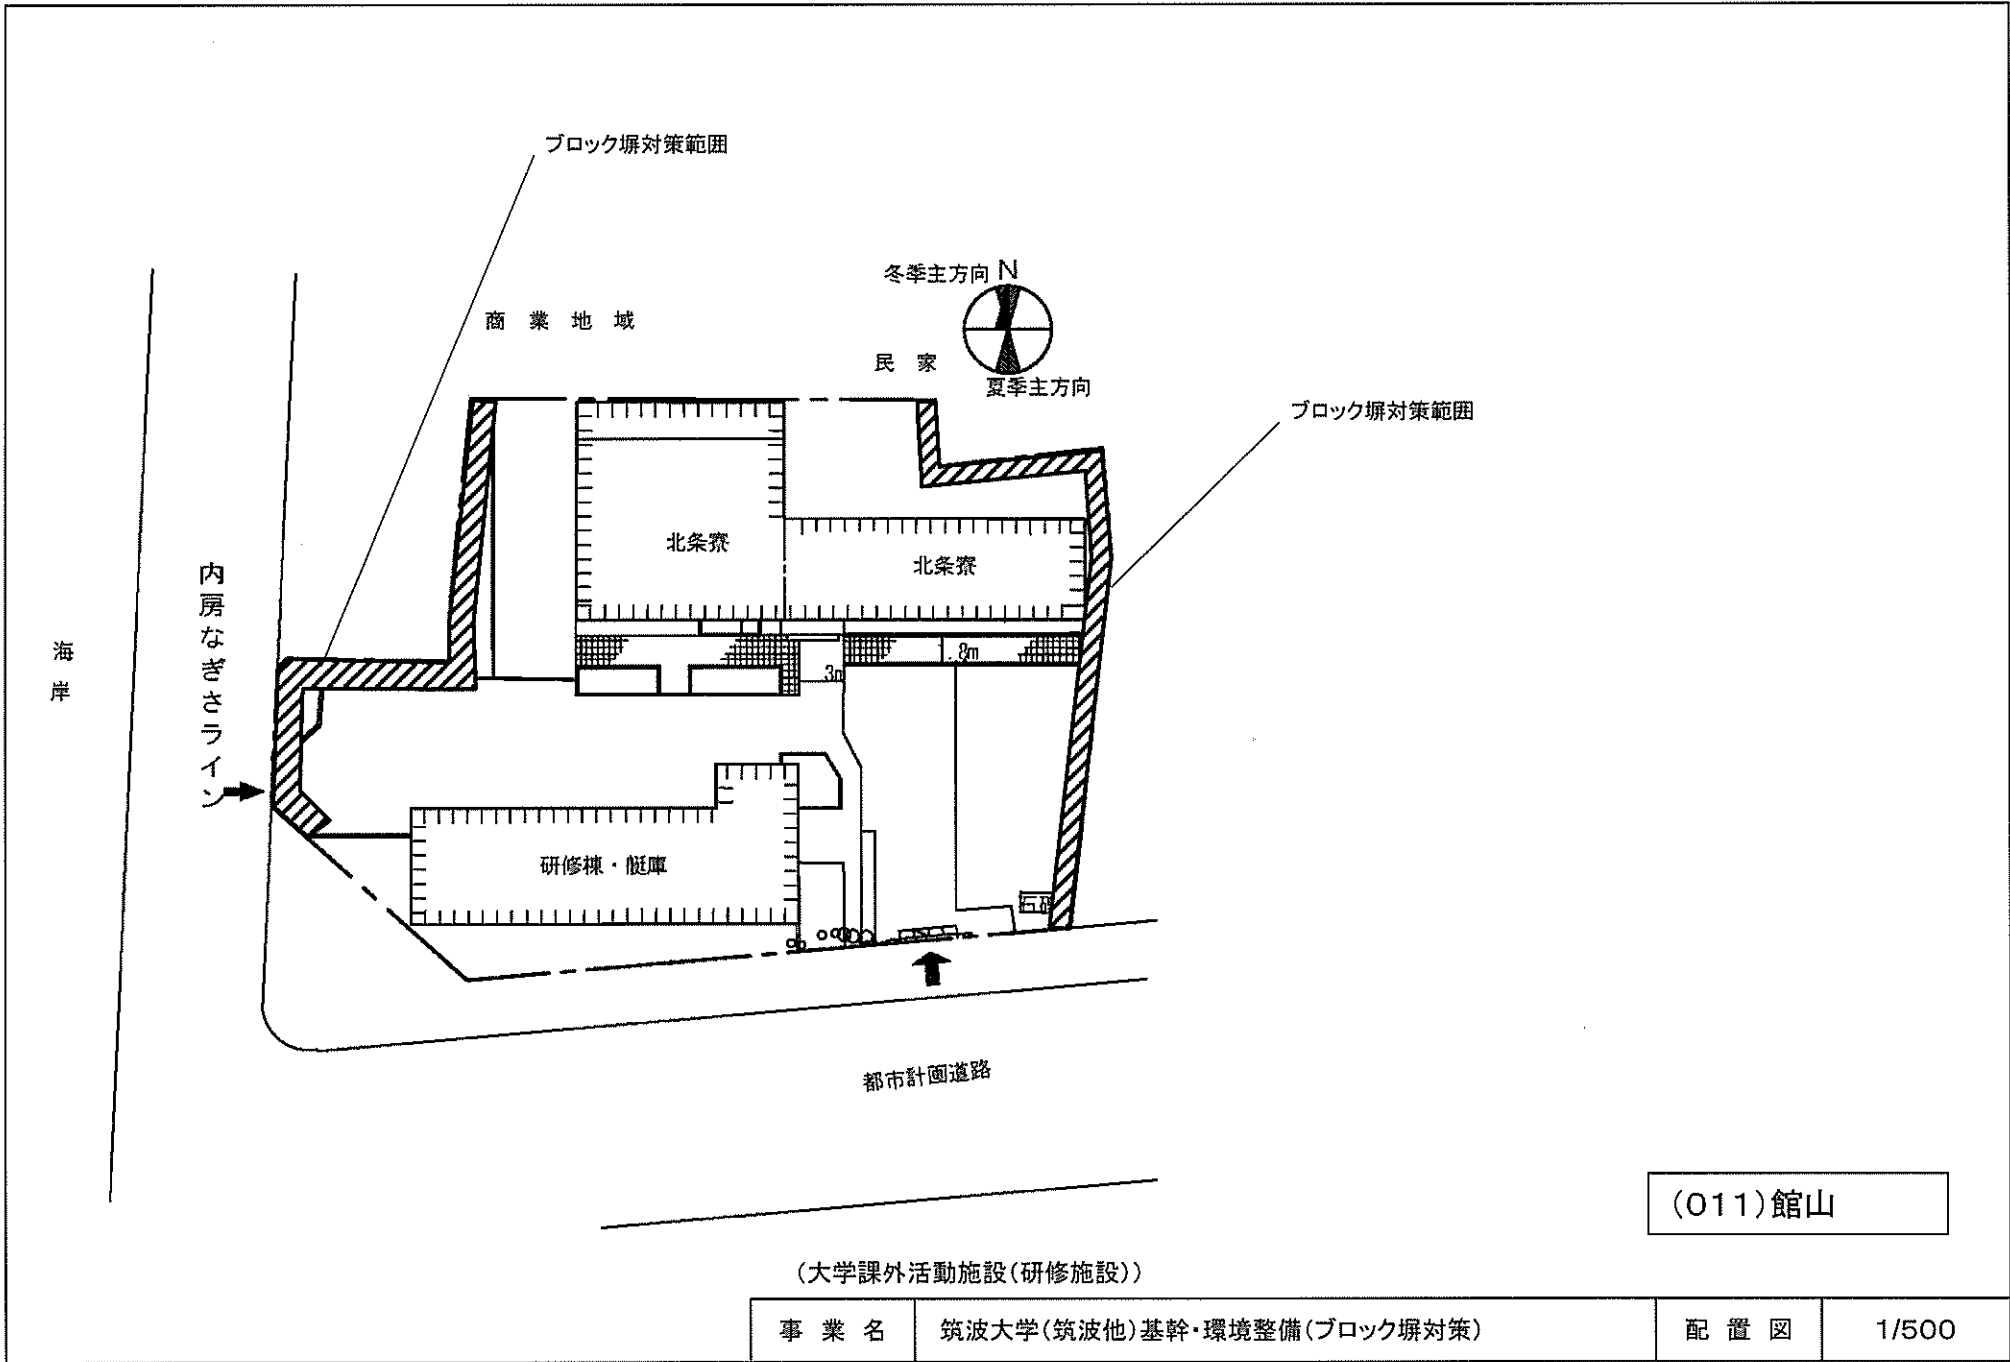


(011)館山

(大学課外活動施設(研修施設))

事業名	筑波大学(筑波他)基幹・環境整備(ブロック塀対策)	配置図	1/500
-----	---------------------------	-----	-------

ブロック塀対策範囲

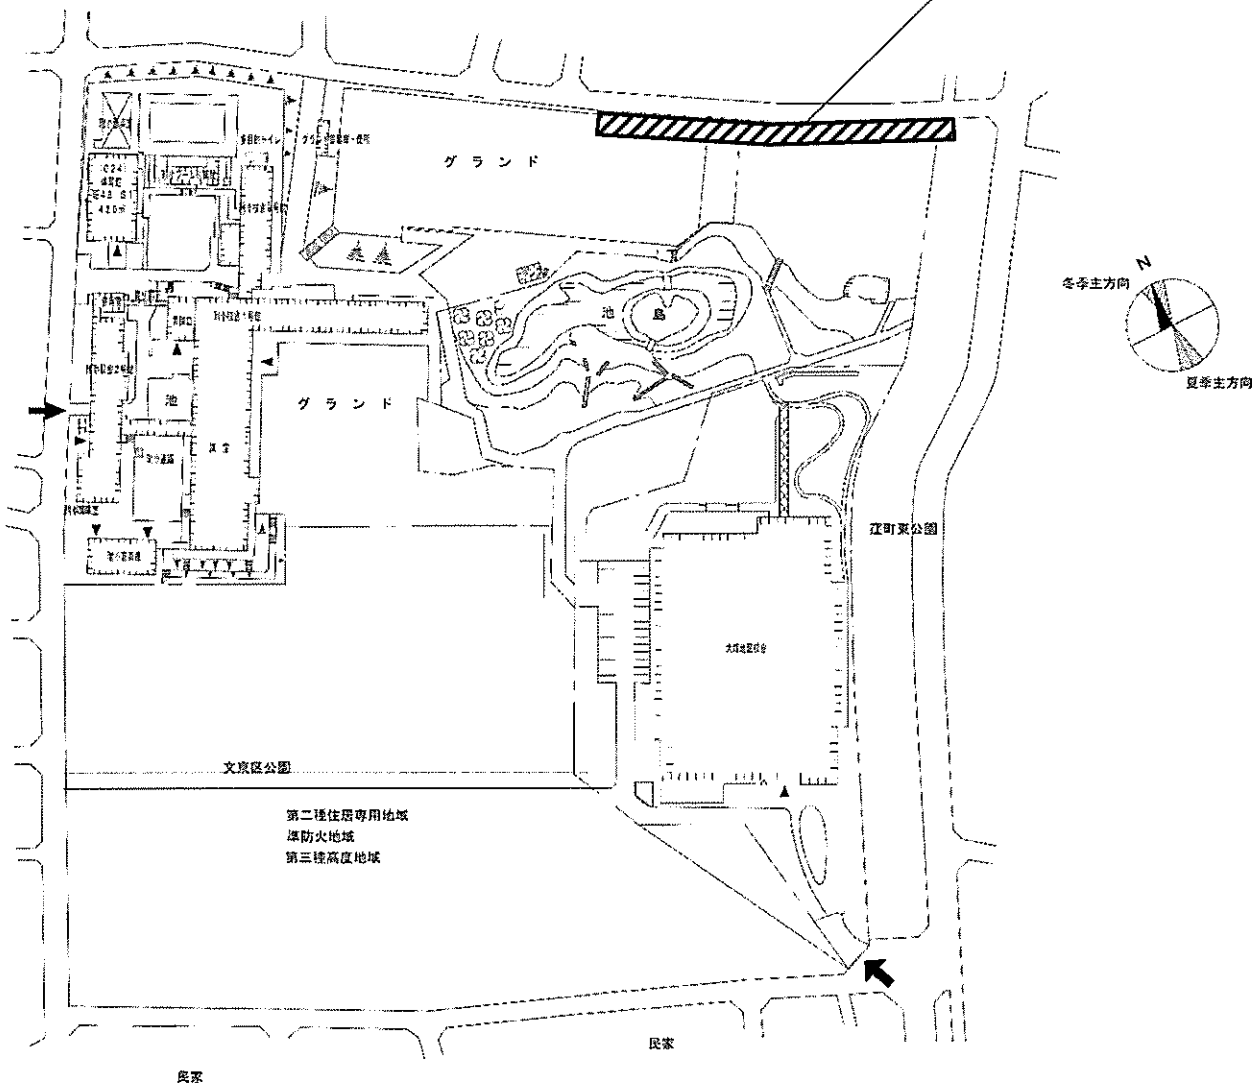


文京区公園

第二種住居専用地域
準防火地域
第三種高度地域

民家

民家



江町東公園

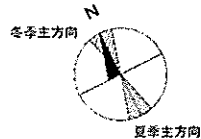

(附属小学校)

(015)大塚3丁目

事業名	筑波大学(筑波他)基幹・環境整備(ブロック塀対策)	配置図	1/2500
-----	---------------------------	-----	--------

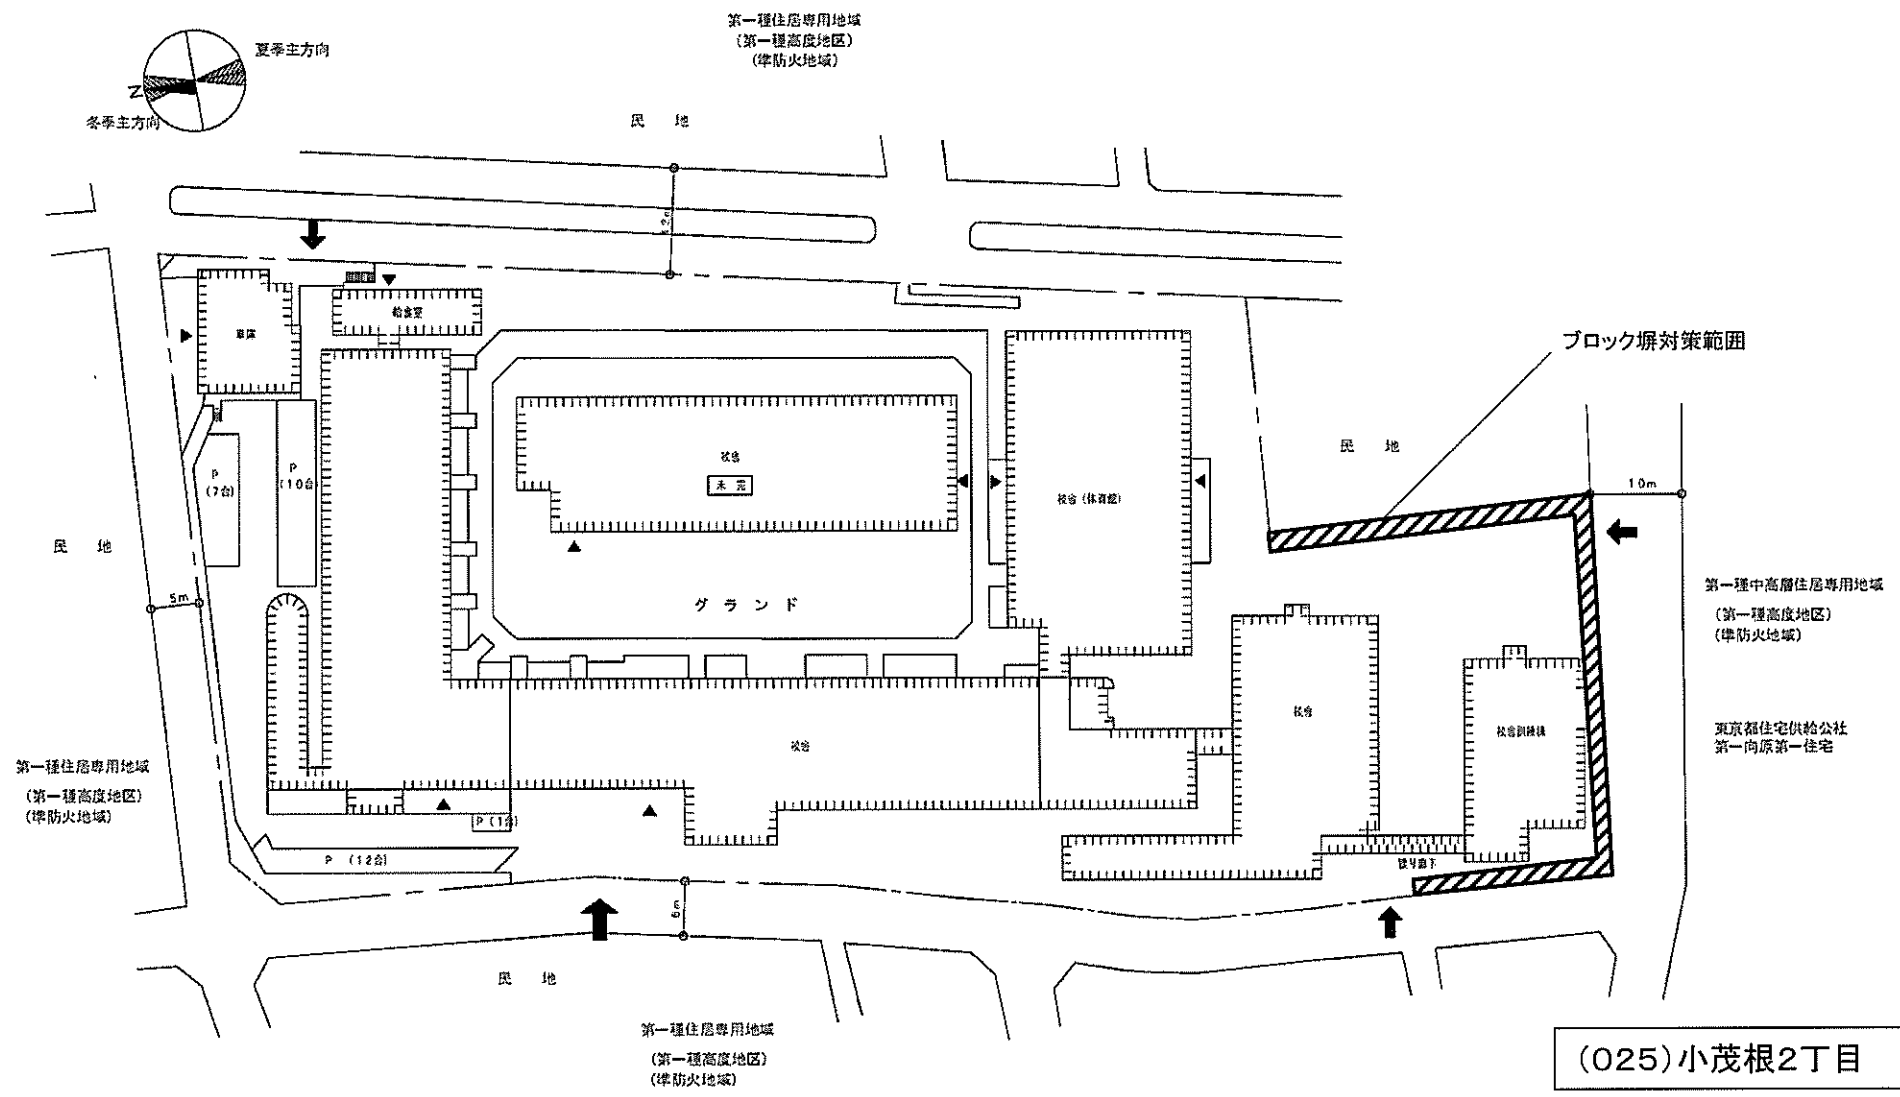
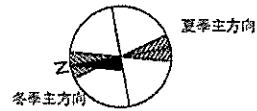


(025)小茂根2丁目

(附属桐が丘特別支援学校(本校))

10m

事業名	筑波大学(筑波他)基幹・環境整備(ブロック塀対策)	配置図	1/800
-----	---------------------------	-----	-------

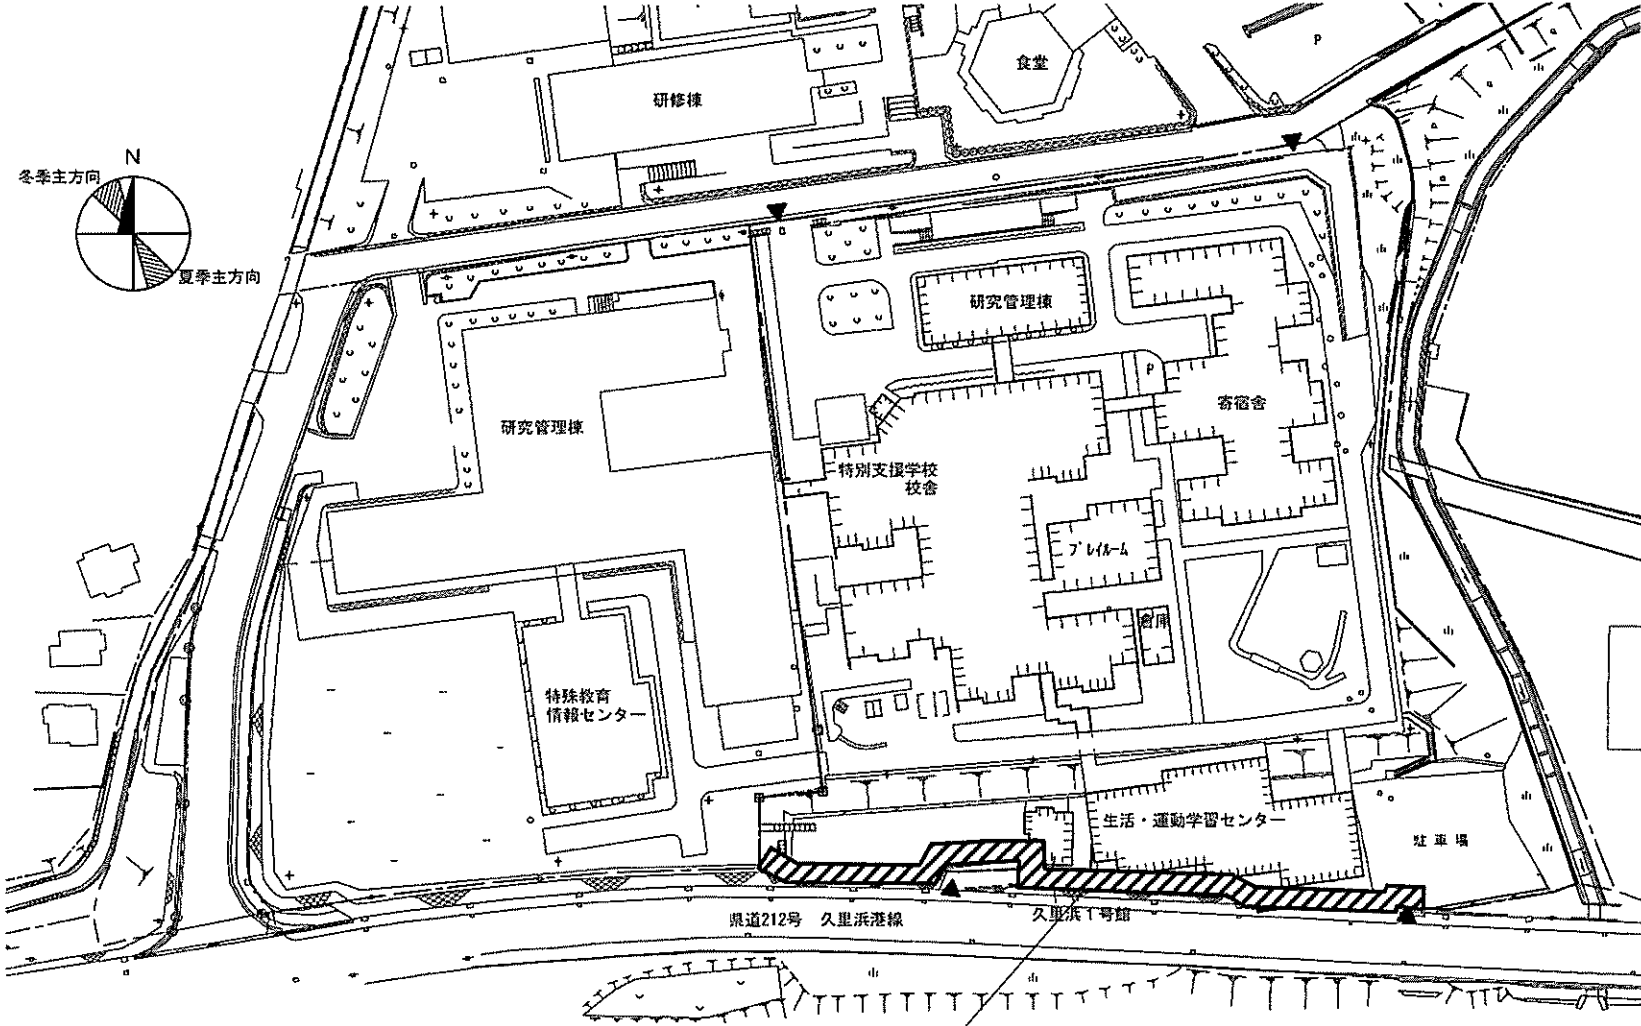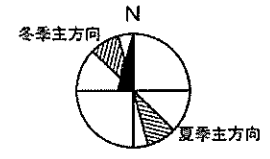


ブロック塀対策範囲

(043)野比地区

(附属久里浜特別支援学校)

事業名	筑波大学(筑波他)基幹・環境整備(ブロック塀対策)	配置図	1/1500
-----	---------------------------	-----	--------

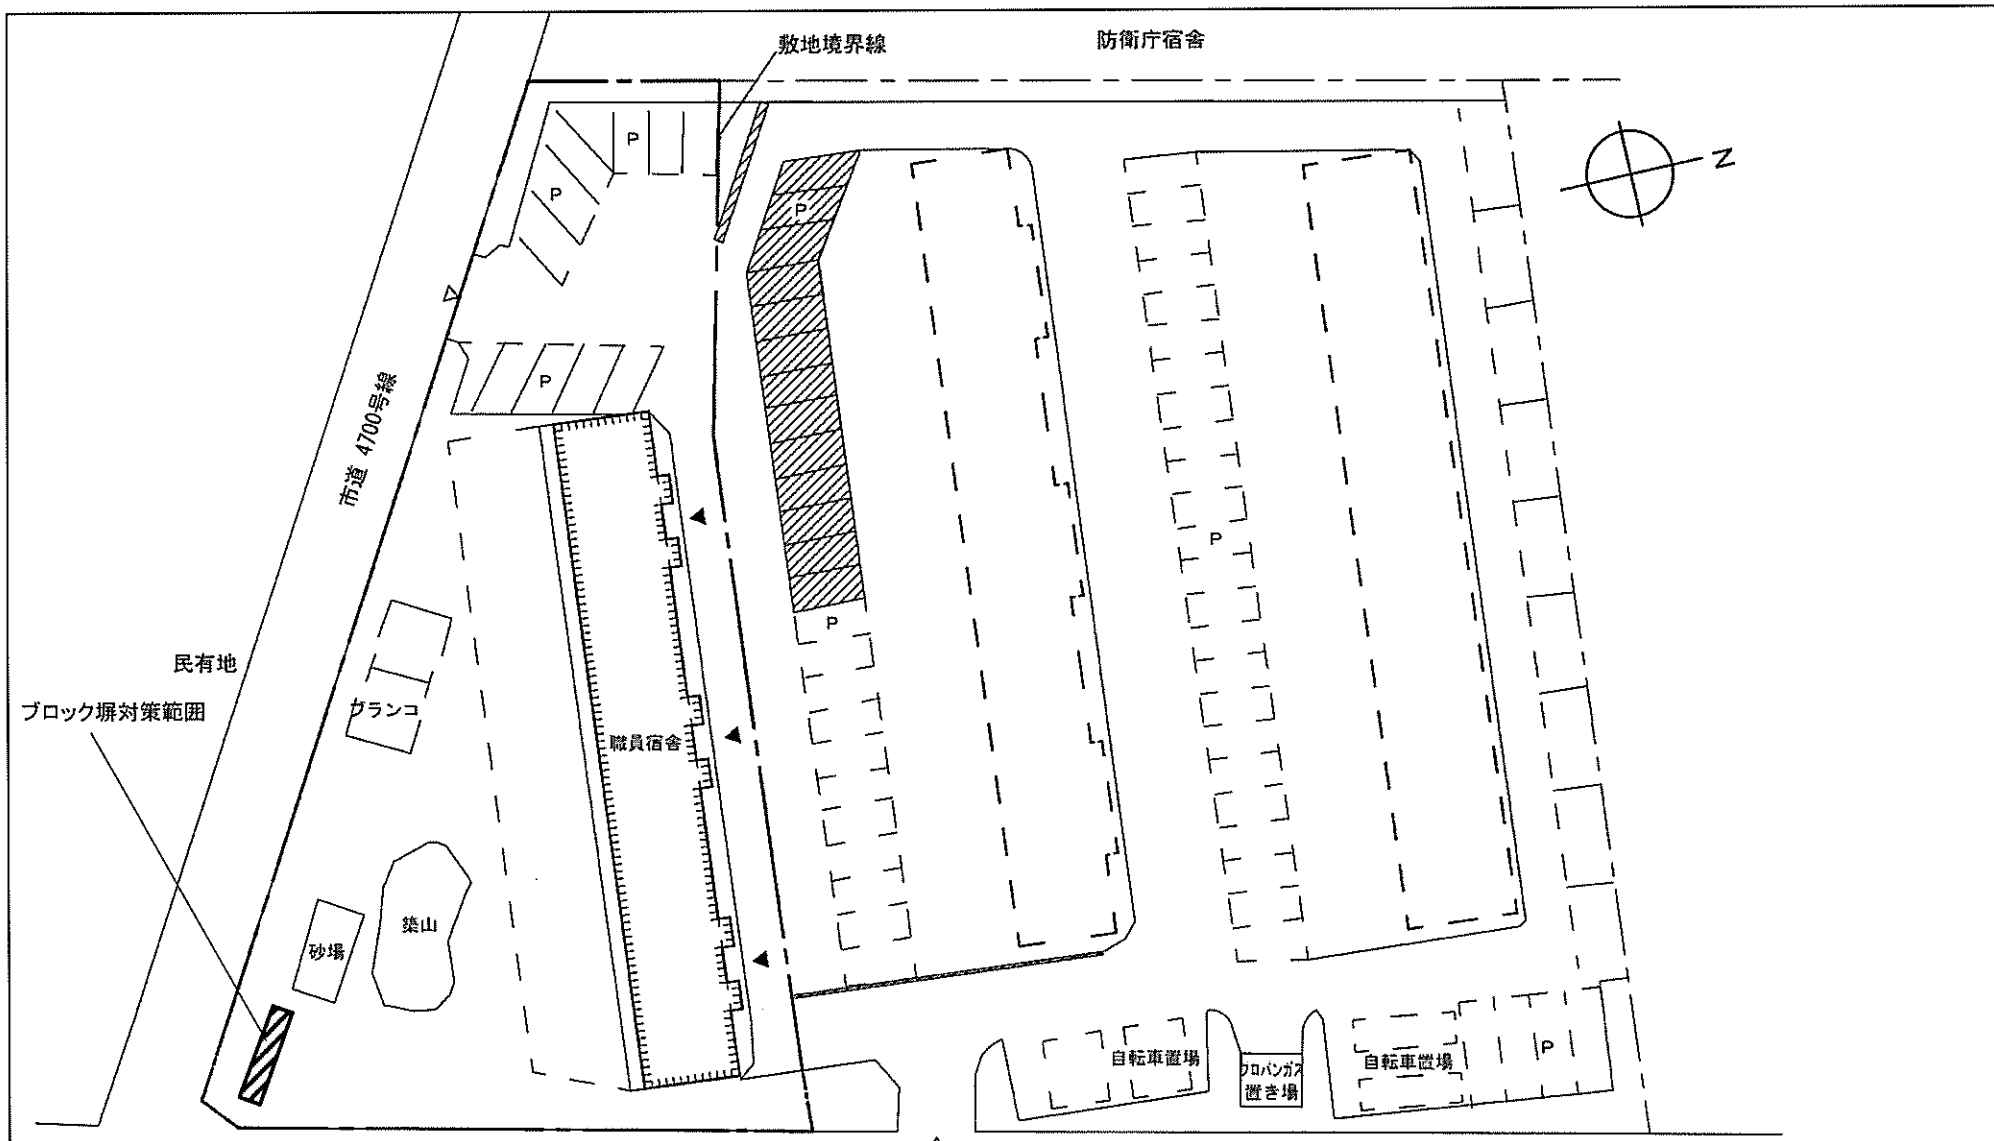


民有地
ブロック塀対策範囲

市道 4700号線

救地境界線

防衛庁宿舎

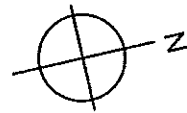

民間宿舎

職員宿舎

砂場

築山

自転車置き場

プロパンガス
置き場

自転車置き場

市道 4701号線



(044)久里浜地区

民有地



(職員宿舎)

民有地


事業名	筑波大学(筑波他)基幹・環境整備(ブロック塀対策)	配置図	1/500
-----	---------------------------	-----	-------

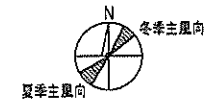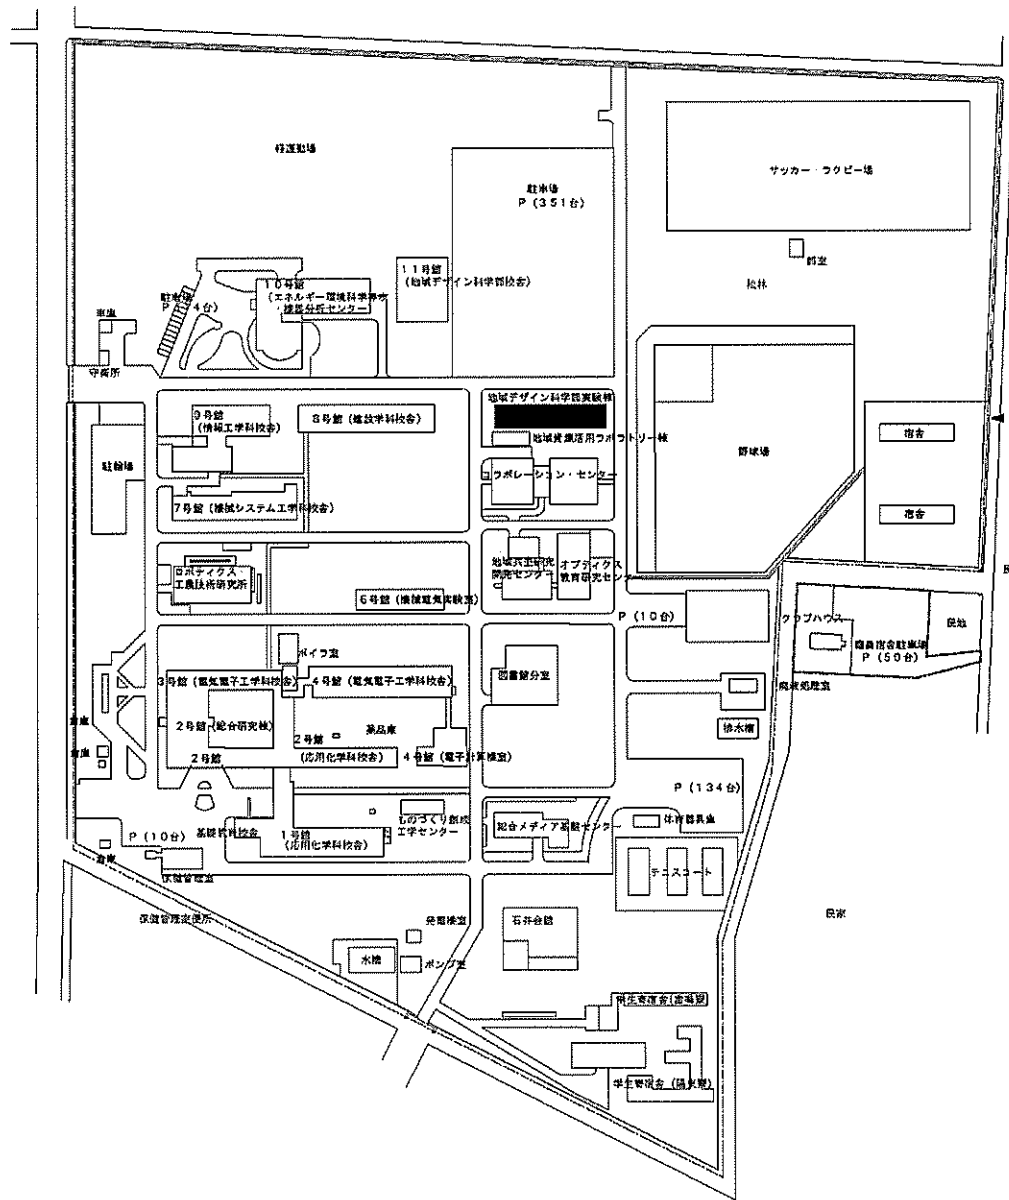


事業名	宇都宮大学(陽東)実験研究棟改修(地域デザイン科学系)	配置図	1/3000
-----	-----------------------------	-----	--------

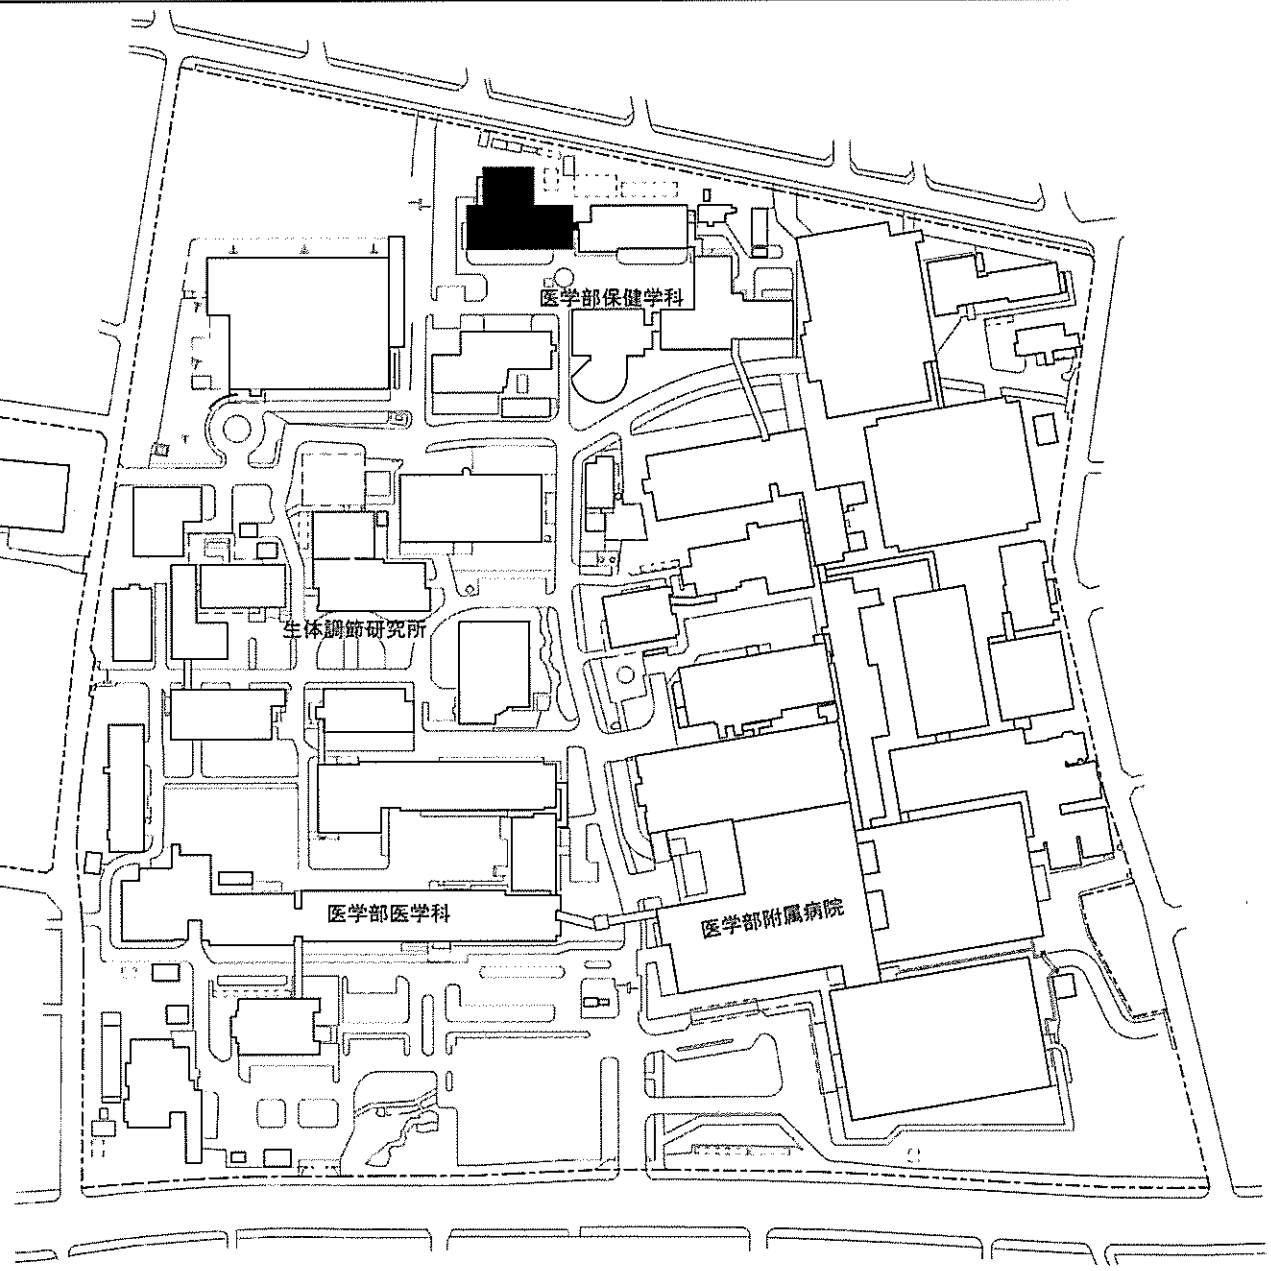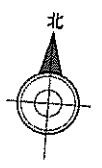


事業名	群馬大学(昭和)総合研究棟改修(保健学系)	配置図	1/2500
-----	-----------------------	-----	--------

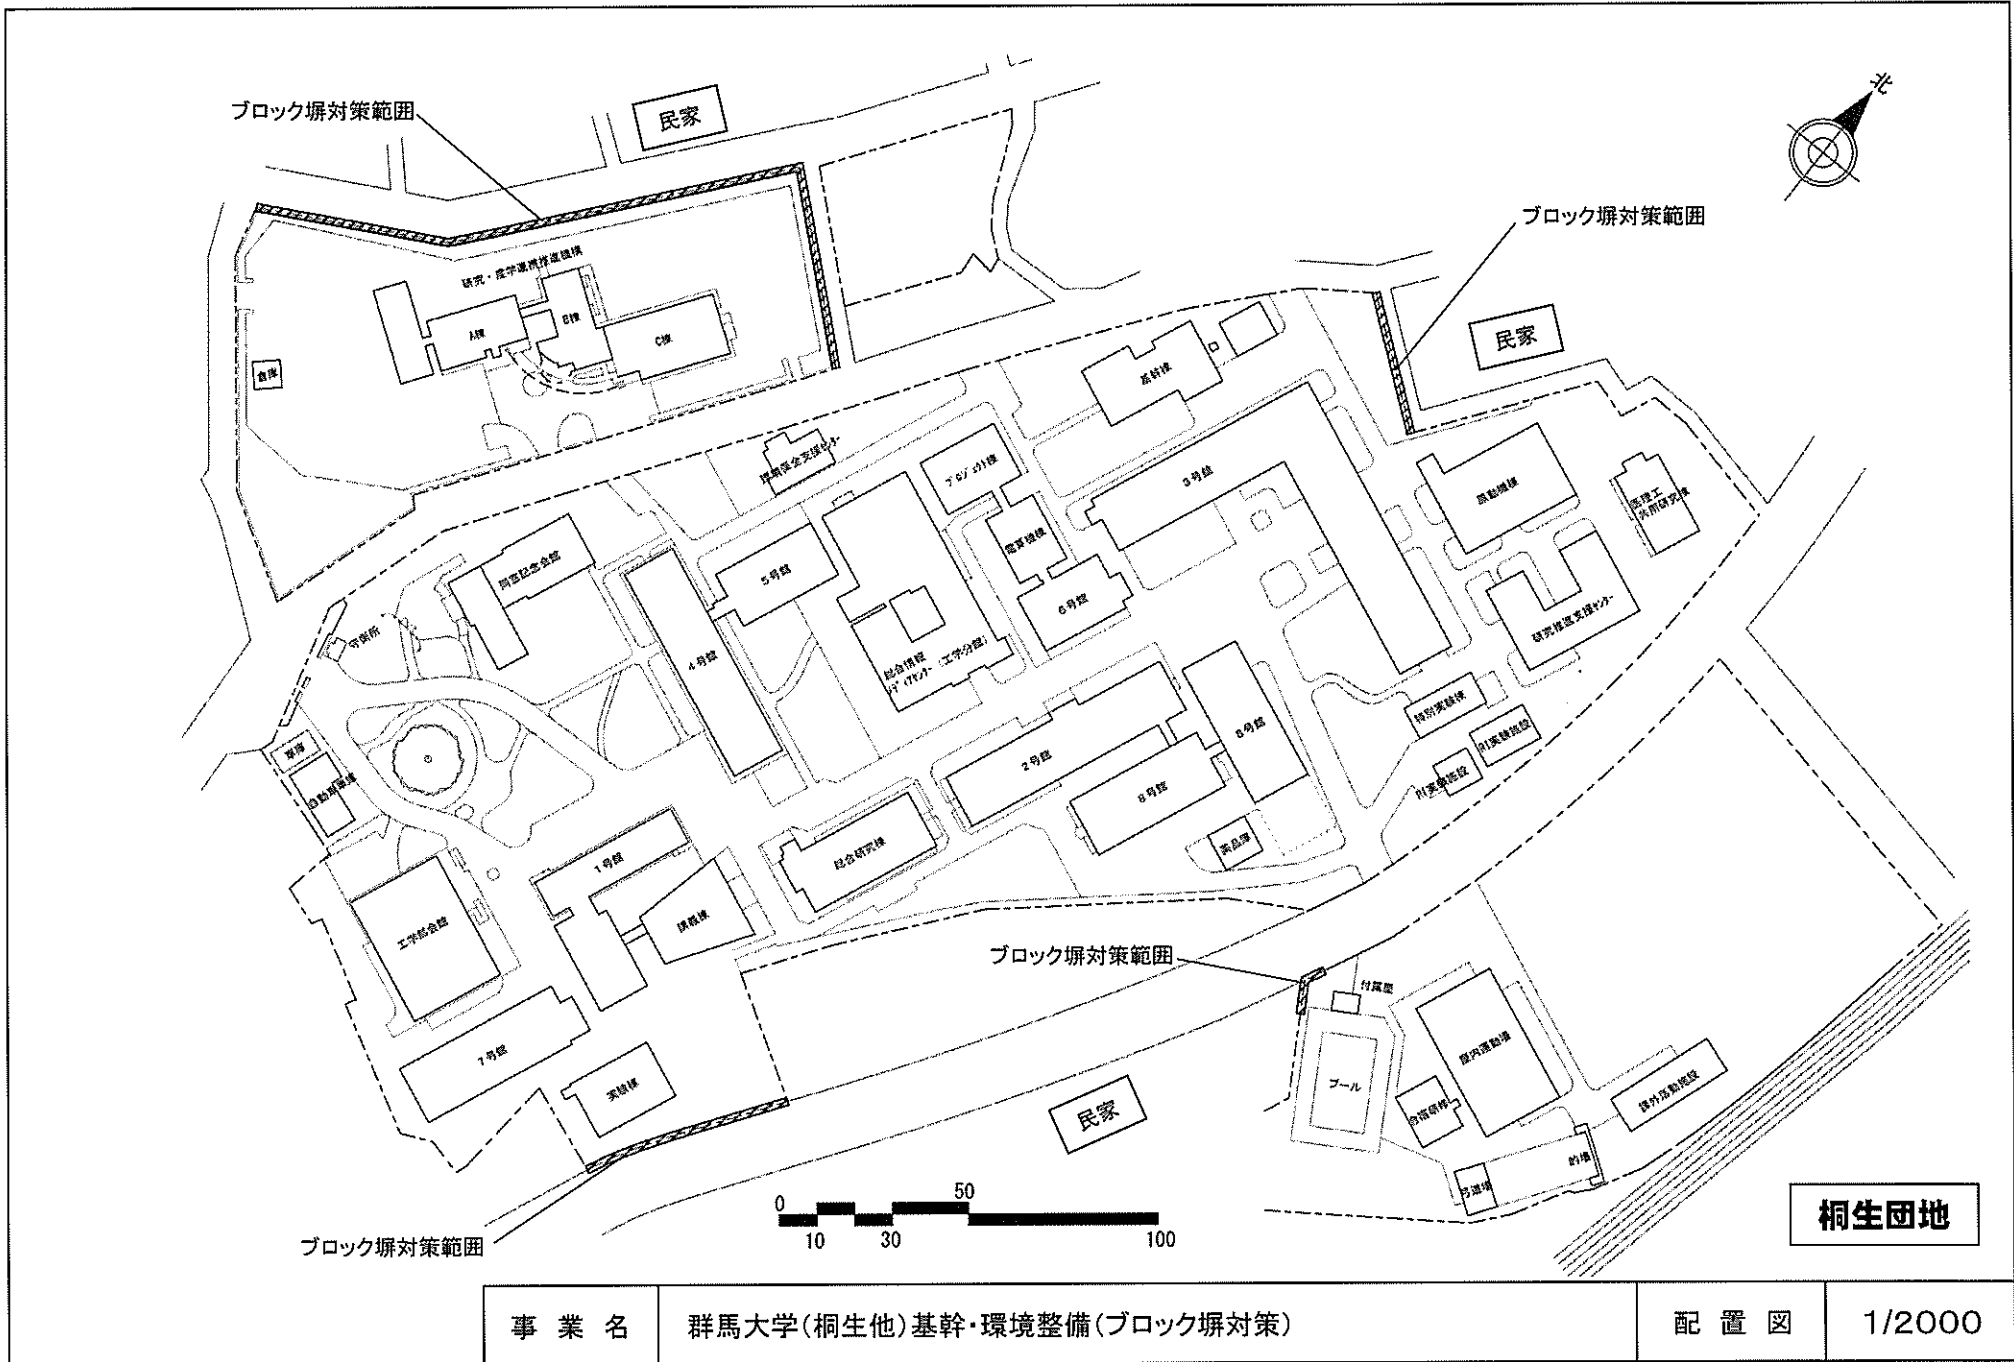


事業名	群馬大学(桐生他)基幹・環境整備(ブロック塀対策)	配置図	1/2000
-----	---------------------------	-----	--------

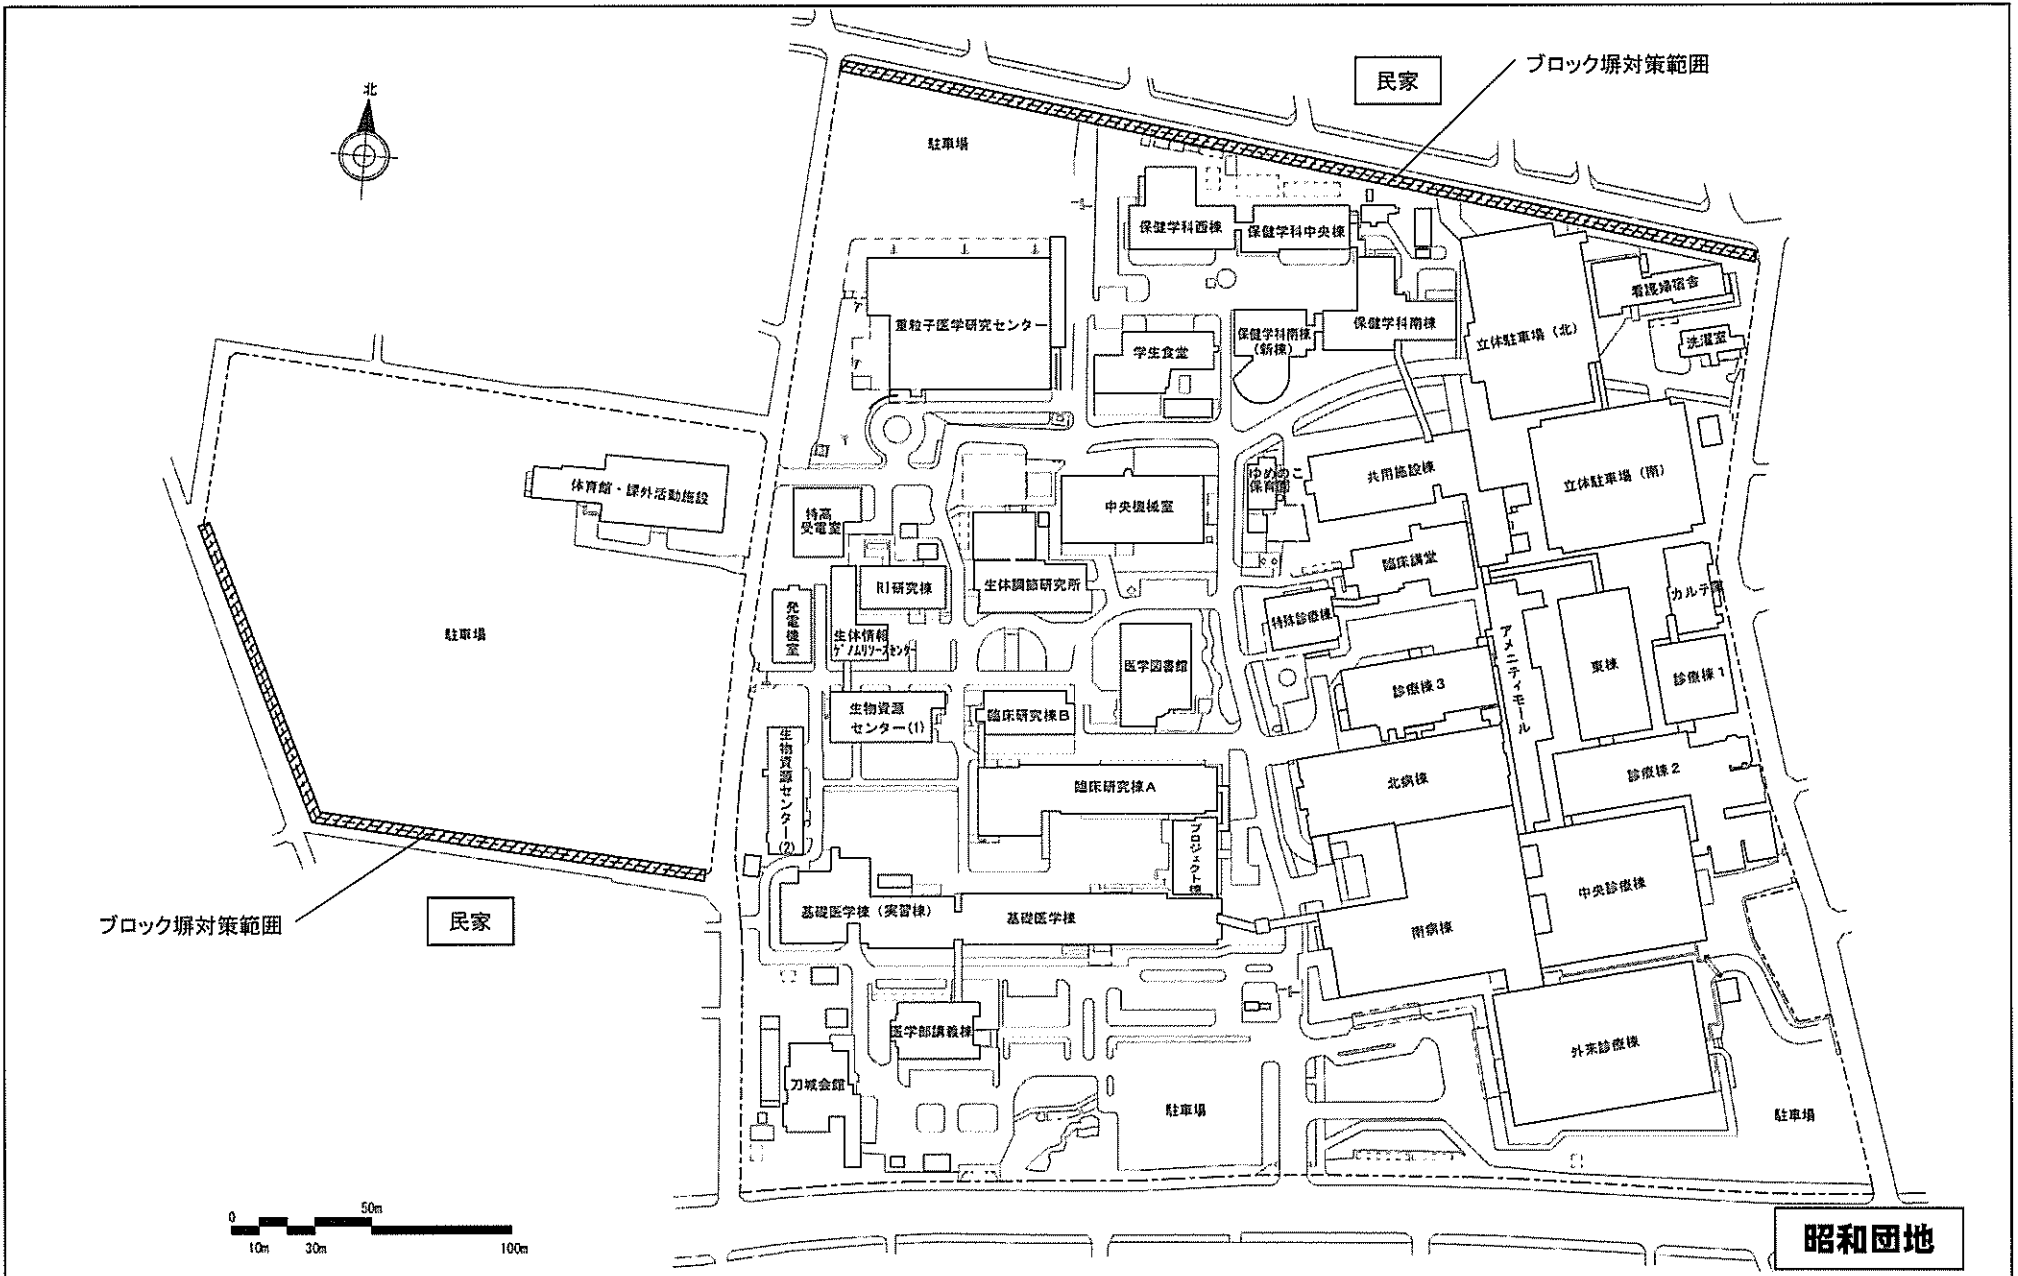

事業名	群馬大学(桐生他)基幹・環境整備(ブロック塀対策)	配置図	1/2000
-----	---------------------------	-----	--------

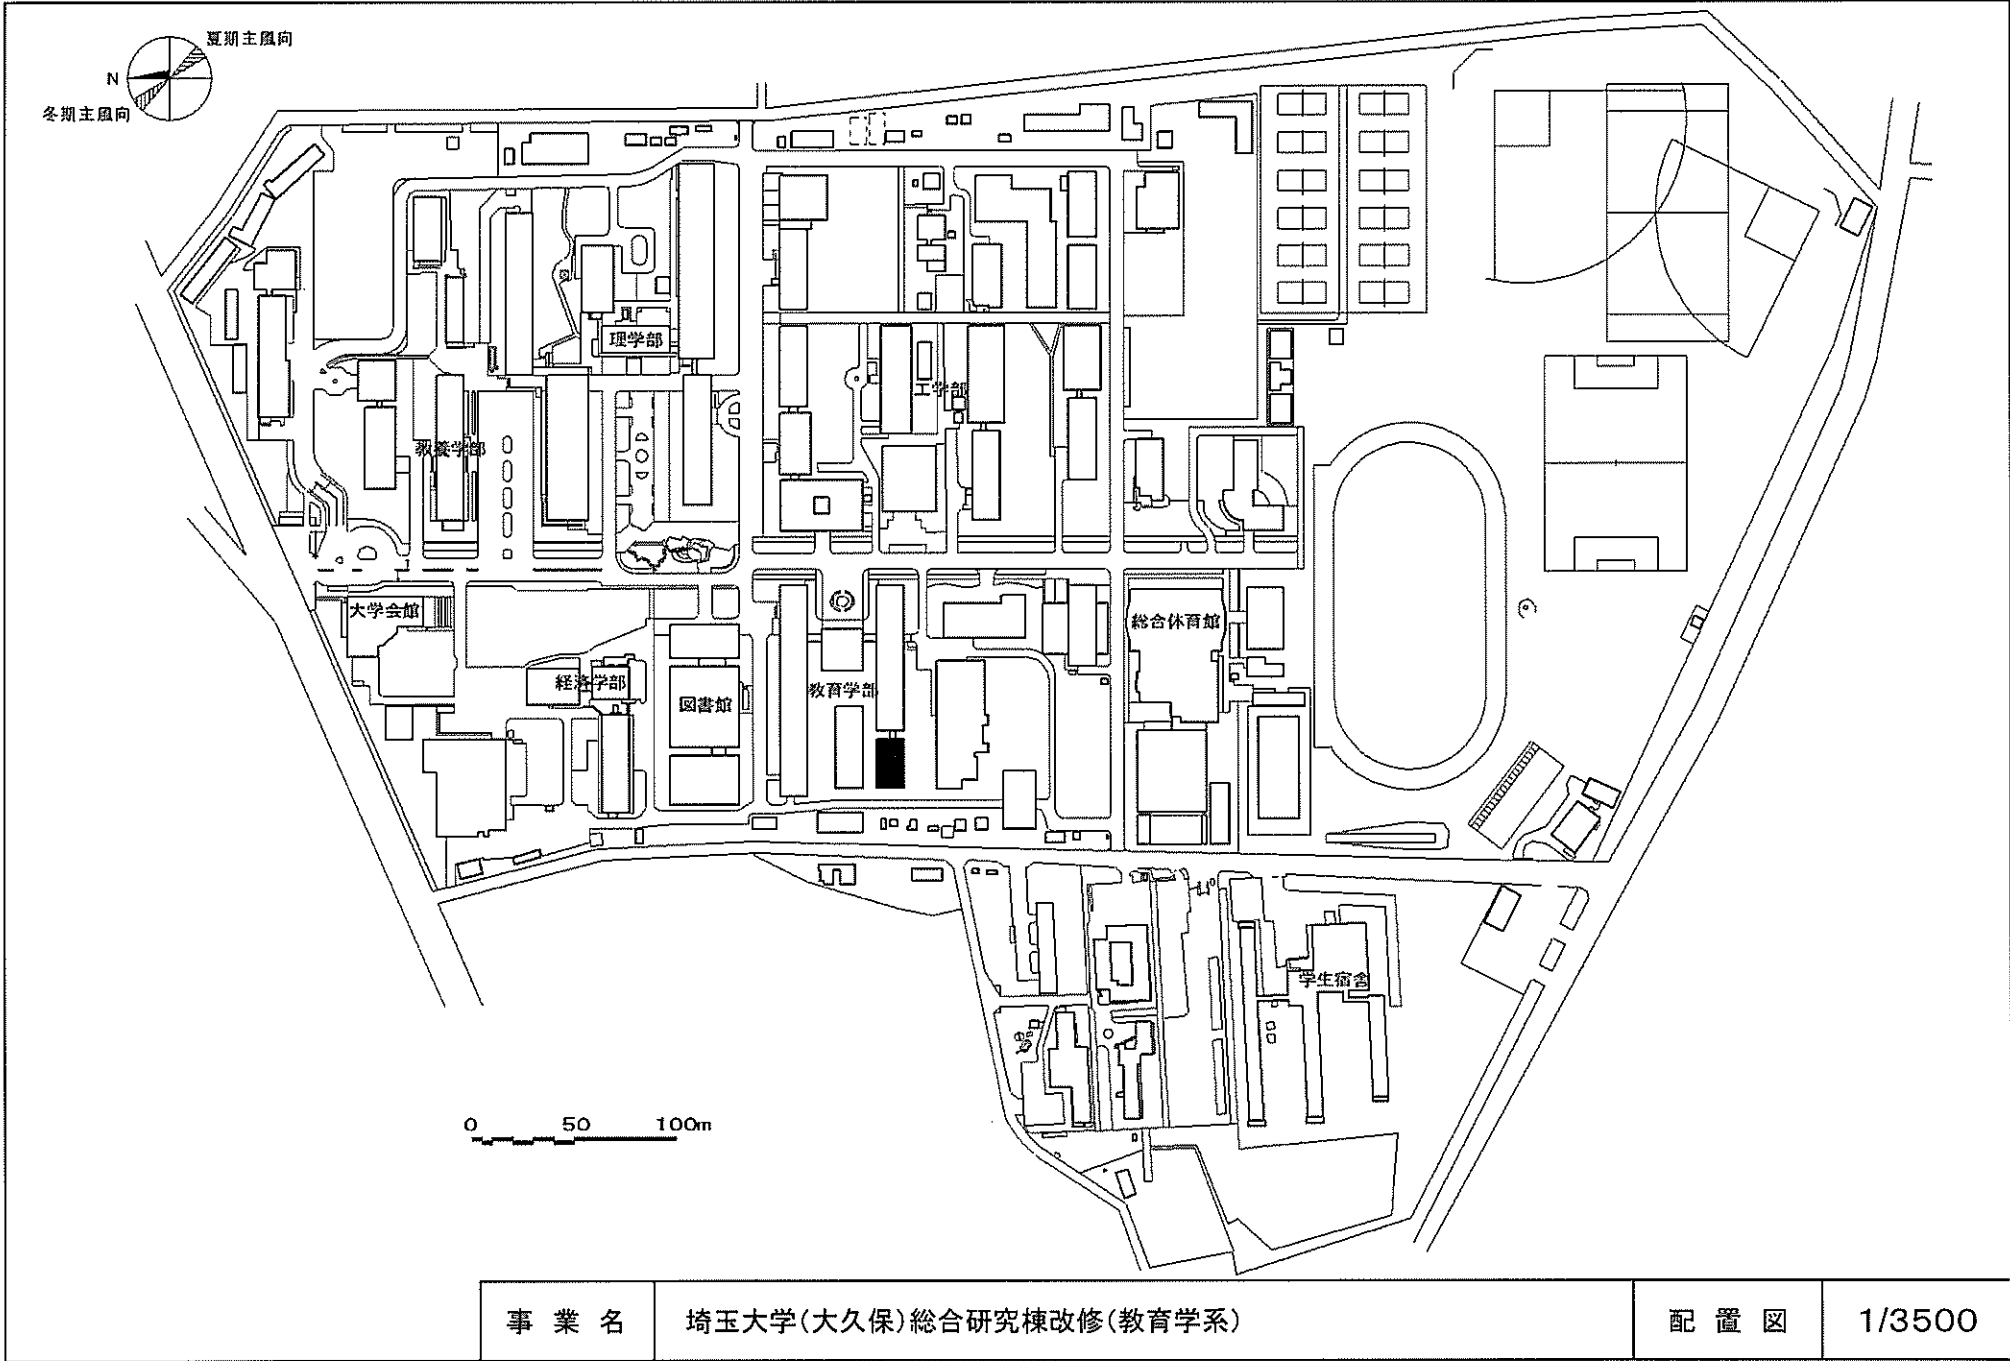


事業名	埼玉大学(大久保)総合研究棟改修(教育学系)	配置図	1/3500
-----	------------------------	-----	--------

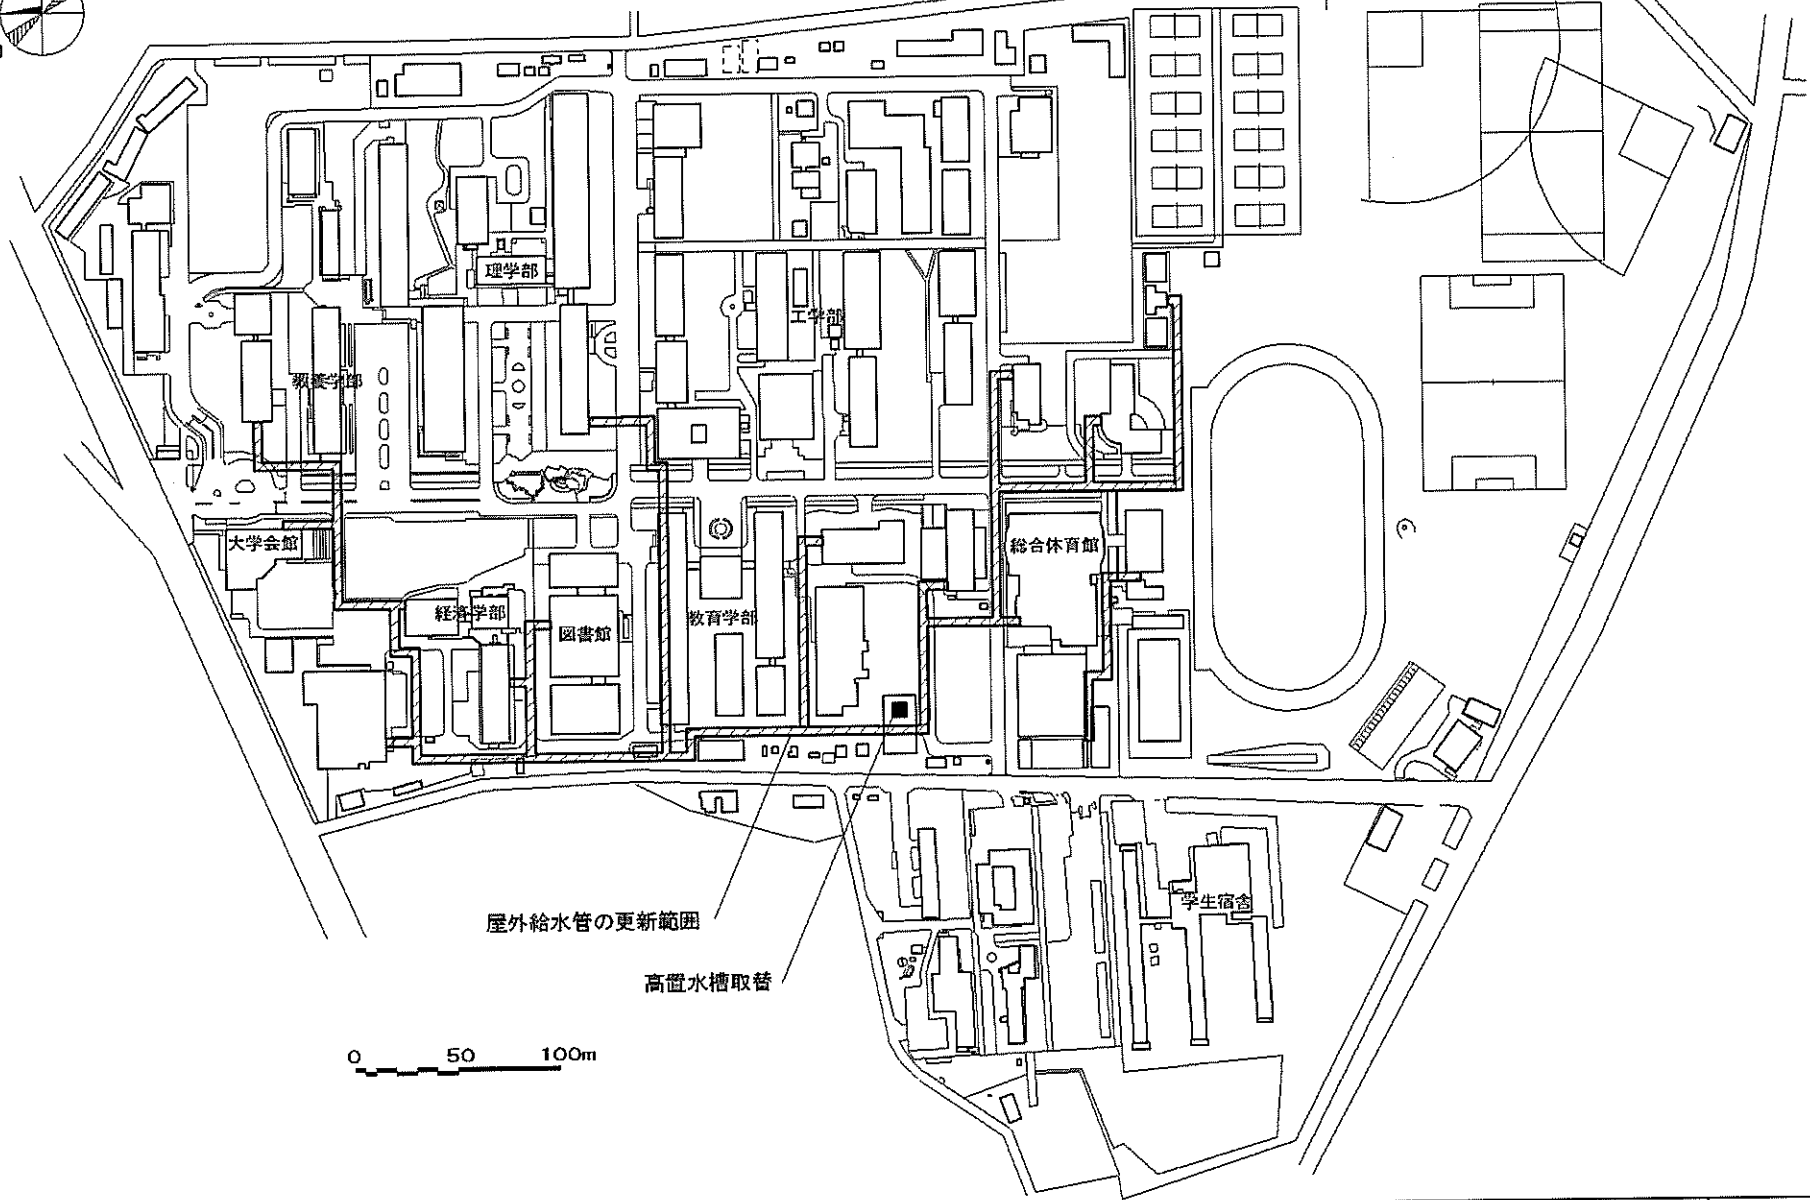

0 50 100m

屋外給水管の更新範囲
高置水槽取替

事業名	埼玉大学(大久保)ライフライン再生(給水設備)	配置図	1/3500
-----	-------------------------	-----	--------

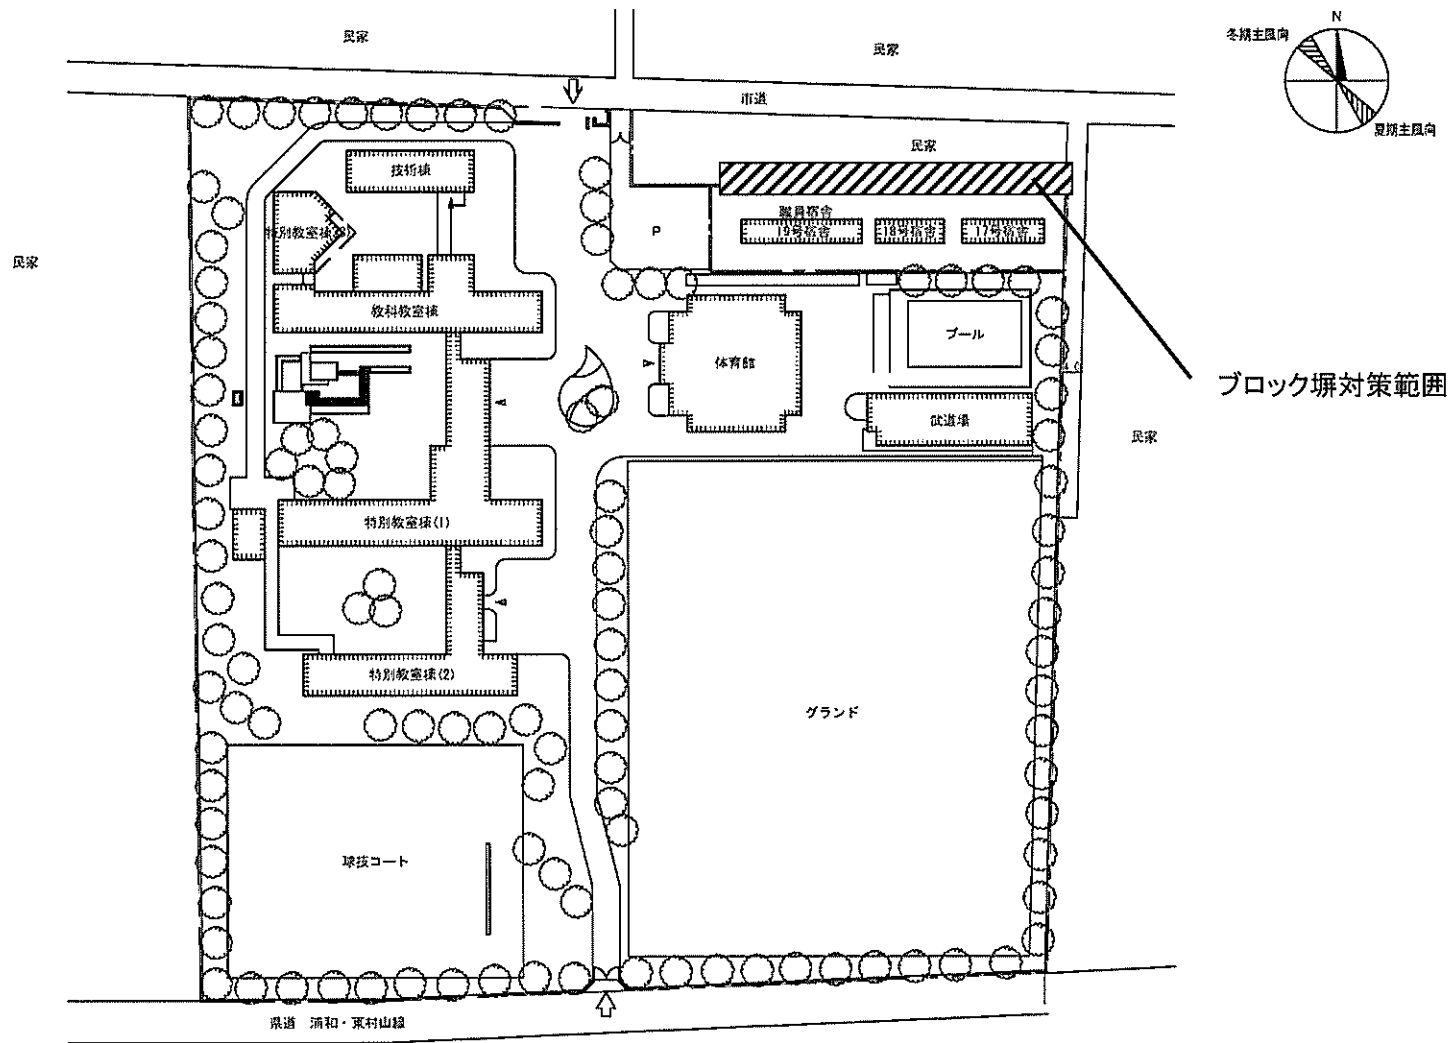


別所4団地(宿舎)

事業名

埼玉大学(大久保他)基幹・環境整備(ブロック塀対策)


配置図

1/2000

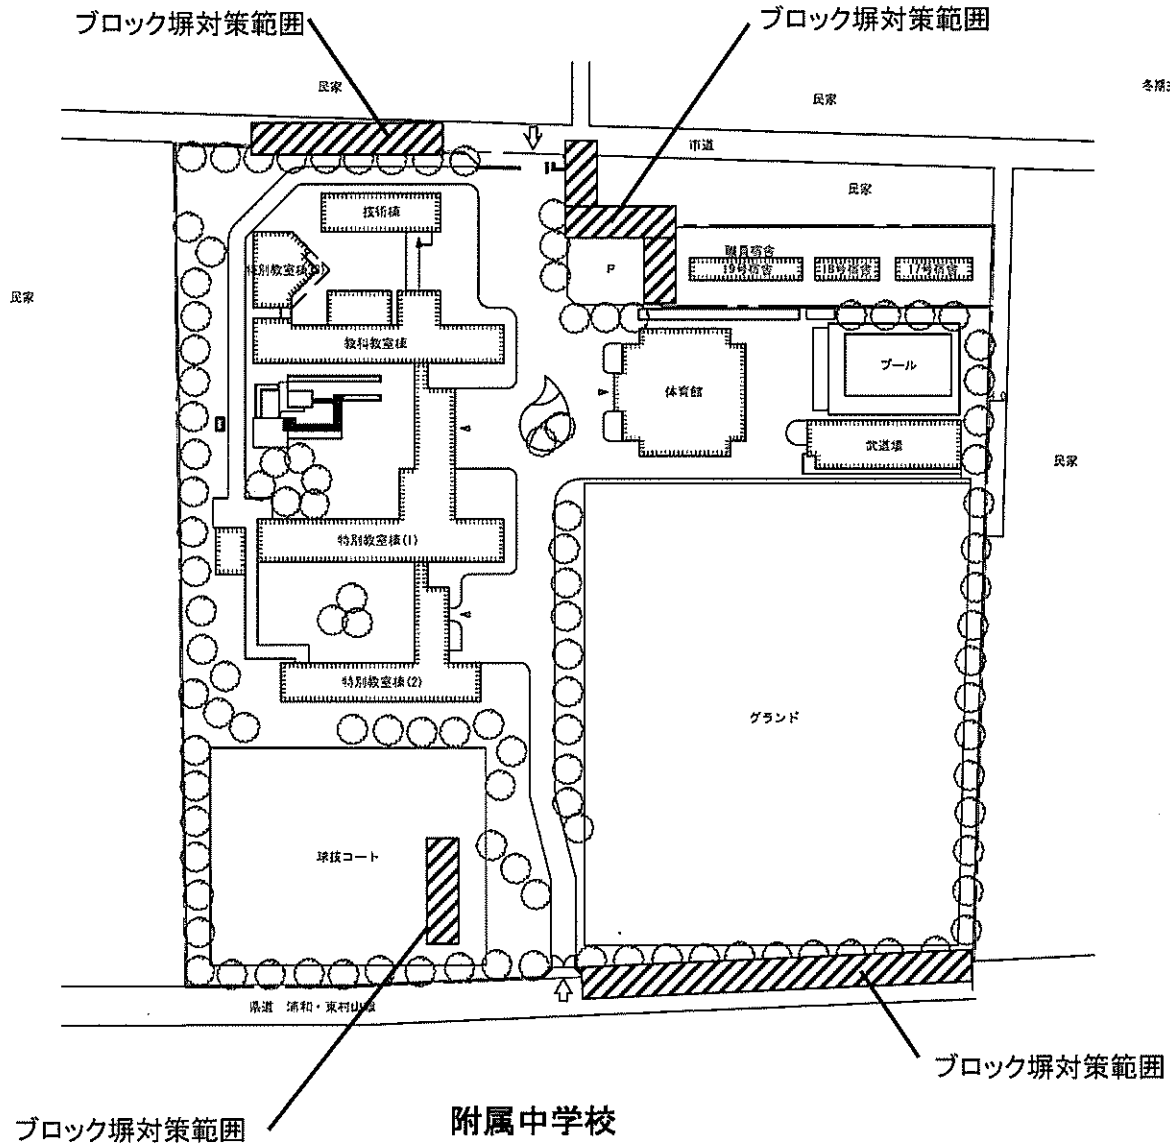

別所4団地(附中)




事業名	埼玉大学(大久保他)基幹・環境整備(ブロック塀対策)	配置図	1/2000
-----	----------------------------	-----	--------

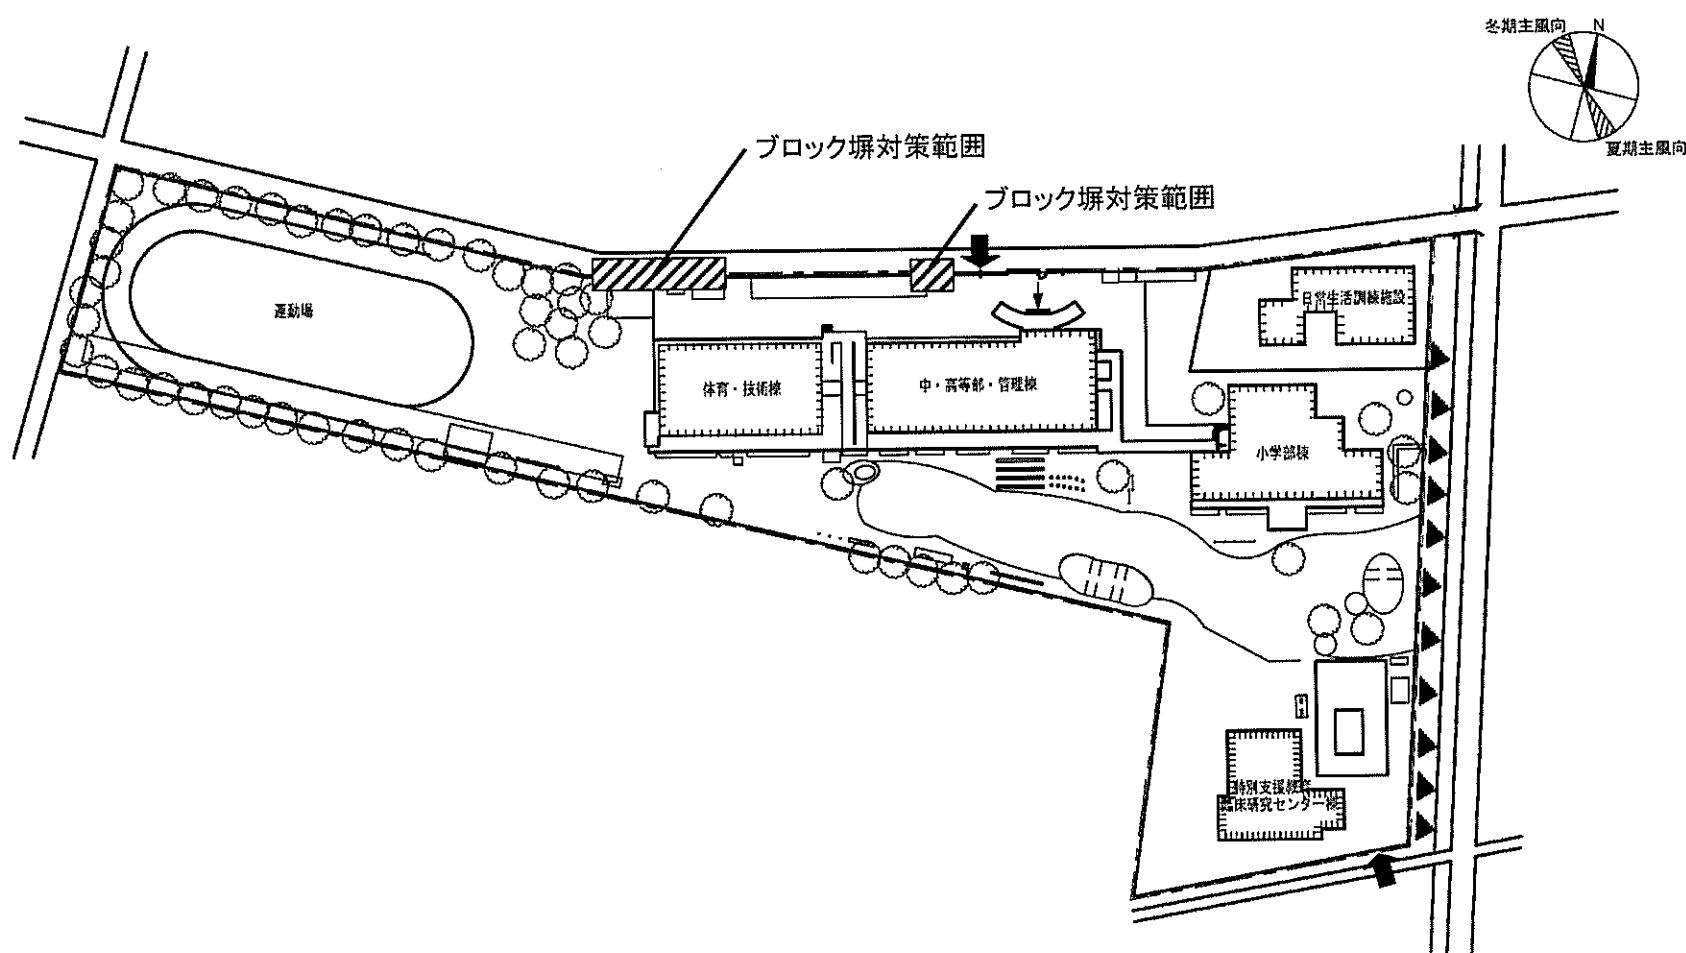


附属特別支援学校

大宮団地


事業名	埼玉大学(大久保他)基幹・環境整備(ブロック塀対策)	配置図	1/1500
-----	----------------------------	-----	--------

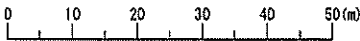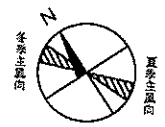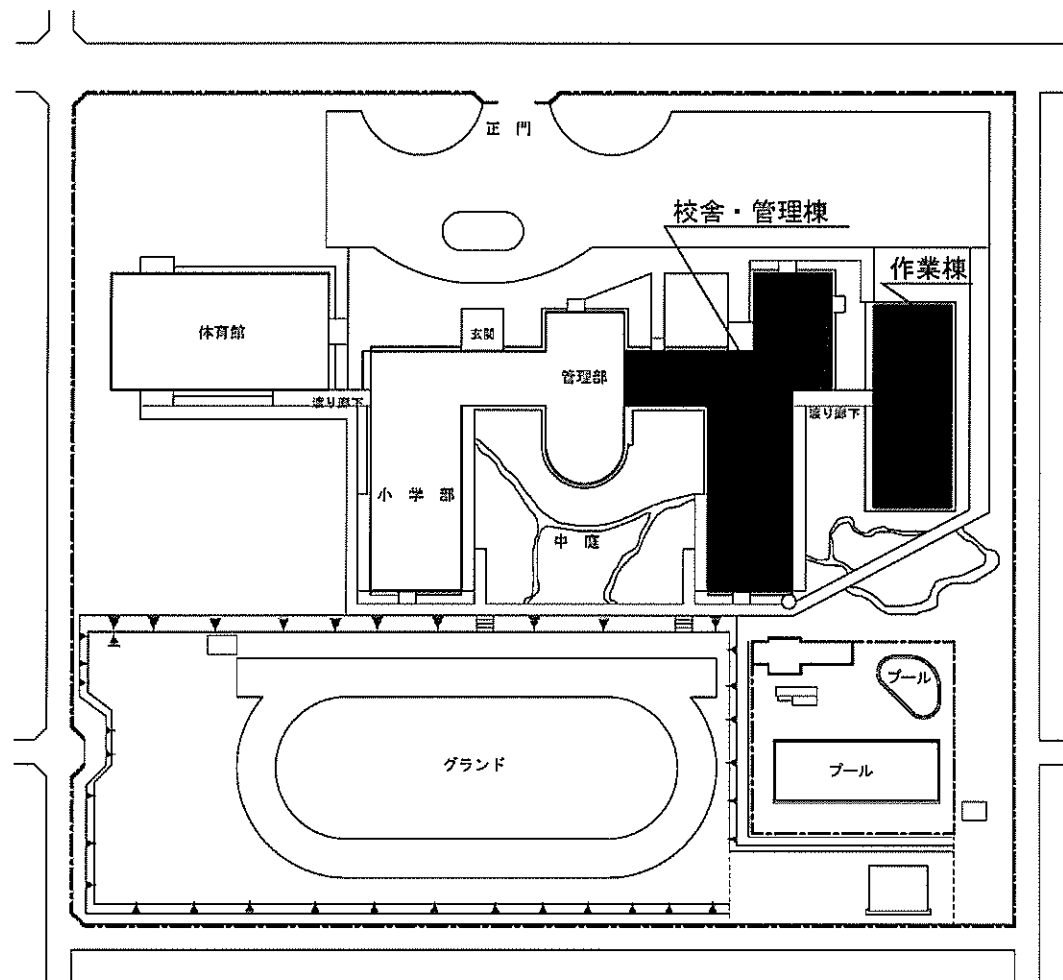


団地名	021長沼原(附特)	事業名	千葉大学(長沼原(附特))校舎改修Ⅱ	配置図	1/1,000
-----	------------	-----	--------------------	-----	---------

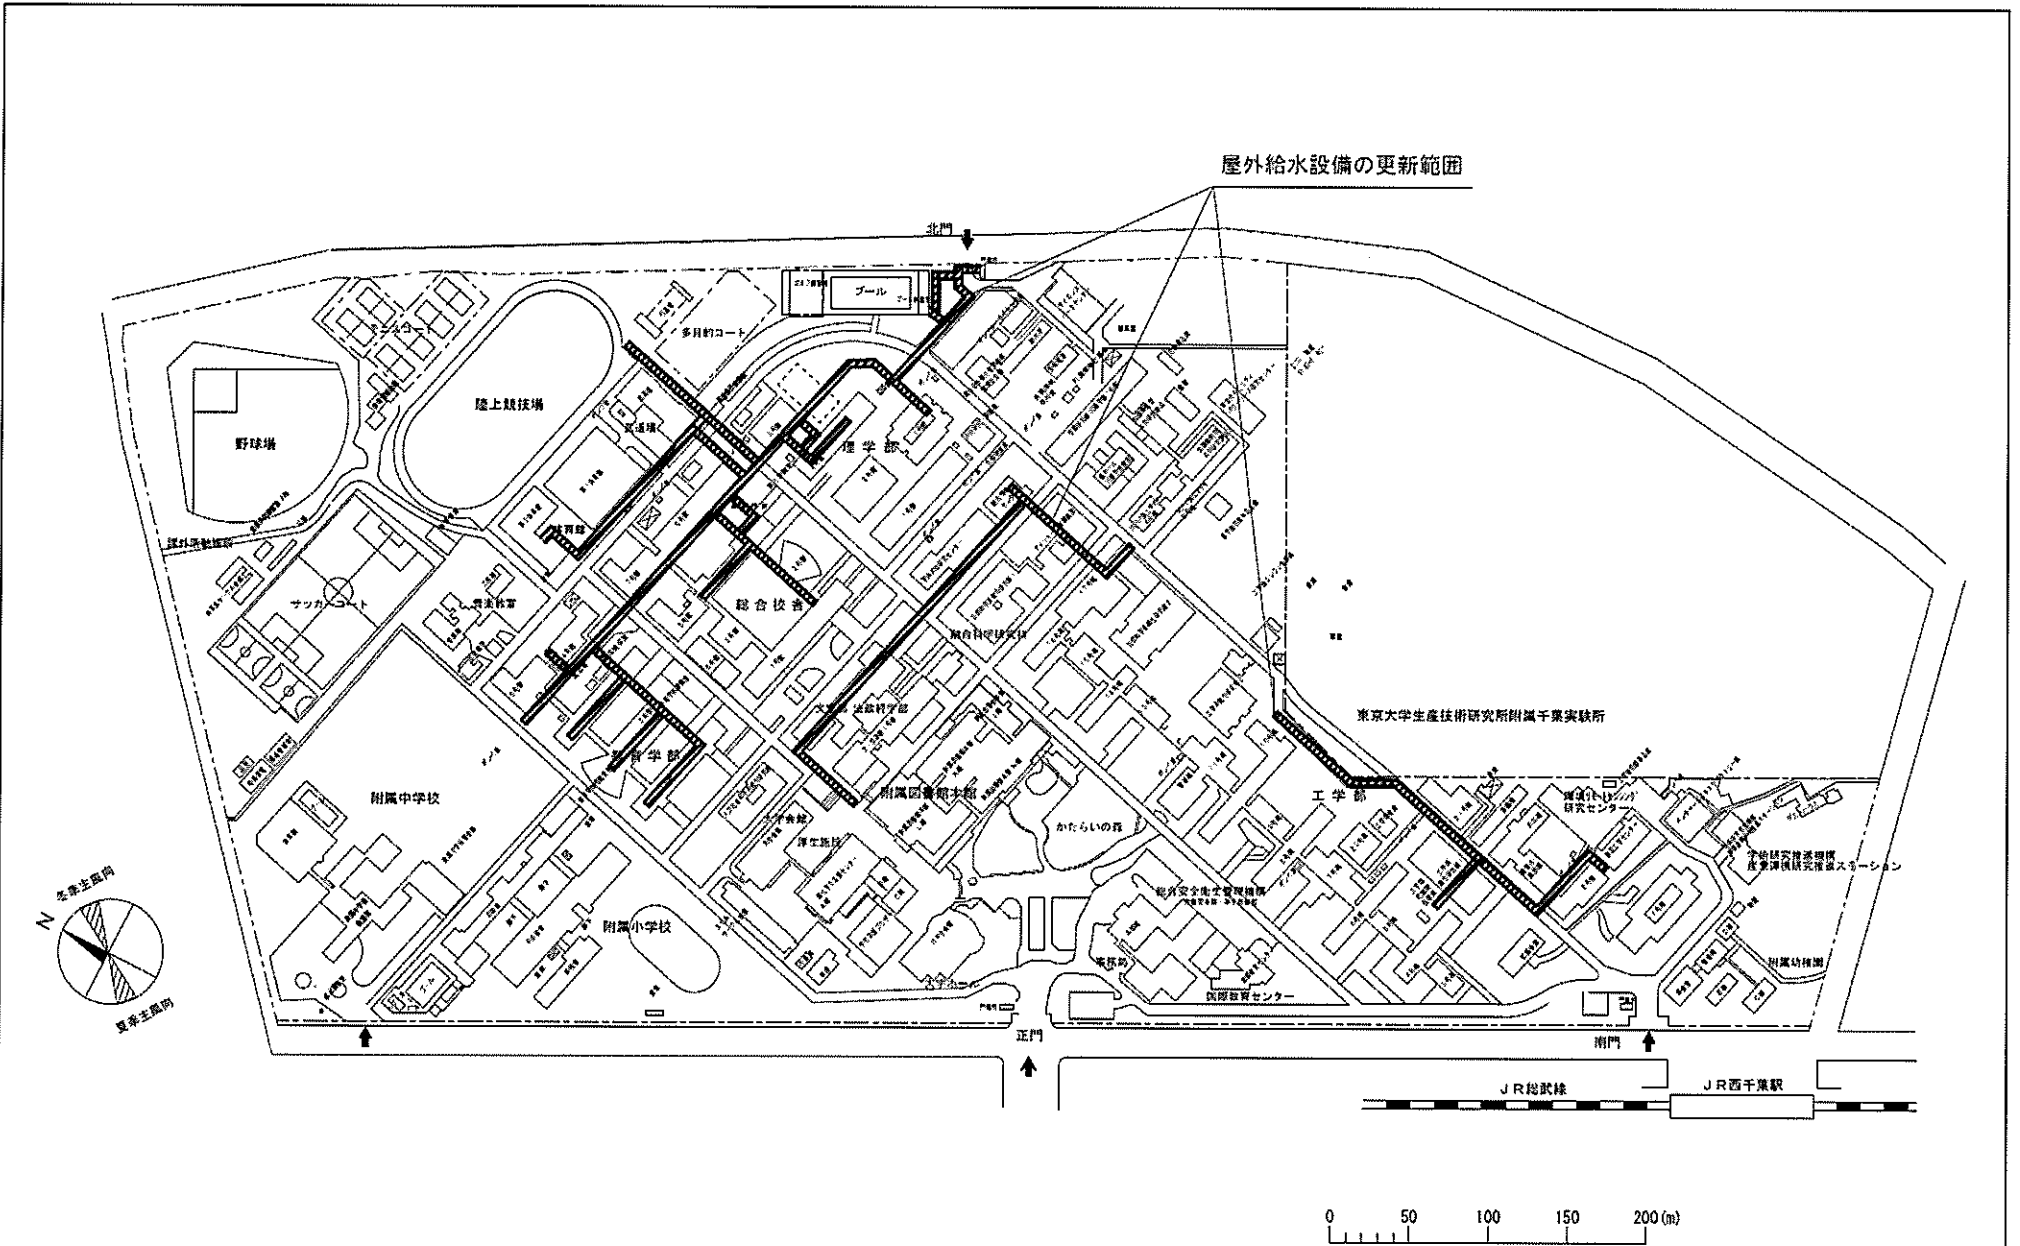


団地名	001西千葉	事業名	千葉大学(西千葉)ライフライン再生Ⅲ(給水設備)	配置図	1/5,000
-----	--------	-----	--------------------------	-----	---------

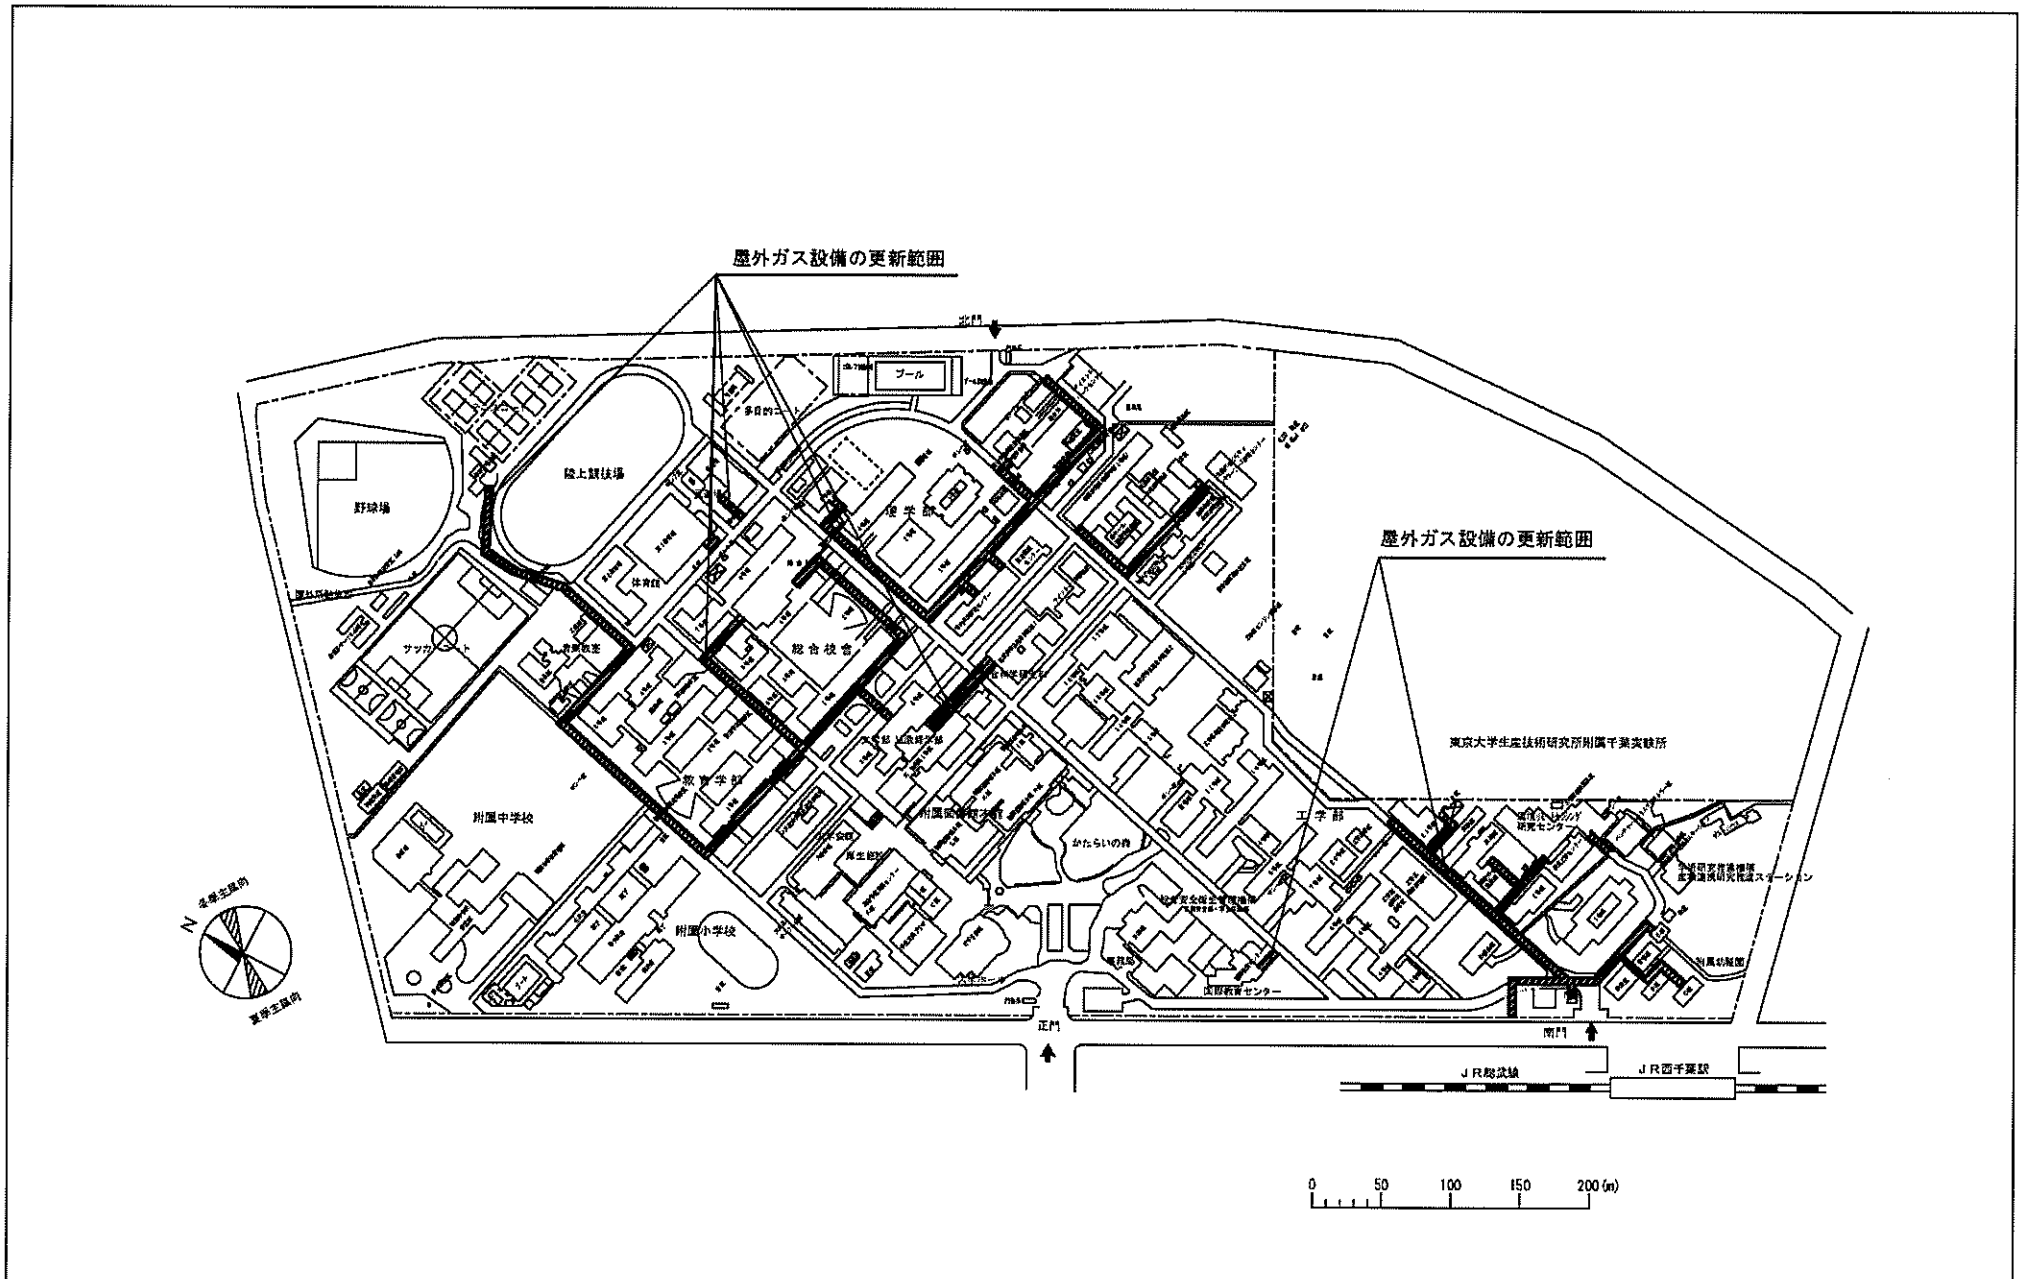


団地名	001西千葉	事業名	千葉大学(西千葉)ライフライン再生(ガス設備)	配置図	1/5,000
-----	--------	-----	-------------------------	-----	---------

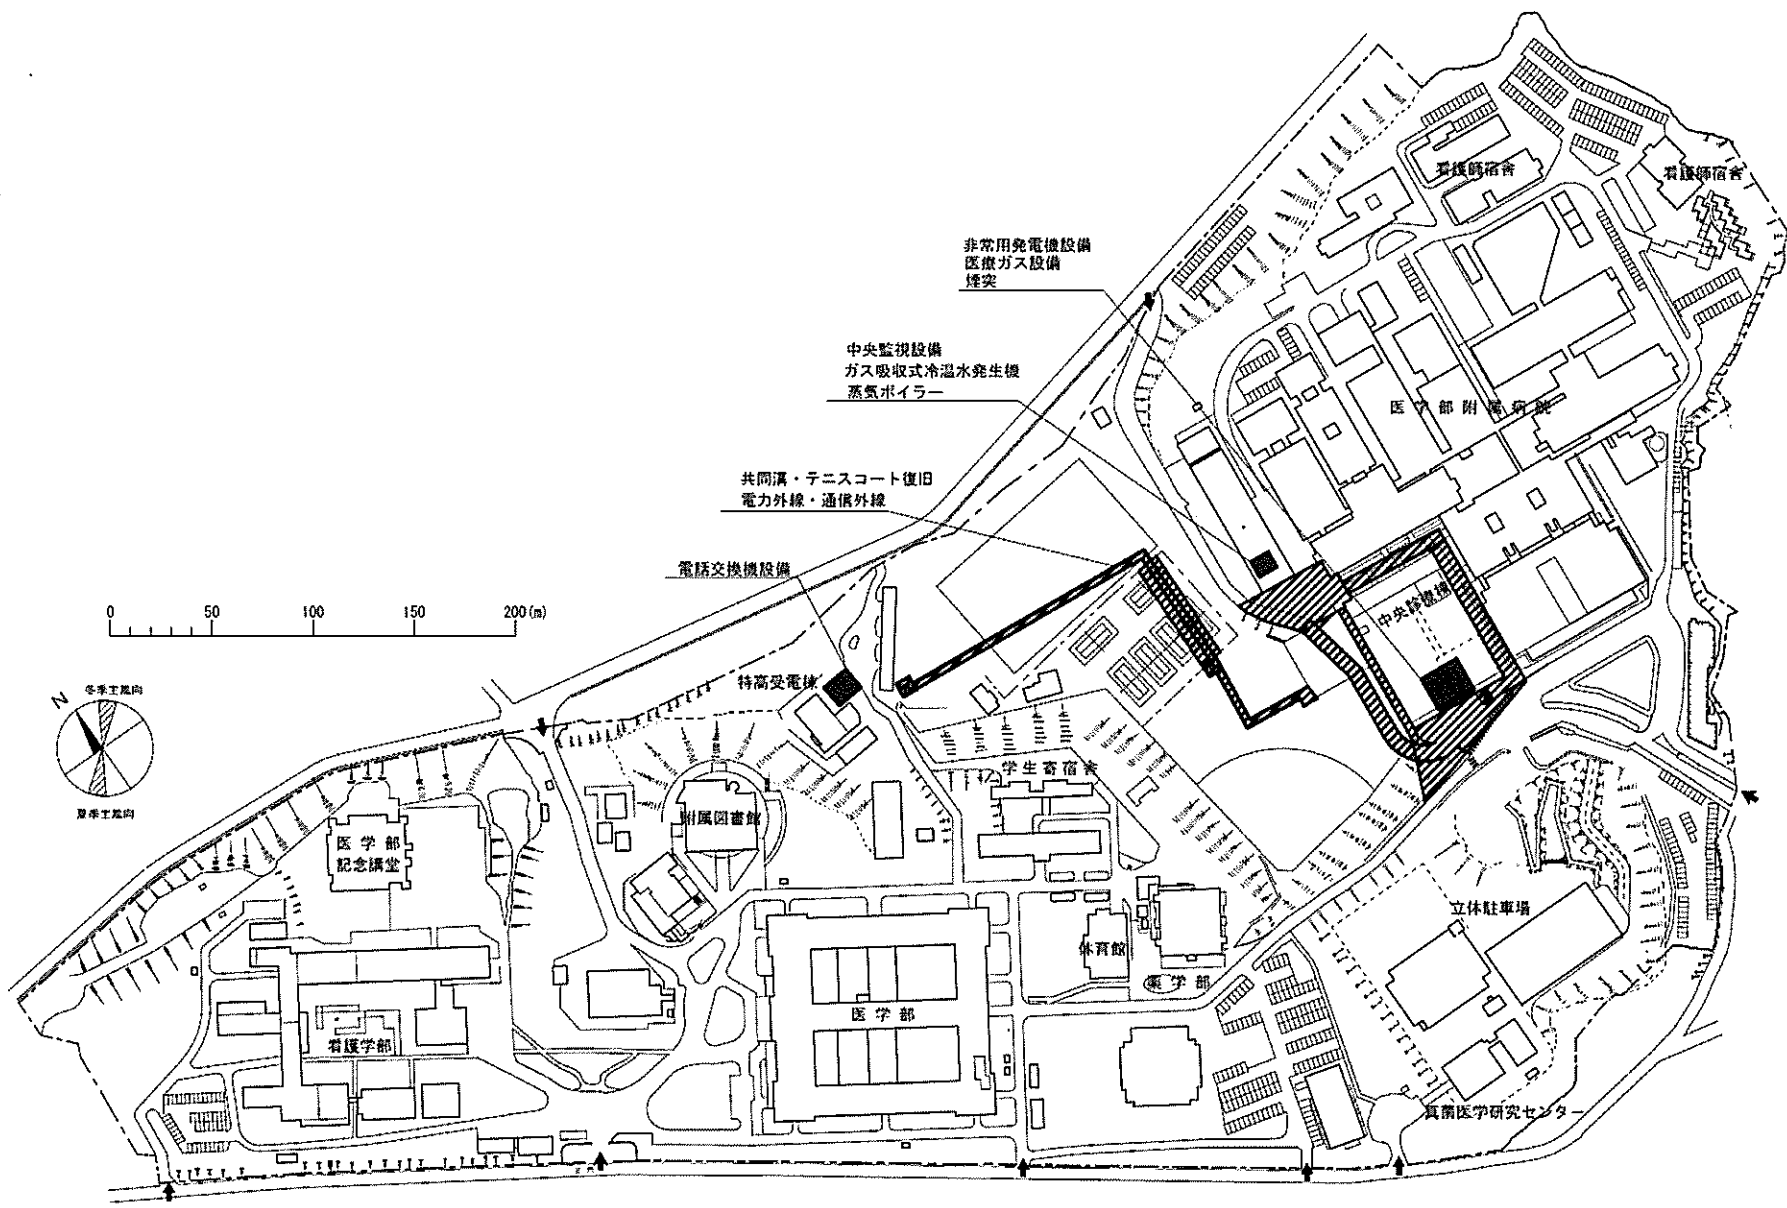


団地名	003亥鼻	事業名	千葉大学(医病)基幹・環境整備(屋外環境整備等)	配置図	1/4,000
-----	-------	-----	--------------------------	-----	---------

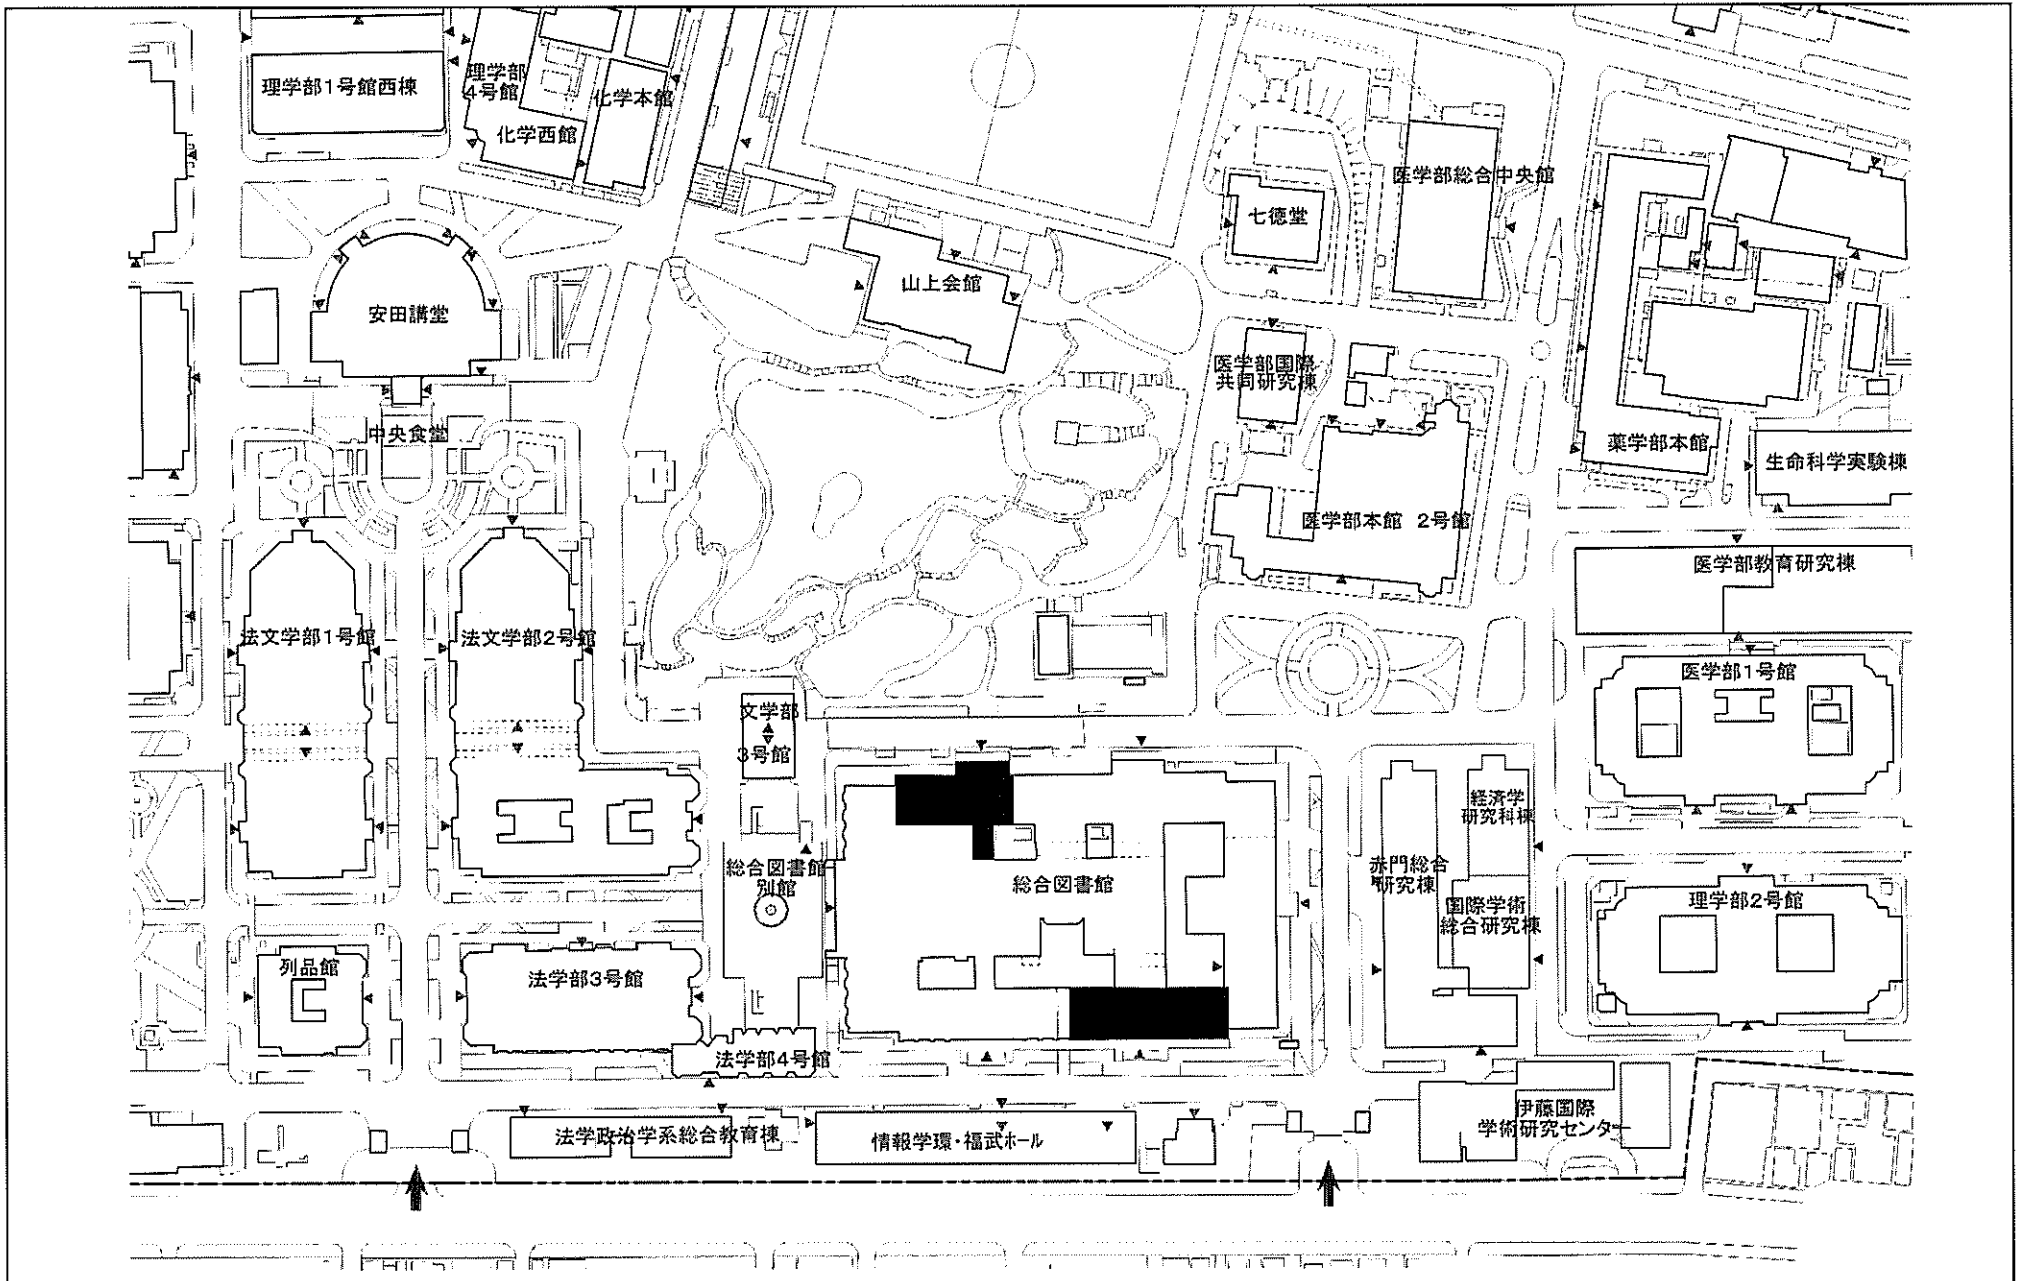


事業名	東京大学(本郷)図書館改修Ⅳ	配置図	1/2000
-----	----------------	-----	--------

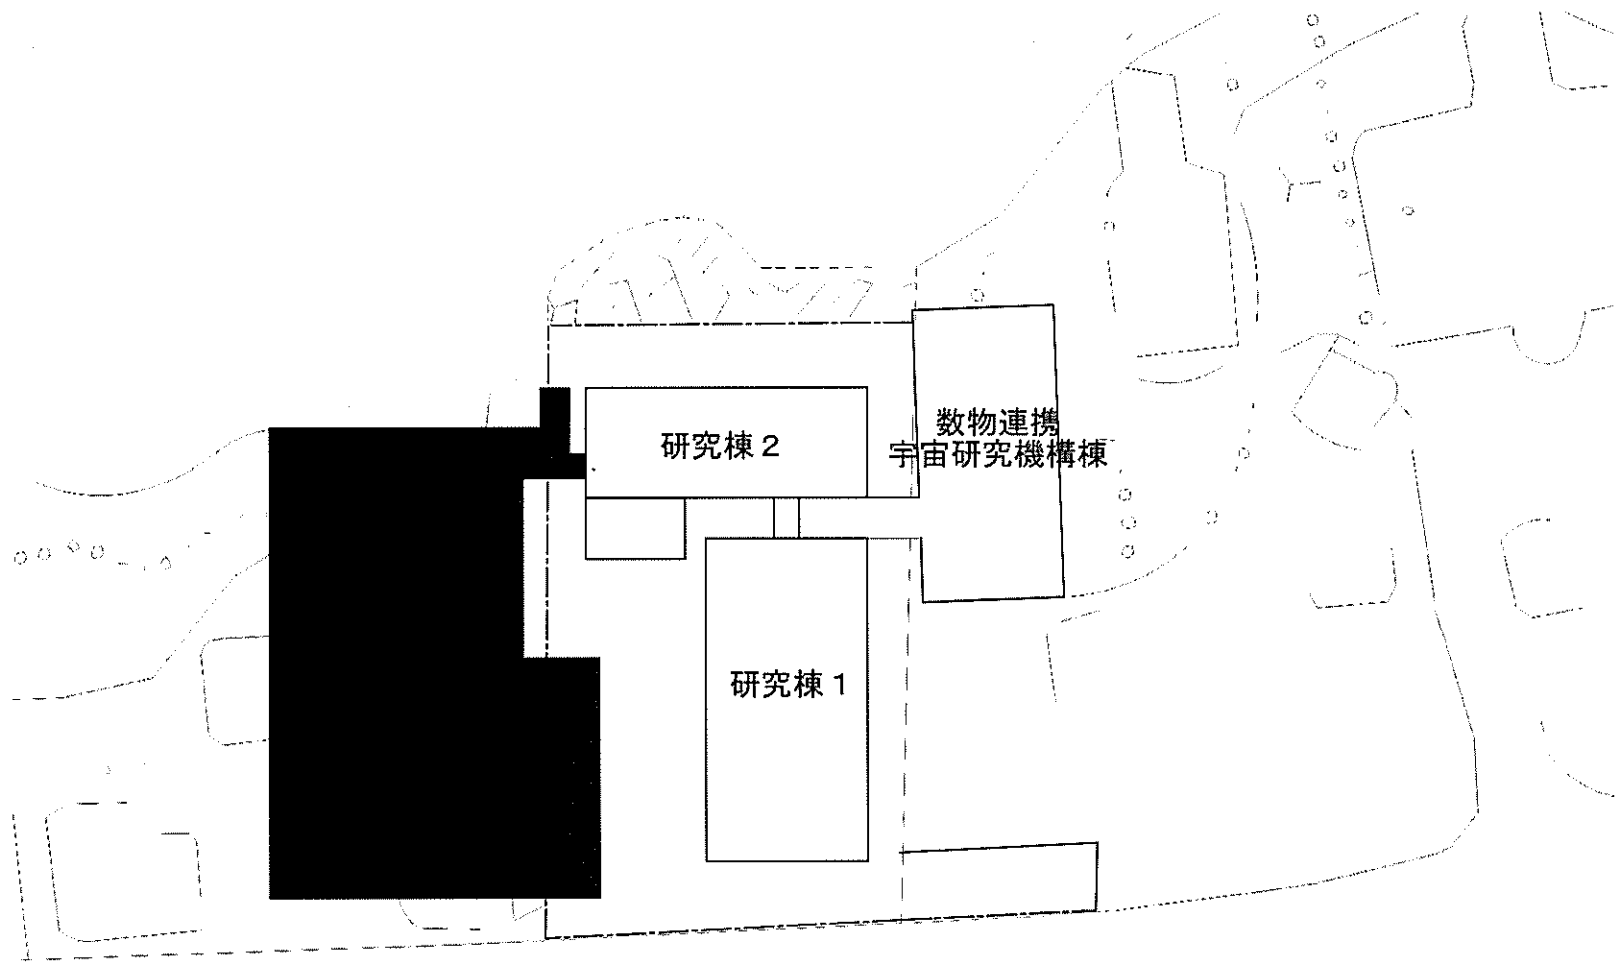


事業名	東京大学(岐阜県神岡)神岡宇宙素粒子国際共同研究拠点施設	配置図	1/500
-----	------------------------------	-----	-------

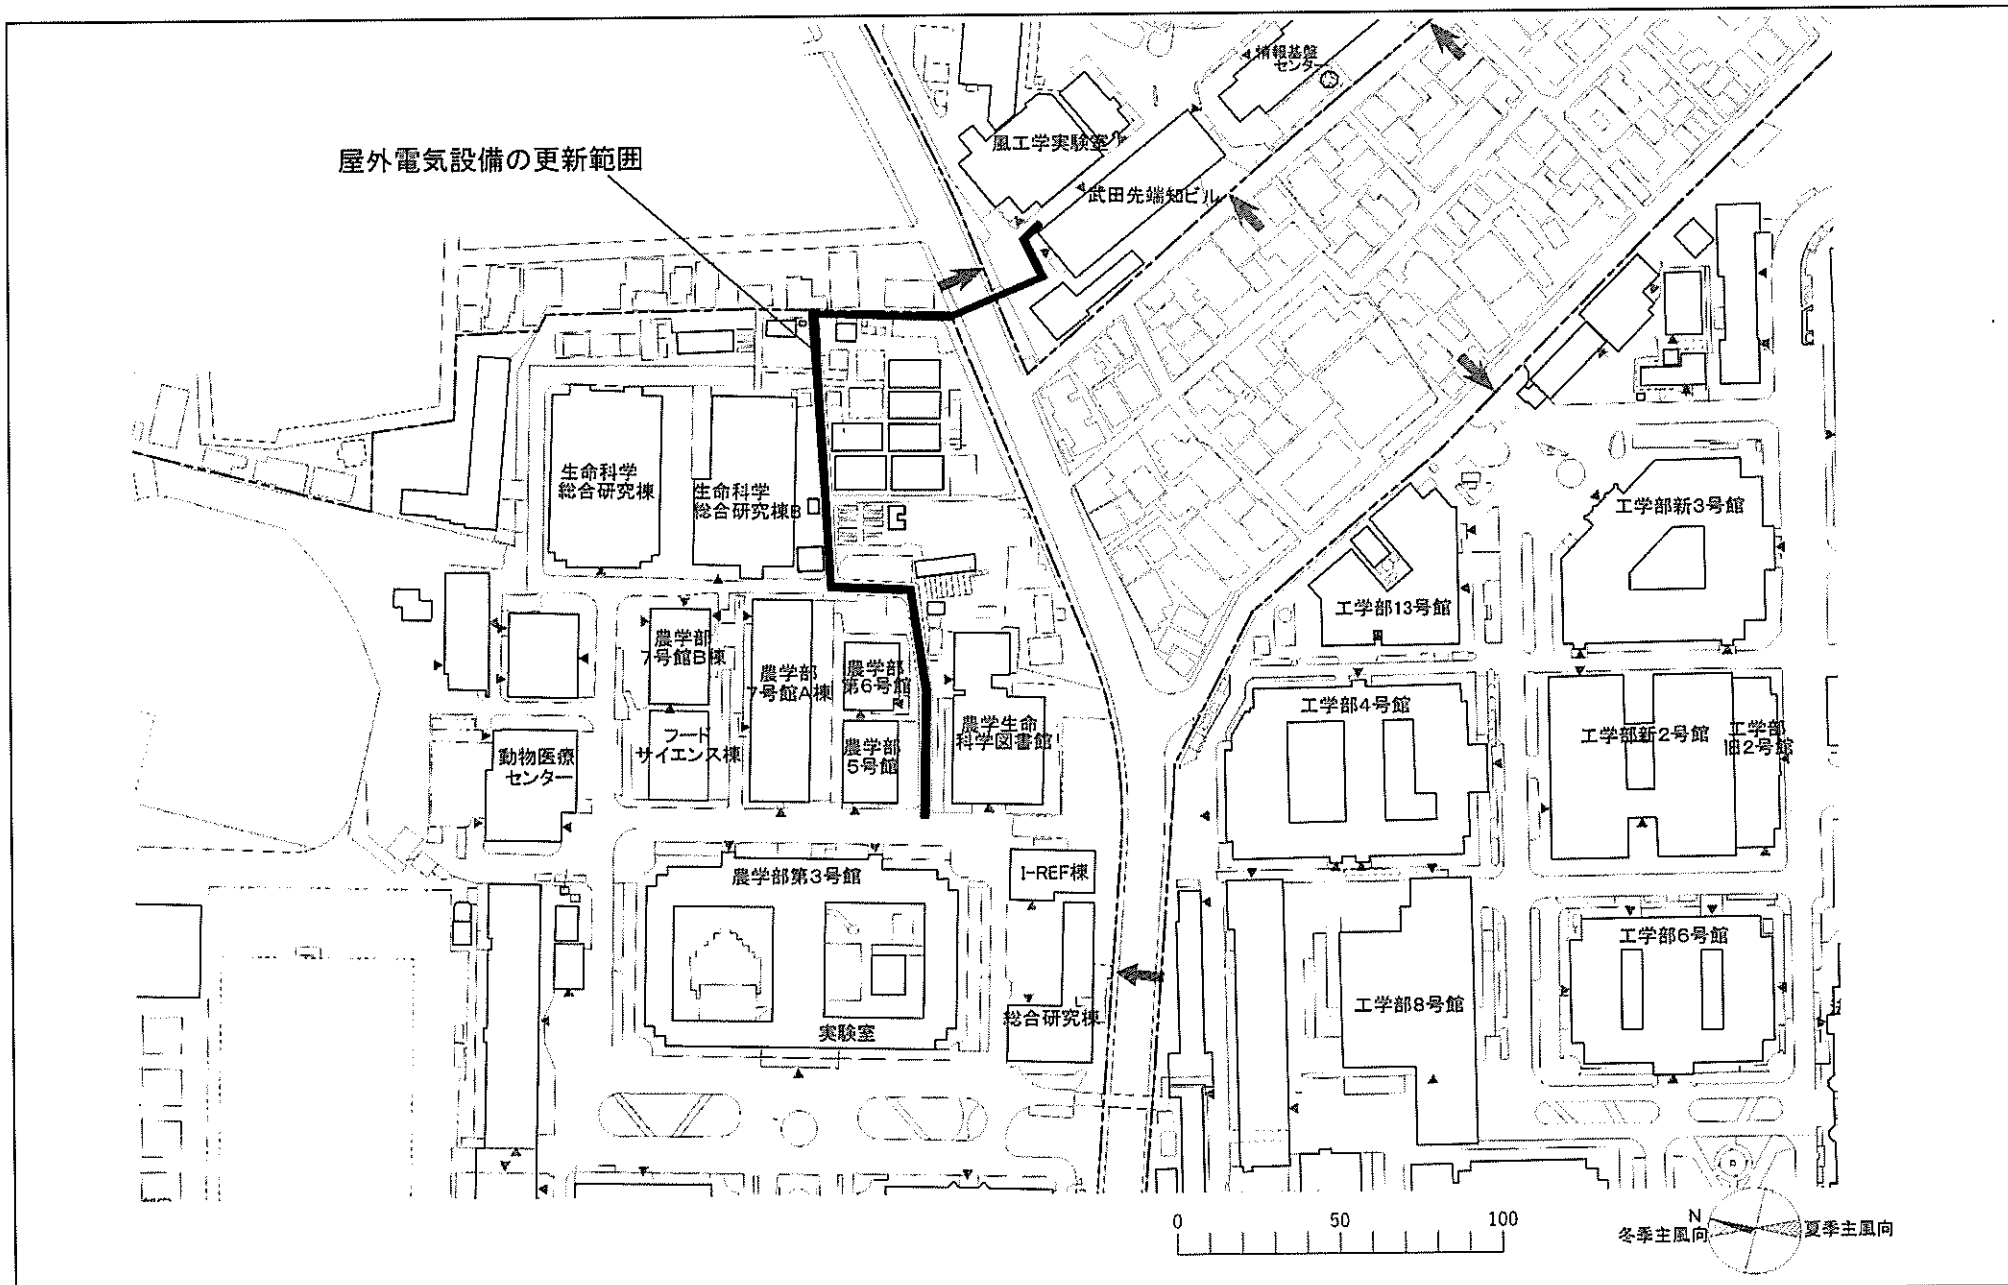



事業名	東京大学(本郷)基幹・環境整備Ⅱ(電気設備)	配置図	1/2000
-----	------------------------	-----	--------

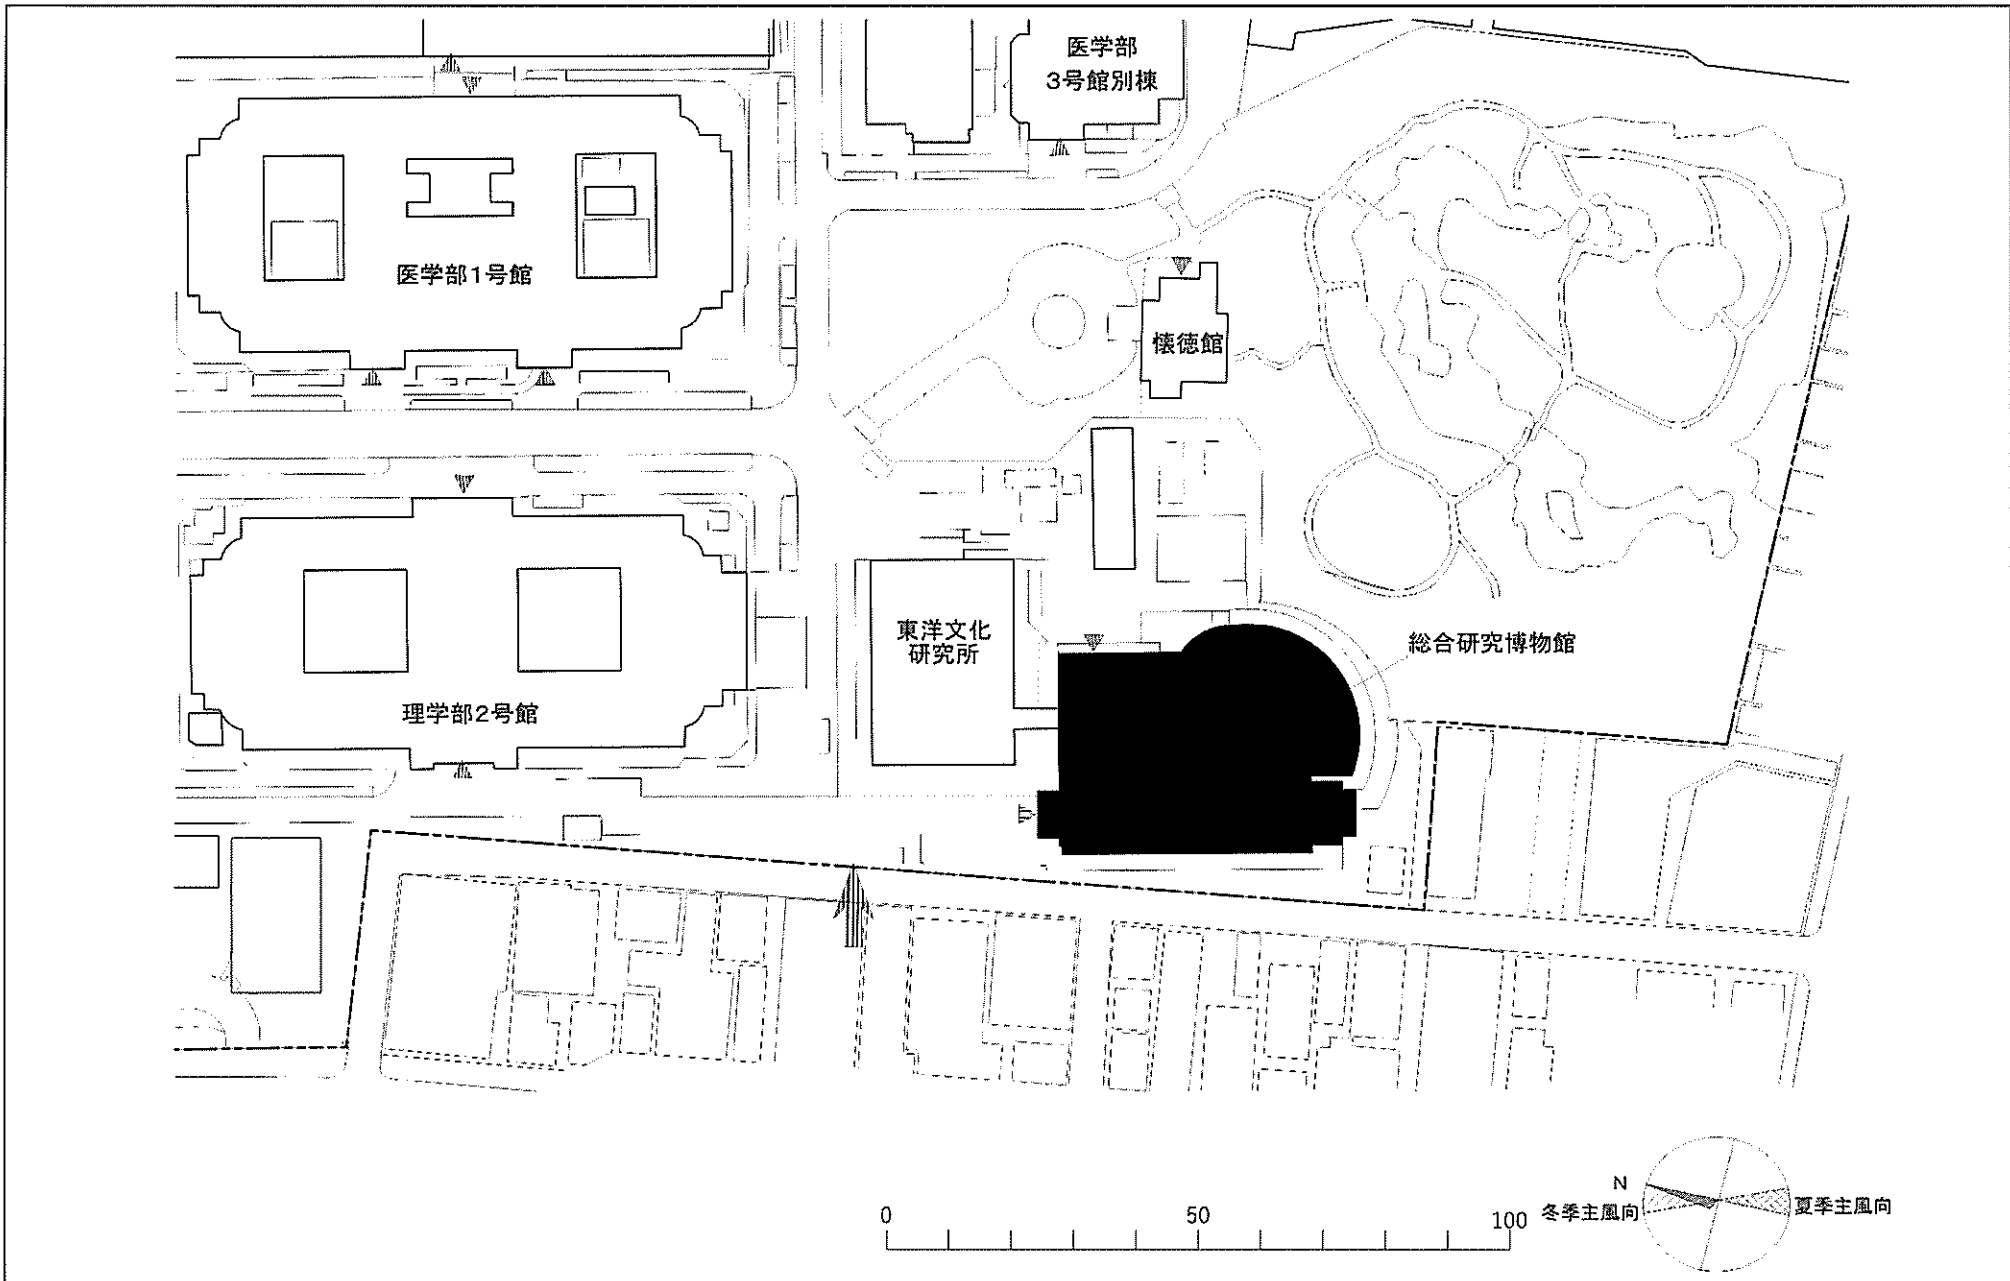


事業名	東京大学(本郷)総合博物館改修	配置図	1/1000
-----	-----------------	-----	--------

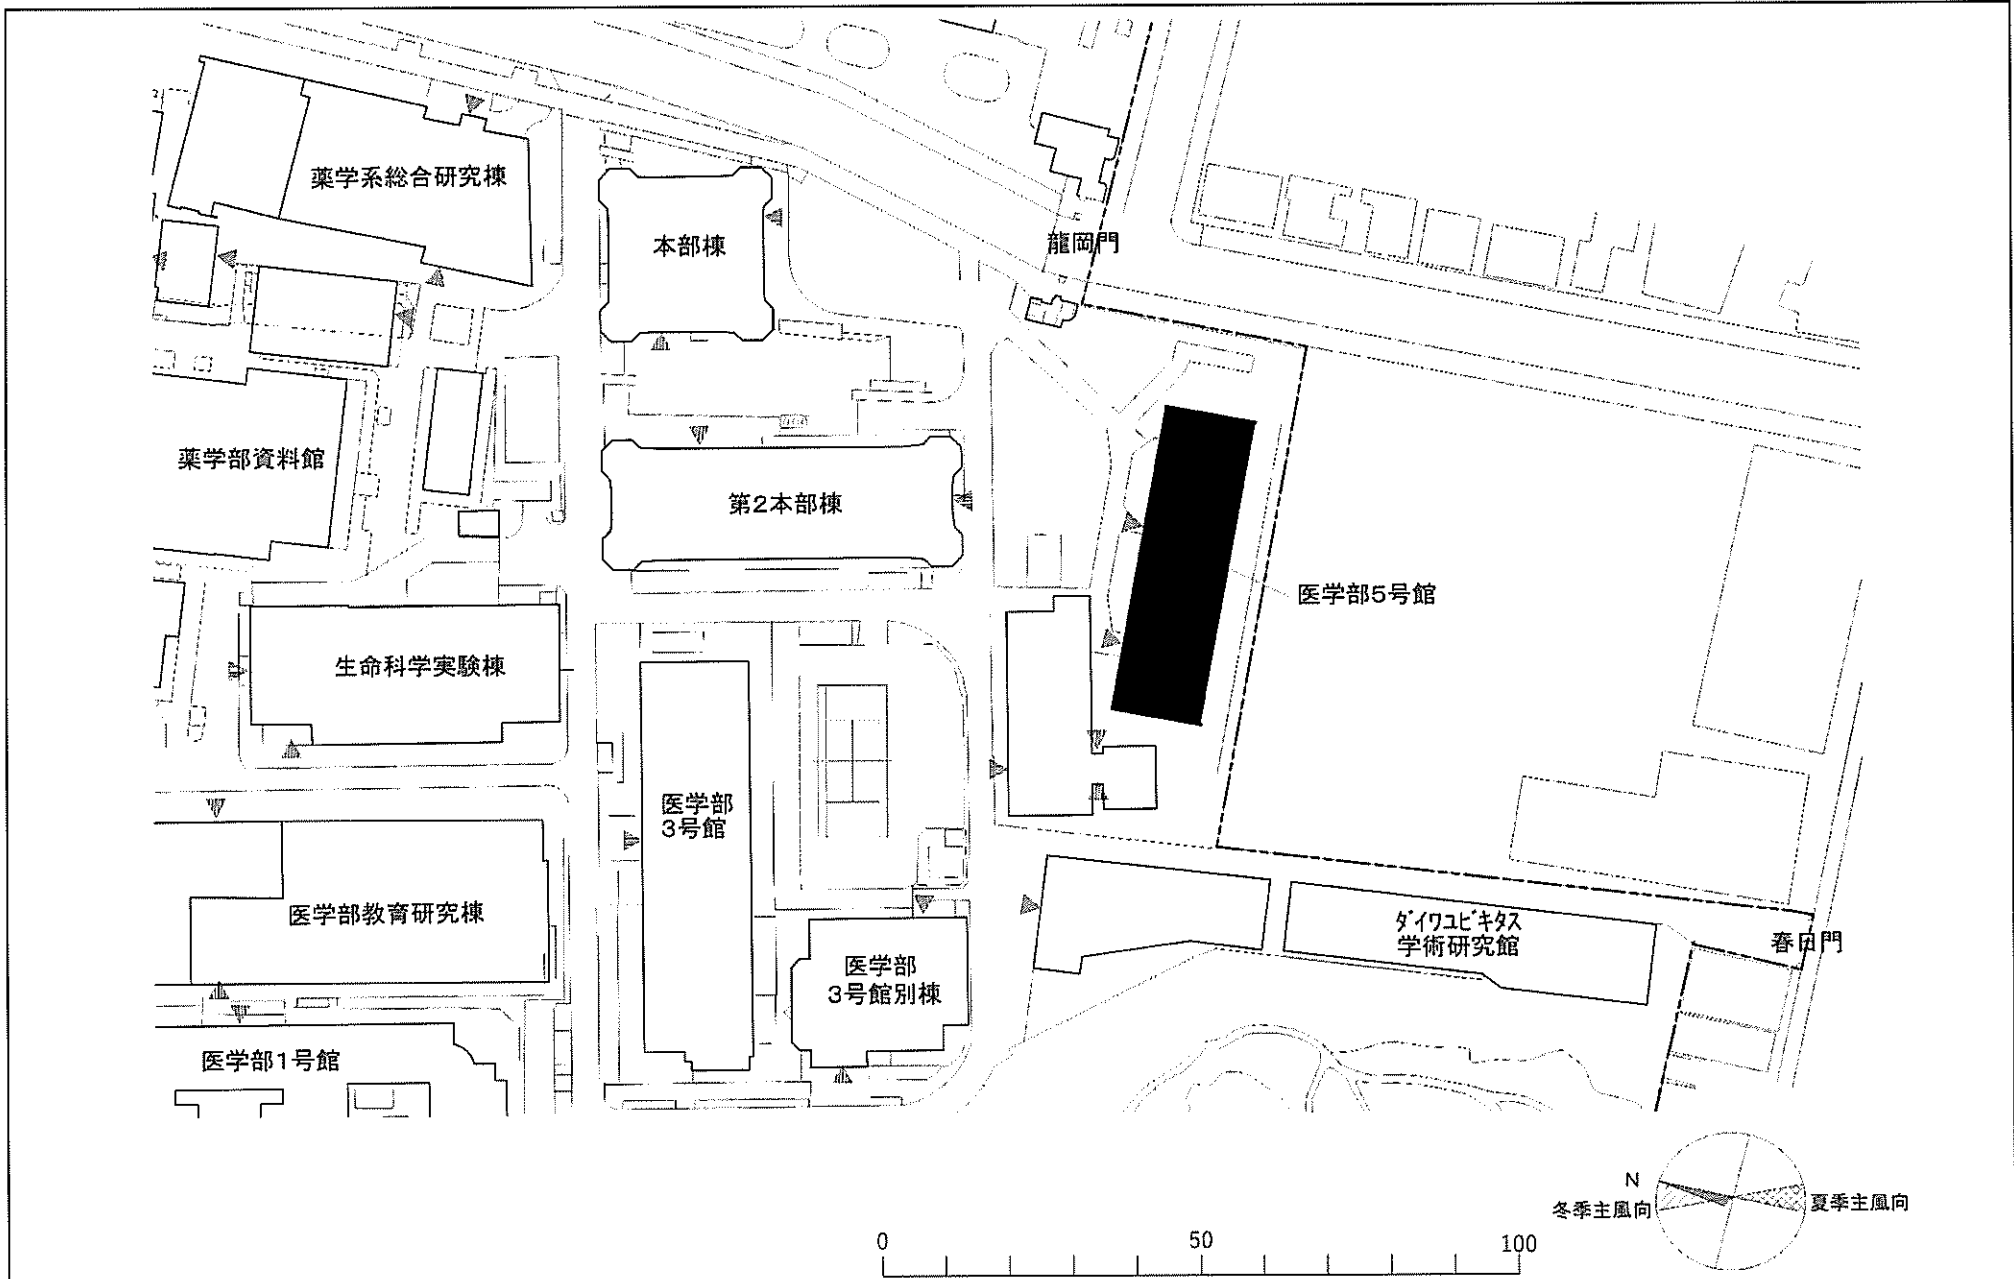



事業名	東京大学(本郷)総合研究棟改修(医学系)	配置図	1/1000
-----	----------------------	-----	--------

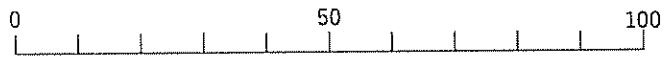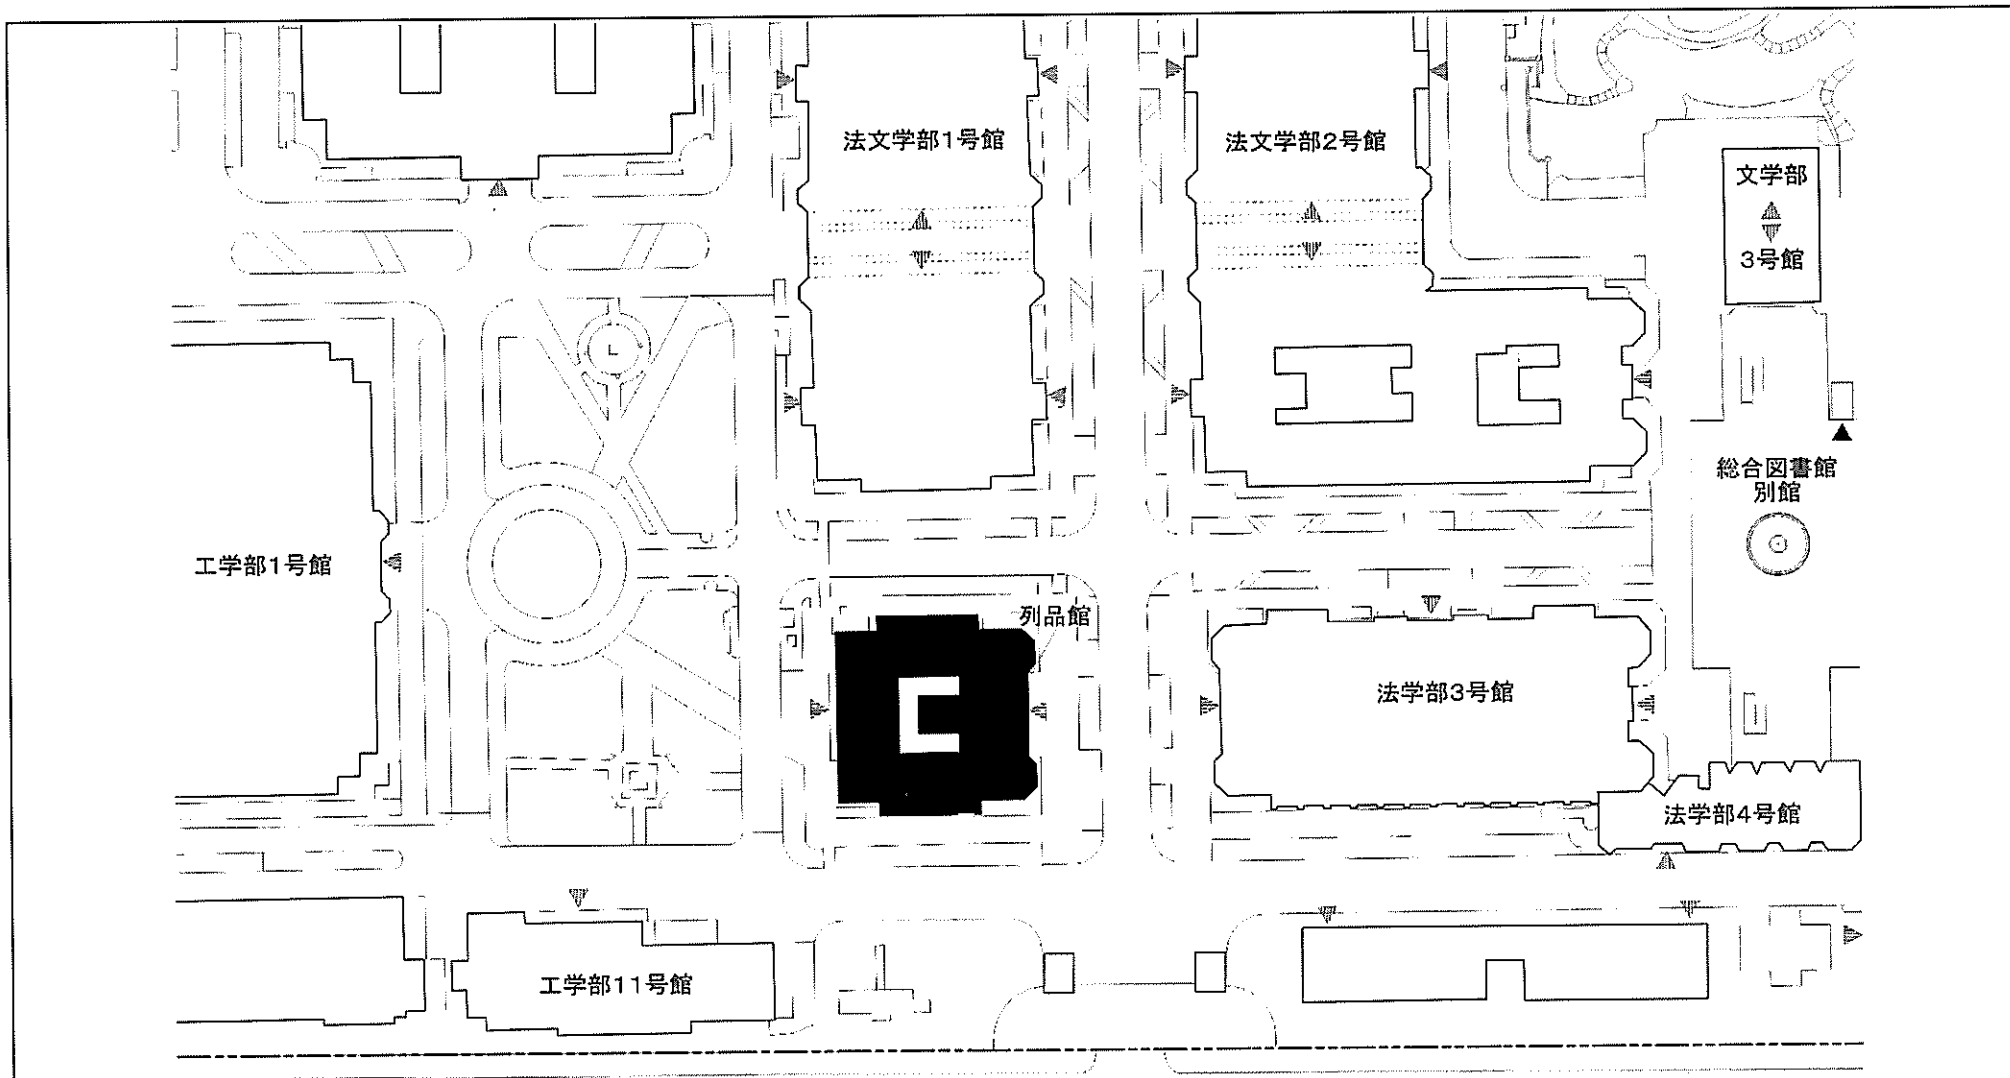


事業名	東京大学(本郷)管理棟耐震改修	配置図	1/1000
-----	-----------------	-----	--------

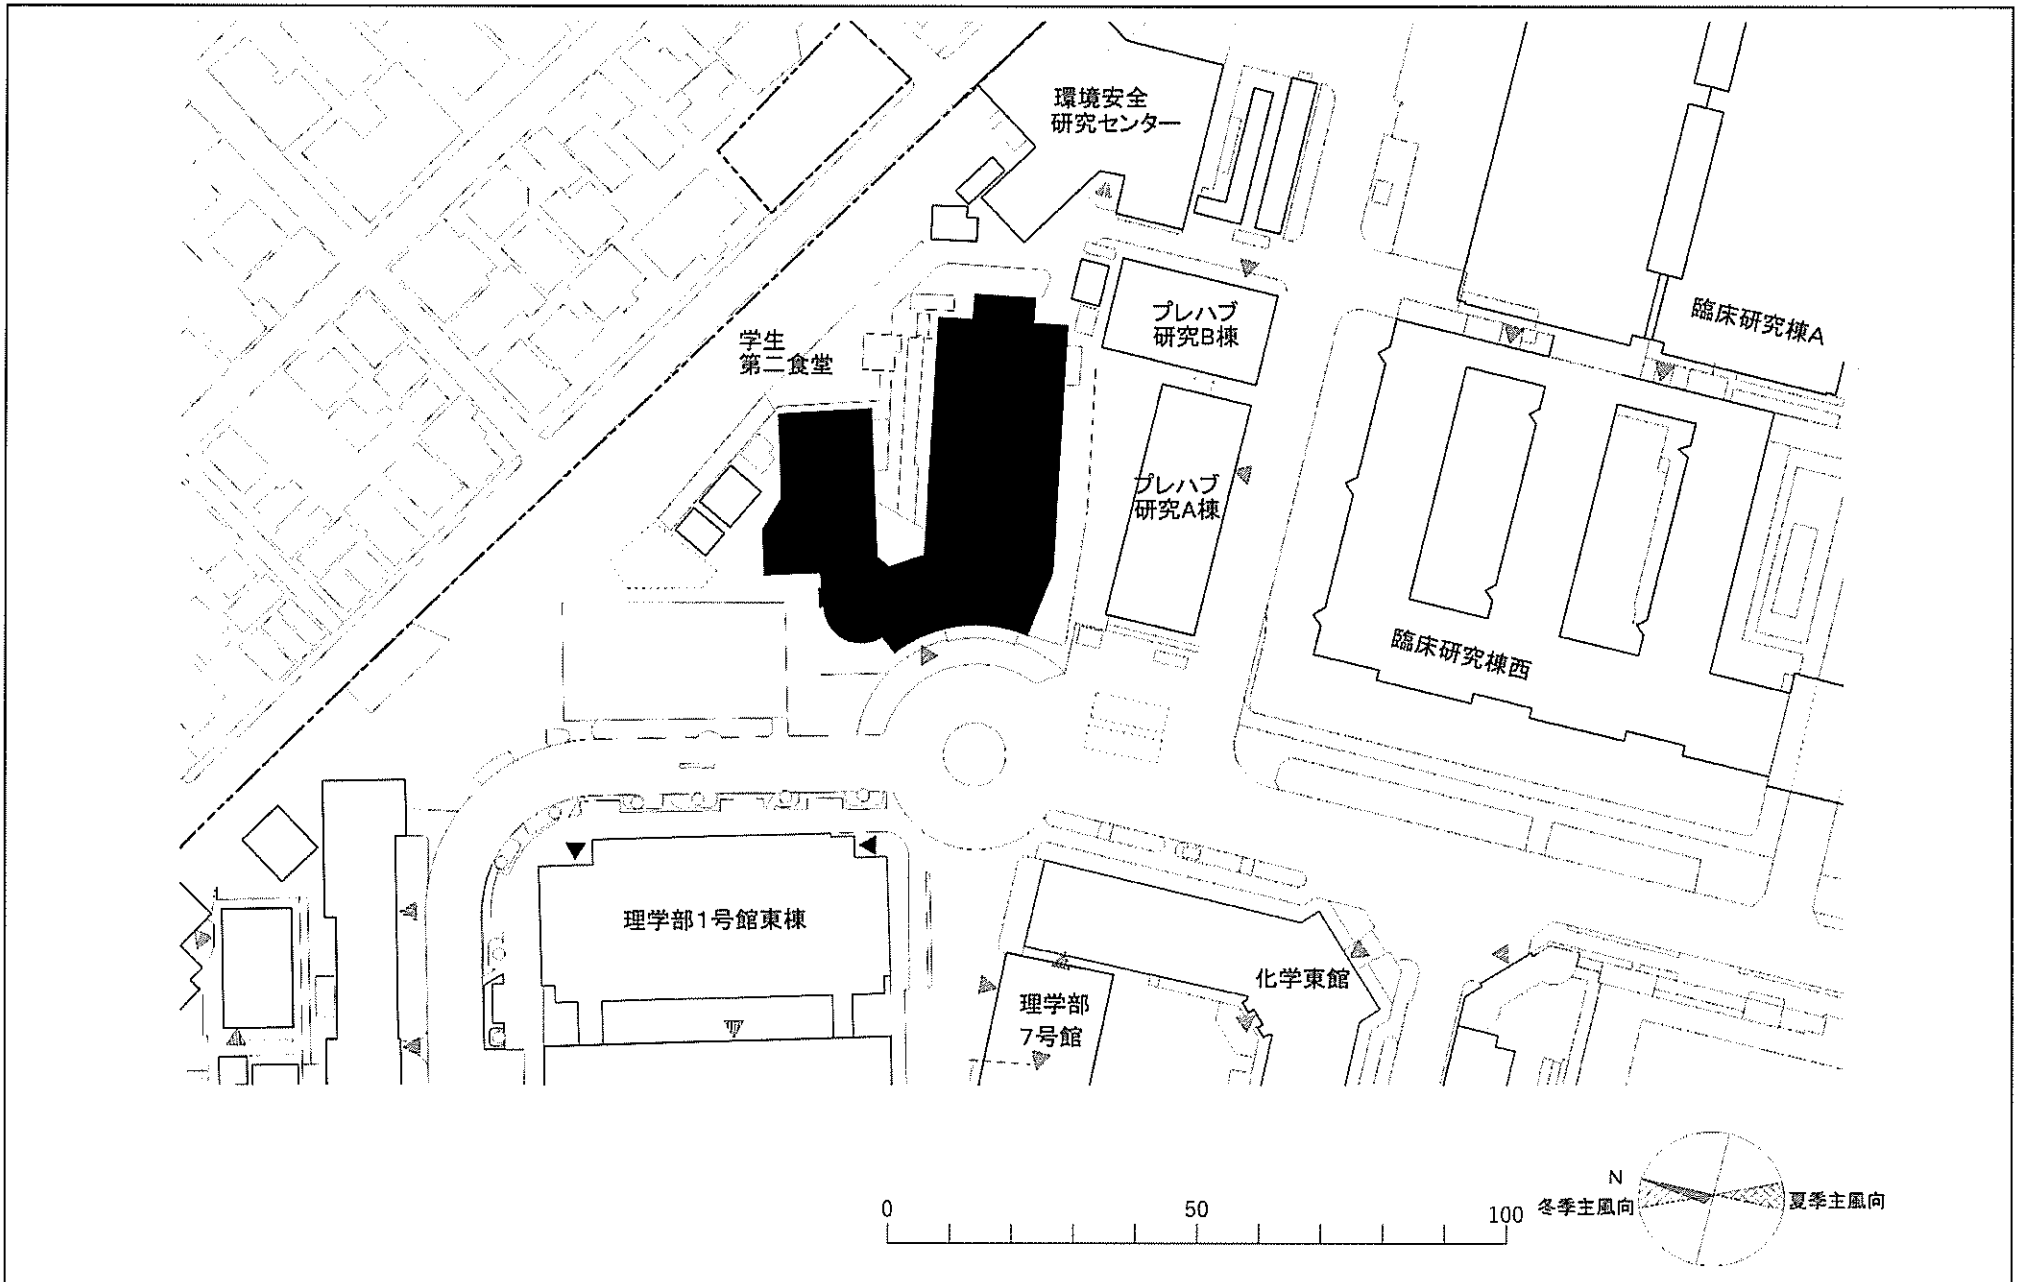


事業名	東京大学(本郷)学修支援施設耐震改修	配置図	1/1000
-----	--------------------	-----	--------

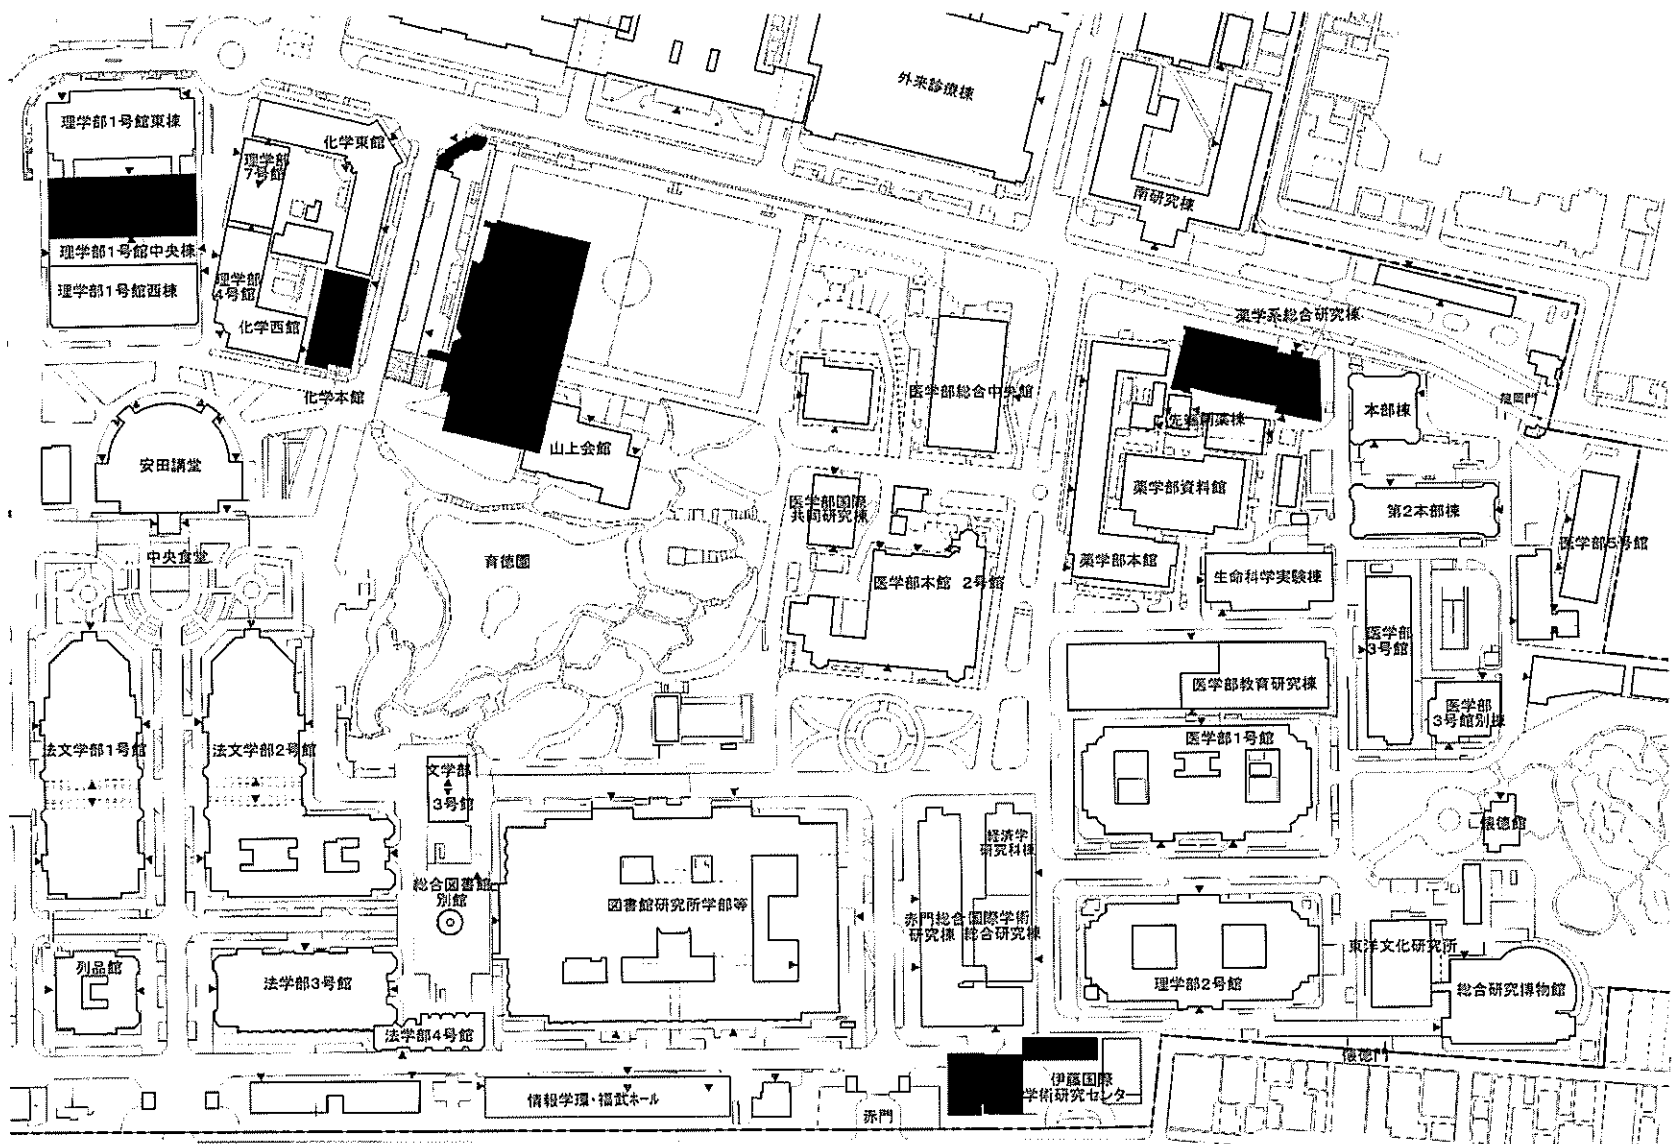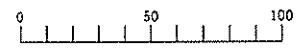


事業名	東京大学(本郷他)耐震対策事業	配置図	1/2500
-----	-----------------	-----	--------

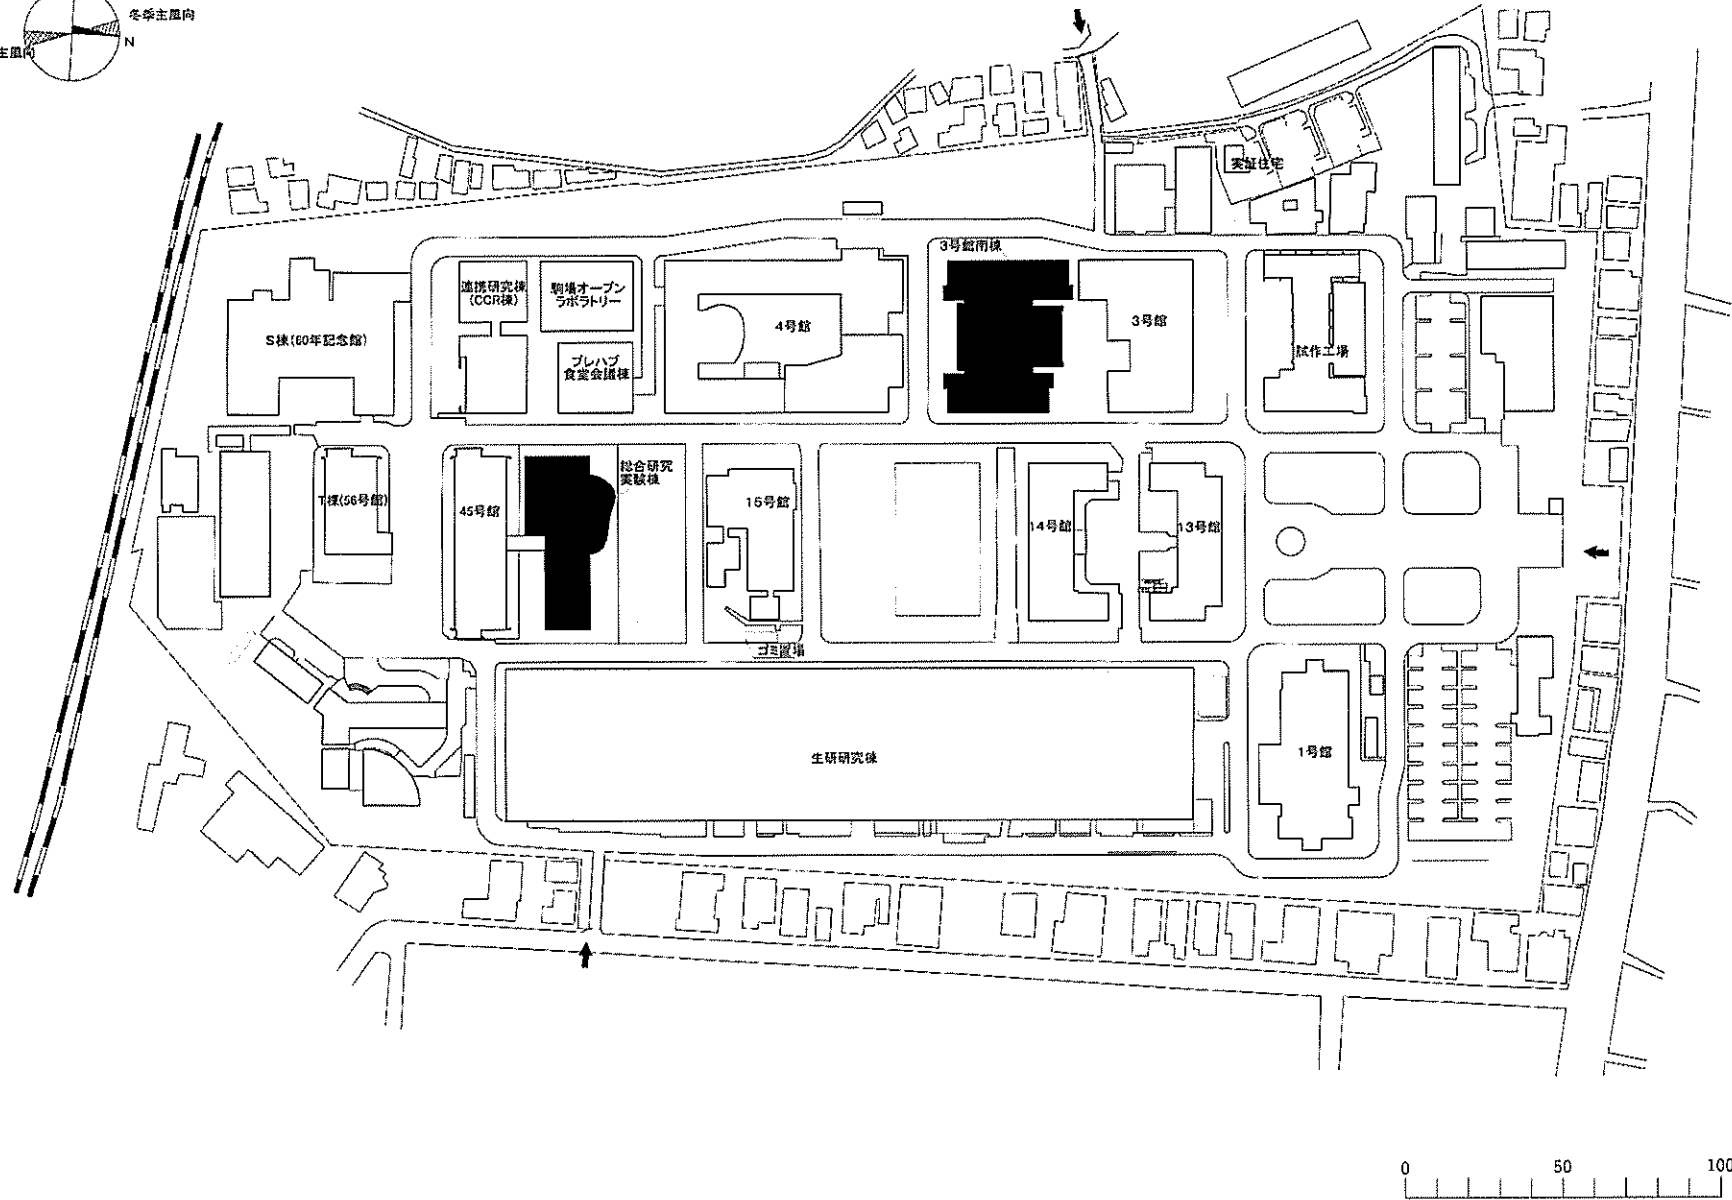


事業名	東京大学(本郷他)耐震対策事業	配置図	1/3000
-----	-----------------	-----	--------

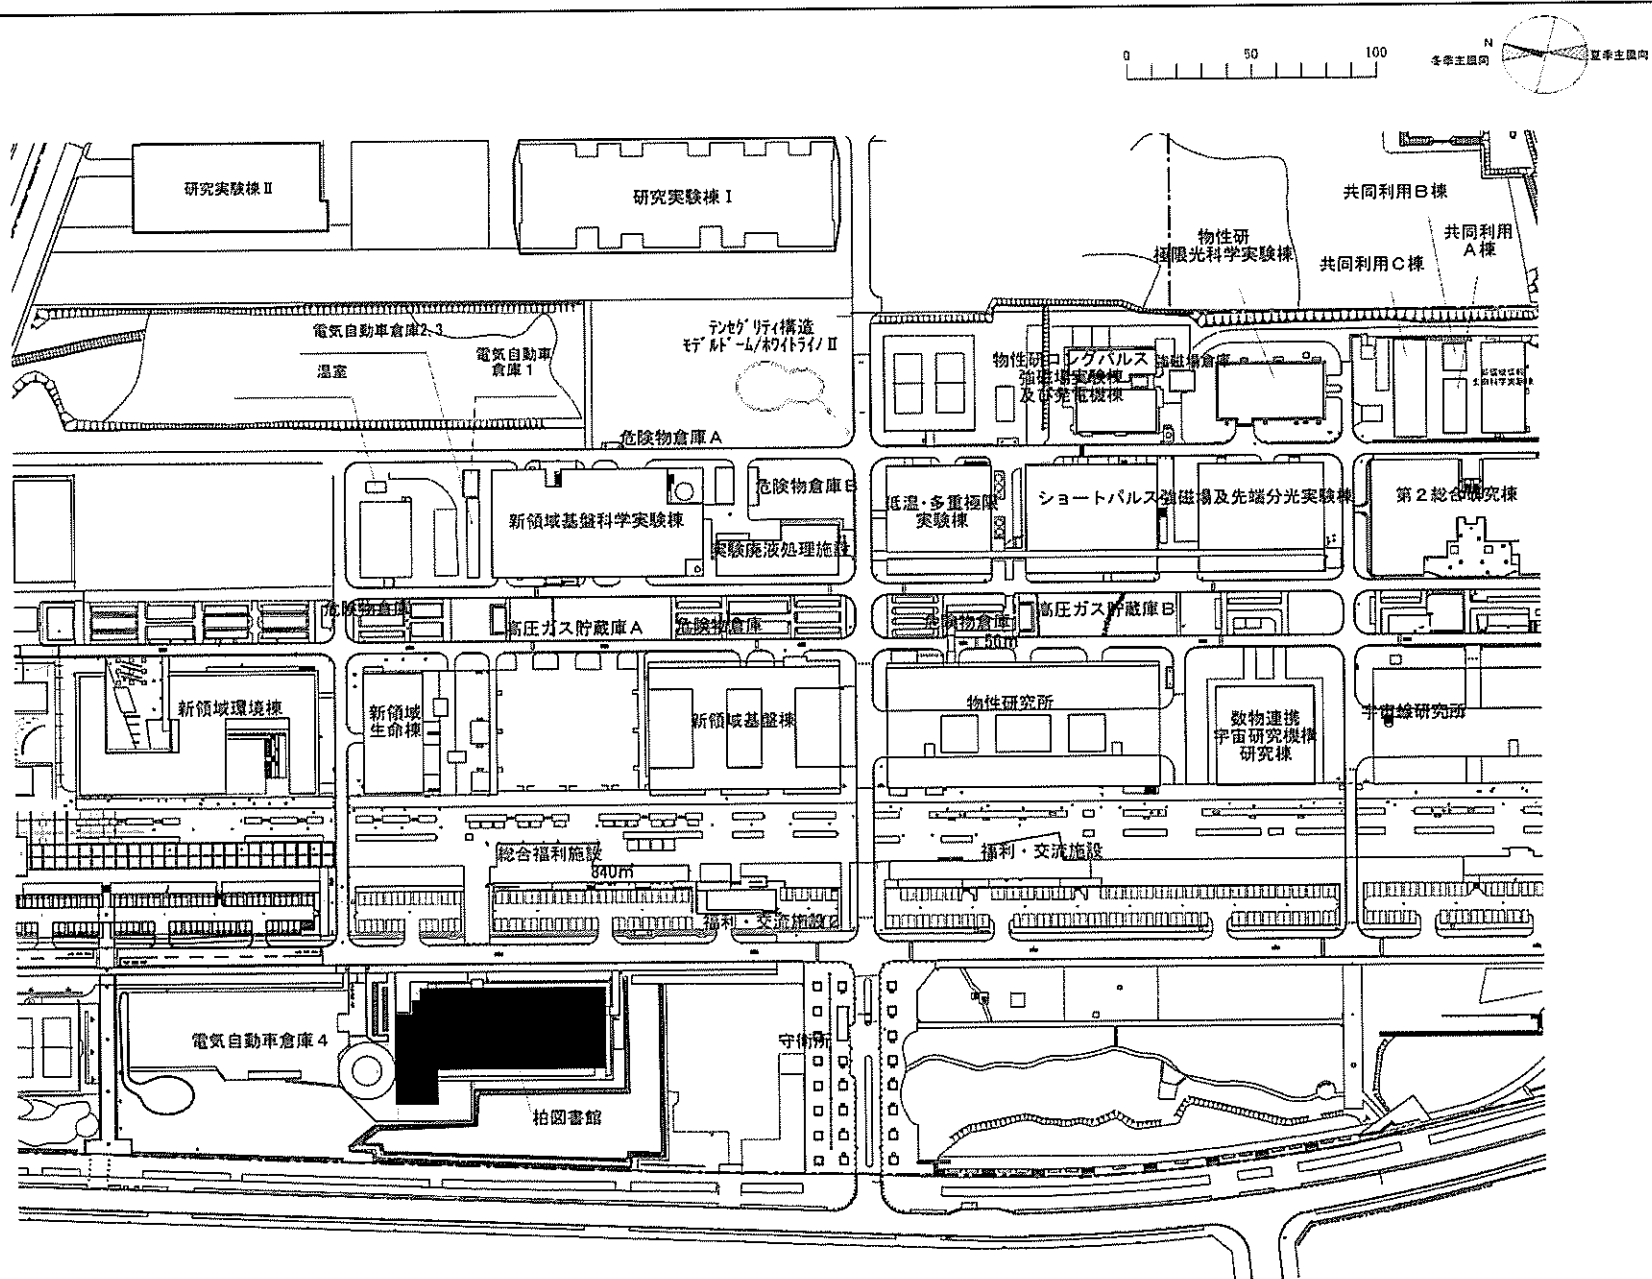

事業名	東京大学(本郷他)耐震対策事業	配置図	1/2500
-----	-----------------	-----	--------

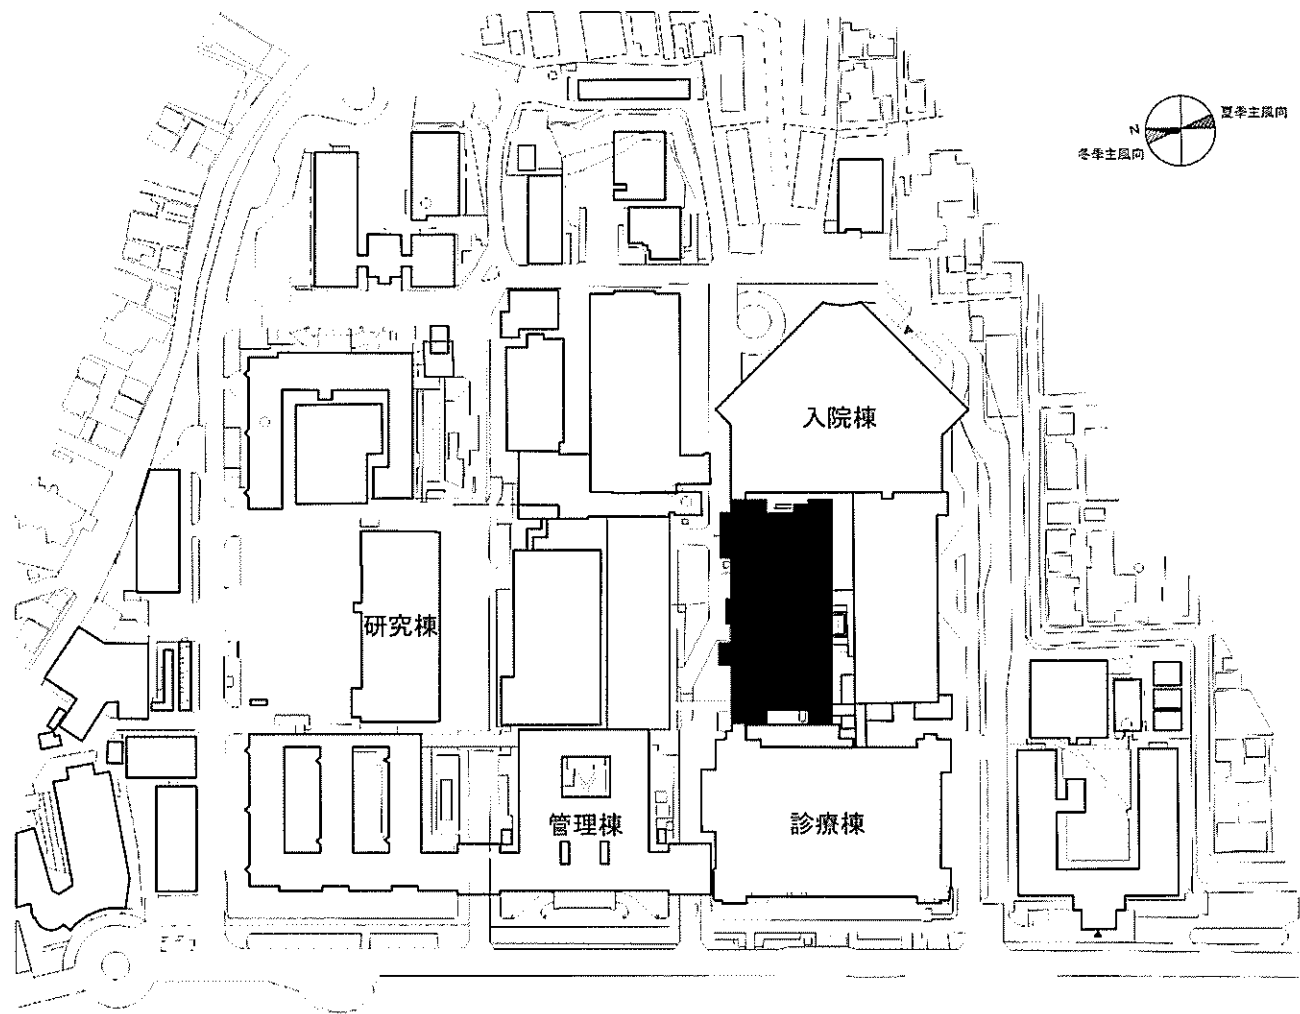


事業名	東京大学(医病)中央診療棟1改修(検査部等)	配置図	1/4000
-----	------------------------	-----	--------

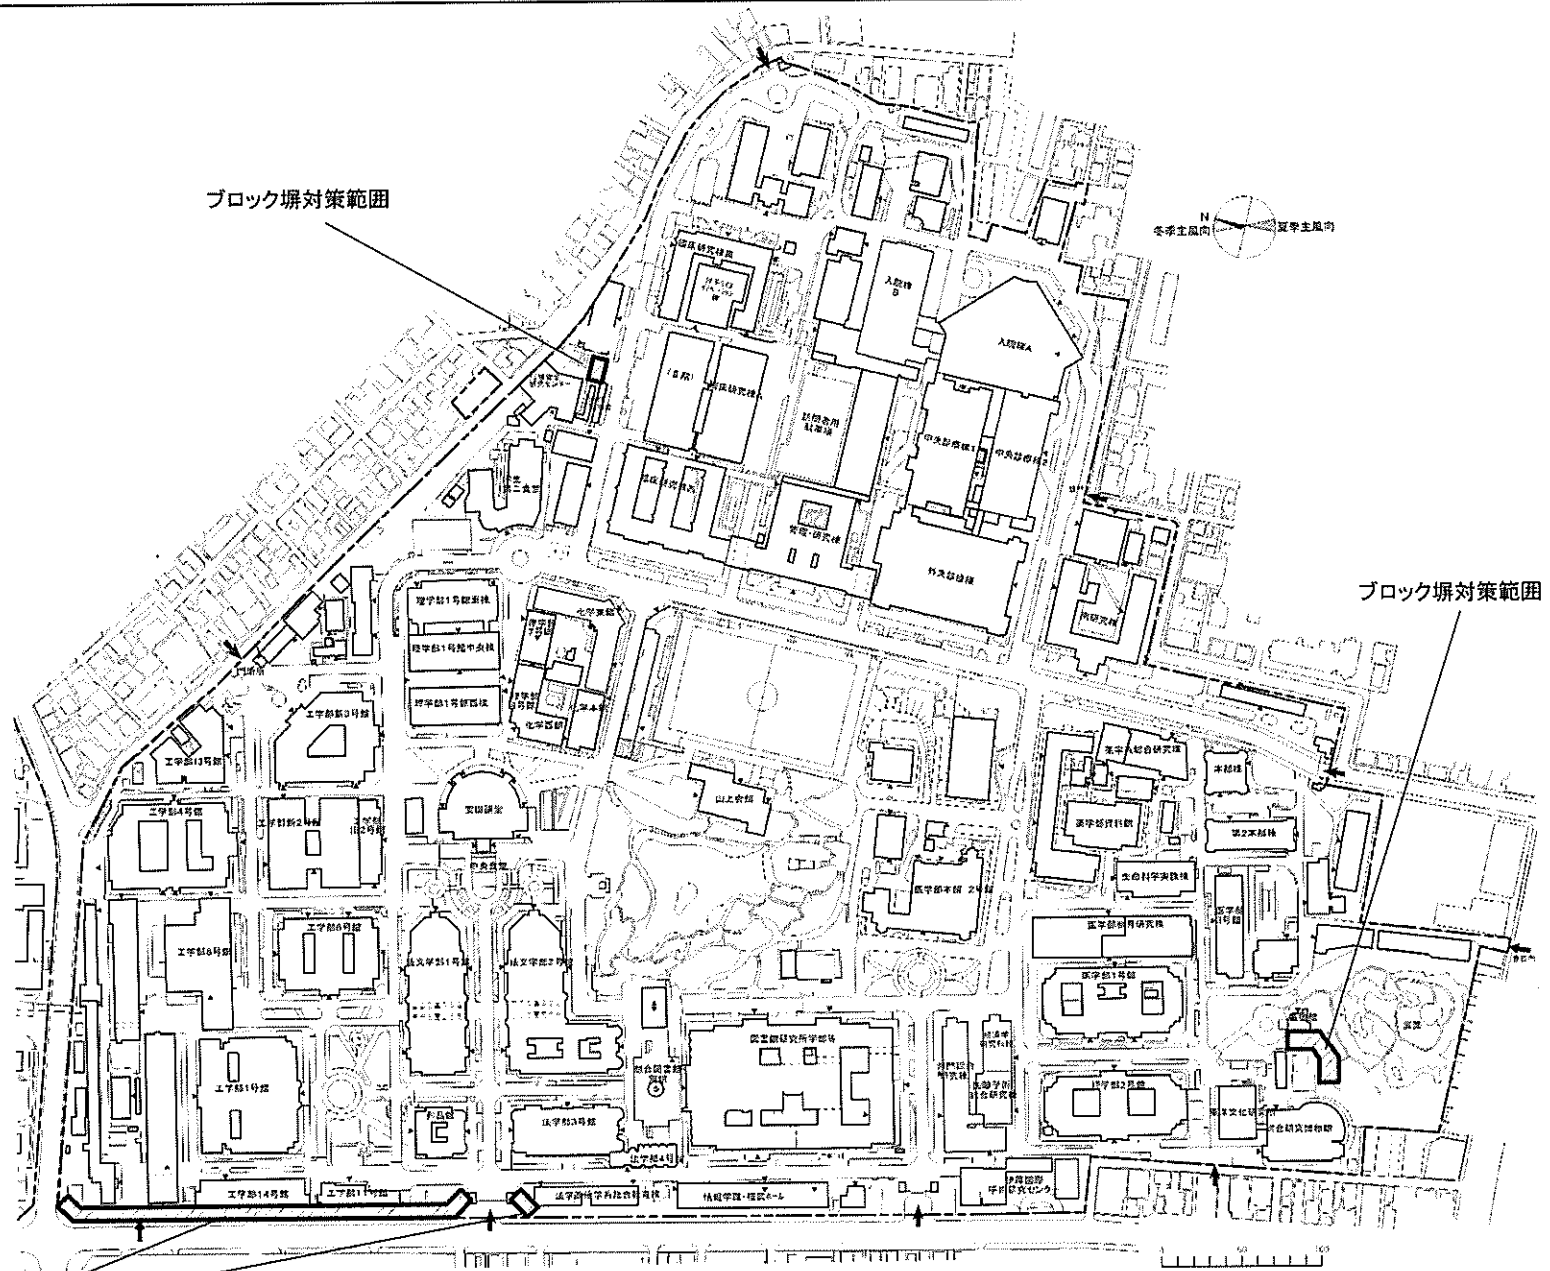

本郷団地

ブロック塀対策範囲

事業名	東京大学(本郷他)基幹・環境整備(ブロック塀対策)	配置図	1/5000
-----	---------------------------	-----	--------

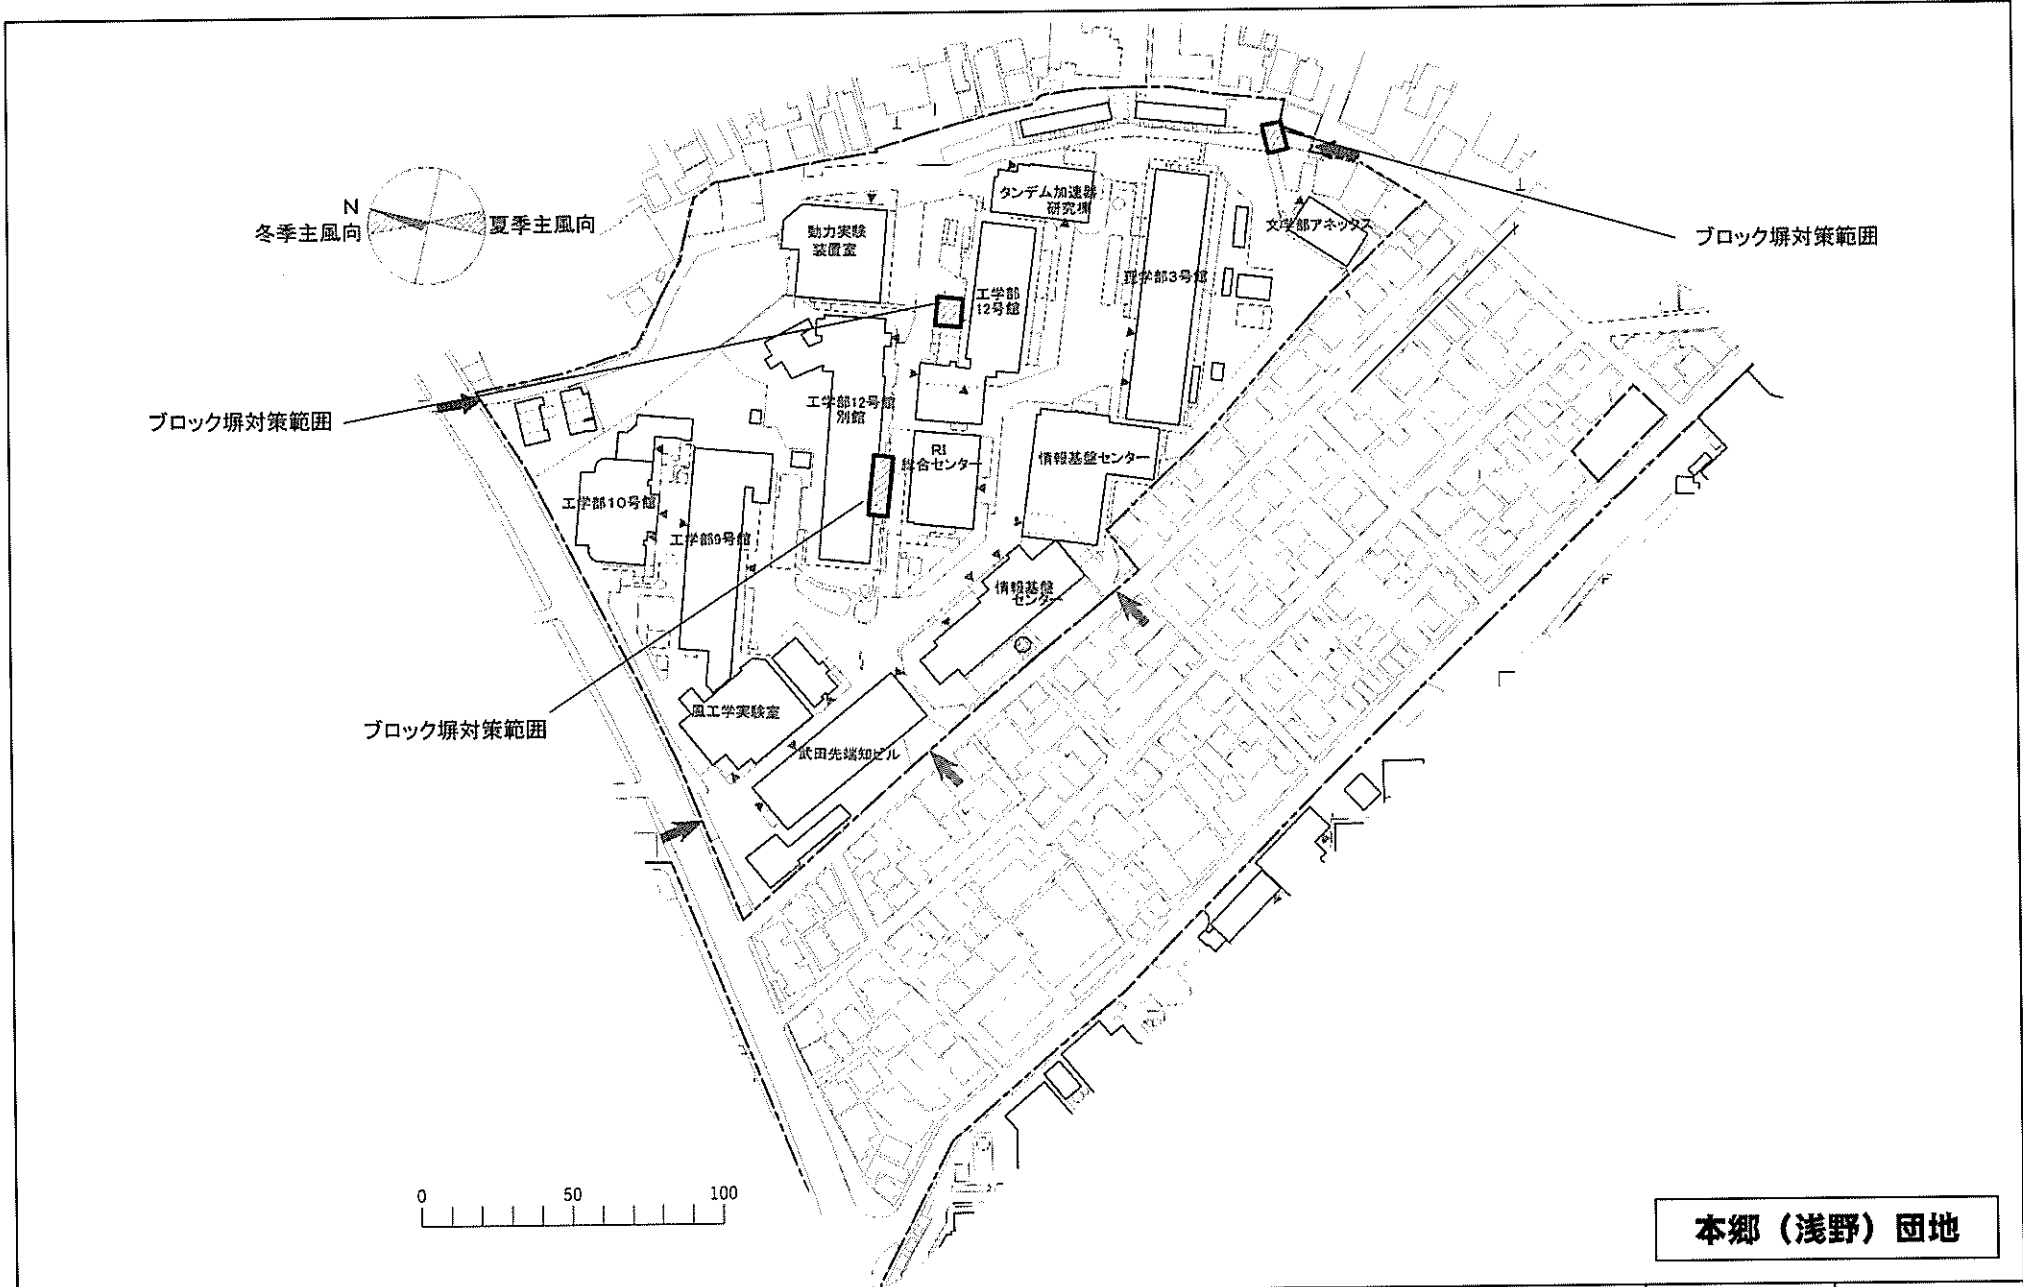


本郷（浅野）団地

事業名 東京大学(本郷他)基幹・環境整備(ブロック塀対策)


配置図

1/2000

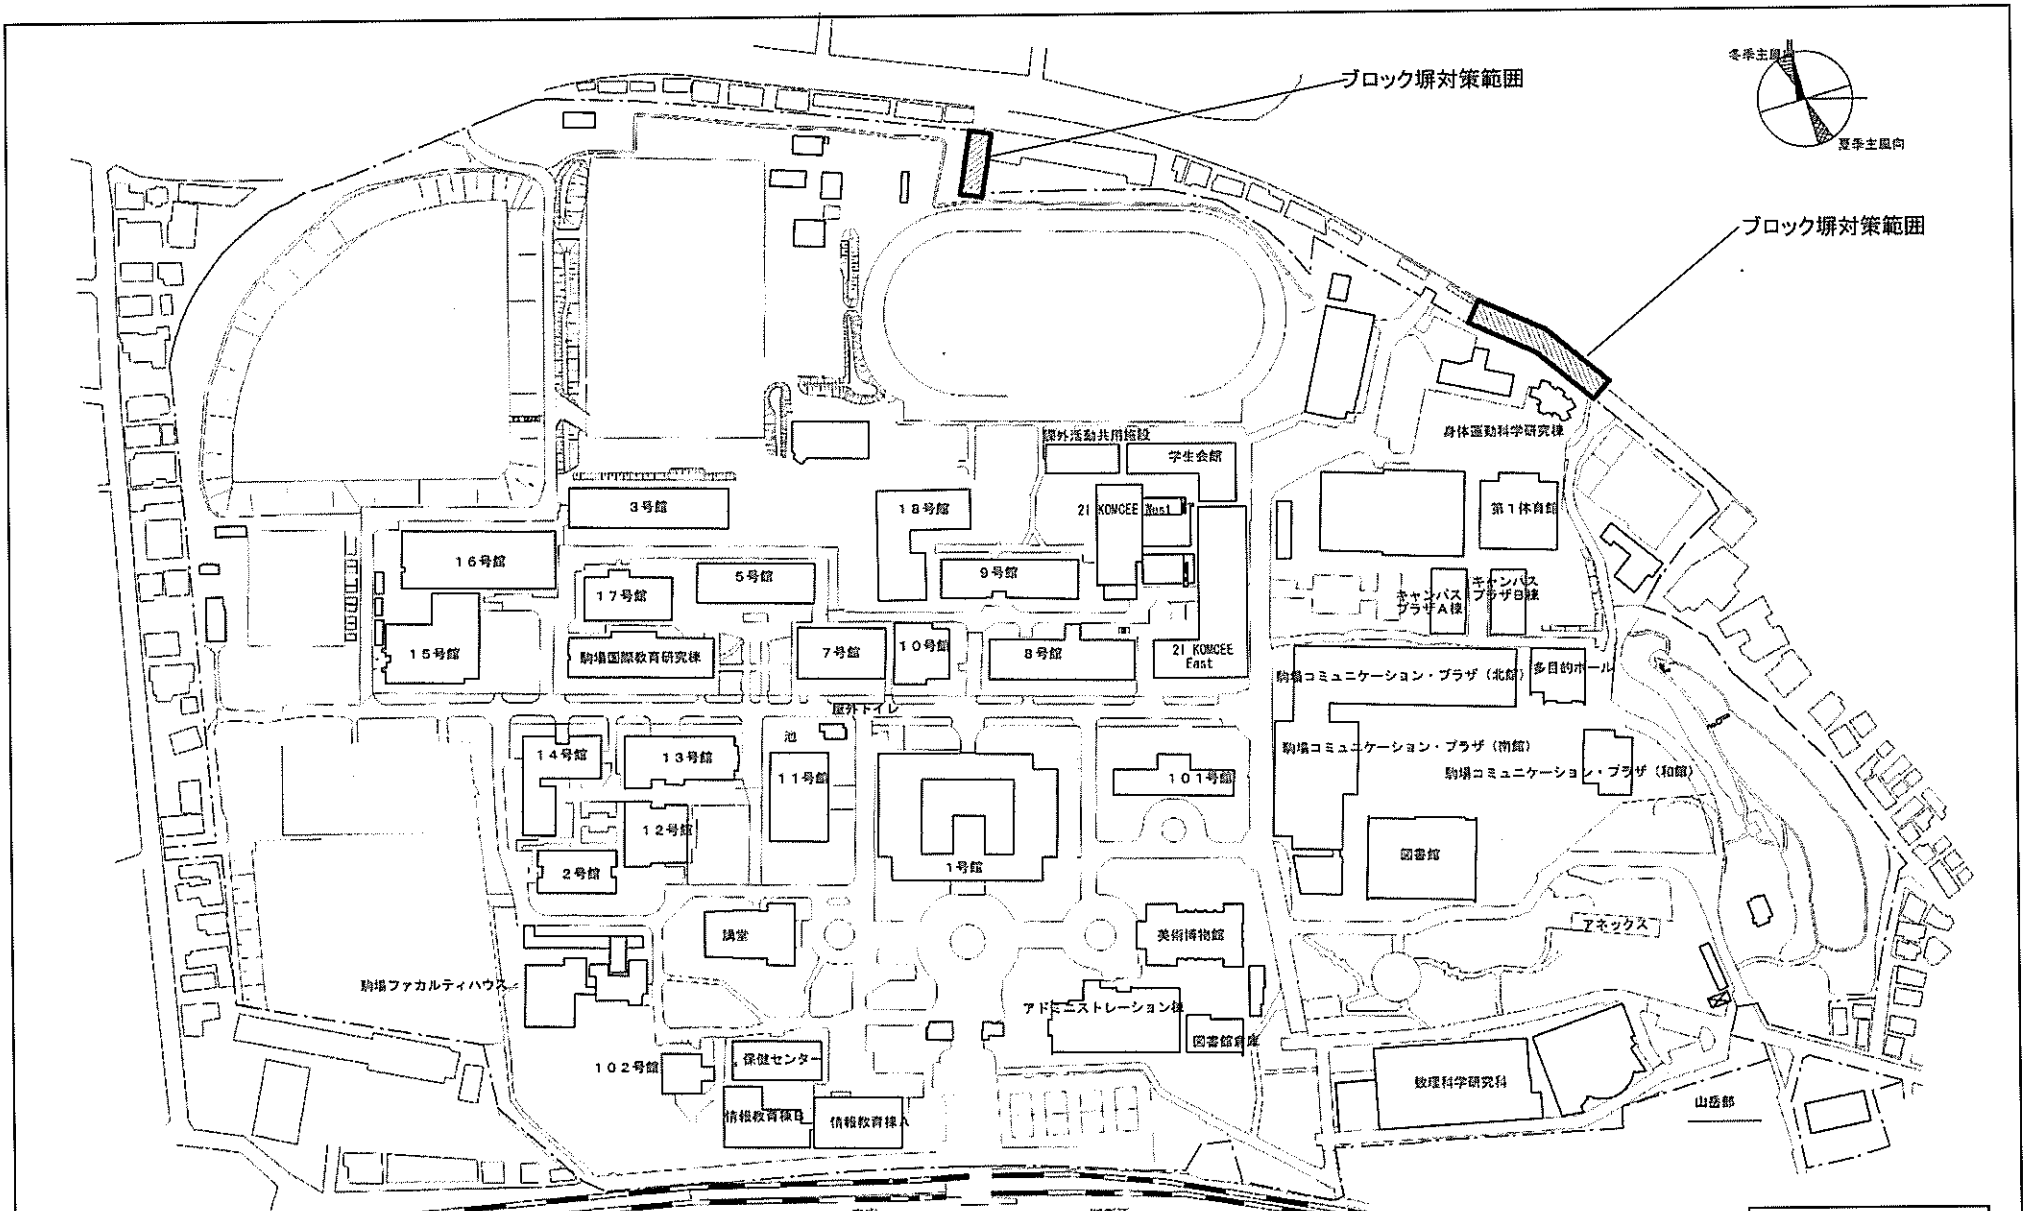

駒場 | 団地


事業名	東京大学(本郷他)基幹・環境整備(ブロック塀対策)	配置図	1/4000
-----	---------------------------	-----	--------

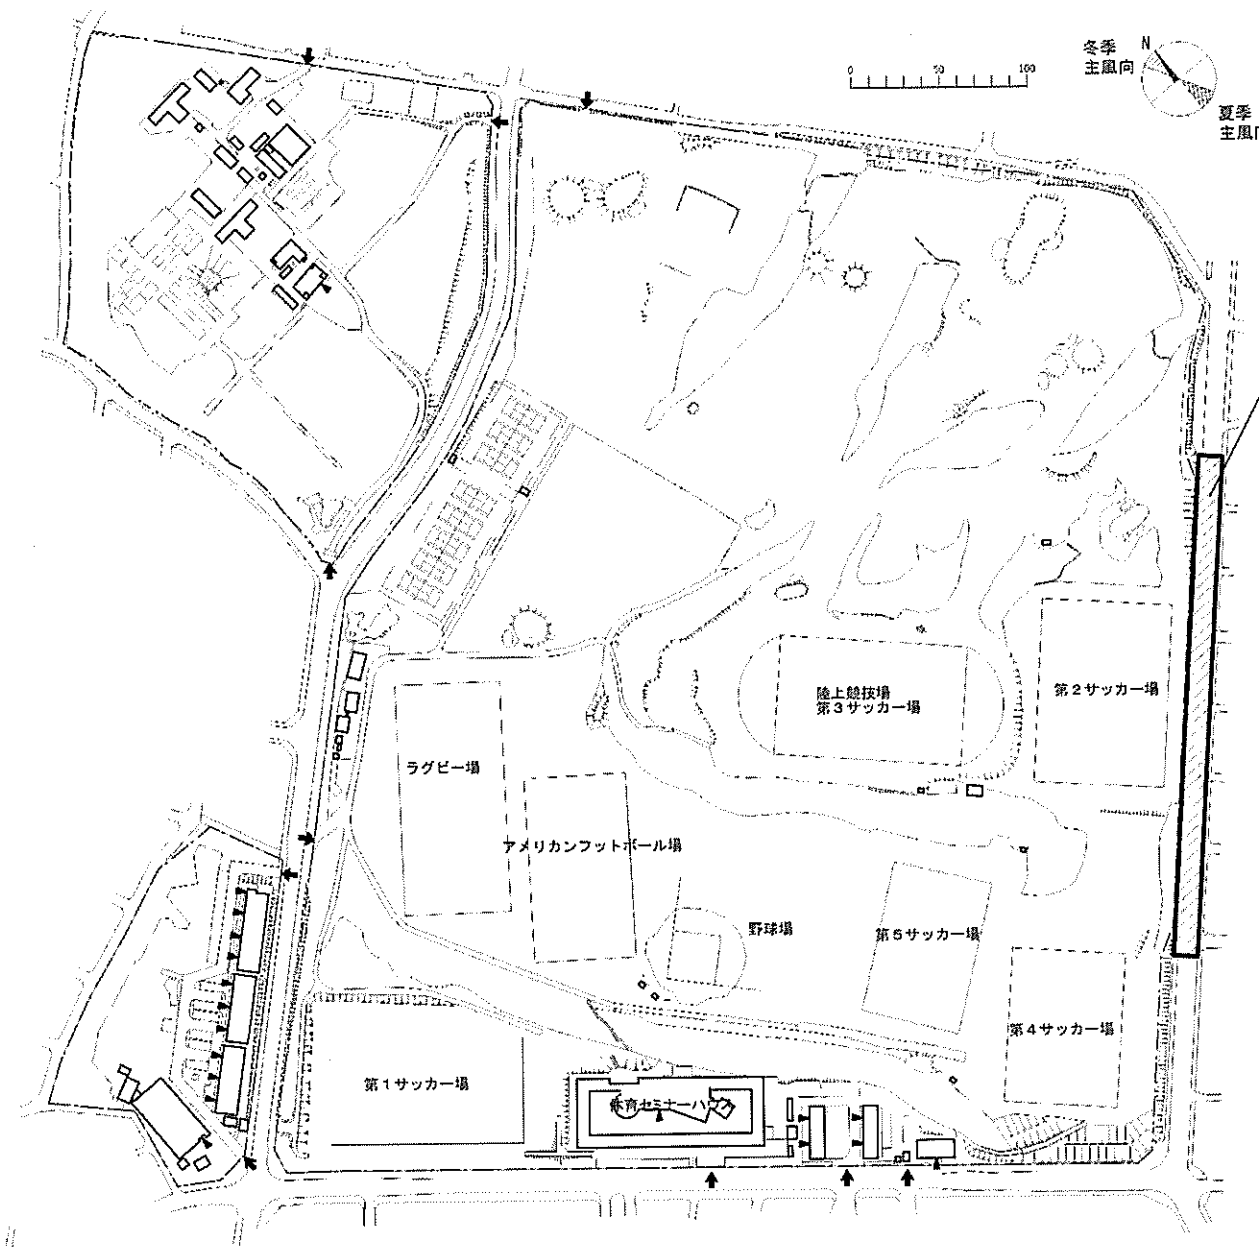



ブロック塀対策範囲

検見川団地

事業名	東京大学(本郷他)基幹・環境整備(ブロック塀対策)	配置図	1/4000
-----	---------------------------	-----	--------

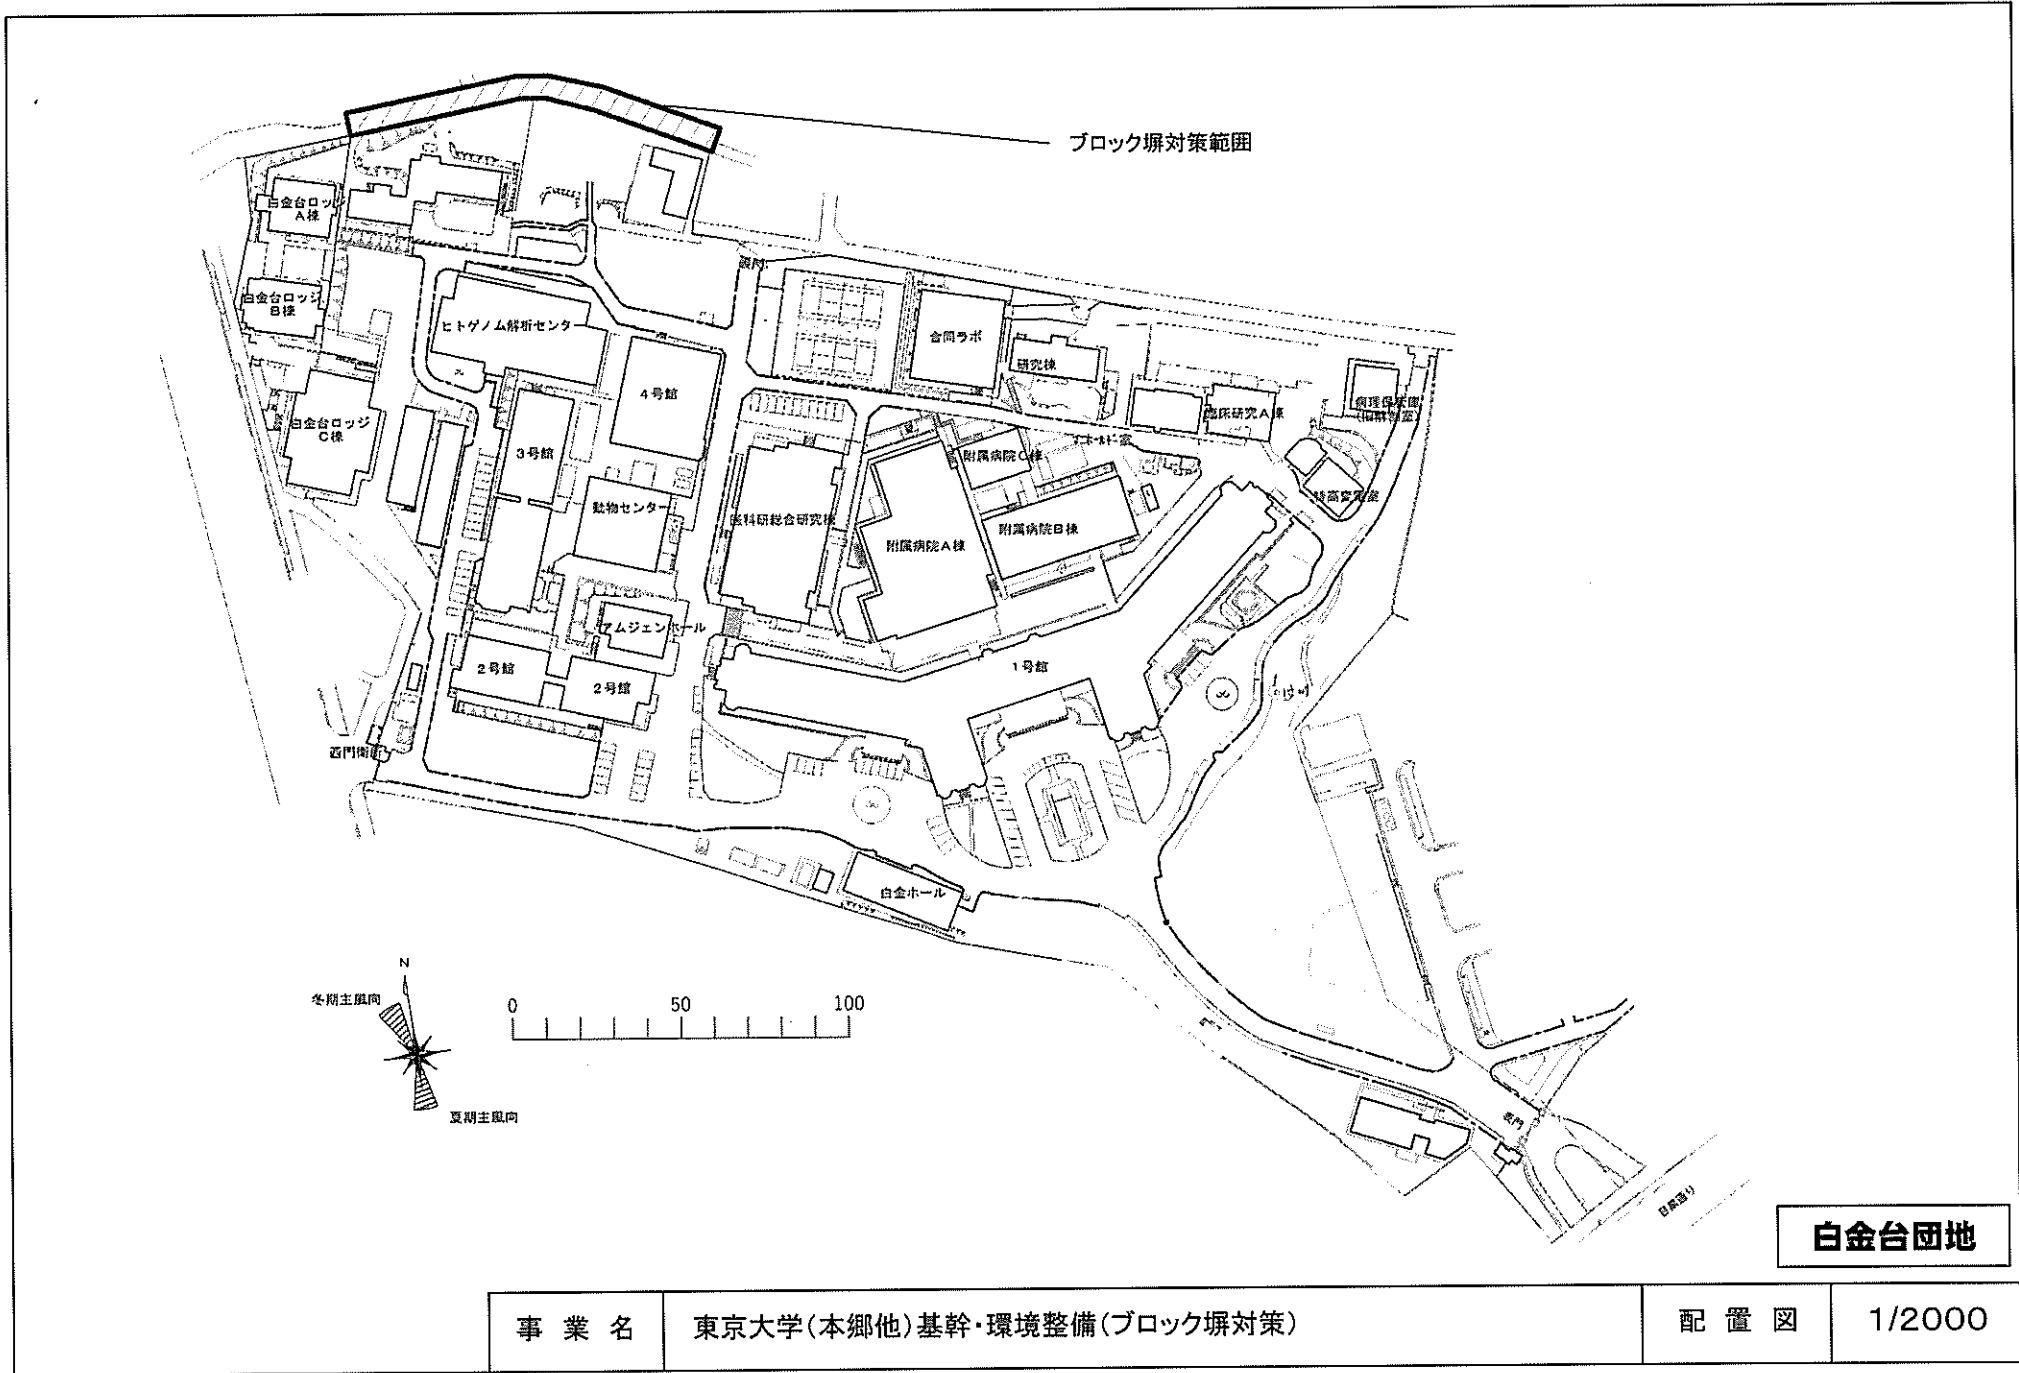


ブロック塀対策範囲

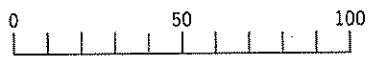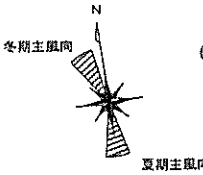

白金台団地

事業名	東京大学(本郷他)基幹・環境整備(ブロック塀対策)	配置図	1/2000
-----	---------------------------	-----	--------

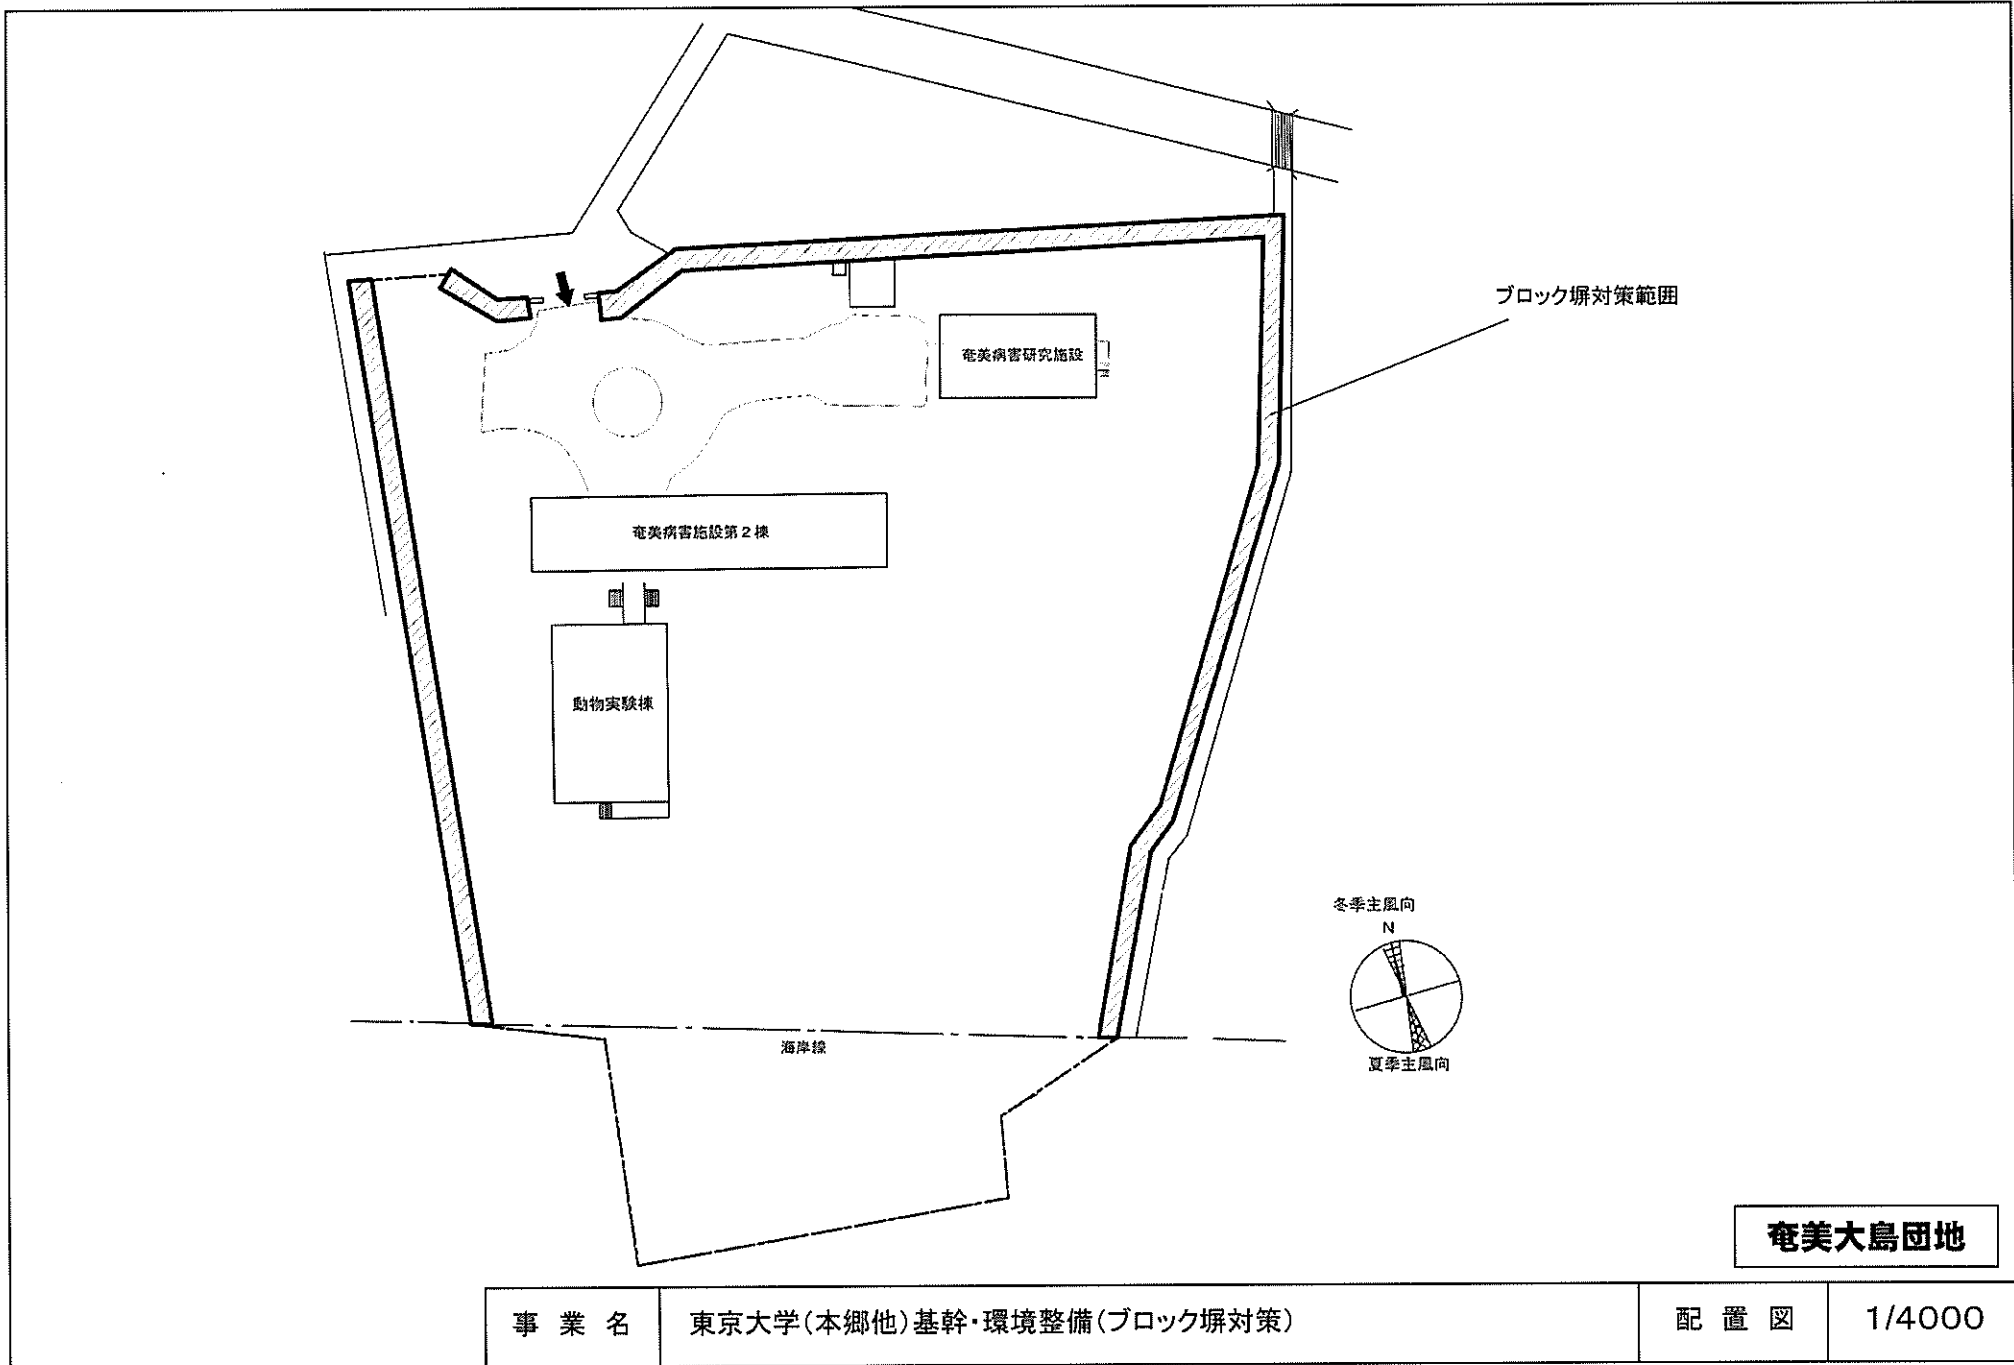


事業名

東京大学(本郷他)基幹・環境整備(ブロック塀対策)



配置図

1/4000

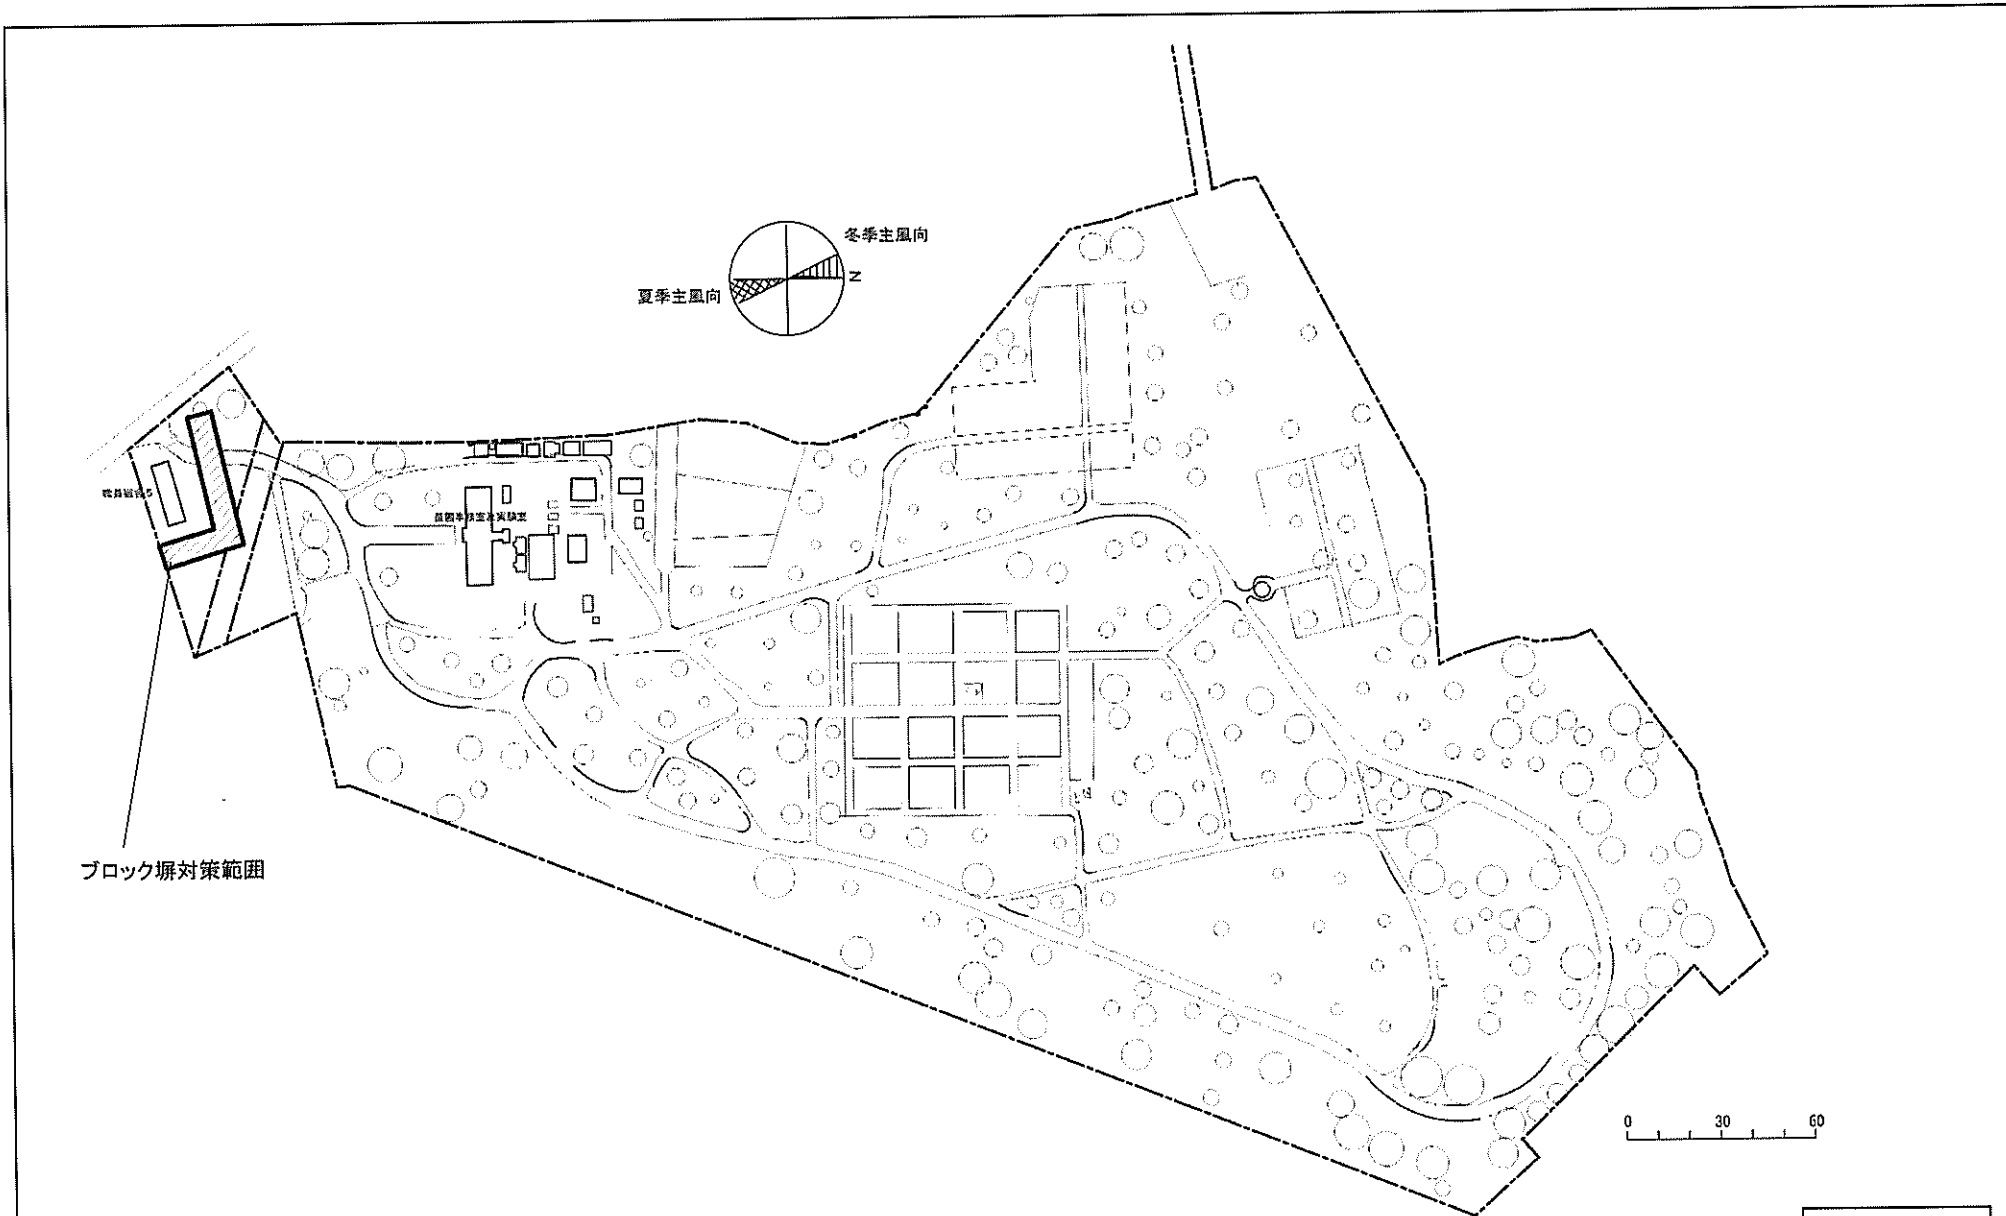


田無団地

事業名	東京大学(本郷他)基幹・環境整備(ブロック塀対策)	配置図	1/4000
-----	---------------------------	-----	--------

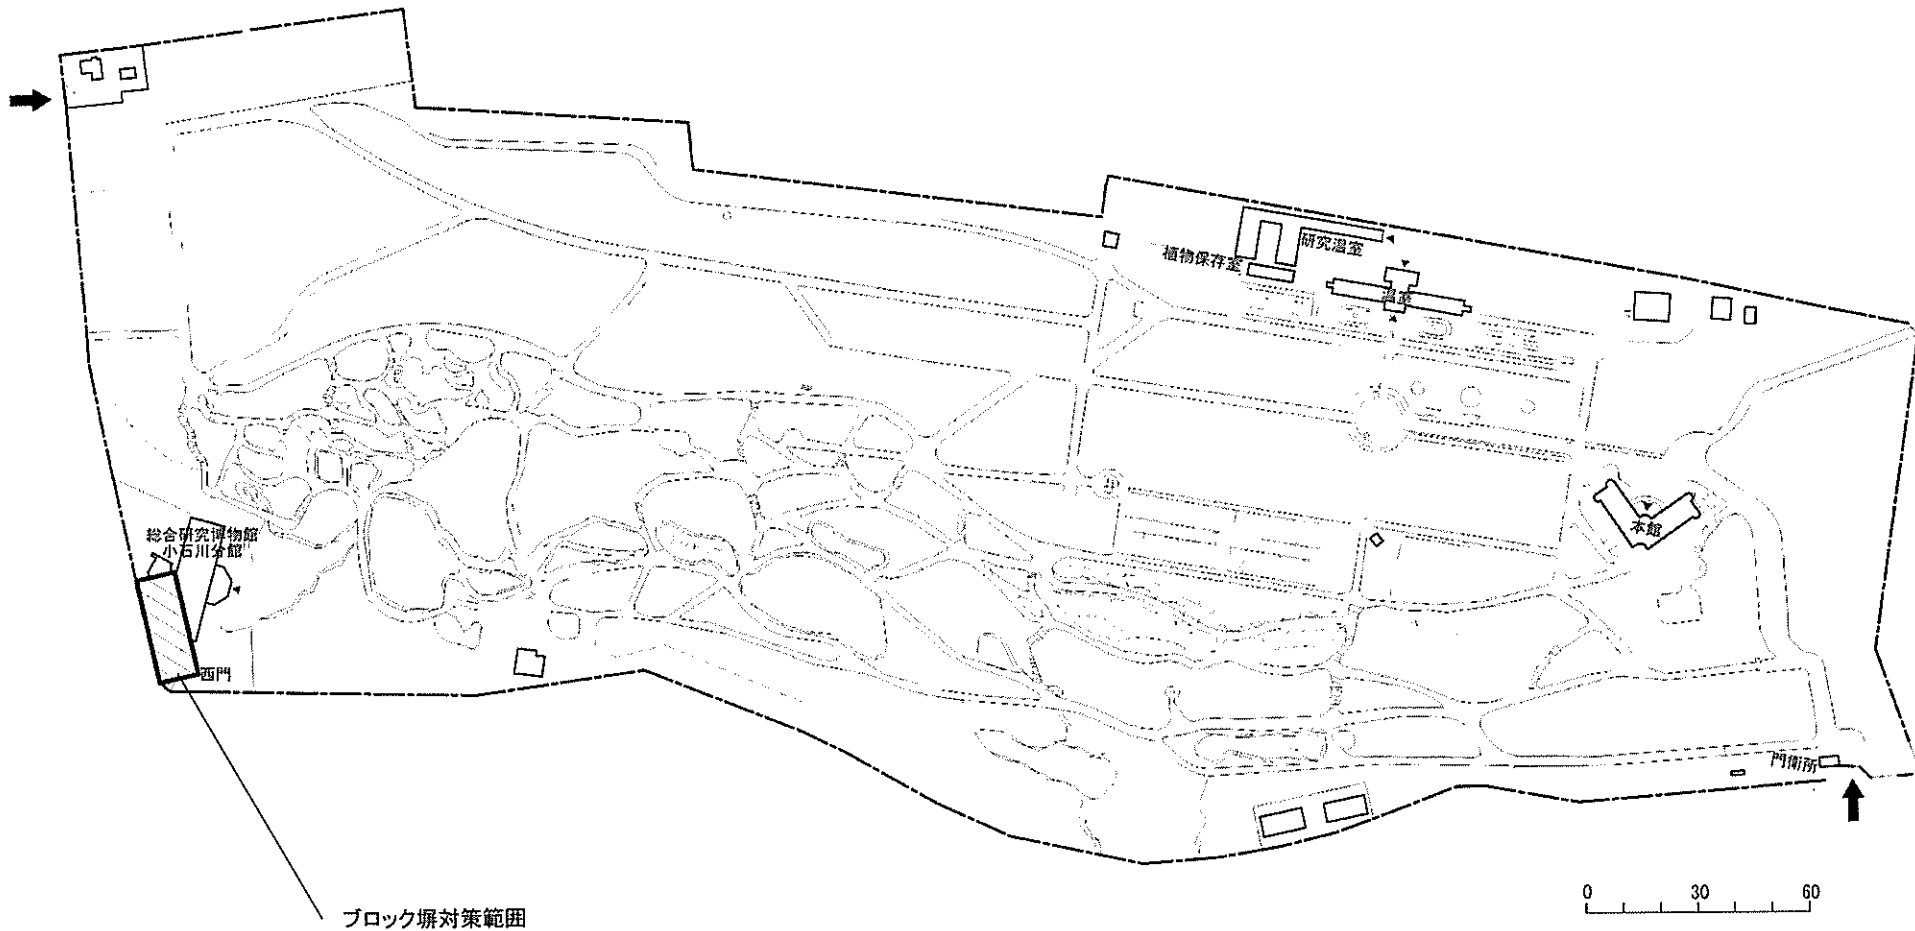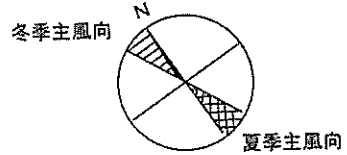


白山団地

事業名	東京大学(本郷他)基幹・環境整備(ブロック塀対策)	配置図	1/3500
-----	---------------------------	-----	--------

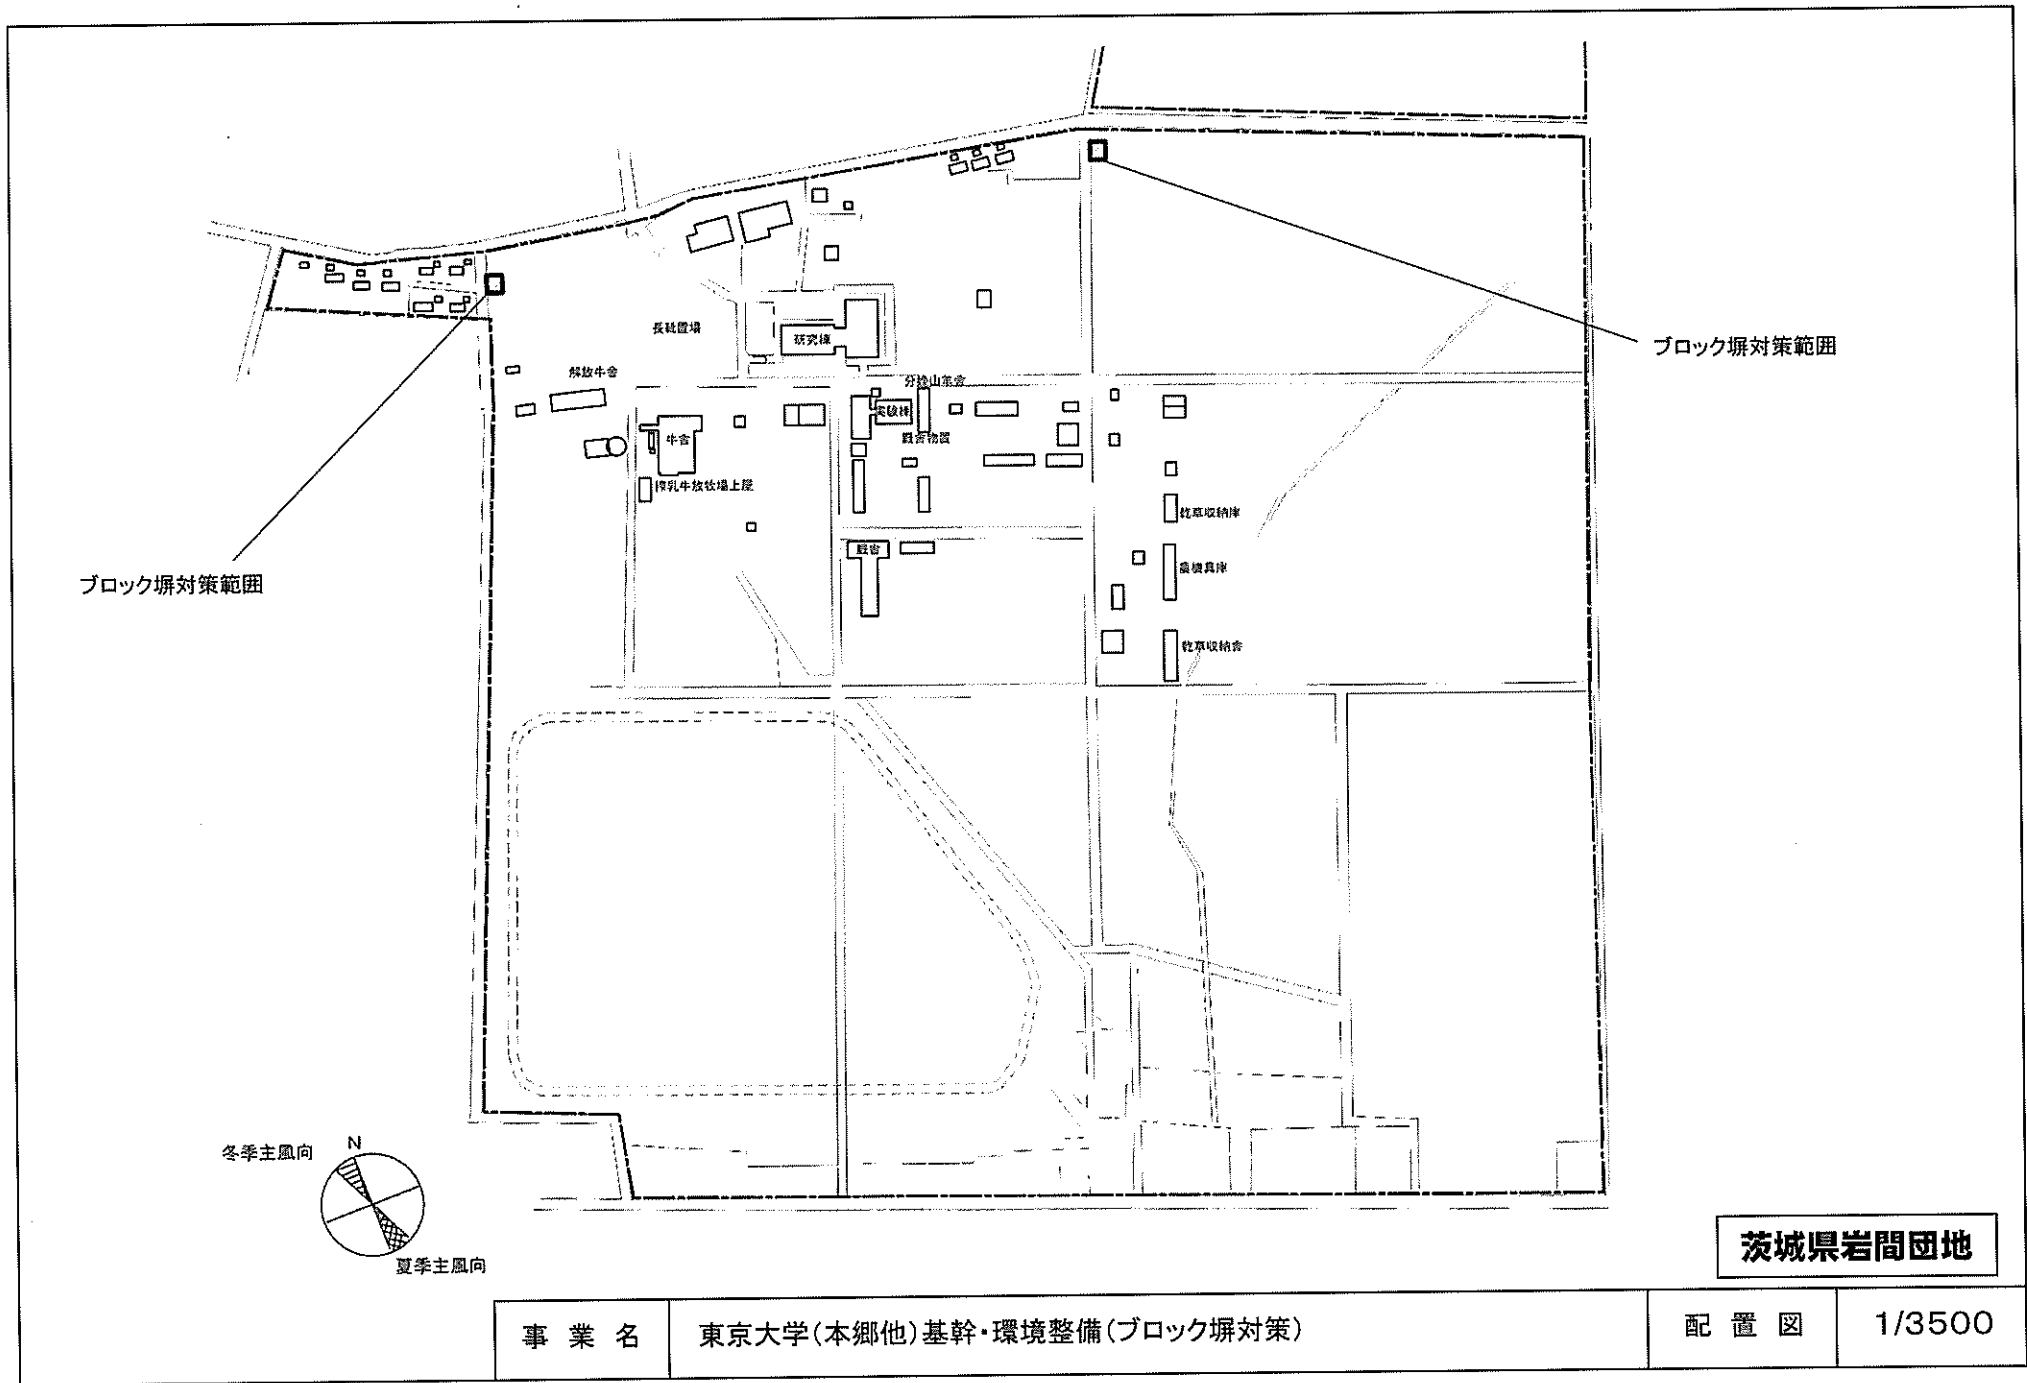


茨城県岩間団地

事業名	東京大学(本郷他)基幹・環境整備(ブロック塀対策)	配置図	1/3500
-----	---------------------------	-----	--------

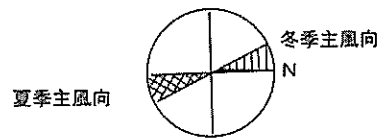


ブロック塀対策範囲

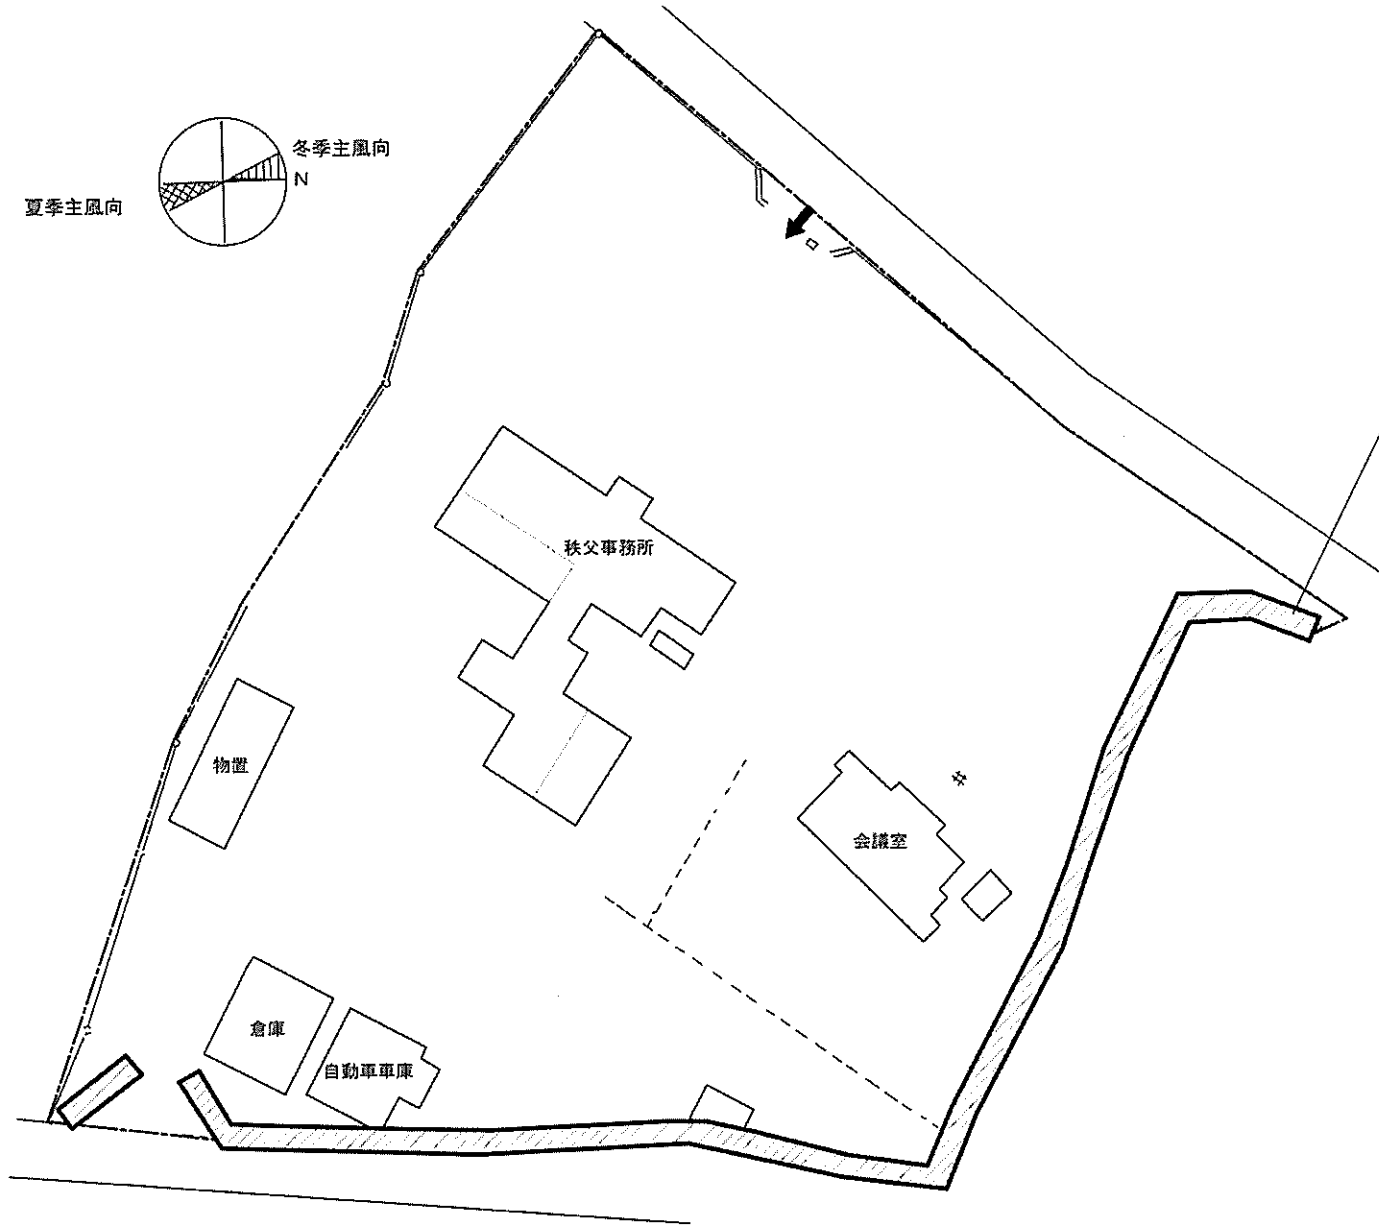

埼玉県秩父団地

事業名	東京大学(本郷他)基幹・環境整備(ブロック塀対策)	配置図	1/3500
-----	---------------------------	-----	--------

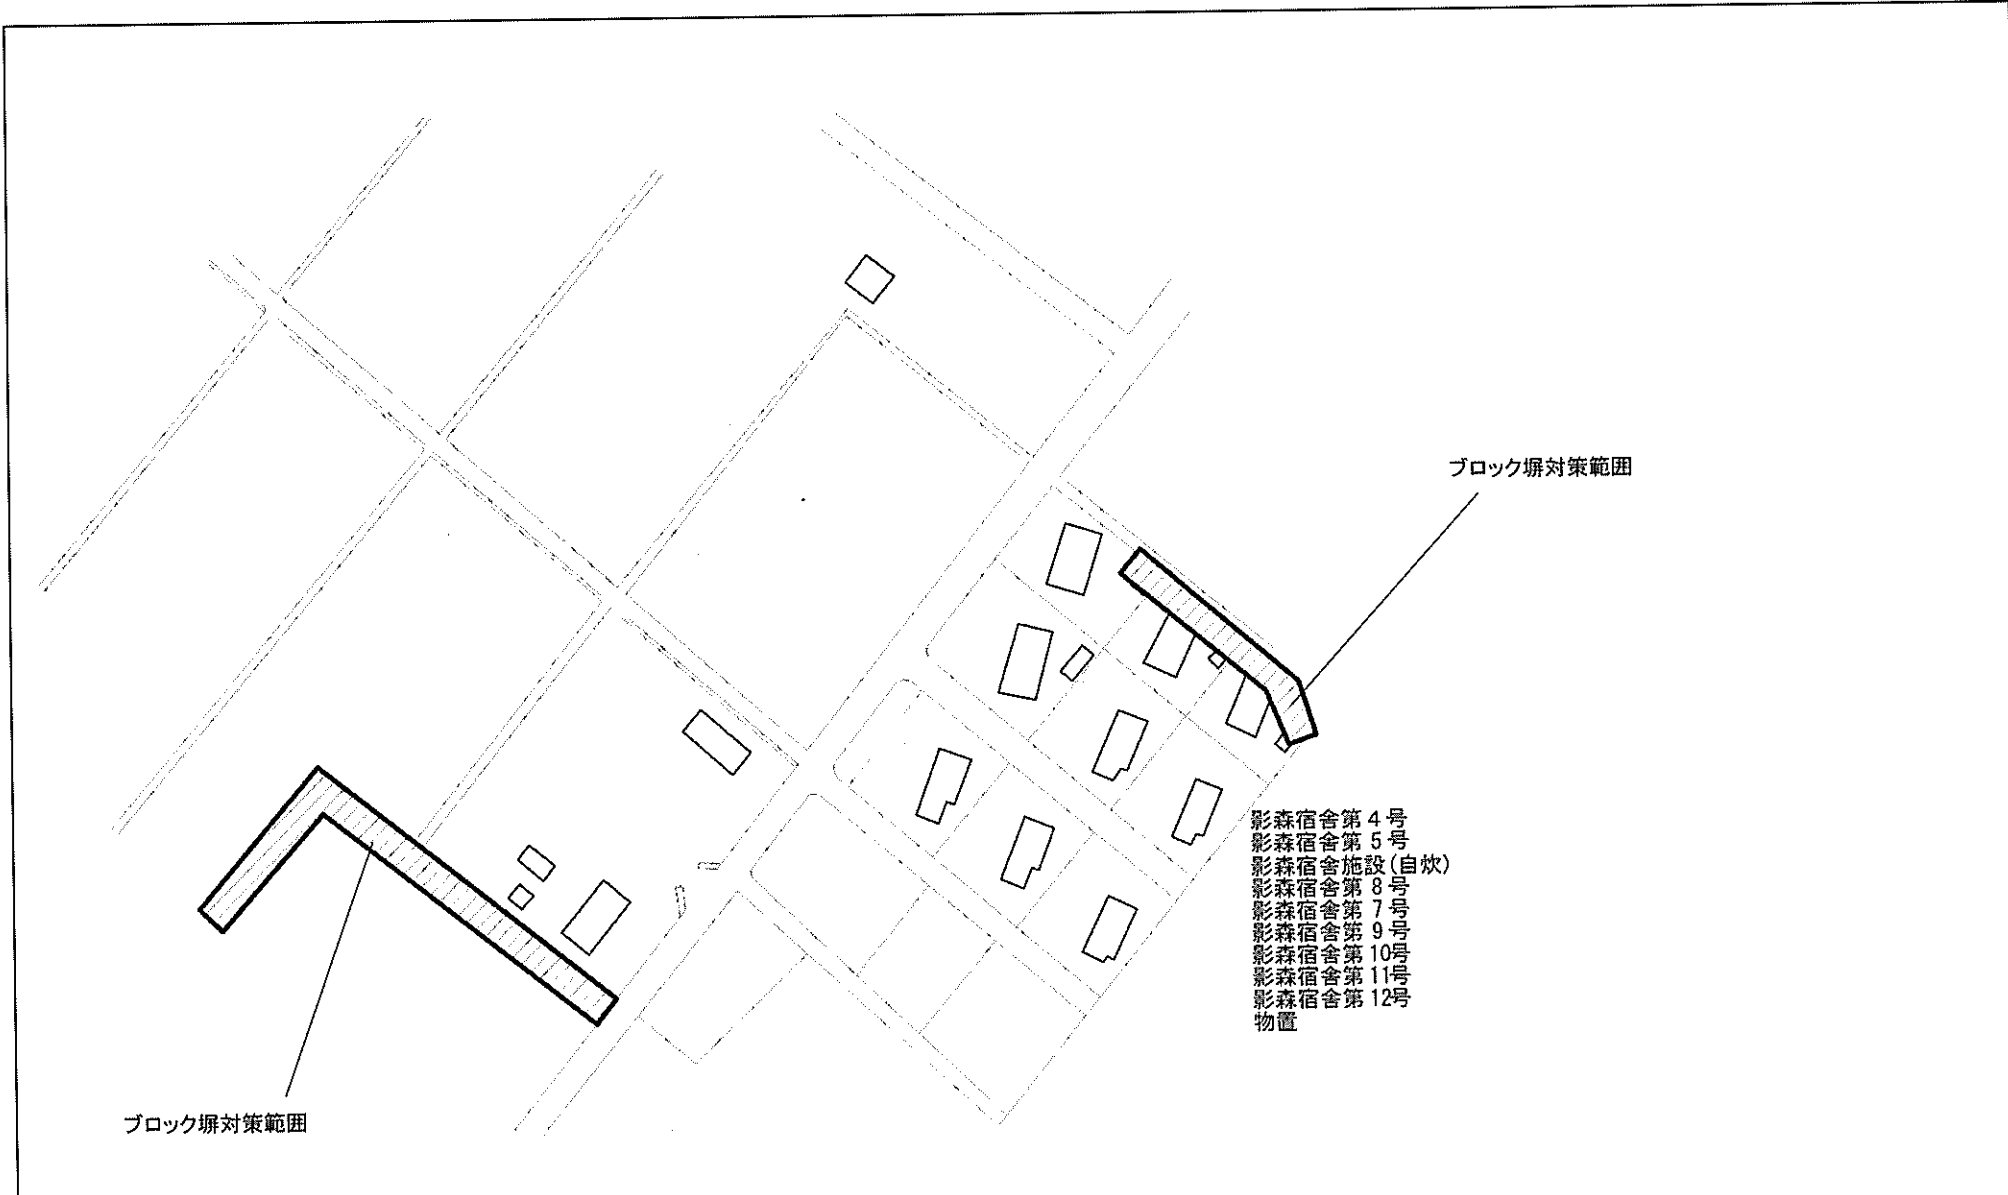

ブロック塀対策範囲


- 影森宿舍第4号
- 影森宿舍第5号
- 影森宿舍施設(自炊)
- 影森宿舍第8号
- 影森宿舍第7号
- 影森宿舍第9号
- 影森宿舍第10号
- 影森宿舍第11号
- 影森宿舍第12号
- 物置

ブロック塀対策範囲




埼玉県下影森団地

事業名	東京大学(本郷他)基幹・環境整備(ブロック塀対策)	配置図	1/3000
-----	---------------------------	-----	--------

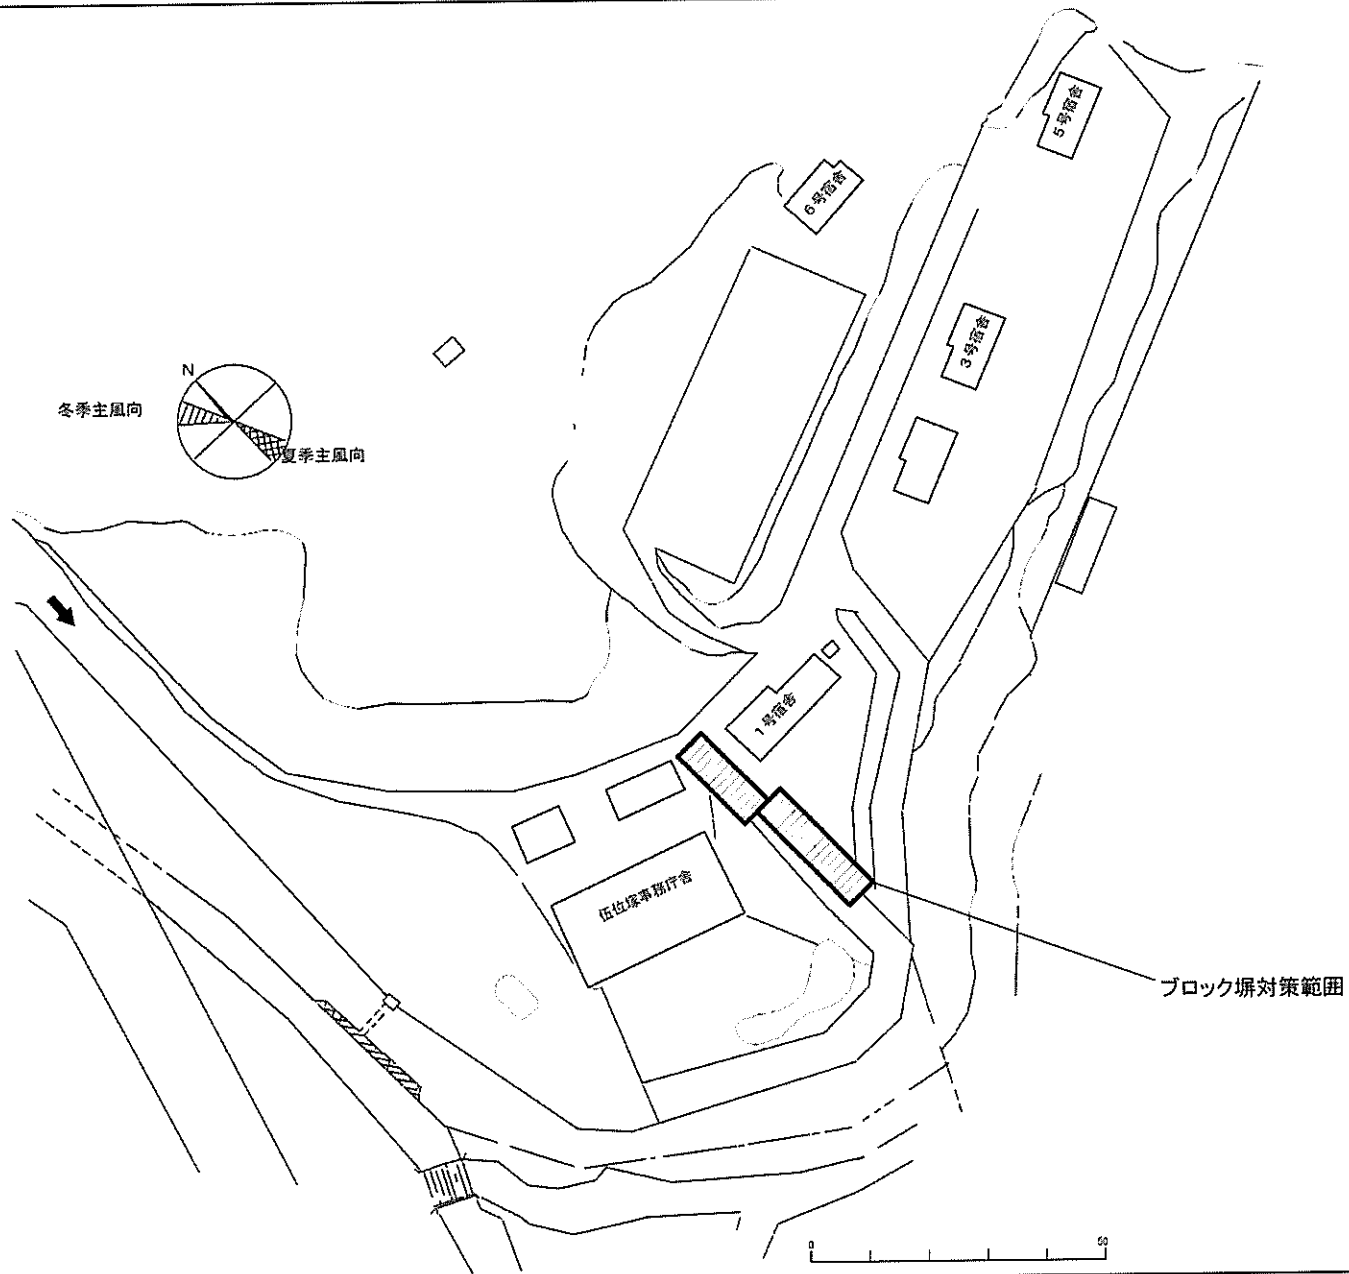


愛知県五位塚団地


事業名	東京大学(本郷他)基幹・環境整備(ブロック塀対策)	配置図	1/3500
-----	---------------------------	-----	--------

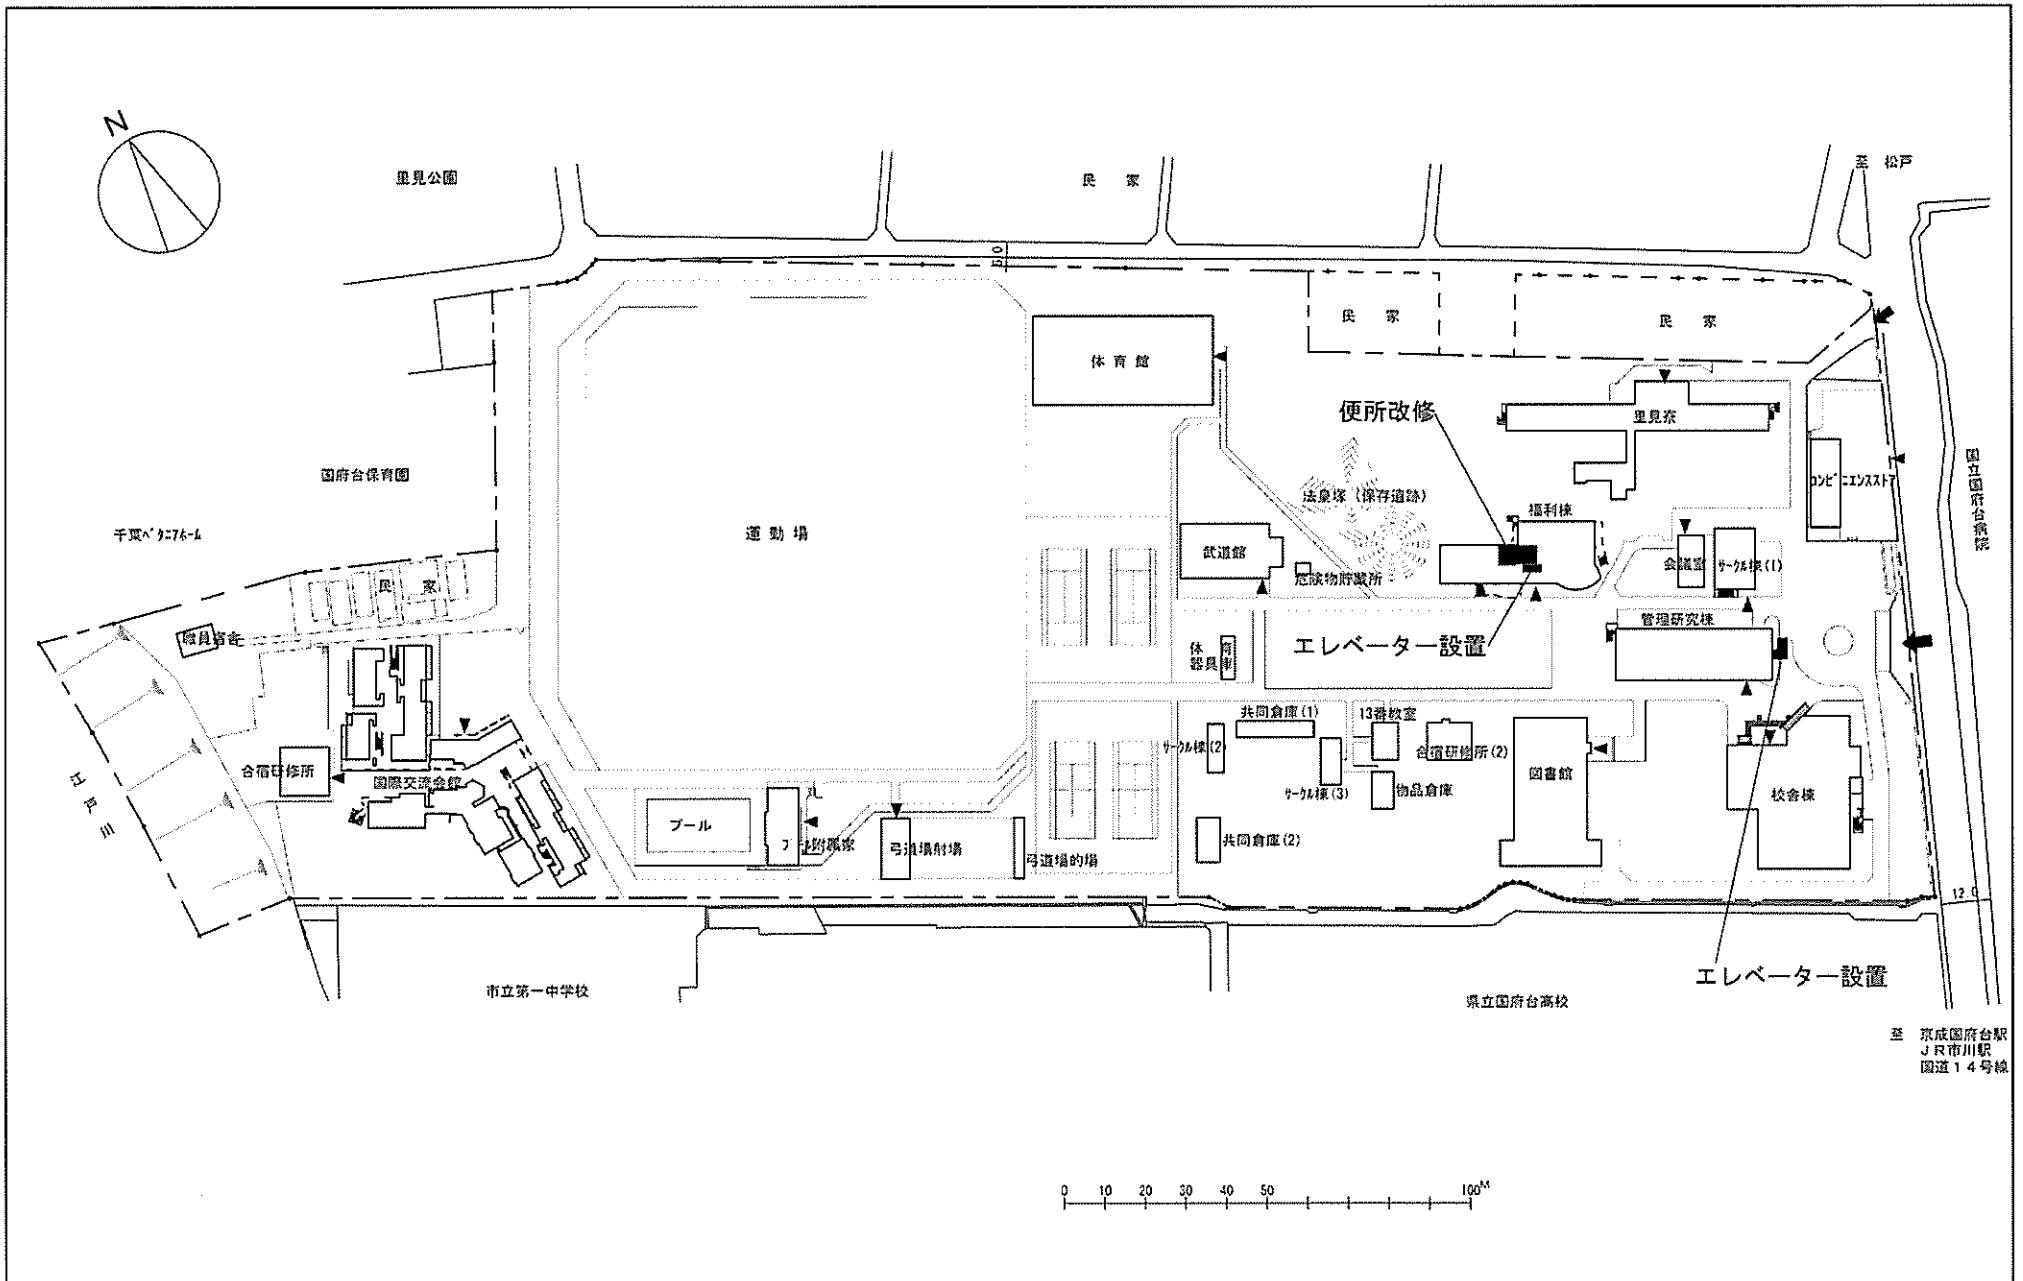


事業名	東京医科歯科大学(国府台)基幹・環境整備(バリアフリー対策)	配置図	1/1,800
-----	--------------------------------	-----	---------

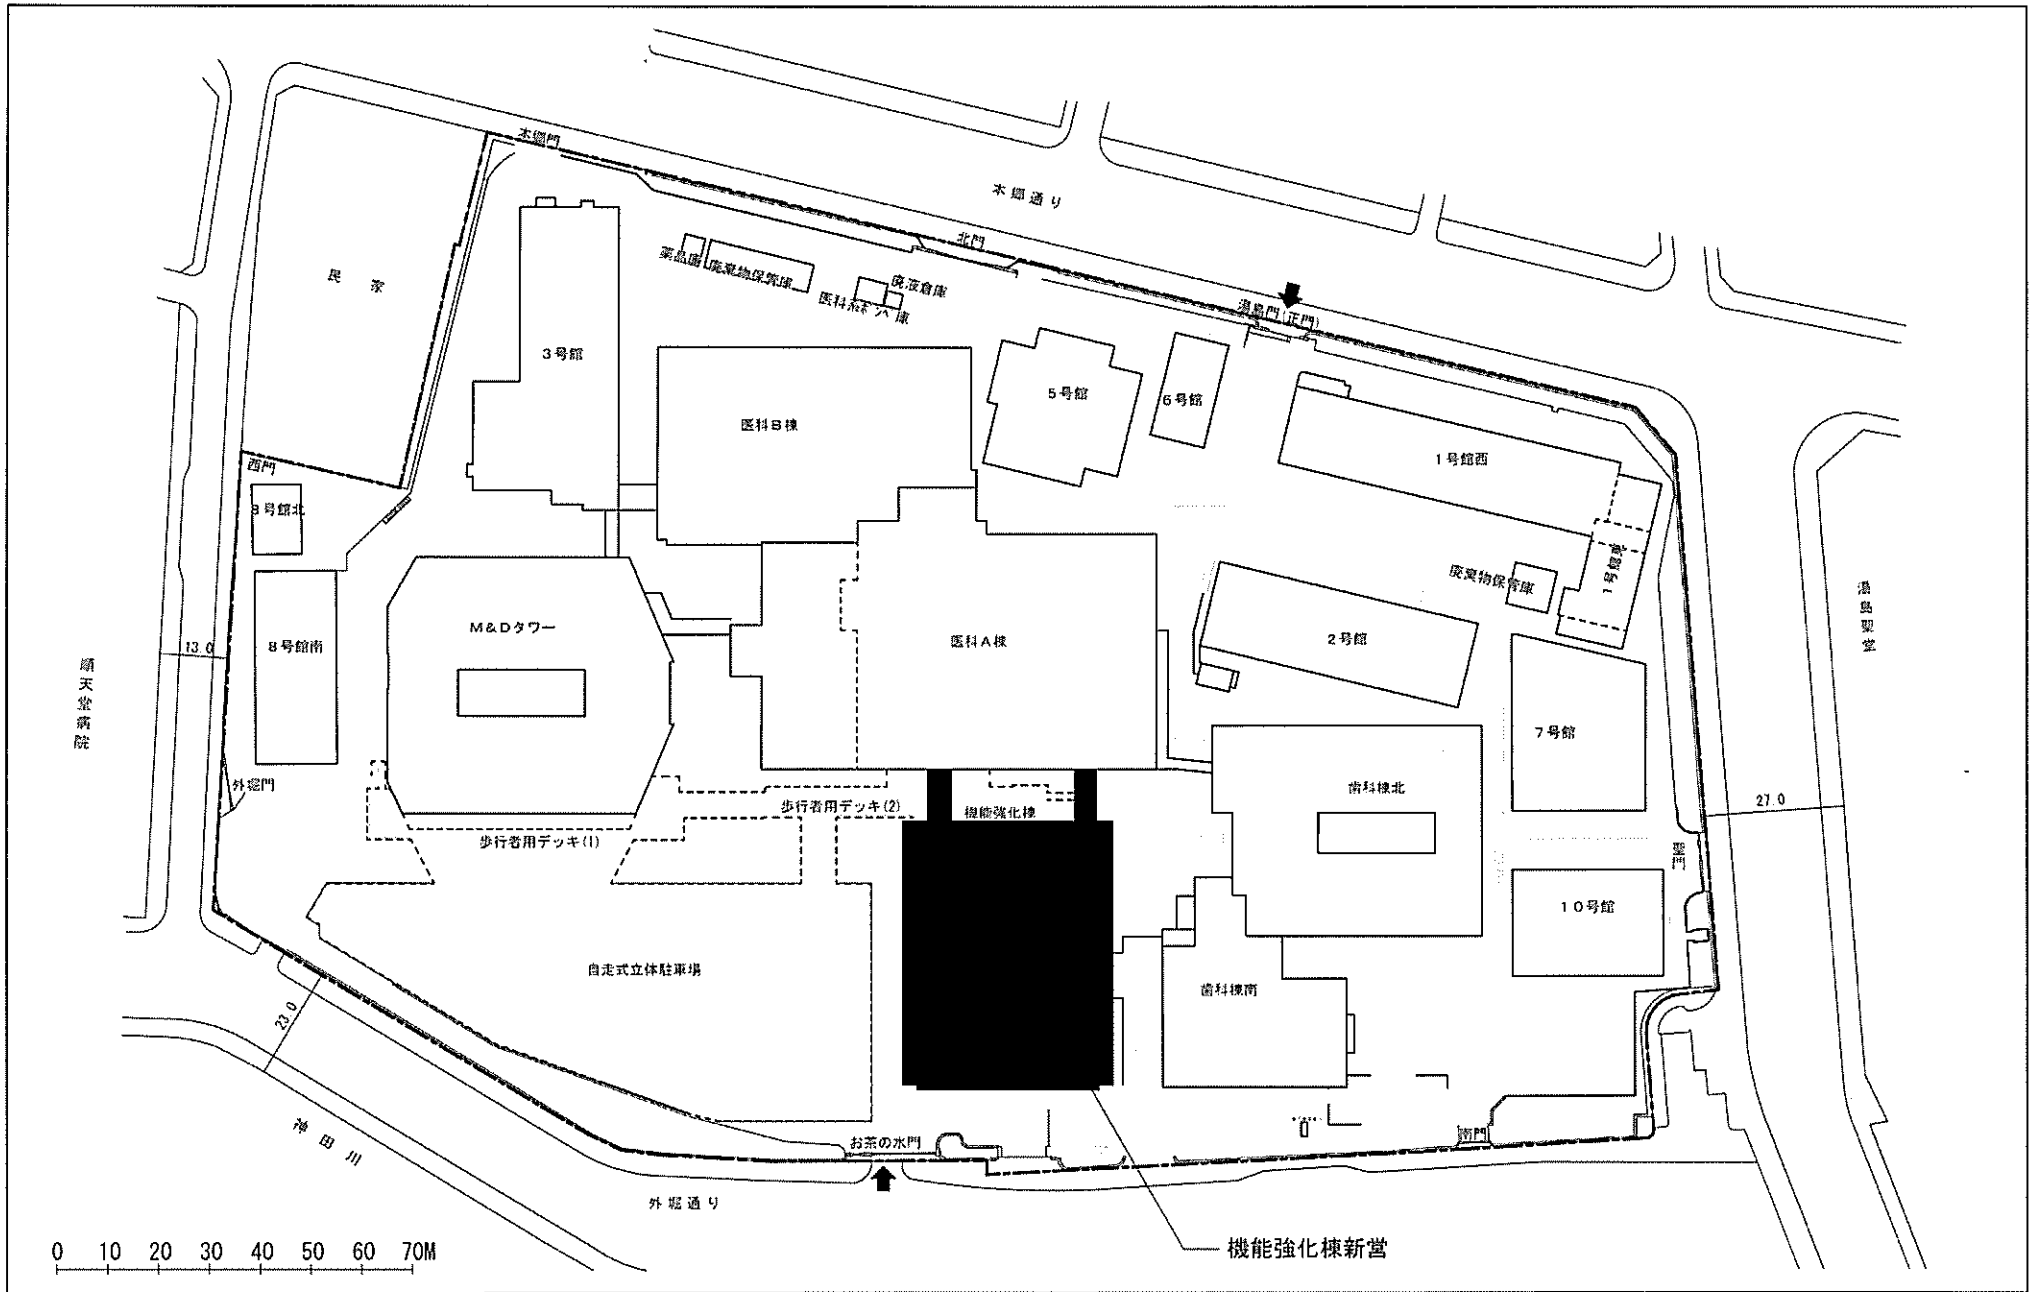


事業名	東京医科歯科大学(医病)機能強化棟	配置図	1/1,500
-----	-------------------	-----	---------

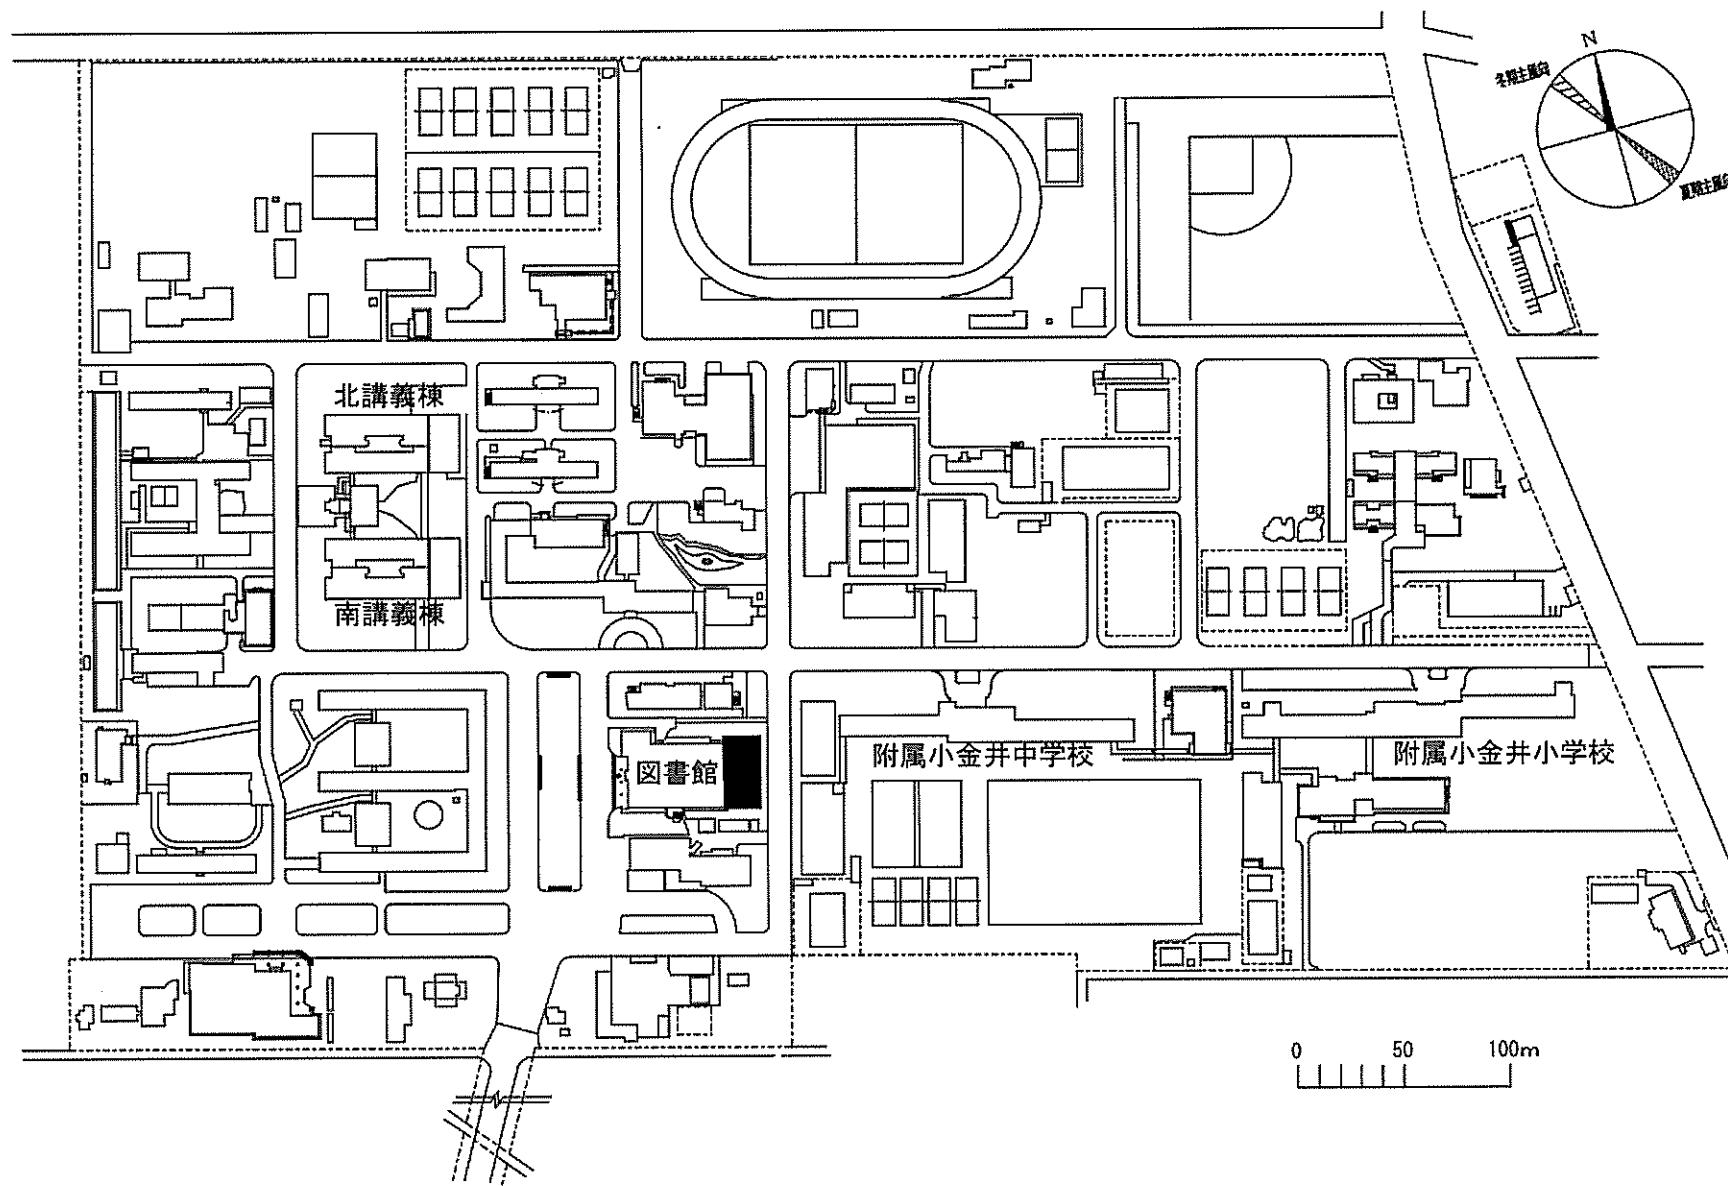


事業名	東京学芸大学(小金井)図書館	配置図	1/3000
-----	----------------	-----	--------

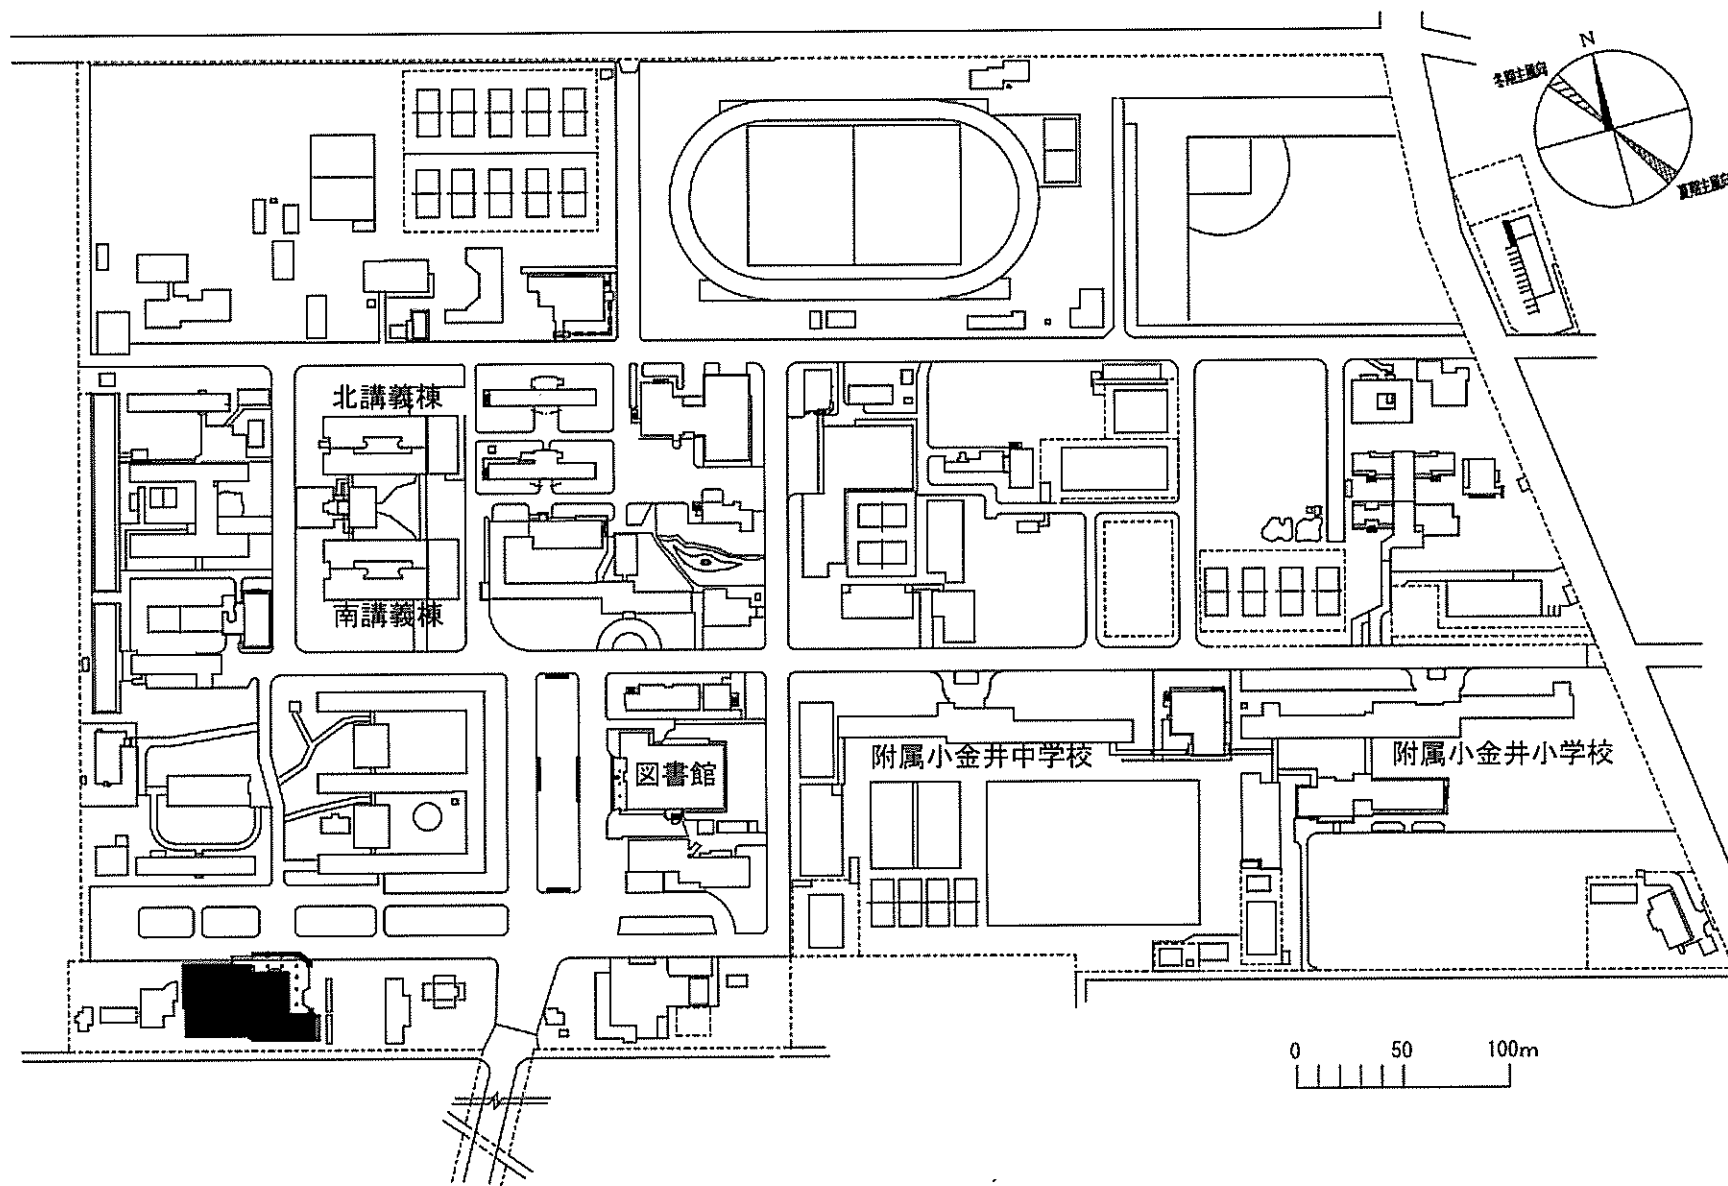

事業名	東京学芸大学(小金井)講堂耐震改修	配置図	1/3000
-----	-------------------	-----	--------

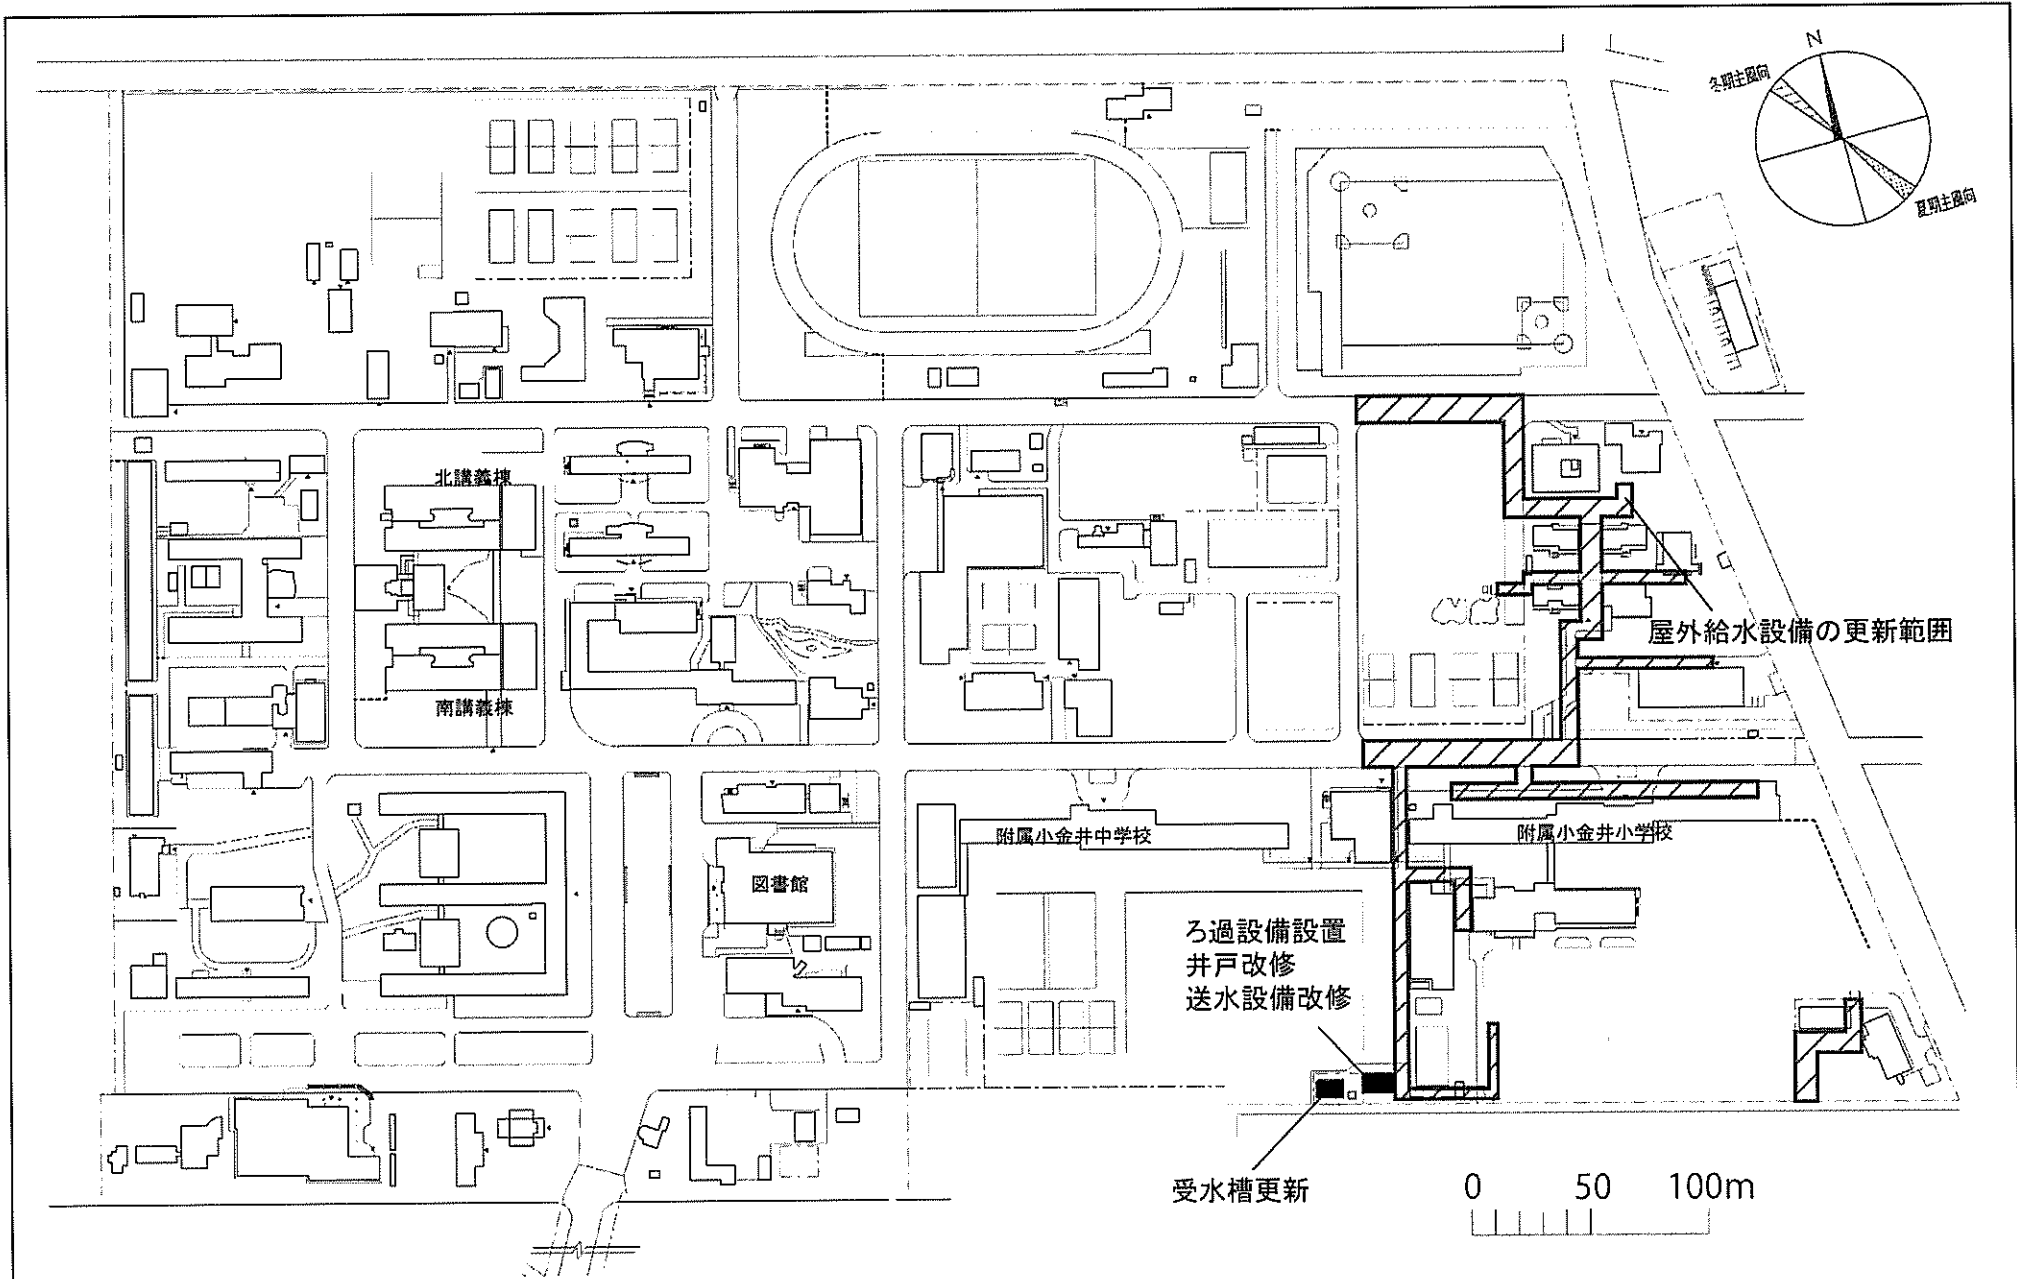


事業名	東京学芸大学(小金井)ライフライン再生Ⅱ (給水設備)	配置図	1/3000
-----	--------------------------------	-----	--------

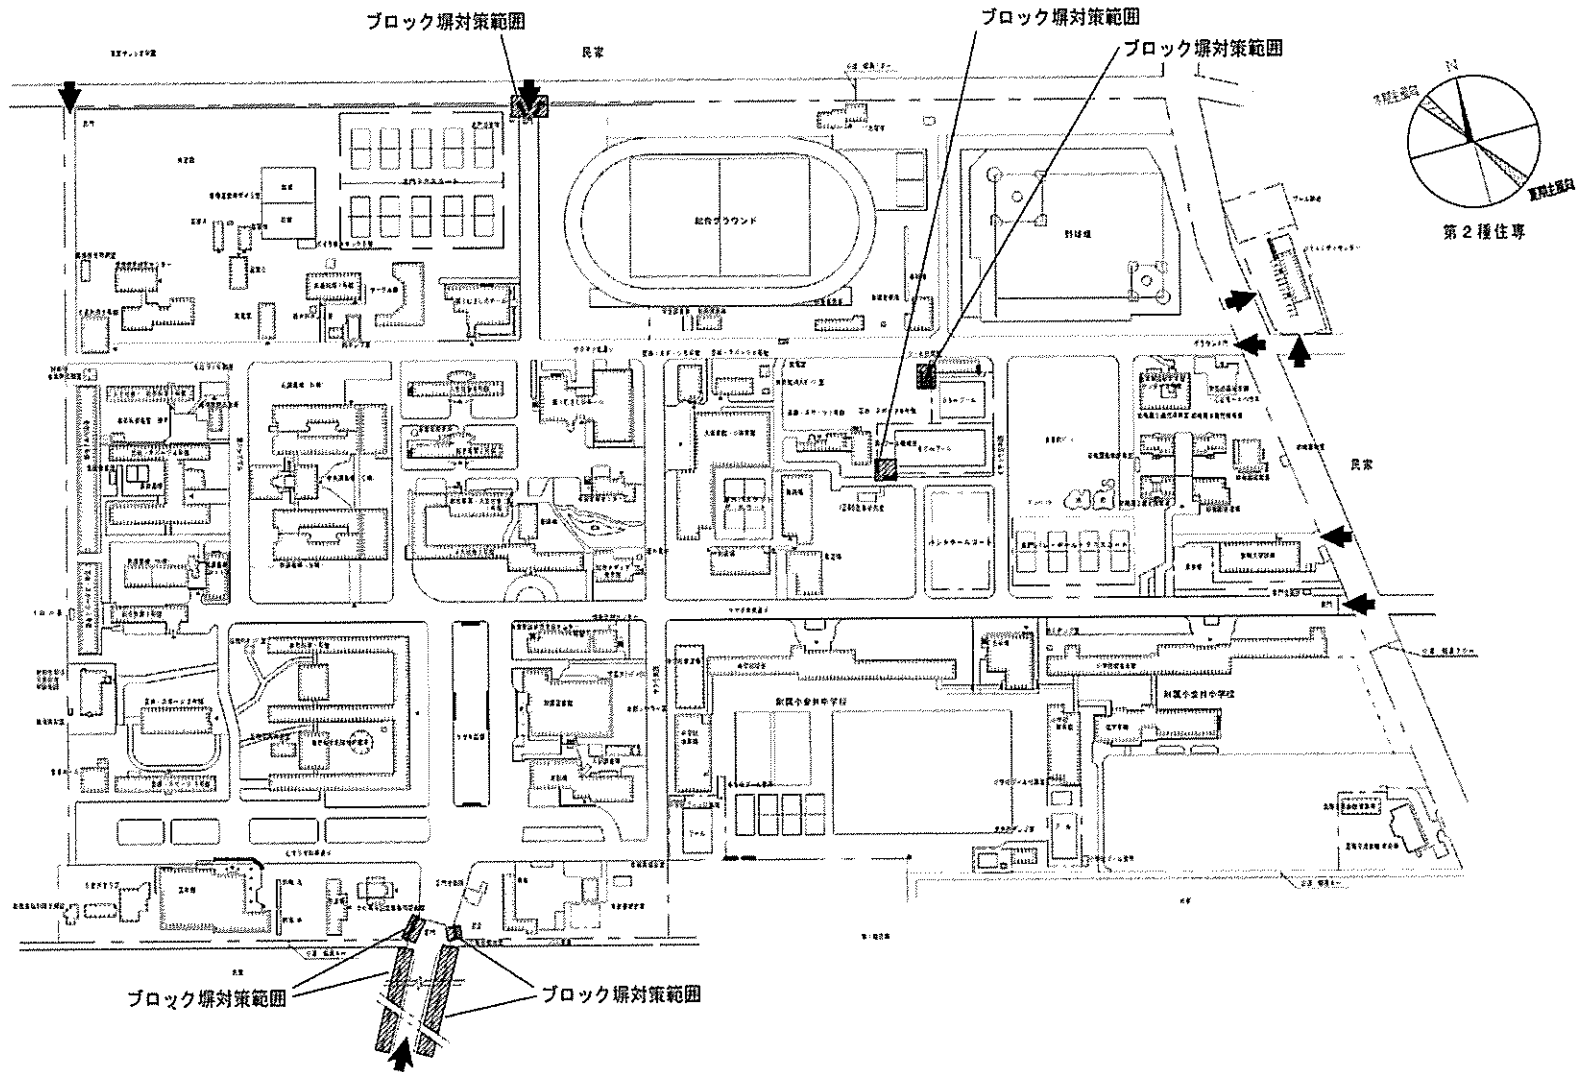

小金井団地


事業名	東京学芸大学(小金井他)基幹・環境整備(ブロック塀対策)	配置図	1/3000
-----	------------------------------	-----	--------

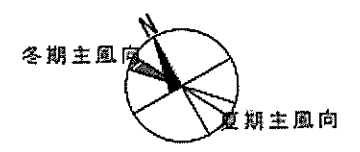

2種住専
(第2種高度地区)
青森県人寮

自衛隊官舎


ブロック塀対策範囲

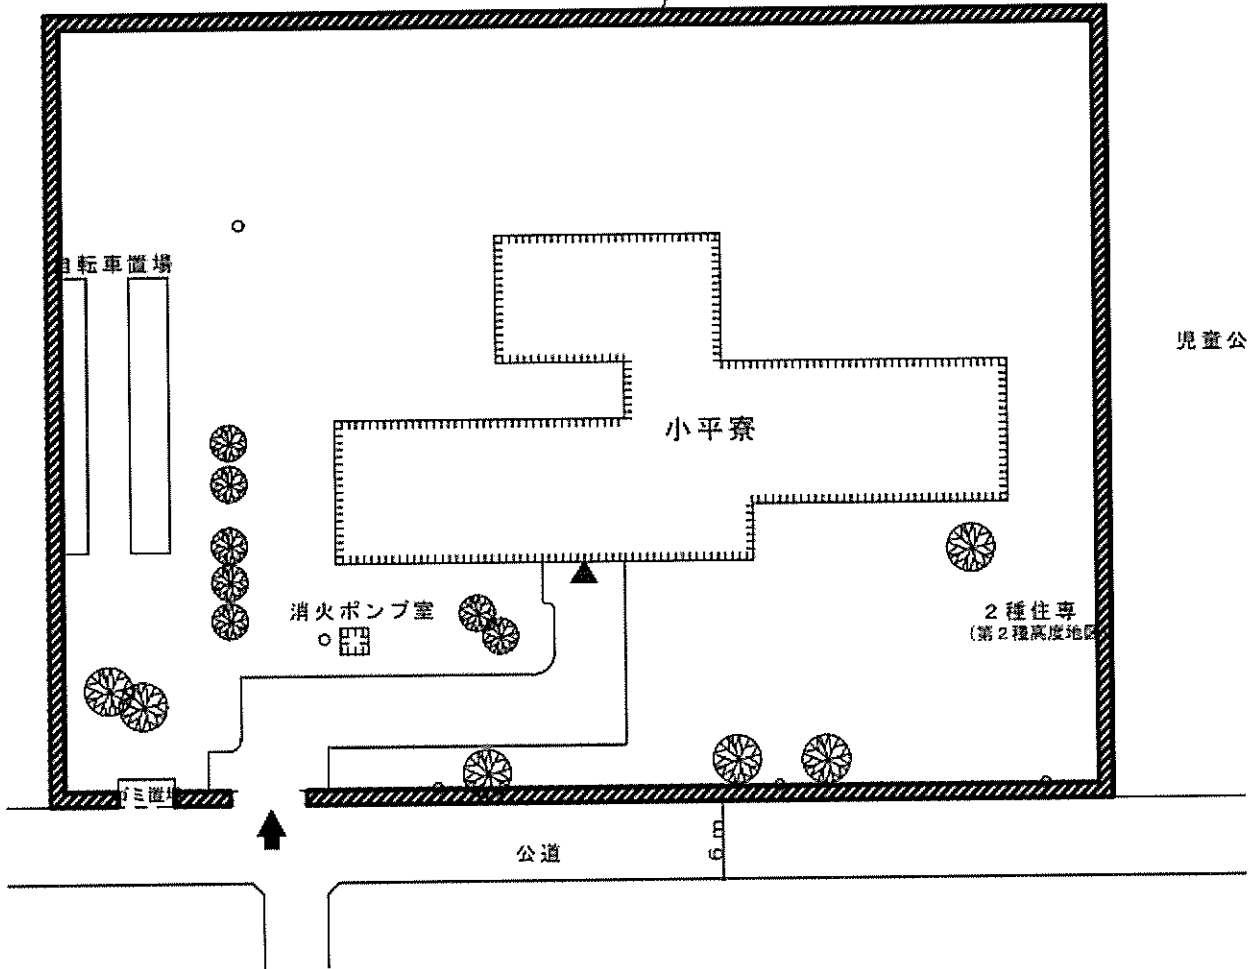

小平団地


事業名	東京学芸大学(小金井他)基幹・環境整備(ブロック塀対策)	配置図	1/3000
-----	------------------------------	-----	--------

小金井団地配置図

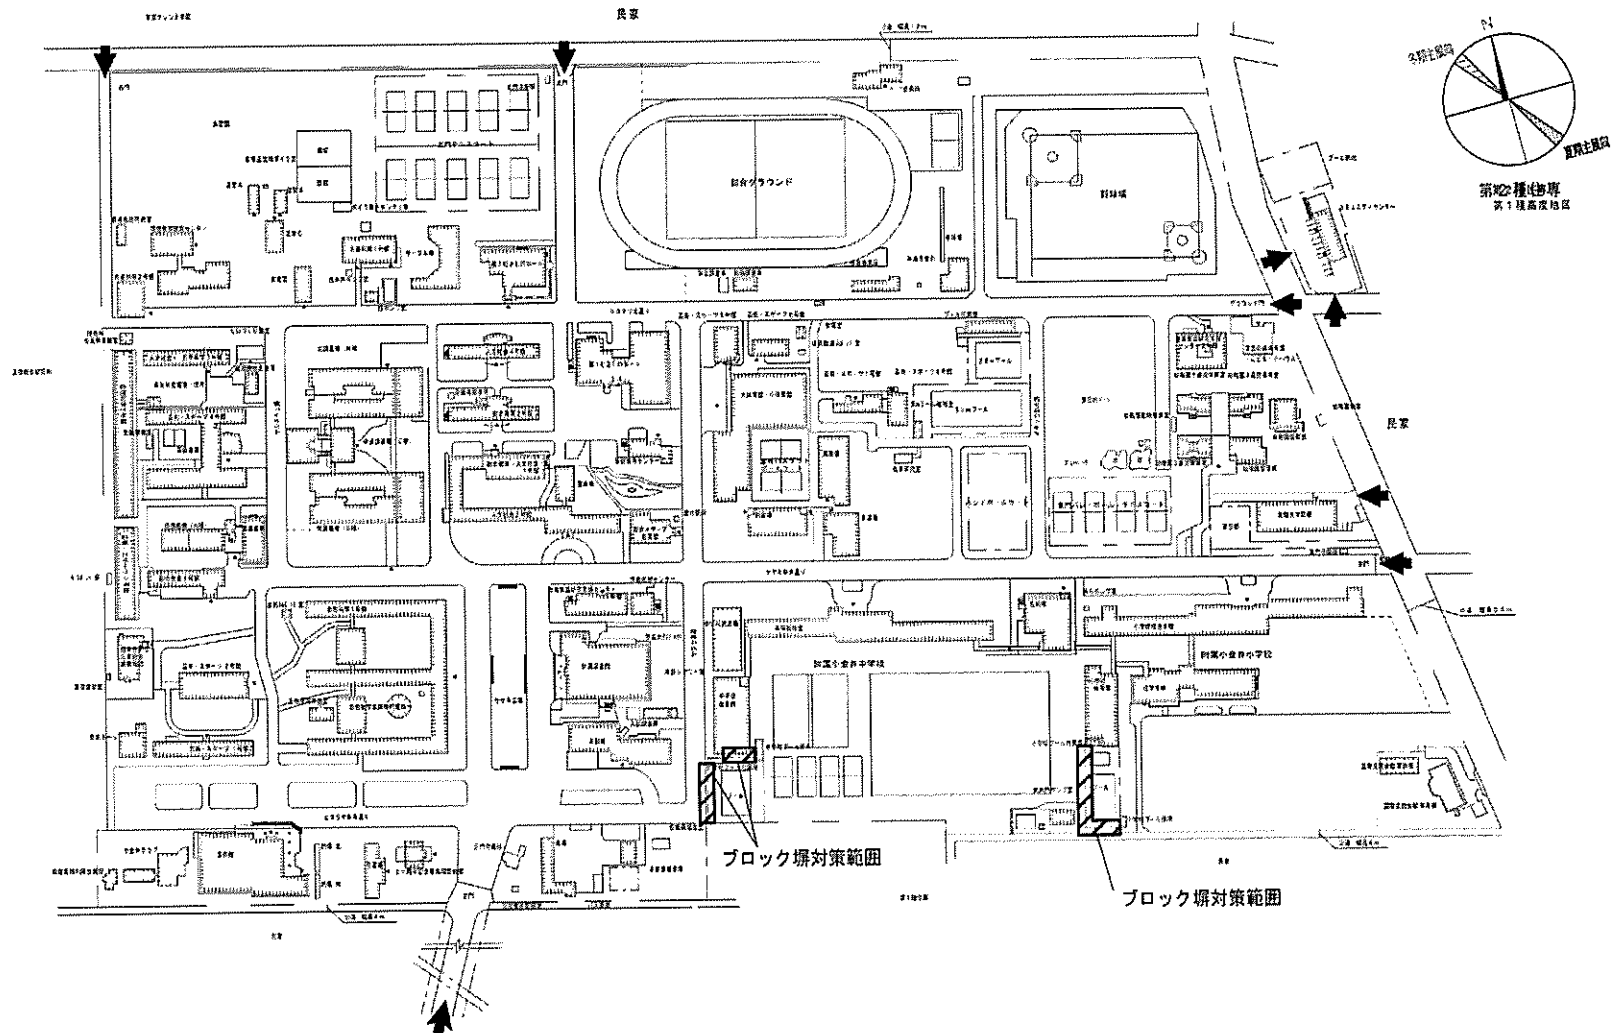



小金井団地

事業名	東京学芸大学(小金井他)基幹・環境整備(ブロック塀対策)	配置図	1/3000
-----	------------------------------	-----	--------

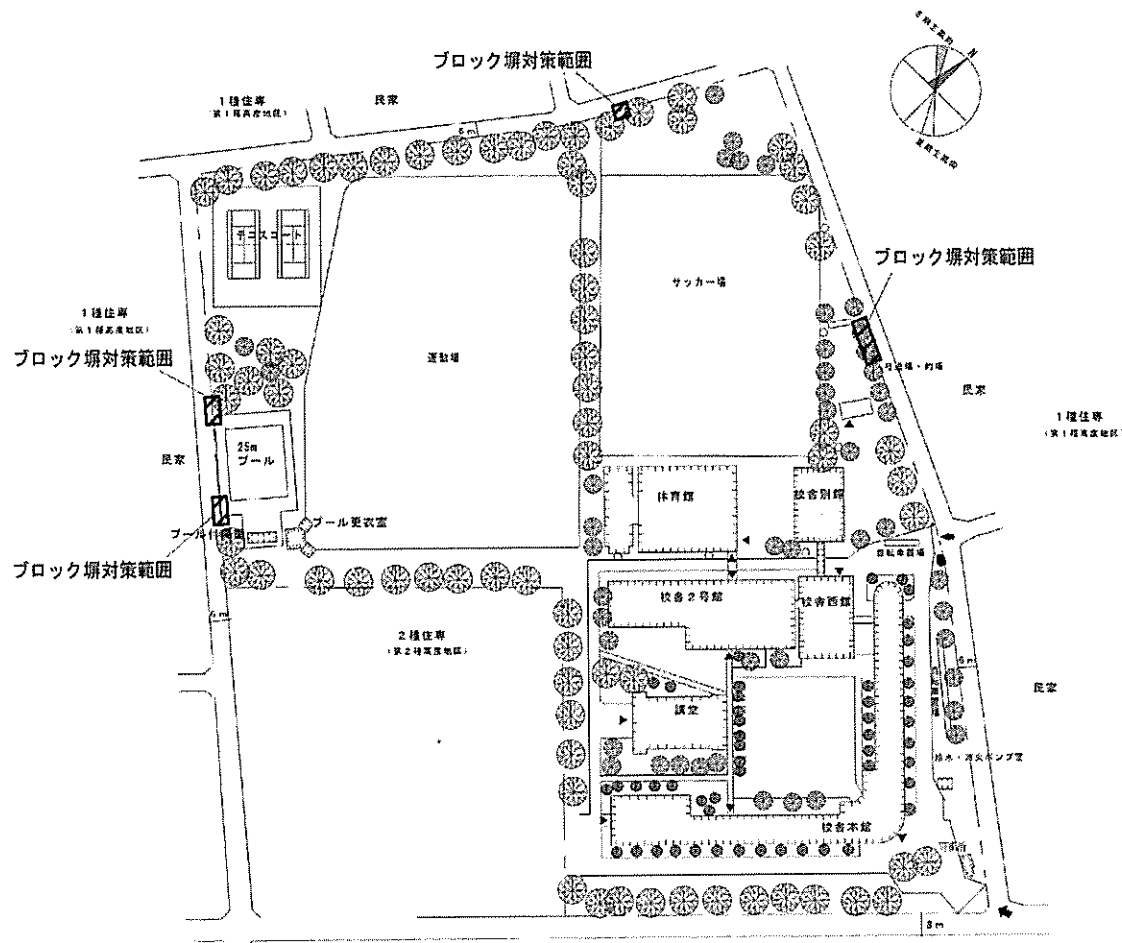



下馬団地

事業名	東京学芸大学(小金井他)基幹・環境整備(ブロック塀対策)	配置図	1/3000
-----	------------------------------	-----	--------

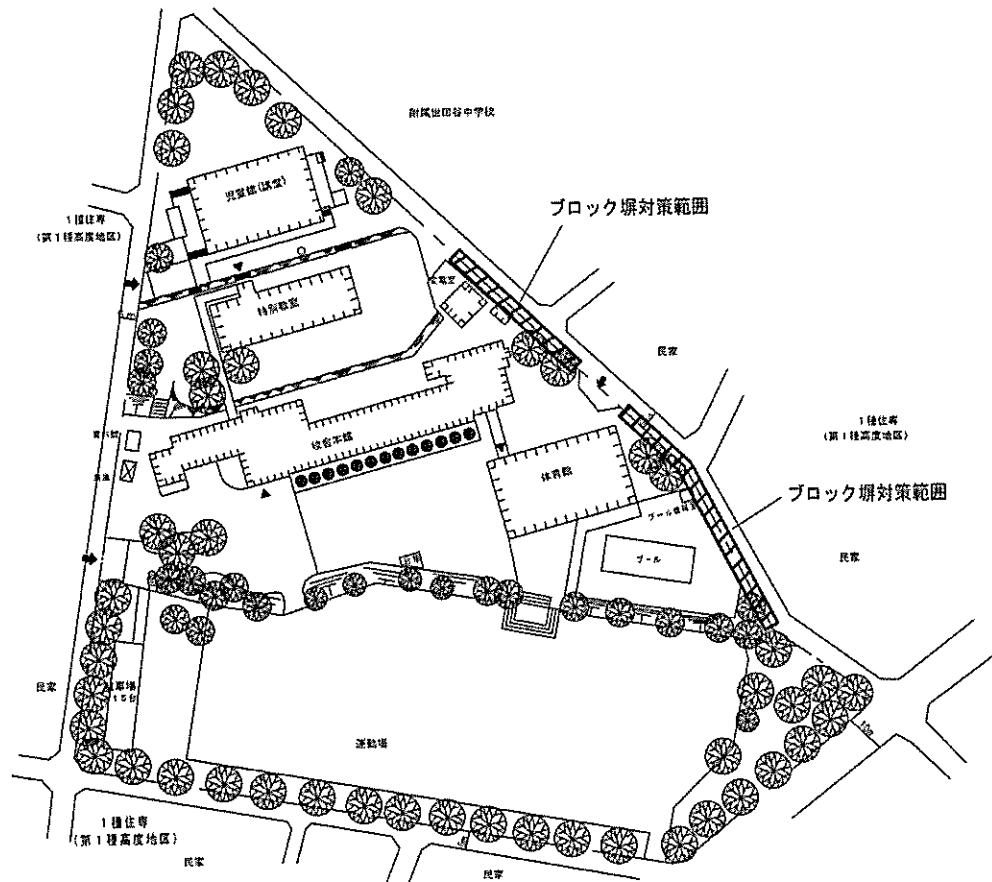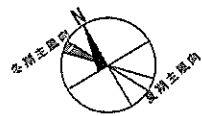



深沢小団地

事業名	東京学芸大学(小金井他)基幹・環境整備(ブロック塀対策)	配置図	1/3000
-----	------------------------------	-----	--------

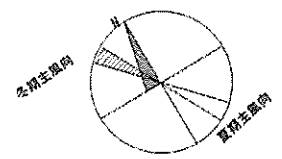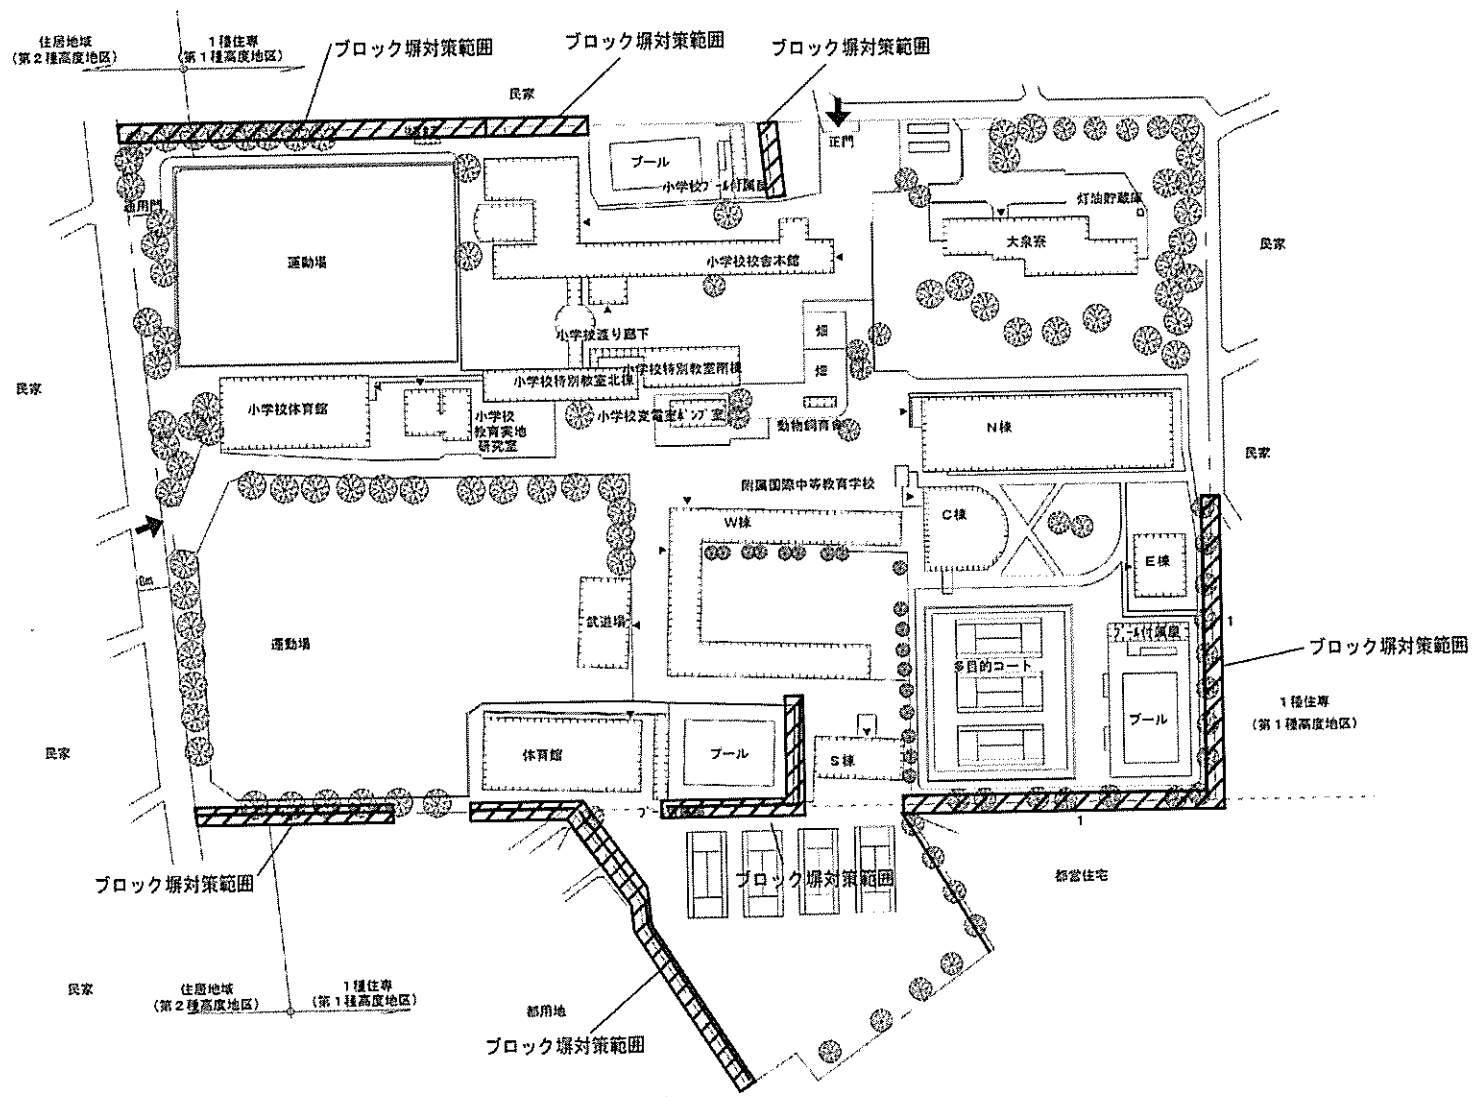


大泉団地

事業名	東京学芸大学(小金井他)基幹・環境整備(ブロック塀対策)	配置図	1/3000
-----	------------------------------	-----	--------

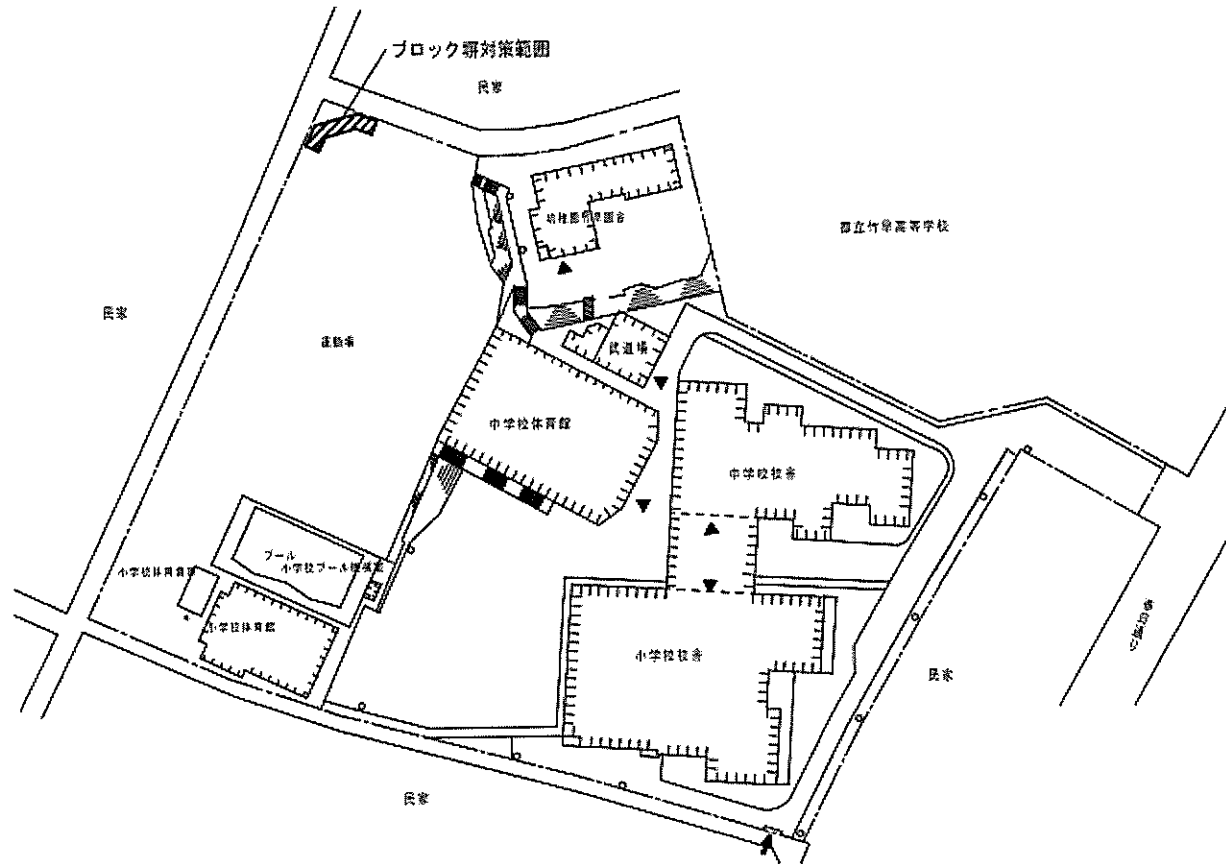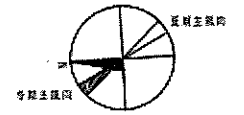


竹早団地

事業名	東京学芸大学(小金井他)基幹・環境整備(ブロック塀対策)	配置図	1/3000
-----	------------------------------	-----	--------

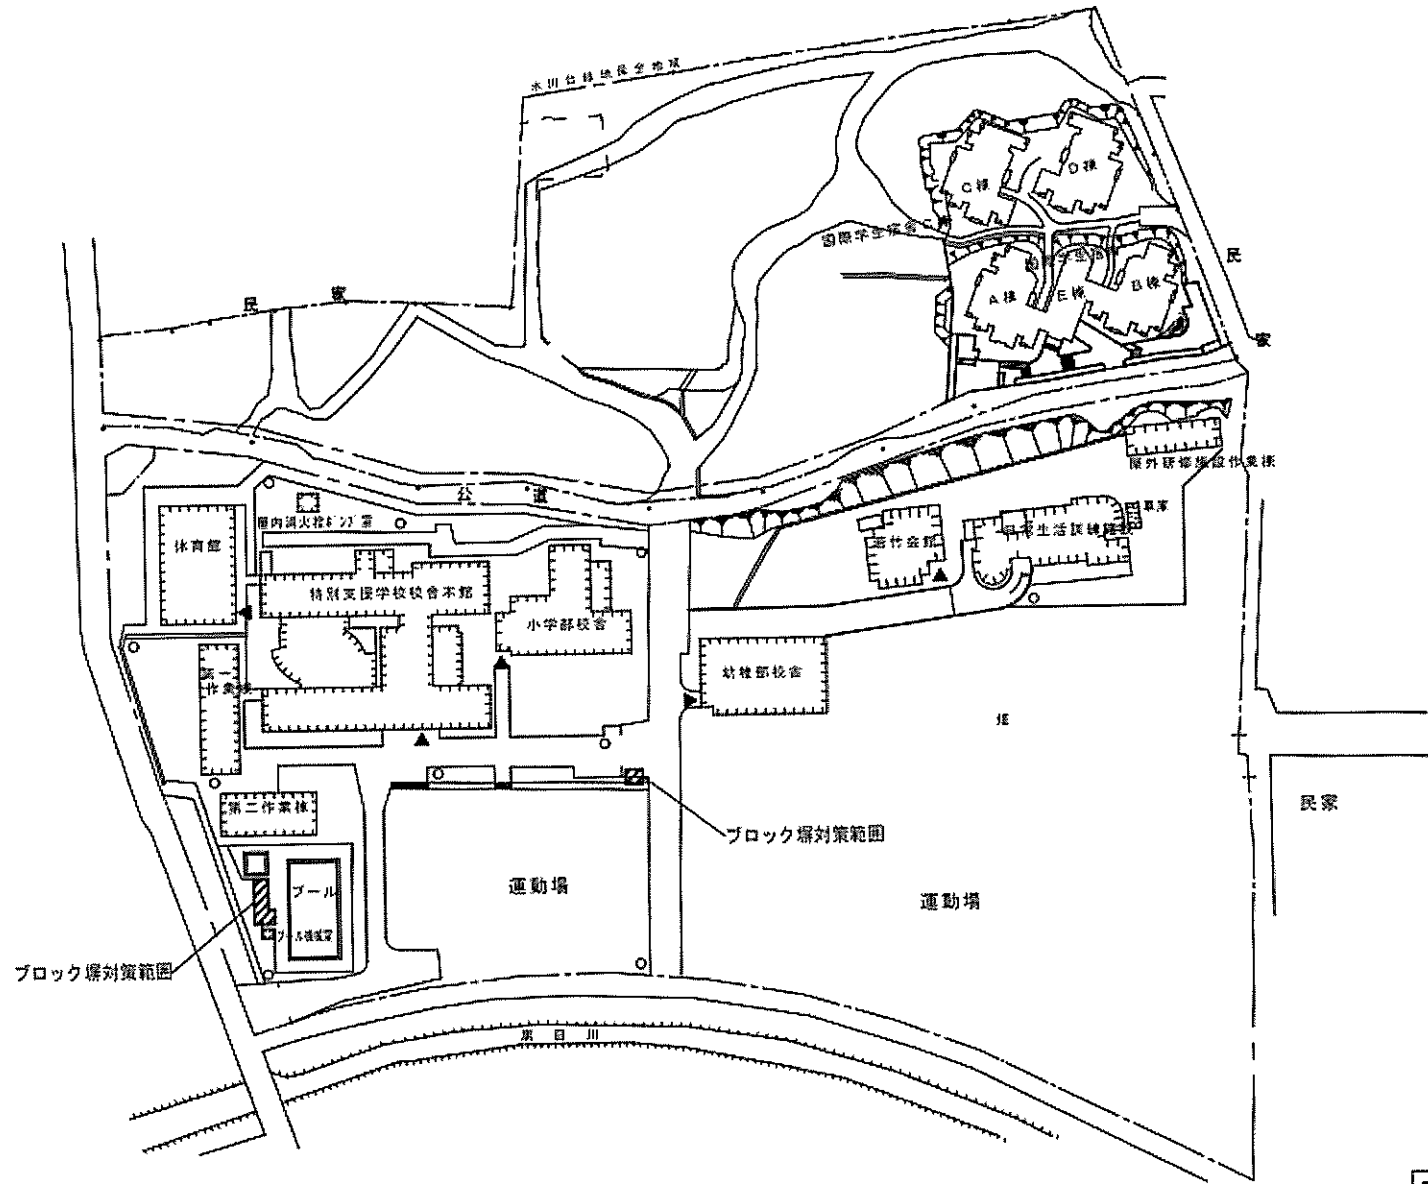


東久留米団地


事業名	東京学芸大学(小金井他)基幹・環境整備(ブロック塀対策)	配置図	1/3000
-----	------------------------------	-----	--------

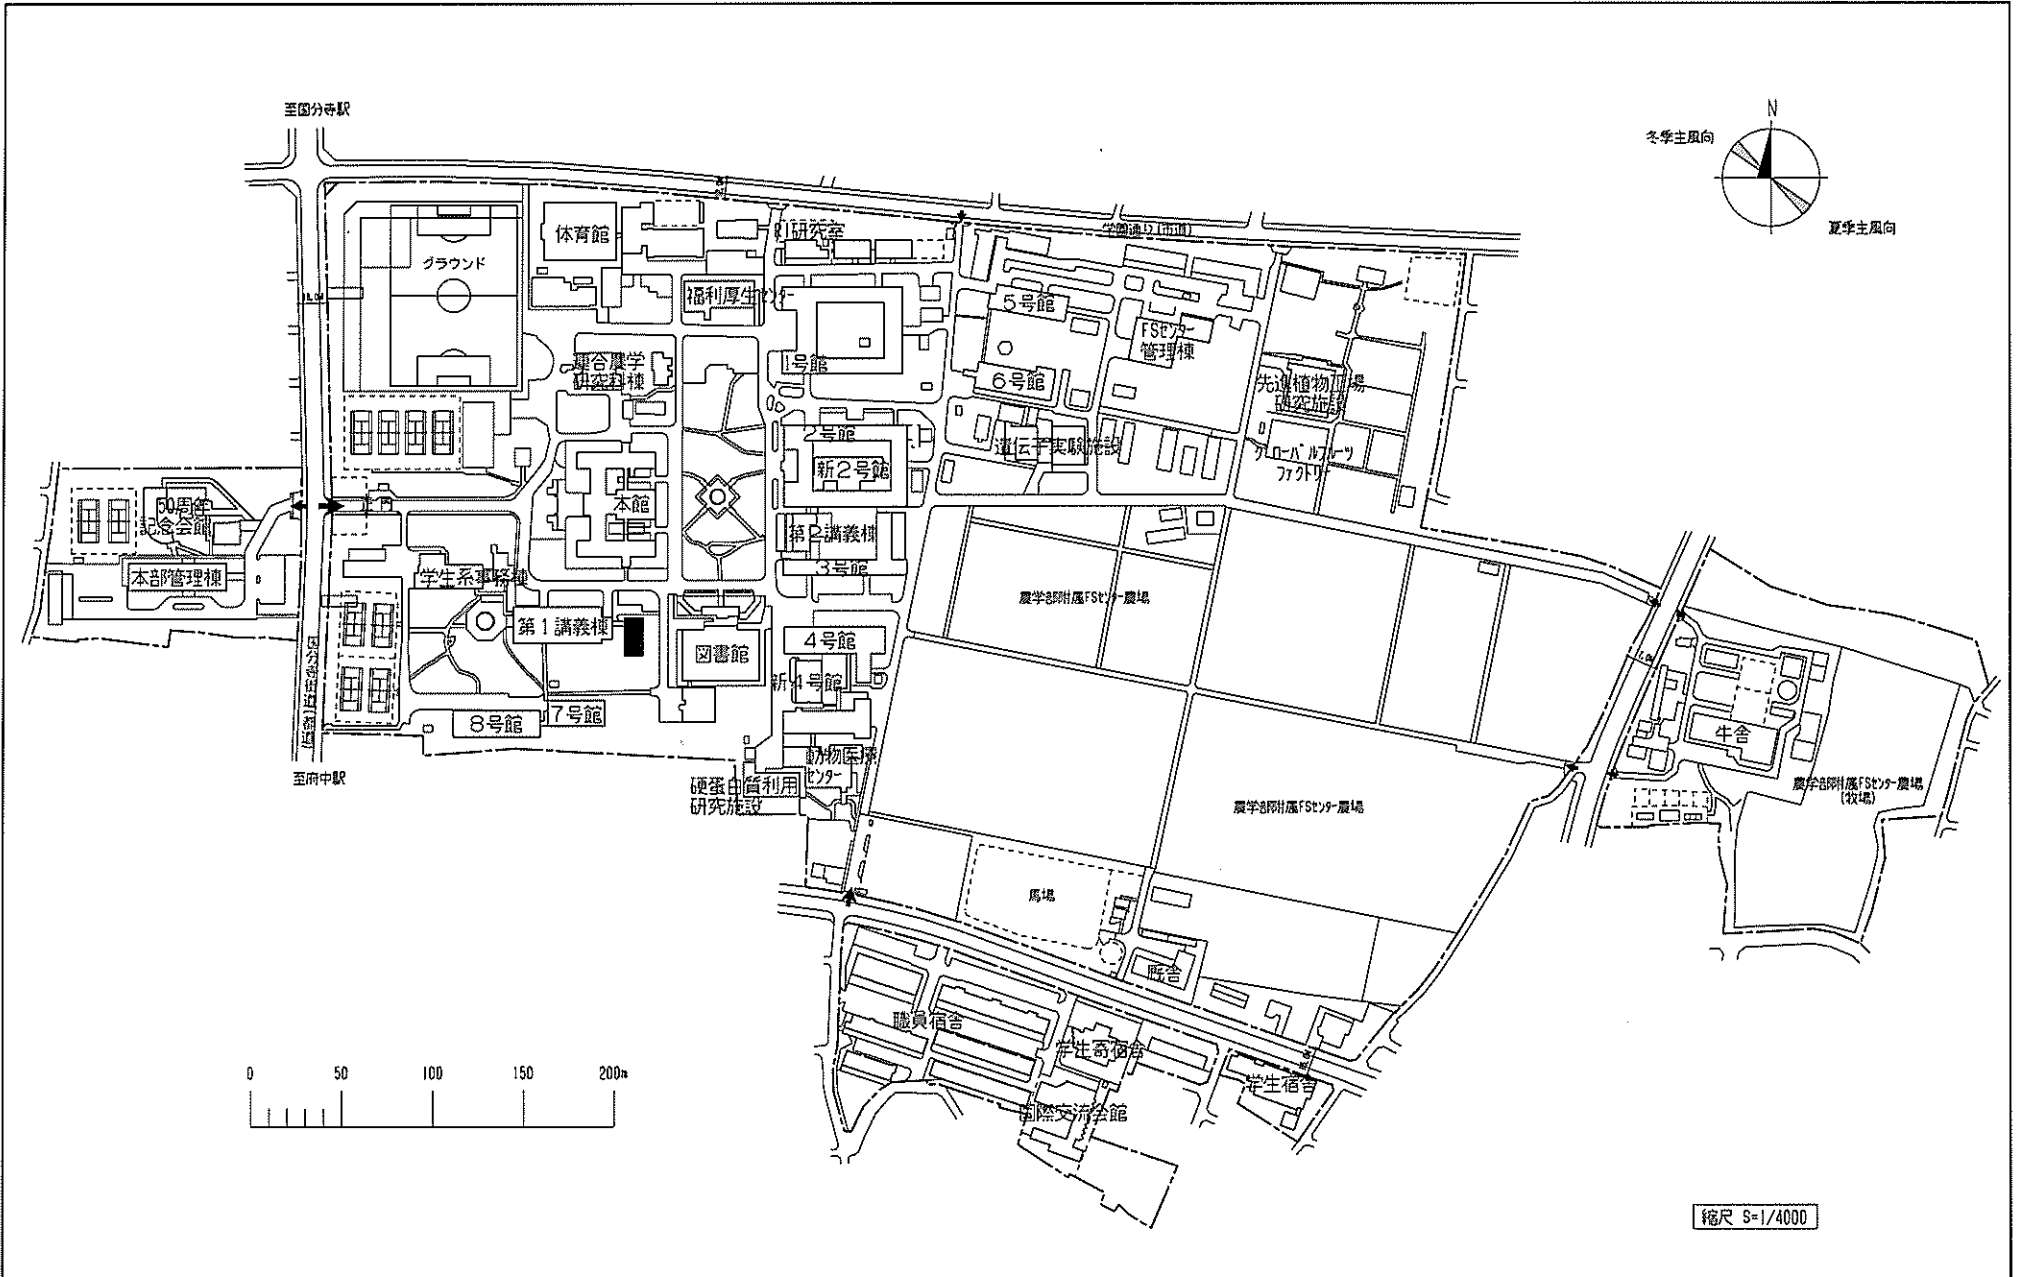

事業名	東京農工大学(府中幸町)語学演習棟改修	配置図	1/4000
-----	---------------------	-----	--------

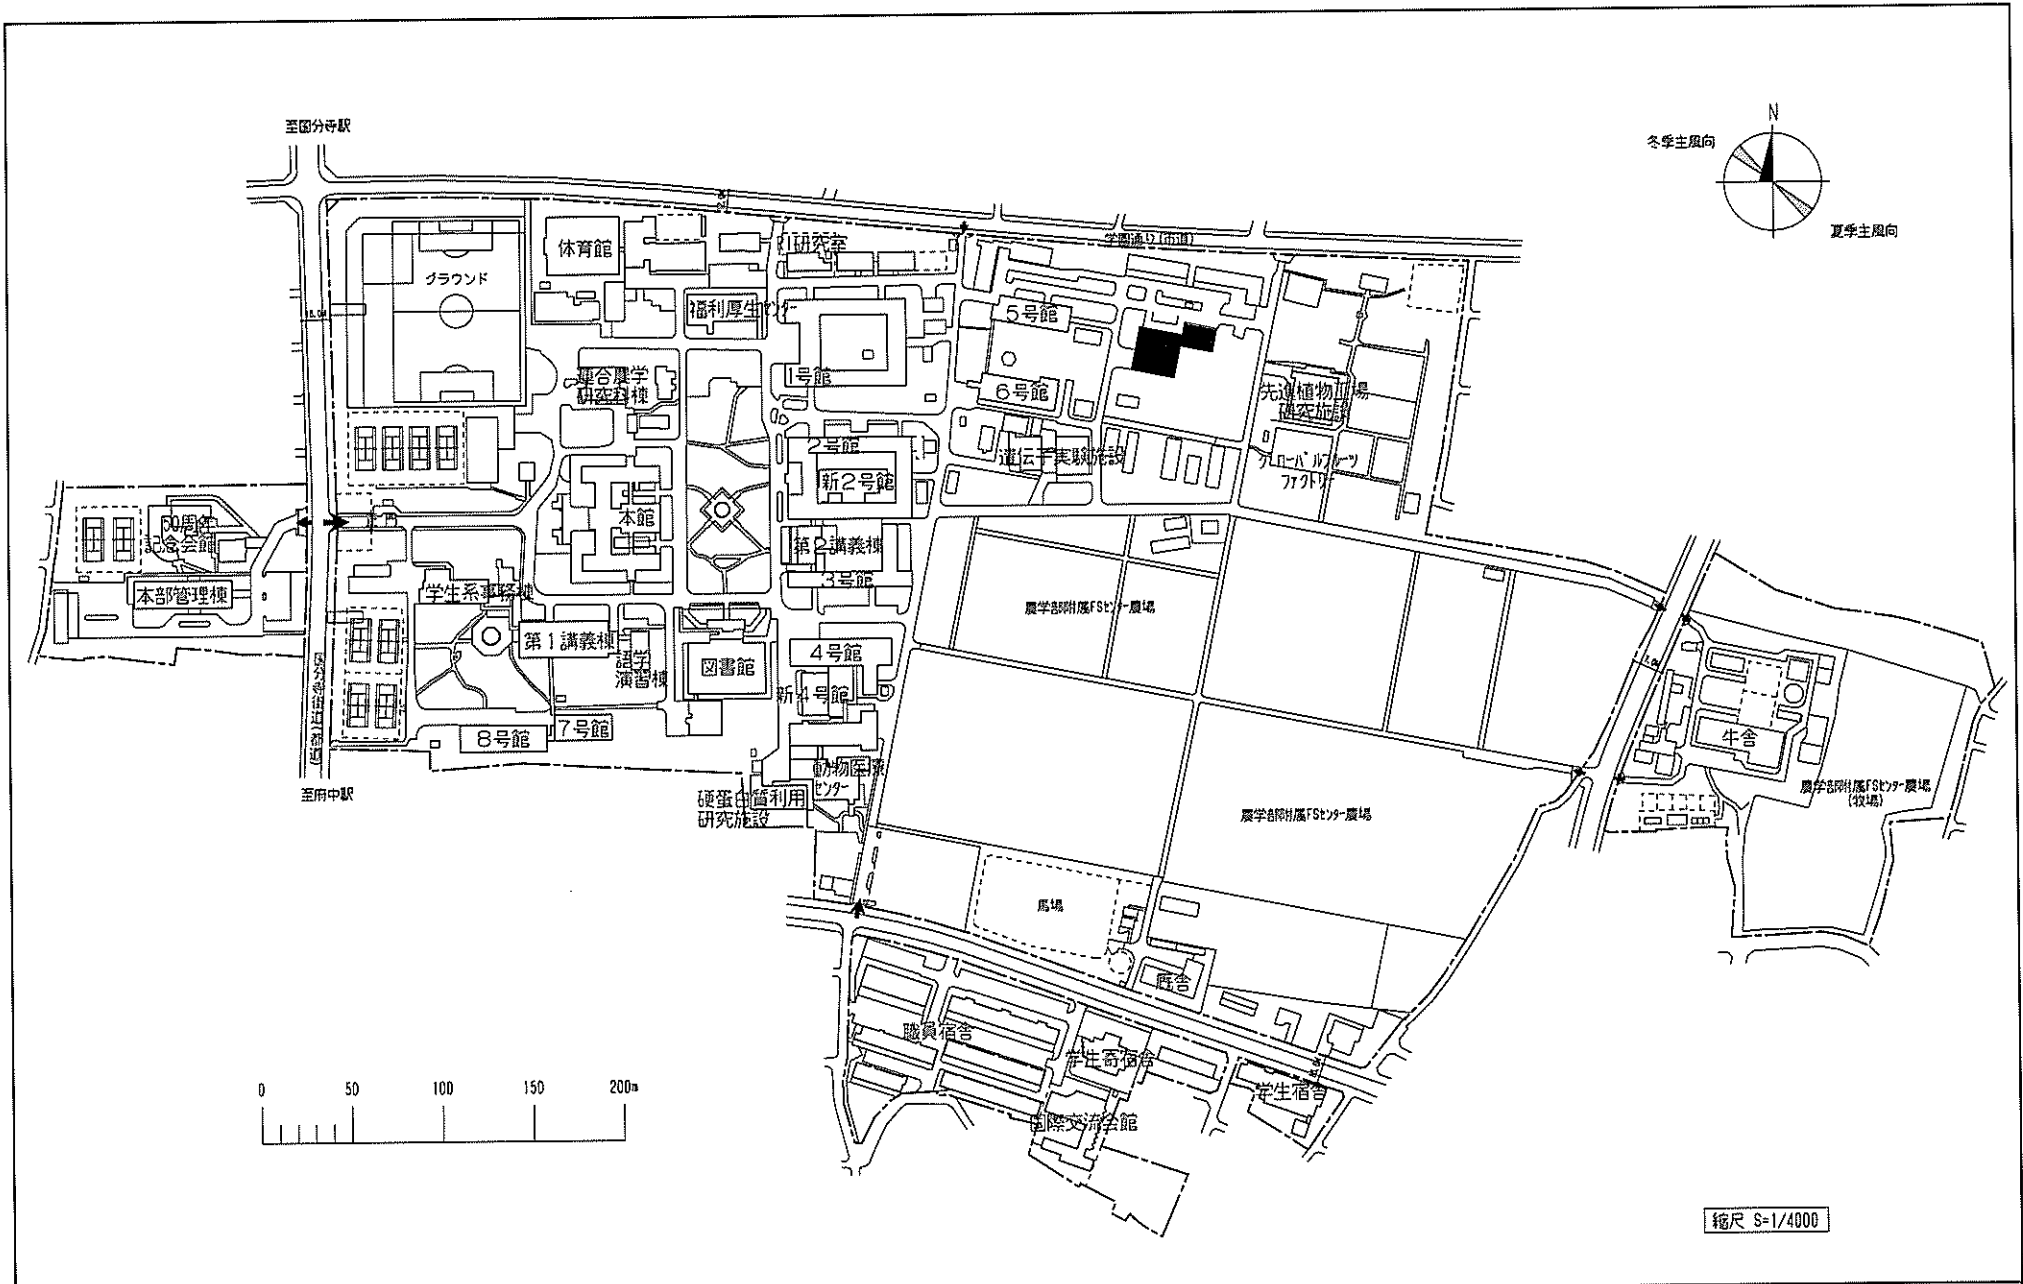


事業名	東京農工大学(府中幸町)総合研究棟改修(FSセンター)	配置図	1/4000
-----	-----------------------------	-----	--------

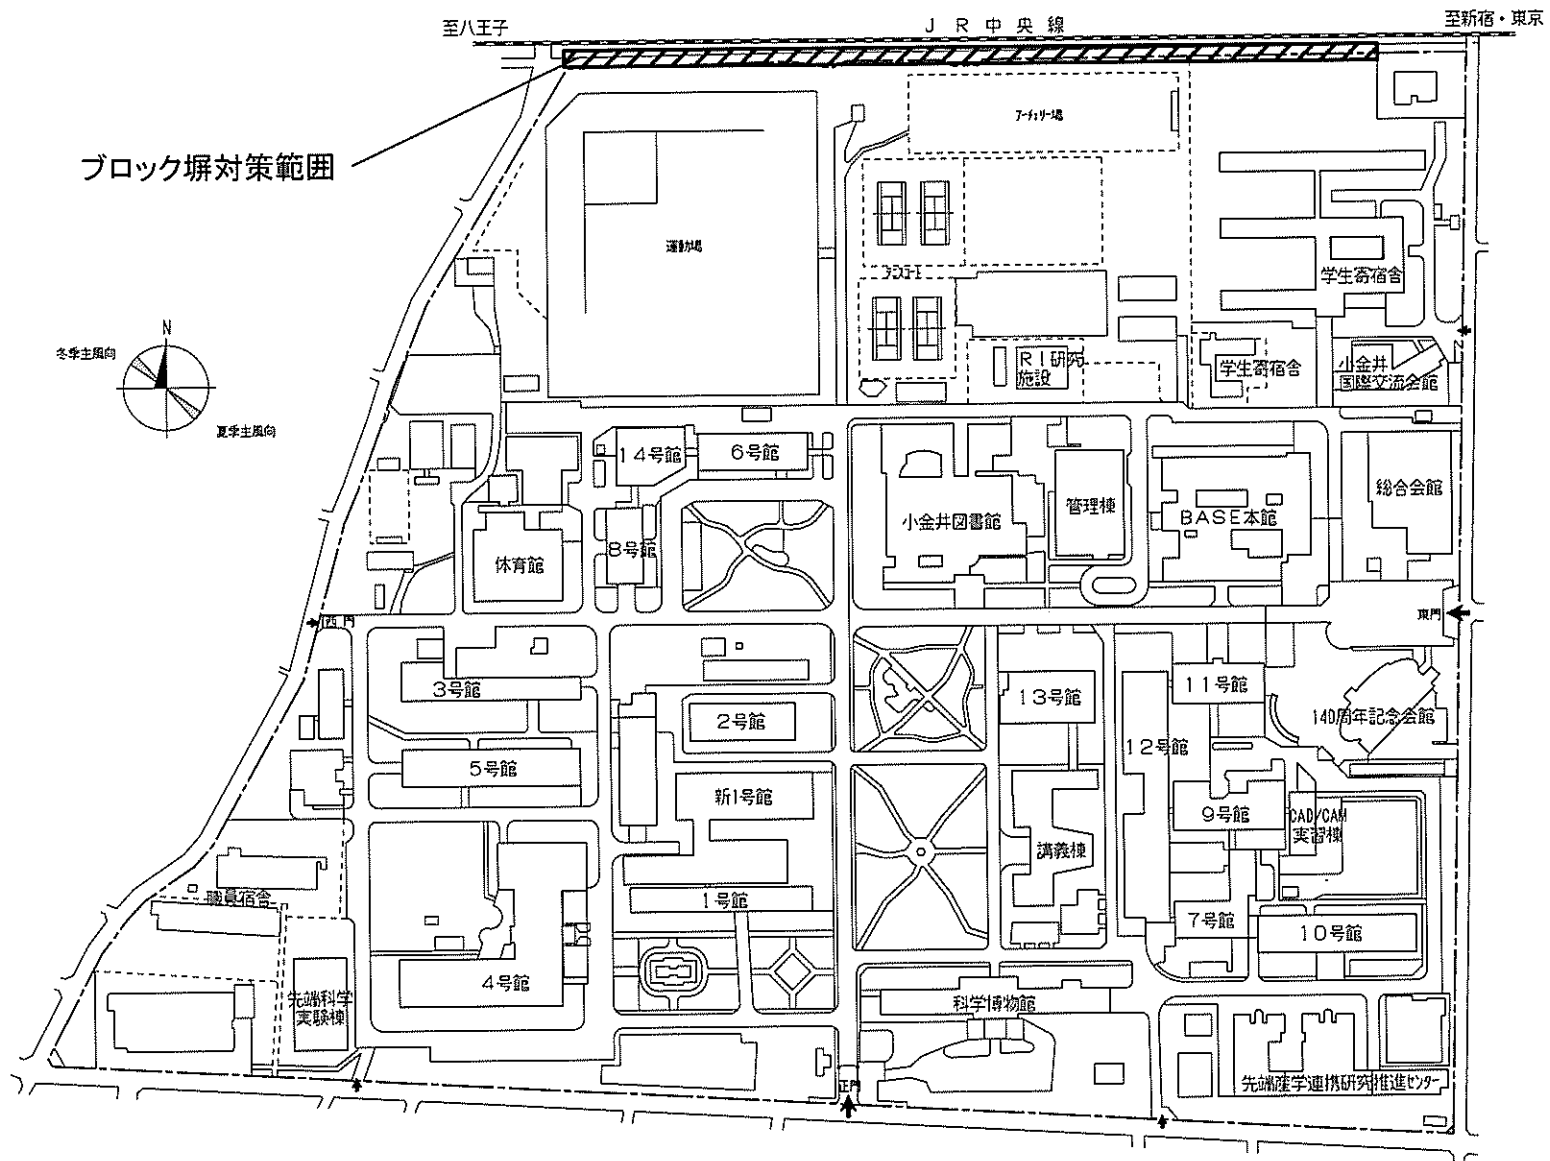


小金井団地


事業名	東京農工大学(小金井他)基幹・環境整備(ブロック塀対策)	配置図	1/2500
-----	------------------------------	-----	--------

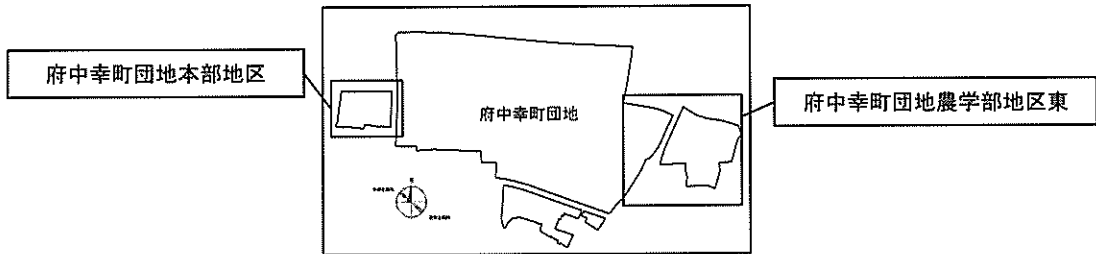


キープラン

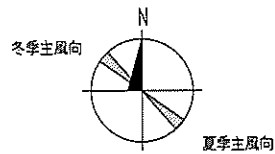

ブロック塀対策範囲

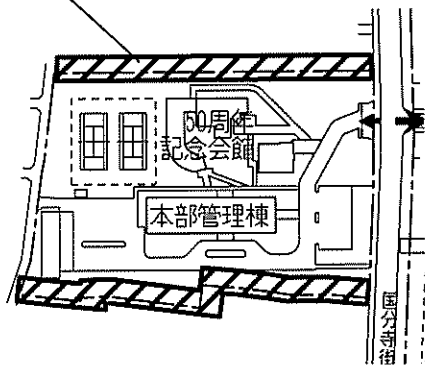


府中幸町団地本部地区

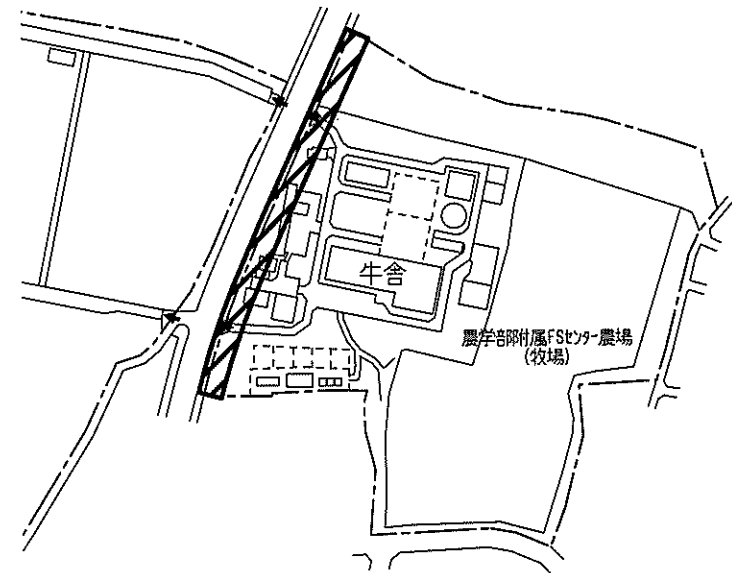

府中幸町団地農学部地区東



府中幸町団地

事業名	東京農工大学(小金井他)基幹・環境整備(ブロック塀対策)	配置図	1/2000
-----	------------------------------	-----	--------

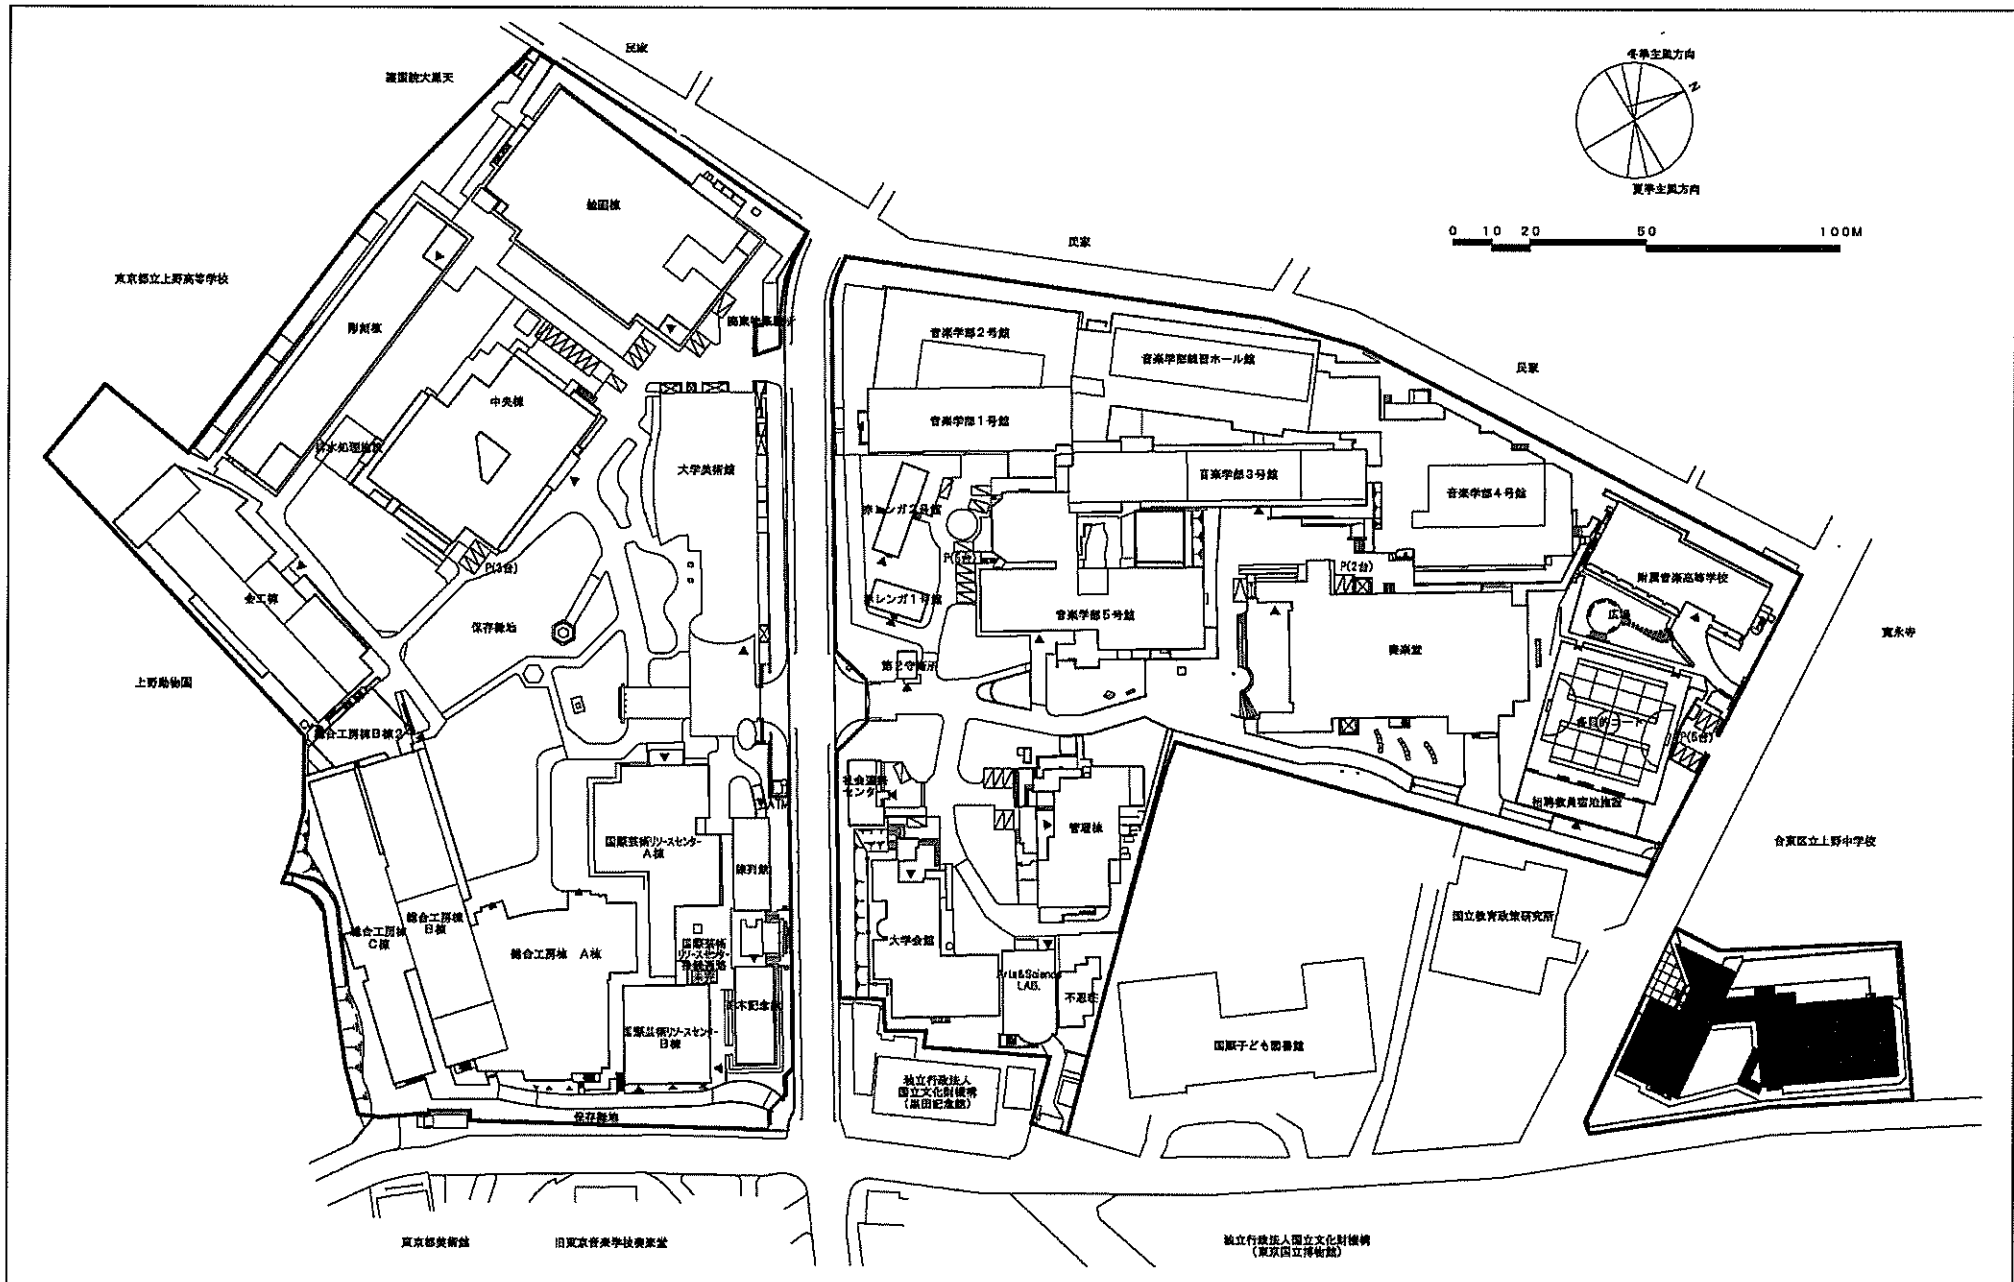


事業名	東京芸術大学(上野)屋内運動場改修	配置図	1/2000
-----	-------------------	-----	--------


自家発電設備設置範囲

 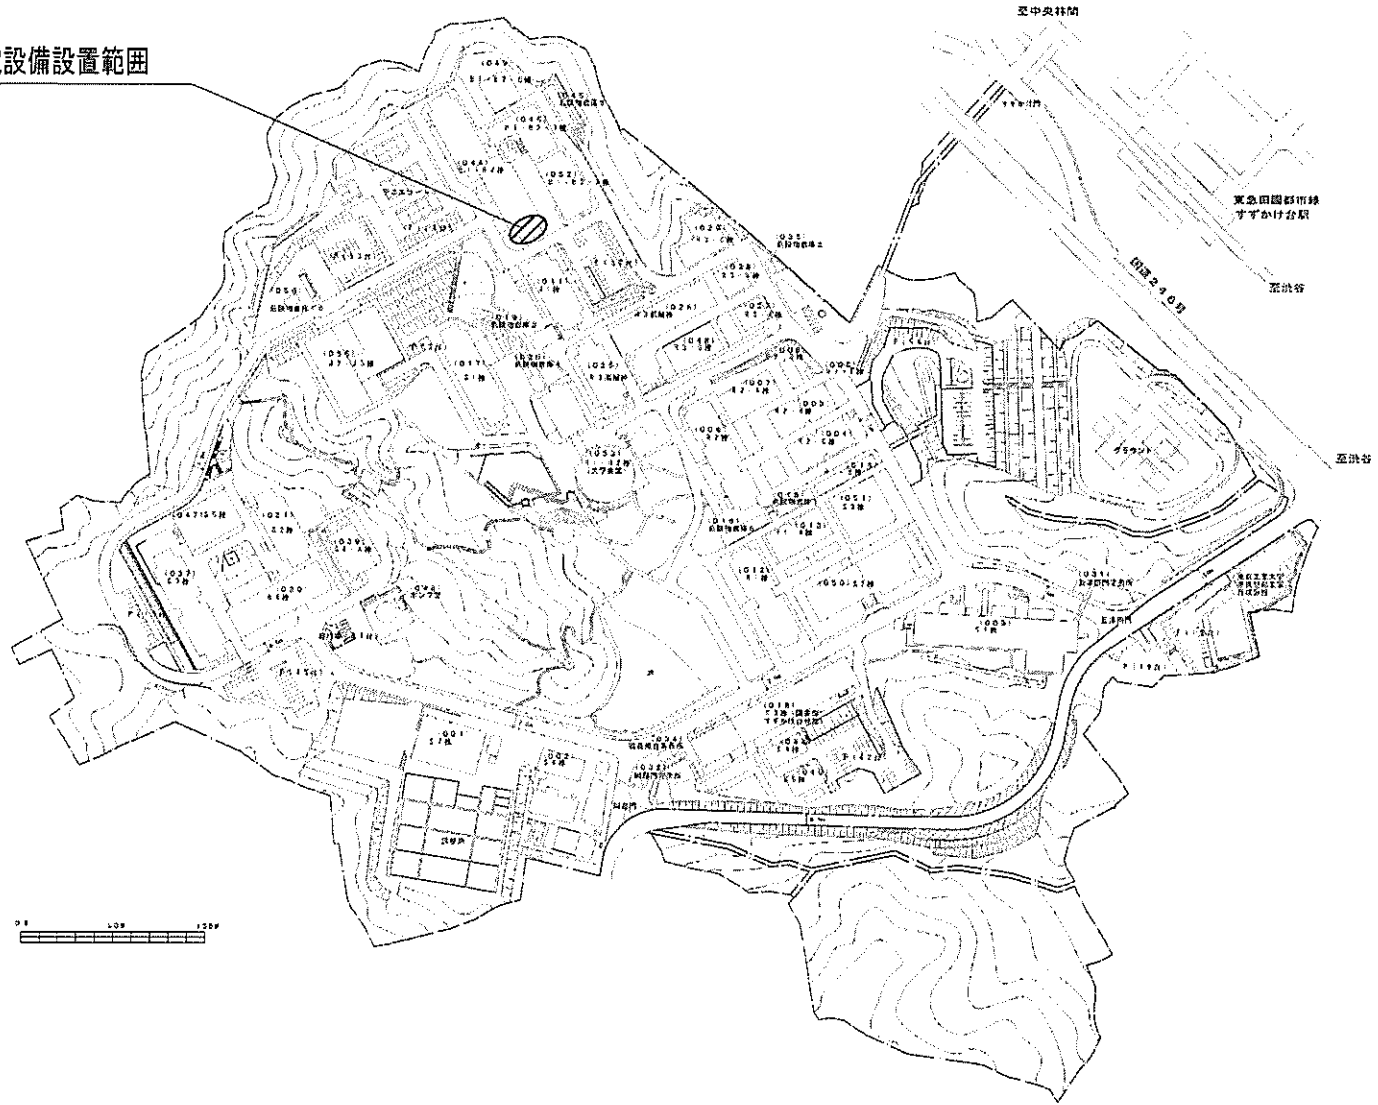

事業名	東京工業大学(すすかけ台)ライフライン再生(自家発電設備)	配置図	1/4000
-----	-------------------------------	-----	--------

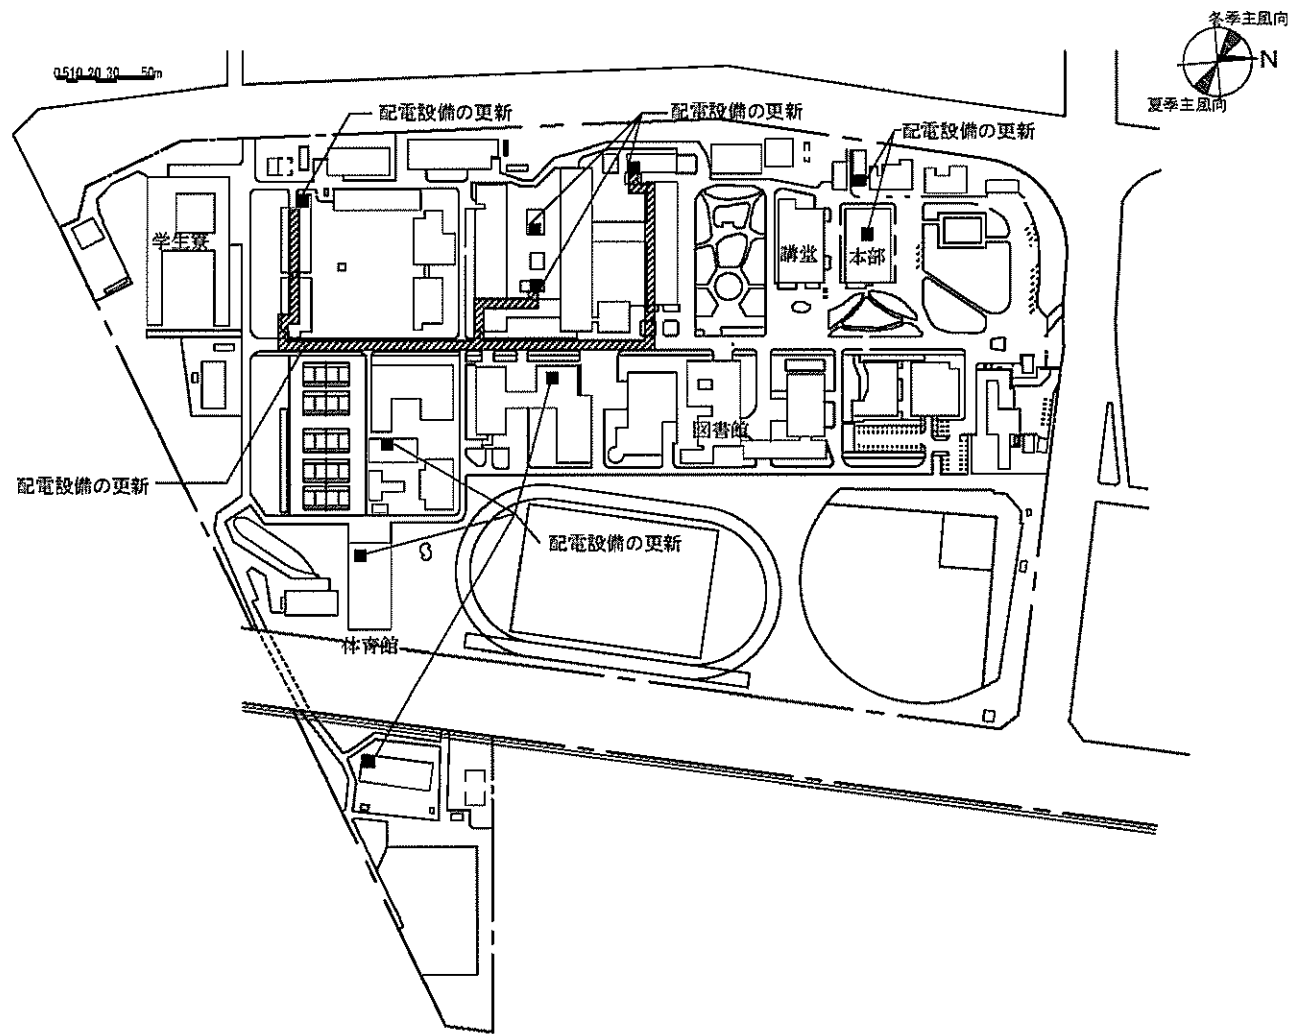


団地名	001 品川	事業名	東京海洋大学(品川)ライフライン再生(電気設備)	配置図	1/4000
-----	--------	-----	--------------------------	-----	--------

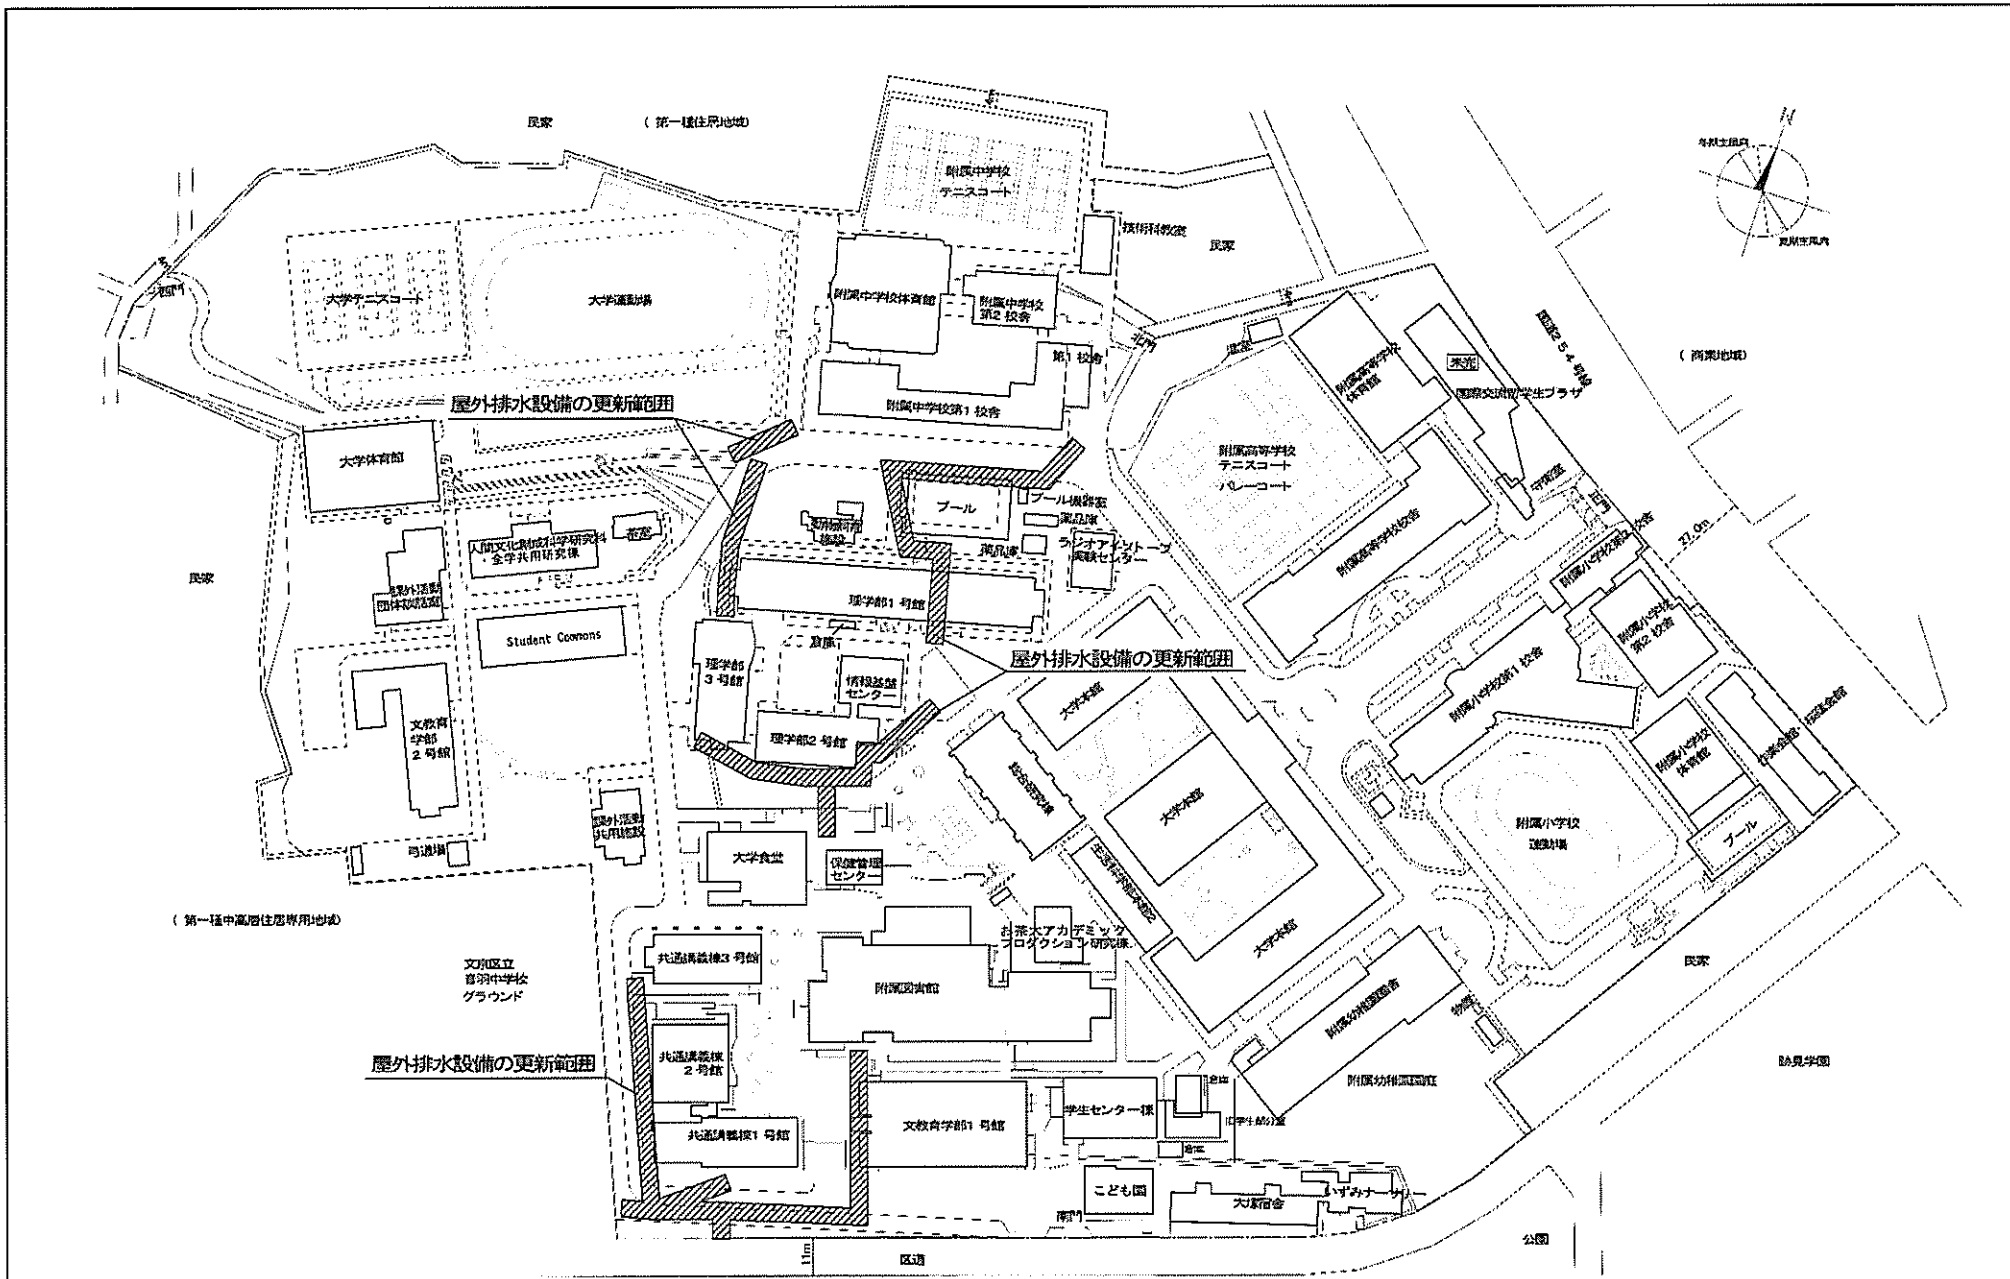

団地名	001大塚1	事業名	お茶の水女子大学(大塚) ライフライン再生Ⅲ(排水設備)	配置図	1/2,500
-----	--------	-----	---------------------------------	-----	---------




ブロック塀撤去、
フェンス新設範囲

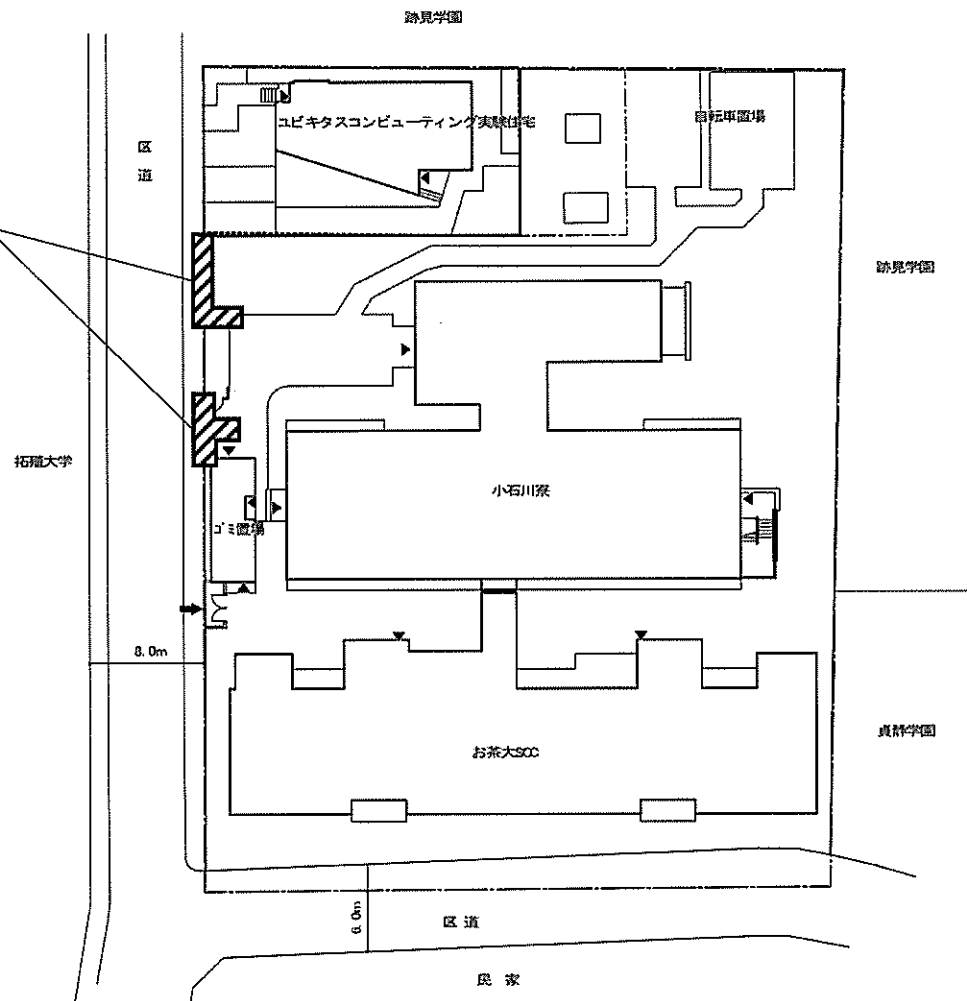


大塚2 団地

事業名	お茶の水女子大学（大塚他）基幹・環境整備（ブロック塀対策）	配置図	S=1:500
-----	-------------------------------	-----	---------

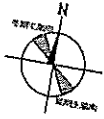

ブロック塀撤去、
フェンス新設範囲

ブロック塀撤去、新設範囲

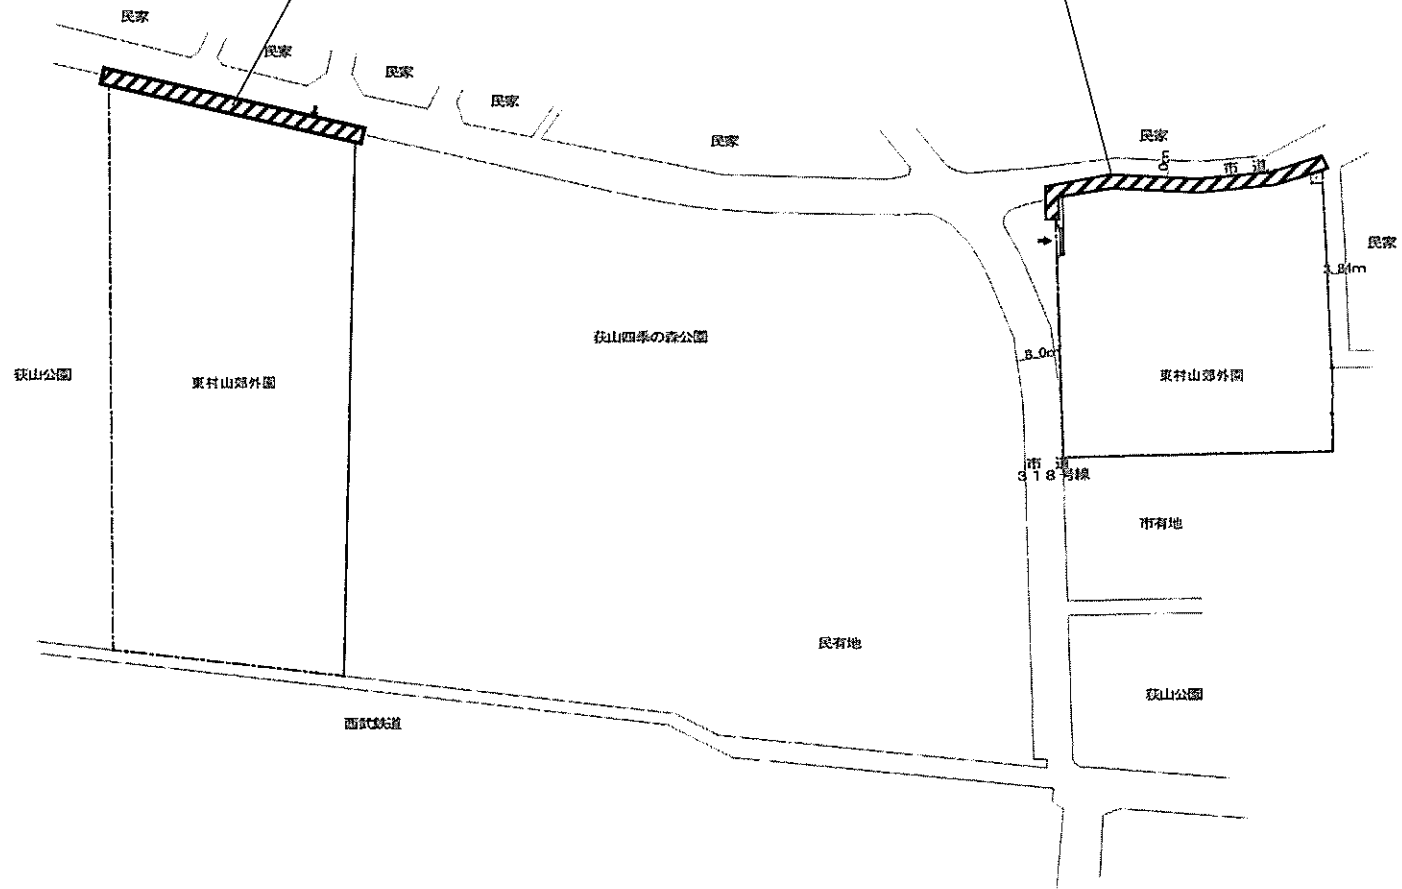

東村山団地


事業名	お茶の水女子大学（大塚他）基幹・環境整備（ブロック塀対策）	配置図	S=1:1,500
-----	-------------------------------	-----	-----------



ブロック塀撤去範囲




ブロック塀撤去、RC塀新設範囲

ブロック塀撤去、新設範囲

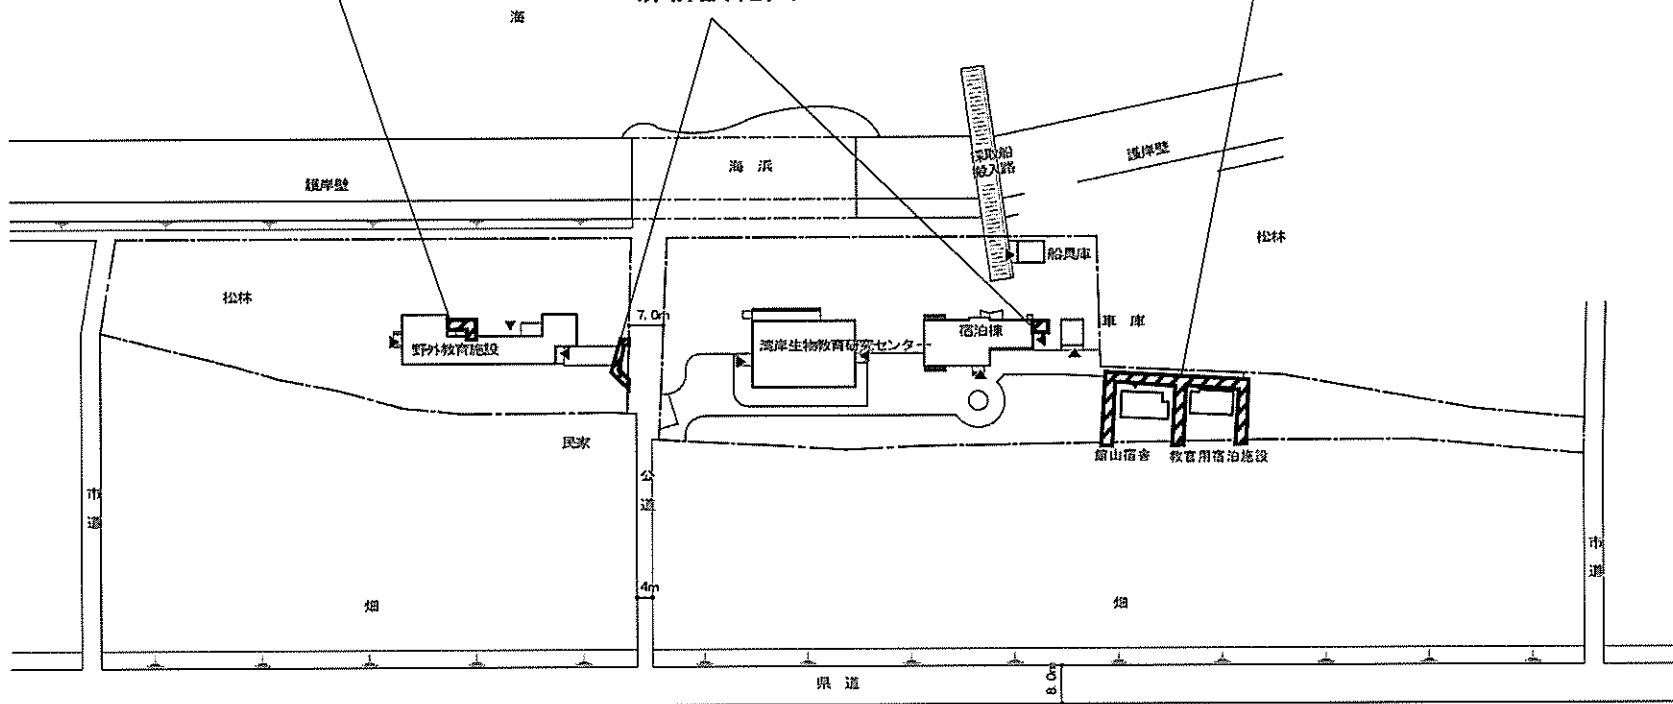


館山団地


事業名	お茶の水女子大学（大塚他）基幹・環境整備（ブロック塀対策）	配置図	S=1:1,500
-----	-------------------------------	-----	-----------

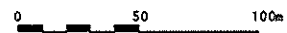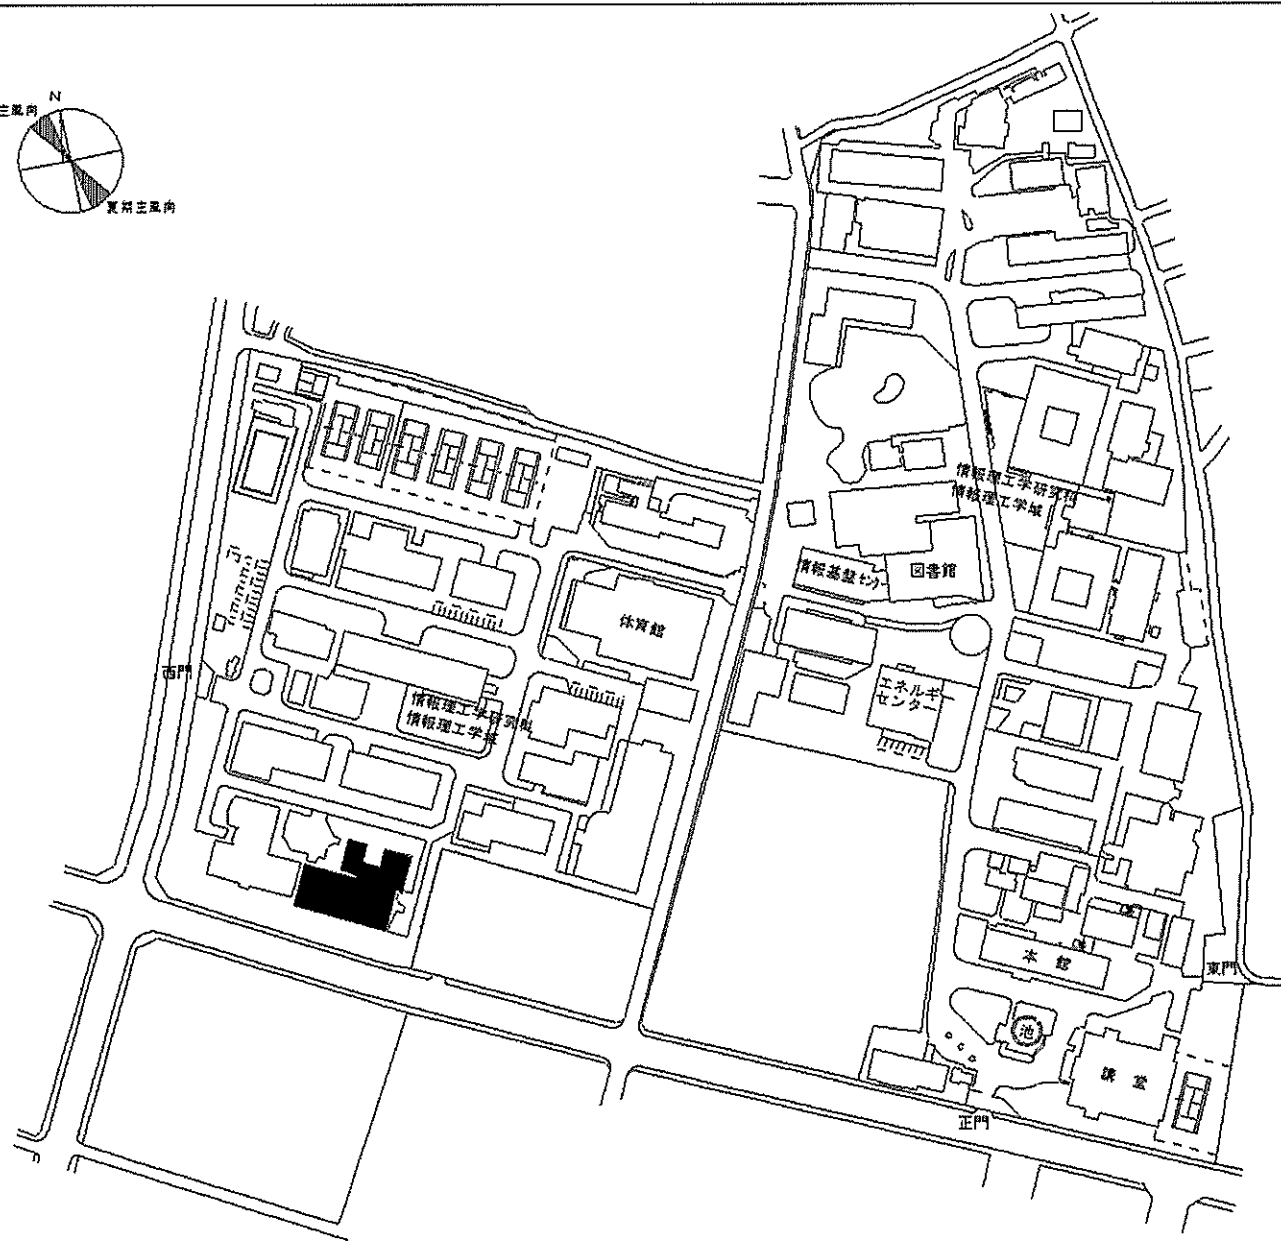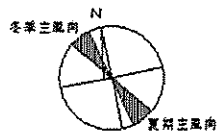

事業名	電気通信大学(調布)総合研究棟改修Ⅱ(ヒューマンインターフェース系)	配置図	1/3000
-----	------------------------------------	-----	--------

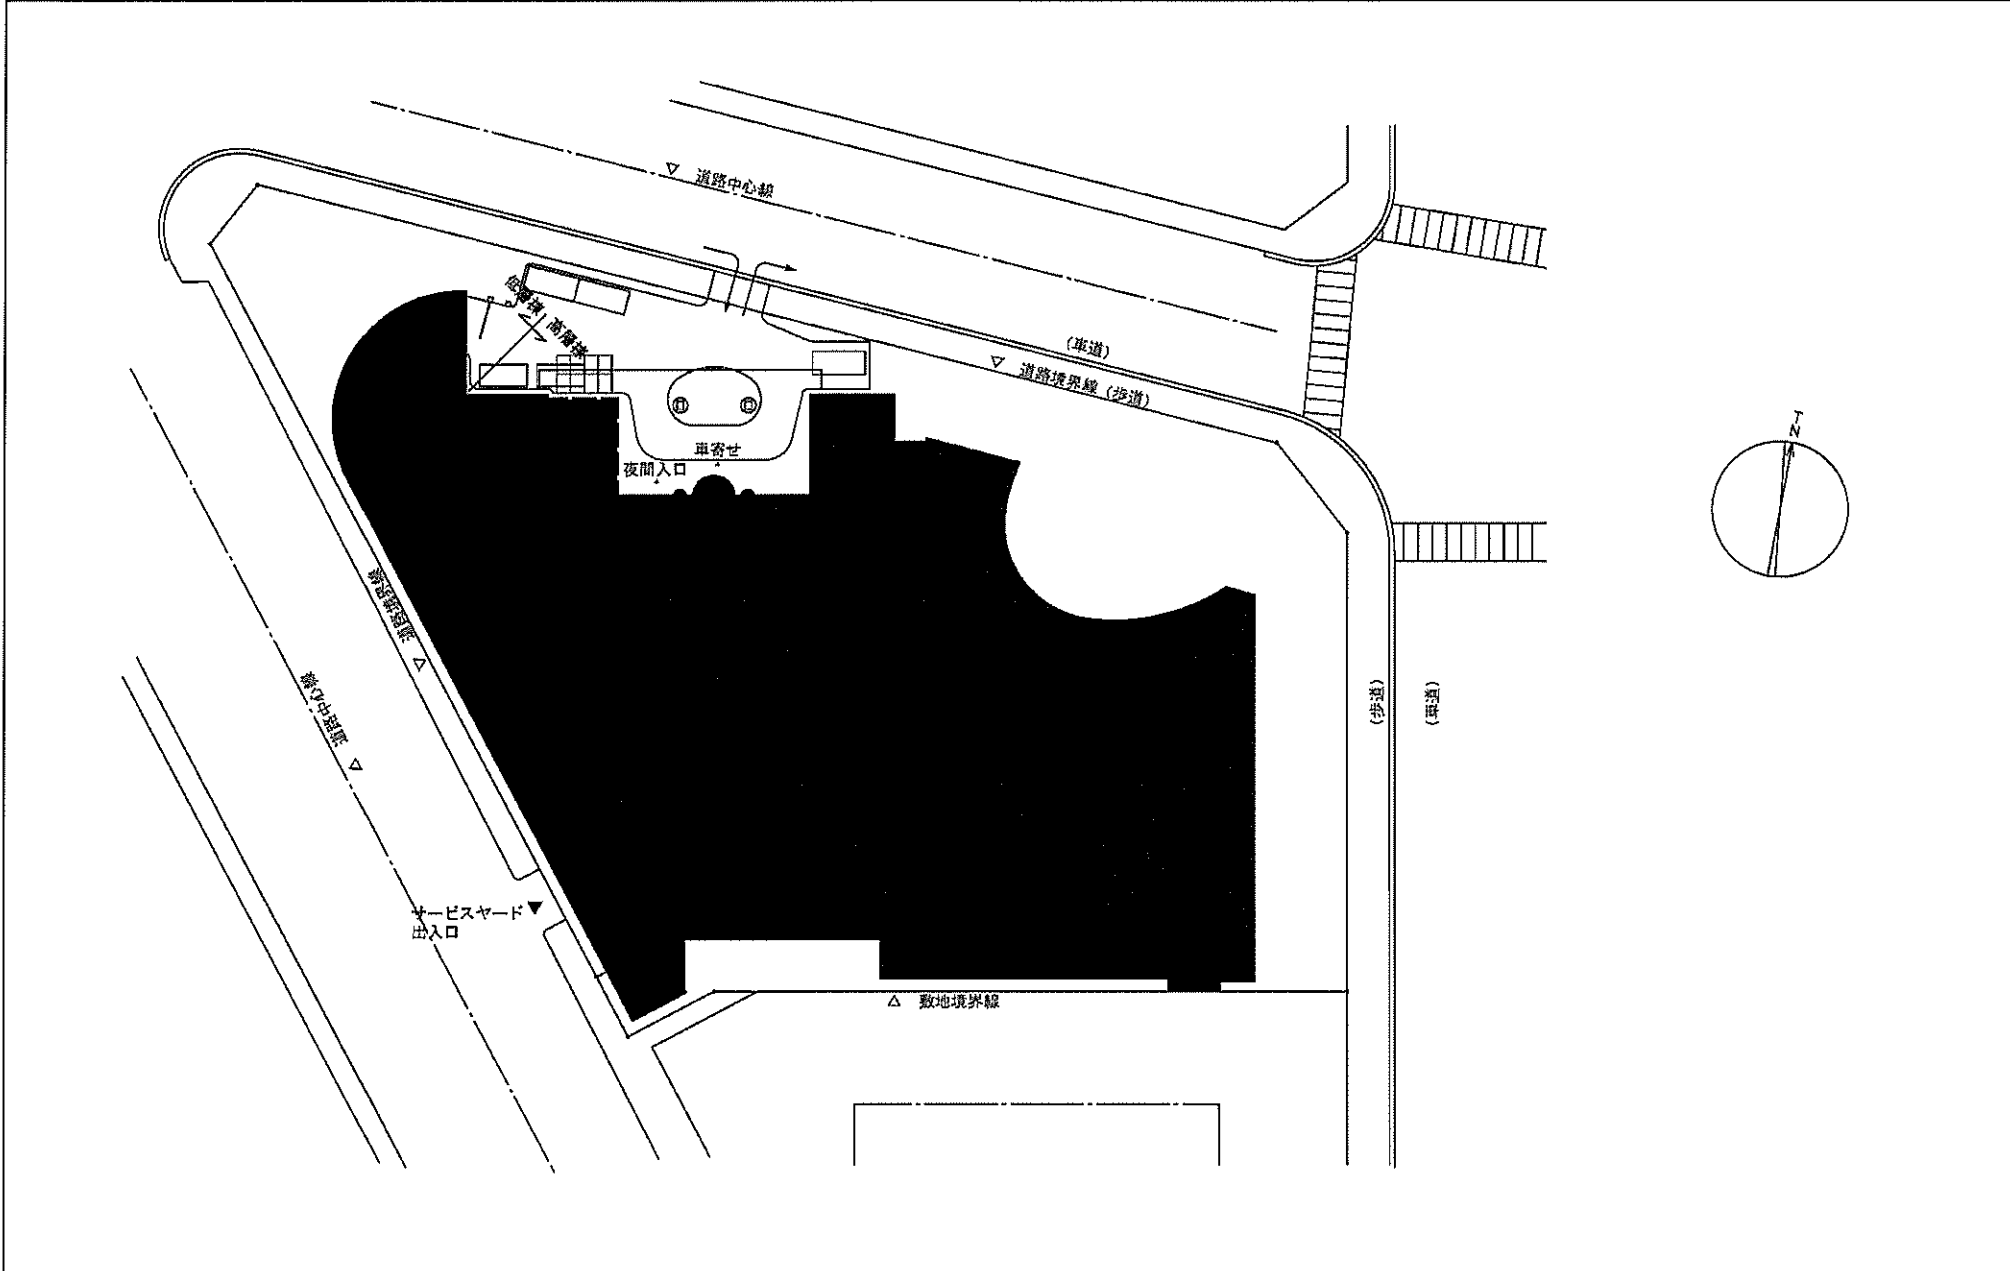

事業名	一橋大学(千代田)講堂耐震改修	配置図	1/2000
-----	-----------------	-----	--------

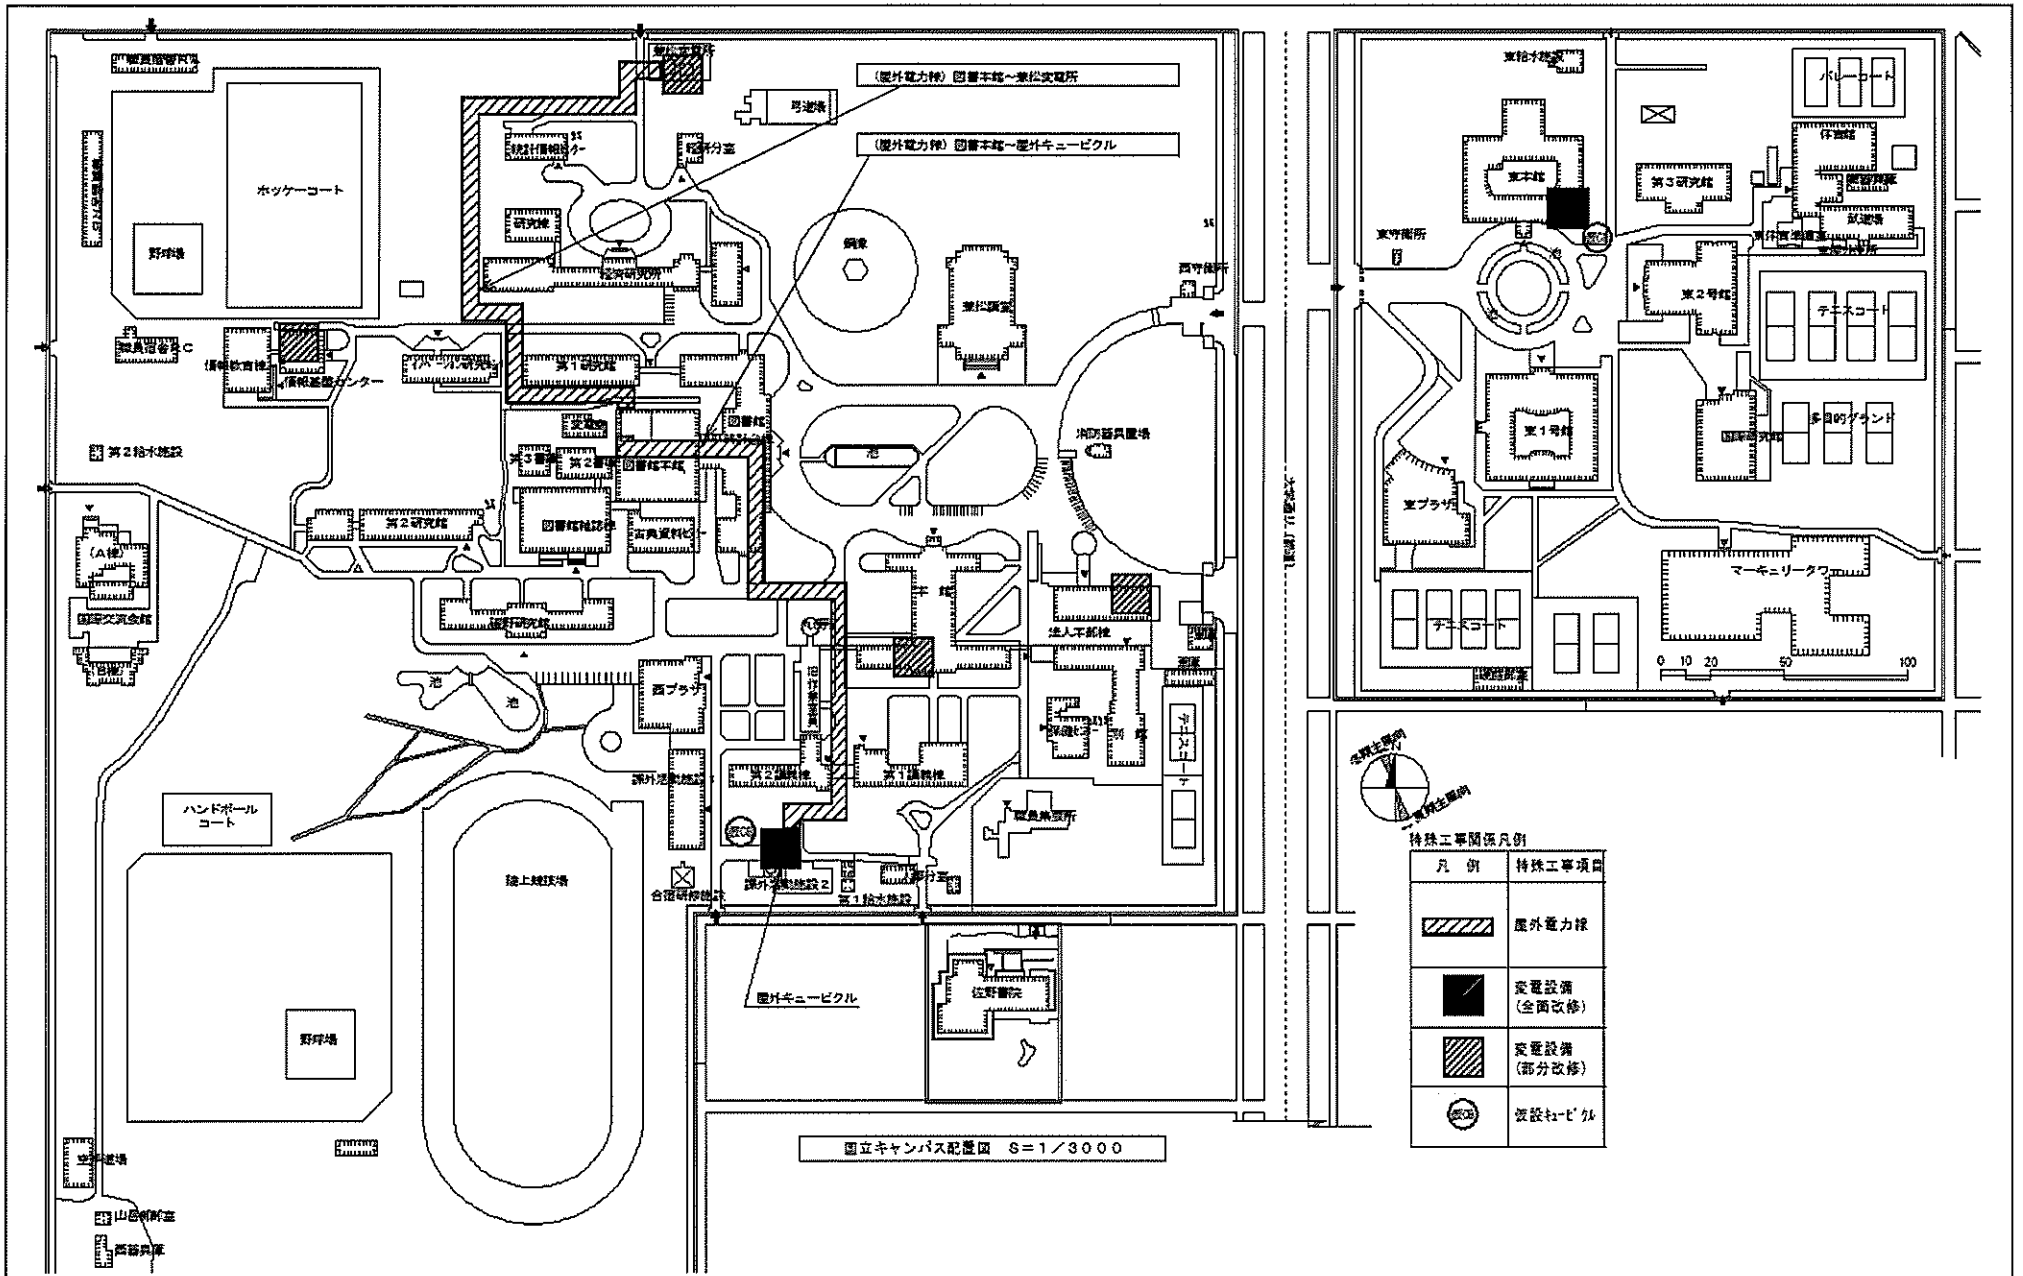


国立キャンパス配置図 S=1/3000




特殊工事関係凡例

凡例	特殊工事項目
	屋外電力線
	電気設備 (全面改修)
	電気設備 (部分改修)
	設備取替



事業名	一橋大学(国立)ライフライン再生(電気設備)	配置図	S=1/3,000
-----	------------------------	-----	-----------

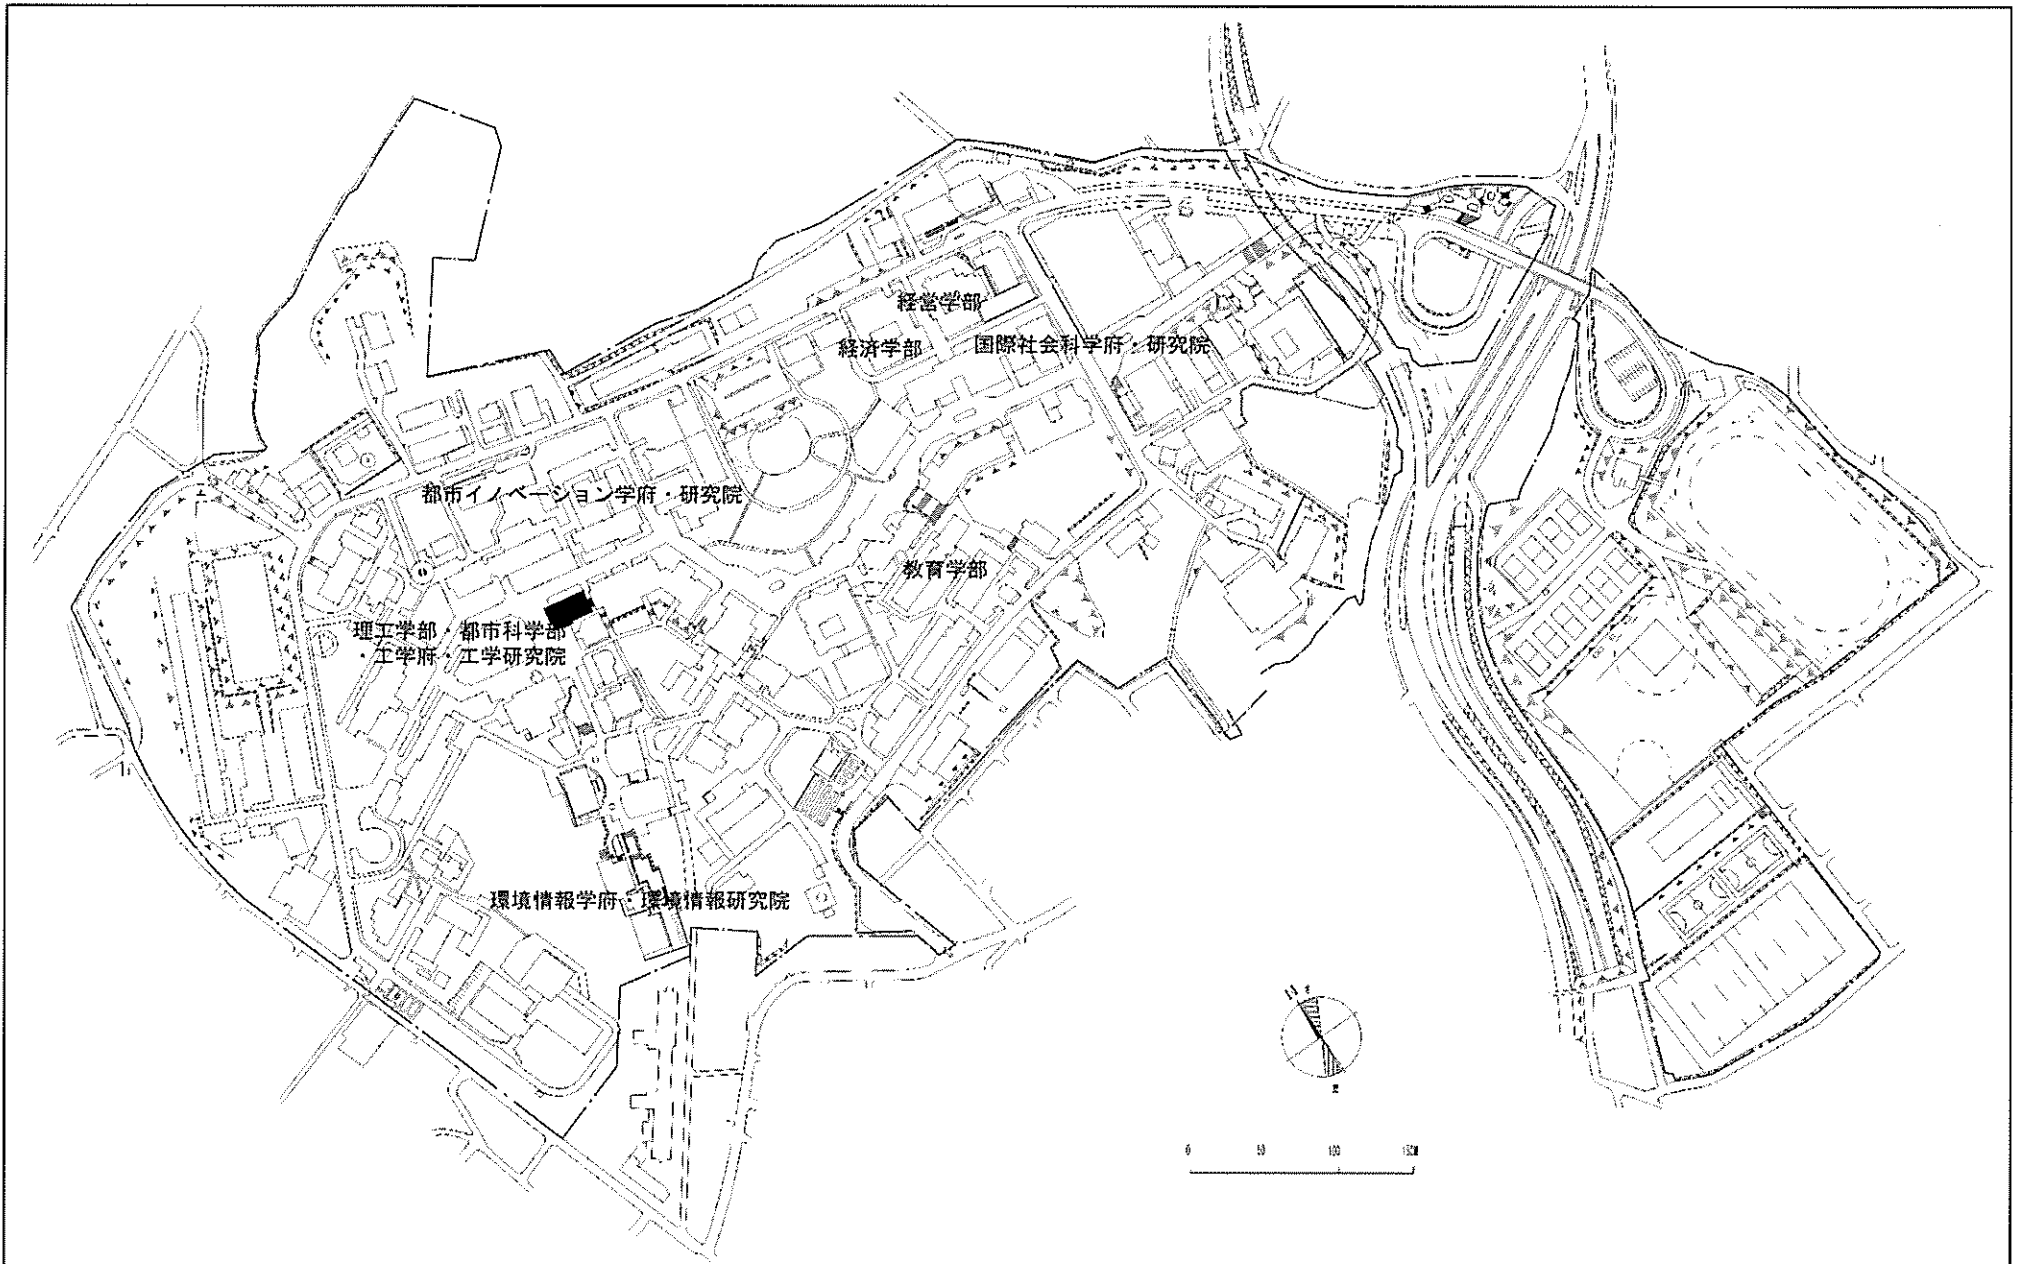



事業名	横浜国立大学(常盤台)総合研究棟改修(工学系)	配置図	1/5000
-----	-------------------------	-----	--------

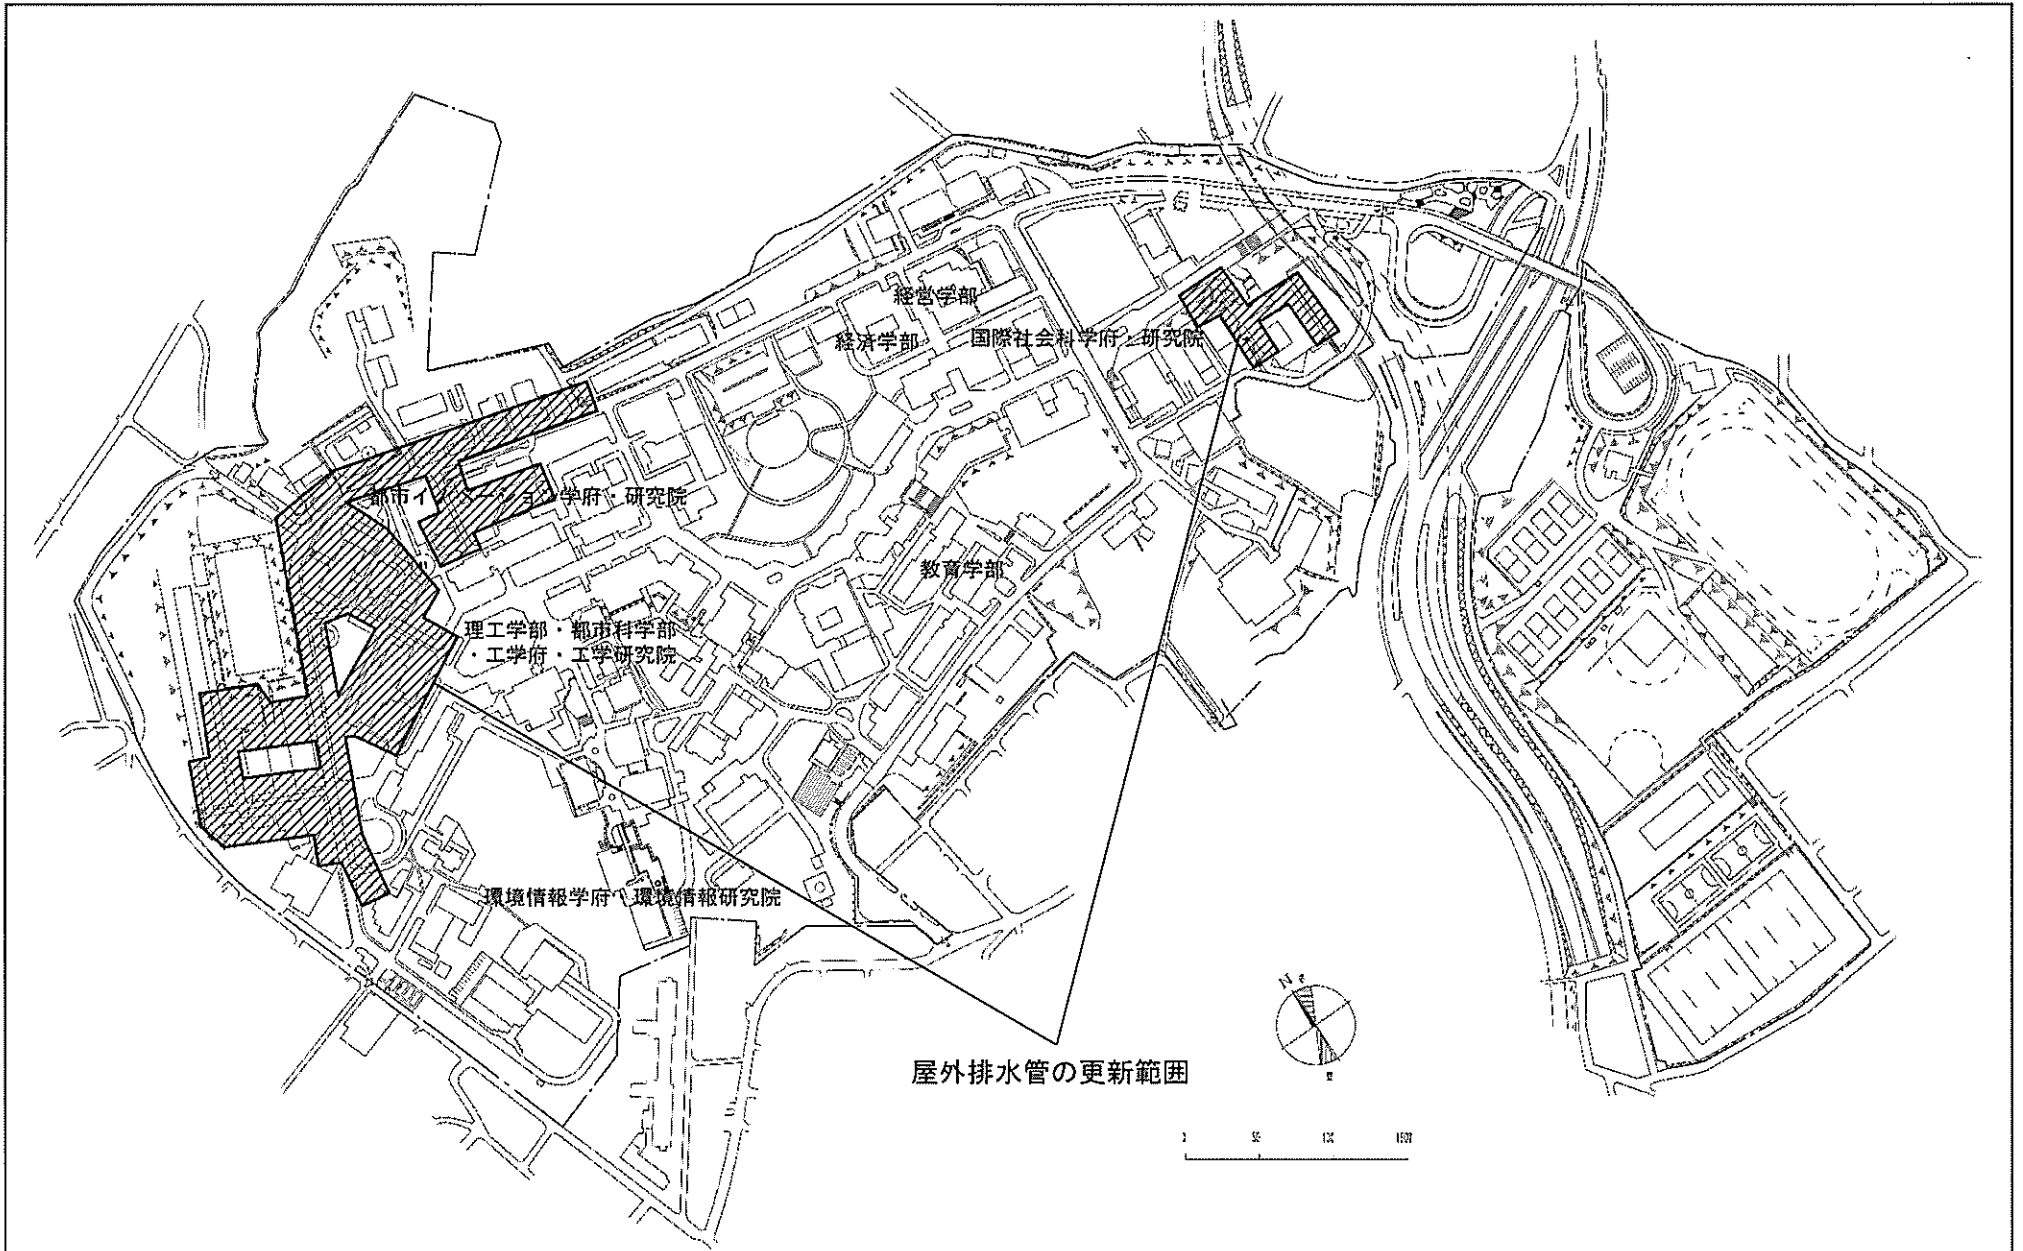



事業名	横浜国立大学(常盤台)ライフライン再生Ⅲ(排水設備)	配置図	1/5000
-----	----------------------------	-----	--------

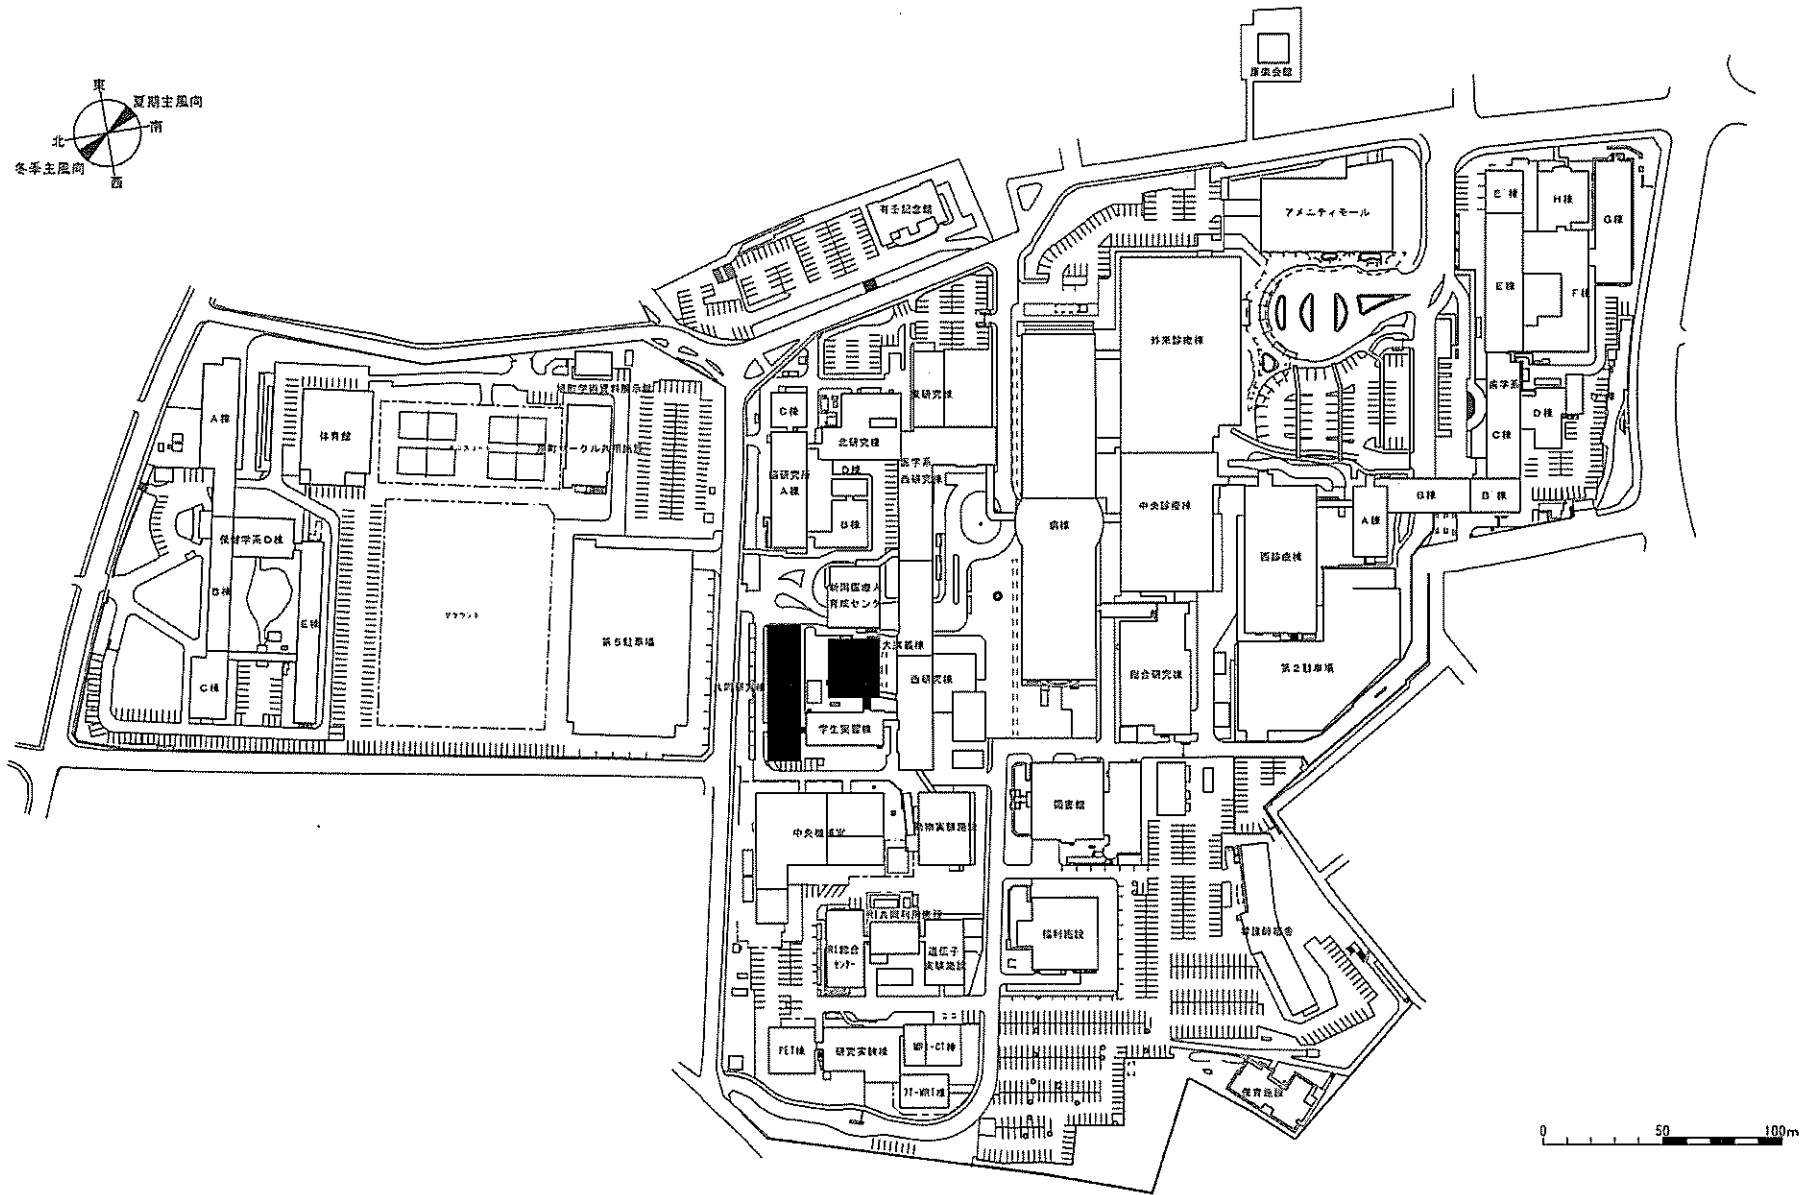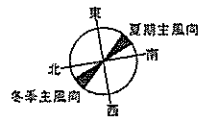



事業名	新潟大学(旭町)総合研究棟改修(共同研究棟等)	配置図	1/3,000
-----	-------------------------	-----	---------

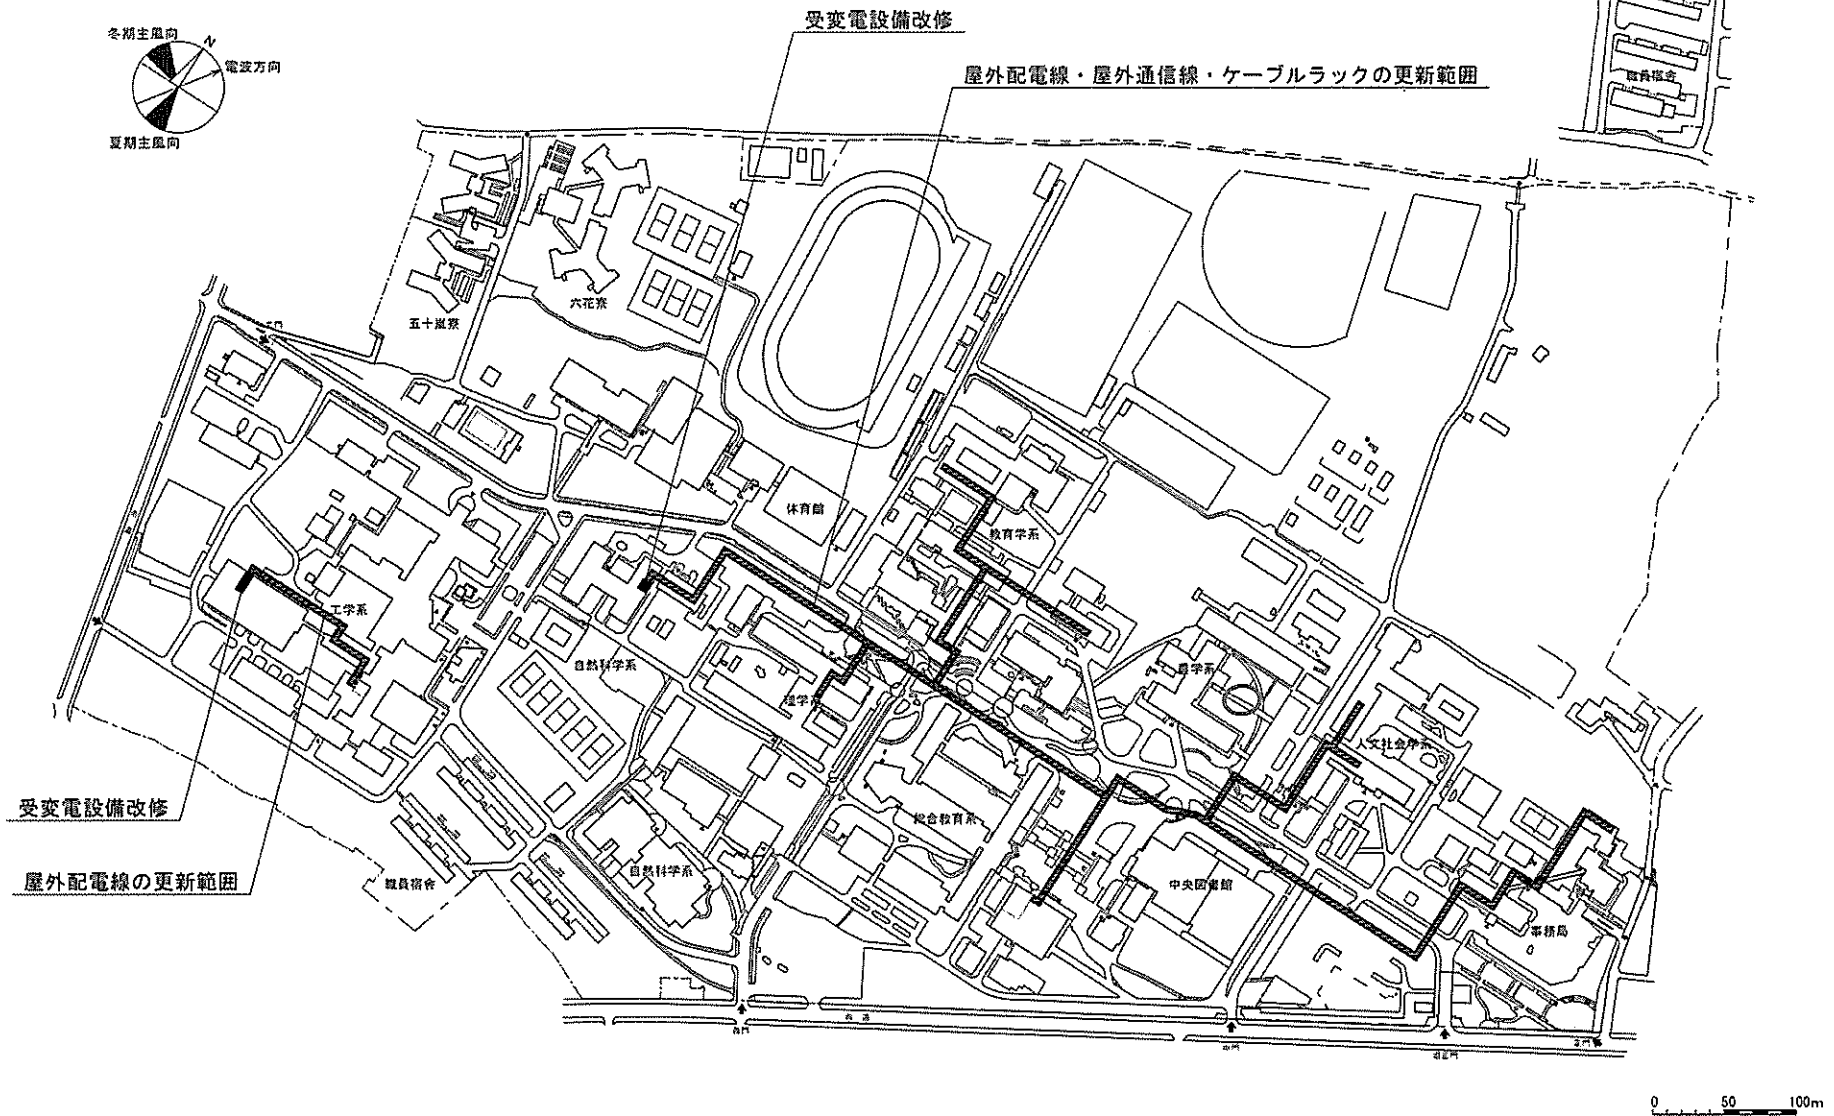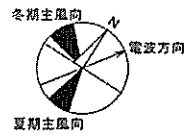



事業名	新潟大学(五十嵐)ライフライン再生Ⅲ(電気設備)	配置図	1/5,000
-----	--------------------------	-----	---------

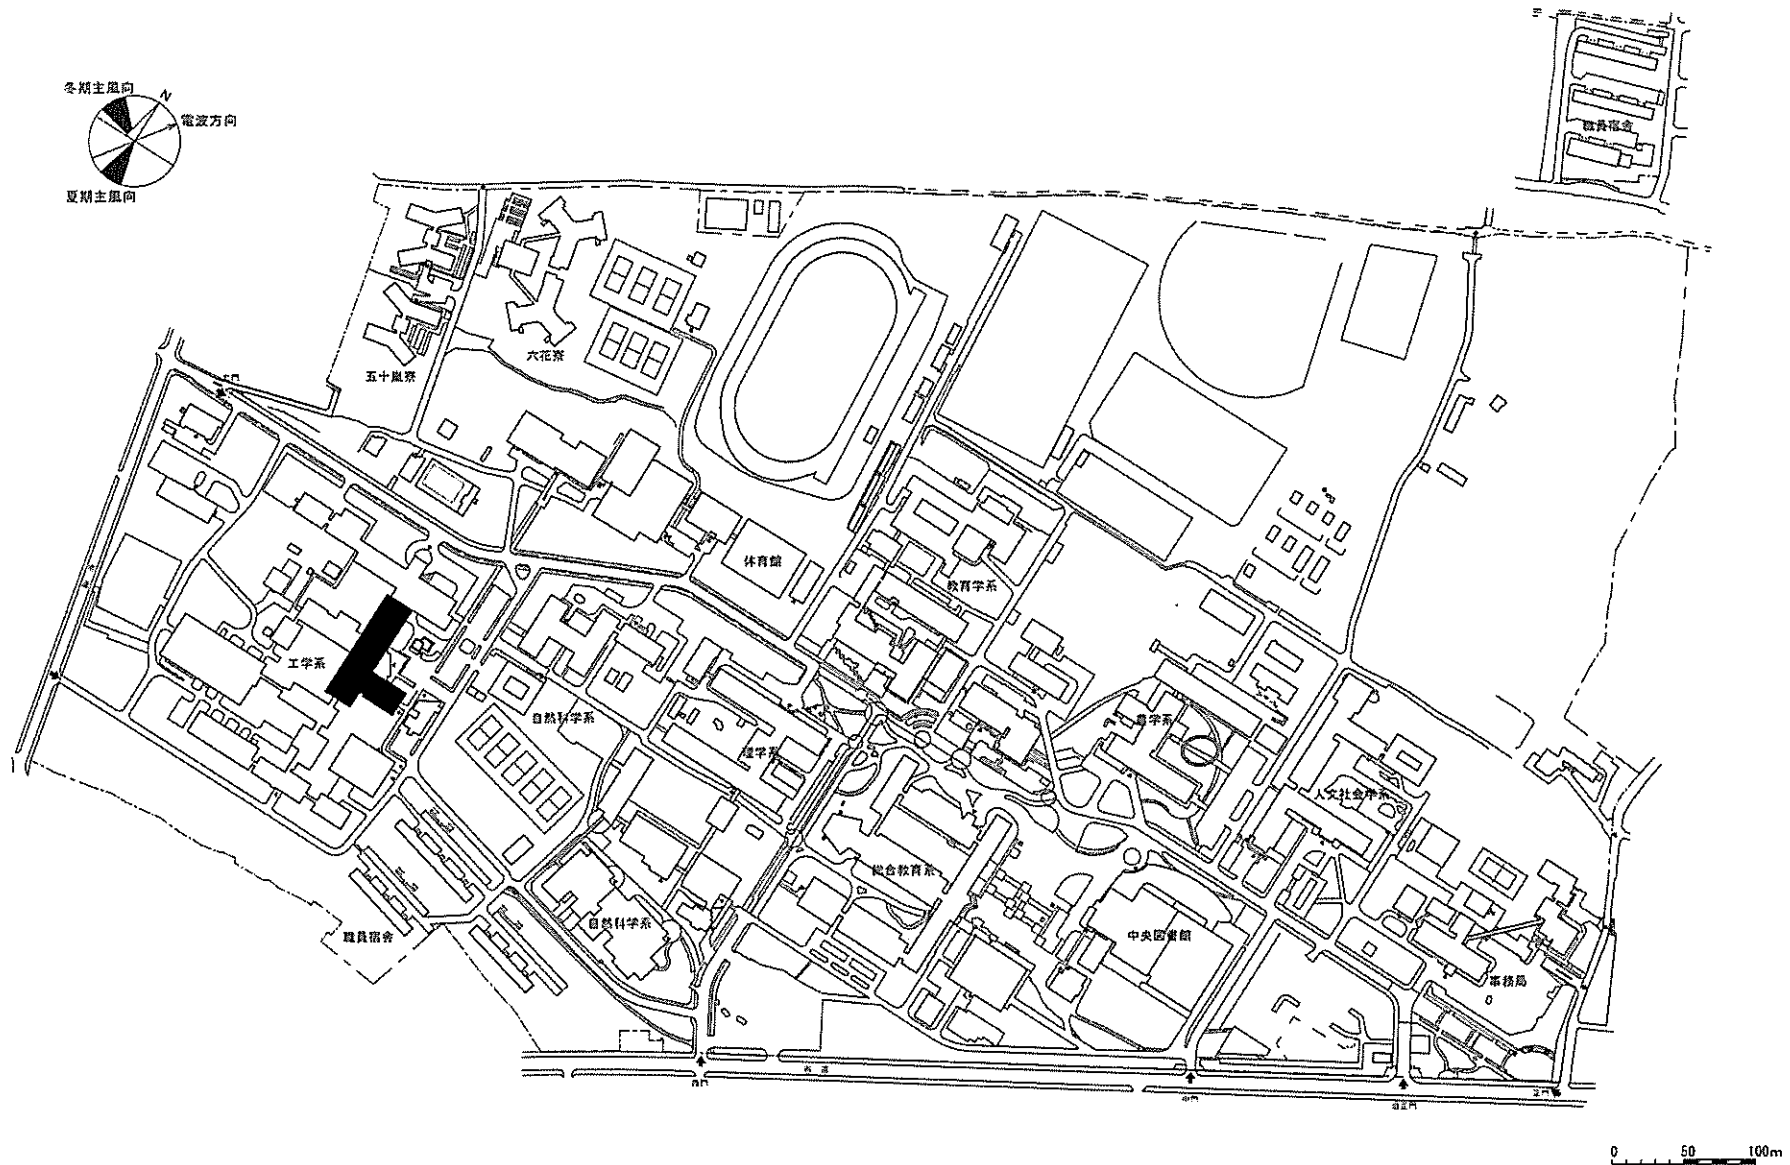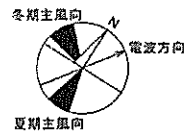


事業名	新潟大学(五十嵐)総合研究棟改修(工学系)	配置図	1/5,000
-----	-----------------------	-----	---------

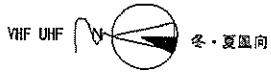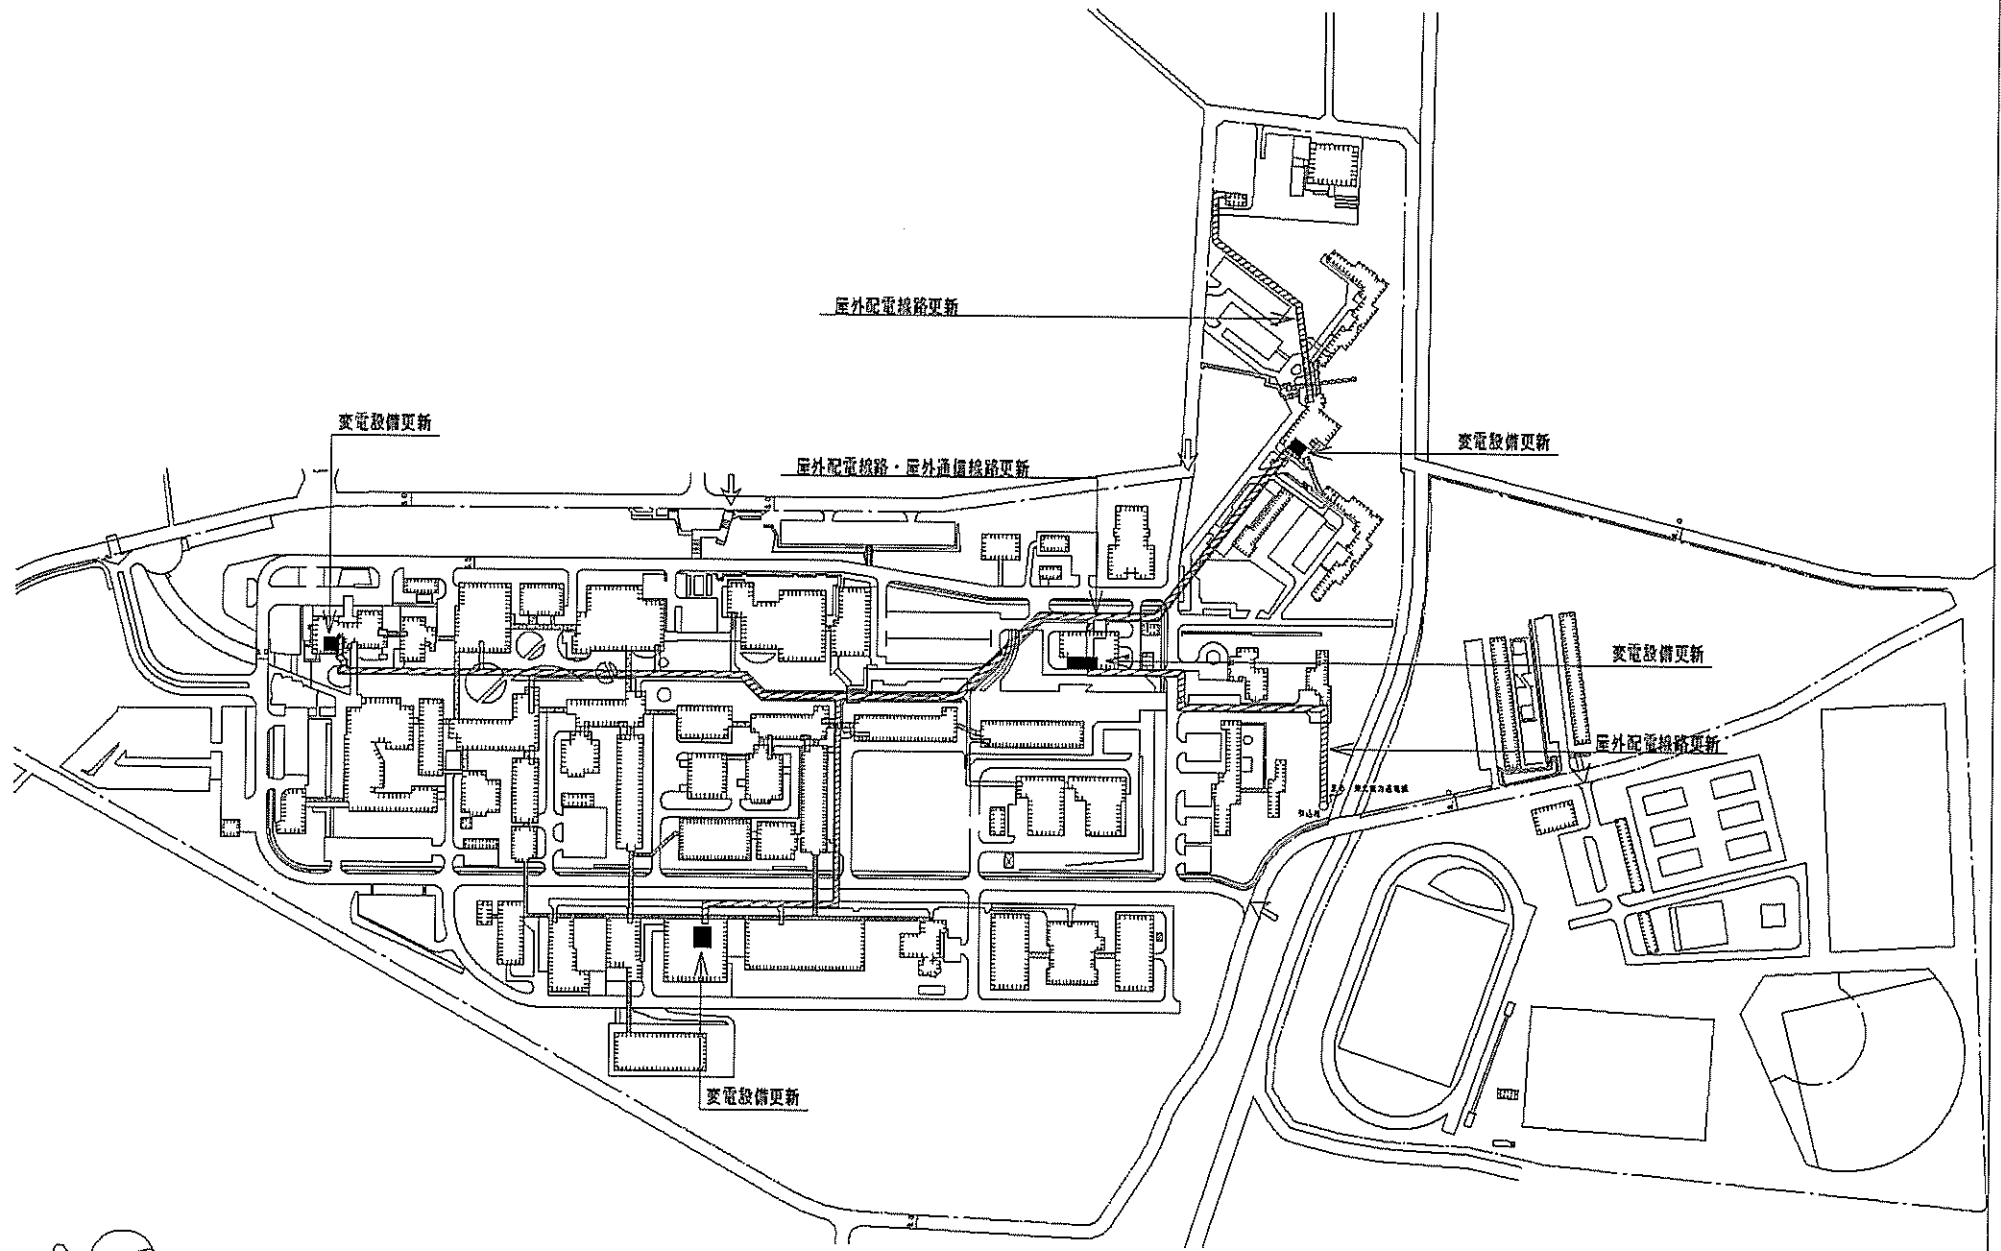


事業名	001 上富岡町	長岡技術科学大学(上富岡町)ライフライン再生(電気設備)	配置図	1/4,500
-----	----------	------------------------------	-----	---------

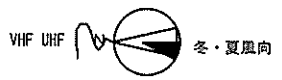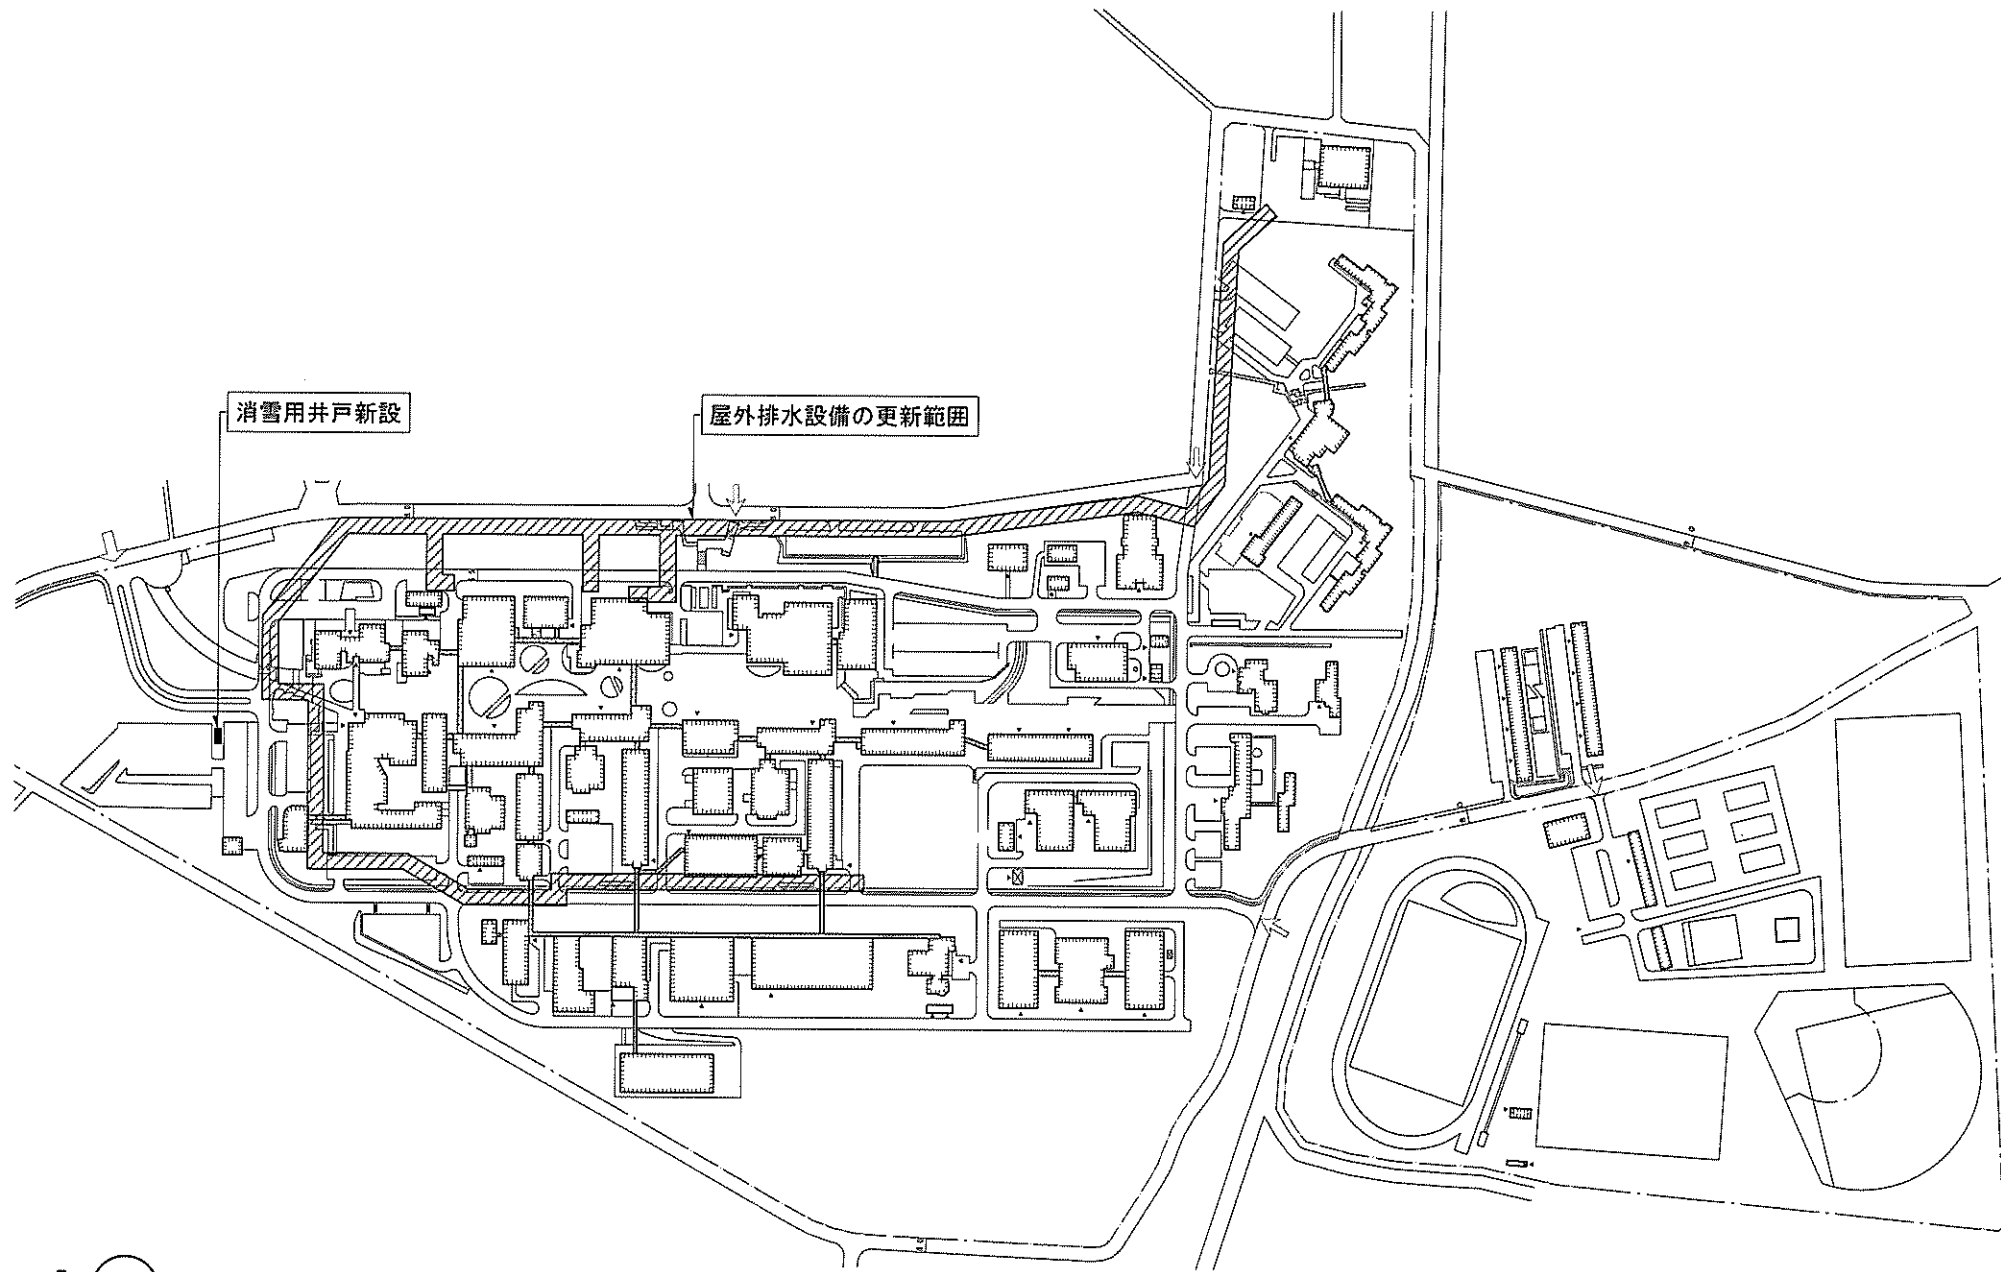



団地名	001 上富岡町	事業名	長岡技術科学大学（上富岡町）ライフライン再生（排水設備）	配置図	1/4,500
-----	----------	-----	------------------------------	-----	---------

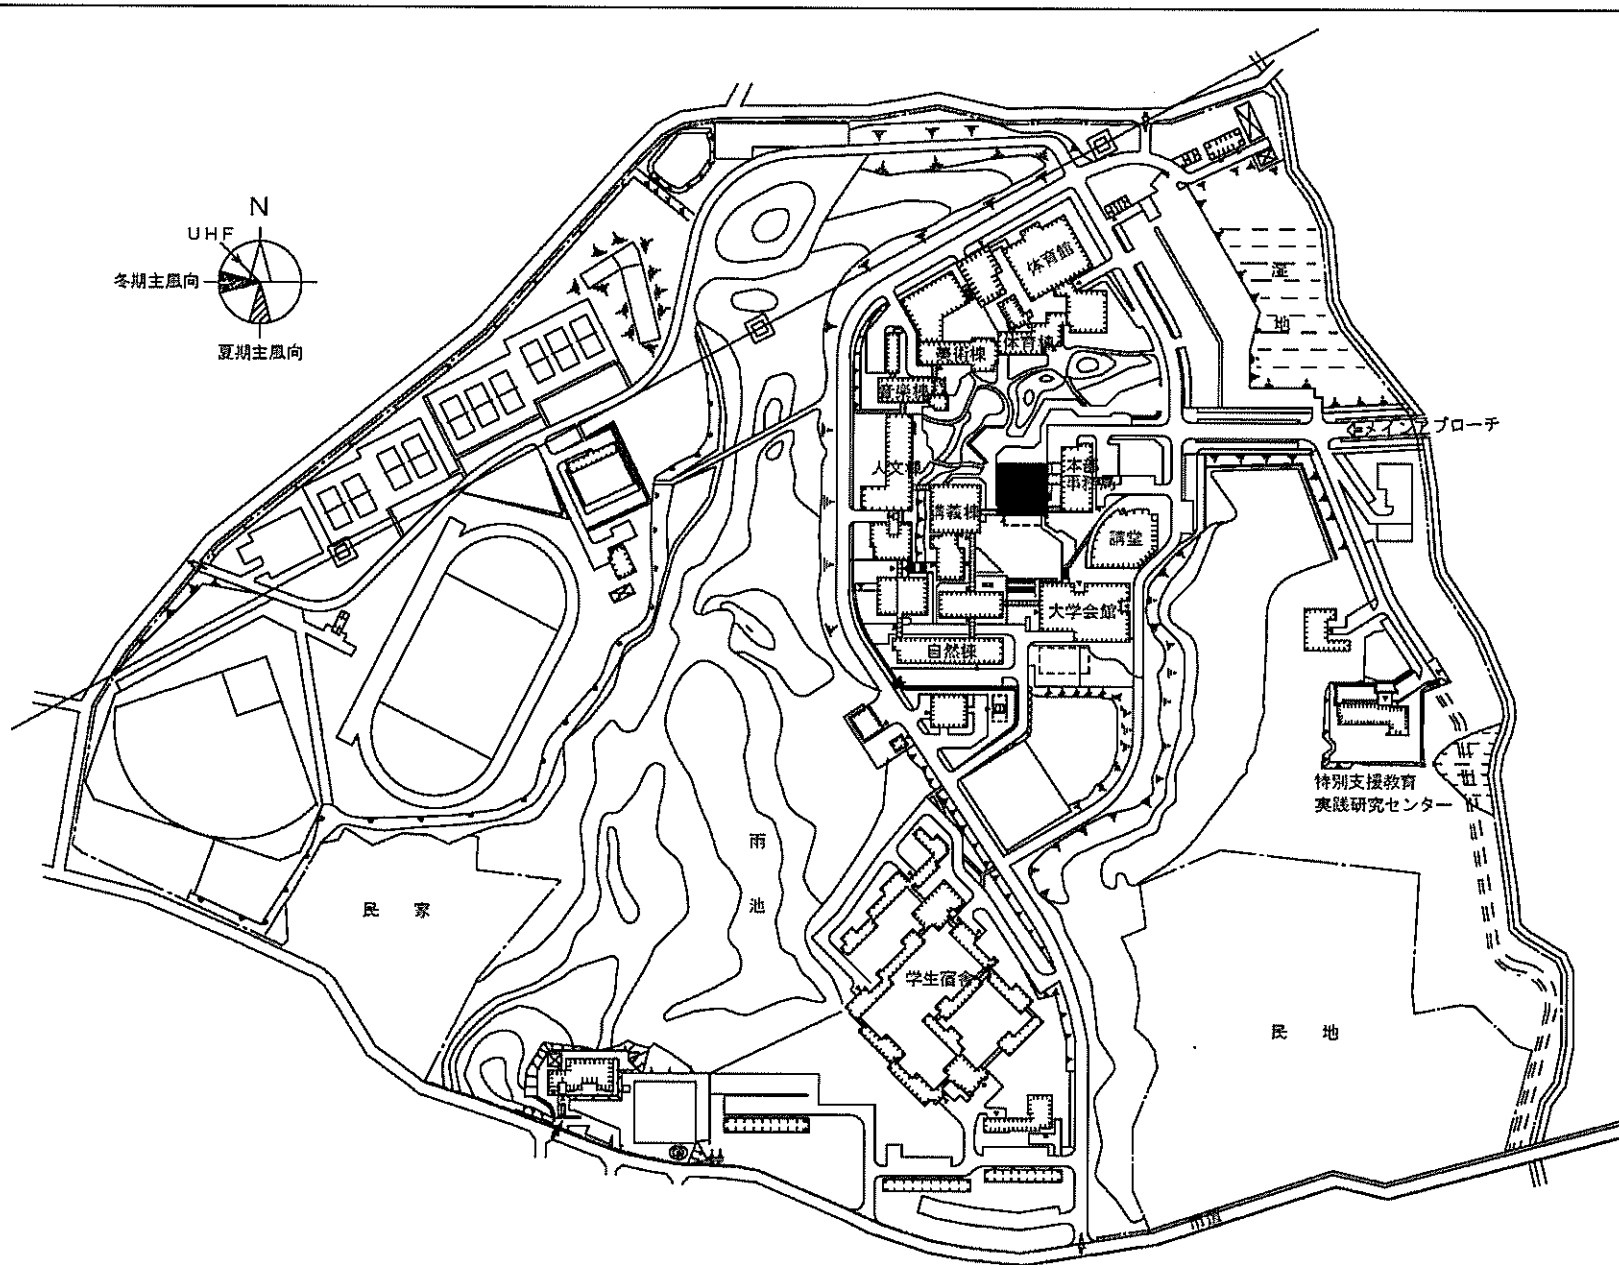

事業名	上越教育大学(山屋敷)図書館改修	配置図	1/4,000
-----	------------------	-----	---------

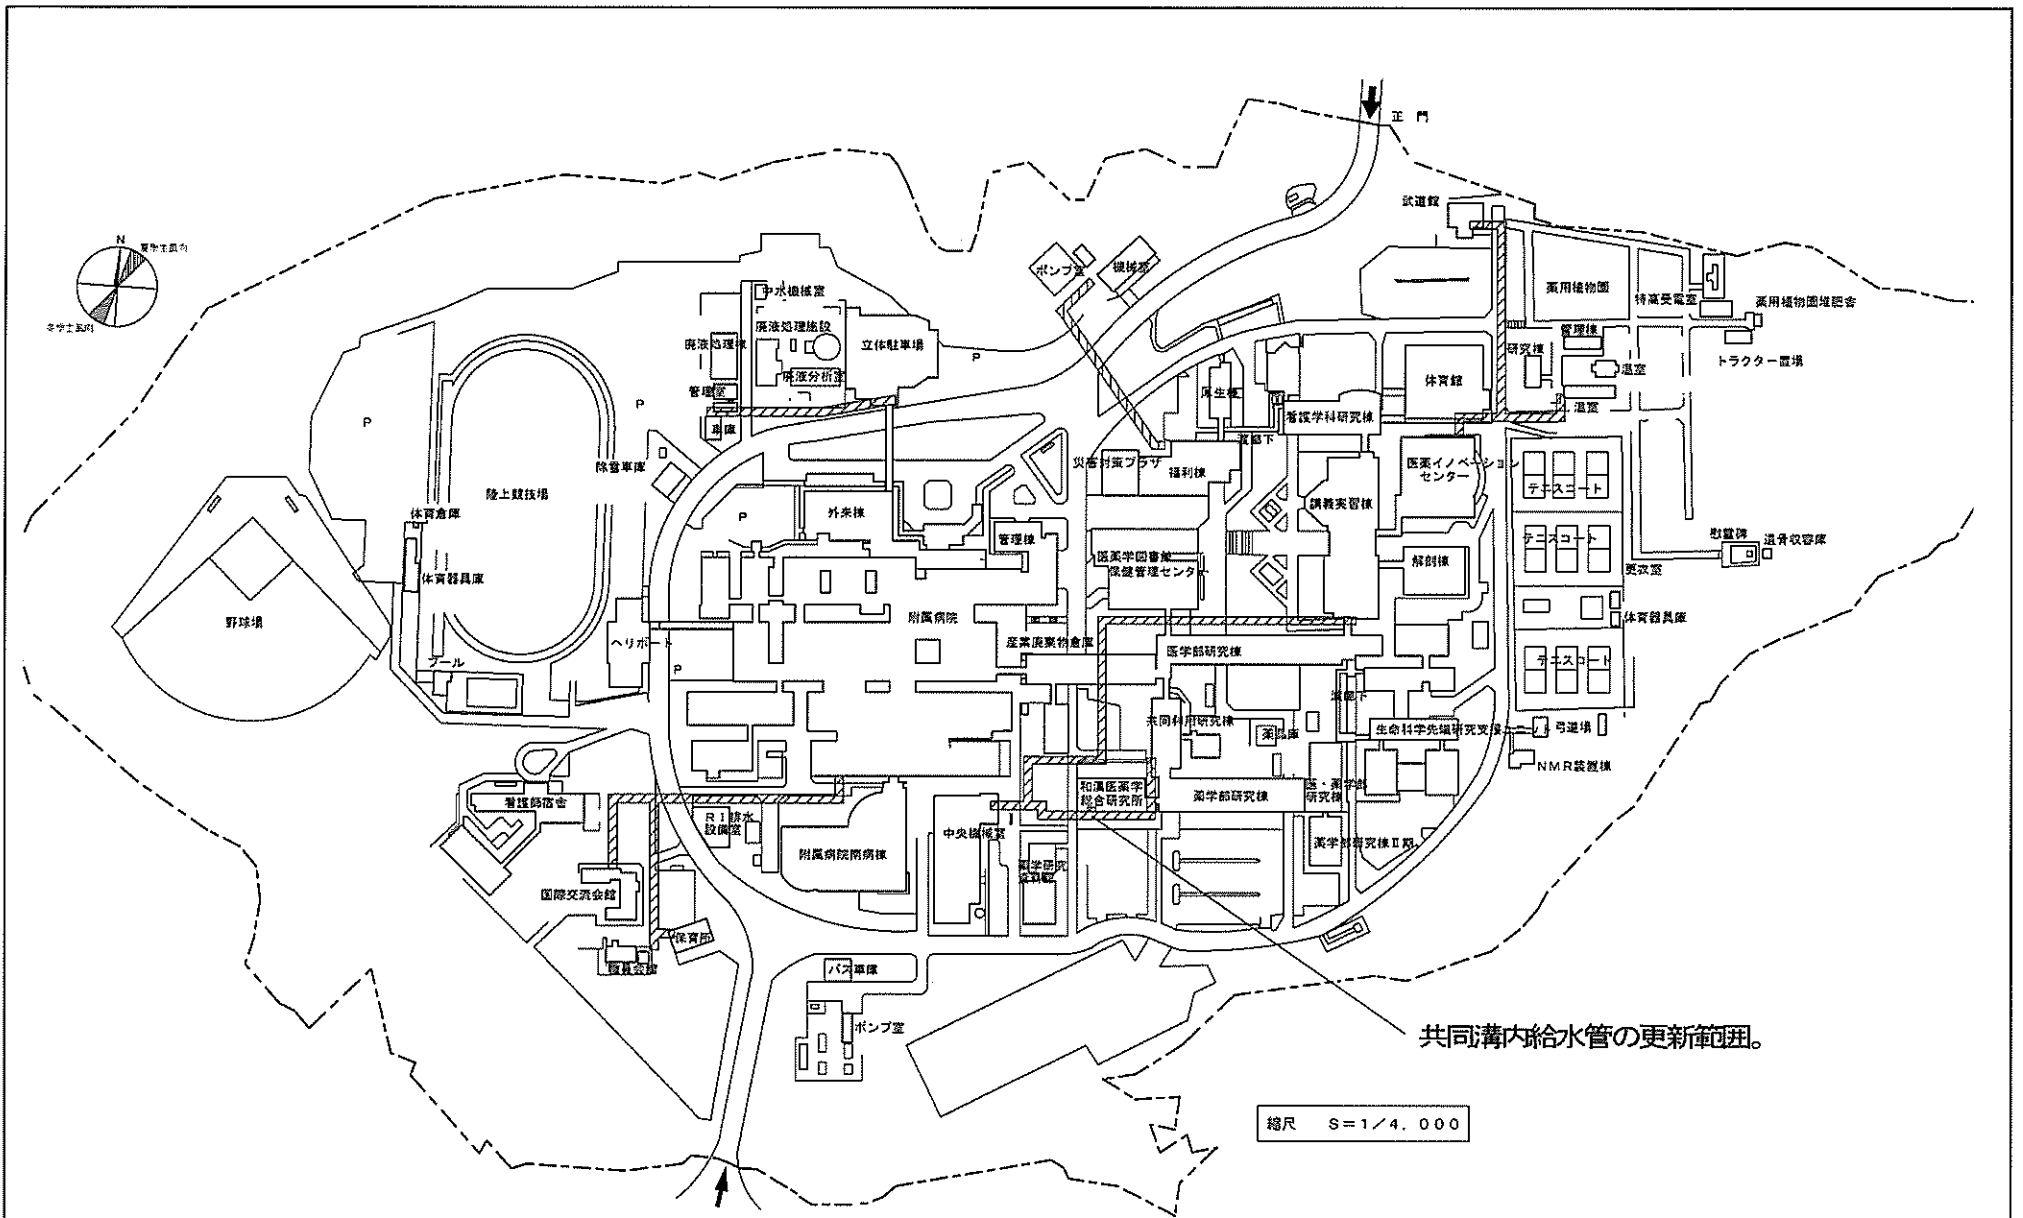


団地名	002 杉谷	事業名	富山大学(杉谷)ライフライン再生(給水設備等)	配置図	1/4000
-----	--------	-----	-------------------------	-----	--------

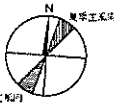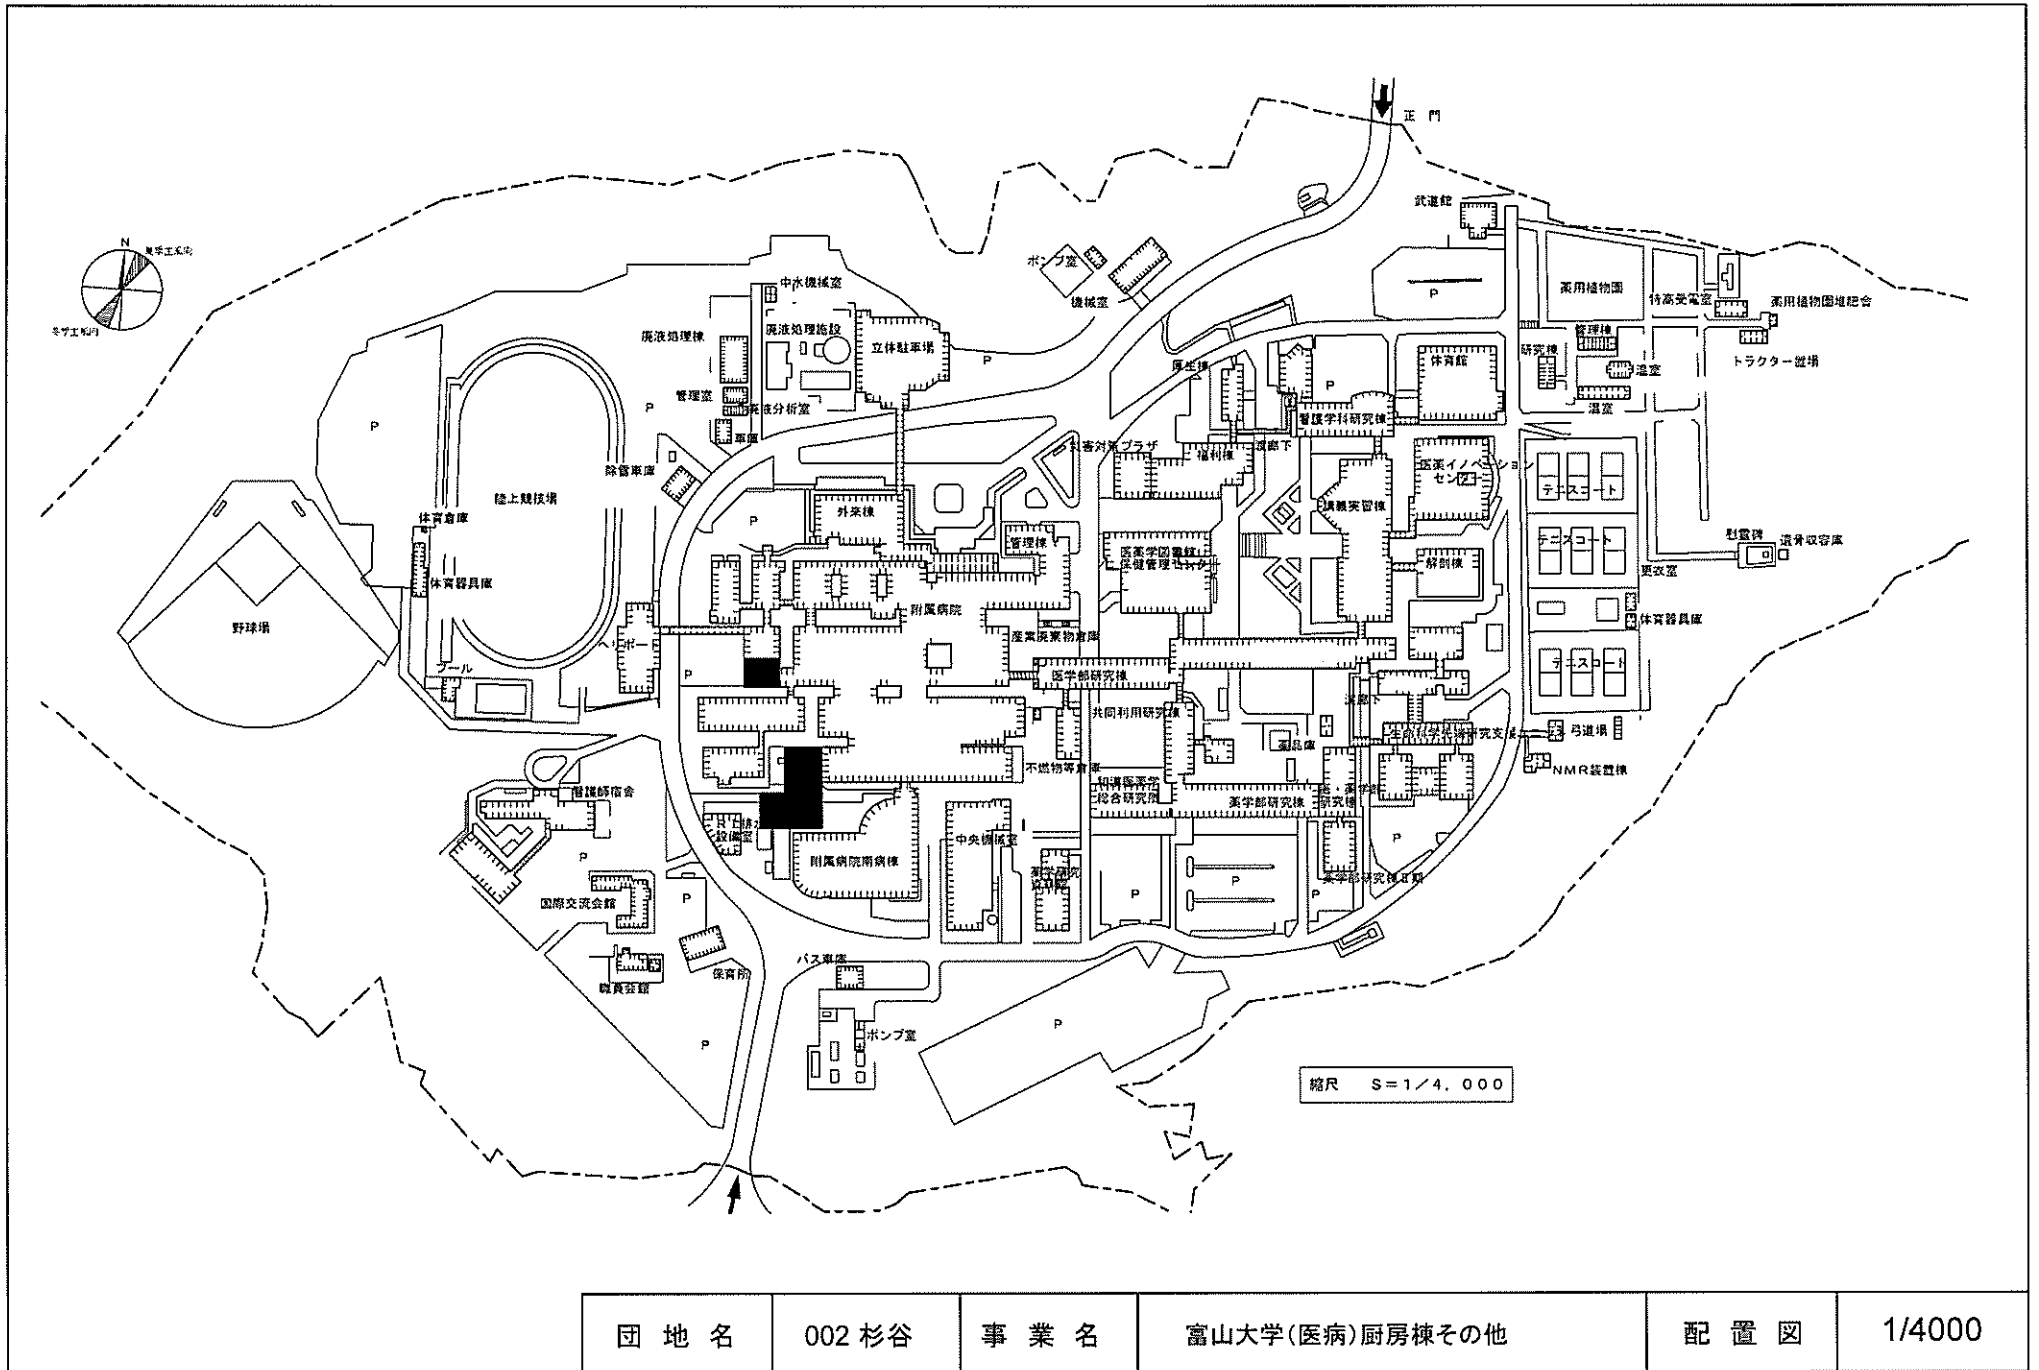


縮尺 S=1/4,000




団地名	002 杉谷	事業名	富山大学(医病)厨房棟その他	配置図	1/4000
-----	--------	-----	----------------	-----	--------

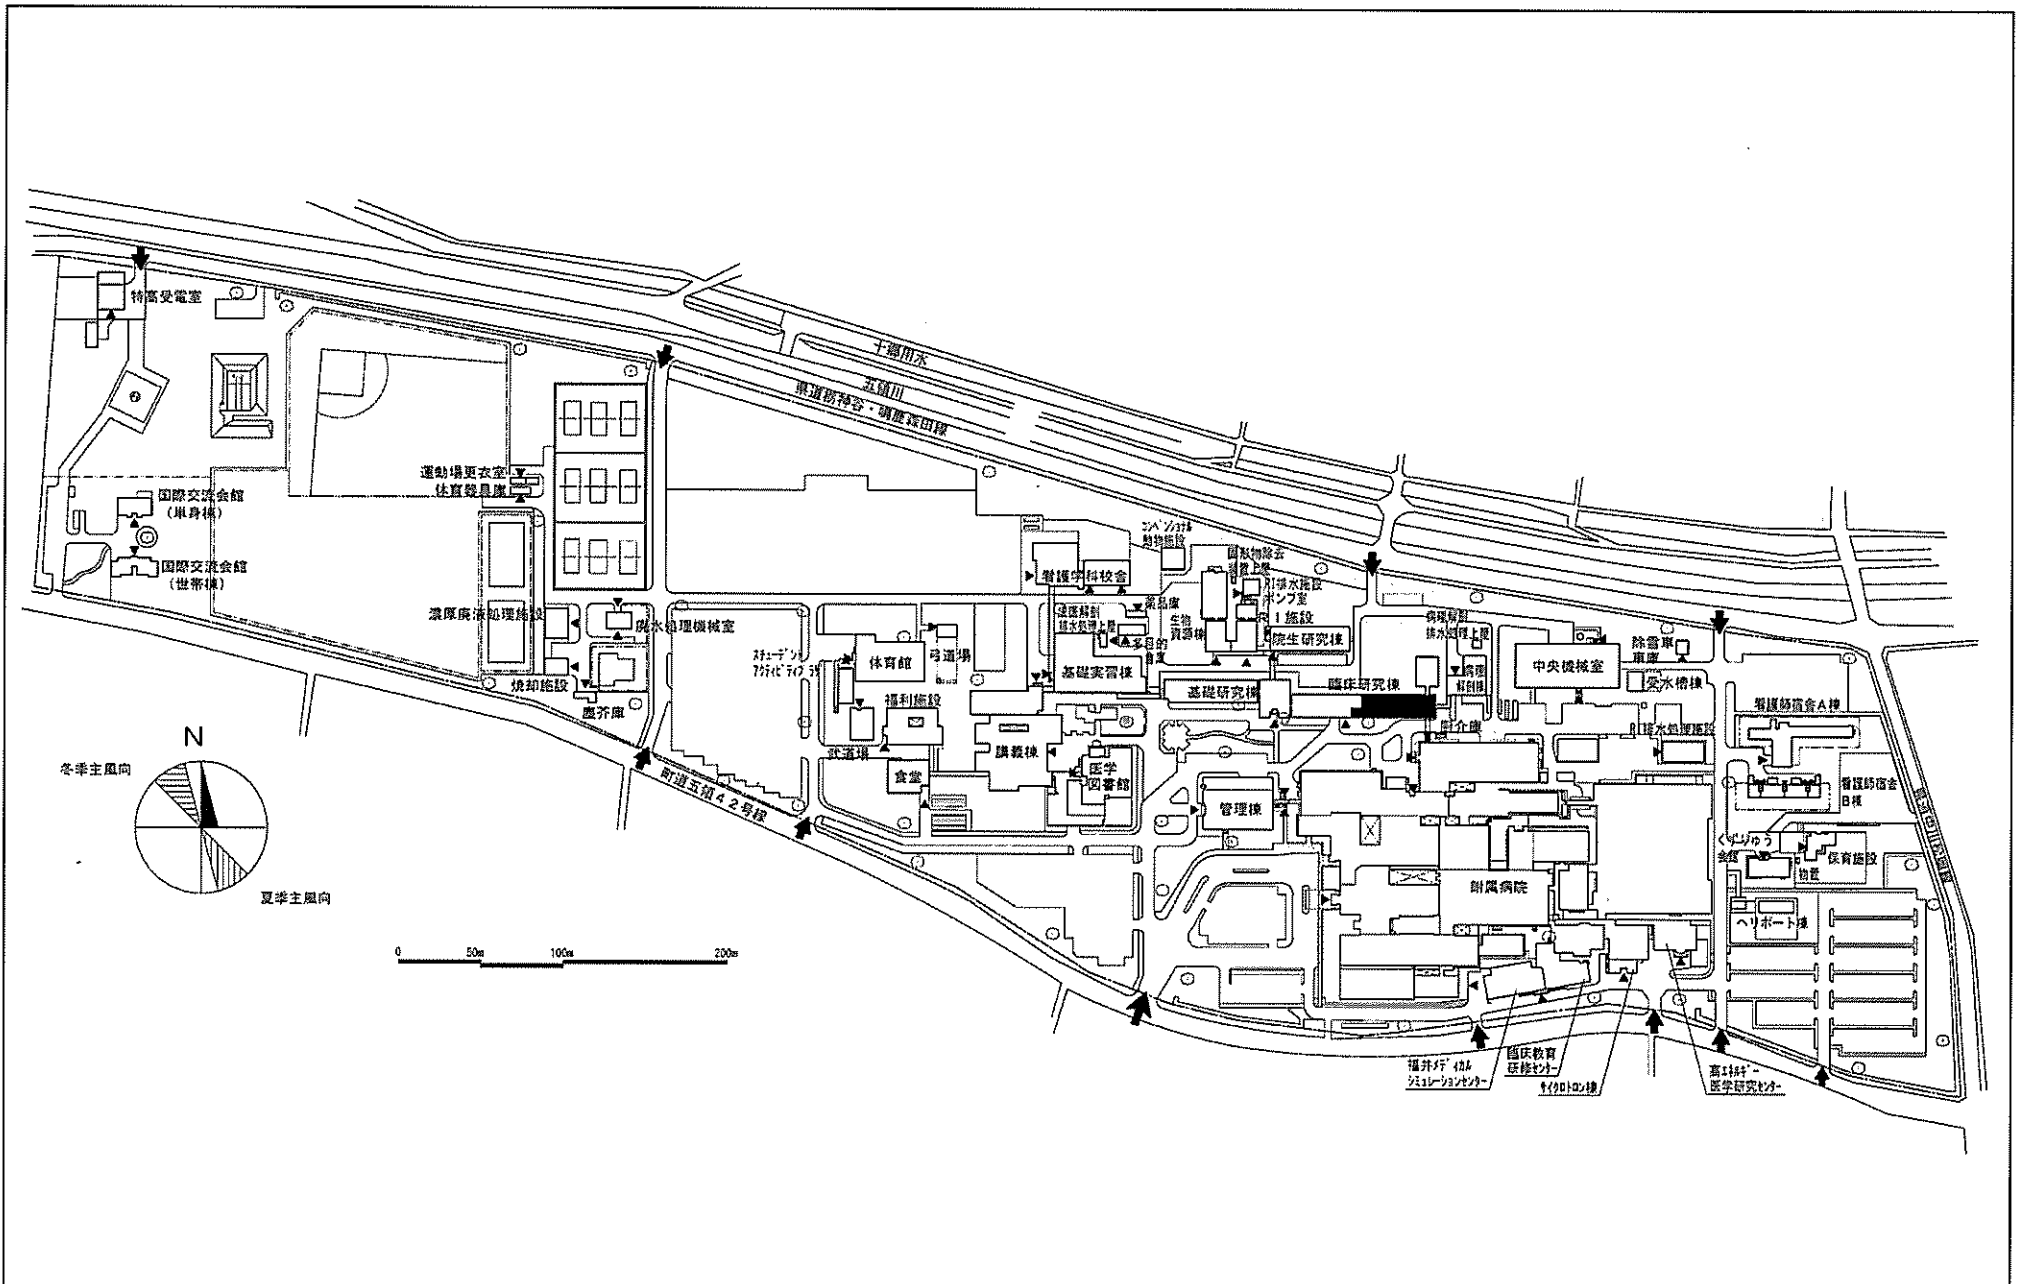


事業名	福井大学(松岡)総合研究棟改修Ⅱ(臨床系)	配置図	1/4,500
-----	-----------------------	-----	---------

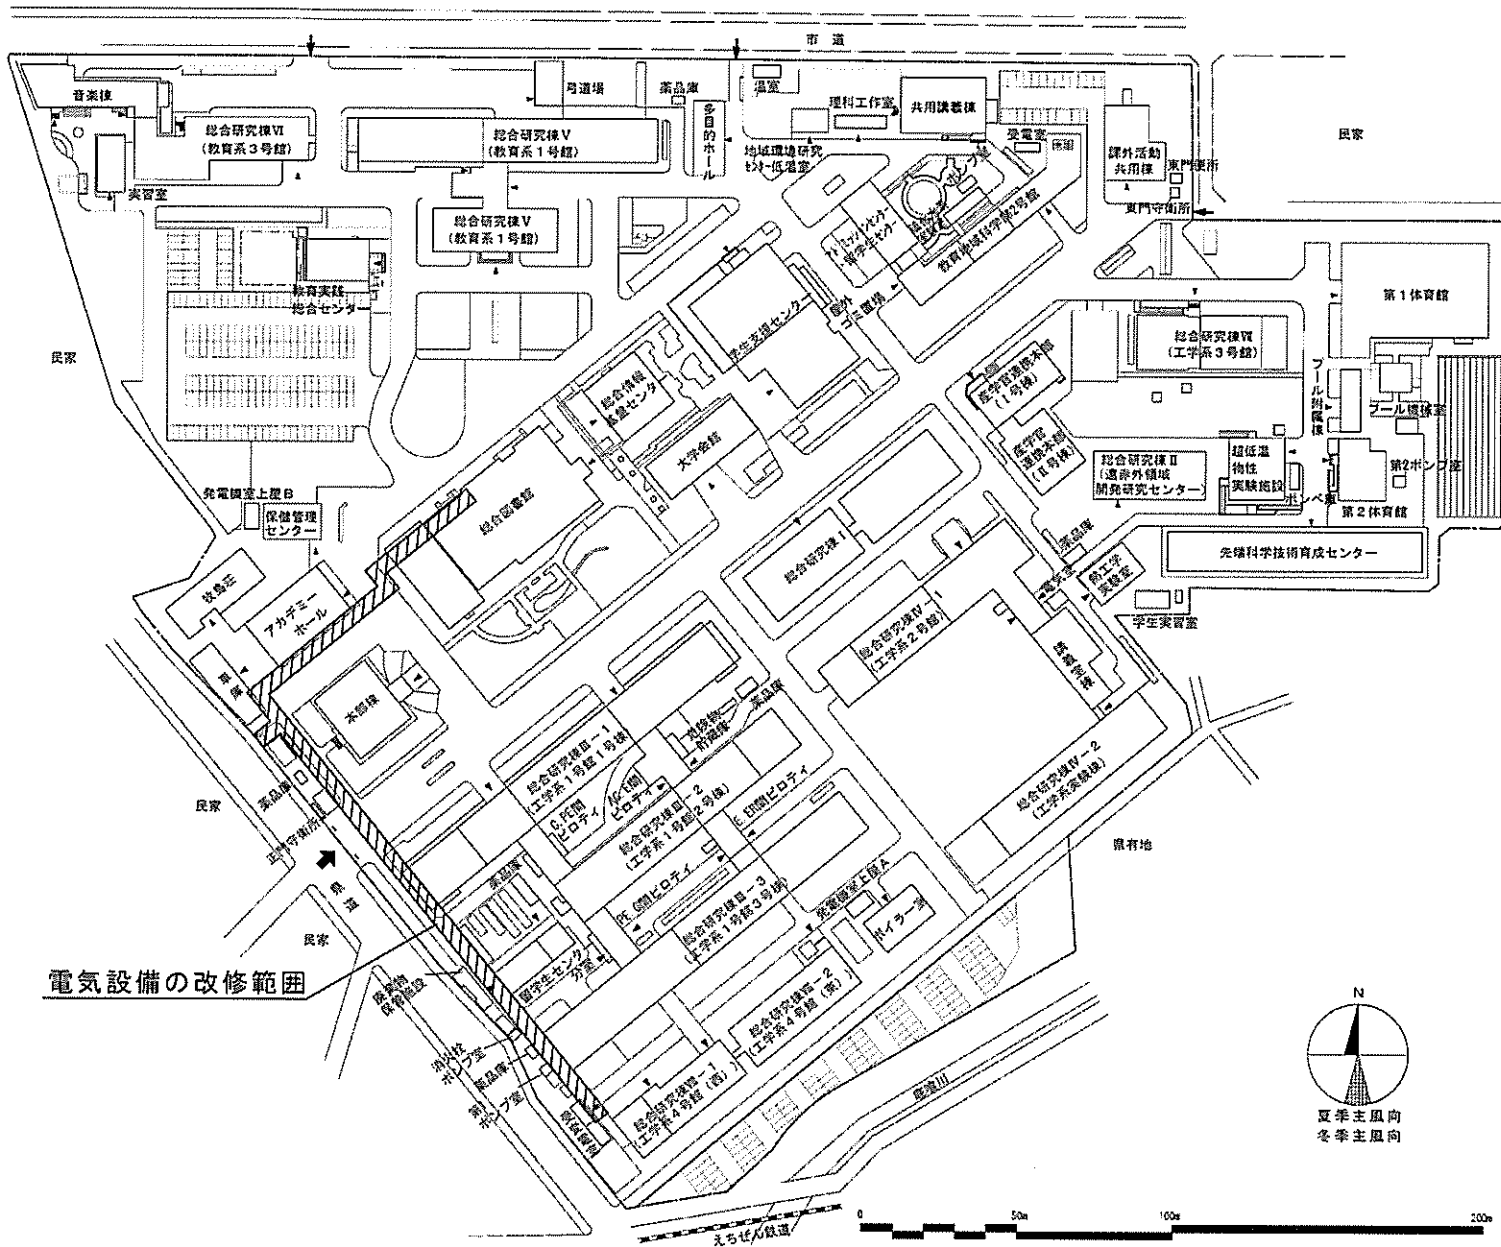


事業名	福井大学(松岡他)ライフライン再生(電気設備等)	配置図	1/2,500
-----	--------------------------	-----	---------

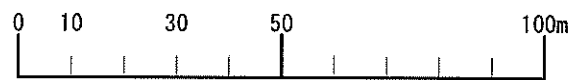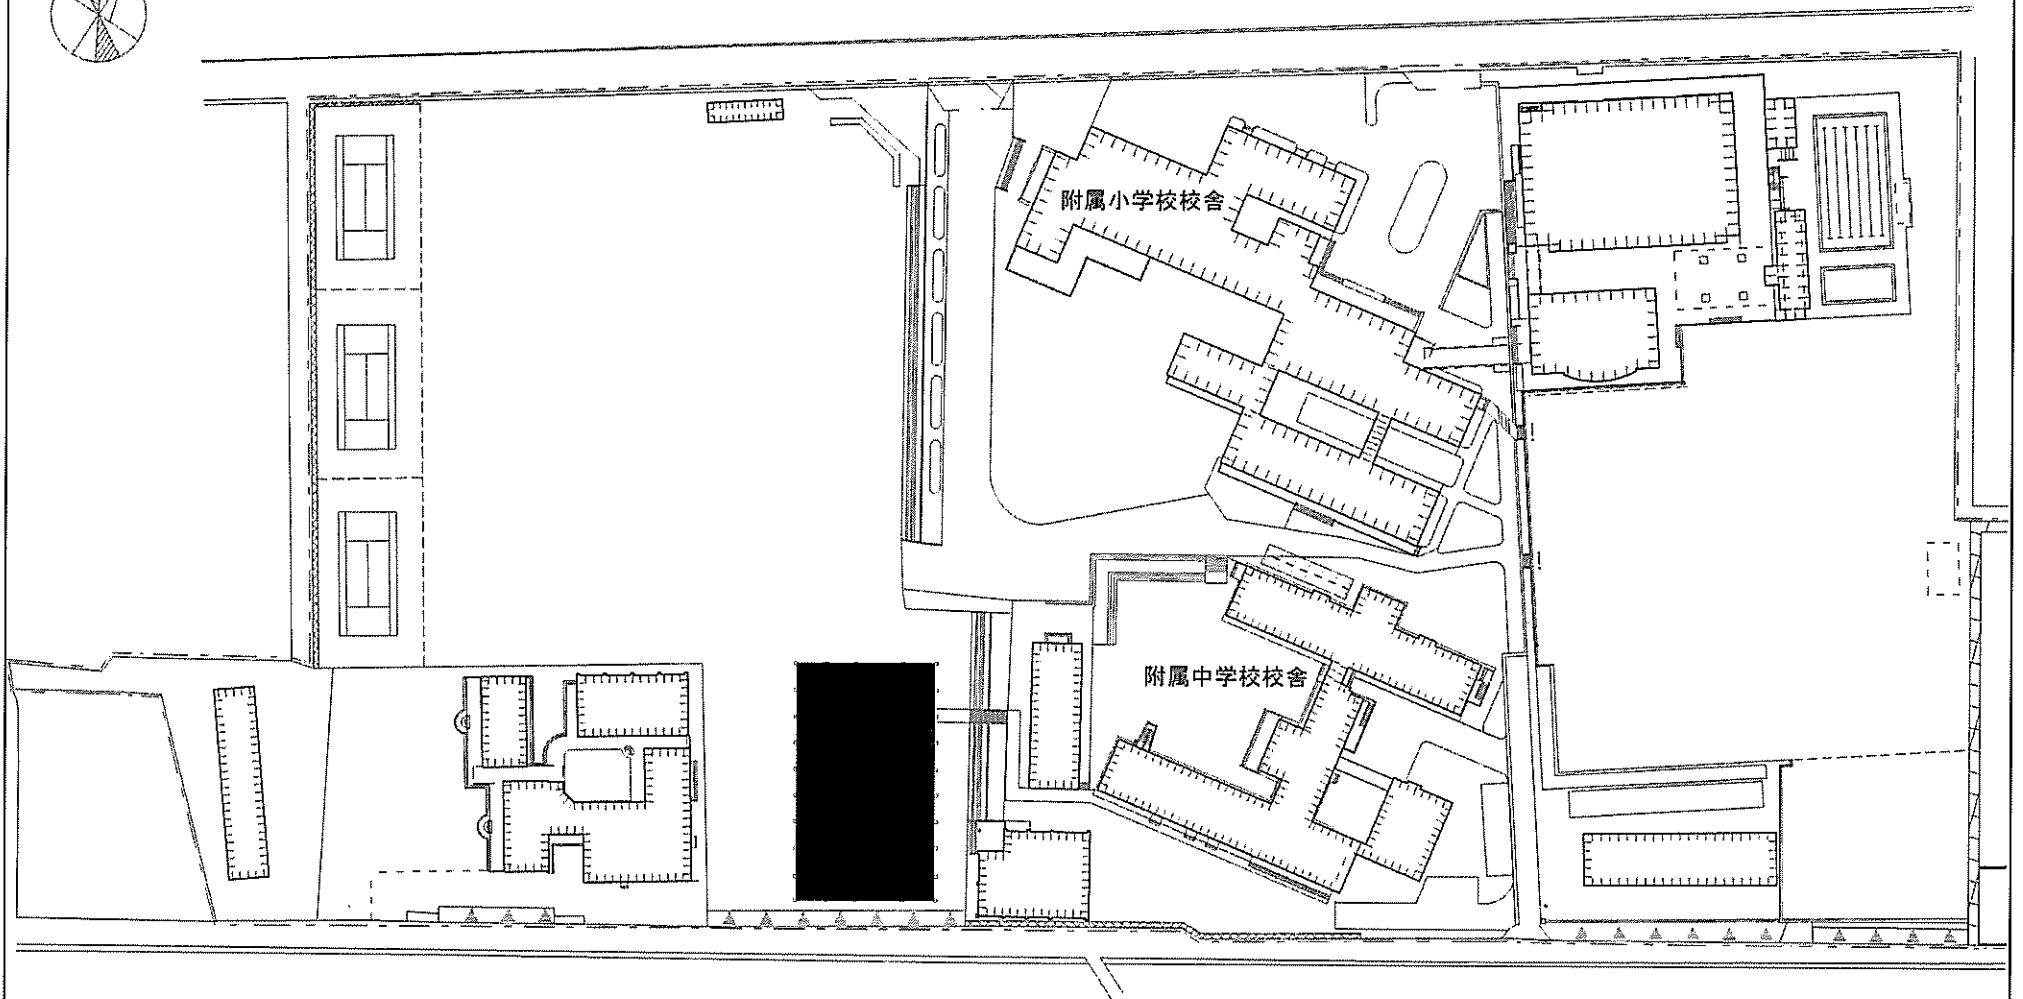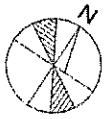




事業名	山梨大学(北新(附中))屋内運動場	配置図	1/1500
-----	-------------------	-----	--------

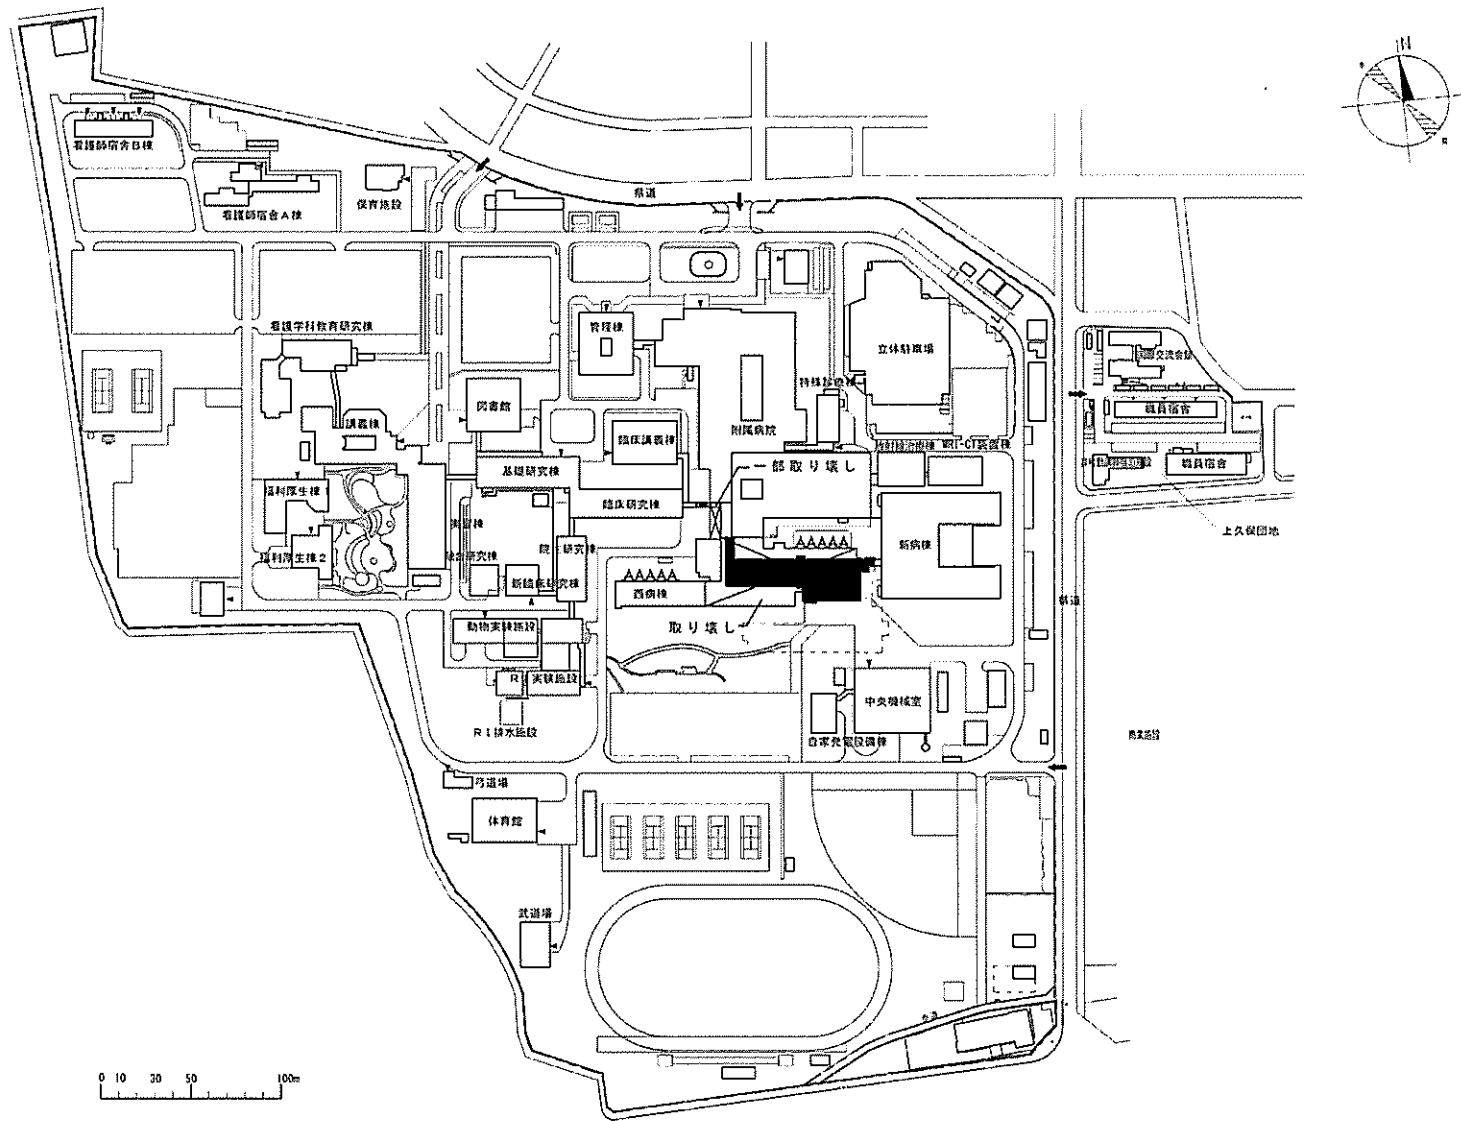

事業名	山梨大学(医病)病棟Ⅲ	配置図	1/4000
-----	-------------	-----	--------

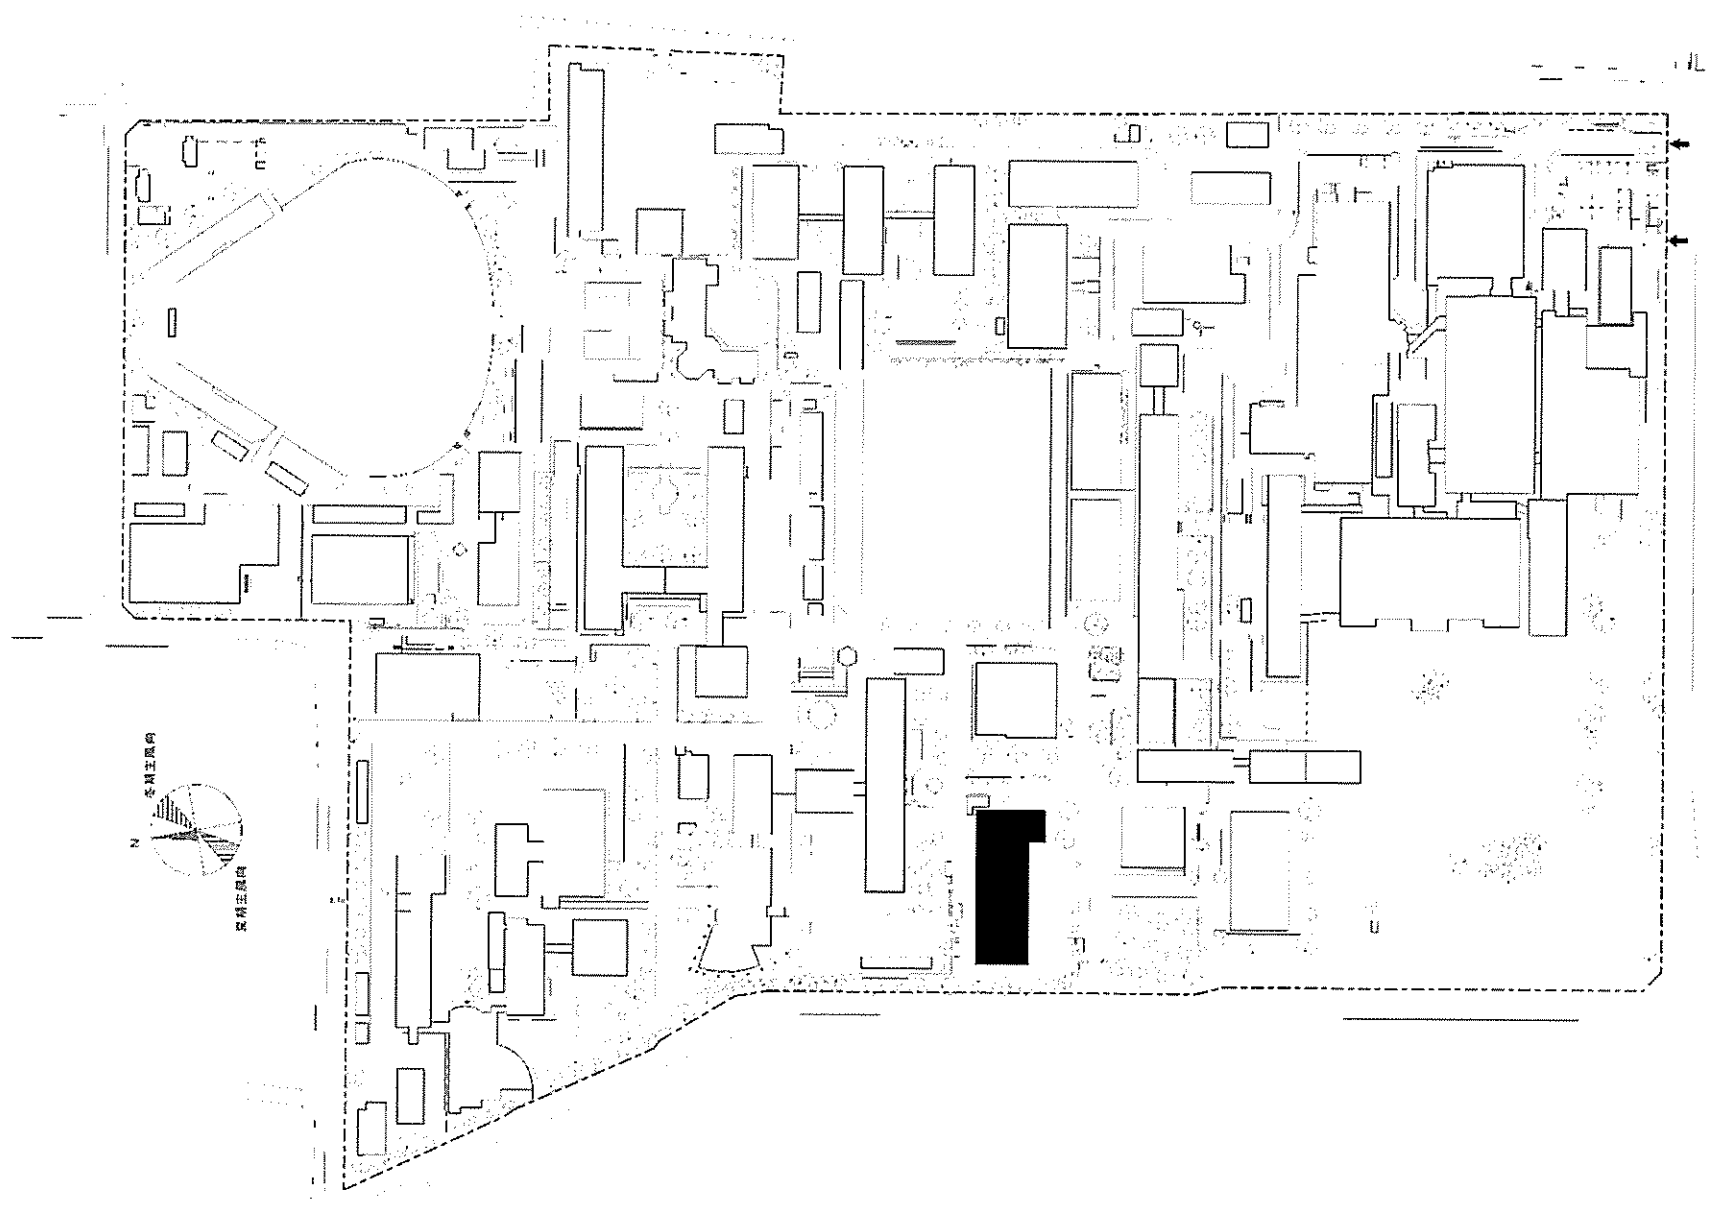


事業名	信州大学(松本)管理棟耐震改修	配置図	1/3000
-----	-----------------	-----	--------

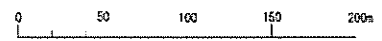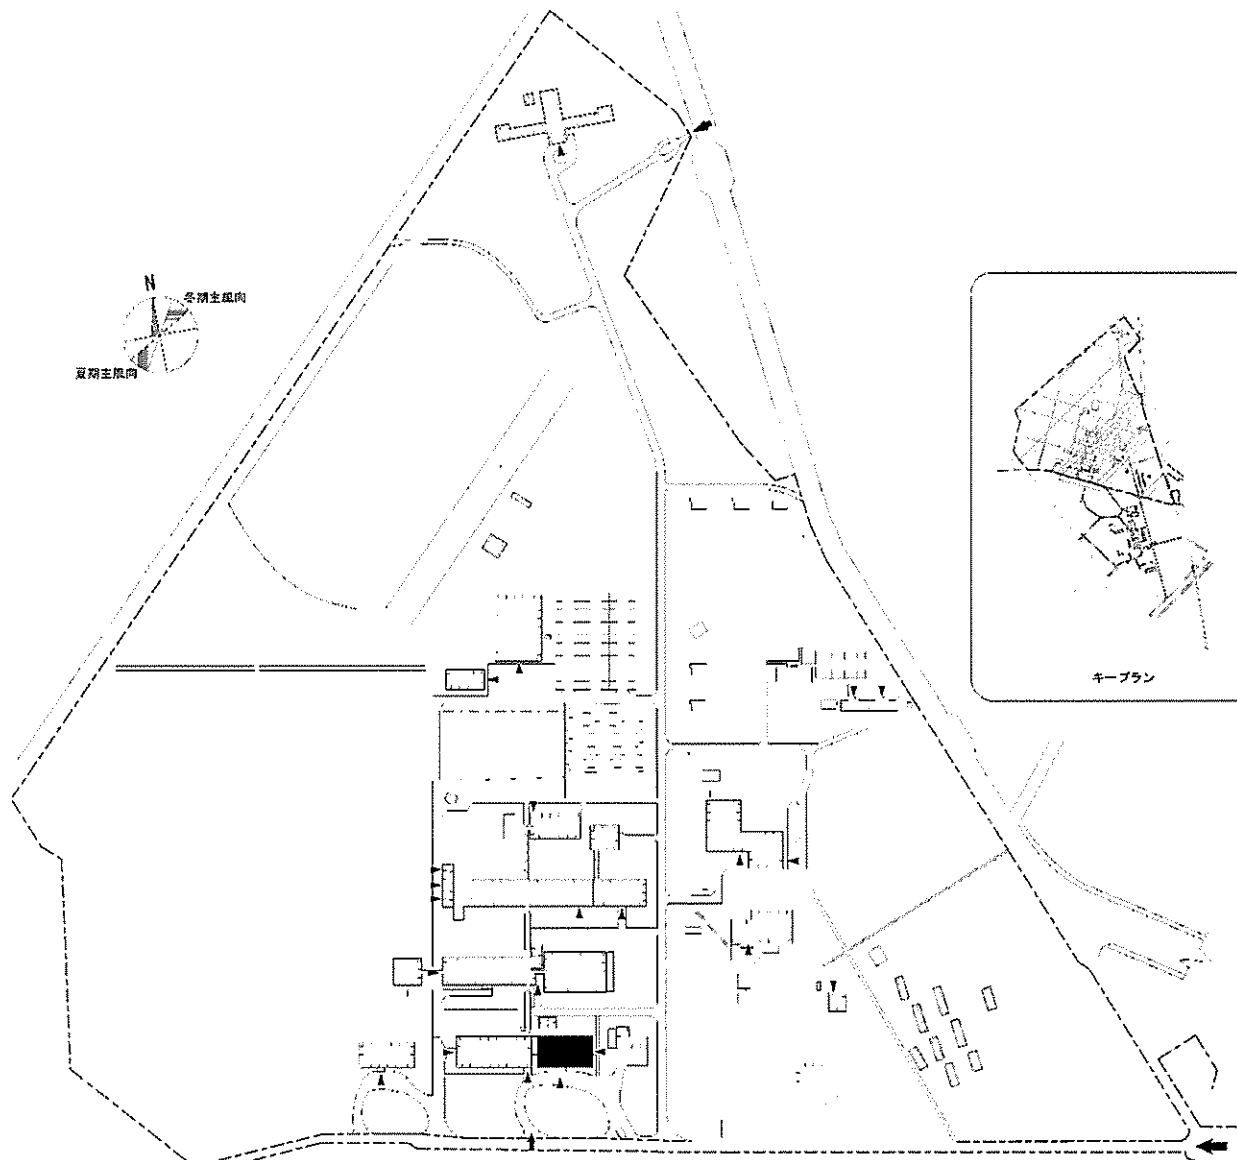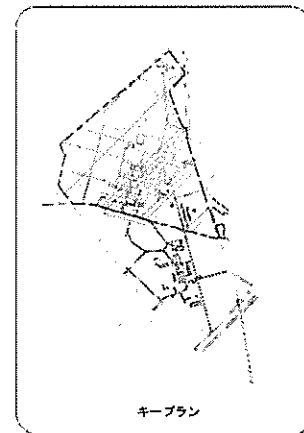

事業名	信州大学(伊那)講義棟改修	配置図	1/3000
-----	---------------	-----	--------


基幹整備(給排水・ガス・舗装)

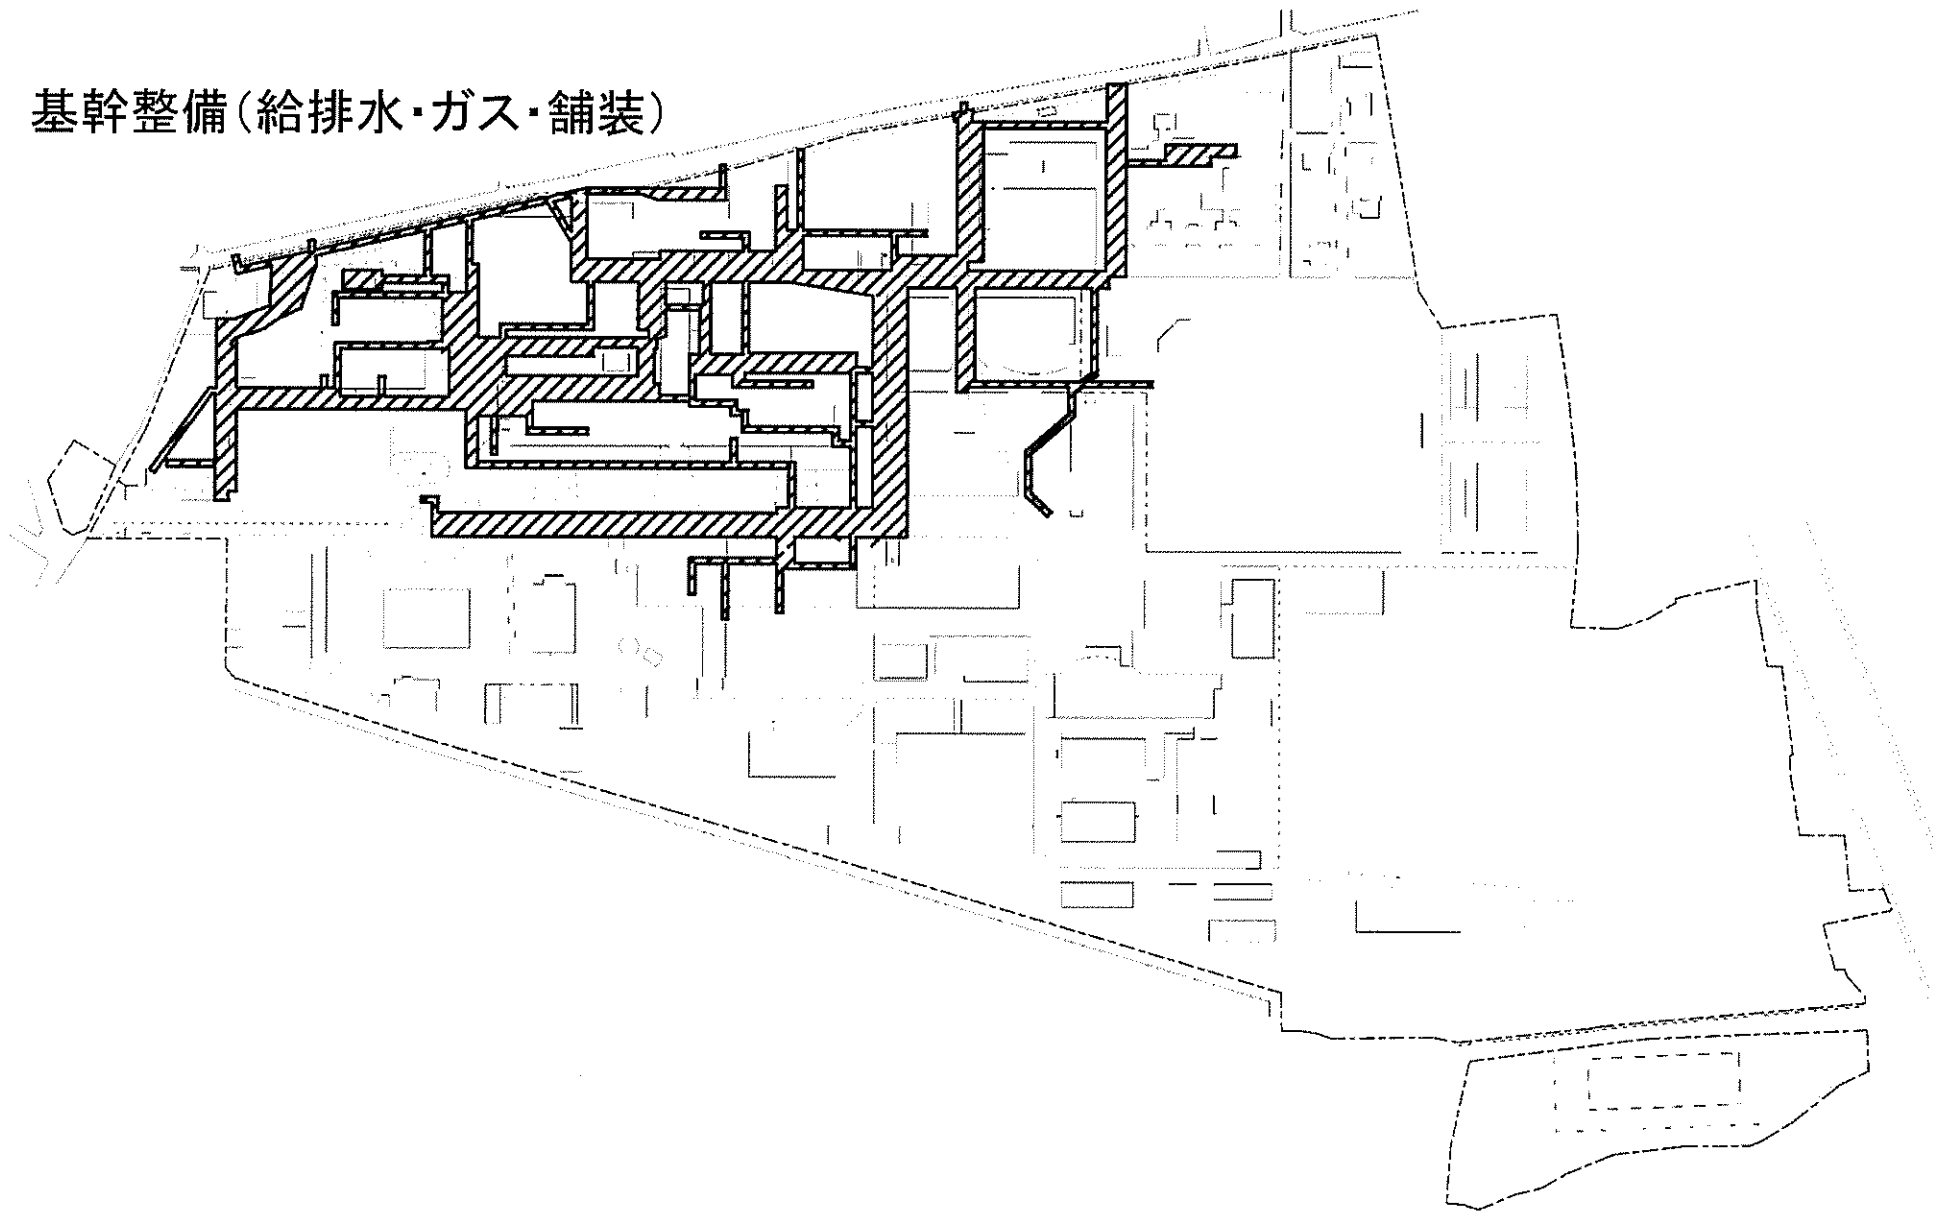


事業名	信州大学(上田)ライフライン再生(排水設備等)	配置図	1/2000
-----	-------------------------	-----	--------



基幹整備(給排水・ガス・舗装)


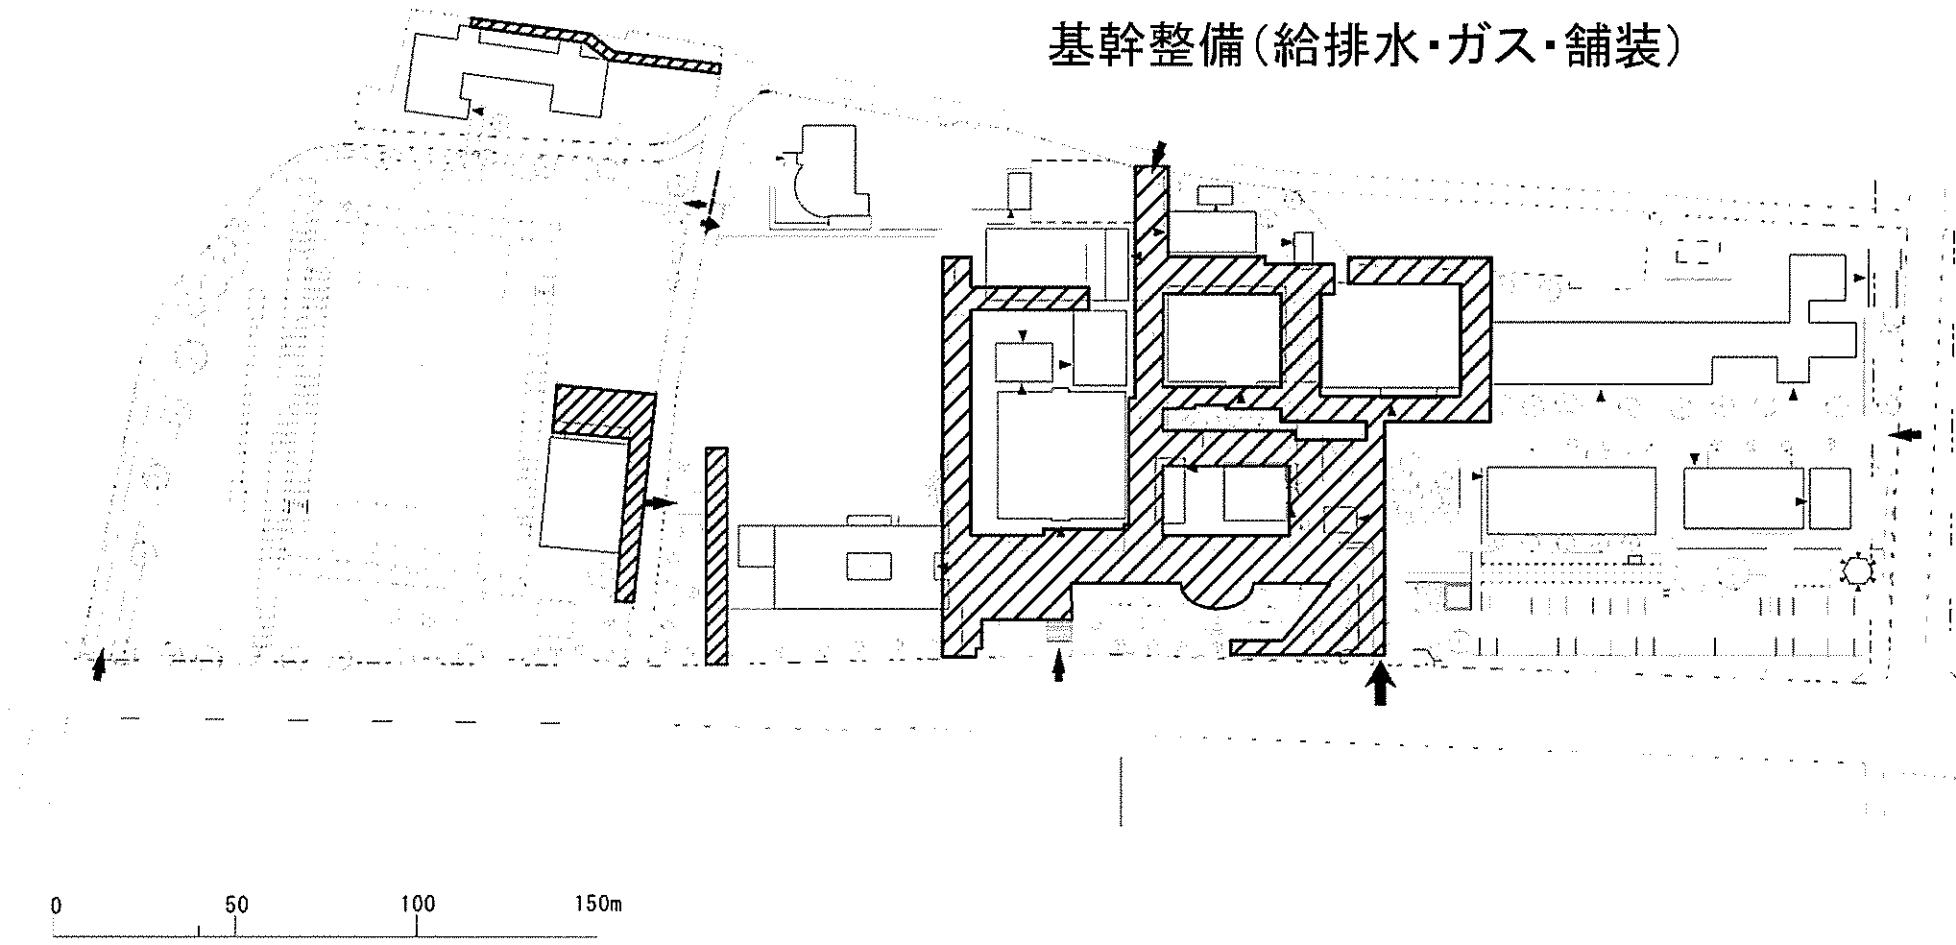


事業名	信州大学(長野)ライフライン再生(排水設備等)	配置図	1/2000
-----	-------------------------	-----	--------

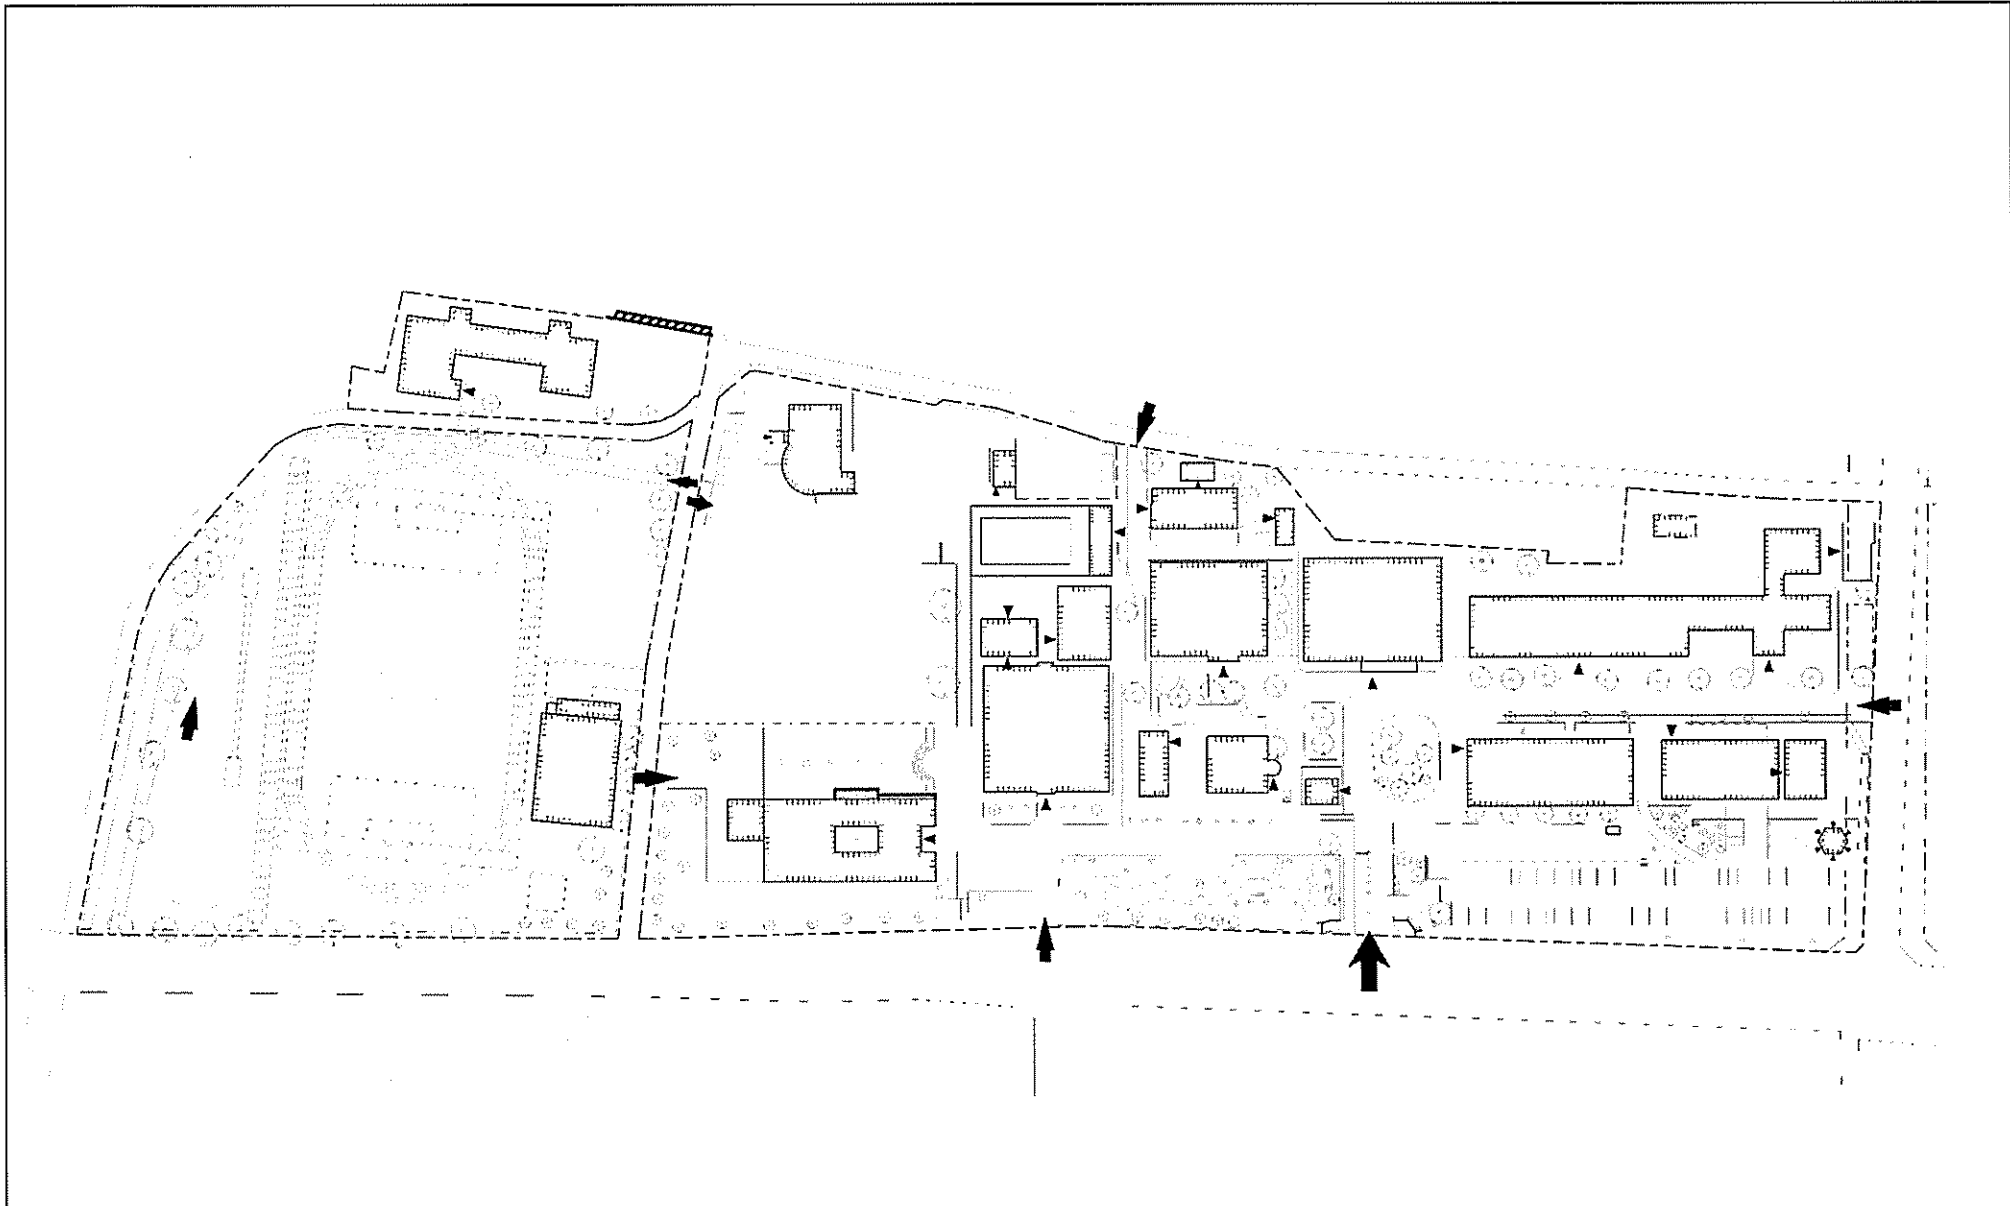



(長野(教育)団地)

事業名	信州大学(上の原他)基幹・環境整備(ブロック塀対策)	配置図	1/2000
-----	----------------------------	-----	--------

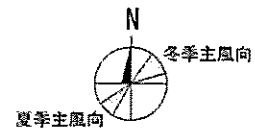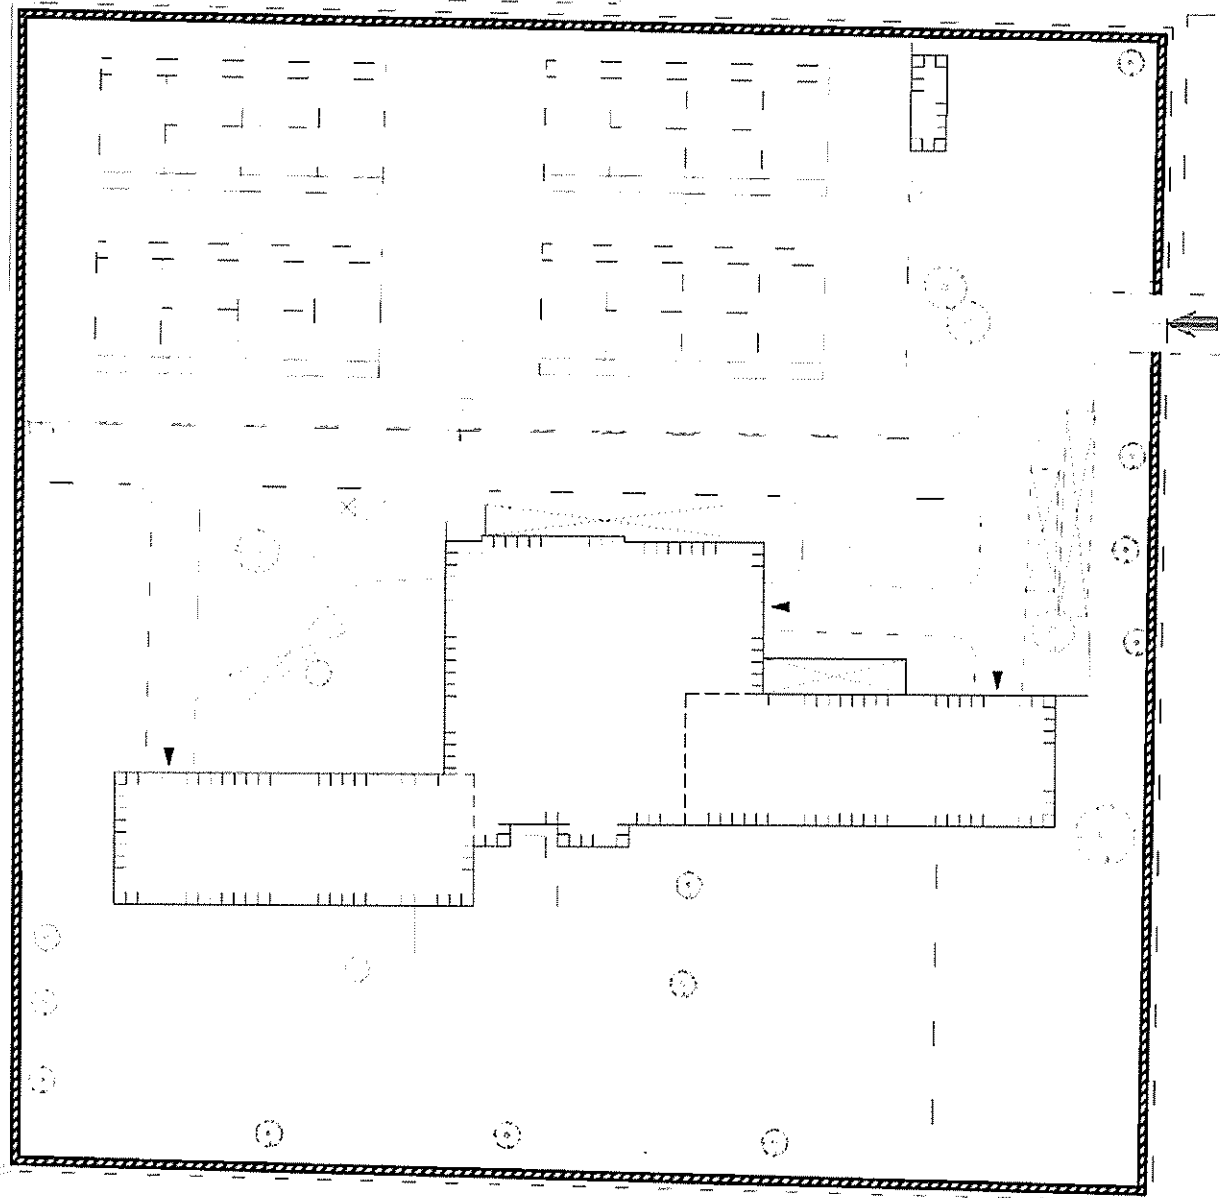

(上の原団地)

事業名	信州大学(上の原他)基幹・環境整備(ブロック塀対策)	配置図	1/600
-----	----------------------------	-----	-------

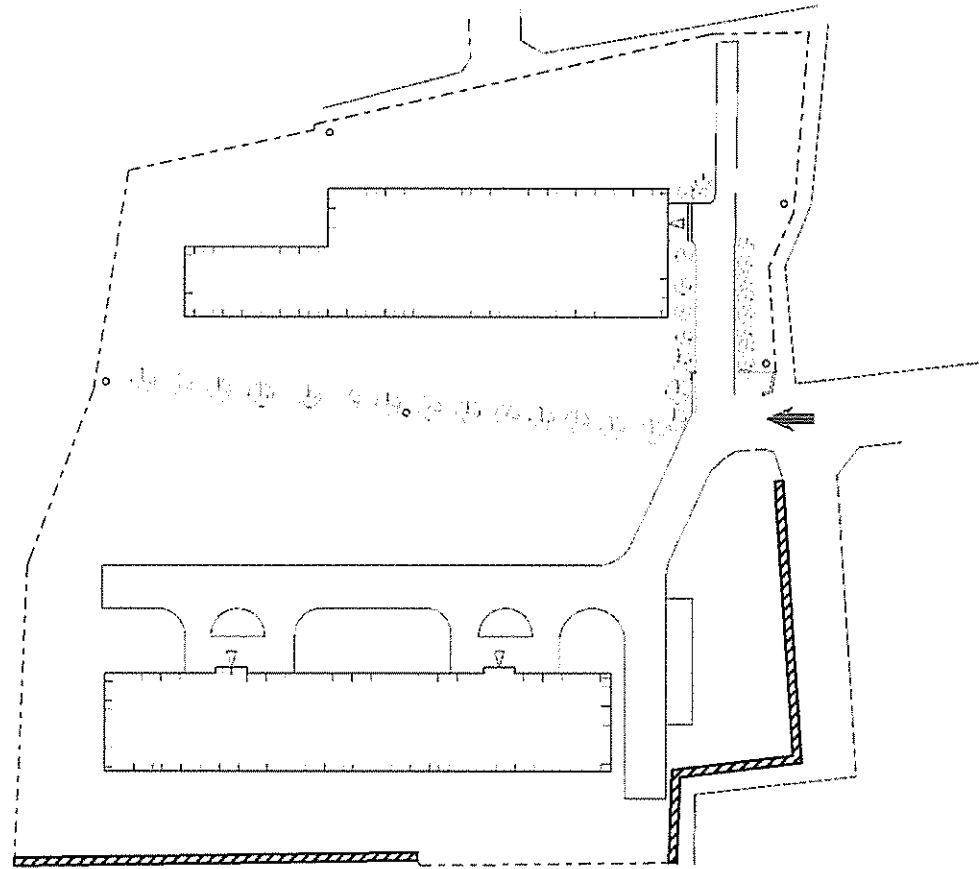
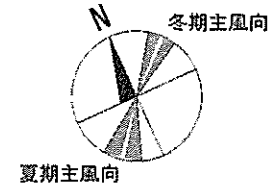


S=1/600



(沢村2団地)

事業名	信州大学(上の原他)基幹・環境整備(ブロック塀対策)	配置図	1/600
-----	----------------------------	-----	-------


屋外給排水・消火・ガス設備の更新範囲

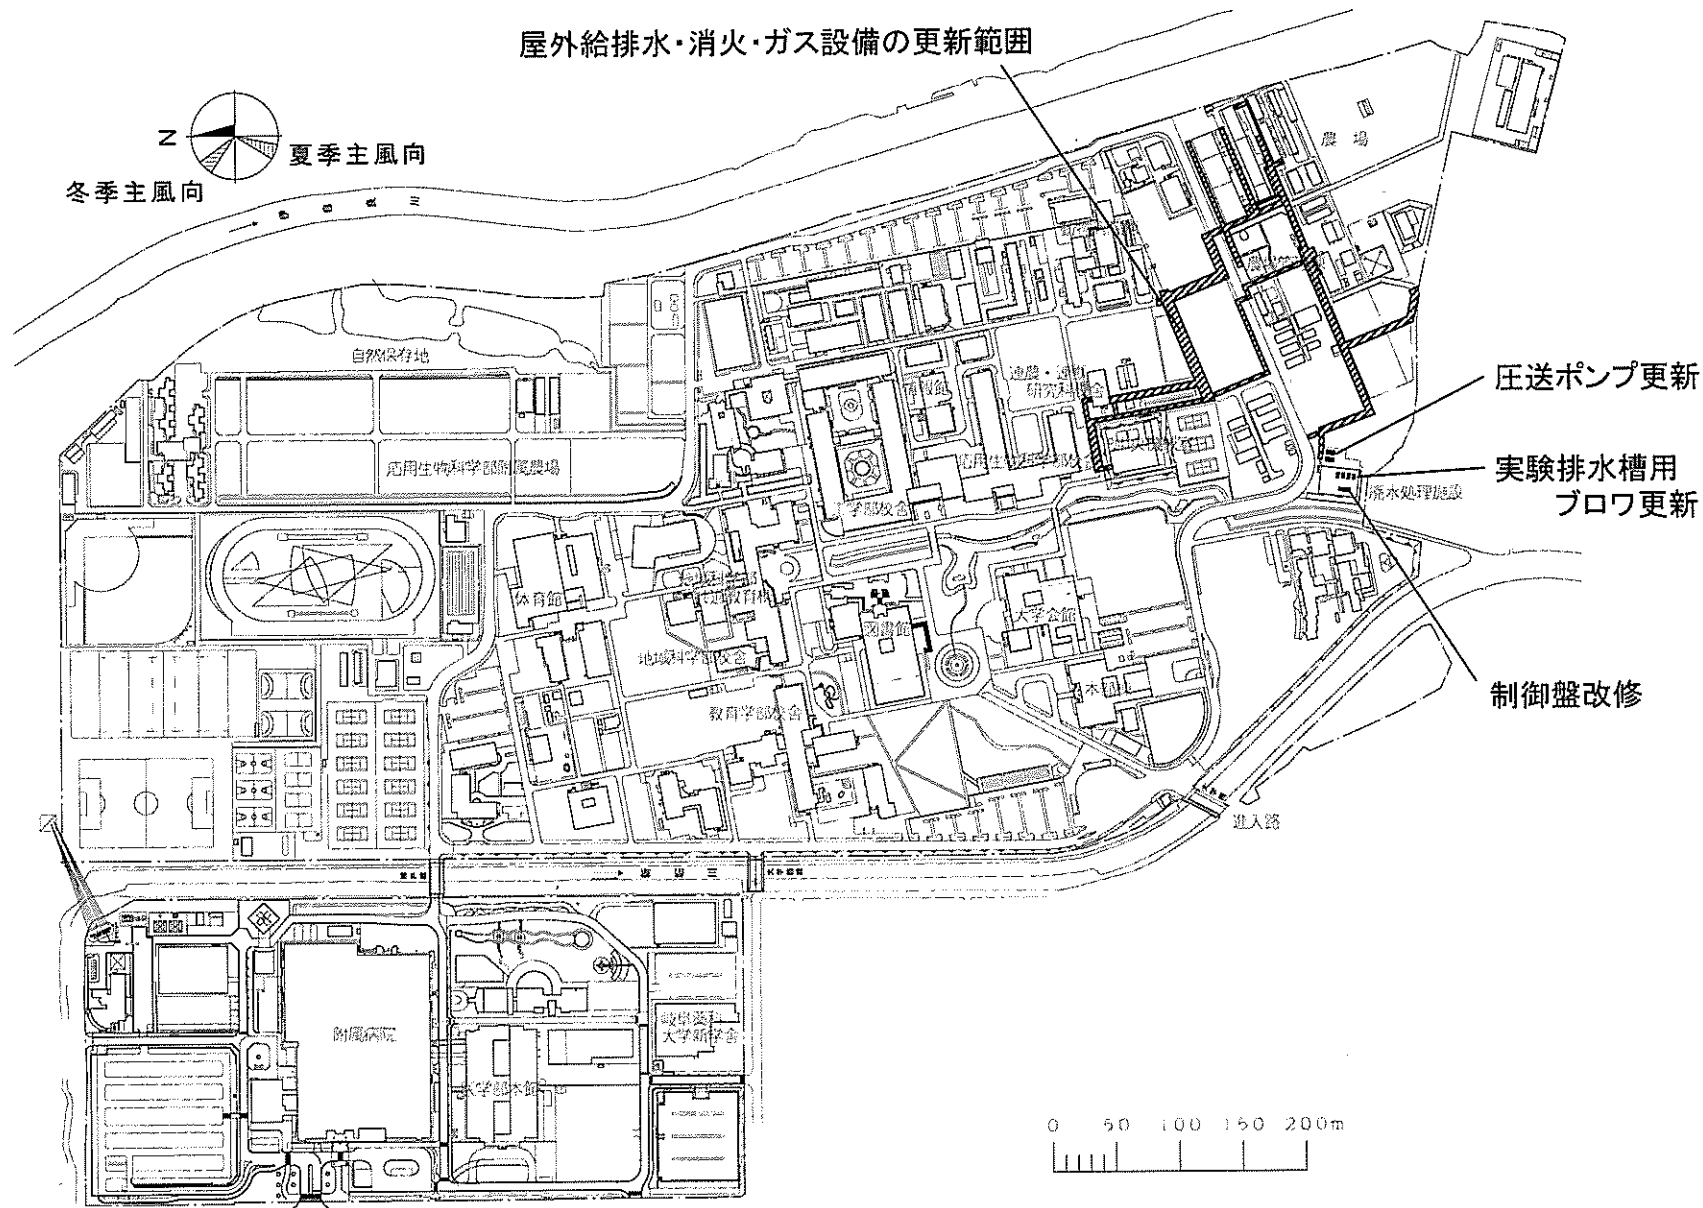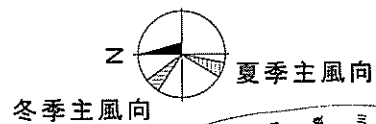


団地名	017 柳戸	事業名	岐阜大学(柳戸)ライフライン再生Ⅳ(排水設備等)	配置図	1/6000
-----	--------	-----	--------------------------	-----	--------

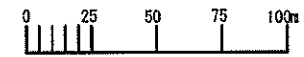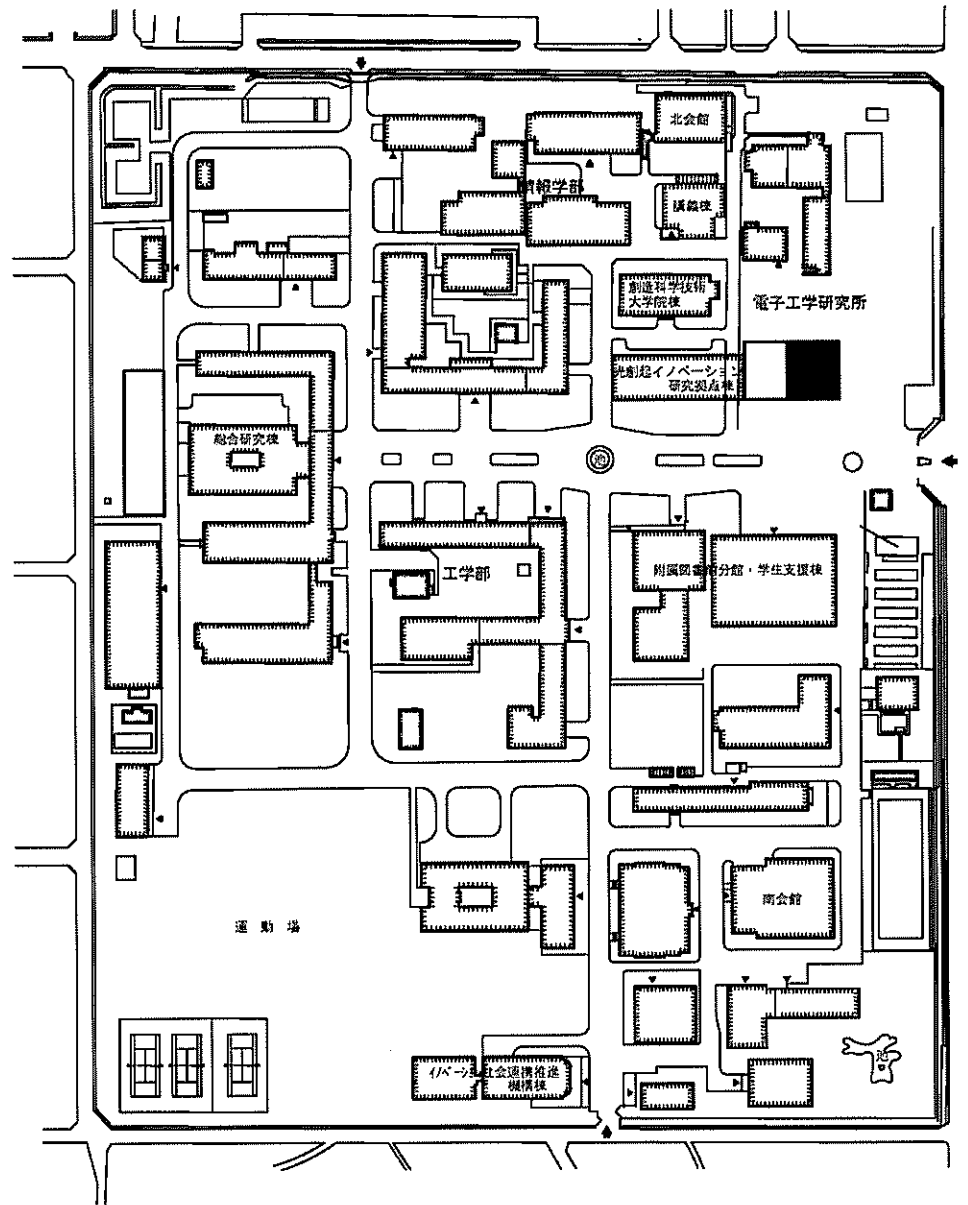

事業名	静岡大学(城北)総合研究棟Ⅱ(工学系)	配置図	1/2,500
-----	---------------------	-----	---------



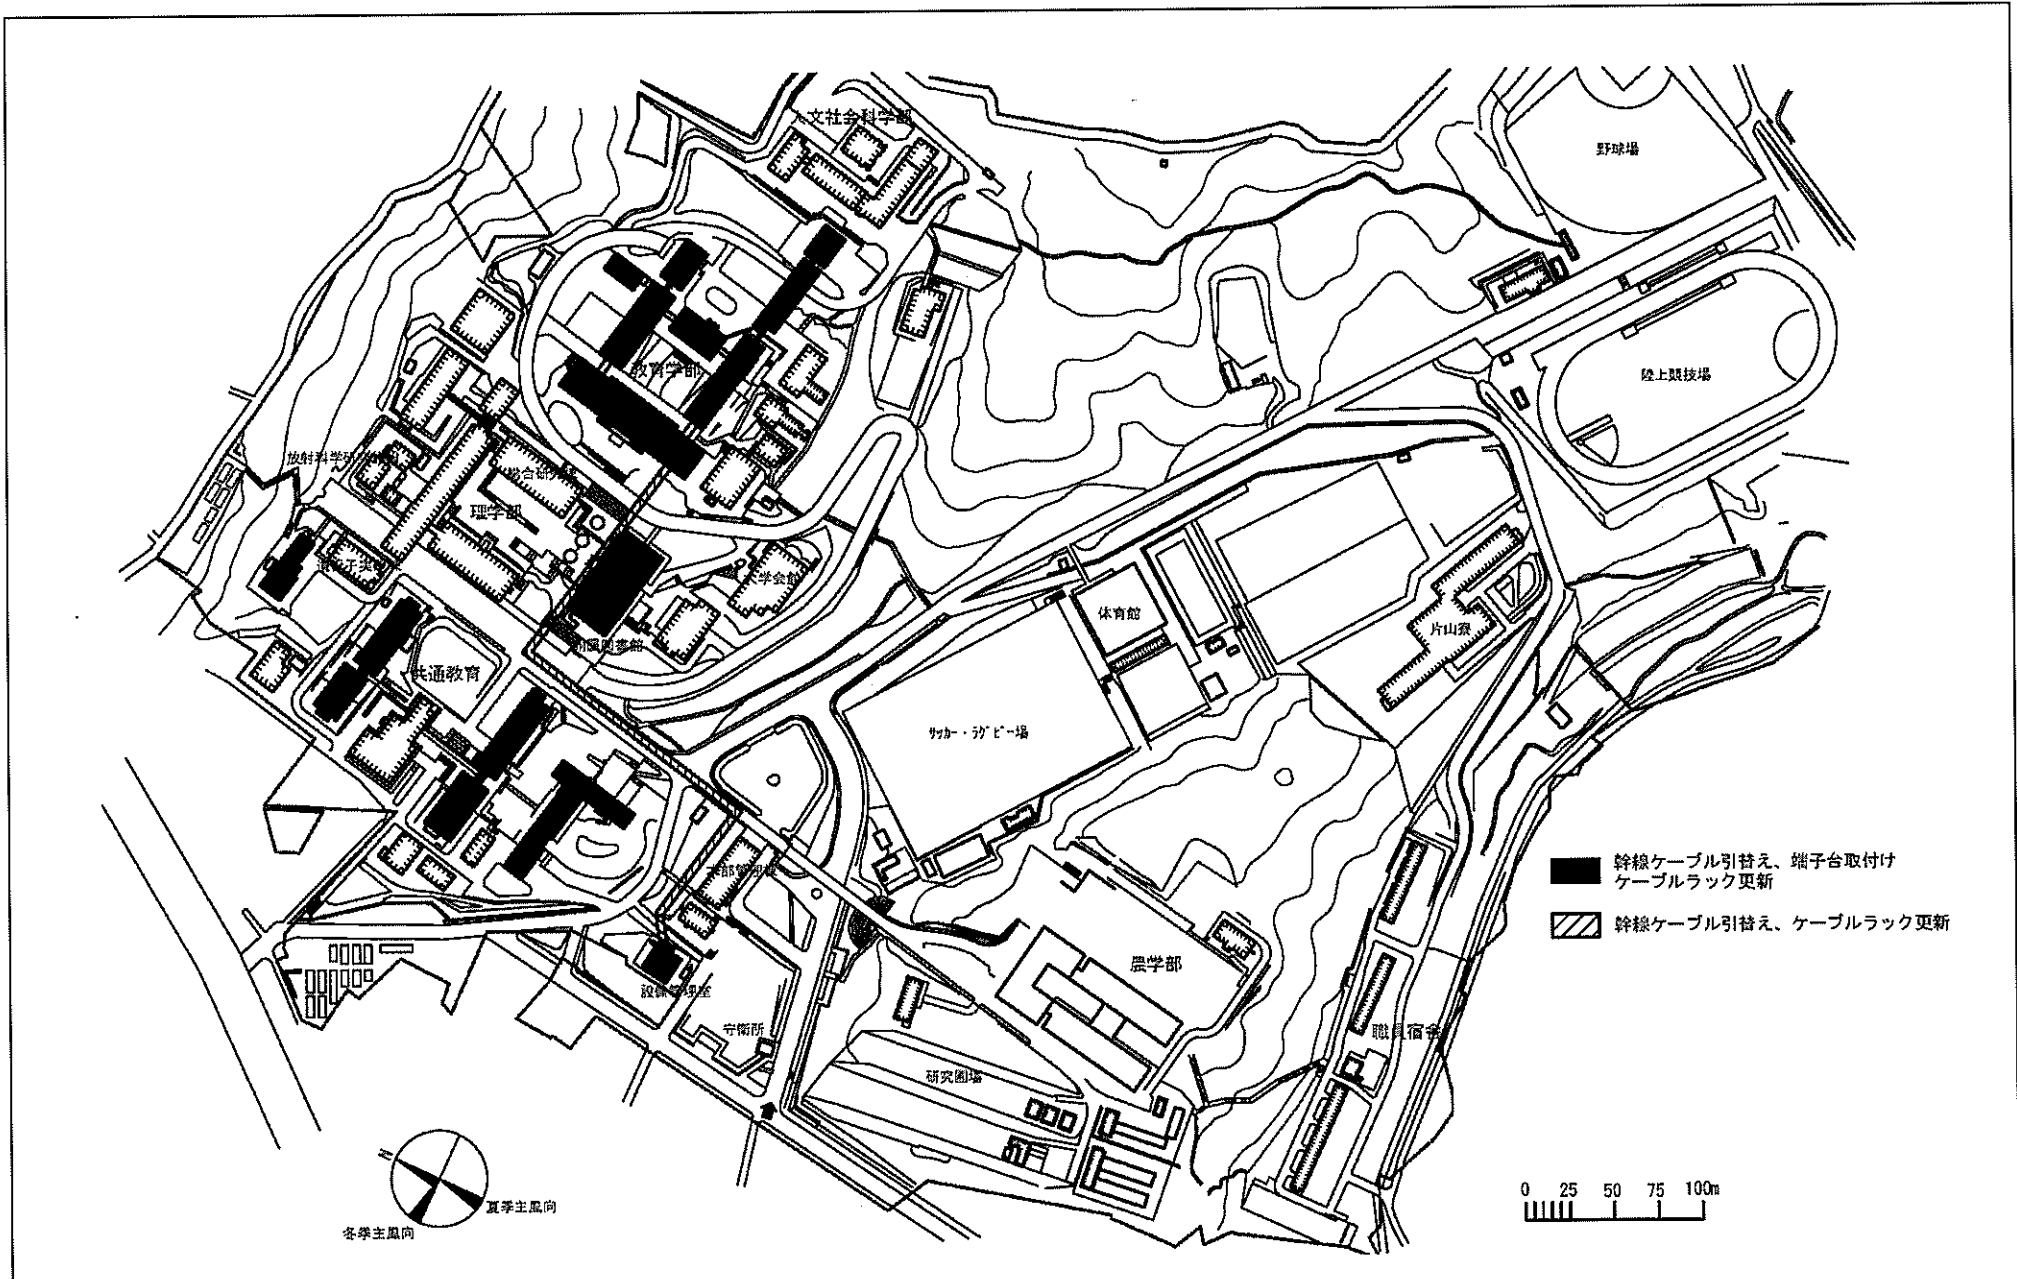


事業名	静岡大学(大谷)ライフライン再生(電気設備)	配置図	1/4,000
-----	------------------------	-----	---------



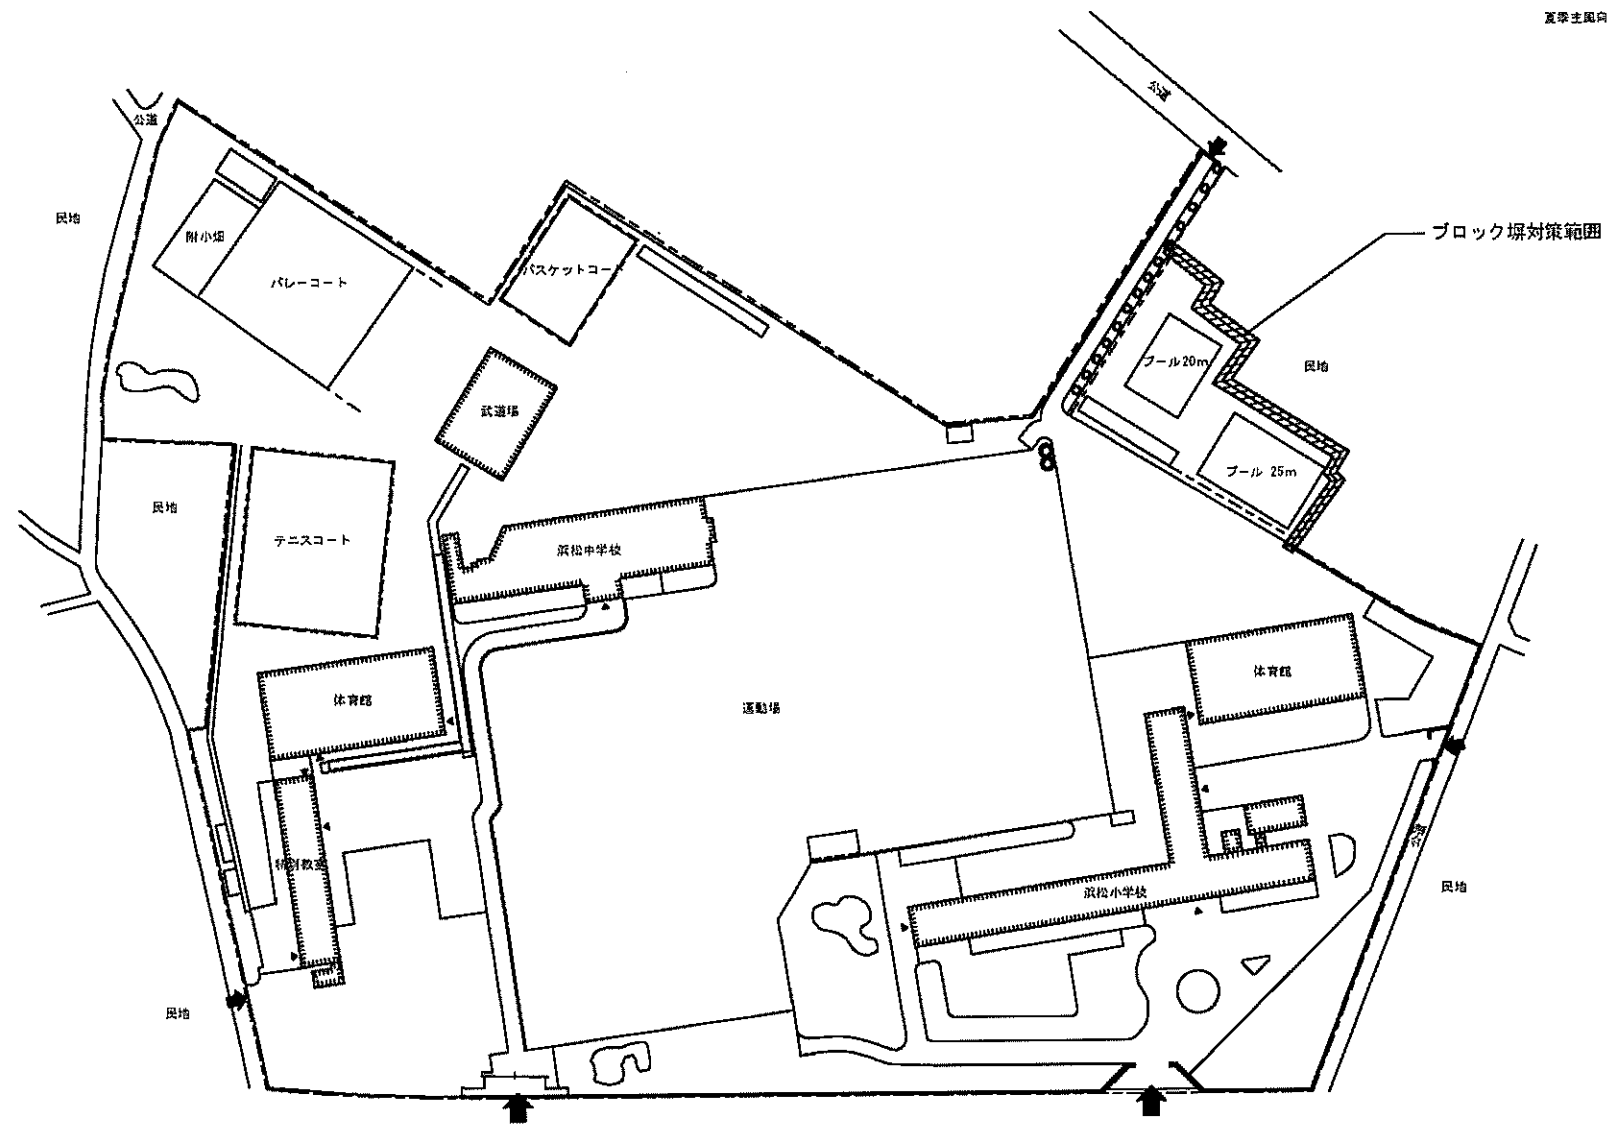


布橋団地



事業名	静岡大学(大谷他)基幹・環境整備(ブロック塀対策)	配置図	1/2,200
-----	---------------------------	-----	---------

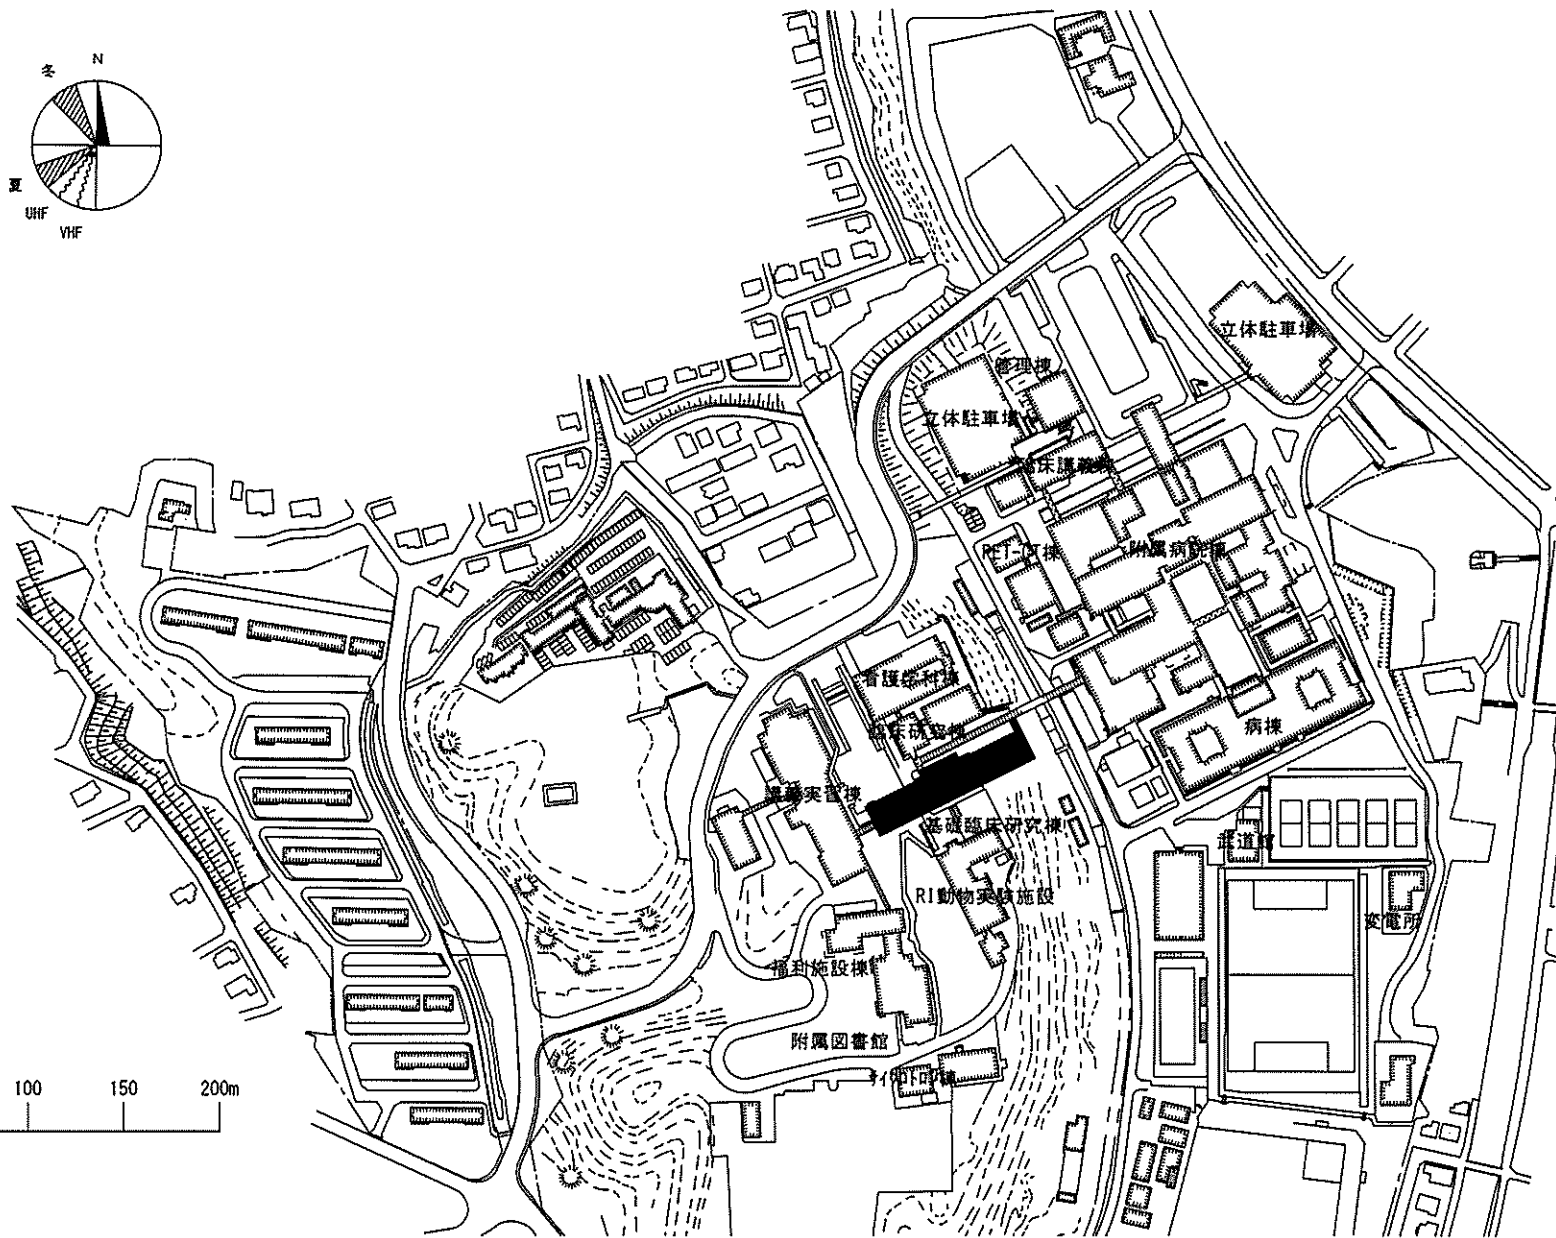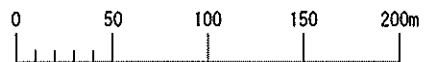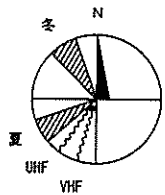




事業名	浜松医科大学(半田)総合研究棟改修Ⅲ(臨床系)	配置図	1/4000
-----	-------------------------	-----	--------

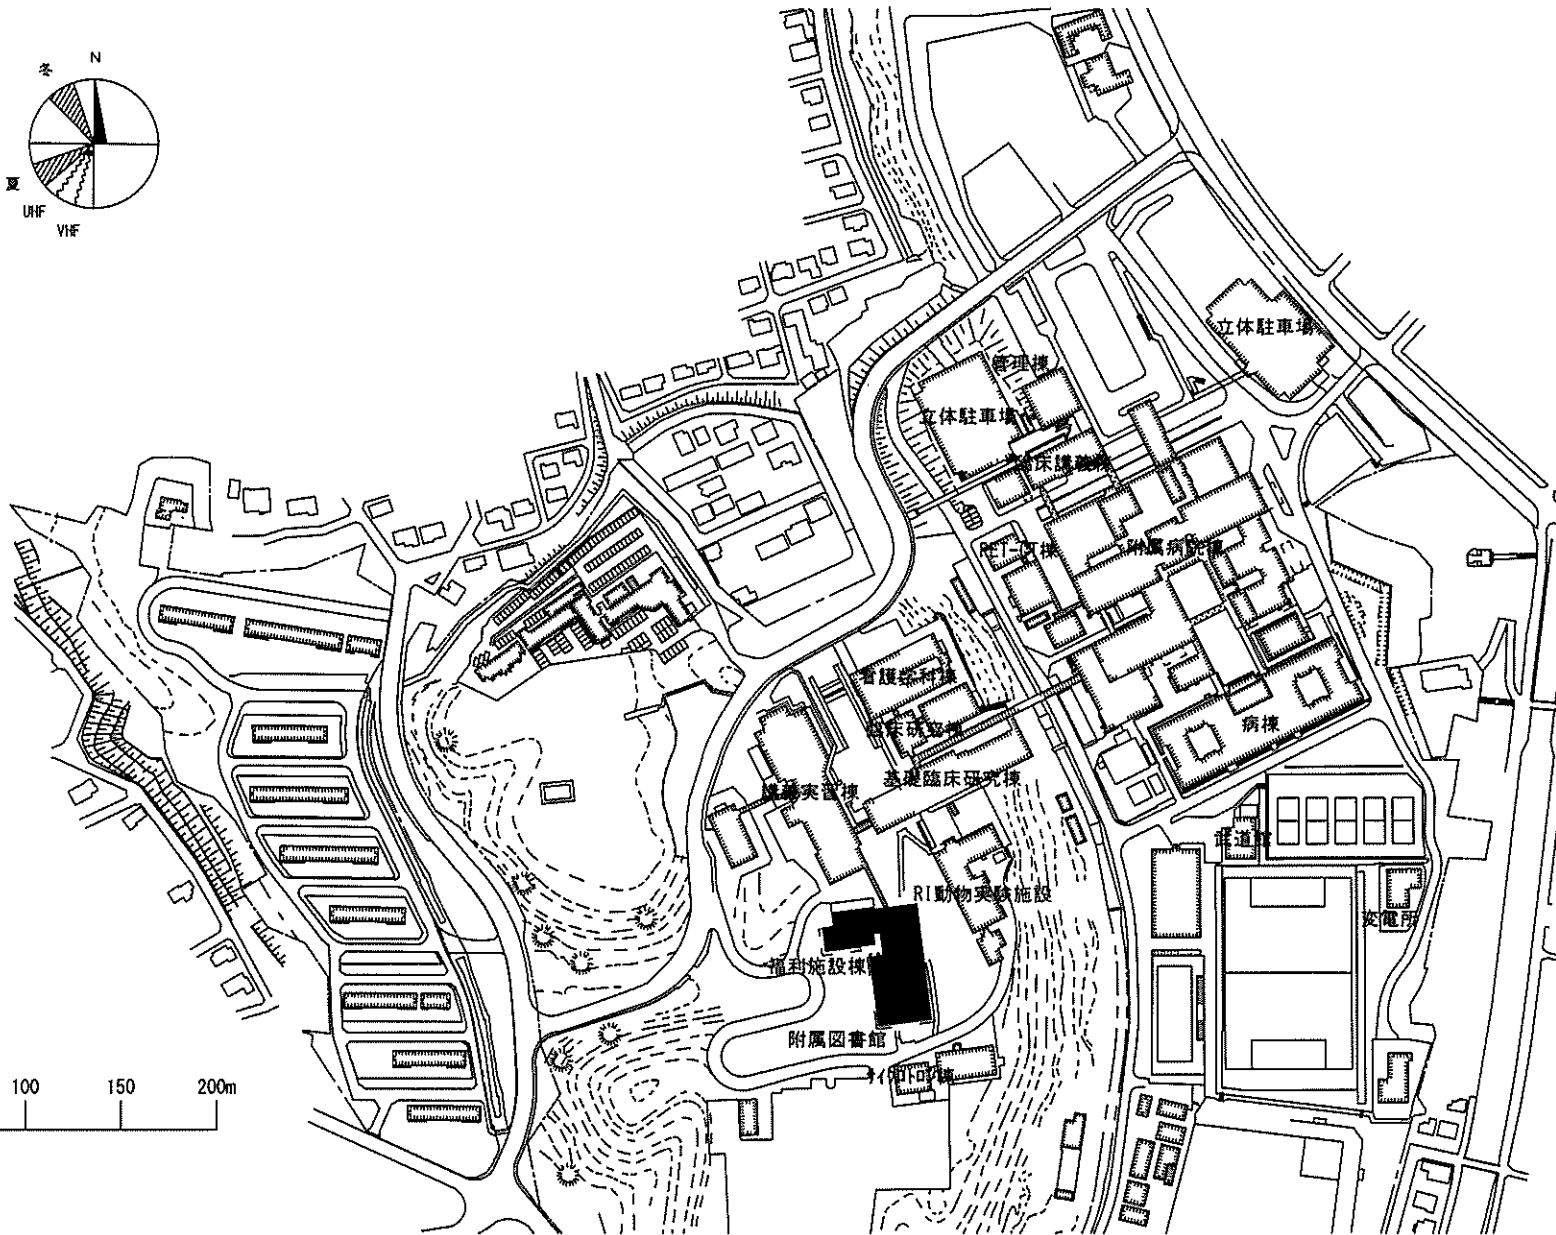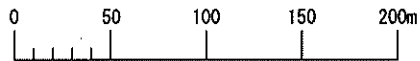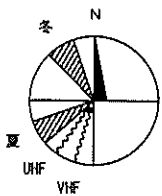




事業名	浜松医科大学(半田)図書館等改修	配置図	1/4000
-----	------------------	-----	--------

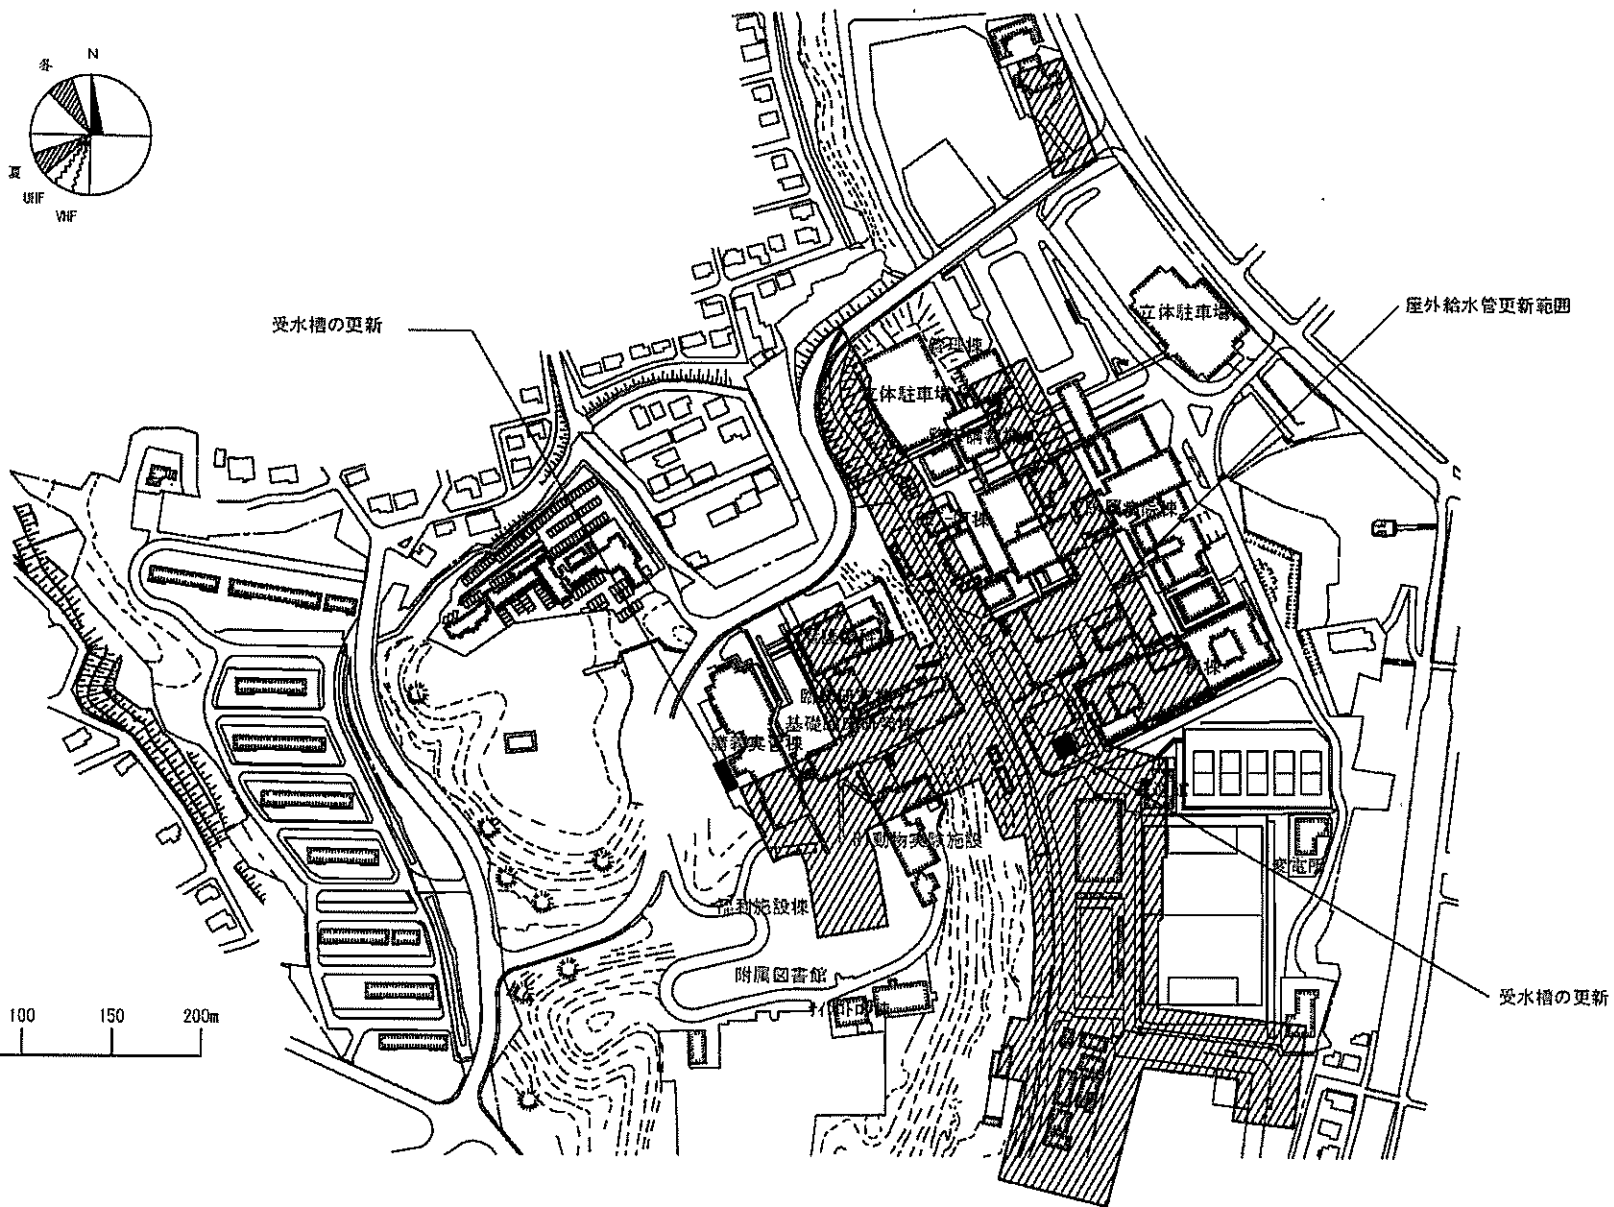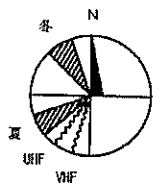


事業名	浜松医科大学(半田)ライフライン再生Ⅱ(給水設備)	配置図	1/4000
-----	---------------------------	-----	--------

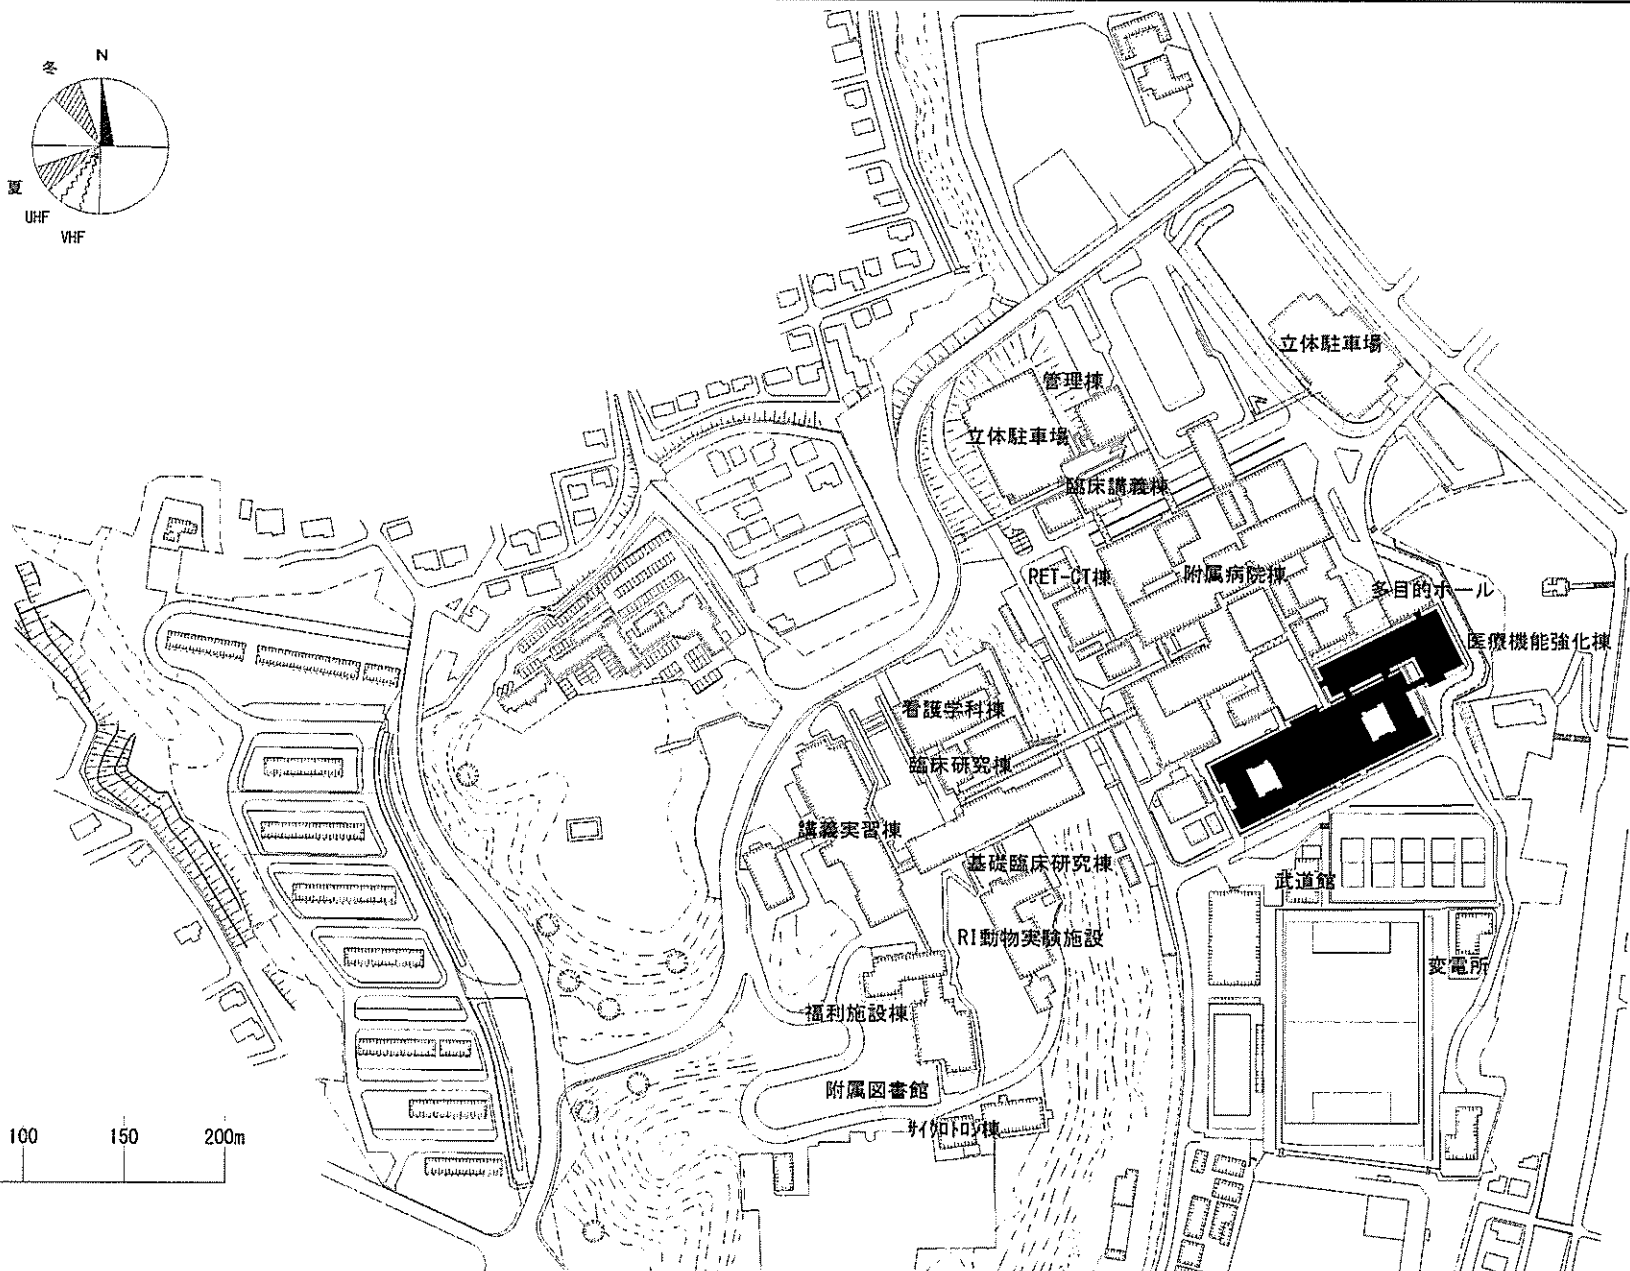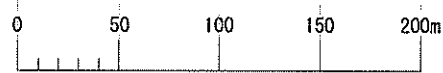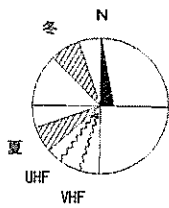


事業名	浜松医科大学(医病)医療機能強化棟その他	配置図	1/4000
-----	----------------------	-----	--------

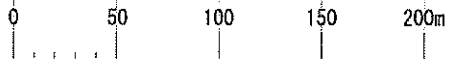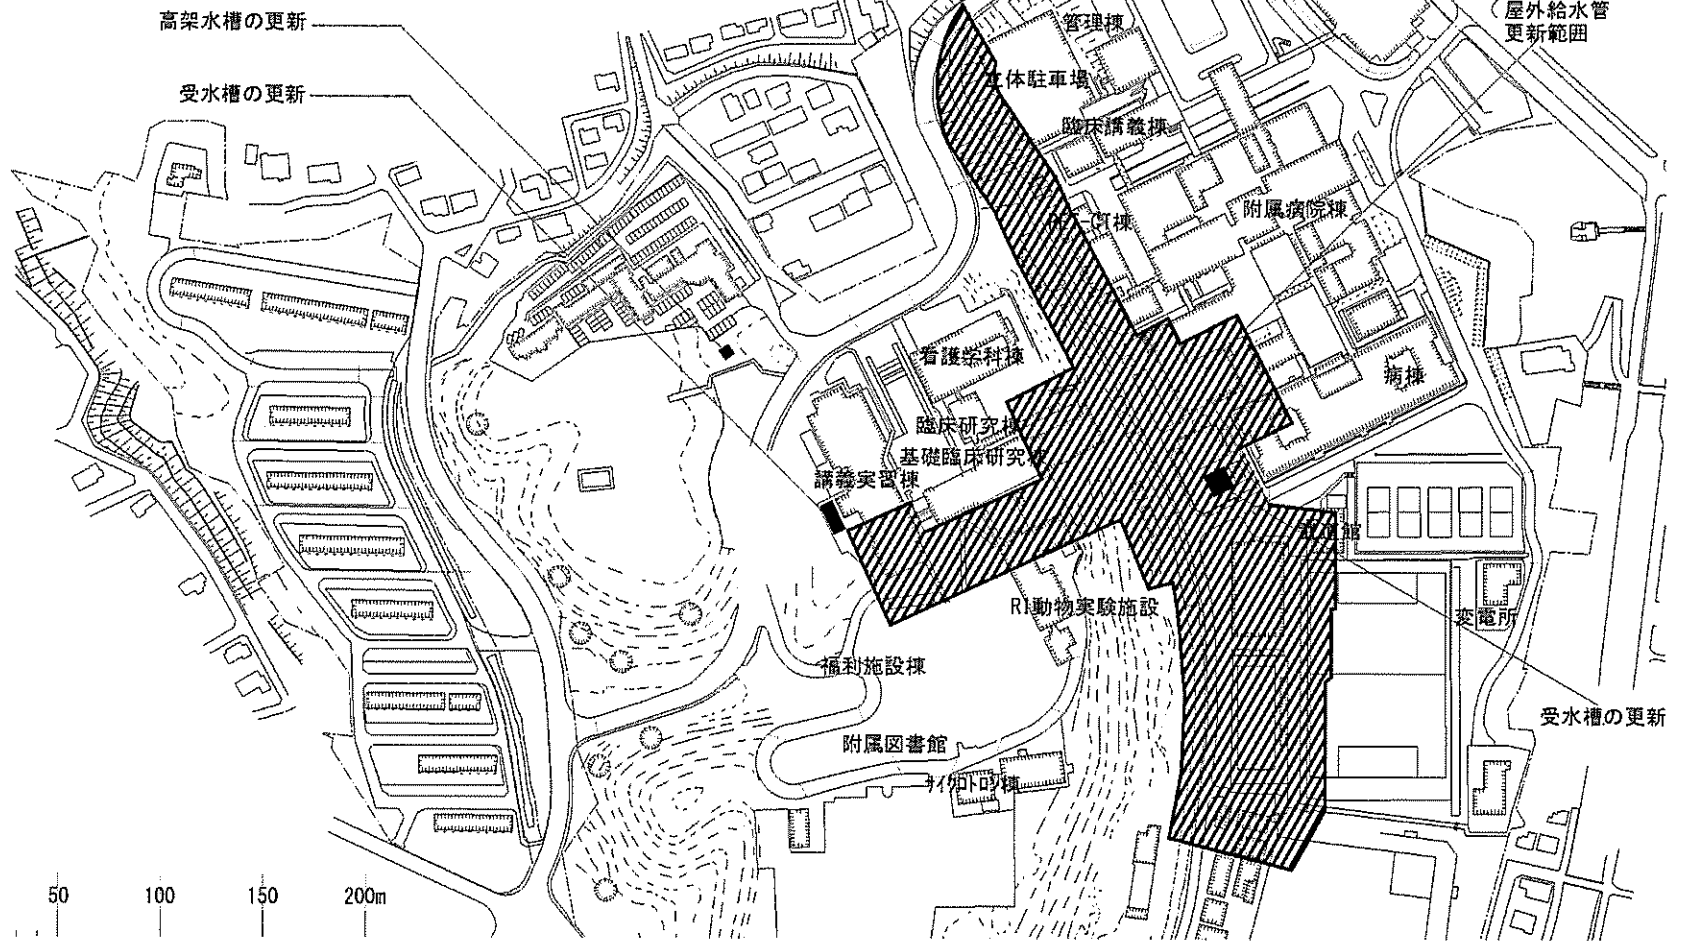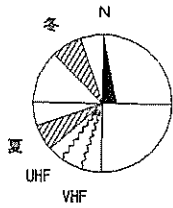


事業名	浜松医科大学(医病)基幹・環境整備(給水設備更新等Ⅱ)	配置図	1/4000
-----	-----------------------------	-----	--------

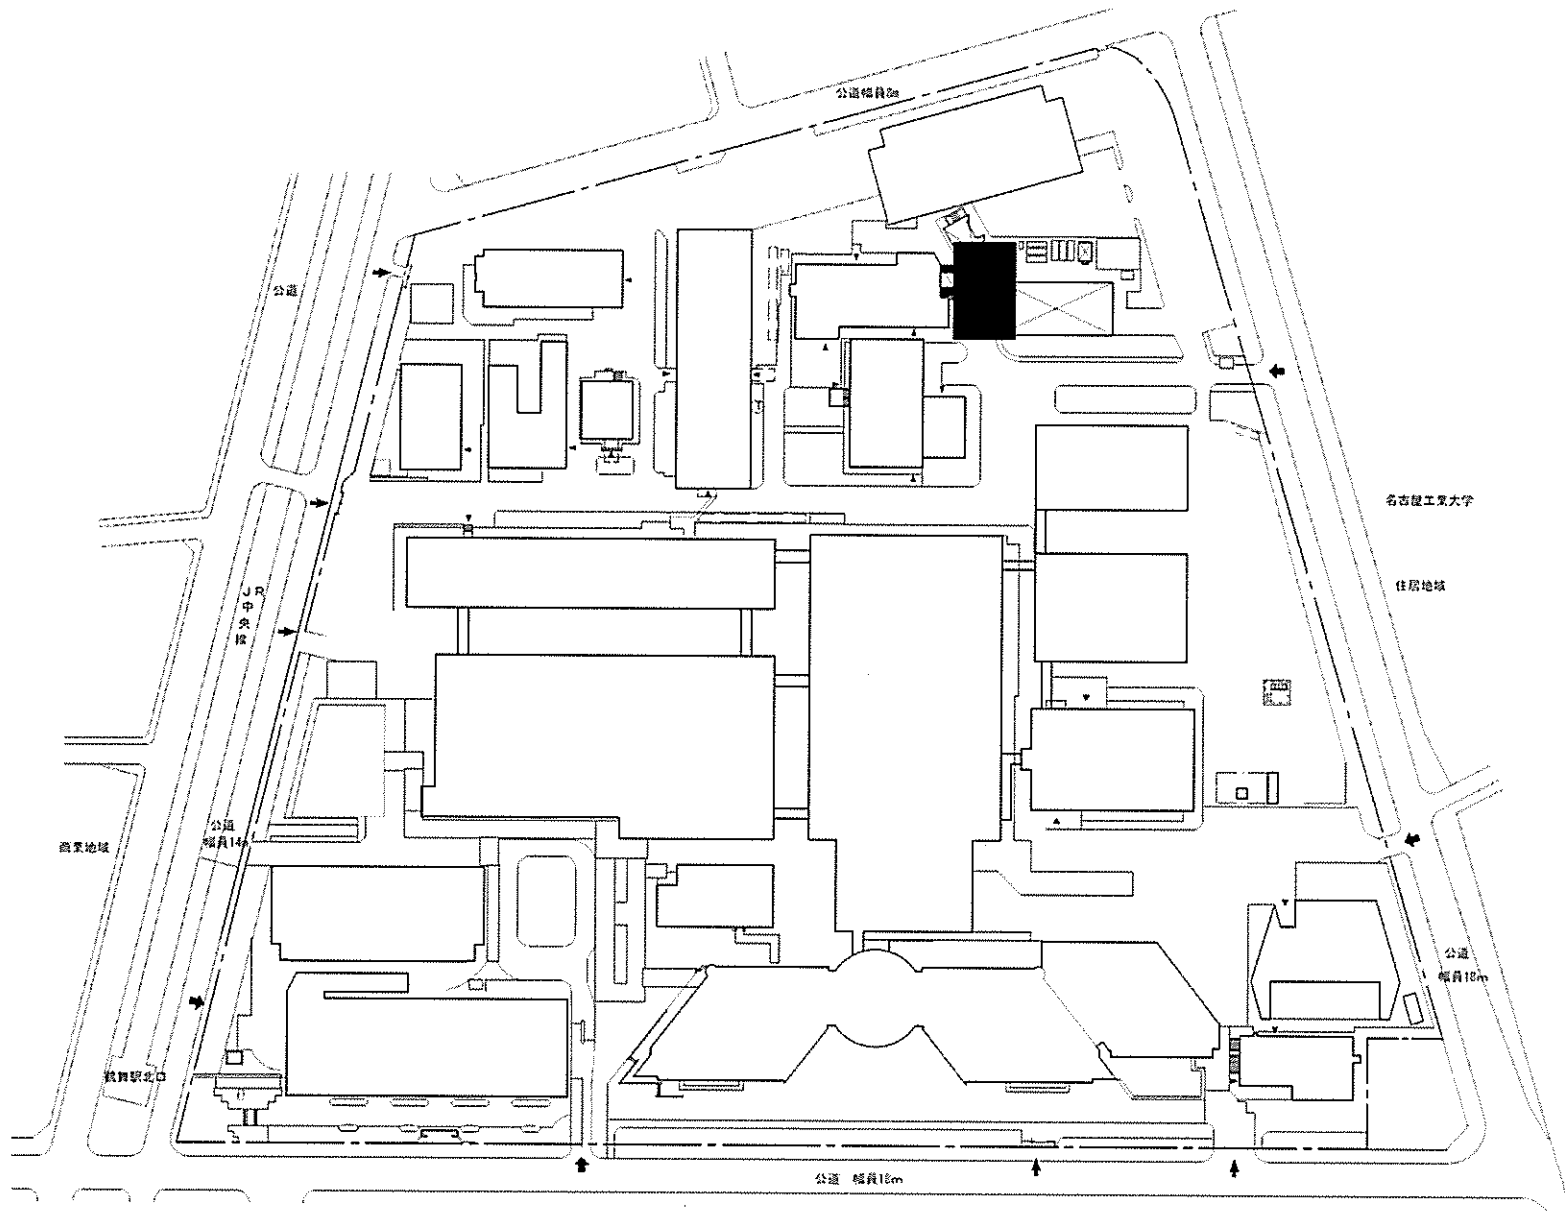



事業名	名古屋大学(鶴舞)ライフ・イノベーション先端研究教育拠点施設	配置図	1/2500
-----	--------------------------------	-----	--------

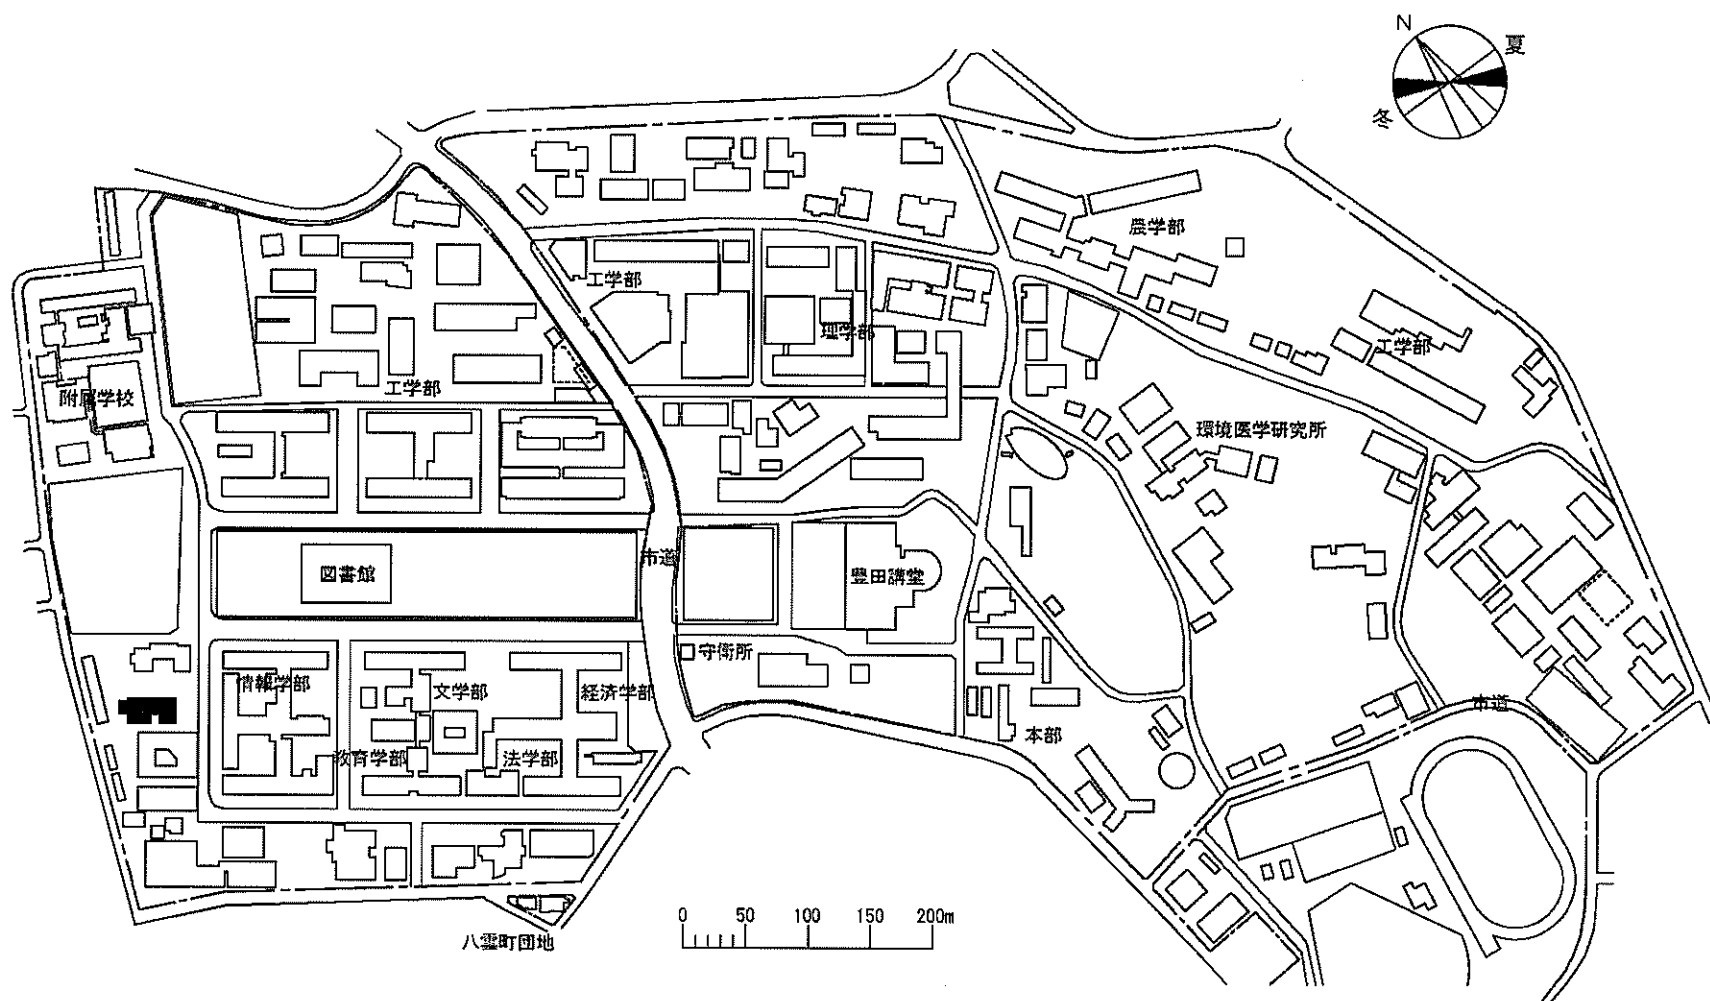


事業名	名古屋大学(東山)総合研究棟改修(国際言語文化系)	配置図	1/6000
-----	---------------------------	-----	--------

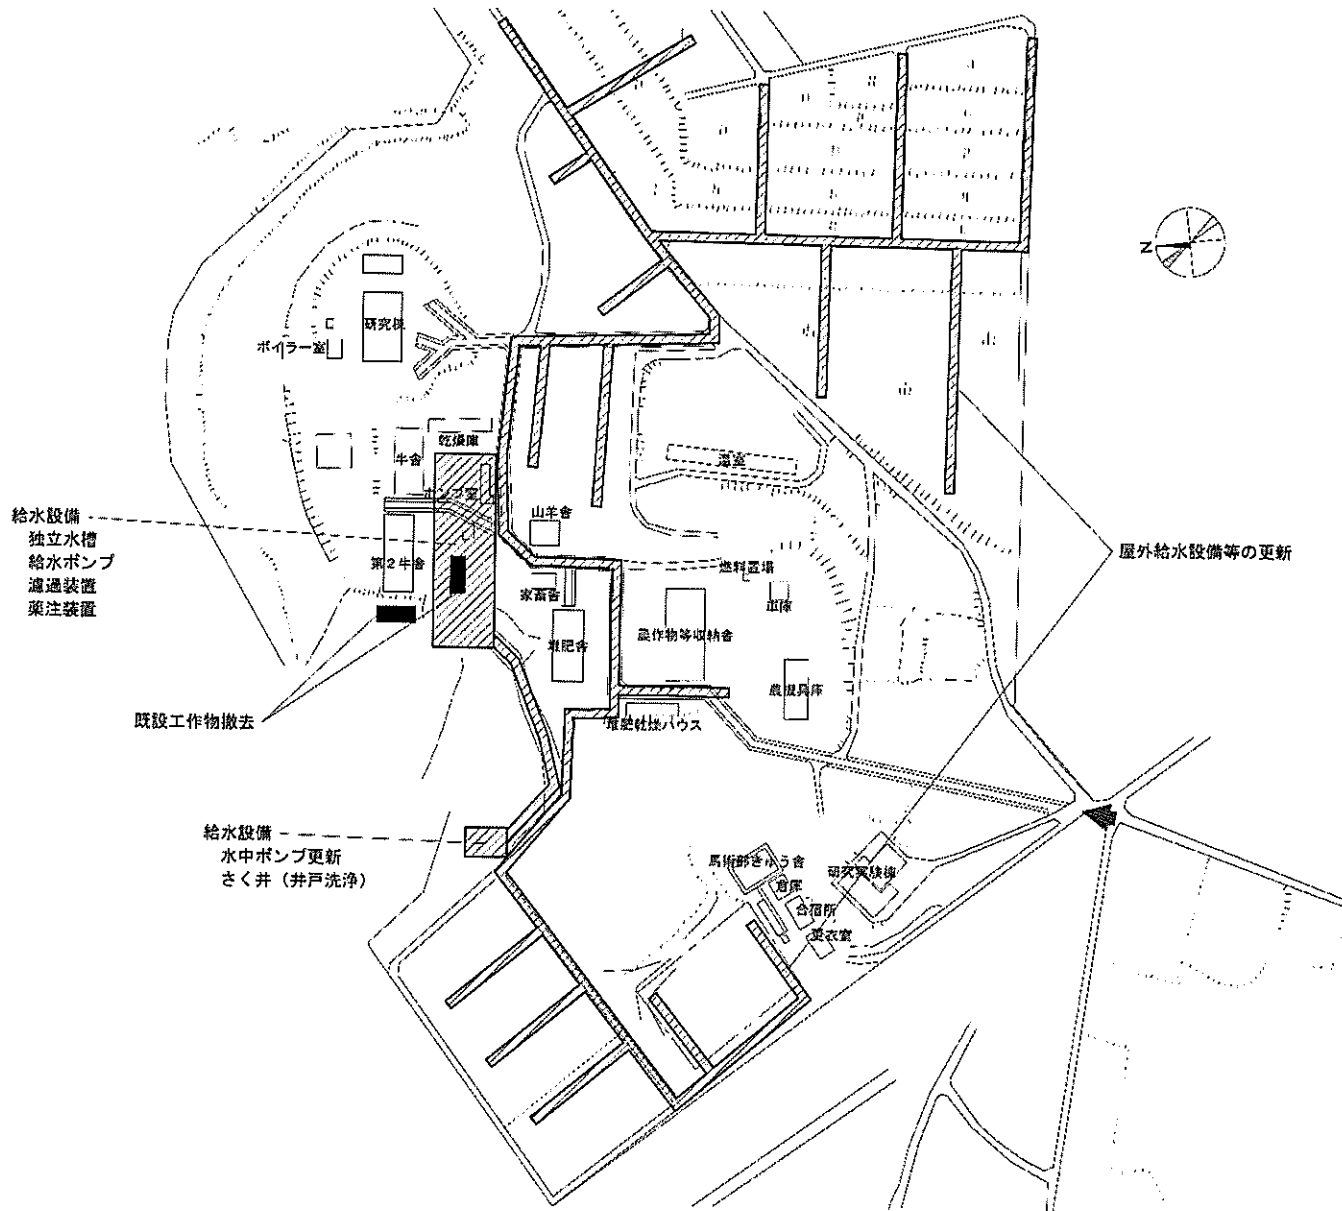

事業名	名古屋大学(東郷)ライフライン再生(給水設備等)	配置図	1/3,000
-----	--------------------------	-----	---------

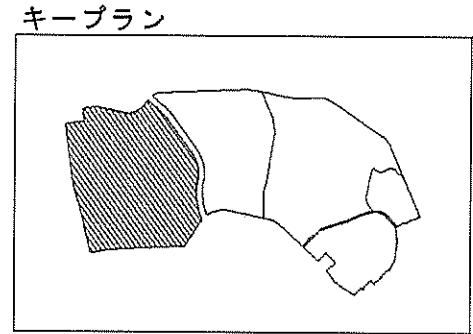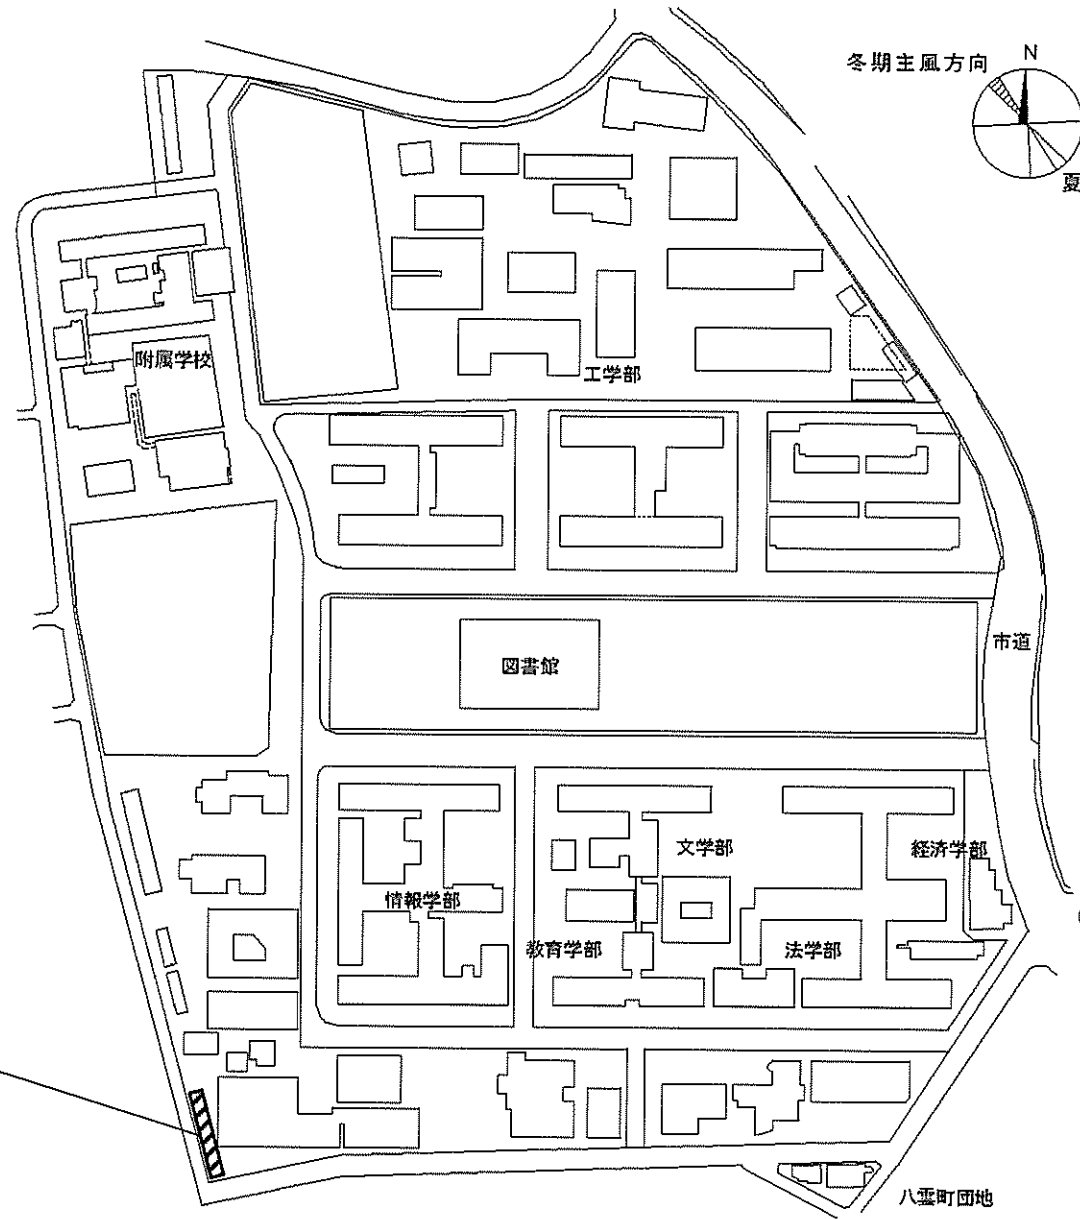



ブロック塀対策範囲

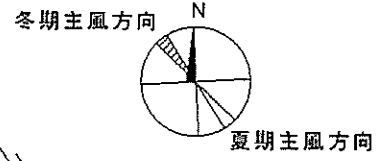


東山団地

名古屋大学 東山団地 配置図

事業名	名古屋大学(東山他)基幹・環境整備(ブロック塀対策)	配置図	1/4000
-----	----------------------------	-----	--------

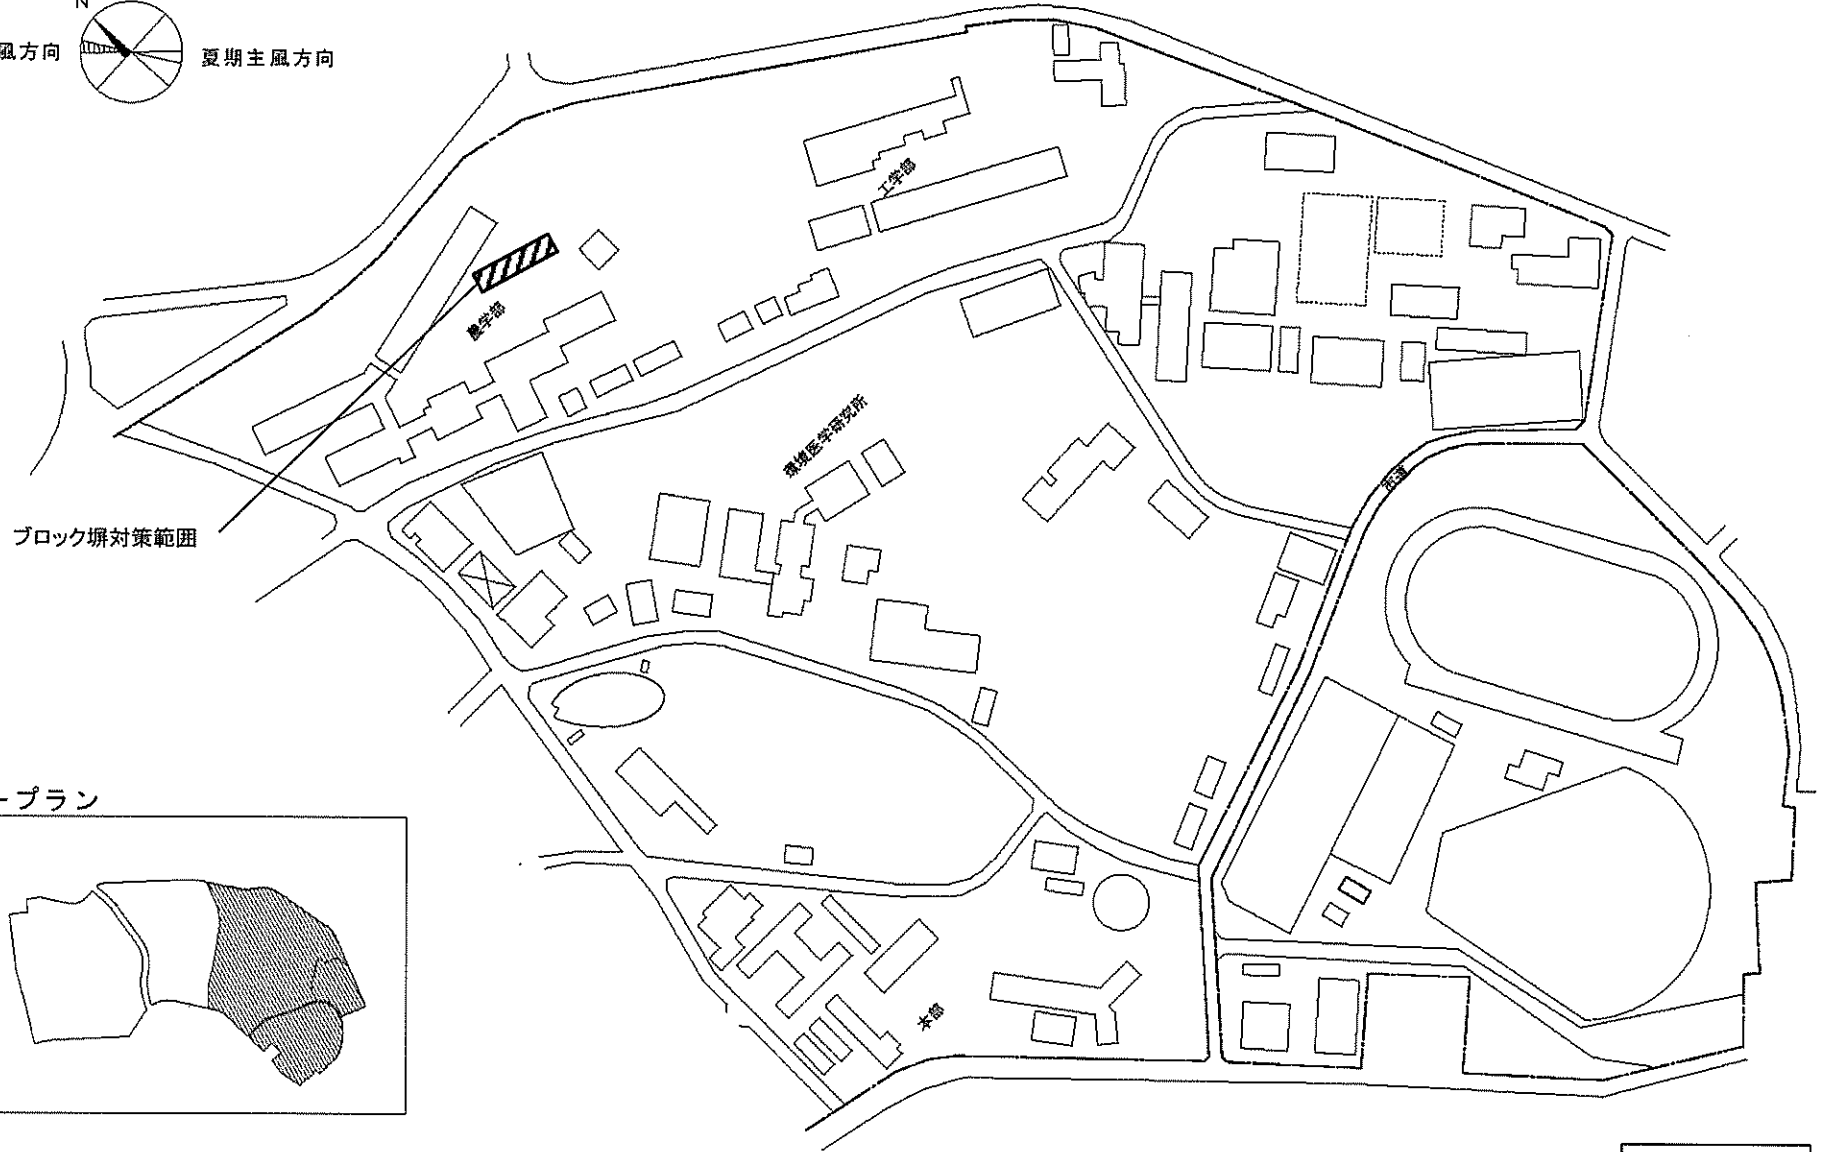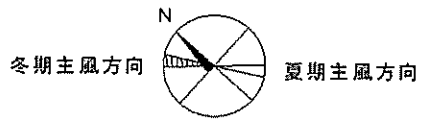


キープラン

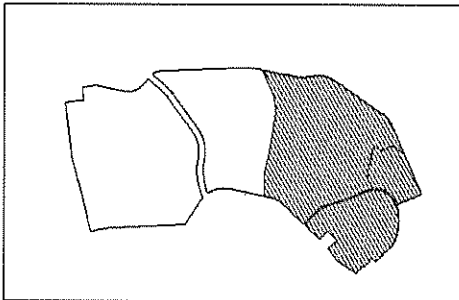


東山団地

名古屋大学 東山団地 配置図


事業名	名古屋大学（東山他）基幹・環境整備（ブロック塀対策）	配置図	1/4000
-----	----------------------------	-----	--------


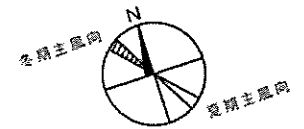


ブロック塀対策範囲

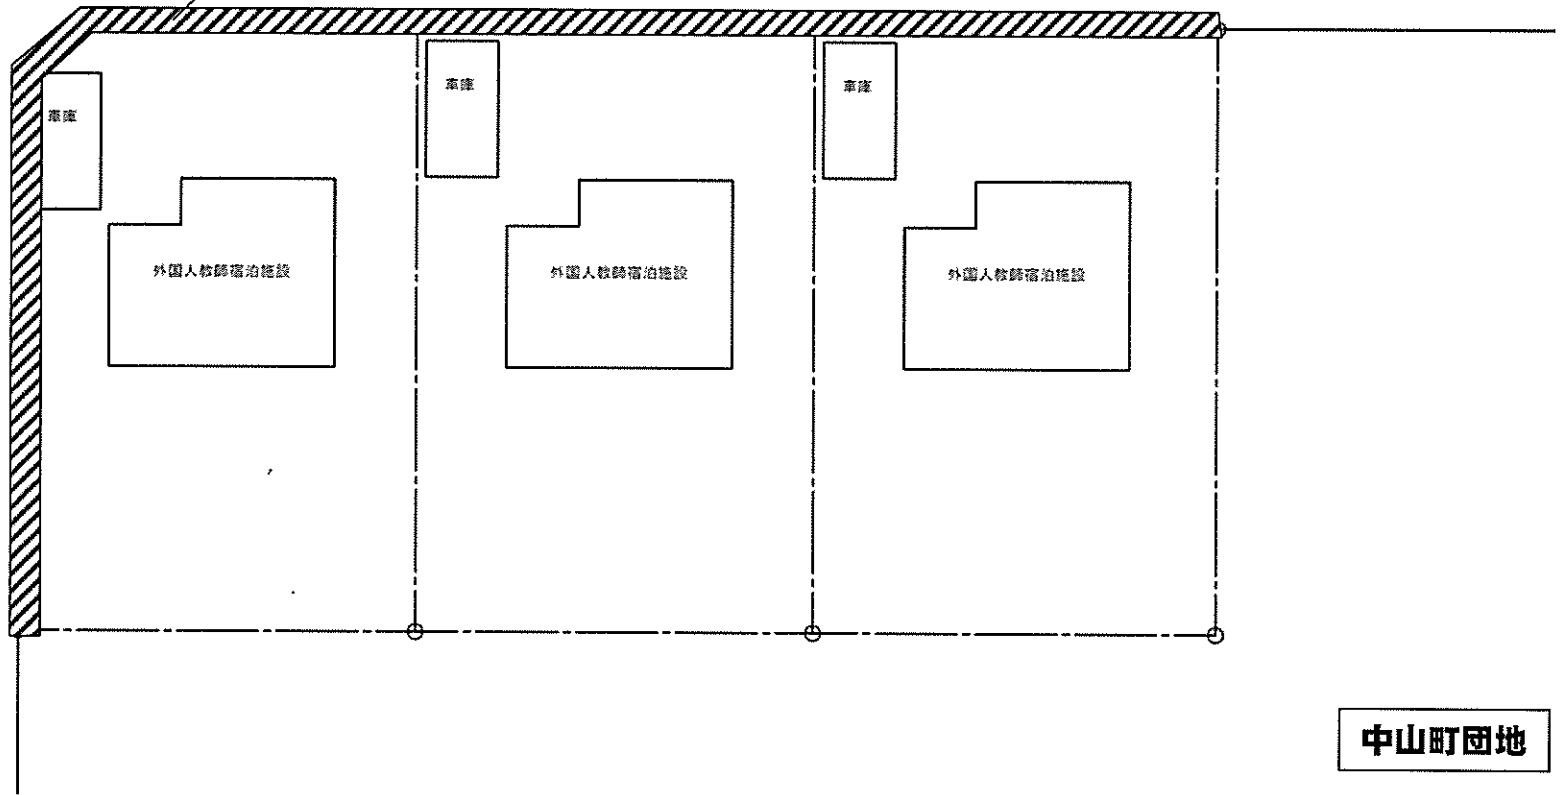


中山町団地

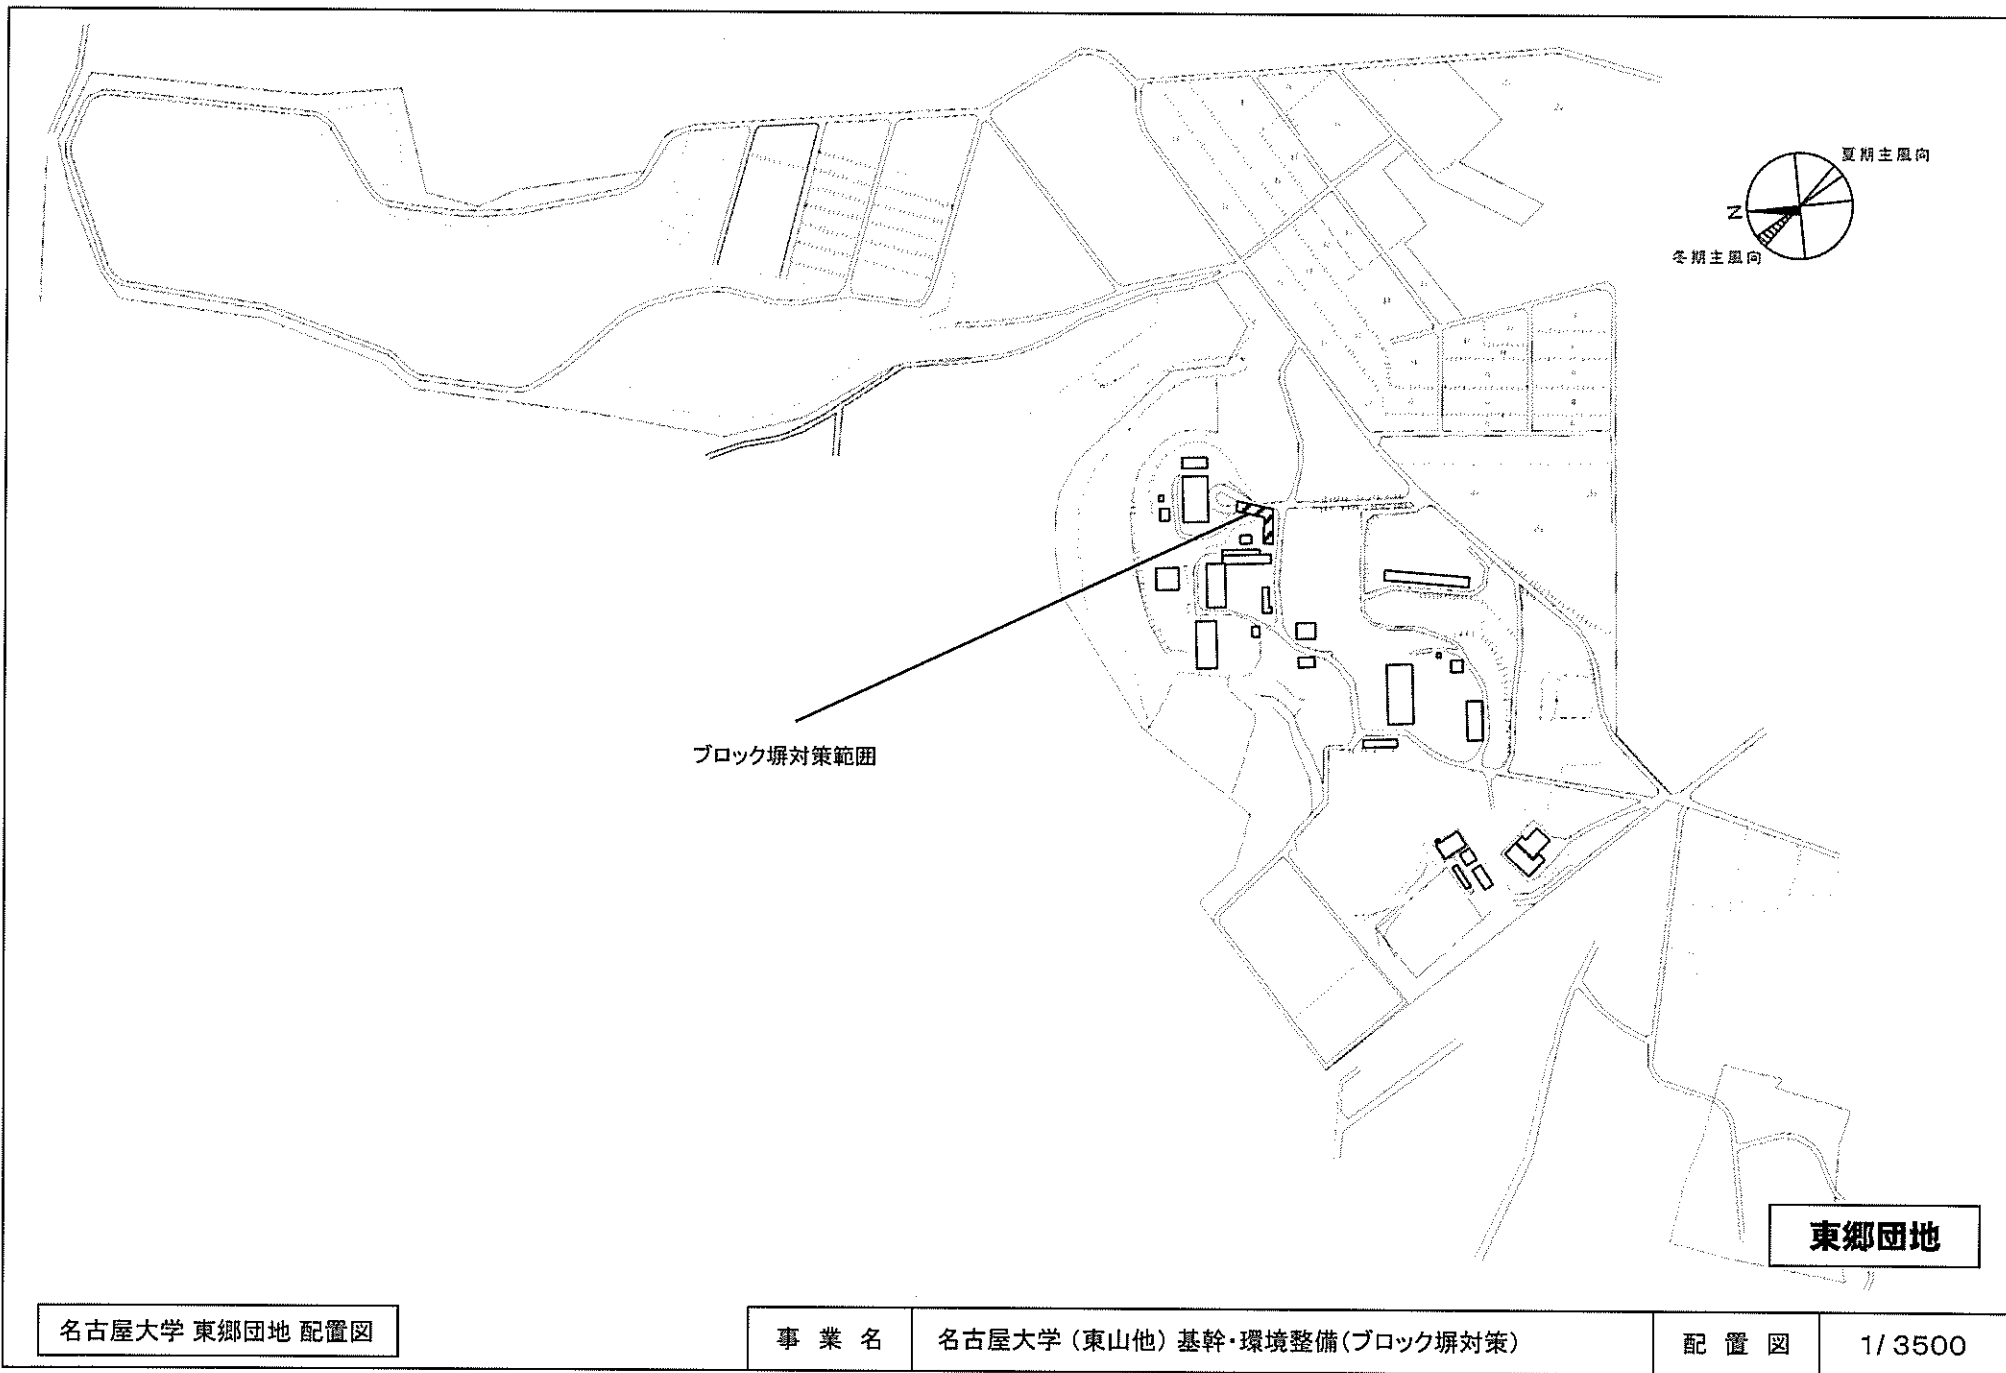

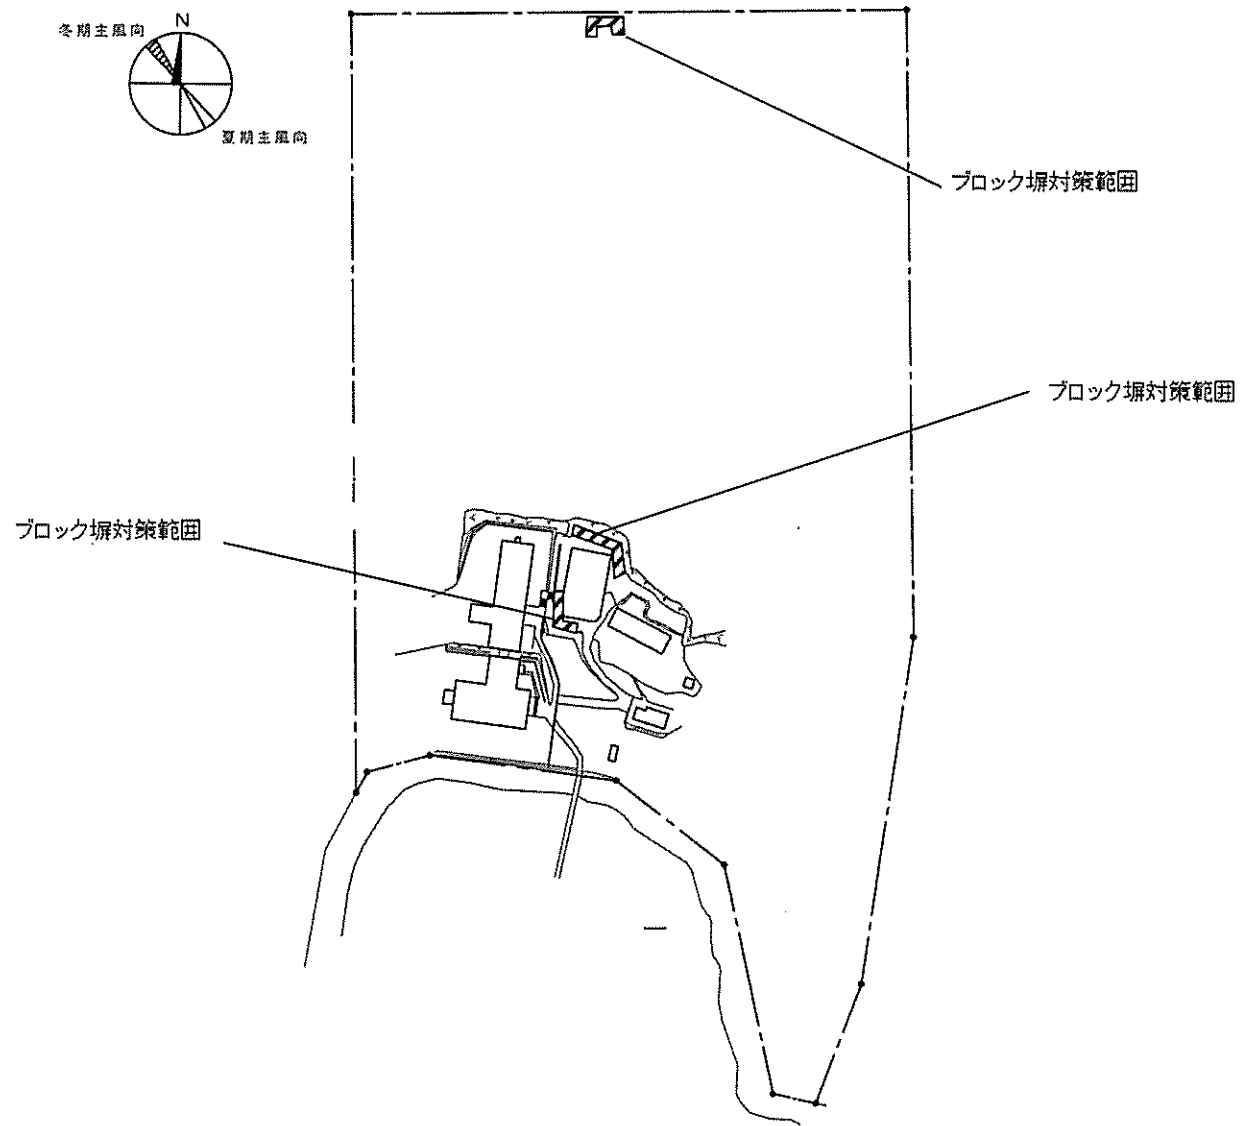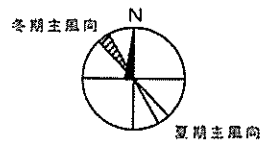


菅島町団地

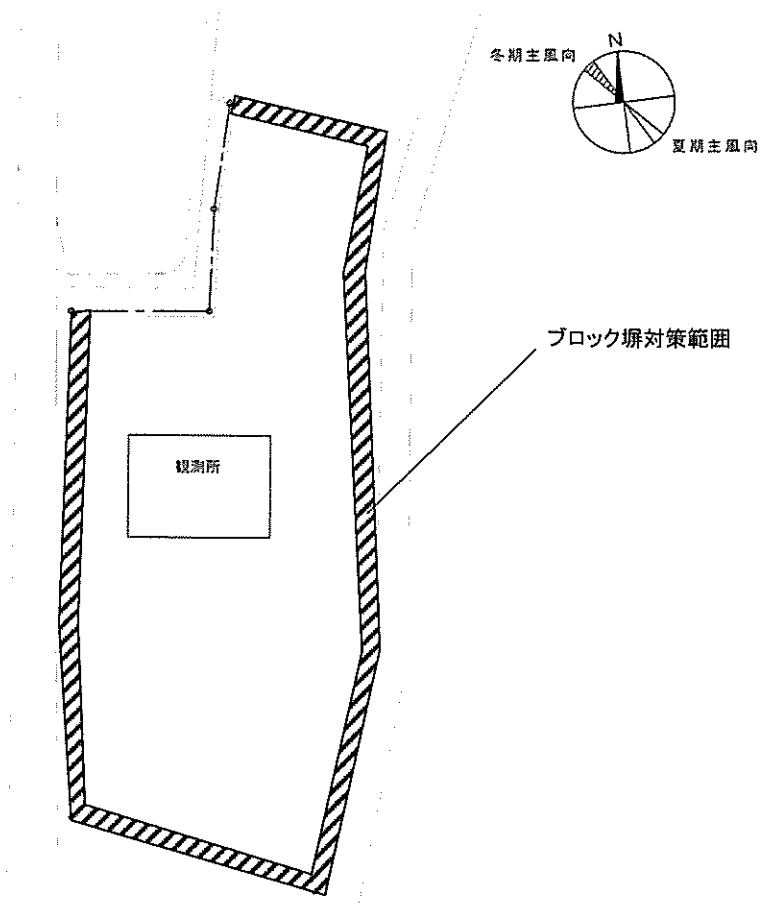


0 2 4 6 8 10 12M
S=1/360


佐久島団地

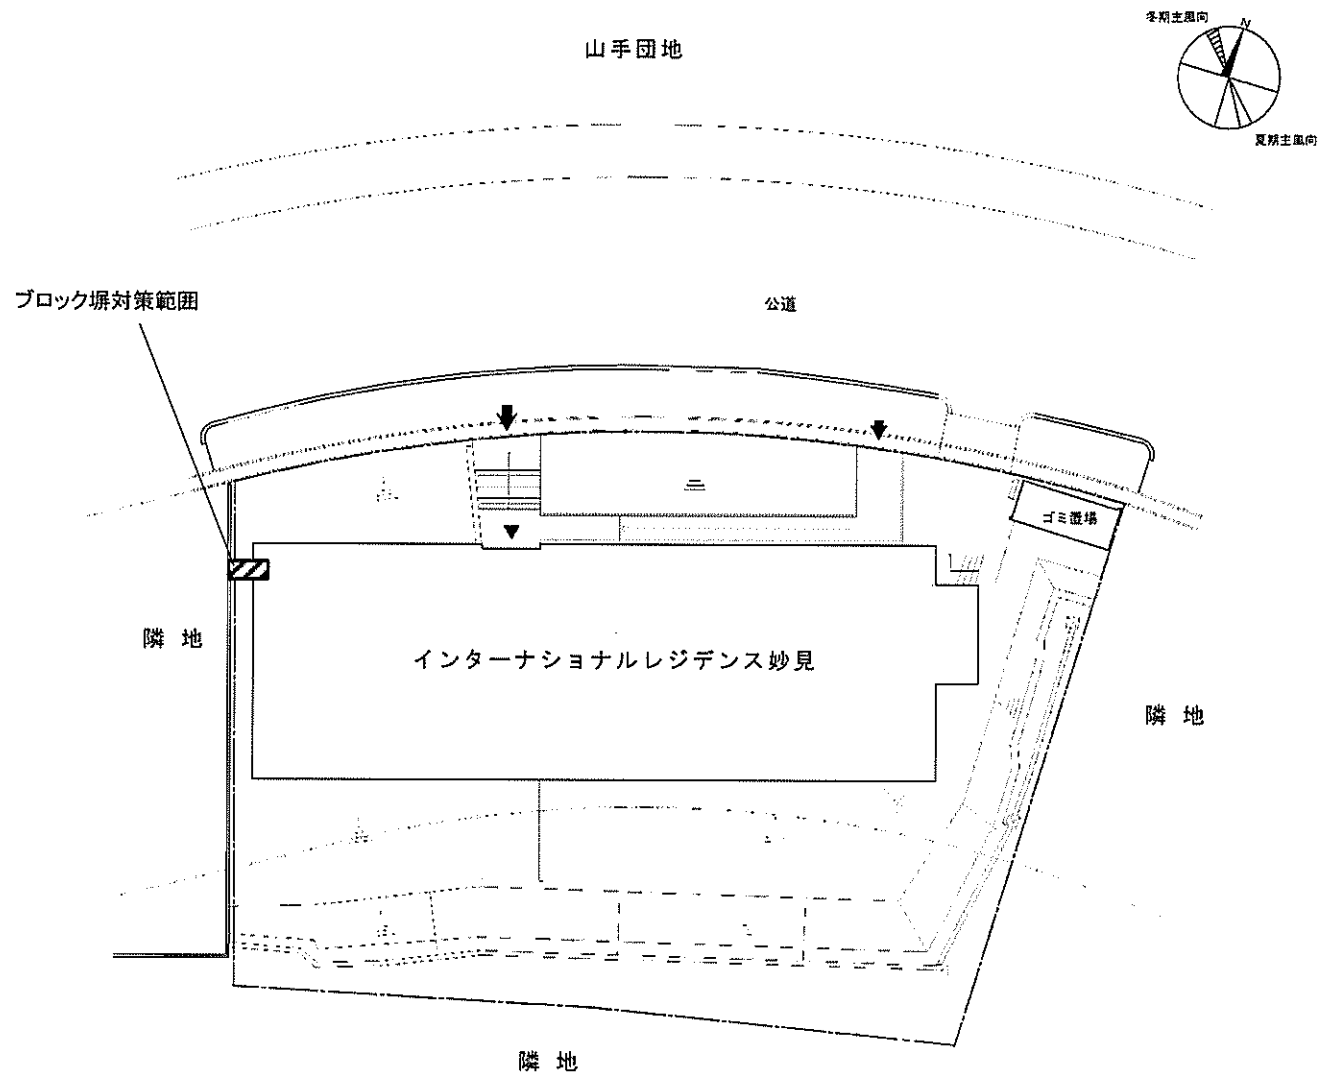

妙見団地

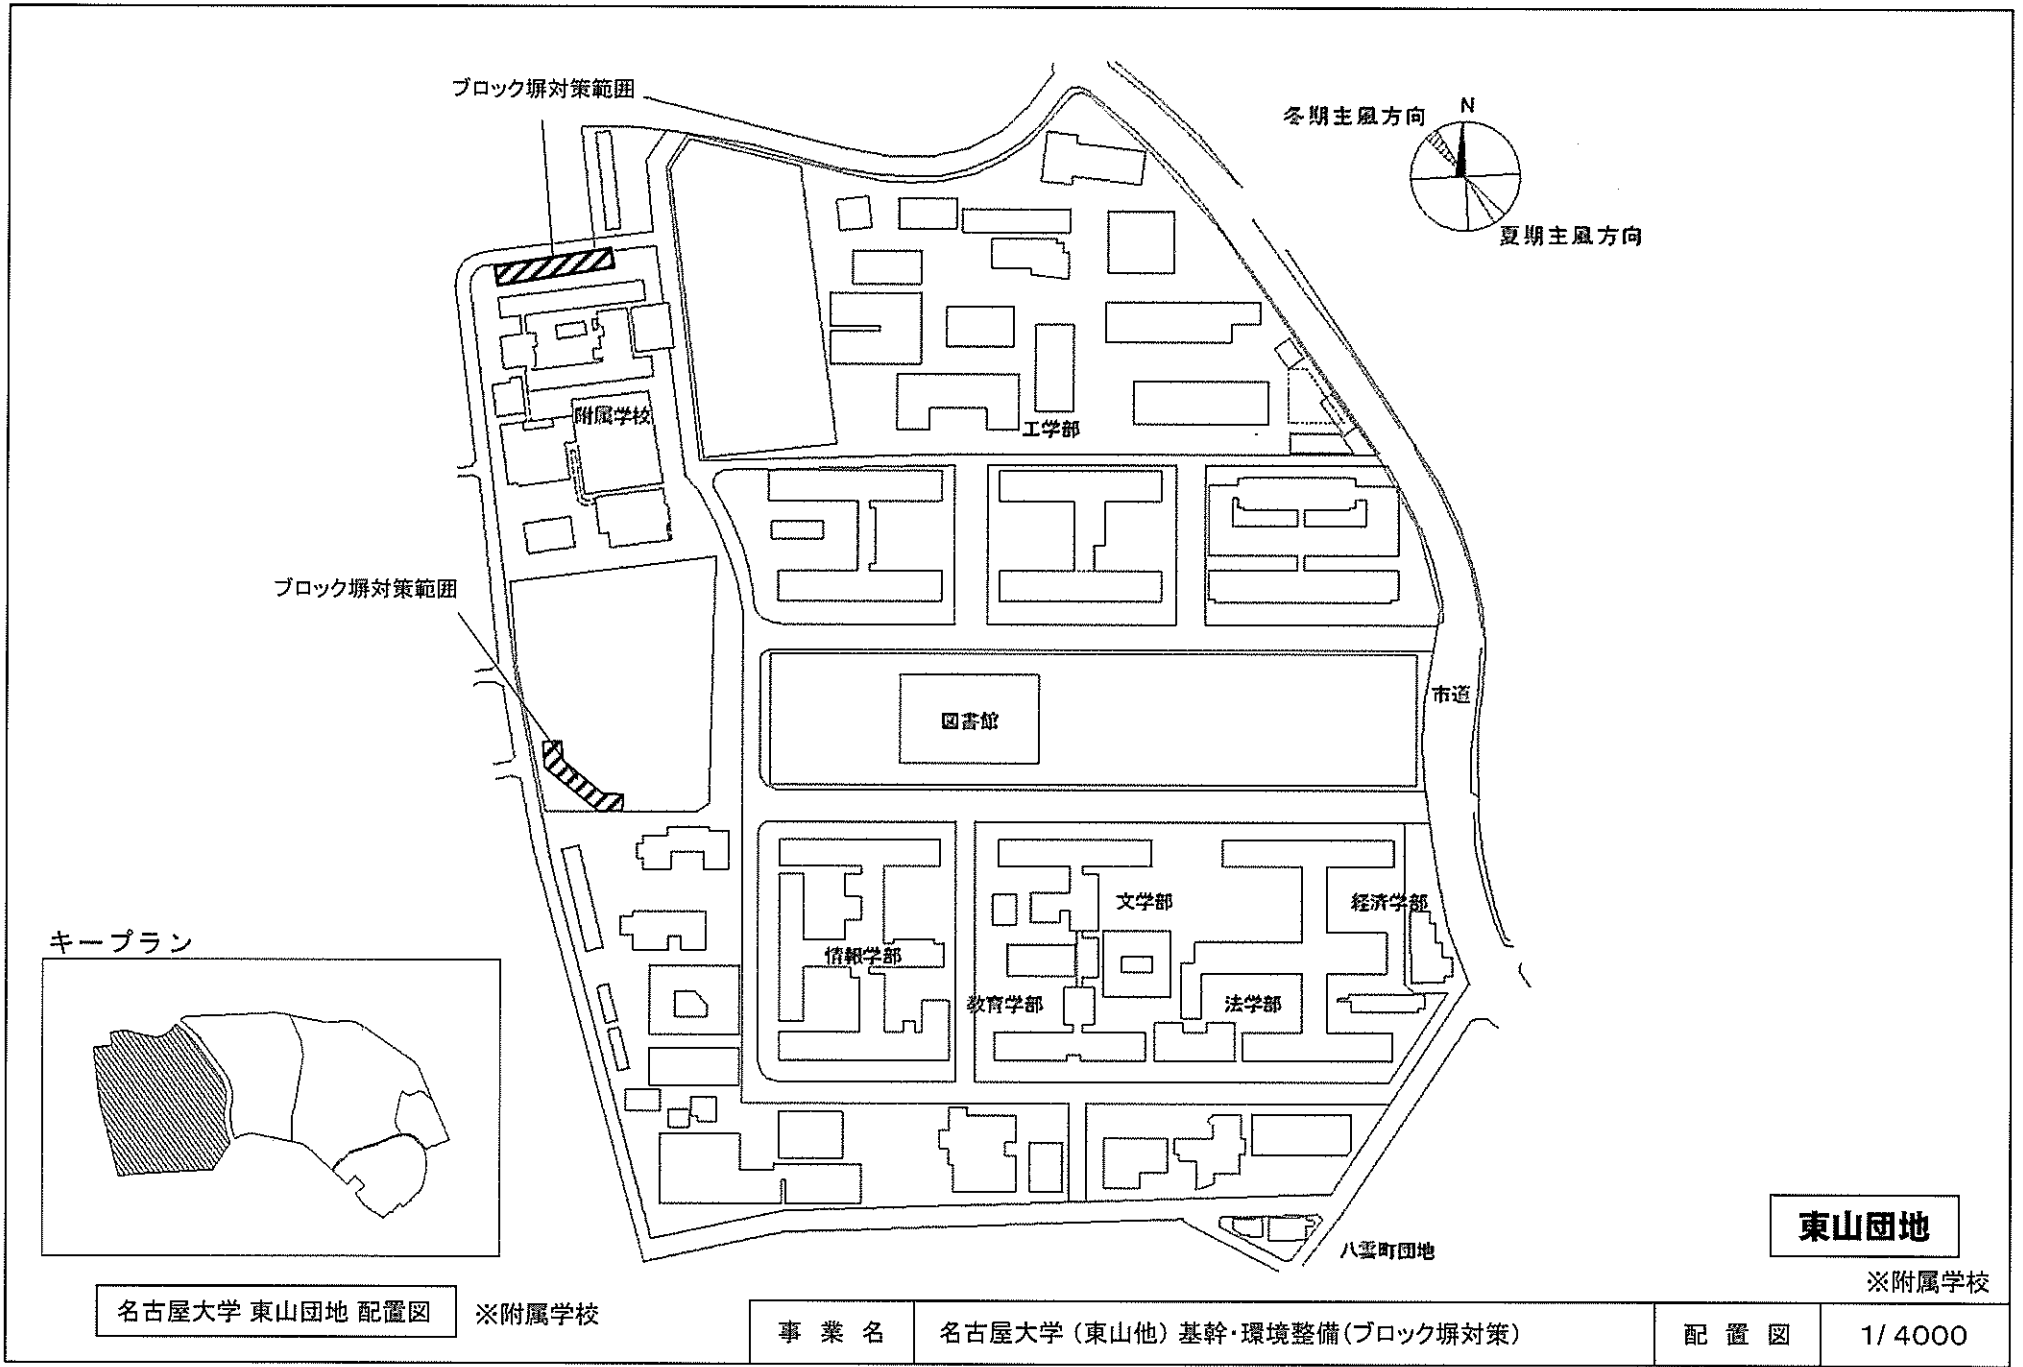

キープラン

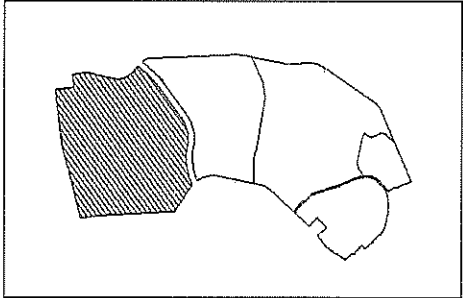


東山団地

※附属学校


名古屋大学 東山団地 配置図

※附属学校


事業名	名古屋大学(東山他)基幹・環境整備(ブロック塀対策)	配置図	1/4000
-----	----------------------------	-----	--------

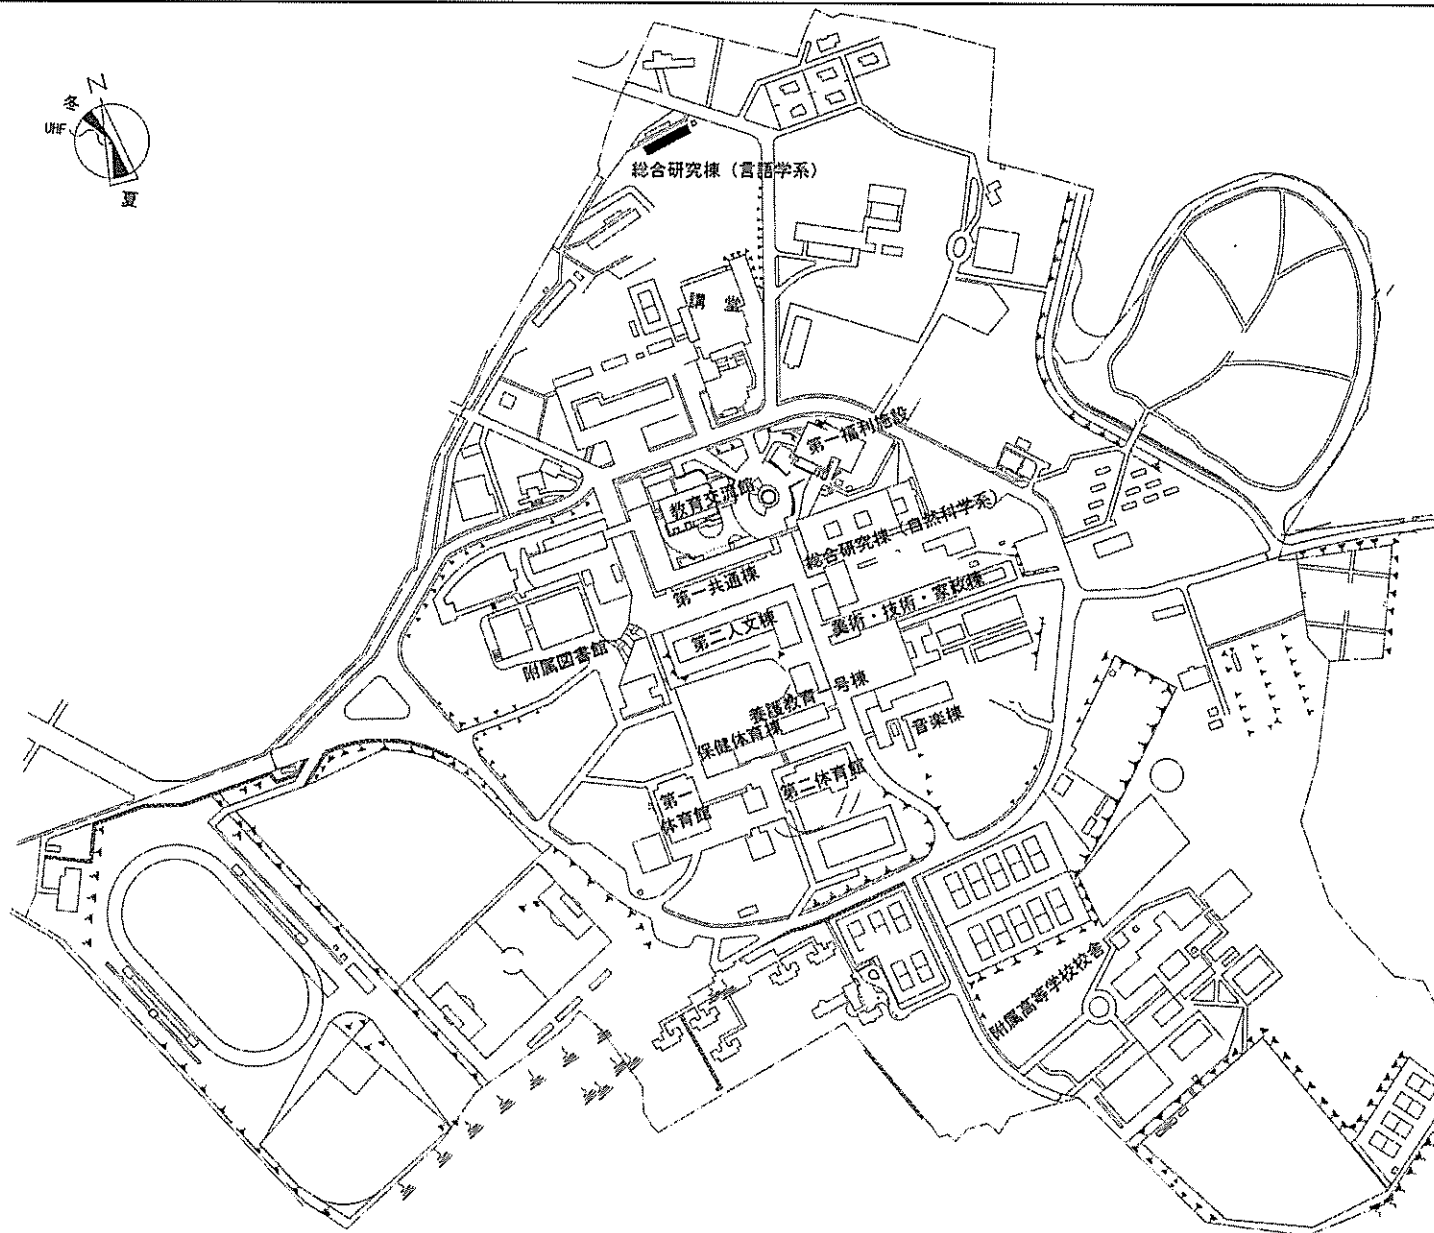


事業名	愛知教育大学(井ヶ谷)総合研究棟改修(言語学系)	配置図	1/5000
-----	--------------------------	-----	--------

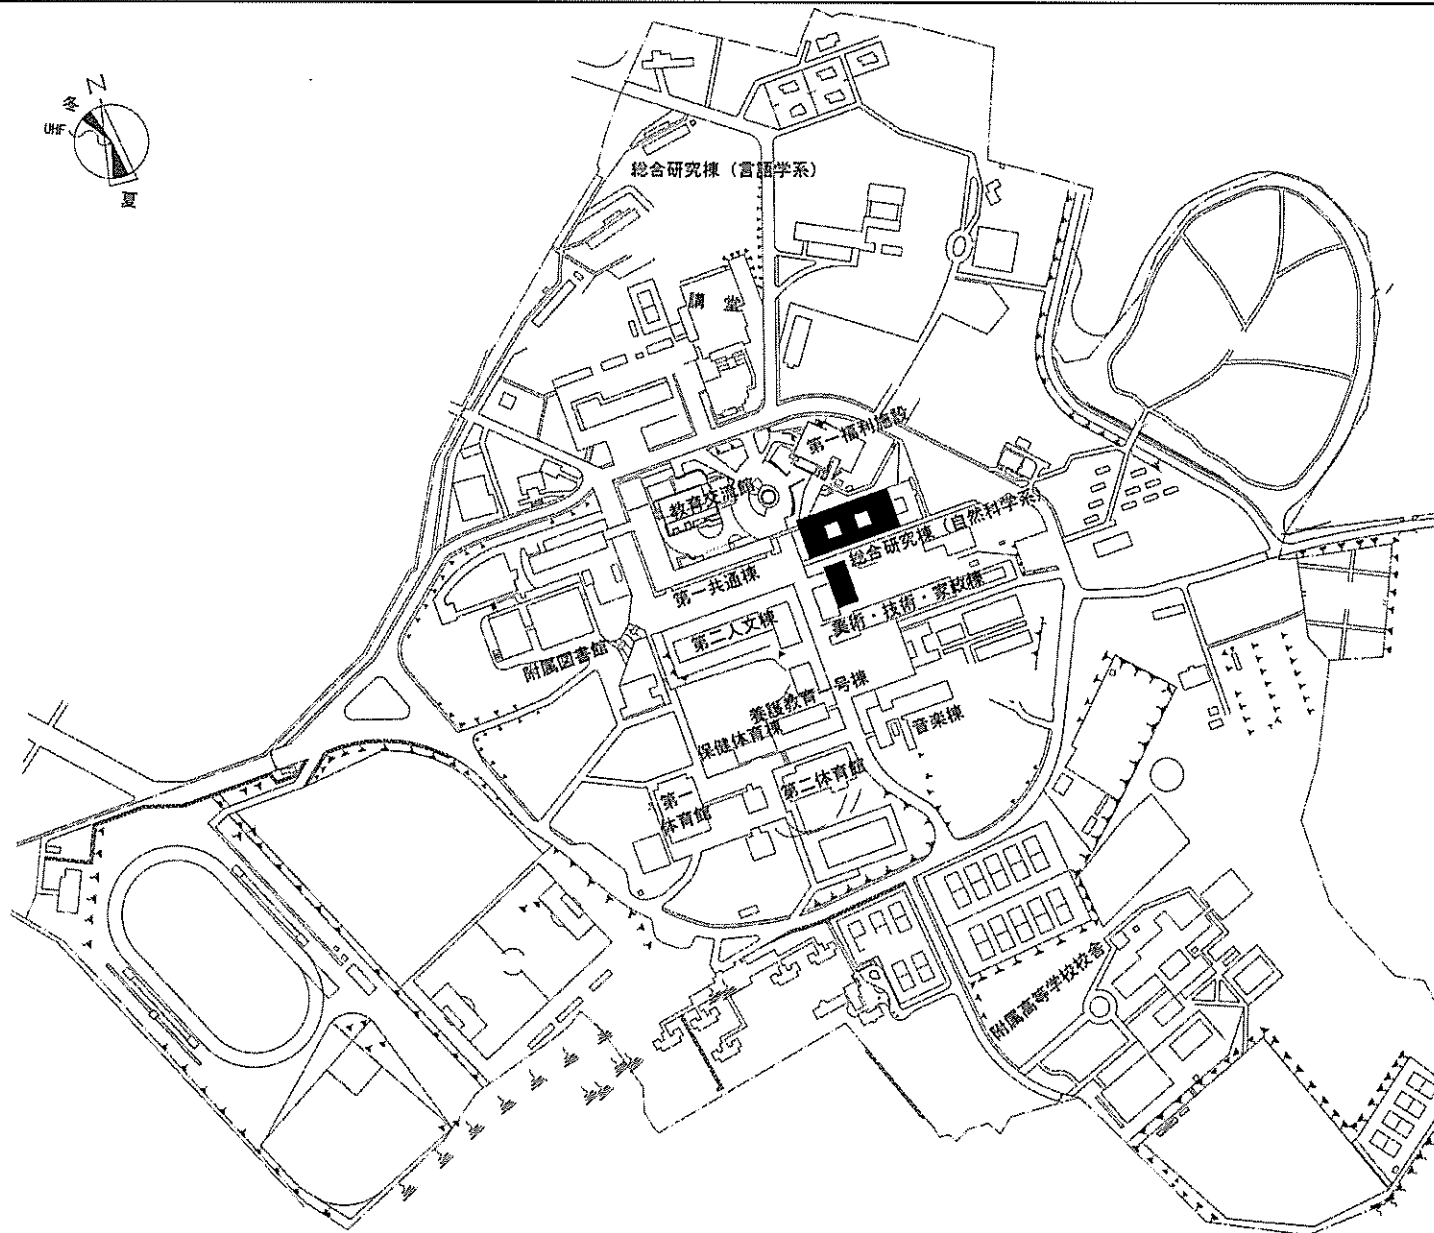

事業名	愛知教育大学(井ヶ谷)総合研究棟改修(自然科学系)	配置図	1/5000
-----	---------------------------	-----	--------

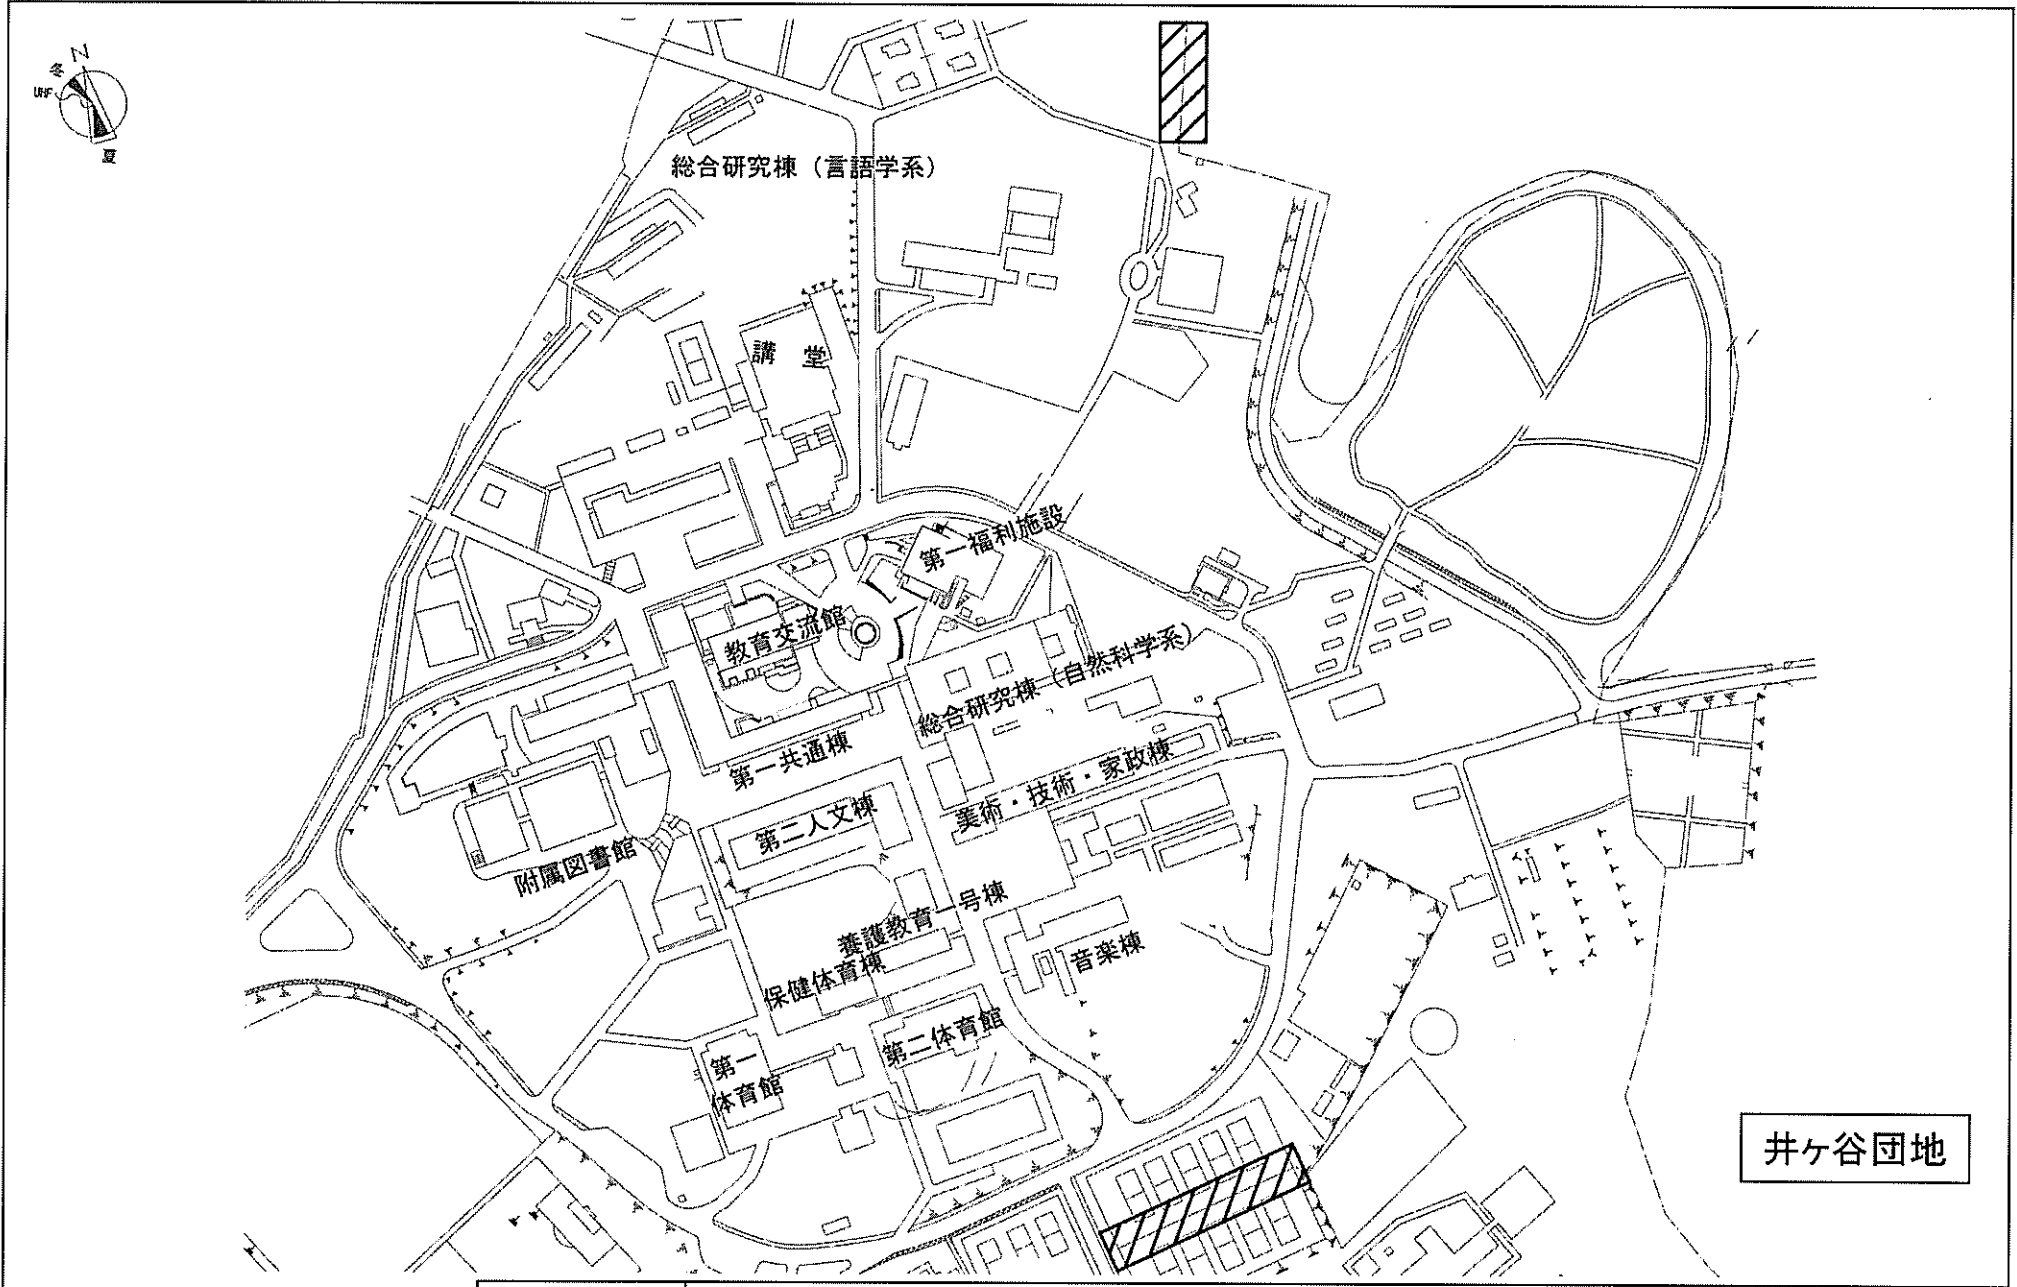


事業名	愛知教育大学(井ヶ谷他)基幹・環境整備(ブロック塀対策)	配置図	1/3000
-----	------------------------------	-----	--------

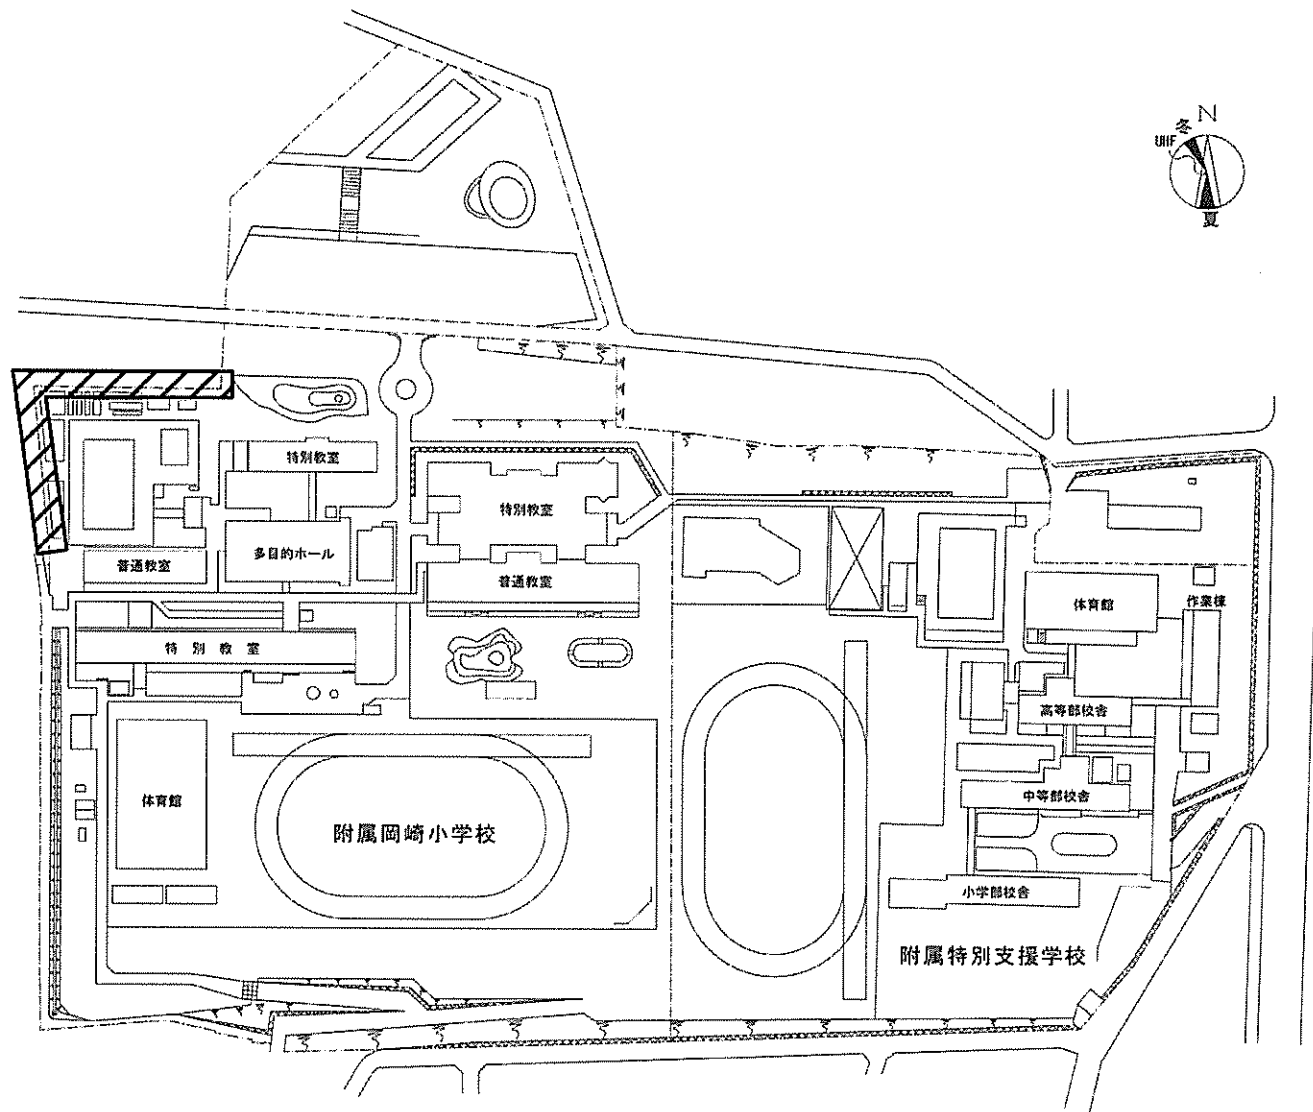


六供団地

事業名	愛知教育大学(井ヶ谷他)基幹・環境整備(ブロック塀対策)	配置図	1/2000
-----	------------------------------	-----	--------

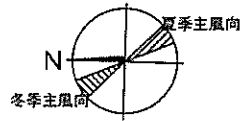

凡例

記号	名称
	屋外通信線
	火災報知設備 5棟
	消火設備 2棟
	受水槽 1基
	緊急遮断弁 3箇所

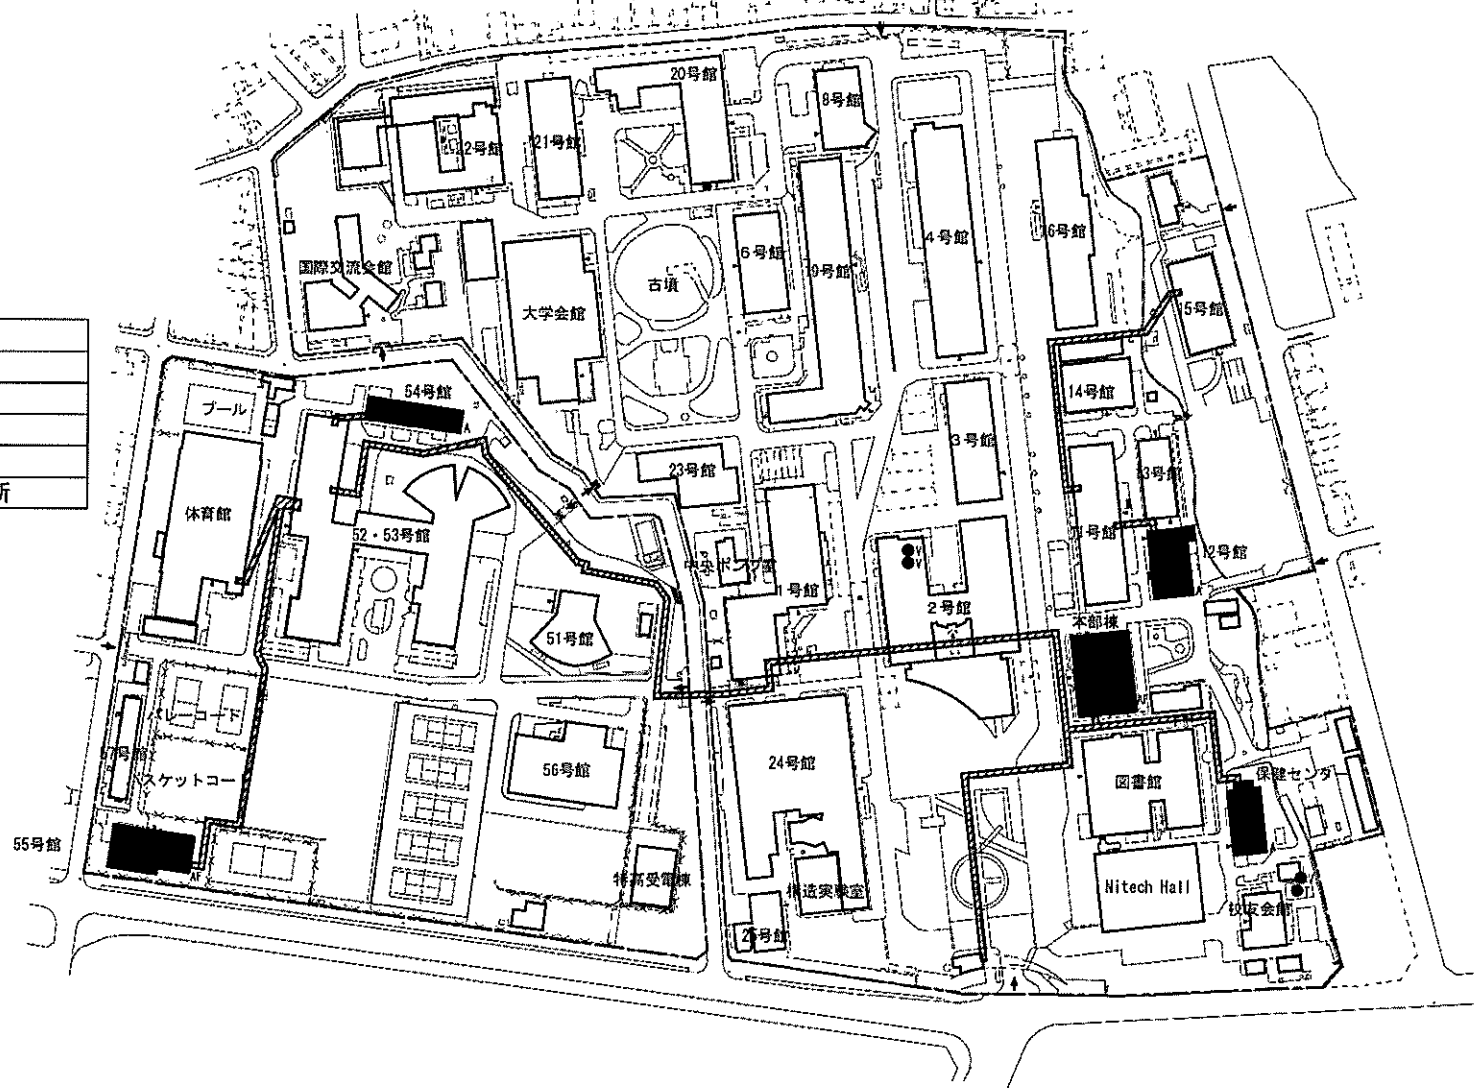

0 10 20 30 40 50 70 100 150 200m

団地名

001 御器所



事業名

名古屋工業大学(御器所)

ライフライン再生(消火設備)

配置図


1/3000

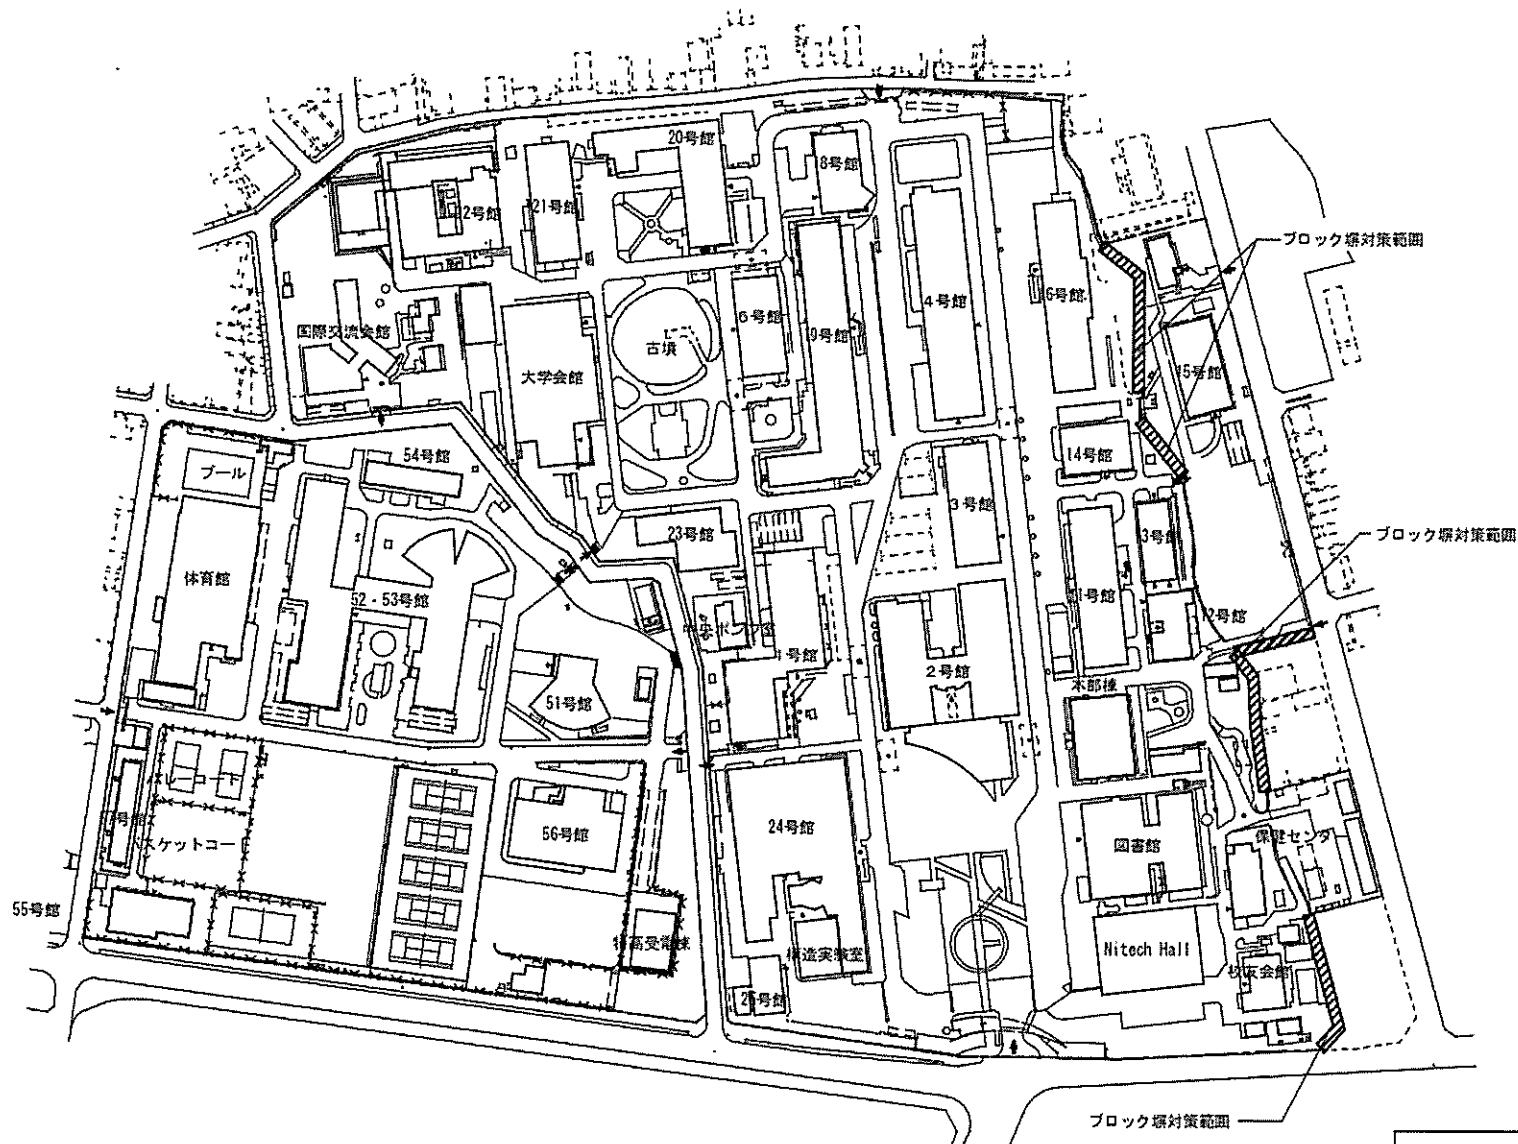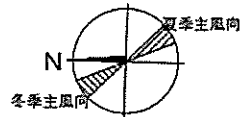

0 10 20 30 40 50 70 100 150 200m


御器所団地

団地名	001 御器所	事業名	名古屋工業大学(御器所他) 基幹・環境整備(ブロック塀対策)	配置図	1/3000
-----	---------	-----	-----------------------------------	-----	--------

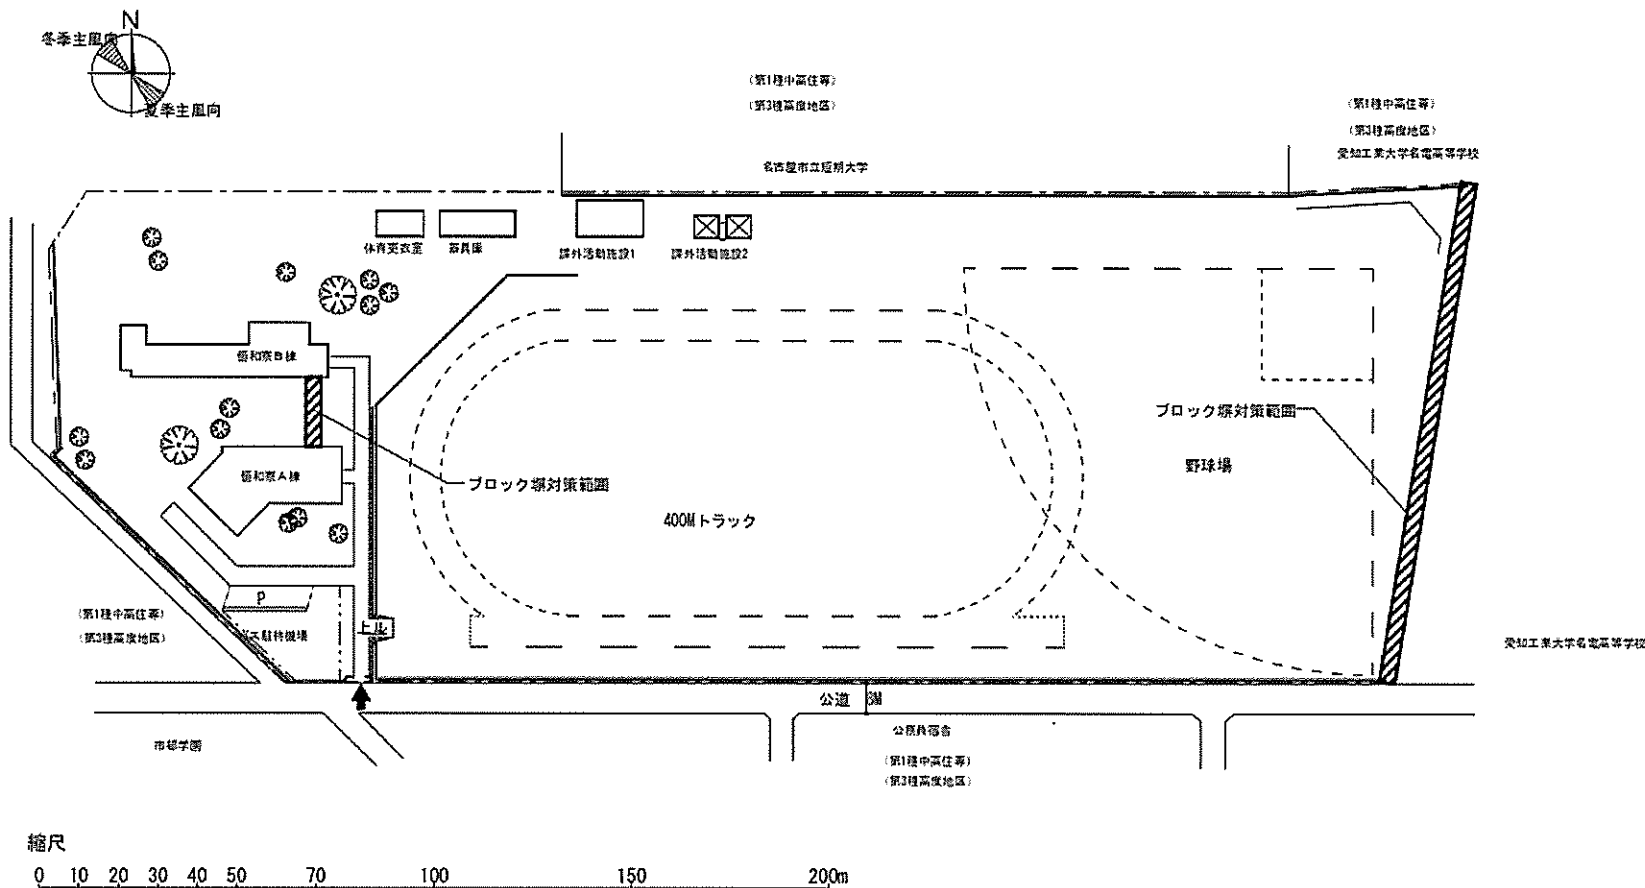


千種団地

団地名	002 千種	事業名	名古屋工業大学(御器所他) 基幹・環境整備(ブロック塀対策)	配置図	1/2000
-----	--------	-----	-----------------------------------	-----	--------

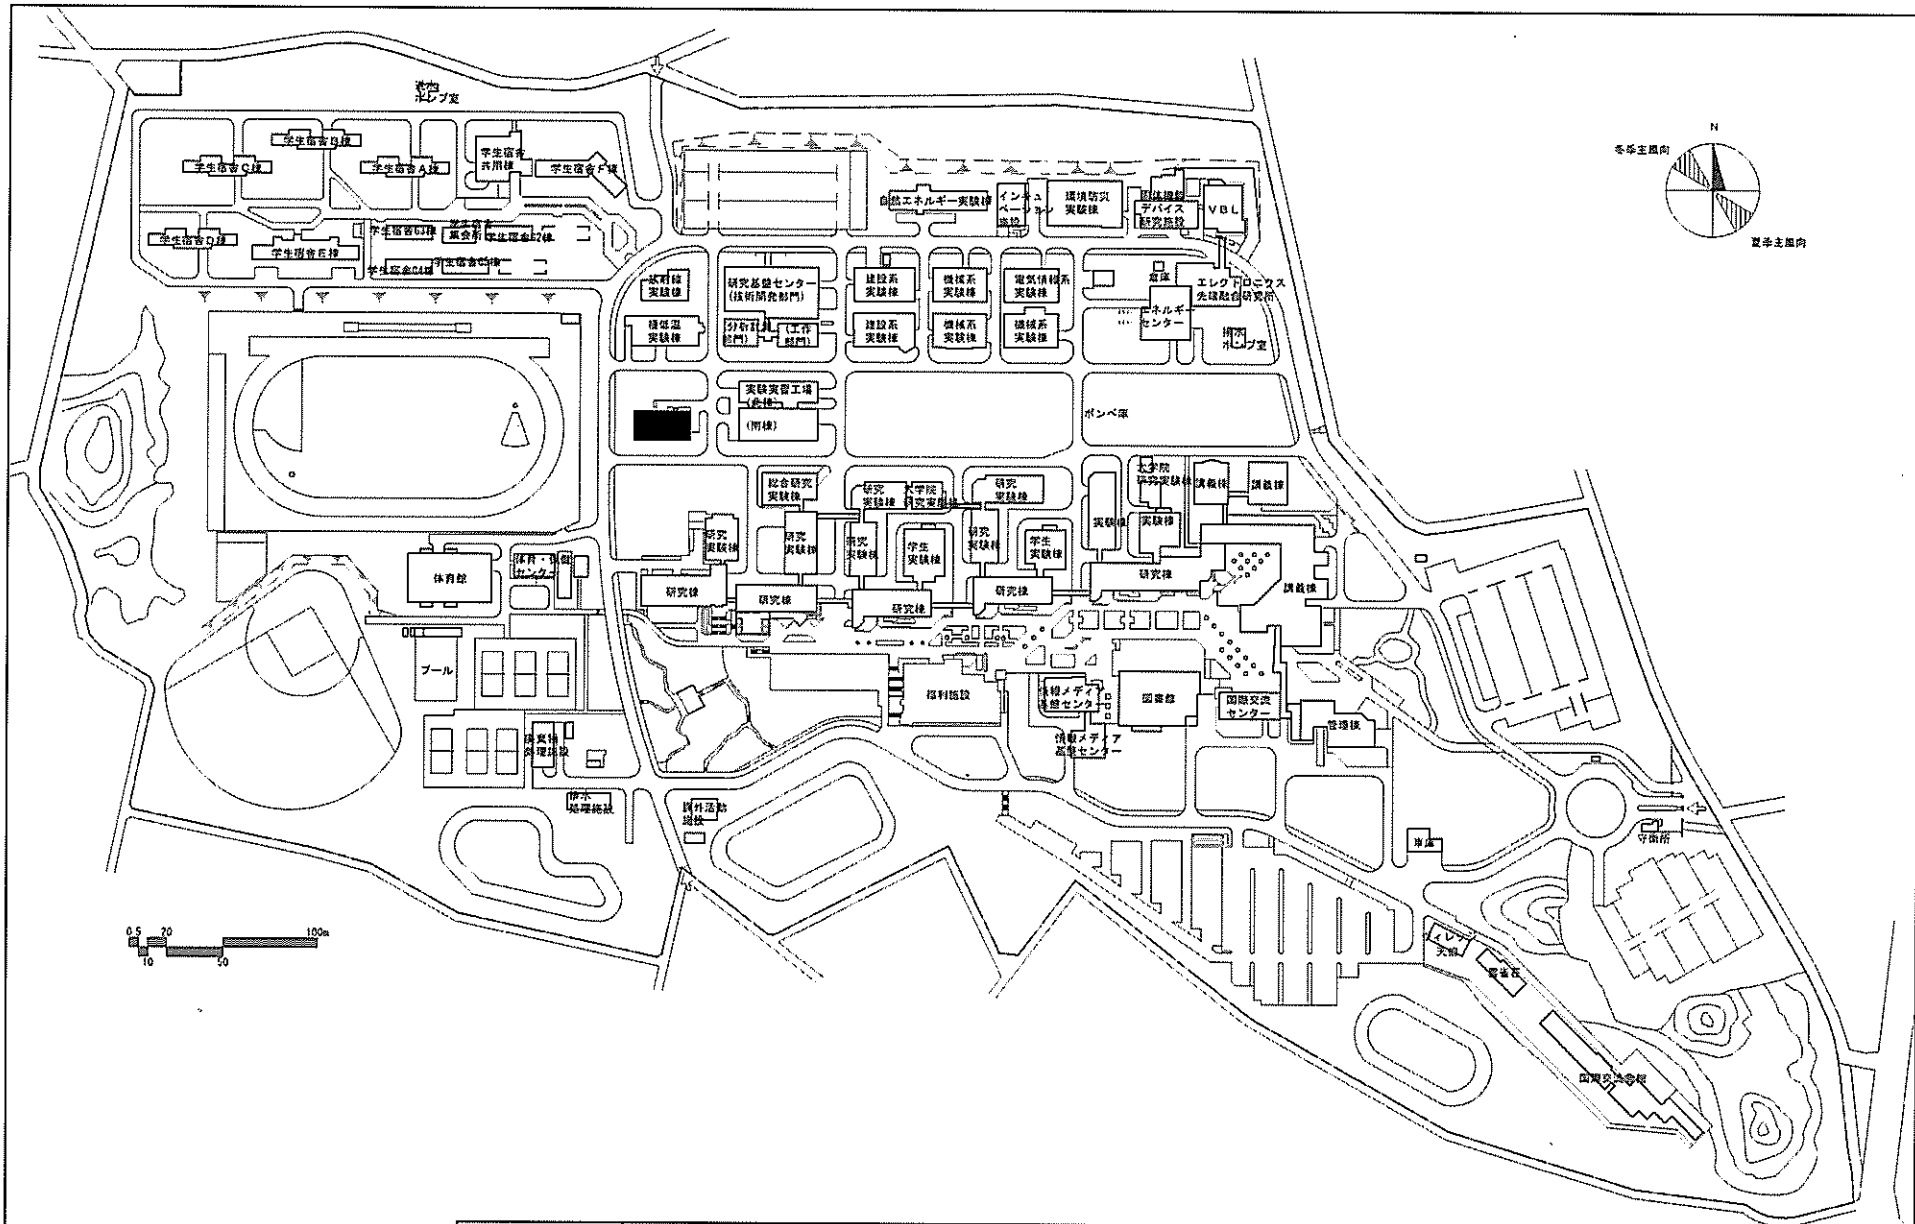


事業名	豊橋技術科学大学(天伯町)総合研究棟改修(情報系)	配置図	1/4000
-----	---------------------------	-----	--------

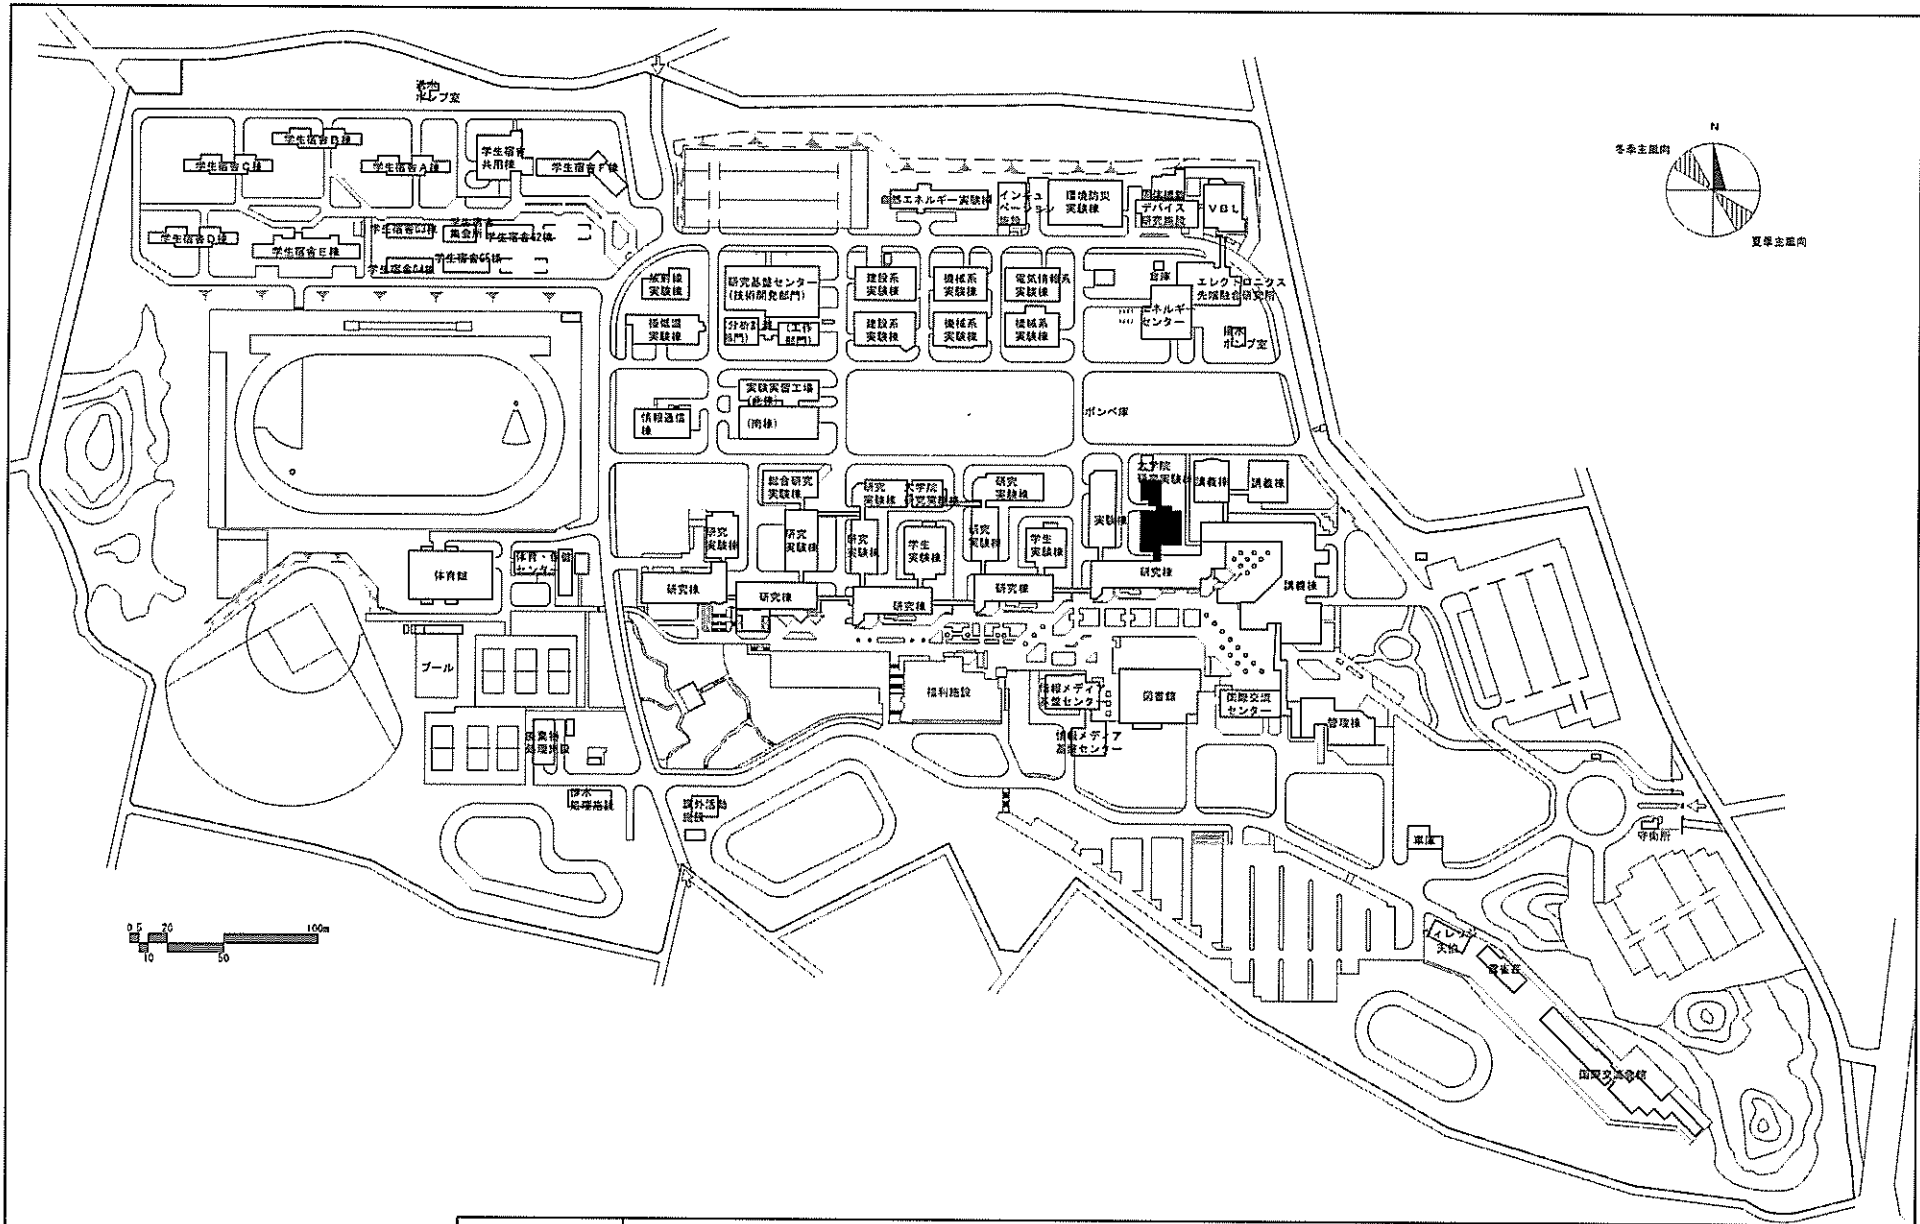


事業名	豊橋技術科学大学(天伯町)総合研究棟改修(物質系)	配置図	1/4000
-----	---------------------------	-----	--------


屋外排水設備の更新範囲

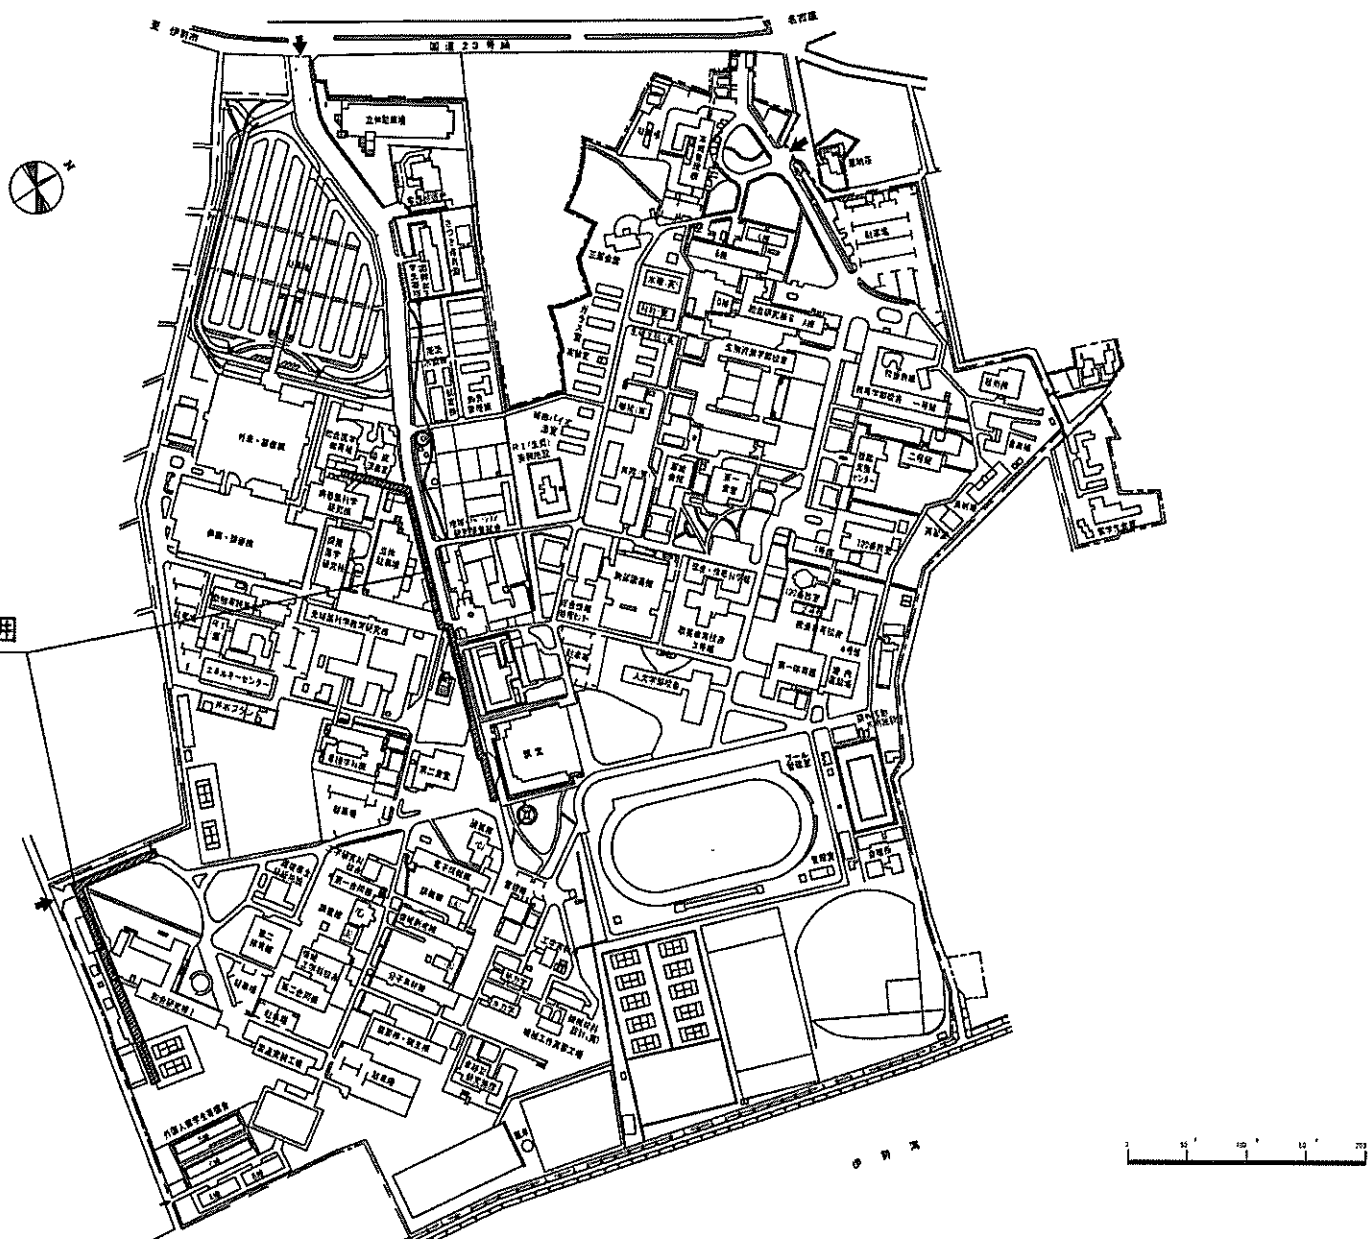




団地名	001上浜	事業名	三重大学(上浜)ライフライン再生V(排水設備)	配置図	1/6000
-----	-------	-----	-------------------------	-----	--------

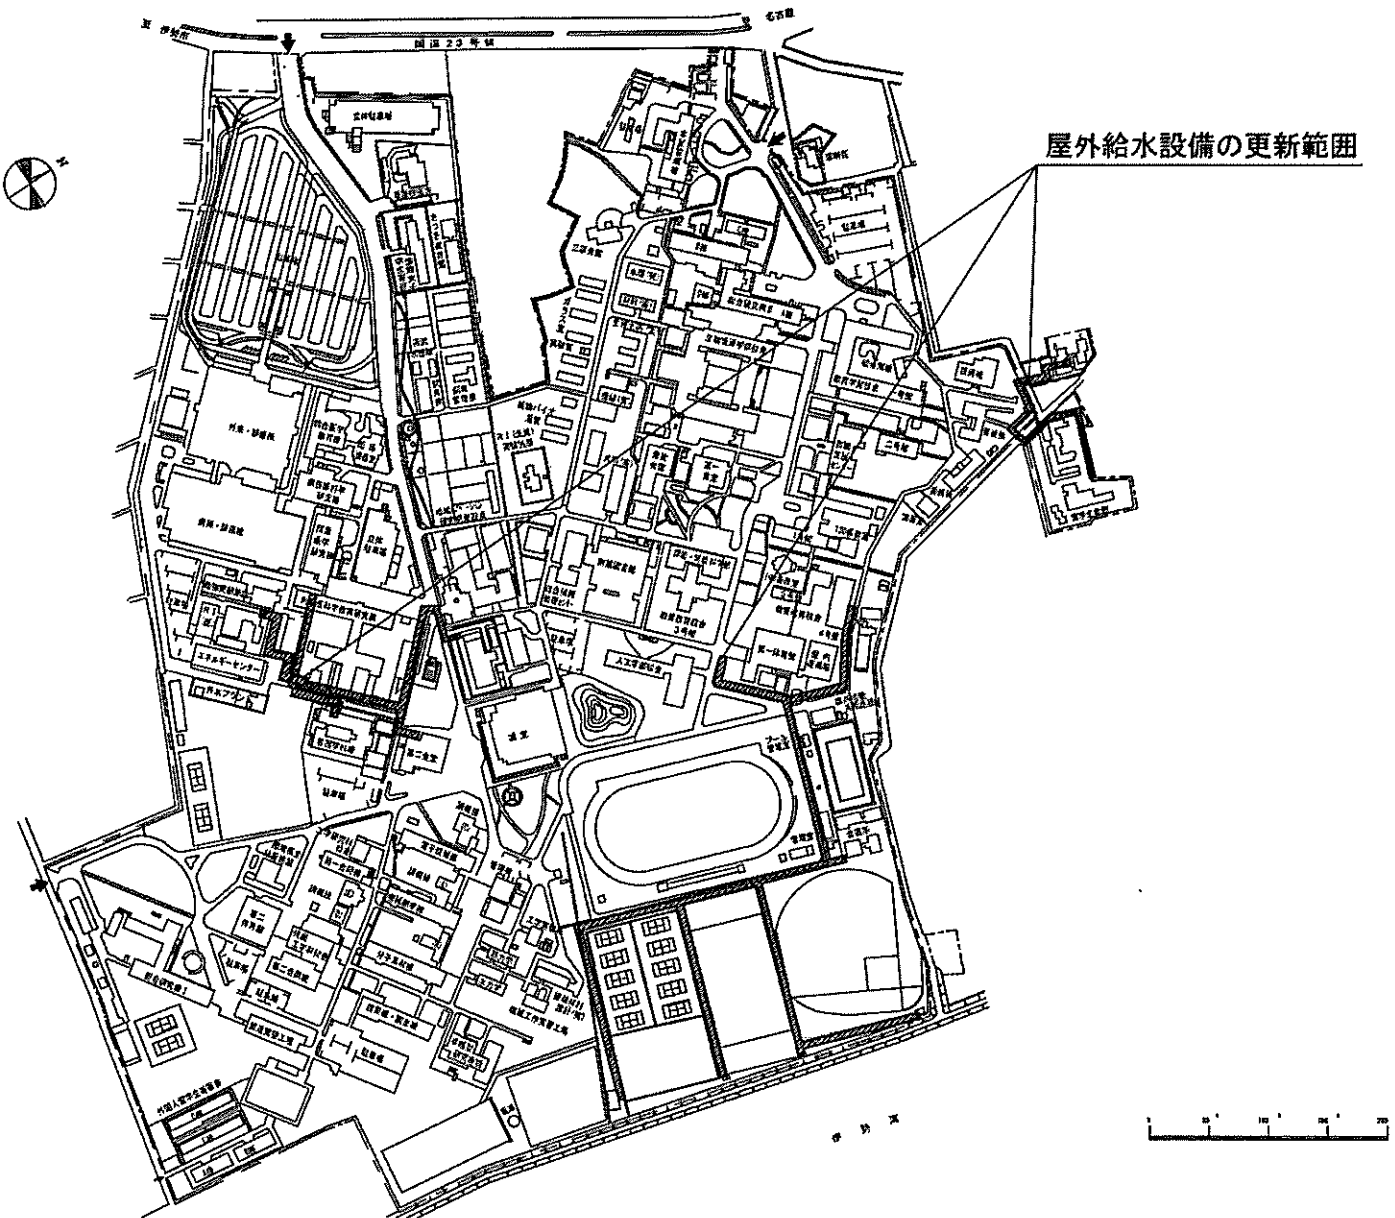

団地名	001上浜	事業名	三重大学(上浜)ライフライン再生Ⅱ(給水設備)	配置図	1/6000
-----	-------	-----	-------------------------	-----	--------

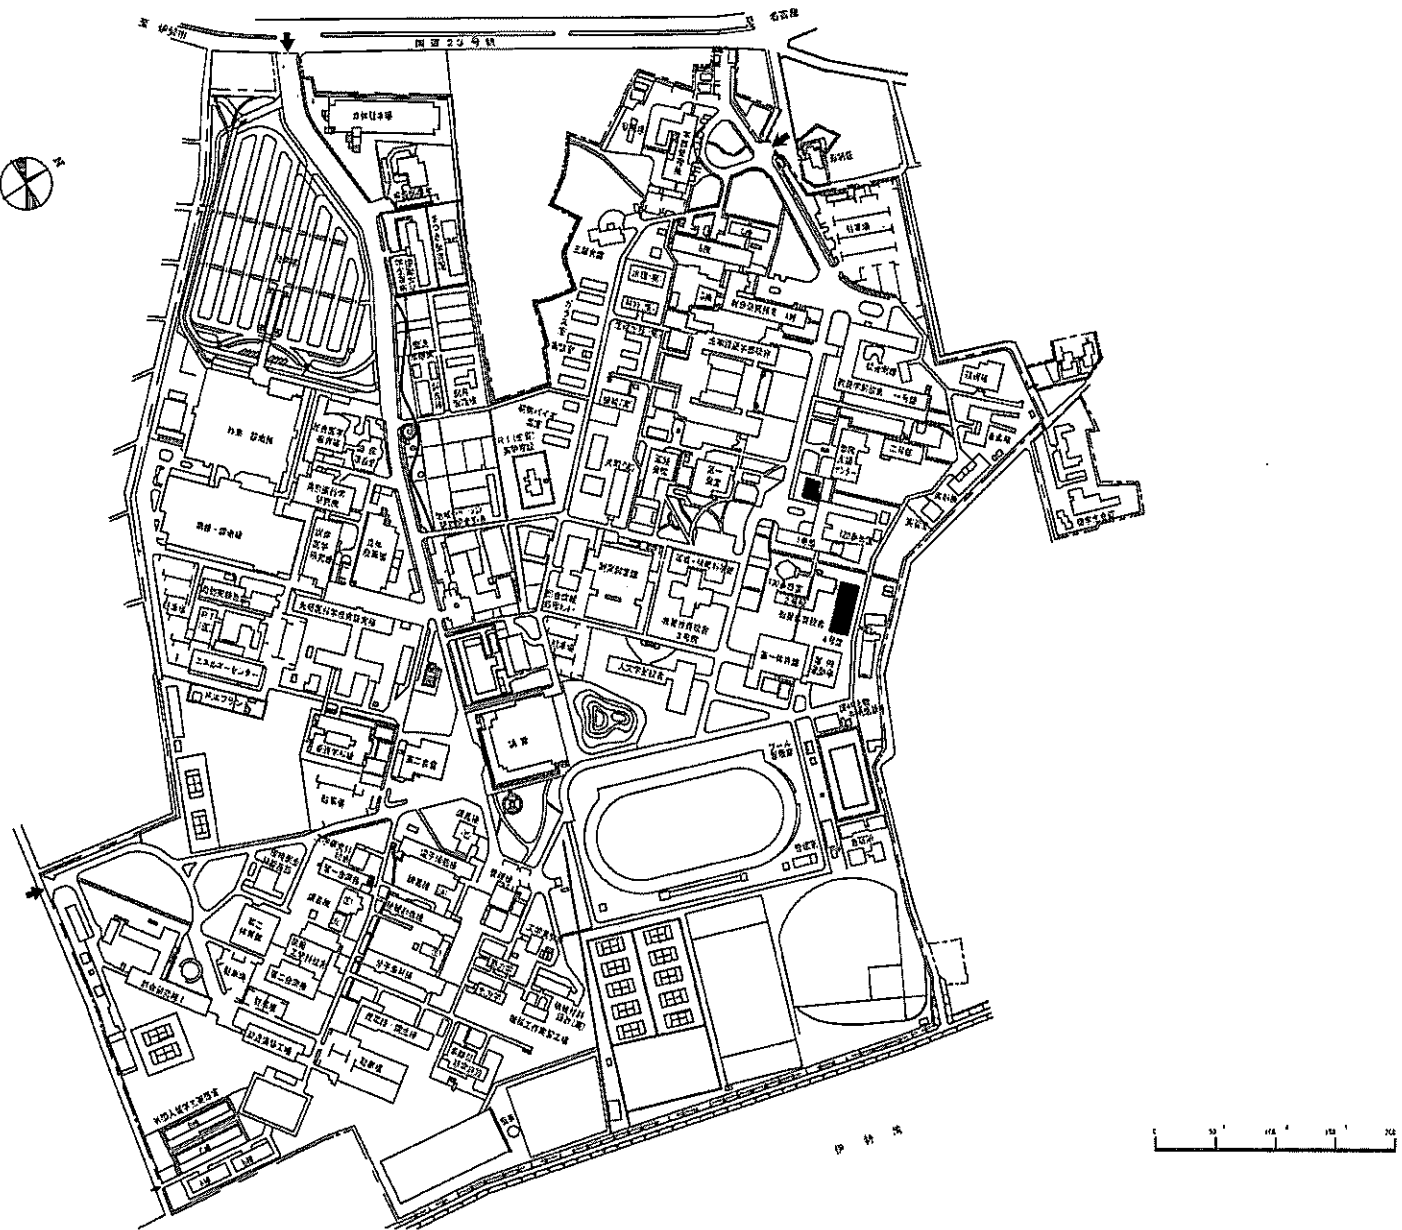


団地名	001上浜	事業名	三重大学(上浜)総合研究棟改修(物理・化学系)	配置図	1/6000
-----	-------	-----	-------------------------	-----	--------

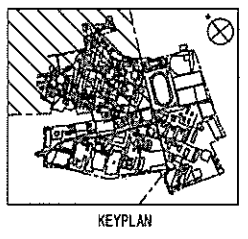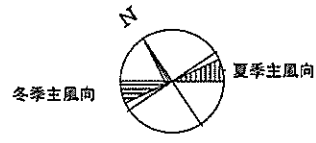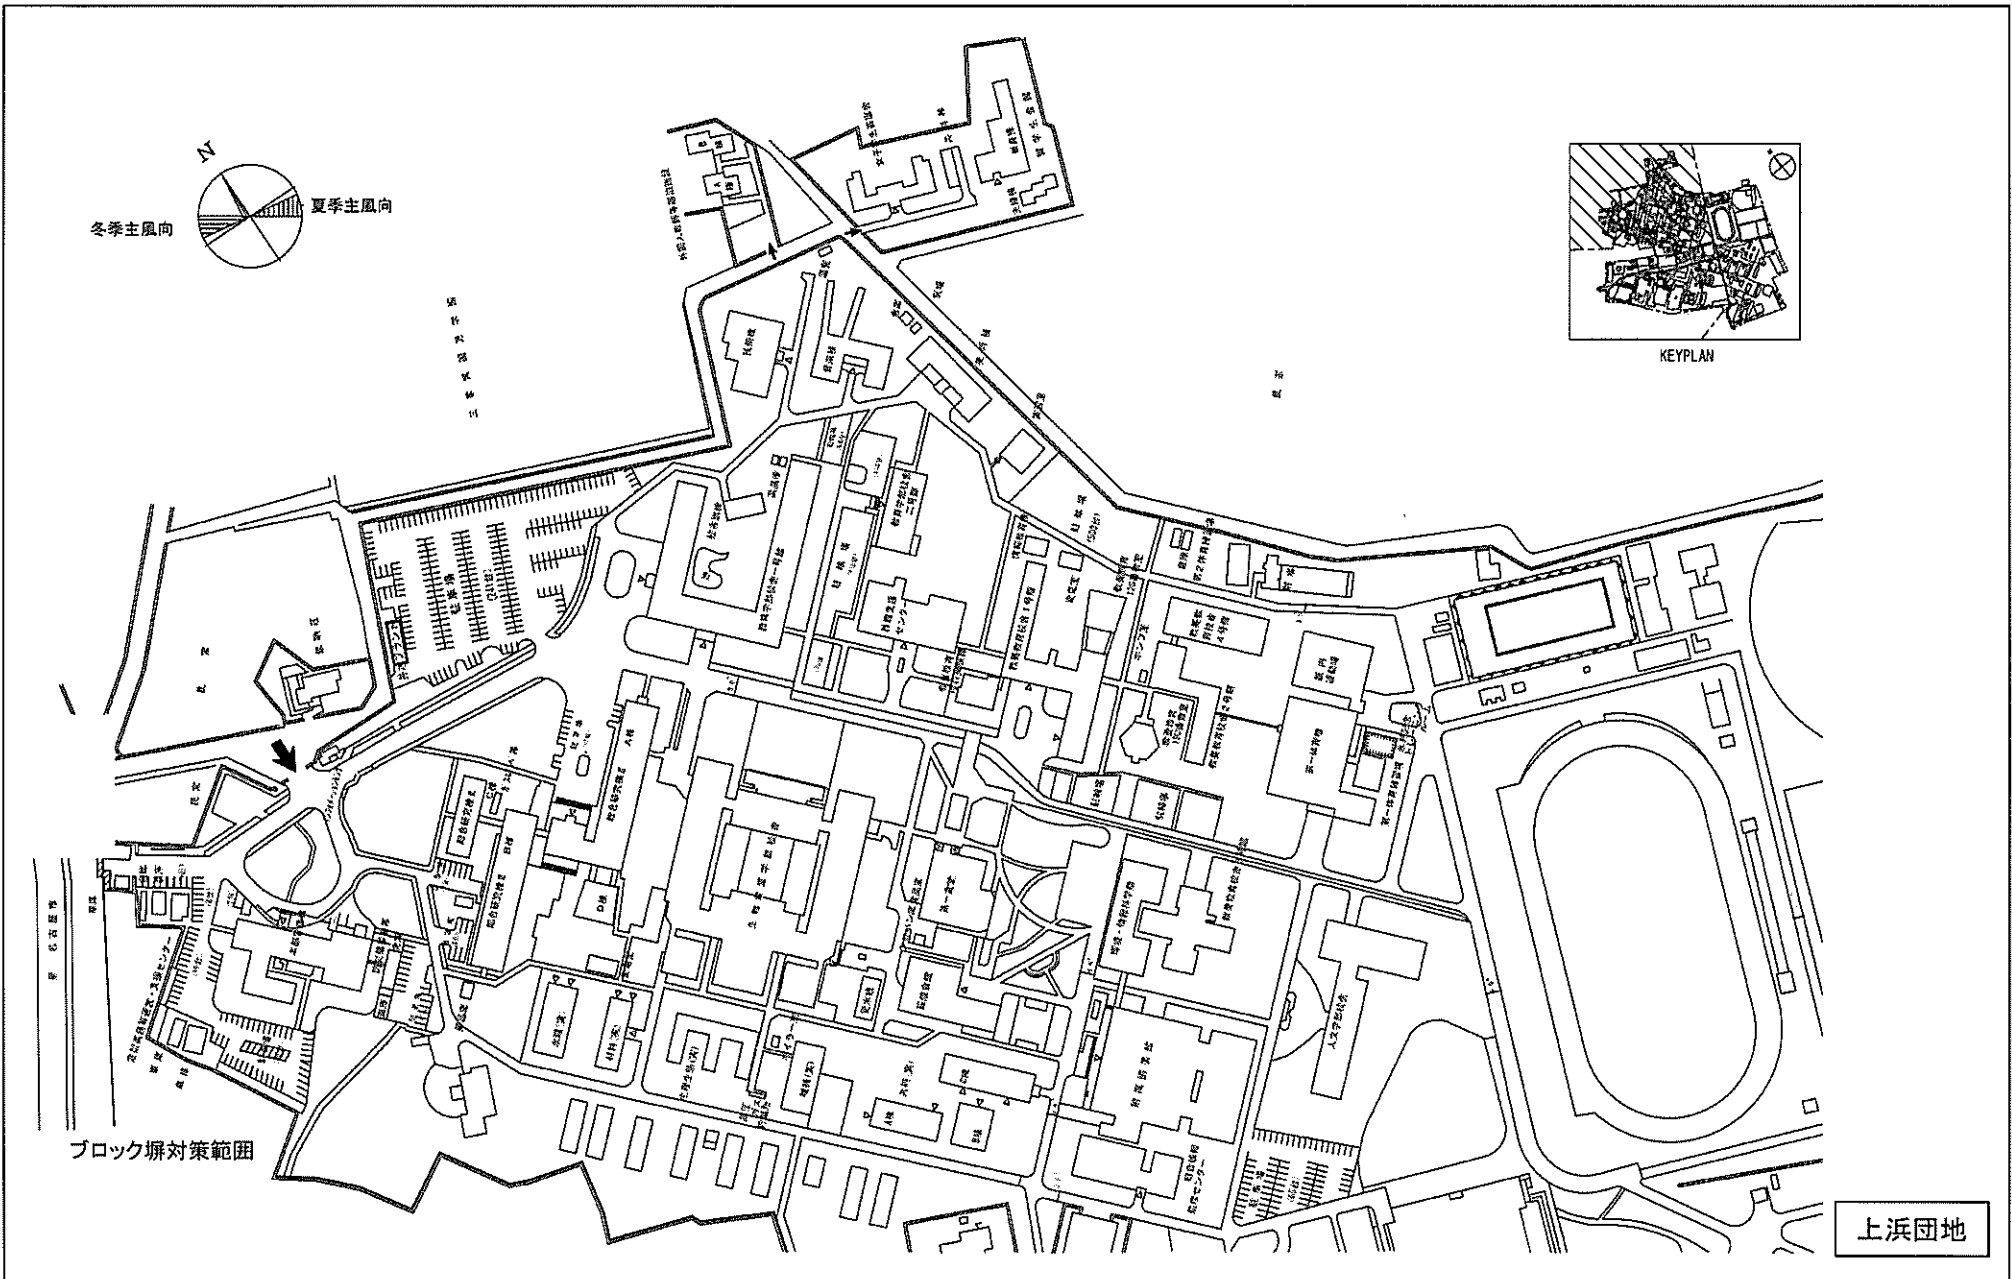



上浜団地

事業名	三重大学(上浜他)基幹・環境整備(ブロック塀対策)	配置図	1/4000
-----	---------------------------	-----	--------

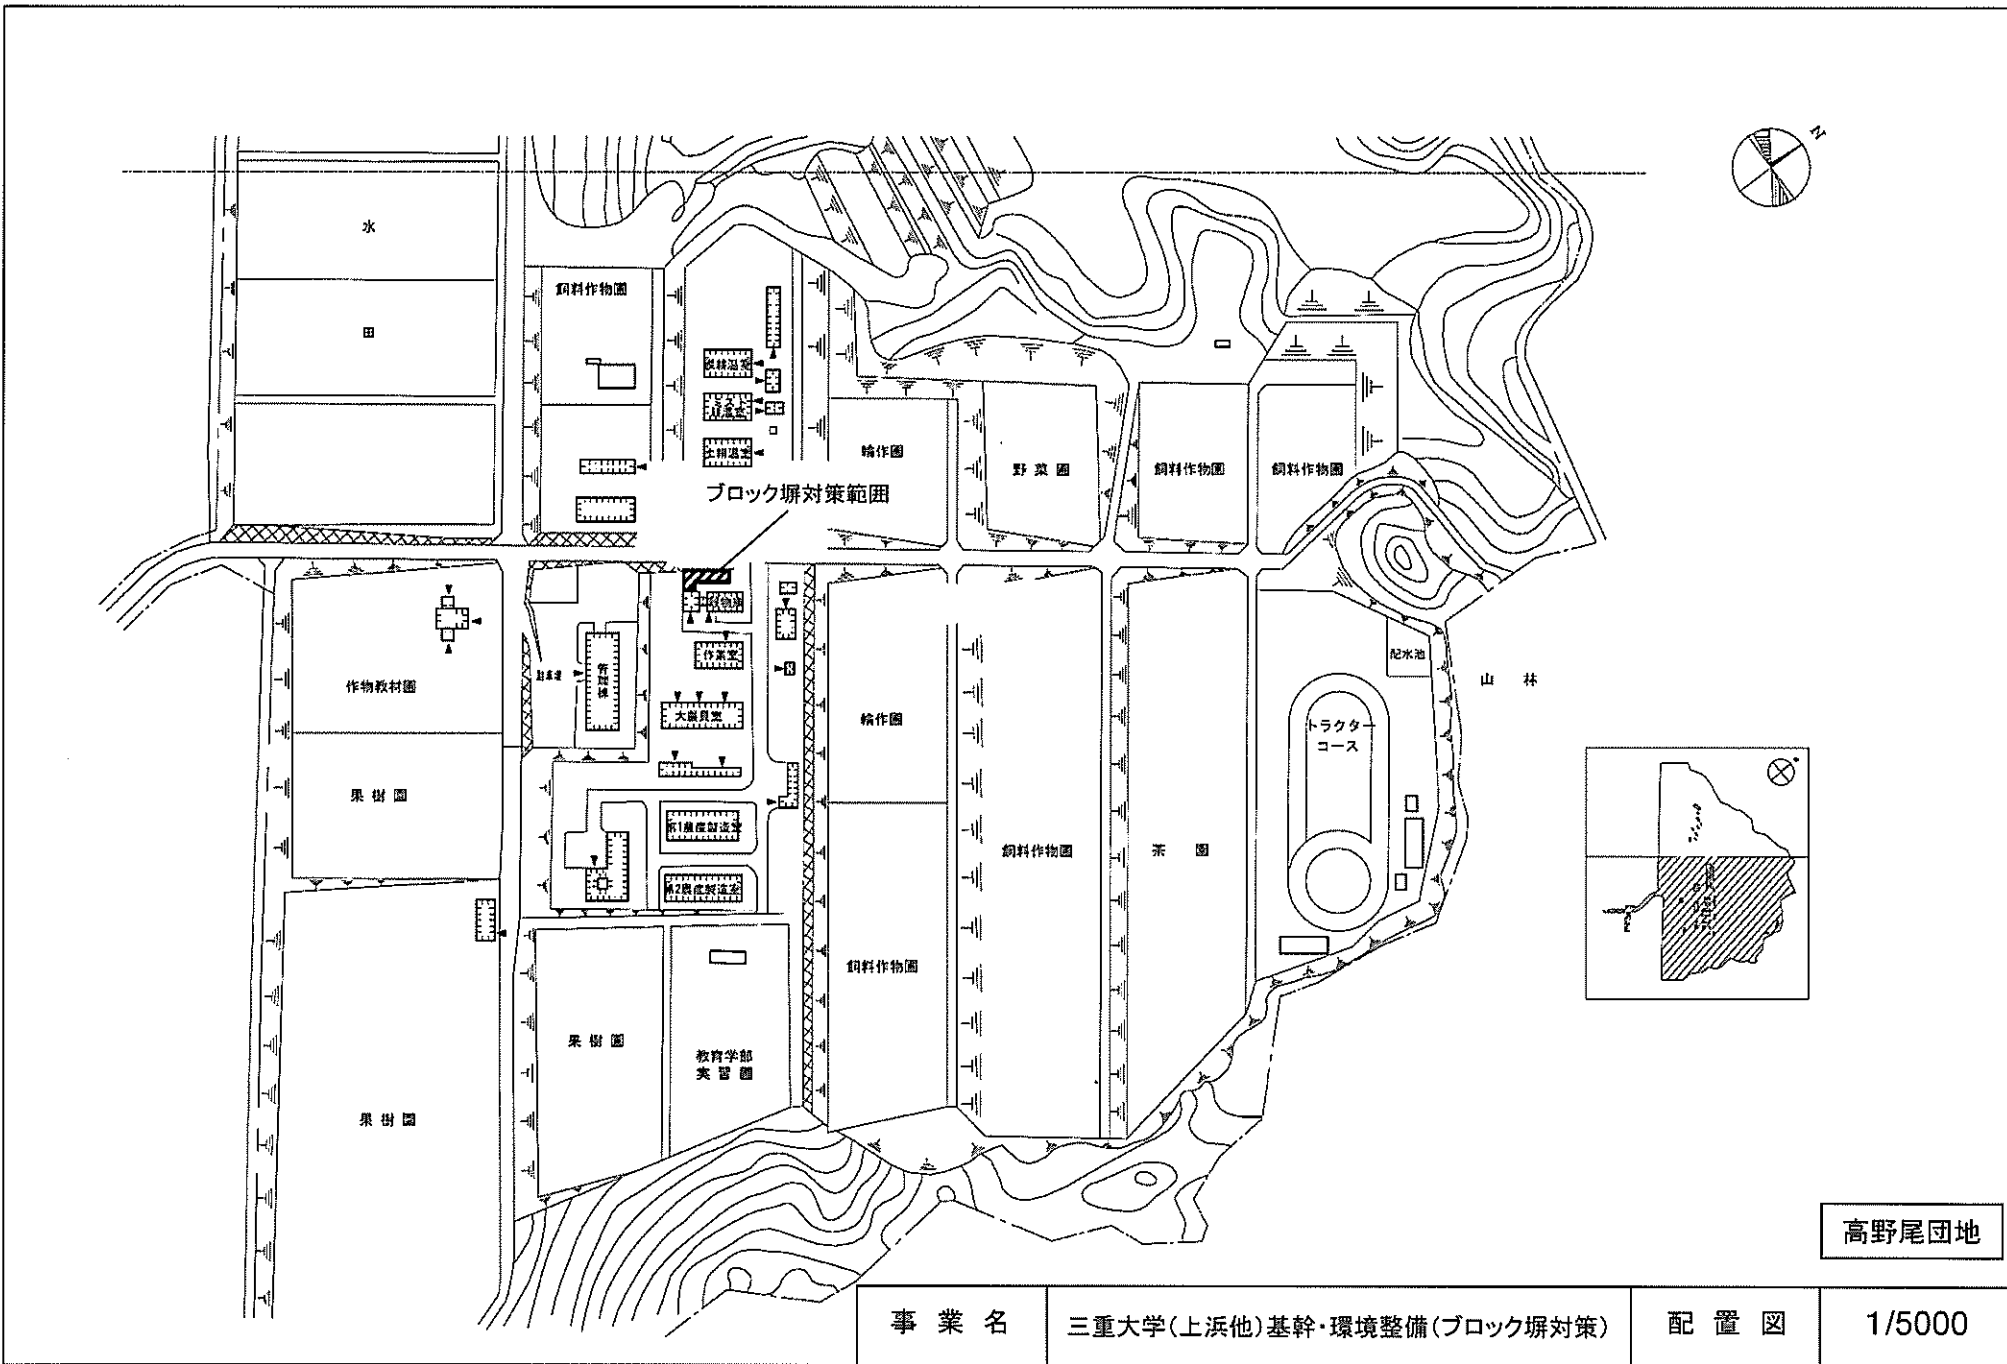


高野尾団地

事業名	三重大学(上浜他)基幹・環境整備(ブロック塀対策)	配置図	1/5000
-----	---------------------------	-----	--------

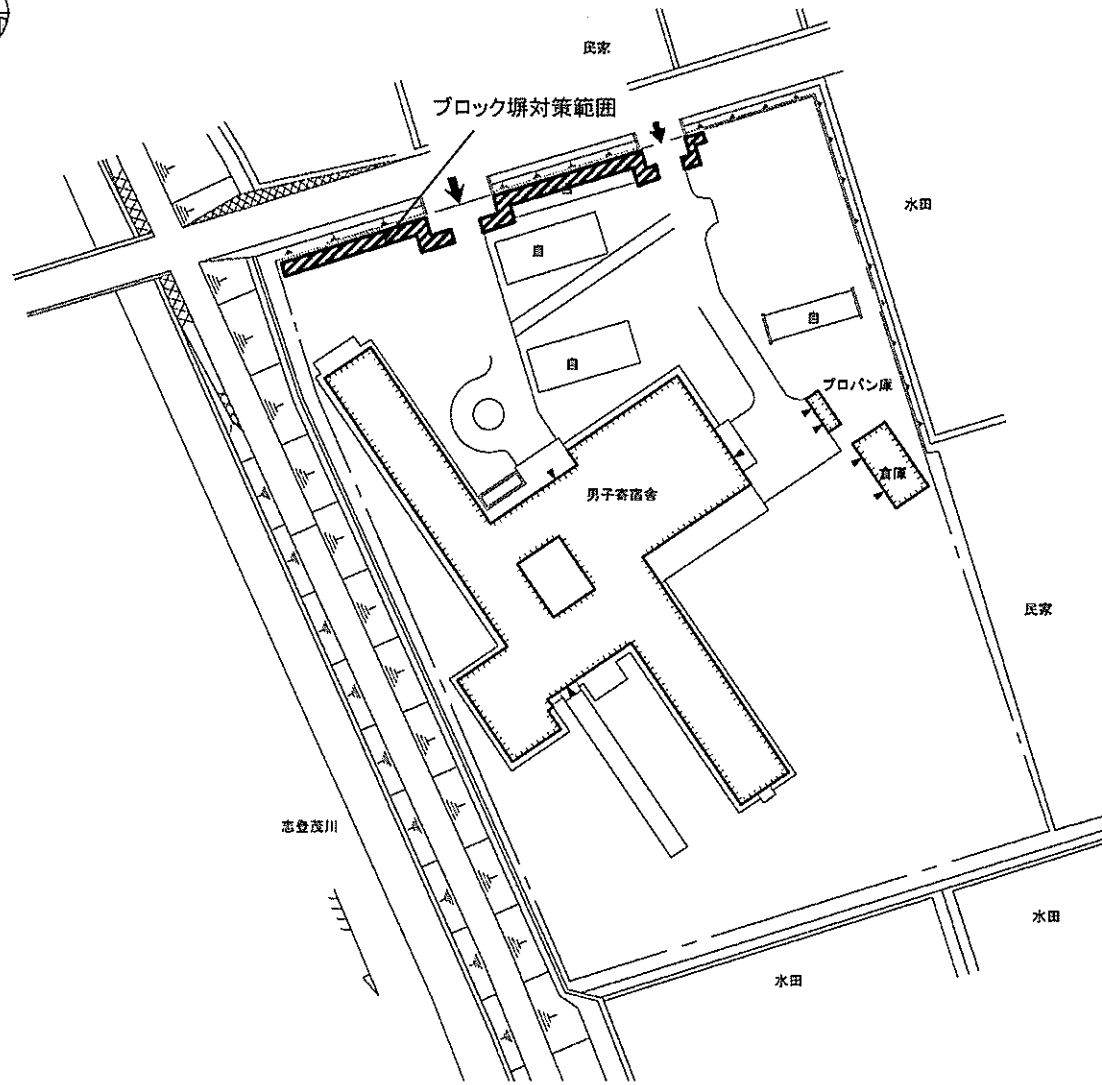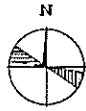


栗真中山団地

事業名	三重大学(上浜他)基幹・環境整備(ブロック塀対策)	配置図	1/1000
-----	---------------------------	-----	--------

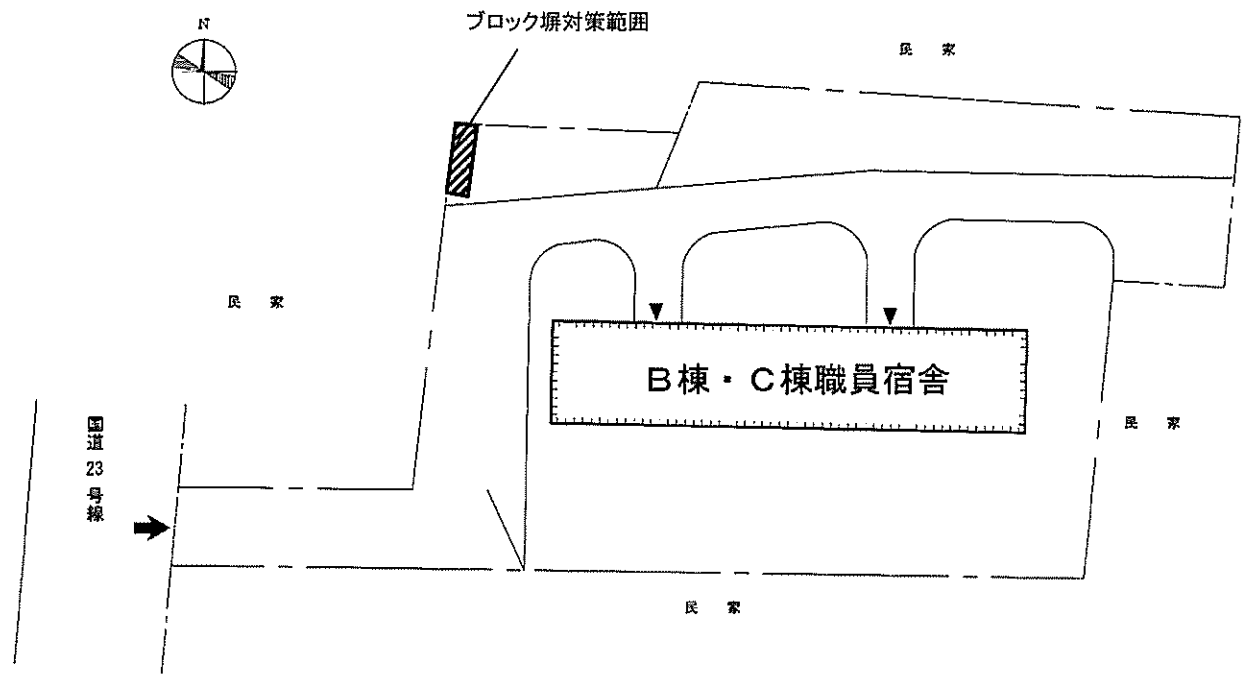


江戸橋団地

事業名	三重大学(上浜他)基幹・環境整備(ブロック塀対策)	配置図	1/500
-----	---------------------------	-----	-------


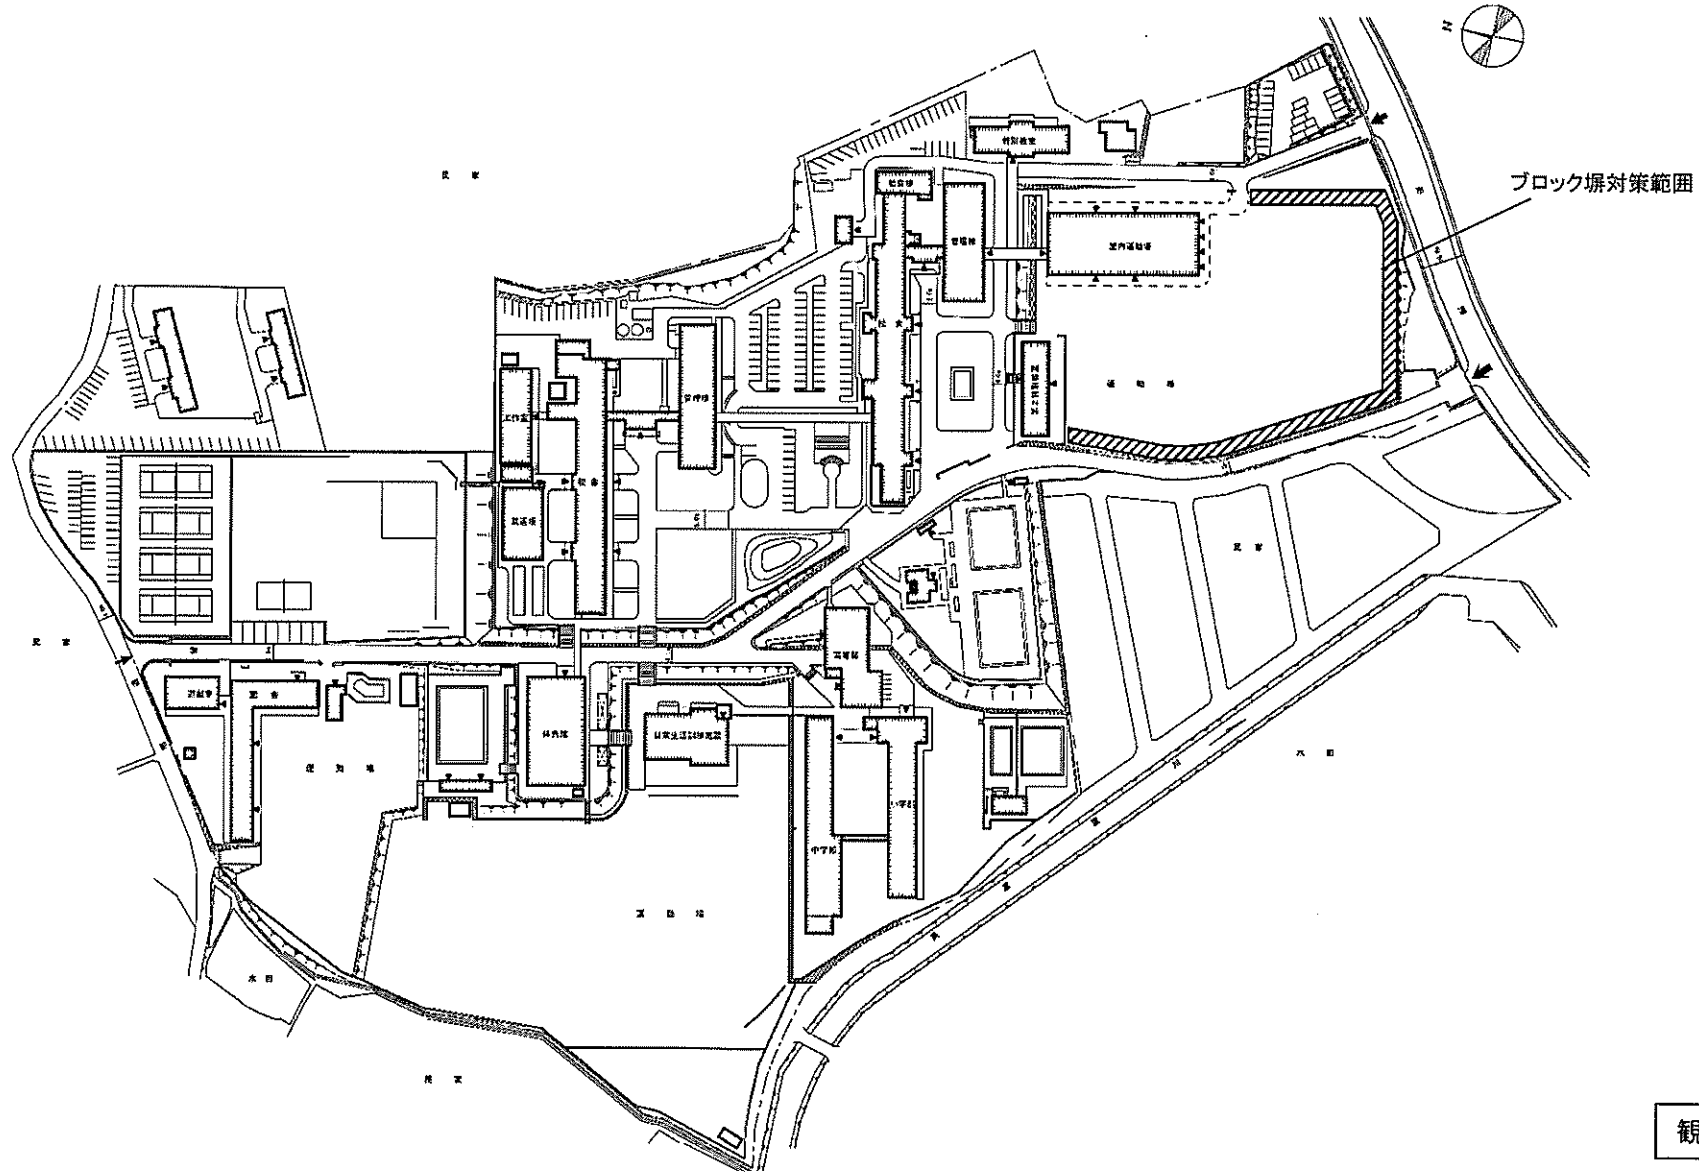


観音寺団地

事業名	三重大学(上浜他)基幹・環境整備(ブロック塀対策)	配置図	1/3000
-----	---------------------------	-----	--------

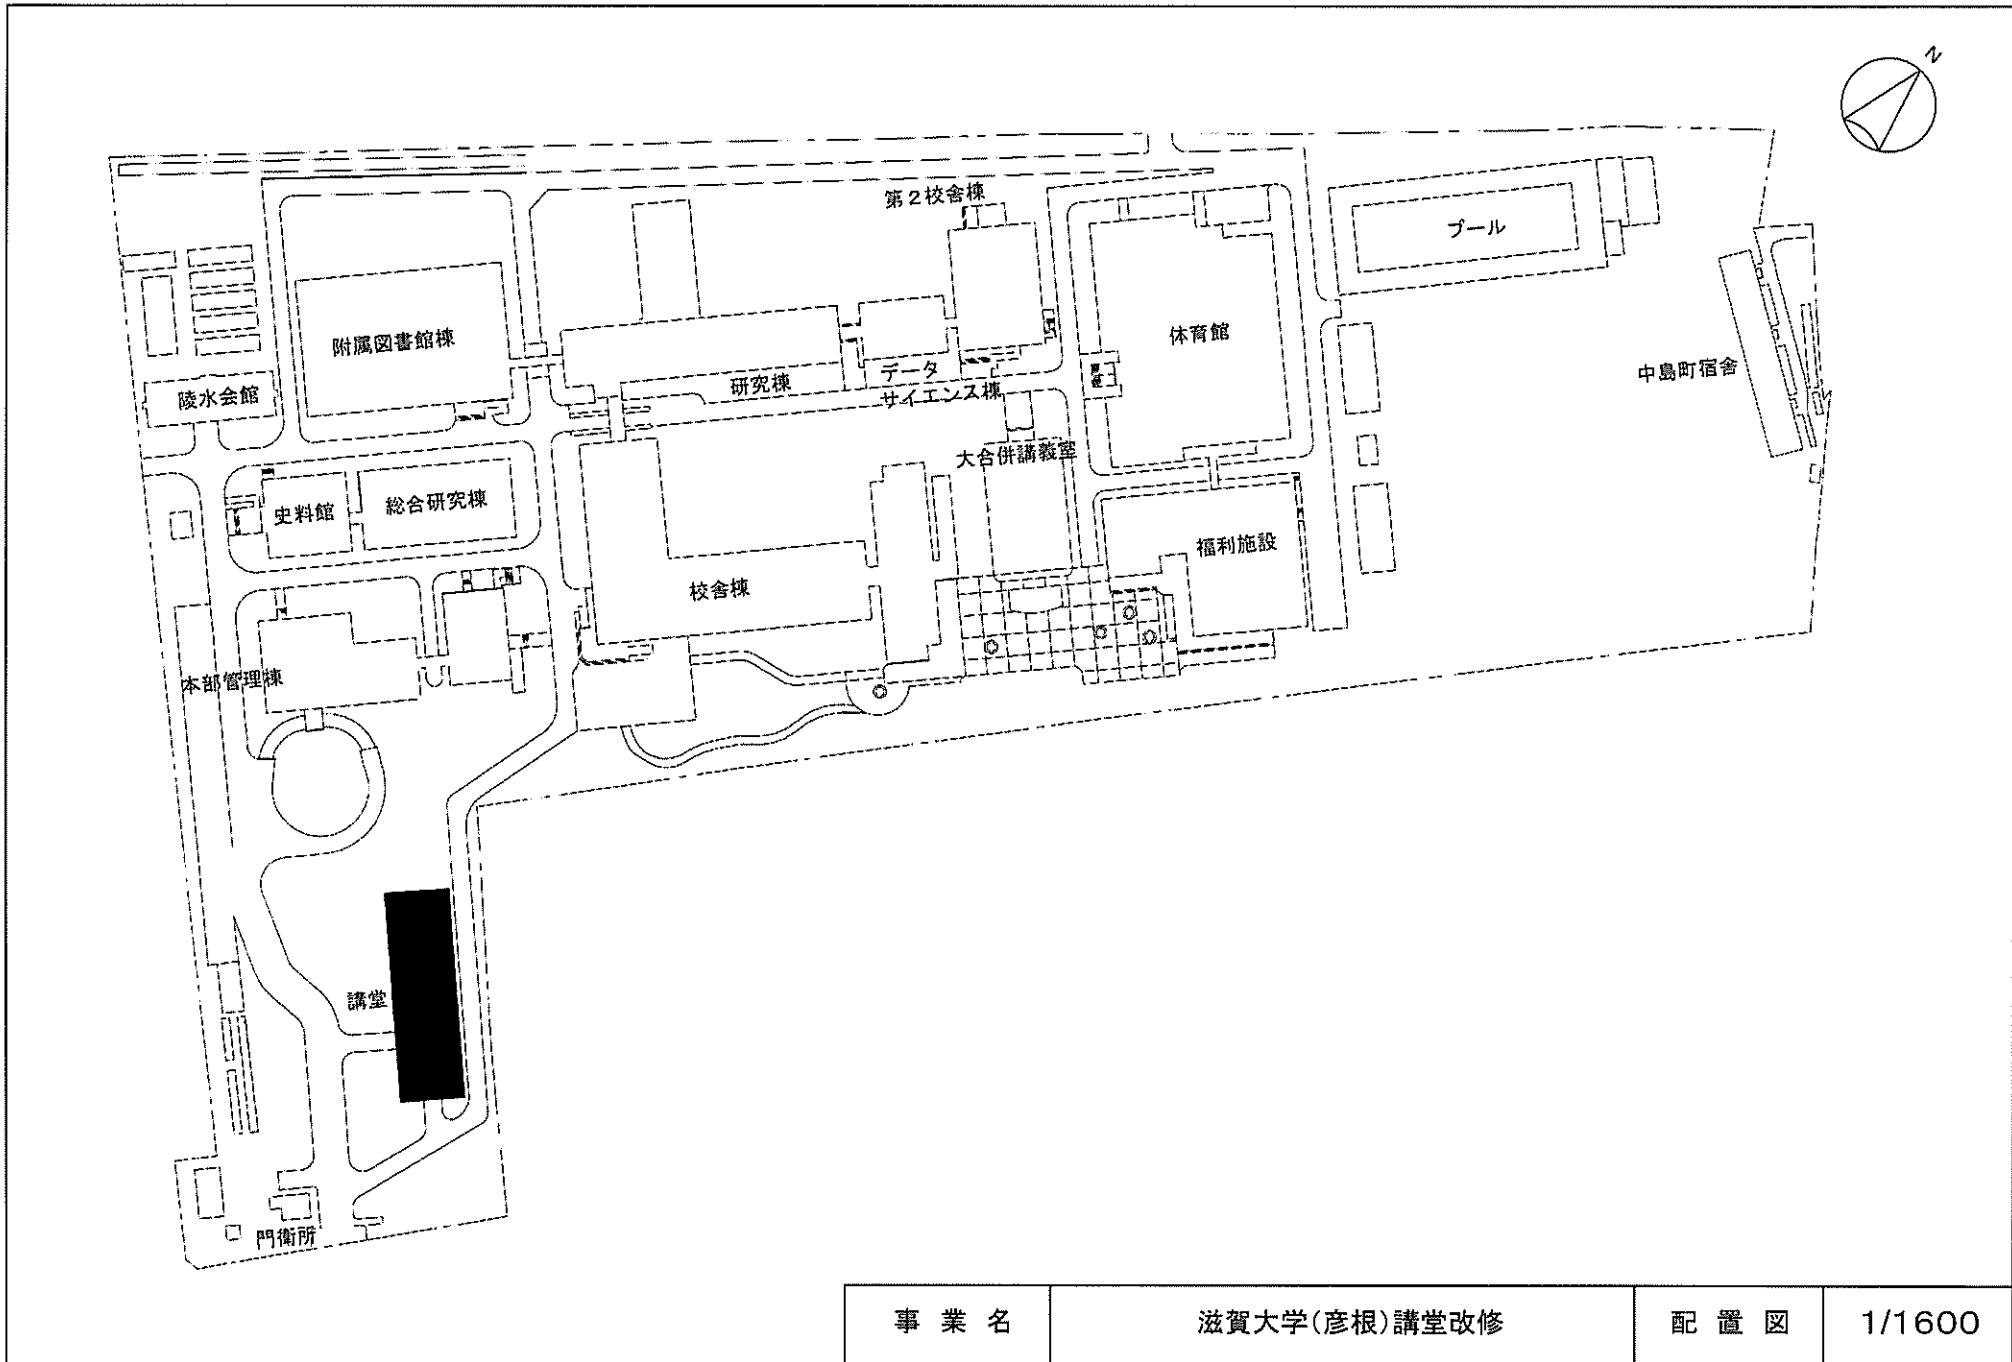


事業名	滋賀大学(彦根)講堂改修	配置図	1/1600
-----	--------------	-----	--------

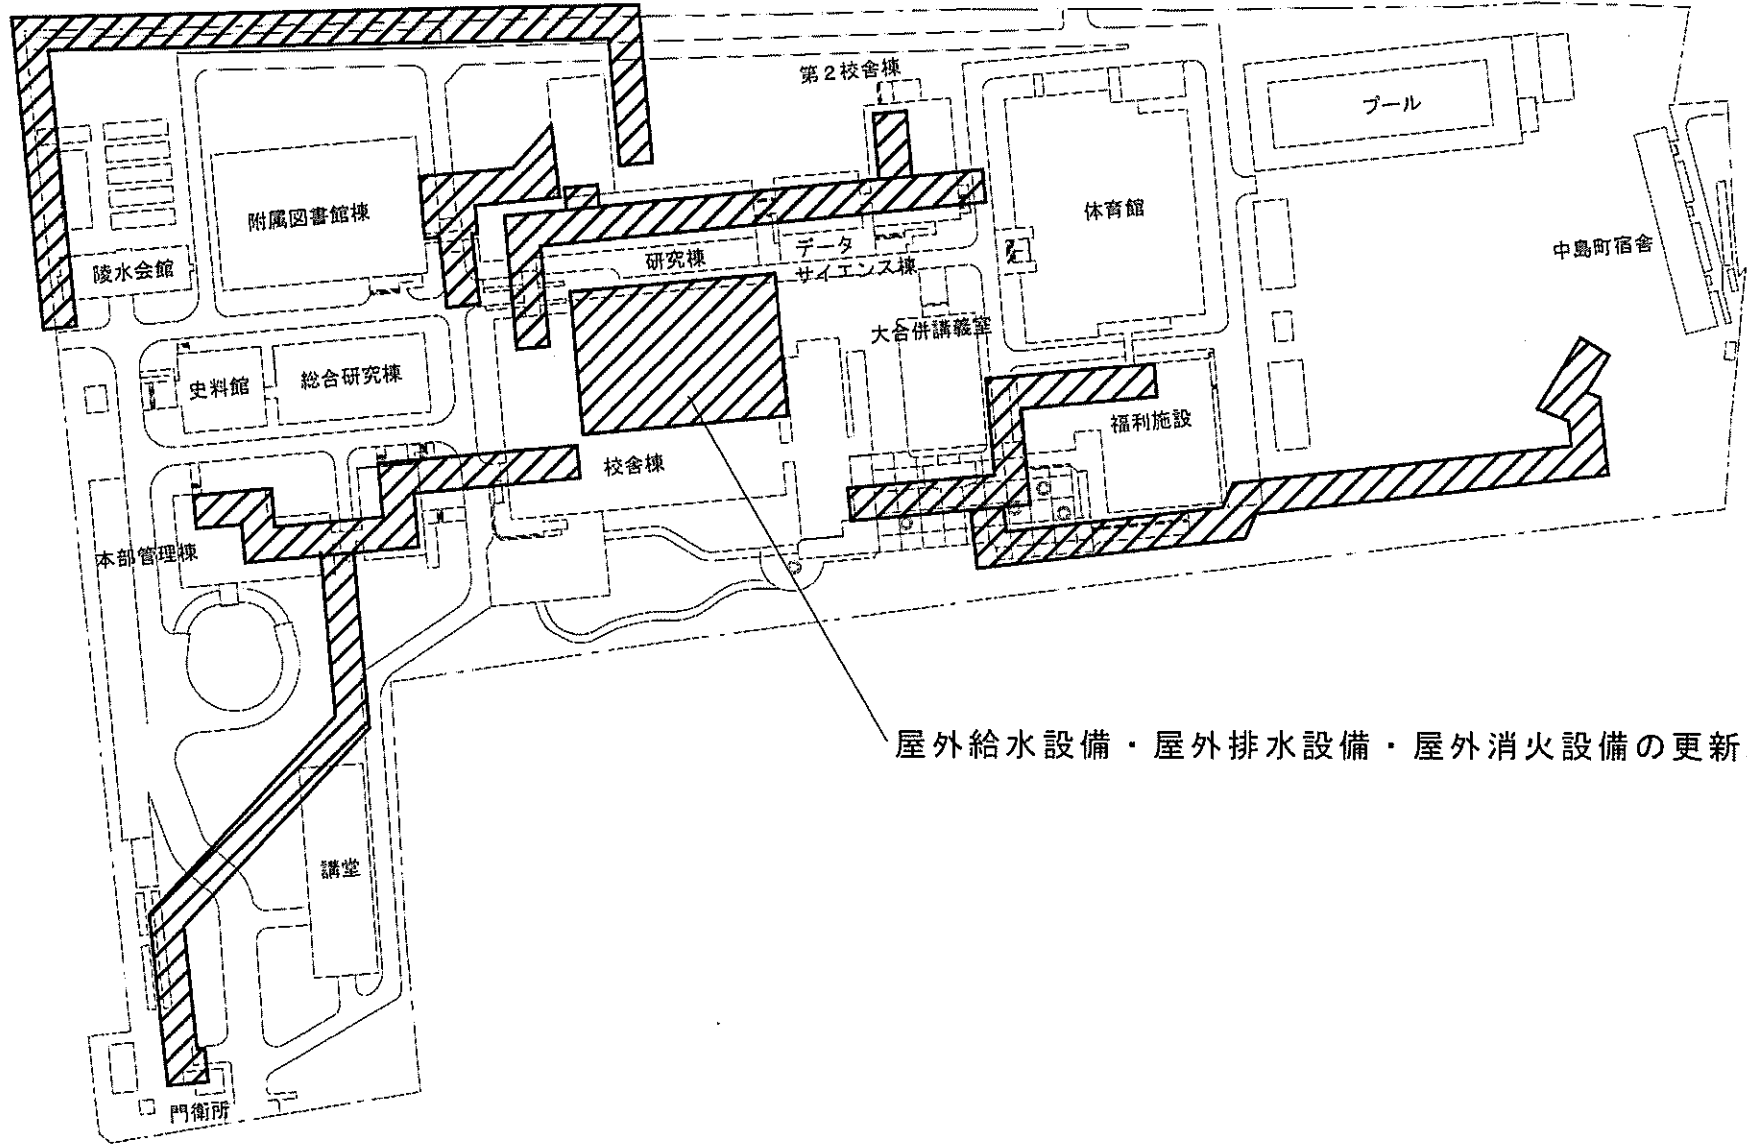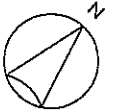


屋外給水設備・屋外排水設備・屋外消火設備の更新範囲


事業名	滋賀大学(彦根)ライフライン再生 (給水設備等)	配置図	1/1600
-----	-----------------------------	-----	--------

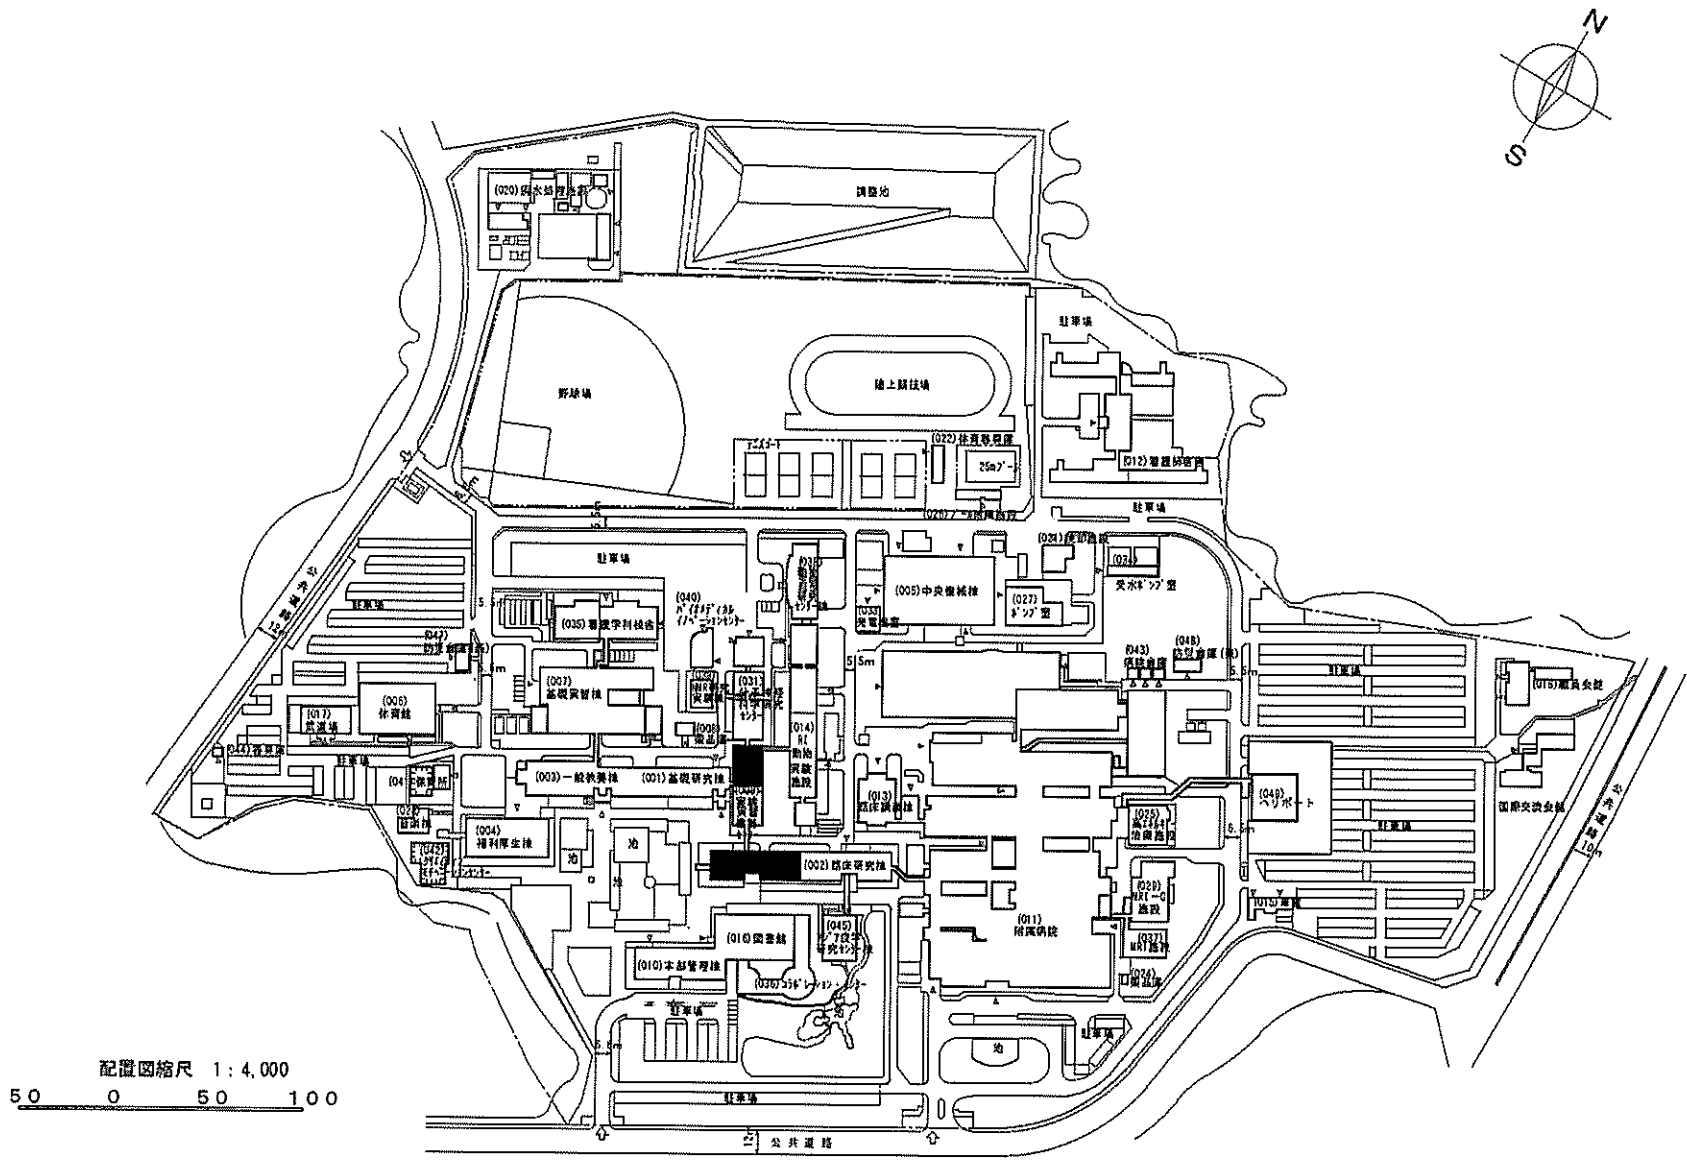


事業名	滋賀医科大学(瀬田月輪)総合研究棟改修Ⅱ(臨床系)	配置図	1/4000
-----	---------------------------	-----	--------

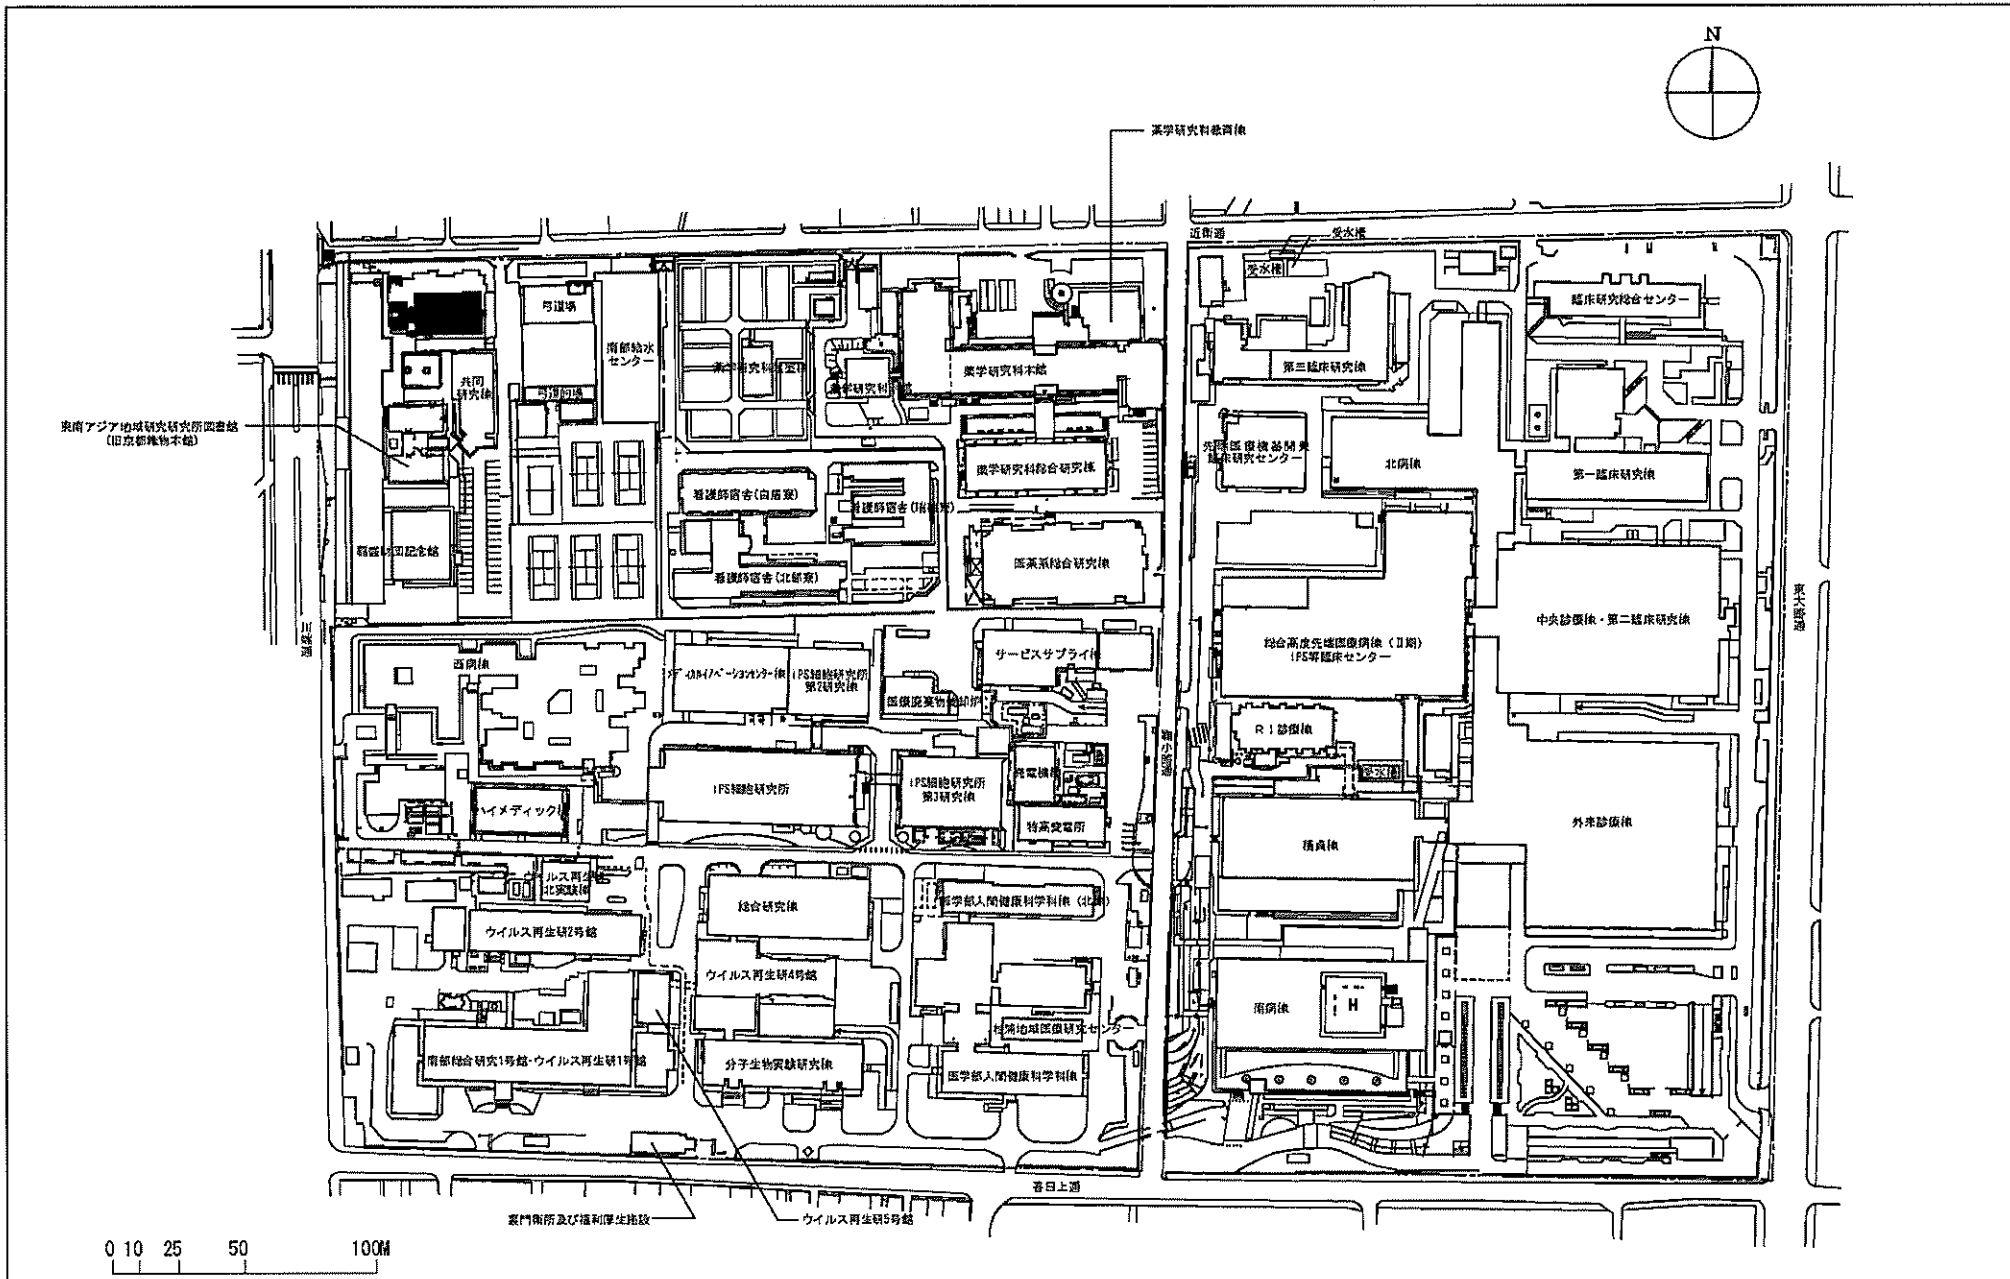


事業名	京都大学(吉田)総合研究棟改修(東南アジア地域研究研究所)	配置図	1/2700
-----	-------------------------------	-----	--------

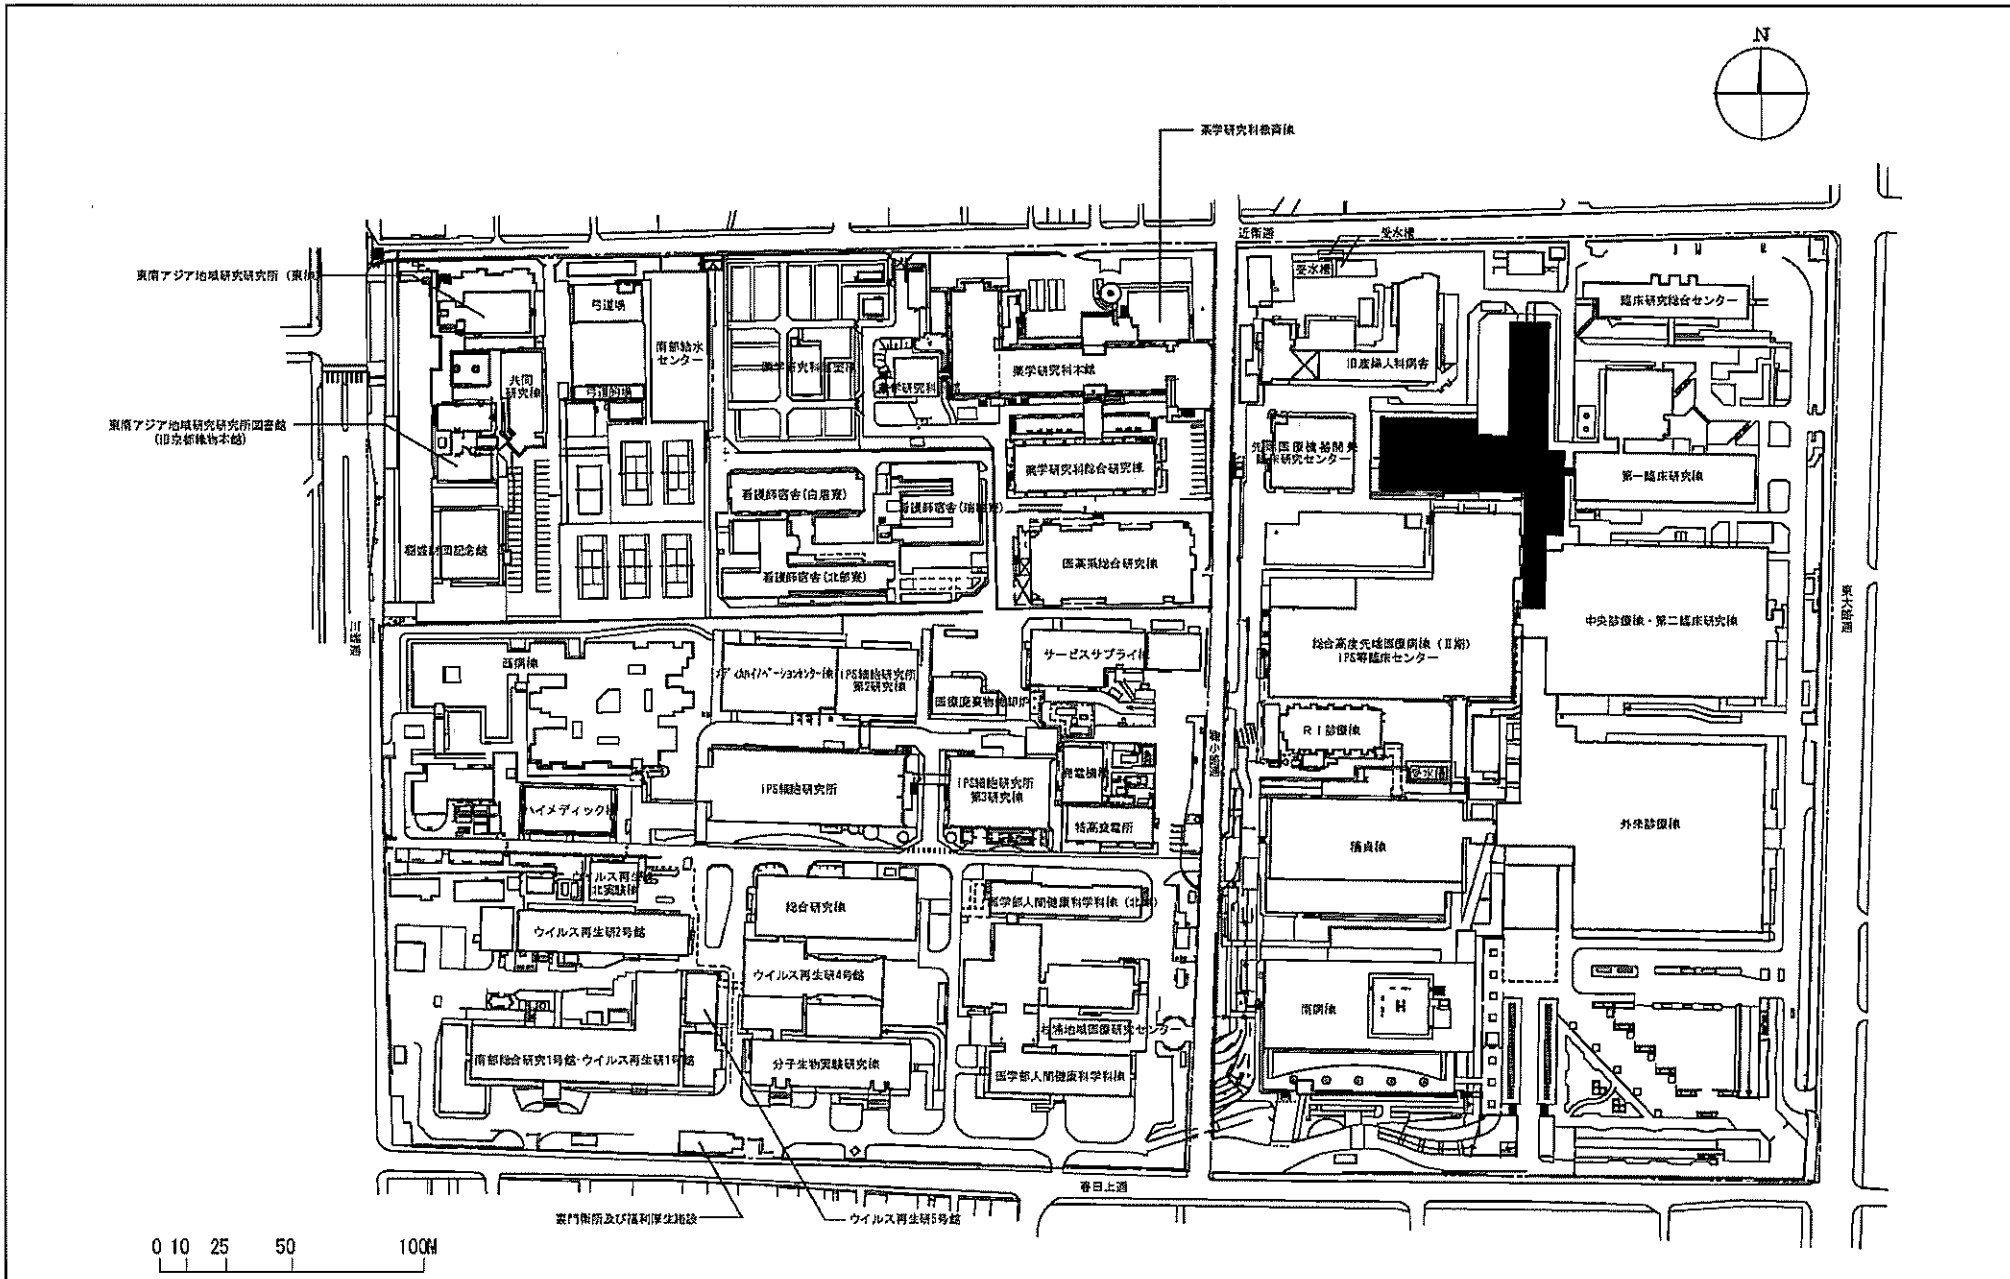

事業名	京都大学(吉田)総合研究棟改修(臨床系)	配置図	1/2700
-----	----------------------	-----	--------


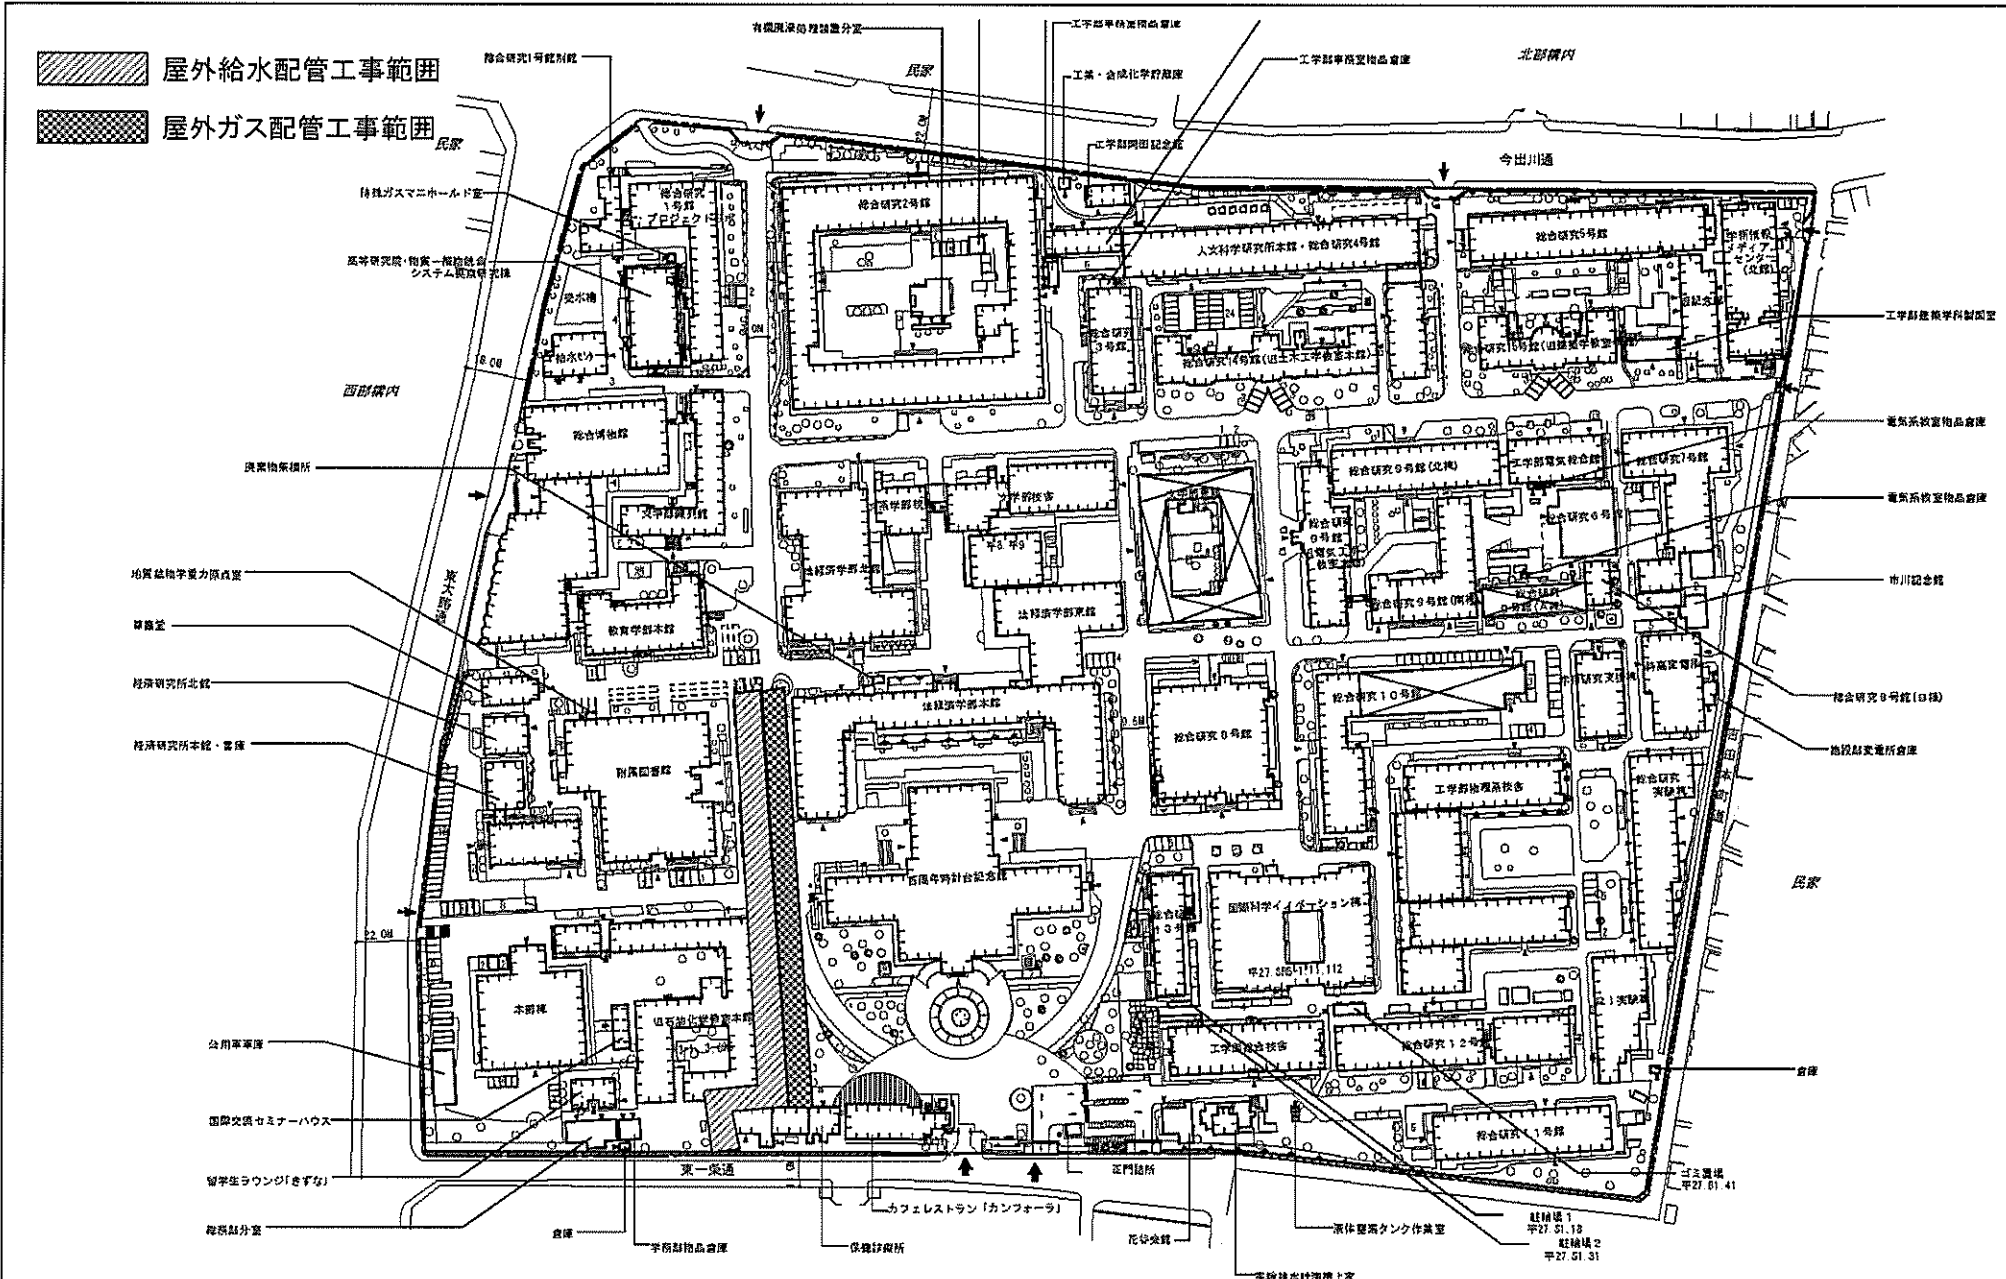


事業名	京都大学(吉田)ライフライン再生(給水設備)	配置図	1/2700
-----	------------------------	-----	--------



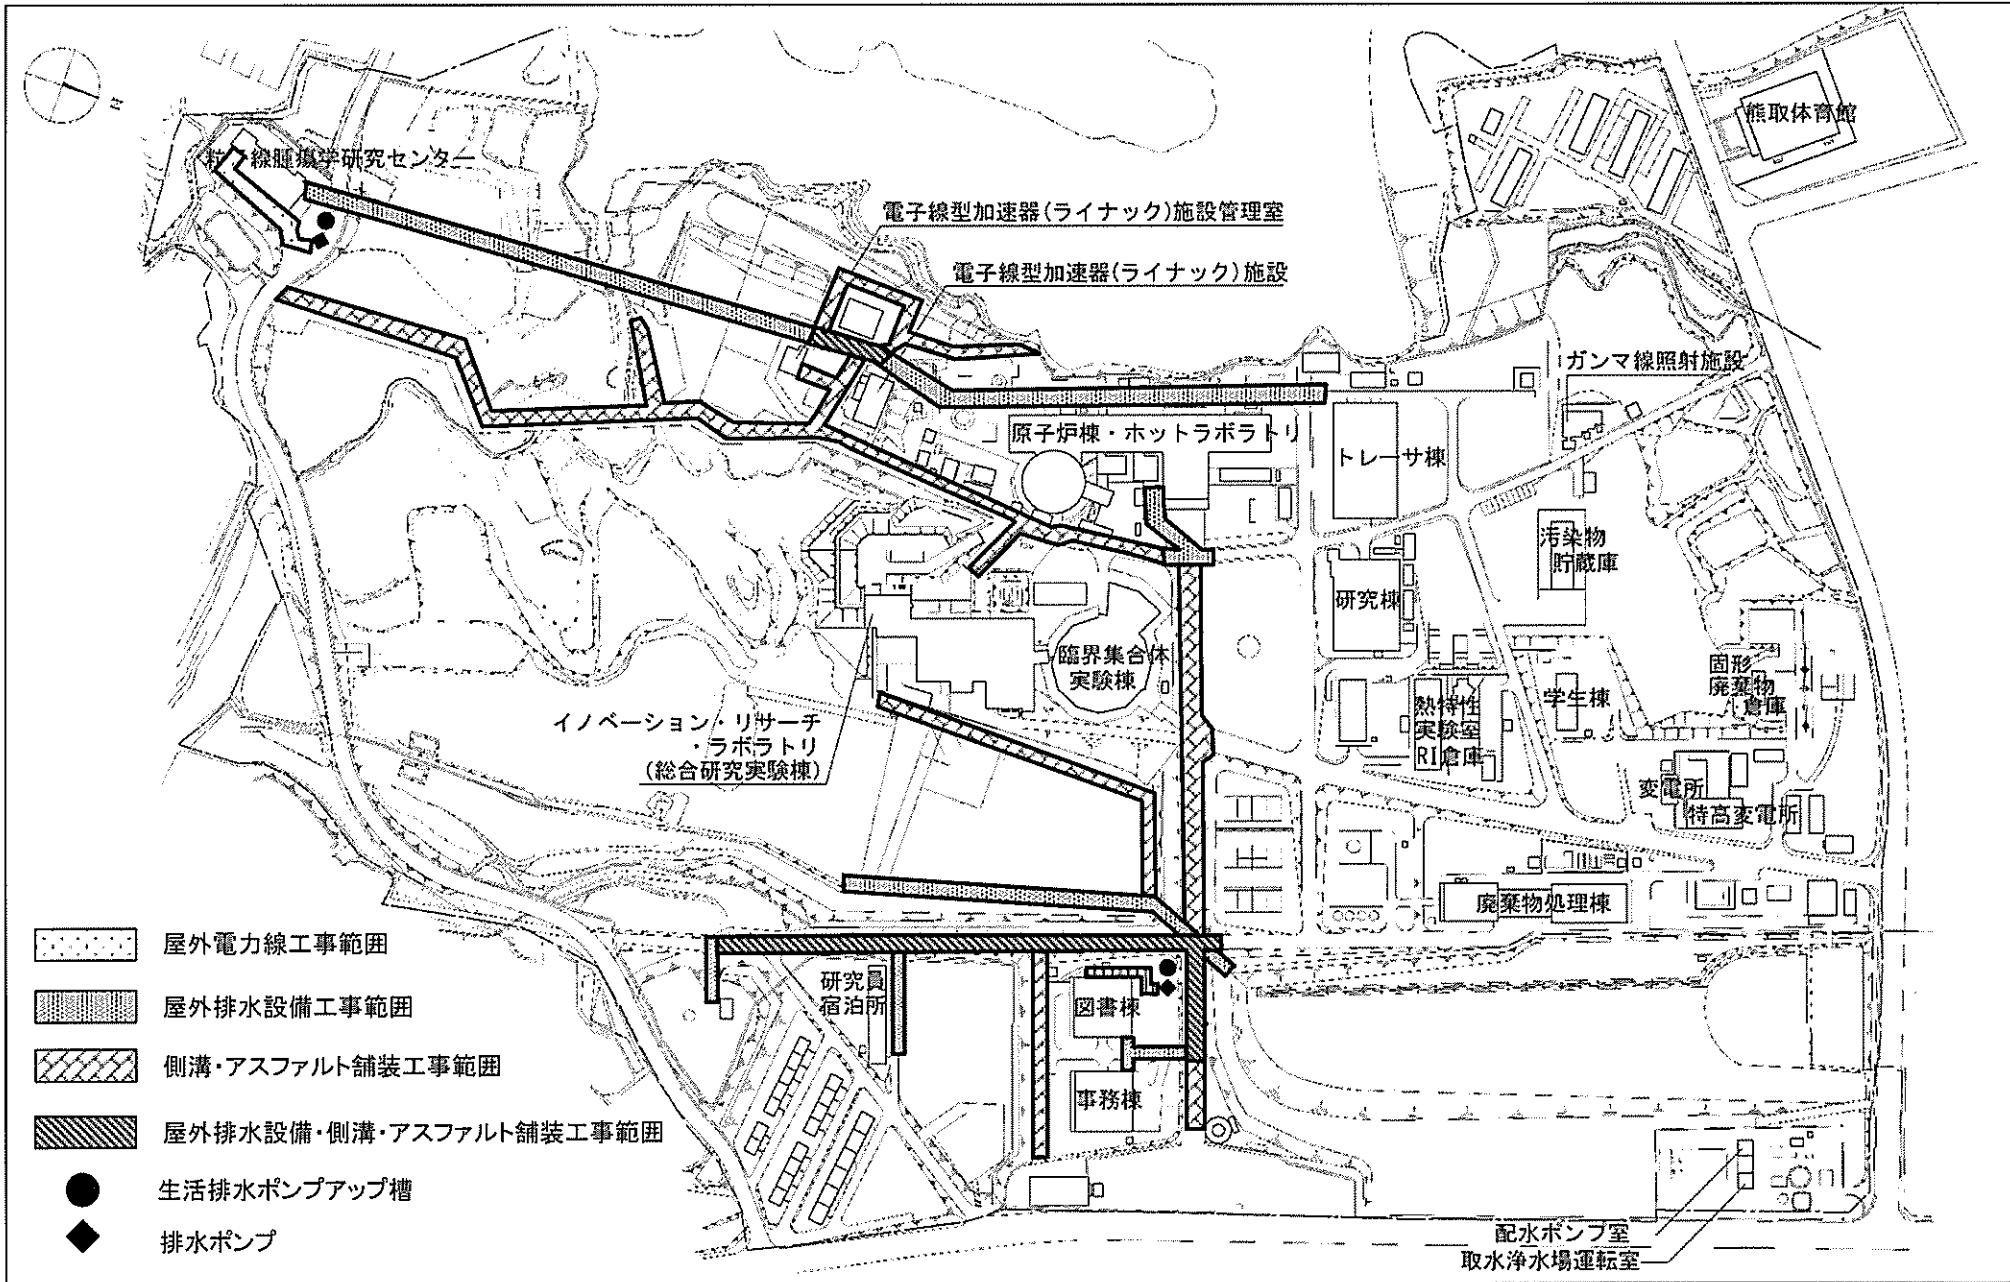


事業名	京都大学(熊取)ライフライン再生(排水設備)	配置図	1/3000
-----	------------------------	-----	--------



■ 屋外環境整備工事範囲

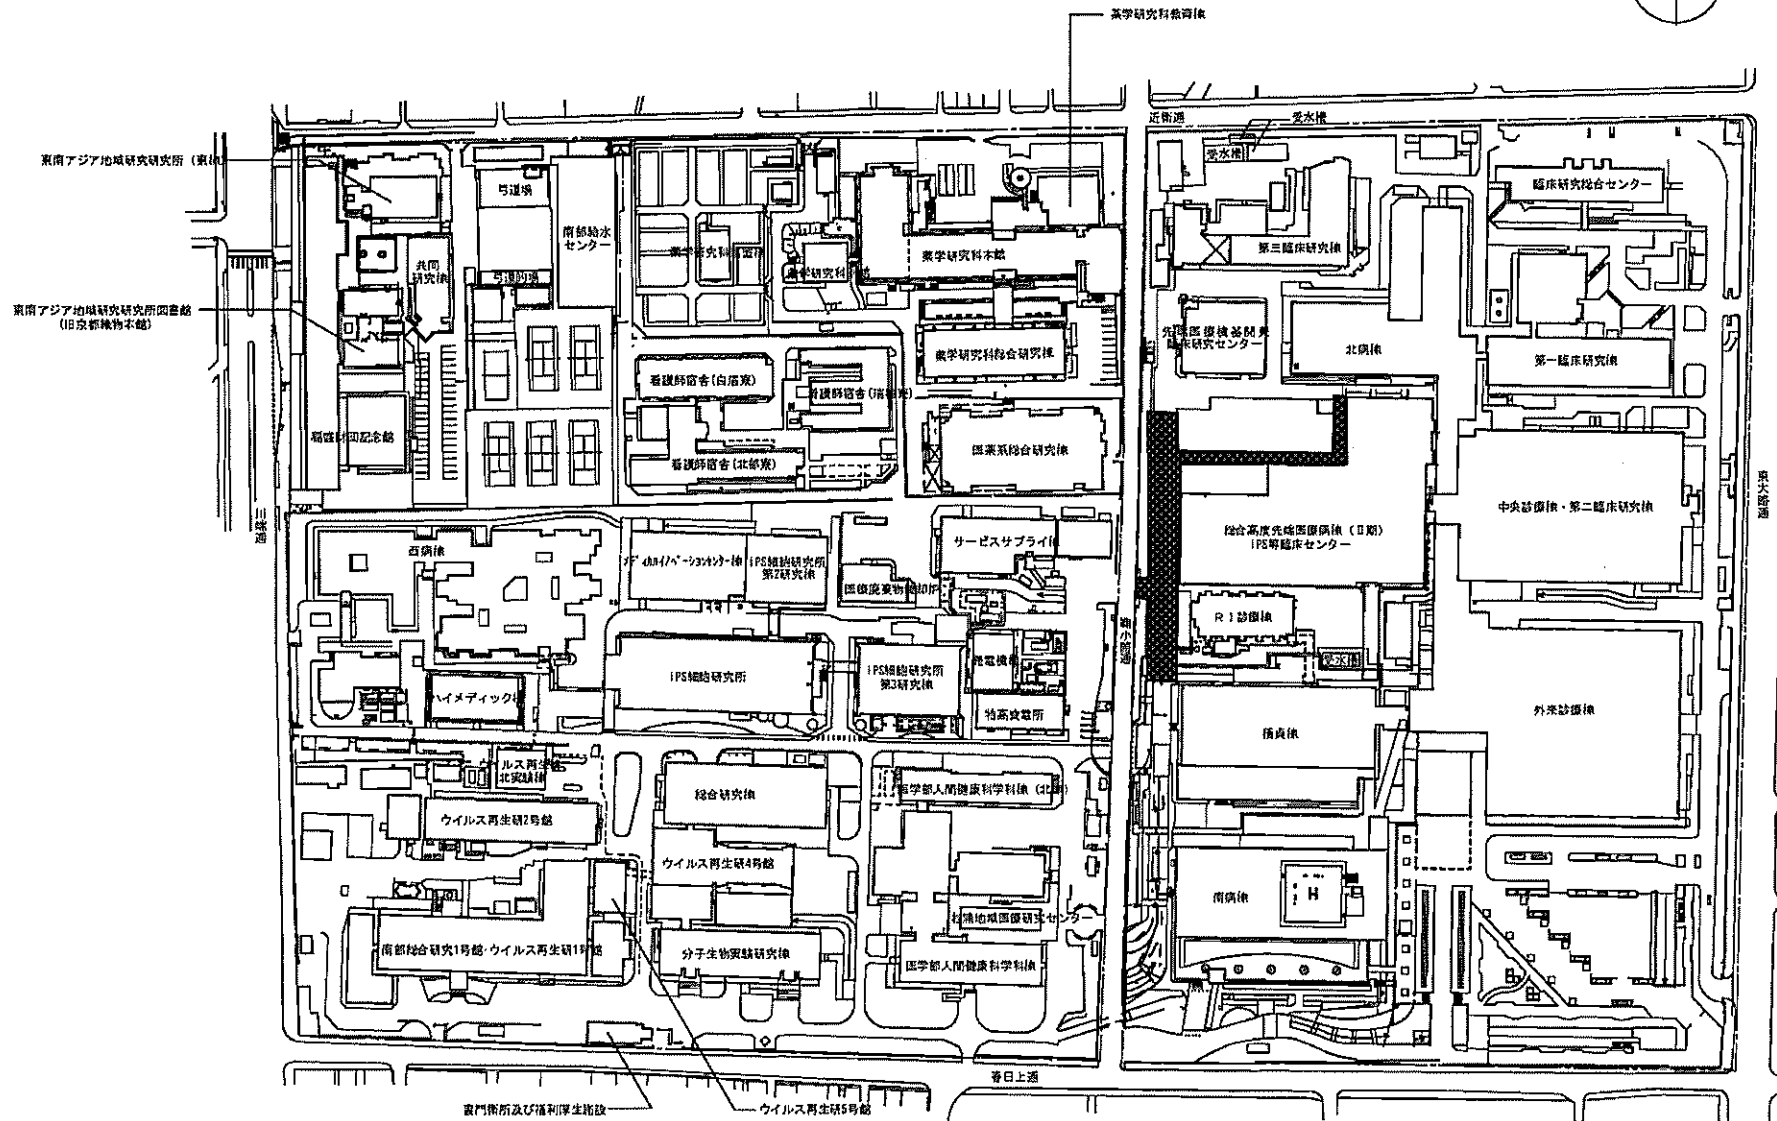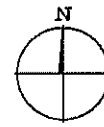

事業名	京都大学(医病)基幹・環境整備(屋外環境整備等)	配置図	1/3000
-----	--------------------------	-----	--------

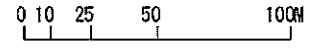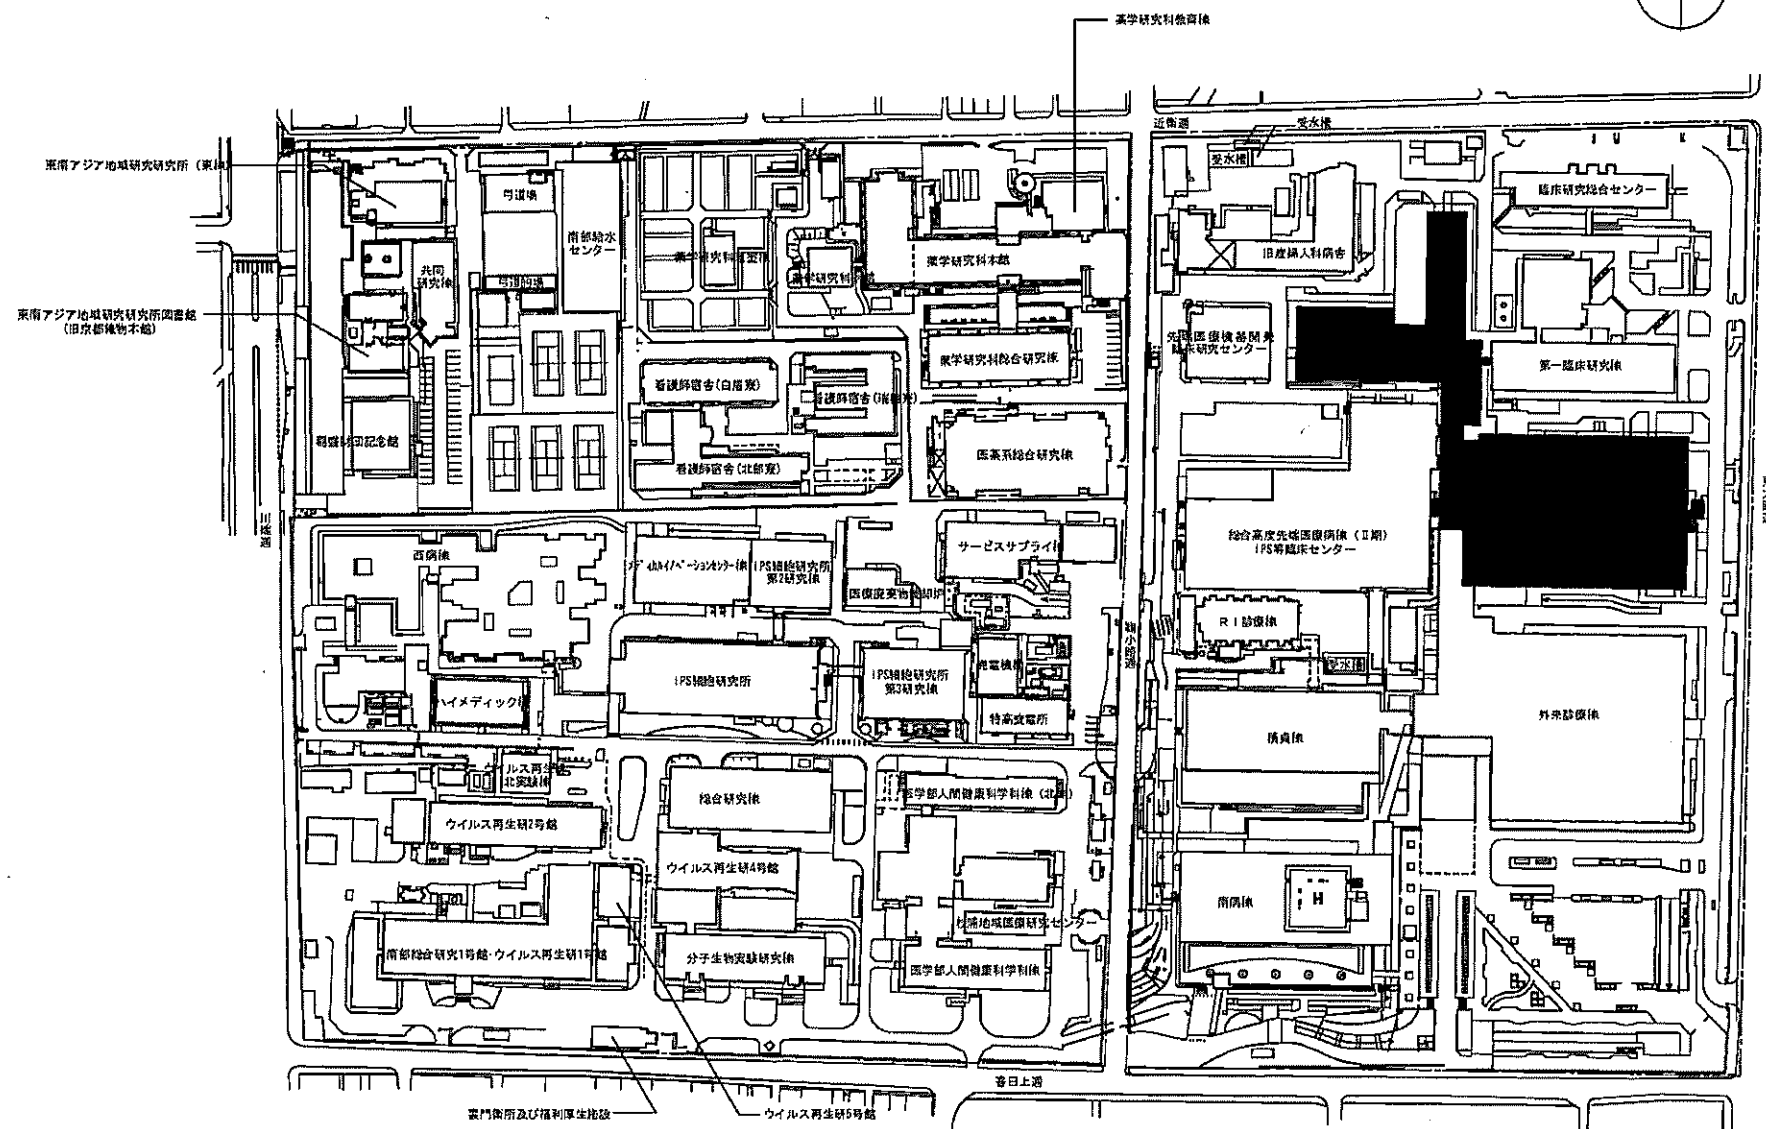
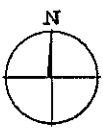


事業名	京都大学(医病)中央診療棟等改修その他	配置図	1/3000
-----	---------------------	-----	--------

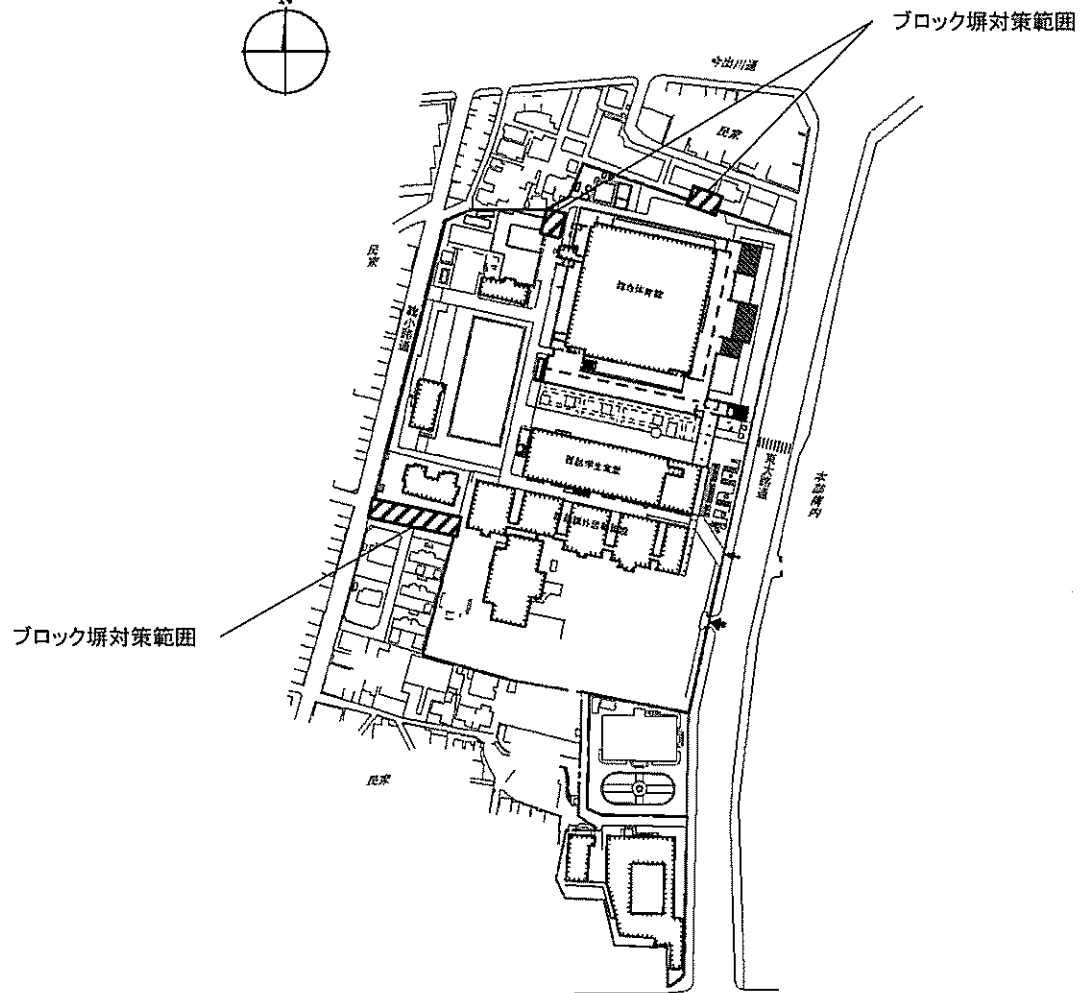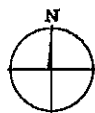

中央団地



事業名	京都大学(吉田他)基幹・環境整備(ブロック塀対策)	配置図	1/3000
-----	---------------------------	-----	--------

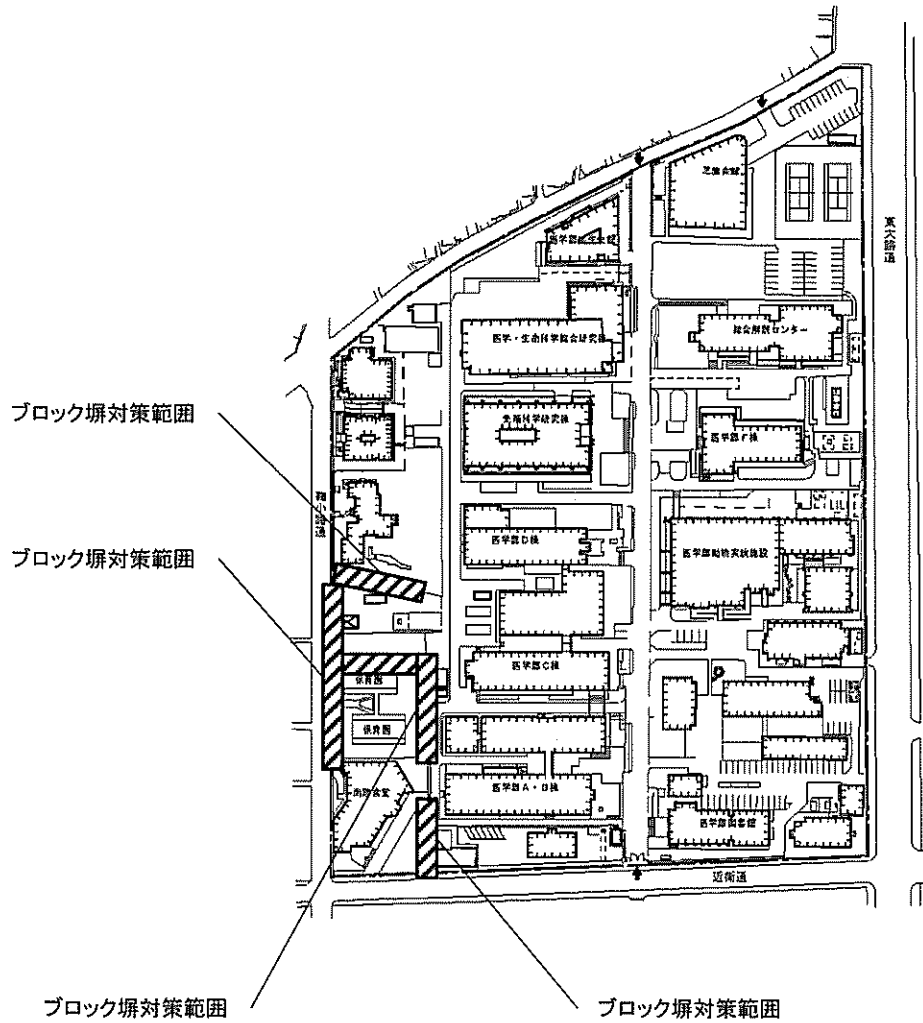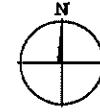

南部団地


事業名	京都大学(吉田他)基幹・環境整備(ブロック塀対策)	配置図	1/3000
-----	---------------------------	-----	--------

ブロック塀対策範囲

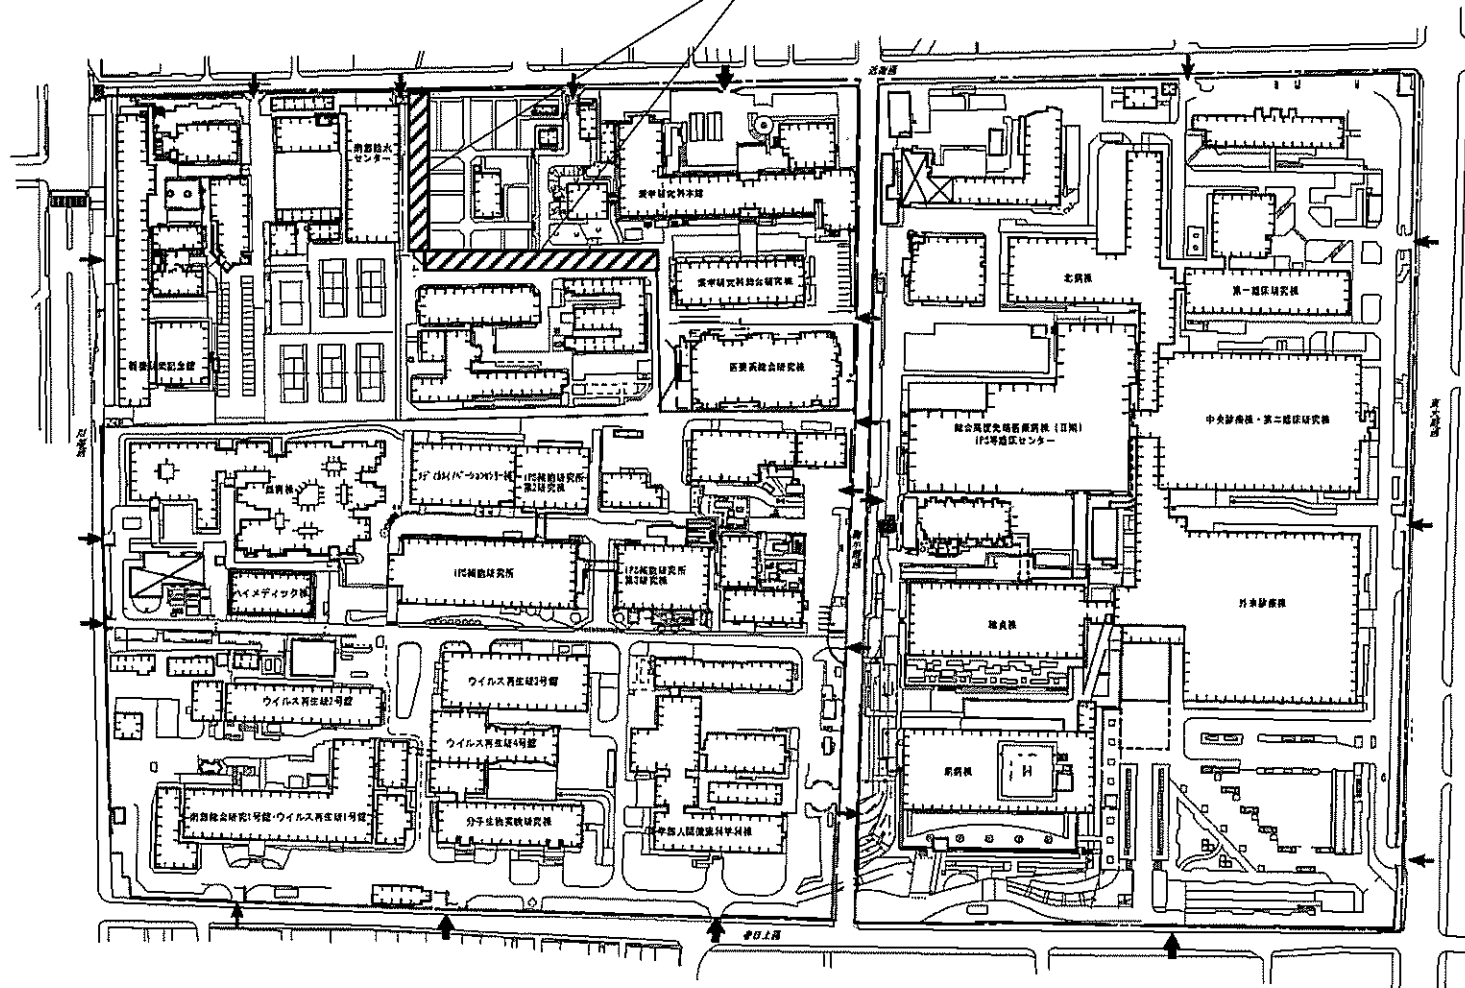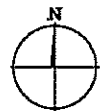


南部団地

事業名	京都大学(吉田他)基幹・環境整備(ブロック塀対策)	配置図	1/3000
-----	---------------------------	-----	--------

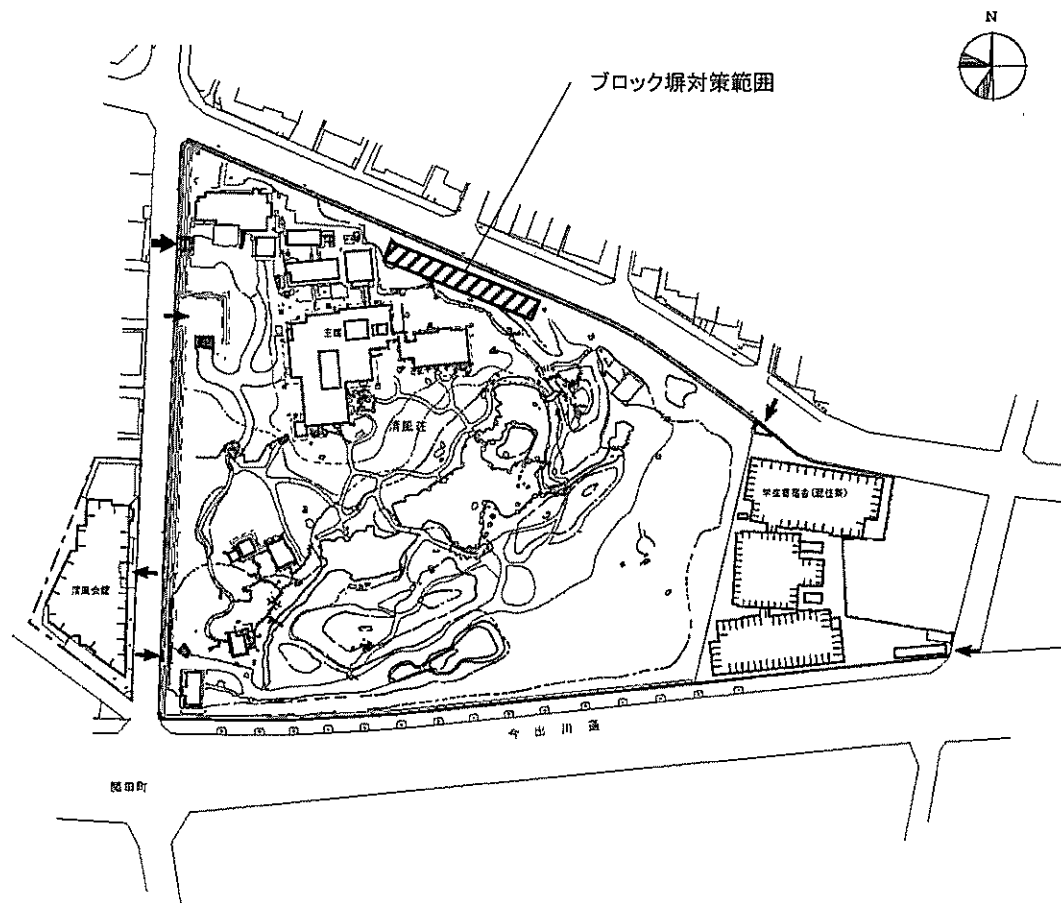


関田団地

事業名	京都大学(吉田他)基幹・環境整備(ブロック塀対策)	配置図	1/1500
-----	---------------------------	-----	--------

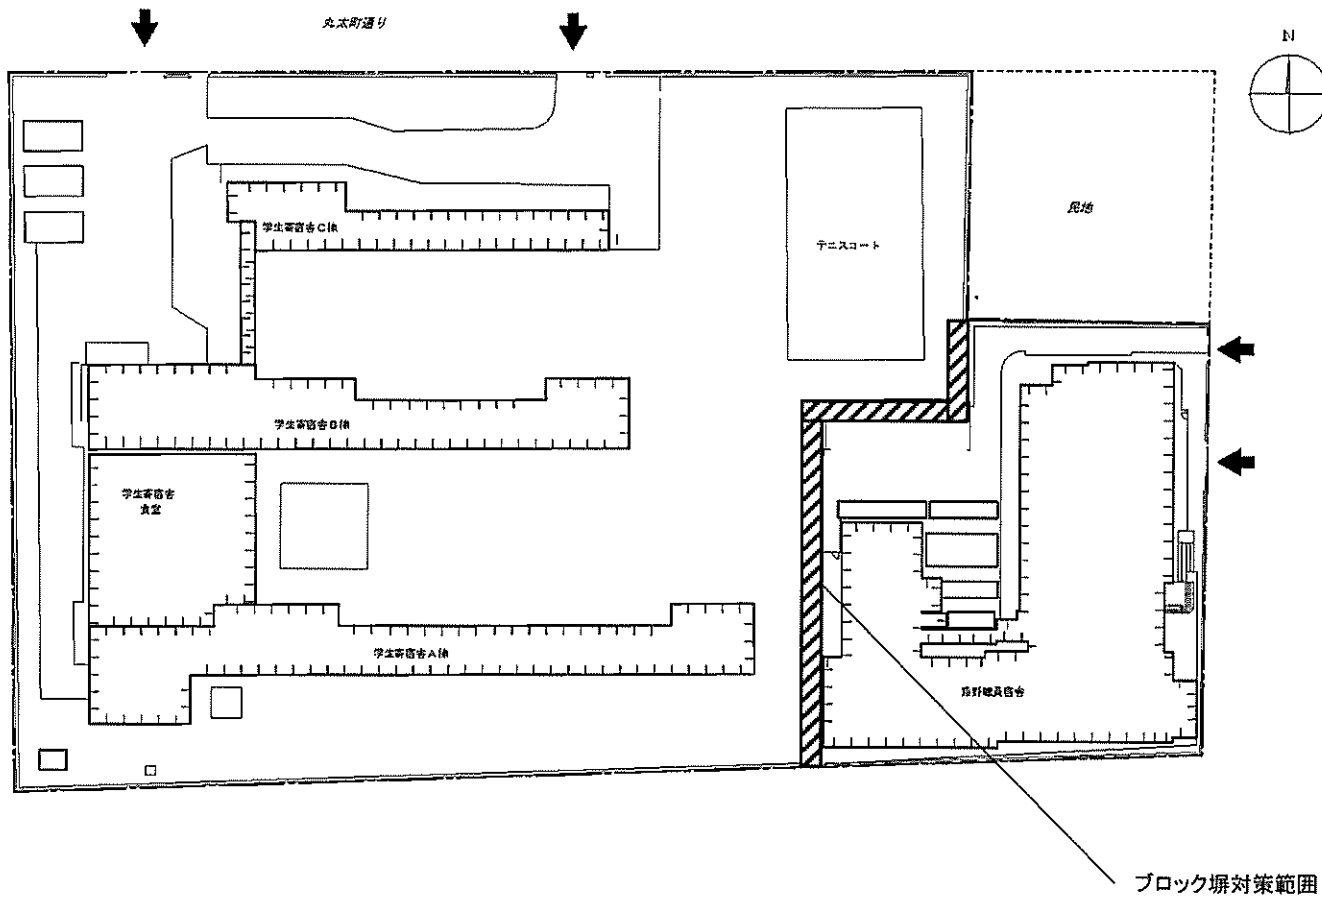

川端団地

事業名	京都大学(吉田他)基幹・環境整備(ブロック塀対策)	配置図	1/1000
-----	---------------------------	-----	--------

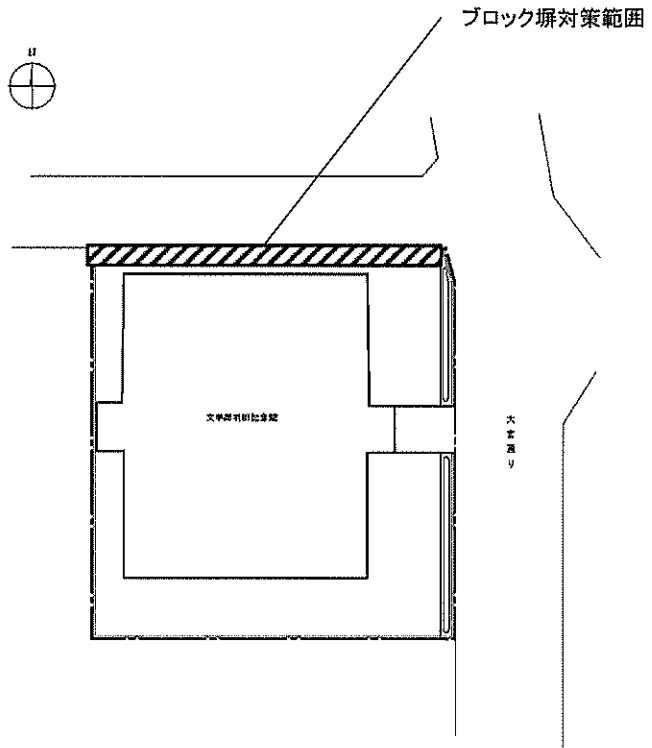


田尻団地

事業名	京都大学(吉田他)基幹・環境整備(ブロック塀対策)	配置図	1/400
-----	---------------------------	-----	-------




ブロック塀対策範囲

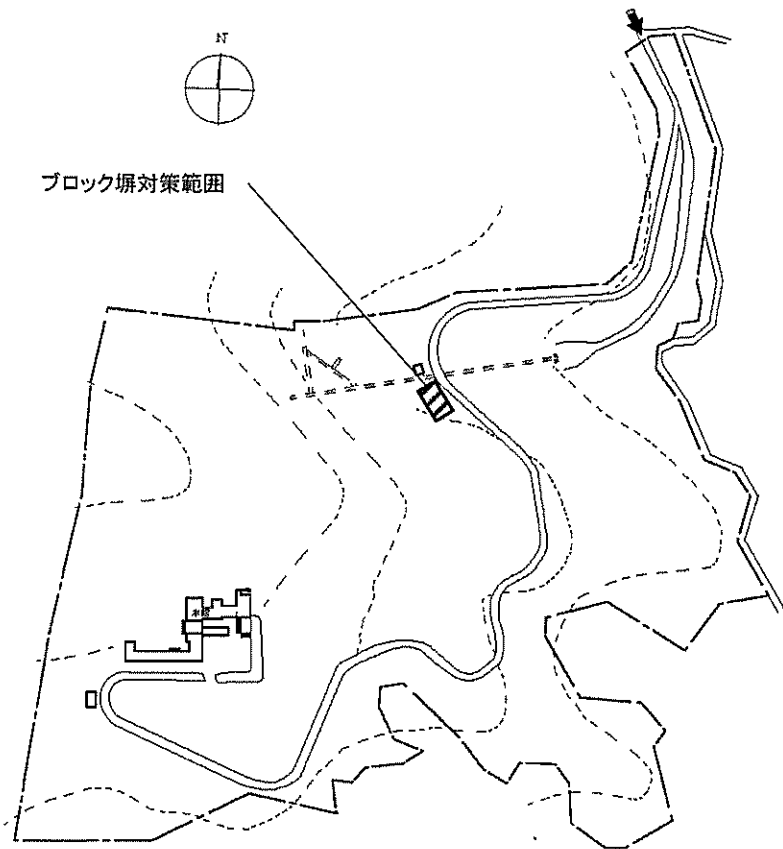



奈佐原団地

事業名	京都大学(吉田他)基幹・環境整備(ブロック塀対策)	配置図	1/4000
-----	---------------------------	-----	--------

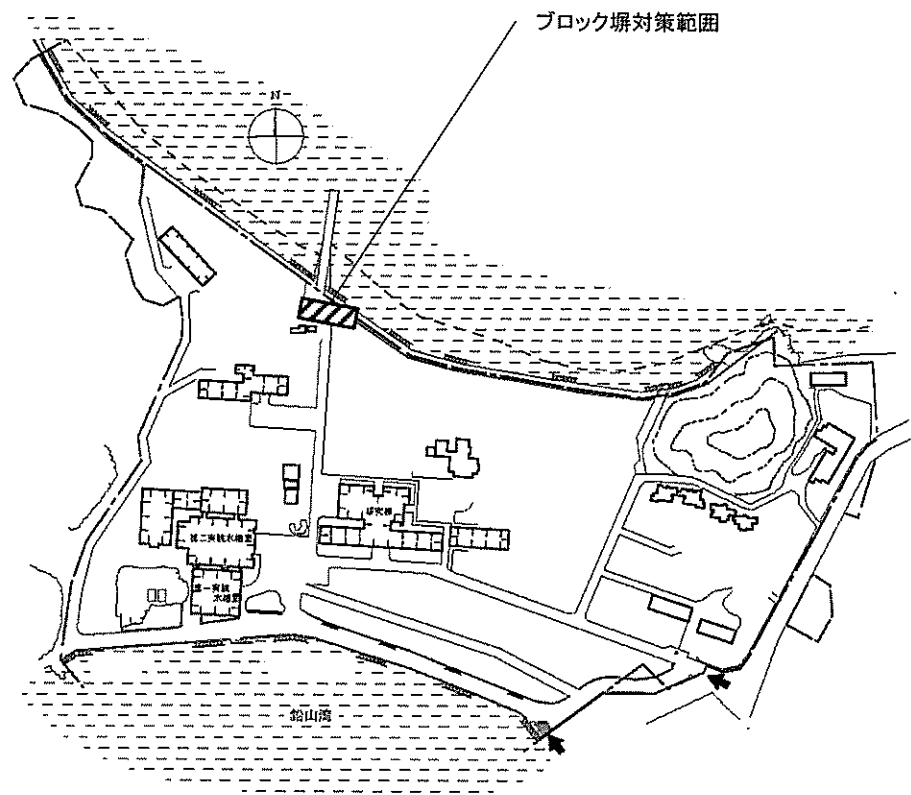

瀬戸団地


事業名	京都大学(吉田他)基幹・環境整備(ブロック塀対策)	配置図	1/3000
-----	---------------------------	-----	--------

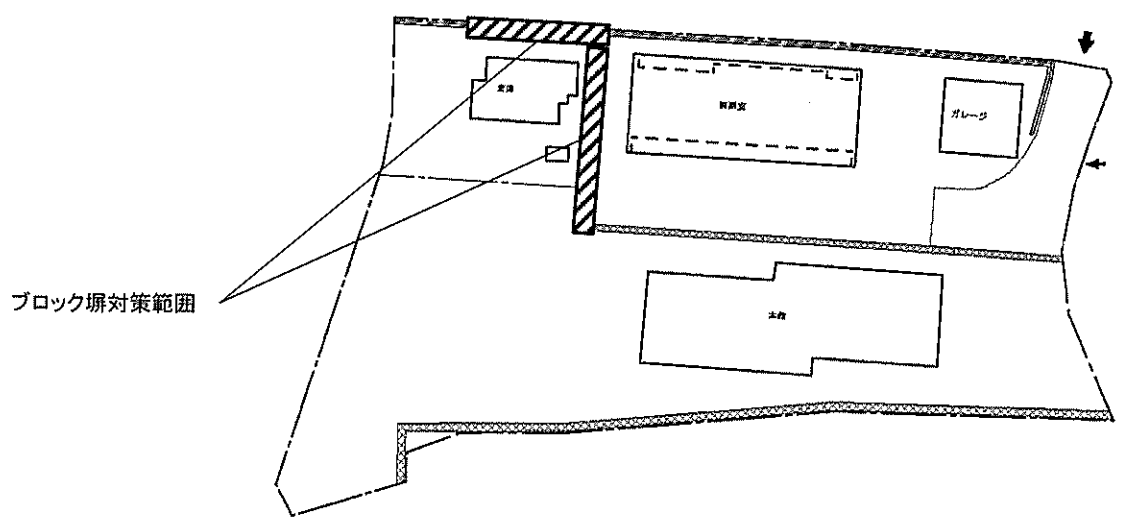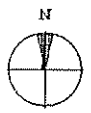

ブロック塀対策範囲


池田団地

事業名	京都大学(吉田他)基幹・環境整備(ブロック塀対策)	配置図	1/600
-----	---------------------------	-----	-------

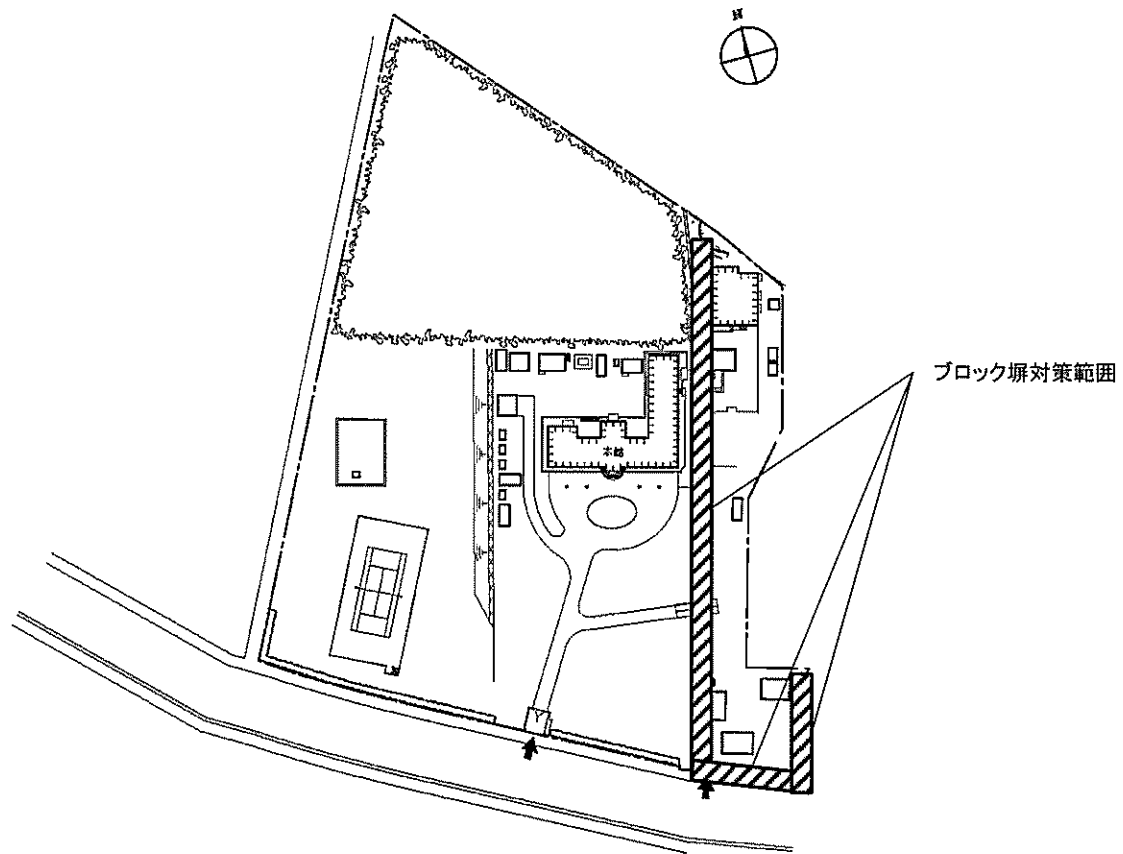

野口原団地



事業名	京都大学(吉田他)基幹・環境整備(ブロック塀対策)	配置図	1/2000
-----	---------------------------	-----	--------

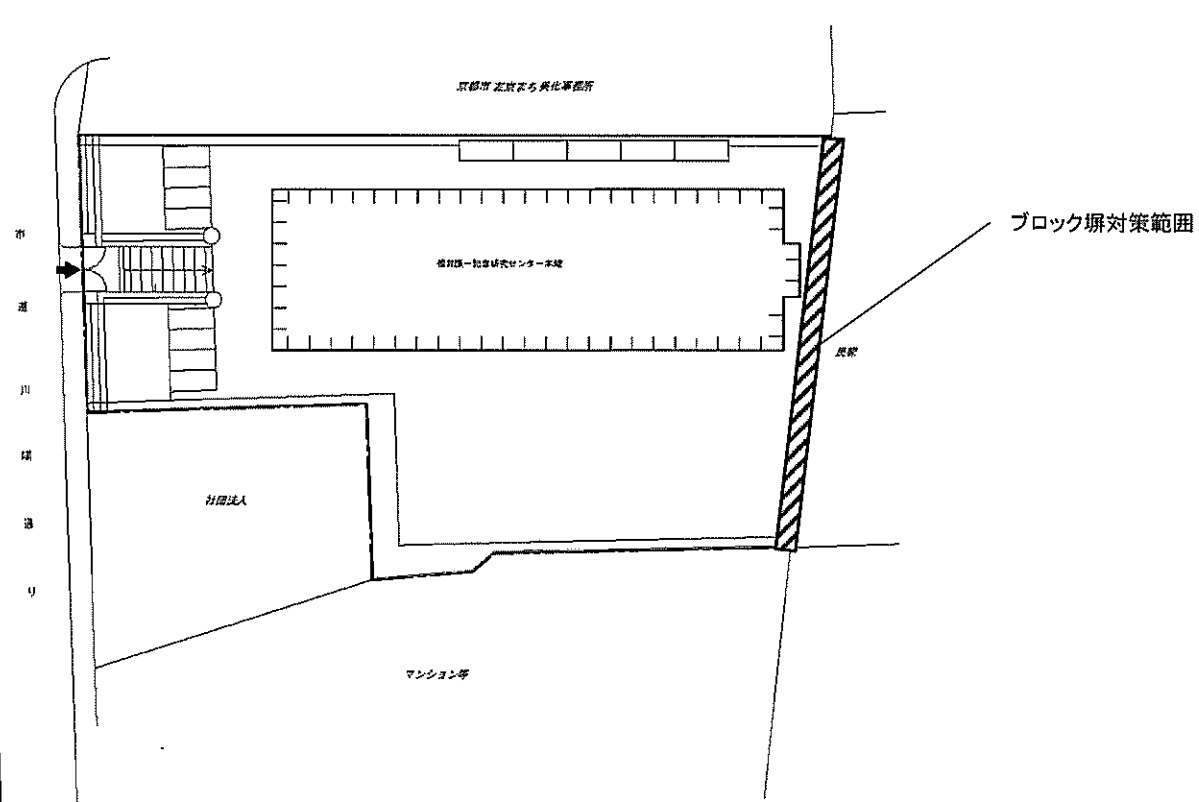

藪倉橋団地


事業名	京都大学(吉田他)基幹・環境整備(ブロック塀対策)	配置図	1/800
-----	---------------------------	-----	-------

ブロック塀対策範囲

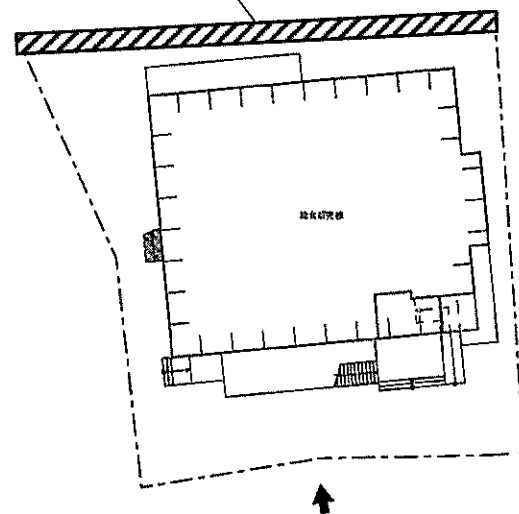
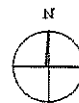


関田南団地

事業名	京都大学(吉田他)基幹・環境整備(ブロック塀対策)	配置図	1/500
-----	---------------------------	-----	-------


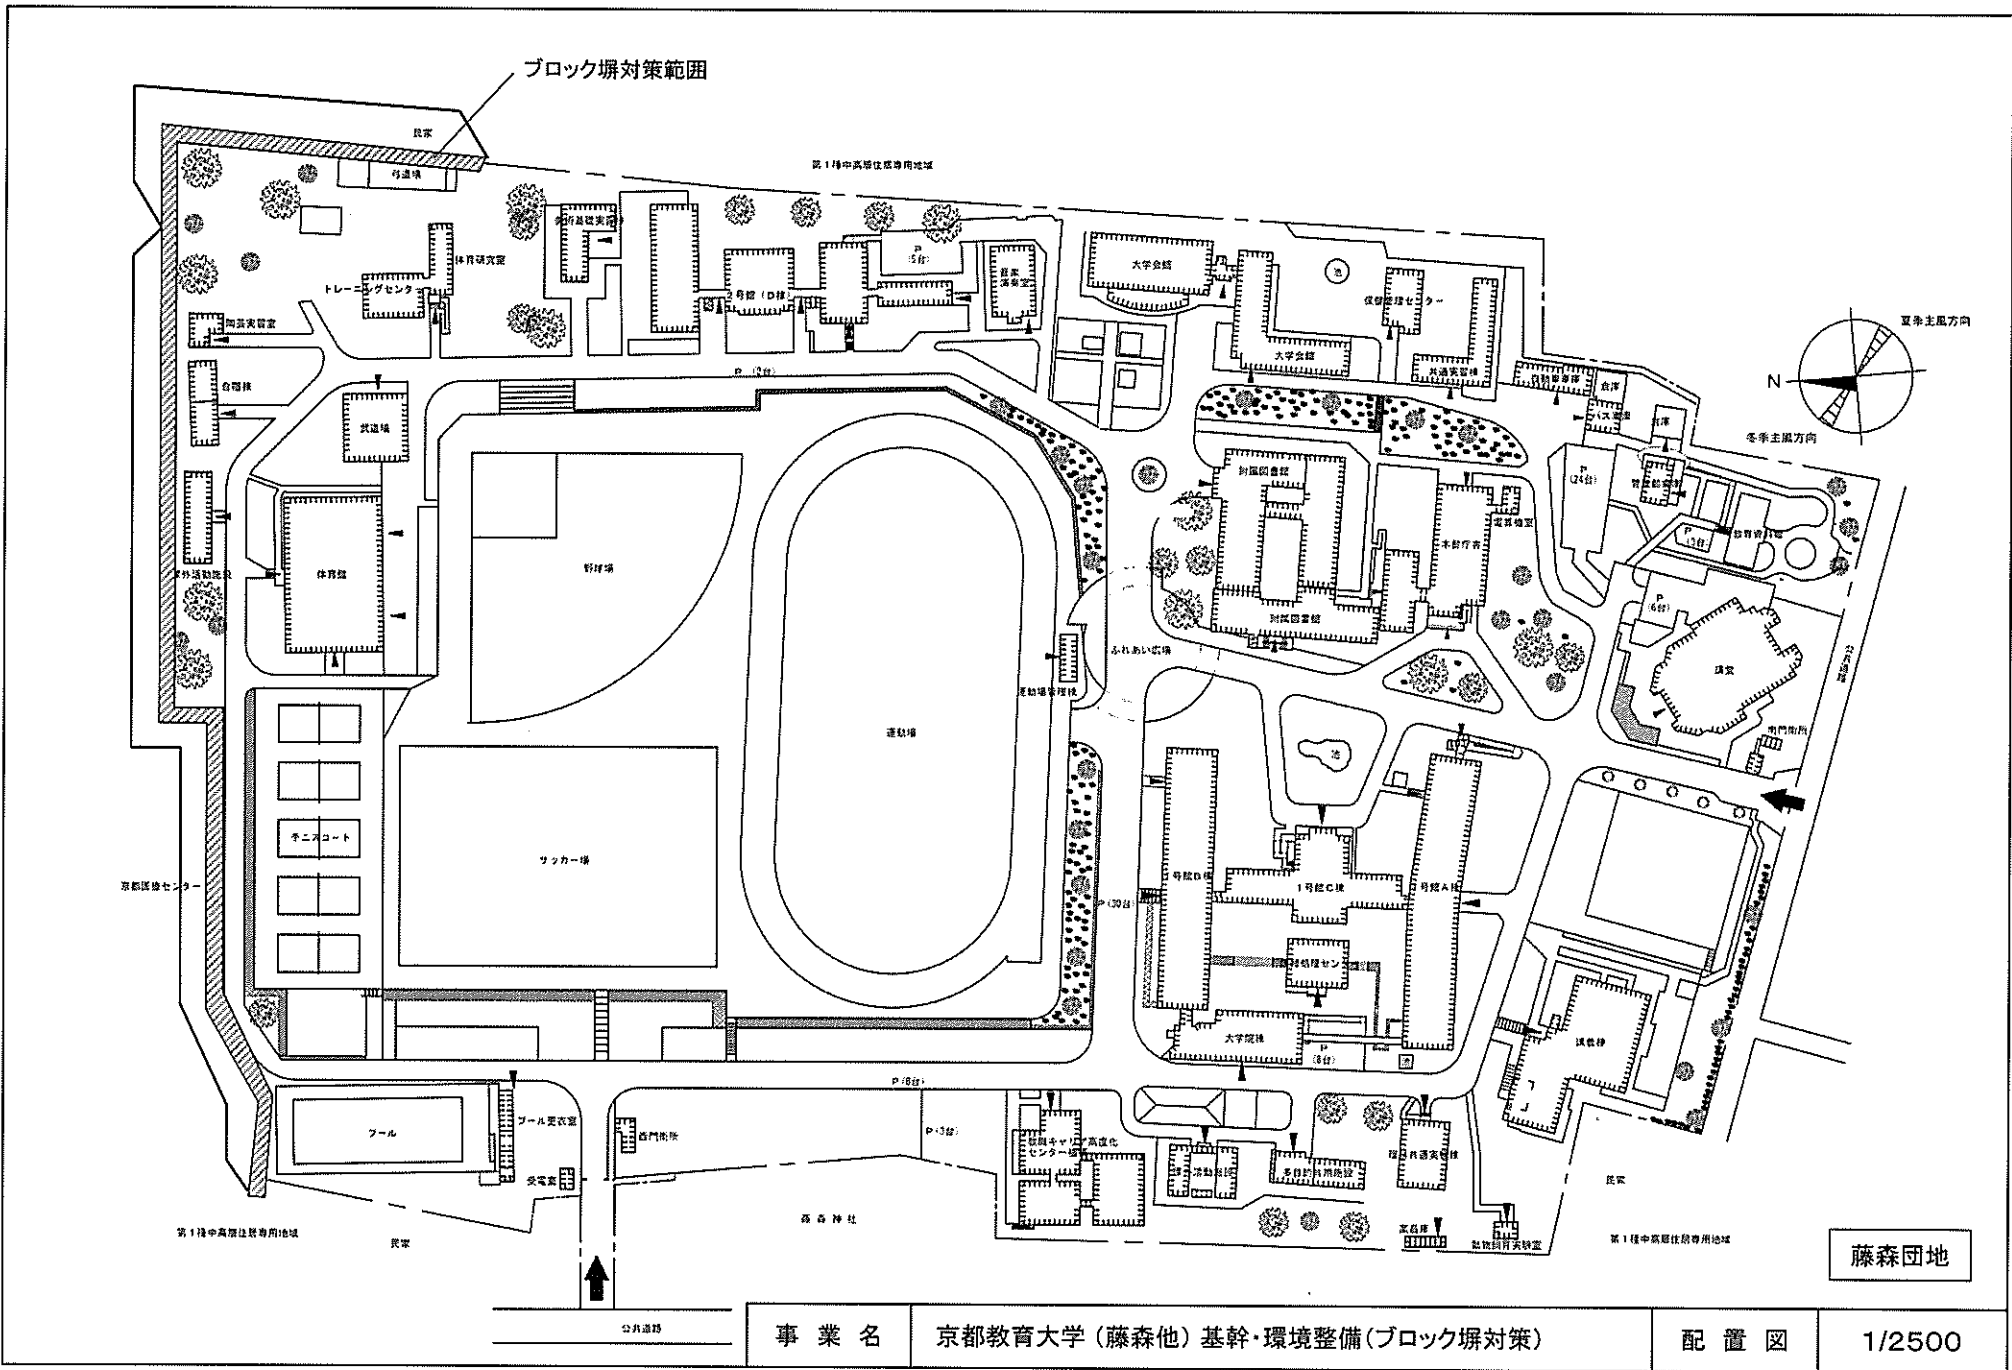


事業名	京都教育大学（藤森他）基幹・環境整備（ブロック塀対策）	配置図	1/2500
-----	-----------------------------	-----	--------

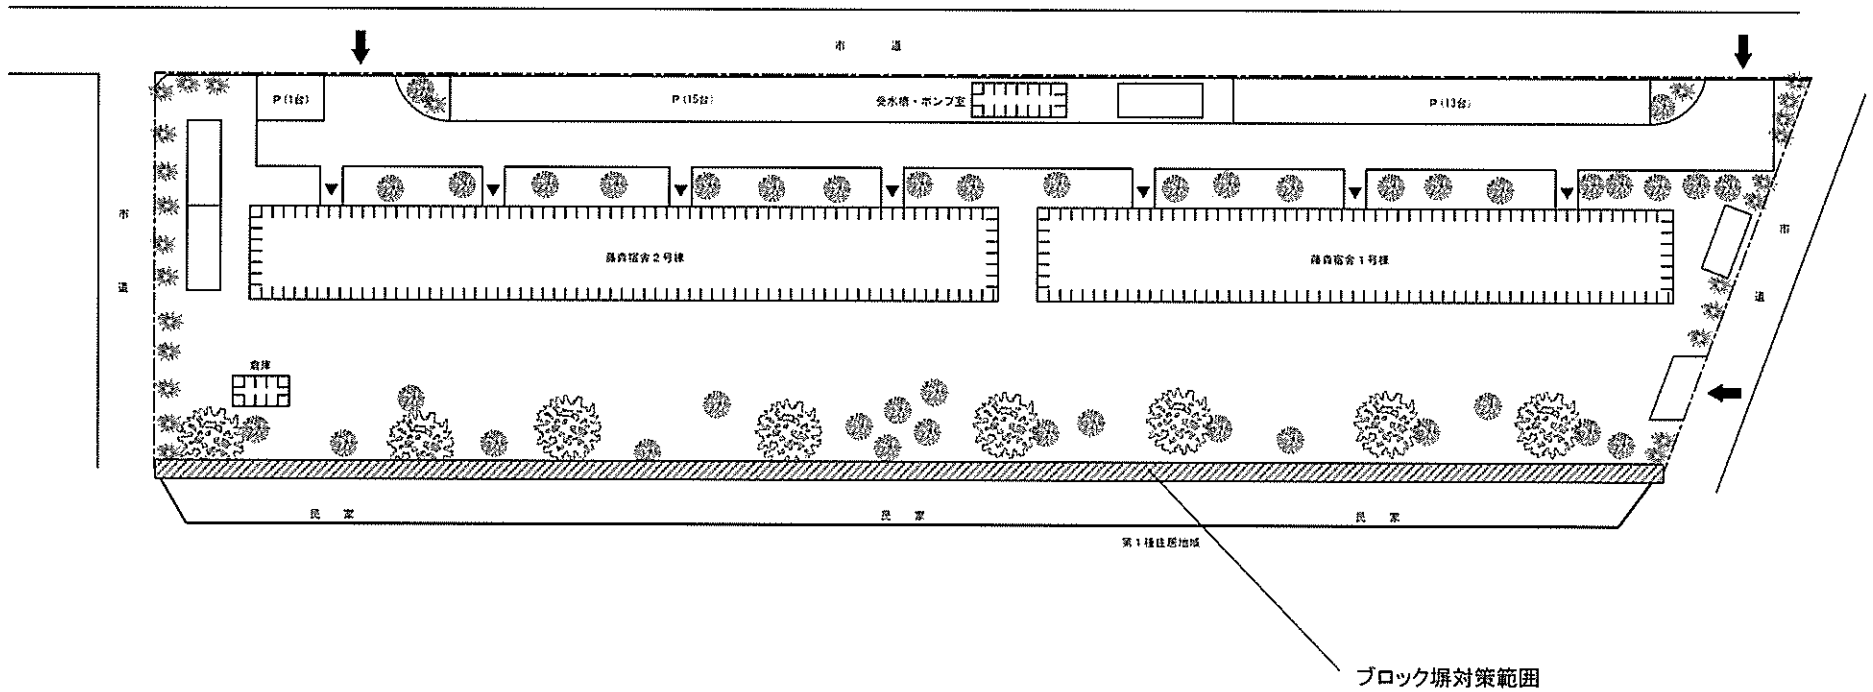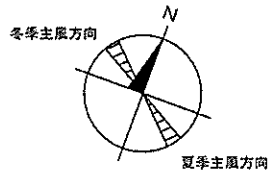


池ノ内団地

事業名	京都教育大学（藤森他）基幹・環境整備（ブロック塀対策）	配置図	1/800
-----	-----------------------------	-----	-------

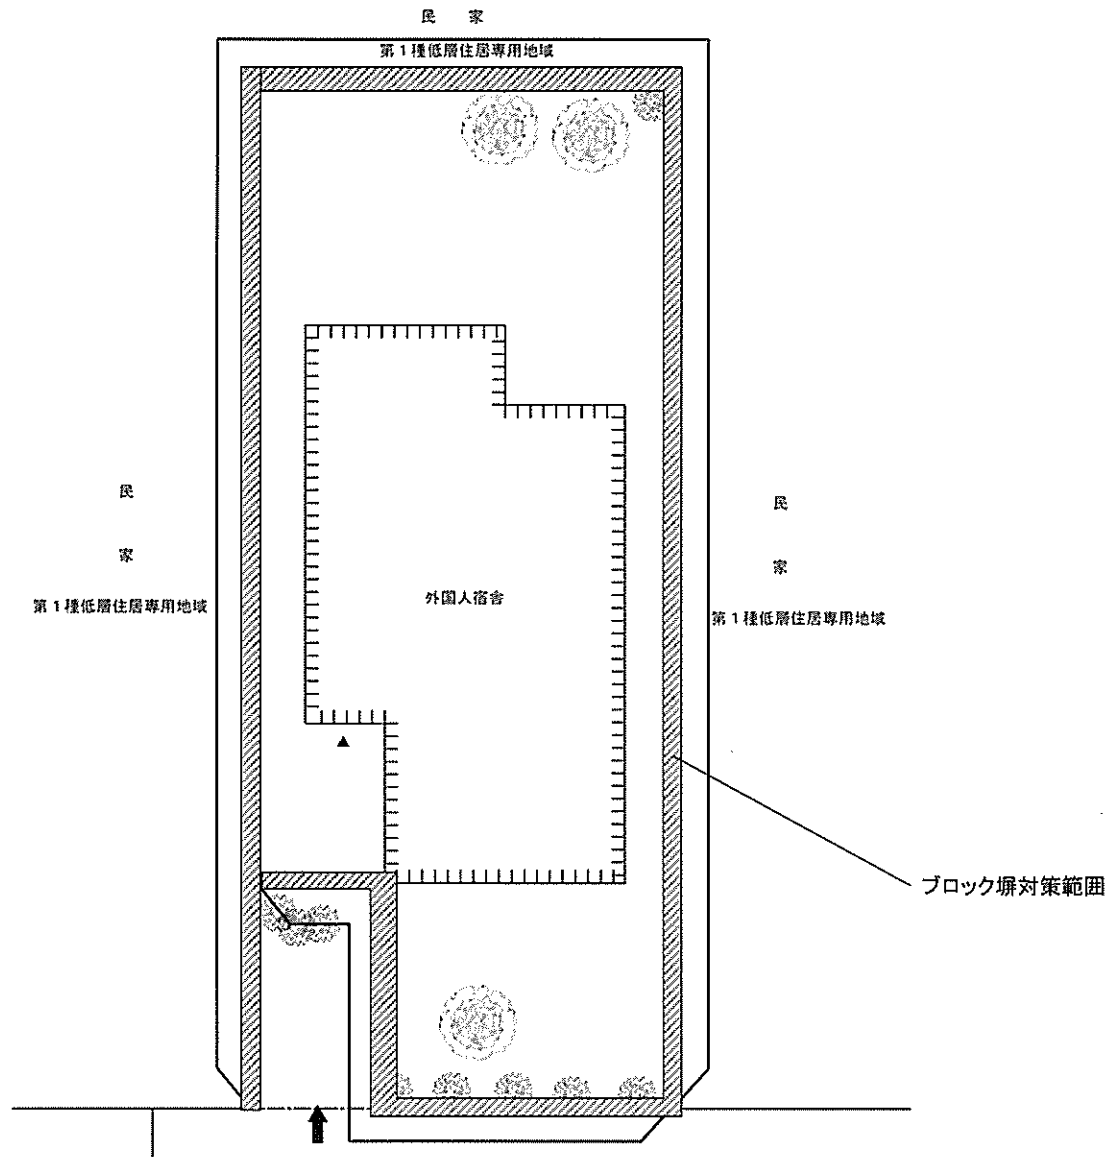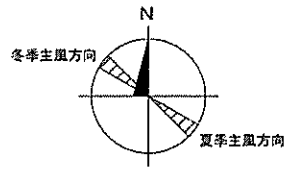

下鴨団地

事業名	京都教育大学(藤森他)基幹・環境整備(ブロック塀対策)	配置図	1/200
-----	-----------------------------	-----	-------

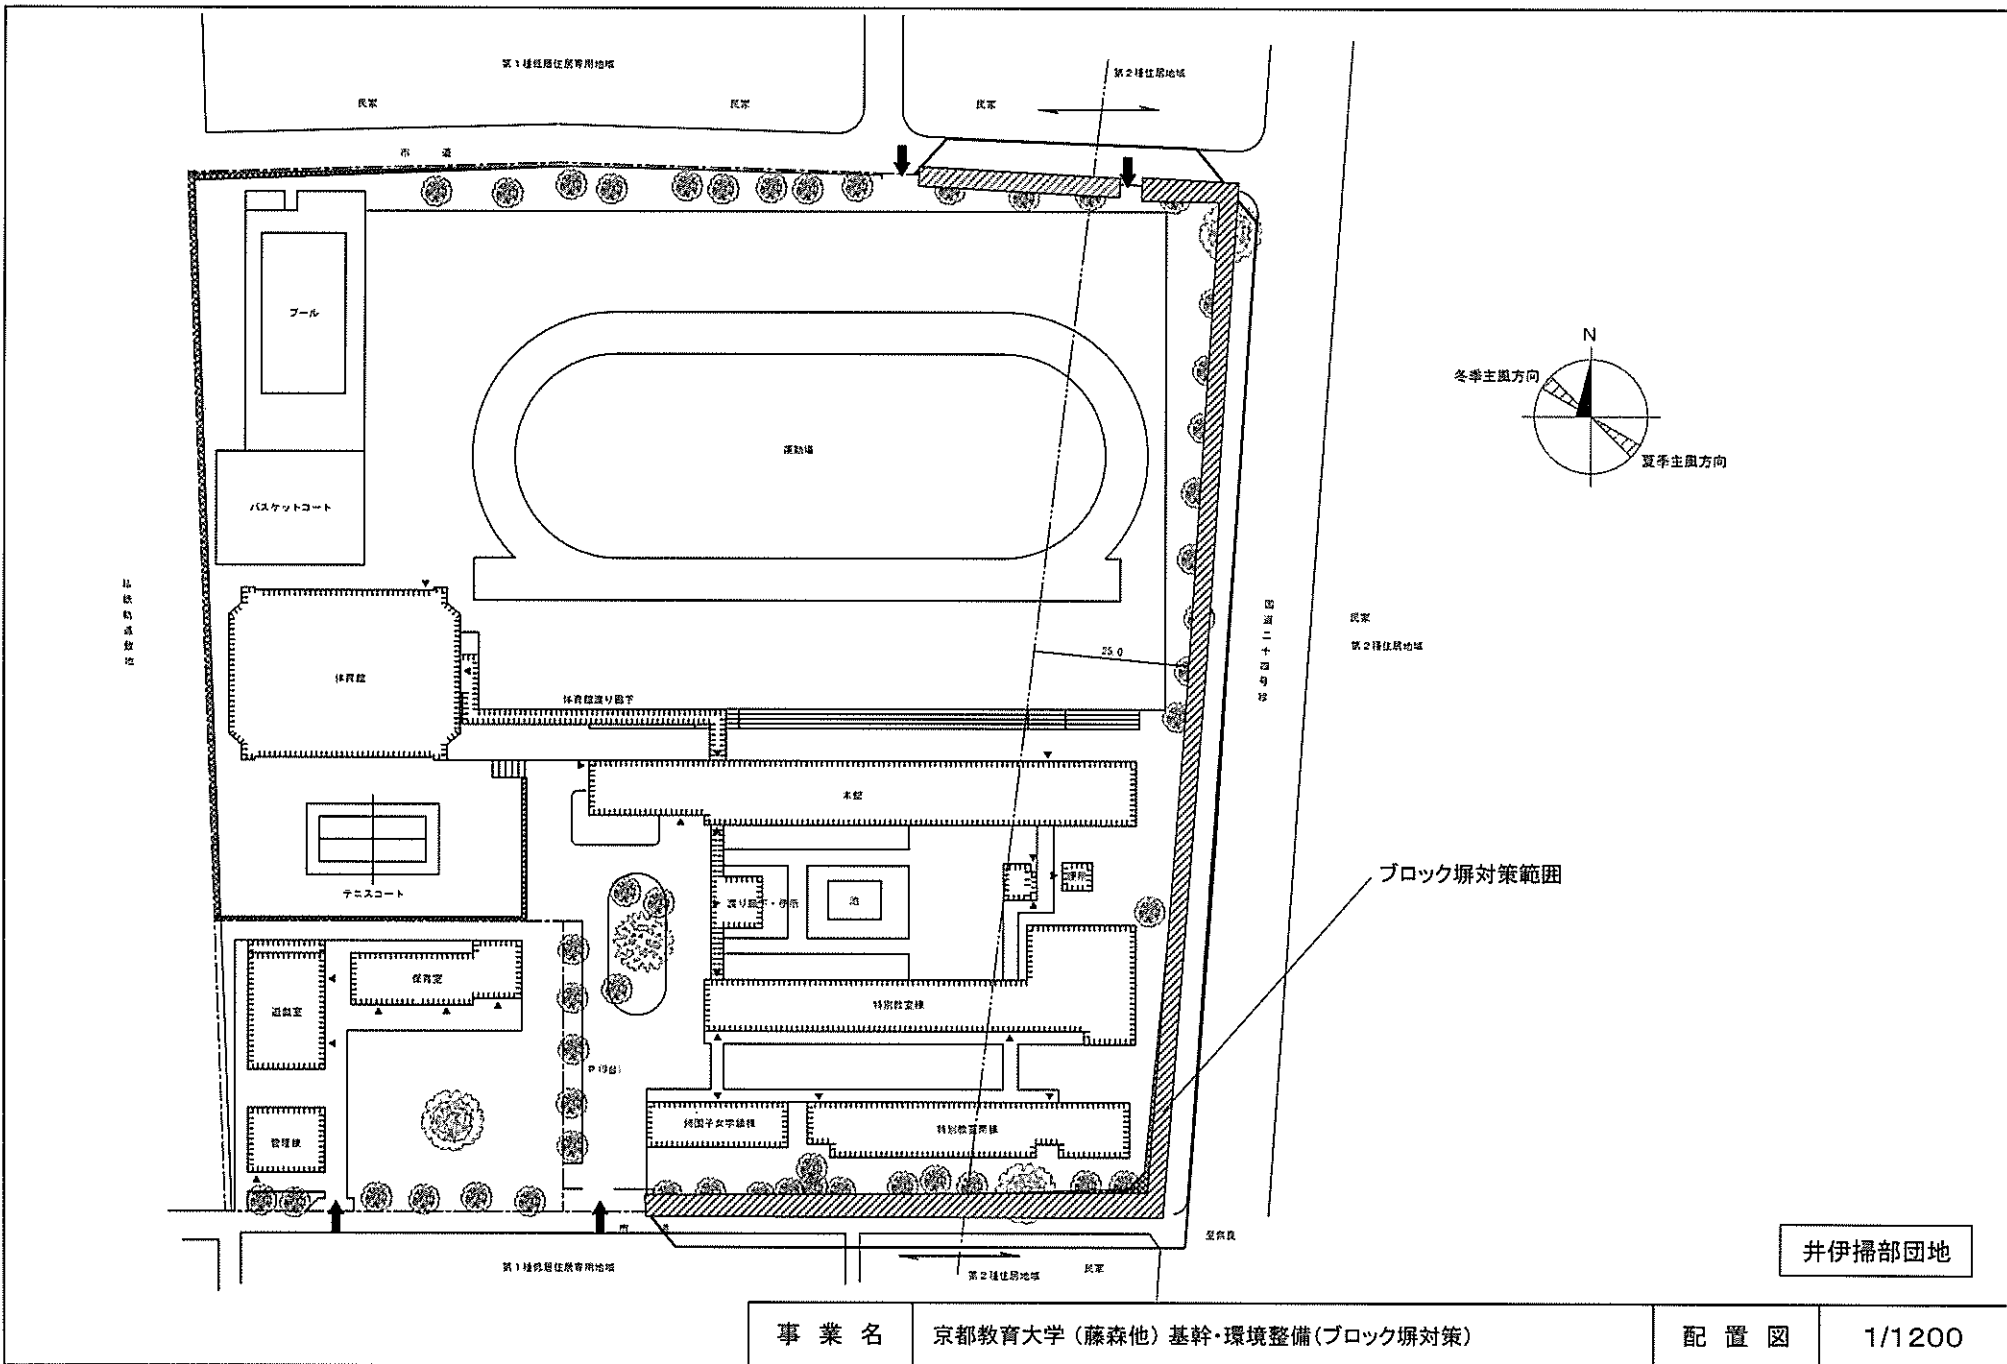

井伊掃部団地


事業名	京都教育大学（藤森他）基幹・環境整備（ブロック塀対策）	配置図	1/1200
-----	-----------------------------	-----	--------



ブロック塀対策範囲

第1種低層住居専用地域


第1種低層住居専用地域

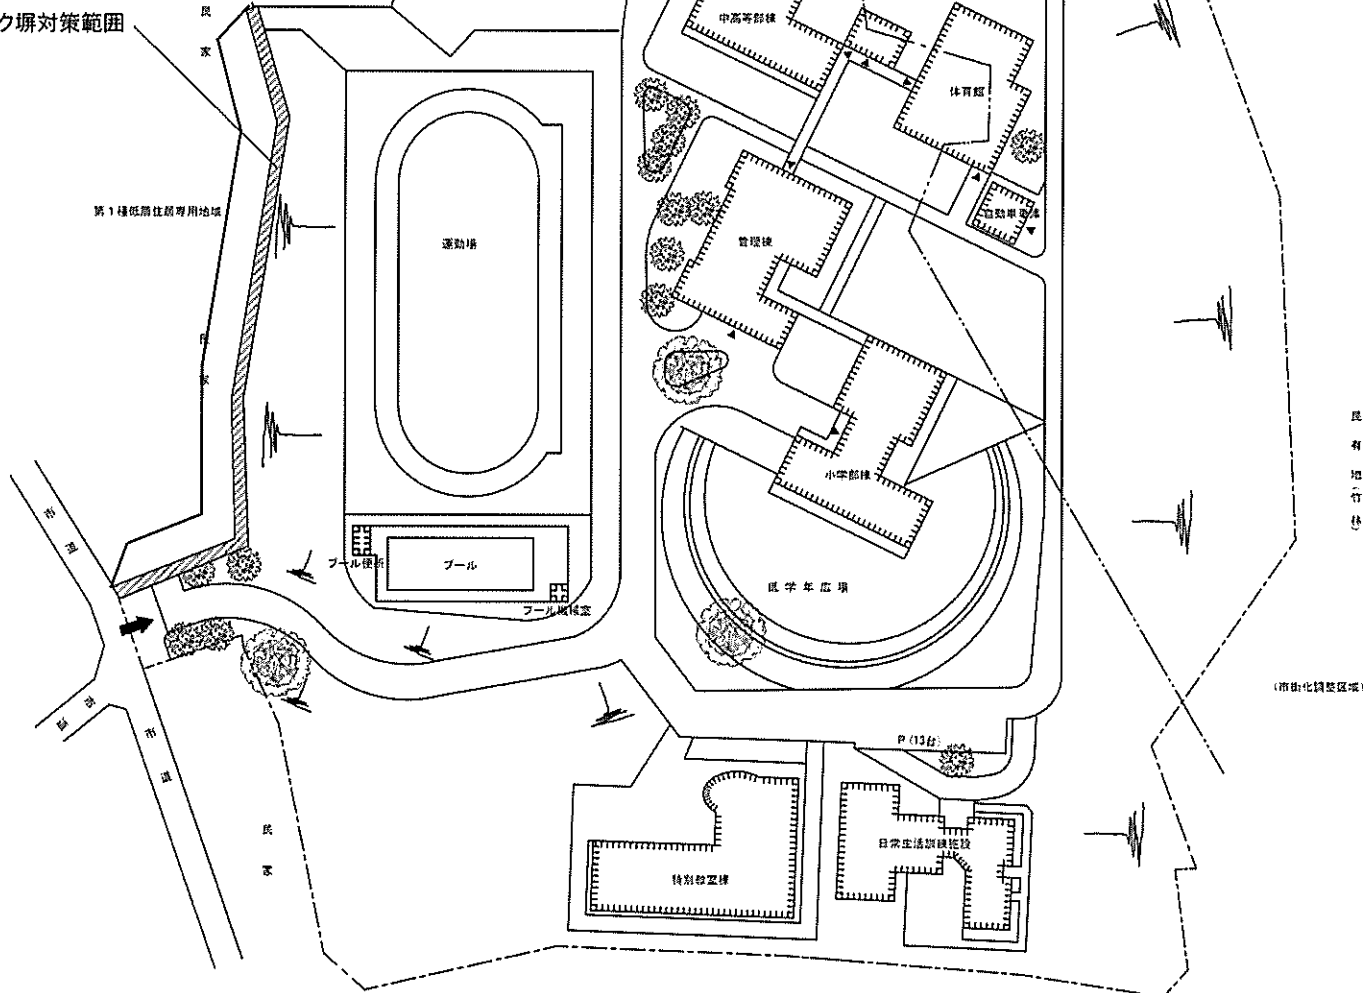



京大施設整備部施設地

大亀谷団地


事業名	京都教育大学(藤森他)基幹・環境整備(ブロック塀対策)	配置図	1/1500
-----	-----------------------------	-----	--------

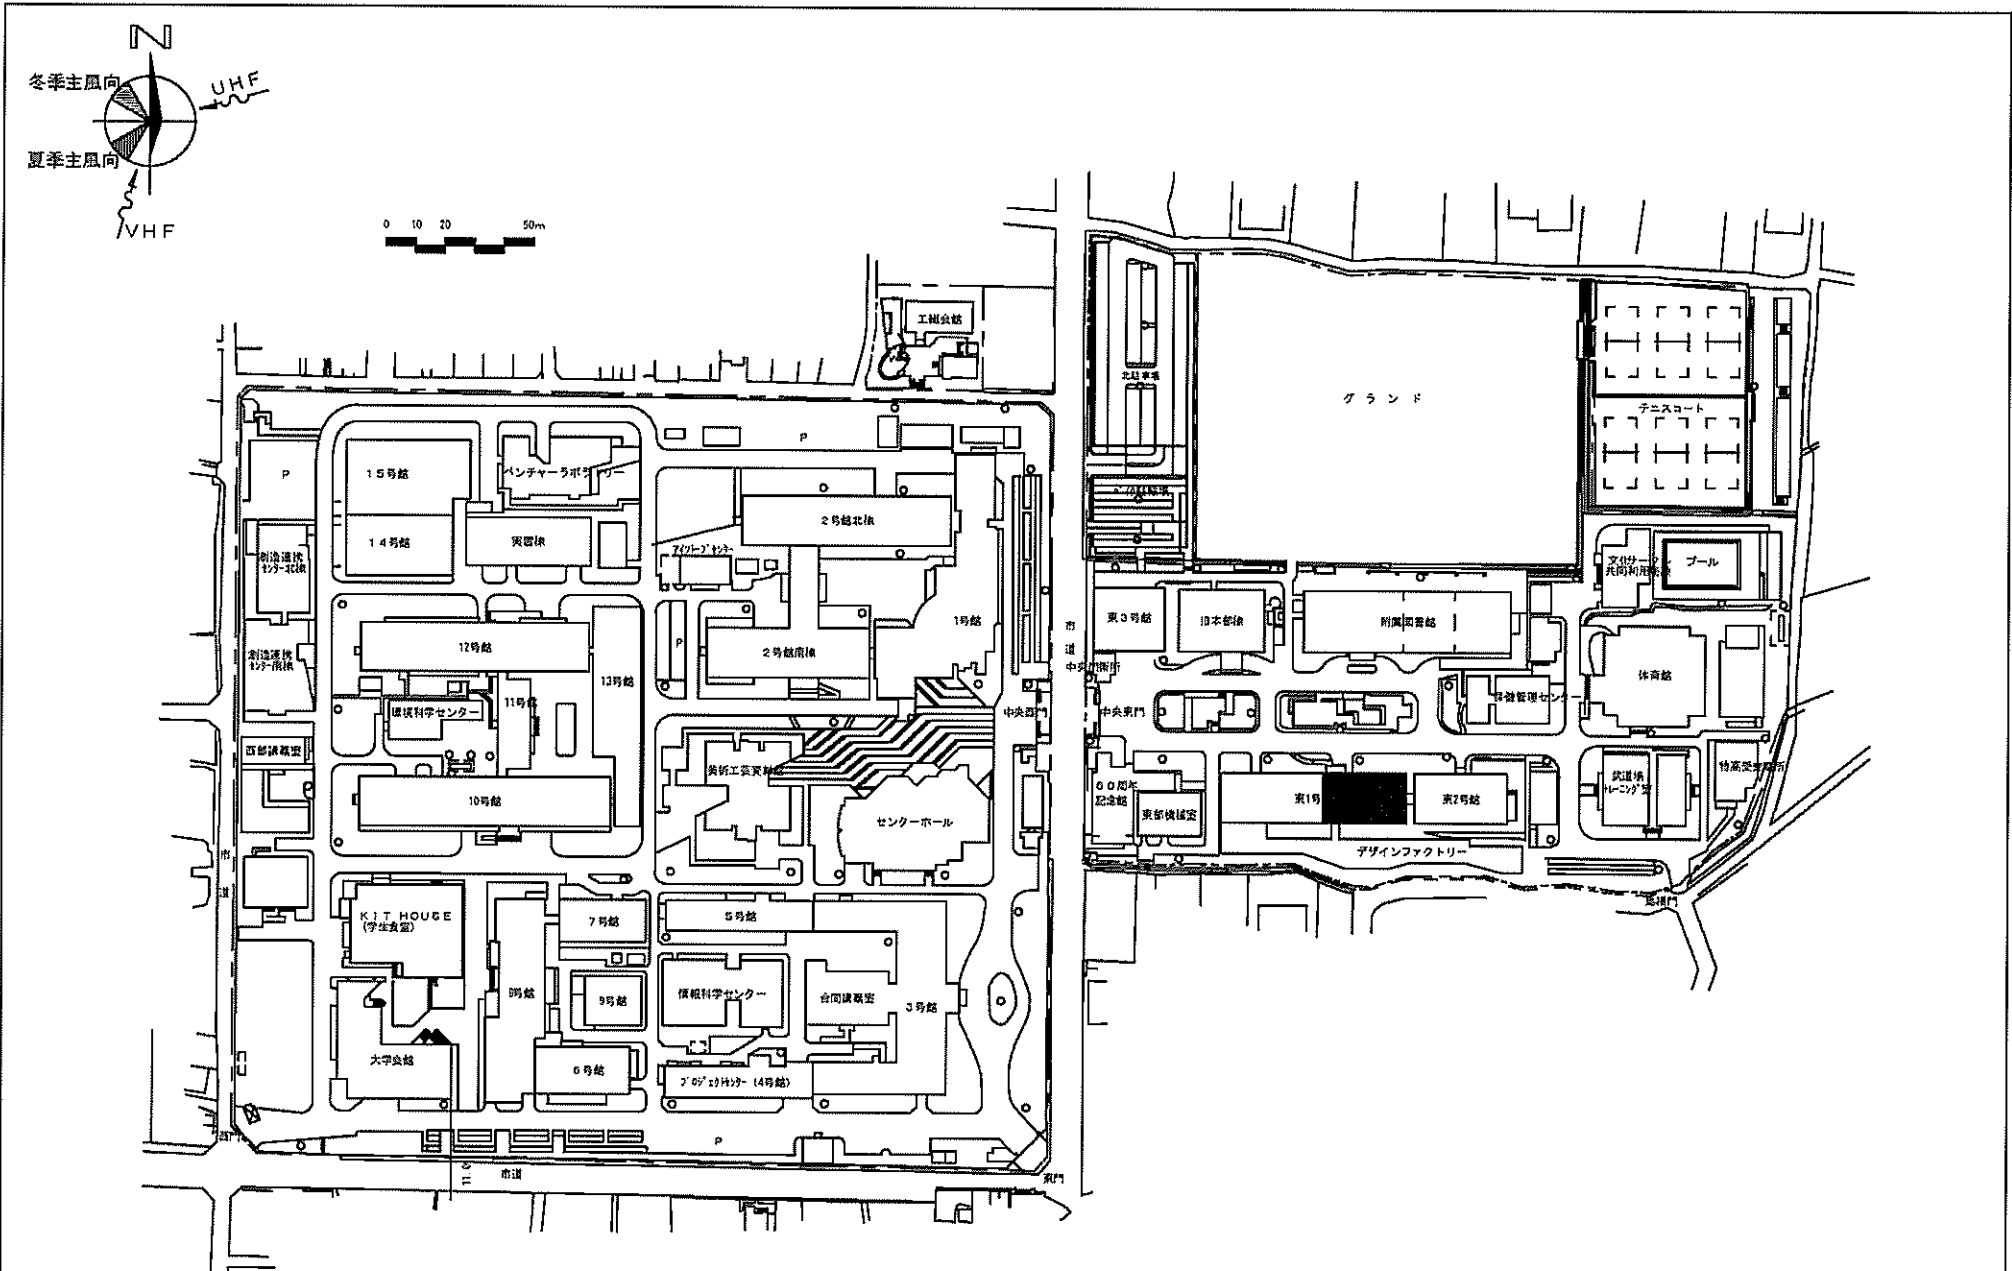


事業名	京都工芸繊維大学(松ヶ崎)総合研究棟改修Ⅱ(造形科学域)	配置図	1/2500
-----	------------------------------	-----	--------

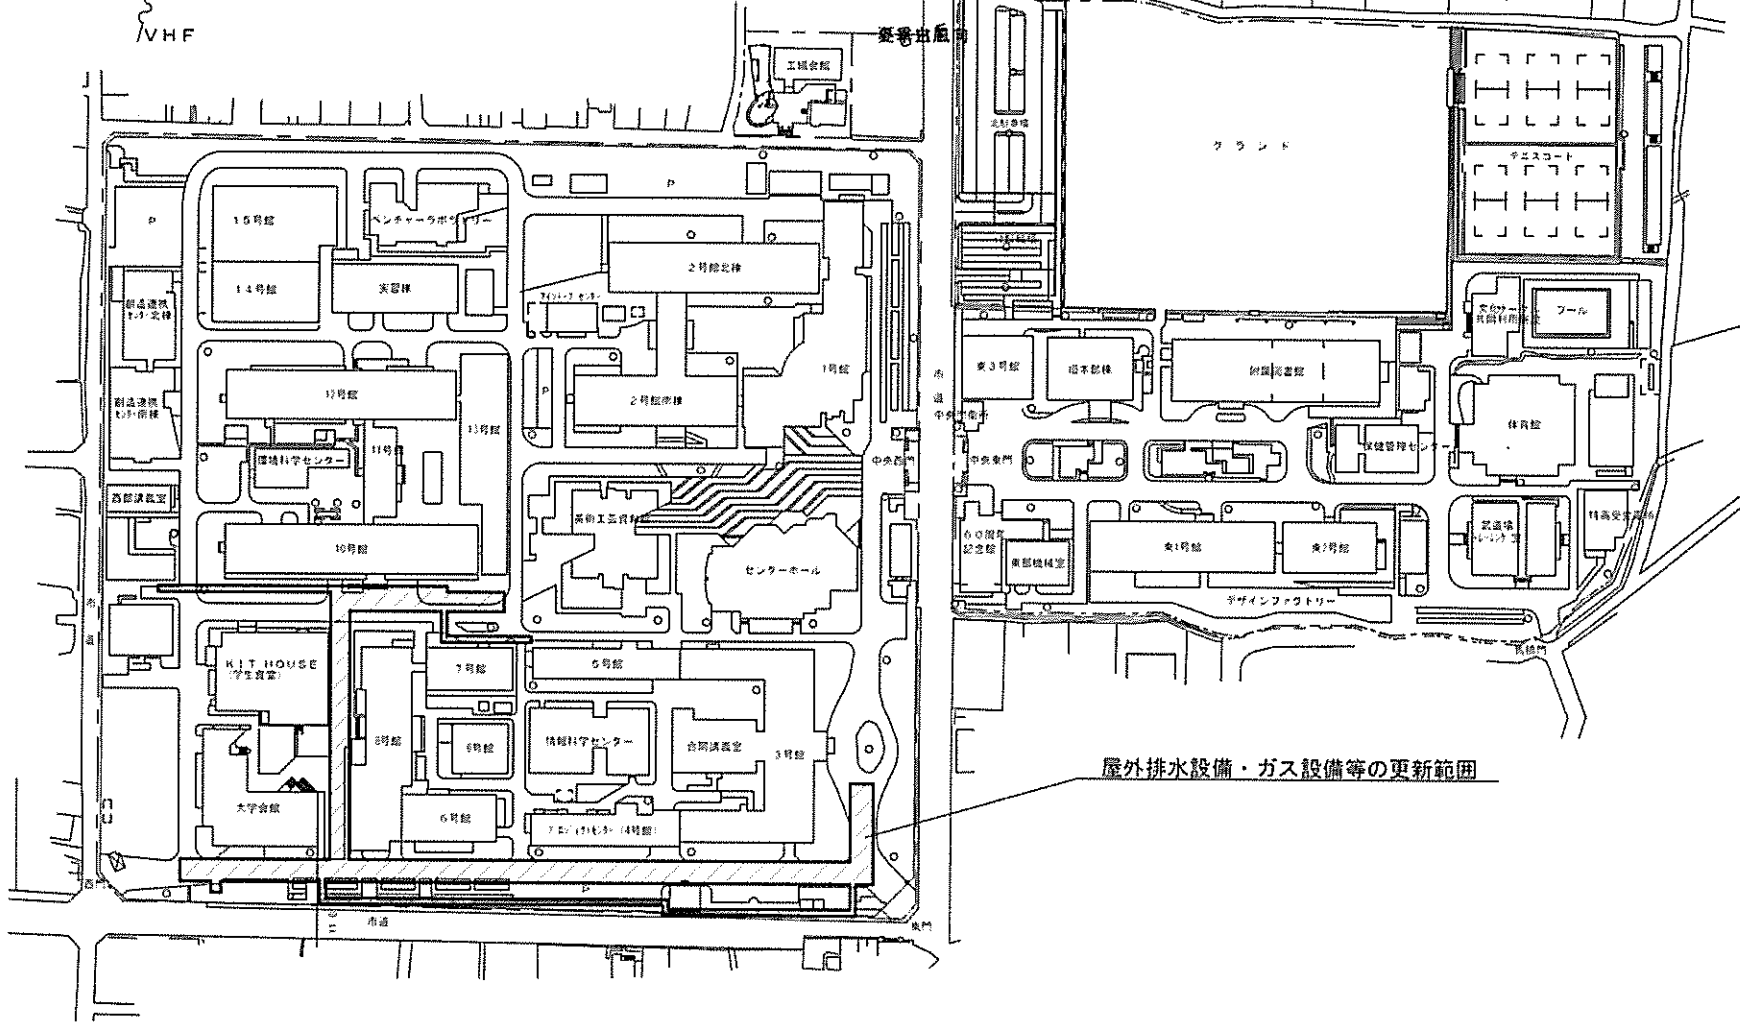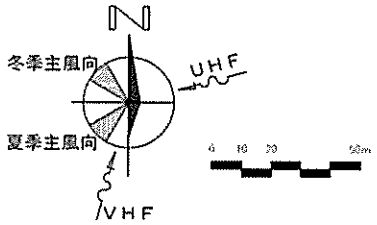


事業名	京都工芸繊維大学(松ヶ崎)ライフライン再生(排水設備等)	松ヶ崎団地配置図	1/2,500
-----	------------------------------	----------	---------

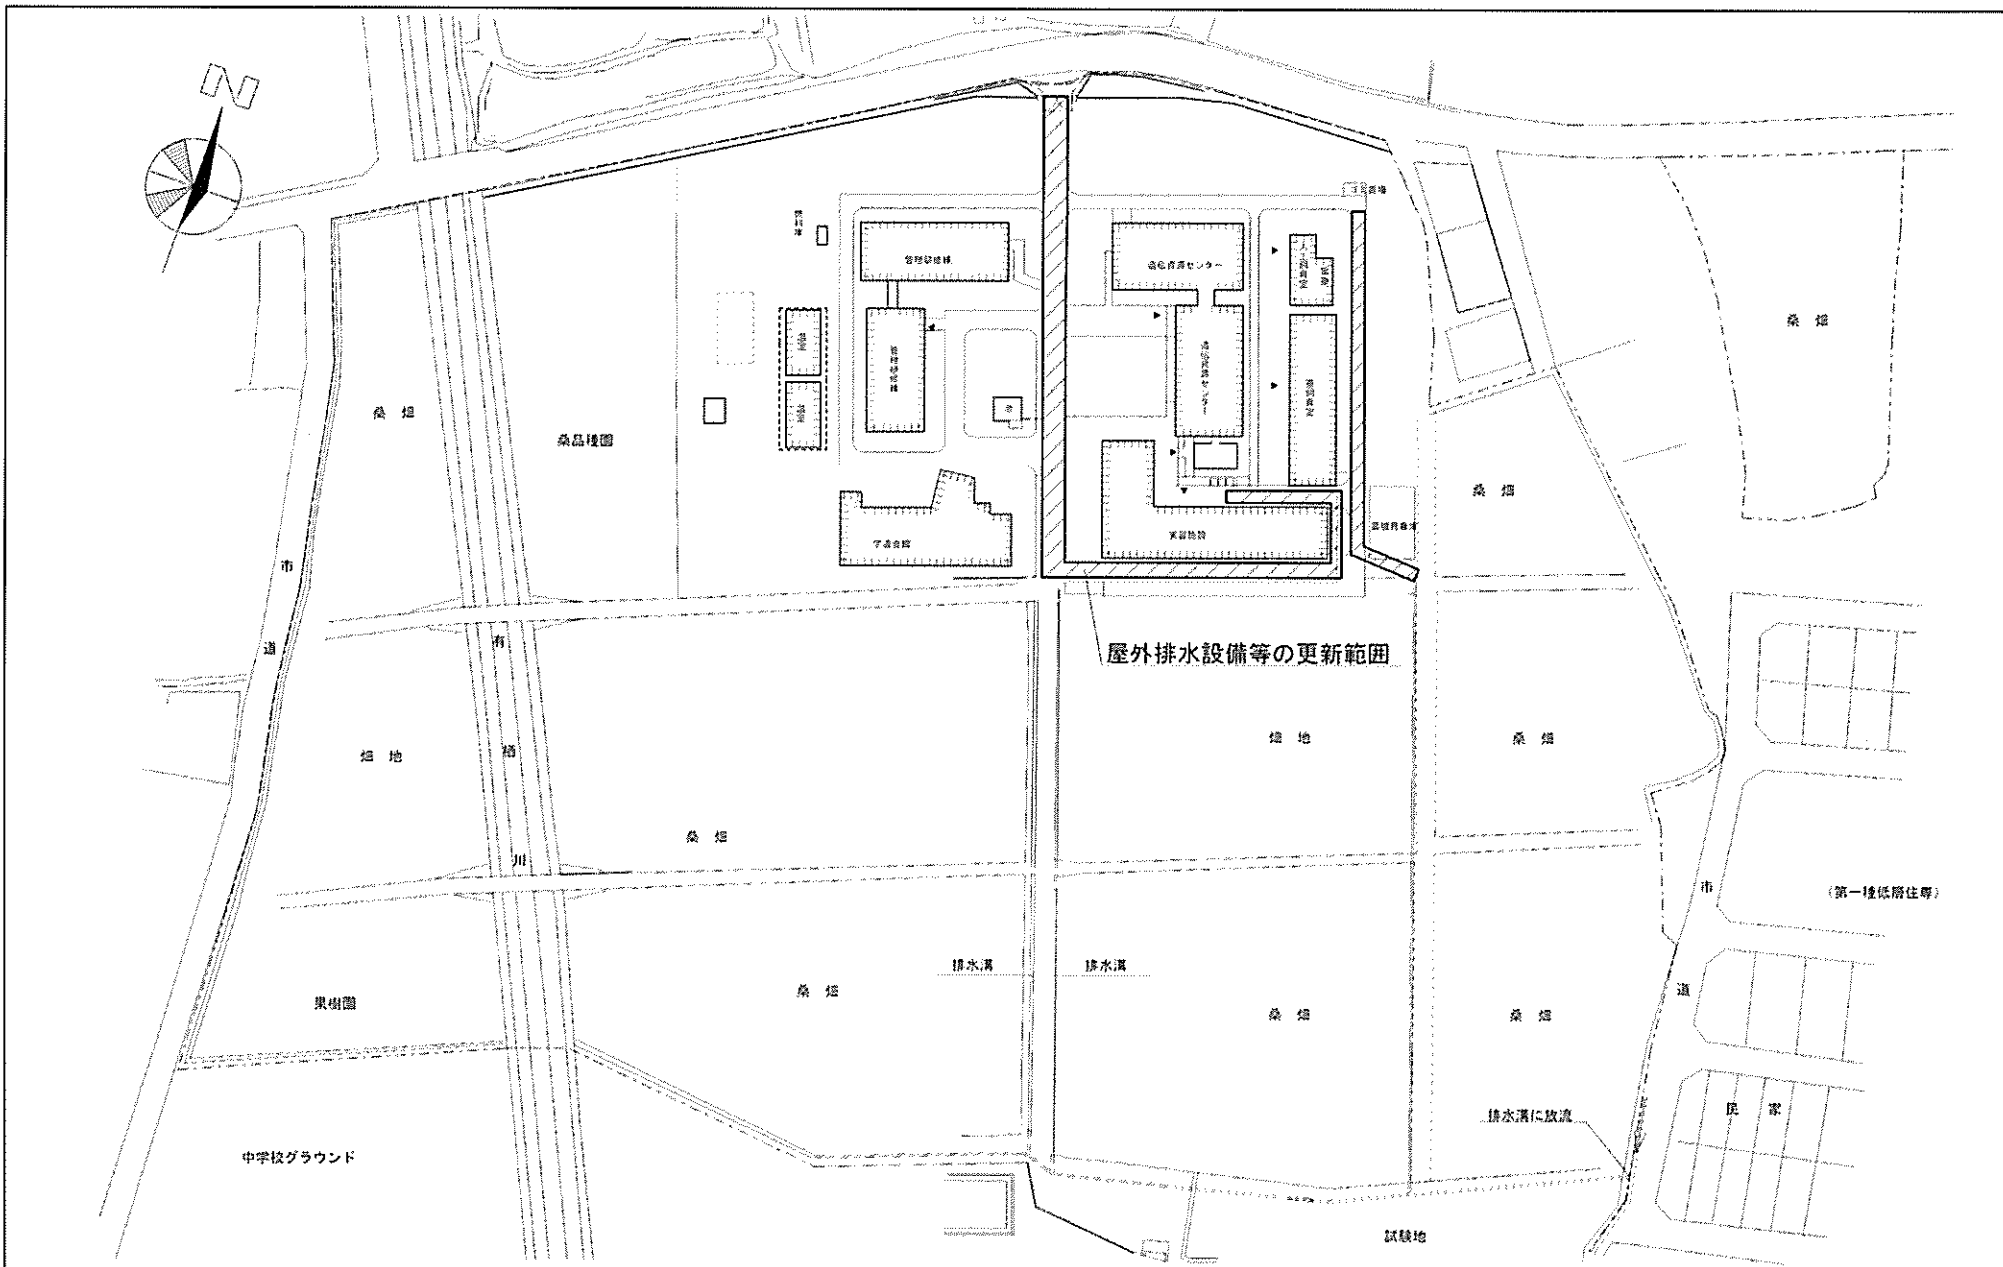

事業名	京都工芸繊維大学(松ヶ崎)ライフライン再生(排水設備等)	嵯峨団地配置図	1/1,500
-----	------------------------------	---------	---------

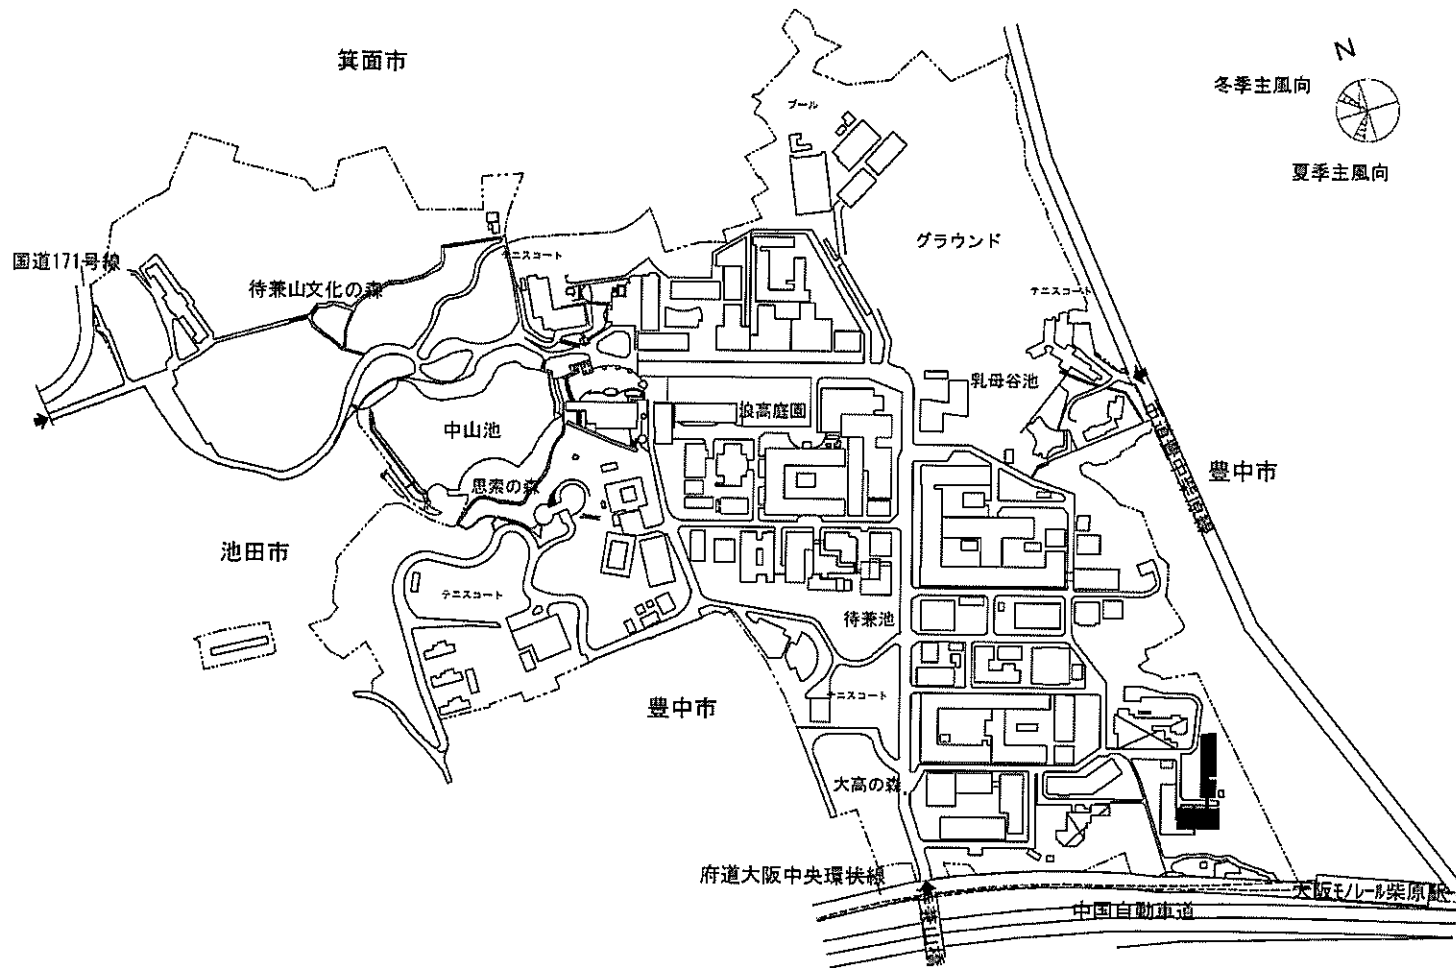


事業名	大阪大学(豊中) 総合研究棟(医・理・工連携放射線教育施設)	配置図	1/7,000
-----	-----------------------------------	-----	---------

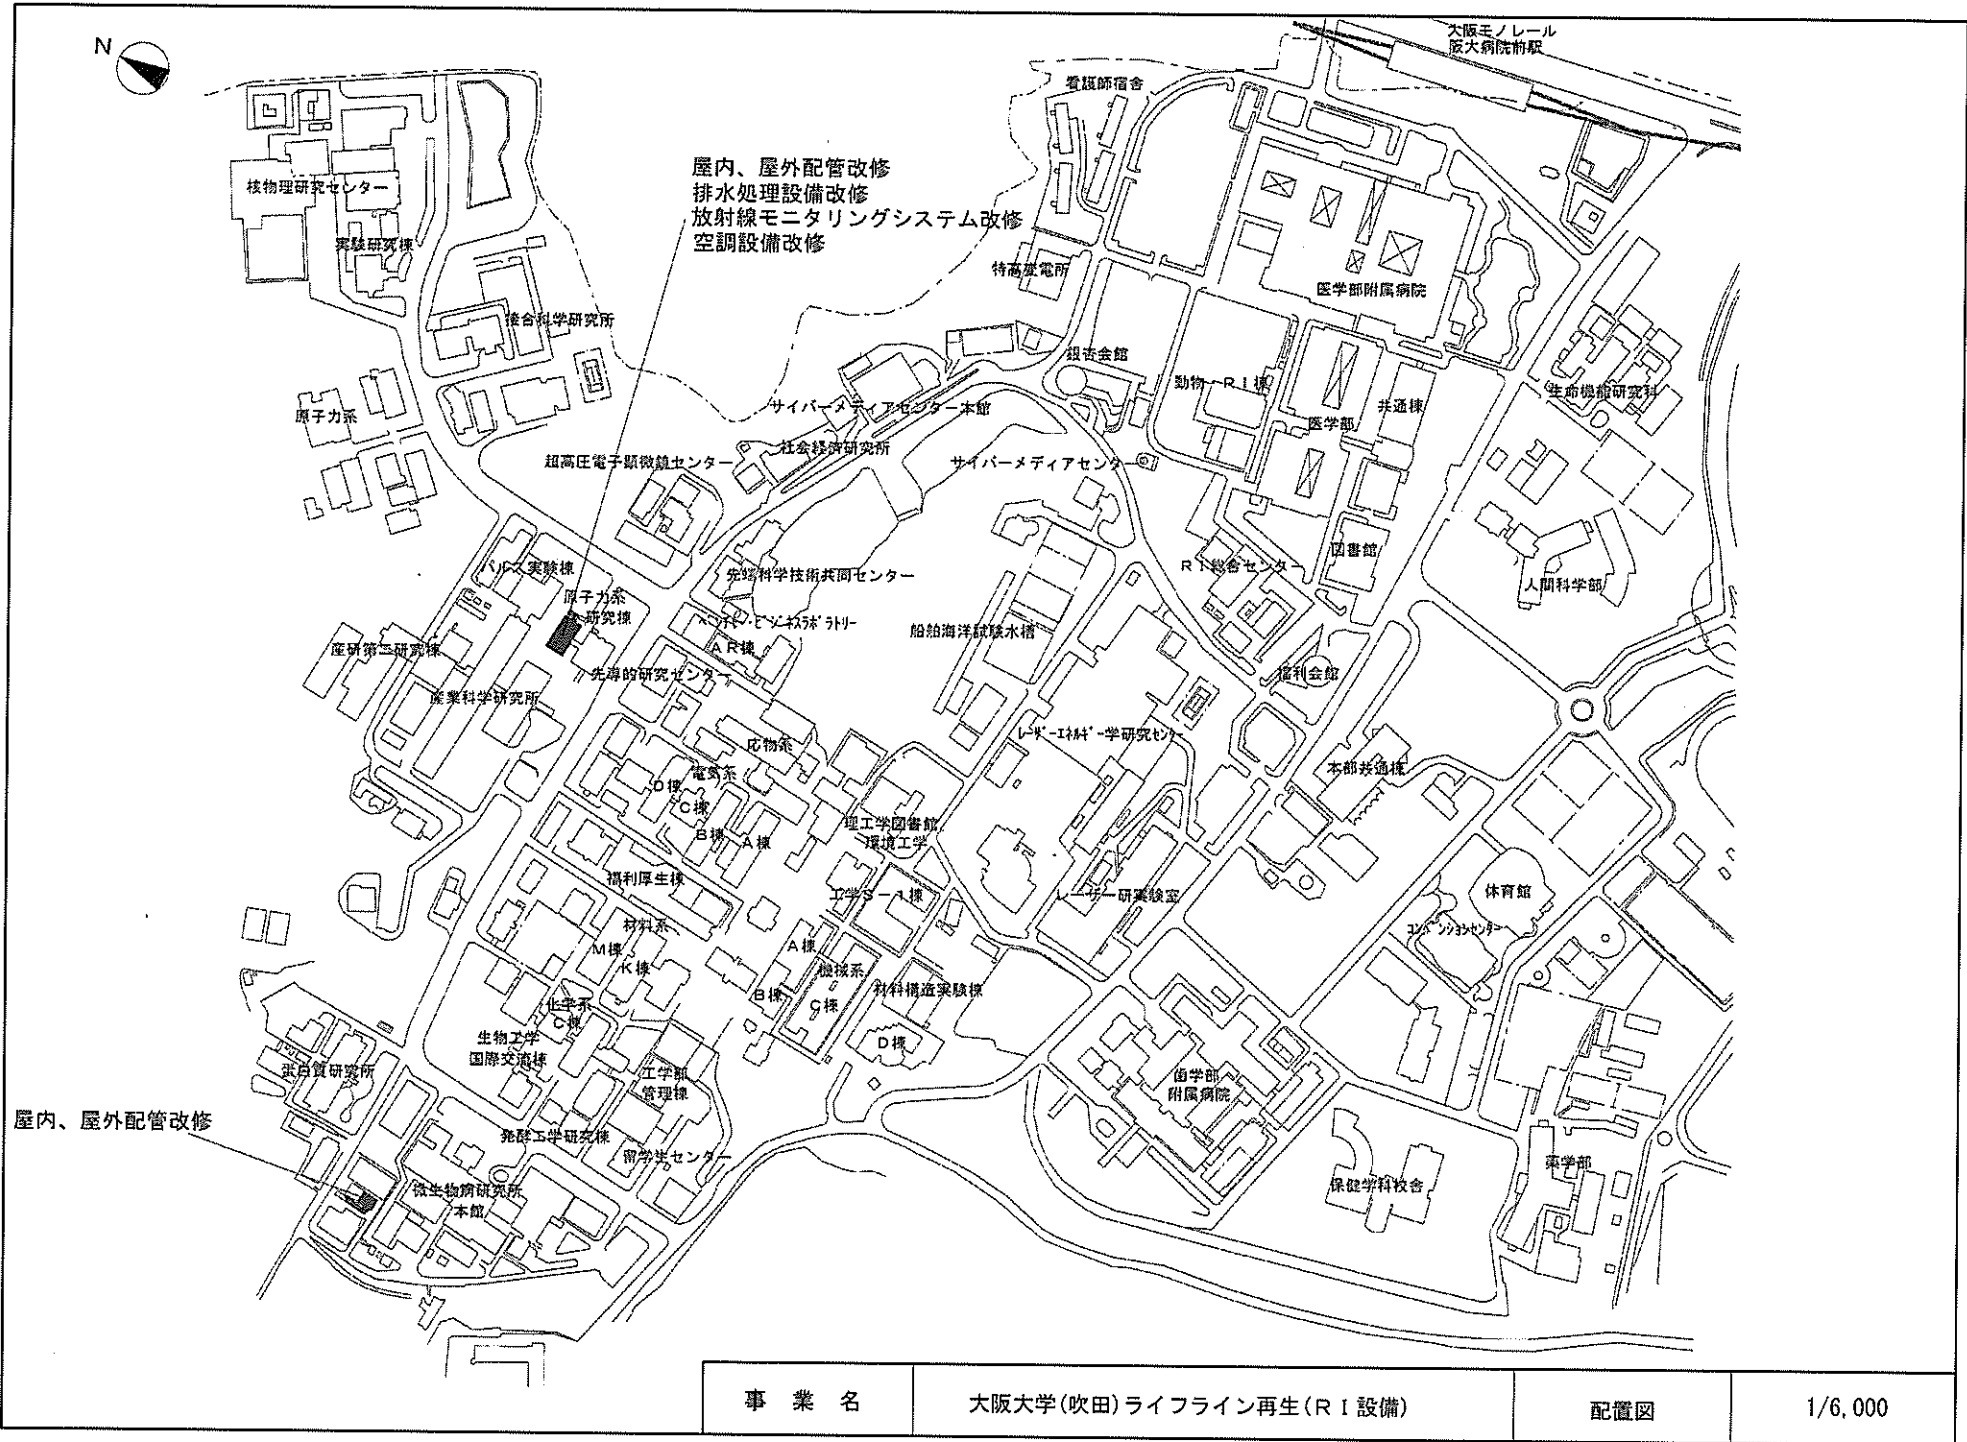

屋内、屋外配管改修
 排水処理設備改修
 放射線モニタリングシステム改修
 空調設備改修

屋内、屋外配管改修

事業名	大阪大学(吹田)ライフライン再生(RI設備)	配置図	1/6,000
-----	------------------------	-----	---------

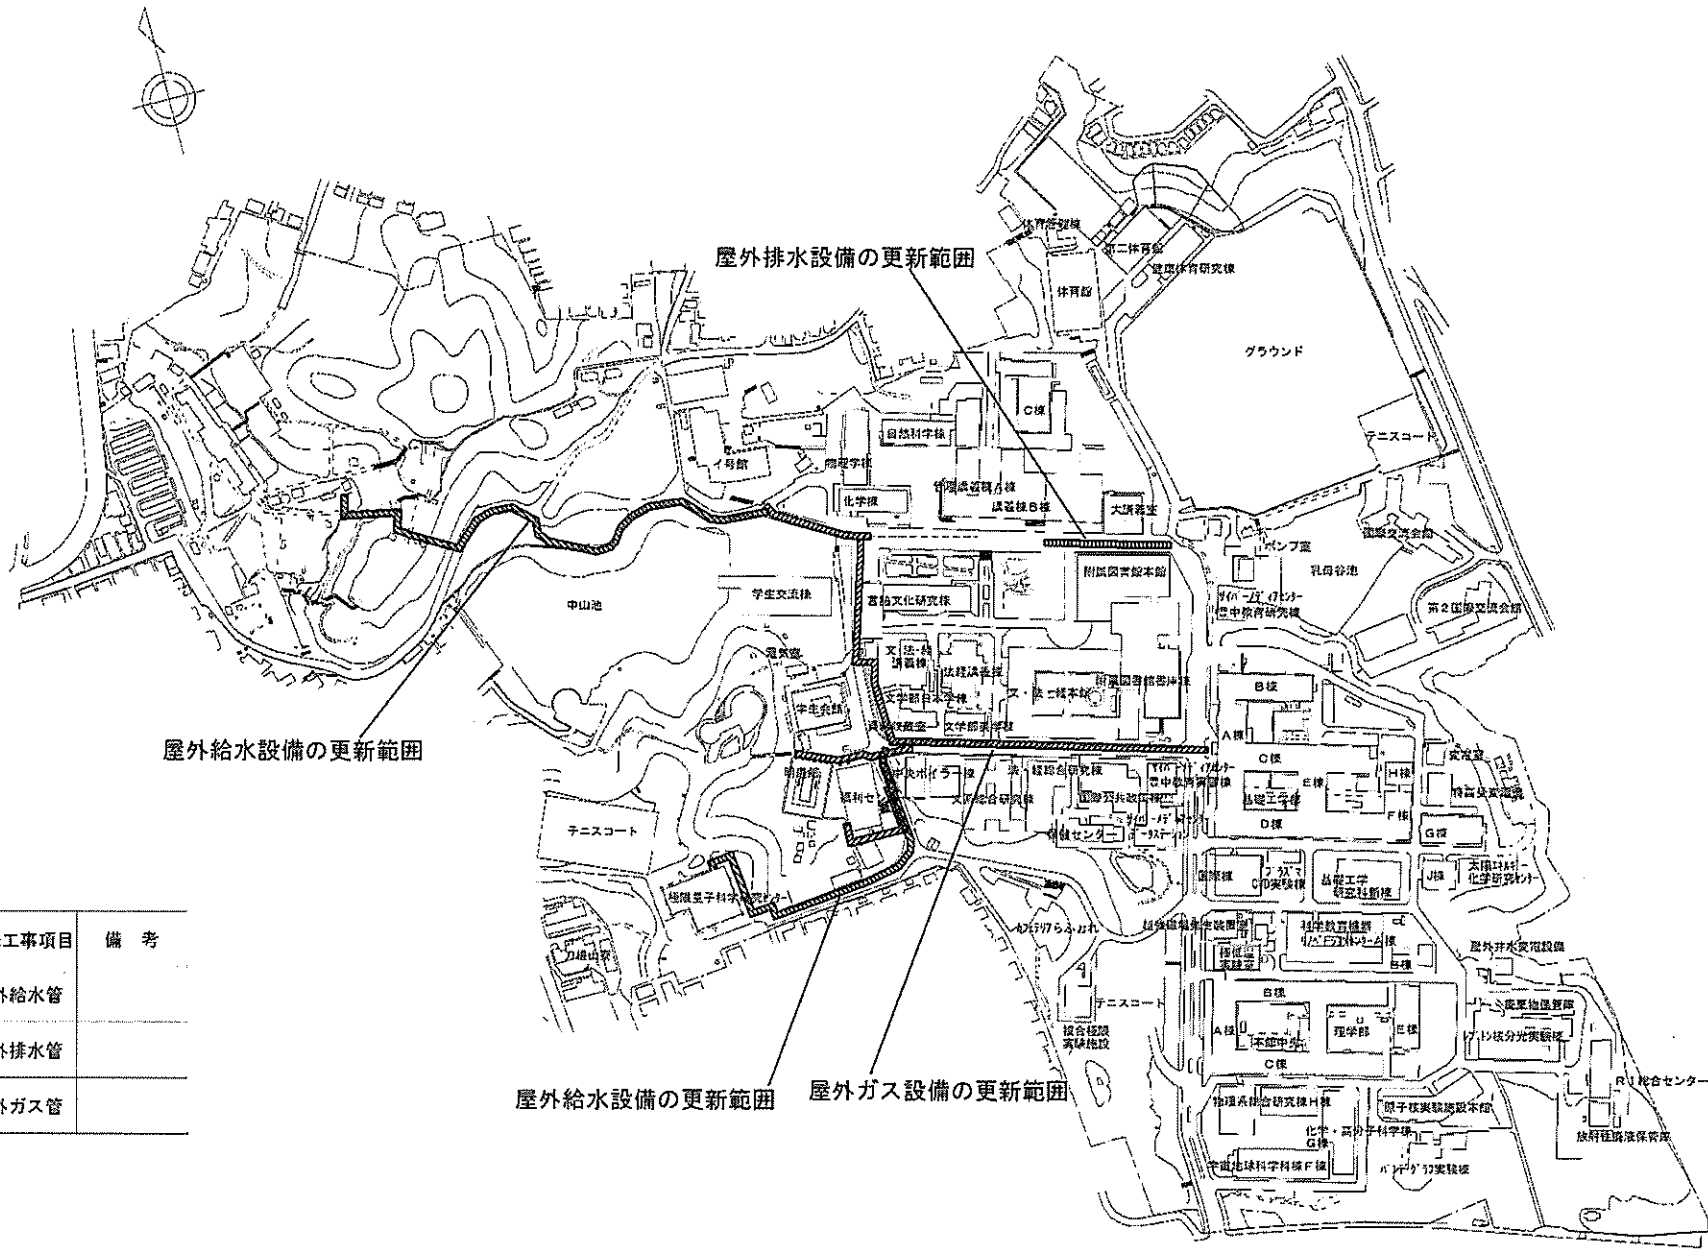

屋外排水設備の更新範囲

屋外給水設備の更新範囲



屋外給水設備の更新範囲

屋外ガス設備の更新範囲

凡例	特殊工事項目	備考
	屋外給水管	
	屋外排水管	
	屋外ガス管	




ブロック塀対策範囲

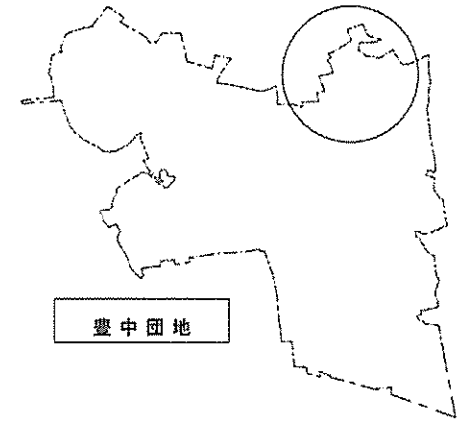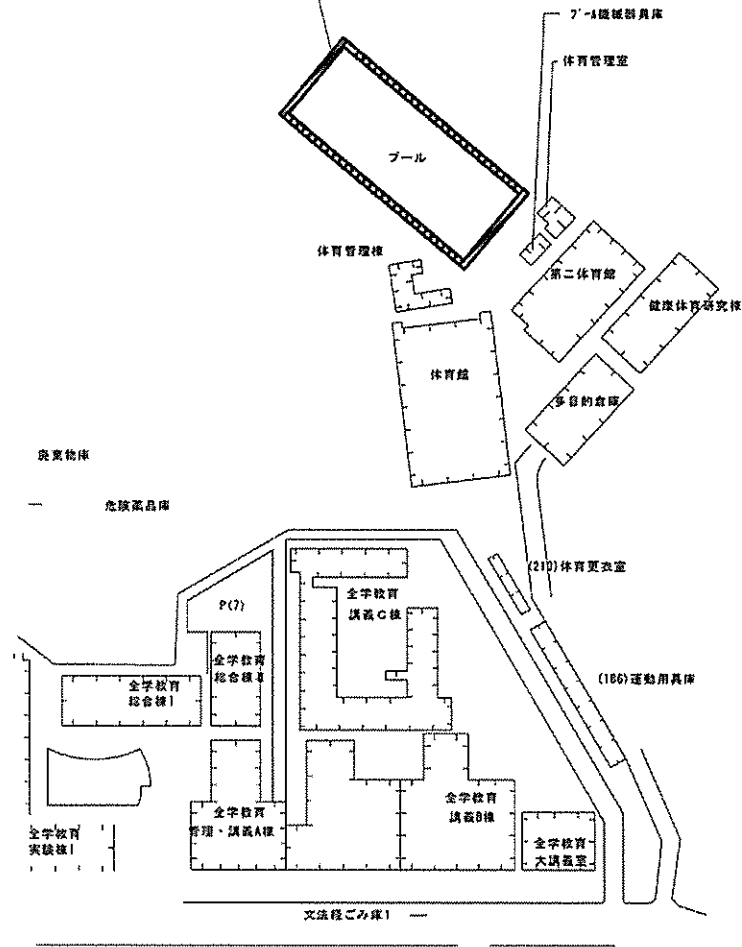

豊中団地



豊中団地

事業名	大阪大学(豊中他)基幹・環境整備(ブロック塀対策)	配置図	1/2500
-----	---------------------------	-----	--------

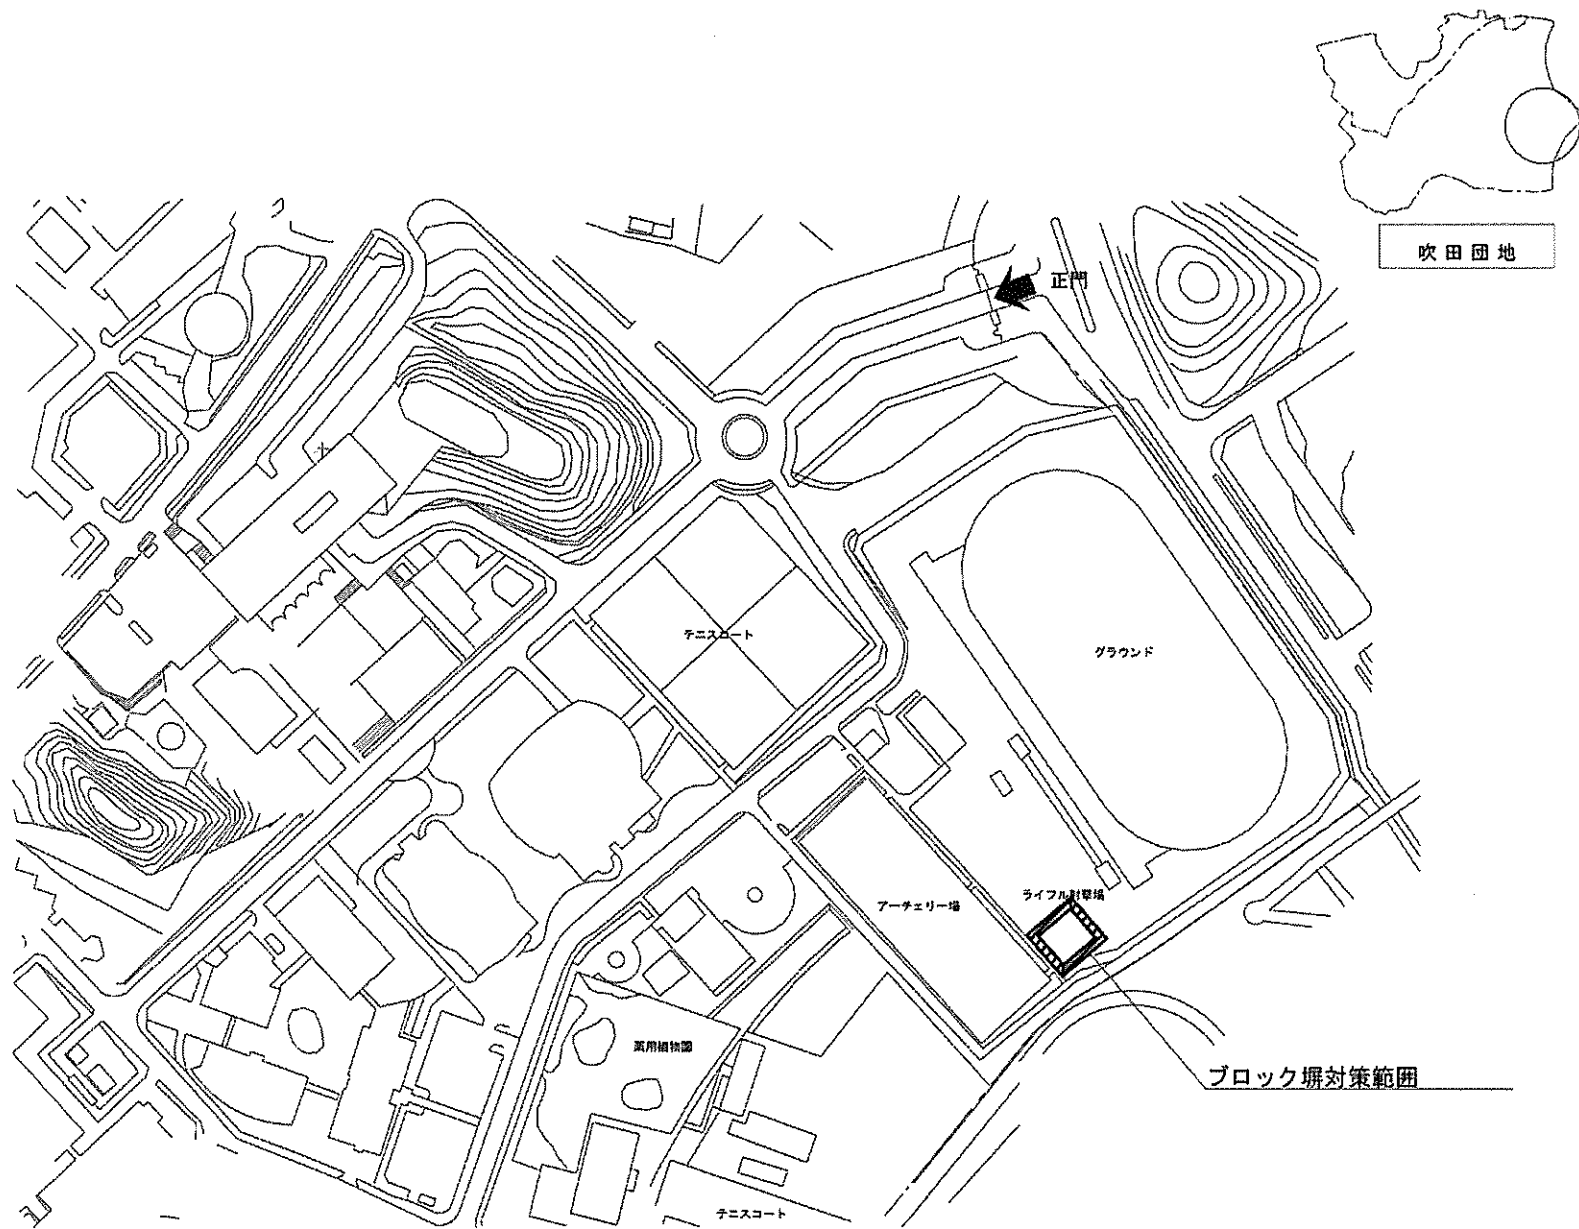

吹田団地

事業名	大阪大学(豊中他)基幹・環境整備(ブロック塀対策)	配置図	1/3000
-----	---------------------------	-----	--------

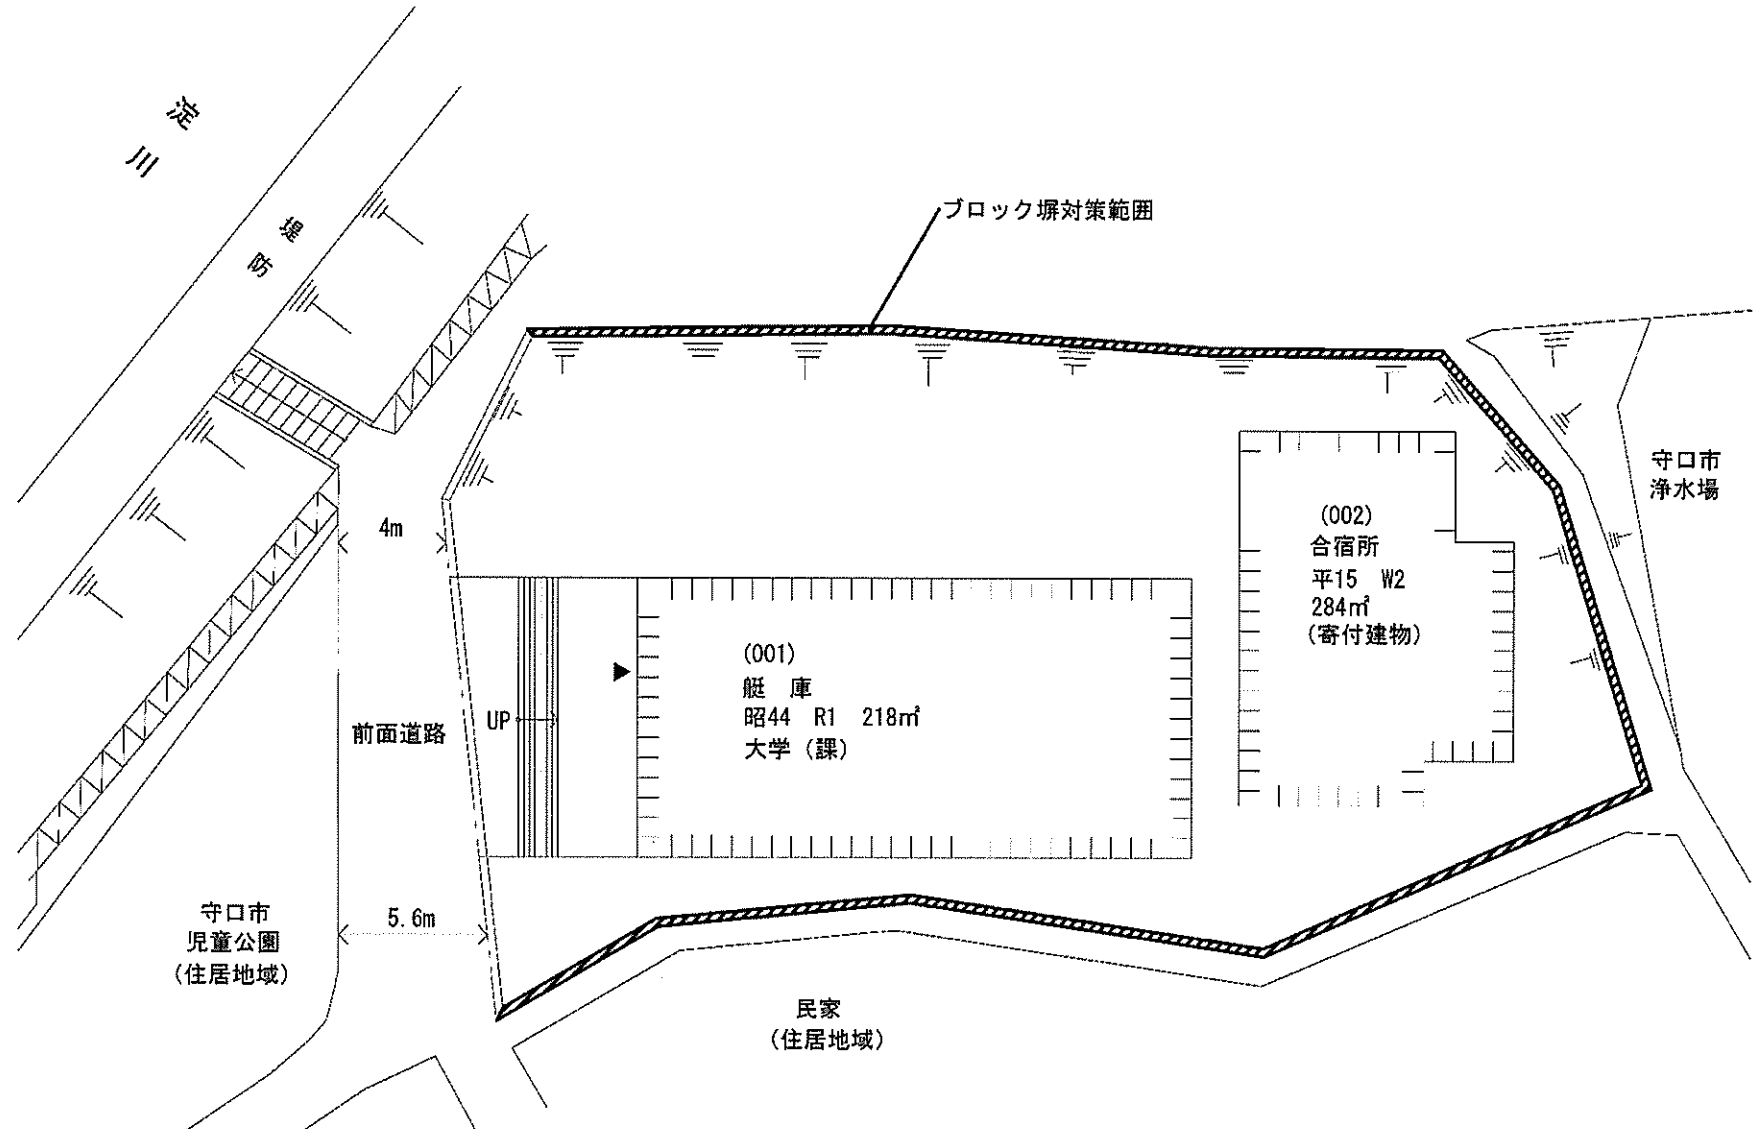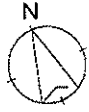

守口市
児童公園
(住居地域)

前面道路

4m

5.6m

UP




(001)
艇庫
昭44 R1 218㎡
大学(課)

(002)
合宿所
平15 W2
284㎡
(寄付建物)

守口市
浄水場


民家
(住居地域)

守口団地

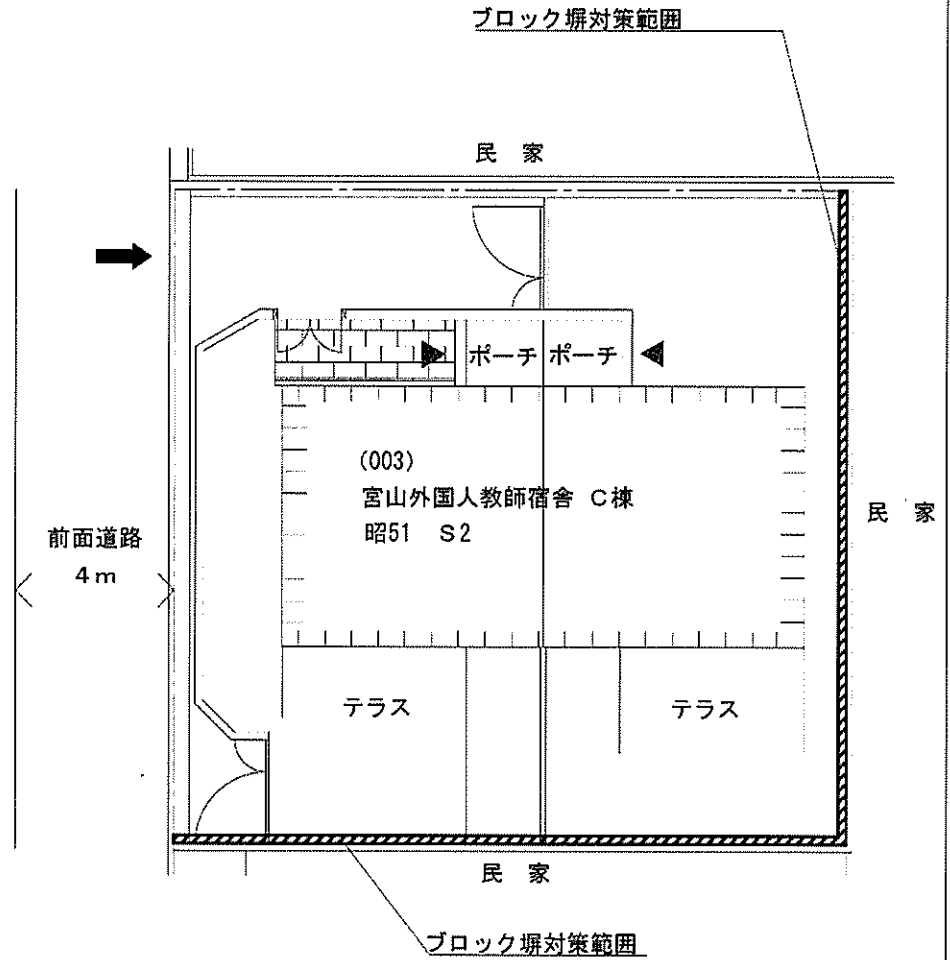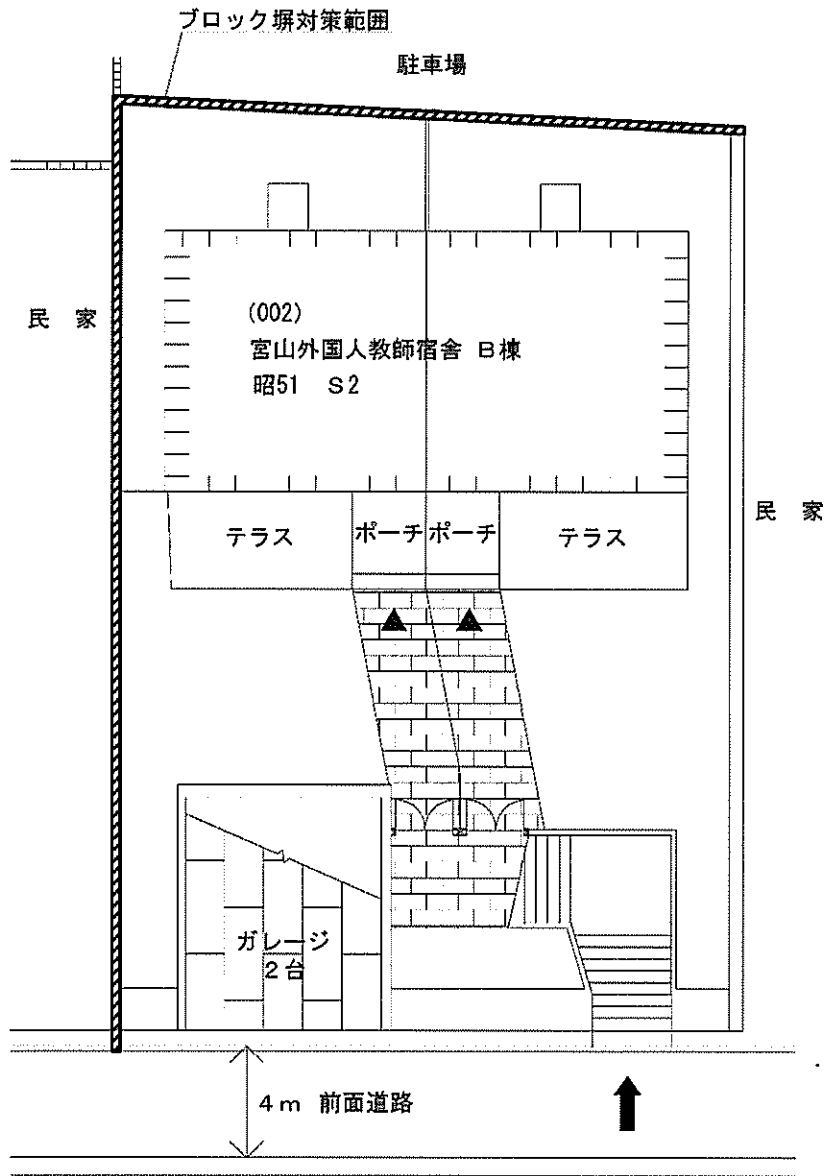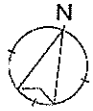


宮山2団地

事業名	大阪大学(豊中他)基幹・環境整備(ブロック塀対策)	配置図	1/200
-----	---------------------------	-----	-------

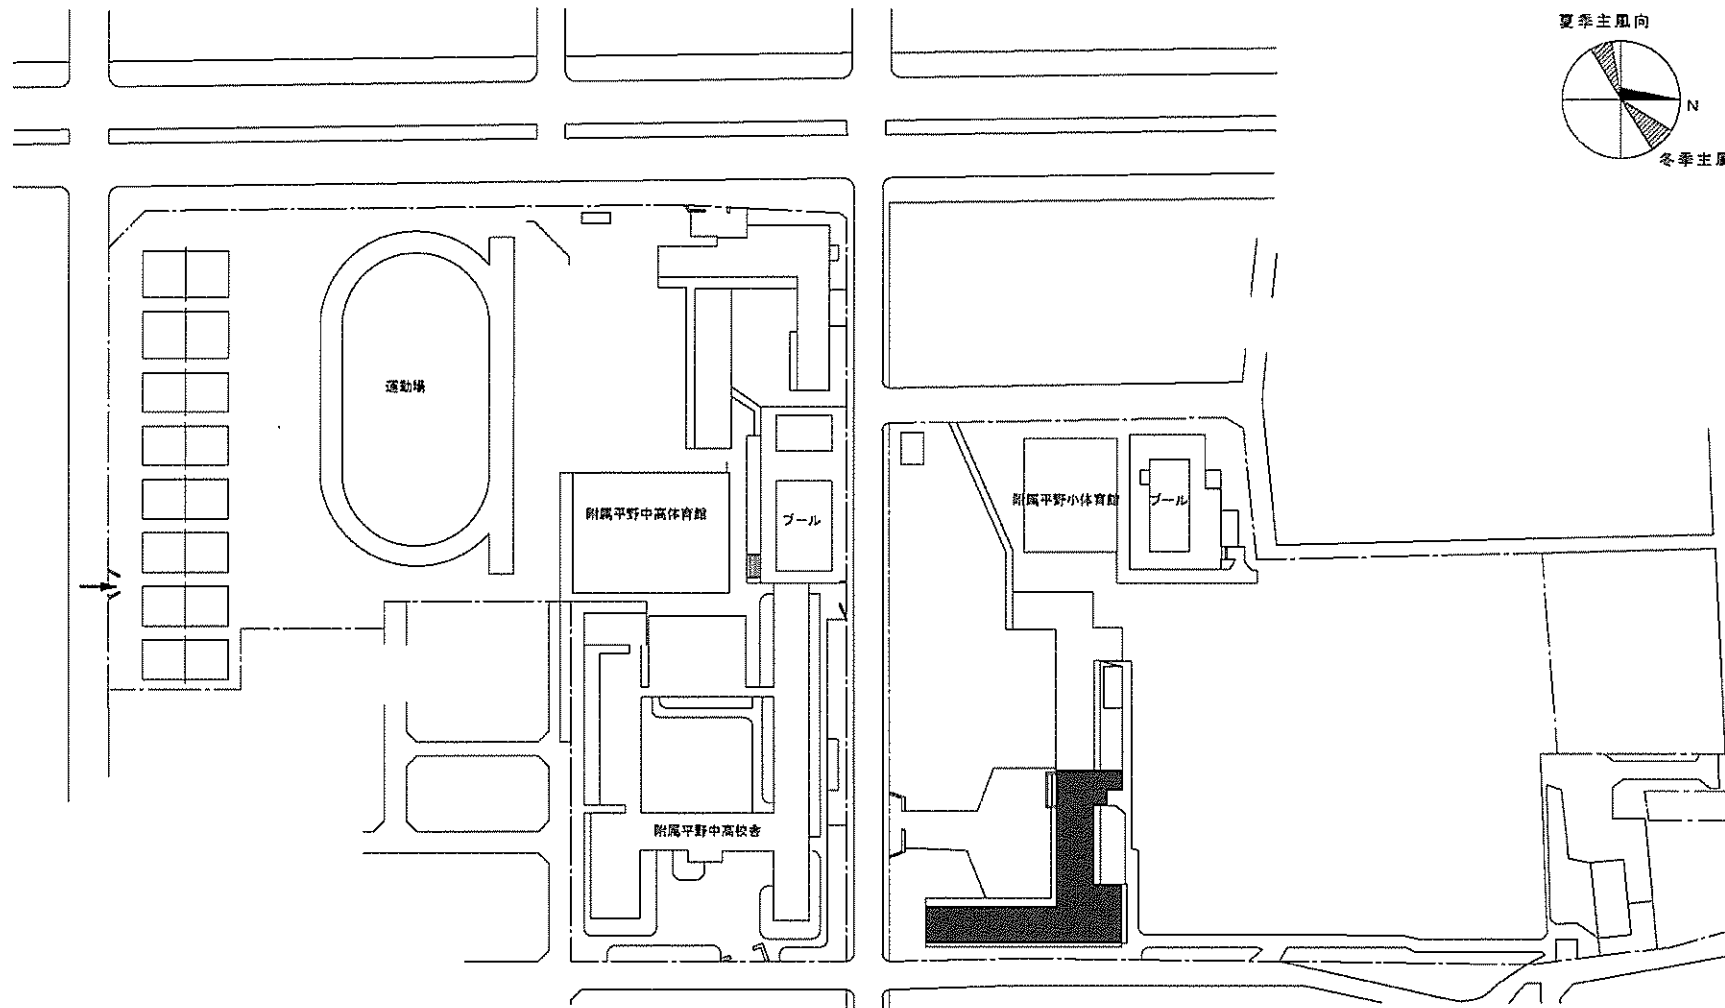


事業名	大阪教育大学(流町(附小))校舎改修	配置図	1/2000
-----	--------------------	-----	--------

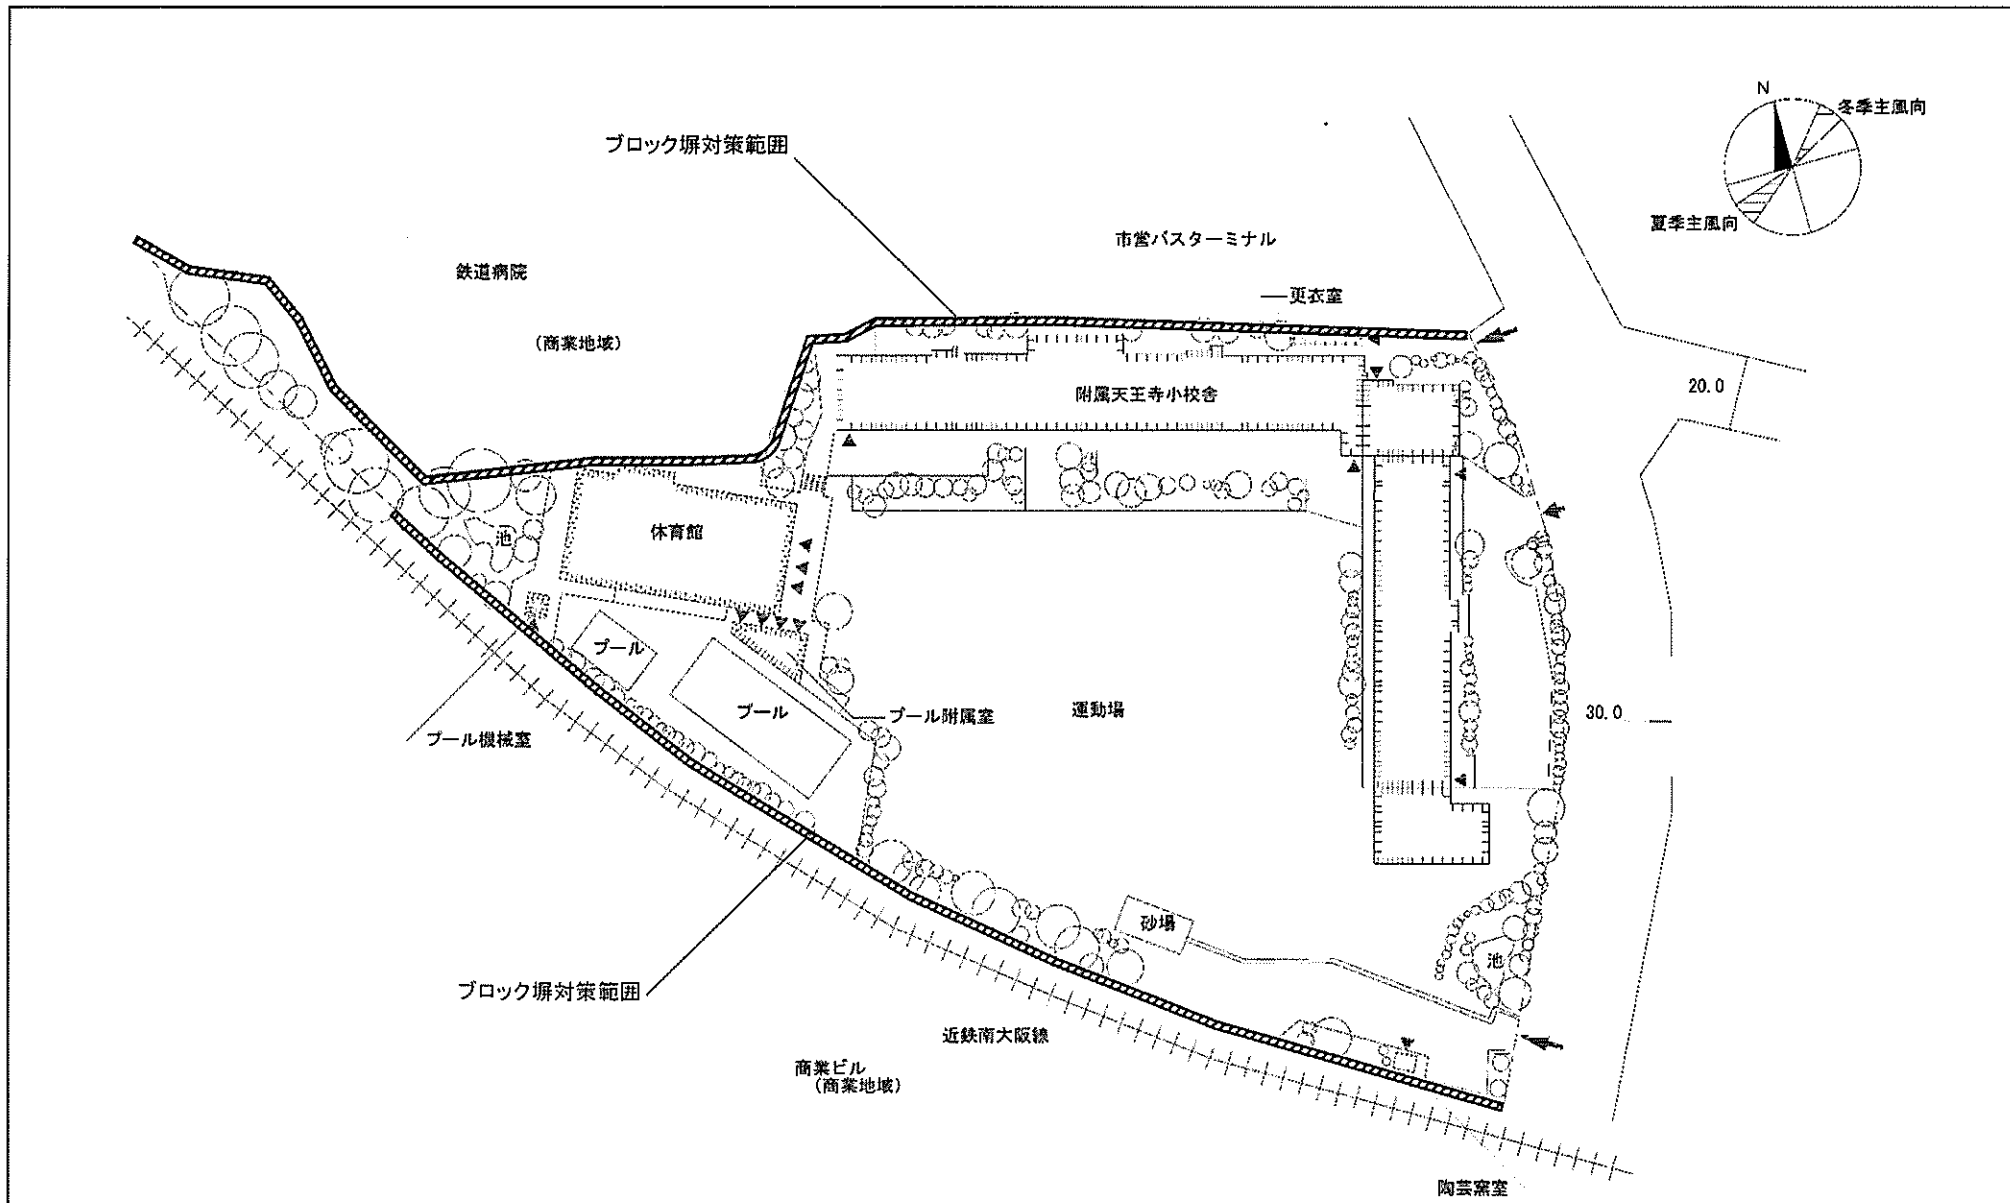


松崎町団地

事業名	大阪教育大学(松崎町(附小)他)基幹・環境整備(ブロック塀対策)	配置図	1/1000
-----	----------------------------------	-----	--------

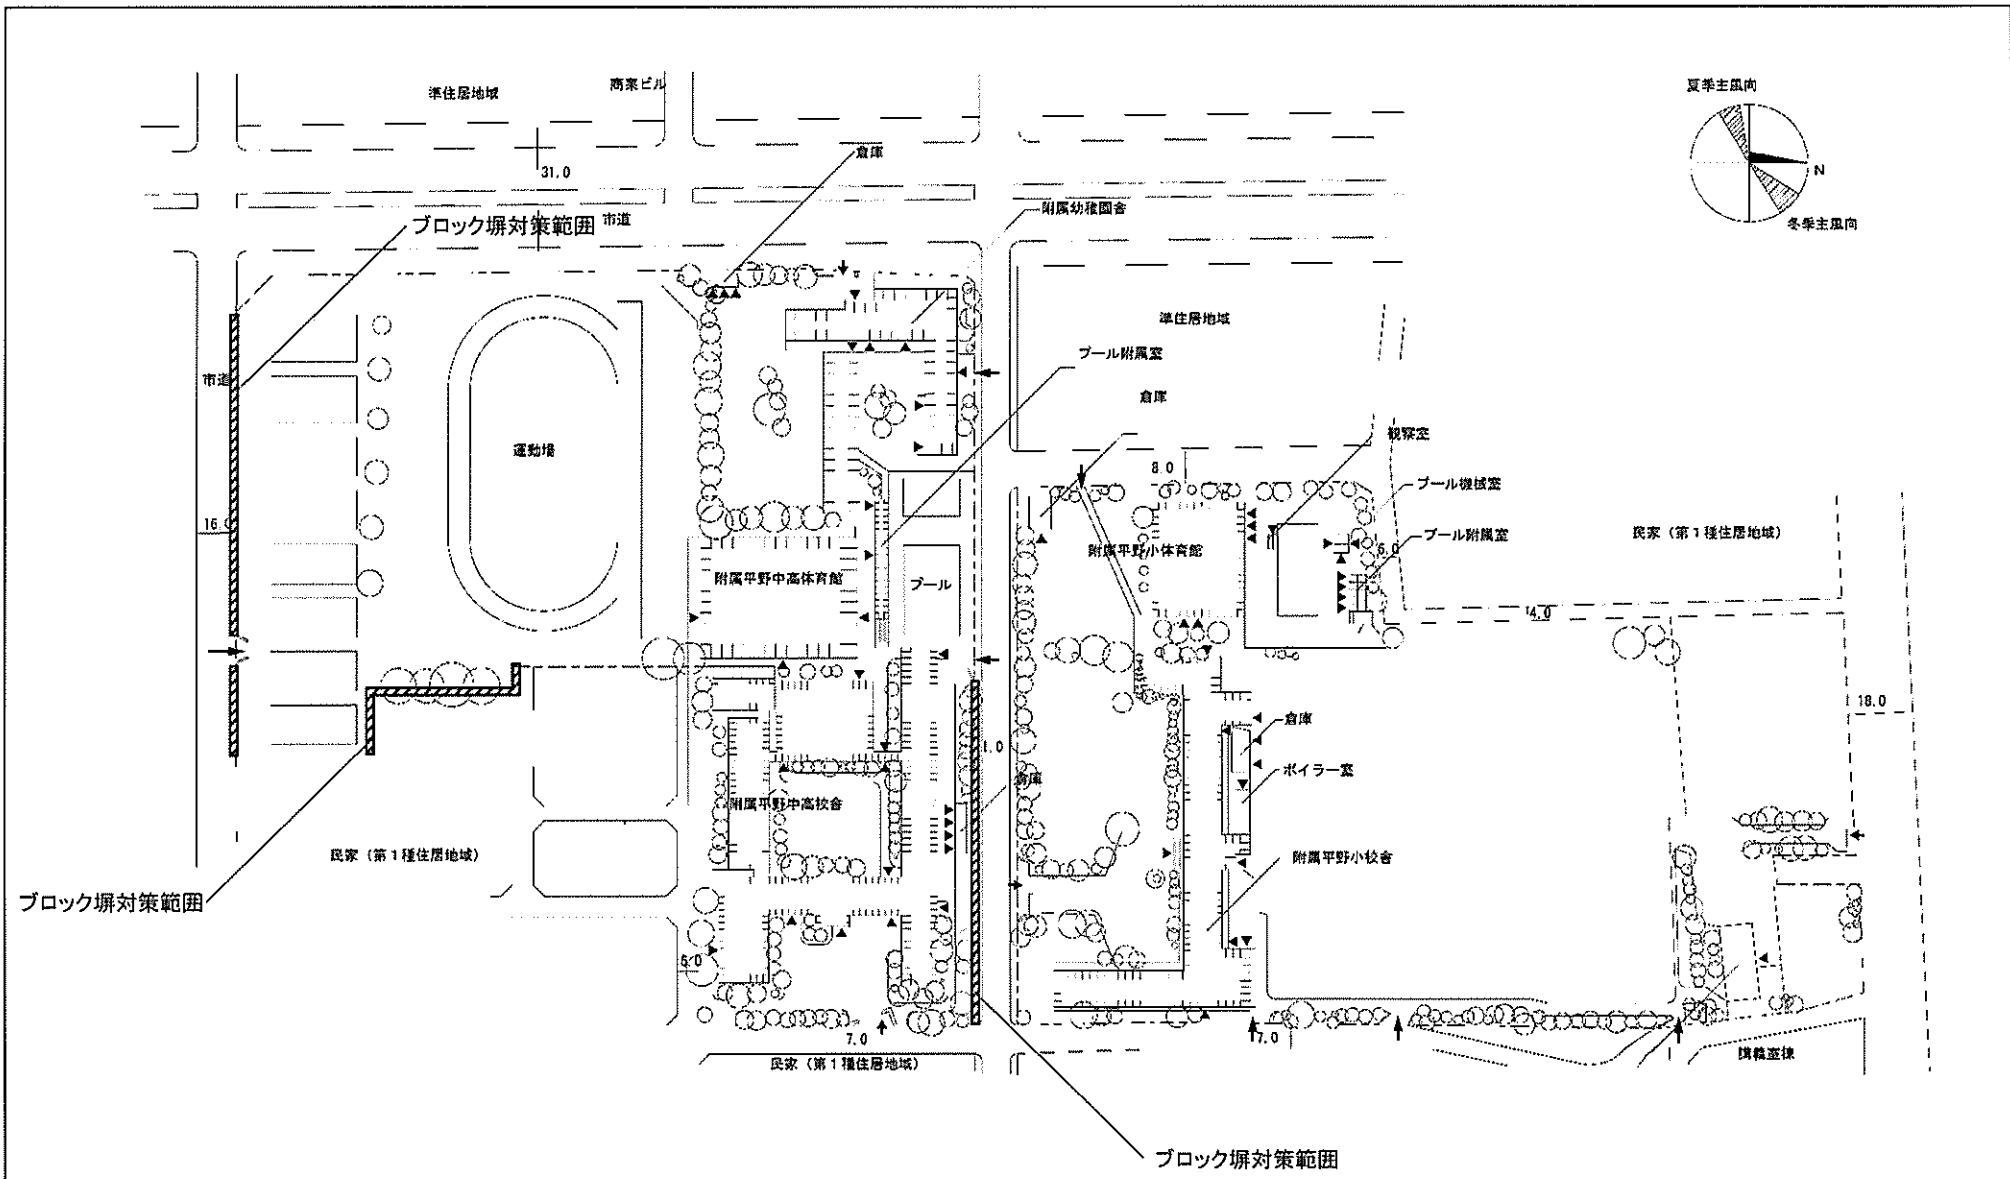


流町団地


事業名	大阪教育大学(松崎町(附小)他)基幹・環境整備(ブロック塀対策)	配置図	1/2000
-----	----------------------------------	-----	--------

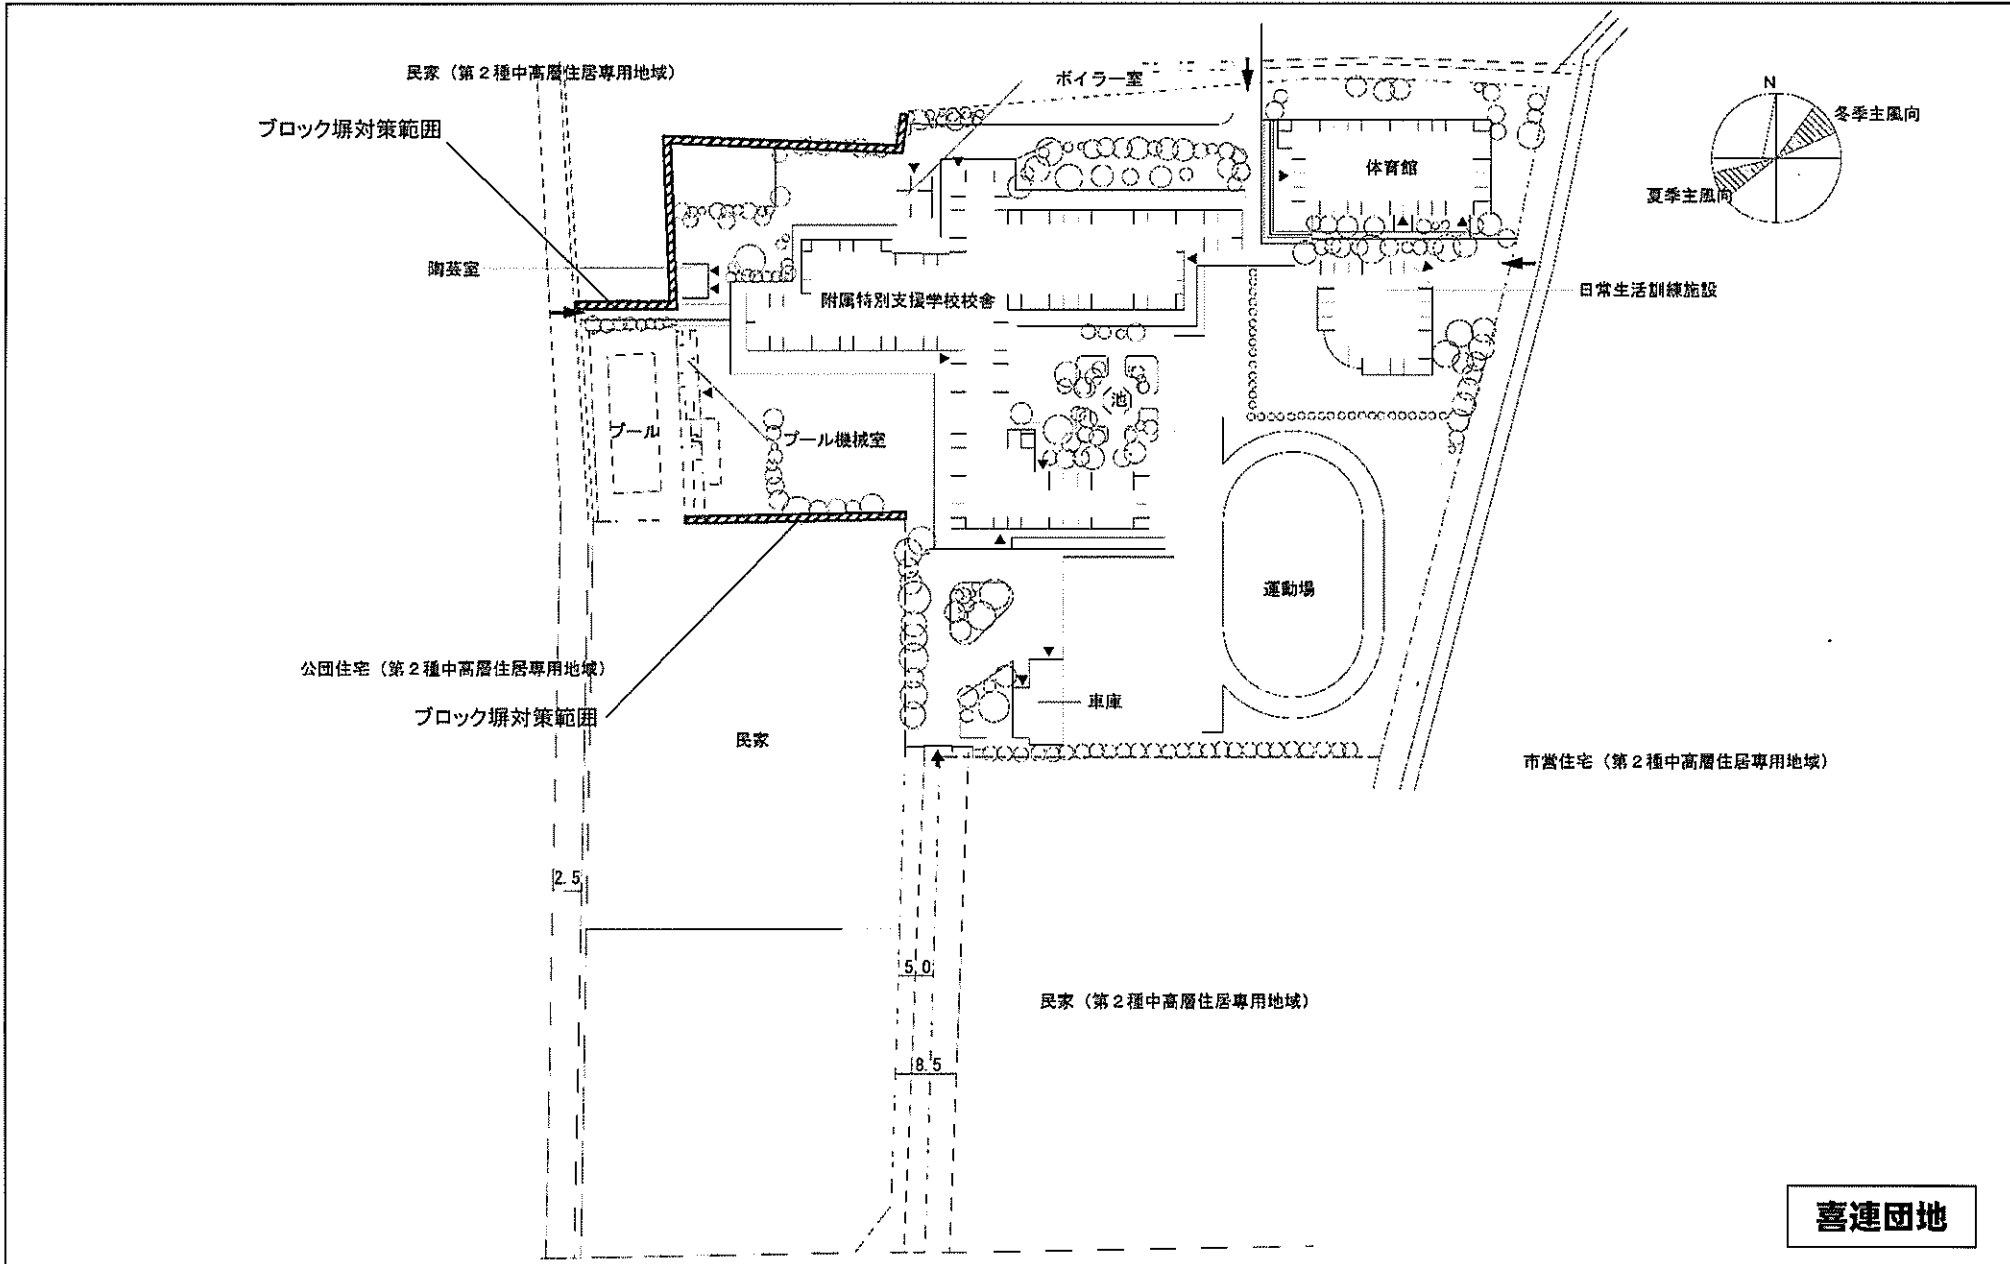

事業名 大阪教育大学(松崎町(附小)他)基幹・環境整備(ブロック塀対策)	配置図	1/1000
---	-----	--------

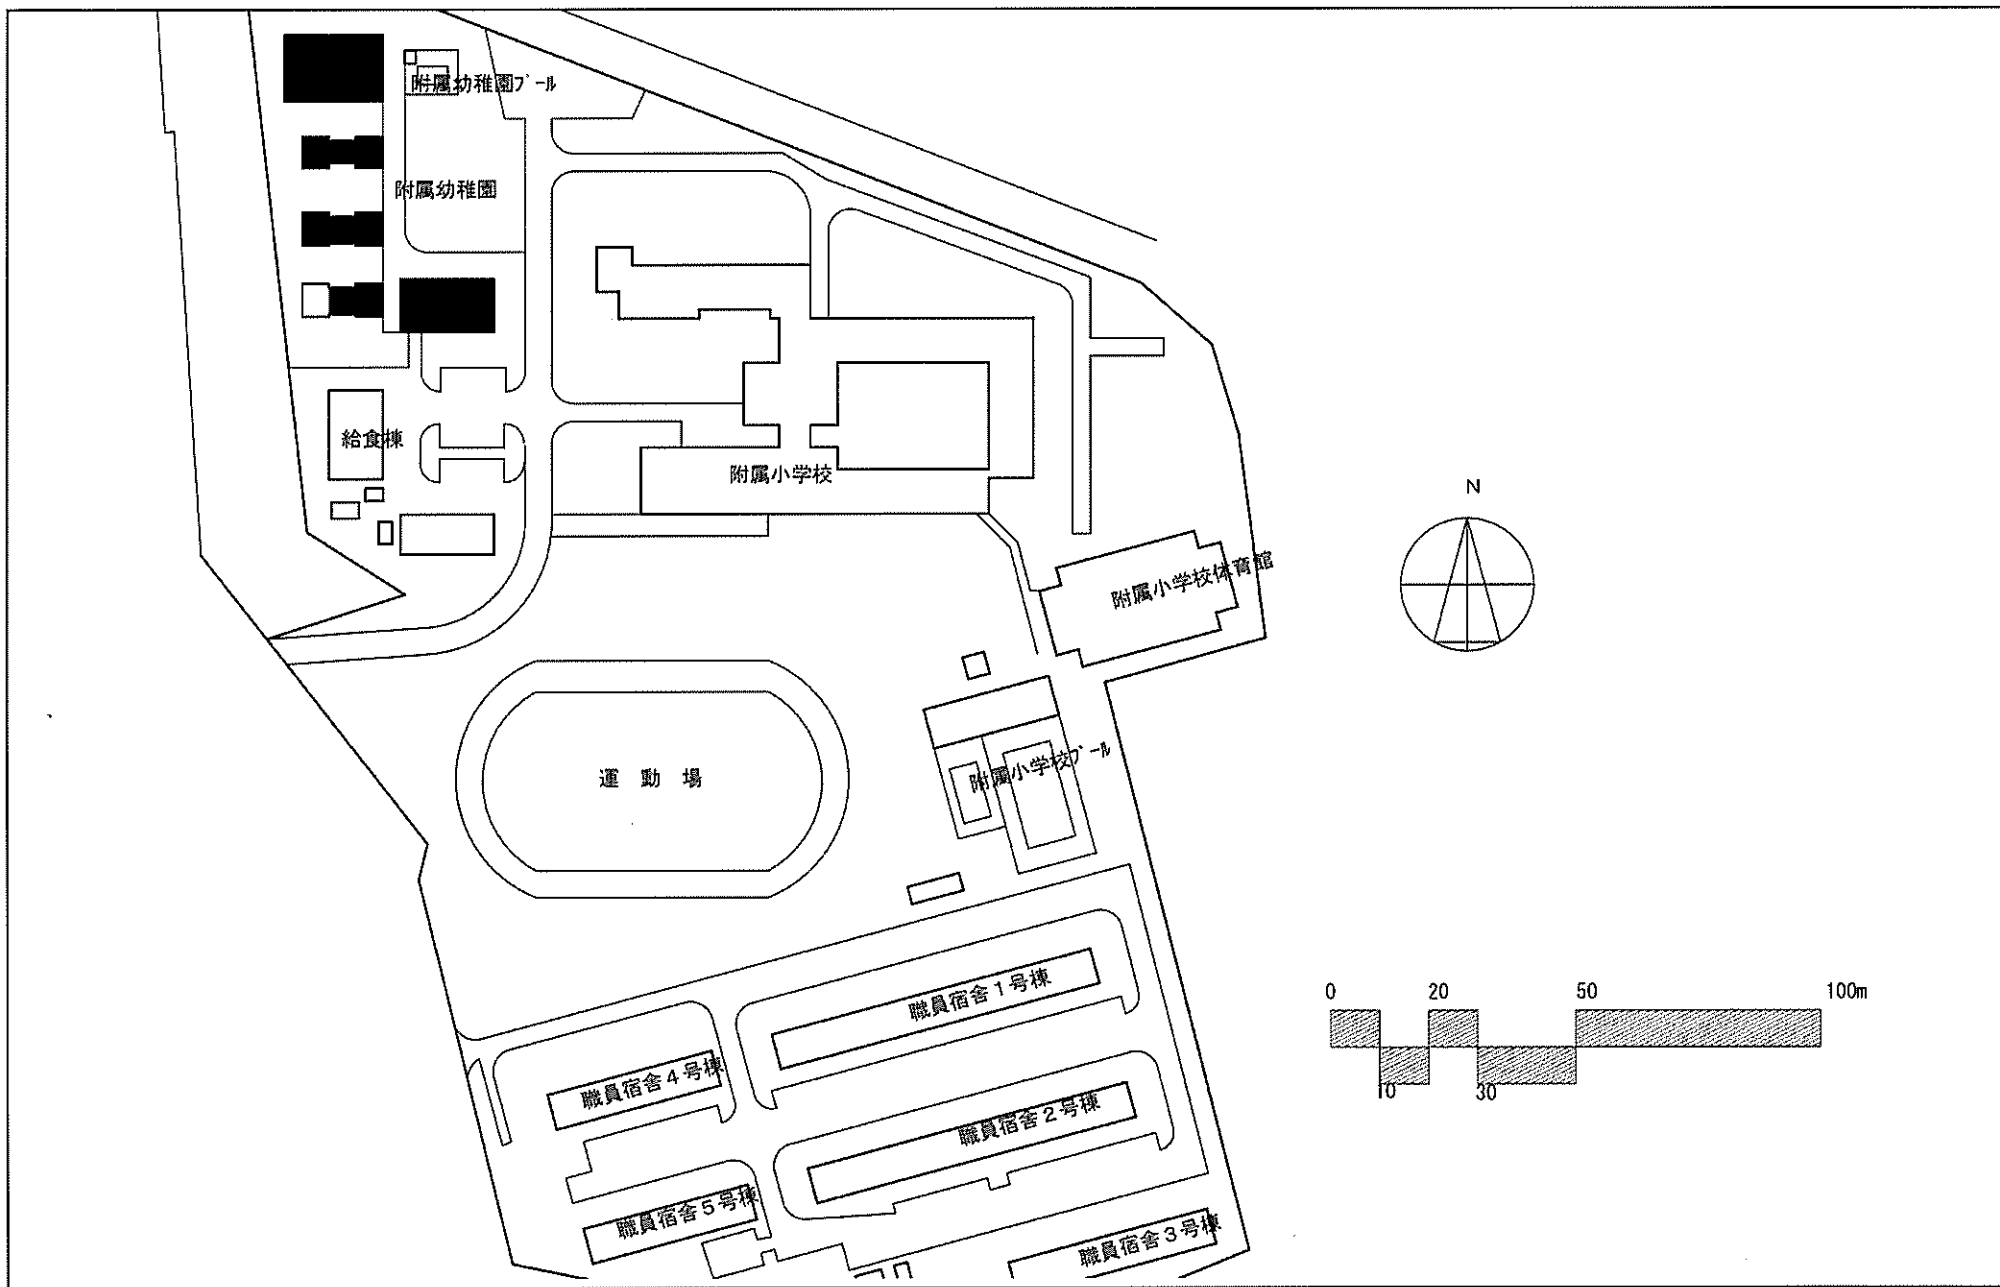


事業名	兵庫教育大学(山国(附幼))園舎改修	配置図	1/1500
-----	--------------------	-----	--------

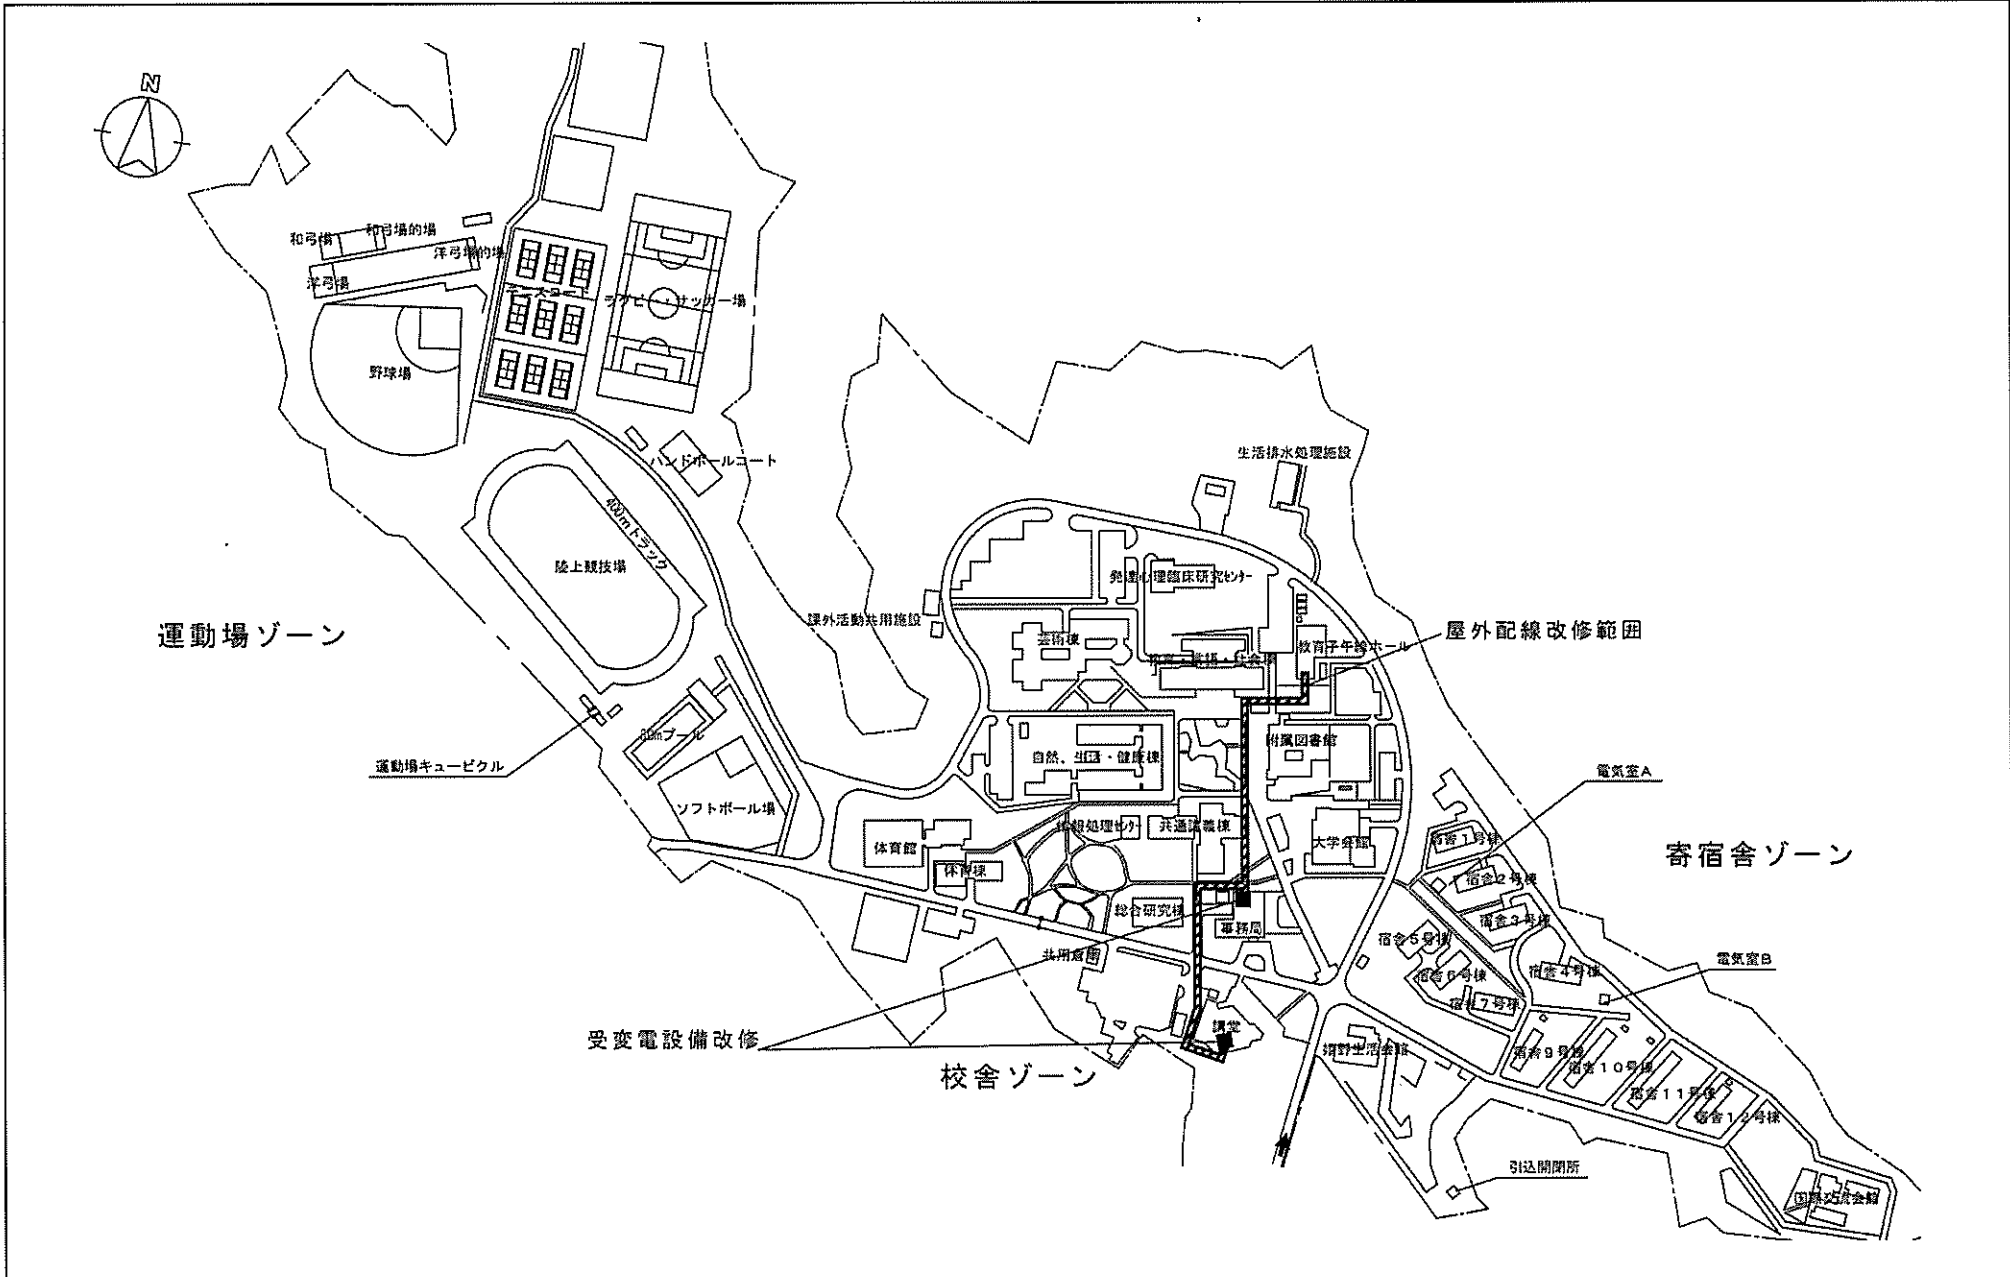


事業名	兵庫教育大学(嬉野台)ライフライン再生Ⅲ(電気設備)	配置図	1/5000
-----	----------------------------	-----	--------

夏期土風向

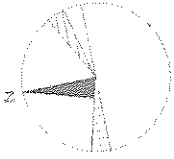

冬期土風向

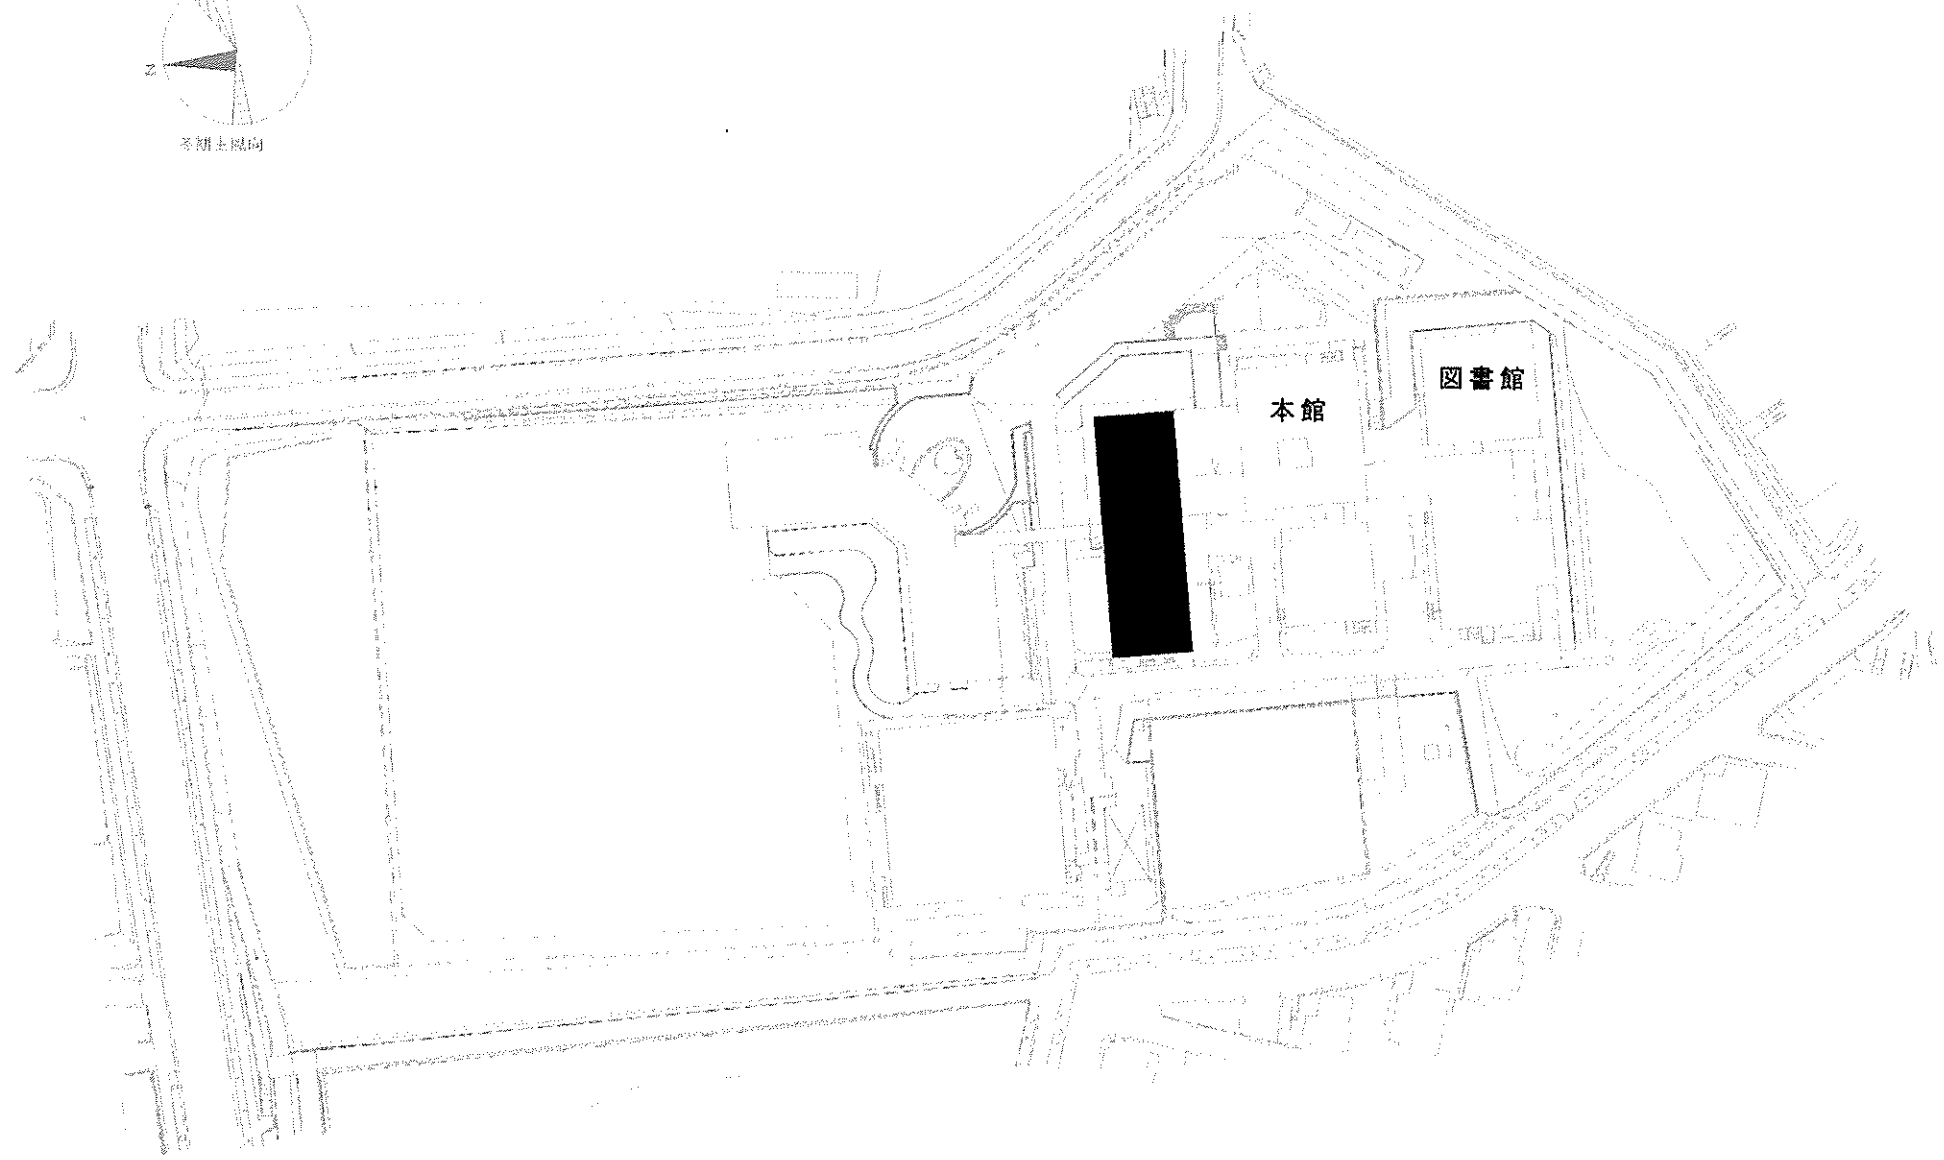


事業名	神戸大学(名谷)総合研究棟改修(保健学系)	配置図	1/2,000
-----	-----------------------	-----	---------




事業名	神戸大学(六甲台)総合研究棟改修(社会科学系)	配置図	1/2,500
-----	-------------------------	-----	---------




屋外給水設備等の更新範囲

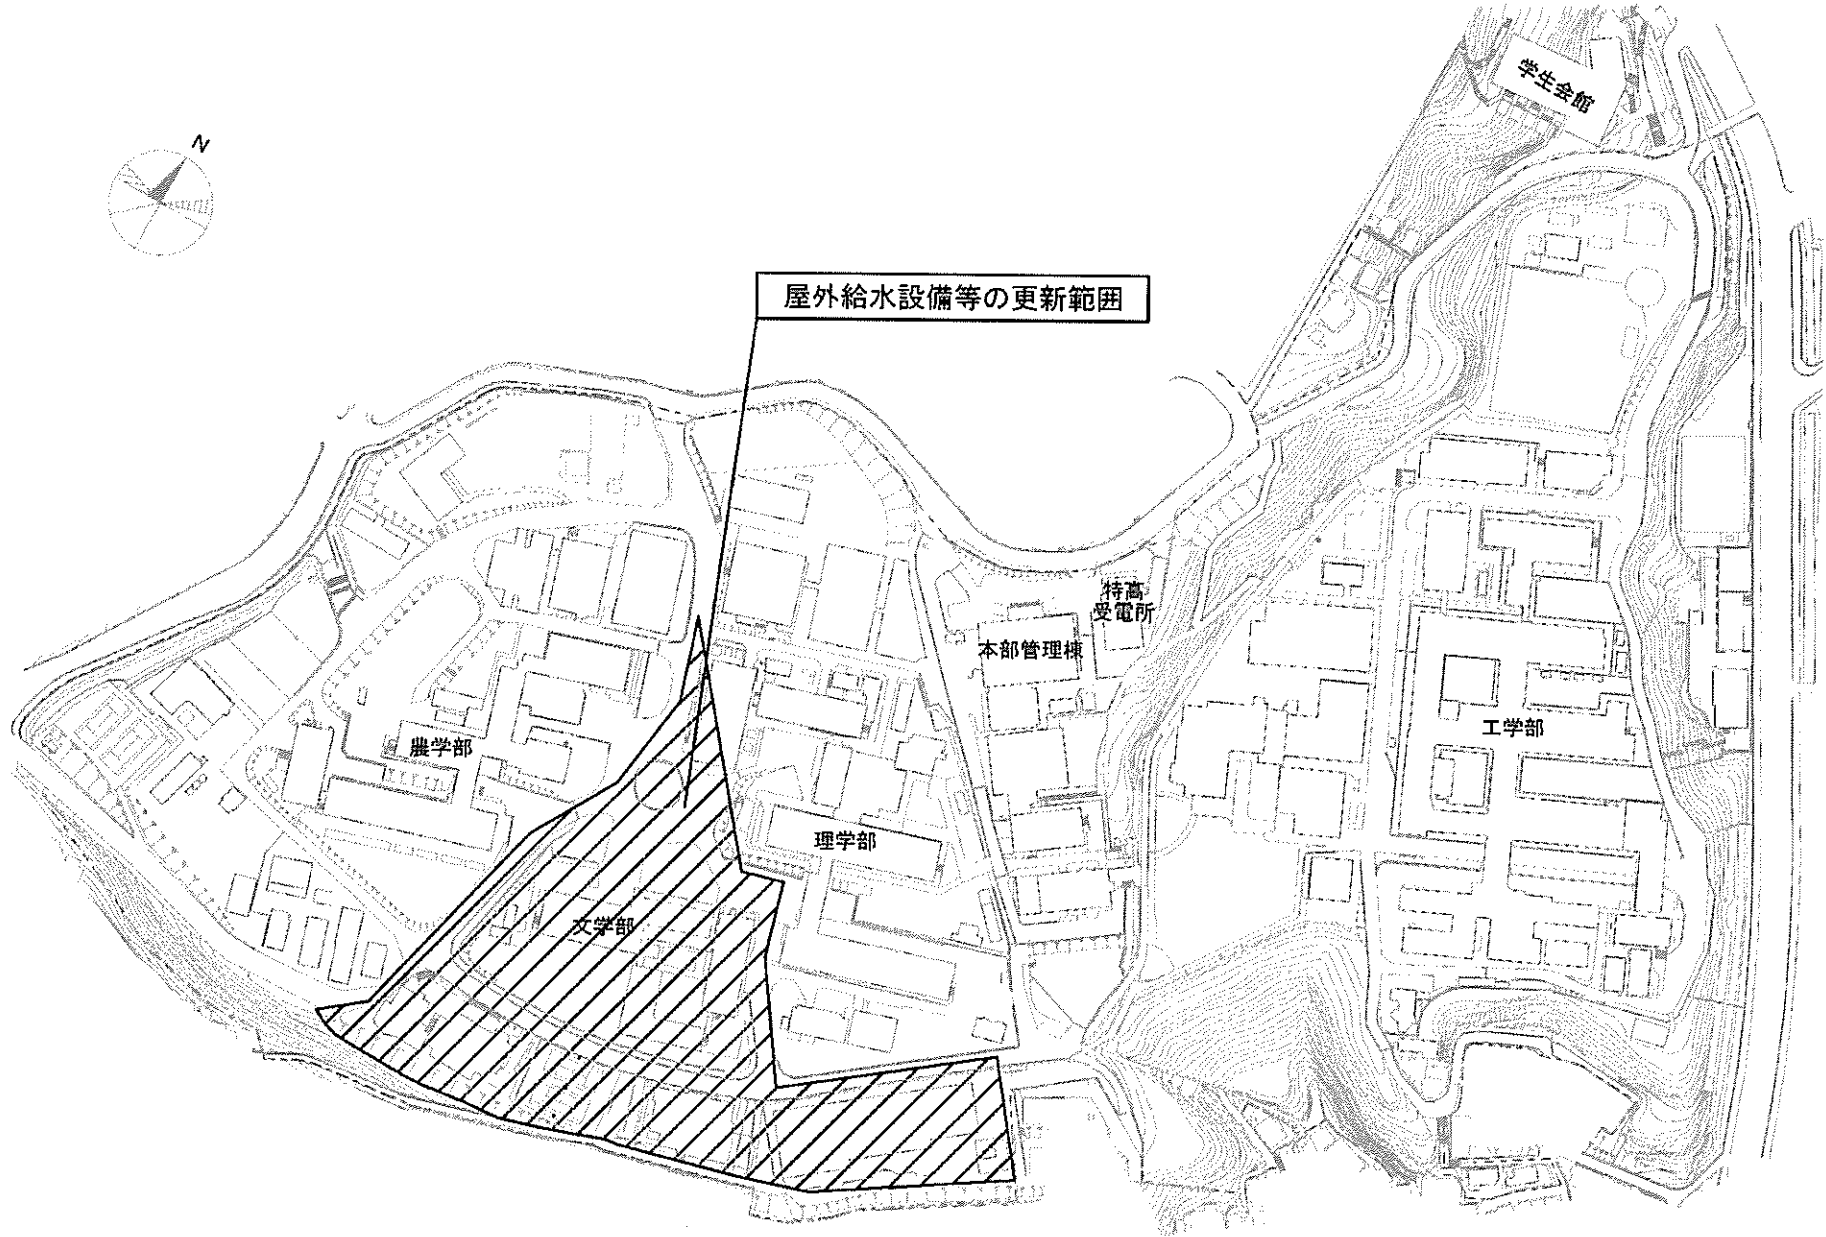


事業名	神戸大学(六甲台)ライフライン再生Ⅱ(給水設備等)	配置図	1/3,000
-----	---------------------------	-----	---------

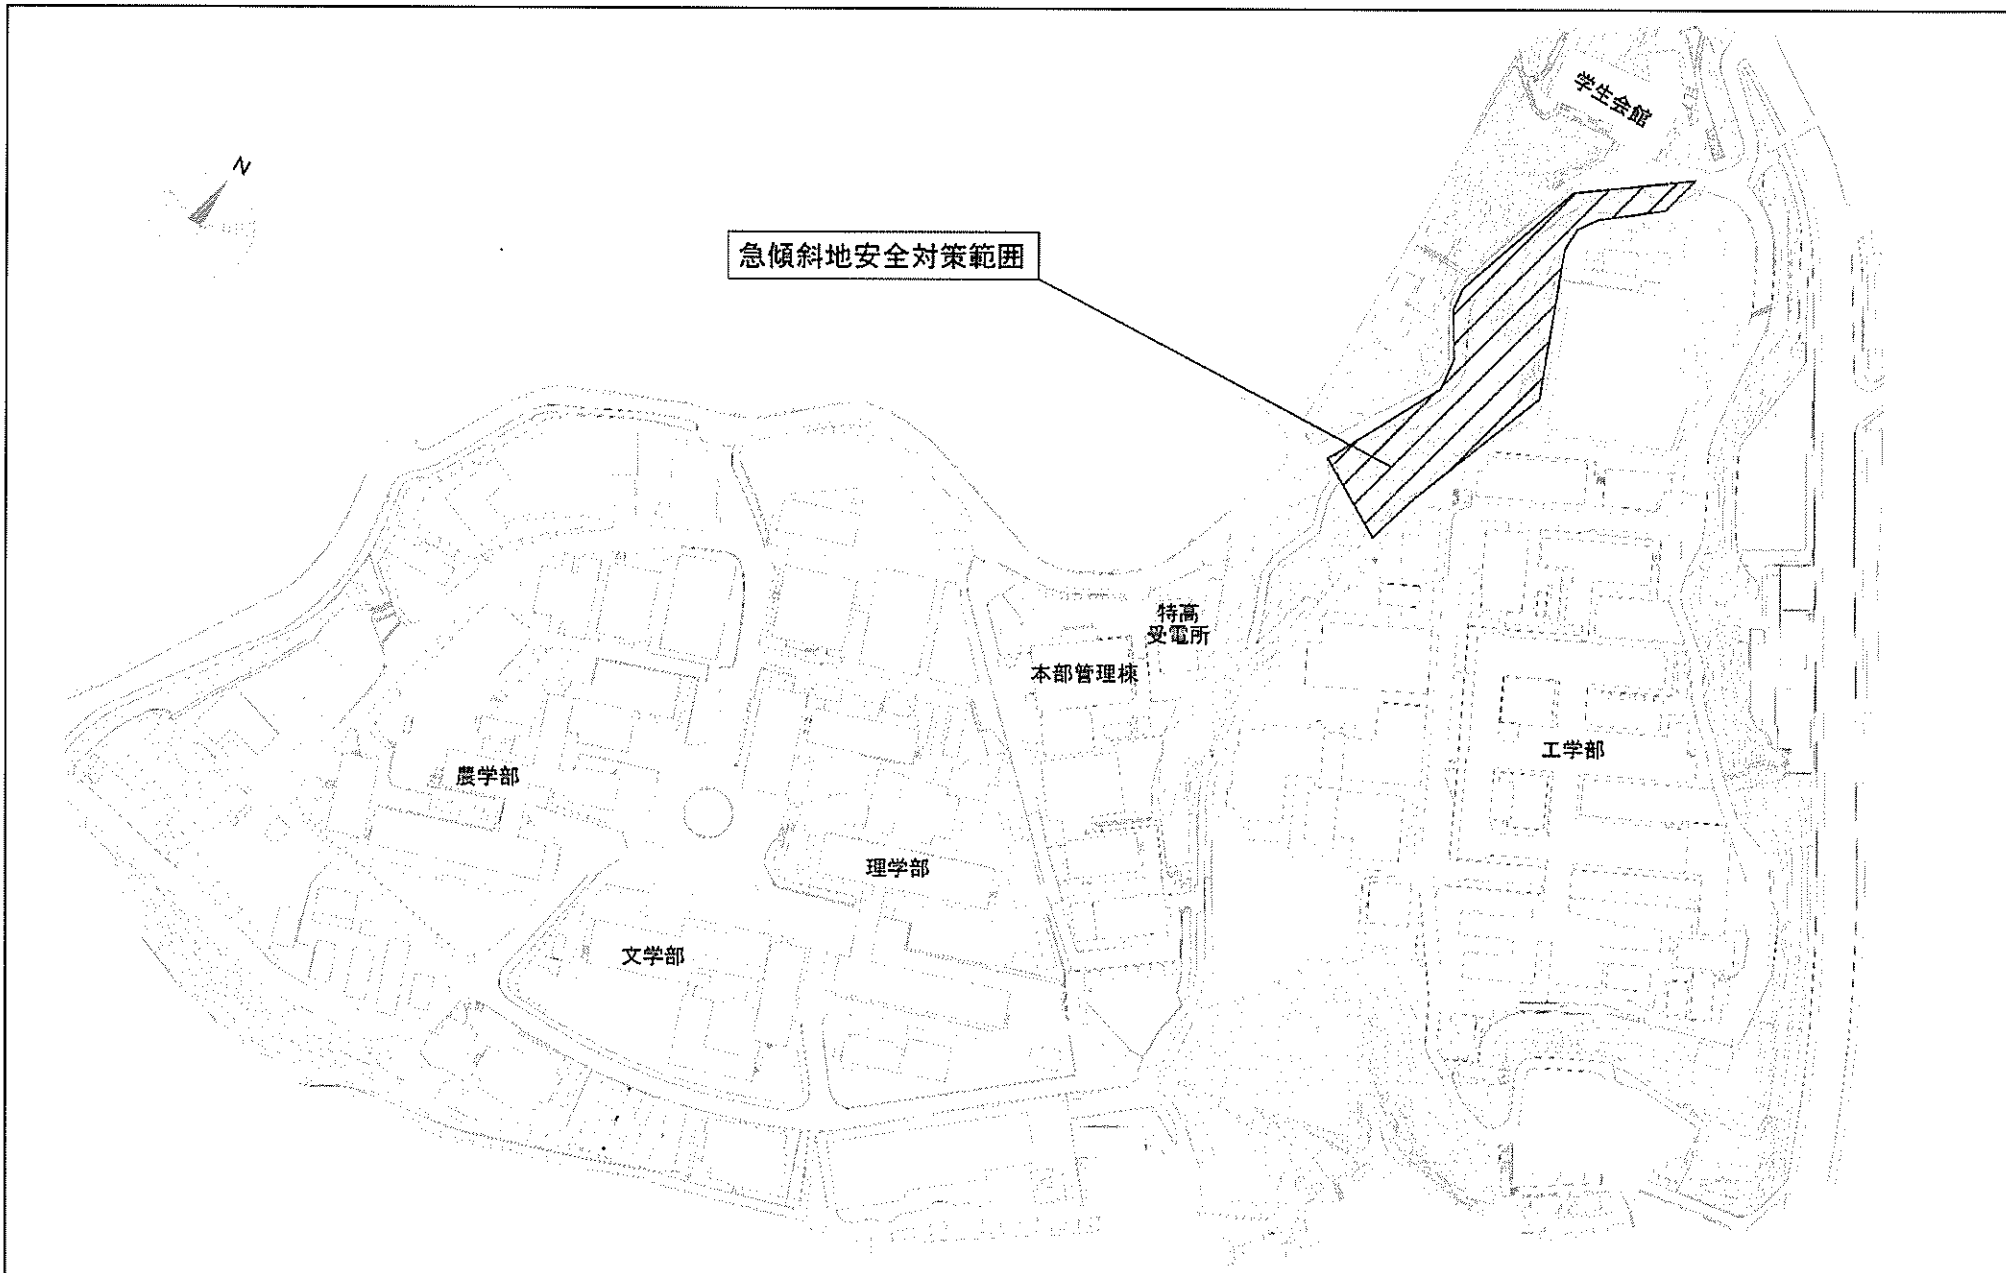



事業名	神戸大学(六甲台)基幹・環境整備Ⅳ(急傾斜地安全対策)	配置図	1/3,000
-----	-----------------------------	-----	---------

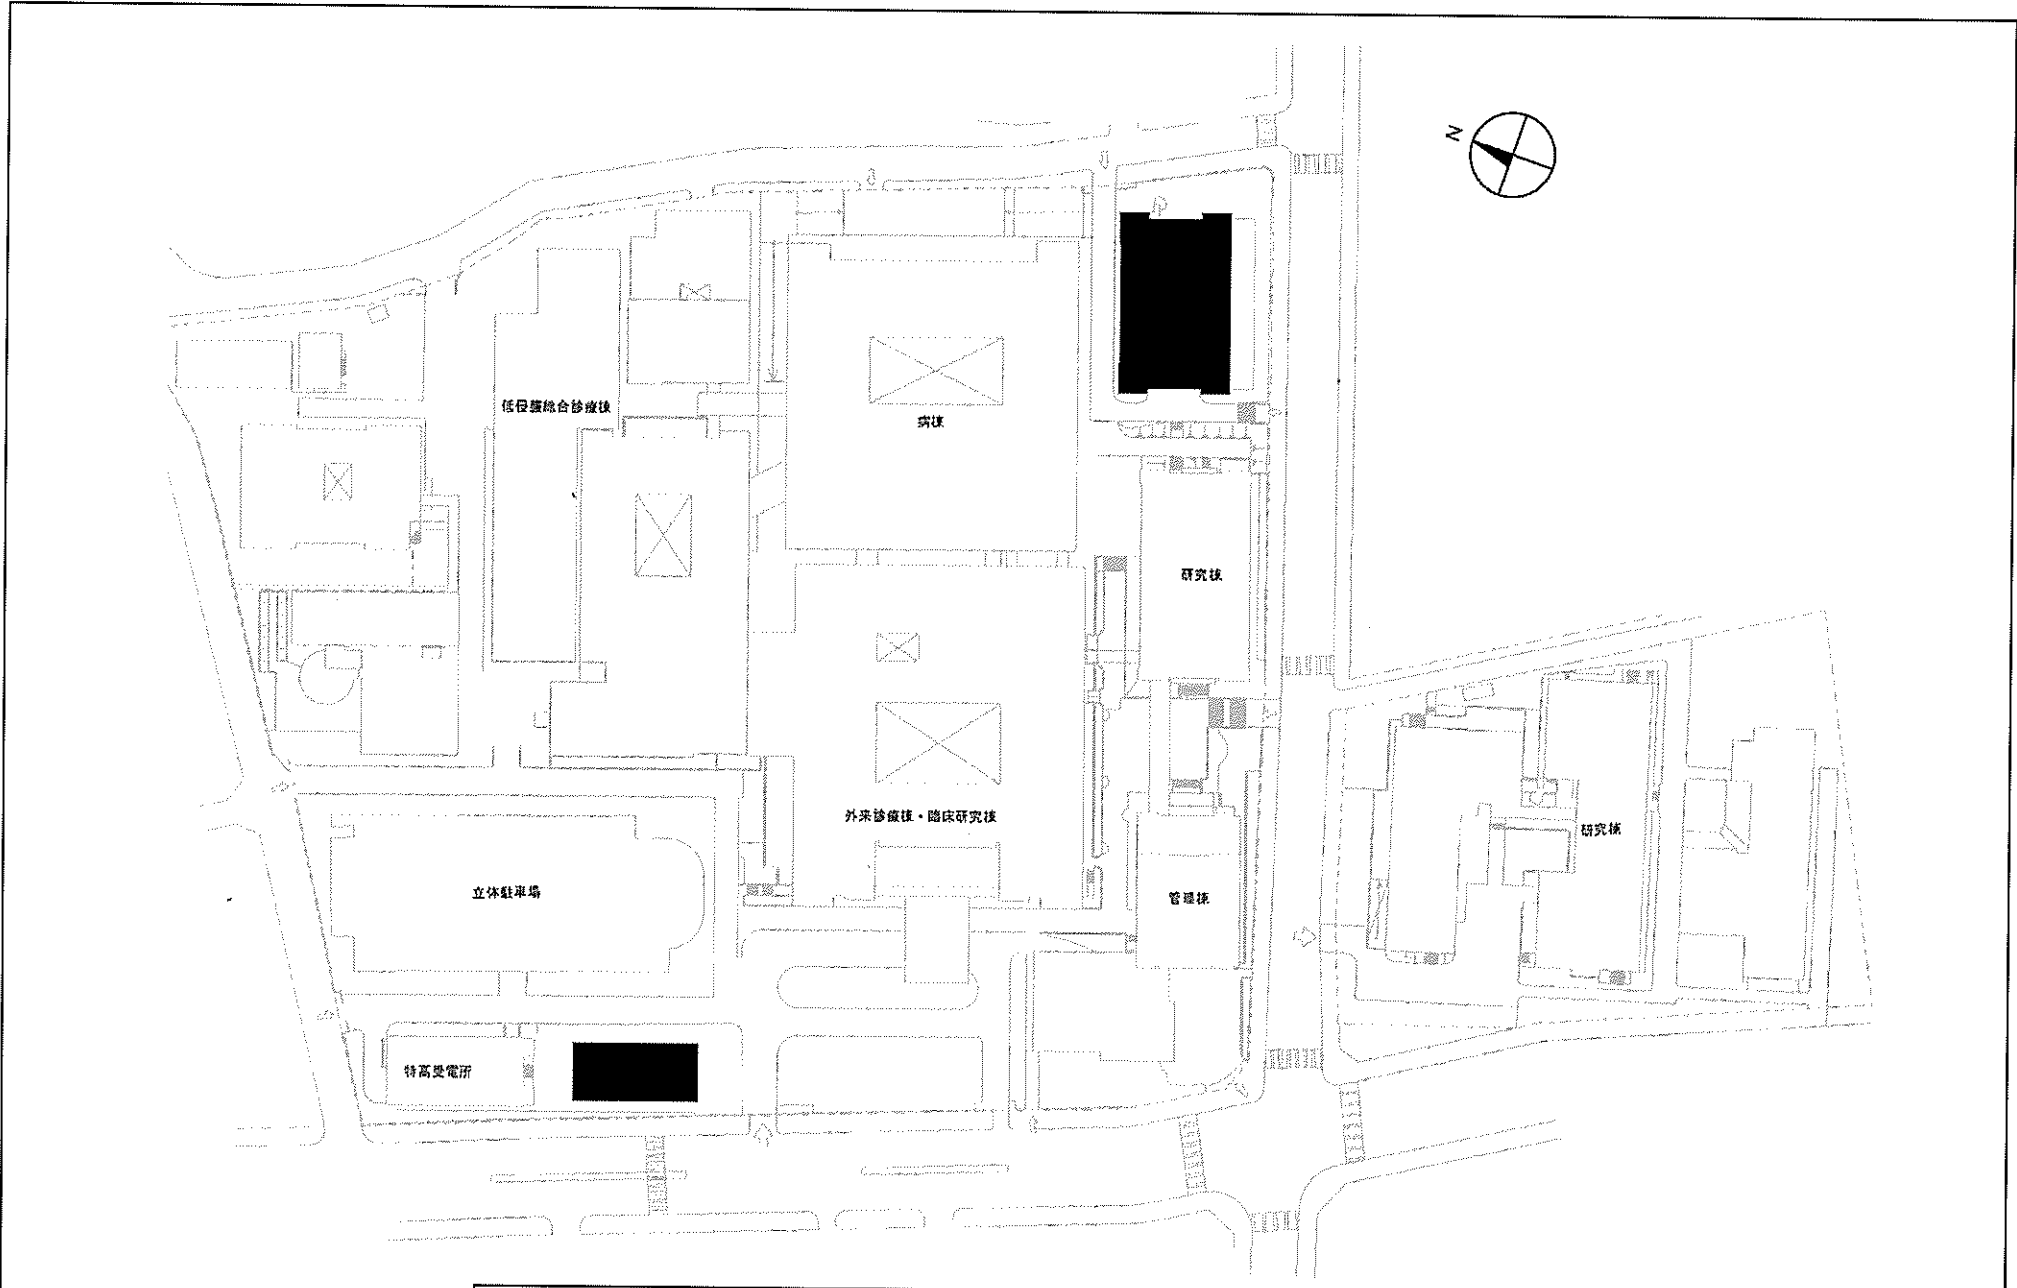

事業名	神戸大学(楠)屋内運動場等耐震改修	配置図	1/1,500
-----	-------------------	-----	---------

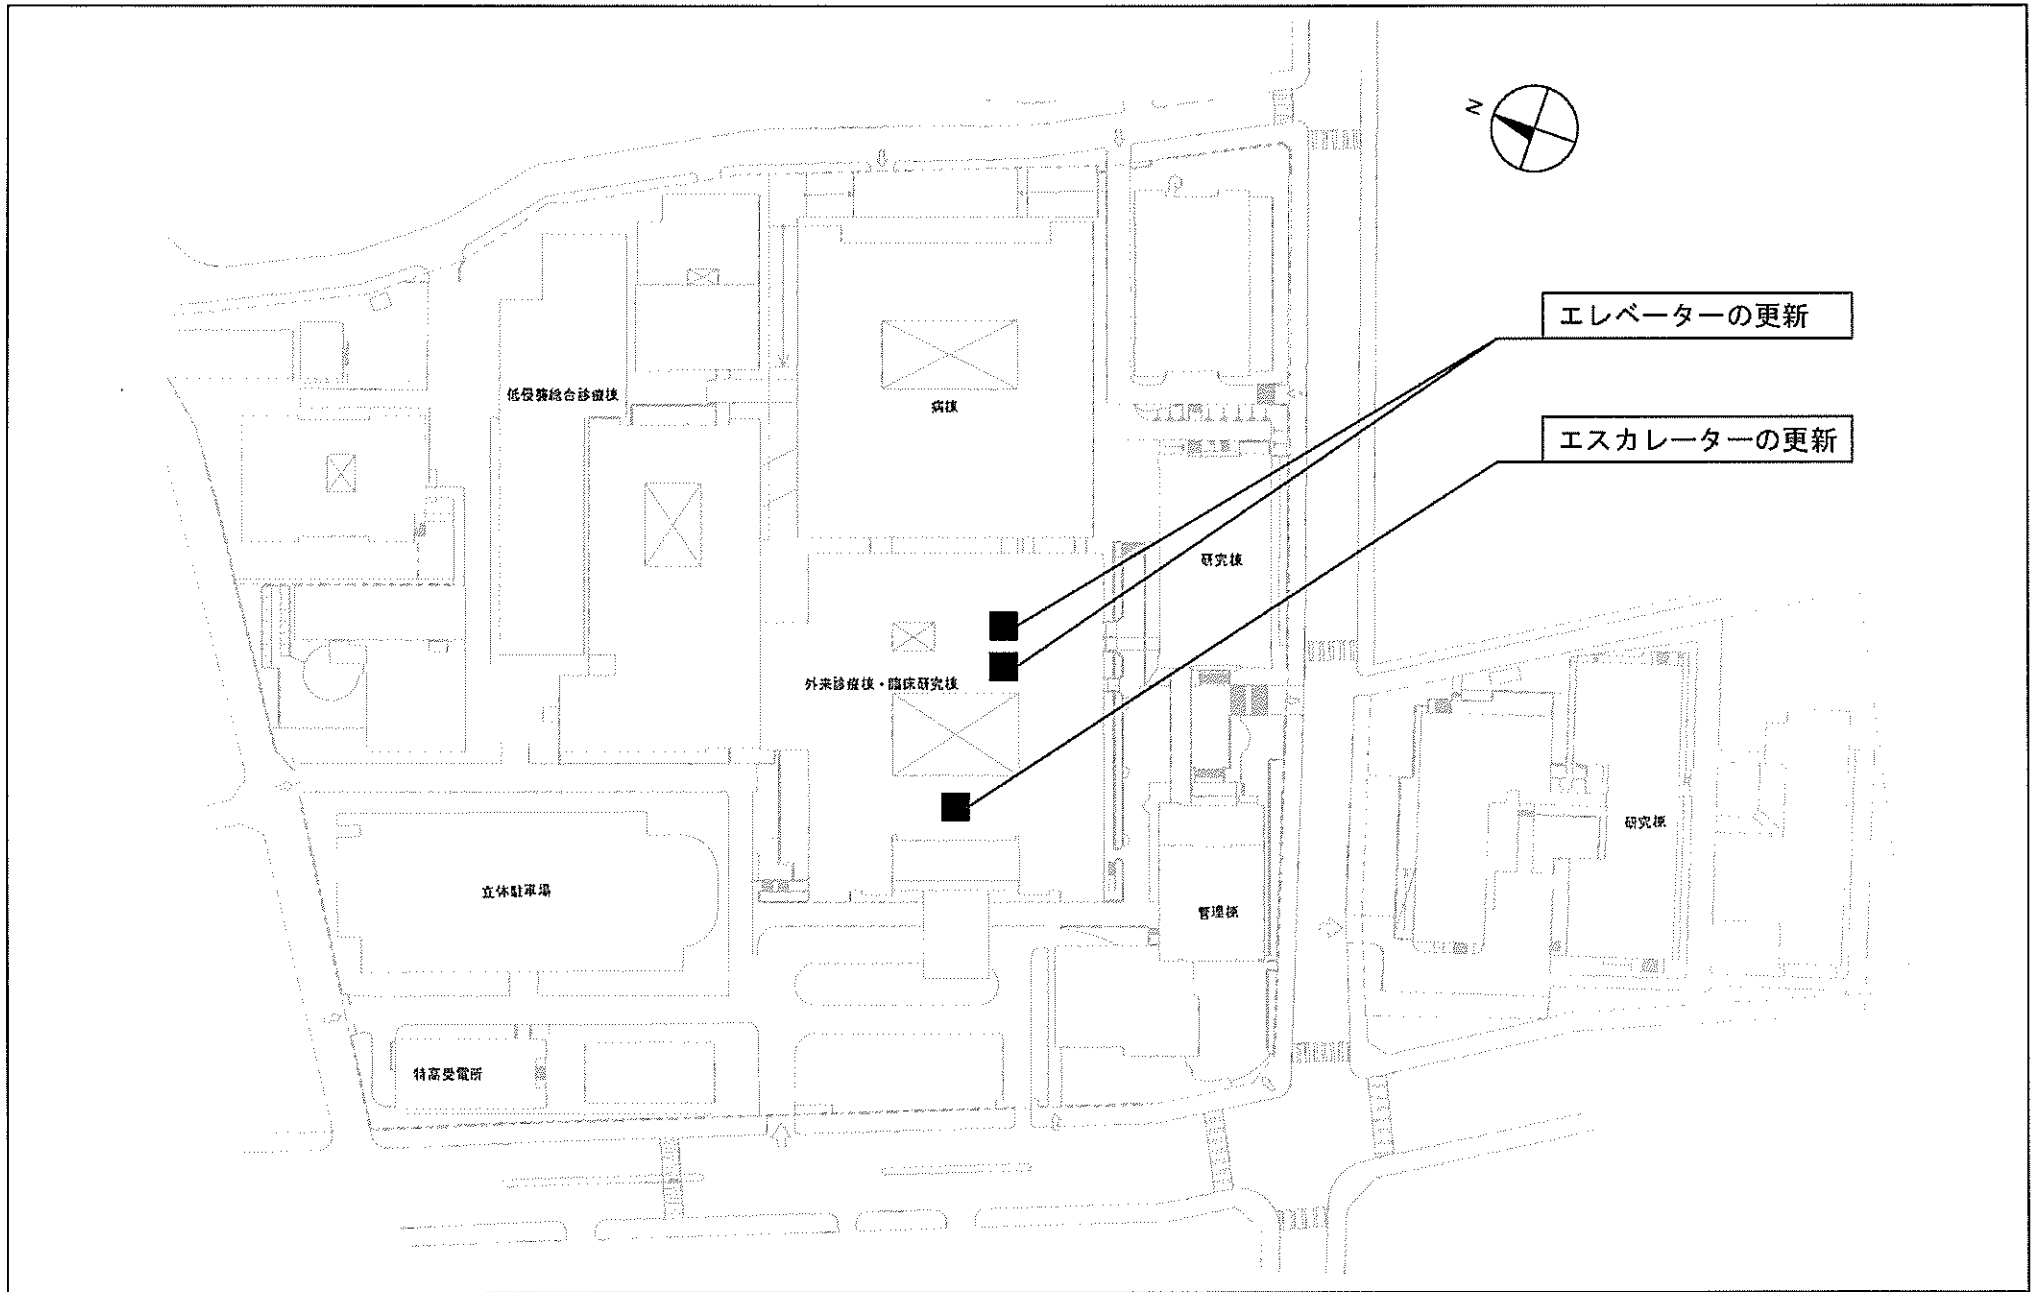


事業名	神戸大学(医病)基幹・環境整備(外来診療棟昇降機等)	配置図	1/1,500
-----	----------------------------	-----	---------

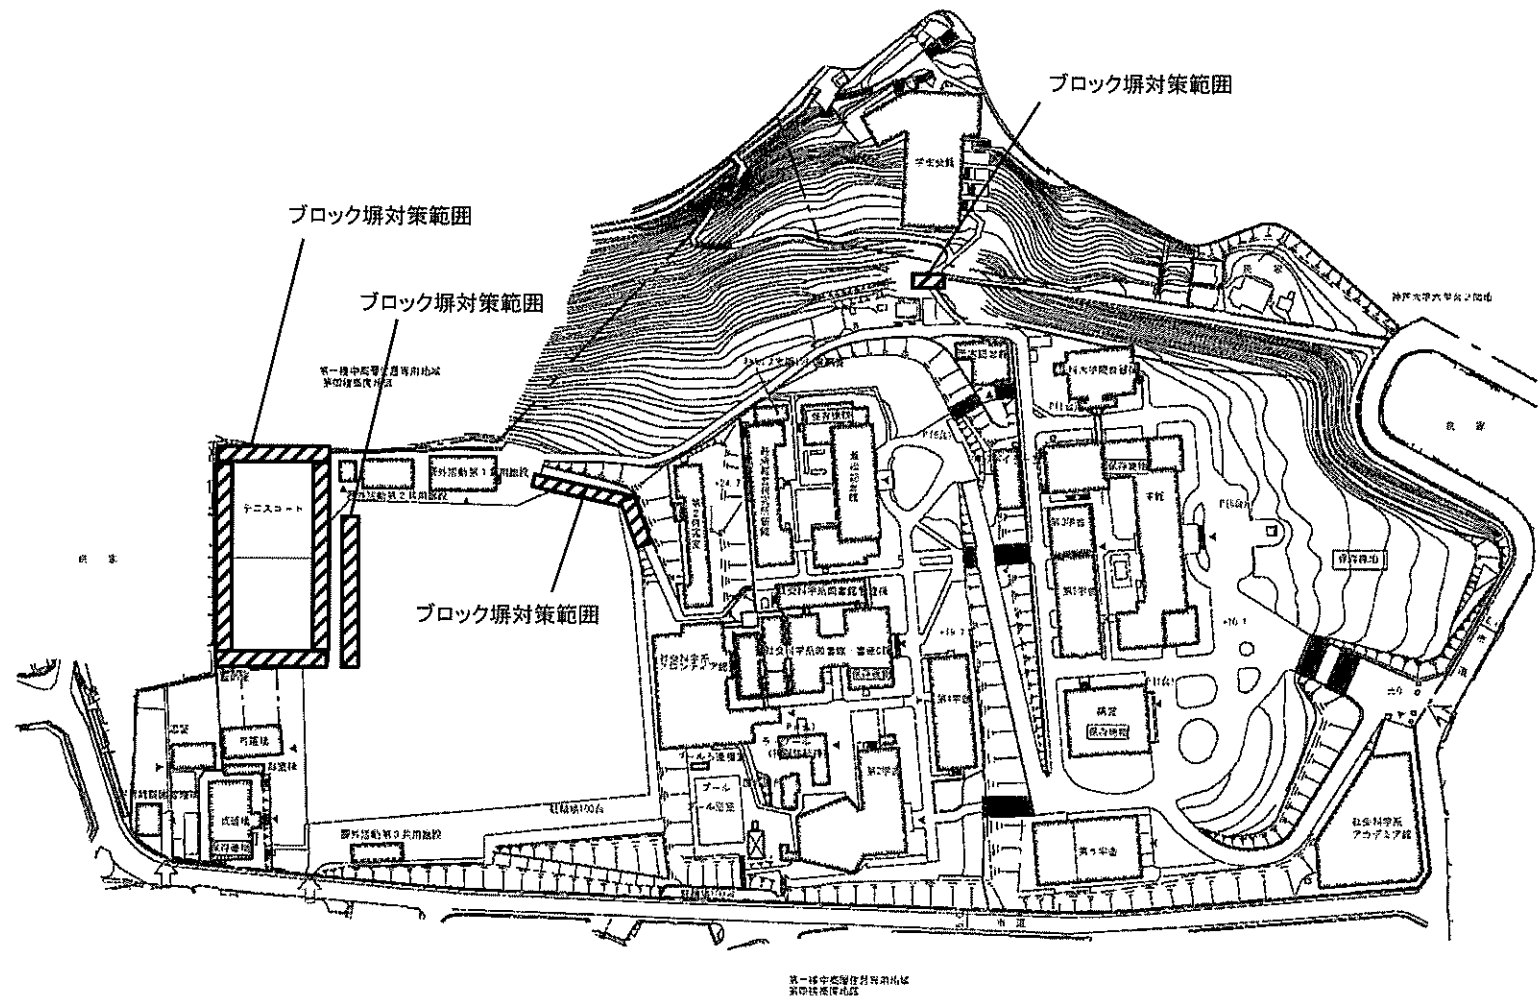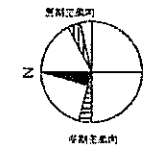

六甲台1団地

事業名	神戸大学(六甲台他)基幹・環境整備(ブロック塀対策)	配置図	1/3000
-----	----------------------------	-----	--------

第一種中高層住居専用地区
第四種高度地区

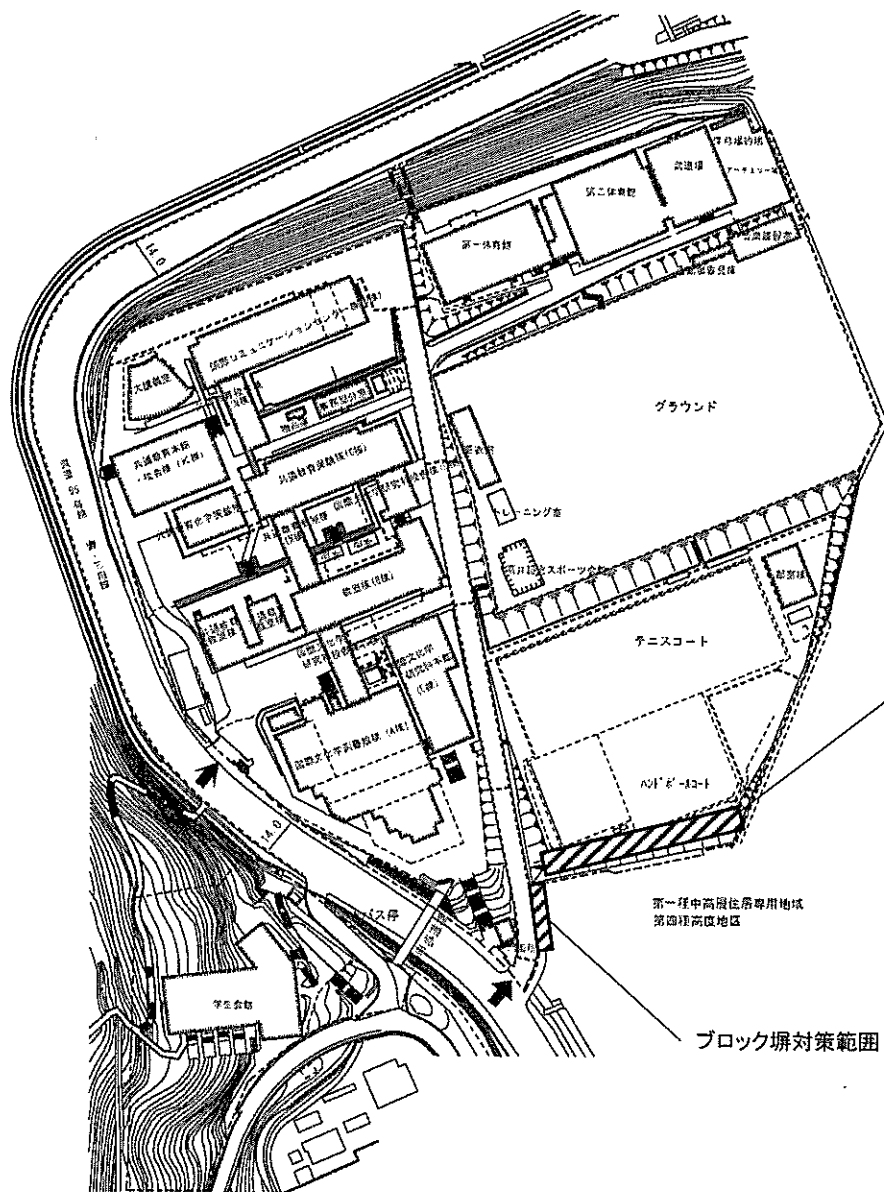

ブロック塀対策範囲

第一種中高層住居専用地区
第四種高度地区

ブロック塀対策範囲


鶴甲1団地

事業名

神戸大学(六甲台他)基幹・環境整備(ブロック塀対策)


配置図

1/2000

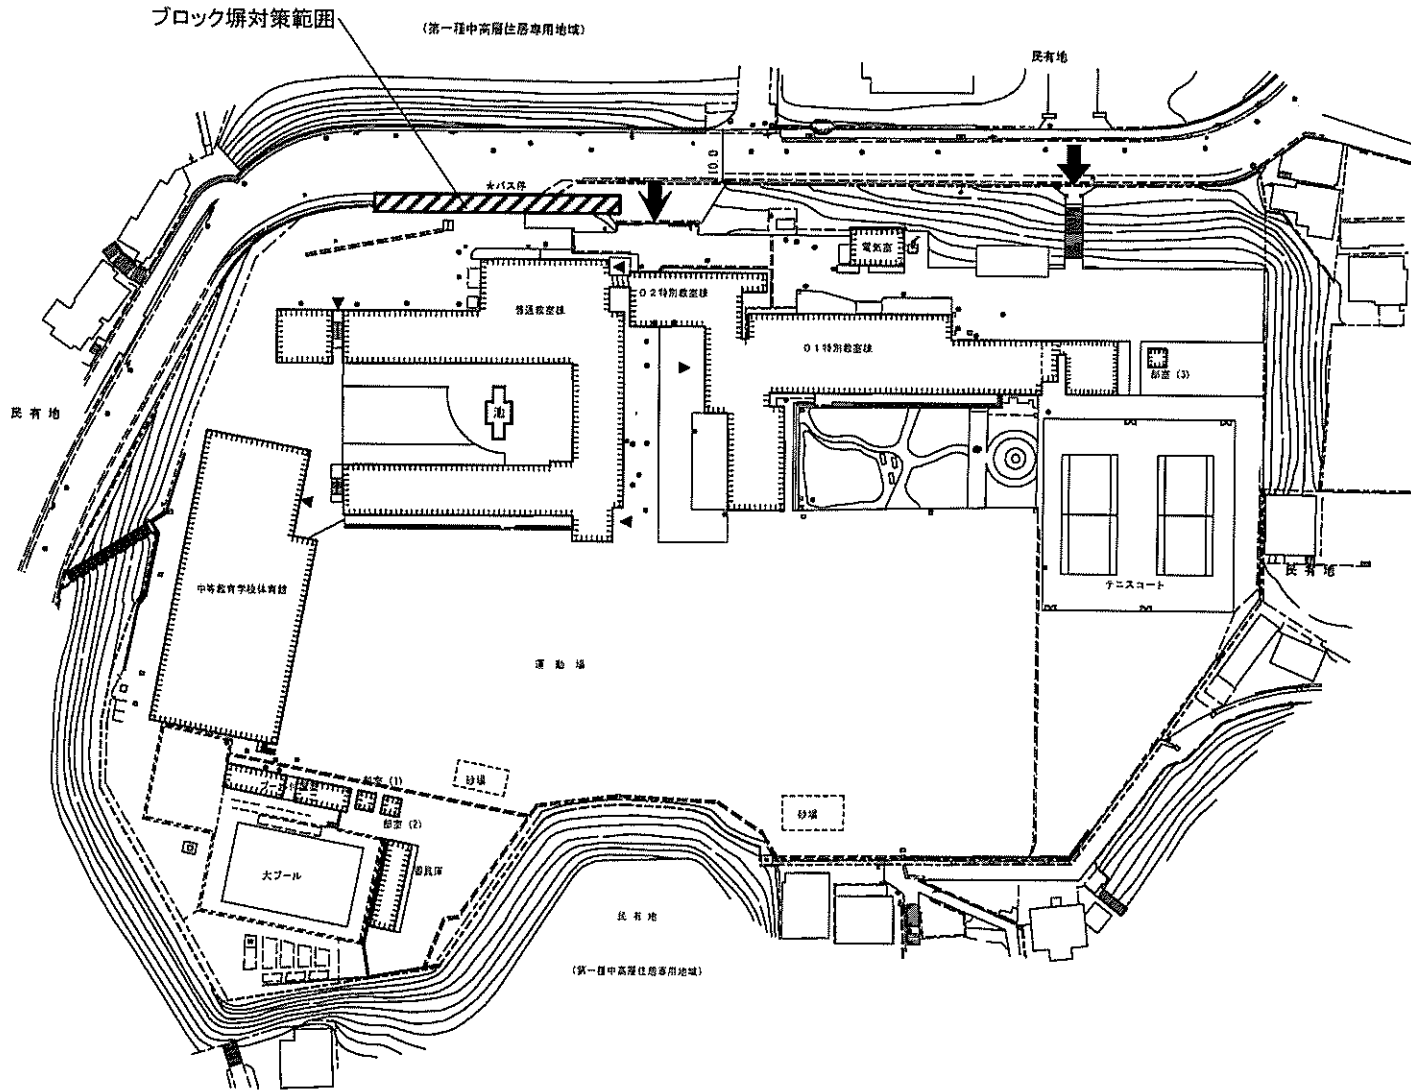



住吉1団地

事業名	神戸大学(六甲台他)基幹・環境整備(ブロック塀対策)	配置図	1/1000
-----	----------------------------	-----	--------

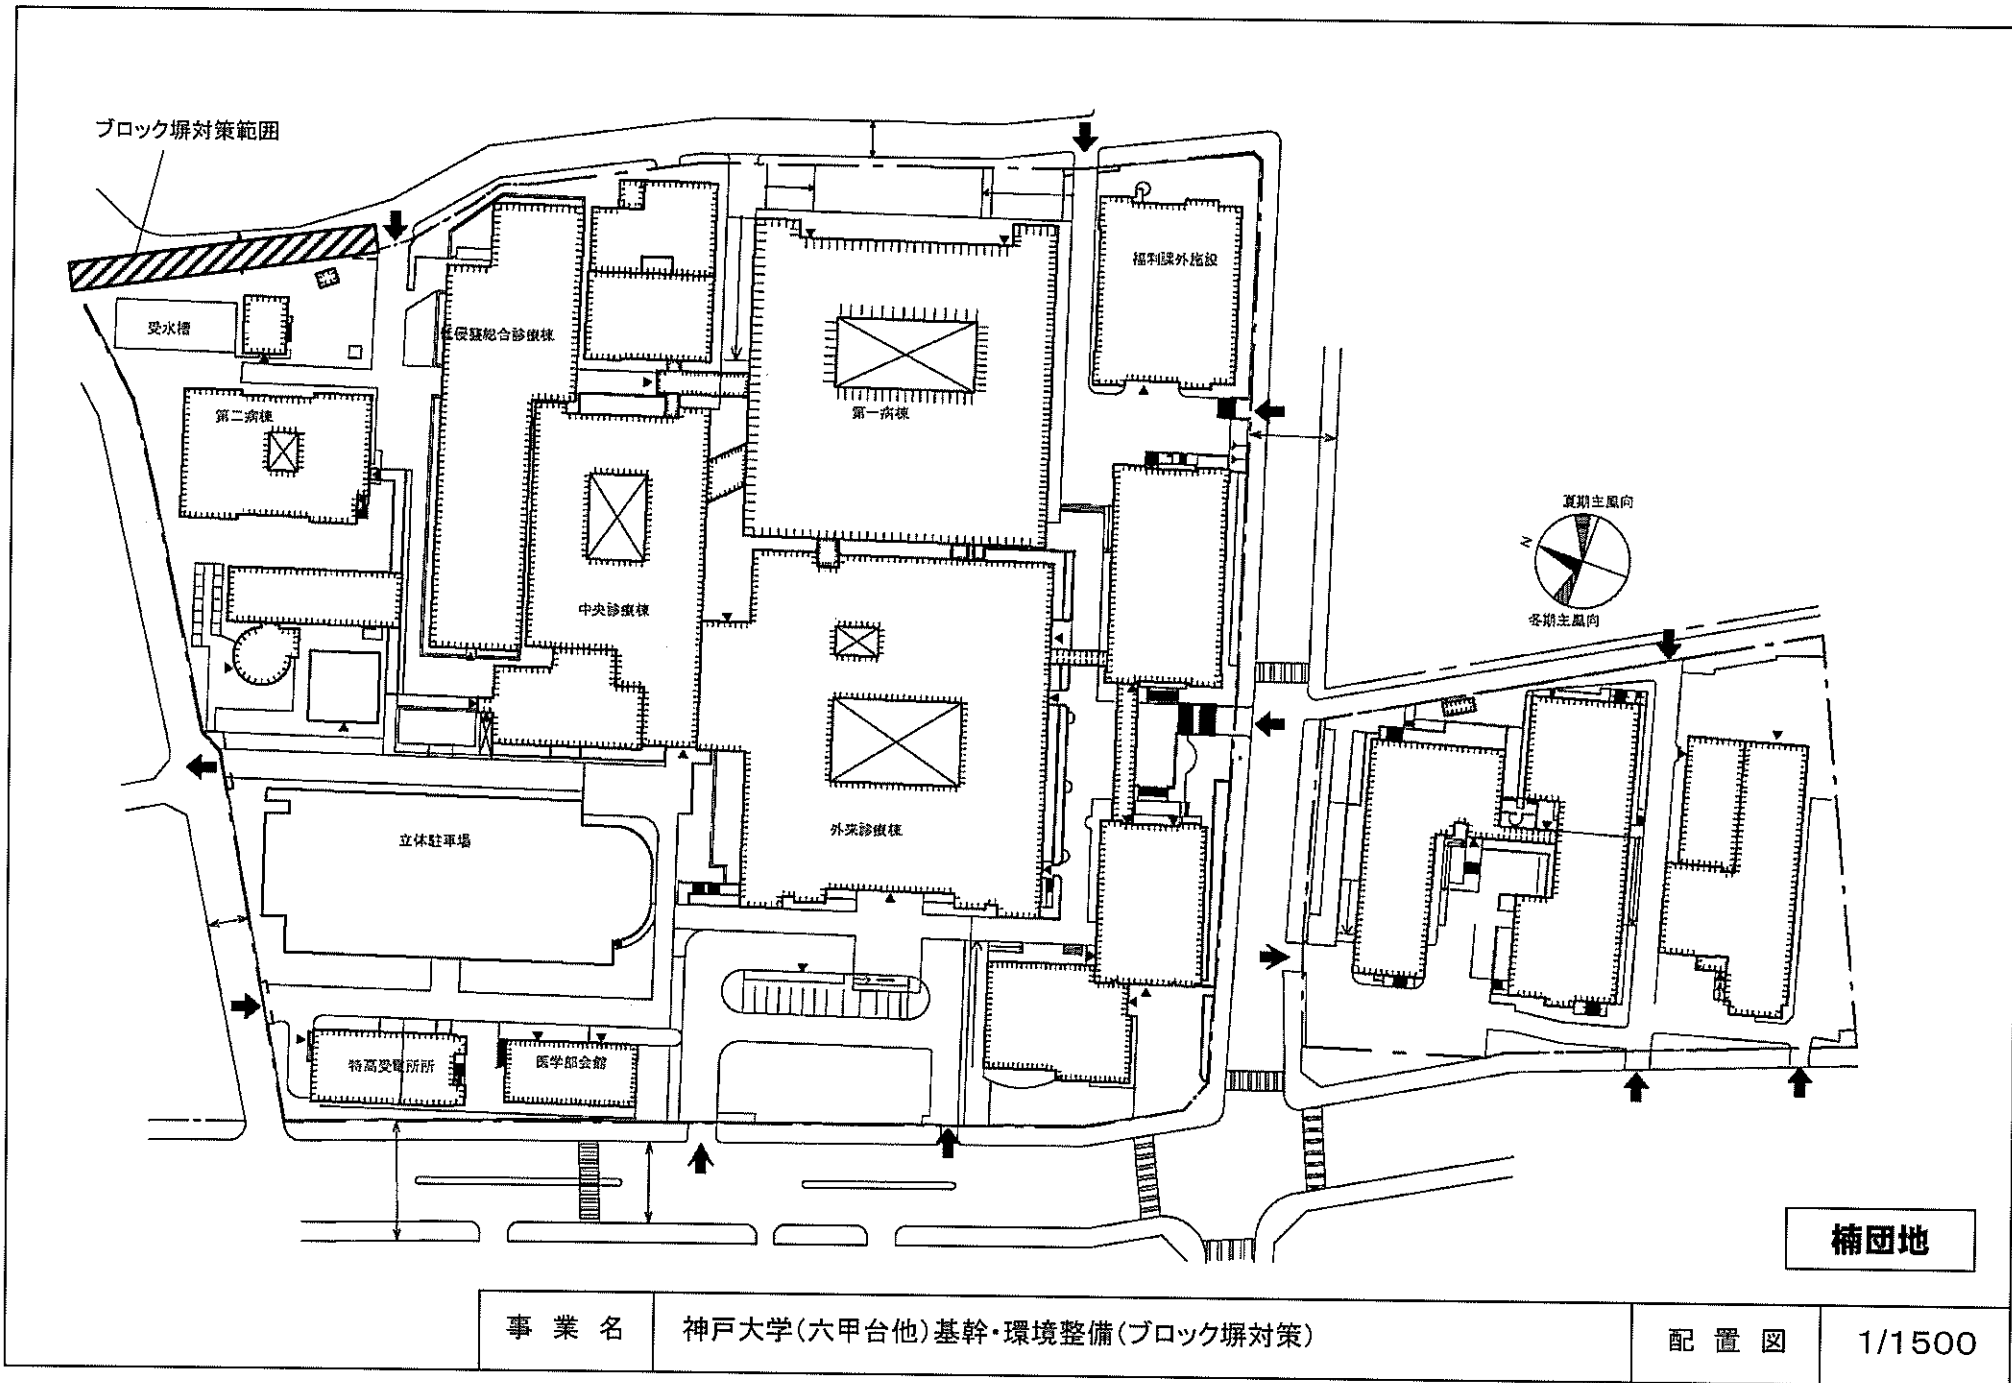


補団地

事業名	神戸大学(六甲台他)基幹・環境整備(ブロック塀対策)	配置図	1/1500
-----	----------------------------	-----	--------

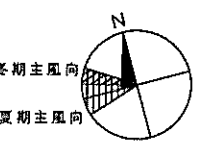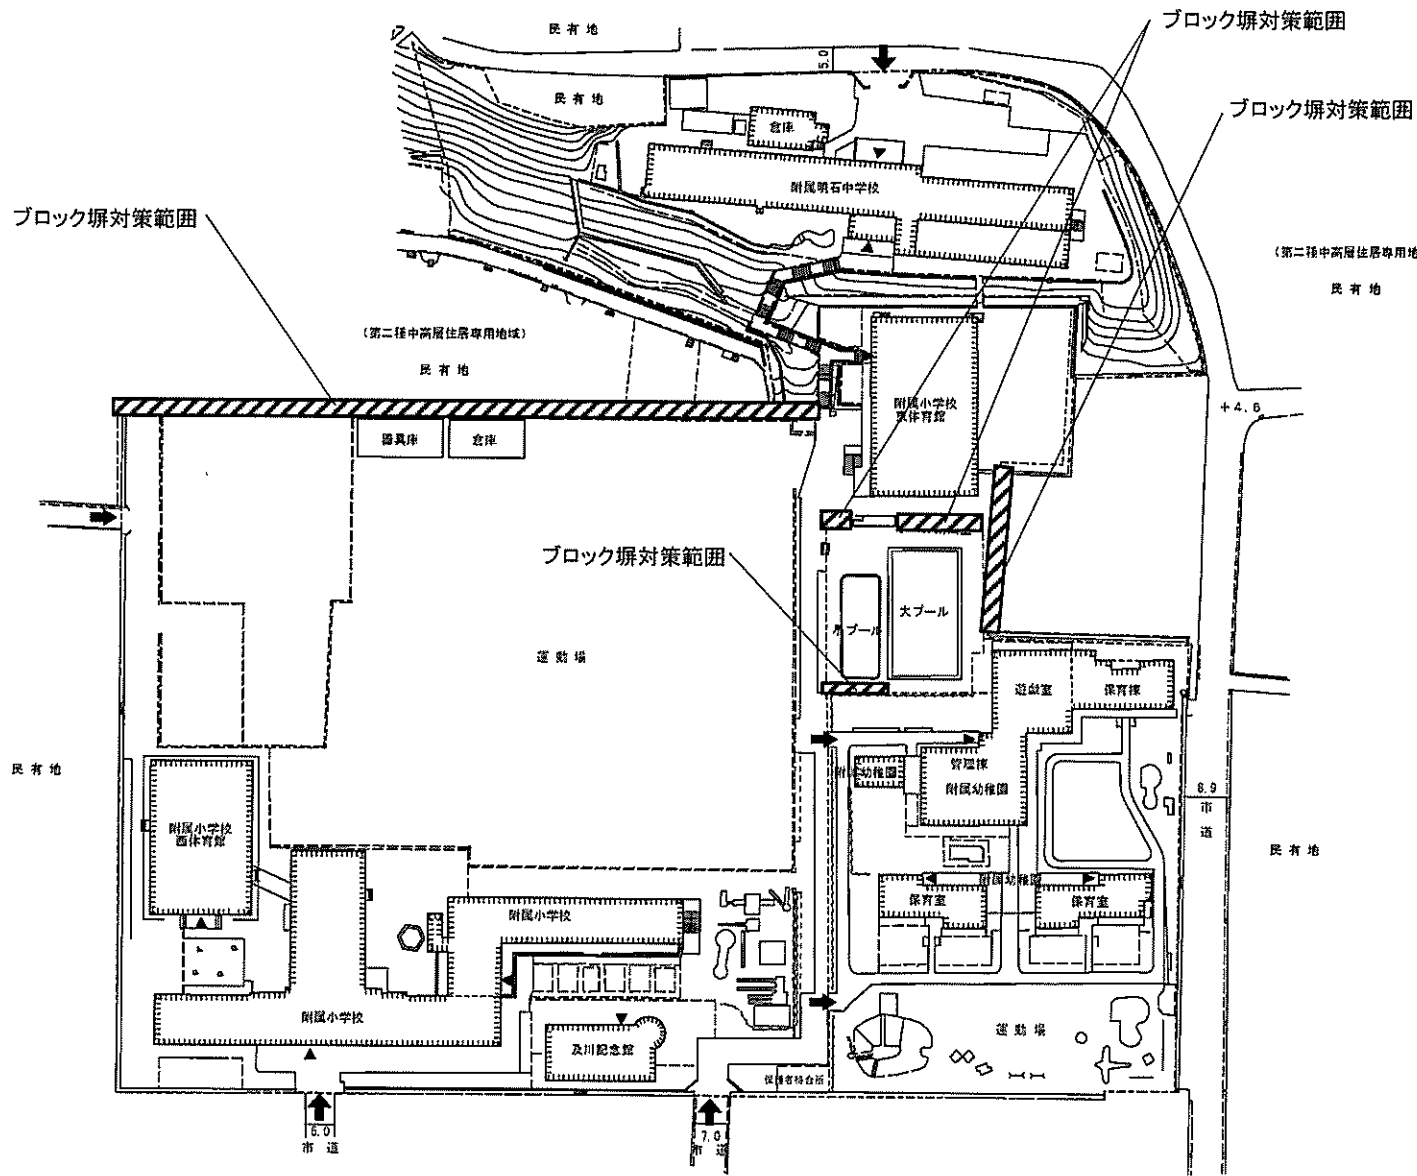



明石団地

事業名	神戸大学(六甲台他)基幹・環境整備(ブロック塀対策)	配置図	1/600
-----	----------------------------	-----	-------

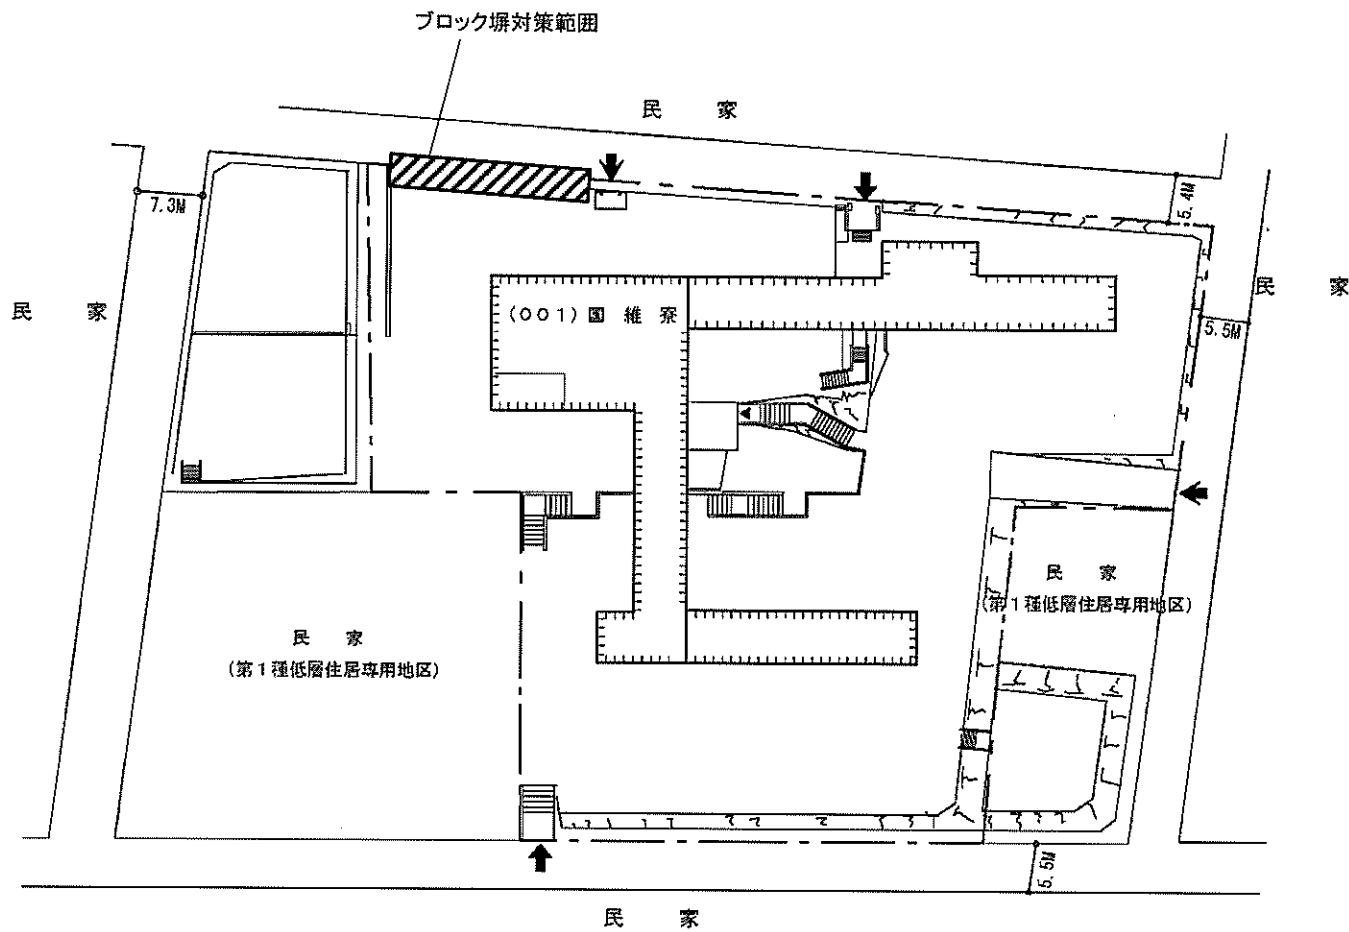



高尾団地

事業名	神戸大学(六甲台他)基幹・環境整備(ブロック塀対策)	配置図	1/800
-----	----------------------------	-----	-------

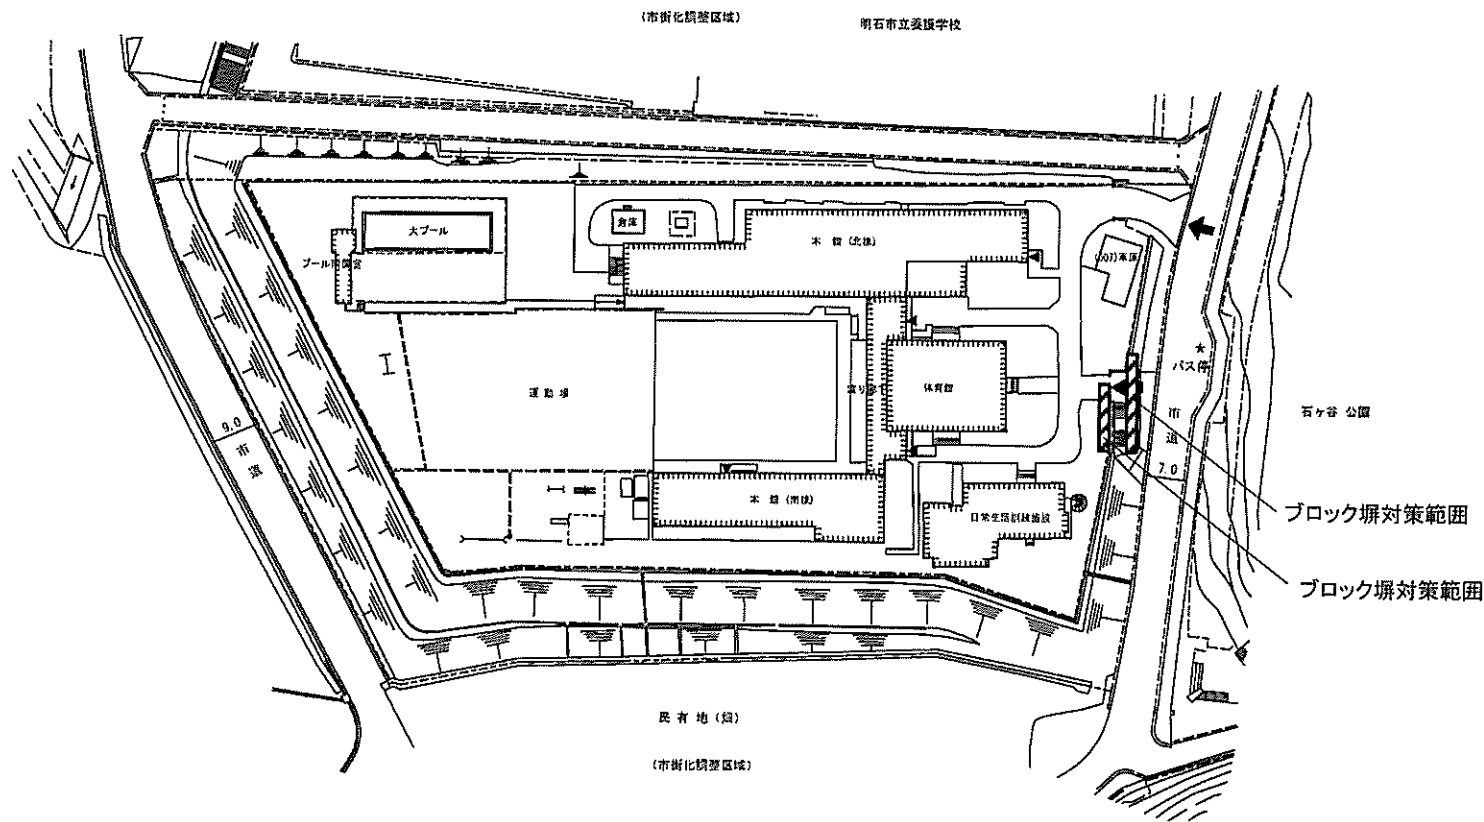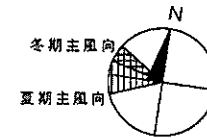



大久保団地

事業名	神戸大学(六甲台他)基幹・環境整備(ブロック塀対策)	配置図	1/1000
-----	----------------------------	-----	--------

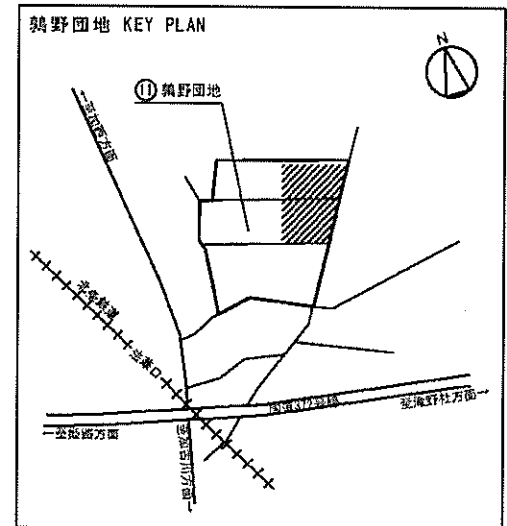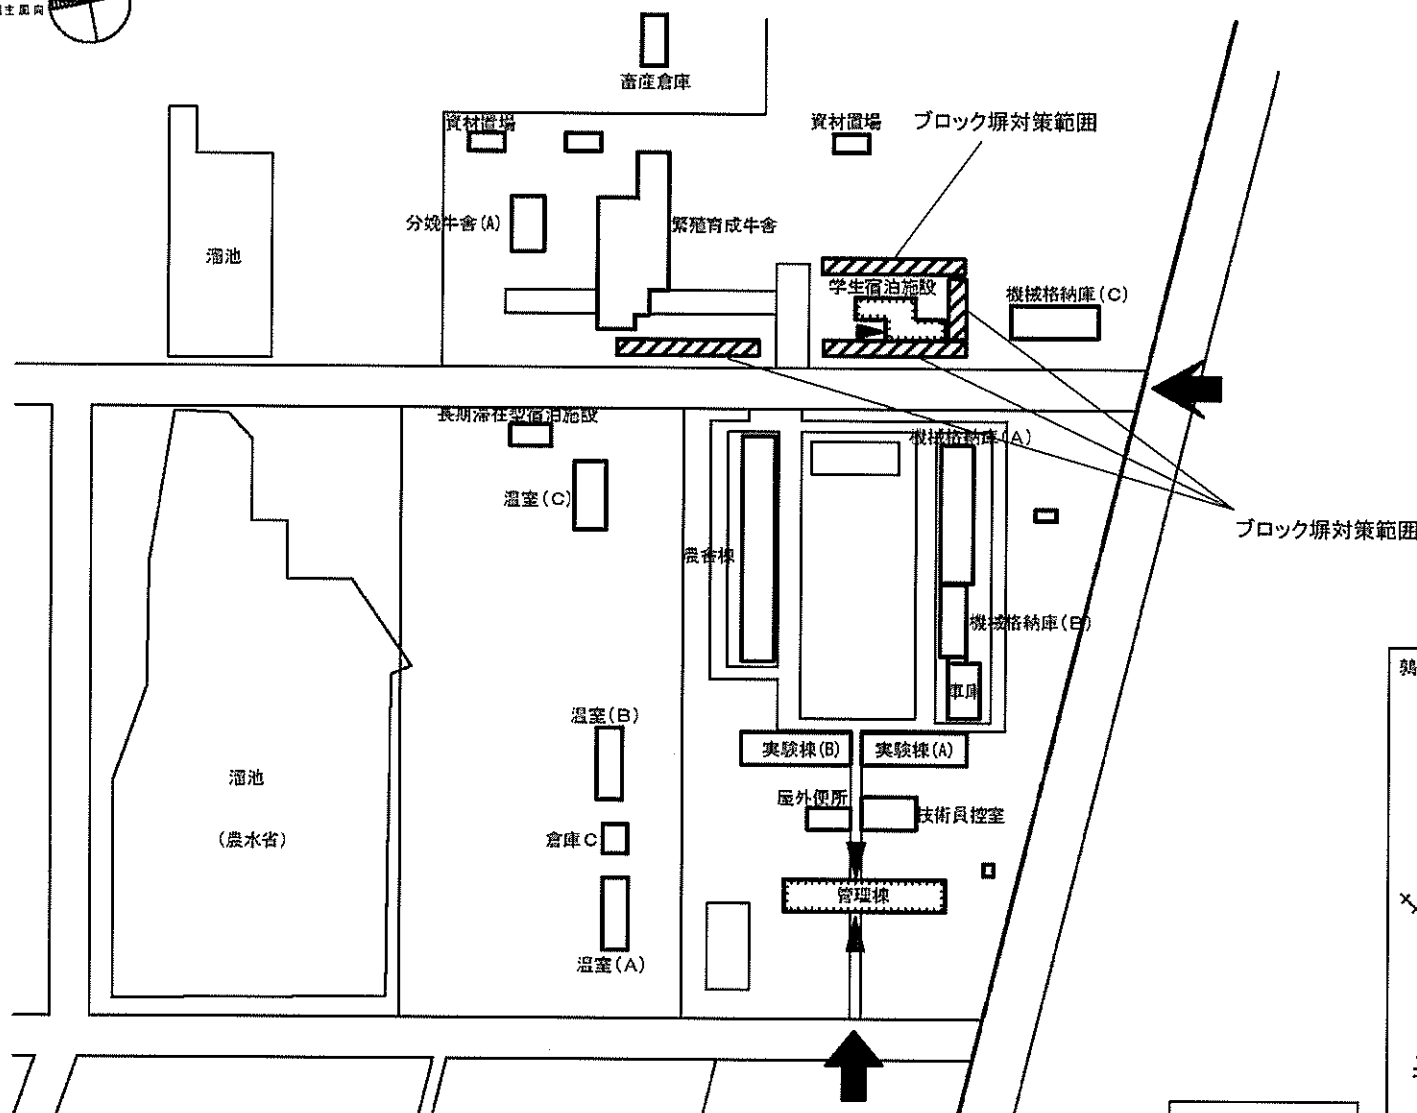



鶏野団地

事業名	神戸大学(六甲台他)基幹・環境整備(ブロック塀対策)	配置図	1/2000
-----	----------------------------	-----	--------

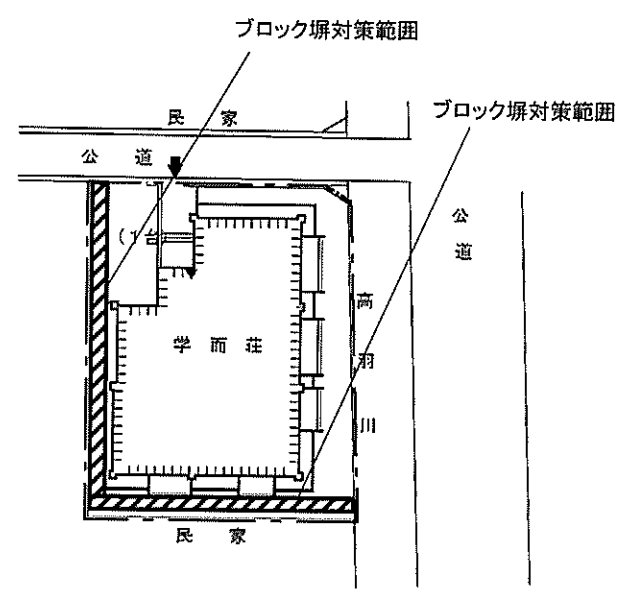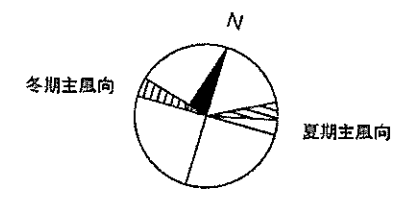



深田団地

事業名	神戸大学(六甲台他)基幹・環境整備(ブロック塀対策)	配置図	1/500
-----	----------------------------	-----	-------

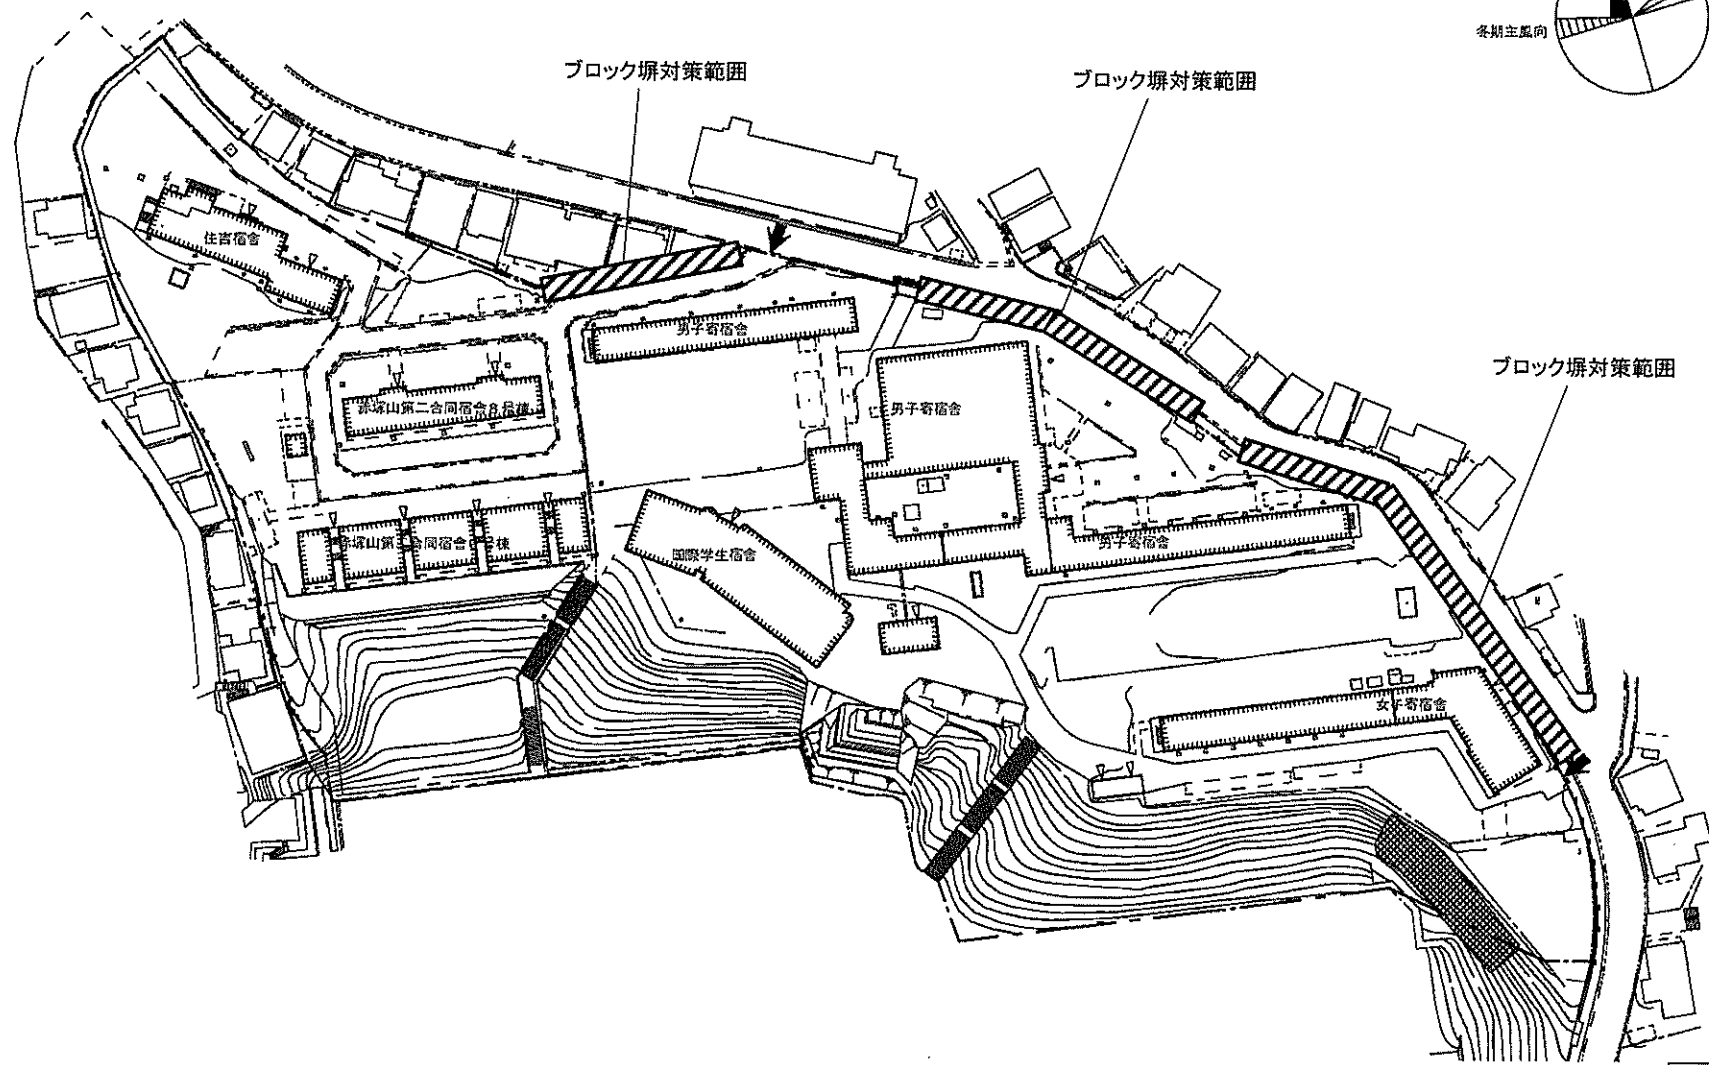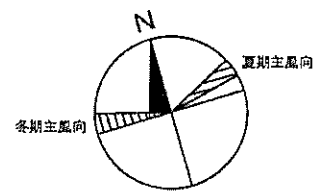


住吉2団地

事業名	神戸大学(六甲台他)基幹・環境整備(ブロック塀対策)	配置図	1/1500
-----	----------------------------	-----	--------

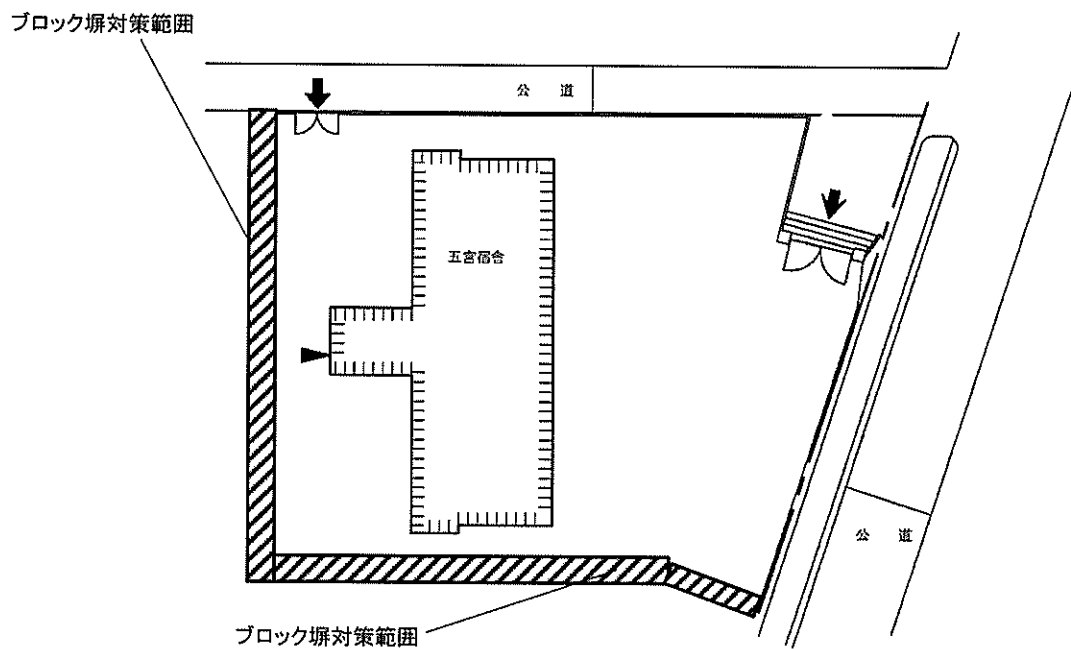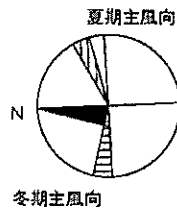


五宮団地

事業名	神戸大学(六甲台他)基幹・環境整備(ブロック塀対策)	配置図	1/300
-----	----------------------------	-----	-------

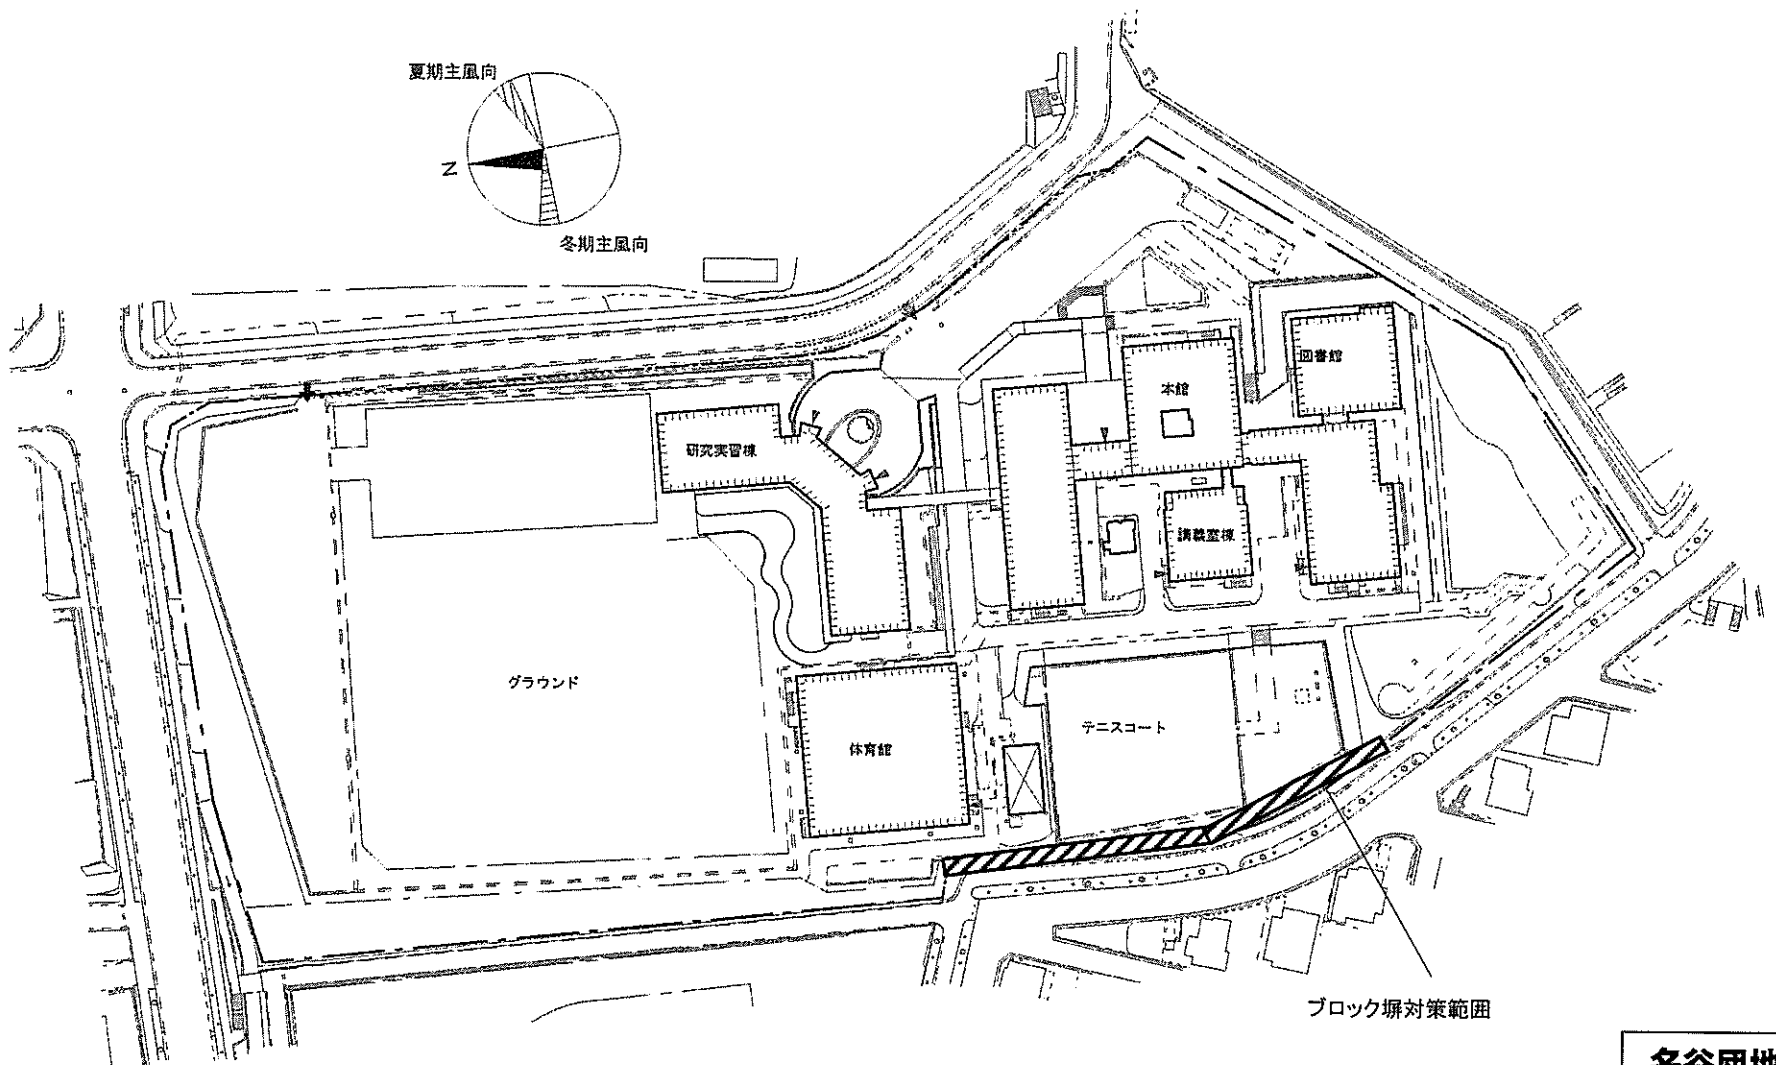


名谷団地

事業名	神戸大学(六甲台他)基幹・環境整備(ブロック塀対策)	配置図	1/1500
-----	----------------------------	-----	--------

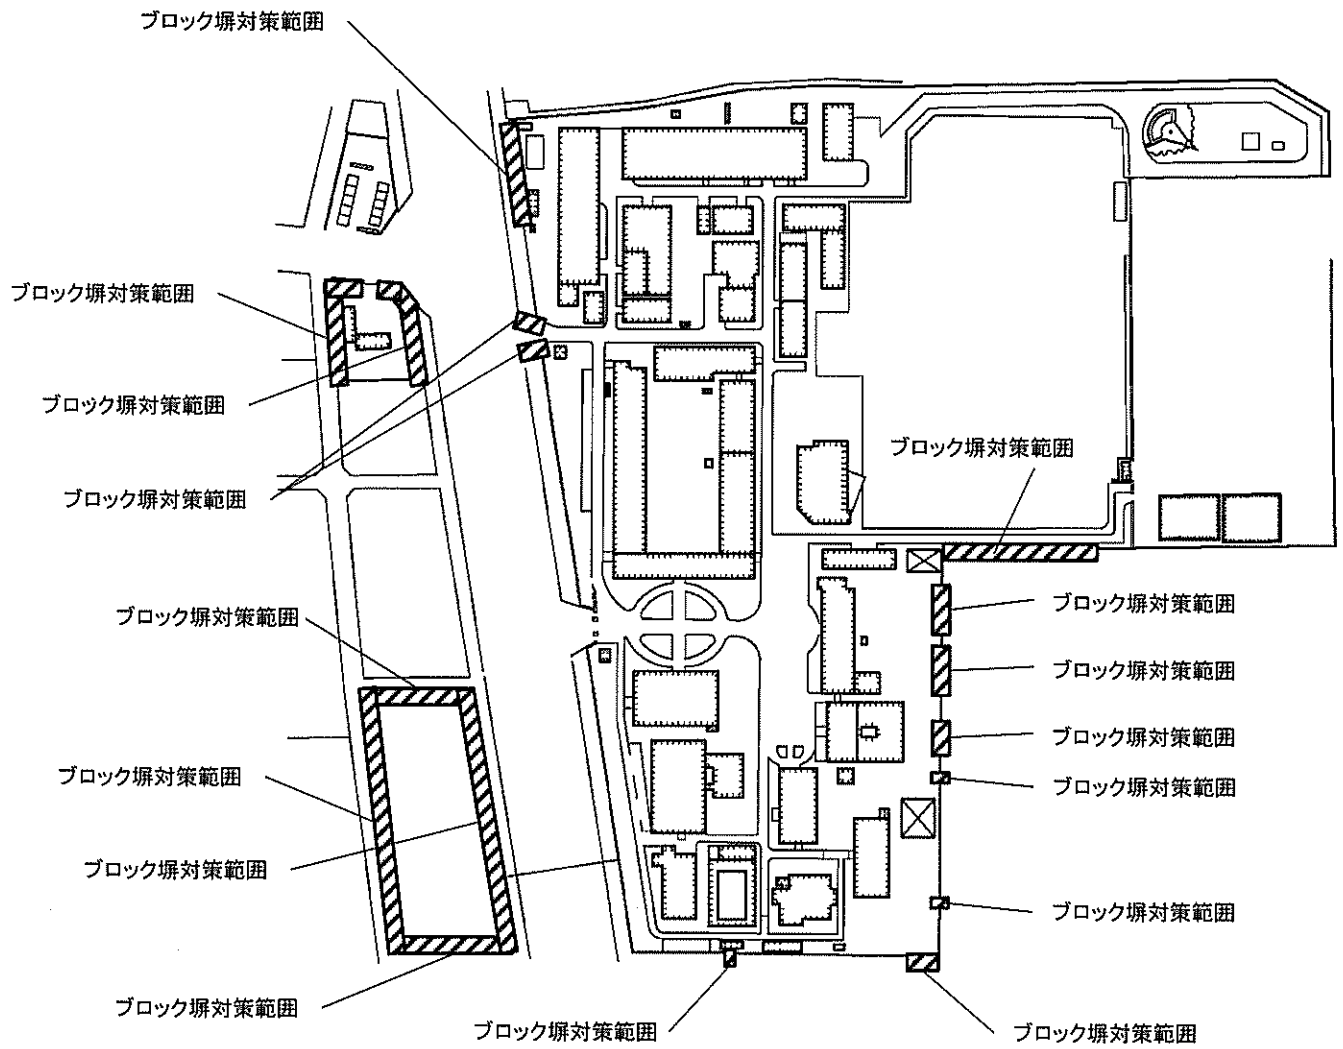



深江団地

事業名	神戸大学(六甲台他)基幹・環境整備(ブロック塀対策)	配置図	1/2000
-----	----------------------------	-----	--------

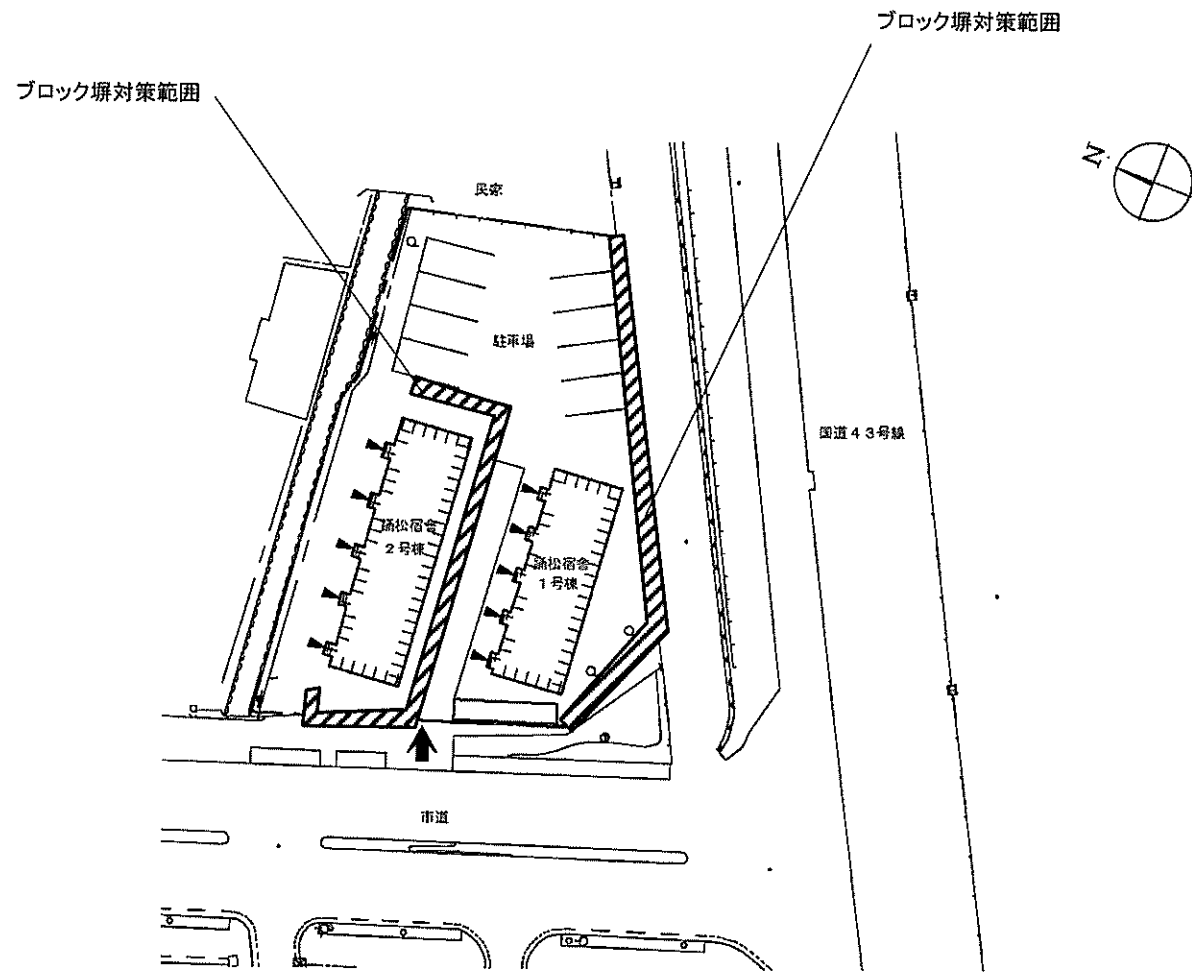

踊松団地



事業名	神戸大学(六甲台他)基幹・環境整備(ブロック塀対策)	配置図	1/1000
-----	----------------------------	-----	--------

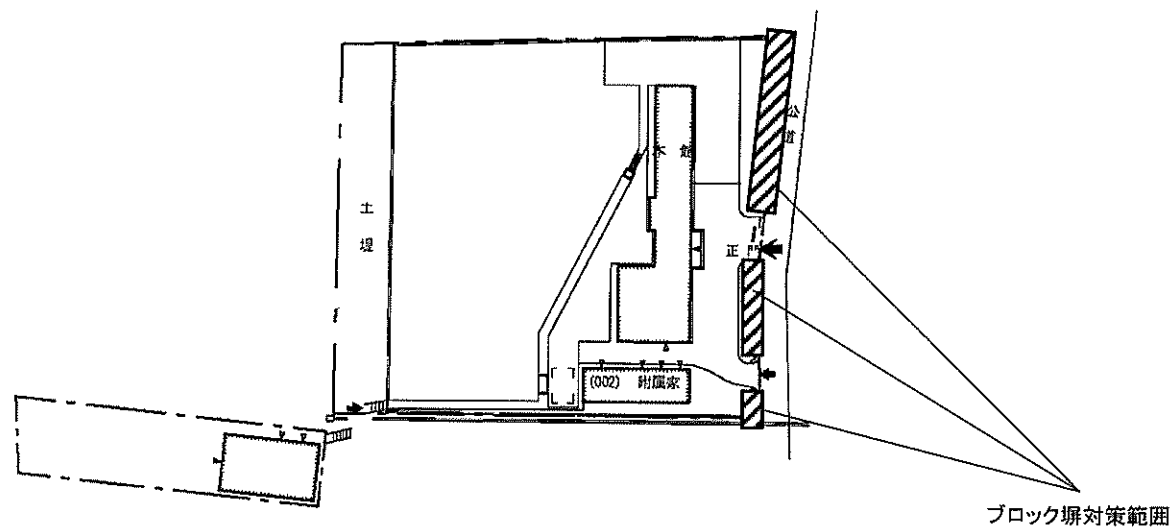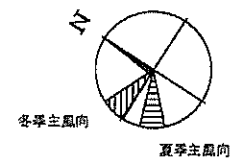

淡路2団地



事業名	神戸大学(六甲台他)基幹・環境整備(ブロック塀対策)	配置図	1/1500
-----	----------------------------	-----	--------

ブロック塀対策範囲

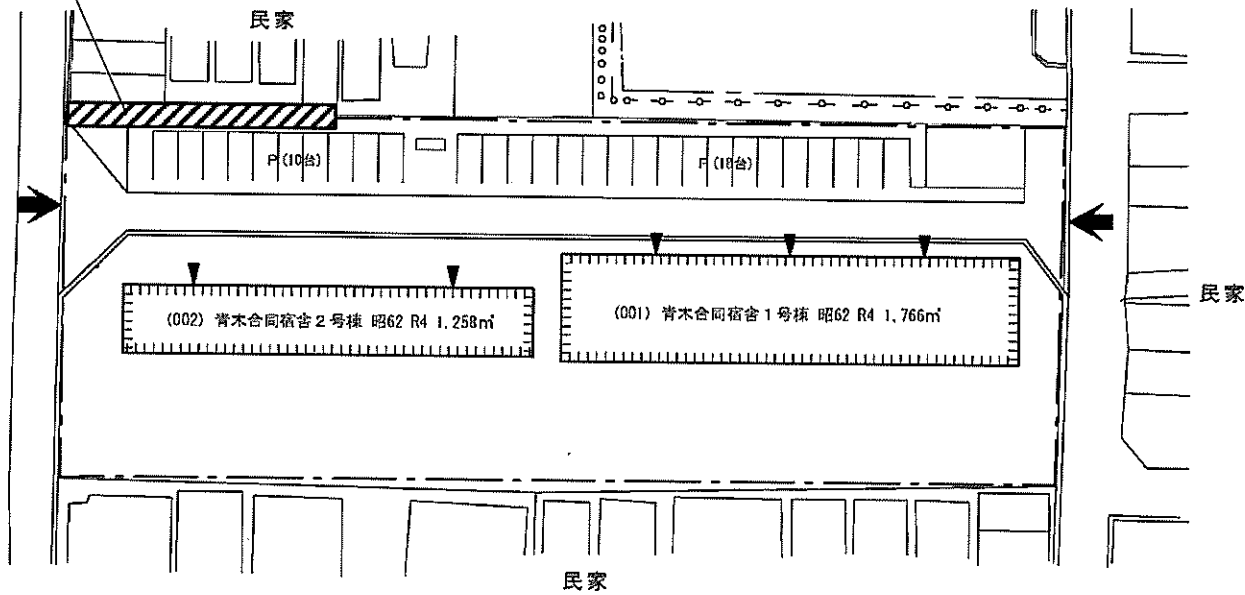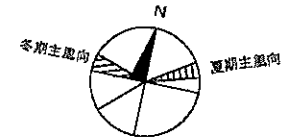


青木団地

事業名	神戸大学(六甲台他)基幹・環境整備(ブロック塀対策)	配置図	1/800
-----	----------------------------	-----	-------

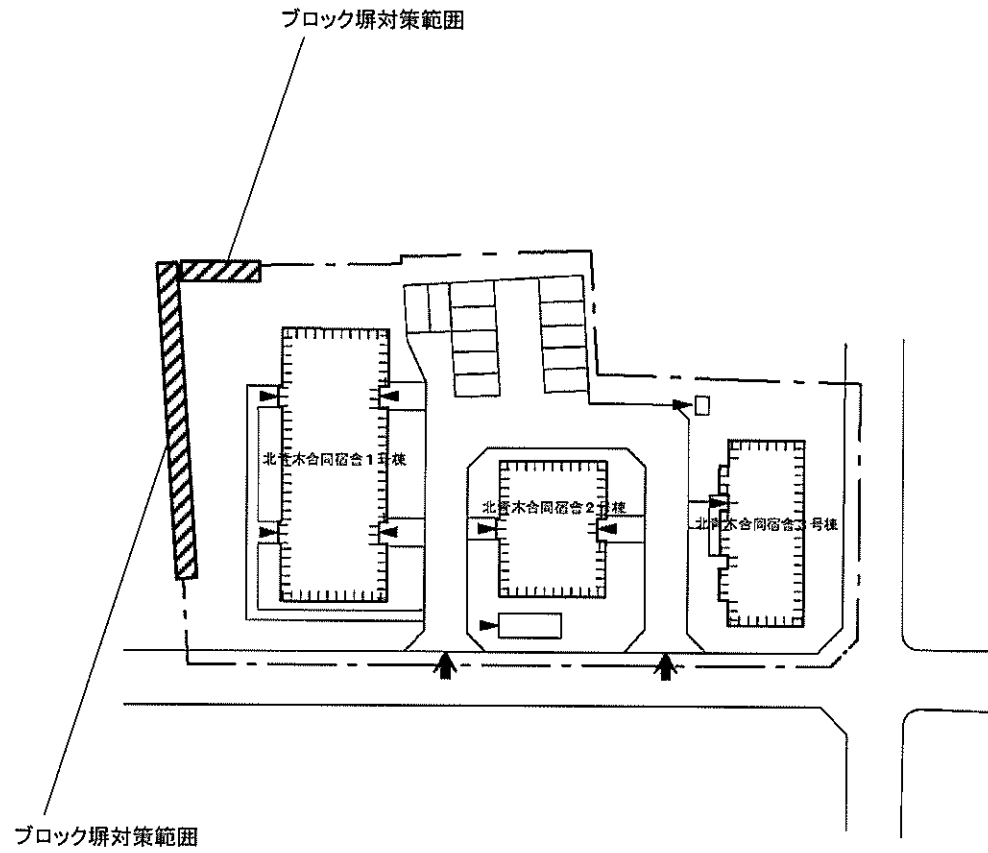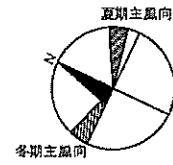

北青木団地


事業名	神戸大学(六甲台他)基幹・環境整備(ブロック塀対策)	配置図	1/800
-----	----------------------------	-----	-------

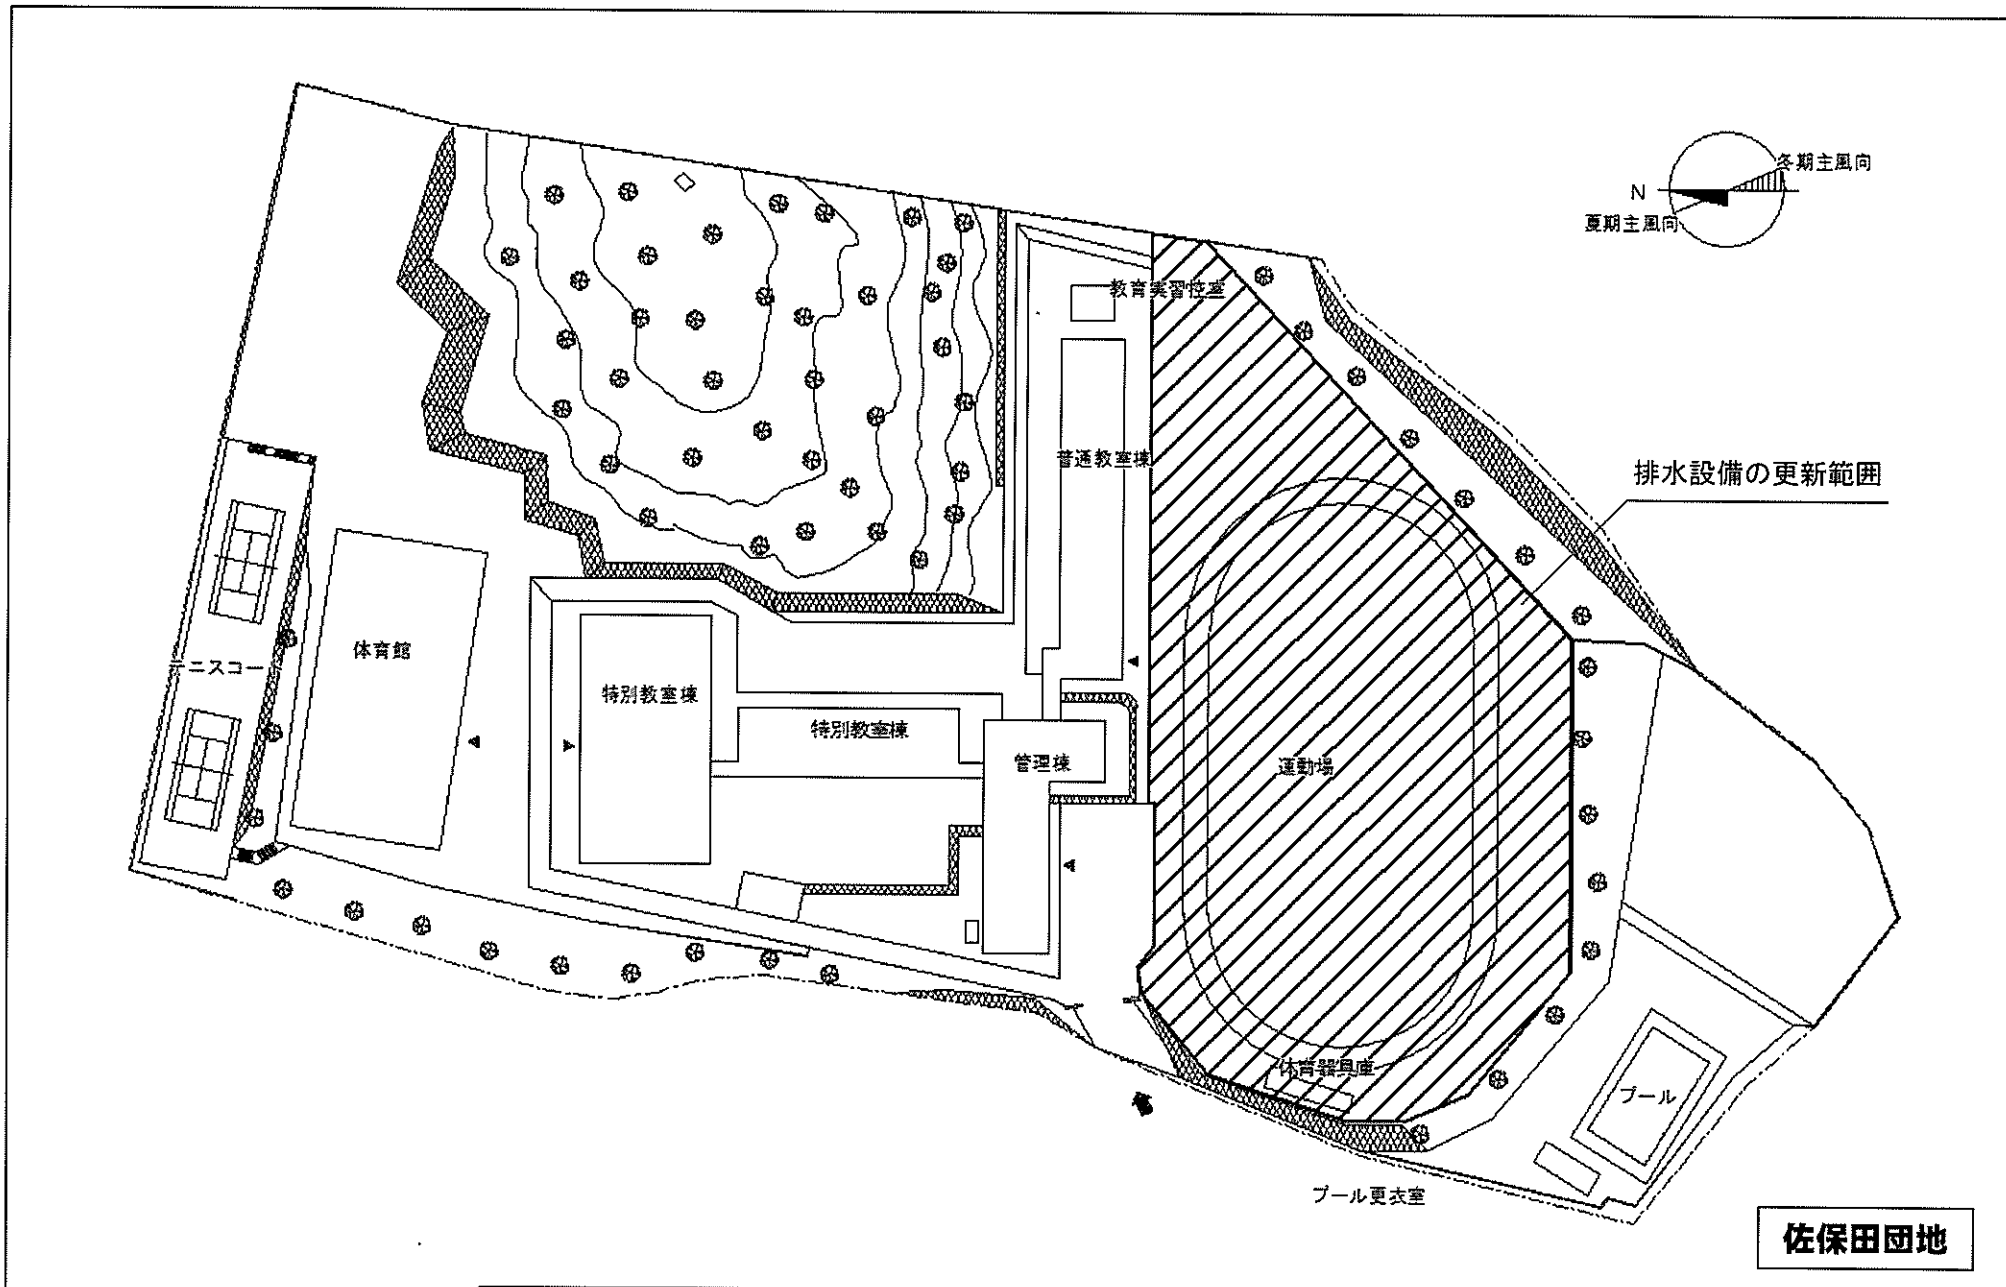


佐保田団地

事業名	奈良教育大学(佐保田)ライフライン再生(排水設備)	配置図	1/1000
-----	---------------------------	-----	--------


ブロック塀対策範囲

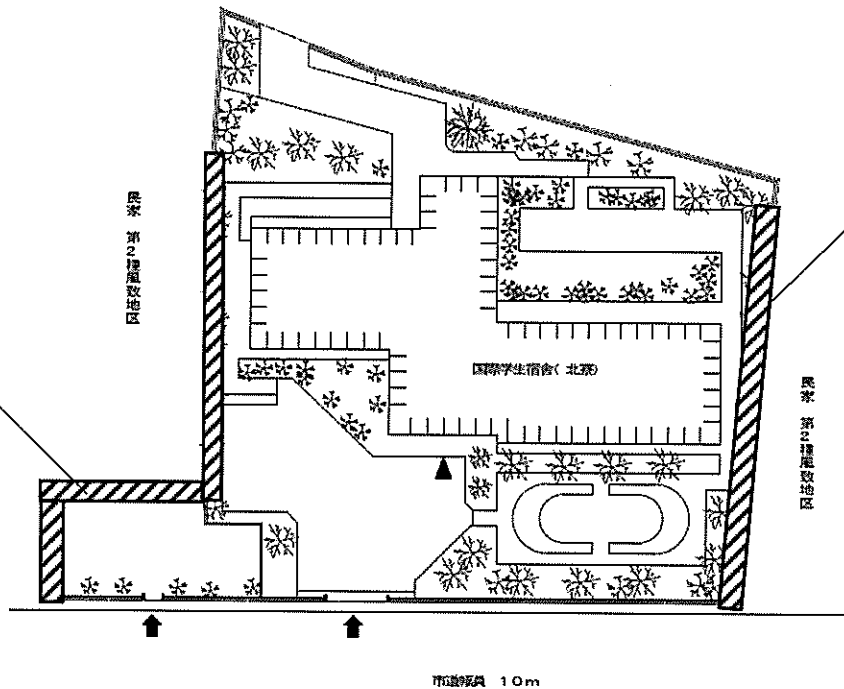

ブロック塀対策範囲

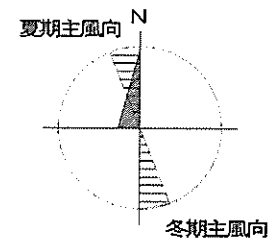

市道幅員 10m

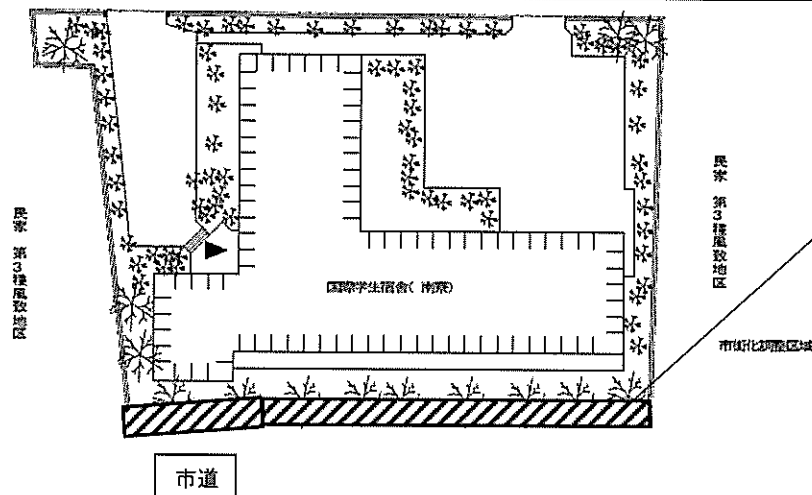


ブロック塀対策範囲


市道

上高畑団地


事業名	奈良教育大学(上高畑他)基幹・環境整備(ブロック塀対策)	配置図	1/500
-----	------------------------------	-----	-------

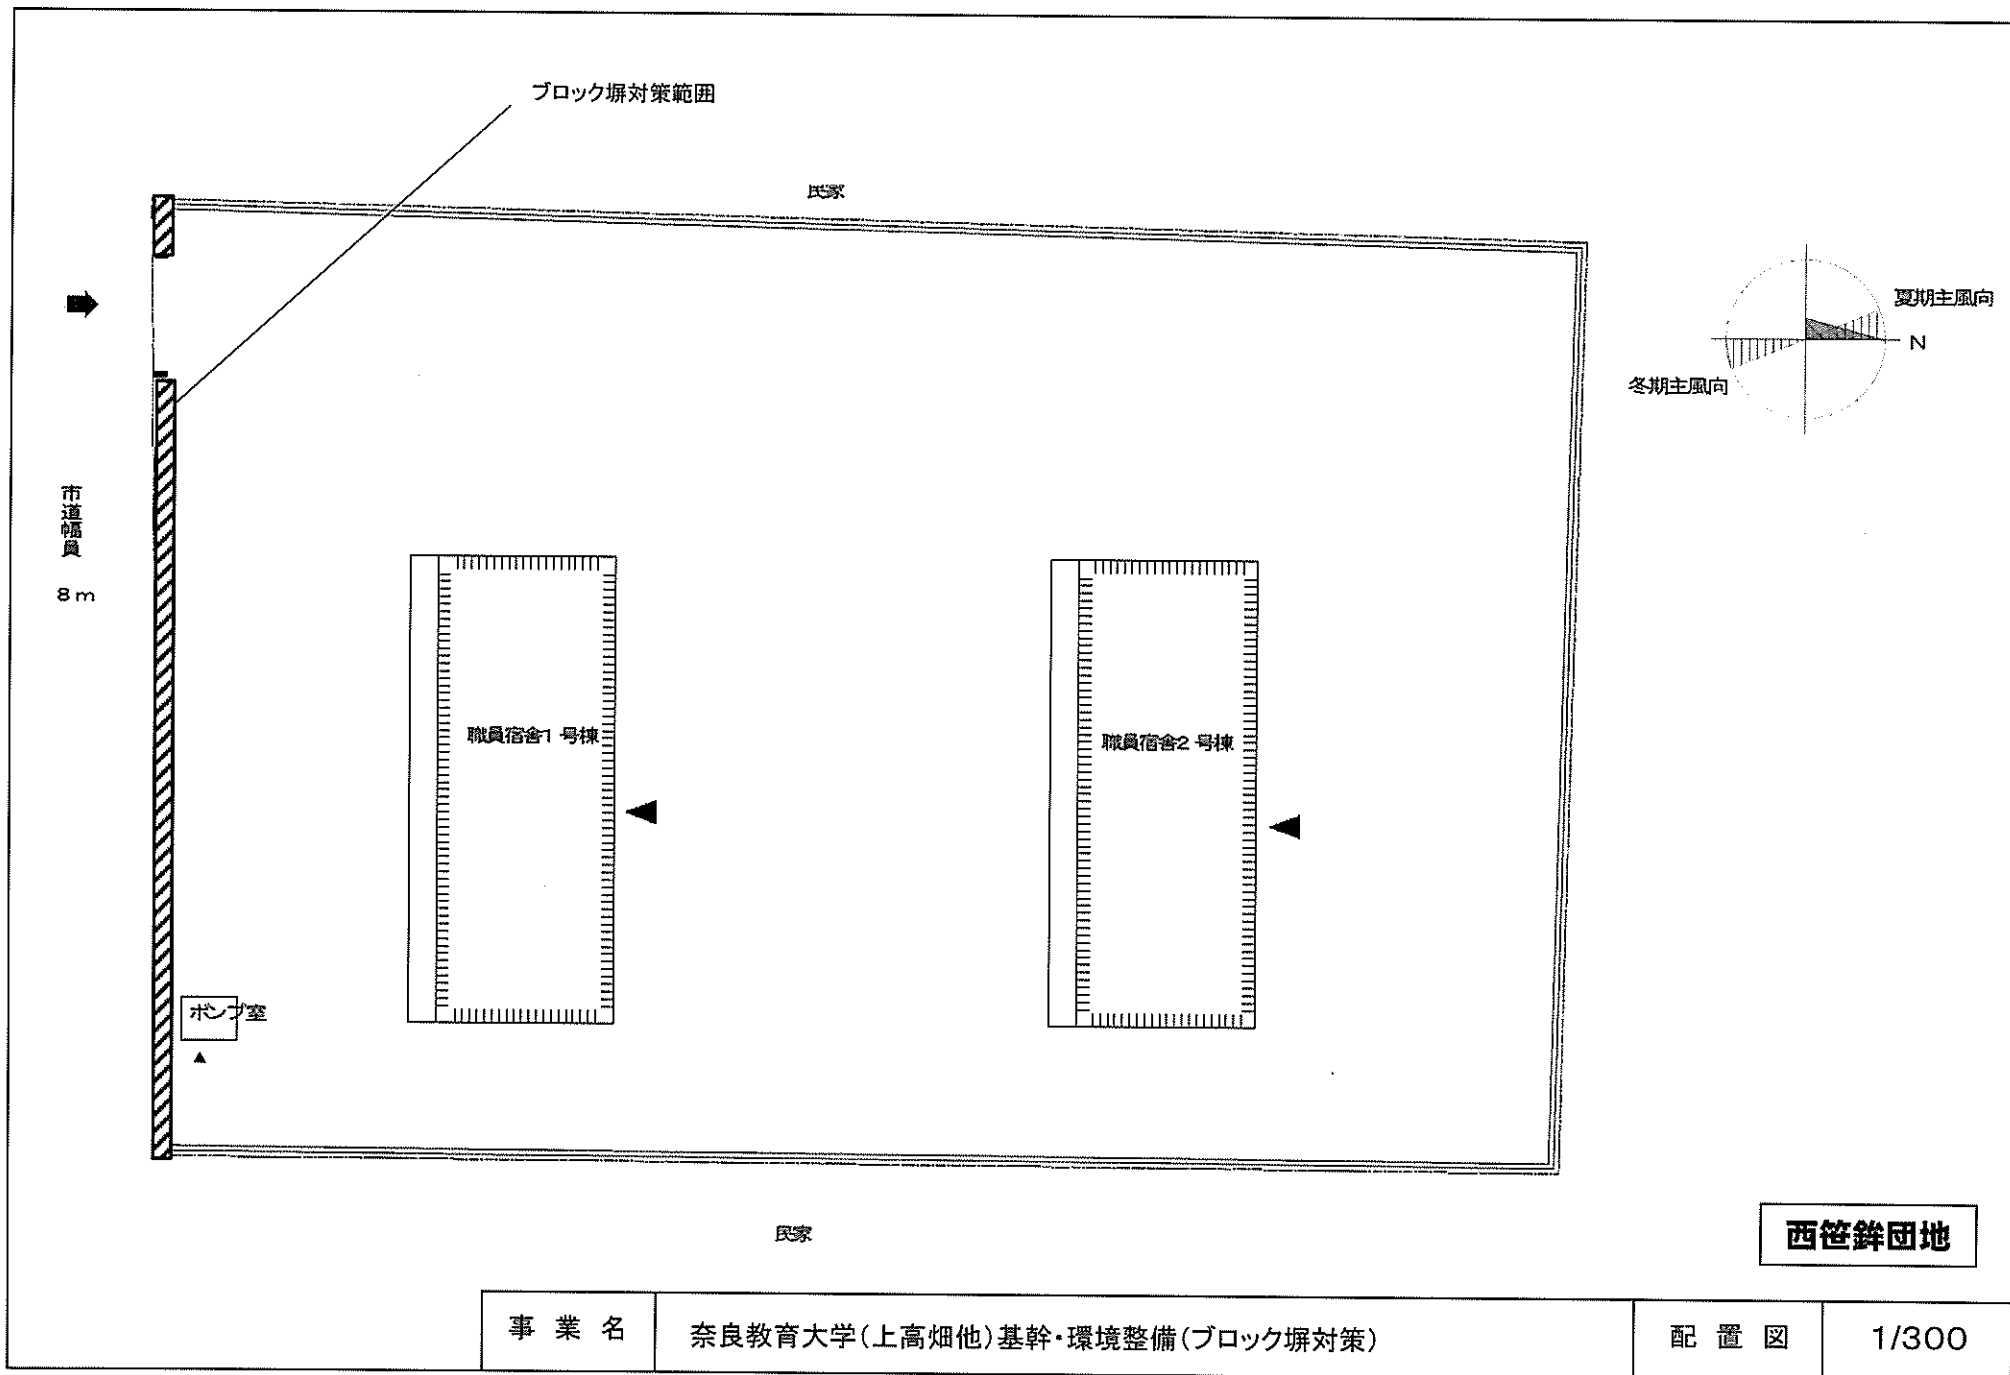


事業名	奈良教育大学(上高畑他)基幹・環境整備(ブロック塀対策)	配置図	1/300
-----	------------------------------	-----	-------

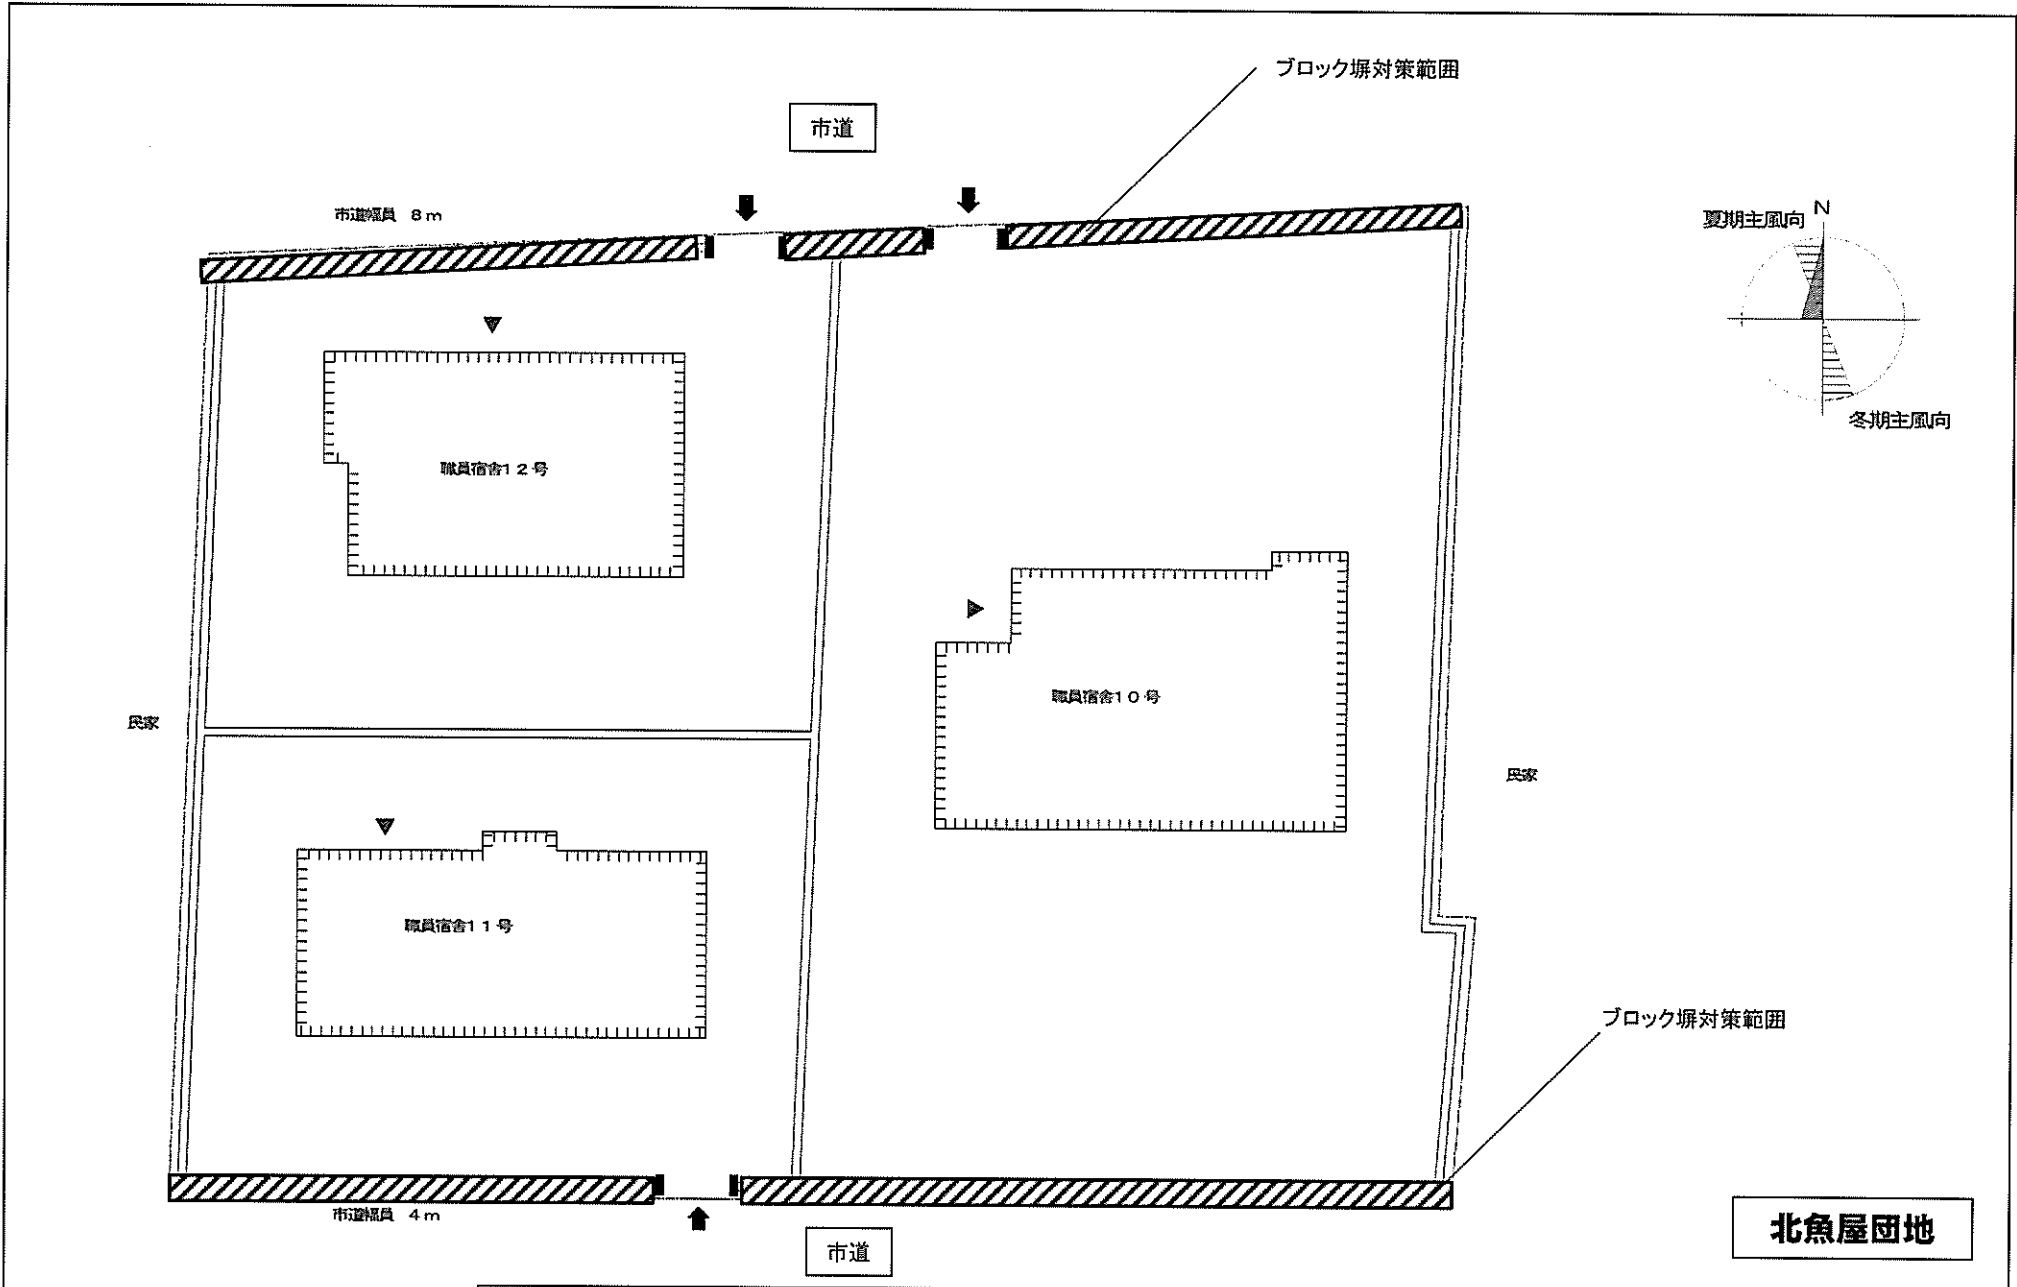

事業名	奈良教育大学(上高畑他)基幹・環境整備(ブロック塀対策)	配置図	1/150
-----	------------------------------	-----	-------

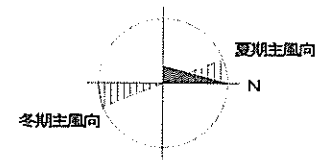



公営住宅

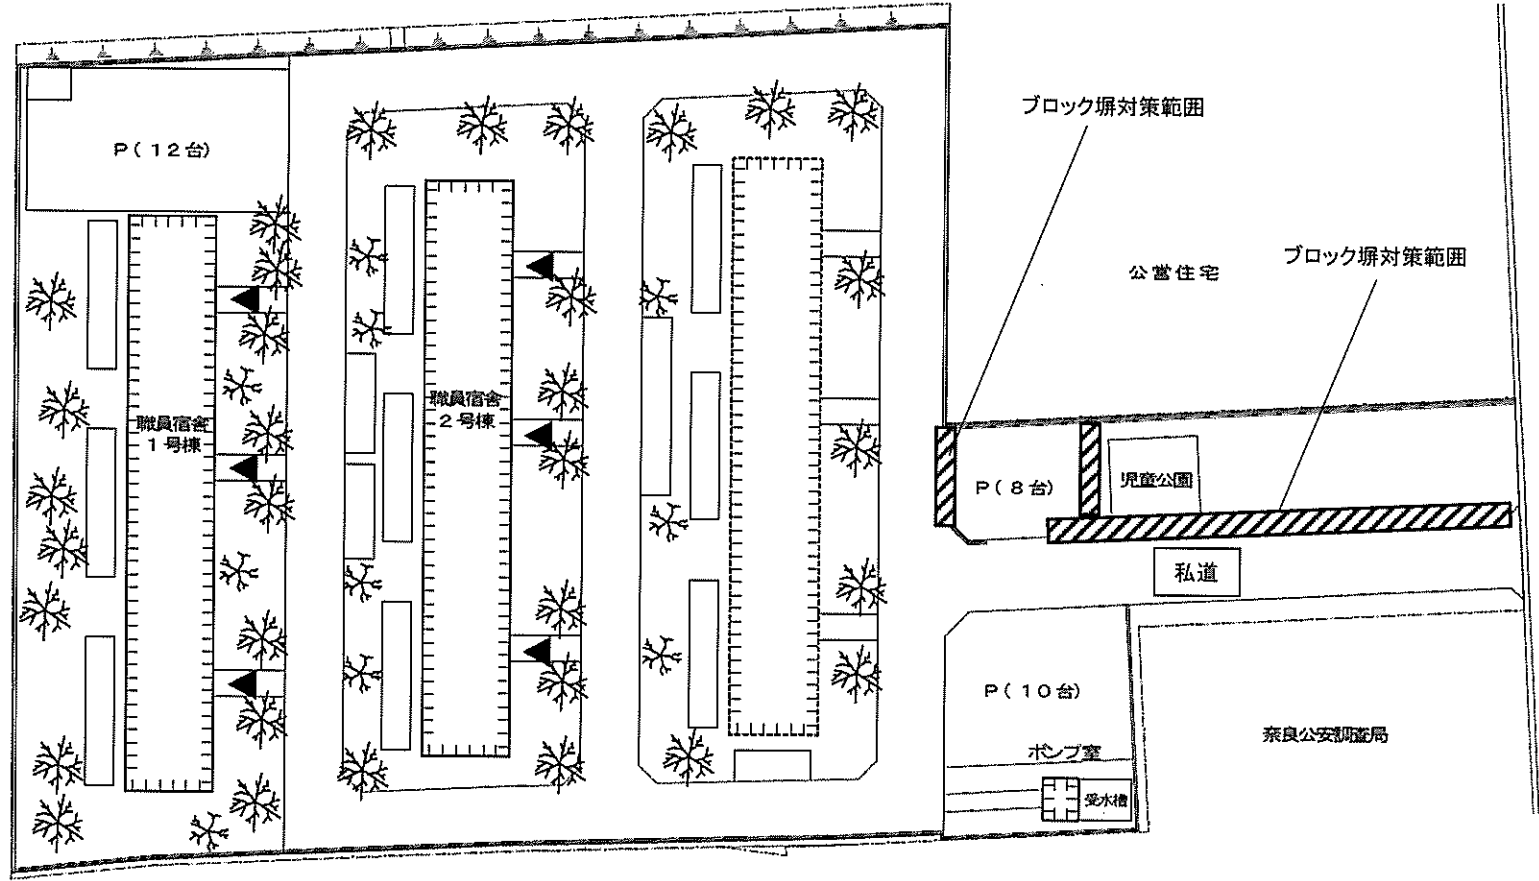


民家

東紀寺団地

事業名	奈良教育大学(上高畑他)基幹・環境整備(ブロック塀対策)	配置図	1/600
-----	------------------------------	-----	-------

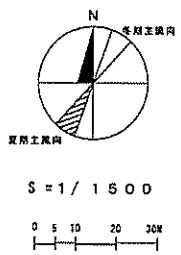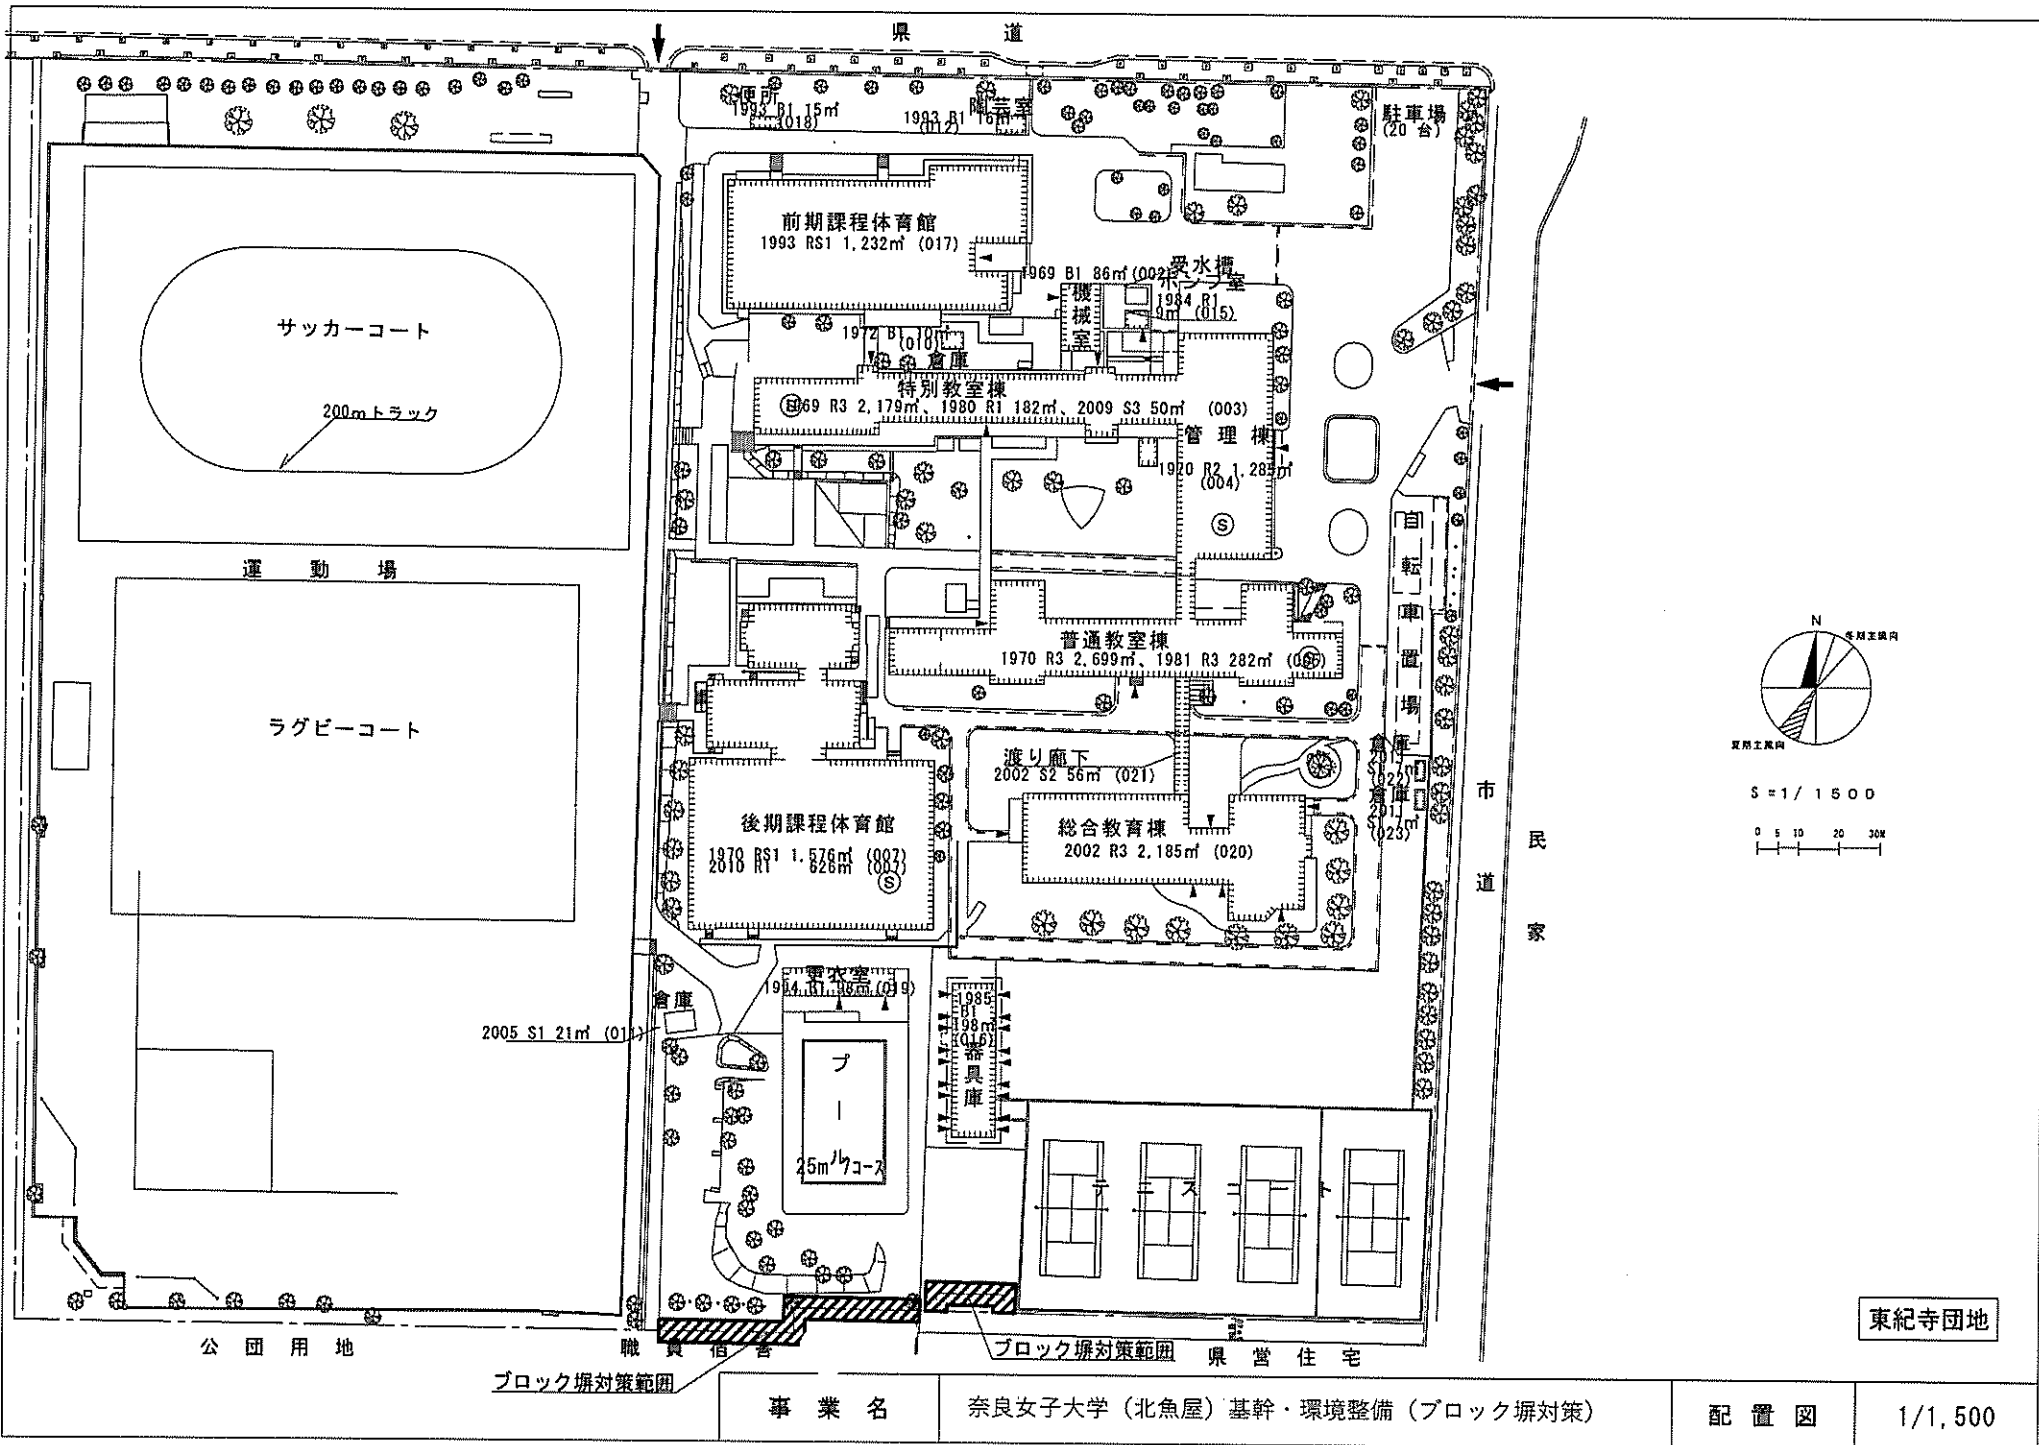


事業名	奈良女子大学（北魚屋）基幹・環境整備（ブロック塀対策）	配置図	1/1,500
-----	-----------------------------	-----	---------

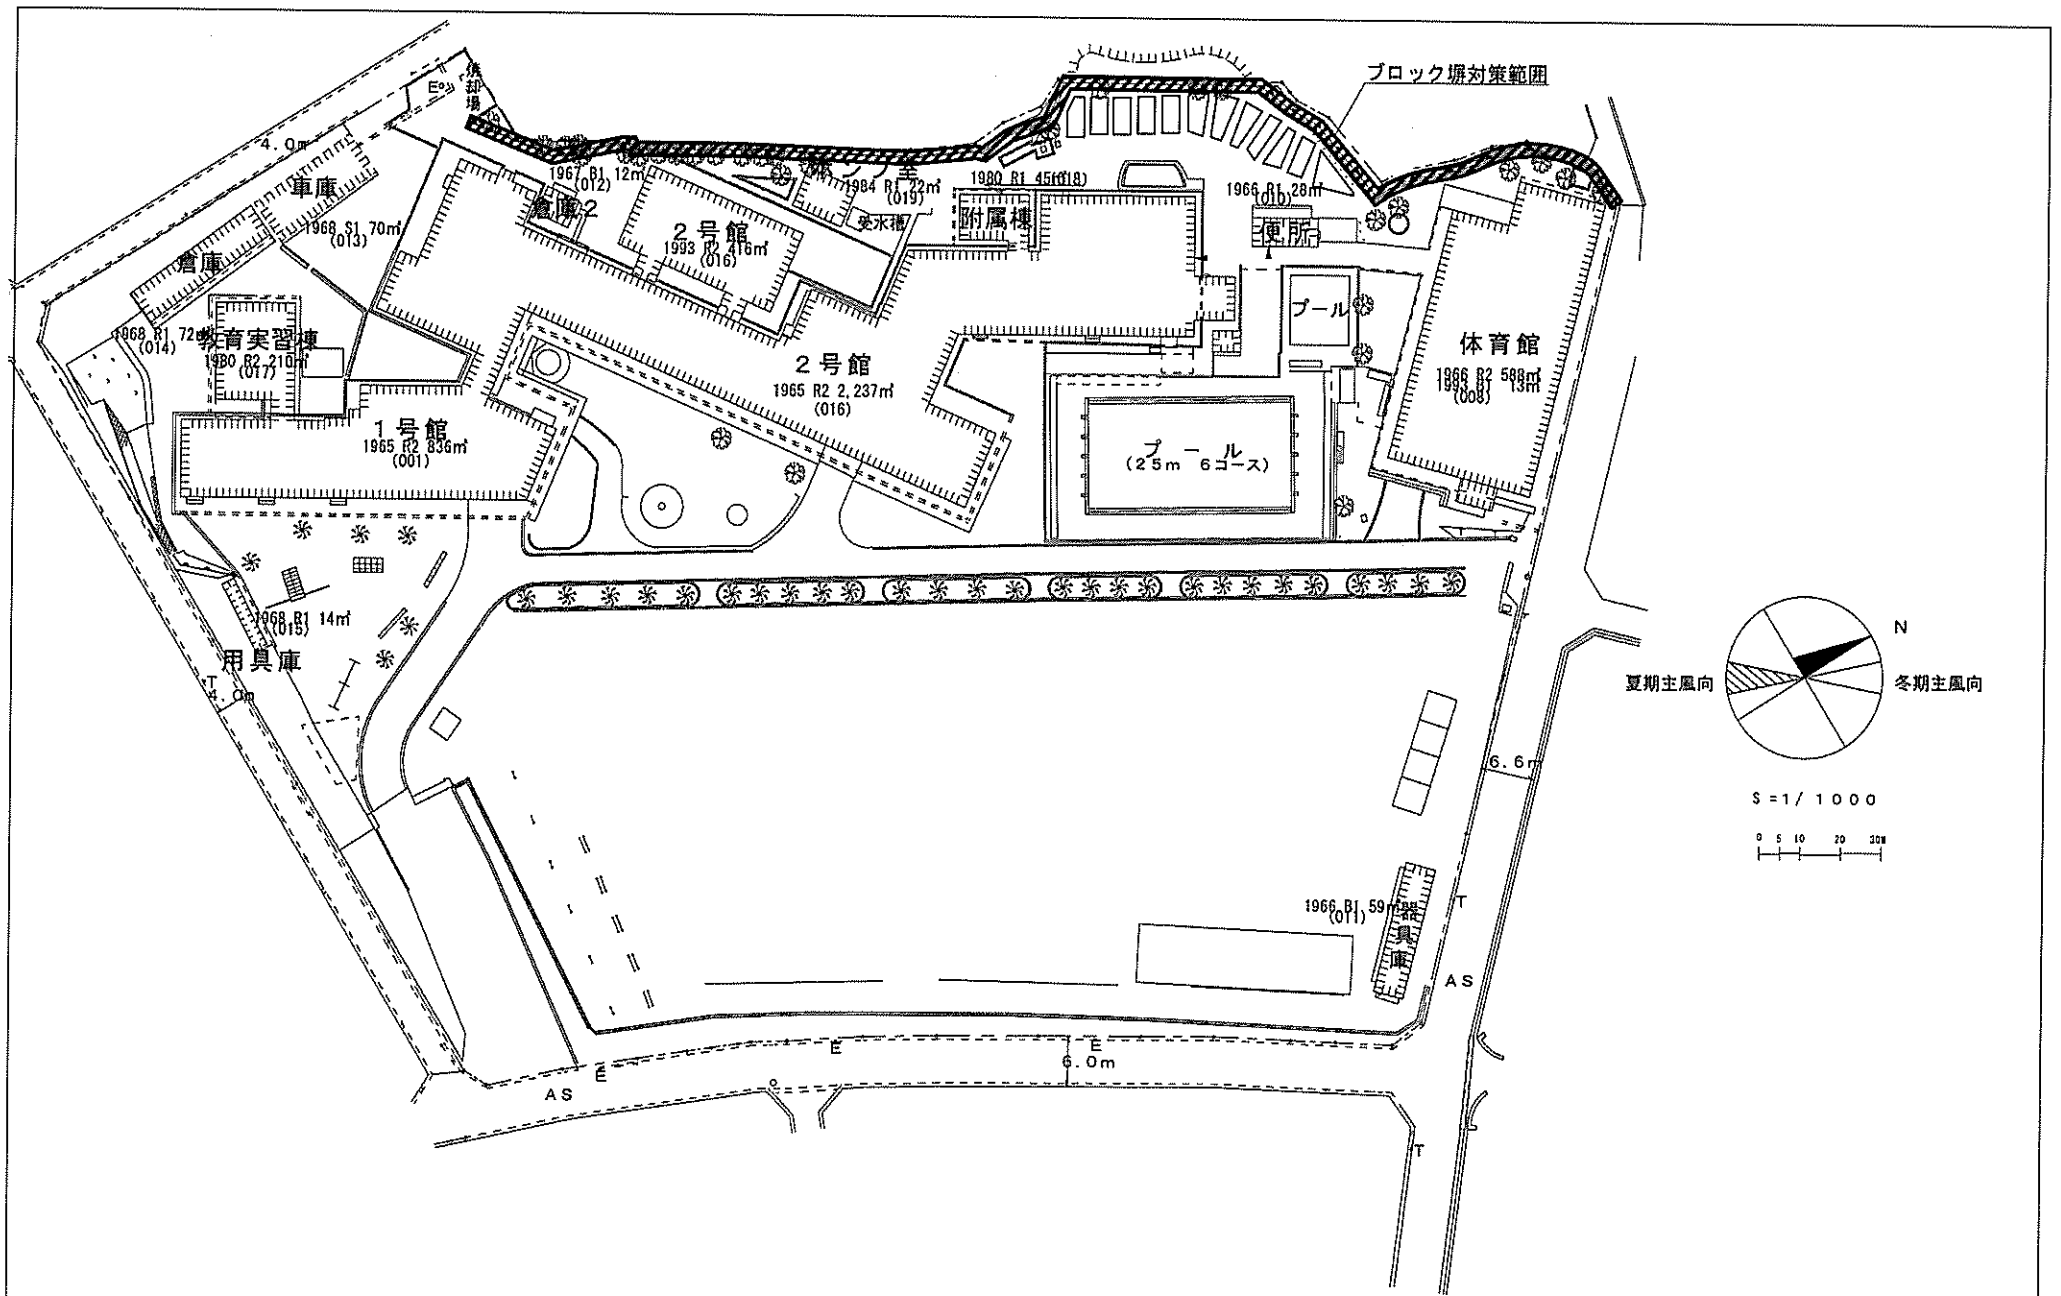


百楽園団地

事業名	奈良女子大学（北魚屋）基幹・環境整備（ブロック塀対策）	配置図	1/1,000
-----	-----------------------------	-----	---------

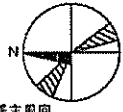


夏季主風向

各季主風向

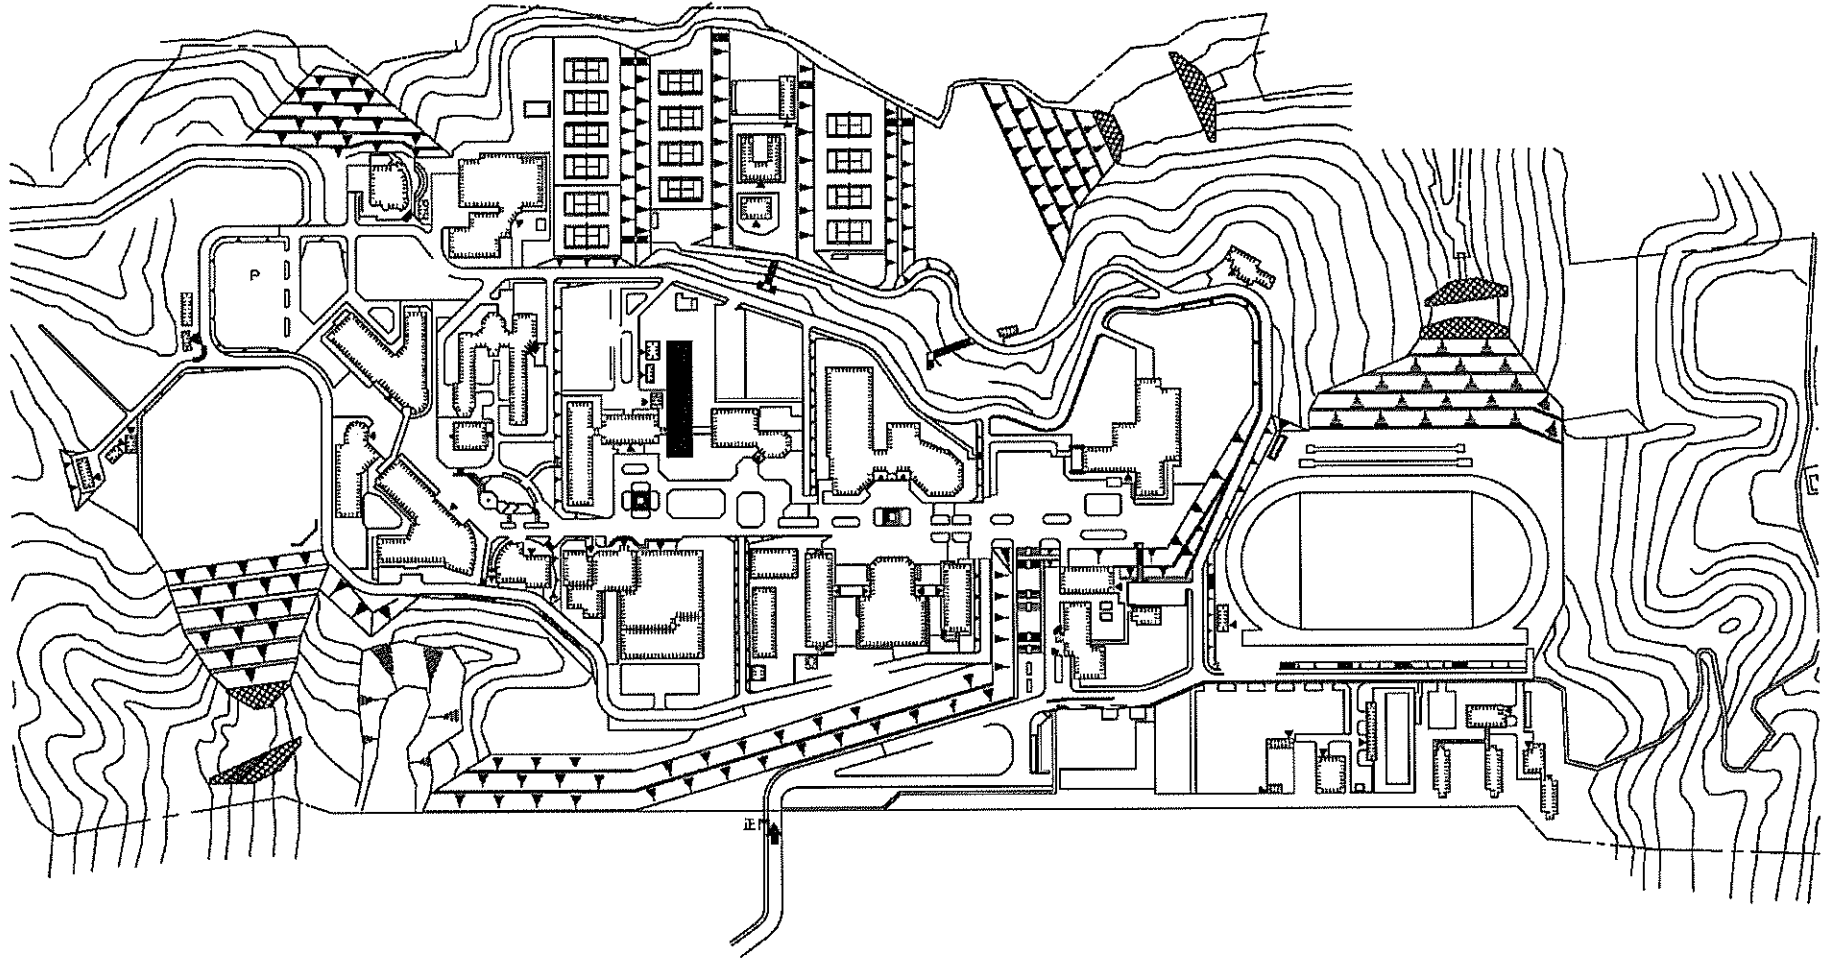


事業名	和歌山大学（栄谷）総合研究棟改修Ⅱ（教育学系）	配置図	1/4,000
-----	-------------------------	-----	---------

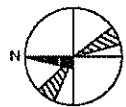

夏季主風向

各季主風向

屋外給水設備の更新範囲

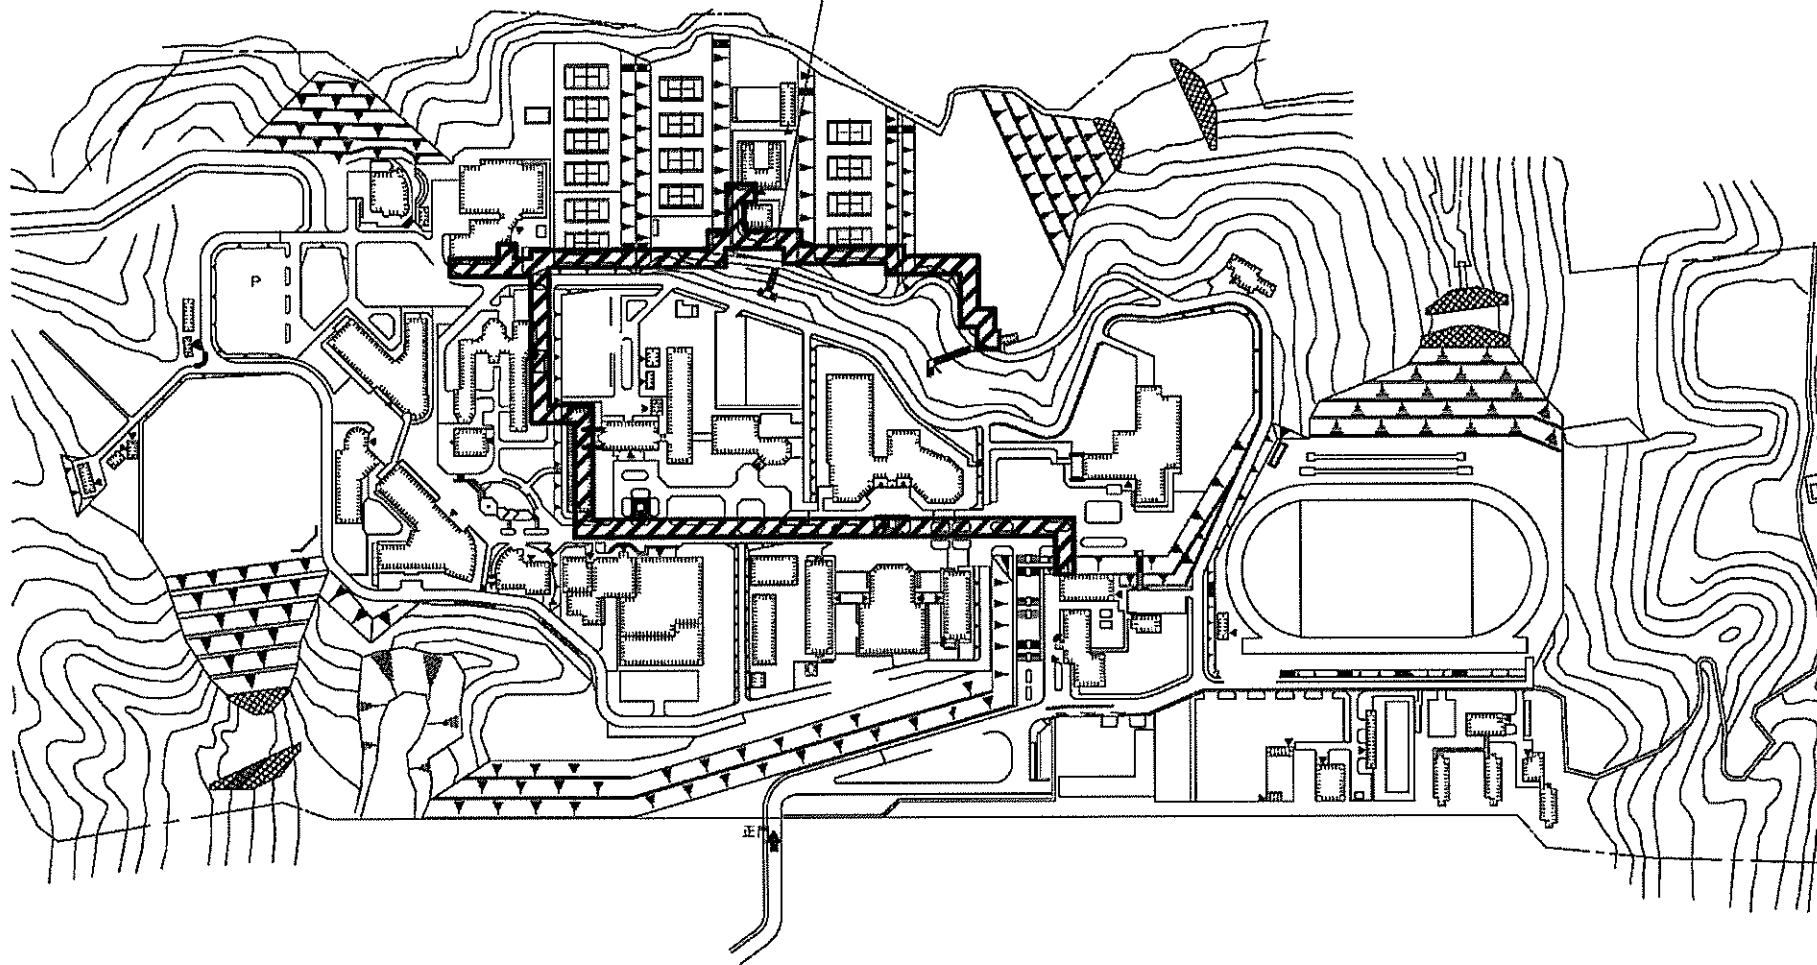


事業名


和歌山大学（栄谷）ライフライン再生（給水設備）

配置図

1/4,000

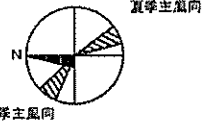


冬季主風向

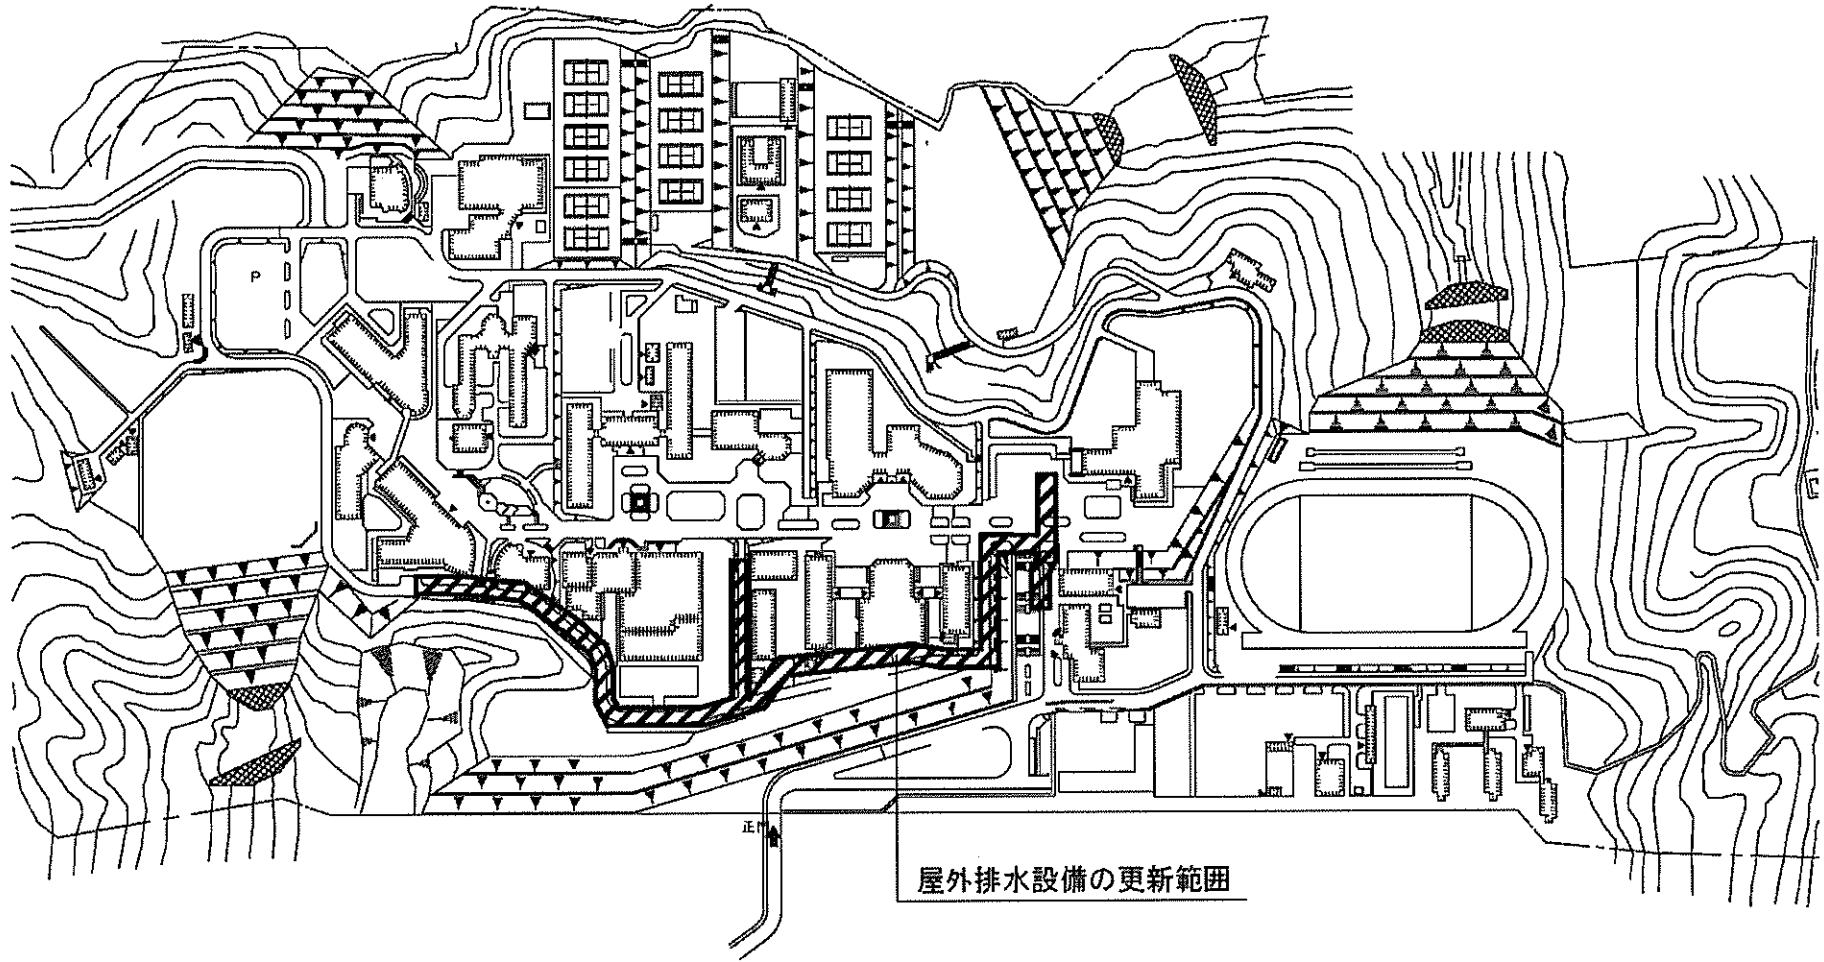


屋外排水設備の更新範囲

事業名	和歌山大学（米谷）ライフライン再生Ⅱ（排水設備）	配置図	1/4,000
-----	--------------------------	-----	---------

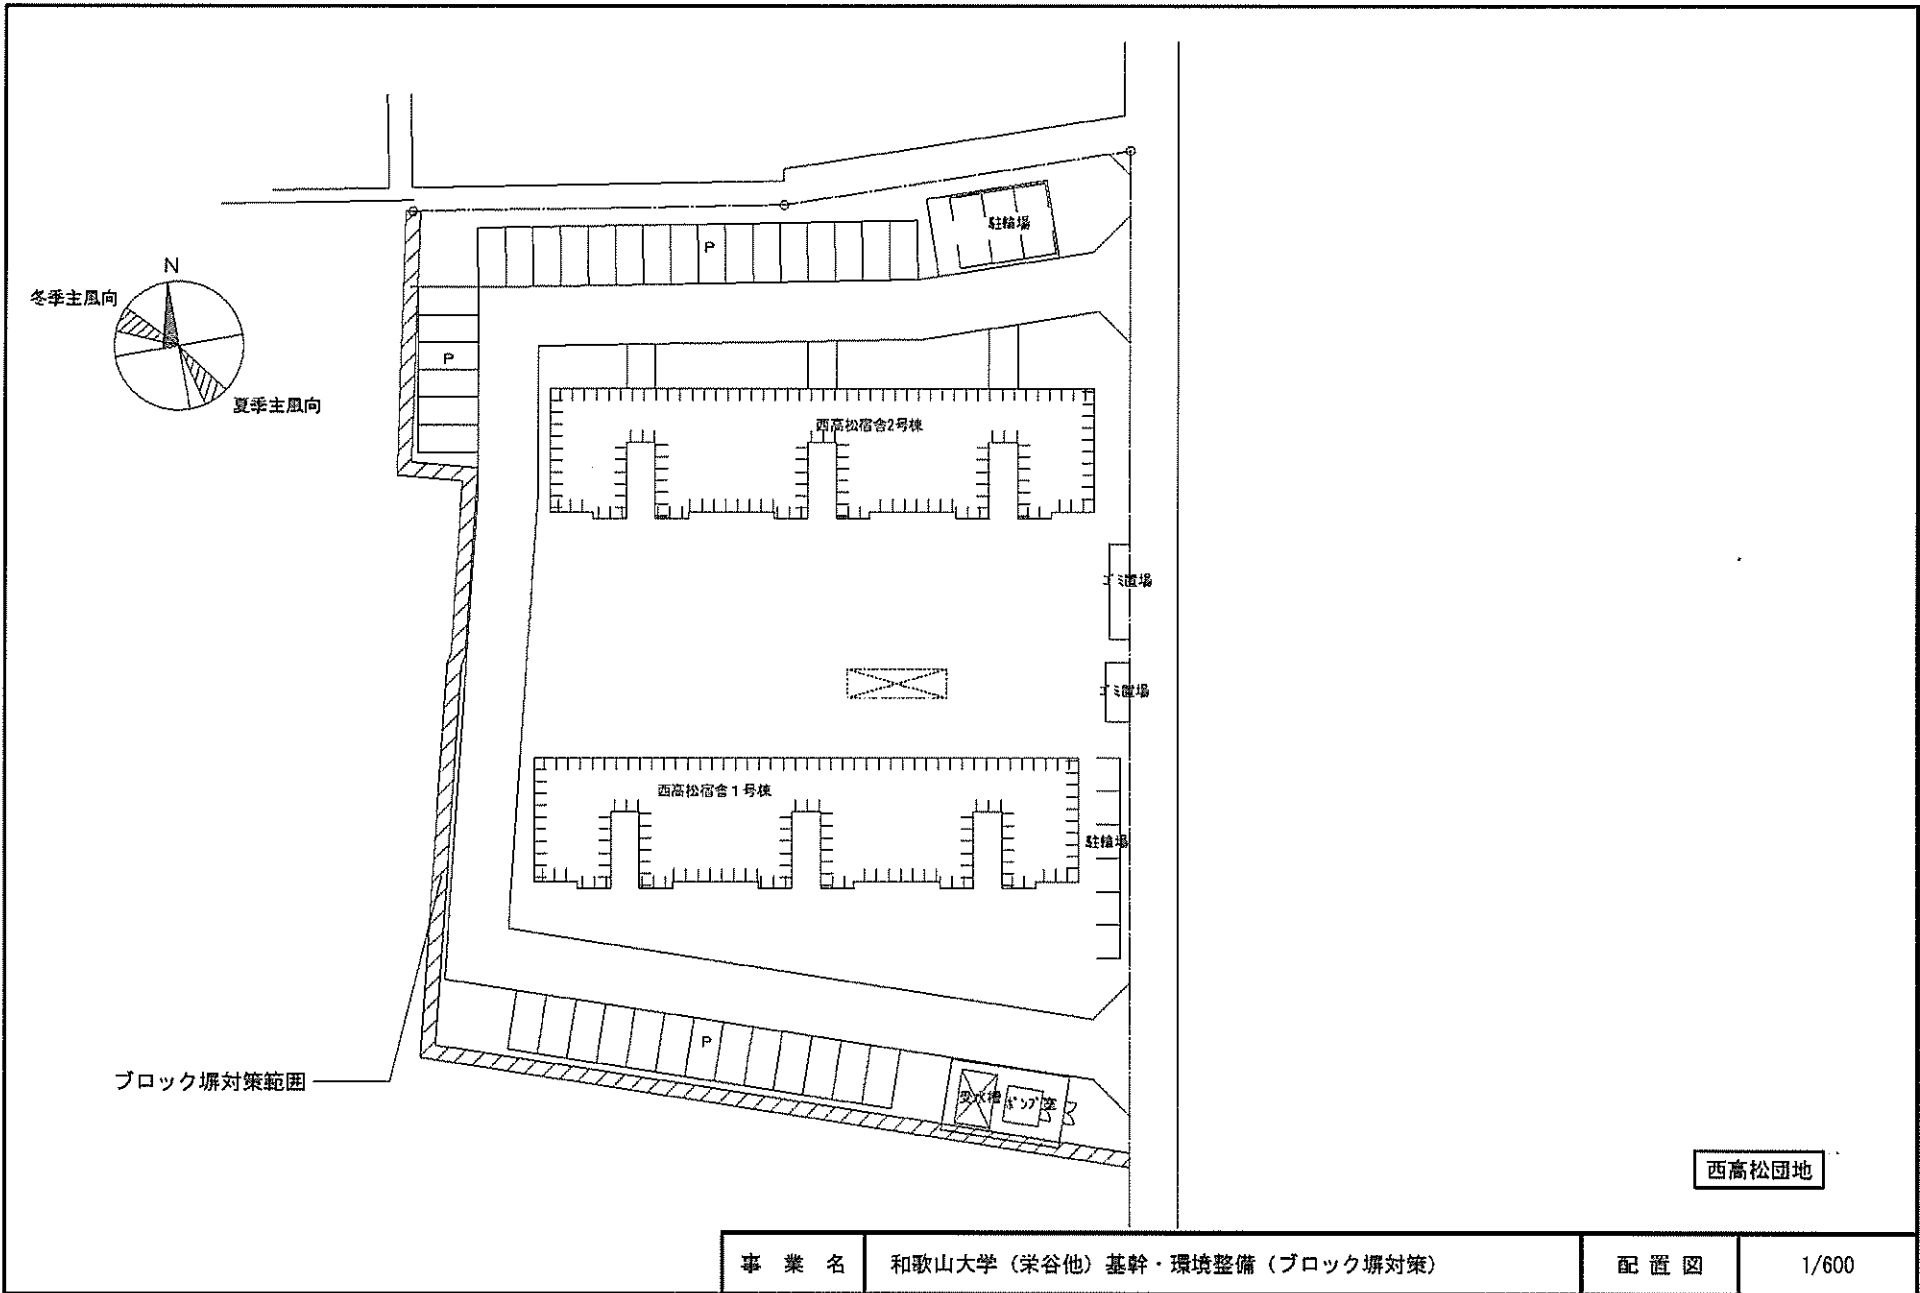


事業名	和歌山大学（栄谷他）基幹・環境整備（ブロック塀対策）	配置図	1/600
-----	----------------------------	-----	-------

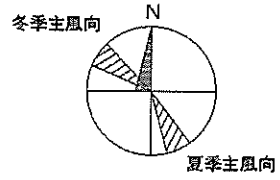



夏季主風向

冬季主風向

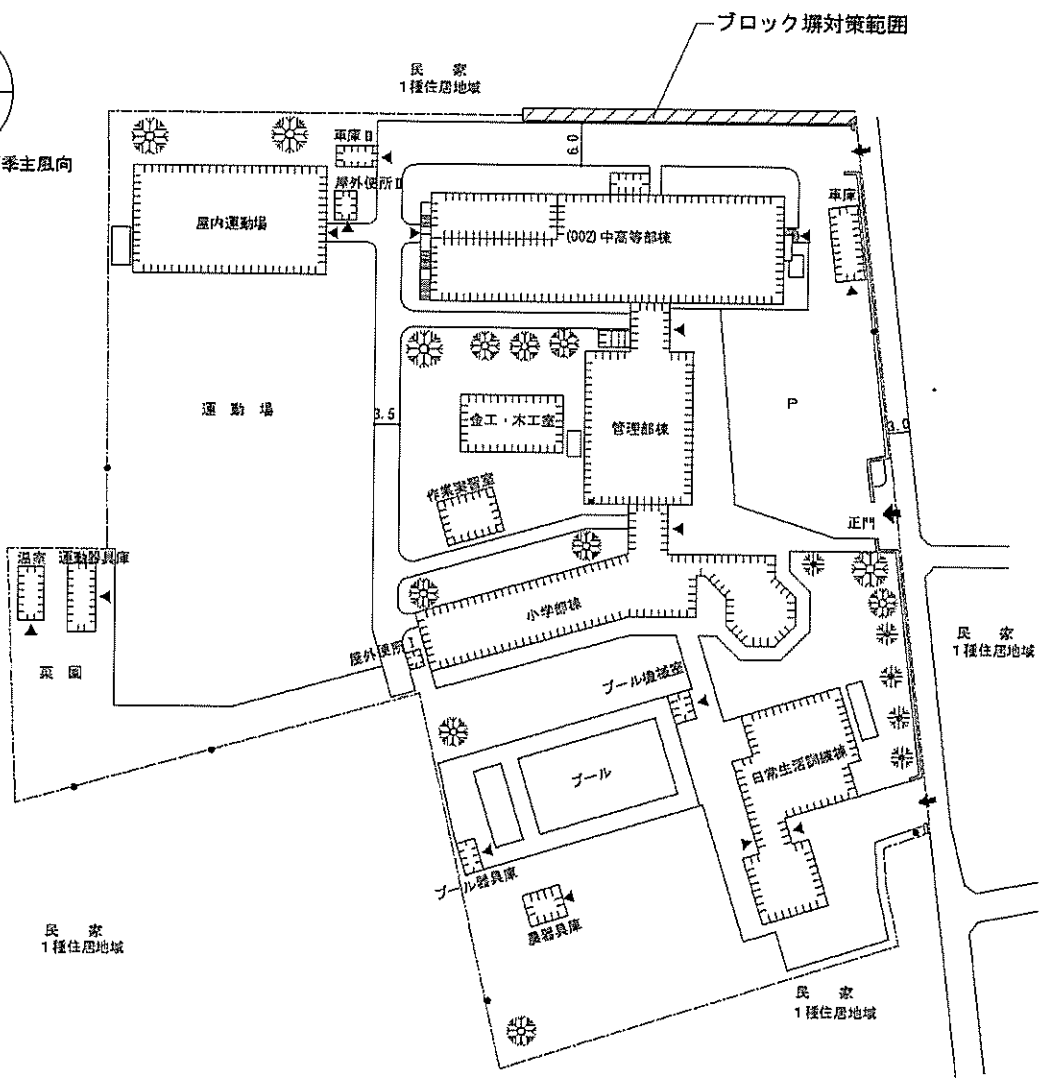




西小二里団地

事業名	和歌山大学(栄谷他)基幹・環境整備(ブロック塀対策)	配置図	1/1000
-----	----------------------------	-----	--------

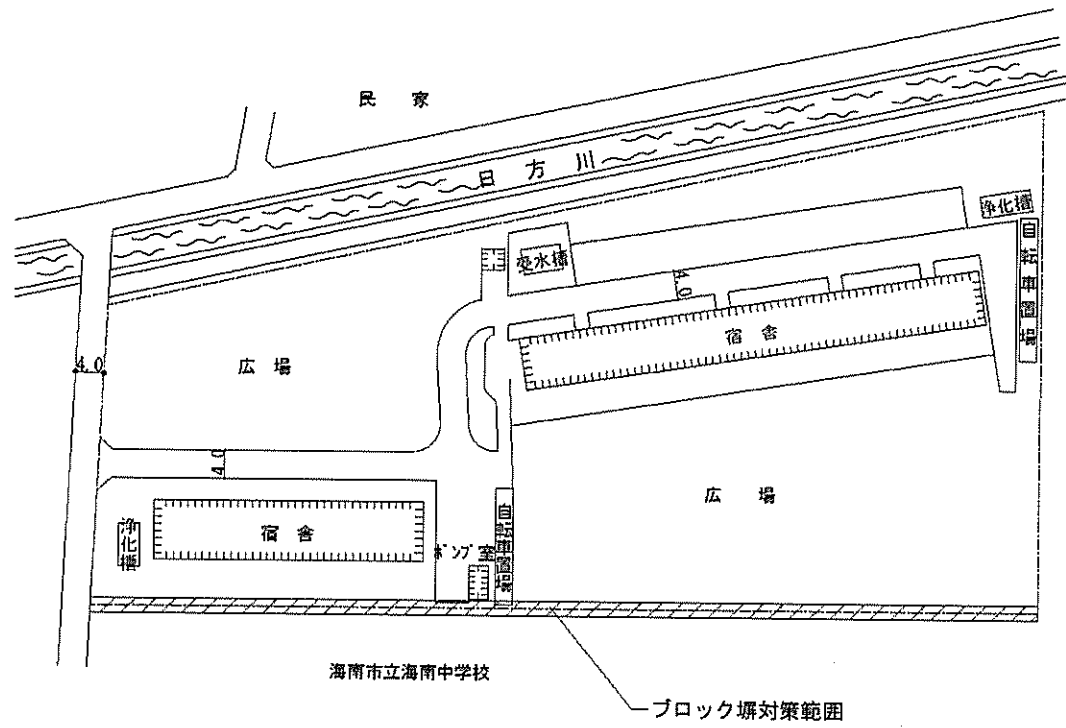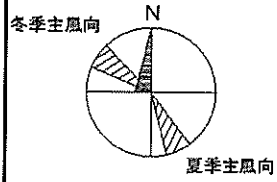


日方団地

事業名	和歌山大学(栄谷他)基幹・環境整備(ブロック塀対策)	配置図	1/1000
-----	----------------------------	-----	--------

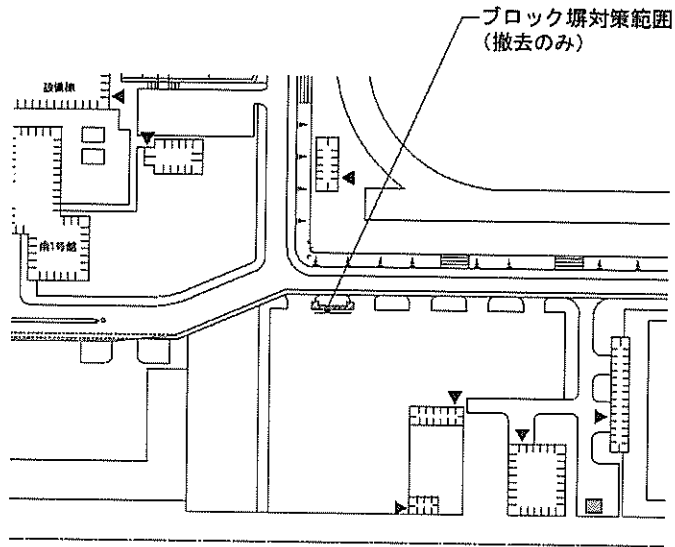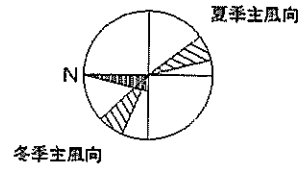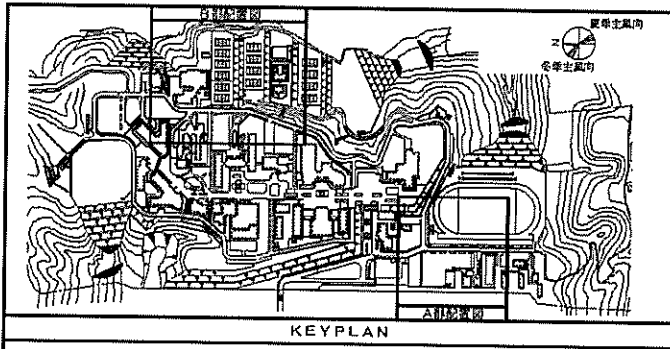

A部配置図 1/2,000

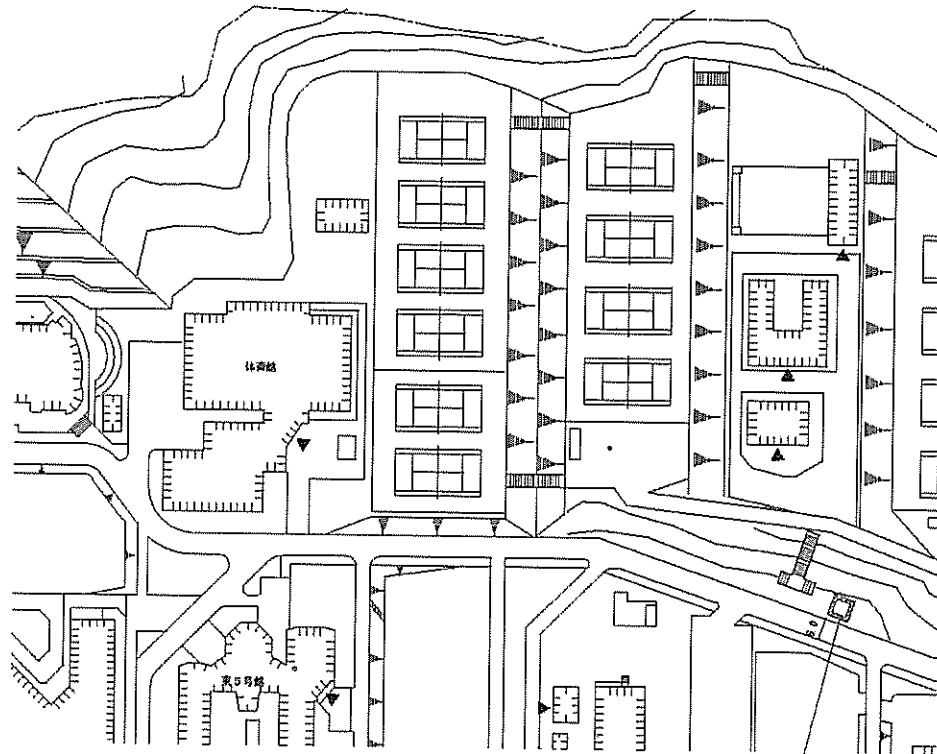


B部配置図 1/2,000


ブロック塀対策範囲
(撤去のみ)

栄谷団地


事業名	和歌山大学(栄谷他)基幹・環境整備(ブロック塀対策)	配置図	1/2000
-----	----------------------------	-----	--------

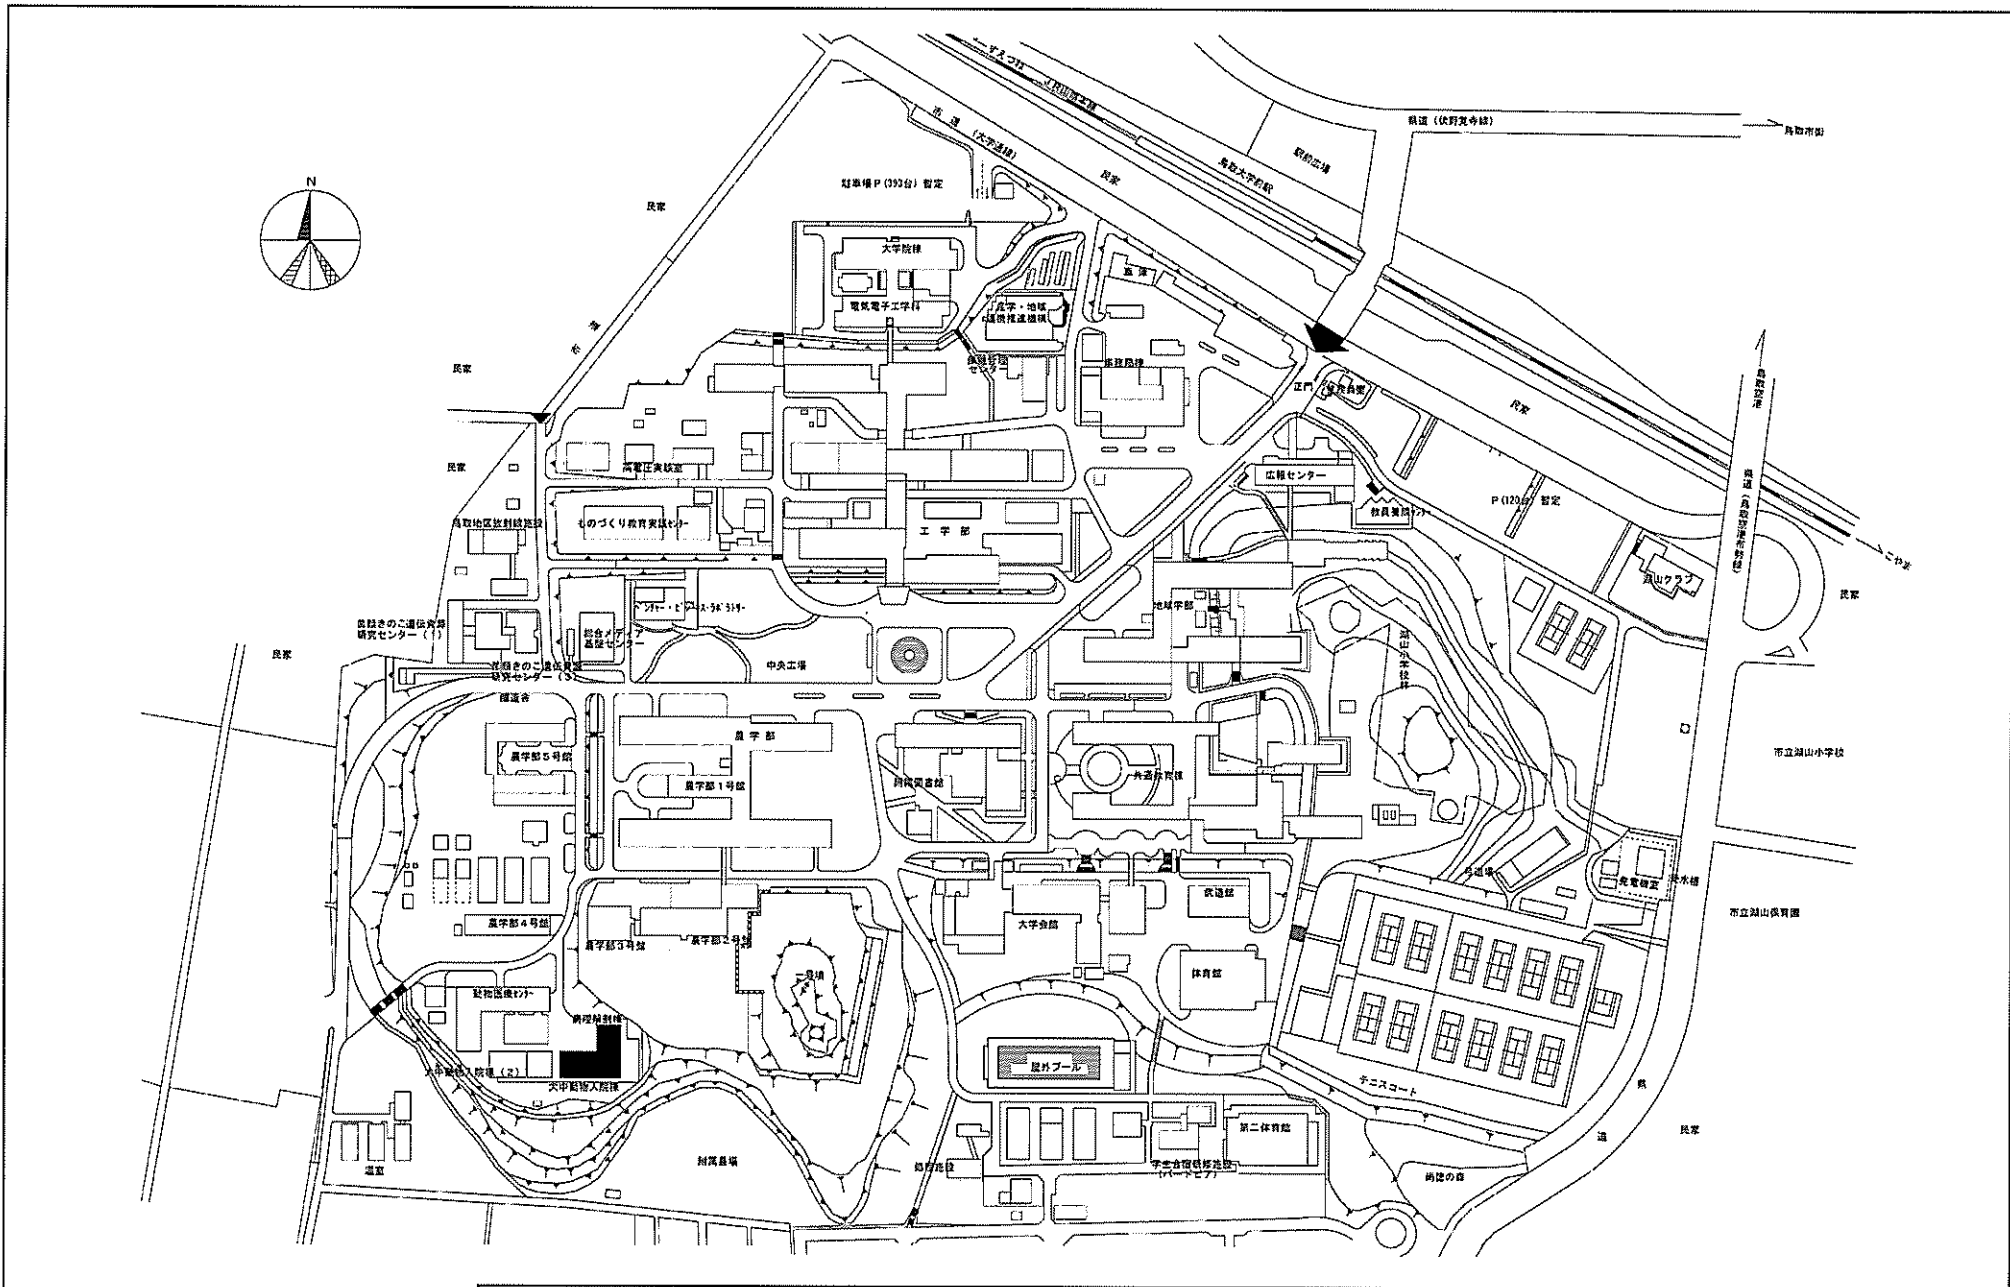


事業名	鳥取大学(三浦)総合研究棟改修Ⅱ(獣医学系)	配置図	1/2500
-----	------------------------	-----	--------

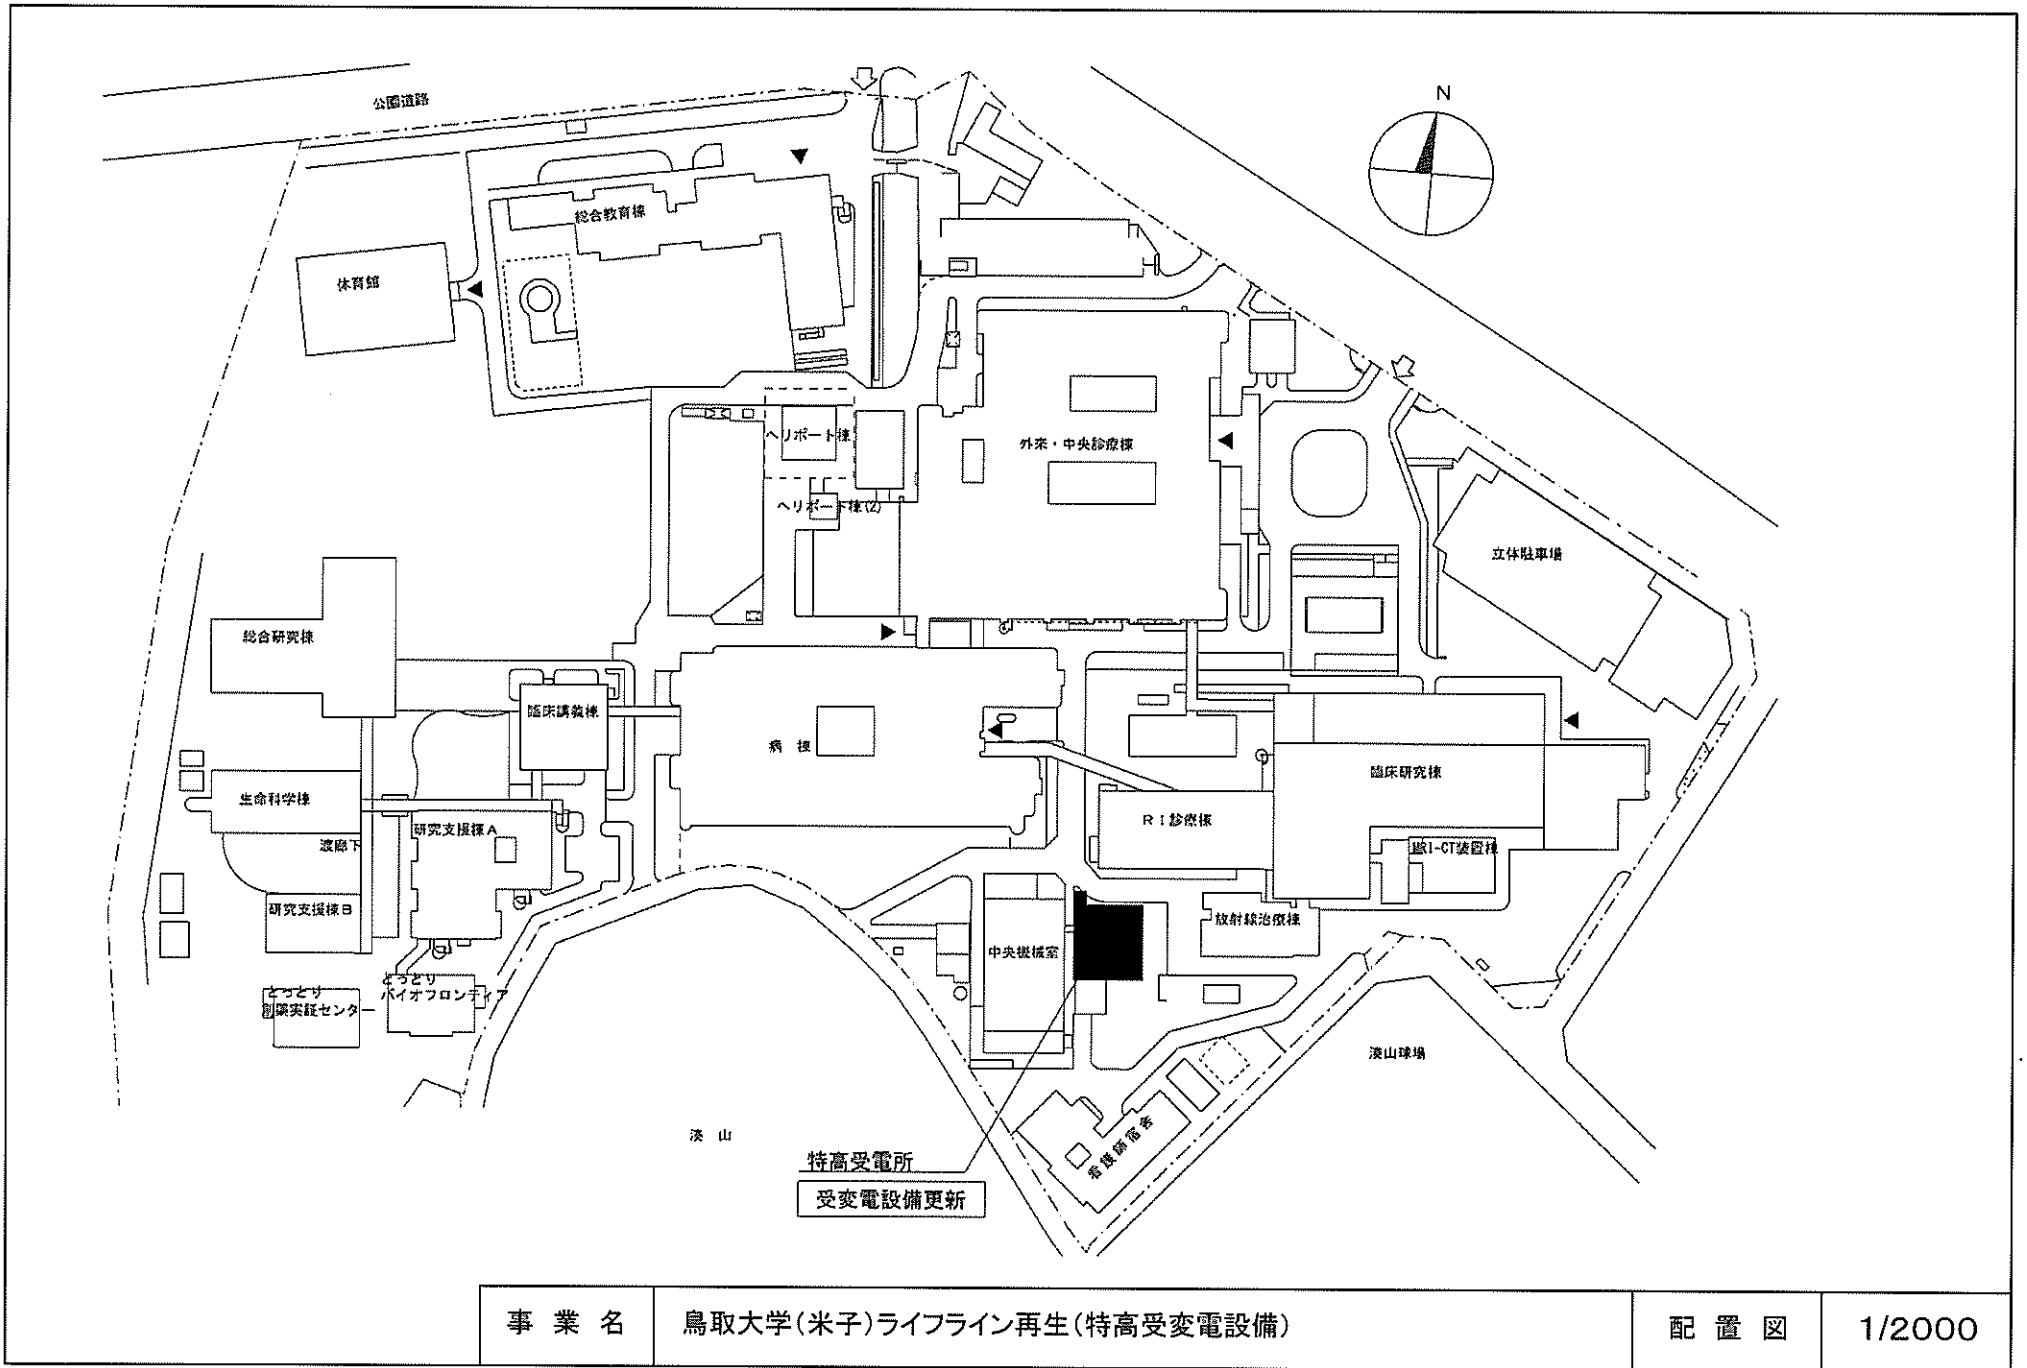

事業名	鳥取大学(米子)ライフライン再生(特高受変電設備)	配置図	1/2000
-----	---------------------------	-----	--------

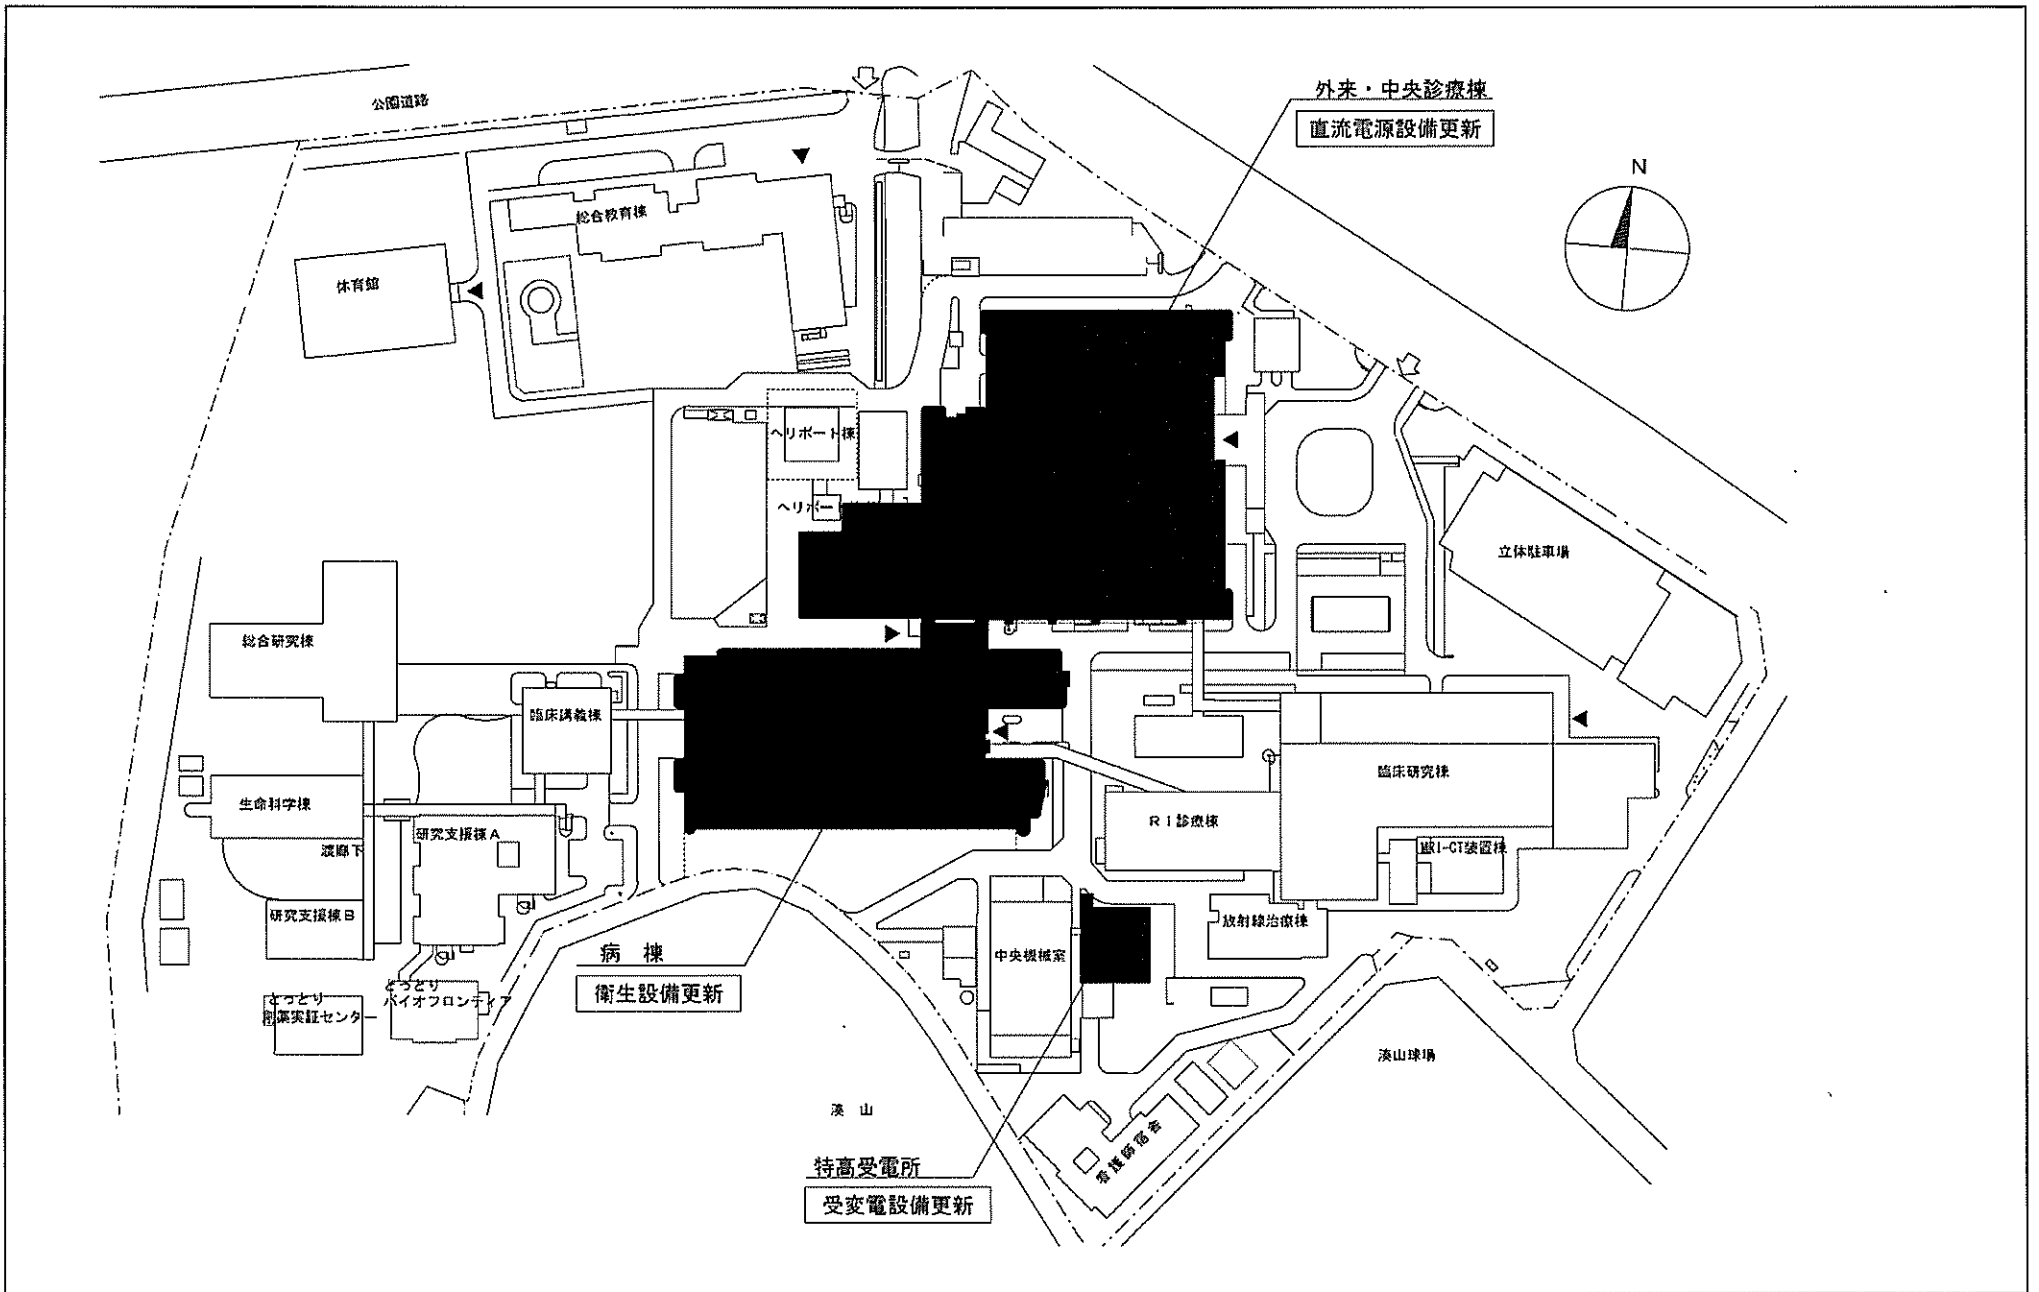

事業名	鳥取大学(医病)基幹・環境整備(受変電設備更新等)	配置図	1/2000
-----	---------------------------	-----	--------

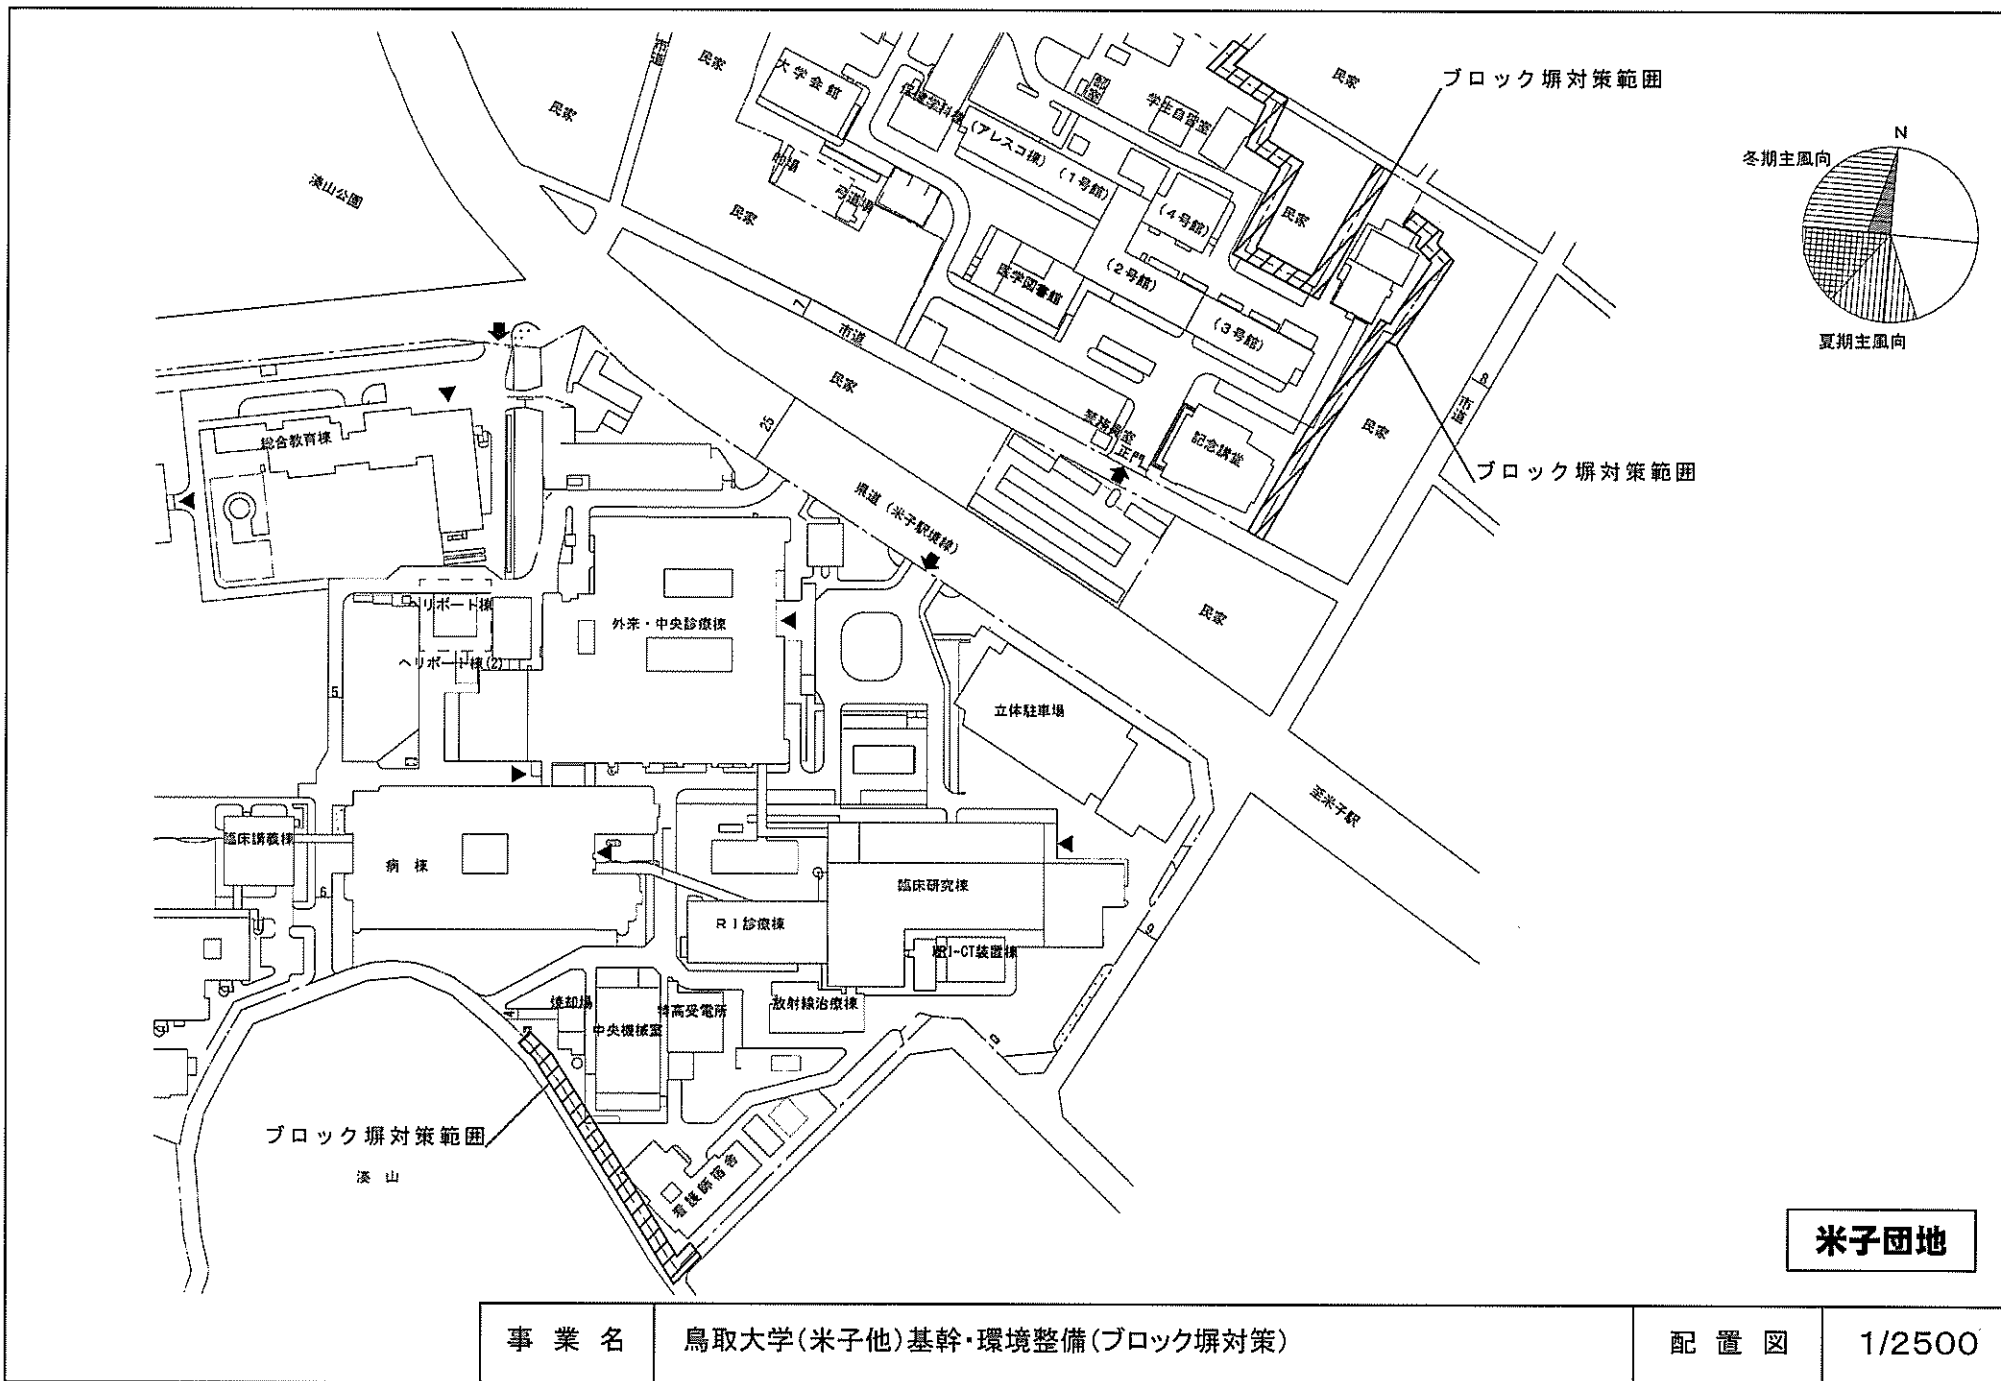


事業名


鳥取大学(米子他)基幹・環境整備(ブロック塀対策)

配置図

1/2500

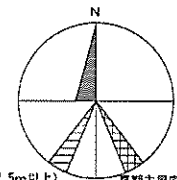


冬期主風向 (但し7.5m以上) 夏期主風向
冬期主風向 (但し2m以下)

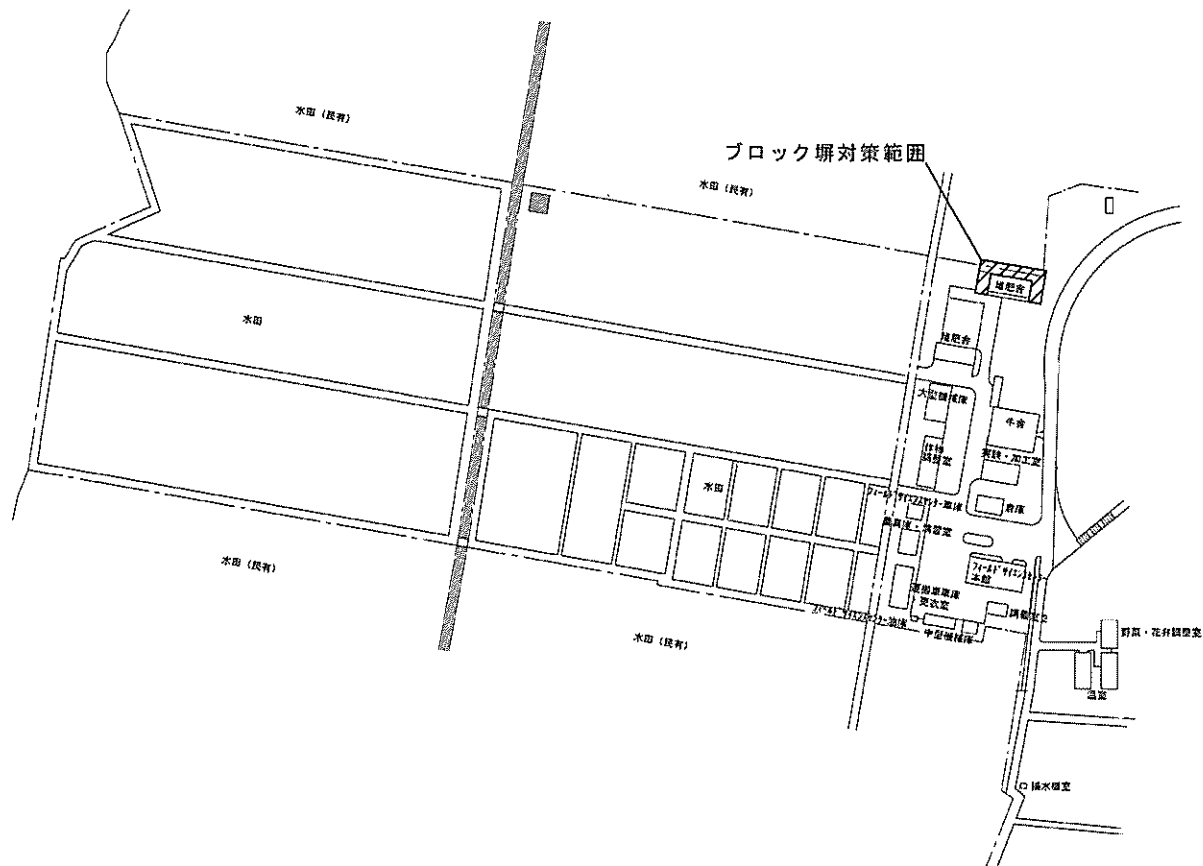


三浦団地


事業名	鳥取大学(米子他)基幹・環境整備(ブロック塀対策)	配置図	1/2500
-----	---------------------------	-----	--------

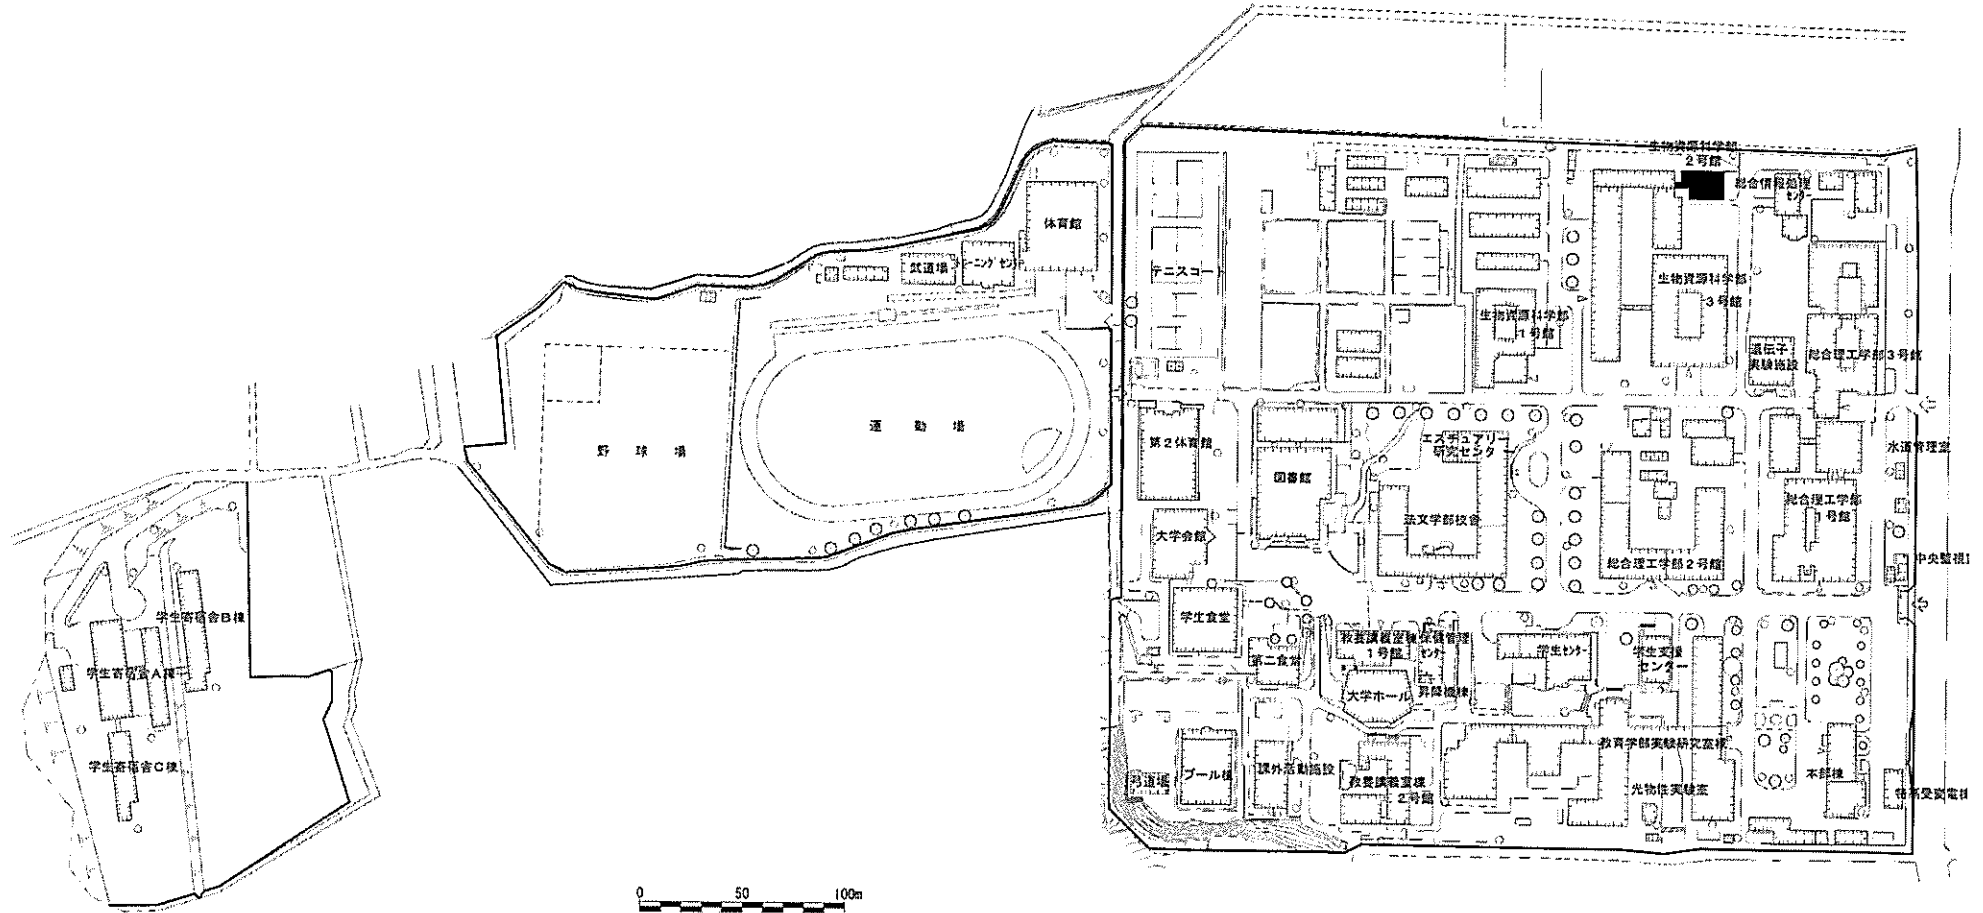

事業名	島根大学(川津)総合研究棟改修(生物資源科学系)	配置図	1/3500
-----	--------------------------	-----	--------

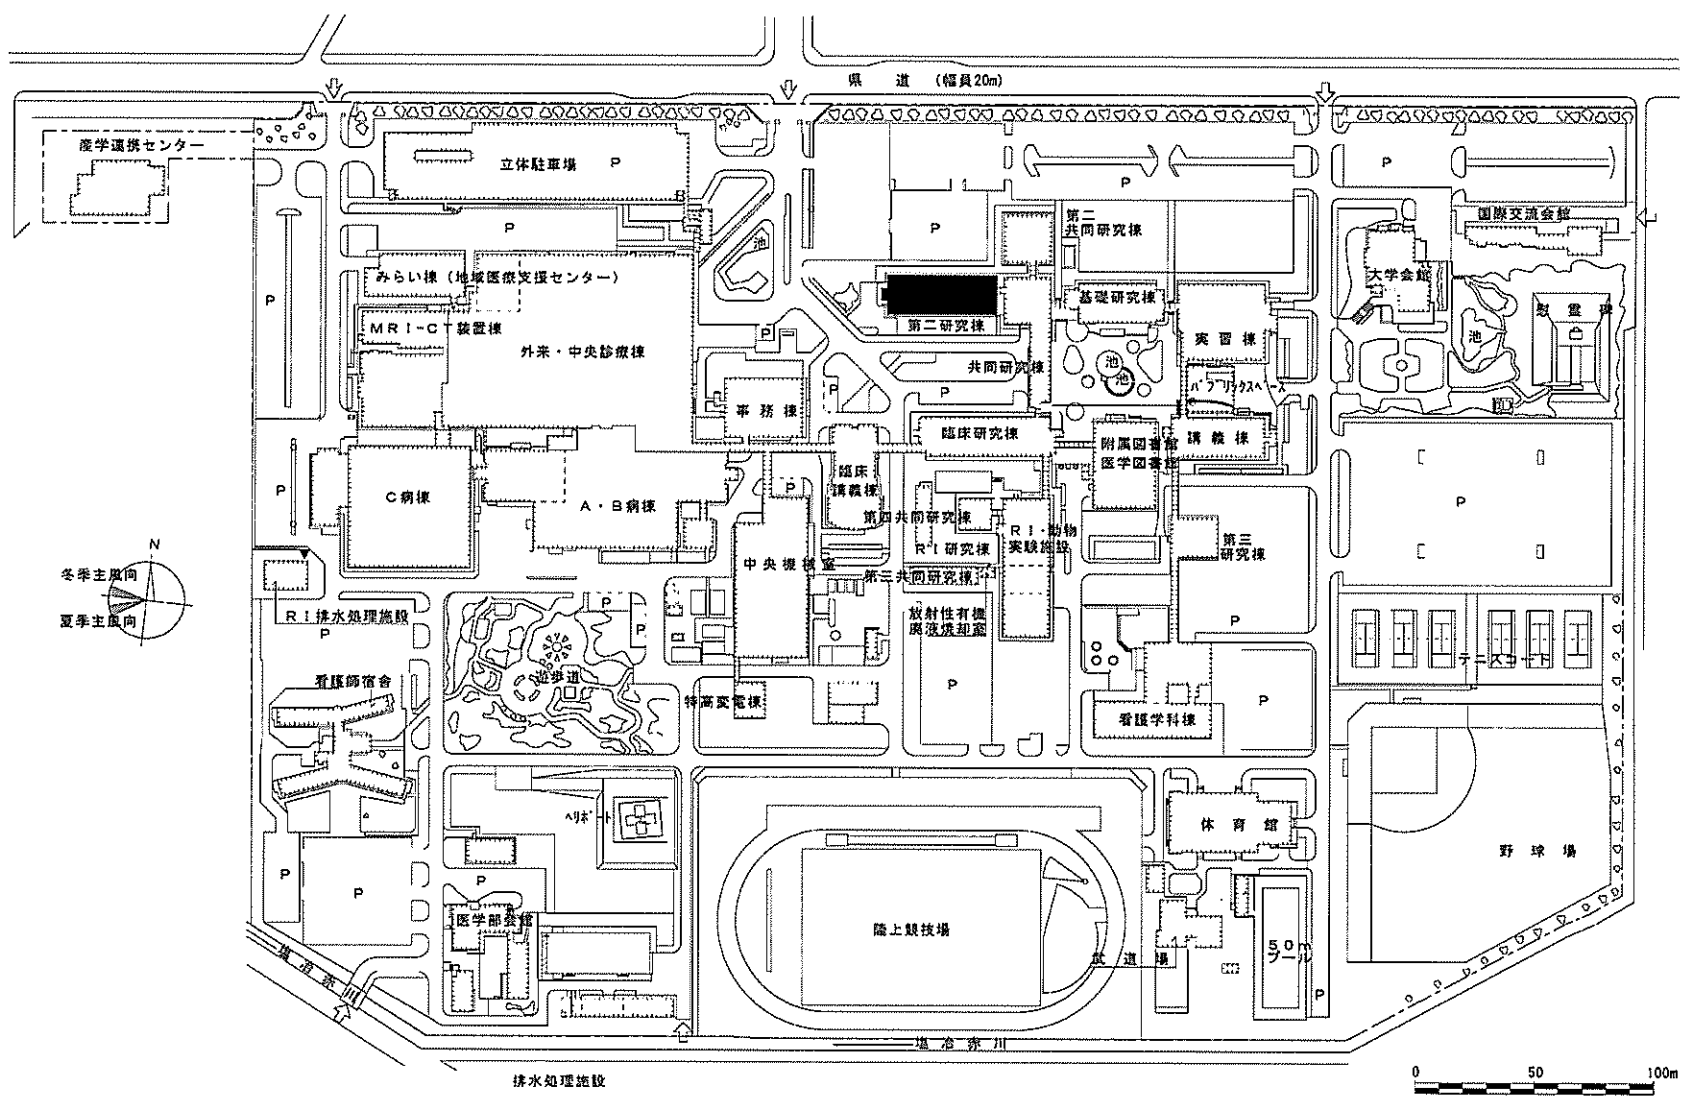



事業名	島根大学(塩冶)総合研究棟改修(臨床系)	配置図	1/3000
-----	----------------------	-----	--------

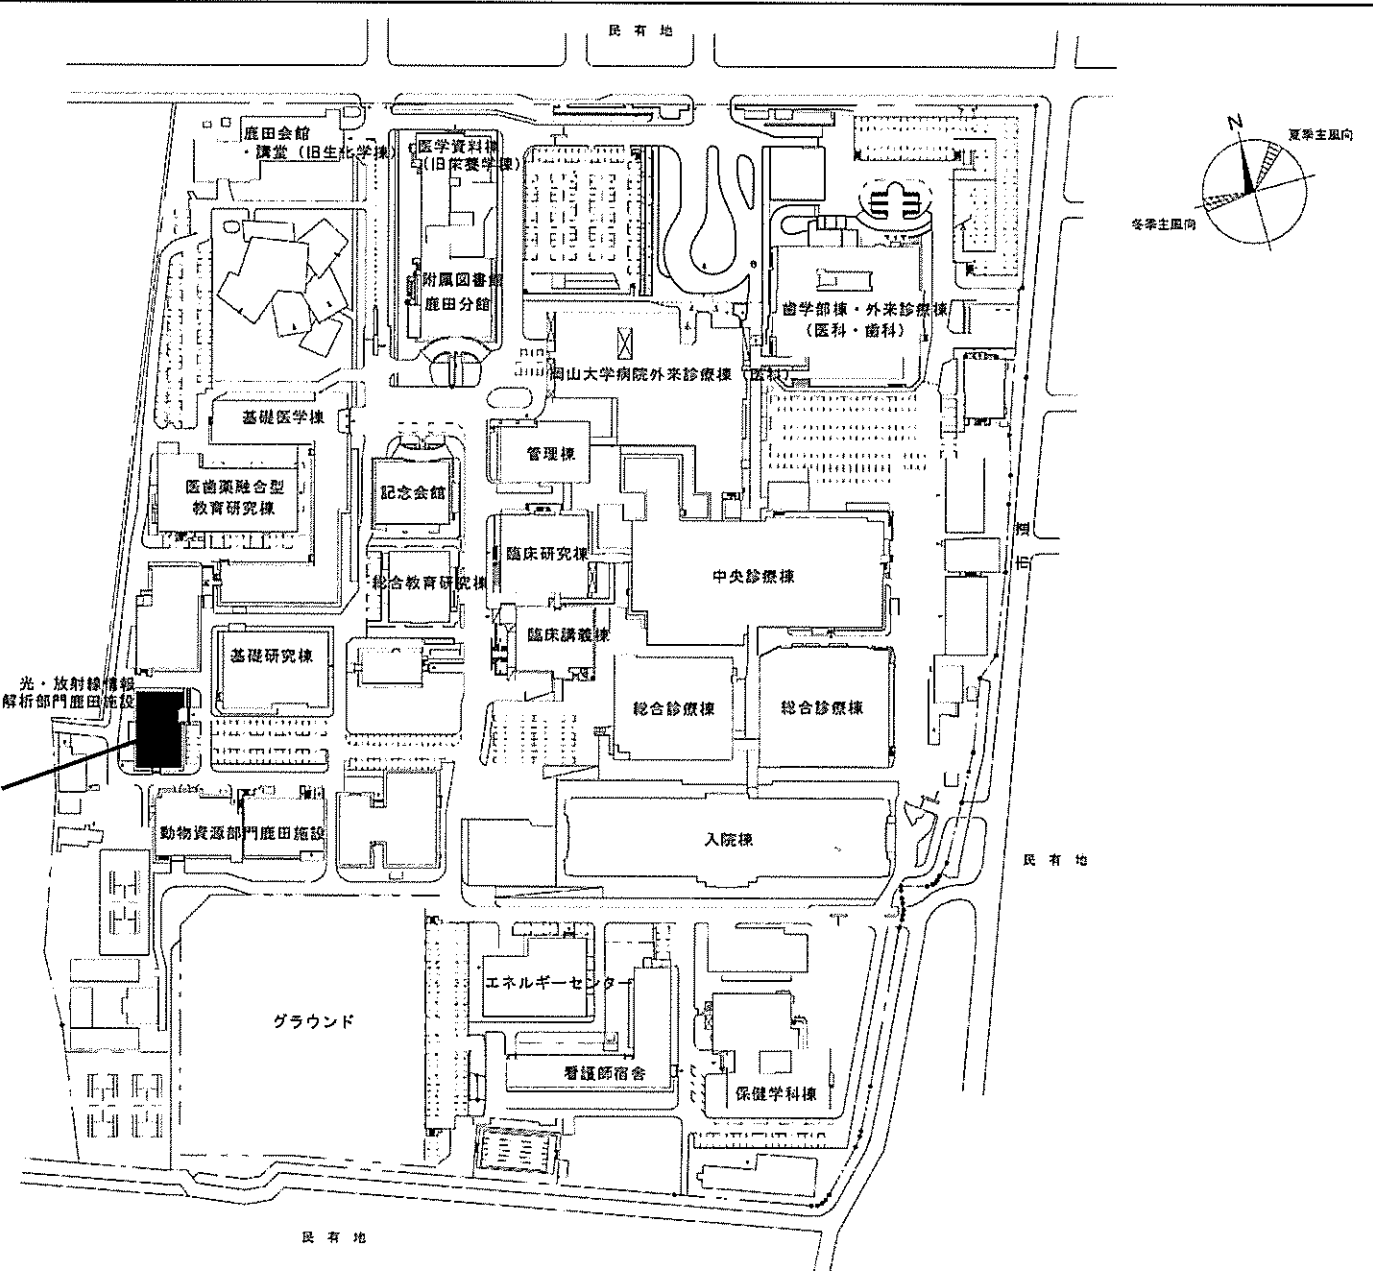


空調設備更新・
RIモニター設備更新

事業名	岡山大学(鹿田)ライフライン再生Ⅱ(RI実験施設空調設備等)	配置図	1/2000
-----	--------------------------------	-----	--------



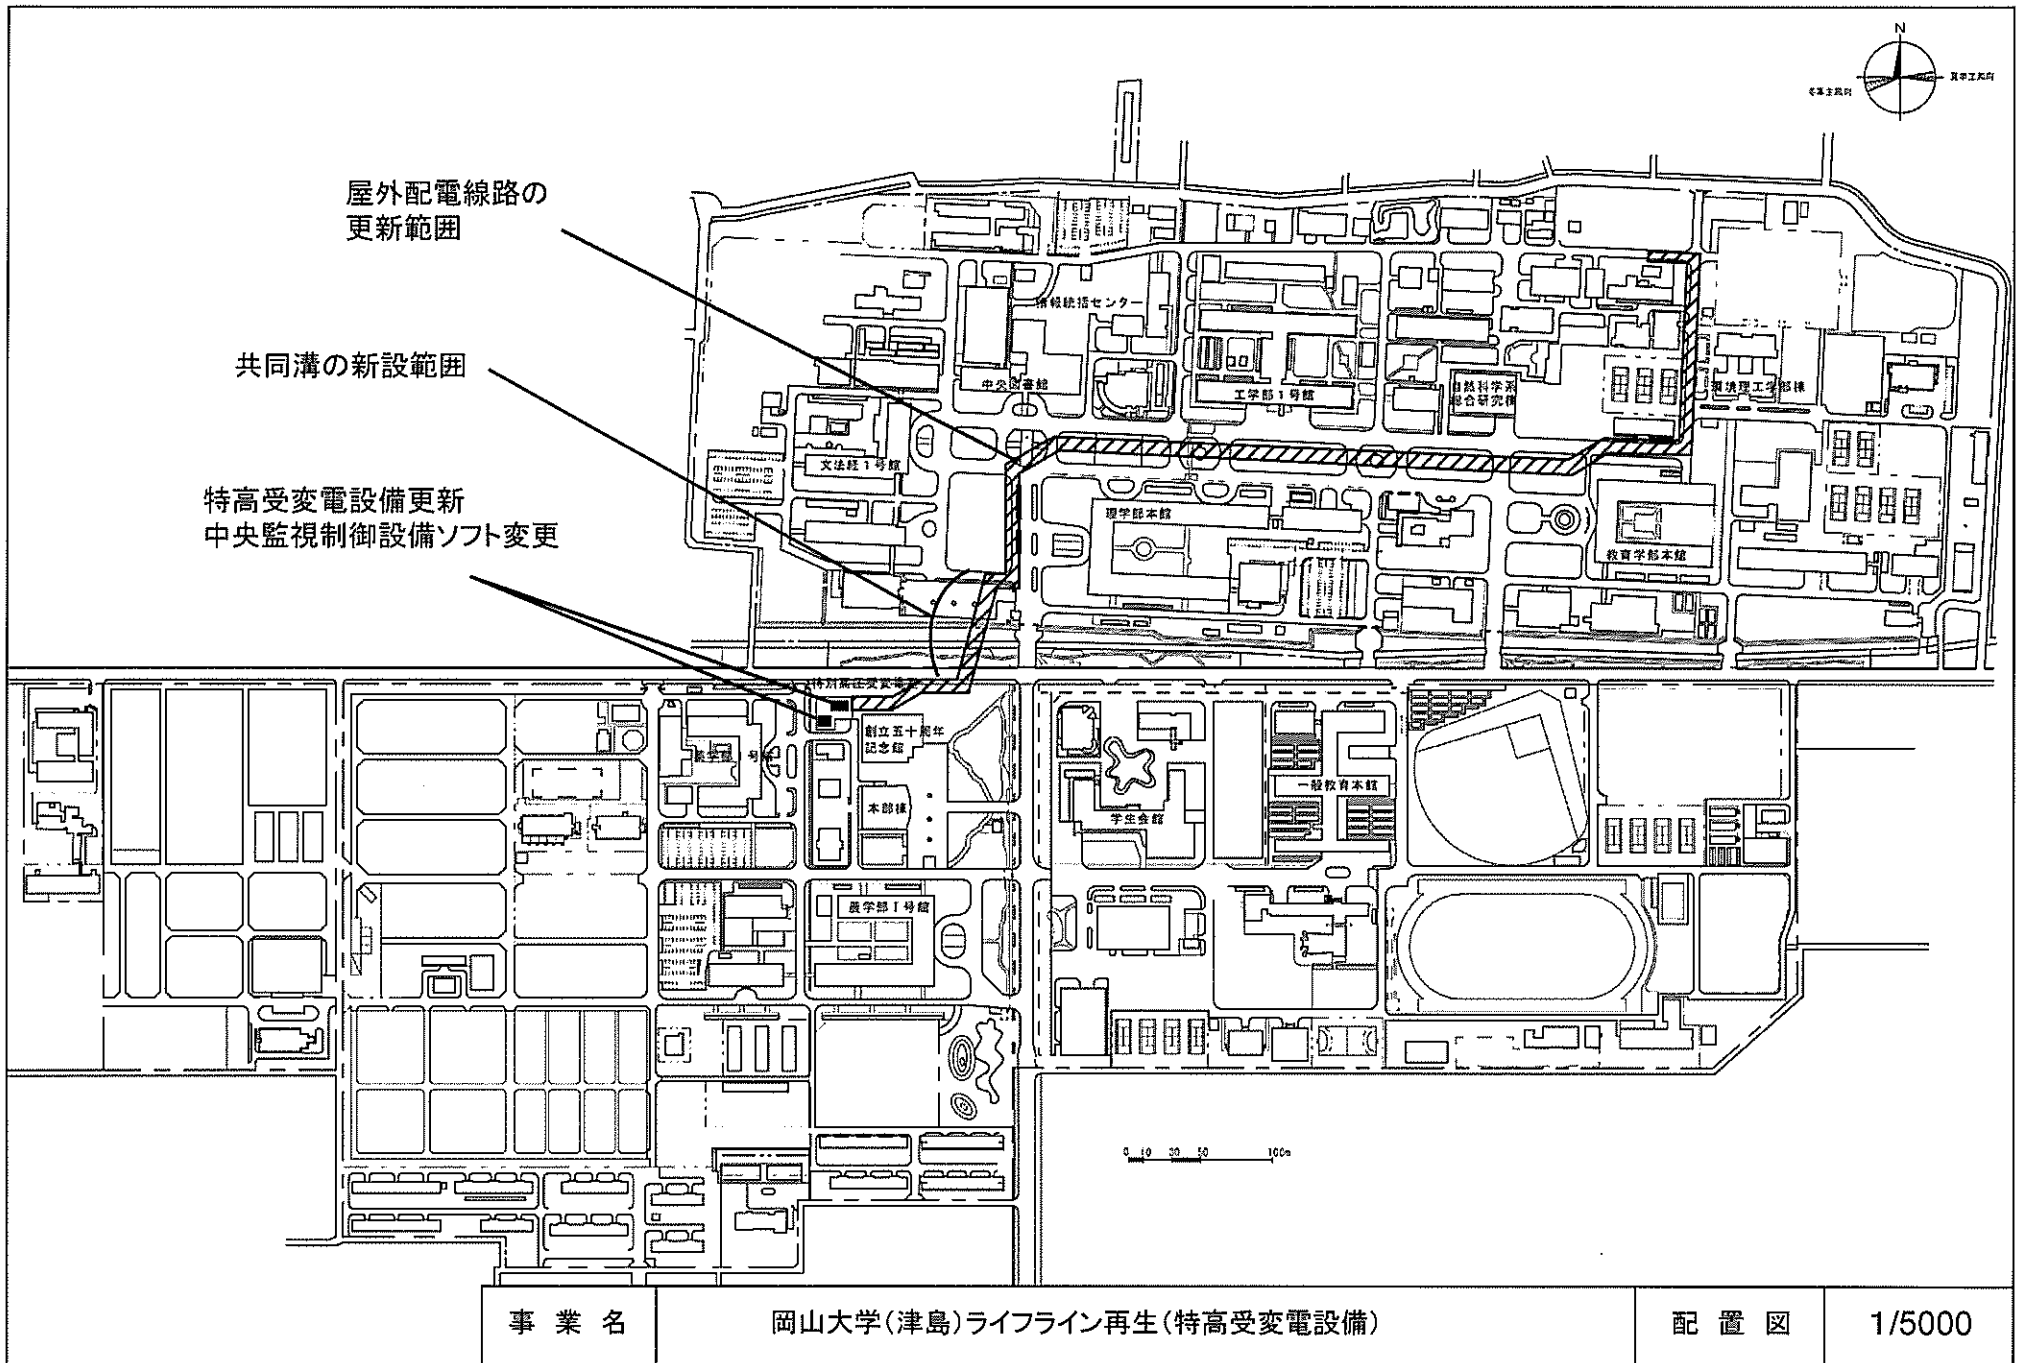


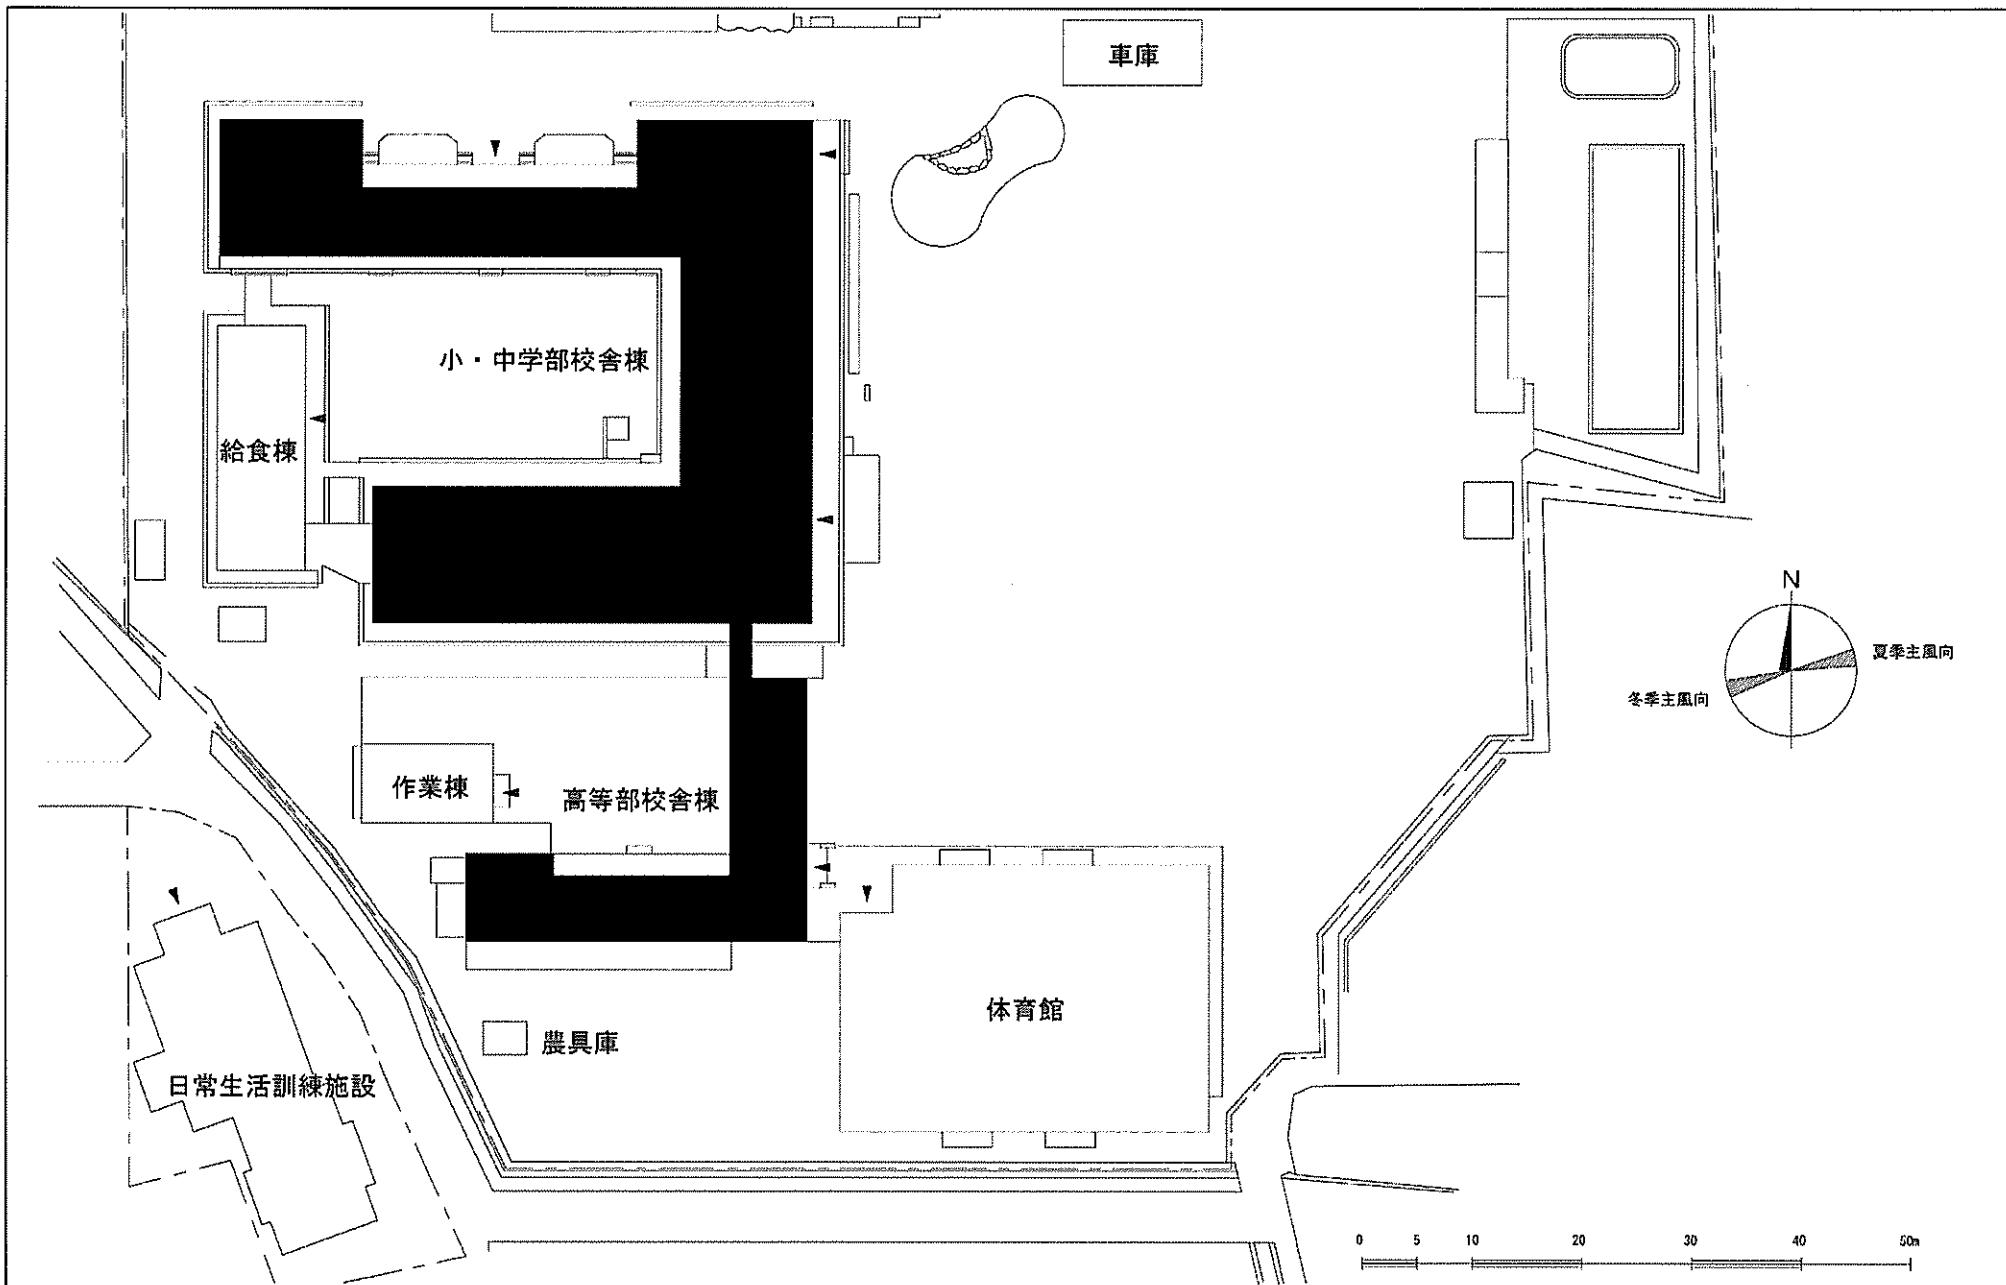

事業名	岡山大学(平井(附特))校舎改修	配置図	1/700
-----	------------------	-----	-------


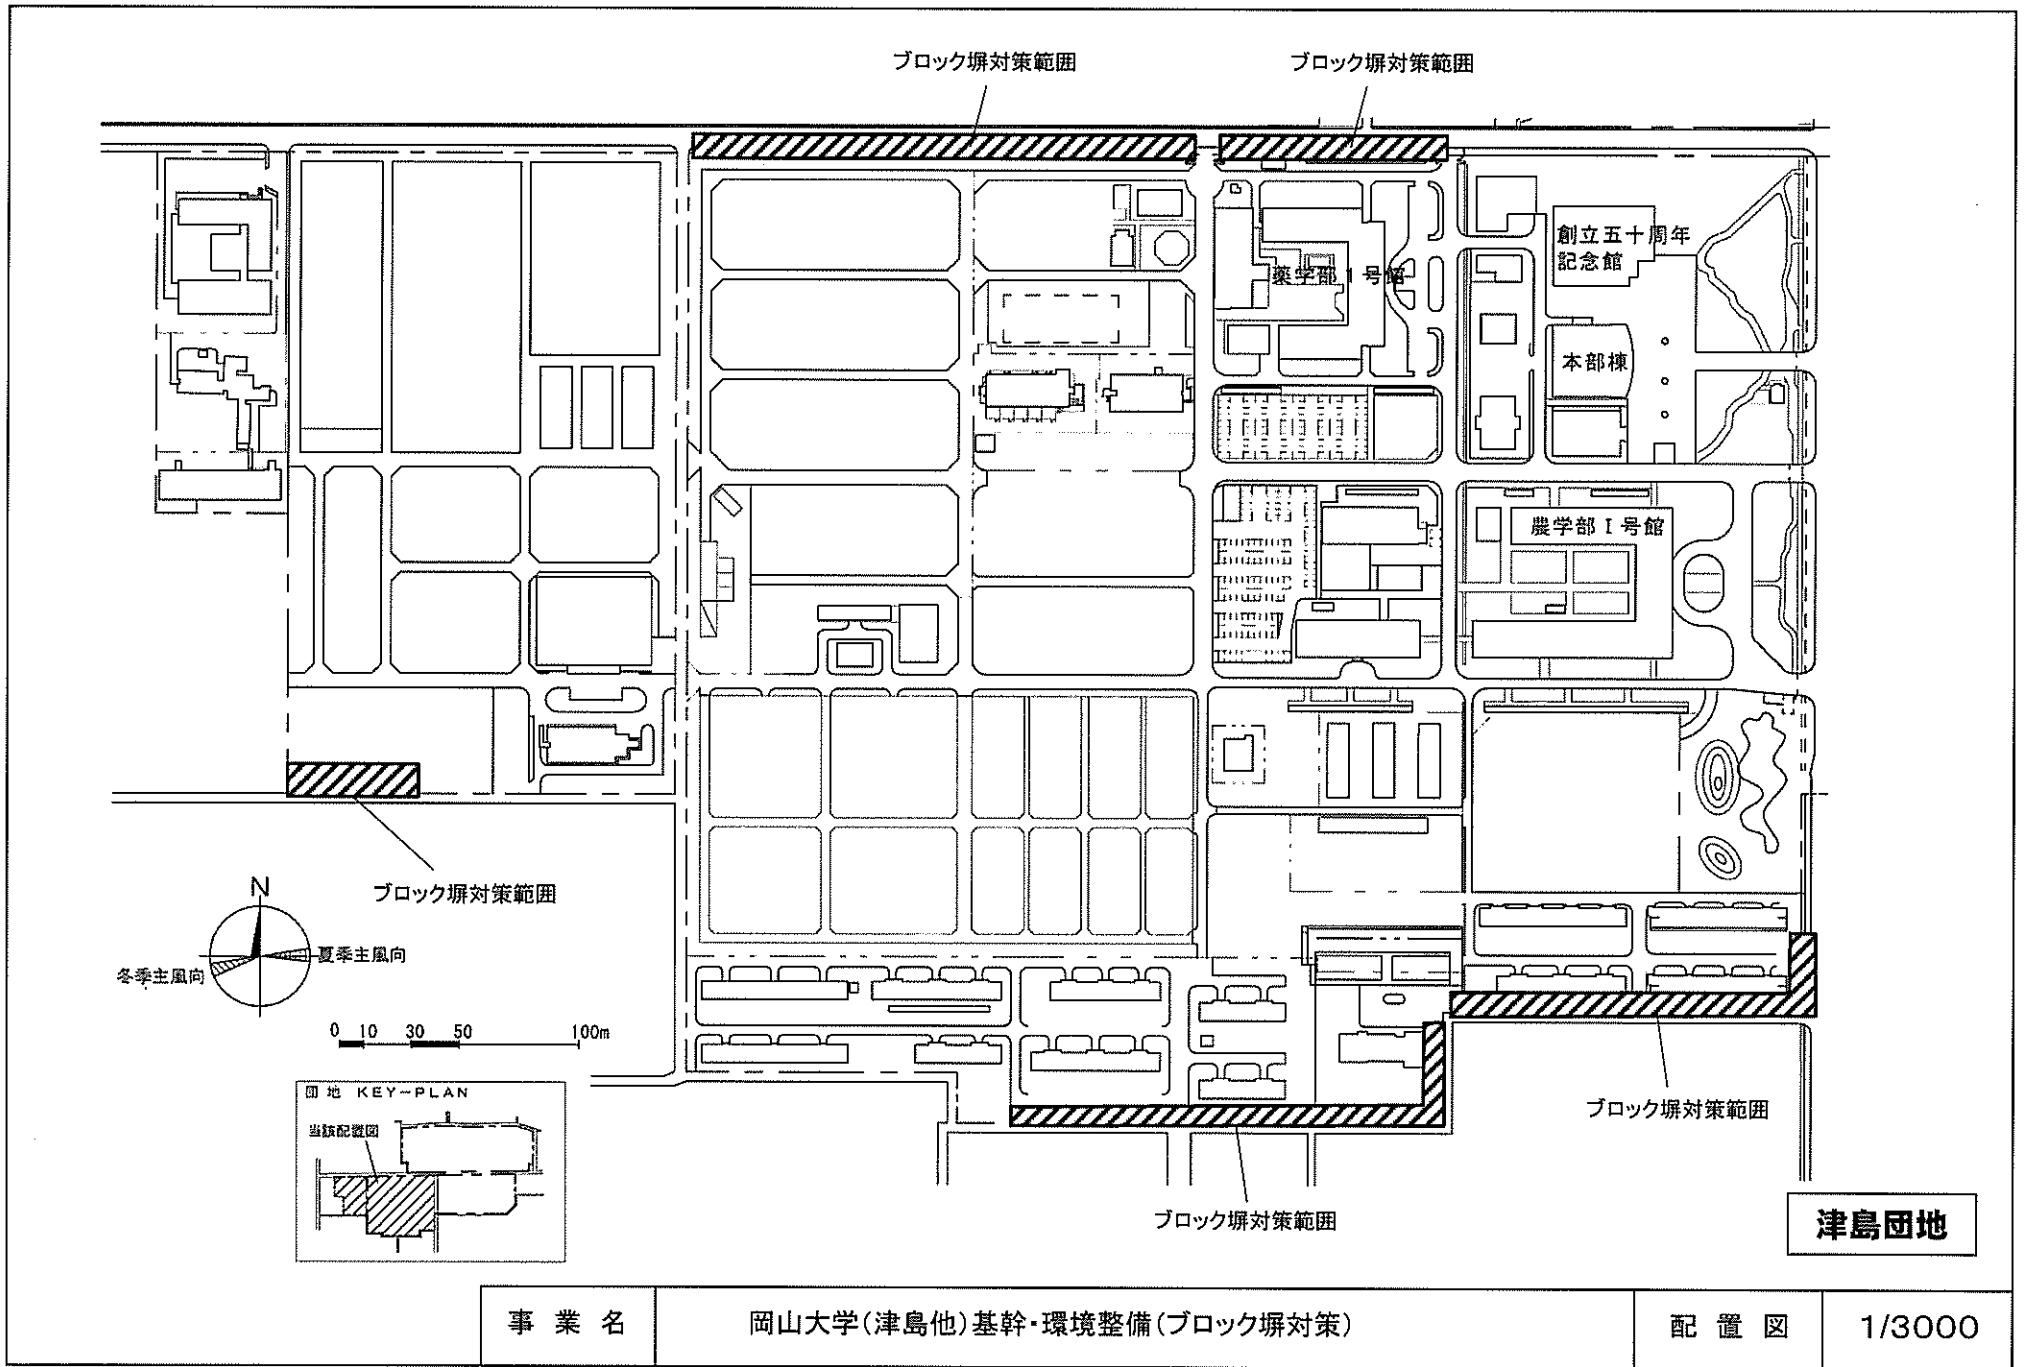


事業名	岡山大学(津島他)基幹・環境整備(ブロック塀対策)	配置図	1/3000
-----	---------------------------	-----	--------

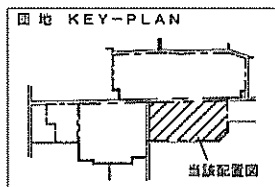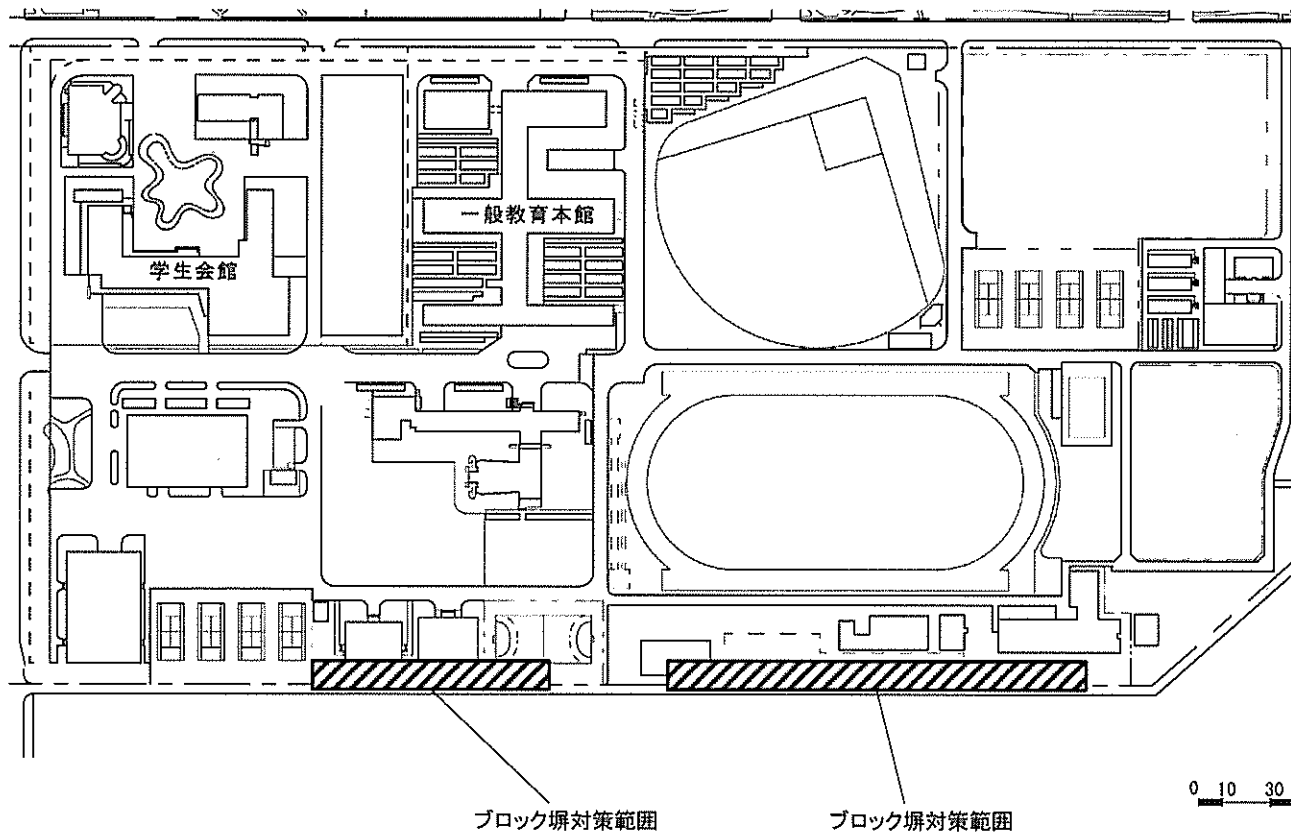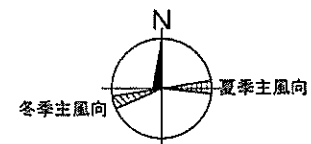

津島団地



事業名	岡山大学(津島他)基幹・環境整備(ブロック塀対策)	配置図	1/3000
-----	---------------------------	-----	--------

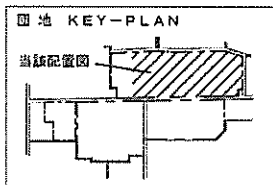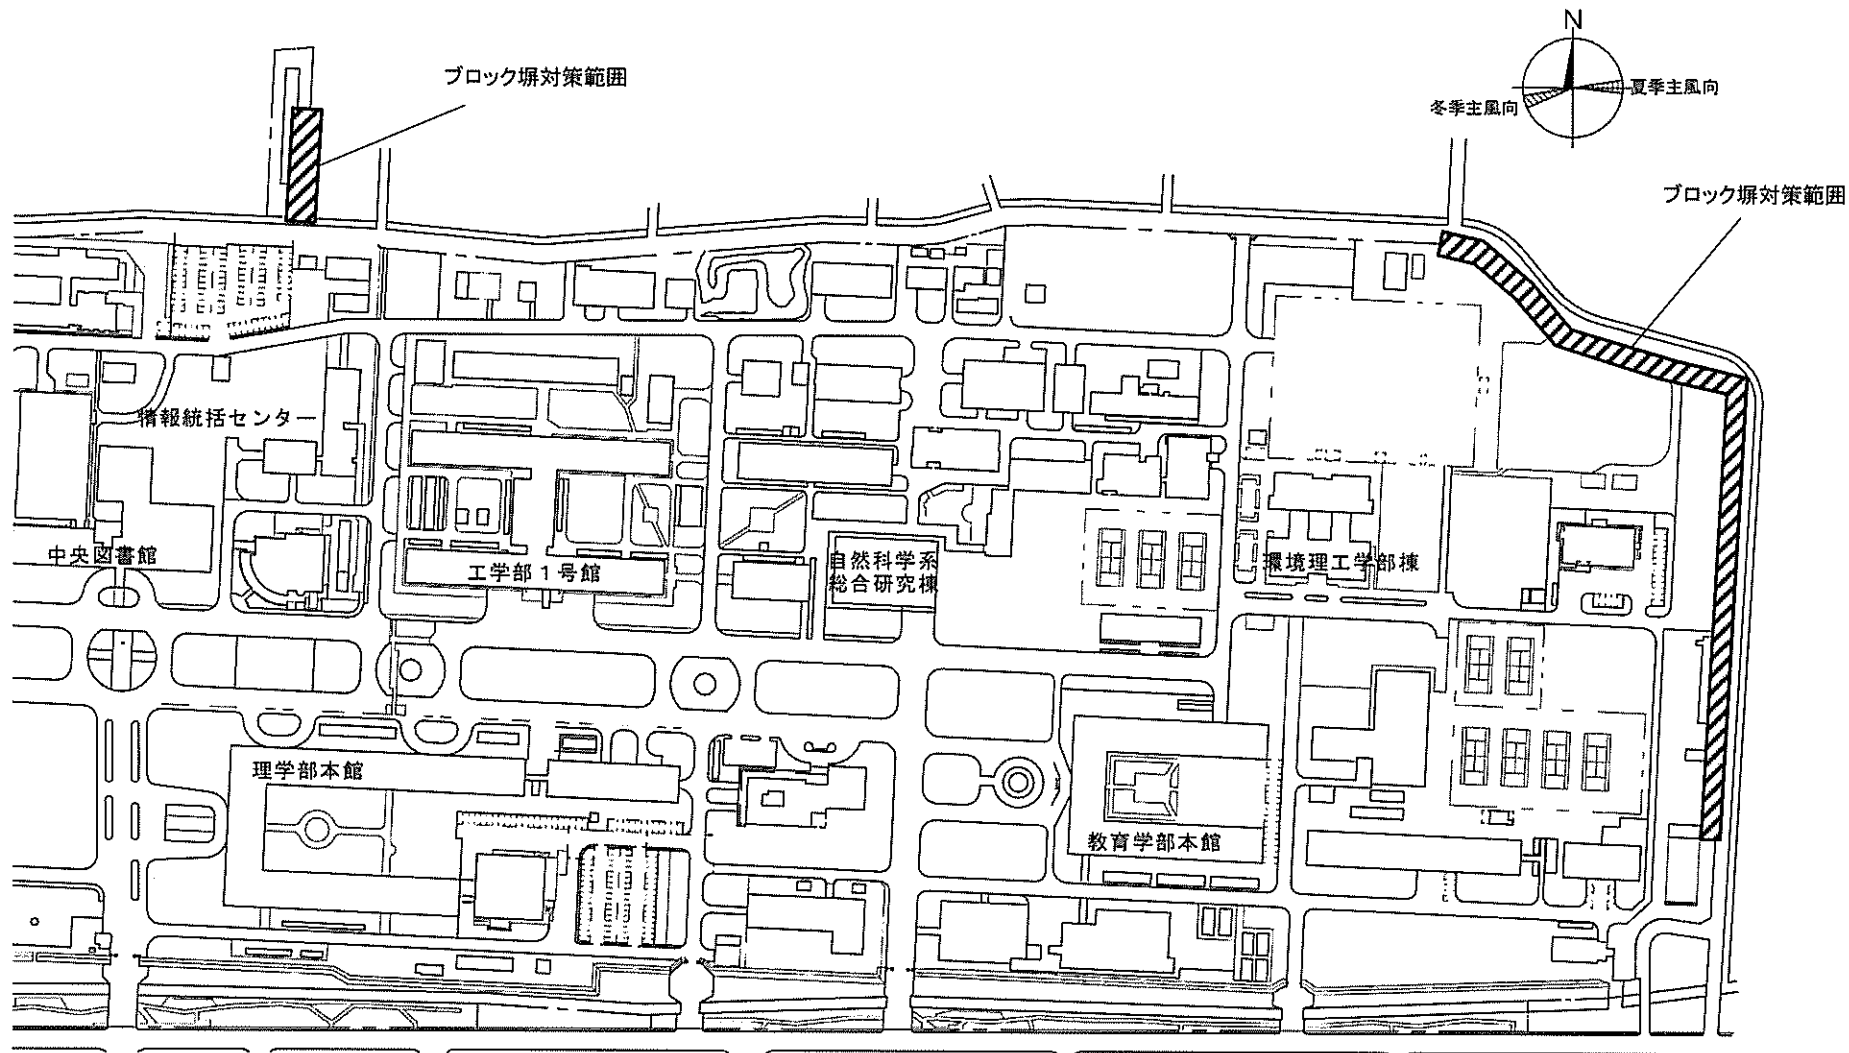

0 10 30 50 100m



津島団地

事業名	岡山大学(津島他)基幹・環境整備(ブロック塀対策)	配置図	1/3000
-----	---------------------------	-----	--------

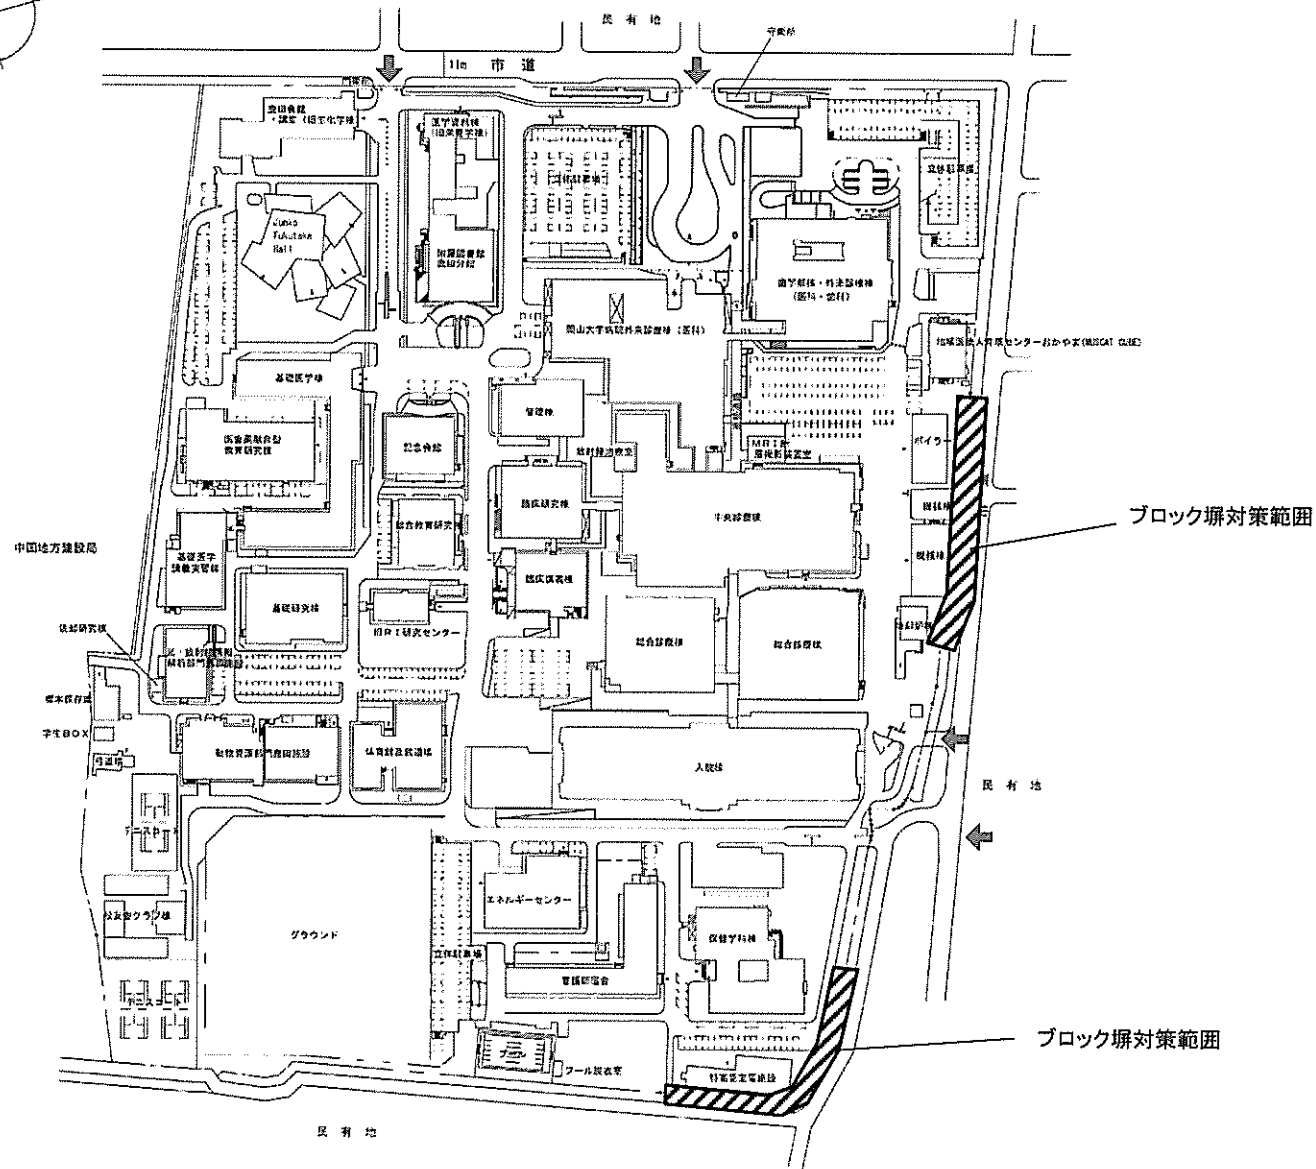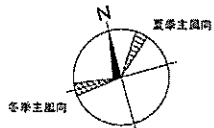

鹿田団地


事業名	岡山大学(津島他)基幹・環境整備(ブロック塀対策)	配置図	1/3000
-----	---------------------------	-----	--------

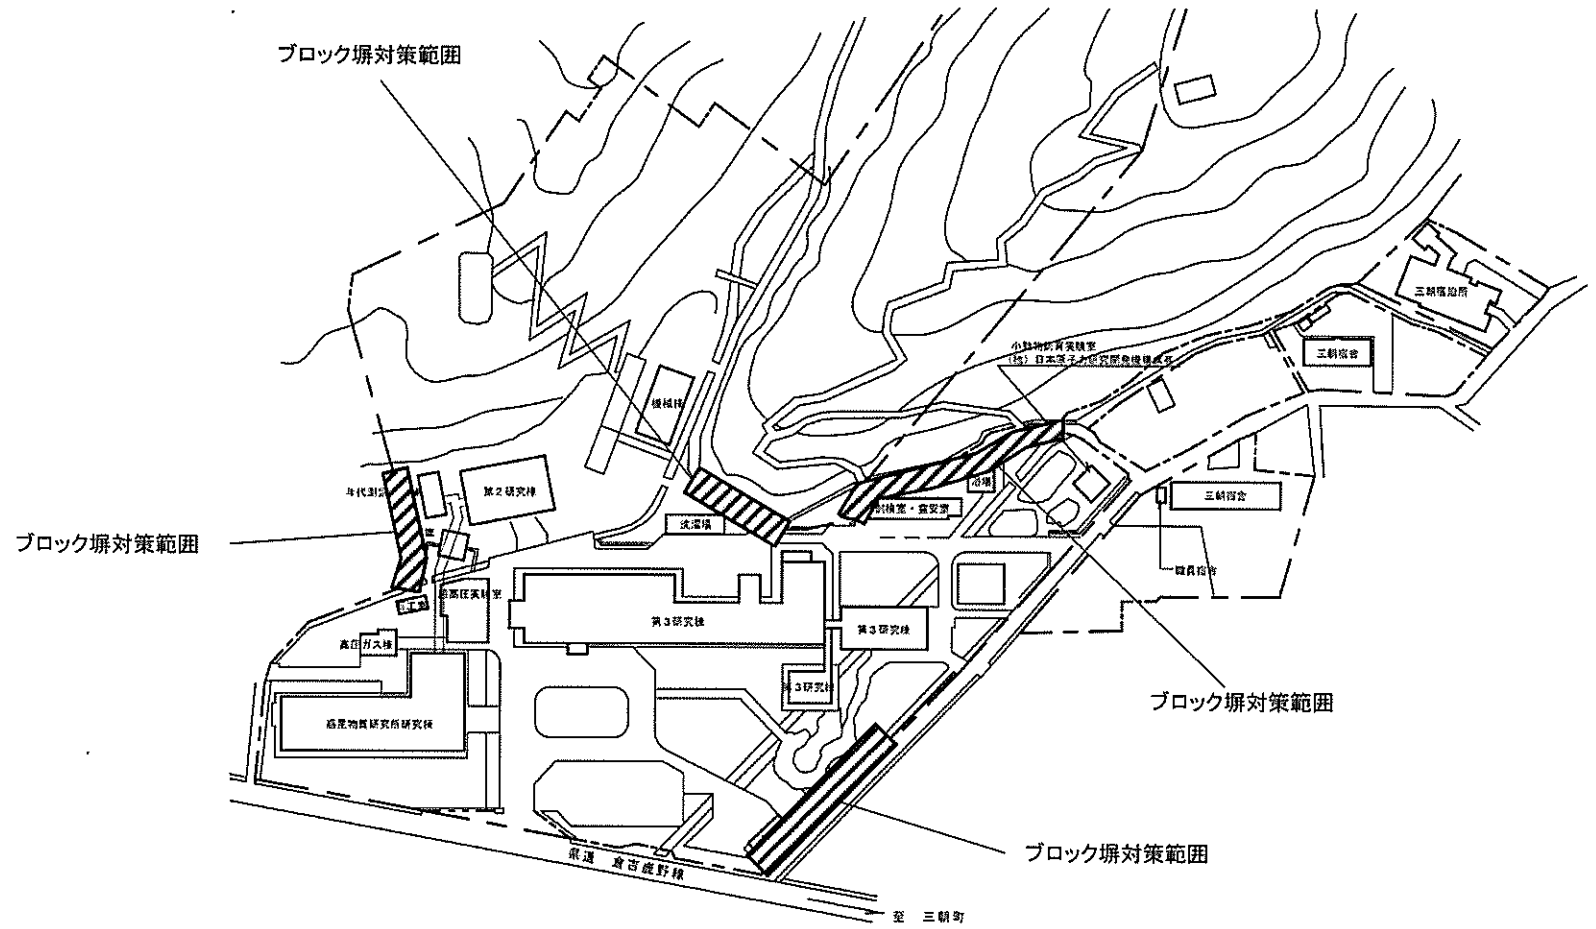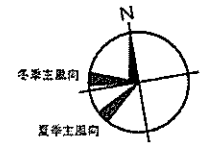

三朝団地


事業名	岡山大学(津島他)基幹・環境整備(ブロック塀対策)	配置図	1/2000
-----	---------------------------	-----	--------

ブロック塀対策範囲

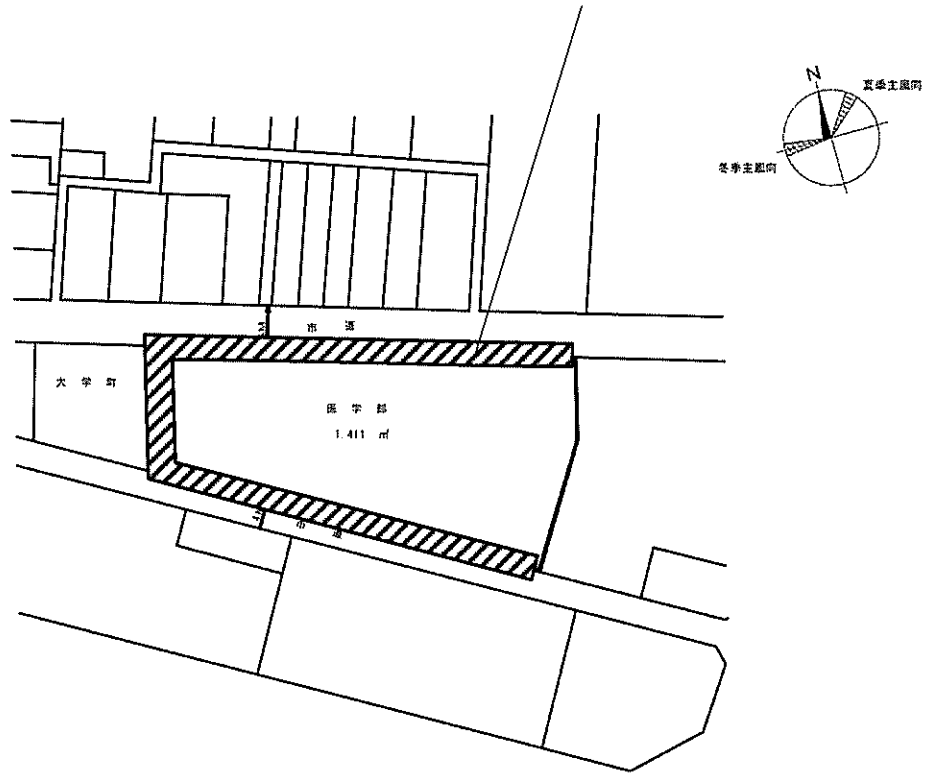


大学団地


事業名	岡山大学(津島他)基幹・環境整備(ブロック塀対策)	配置図	1/1000
-----	---------------------------	-----	--------

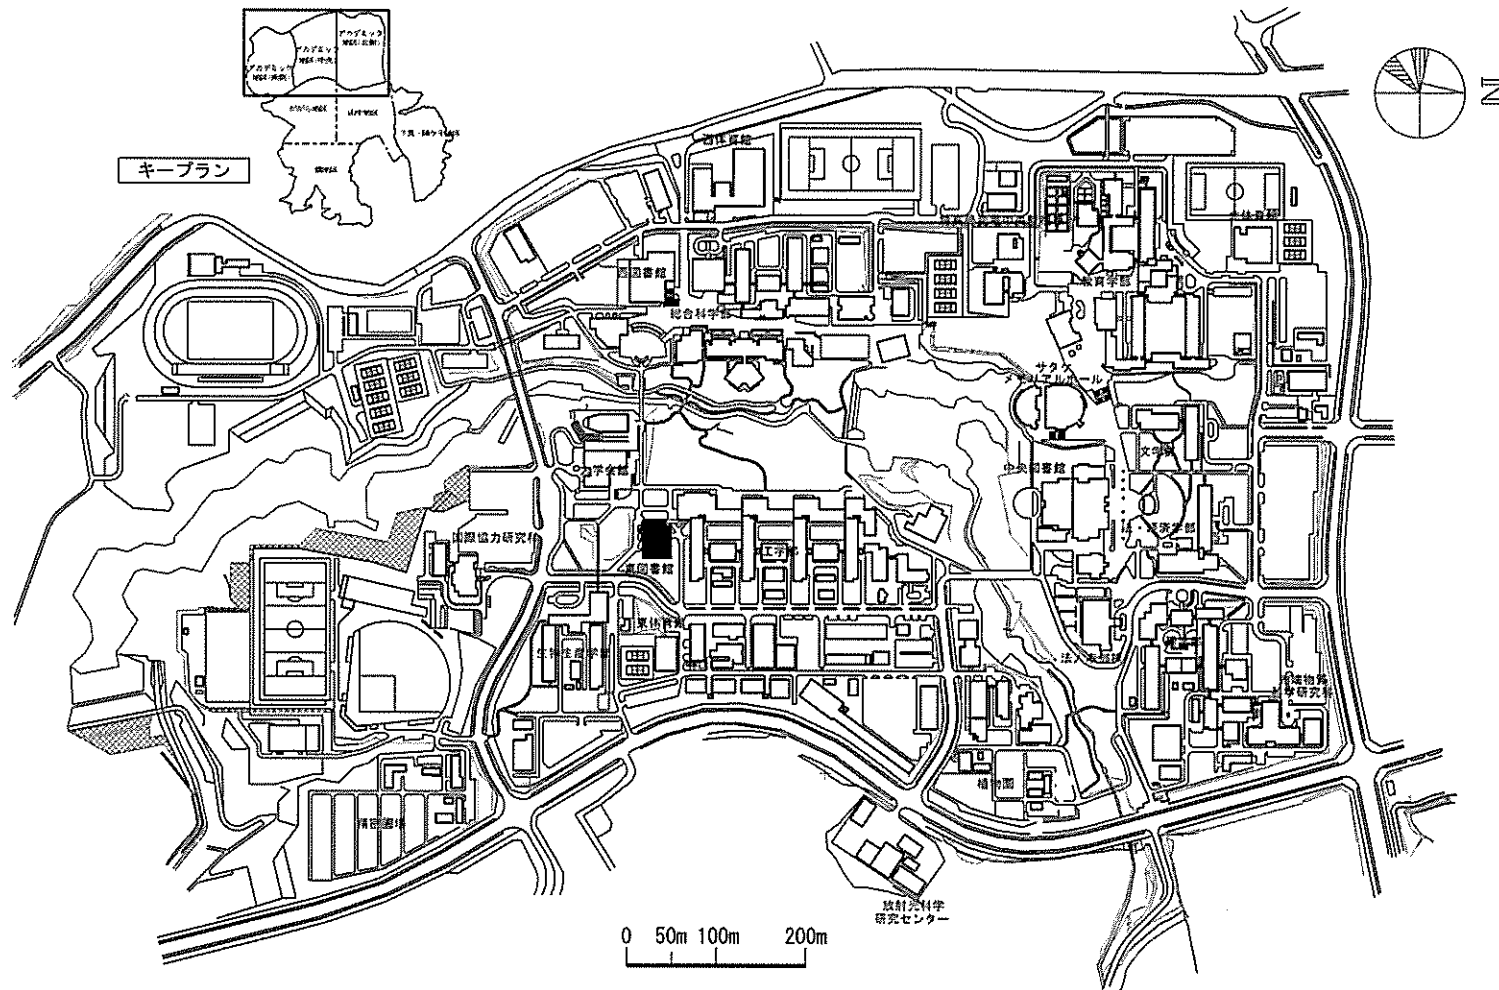

事業名	広島大学(東広島)図書館改修	配置図	1/8000
-----	----------------	-----	--------

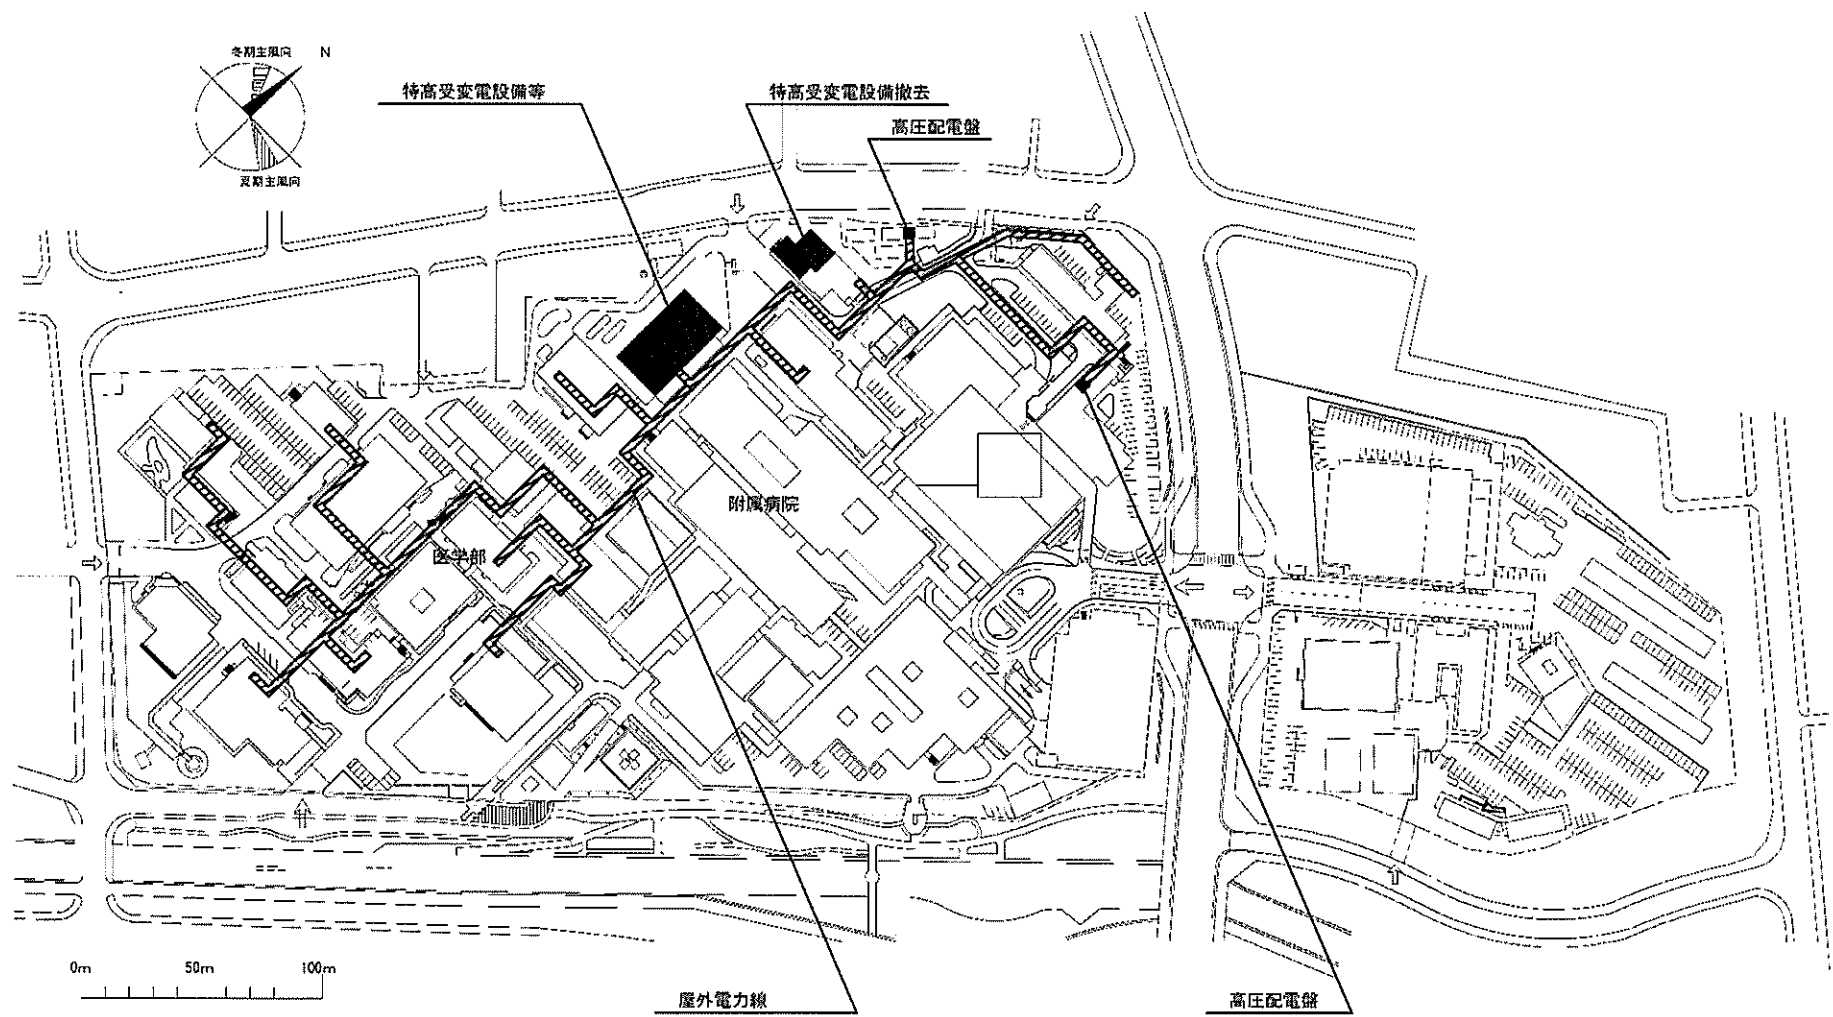
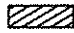



事業名	山口大学(小串)ライフライン再生(特高受変電設備)	配置図	1/3000
-----	---------------------------	-----	--------

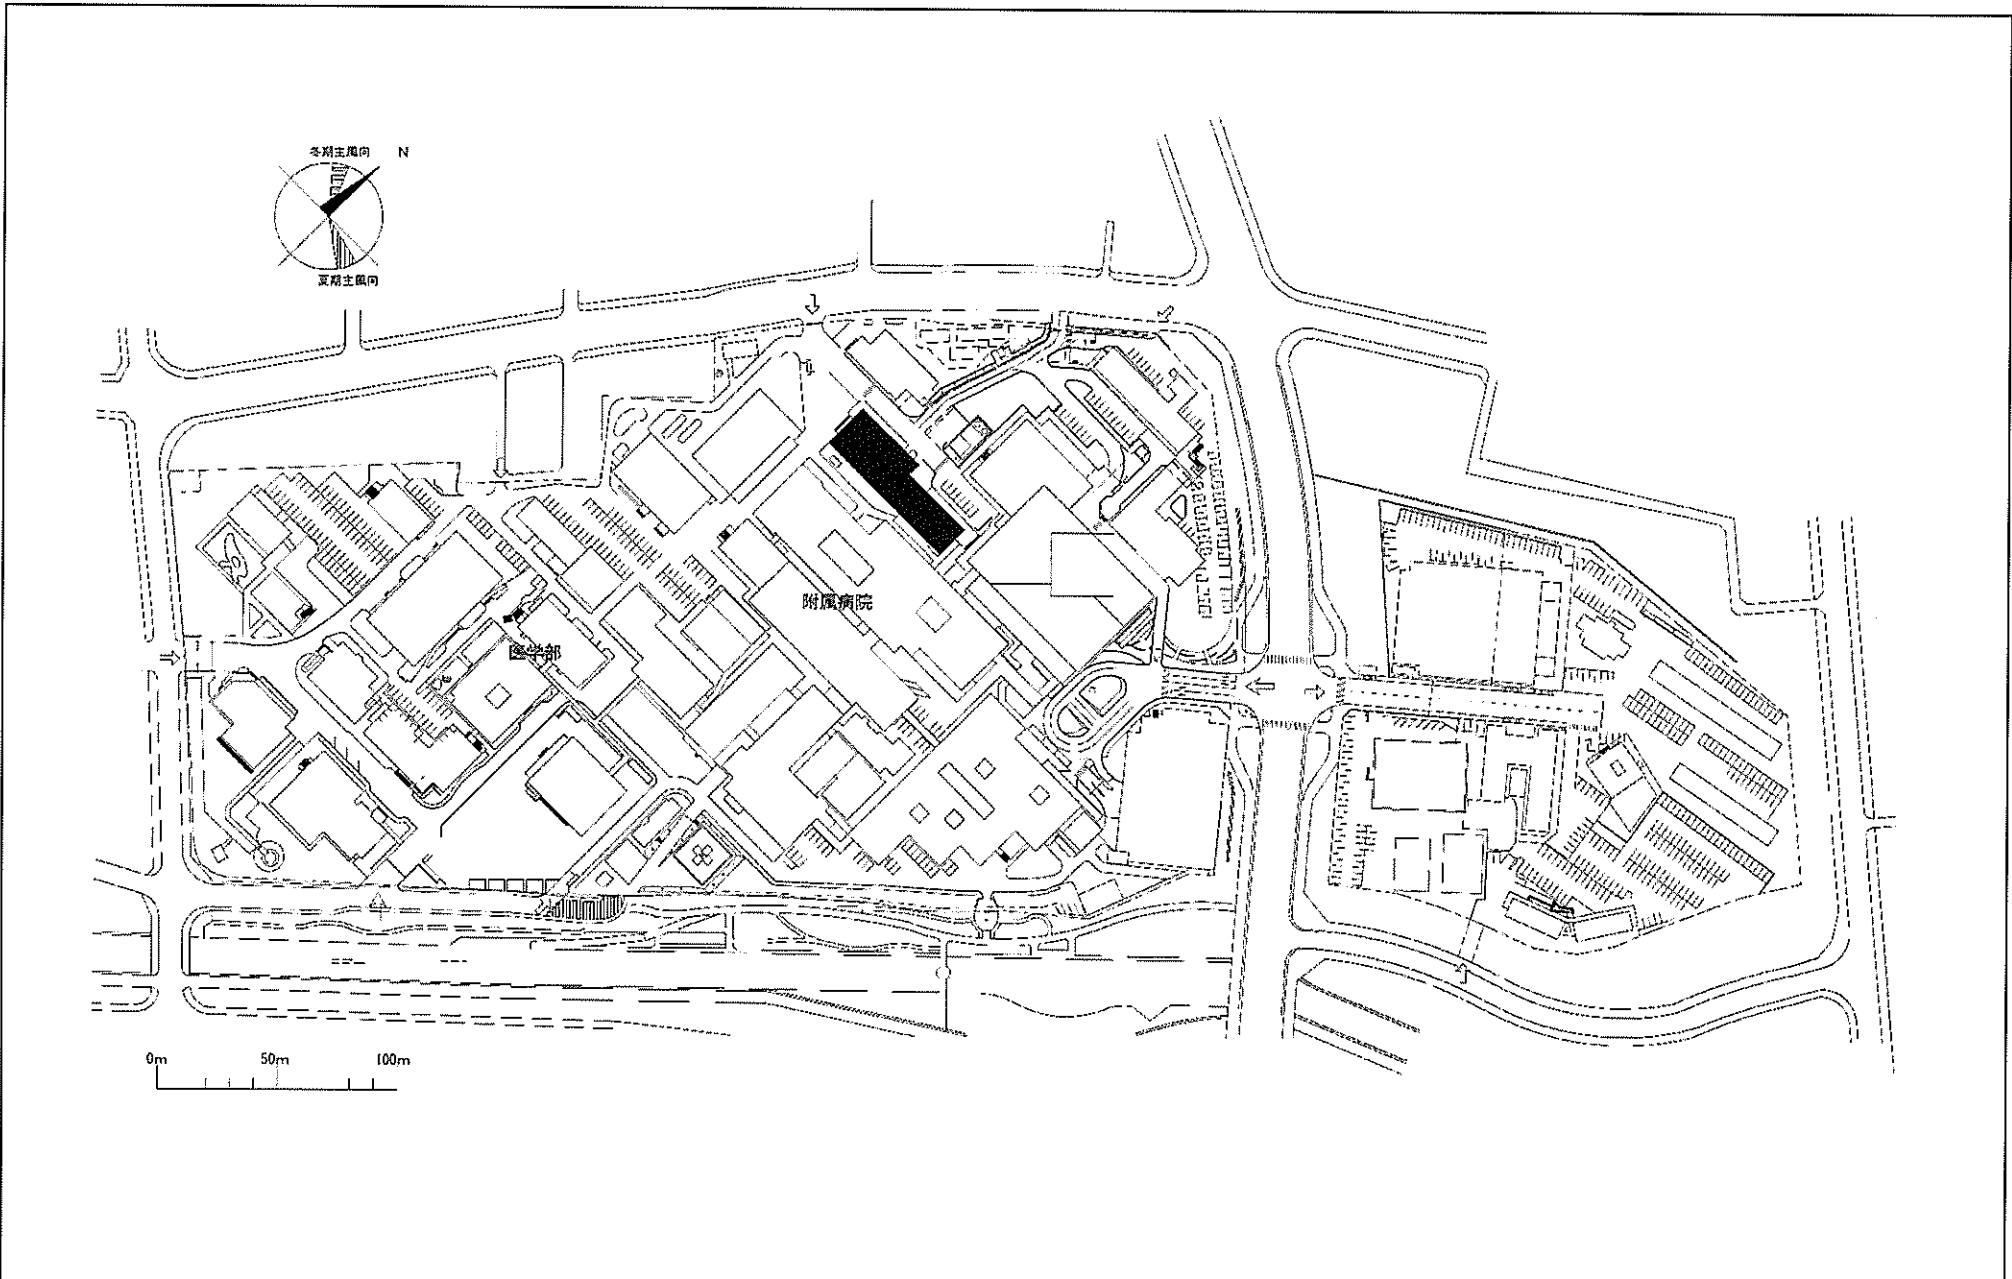

事業名	山口大学(小串)総合研究棟改修(医学系)	配置図	1/3000
-----	----------------------	-----	--------


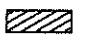
凡例

	配電設備更新
	屋外配線の更新範囲

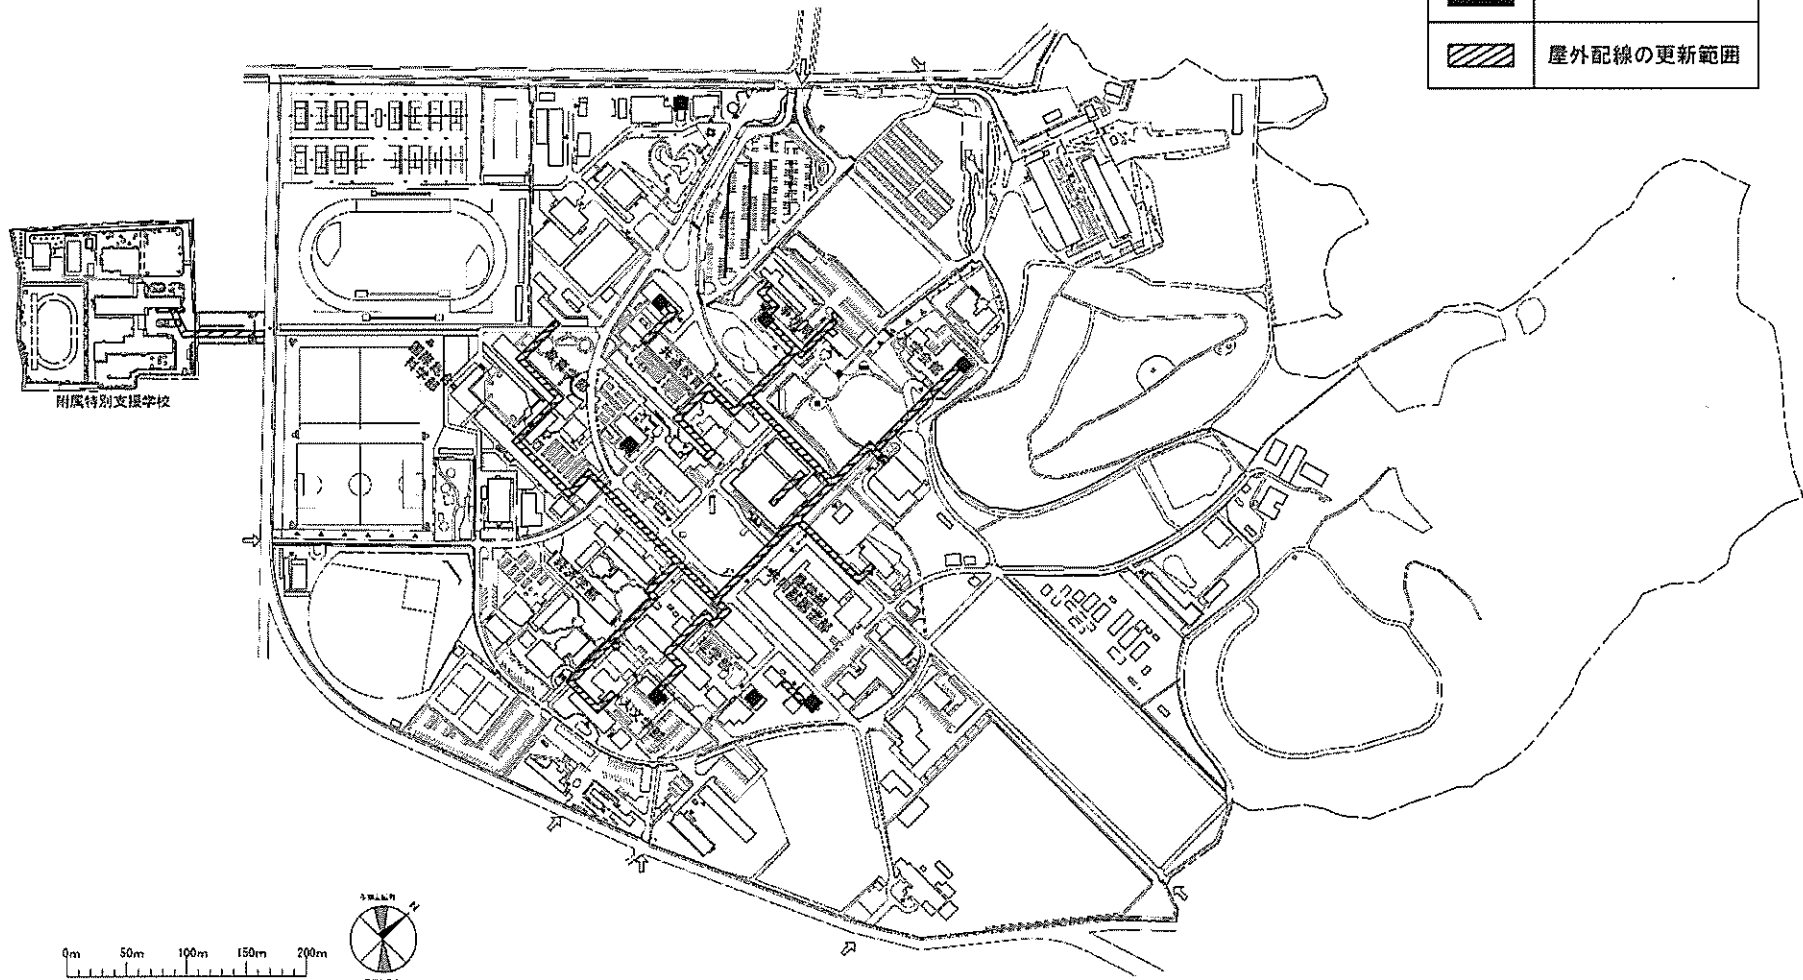


事業名	山口大学(吉田)ライフライン再生(電気設備)	配置図	1/6000
-----	------------------------	-----	--------

凡例


	給水設備更新
	屋外給水管の更新範囲

給水設備（受水槽・高置水槽・揚水設備等）更新

屋外給水管更新

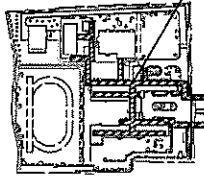


附属特別支援学校

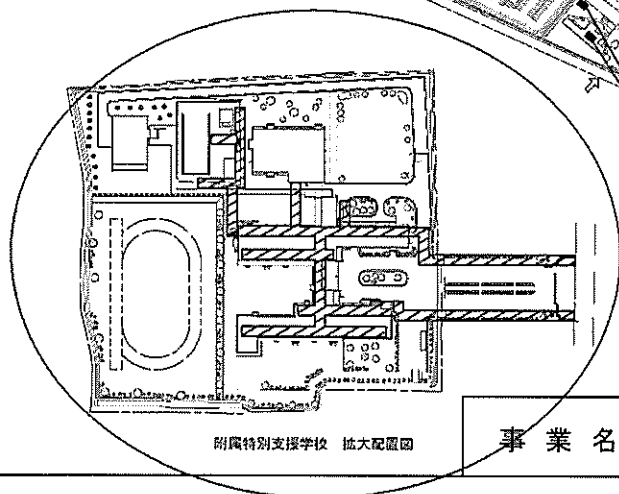

附属特別支援学校 拡大配置図

給水設備（受水槽・高置水槽・揚水設備等）更新

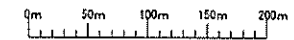


事業名


山口大学(吉田)ライフライン再生(給水設備)

配置図

1/6000

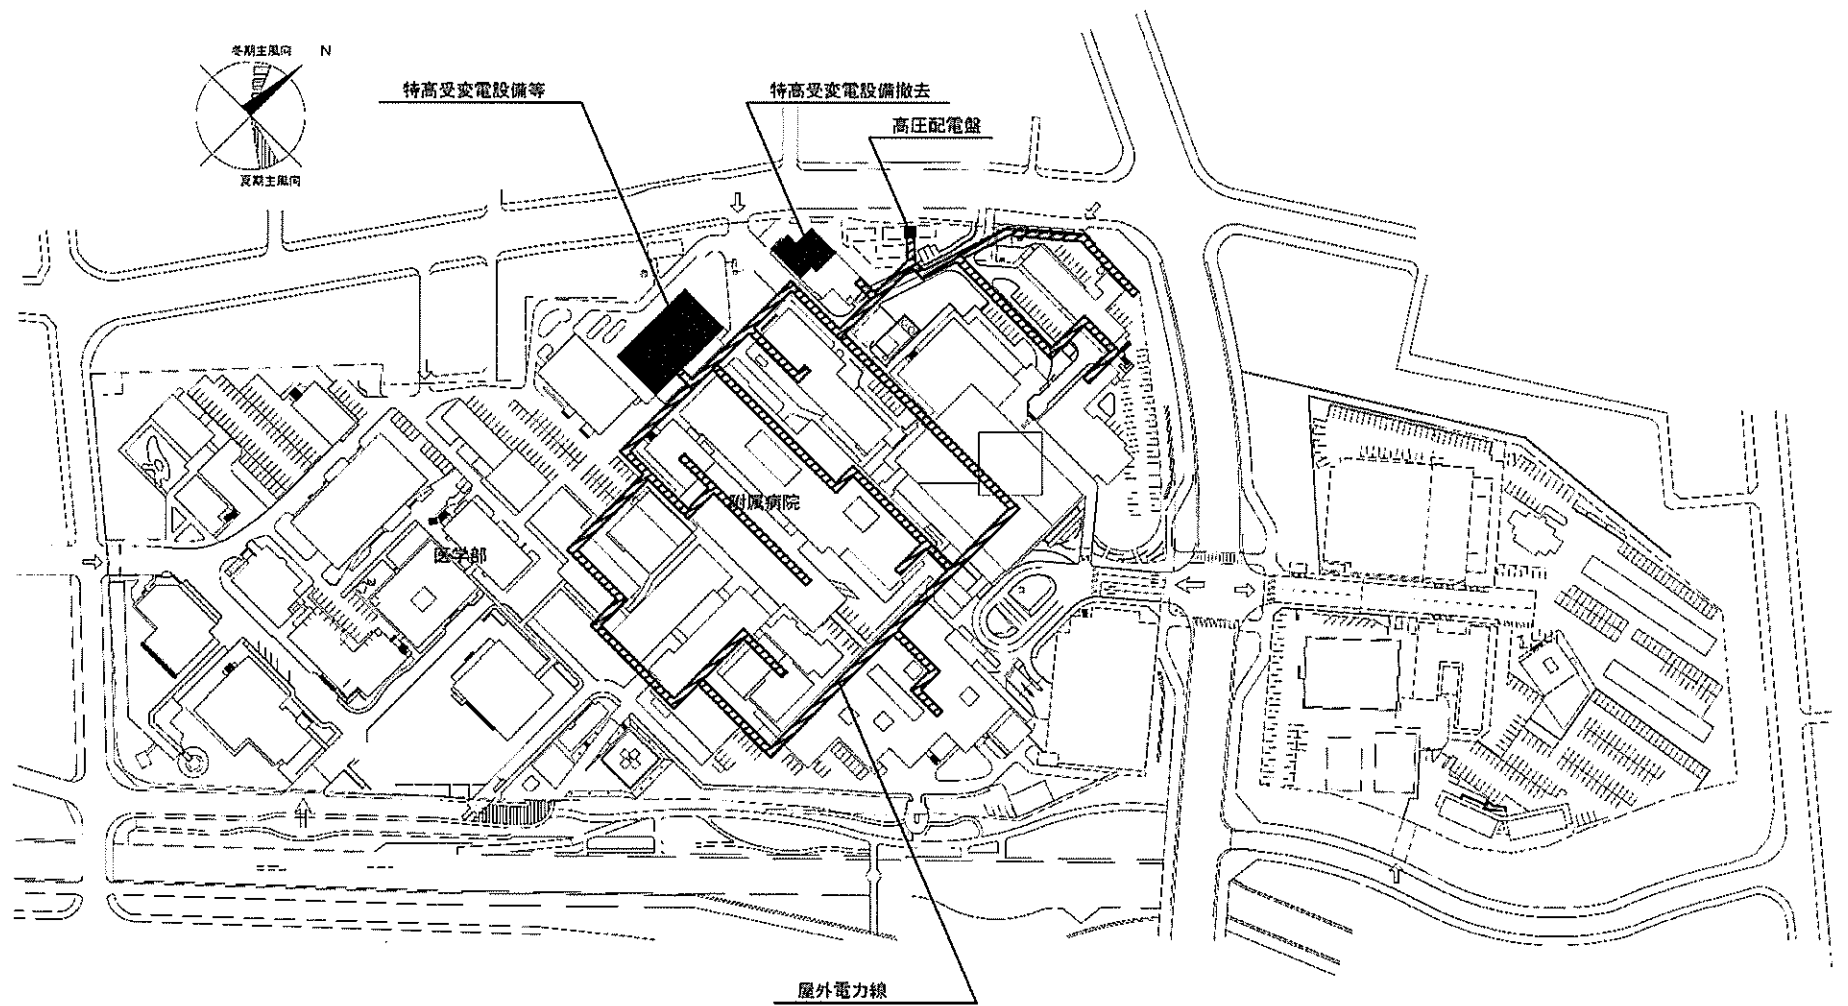

事業名	山口大学(医病)基幹・環境整備(特高受変電設備更新等)	配置図	1/3000
-----	-----------------------------	-----	--------

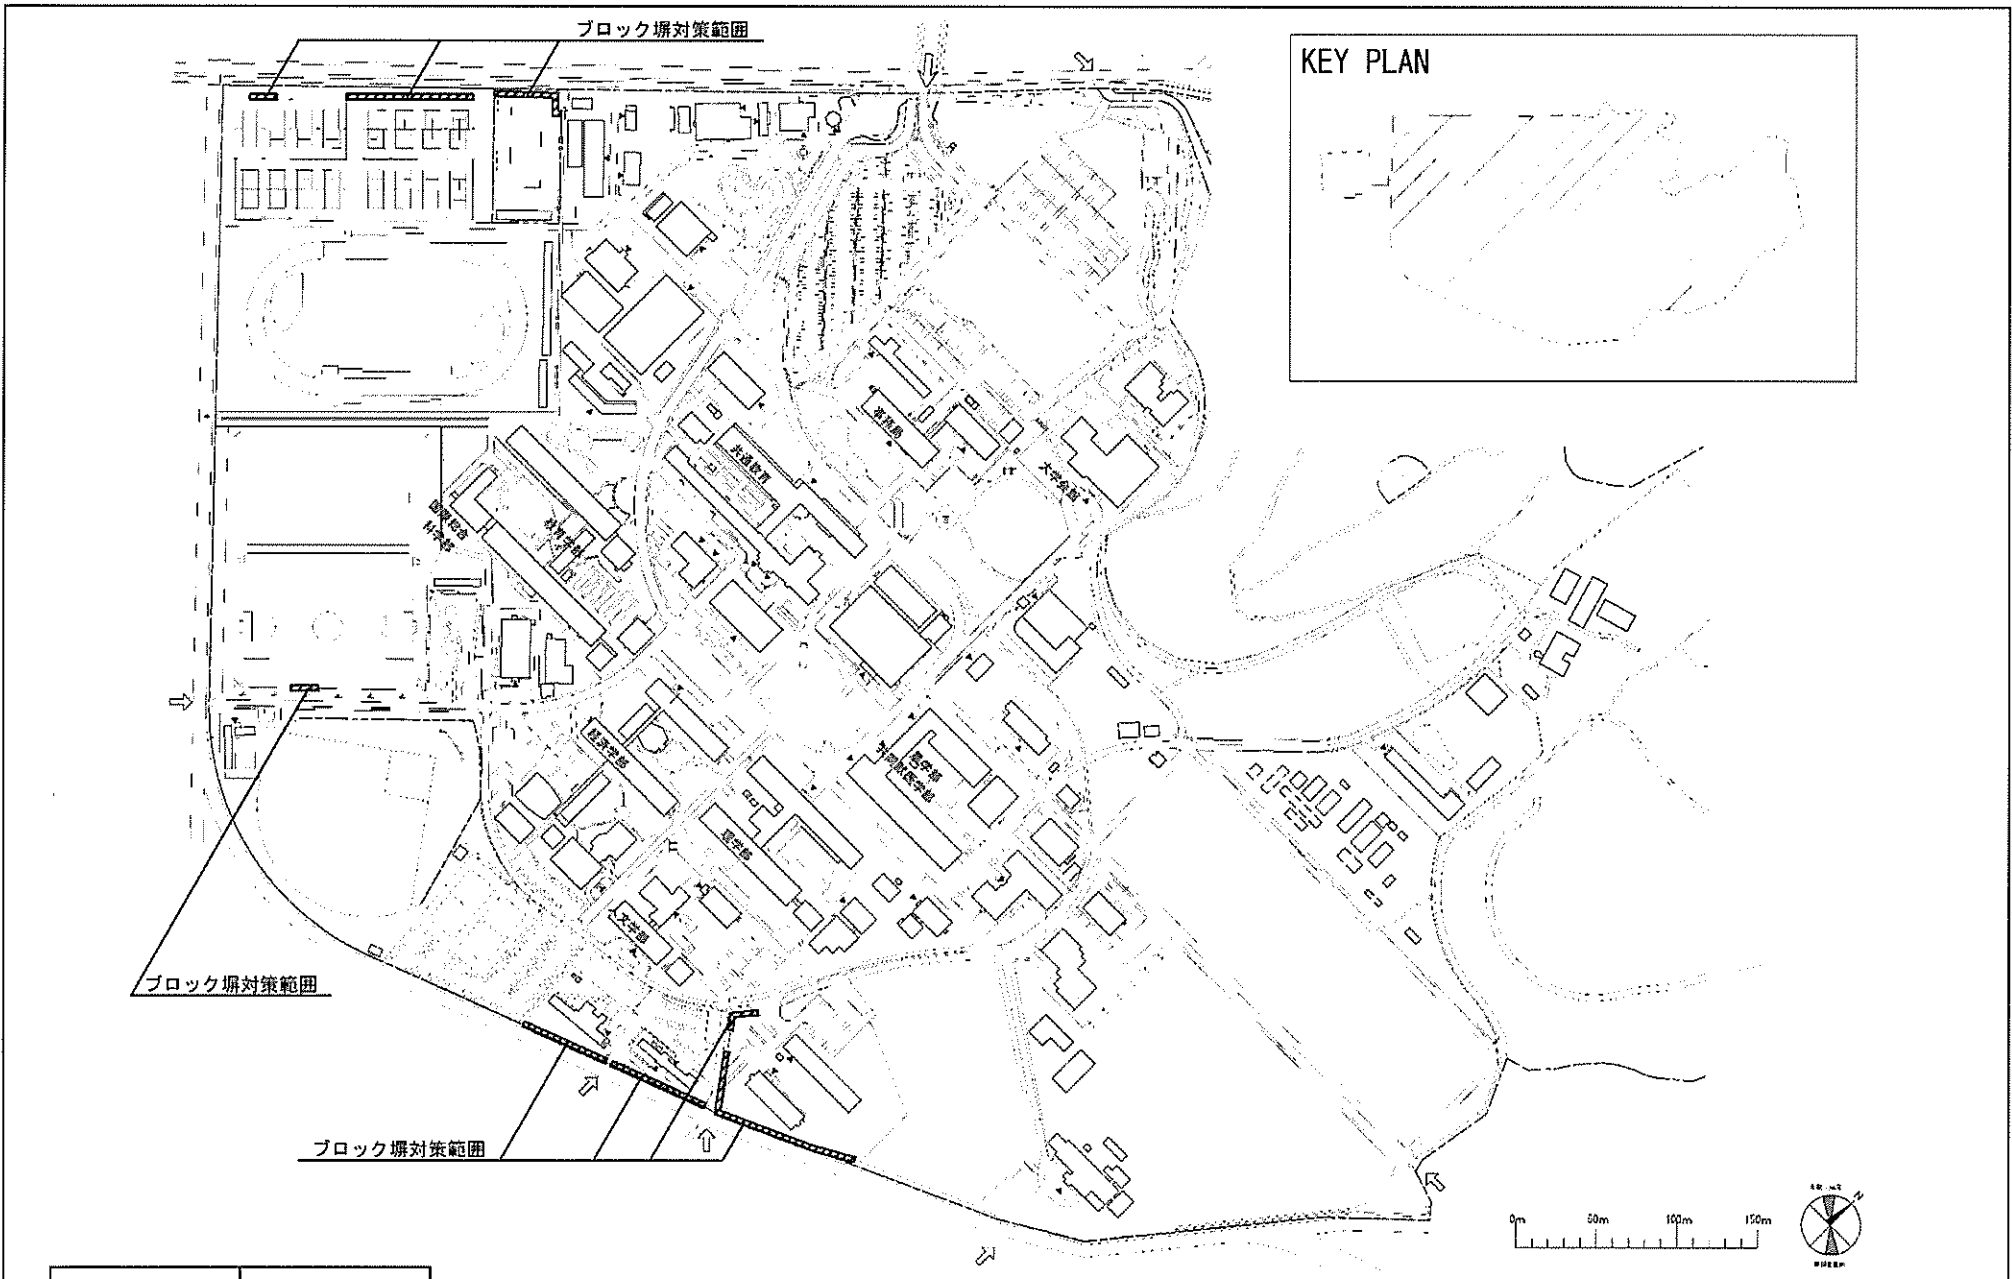


団地名	(017)吉田
-----	---------

事業名	山口大学(吉田他)基幹・環境整備(ブロック塀対策)
-----	---------------------------


配置図

1/4000

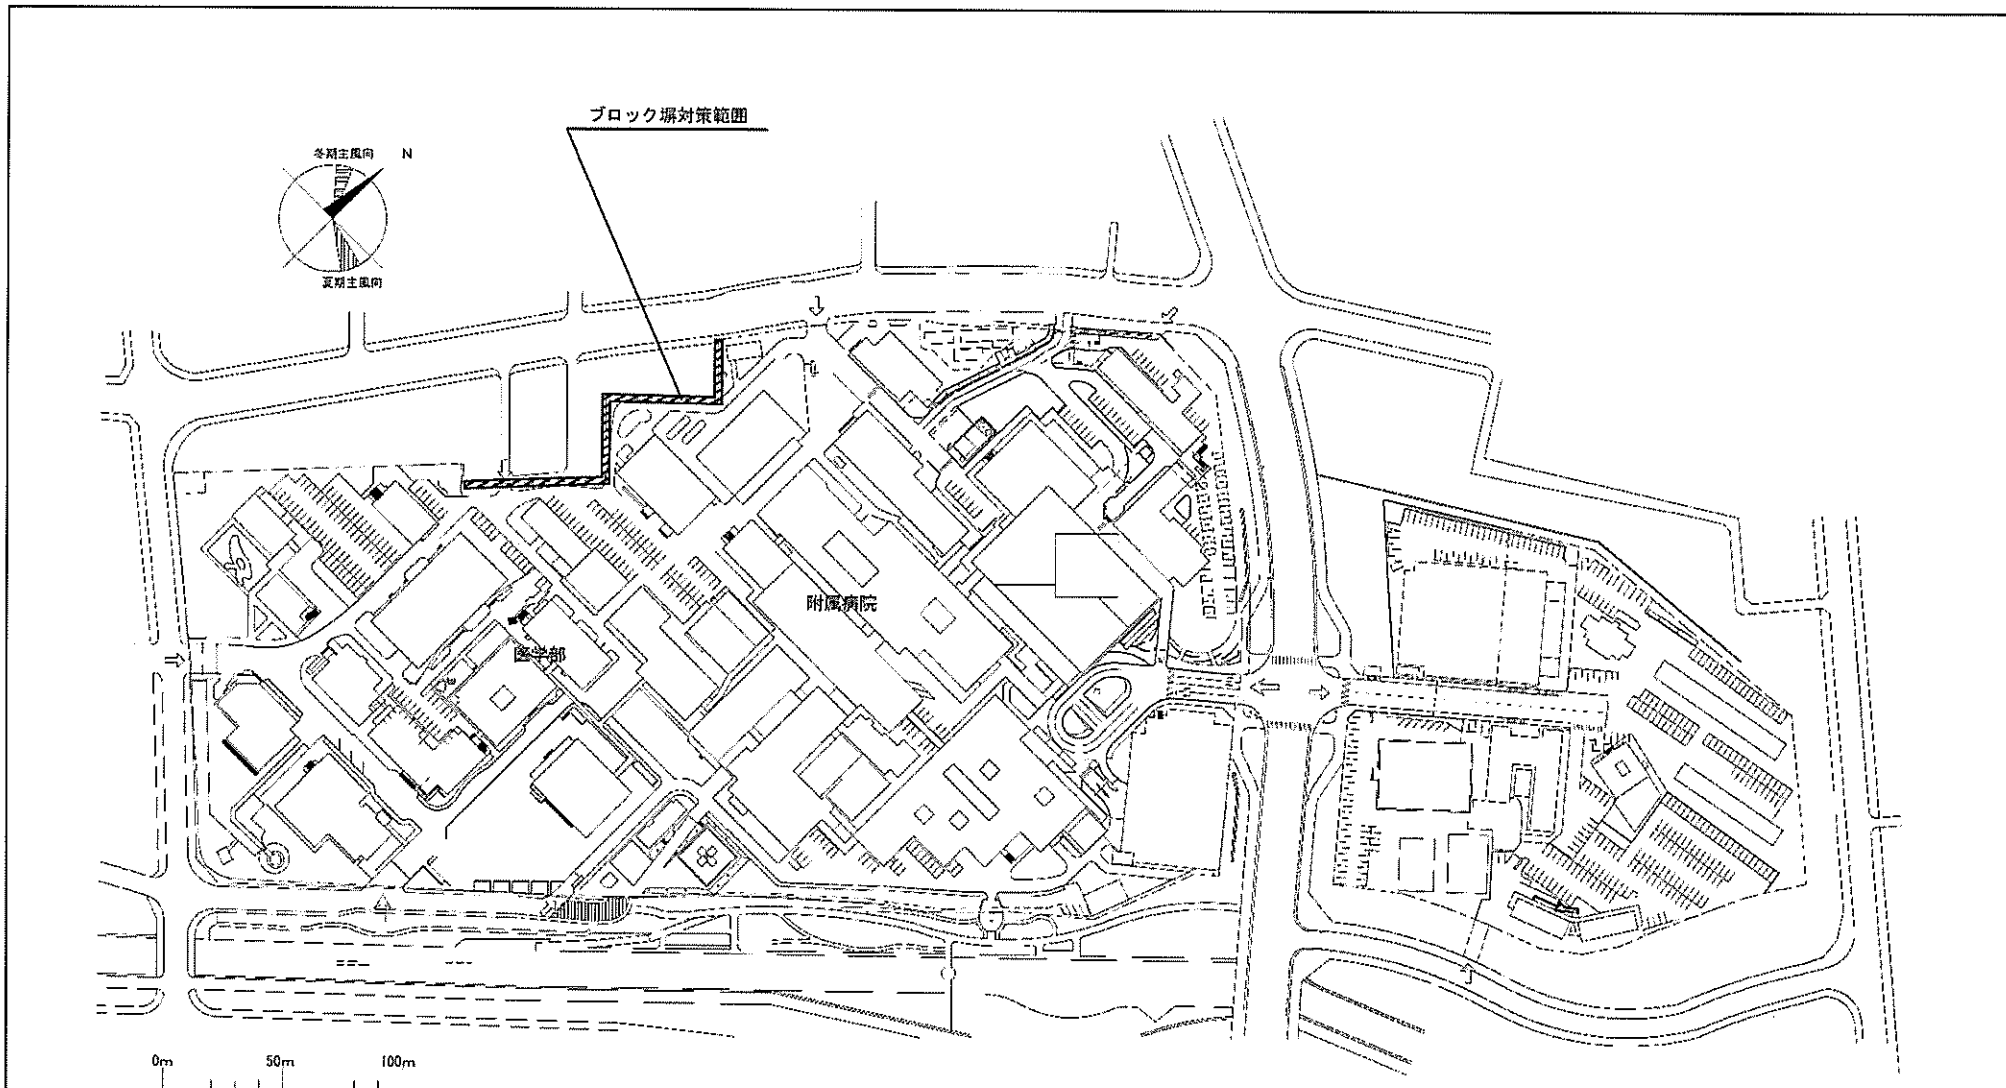

団地名	(004)小串
-----	---------

事業名	山口大学(吉田他)基幹・環境整備(ブロック塀対策)	配置図	1/3000
-----	---------------------------	-----	--------

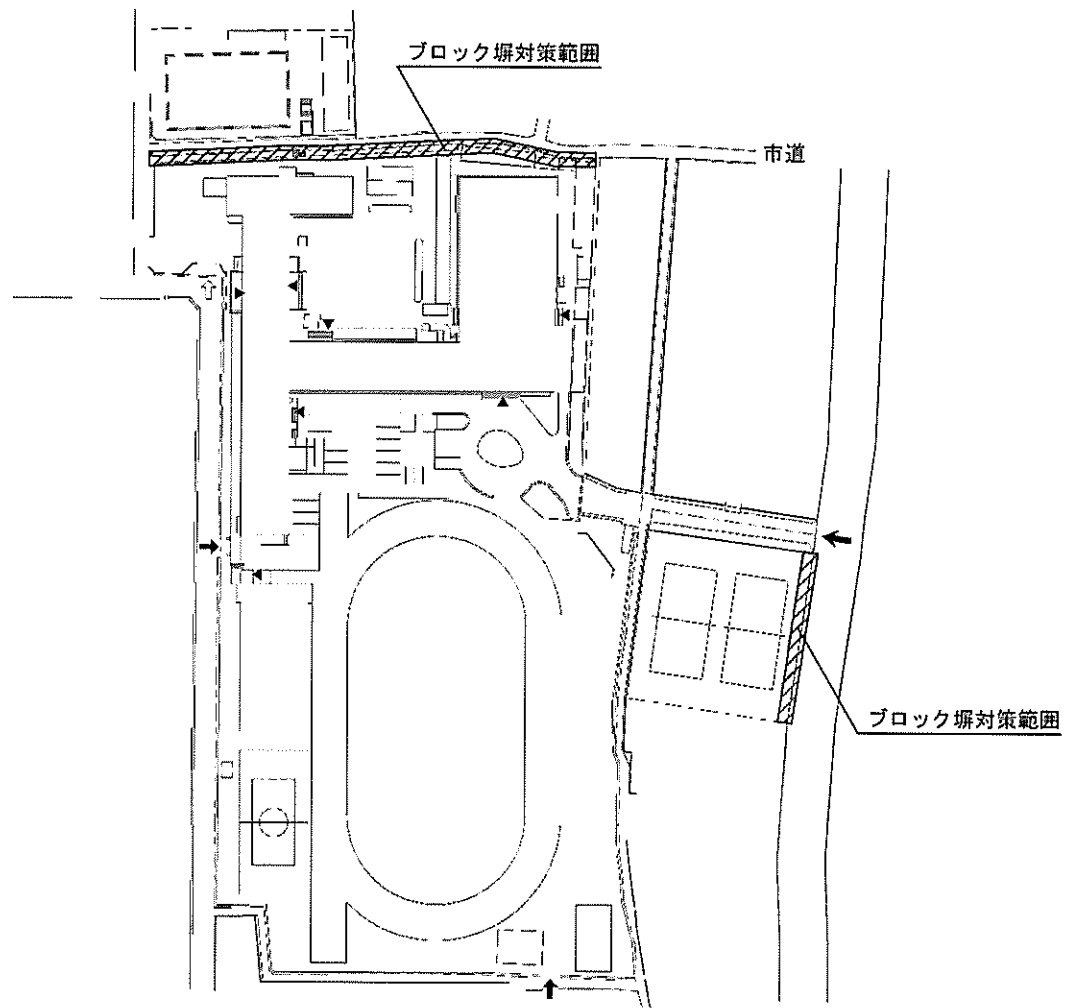

0 5 10 20 30m





団地名	(001)白石1
-----	----------

事業名	山口大学(吉田他)基幹・環境整備(ブロック塀対策)
-----	---------------------------

配置図

1/1500

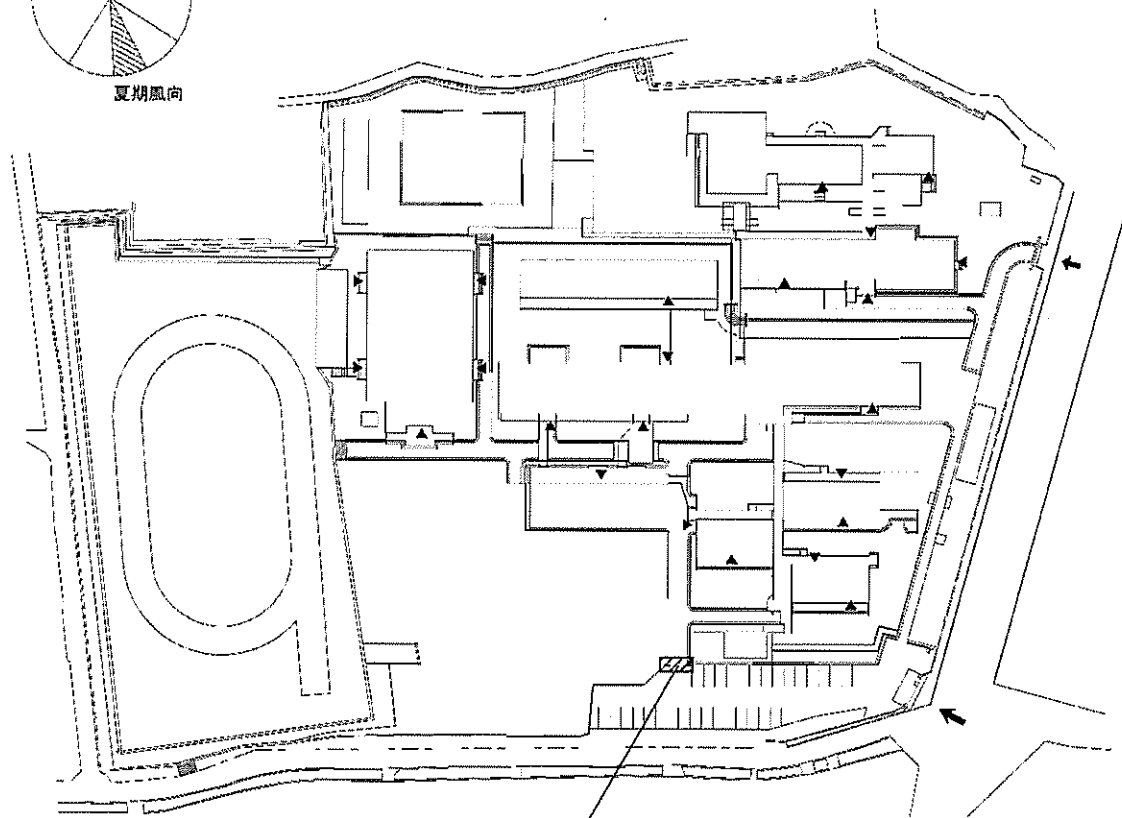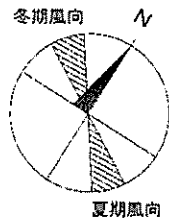


ブロック塀対策範囲

0 5 10 20 30m

団地名	(002)白石3
-----	----------

事業名	山口大学(吉田他)基幹・環境整備(ブロック塀対策)
-----	---------------------------

配置図	1/1500
-----	--------

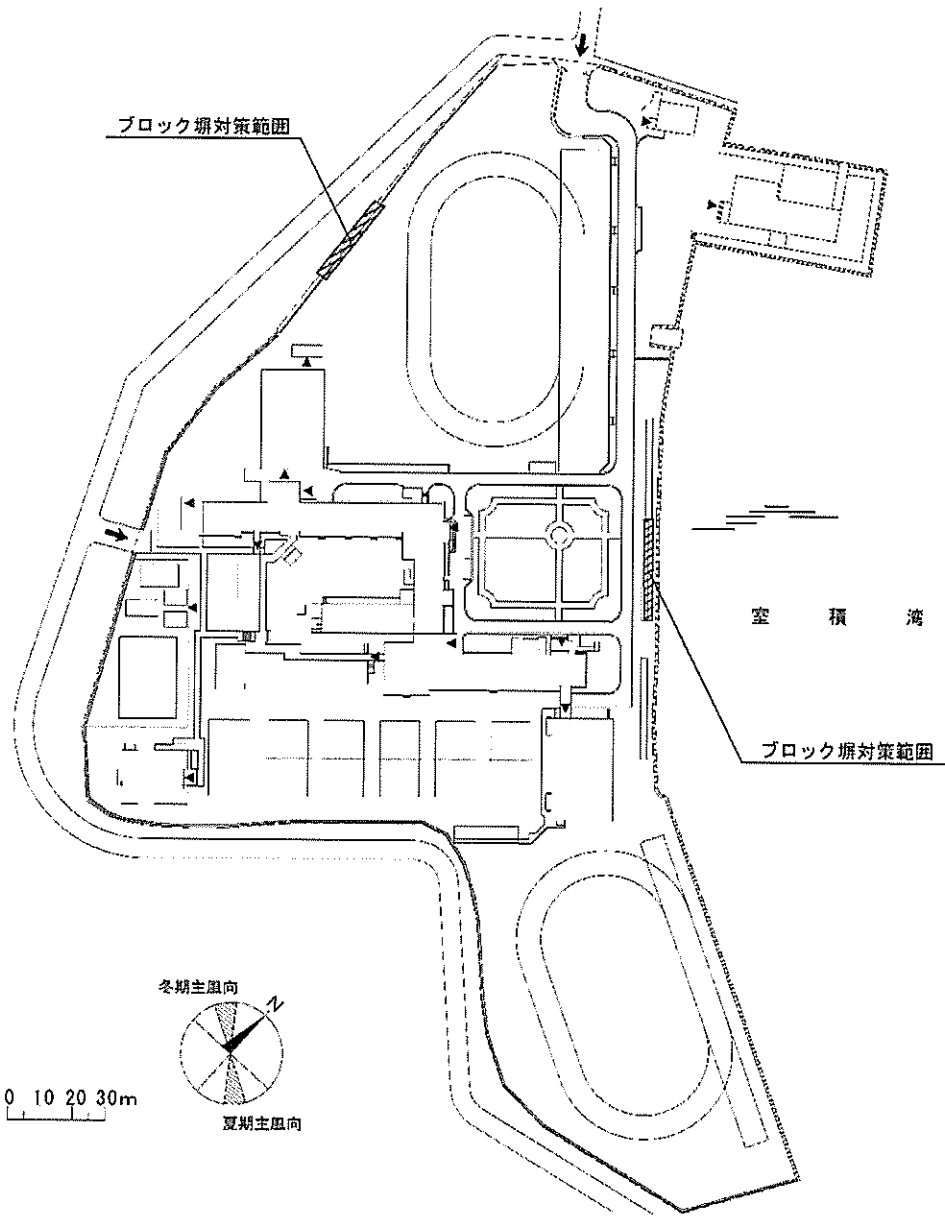


団地名	(005)光
-----	--------



事業名	山口大学(吉田他)基幹・環境整備(ブロック塀対策)
-----	---------------------------

配置図

1/2000

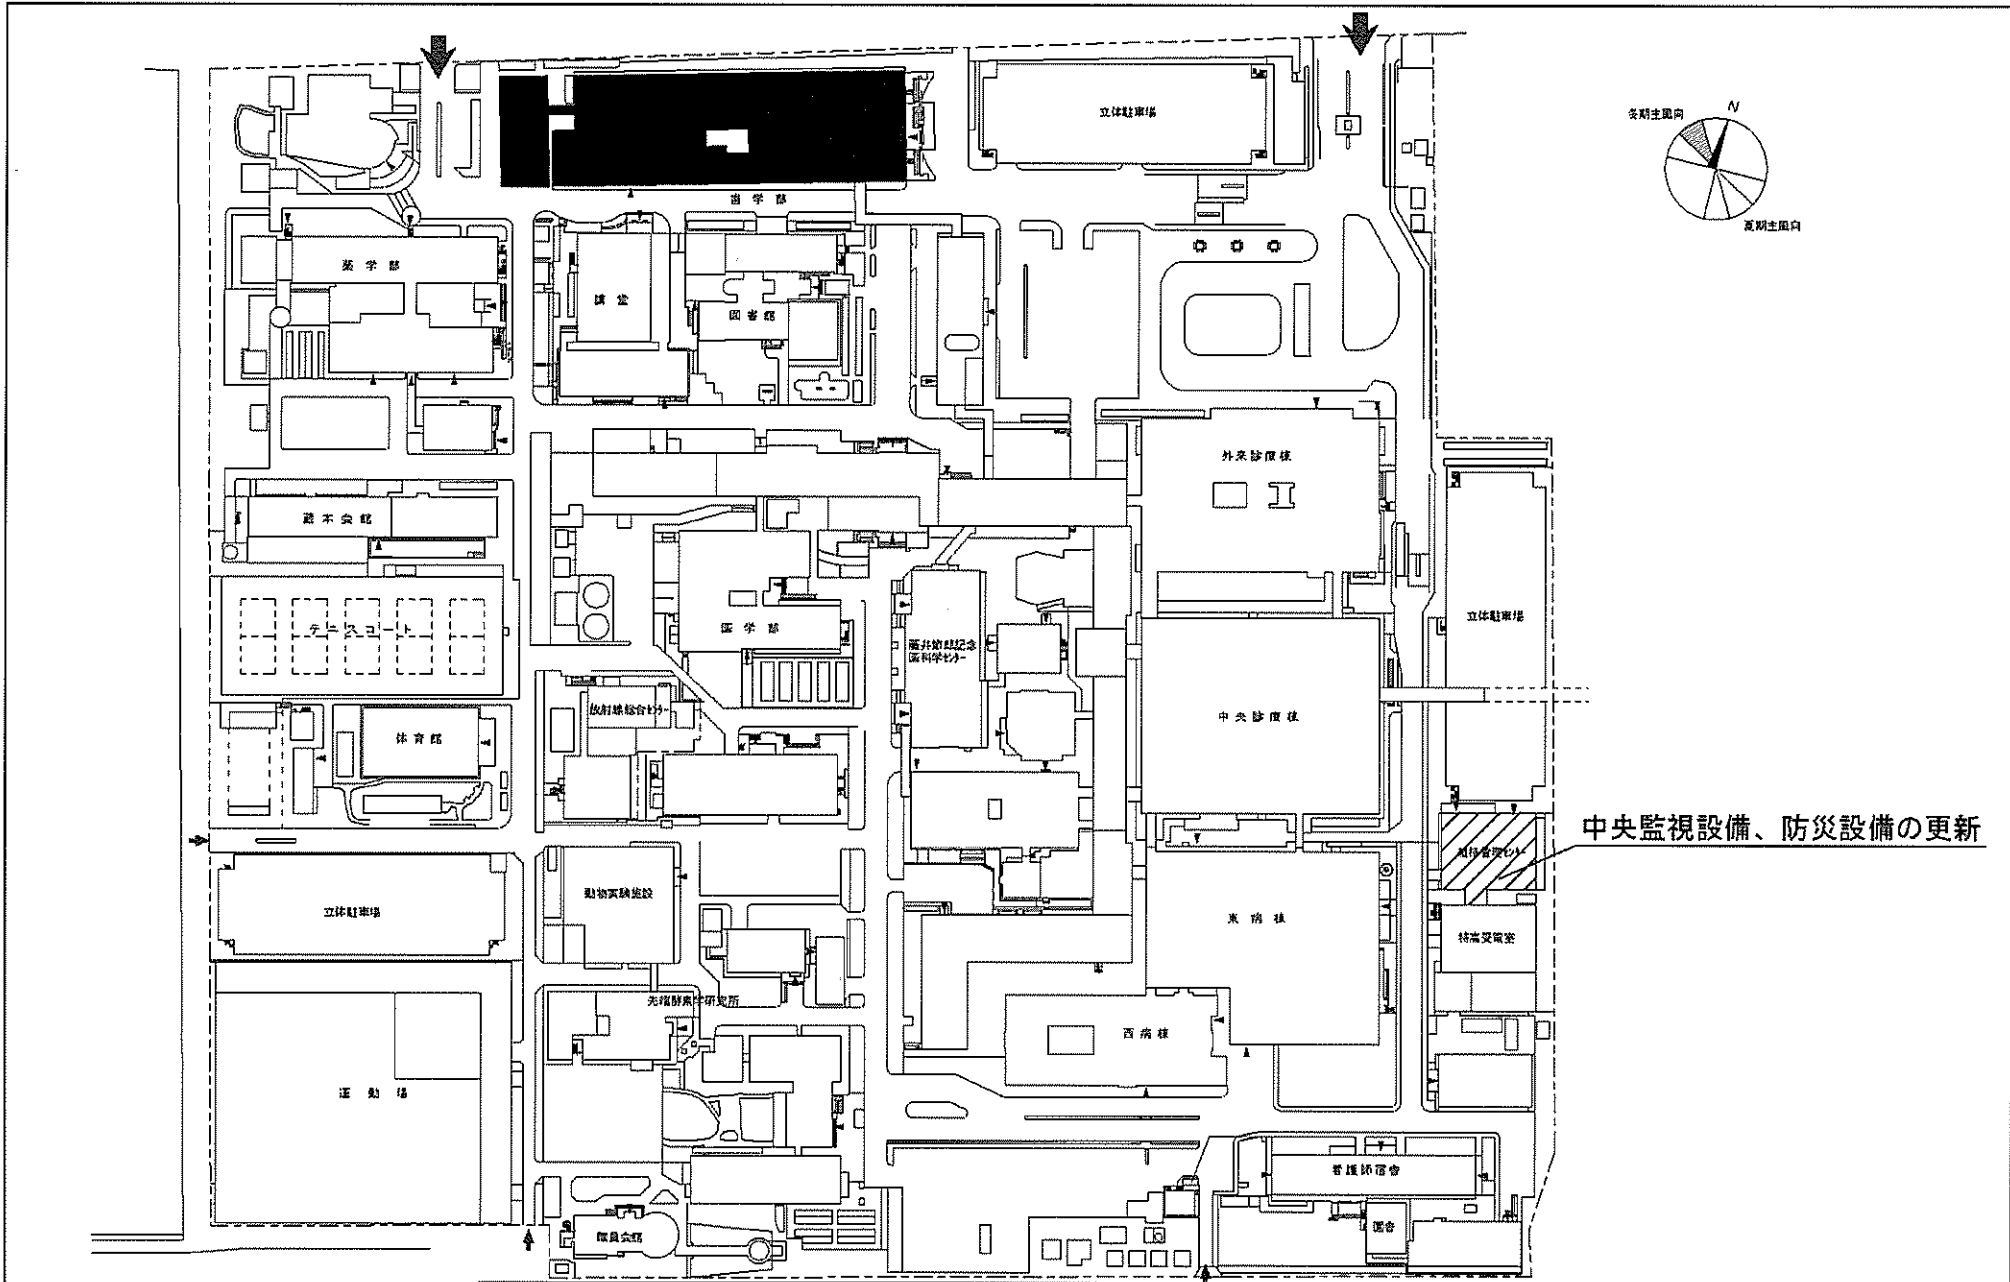

事業名	徳島大学(蔵本)総合研究棟改修Ⅱ(歯学系)	配置図	1/2300
-----	-----------------------	-----	--------

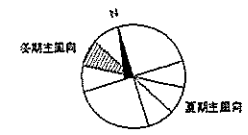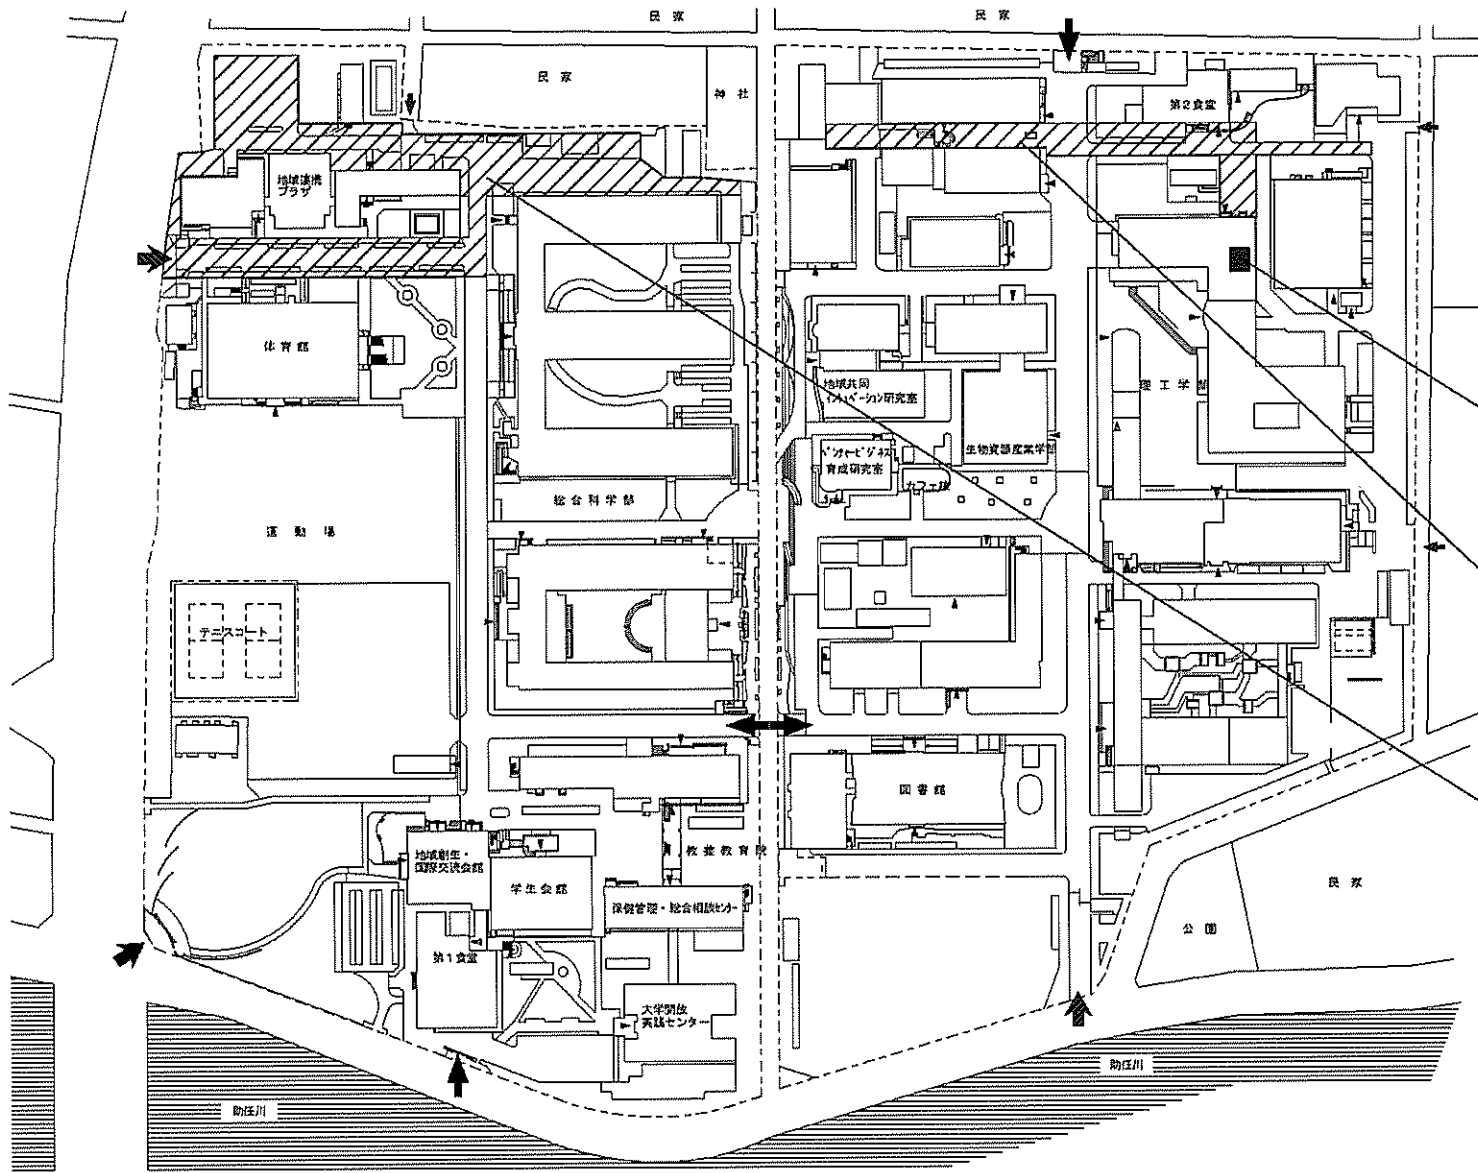


(第一種在野地境)

受変電設備更新

屋外配線、屋外排水管の更新範囲



屋外配線、屋外排水管、屋外ガス管の更新範囲

事業名	徳島大学(南常三島)ライフライン再生(電気設備等)	配置図	1/2300
-----	---------------------------	-----	--------

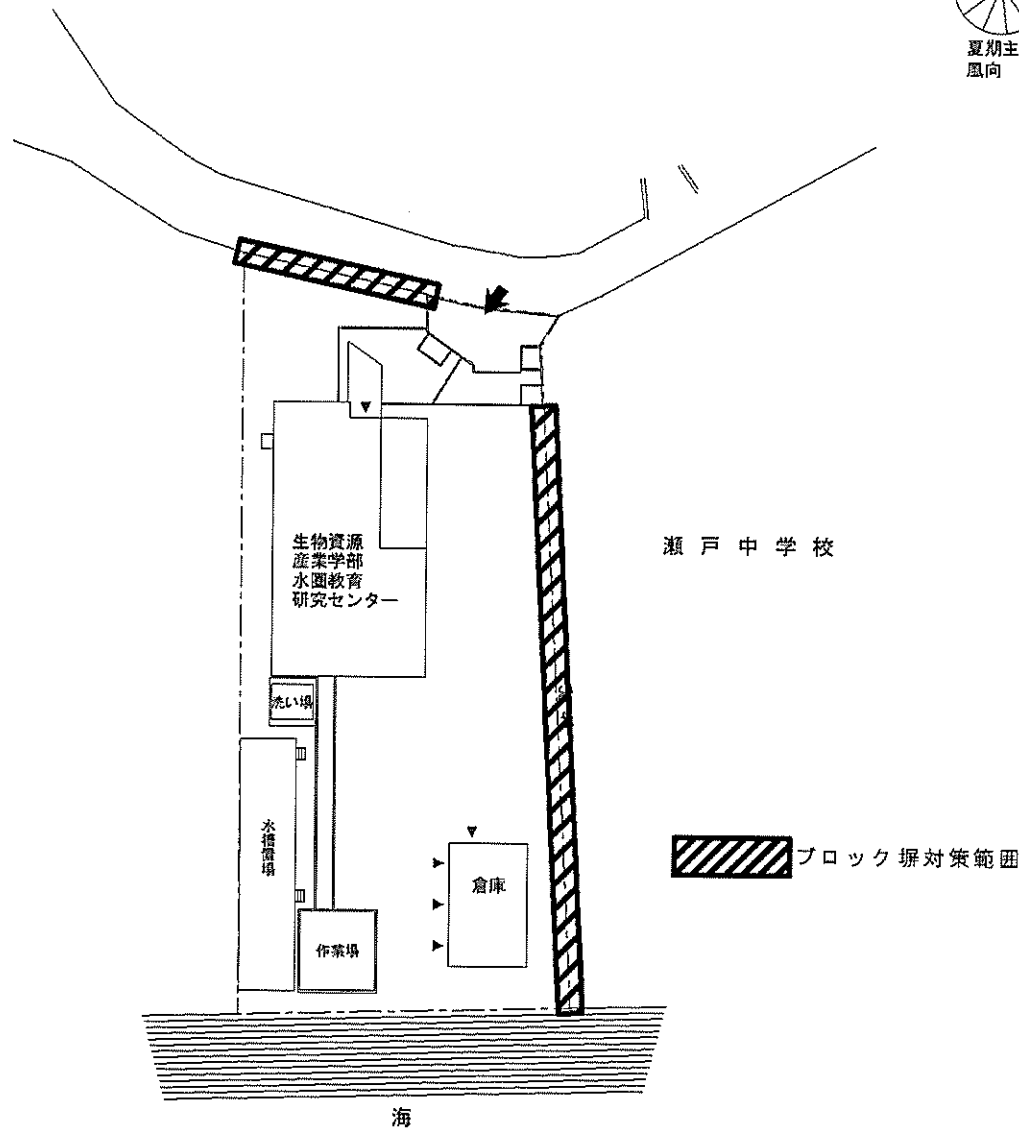


瀬戸団地

事業名	徳島大学(新蔵他)基幹・環境整備(ブロック塀対策)	配置図	1/1200
-----	---------------------------	-----	--------

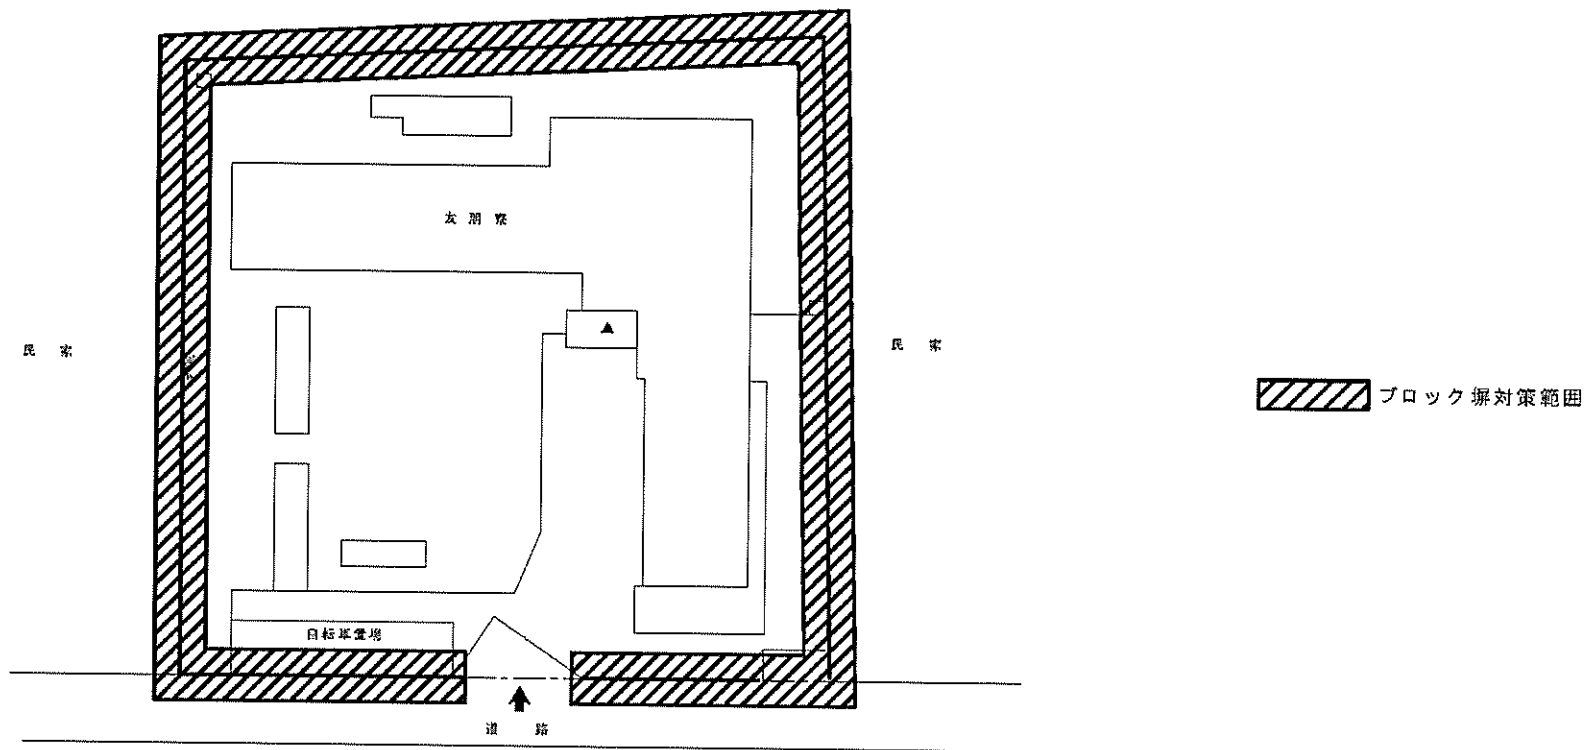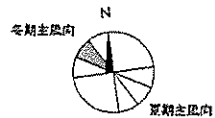


中常三島団地


事業名	徳島大学(新蔵他)基幹・環境整備(ブロック塀対策)	配置図	1/600
-----	---------------------------	-----	-------

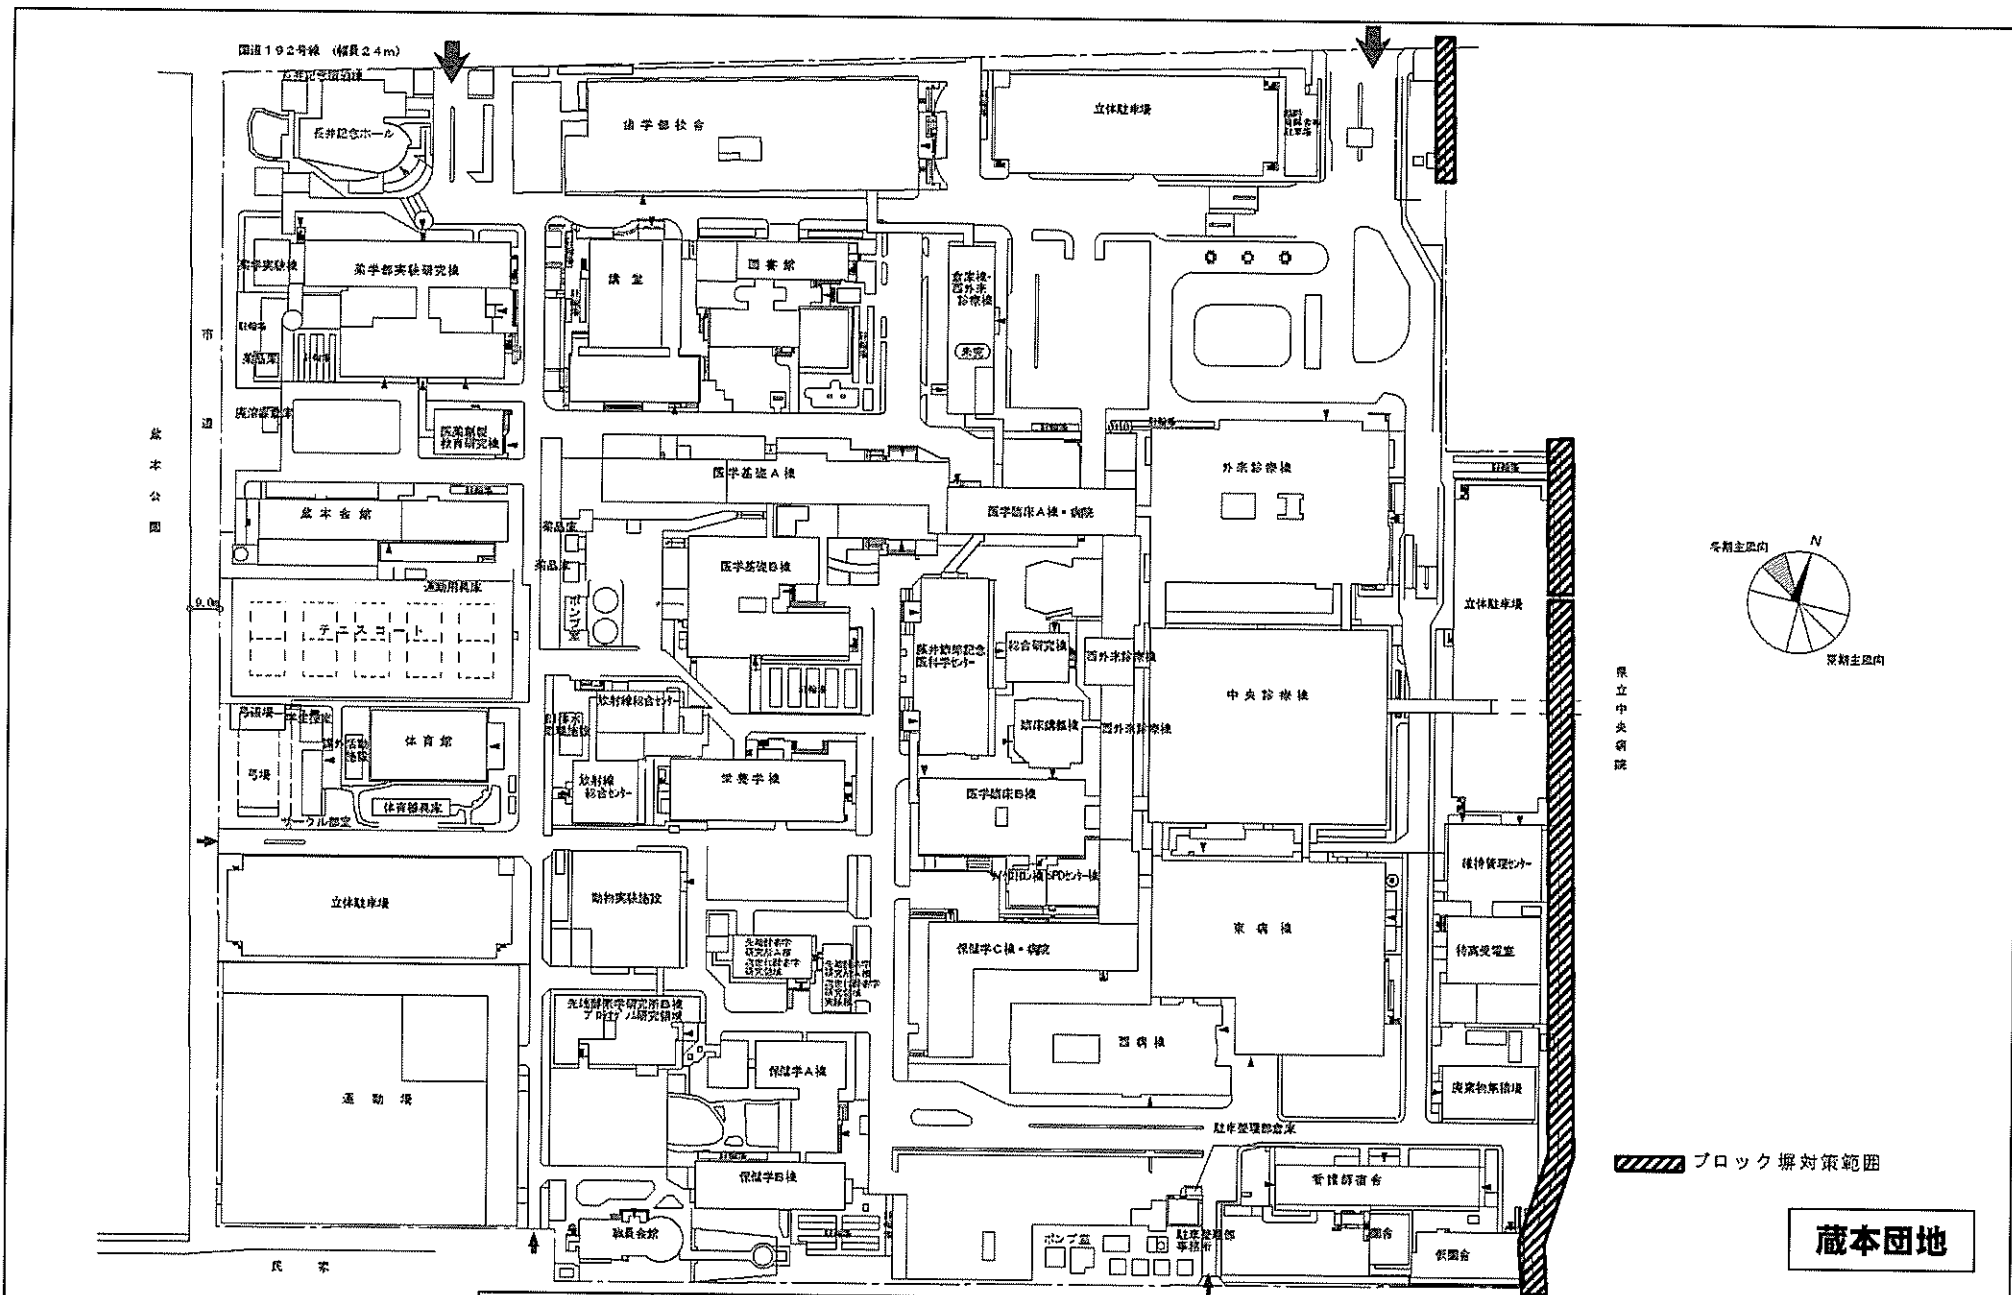


事業名	徳島大学(新蔵他)基幹・環境整備(ブロック塀対策)	配置図	1/3000
-----	---------------------------	-----	--------

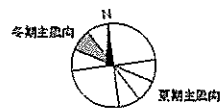



(第二種住居地域)

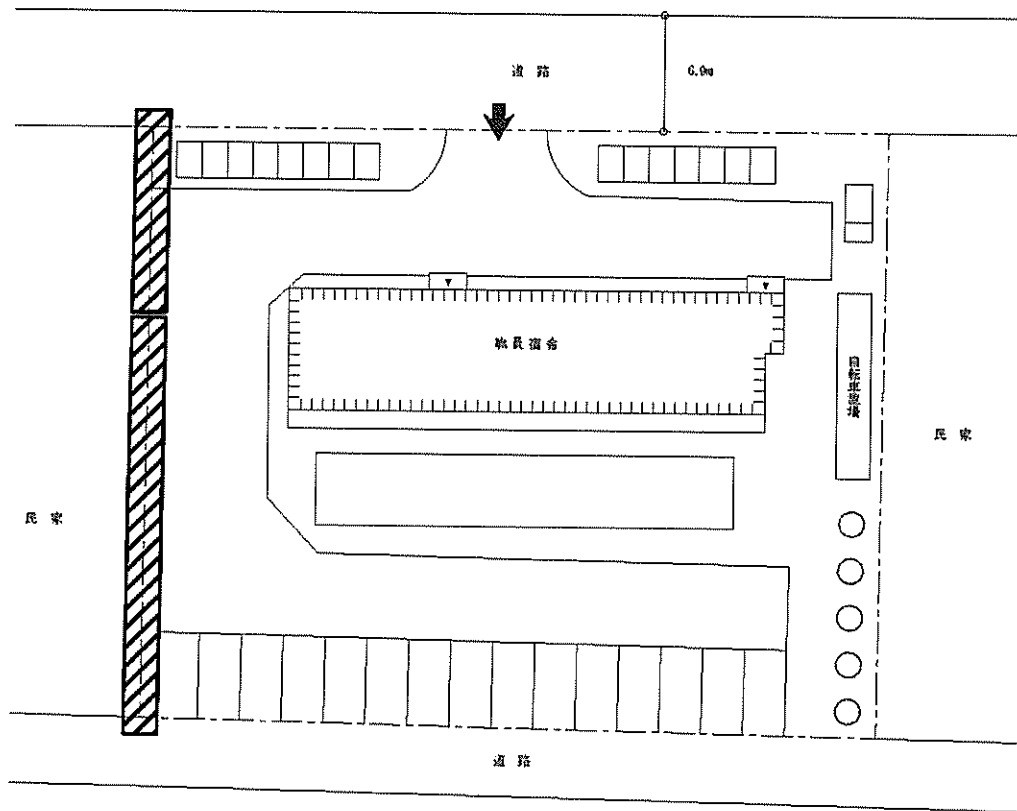


 ブロック塀対策範囲

中洲団地


事業名	徳島大学(新蔵他)基幹・環境整備(ブロック塀対策)	配置図	1/600
-----	---------------------------	-----	-------

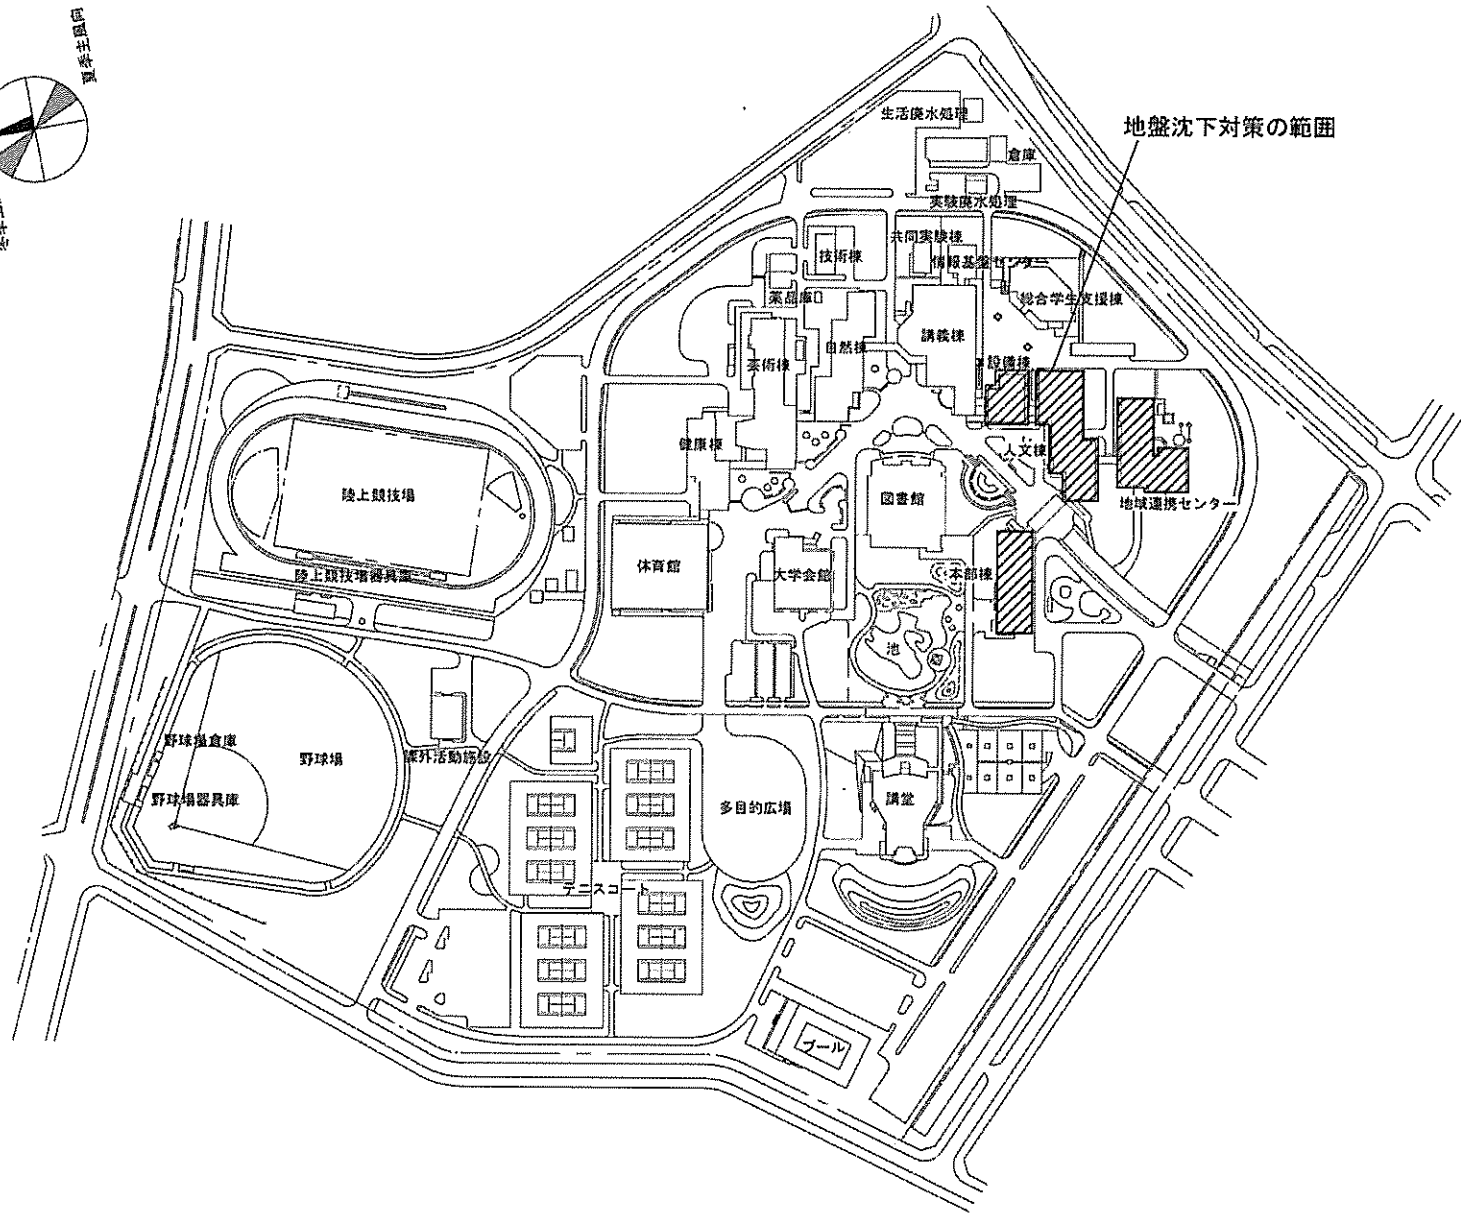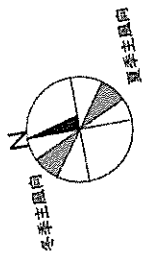


事業名	鳴門教育大学(高島)基幹・環境整備(地盤沈下対策)	配置図	1/4000
-----	---------------------------	-----	--------

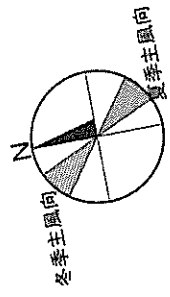

屋外污水排水設備改修範囲


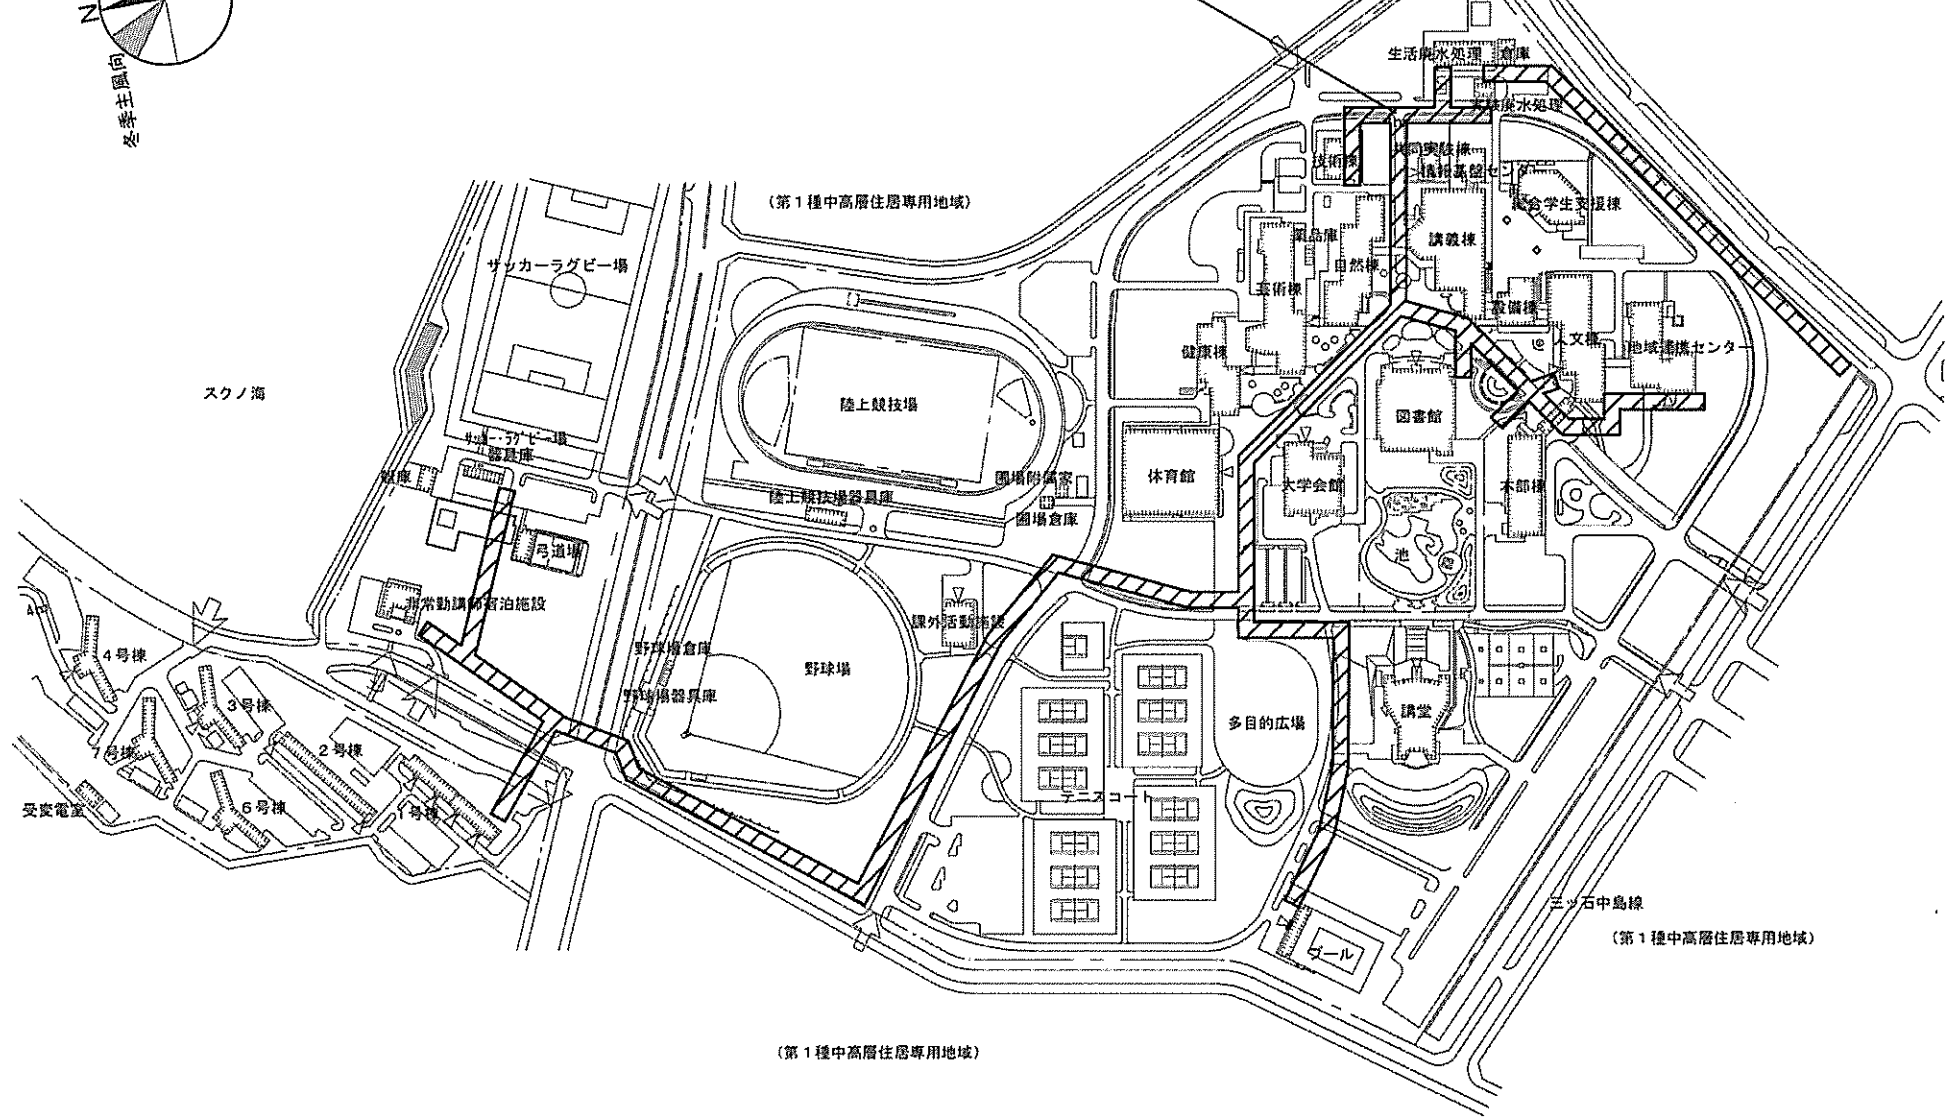


事業名	鳴門教育大学(高島)ライフライン再生(排水設備)	配置図	1/4000
-----	--------------------------	-----	--------

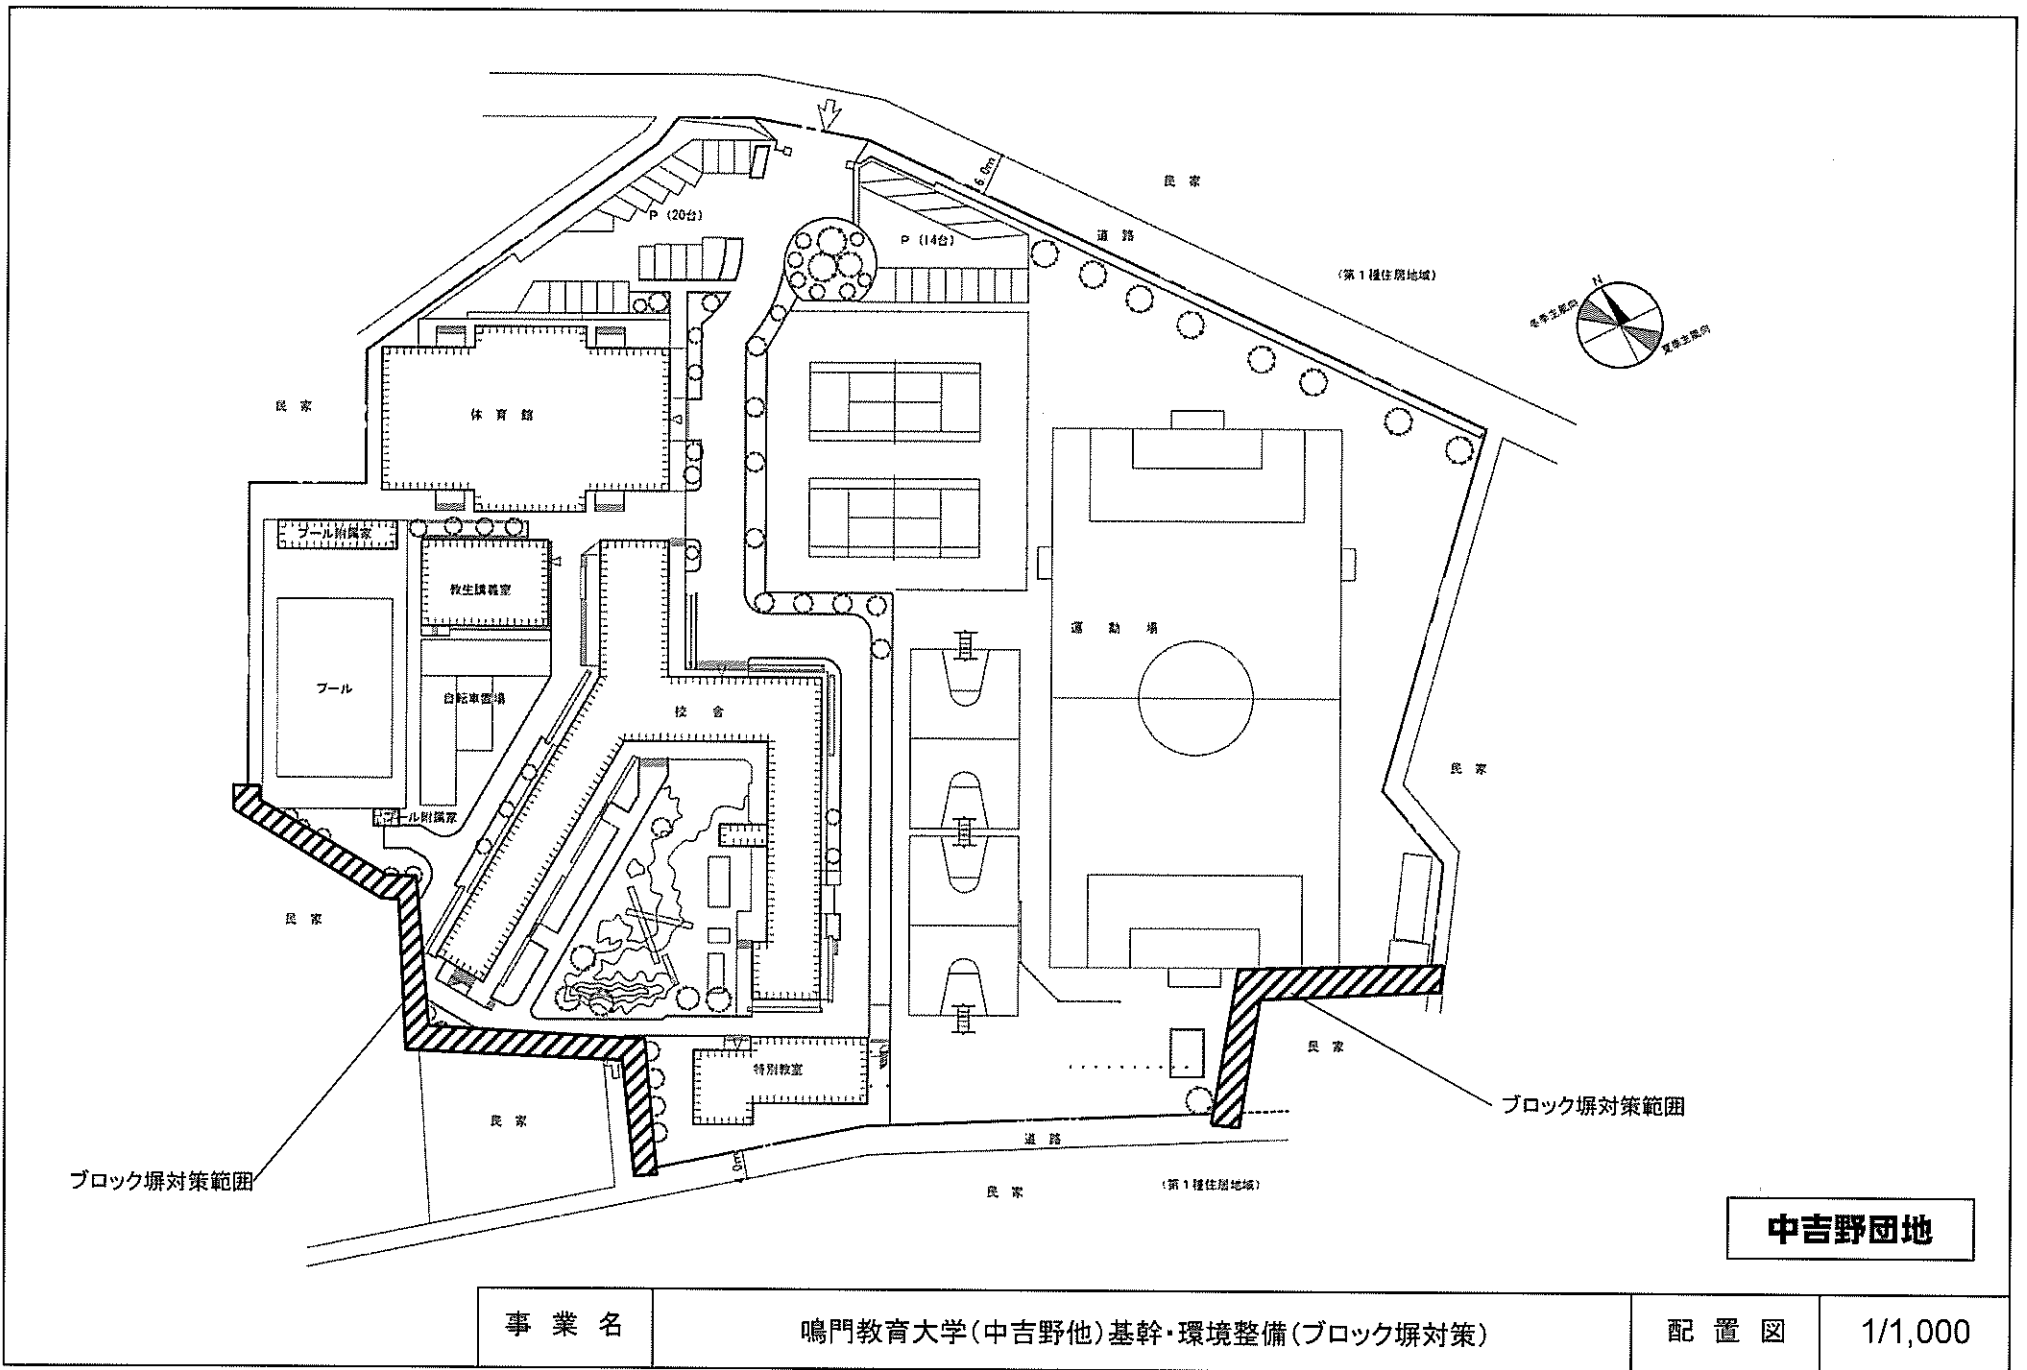


中吉野団地

事業名	鳴門教育大学(中吉野他)基幹・環境整備(ブロック塀対策)	配置図	1/1,000
-----	------------------------------	-----	---------

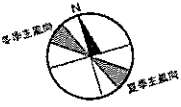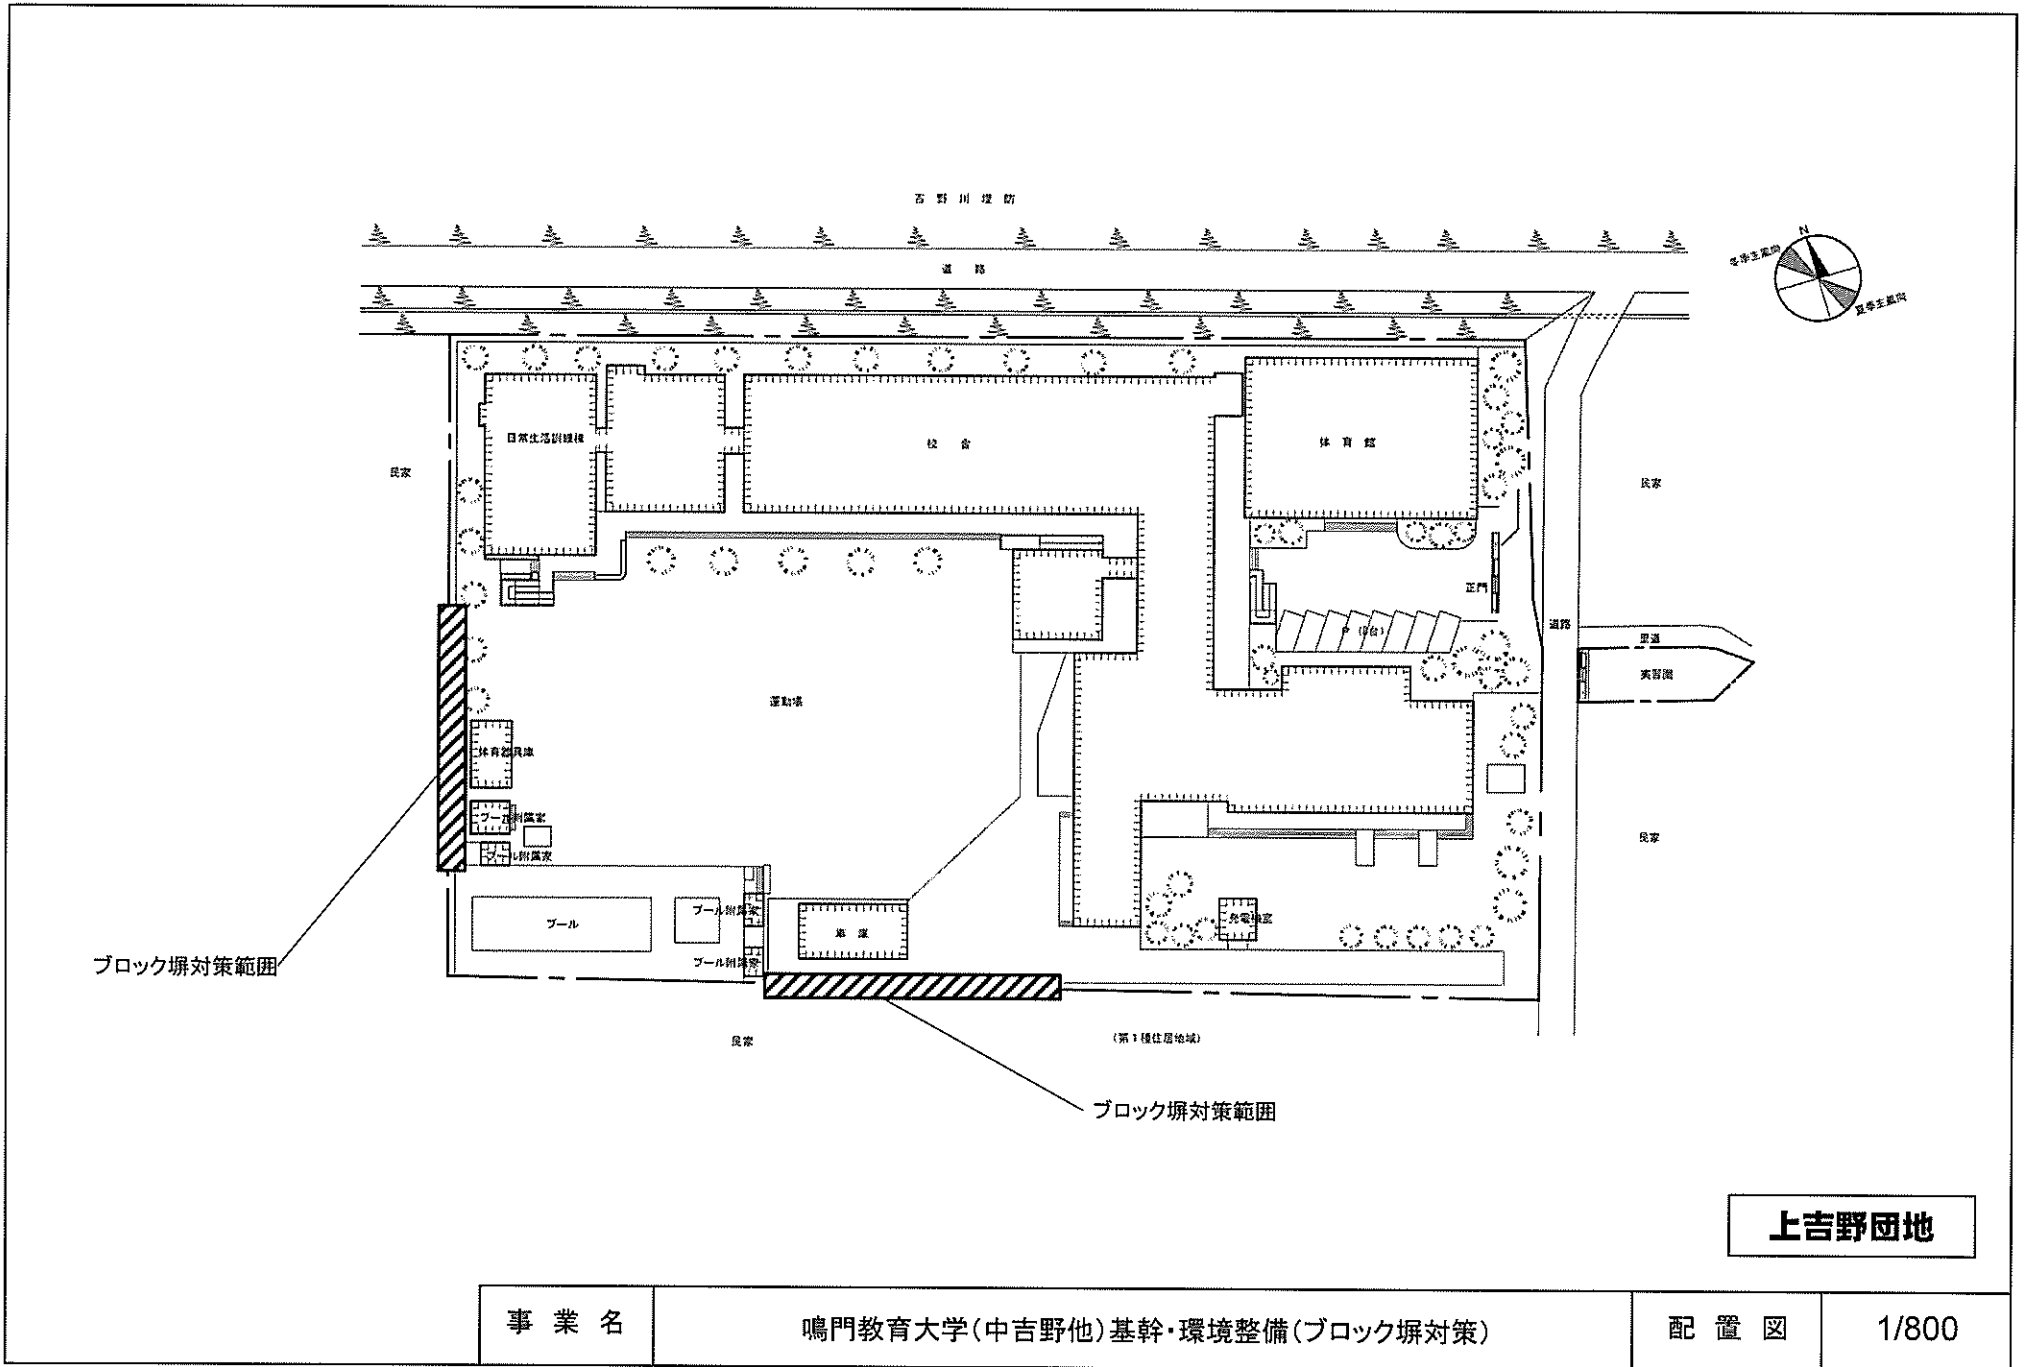


上吉野団地


事業名	鳴門教育大学(中吉野他)基幹・環境整備(ブロック塀対策)	配置図	1/800
-----	------------------------------	-----	-------

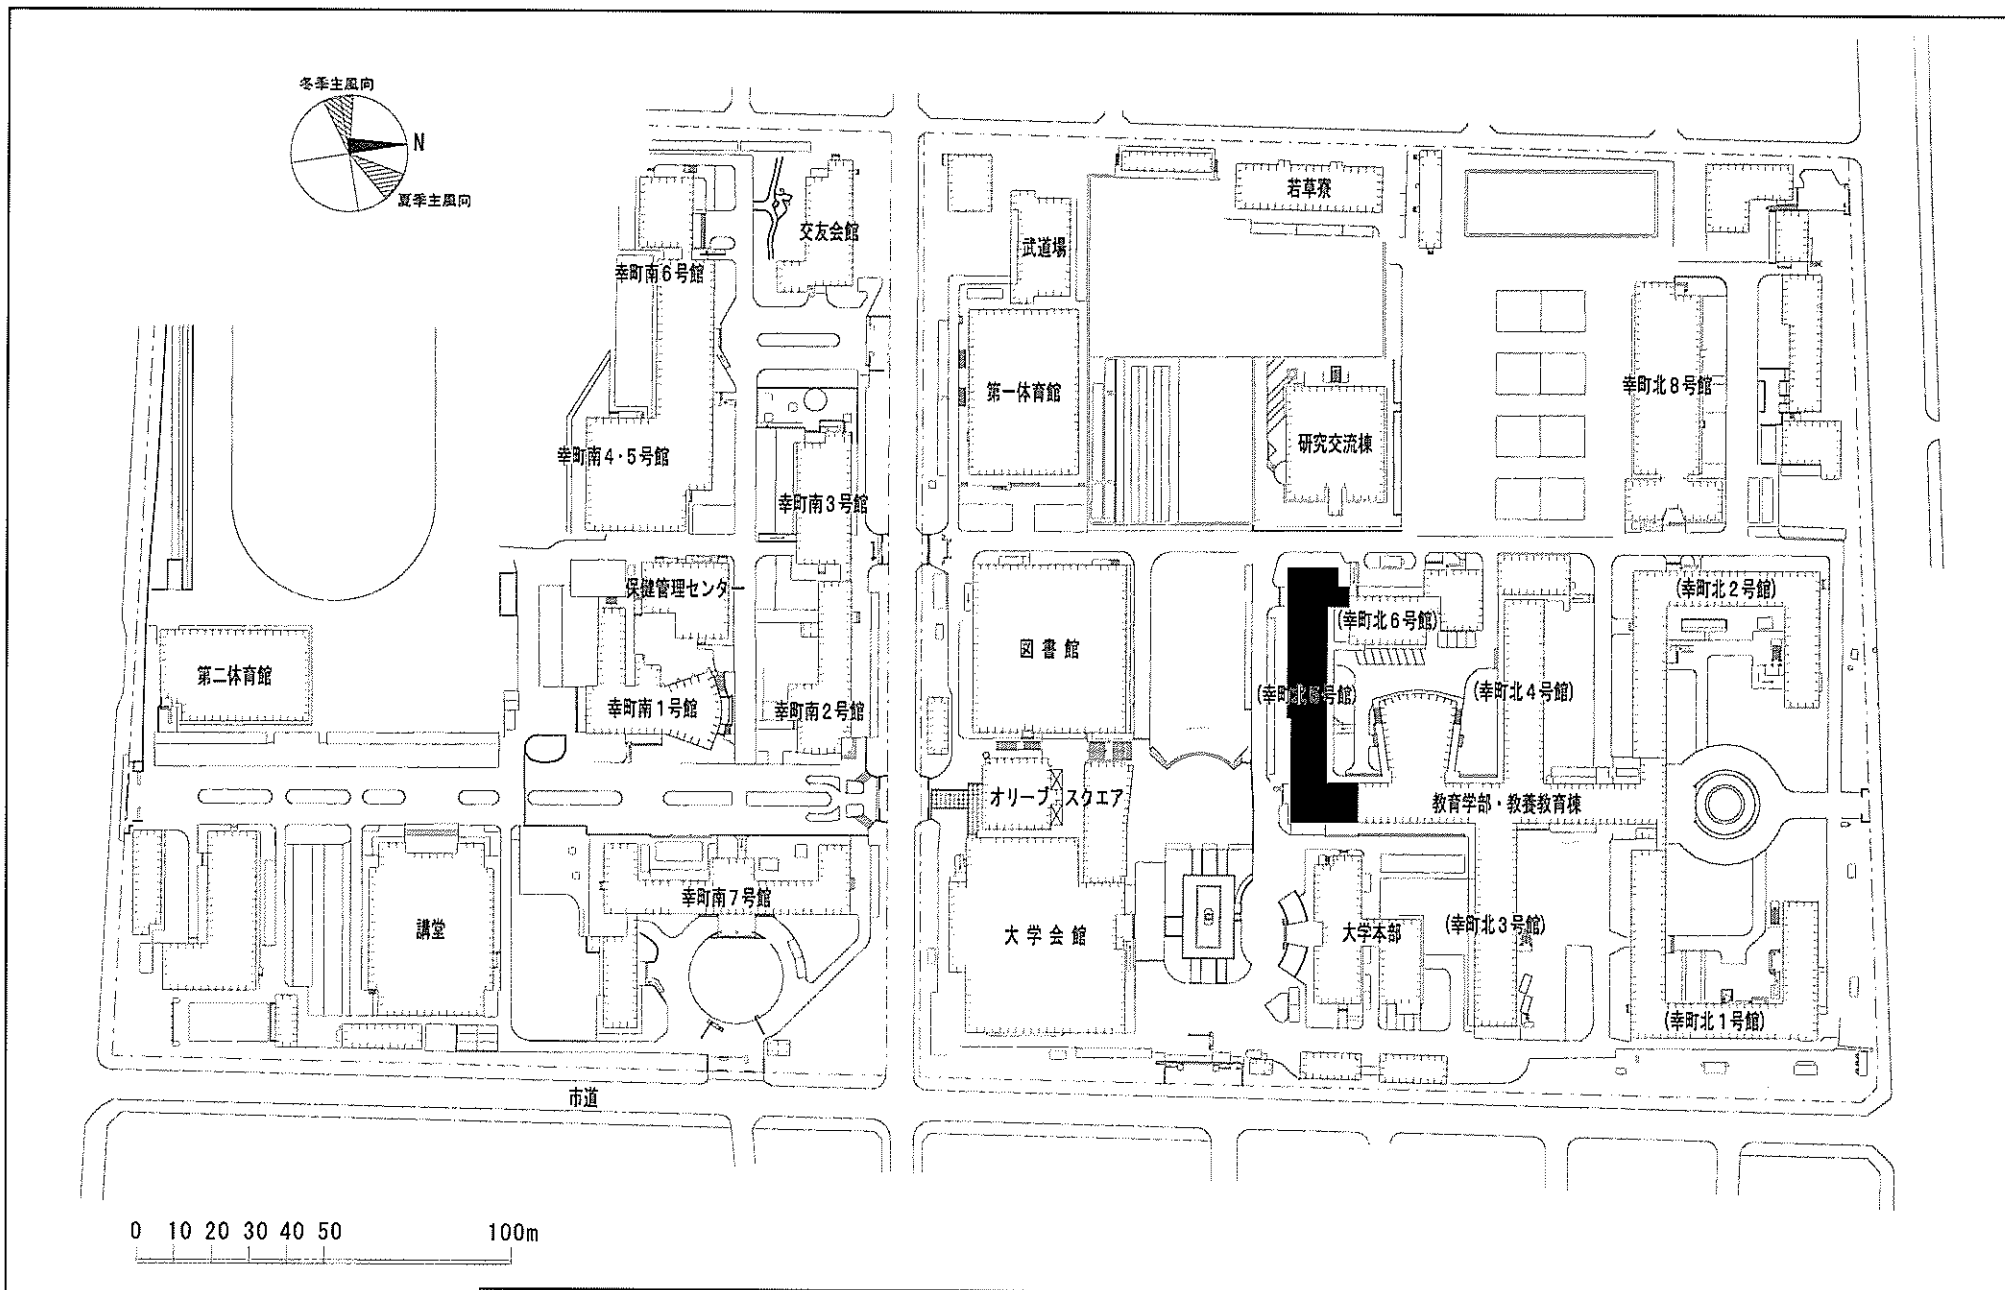

事業名	香川大学(幸町)総合教育棟改修	配置図	1/2,000
-----	-----------------	-----	---------

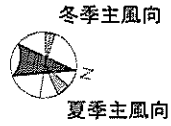


揚水設備の更新

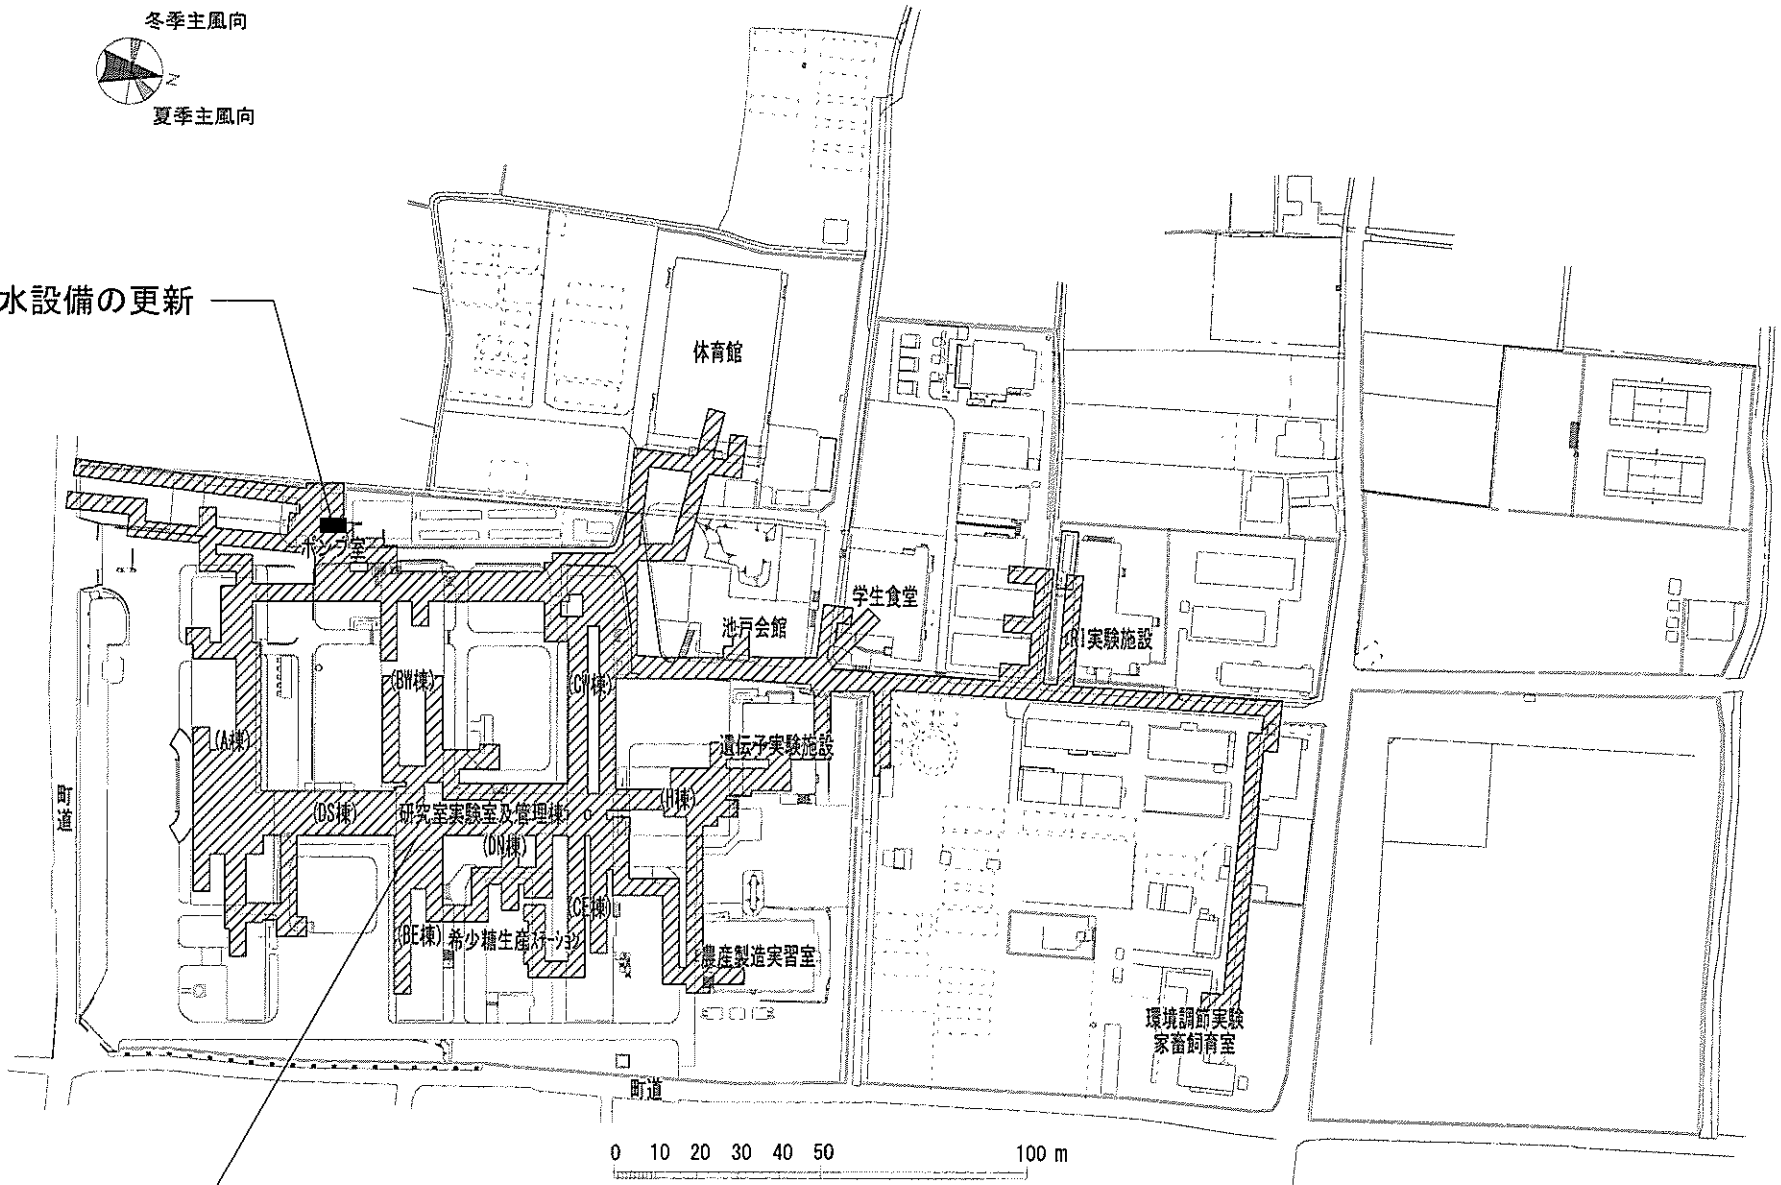


電気設備、給水設備、ガス設備の更新範囲



事業名	香川大学(三木町)ライフライン再生(給水設備等)	配置図	1/2,000
-----	--------------------------	-----	---------

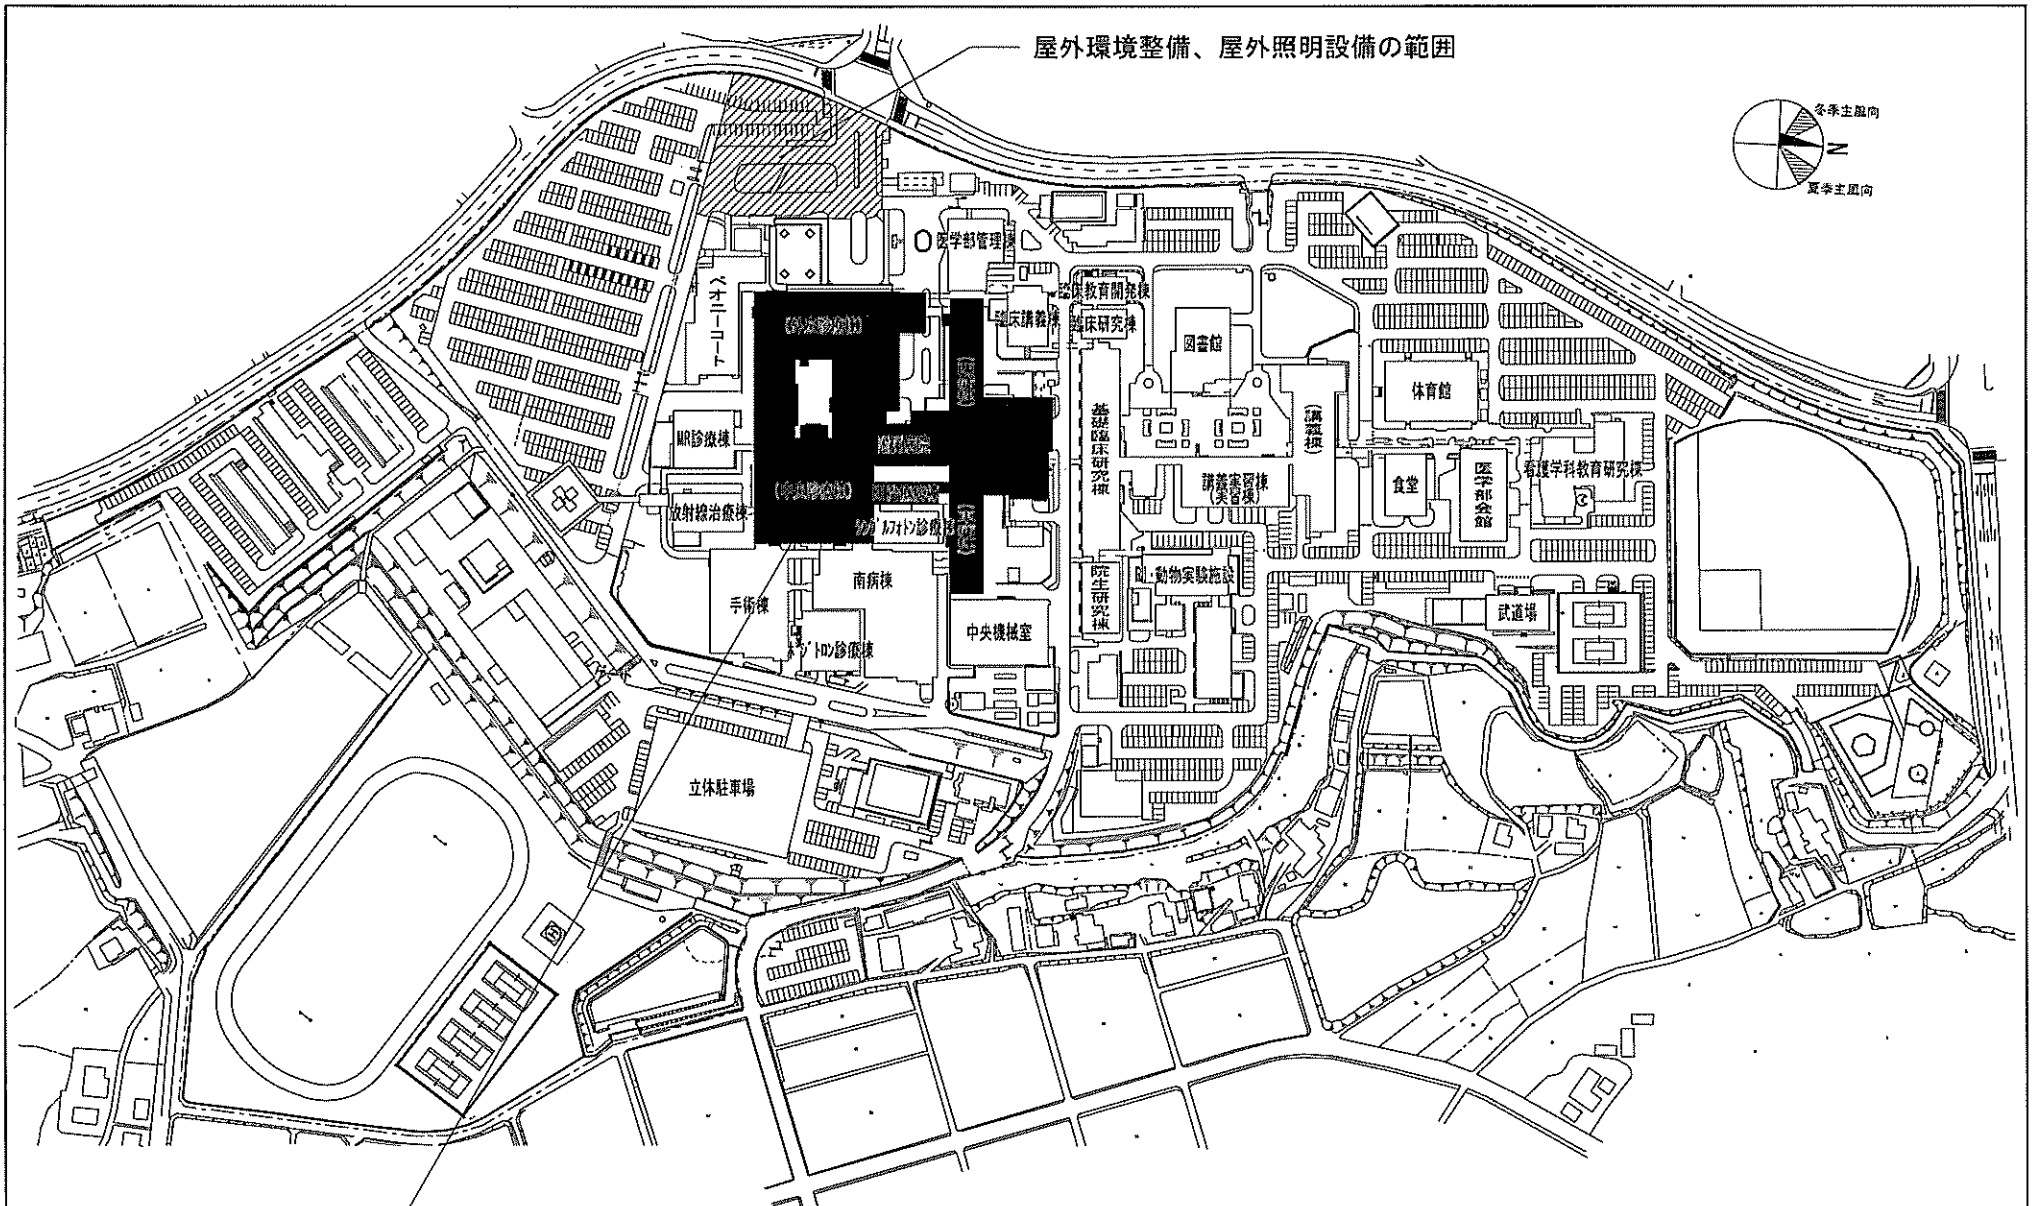

事業名	香川大学(医病)基幹・環境整備(屋外環境整備等)	配置図	1/3,000
-----	--------------------------	-----	---------


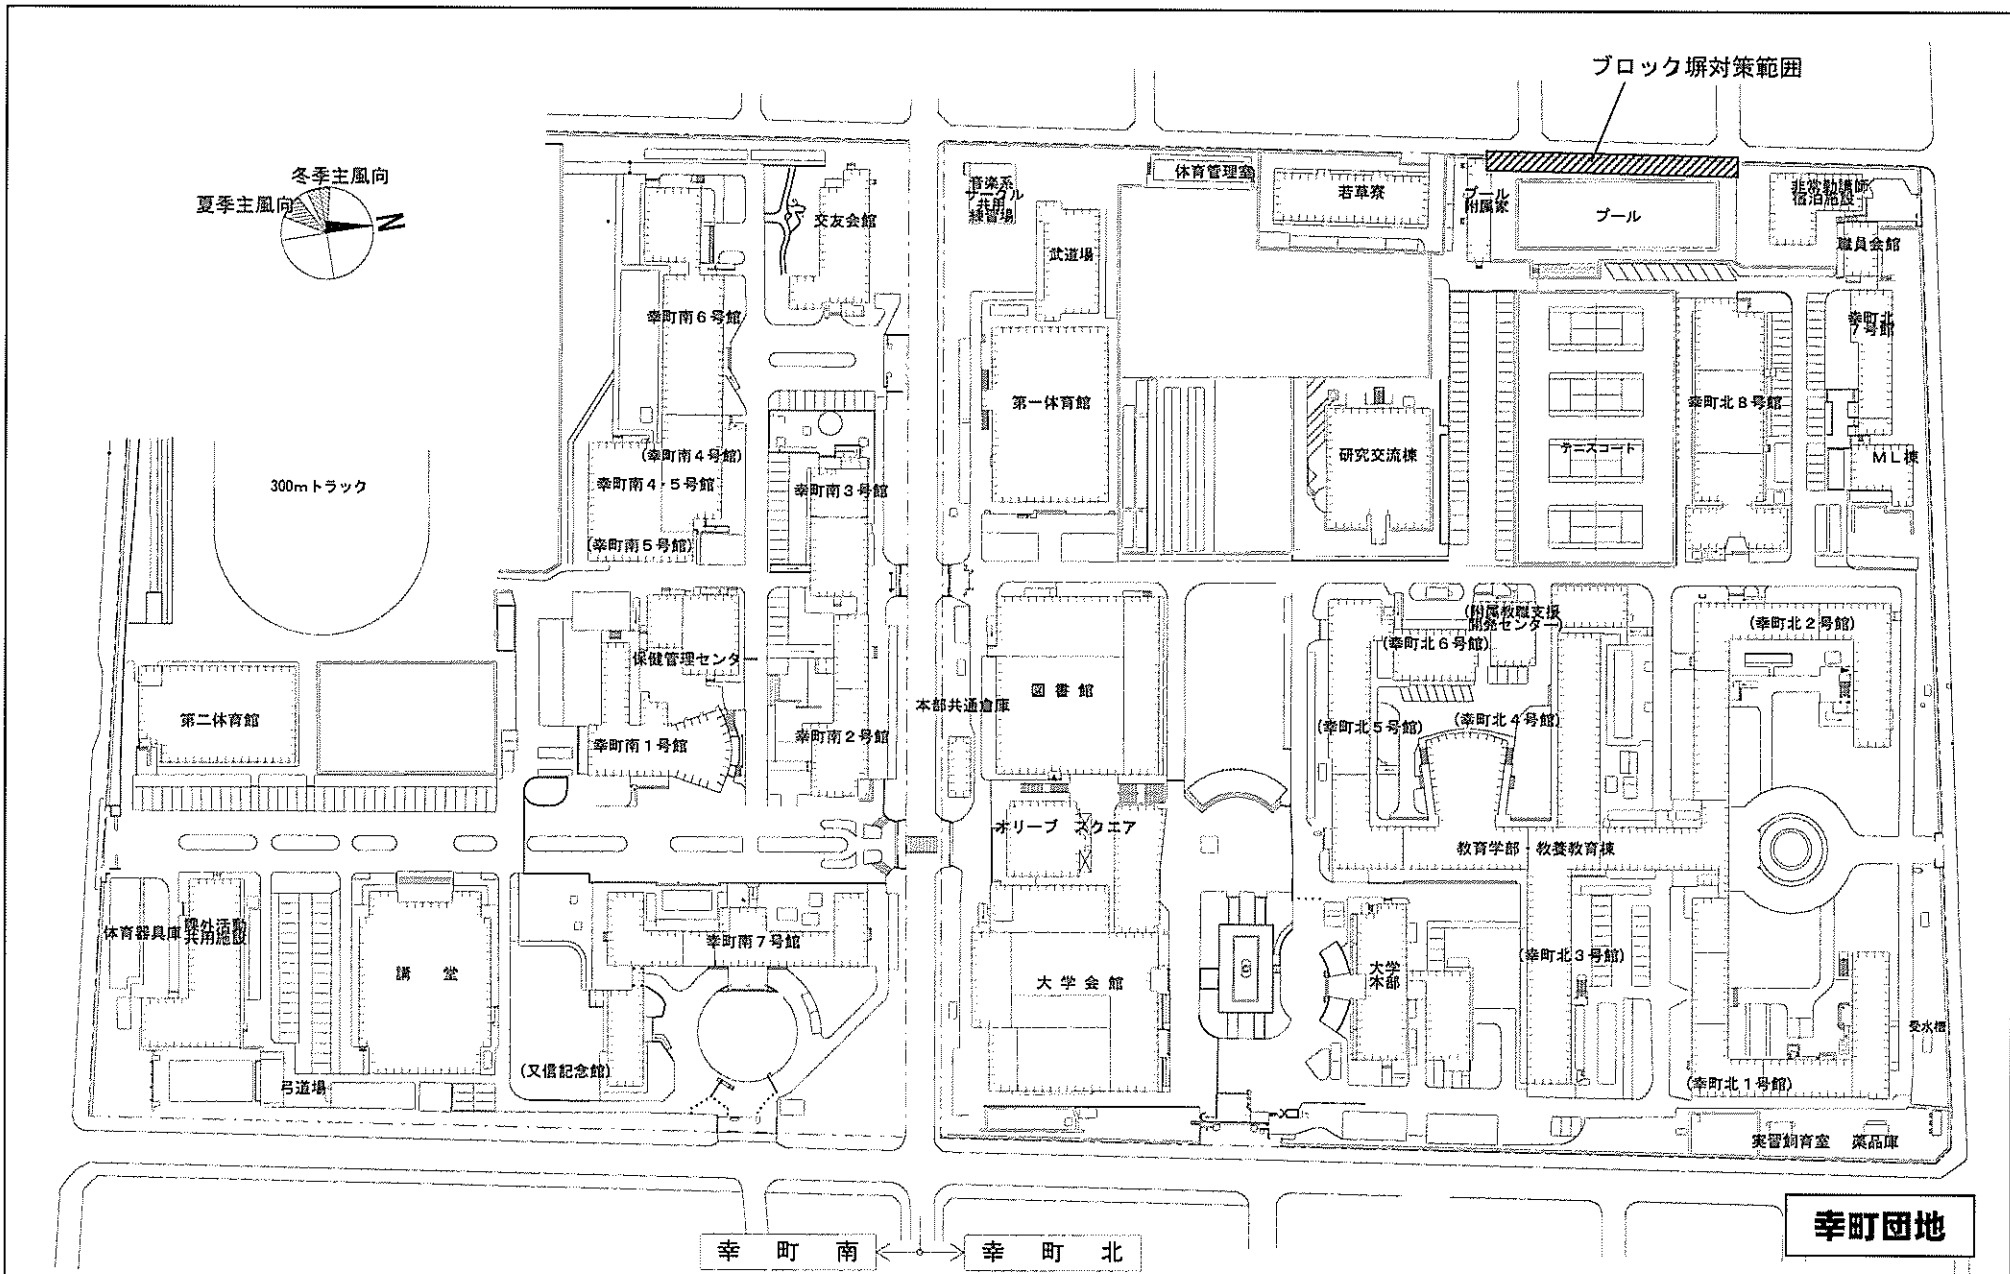


事業名	香川大学(幸町他)基幹・環境整備(ブロック塀対策)	配置図	1/2,000
-----	---------------------------	-----	---------

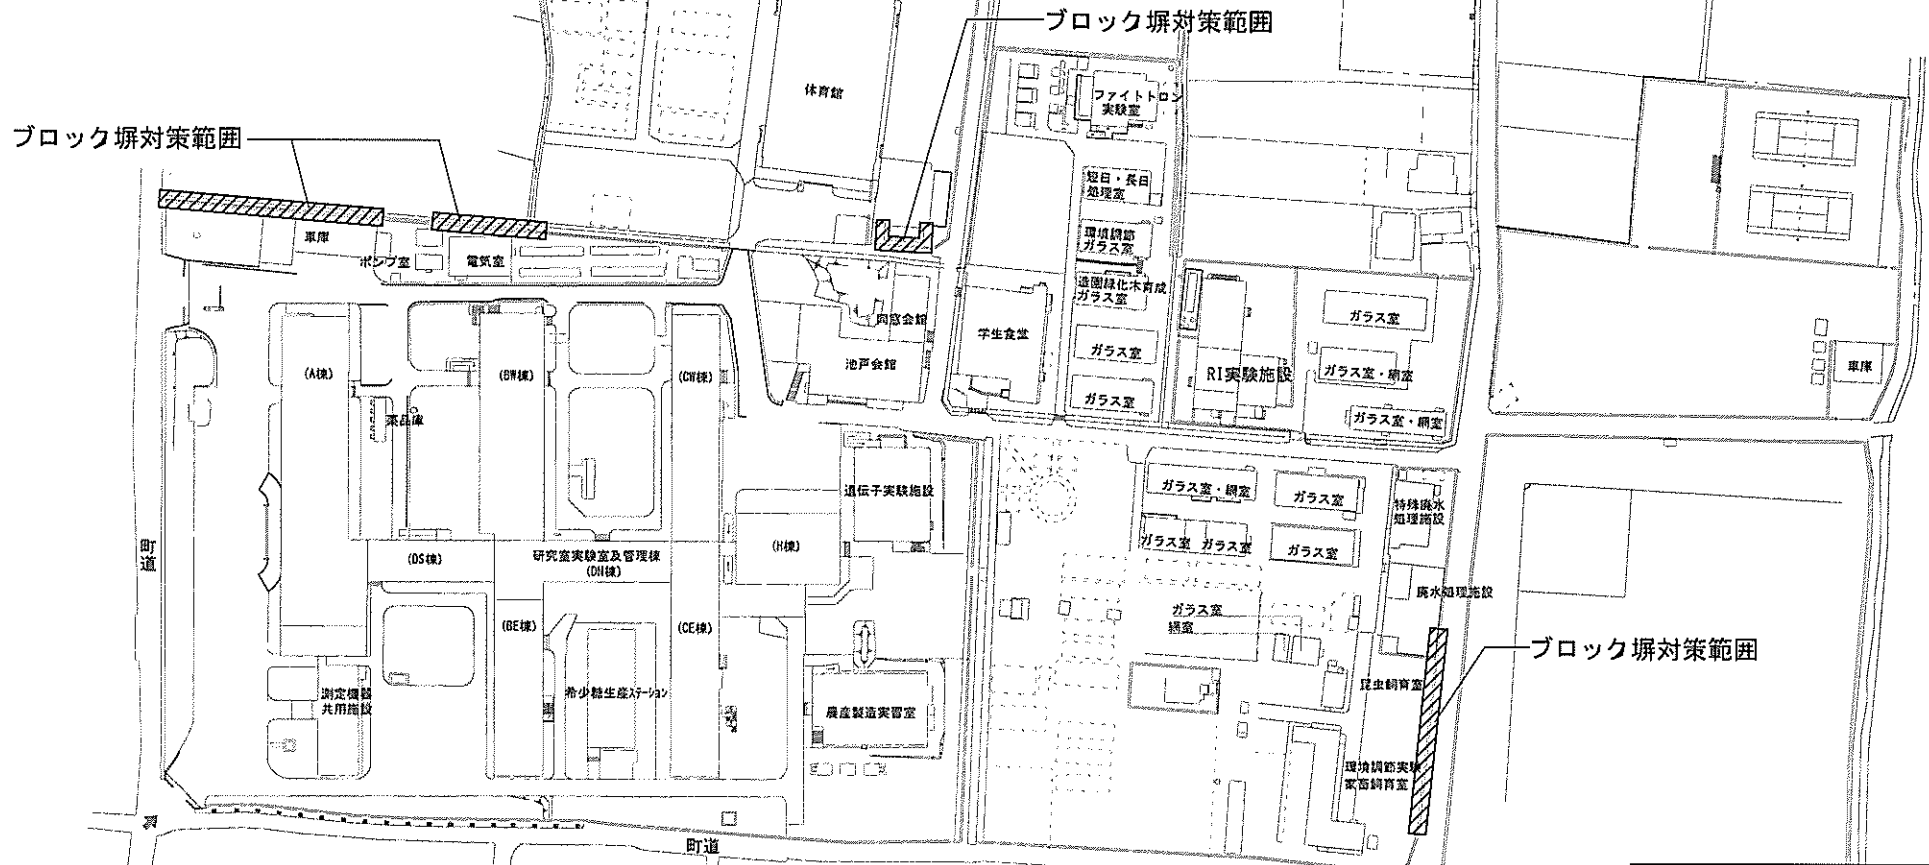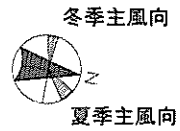


三木町農学部団地

事業名	香川大学(幸町他)基幹・環境整備(ブロック塀対策)	配置図	1/2,000
-----	---------------------------	-----	---------

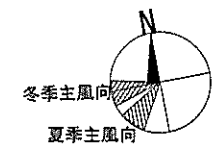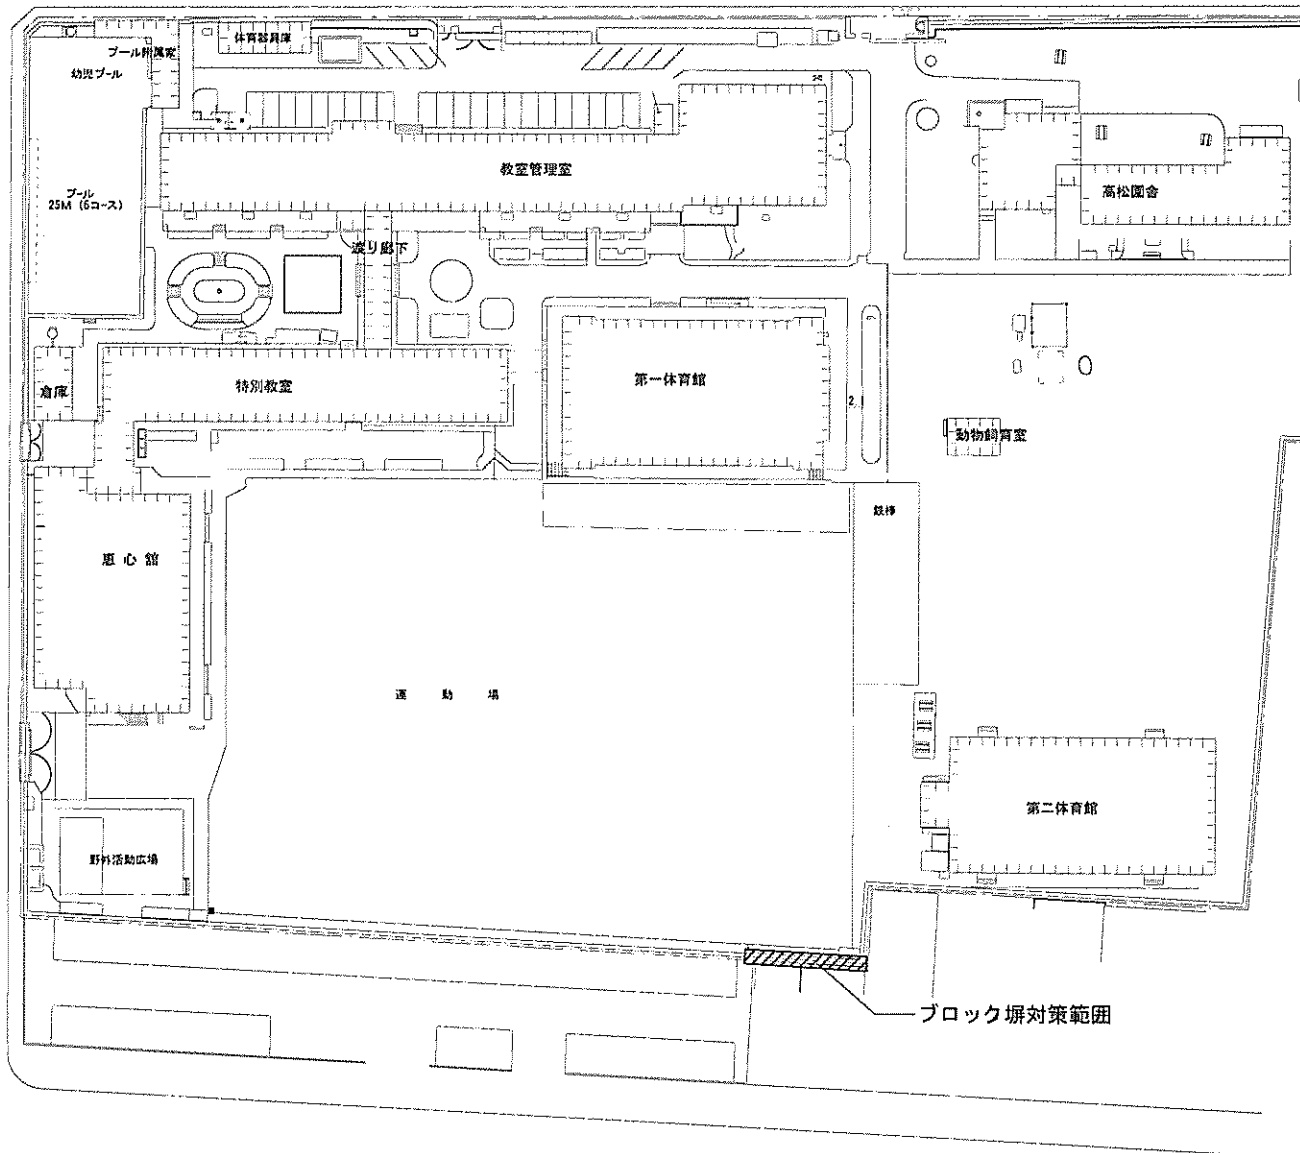


番町団地

事業名	香川大学(幸町他)基幹・環境整備(ブロック塀対策)	配置図	1/1,000
-----	---------------------------	-----	---------

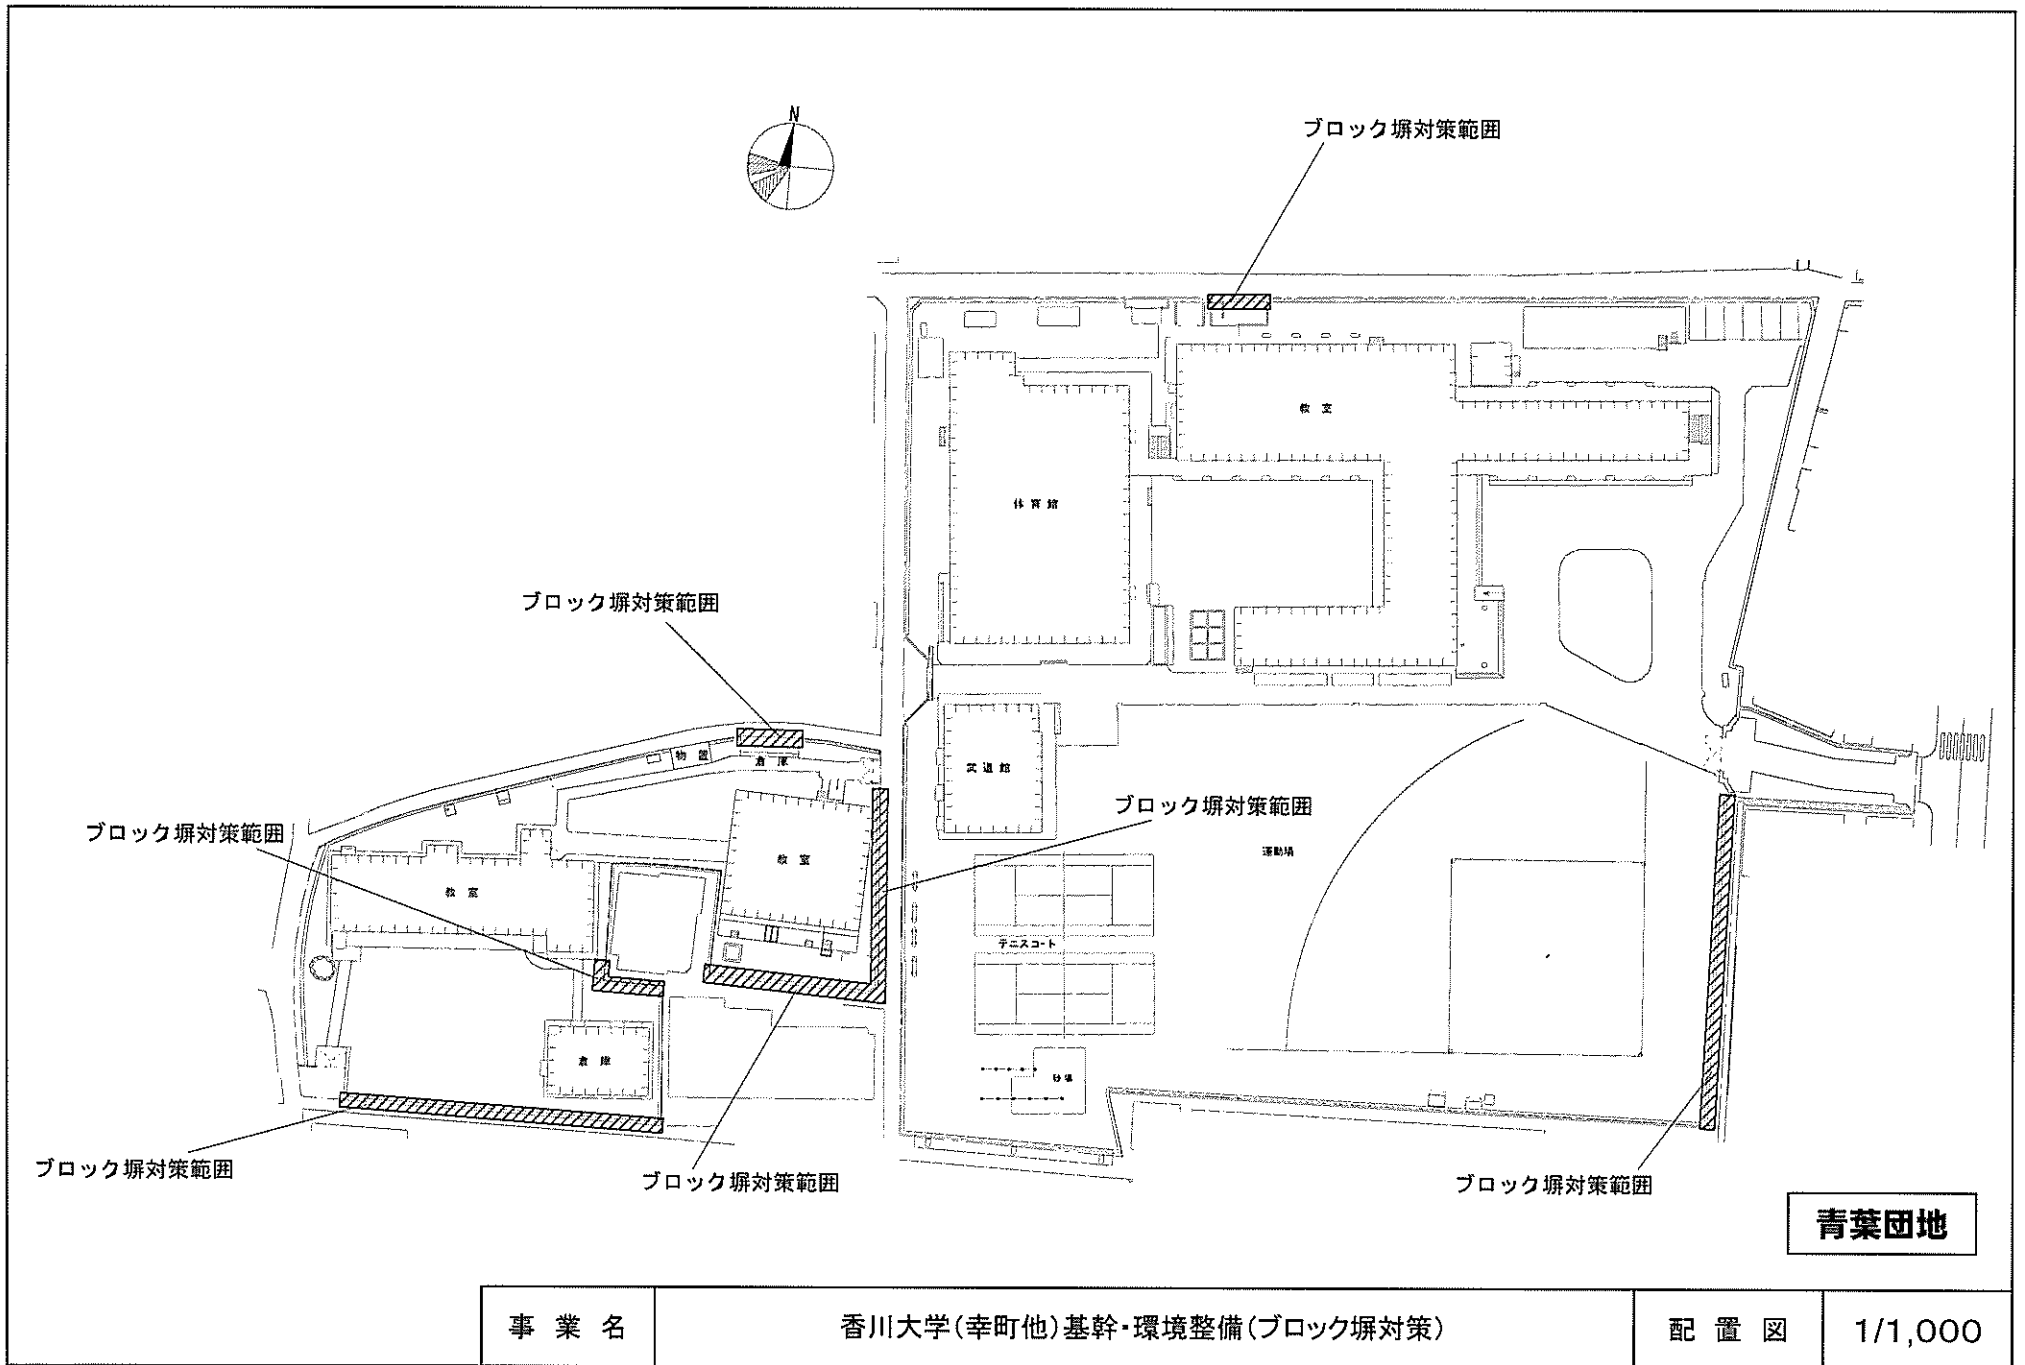

事業名	香川大学(幸町他)基幹・環境整備(ブロック塀対策)	配置図	1/1,000
-----	---------------------------	-----	---------

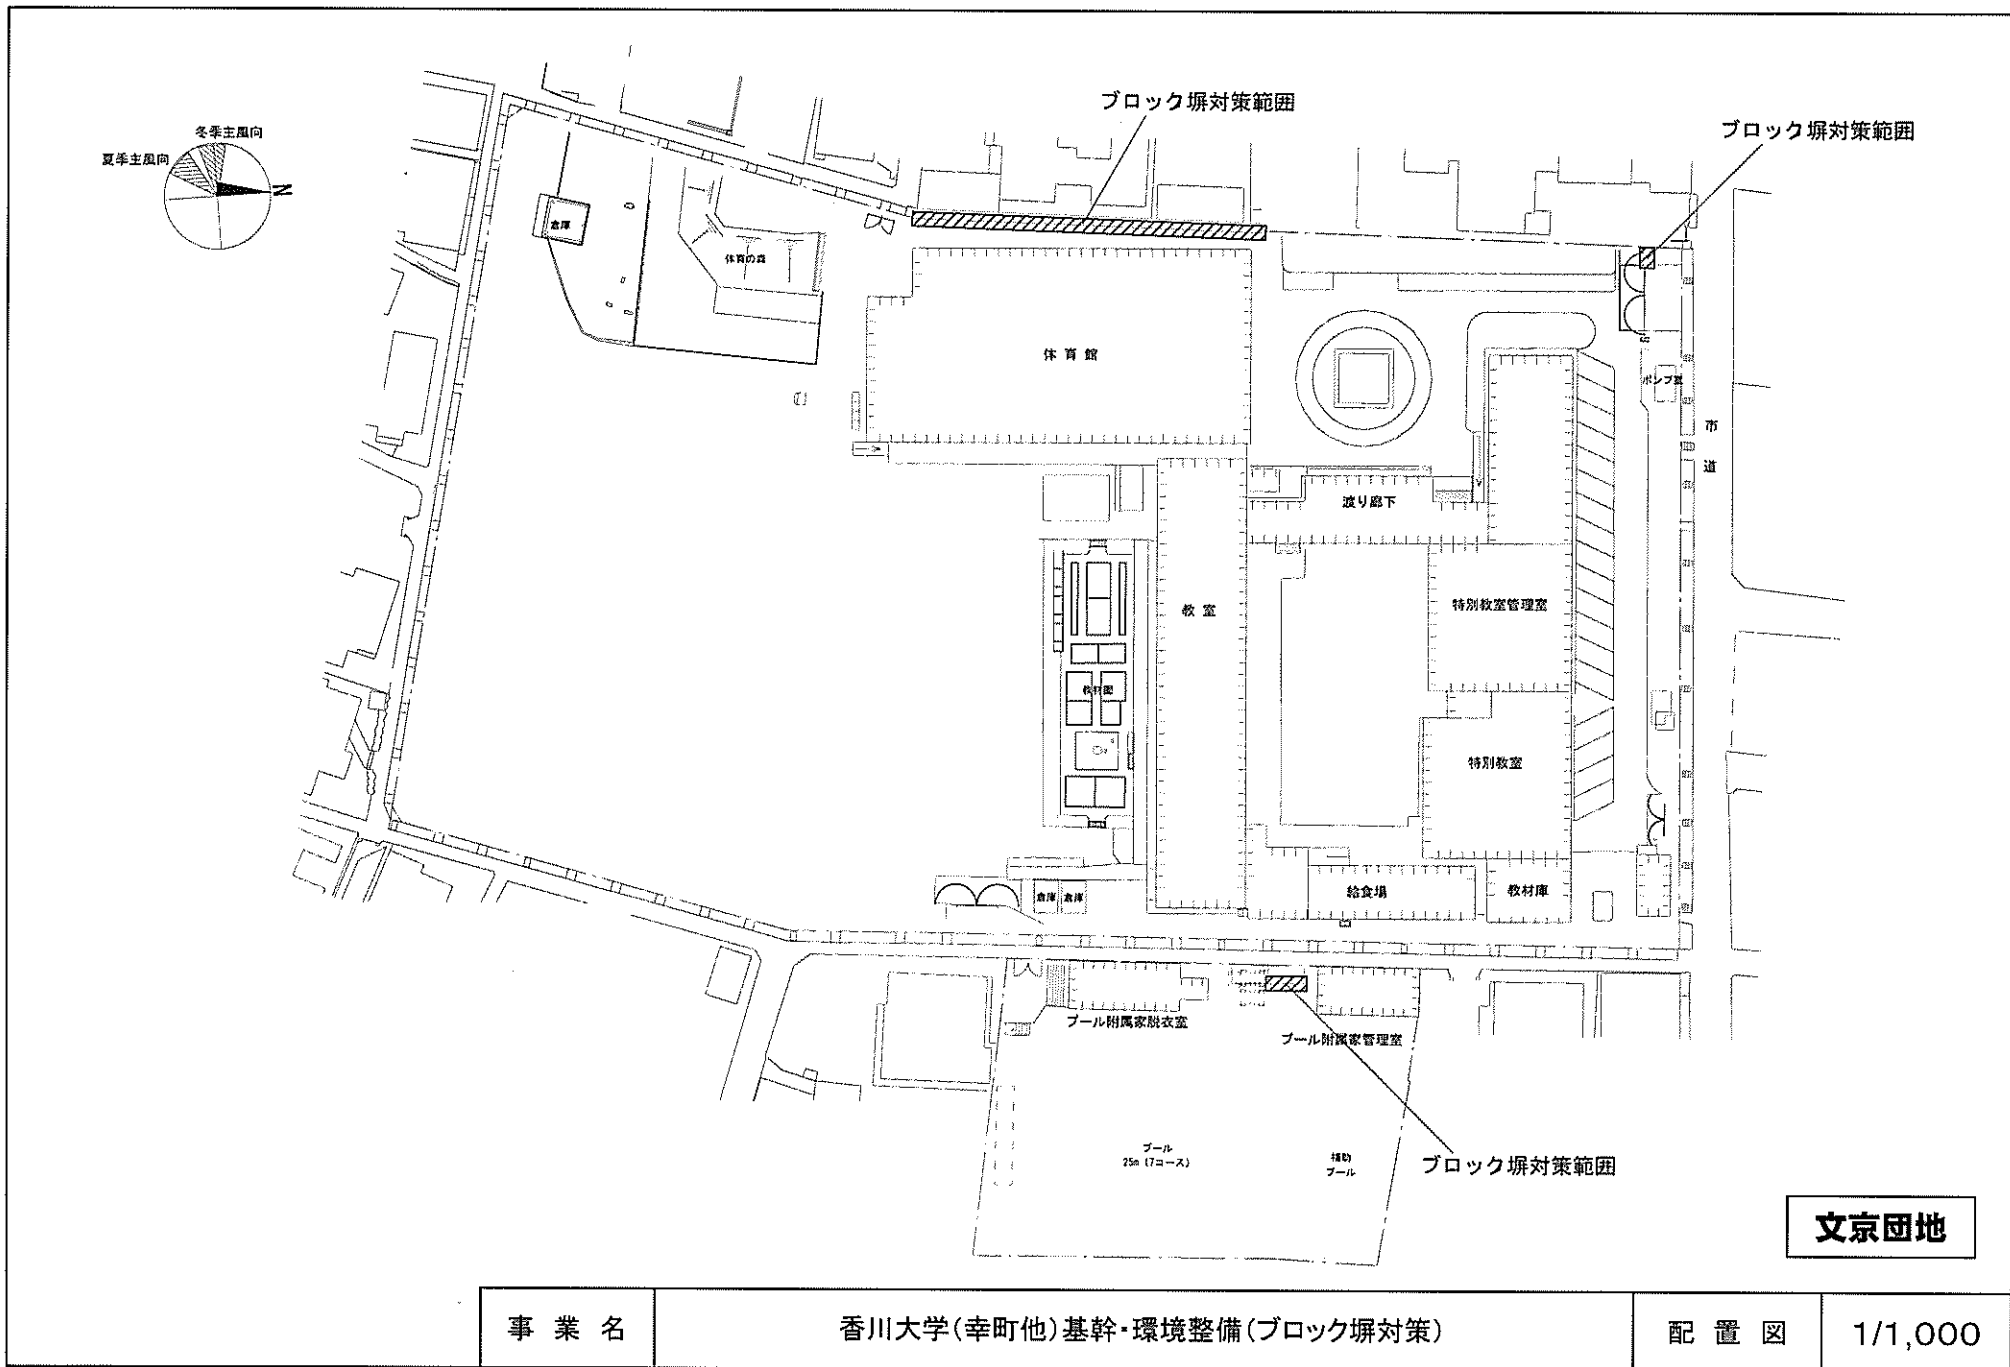



事業名

香川大学(幸町他)基幹・環境整備(ブロック塀対策)

配置図


1/1,000

ブロック塀対策範囲

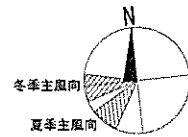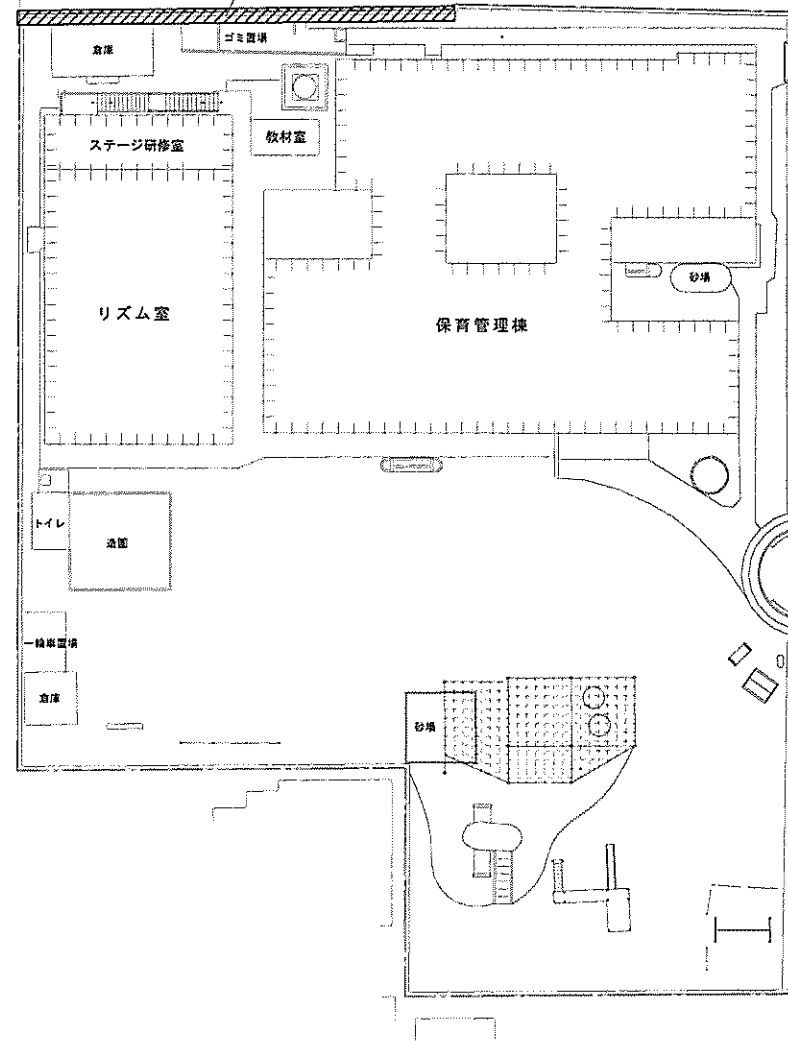


文京幼団地

事業名	香川大学(幸町他)基幹・環境整備(ブロック塀対策)	配置図	1/400
-----	---------------------------	-----	-------

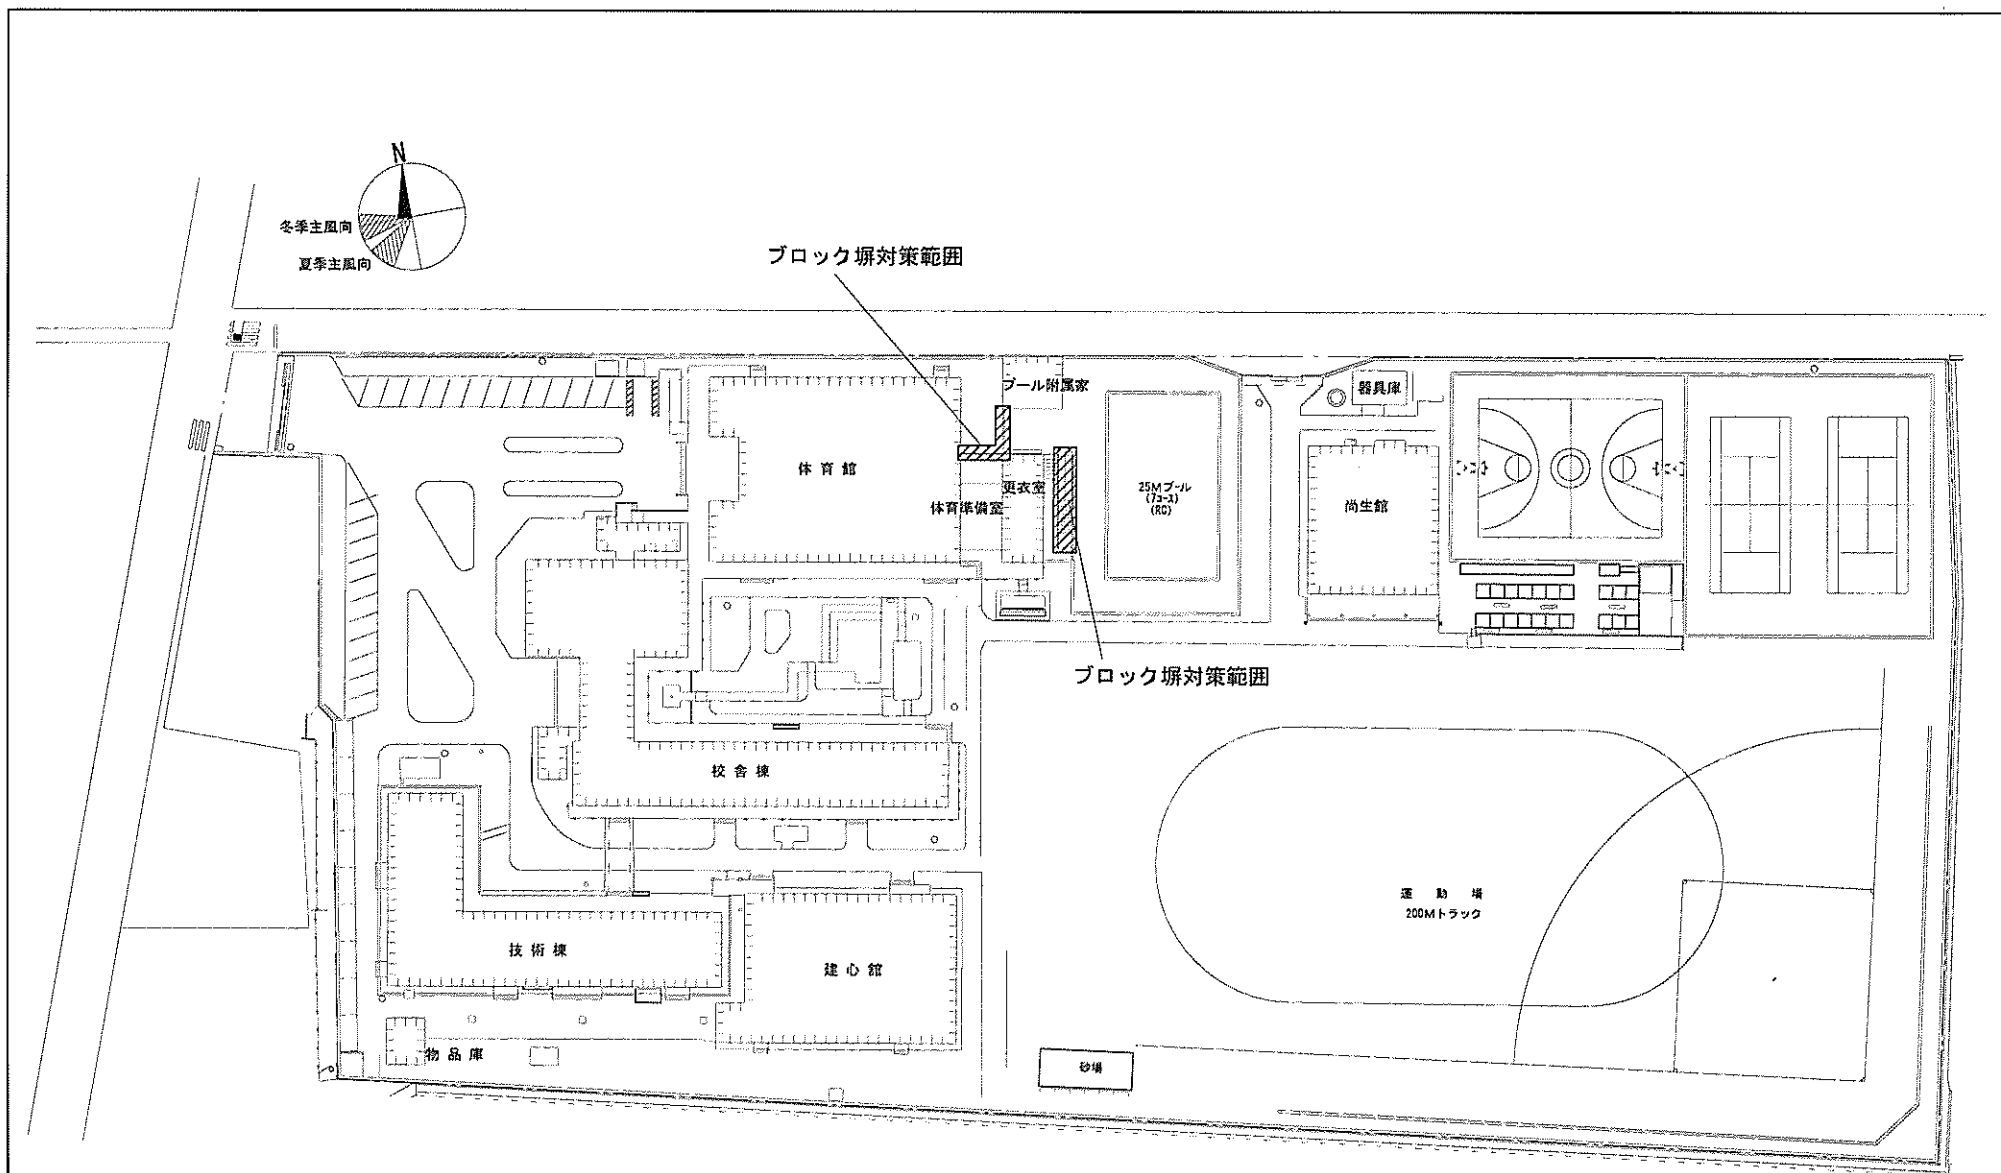


鹿角団地

事業名	香川大学(幸町他)基幹・環境整備(ブロック塀対策)	配置図	1/1,000
-----	---------------------------	-----	---------

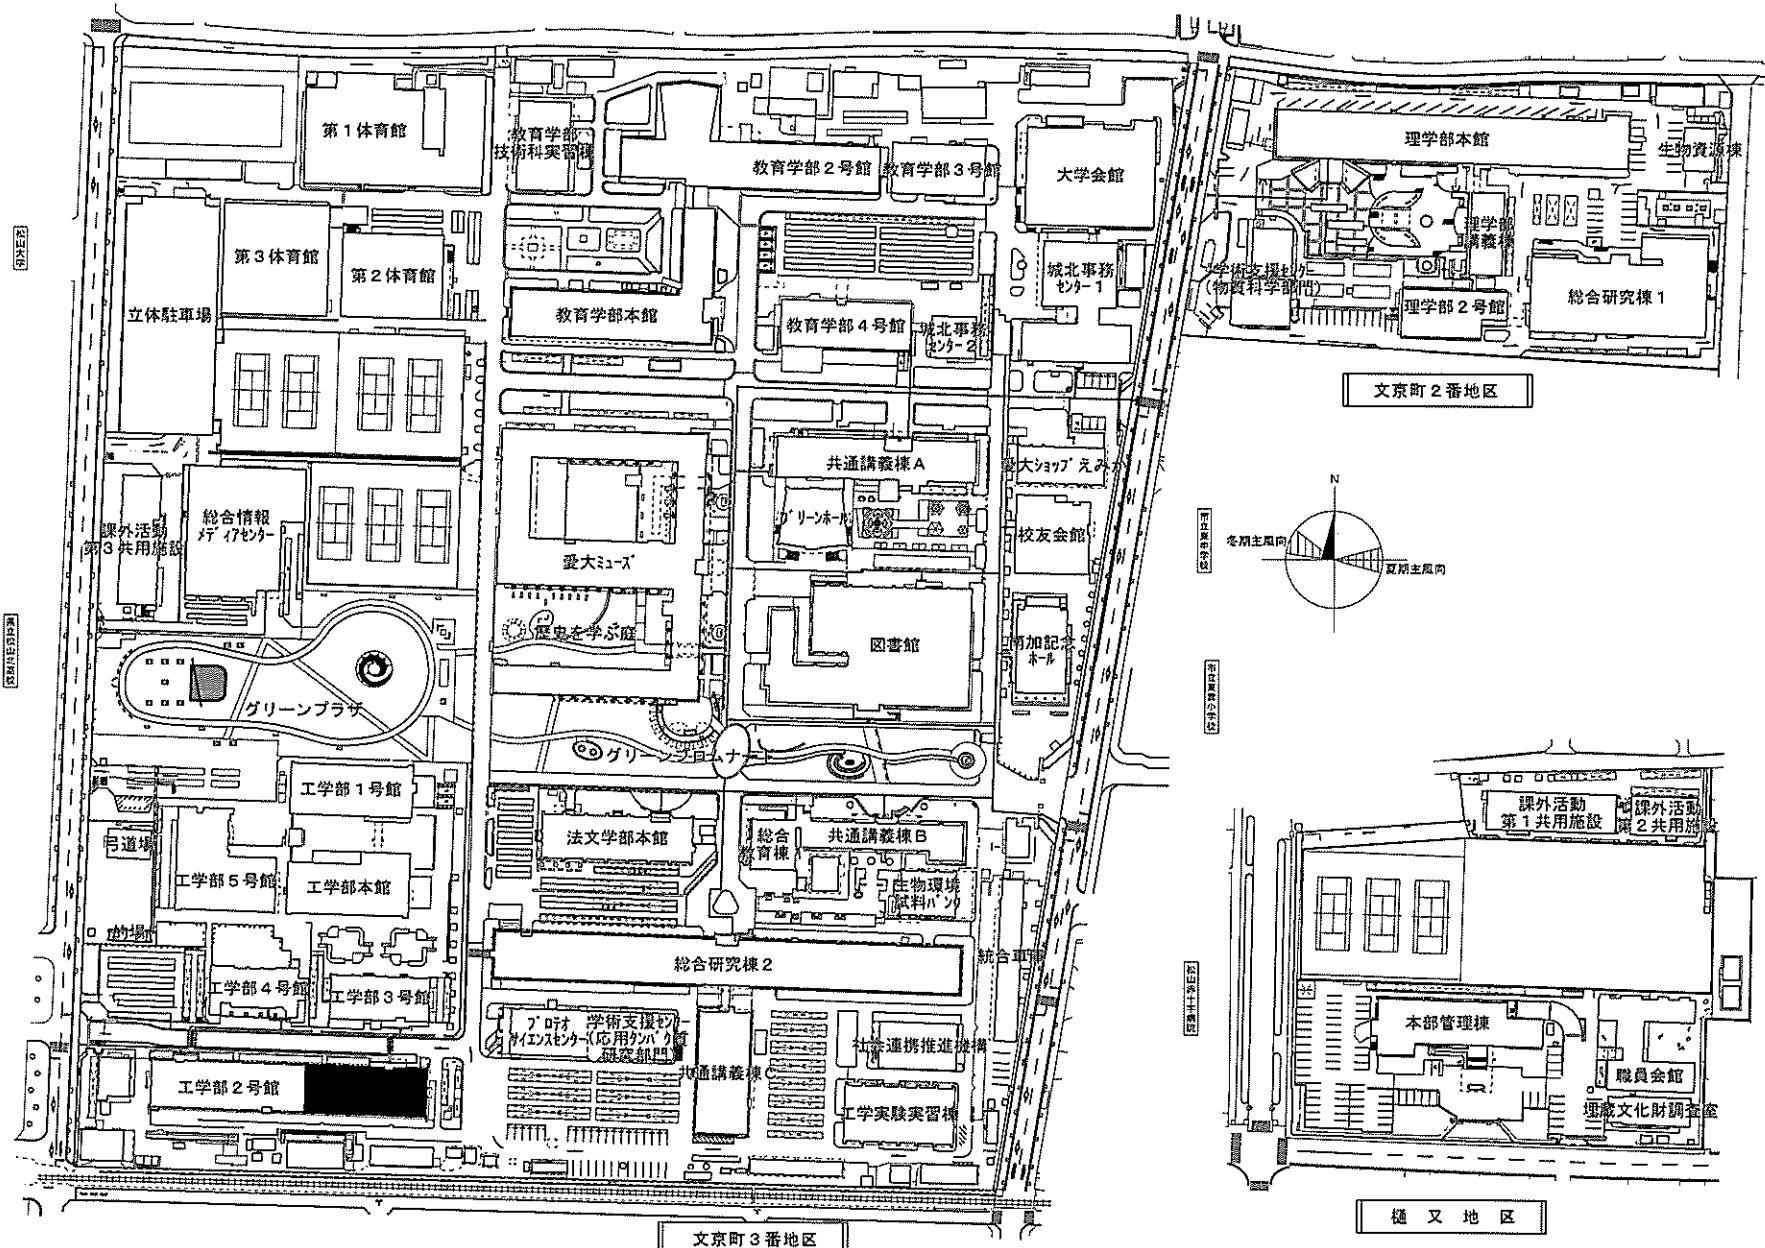



団地名	001 城北	事業名	愛媛大学(城北)総合研究棟改修Ⅱ(工学系)	配置図	1/2500
-----	--------	-----	-----------------------	-----	--------

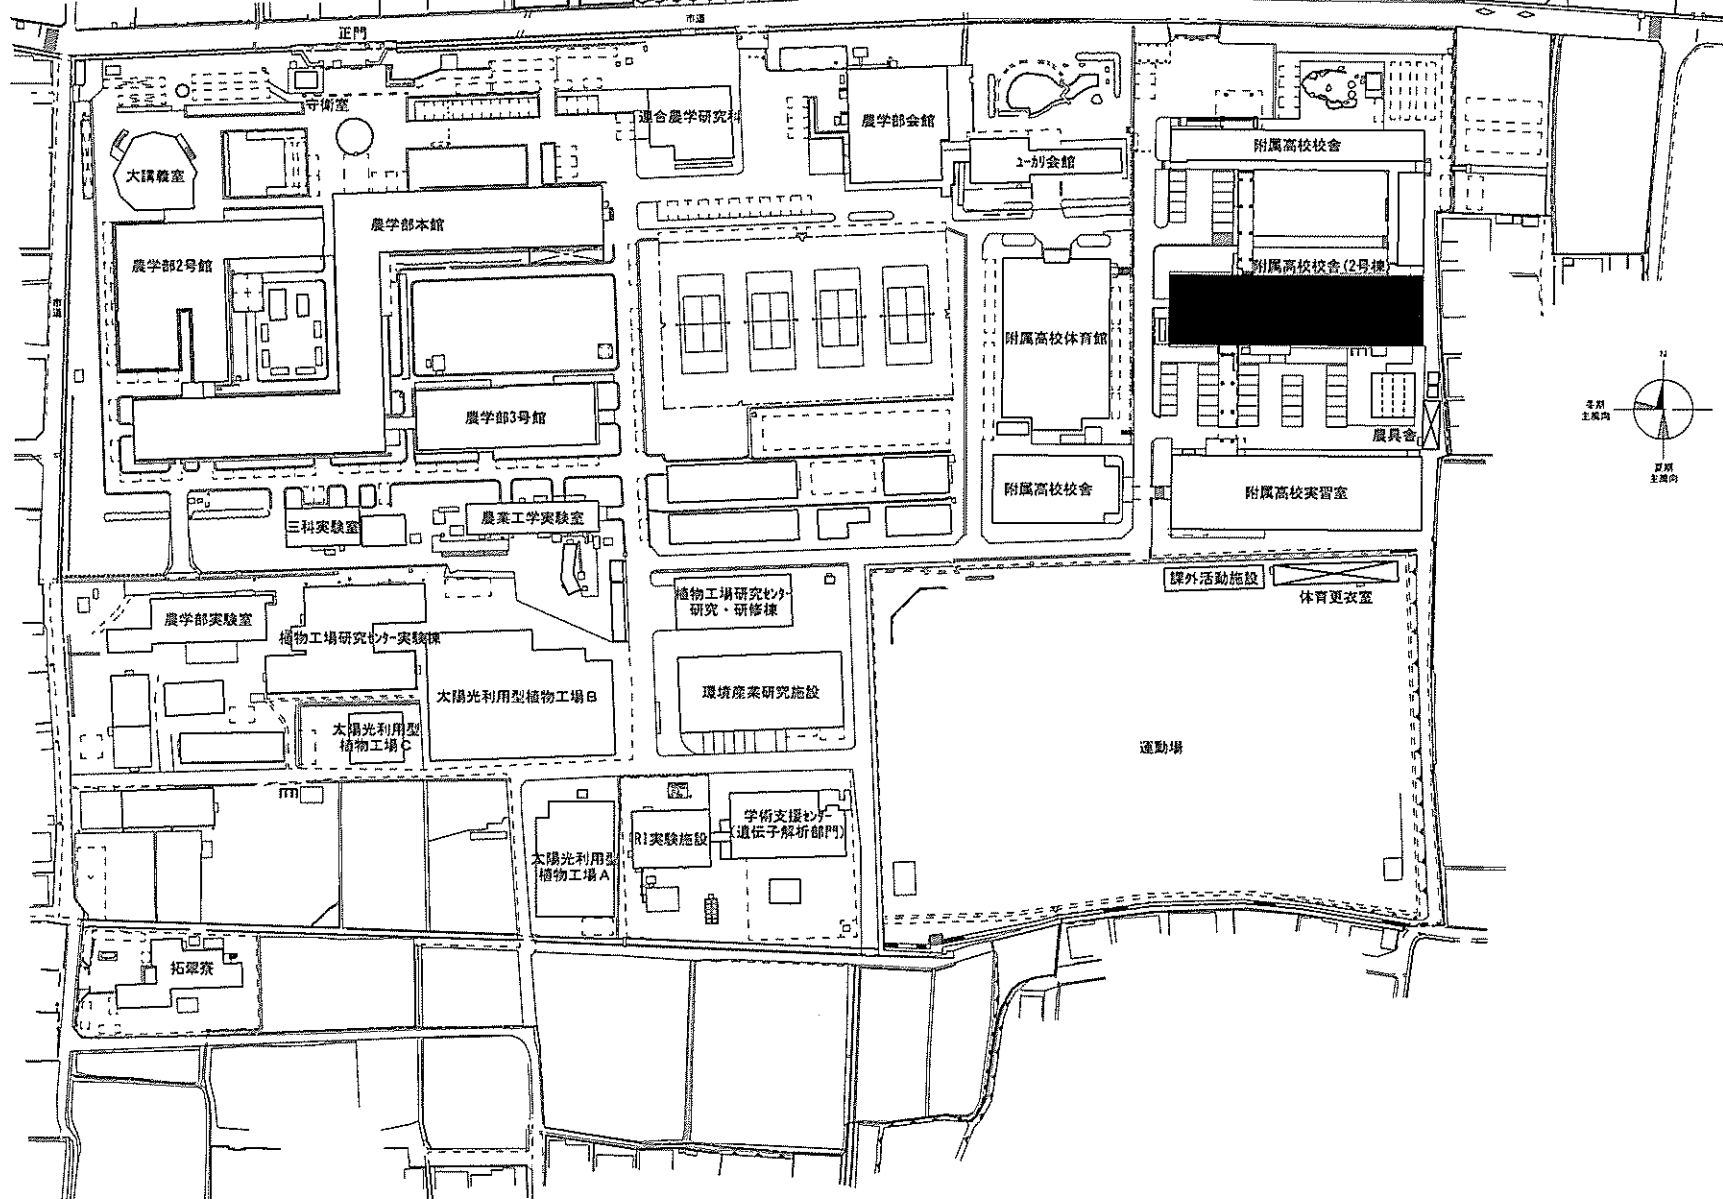

団地名	003 樽味	事業名	愛媛大学(樽味(附高))校舎改修	配置図	1/1600
-----	--------	-----	------------------	-----	--------


/// 屋外給水管・排水管・消火設備・ガス設備の更新範囲

消火ポンプ設備の更新


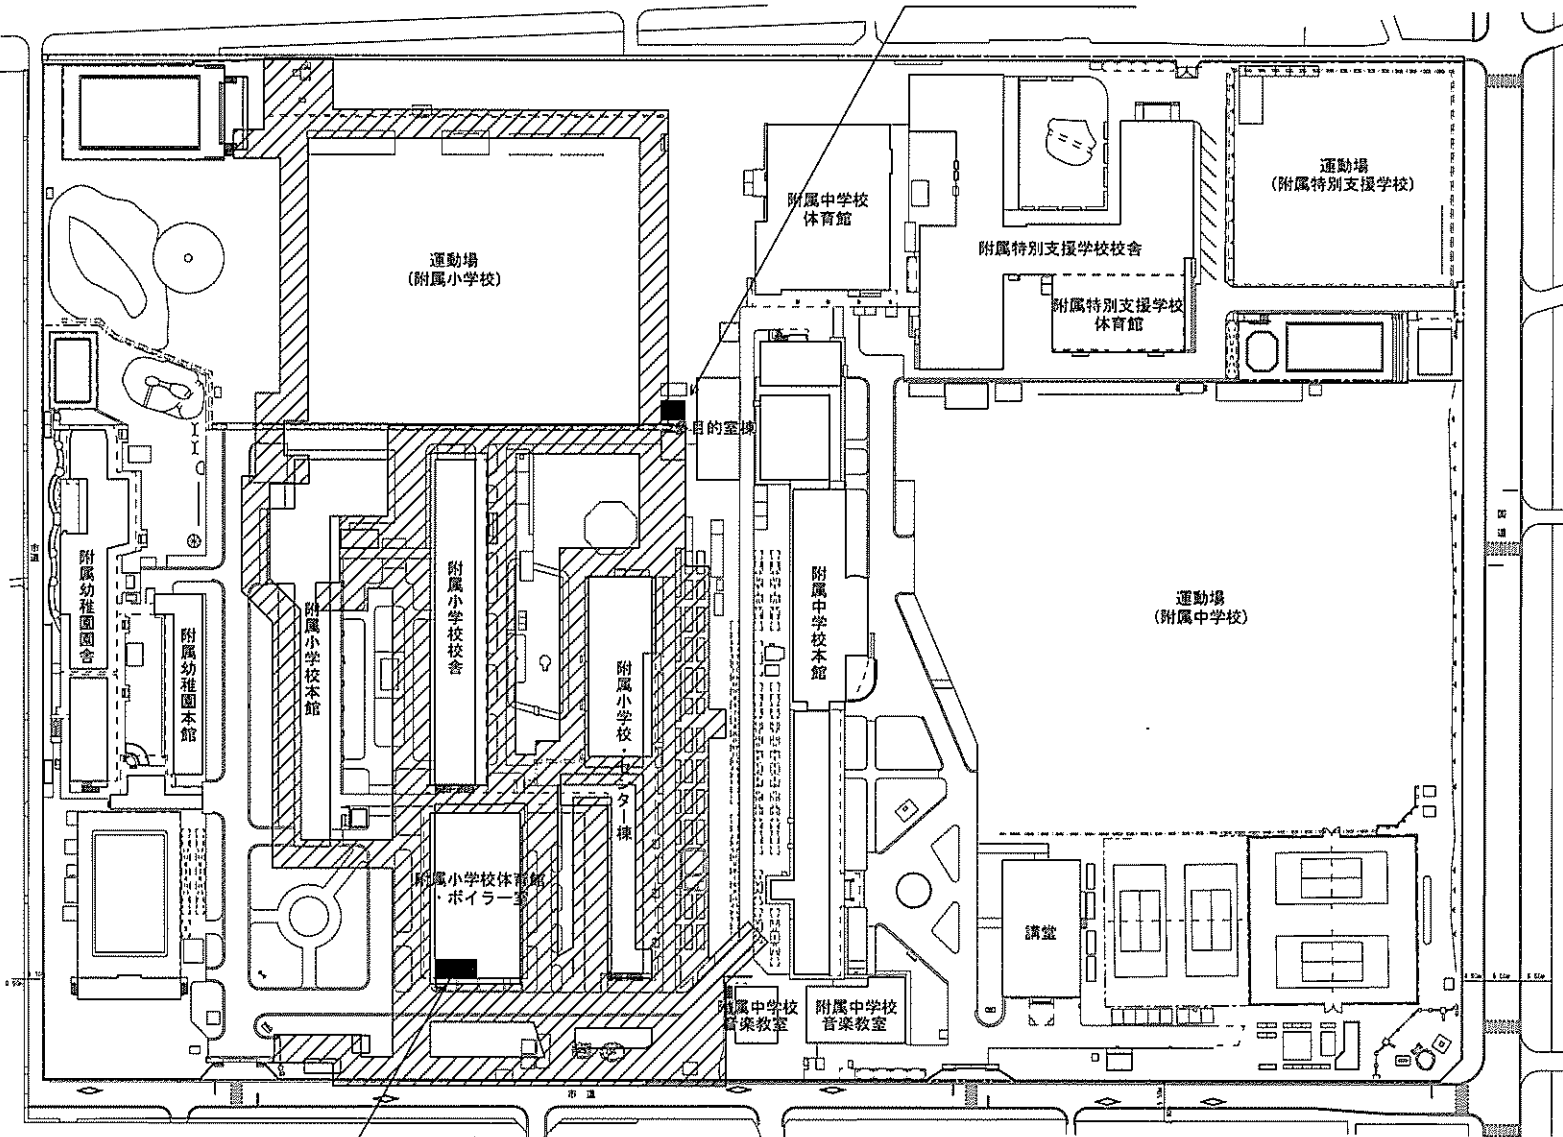
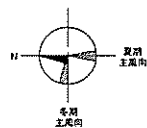


受変電設備の更新



団地名	002 持田	事業名	愛媛大学(持田(附小))ライフライン再生(排水設備等)	配置図	1/1500
-----	--------	-----	-----------------------------	-----	--------

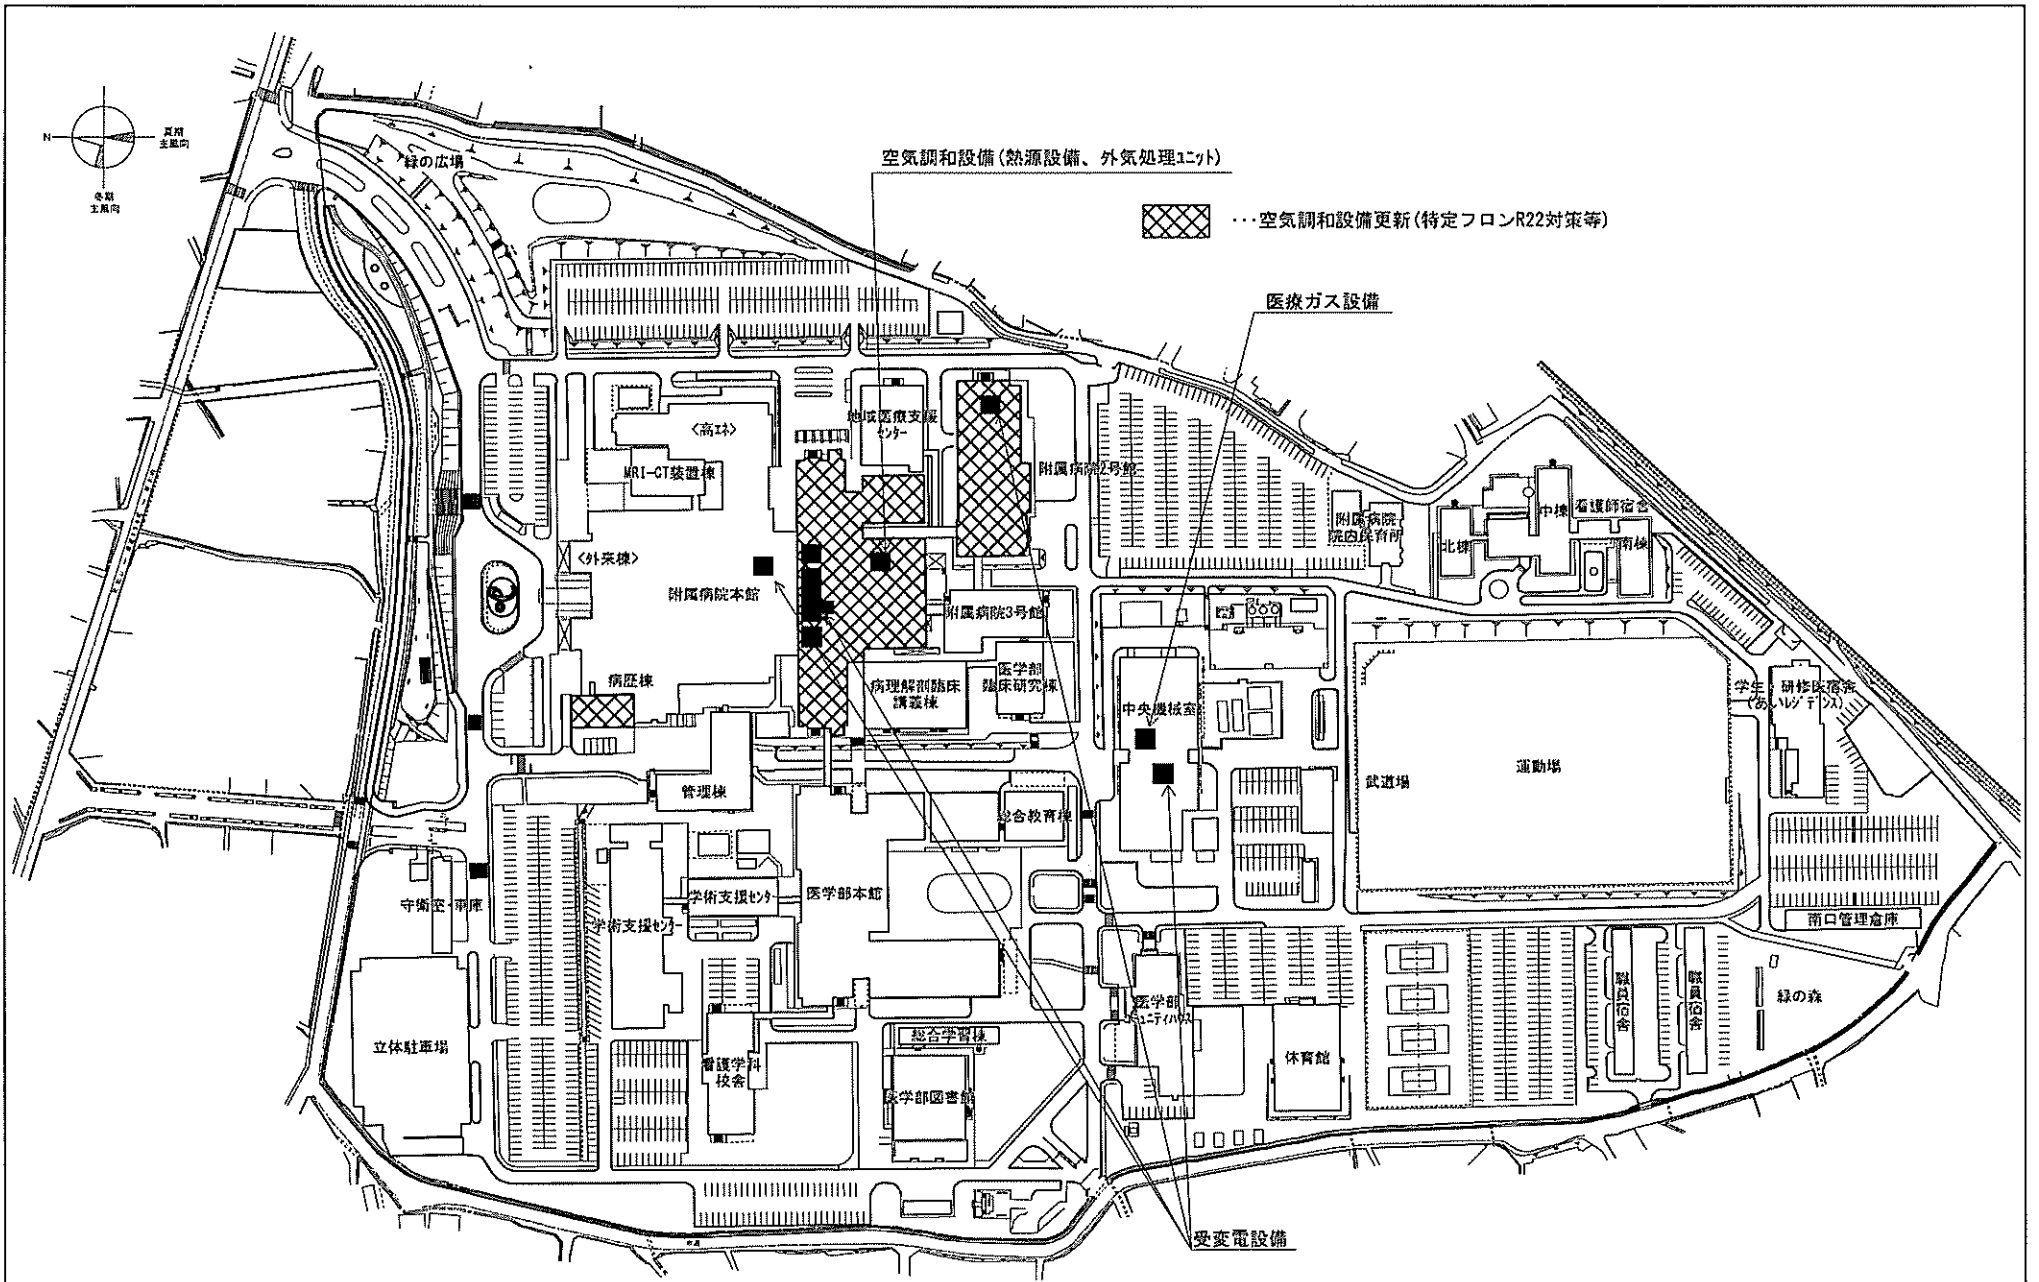


団地名	022 重信	事業名	愛媛大学(医病)基幹・環境整備(空調設備更新等Ⅲ)	配置図	1/3000
-----	--------	-----	---------------------------	-----	--------

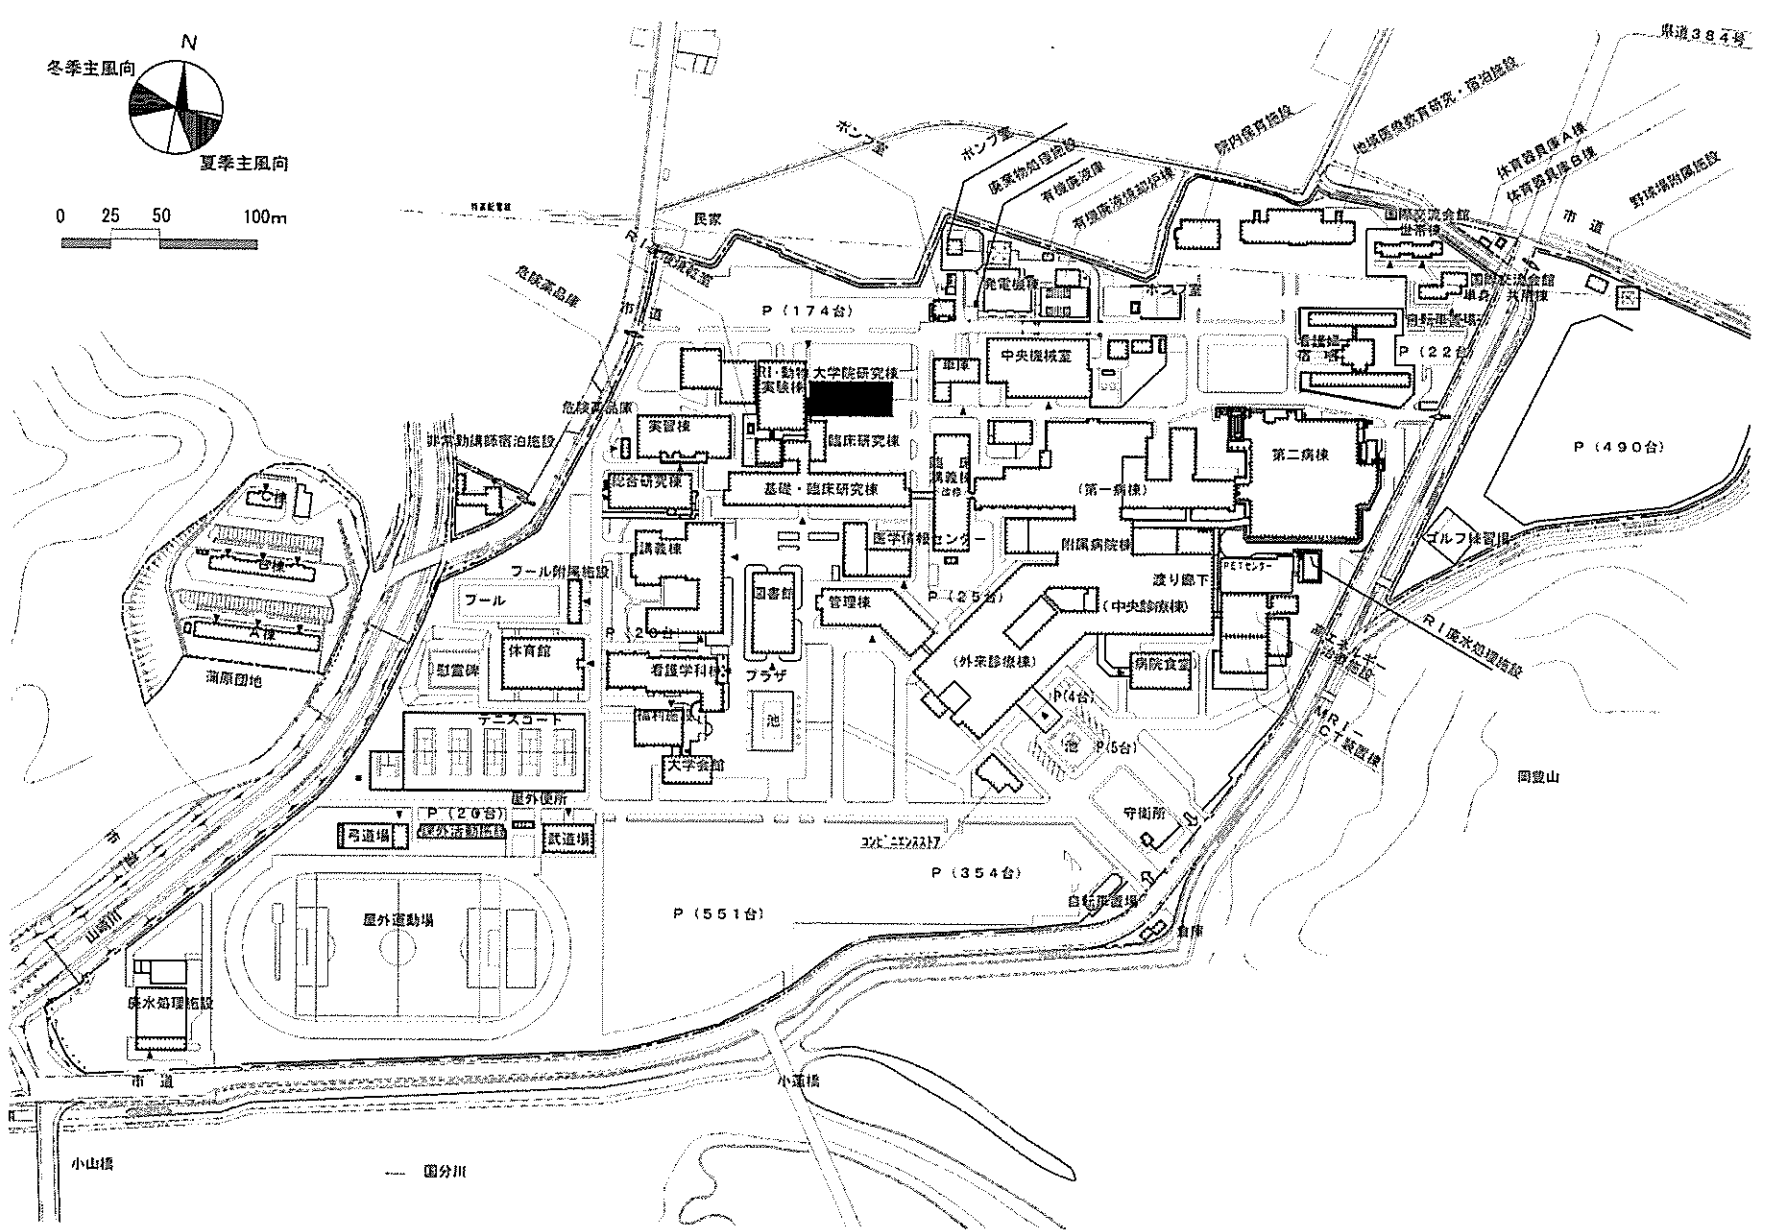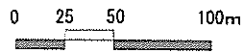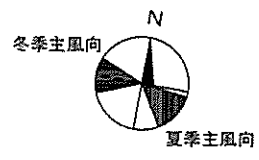


事業名	高知大学(岡豊)総合研究棟改修Ⅱ(医学系)	配置図	1/3000
-----	-----------------------	-----	--------

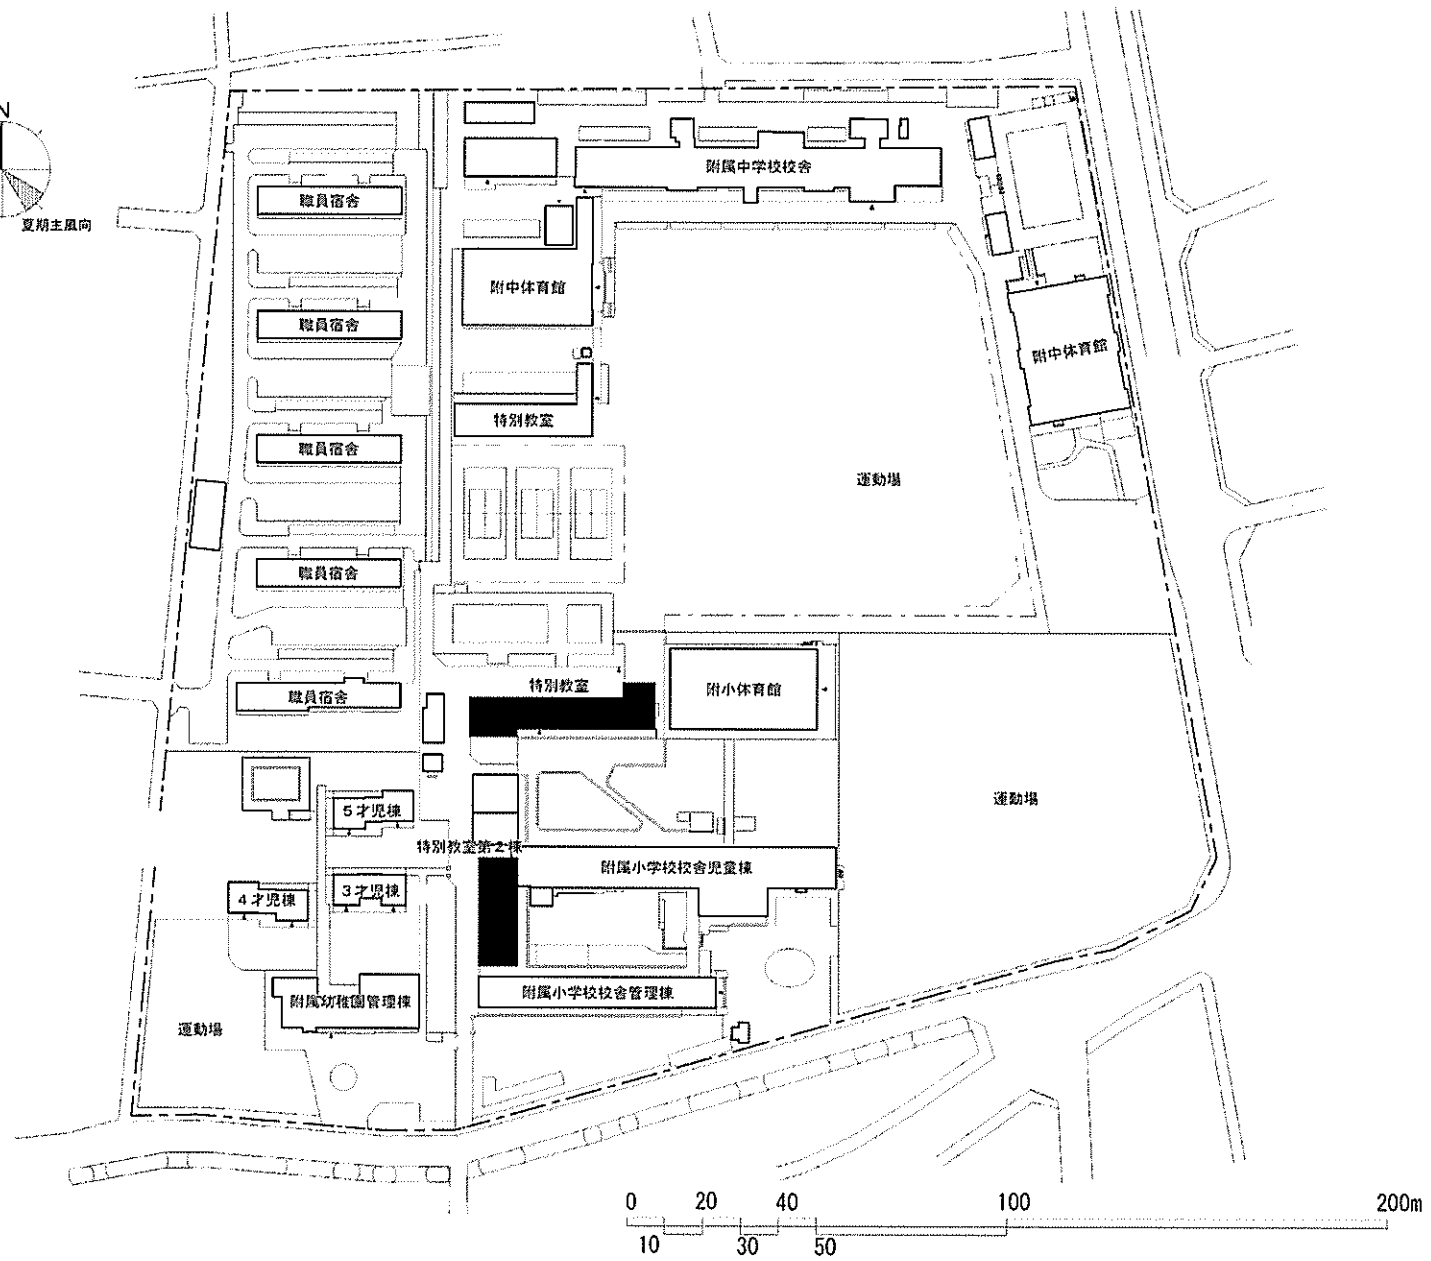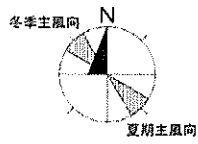


事業名	高知大学(小津(附小))校舎改修	配置図	1/2000
-----	------------------	-----	--------

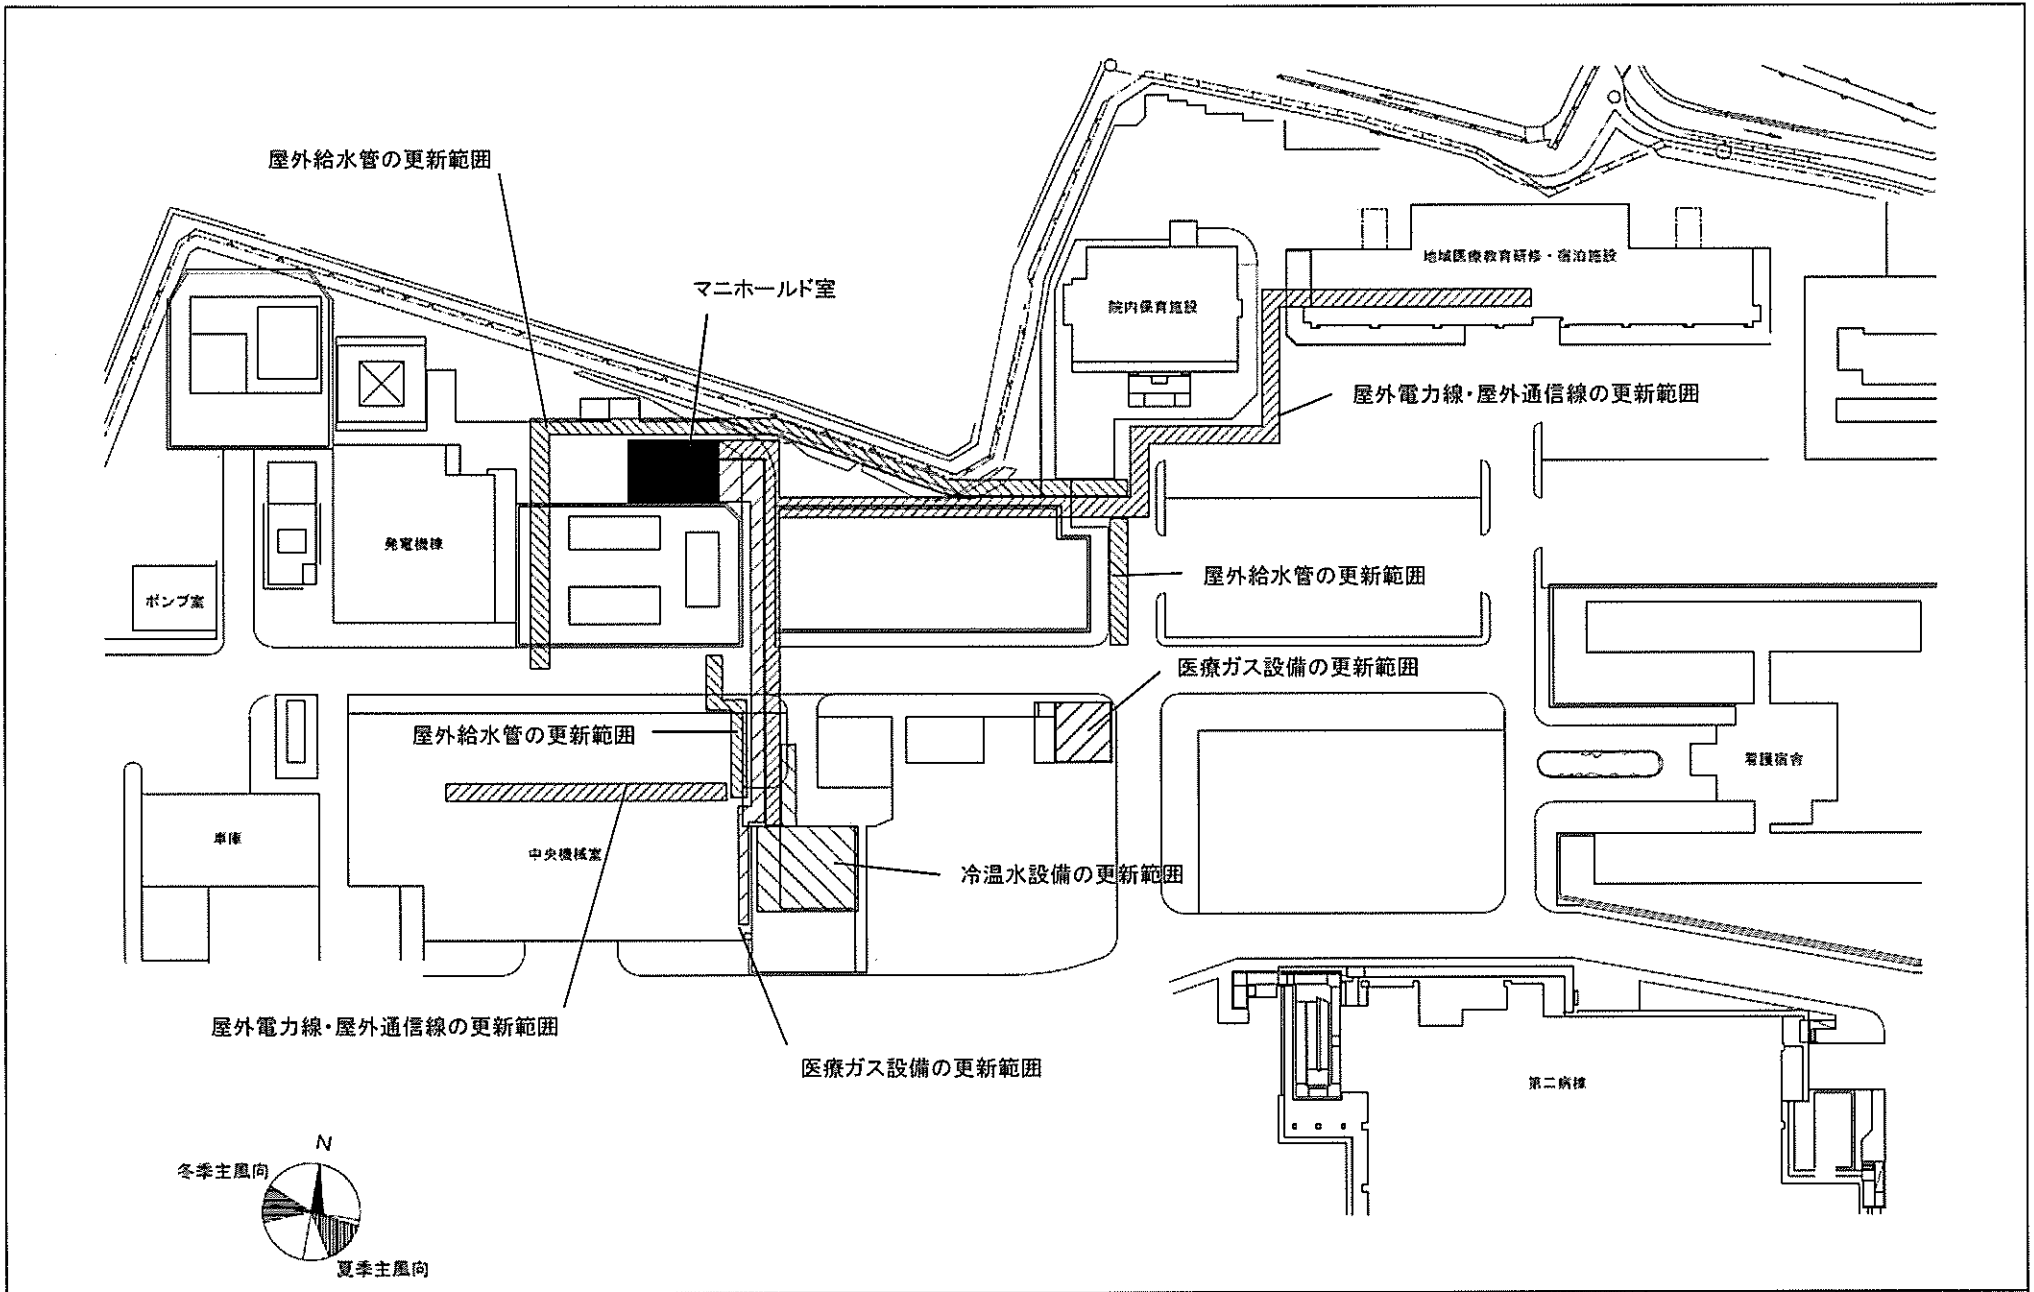

事業名	高知大学(医病)基幹・環境整備(医療ガス設備更新等)	配置図	1/1000
-----	----------------------------	-----	--------

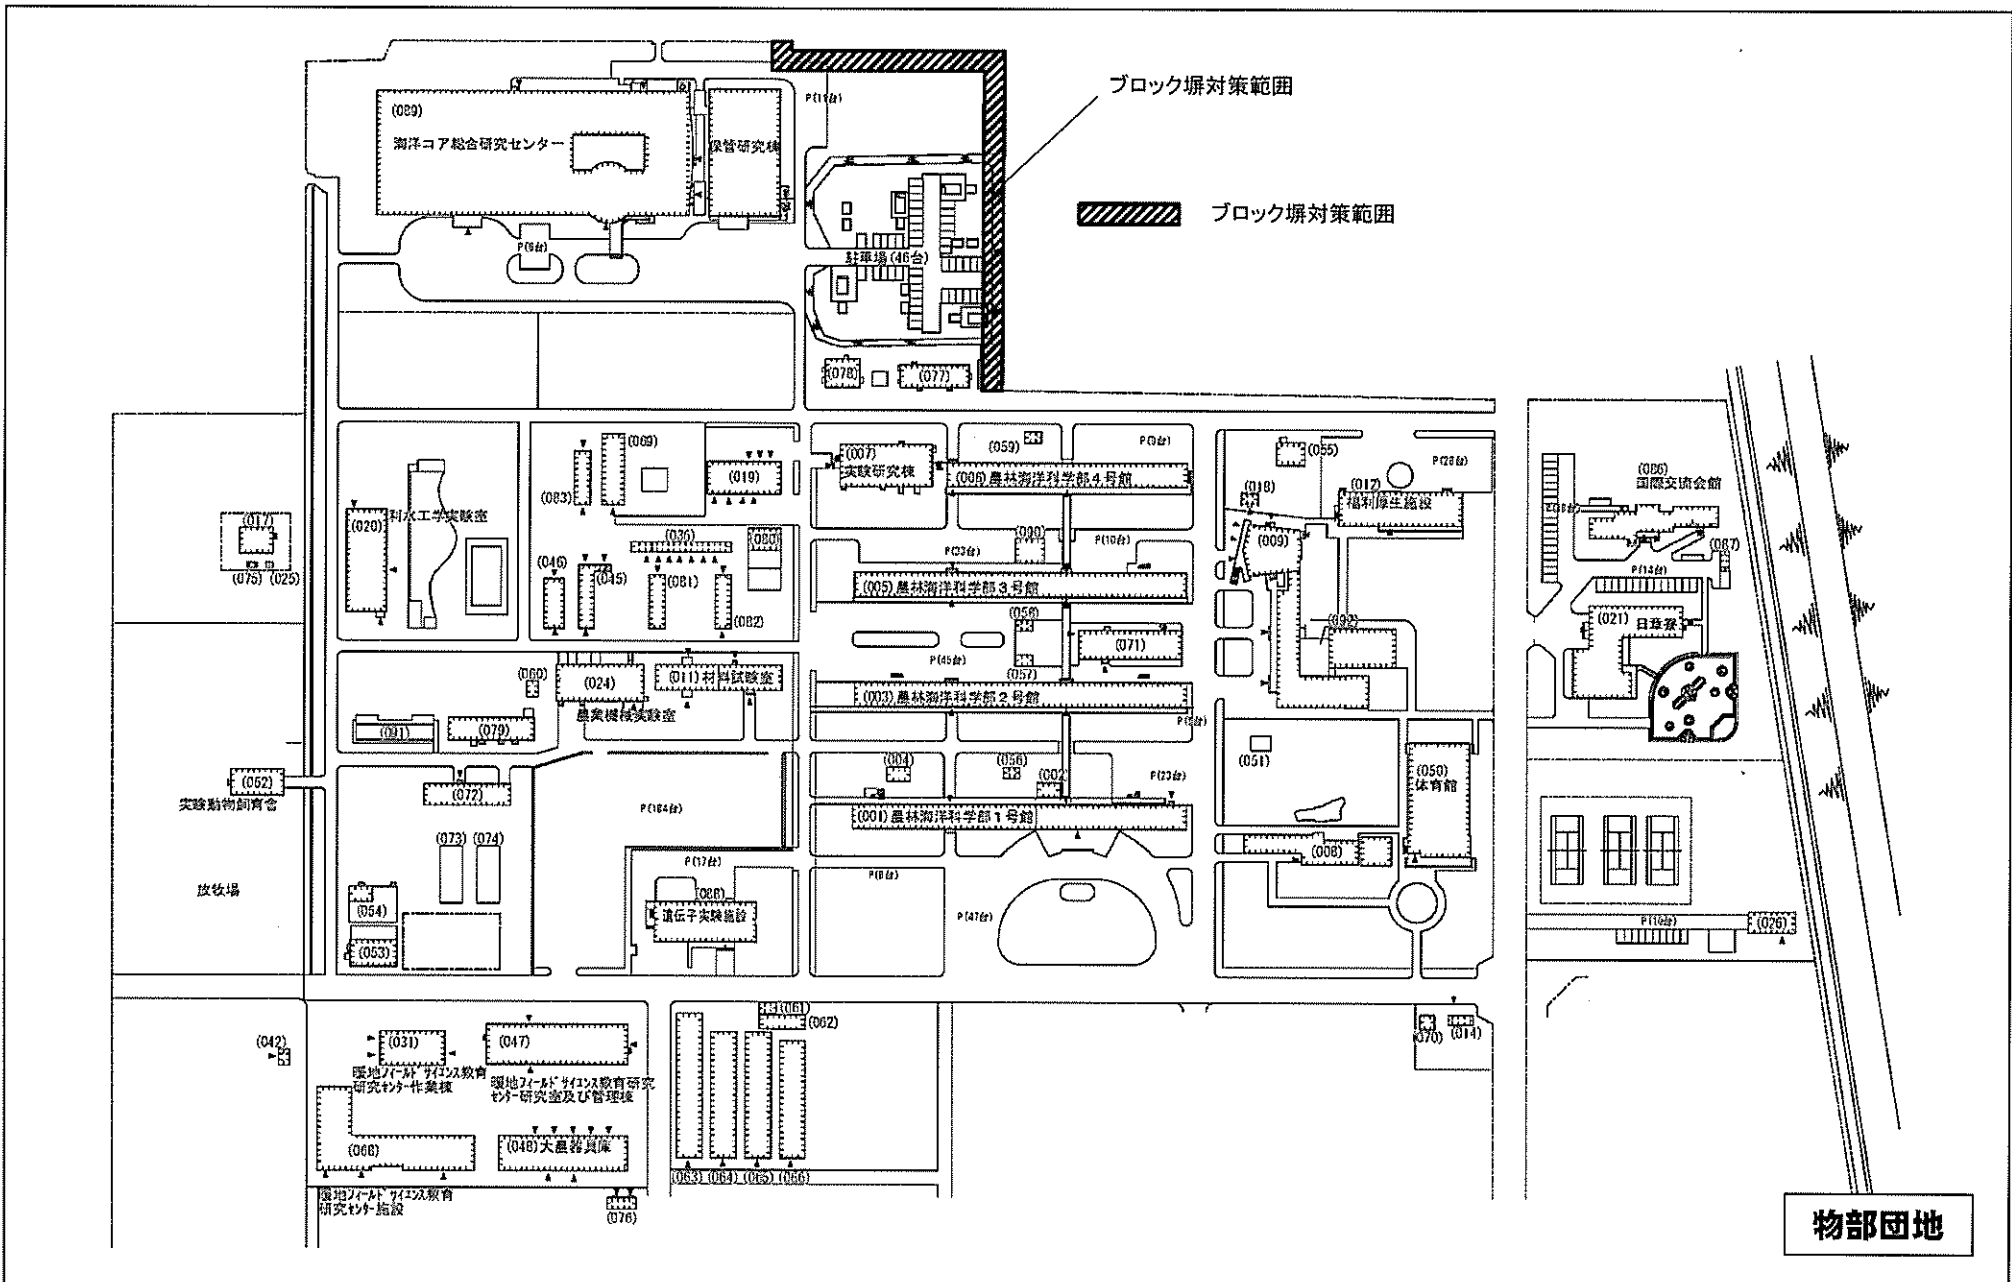


事業名	高知大学(朝倉他)基幹・環境整備(ブロック塀対策)	配置図	1/2500
-----	---------------------------	-----	--------

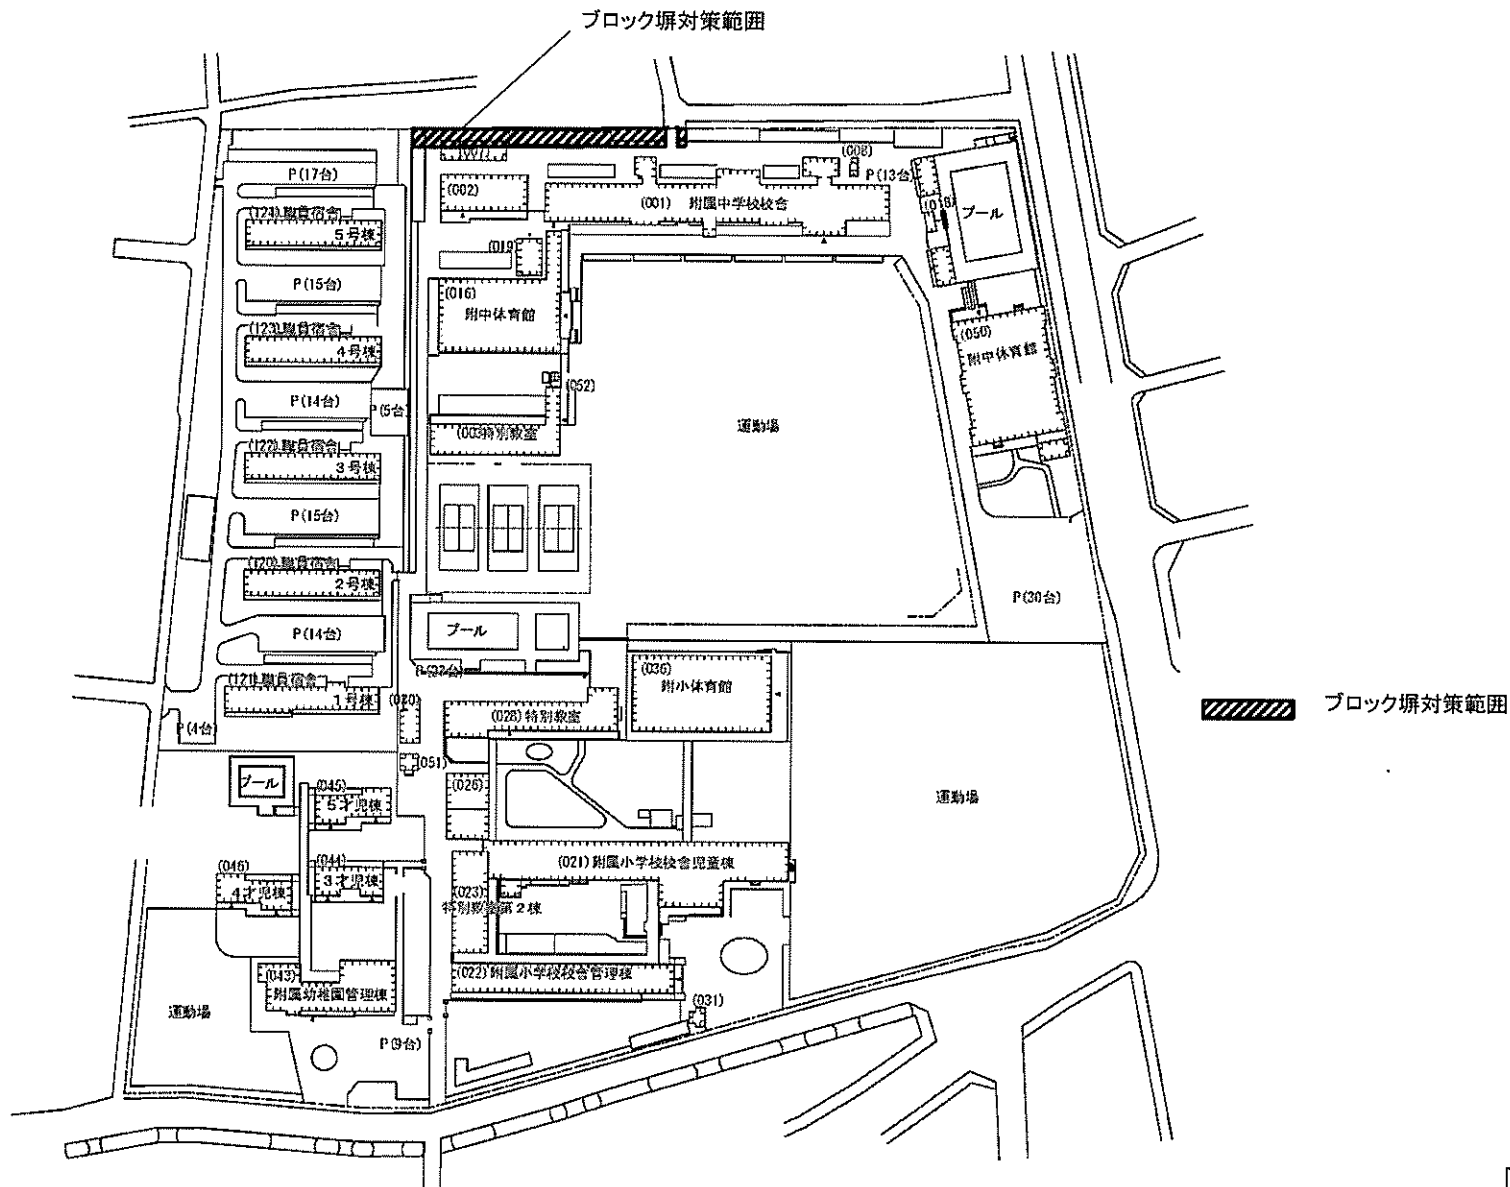


小津団地

事業名	高知大学(朝倉他)基幹・環境整備(ブロック塀対策)	配置図	1/2000
-----	---------------------------	-----	--------

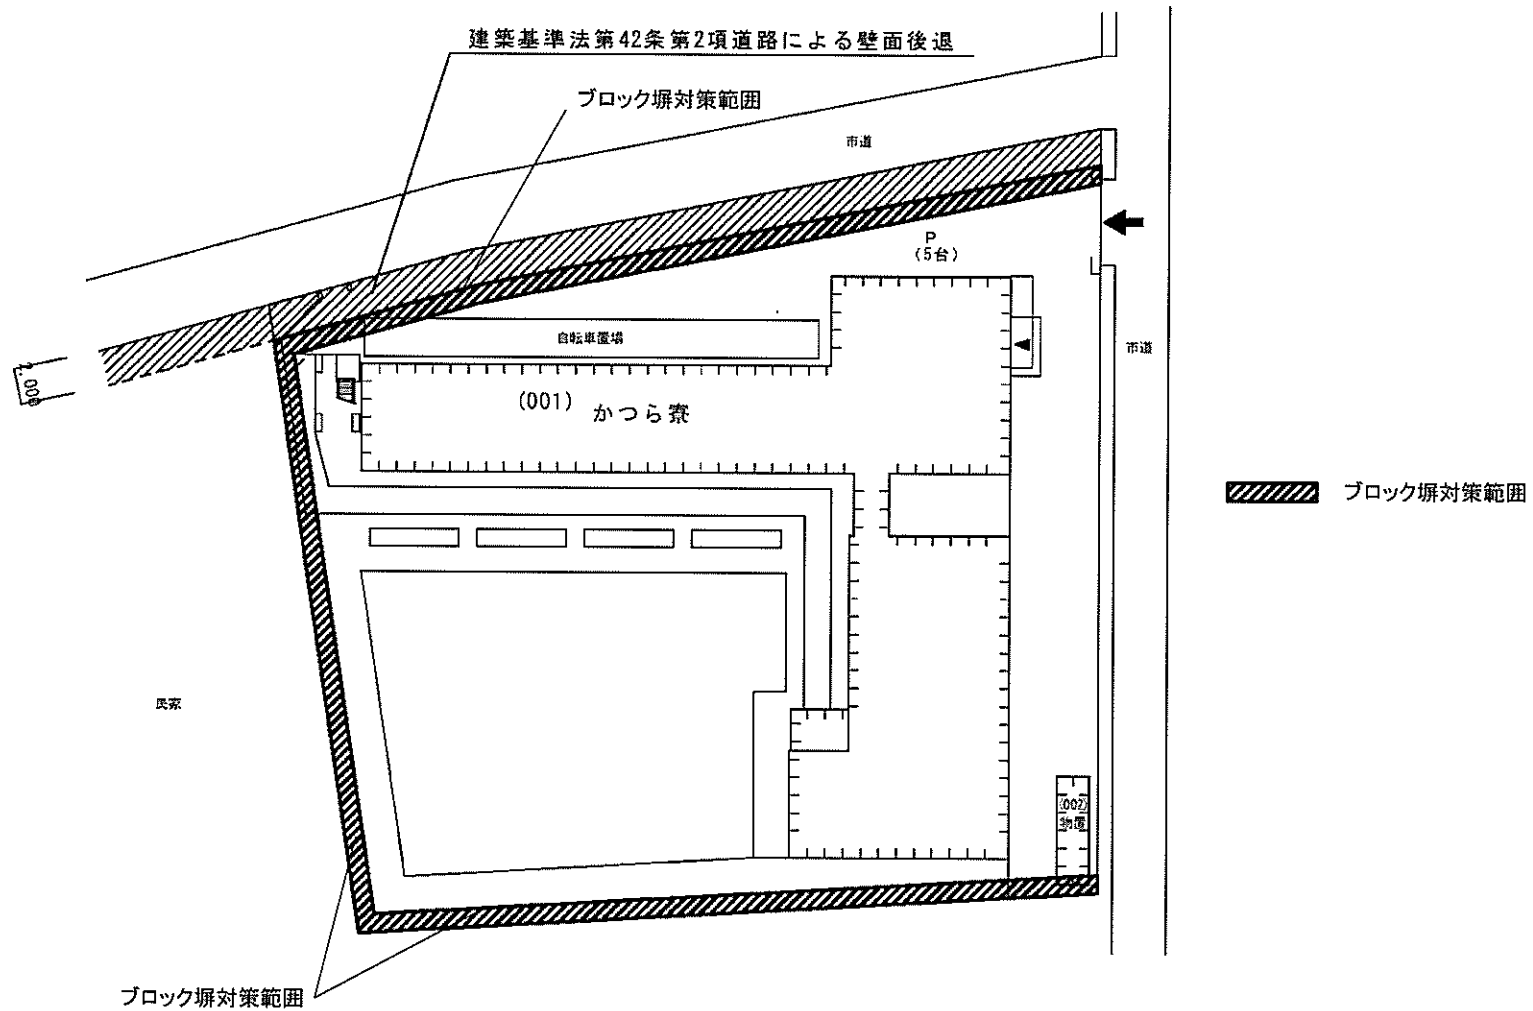


道添団地

事業名	高知大学(朝倉他)基幹・環境整備(ブロック塀対策)	配置図	1/400
-----	---------------------------	-----	-------

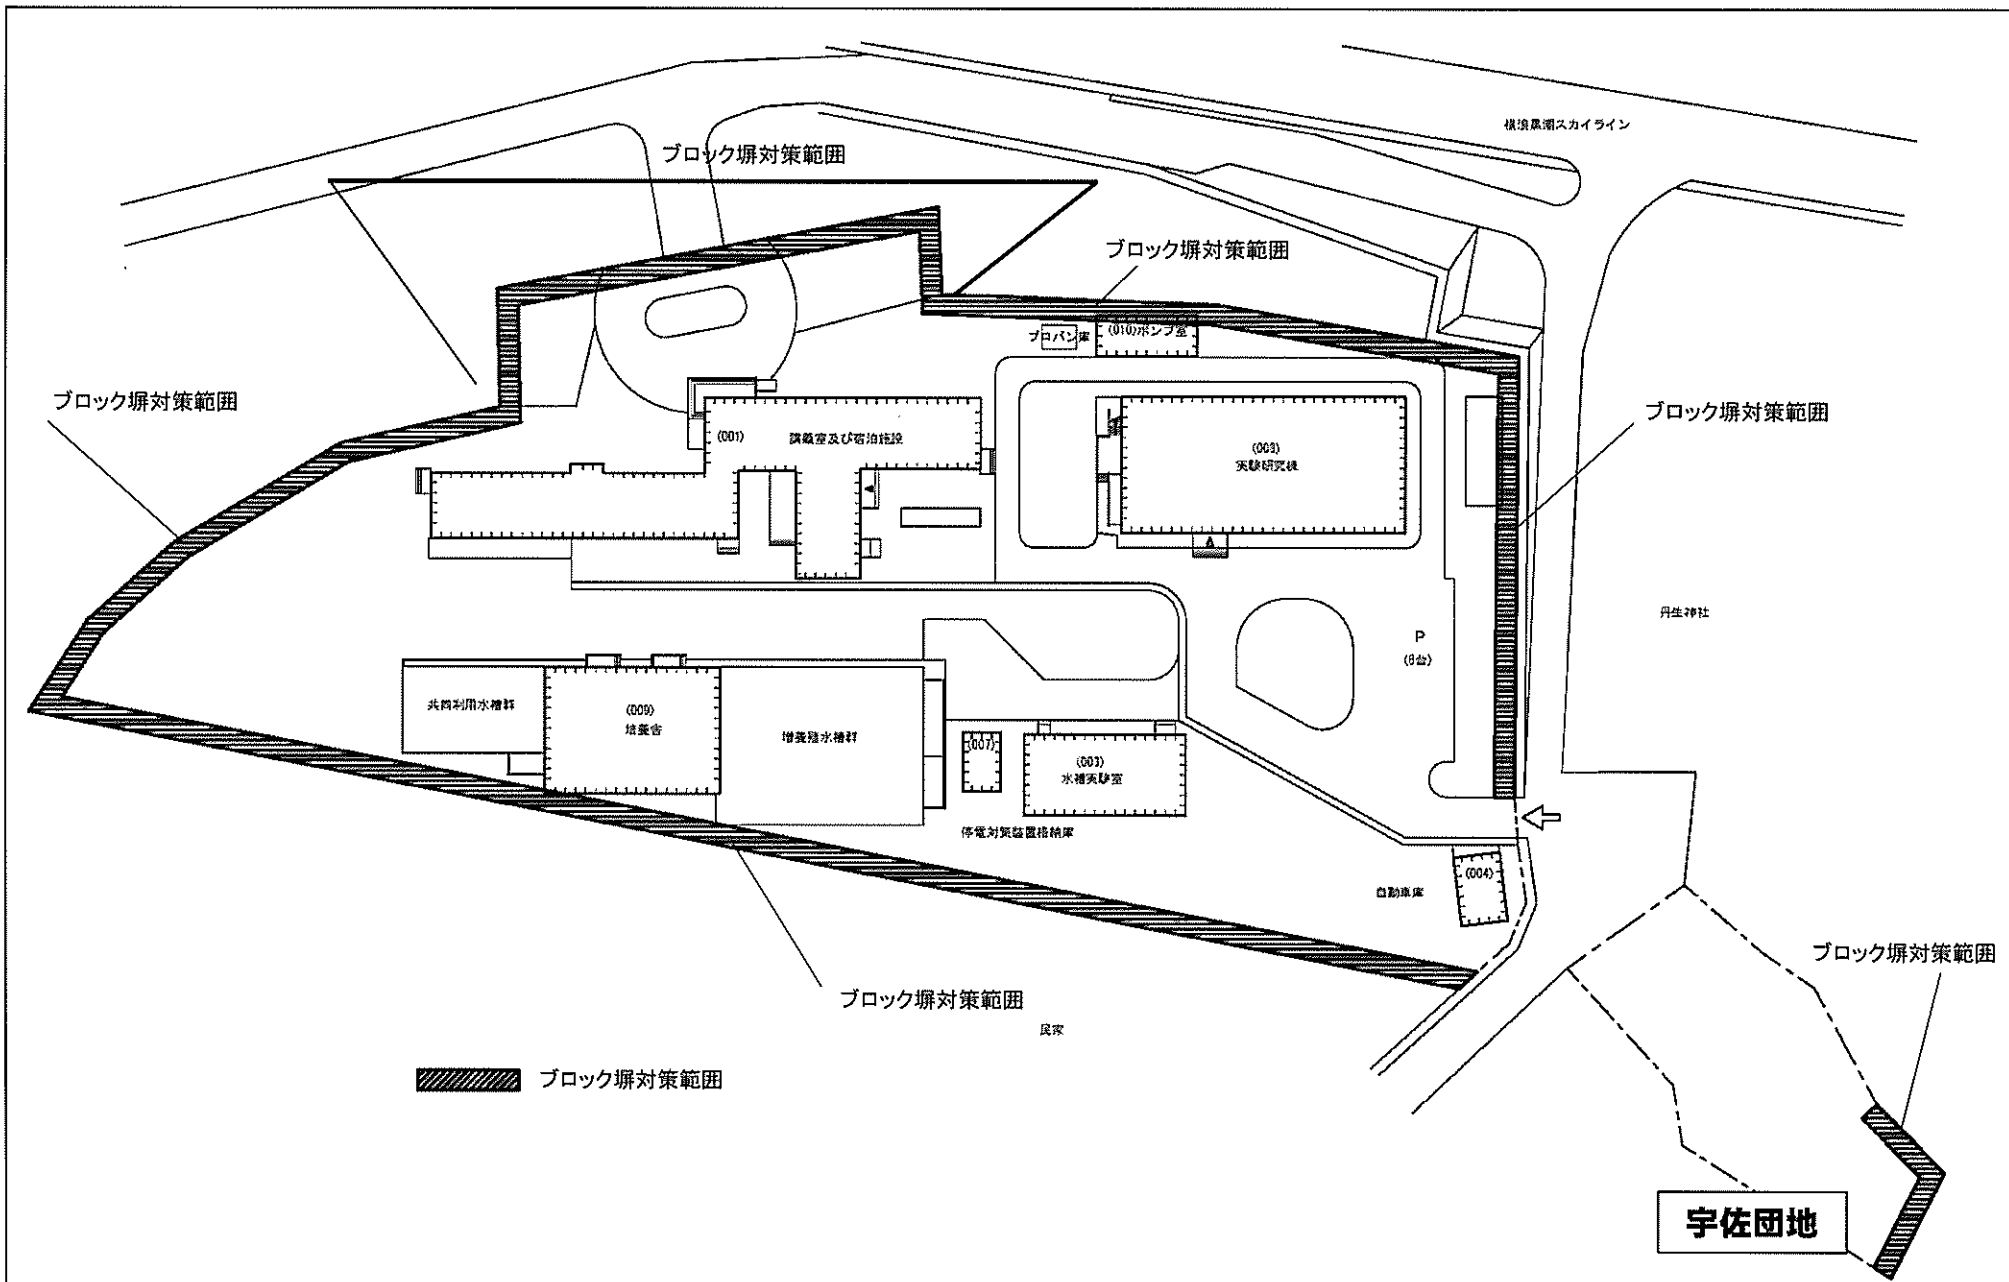



事業名	高知大学(朝倉他)基幹・環境整備(ブロック塀対策)	配置図	1/500
-----	---------------------------	-----	-------

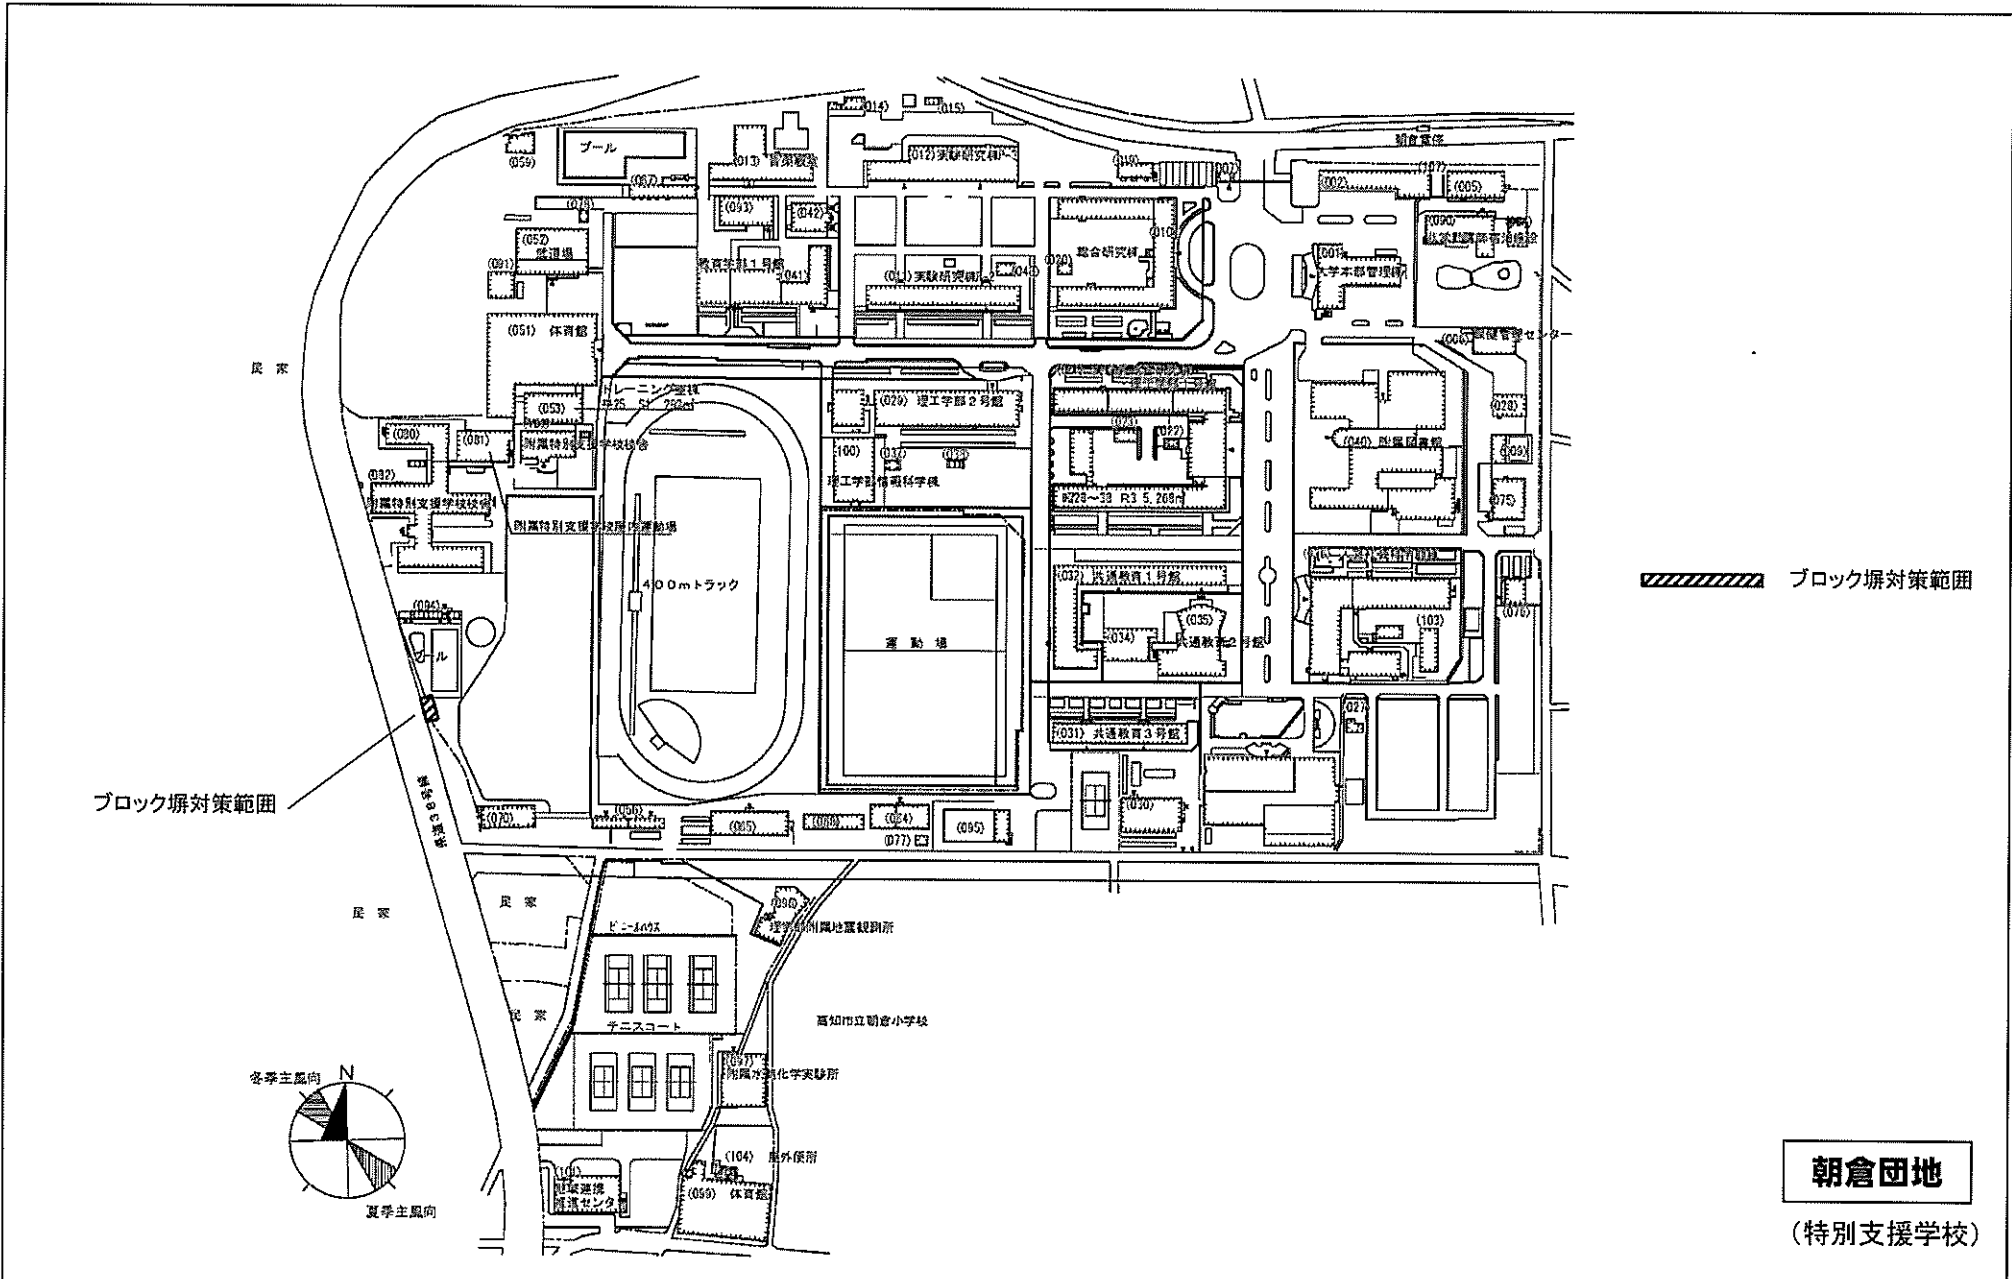


ブロック塀対策範囲


朝倉団地
(特別支援学校)

事業名	高知大学(朝倉他)基幹・環境整備(ブロック塀対策)	配置図	1/3000
-----	---------------------------	-----	--------

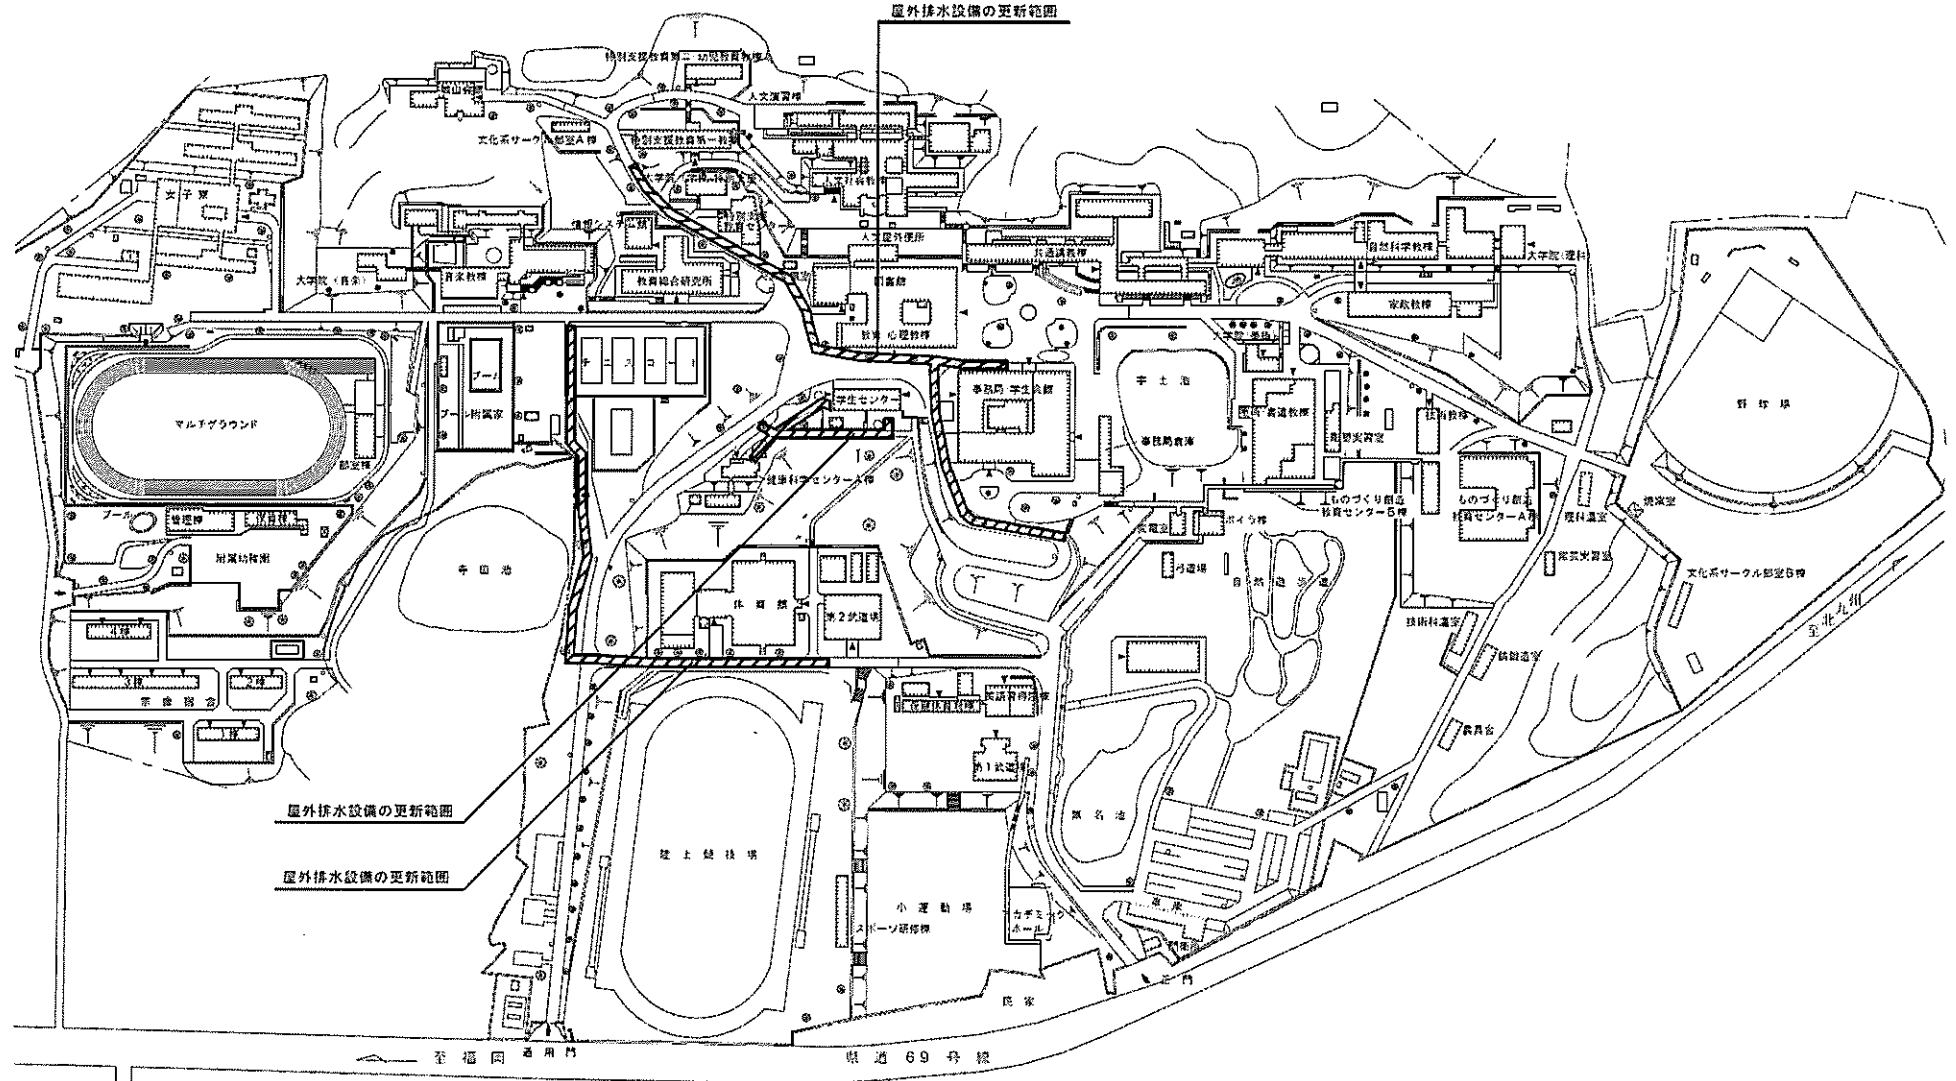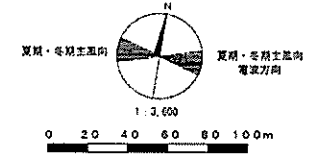


団地名	001赤間	事業名	福岡教育大学(赤間他)ライフライン再生Ⅱ(排水設備)	配置図	1/3600
-----	-------	-----	----------------------------	-----	--------


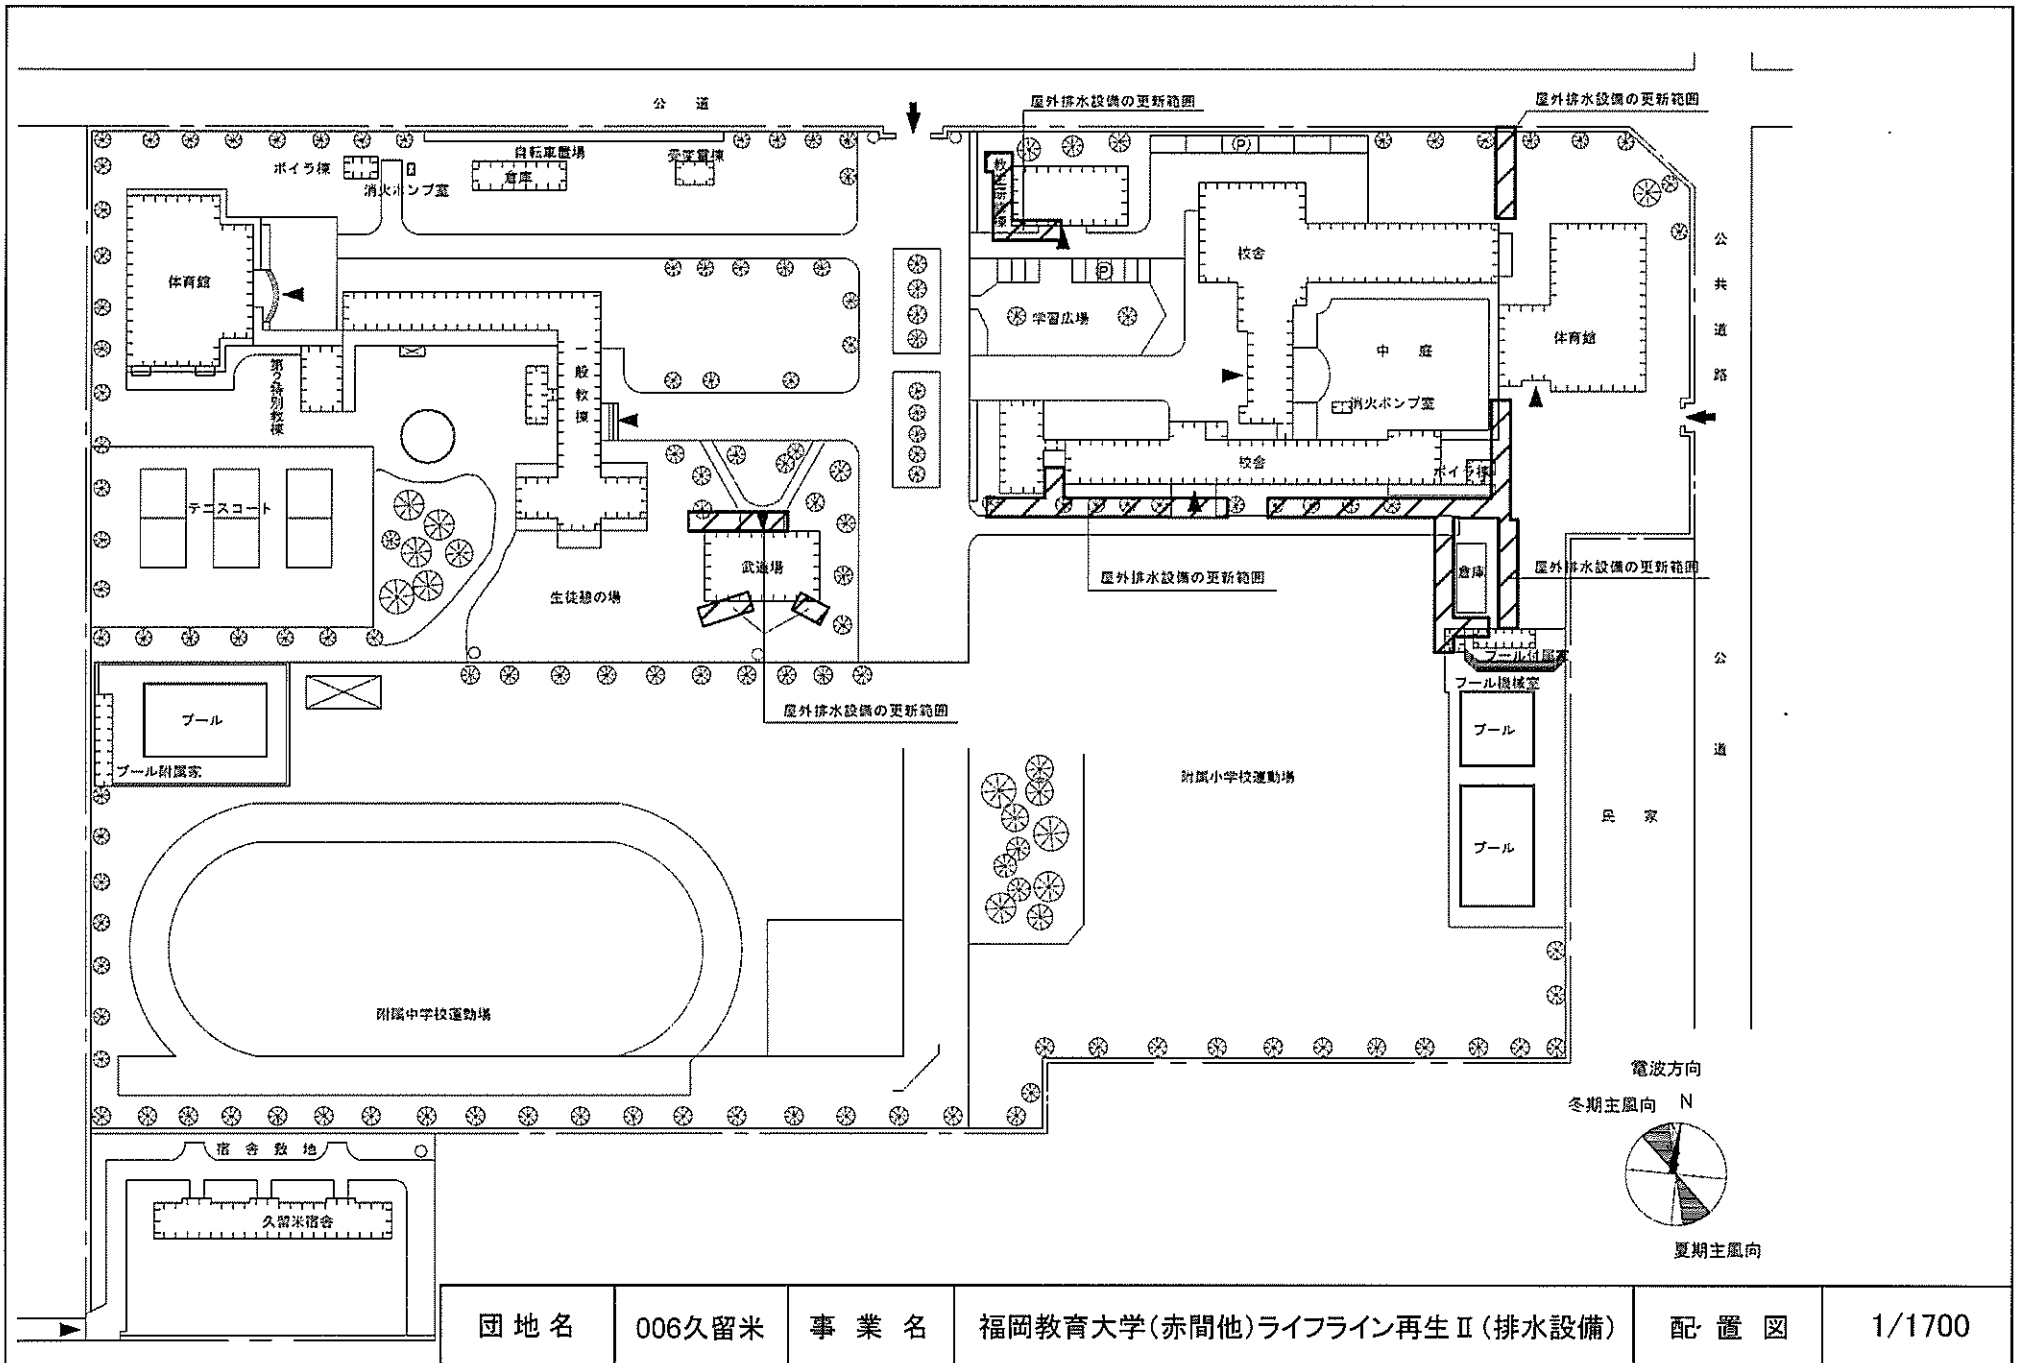


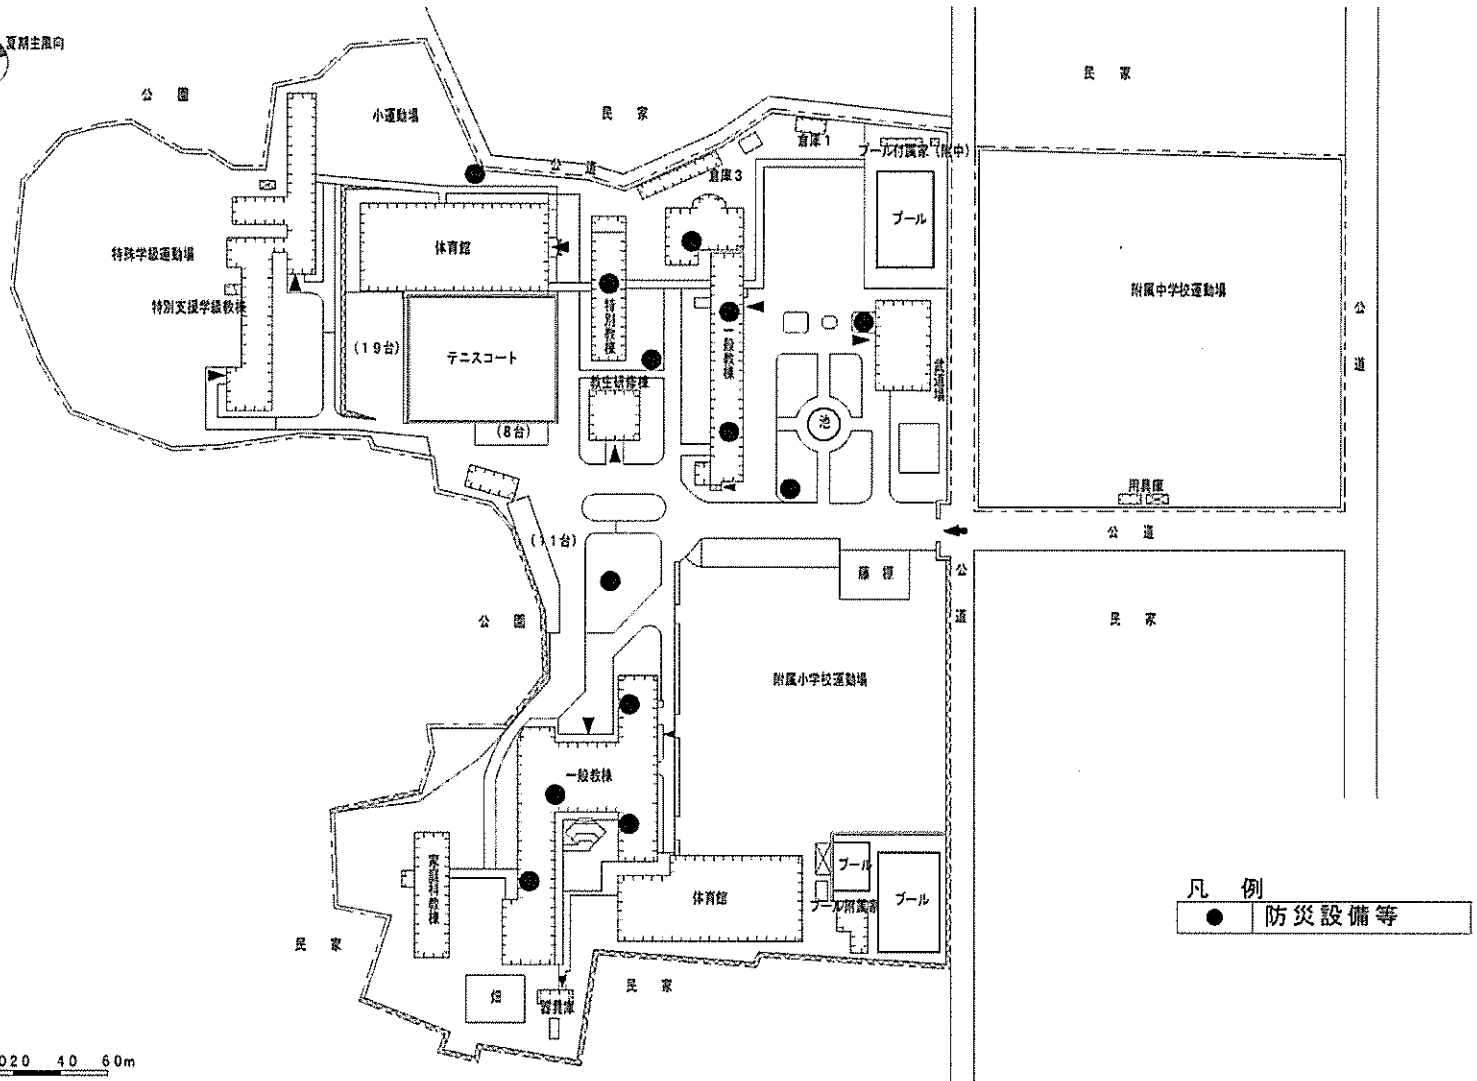

団地名	005 西公園	事業名	福岡教育大学(赤間他)ライフライン再生(防災設備)	配置図	1/2,000
-----	---------	-----	---------------------------	-----	---------

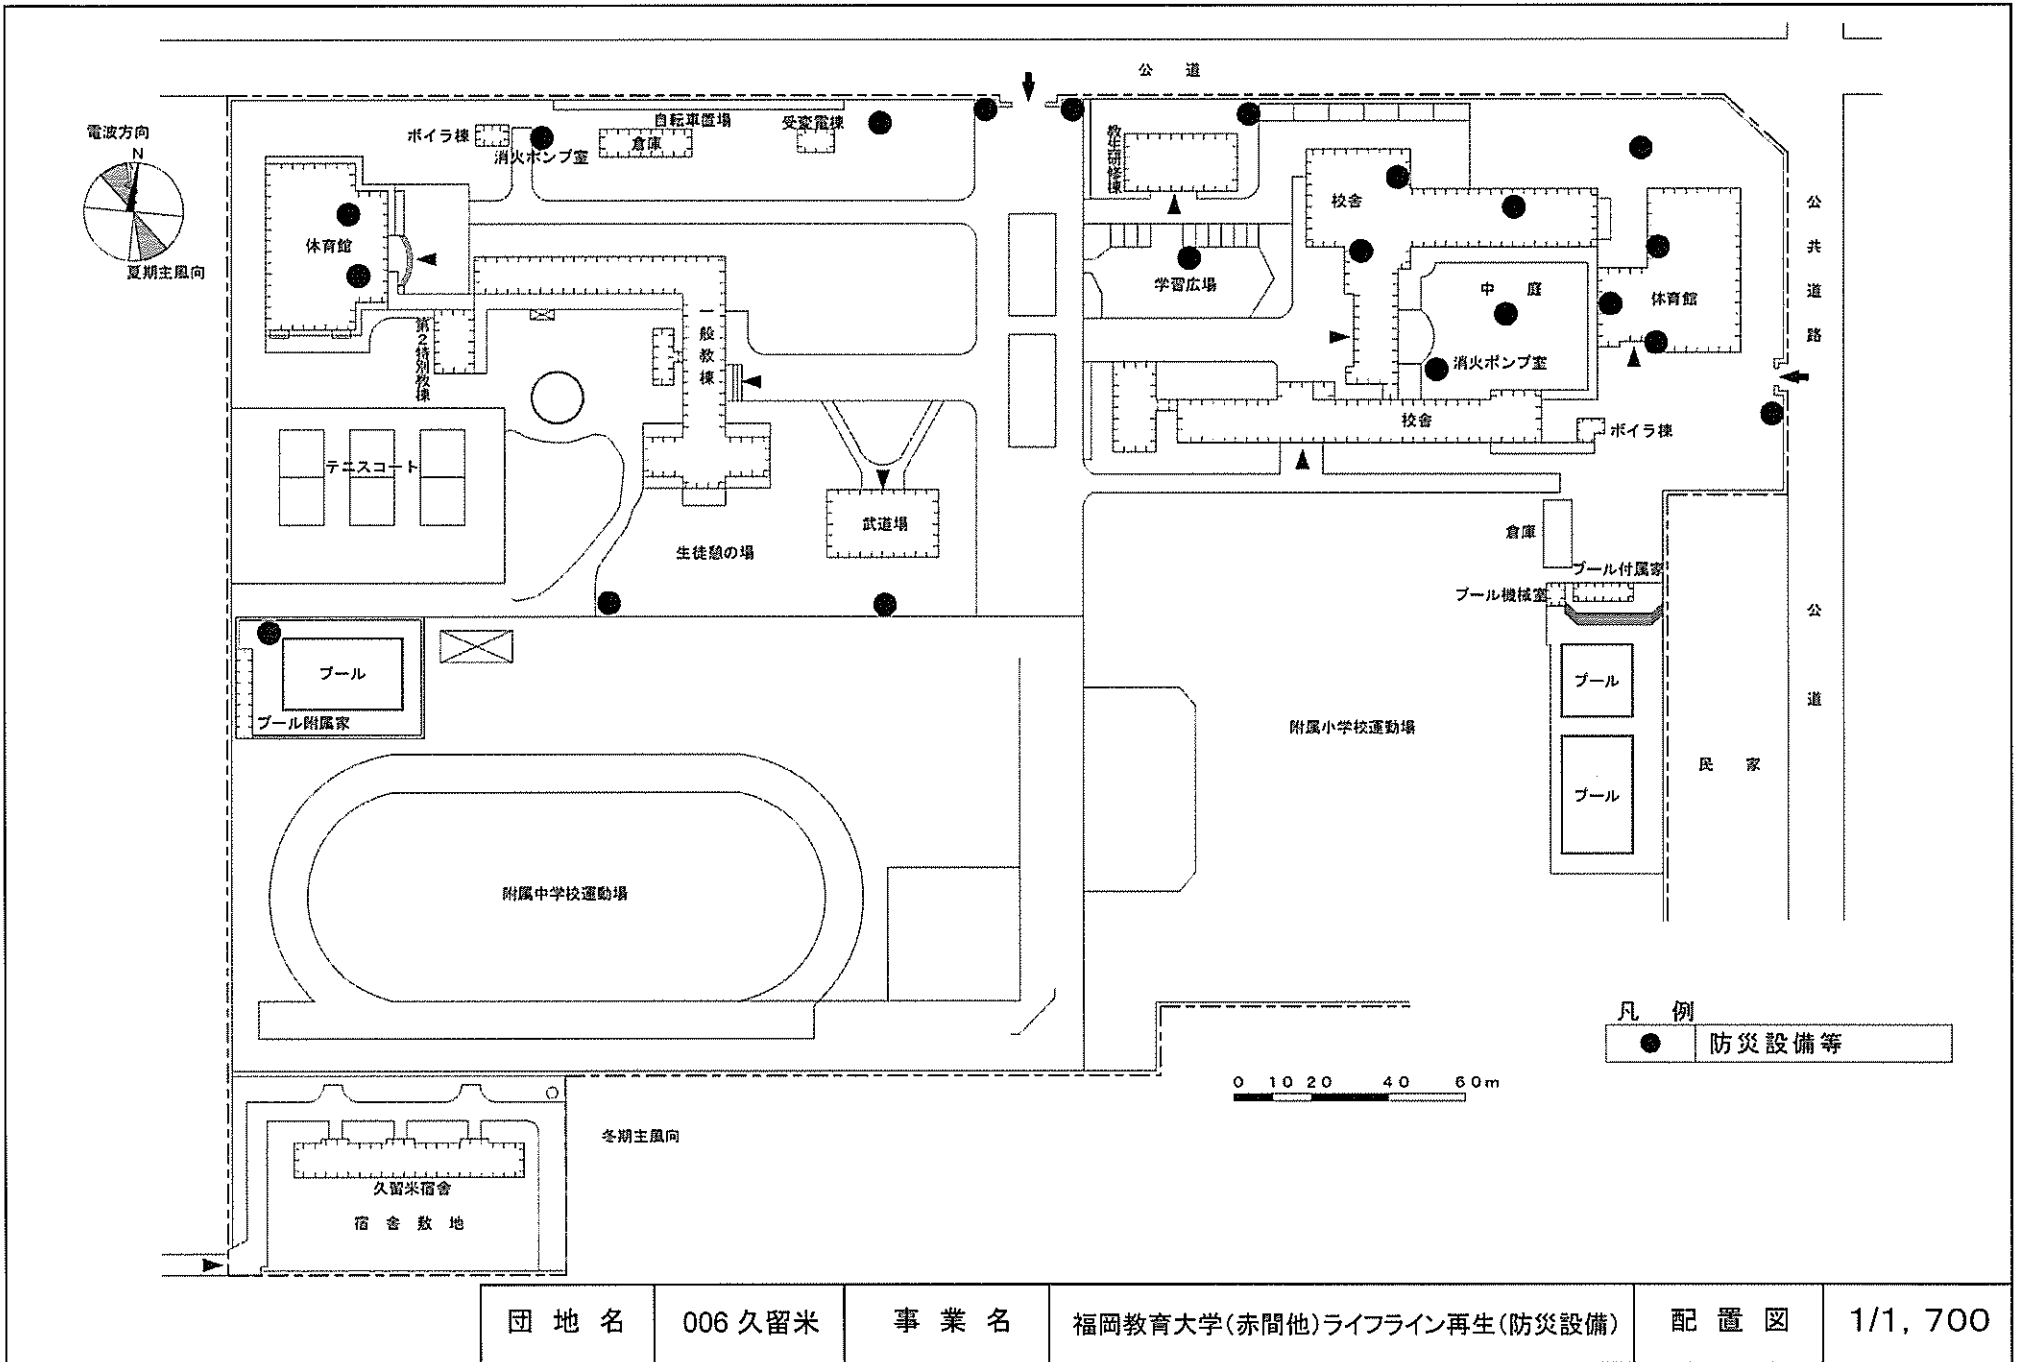


団地名	006 久留米	事業名	福岡教育大学(赤間他)ライフライン再生(防災設備)	配置図	1/1,700
-----	---------	-----	---------------------------	-----	---------

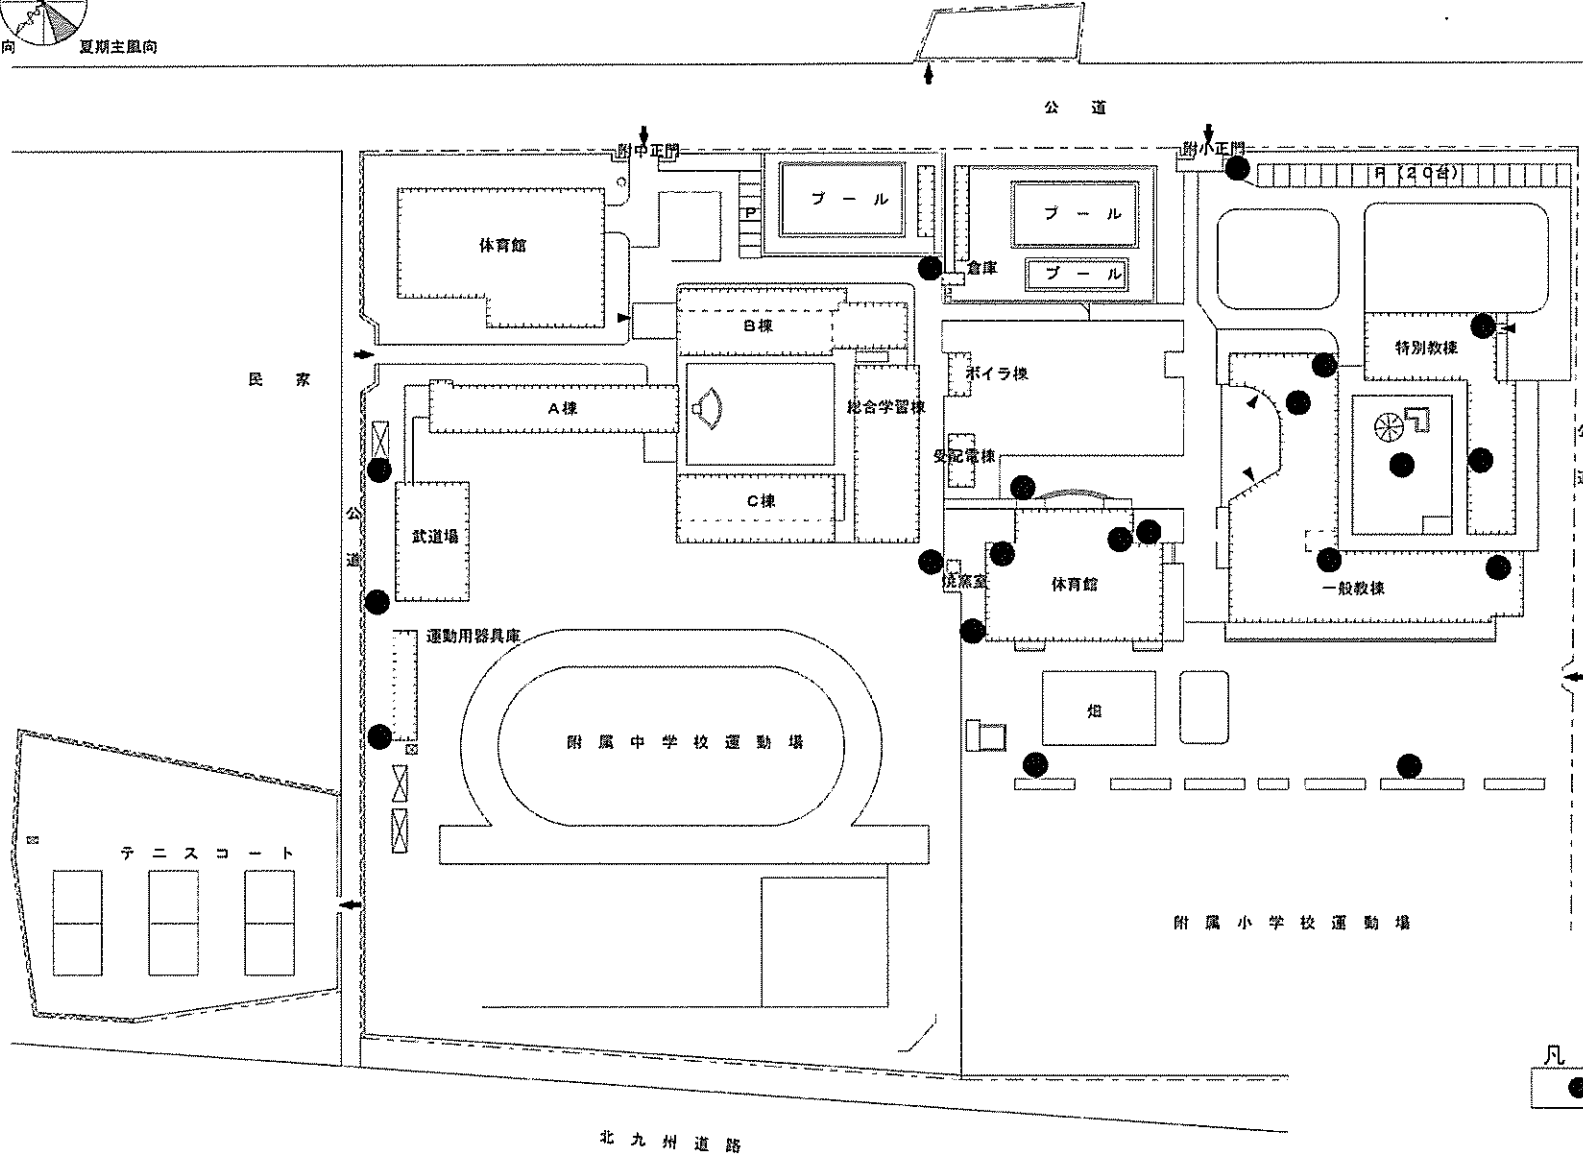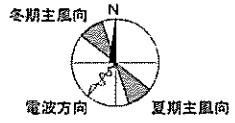


●	防災設備等
---	-------

0 10 20 30 40 50m

団地名	007小倉	事業名	福岡教育大学(赤間他)ライフライン再生(防災設備)	配置図	1/1,600
-----	-------	-----	---------------------------	-----	---------

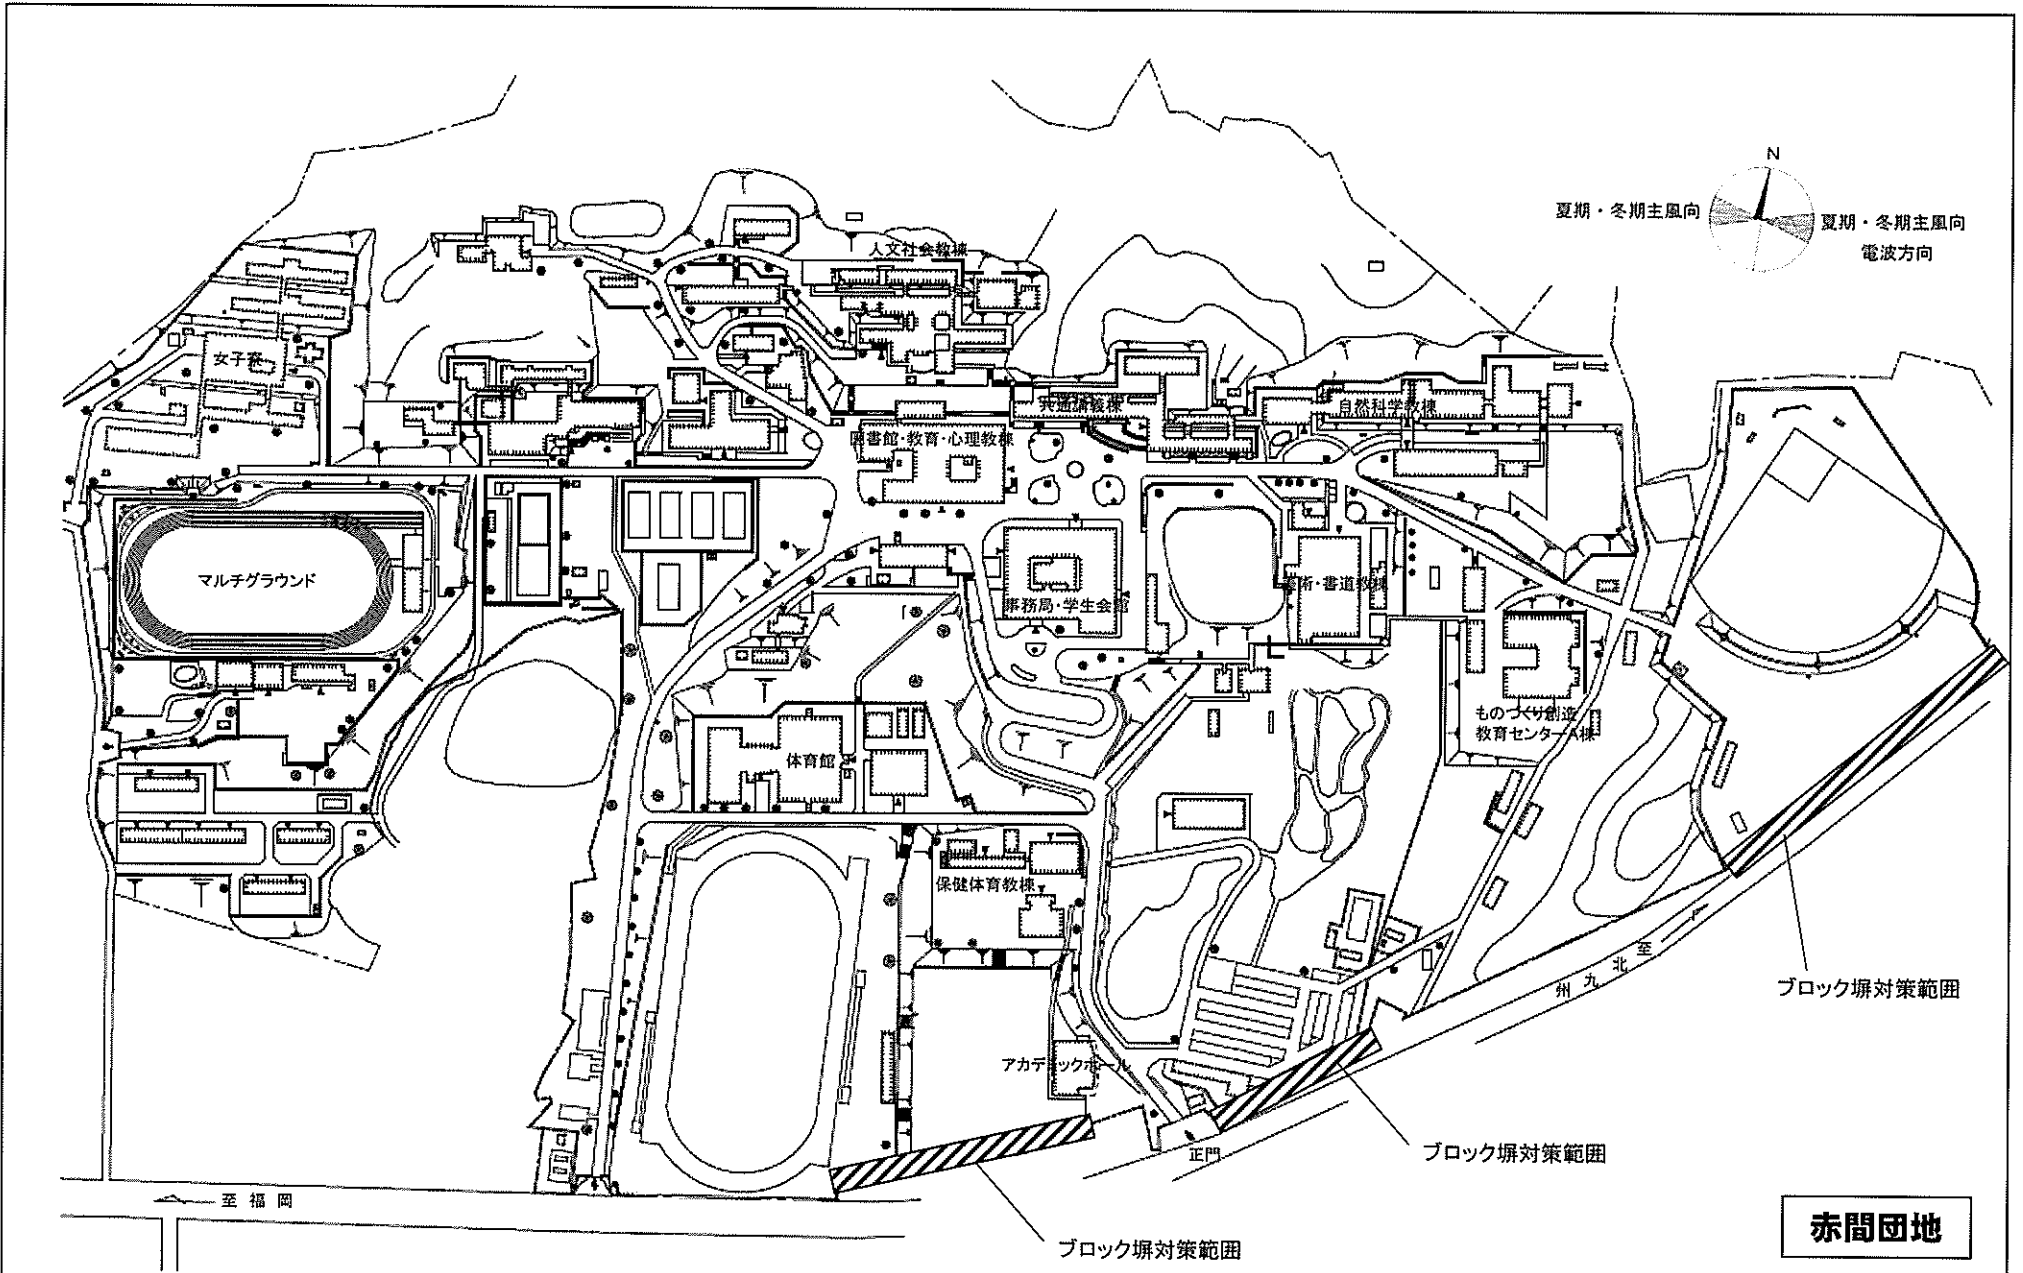

事業名	福岡教育大学(赤間他)基幹・環境整備(ブロック塀対策)	配置図	1/3, 800
-----	-----------------------------	-----	----------

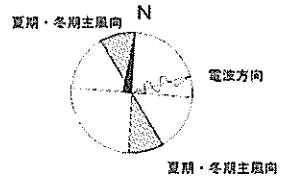



ブロック塀対策範囲

民 家

民 家


鳥飼団地

事業名	福岡教育大学(赤間他)基幹・環境整備(ブロック塀対策)	配置図	1/600
-----	-----------------------------	-----	-------

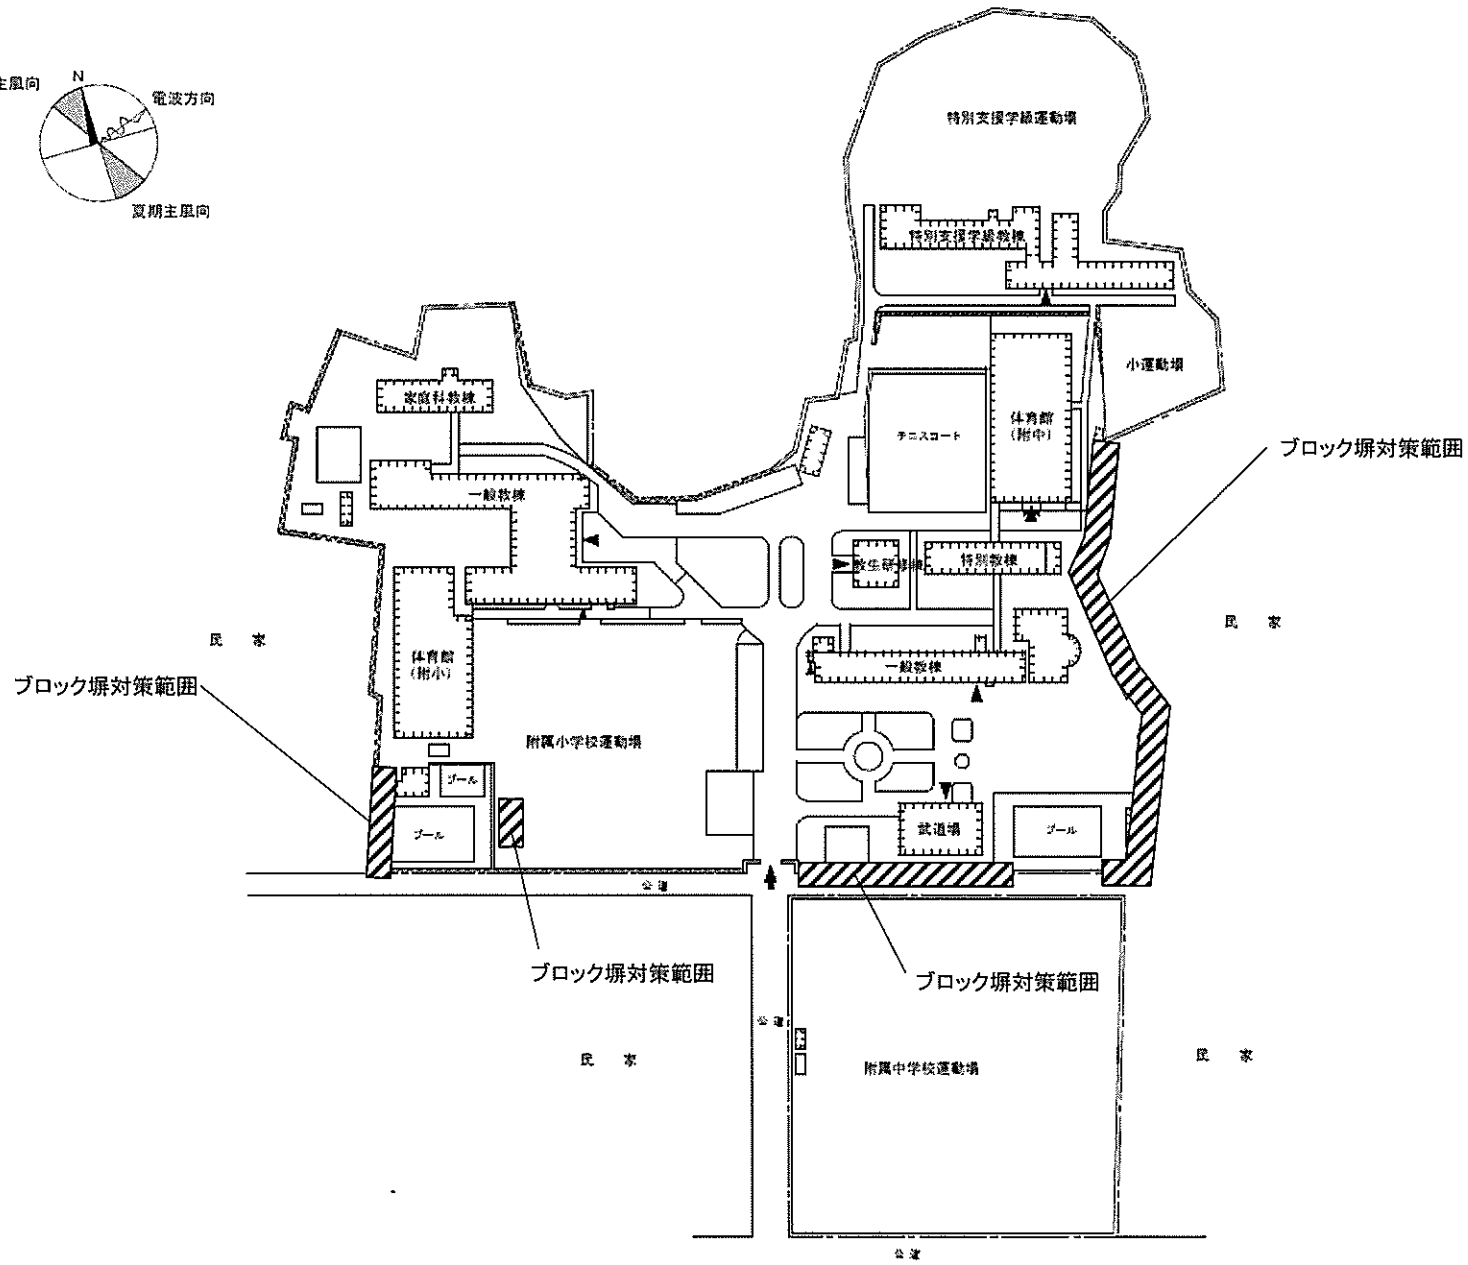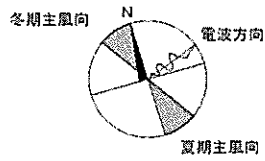


西公園団地


事業名	福岡教育大学(赤間他)基幹・環境整備(ブロック塀対策)	配置図	1/2,000
-----	-----------------------------	-----	---------

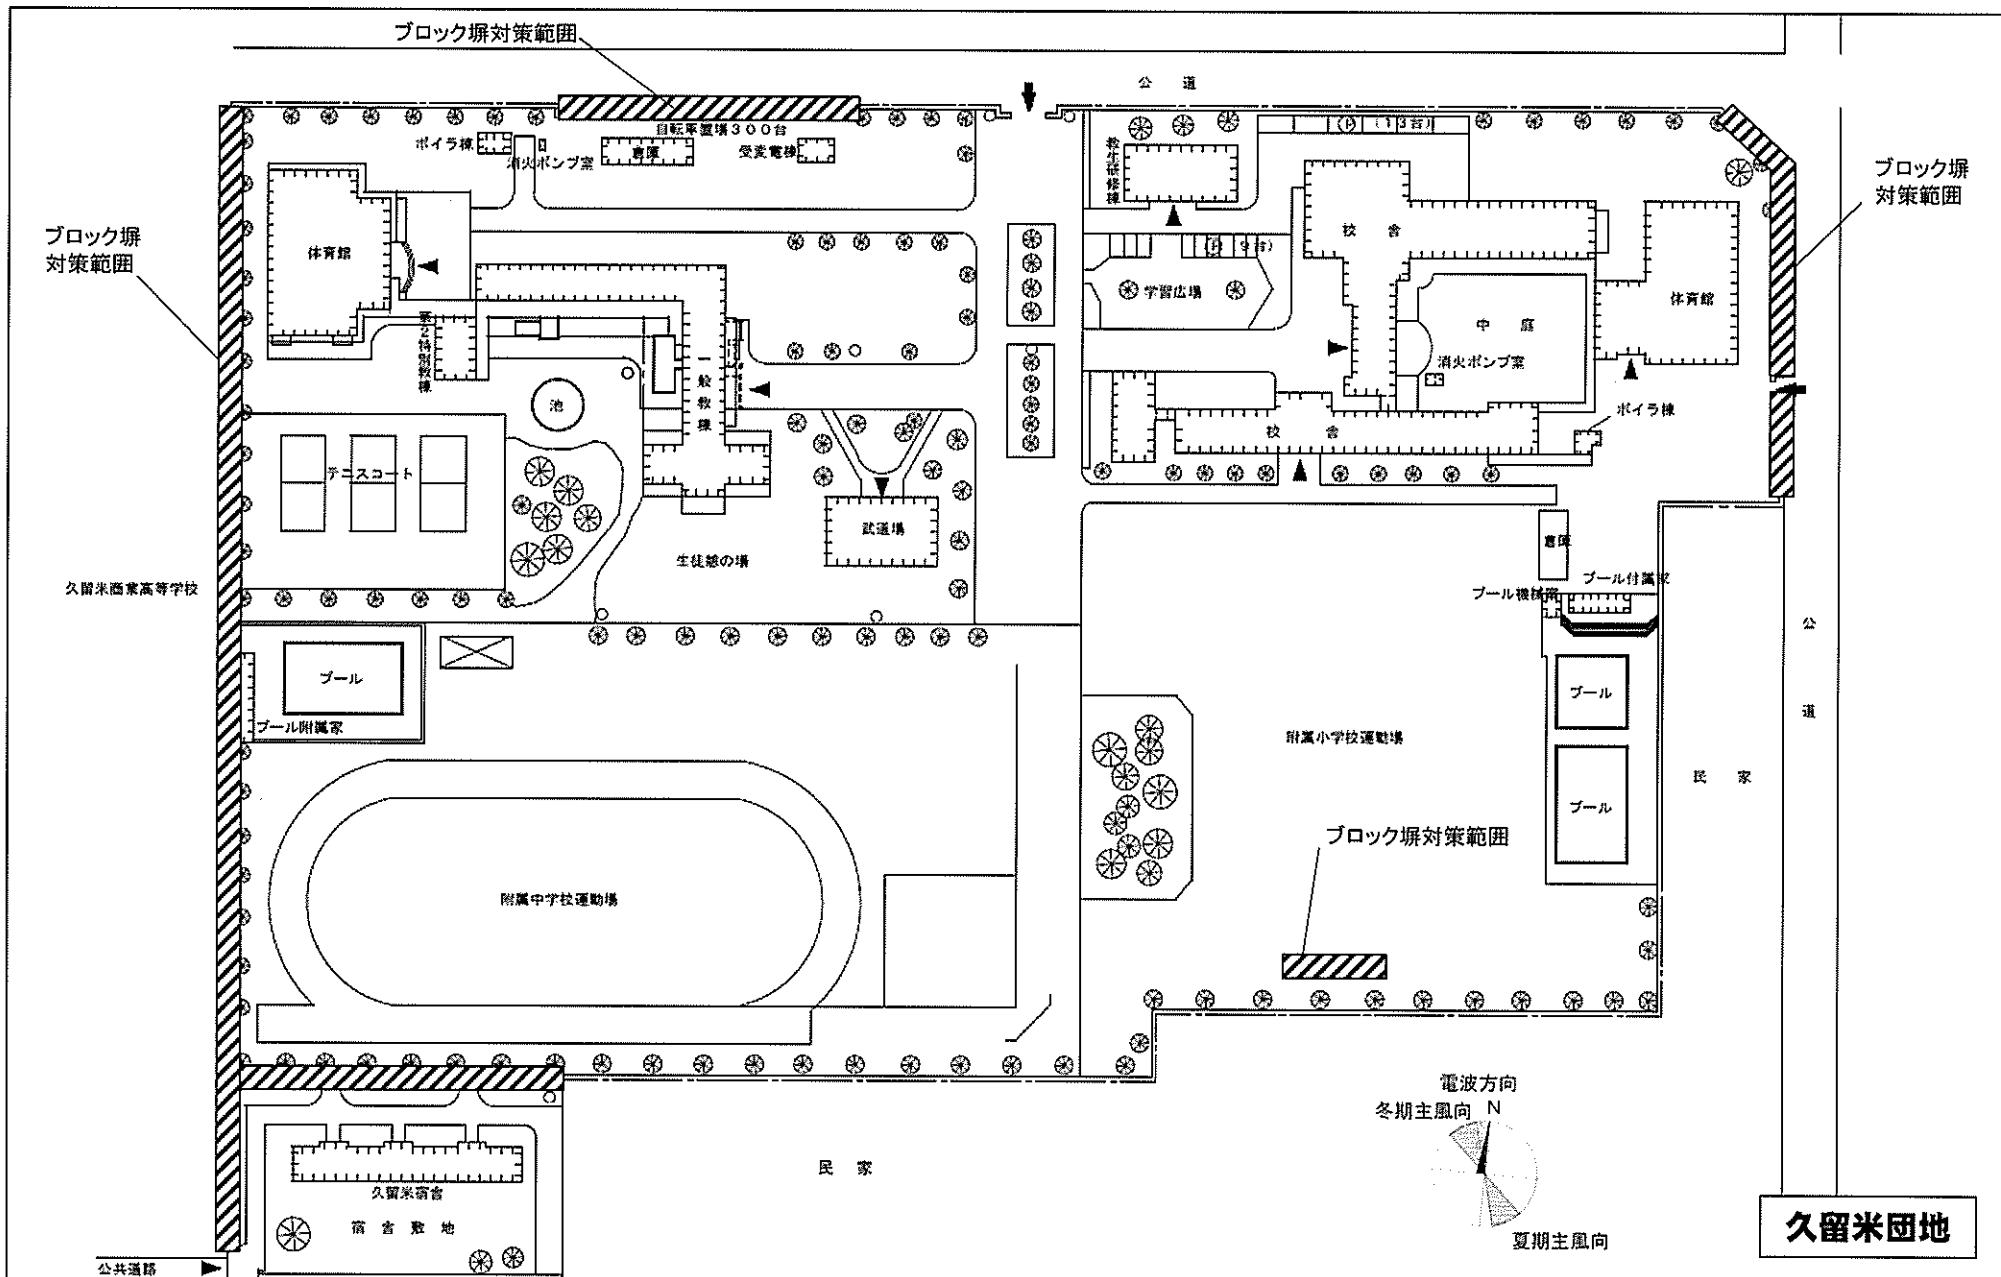


事業名	福岡教育大学(赤間他)基幹・環境整備(ブロック塀対策)	配置図	1/1, 600
-----	-----------------------------	-----	----------

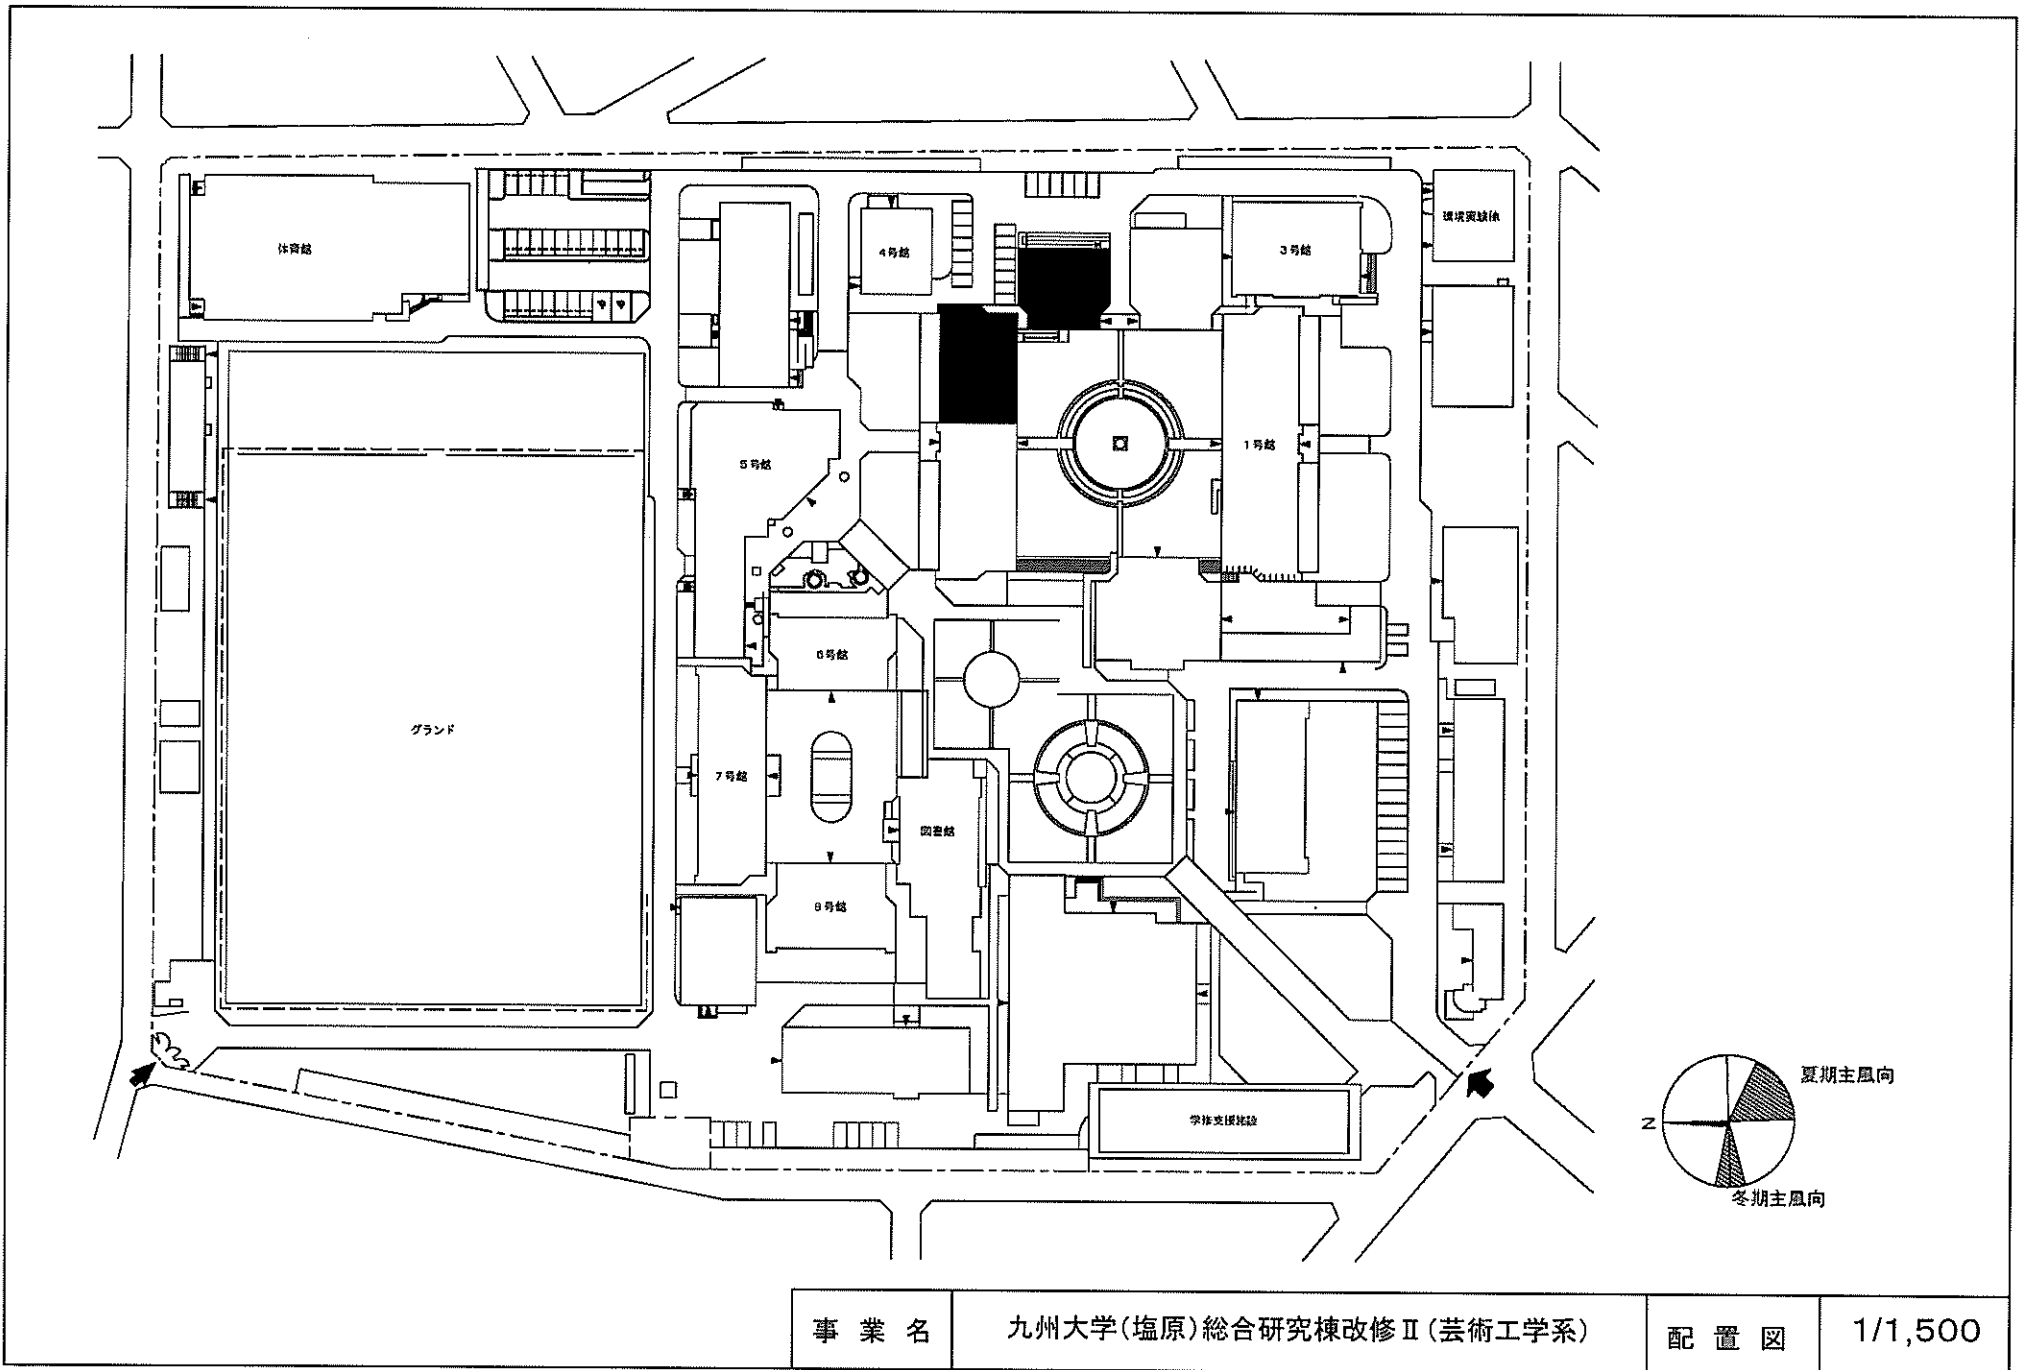


事業名	九州大学(塩原)総合研究棟改修Ⅱ(芸術工学系)	配置図	1/1,500
-----	-------------------------	-----	---------

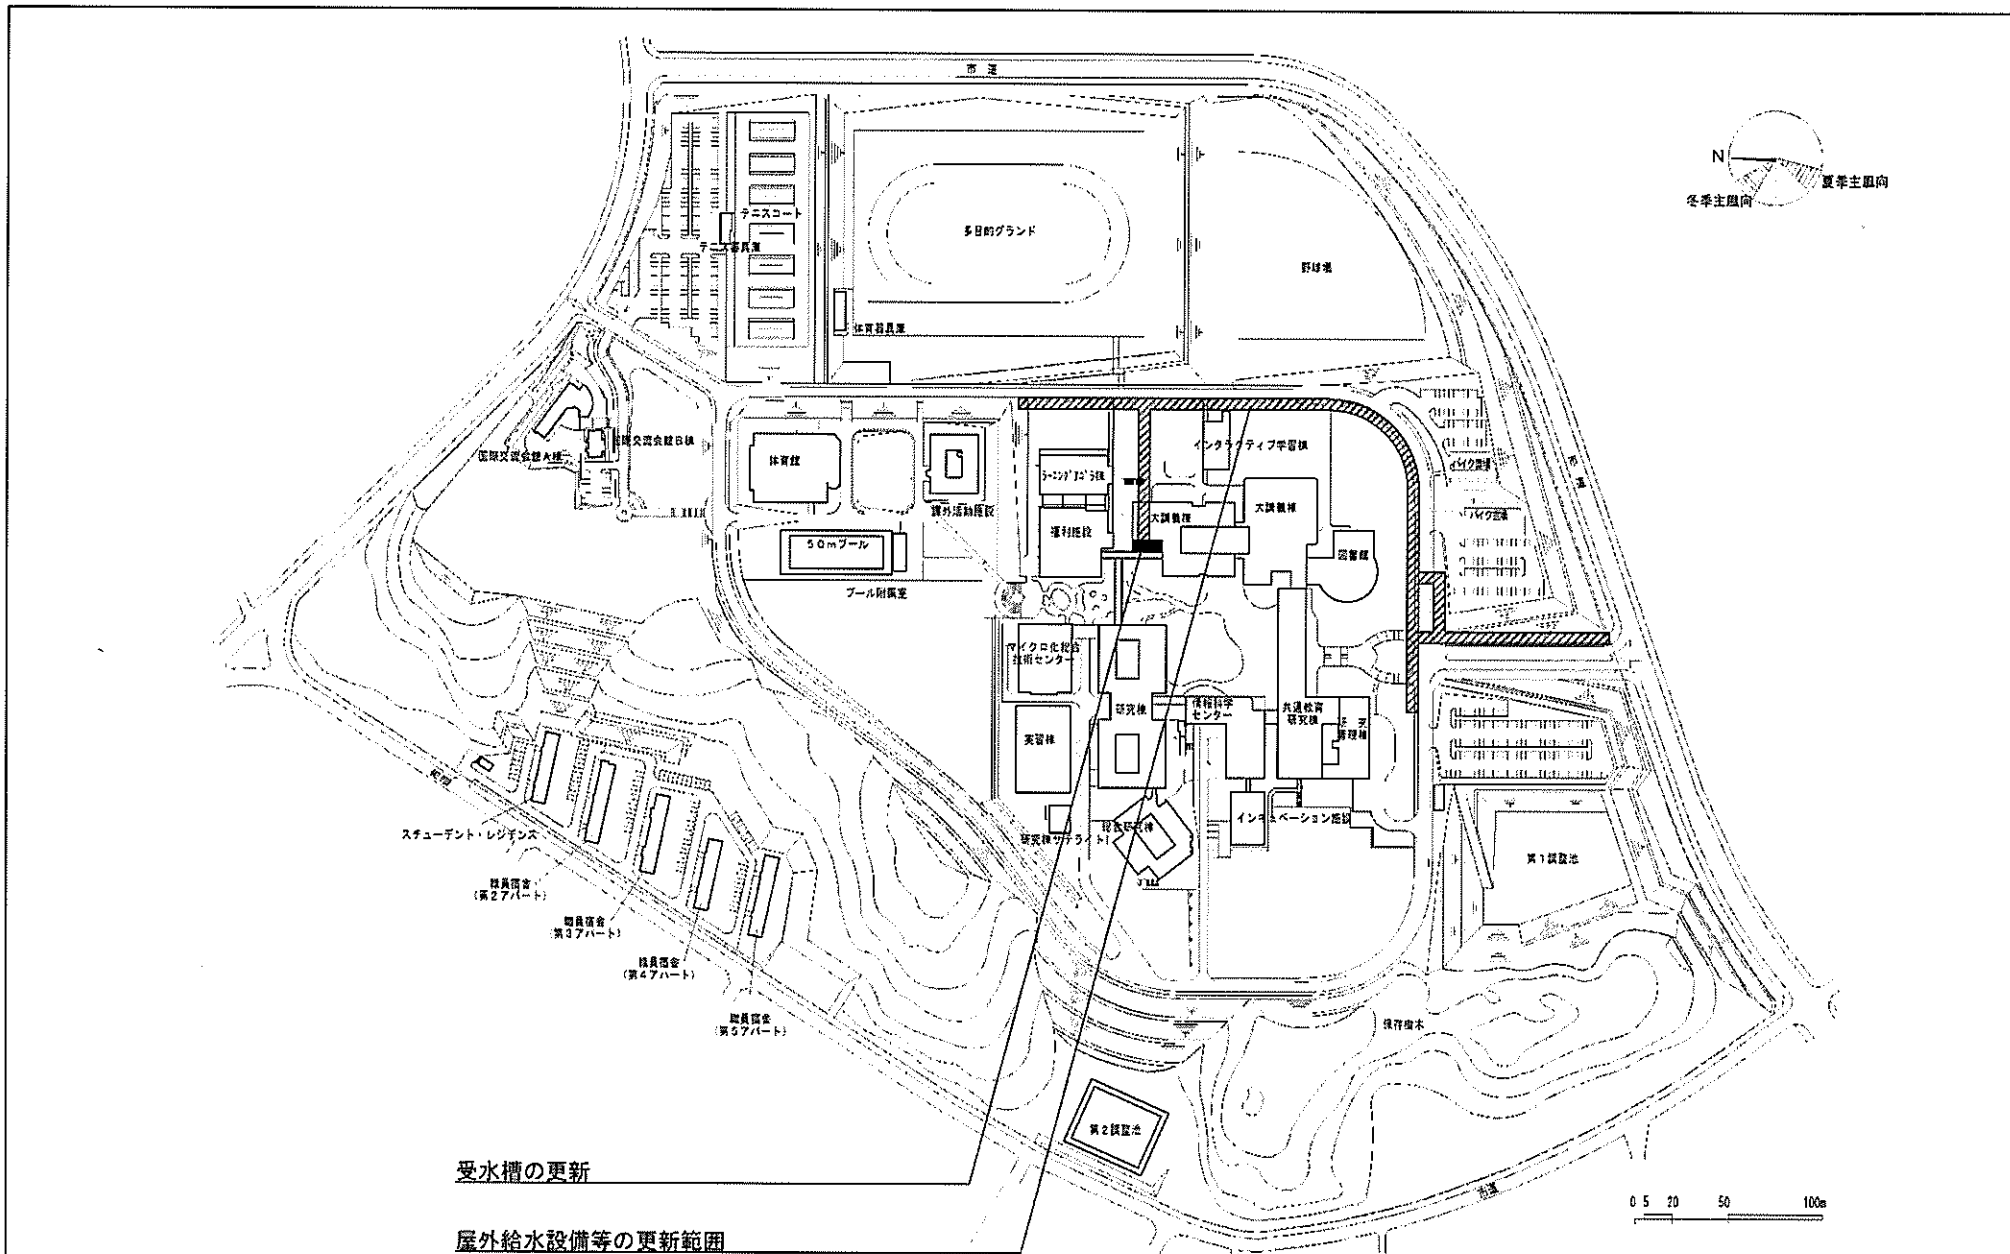


団地名	002 飯塚	事業名	九州工業大学(飯塚)ライフライン再生(給水設備等)	配置図	1/4000
-----	--------	-----	---------------------------	-----	--------


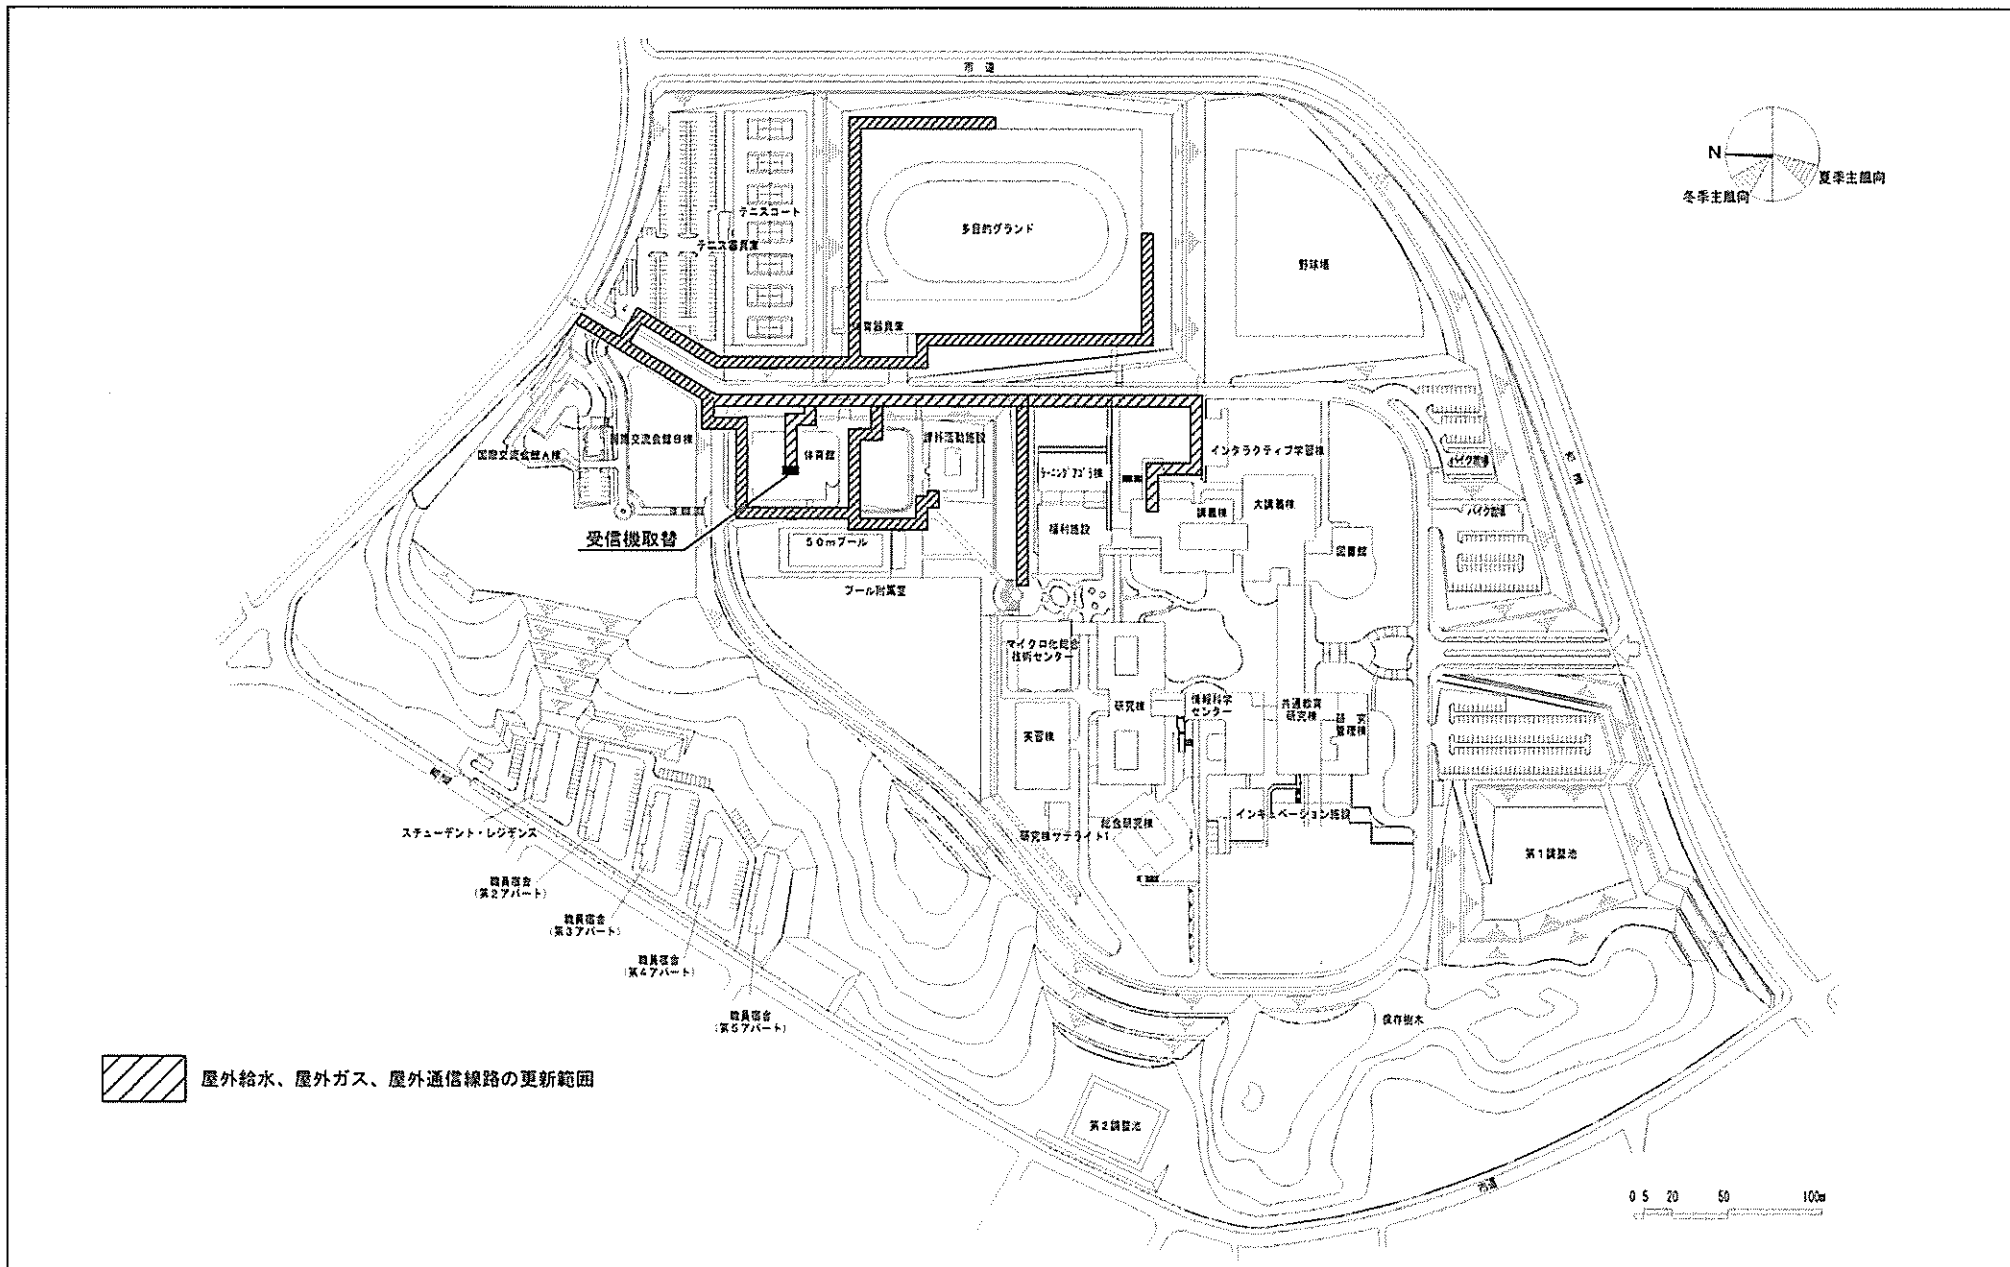


 屋外給水、屋外ガス、屋外通信線路の更新範囲

団地名	002 飯塚	事業名	九州工業大学(飯塚)ライフライン再生Ⅱ(給水設備等)	配置図	1/4000
-----	--------	-----	----------------------------	-----	--------

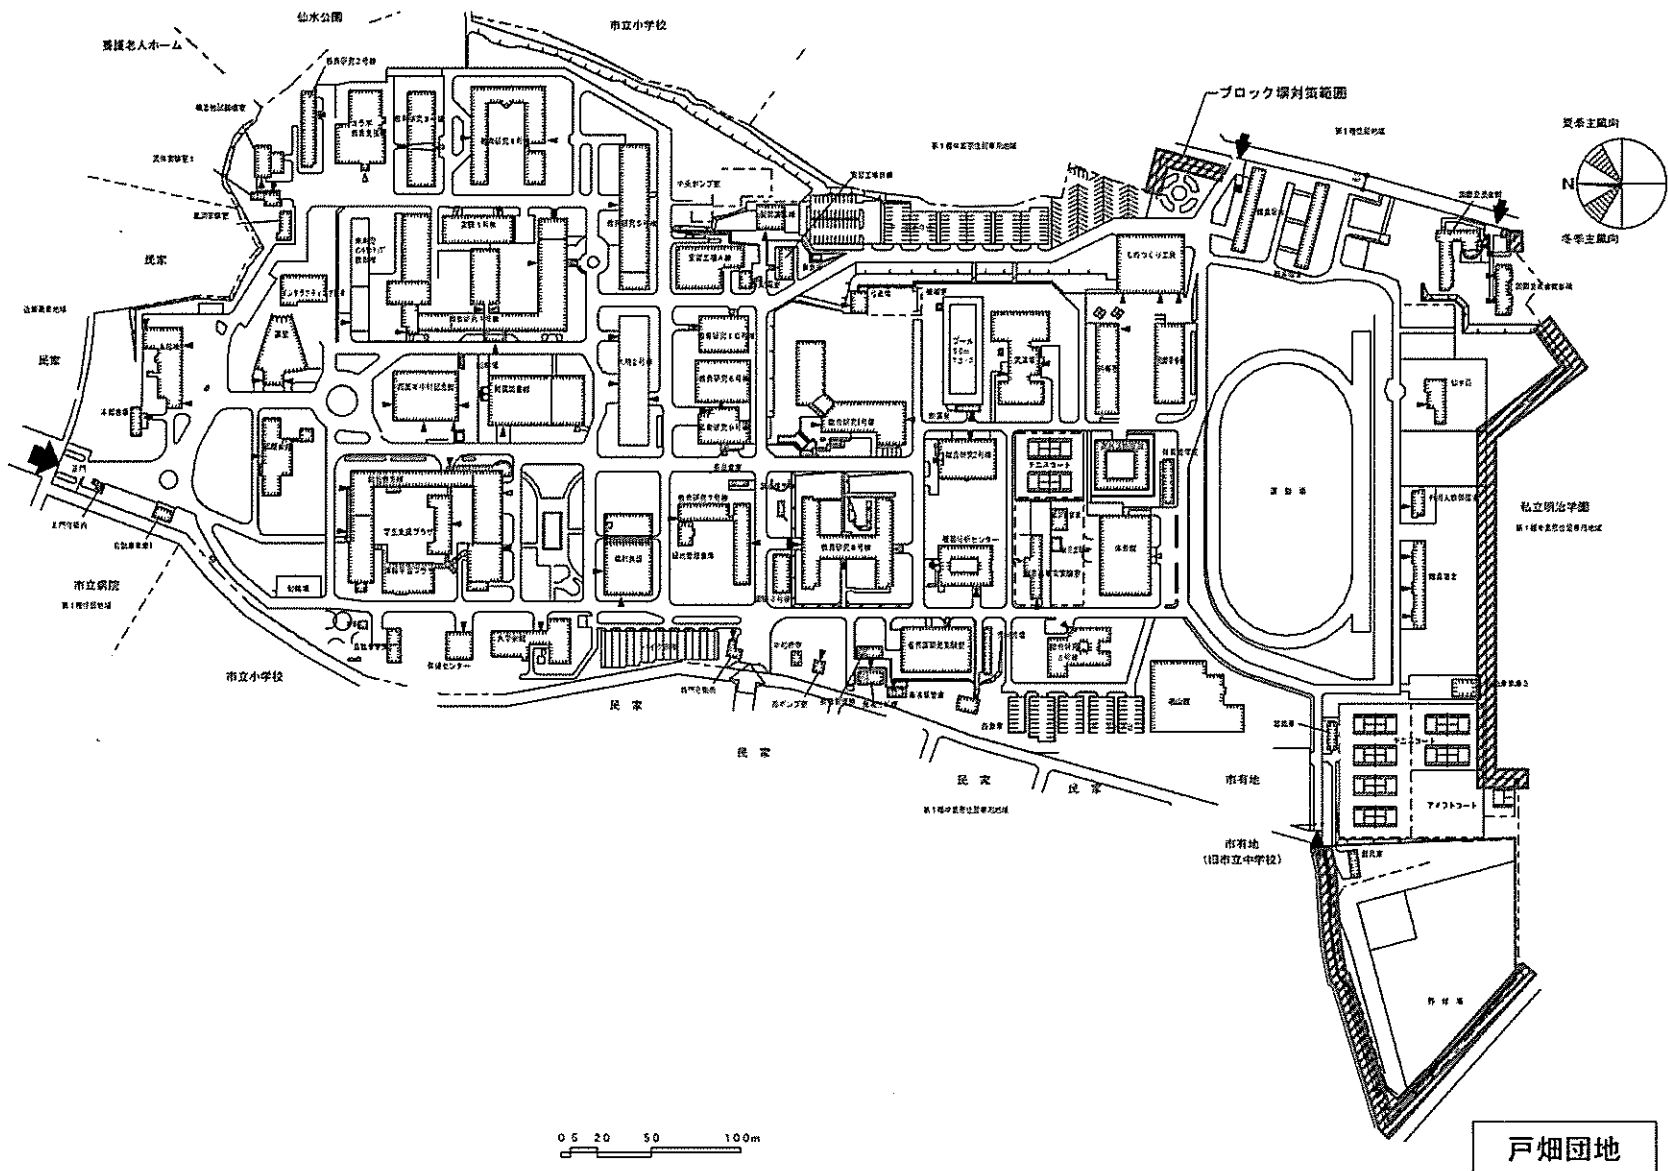

団地名	001 戸畑	事業名	九州工業大学(戸畑)基幹・環境整備(ブロック塀対策)	配置図	1/4000
-----	--------	-----	----------------------------	-----	--------

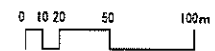
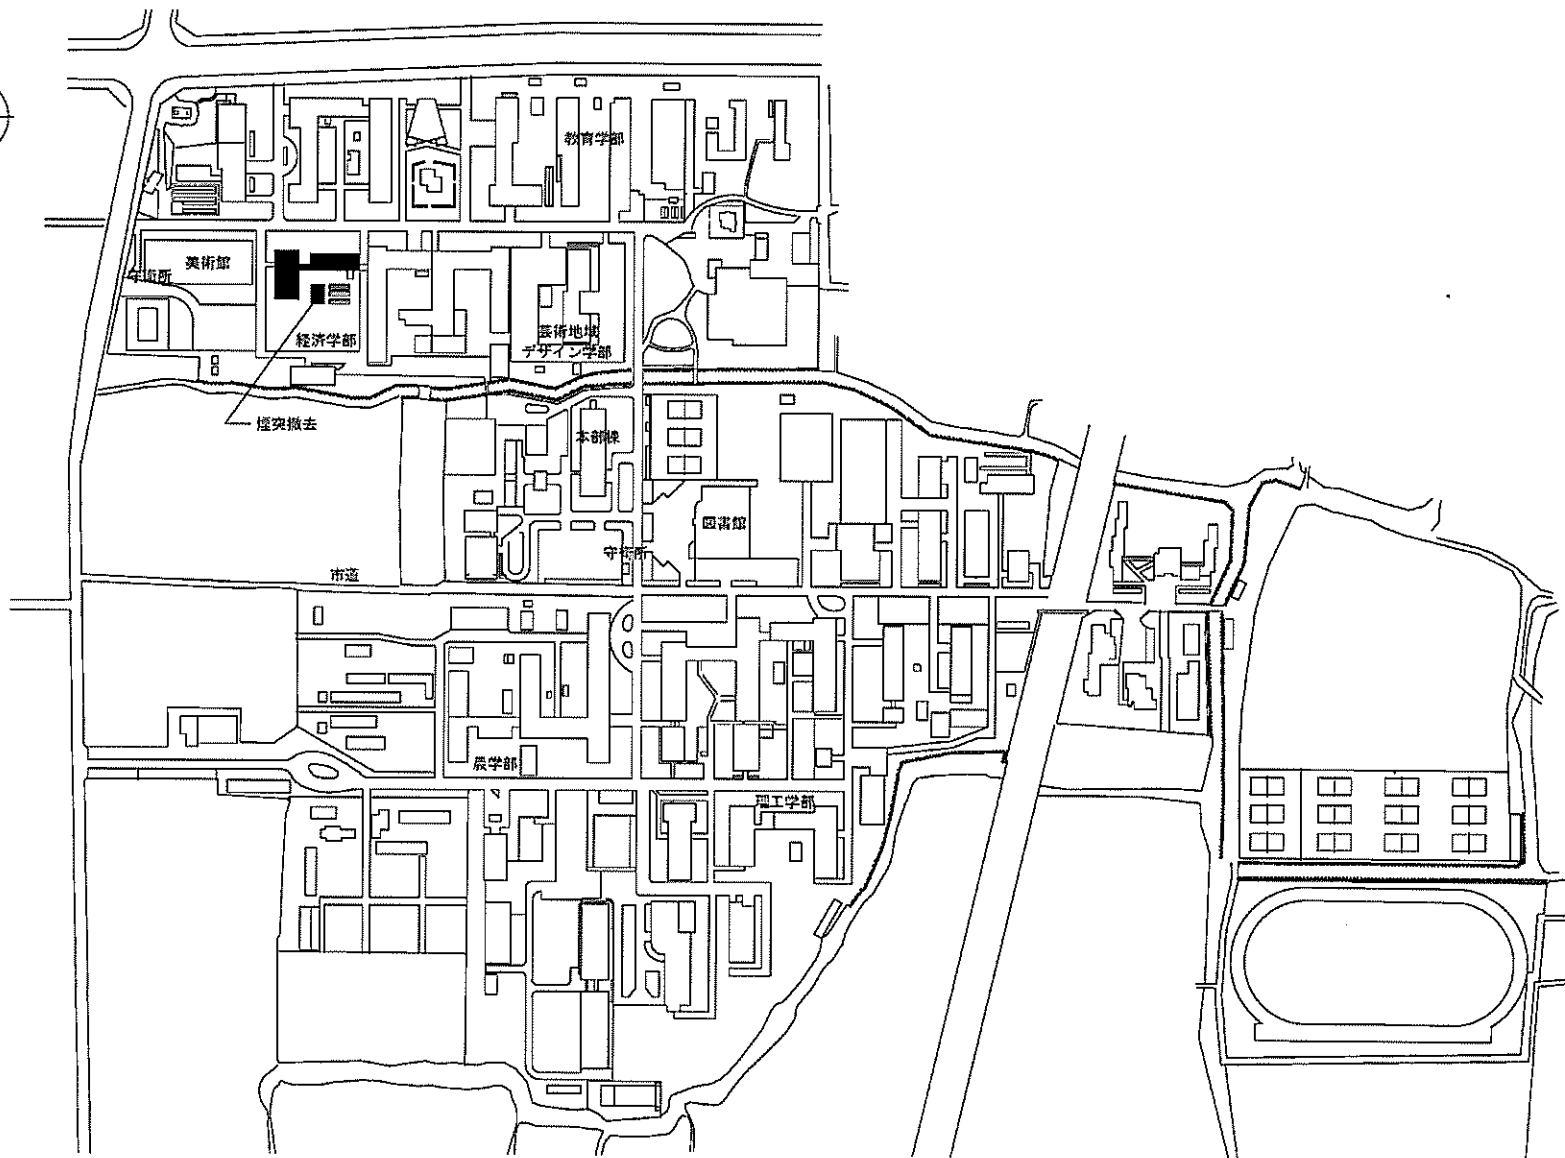


事業名


佐賀大学(本庄町)総合研究棟改修(経済学系)

配置図


1/4,000

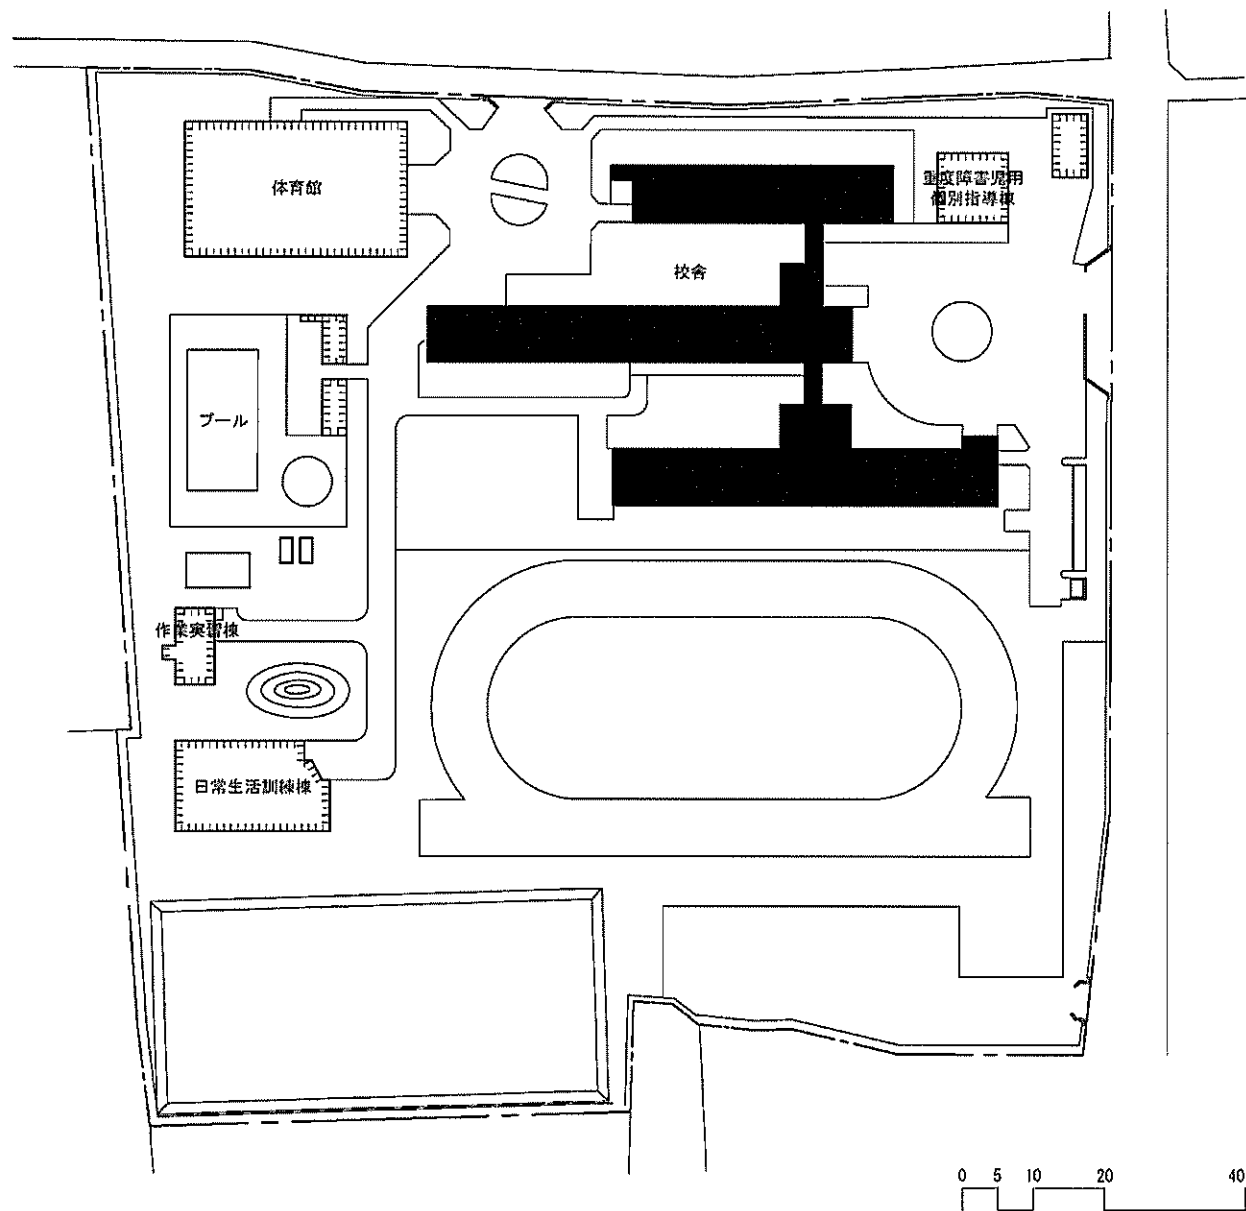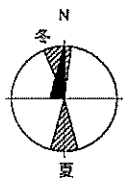


事業名	佐賀大学(本庄町(附特))校舎改修	配置図	1/1,000
-----	-------------------	-----	---------

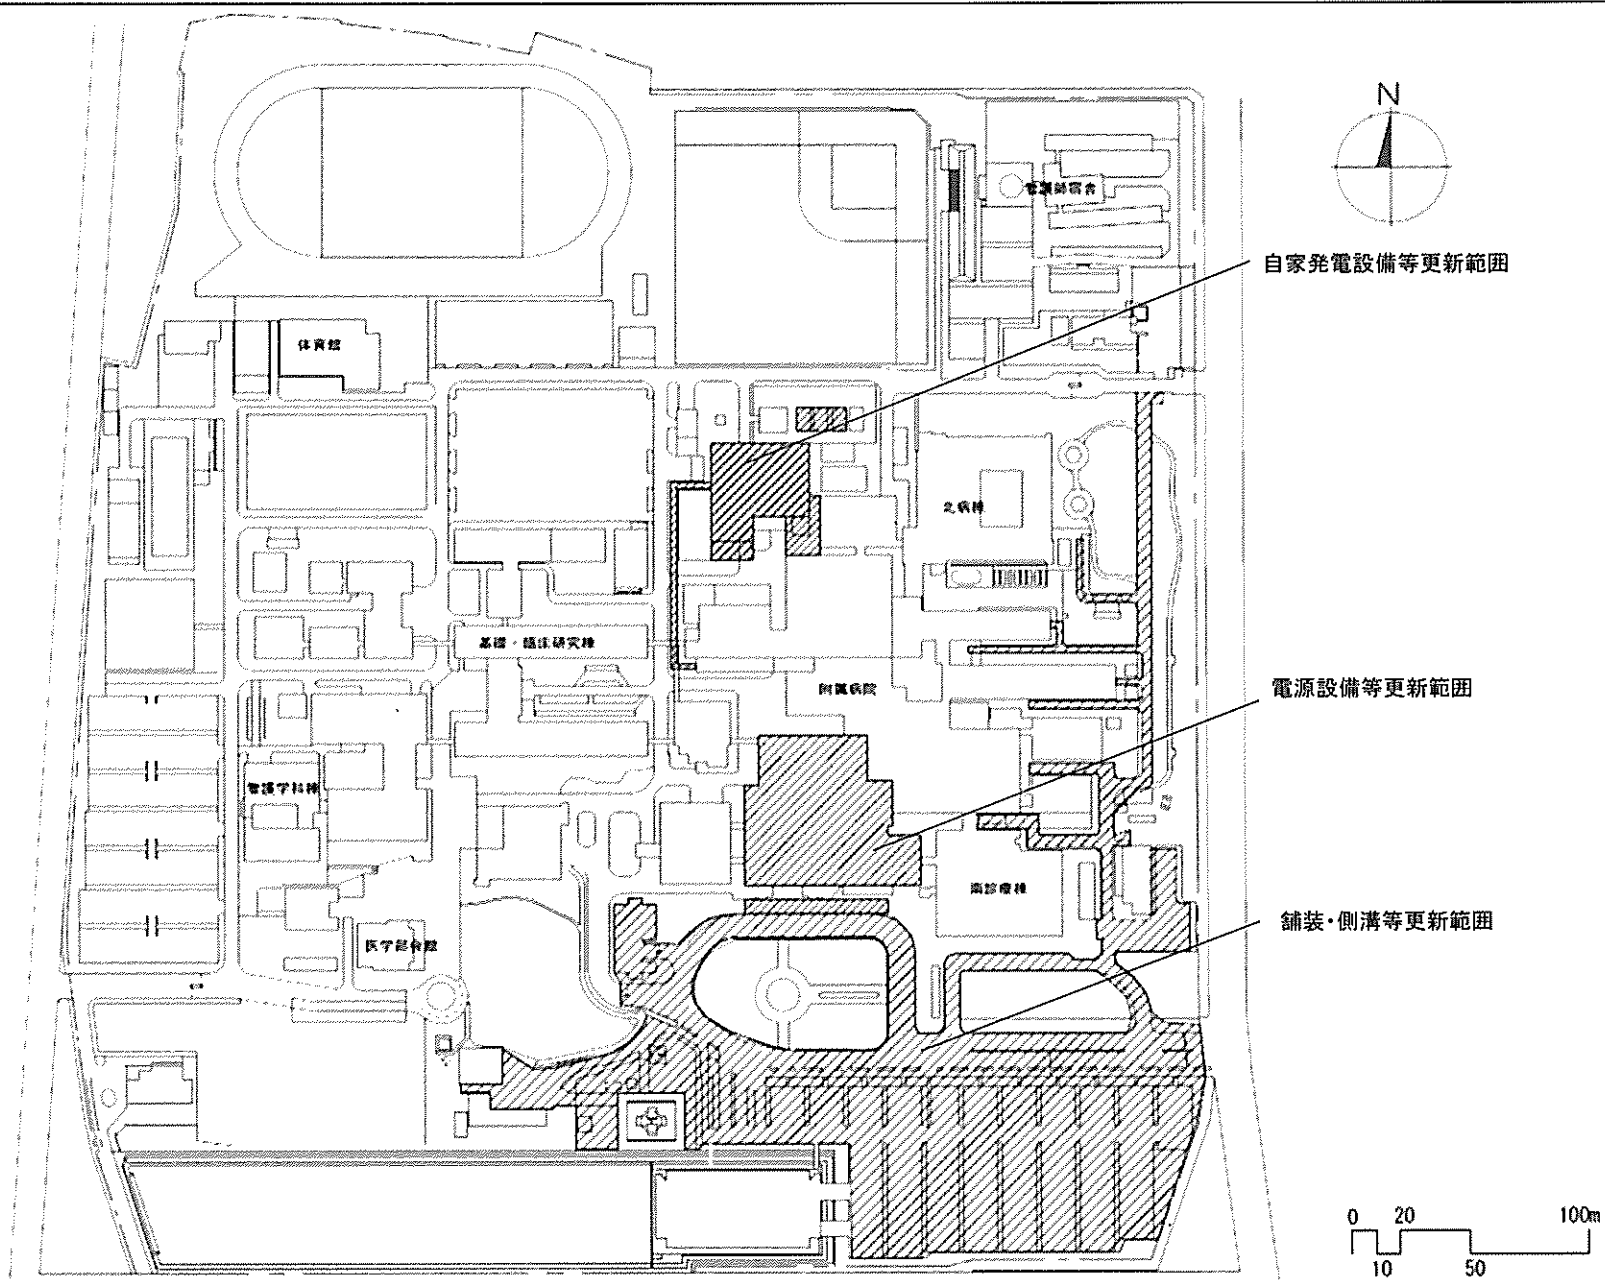

事業名	佐賀大学(医病)基幹・環境整備(自家発電設備更新等)	配置図	1/3,000
-----	----------------------------	-----	---------

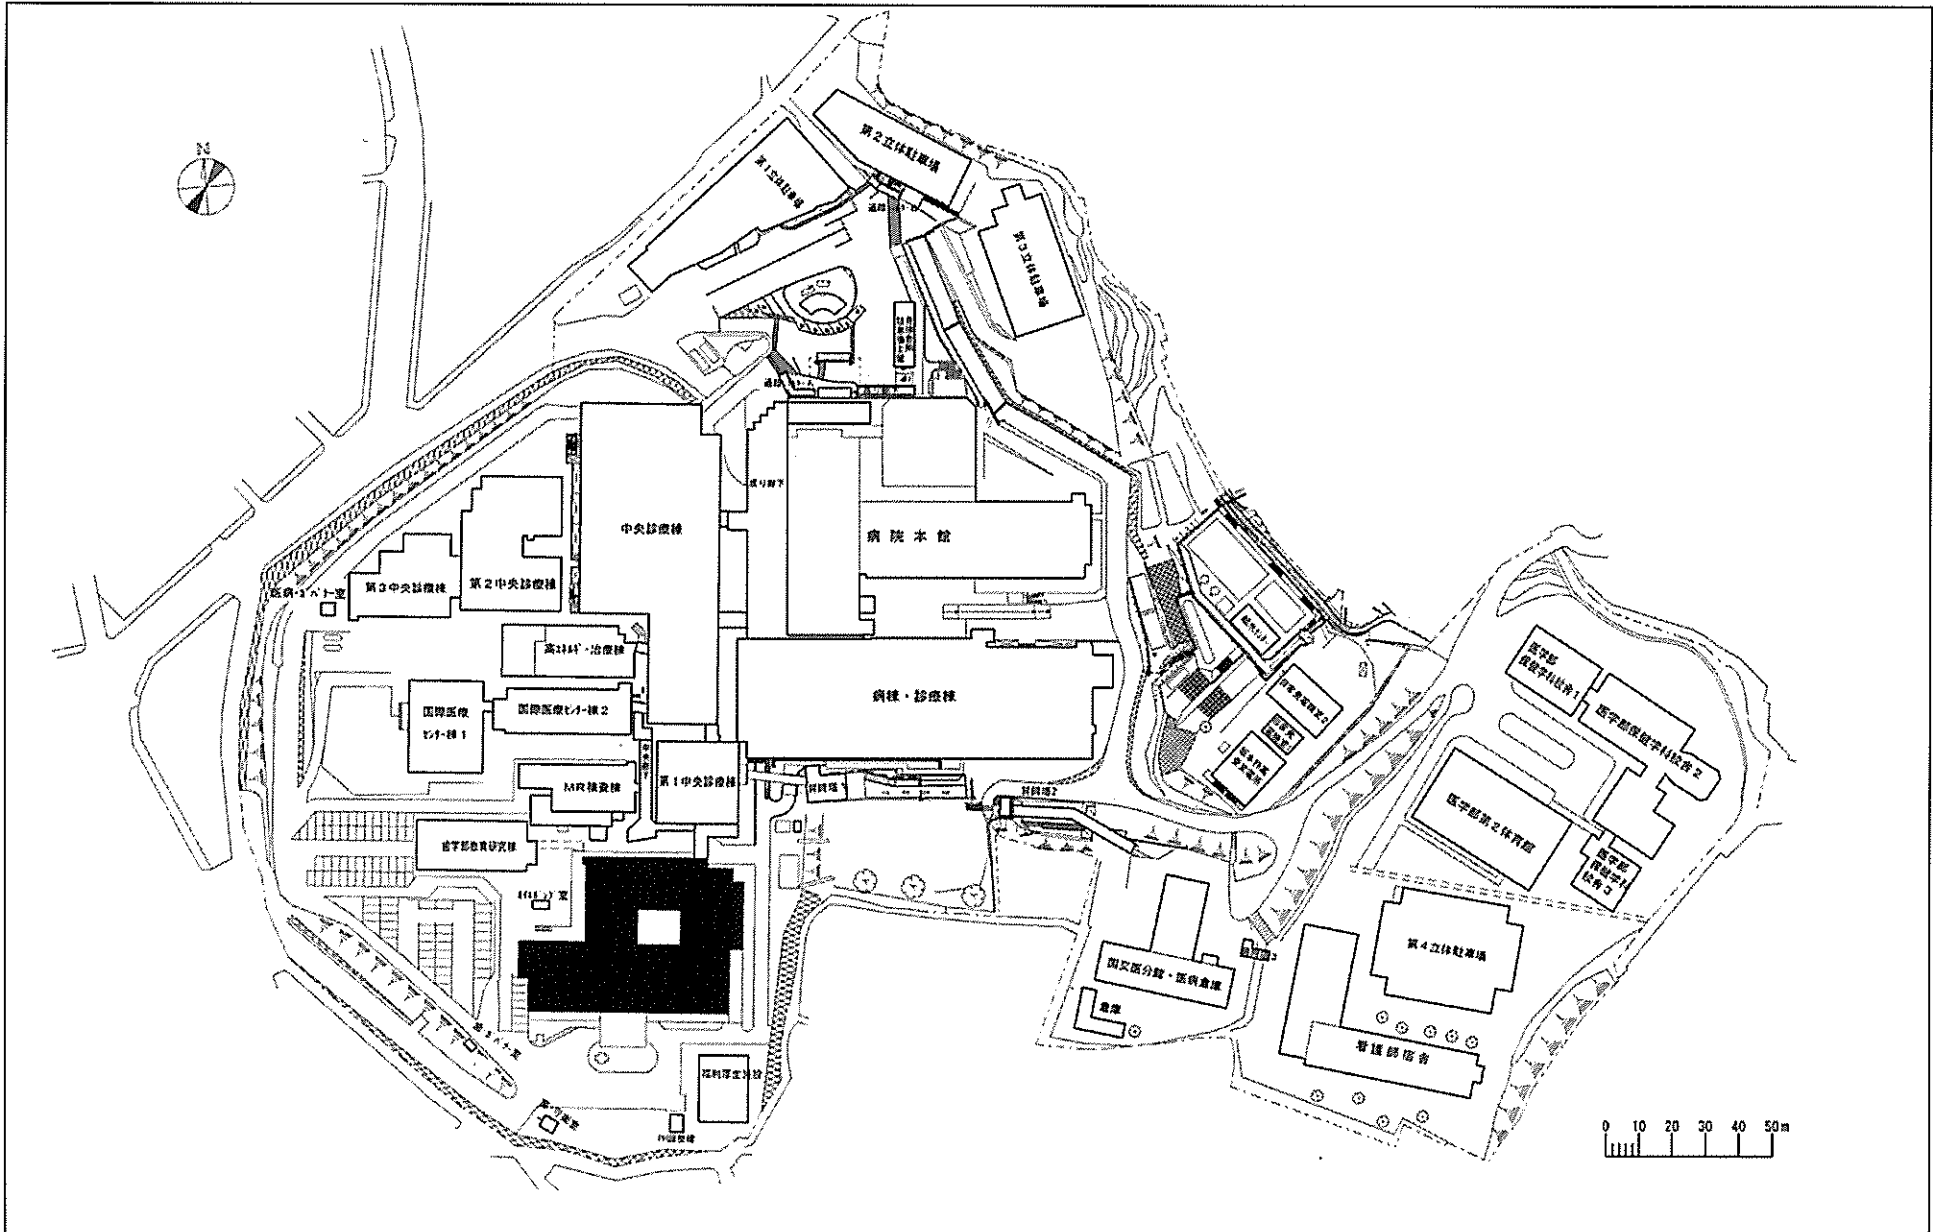


事業名	長崎大学(坂本)総合研究棟改修Ⅲ(医歯薬学系)	平面図	1/2000
-----	-------------------------	-----	--------

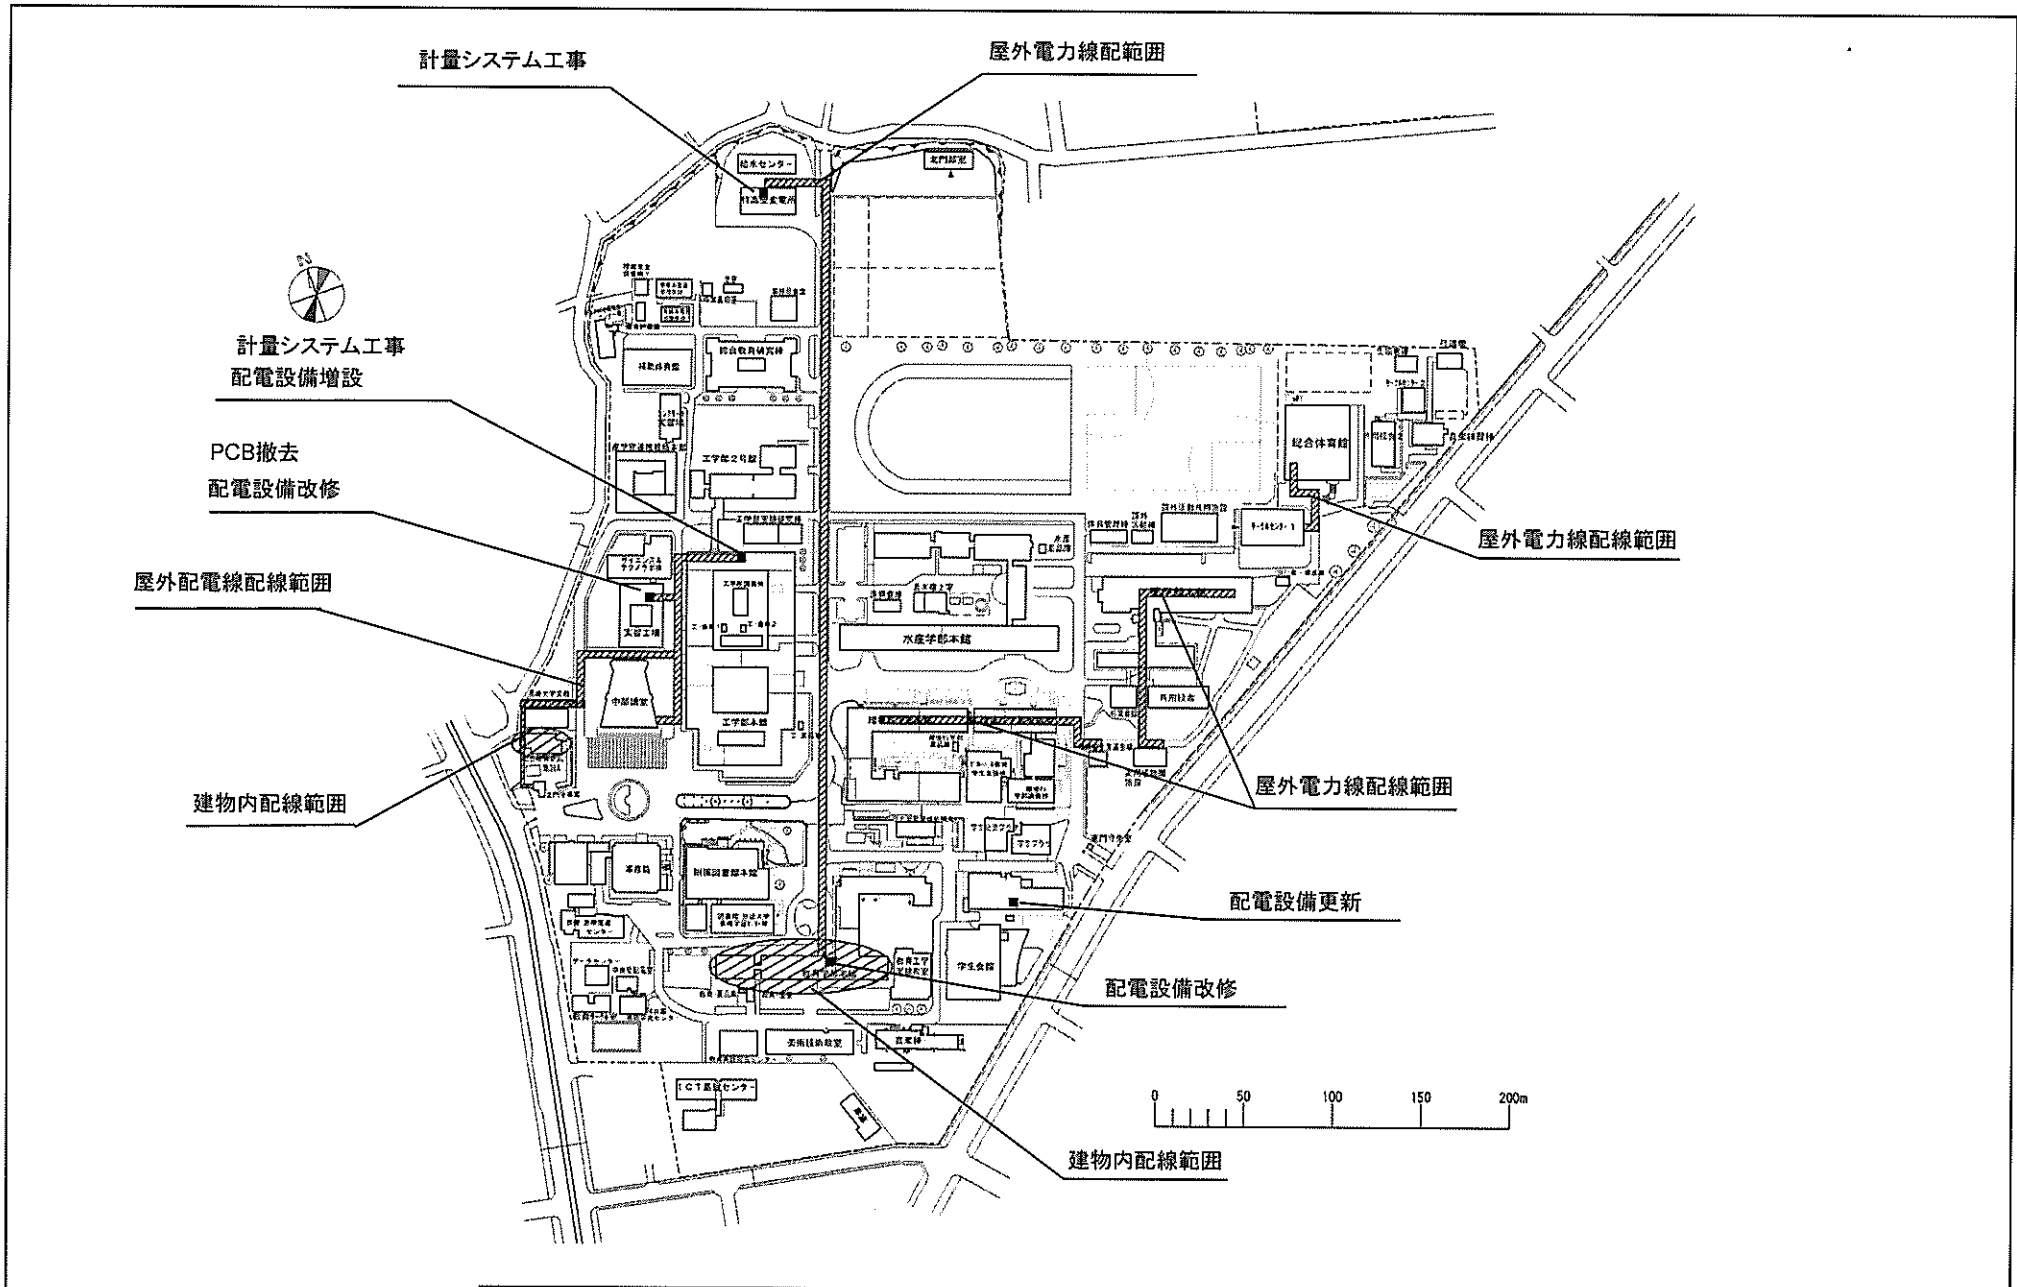


事業名	長崎大学(文教町)ライフライン再生(電気設備)	配置図	1/4000
-----	-------------------------	-----	--------

方位

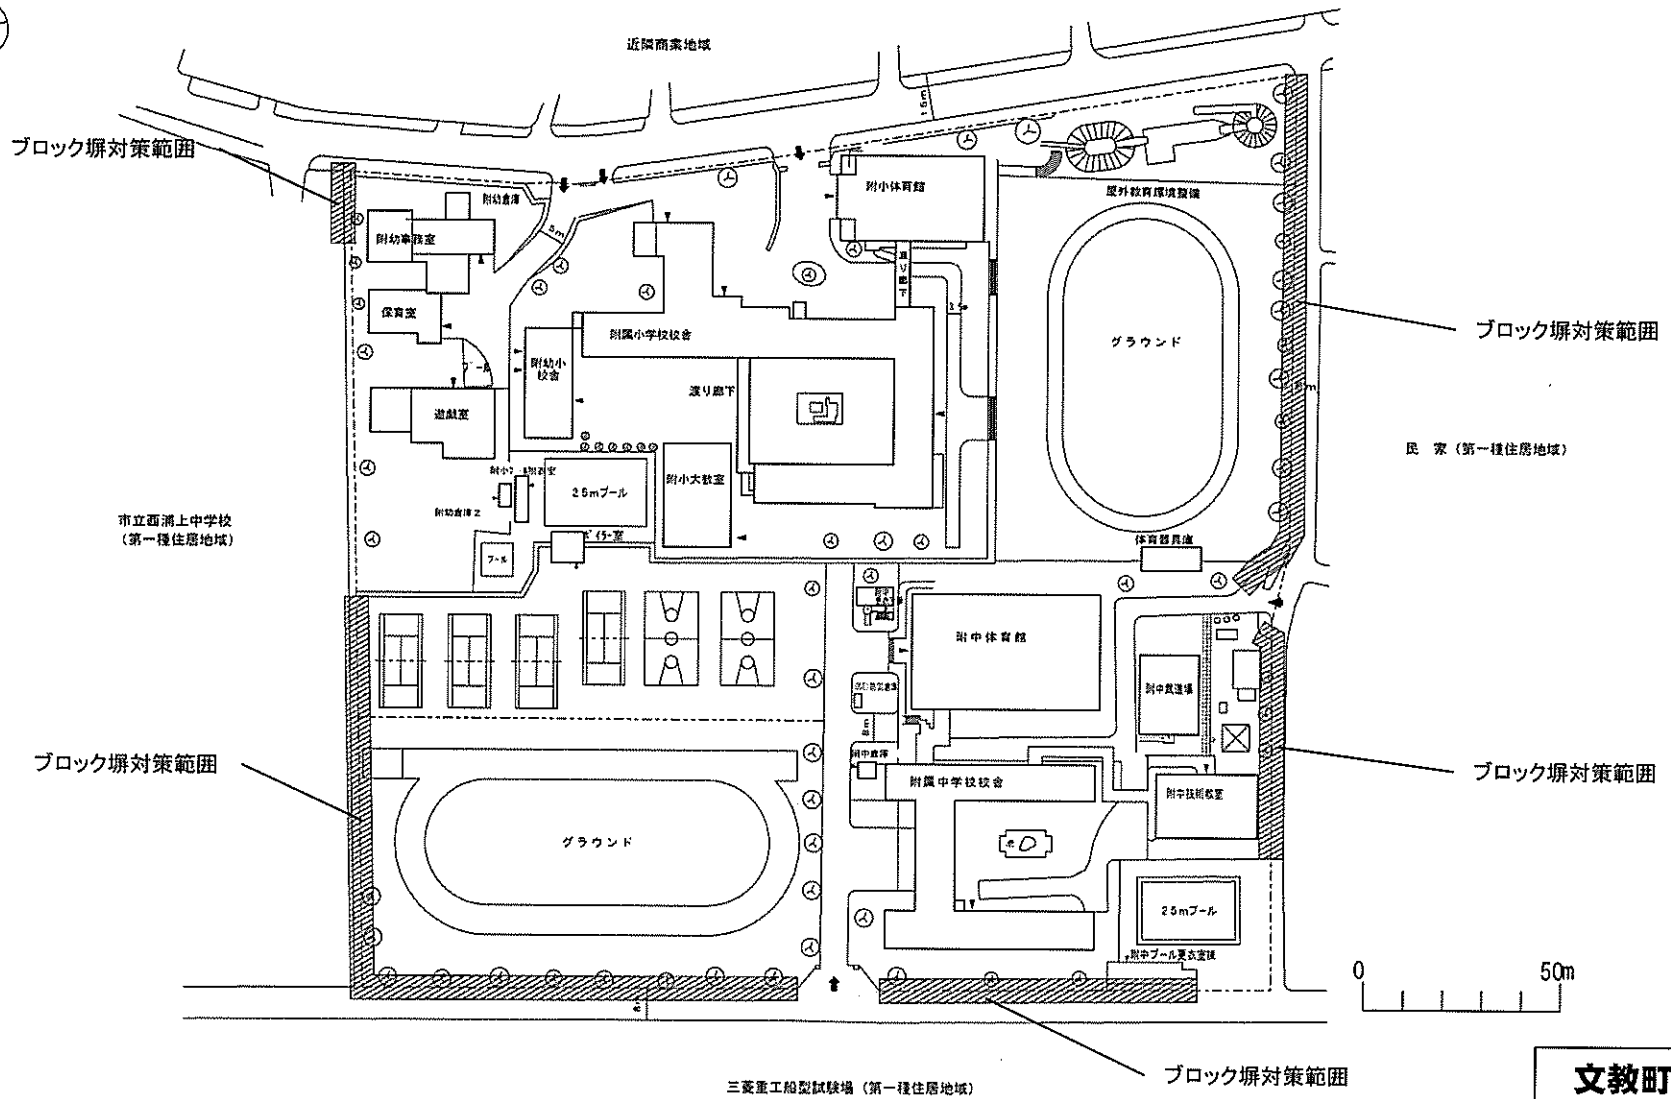


文教町1団地

事業名	長崎大学(文教町他)基幹・環境整備(ブロック塀対策)	配置図	1/2000
-----	----------------------------	-----	--------

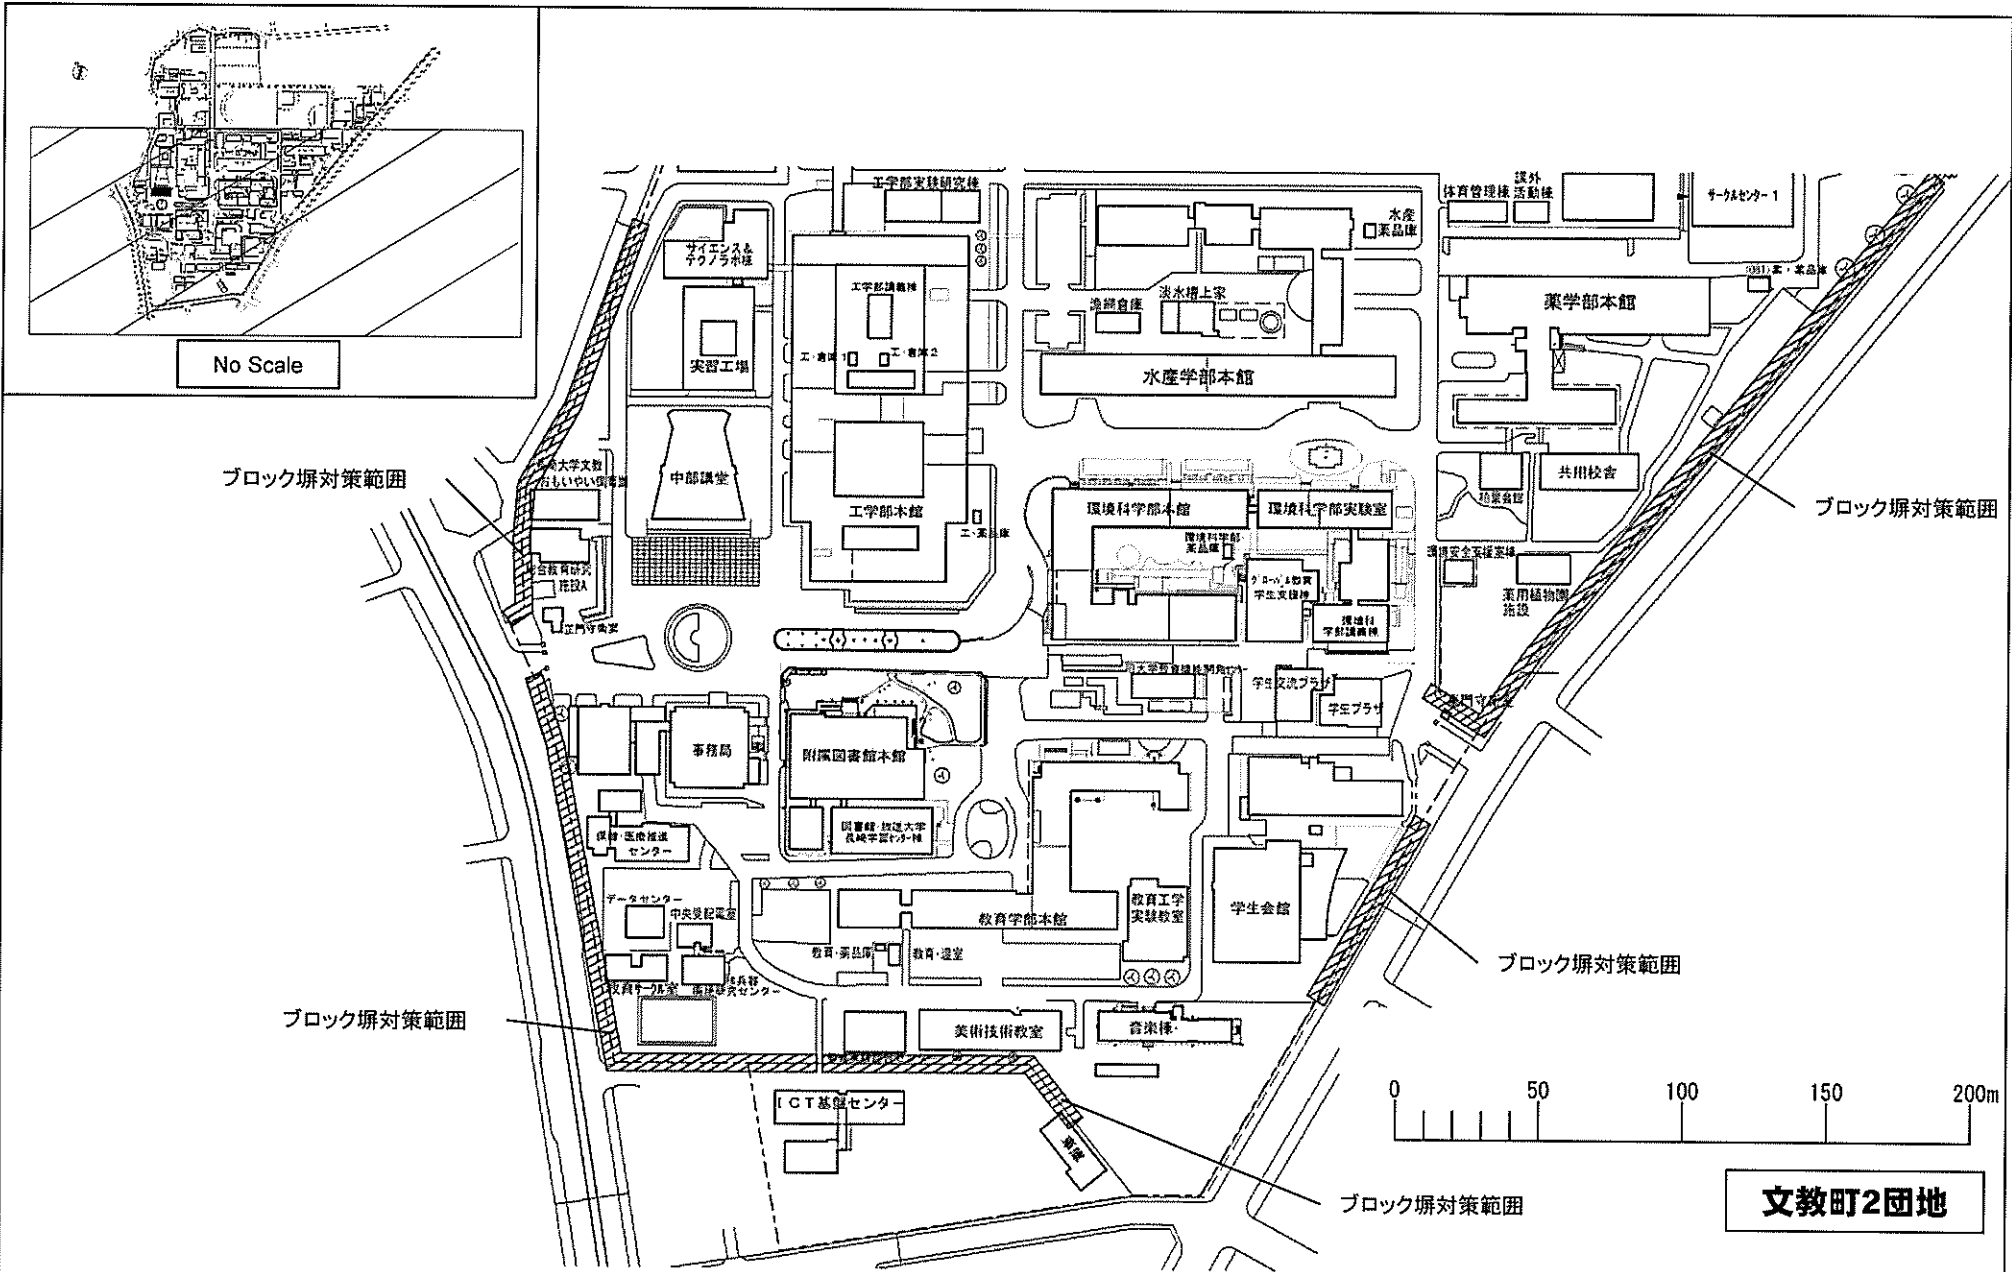


事業名	長崎大学(文教町他)基幹・環境整備(ブロック塀対策)	配置図	1/2500
-----	----------------------------	-----	--------

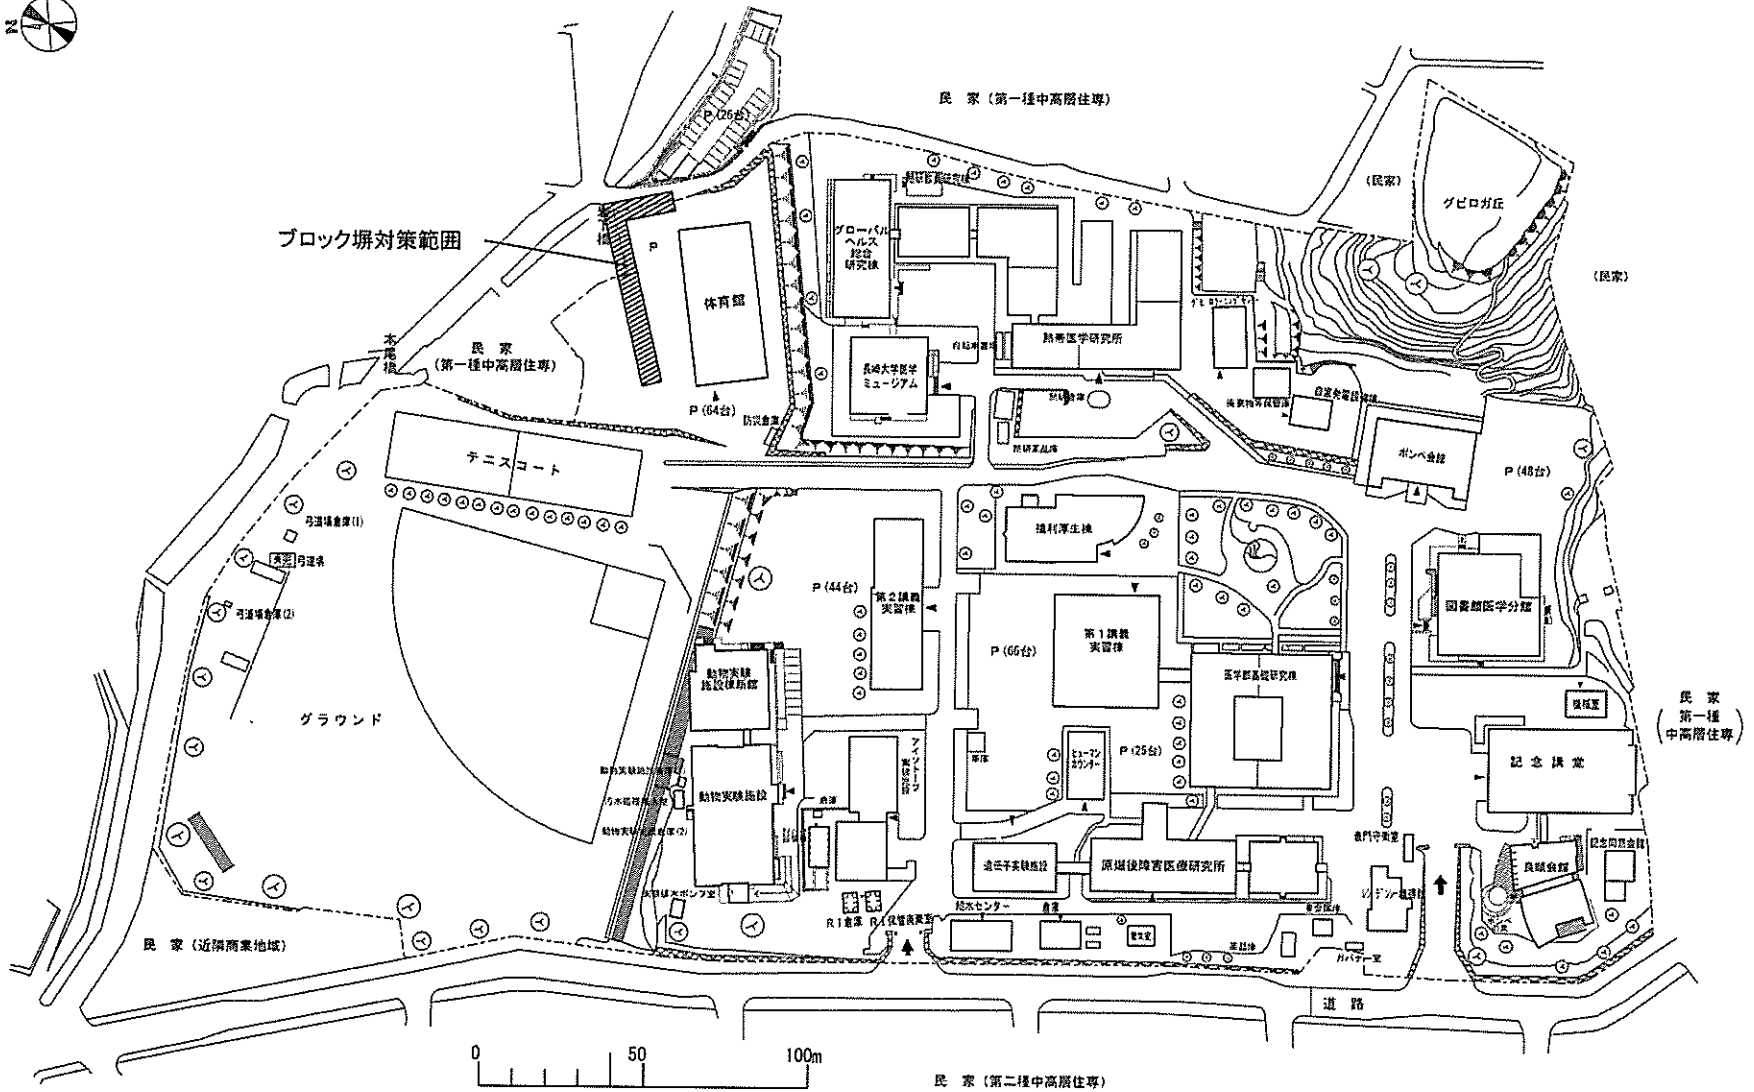

坂本1団地


事業名	長崎大学(文教町他)基幹・環境整備(ブロック塀対策)	配置図	1/2000
-----	----------------------------	-----	--------

方位

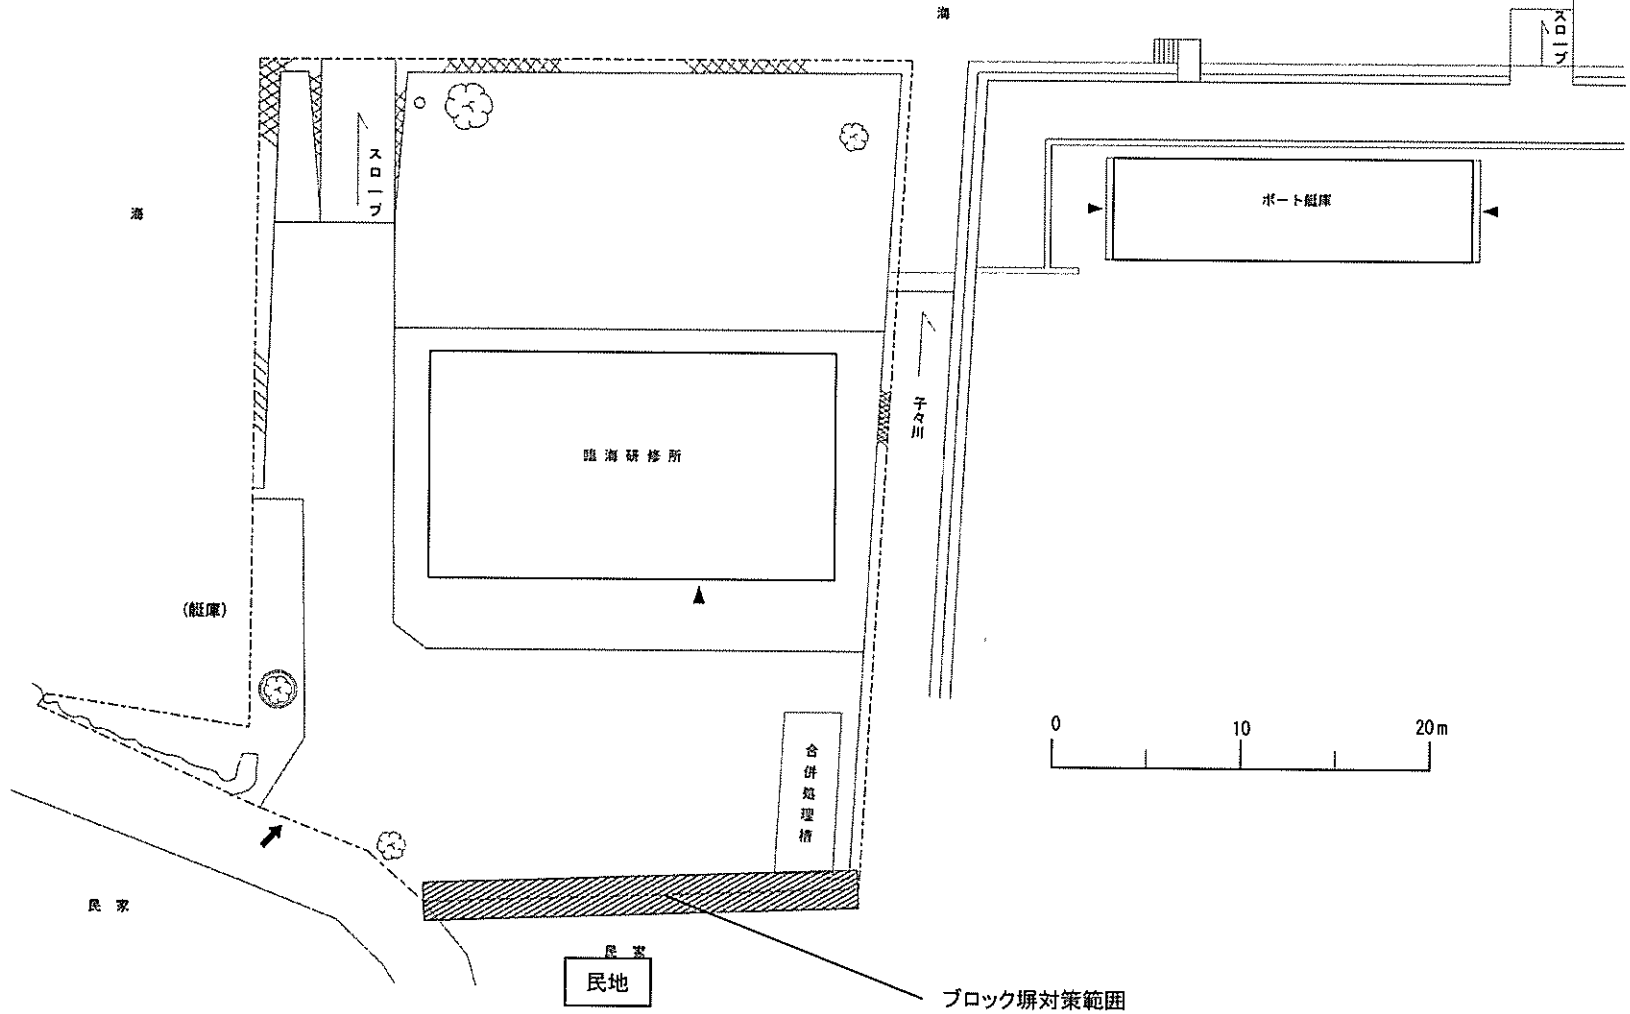


時津町団地

事業名	長崎大学(文教町他)基幹・環境整備(ブロック塀対策)	配置図	1/400
-----	----------------------------	-----	-------

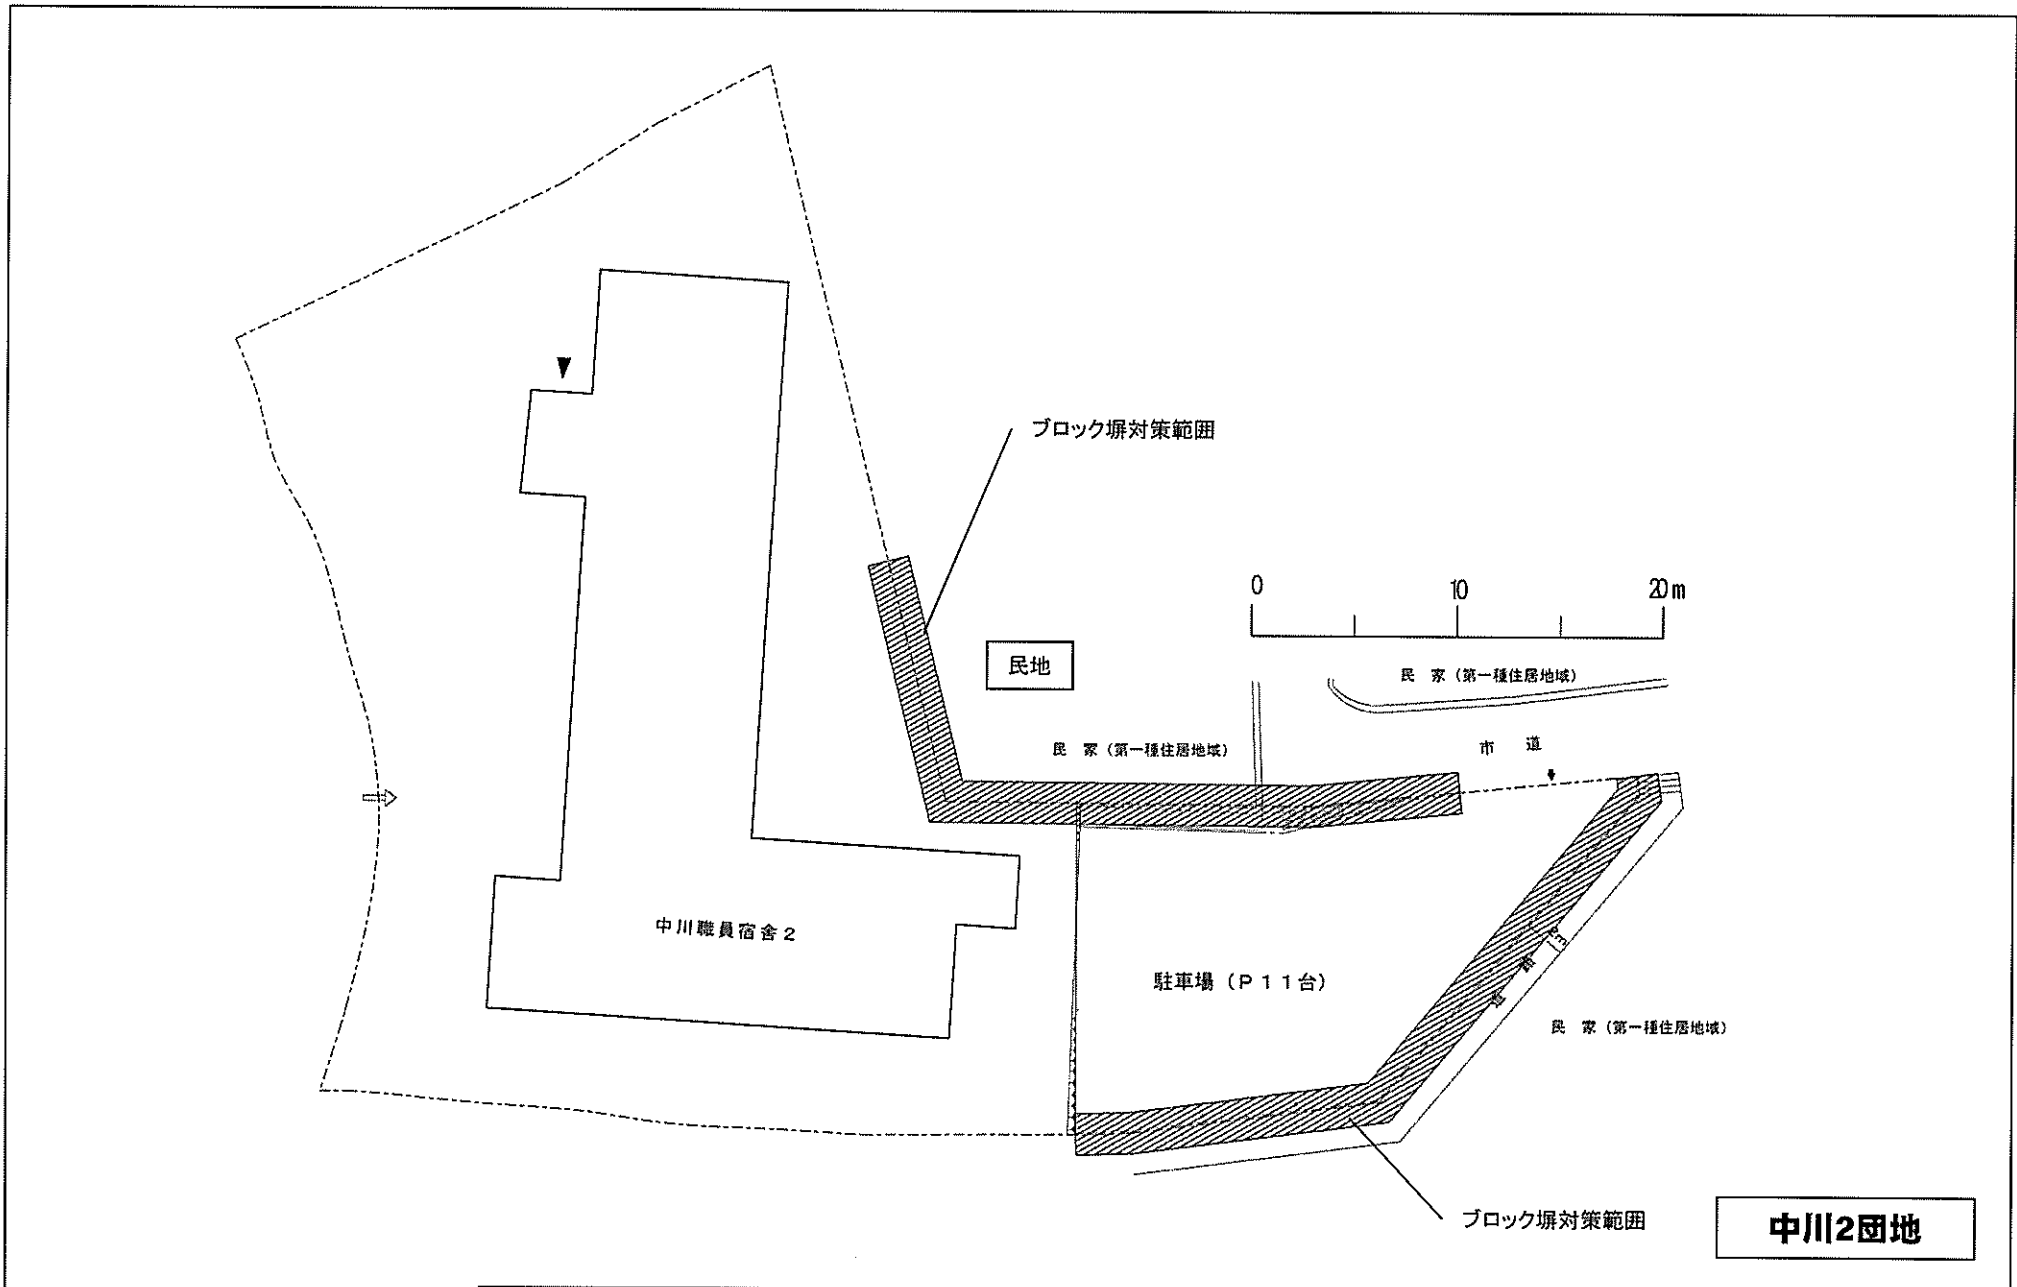


事業名	長崎大学(文教町他)基幹・環境整備(ブロック塀対策)	配置図	1/400
-----	----------------------------	-----	-------

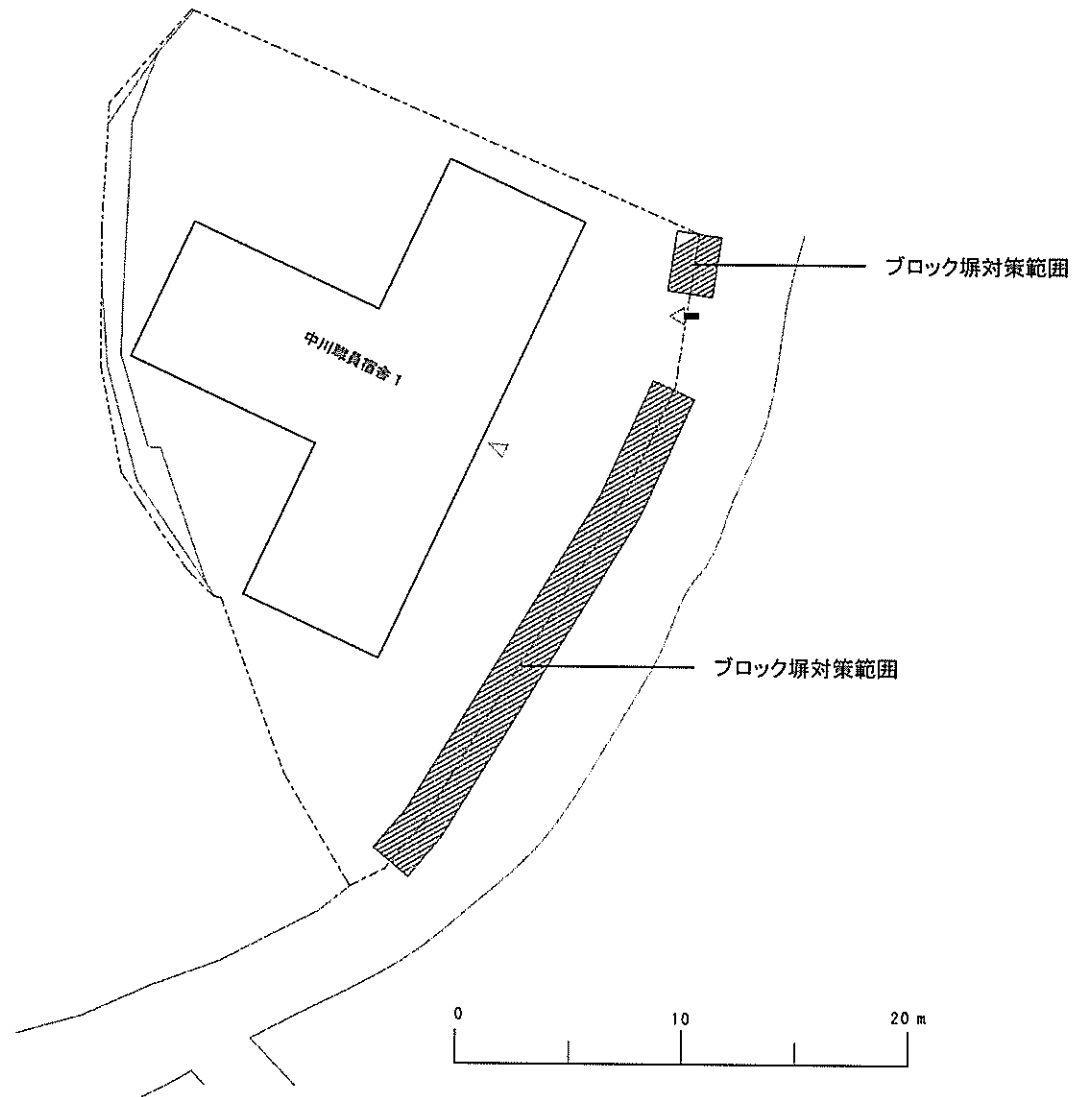

中川1団地

事業名	長崎大学(文教町他)基幹・環境整備(ブロック塀対策)	配置図	1/300
-----	----------------------------	-----	-------

方位

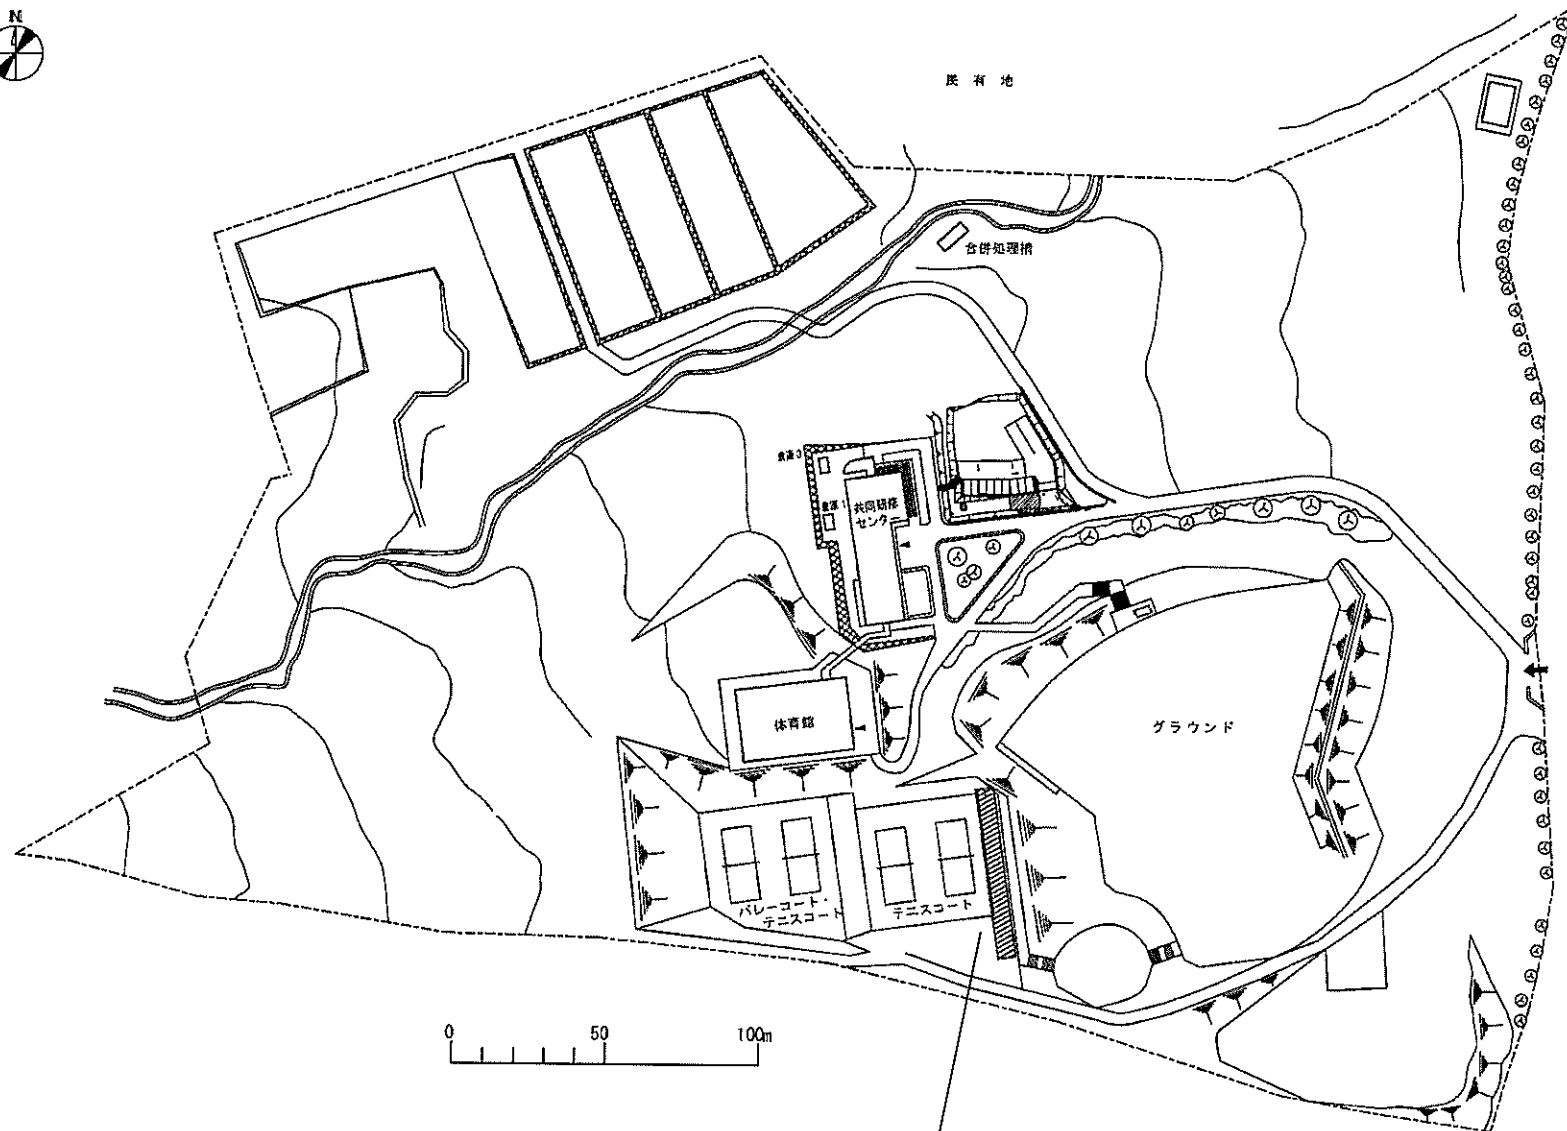


S=1/1500


ブロック塀対策範囲

島原団地


事業名	長崎大学(文教町他)基幹・環境整備(ブロック塀対策)	配置図	1/2500
-----	----------------------------	-----	--------

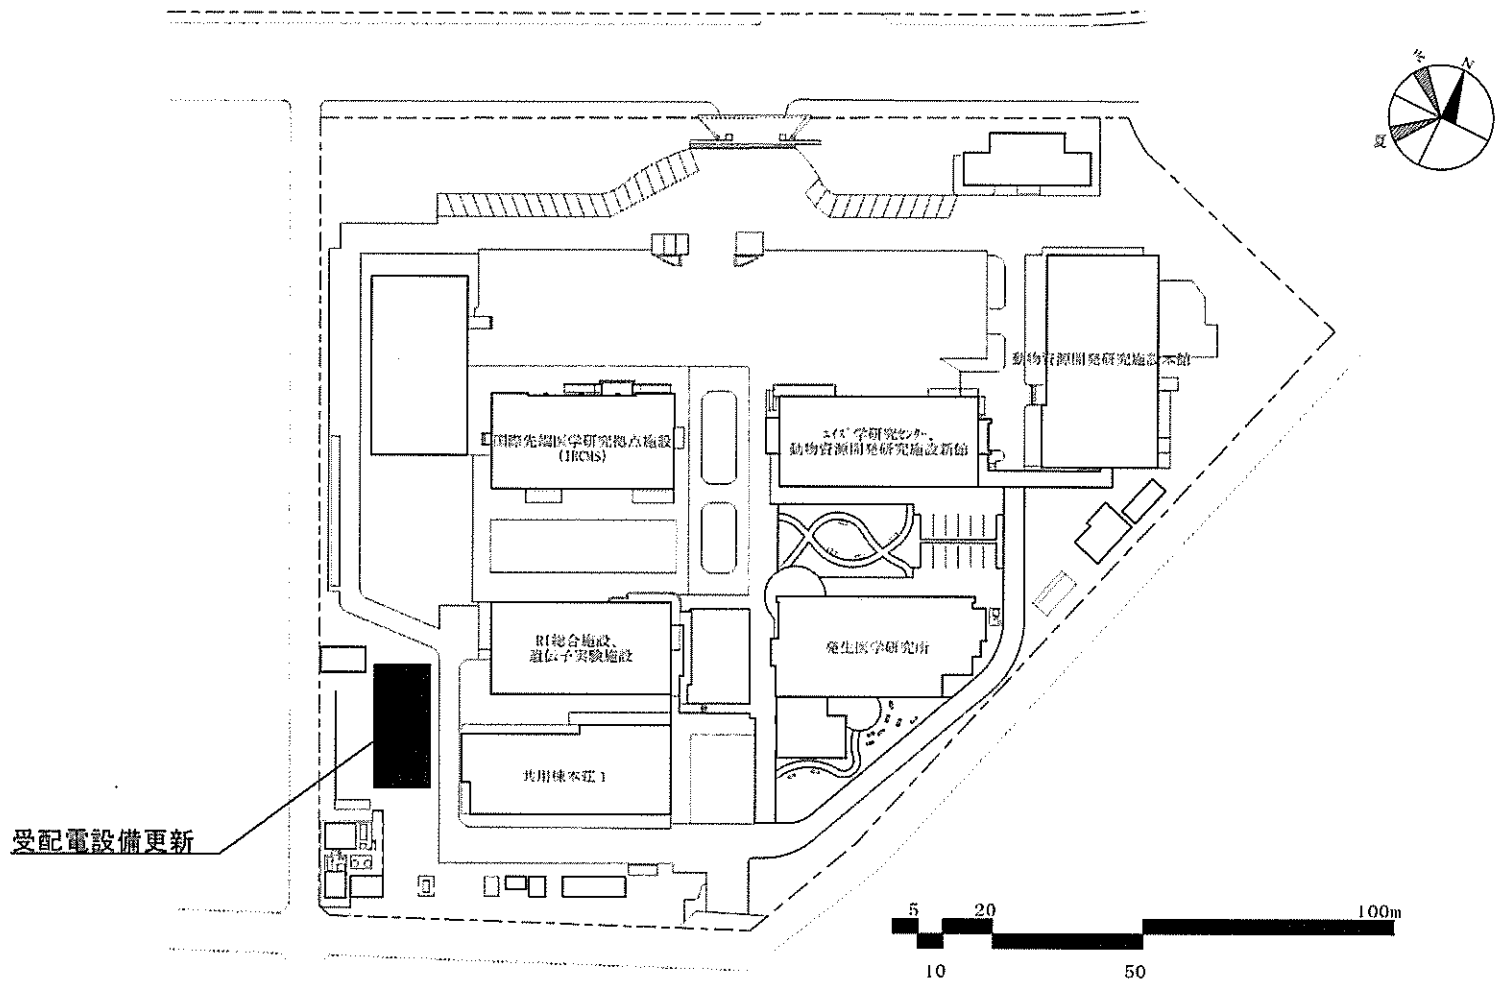


事業名	熊本大学(本荘)ライフライン再生(電気設備)	平面図	1 / 1,500
-----	------------------------	-----	-----------

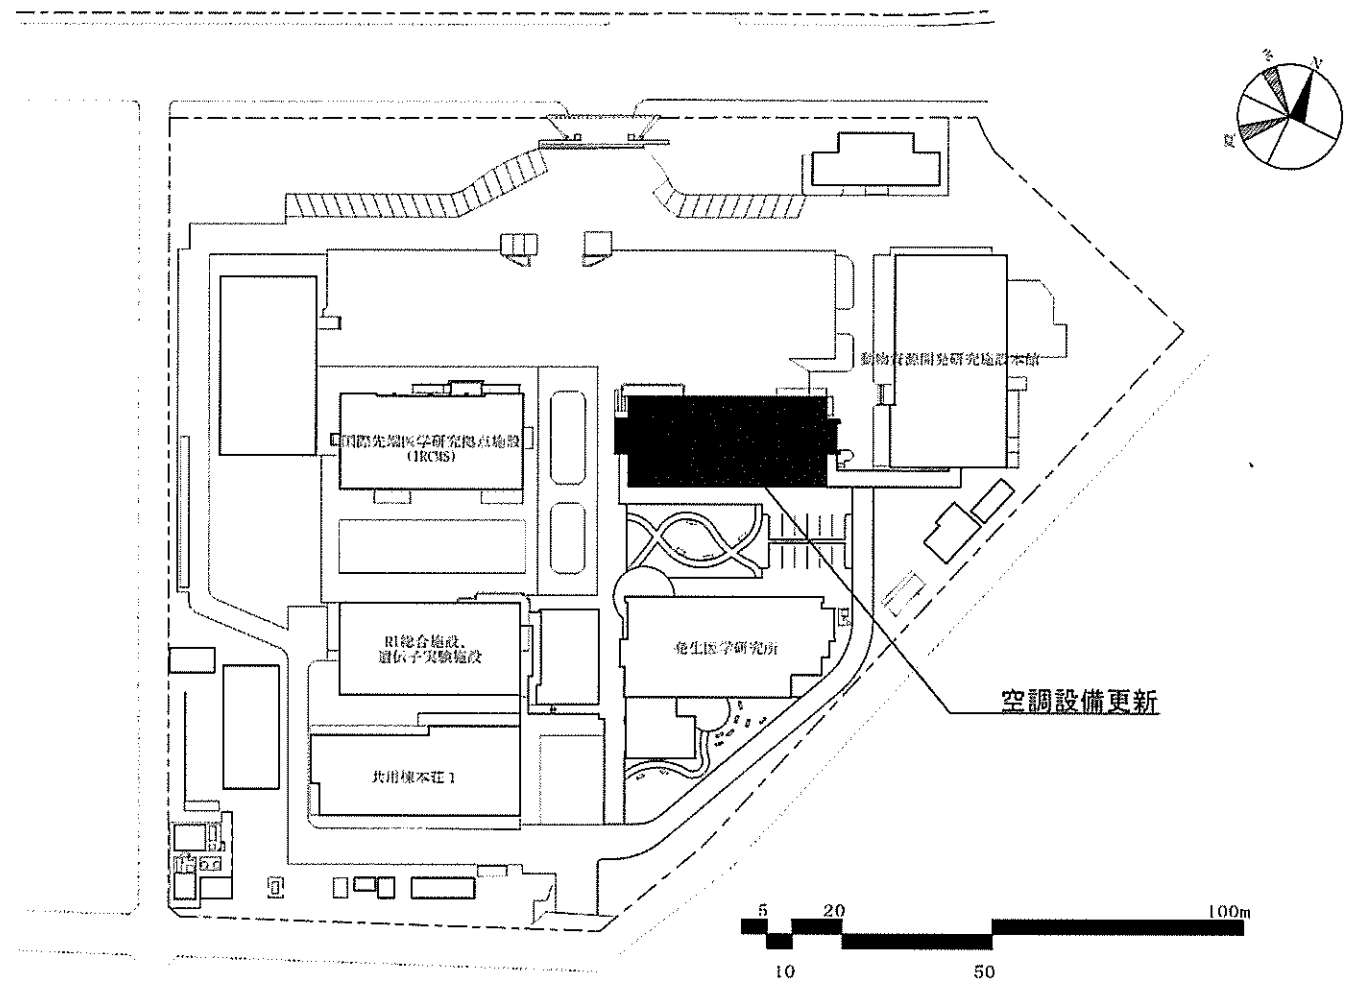


事業名	熊本大学(本荘)ライフライン再生(動物実験施設空調設備)	平面図	1 / 1,500
-----	------------------------------	-----	-----------

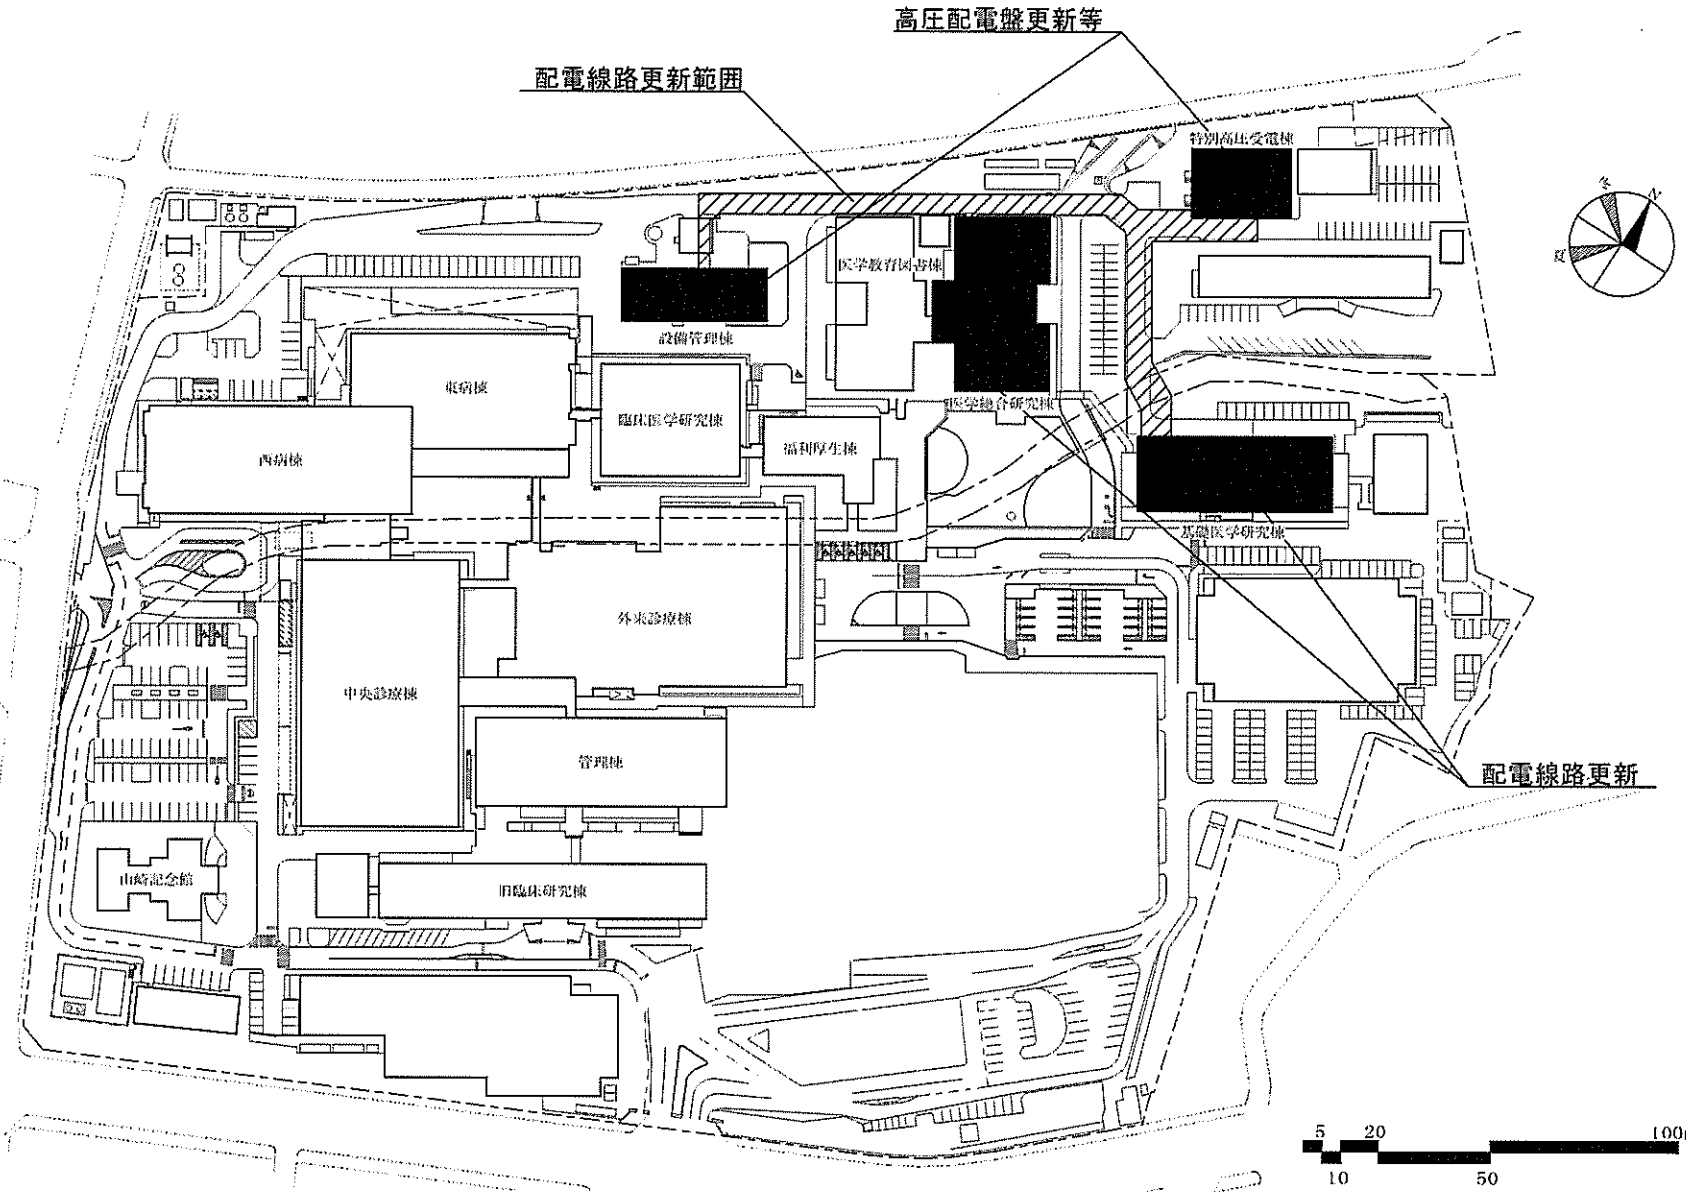

事業名	熊本大学(本荘)ライフライン再生(電気設備)	平面図	1/2,000
-----	------------------------	-----	---------

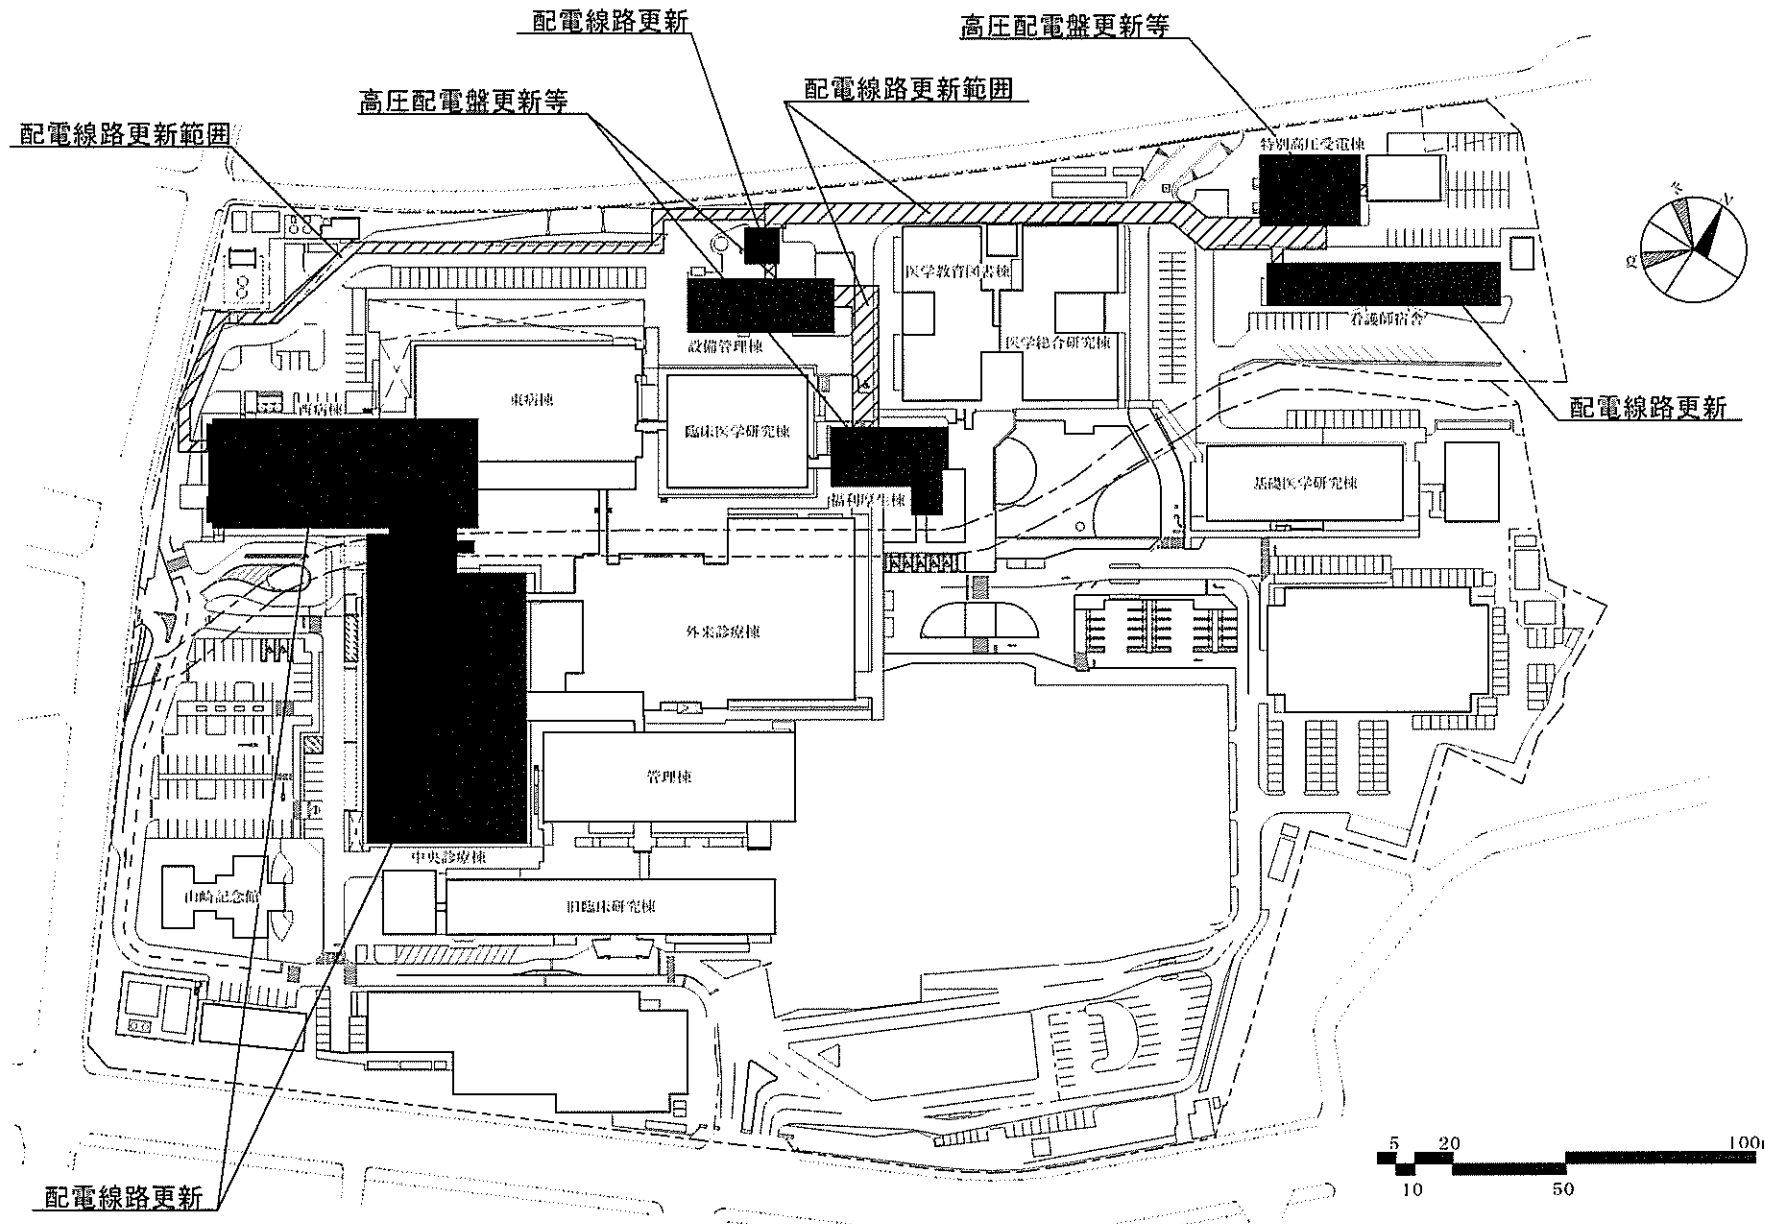


事業名	熊本大学(医病)基幹・環境整備(高圧配電盤更新等)	平面図	1/2,000
-----	---------------------------	-----	---------

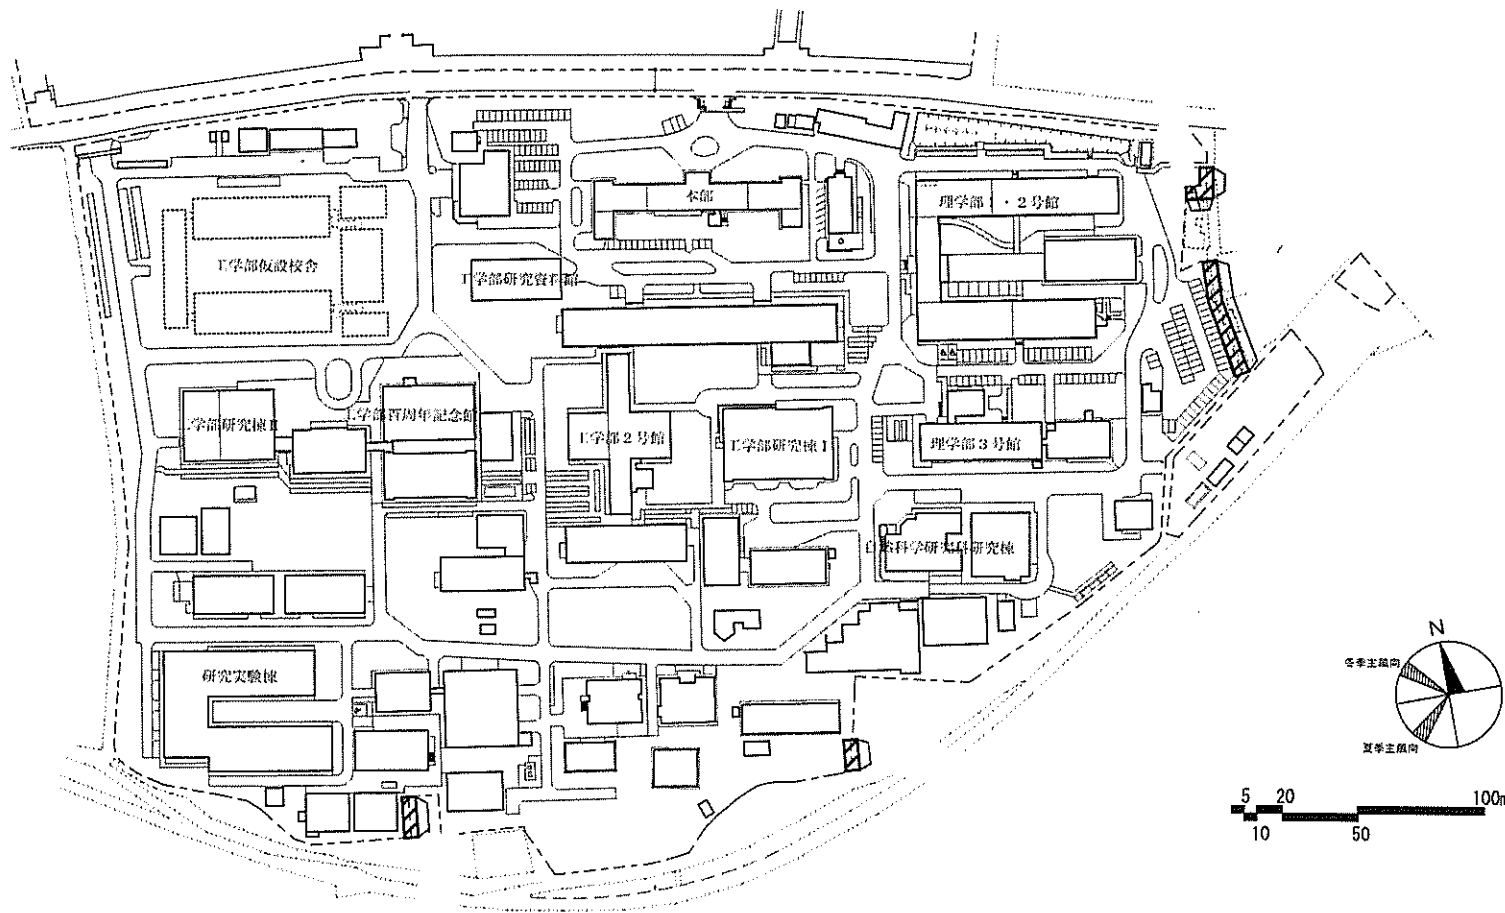


黒髪団地（南地区）

事業名	熊本大学(黒髪他)基幹・環境整備(ブロック塀対策)	平面図	1 / 3,000
-----	---------------------------	-----	-----------

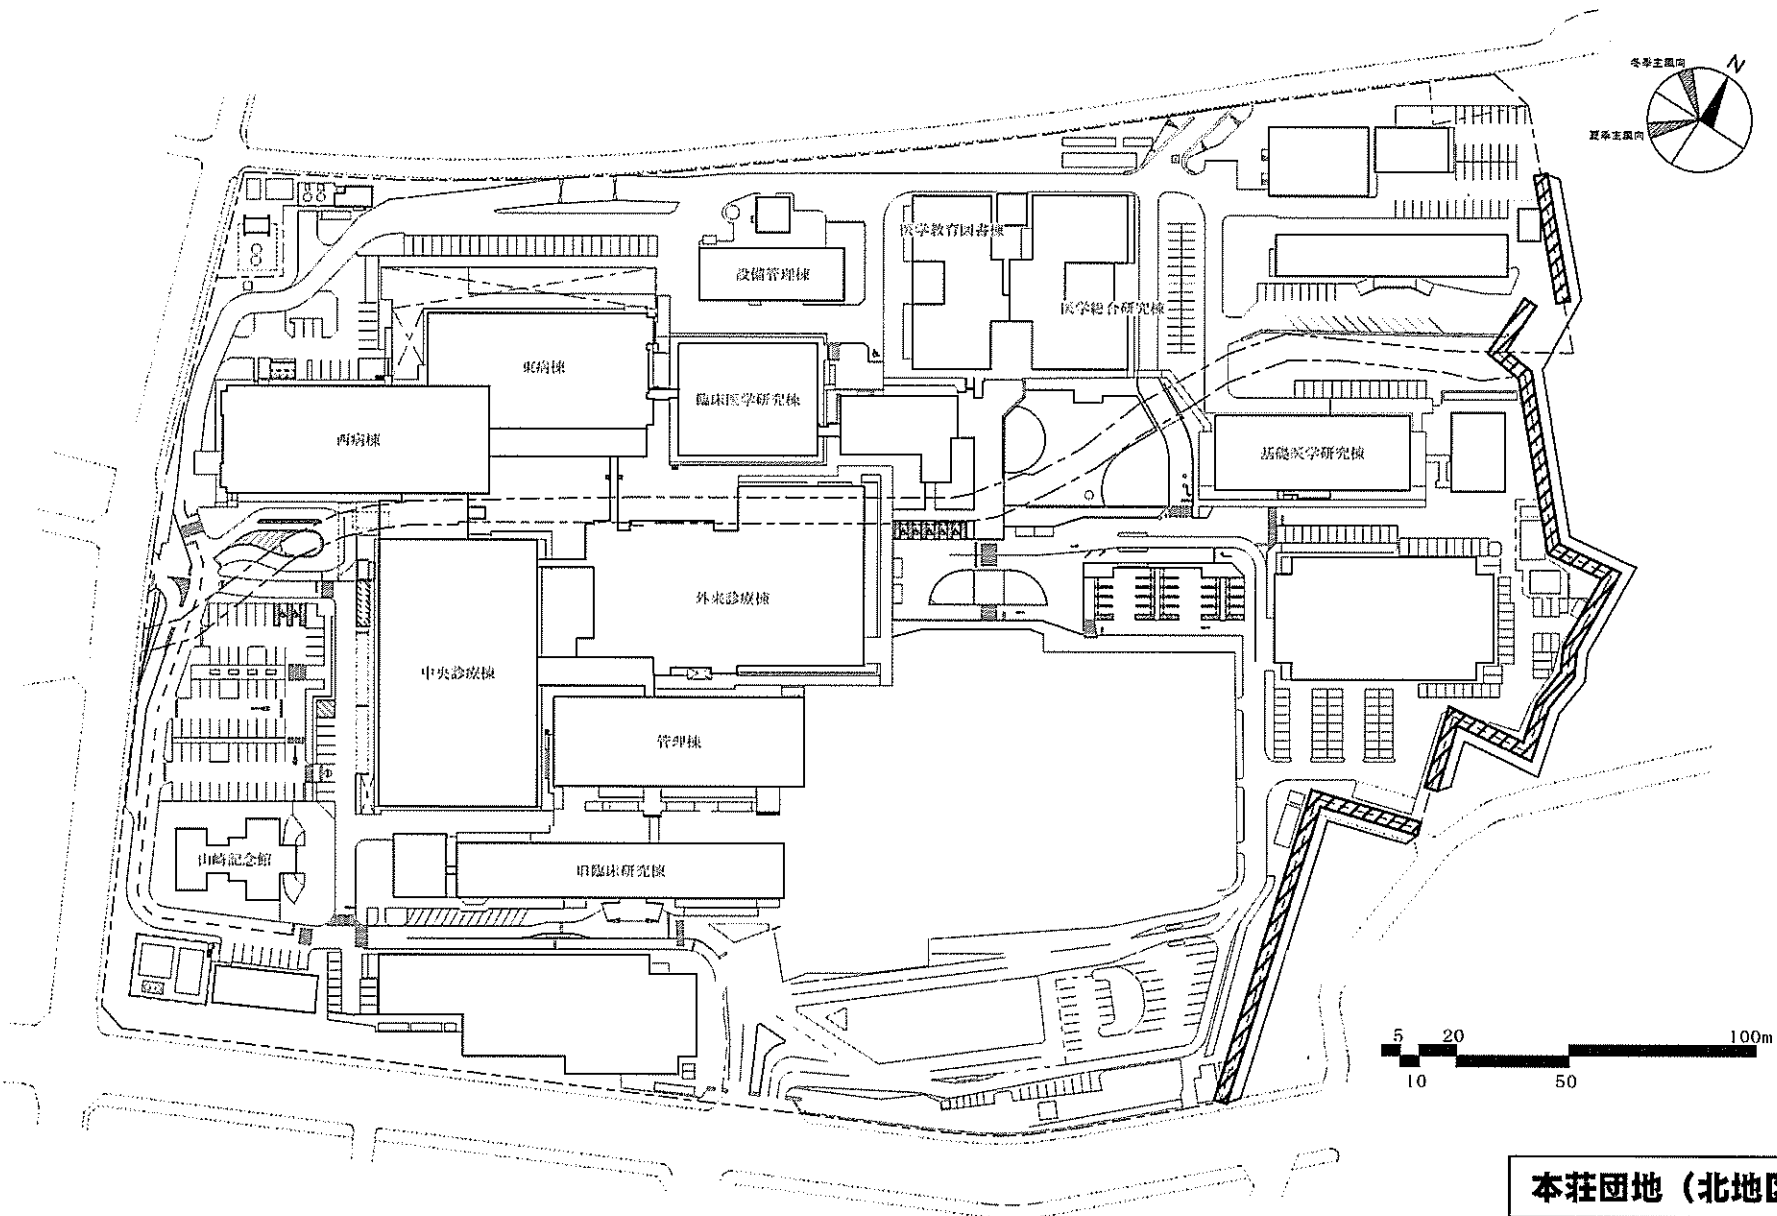


本荘団地（北地区）

事業名	熊本大学(黒髪他)基幹・環境整備(ブロック塀対策)	平面図	1/2,000
-----	---------------------------	-----	---------

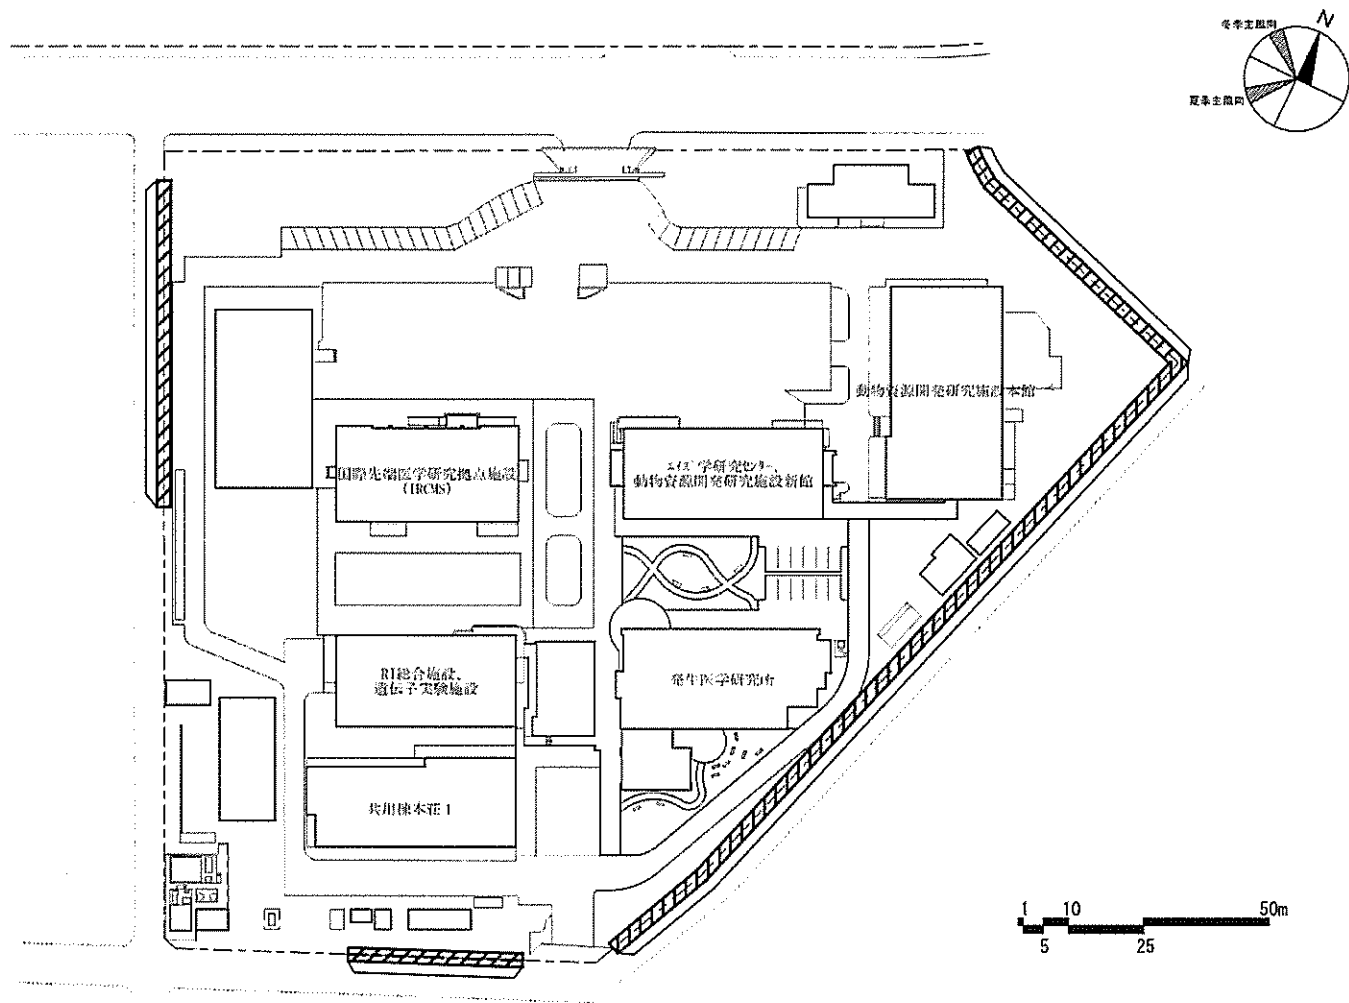


本荘団地（中地区）

事業名	熊本大学(黒髪他)基幹・環境整備(ブロック塀対策)	平面図	1 / 1,500
-----	---------------------------	-----	-----------

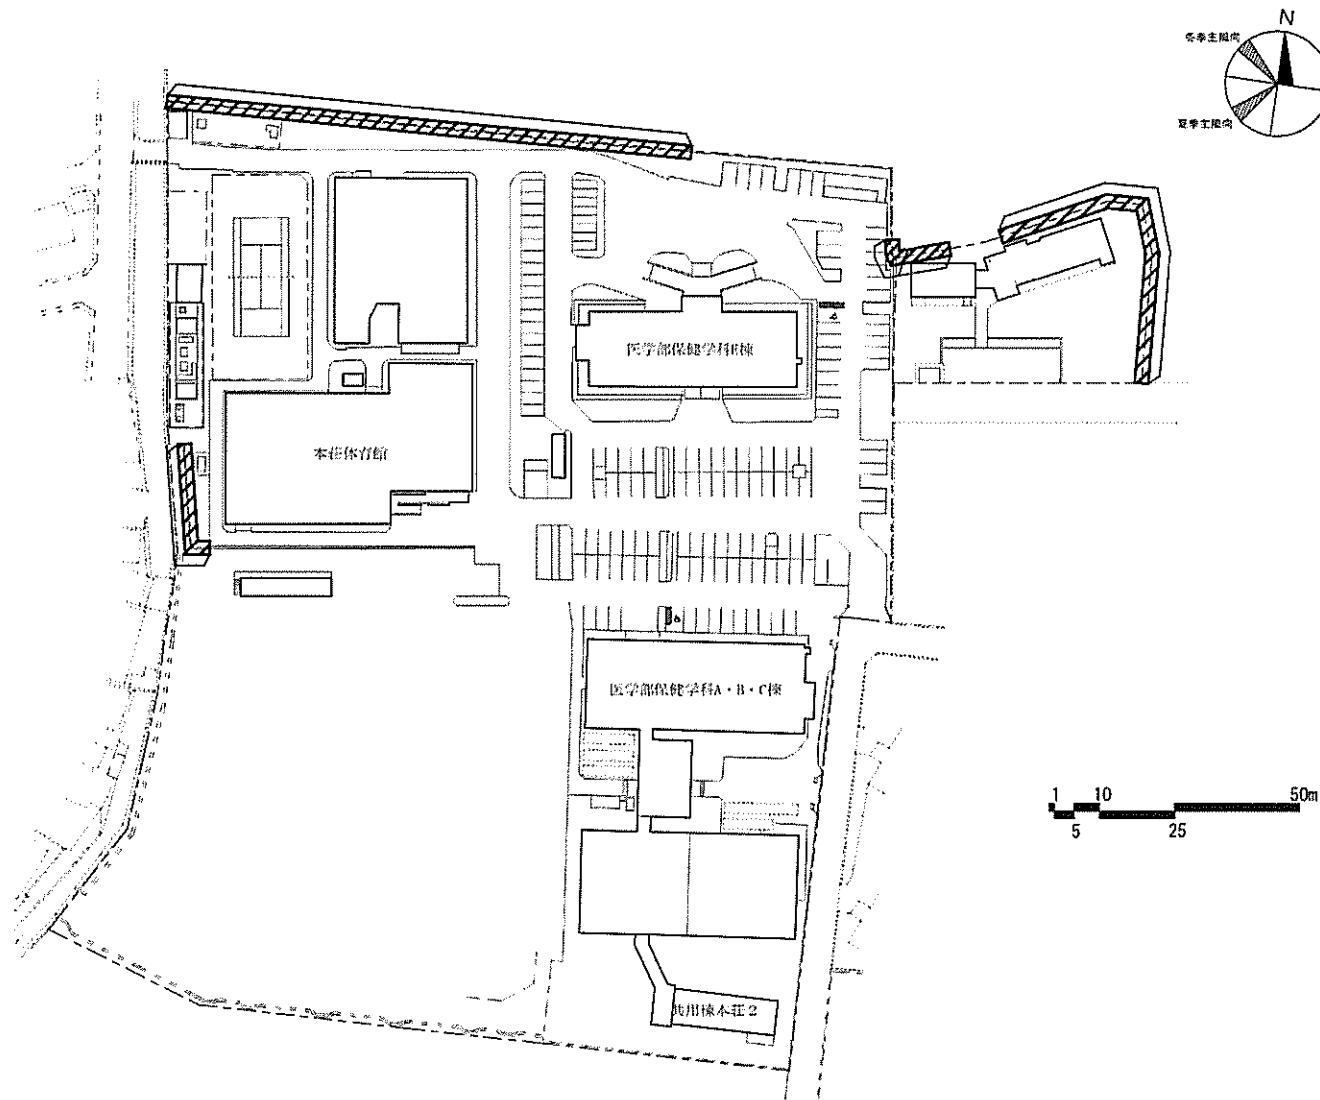




本荘団地（南地区）

事業名	熊本大学(黒髪他)基幹・環境整備(ブロック塀対策)	平面図	1/1,500
-----	---------------------------	-----	---------

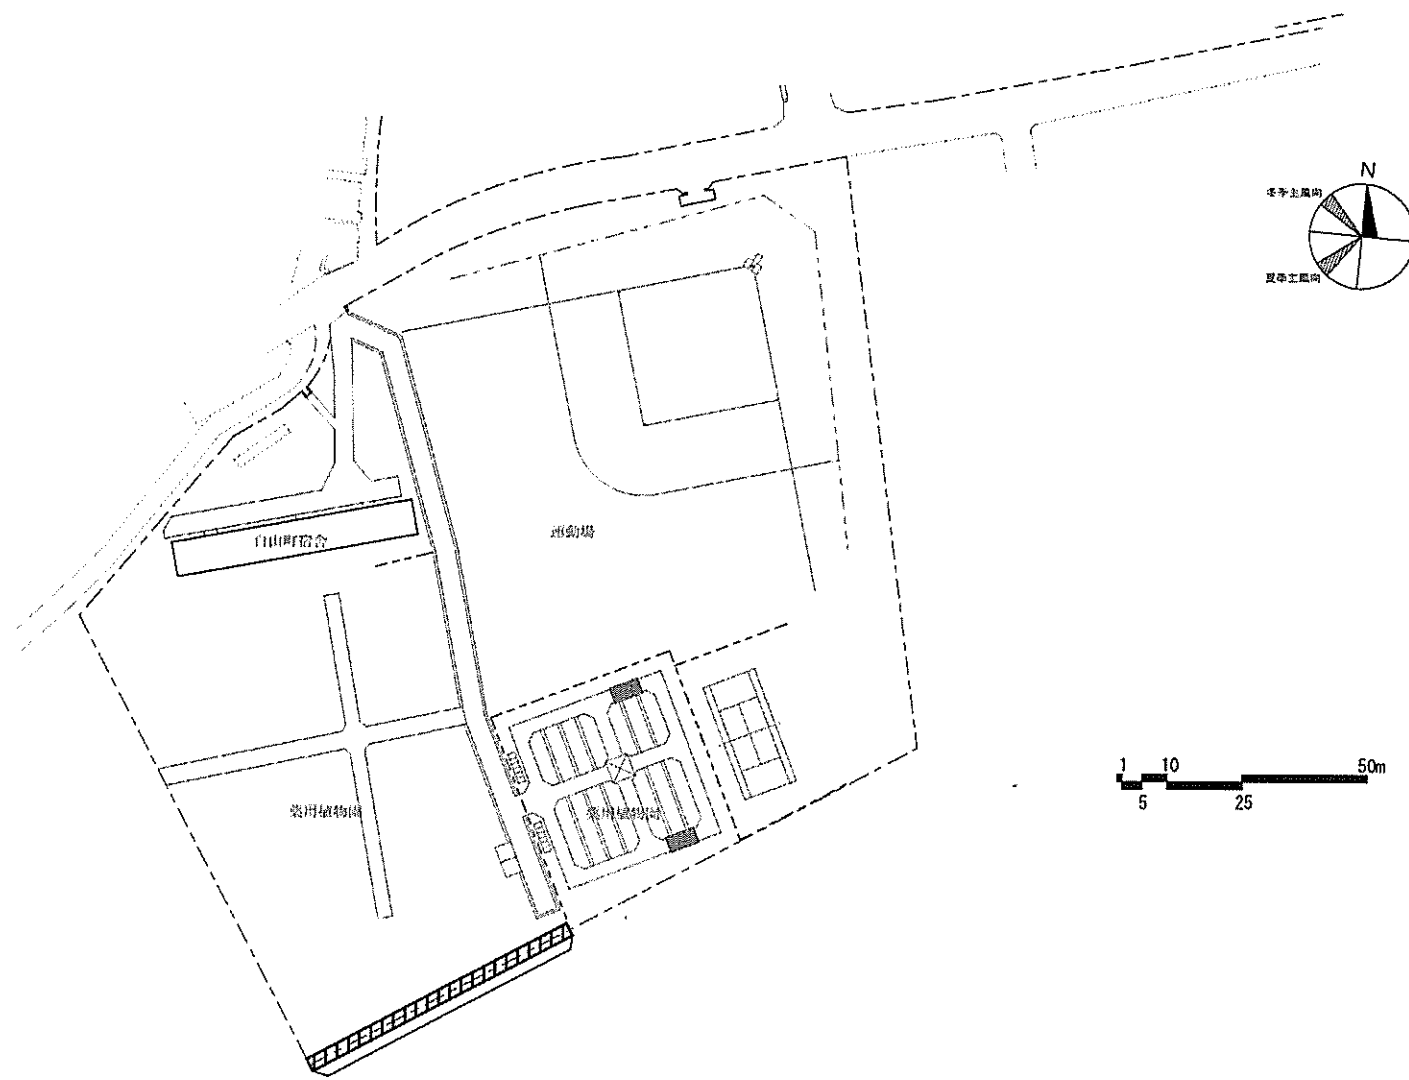



大江団地（南地区）

事業名	熊本大学(黒髪他)基幹・環境整備(ブロック塀対策)	平面図	1 / 1,500
-----	---------------------------	-----	-----------

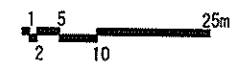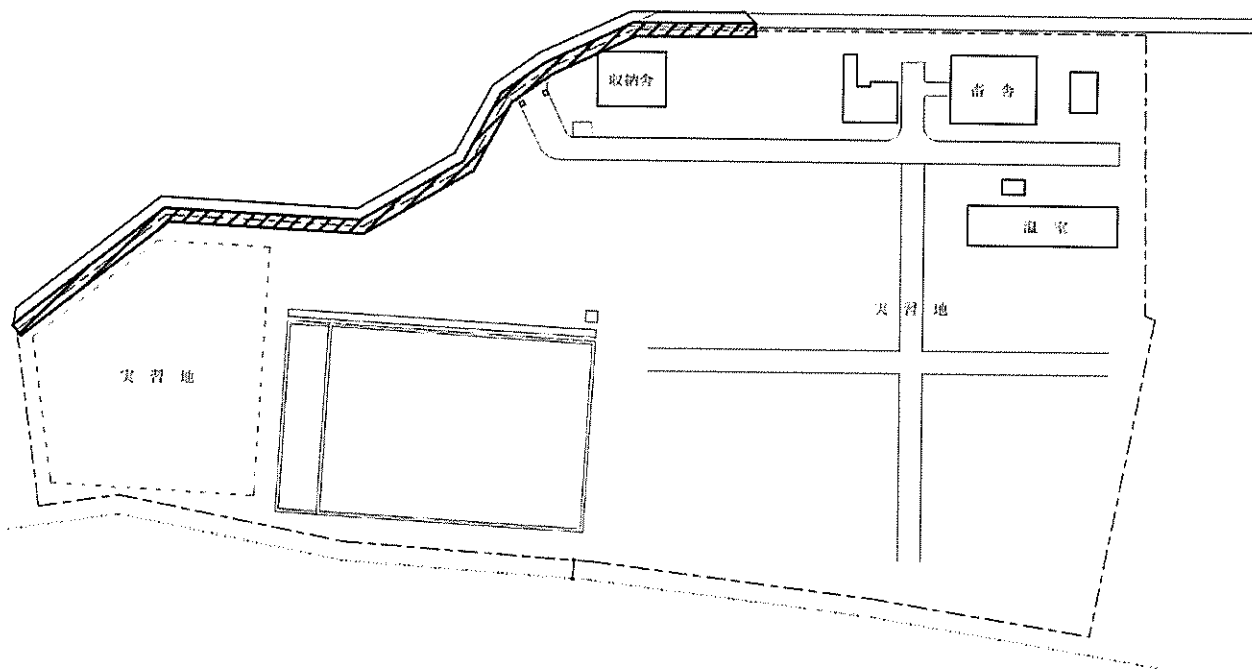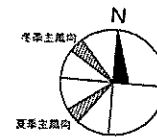



新南部団地

事業名	熊本大学(黒髪他)基幹・環境整備(ブロック塀対策)	平面図	1 / 1,000
-----	---------------------------	-----	-----------

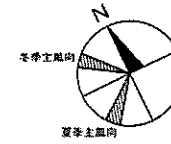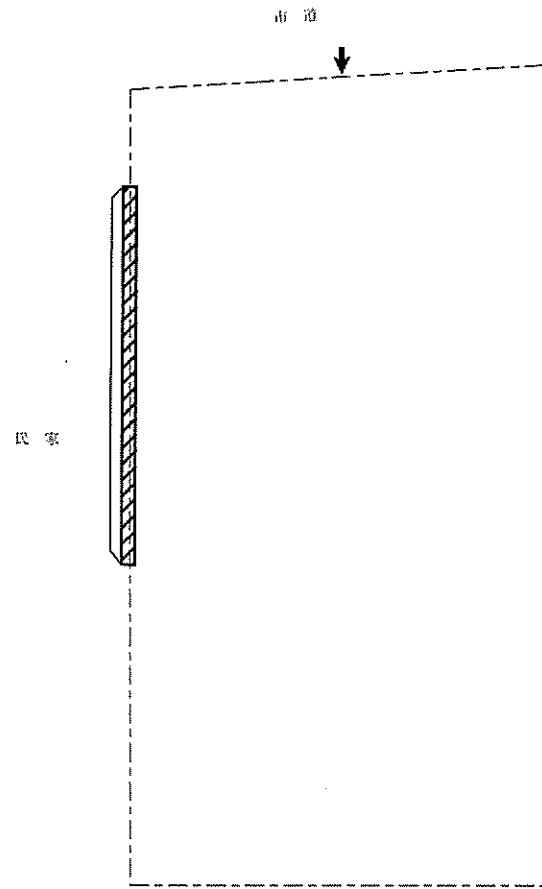



新屋敷1団地

事業名	熊本大学(黒髪他)基幹・環境整備(ブロック塀対策)	平面図	1 / 300
-----	---------------------------	-----	---------

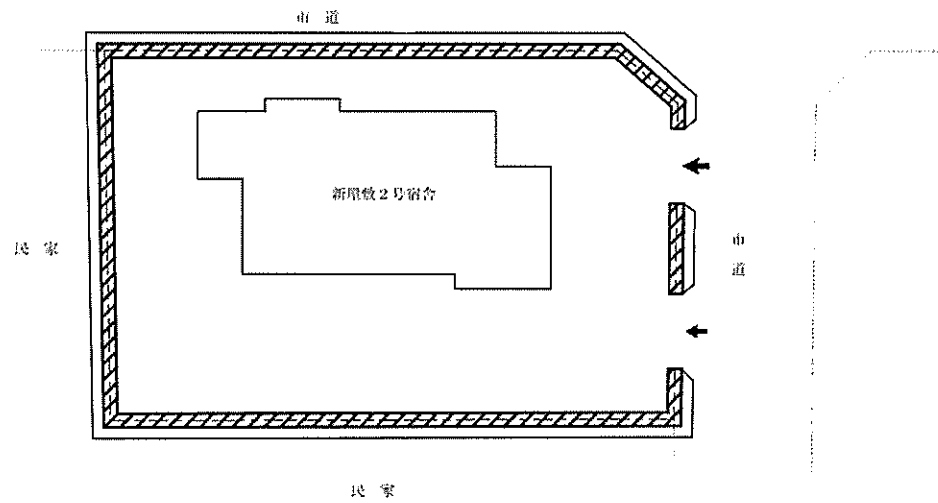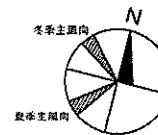


新屋敷2団地

事業名	熊本大学(黒髪他)基幹・環境整備(ブロック塀対策)	平面図	1 / 300
-----	---------------------------	-----	---------

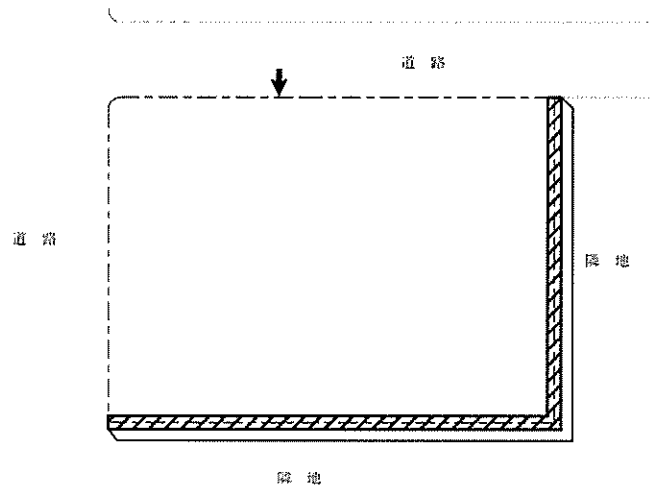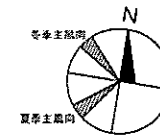



南町2団地

事業名	熊本大学(黒髪他)基幹・環境整備(ブロック塀対策)	平面図	1 / 300
-----	---------------------------	-----	---------

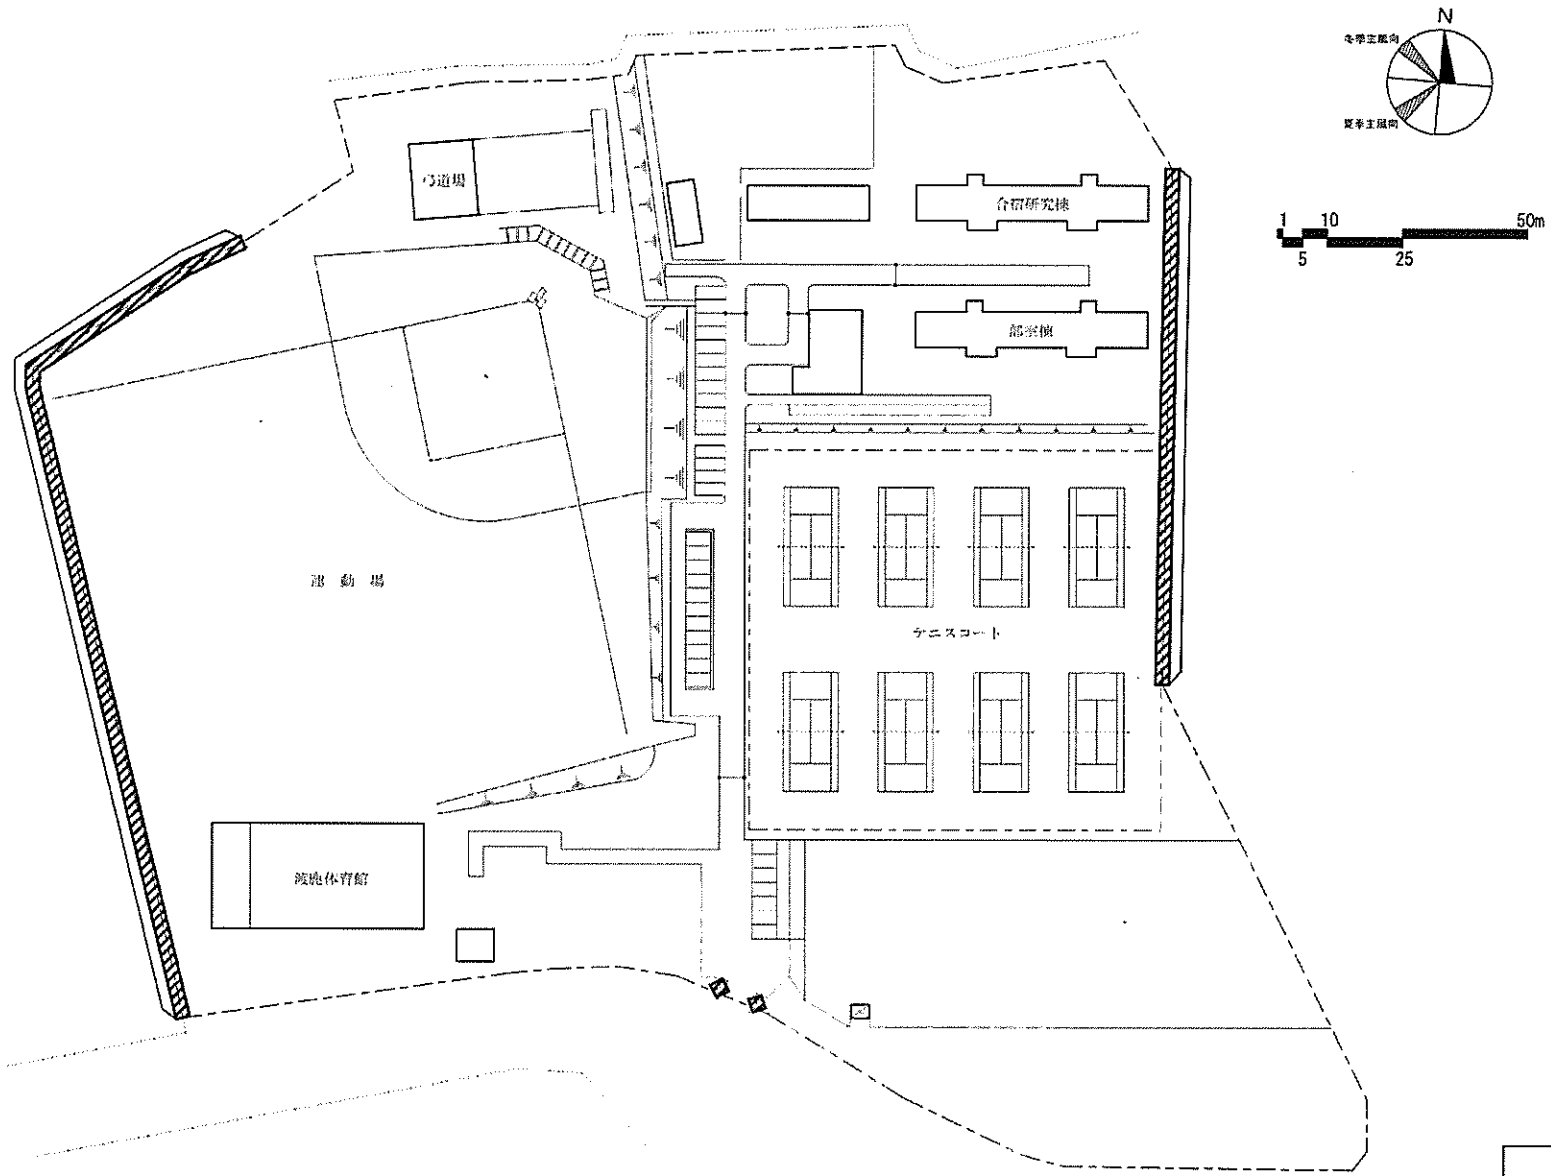

渡鹿団地

事業名	熊本大学(黒髪他)基幹・環境整備(ブロック塀対策)	平面図	1/1,500
-----	---------------------------	-----	---------

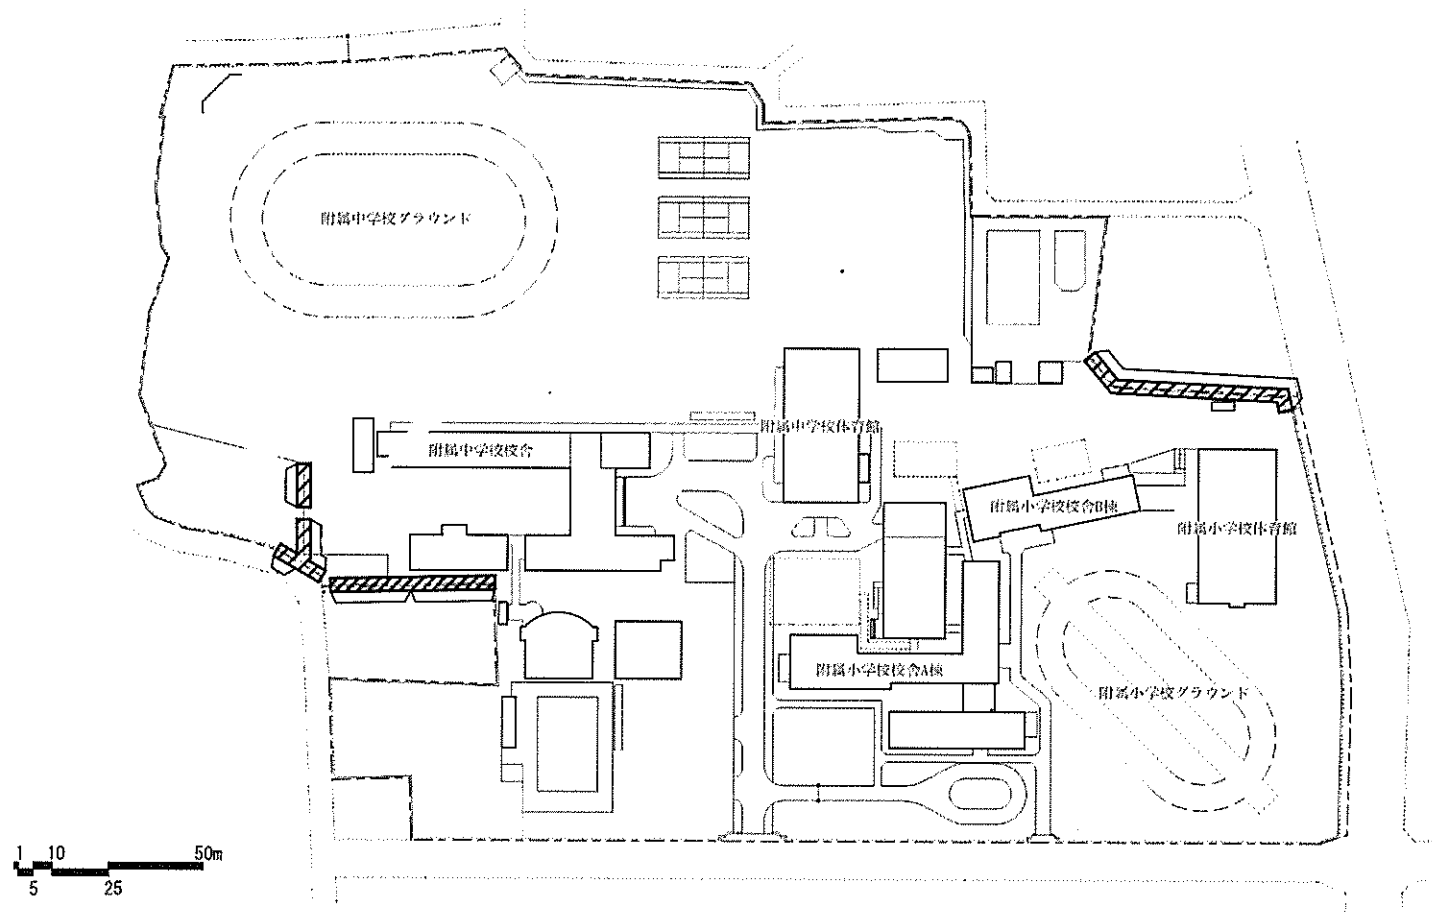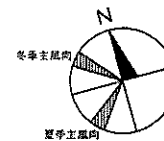


京町団地

事業名 熊本大学(黒髪他)基幹・環境整備(ブロック塀対策)



平面図

1/2,000


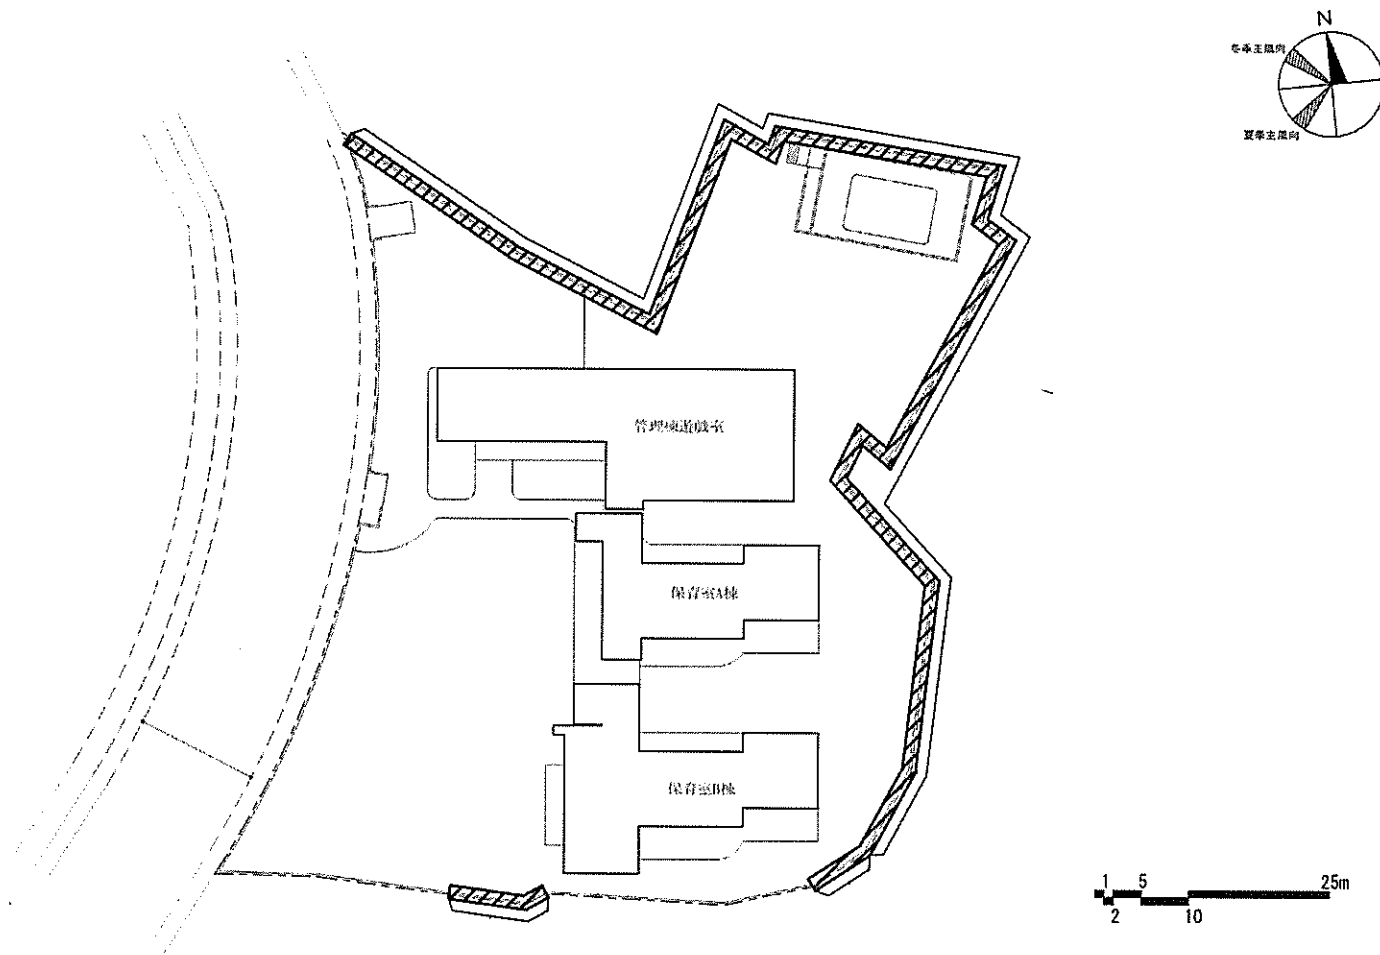


城東町団地

事業名	熊本大学(黒髪他)基幹・環境整備(ブロック塀対策)	平面図	1 / 800
-----	---------------------------	-----	---------

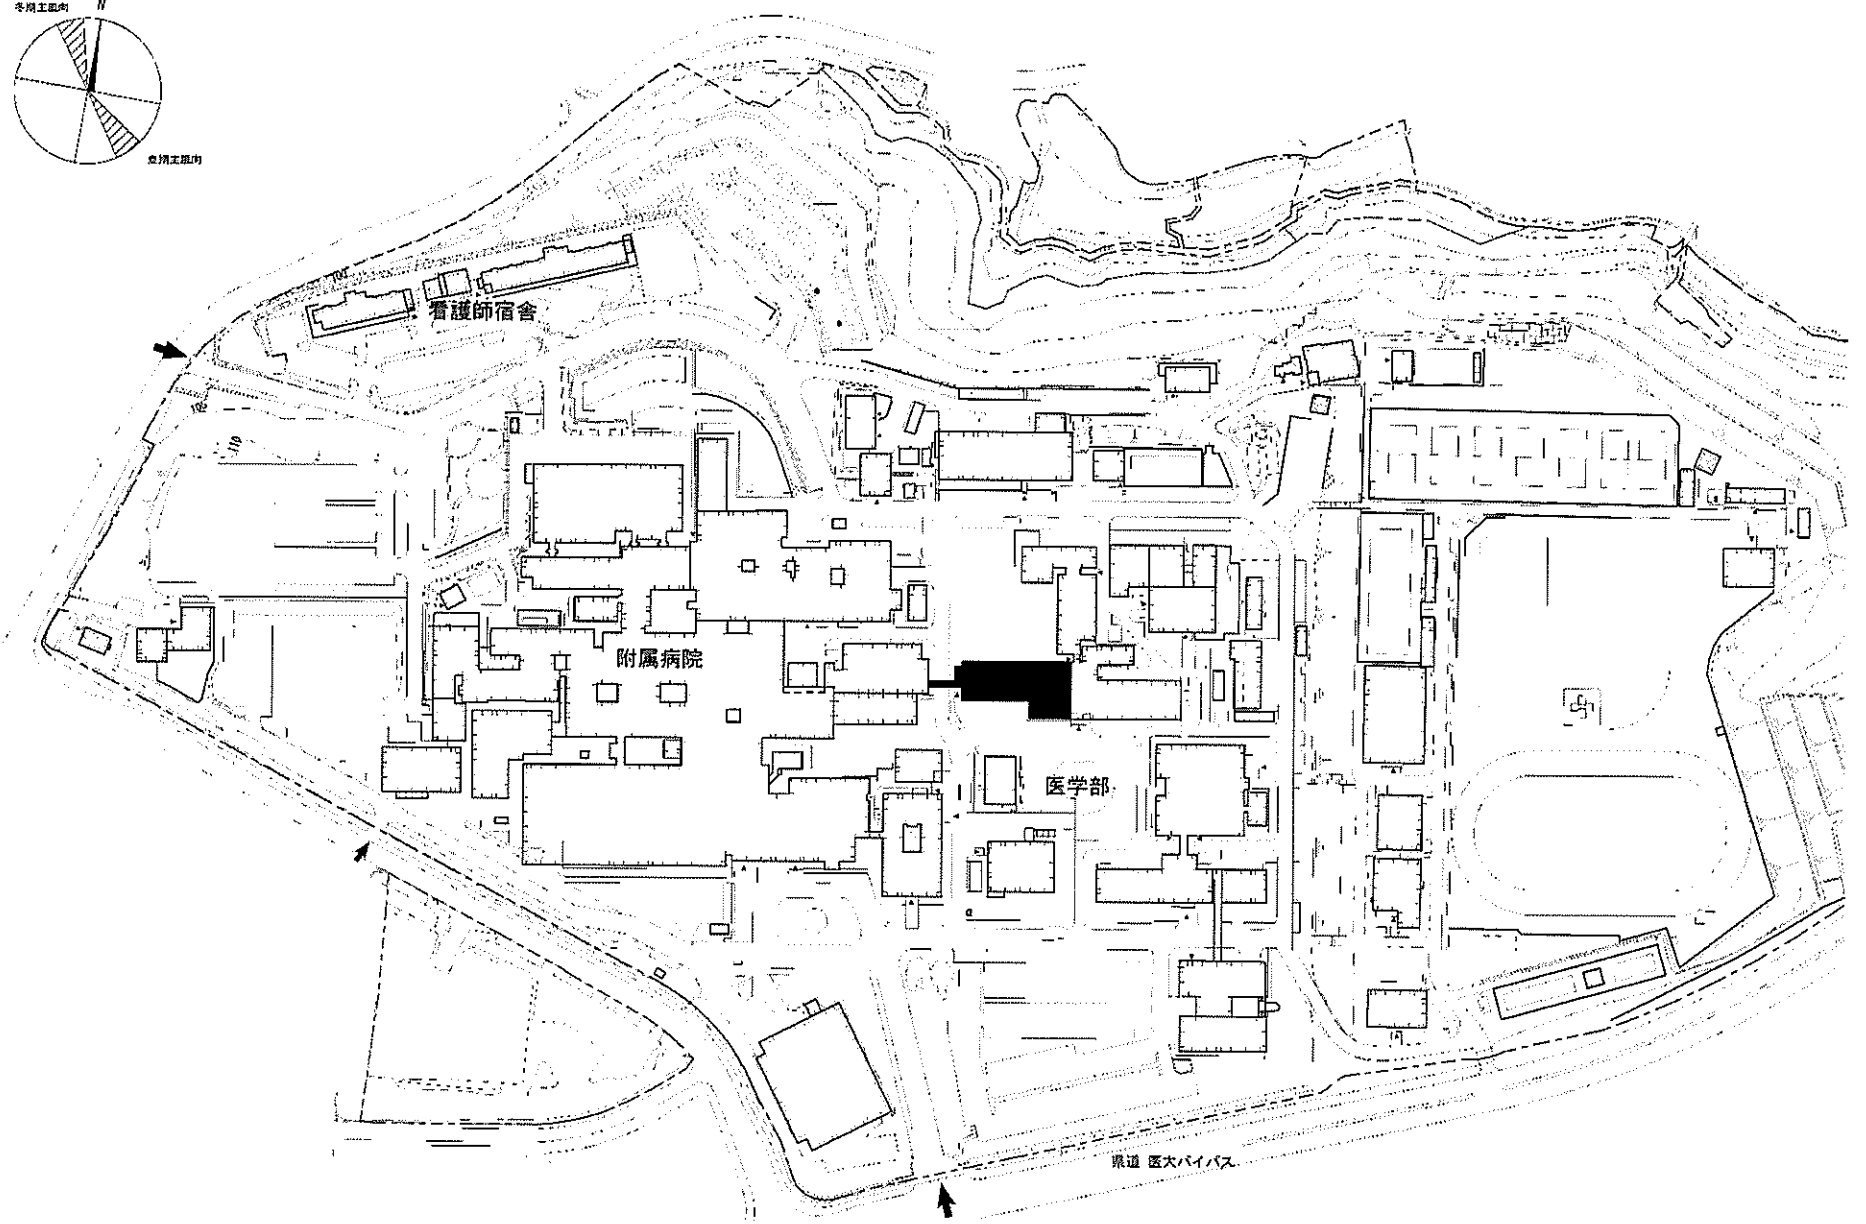
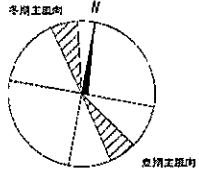


事業名	大分大学(挾間)総合研究棟改修(医学系)	配置図	1/3000
-----	----------------------	-----	--------

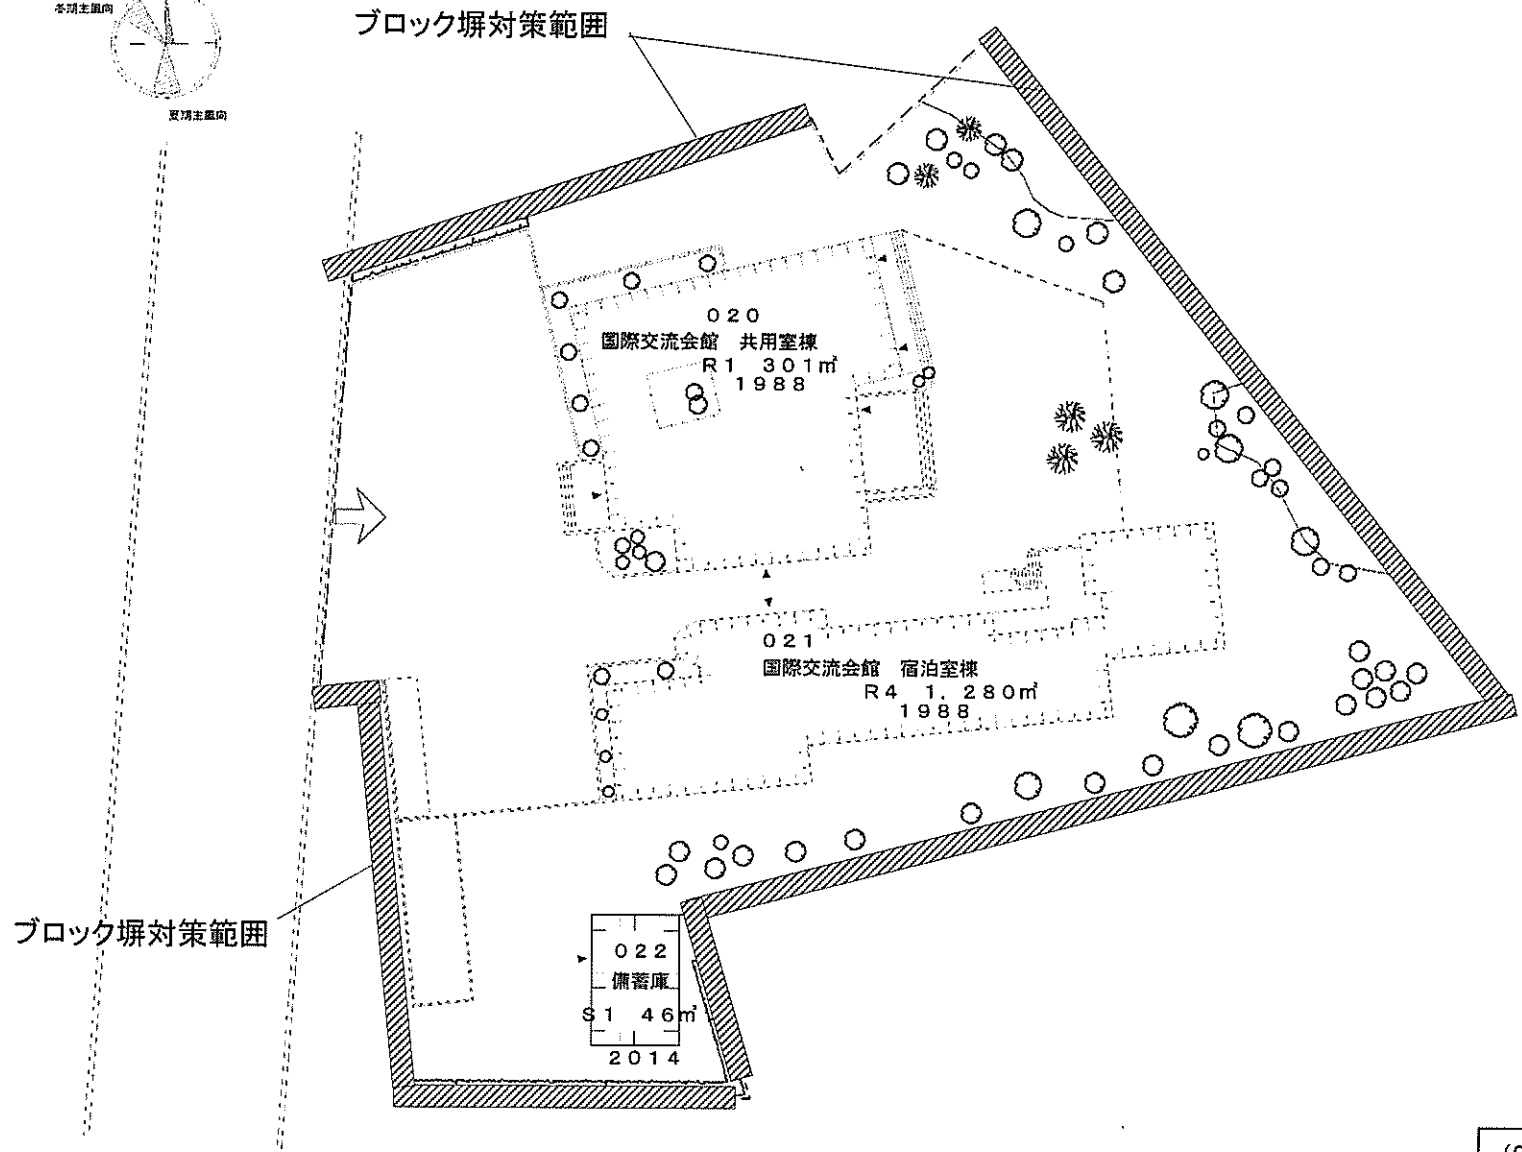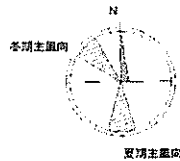



(005) 錦町団地

事業名	大分大学(錦町他)基幹・環境整備(ブロック塀対策)	配置図	1/500
-----	---------------------------	-----	-------

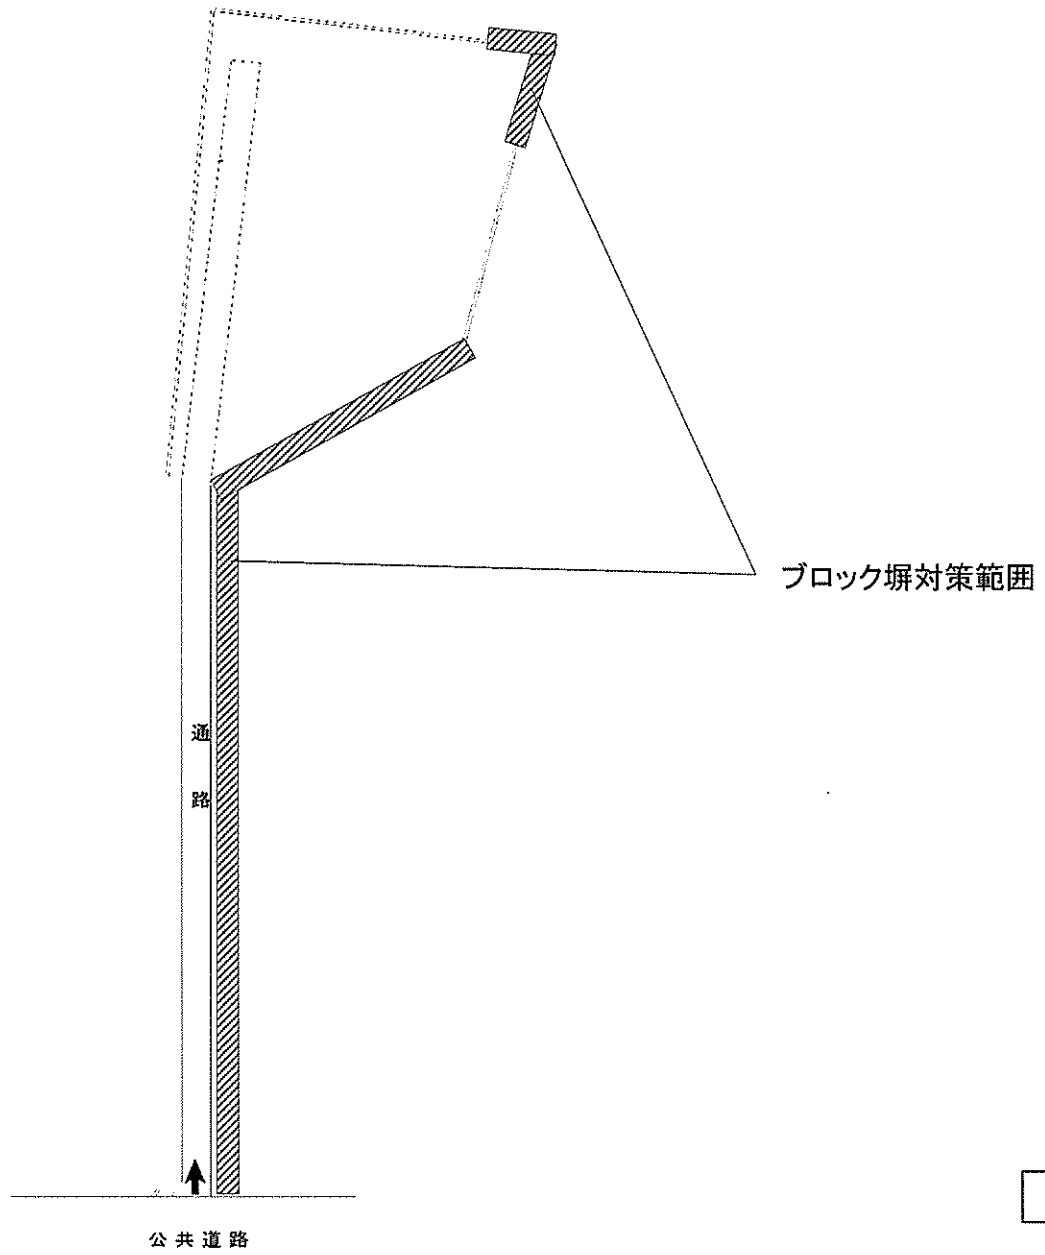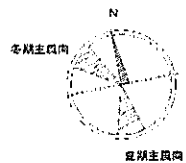



(004) 上野丘東1団地

事業名	大分大学(錦町他)基幹・環境整備(ブロック塀対策)	配置図	1/800
-----	---------------------------	-----	-------

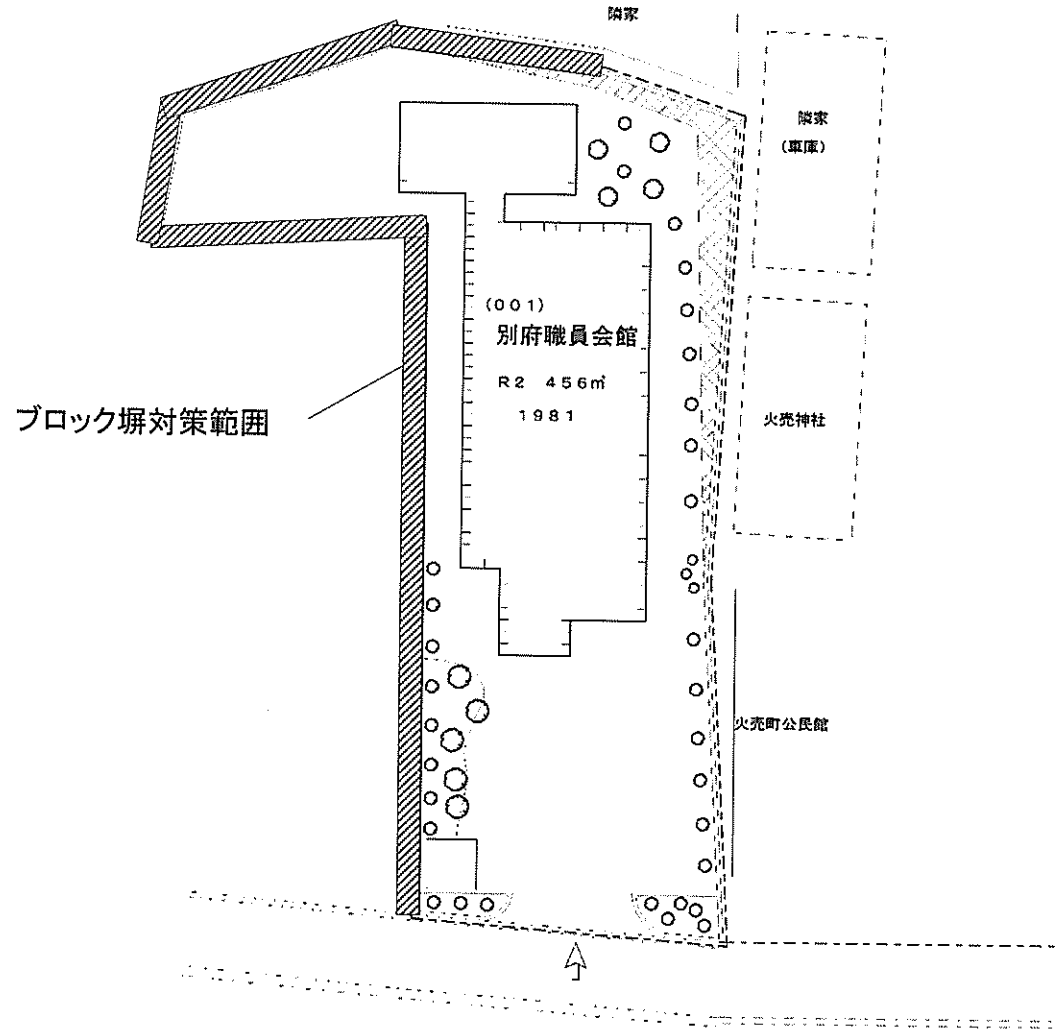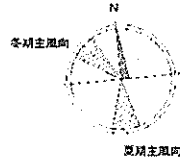


(006) 別府団地

事業名	大分大学(錦町他)基幹・環境整備(ブロック塀対策)	配置図	1/400
-----	---------------------------	-----	-------

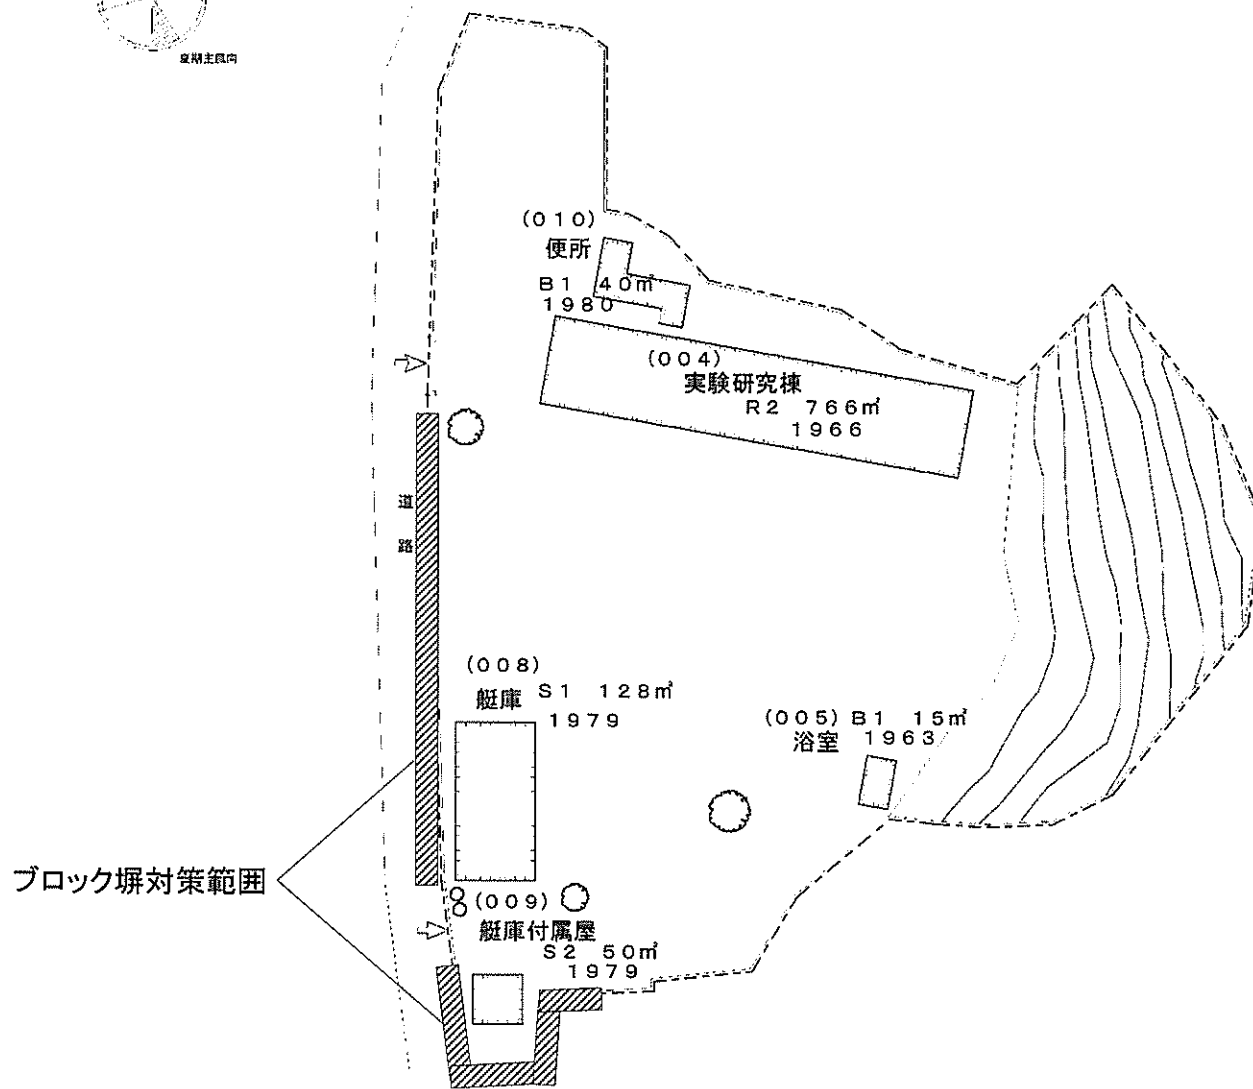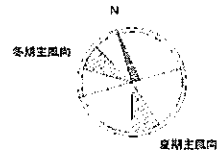



(007) 鶴見団地

事業名	大分大学(錦町他)基幹・環境整備(ブロック塀対策)	配置図	1/800
-----	---------------------------	-----	-------

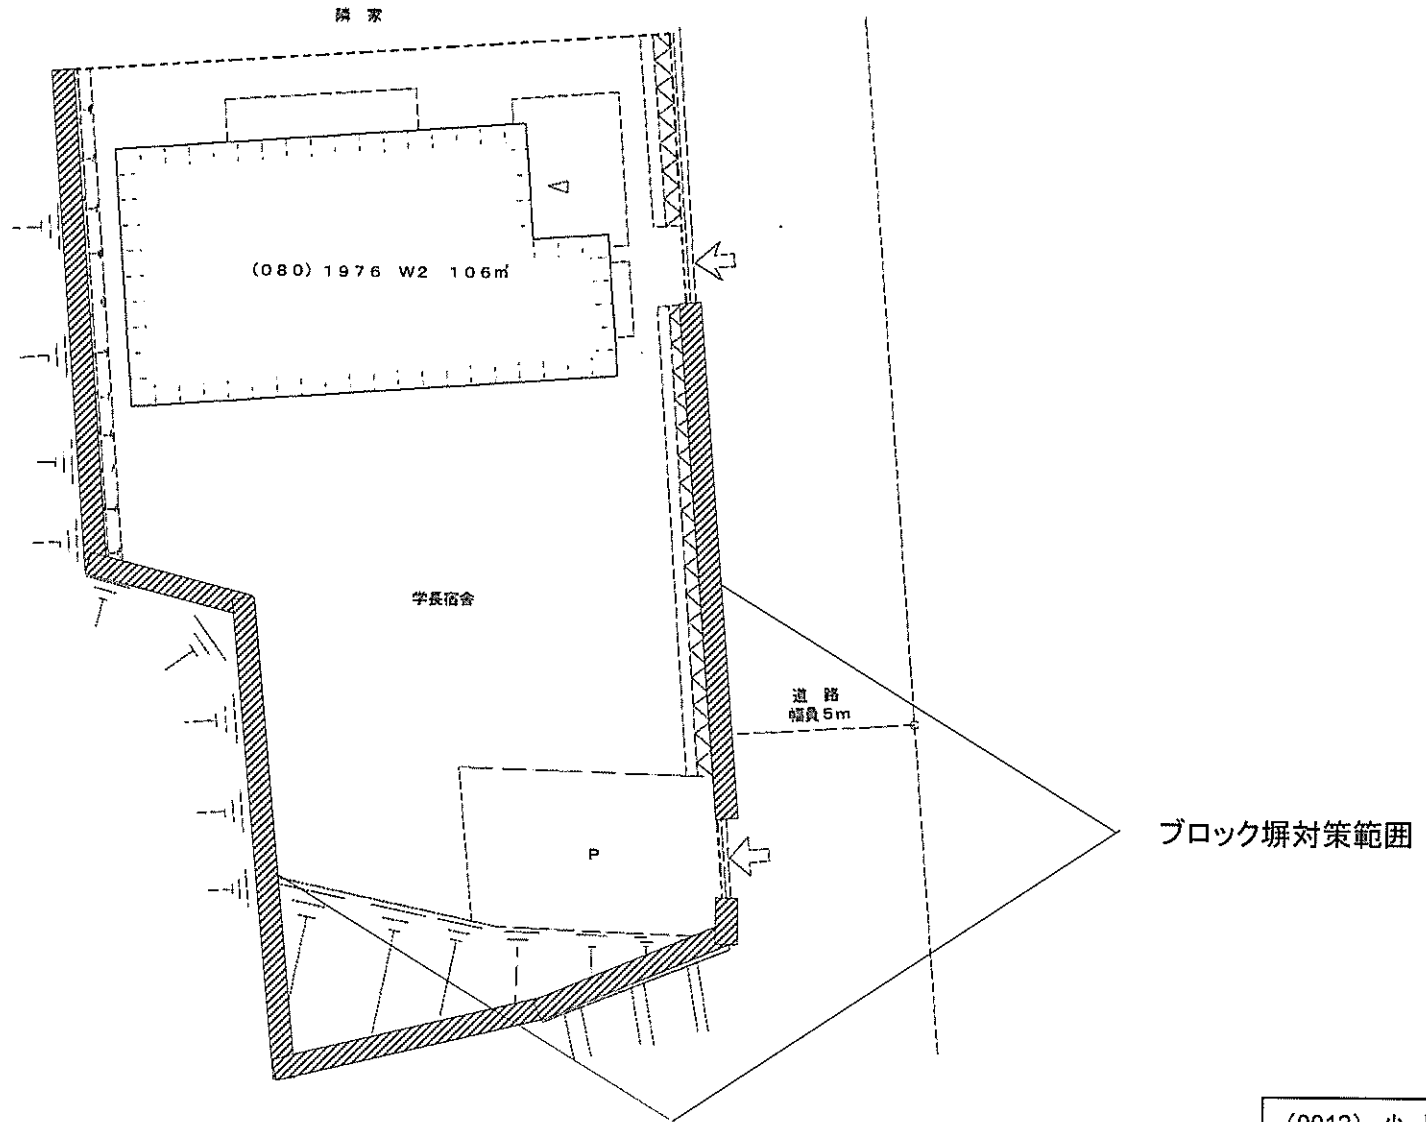


(0012) 小野鶴団地

事業名	大分大学(錦町他)基幹・環境整備(ブロック塀対策)	配置図	1/200
-----	---------------------------	-----	-------

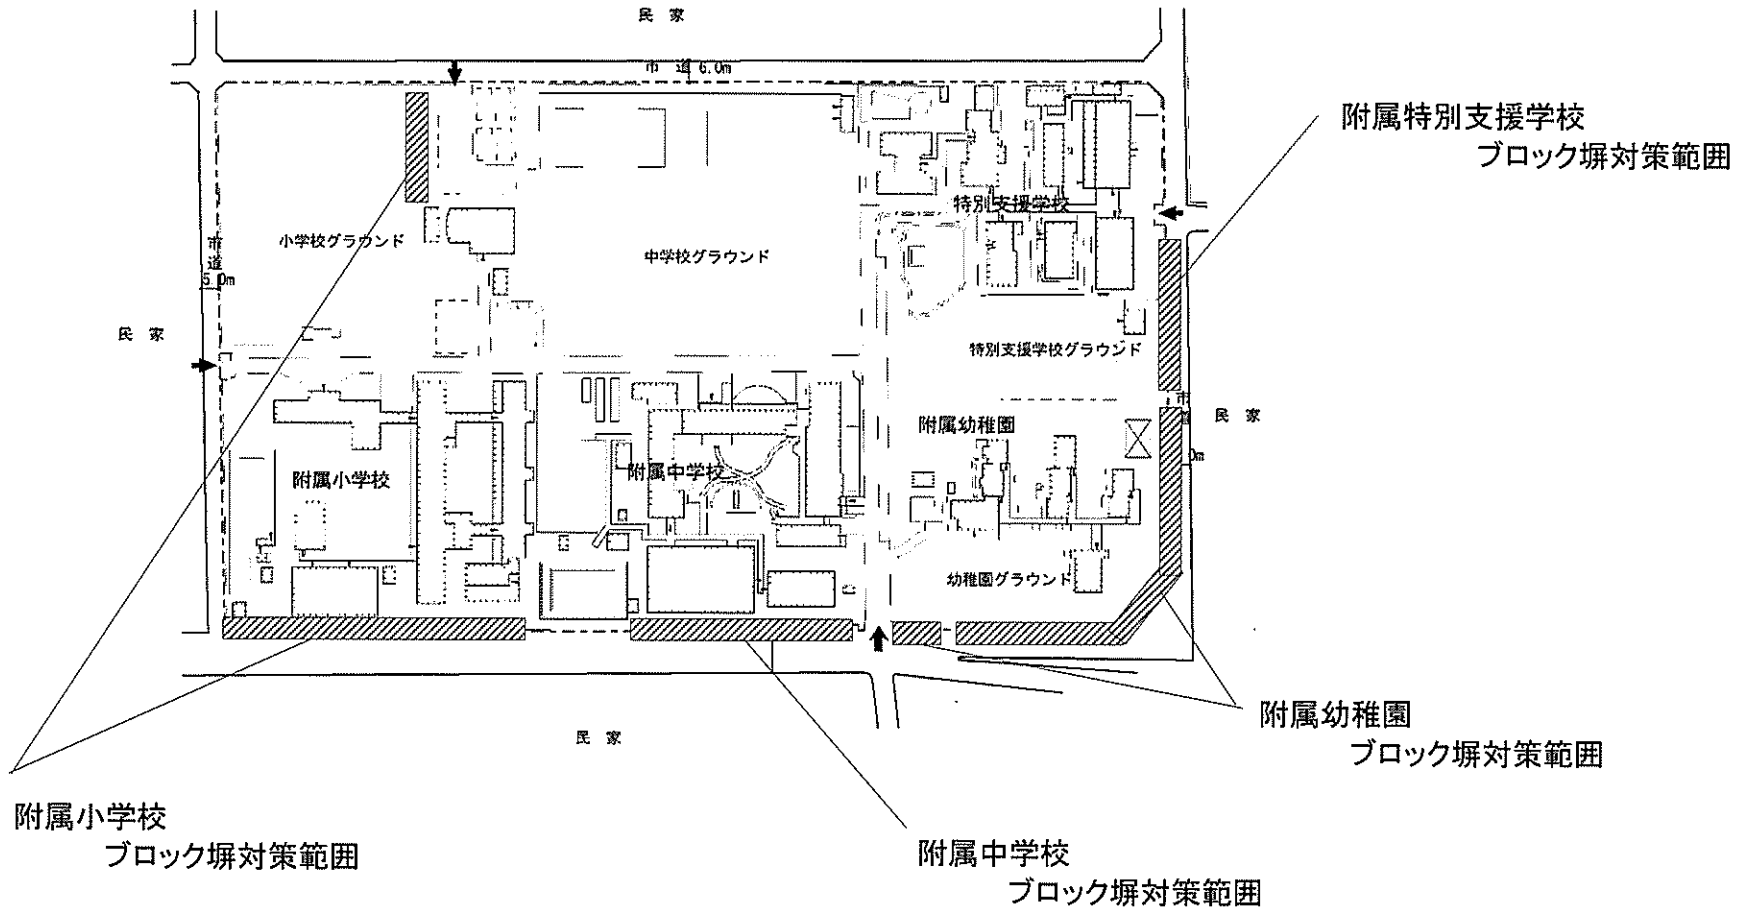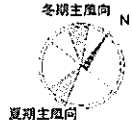


(003) 王子新町団地


事業名	大分大学(錦町他)基幹・環境整備(ブロック塀対策)	配置図	1/3000
-----	---------------------------	-----	--------

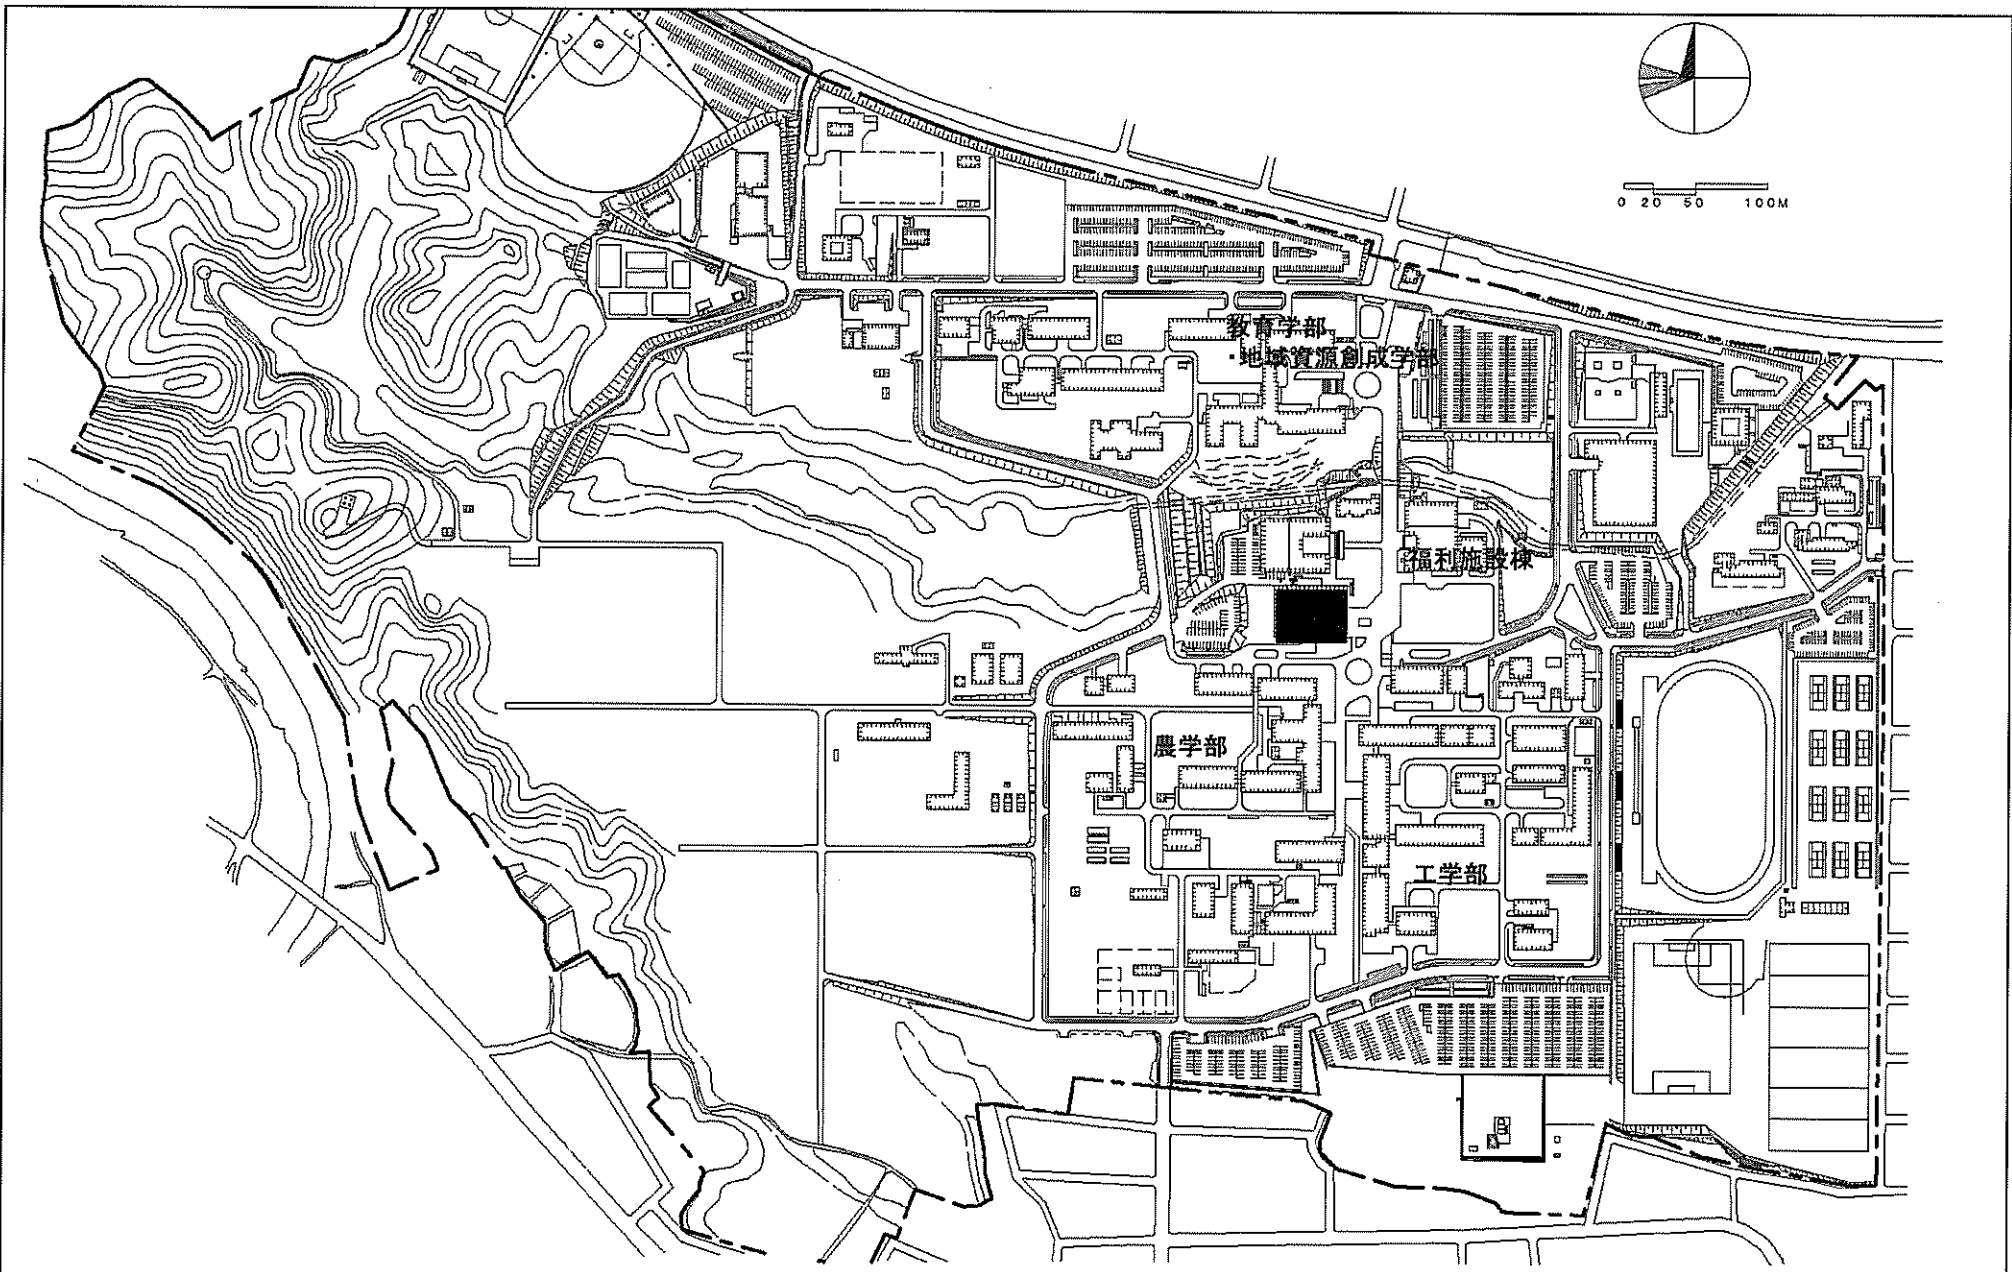

事業名	宮崎大学(木花)図書館改修	配置図	1/4000
-----	---------------	-----	--------

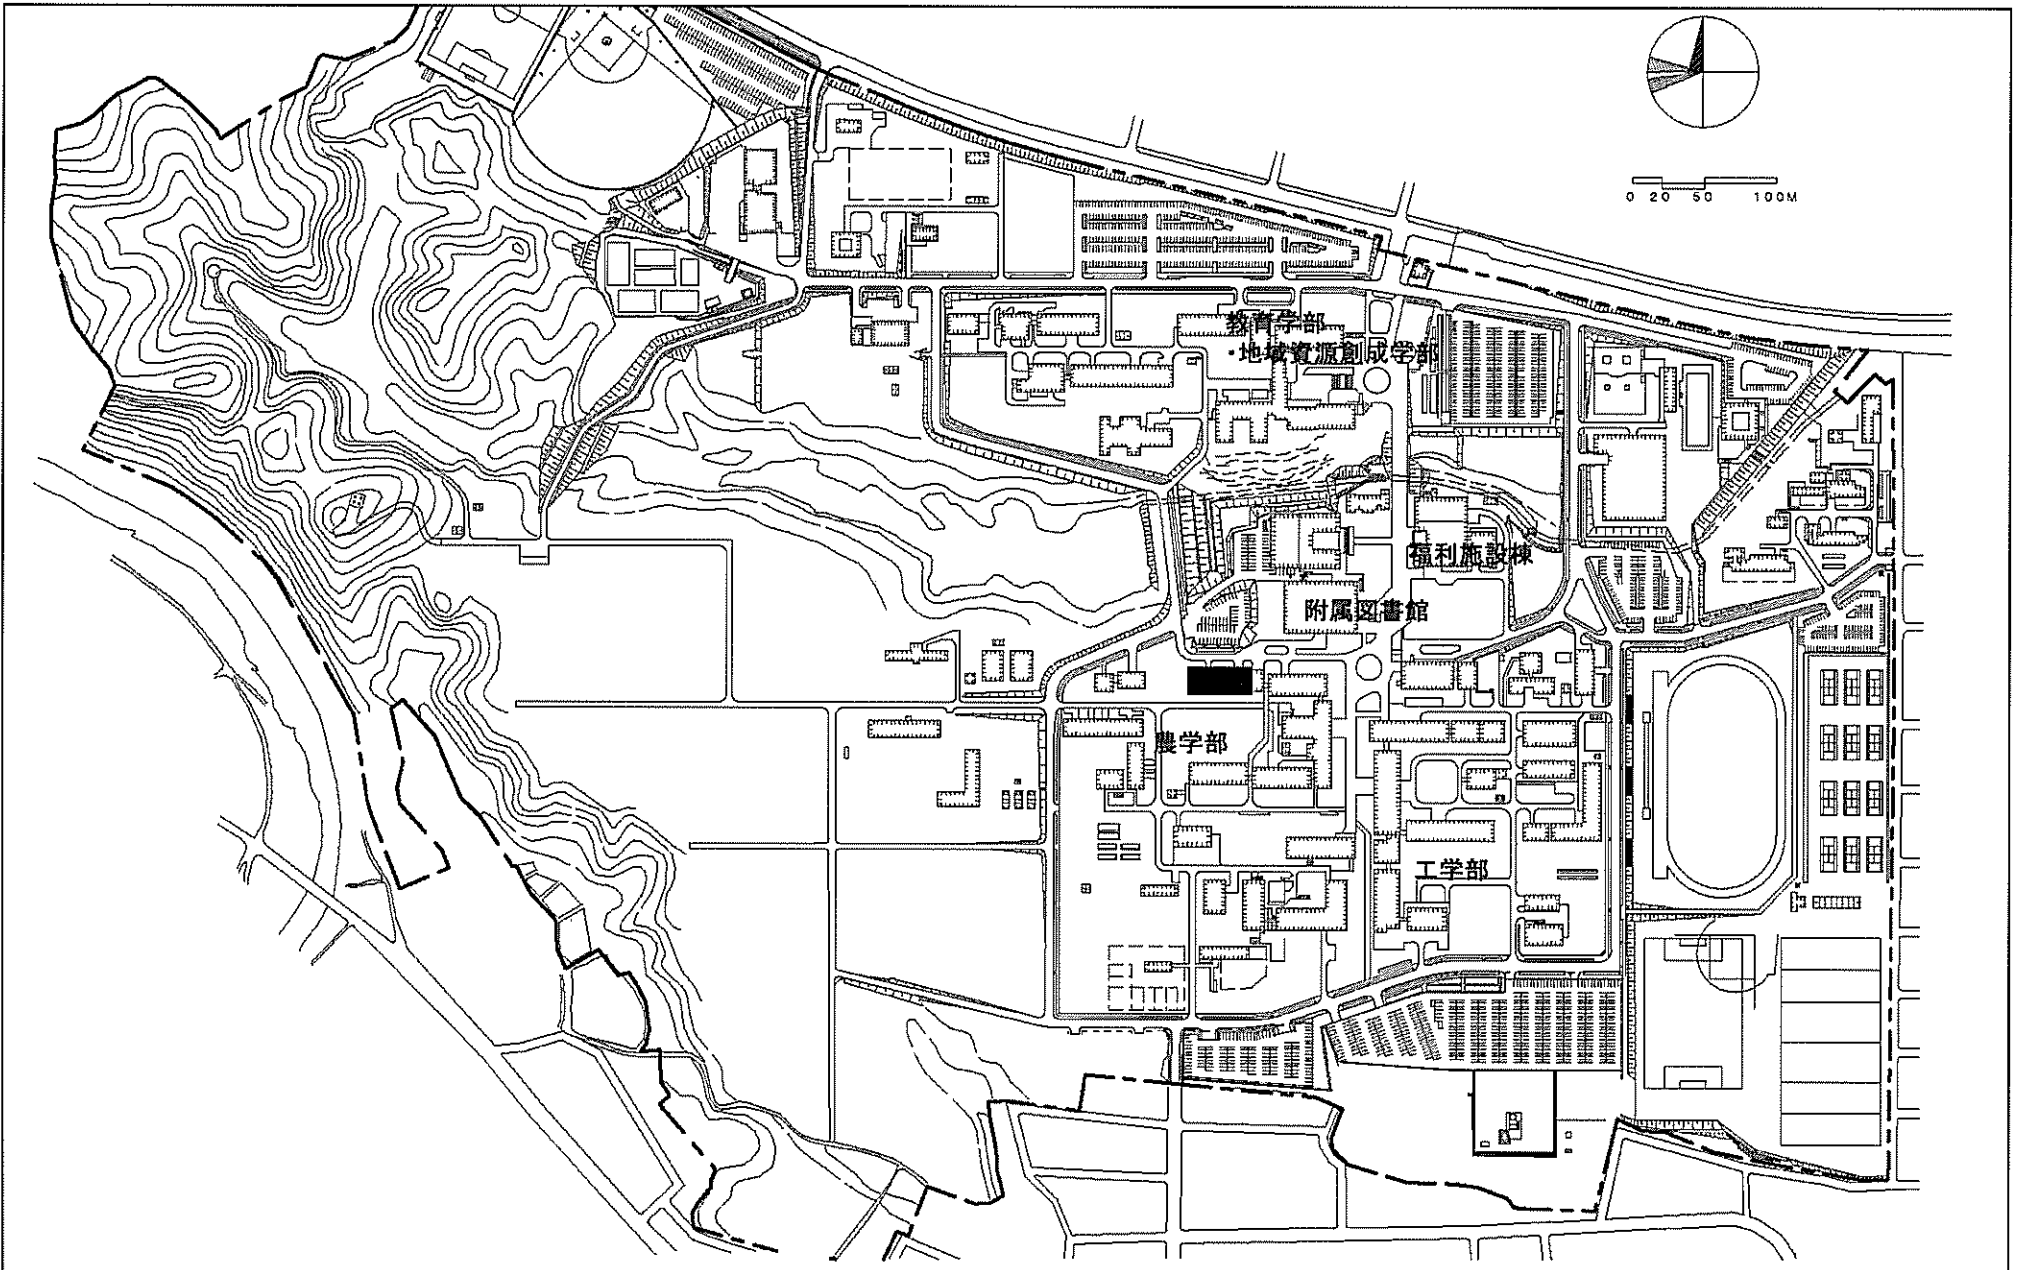


事業名	宮崎大学(木花)総合研究棟改修(農学系)	配置図	1/4000
-----	----------------------	-----	--------

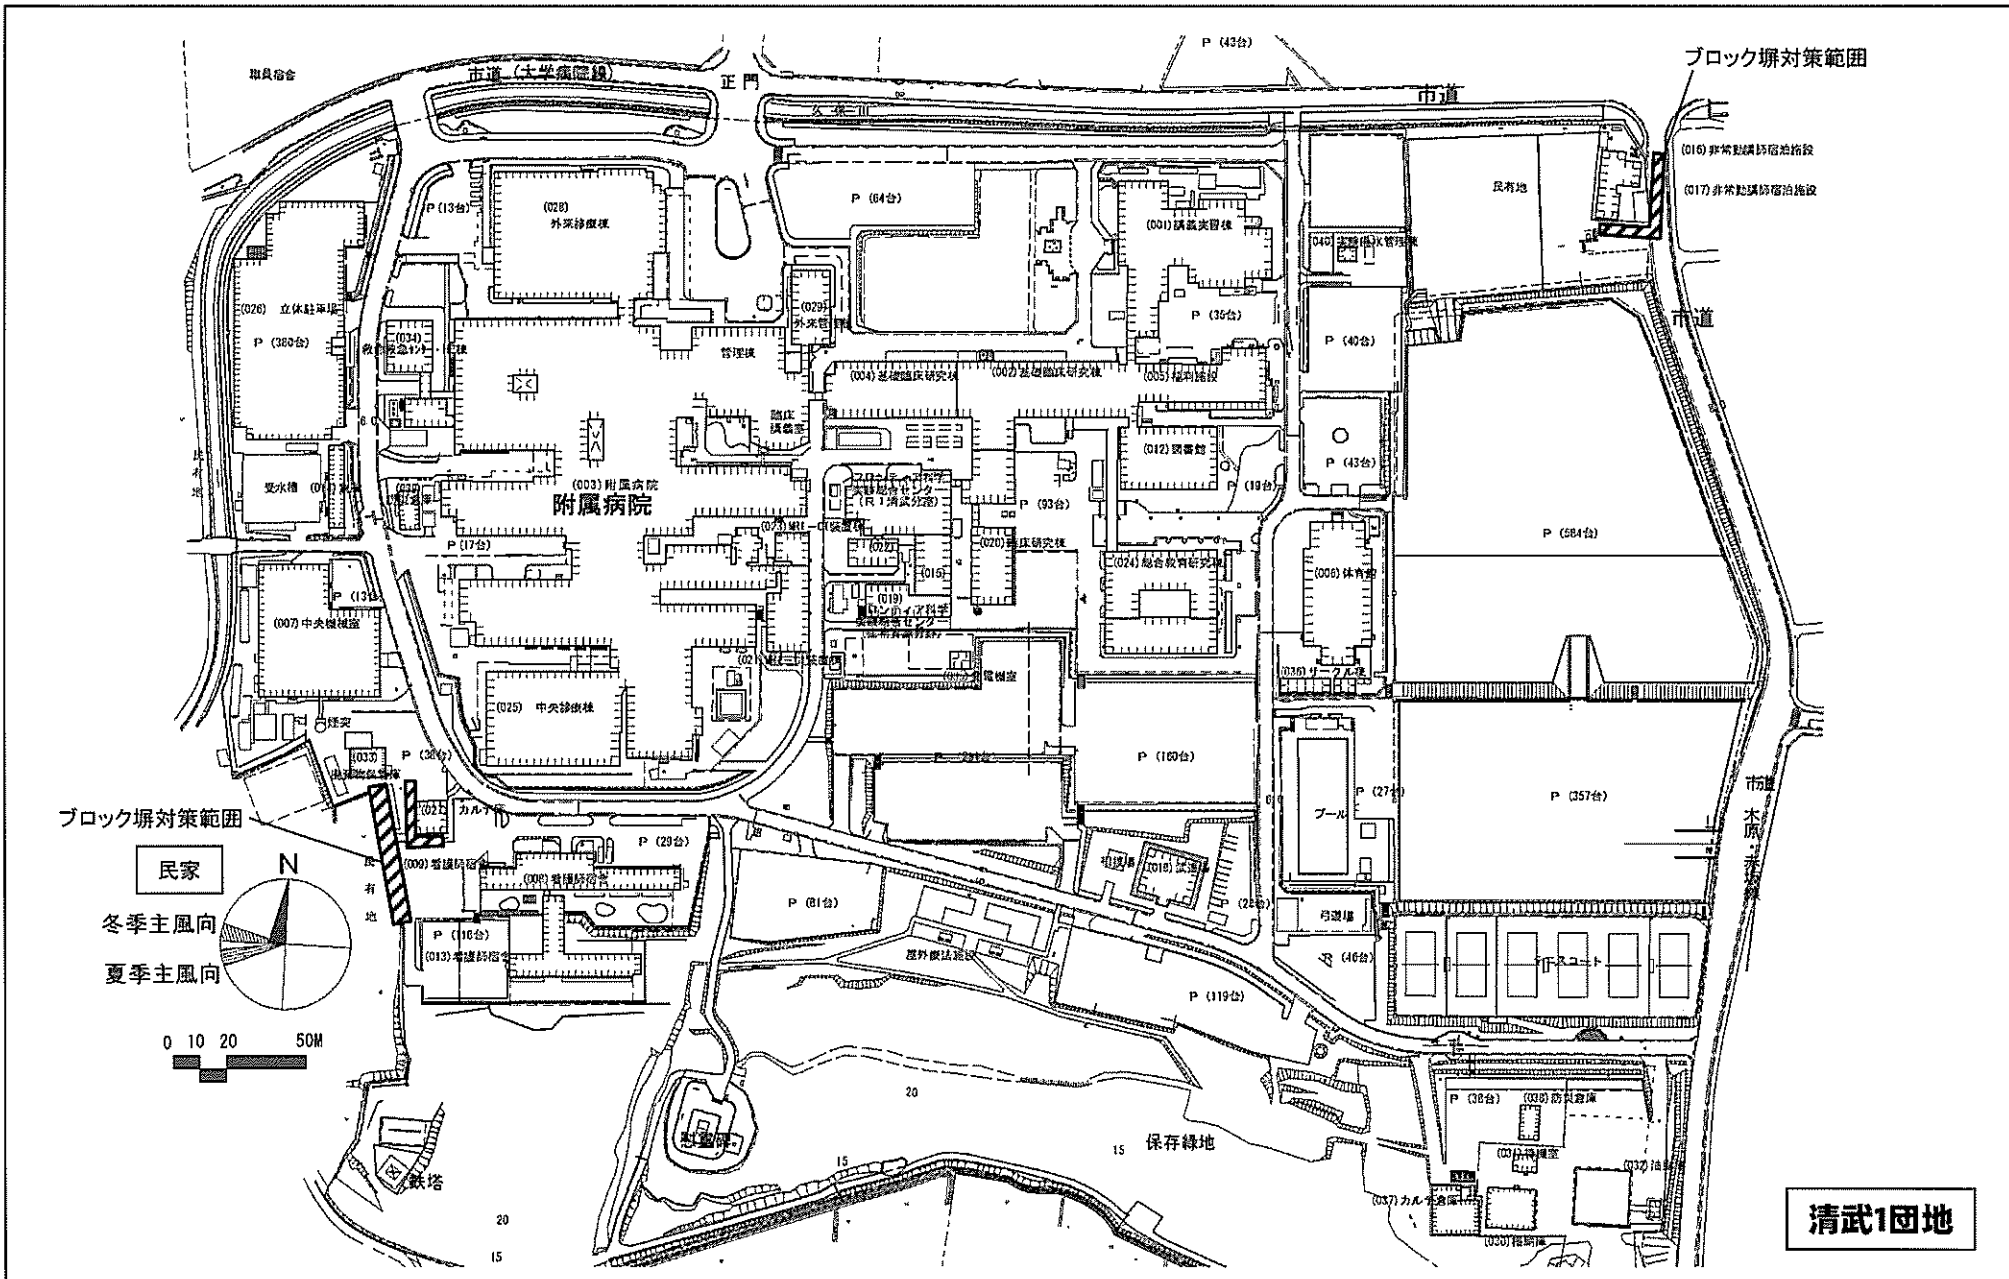


清武1団地

事業名	宮崎大学(清武他)基幹・環境整備(ブロック塀対策)	配置図	1/2200
-----	---------------------------	-----	--------

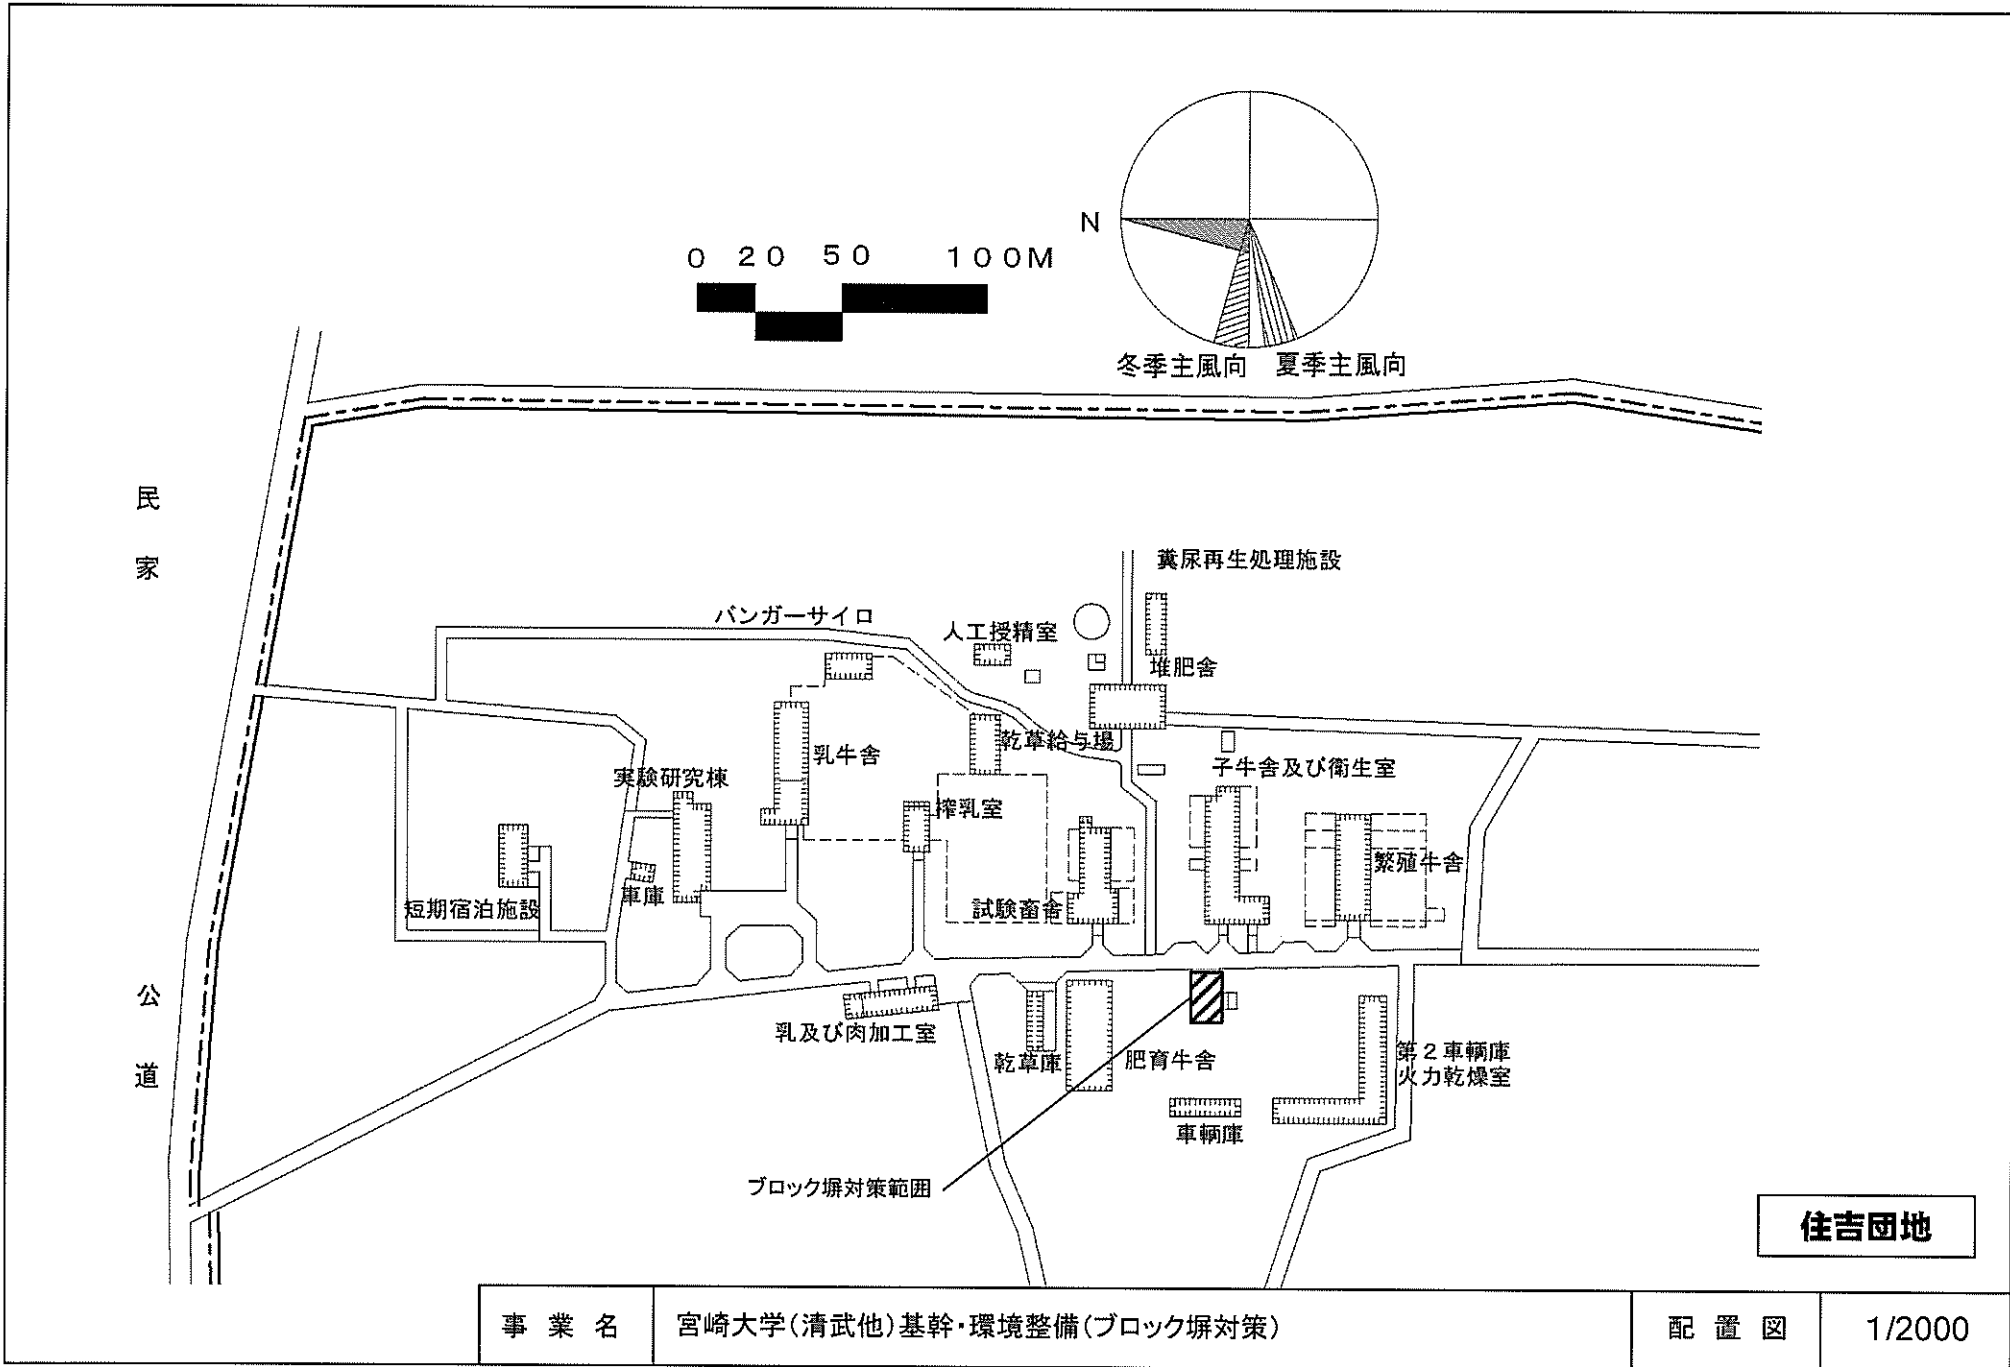

事業名	宮崎大学(清武他)基幹・環境整備(ブロック塀対策)	配置図	1/2000
-----	---------------------------	-----	--------

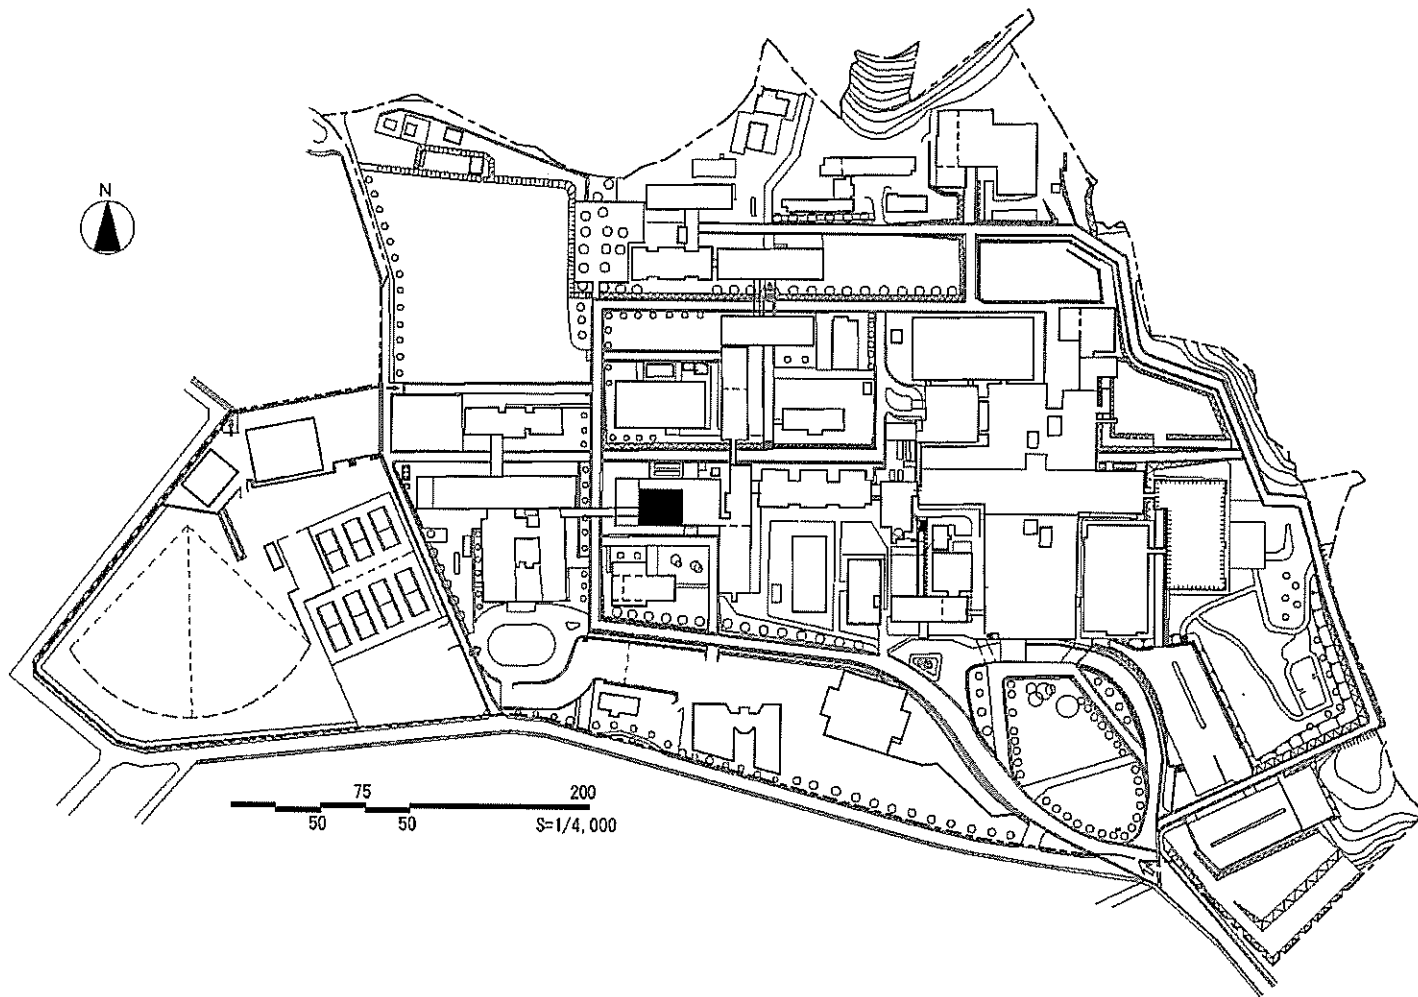


事業名


鹿児島大学(桜ヶ丘)総合研究棟改修Ⅱ(基礎系)

配置図


1/4,000

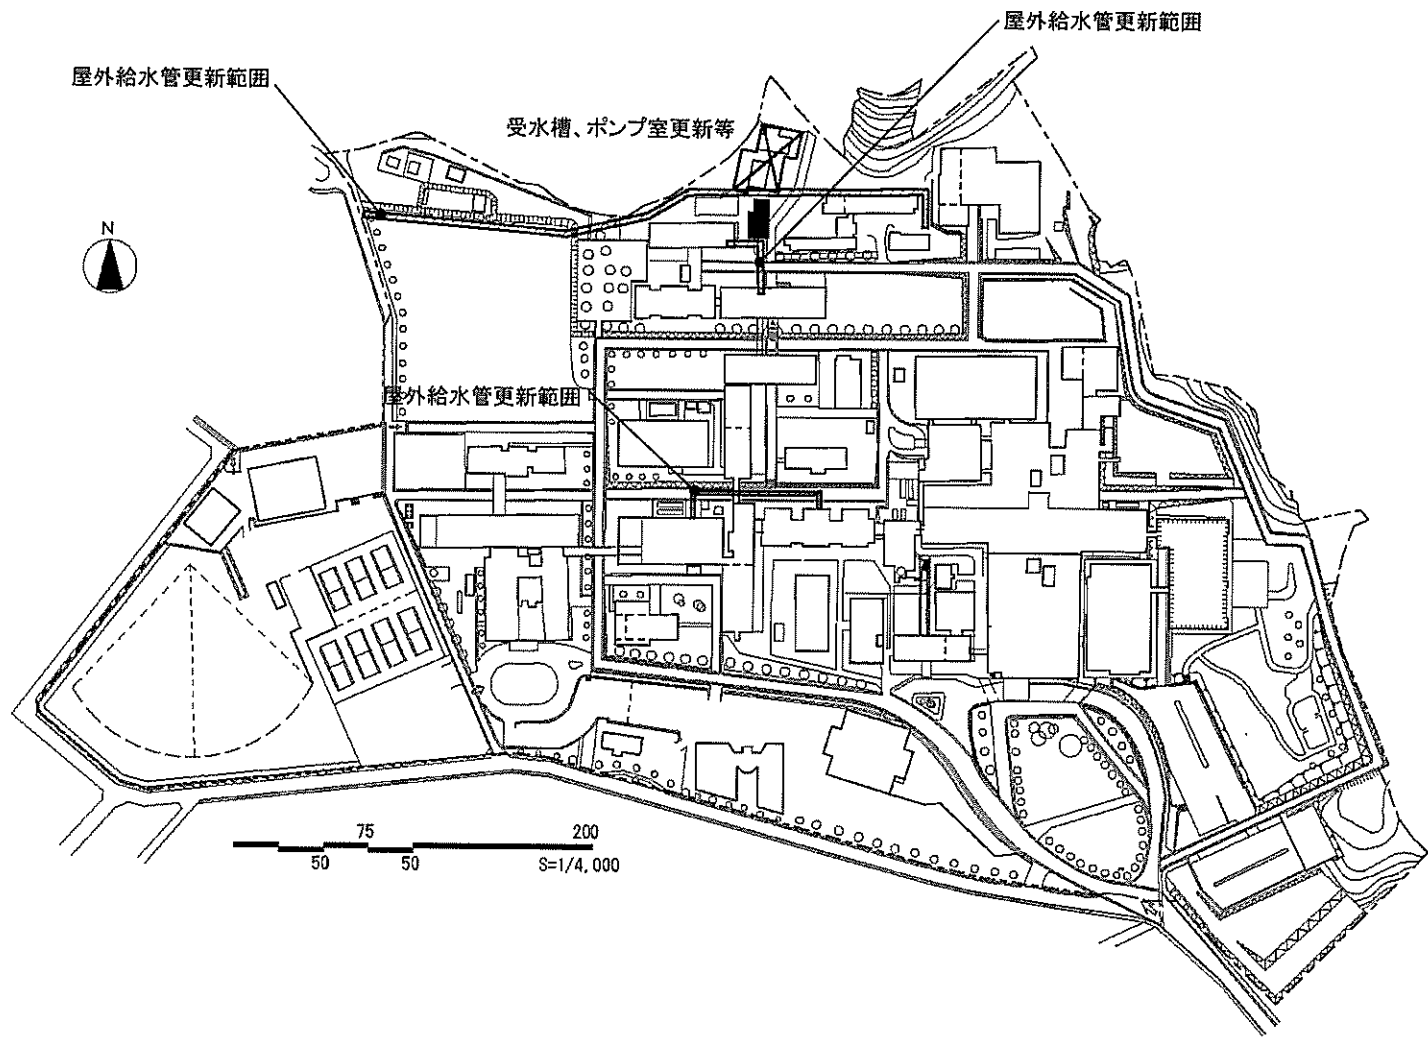


事業名	鹿児島大学(桜ヶ丘)ライフライン再生(給水設備)	配置図	1/4,000
-----	--------------------------	-----	---------

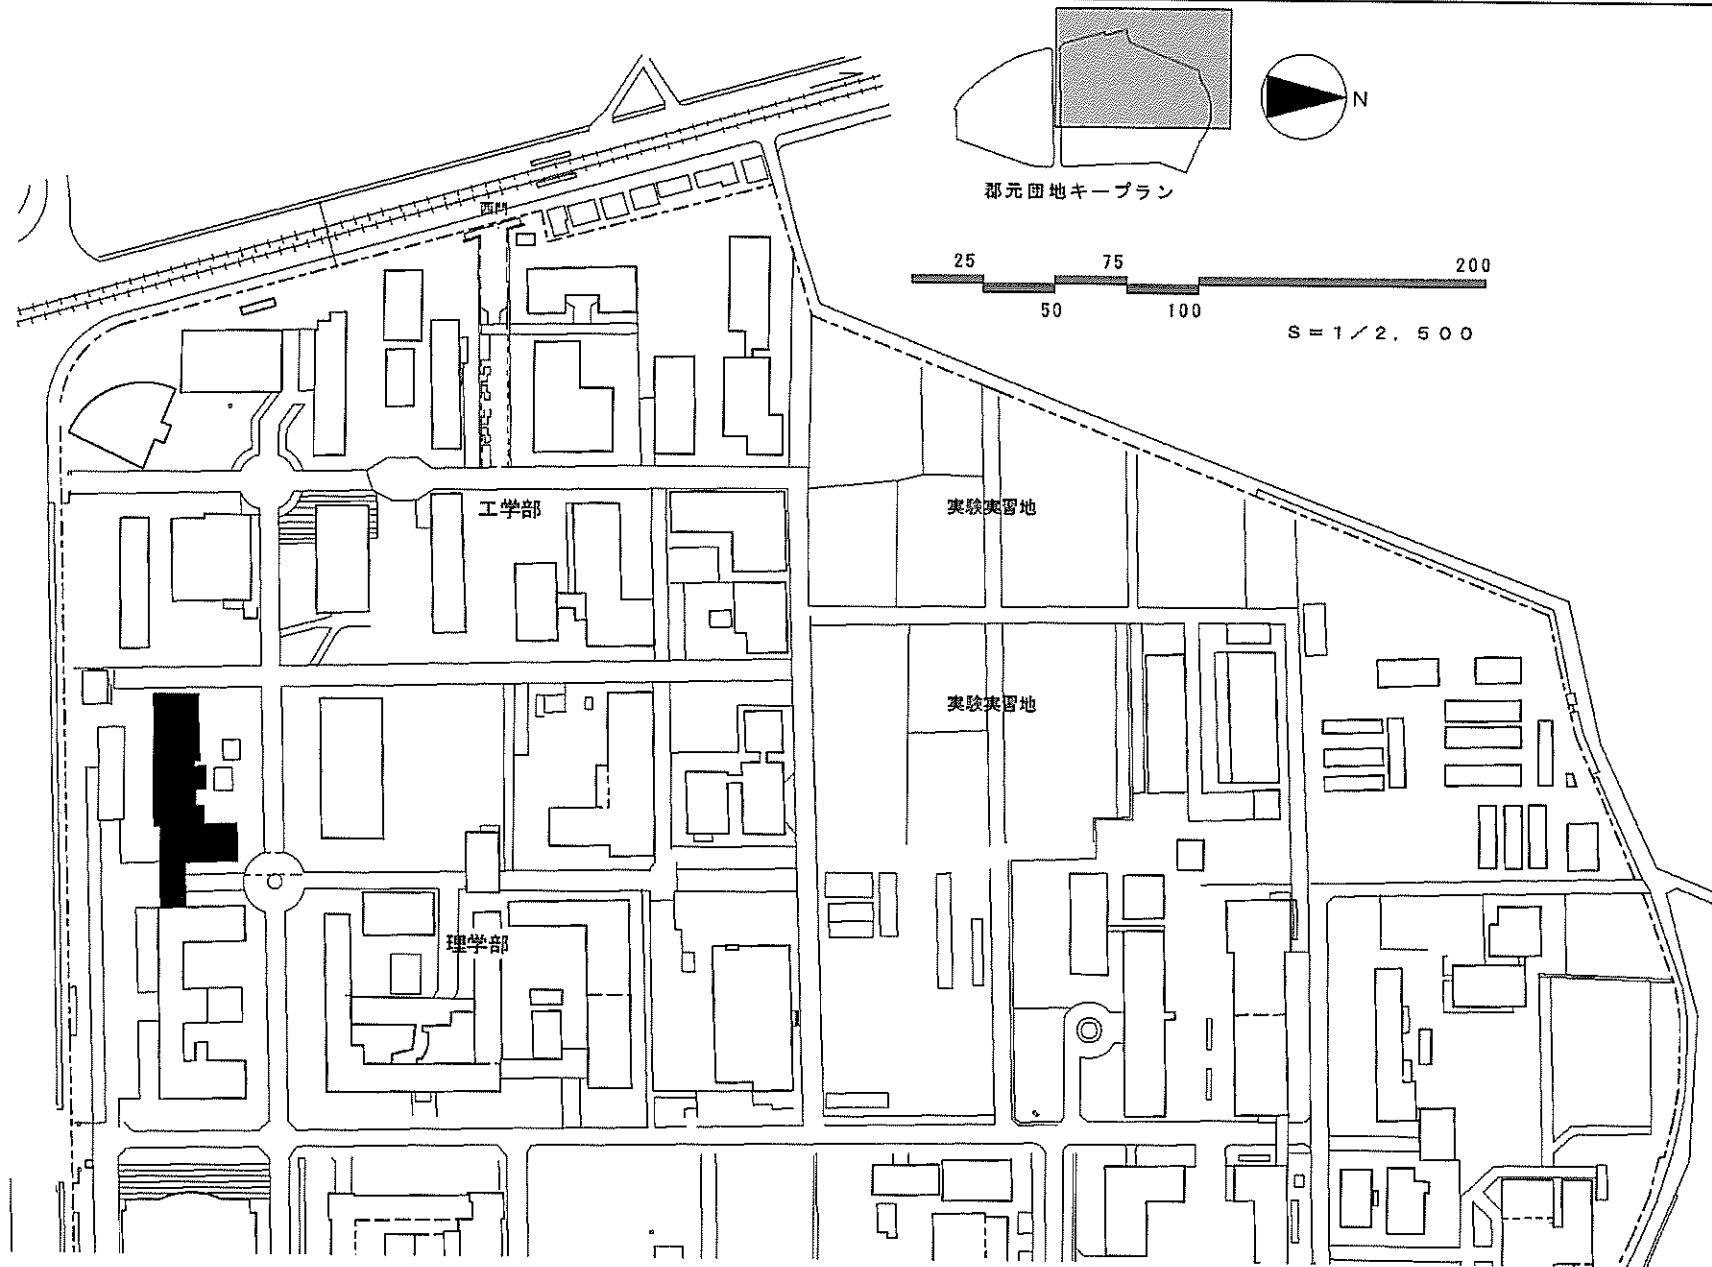


事業名	鹿児島大学(郡元)総合教育棟改修	配置図	1/2, 500
-----	------------------	-----	----------

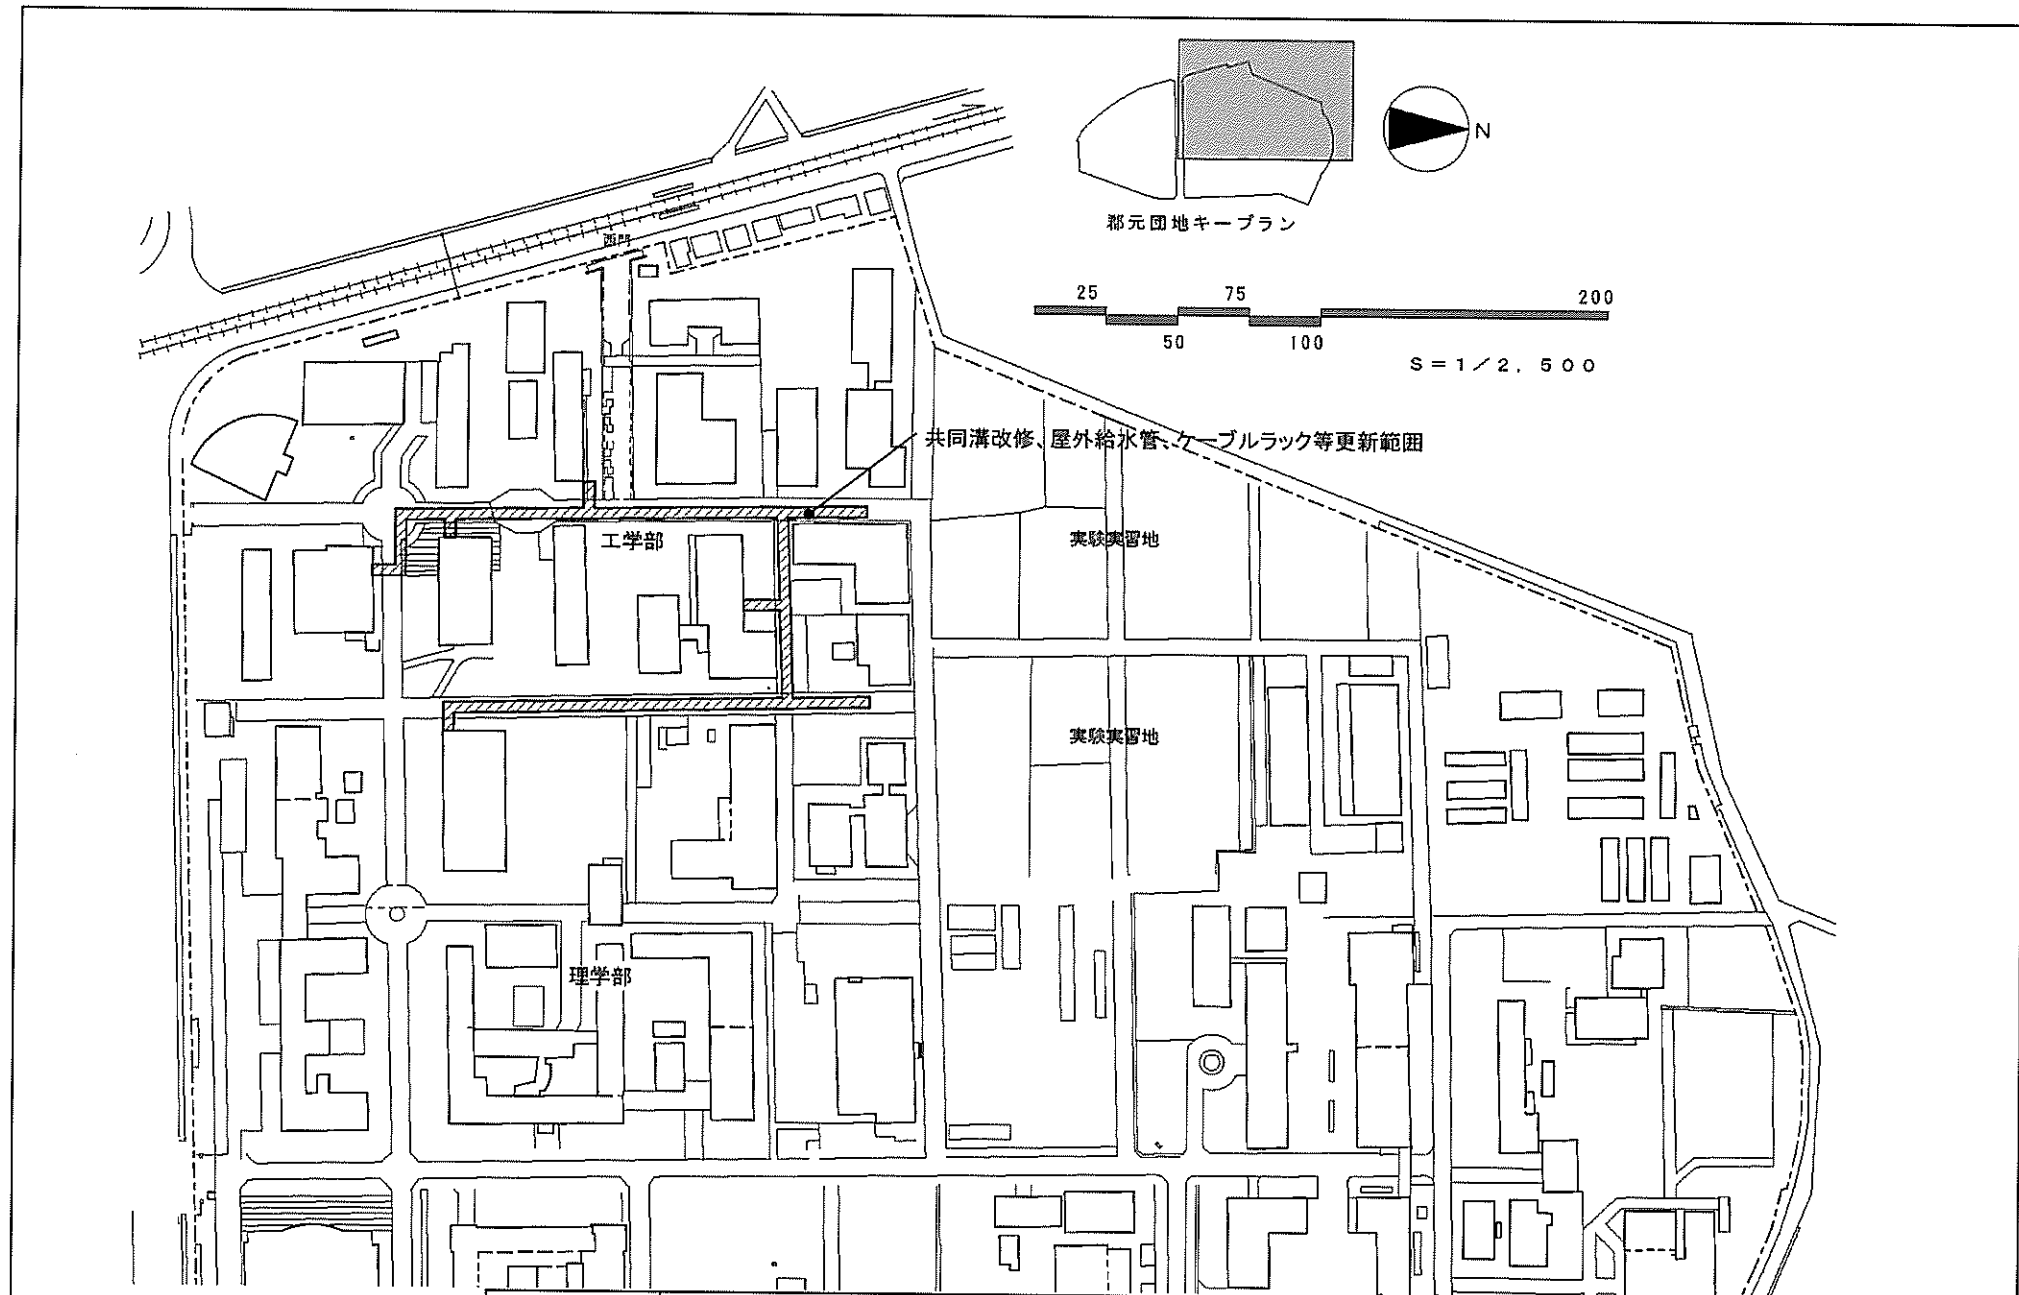


事業名	鹿児島大学(郡元)ライフライン再生(給水設備等)	配置図	1/2, 500
-----	--------------------------	-----	----------

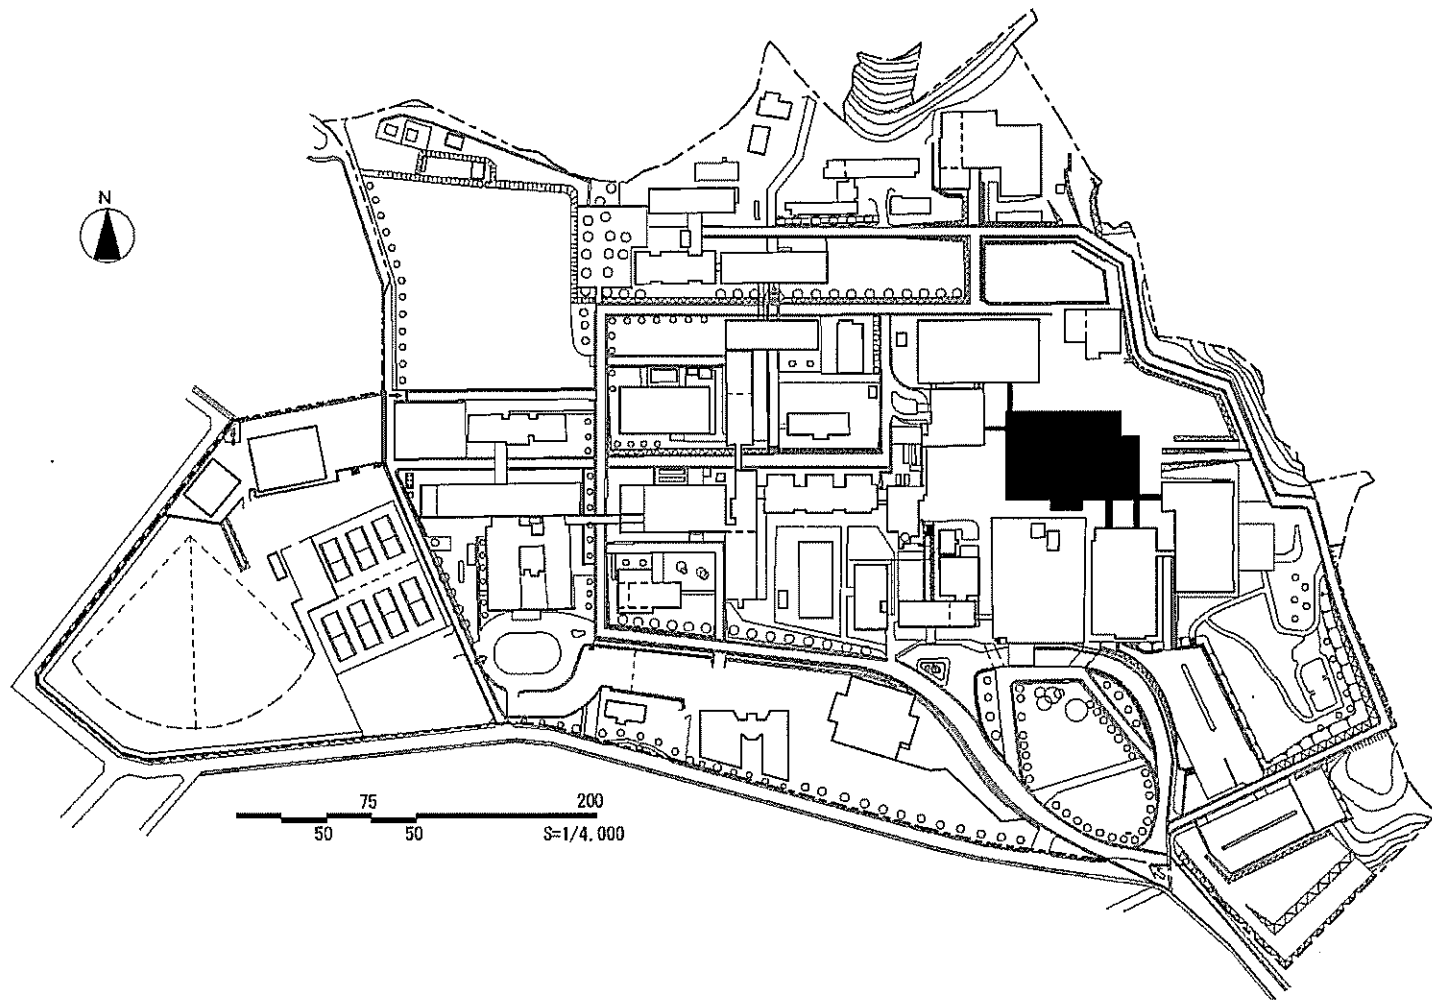


事業名	鹿児島大学(医・歯病)病棟・診療棟	配置図	1/4,000
-----	-------------------	-----	---------

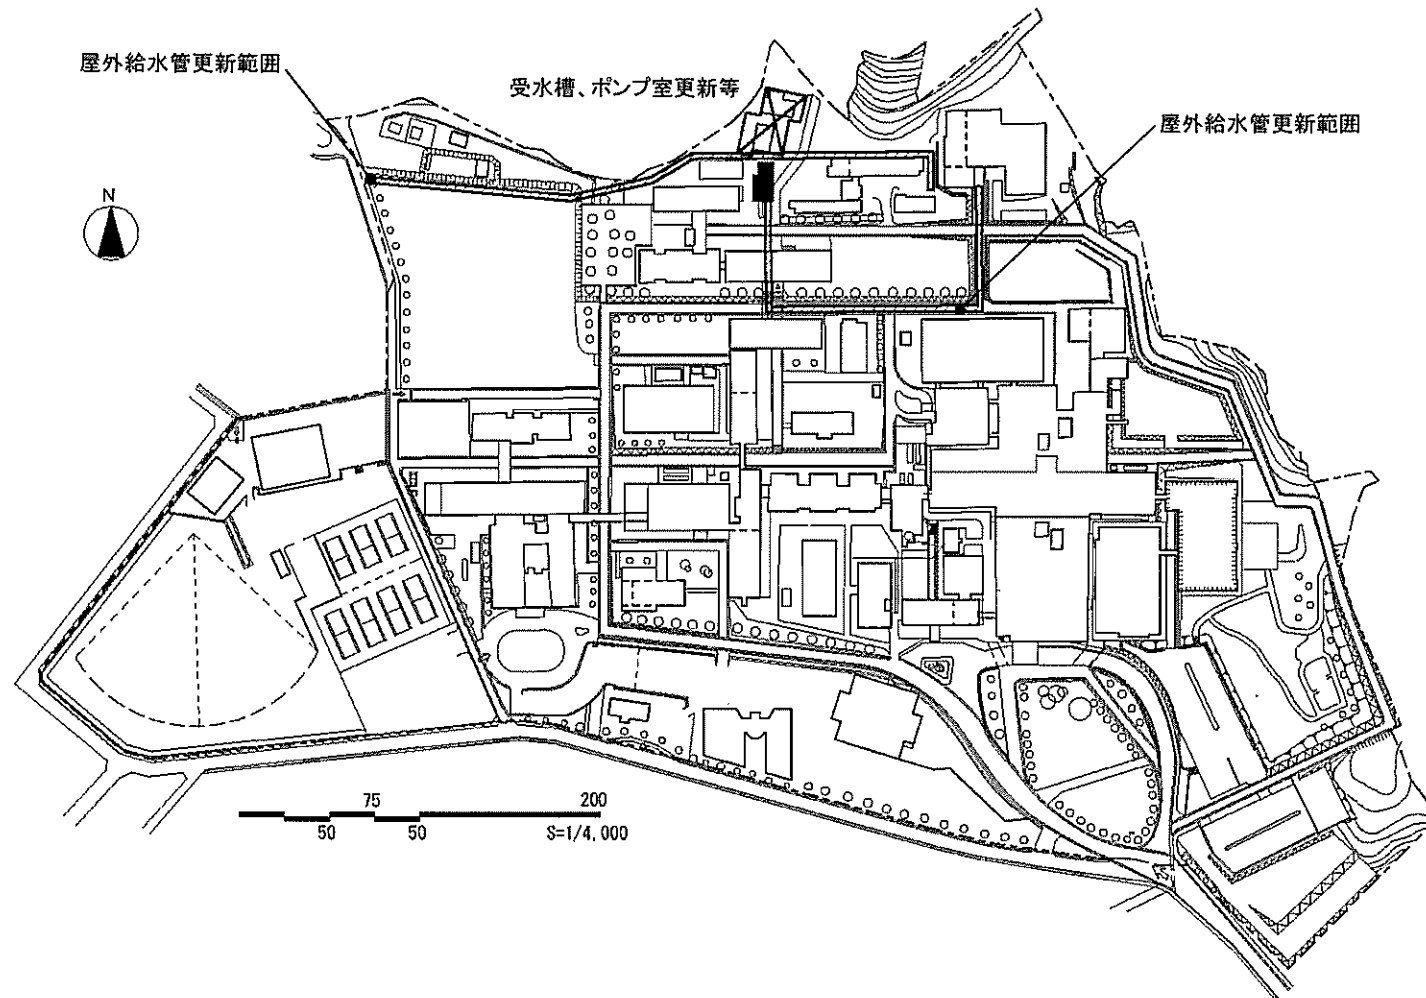

事業名	鹿児島大学(医・歯病)基幹・環境整備(給水設備更新等)	配置図	1/4,000
-----	-----------------------------	-----	---------


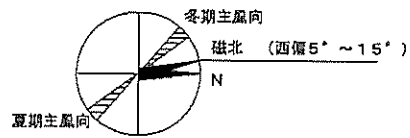


ブロック塀対策範囲

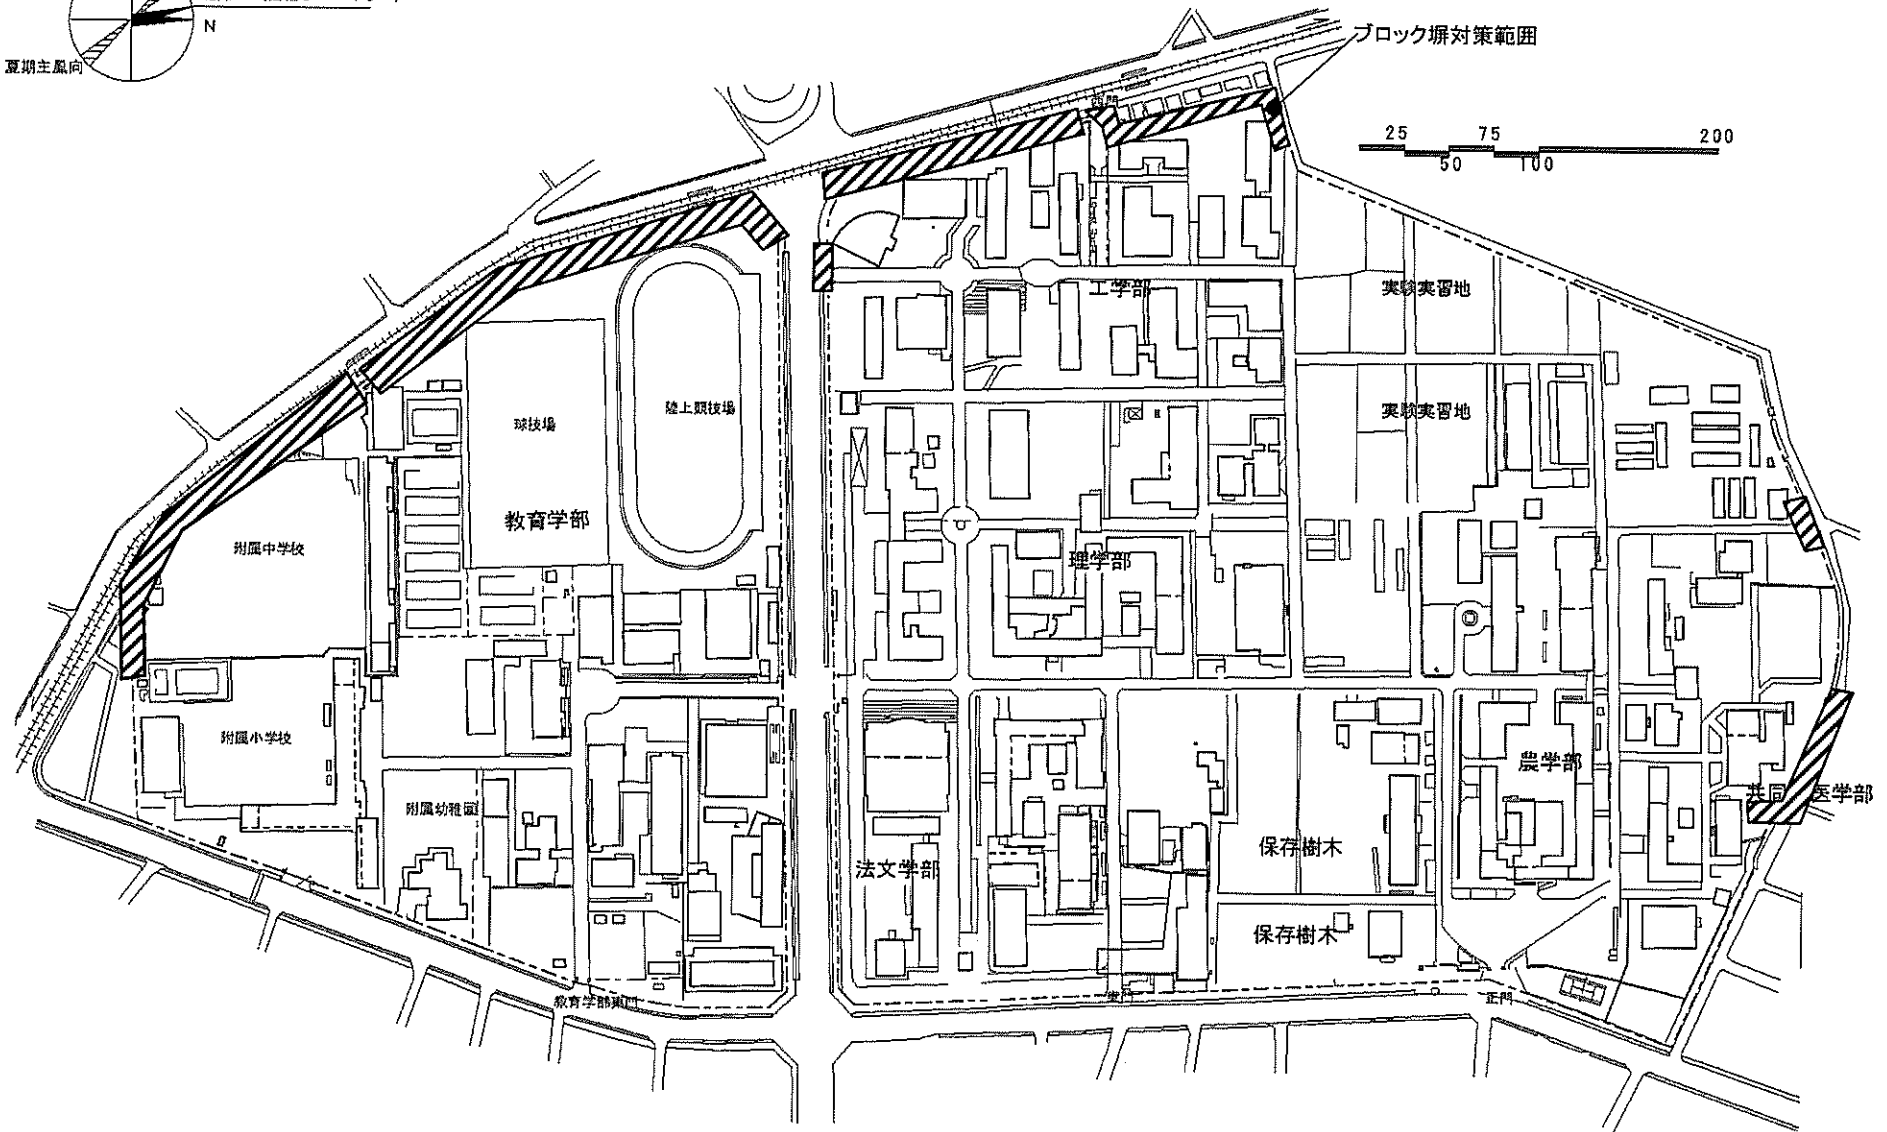

郡元団地



事業名	鹿児島大学(郡元他)基幹・環境整備(ブロック塀対策)	配置図	1/4,000
-----	----------------------------	-----	---------

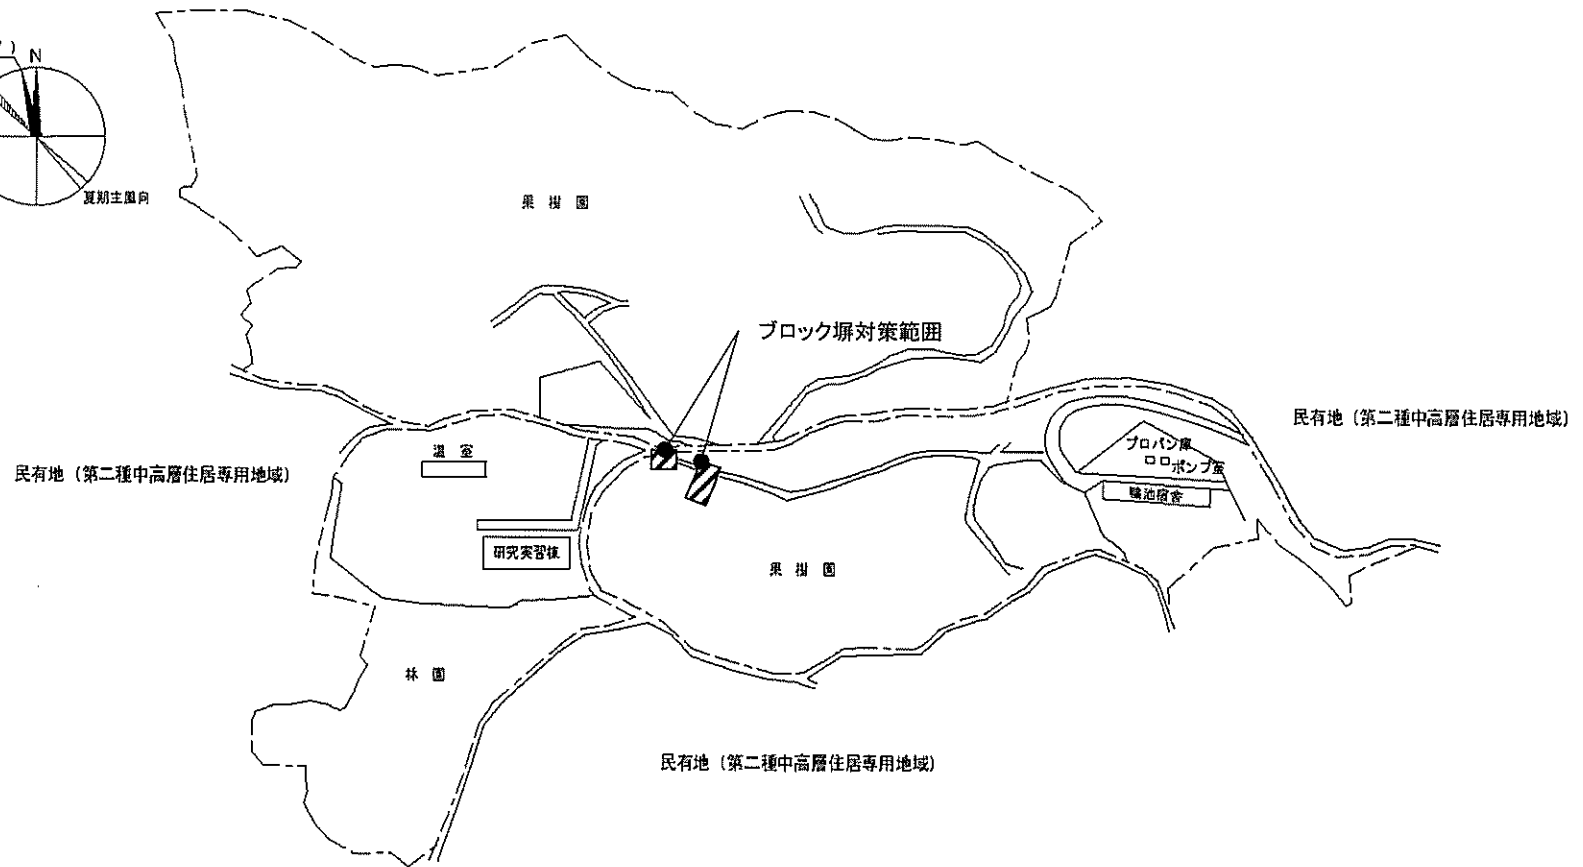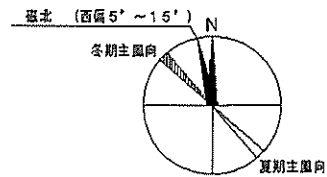

唐湊2団地

事業名	鹿児島大学(郡元他)基幹・環境整備(ブロック塀対策)	配置図	1/2, 500
-----	----------------------------	-----	----------

(様式A-2)

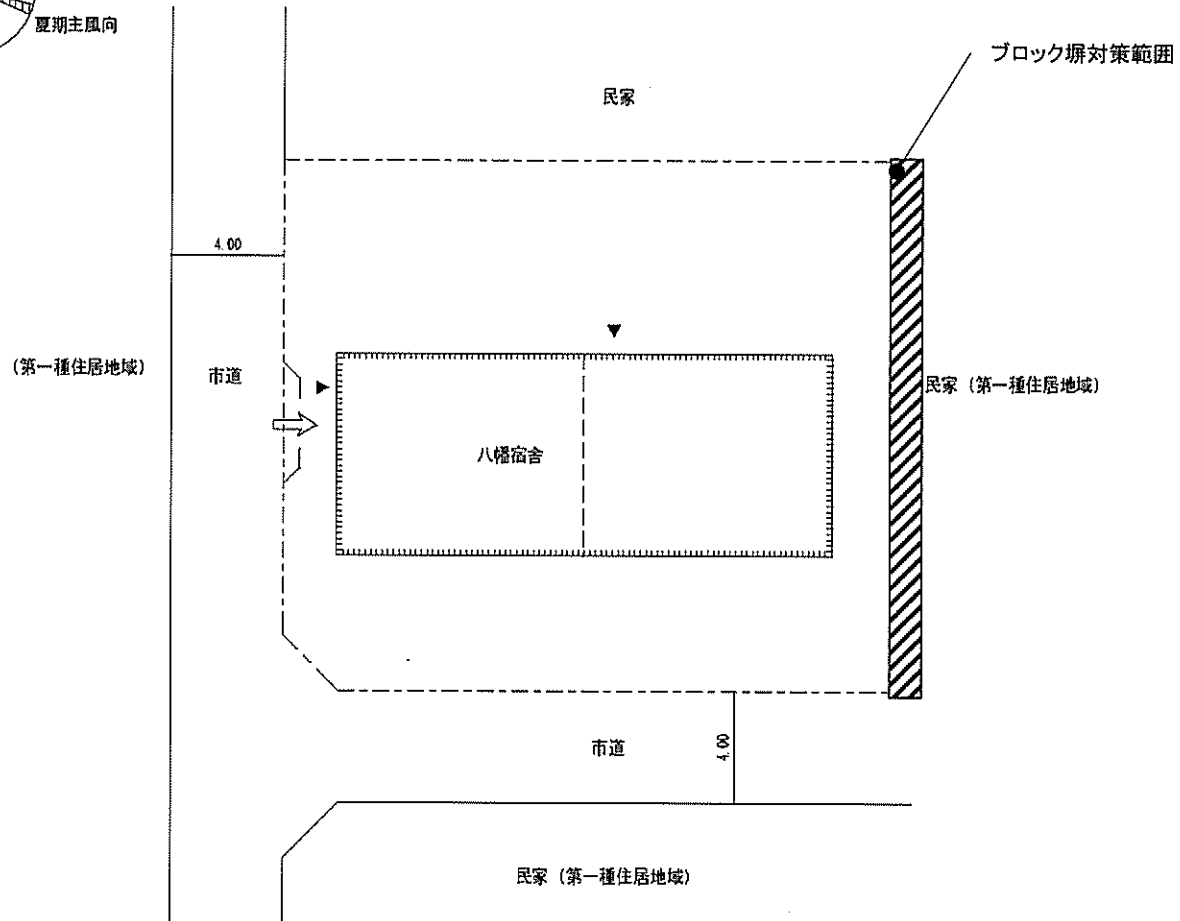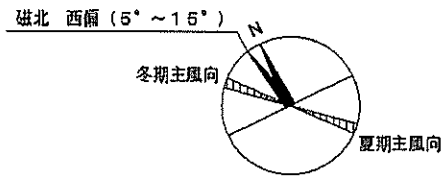


下荒田2団地

事業名



鹿児島大学(郡元他)基幹・環境整備(ブロック塀対策)

配置図

1/200

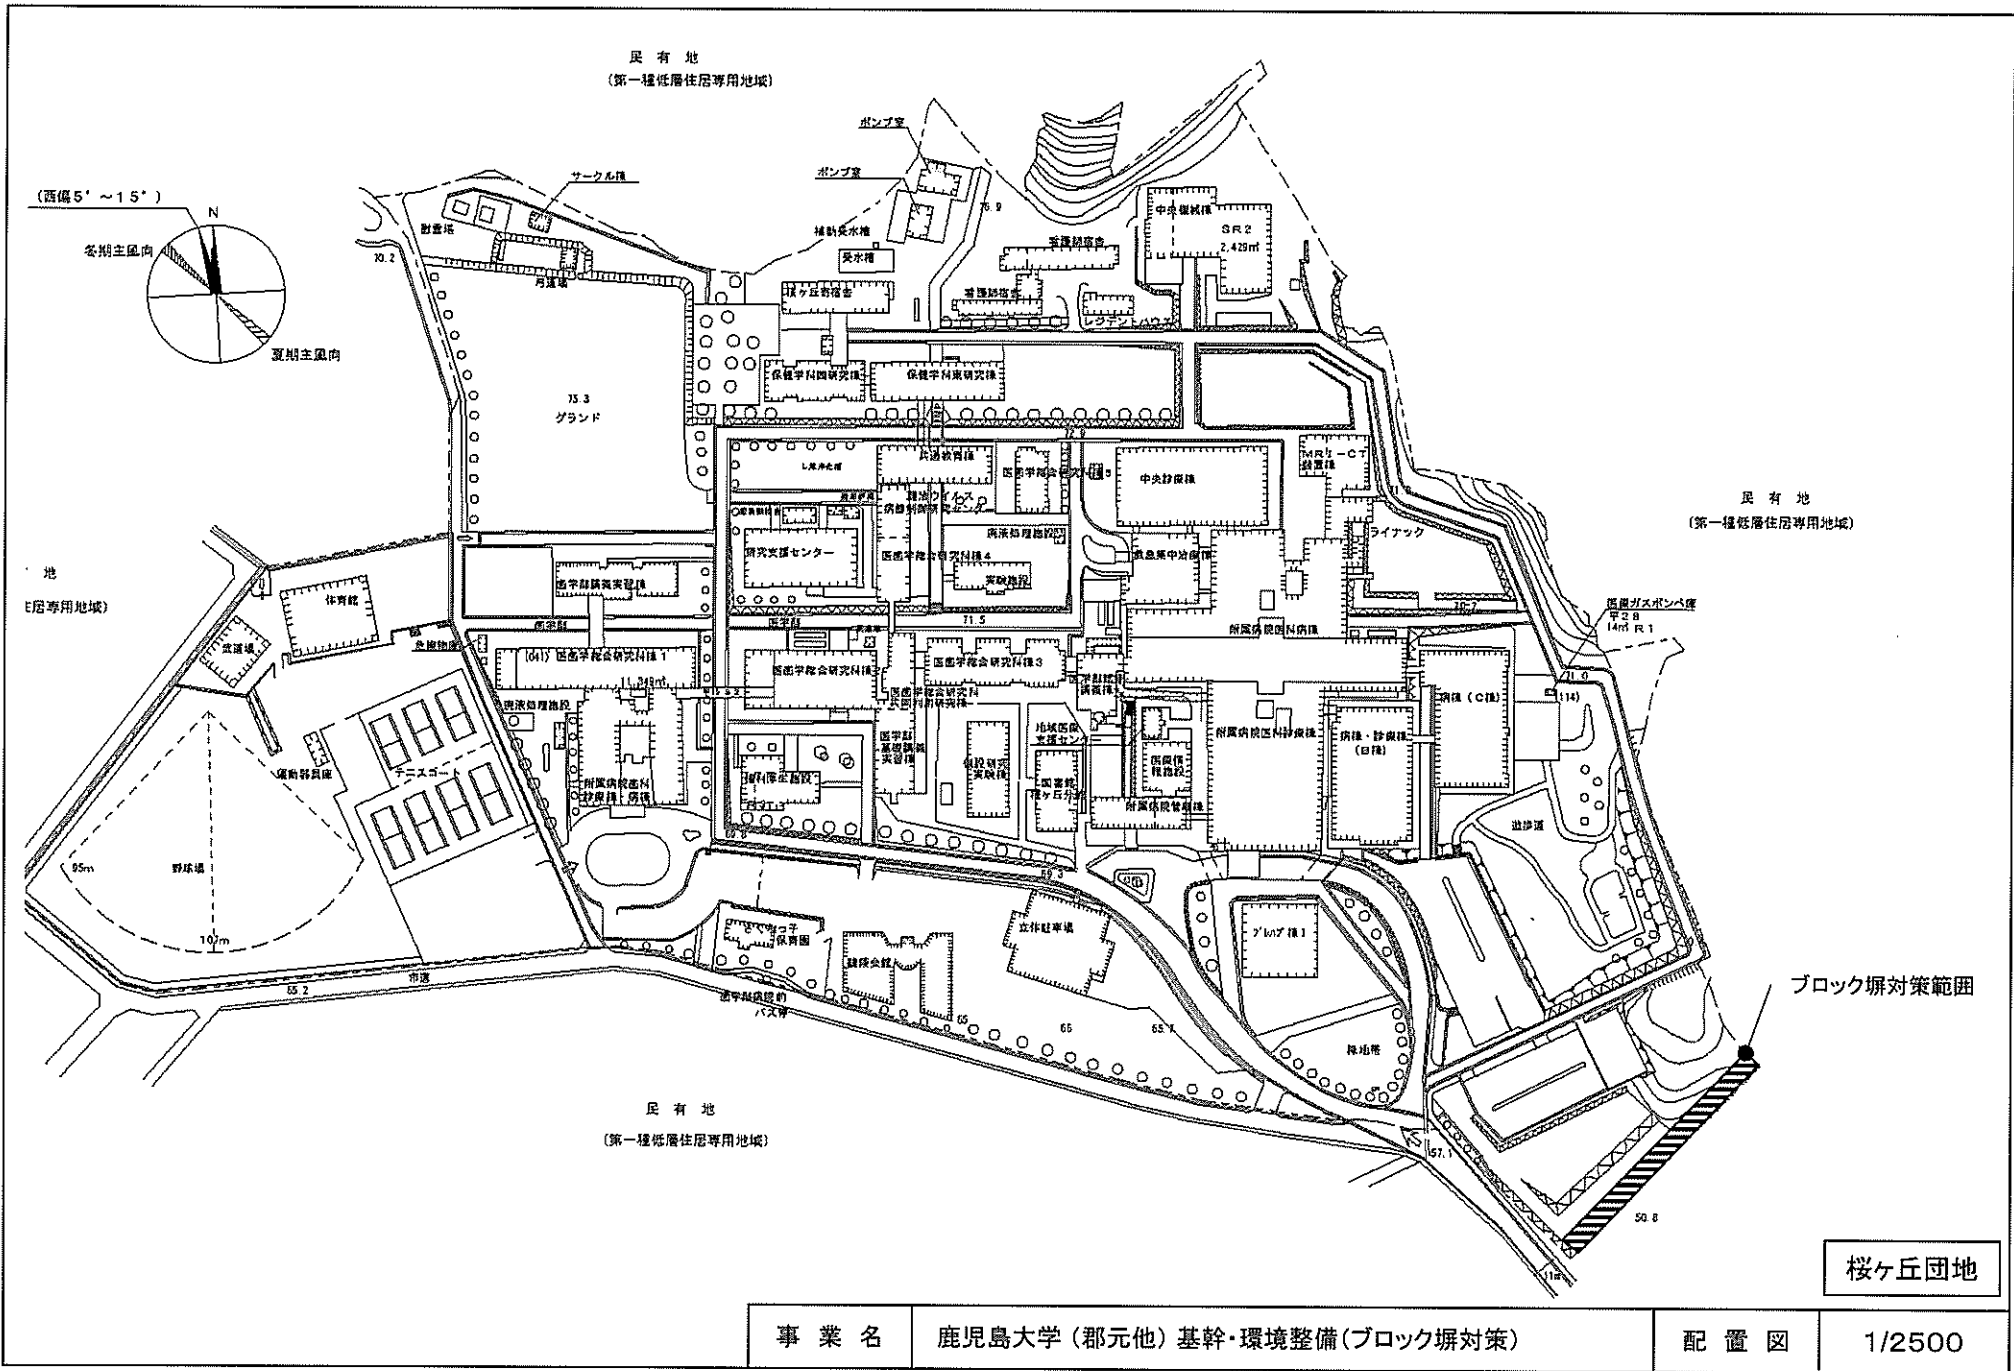


事業名	鹿児島大学(郡元他)基幹・環境整備(ブロック塀対策)	配置図	1/2500
-----	----------------------------	-----	--------

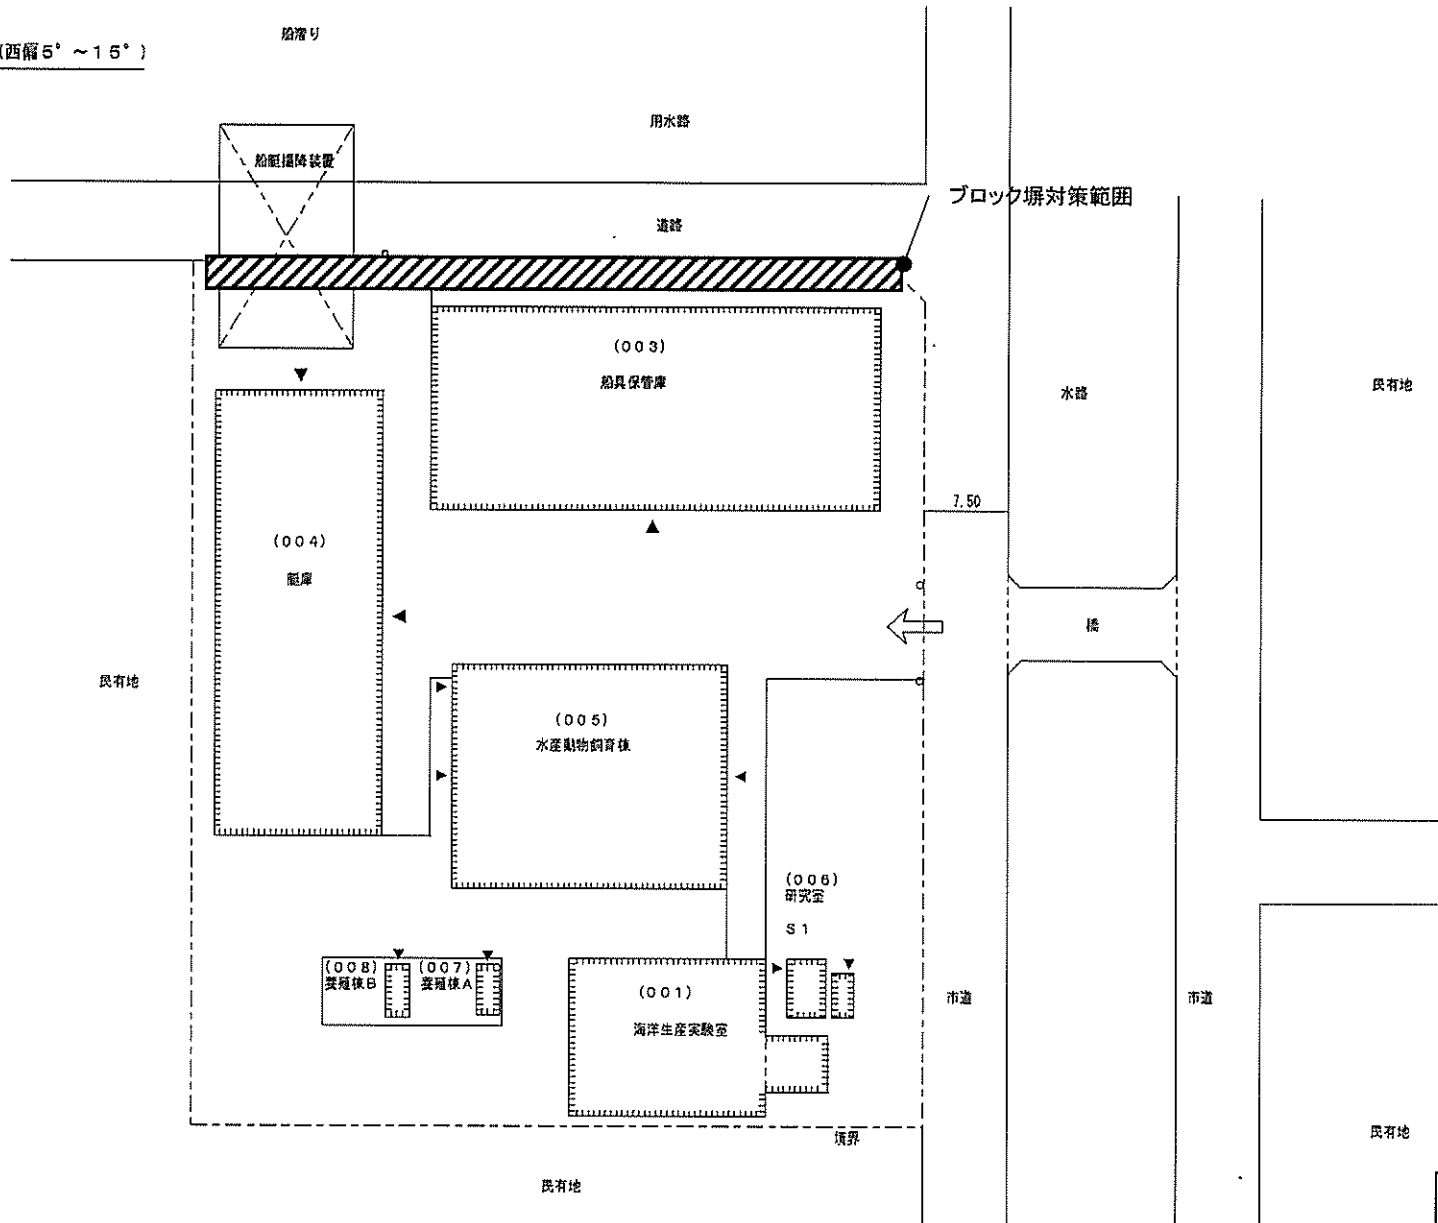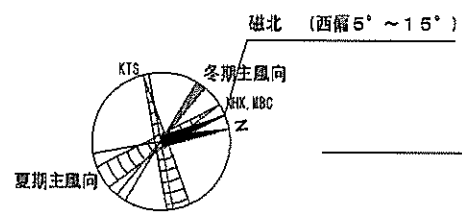


与次郎ヶ浜団地

事業名	鹿児島大学(郡元他)基幹・環境整備(ブロック塀対策)	配置図	1/500
-----	----------------------------	-----	-------

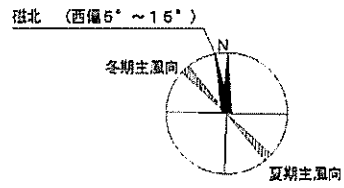


ブロック塀対策範囲

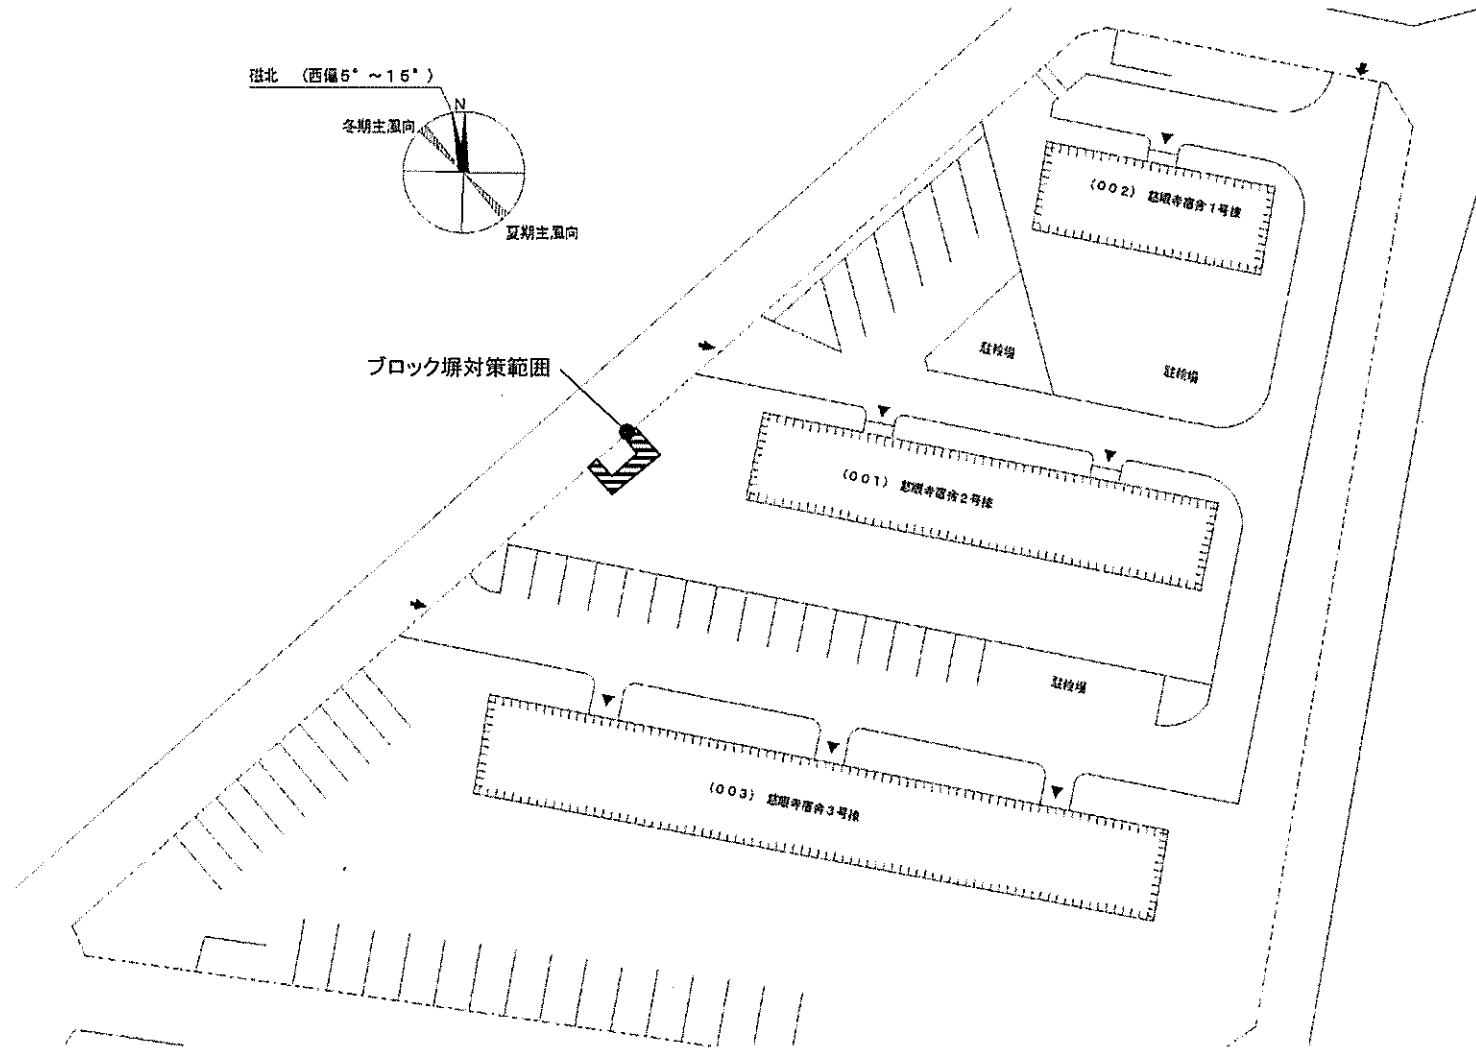


下福元団地


事業名	鹿児島大学(郡元他)基幹・環境整備(ブロック塀対策)	配置図	1/400
-----	----------------------------	-----	-------

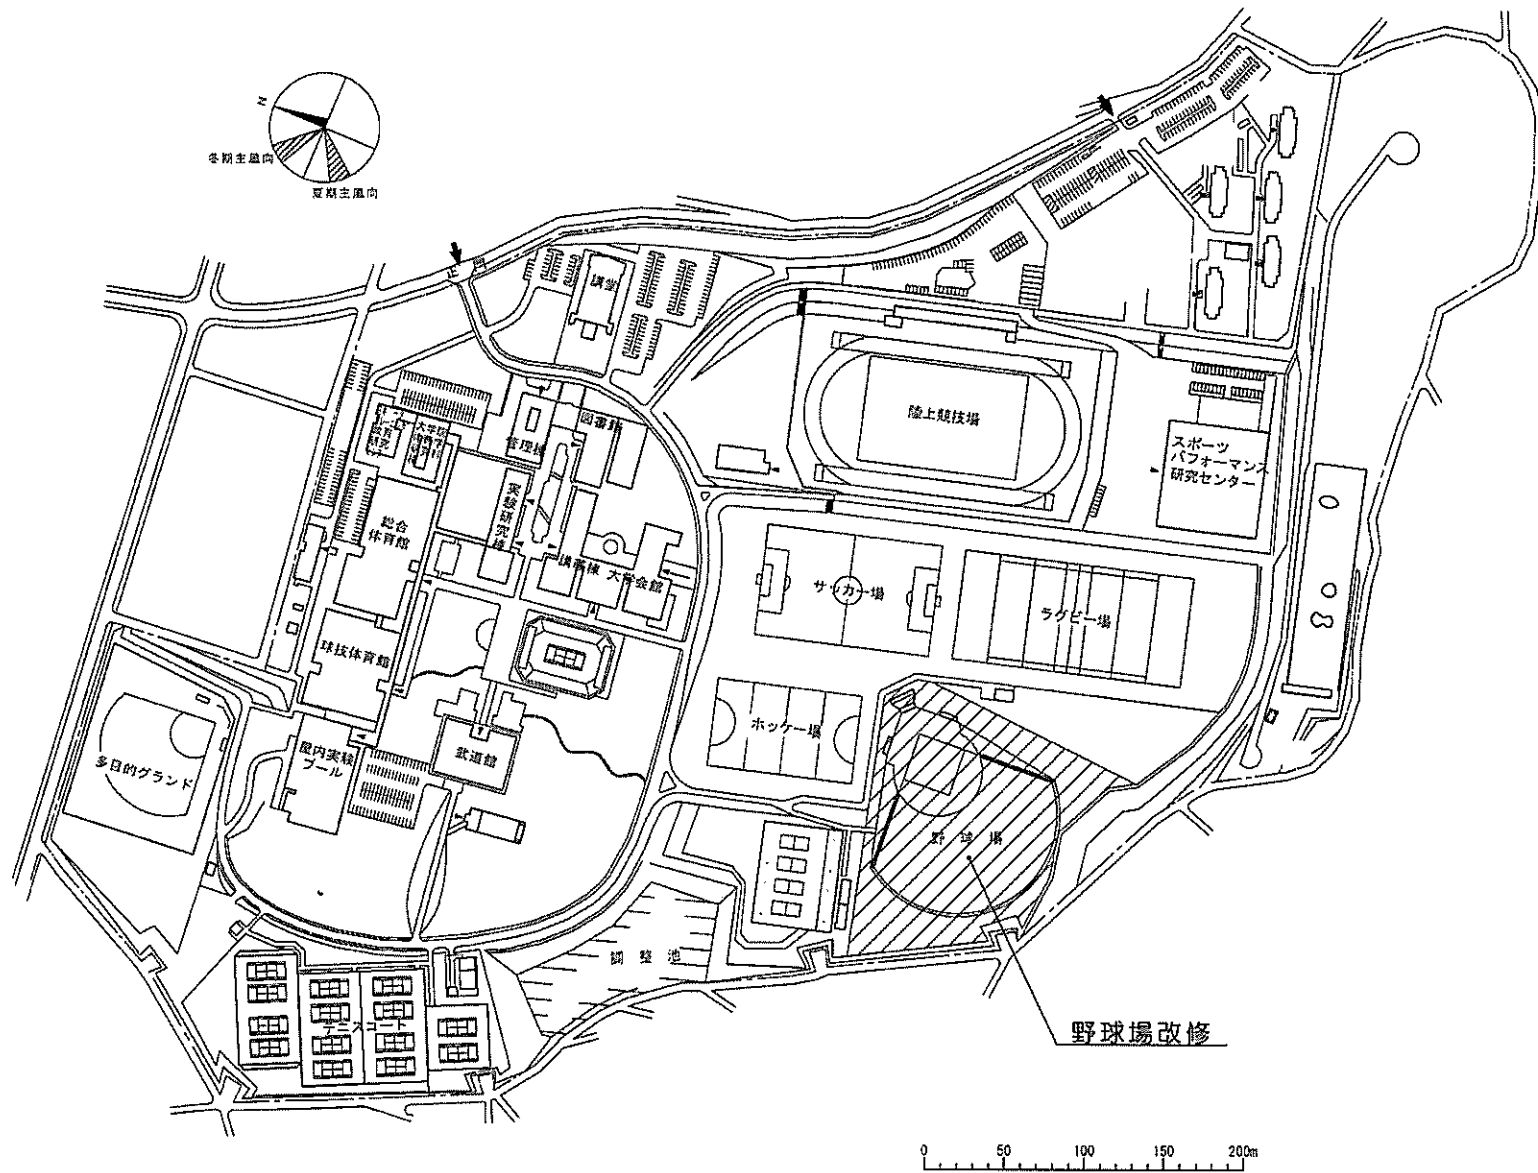


事業名	鹿屋体育大学(白水)基幹・環境整備(野球場)	配置図	1/4, 500
-----	------------------------	-----	----------

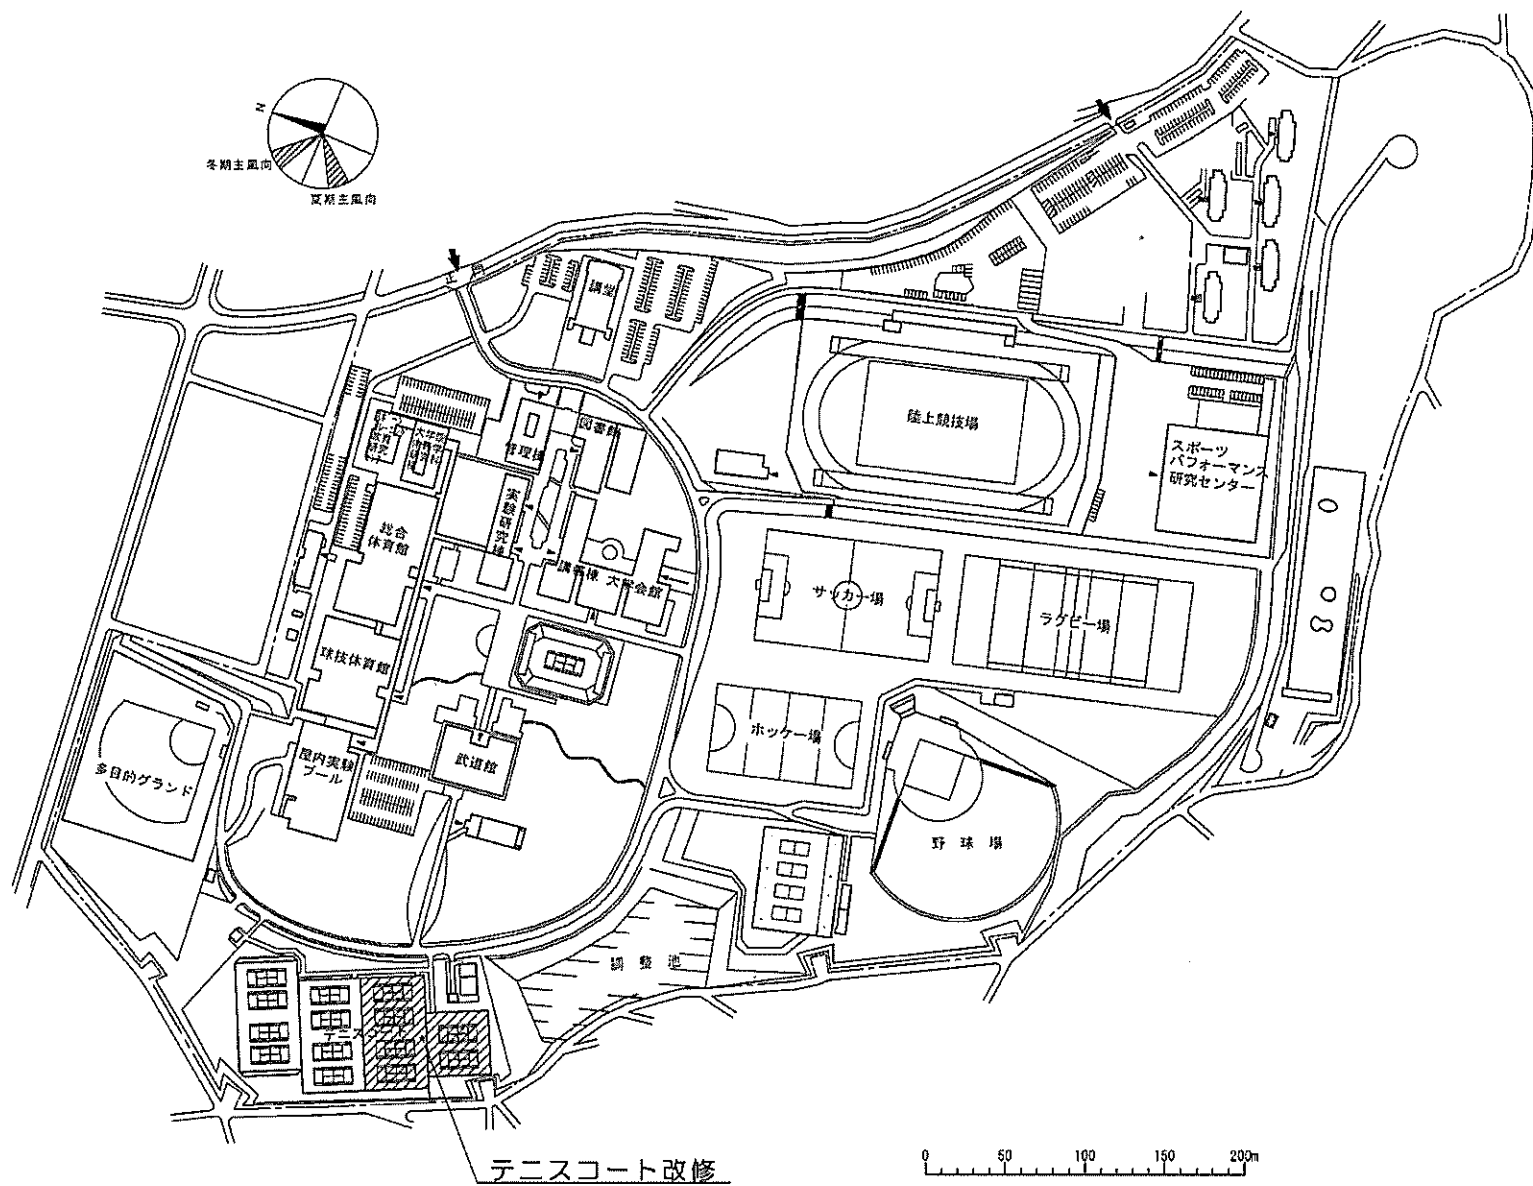


事業名	鹿屋体育大学(白水)基幹・環境整備(テニスコート)	配置図	1/4, 500
-----	---------------------------	-----	----------

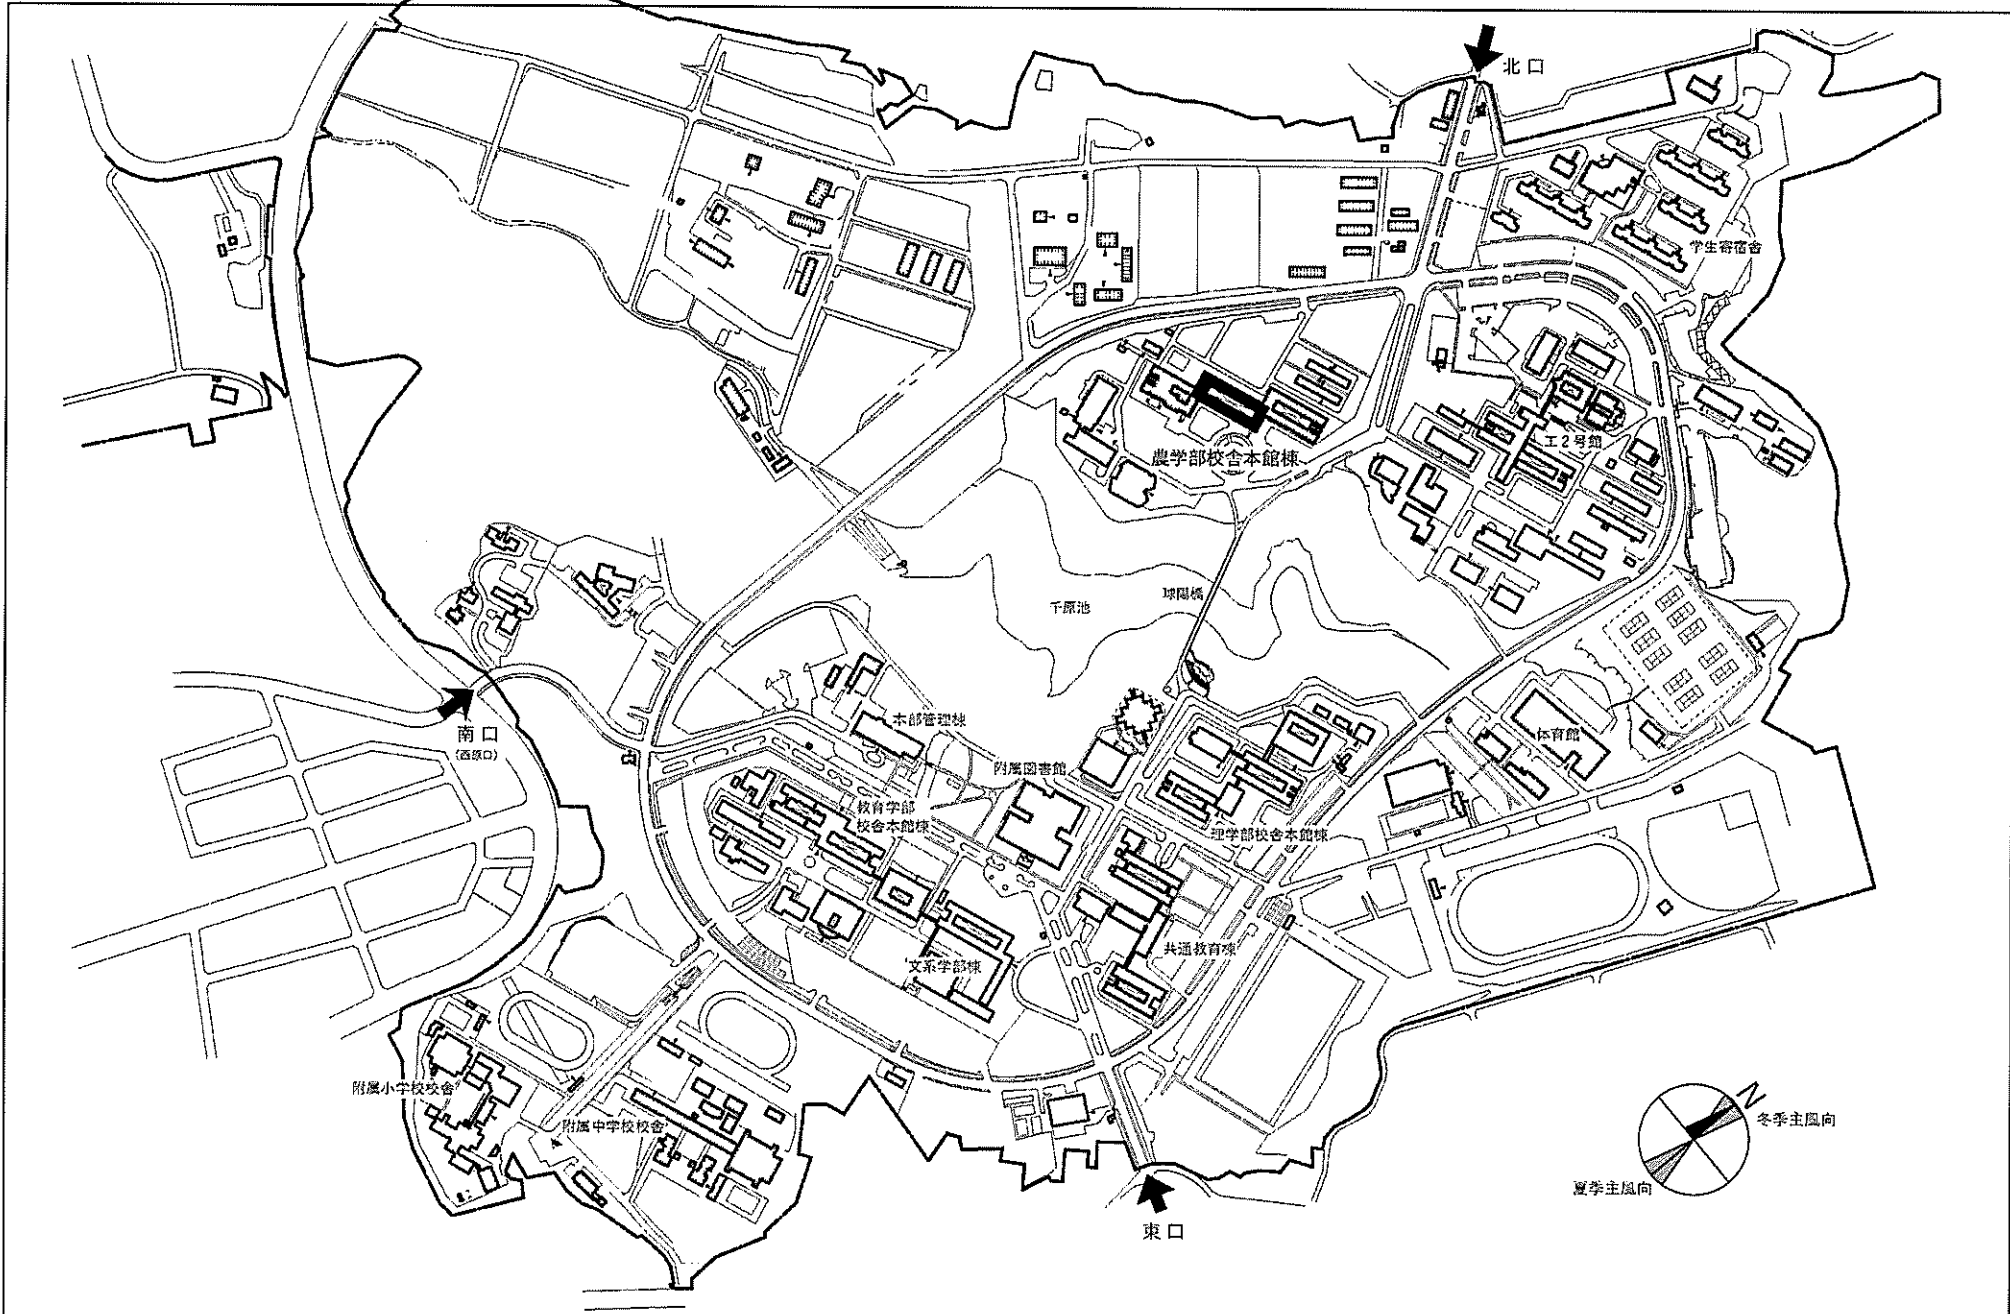

事業名	琉球大学（千原）総合研究棟改修（農学系）	配置図	1/6,000
-----	----------------------	-----	---------

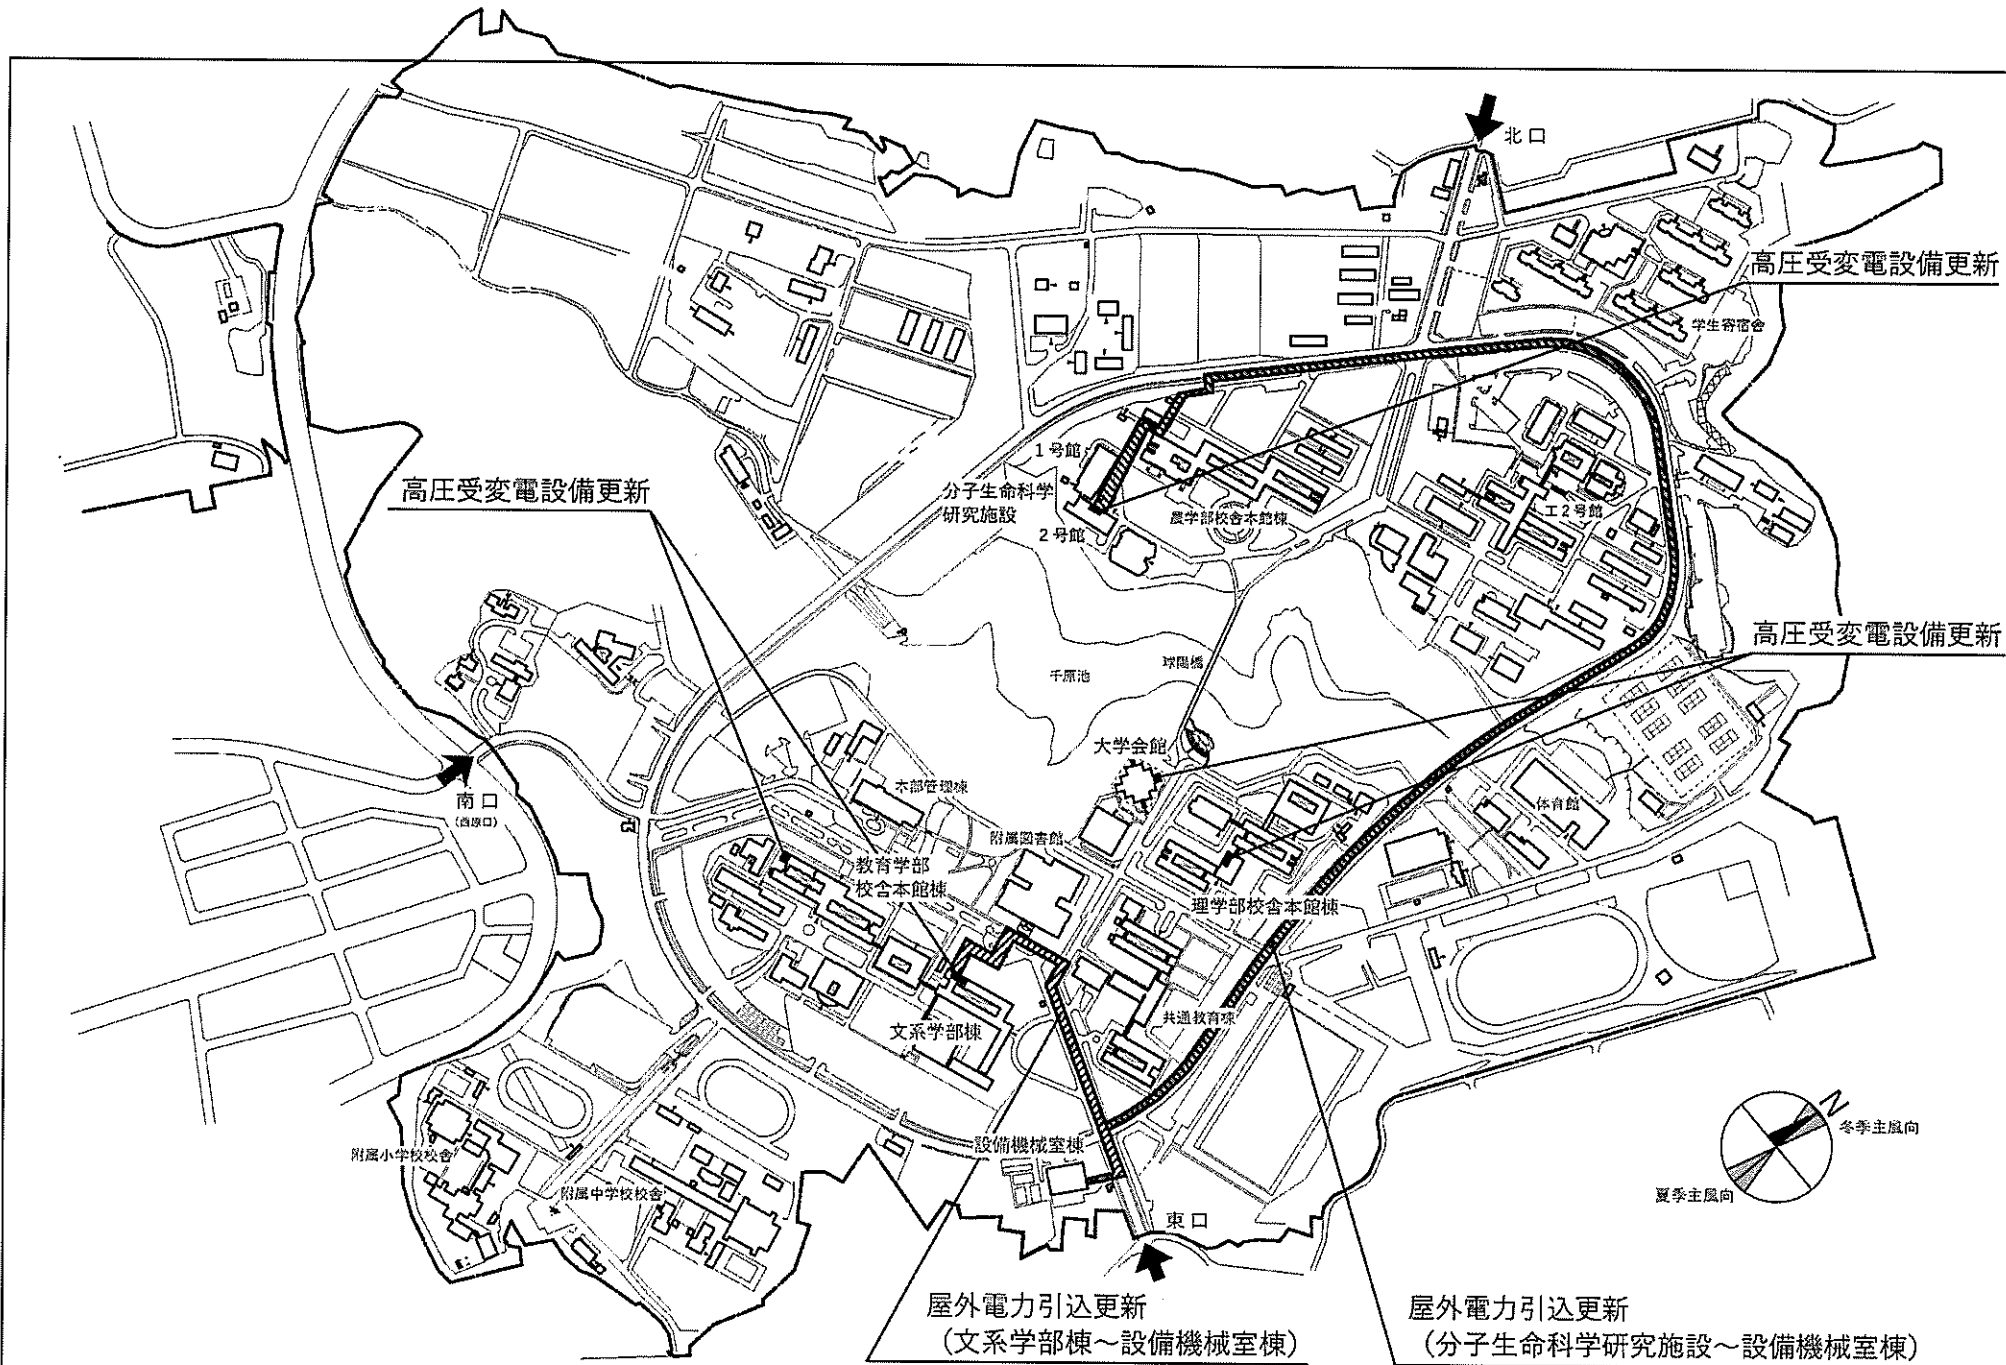


事業名	琉球大学（千原）ライフライン再生Ⅱ（電気設備）	配置図	1/6,000
-----	-------------------------	-----	---------

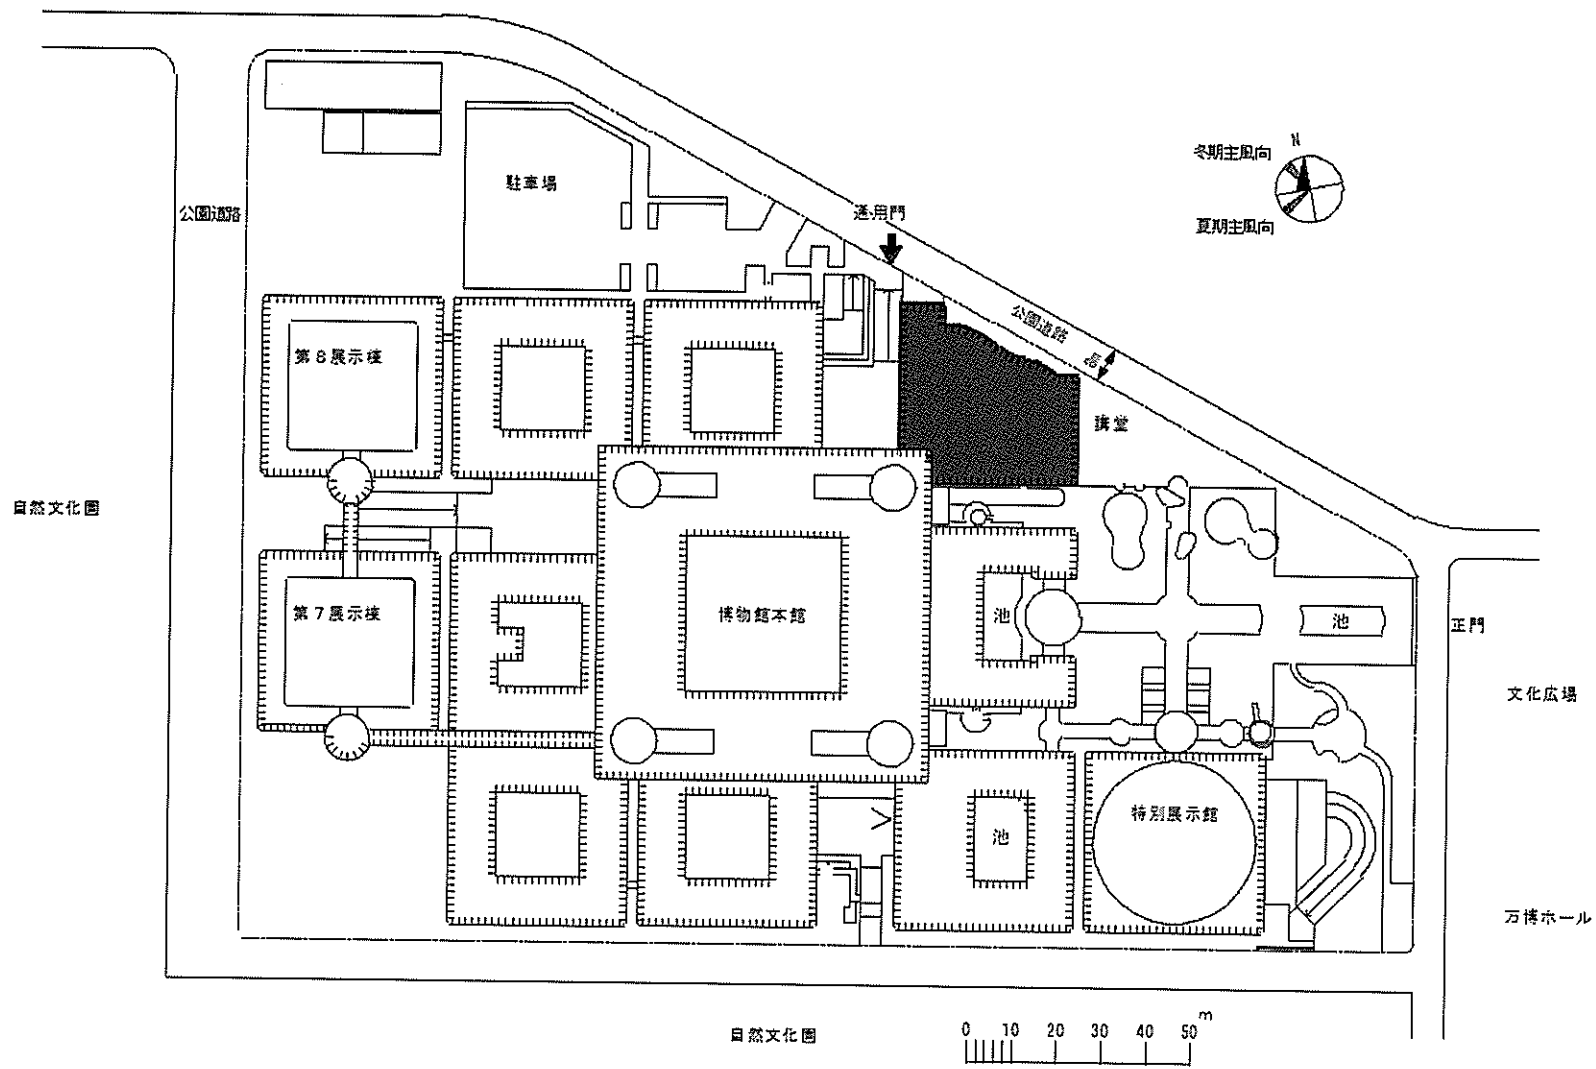



万博記念公園

事業名	人間文化研究機構(万博記念公園他)耐震対策事業	配置図	1/1500
-----	-------------------------	-----	--------

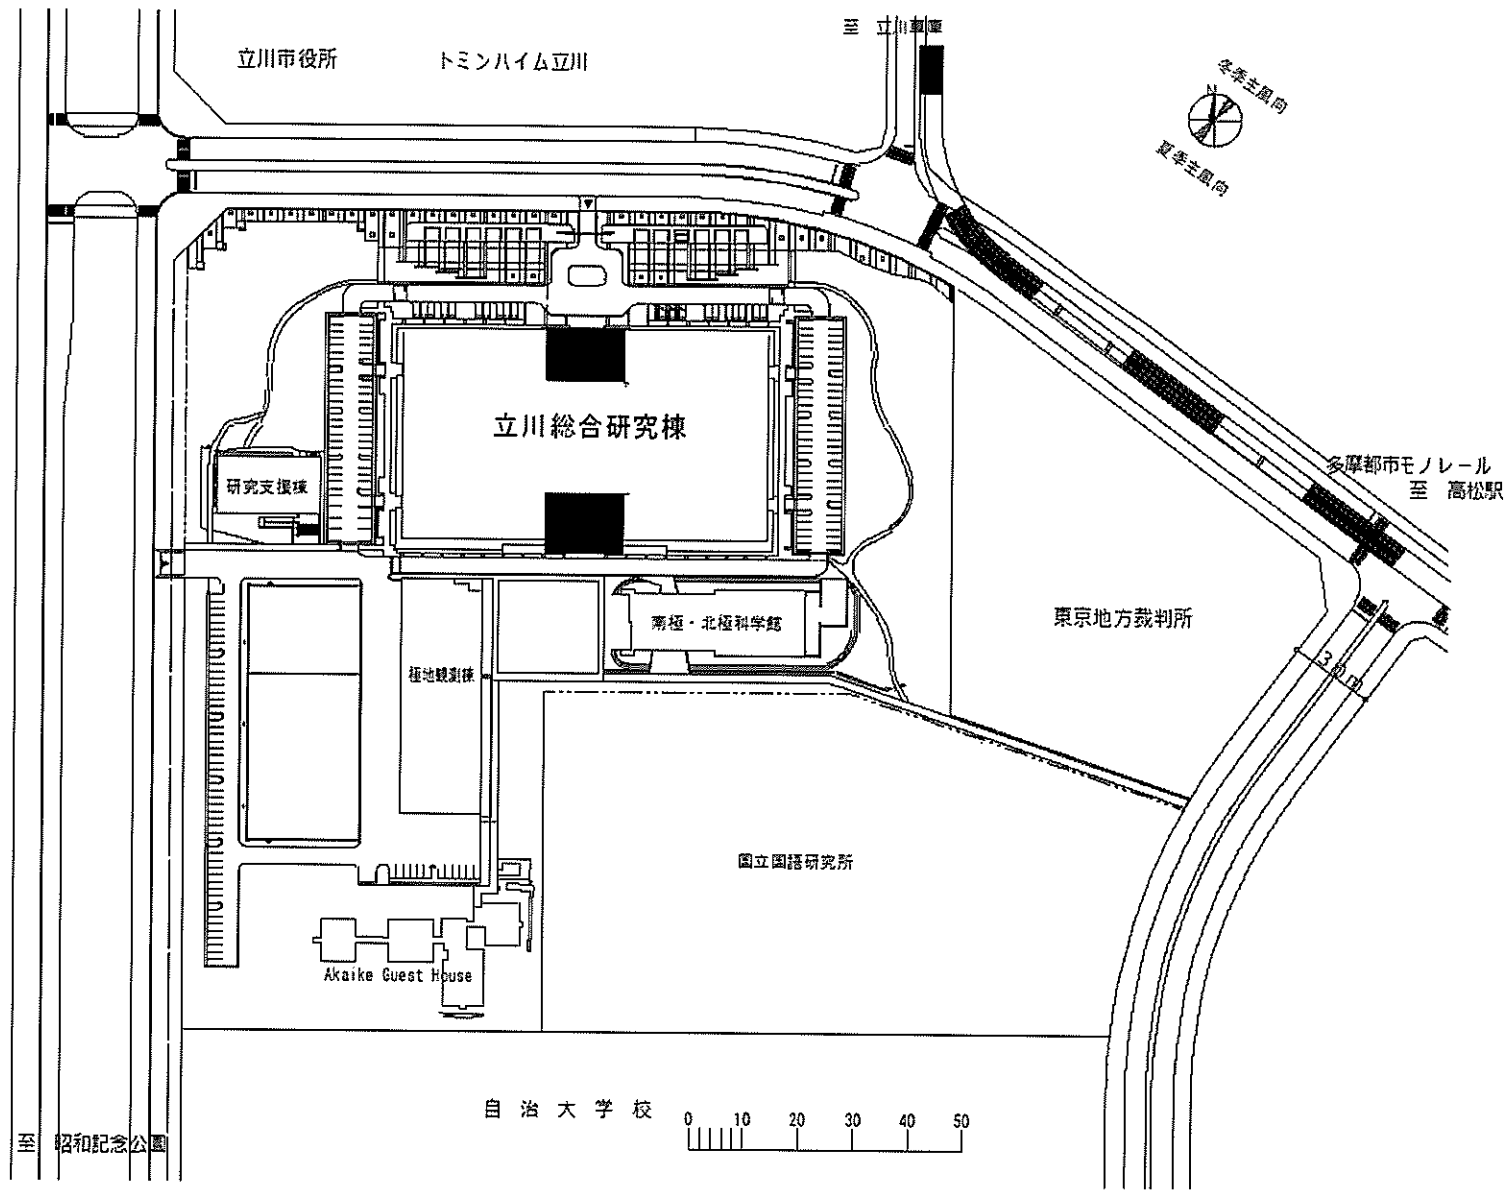


立川1

事業名	人間文化研究機構(万博記念公園他)耐震対策事業	配置図	1/2500
-----	-------------------------	-----	--------

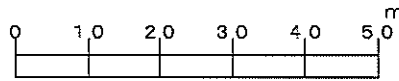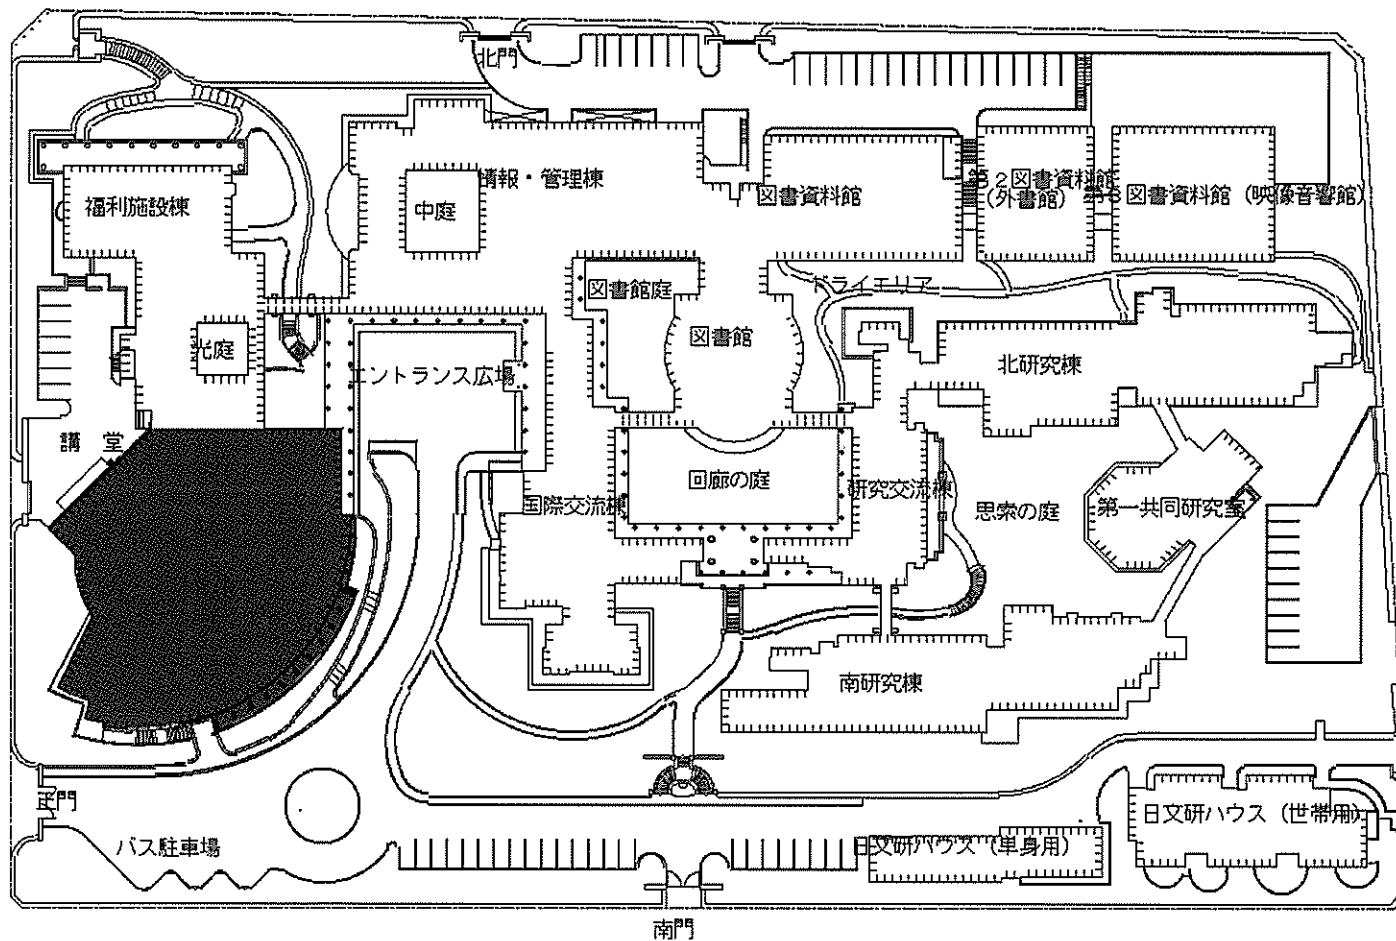


桂坂

事業名	人間文化研究機構(万博記念公園他)耐震対策事業	配置図	1/1200
-----	-------------------------	-----	--------

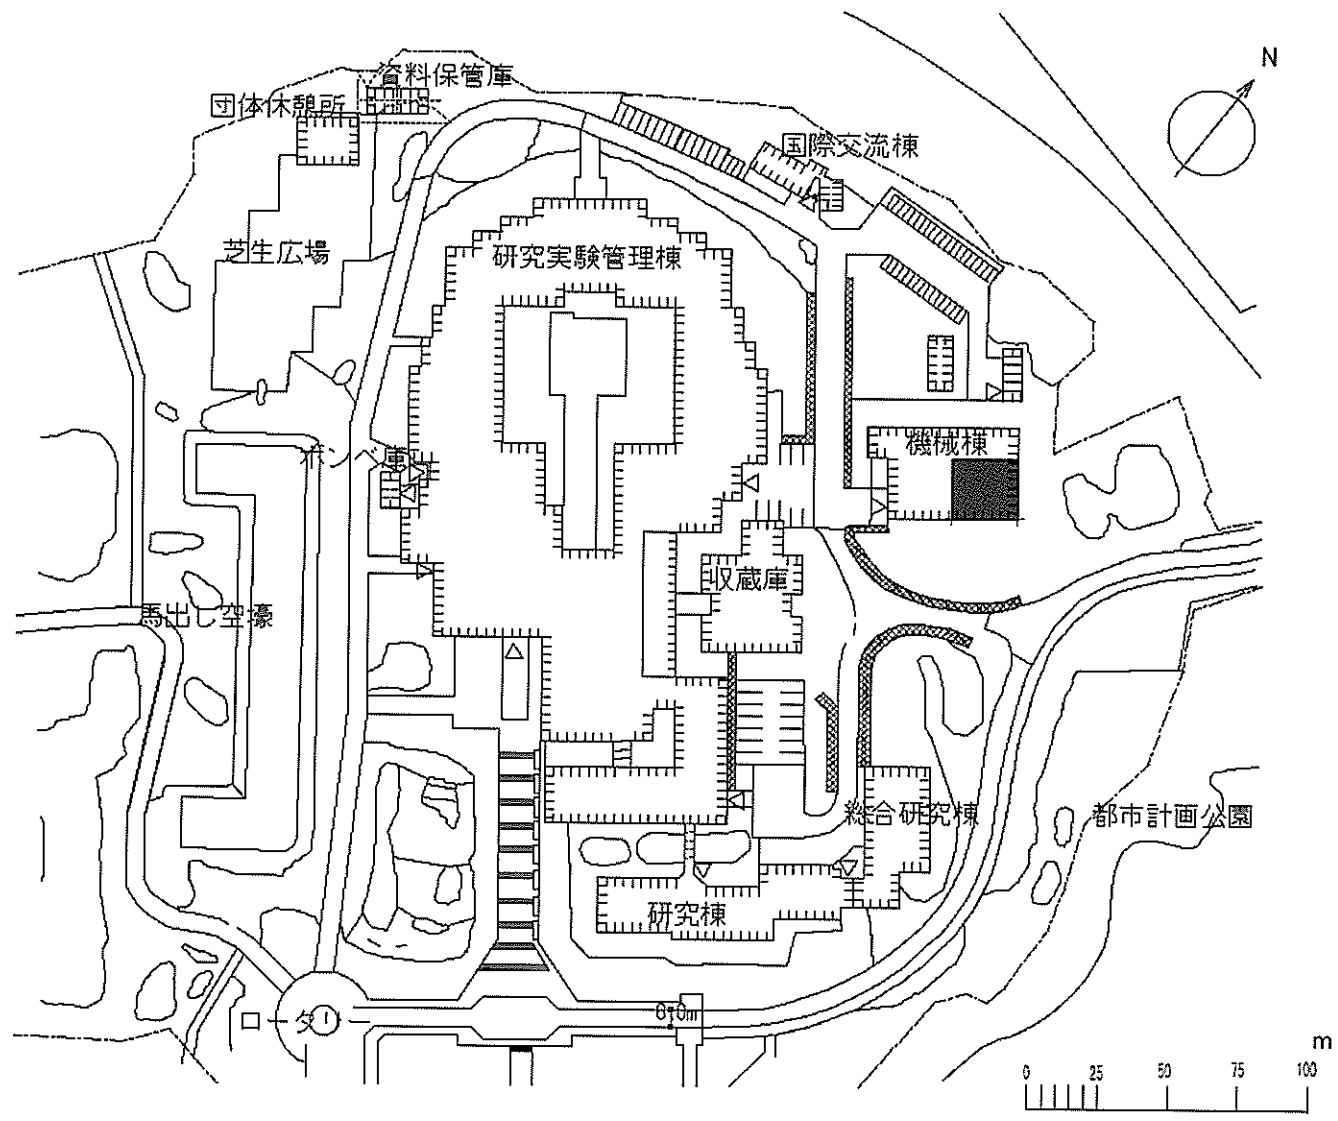



城内1

事業名	人間文化研究機構(城内)ライフライン再生(特高受変電設備)	配置図	1/2,000
-----	-------------------------------	-----	---------

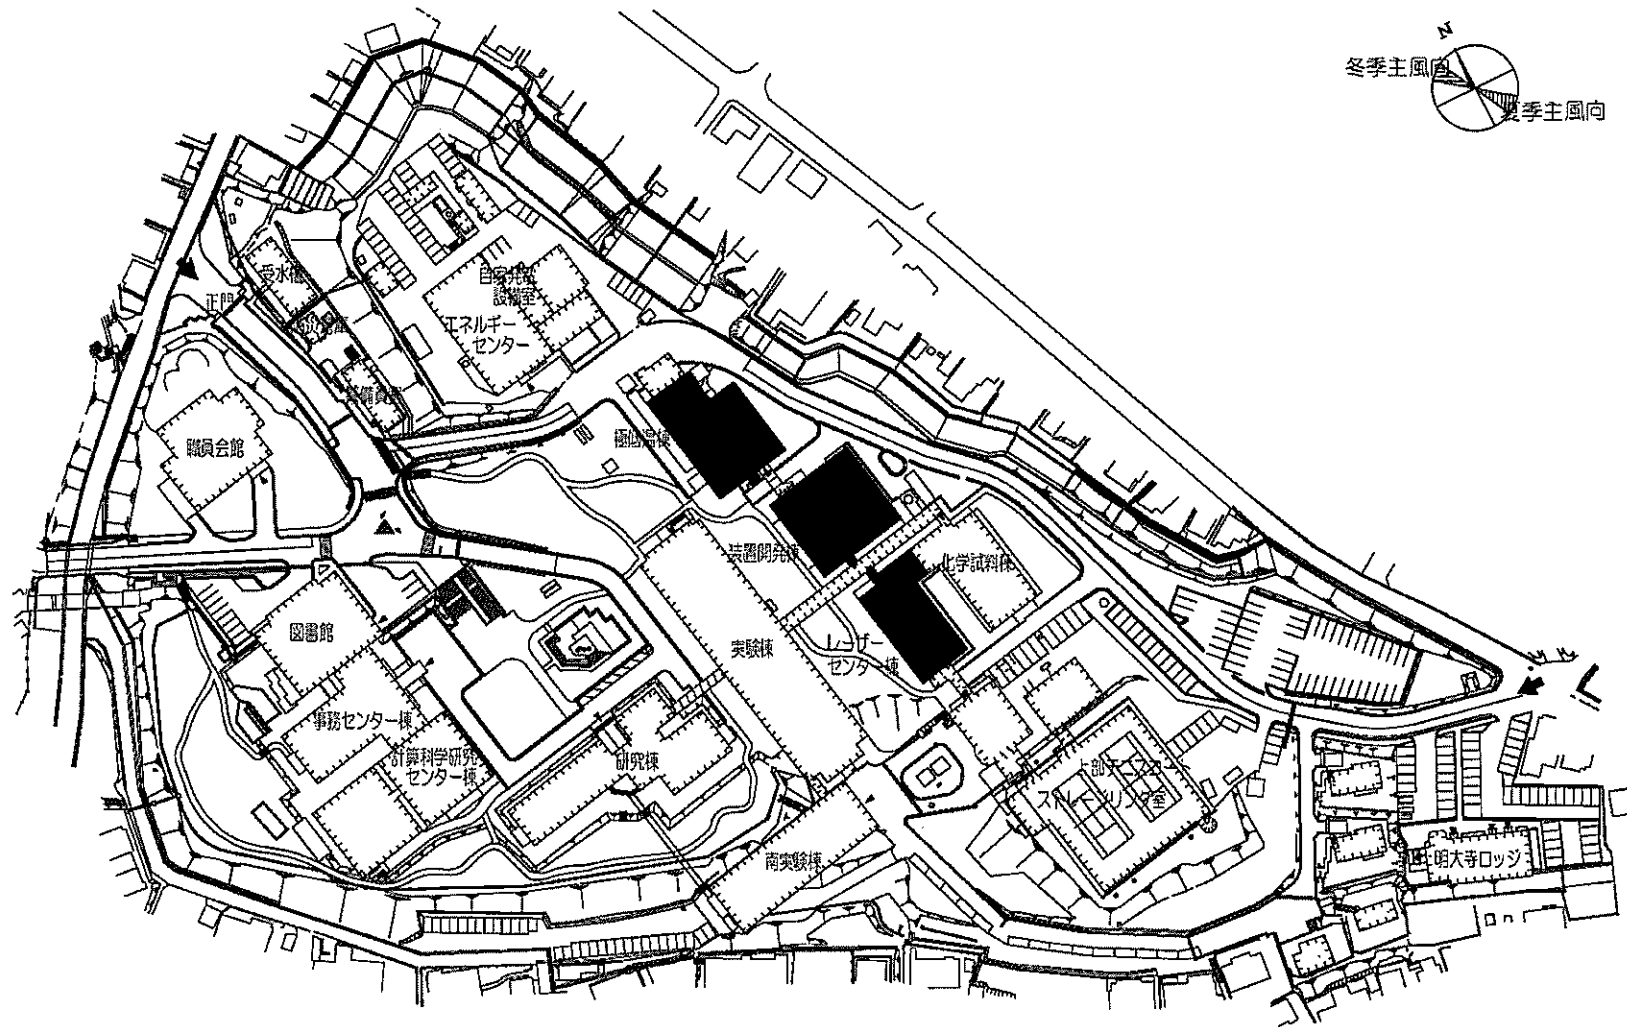


事業名	自然科学研究機構(明大寺)総合研究棟改修(分子研)	配置図	1/2000
-----	---------------------------	-----	--------

工学実験棟
空調設備更新

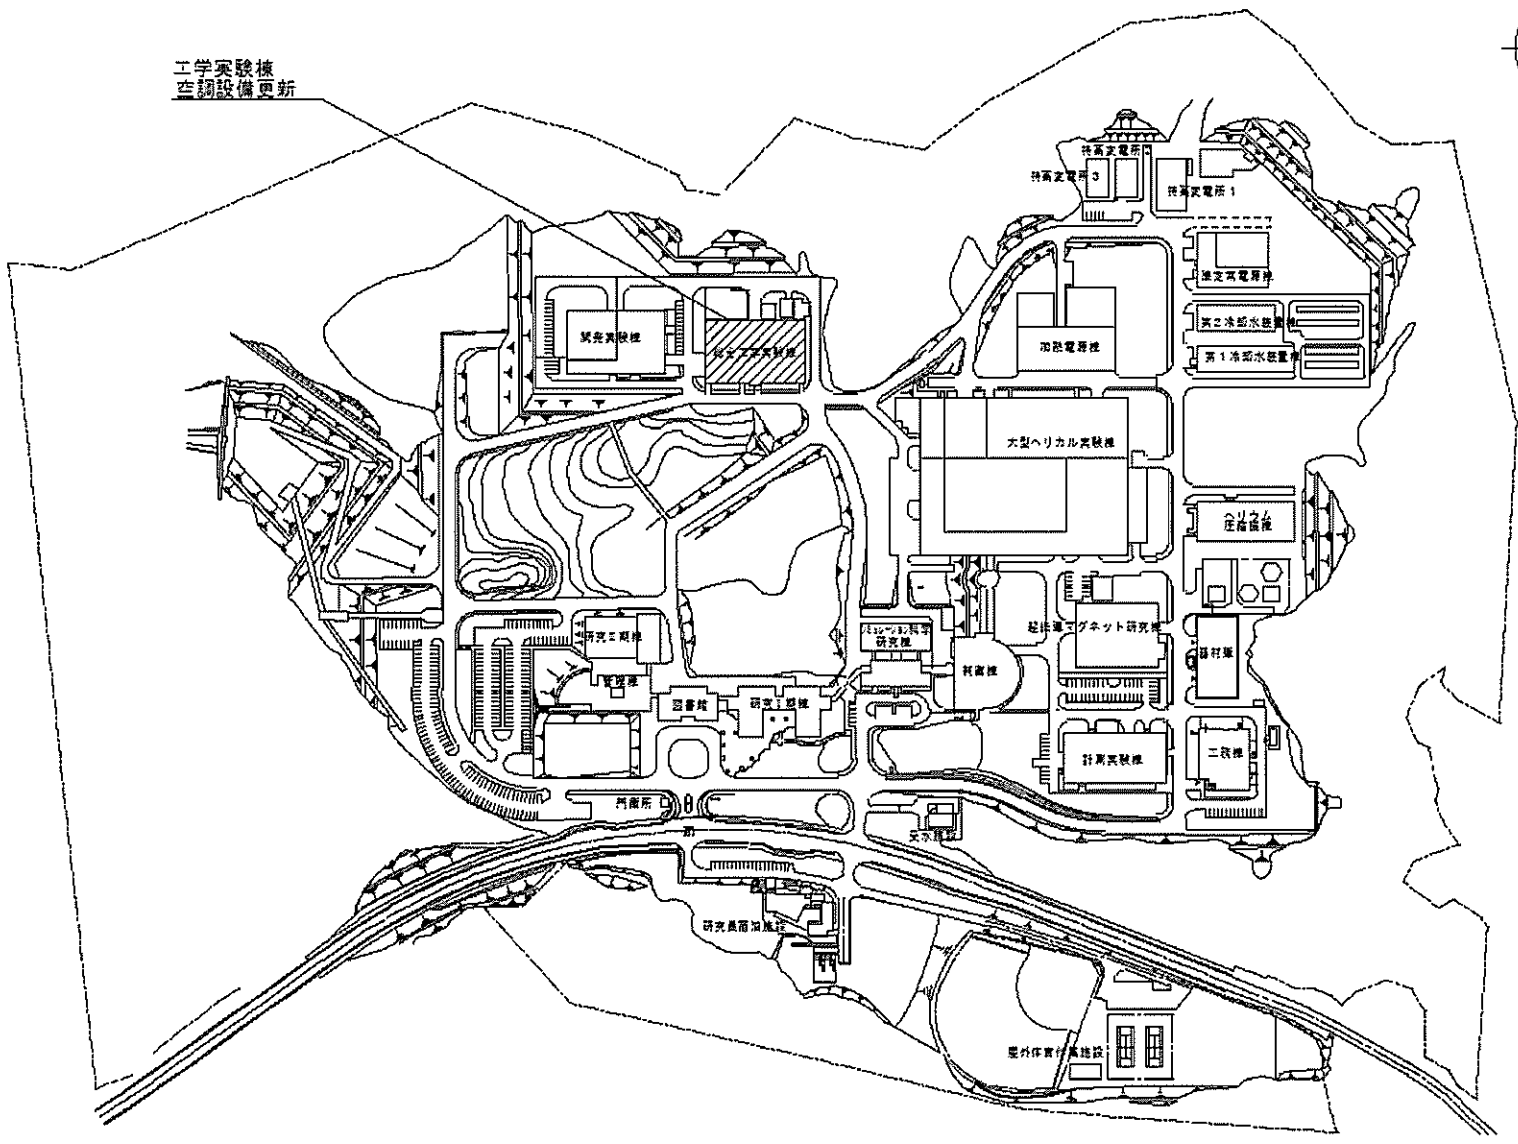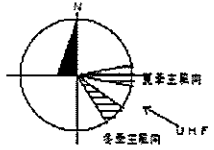

事業名	自然科学研究機構(土岐)ライフライン再生(工学実験棟空調設備)	配置図	1/5000
-----	---------------------------------	-----	--------

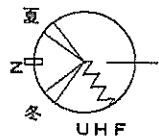



放射線試料測定棟西側

② RI水槽, 防液堤, 上屋,



開発共用棟西側

① RI水槽, 防液堤, 上屋,


RI 排水管

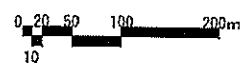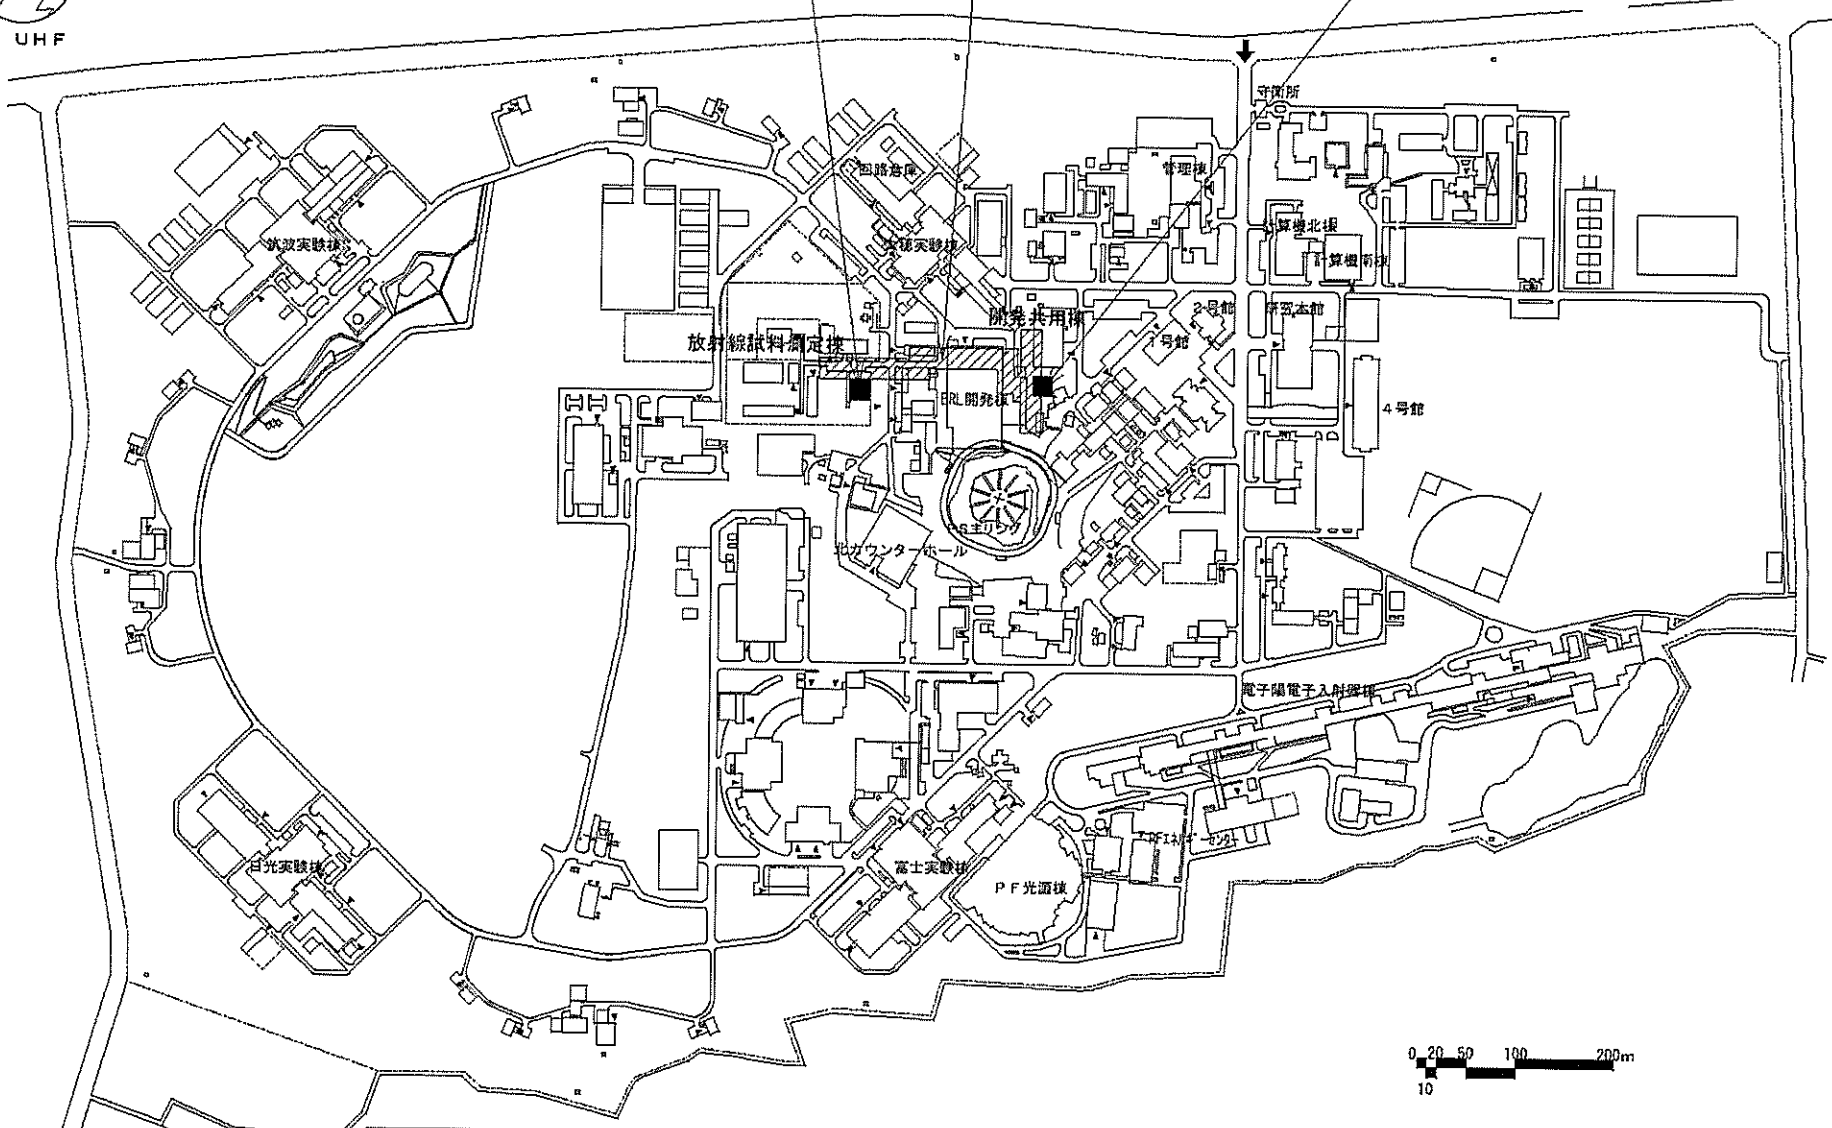


事業名	高エネルギー加速器研究機構(大種)ライフライン再生(RI設備)	配置図	1/8,000
-----	---------------------------------	-----	---------

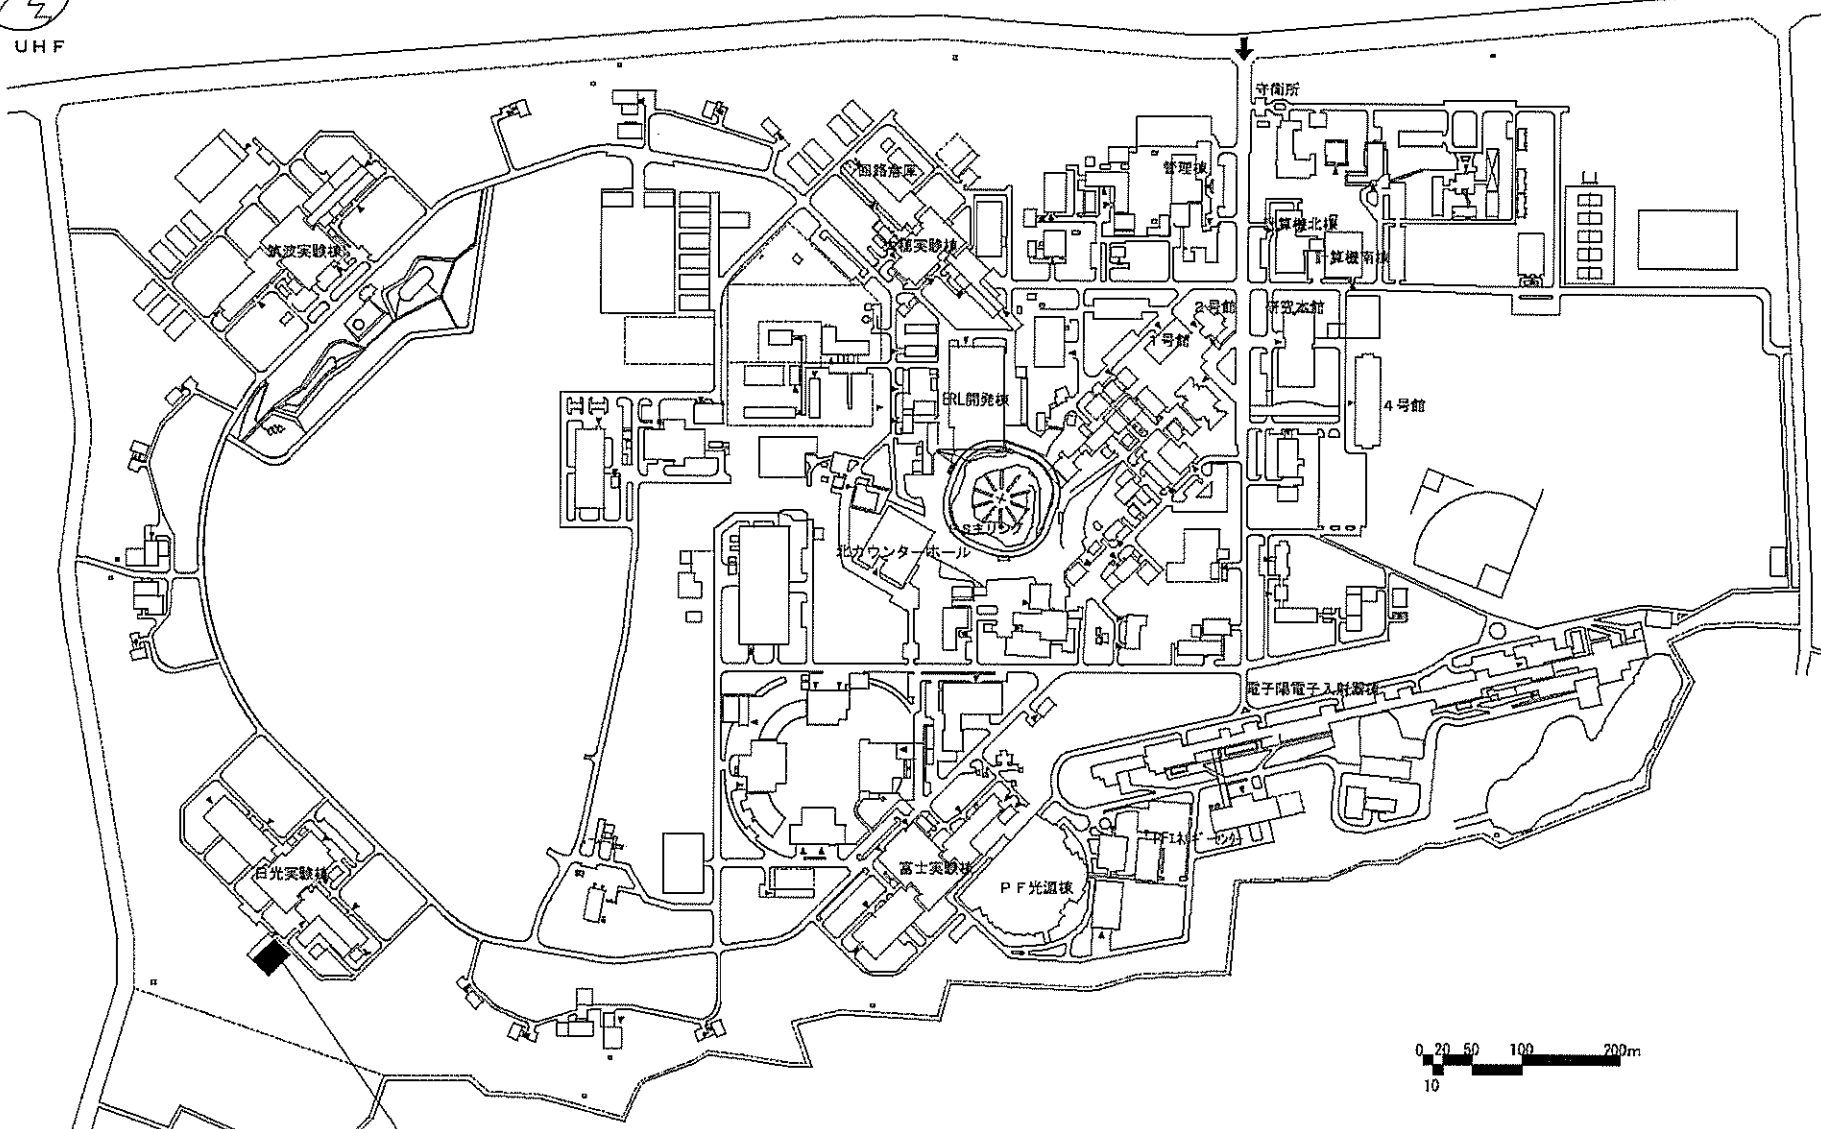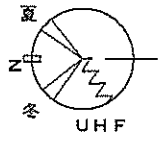

配置設備更新 (日光特高変電所)

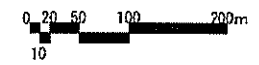


事業名	高エネルギー加速器研究機構(大穂)ライフライン再生(電気設備)	配置図	1/8,000
-----	---------------------------------	-----	---------

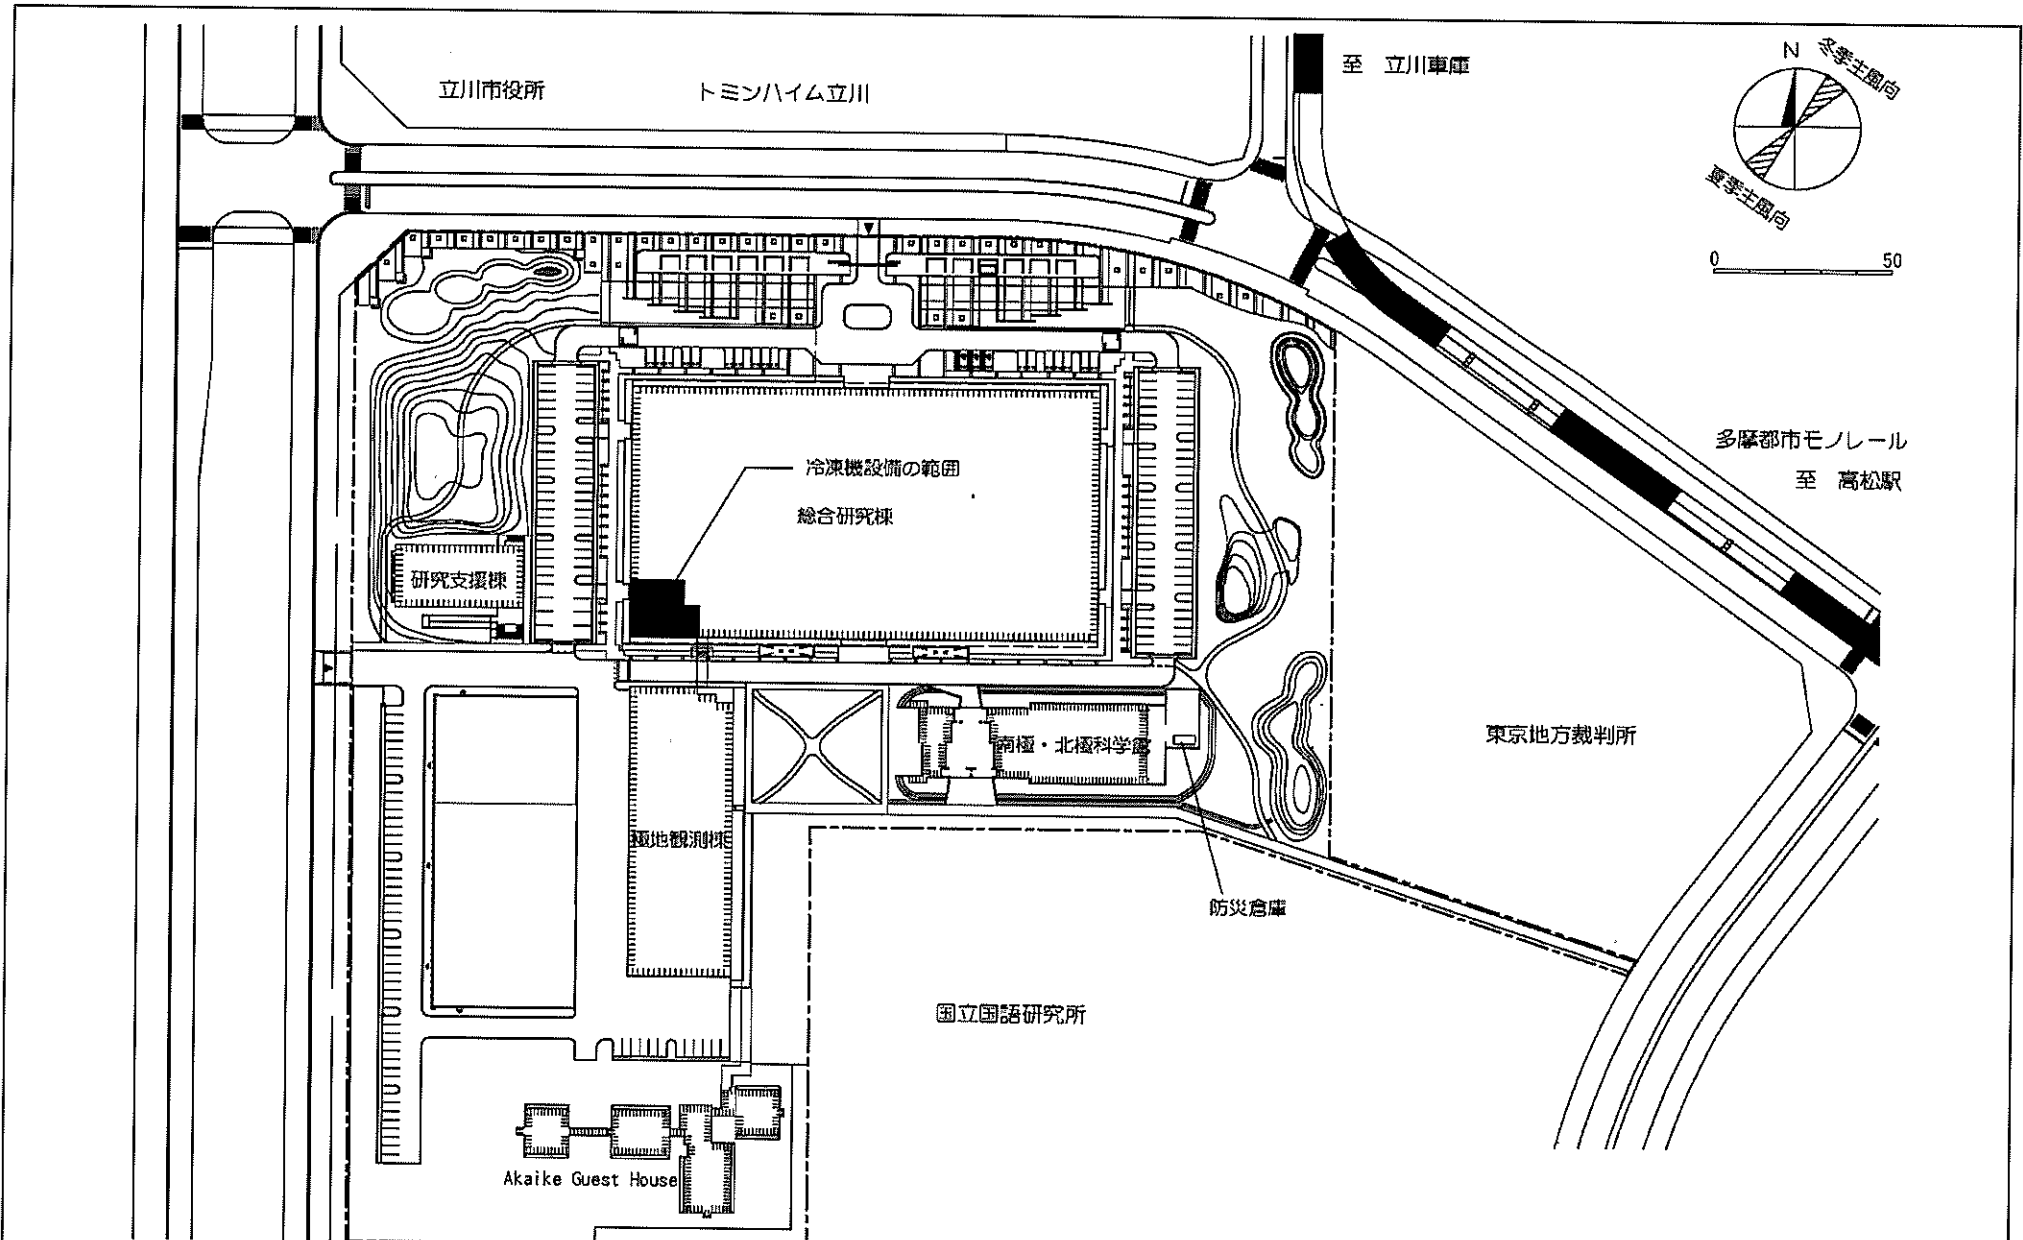


至 昭和記念公園

自治大 学校

事業名	情報・システム研究機構(立川)ライフライン再生(冷凍機設備)	配置図	1/2000
-----	--------------------------------	-----	--------

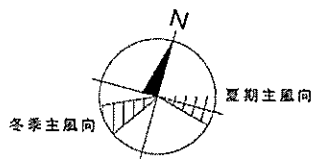

屋外配電線路改修範囲
屋外通信線路改修範囲

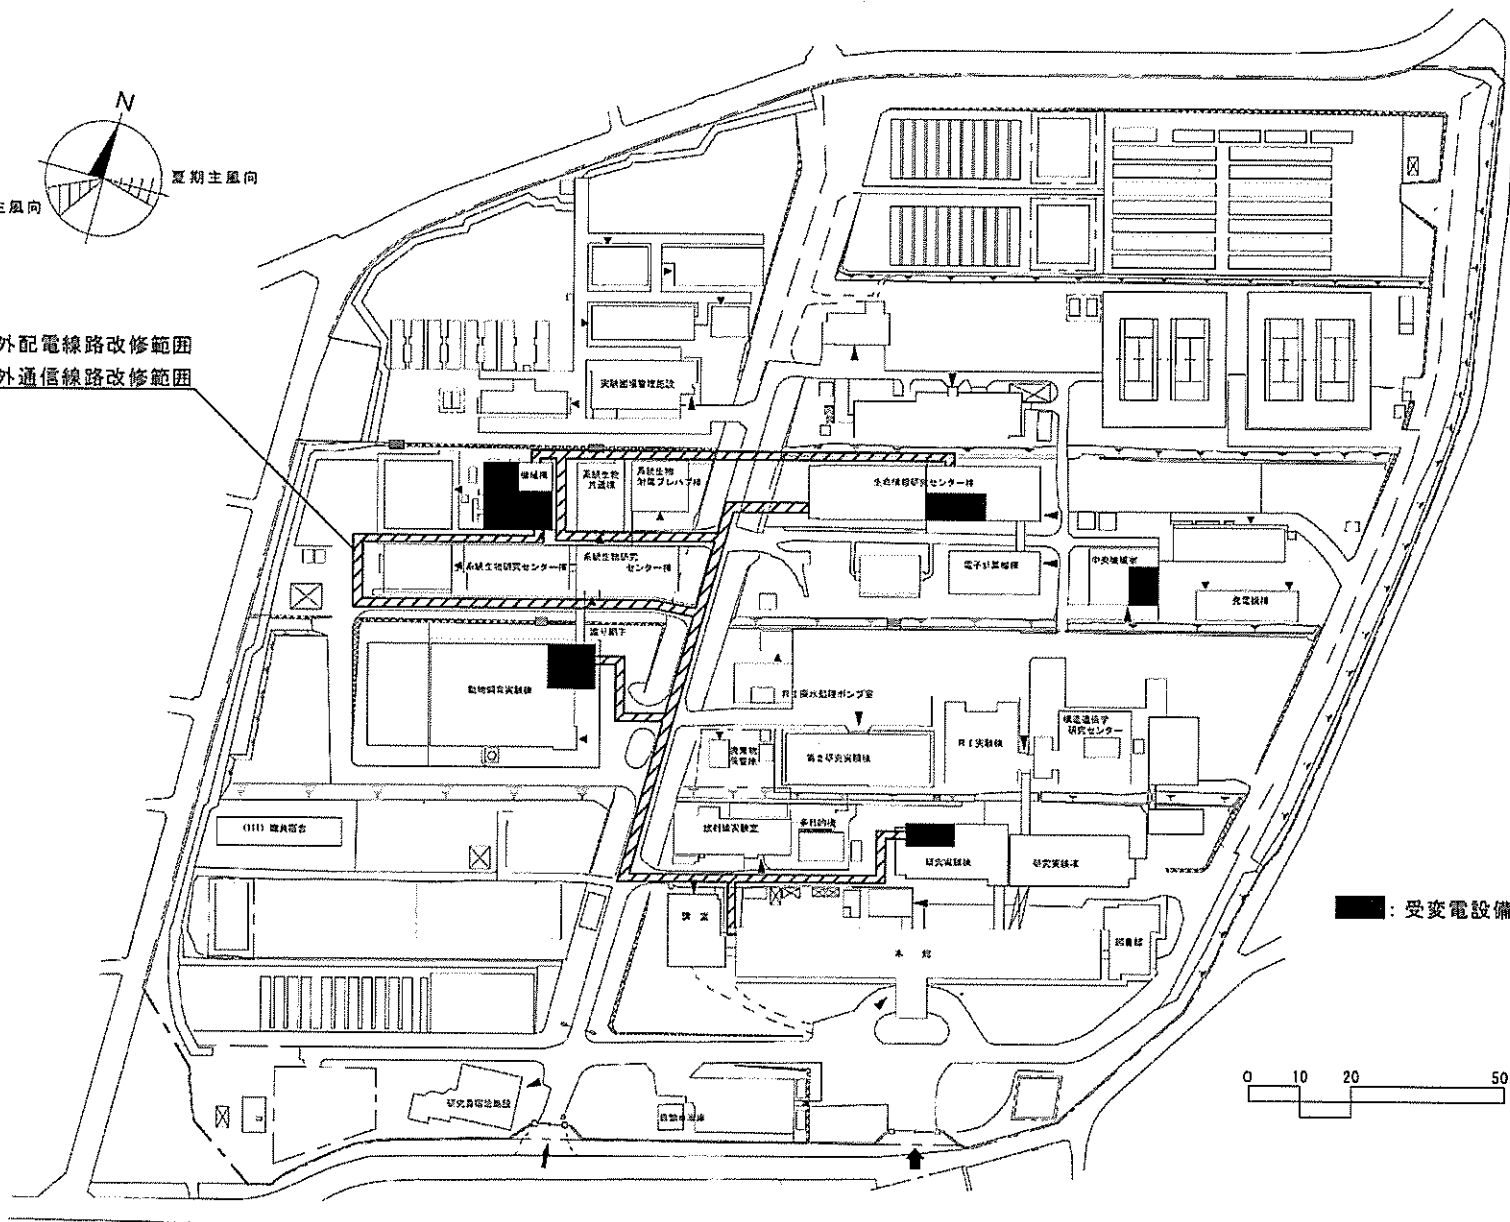


事業名

情報・システム研究機構(谷田)ライフライン再生Ⅱ(電気設備)

配置図


1/1500

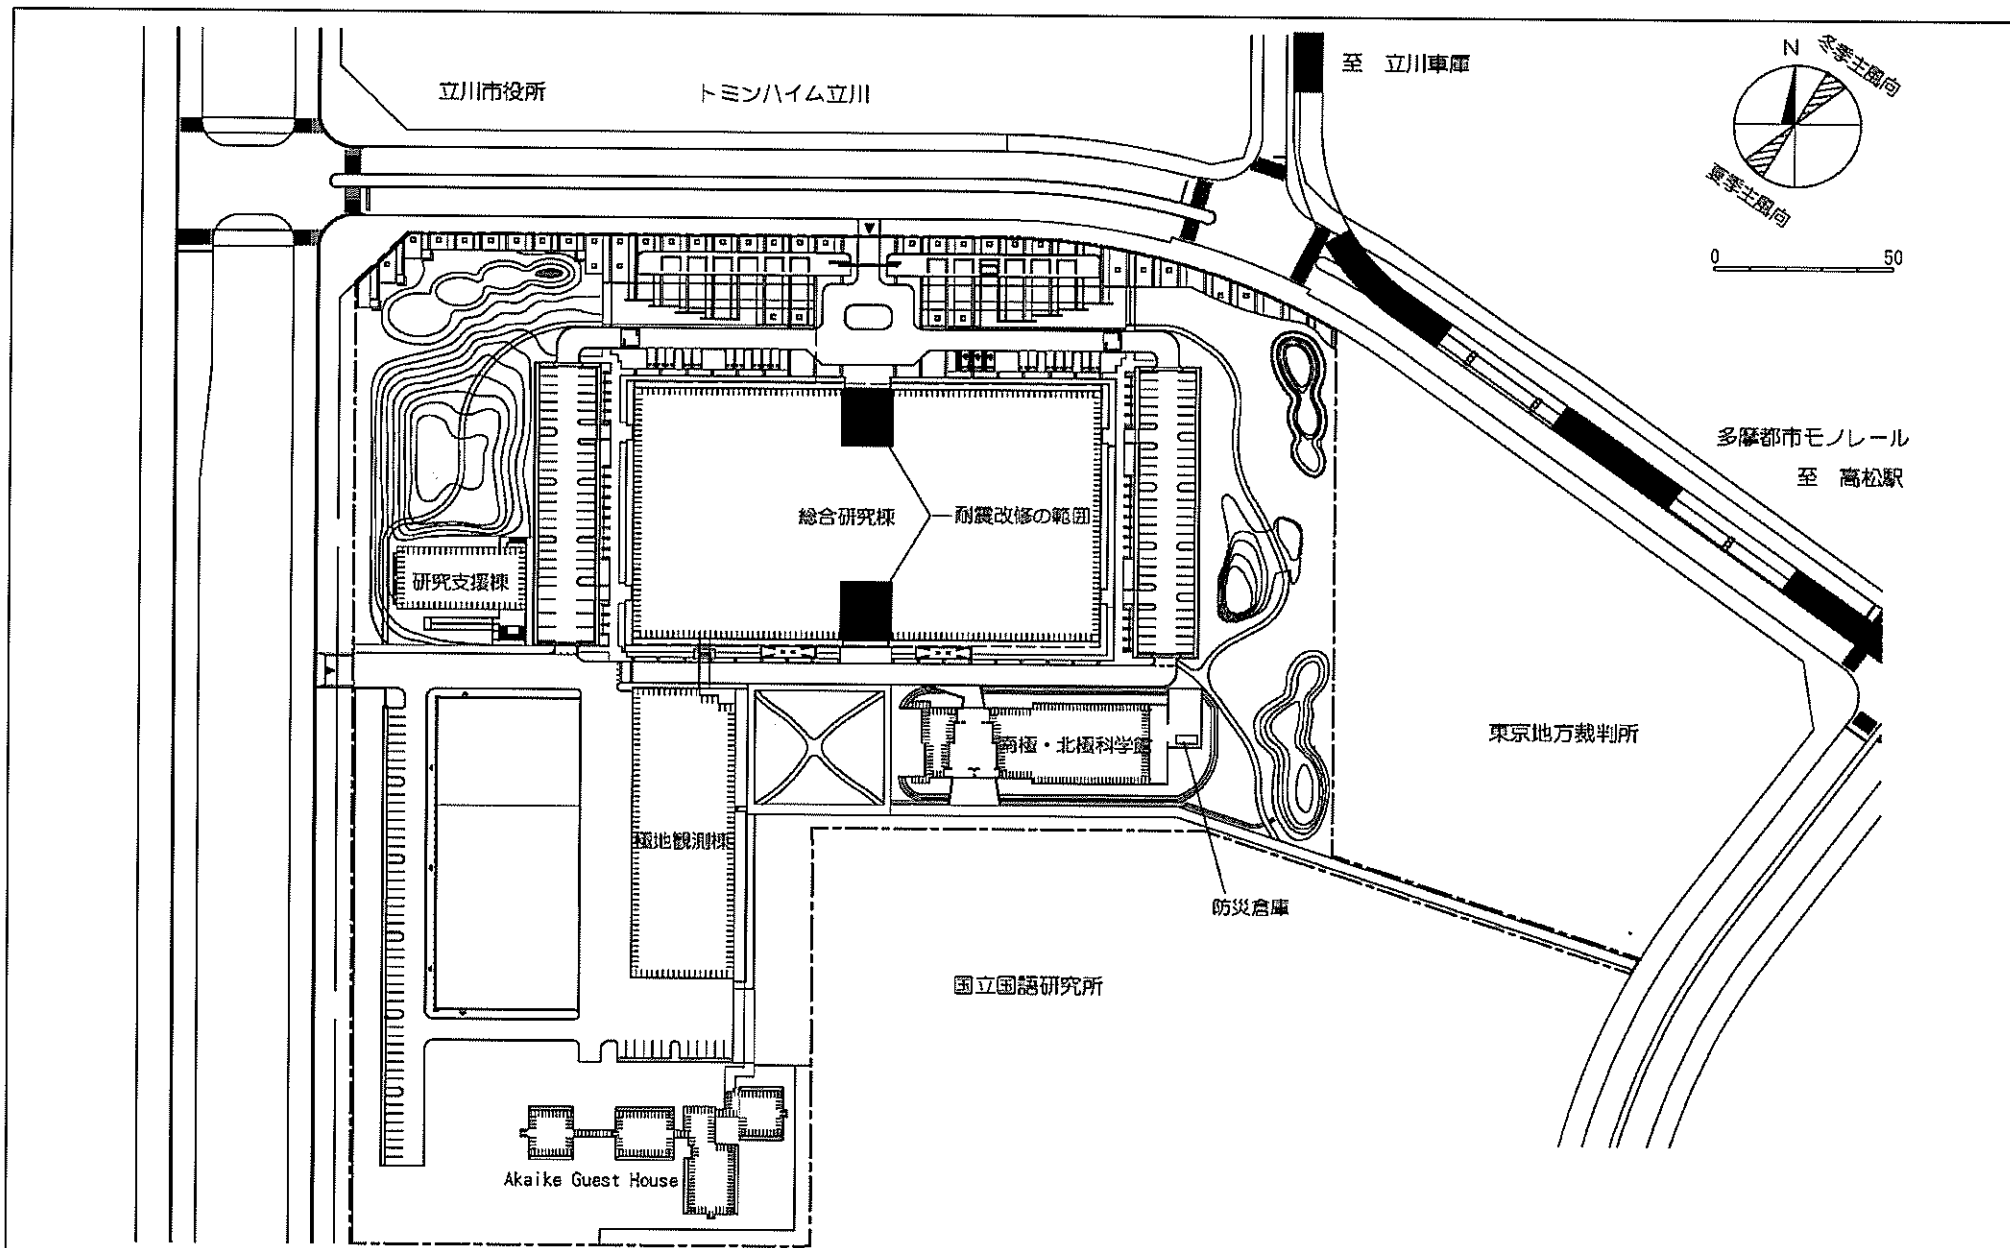



至 昭和記念公園

自治大学校

事業名	情報・システム研究機構(立川)総合研究棟耐震改修	配置図	1/2000
-----	--------------------------	-----	--------

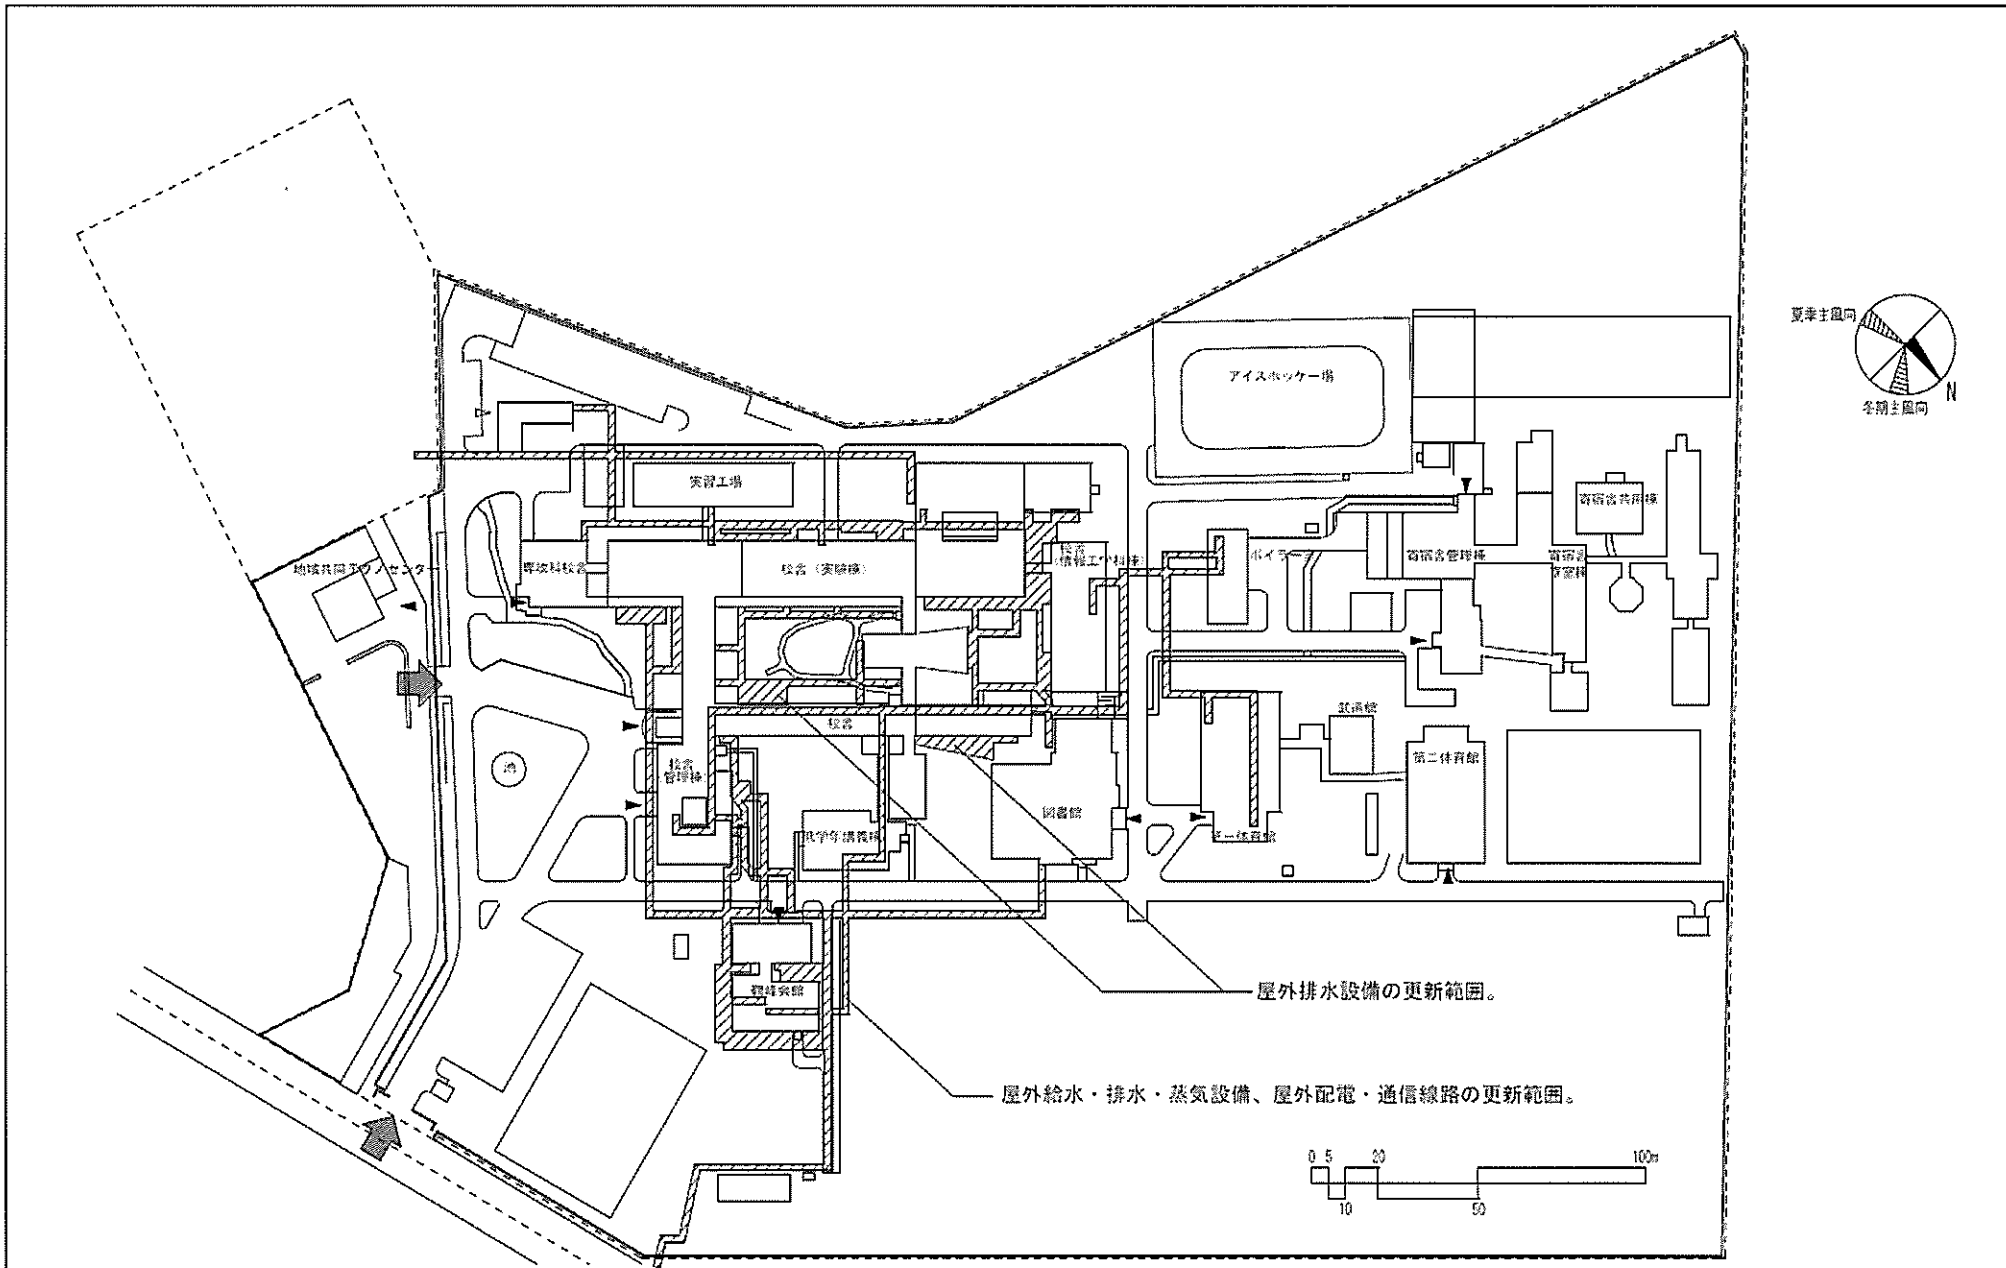


事業名	国立高等専門学校機構(釧路工業高等専門学校)(大楽毛)ライフライン再生(給水設備等)	配置図	1/2500
-----	--	-----	--------

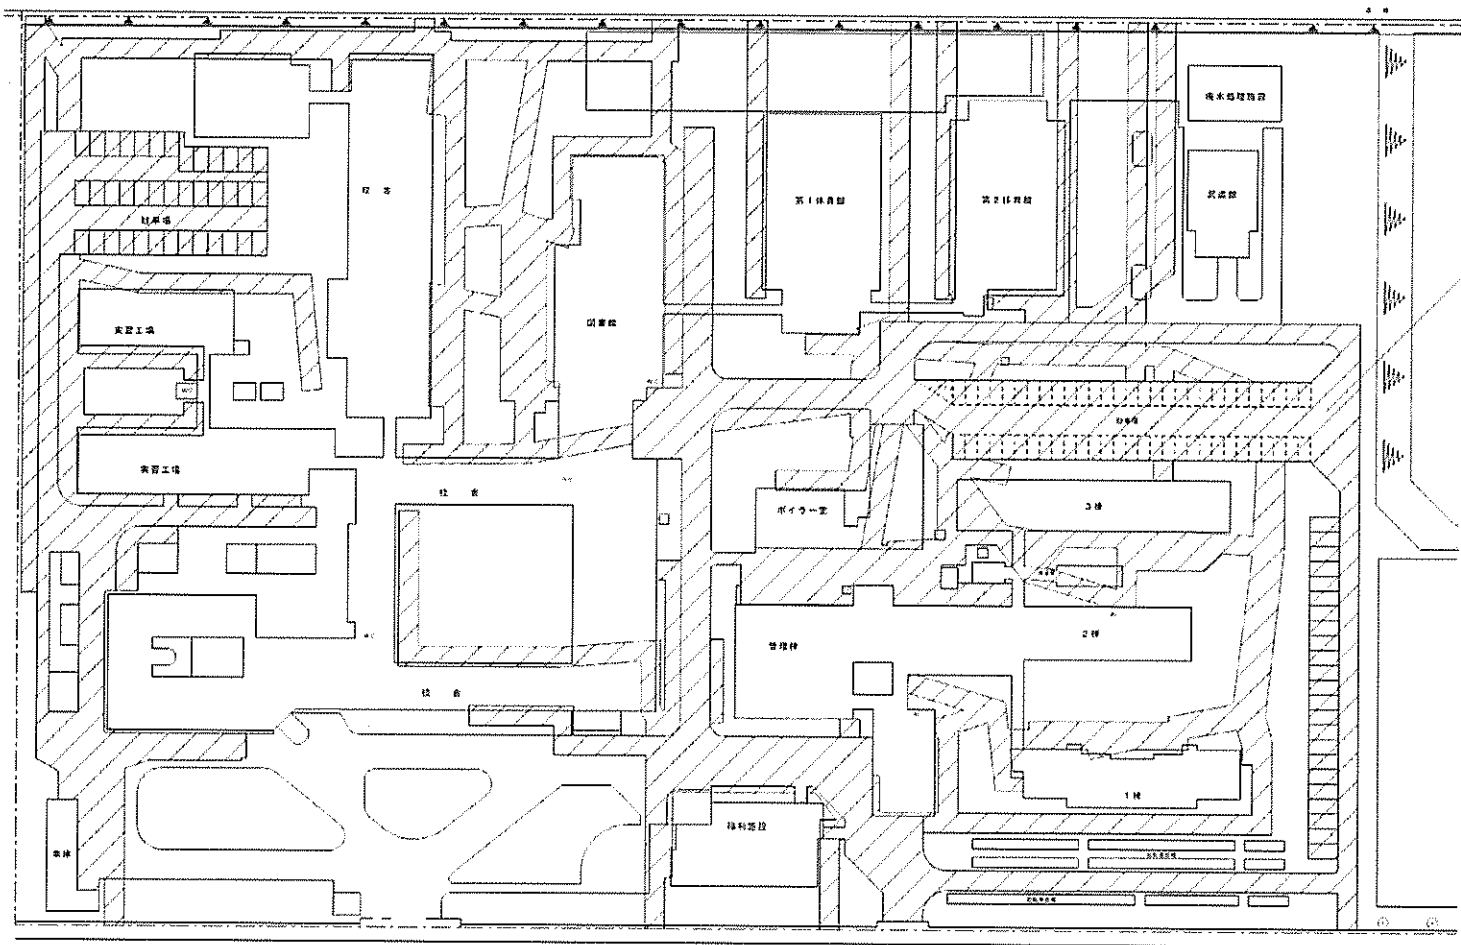
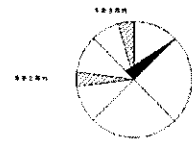


※ 図面は概略図であり、実際とは異なる場合があります。


事業名	国立高等専門学校機構(旭川工業高等専門学校)(春光台)ライフライン再生(排水設備)	配置図	1/1,000
-----	---	-----	---------

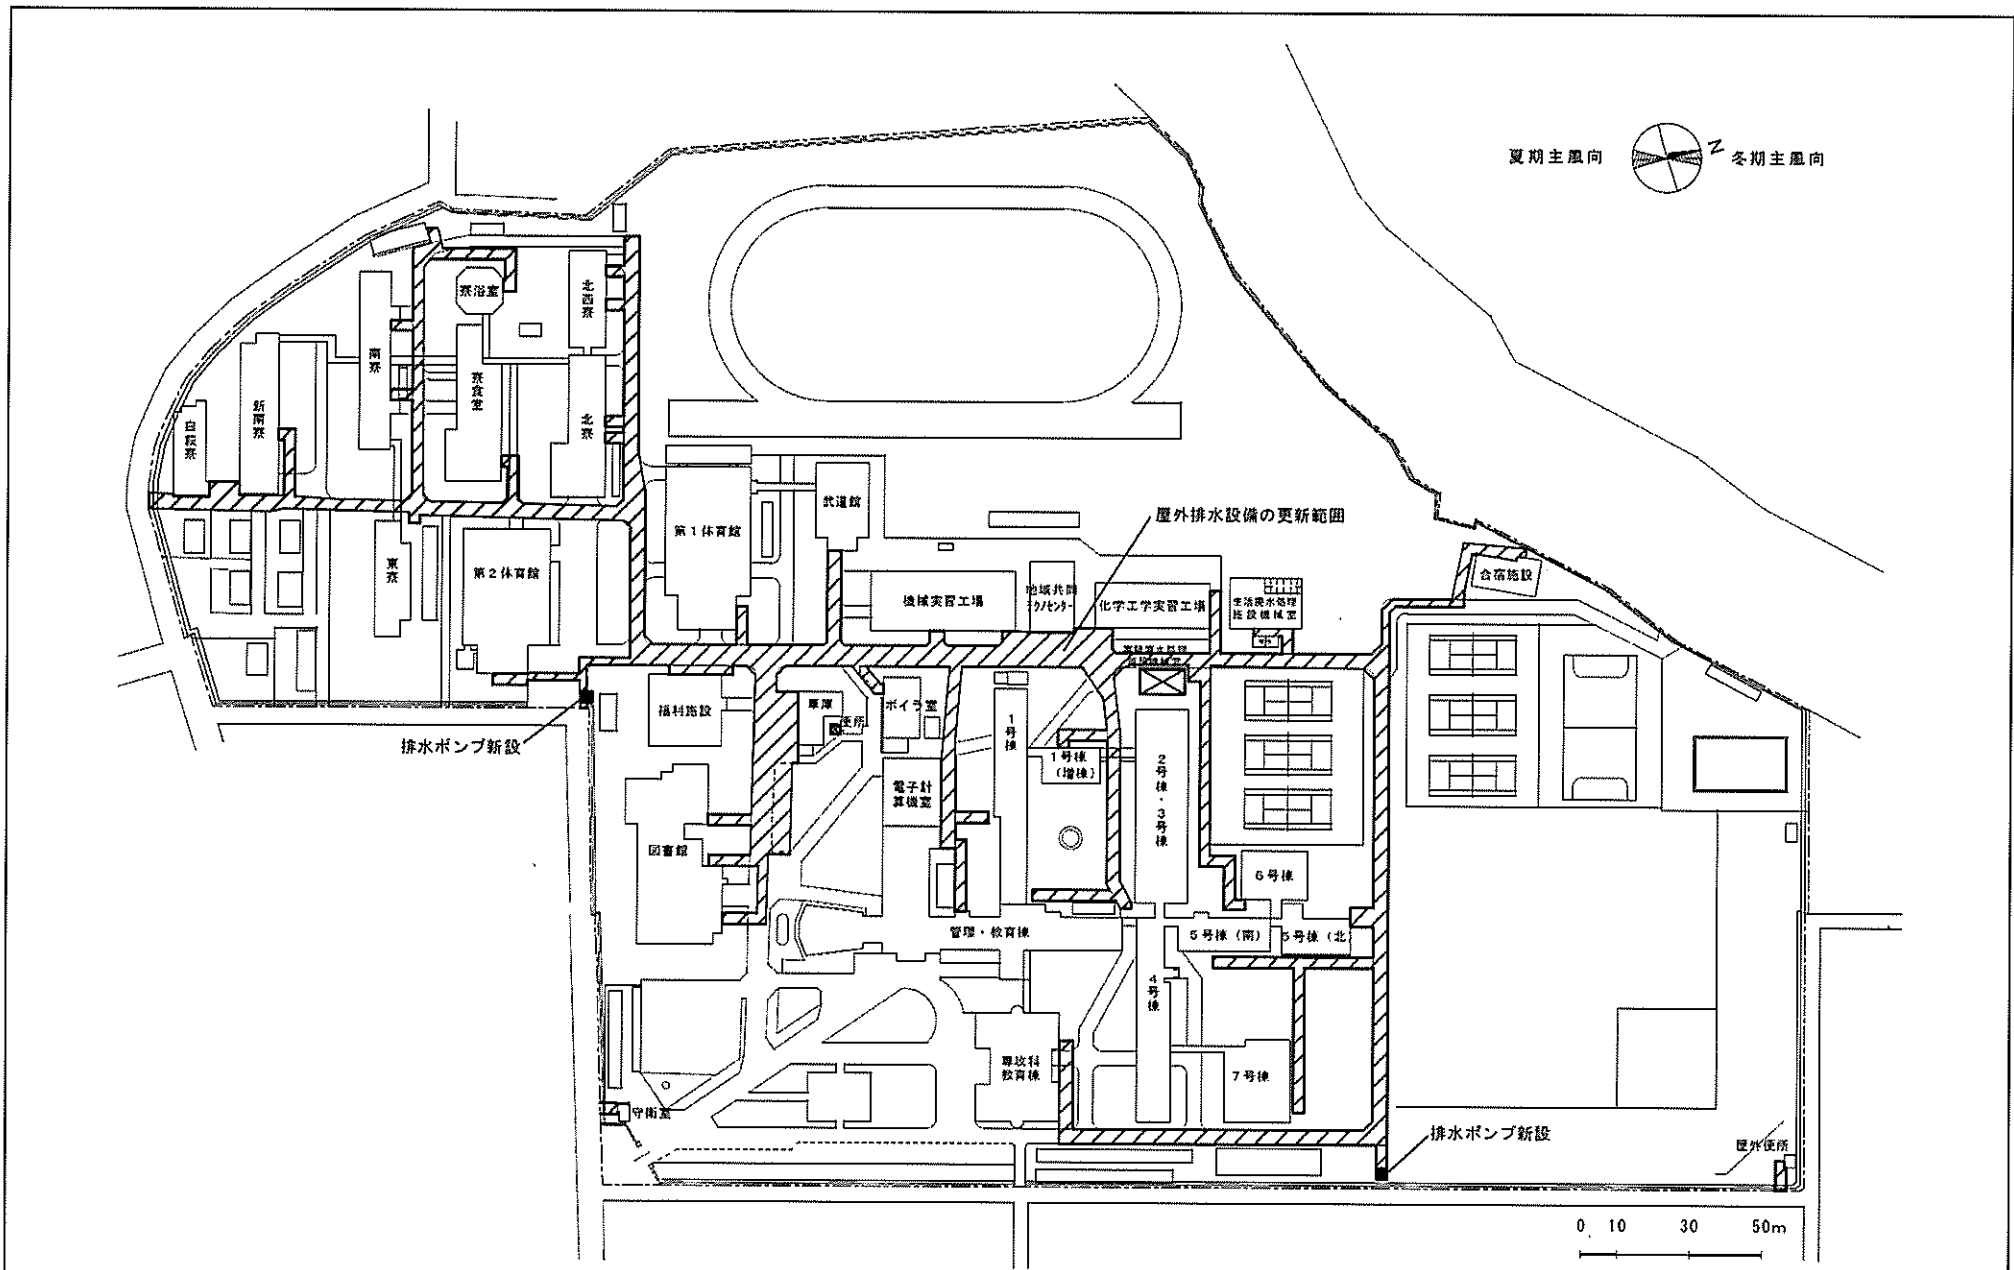



事業名	国立高等専門学校機構(一関工業高等専門学校)(高梨中央)ライフライン再生(排水設備)	配置図	1/2000
-----	--	-----	--------

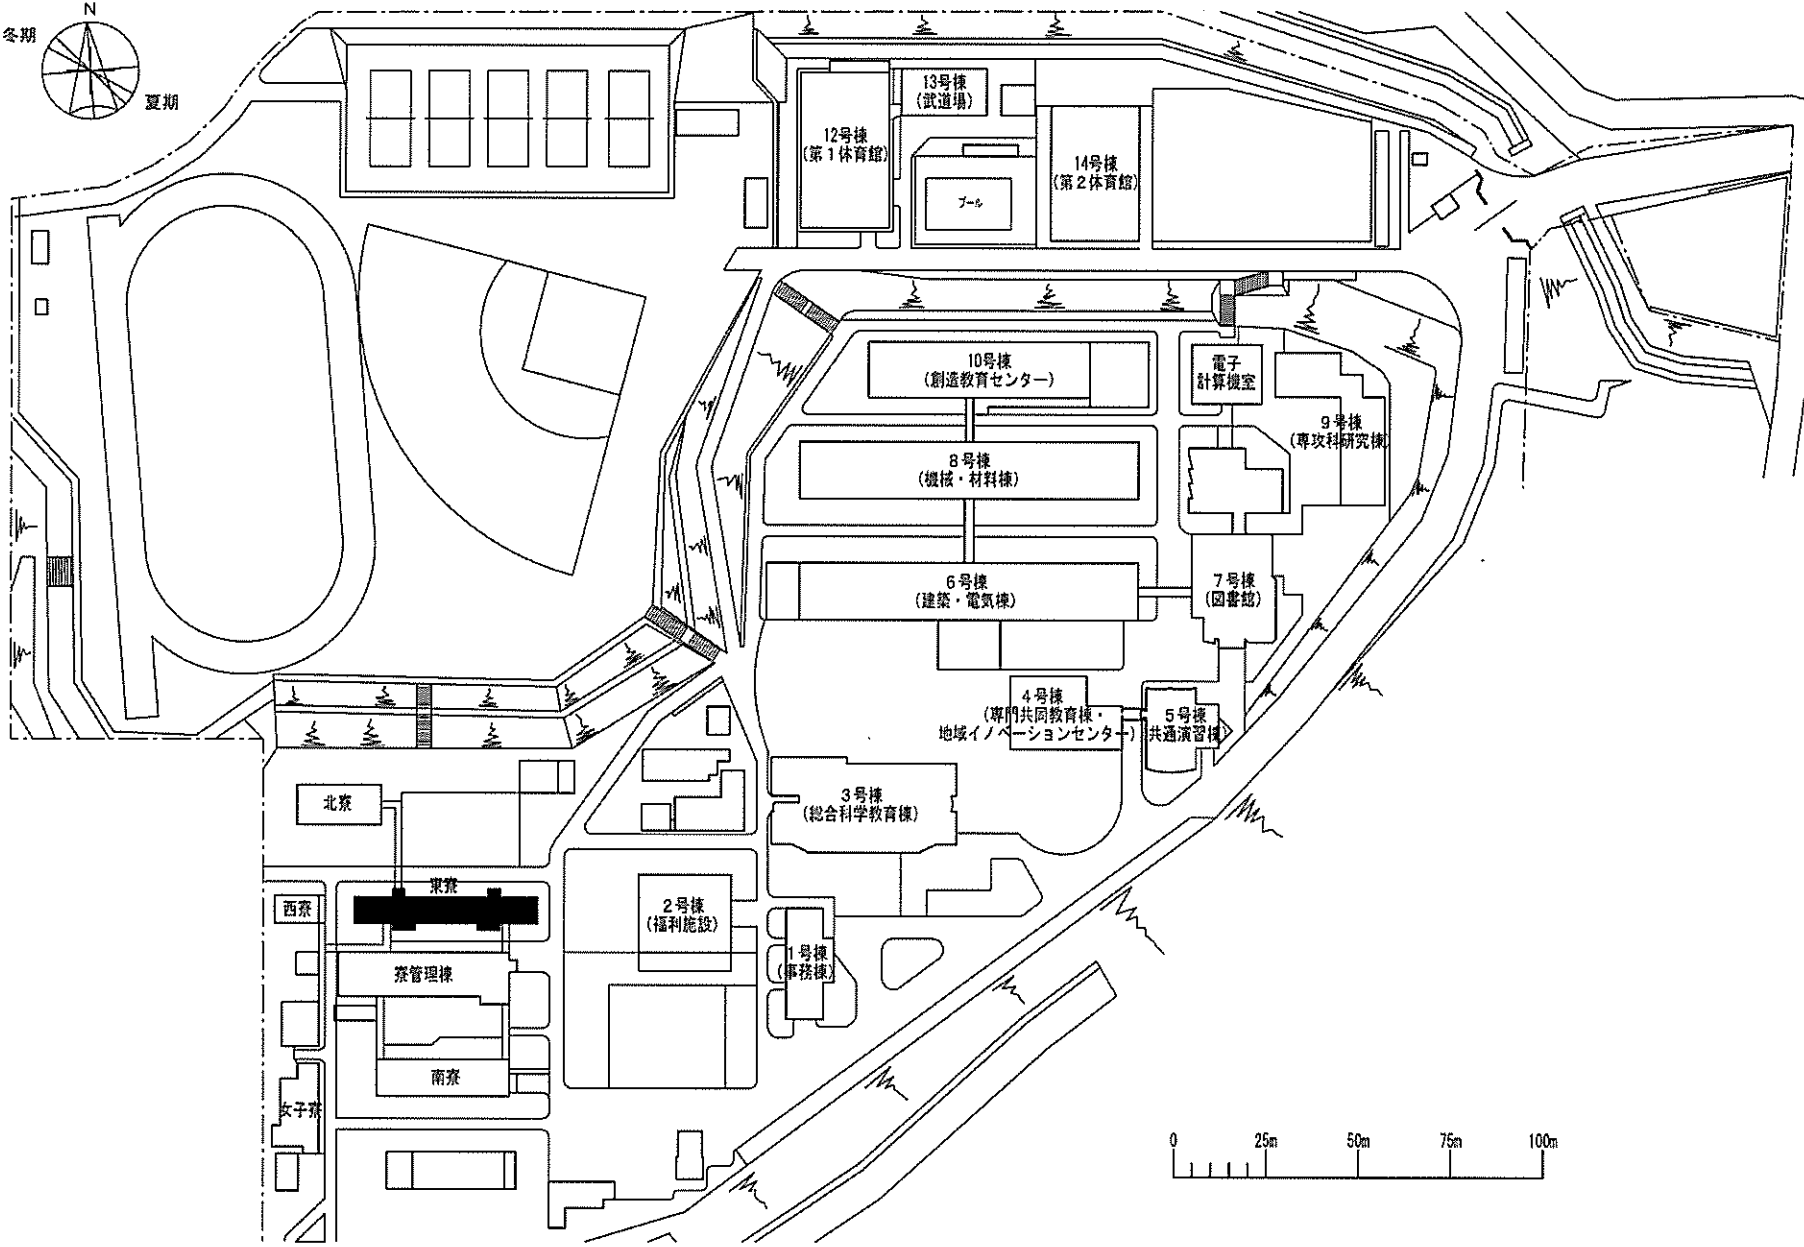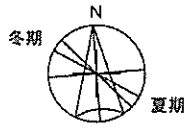


事業名	国立高等専門学校機構(仙台高等専門学校)(愛島)寄宿舎改修	配置図	1/2000
-----	-------------------------------	-----	--------

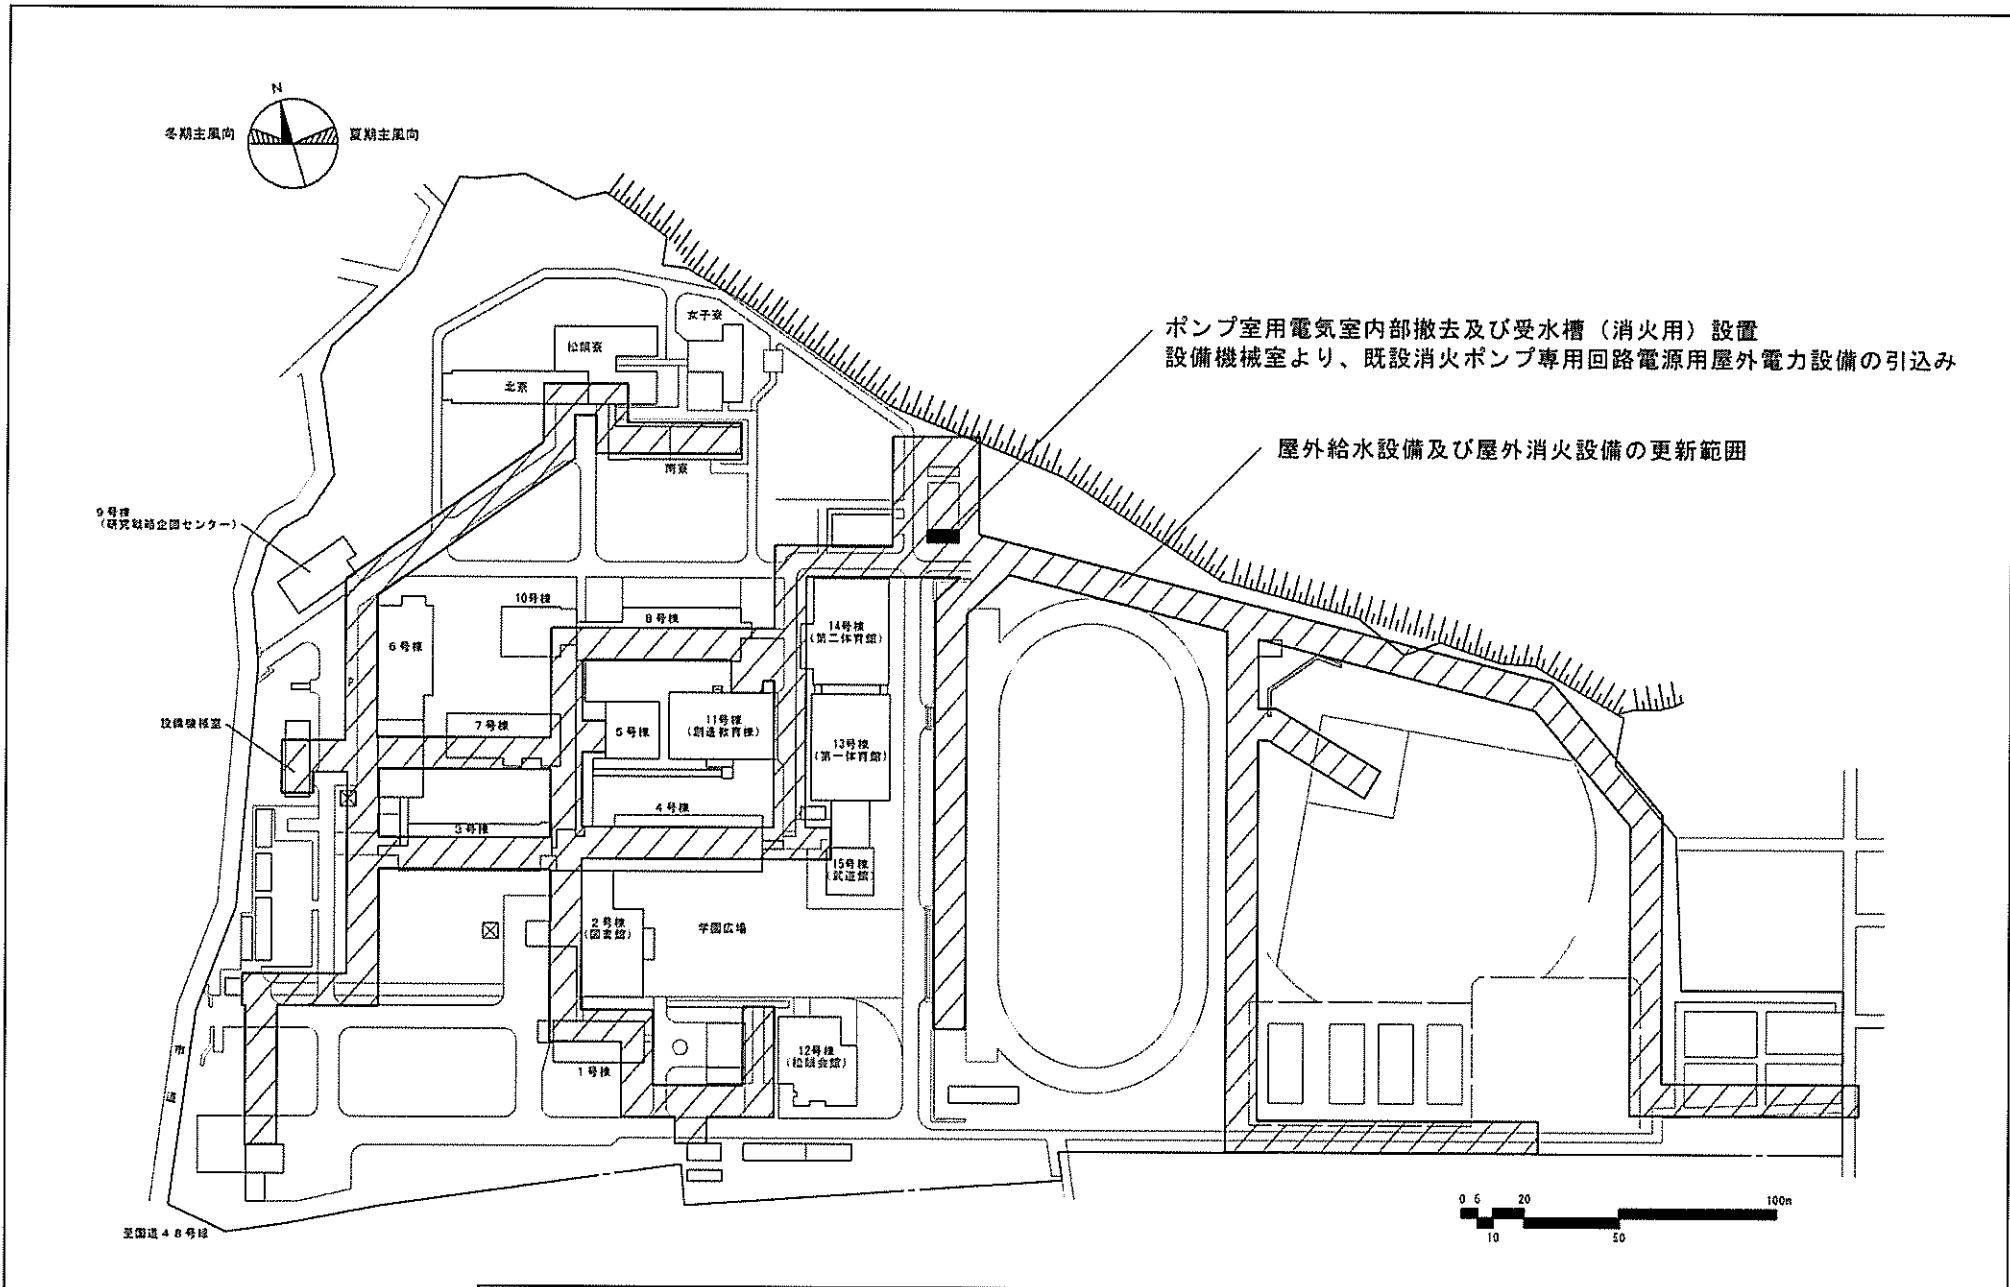

事業名	国立高等専門学校機構(仙台高等専門学校)(宮城)ライフライン再生(給水設備等)	配置図	1/2500
-----	---	-----	--------

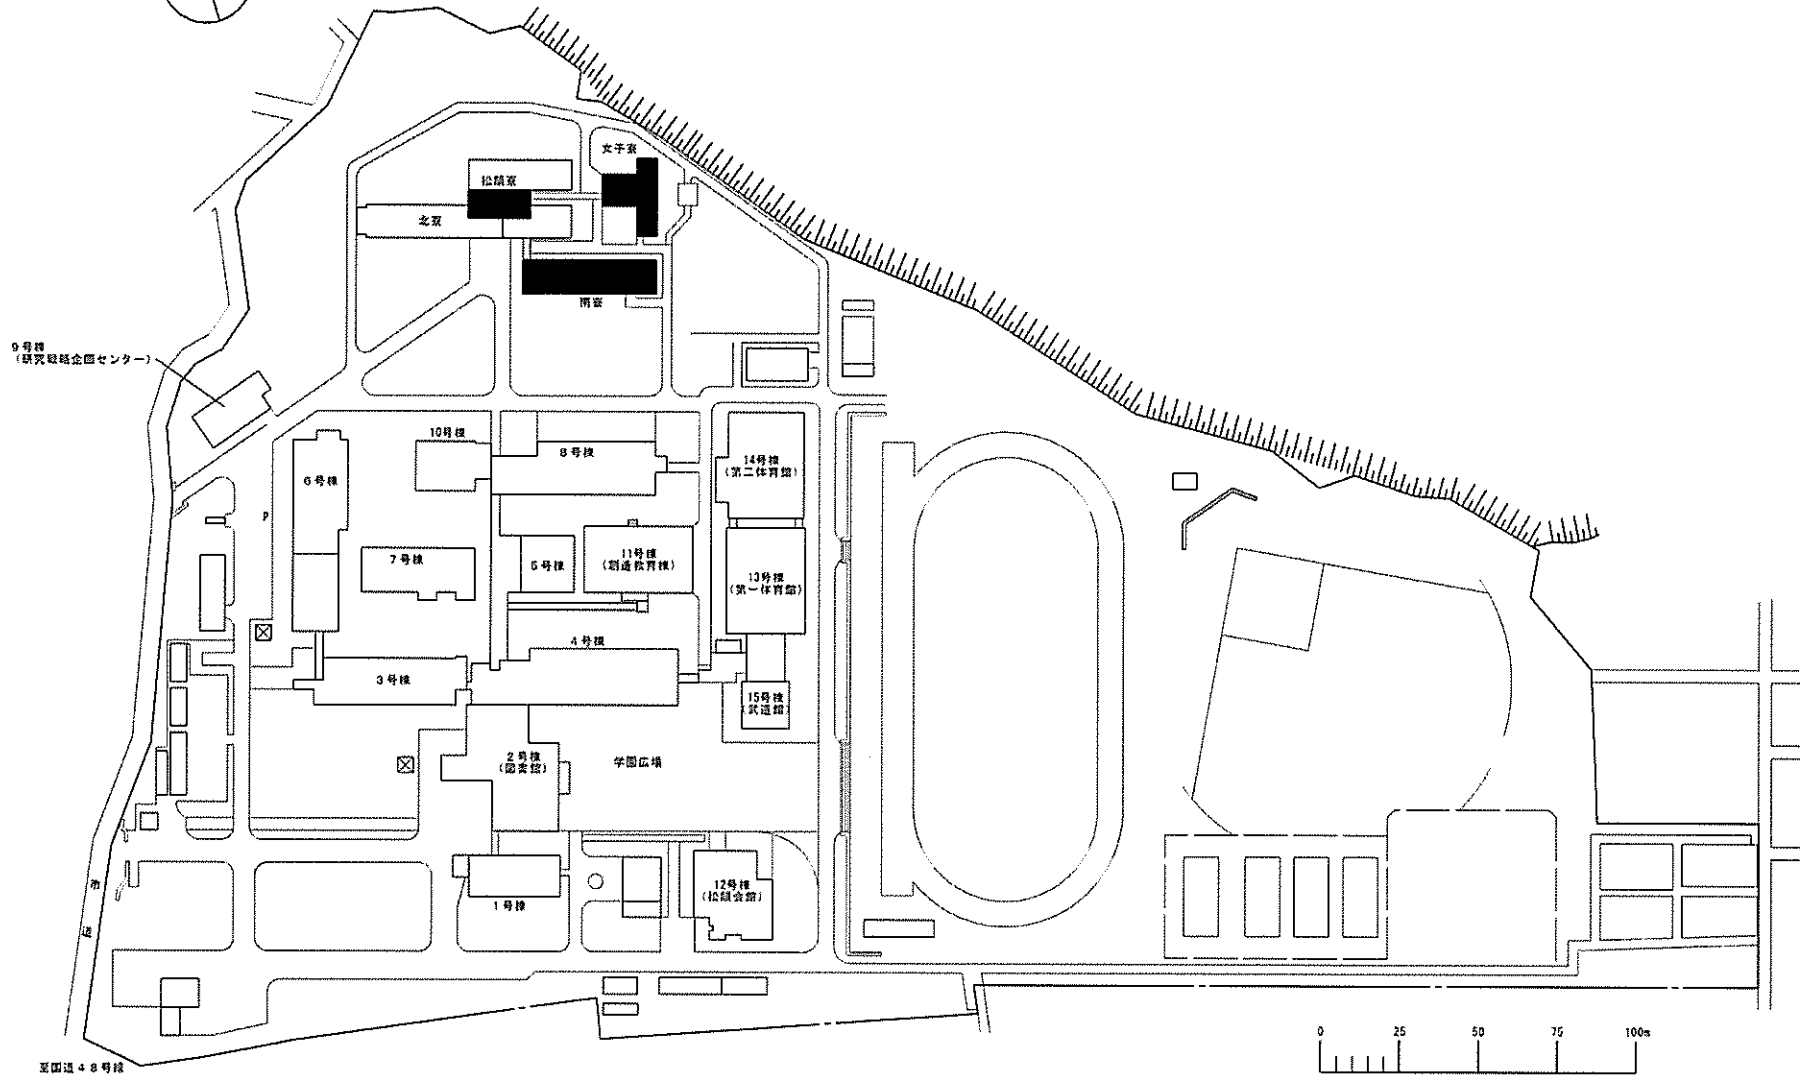
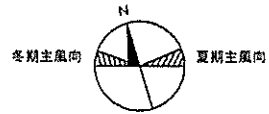


事業名	国立高等専門学校機構(仙台高等専門学校)(宮城)寄宿舎改修	配置図	1/2500
-----	-------------------------------	-----	--------

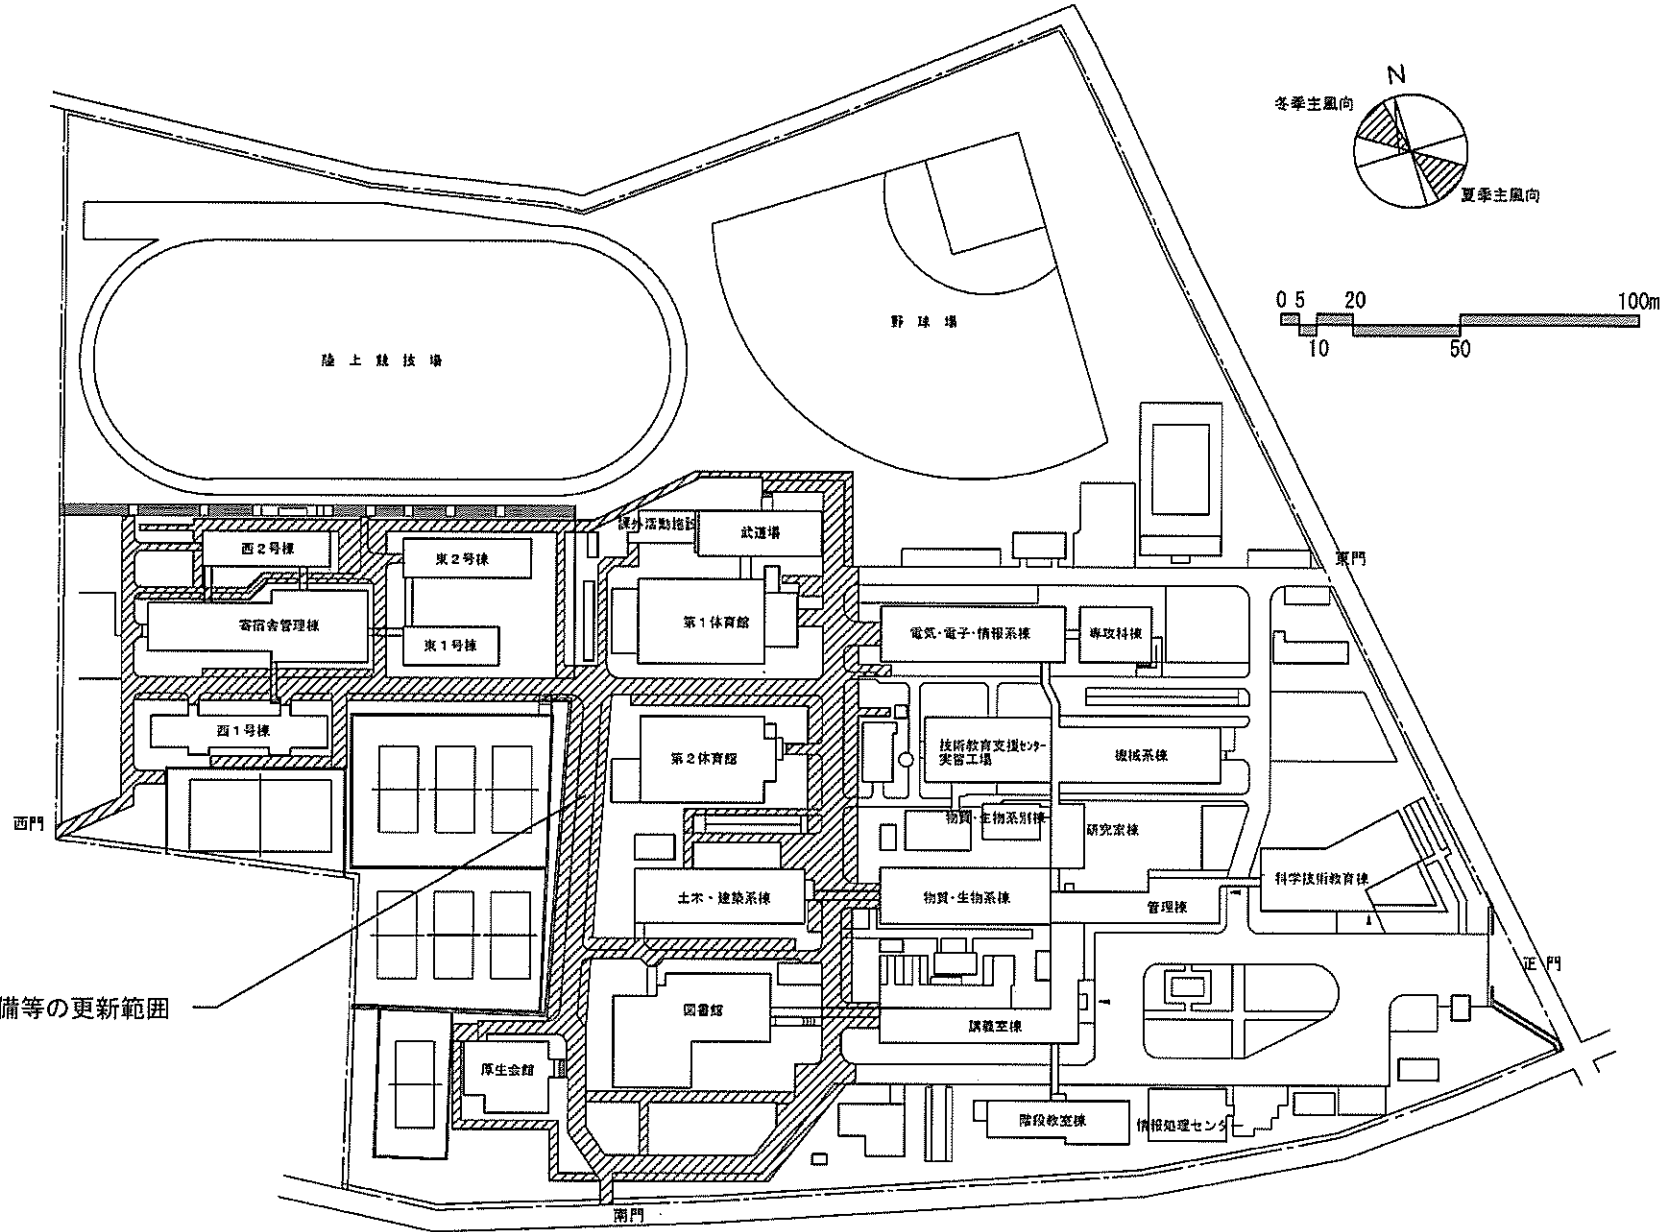

屋外排水設備等の更新範囲

事業名	国立高等専門学校機構(秋田工業高等専門学校)(長山下)ライフライン再生(排水設備等)	配置図	1/2000
-----	--	-----	--------

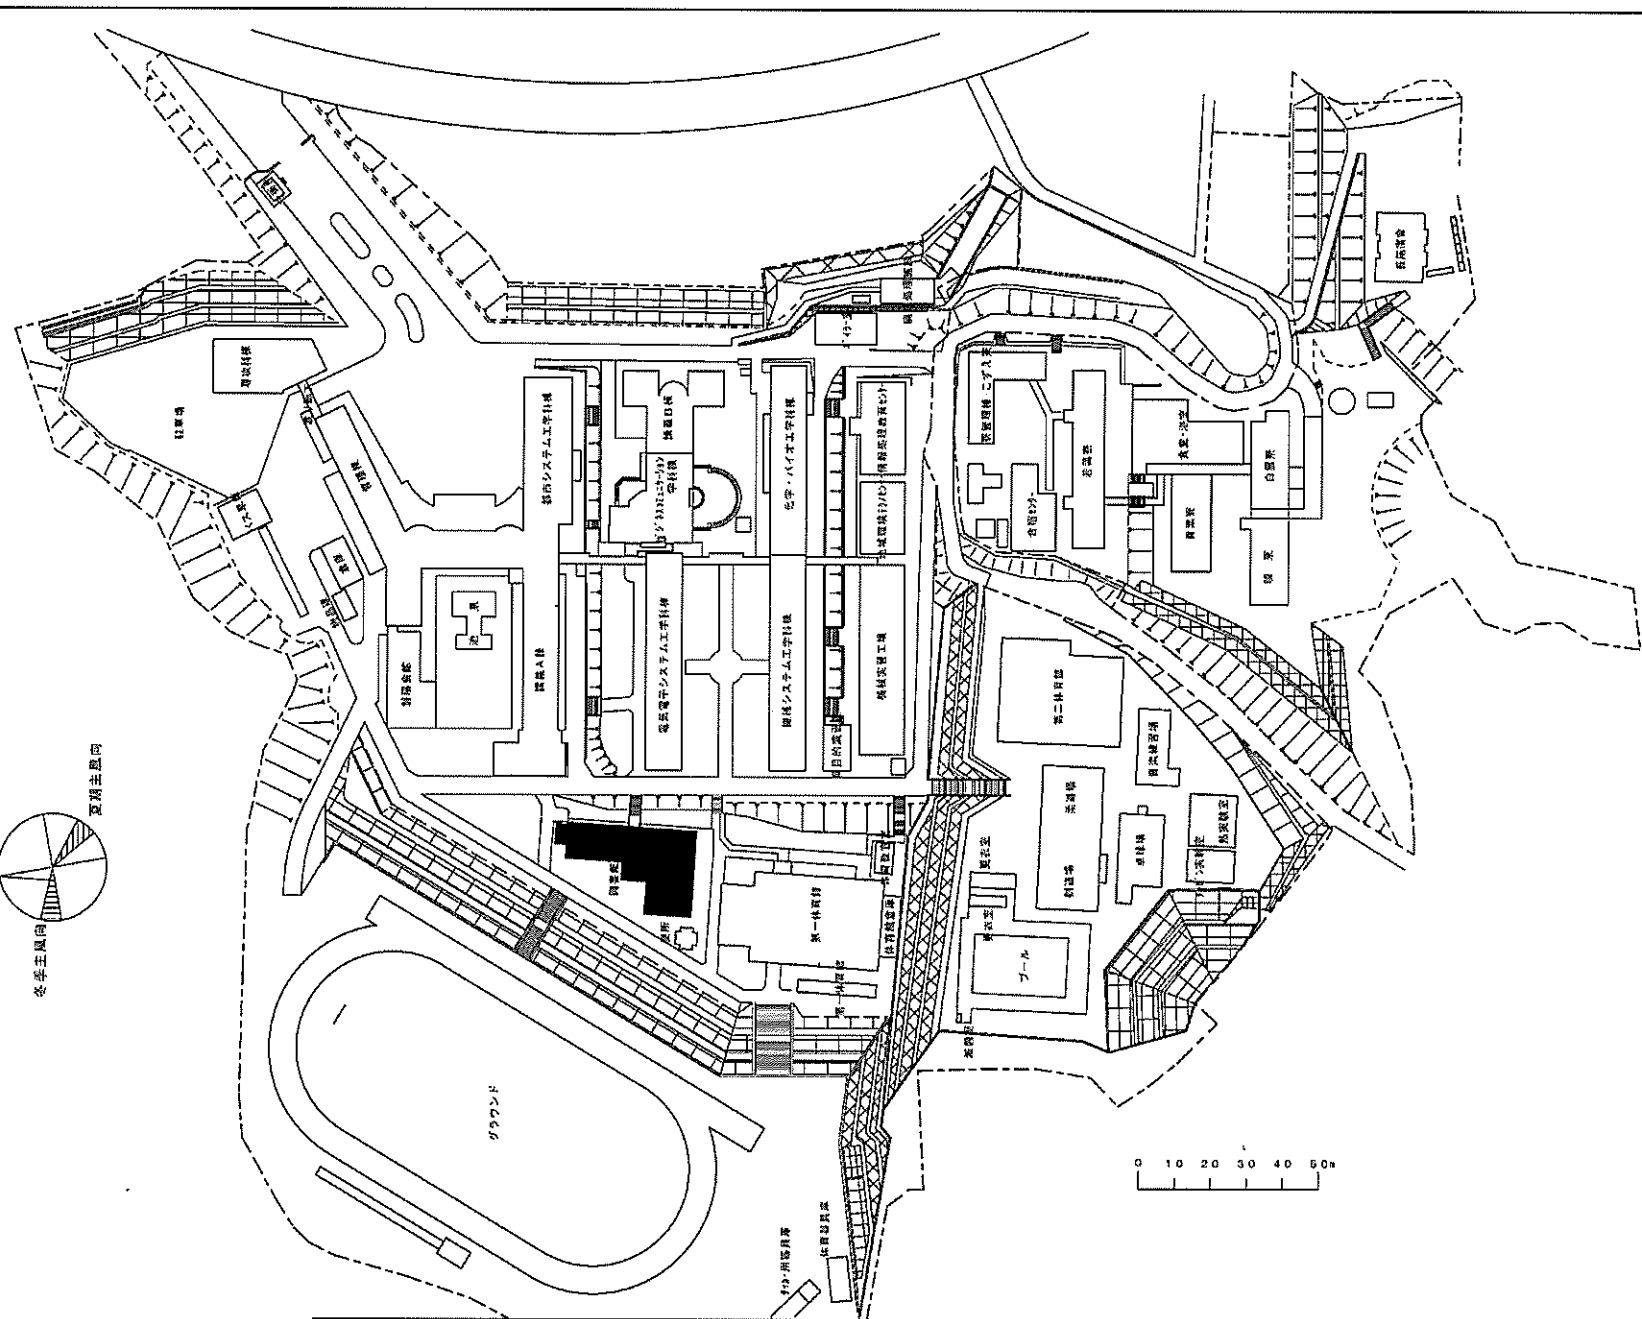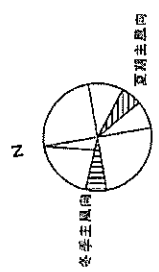


事業名	国立高等専門学校機構(福島工業高等専門学校)(長尾)図書館改修	配置図	1/2,000
-----	---------------------------------	-----	---------




屋外排水設備等の更新範囲


…芝張り、アスファルト・コンクリート・インターロッキング舗装工事範囲

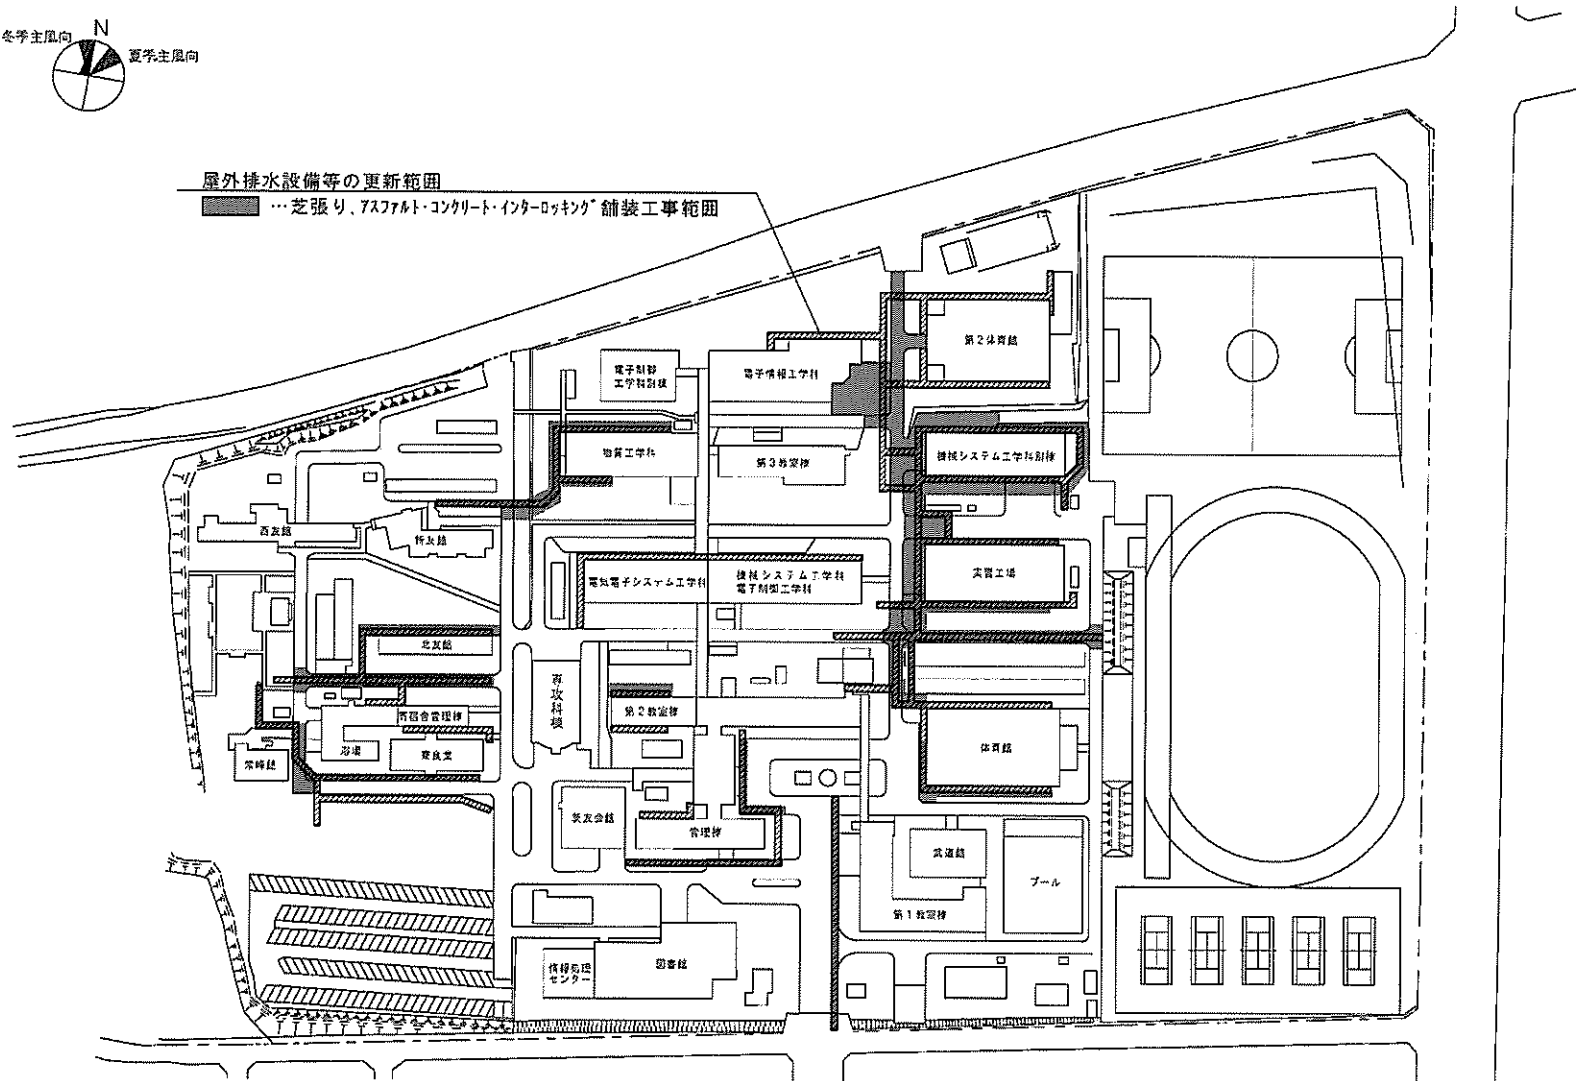


事業名	国立高等専門学校機構(茨城工業高等専門学校)(中根)ライフライン再生(排水設備等)	配置図	1/2000
-----	---	-----	--------

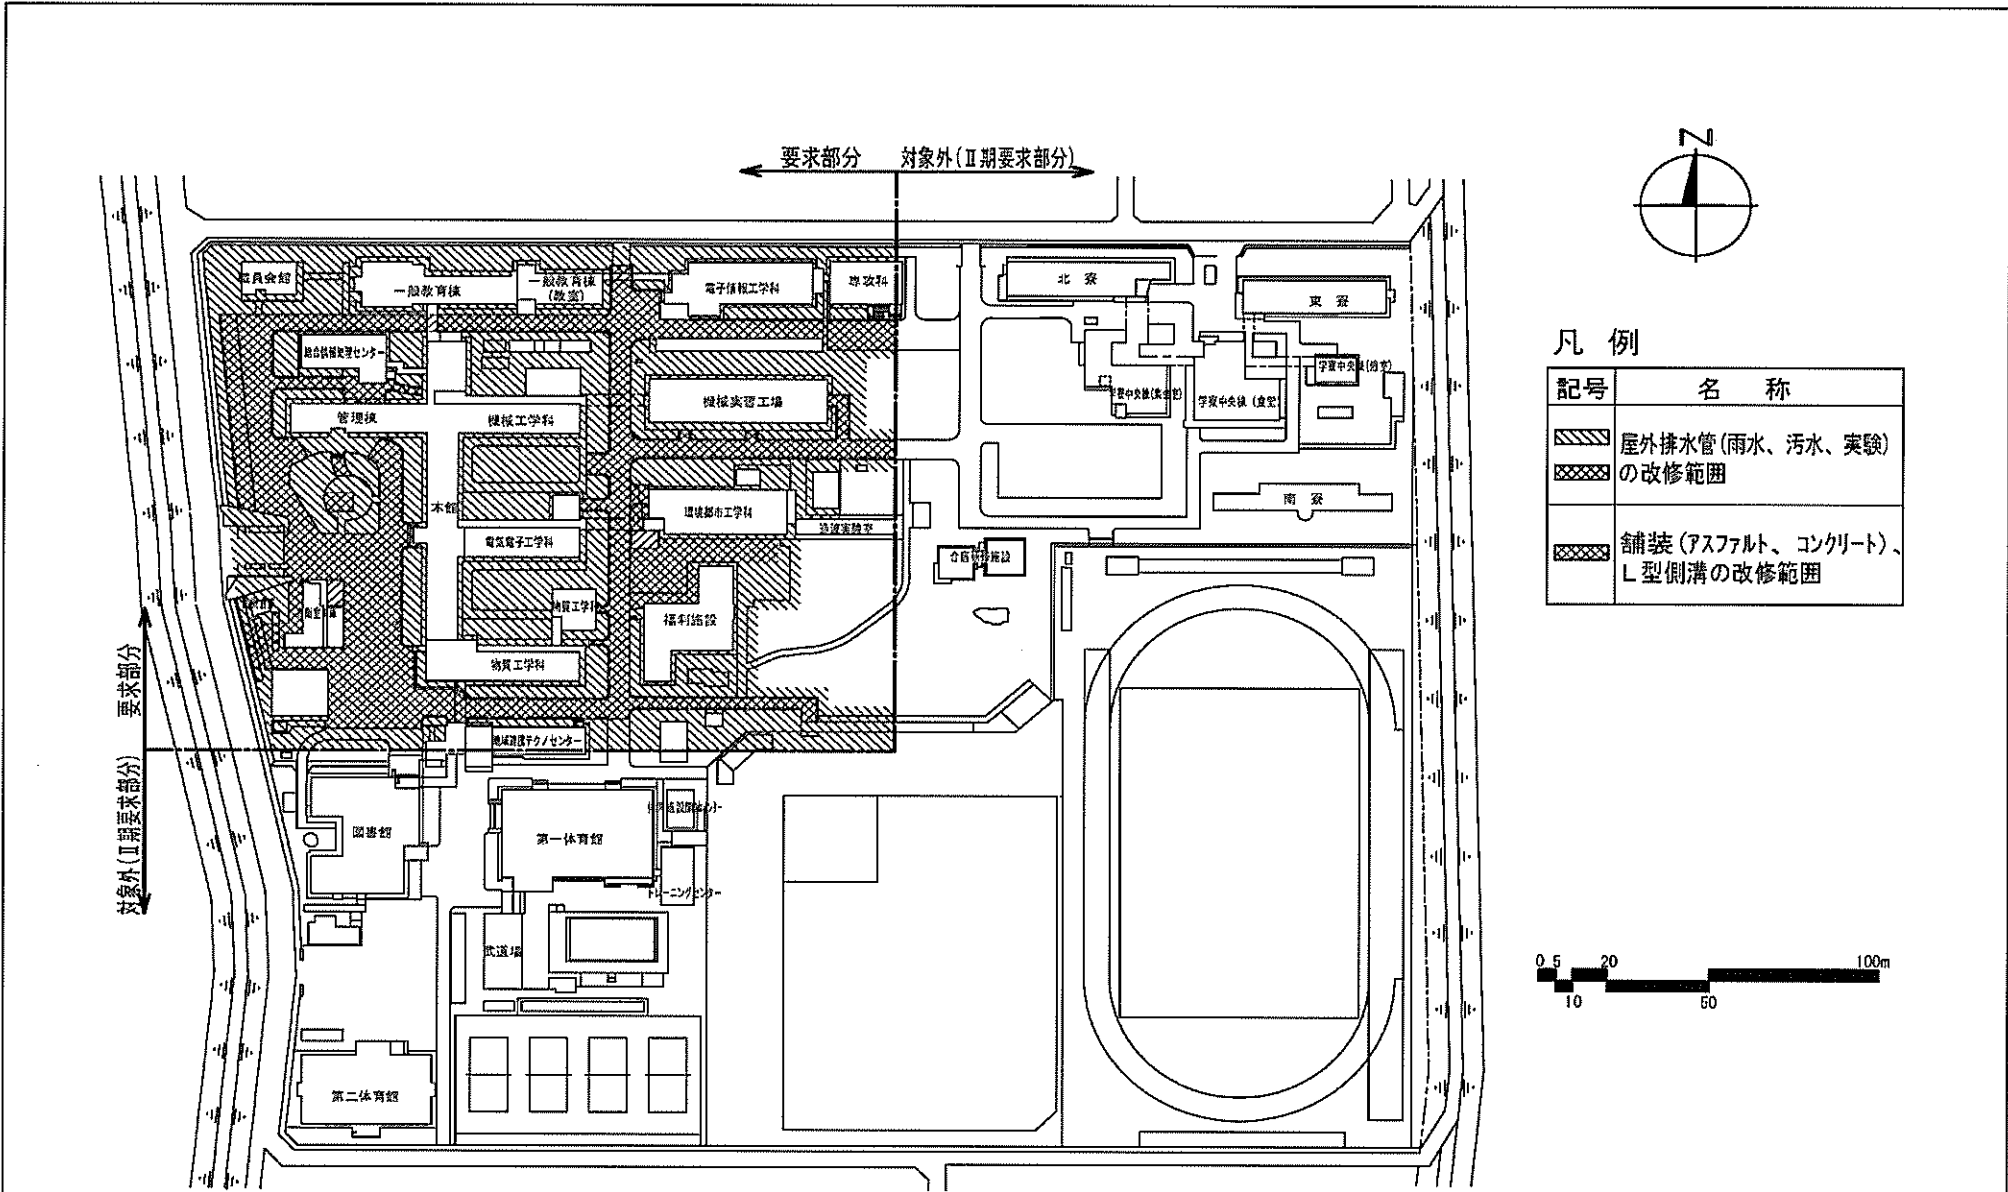


事業名	国立高等専門学校機構(福井工業高等専門学校)(鯖江市下司町)ライフライン再生(排水設備等)	配置図	1/2000
-----	---	-----	--------

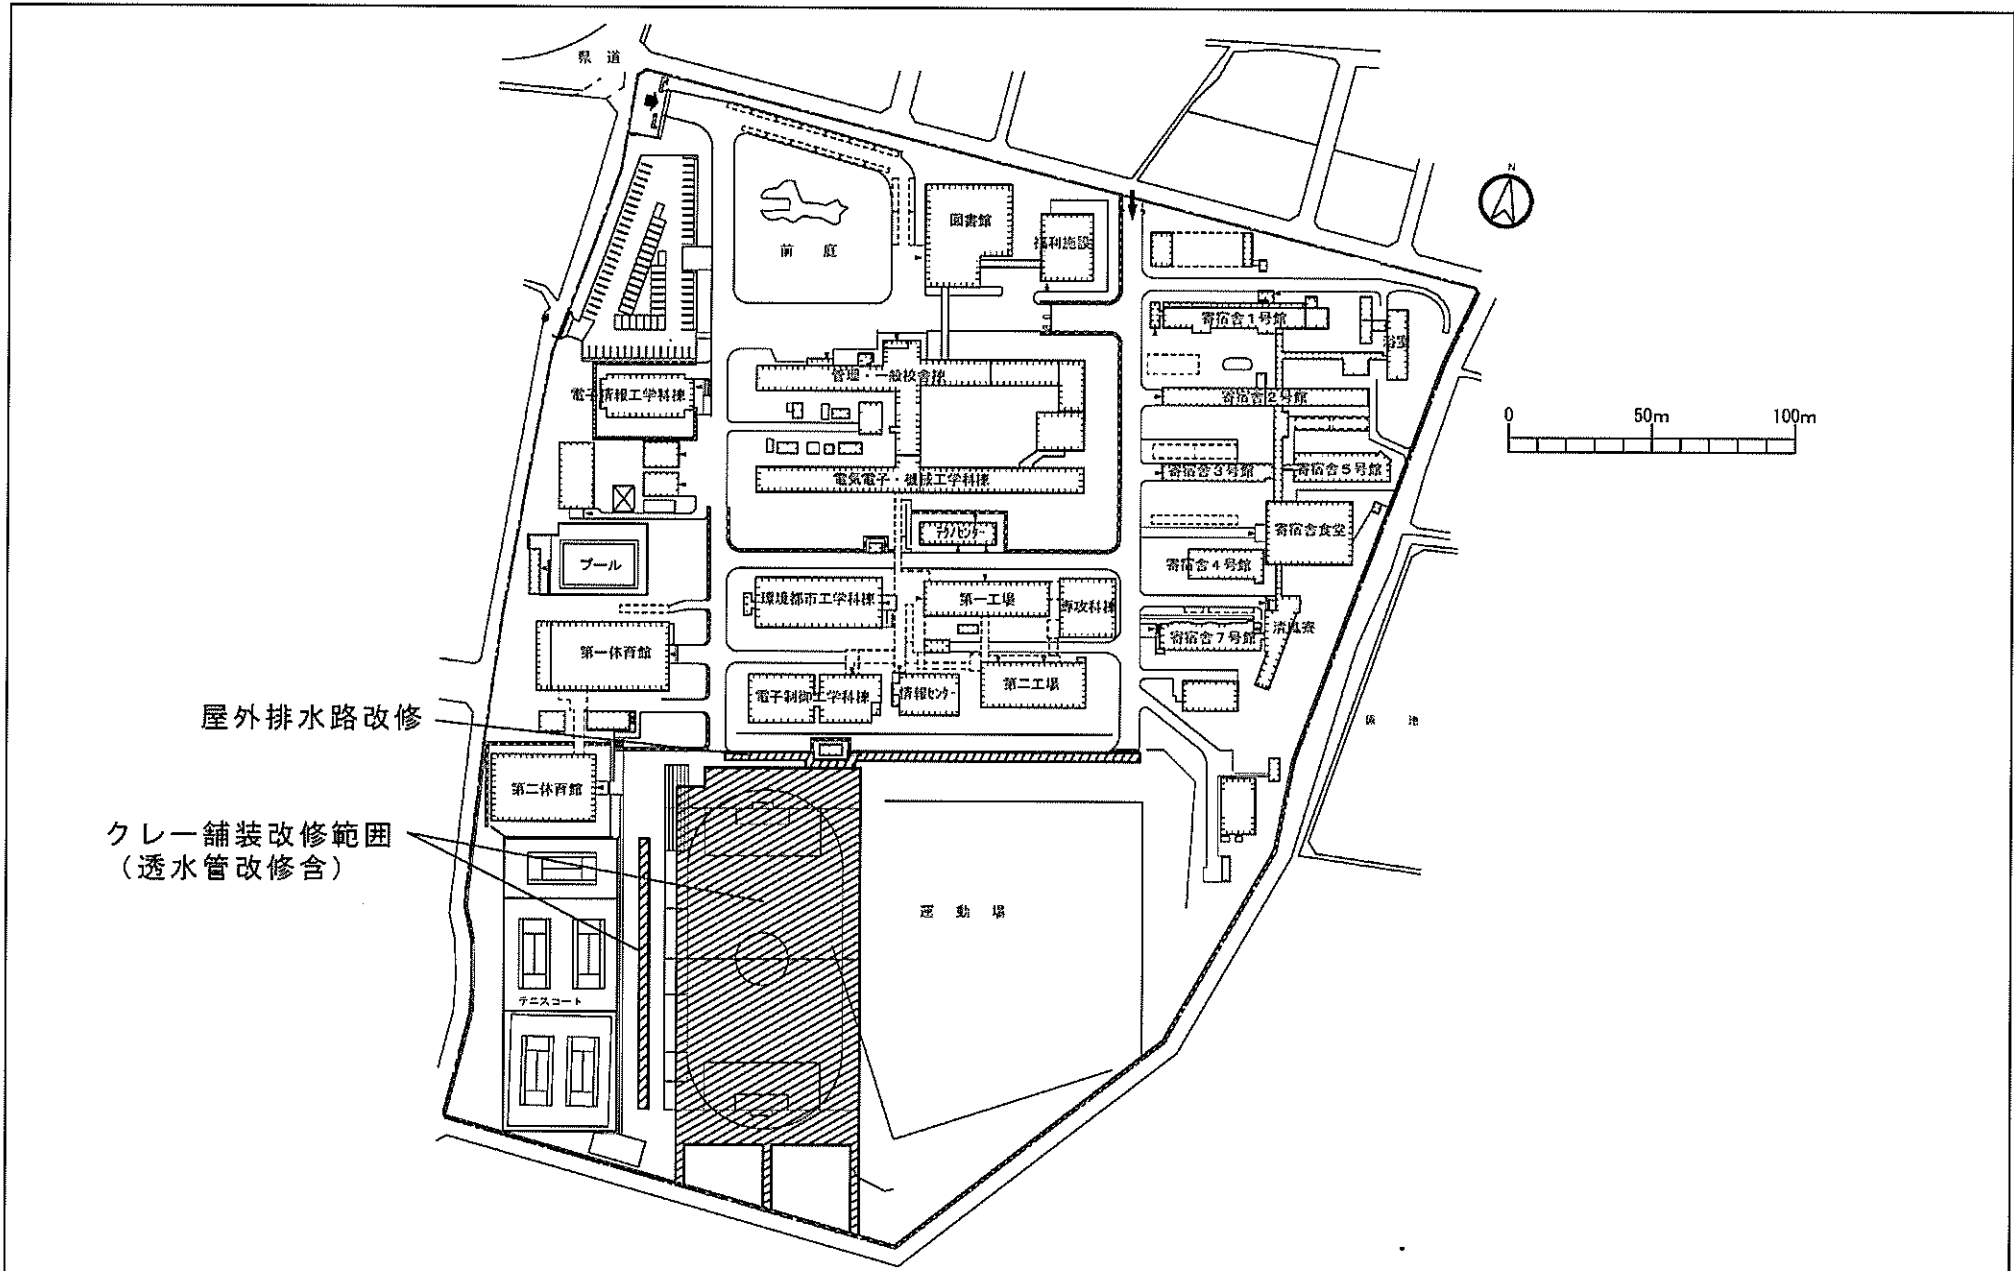


事業名	国立高等専門学校機構(長野工業高等専門学校)(徳間) ライフライン再生(排水設備)	配置図	1/2500
-----	--	-----	--------

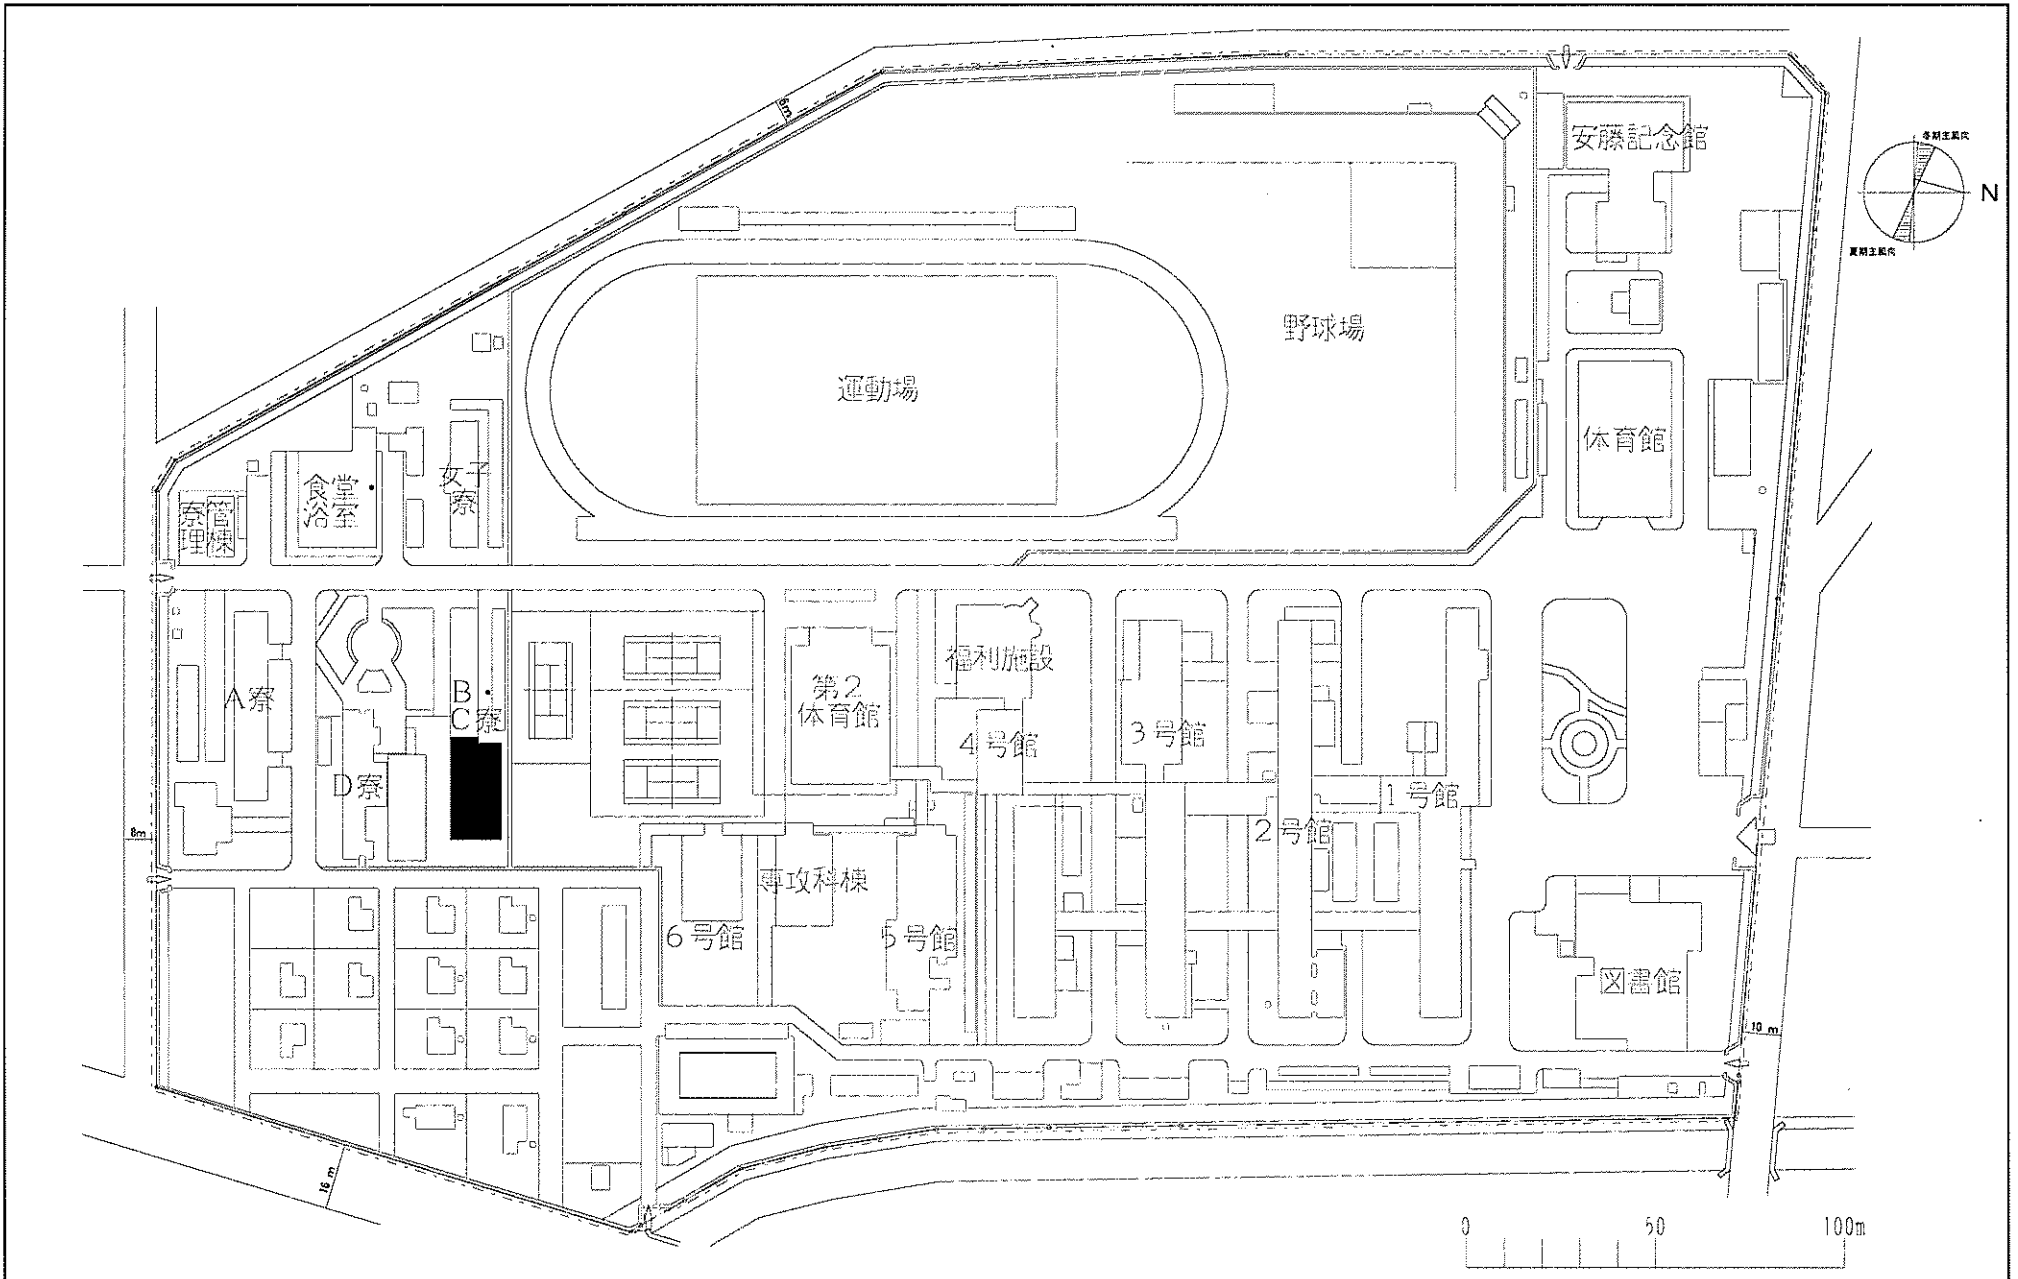



事業名	国立高等専門学校機構(岐阜工業高等専門学校)(上真桑)寄宿舎改修	配置図	1/2000
-----	----------------------------------	-----	--------

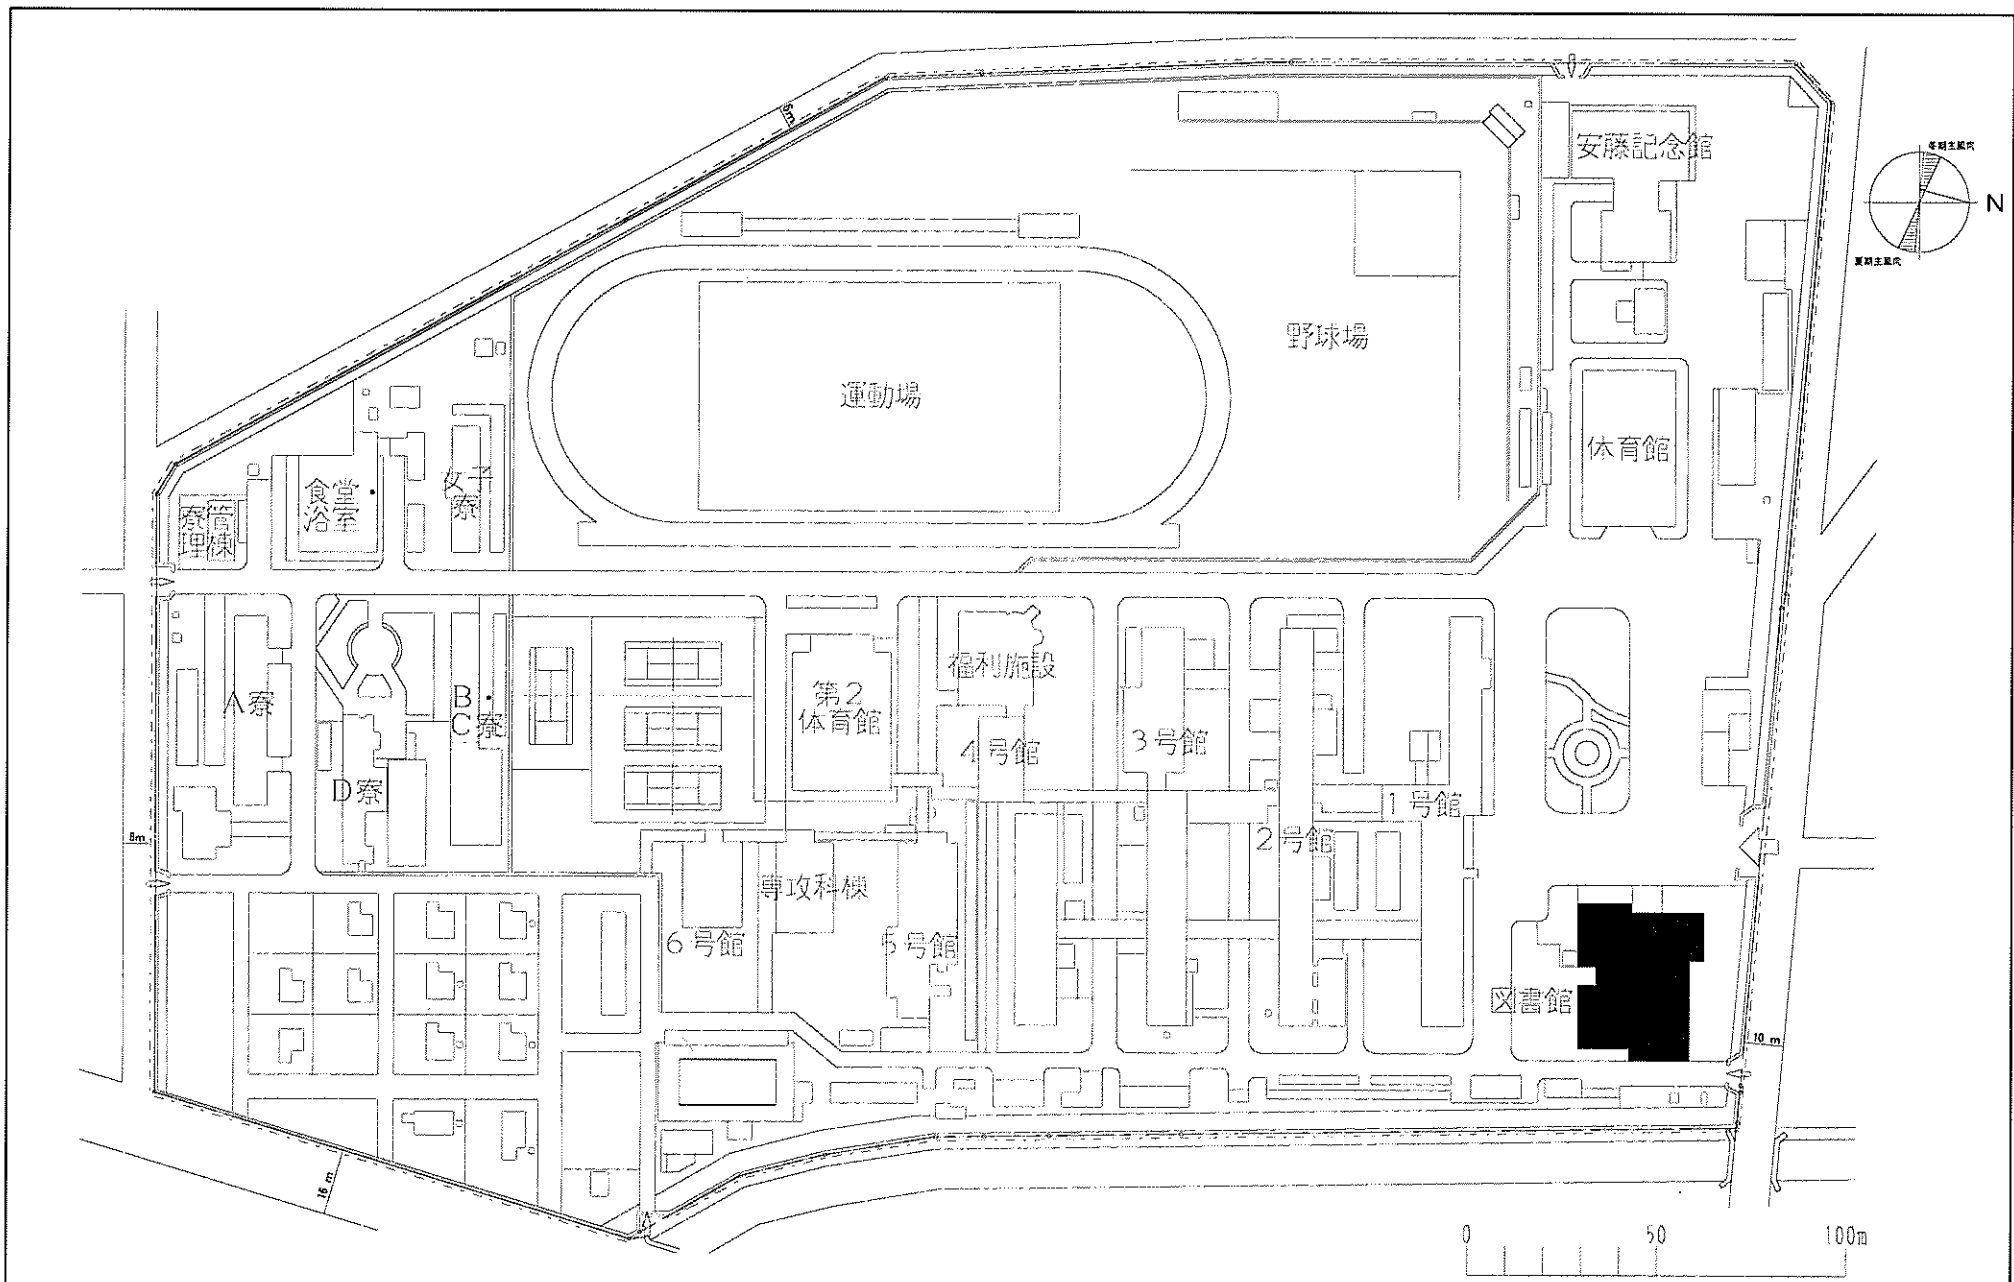



事業名	国立高等専門学校機構(岐阜工業高等専門学校)(上真桑)図書館改修	配置図	1/2000
-----	----------------------------------	-----	--------

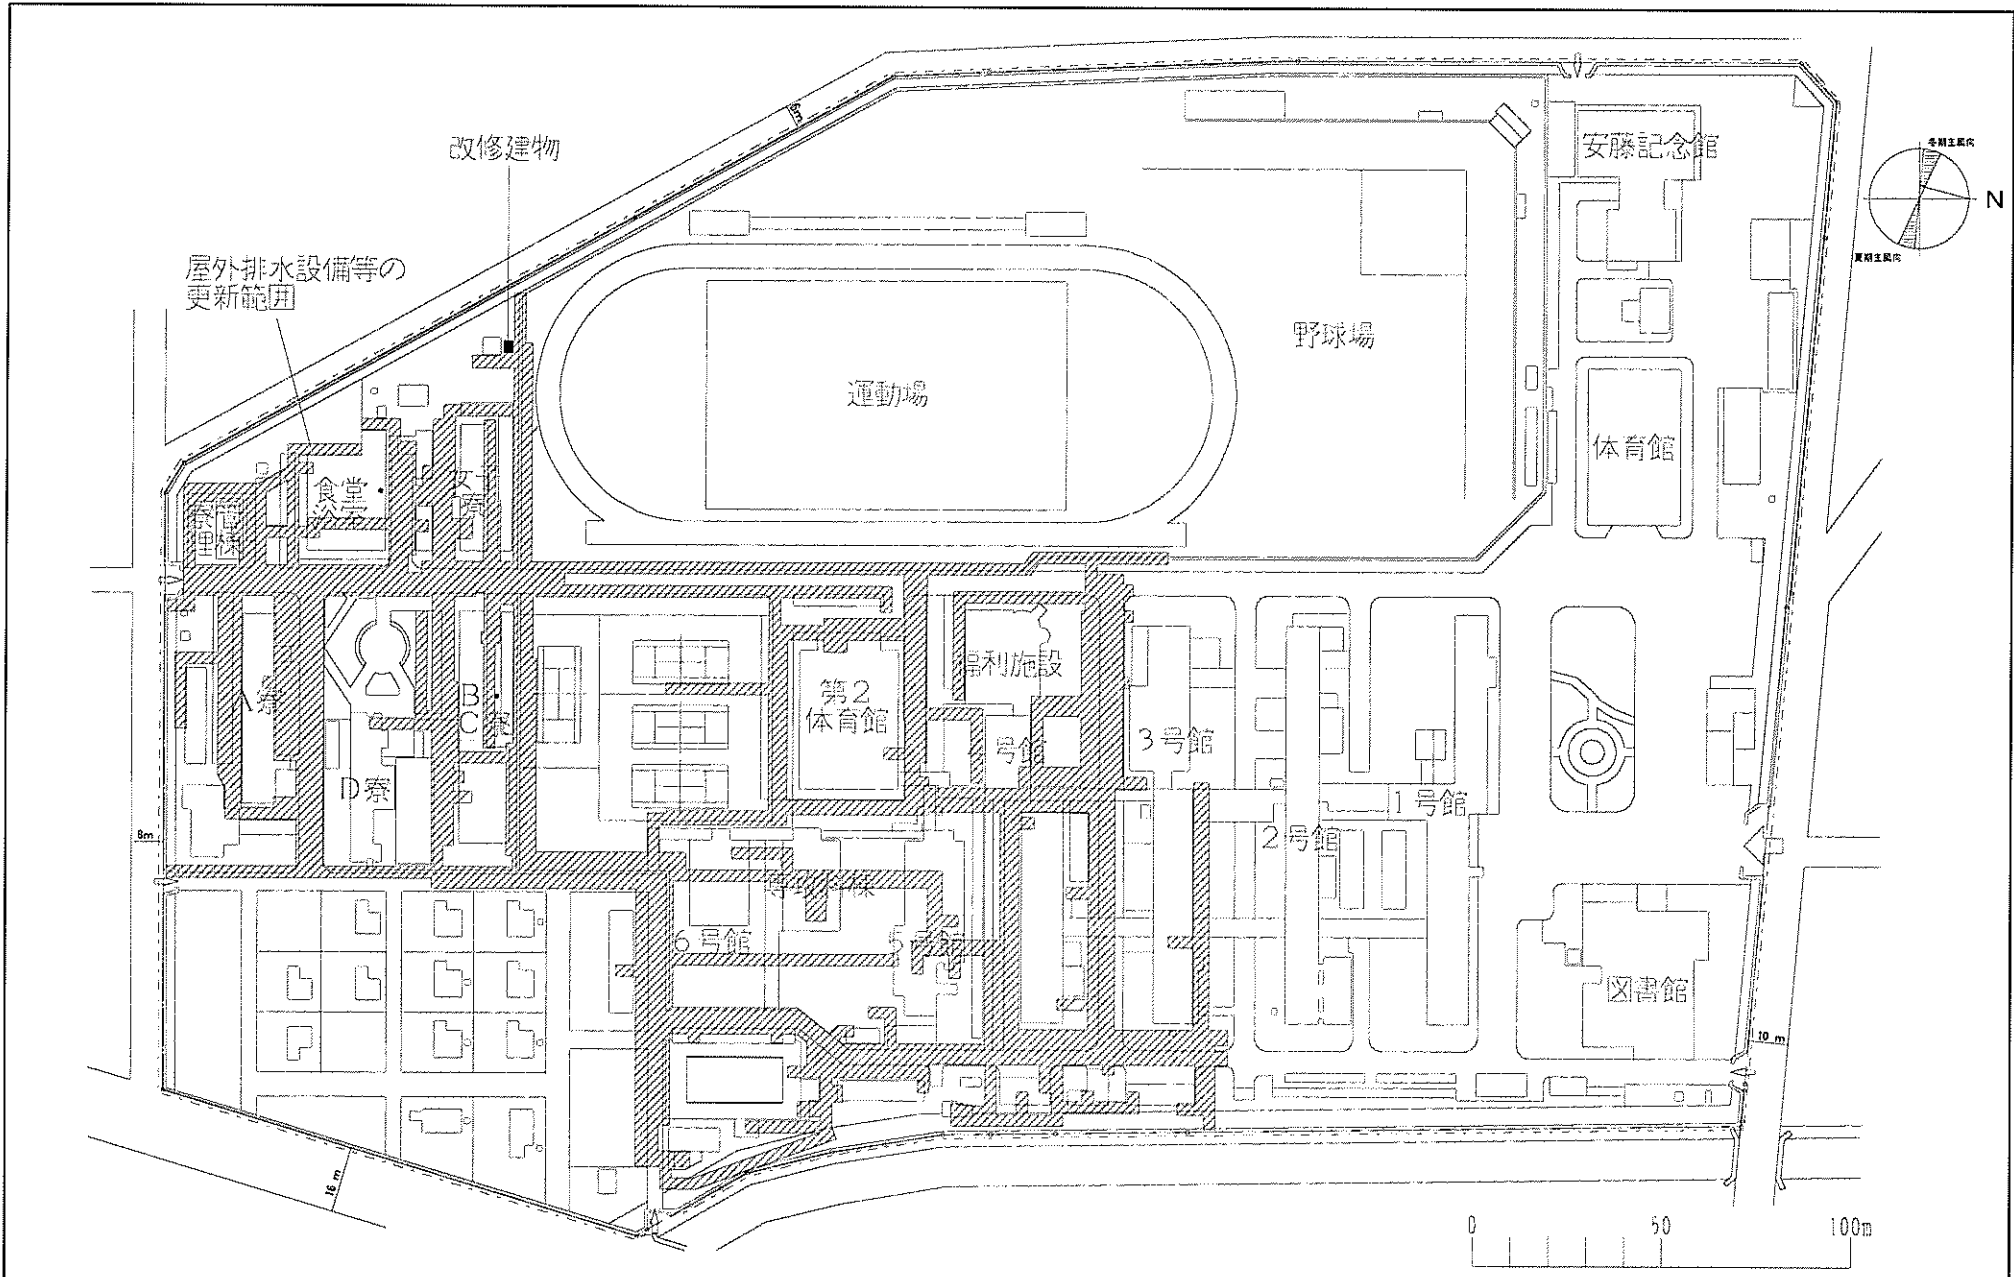


事業名	国立高等専門学校機構(岐阜工業高等専門学校)(上真桑)ライフライン再生Ⅱ(排水設備等)	配置図	1/2000
-----	---	-----	--------

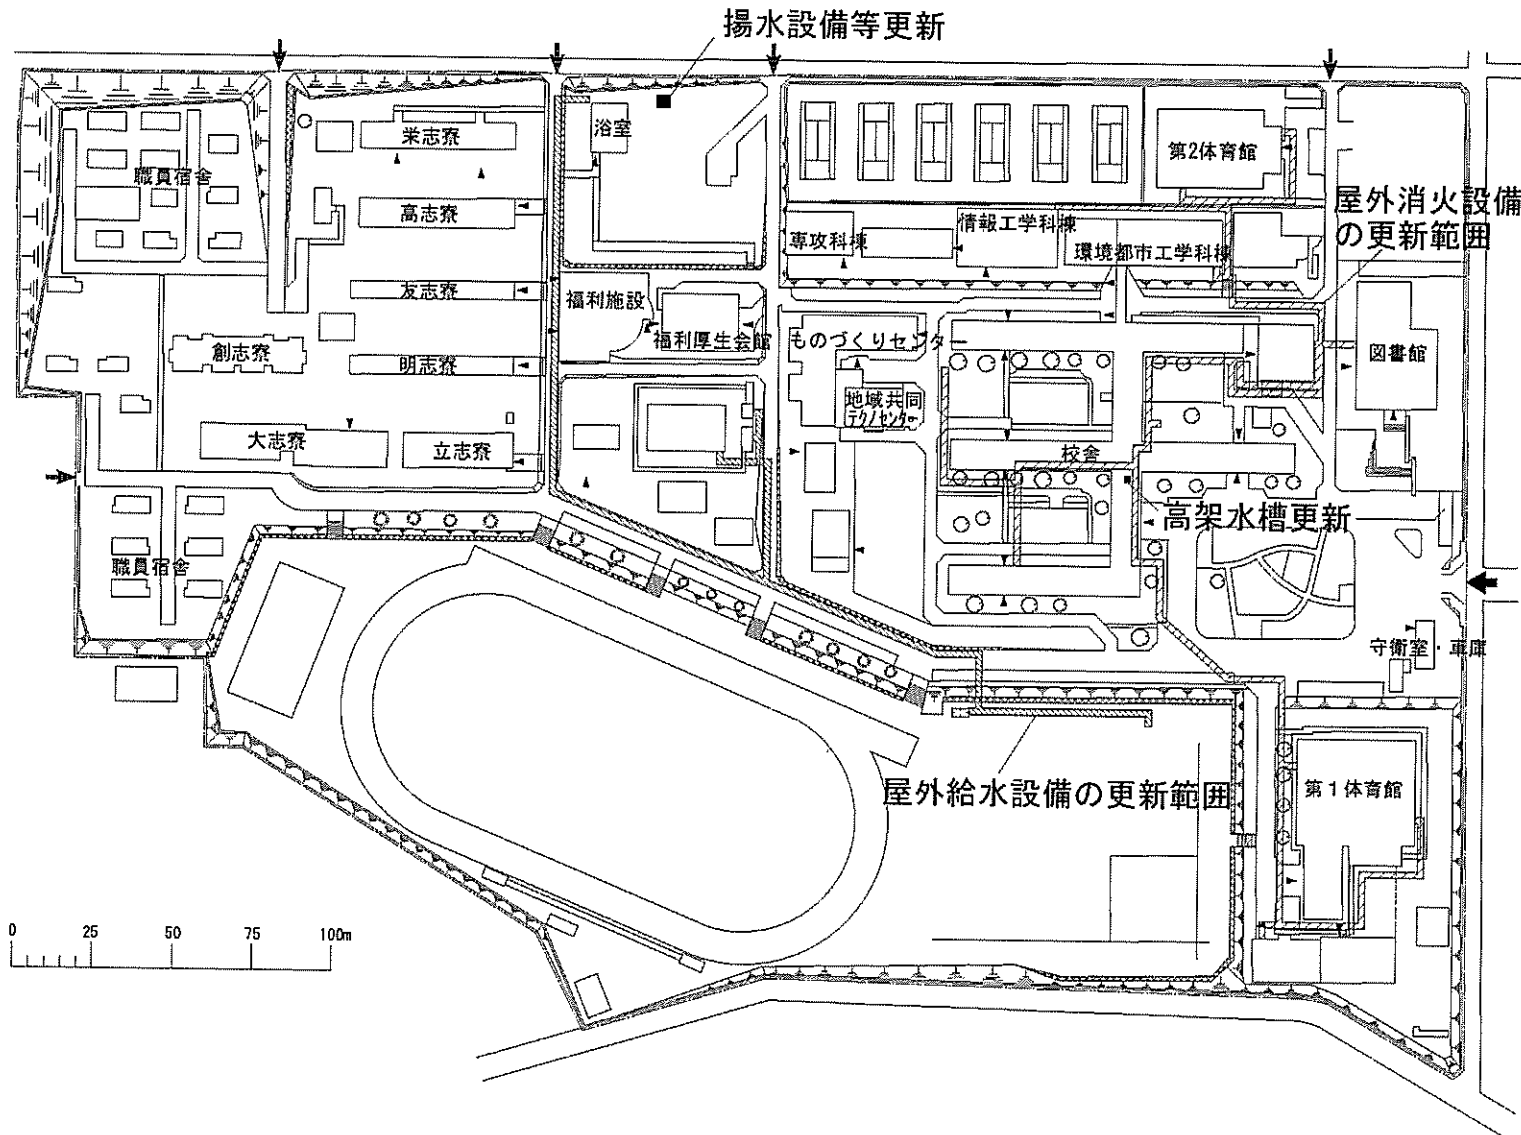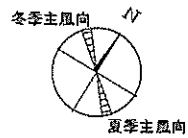


事業名	国立高等専門学校機構(豊田工業高等専門学校)(栄生町)ライフライン再生(消火設備等)	配置図	1/1500
-----	--	-----	--------

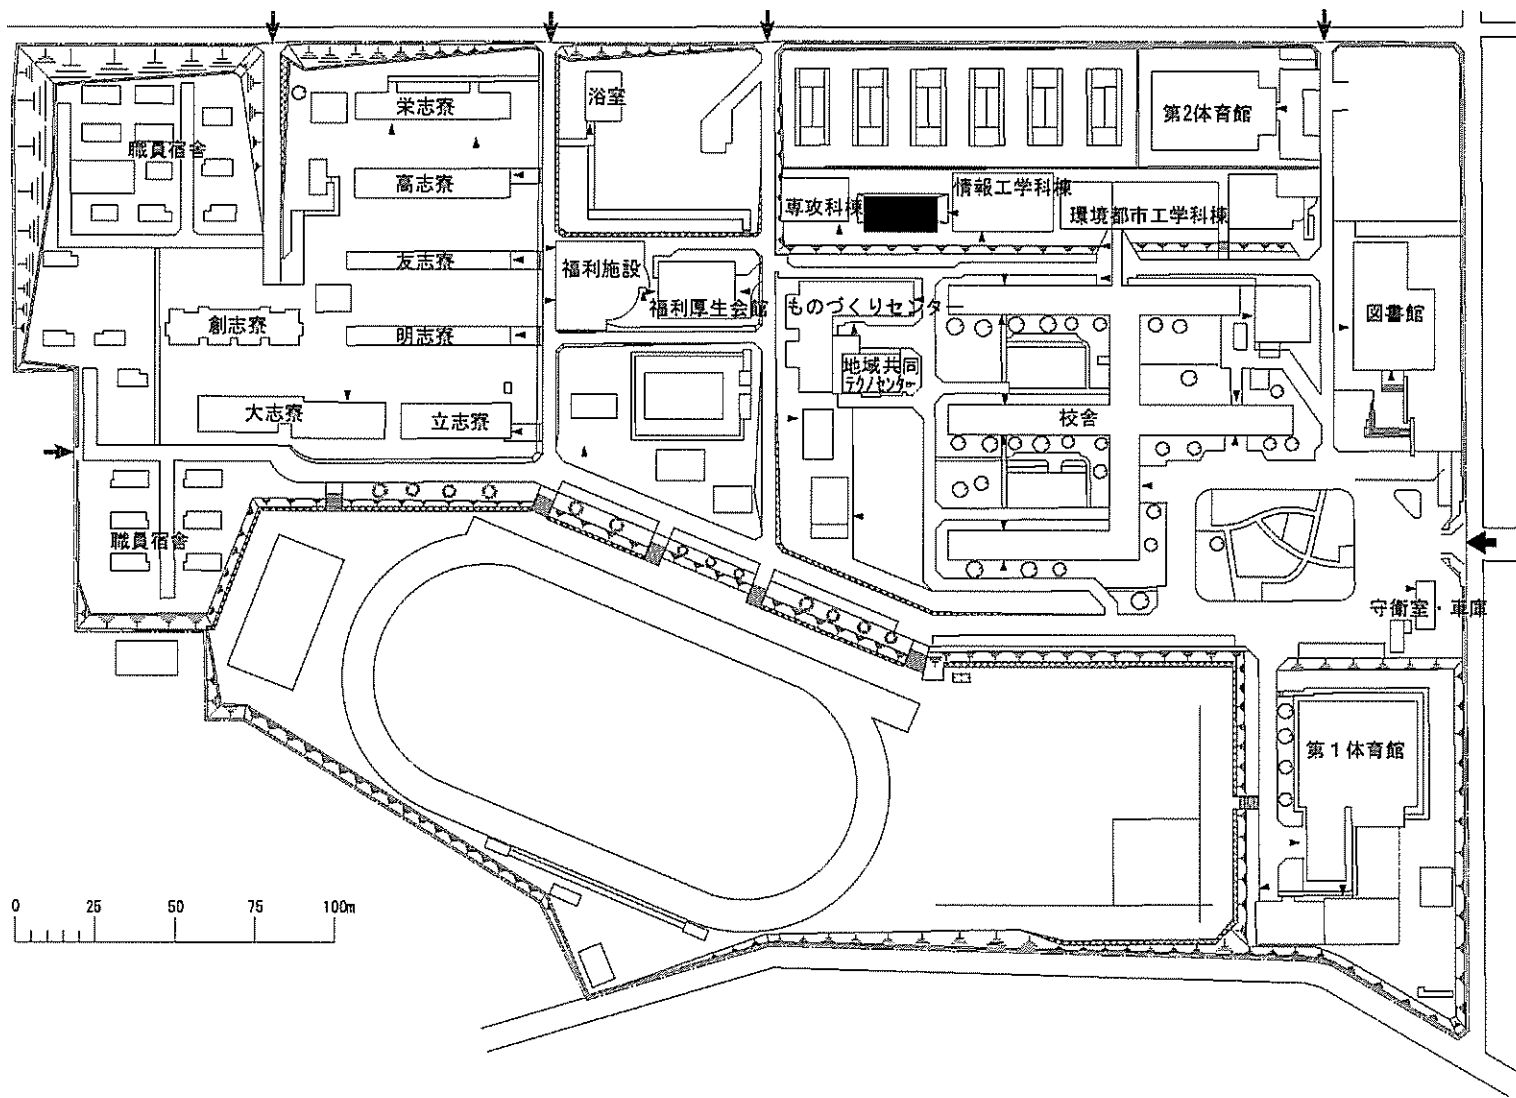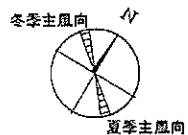

事業名	国立高等専門学校機構(豊田工業高等専門学校)(栄生町)ものづくり工房棟	配置図	1/1500
-----	-------------------------------------	-----	--------

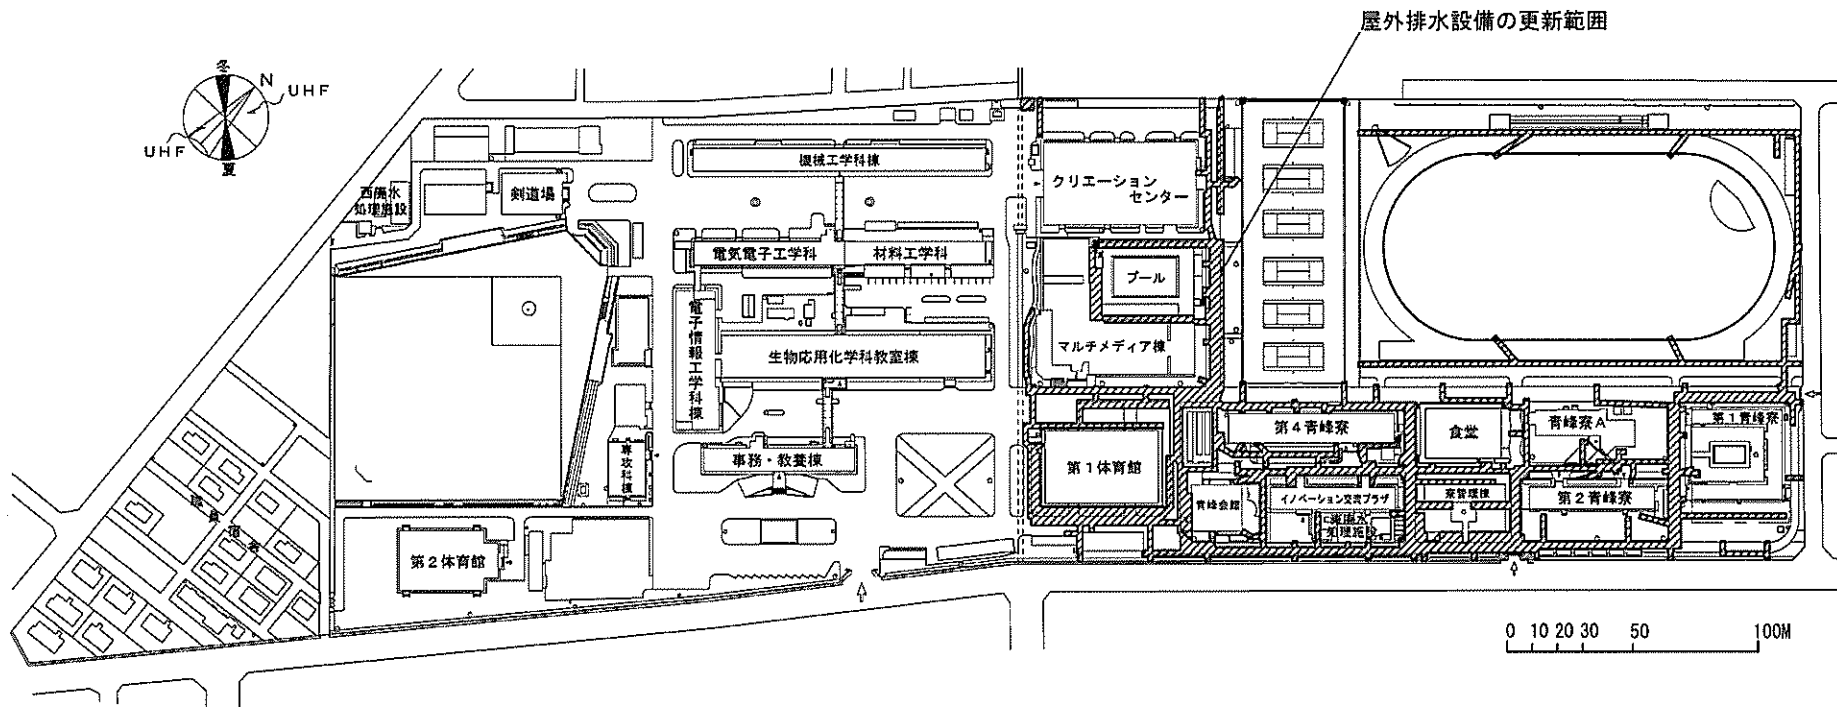

事業名	国立高等専門学校機構(鈴鹿工業高等専門学校)(白子町)ライフライン再生Ⅱ(排水設備)	配置図	1/3000
-----	--	-----	--------

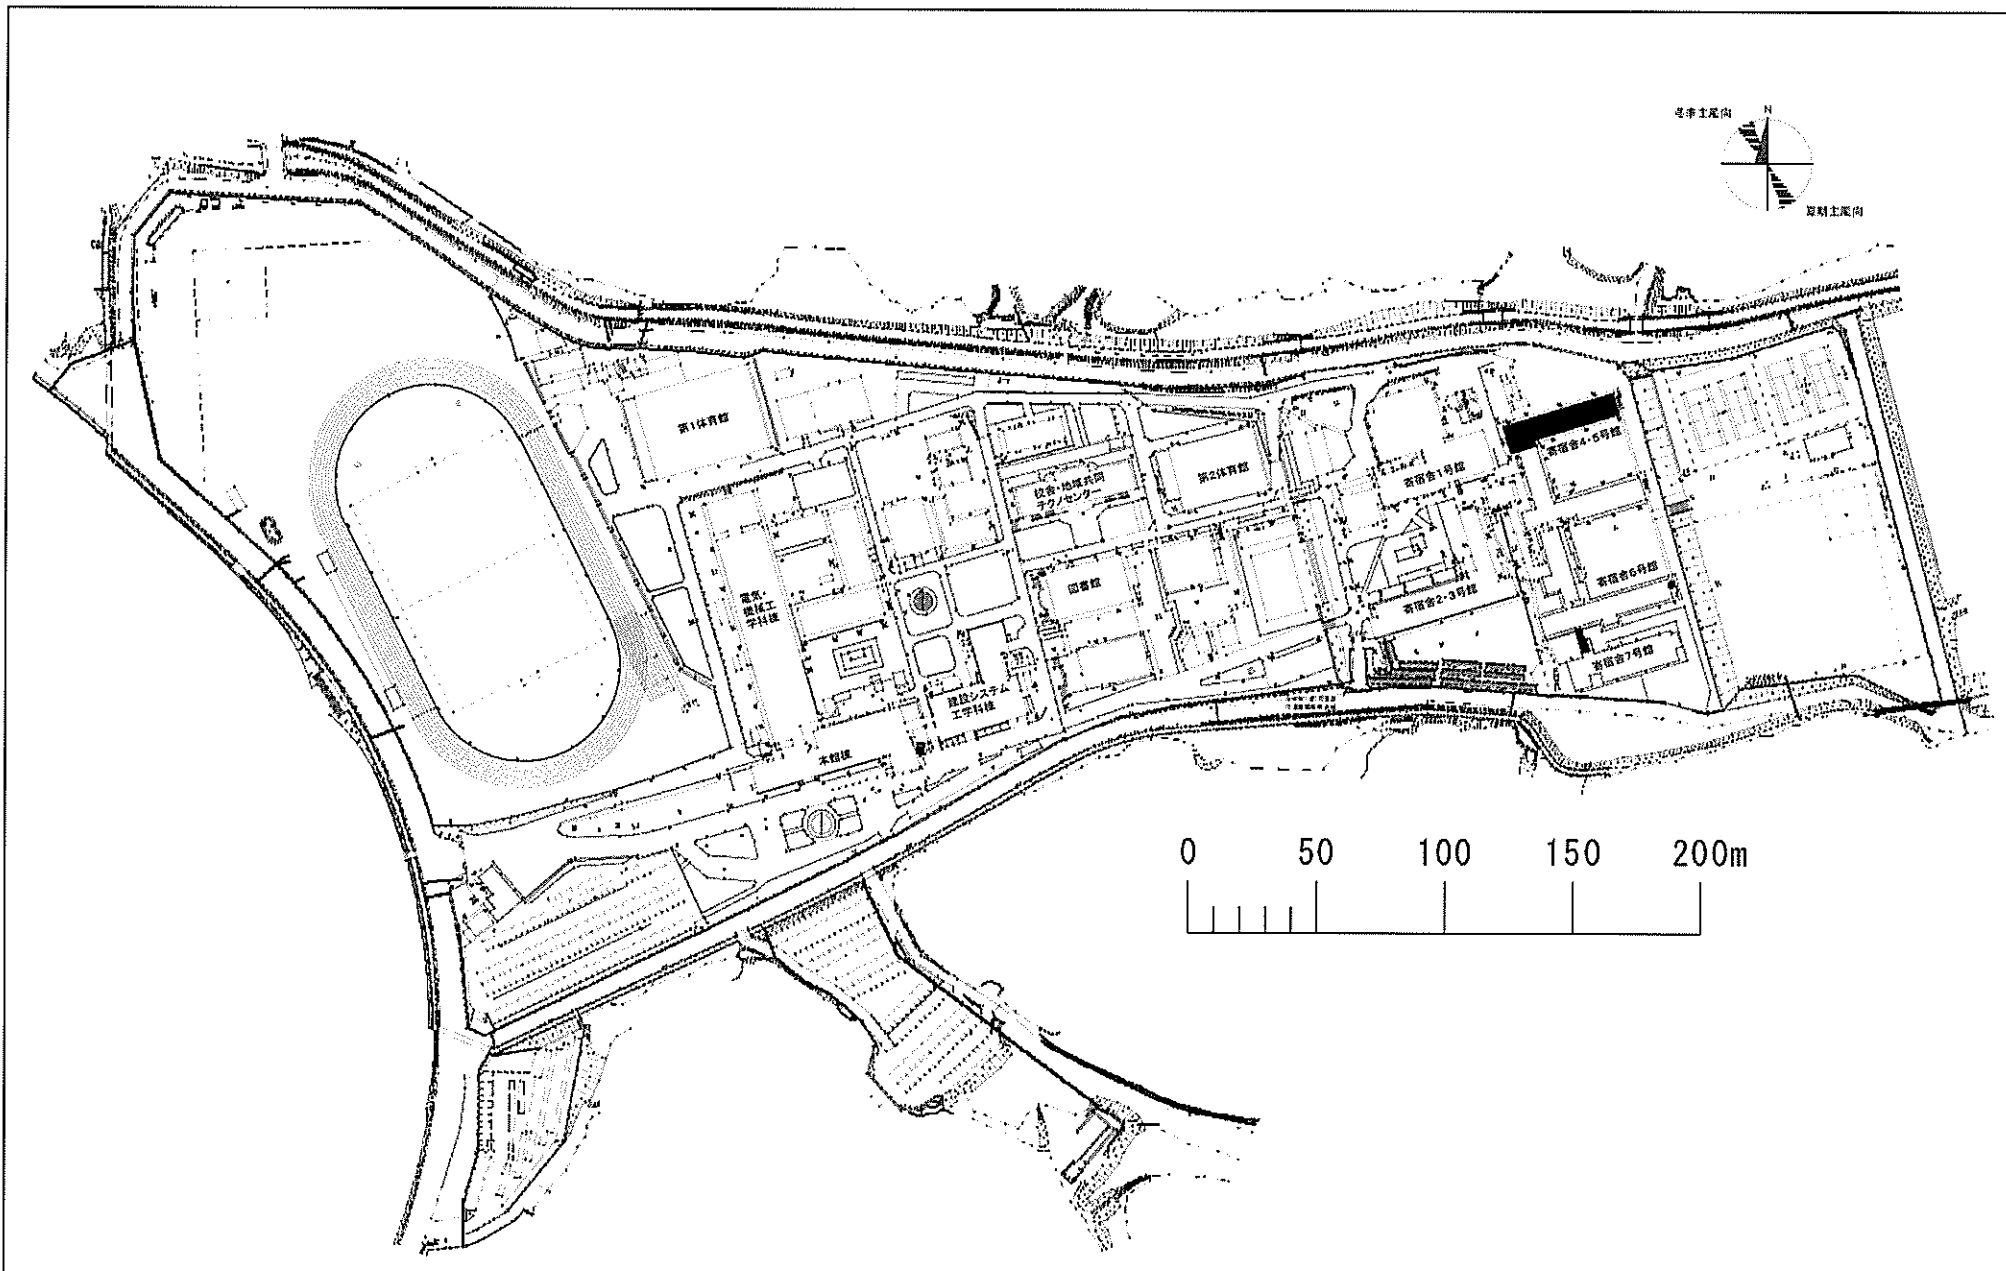

事業名	国立高等専門学校機構(舞鶴工業高等専門学校)(白屋)寄宿舎改修	配置図	1/3000
-----	---------------------------------	-----	--------



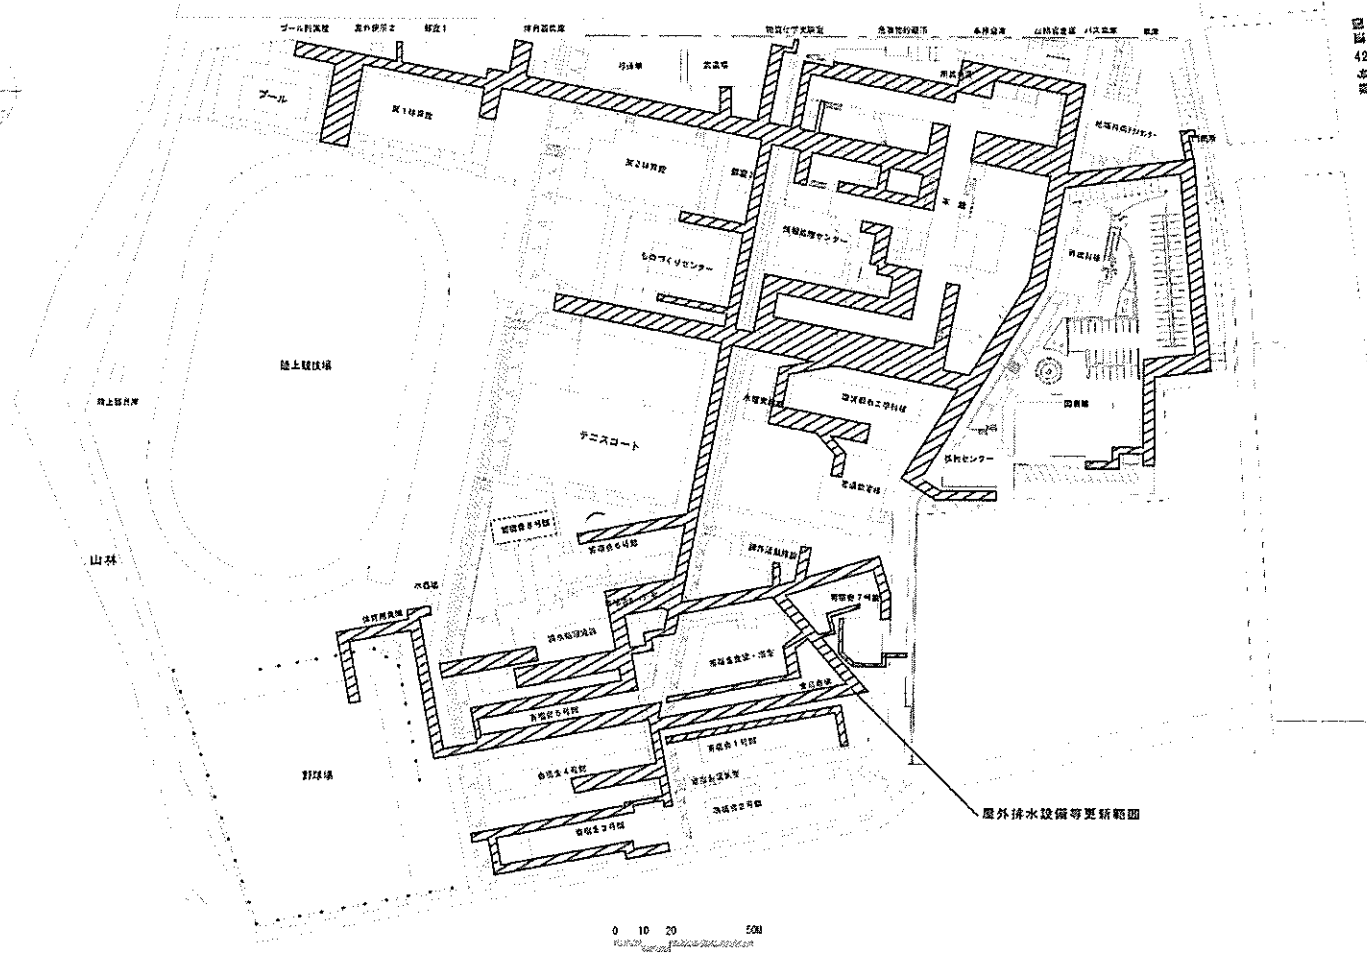




図 42
配置図

事業名	国立高等専門学校機構(和歌山工業高等専門学校)(野島)ライフライン再生(排水設備等)	配置図	1/2000
-----	--	-----	--------

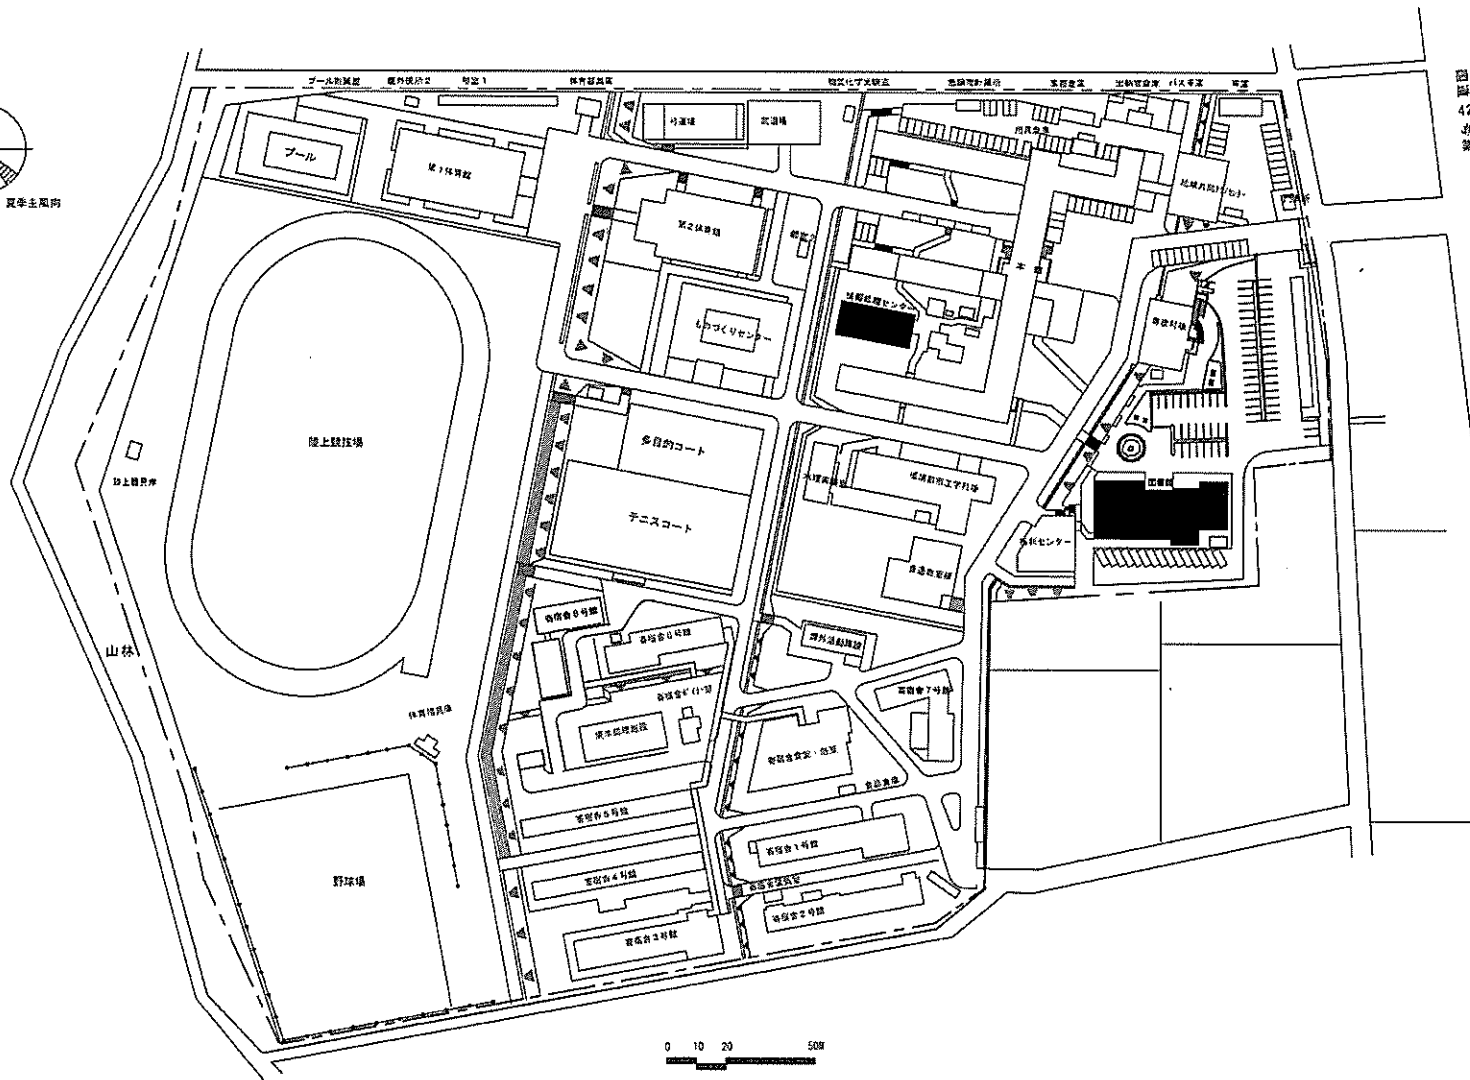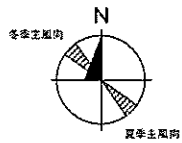


図面 42 添紙


事業名	国立高等専門学校機構(和歌山工業高等専門学校)(野島)図書館等改修	配置図	1/2000
-----	-----------------------------------	-----	--------

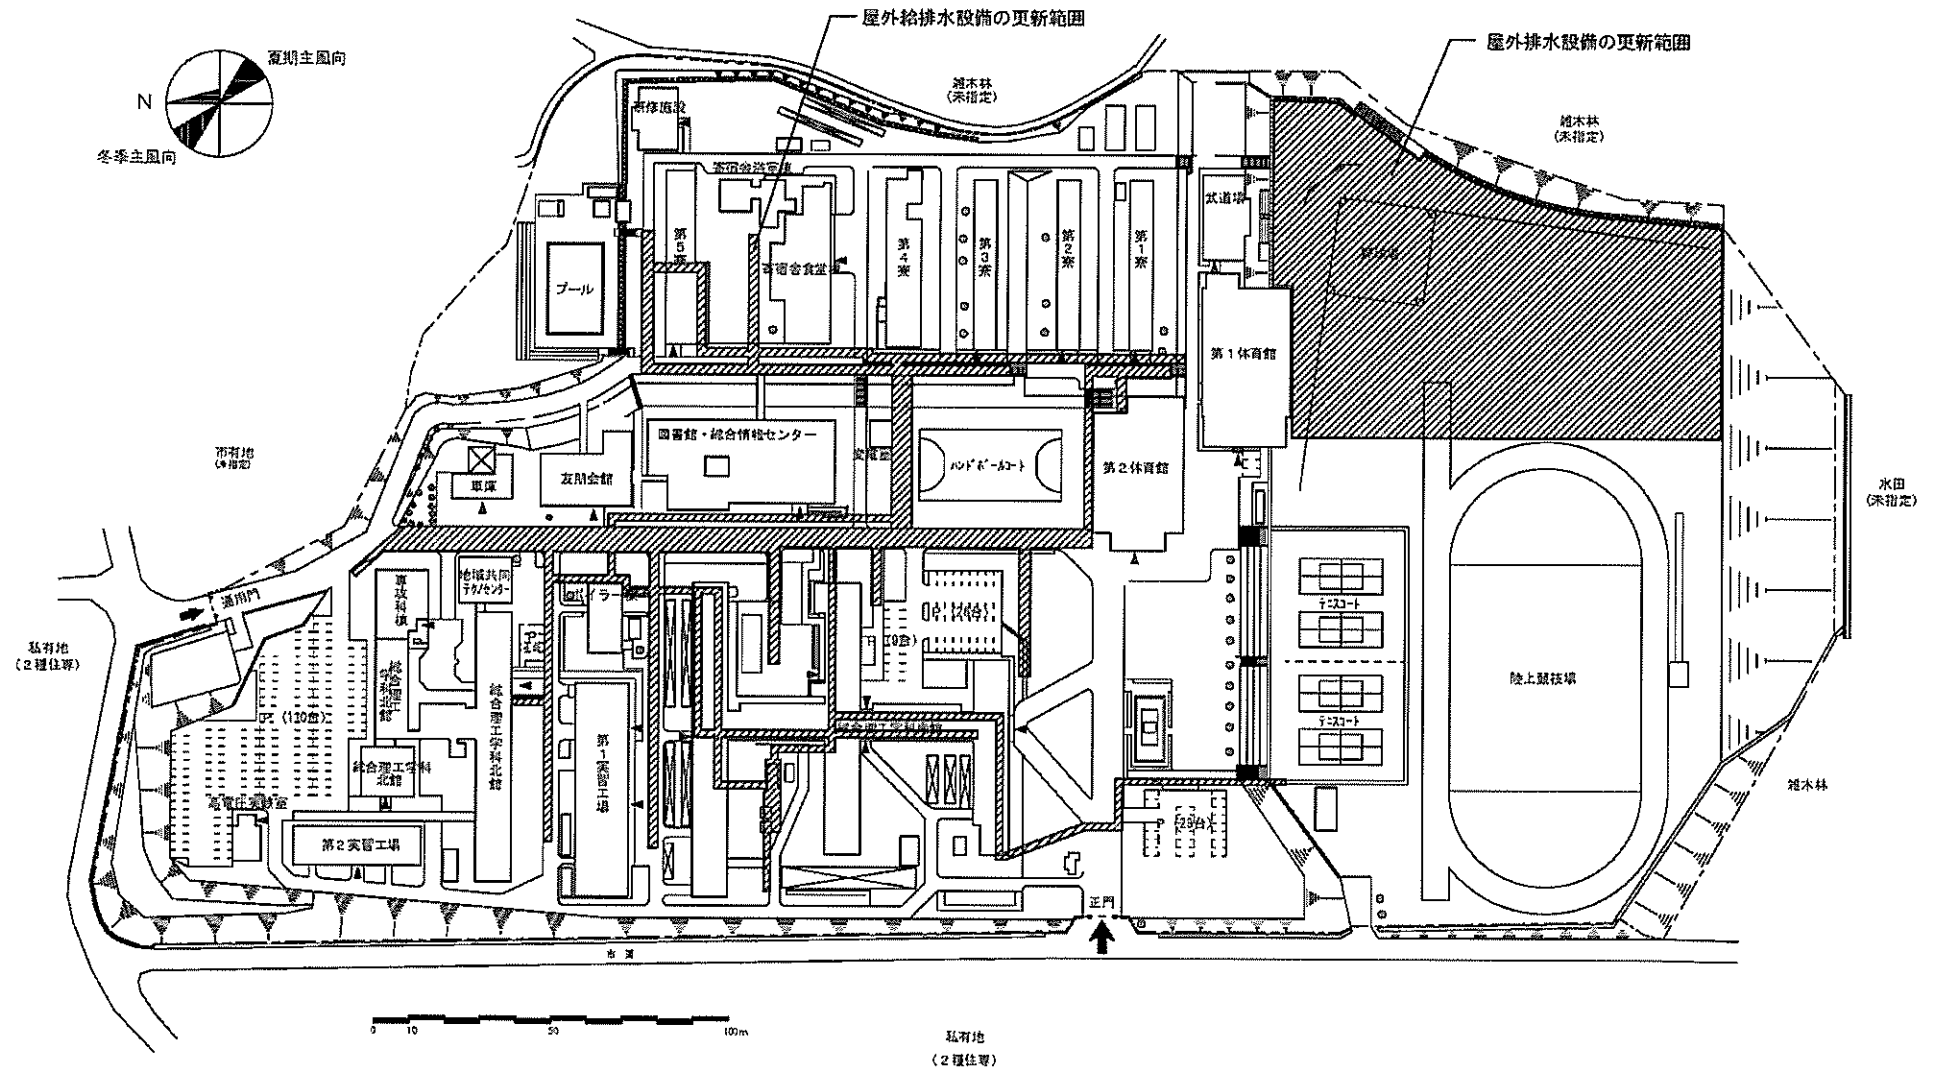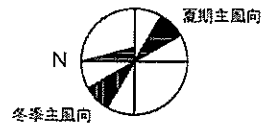



事業名	国立高等専門学校機構(津山工業高等専門学校)(沼)ライフライン再生(給水設備等)	配置図	1/2,000
-----	--	-----	---------

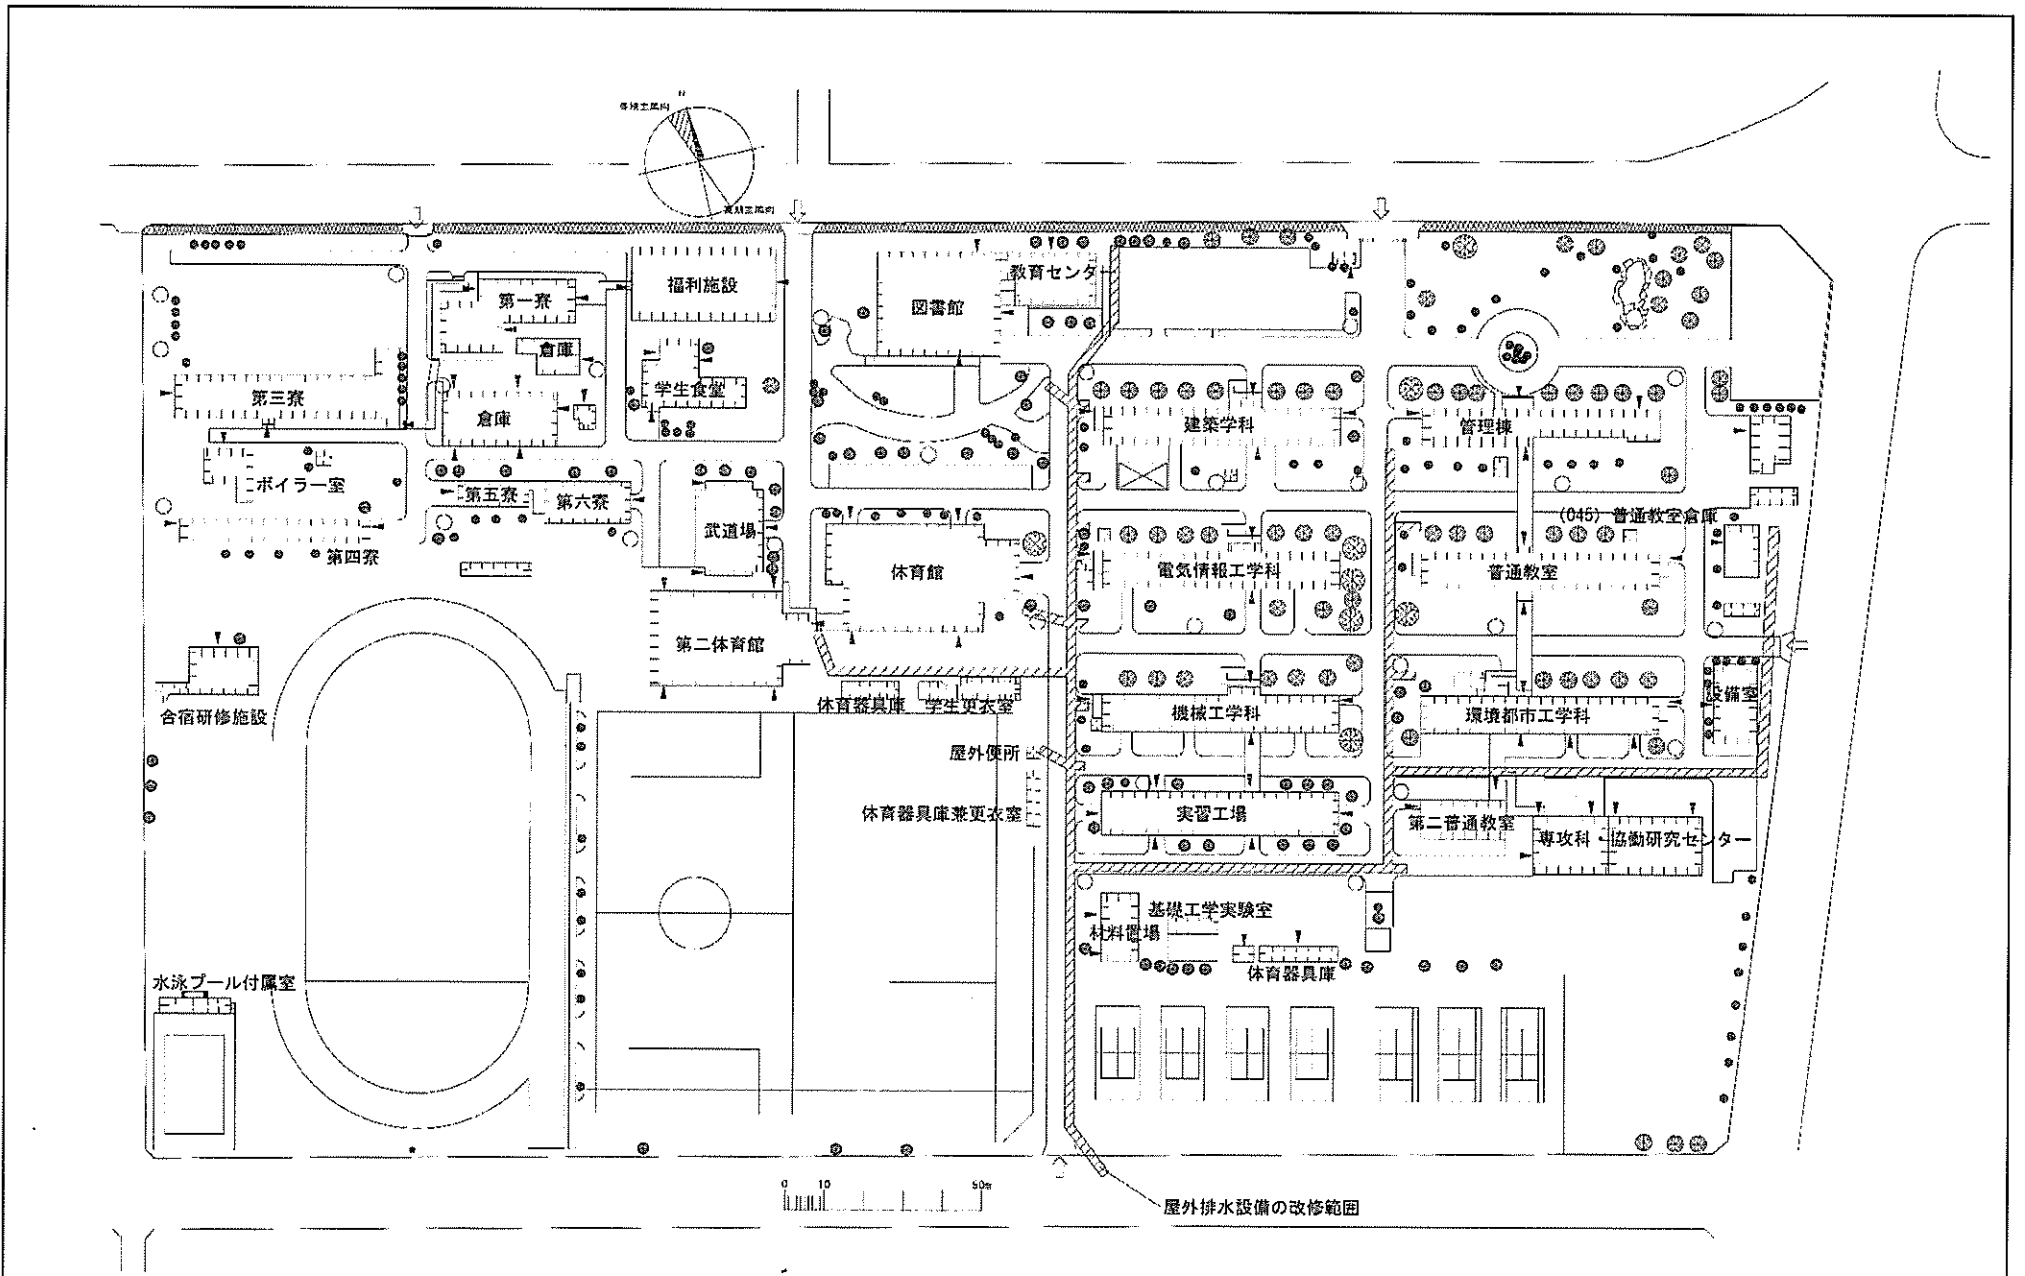

事業名	国立高等専門学校機構(呉工業高等専門学校)(豊栄)ライフライン再生(排水設備)	配置図	1/800
-----	---	-----	-------

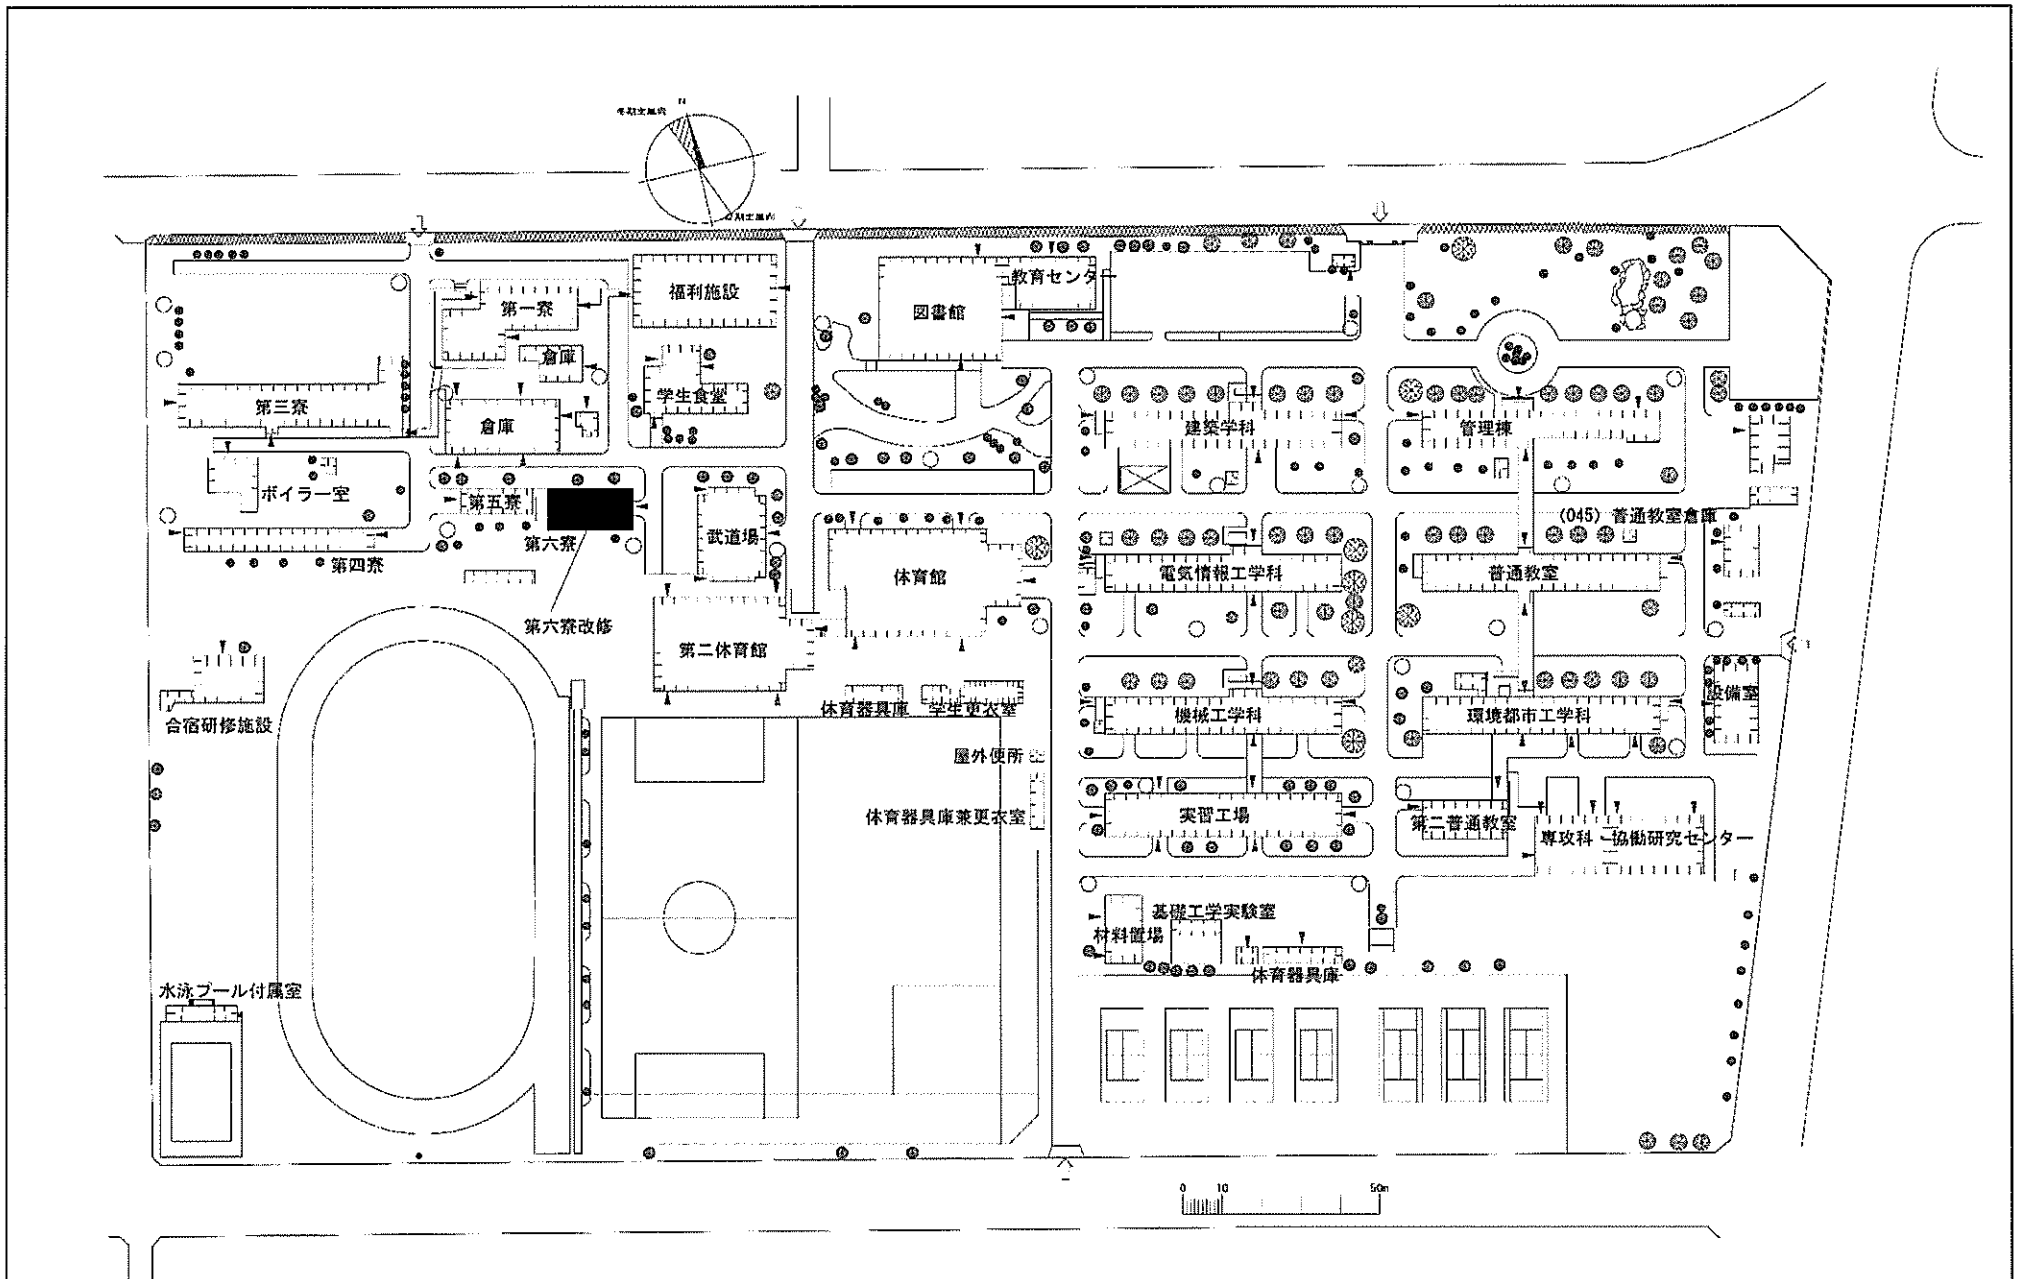

事業名	国立高等専門学校機構(呉工業高等専門学校)(豊栄)寄宿舎改修	配置図	1/800
-----	--------------------------------	-----	-------

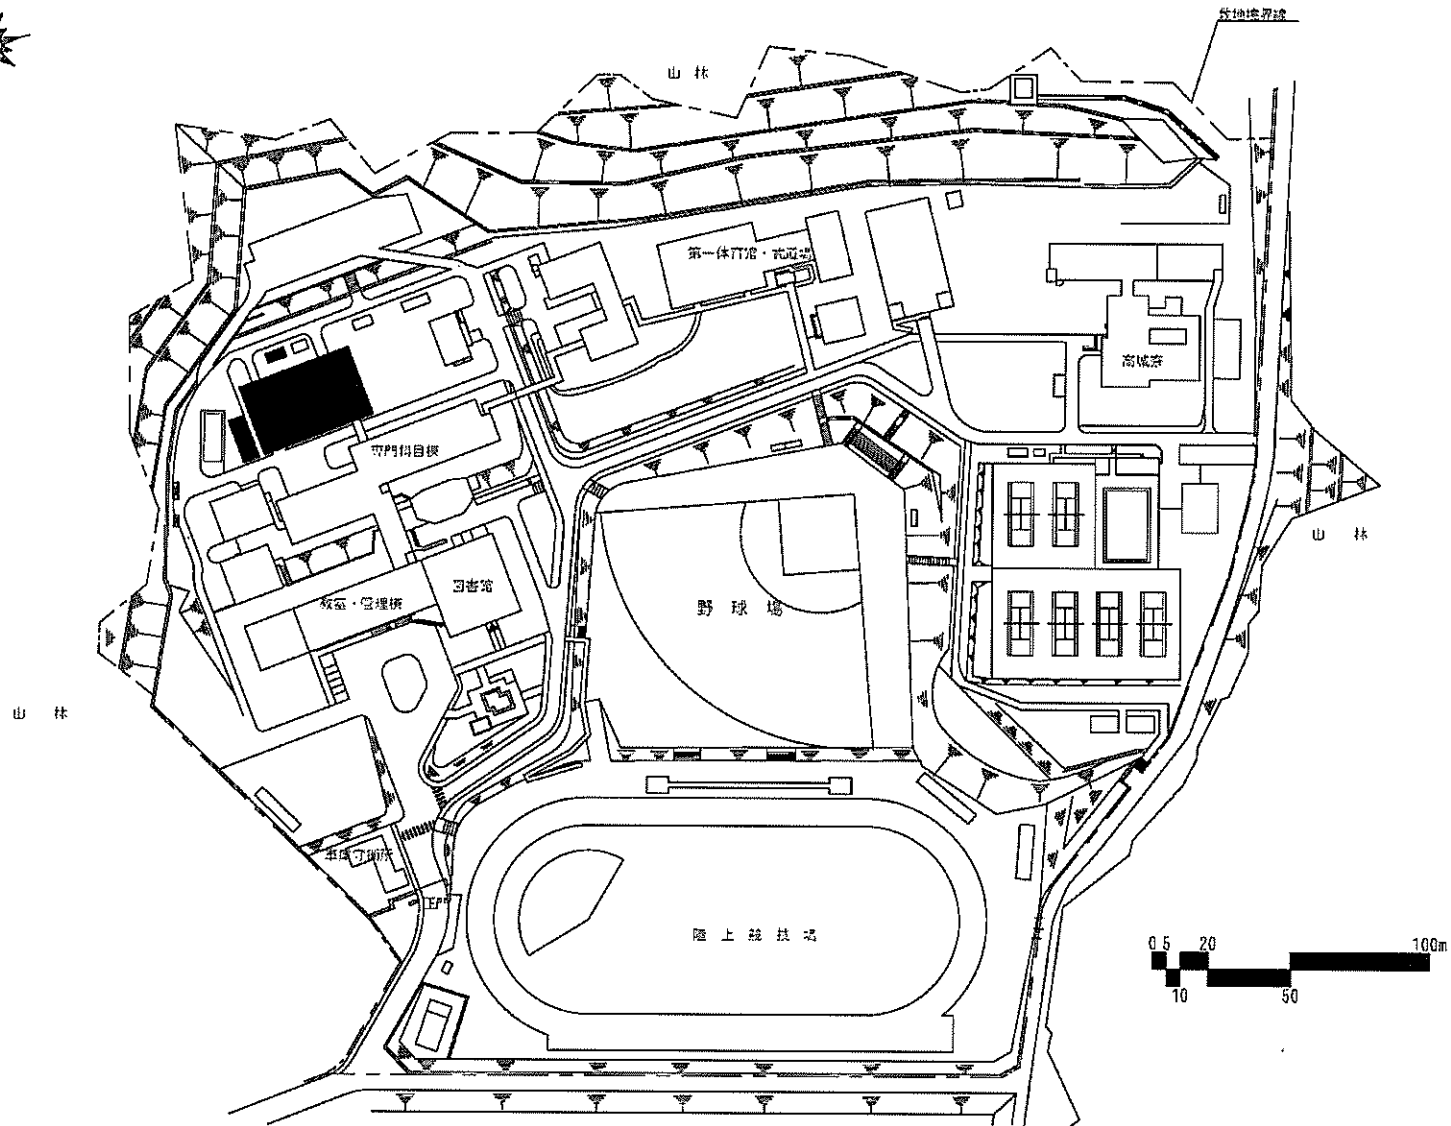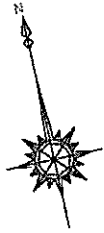


事業名


国立高等専門学校機構(徳山工業高等専門学校)(高城)実習棟改修

配置図


1/2500

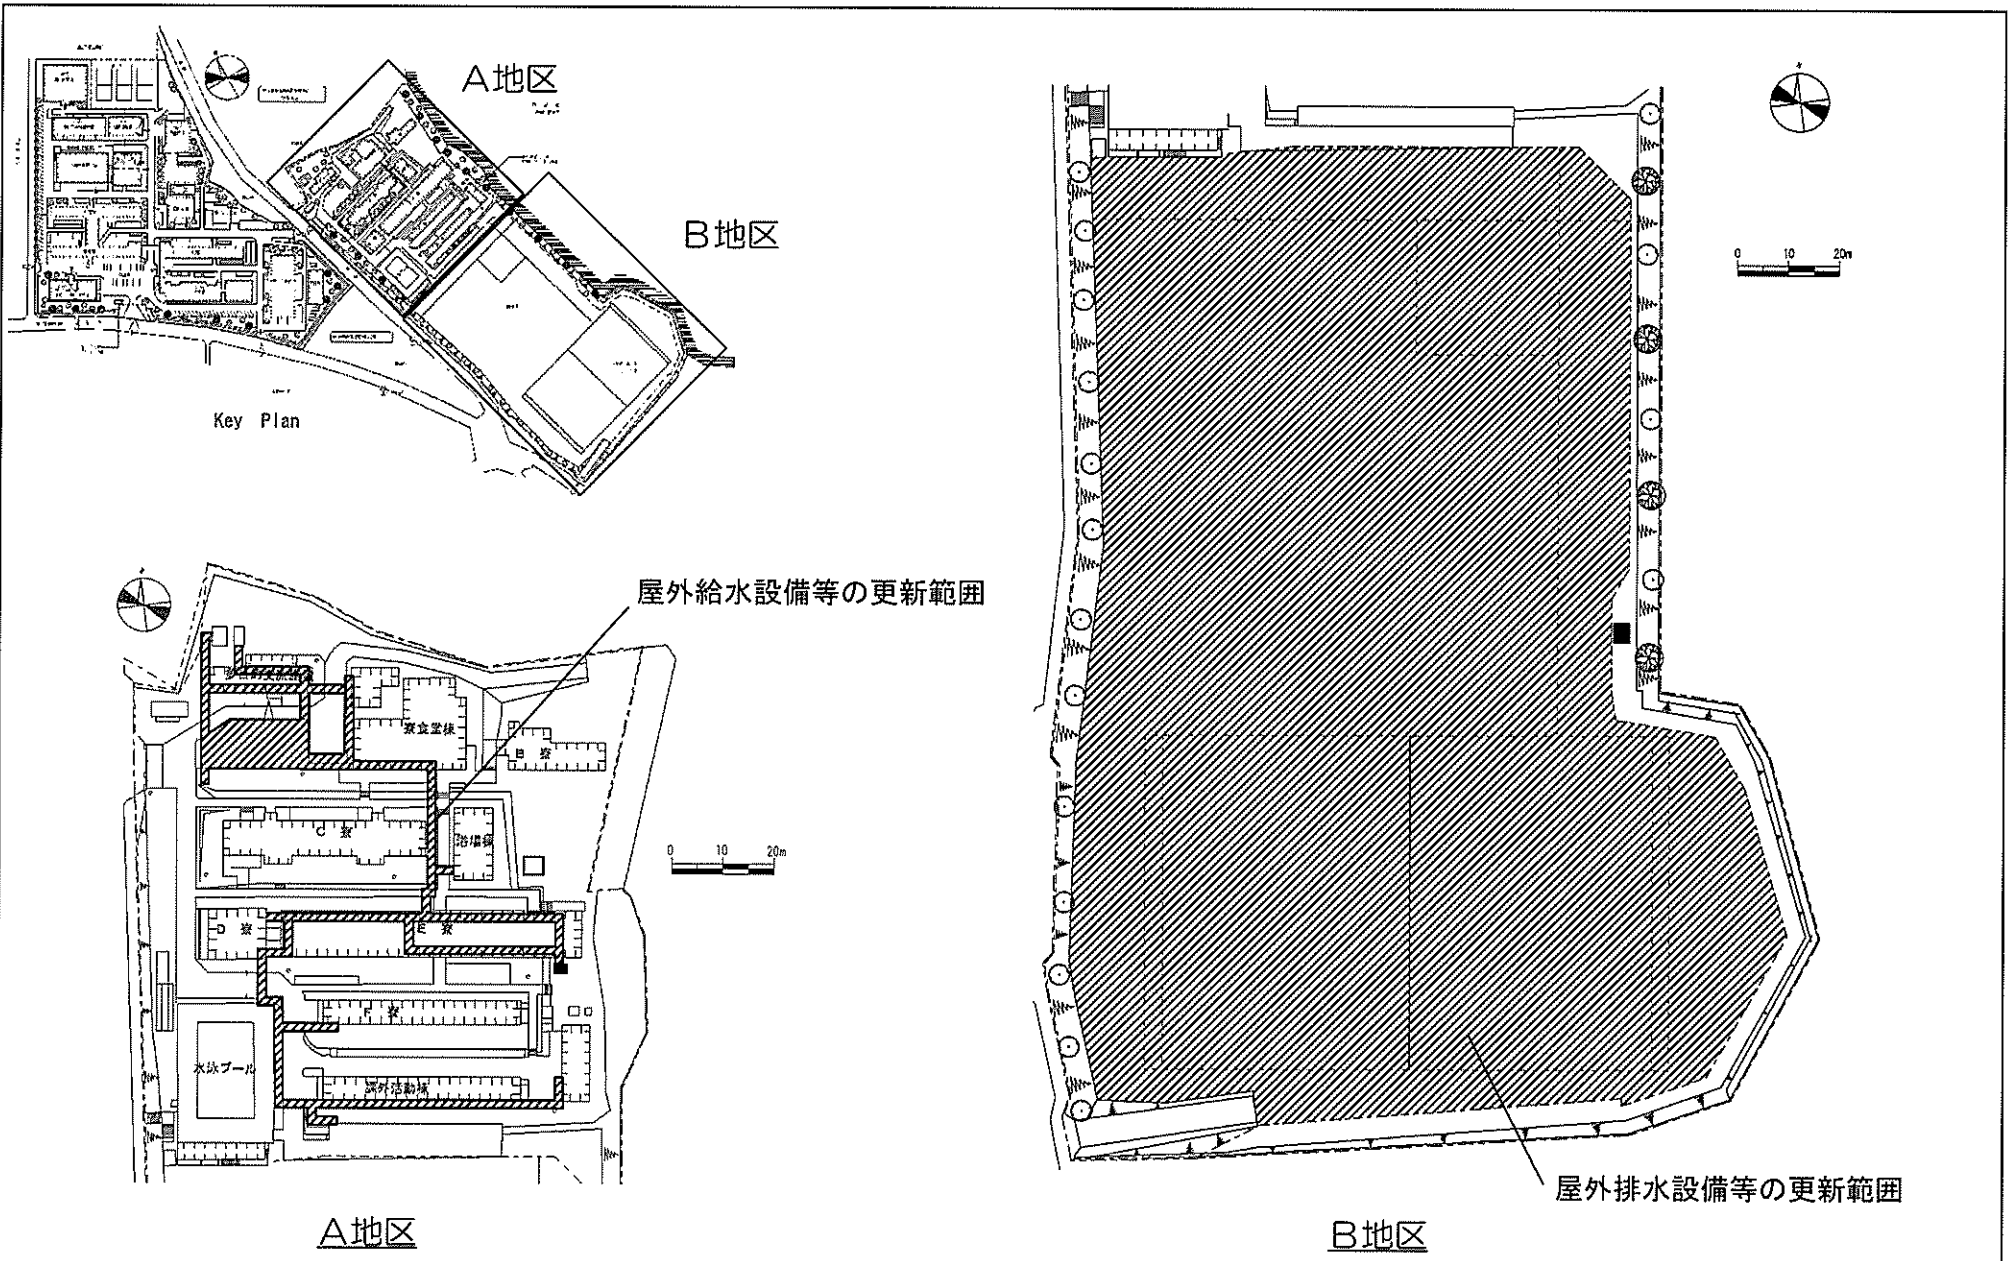


事業名	国立高等専門学校機構 (宇部工業高等専門学校)(道松檜原)ライフライン再生(排水設備等)	配置図	1/1,500
-----	---	-----	---------

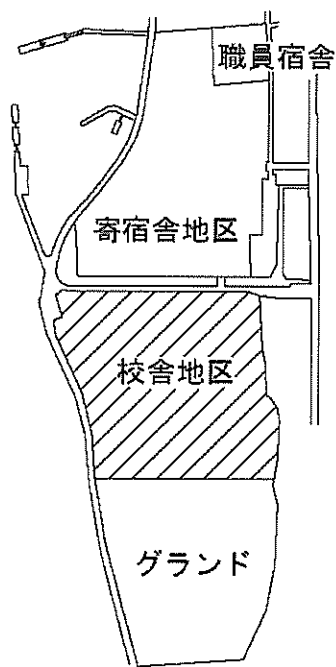


団地キープラン

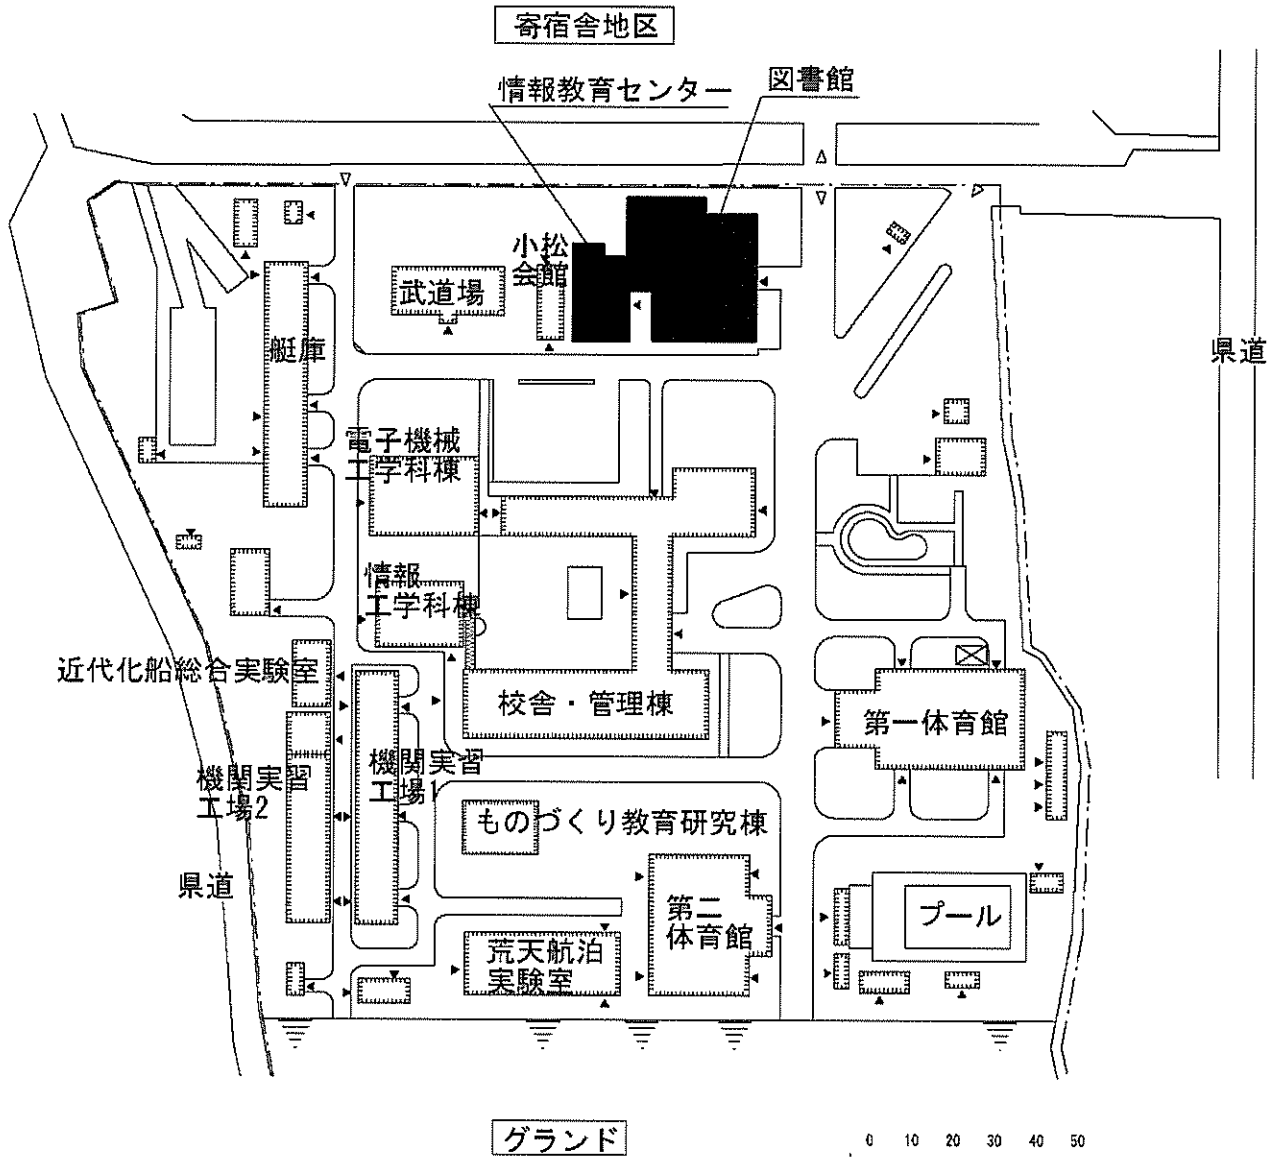



事業名	国立高等専門学校機構(大島商船高等専門学校)(小松)図書館等改修	配置図	1/2000
-----	----------------------------------	-----	--------

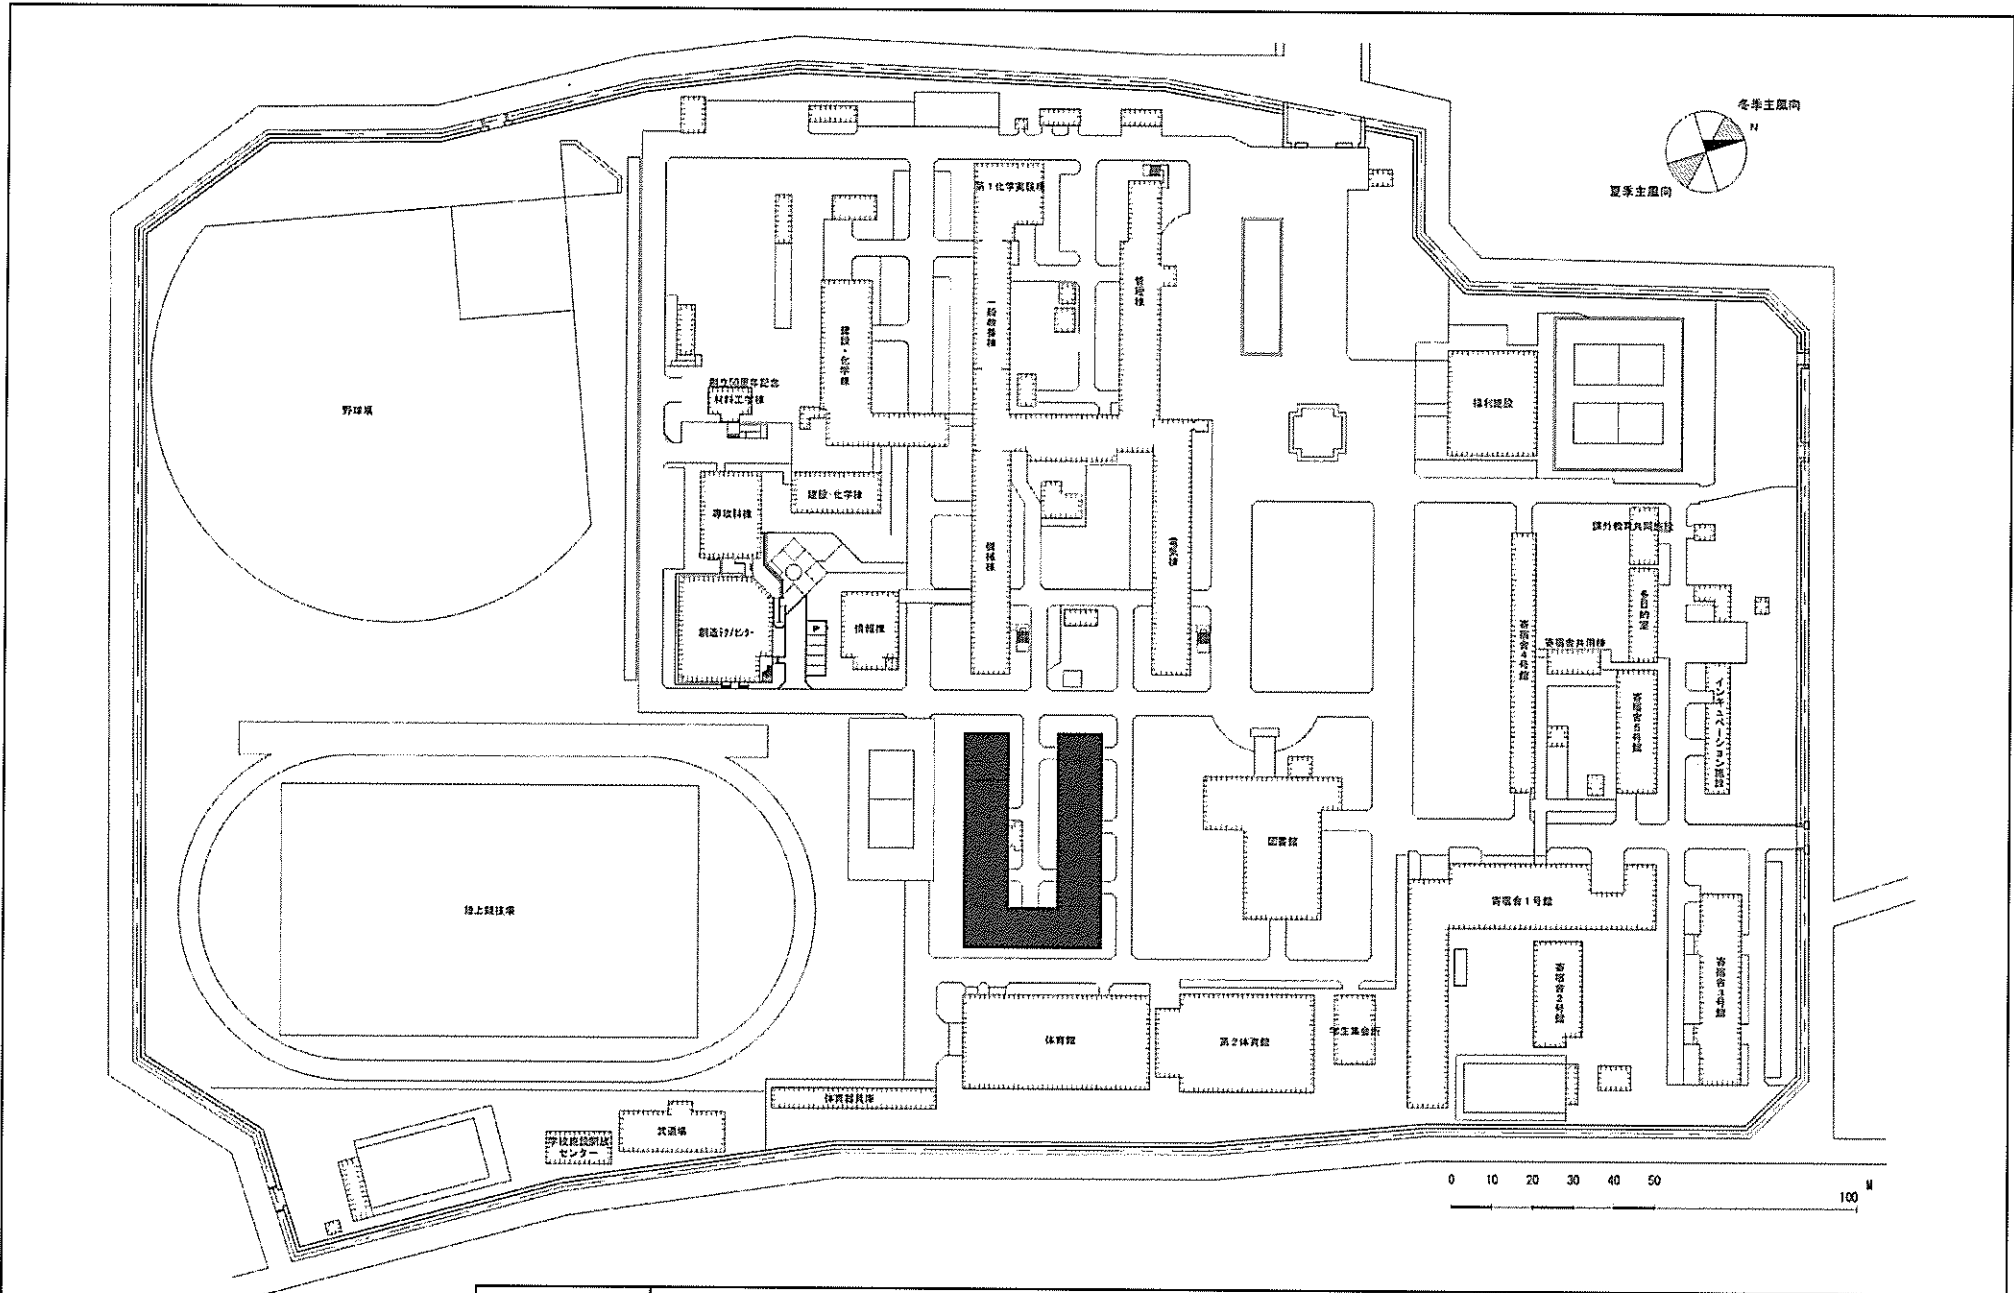

事業名	国立高等専門学校機構(阿南工業高等専門学校)(青木)実習棟改修	配置図	1/1760
-----	---------------------------------	-----	--------

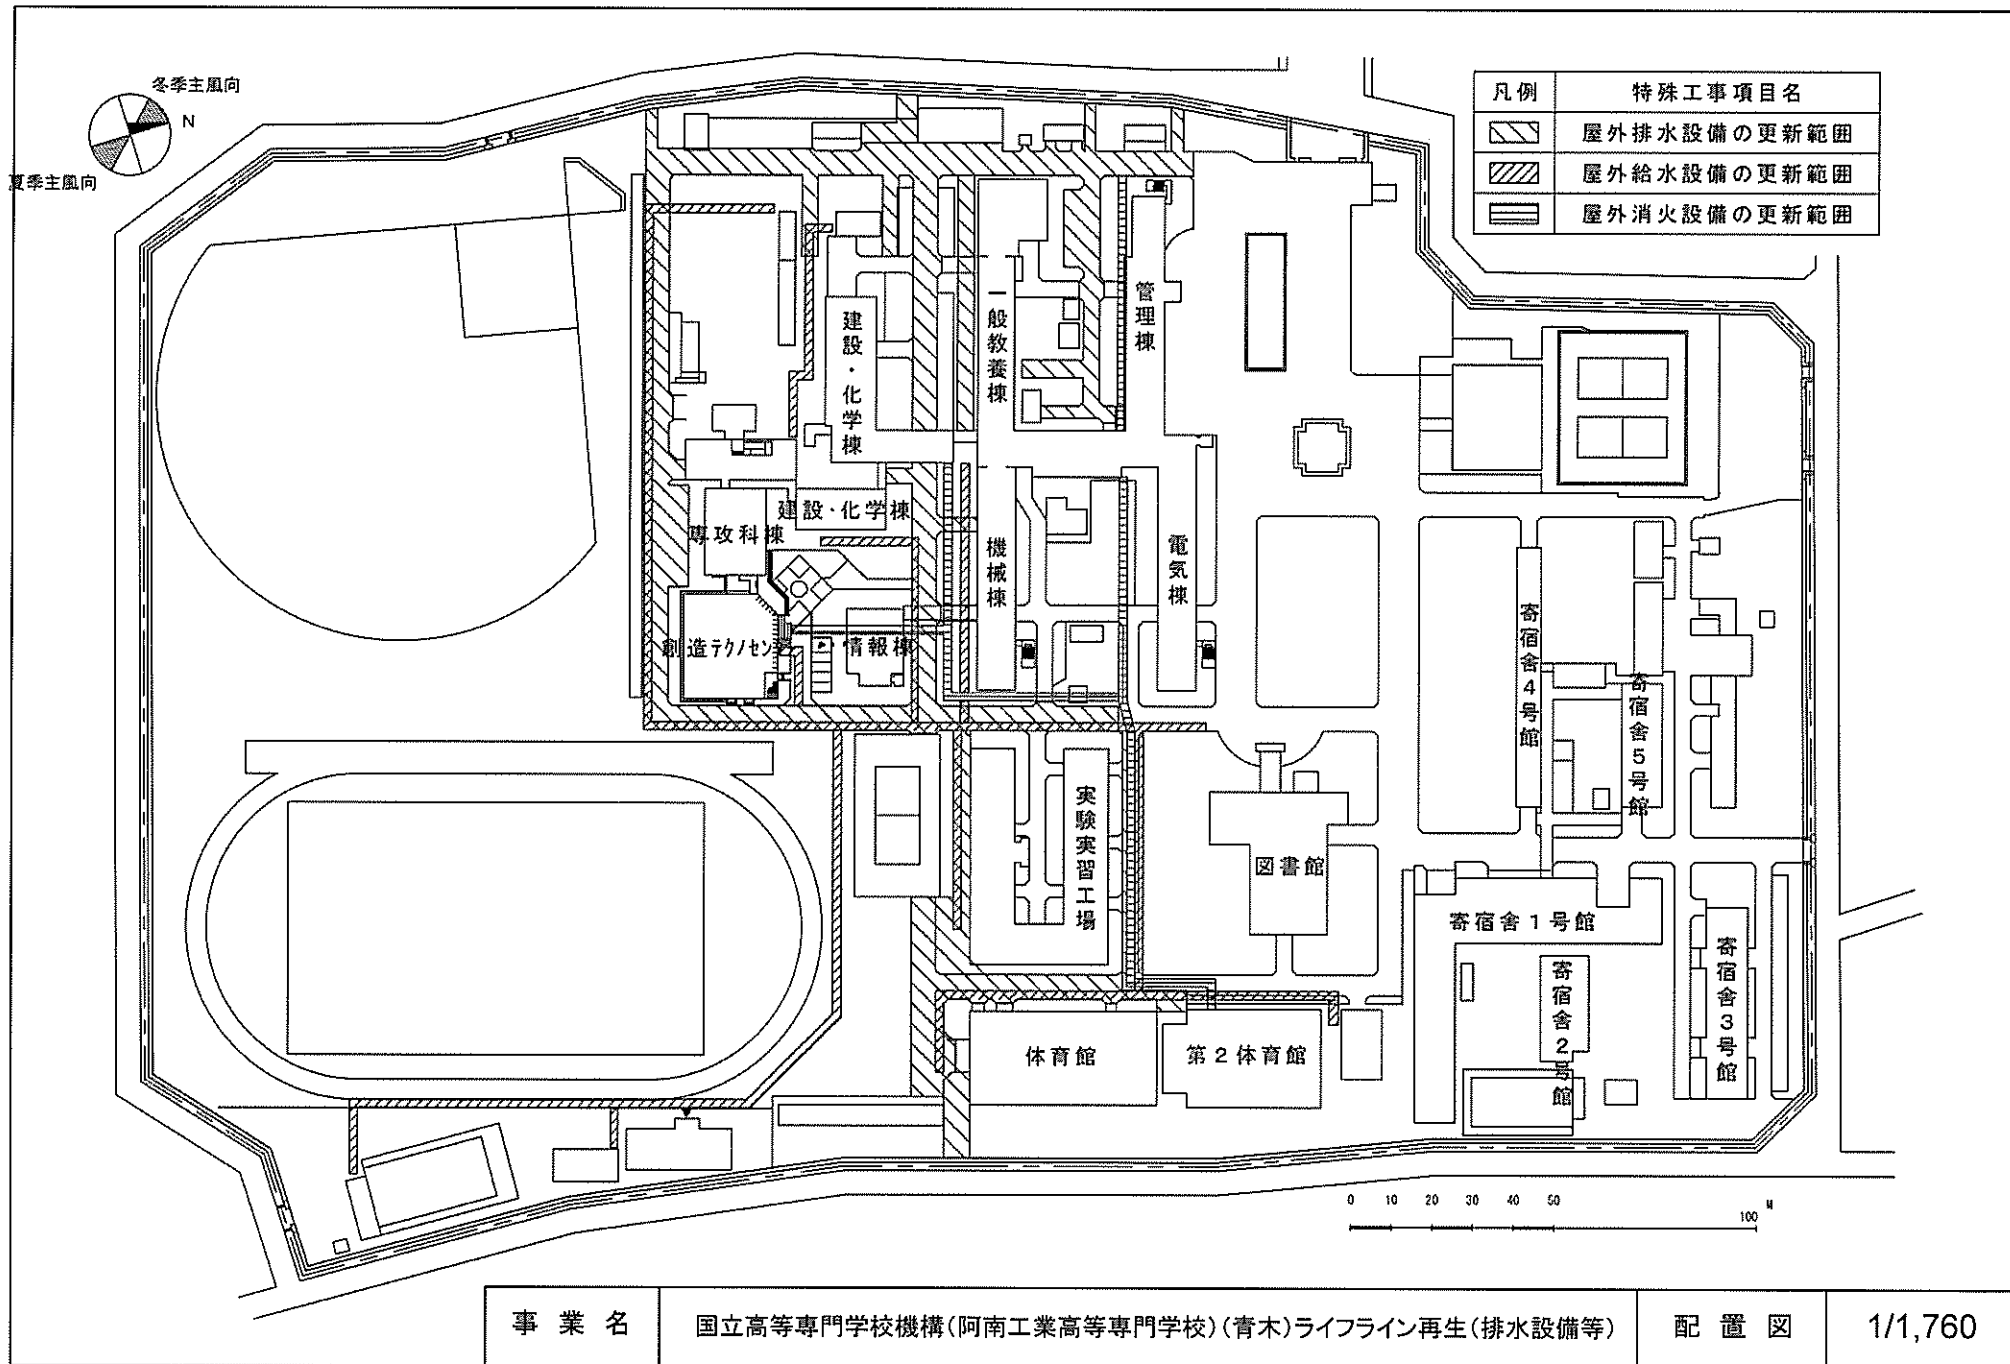


事業名	国立高等専門学校機構(阿南工業高等専門学校)(青木)ライフライン再生(排水設備等)	配置図	1/1,760
-----	---	-----	---------

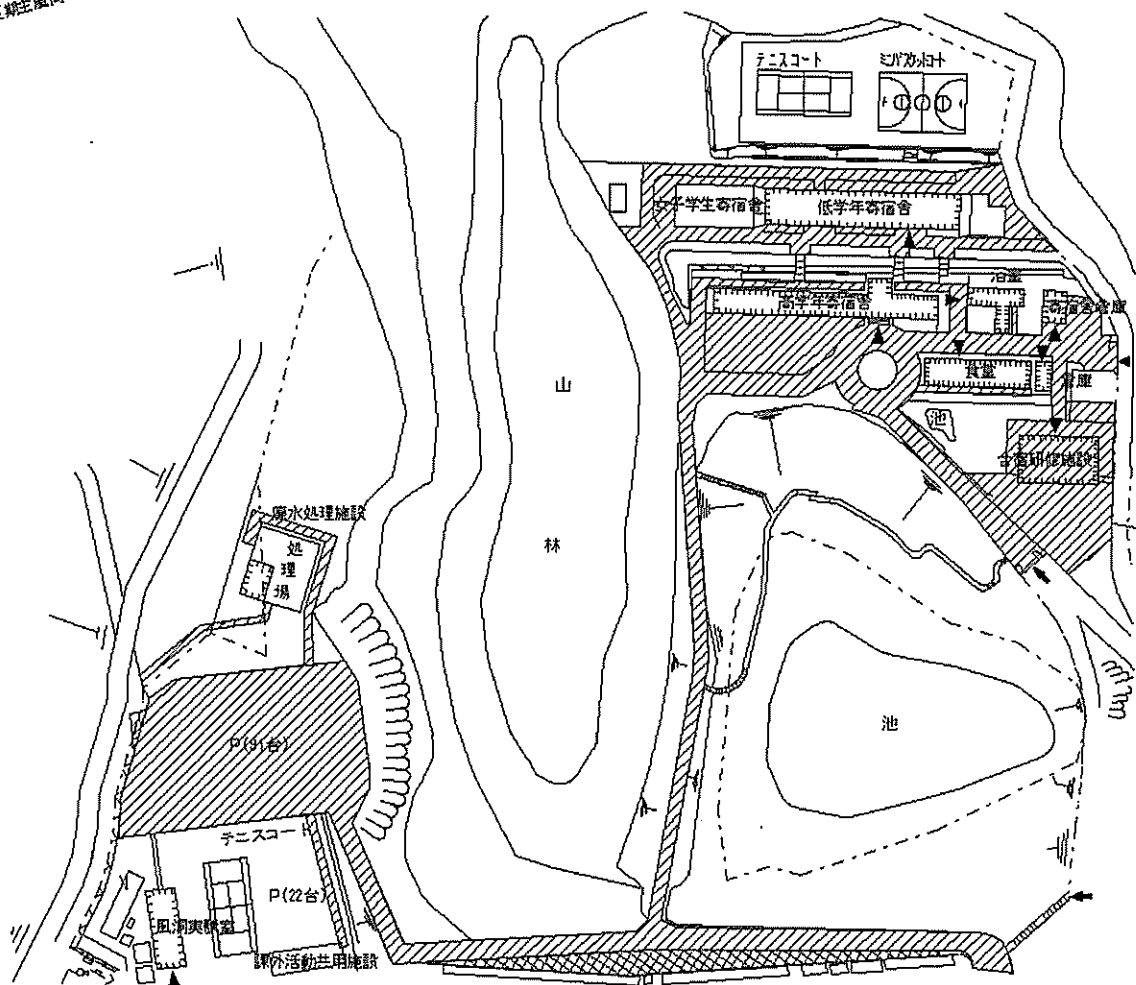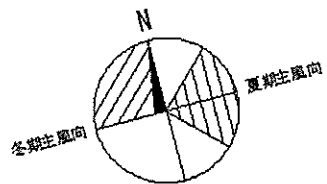



屋外排水設備の更新範囲

0 10 30 50 100m


事業名	国立高等専門学校機構(香川高等専門学校)(勅使町)ライフライン再生Ⅲ(排水設備)	配置図	1/3000
-----	--	-----	--------

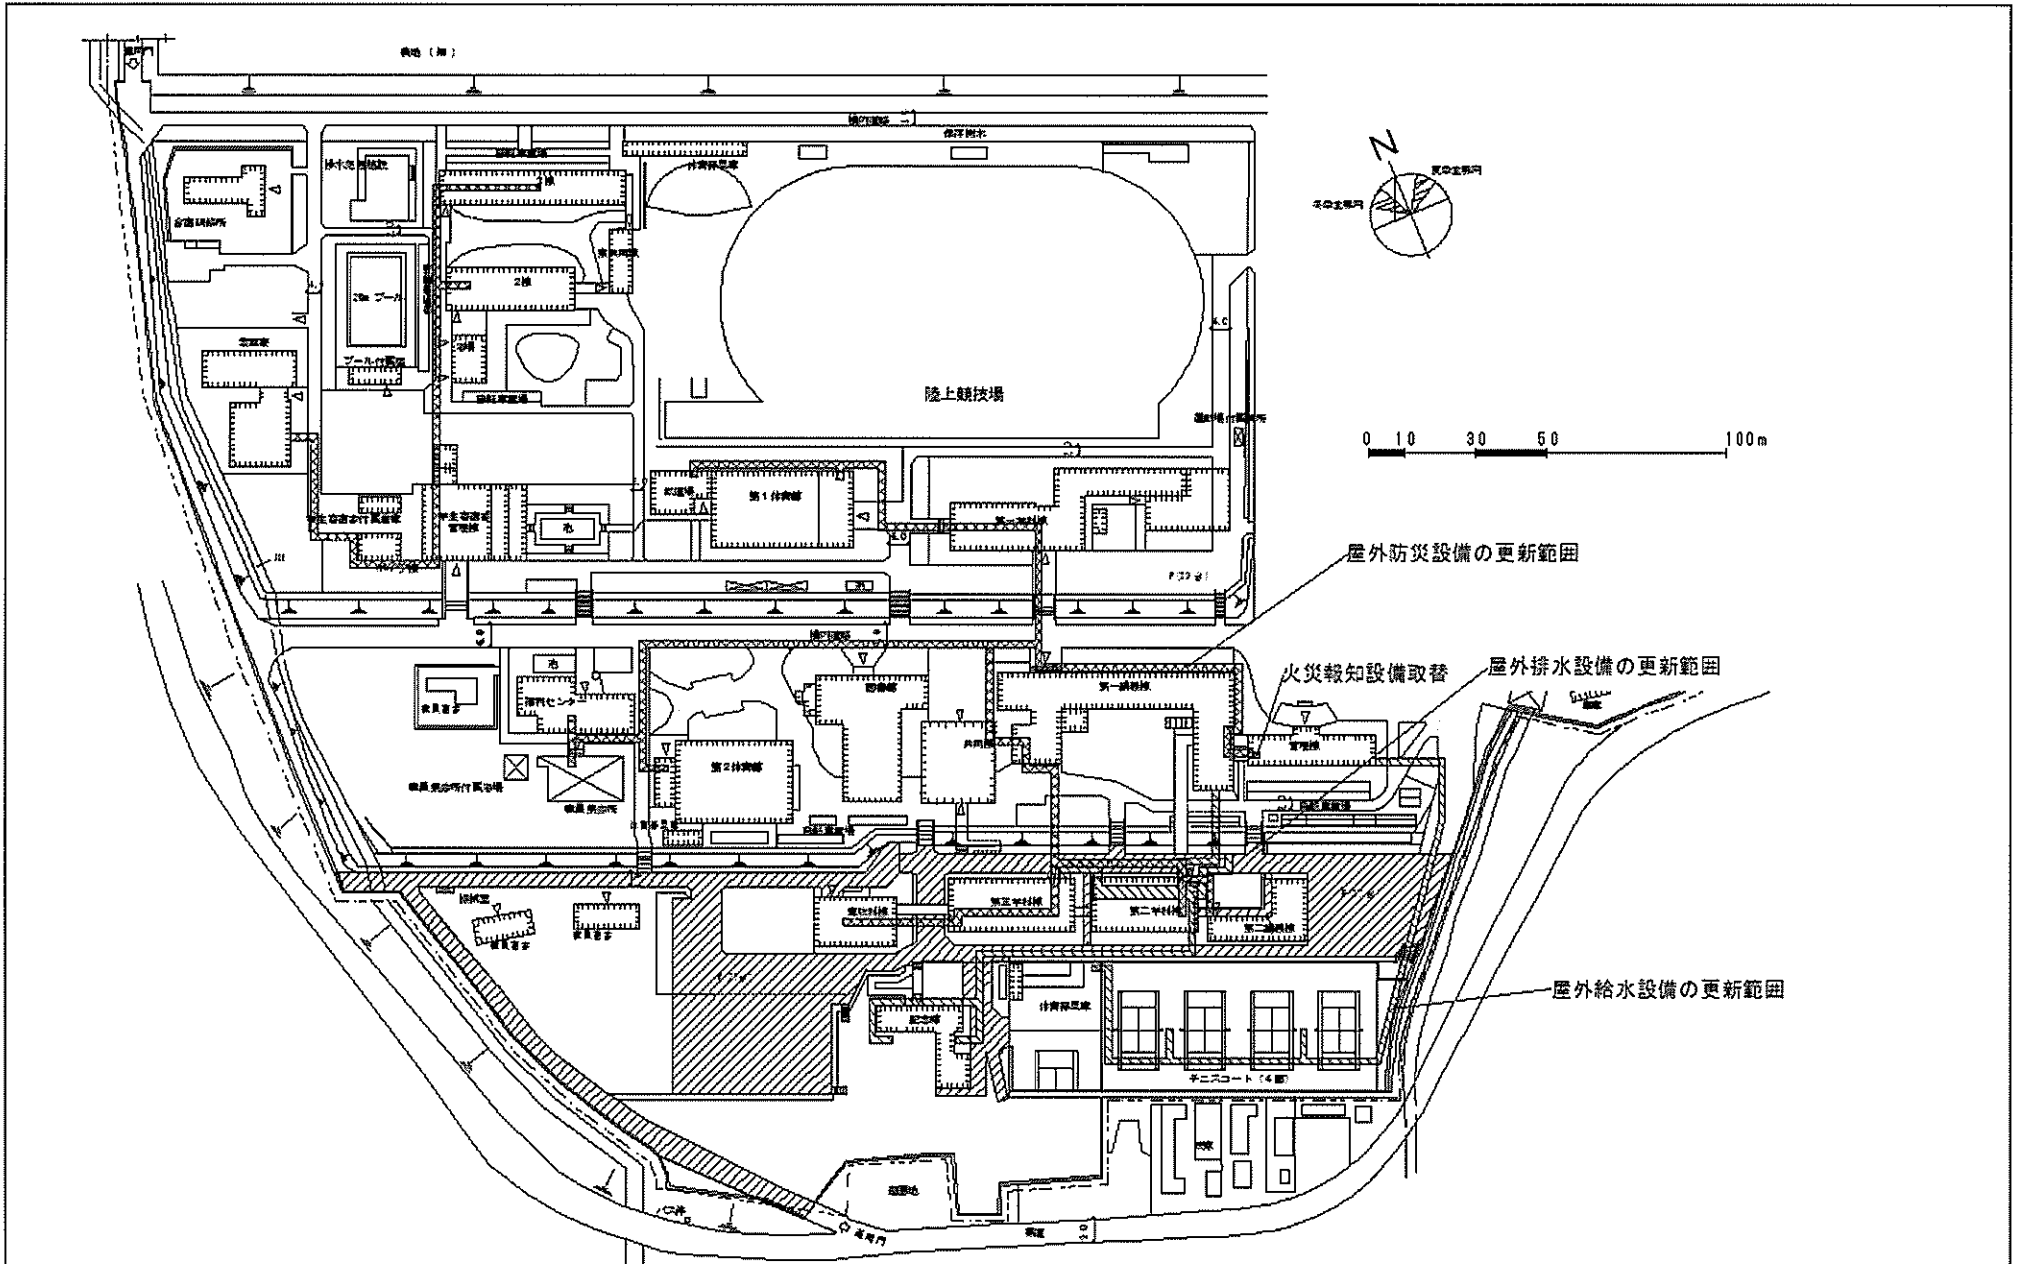


事業名	国立高等専門学校機構(香川高等専門学校)(香田)ライフライン再生(排水設備等)	配置図	1/1500
-----	---	-----	--------

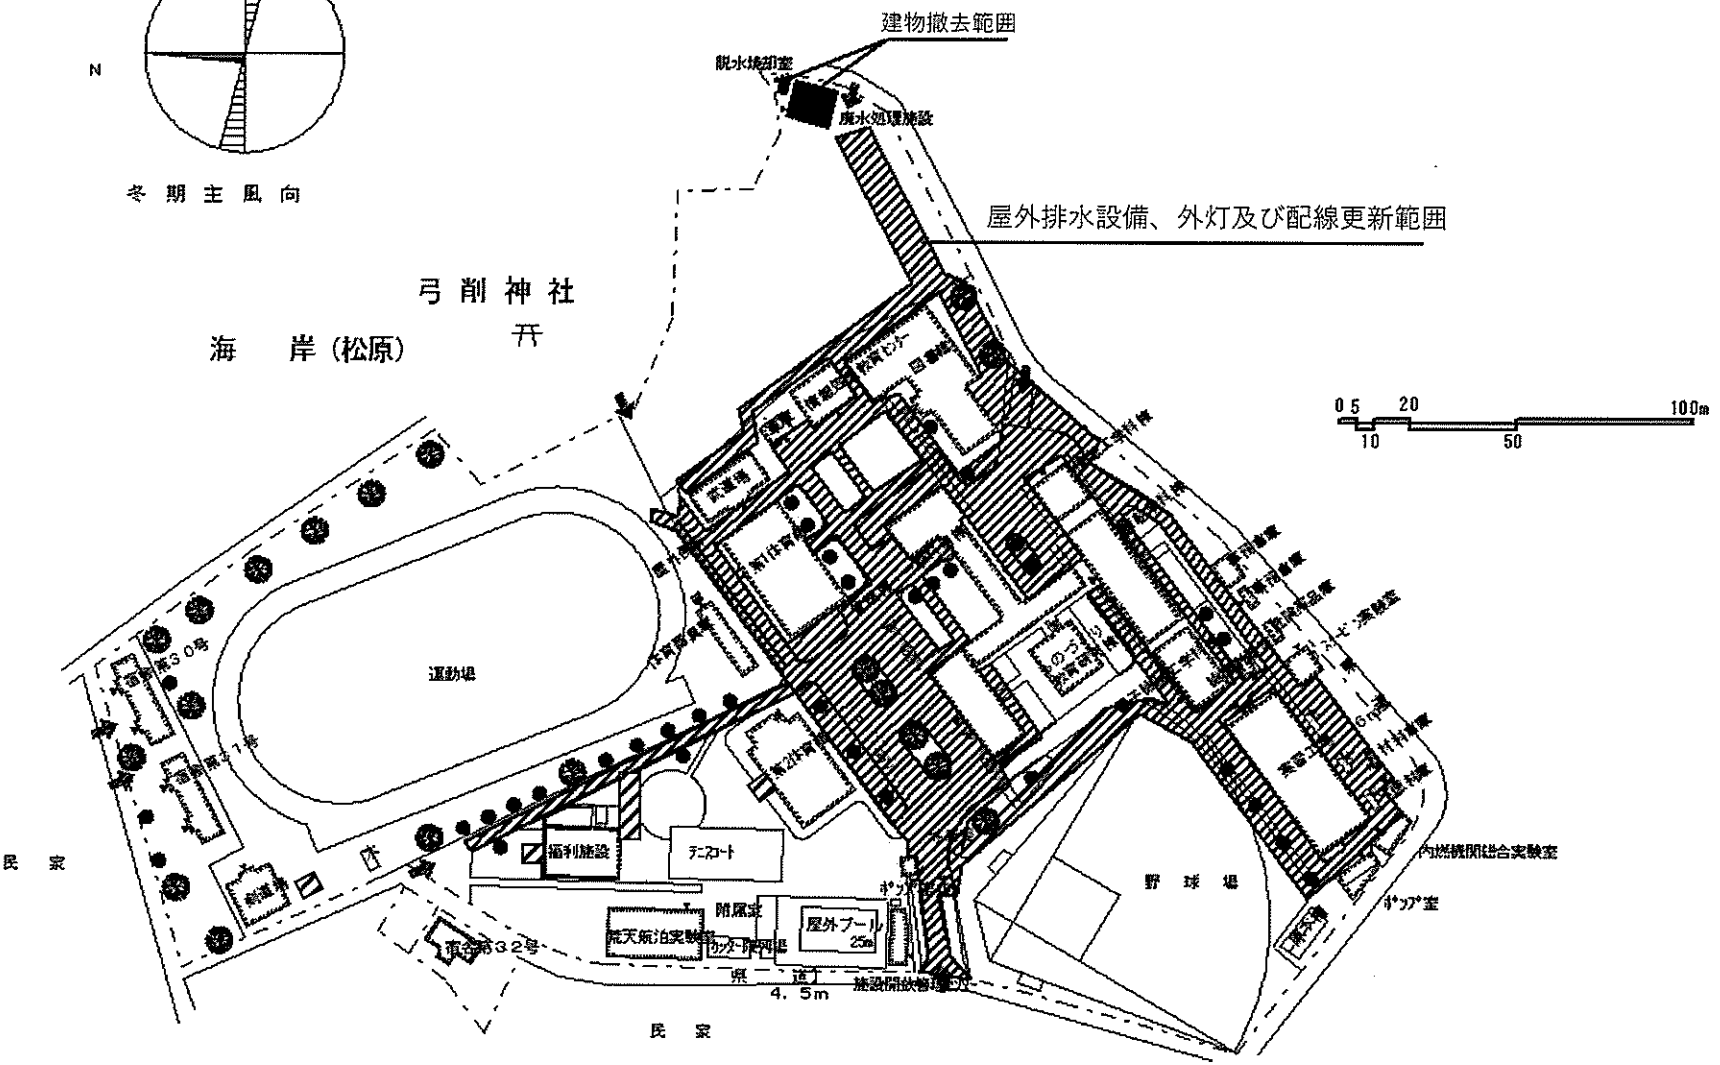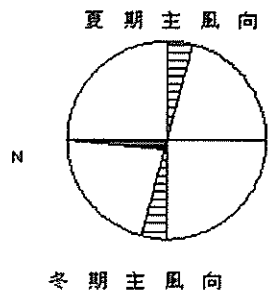

事業名	国立高等専門学校機構（弓削商船高等専門学校）（下弓削）ライフライン再生（排水設備等）	配置図	1/2200
-----	--	-----	--------

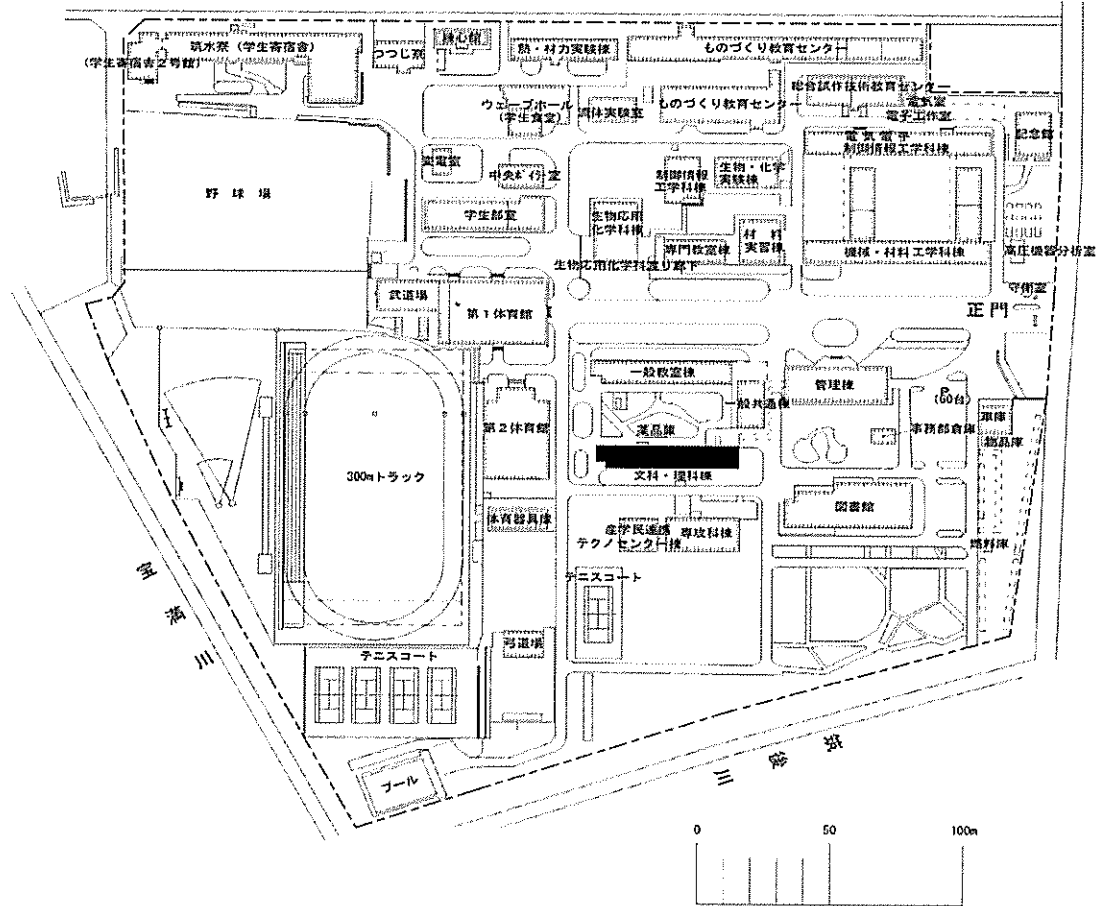



事業名	国立高等専門学校機構(久留米工業高等専門学校)(小森野)校舎改修(文科・理科棟)	配置図	1/2500
-----	--	-----	--------

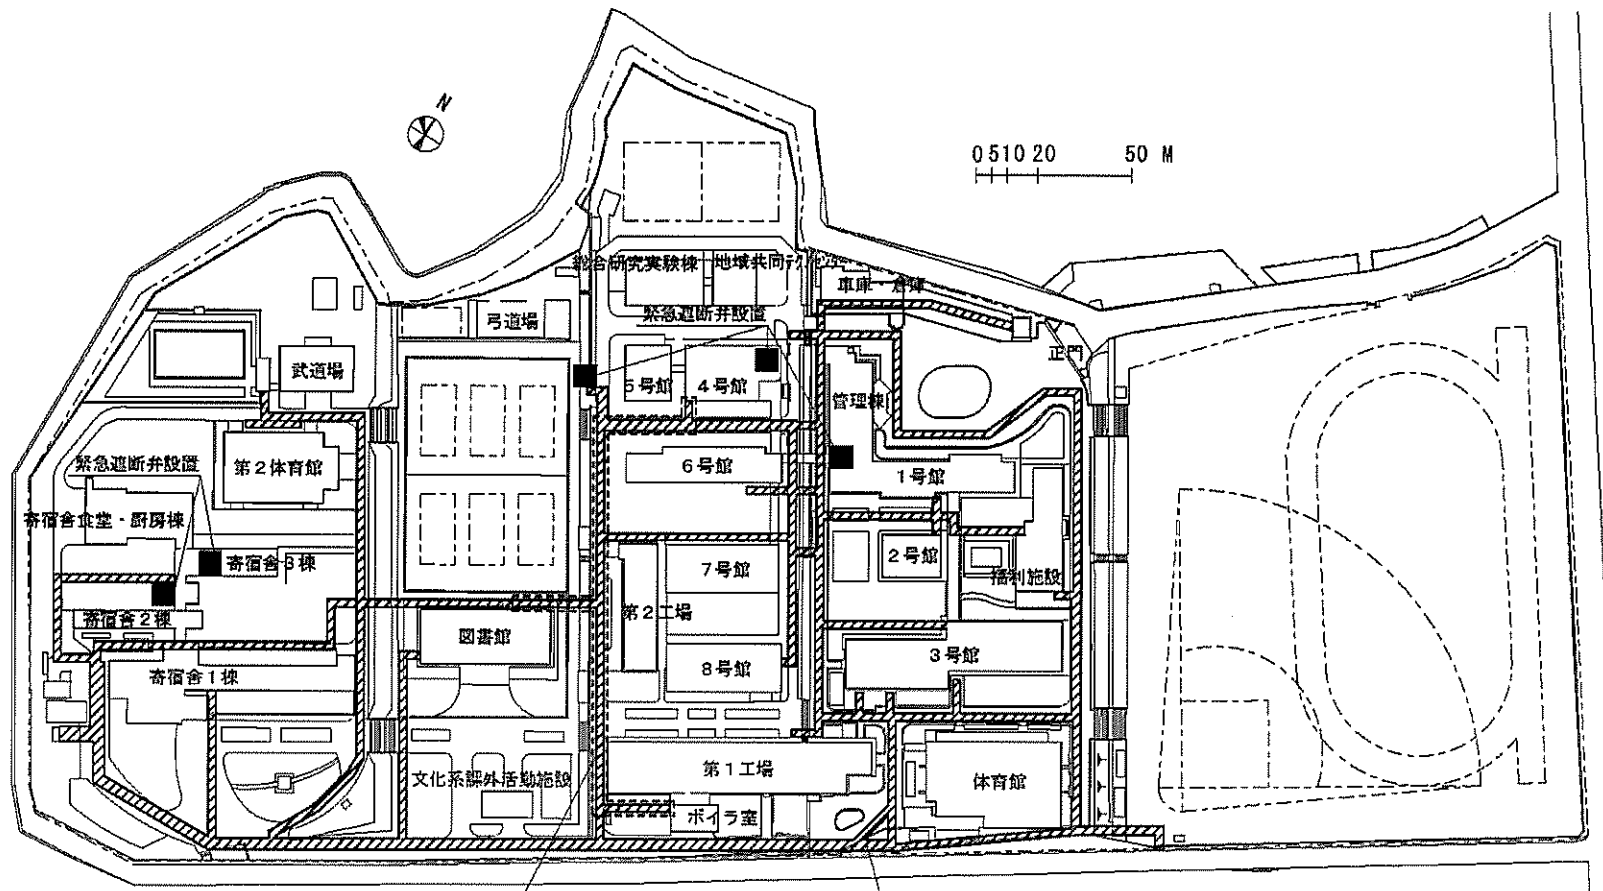

(破線内)
屋外蒸気配管の撤去範囲

屋外給水、排水、消火、ガス配管の更新範囲

事業名	国立高等専門学校機構(北九州工業高等専門学校)(志井)ライフライン再生(給水設備等)	配置図	1/2,500
-----	--	-----	---------

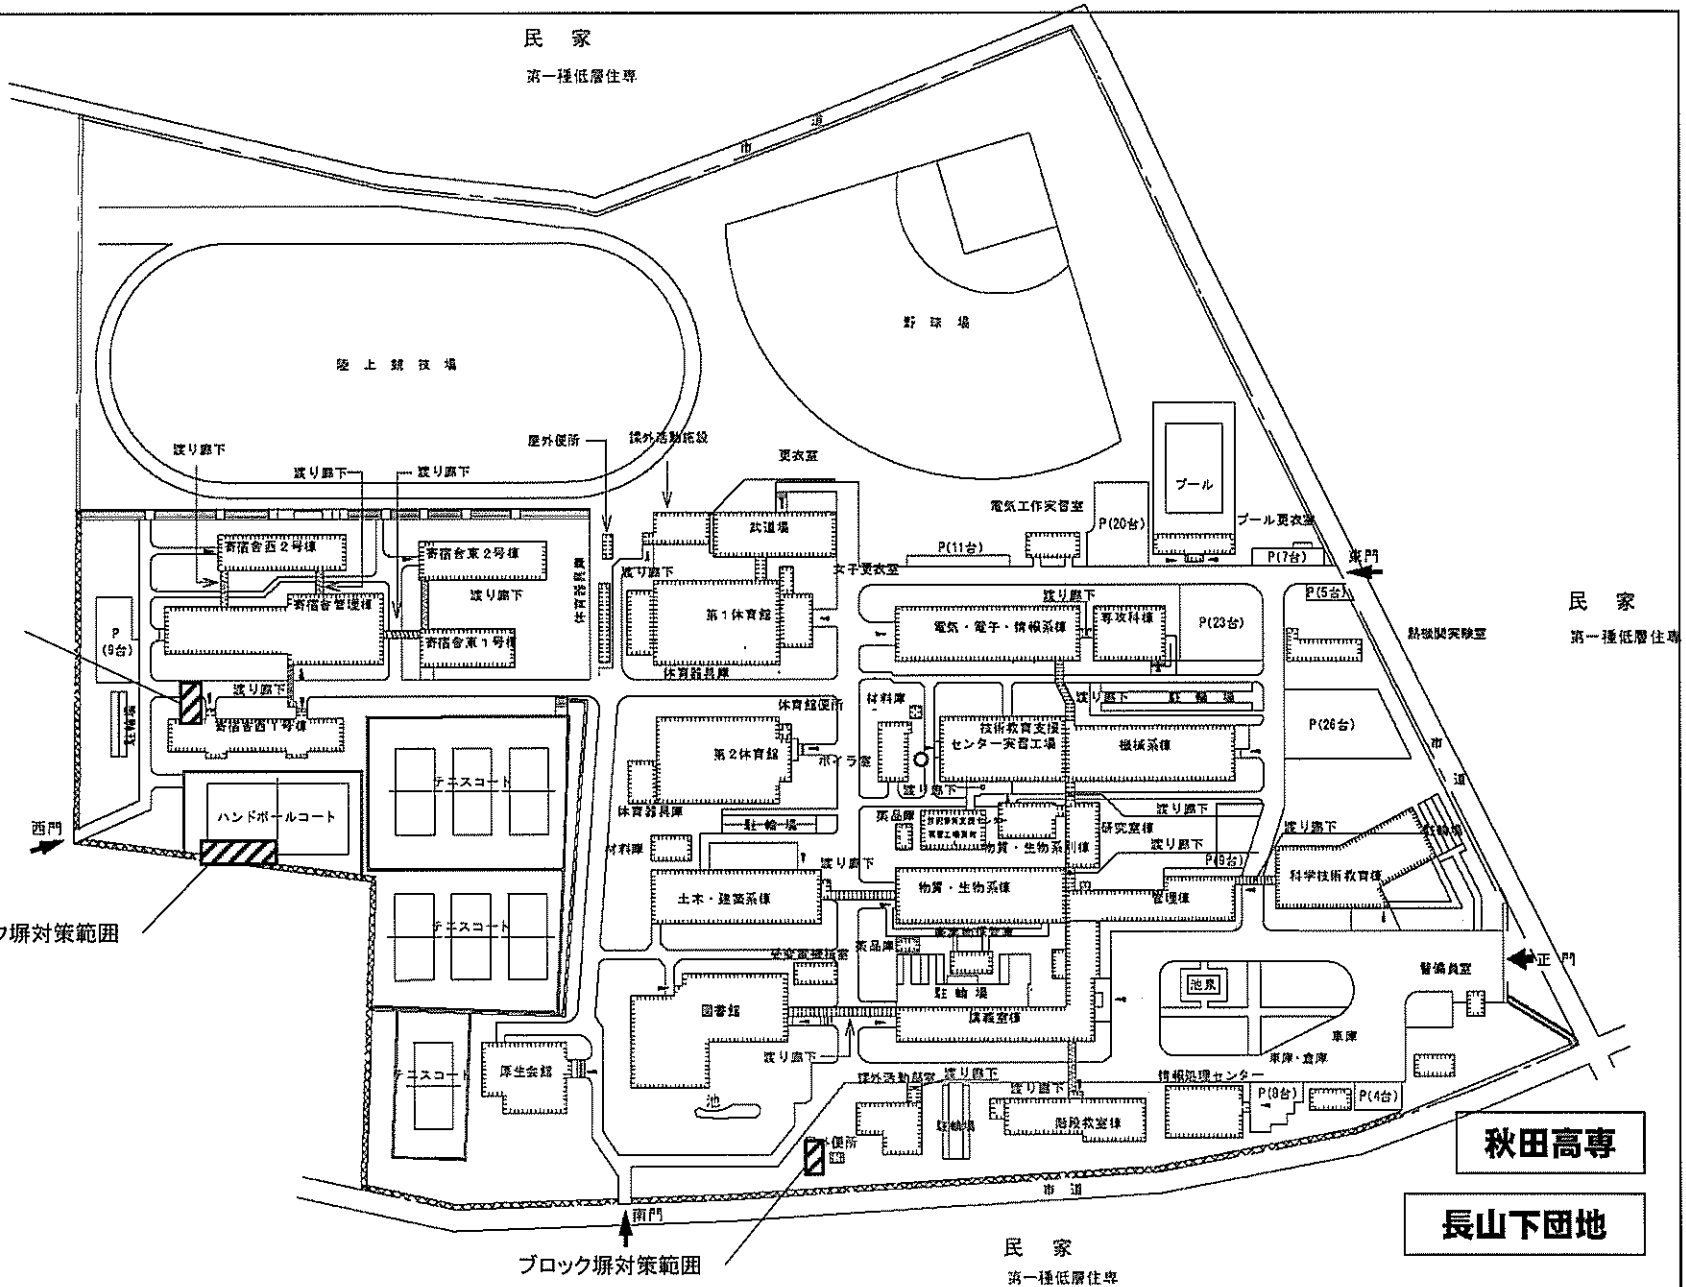
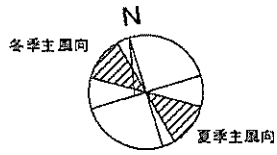


秋田高専

長山下団地

事業名	国立高等専門学校機構 基幹・環境整備(ブロック塀対策)	配置図	1/2000
-----	-----------------------------	-----	--------

ブロック塀対策範囲

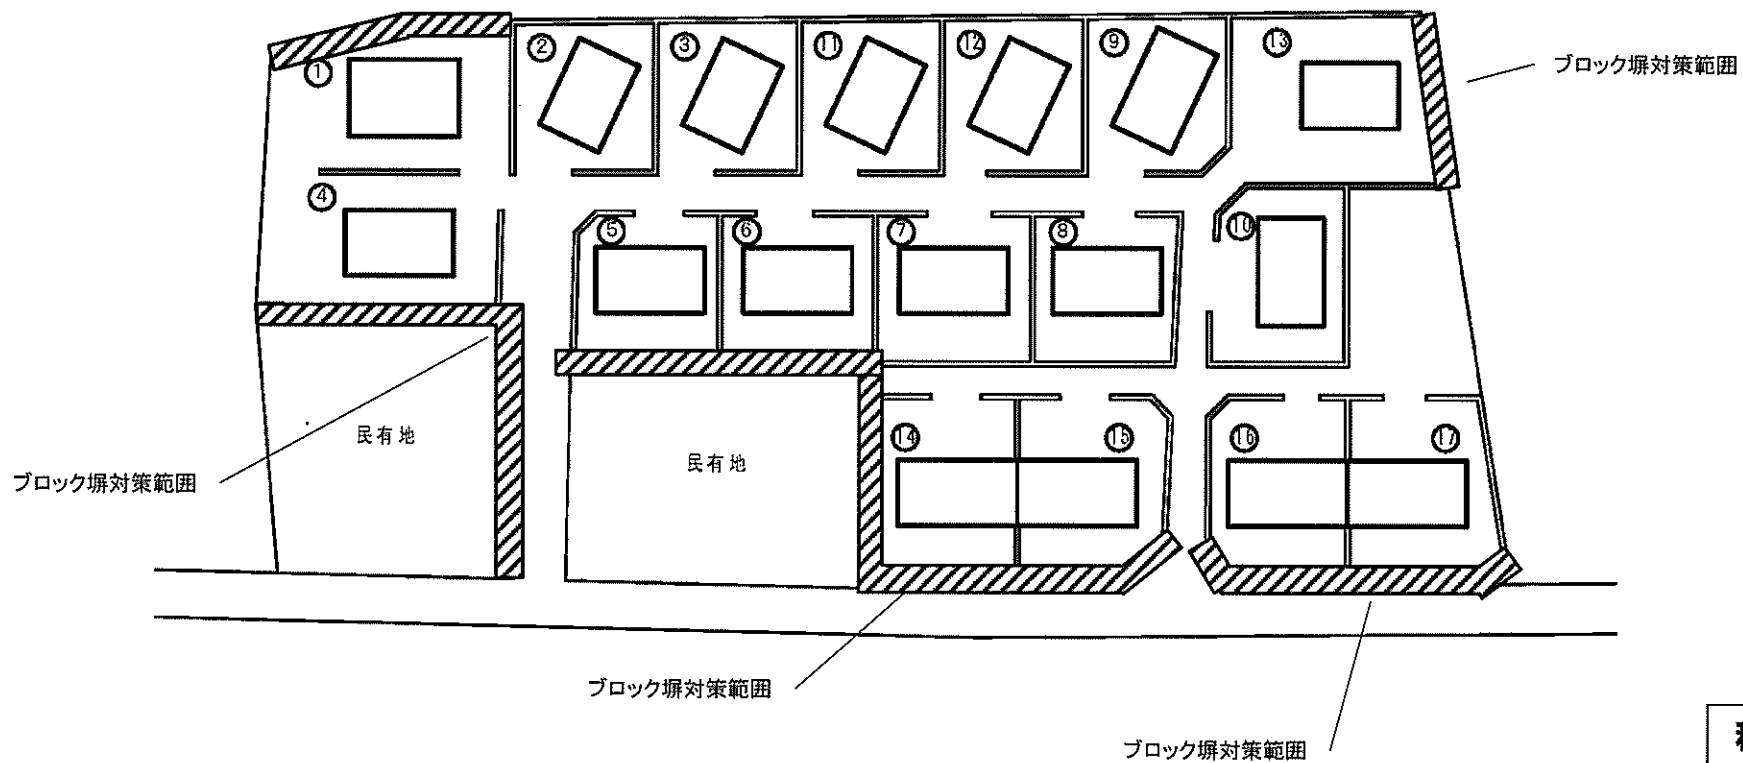
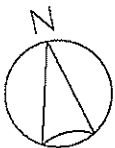


秋田高専

長野20団地

事業名	国立高等専門学校機構 基幹・環境整備(ブロック塀対策)	配置図	1/600
-----	-----------------------------	-----	-------



ブロック塀対策範囲

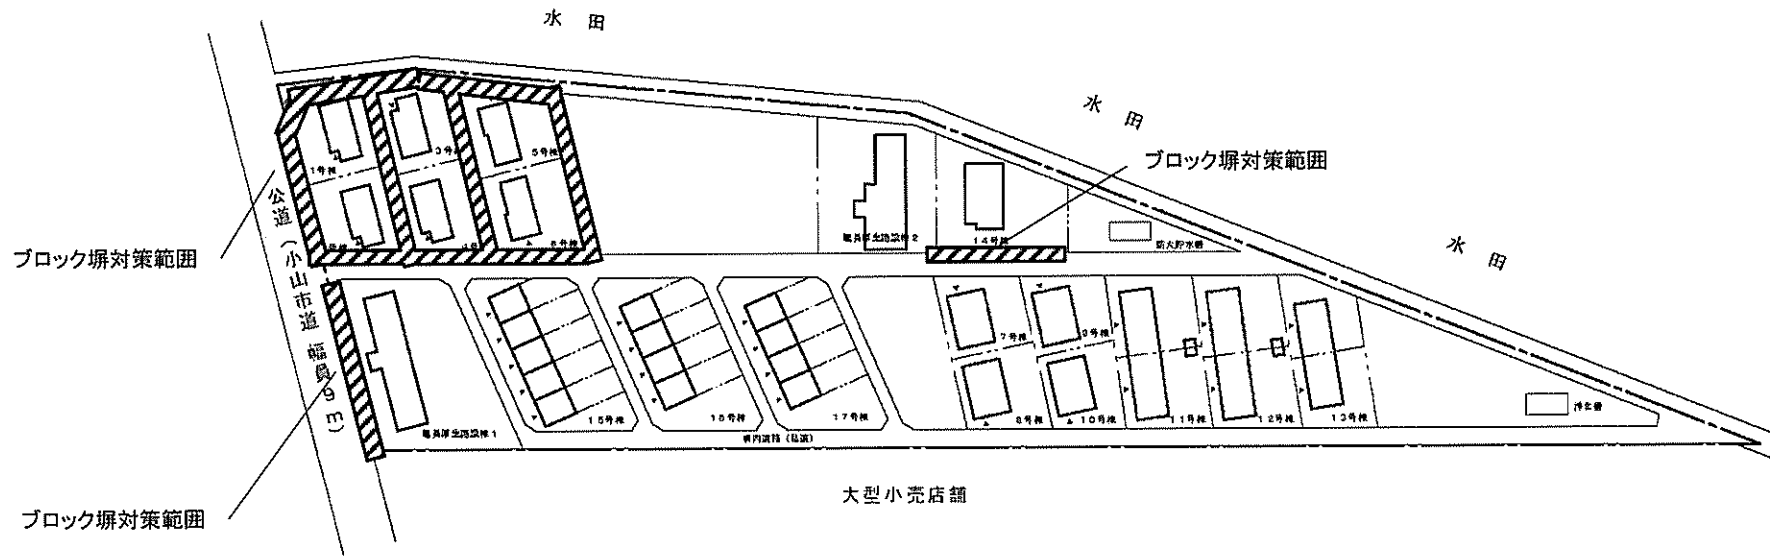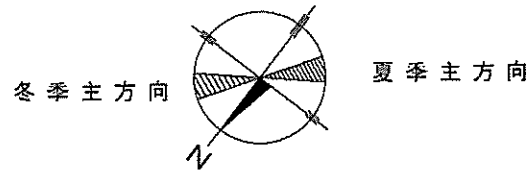

小山高専

中久喜団地


事業名	国立高等専門学校機構 基幹・環境整備(ブロック塀対策)	配置図	1/1200
-----	-----------------------------	-----	--------

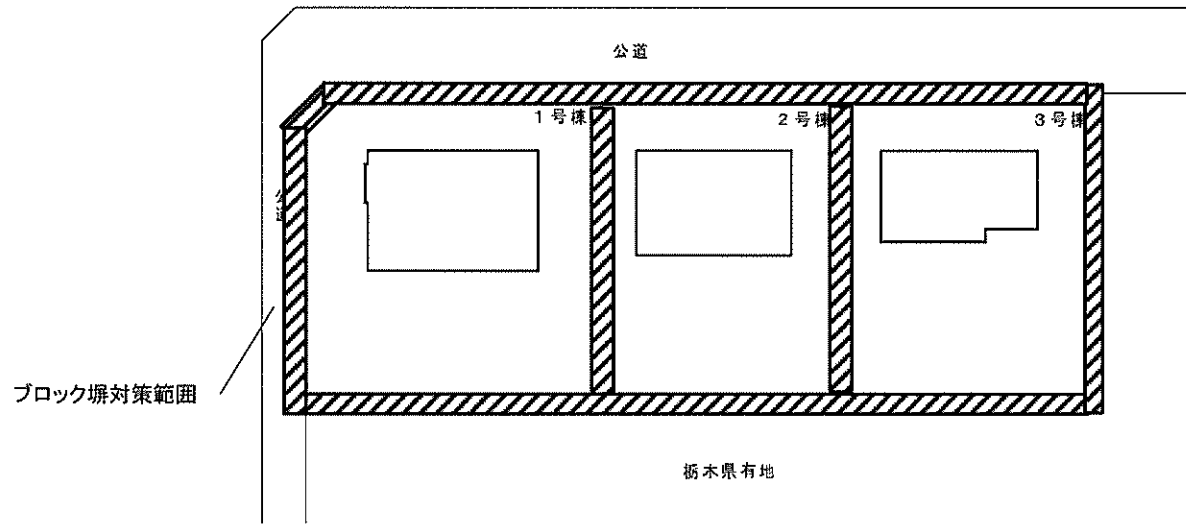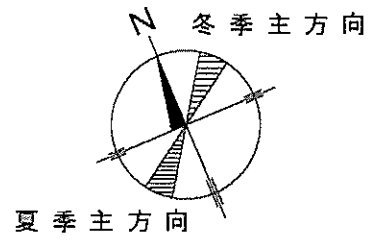

小山高専

八幡町団地


事業名	国立高等専門学校機構 基幹・環境整備(ブロック塀対策)	配置図	1/600
-----	-----------------------------	-----	-------

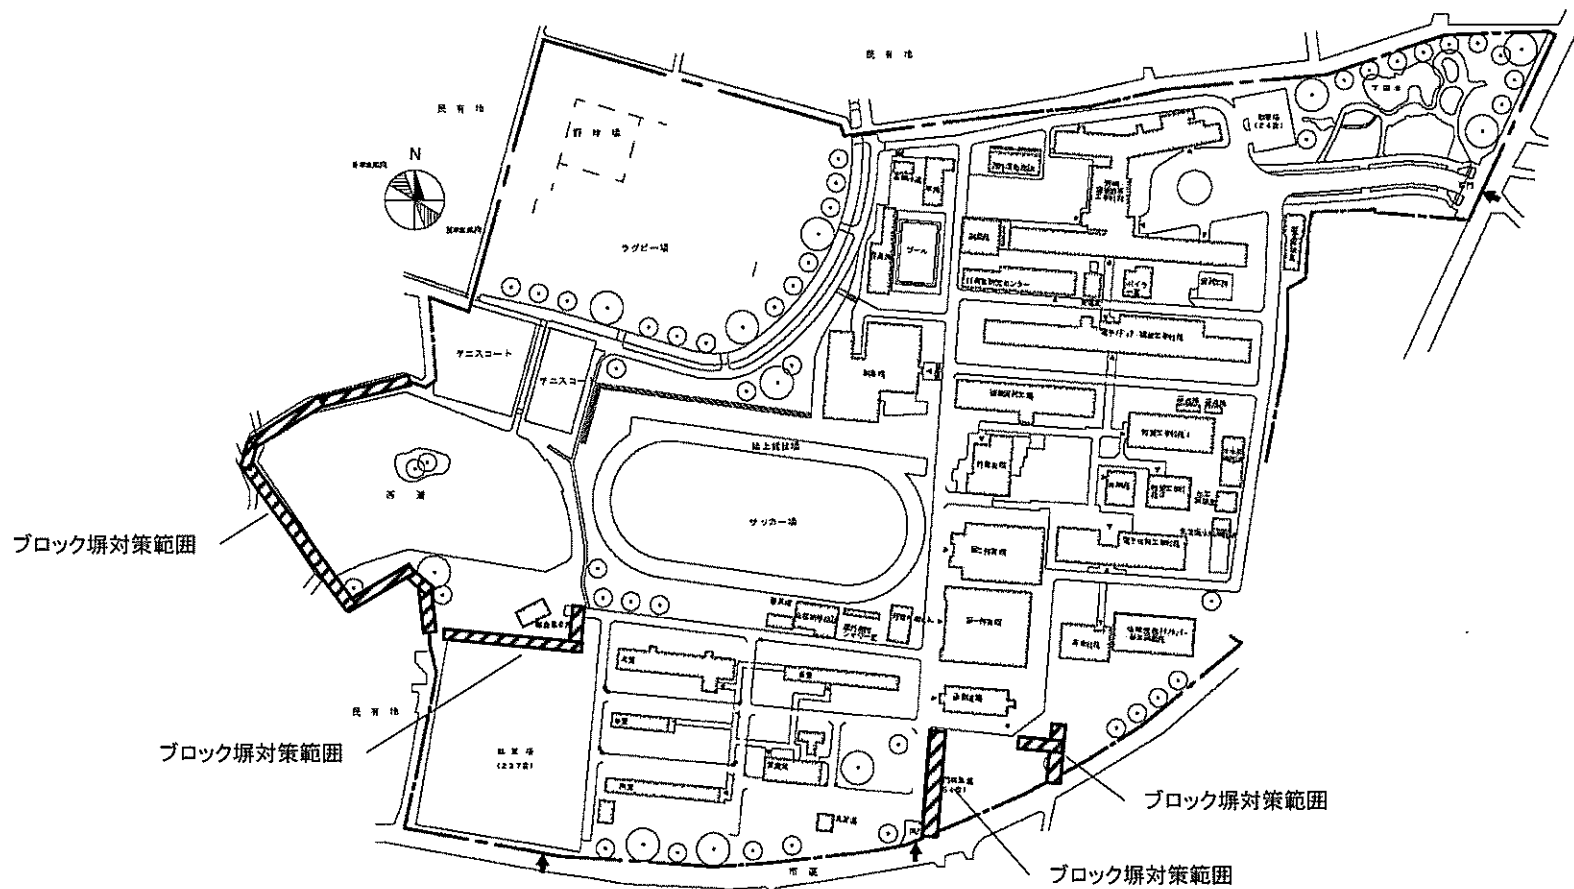


群馬高専

鳥羽団地


事業名	国立高等専門学校機構 基幹・環境整備(ブロック塀対策)	配置図	1/3000
-----	-----------------------------	-----	--------

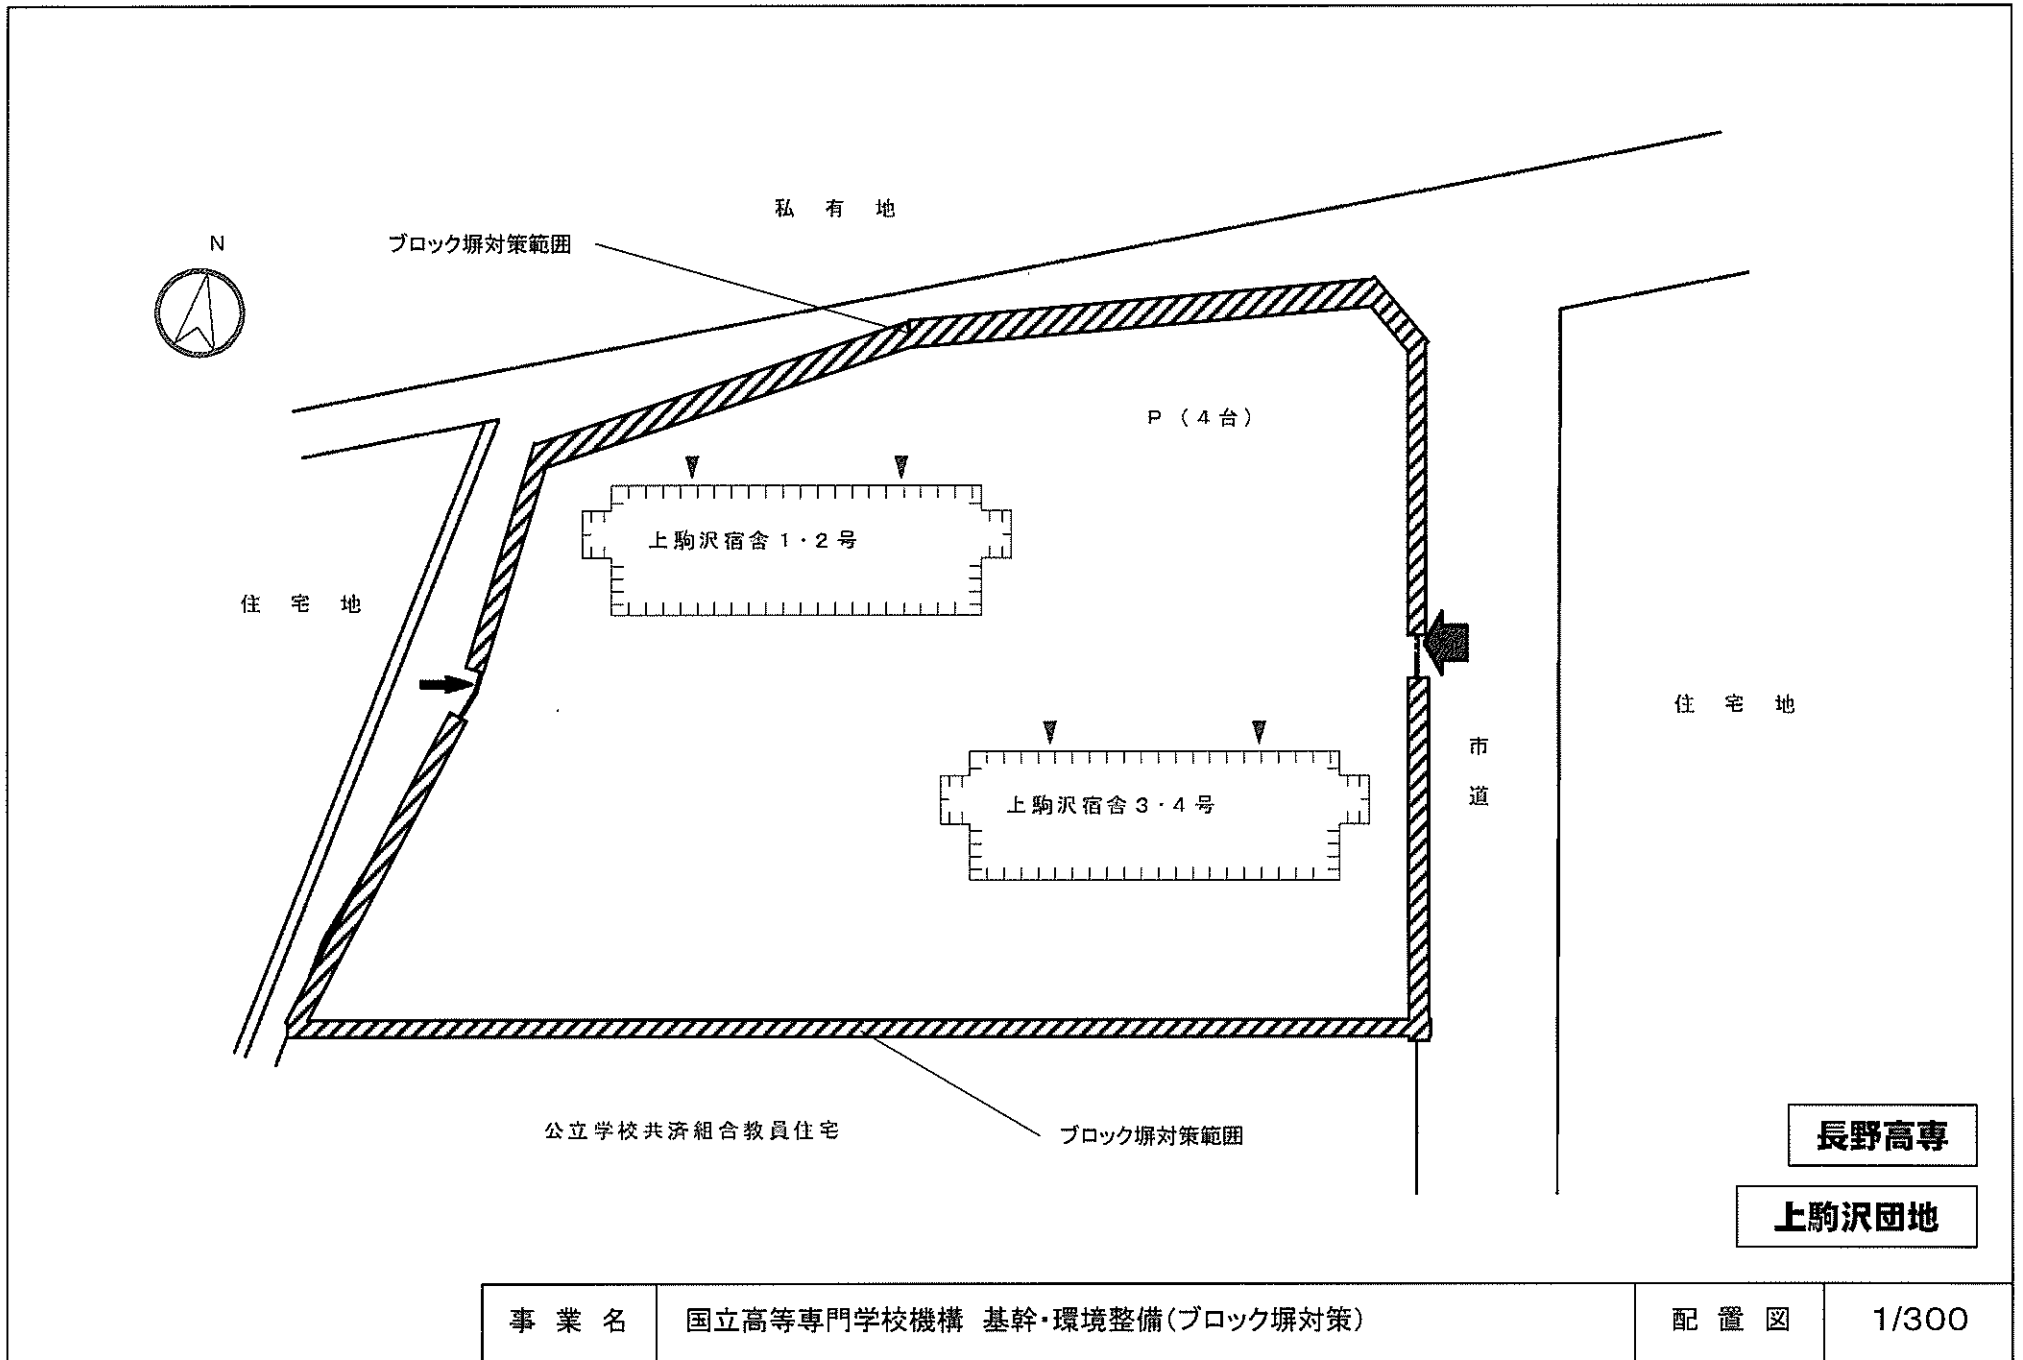

事業名	国立高等専門学校機構 基幹・環境整備(ブロック塀対策)	配置図	1/300
-----	-----------------------------	-----	-------

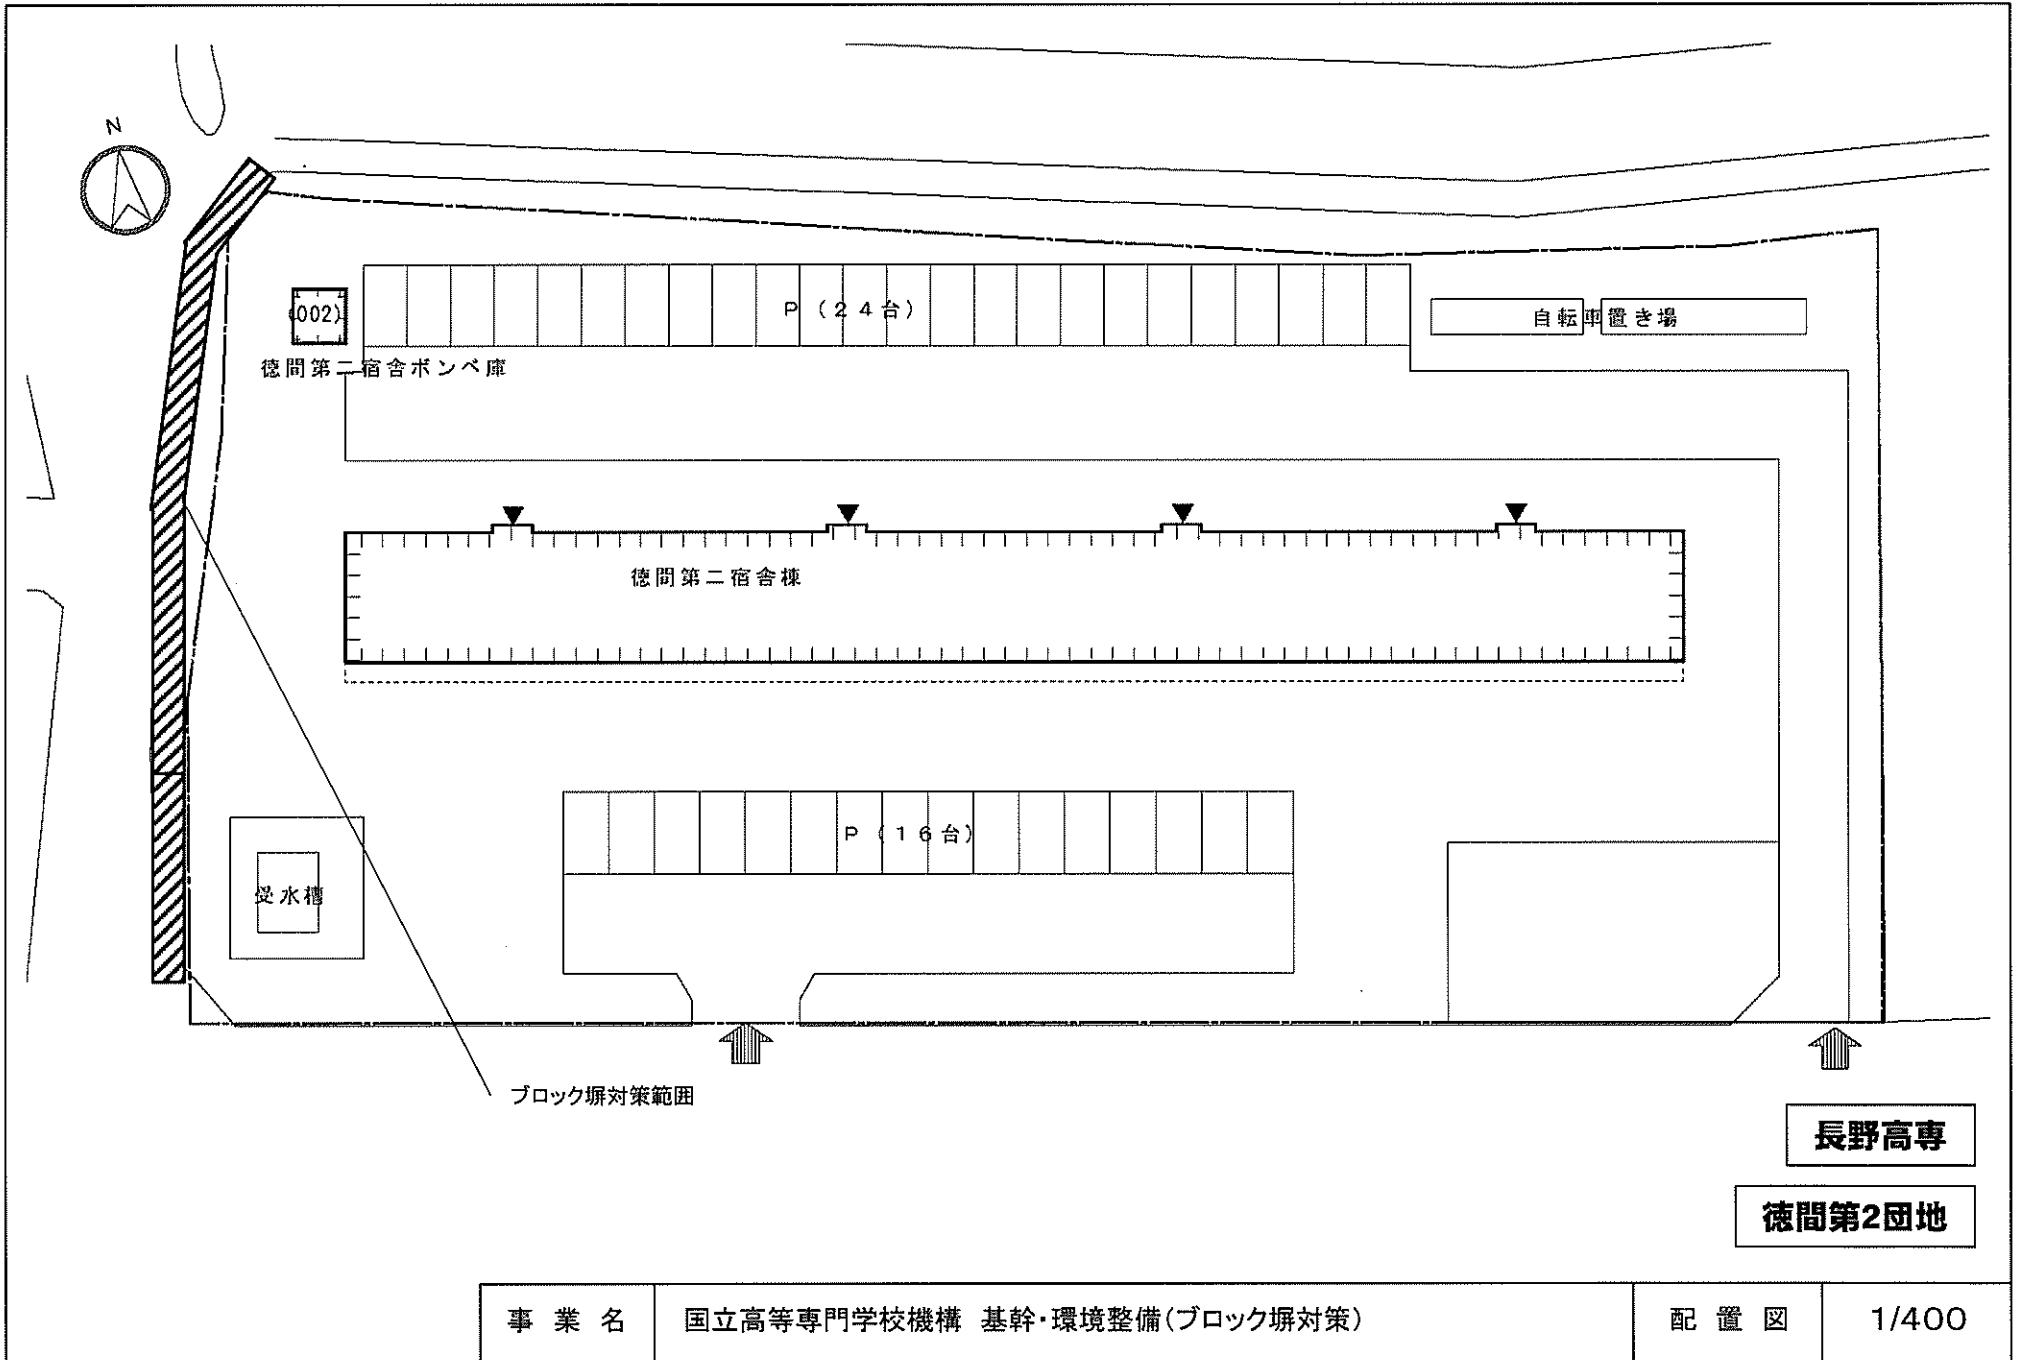


事業名	国立高等専門学校機構 基幹・環境整備(ブロック塀対策)	配置図	1/400
-----	-----------------------------	-----	-------

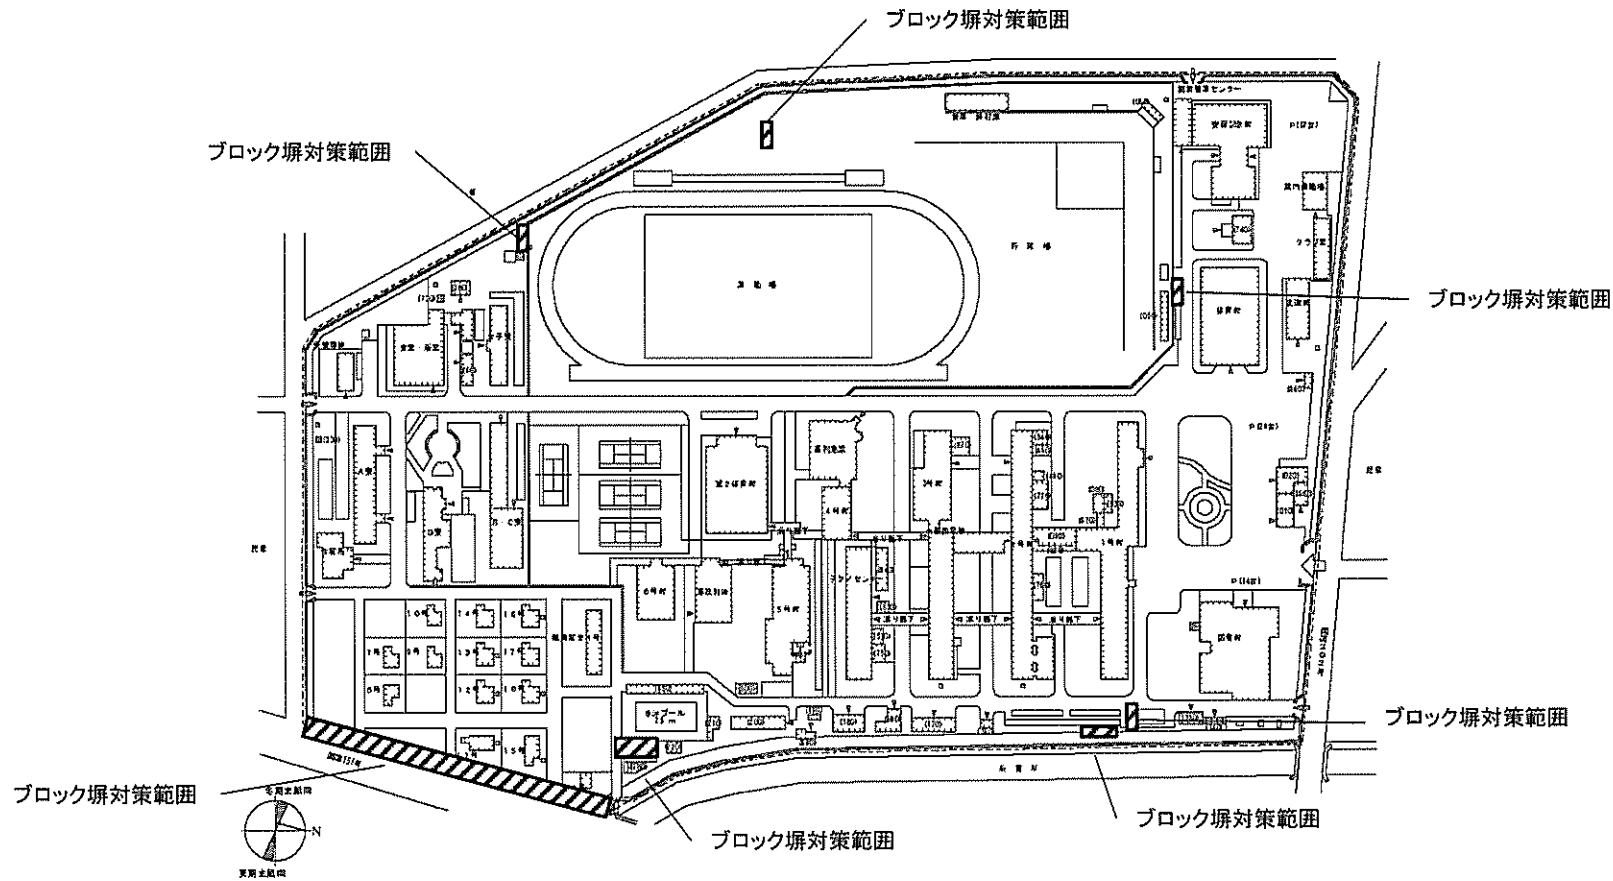

岐阜高専

上真桑団地


事業名	国立高等専門学校機構 基幹・環境整備(ブロック塀対策)	配置図	1/3000
-----	-----------------------------	-----	--------

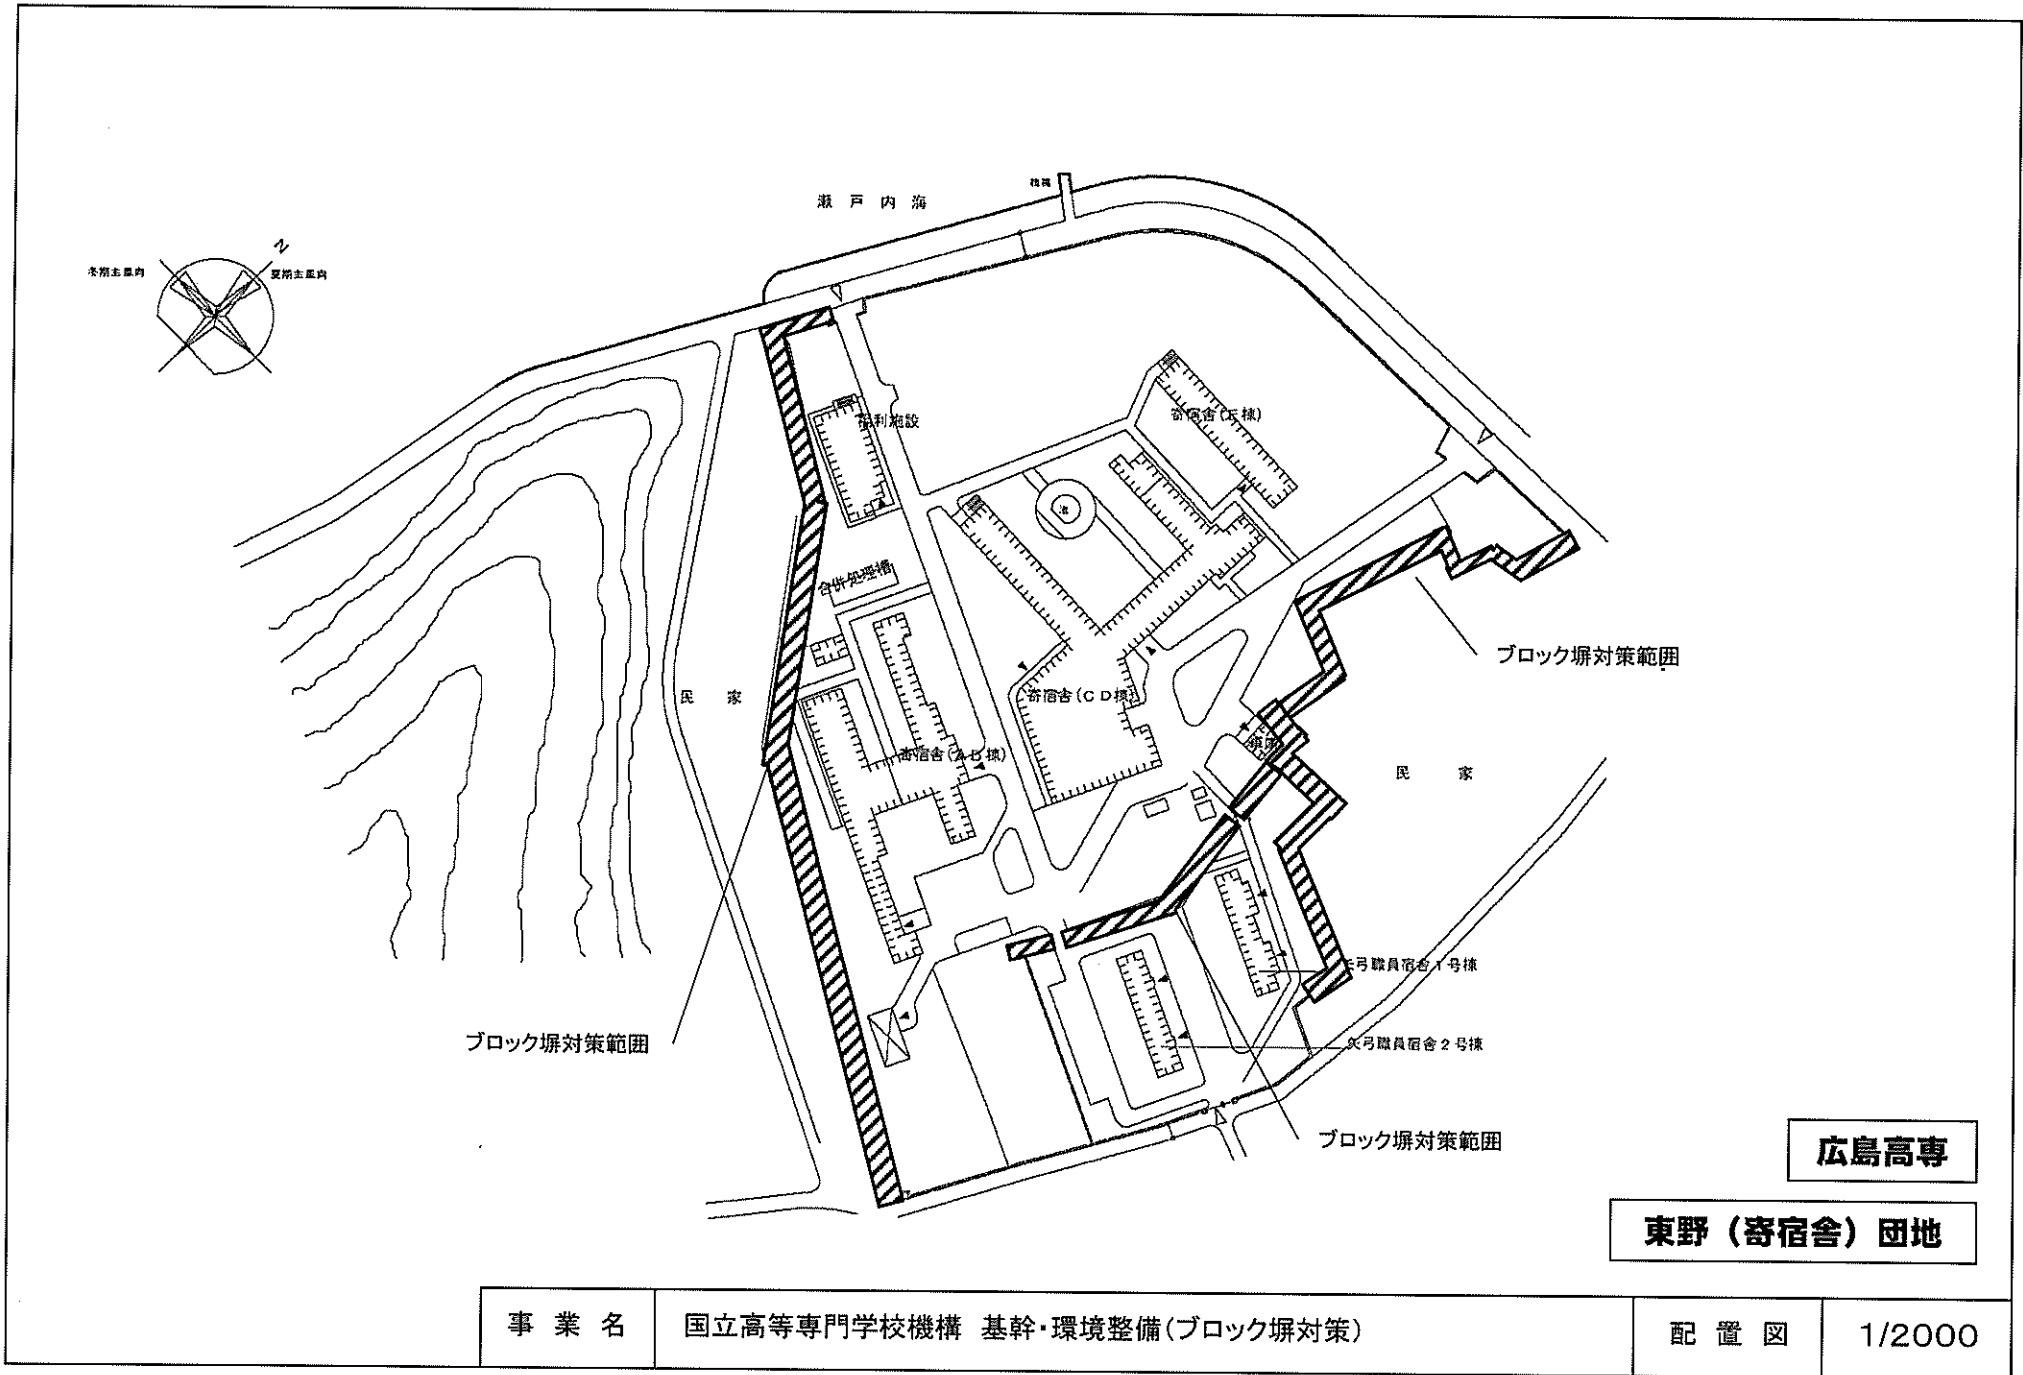


広島高専

東野（寄宿舍）団地

事業名	国立高等専門学校機構 基幹・環境整備(ブロック塀対策)	配置図	1/2000
-----	-----------------------------	-----	--------

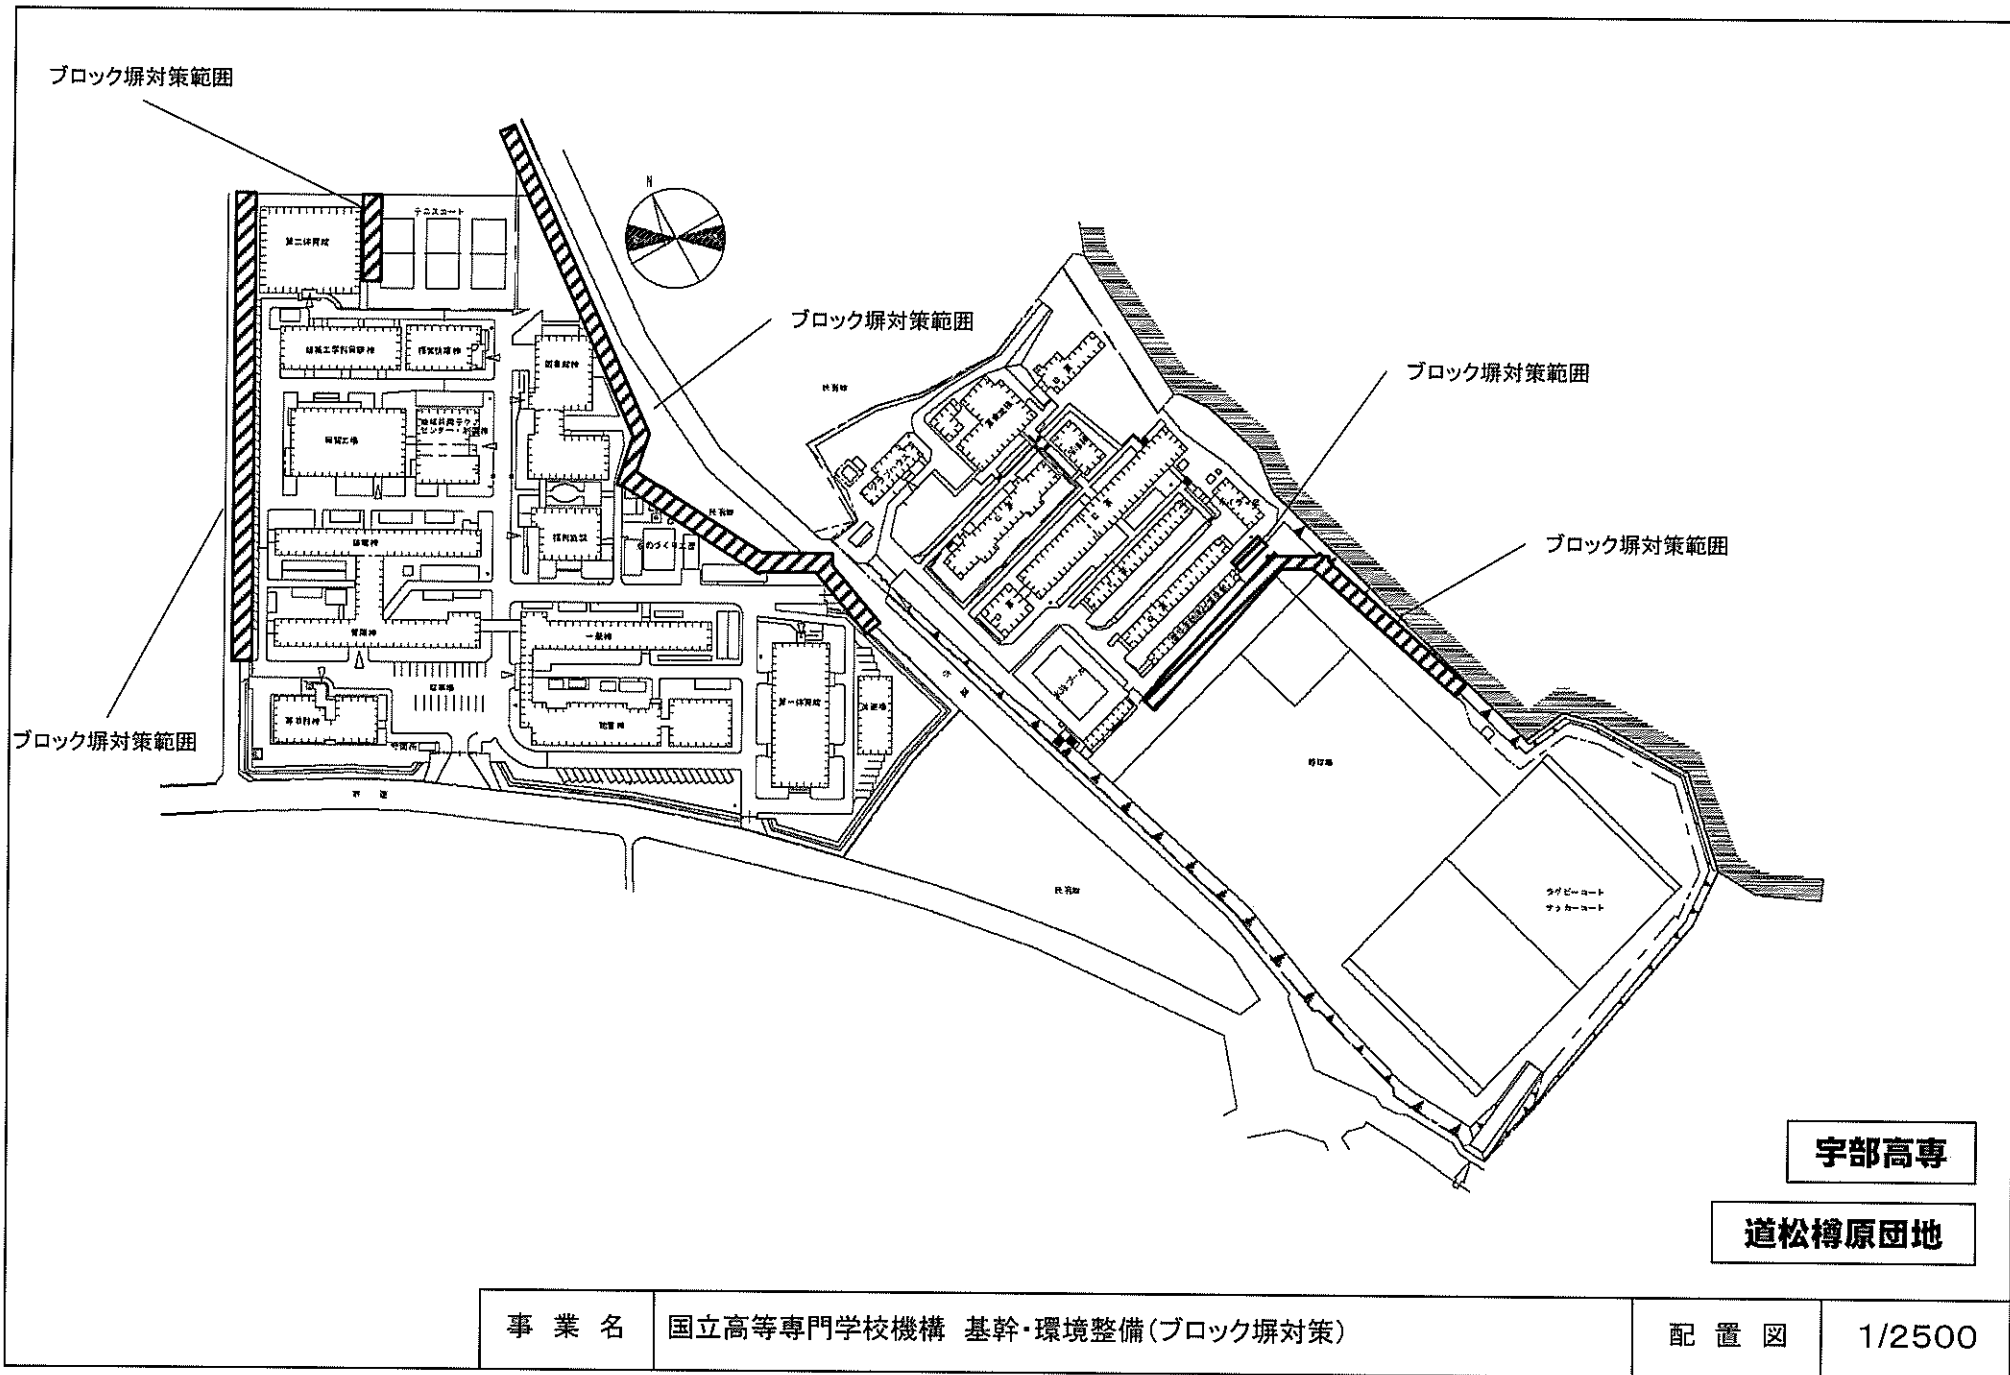

ブロック塀対策範囲

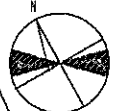

ブロック塀対策範囲

ブロック塀対策範囲

ブロック塀対策範囲


ブロック塀対策範囲

宇部高専


道松樽原団地

事業名 国立高等専門学校機構 基幹・環境整備(ブロック塀対策)


配置図 1/2500

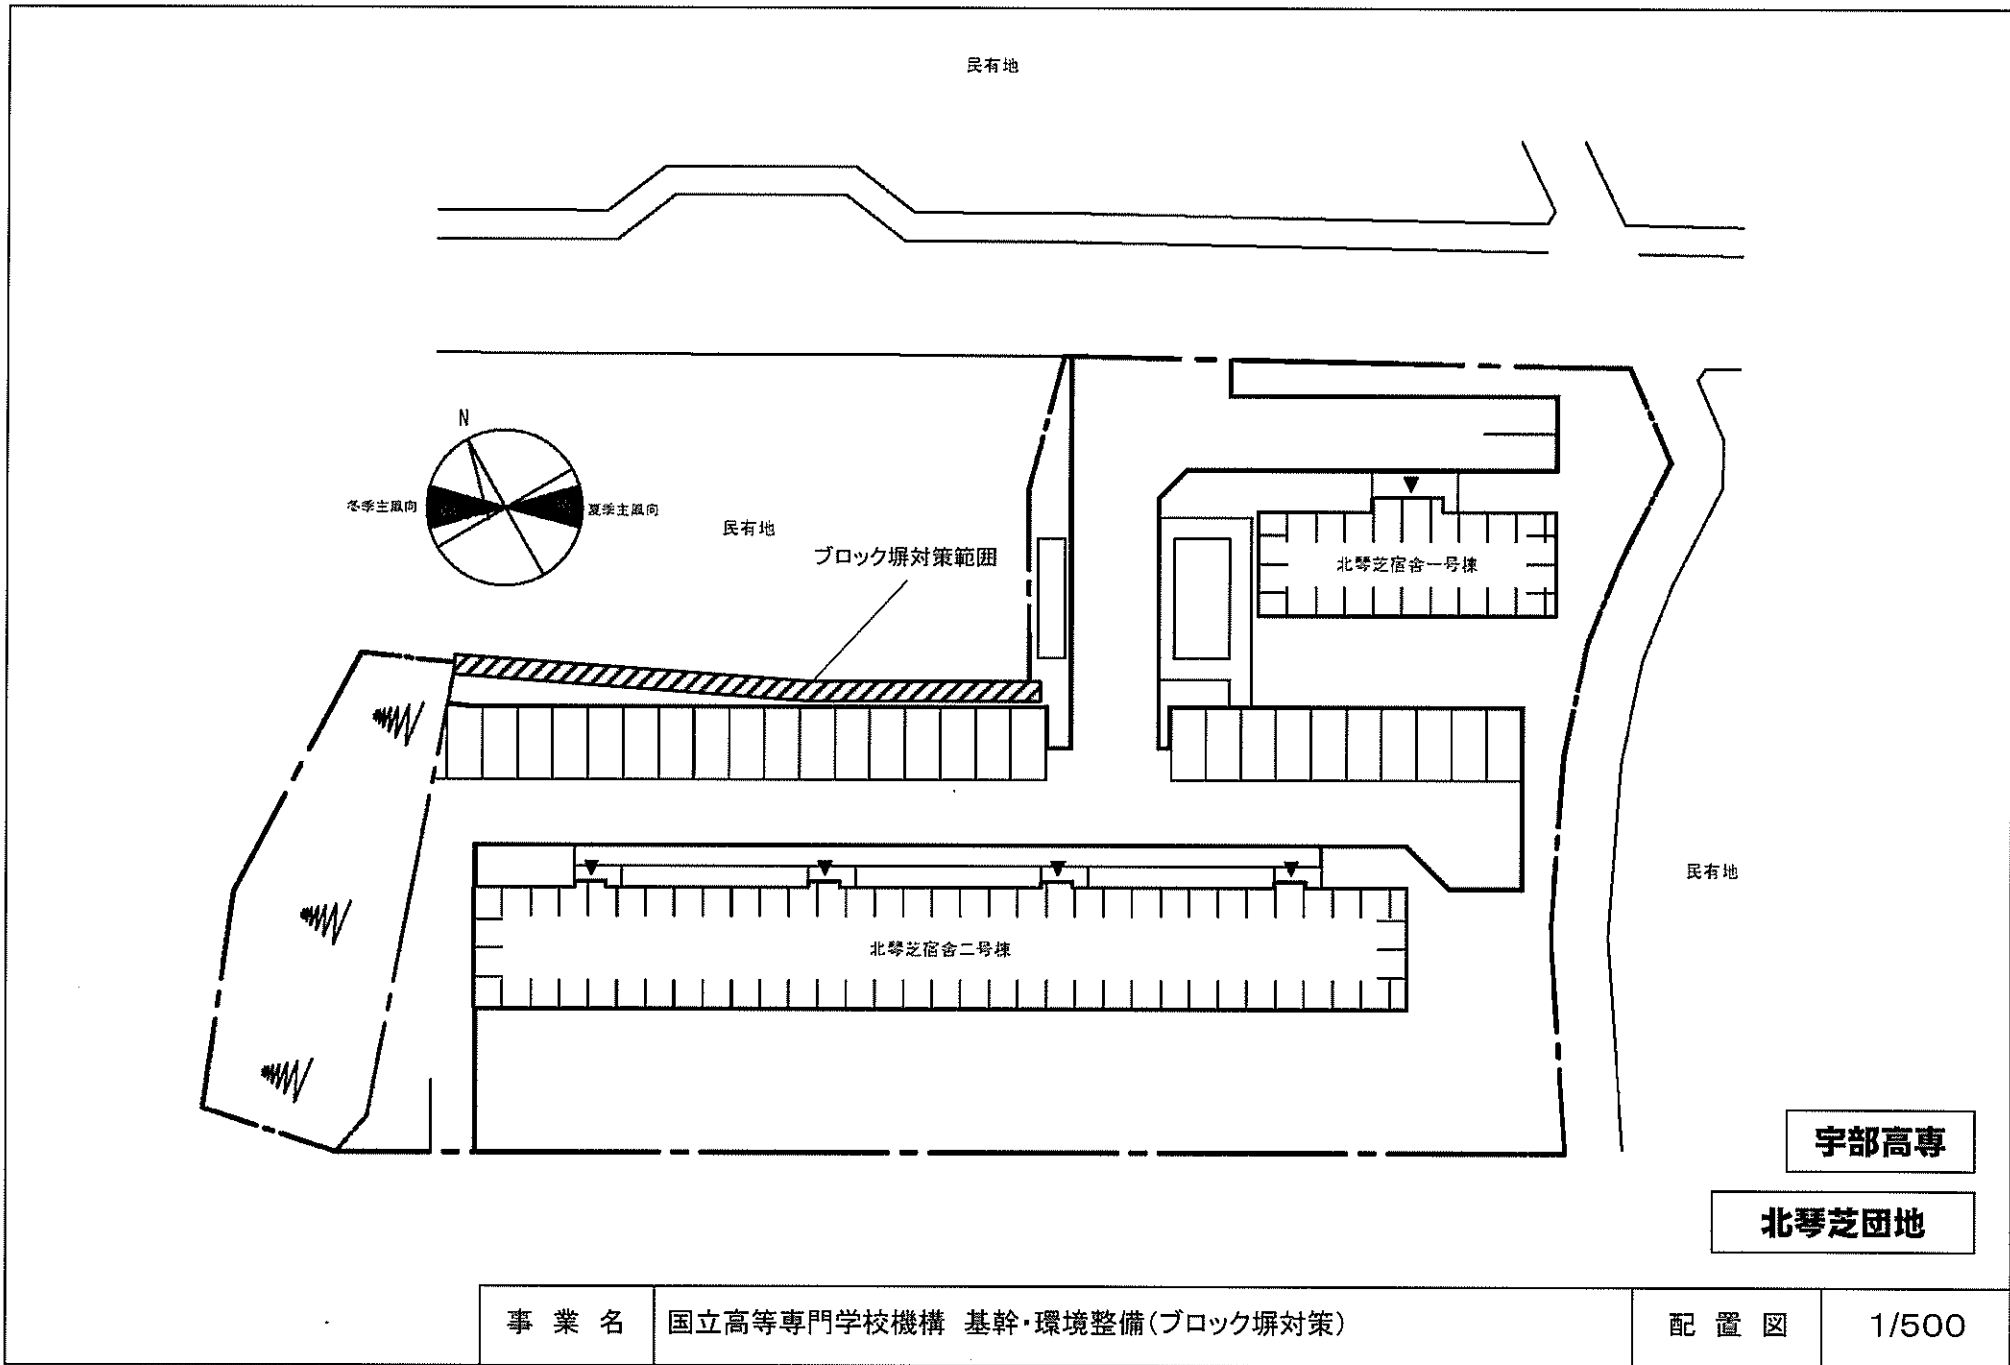

事業名	国立高等専門学校機構 基幹・環境整備(ブロック塀対策)	配置図	1/500
-----	-----------------------------	-----	-------

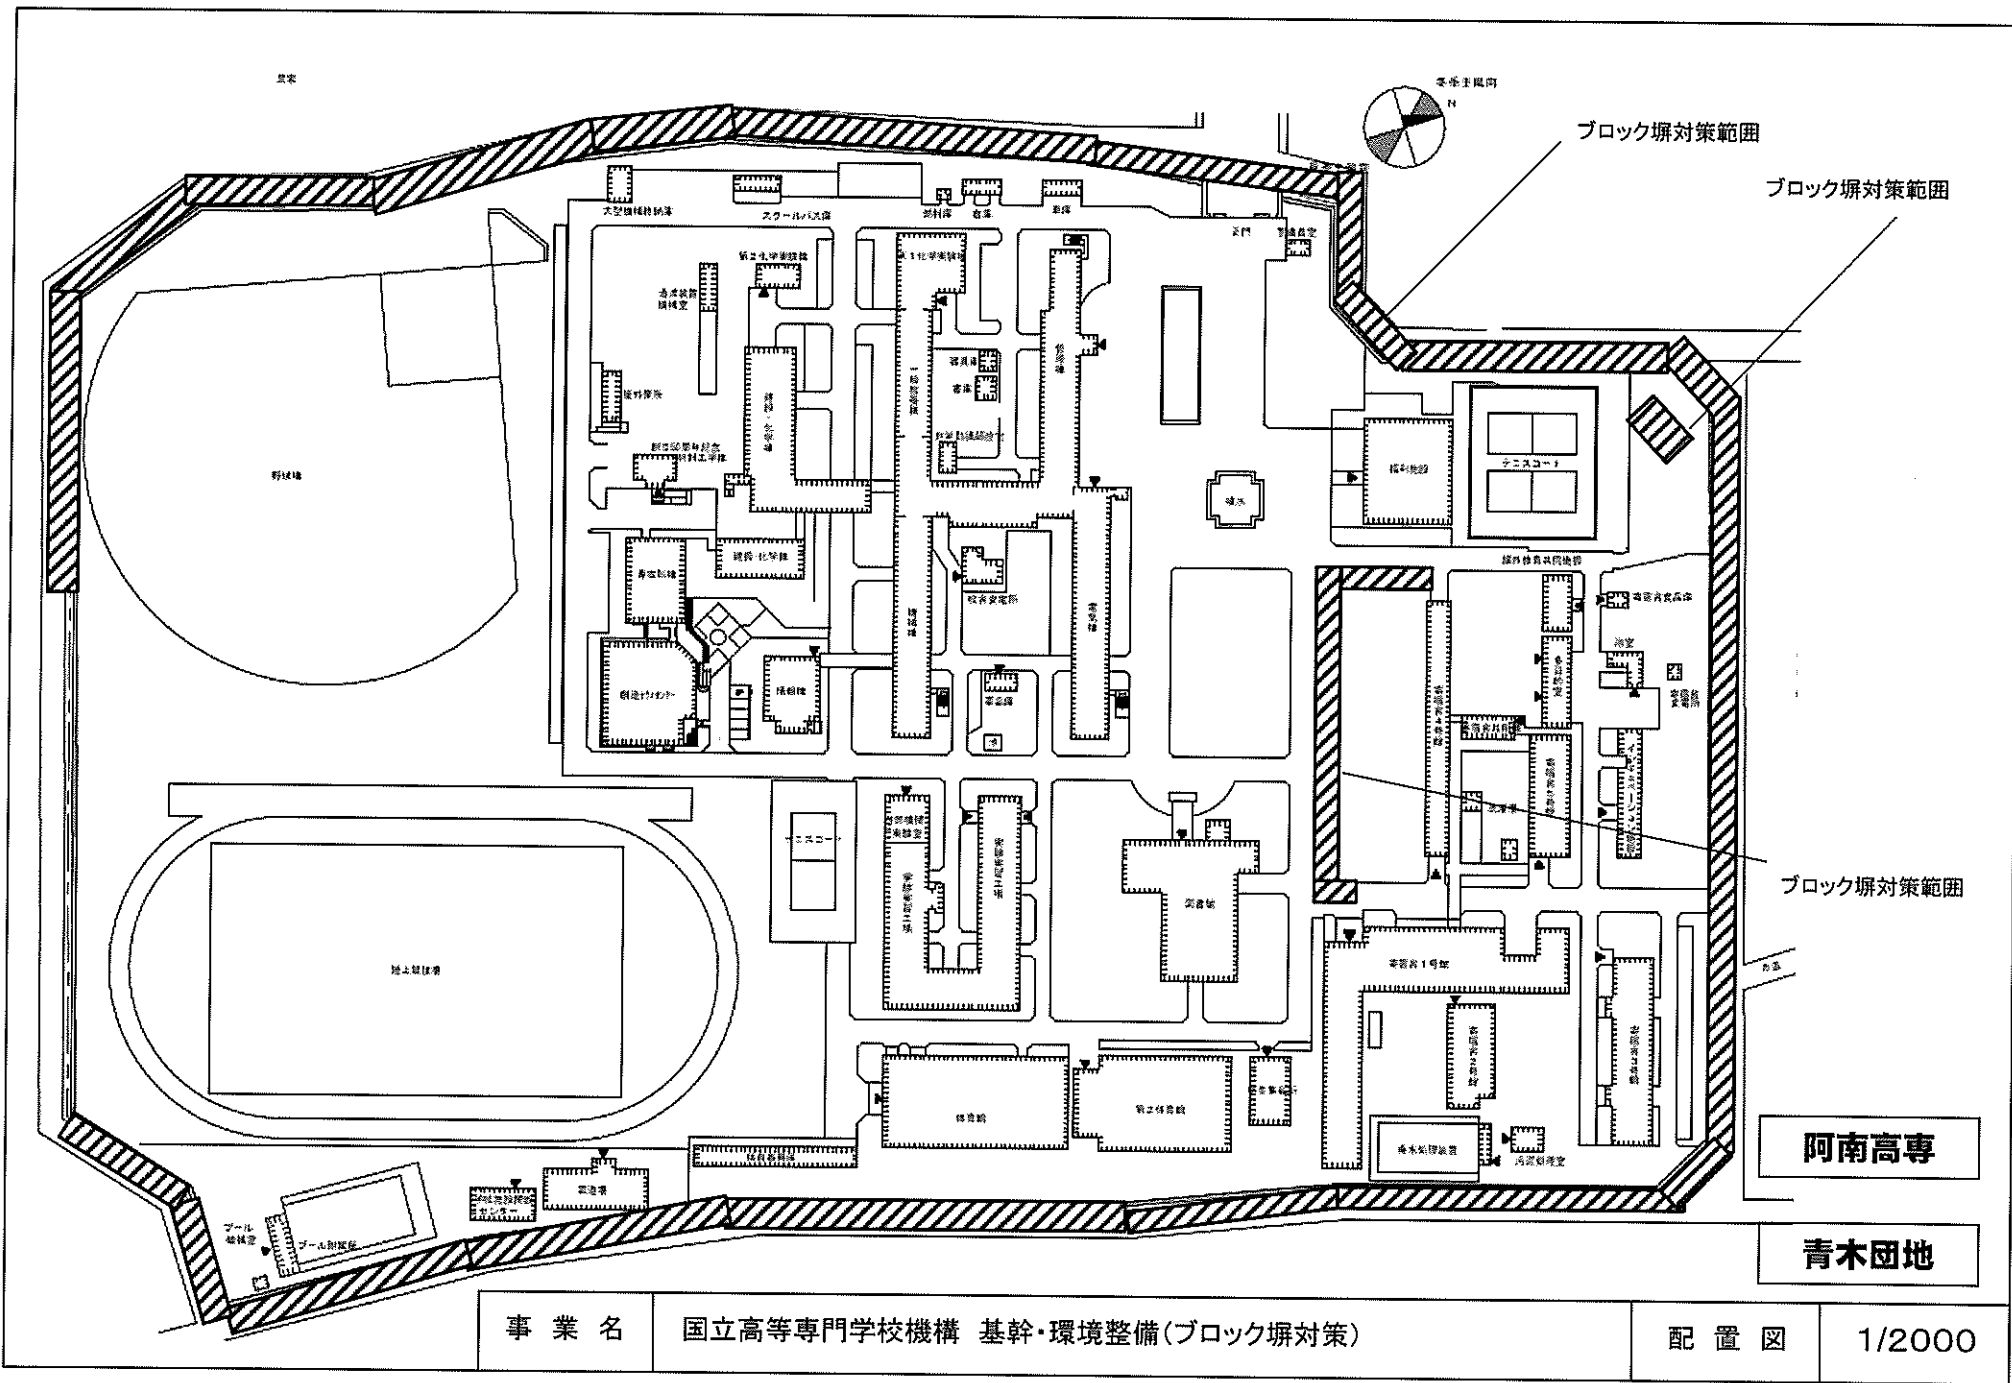

北

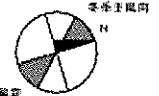

ブロック塀対策範囲

ブロック塀対策範囲

ブロック塀対策範囲

阿南高専


青木団地

事業名

国立高等専門学校機構 基幹・環境整備(ブロック塀対策)

配置図


1/2000

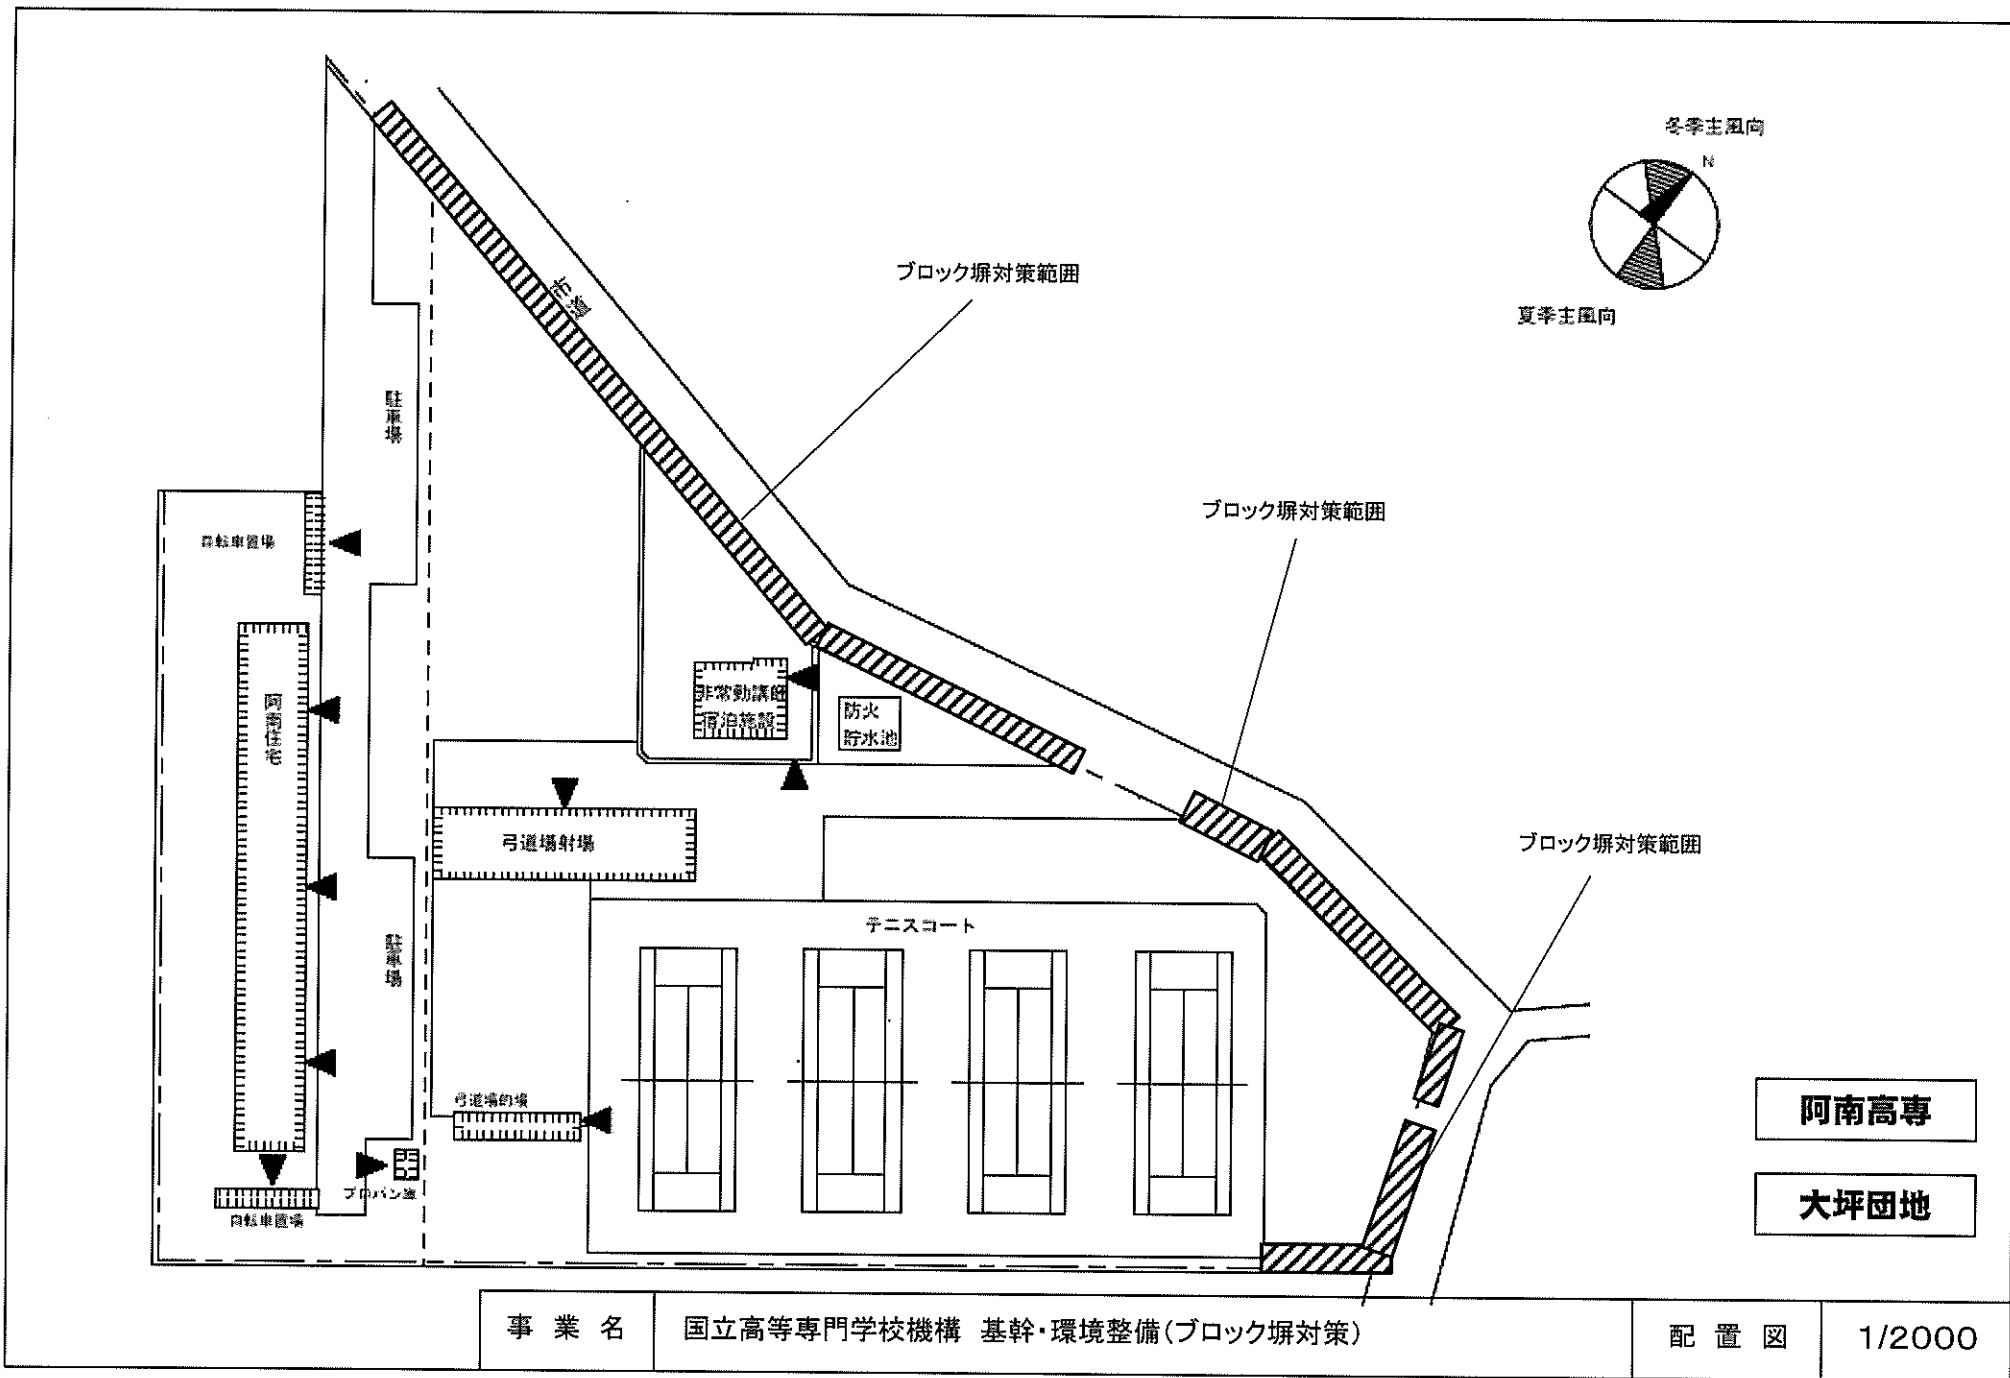

事業名 国立高等専門学校機構 基幹・環境整備(ブロック塀対策)

配置図

1/2000

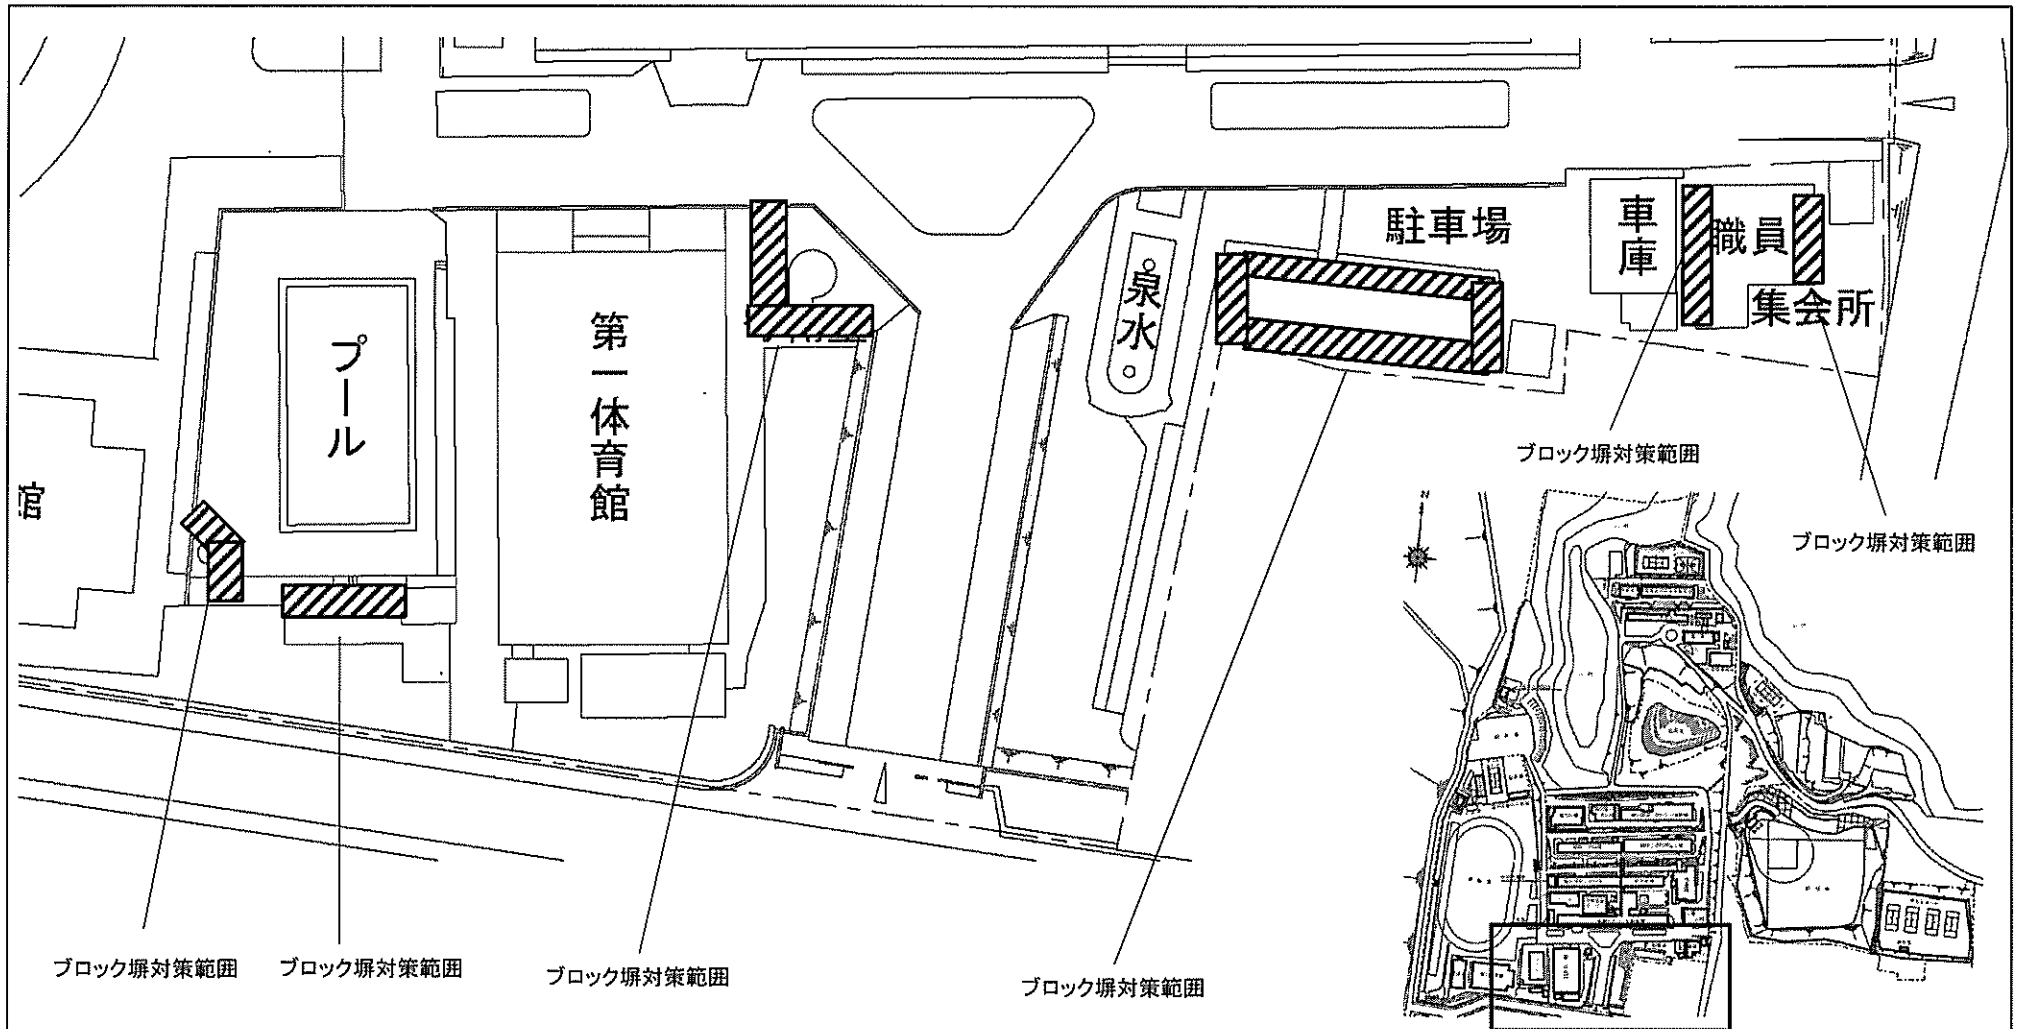


キープラン


香川高専

勅使町団地

事業名	国立高等専門学校機構 基幹・環境整備(ブロック塀対策)	配置図	1/2000
-----	-----------------------------	-----	--------

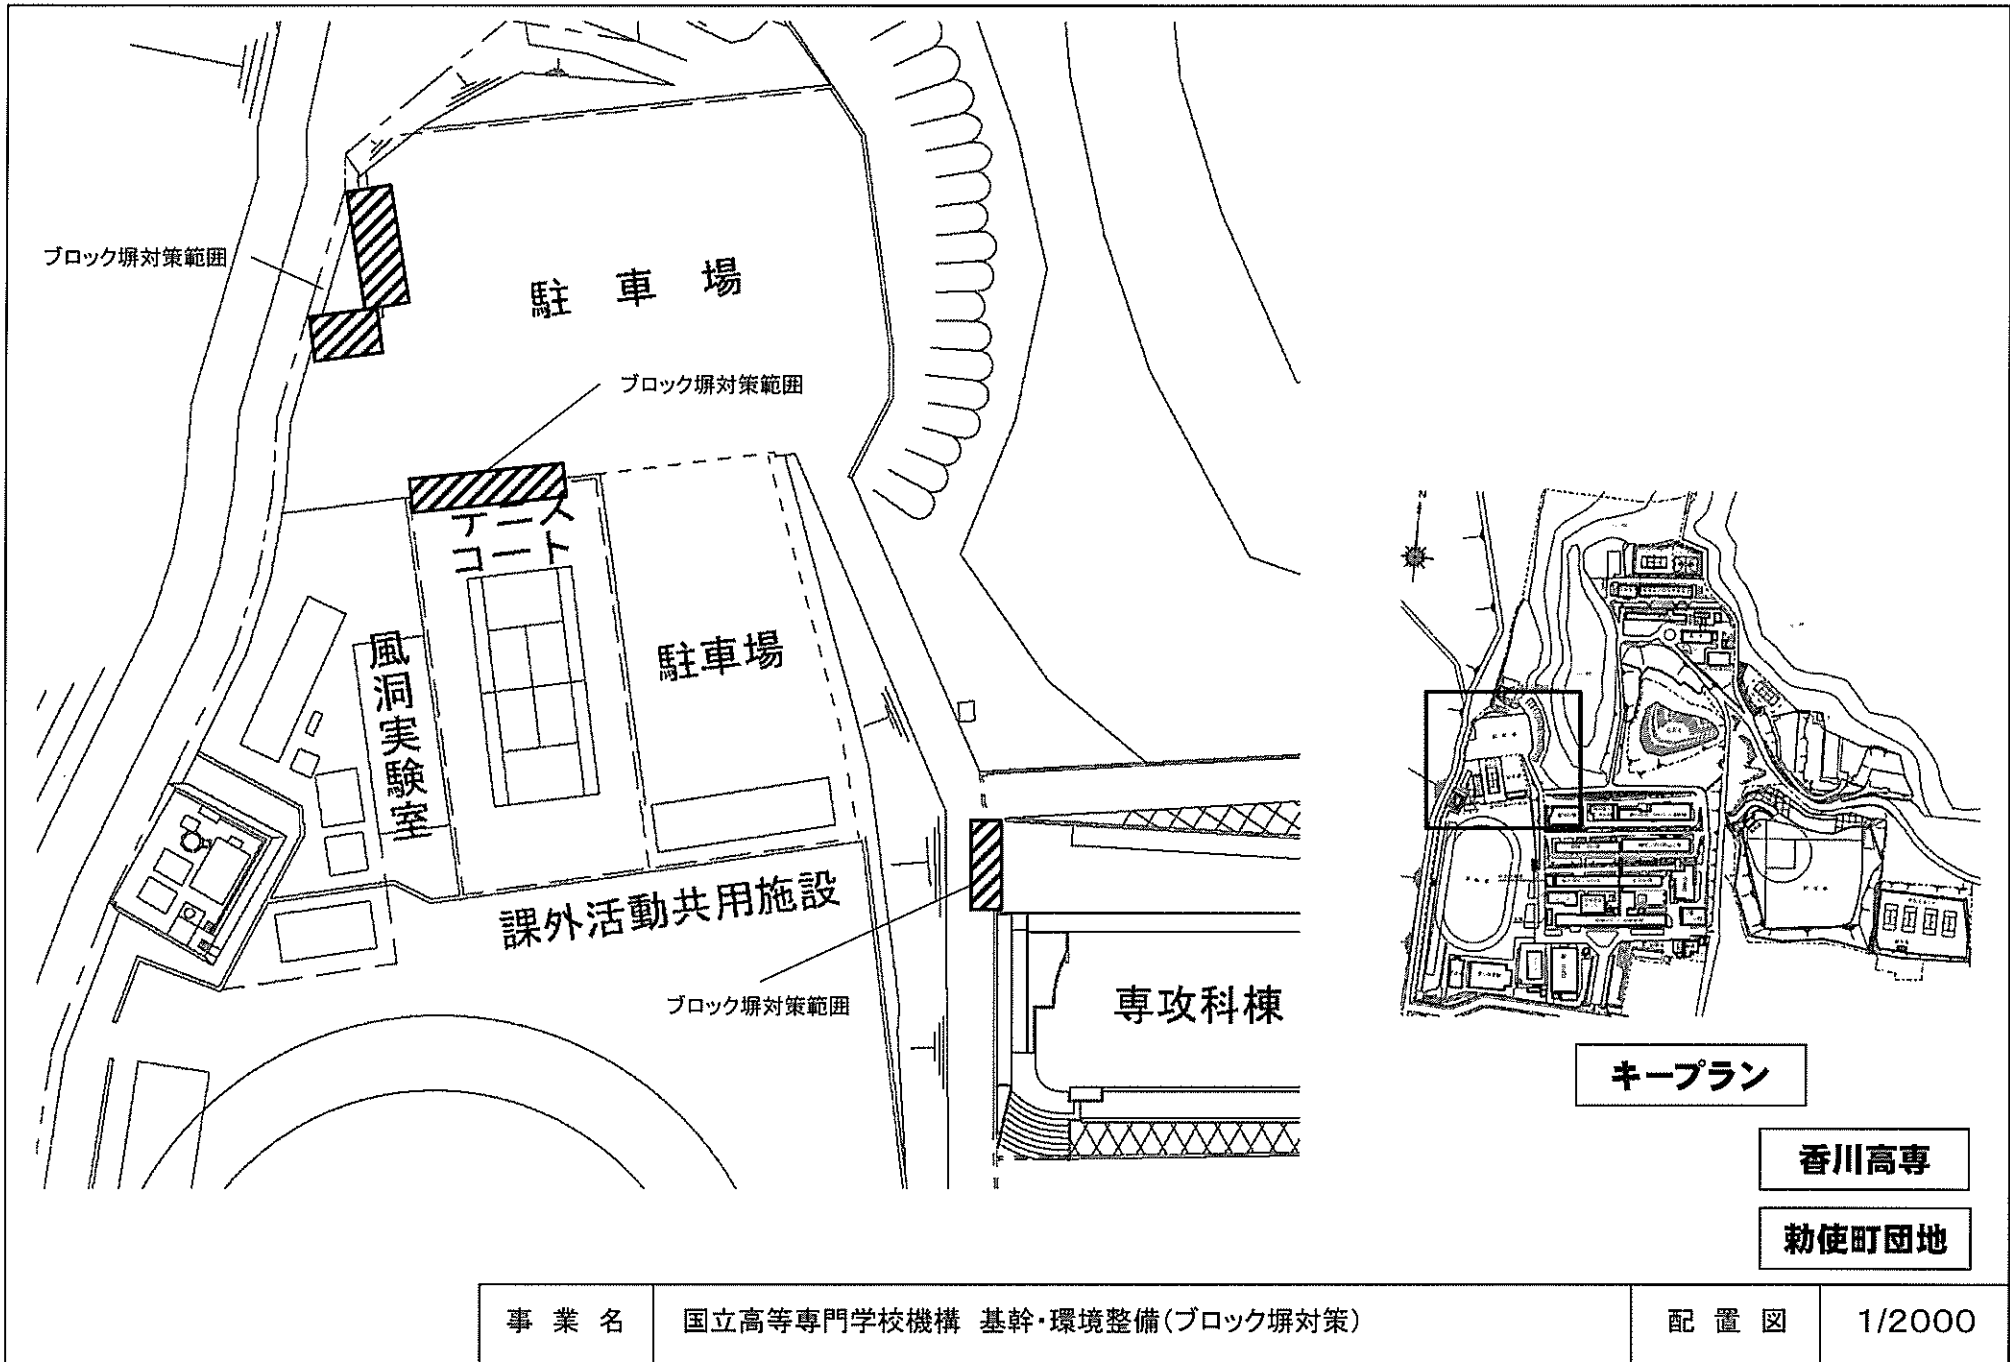


事業名	国立高等専門学校機構 基幹・環境整備(ブロック塀対策)	配置図	1/2000
-----	-----------------------------	-----	--------

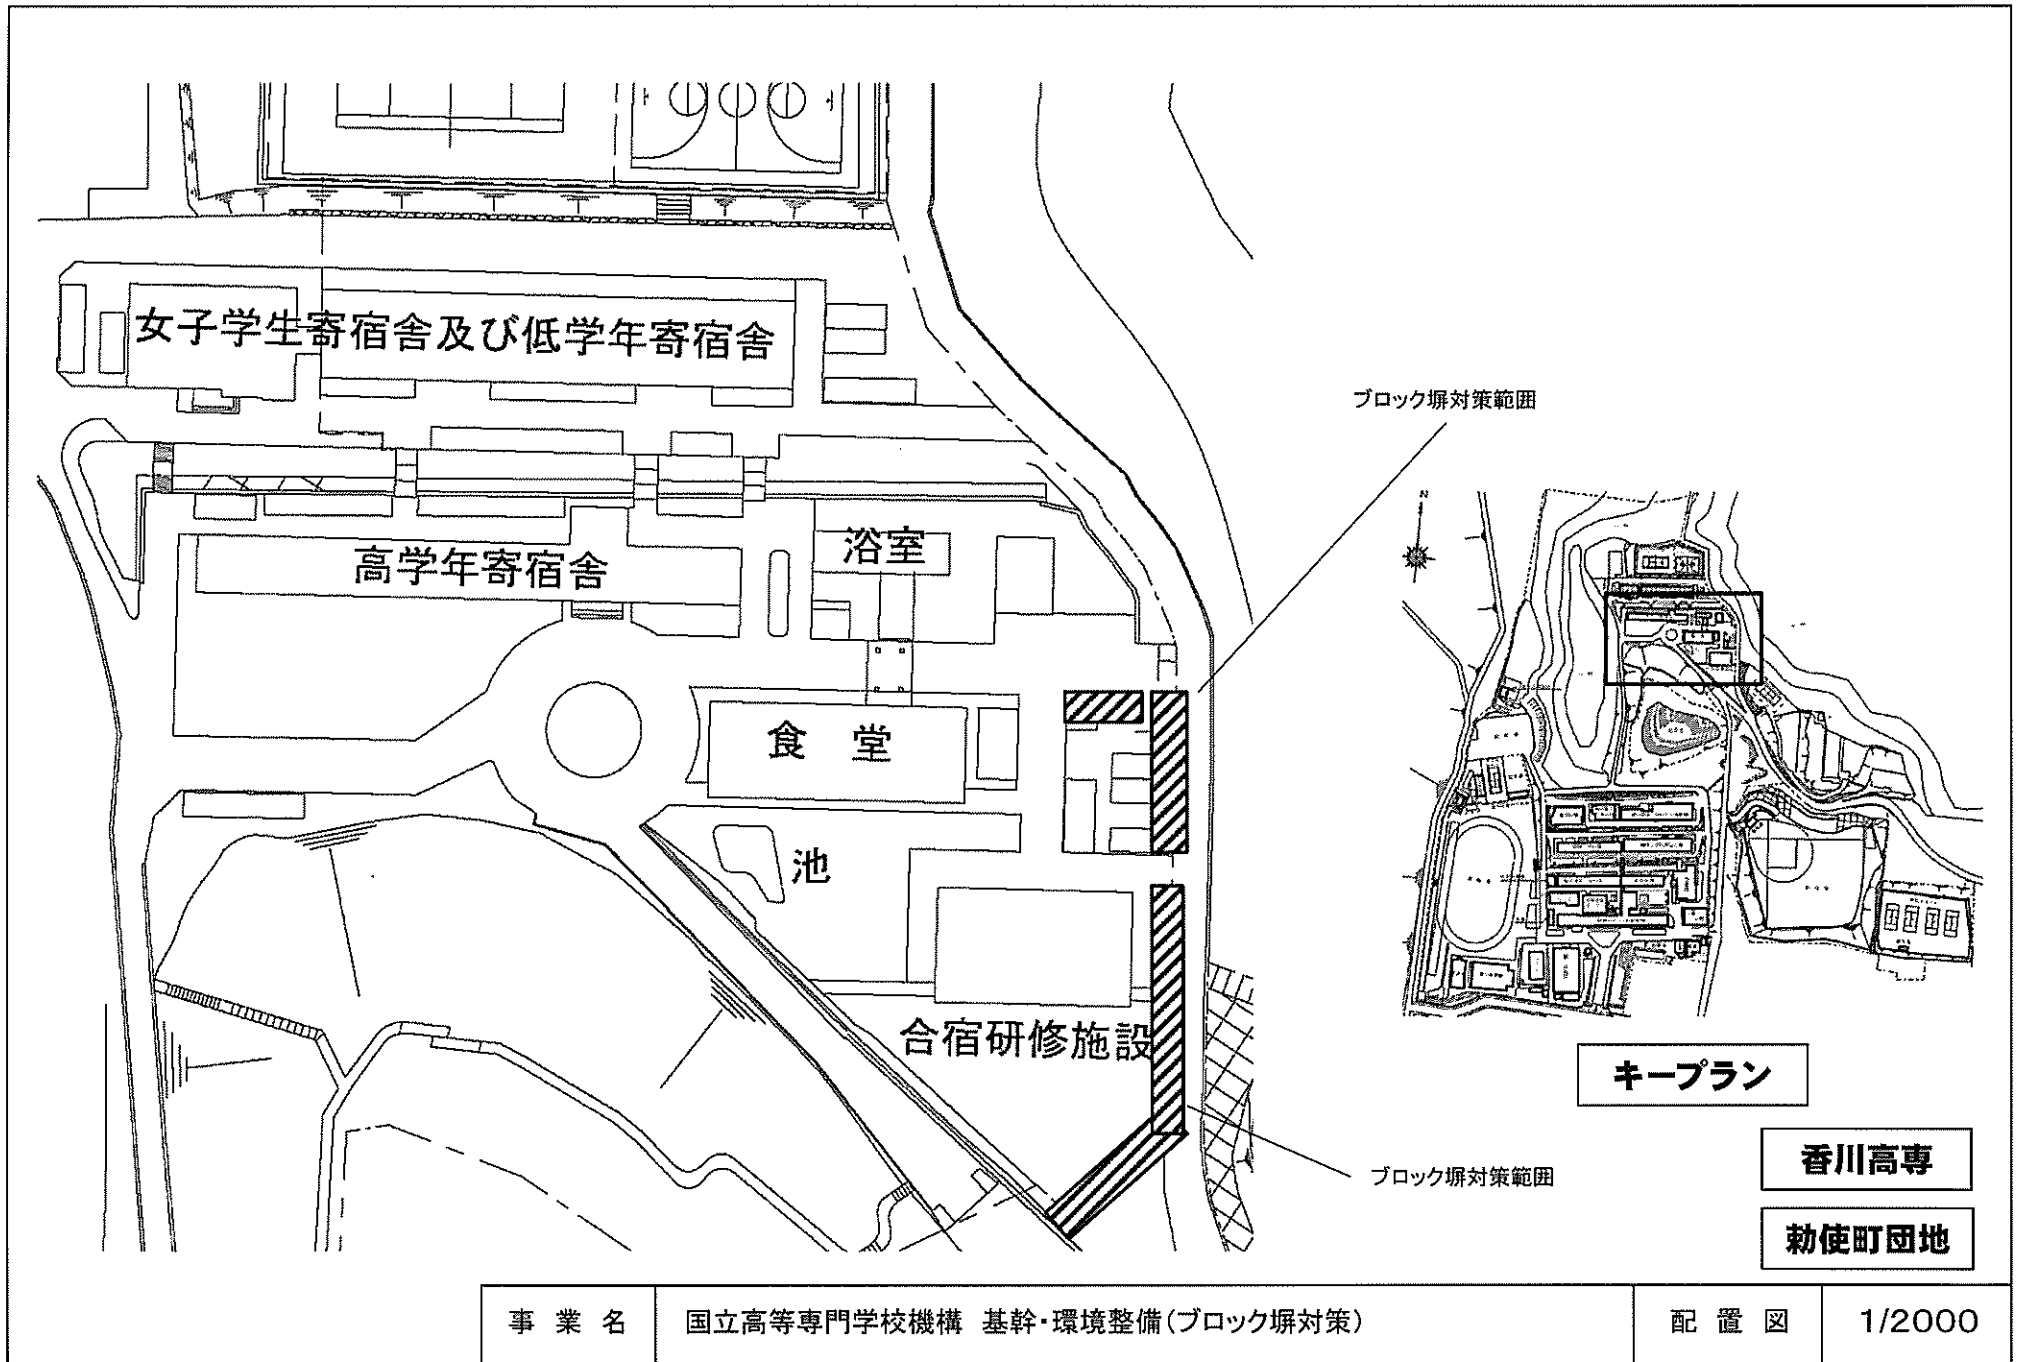


事業名	国立高等専門学校機構 基幹・環境整備(ブロック塀対策)	配置図	1/2000
-----	-----------------------------	-----	--------

香川高専


勅使町団地

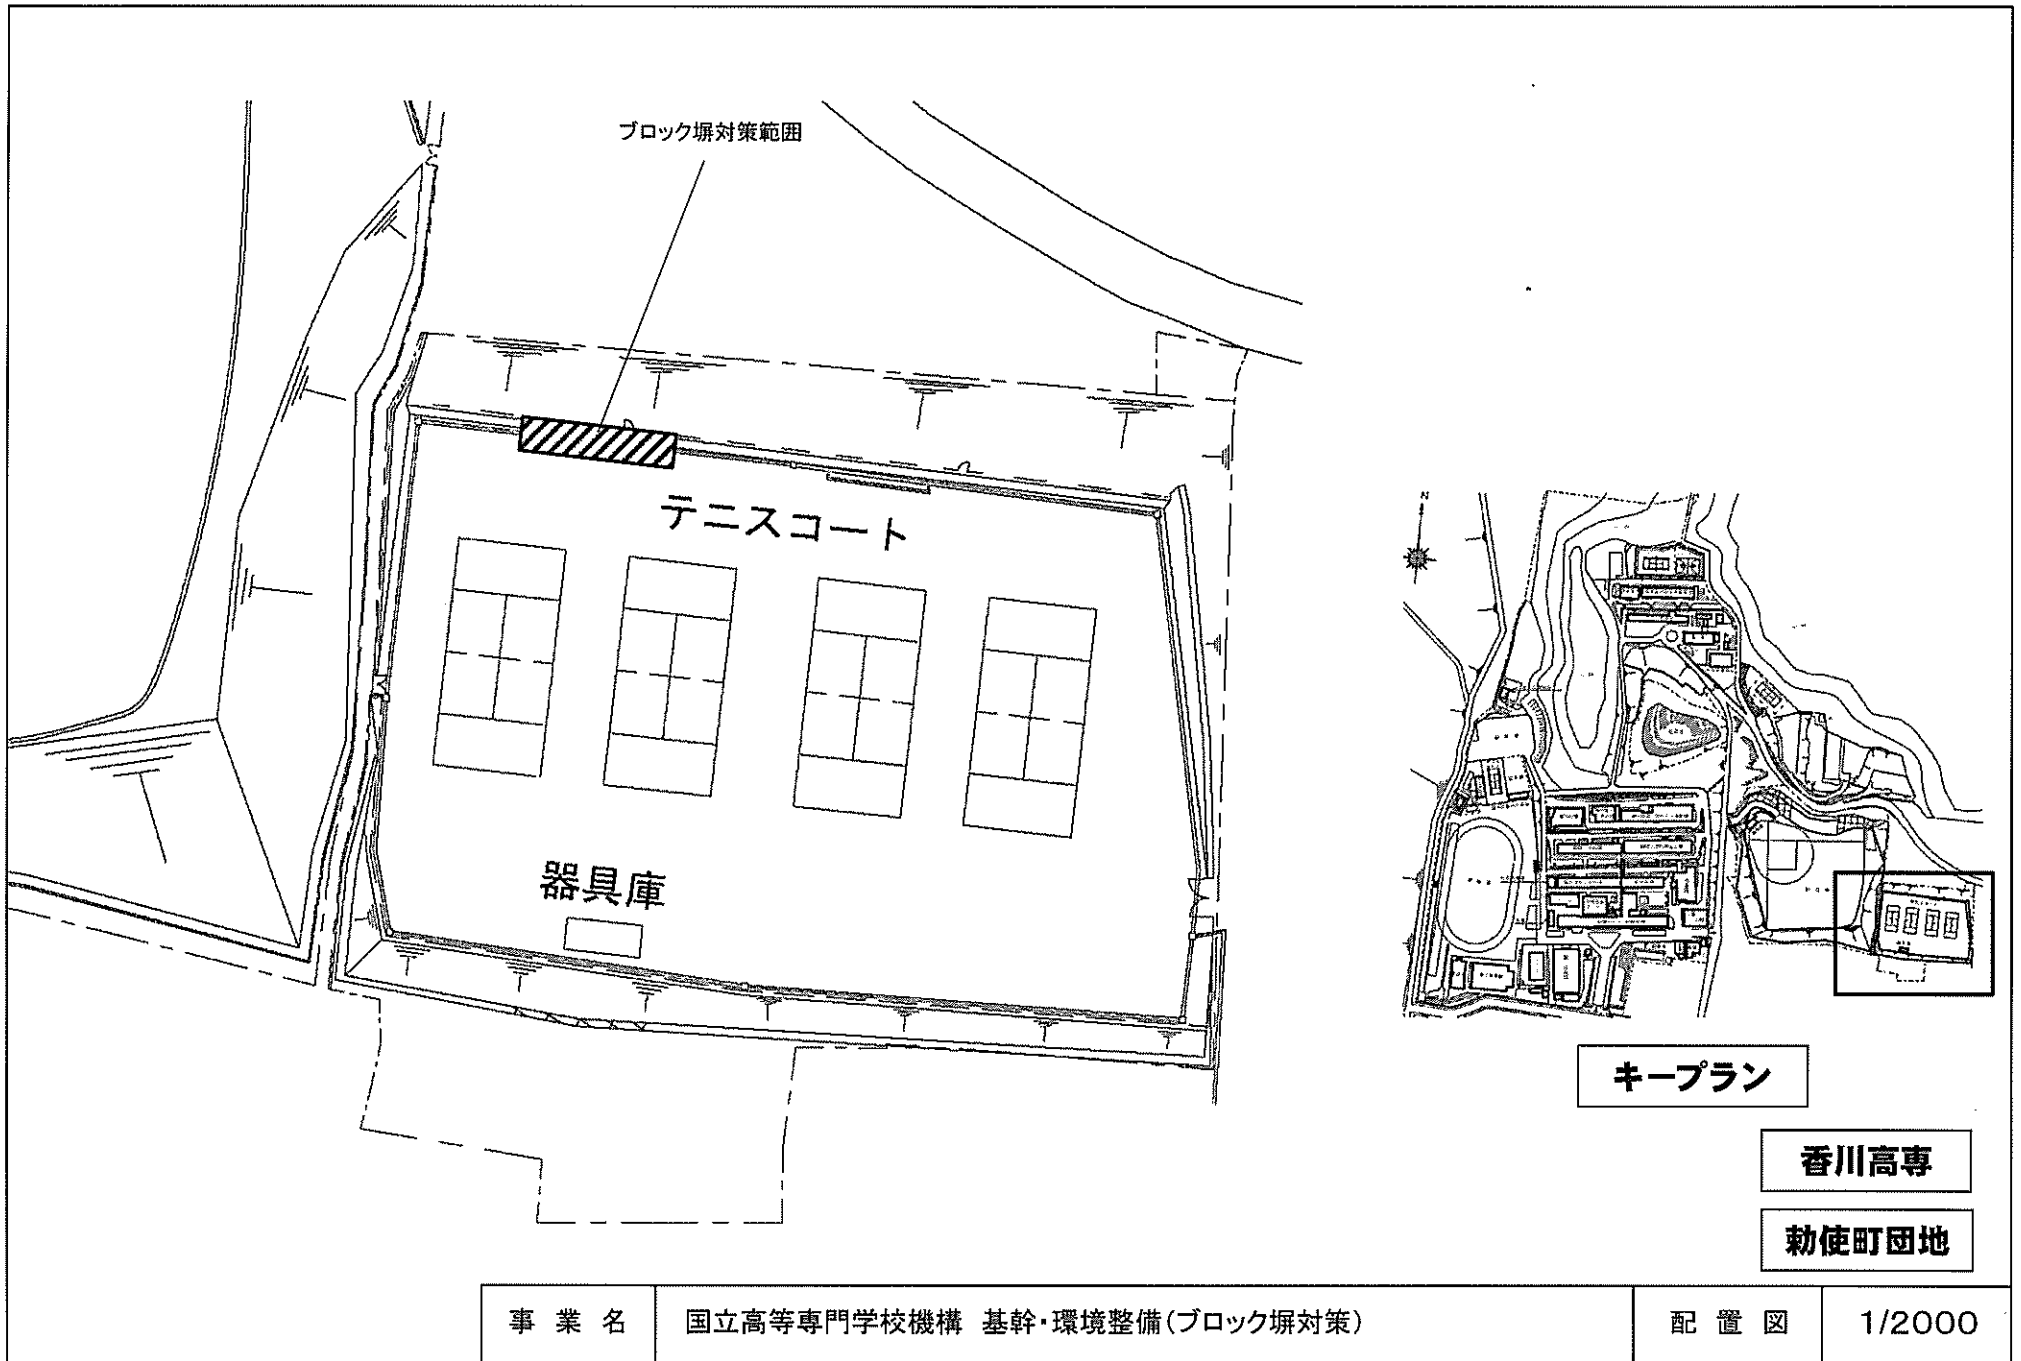


事業名	国立高等専門学校機構 基幹・環境整備(ブロック塀対策)	配置図	1/2000
-----	-----------------------------	-----	--------

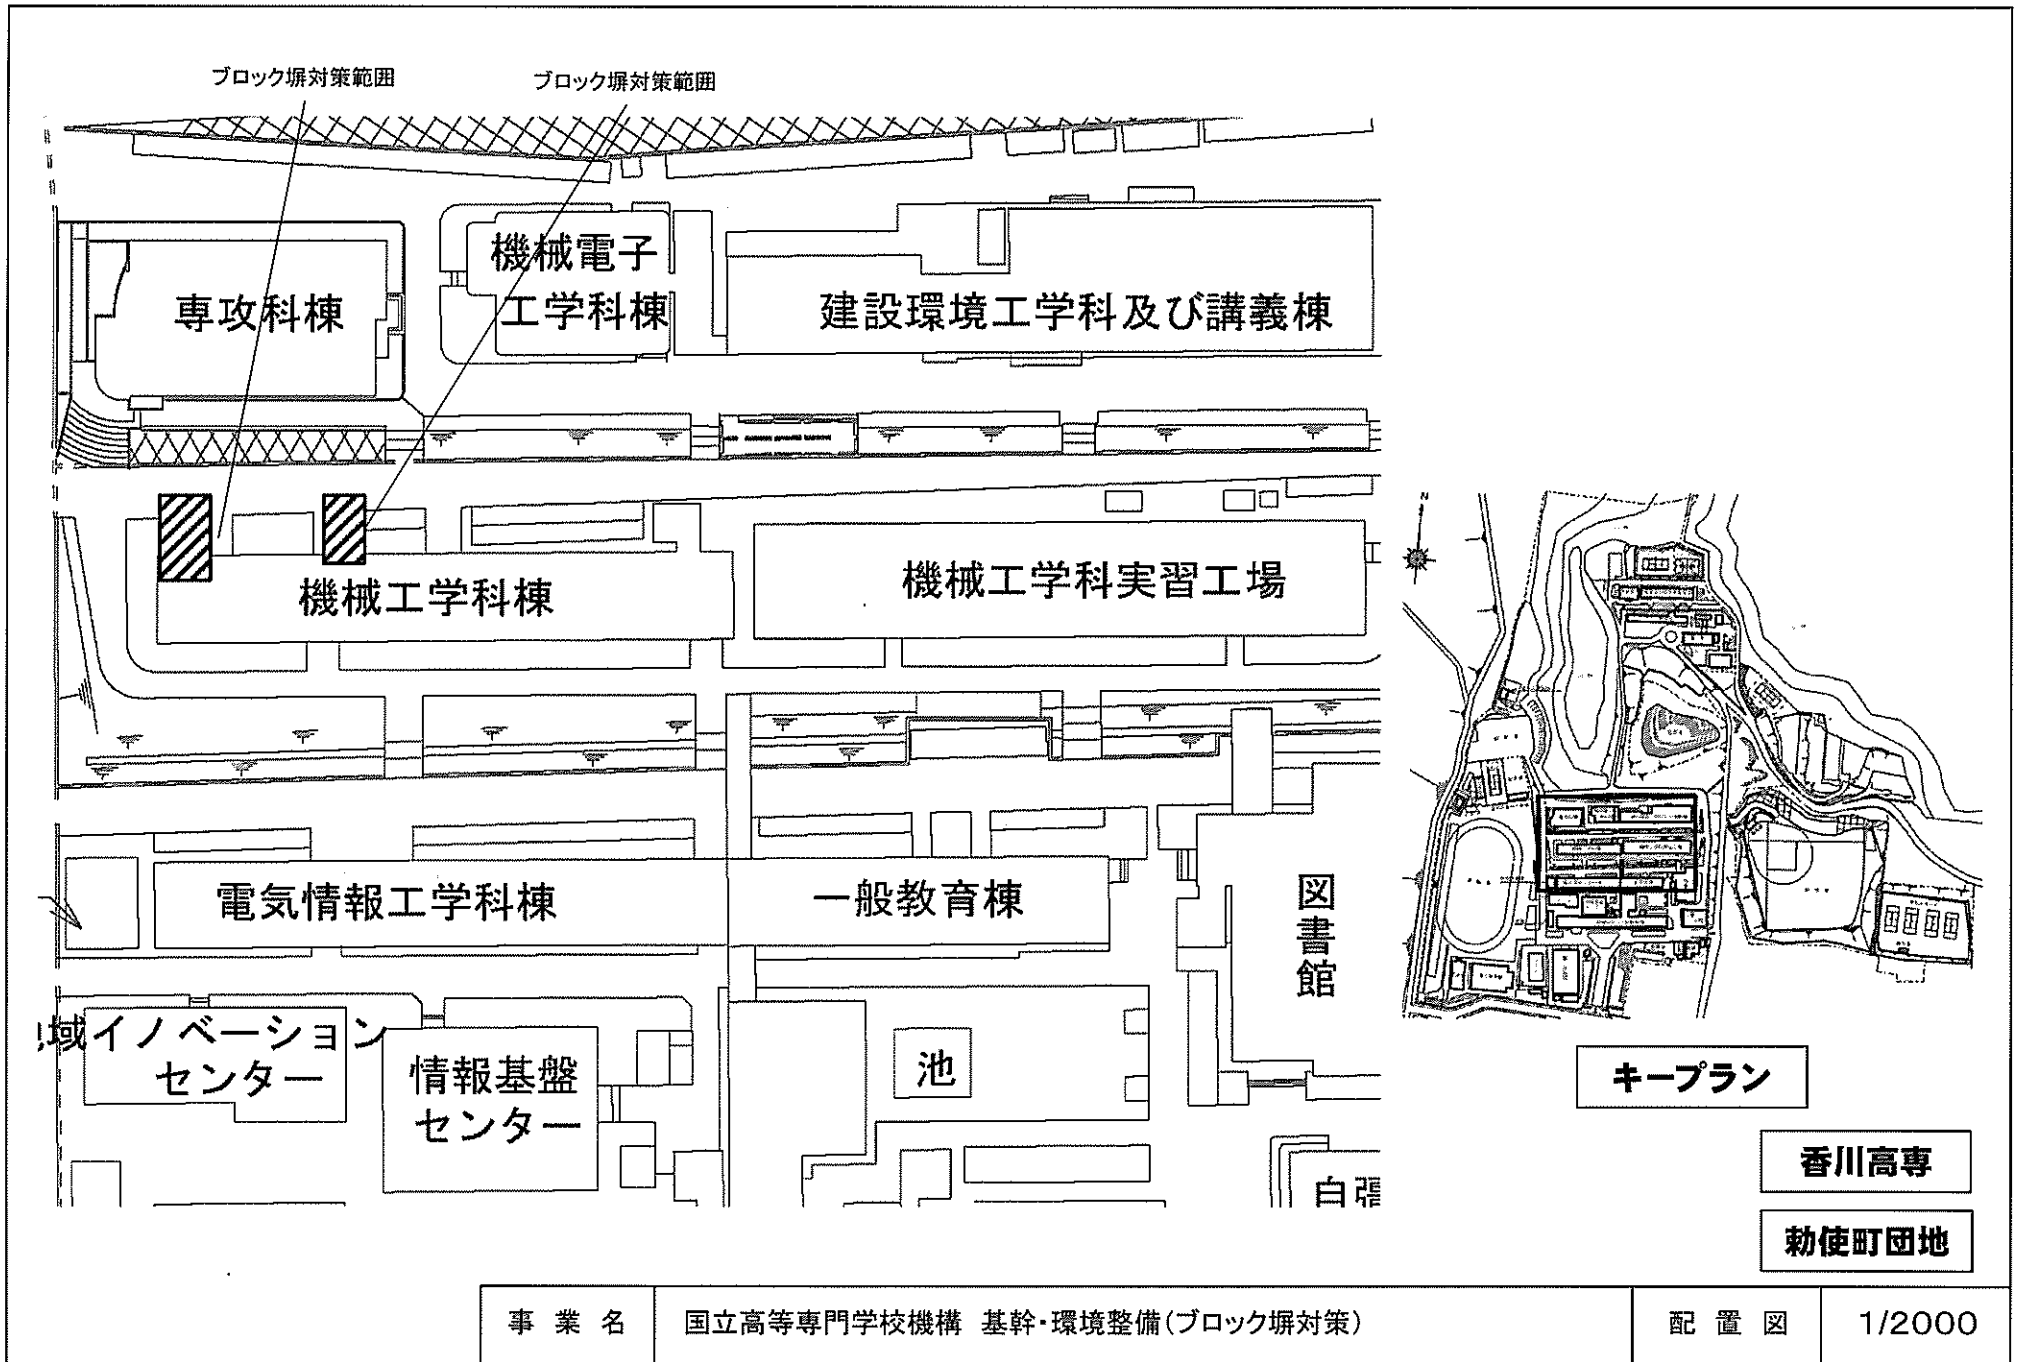


事業名	国立高等専門学校機構 基幹・環境整備(ブロック塀対策)	配置図	1/2000
-----	-----------------------------	-----	--------

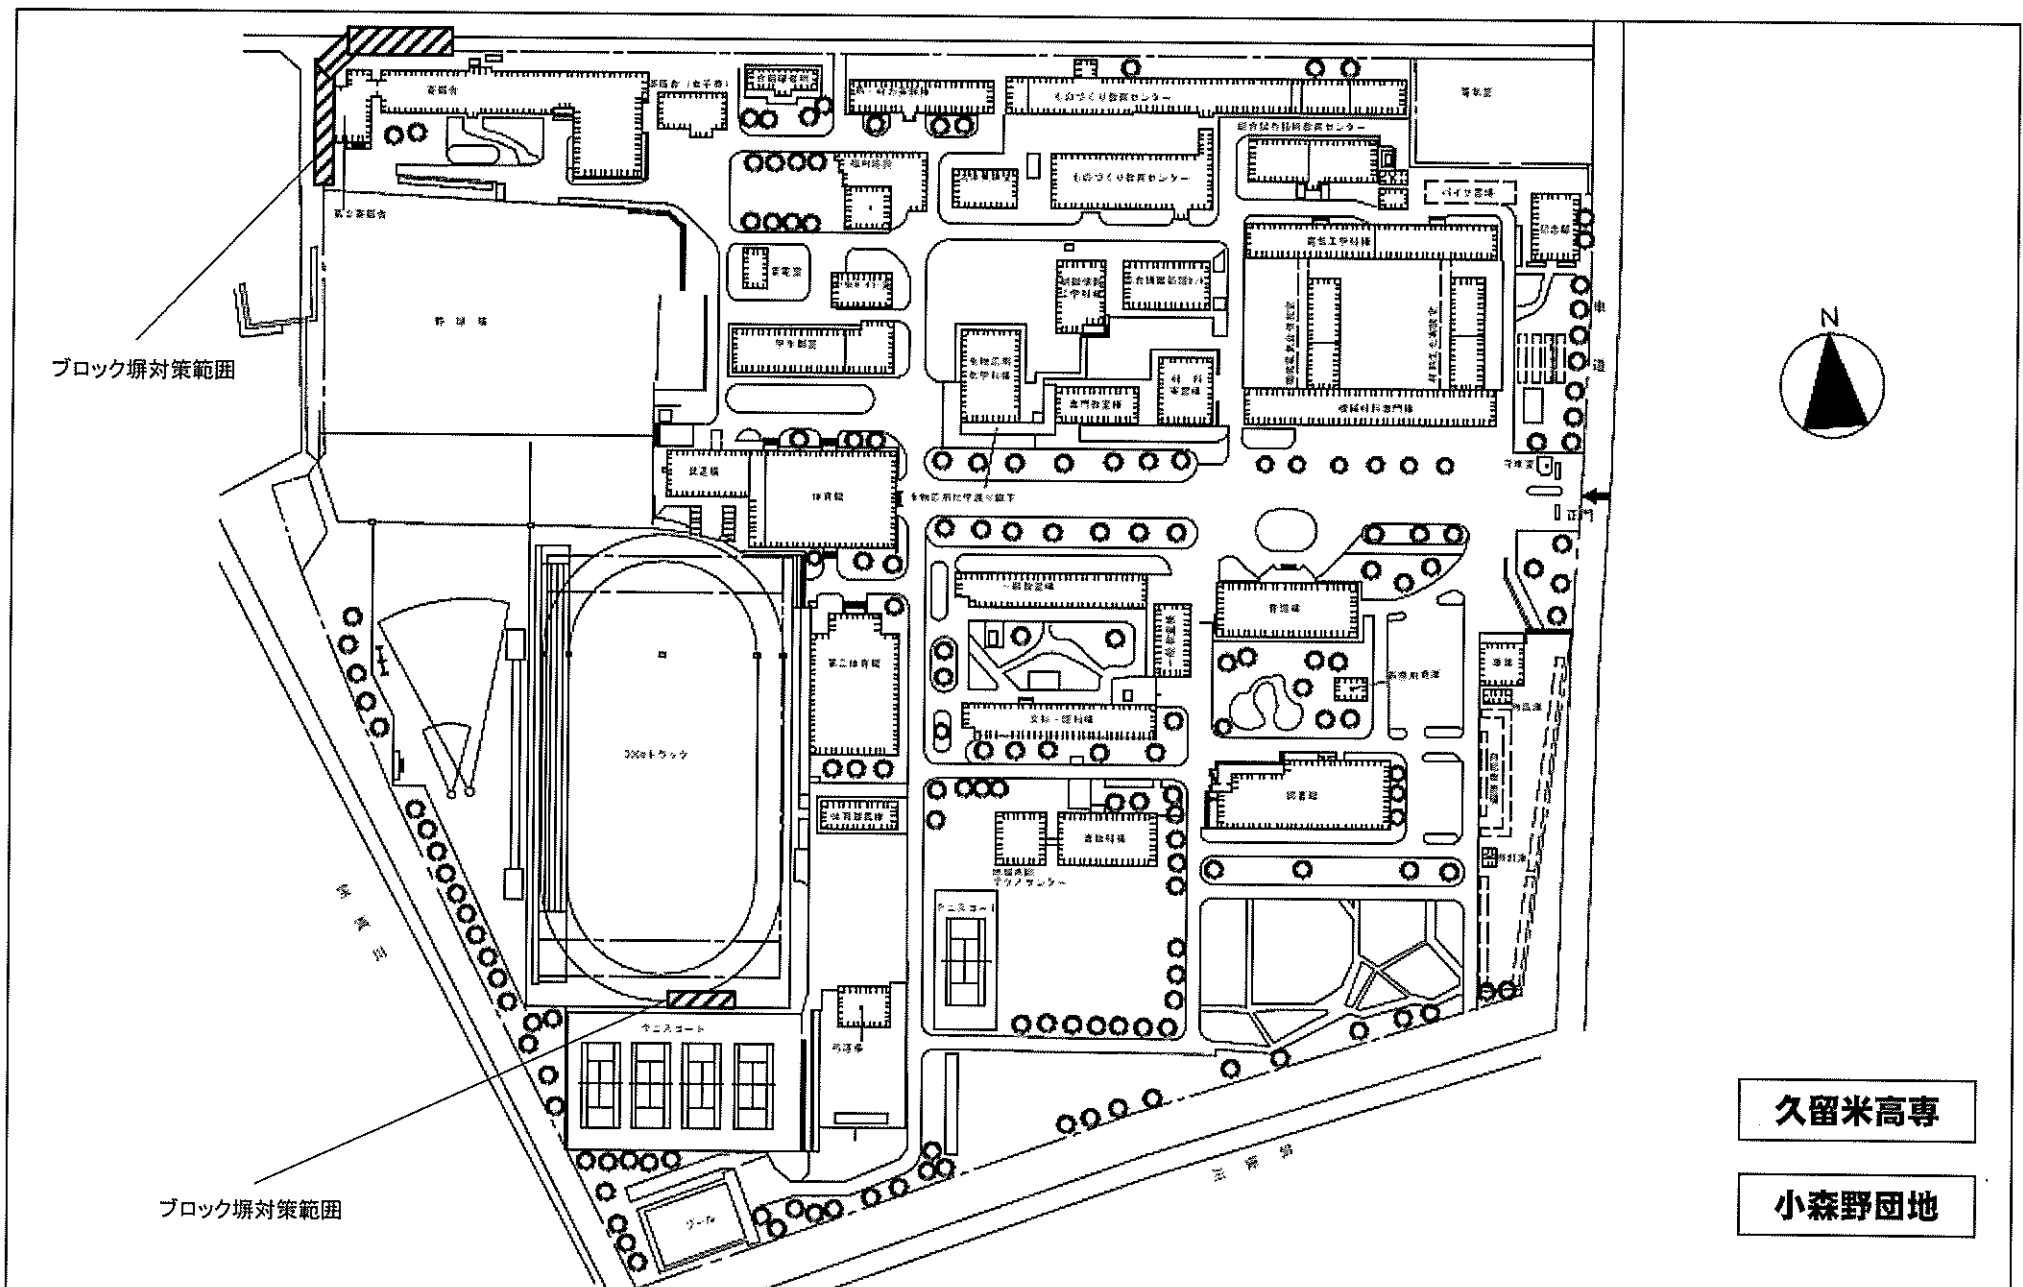


事業名	国立高等専門学校機構 基幹・環境整備(ブロック塀対策)	配置図	1/2000
-----	-----------------------------	-----	--------

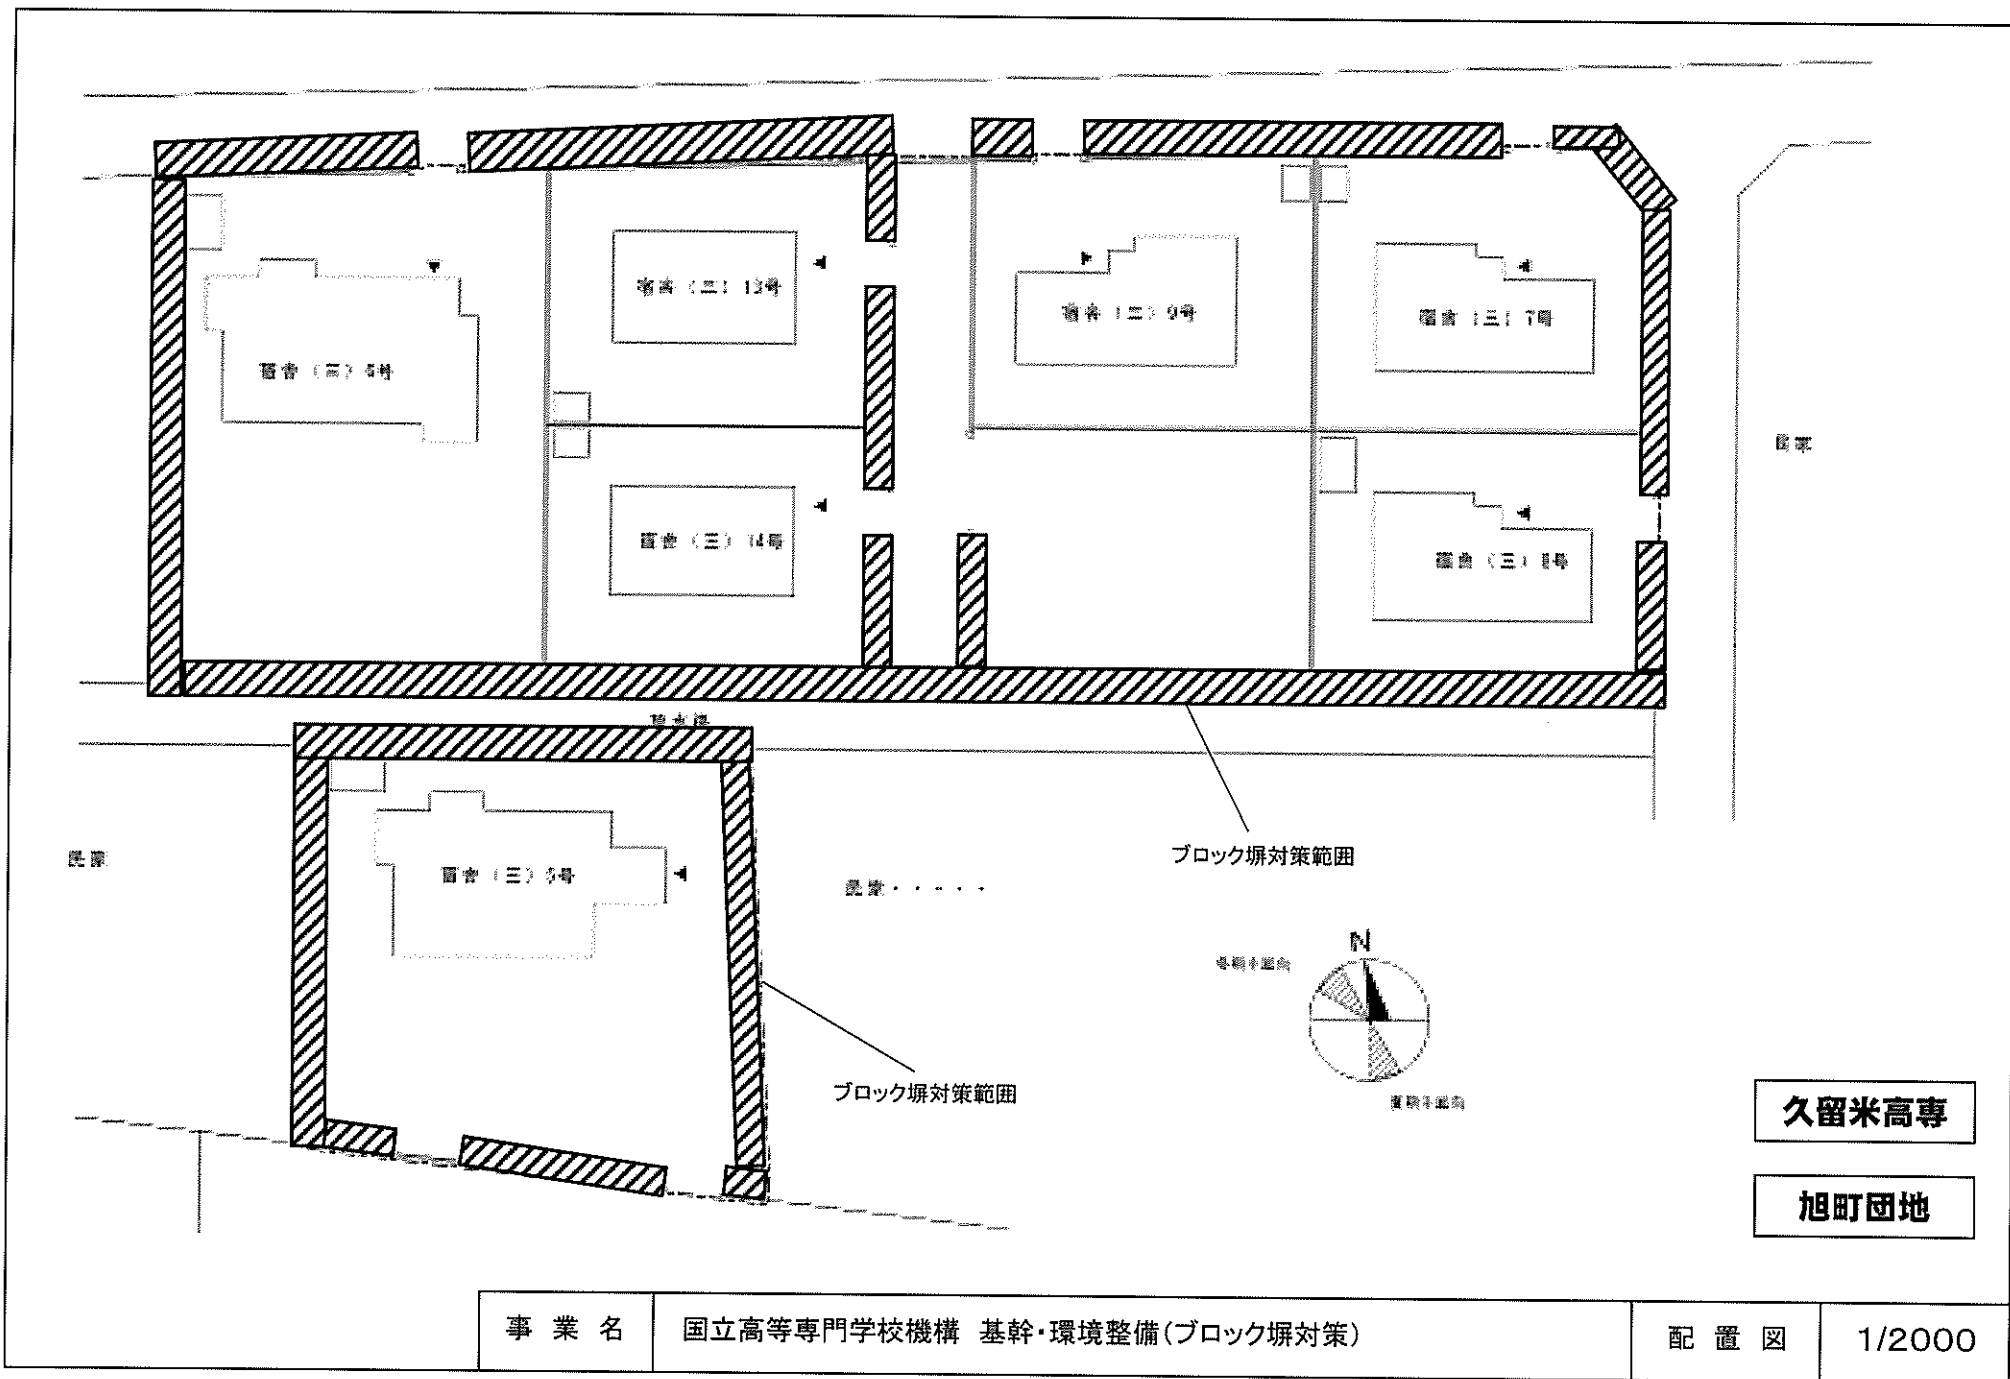

事業名	国立高等専門学校機構 基幹・環境整備(ブロック塀対策)	配置図	1/2000
-----	-----------------------------	-----	--------

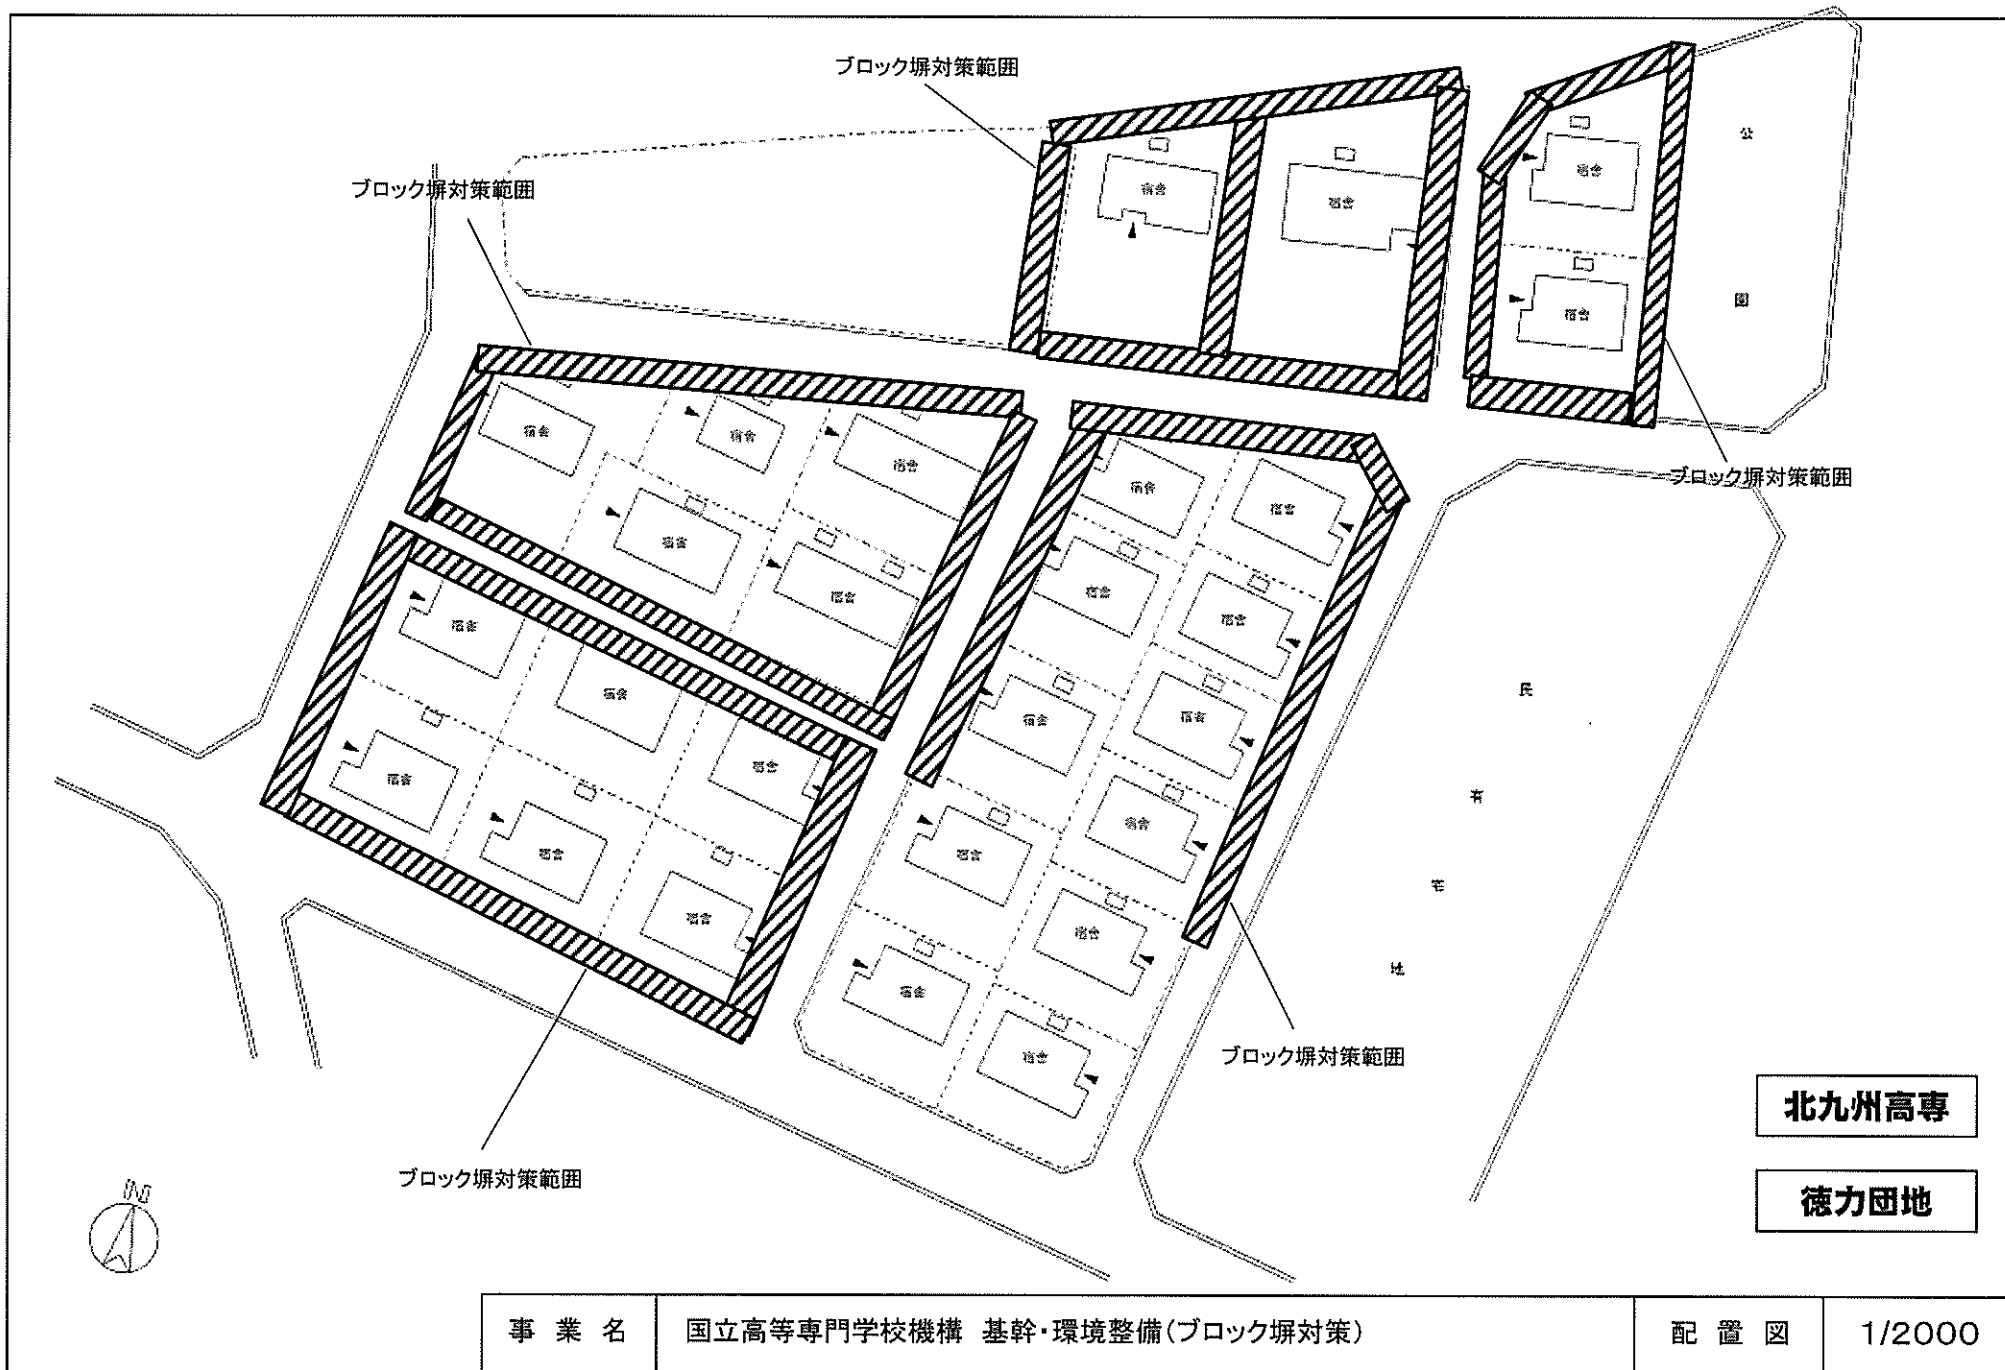



事業名	国立高等専門学校機構 基幹・環境整備(ブロック塀対策)	配置図	1/2000
-----	-----------------------------	-----	--------

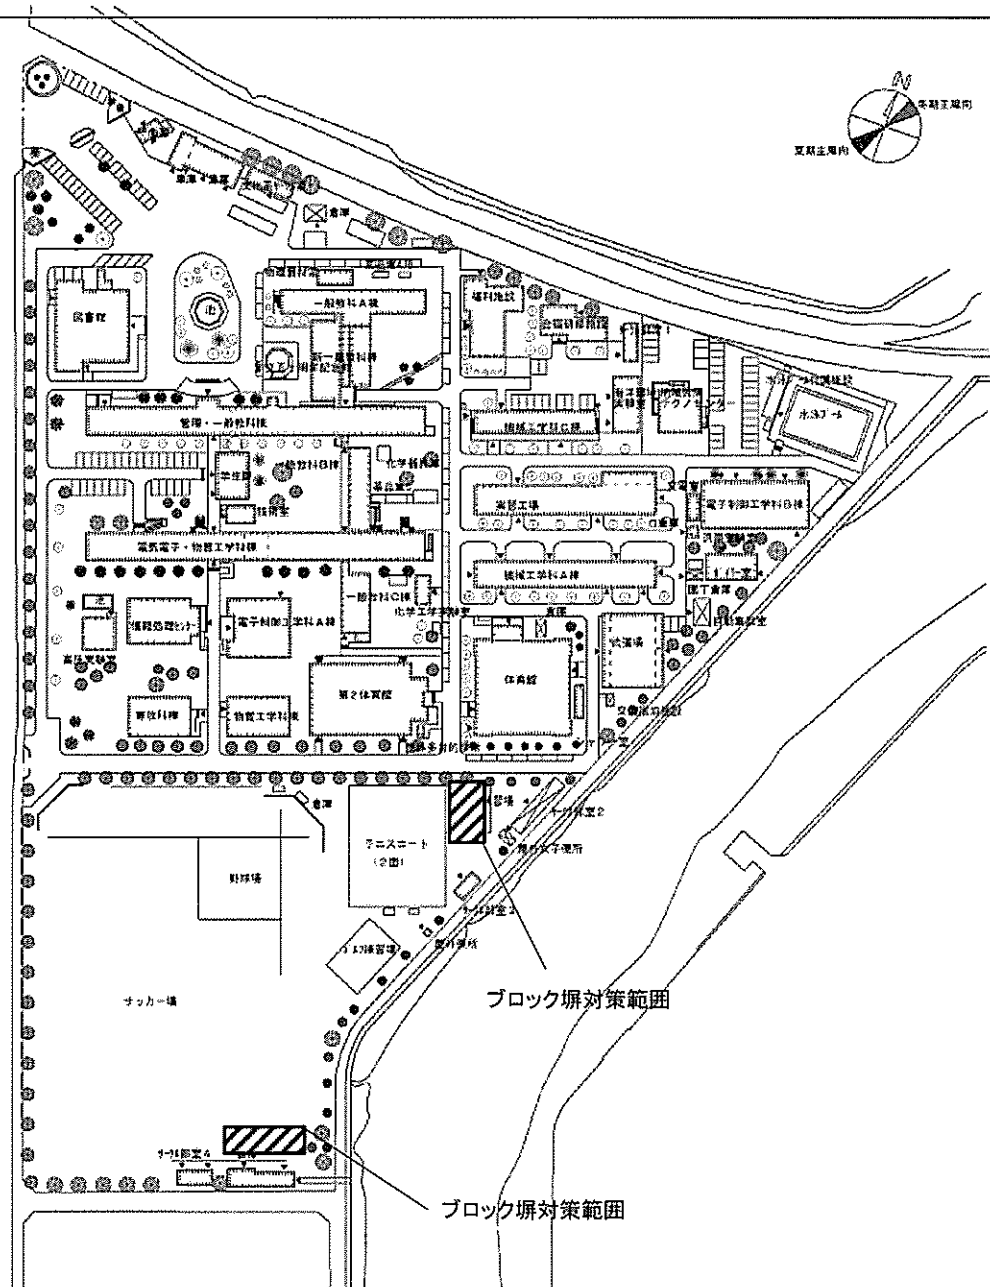

佐世保高専

沖新1団地


事業名	国立高等専門学校機構 基幹・環境整備(ブロック塀対策)	配置図	1/2000
-----	-----------------------------	-----	--------

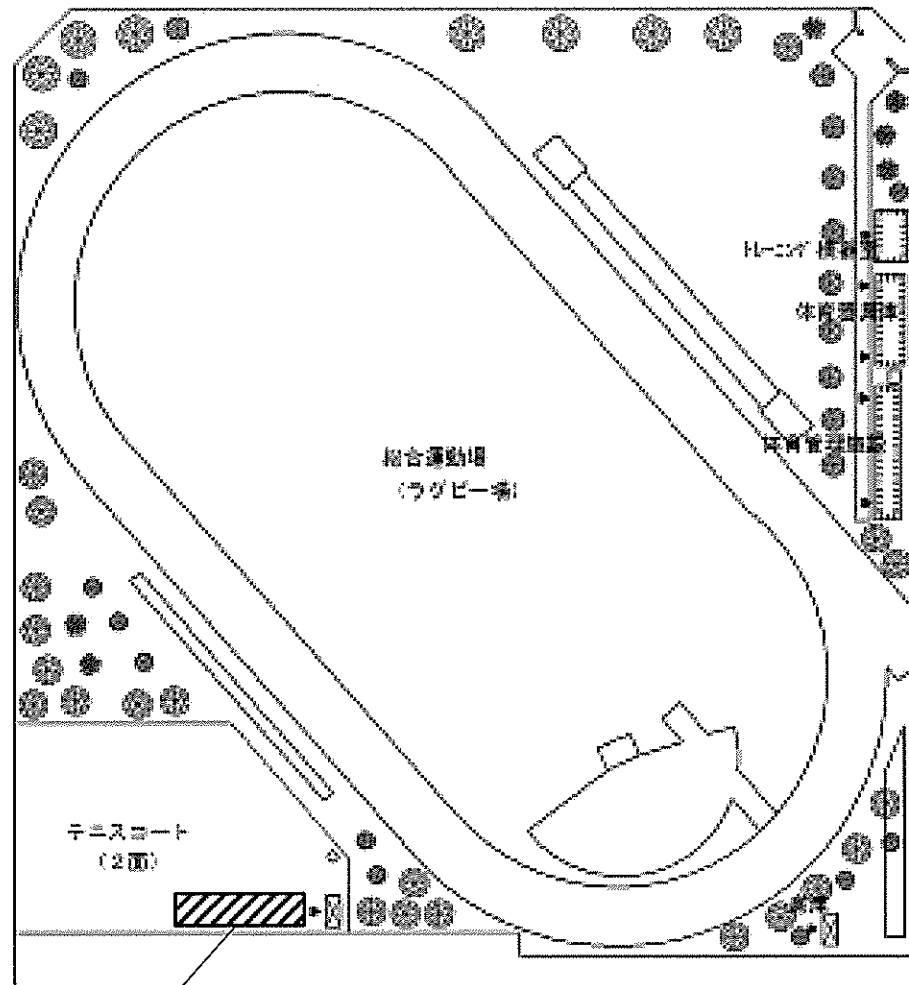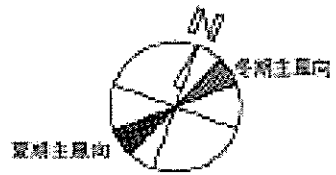

佐世保高専


沖新3団地

事業名	国立高等専門学校機構 基幹・環境整備(ブロック塀対策)	配置図	1/2000
-----	-----------------------------	-----	--------

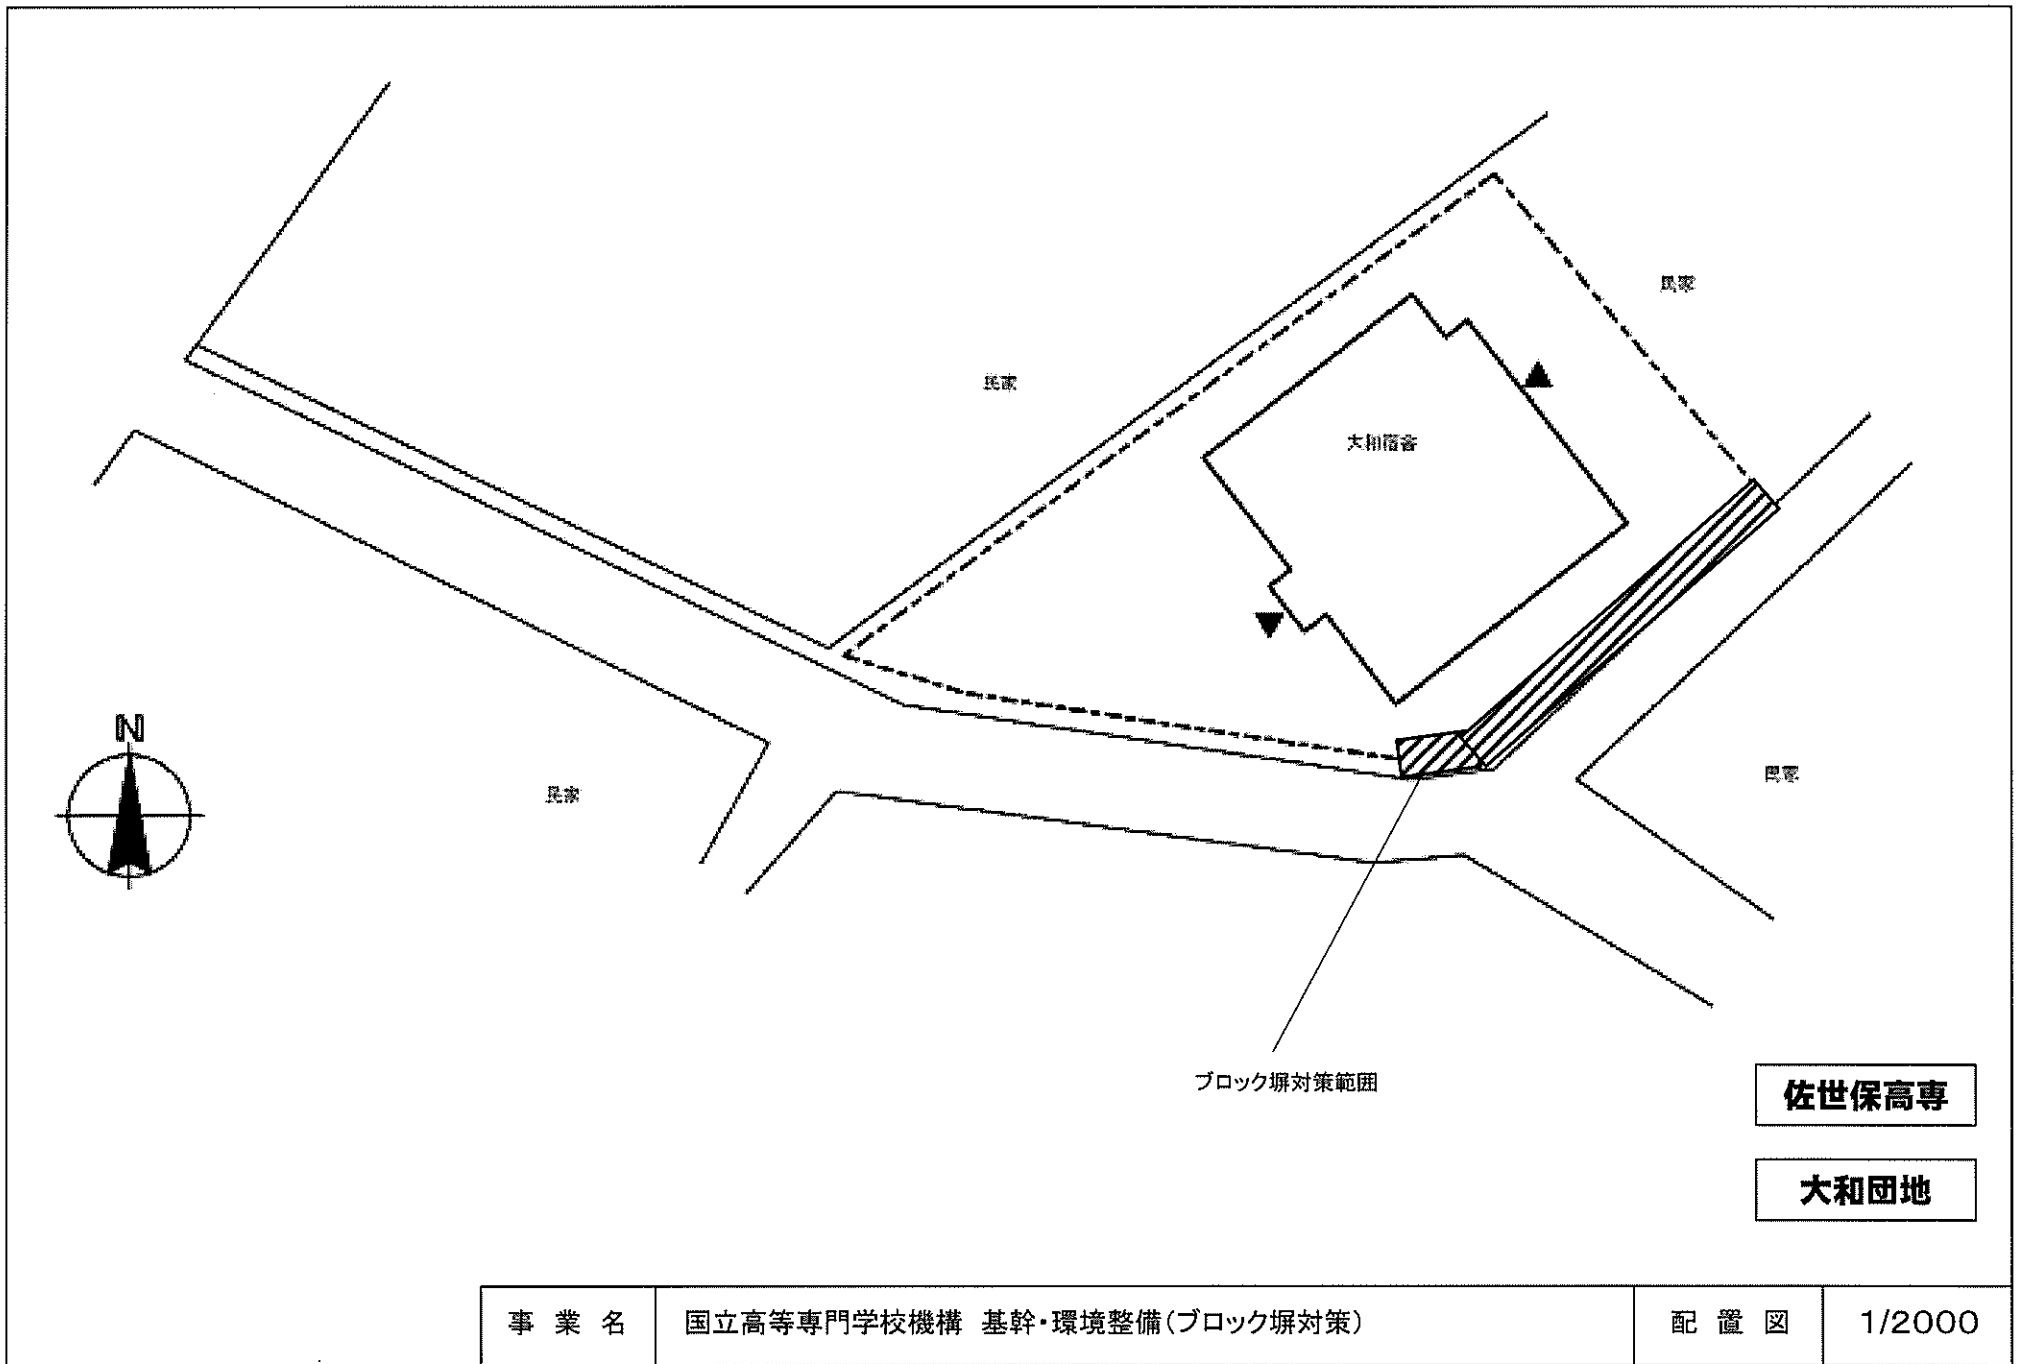

事業名	国立高等専門学校機構 基幹・環境整備(ブロック塀対策)	配置図	1/2000
-----	-----------------------------	-----	--------


位置番号入り

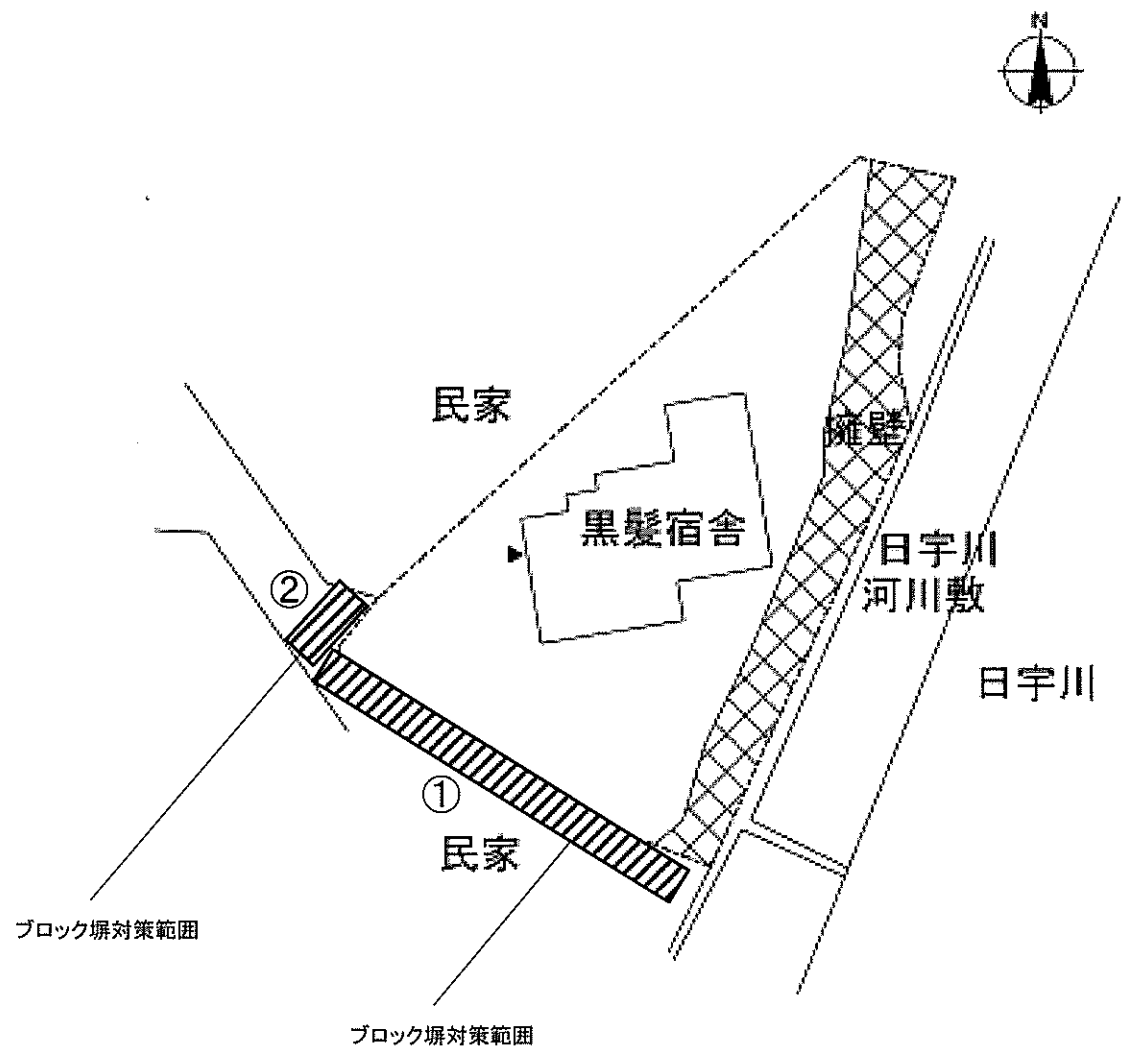

佐世保高専


黒髪団地

事業名	国立高等専門学校機構 基幹・環境整備(ブロック塀対策)	配置図	1/2000
-----	-----------------------------	-----	--------

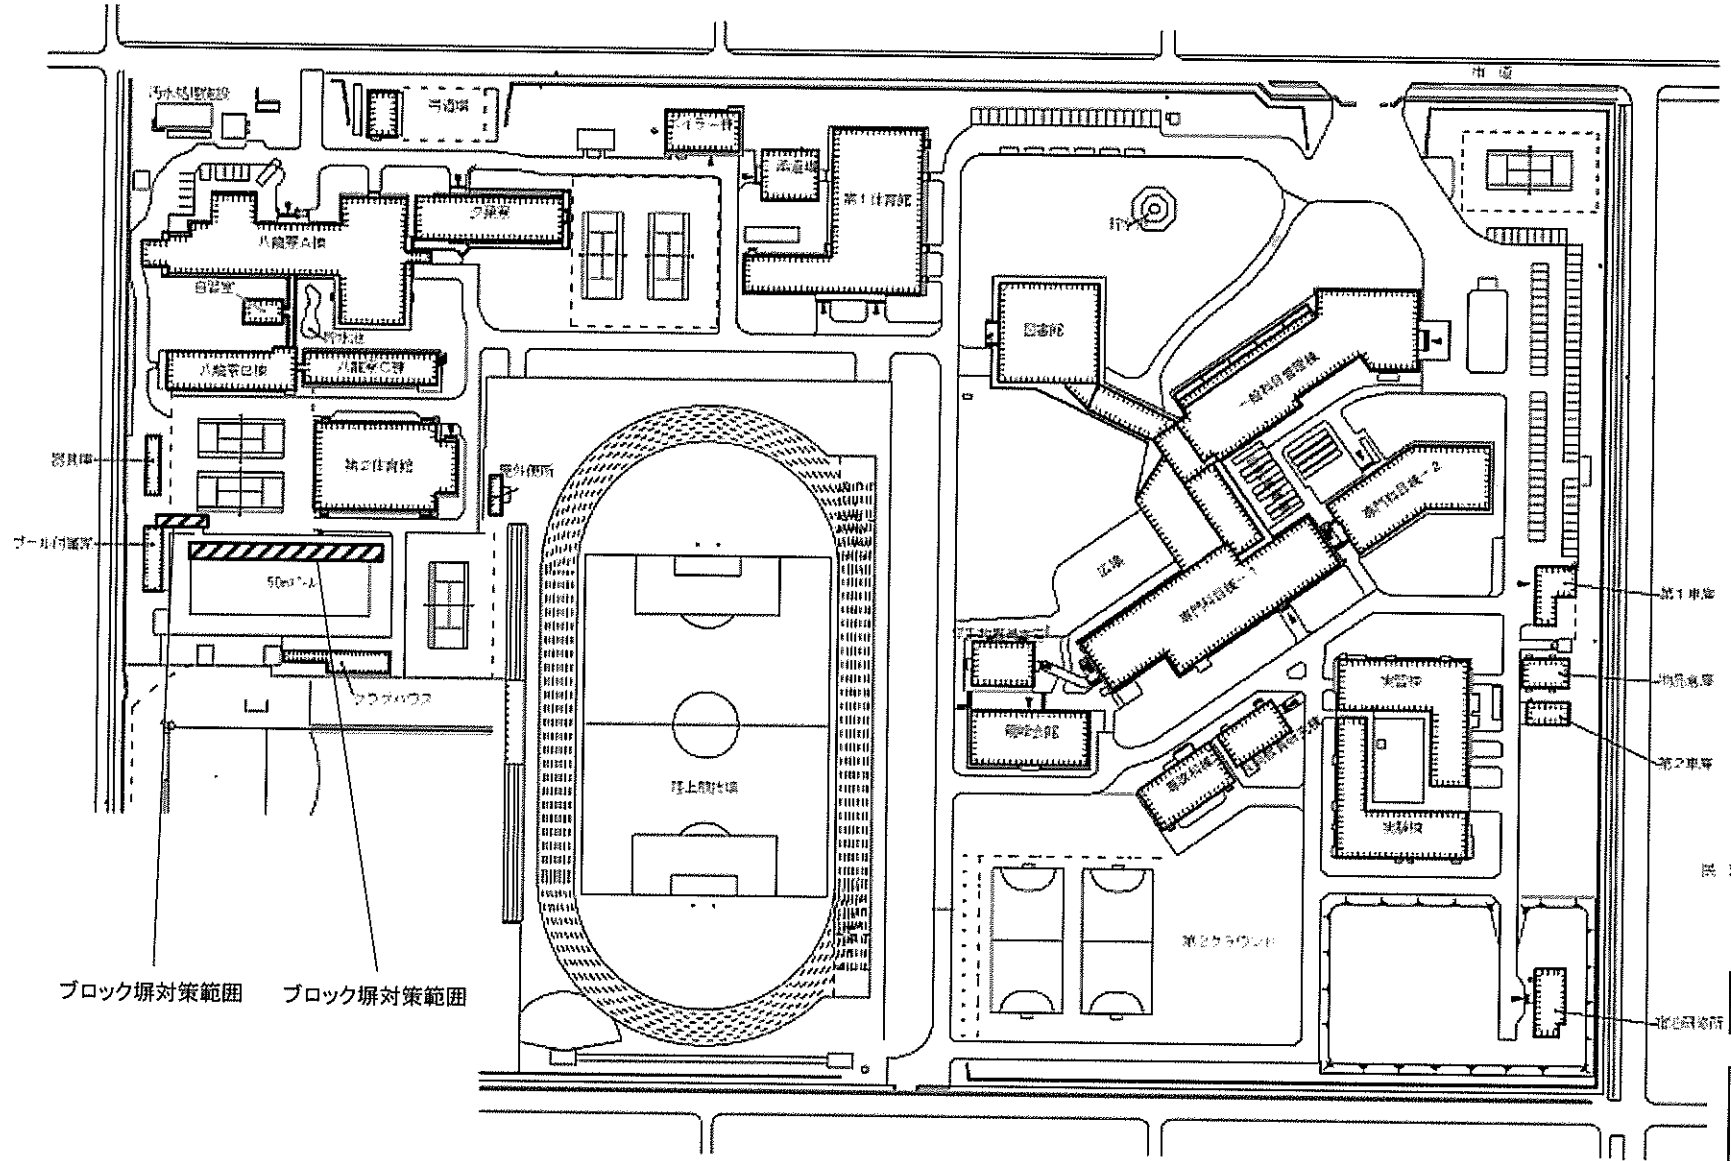


熊本高専
平山新町
団地

事業名	国立高等専門学校機構 基幹・環境整備(ブロック塀対策)	配置図	1/2000
-----	-----------------------------	-----	--------

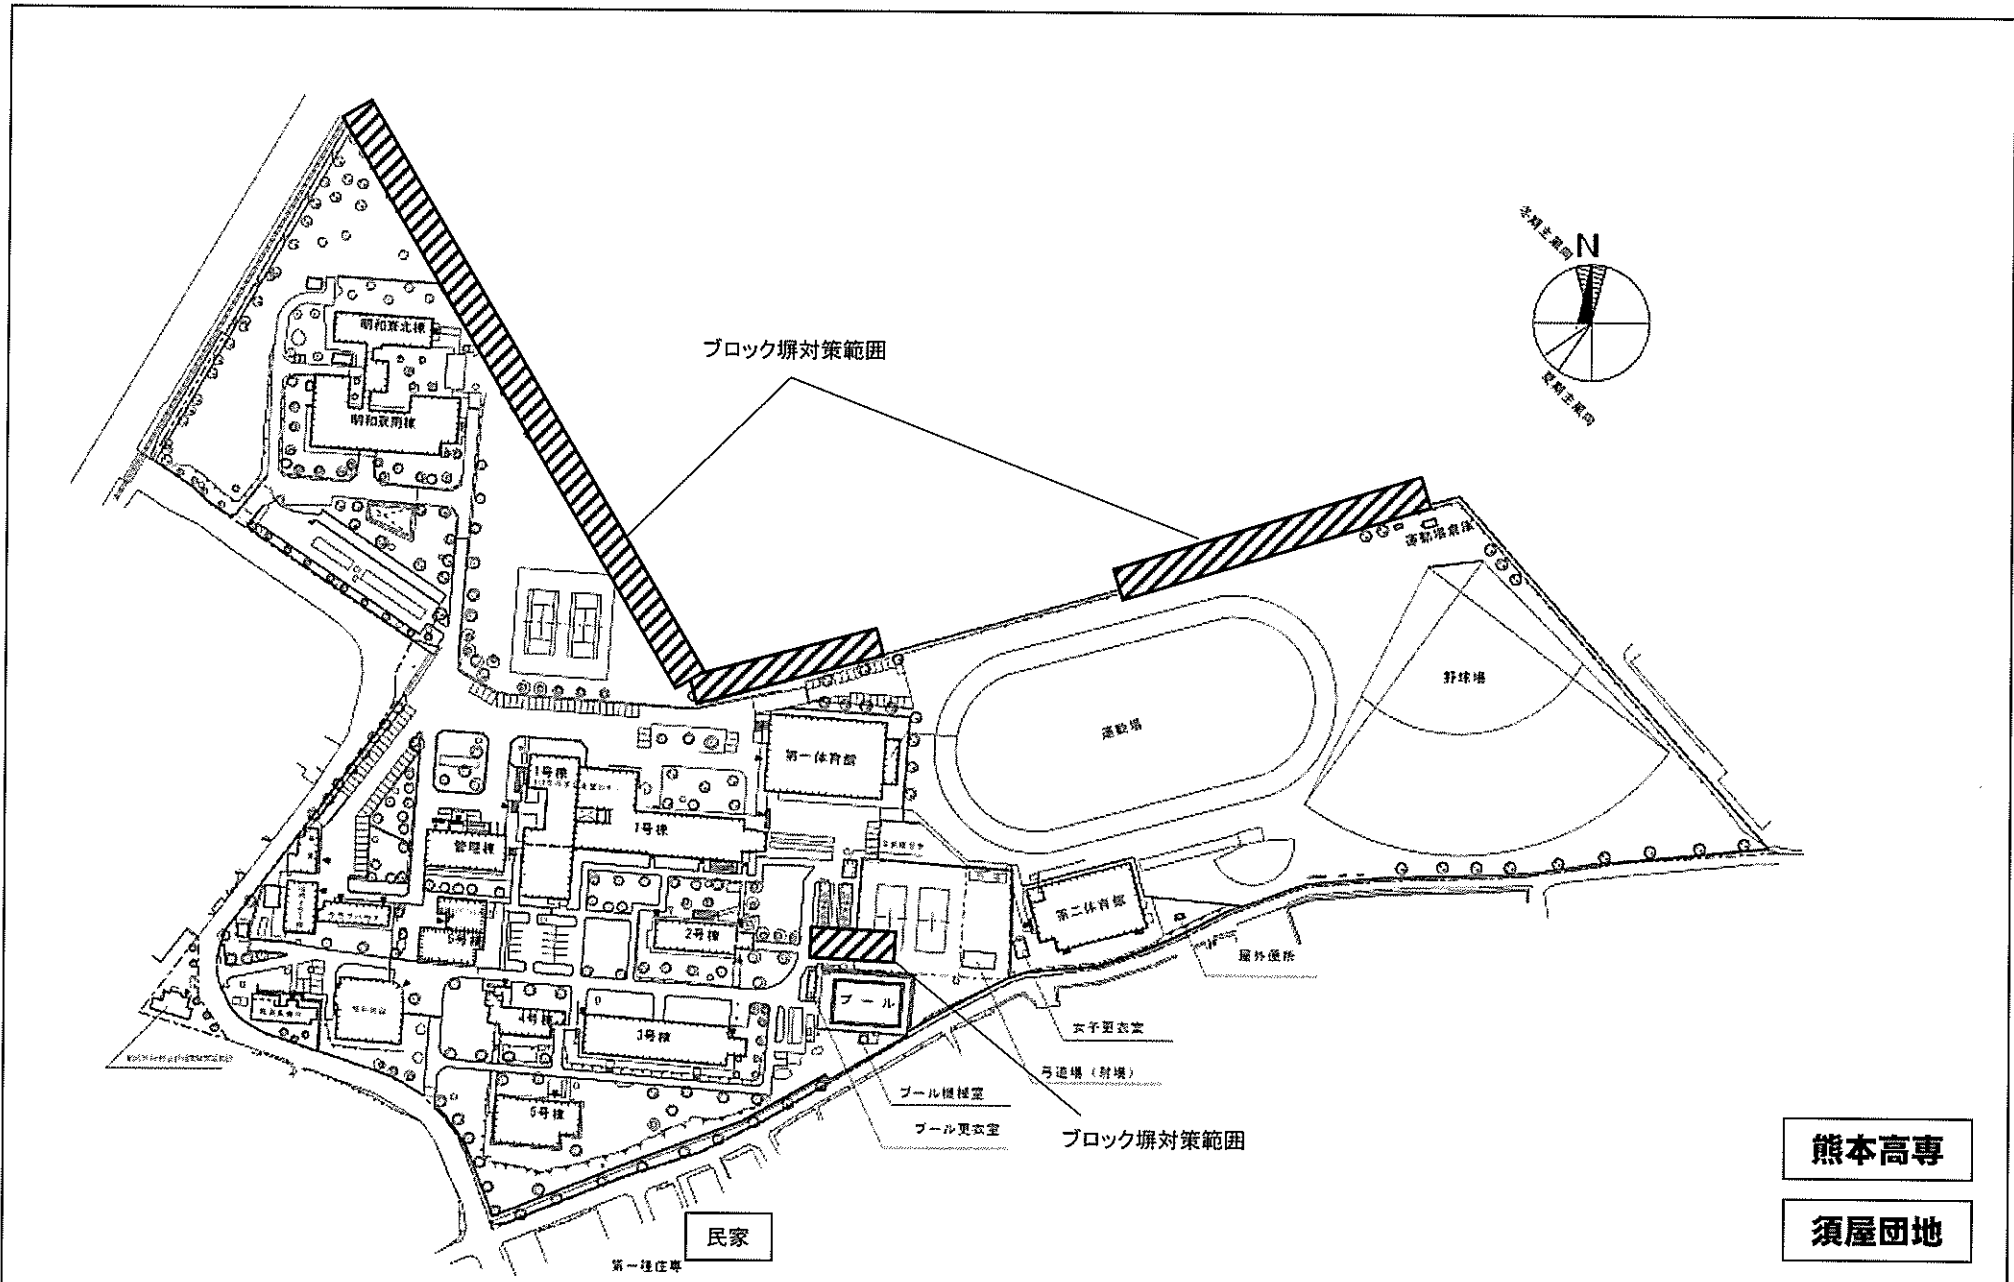

熊本高専
須屋団地

事業名	国立高等専門学校機構 基幹・環境整備(ブロック塀対策)	配置図	1/2000
-----	-----------------------------	-----	--------

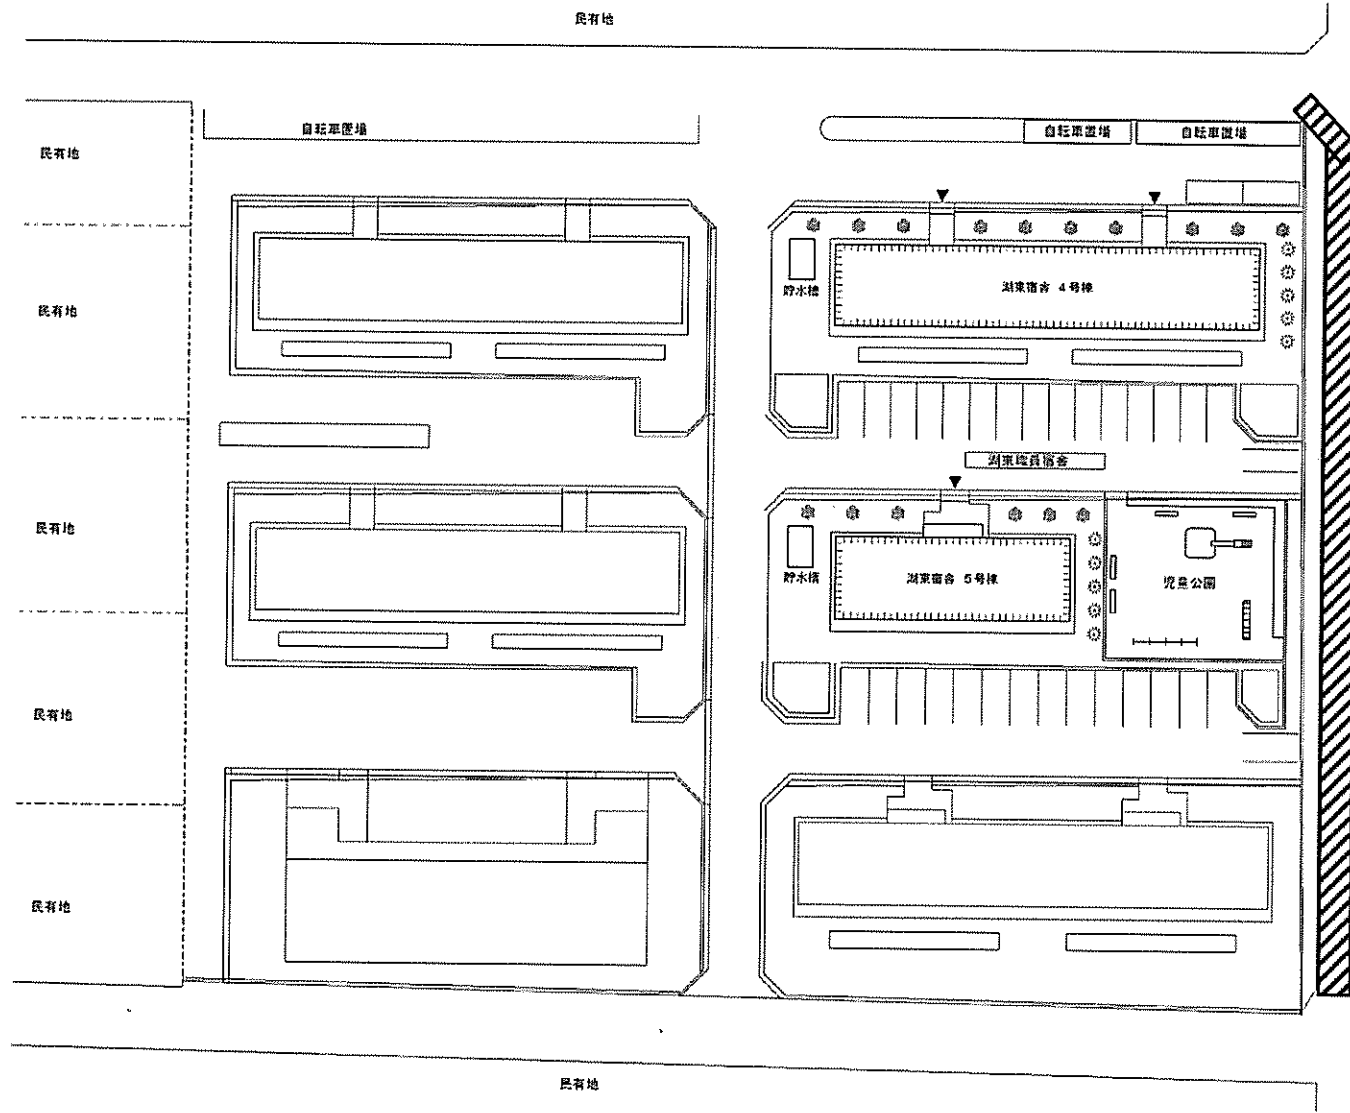

熊本高専
湖東団地

事業名	国立高等専門学校機構 基幹・環境整備(ブロック塀対策)	配置図	1/2000
-----	-----------------------------	-----	--------

筑波大学附属病院の再開発整備計画について

再開発前の筑波大学附属病院は、1976年の開院以来約30年以上が経過し、施設の老朽化が著しく狭隘化の問題があり、近年の医療の進歩に対応が困難となっていた。

このため、高度先進医療の実現、高度医療人の育成、地域医療や患者ニーズの多様化への対応、また、災害に強い病院機能の強化など、医療を取り巻く環境変化への対応等、国立大学附属病院としての機能を発揮できるよう、2008年度より再開発整備に着手したところだが、なお既存棟の改修が必要である。

【再開発計画の概要】

再開発整備計画としては、病院PFI事業による新病棟増築を2009年2月に契約締結し、2012年12月に開業、事業が進行している。

さらに既存棟改修による病棟・外来診療棟の整備と陽子線照射研究棟の整備（PFI方式）を検討している。病棟Bは2023年度の完成を目指して計画を進めている。

年度	～2015	2016	2017	2018	2019	2020	2021	2022	2023	2024	2025	2026～
けやき棟 (PFI事業) 2008～2031												
病棟B改修												
外来診療棟 改修												


※財政状況によっては計画に変更が生じる場合もある。

計画配置図

国立大学法人筑波大学

<凡例>

建設予定建物 改修予定建物 解体予定建物 工事終了後建物 既設建物

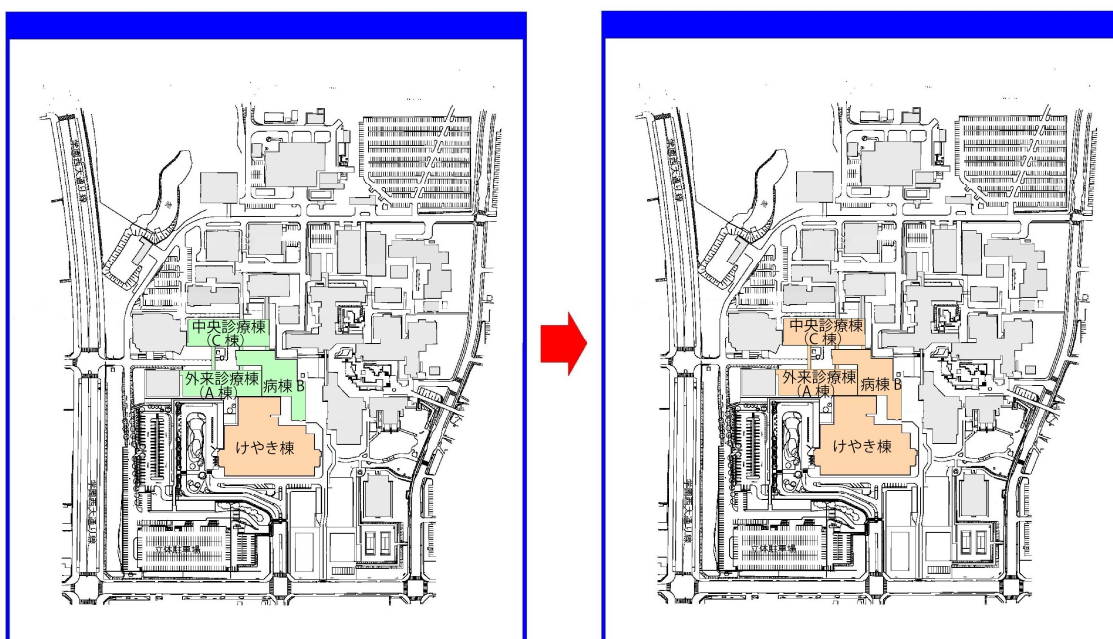

千葉大学医学部附属病院の再開発整備計画について

千葉大学医学部附属病院は、1978年に同一敷地内から移転して現在の新病院として開院以来約24年が経過し、施設の老朽化が著しく狭隘化の問題もあり、近年の医療の進歩への対応が困難となってきた。

高度先進医療の実現、高度医療人の育成、地域医療や患者ニーズの多様化への対応、また、災害に強い病院機能の強化など、医療を取り巻く環境の変化に対応し、国立大学附属病院としての機能を発揮できるよう、2004年度より再開発整備を計画し、実施中である。

【再開発計画の概要】


再開発整備計画としては、2004年度から約7年をかけて、病棟であるひがし棟の増築及びにし棟・みなみ棟の改修、2011年度から約4年をかけて外来診療B棟の増築及び既存外来診療A棟の改修を行った。また、2014年度から約7年をかけて新中央診療棟等の改築、2020年度から約6年をかけて、既存棟の改修及び取壊しを行う計画である。

年度	2004	2005	2006	2007	2008	2009	2010	2011	2012	2013	2014	2015	2016	2017	2018	2019	2020	2021	2022	2023	2024	2025	
病棟増築・改修		■					■																
外来診療棟増築・改修									■														
中央診療棟等改築・改修												■			■		■						
基幹・環境整備											■			■		■						■	

※財政状況によっては計画に変更が生じる場合もある。

計画配置図

<凡例>
 建設予定建物
 改修予定建物
 解体撤去建物
 整備中建物
 工事終了後建物
 既設建物

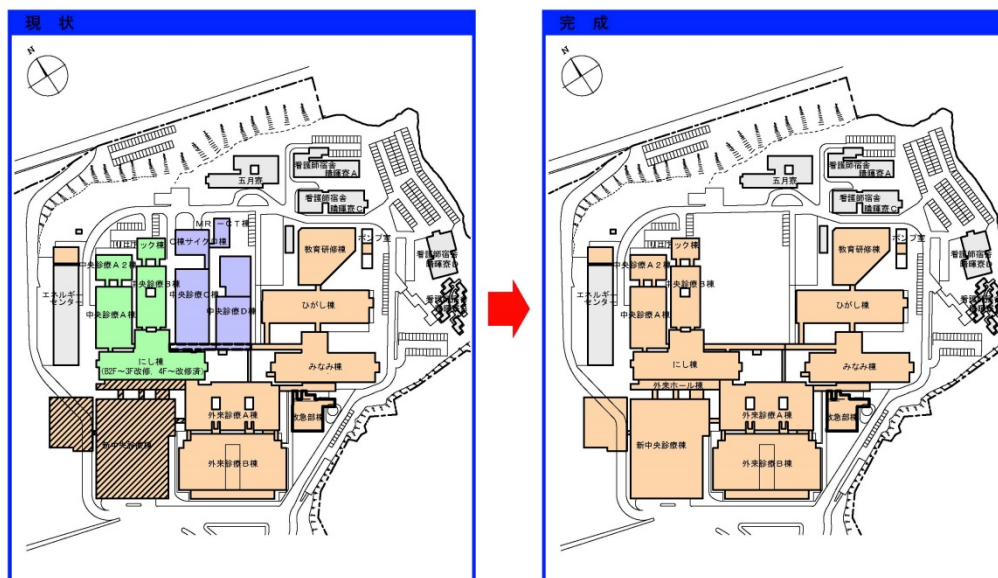

富山大学附属病院の再開発整備計画について

富山大学附属病院は、1979年10月旧富山医科薬科大学附属病院として開院以来約30年が経過し、施設の老朽化が著しく狭隘化の問題もあり、近年の医療の進歩に対応が困難な状況であった。

高度先進医療の実現、高度医療人の育成、地域医療や患者ニーズの多様化への対応、また、災害に強い病院機能の強化など、医療を取り巻く環境の変化に対応し、国立大学附属病院としての機能を発揮できるよう、再開発整備を計画、2008年より実施している。



【再開発計画の概要】

再開発整備計画としては、2008年度から整備を開始しており、2010年には南病棟の増築、2013年には北病棟及び中央診療棟（手術部）の一部の改修、2017年には中央診療棟や外来診療棟の増築を含めた既存施設の改修が完成している。

年度	2008	2009	2010	2011	2012	2013	2014	2015	2016	2017	2018	2019	2020	2021	2022	2023	2024	2025	2026	
南病棟増築		■	■																	
北病棟改修 中央診療棟改修 (手術部等)				■	■	■	■	■												
外来診療棟増築 既存外来診療棟及び 中央診療棟改修							■	■	■	■	■									
基幹・環境整備	■	■	■		■	■	■	■	■	■		■	■	■	■	■	■	■	■	■

※財政状況によっては計画に変更が生じる場合もある。

<凡例>
 建設予定建物
 改修予定建物
 工事終了後建物
 既設建物

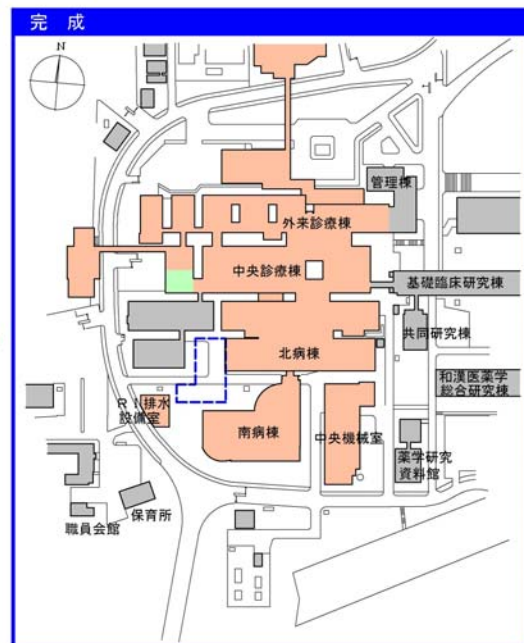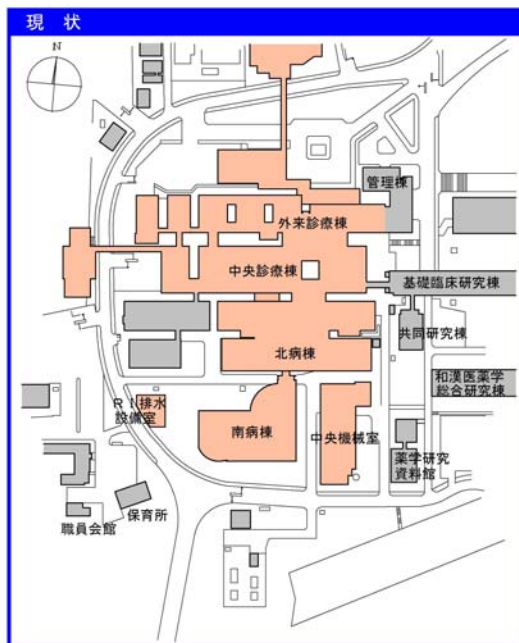

山梨大学医学部附属病院の再開発整備計画について

再開発前の山梨大学医学部附属病院は、1983年山梨医科大学医学部附属病院として開院以来約30年が経過し、施設の老朽化・狭隘化により、先進医療への対応、県内の周産期医療機関の減少、医師不足など本附属病院が抱える深刻な問題への対応が困難な状況であった。

そのため、高度先進医療の実現、高度医療人の育成、地域医療や患者ニーズの多様化への対応、医療現場の労務環境の改善、病院運営管理の効率化、また災害に強い病院機能の強化など、医療を取り巻く環境の変化に対応し、国立大学附属病院としての機能を発揮できるよう再開発整備を計画し、2012年度より実施している。

【再開発計画の概要】

再開発整備計画は2012年度から2015年度に行った病棟Ⅰ工事と、既存病棟改築のため2016年度から2017年度にかけて行ったエネルギー切り回し事業が完了している。現在は病棟Ⅱの増築を2019年度の完成に向けて進めている。今後は病棟Ⅲの増築を2019年度から2021年度、中診改修を2018年度から2021年度、外来改修は2021年度から2024年度まで工事予定である。

	2012	2013	2014	2015	2016	2017	2018	2019	2020	2021	2022	2023	2024
病棟増築		病棟Ⅰ						病棟Ⅱ	病棟Ⅲ				
病棟改修(外来・中診)									中診			外来	
基幹・環境整備	ボイラー・中央監視					エネルギー切り回し		屋外環境整備等					


※財政状況によっては計画に変更が生じる場合もある。

計画配置図

国立大学法人山梨大学

<凡例>

建設予定建物 改修予定建物 解体撤去建物 整備中建物 工事終了後建物 既設建物

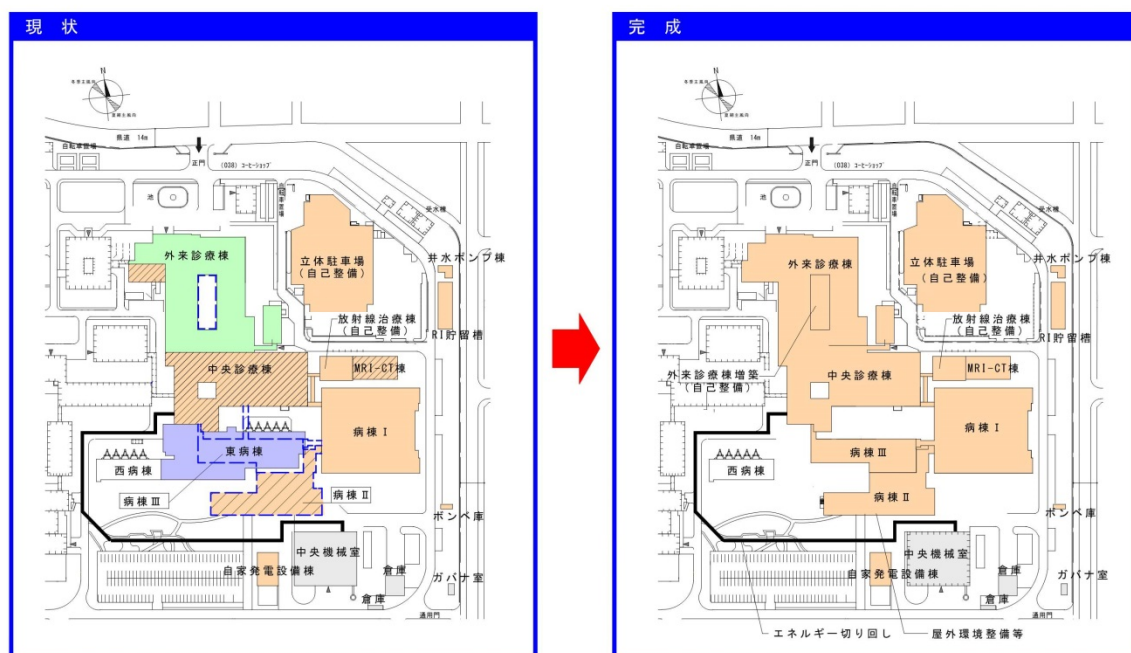

山口大学医学部附属病院の再開発整備計画について

山口大学医学部附属病院は、1967年山口大学医学部附属病院として開院以来、約50年が経過し、その間1985年から実施された再開発整備を完了したが、再開発に長期間要したことやその後の経年による施設の老朽化及び新たな医療ニーズによる狭隘化の問題もあり、近年の医療の進歩に対応出来なくなっている。

高度先進医療の実現、高度医療人の育成、地域医療や患者ニーズの多様化への対応、また、災害に強い病院機能の強化など、医療を取り巻く環境の変化に対応し、国立大学附属病院としての機能を発揮できるよう、再開発整備を計画している。

【再開発計画の概要】


再開発整備計画としては、2014年度に基幹・環境整備より着手し、2015年度から2018年度にかけて診療棟・病棟の増築を行っており、2019年度から外来診療棟等の既存施設の改修を行う計画である。

年度	2014	2015	2016	2017	2018	2019	2020	2021	2022	2023	2024	2025	
診療棟・病棟増築													
外来診療棟等改修 (第2病棟耐震改修含む)													
基幹・環境整備													

※財政状況によっては計画に変更が生じる場合もある。

<凡例>

建設予定建物 改修予定建物 解体撤去建物 工事終了後建物 既設建物

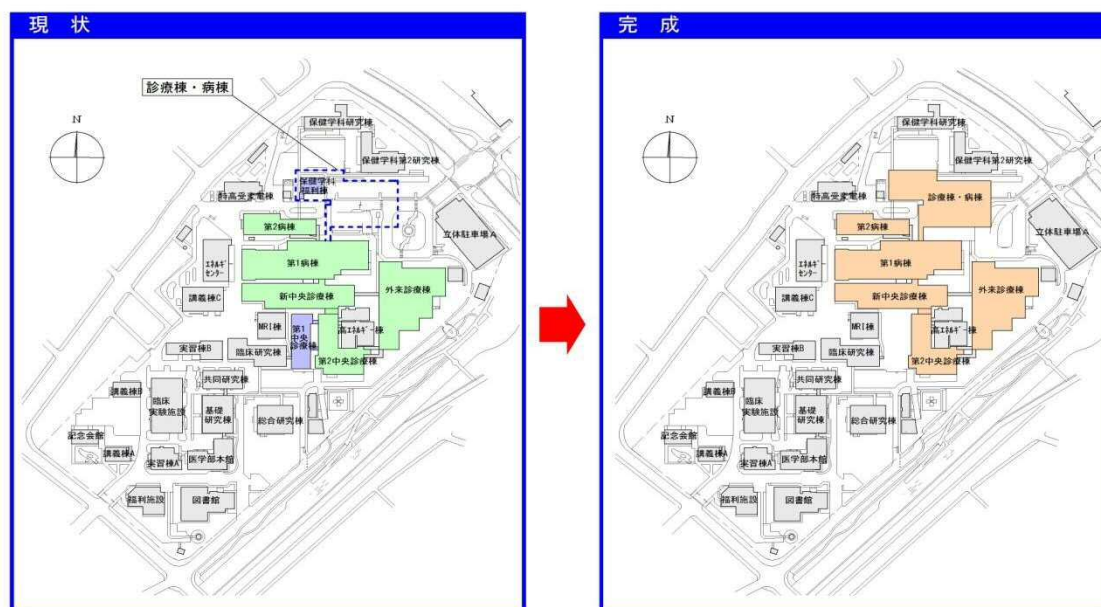

香川大学医学部附属病院の再開発整備計画について

再開発前の香川大学医学部附属病院は、1983年香川医科大学医学部附属病院として開院以来約30年が経過し、老朽化・狭隘化により医療の進歩等に対応困難な状況であった。

そのため、高度先進医療の実現、高度医療人の育成、また、災害に強い病院機能の強化など、医療を取り巻く環境の変化に対応し、国立大学附属病院としての機能を発揮できるよう、再開発整備を計画し、2011年より実施している。

【再開発計画の概要】


再開発整備計画としては、2011年度から2013年度まで病棟新営を行った後、2014年度から手術棟の増築や既存外来・中央診療棟等の改修を実施した。2019年度の基幹・環境整備により再開発整備が完了する。

年度	2011	2012	2013	2014	2015	2016	2017	2018	2019	2020
病棟新営		■								
外来・中央診療棟他 改修その他				■						
基幹・環境整備		■								

計画配置図

国立大学法人香川大学

 建設予定建物
 改修予定建物
 解体撤去建物
 整備中建物
 工事終了後建物
 既設建物

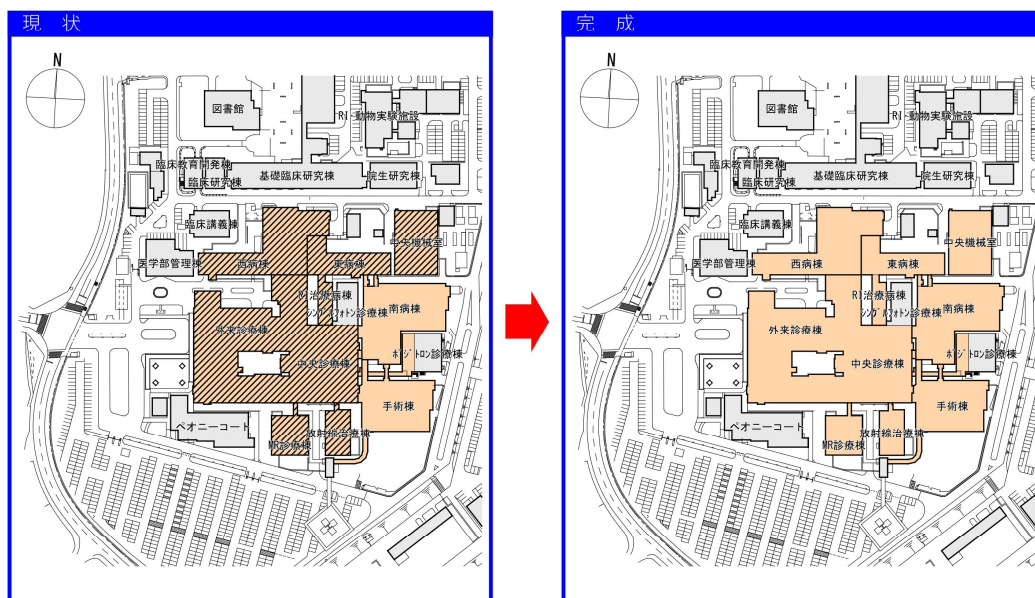

九州大学病院の再開発整備計画について

九州大学病院は、1903年京都帝国大学福岡医科大学附属医院として開院し創立115年を迎えたところである。施設においては築後56年以上経過し、老朽化が著しく狭隘化の問題もあり、近年の医療の進歩に対応が困難な状況であった。地域に根ざした西日本地域の中核病院として、高度先進医療への対応、患者サービス・アメニティへの配慮、医療人育成のための臨床教育の充実、また、地域の災害拠点病院としての機能を果たすべく、大規模災害時の資材等備蓄スペースの確保、屋上ヘリポートの設置、防災・緊急医療の充実等を図り、21世紀の大学病院にふさわしい高度な「診療」「教育」「研究」各分野における社会的養成に応えるため、再開発整備を実施している。

【再開発計画の概要】

再開発整備計画としては、1997年から2001年に病棟・診療棟Ⅰ期、2001年から2005年に病棟・診療棟Ⅱ期、2006年から2009年に外来診療棟を改築し、2006年から2007年にかけて精神科病棟改修を行い12年間で建物整備が完了した。現在は、旧建物の解体撤去や基幹・環境整備を実施中であり、2020年で再開発整備を完了する計画である。

年度	1997	1998	1999	2000	2001	2002	2003	2004	2005	2006	2007	2008	2009	2010	2011	2012	2013	2014	2015	2016	2017	2018	2019	2020
病棟・中央診療棟Ⅰ期	■																							
病棟・中央診療棟Ⅱ期						■																		
外来診療棟										■														
精神科病棟										■														
基幹・環境整備				■																				

※財政状況によっては計画に変更が生じる場合もある。

計画配置図

国立大学法人九州大学

<凡例>

建設予定建物 改修予定建物 解体撤去建物 整備中建物 工事終了後建物 既設建物



佐賀大学医学部附属病院の再開発整備計画について

再開発前の佐賀大学医学部附属病院は、1981年佐賀医科大学医学部附属病院として開院以来約30年が経過し、施設の老朽化・狭隘化や耐震性の問題もあり、医療の進歩への対応や、大災害時等の診療継続への対応が困難な状況であった。

そのため、地域医療への貢献、教育研究機能の強化、地球環境への配慮、病院管理運営の効率化、近未来・高度医療への対応や、大災害時等の診療継続への対応を基本理念として掲げ、佐賀県内唯一の大学附属病院としての機能を十分に発揮できるよう、再開発整備を計画し、2011年度より実施している。

【再開発計画の概要】



再開発整備計画としては、2011年度から2017年度まで北病棟、南診療棟の増築、東西病棟、中央診療棟、外来診療棟等の既存施設を改修し、2018年度以降は外来診療棟の増築、基幹・環境整備（自家発電設備更新等）を行い2023年度で再開発整備を完了する計画である。

年度	2011	2012	2013	2014	2015	2016	2017	2018	2019	2020	2021	2022	2023
病棟・中診療棟増築	■												
病棟・中診療棟・外来棟改修			■										
中診療棟改修			■ (厚労省補助金活用)										
外来棟増築								■					
基幹・環境整備	■												

※財政状況によっては計画に変更が生じる場合もある。

<凡例>

■ 建設予定建物 ■ 改修予定建物 ■ 整備中建物 ■ 工事終了後建物 ■ 既設建物

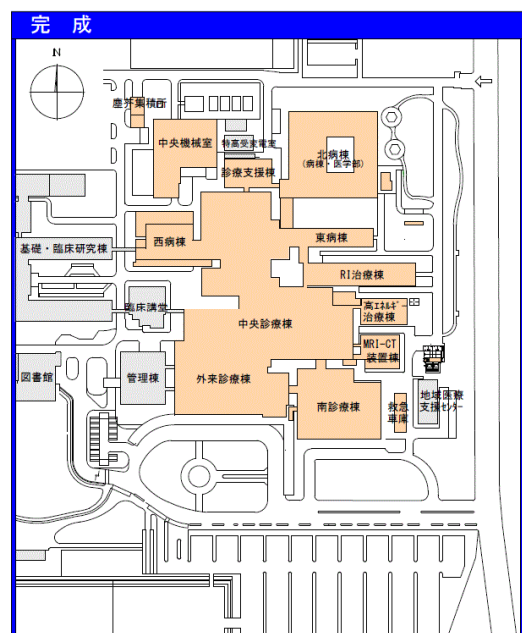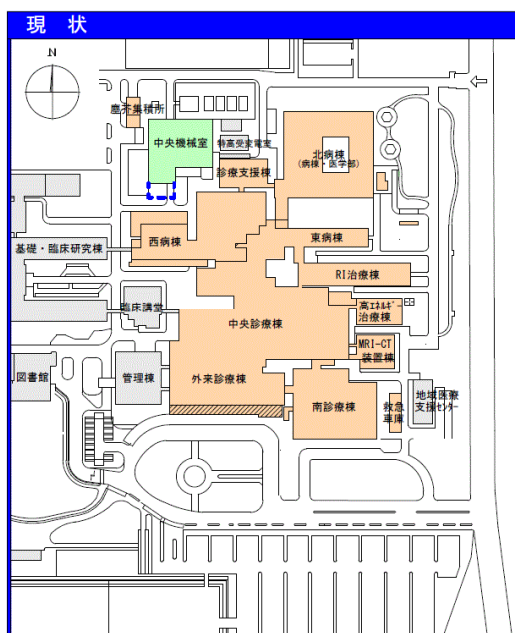

熊本大学医学部附属病院の再開発整備計画について

熊本大学医学部附属病院は、1949年の開院以来約50年が経過しており、近年の医療の進歩や変化及び新たな患者ニーズ等へ対応するため1999年から再開発整備に着手した。

更に、高度先進医療の開発と推進、優れた医療人の育成、安全安心な医療サービスの提供、地域医療への貢献や患者ニーズの多様化への対応、災害に強い病院機能の強化など、医療を取り巻く環境の変化に対応し、国立大学附属病院としての機能をより効果的に発揮できるように、再開発整備を進めている。

【再開発計画の概要】


再開発整備計画としては、1999年より、病棟Ⅰ期（西病棟）、中央診療棟、病棟Ⅱ期（東病棟）、外来診療棟及び管理棟が順次完成・開院し、旧管理棟及び旧外来診療棟の取り壊しが完了した。2021年度までに屋外環境整備を行う計画である。

年度	1999	2000	2001	2002	2003	2004	2005	2006	2007	2008	2009	2010	2011	2012	2013	2014	2015	2016	2017	2018	2019	2020	2021
病棟Ⅰ期（西病棟）改築		■	■	■																			
中央診療棟 改築						■	■	■	■														
病棟Ⅱ期（東病棟）改築										■	■	■											
外来診療棟 改築														■	■	■							
管理棟 改修																	■	■					
基幹・環境整備		■	■	■	■	■	■	■	■	■	■	■	■	■	■	■	■	■	■	■	■	■	■

※財政状況等によっては、計画に変更が生じる場合もある。

<凡例>

建設予定建物 改修予定建物 解体撤去建物 整備中建物 工事終了後建物 既設建物

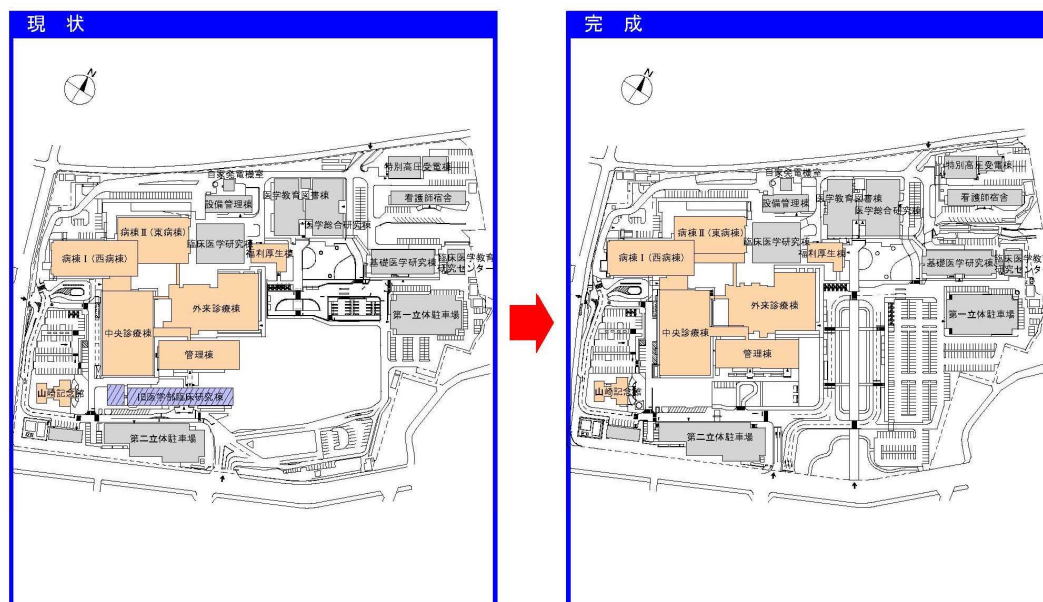

鹿児島大学医学部・歯学部附属病院の再開発整備計画について

鹿児島大学医学部・歯学部附属病院は、建設後経年45年が経過し老朽化等が著しく、近年の医療の進歩や社会的要請への対応が困難となってきた。高度先進医療の実現、高度医療人の育成、地域医療や患者ニーズの多様化への対応、また、災害に強い病院機能の強化など、医療を取り巻く環境の変化に対応し、国立大学附属病院としての機能を発揮できるよう、再開発整備を推進している。

【再開発計画の概要】

再開発整備計画として、2007年度から約20年をかけて計画を進めており、第1期は中央診療棟増築を2009年度に完成、第2期は旧中央診療棟一部改修を2010年度に完成、第3期は病棟（C棟）増築を2013年度に完成、第4期は病棟・診療棟（B棟）改築を2017年度に完成している。2019年度より病棟・診療棟（A棟）改築等を行う予定である。

年度	2007～16 H19～28	2017 H29	2018 H30	2019	2020	2021	2022	2023	2024	2025	2026
中央診療棟増築	■										
旧中央診療棟他改修	■										
病棟(C棟)増築		■									
病棟・診療棟(B棟)改築		■	■								
病棟・診療棟(A棟)改築				■	■	■	■	■			
基幹・環境整備	■	■	■	■	■	■	■	■	■	■	■

※財政状況によっては計画に変更が生じる場合もある。

<凡例>

■ 建設予定建物 ■ 改修予定建物 ■ 解体撤去建物 ■ 整備中建物 ■ 工事終了後建物 ■ 既設建物

