



平成30年度国立大学法人等施設整備実施事業<補正予算(第1号)>

# 建物配置図

※ 縮尺は目安であり、厳密な数値を示すものではありません。

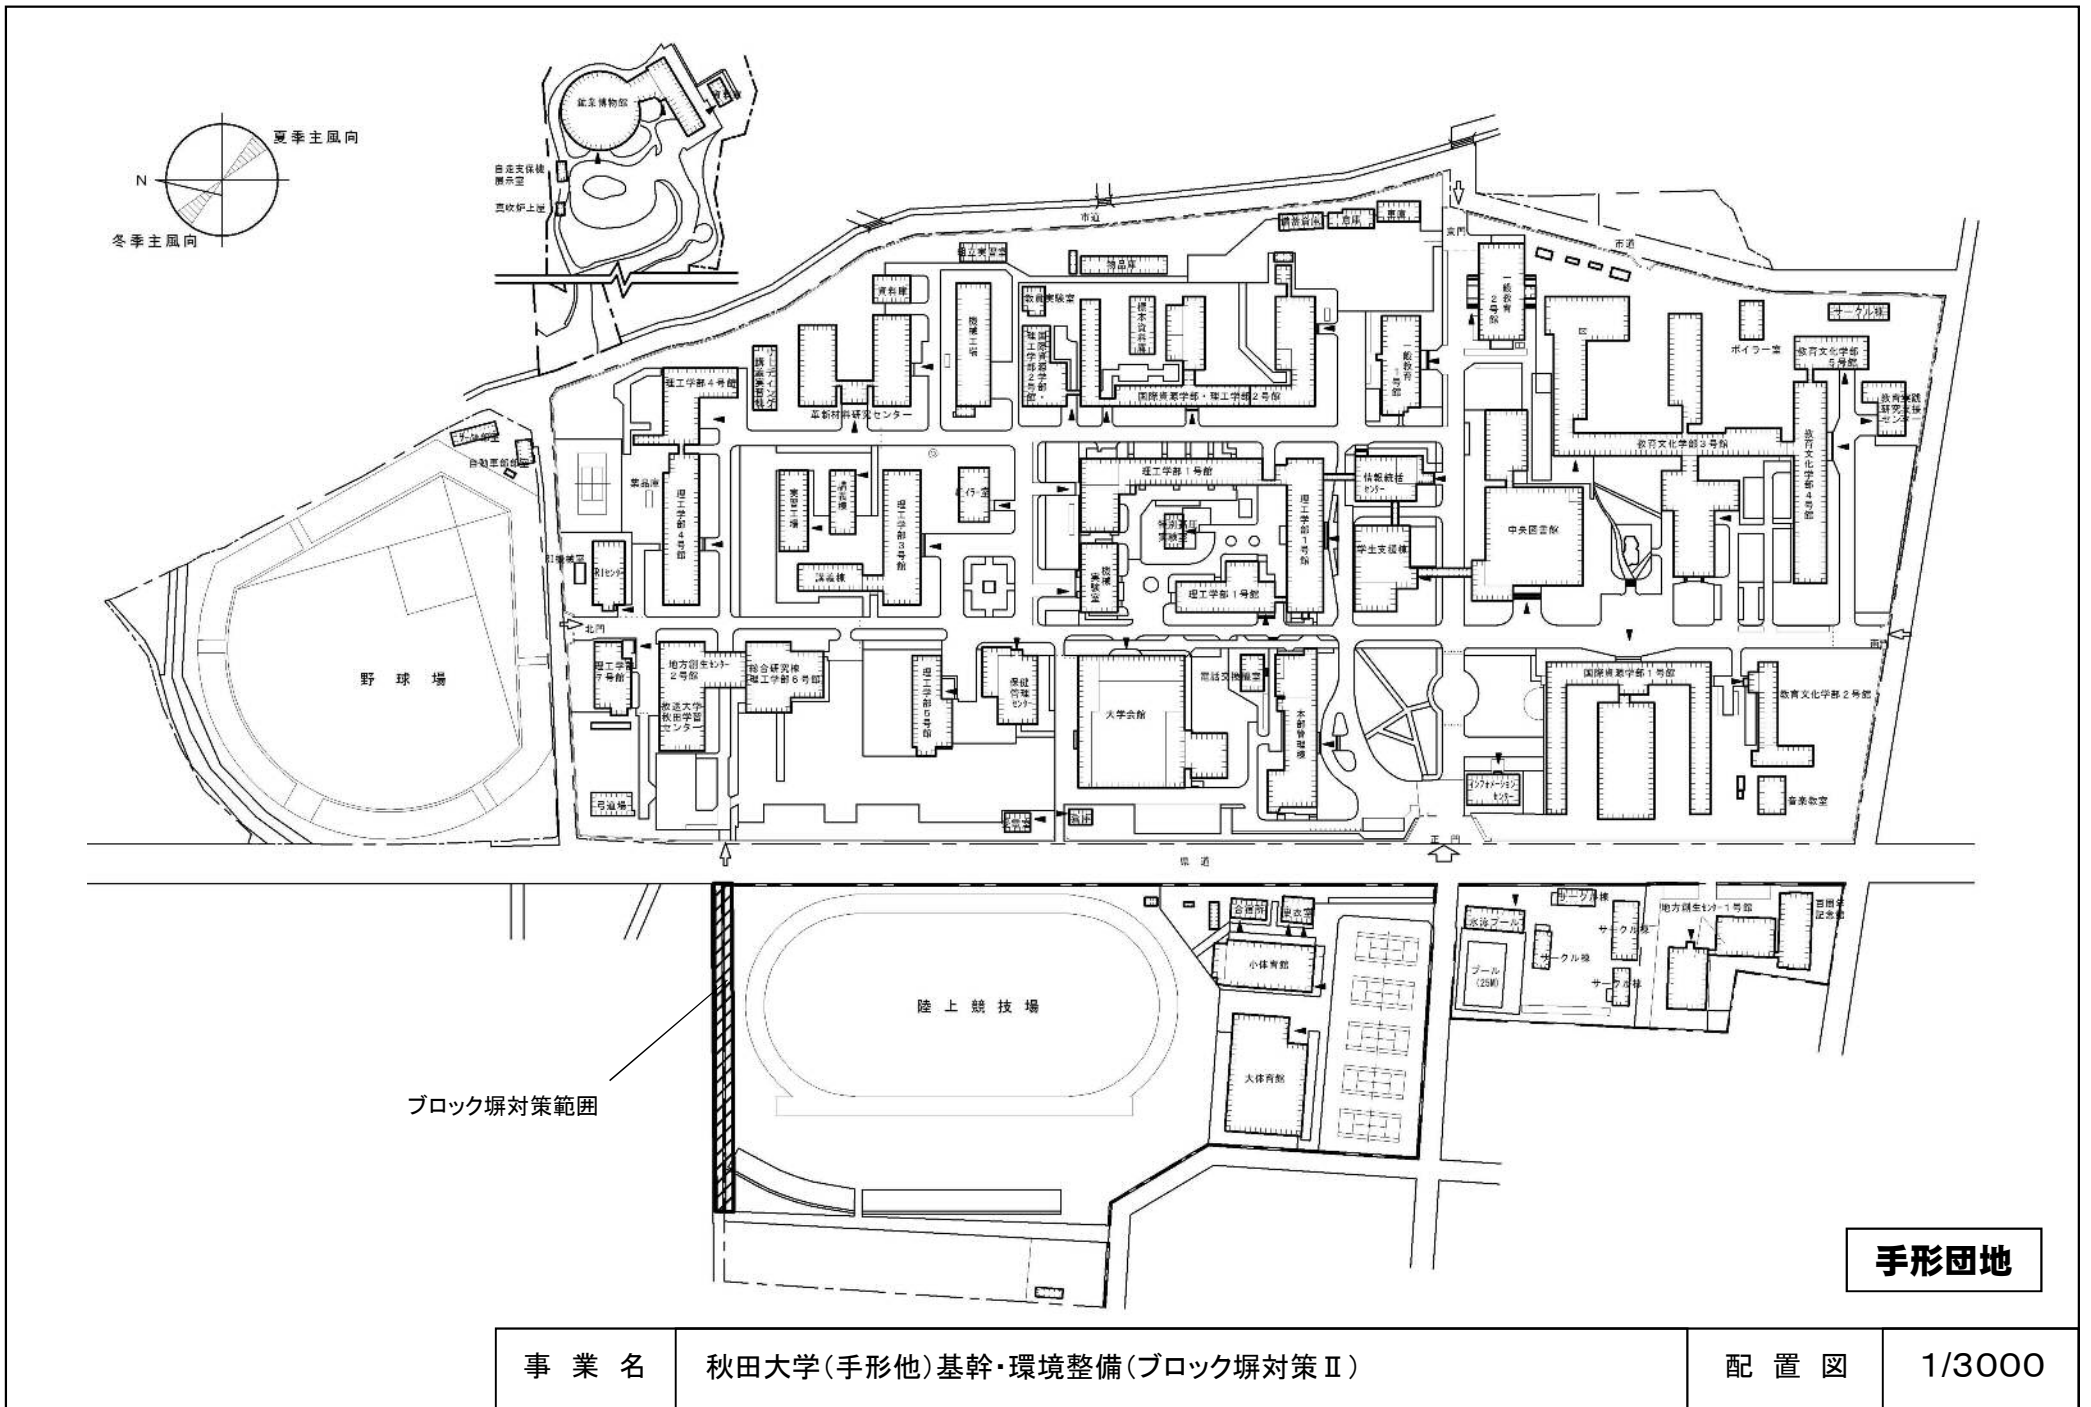


事業名	秋田大学(手形他)基幹・環境整備(ブロック塀対策Ⅱ)	配置図	1/3000
-----	----------------------------	-----	--------

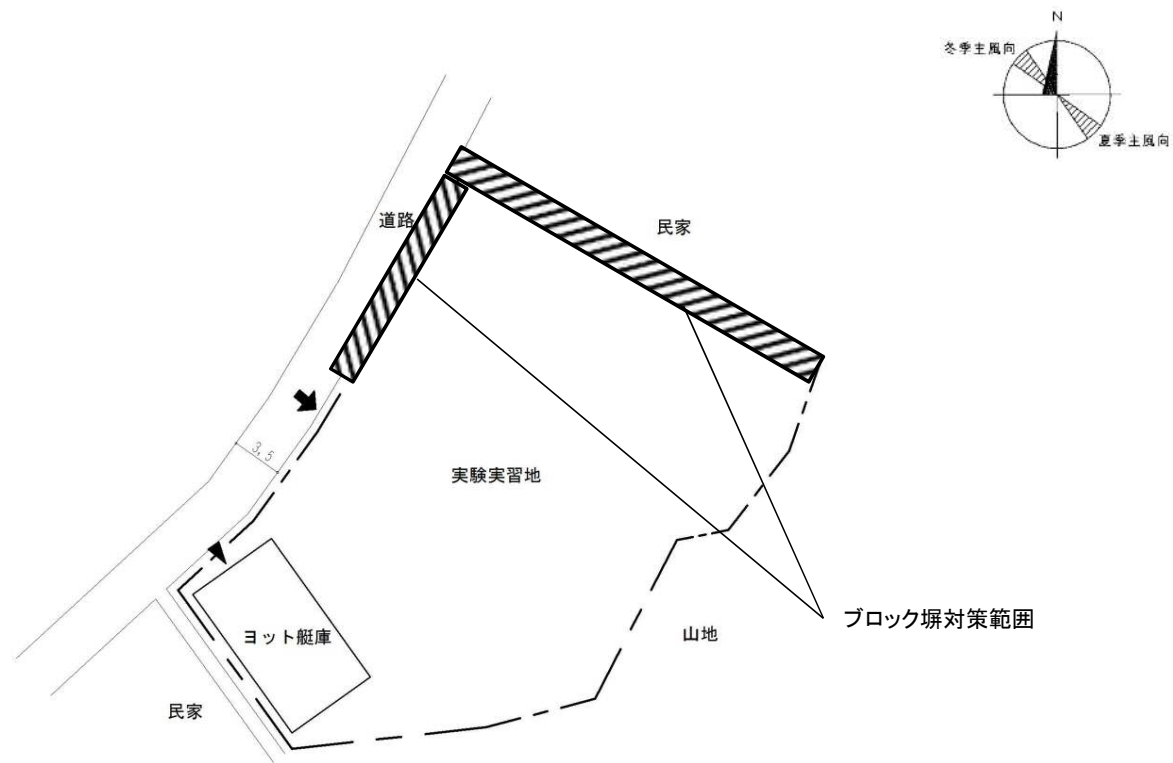

**戸賀団地**

事業名	秋田大学(手形他)基幹・環境整備(ブロック塀対策Ⅱ)	配置図	1/500
-----	----------------------------	-----	-------

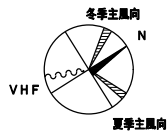

ブロック塀対策範囲

(第一種住居地域)

至荒川沖

民有地 16m

至竜ヶ崎

民有地 (第一種低層住居専用地域)

町道 6m

民有地

甲地区

至土浦

県道 22m

国道125号  
バイパス

民有地



民有地

乙地区


至美浦村

民有地

阿見町団地

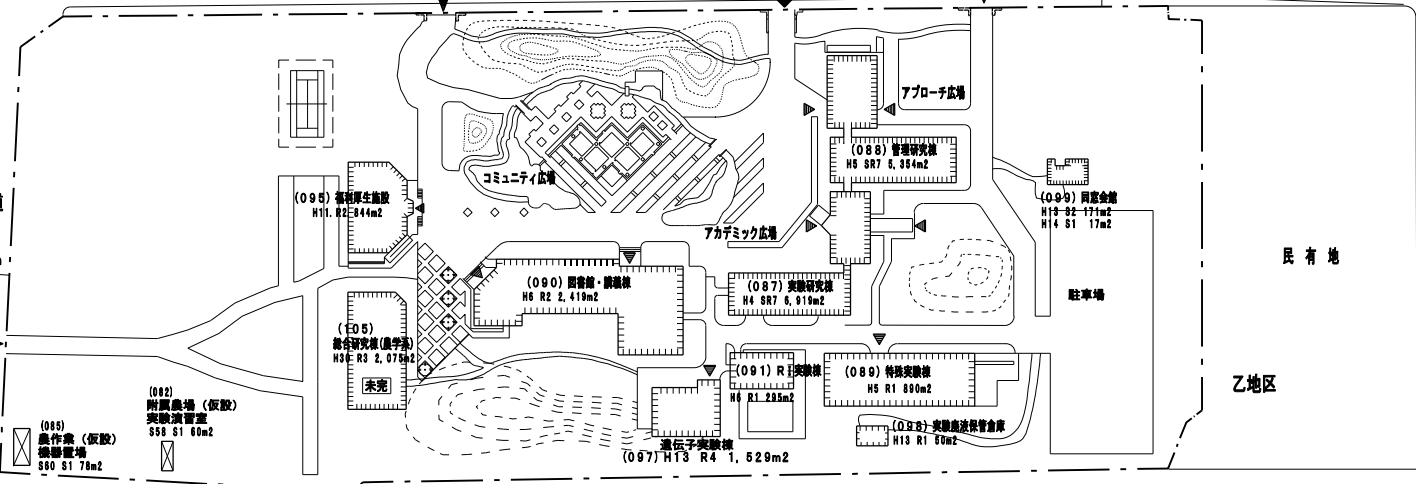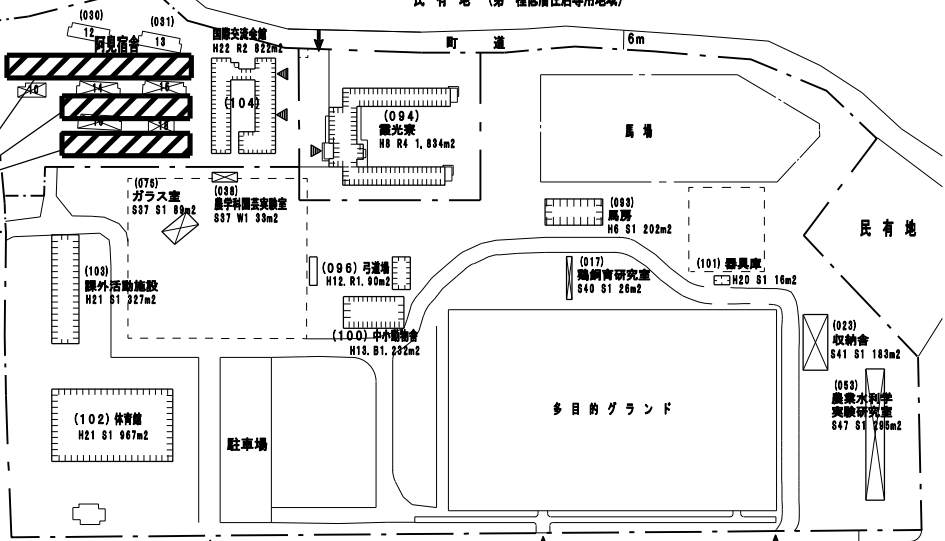


事業名	茨城大学(阿見町他)基幹・環境整備(ブロック塀対策)	配置図(阿見町)	1/2500
-----	----------------------------	----------	--------

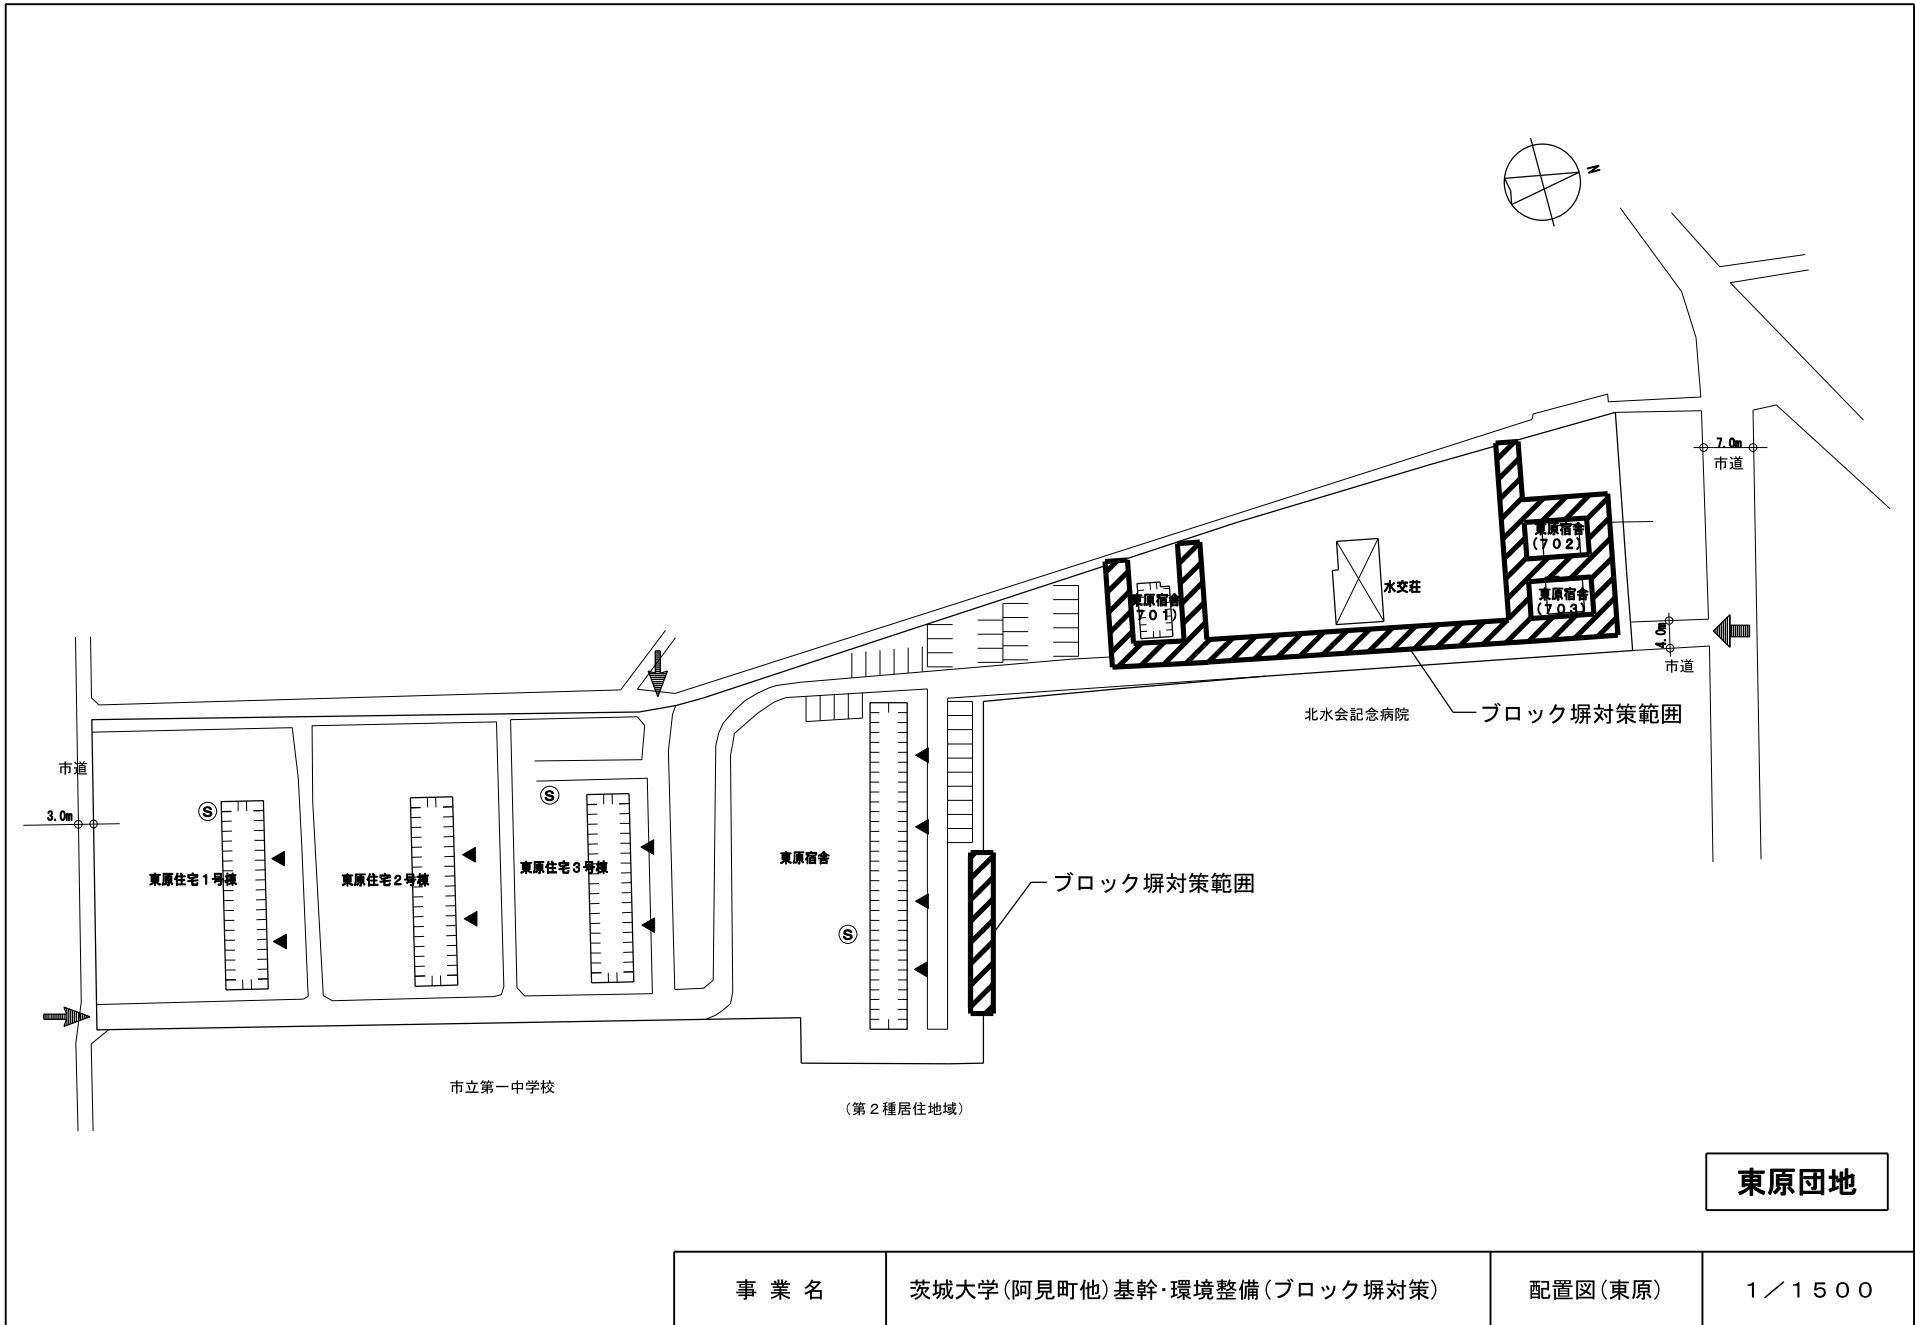


**東原団地**

事業名	茨城大学(阿見町他)基幹・環境整備(ブロック塀対策)	配置図(東原)	1 / 1500
-----	----------------------------	---------	----------

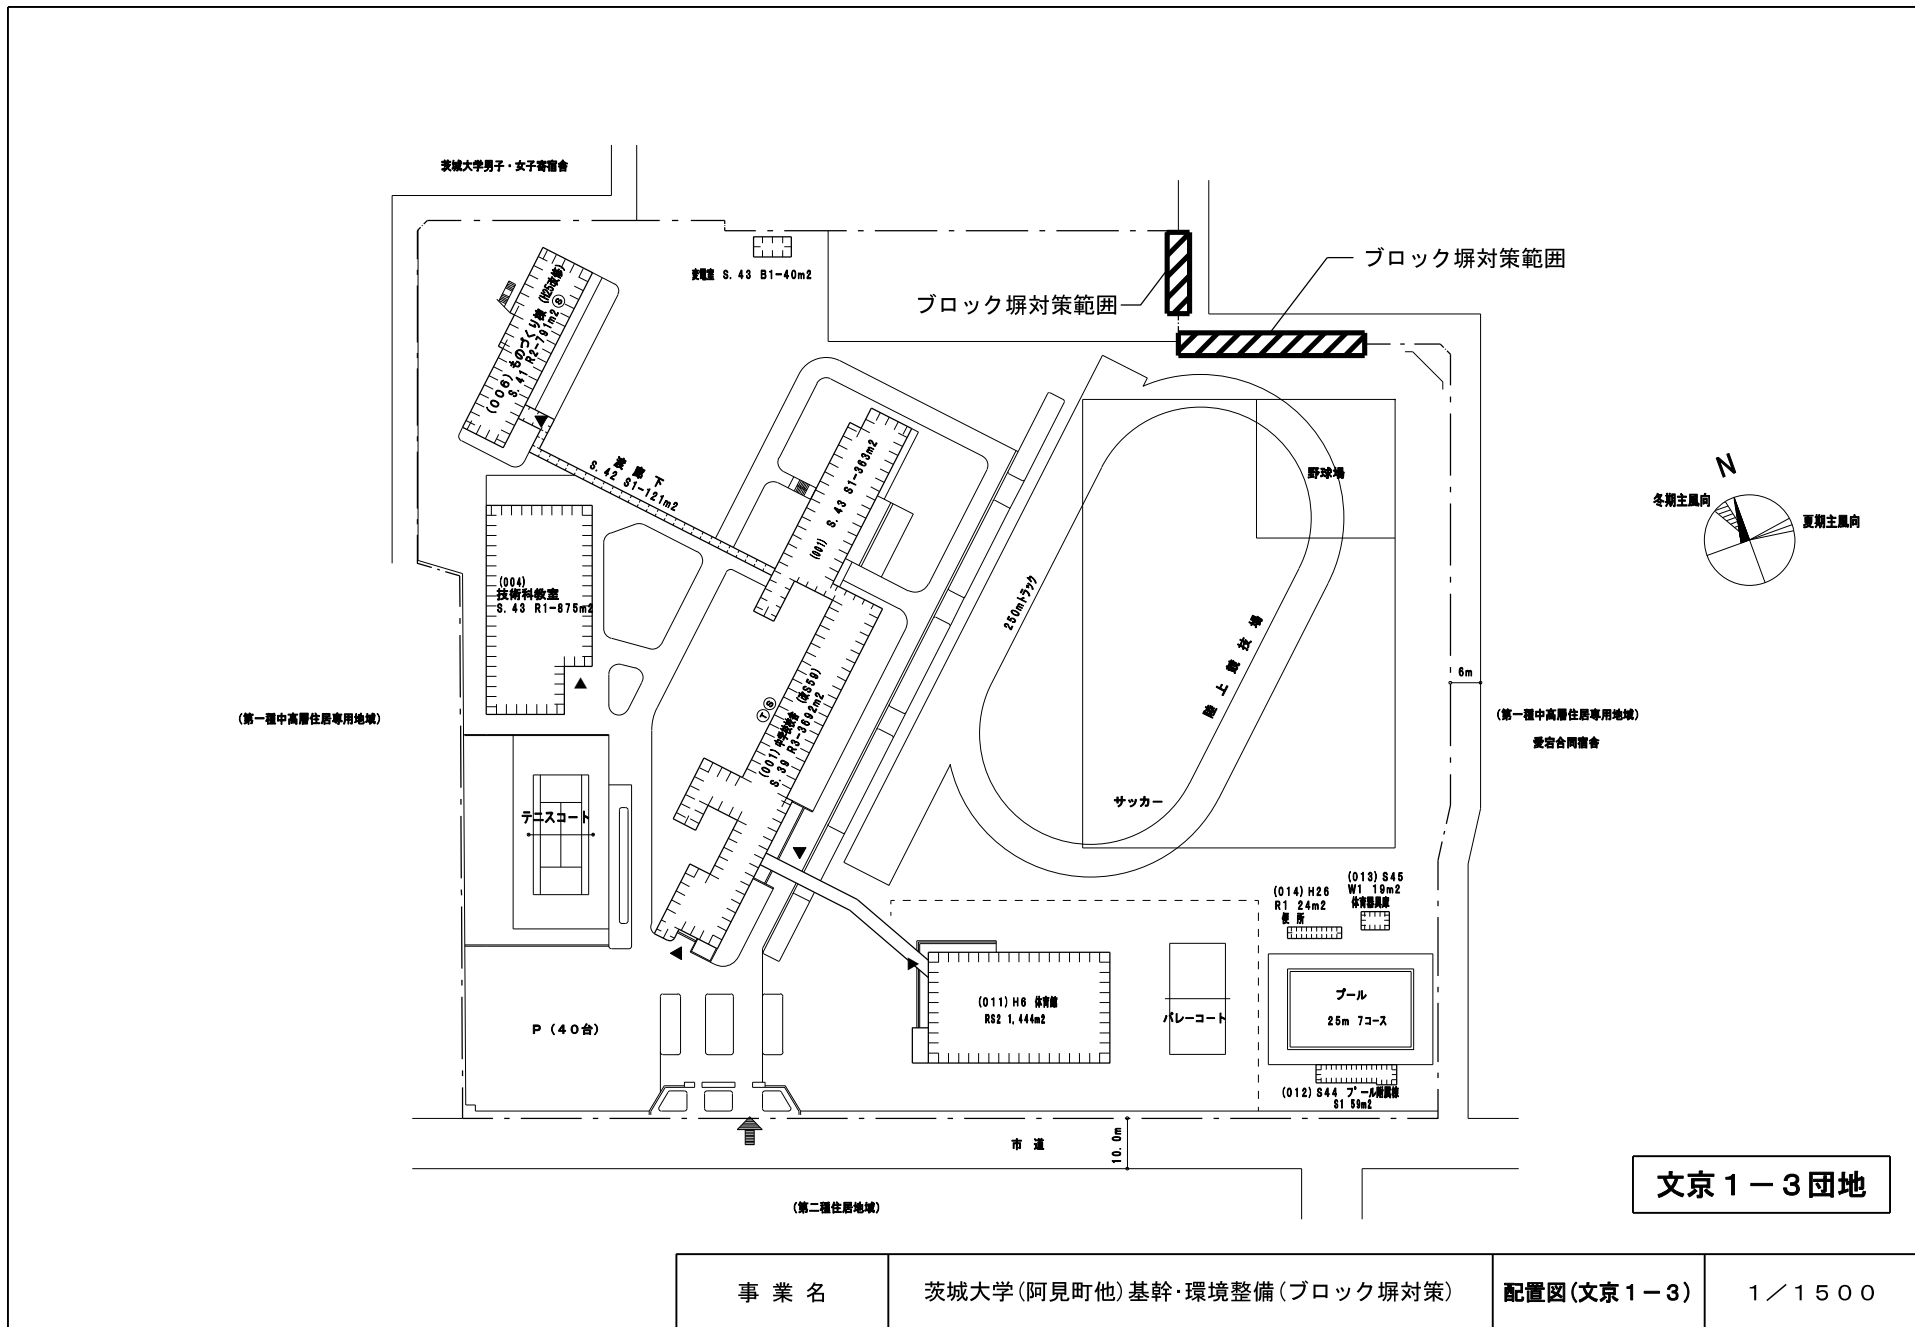


事業名	茨城大学(阿見町他)基幹・環境整備(ブロック塀対策)	配置図(文京1-3)	1 / 1500
-----	----------------------------	------------	----------

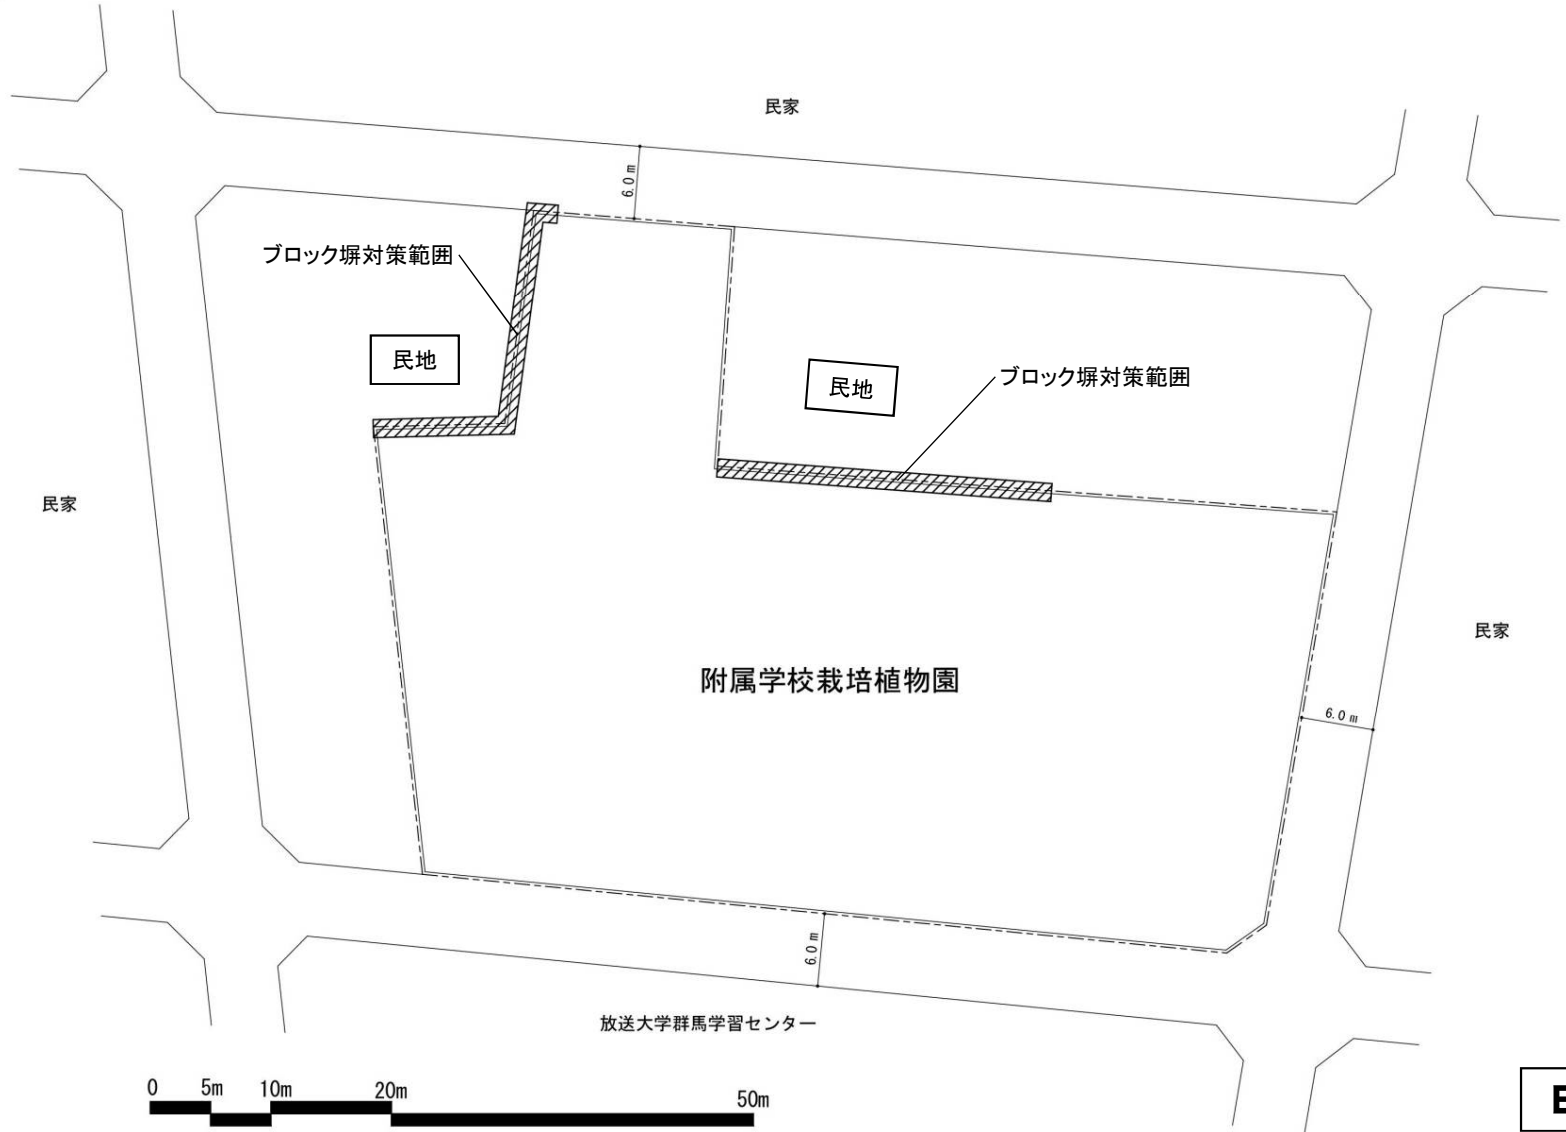

日吉団地

事業名	群馬大学(日吉)基幹・環境整備(ブロック塀対策Ⅱ)	配置図	1/600
-----	---------------------------	-----	-------

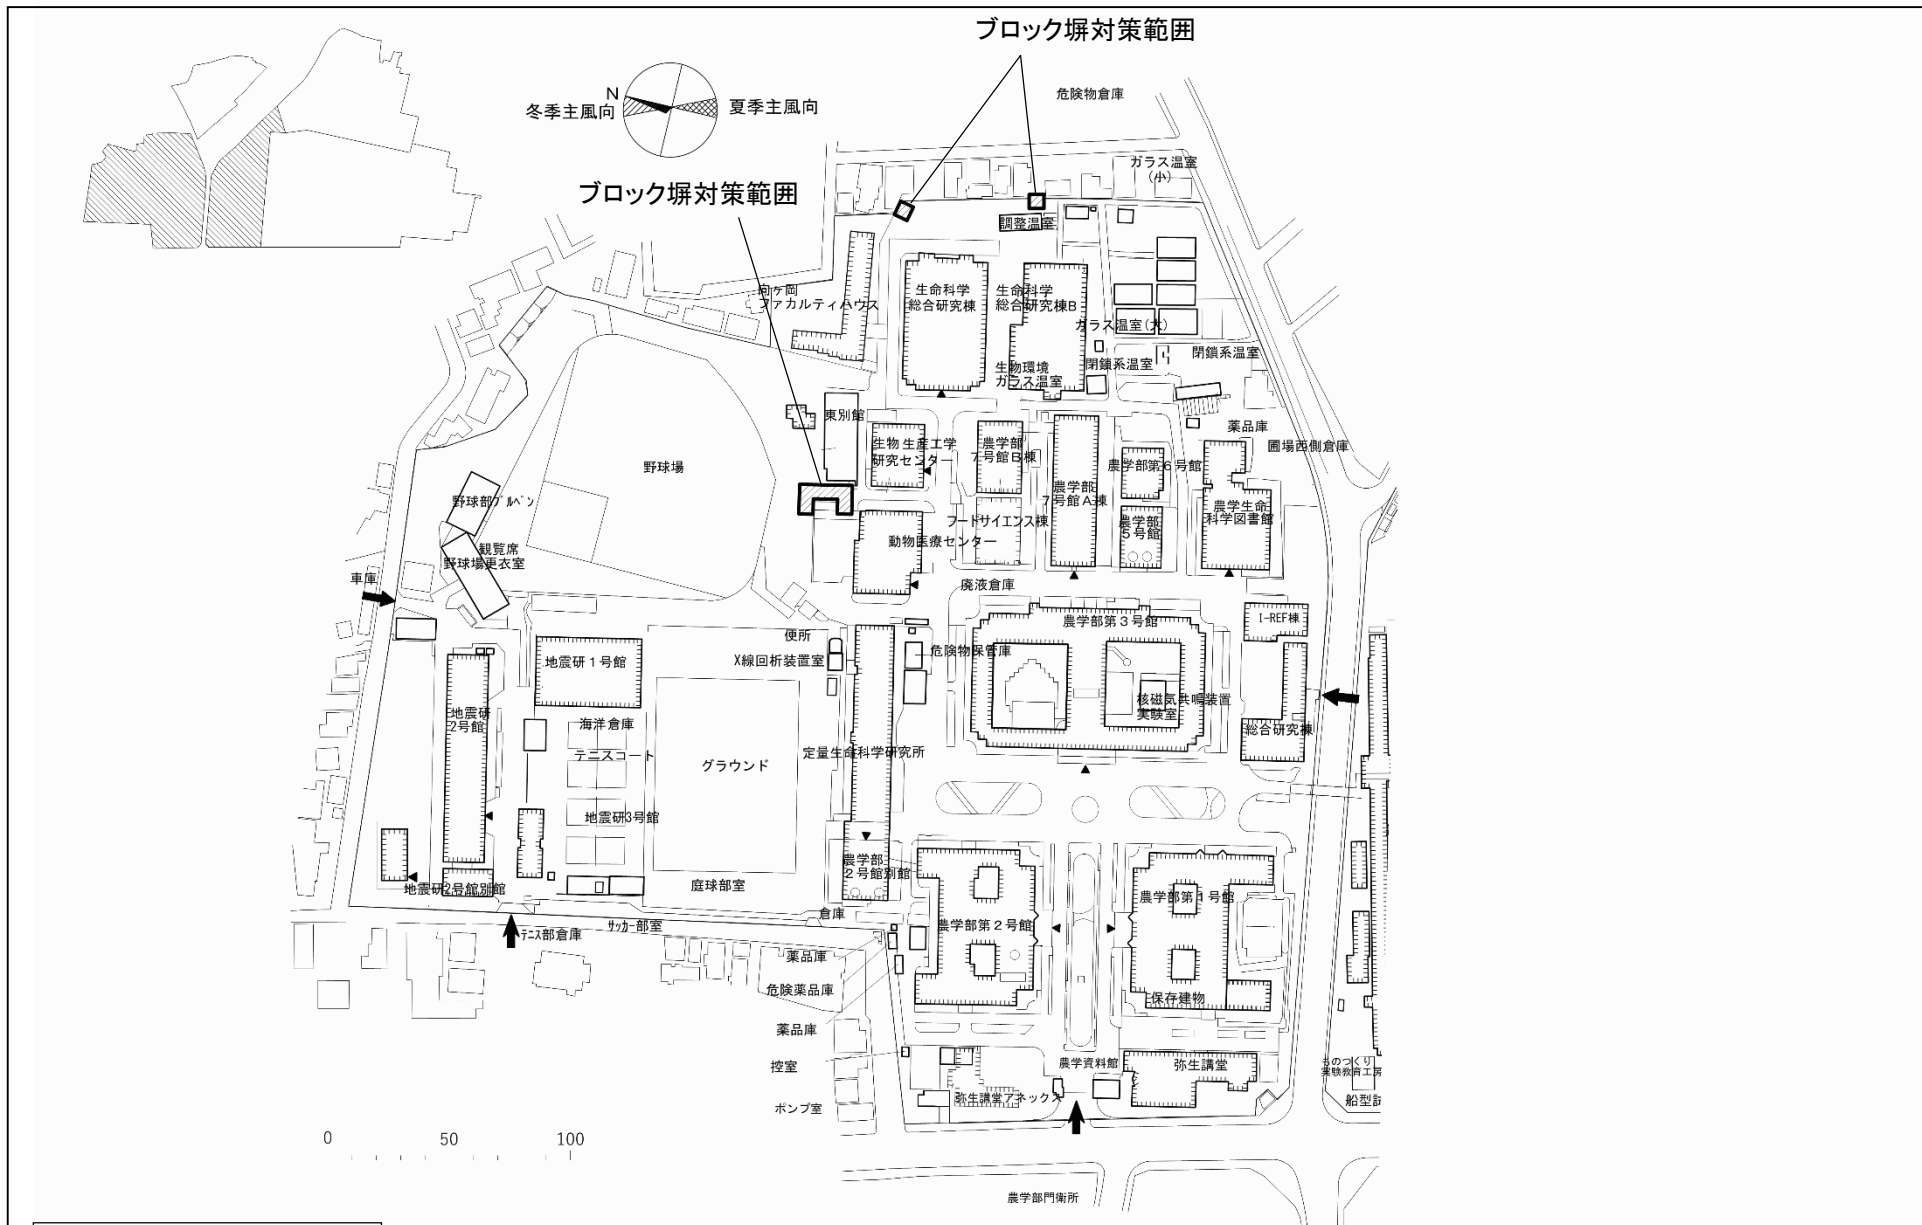


本郷団地(弥生)

事業名 東京大学(本郷他)基幹・環境整備(ブロック塀対策Ⅱ)



配置図

1/3000



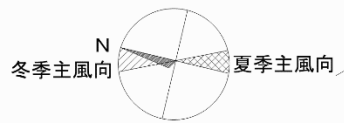


ブロック塀対策範囲

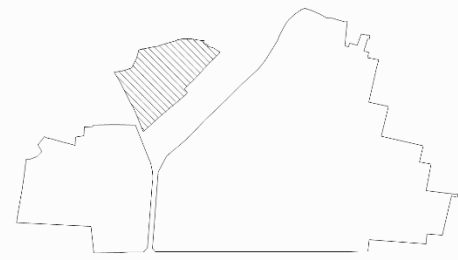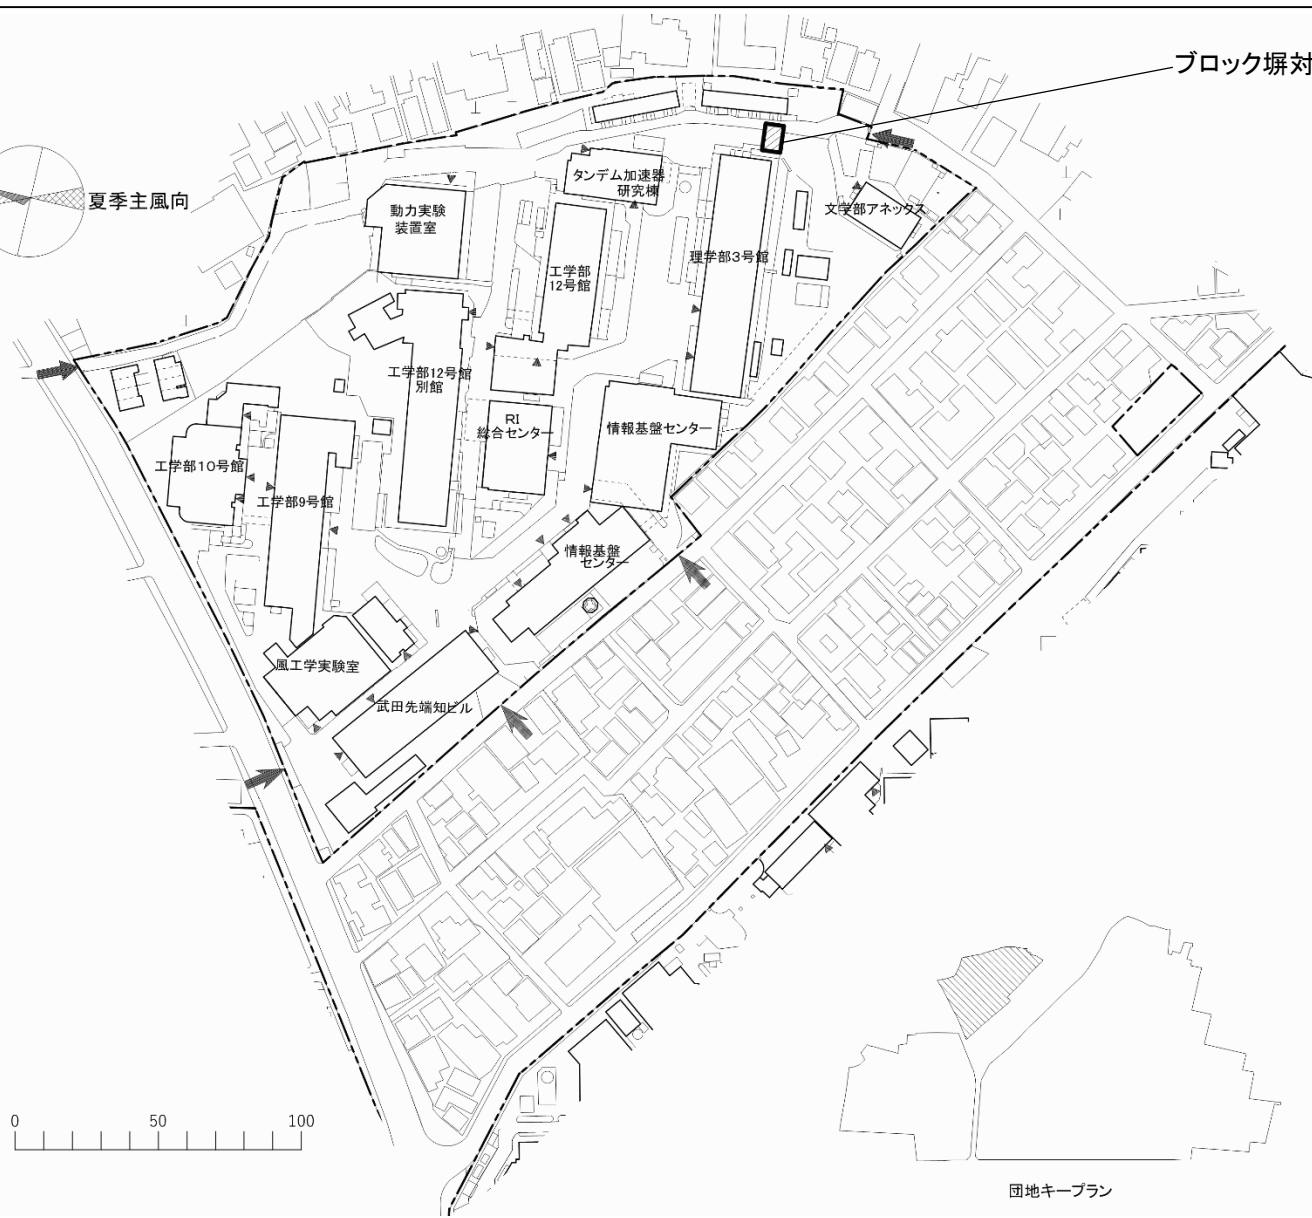


団地キープラン

本郷団地(浅野)

事業名	東京大学(本郷他)基幹・環境整備(ブロック塀対策Ⅱ)	配置図	1/2000
-----	----------------------------	-----	--------

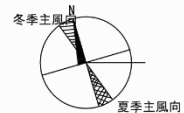


ブロック塀対策範囲

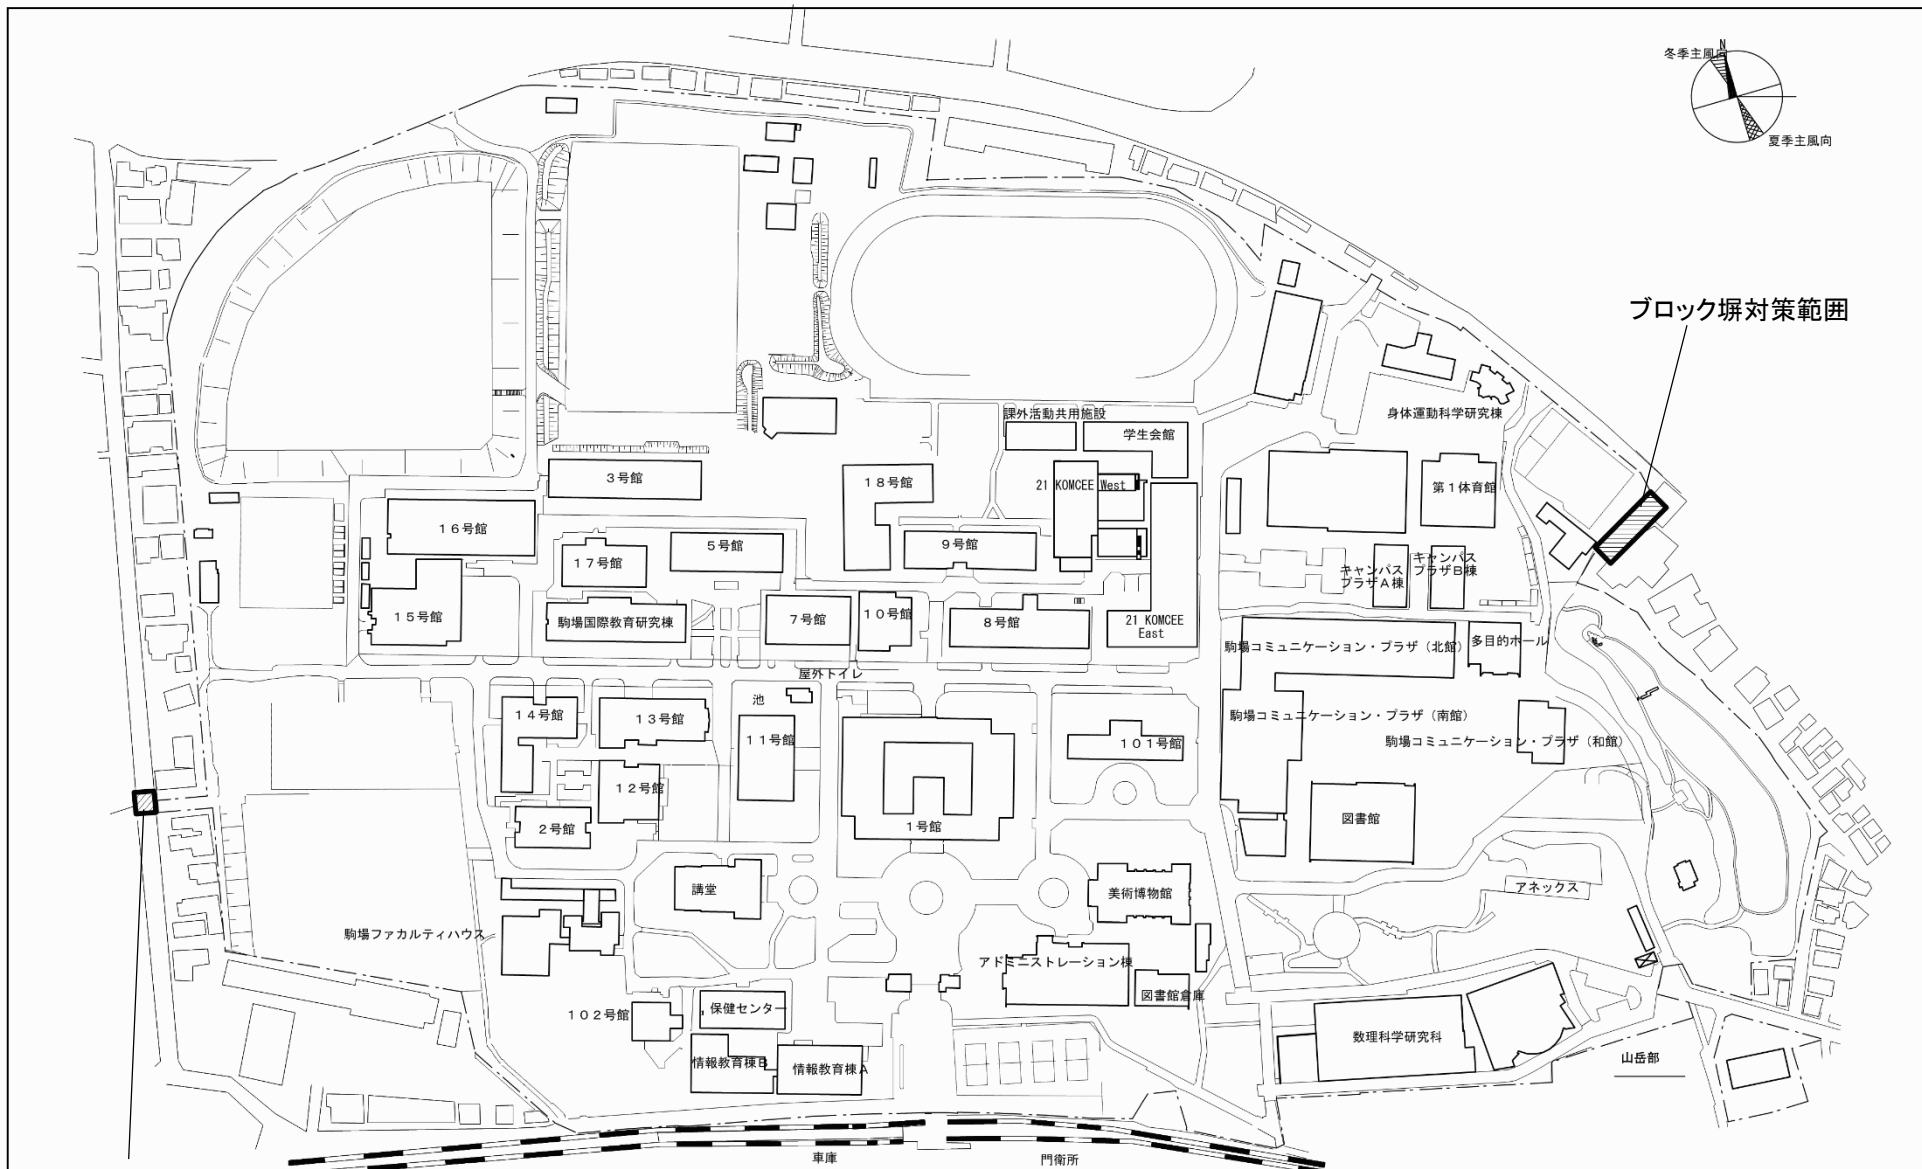


ブロック塀対策範囲

駒場 I 団地

事業名	東京大学(本郷他)基幹・環境整備(ブロック塀対策Ⅱ)	配置図	1/3000
-----	----------------------------	-----	--------

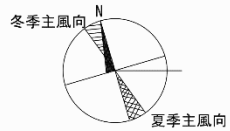

ブロック塀対策範囲

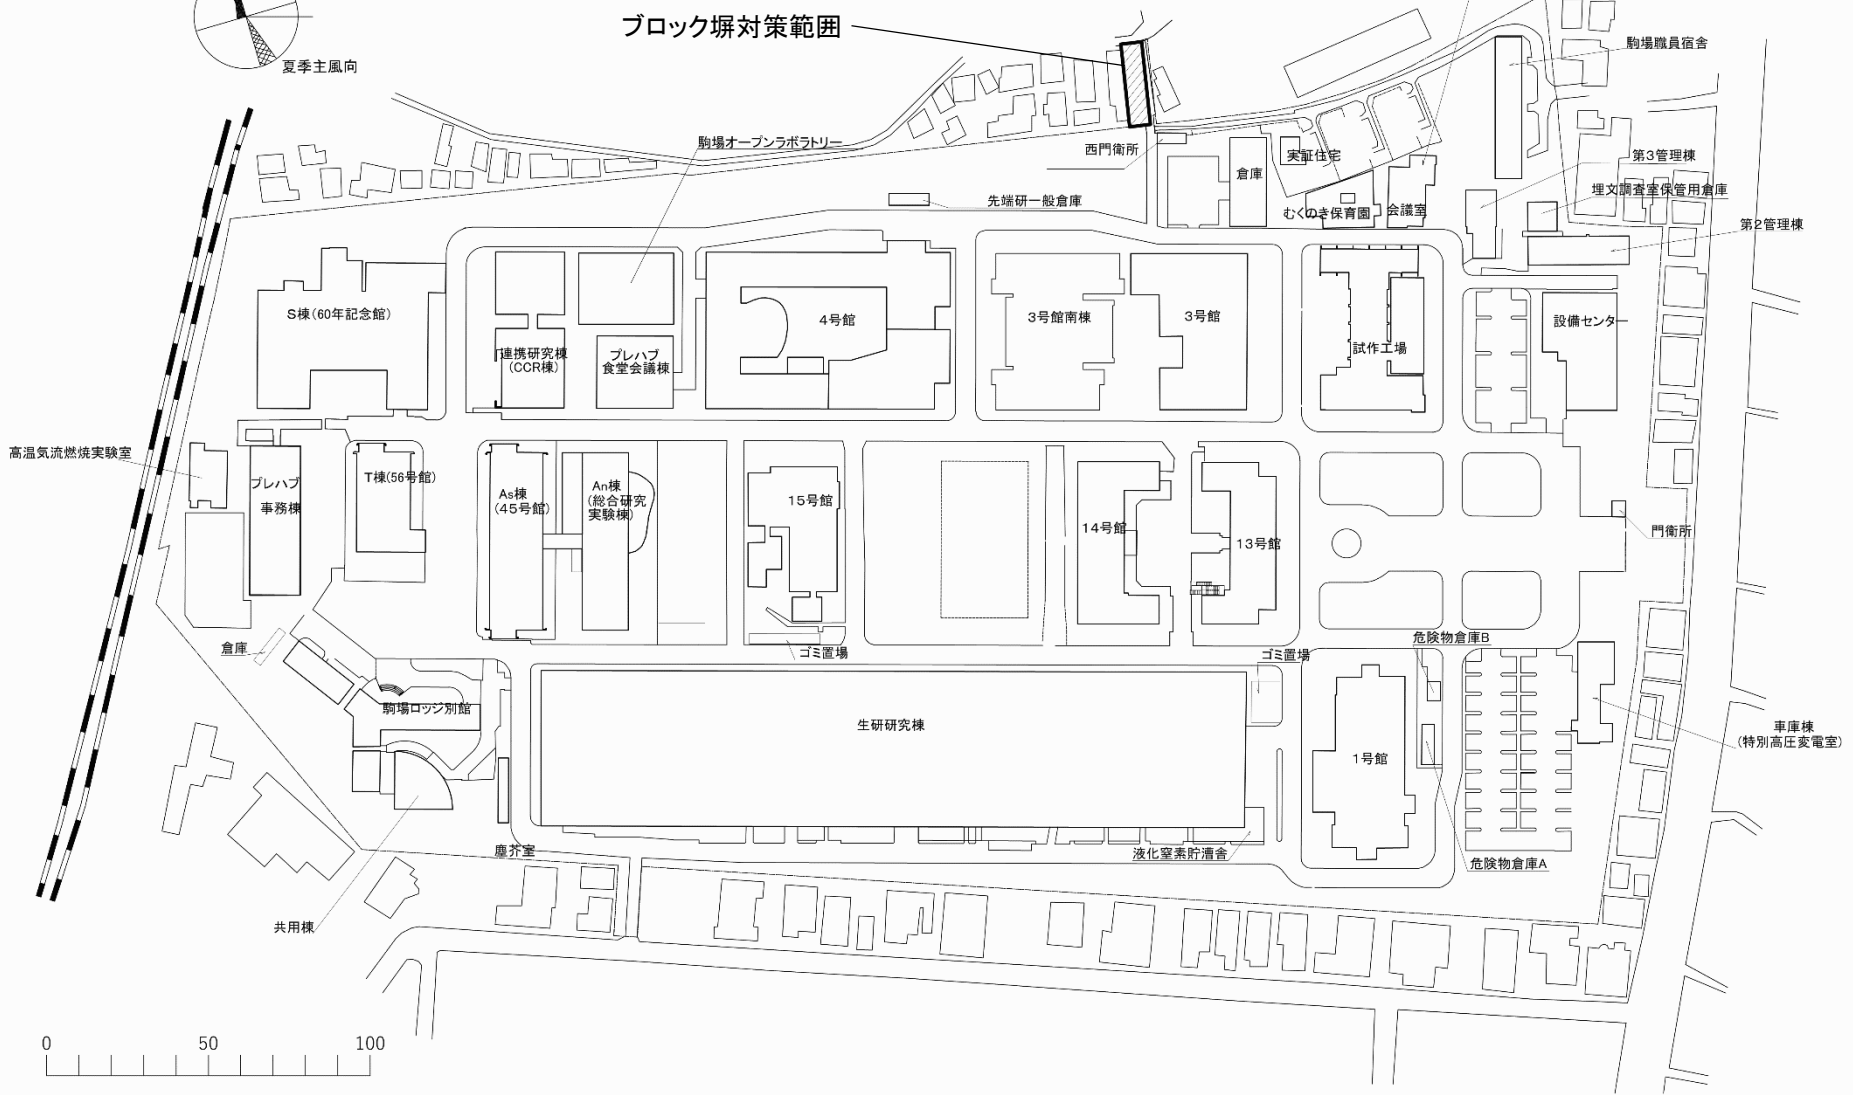


駒場Ⅱ団地

事業名	東京大学(本郷他)基幹・環境整備(ブロック塀対策Ⅱ)	配置図	1/2000
-----	----------------------------	-----	--------

ブロック塀対策範囲

ブロック塀対策範囲

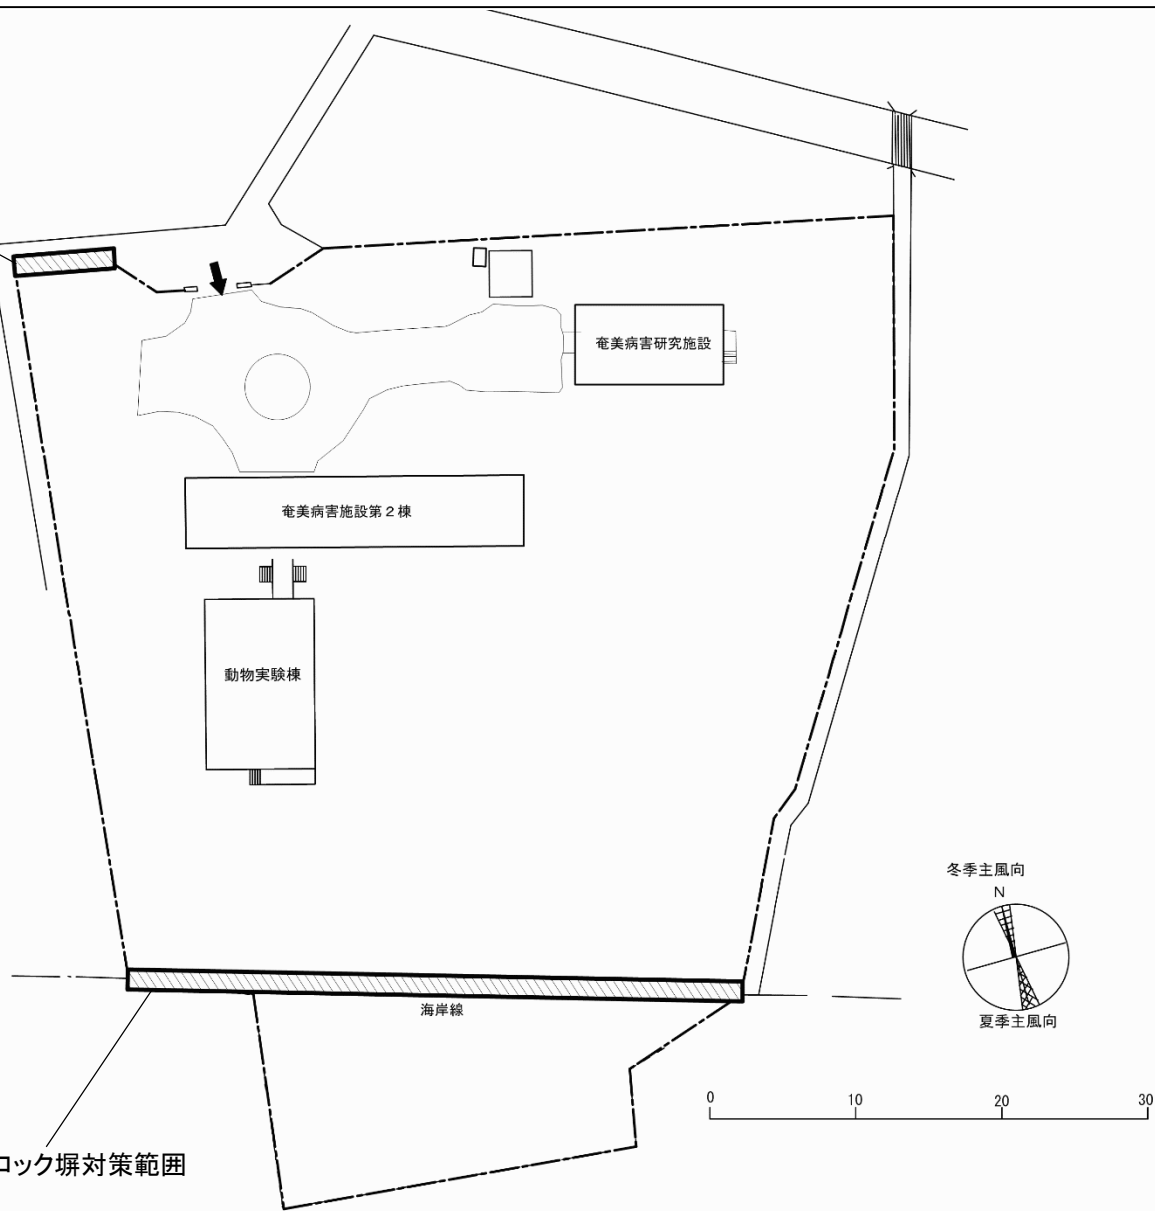


奄美大島団地

事業名

東京大学(本郷他)基幹・環境整備(ブロック塀対策Ⅱ)

配置図

1/850

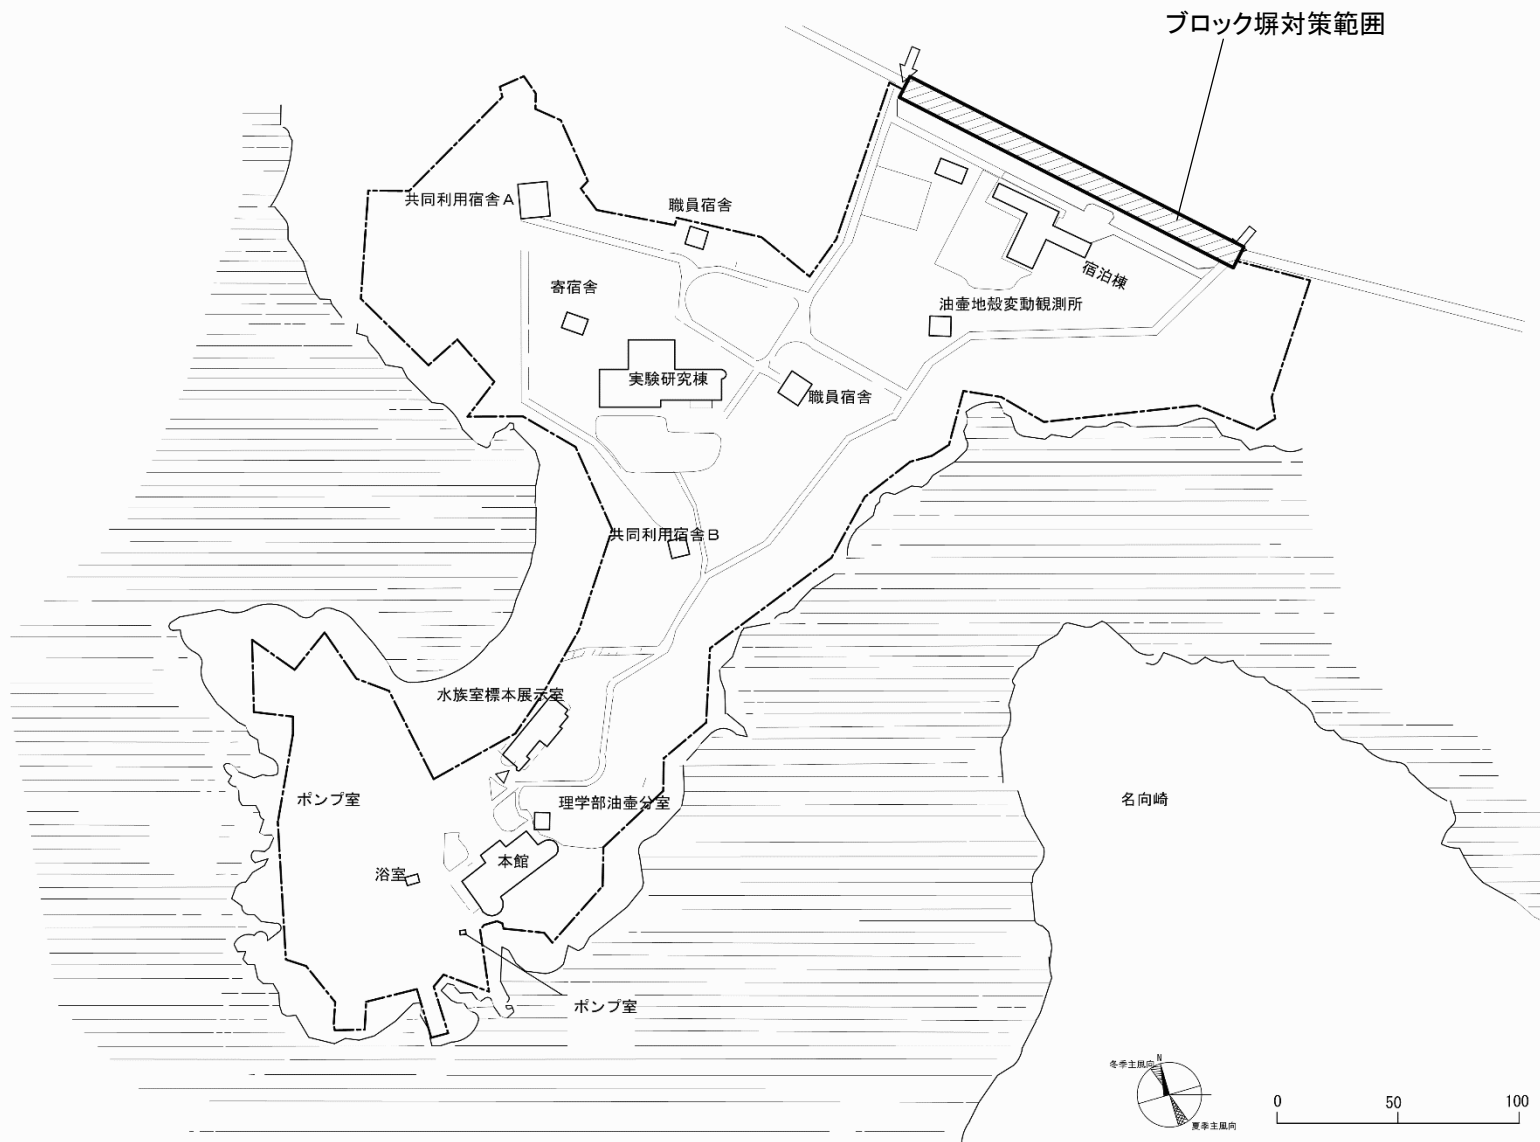



神奈川県三崎団地

事業名 東京大学(本郷他)基幹・環境整備(ブロック塀対策Ⅱ)

配置図

1/3000

ブロック塀対策範囲

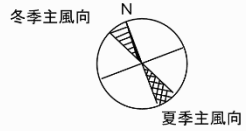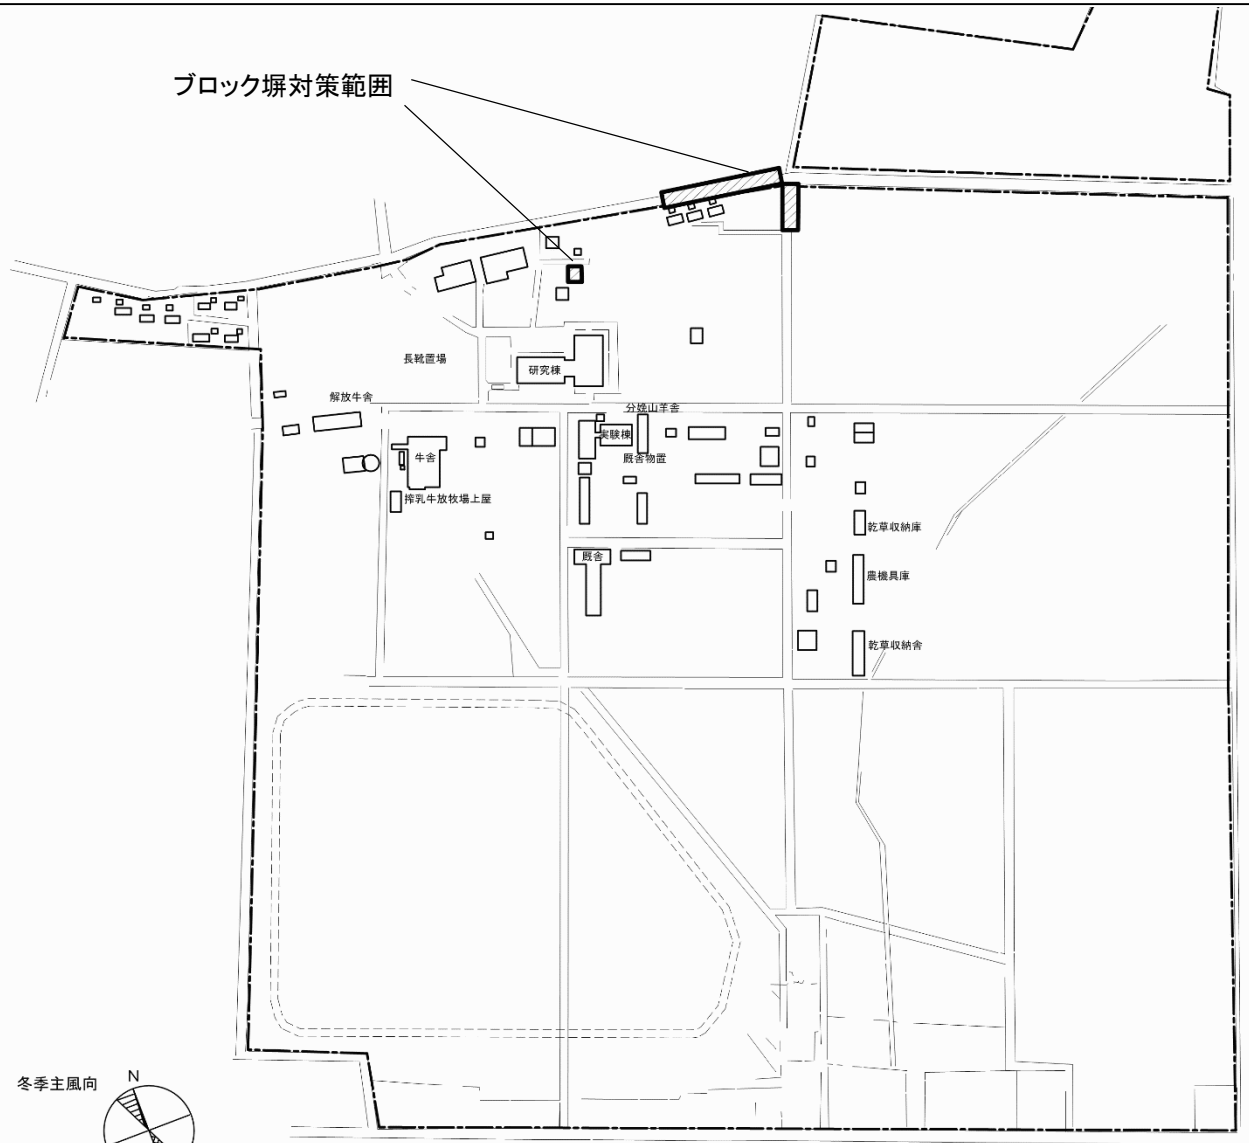

0 50 100


茨城県岩間団地

事業名

東京大学(本郷他)基幹・環境整備(ブロック塀対策Ⅱ)


配置図

1/4000

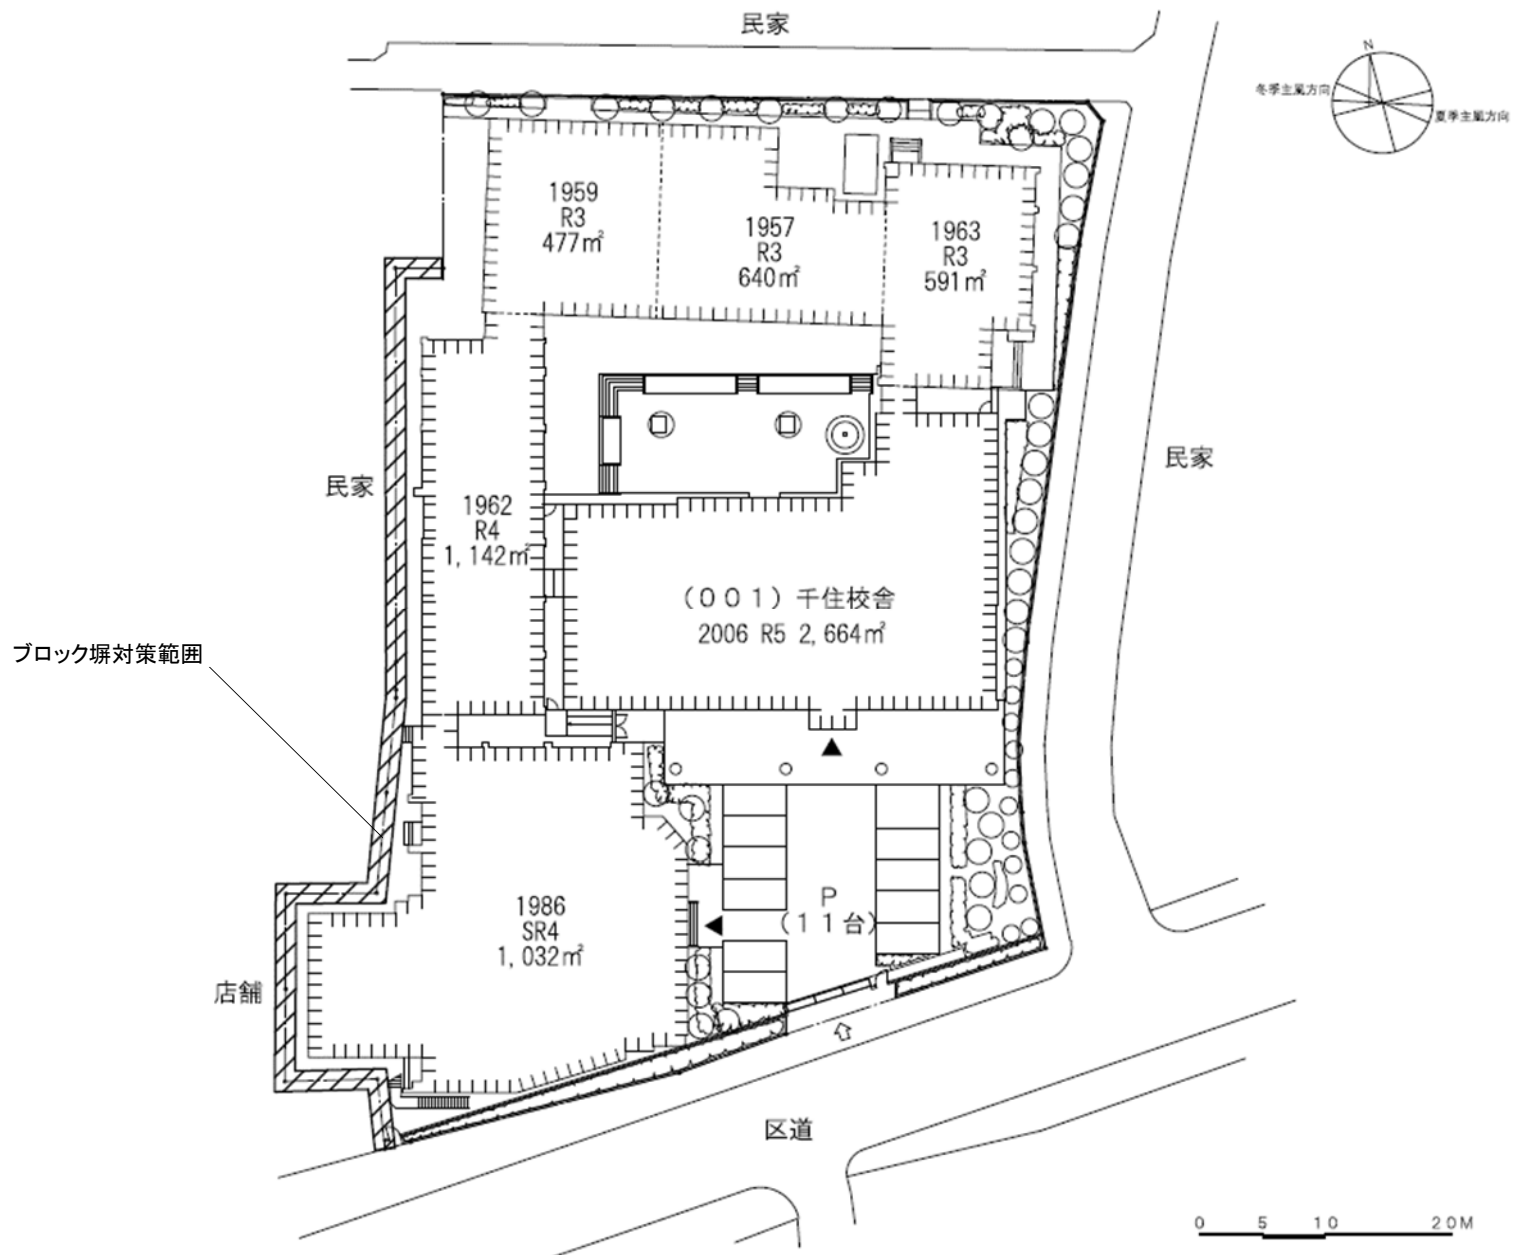

千住団地

事業名	東京芸術大学(千住)基幹・環境整備(ブロック塀対策)	配置図	1/400
-----	----------------------------	-----	-------

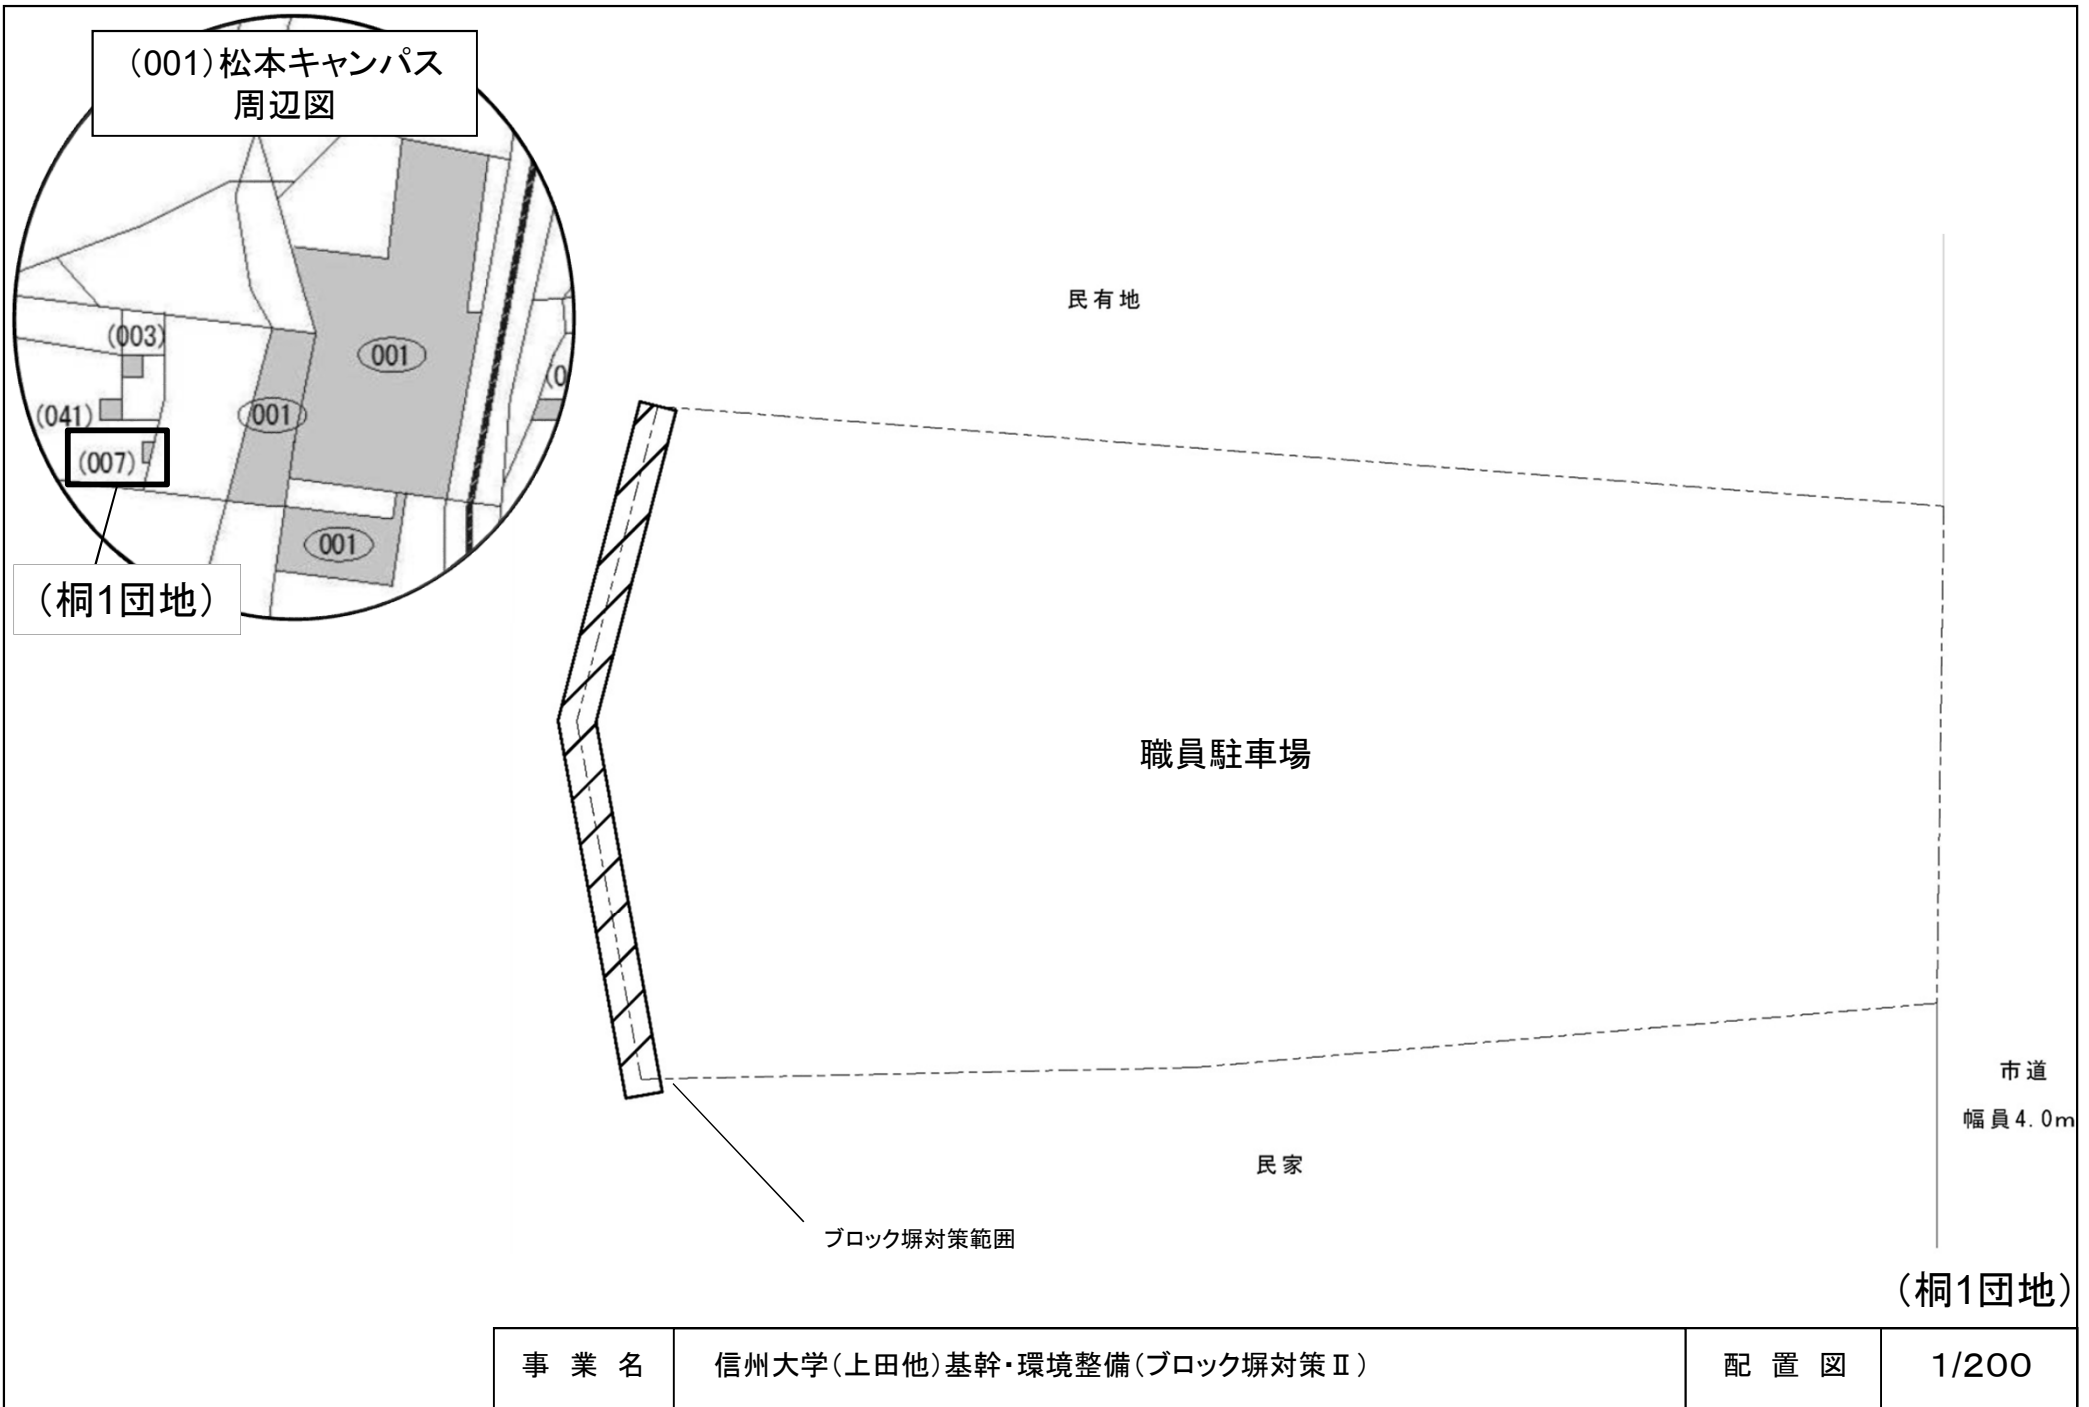

(001)松本キャンパス  
周辺図

民有地

職員駐車場

民家


市道  
幅員4.0m

ブロック塀対策範囲

(桐1団地)


事業名	信州大学(上田他)基幹・環境整備(ブロック塀対策Ⅱ)	配置図	1/200
-----	----------------------------	-----	-------




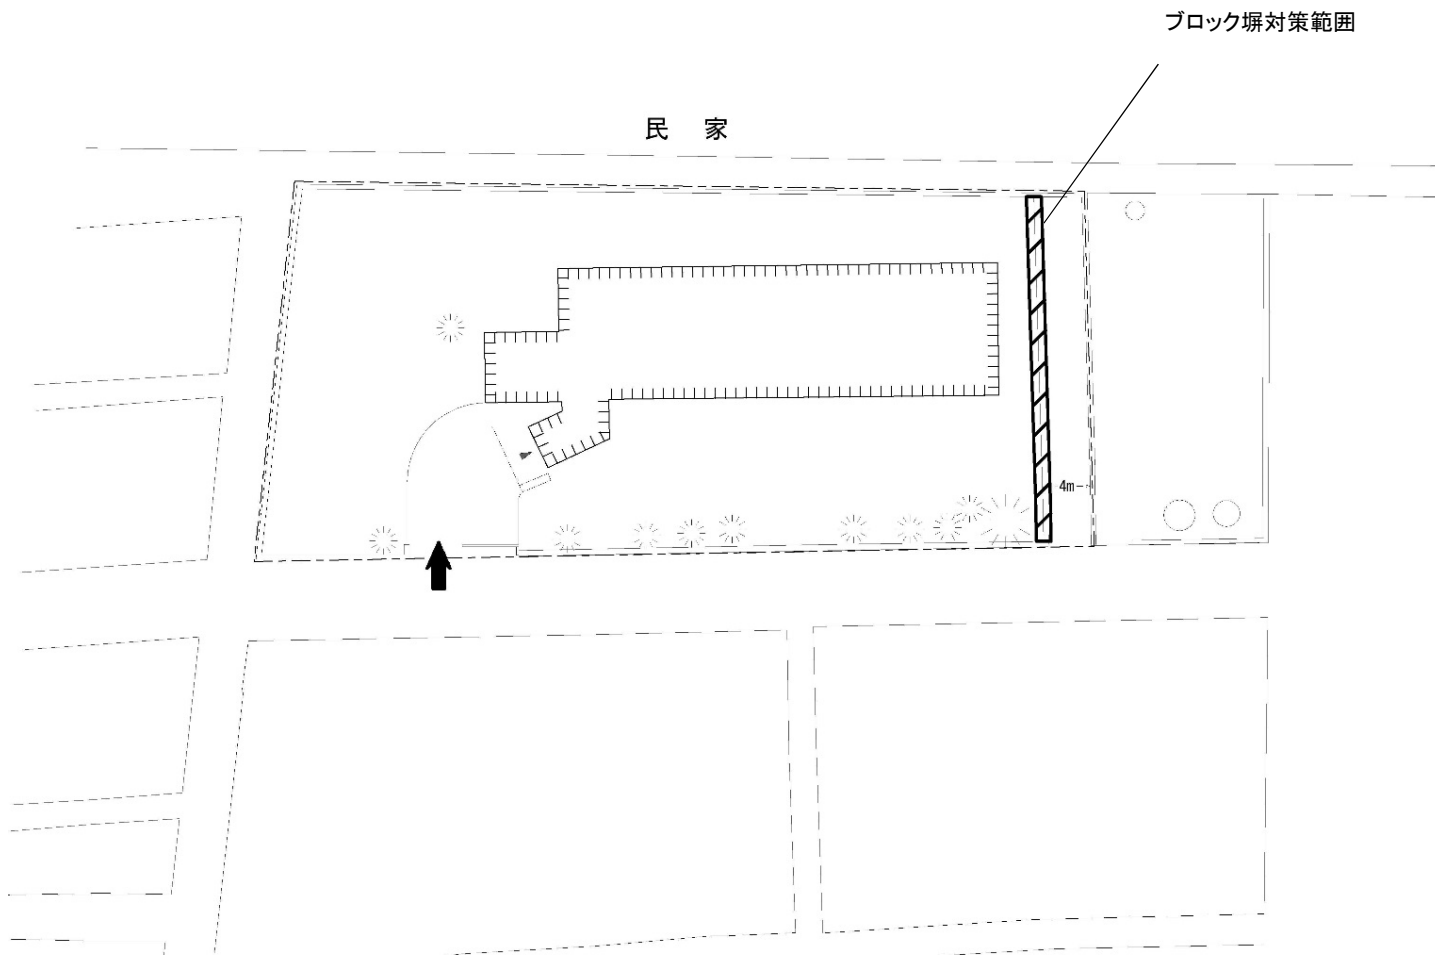


(元町3団地)

事業名	信州大学(上田他)基幹・環境整備(ブロック塀対策Ⅱ)	配置図	1/600
-----	----------------------------	-----	-------


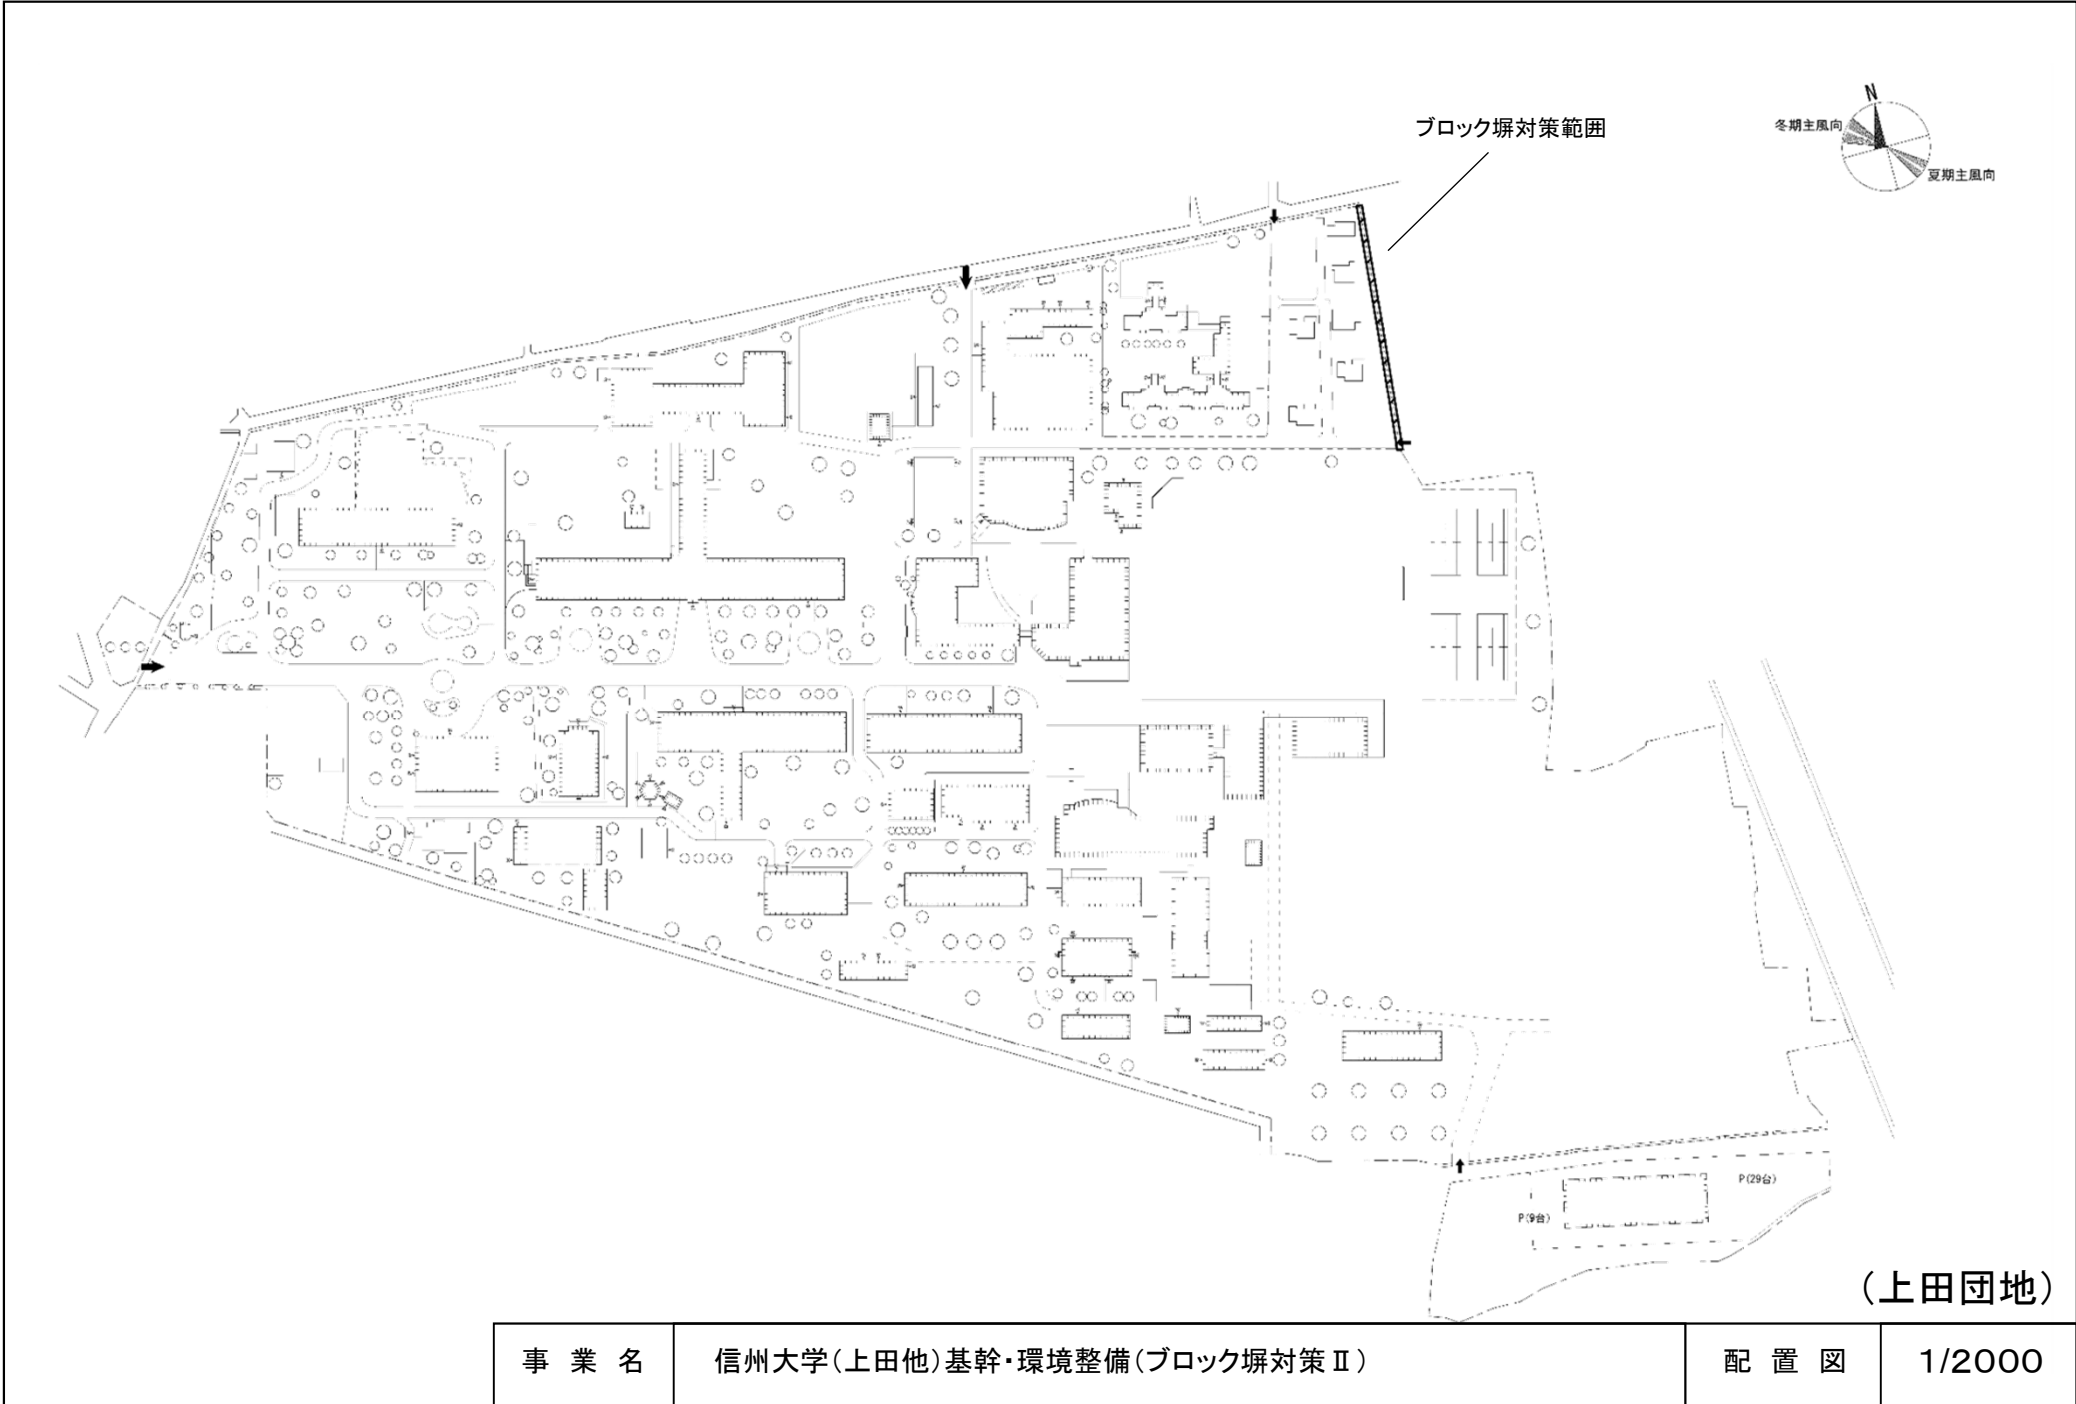


事業名	信州大学(上田他)基幹・環境整備(ブロック塀対策Ⅱ)	配置図	1/2000
-----	----------------------------	-----	--------

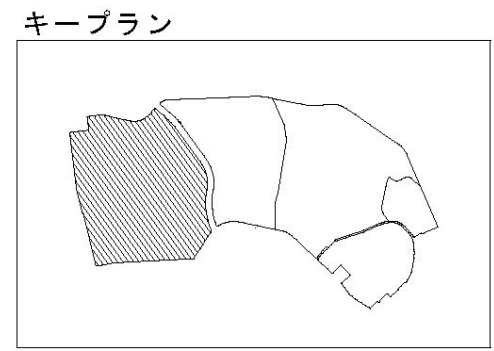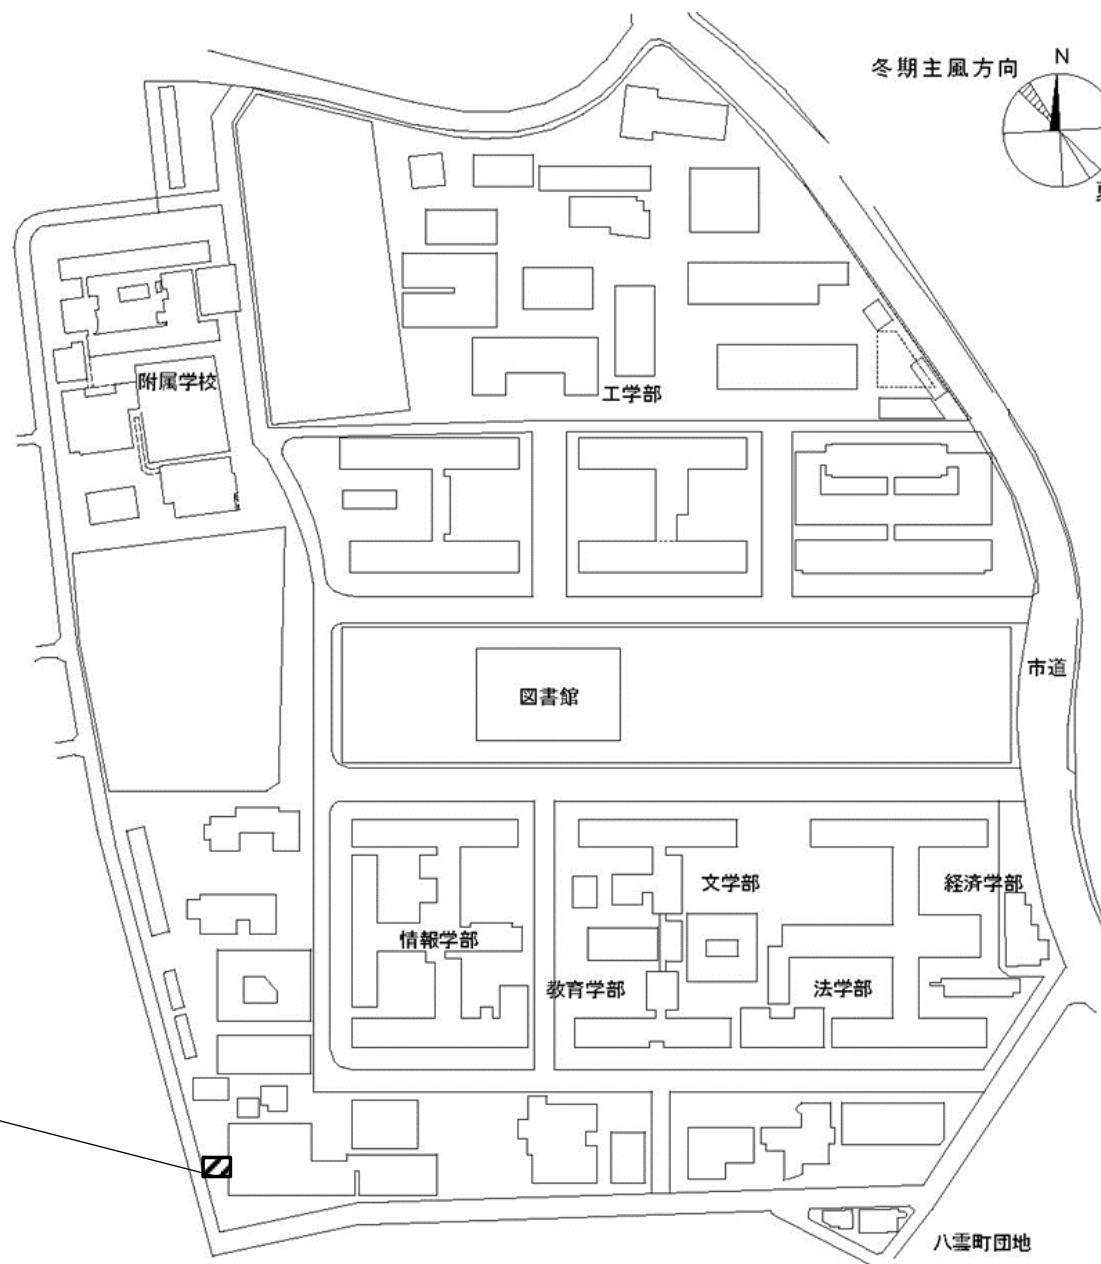


ブロック塀対策範囲


**東山団地**

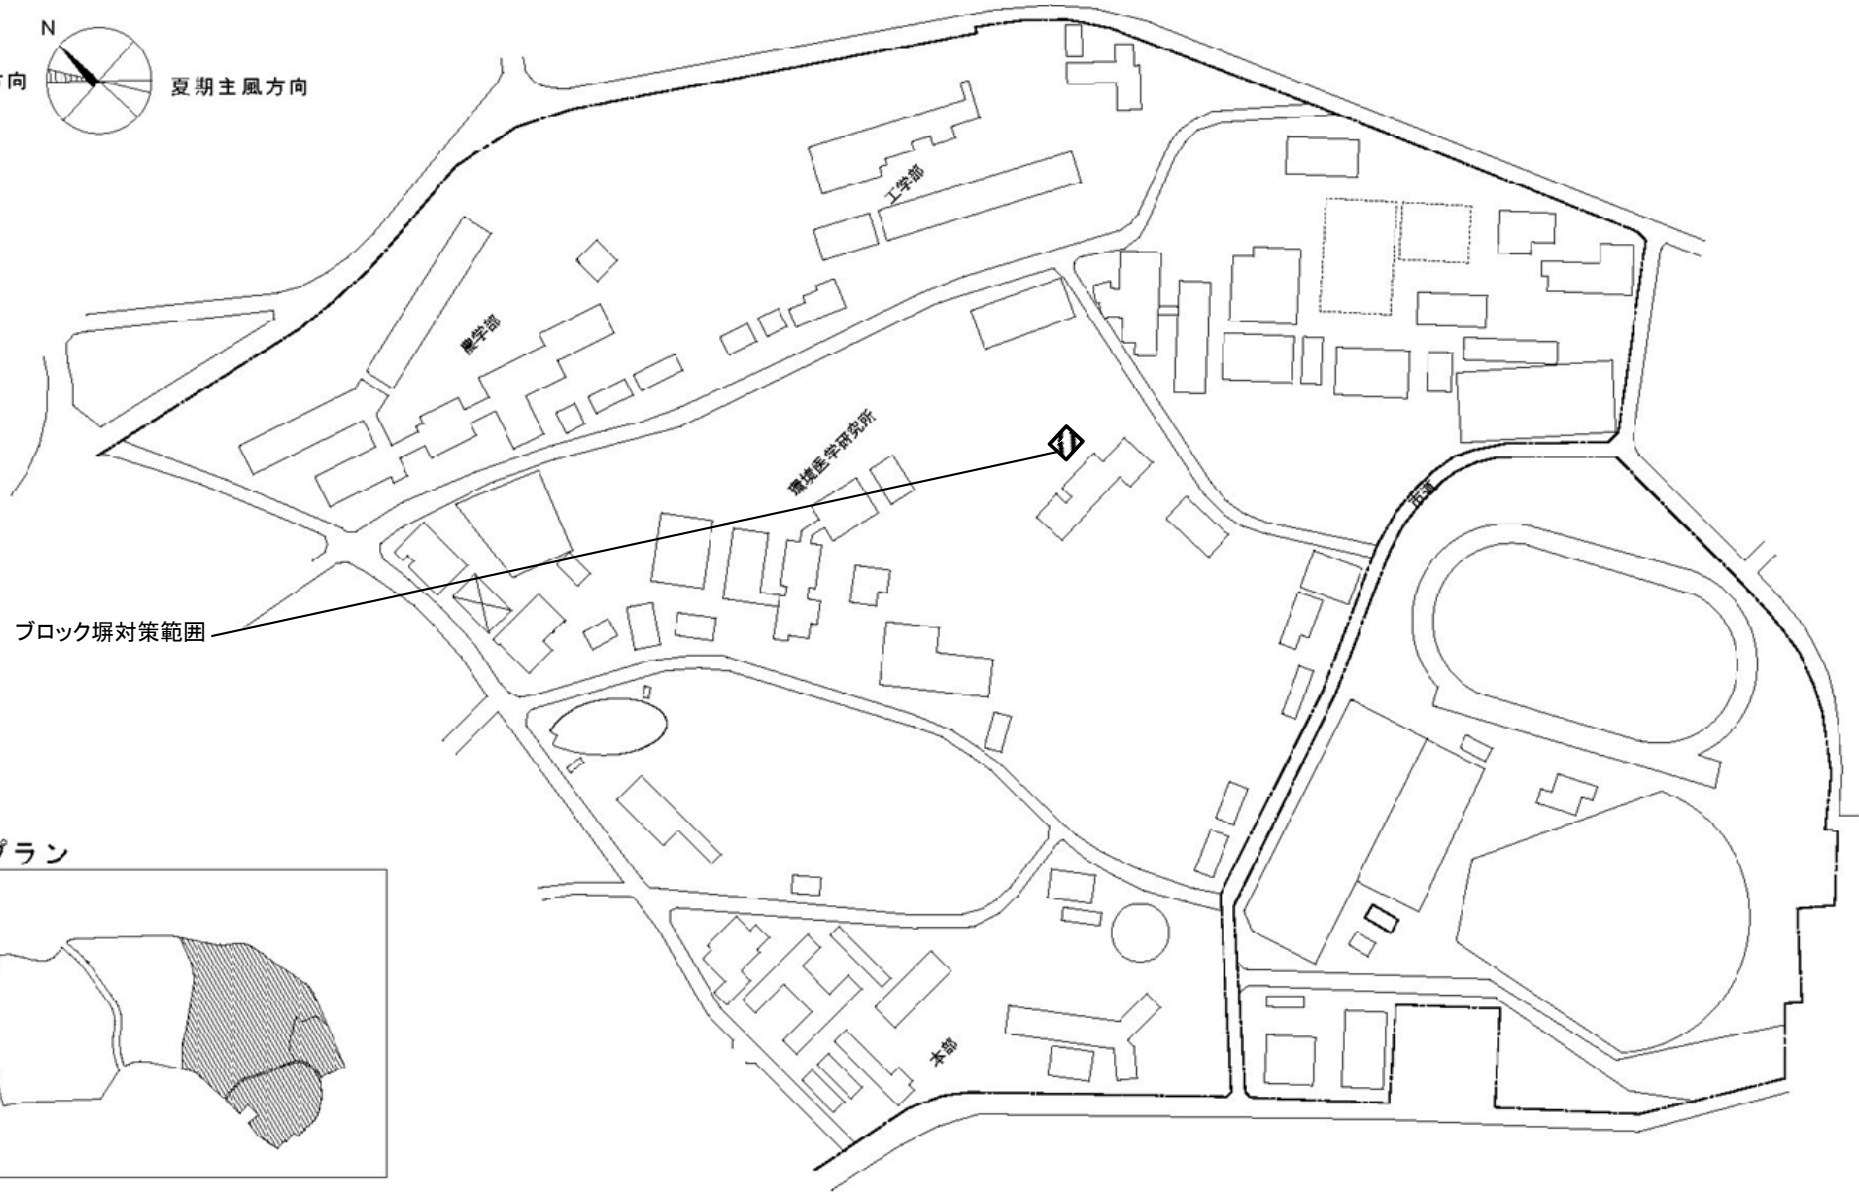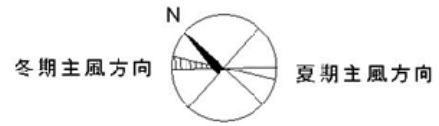

キープラン

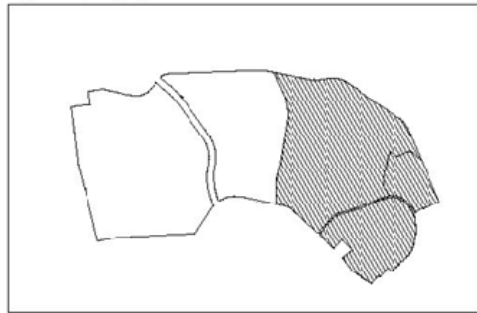


**東山団地**

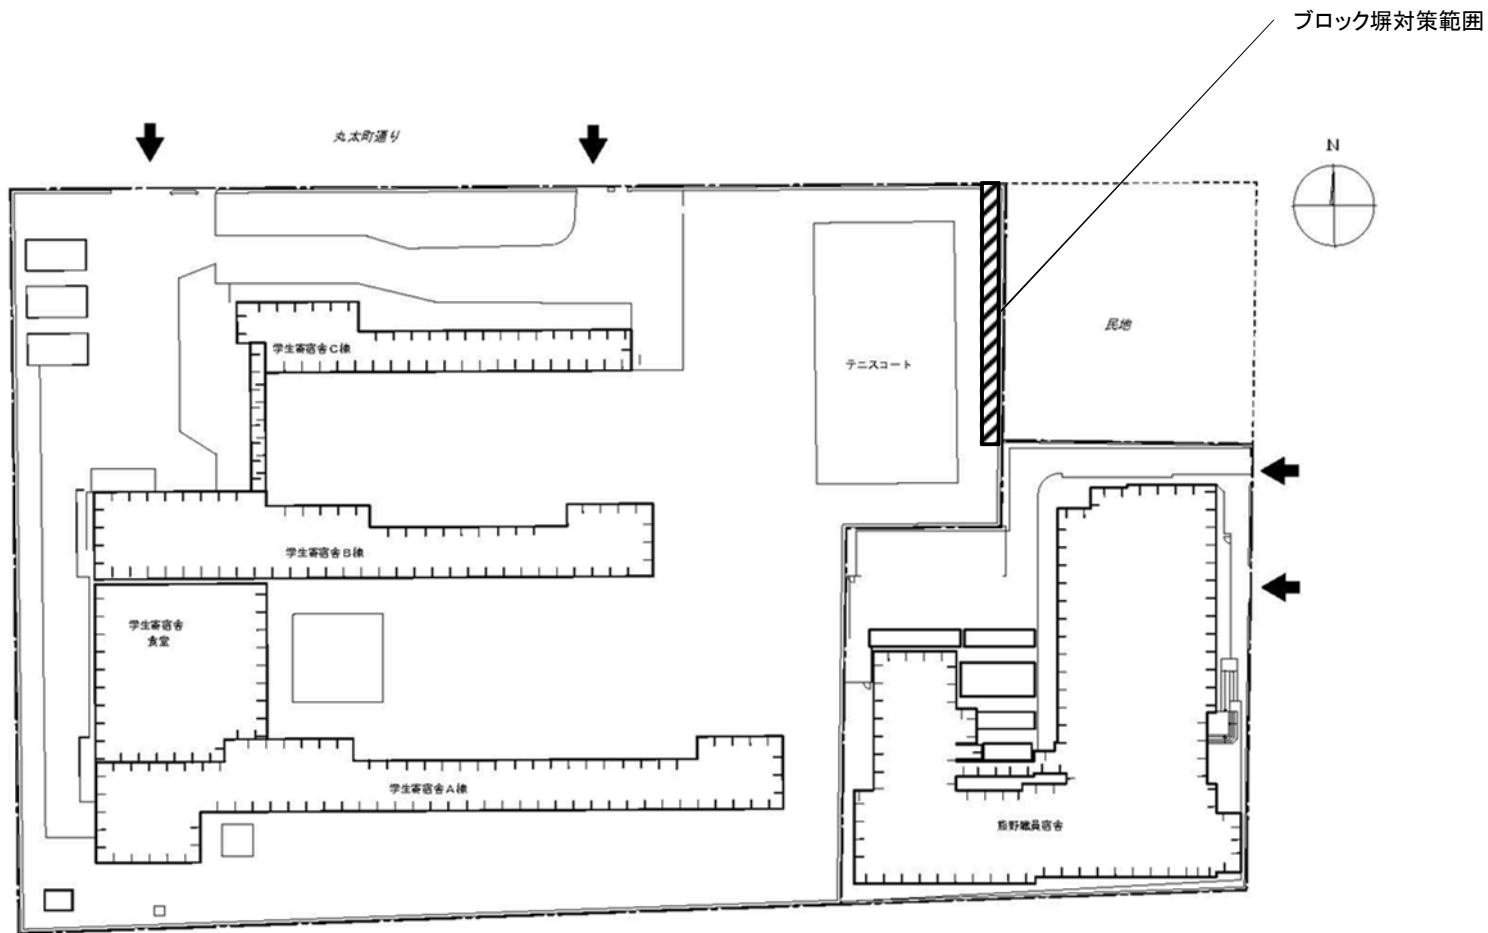

**川端団地**


事業名	京都大学（川端他）基幹・環境整備（ブロック塀対策Ⅱ）	配置図	1/1000
-----	----------------------------	-----	--------

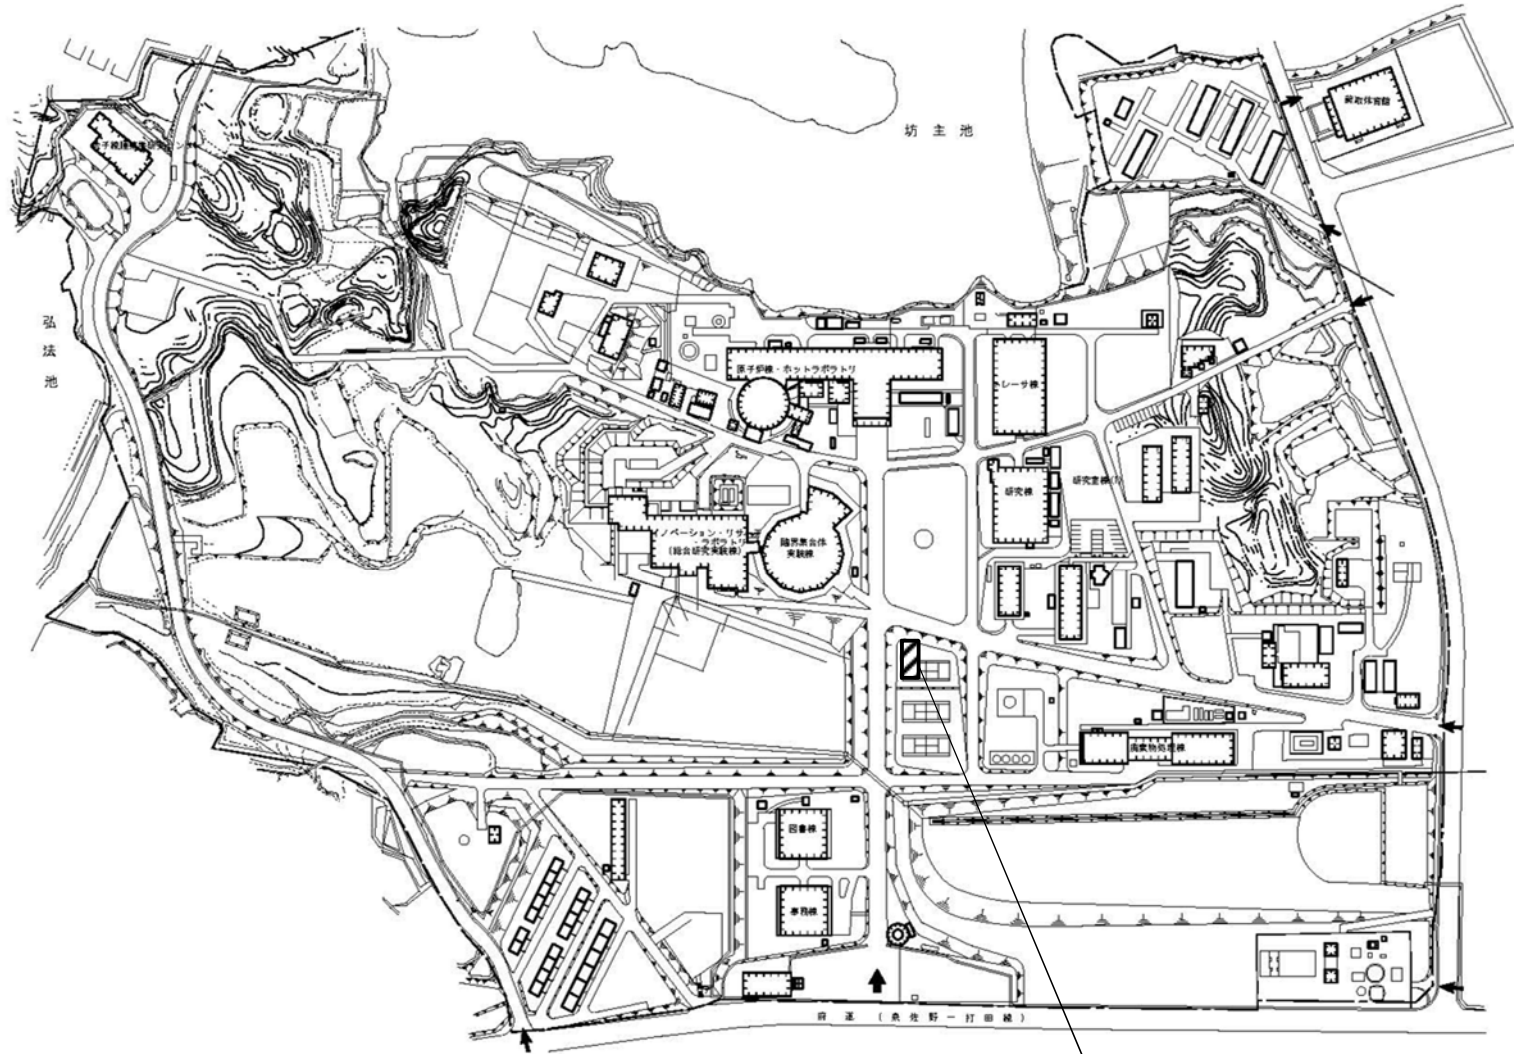

ブロック塀対策範囲

**熊取団地**


事業名	京都大学 (川端他) 基幹・環境整備 (ブロック塀対策Ⅱ)	配置図	1/4000
-----	-------------------------------	-----	--------

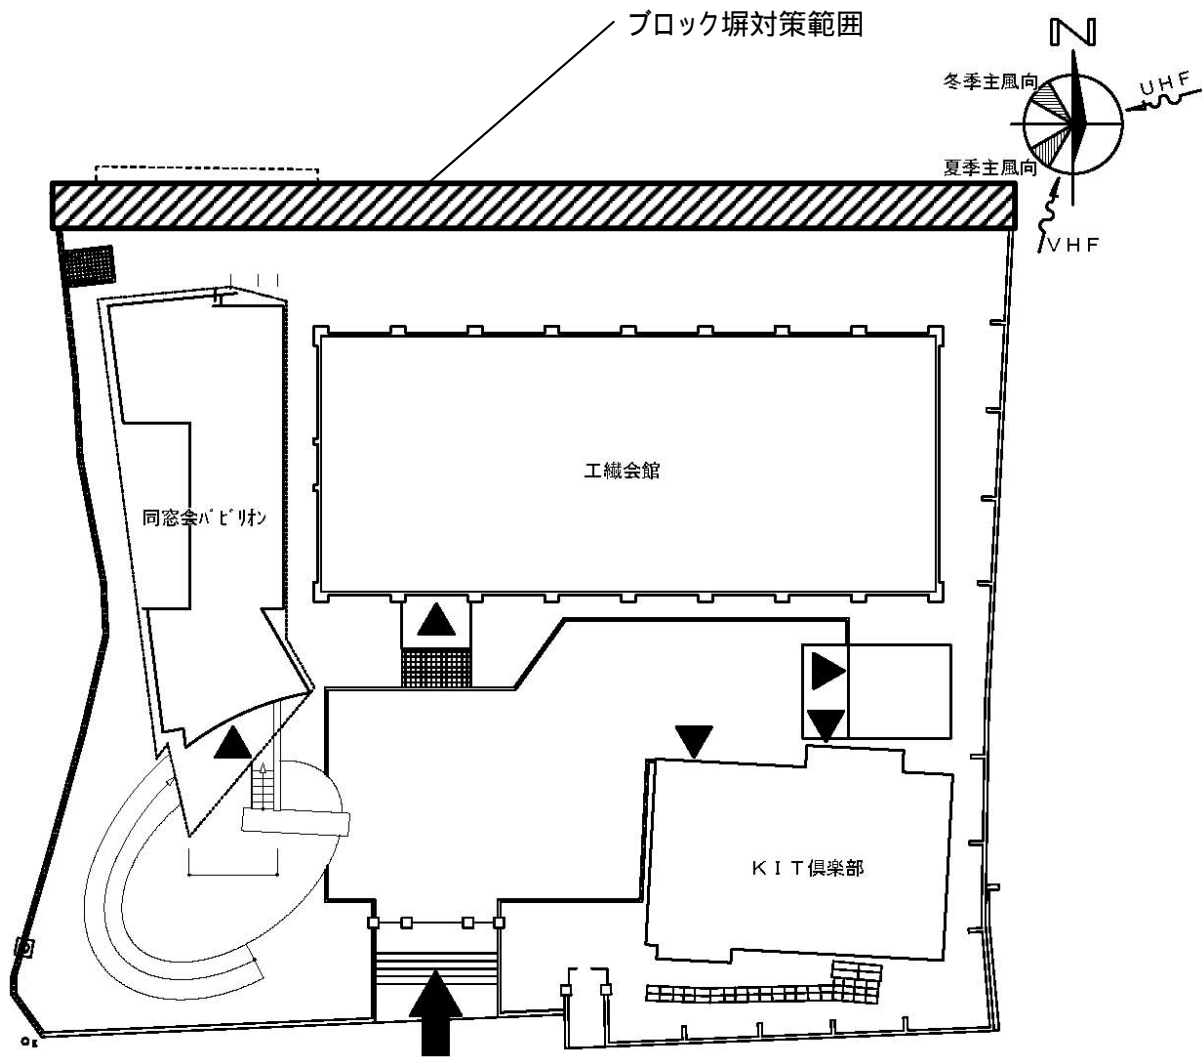

松ヶ崎団地配置図 S=1/300

松ヶ崎団地


事業名	京都工芸繊維大学(西陣他)基幹・環境整備(ブロック塀対策)	配置図	1/300
-----	-------------------------------	-----	-------

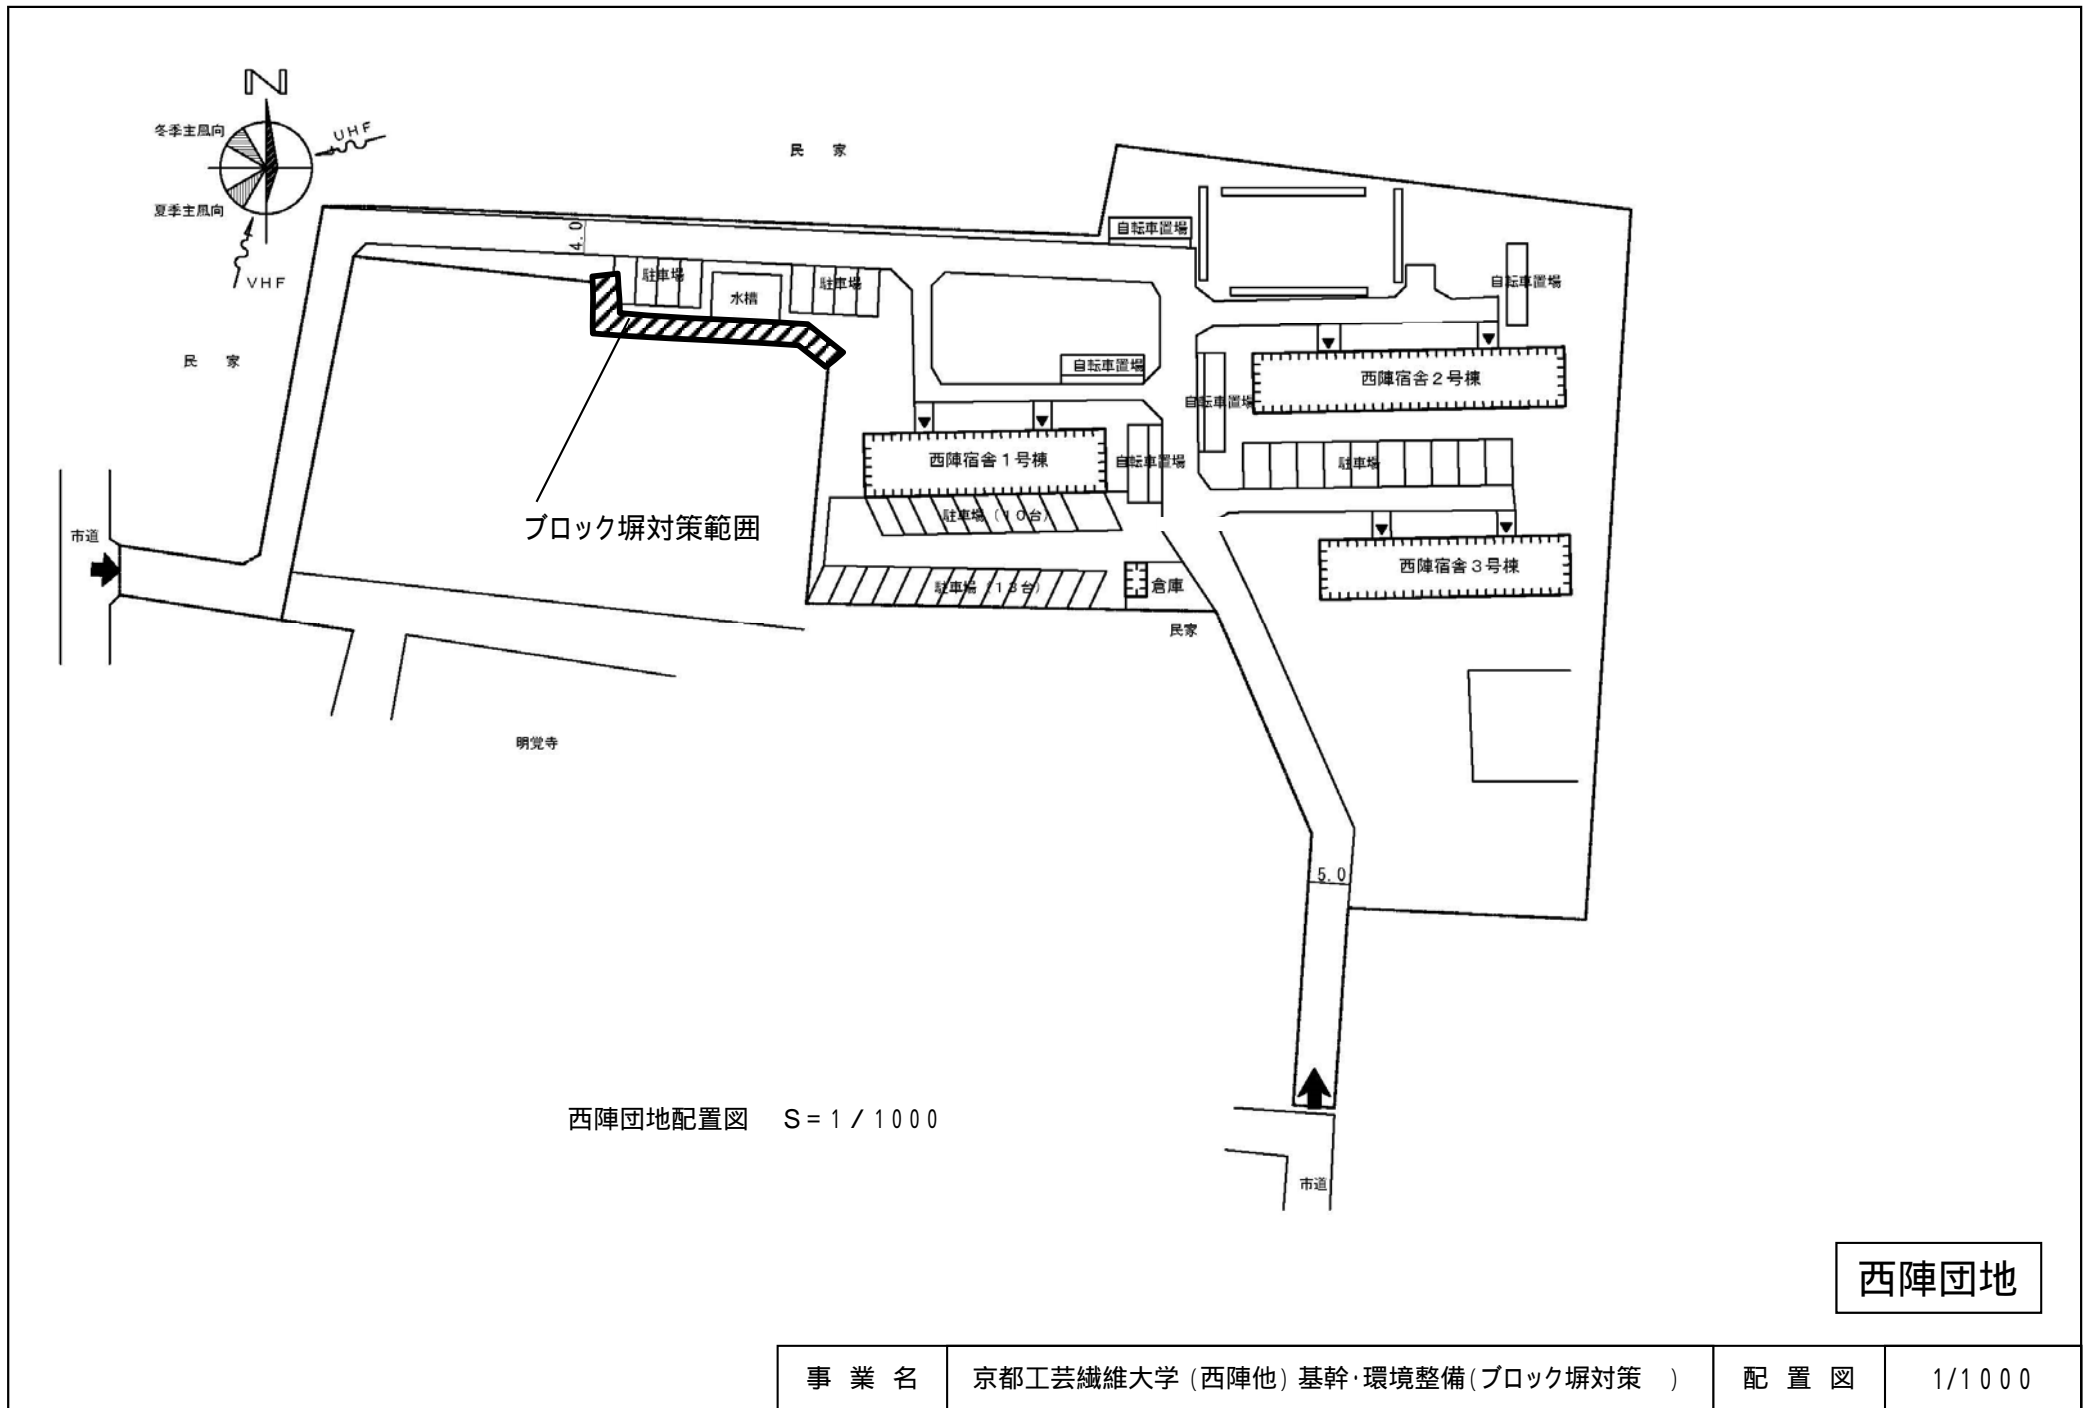

西陣団地

事業名	京都工芸繊維大学 (西陣他) 基幹・環境整備(ブロック塀対策)	配置図	1/1000
-----	---------------------------------	-----	--------



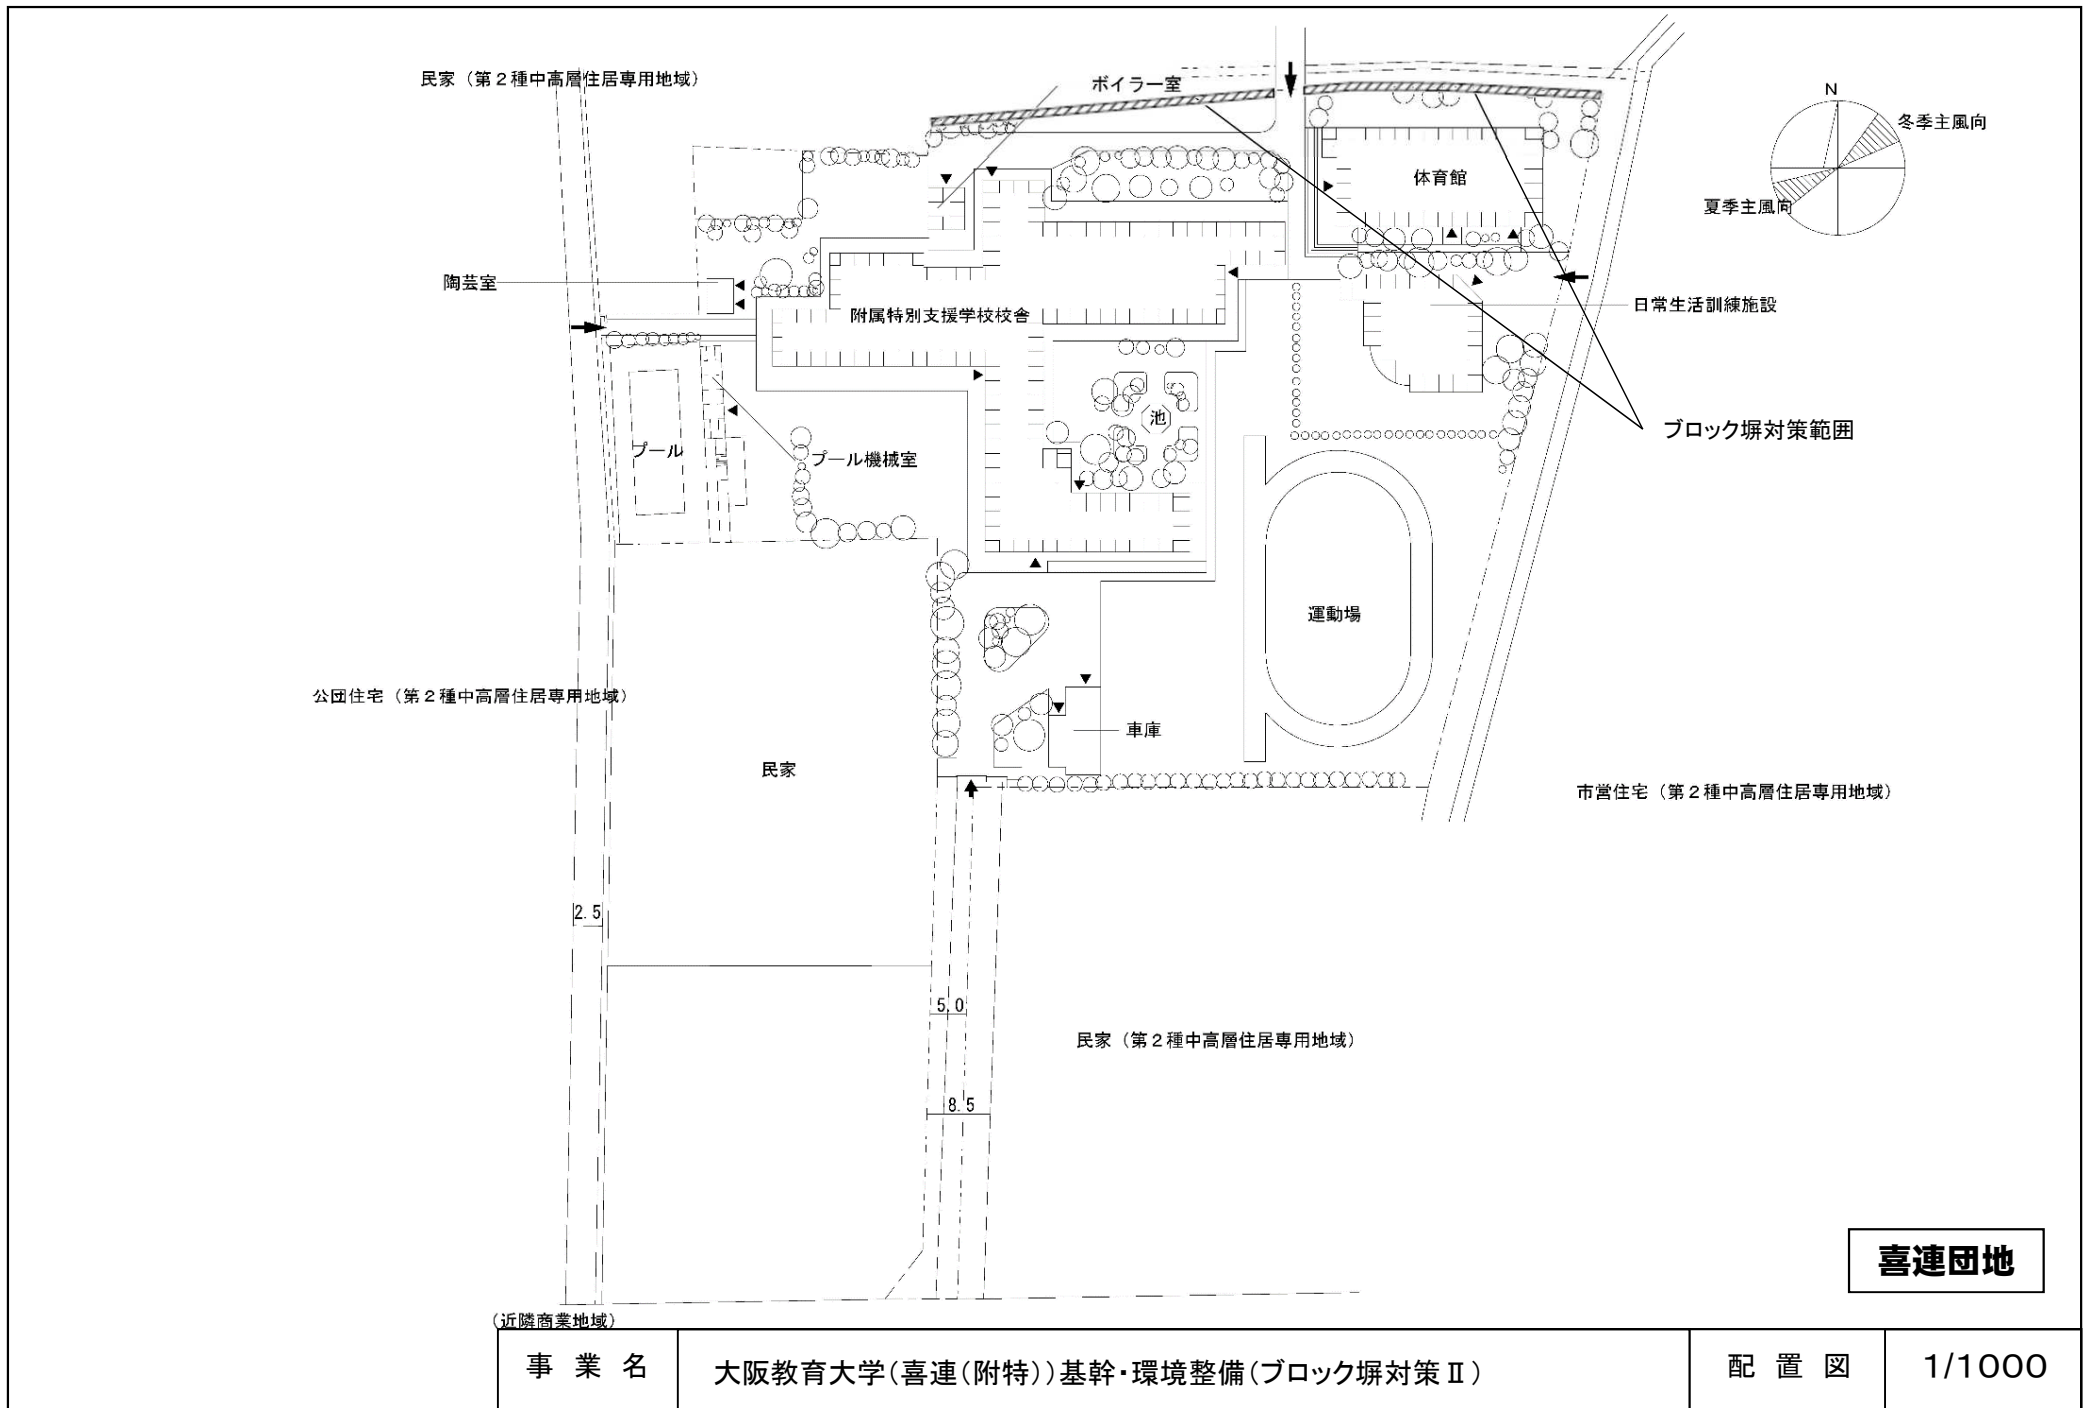

(近隣商業地域)



事業名	大阪教育大学(喜連(附特))基幹・環境整備(ブロック塀対策Ⅱ)	配置図	1/1000
-----	---------------------------------	-----	--------




六甲台2団地（西側）配置図

六甲台2団地


事業名	神戸大学(鶴野他)基幹・環境整備(ブロック塀対策Ⅱ)	配置図	1/2000
-----	----------------------------	-----	--------

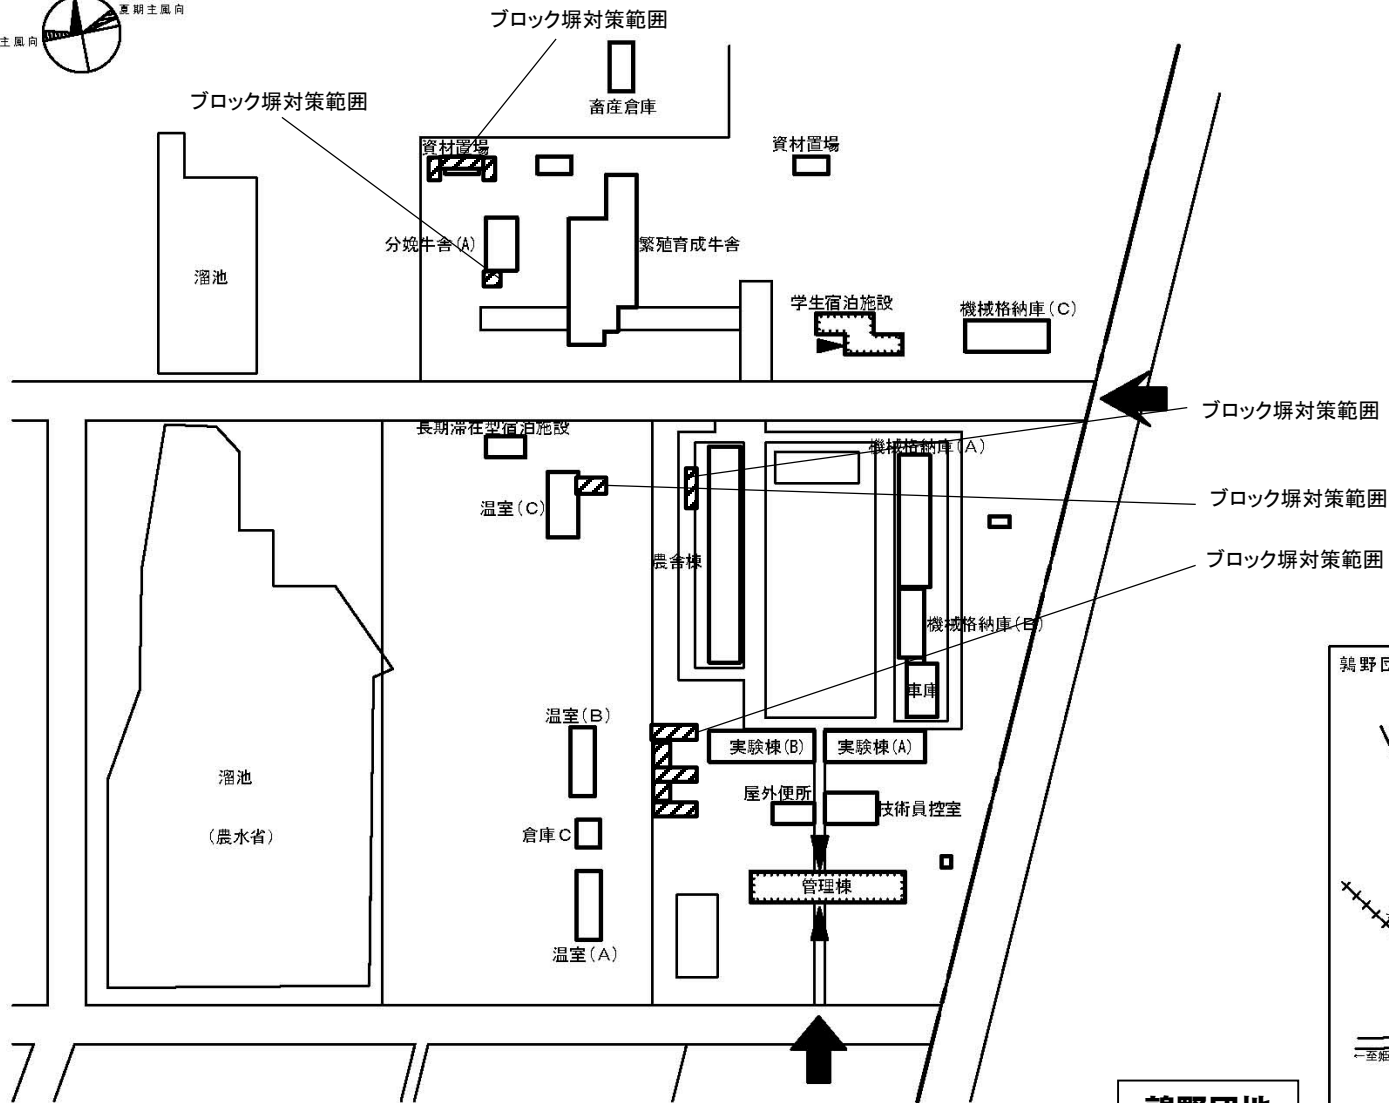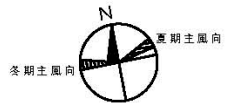


**鶉野団地**

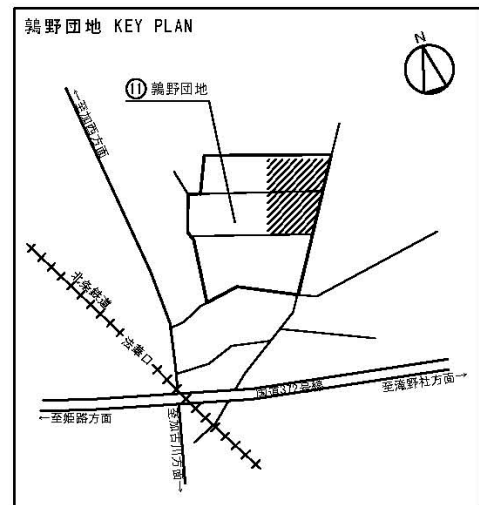

事業名	神戸大学(鶉野他)基幹・環境整備(ブロック塀対策Ⅱ)	配置図	1/2000
-----	----------------------------	-----	--------

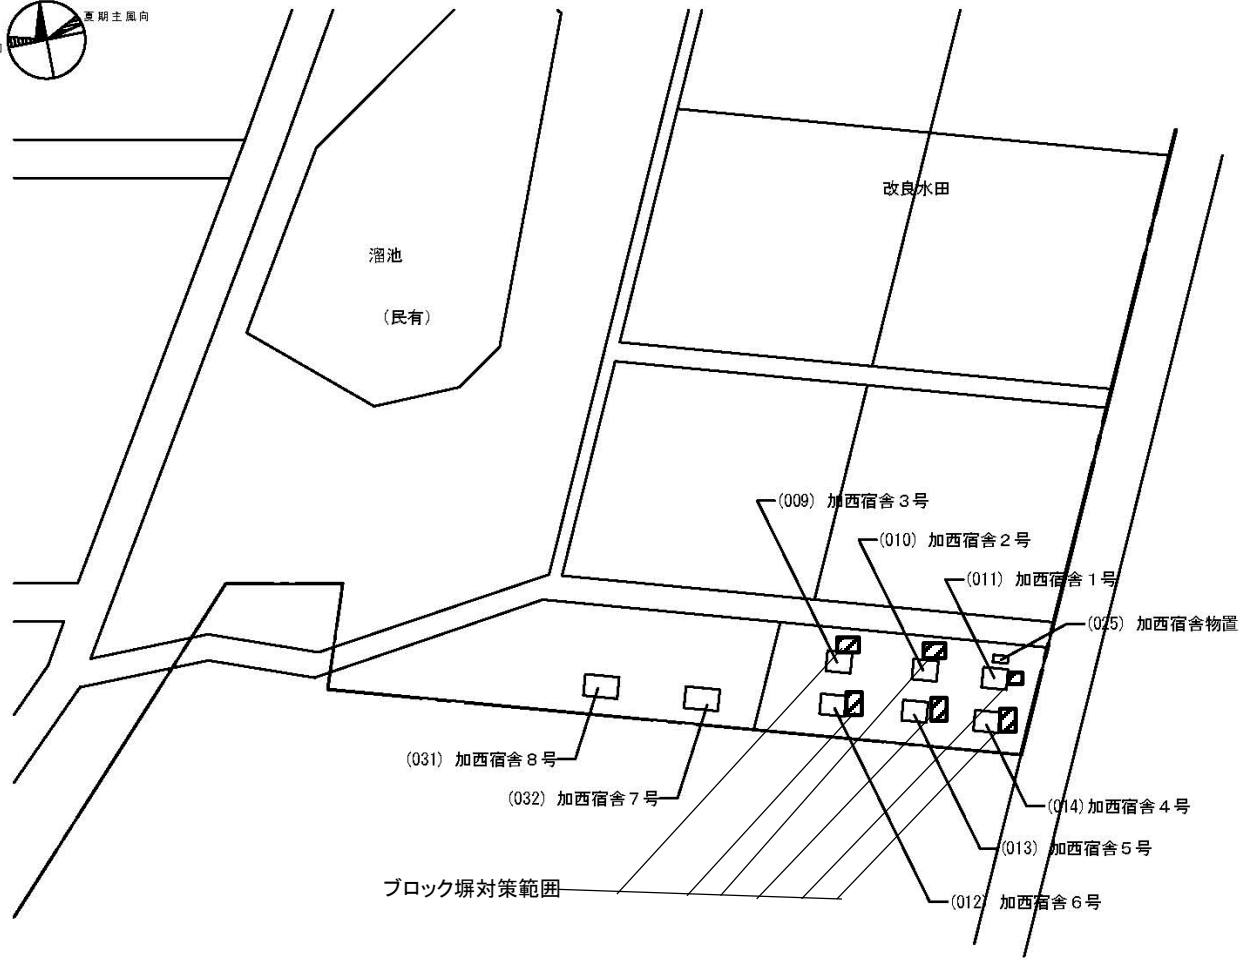


**鶉野団地**

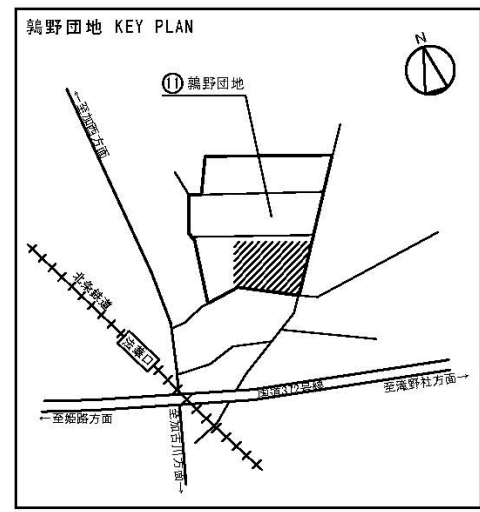

事業名	神戸大学(鶉野他)基幹・環境整備(ブロック塀対策Ⅱ)	配置図	1/2000
-----	----------------------------	-----	--------

夏期主風向

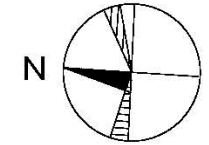

冬期主風向


大 阪 湾

田代海岸

国道28号線

進入道路



民有地

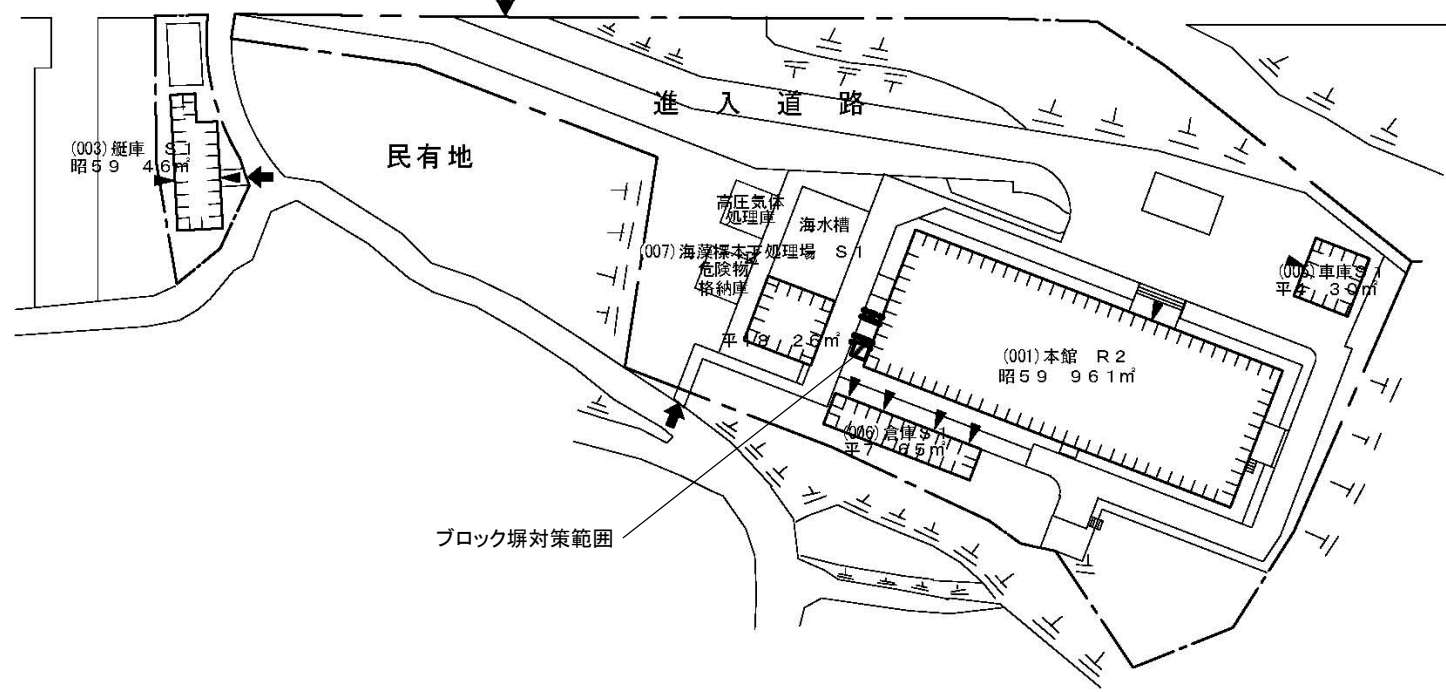

淡路1団地


事業名	神戸大学(鶴野他)基幹・環境整備(ブロック塀対策Ⅱ)	配置図	1/500
-----	----------------------------	-----	-------

ブロック塀対策範囲

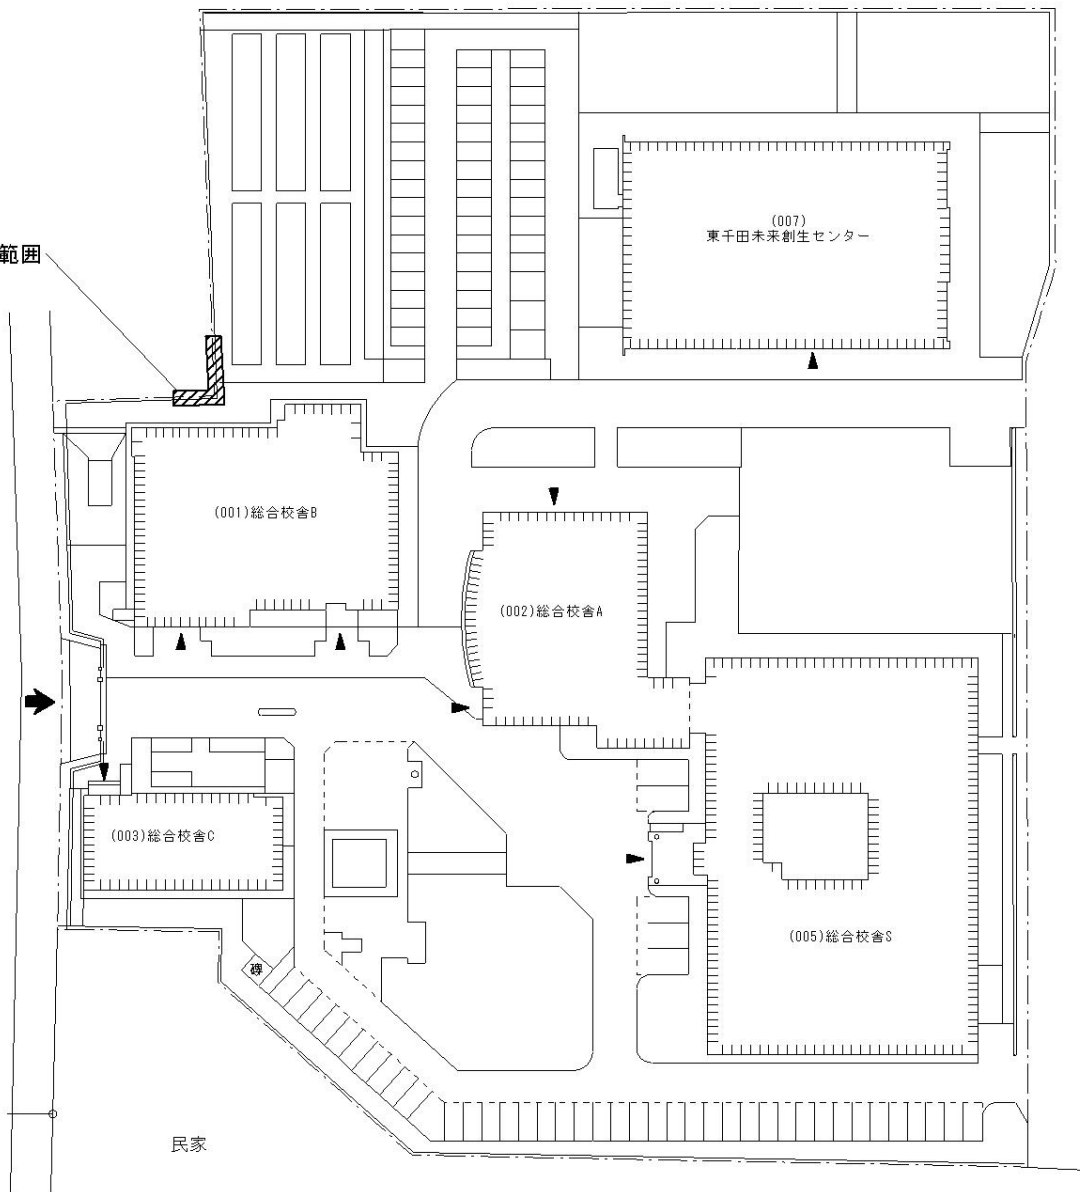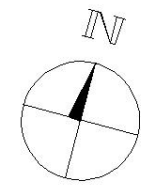


**東千田団地**

事業名	広島大学(西条三永他)基幹・環境整備(ブロック塀対策)	配置図	1/1000
-----	-----------------------------	-----	--------

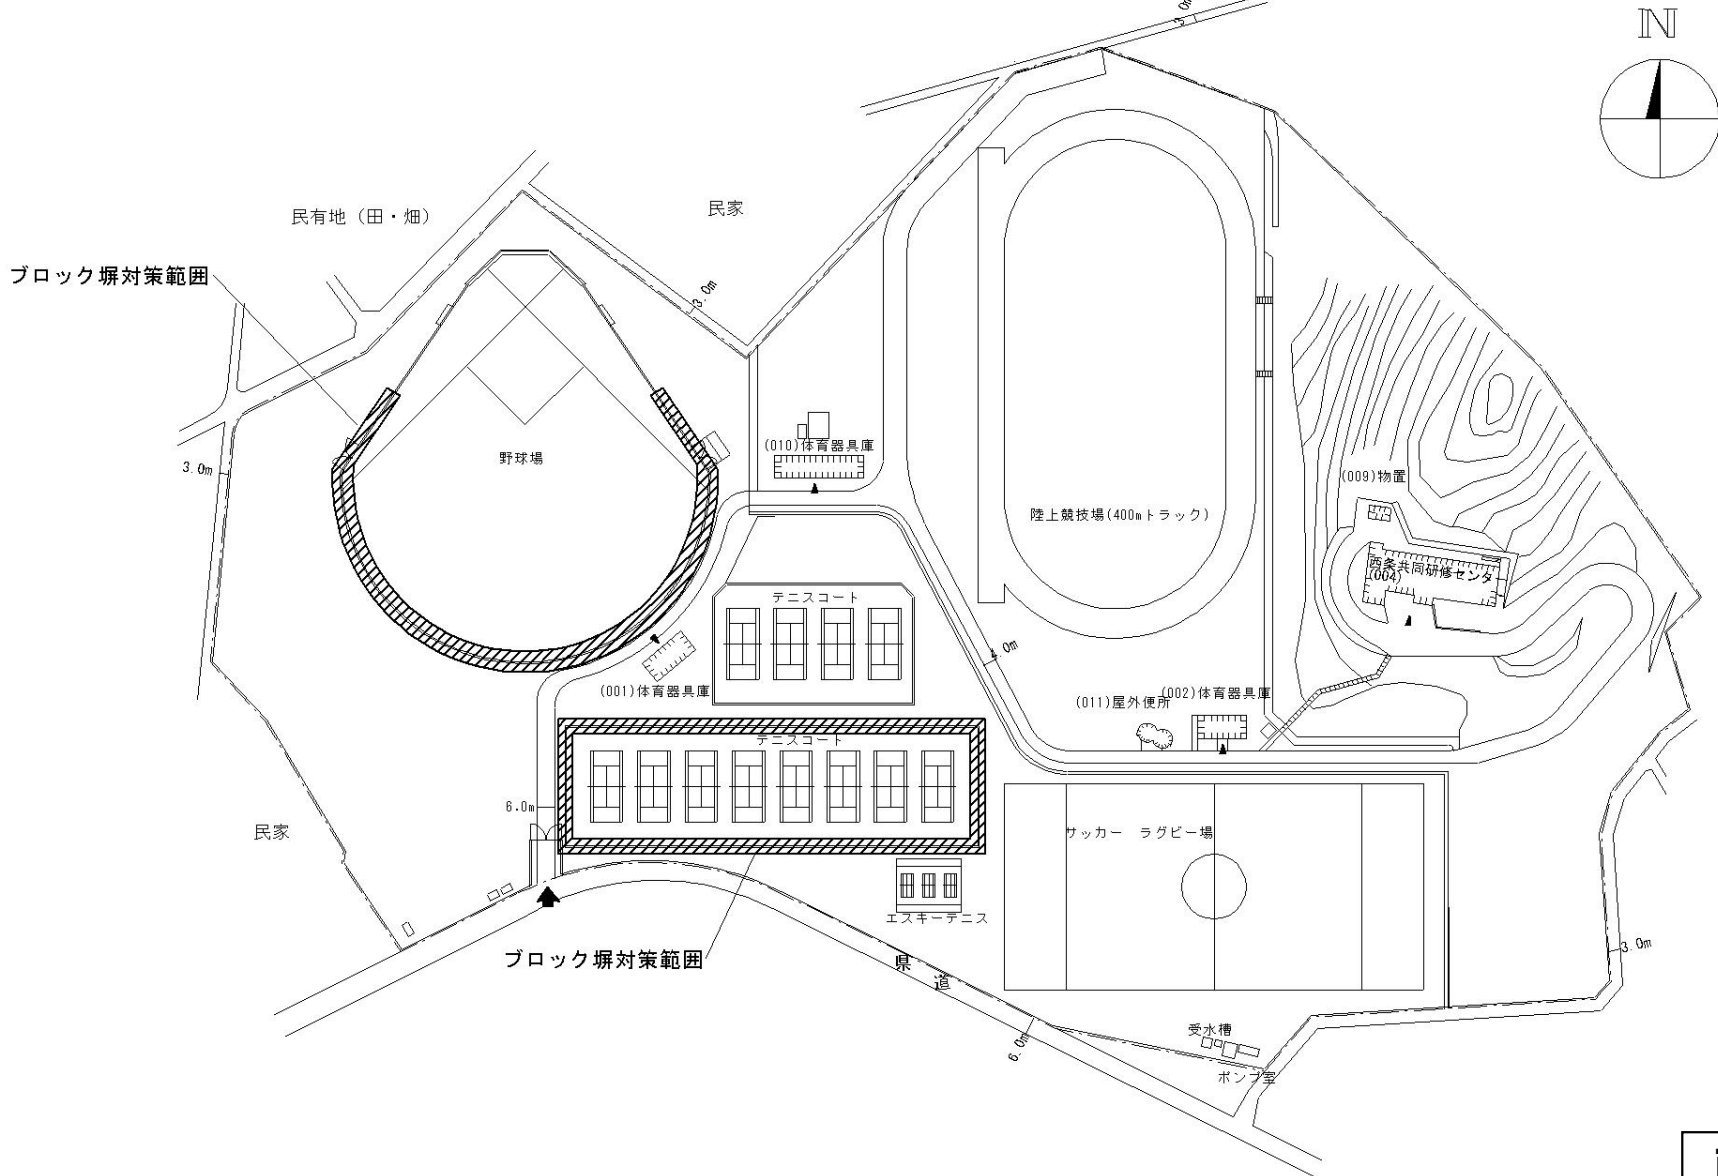


**西条三永団地**

事業名	広島大学(西条三永他)基幹・環境整備(ブロック塀対策)	配置図	1/2500
-----	-----------------------------	-----	--------

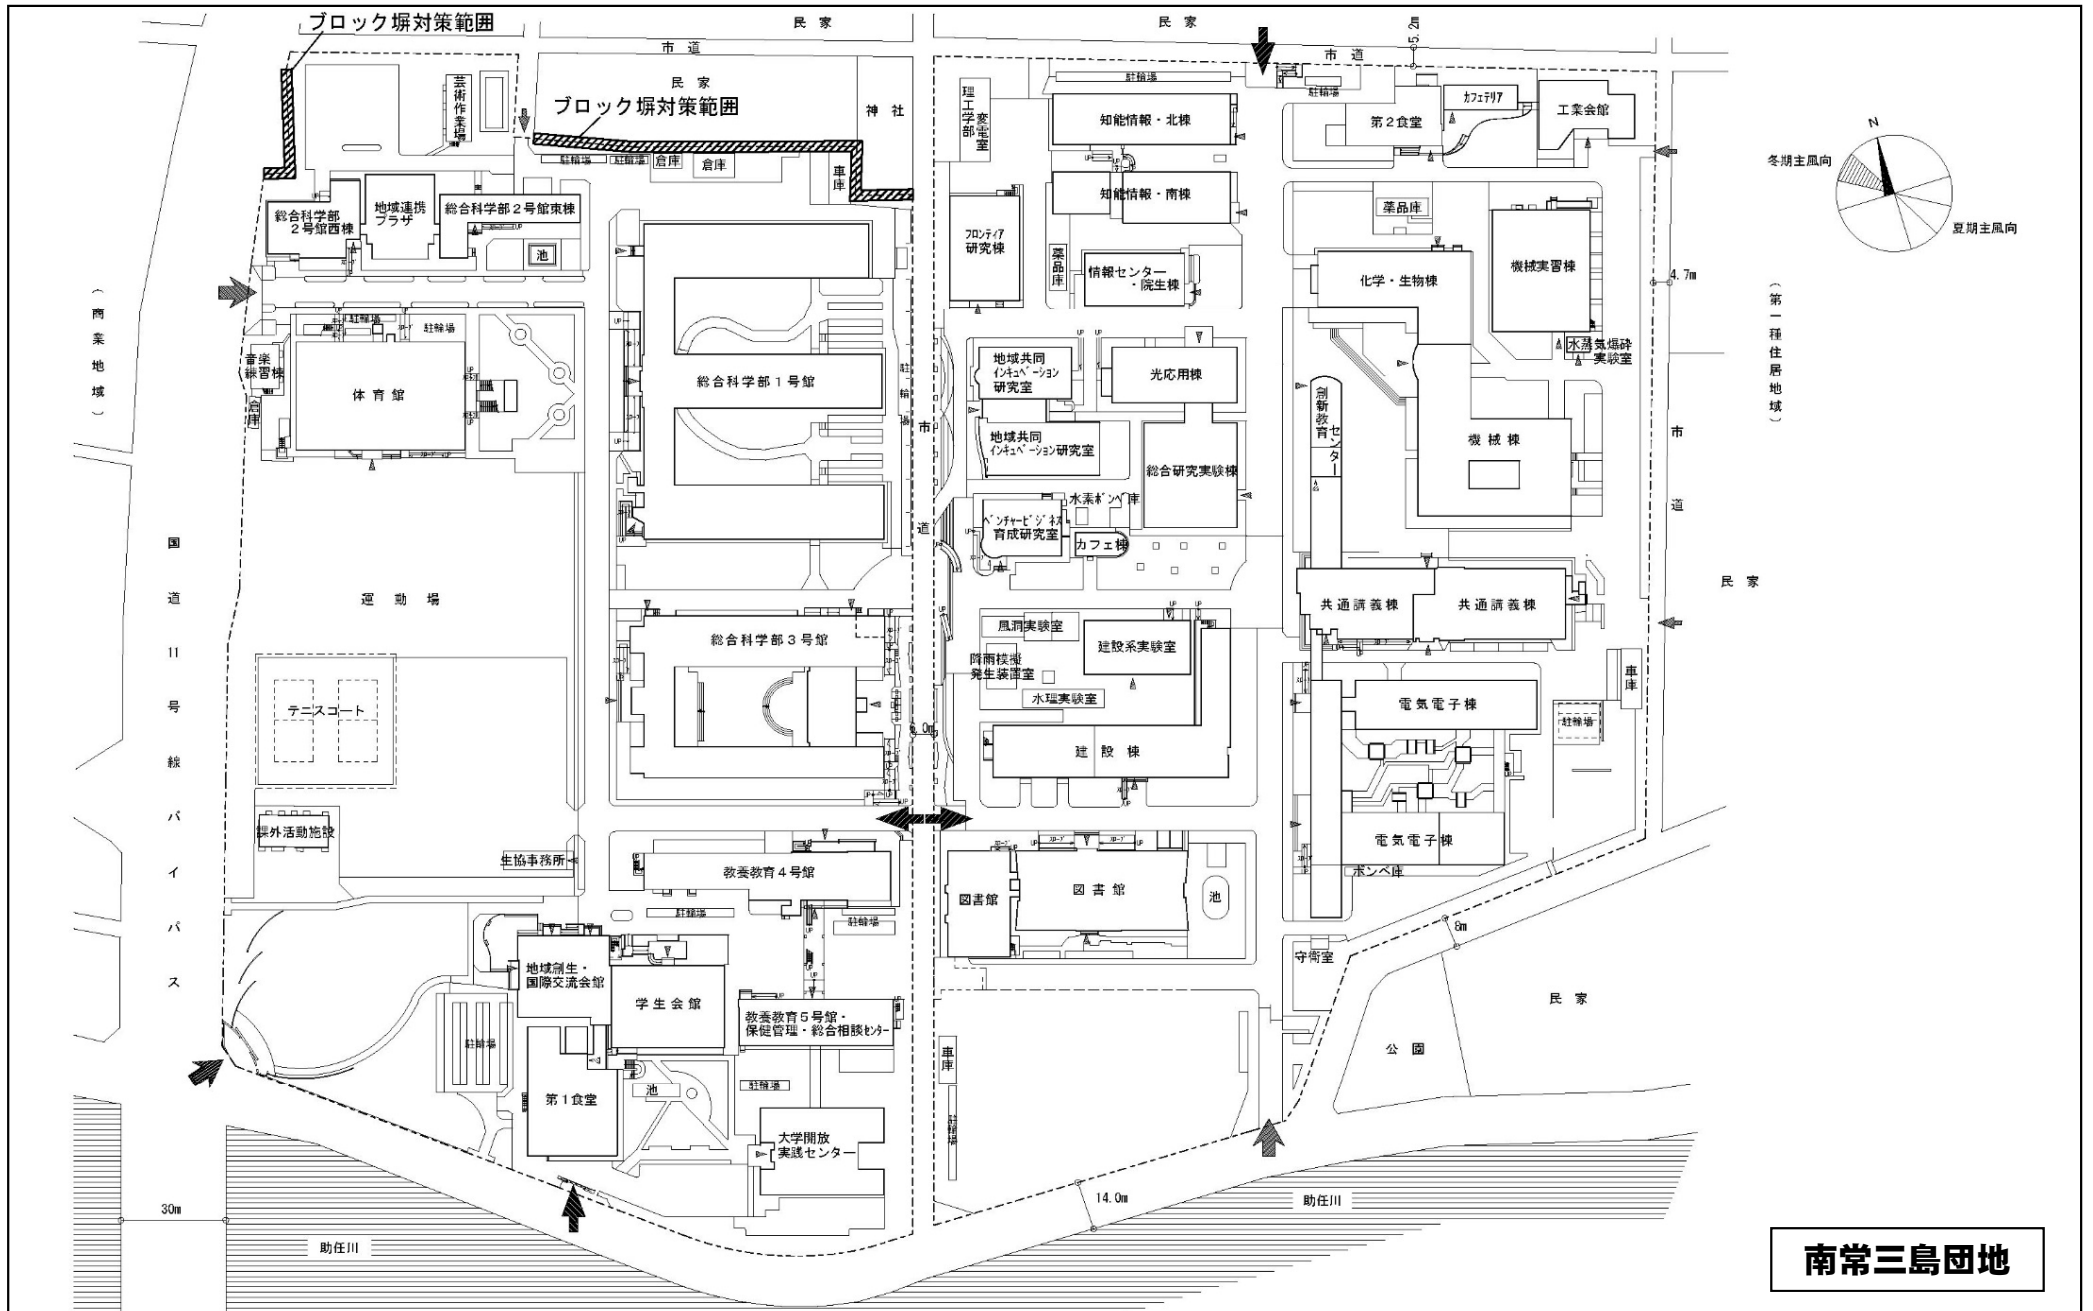

事業名	徳島大学(南常三島)基幹・環境整備(ブロック塀対策Ⅱ)	配置図	1/3000
-----	-----------------------------	-----	--------



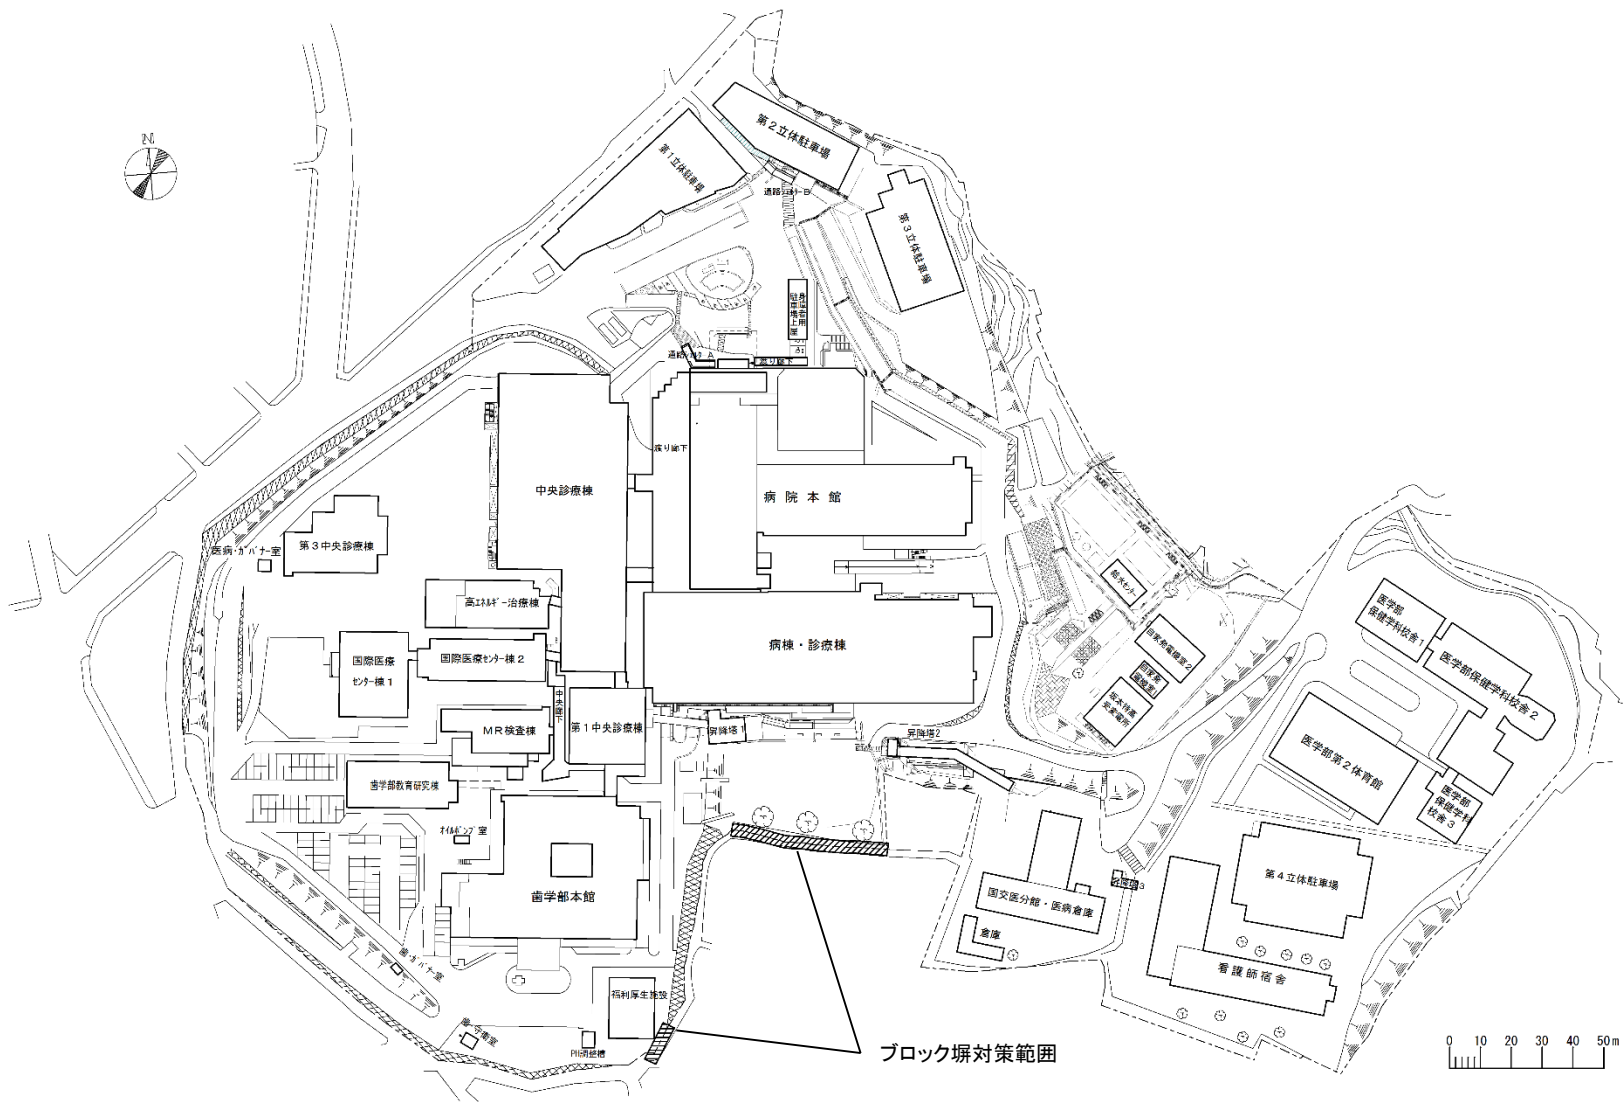

**坂本2団地**

事業名	長崎大学(坂本2)基幹・環境整備(ブロック塀対策Ⅱ)	平面図	1/2000
-----	----------------------------	-----	--------