



令和元年度国立大学法人等施設整備実施事業<当初予算（一般会計）>

# 建 物 配 置 図

※ 縮尺は目安であり、厳密な数値を示すものではありません。

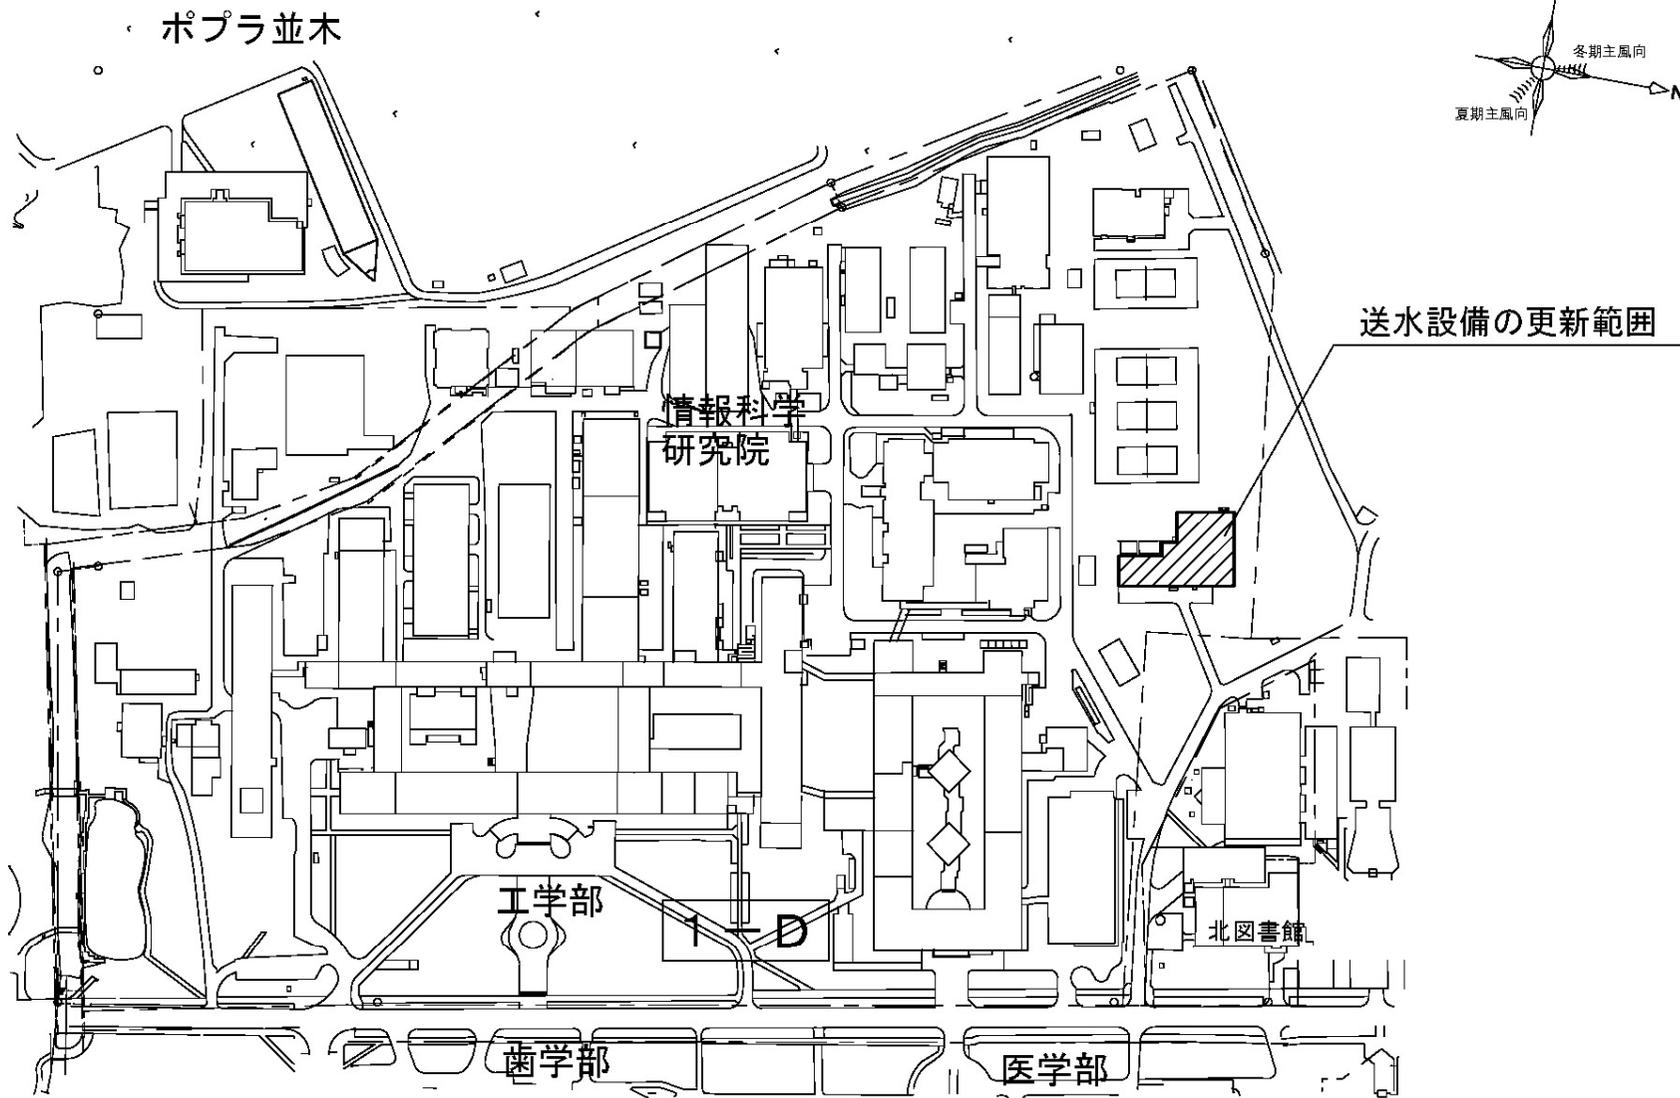


団地名	001札幌	事業名	北海道大学(札幌)ライフライン再生(給排水設備)	配置図	1/3000
-----	-------	-----	--------------------------	-----	--------


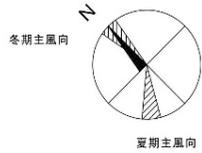


特殊空調設備


社会連携推進センター棟

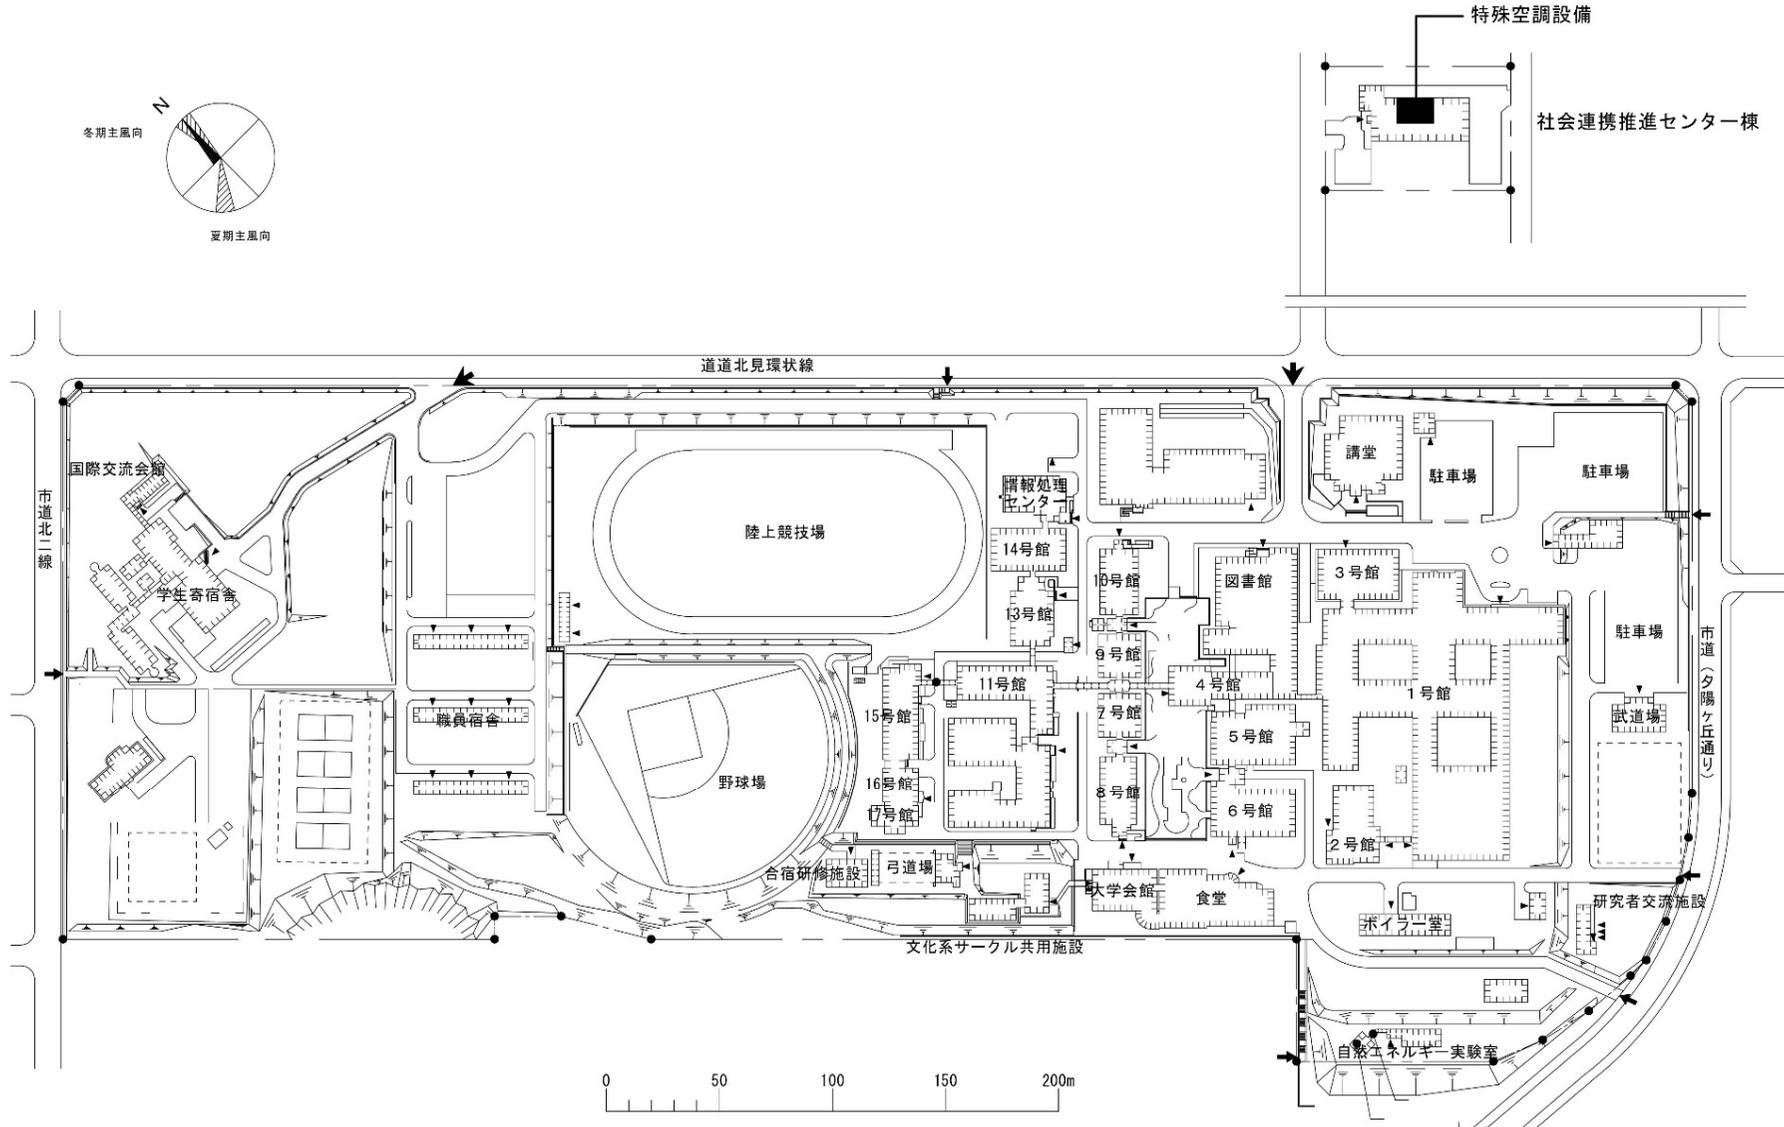

団地名	007柏陽町	事業名	北見工業大学(柏陽町)ライフライン再生(熱源設備)	配置図	1/3600
-----	--------	-----	---------------------------	-----	--------

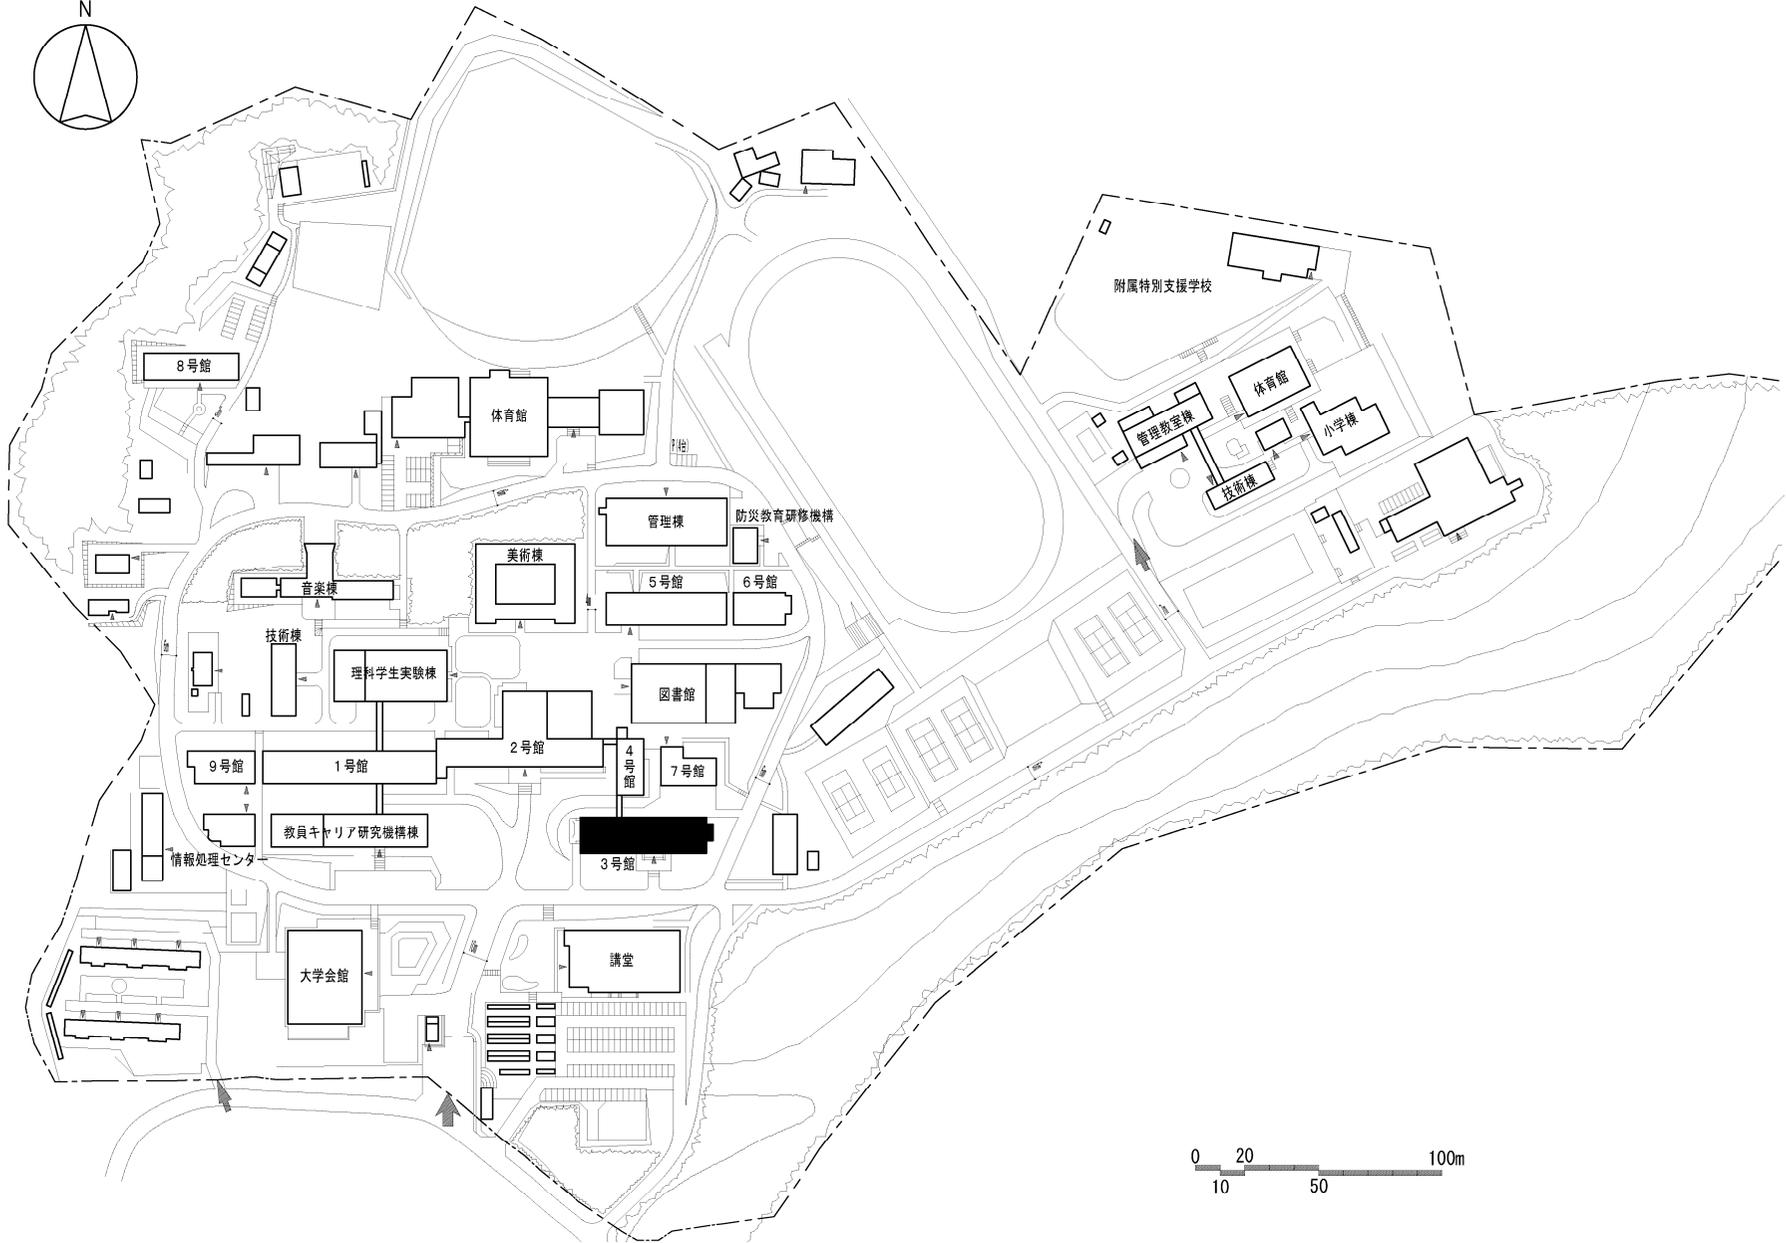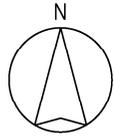


団地名	001青葉山	事業名	宮城教育大学(青葉山) 総合研究棟改修(特別支援教育系)	配置図	1/3000
-----	--------	-----	---------------------------------	-----	--------

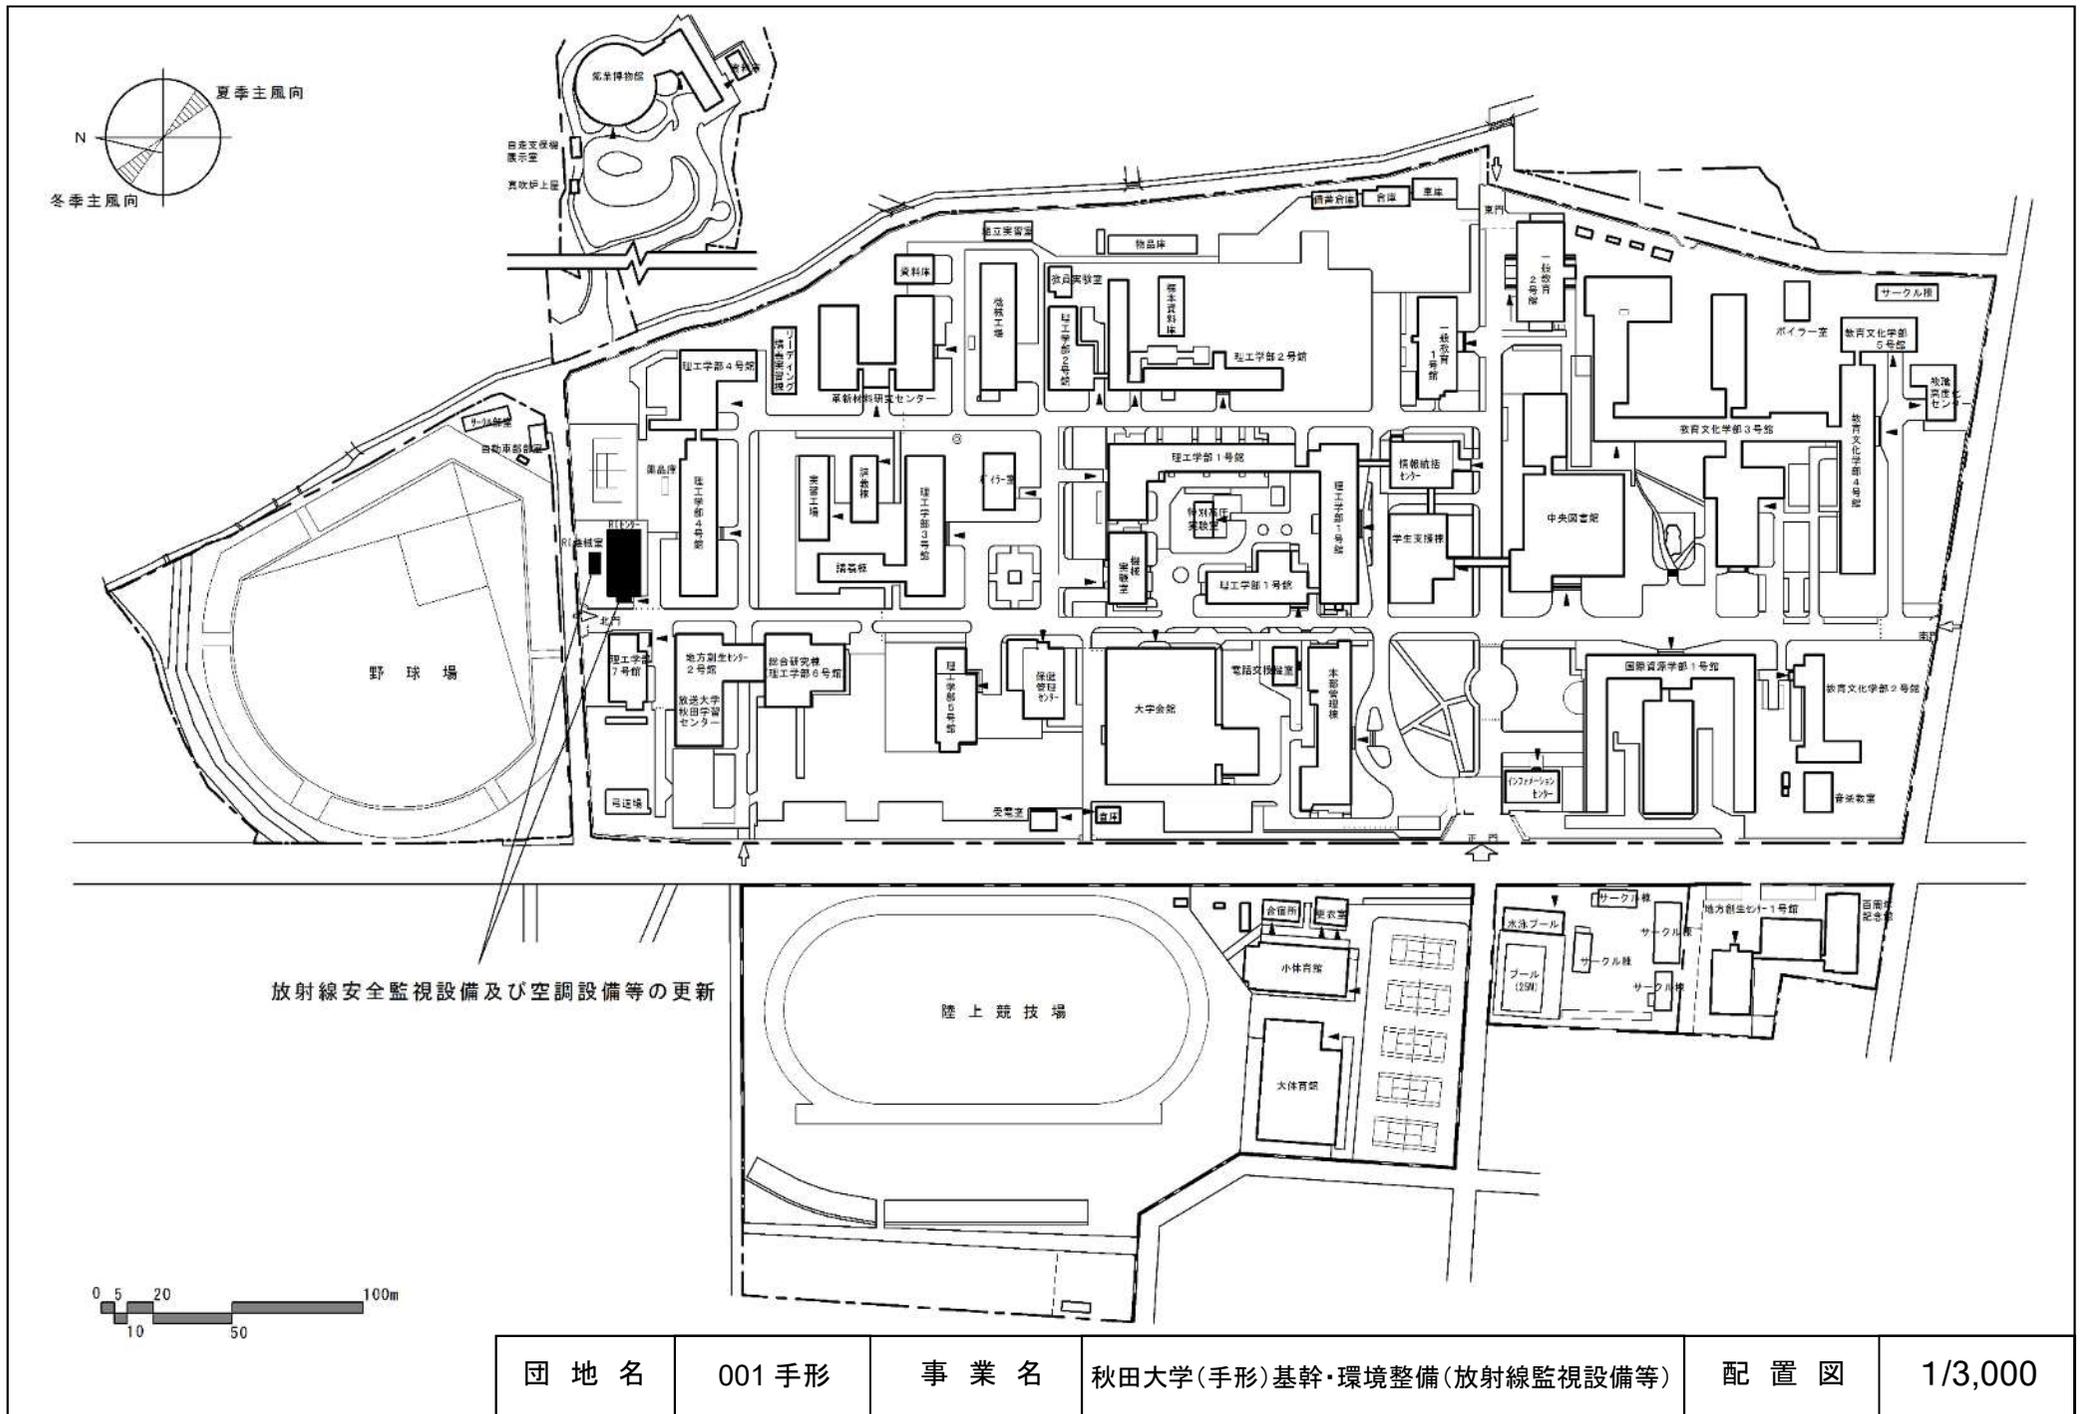

団地名	001手形	事業名	秋田大学(手形)基幹・環境整備(放射線監視設備等)	配置図	1/3,000
-----	-------	-----	---------------------------	-----	---------




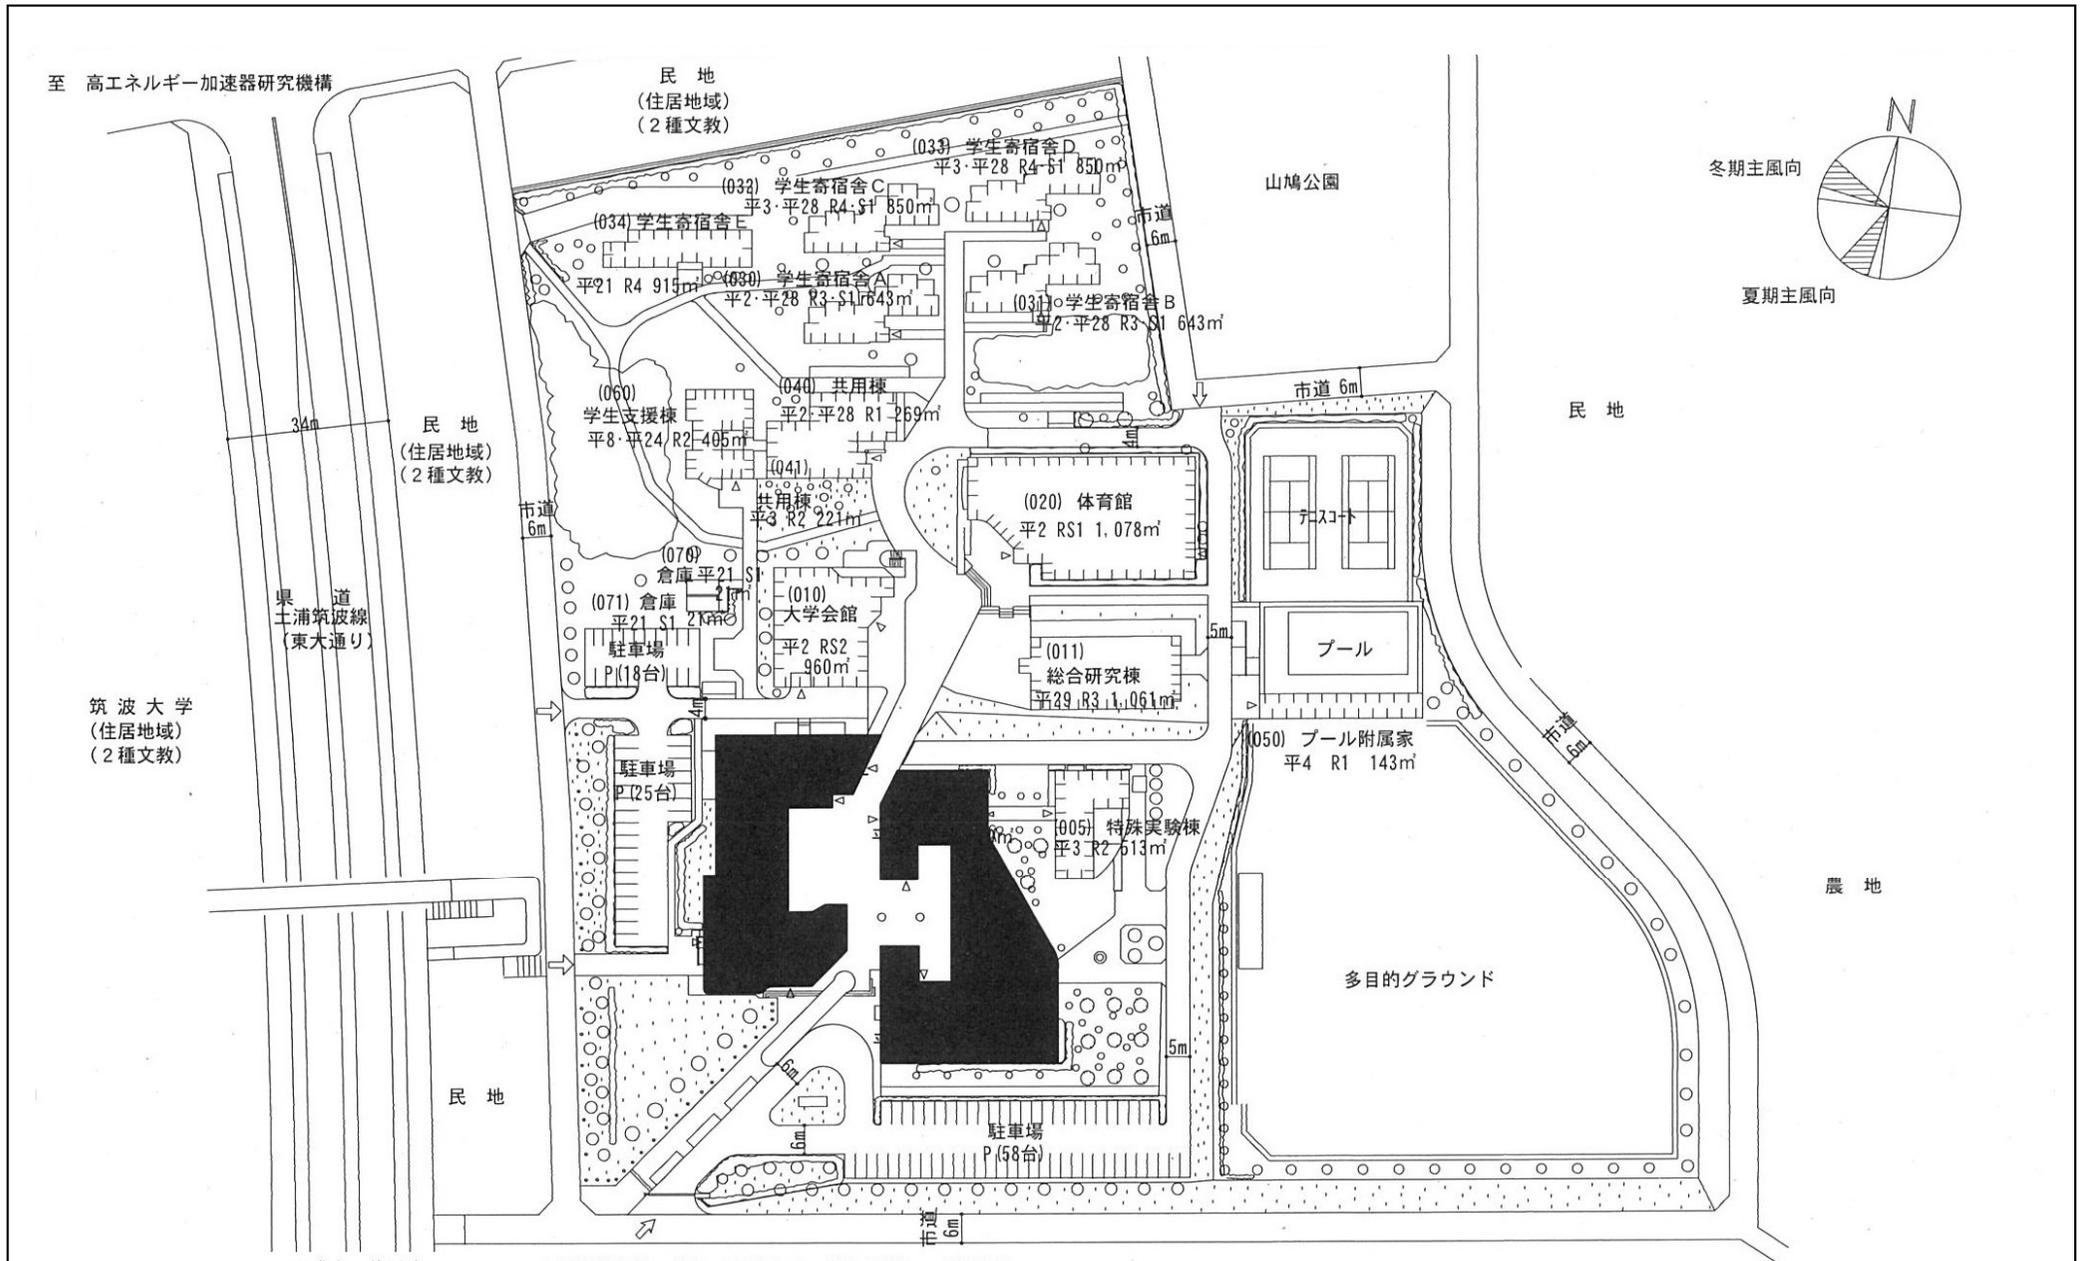

至 高エネルギー加速器研究機構

民地  
(住居地域)  
(2種文教)

山鳩公園

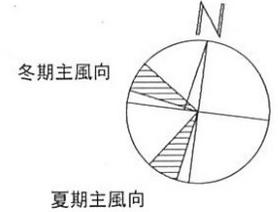

冬期主風向

夏期主風向

民地  
(住居地域)  
(2種文教)

民地

国道  
土浦筑波線  
(東大通り)

筑波大学  
(住居地域)  
(2種文教)

民地


農地

至 土浦市 荒川沖


国立科学博物館 筑波実験植物園 (住居地域、2種文教)

団地名	(001)天久保	事業名	筑波技術大学(天久保他)基幹・環境整備(バリアフリー対応)	配置図	1/4000
-----	----------	-----	-------------------------------	-----	--------




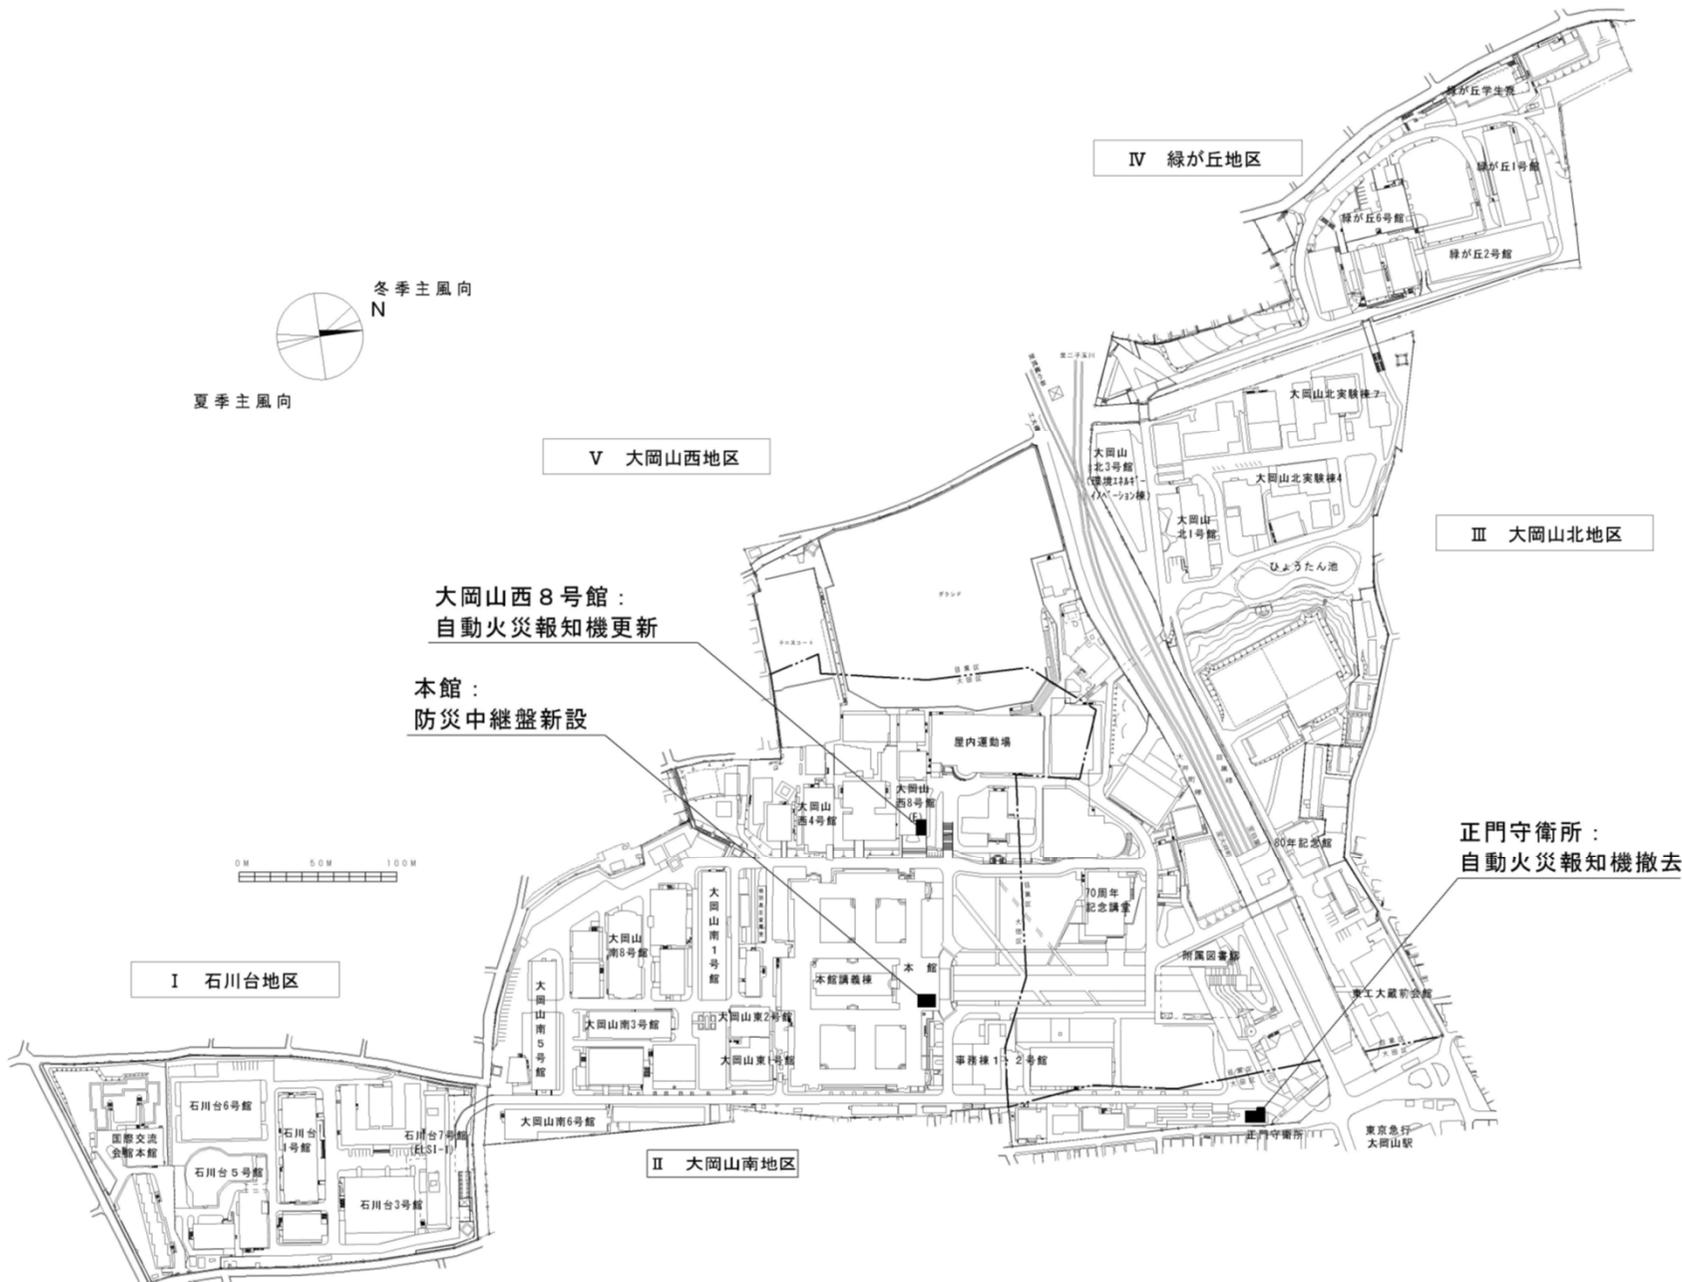

団地名	001 大岡山	事業名	東京工業大学 (大岡山)ライフライン再生(防災設備)	配置図	1/4500
-----	---------	-----	-------------------------------	-----	--------

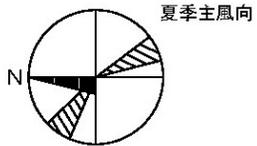

冬季主風向

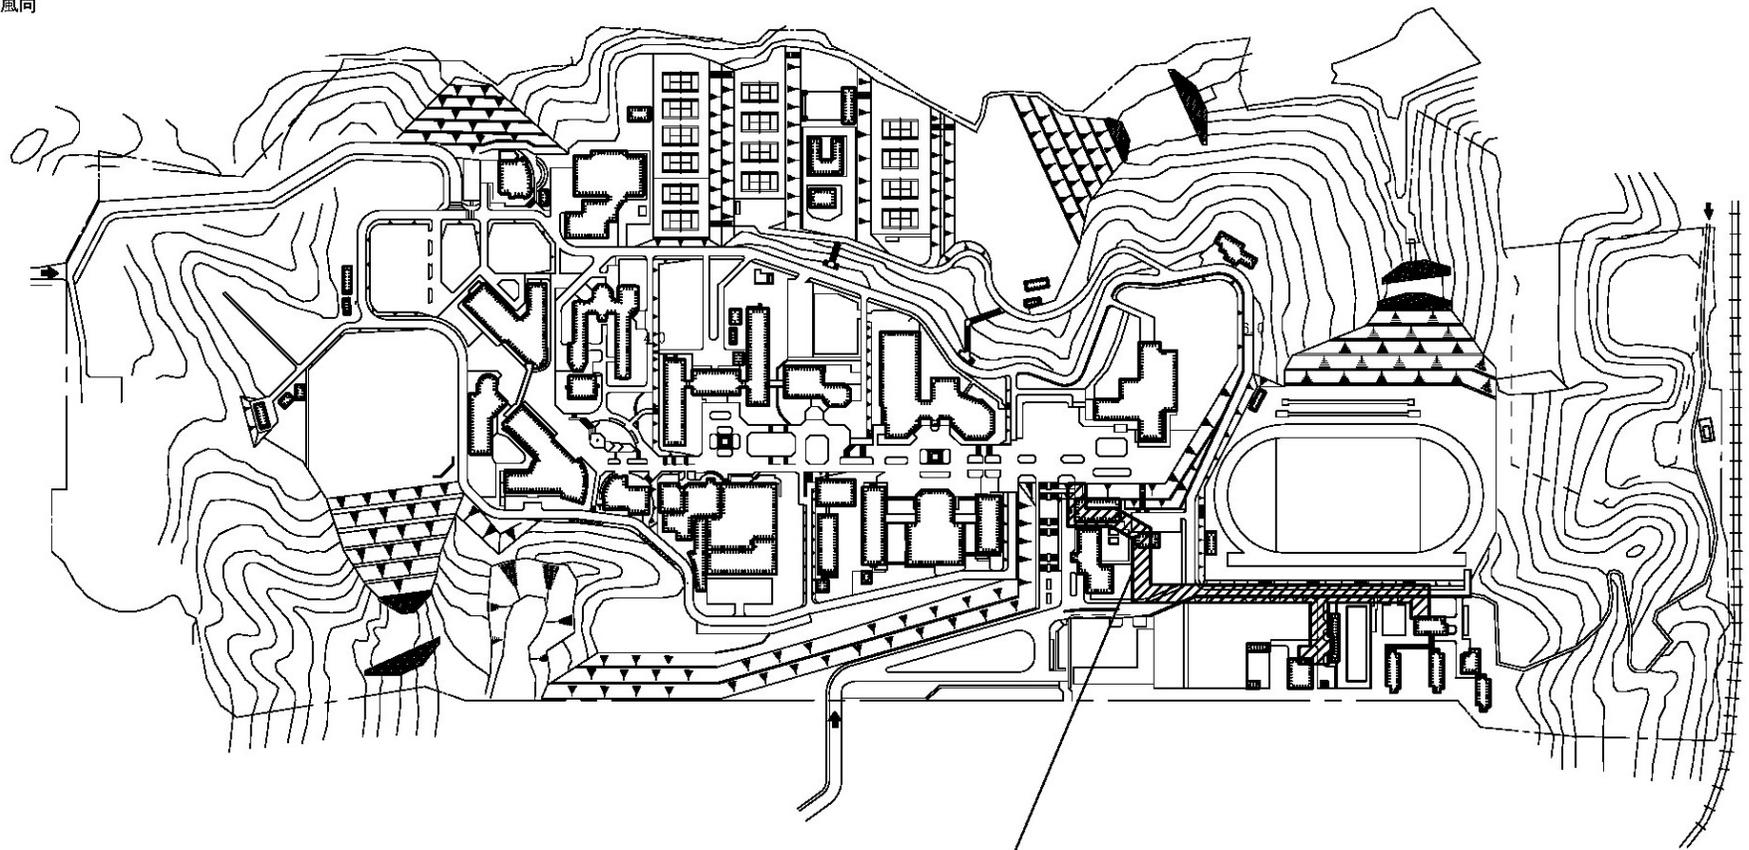


消火配管等及び給水管（中水）の更新範囲

事業名


和歌山大学（栄谷）ライフライン再生（消火設備等）

栄谷団地配置図


1/5,000

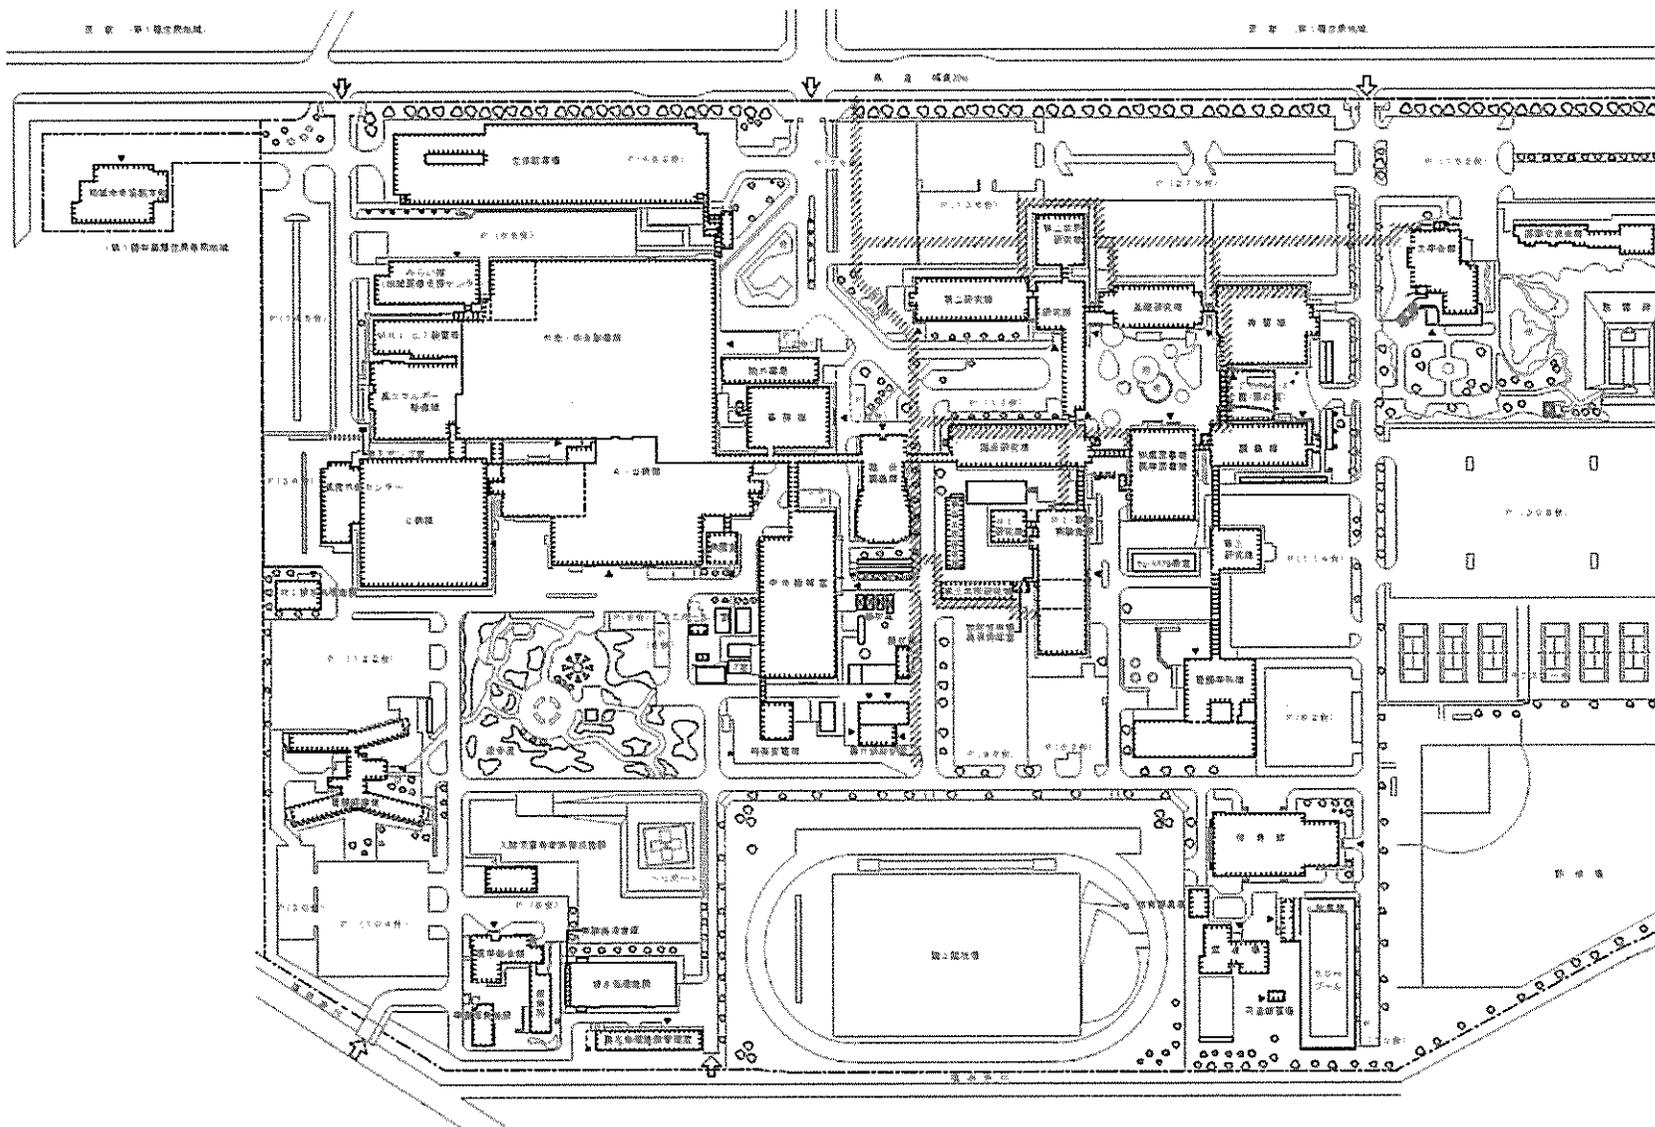

団地名	(201)塩冶	事業名	島根大学(塩冶)ライフライン再生(ガス設備)	配置図	1/3,000
-----	---------	-----	------------------------	-----	---------

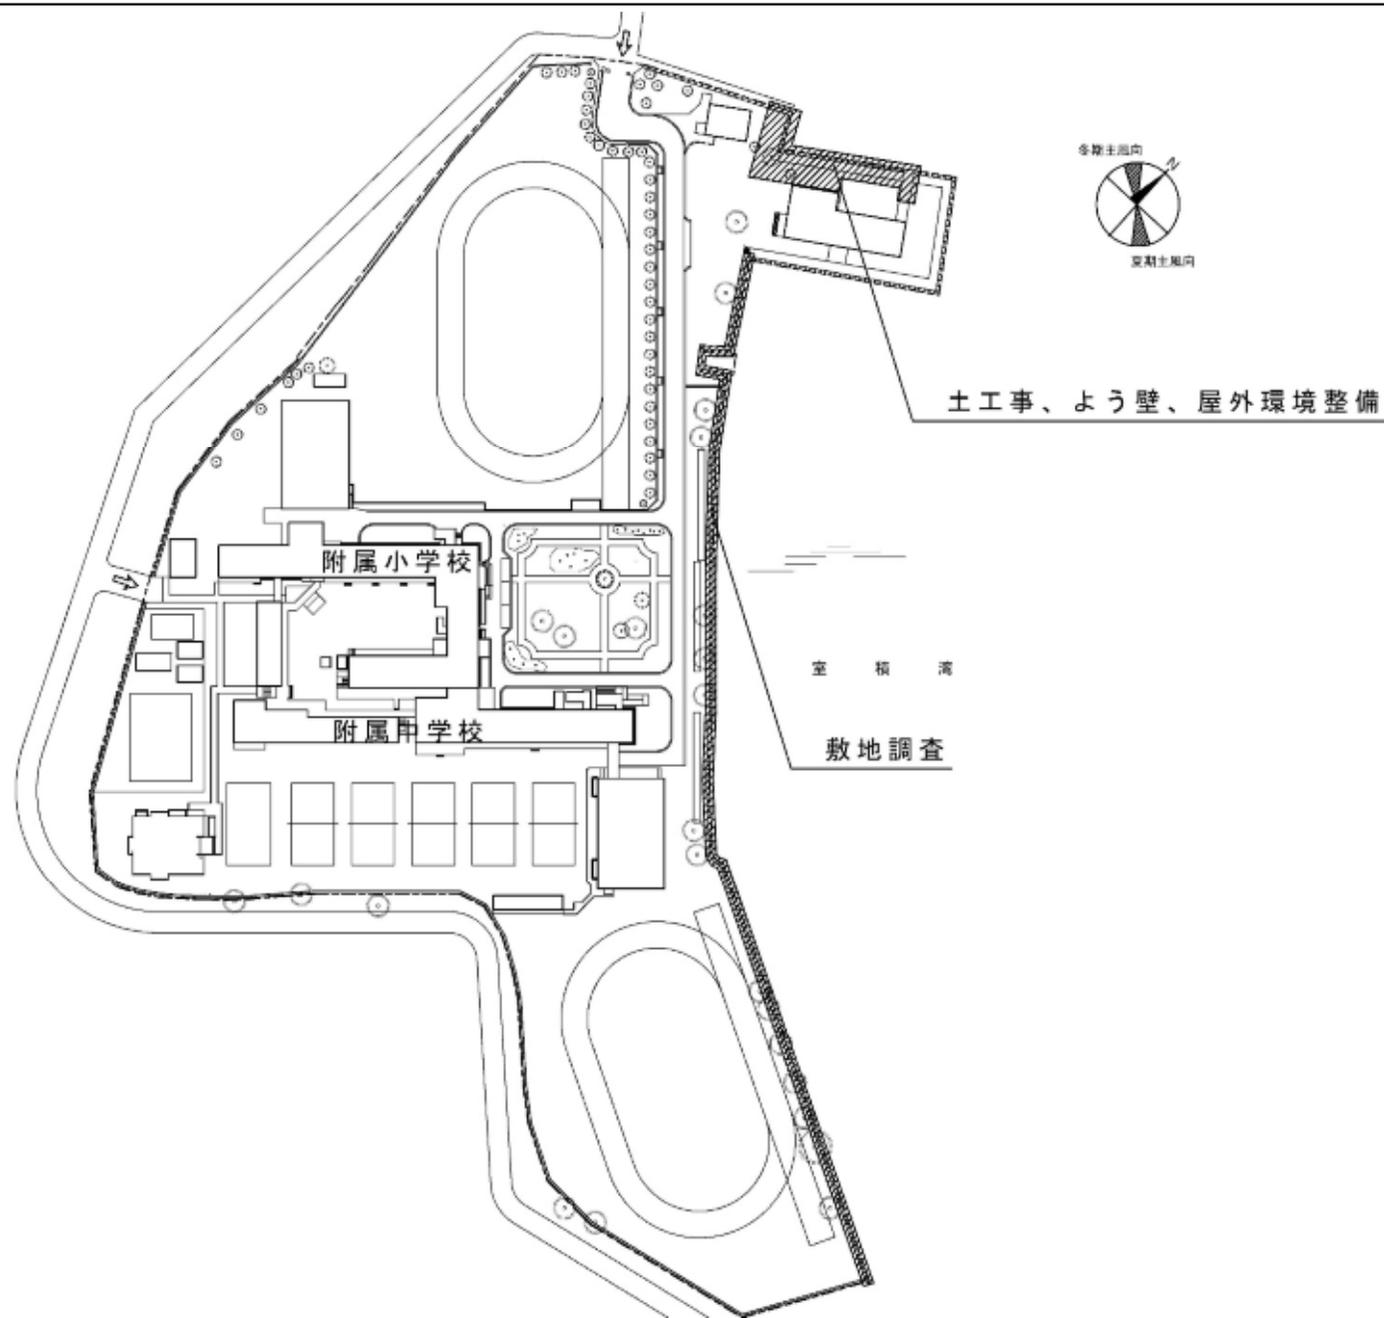

団地名	005光	事業名	山口大学(光)基幹・環境整備(擁壁安全対策)	配置図	1/1, 500
-----	------	-----	------------------------	-----	----------

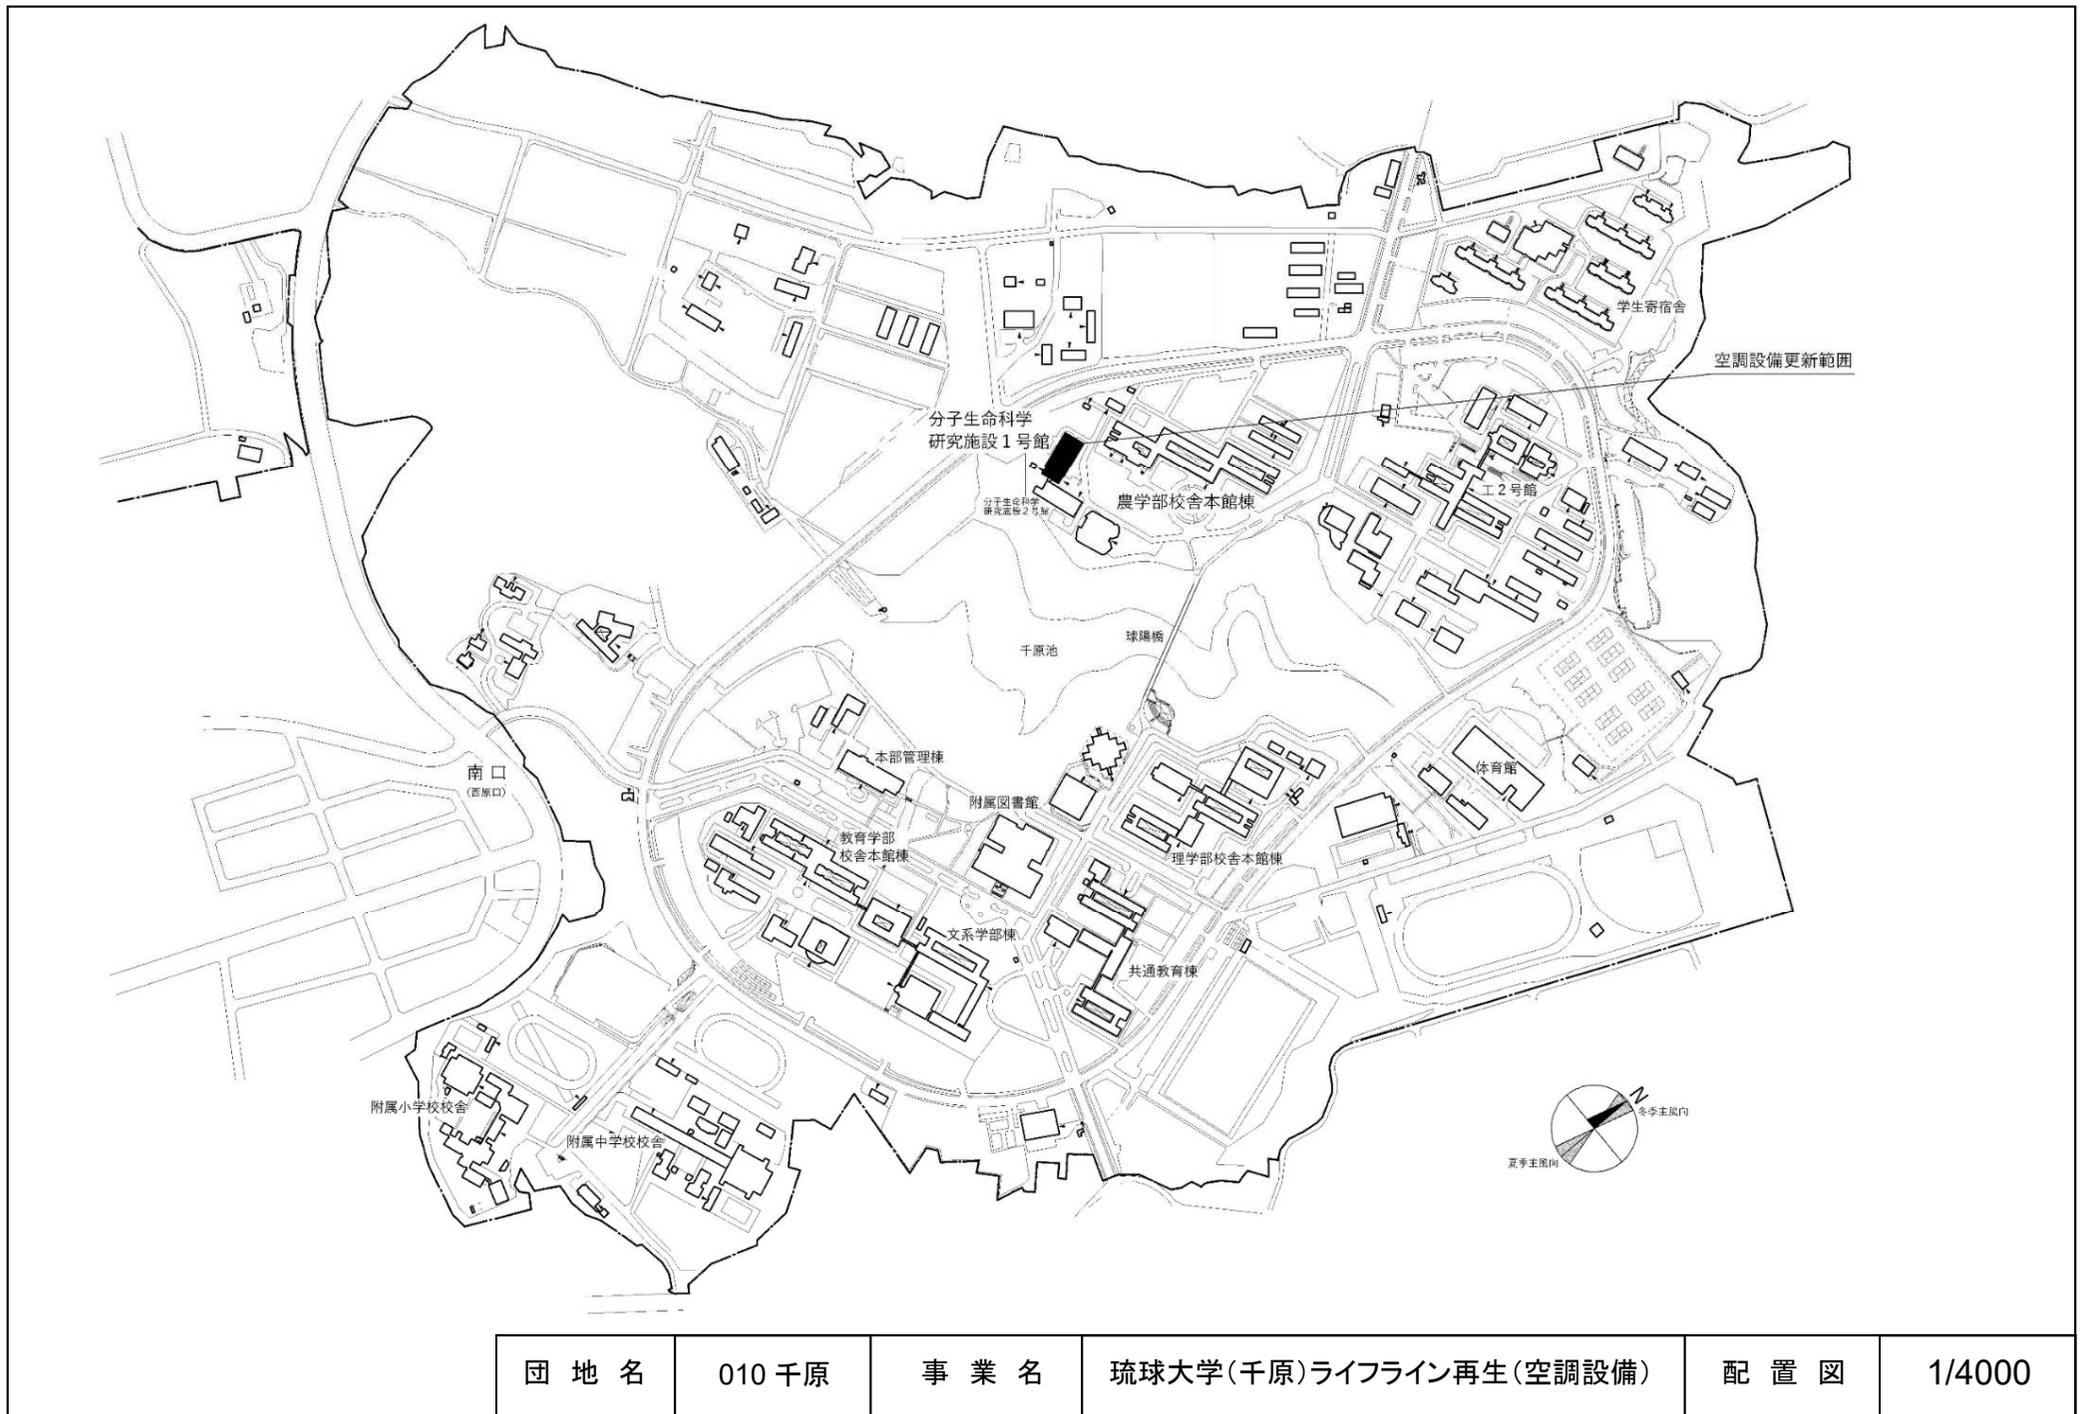

団地名	010 千原	事業名	琉球大学(千原)ライフライン再生(空調設備)	配置図	1/4000
-----	--------	-----	------------------------	-----	--------