


令和2年度国立大学法人等施設整備実施事業<当初予算>(2)


# 建物配置図

縮尺は目安であり、厳密な数値を示すものではありません。

継続事業・PFI事業については令和2年度における競争契約の対象ではないため、掲載していません。

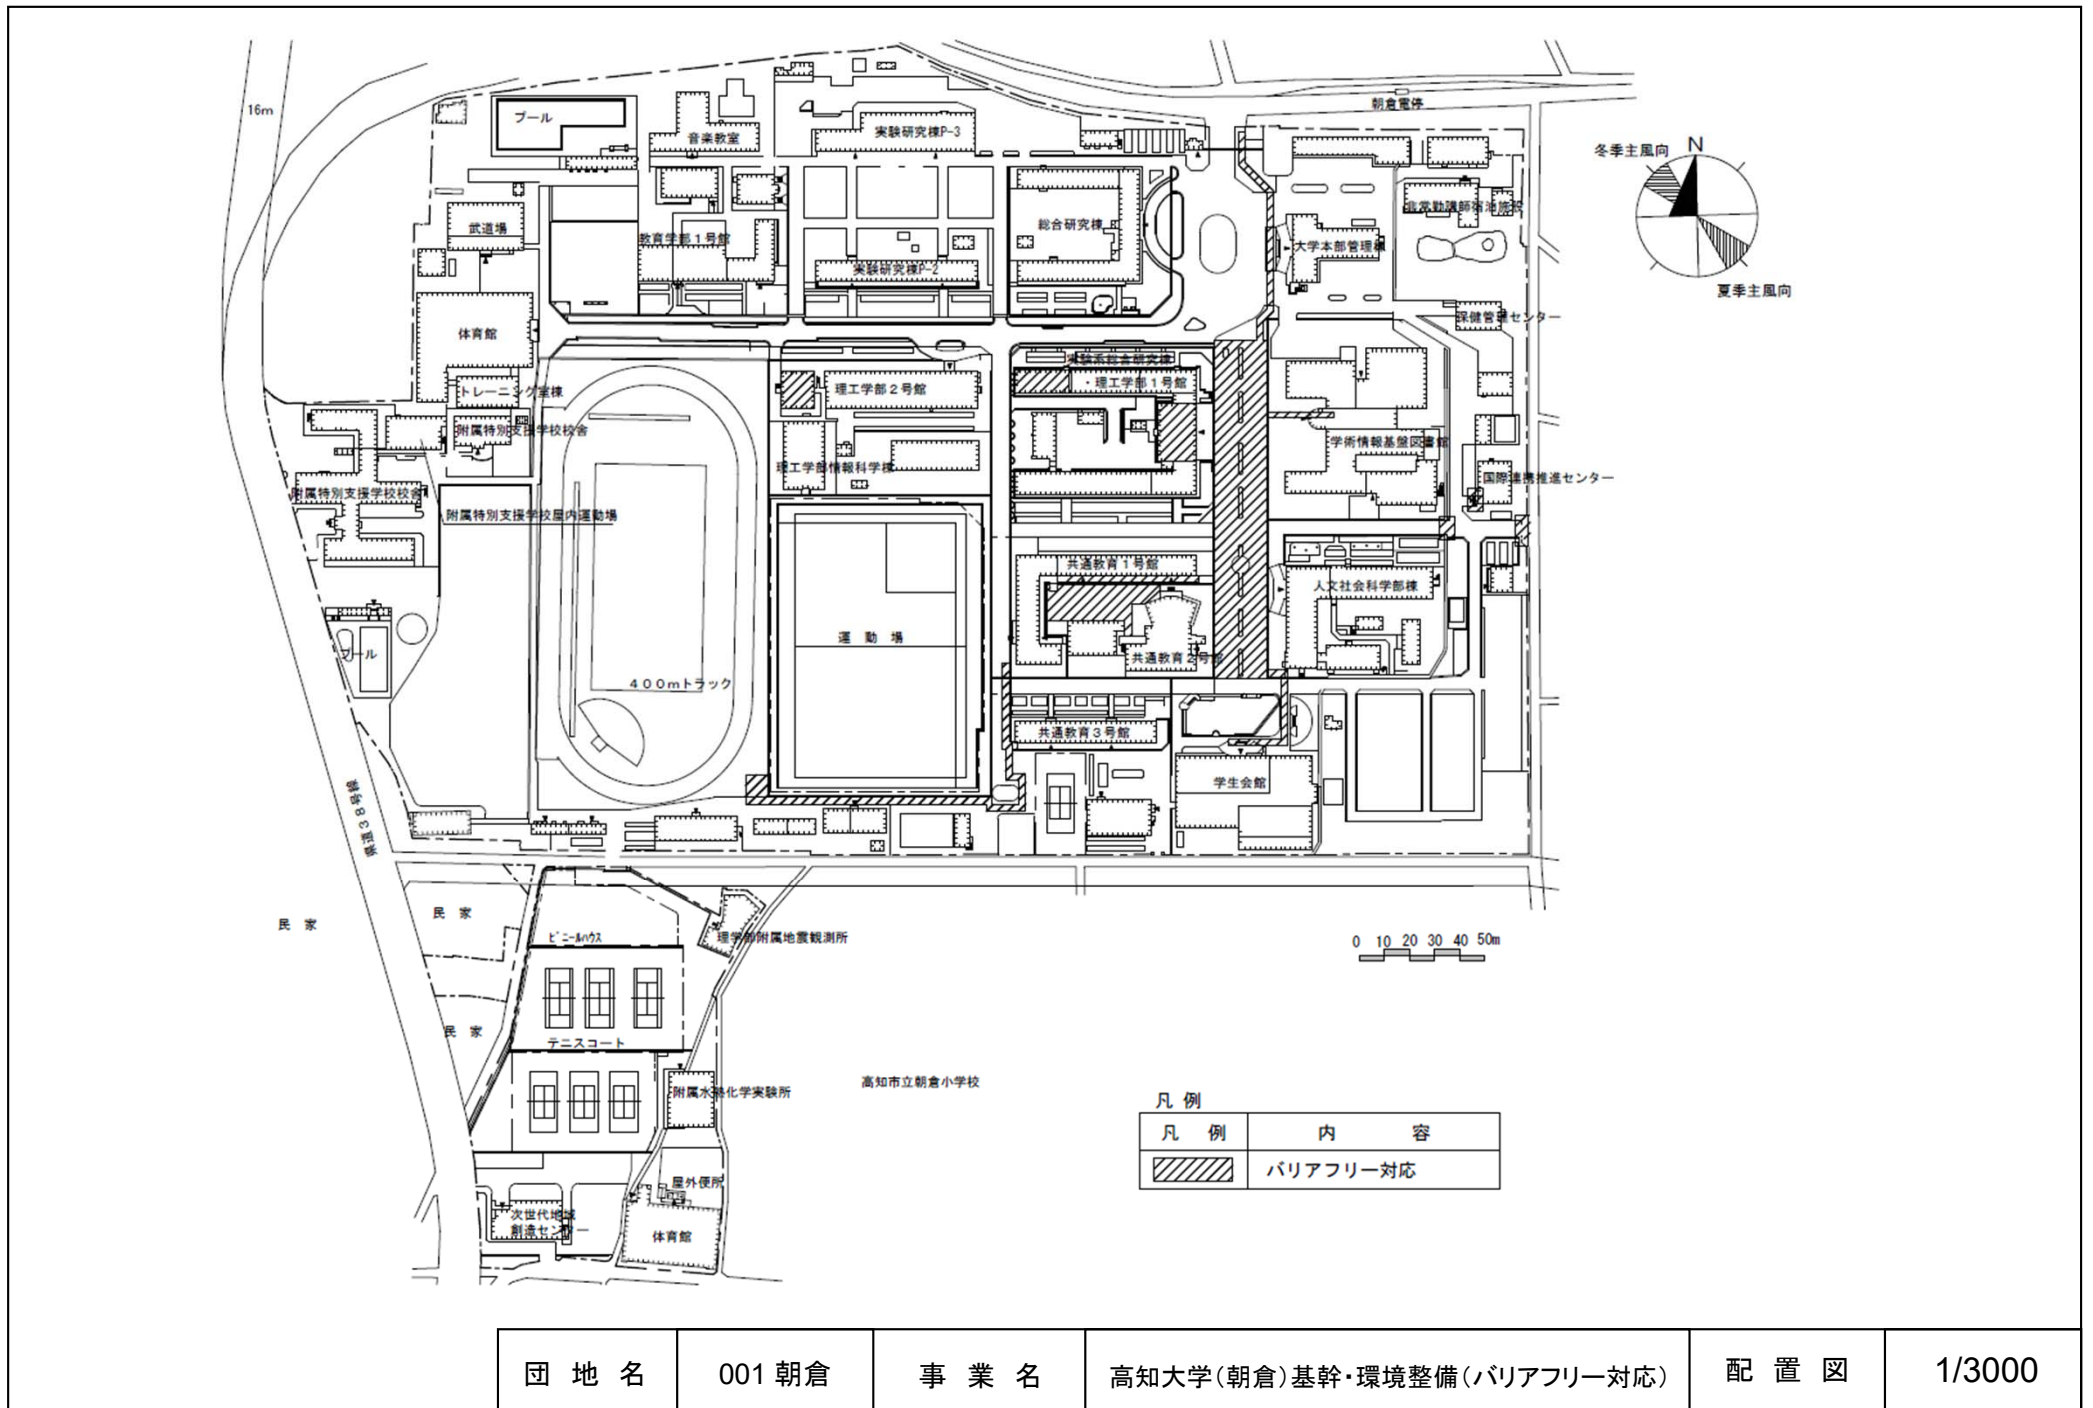

団地名	001 朝倉	事業名	高知大学(朝倉)基幹・環境整備(バリアフリー対応)	配置図	1/3000
-----	--------	-----	---------------------------	-----	--------

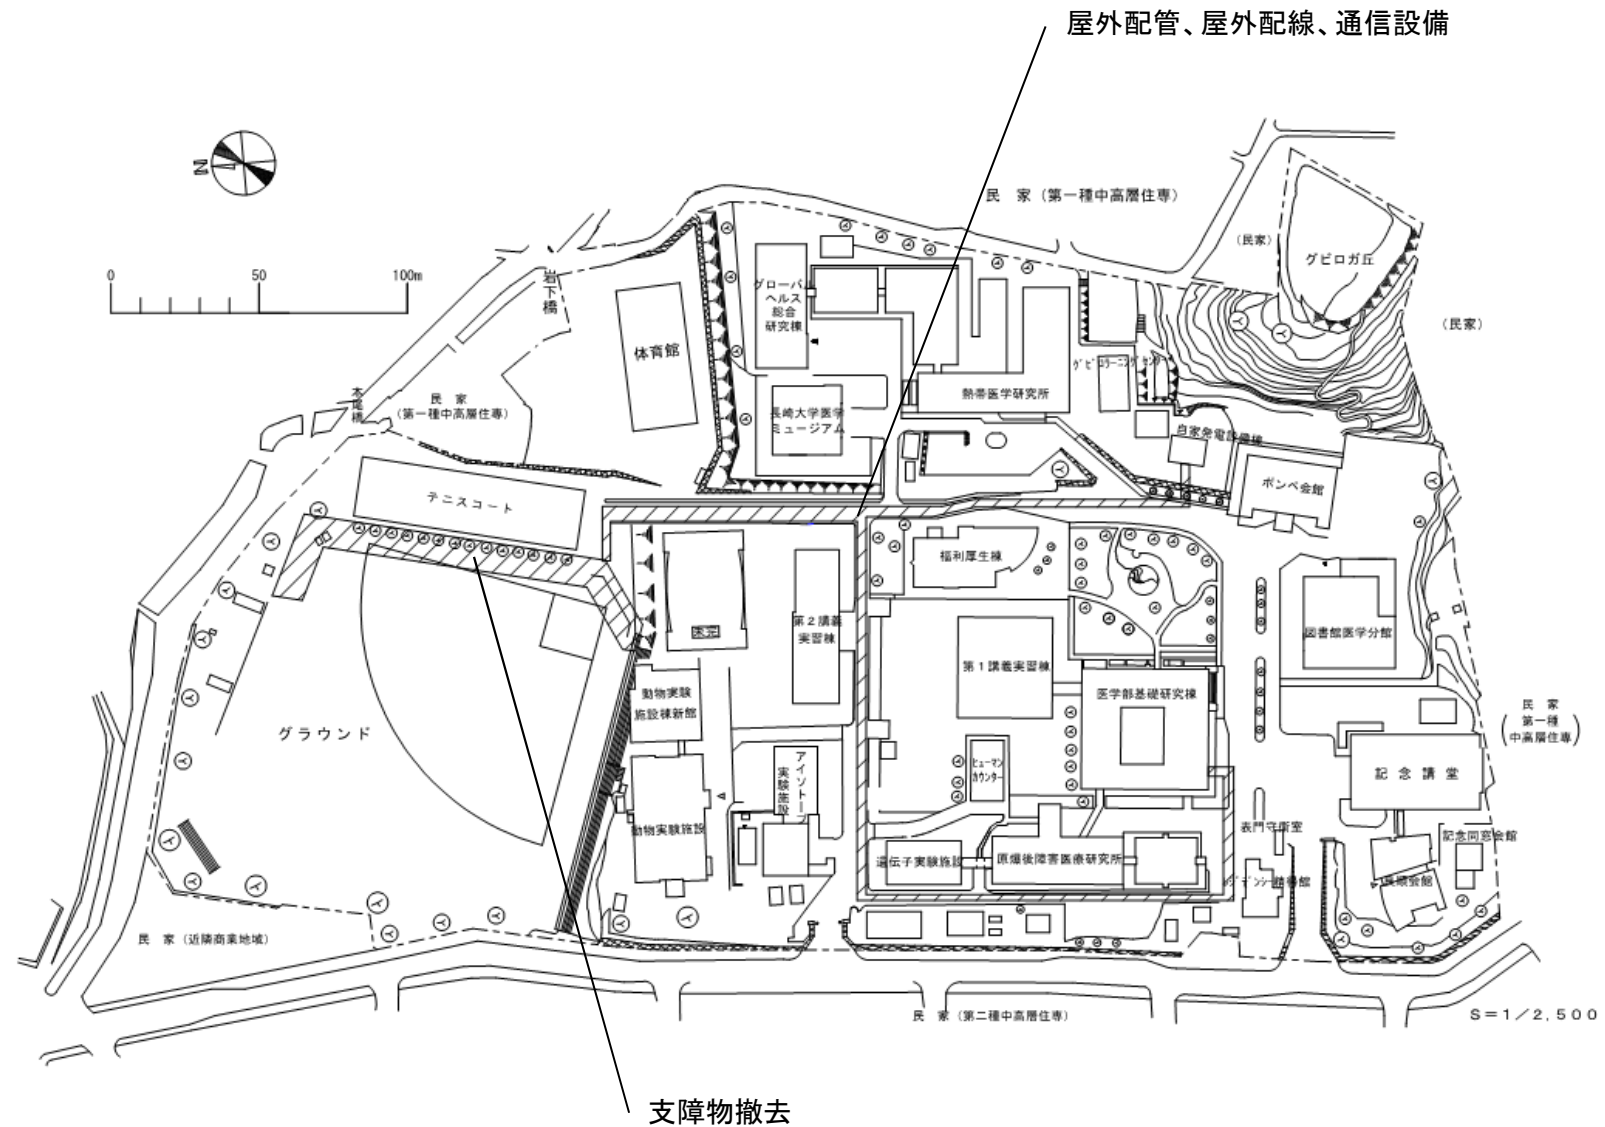

団地名	002 坂本1	事業名	長崎大学(坂本)基幹・環境整備(給排水設備等)	配置図	1/2500
-----	---------	-----	-------------------------	-----	--------