

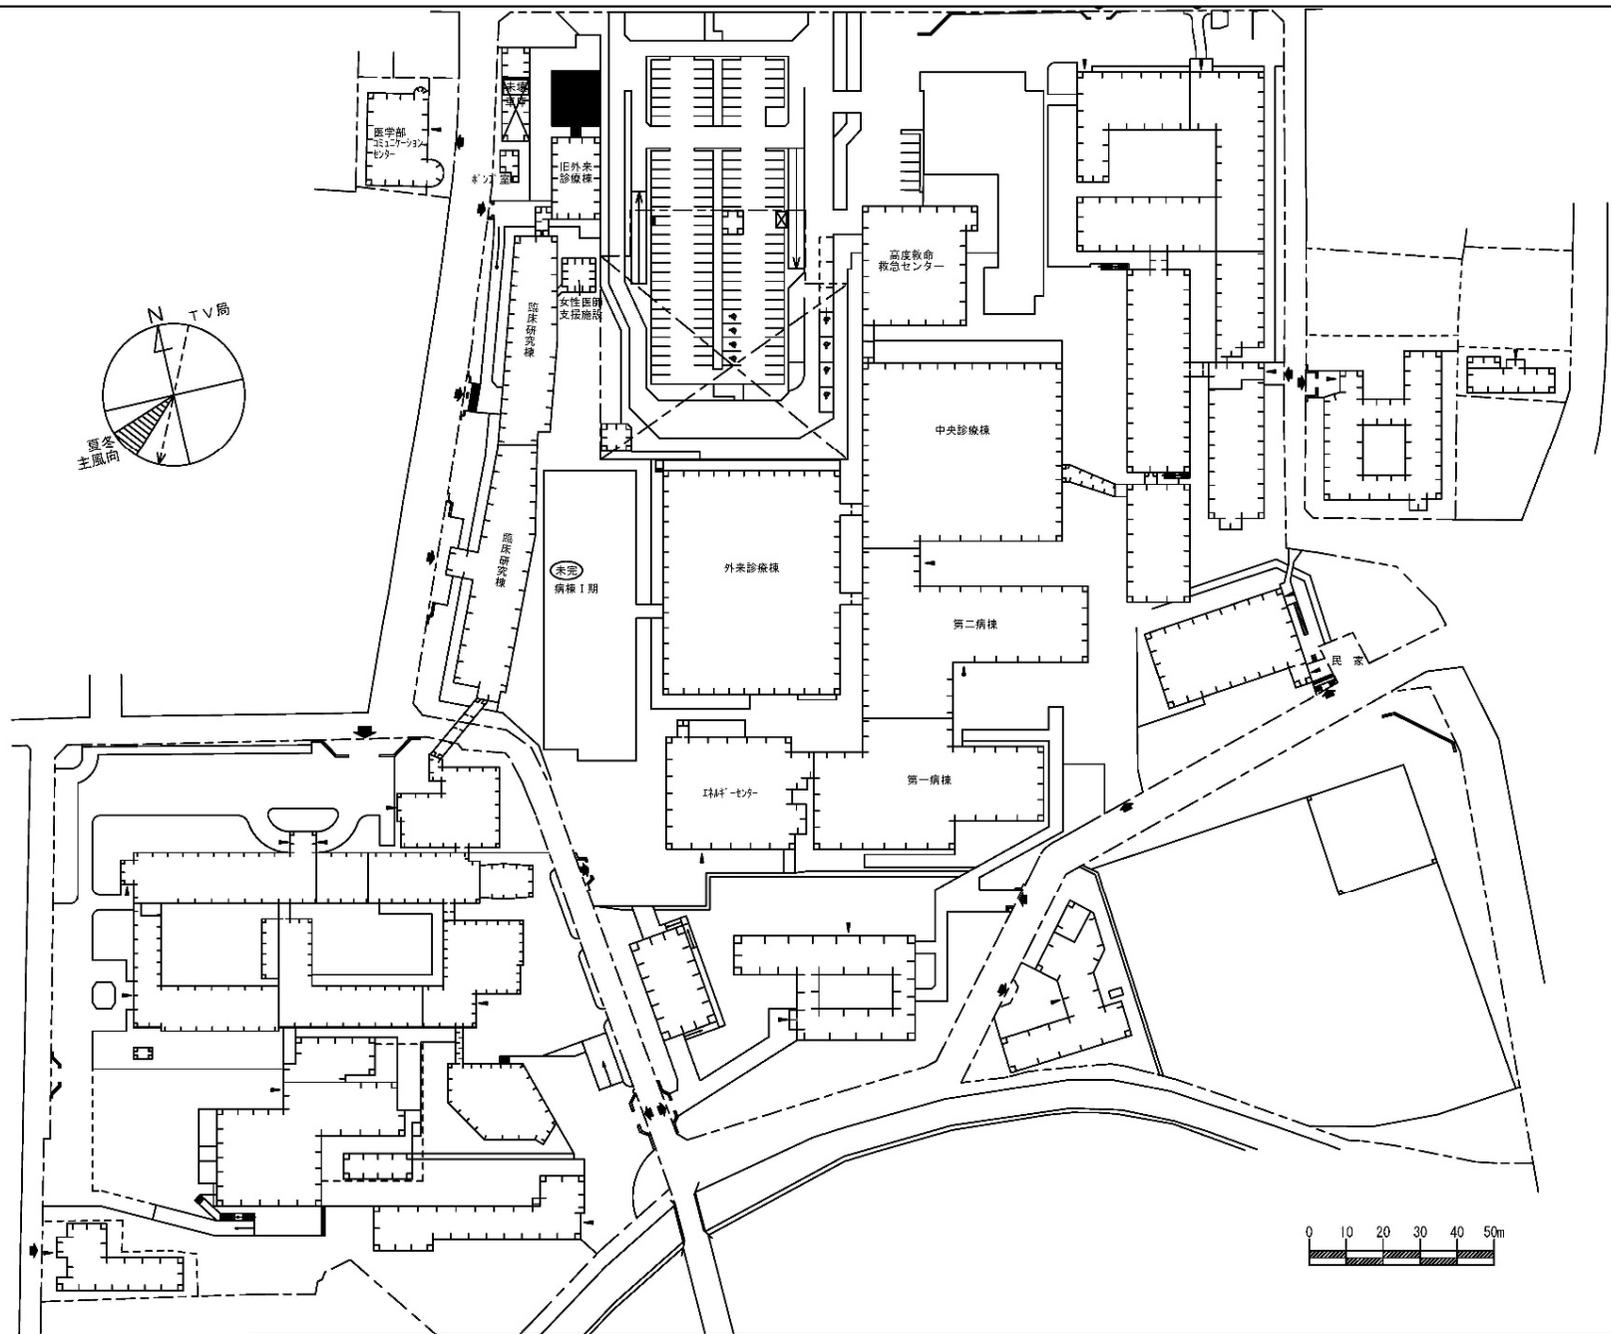
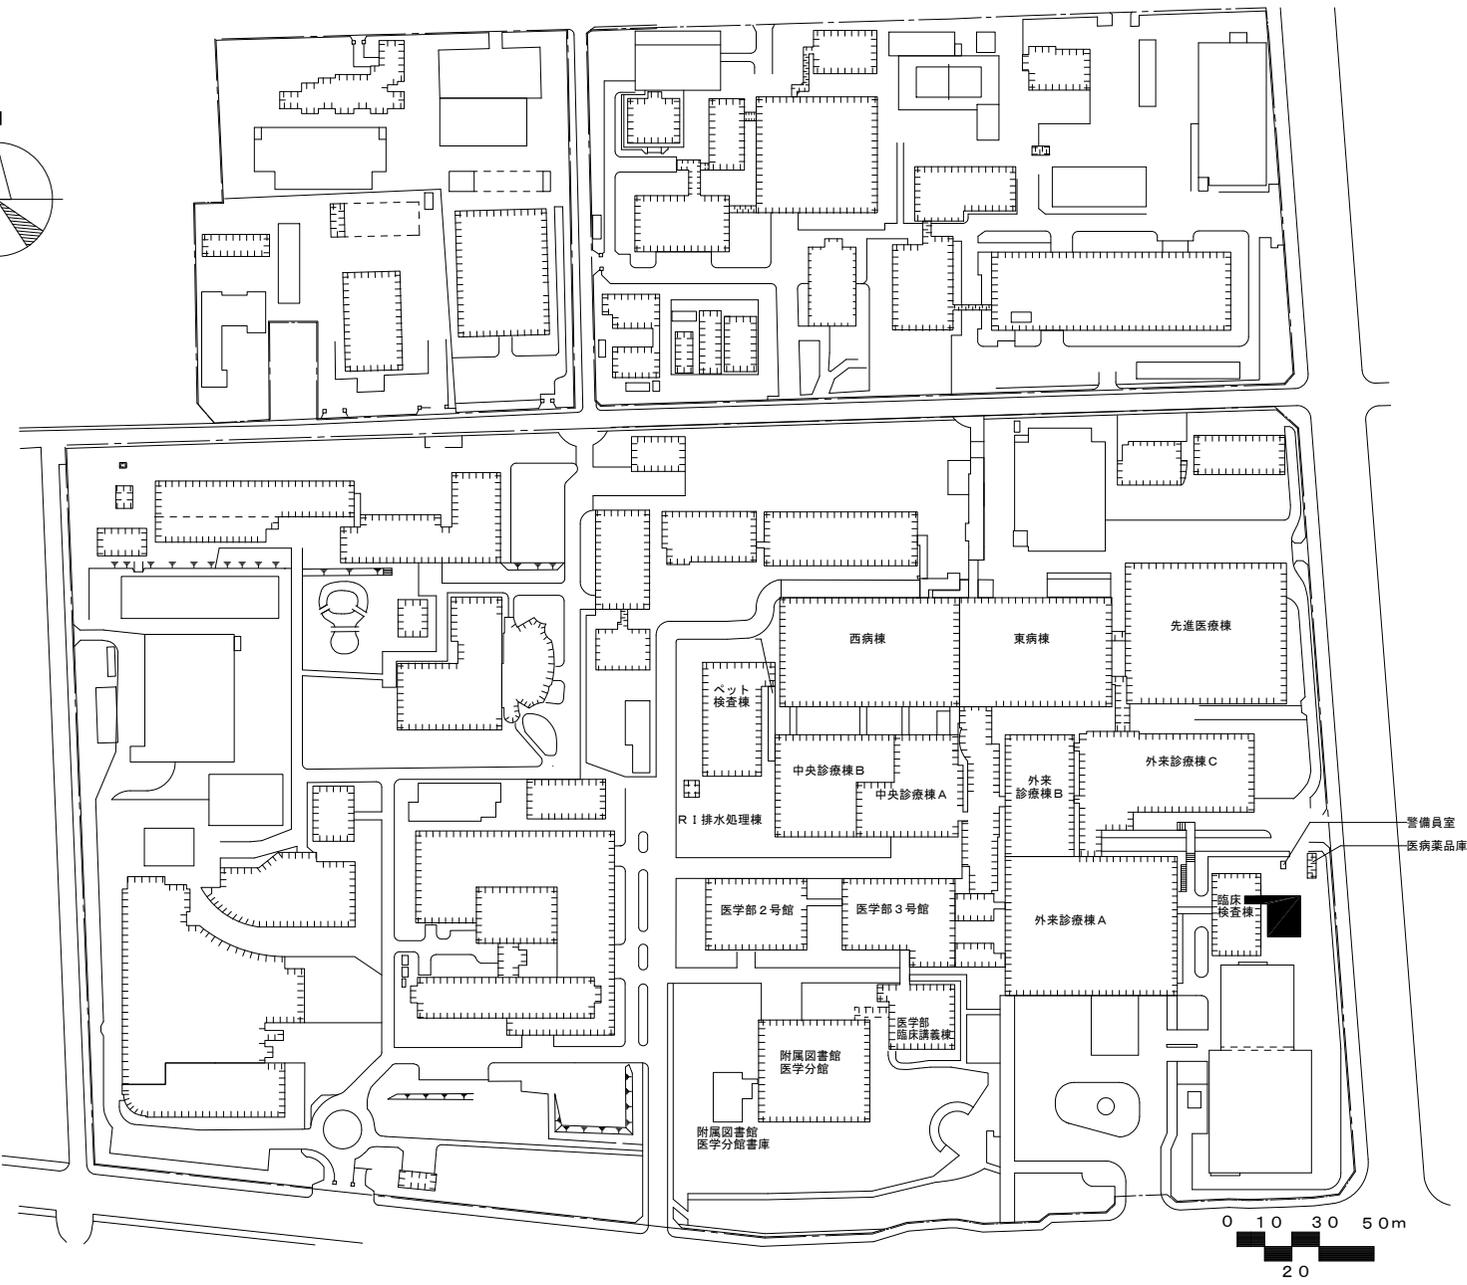


団地名	001 緑が丘東	事業名	旭川医科大学(緑が丘東)附属病院多用途型リア・ス・スペース整備事業	配置図	1/3000
-----	----------	-----	-----------------------------------	-----	--------


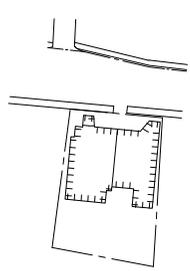


団地名	002 本町団地	事業名	弘前大学(本町)附属病院多用途型トリアージスペース整備事業	配置図	1/2000
-----	----------	-----	-------------------------------	-----	--------

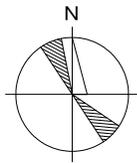

団地名	002星陵	事業名	東北大学(星陵)附属病院多用途型トリアージスペース整備事業	配置図	1/3000
-----	-------	-----	-------------------------------	-----	--------



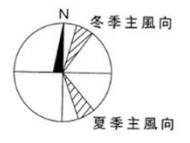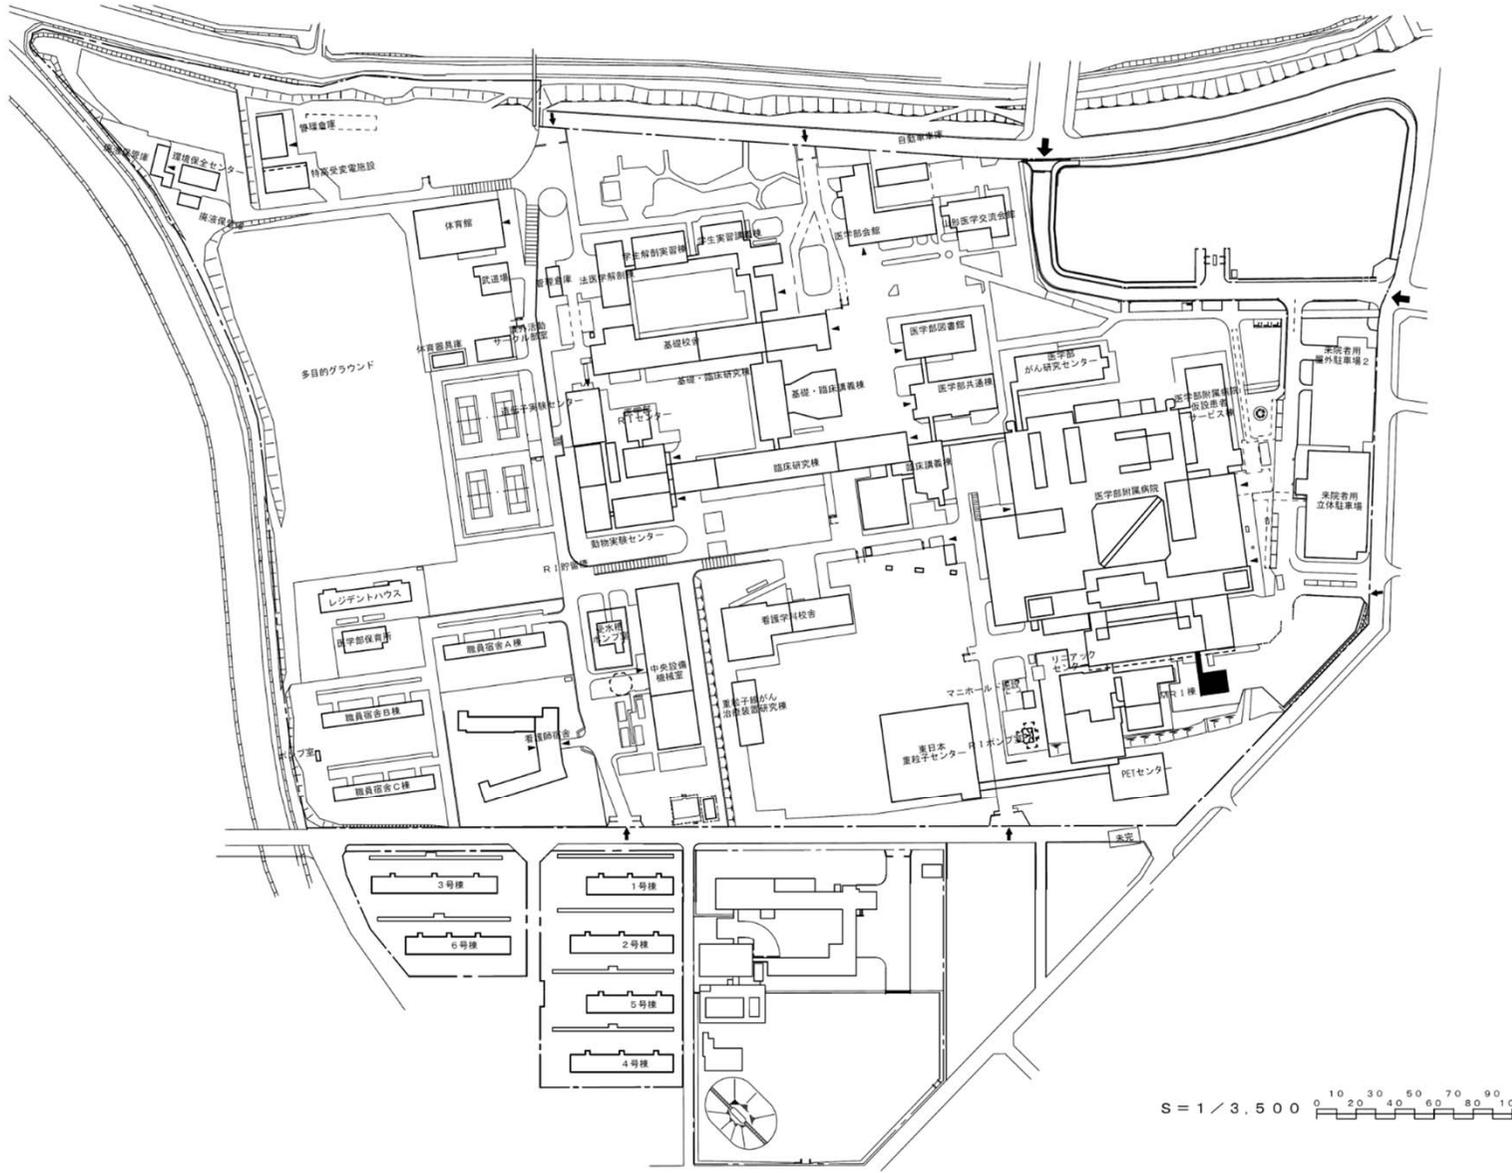


S = 1 / 3,500

団地名	036飯田	事業名	山形大学(飯田)附属病院多用途型トリアージスペース整備事業	配置図	1/3500
-----	-------	-----	-------------------------------	-----	--------




団地名	004 西地区	事業名	筑波大学(西地区)附属病院多用途型トリアージスペース整備事業	配置図	1/5000
-----	---------	-----	--------------------------------	-----	--------

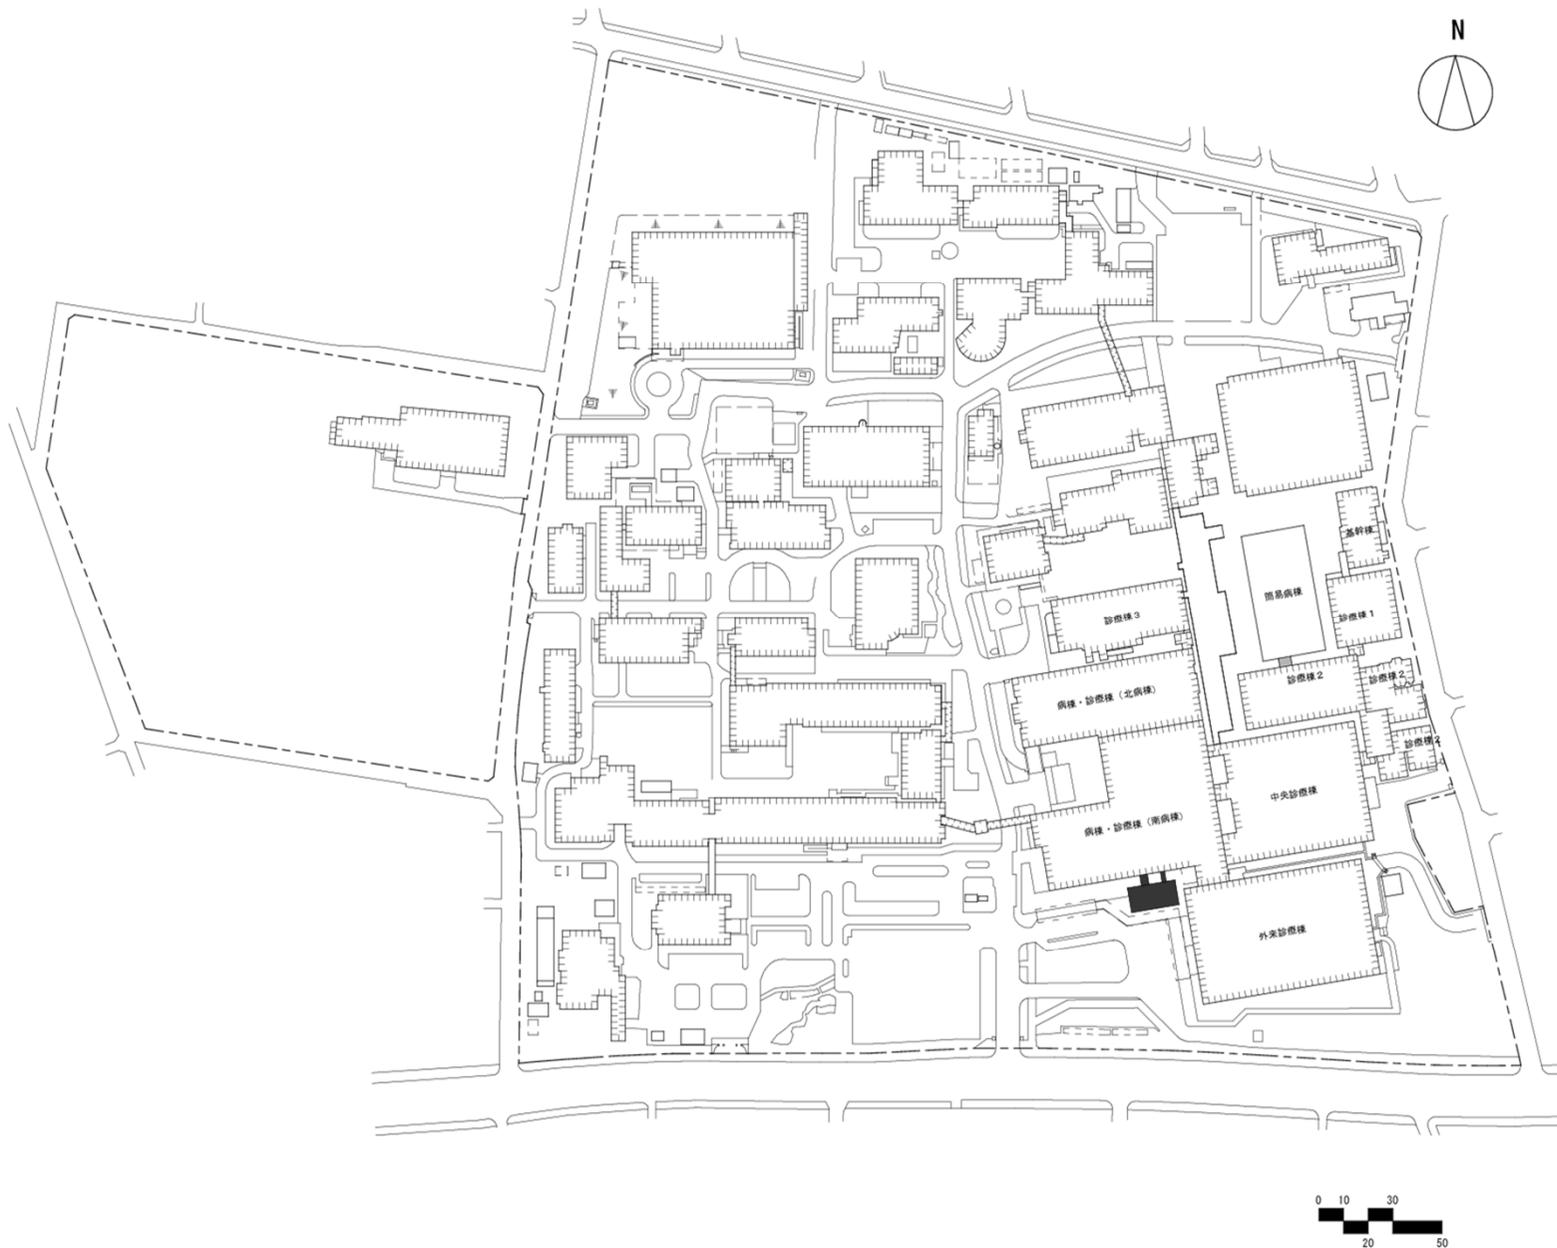


団地名	005 昭和	事業名	群馬大学(昭和)附属病院多用途型トリアージスペース整備事業	配置図	1/3000
-----	--------	-----	-------------------------------	-----	--------




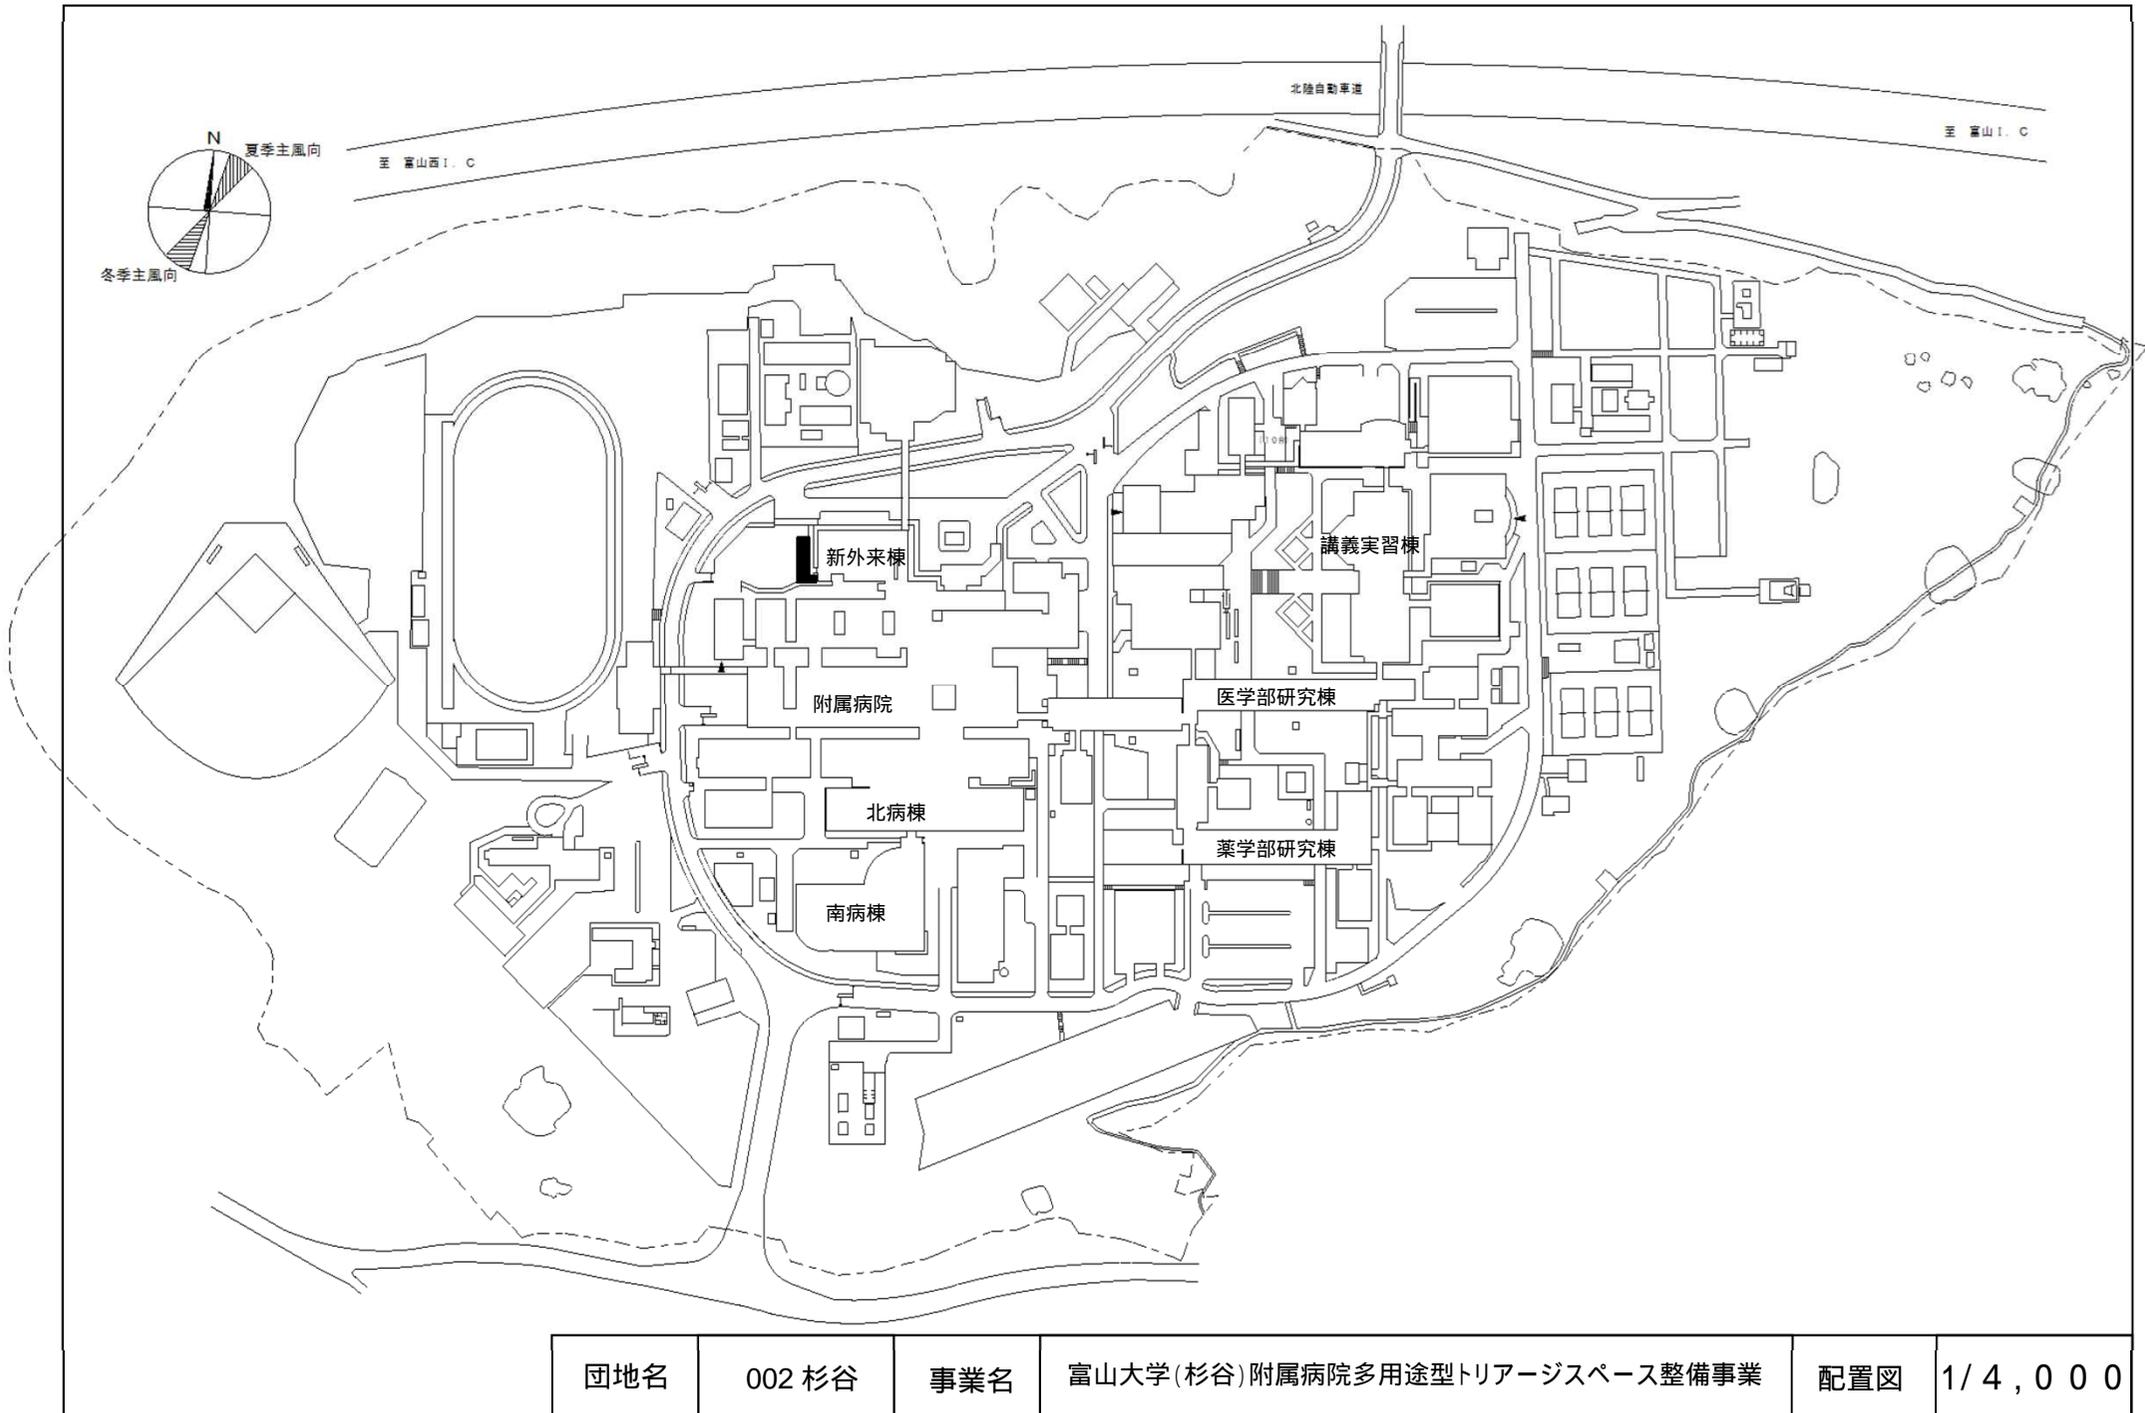


団地名	002 杉谷	事業名	富山大学(杉谷)附属病院多用途型トリアージスペース整備事業	配置図	1/4,000
-----	--------	-----	-------------------------------	-----	---------

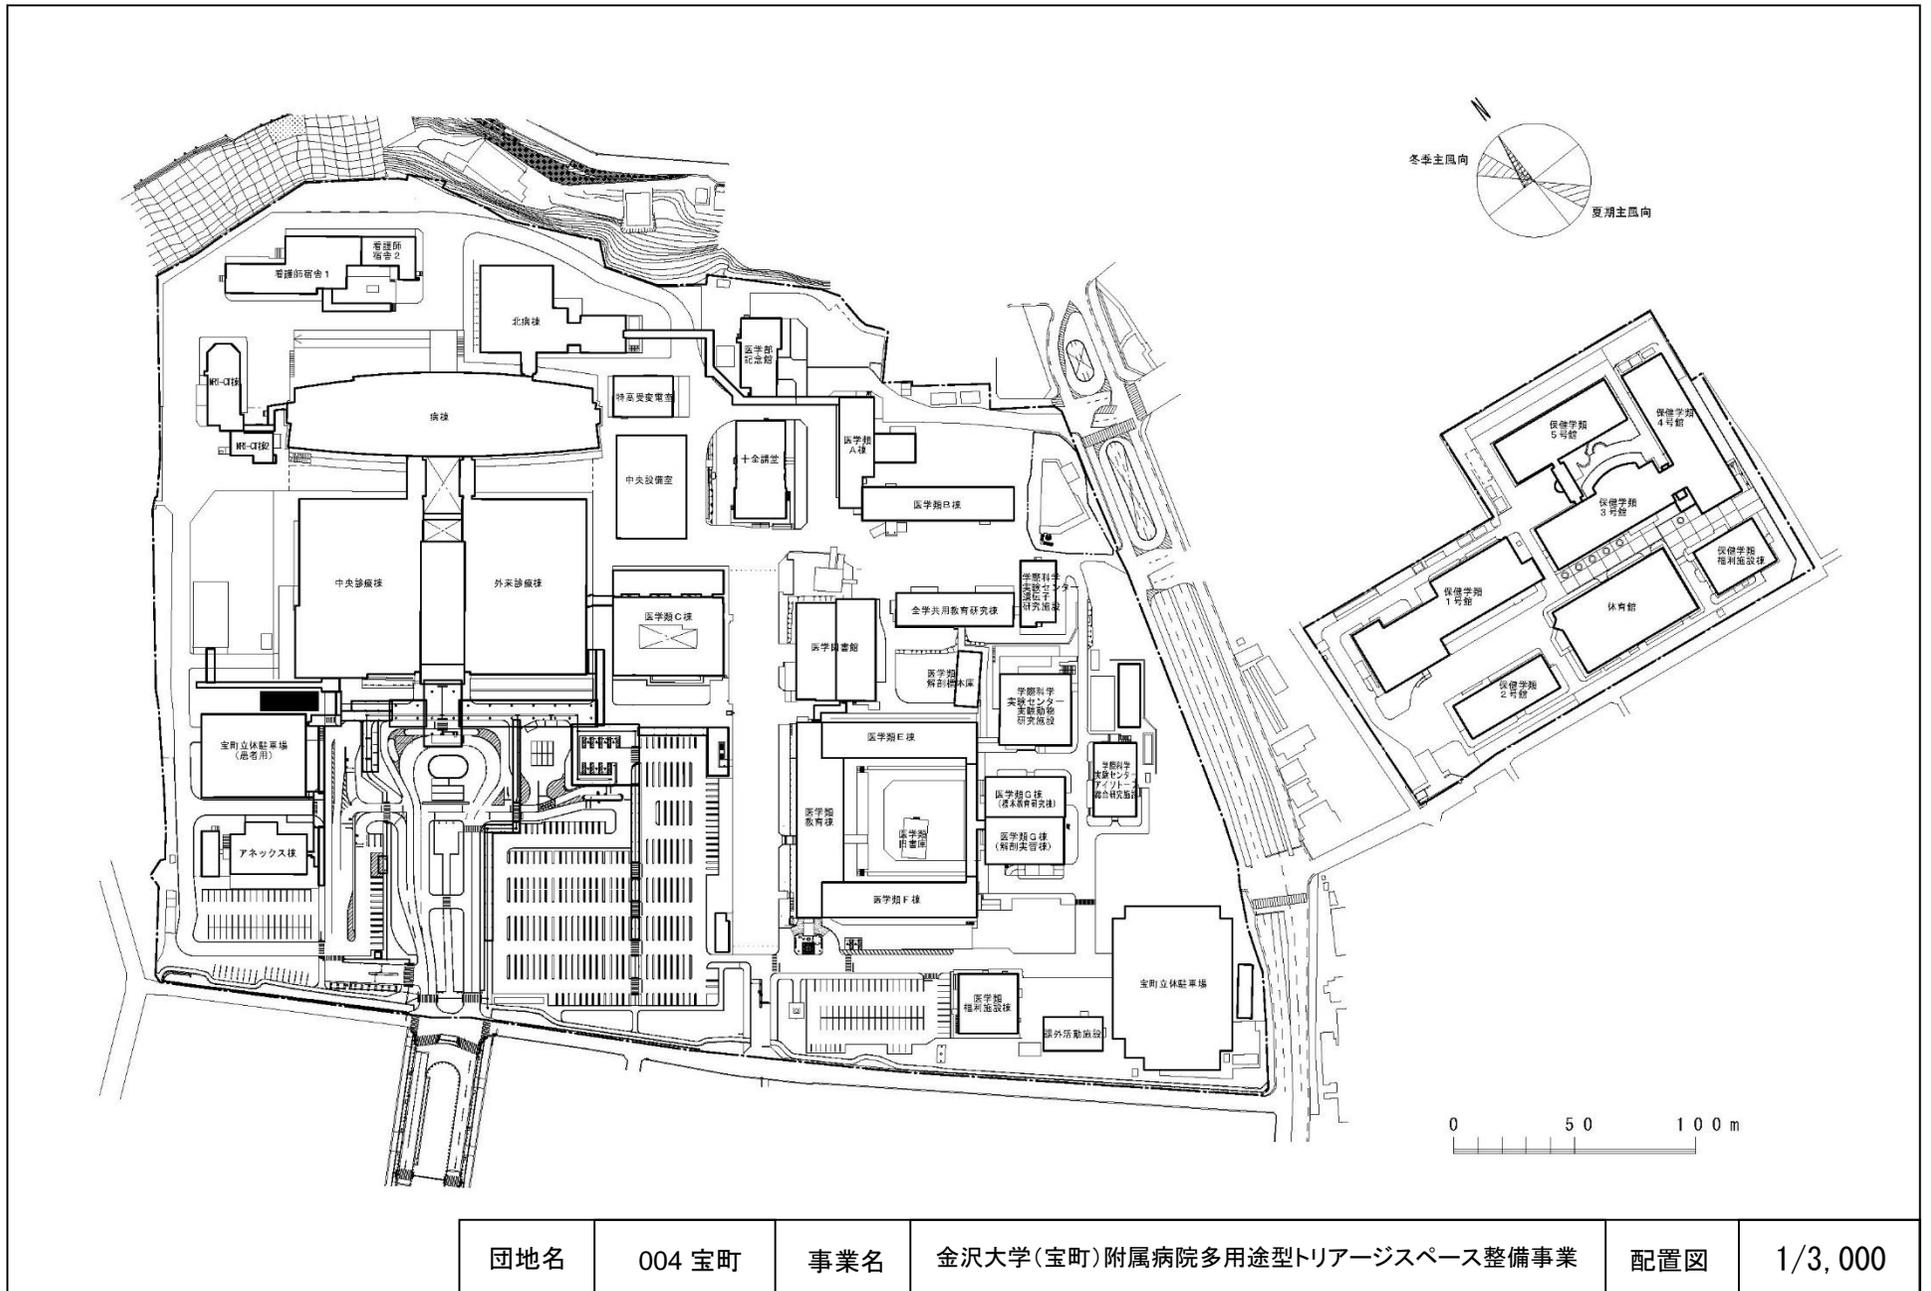

団地名	004 宝町	事業名	金沢大学(宝町)附属病院多用途型トリアージスペース整備事業	配置図	1/3,000
-----	--------	-----	-------------------------------	-----	---------

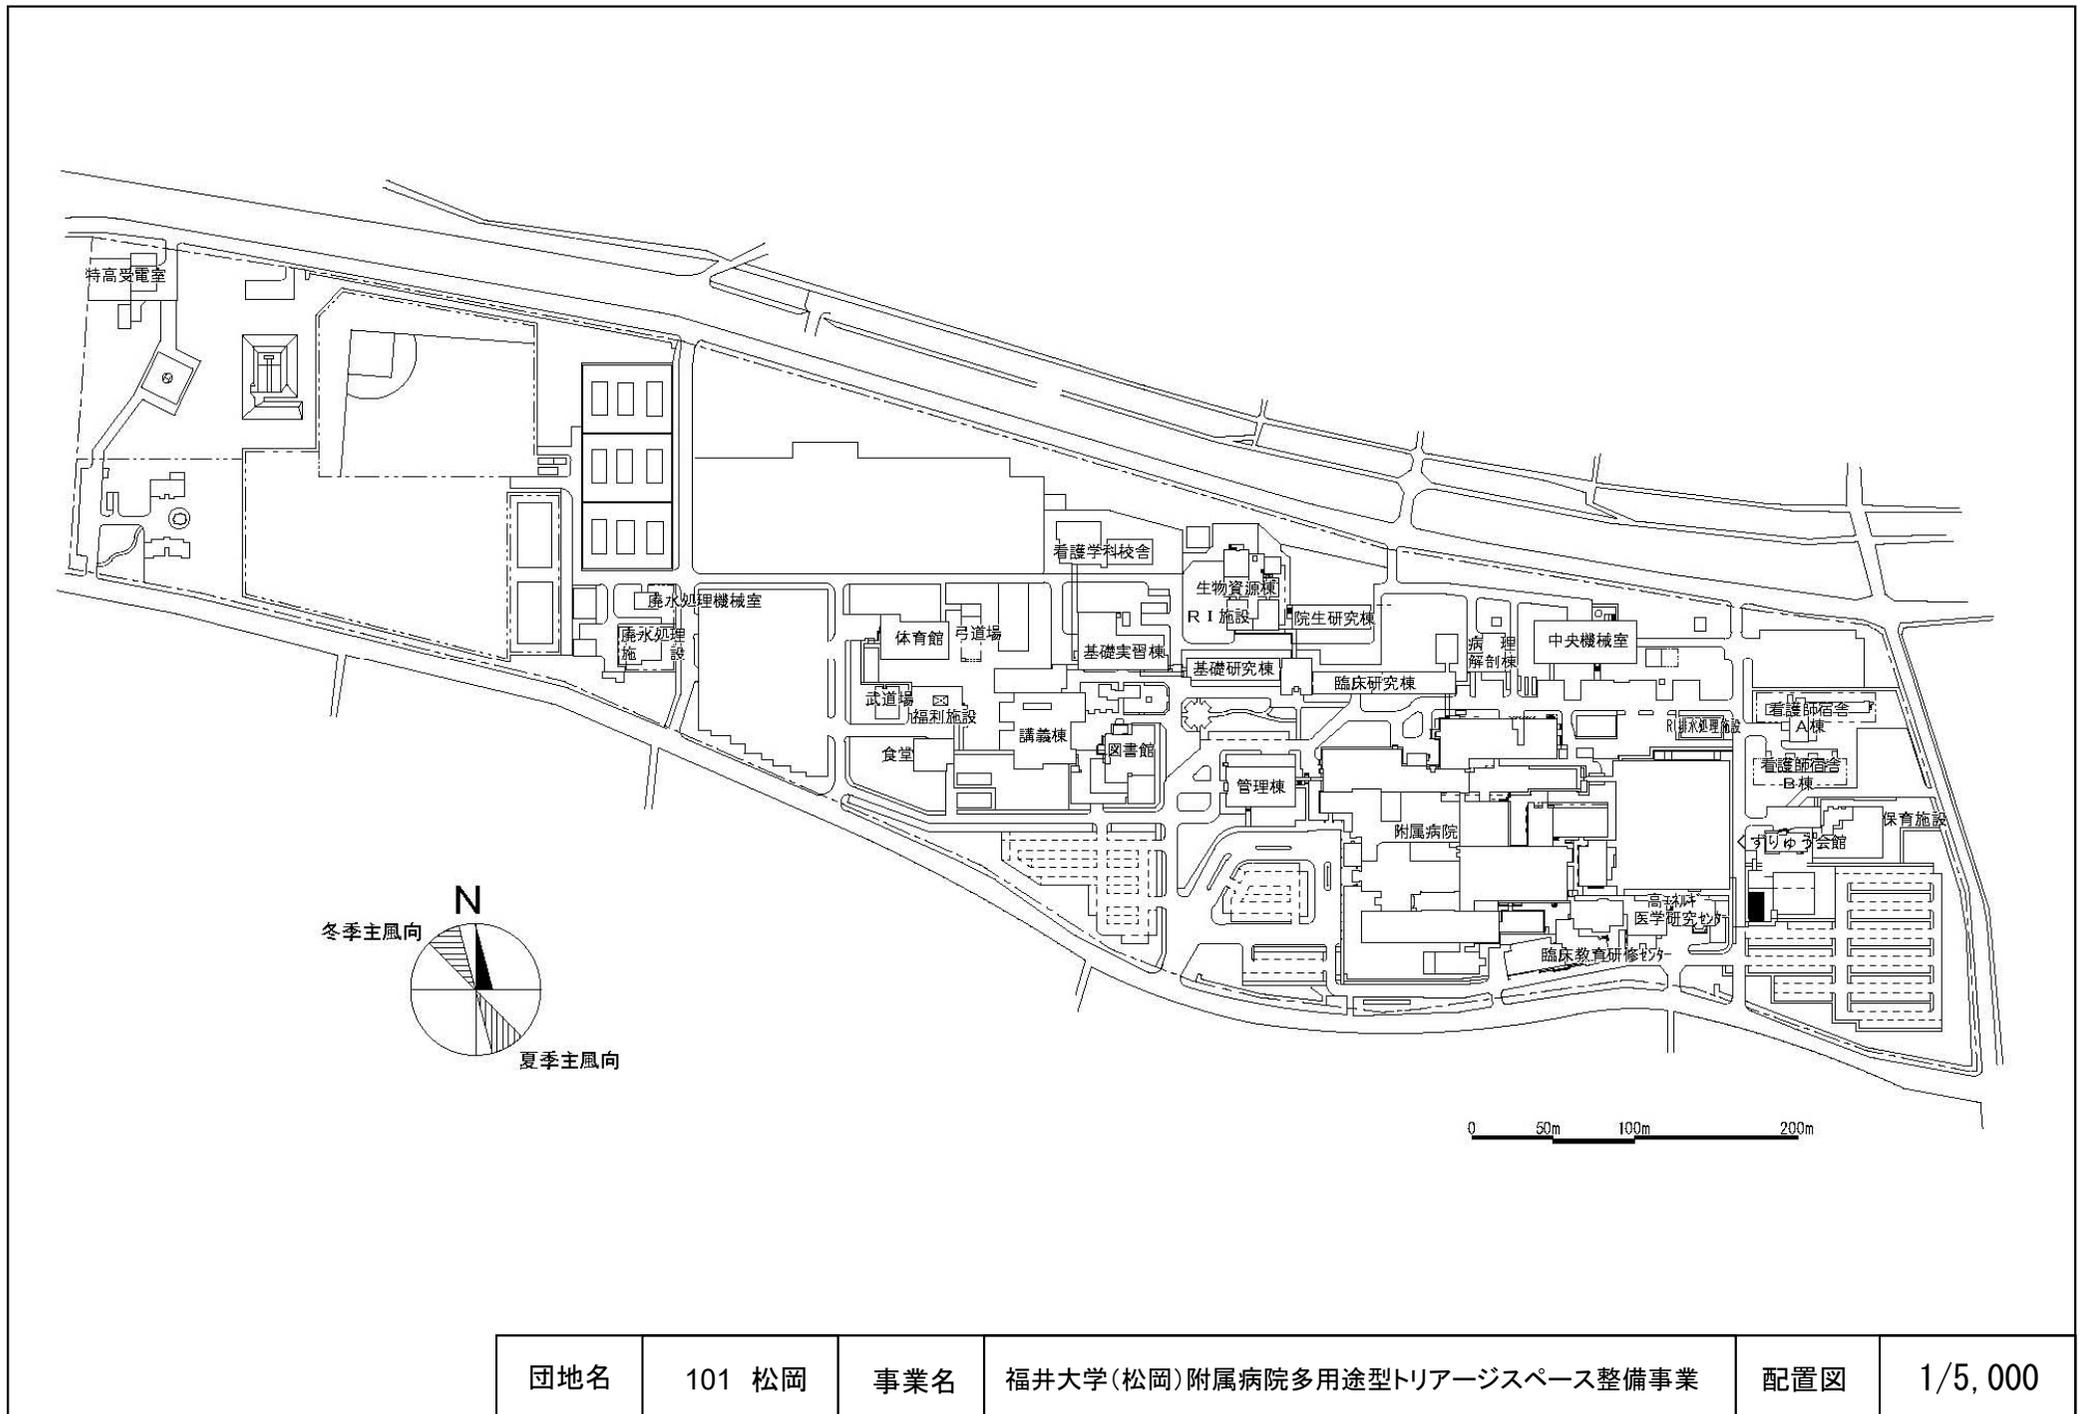

団地名	101 松岡	事業名	福井大学(松岡)附属病院多用途型トリアージスペース整備事業	配置図	1/5,000
-----	--------	-----	-------------------------------	-----	---------

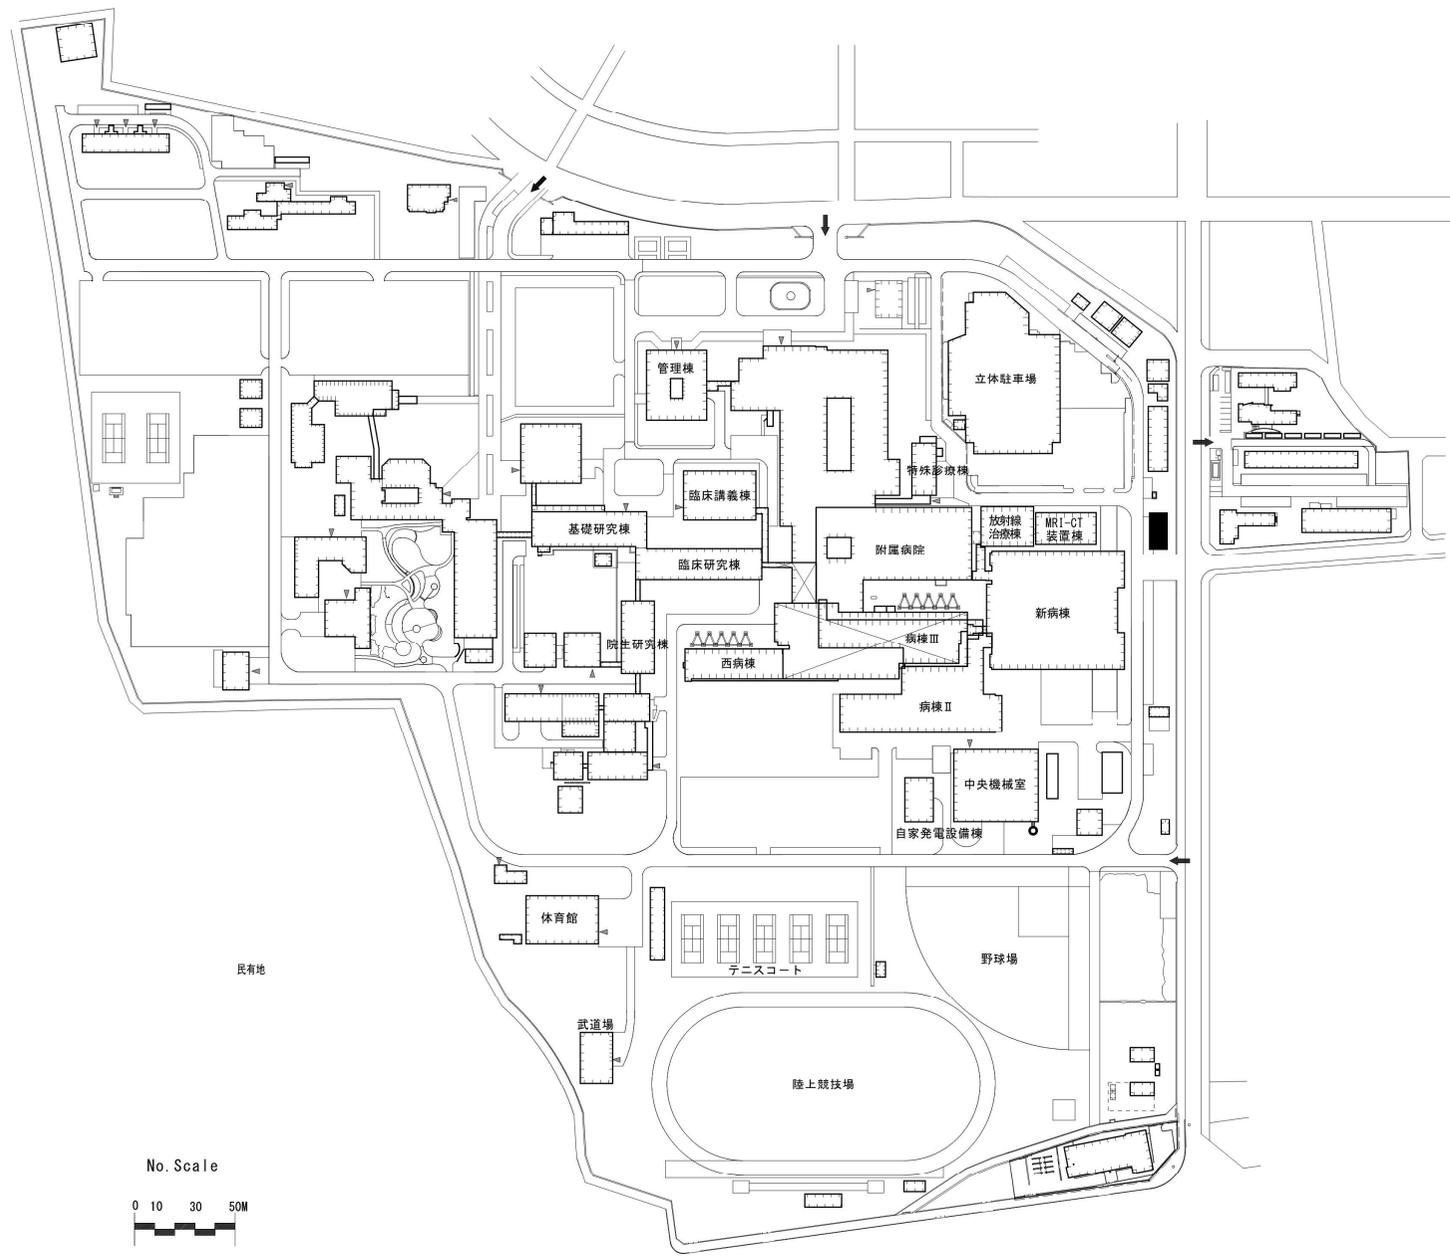

団地名	017 下河東	事業名	山梨大学(下河東)附属病院多用途型トリアージスペース整備事業	配置図	1/3,500
-----	---------	-----	--------------------------------	-----	---------

## A-8 配置図(概要版)

実施計画協議予定事業については、配置図(概要版)を公表するため本資料の作成、提出をお願いします。

参考図として、平面図(概要版)も併せて、作成、提出をお願いします。

## 作成要領 (A-8)

本様式は、記入例及び以下により明確かつ簡潔に作成する。

### (共通事項)

- ・ 図面はA4判で作成する。
- ・ 図の縮尺は厳密に合致していなくてもよい。
- ・ 配置図の既設建物情報は代表的な建物名称程度とし、これ以上の情報は記入しない。
- ・ 配置図は1事業につき1枚とするが、1事業が複数団地にわたる場合は、団地毎に1枚ずつ作成する。
- ・ 事業名の団地名に(カッコ)が入る場合はそのまま記入する。 例) 文科大学(虎ノ門(附小))校舎改修
- ・ 病院事業についても、団地名の欄には工事範囲となる団地名を記入する。
- ・ **PDF及びパワーポイントデータで提出する。(必要に応じ、こちらで修正を行うため)**
- ・ 「事業名」は令和2年12月15日付事務連絡により送付(FAX送信)の実施計画協議予定事業の個別事業名を記入する。
- ・ 複数の事業を1つにまとめている事業については、公表事業名を記入すること。

### 【新增改築・改修の場合】


- ・ 当該事業で整備する建物を黒塗りする。なお、既存の図面にハッチングがあると整備する範囲が分かりにくくなる場合があるため、作成には留意する。
- ・ 当該事業内で取り壊す建物については、白抜きに×とする。(なお、既存図面の未取壊し建物などに×が付されていると、紛らわしいため、×を消去すること。)

なお、参考資料として、**平面図(概要版)**も提出すること。

- ・ 改修後の平面図を記入する。
- ・ 1棟の中で事業範囲が部分的な場合は、事業範囲外をグレーでハッチングする。
- ・ 階数が多く一枚に収まらない場合は、複数枚で作成する。

### 【基幹・環境整備の場合】

- ・ 当該事業で整備する範囲をハッチングする。建物の一部を整備する場合は、建物全体ではなく、整備する範囲を黒塗りする。なお、既存の図面にハッチングがあると整備する範囲が分かりにくくなる場合があるため、作成には留意する。
- ・ 整備内容がわかるよう、特殊工事項目名を引き出し線もしくは凡例により簡潔に記入する。

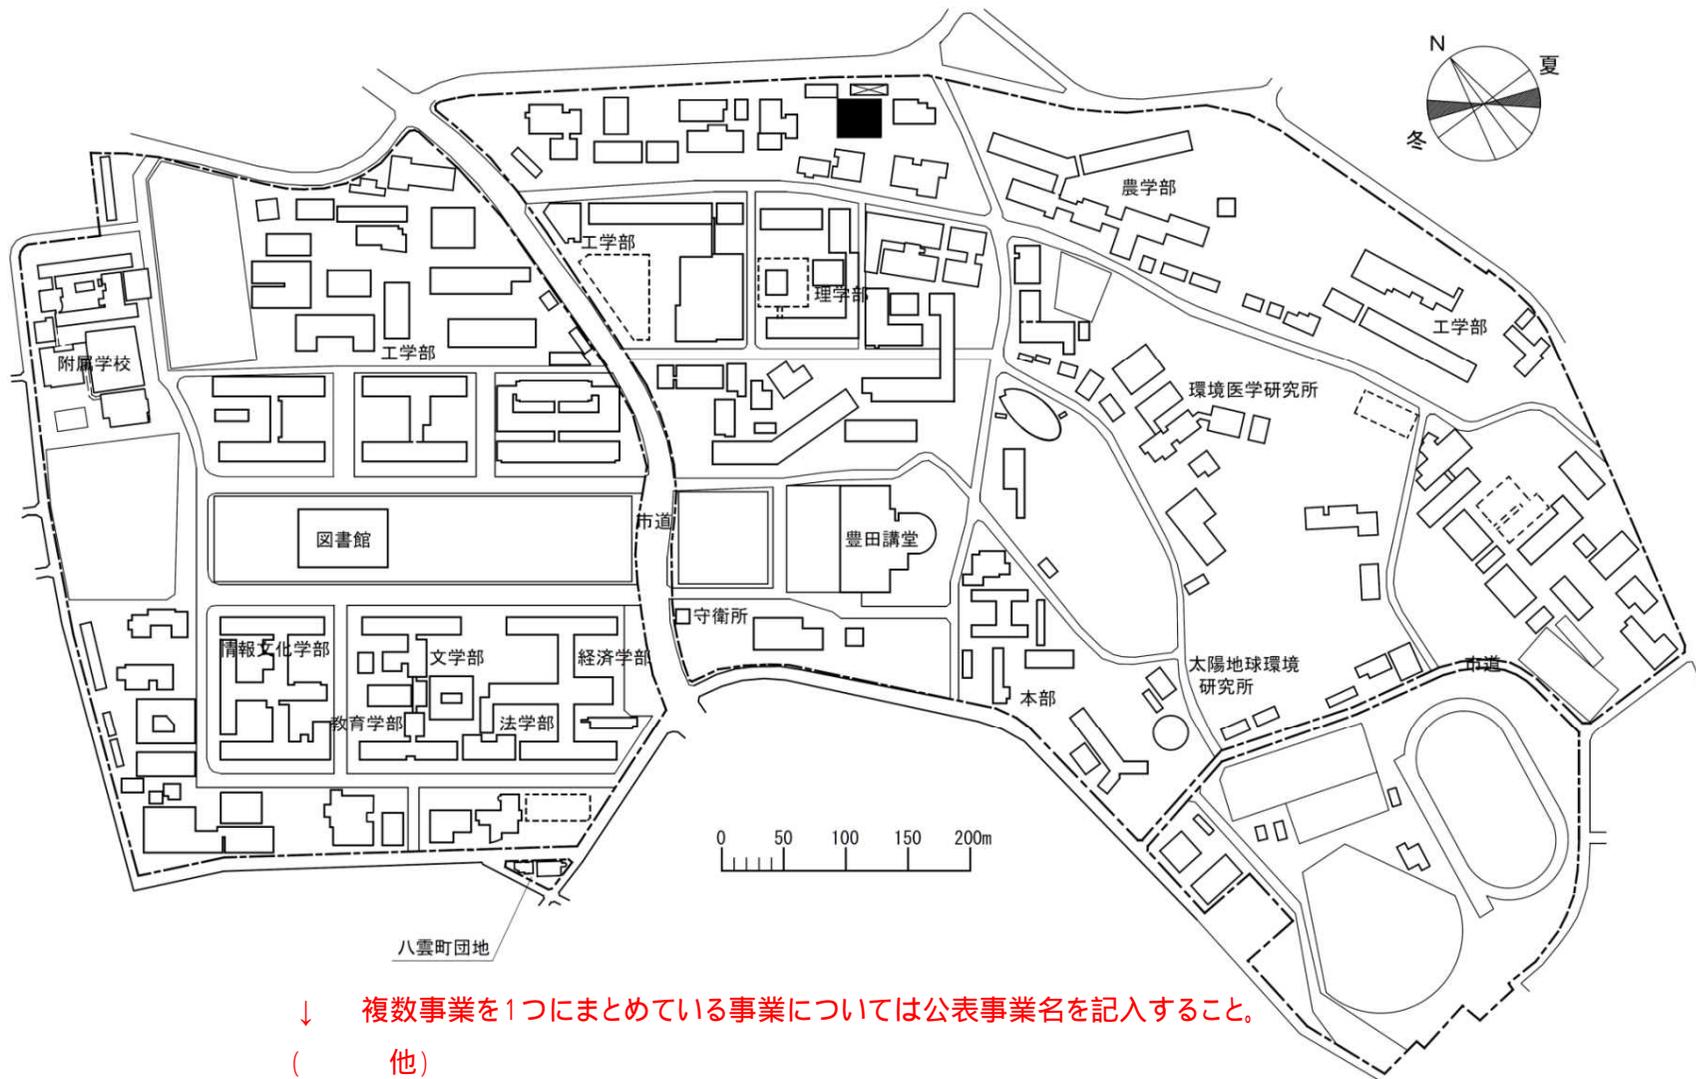

↓ 複数事業を1つにまとめている事業については公表事業名を記入すること。  
( 他)

団地名	000	事業名	大学( )×××( )	配置図	1/
-----	-----	-----	-------------	-----	----

↑ 個別事業名を記入すること。

本事業範囲



2階平面図(改修後)

本事業範囲




1階平面図(改修後)

↓ 複数事業を1つにまとめている事業については公表事業名を記入すること。

( 他 )

団地名	000	事業名	大学( )×××( )	平面図	1/
-----	-----	-----	-------------	-----	----

↑ 個別事業名を記入すること。

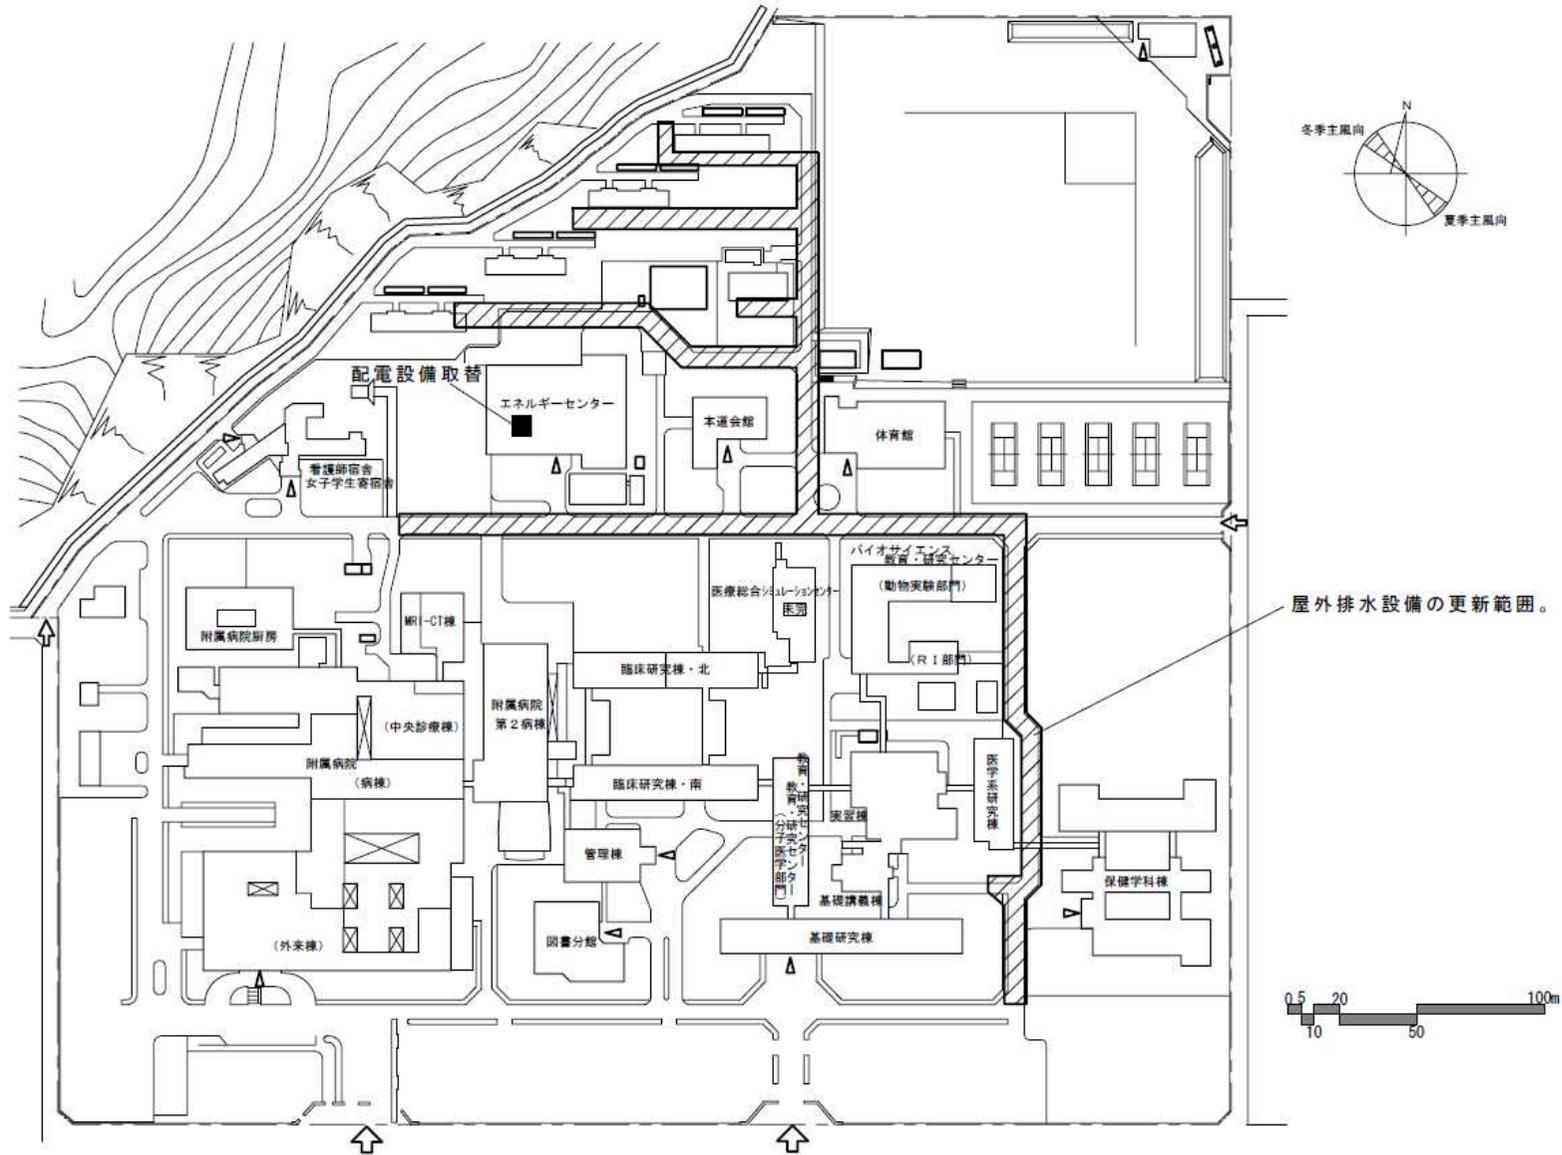


↓ 複数事業を1つにまとめている事業については公表事業名を記入すること。

( 他 )

団地名	000	事業名	大学( )×××( )	配置図	1/
-----	-----	-----	-------------	-----	----




↑ 個別事業名を記入すること。

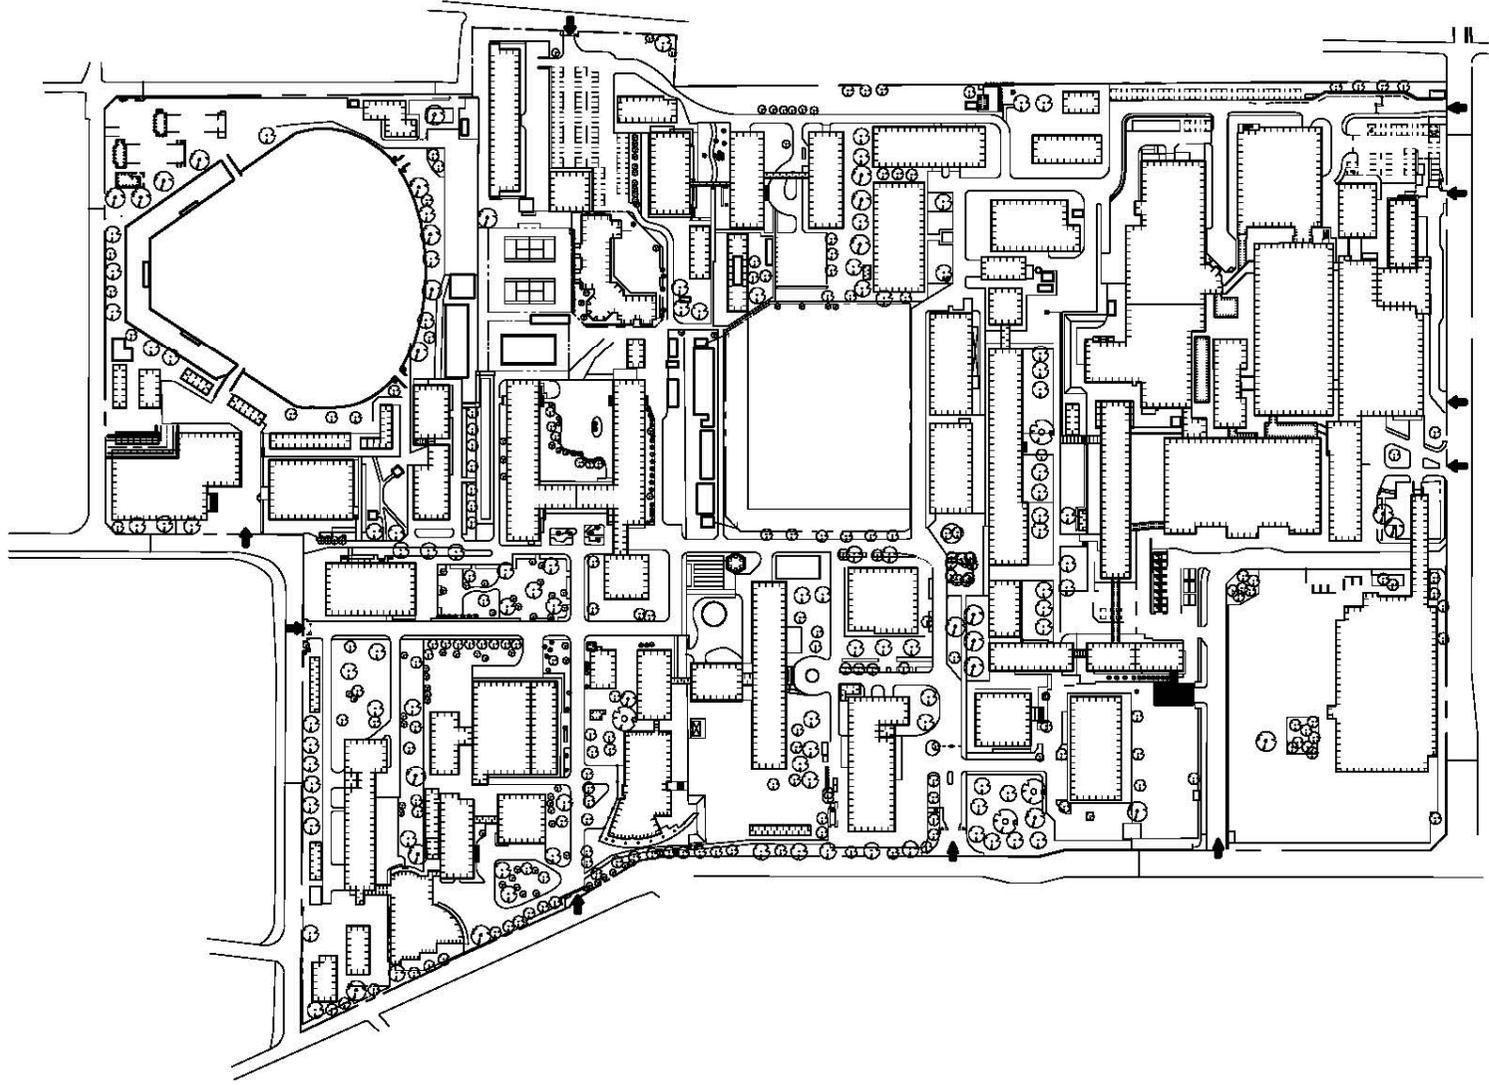


団地名	001 松本	事業名	信州大学(松本)附属病院多用途型トリアージスペース整備事業	配置図	1/3500
-----	--------	-----	-------------------------------	-----	--------



団地名	001 半田	事業名	浜松医科大学(半田)附属病院多用途型トリアージスペース整備事業	配置図	1/5,000
-----	--------	-----	---------------------------------	-----	---------

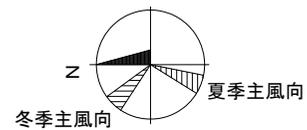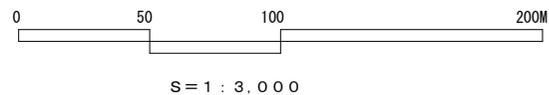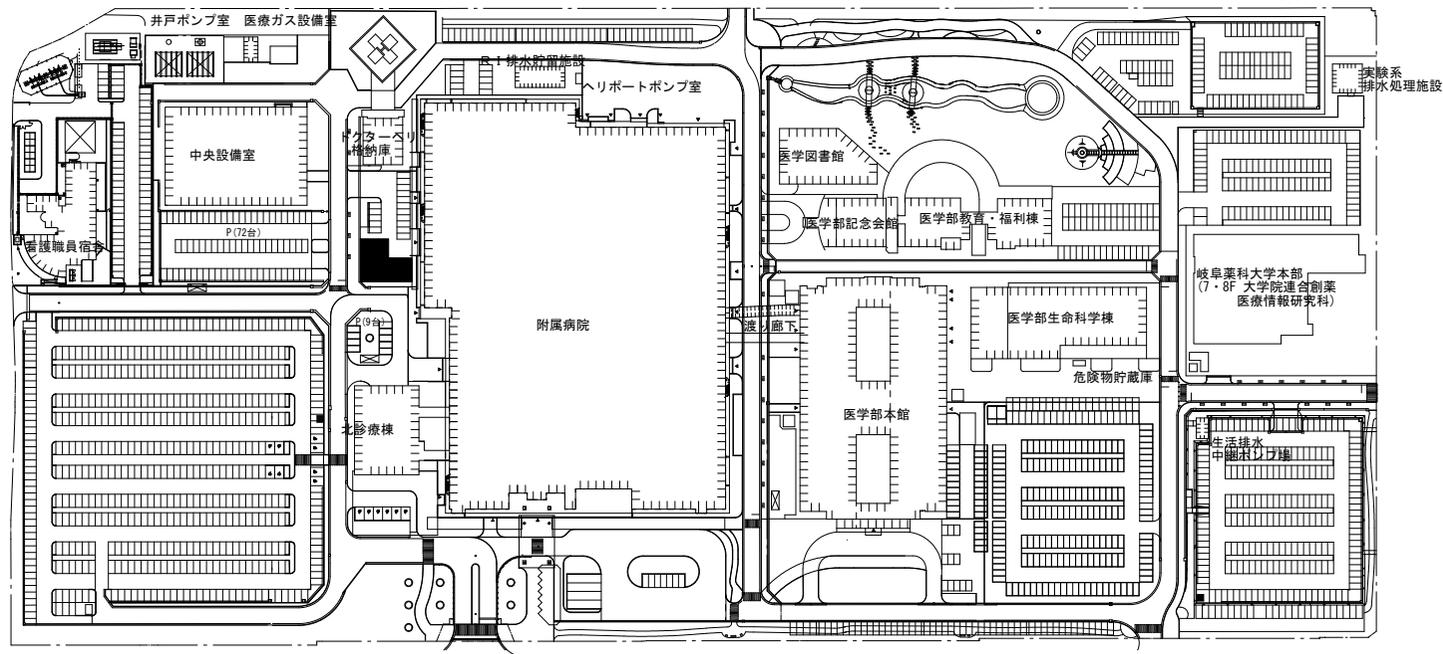


団地名	岐阜大学 017 柳戸	事業名	東海国立大学機構(岐阜) (柳戸)附属病院多用途型トリアージスペース整備事業	配置図	1/3,000
-----	----------------	-----	---	-----	---------

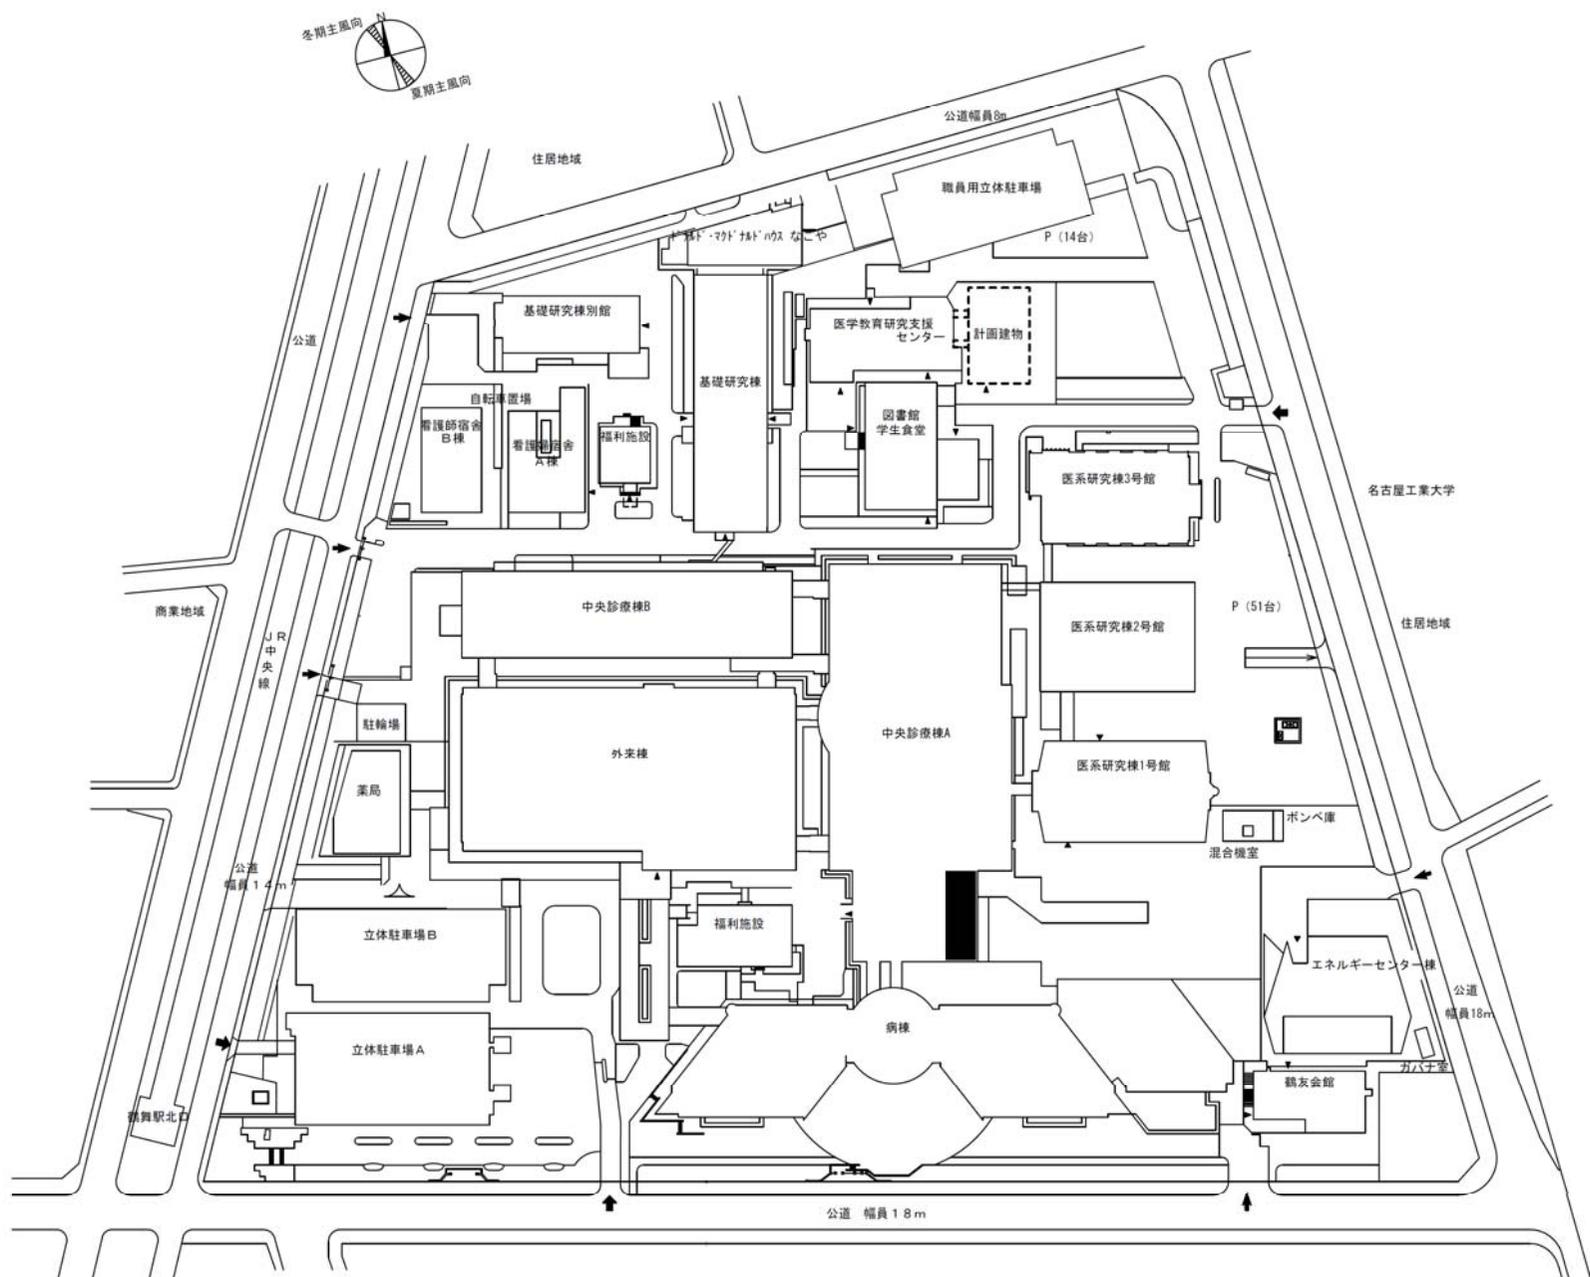

団地名	名古屋大学 003 鶴舞	事業名	東海国立大学機構(名古屋) (鶴舞)附属病院多用途型トリアージスペース整備事業	配置図	1/2,500
-----	-----------------	-----	--	-----	---------




団地名	001 上浜	事業名	三重大学(上浜)附属病院多用途型トリアージスペース整備事業	配置図	1/6000
-----	--------	-----	-------------------------------	-----	--------

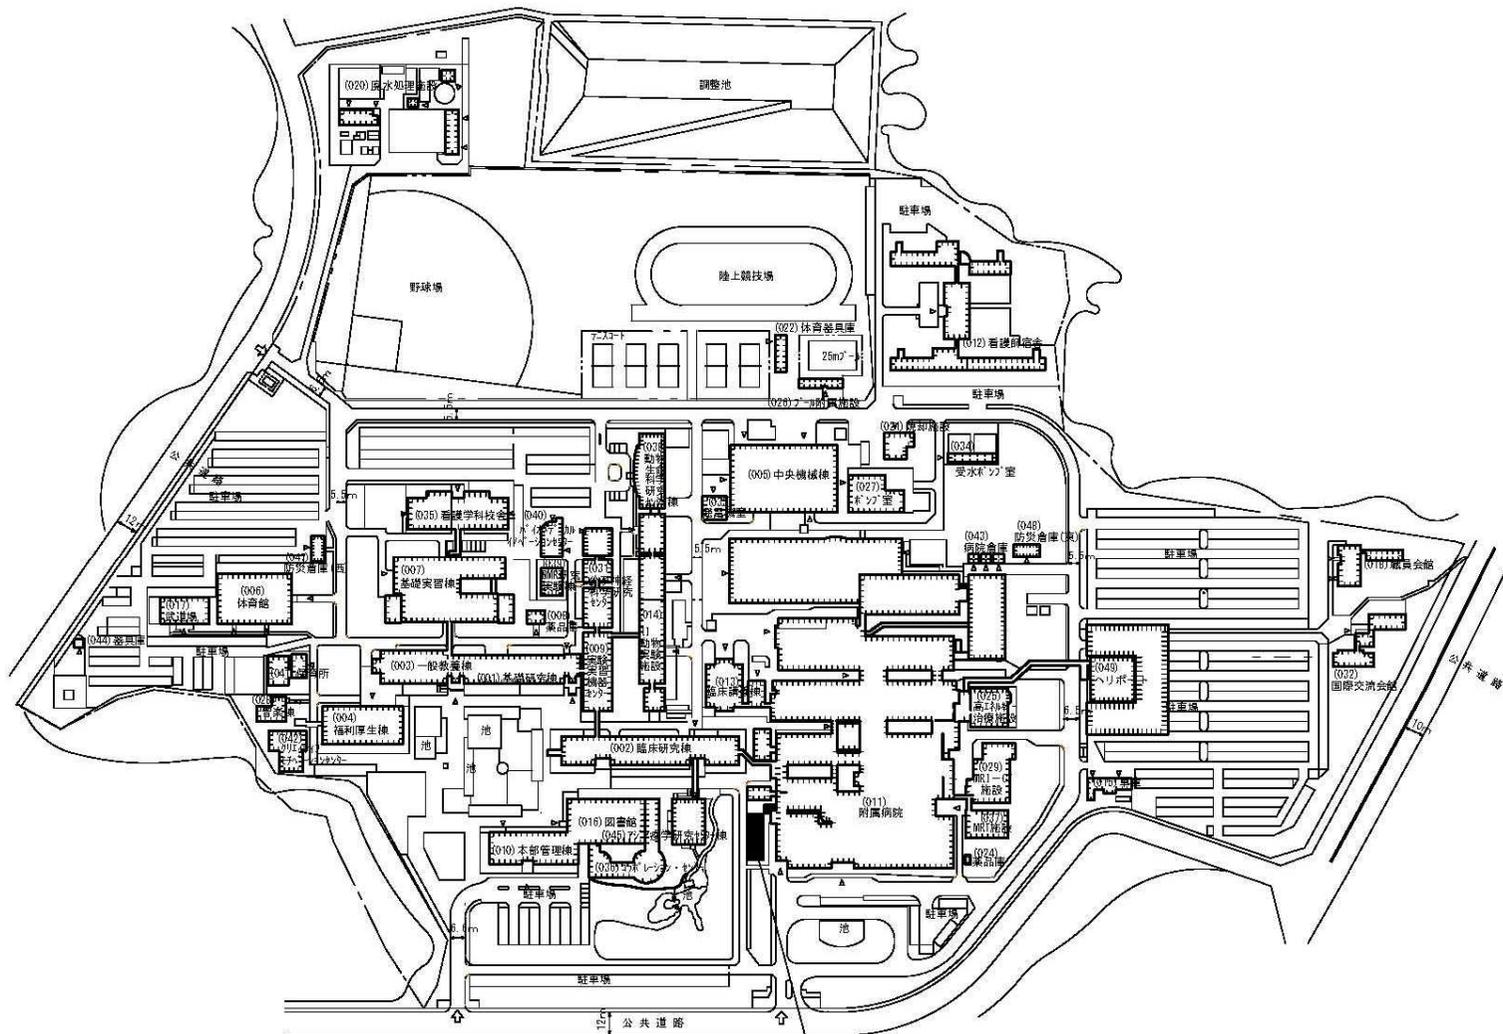


附属病院多用途型トリアージスペース整備 新営 S1 200㎡


団地名	001 瀬田月輪	事業名	滋賀医科大学(瀬田月輪)附属病院多用途型トリアージスペース整備事業	配置図	1/4000
-----	----------	-----	-----------------------------------	-----	--------

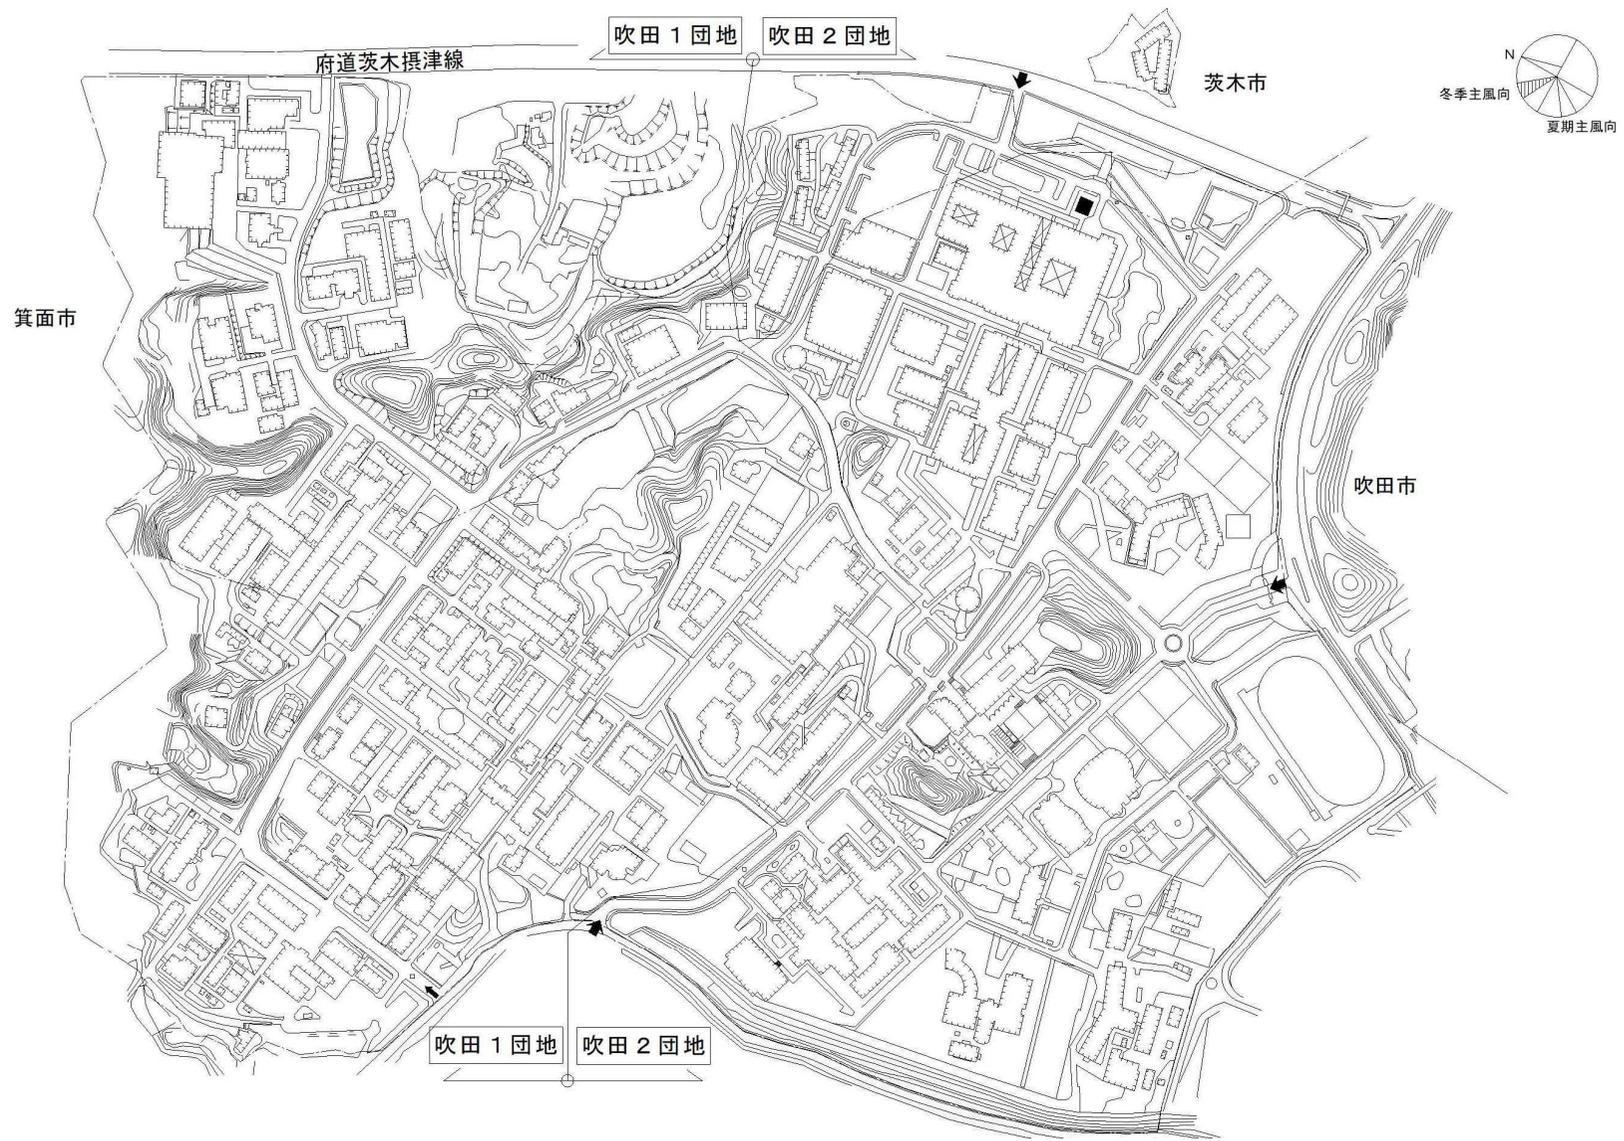


団地名	003 吹田2	事業名	大阪大学(吹田)医学部附属病院多用途型トリアージスペース整備事業	配置図	1/7000
-----	---------	-----	----------------------------------	-----	--------

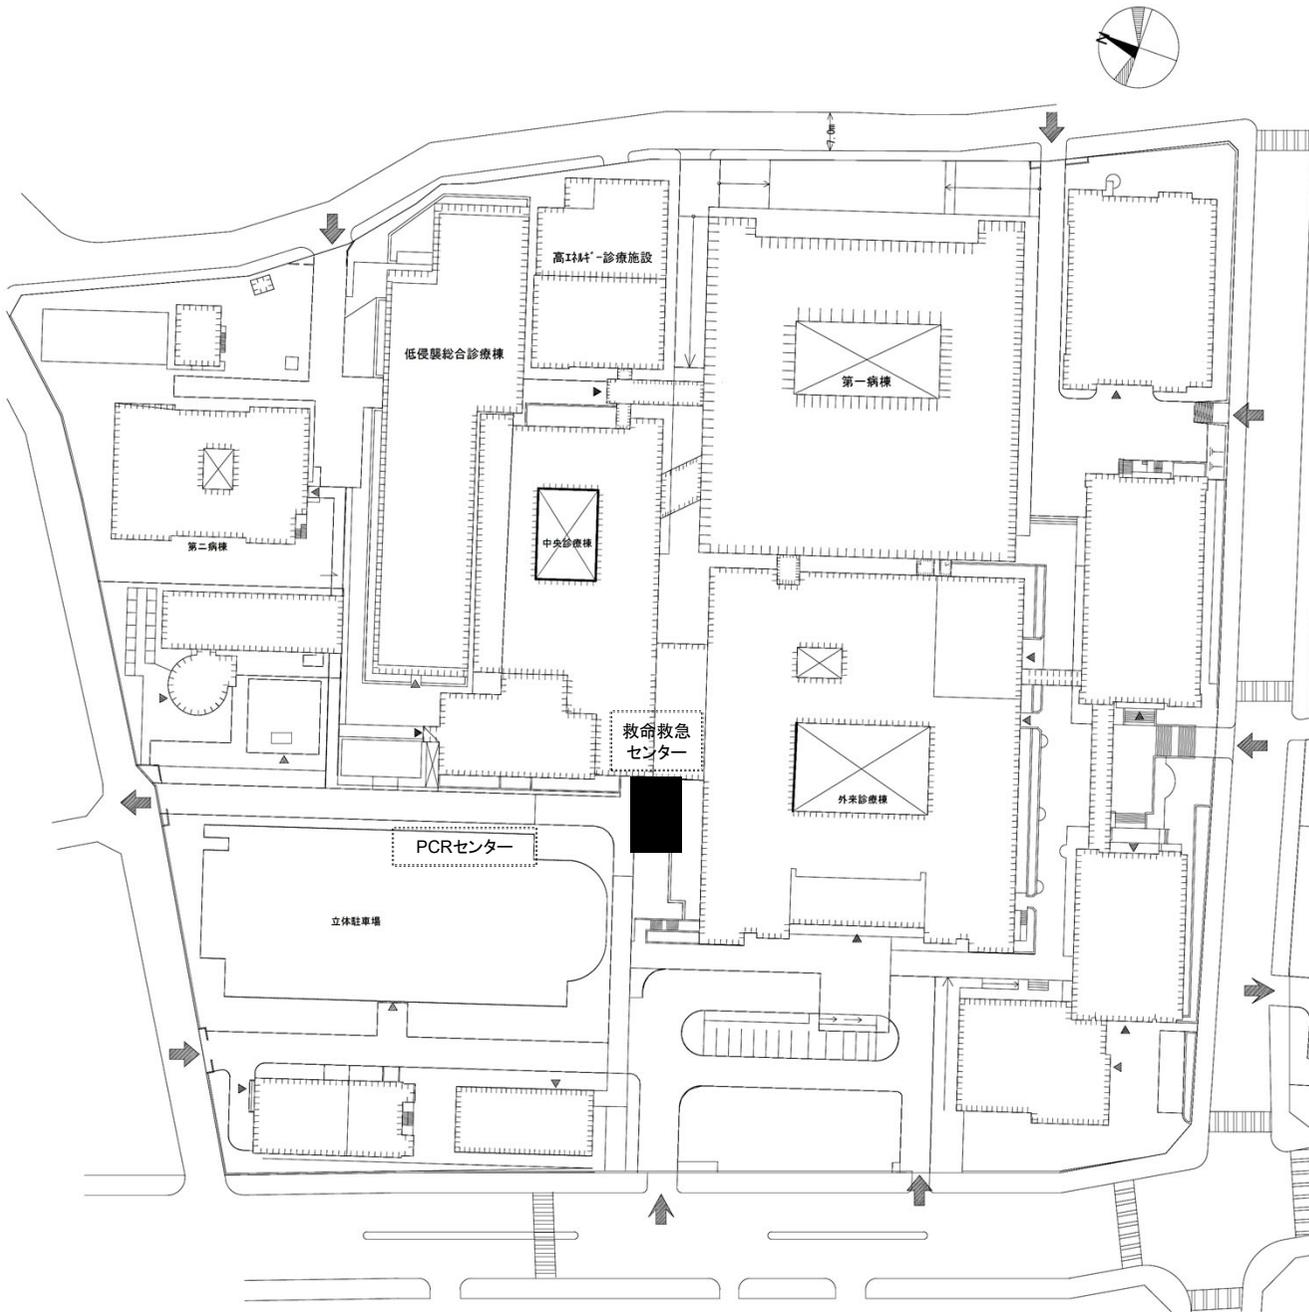


団地名	007楠	事業名	神戸大学(楠)附属病院多用途型トリアージスペース整備事業	配置図	1/1,500
-----	------	-----	------------------------------	-----	---------

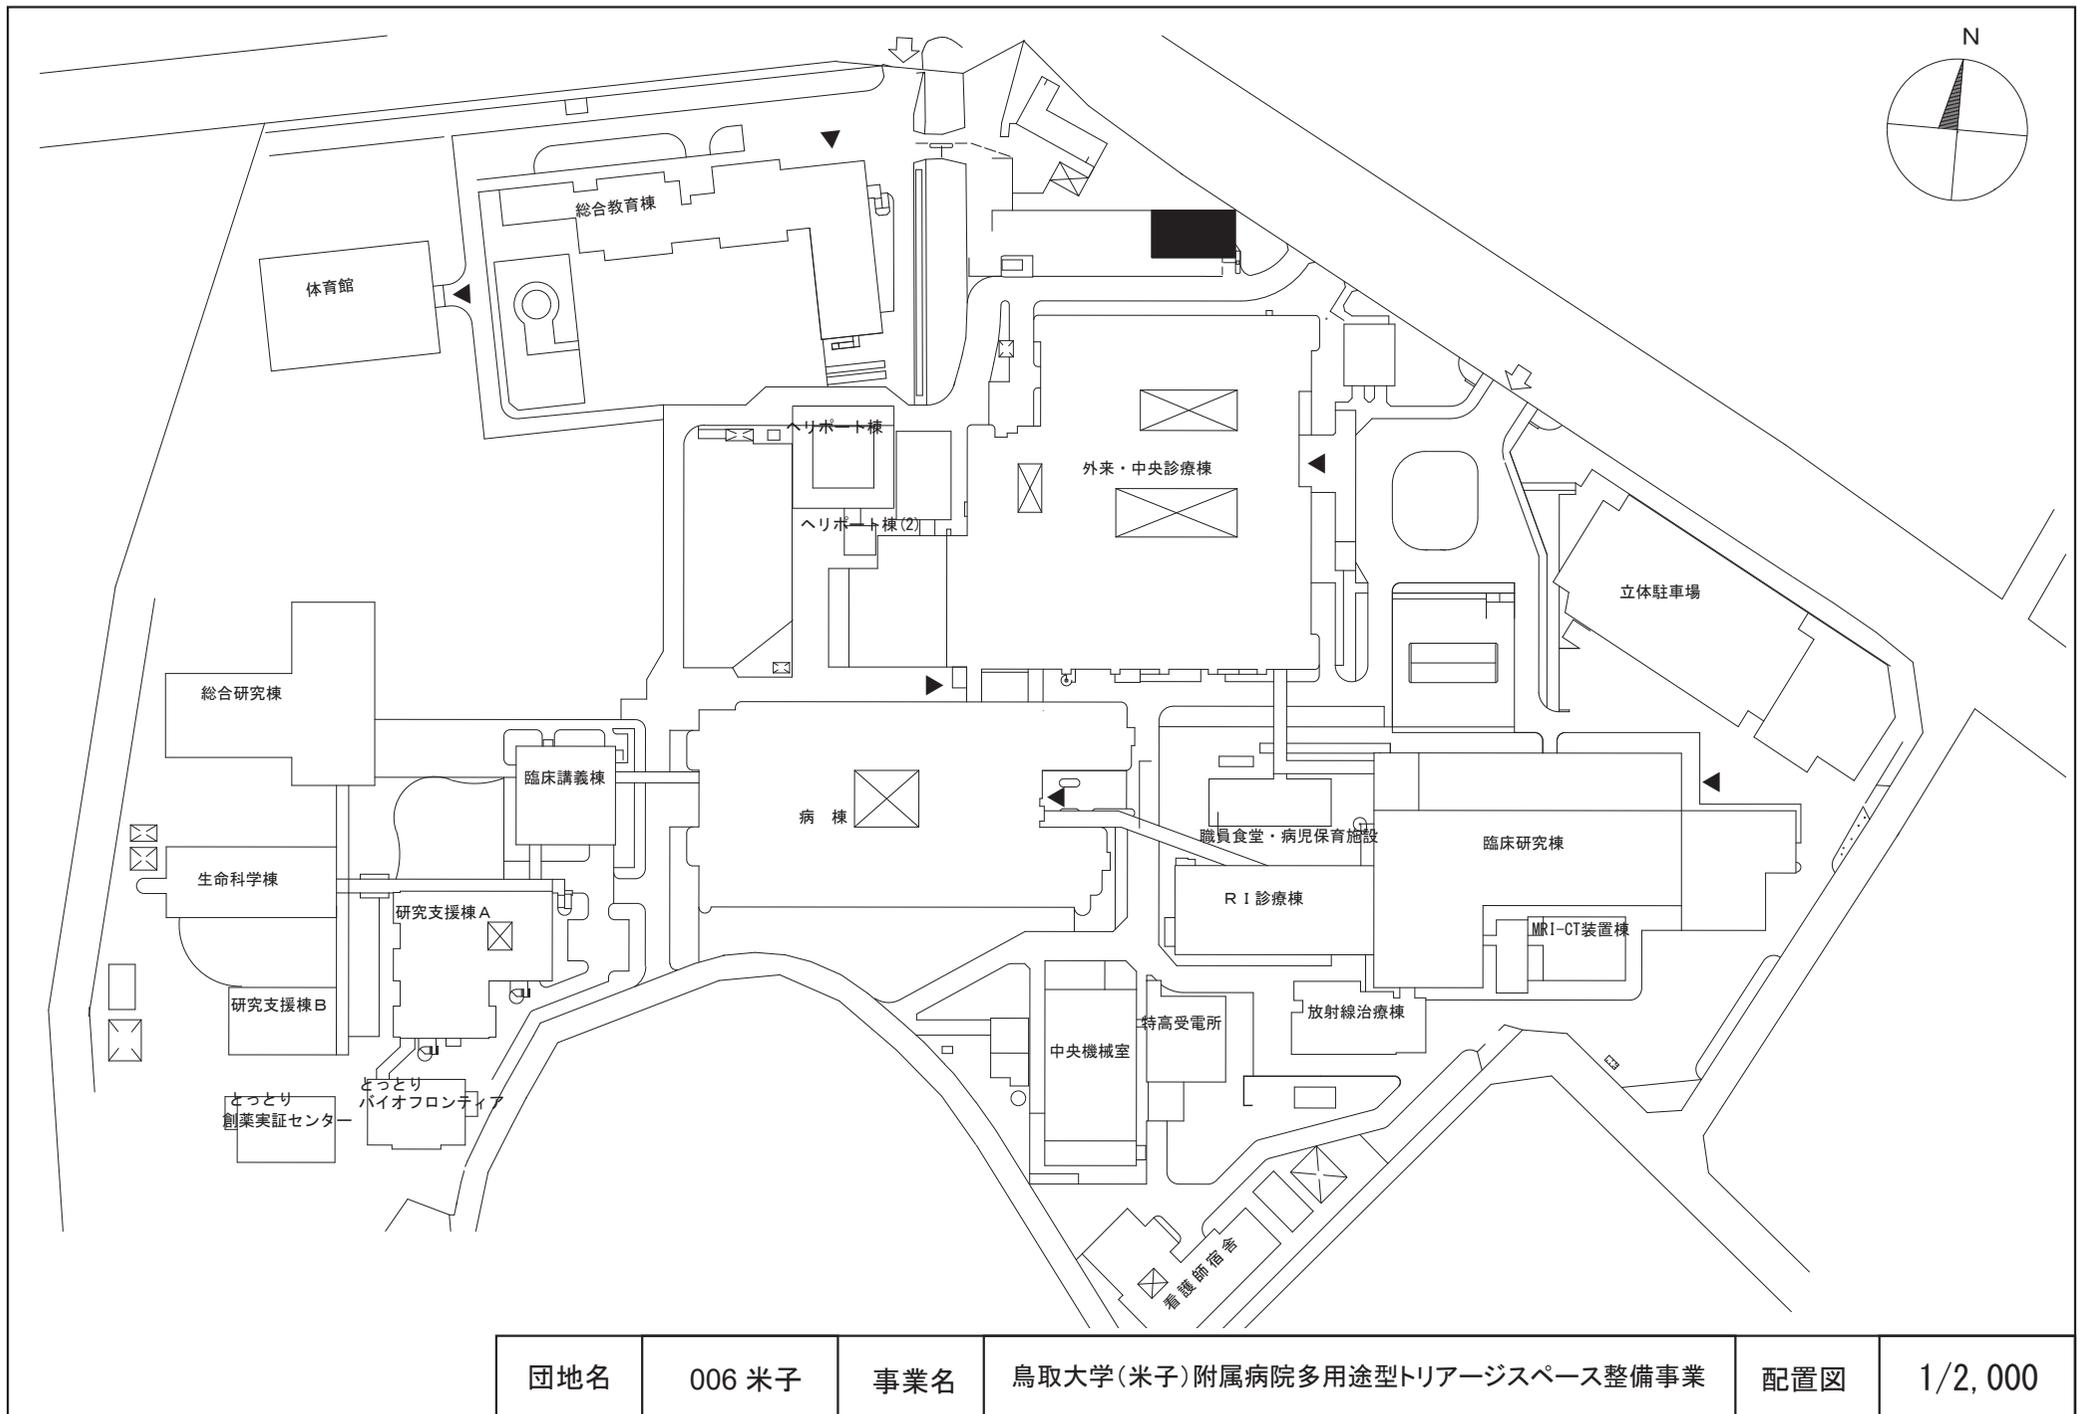

団地名	006 米子	事業名	鳥取大学(米子)附属病院多用途型トリアージスペース整備事業	配置図	1/2,000
-----	--------	-----	-------------------------------	-----	---------

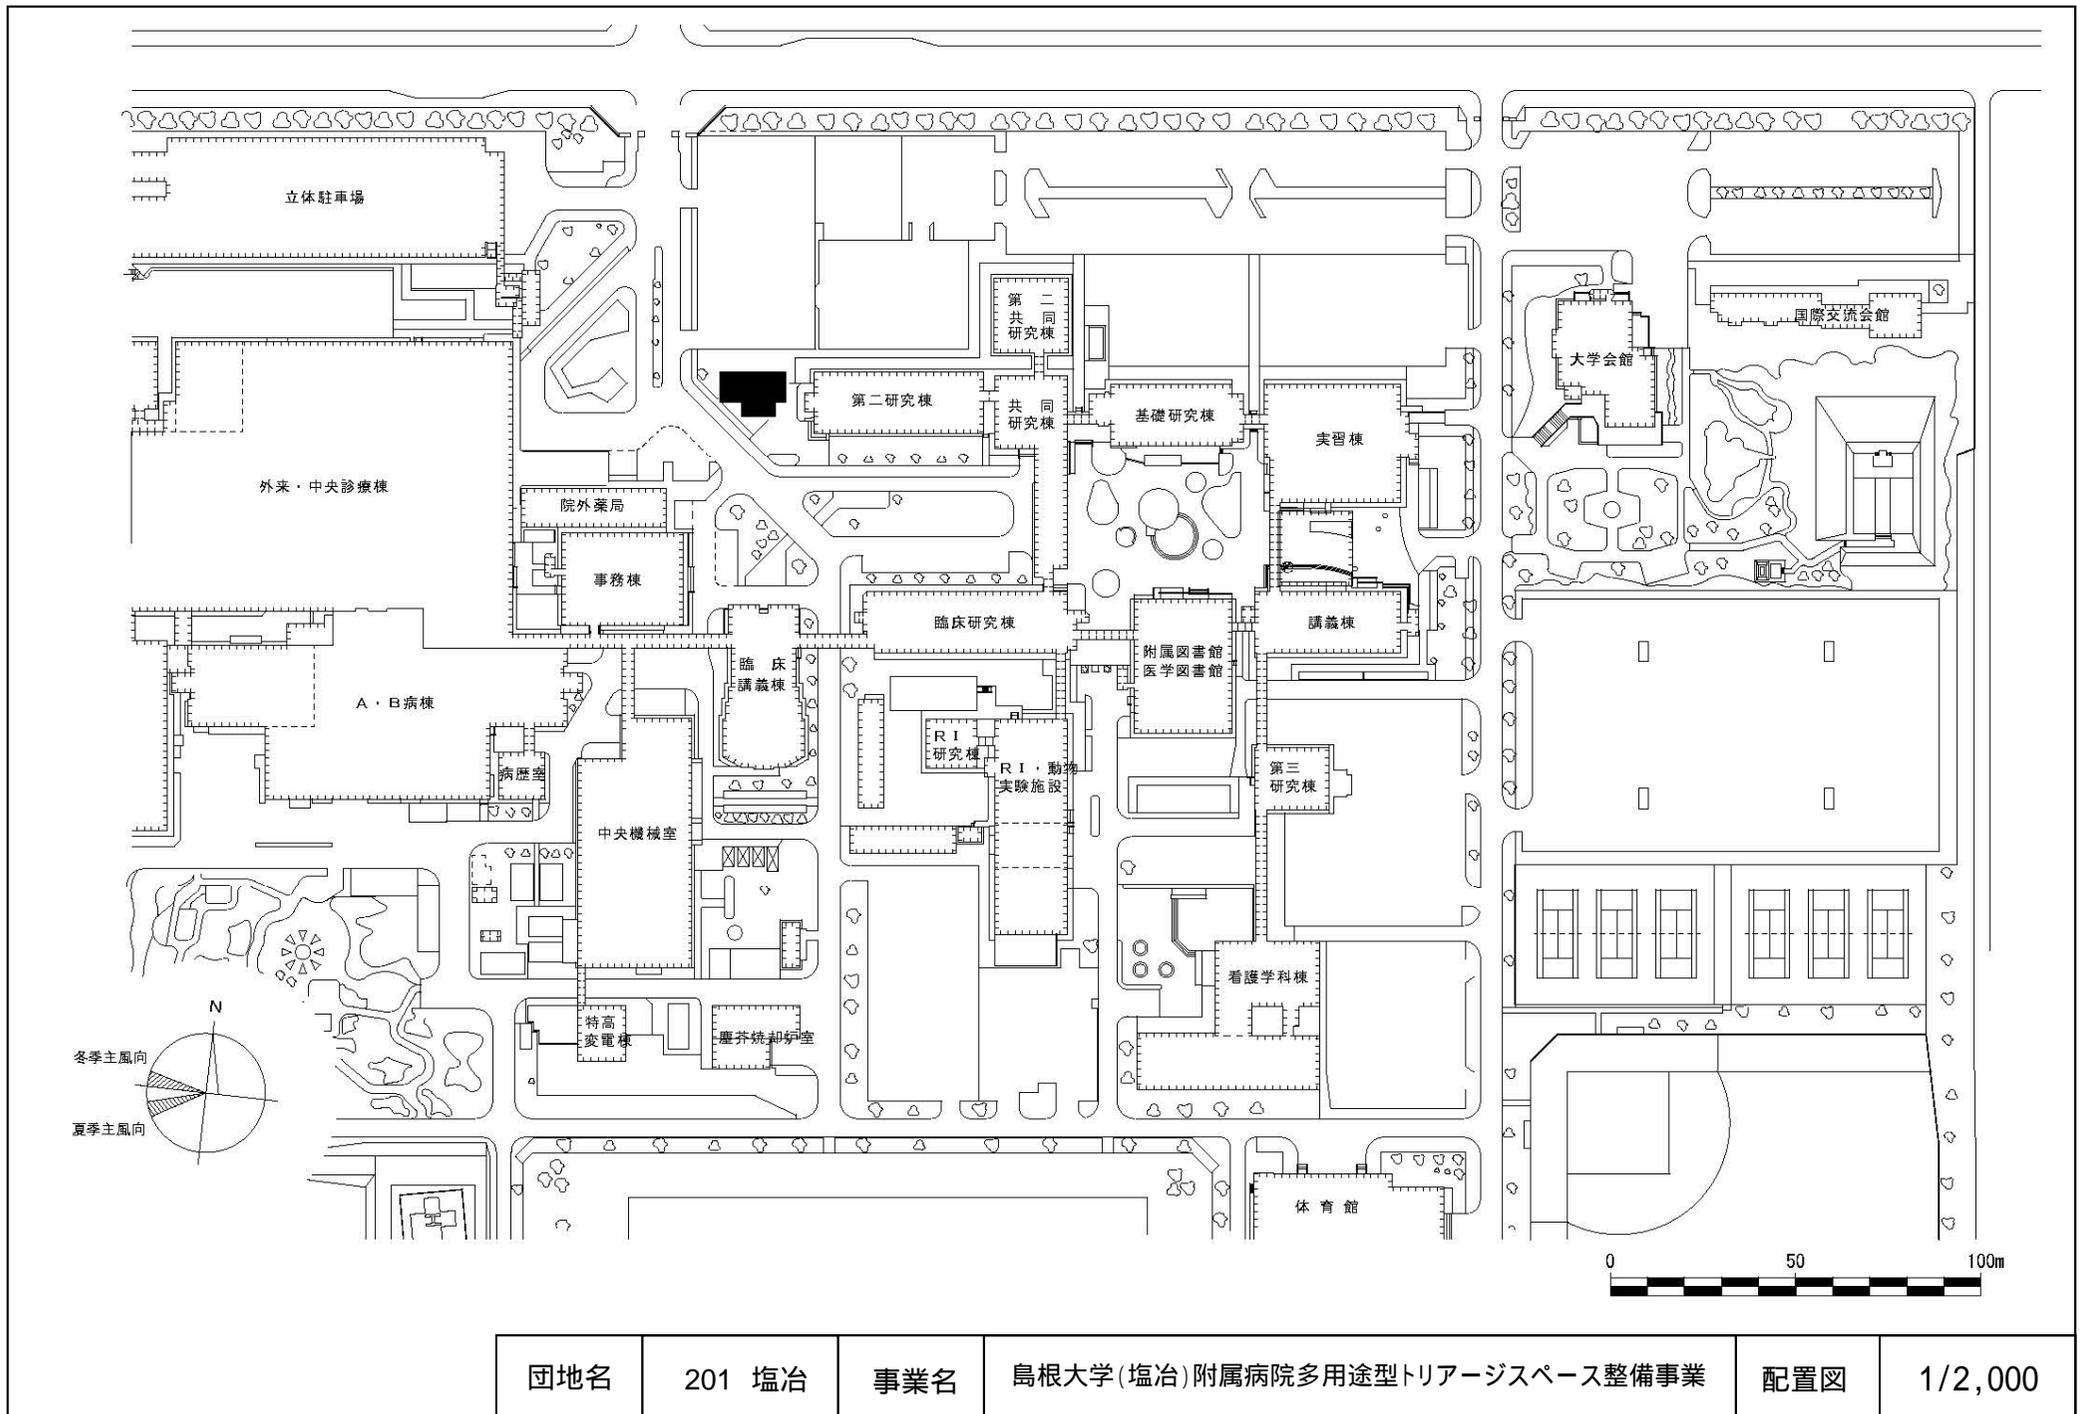


団地名	201 塩冶	事業名	島根大学(塩冶)附属病院多用途型トリアージスペース整備事業	配置図	1/2,000
-----	--------	-----	-------------------------------	-----	---------

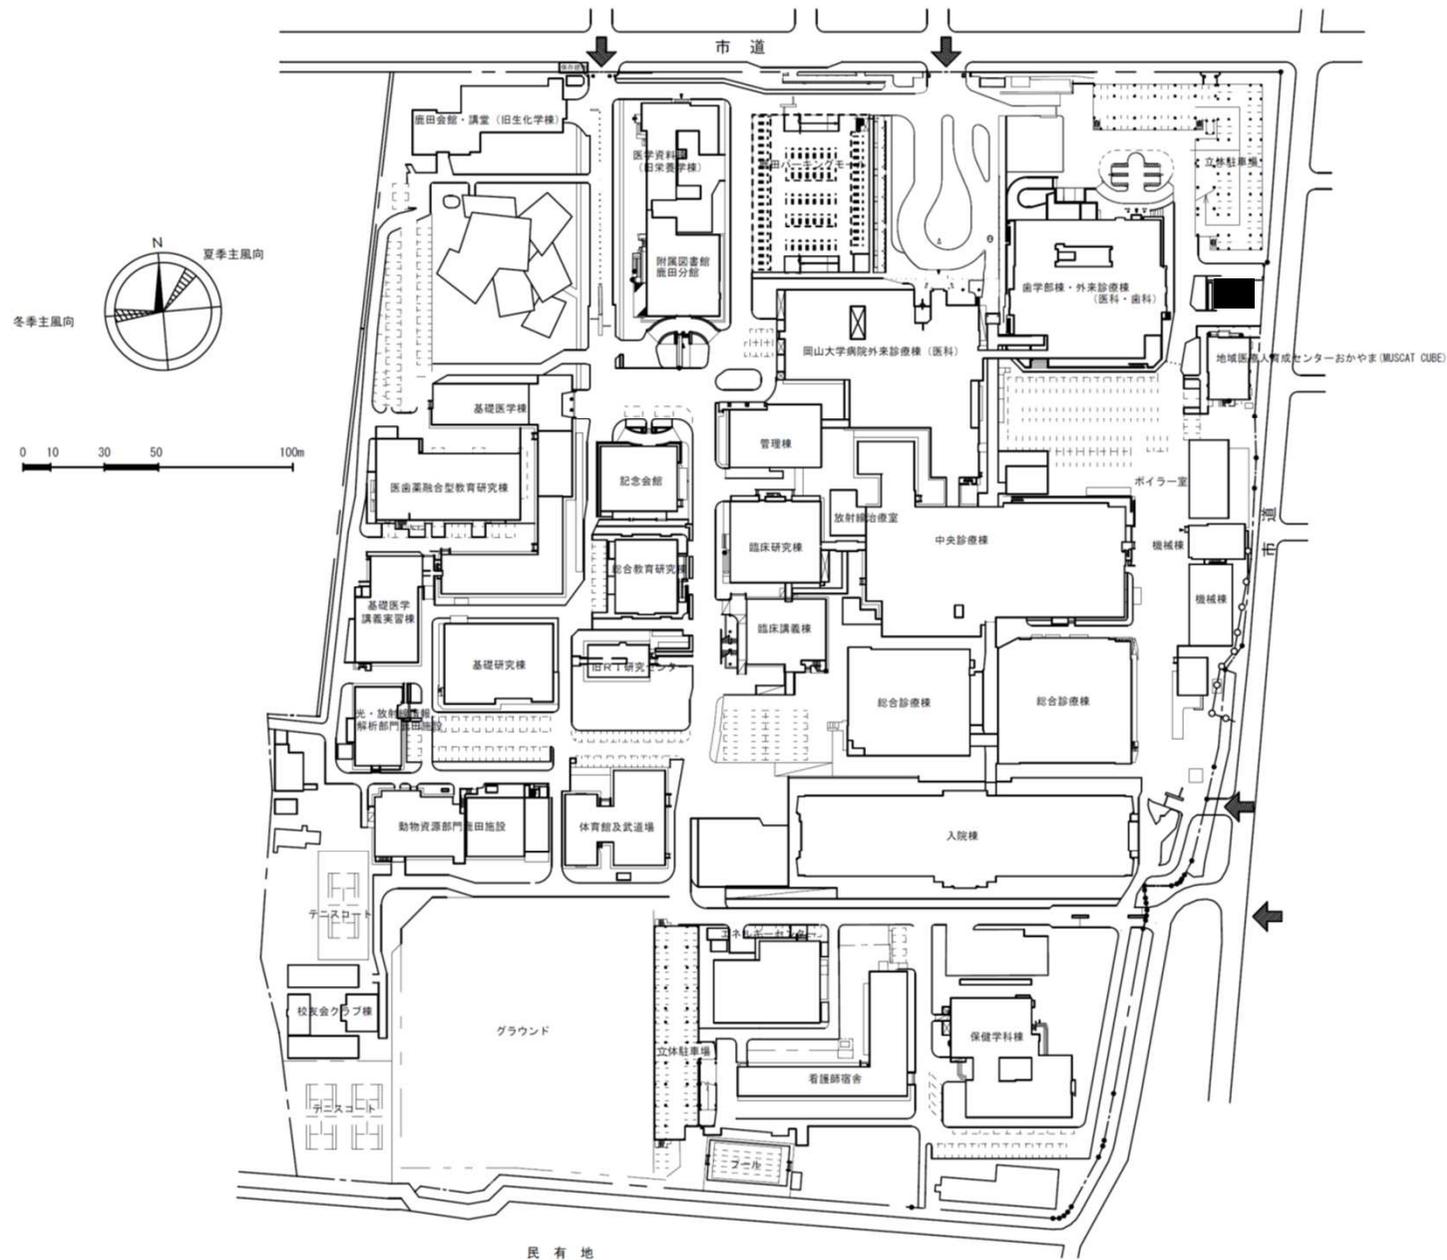

団地名	003 鹿田	事業名	岡山大学(鹿田)附属病院多用途型トリアージスペース整備事業	配置図	1/3,000
-----	--------	-----	-------------------------------	-----	---------


工事関係凡例

凡例	工事項目	数量等
	今回要求建物	
	将来とも利用する建物	

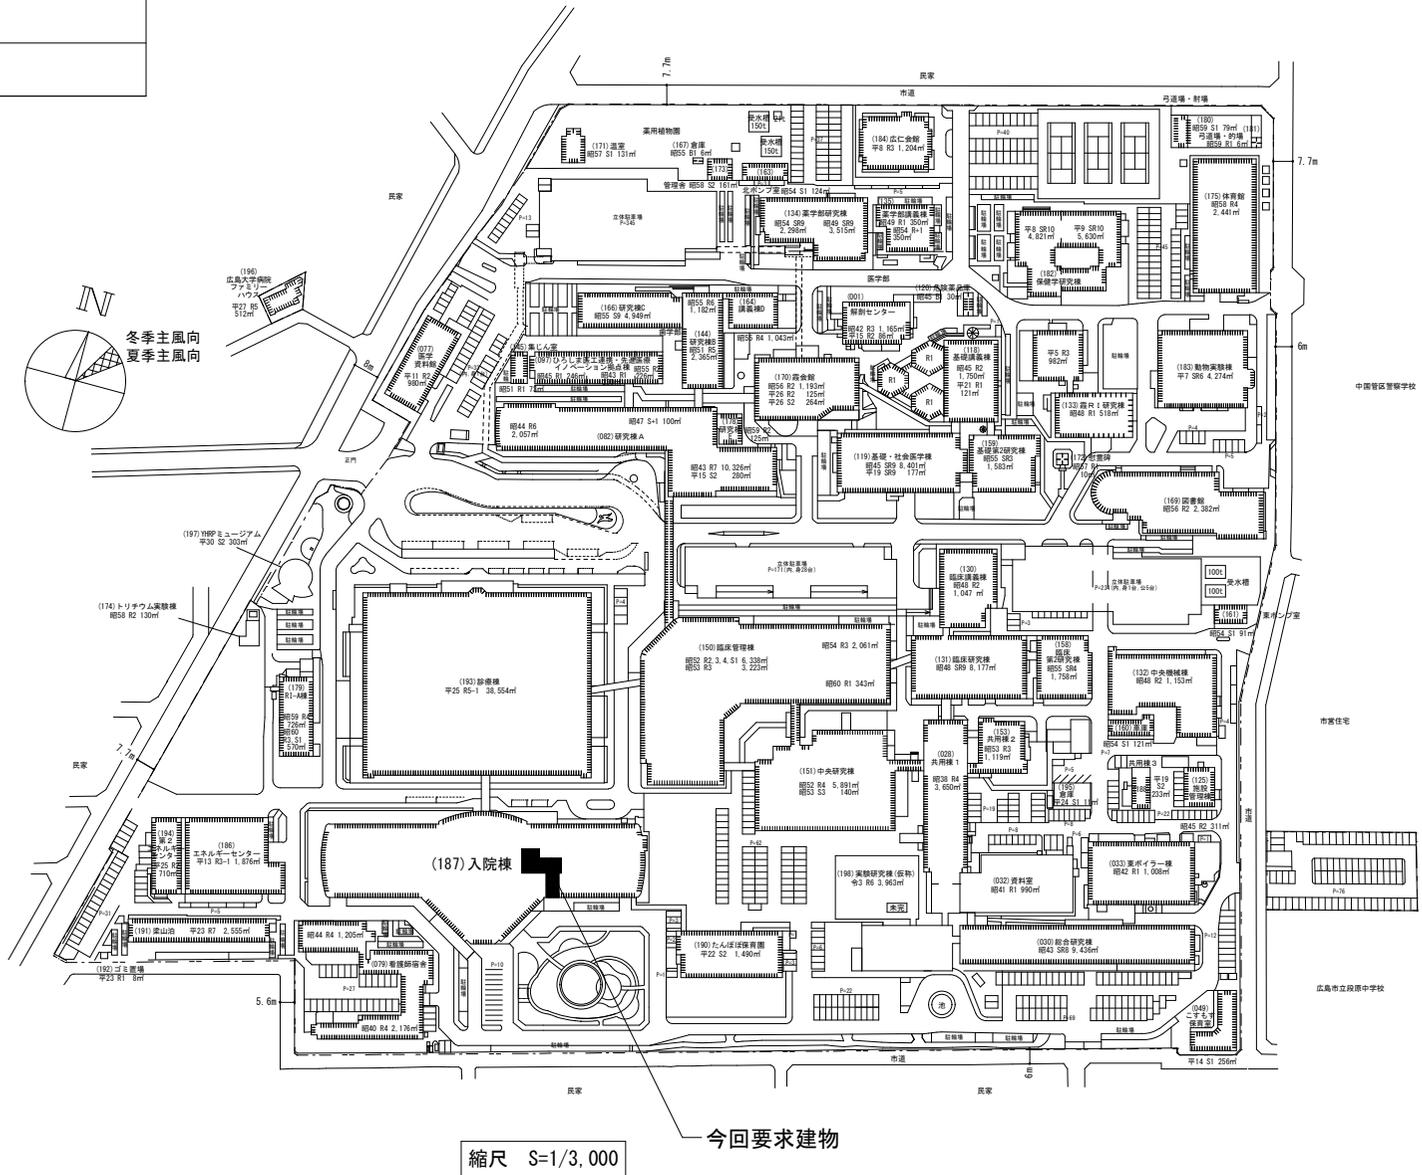


団地名	009 霞	事業名	広島大学（霞）附属病院多用途型トリアージスペース整備事業	配置図	1/3,000
-----	-------	-----	------------------------------	-----	---------

冬期主風向

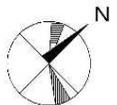


夏期主風向

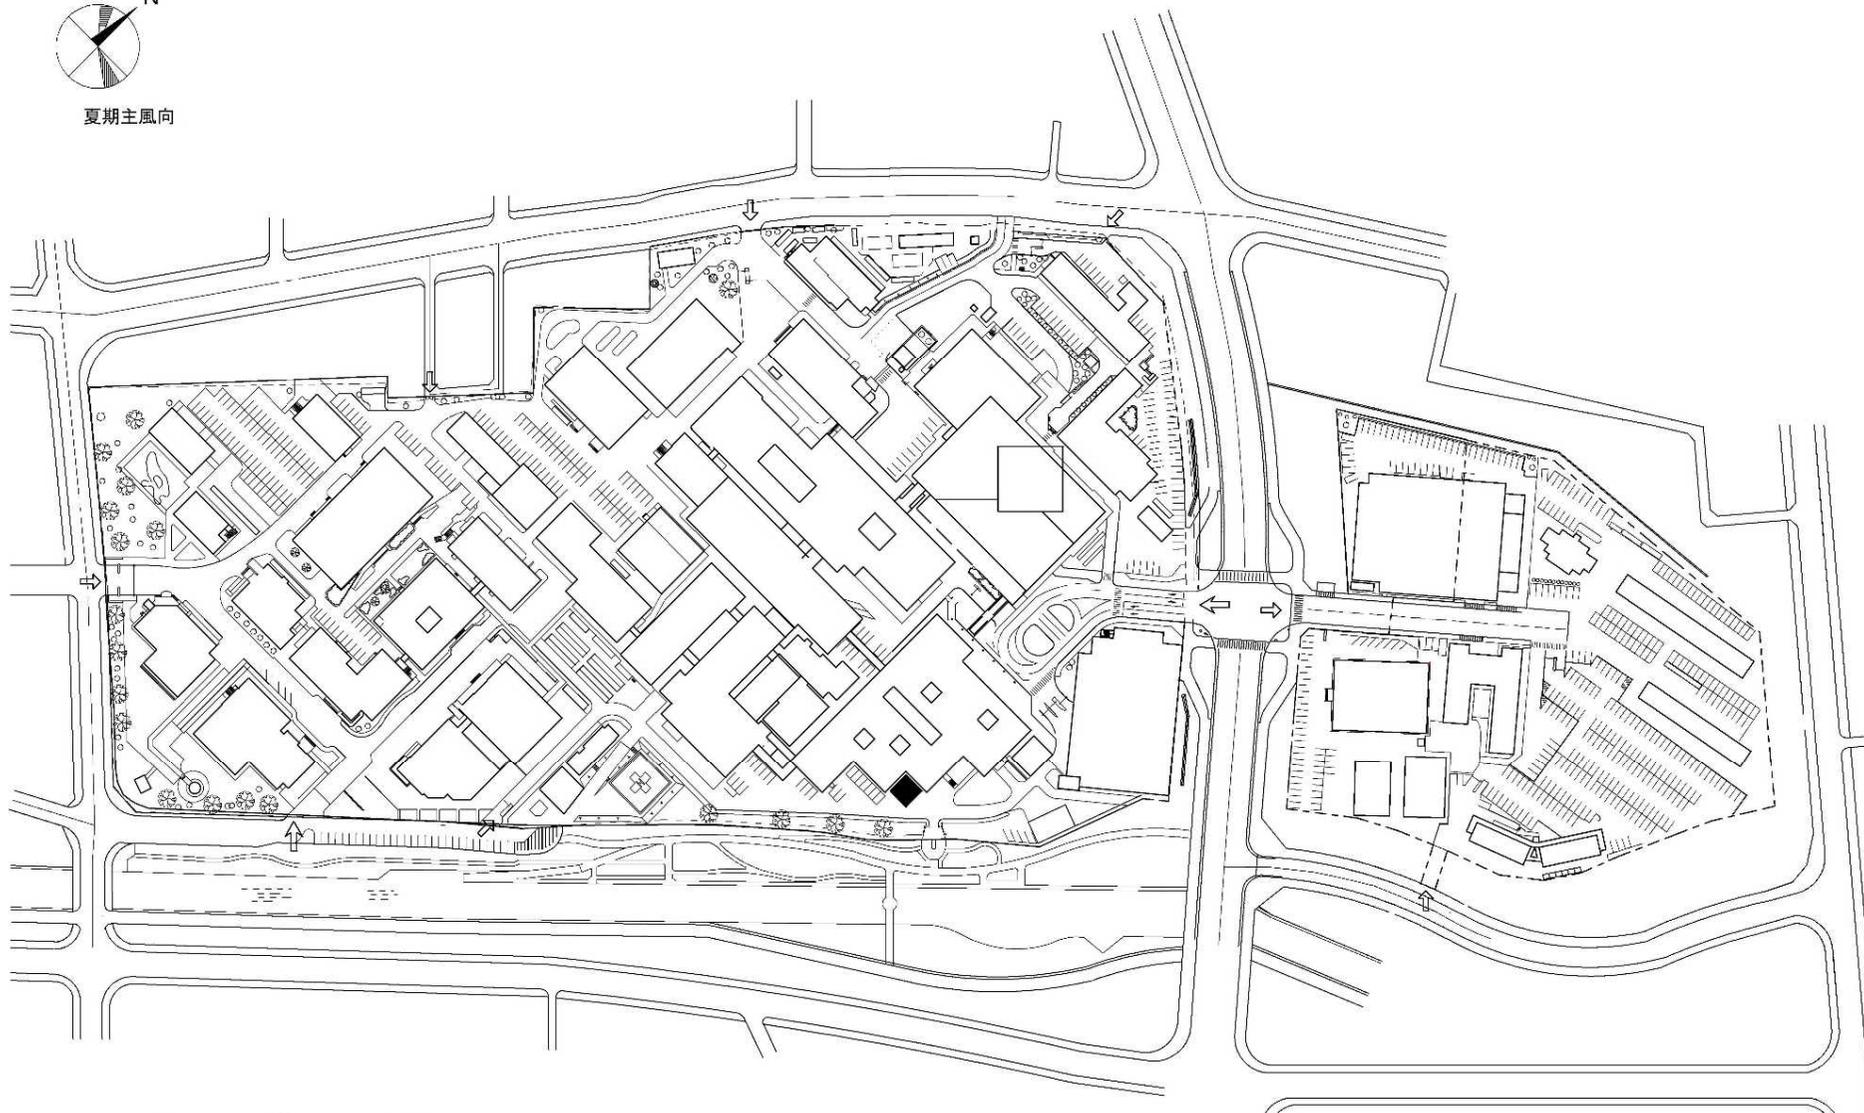


0m 50m 100m

団地名	004 小串	事業名	山口大学(小串)附属病院多用途型トリアージスペース整備事業	配置図	1/3000
-----	--------	-----	-------------------------------	-----	--------

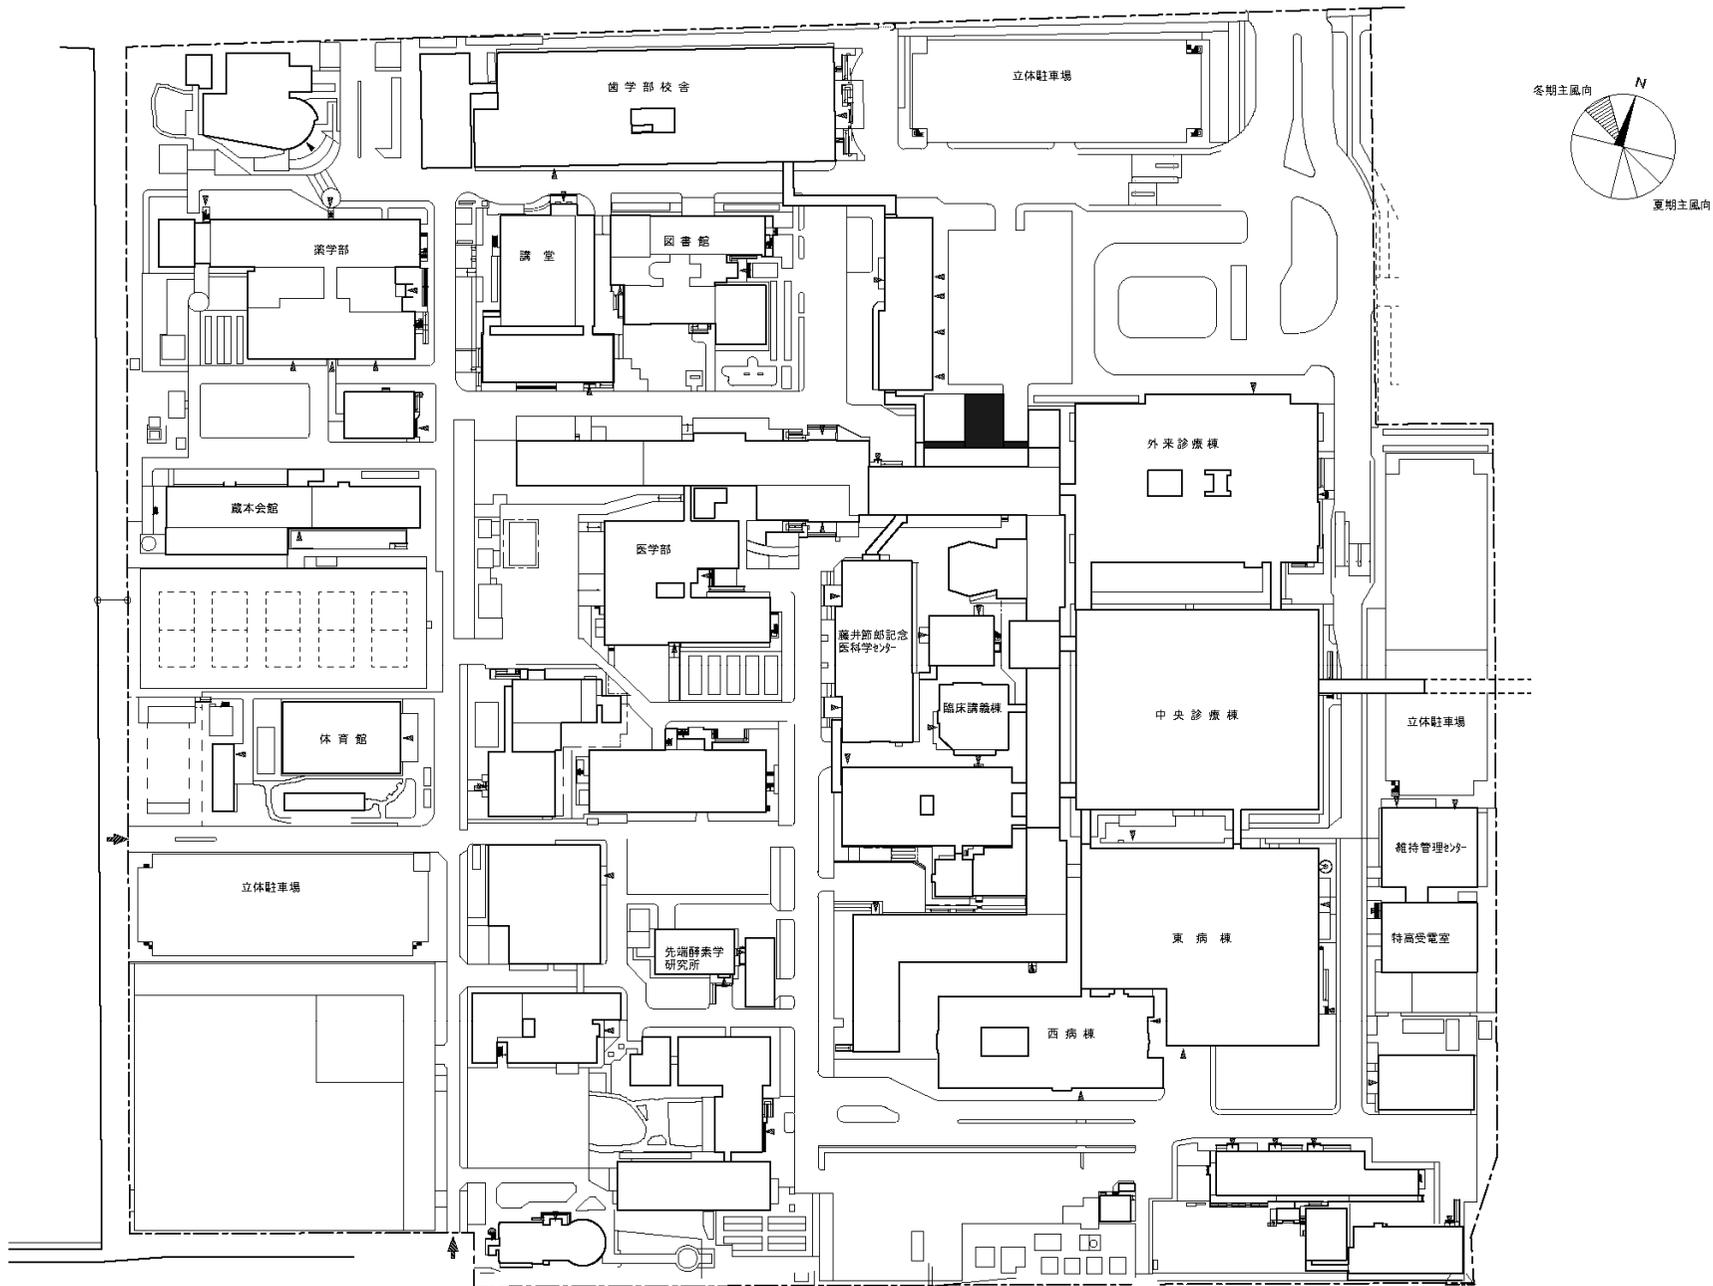

団地名	013 蔵本	事業名	徳島大学(蔵本)附属病院多用途型トリアージスペース整備事業	配置図	1/2300
-----	--------	-----	-------------------------------	-----	--------

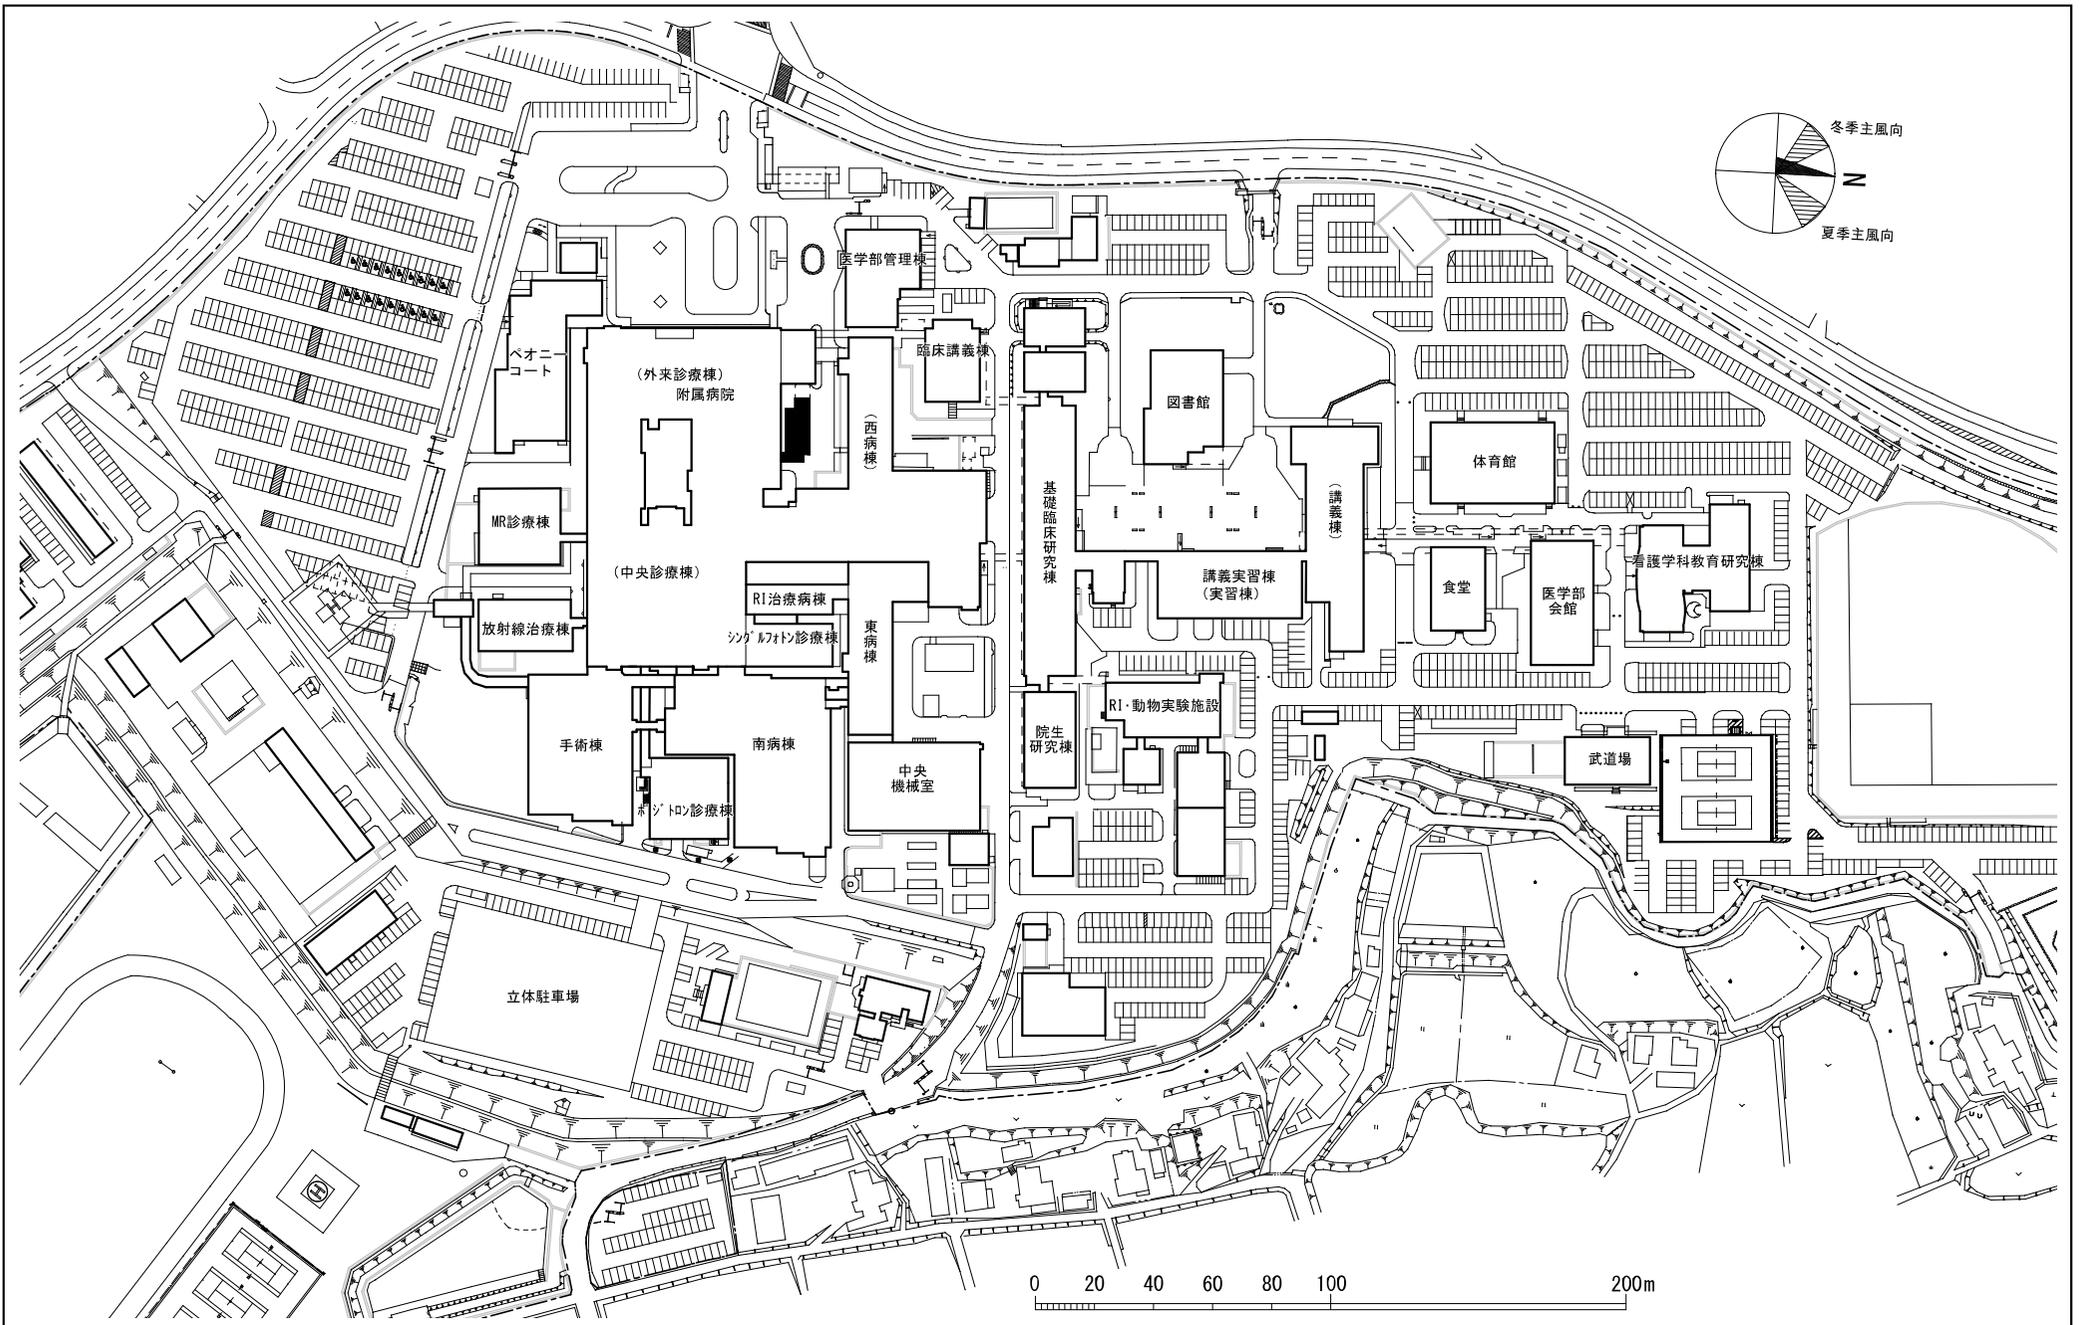

団地名



024 三木町医学部

事業名


香川大学(三木町医学部)附属病院多用途型トリアージスペース整備事業

配置図



1/2,500

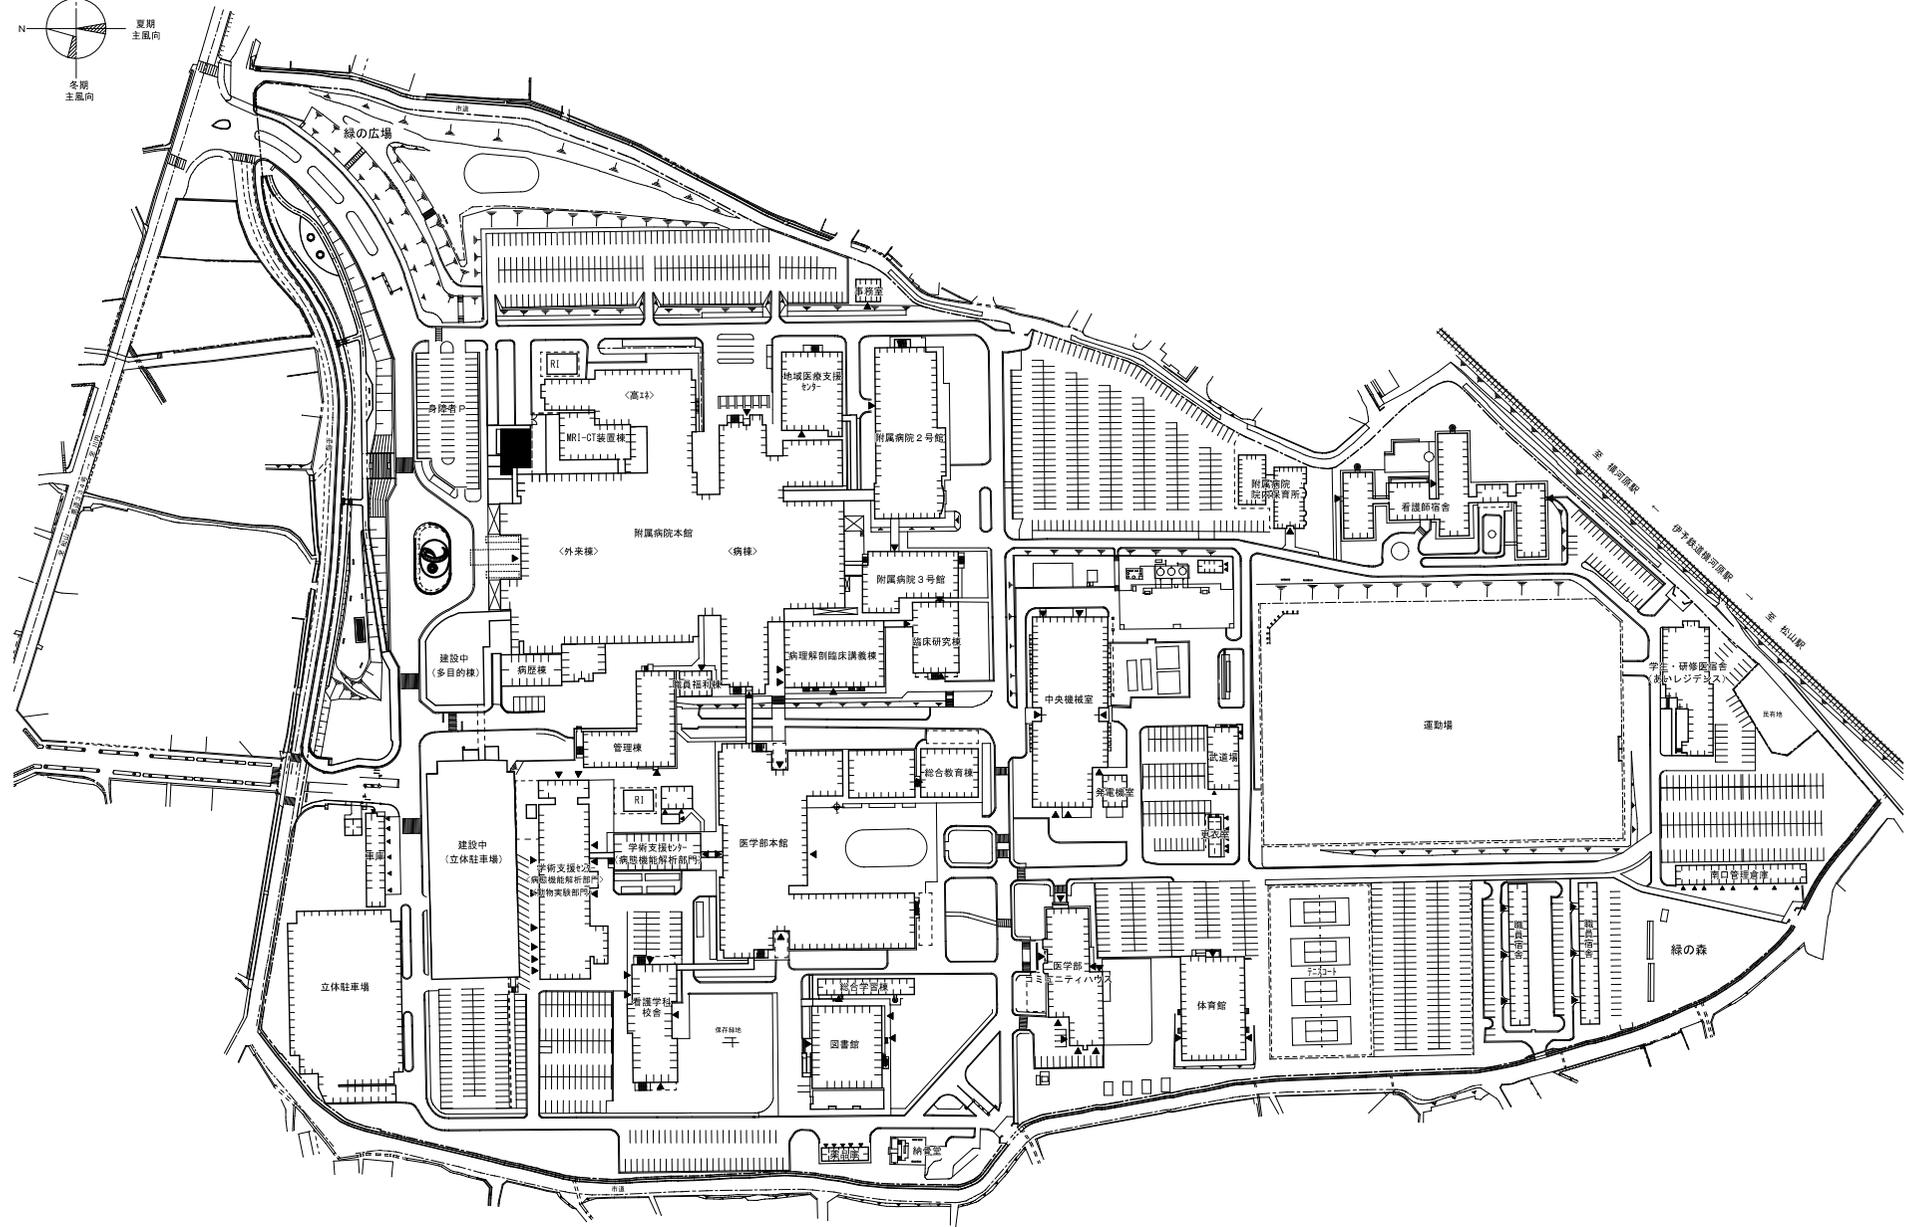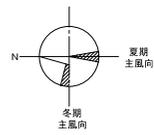


団地名	022重信	事業名	愛媛大学(重信)附属病院多用途型トリアージスペース整備事業	配置図	1/3,000
-----	-------	-----	-------------------------------	-----	---------

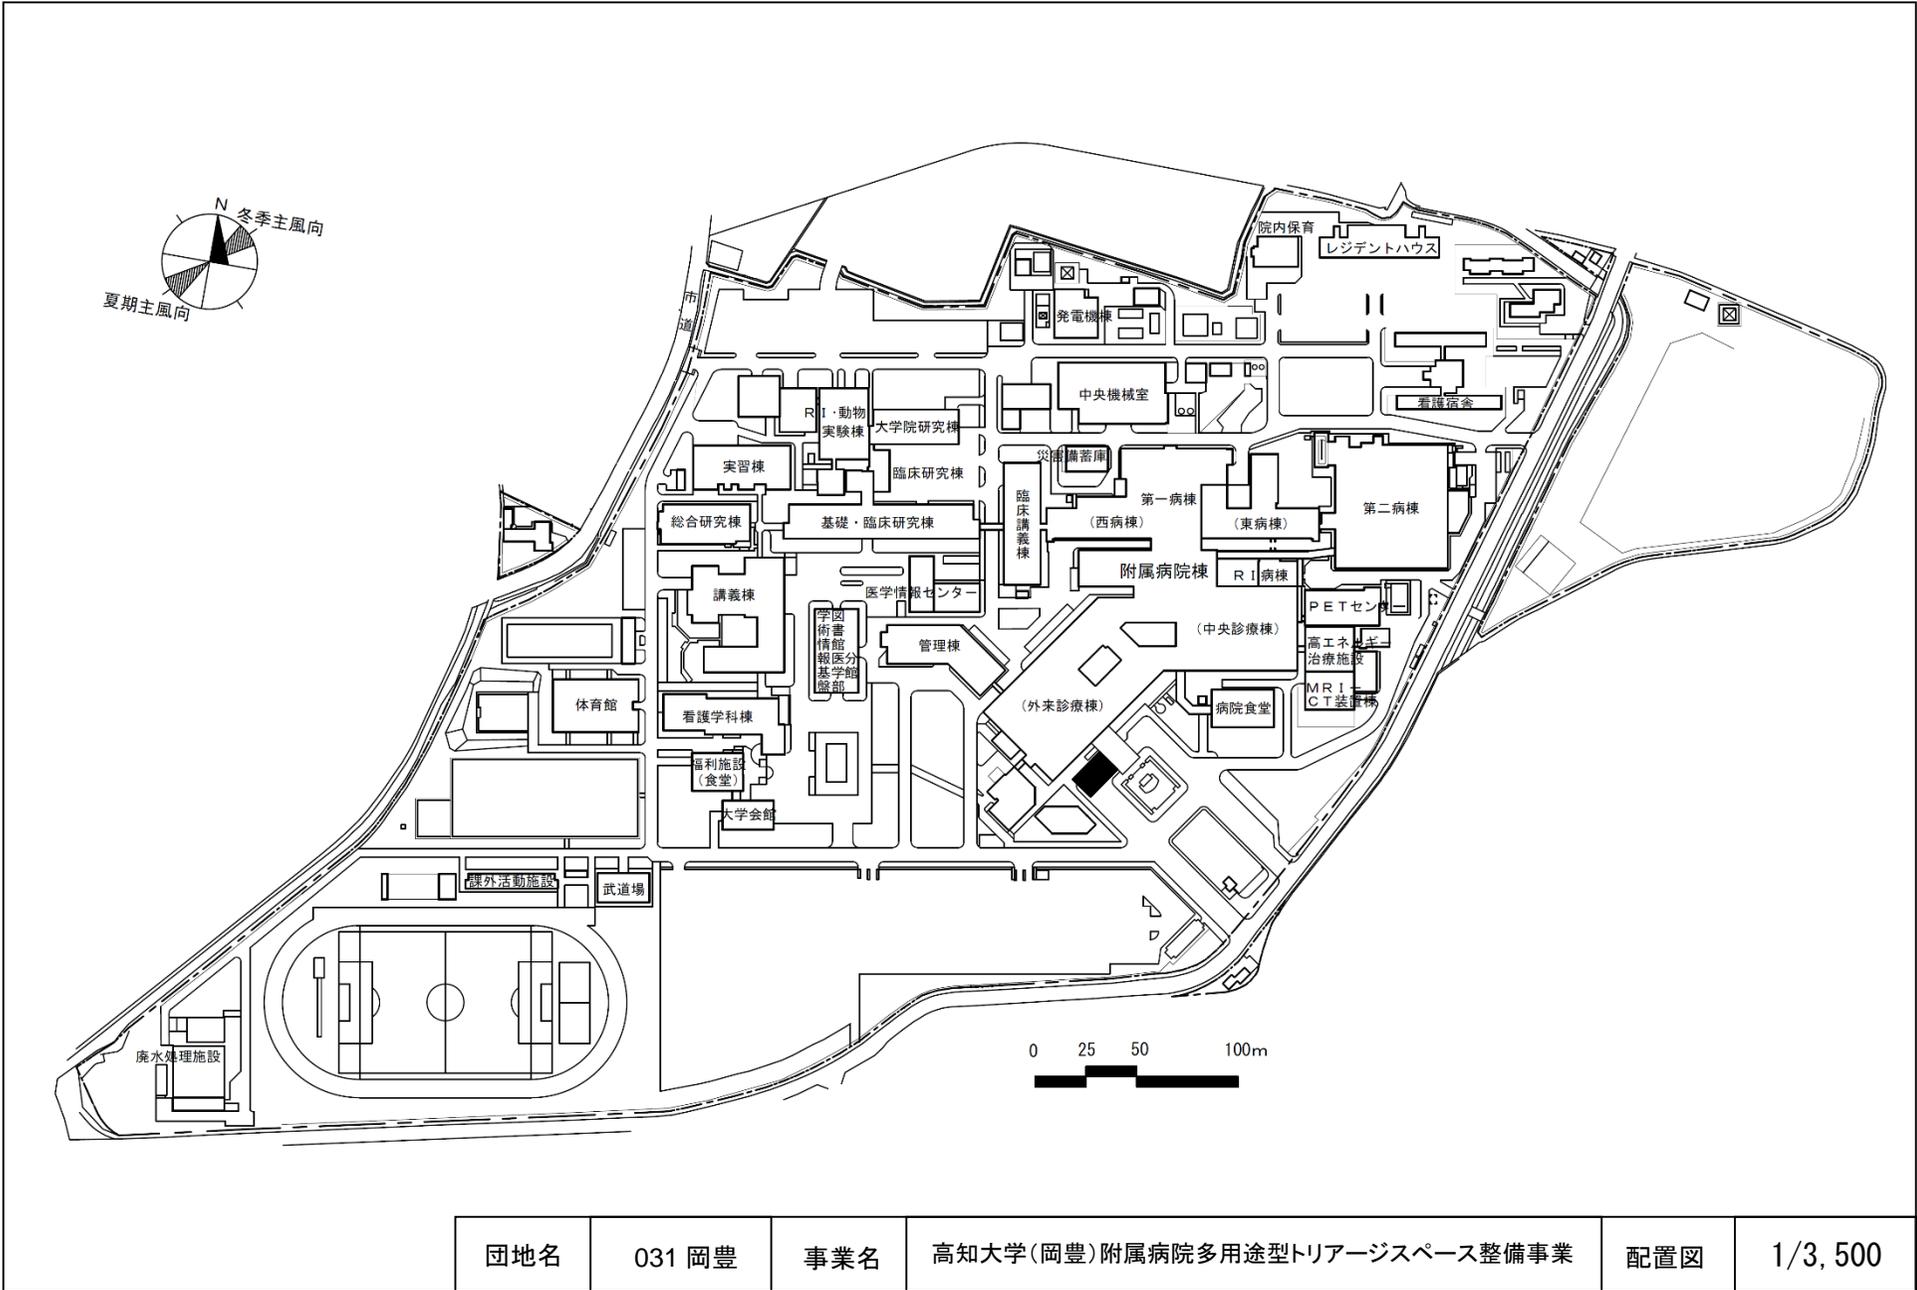


団地名	031 岡豊	事業名	高知大学(岡豊)附属病院多用途型トリアージスペース整備事業	配置図	1/3, 500
-----	--------	-----	-------------------------------	-----	----------

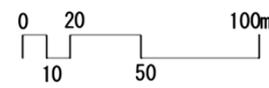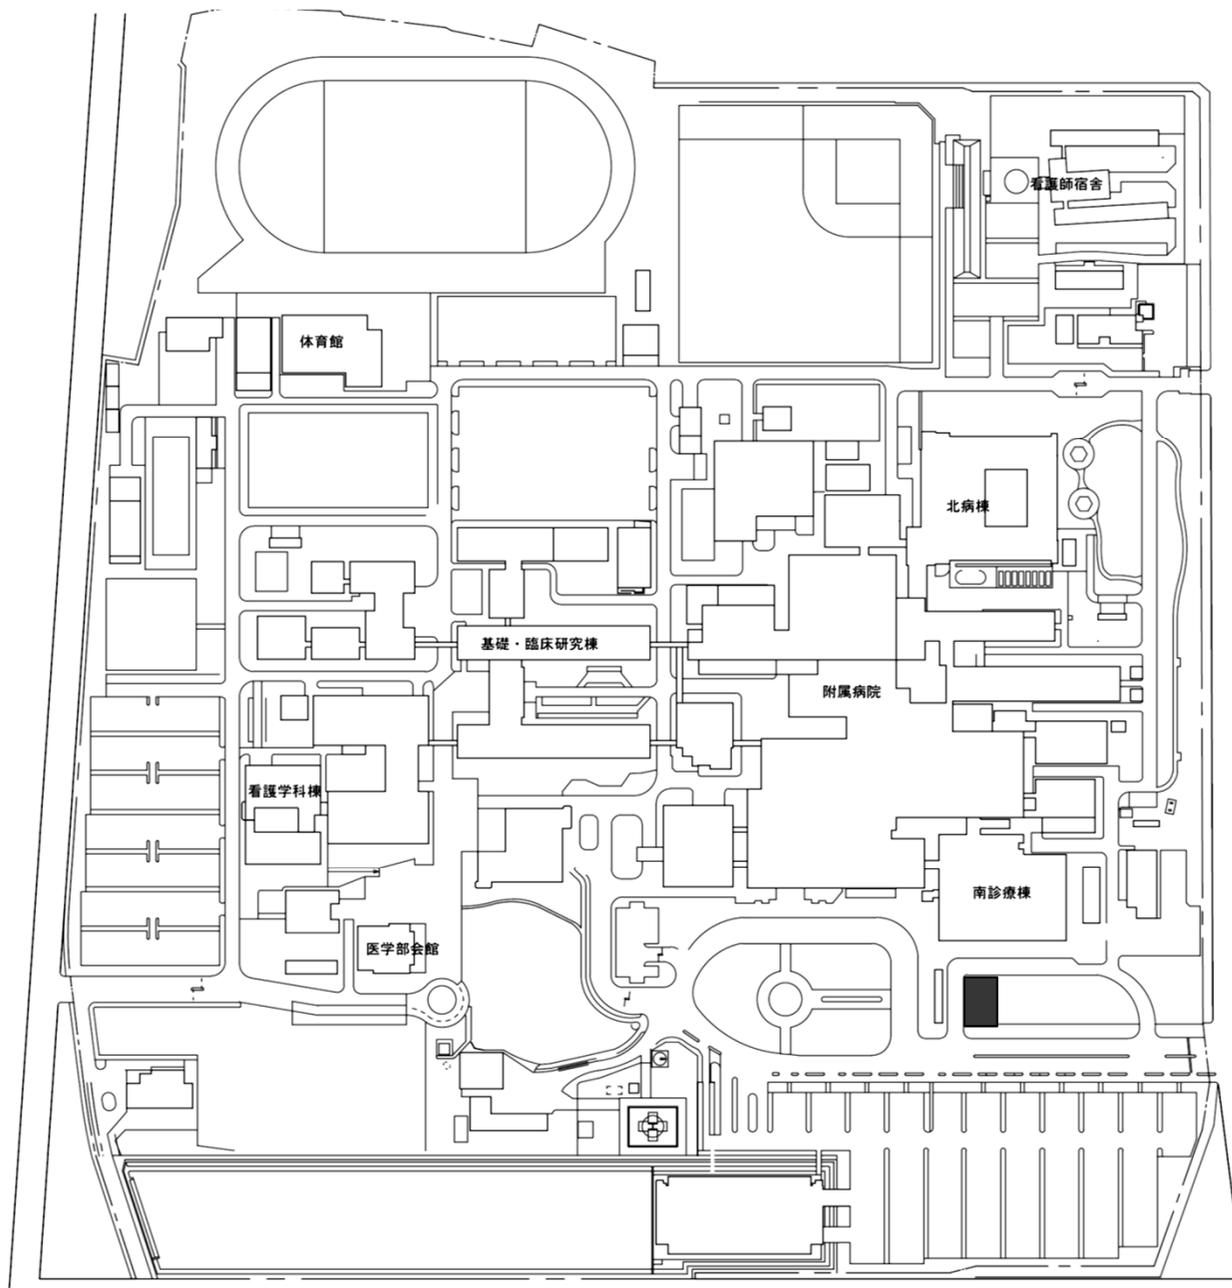



団地名	002 鍋島1	事業名	佐賀大学(鍋島)附属病院多用途型トリアージスペース整備事業	配置図	1/3000
-----	---------	-----	-------------------------------	-----	--------

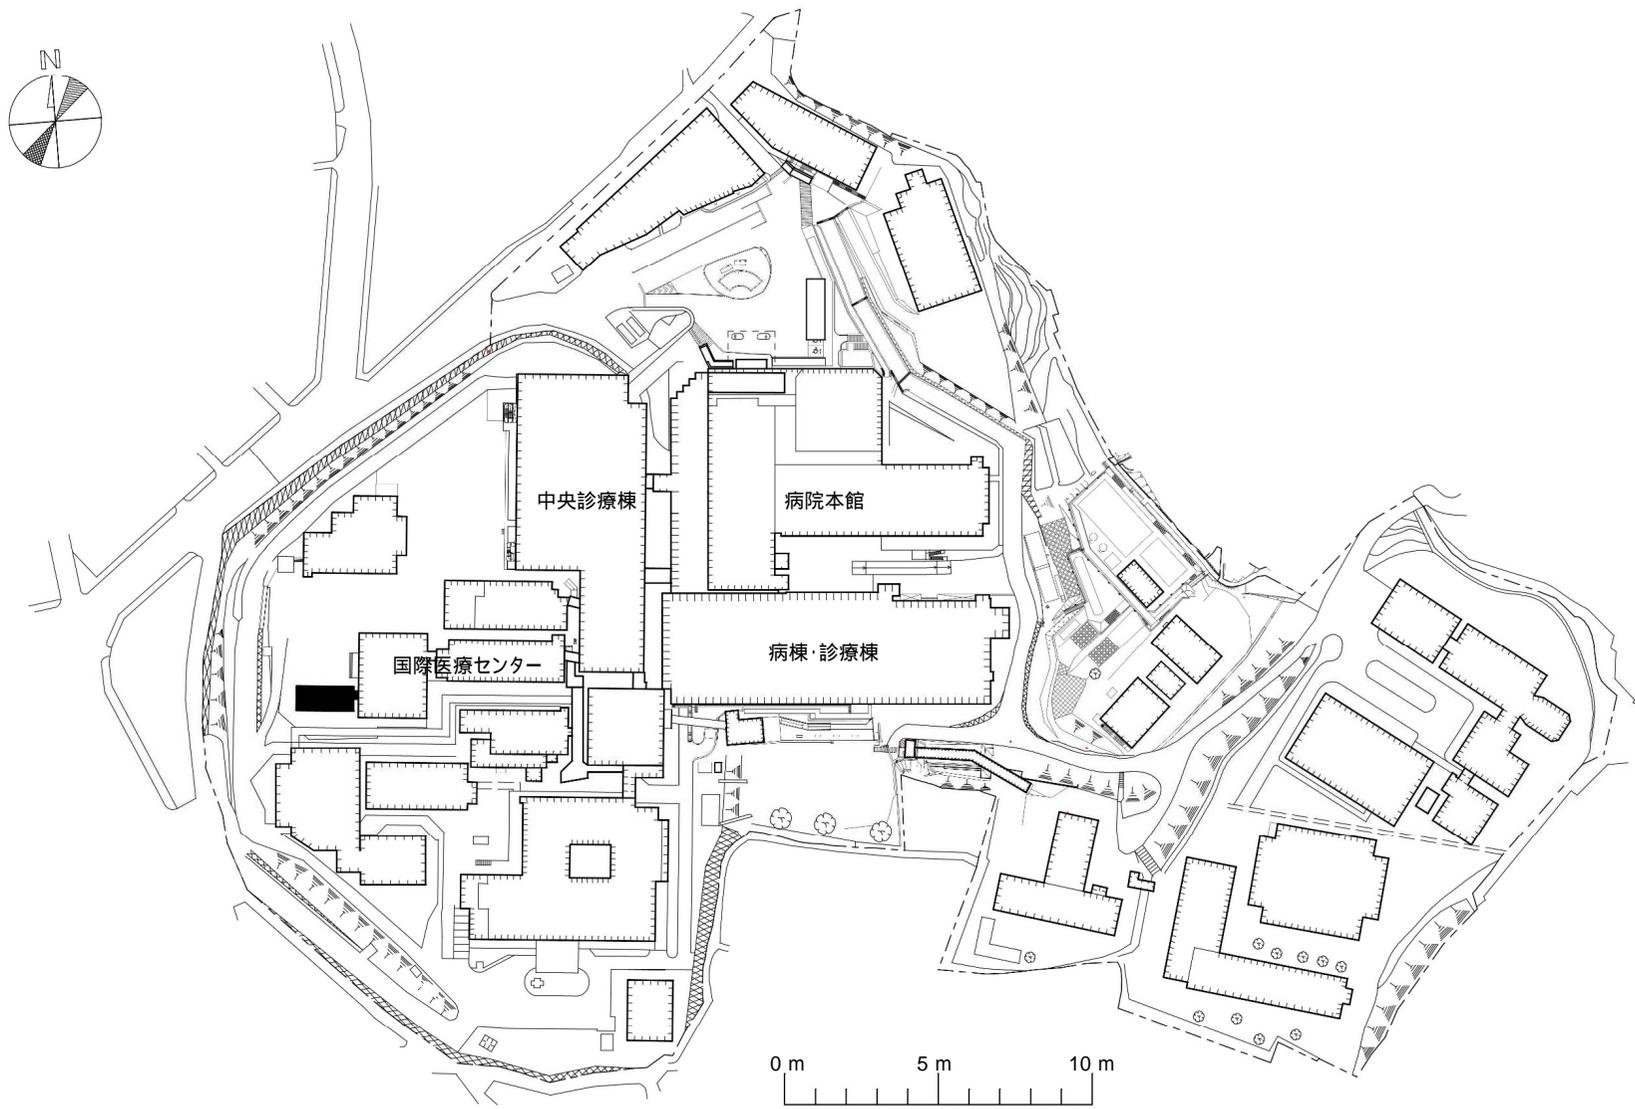


団地名	003 坂本2	事業名	長崎大学(坂本2)附属病院多用途型トリアージスペース整備事業	配置図	1/2500
-----	---------	-----	--------------------------------	-----	--------

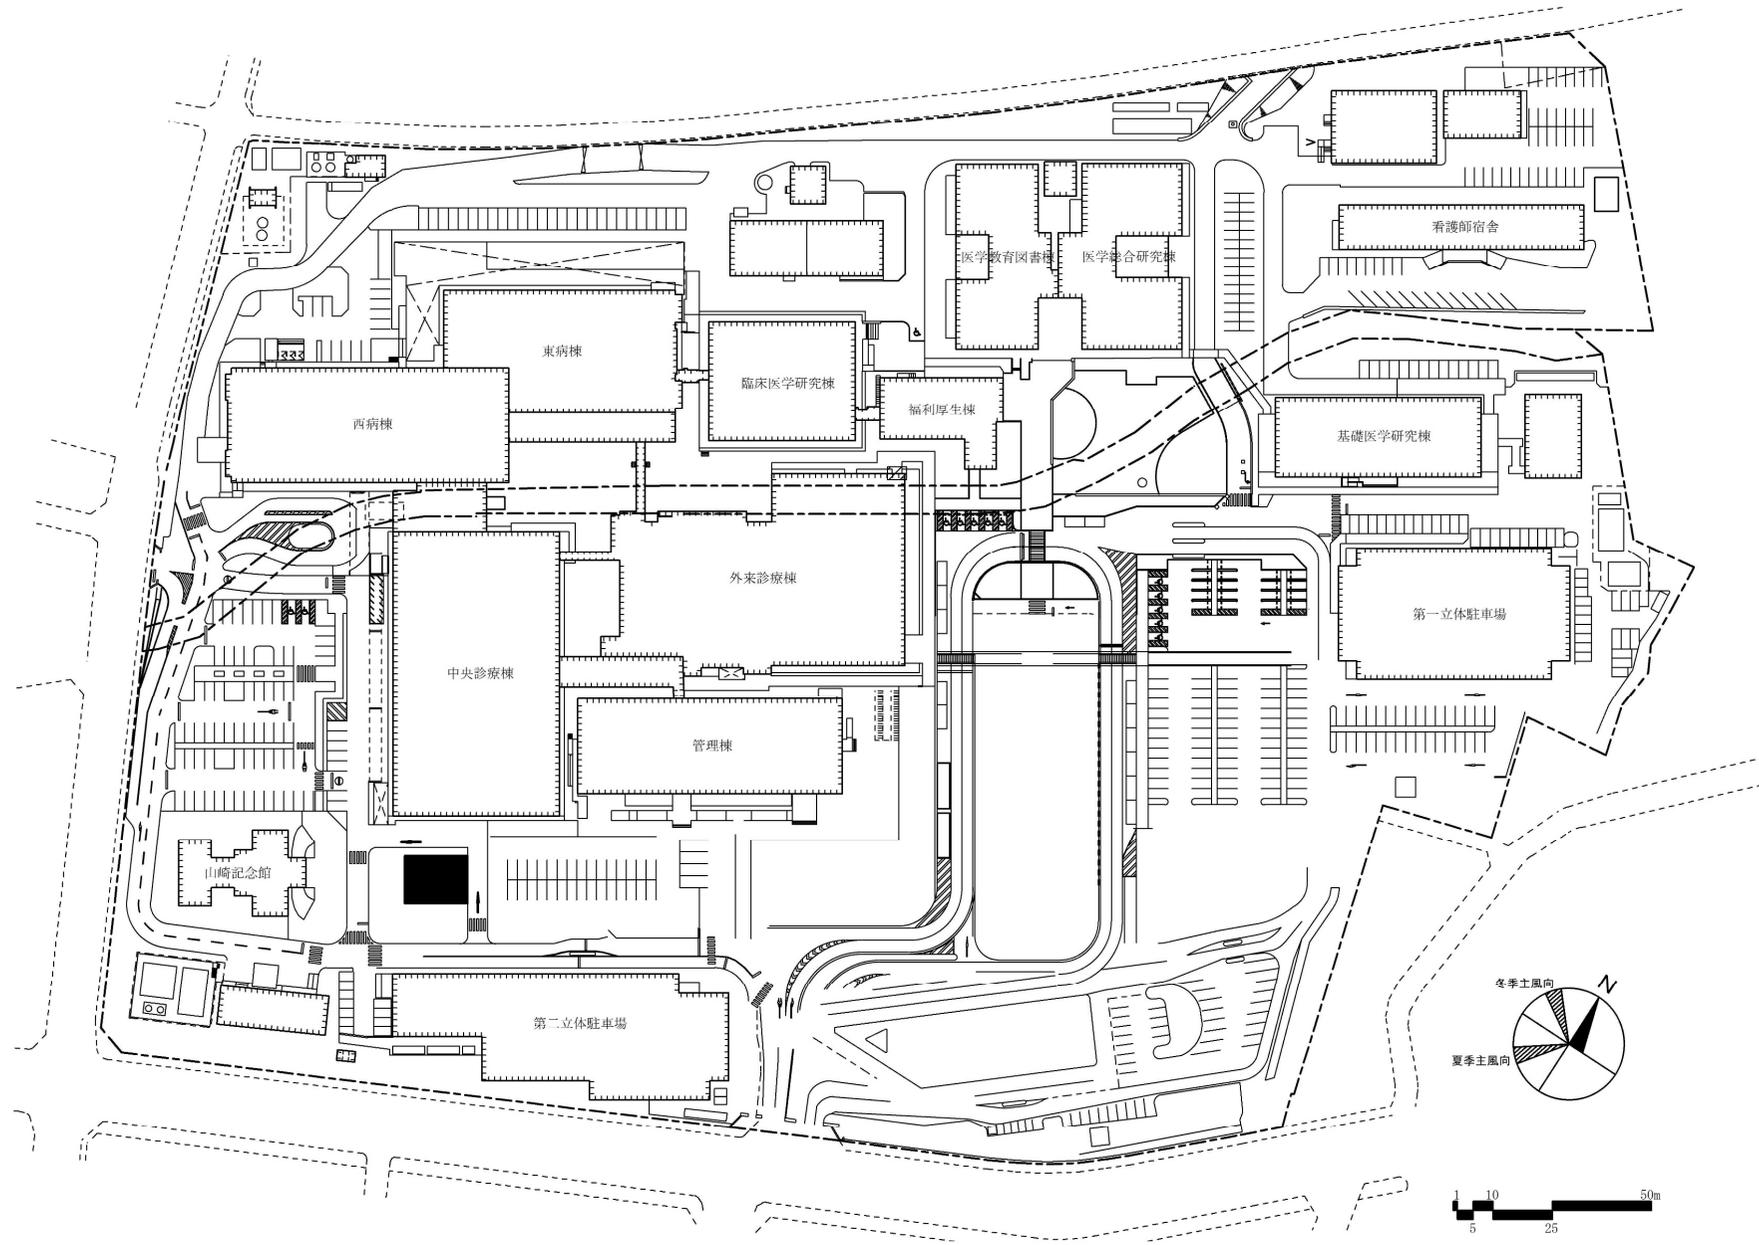

団地名	003 本荘 (北地区)	事業名	熊本大学(本荘北)附属病院多用途型トリアージスペース整備事業	配置図	1/2,000
-----	-----------------	-----	--------------------------------	-----	---------

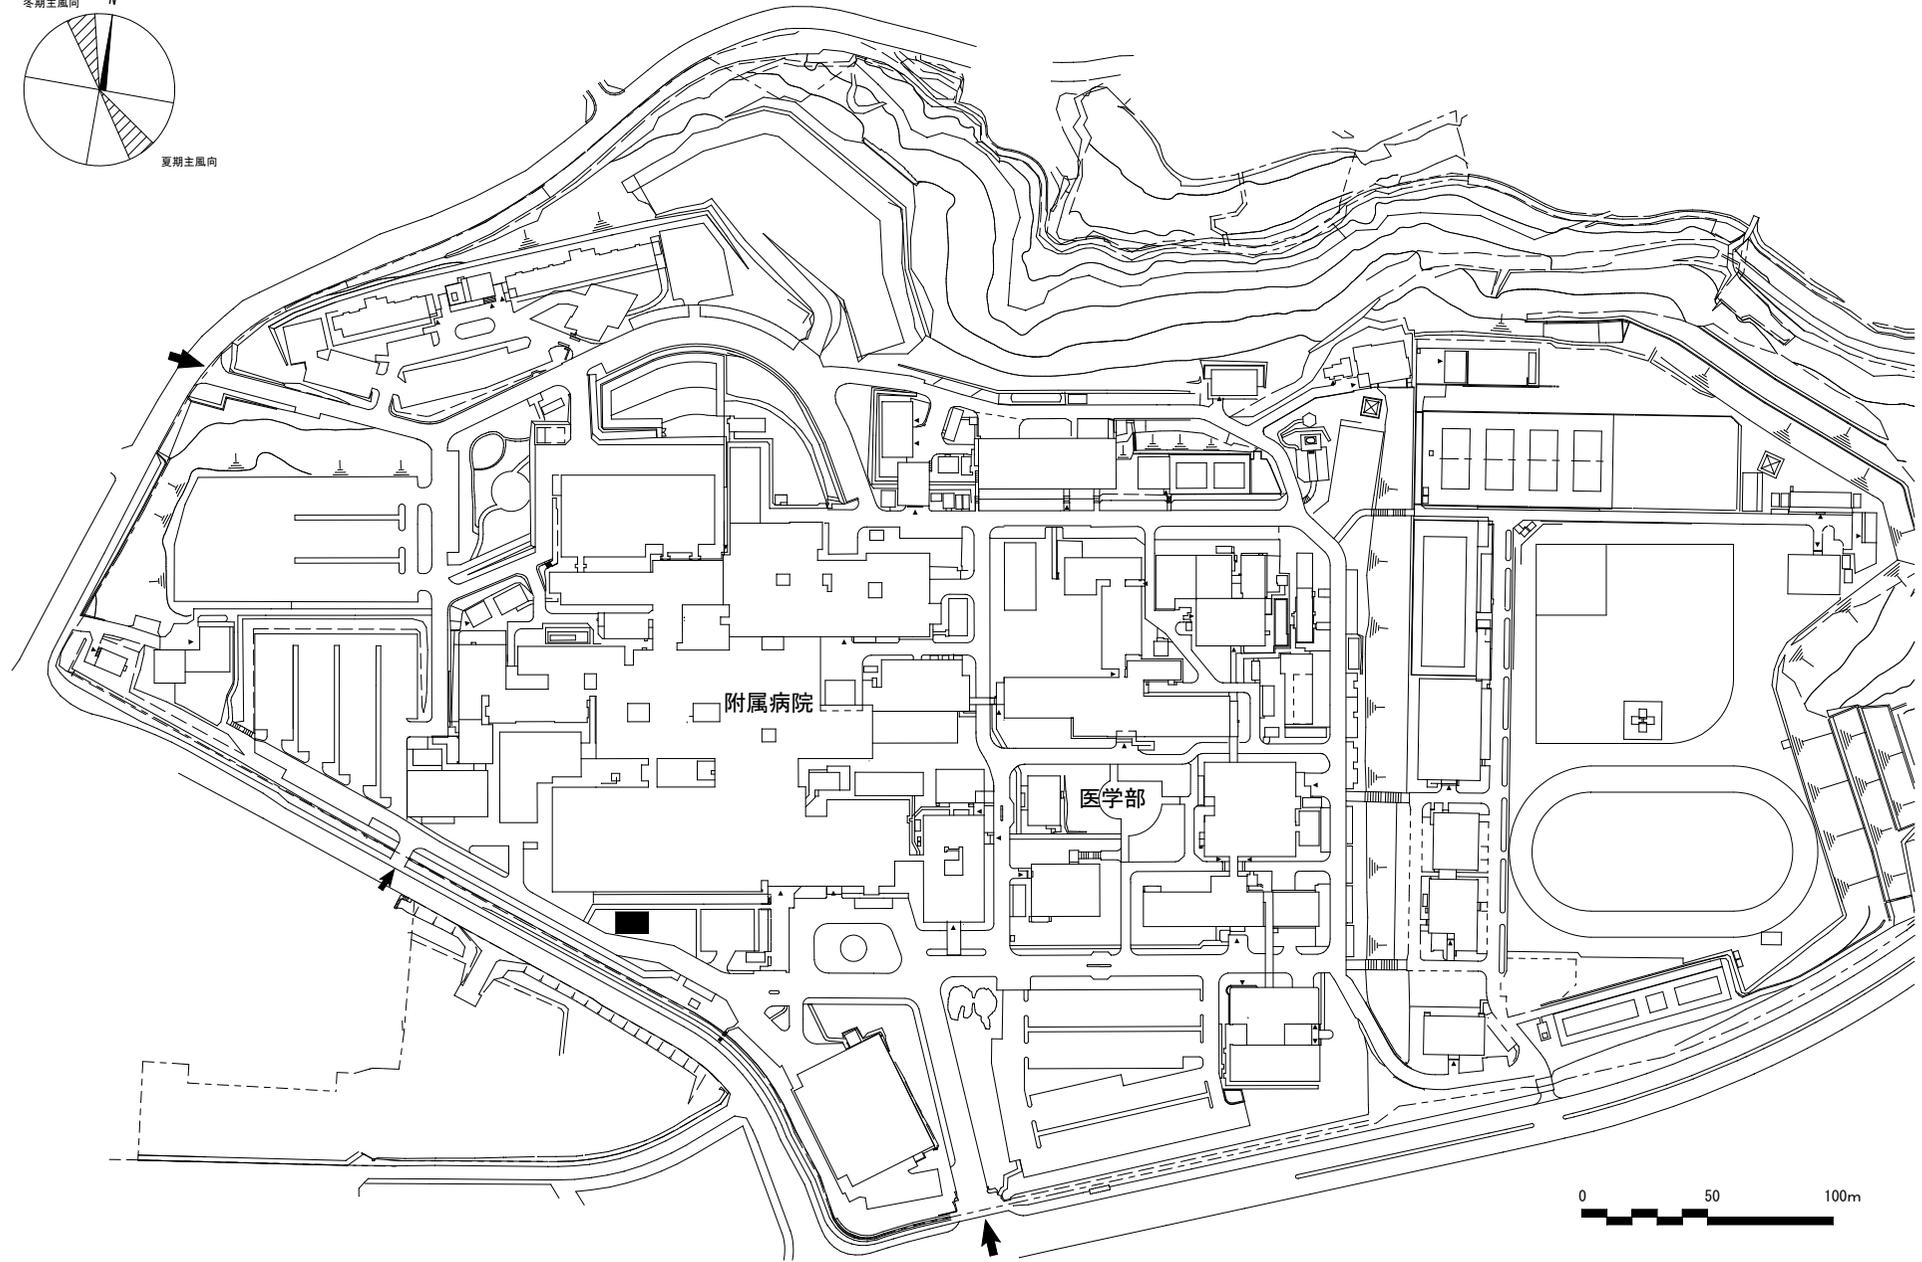
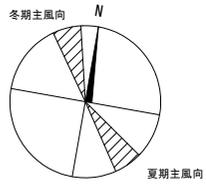


団地名	002 挟間	事業名	大分大学(挟間)附属病院多用途型トリアージスペース整備事業	配置図	1/3,000
-----	--------	-----	-------------------------------	-----	---------

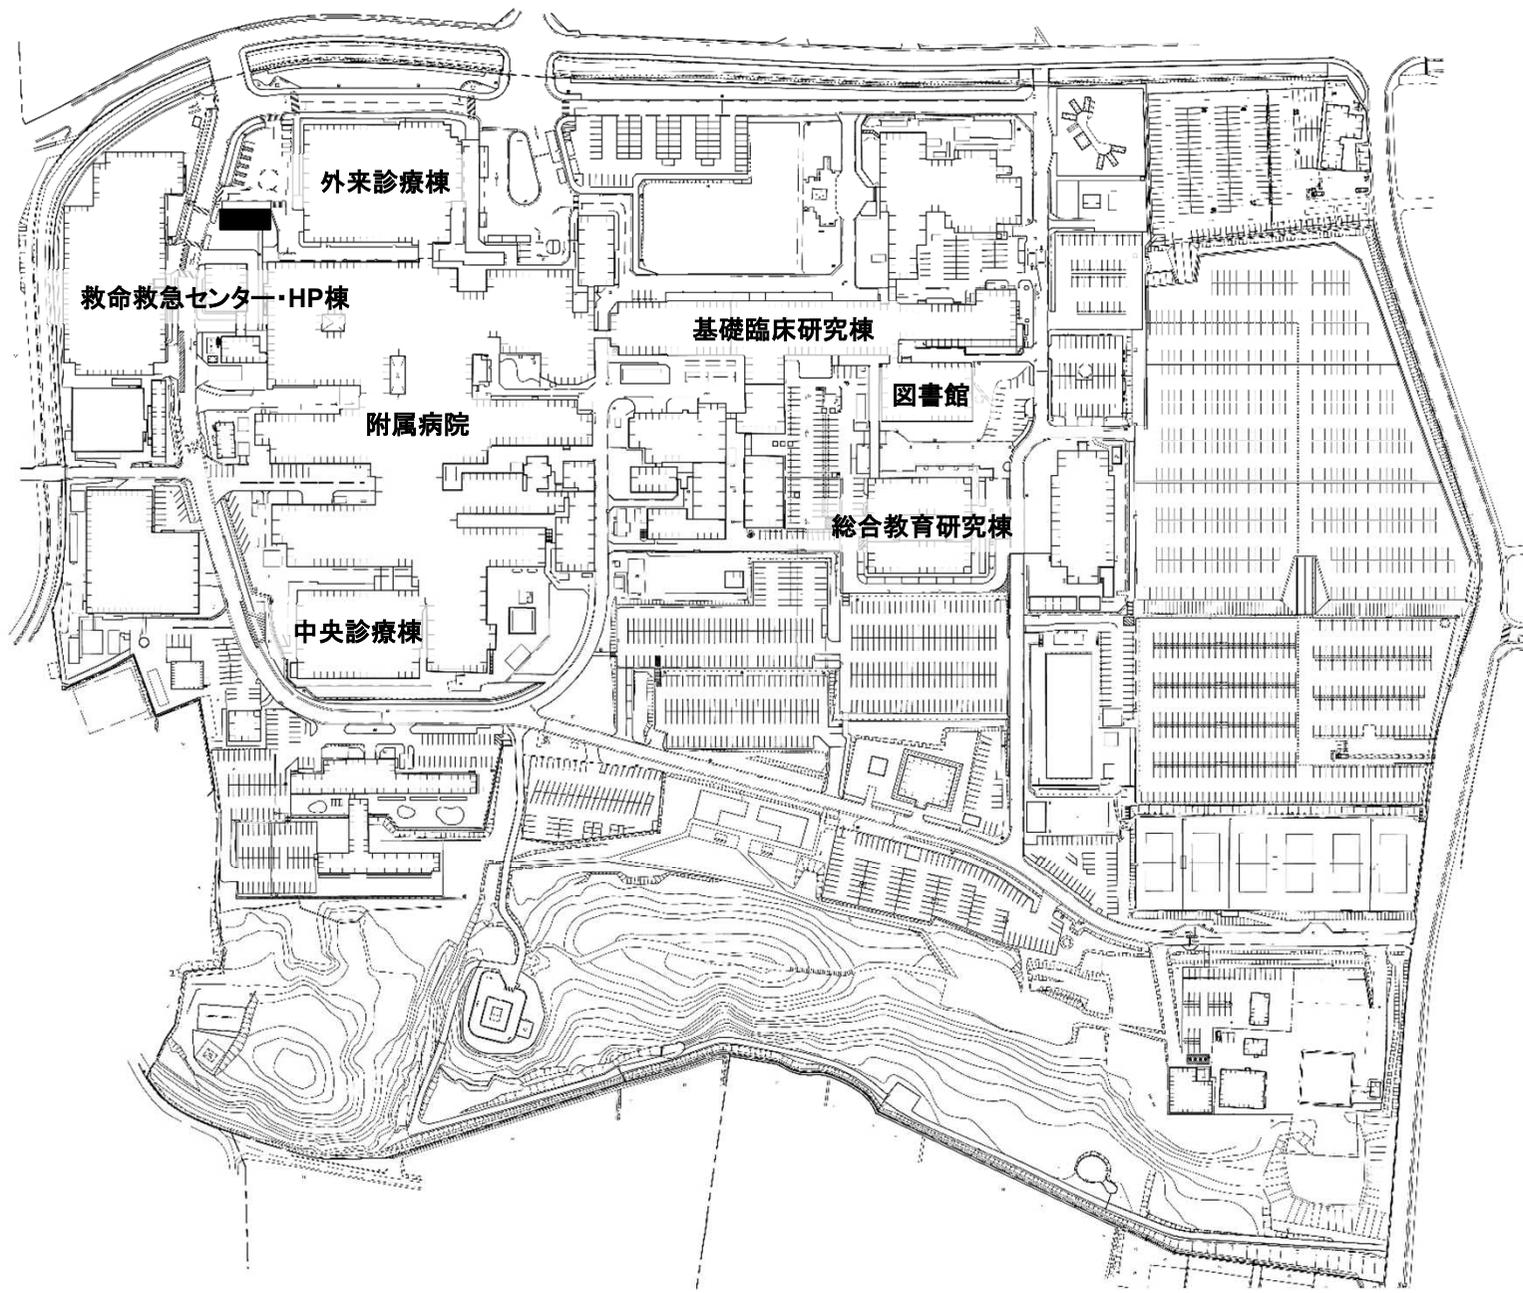

団地名	050 清武	事業名	宮崎大学(清武)附属病院多用途型 トリアージスペース整備事業	配置図	1/3,000
-----	--------	-----	-----------------------------------	-----	---------

磁北 (西偏 5° ~ 15°)

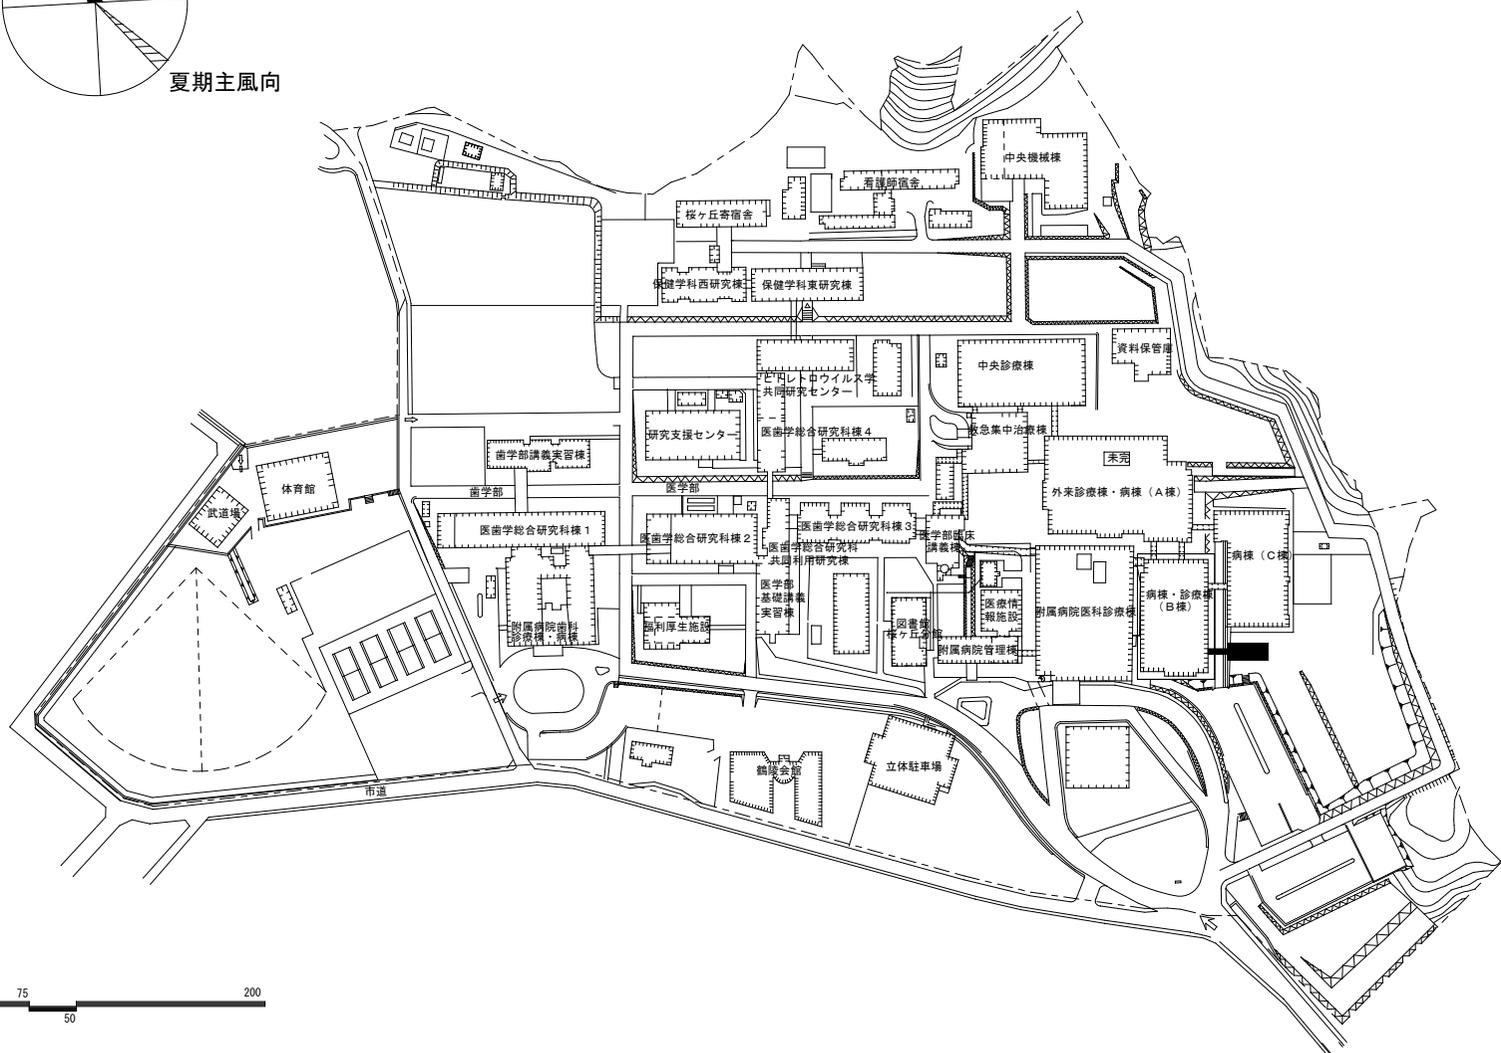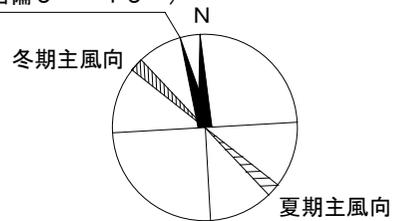

団地名	030 桜ヶ丘	事業名	鹿児島大学 (桜ヶ丘) 附属病院多用途型トリアージスペース整備事業	配置図	1/4,000
-----	---------	-----	-----------------------------------	-----	---------