

令和３年度国立大学法人等施設整備実施予定事業＜補正予算＞

建 物 配 置 図


※ 縮尺は目安であり、厳密な数値を示すものではありません。

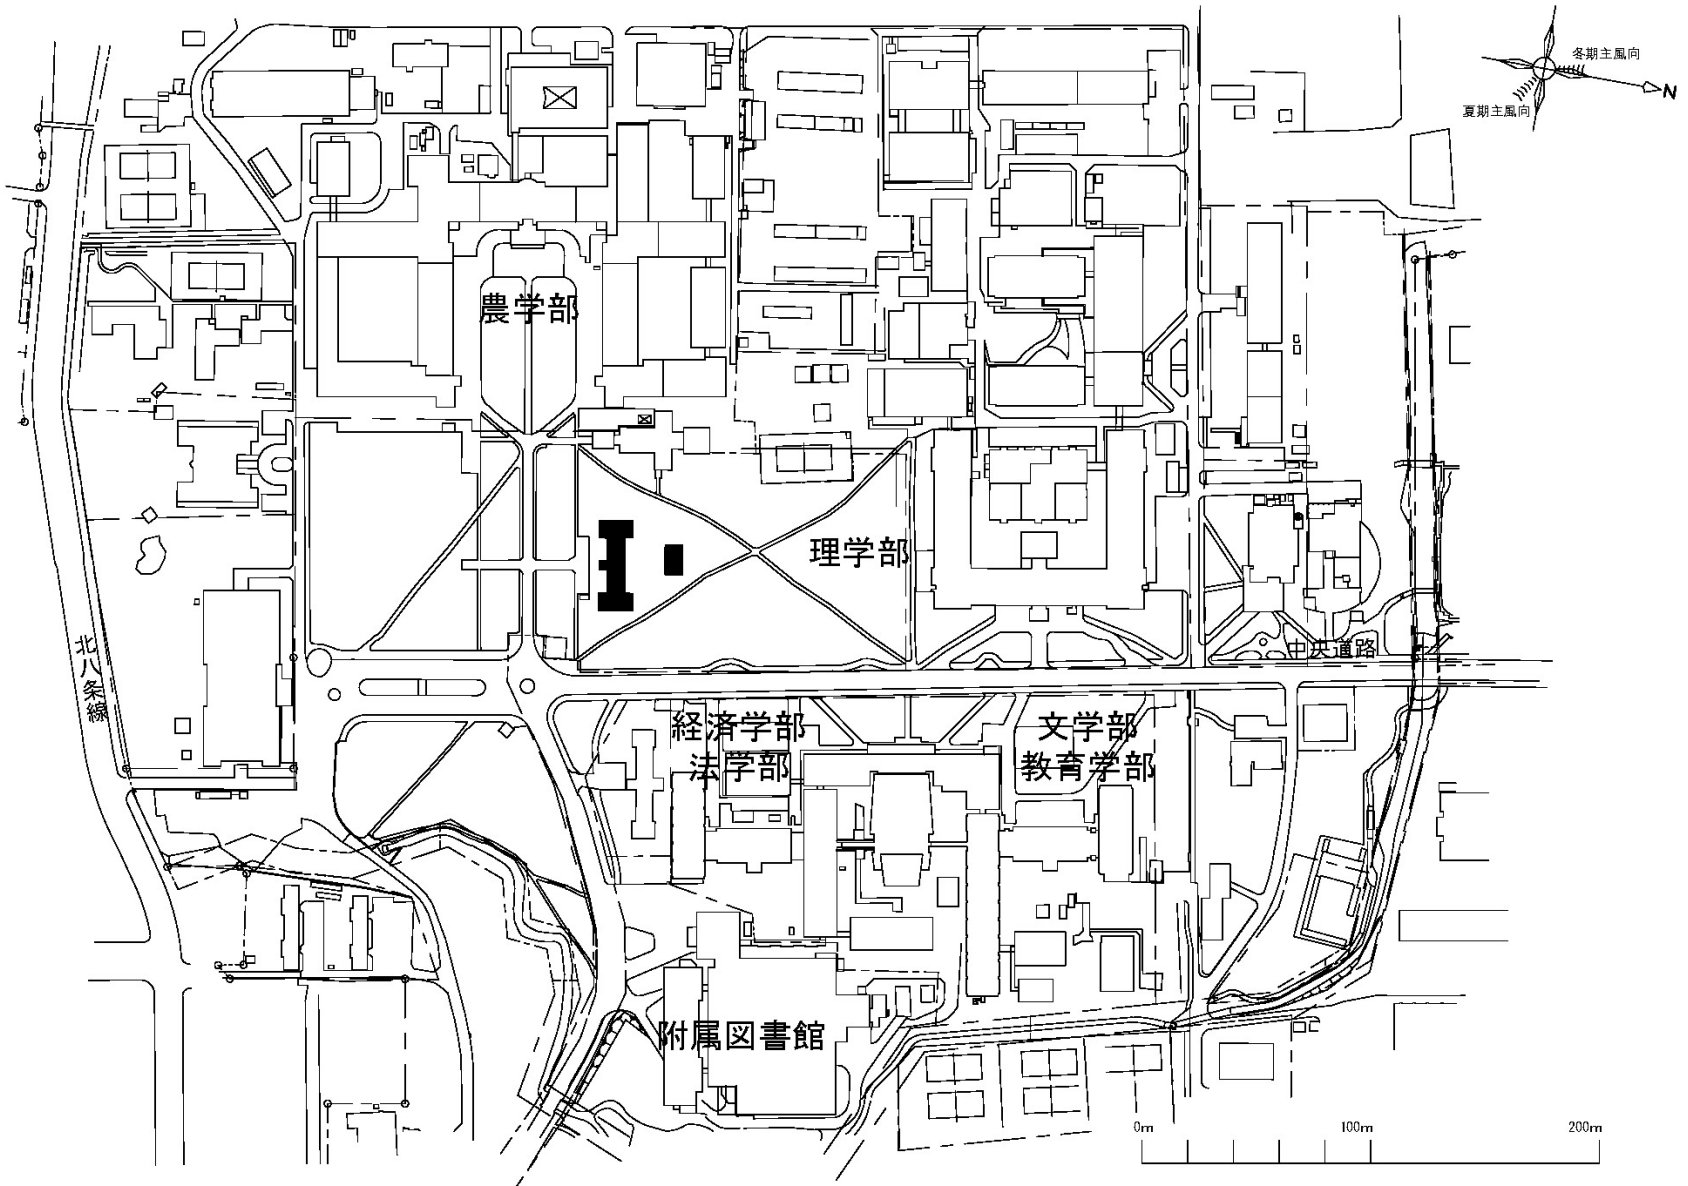


団地名	001 札幌	事業名	北海道大学(札幌)ワイン研究センター改修	配置図	1/ 3,000

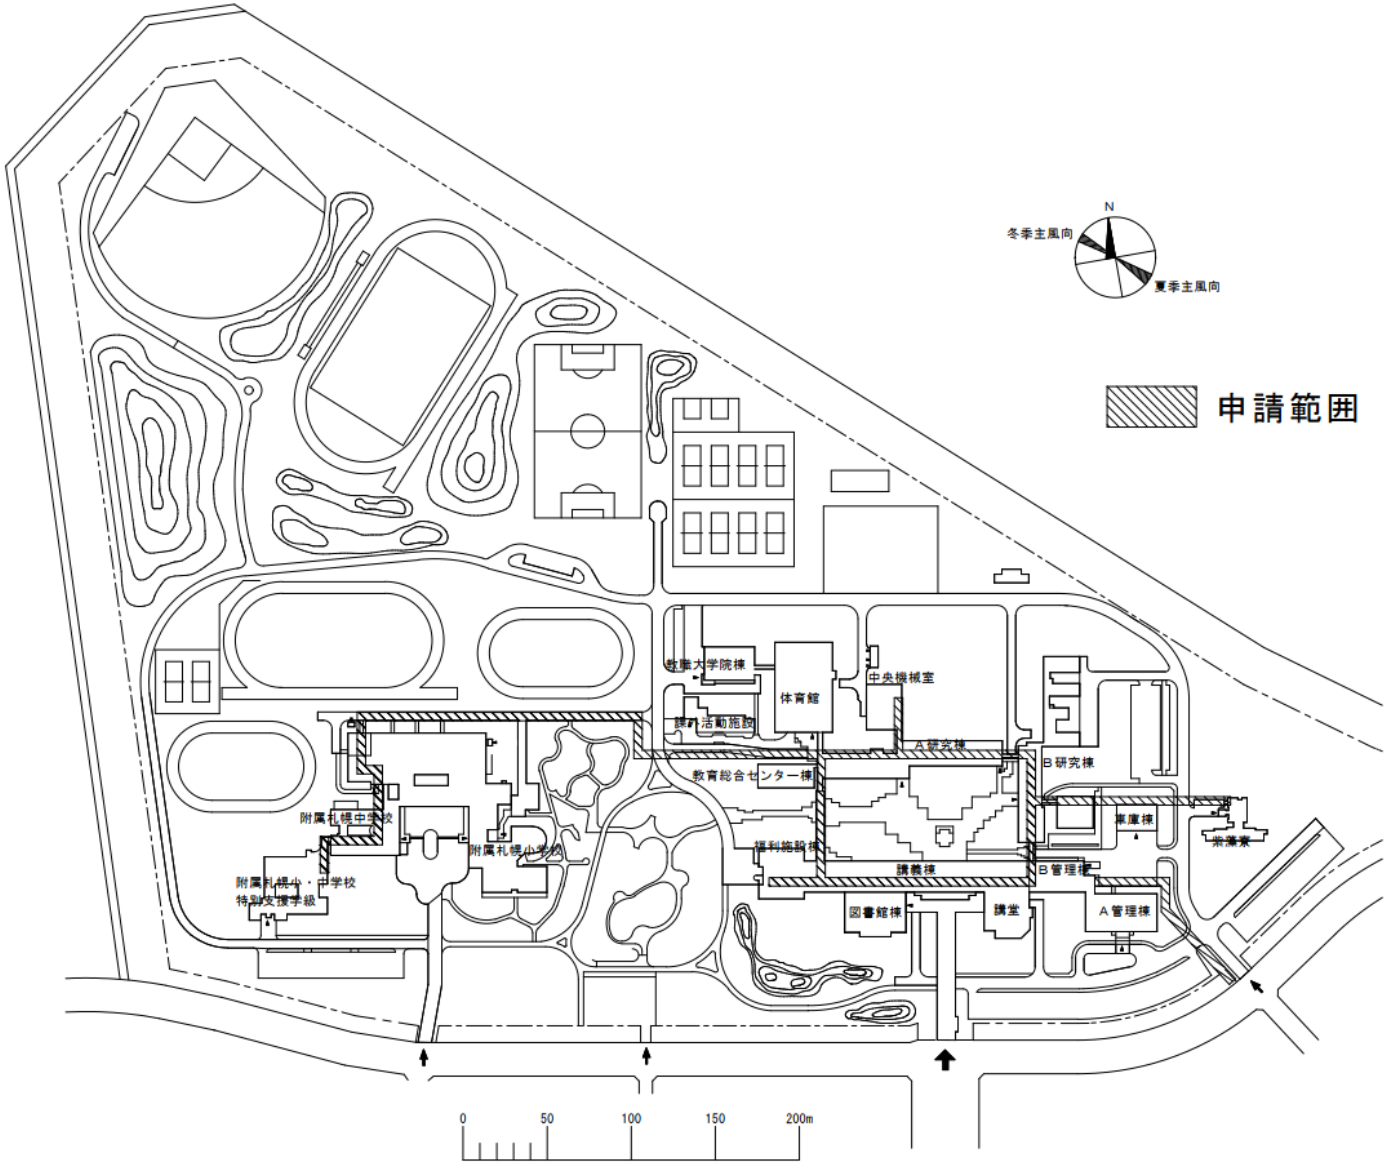


団 地 名	029 札幌あいの里	事 業 名	北海道教育大学（札幌あいの里）ライフライン再生（給排水設備等）	配 置 図	1/ 4,000

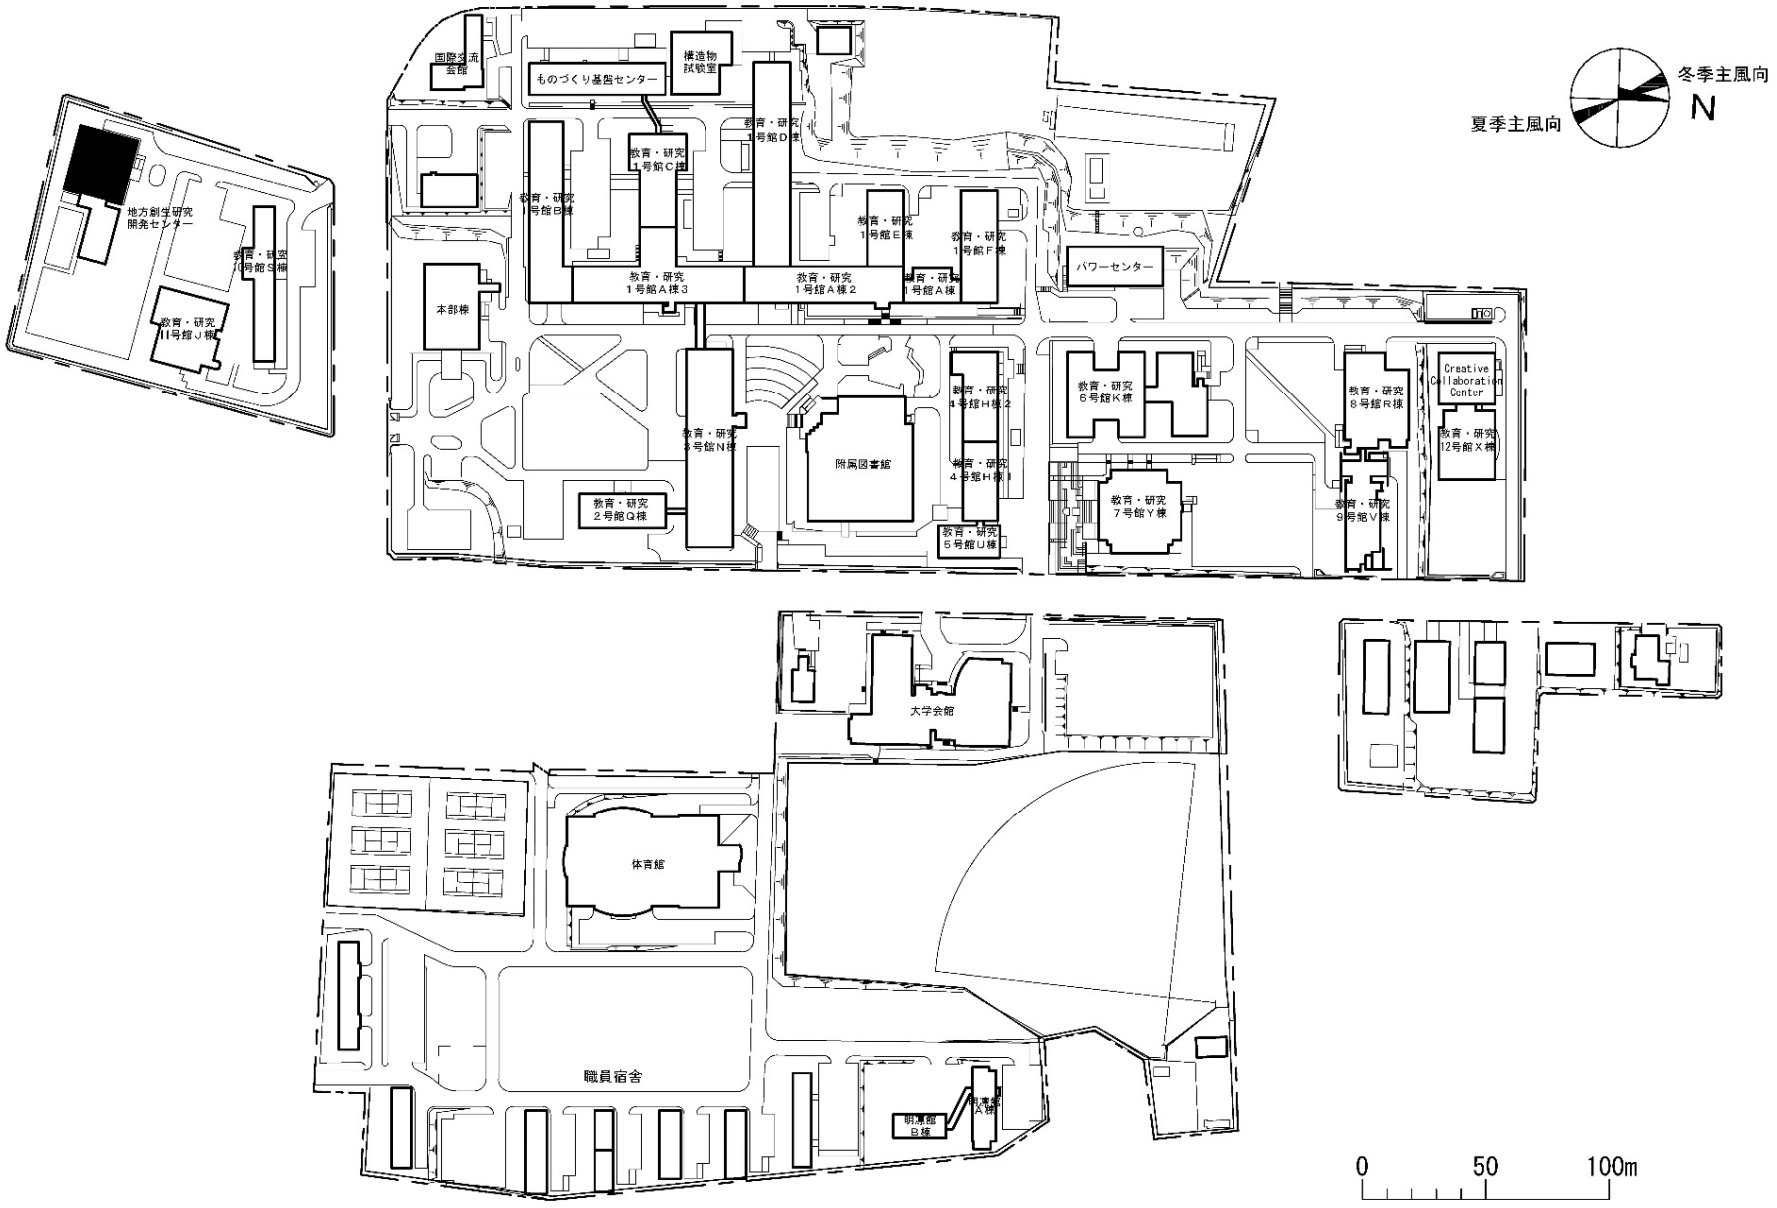


団地名	001 水元1	事業名	室蘭工業大学(水元)地方創生研究開発センター改修	配置図	1/3000

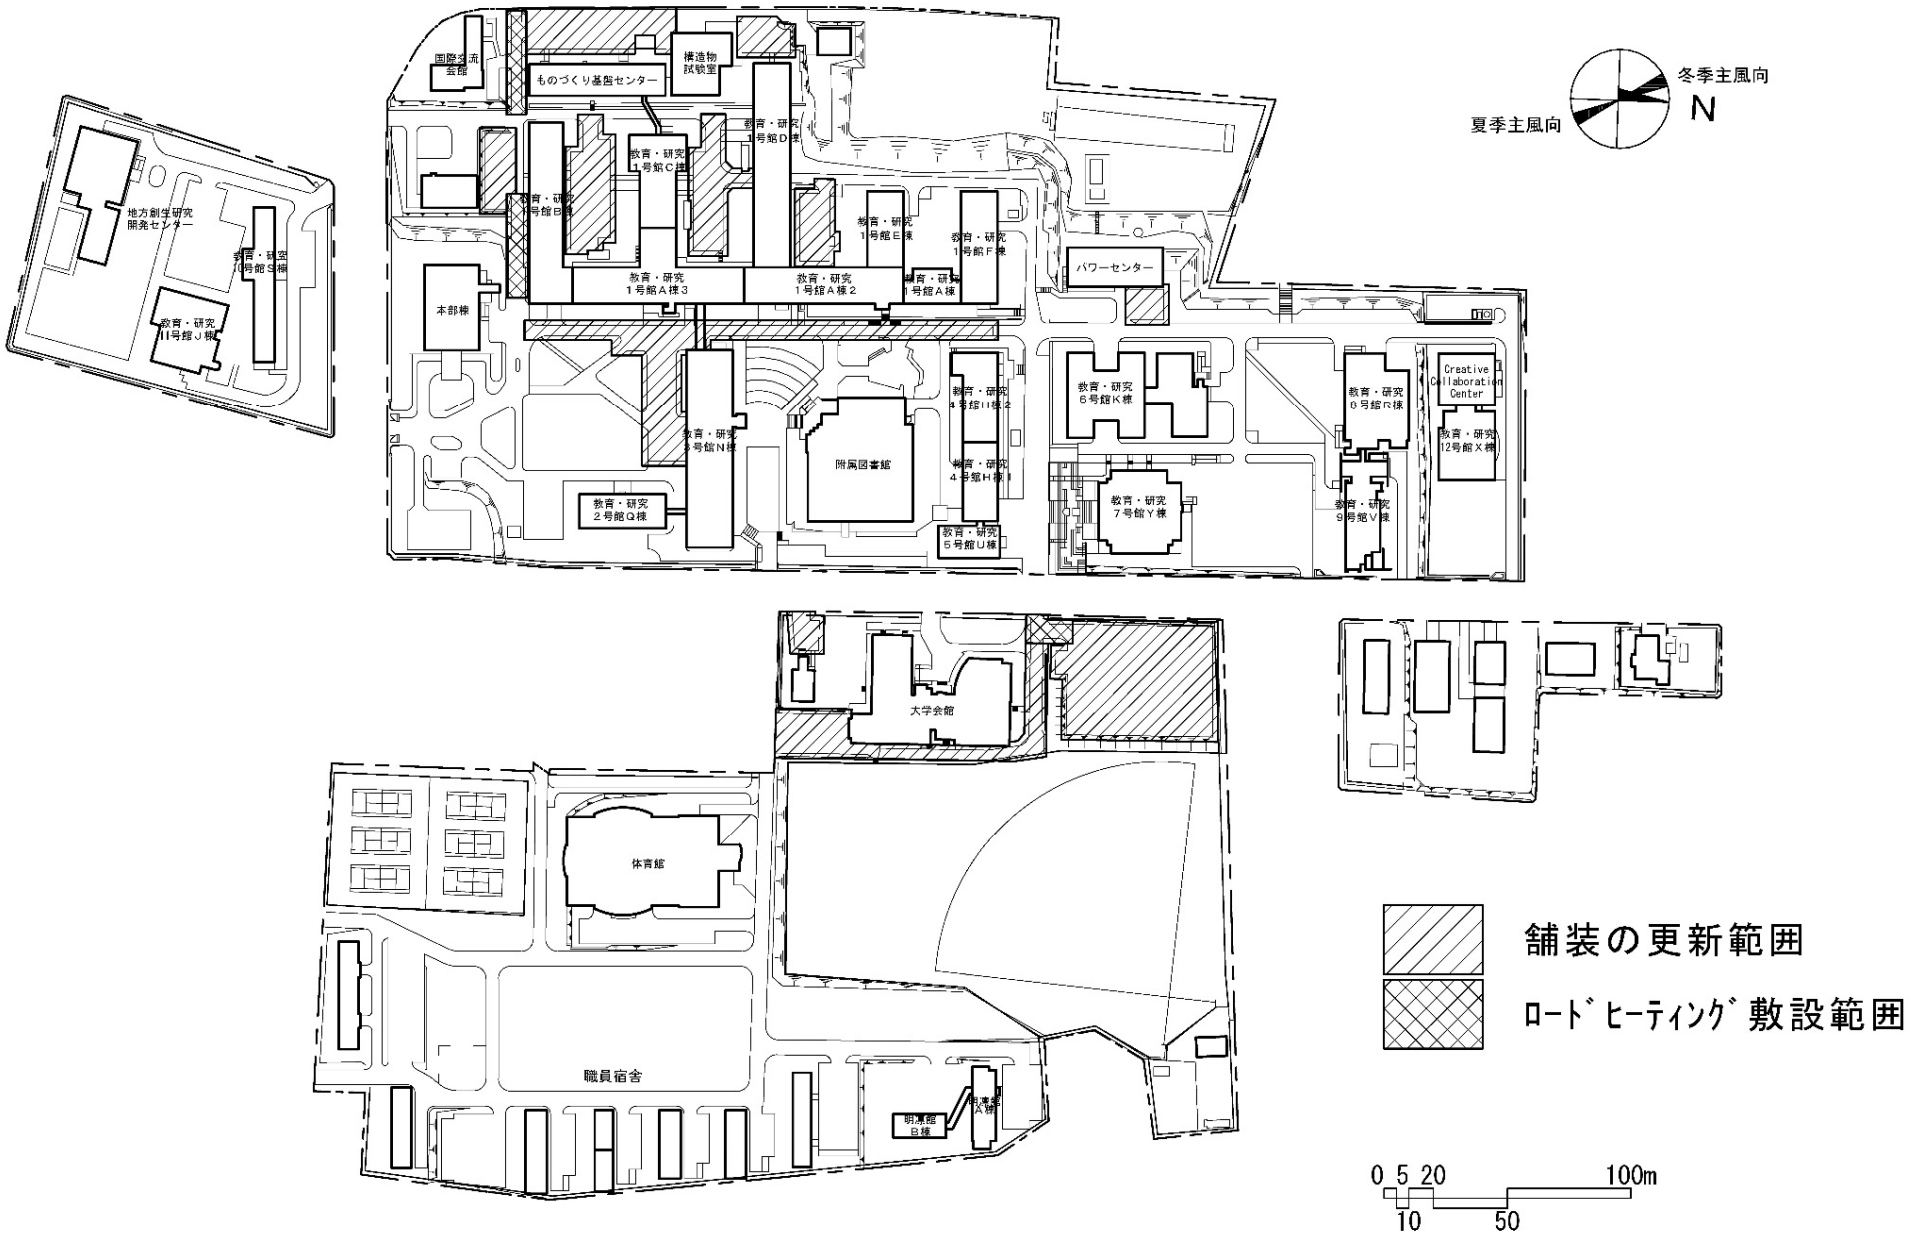


団地名	001 水元1	事業名	室蘭工業大学(水元)基幹･環境整備Ⅱ(道路整備)	配置図	1/3000

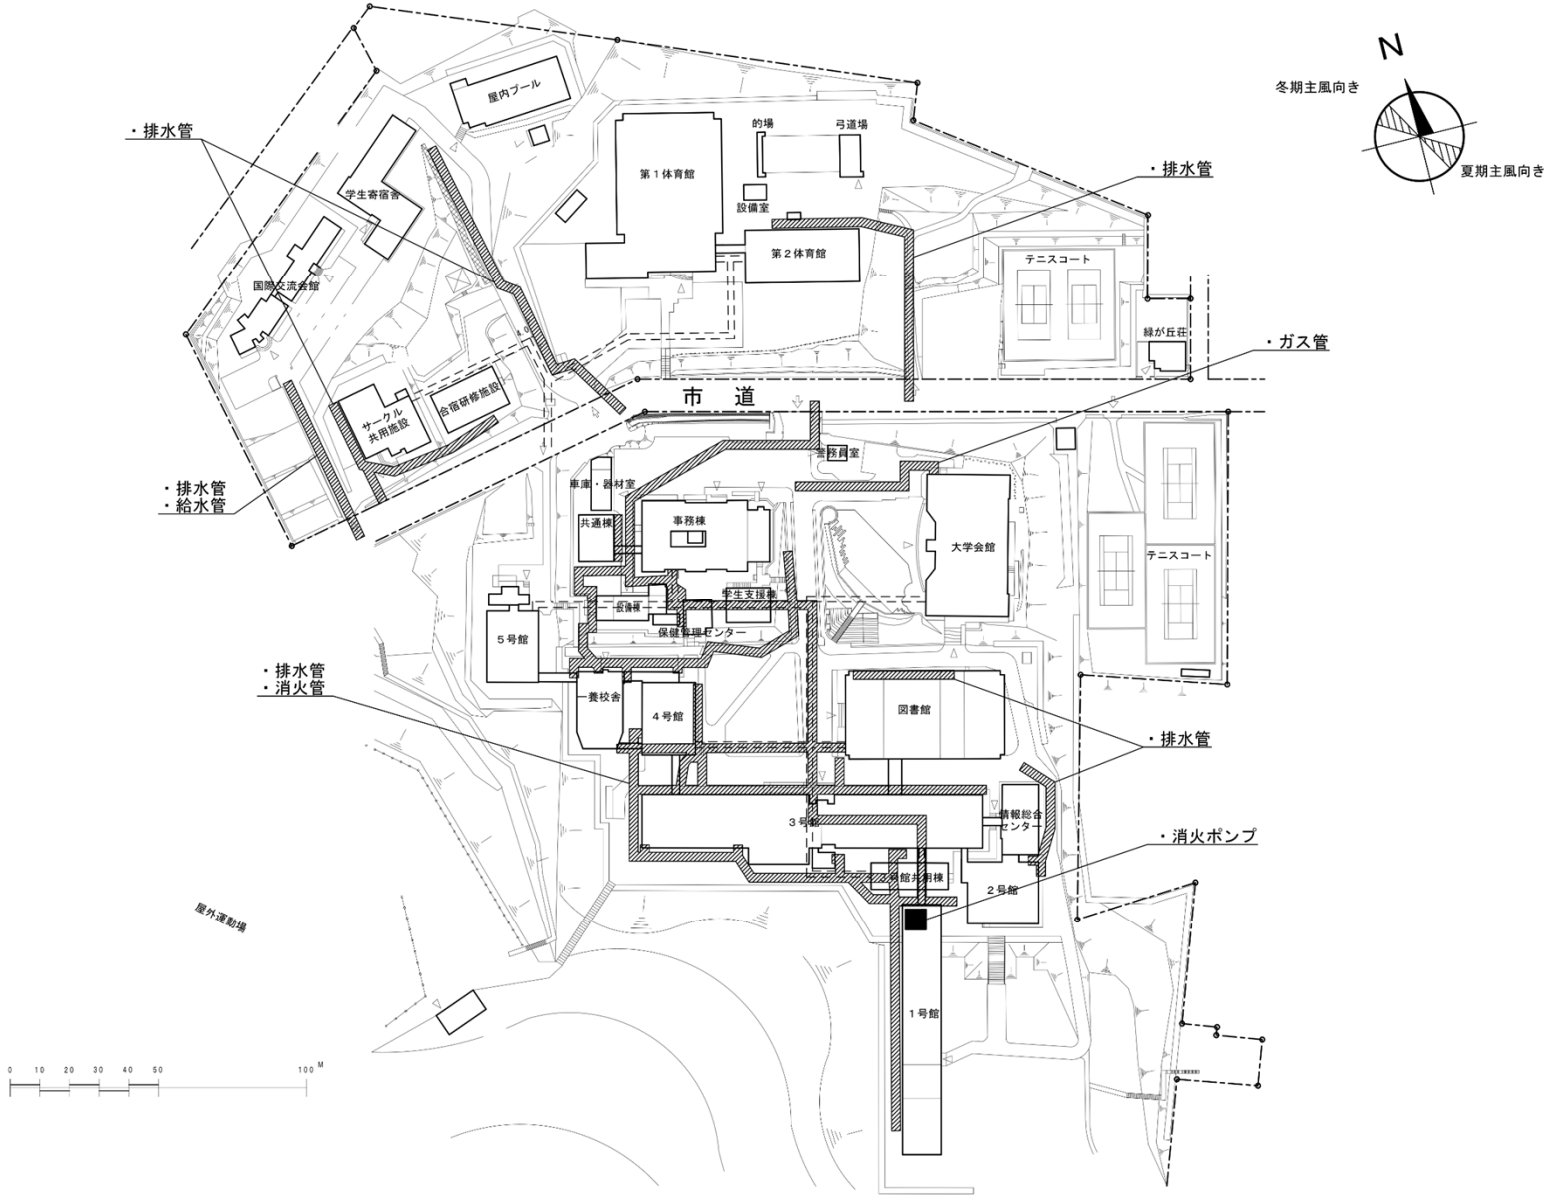


団　地　名	001　緑	事　業　名	小樽商科大学(緑)ライフライン再生(給排水設備等)	配　置　図	1/2500

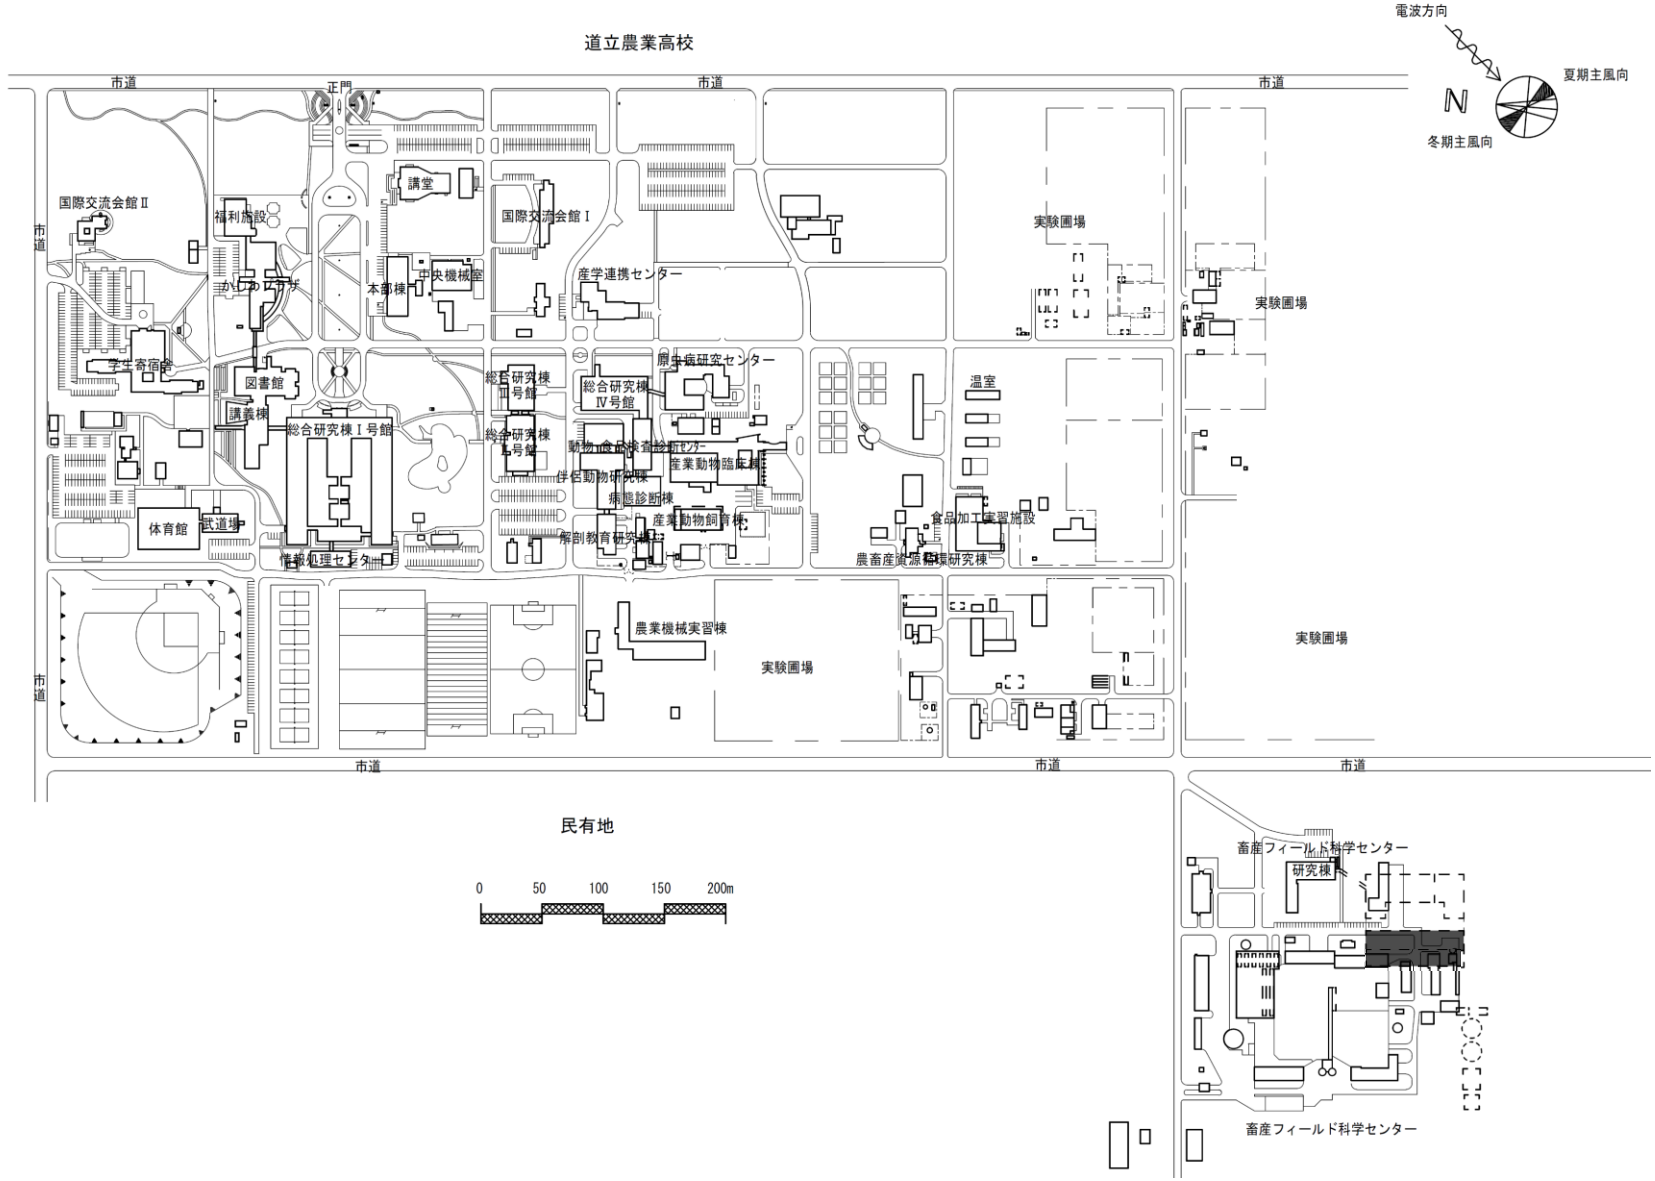


団 地 名	001稲田	事 業 名	帯広畜産大学(稲田)畜産フィールド科学センター	配 置 図	1/6，000

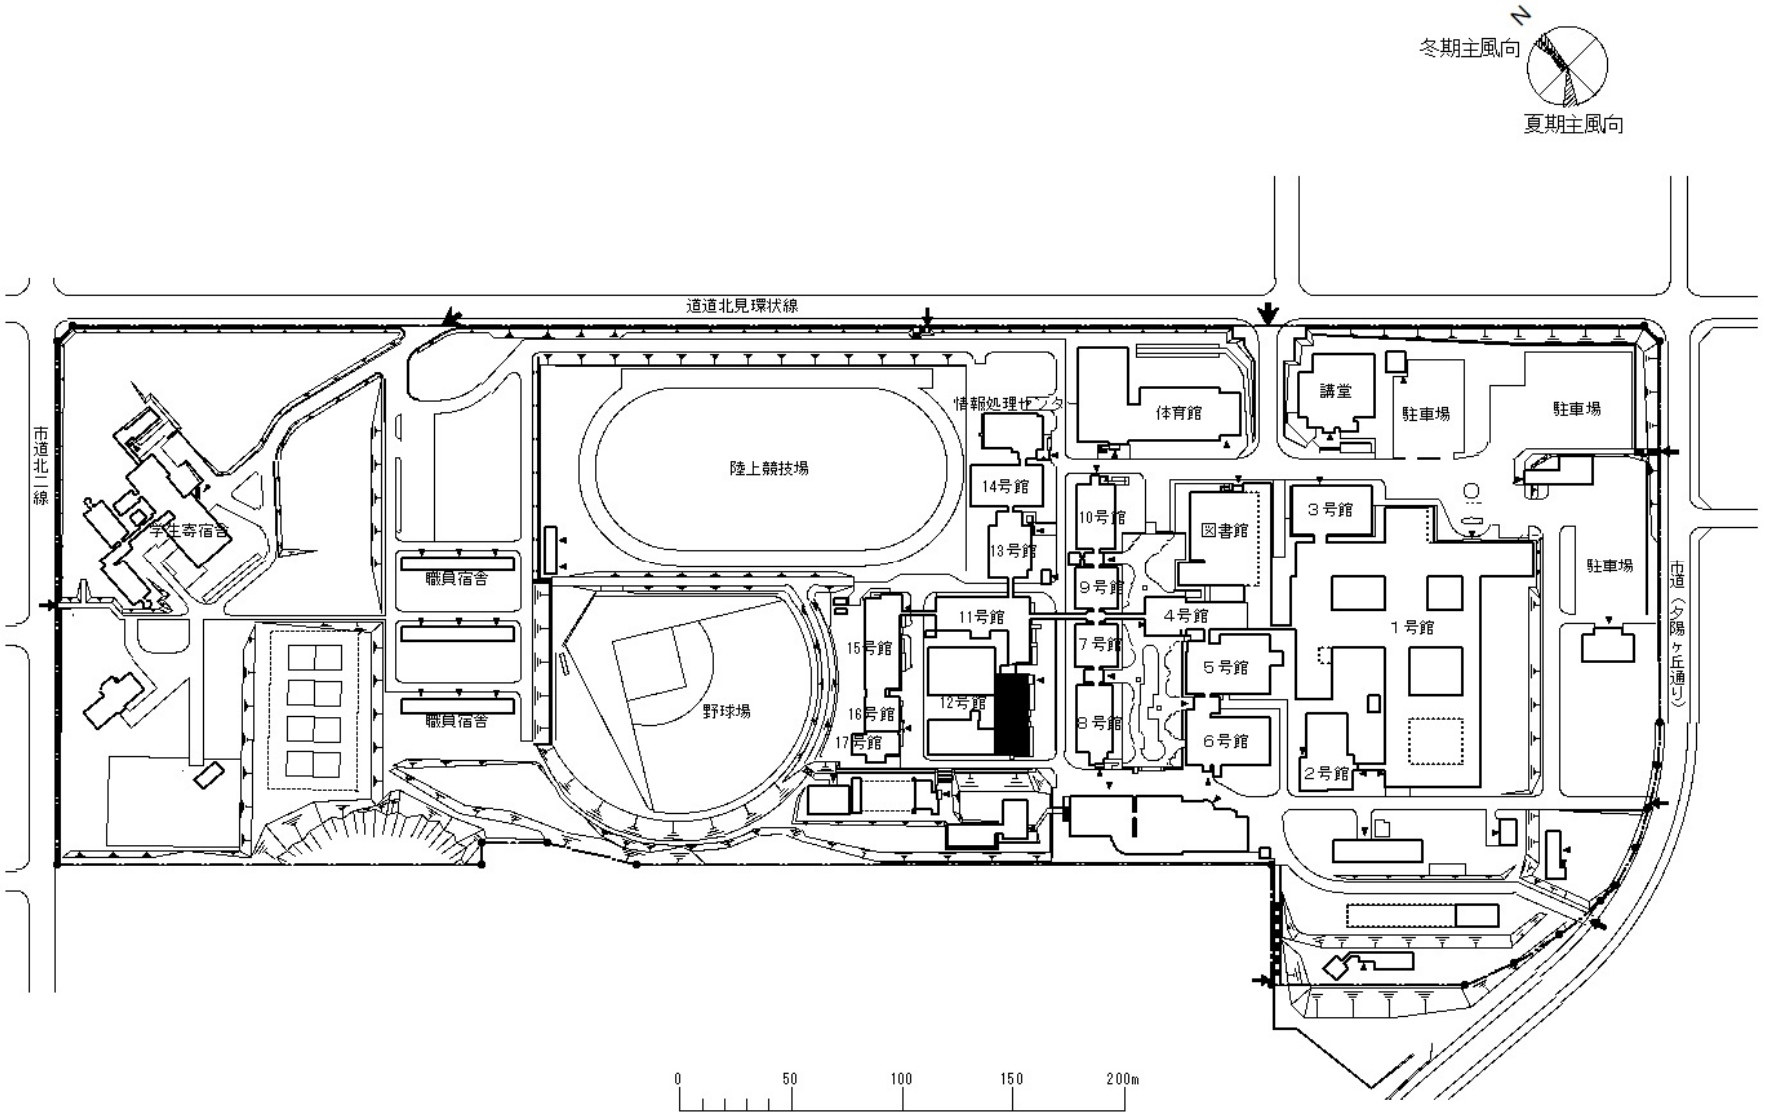


団 地 名	001 公園町	事 業 名	北見工業大学 （公園町）総合研究棟改修（機械工学系）	配 置 図	1/3600

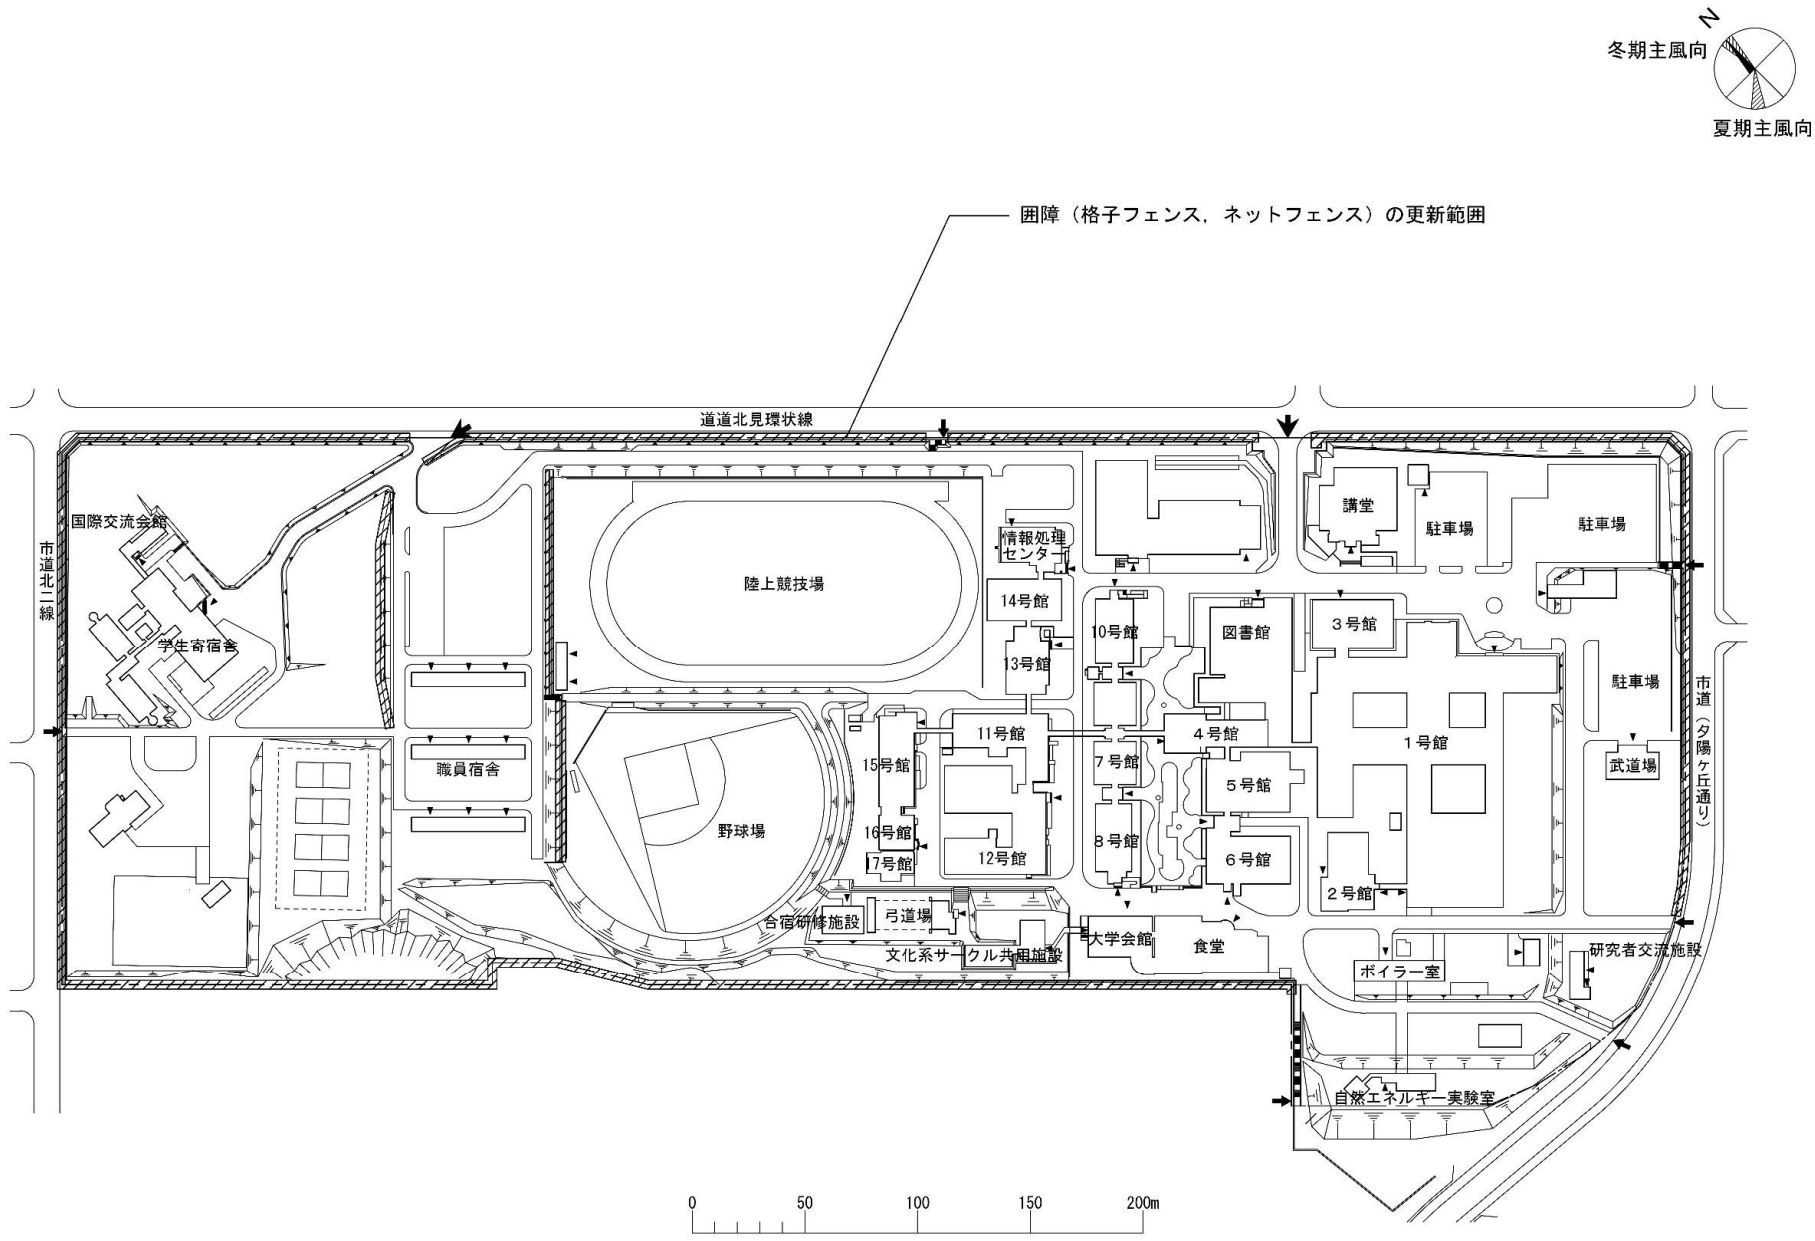


団 地 名	001公園町	事 業 名	北見工業大学 （公園町）基幹・環境整備（囲障安全対策）	配 置 図	1/3,600

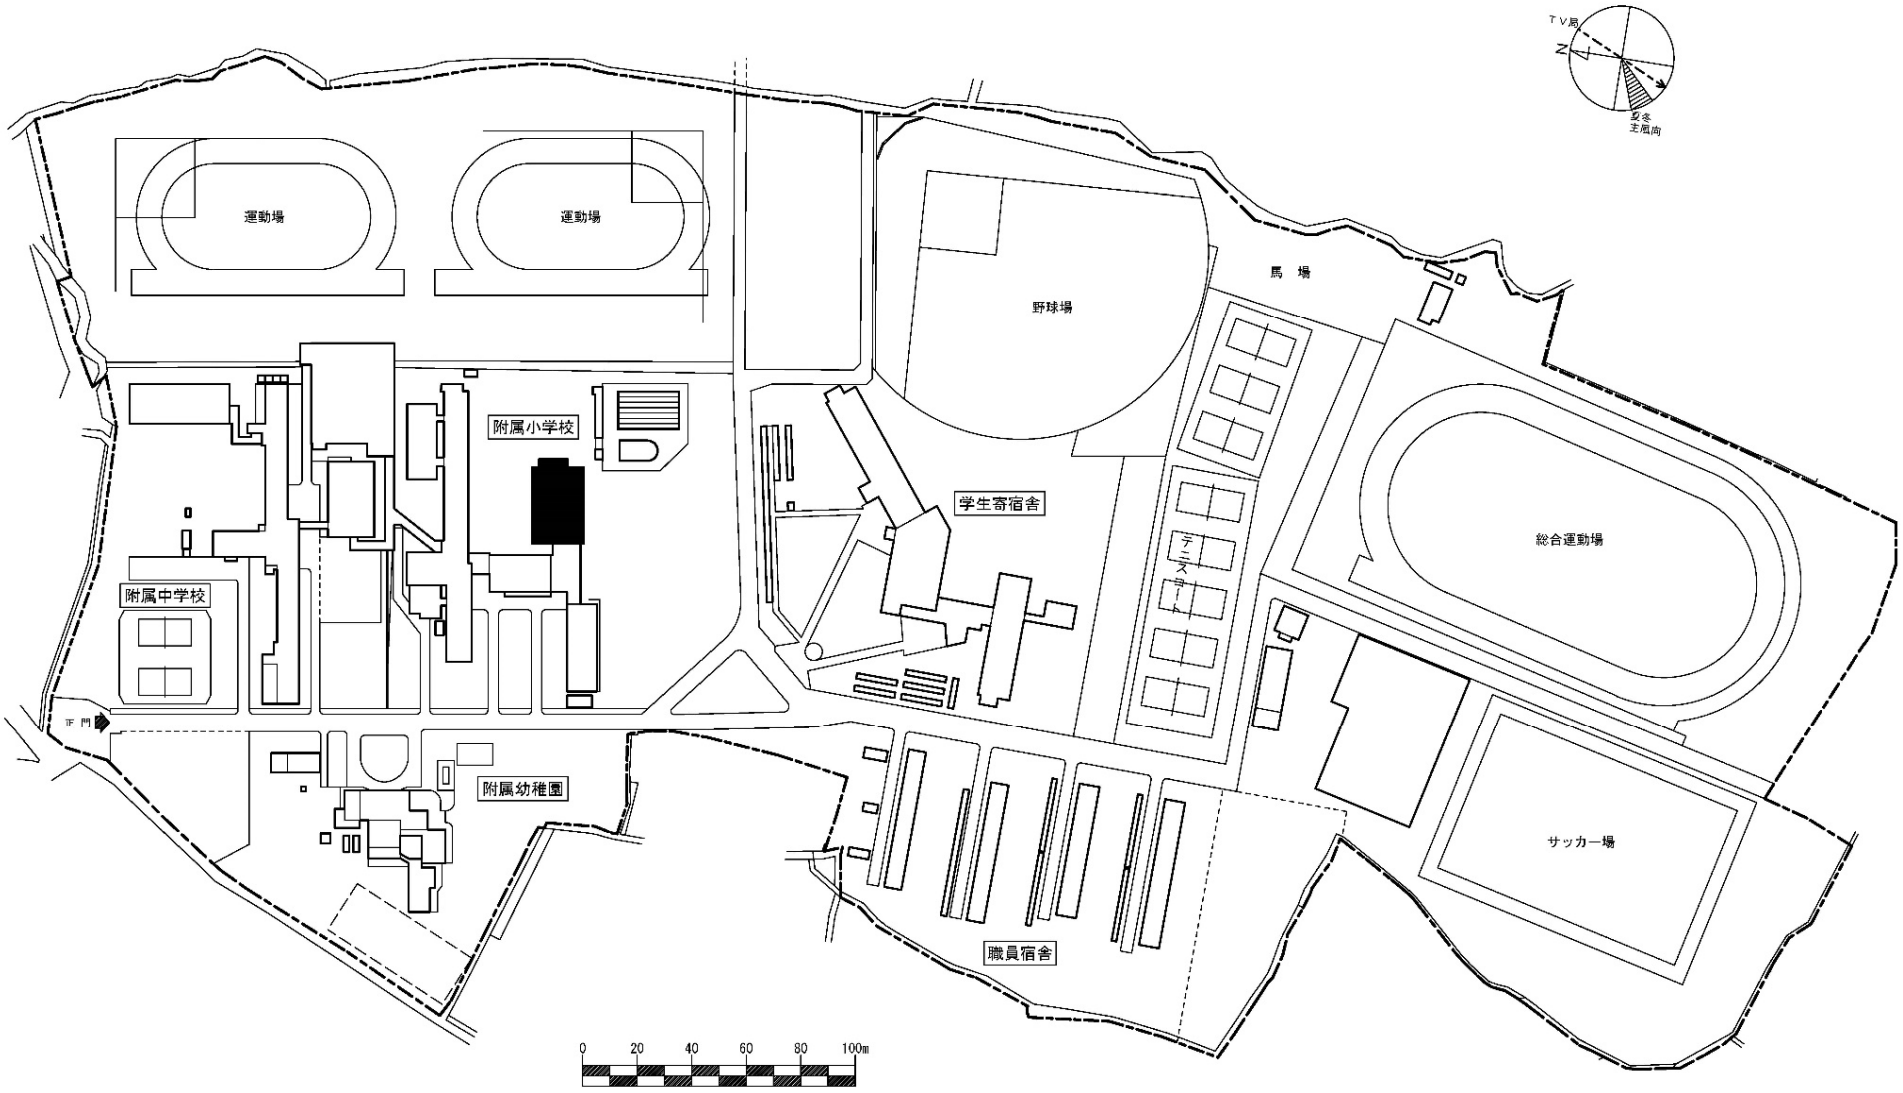


団　地　名	003 学園町	事　業　名	弘前大学(学園町(附小))校舎改修	配　置　図	1/3000

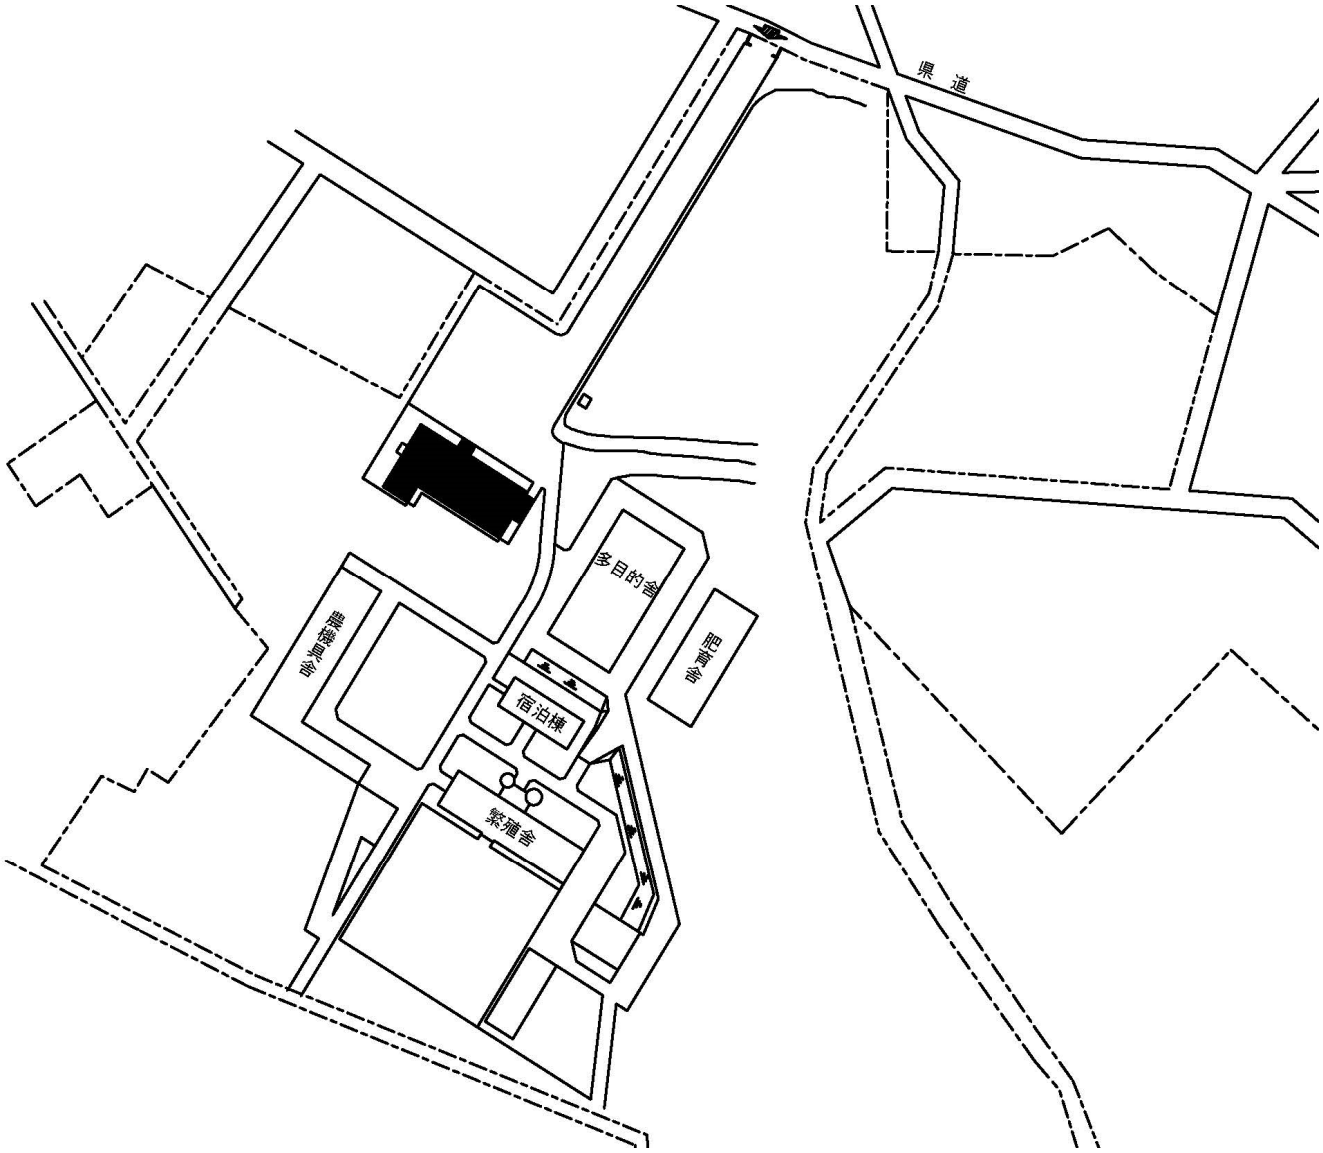


団 地 名	008 金木町	事 業 名	弘前大学(金木町)生物共生教育研究センター改修	配 置 図	1/2000

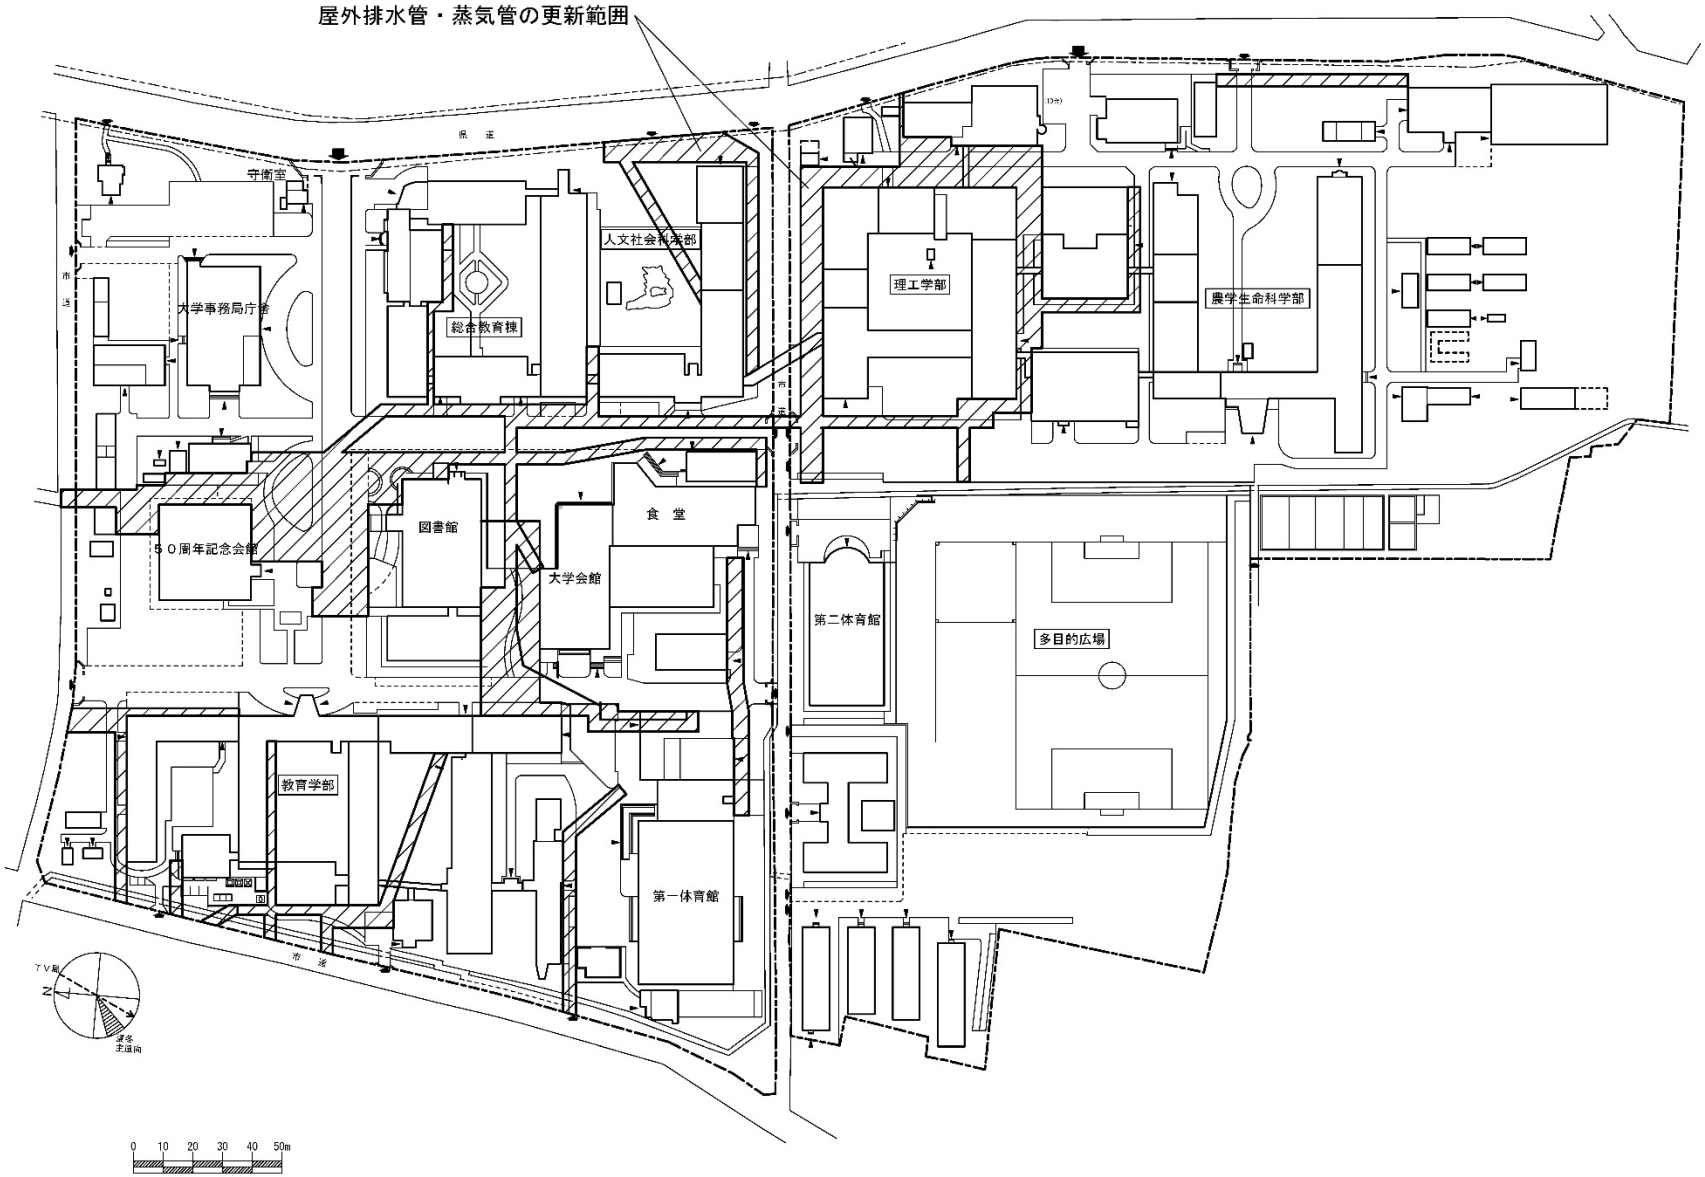


団地名	001 文京町	事業名	弘前大学(文京町他)ライフライン再生 (給排水設備等)1／3	配置図	1 / 2500

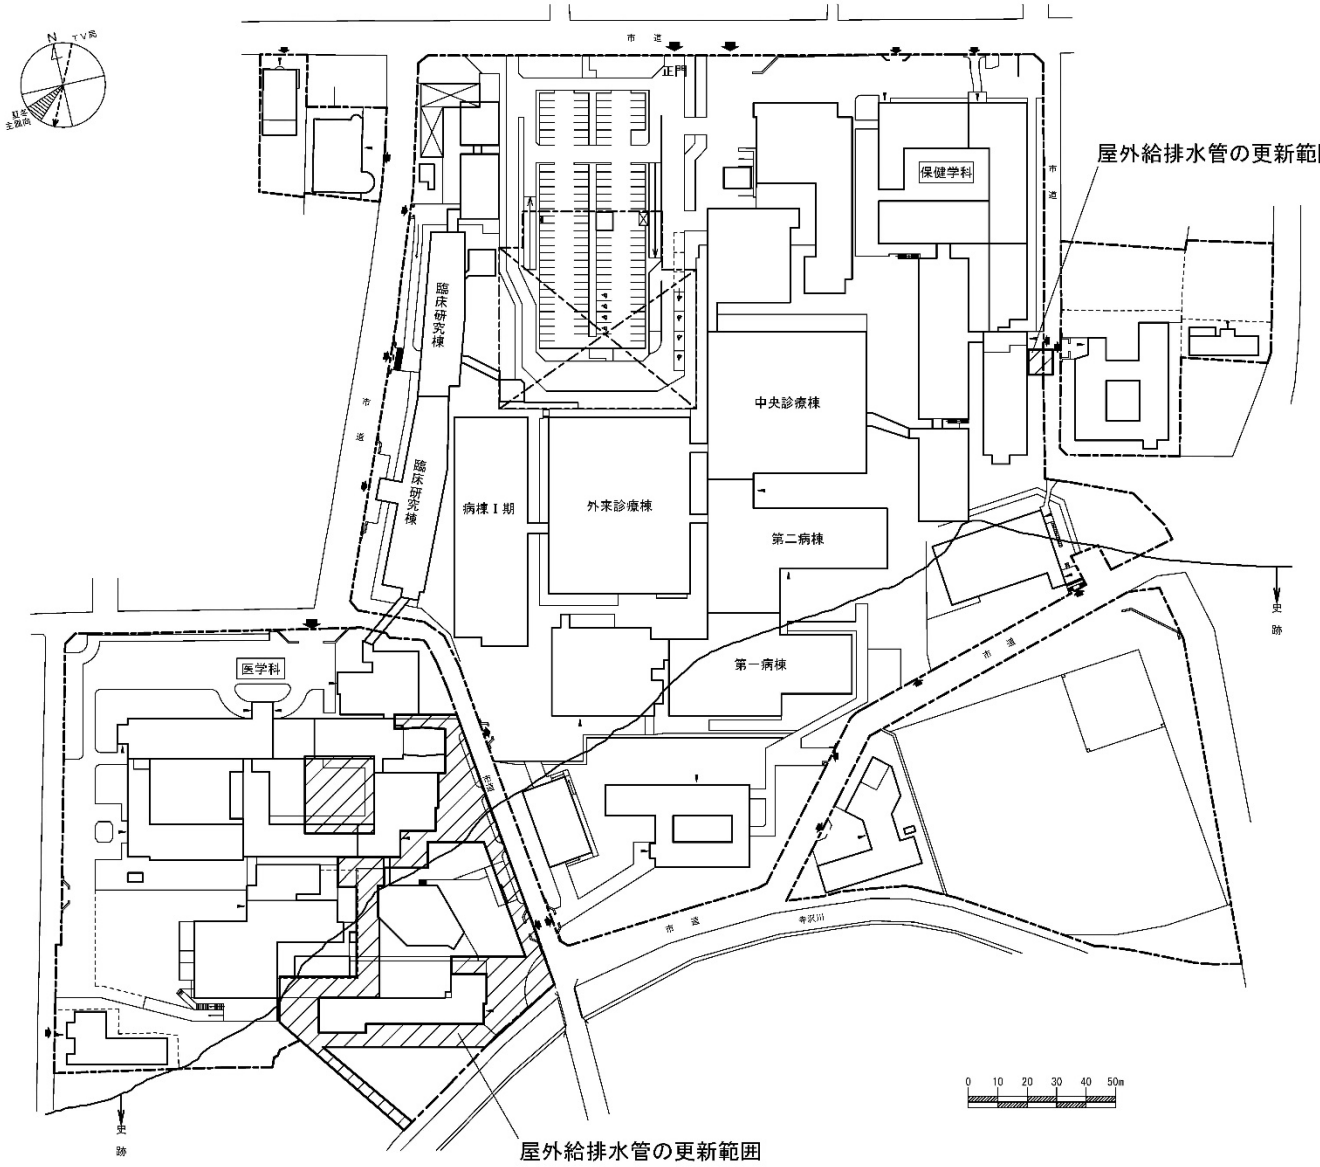


団地名	002 本町	事業名	弘前大学（文京町他）ライフライン再生 （給排水設備等）2／3	配置図	1 / 2500

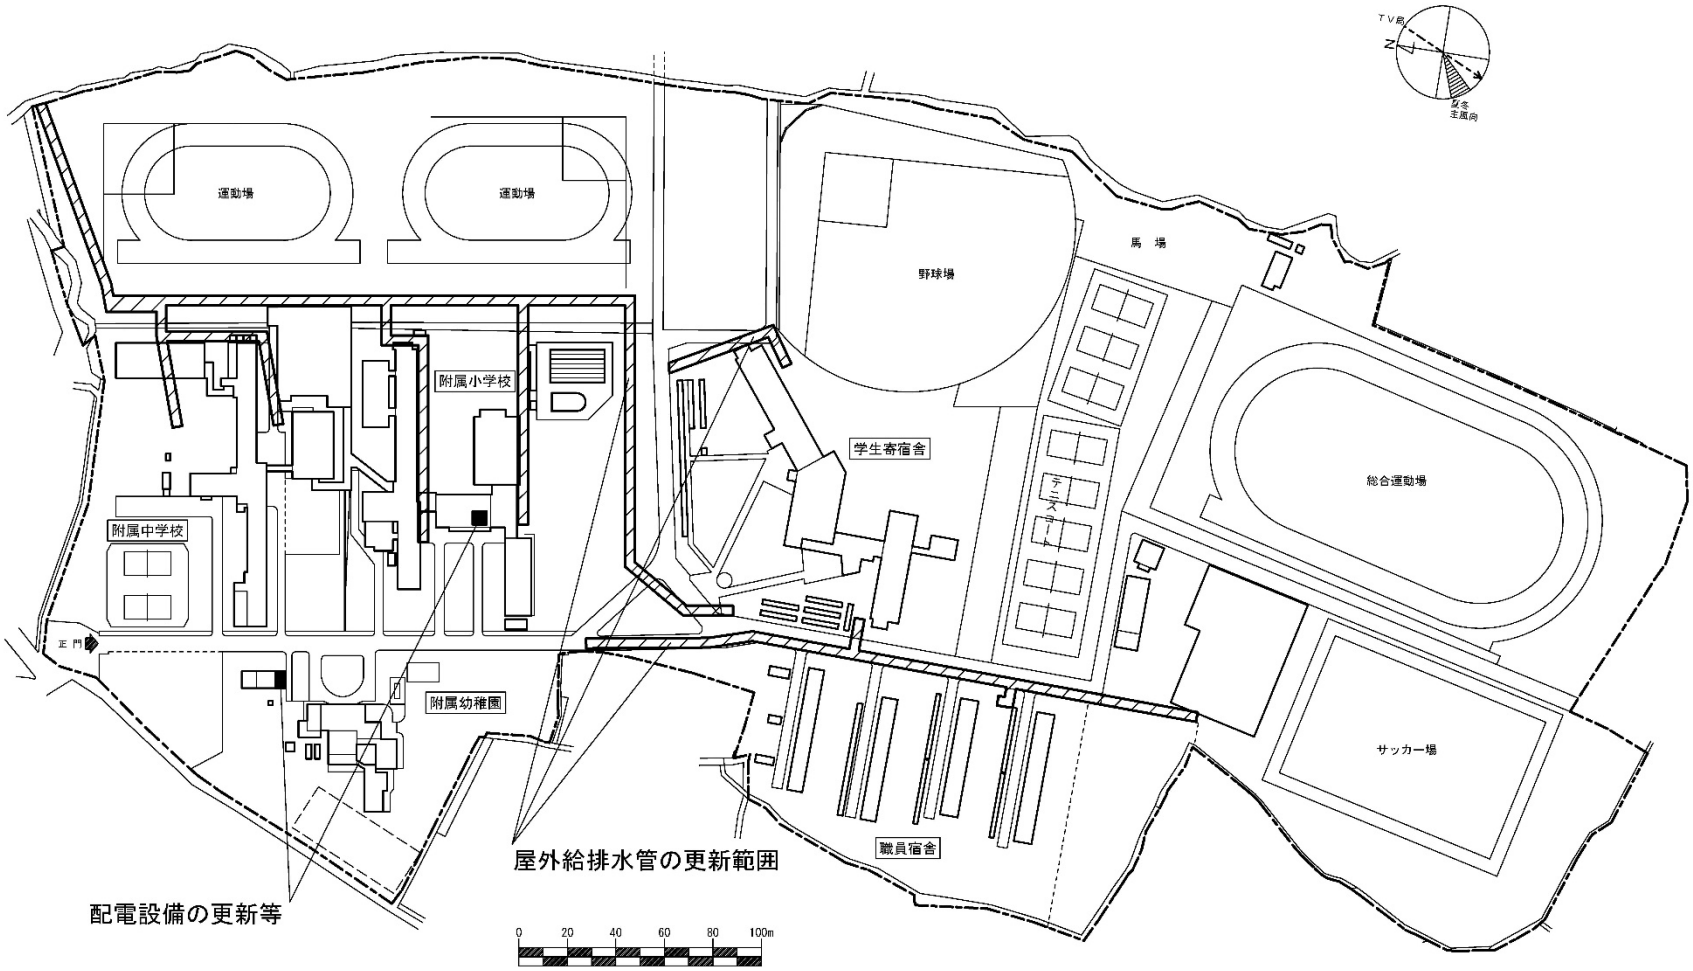



団　地　名	003 学園町	事　業　名	弘前大学（文京町他）ライフライン再生（給排水設備等）3／3	配　置　図	1 / 2500

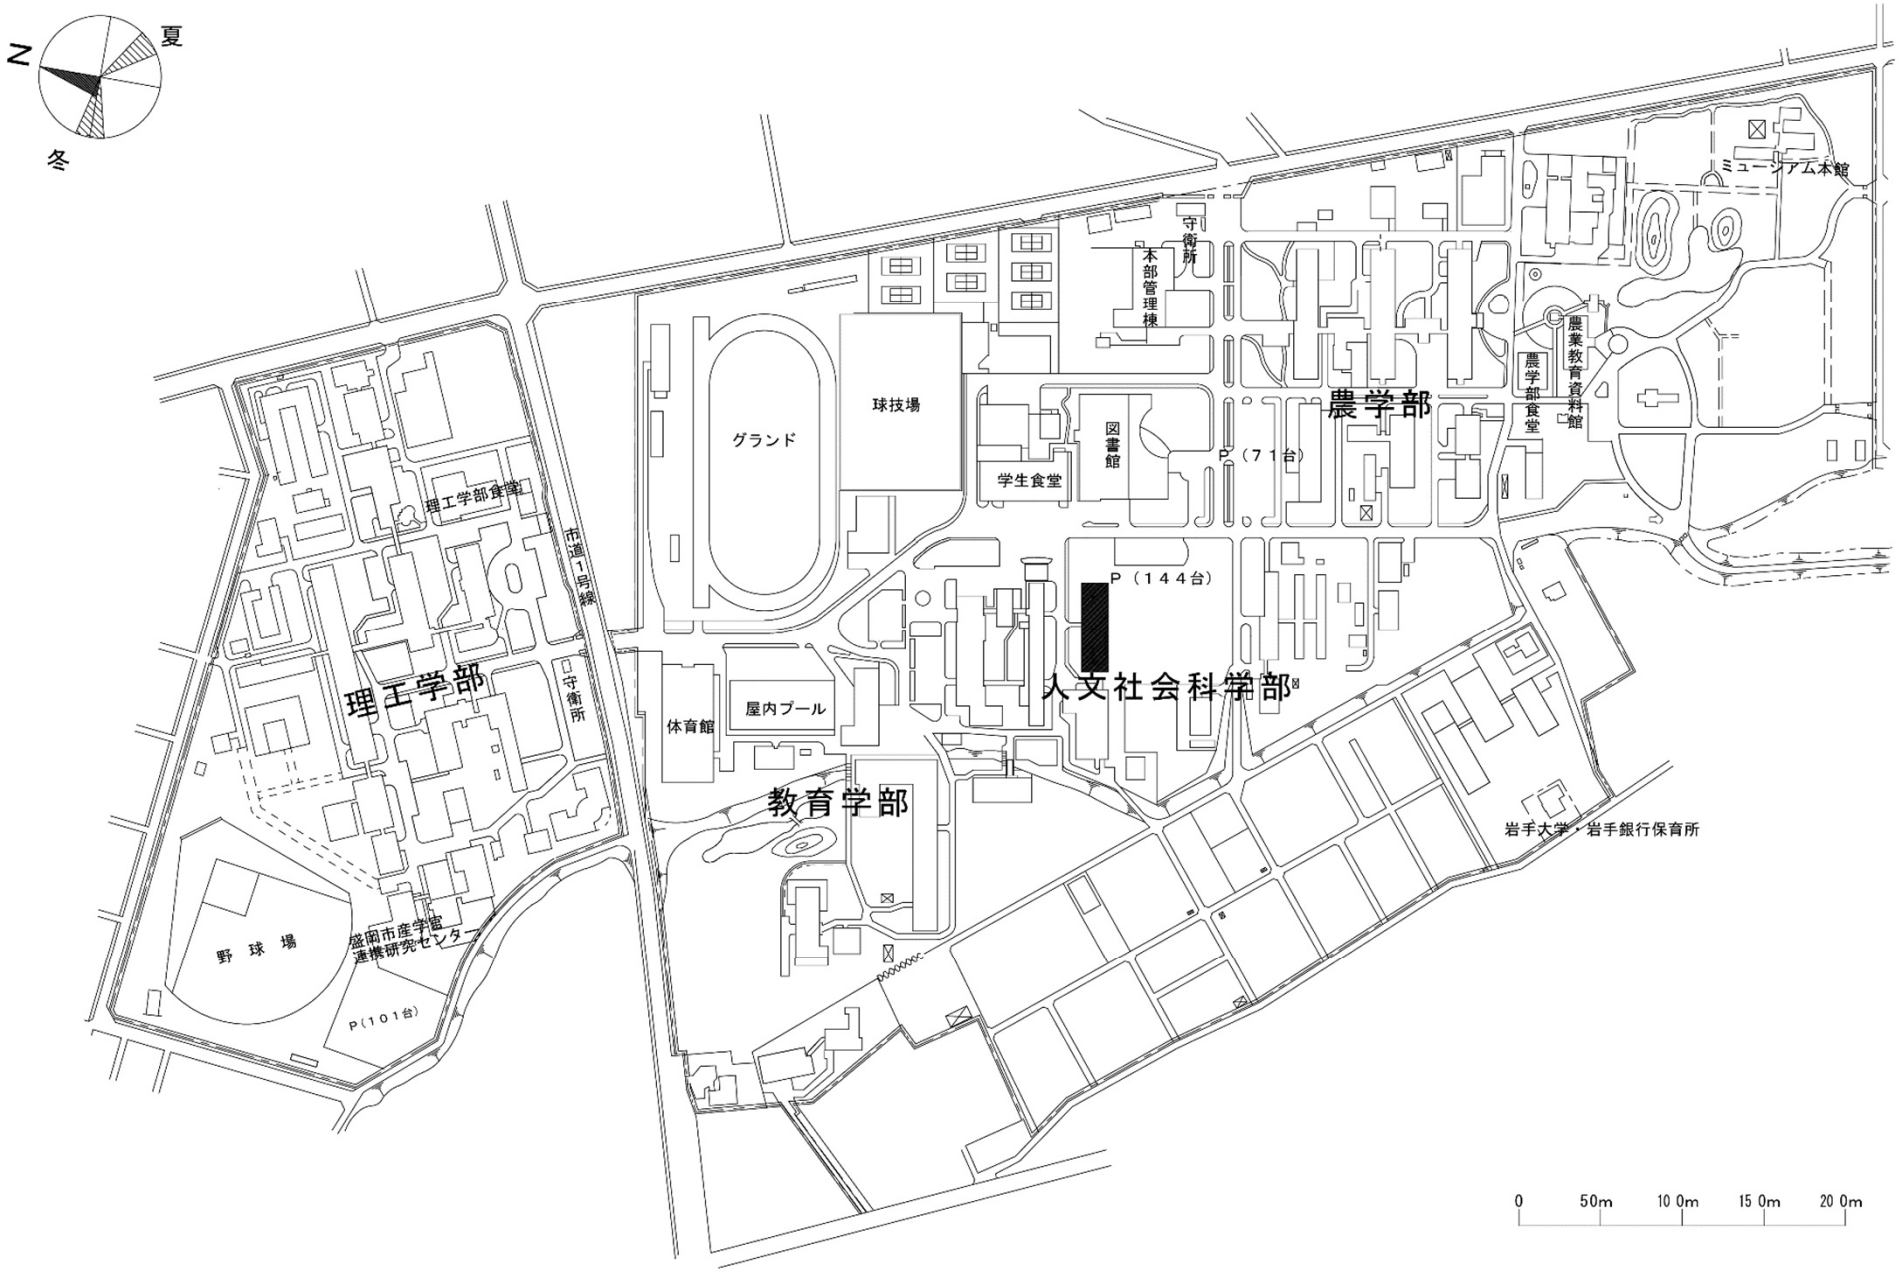


団地名	001 上田	事業名	岩手大学（上田）基礎実験棟改修	配置図	1/5000

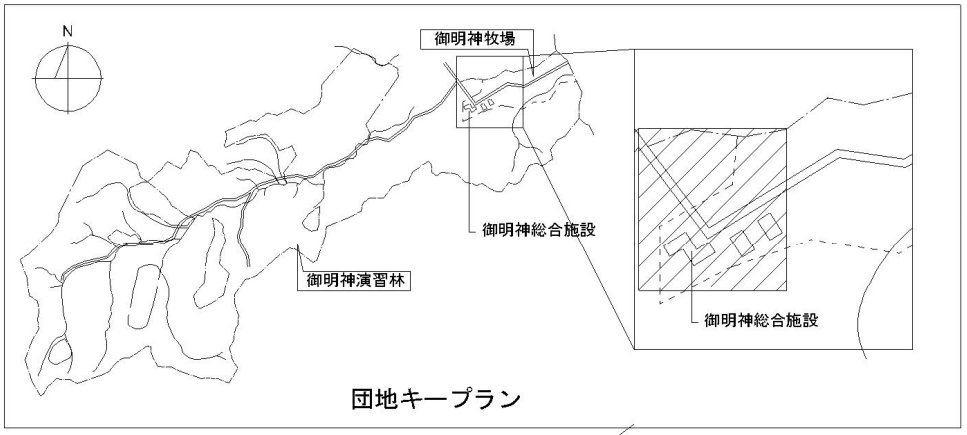

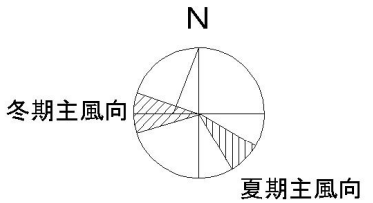


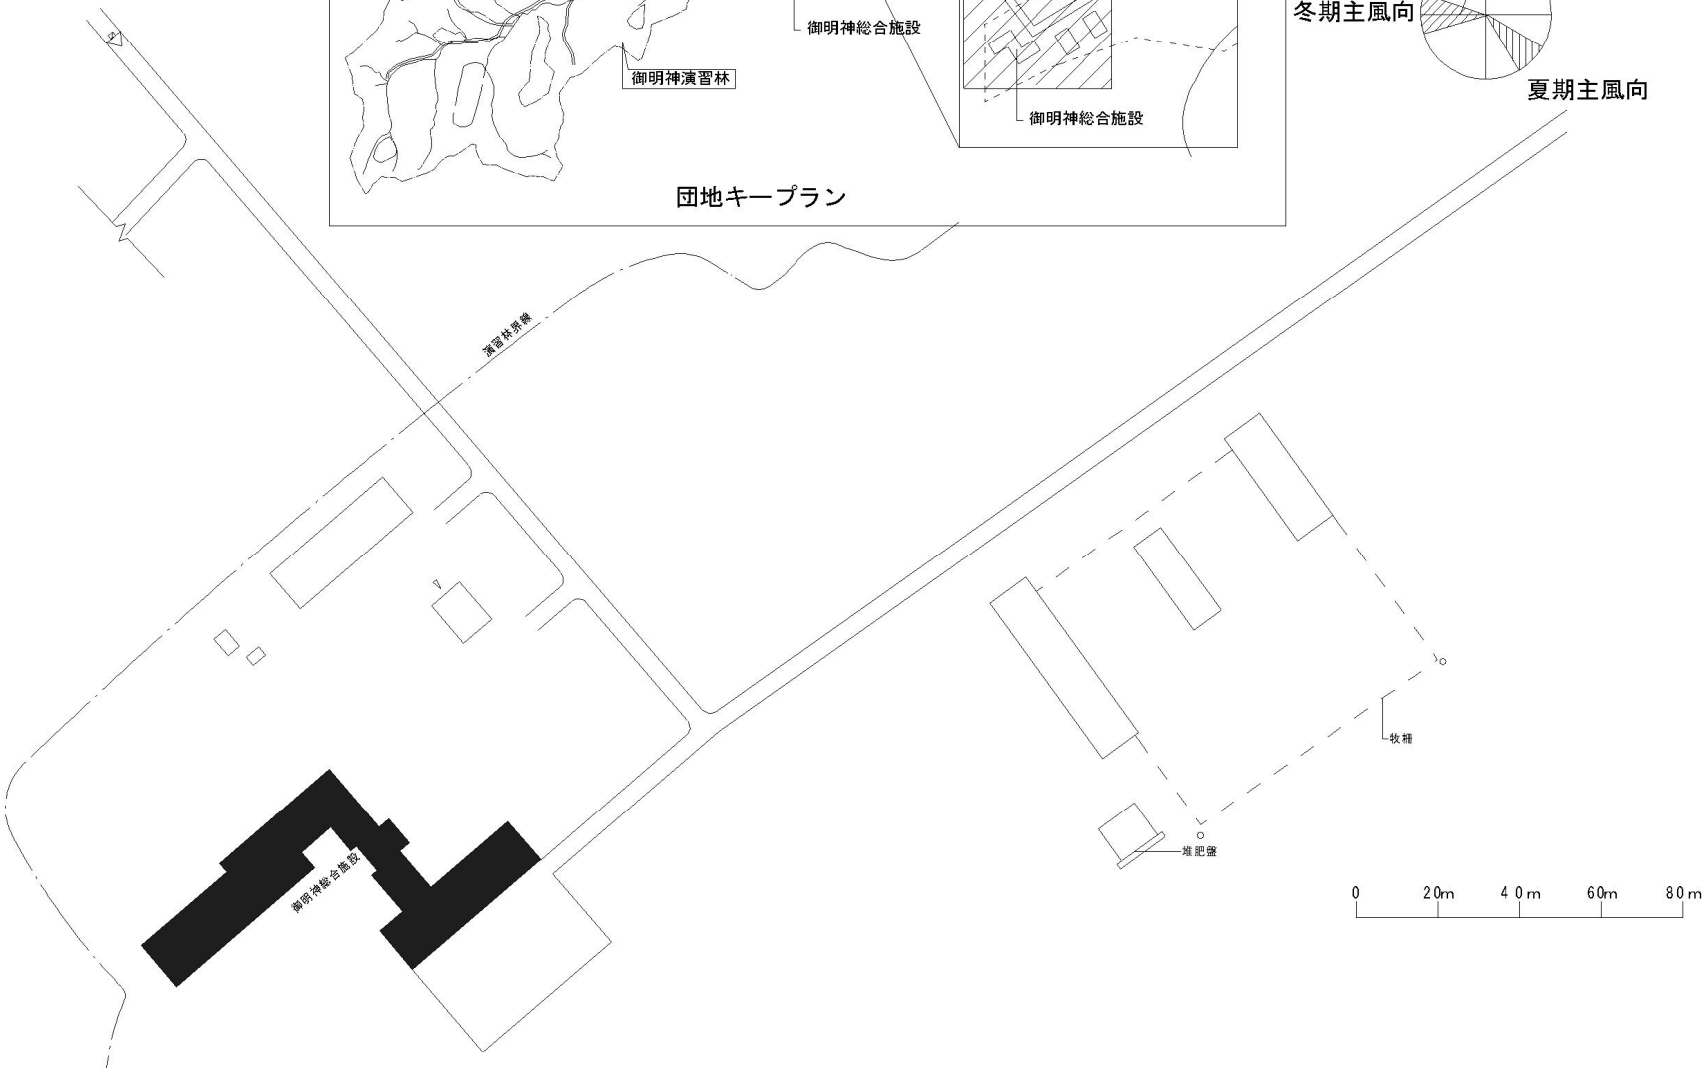


団 地 名	005 雫石	事 業 名	岩手大学（雫石）管理実験棟改修	配 置 図	1/2000

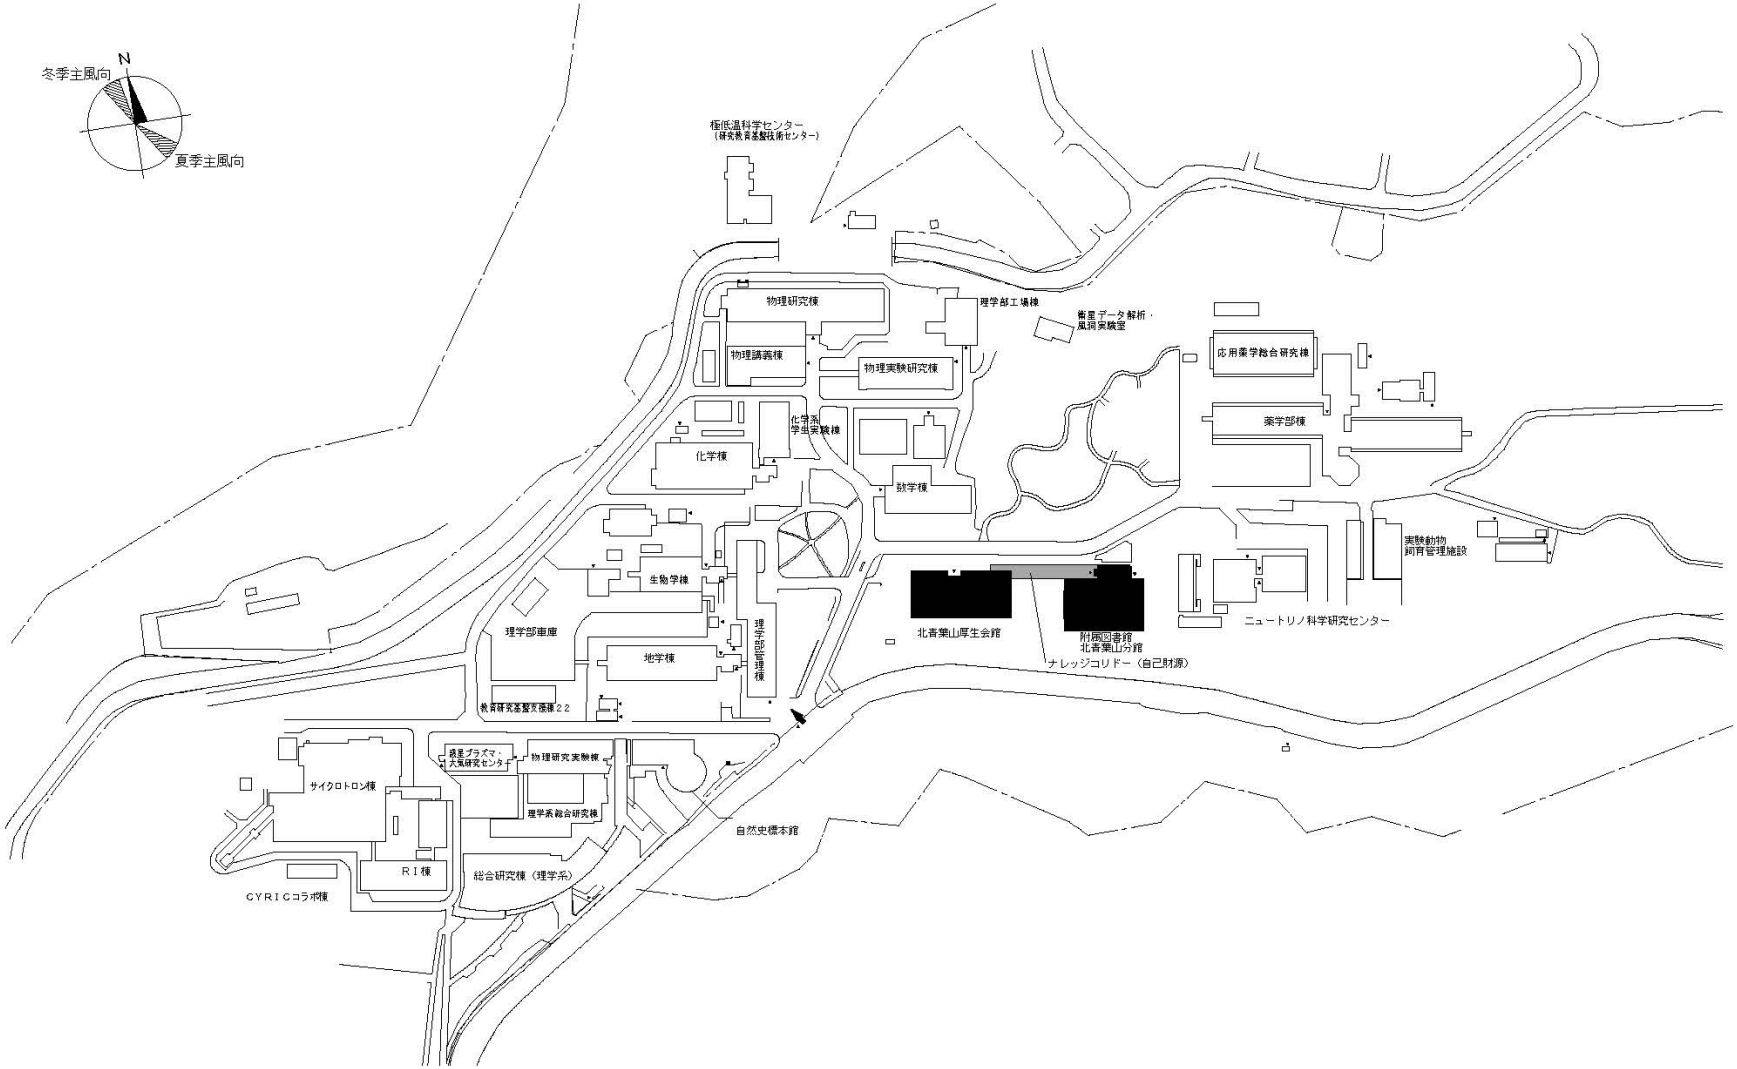


団 地 名	009 青葉山2	事 業 名	東北大学(青葉山)図書館改修	配 置 図	1/3500

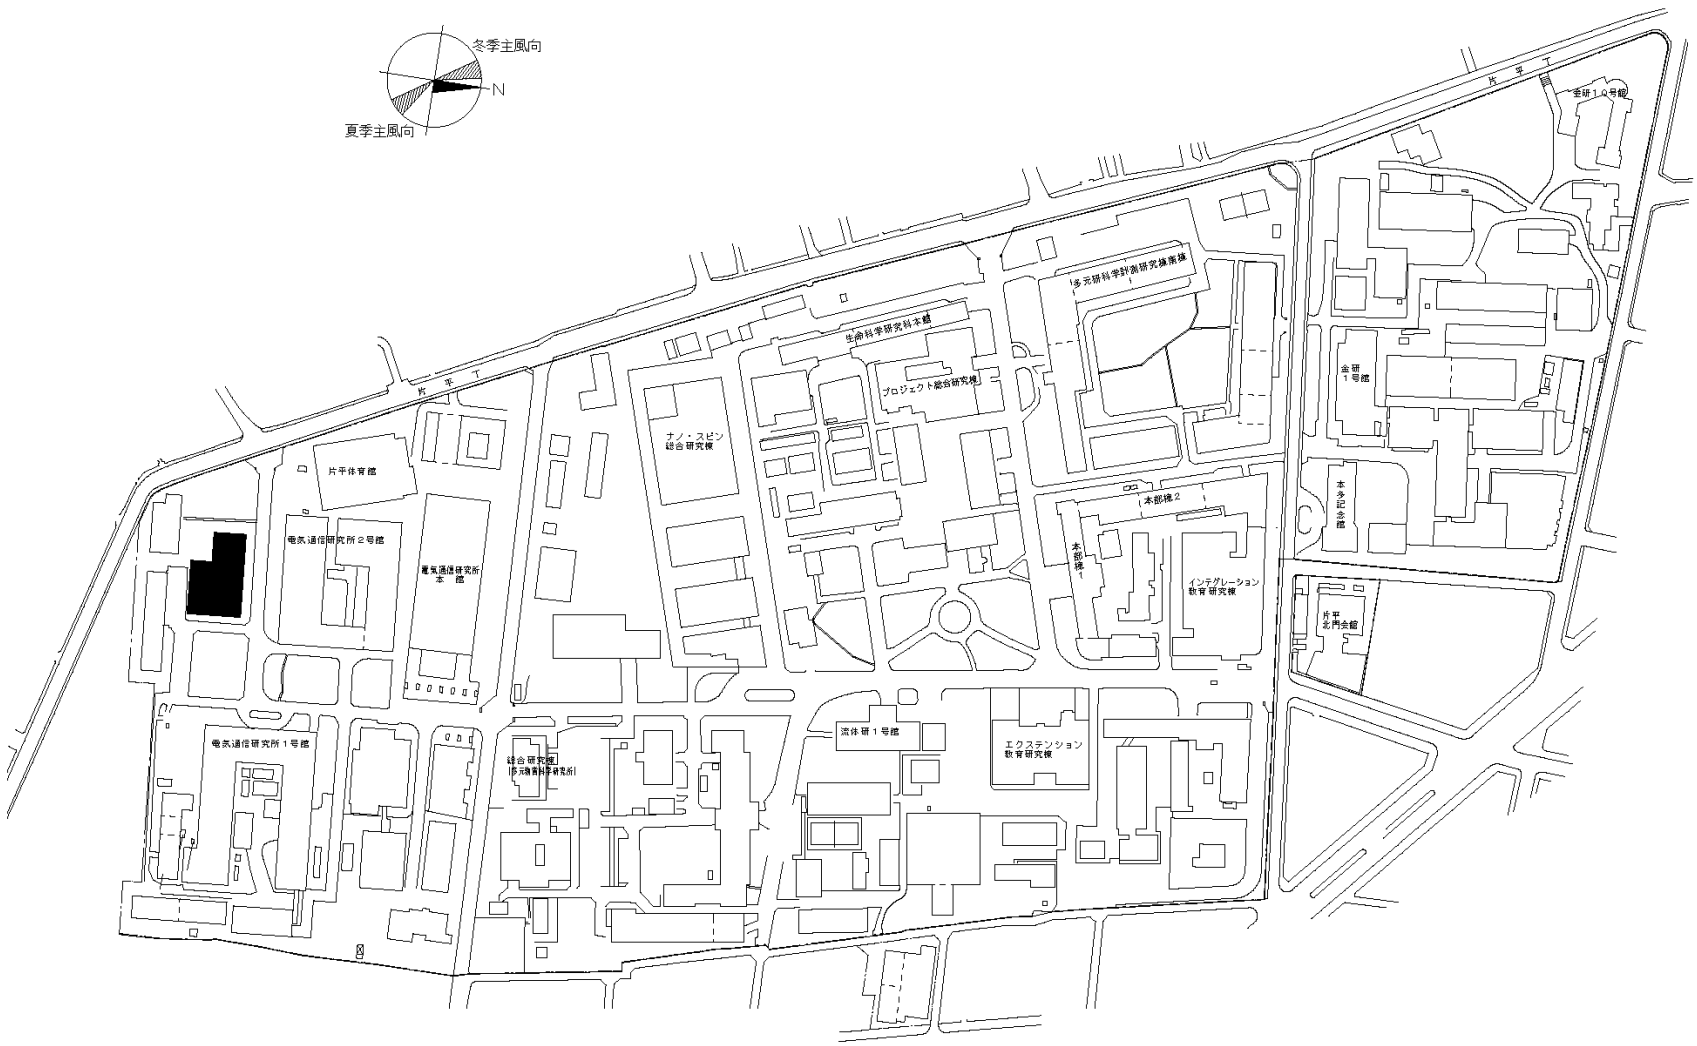


団地名	001 片平	事業名	東北大学(片平)実験研究棟改修	配置図	1/3500

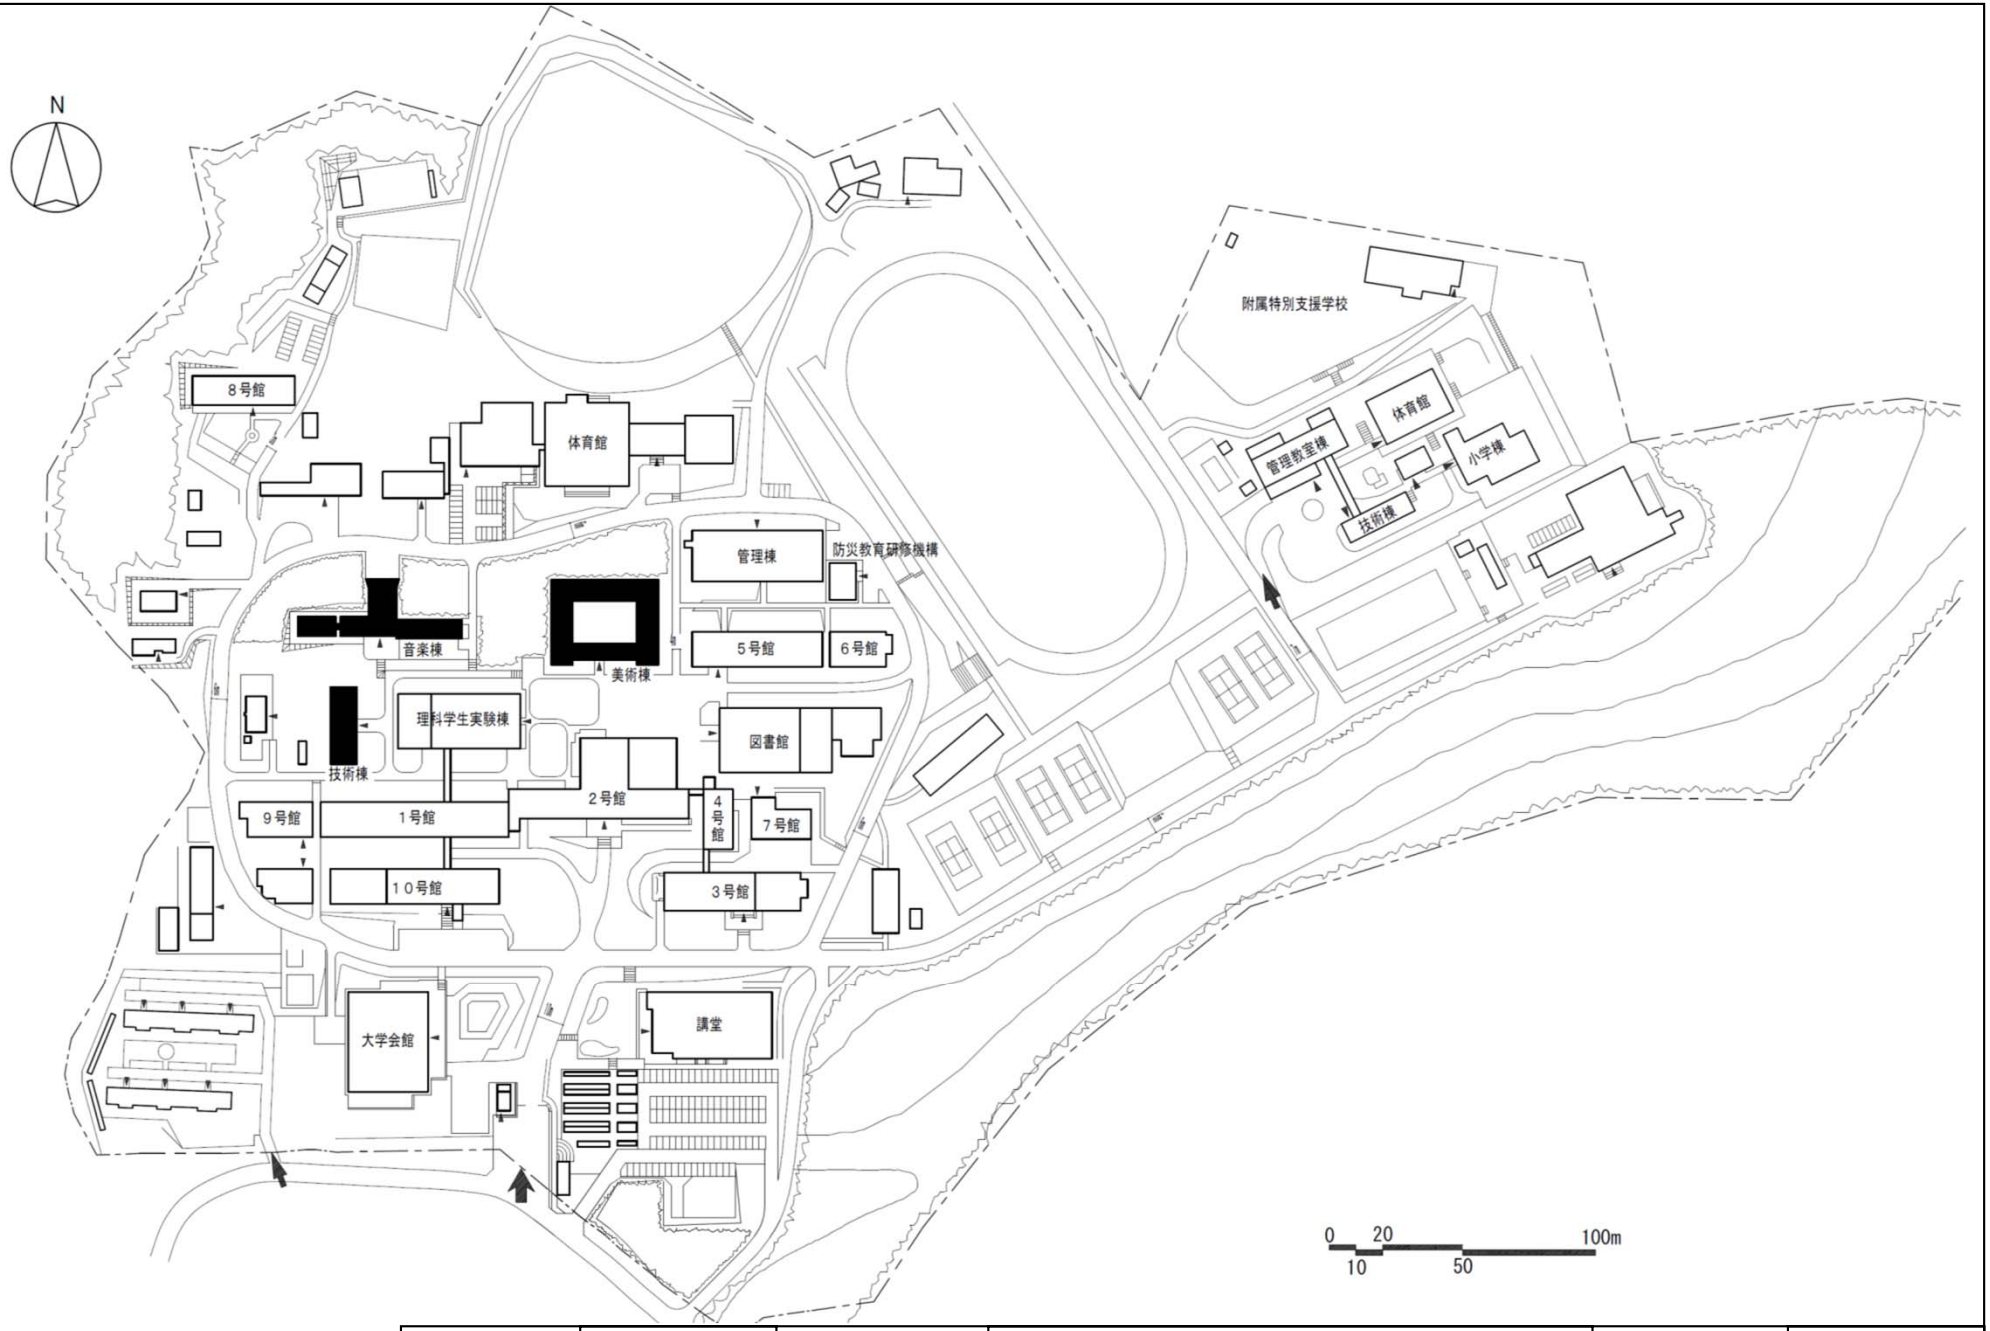


団 地 名	001青葉山	事 業 名	宮城教育大学(青葉山)技術棟等改修	配 置 図	1/3000

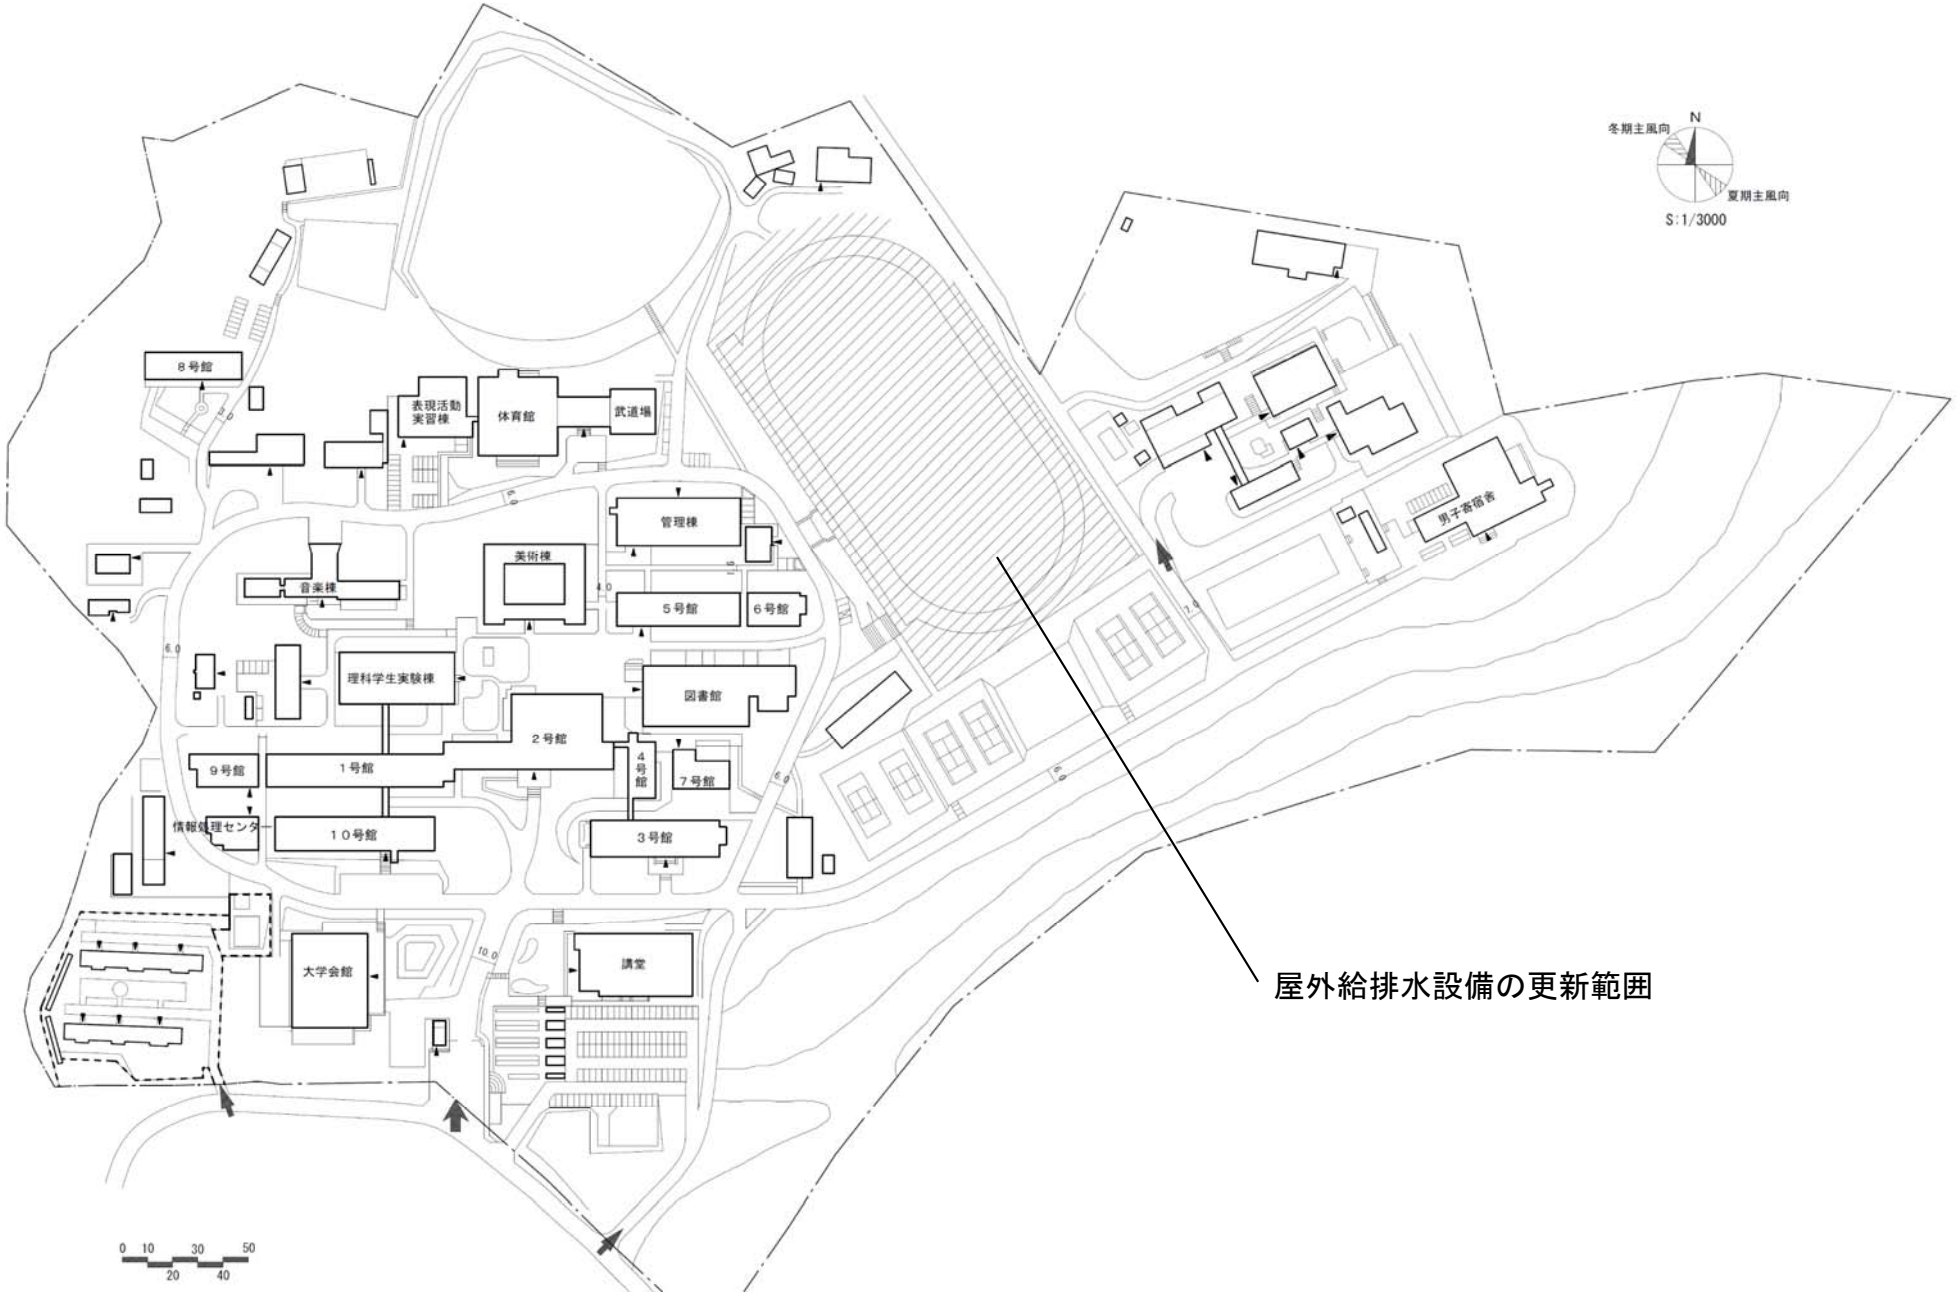


団 地 名	001青葉山	事 業 名	宮城教育大学(青葉山) ライフライン再生(給排水設備)	配 置 図	1/3000

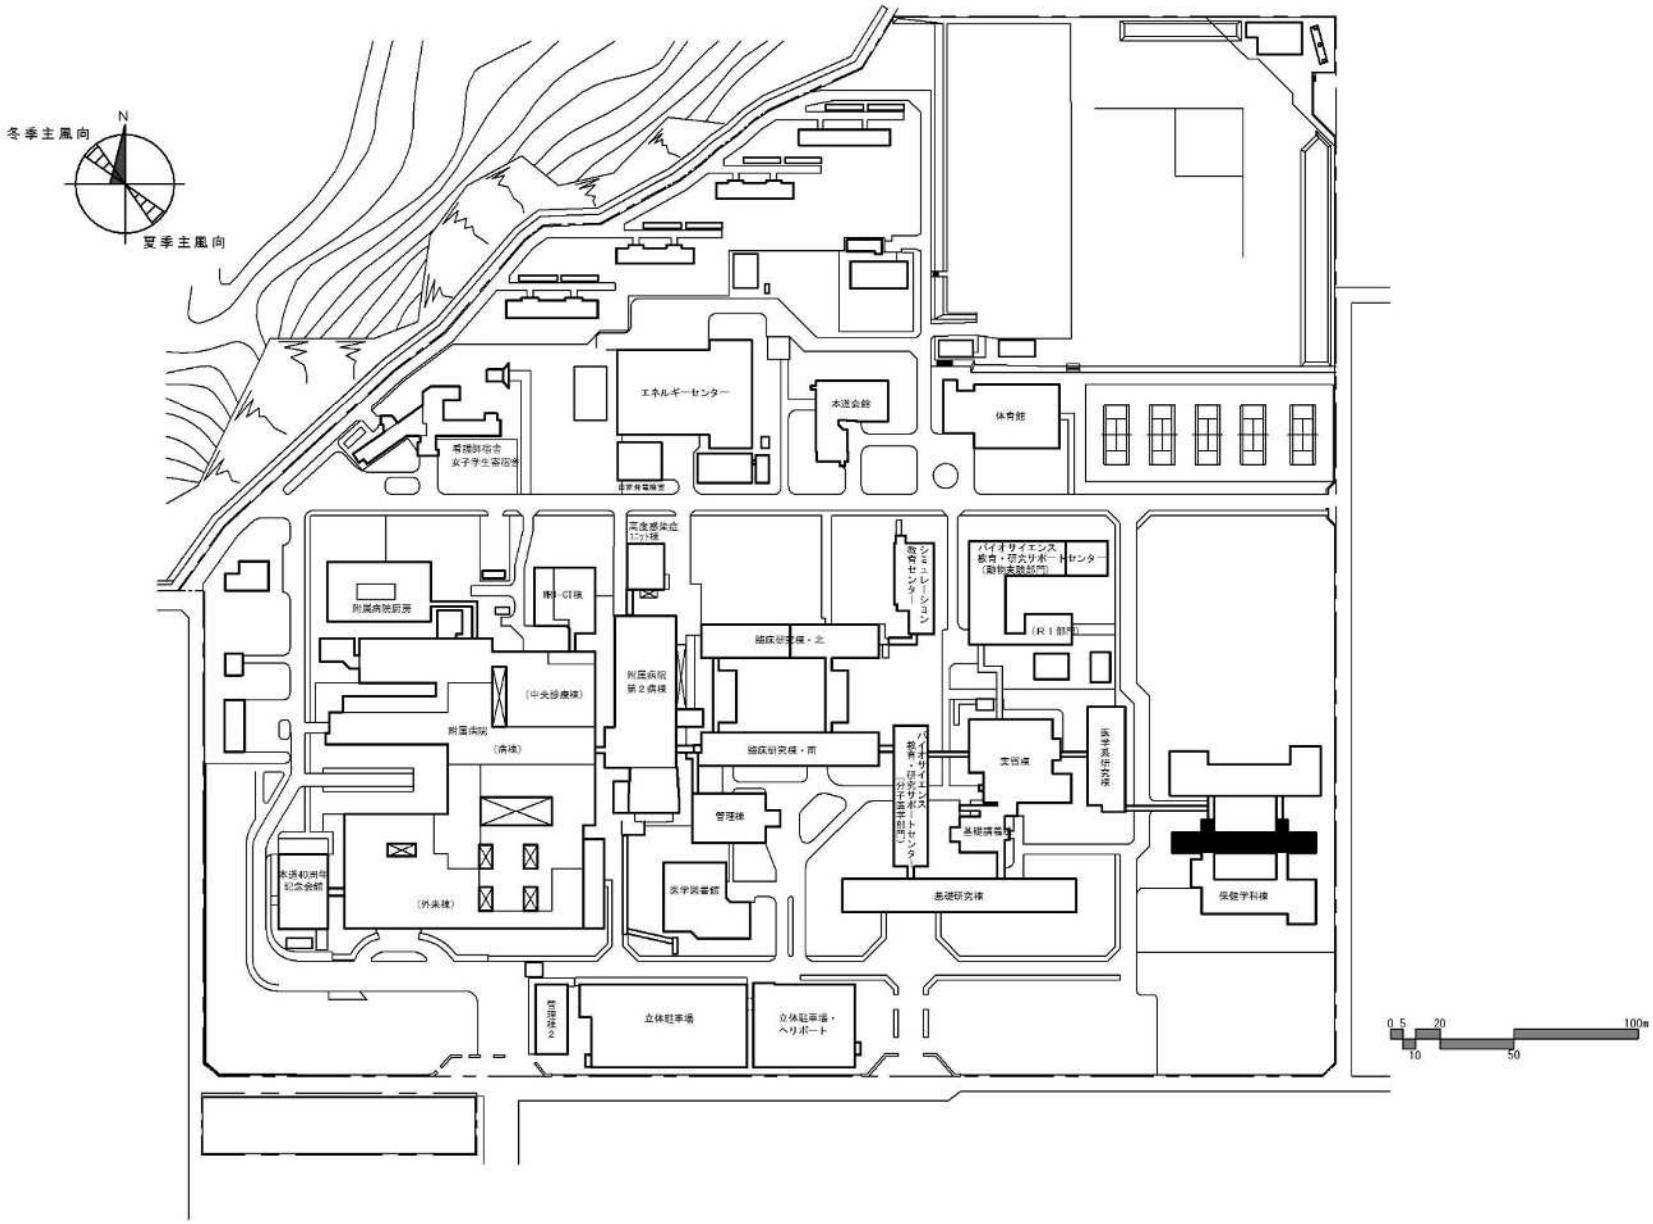


団 地 名	017 本道	事 業 名	秋田大学（本道）総合研究棟改修Ⅱ（保健学系）	配 置 図	1/3000

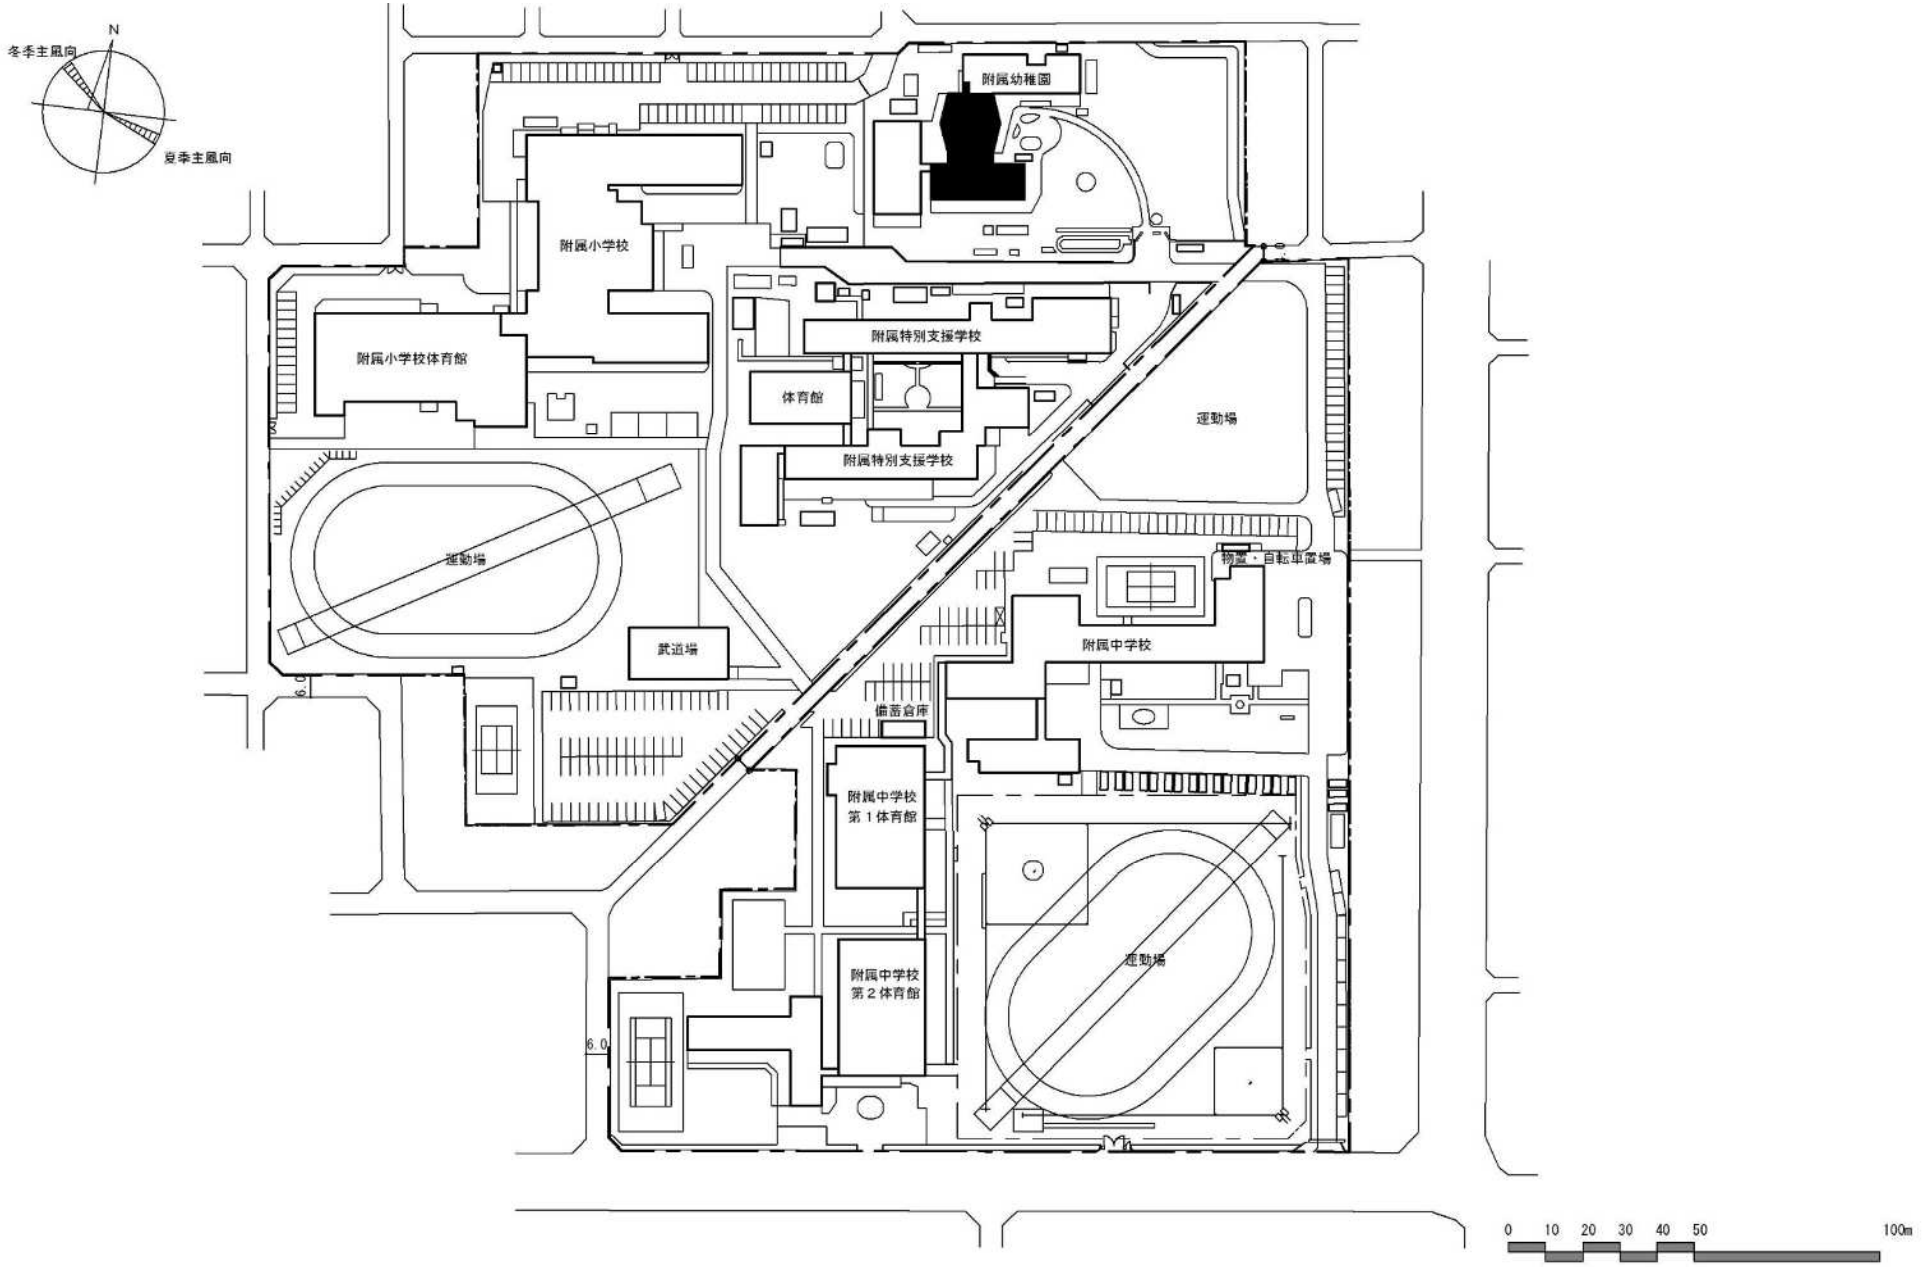


団 地 名	002 保戸野	事 業 名	秋田大学(保戸野(附幼))園舎改修	配 置 図	1/2000

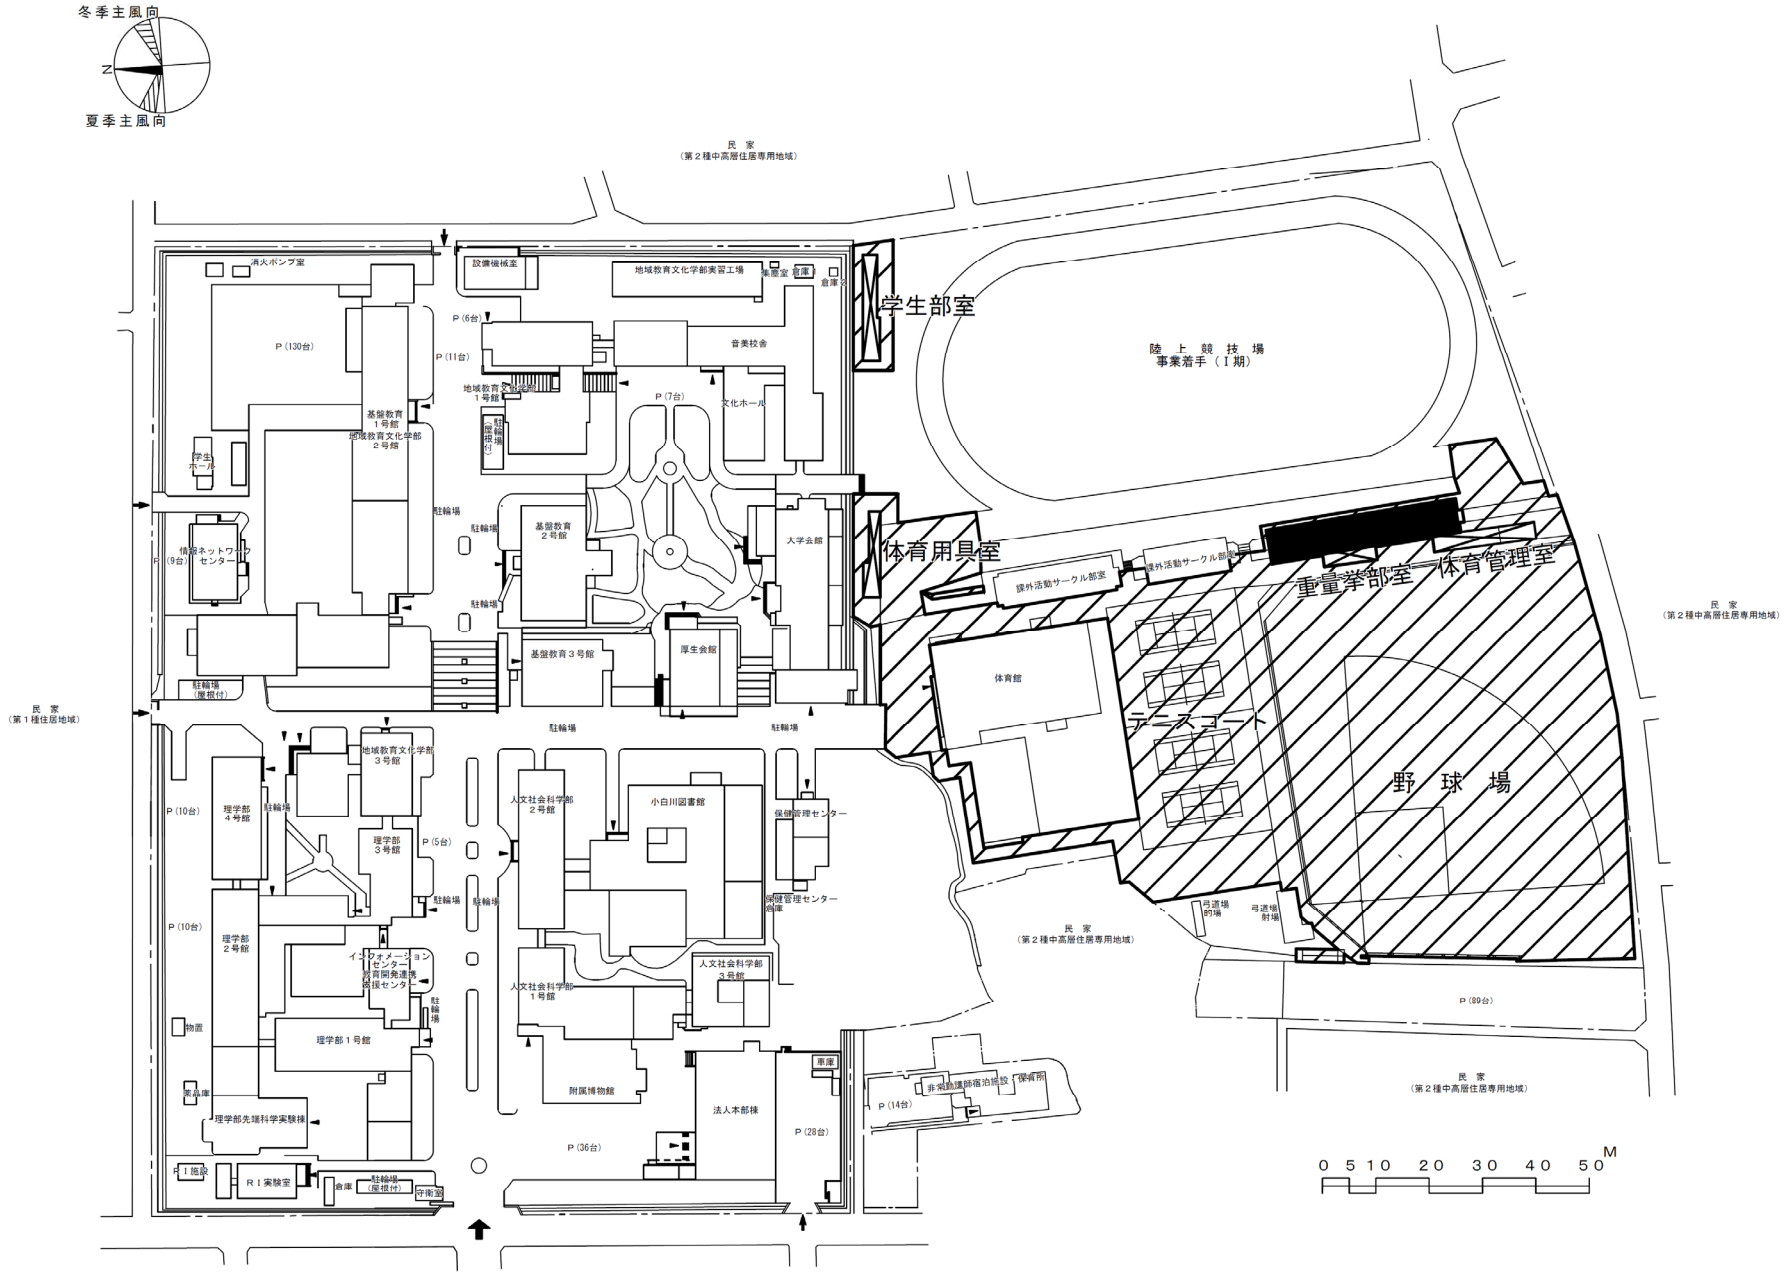


団 地 名	001 小白川	事 業 名	山形大学（小白川）基幹・環境整備Ⅱ（地域連携拠点）	配 置 図	1/2,500

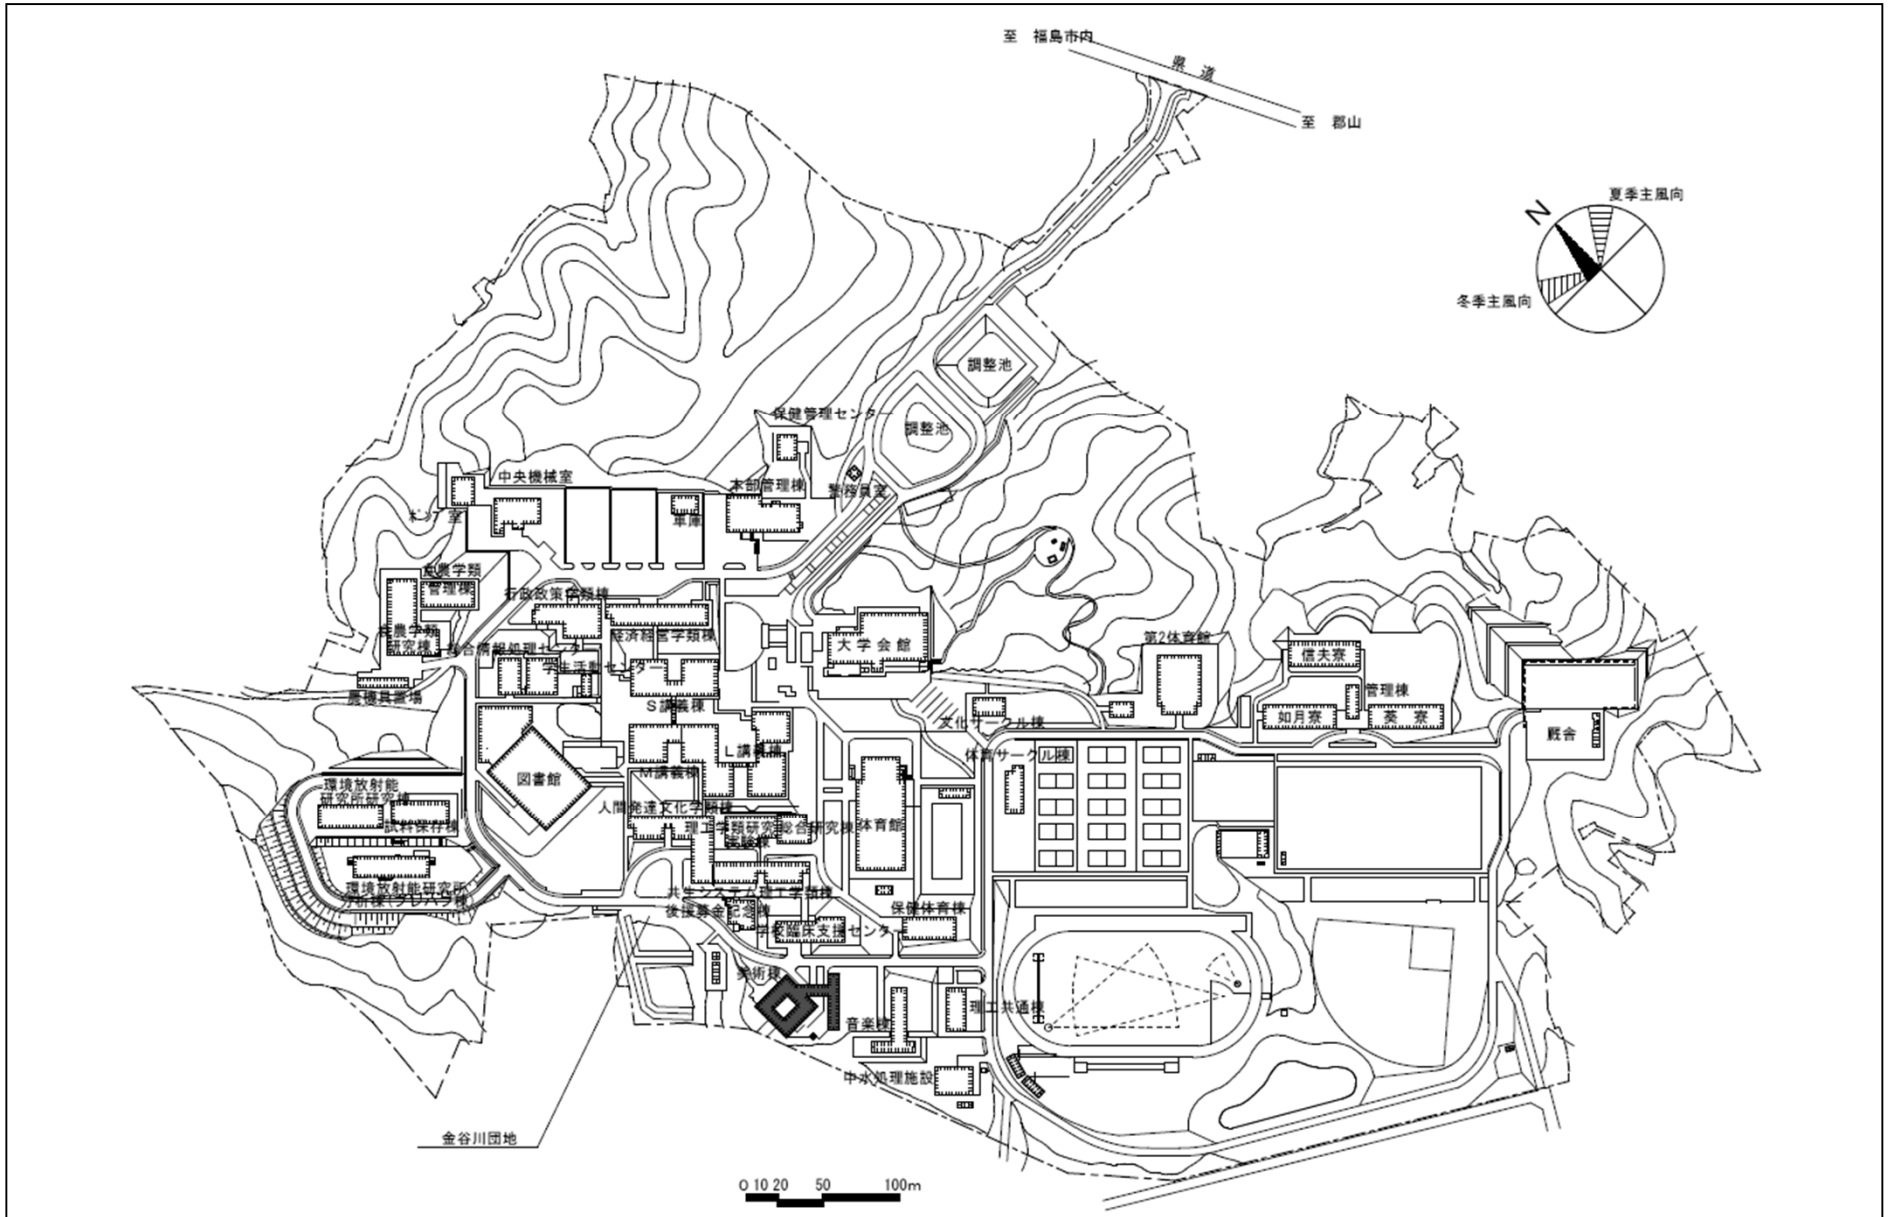


団 地 名	016 金谷川	事 業 名	福島大学（金谷川）美術棟改修	配 置 図	1/5000

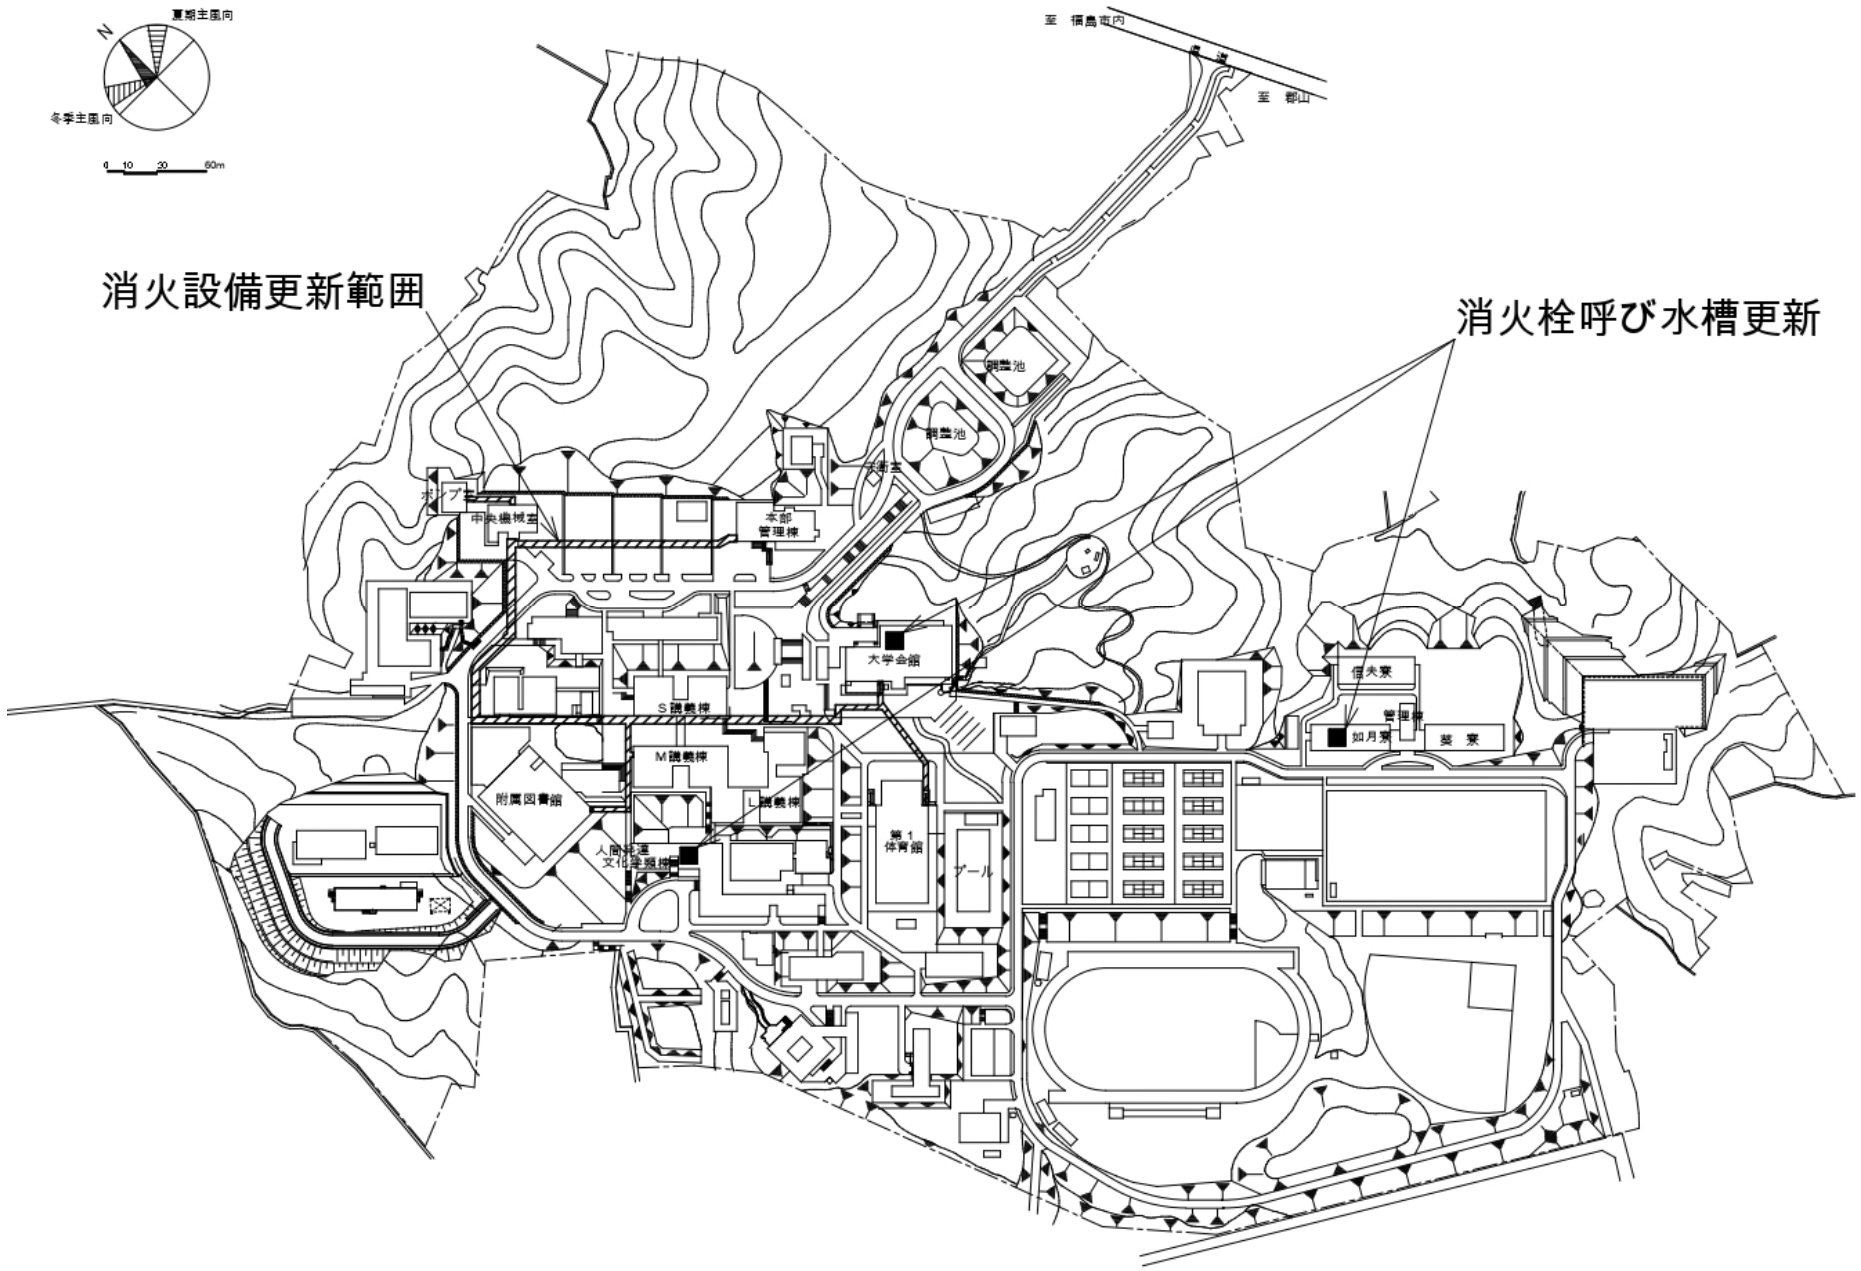


団 地 名	016 金谷川	事 業 名	福島大学（金谷川）ライフライン再生（消火設備）	配 置 図	1/5，000

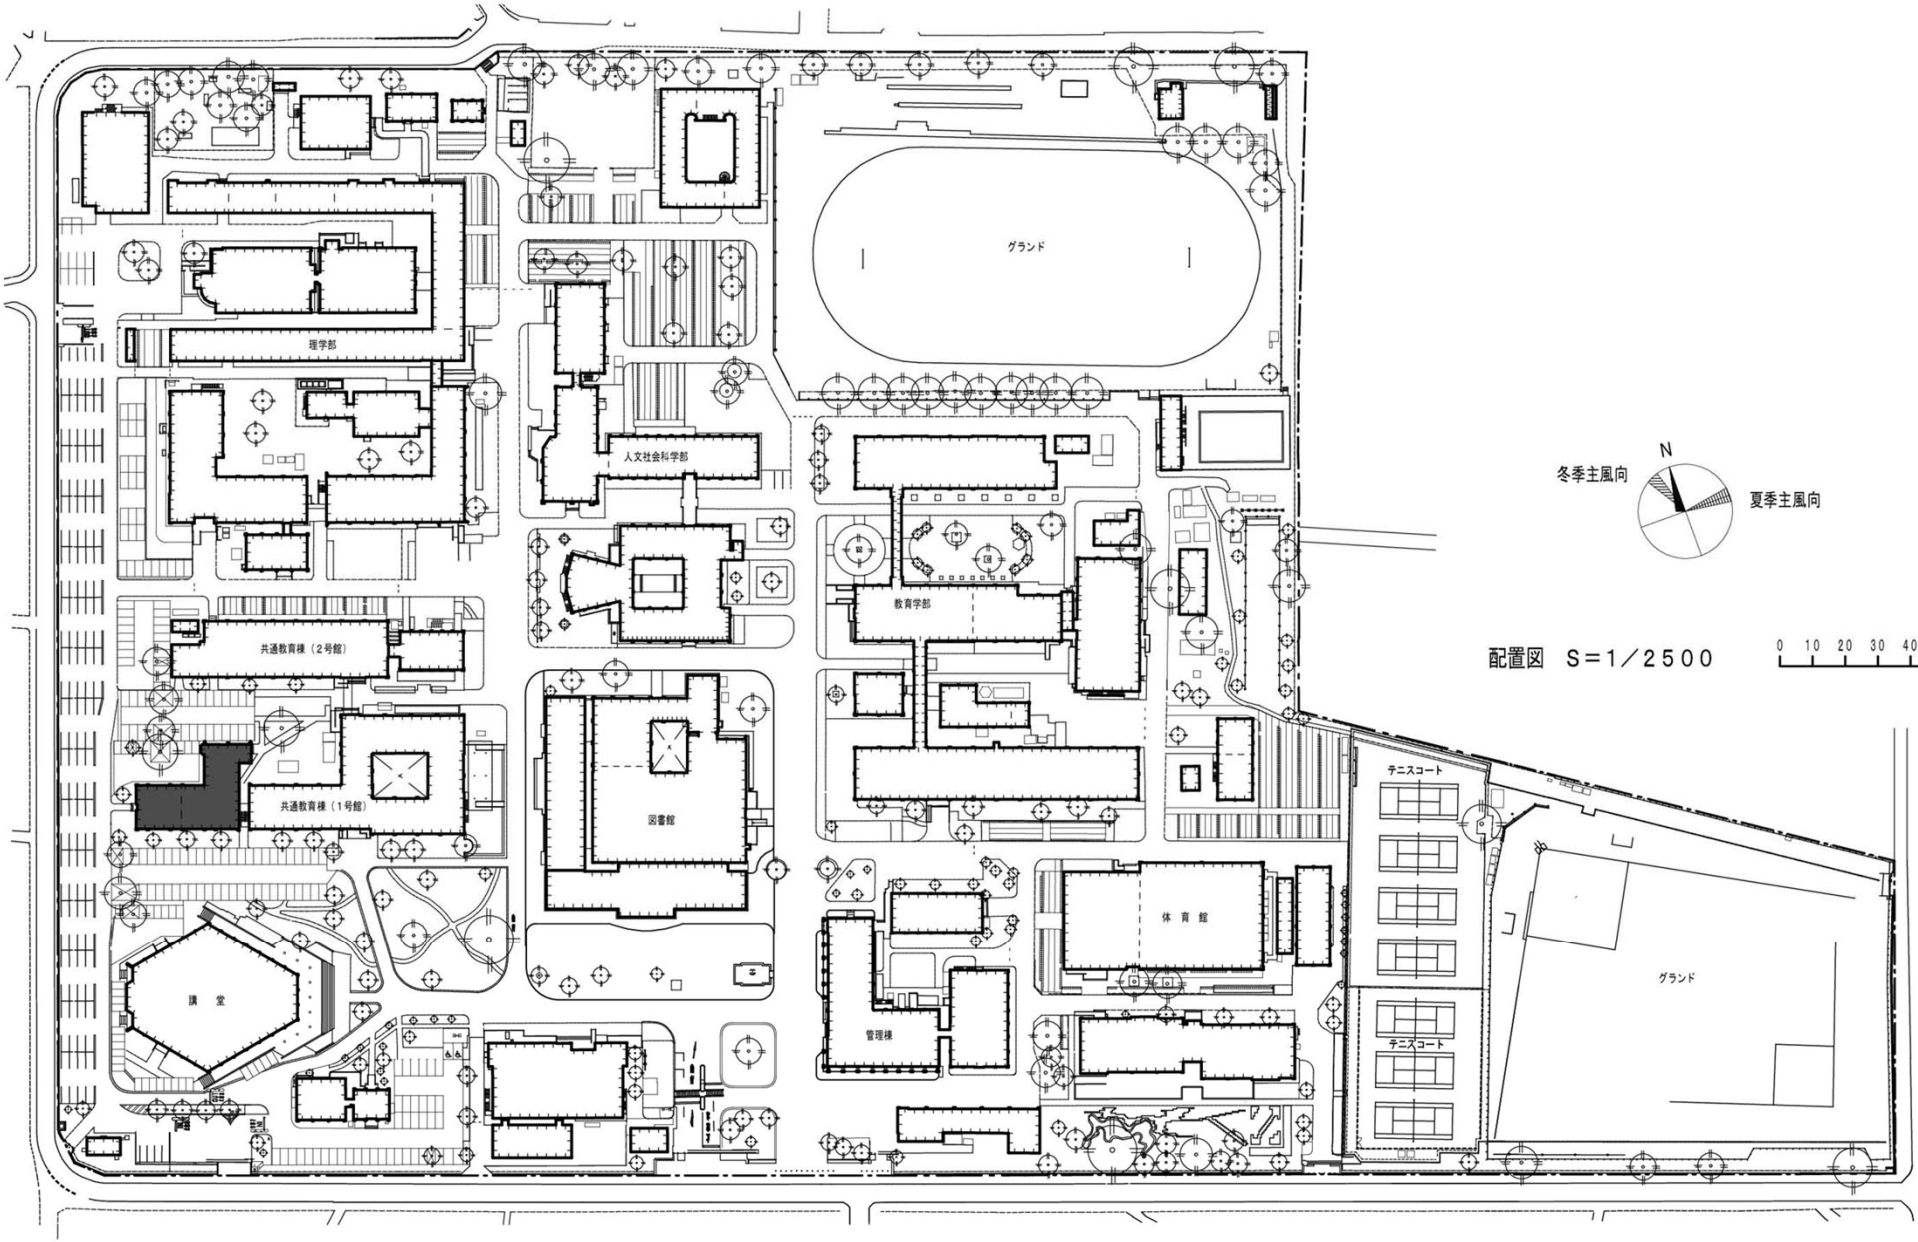

団地名	004 文京2	事業名	茨城大学(文京)講義棟改修	配置図	1/2500

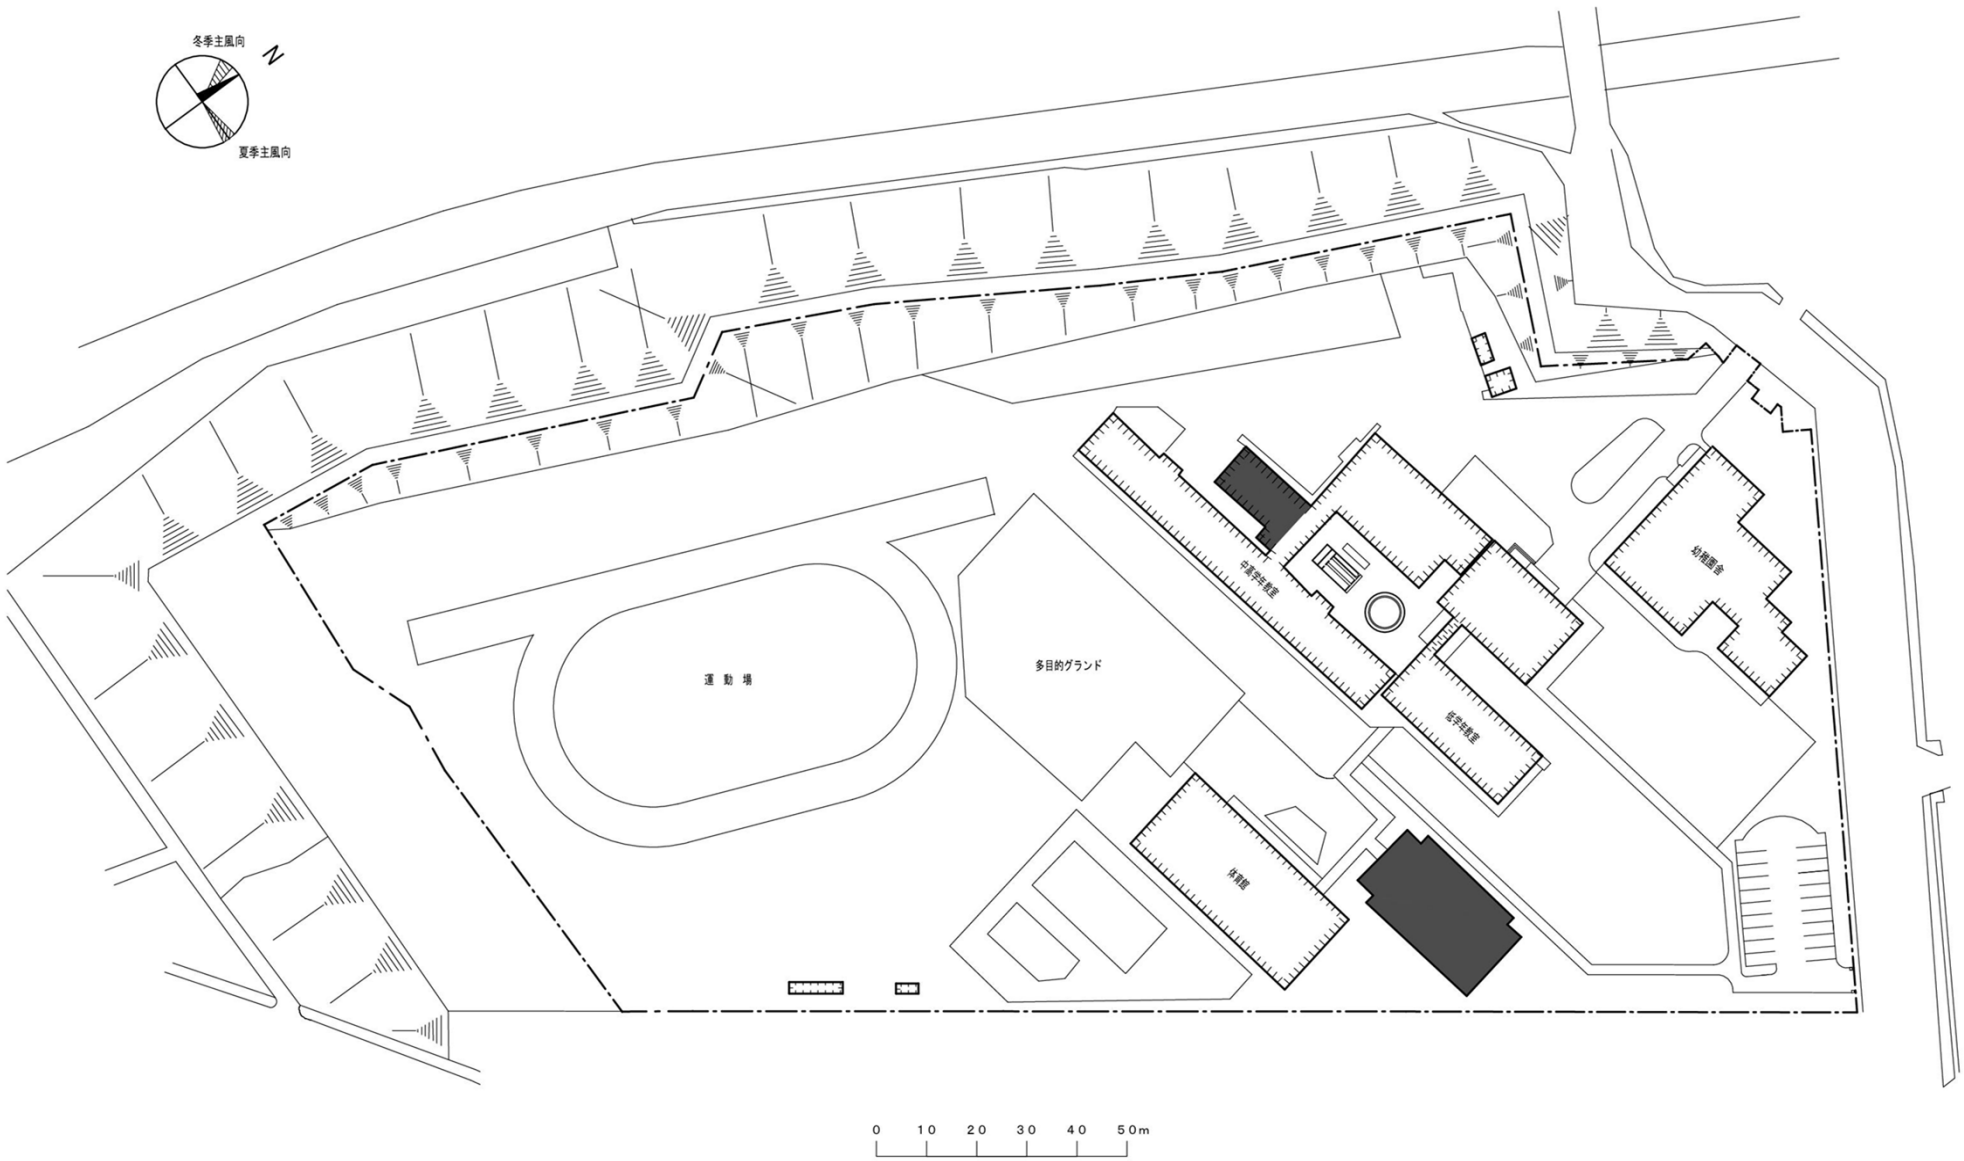


団 地 名	007 三の丸	事 業 名	茨城大学(三の丸(附小))管理運営棟改修	配 置 図	1/1500

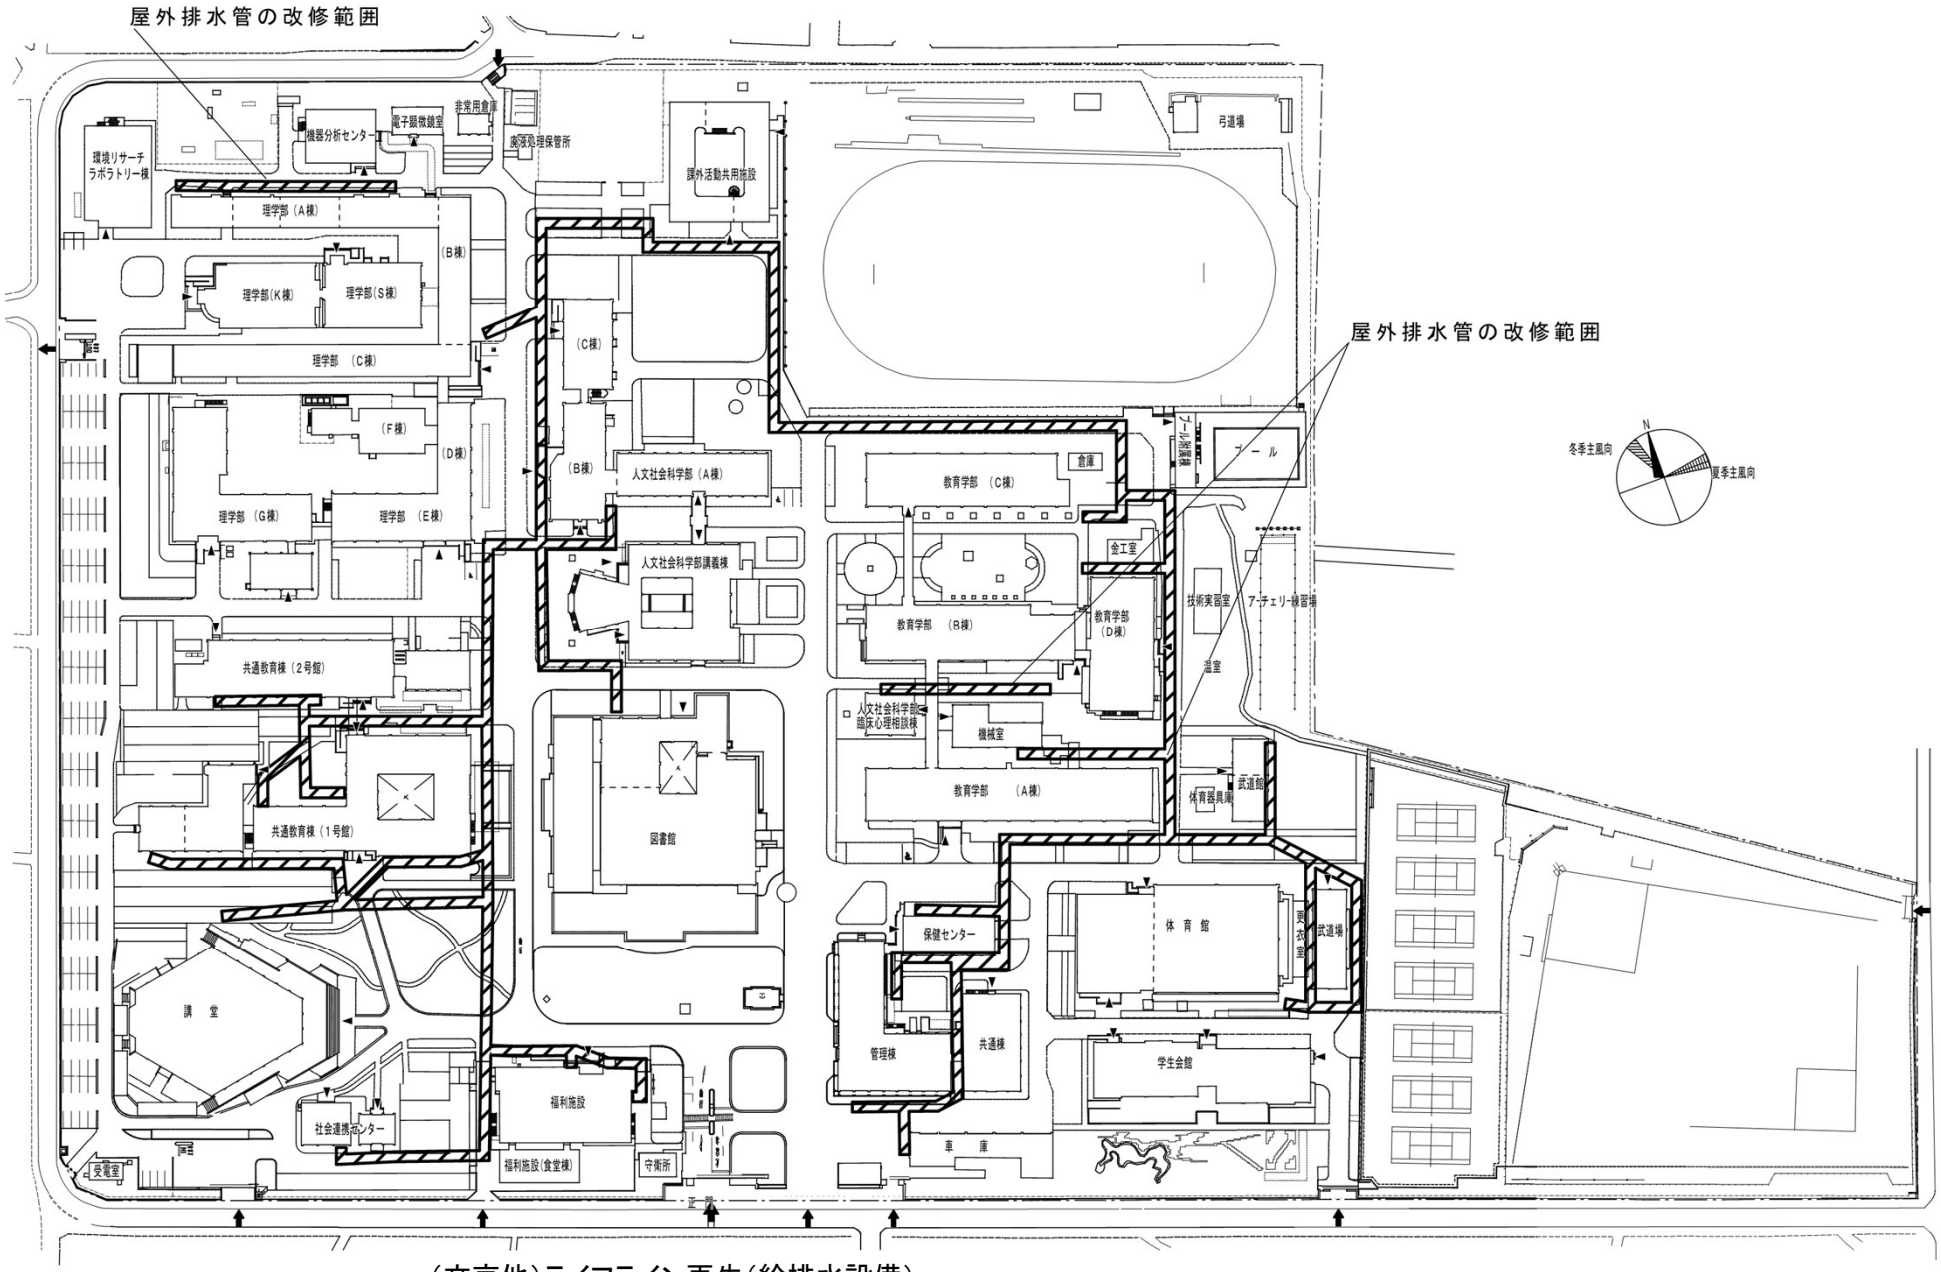


（文京他）ライフライン再生（給排水設備）

団 地 名	004 文京2	事 業 名	茨城大学(文京2)ライフライン再生(給排水設備)	配 置 図	1/2200

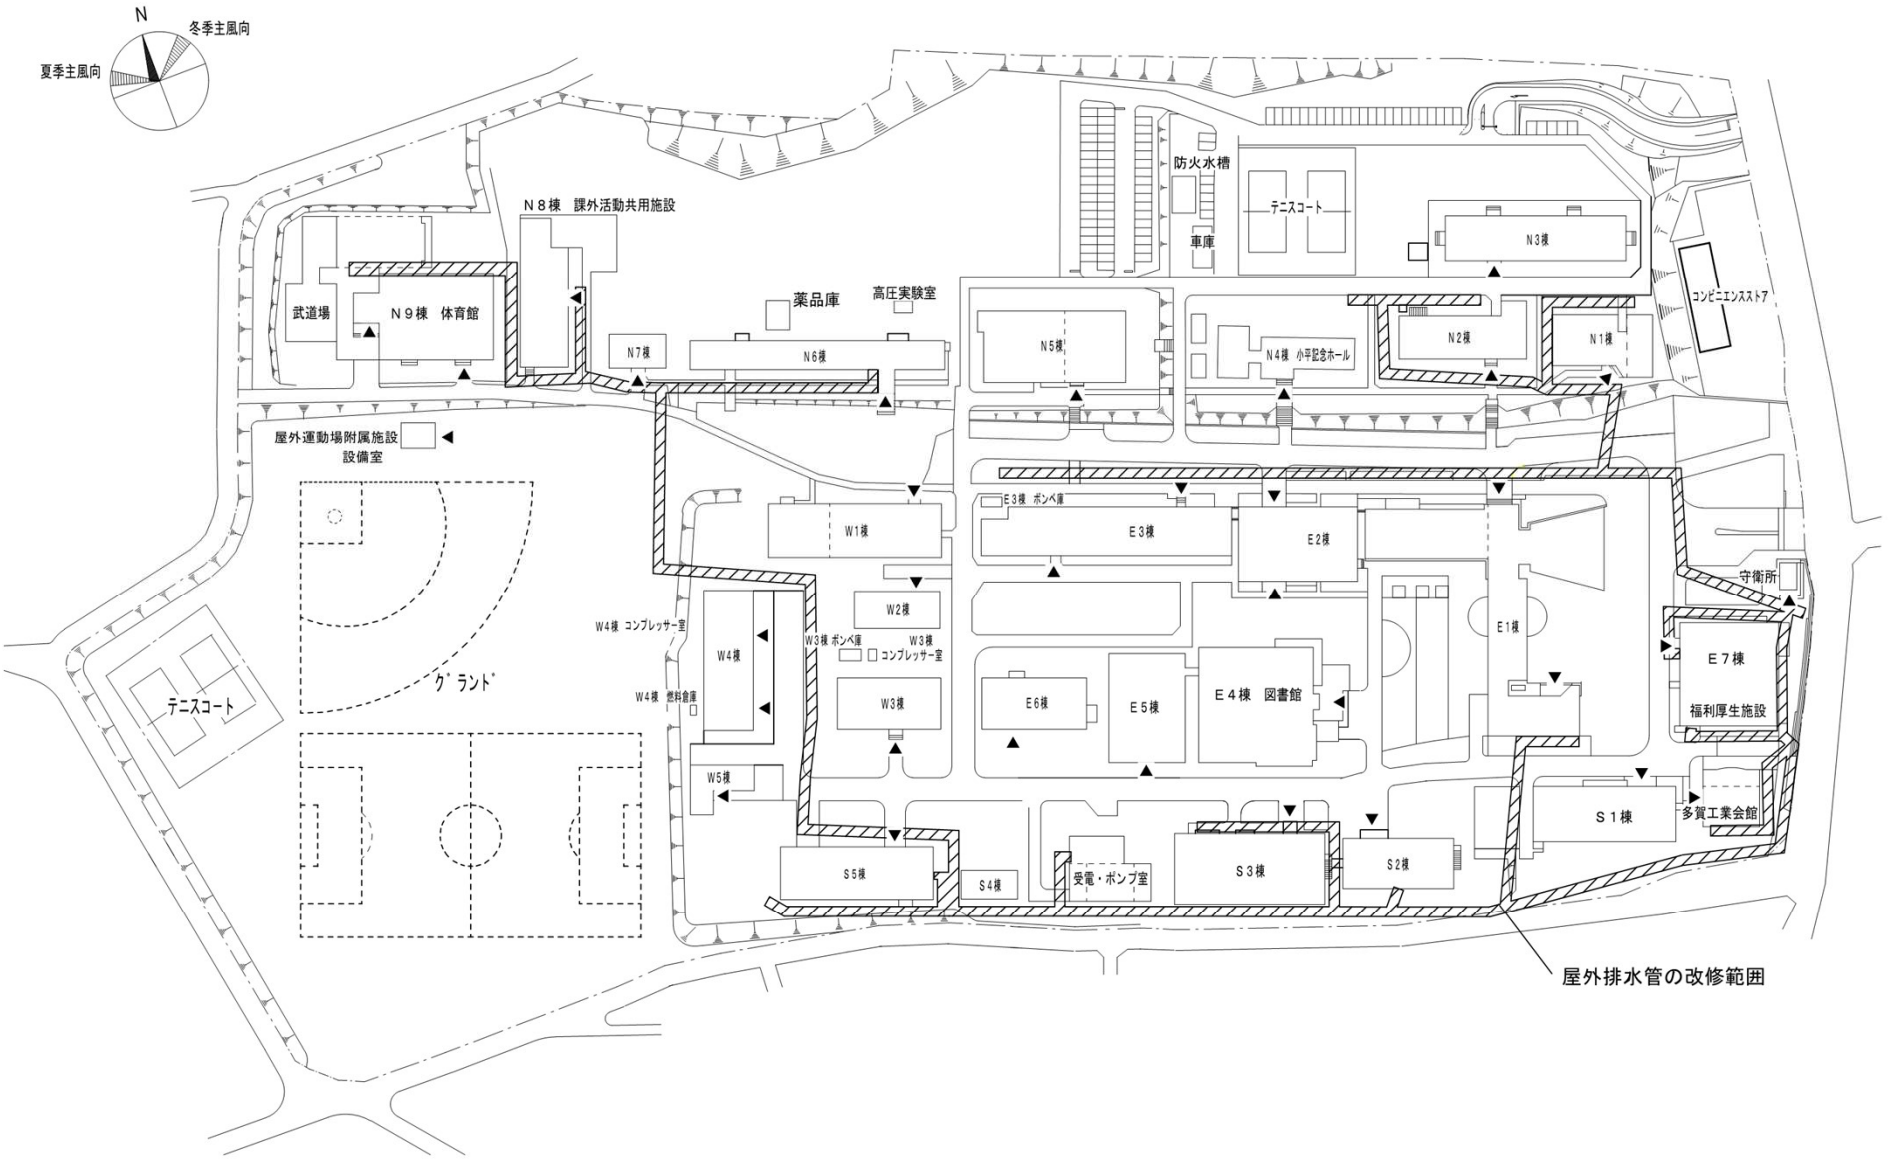


（文京他）ライフライン再生（給排水設備）


団　地　名	001 中成沢町	事　業　名	茨城大学(中成沢)ライフライン再生(給排水設備)	配　置　図	1/2200

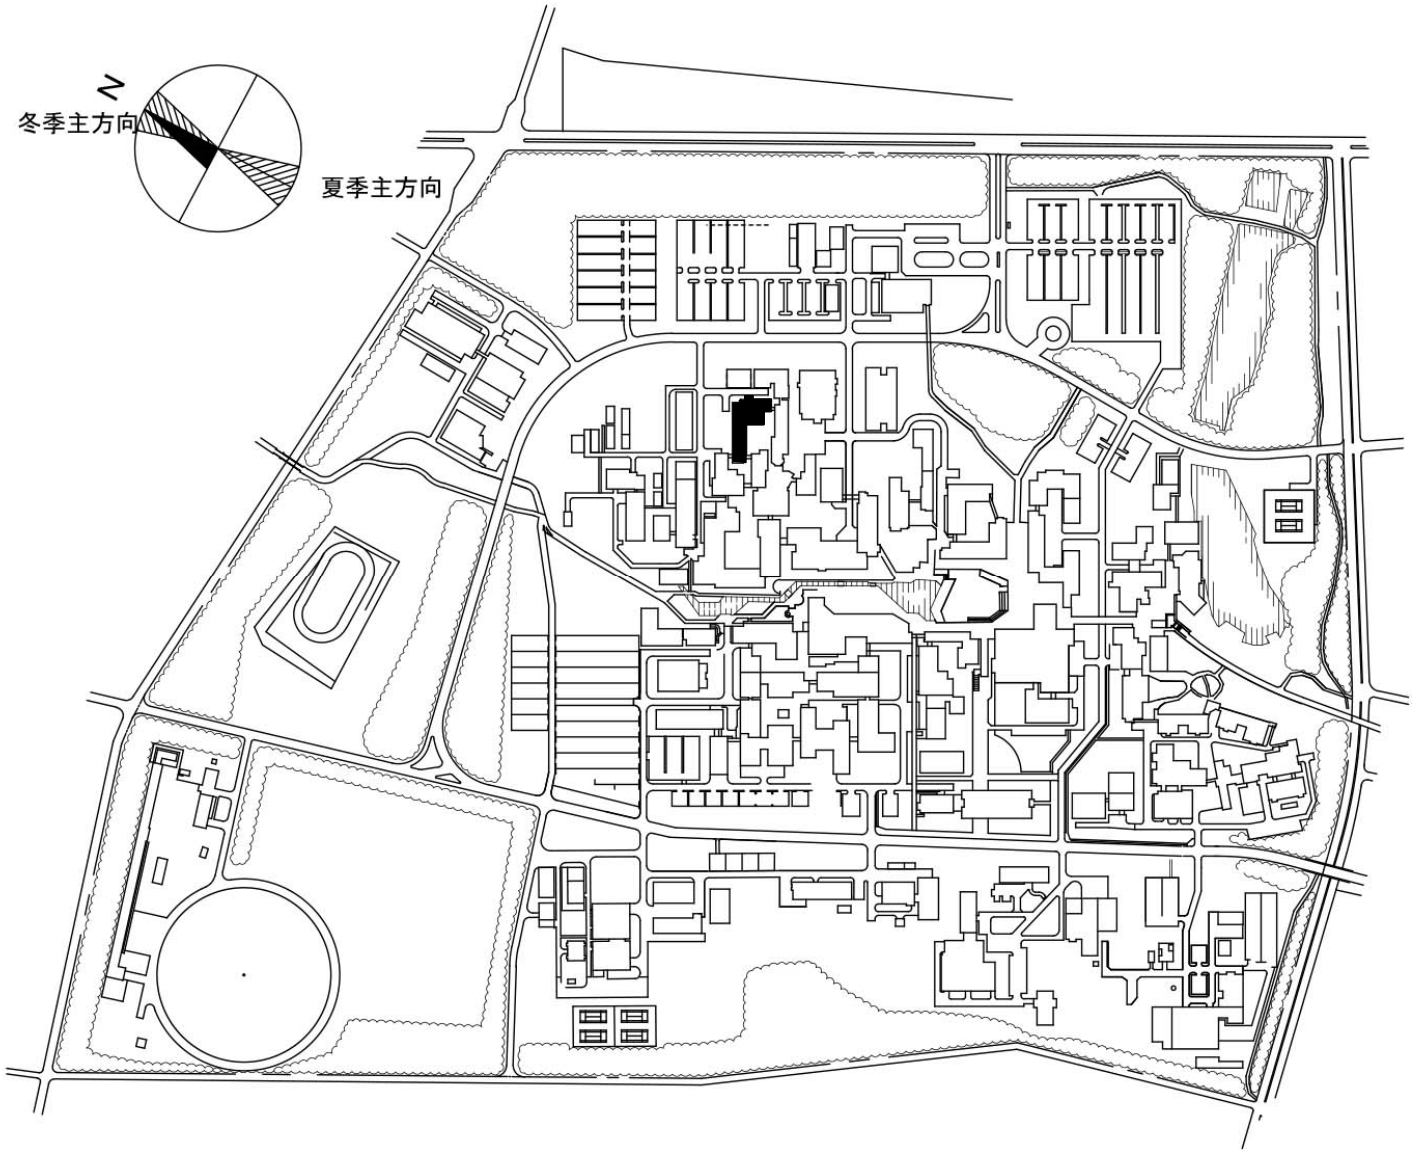


団 地 名	002 中地区	事 業 名	筑波大学(筑波)総合研究棟改修(生命環境系)	配 置 図	1/7500

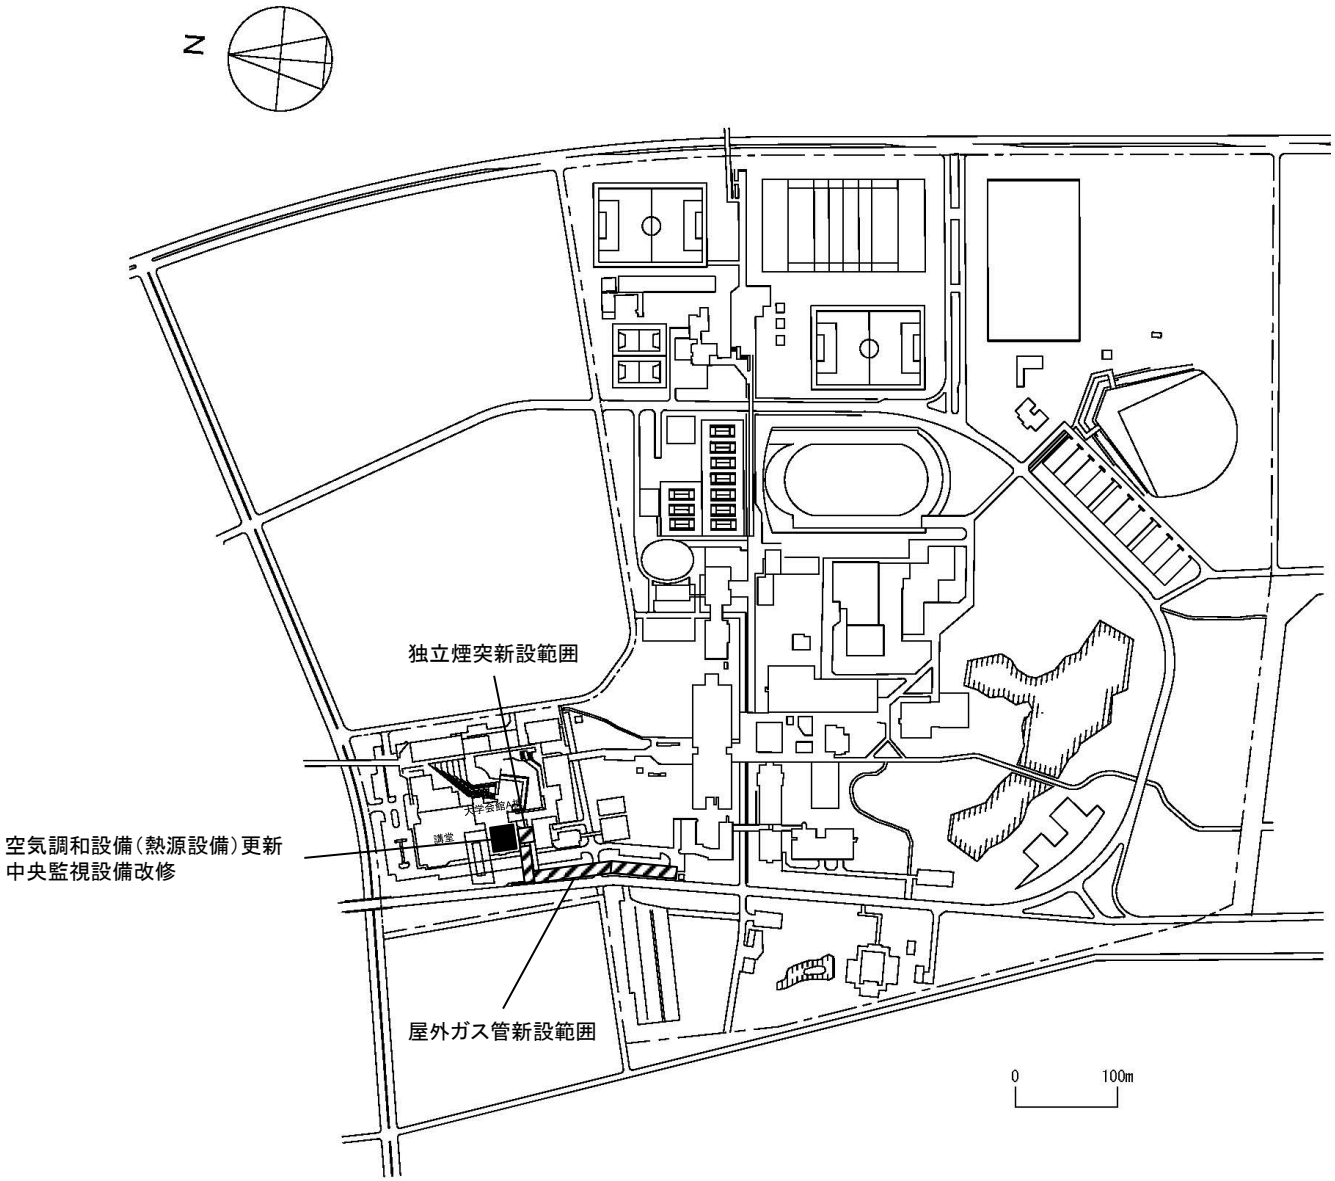


団 地 名	003 南地区	事 業 名	筑波大学（筑波）ライフライン再生（電気設備等）（1／12）	配 置 図	1/7000

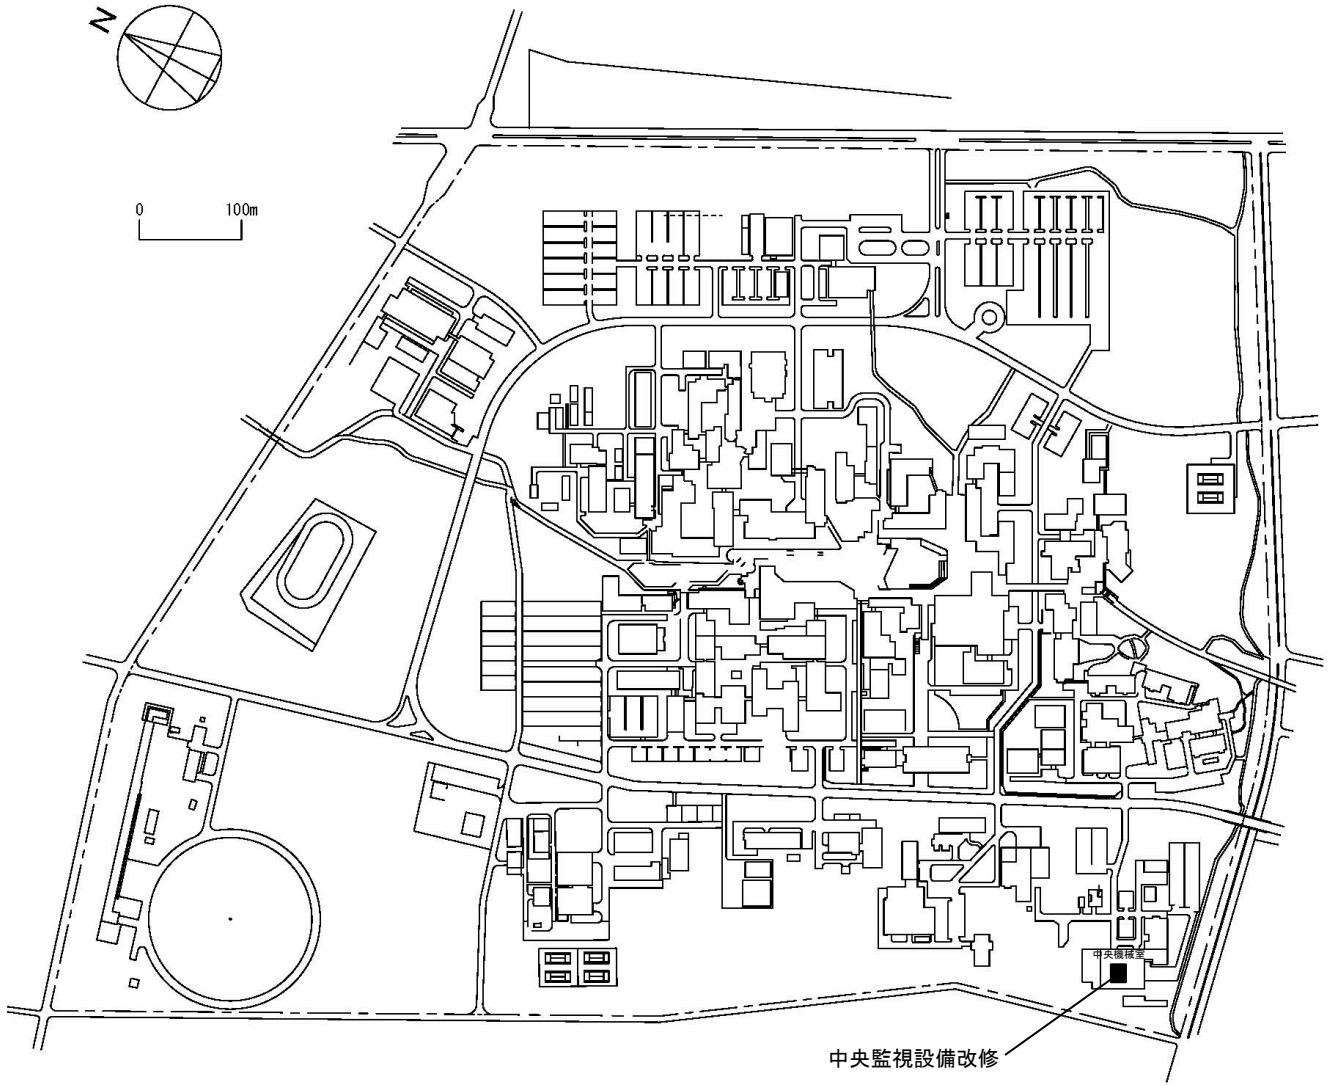


団 地 名	002 中地区	事 業 名	筑波大学(筑波)ライフライン再生(電気設備等)(2／12)	配 置 図	1/7000

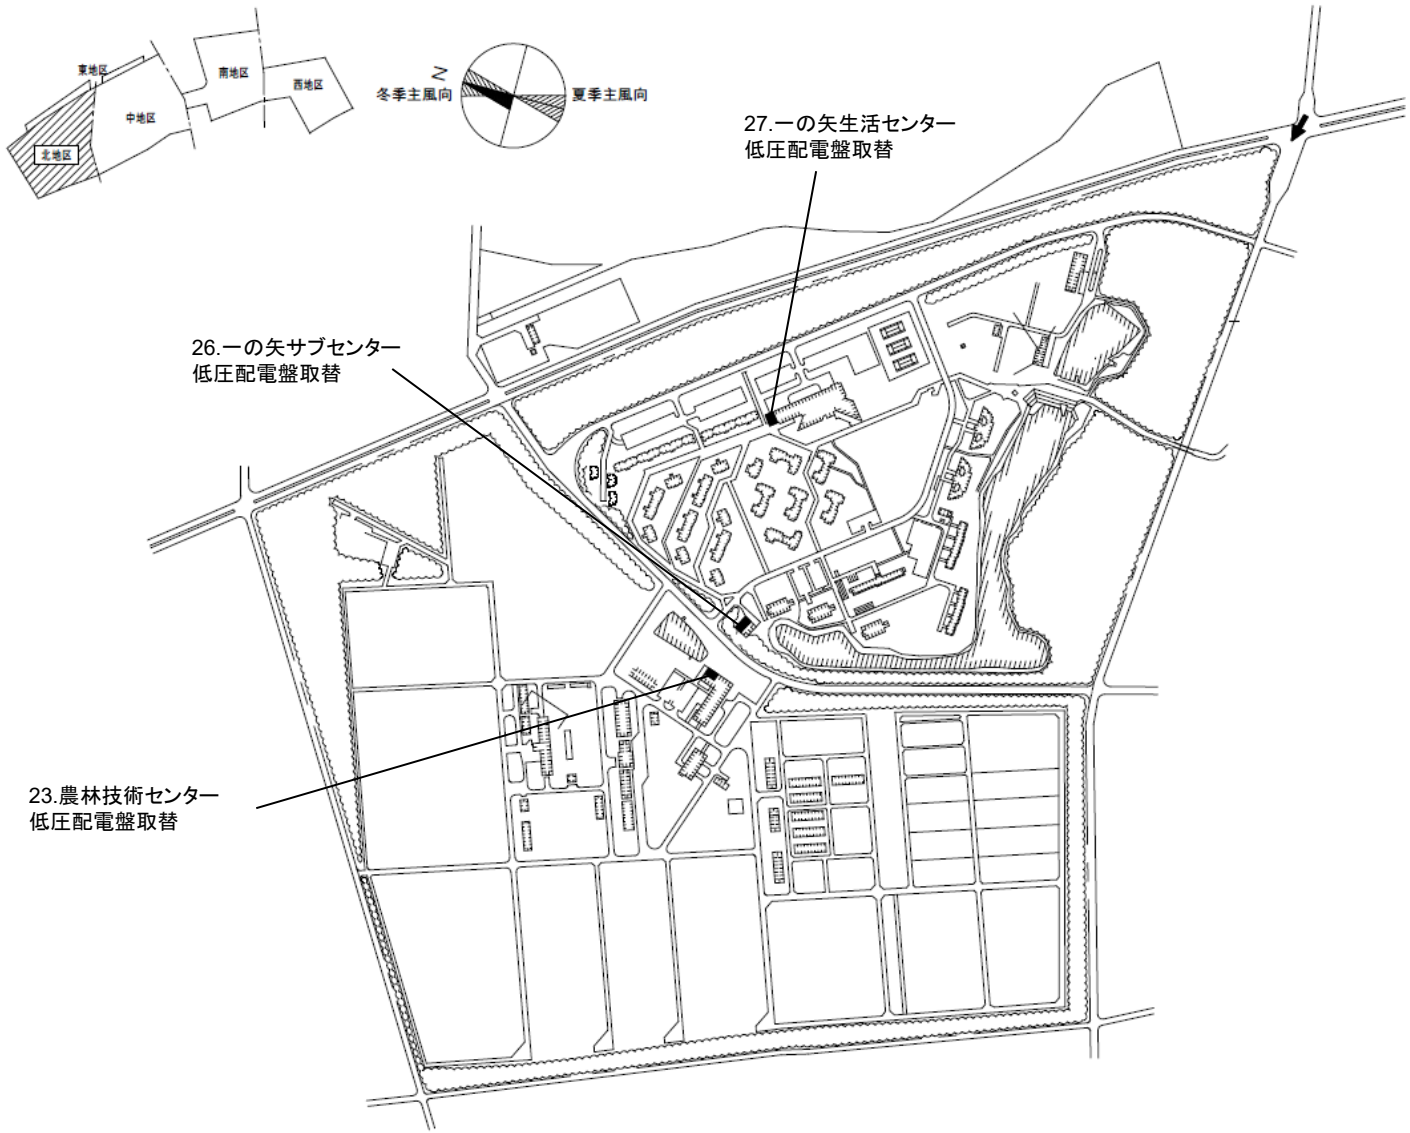


団 地 名	001 北地区	事 業 名	筑波大学(筑波)ライフライン再生(電気設備等)(3／12)	配 置 図	1/7000

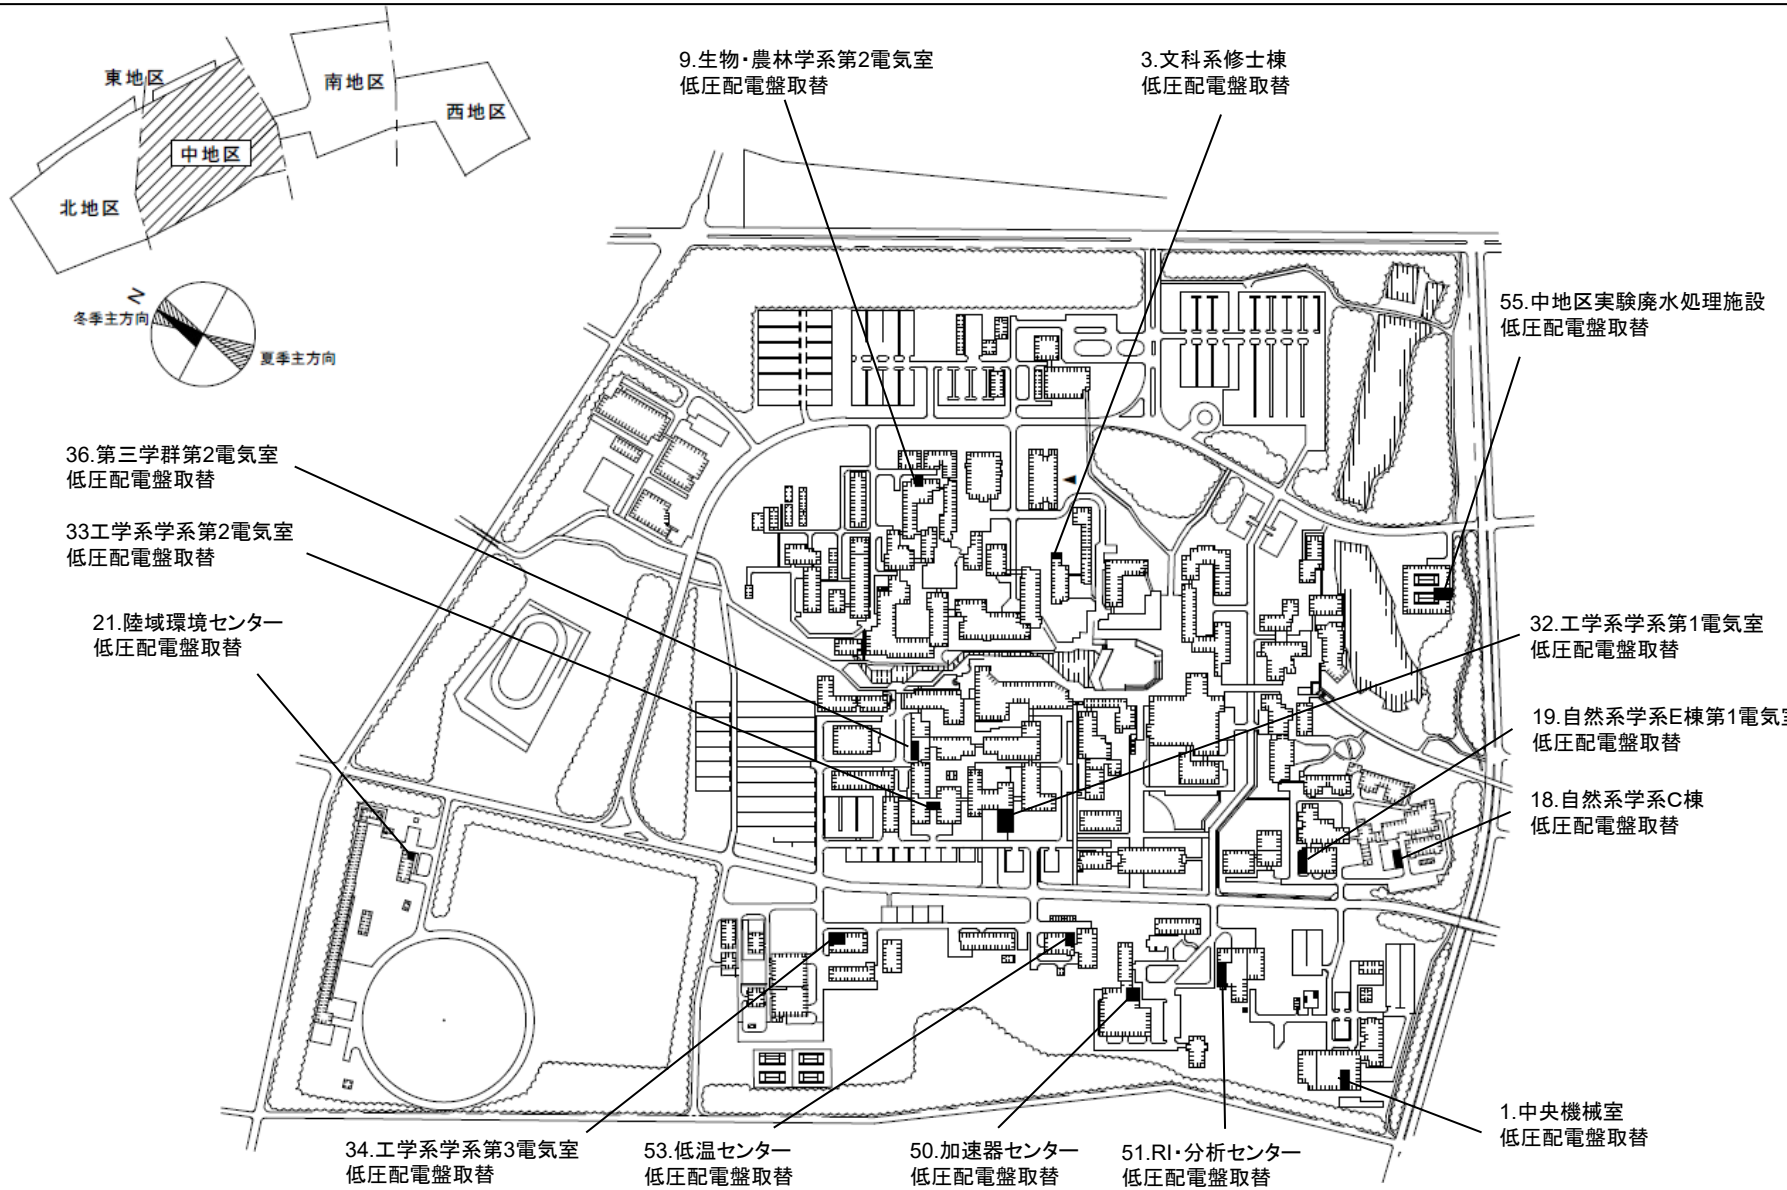


団 地 名	002 中地区	事 業 名	筑波大学(筑波)ライフライン再生(電気設備等)(4／12)	配 置 図	1/7000

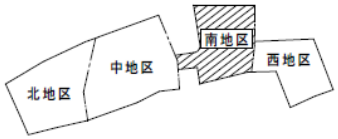



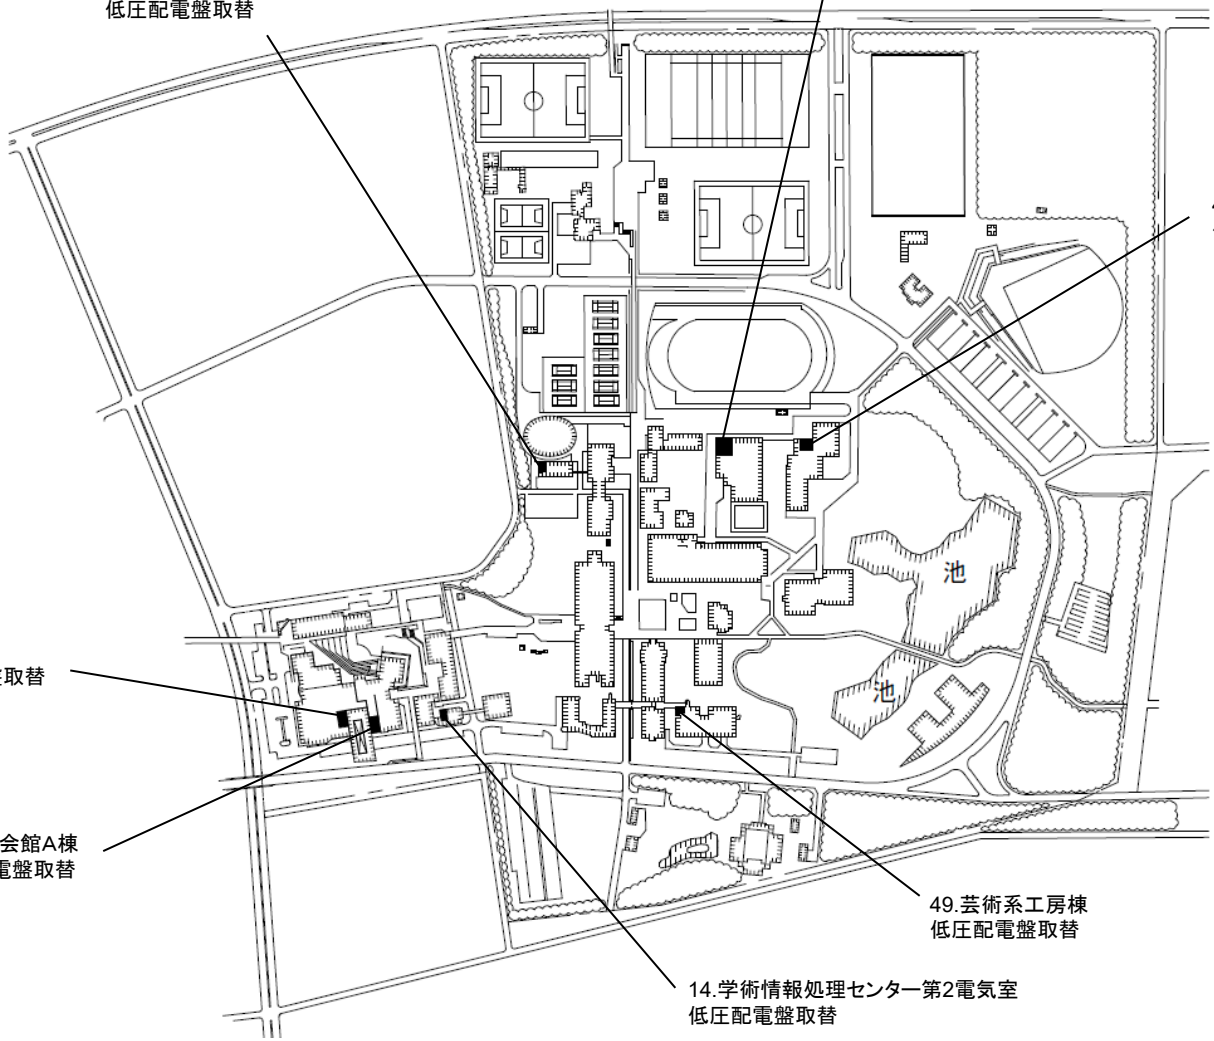



団 地 名	003 南地区	事 業 名	筑波大学(筑波)ライフライン再生(電気設備等)(5／12)	配 置 図	1/7000

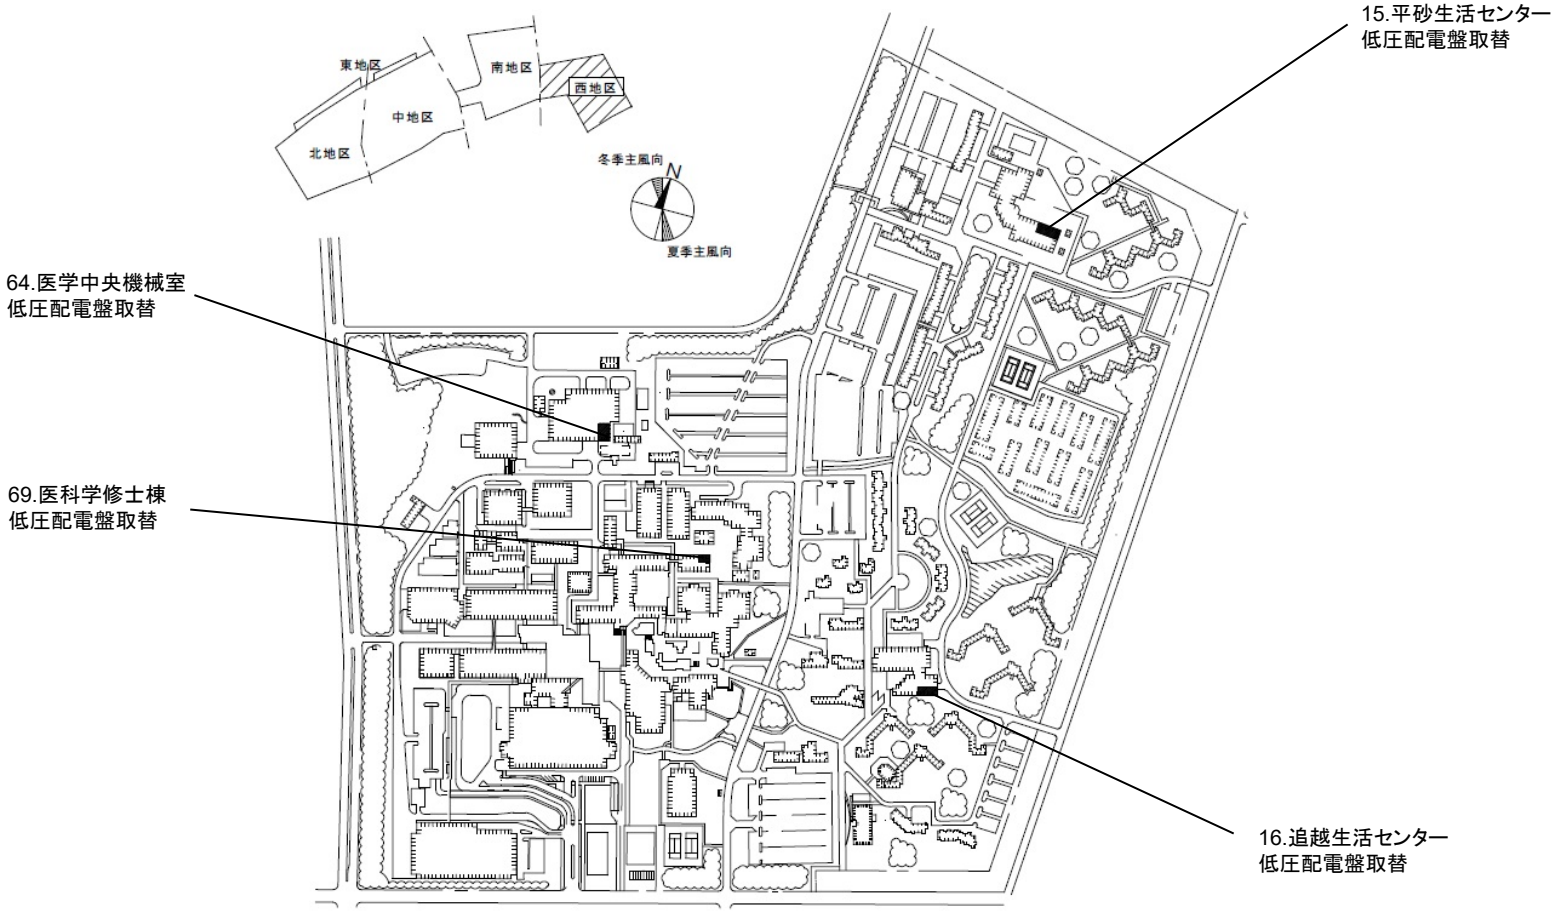


団 地 名	004 西地区	事 業 名	筑波大学(筑波)ライフライン再生(電気設備等)(6／12)	配 置 図	1/7000

概略図

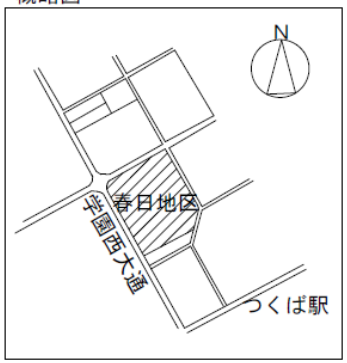


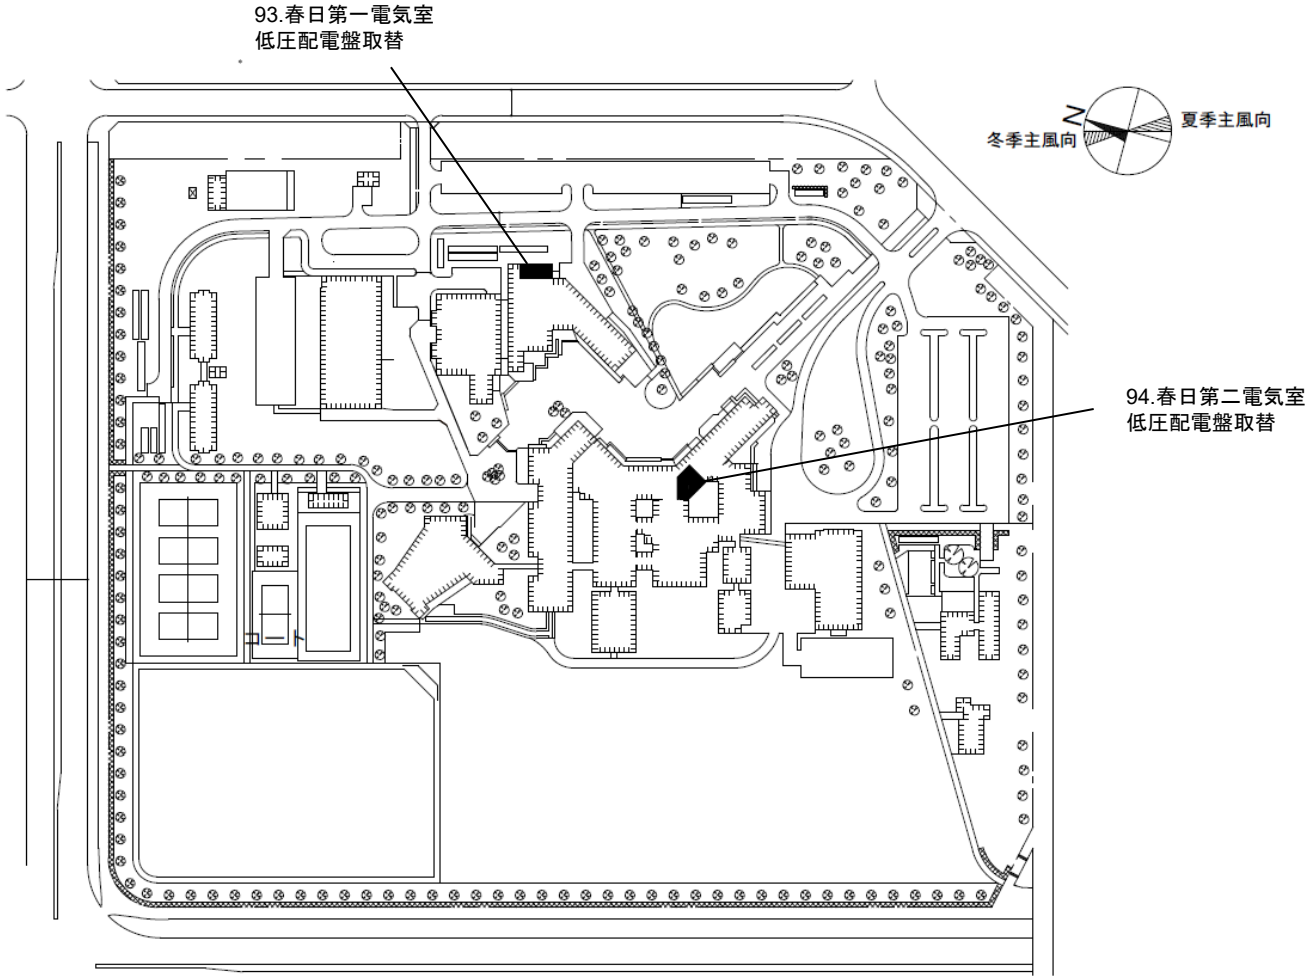


団 地 名	042 春日地区	事 業 名	筑波大学(筑波)ライフライン再生(電気設備等)(7／12)	配 置 図	1/3000

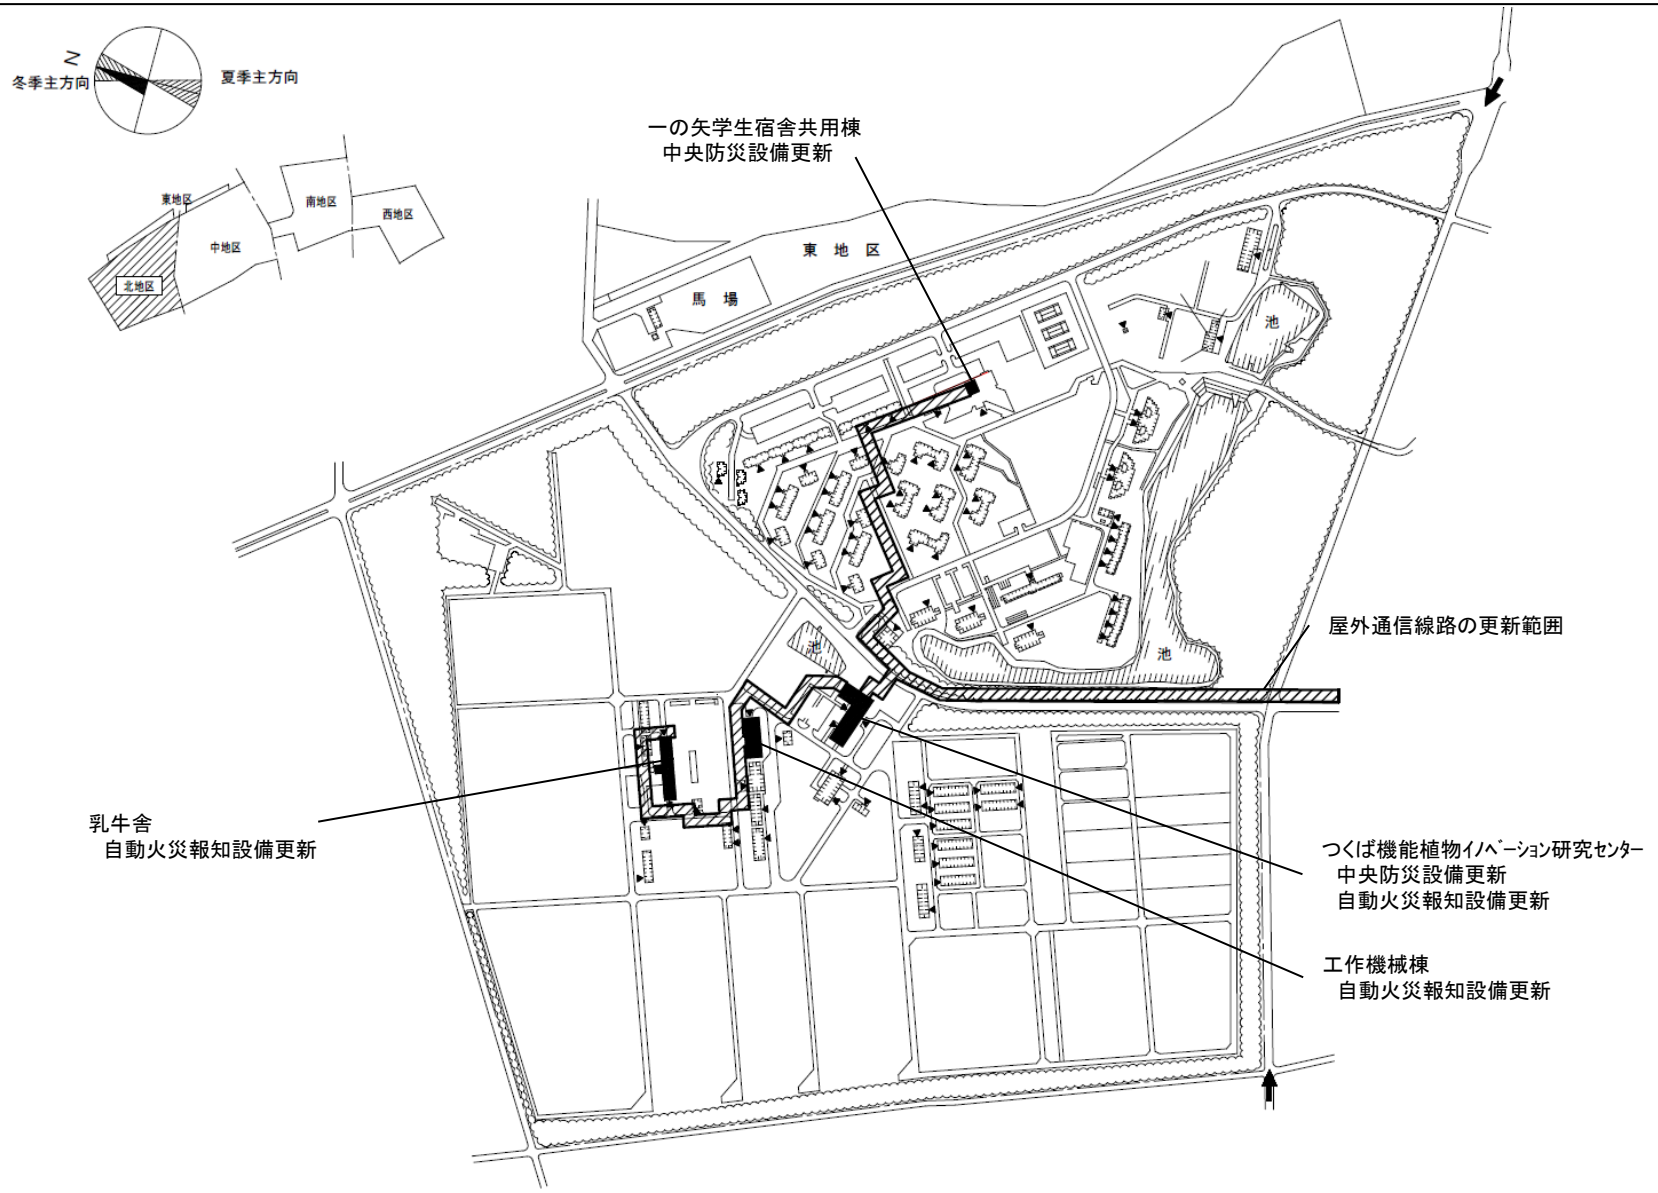


団 地 名	001 北地区	事 業 名	(筑波)ライフライン再生(電気設備等)(8／12)	配 置 図	1/7000

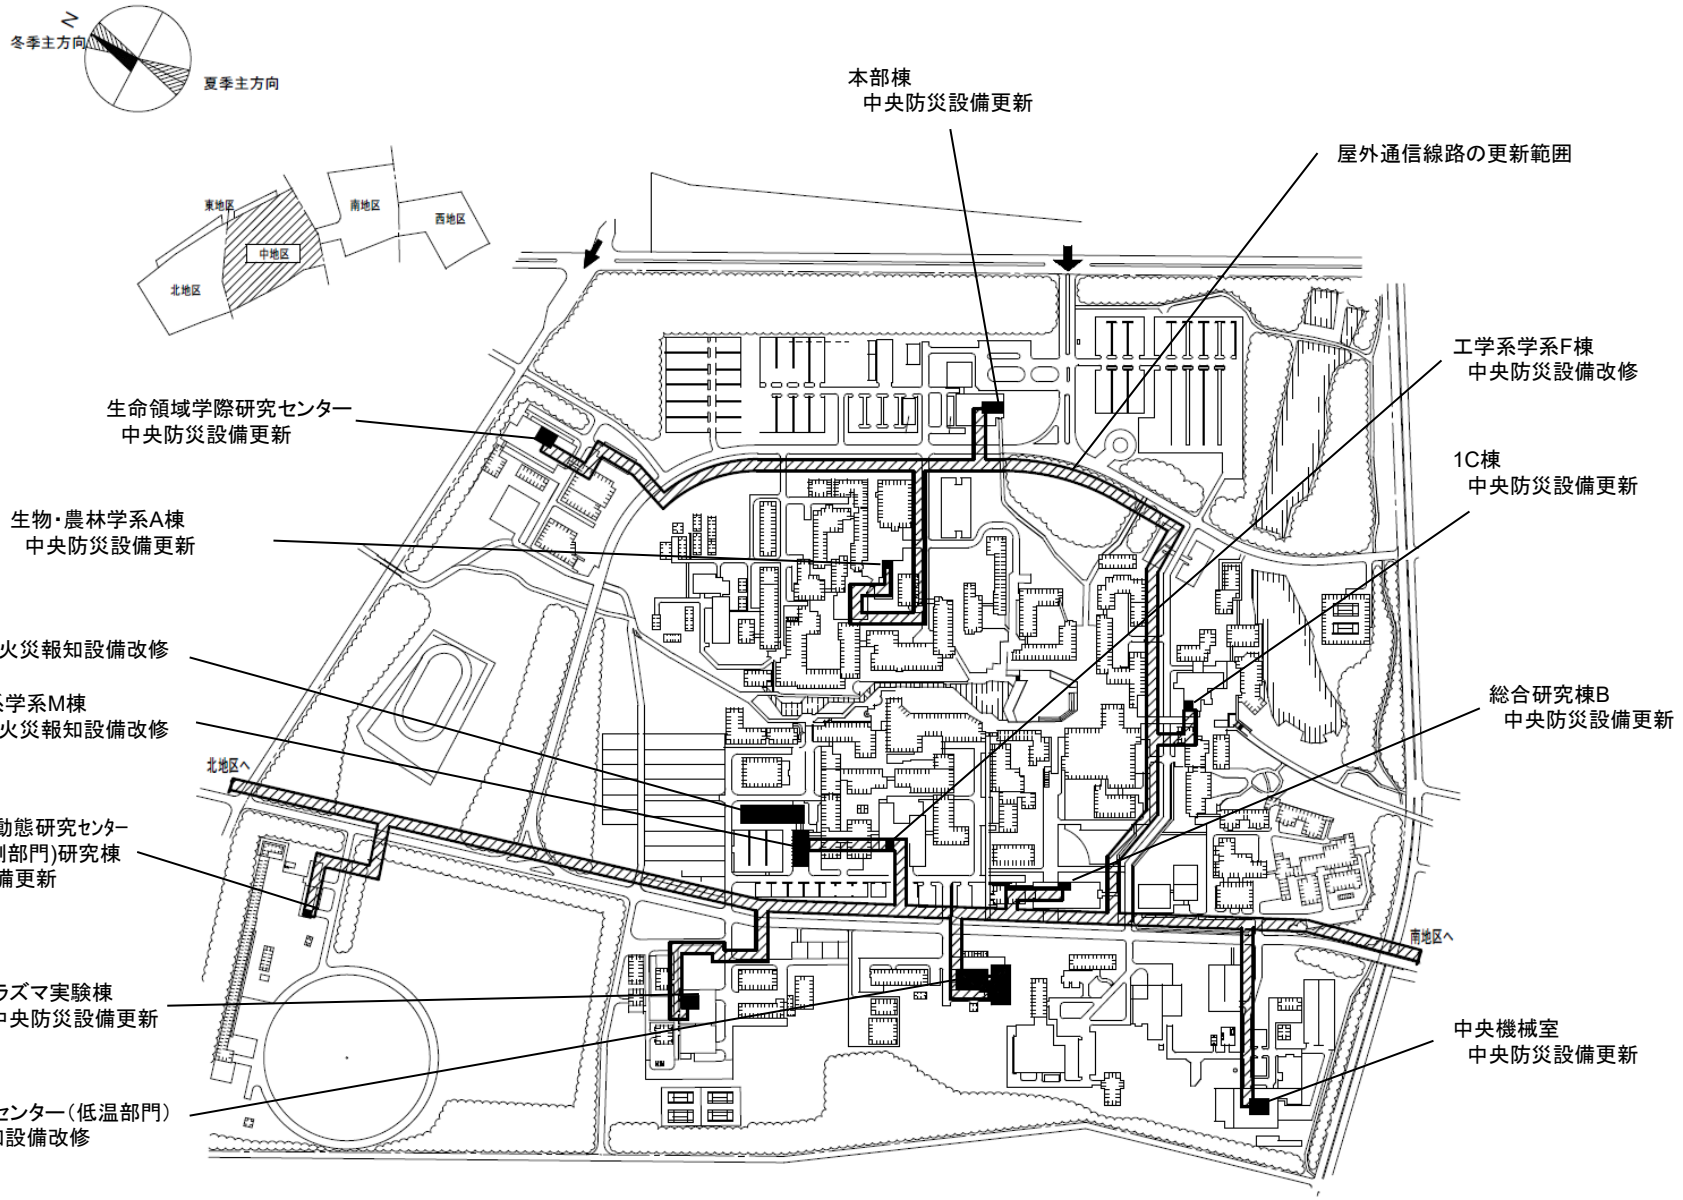


団 地 名	002 中地区	事 業 名	(筑波)ライフライン再生(電気設備等)(9／12)	配 置 図	1/7000

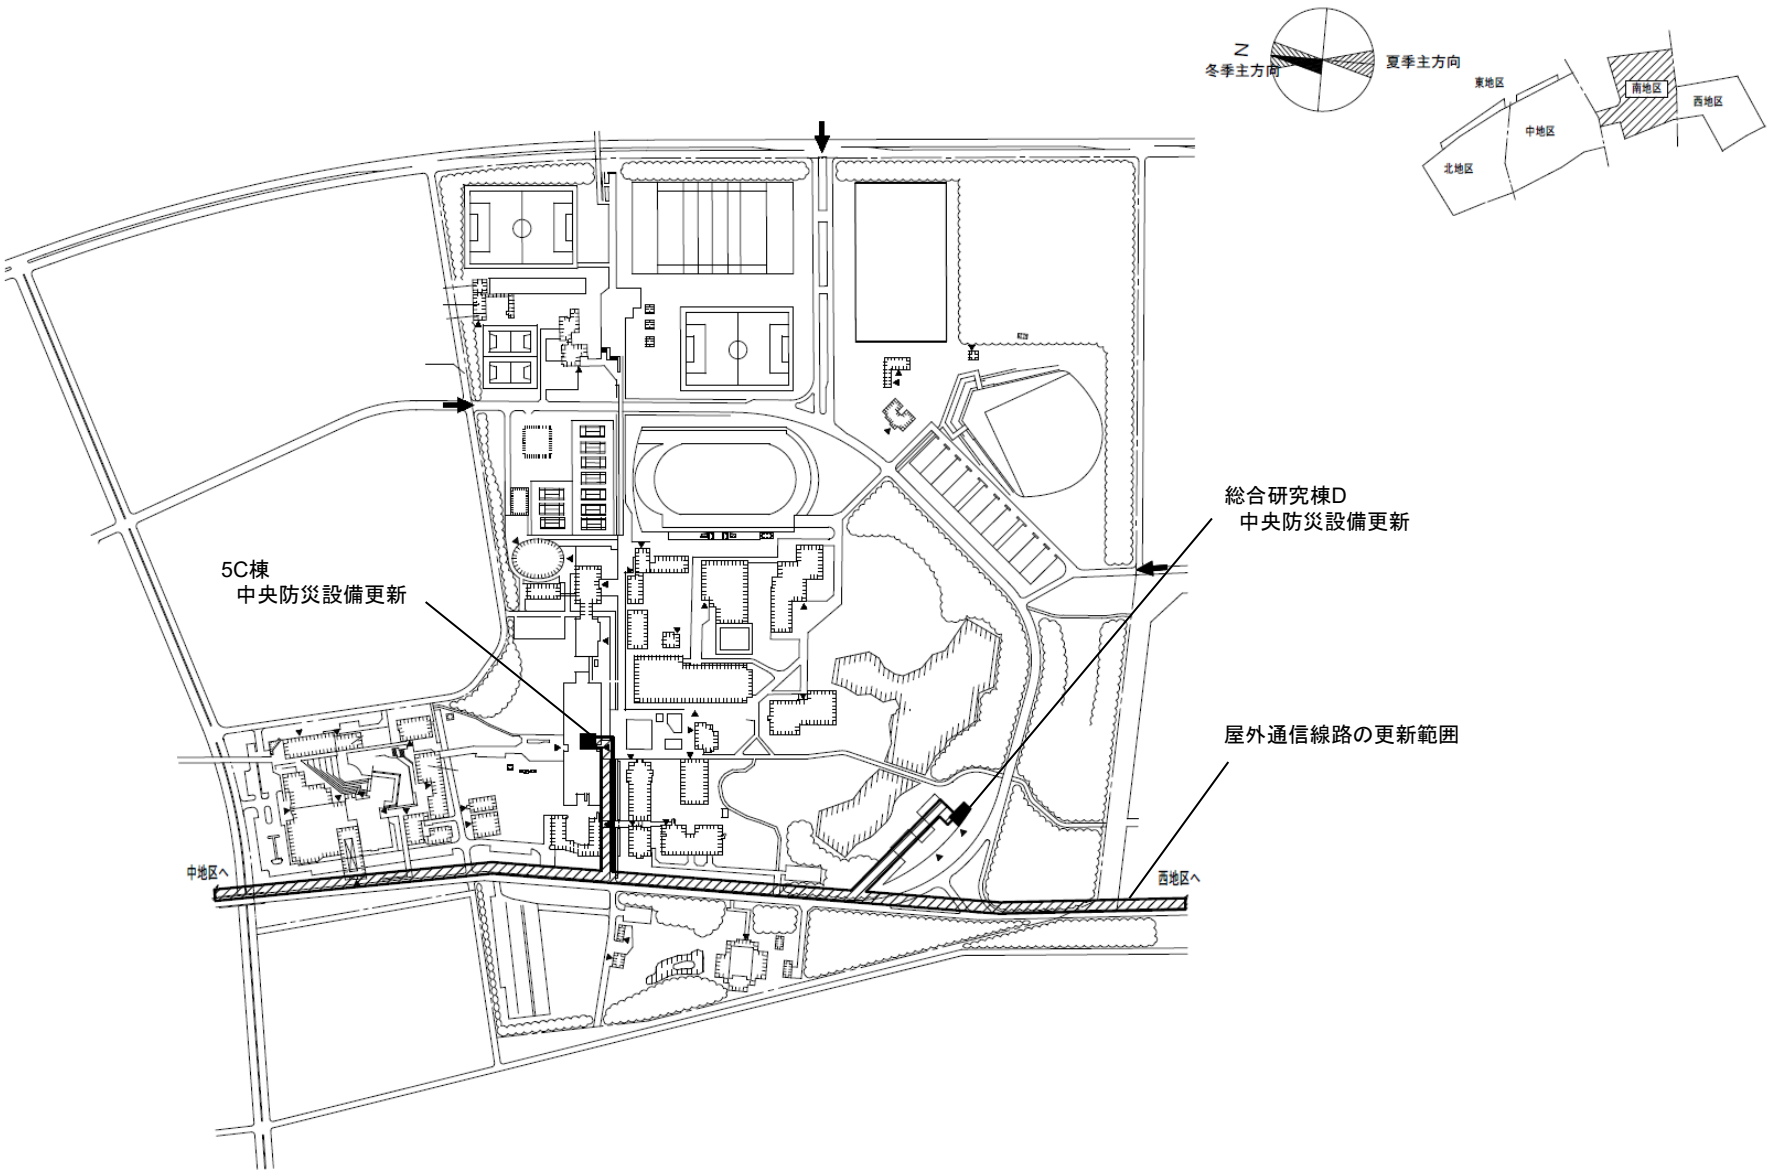


団 地 名	003 南地区	事 業 名	(筑波)ライフライン再生(電気設備等)(10／12)	配 置 図	1/7000

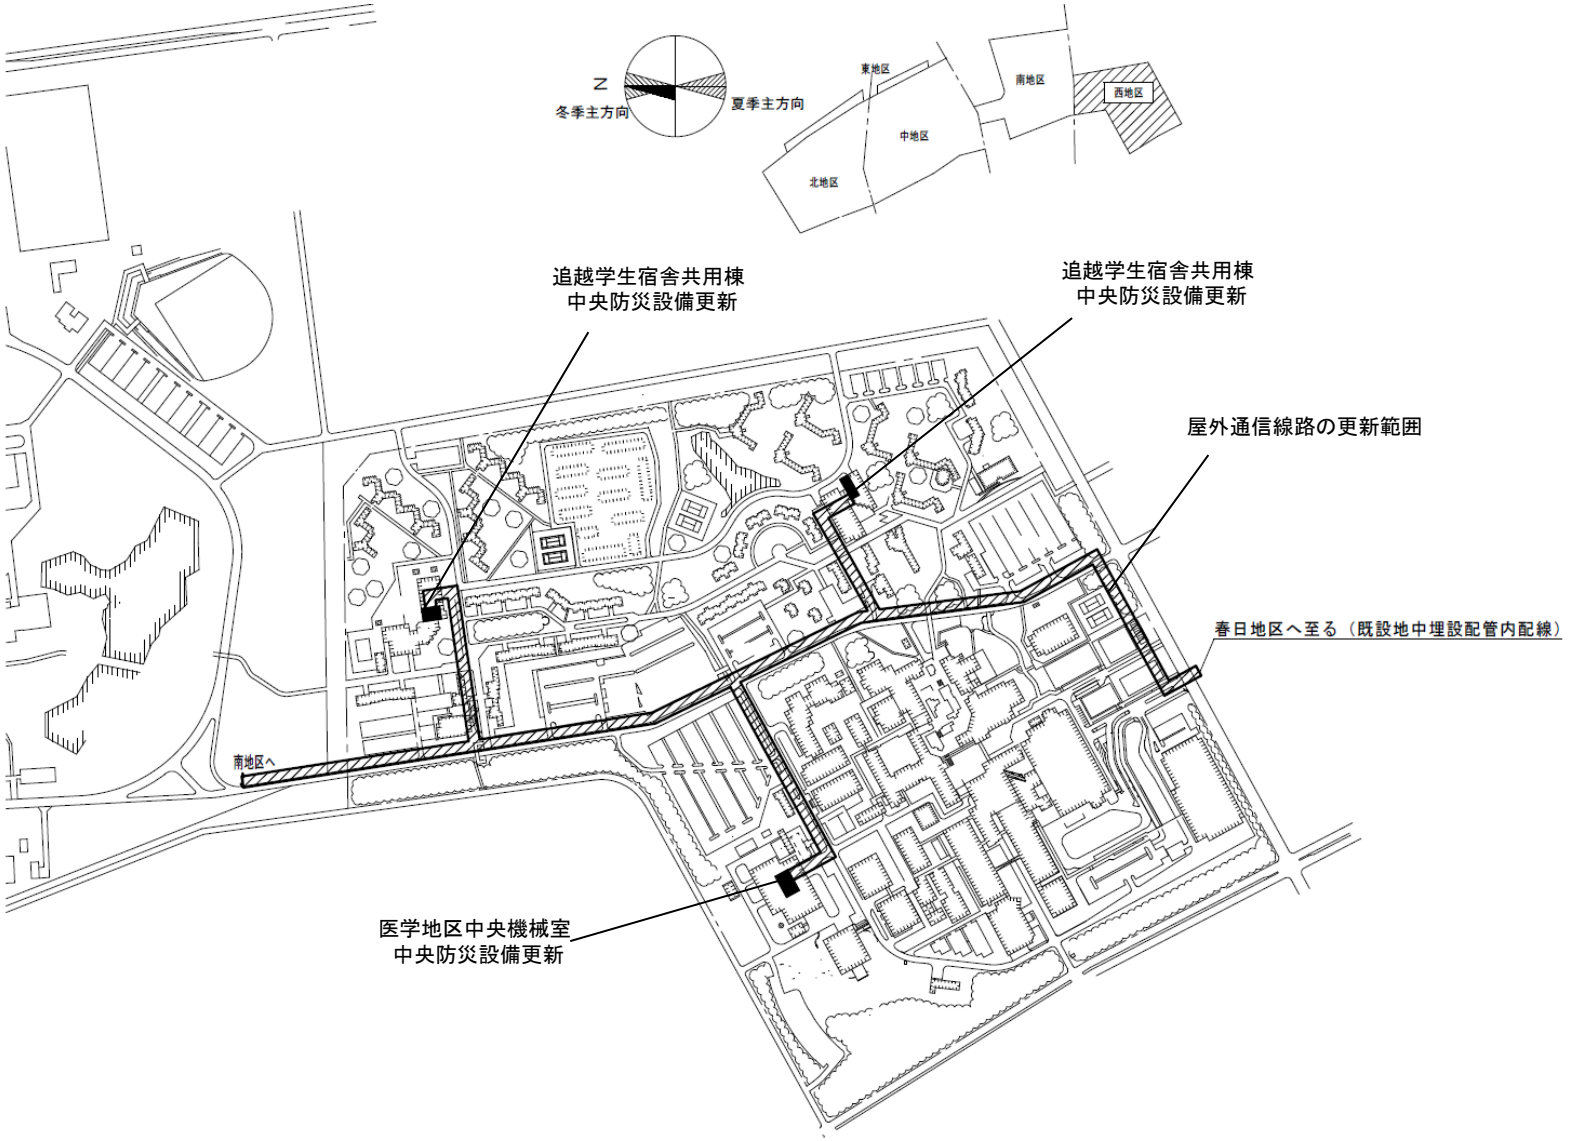


団 地 名	004 西地区	事 業 名	(筑波)ライフライン再生(電気設備等)(11／12)	配 置 図	1/7000

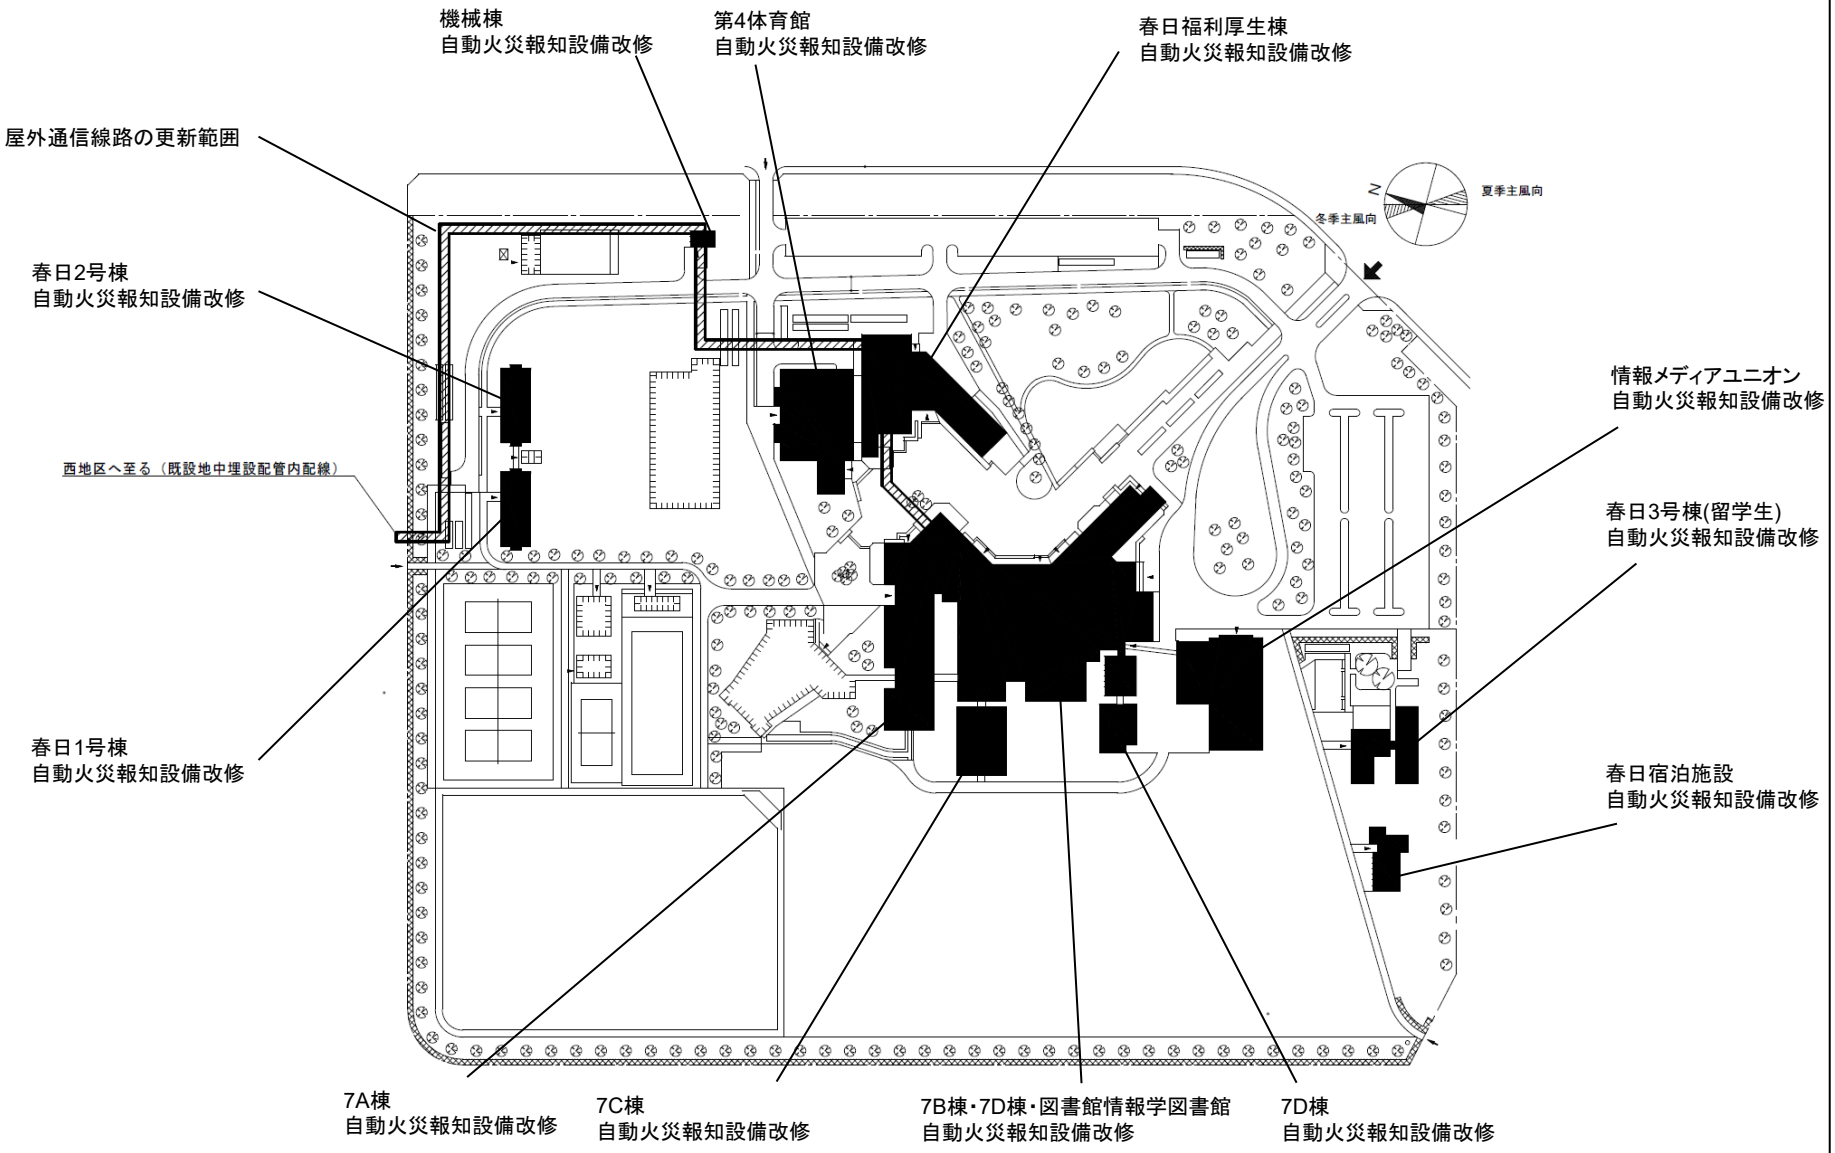


団 地 名	042 春日地区	事 業 名	(筑波)ライフライン再生(電気設備等)(12／12)	配 置 図	1/3000

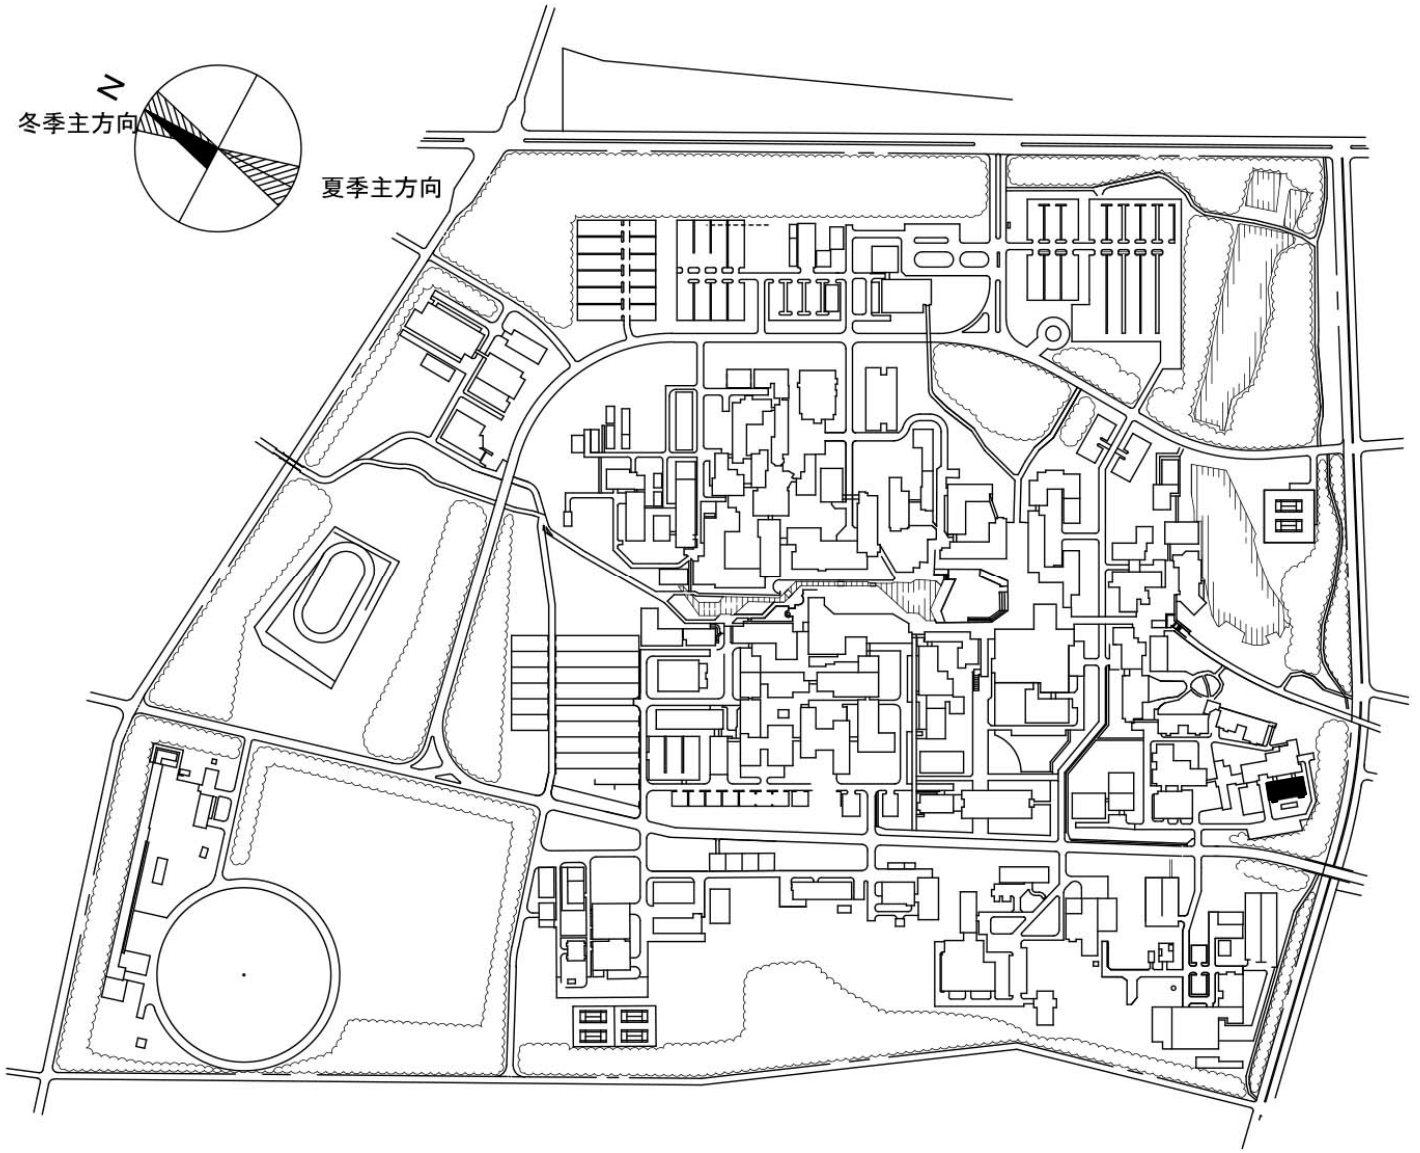

団 地 名	002 中地区	事 業 名	筑波大学(筑波)総合研究棟改修(自然系)	配 置 図	1/7500

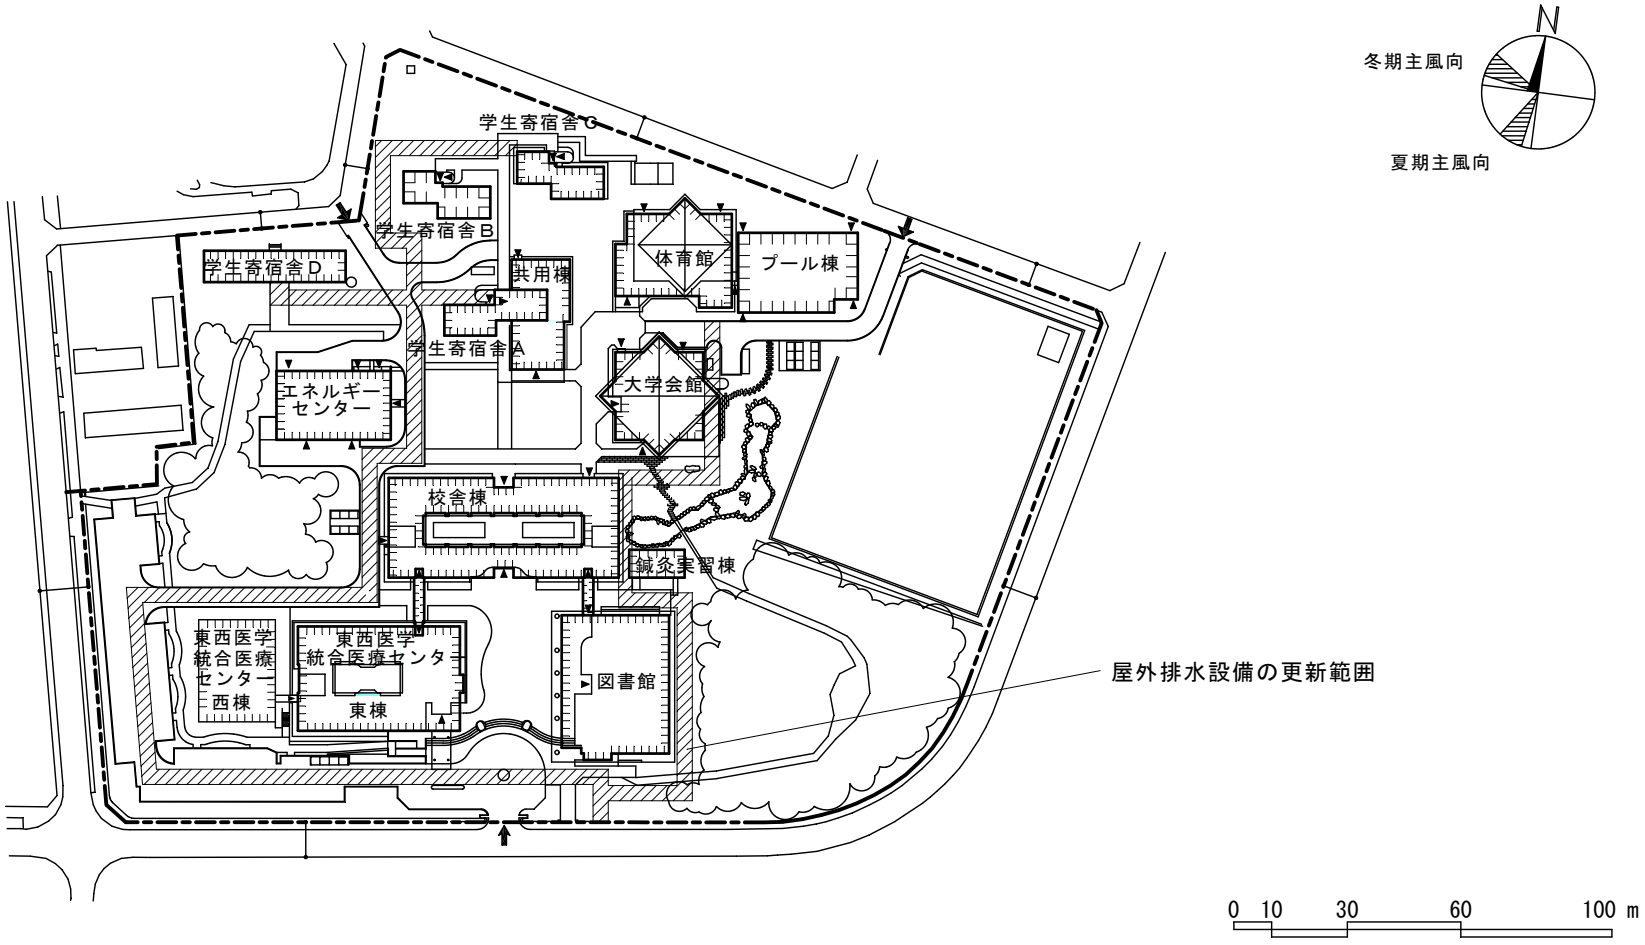


団 地 名	002 春日地区	事 業 名	筑波技術大学（春日）ライフライン再生(給排水設備等)	配 置 図	1/2,000

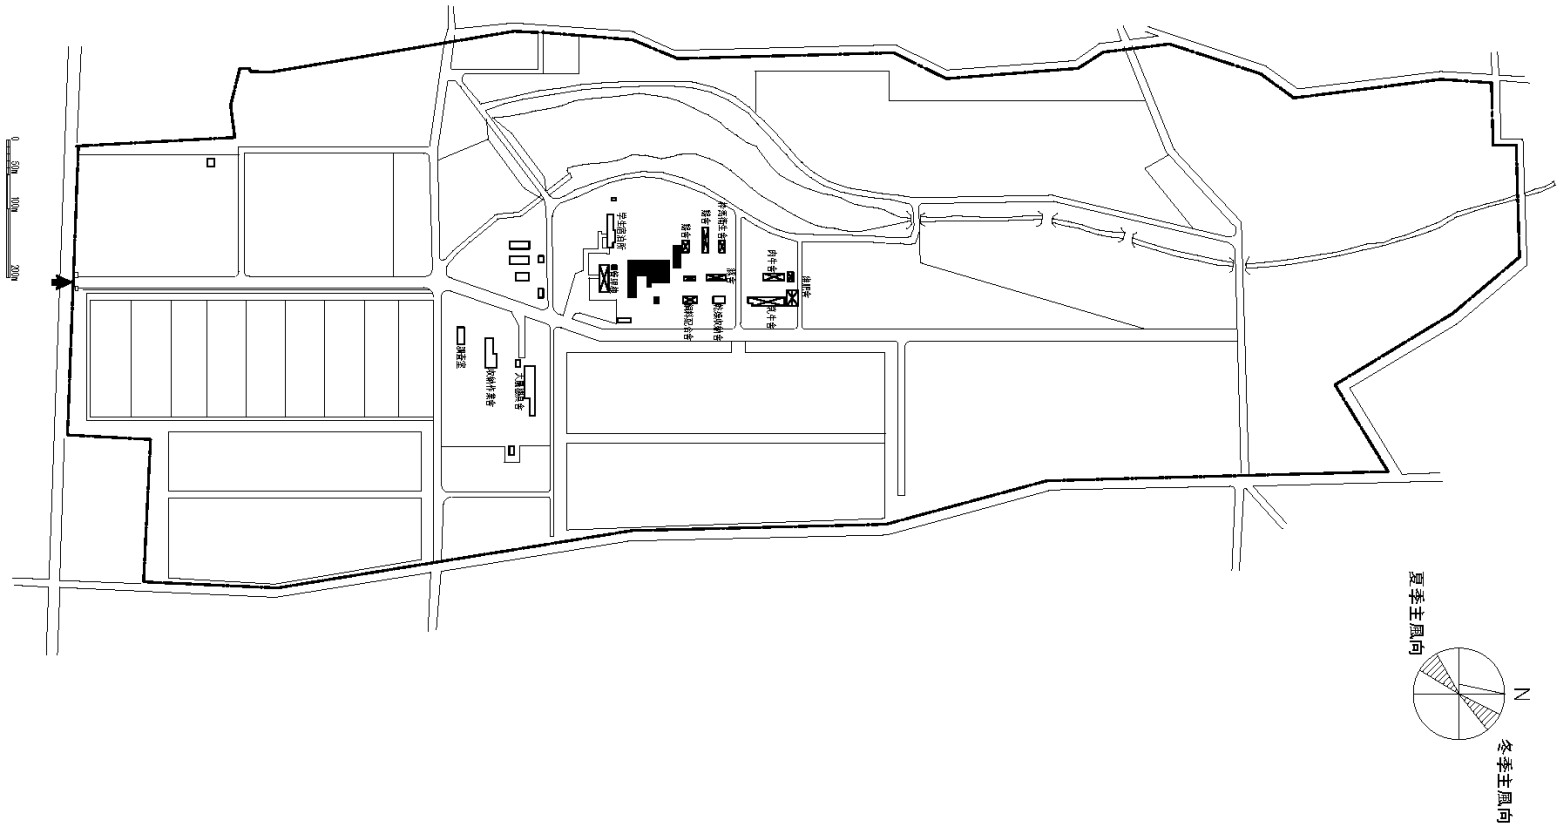


団 地 名	015 下籠谷	事 業 名	宇都宮大学(下籠谷)牛舎・管理棟	配 置 図	1/10,000




団 地 名	005 昭和	事 業 名	群馬大学(昭和)総合研究棟改修(医学系)	配 置 図	1/2500

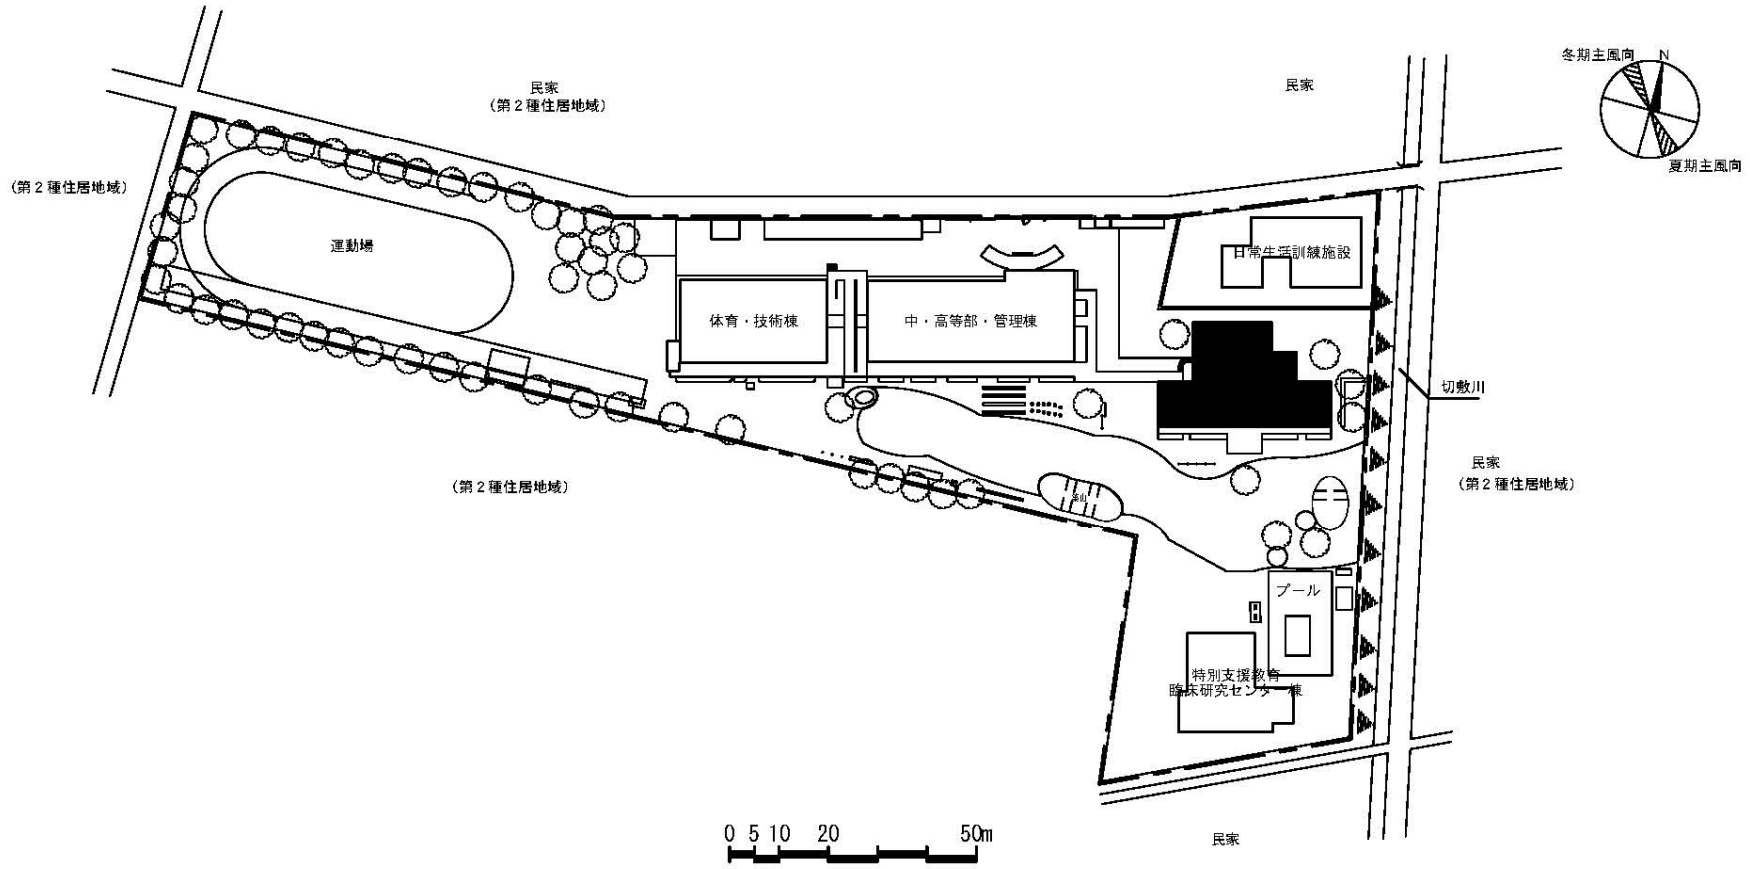


団 地 名	005 大宮	事 業 名	埼玉大学(大宮(附特))校舎改修Ⅱ	配 置 図	1/1500

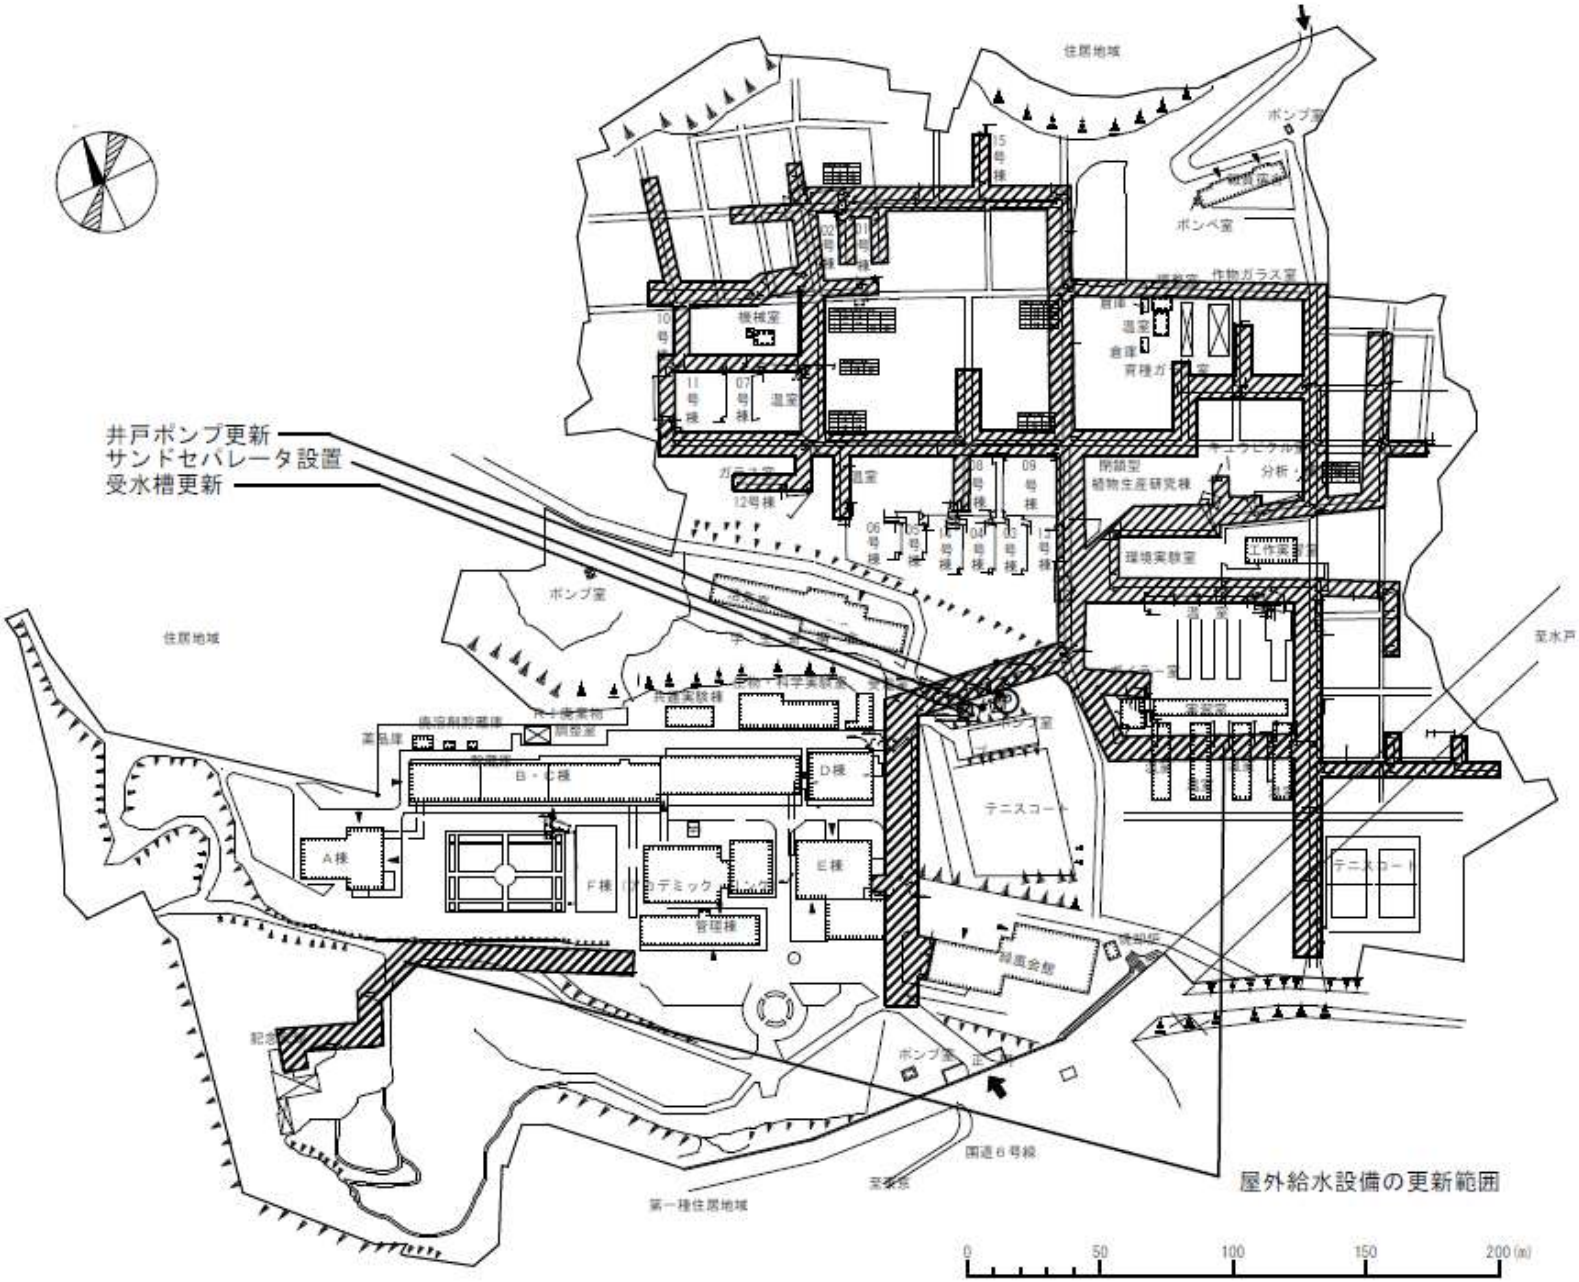


団　地　名	(005)松戸	事　業　名	千葉大学（松戸）ライフライン再生（給排水設備）	配　置　図	S=1：3,000

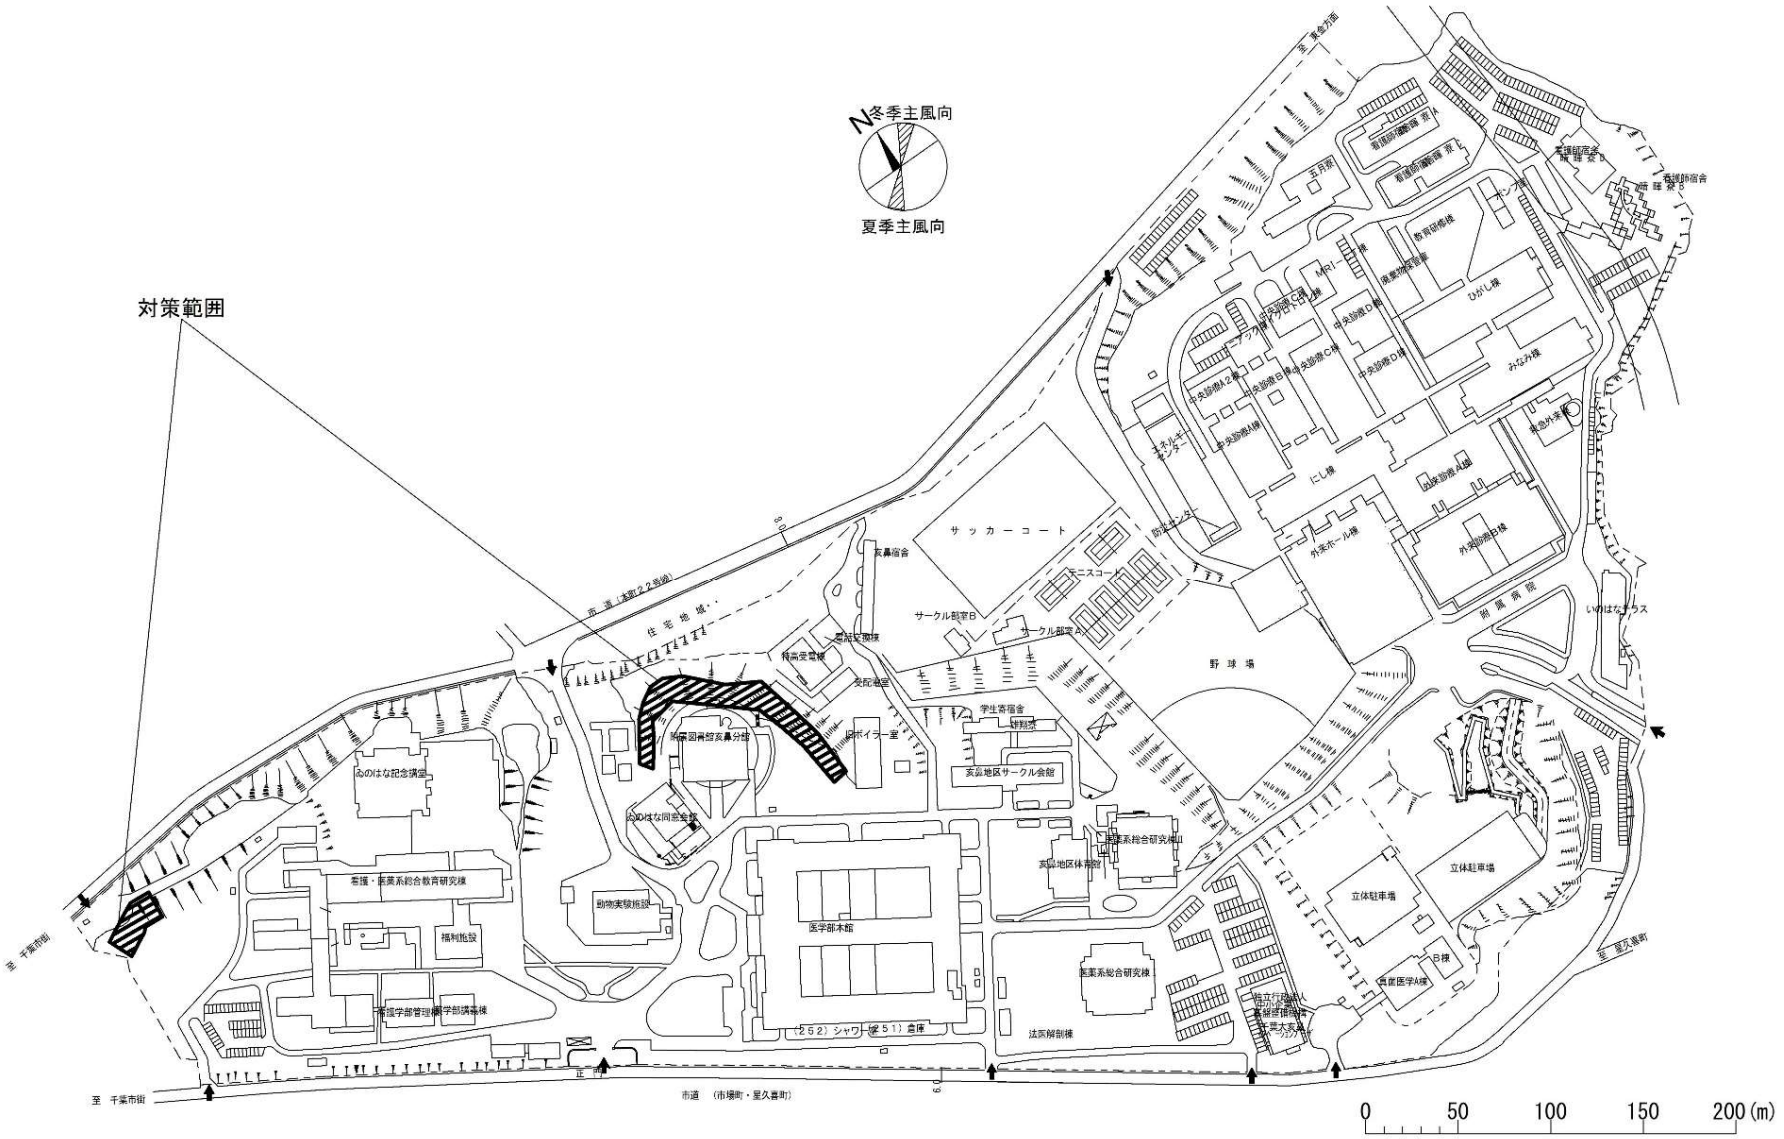

N
冬季主風向
夏季主風向
対策範囲
至 千葉方面
至 千葉市街
至 星久喜町
市道 (市場町・星久喜町)
住宅地域
サッカーコート
テニスコート
野球場
亥鼻宿舎
サークル部室B
サークル部室A
亥鼻図書館亥鼻分館
亥鼻地区サークル会館
学生寄宿舎
研修室
ボイラー室
受配電室
特高受電棟
変圧器棟
いのはなホール
いのはな同窓会館
看護・医薬系総合教育研究棟
福利施設
看護学部管理棟
看護学部講義棟
動物実験施設
医学部本館
(252)シャワー(251)倉庫
法医解剖棟
医薬系総合研究棟
亥鼻地区体育館
医薬系総合研究棟(山)
立体駐車場
立体駐車場
B棟
看護医学A棟
国立大学法人千葉大学
看護師宿舎
看護師宿舎
看護師宿舎
看護師宿舎
五月棟
看護師宿舎
看護師宿舎
教育研修棟
ひがし棟
みなみ棟
救急外来
中央診療A棟
中央診療B棟
中央診療C棟
中央診療D棟
にし棟
外来ホール棟
外来診療A棟
外来診療B棟
前庭系統
いのはなテラス
防災センター
ナースセンター
ICU
CCU
ICU
ICU
IC

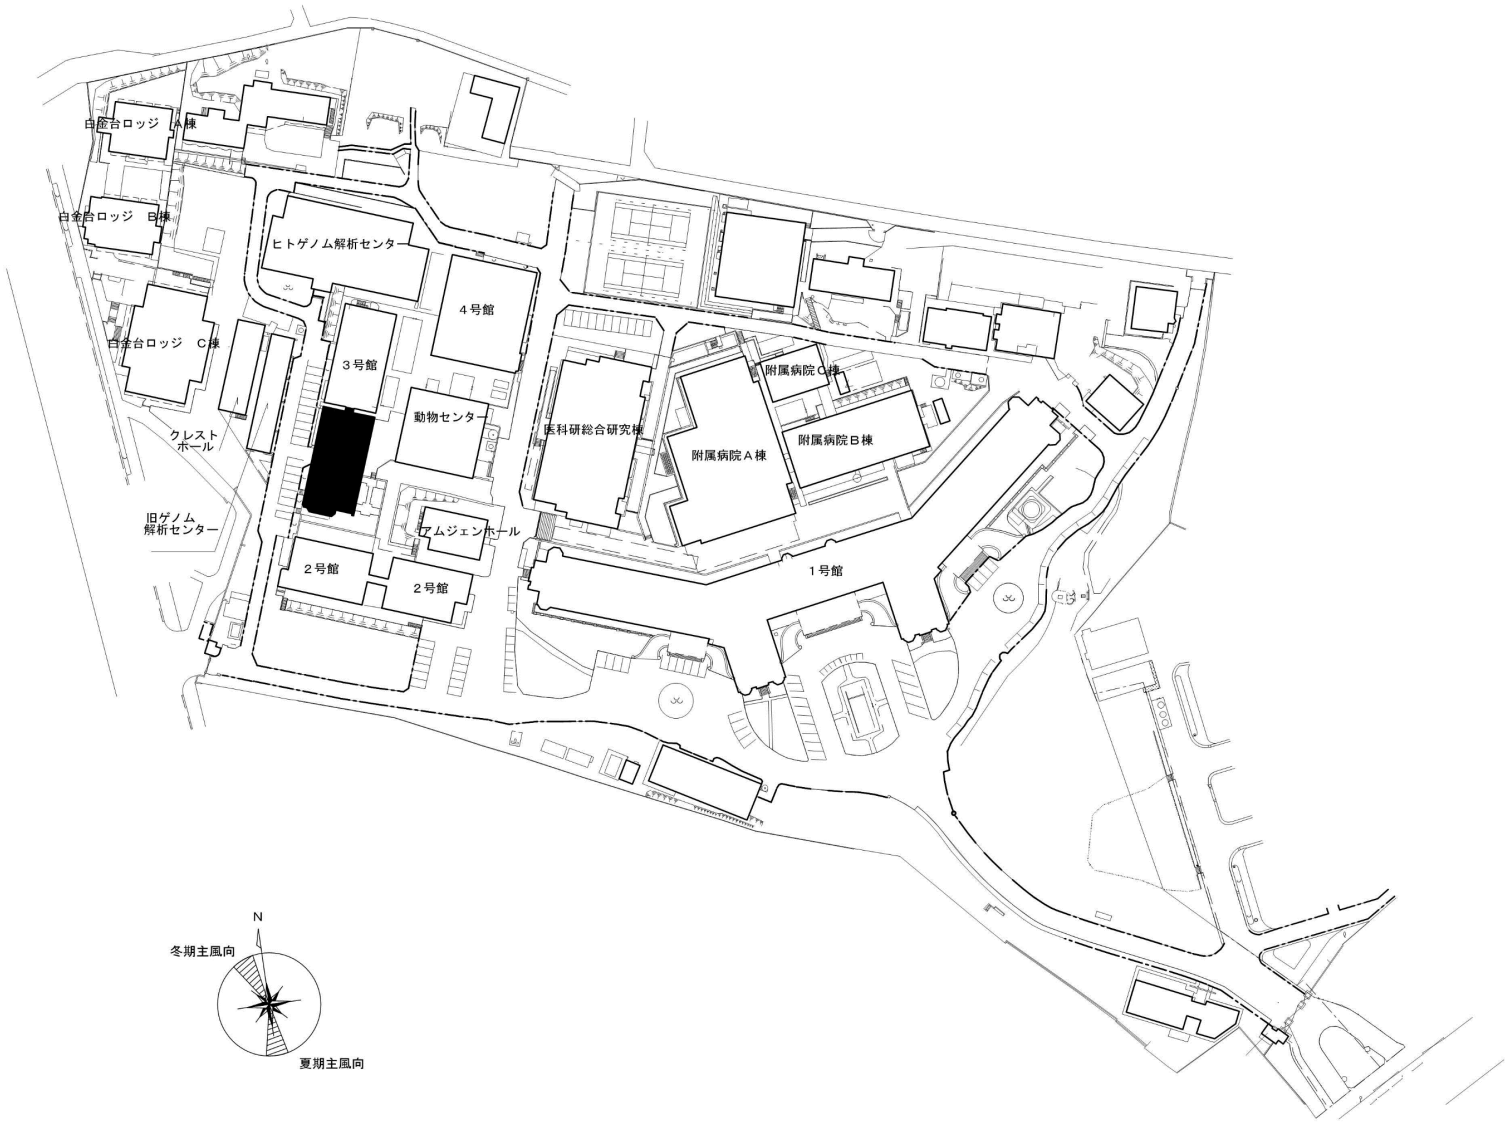


団　地　名	023 白金台	事　業　名	東京大学（白金台）総合研究棟改修Ⅱ（医学系）	配　置　図	1/2000

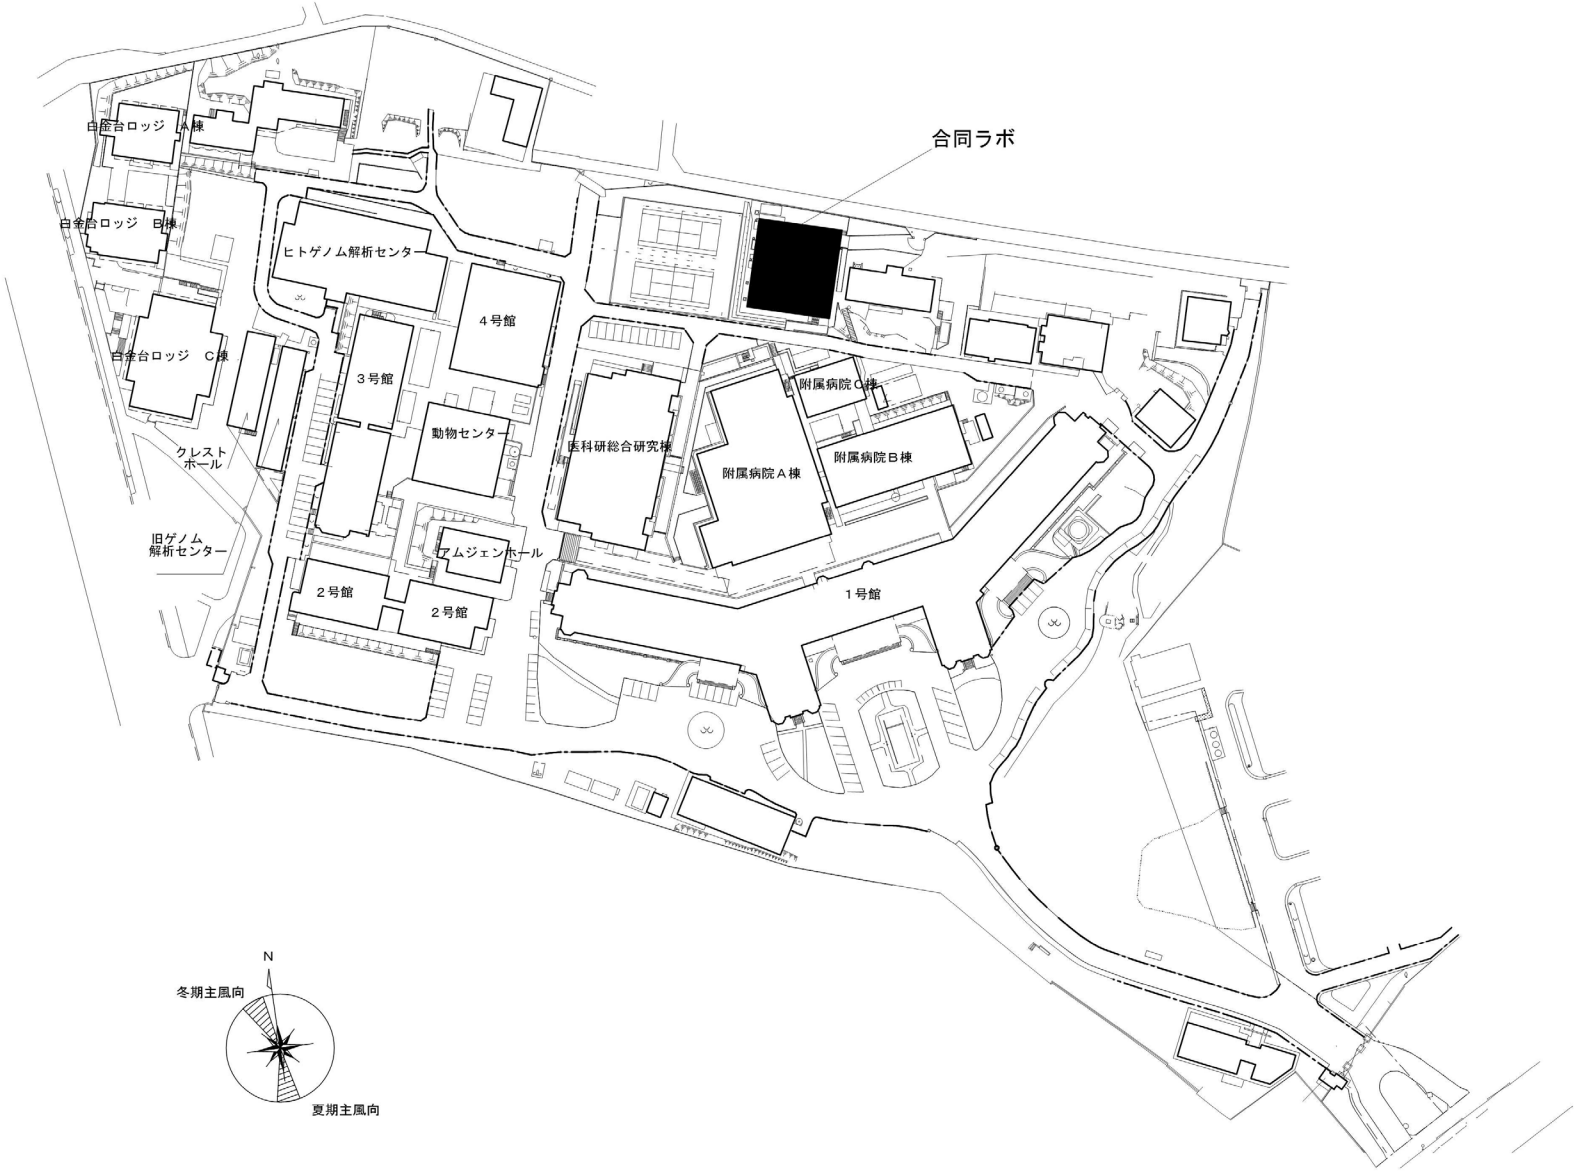



団　地　名	023 白金台	事　業　名	東京大学（白金台）合同ラボ改修（医学系）	配　置　図	1/2000

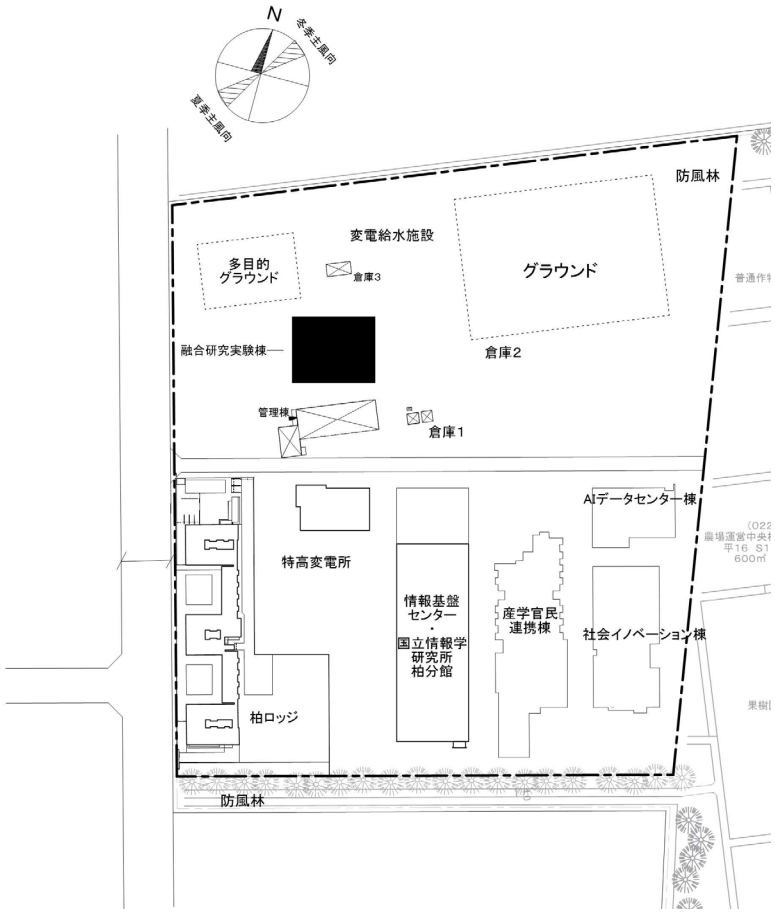


団 地 名	021 柏Ⅱ	事 業 名	東京大学(柏Ⅱ)融合研究実験棟(医学系)	配 置 図	1/1000

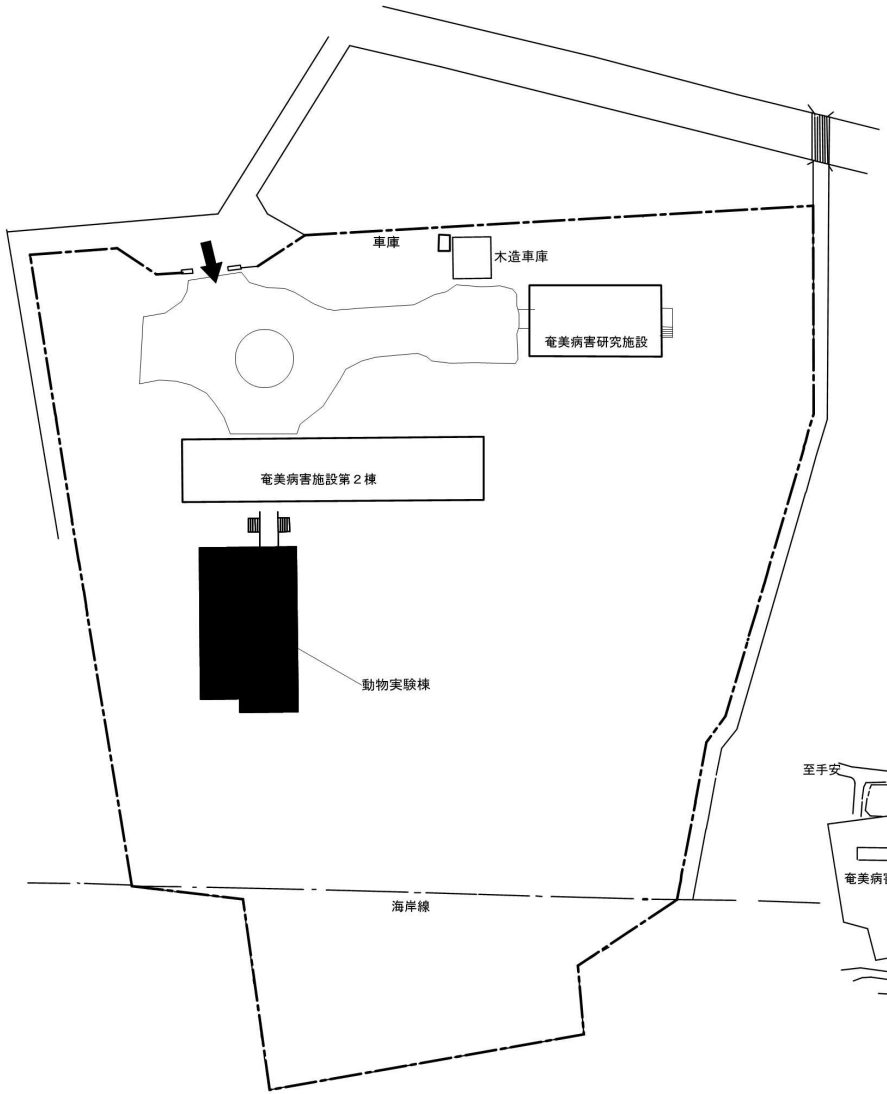

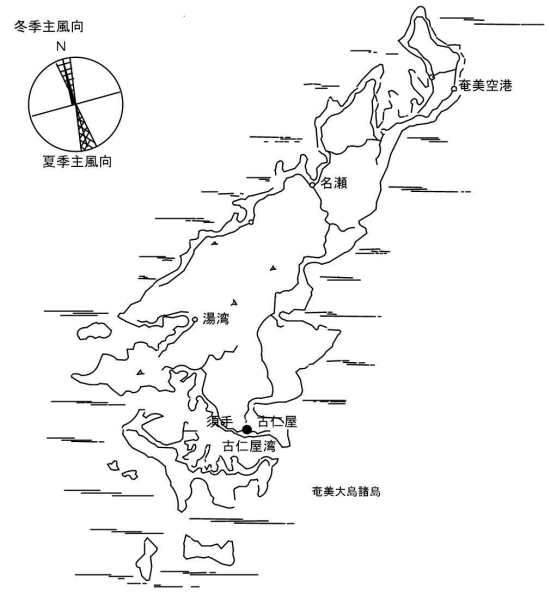


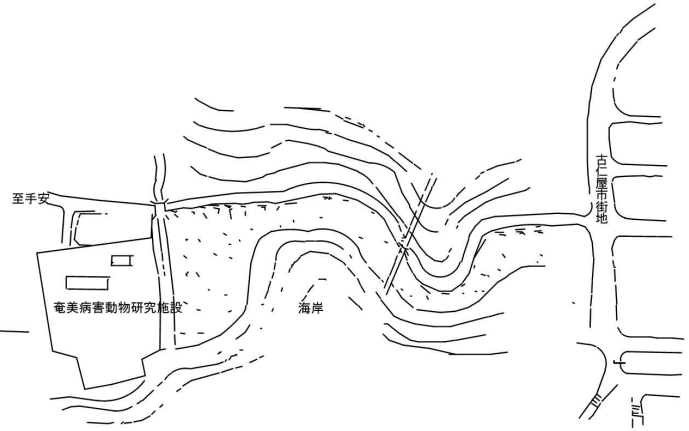


団 地 名	024 奄美大島	事 業 名	東京大学(奄美大島)動物実験棟	配 置 図	1/1200

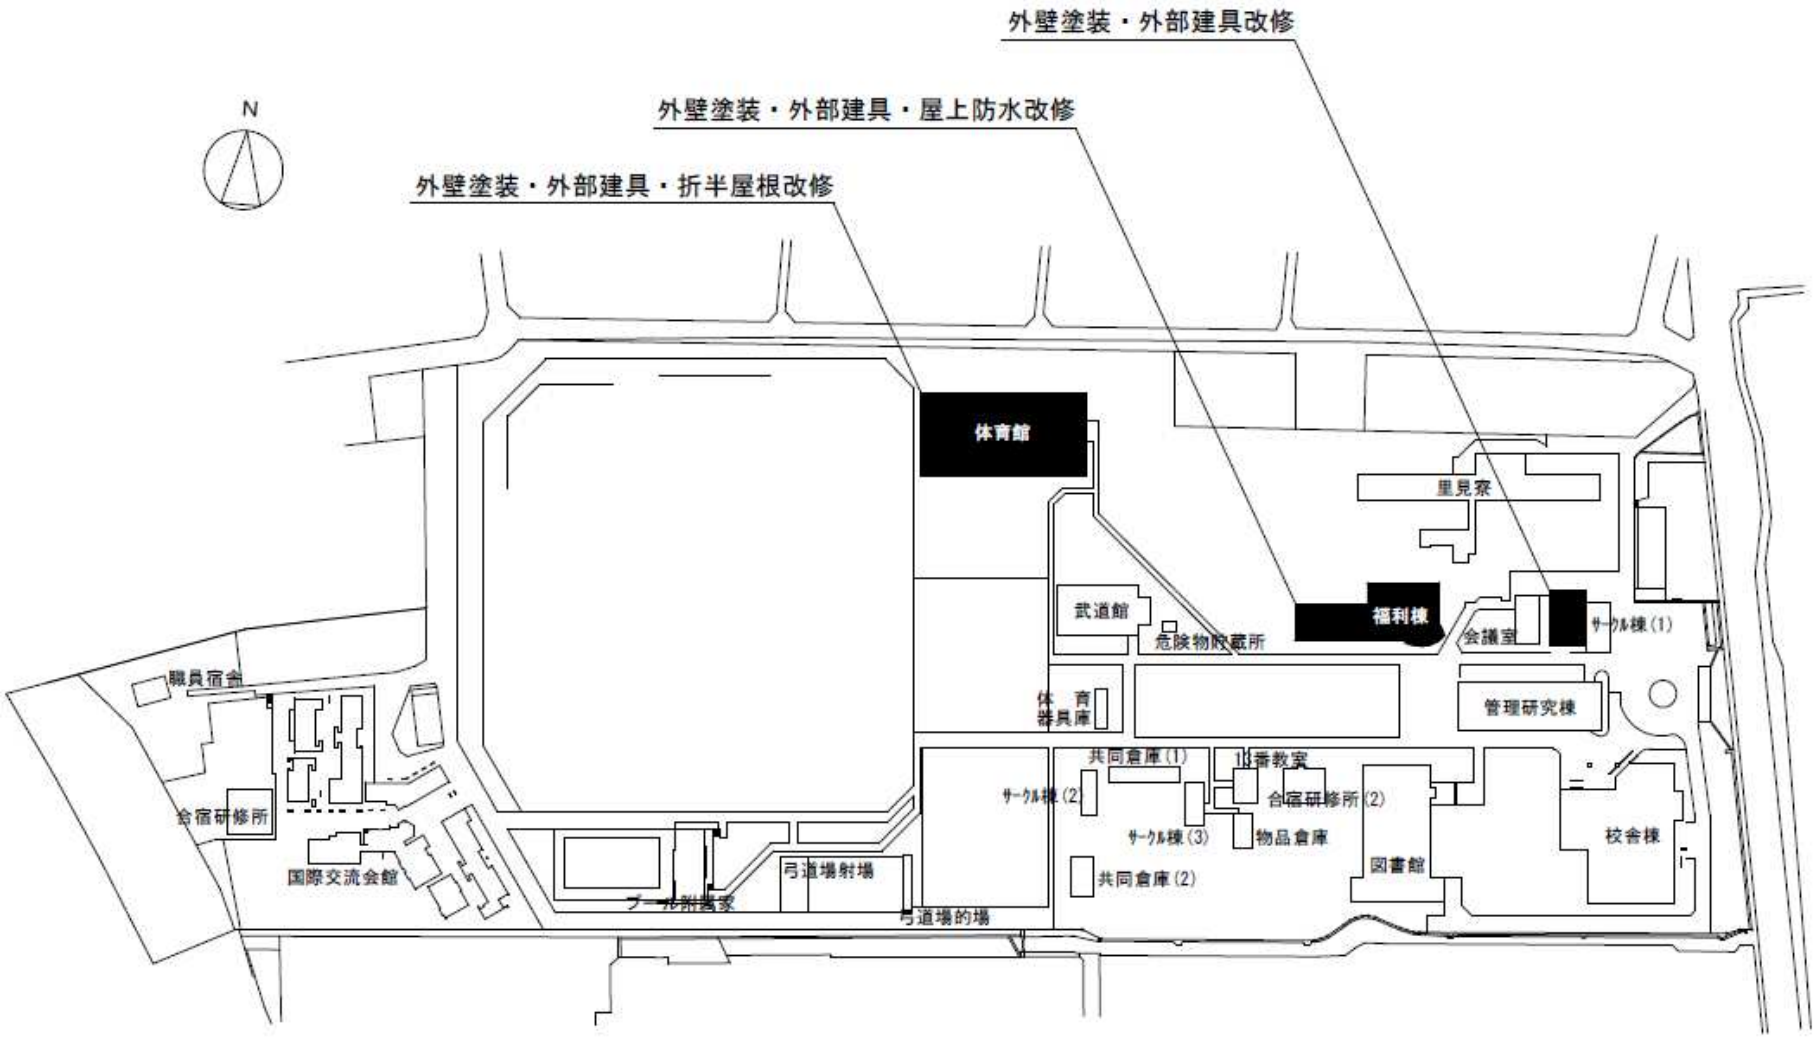


団 地 名	004 国府台	事 業 名	東京医科歯科大学(国府台)基幹・環境整備Ⅱ(安全対策)	配 置 図	1/2,500

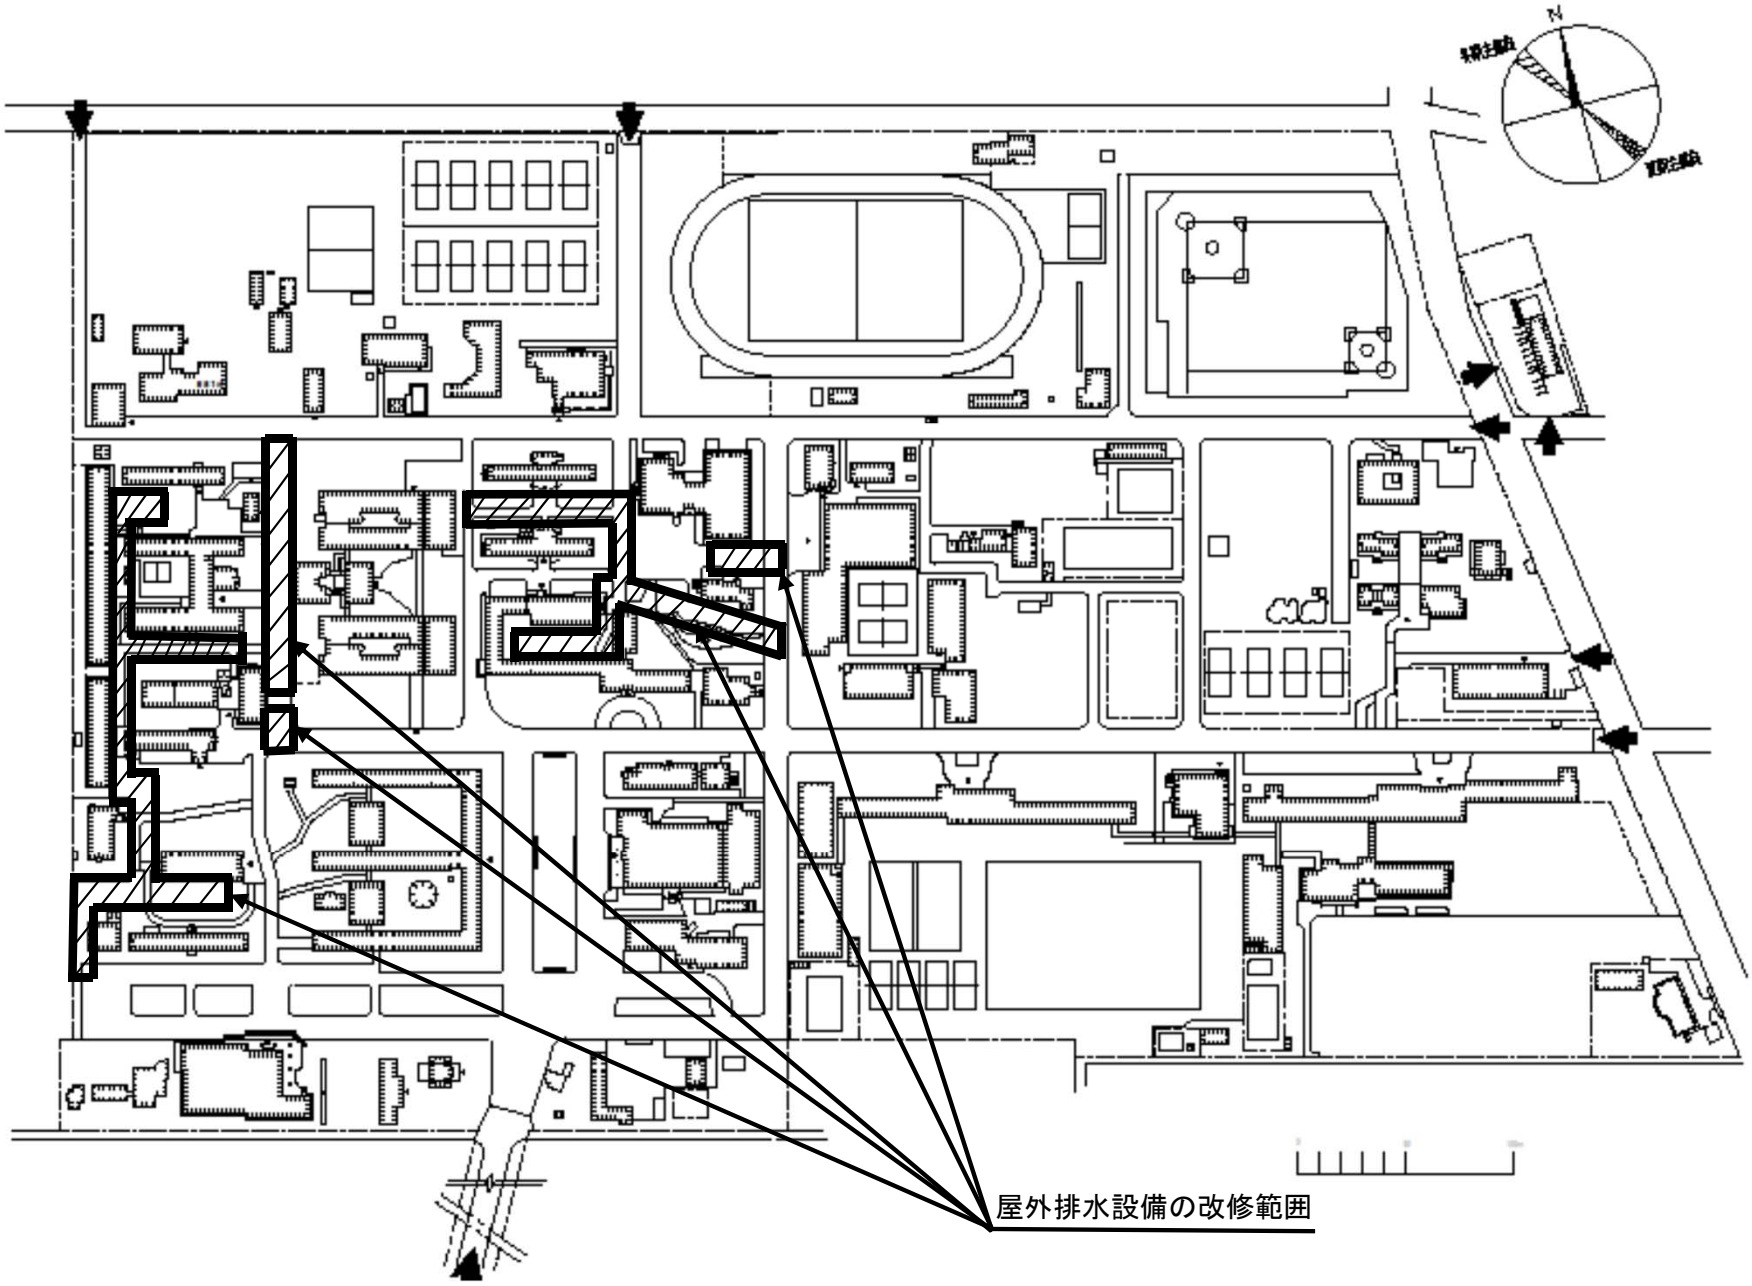


団 地 名	001 小金井	事 業 名	東京学芸大学(小金井)ライフライン再生(給排水設備)	配 置 図	1/3000

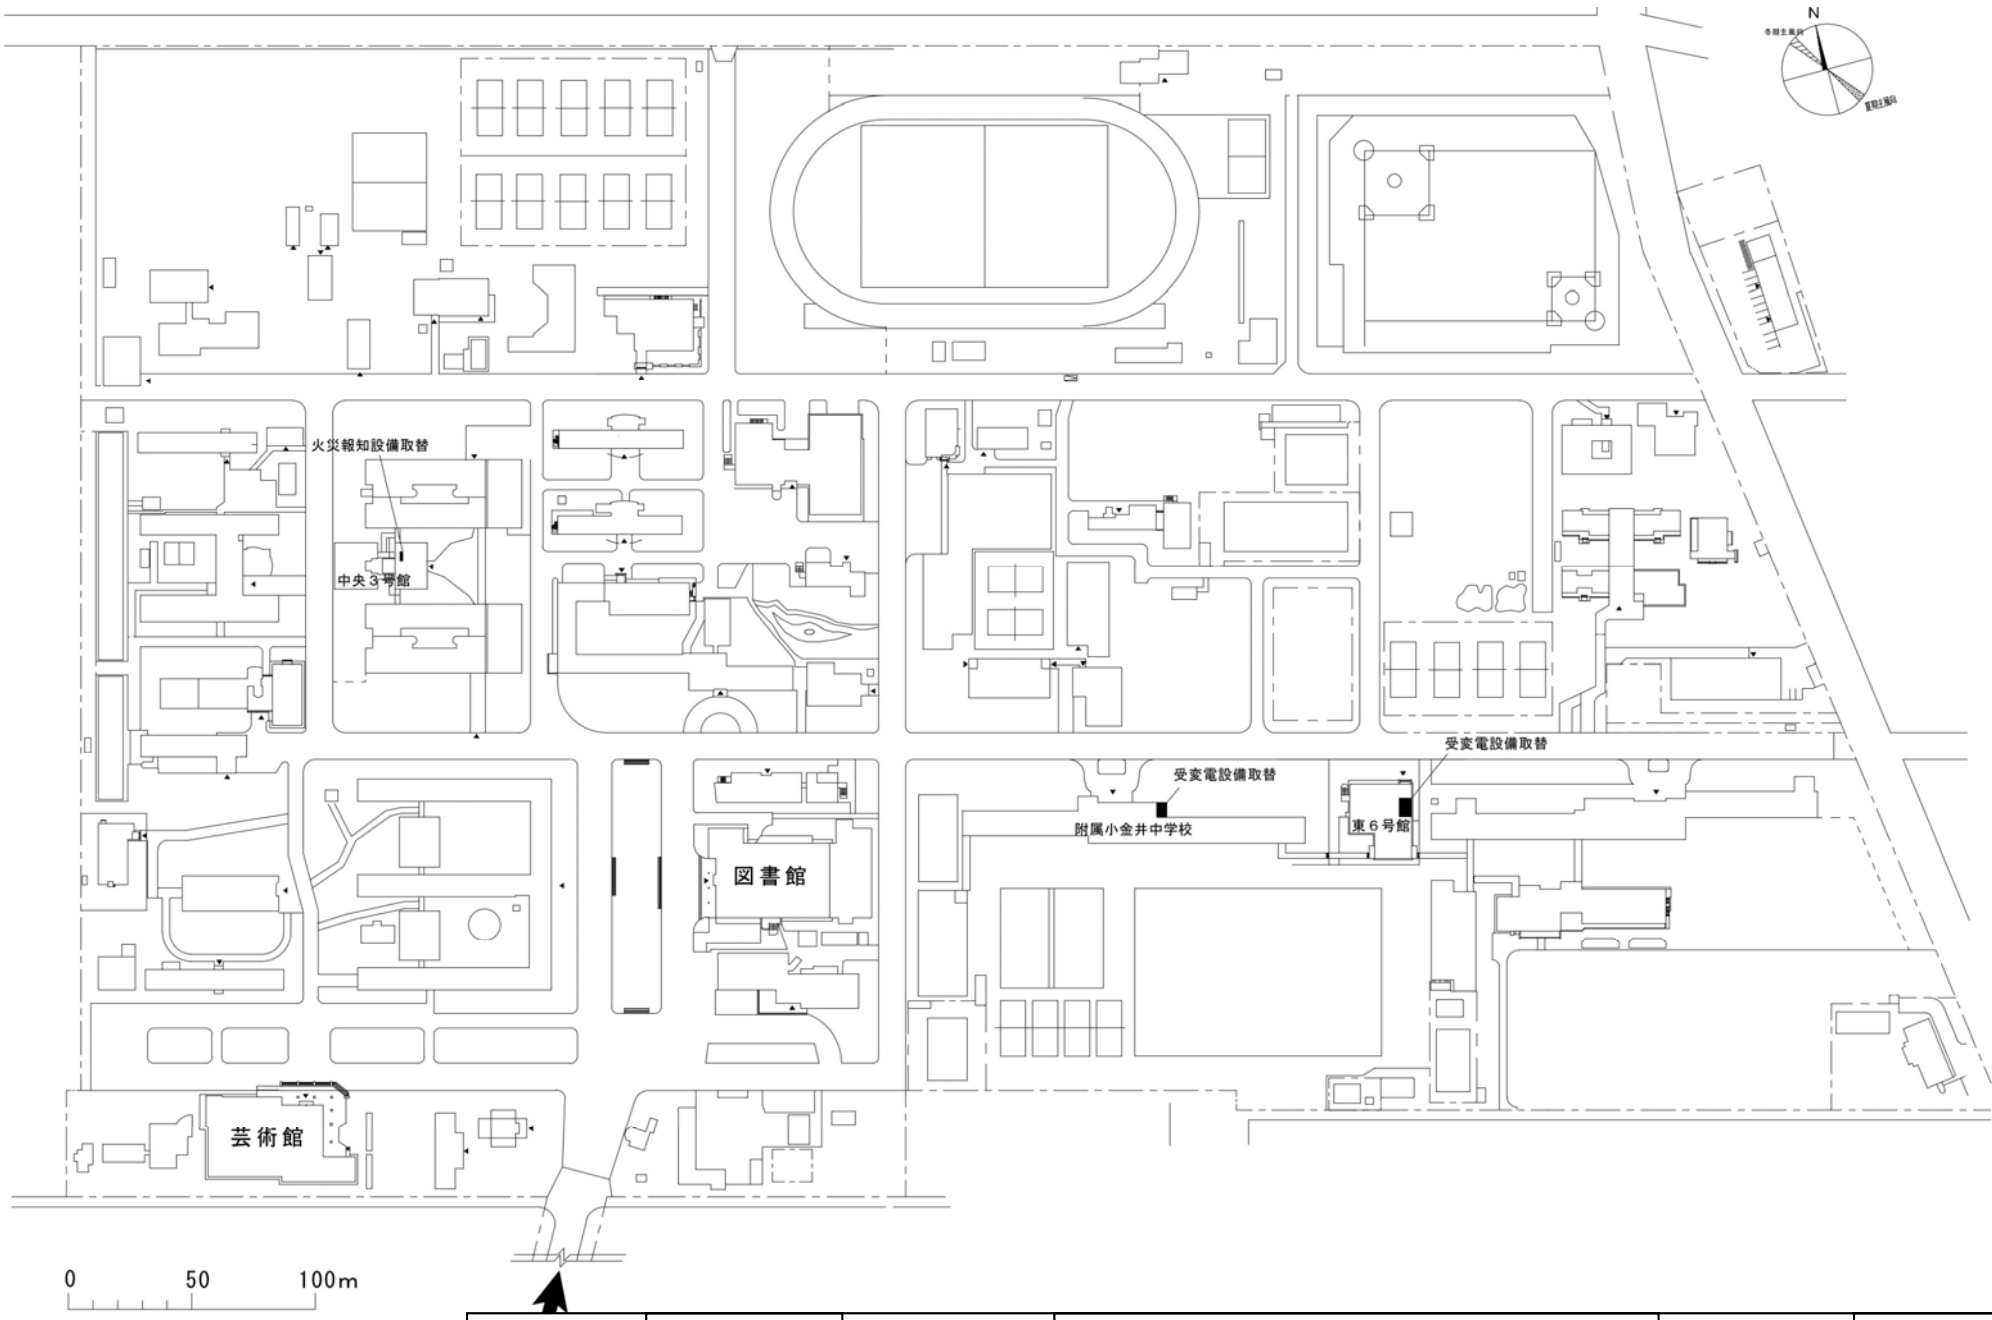

団 地 名	001 小金井	事 業 名	東京学芸大学（小金井（附中））ライフライン再生（電気設備）	配 置 図	1/3000

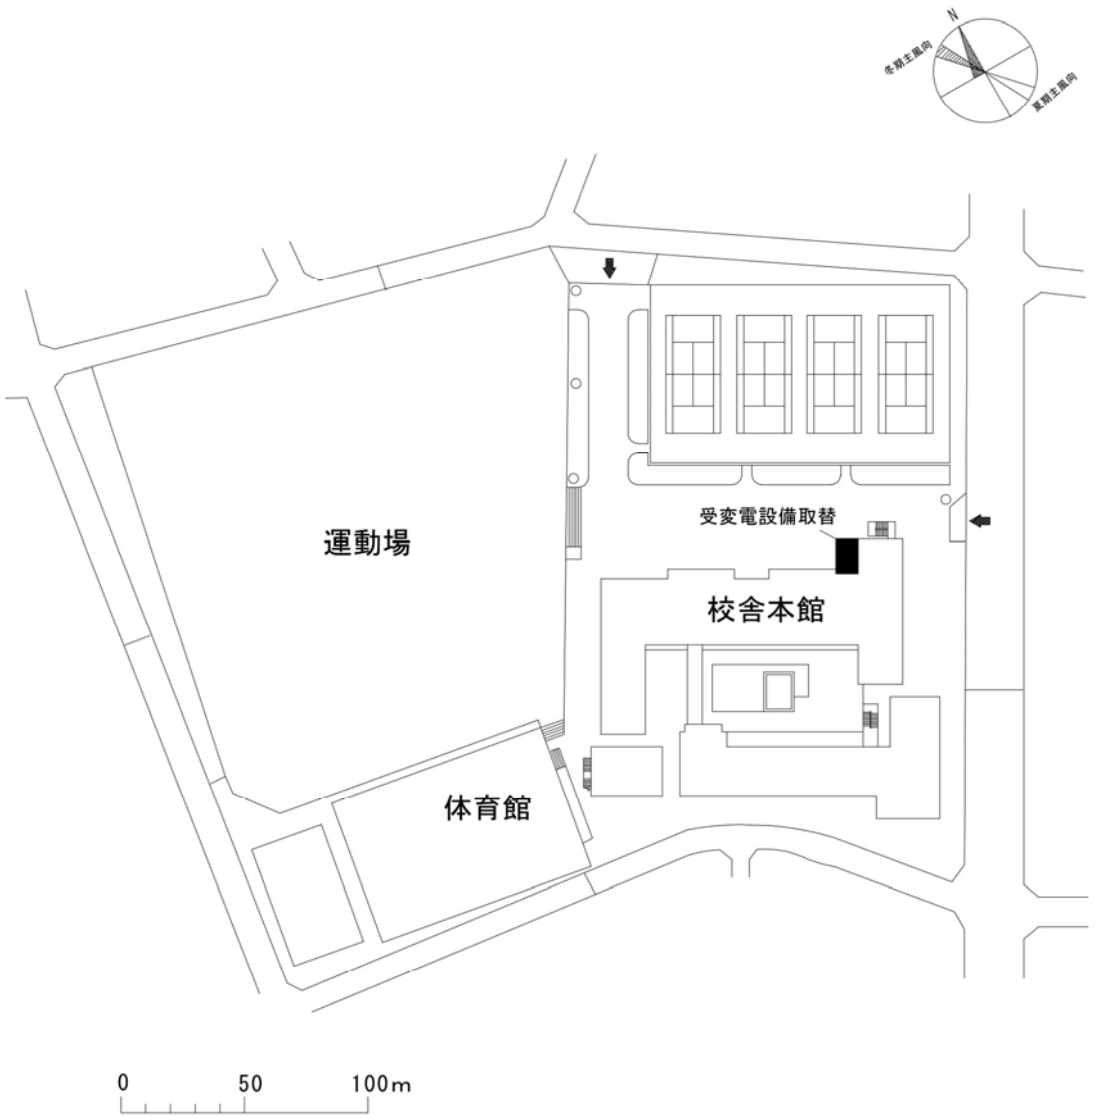

団 地 名	003 深沢中	事 業 名	東京学芸大学(小金井(附中))ライフライン再生(電気設備)	配 置 図	1/1500

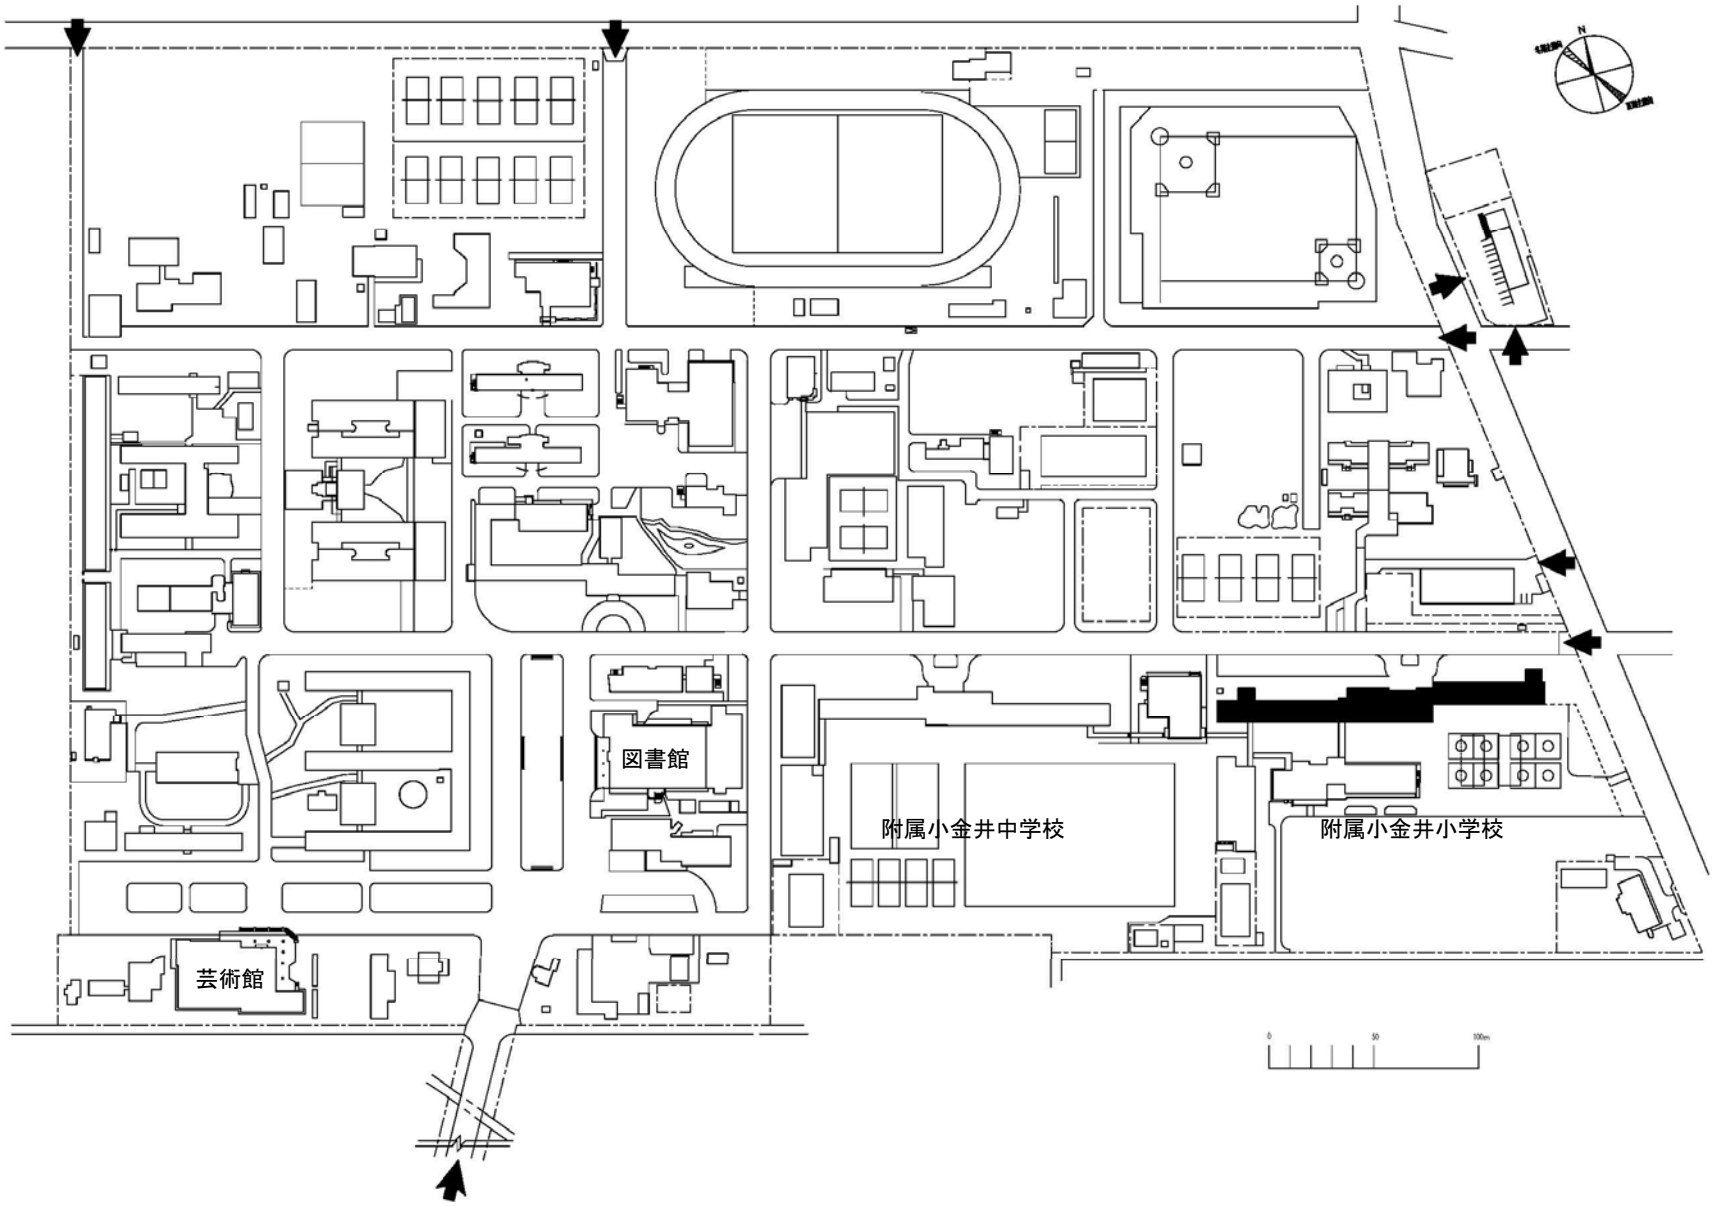



団 地 名	001 小金井	事 業 名	東京学芸大学(小金井(附小))校舎改修	配 置 図	1/3000




団 地 名	005 府中本町	事 業 名	東京農工大学(府中本町)管理実験棟改修	配 置 図	1/2500

○小金井団地給水設備更新範囲図

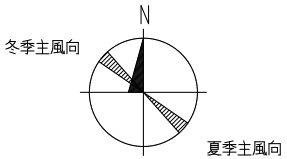

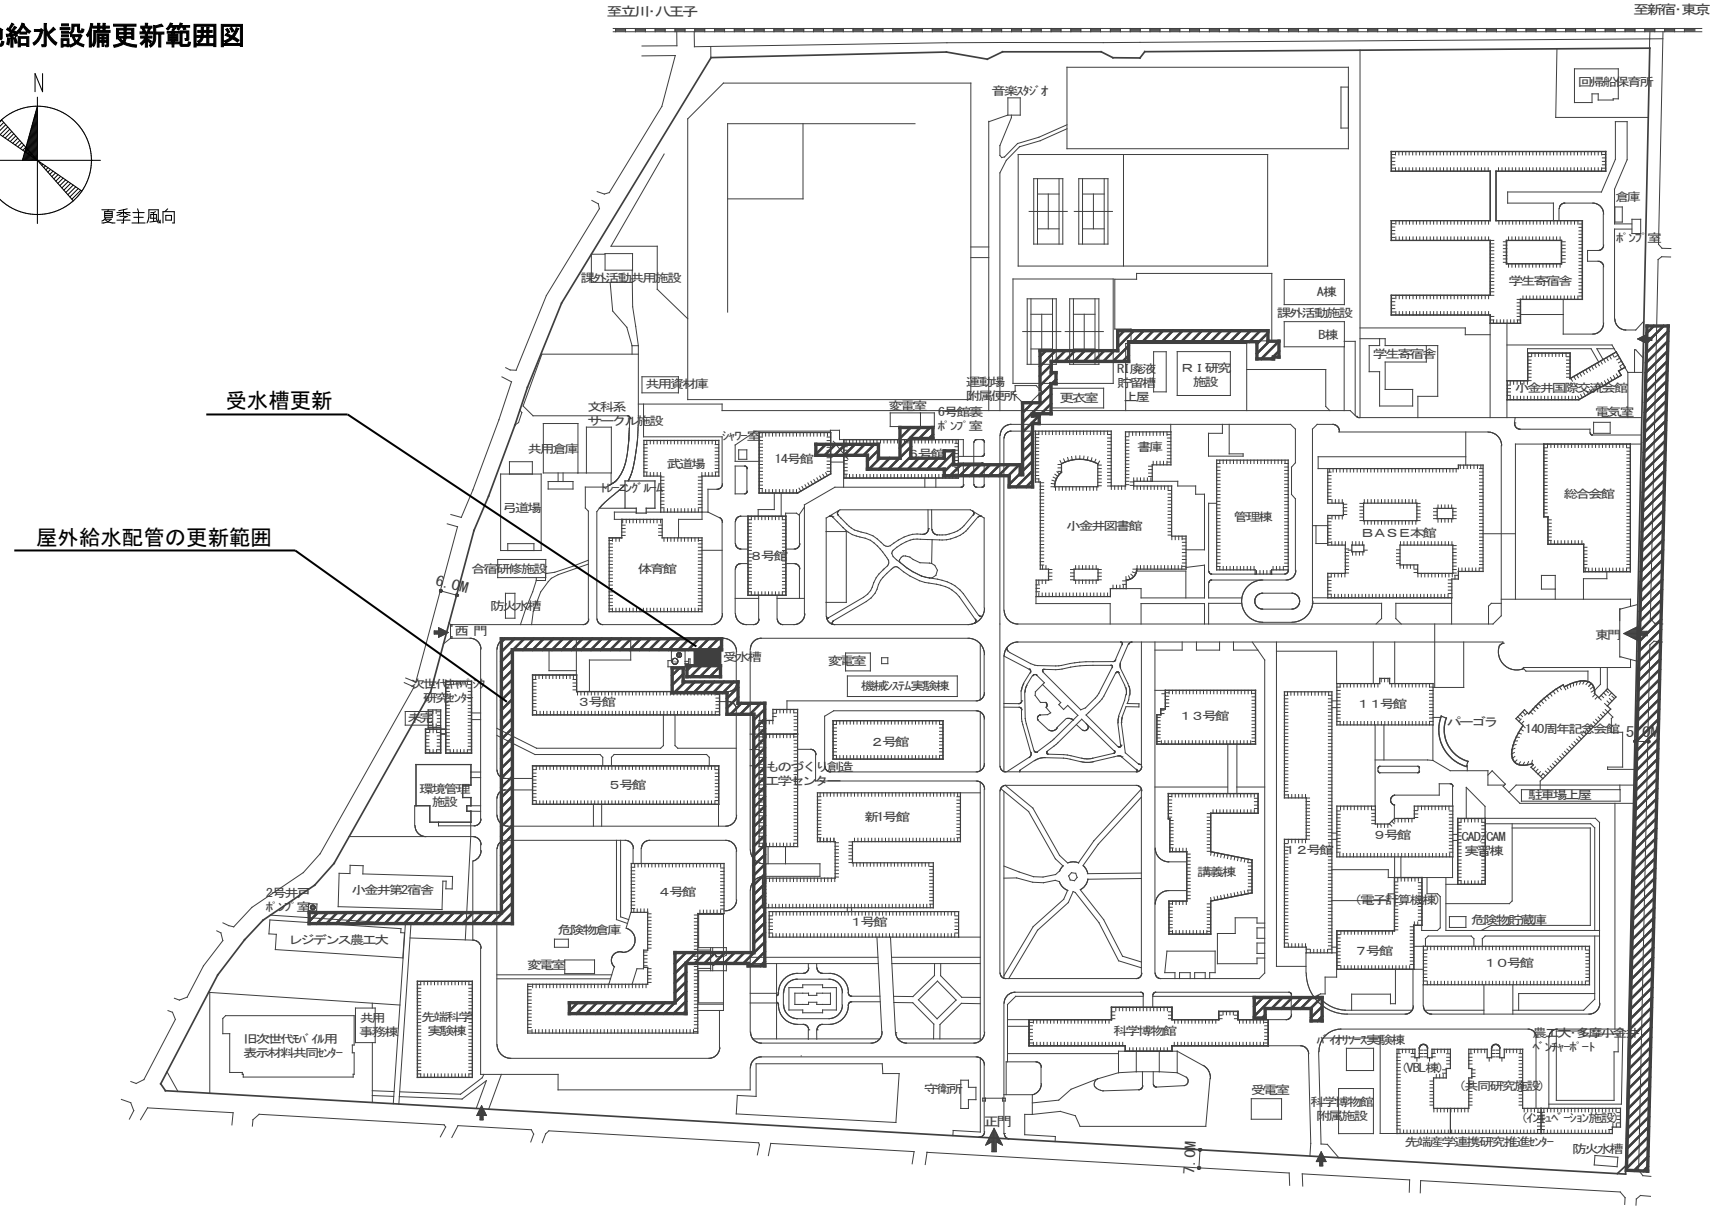


団地名	(001) 小金井	事業名	東京農工大学(小金井他)ライフライン再生(給排水設備等) 1／4	配置図	1／2500

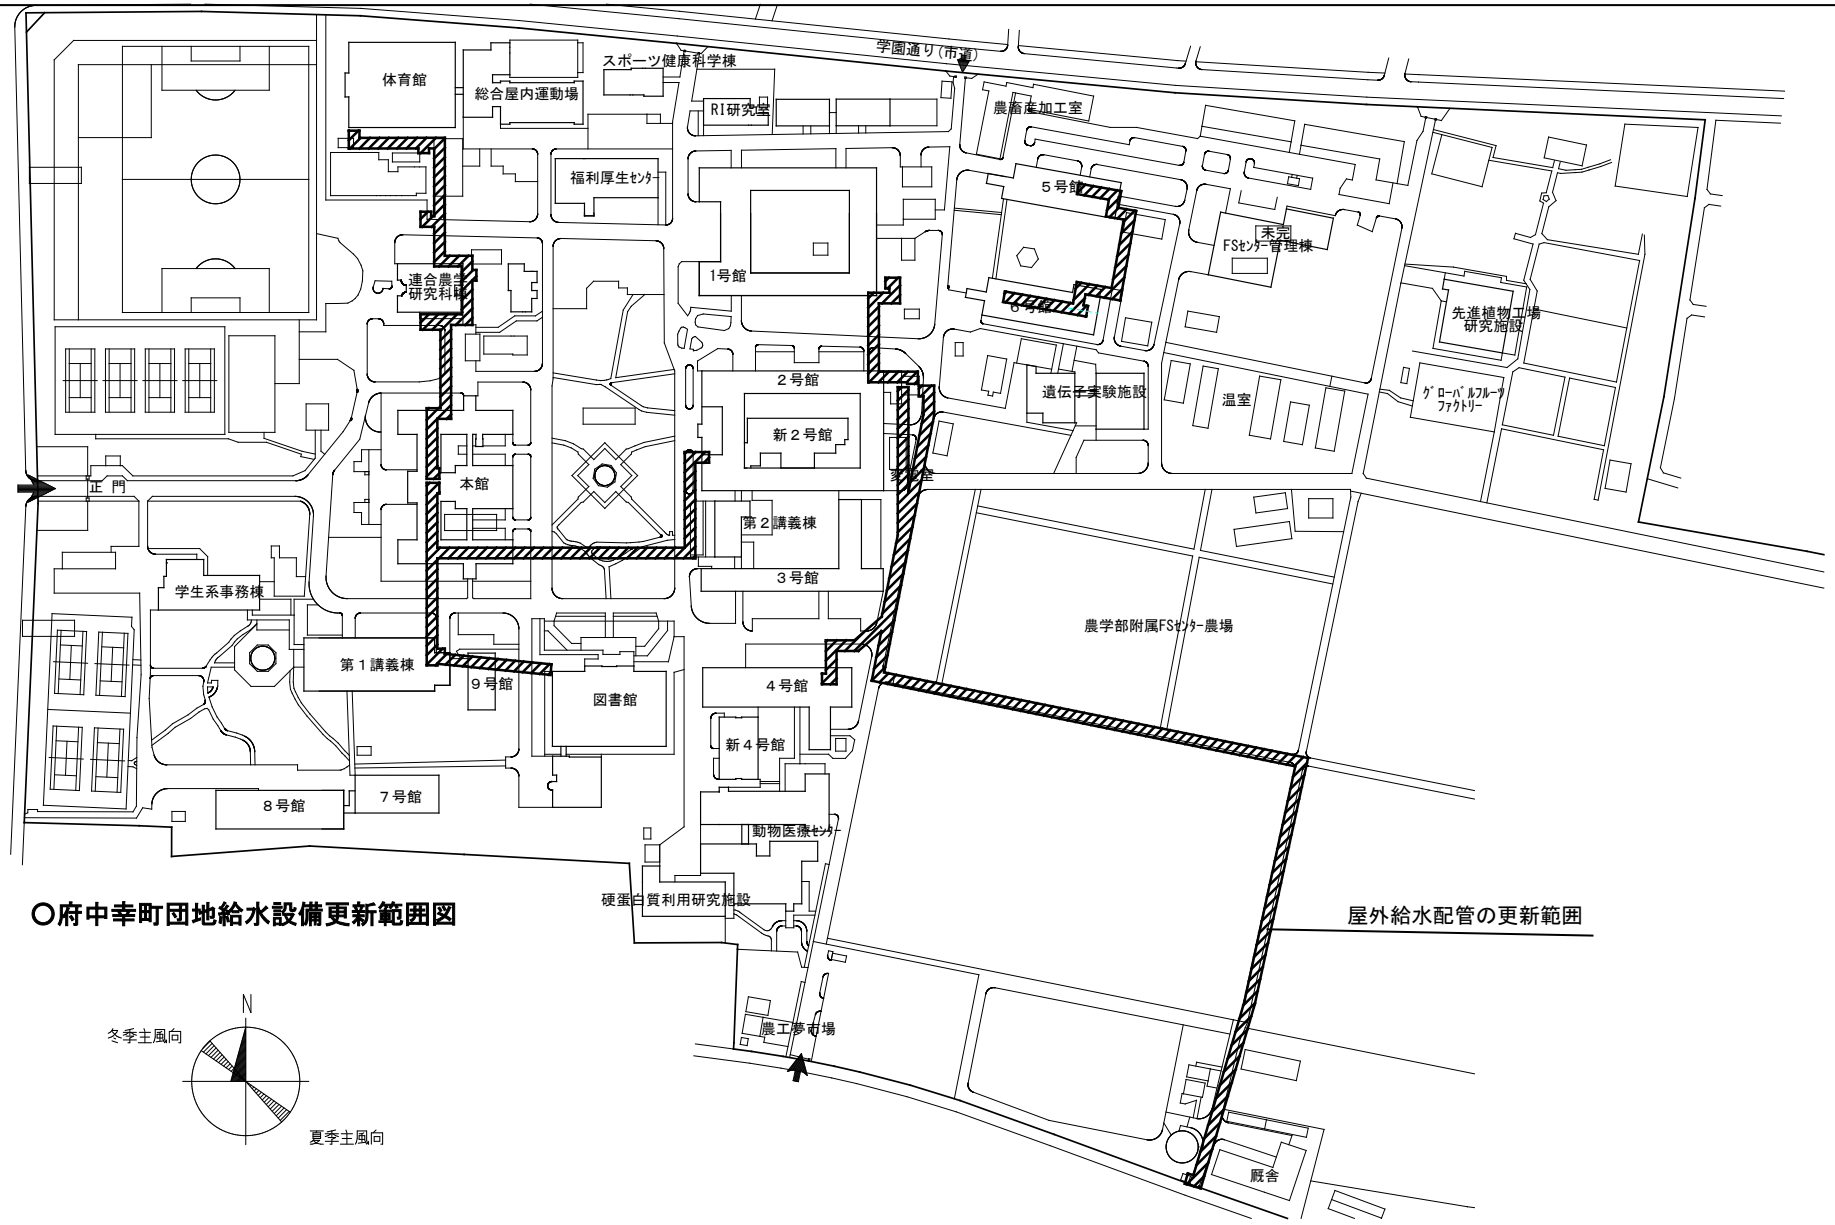

○府中幸町団地給水設備更新範囲図


団地名	(002) 府中幸町	事業名	東京農工大学（小金井他）ライフライン再生（給排水設備等） 2／4	配置図	1／2500

○小金井団地ガス設備更新範囲図

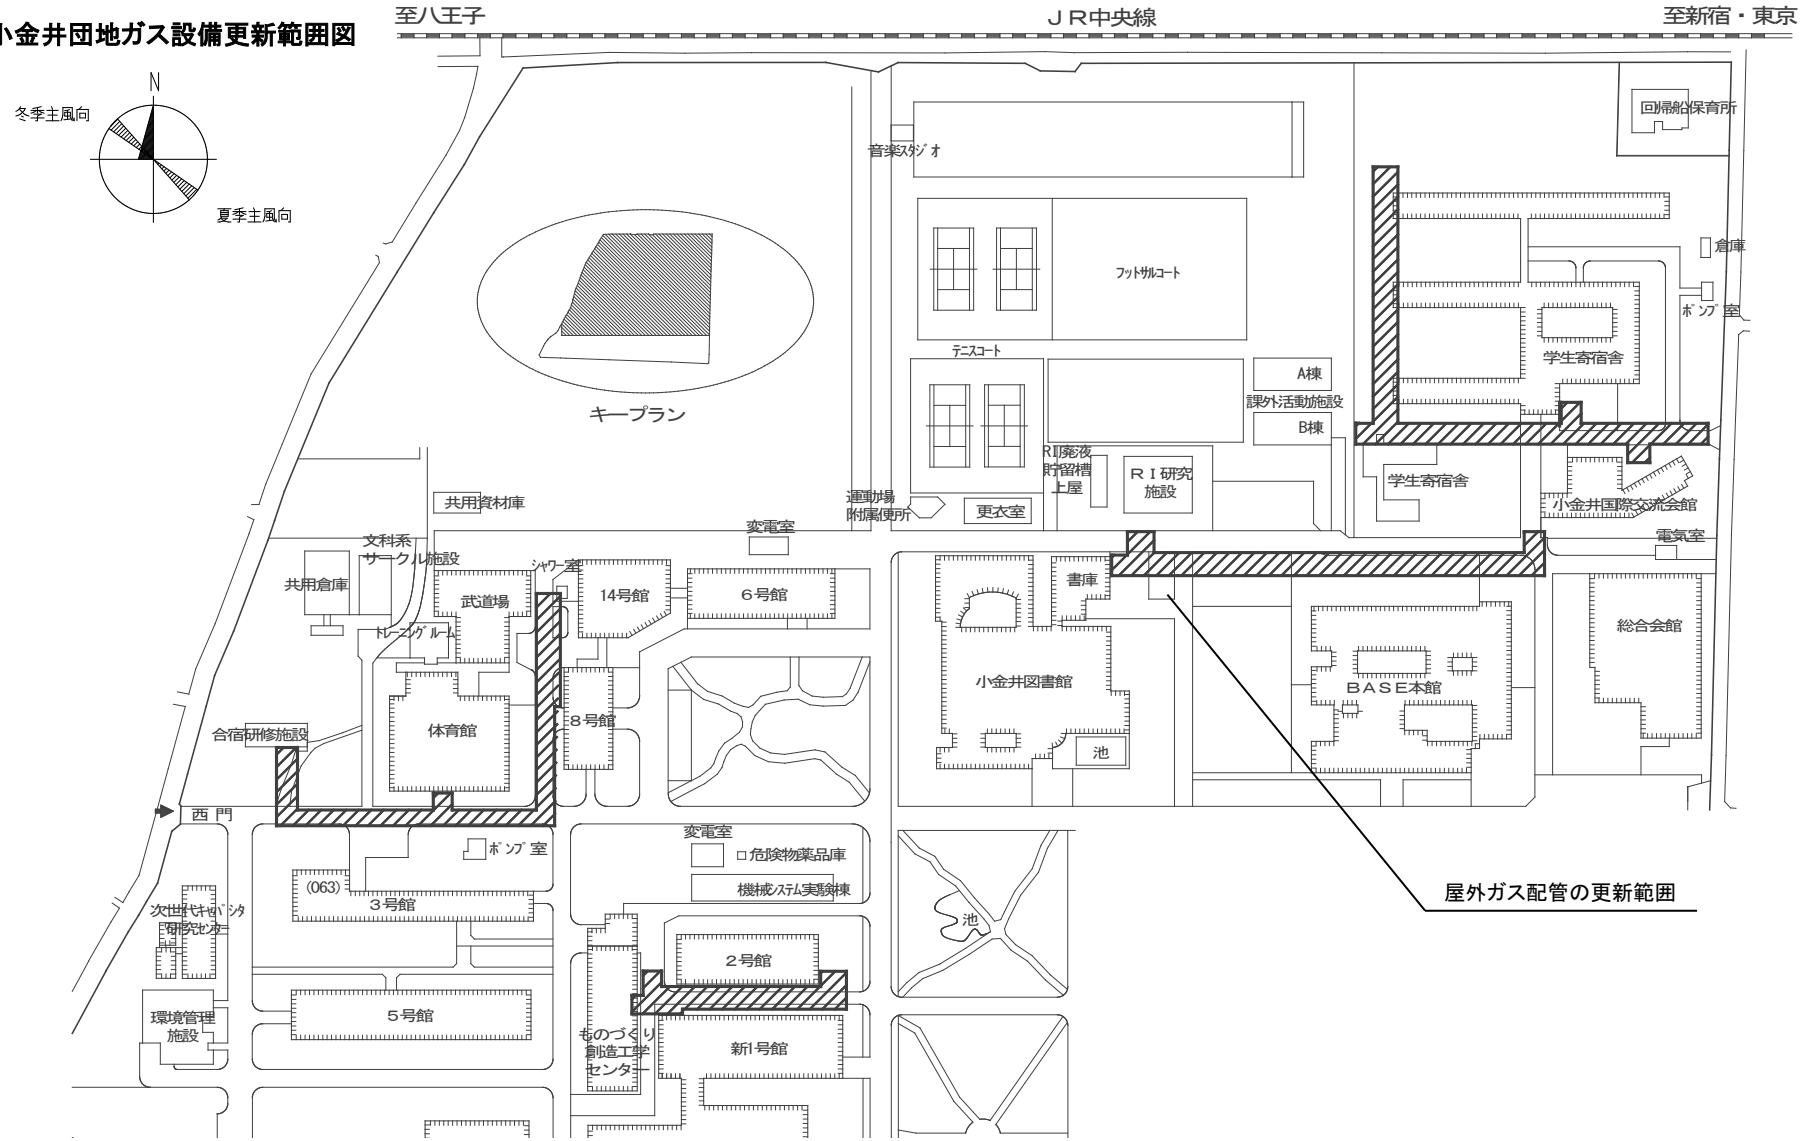


団地名	(001) 小金井	事業名	東京農工大学（小金井他）ライフライン再生（給排水設備等）3／4	配置図	1／1800


○府中幸町団地ガス設備更新範囲図

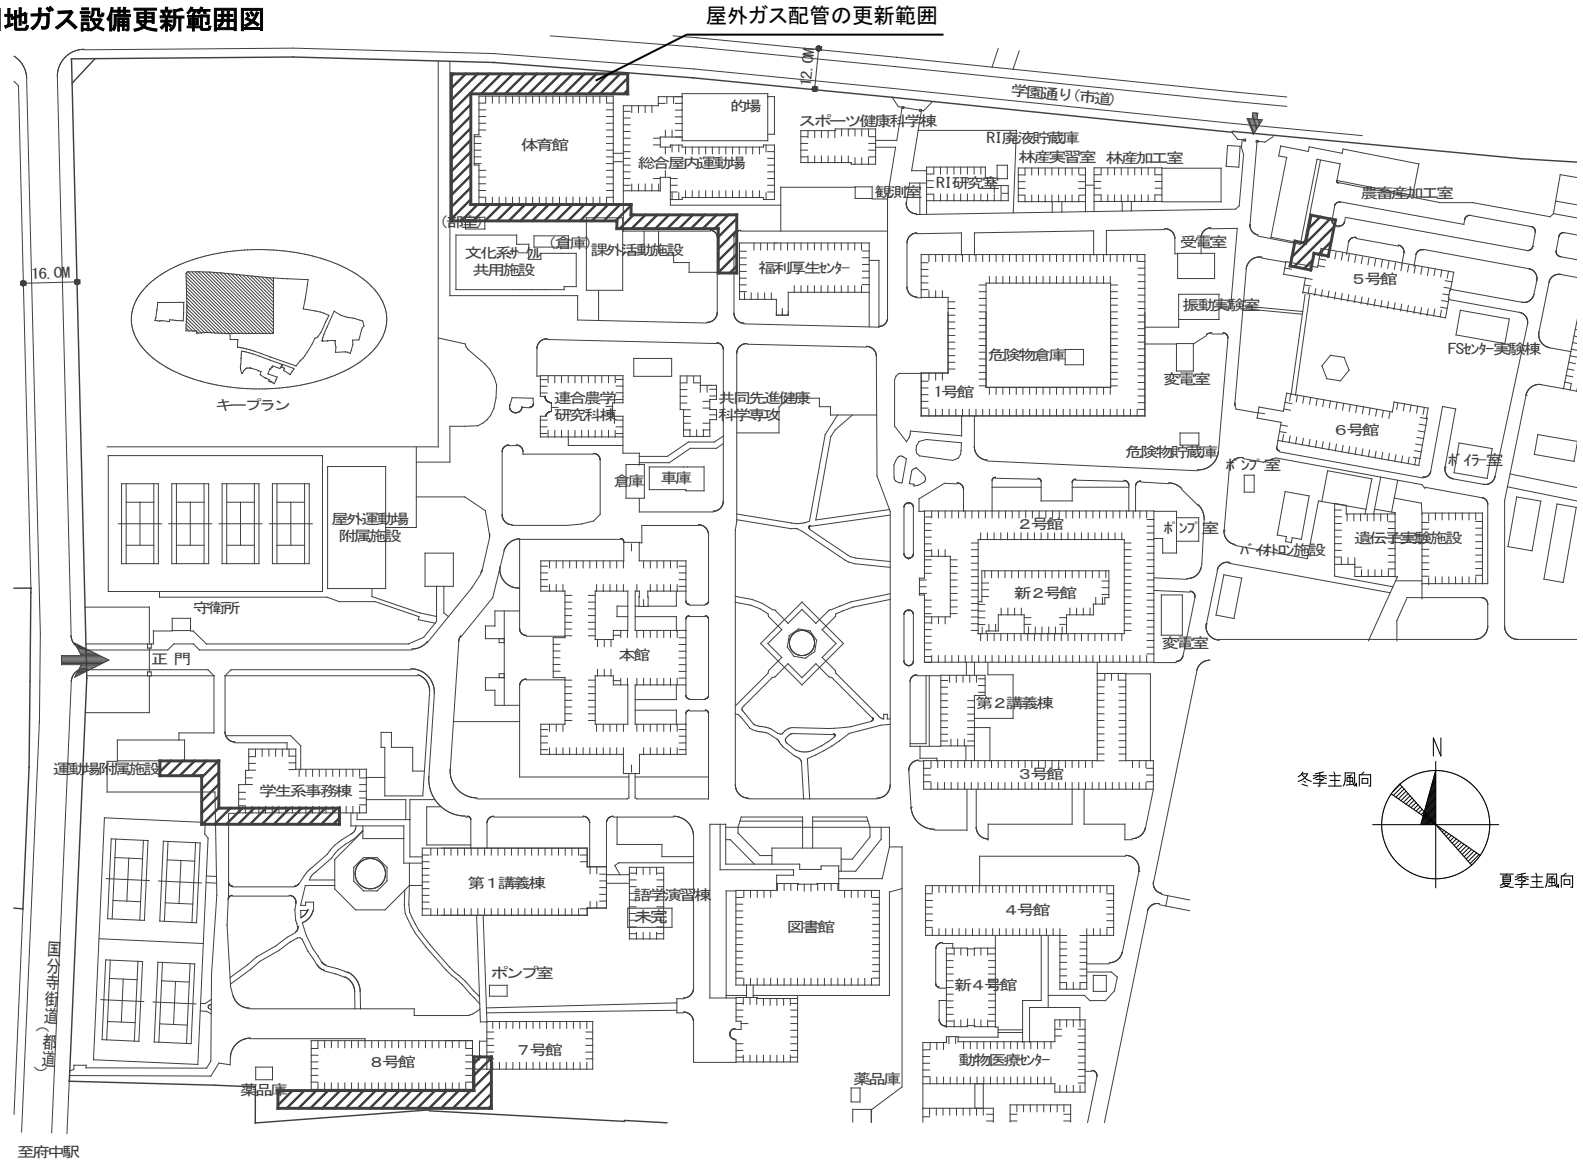


団地名	(002) 府中幸町	事業名	東京農工大学（小金井他）ライフライン再生（給排水設備等） 4／4	配置図	1／1800

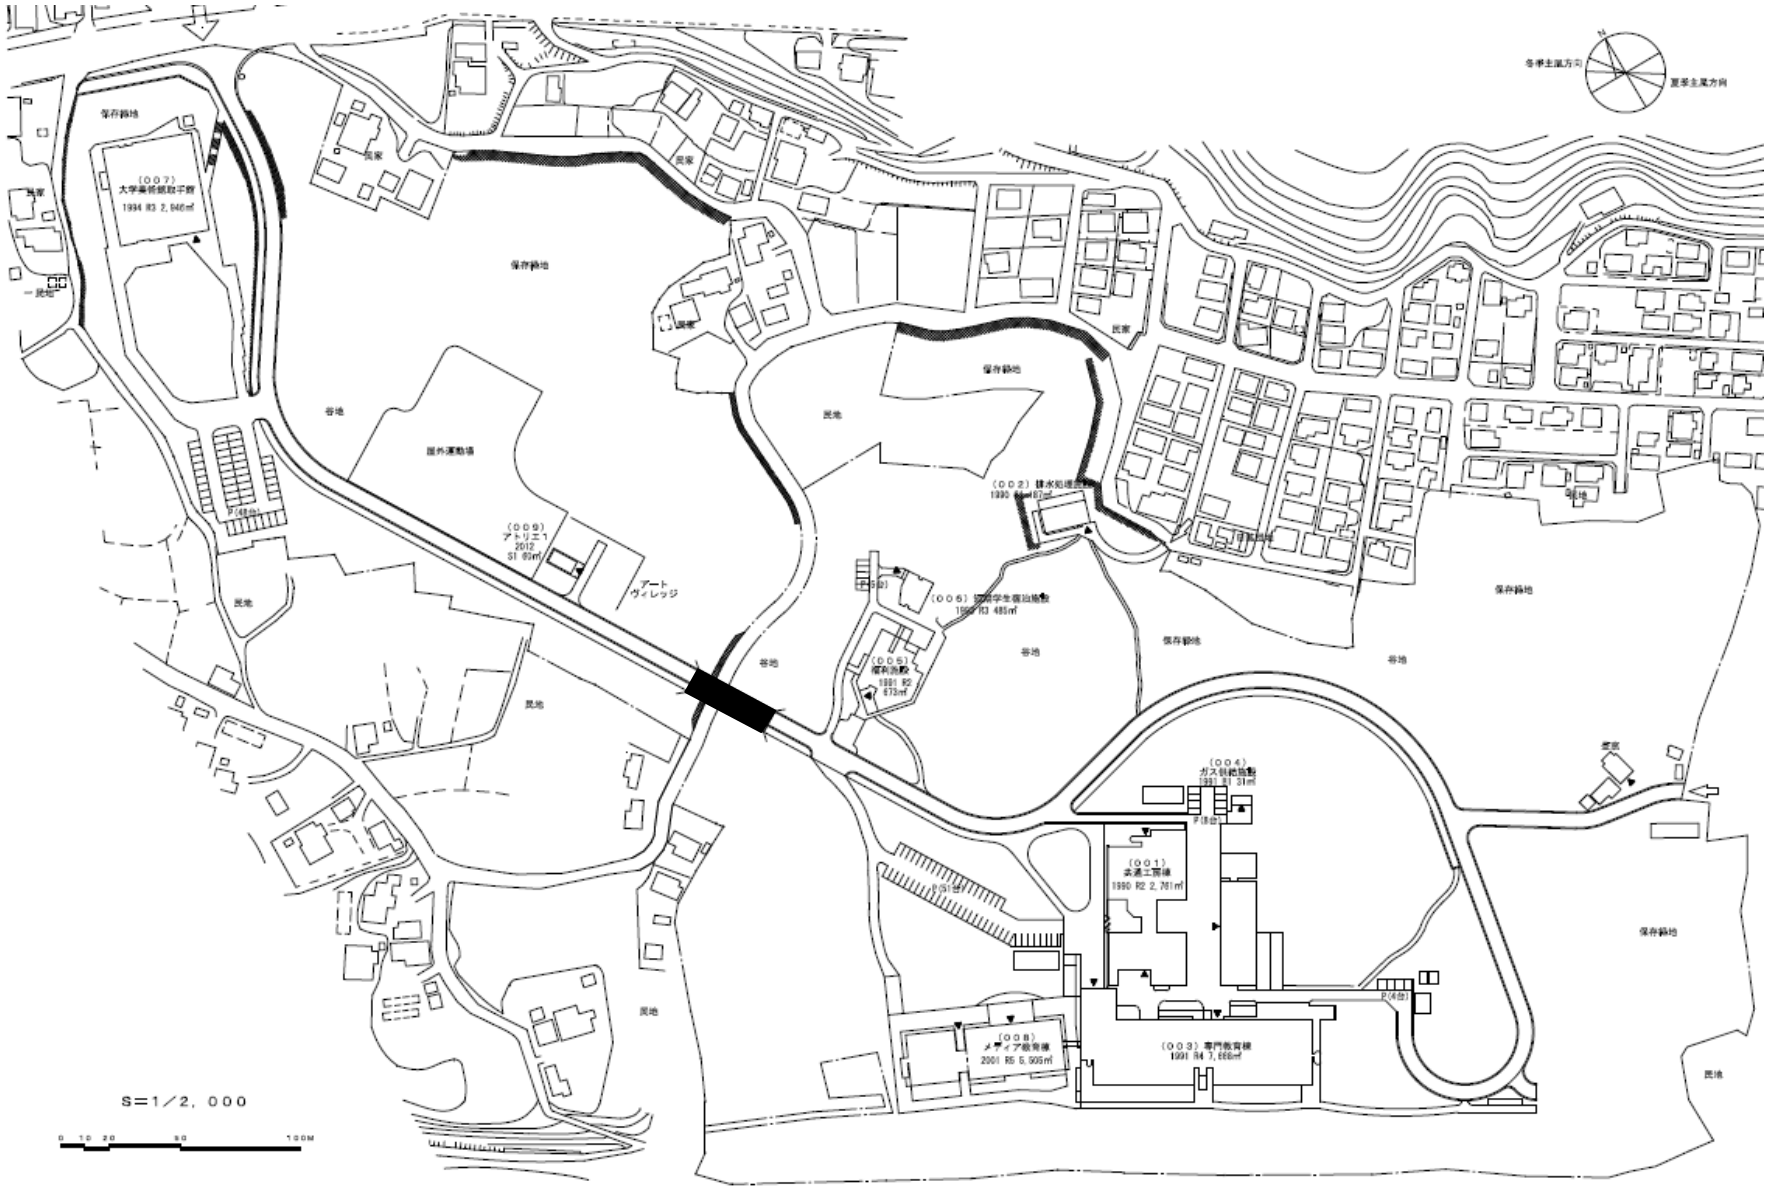

団 地 名	008 取手	事 業 名	東京芸術大学(取手)ライフライン再生(橋梁安全対策)	配 置 図	1/2,000

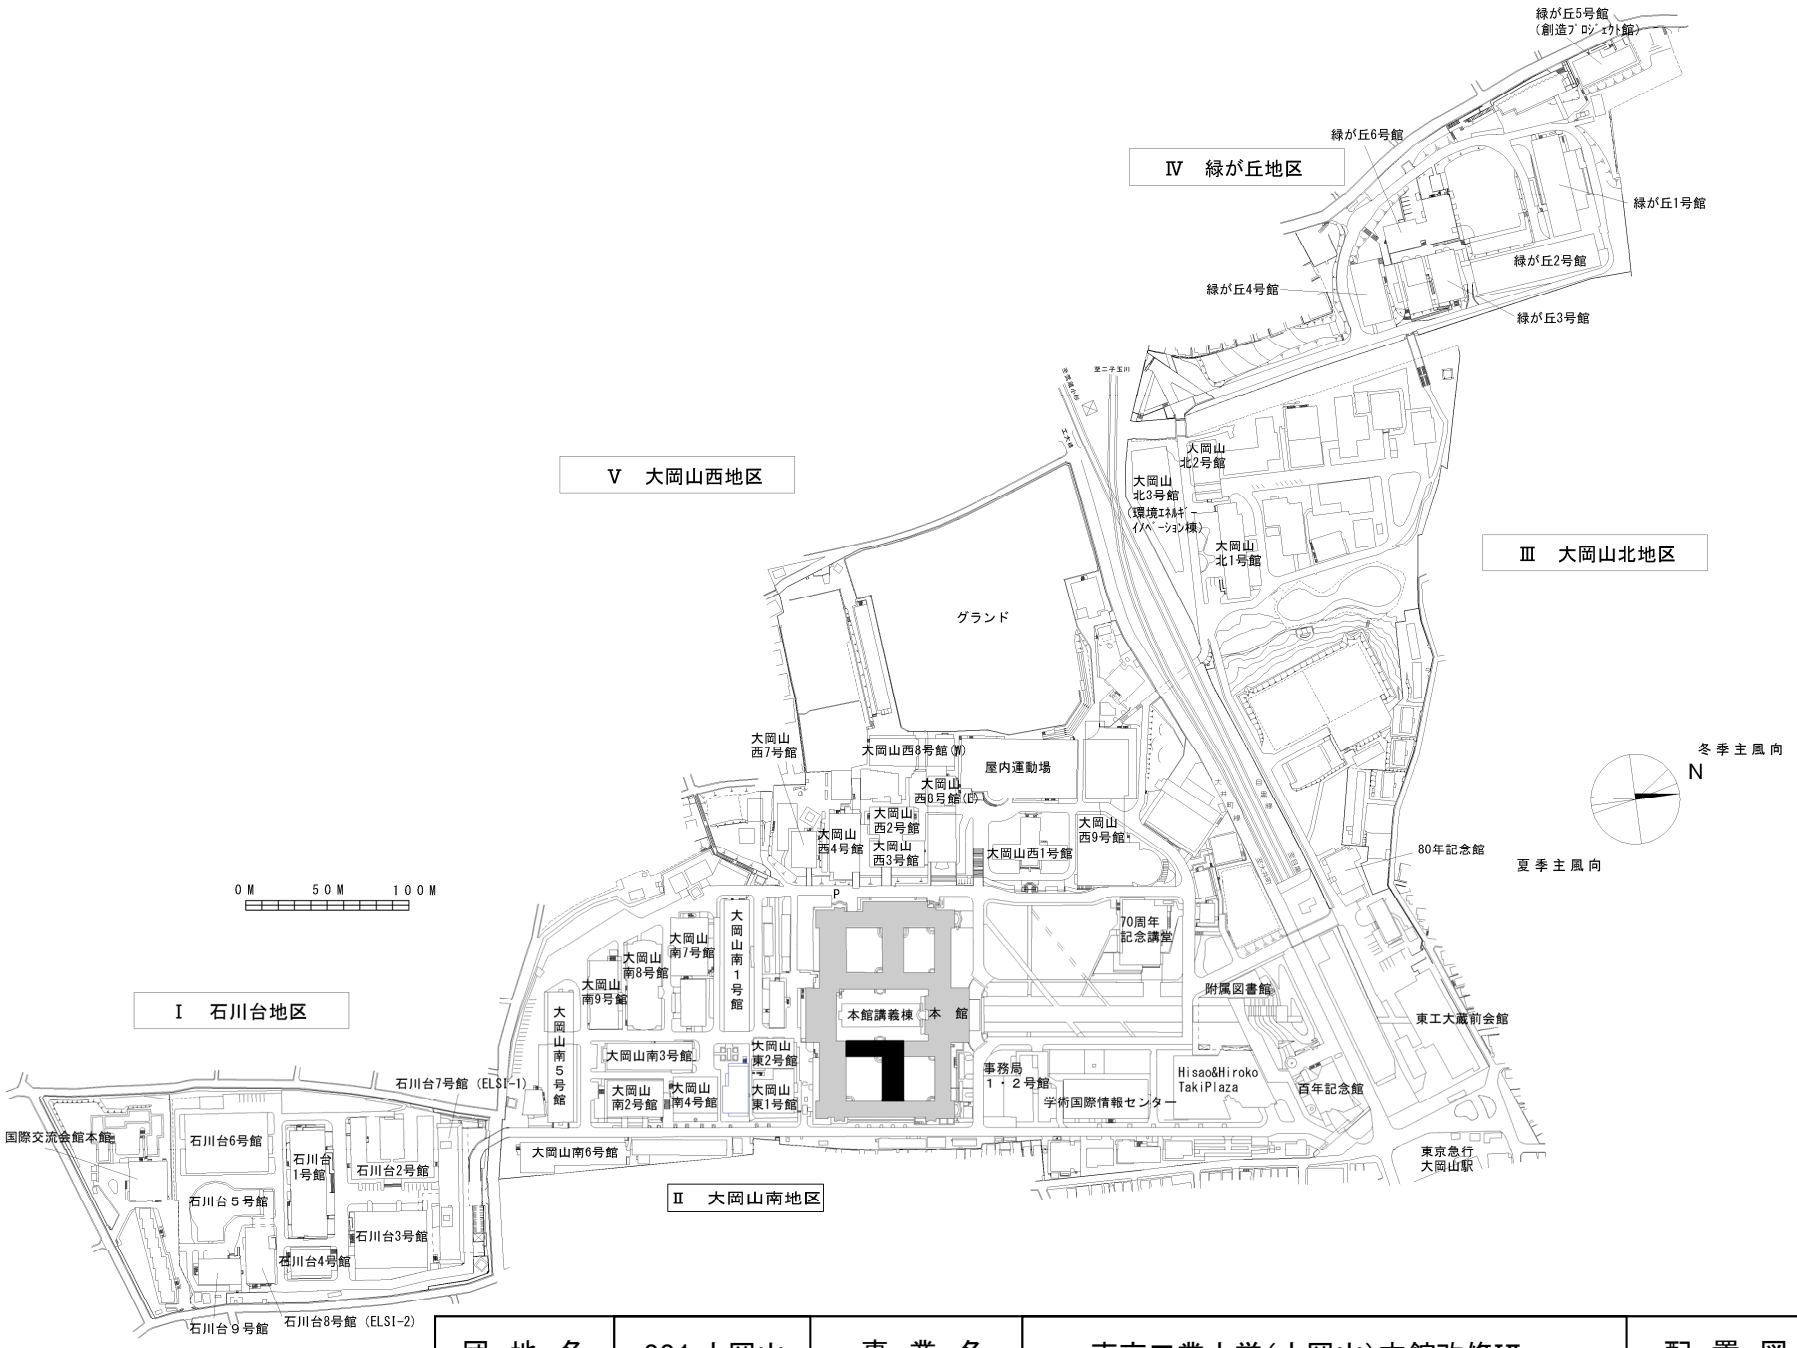


団　地　名	001 大岡山	事　業　名	東京工業大学(大岡山)本館改修Ⅵ	配　置　図	1/3500

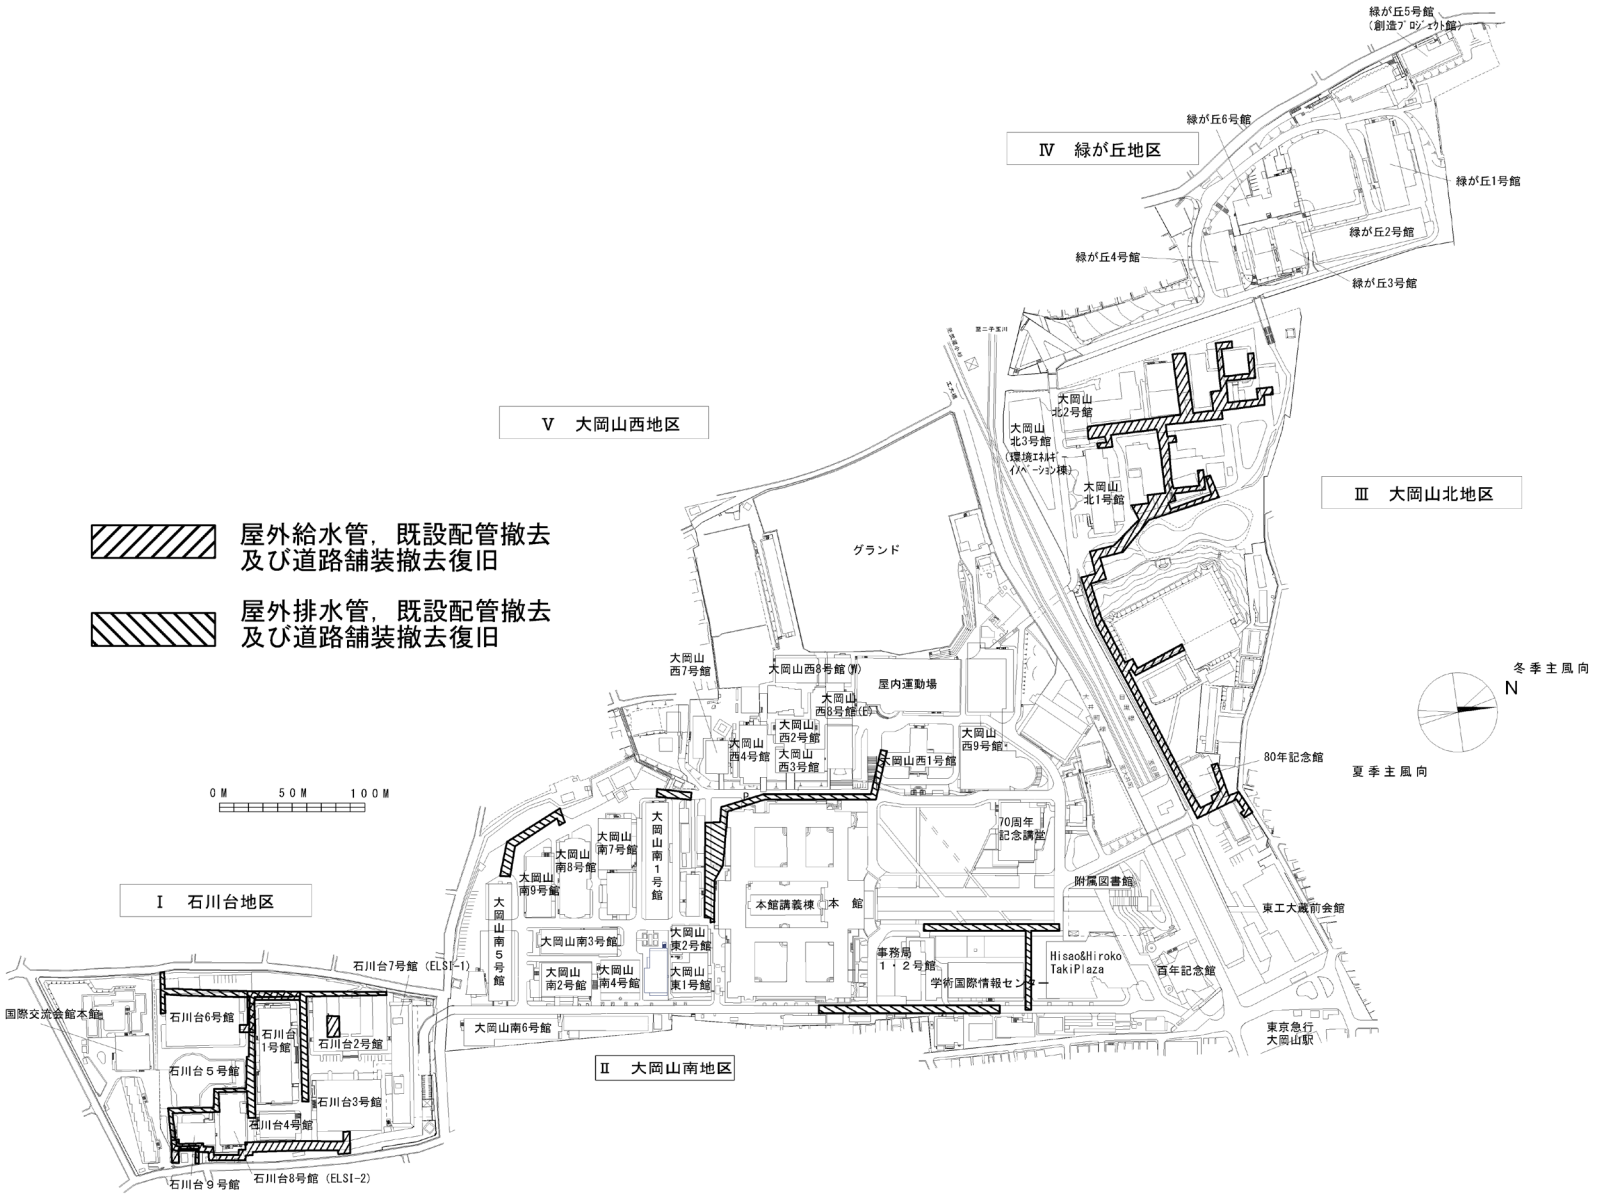


団地名	001 大岡山	事業名	東京工業大学（大岡山他） ライフライン再生（給排水設備等）1／4	配置図	1/3500




団 地 名	013 すずかけ台	事 業 名	東京工業大学（大岡山他） ライフライン再生（給排水設備等）2／4	配 置 図	1/3000

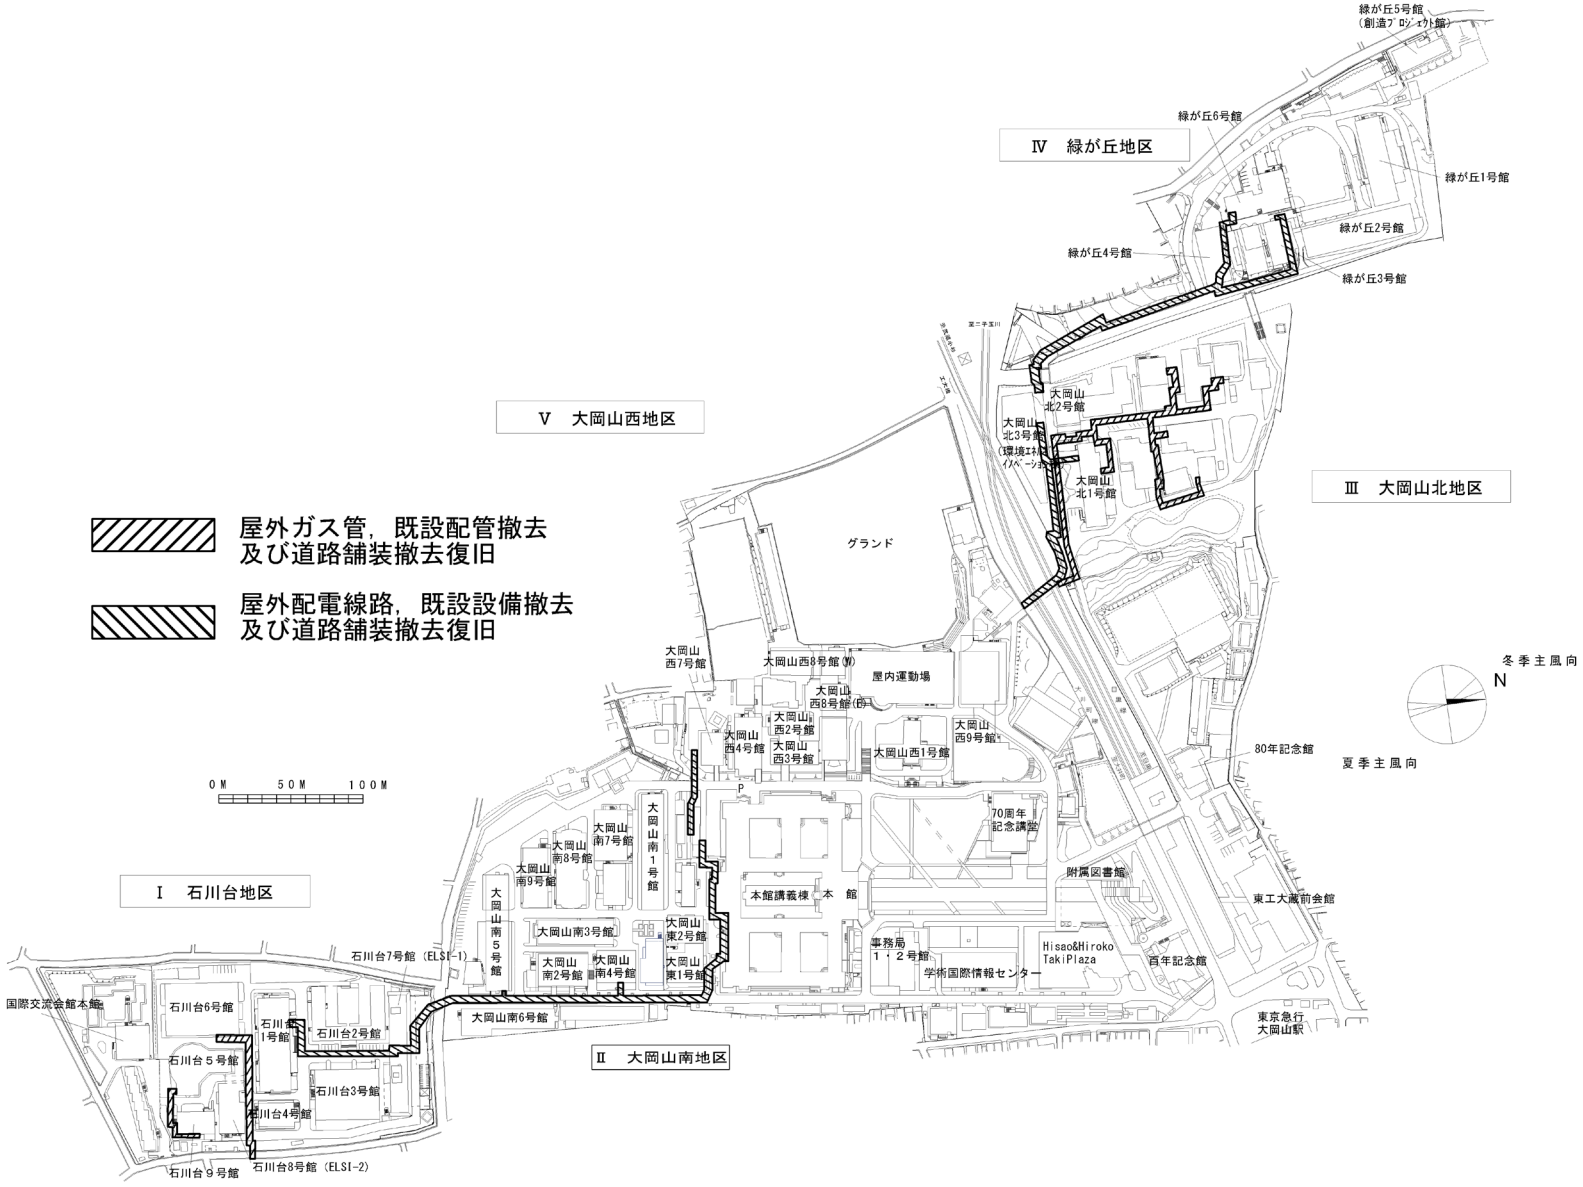


団 地 名	001 大岡山	事 業 名	東京工業大学（大岡山他） ライフライン再生（給排水設備等）3／4	配 置 図	1/3500

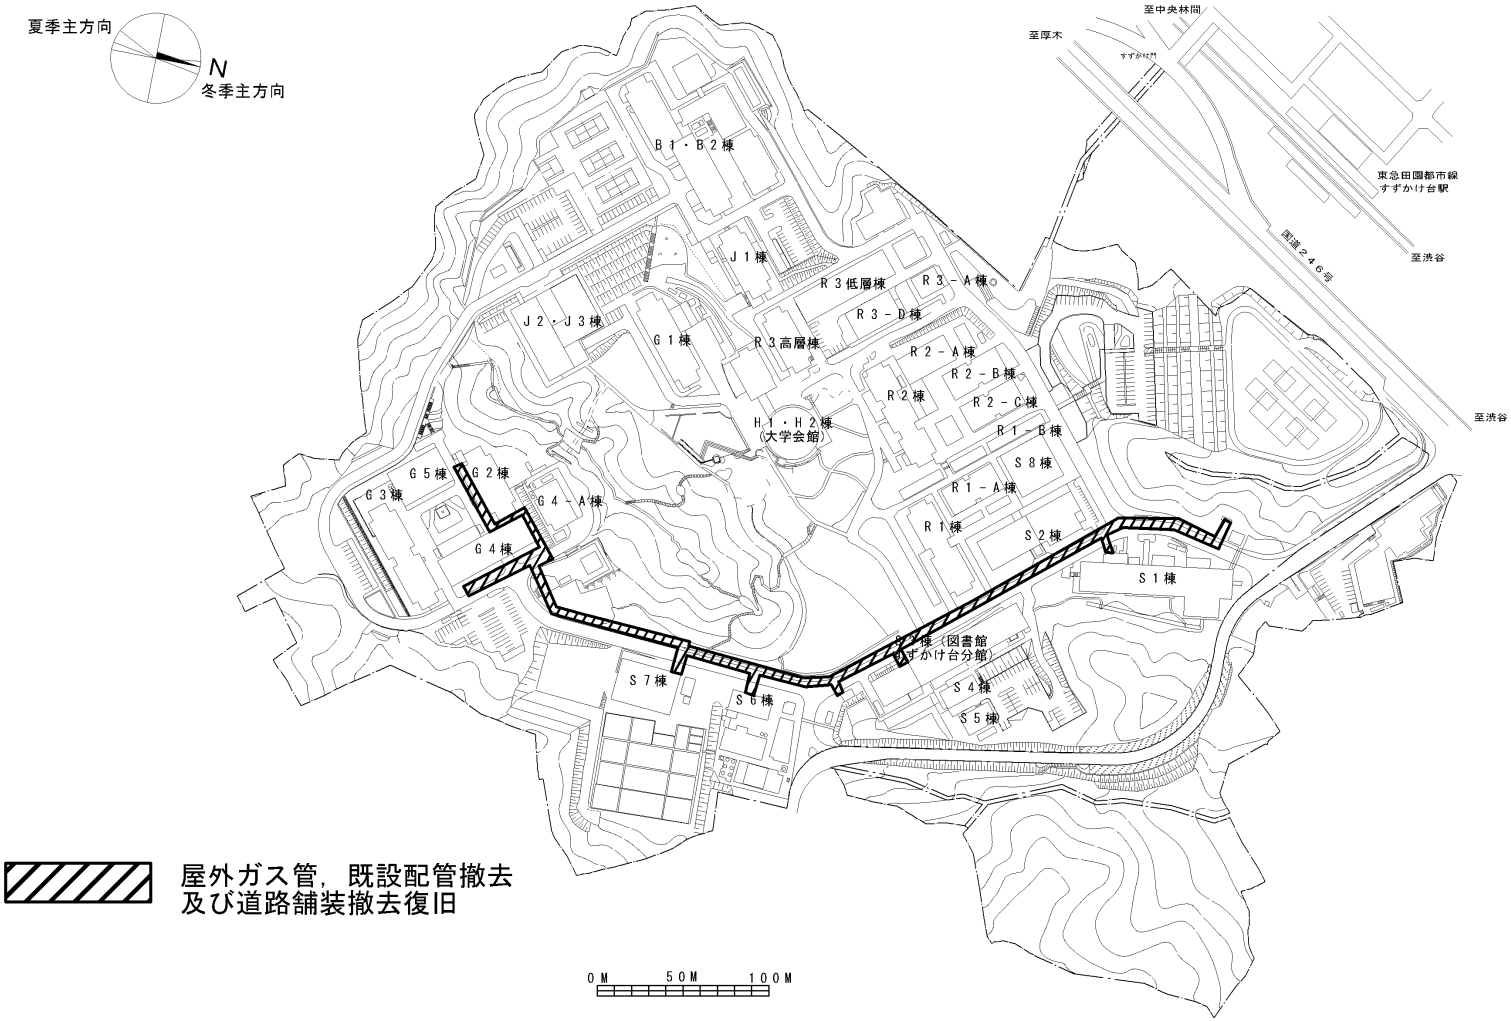


団地名	013 すずかけ台	事業名	東京工業大学（大岡山他） ライフライン再生（給排水設備等）4／4	配置図	1/3000

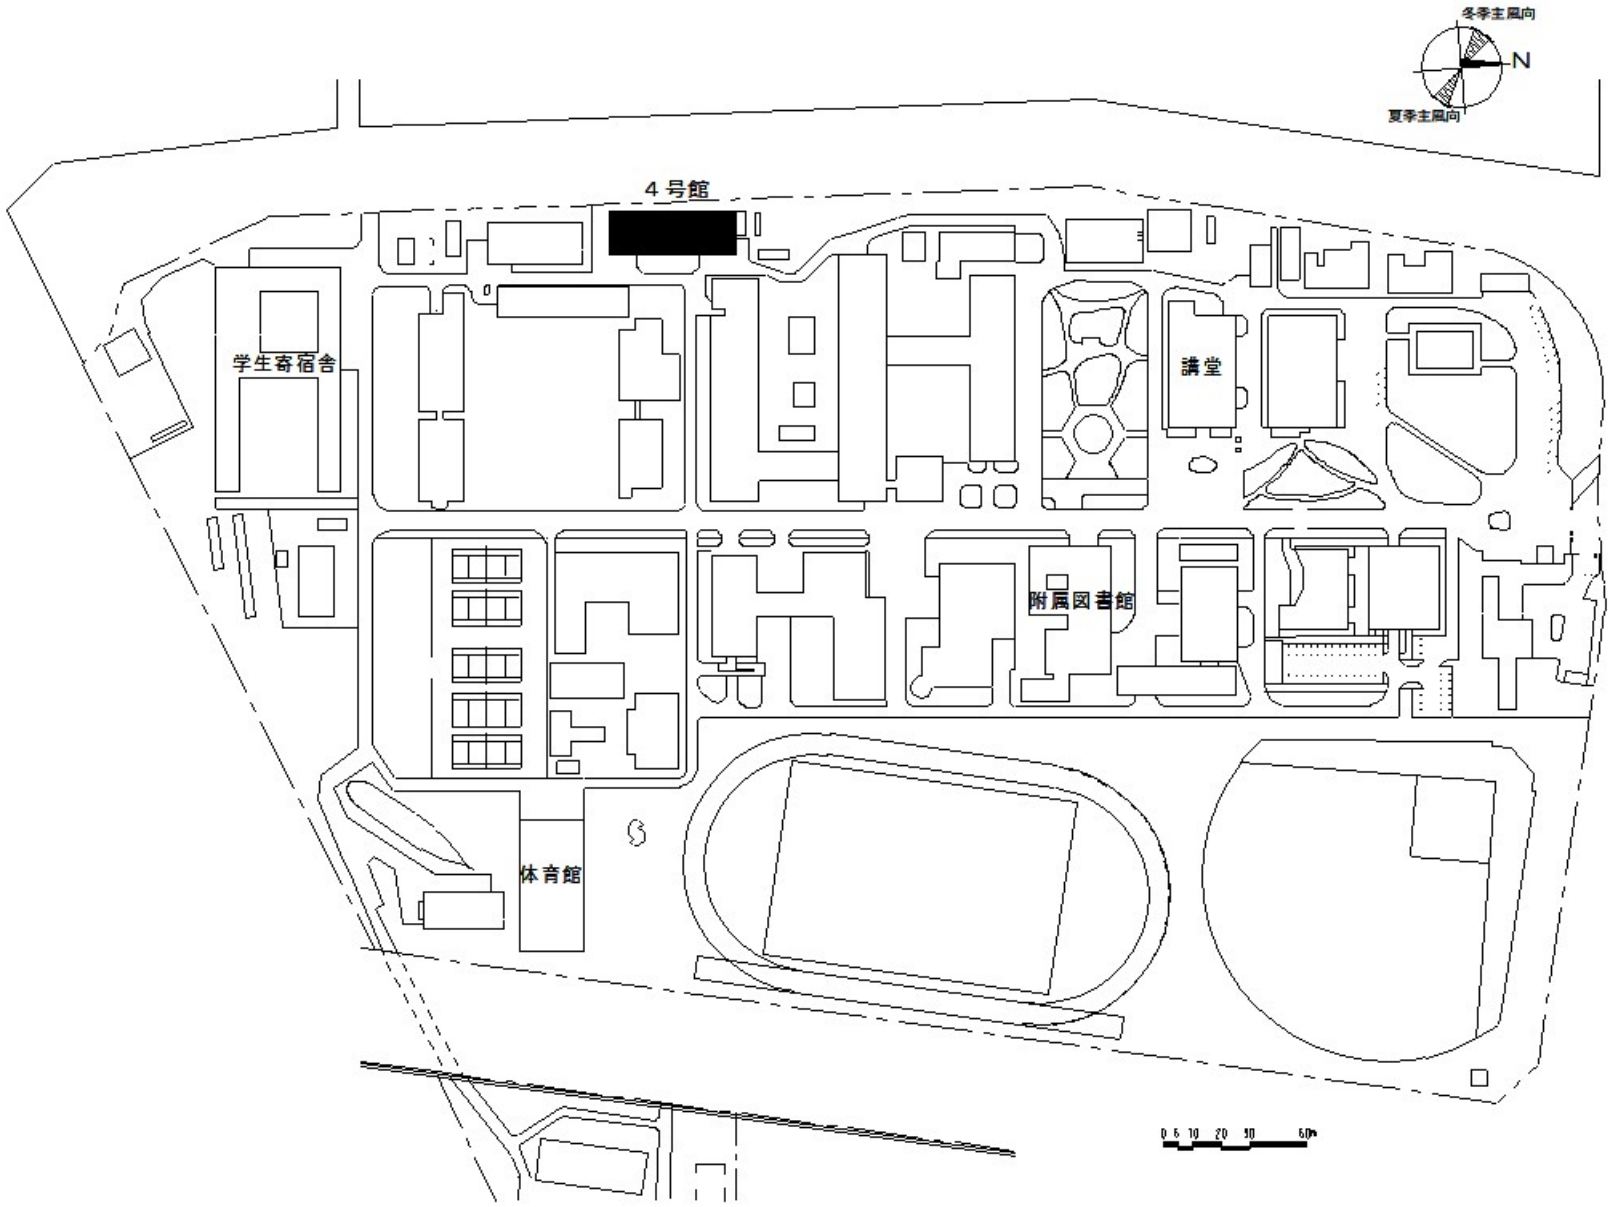


団 地 名	001 品川	事 業 名	東京海洋大学(品川)実験研究棟改修 (食品生産科学系)	配 置 図	1/2500

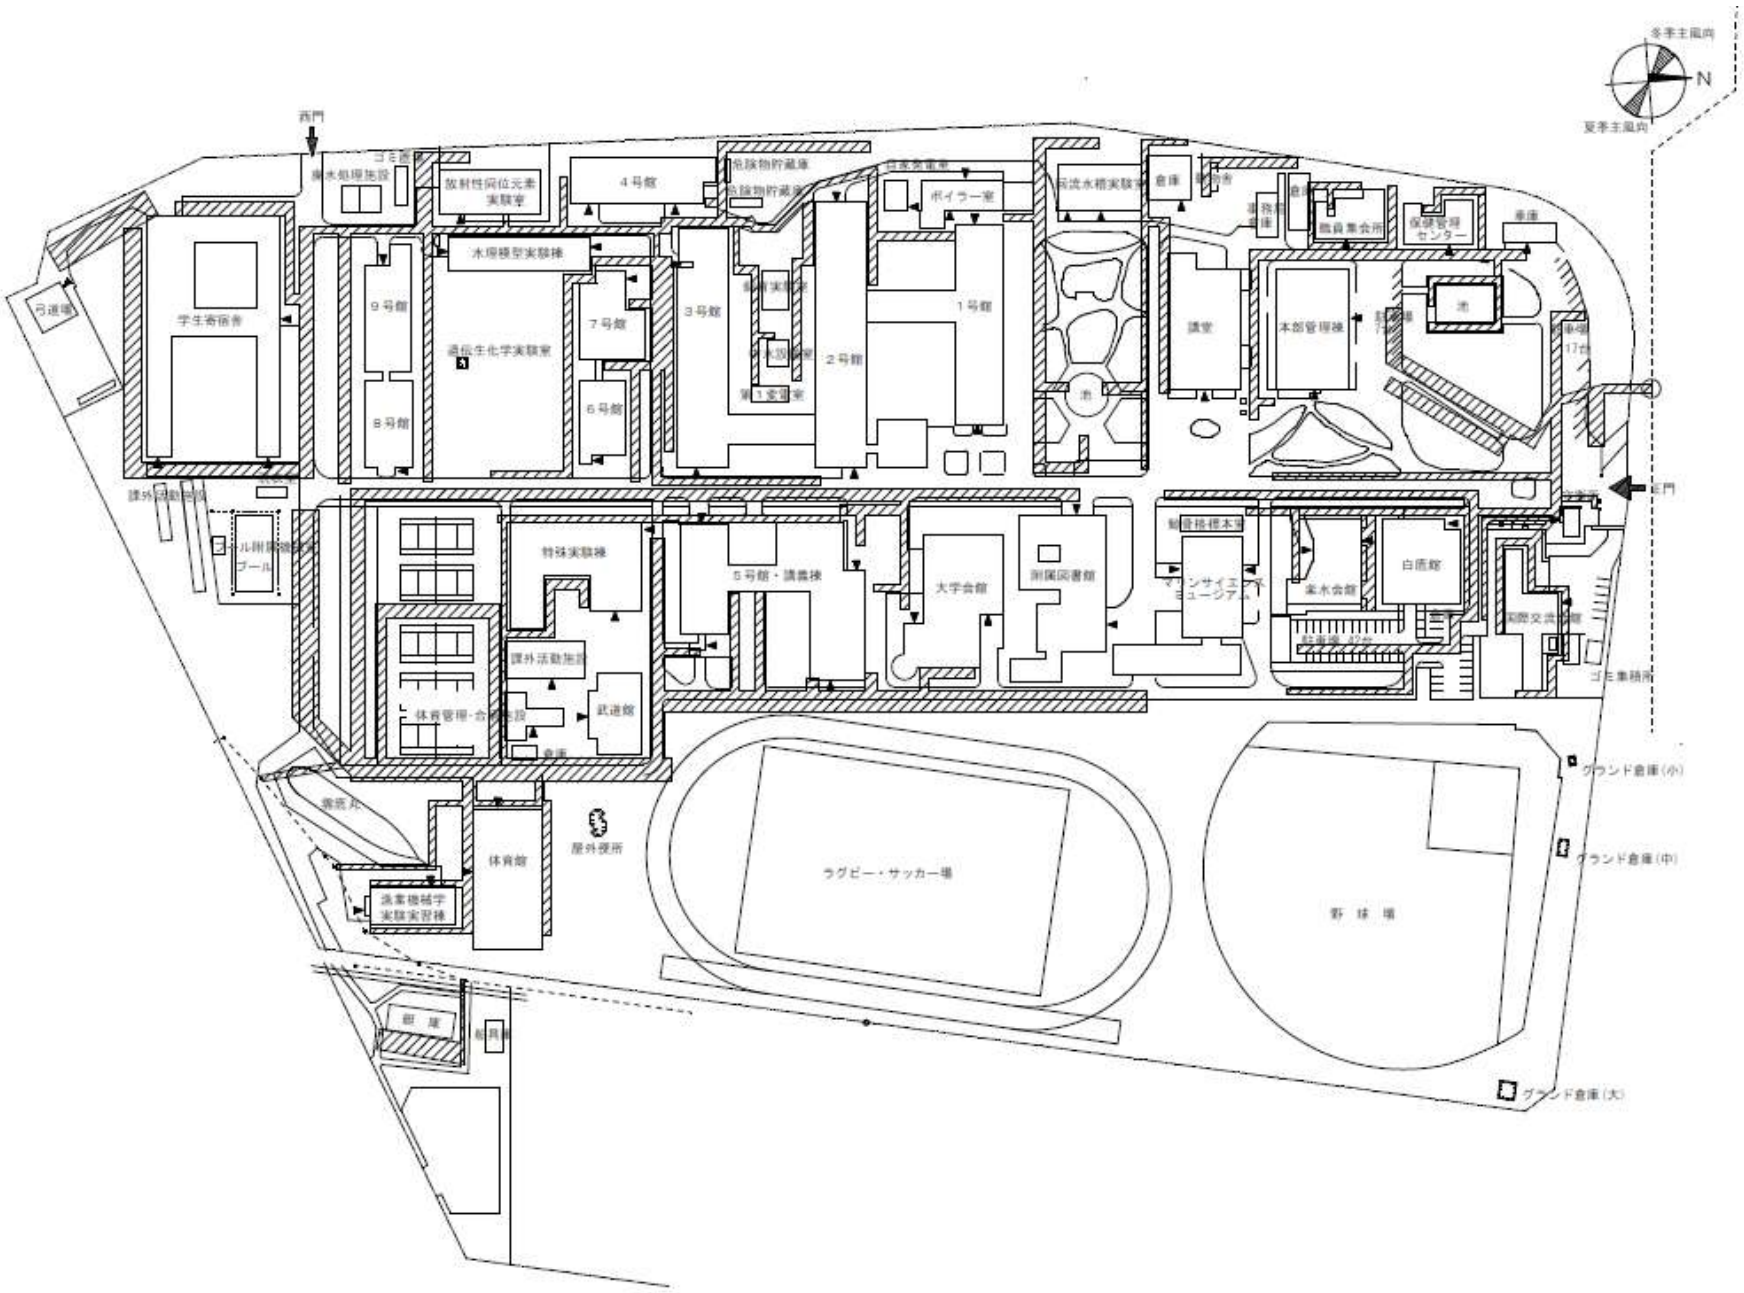


団地名	001 品川	事業名	東京海洋大学(品川)ライフライン再生 (給排水設備)	平面図	1/2500

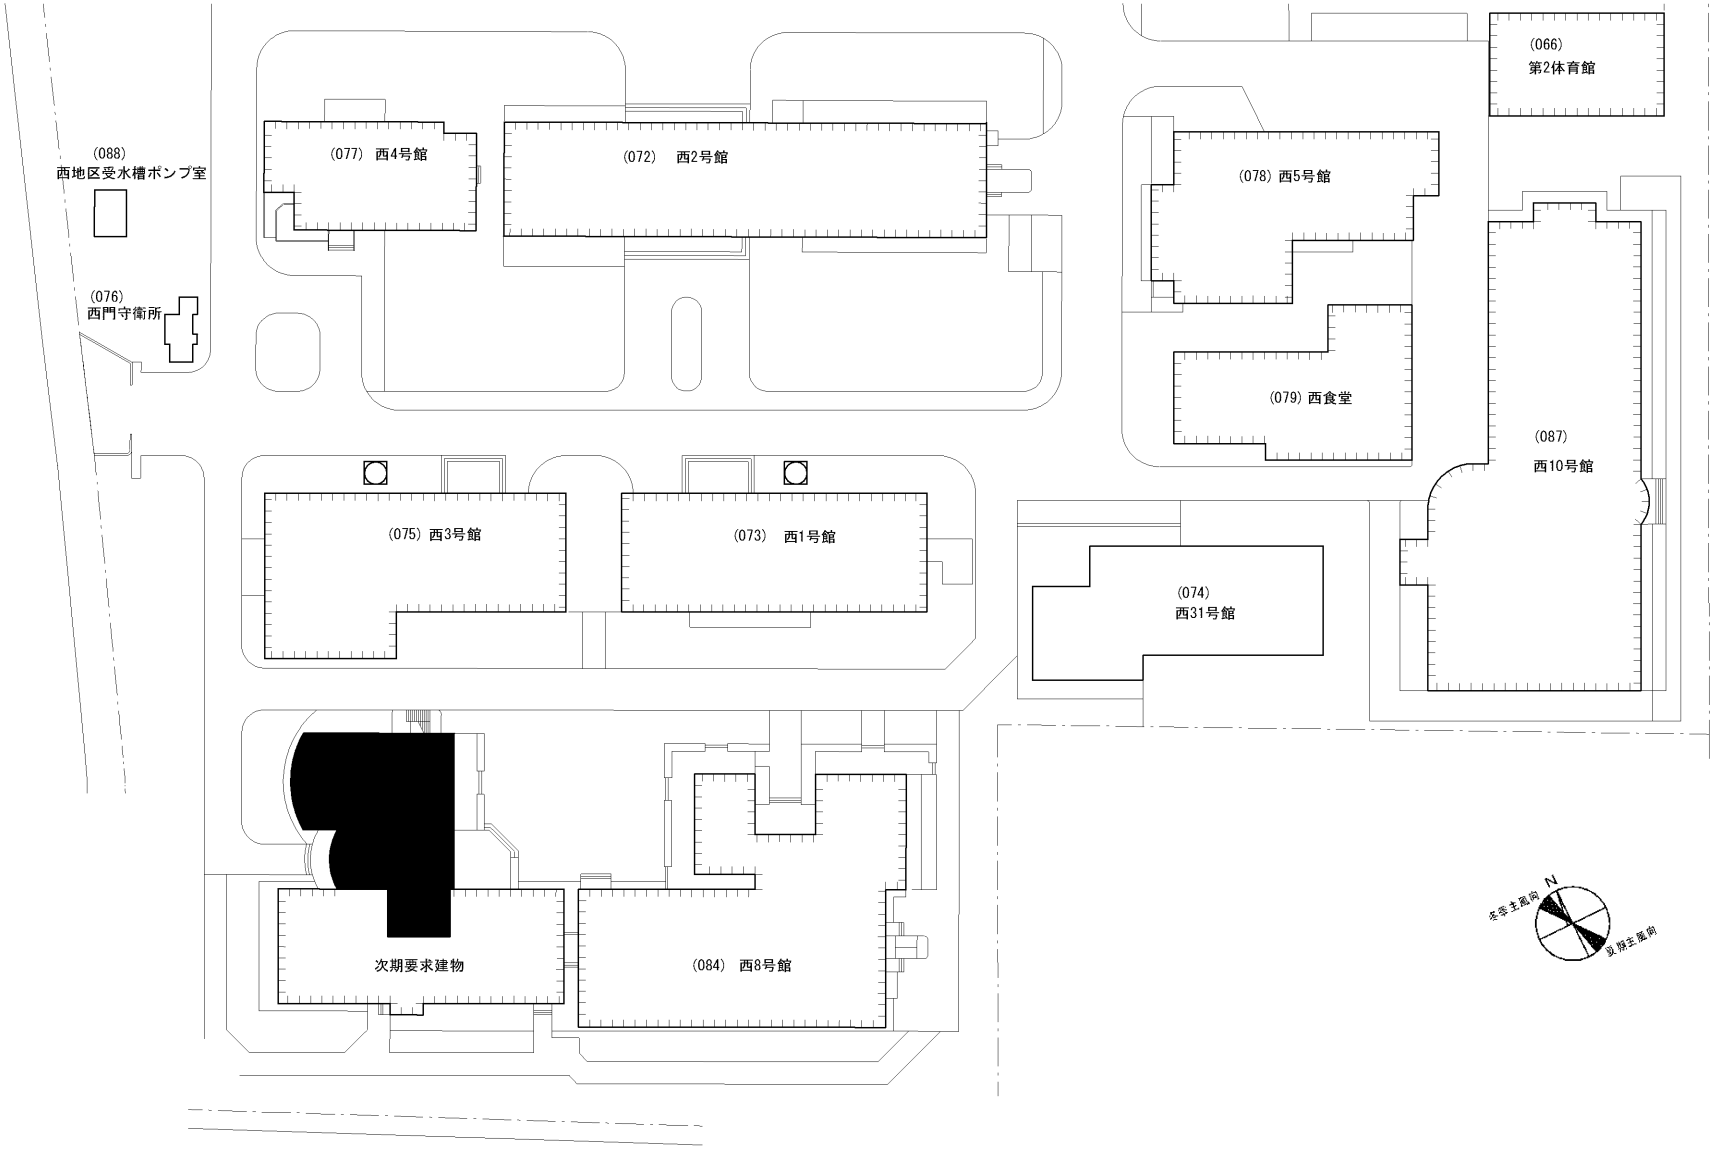

団 地 名	001調布	事 業 名	電気通信大学(調布)総合研究棟改修(AI共創系)	配 置 図	1/1000

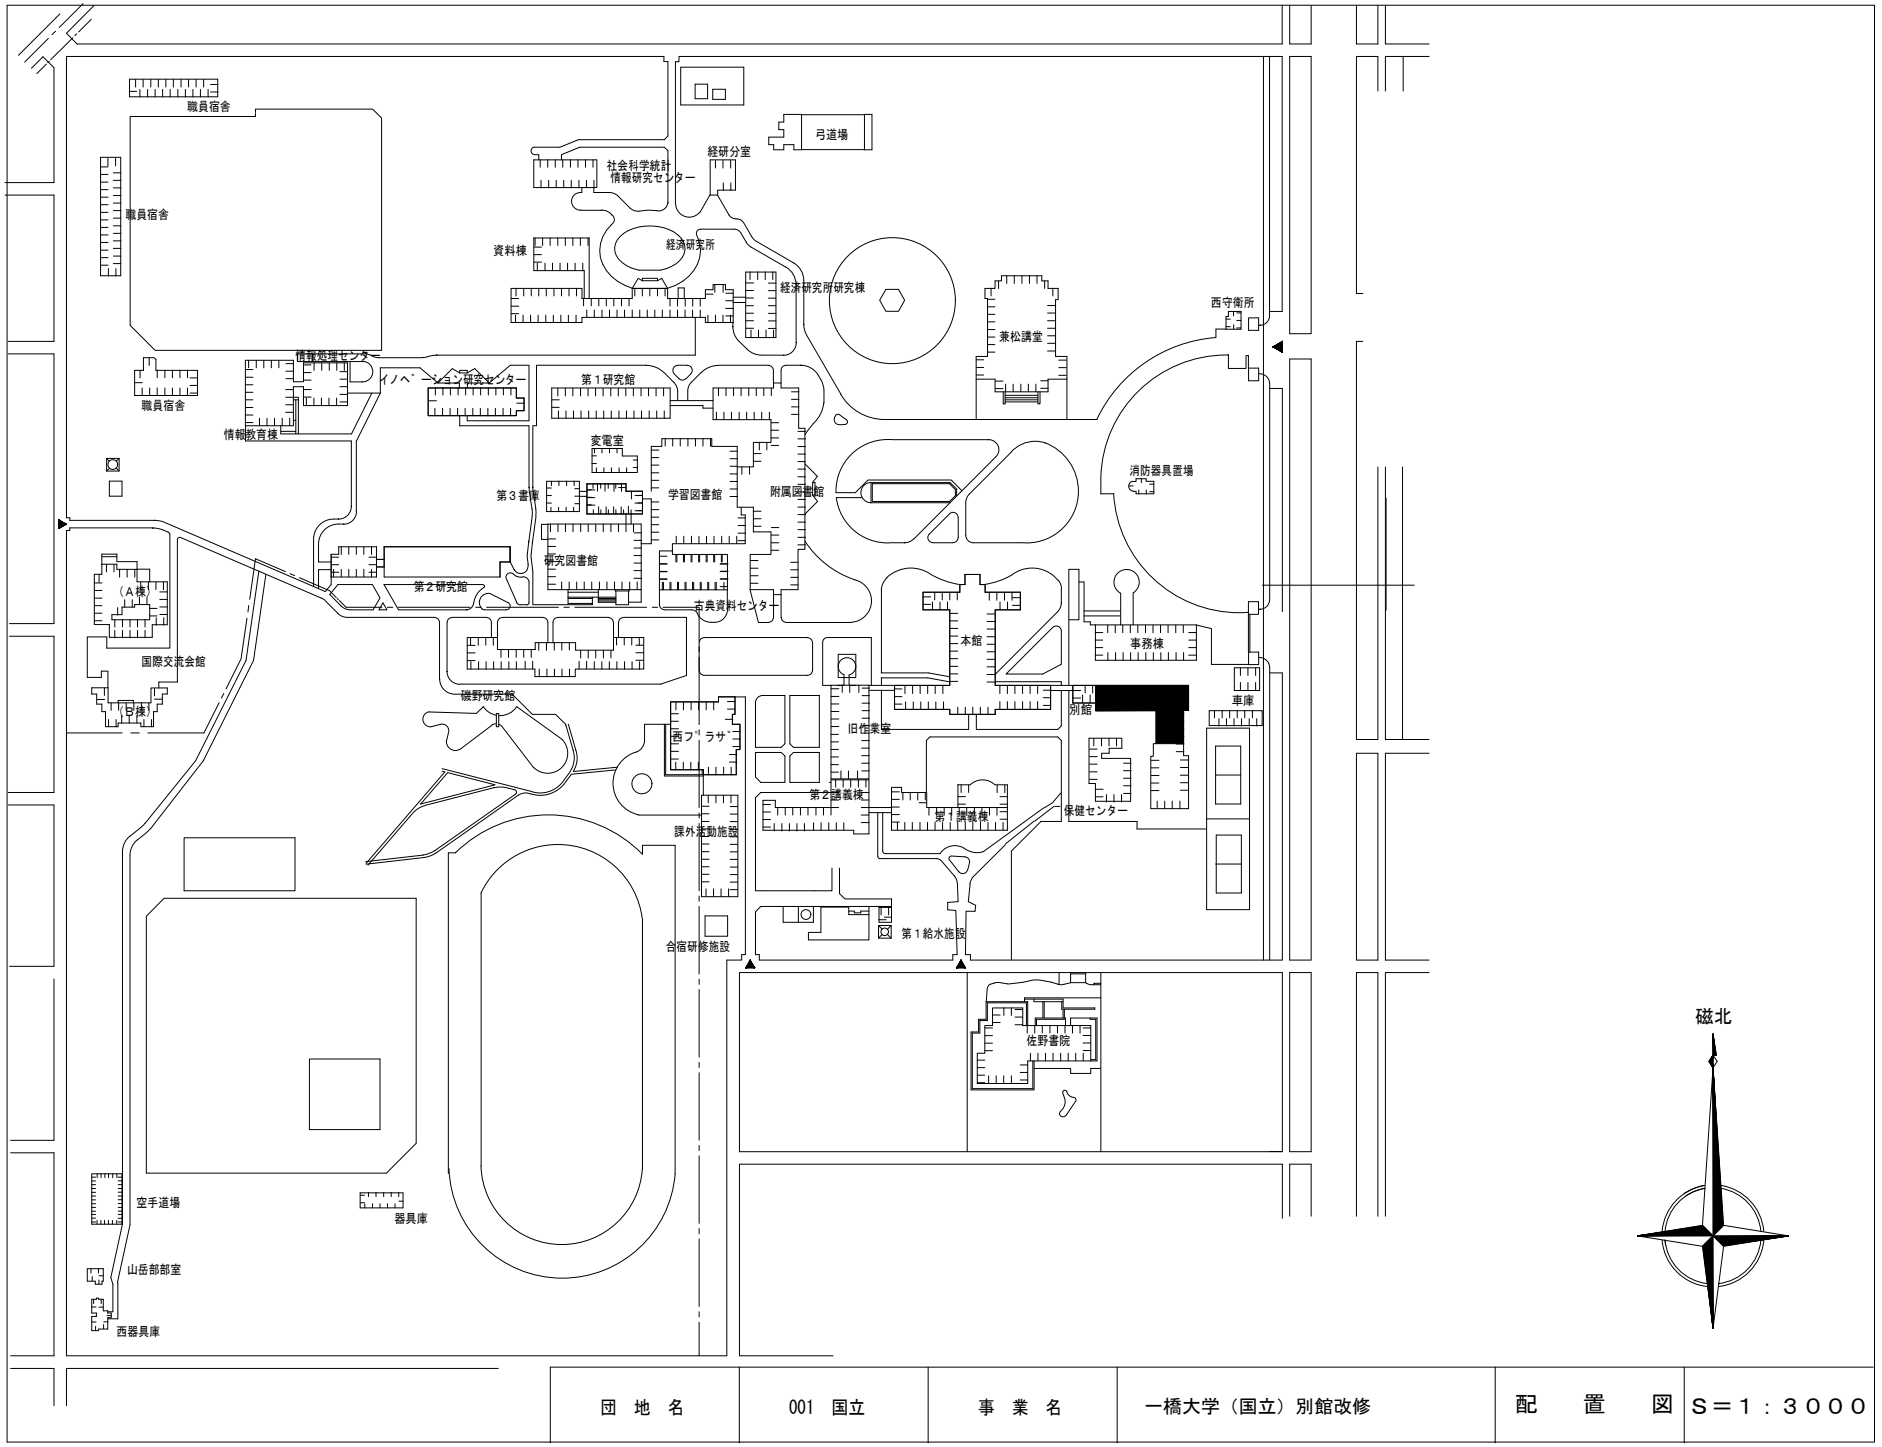


団地名	001 国立	事業名	一橋大学（国立）別館改修	配置図	S＝1：3000

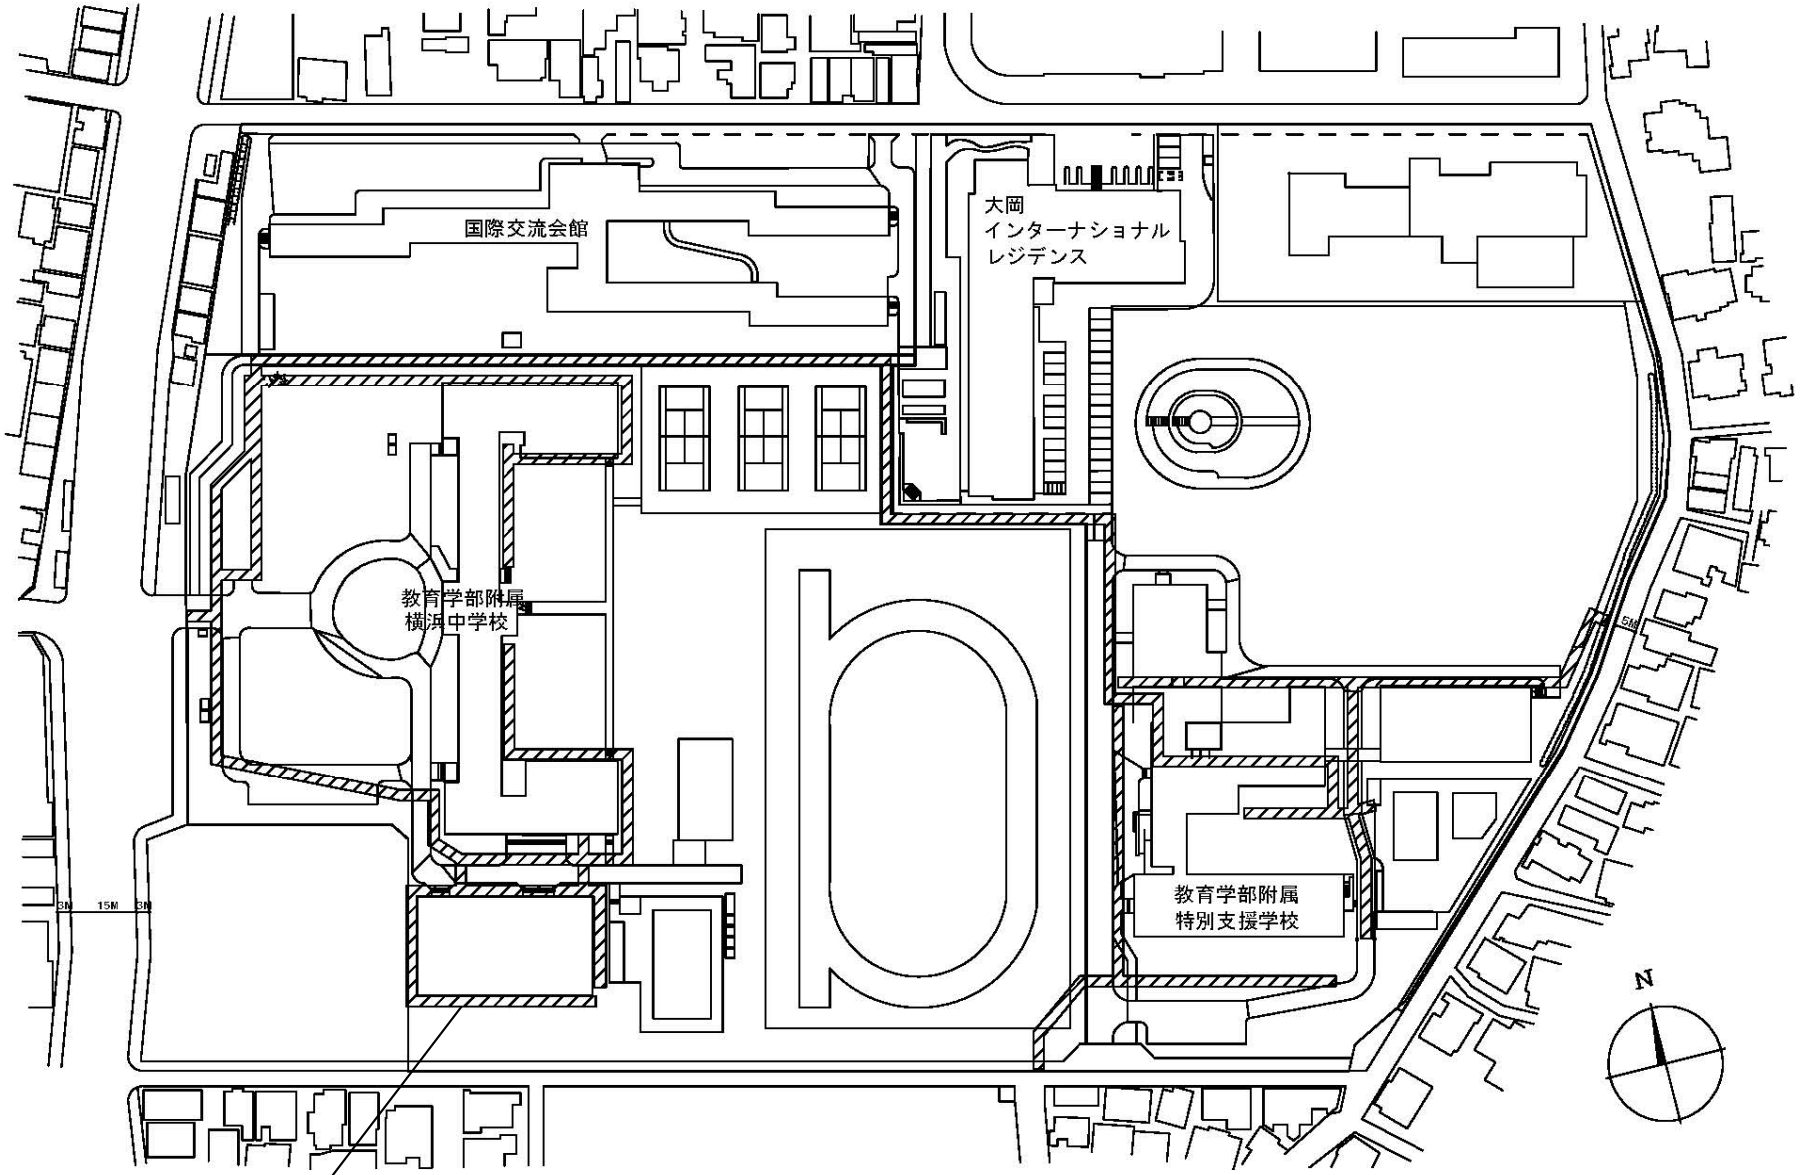


屋外給排水設備の更新範囲


団 地 名	012 大岡	事 業 名	横浜国立大学(大岡)ライフライン再生(給排水設備)	配 置 図	1/3000

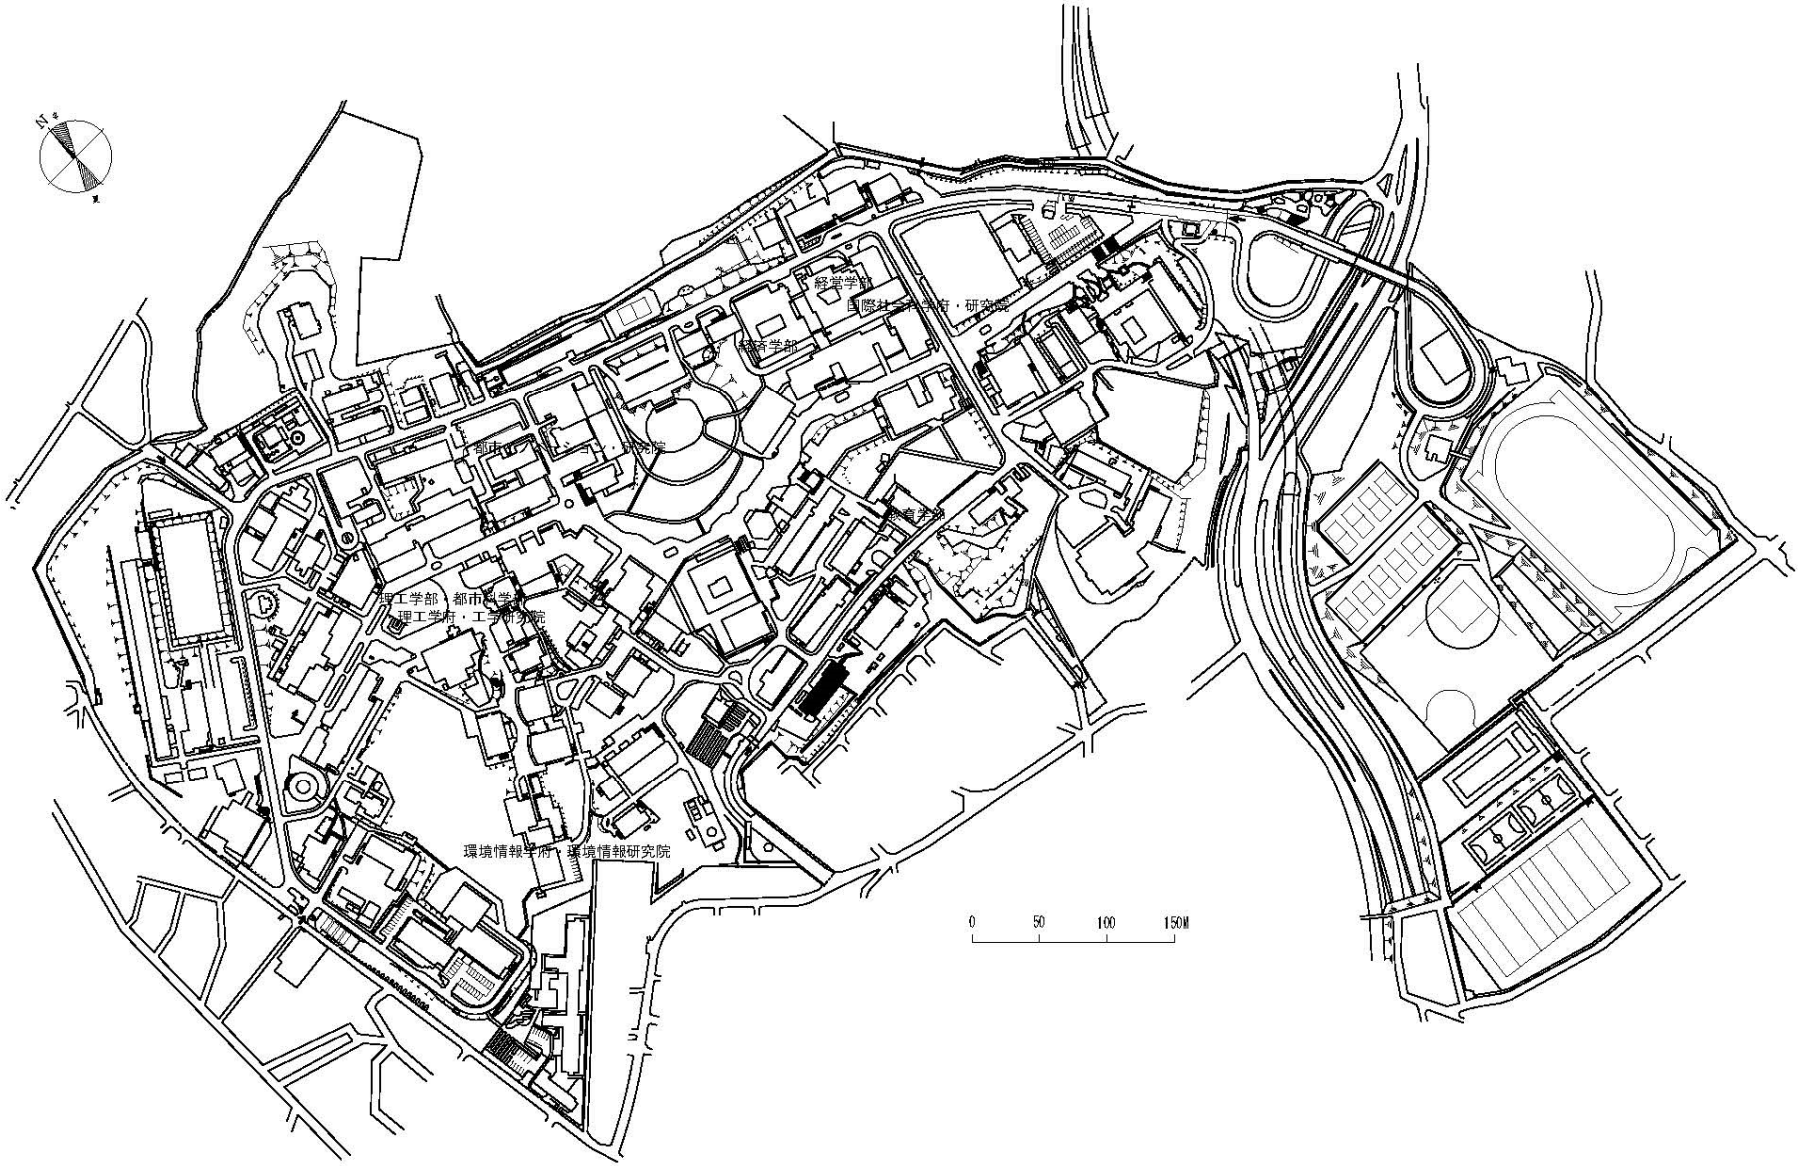


団 地 名	001 常盤台	事 業 名	横浜国立大学(常盤台)総合研究棟改修(教育学系)	配 置 図	1/3000

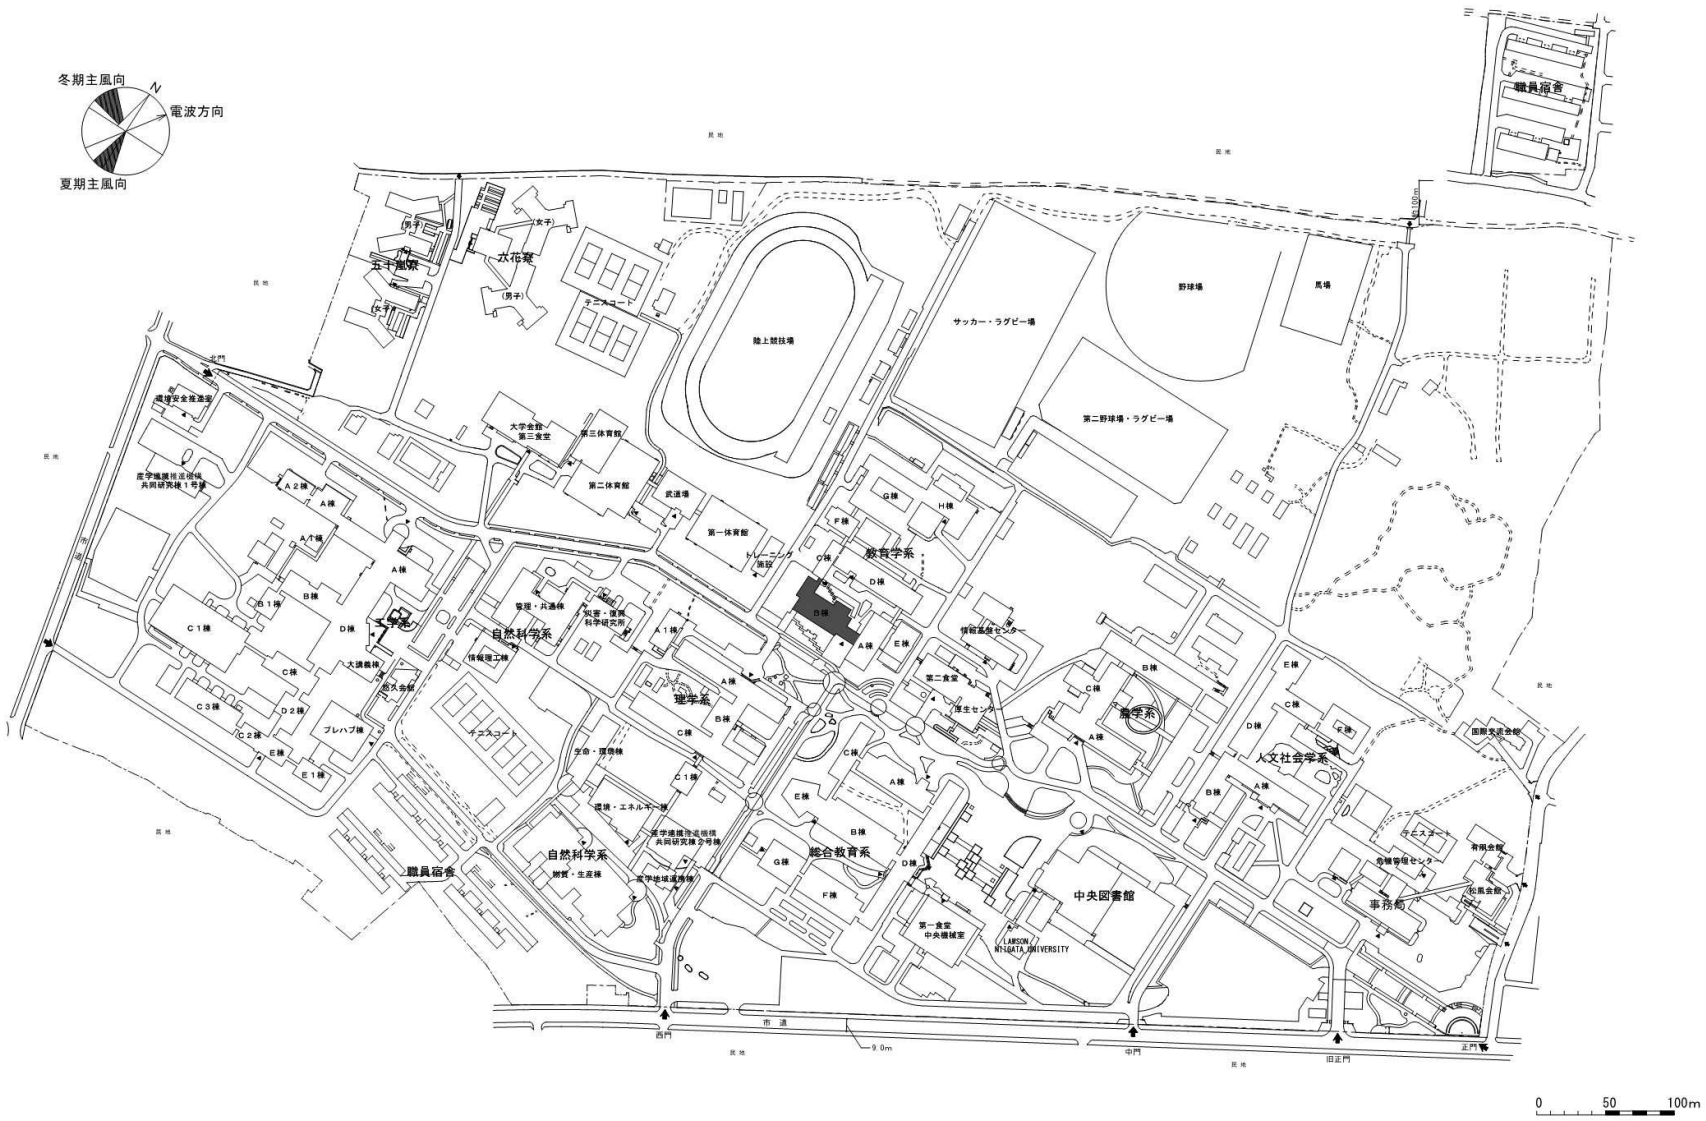


団地名	001 五十嵐	事業名	新潟大学(五十嵐)総合研究棟改修(教育学系)	配置図	1/5,000

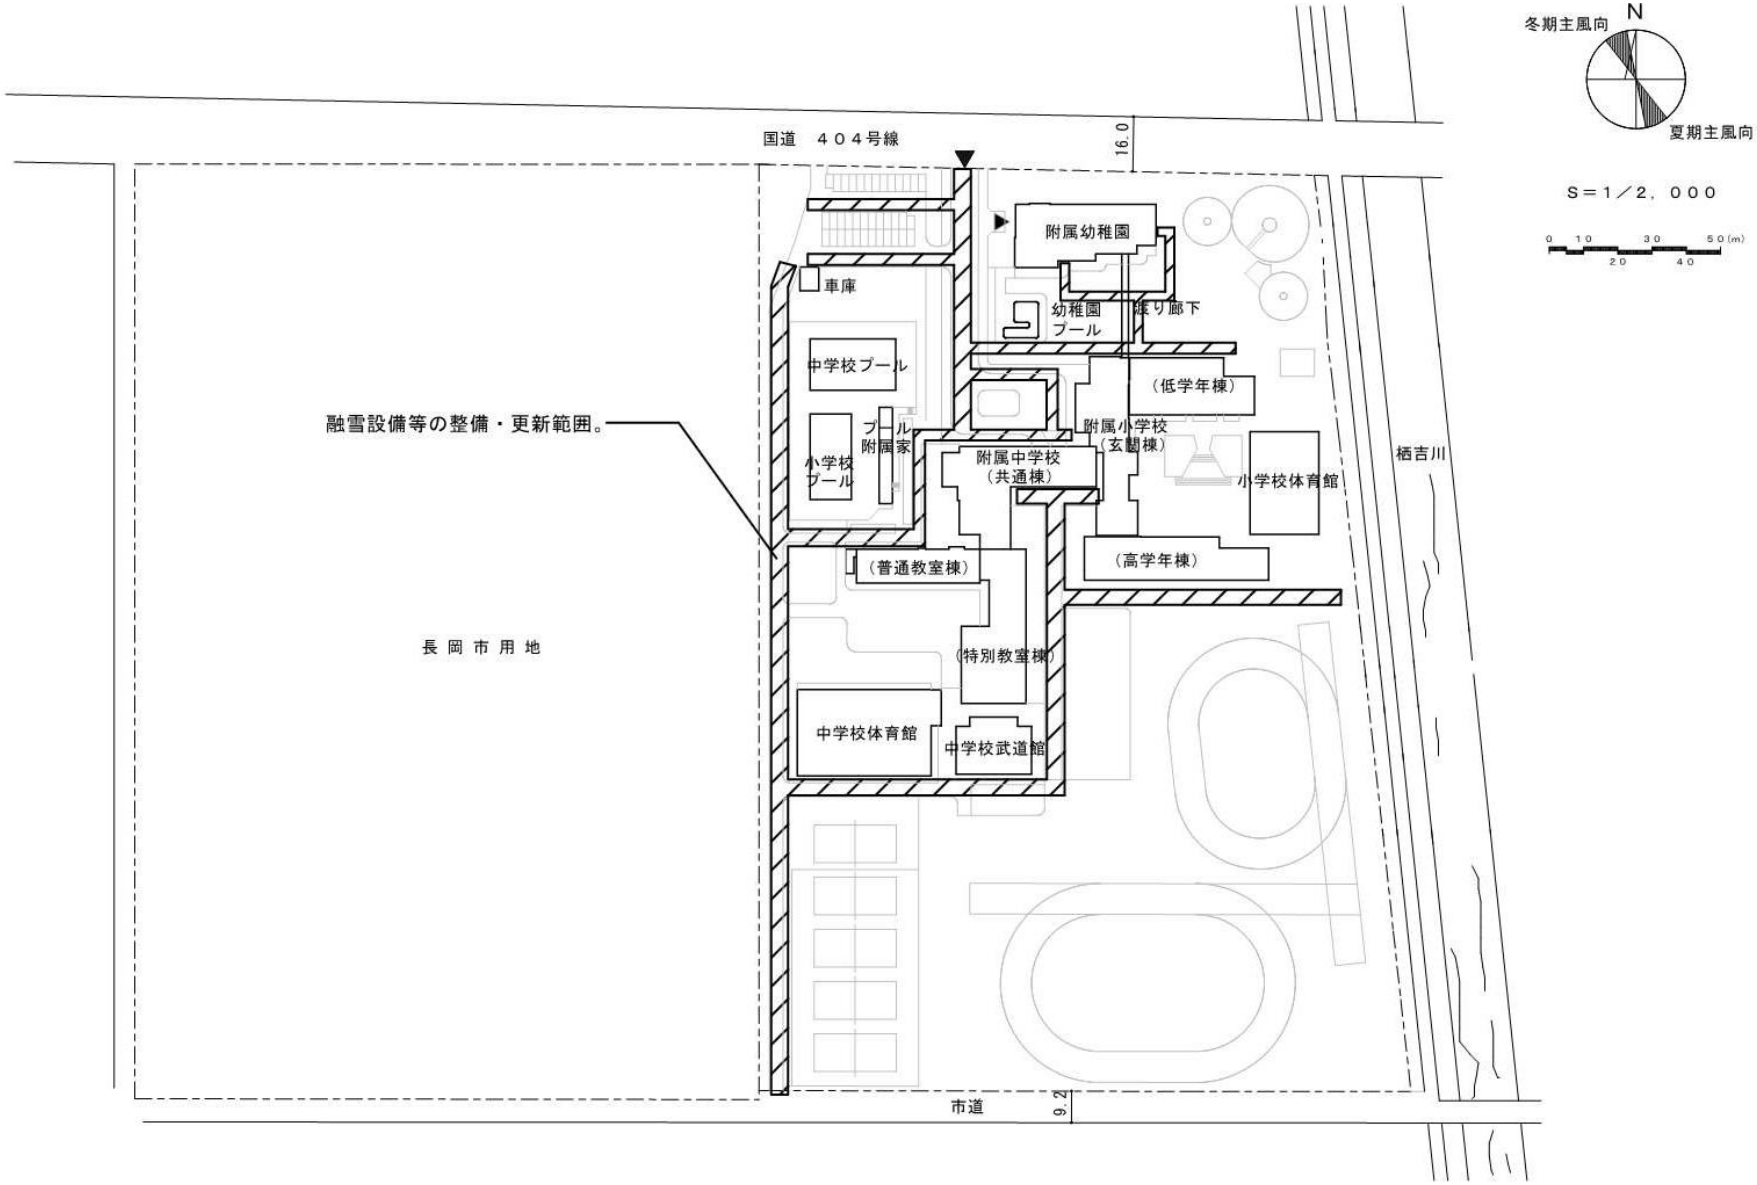


団 地 名	017 長岡	事 業 名	新潟大学(長岡)ライフライン再生(融雪設備等)	配 置 図	1/2,000

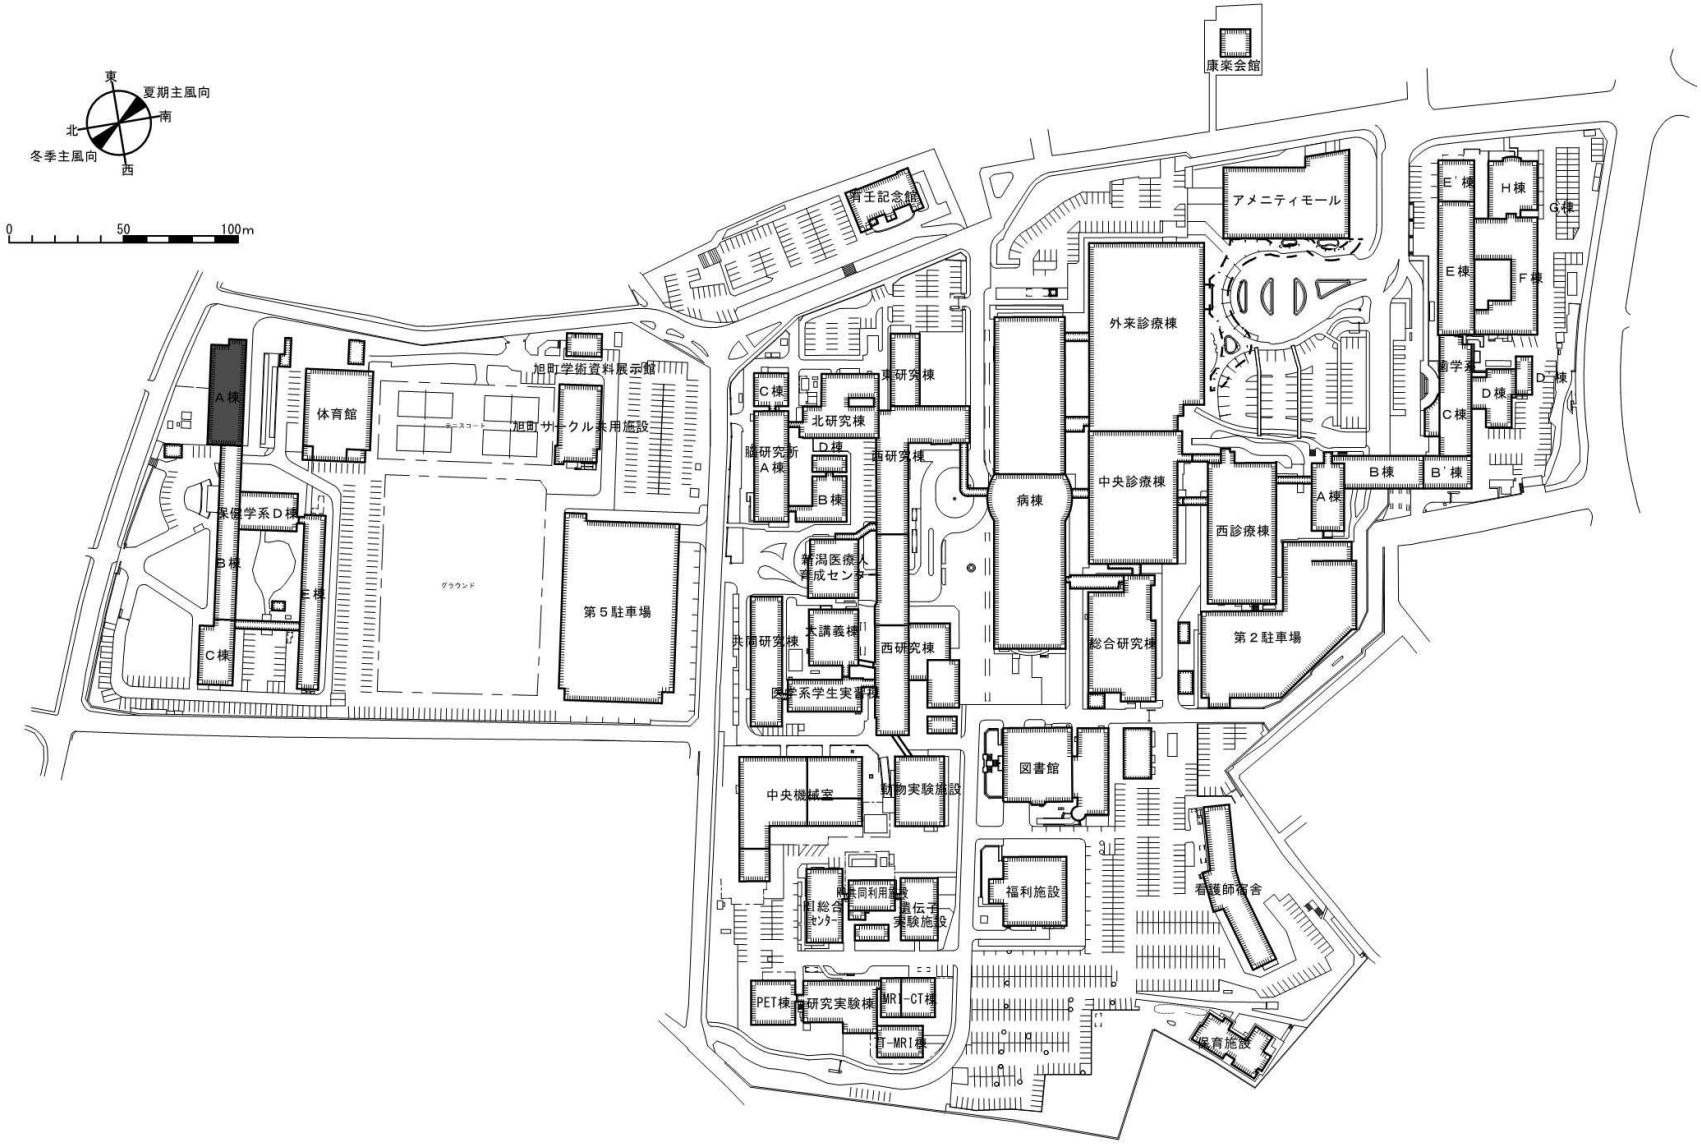


団 地 名	003 旭町	事 業 名	新潟大学(旭町)総合研究棟改修(保健学系)	配 置 図	1/3,000

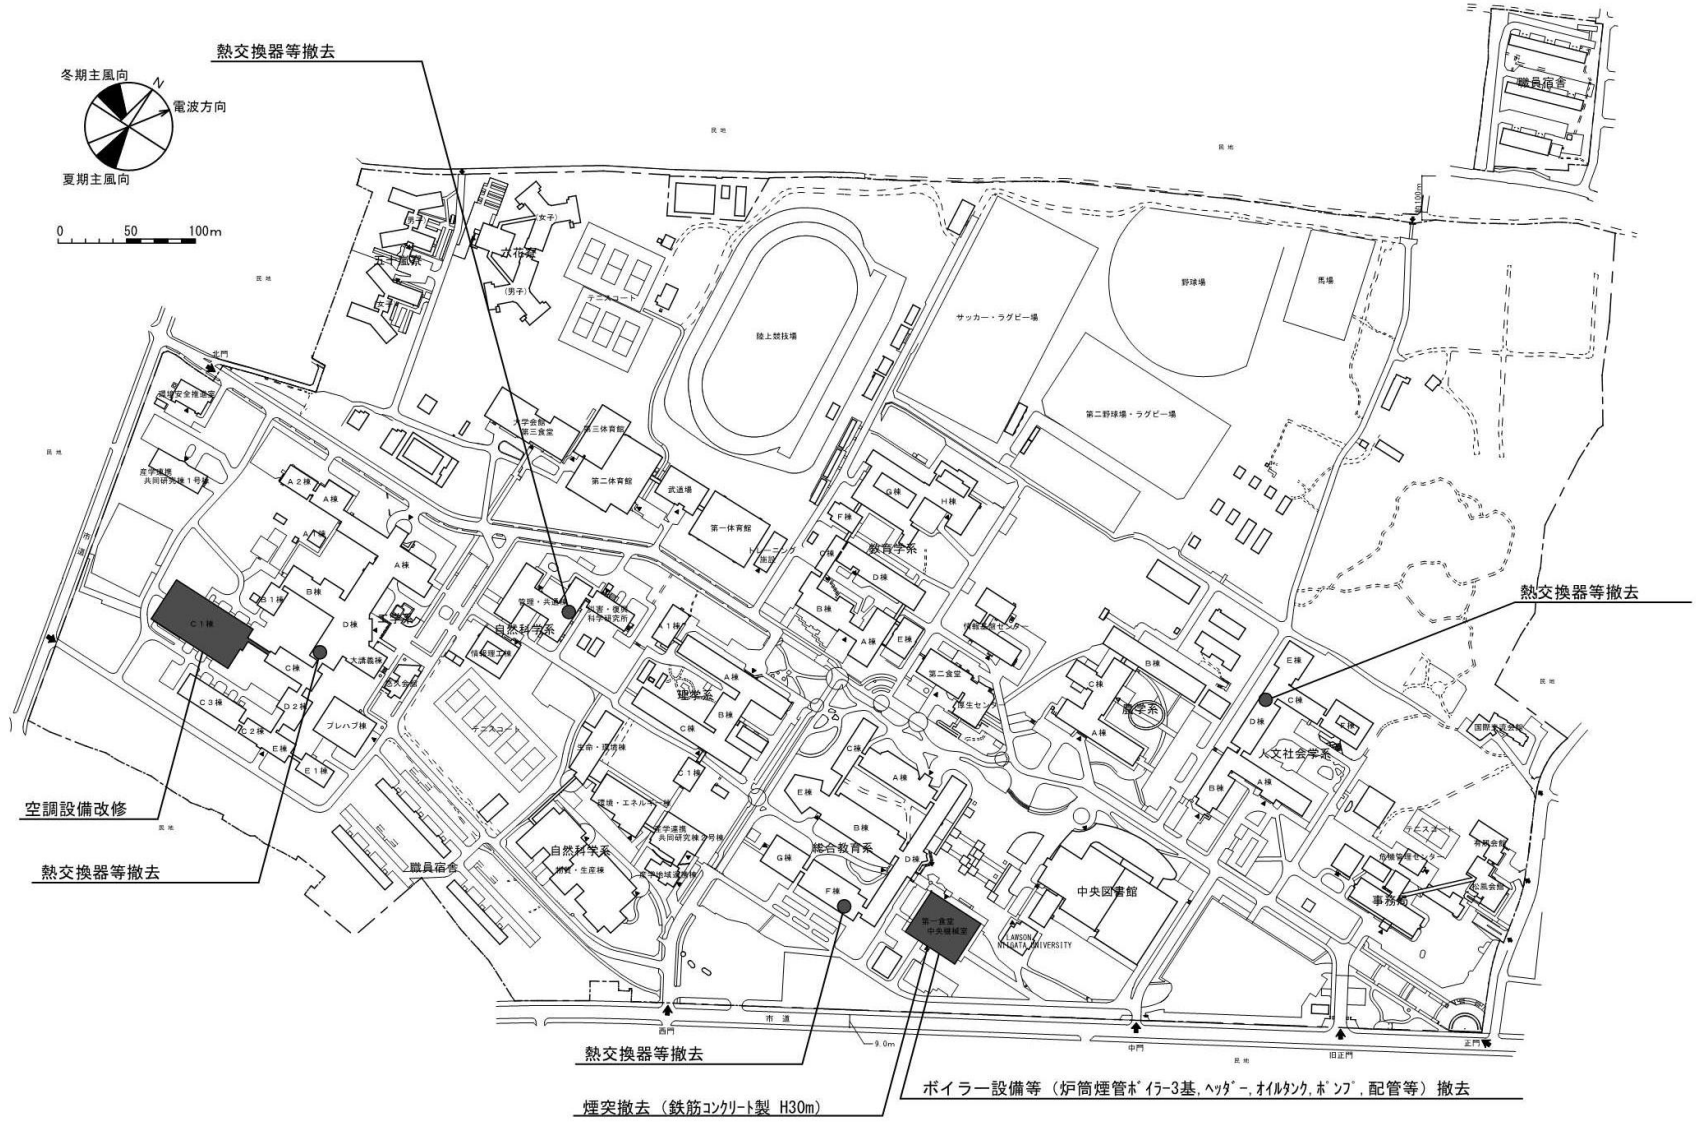


団地名	001 五十嵐	事業名	新潟大学（五十嵐）ライフライン再生（空調設備）	配置図	1/5,000

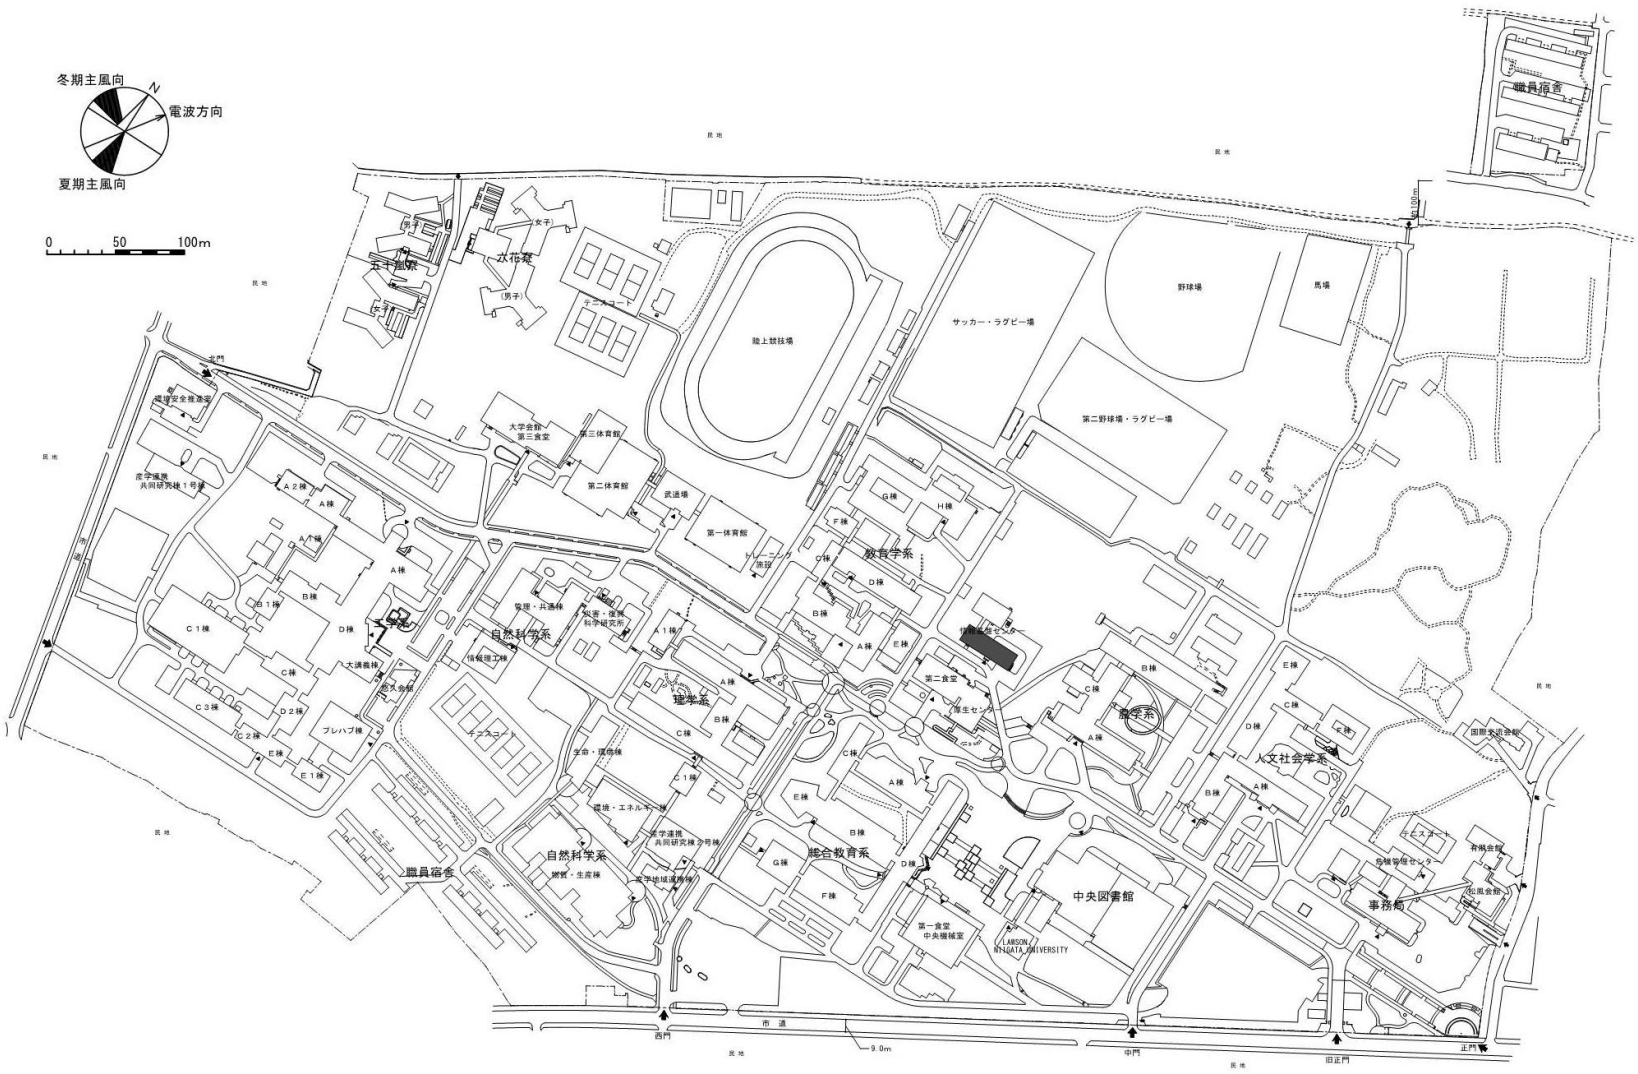

冬期主風向
N
電波方向
夏期主風向
0
50
100m
五十嵐系
ｺﾝﾎﾟ
ｺﾝﾎﾟ
ｺﾝﾎﾟ

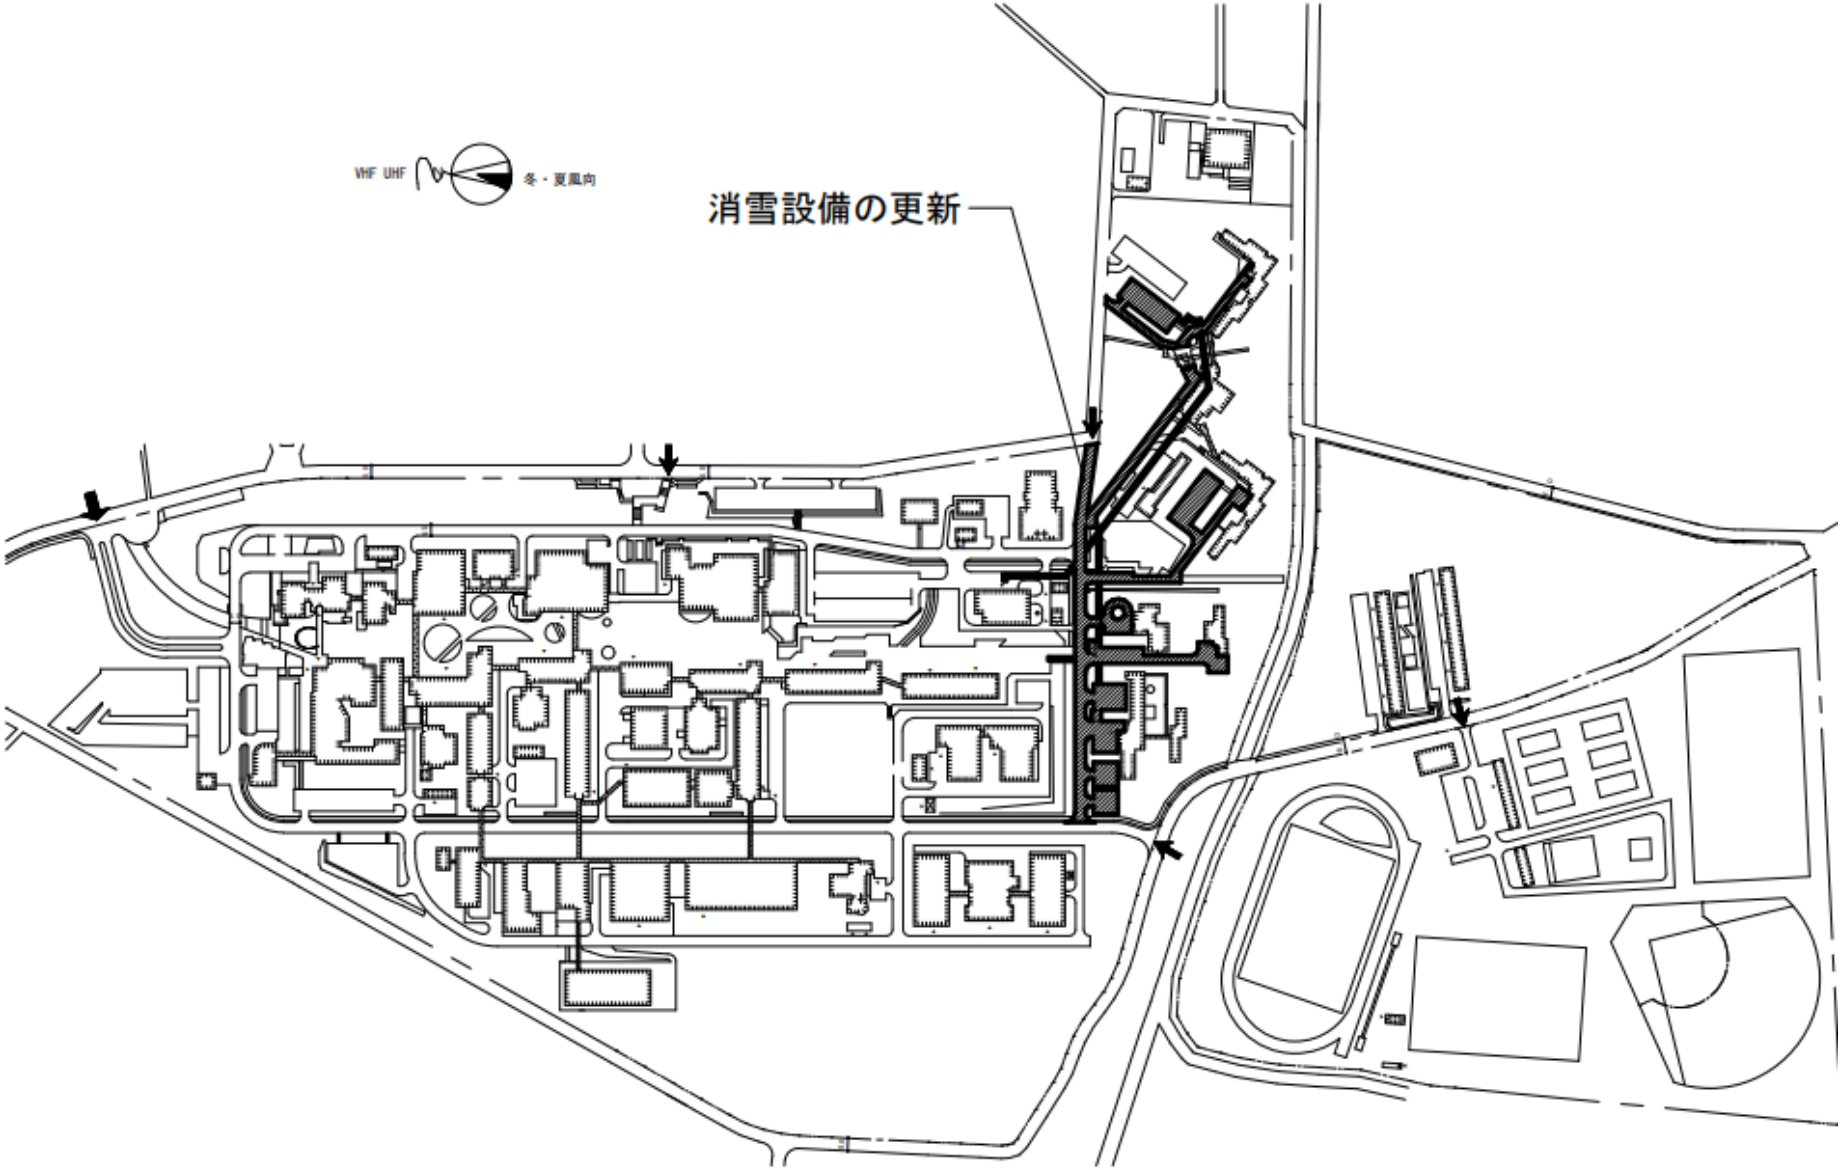


団 地 名	001 上富岡町	事 業 名	長岡技術科学大学（上富岡町）ライフライン再生（消雪設備）	配 置 図	1／4，500

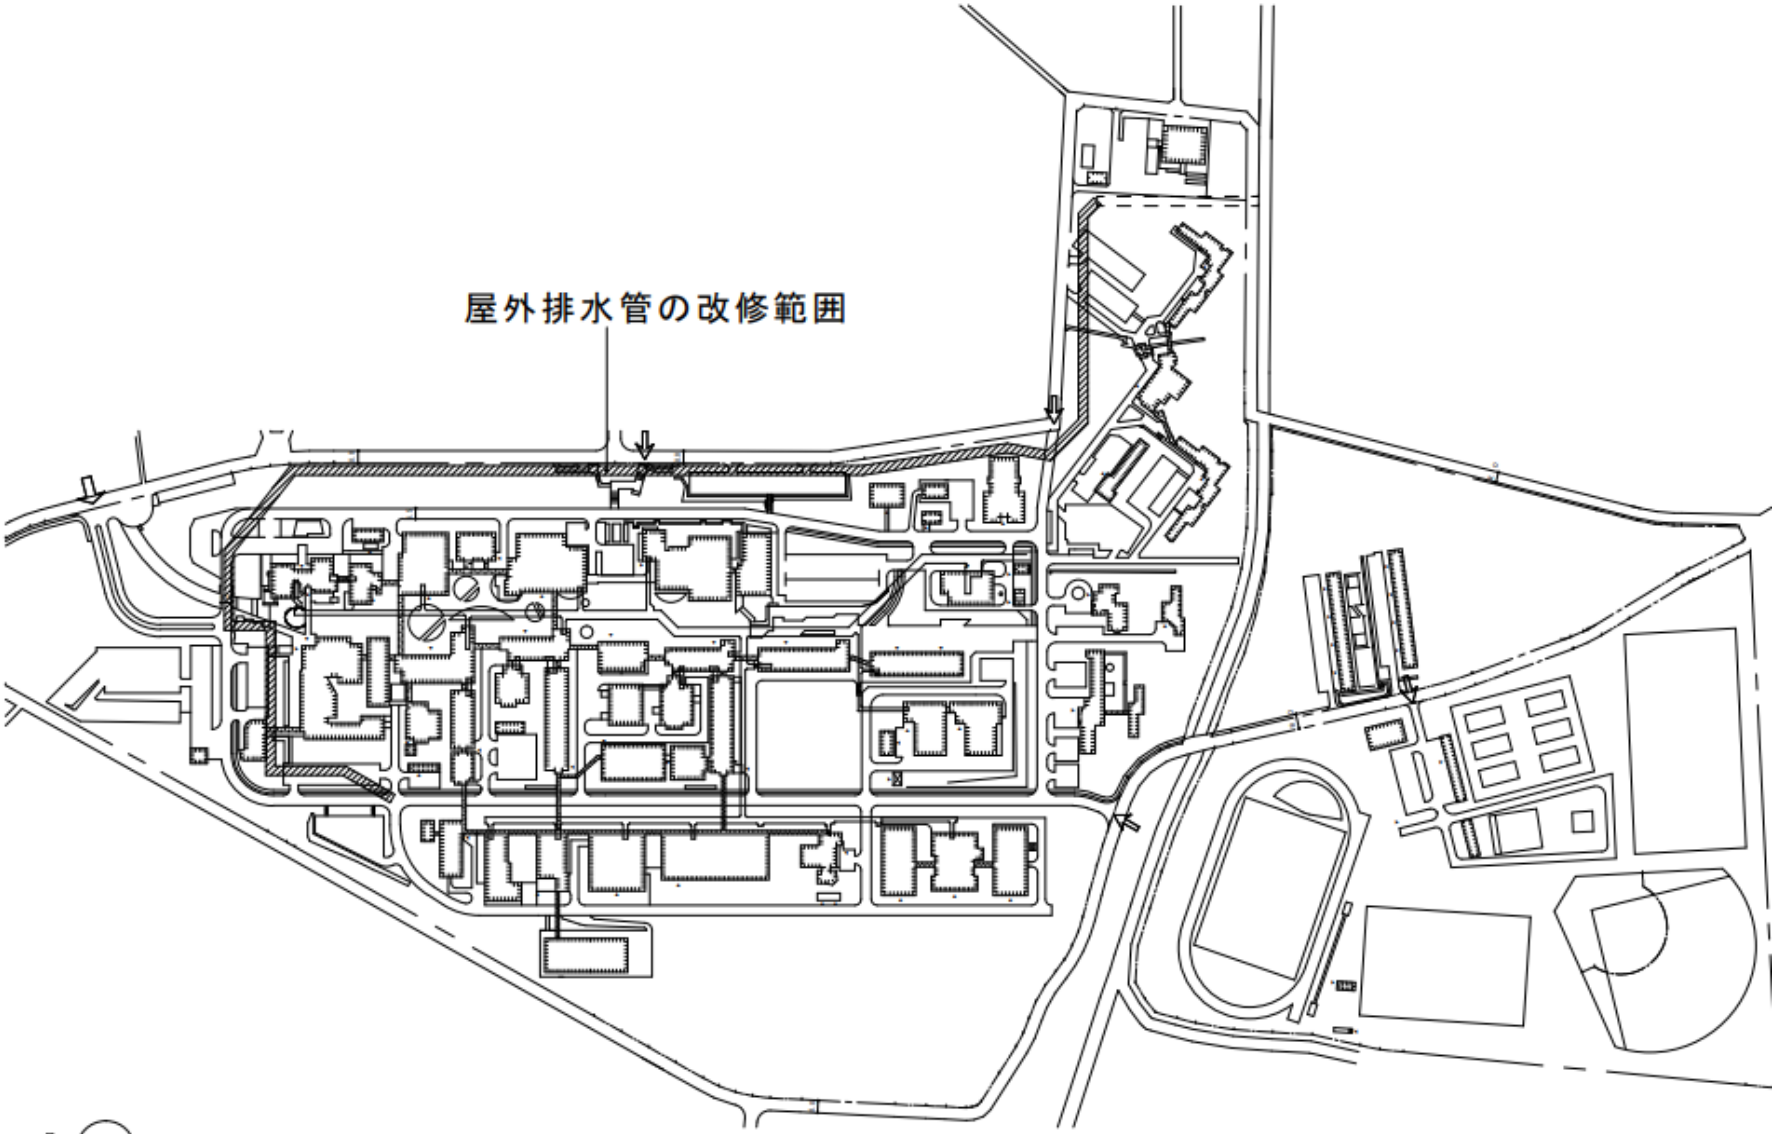


団 地 名	001 上富岡町	事 業 名	長岡技術科学大学(上富岡町)ライフライン再生(給排水設備)	配 置 図	1／4，500

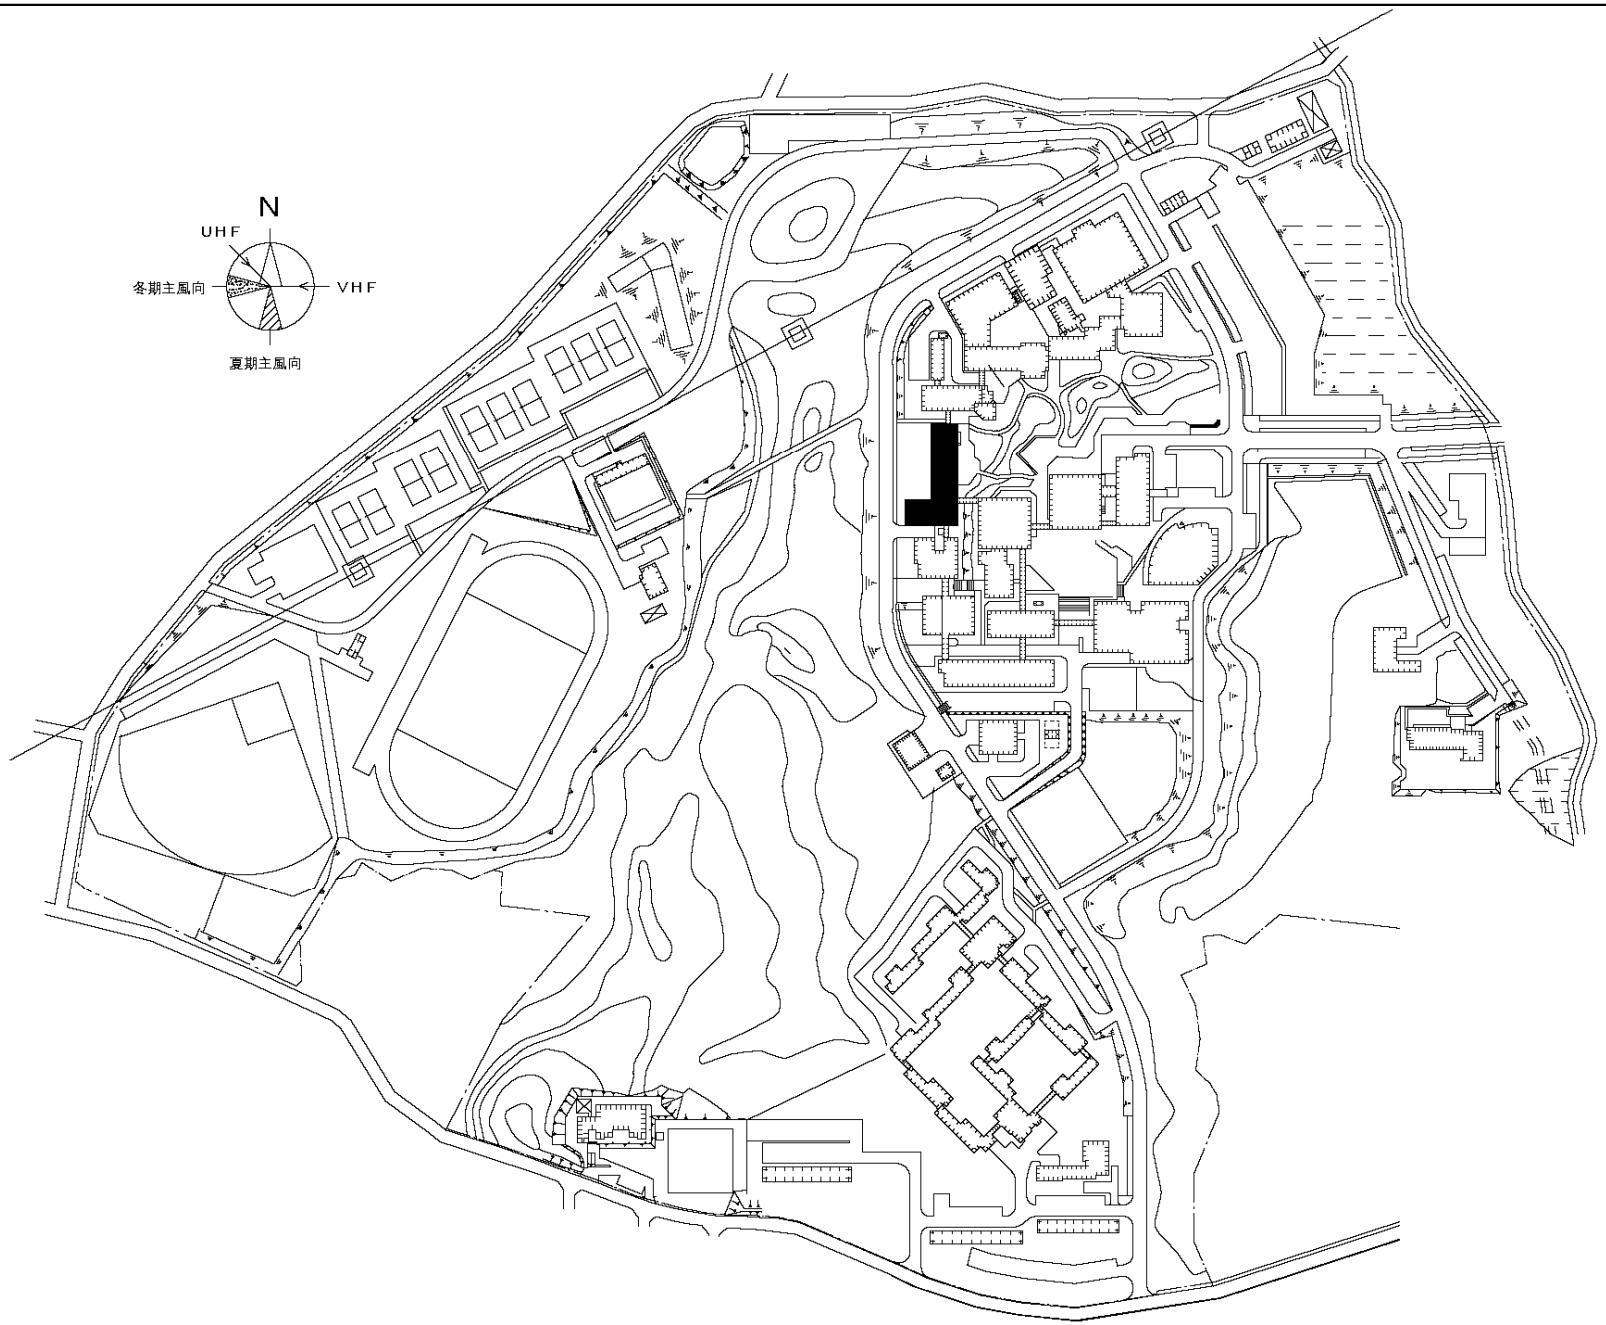

団 地 名	001山屋敷	事 業 名	上越教育大学(山屋敷)総合研究棟改修Ⅲ(人文系)	配 置 図	1/4，000

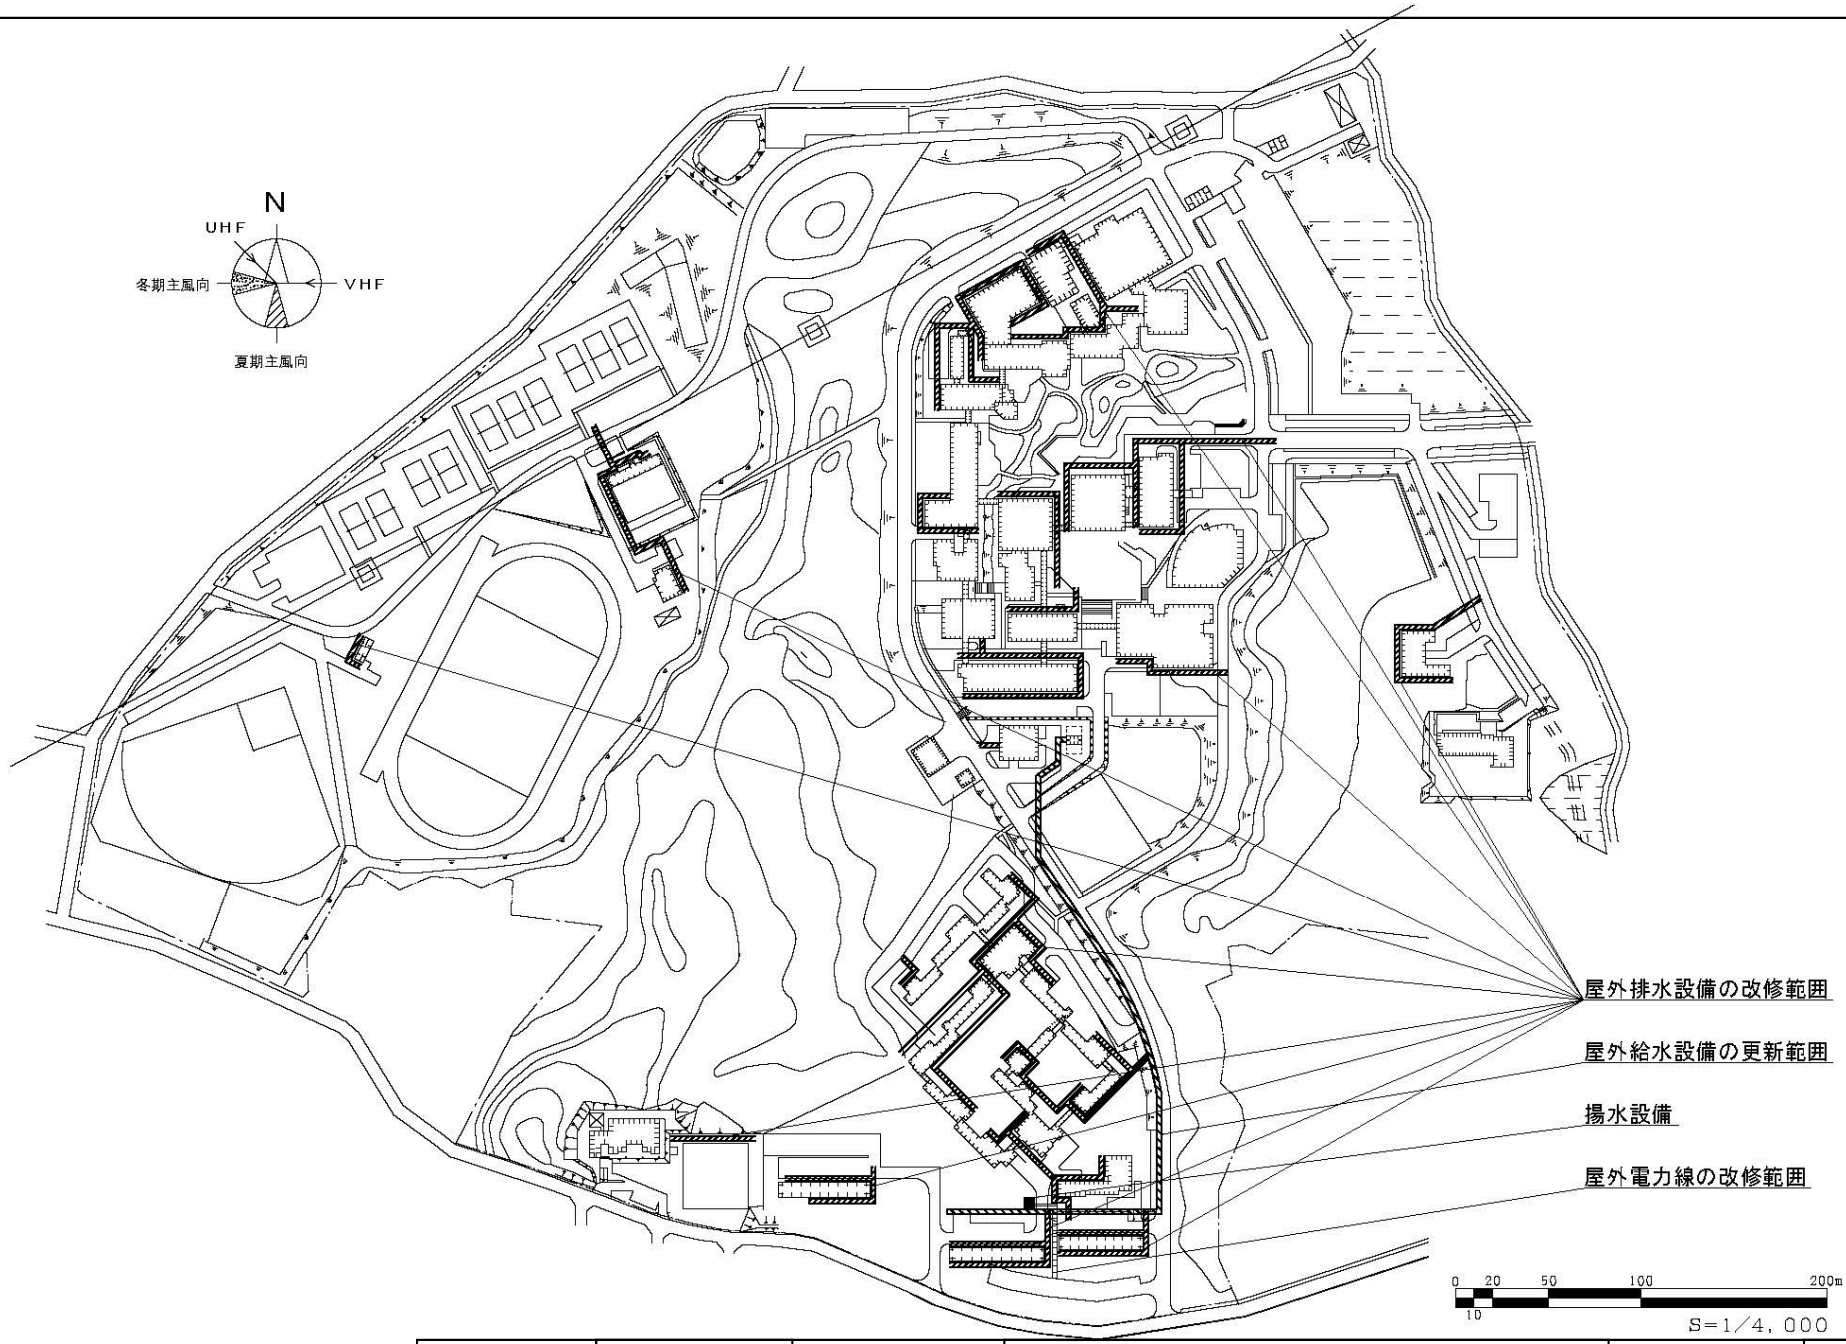


団地名	001山屋敷	事業名	上越教育大学(山屋敷)ライフライン再生(給排水設備等)	配置図	1/4,000

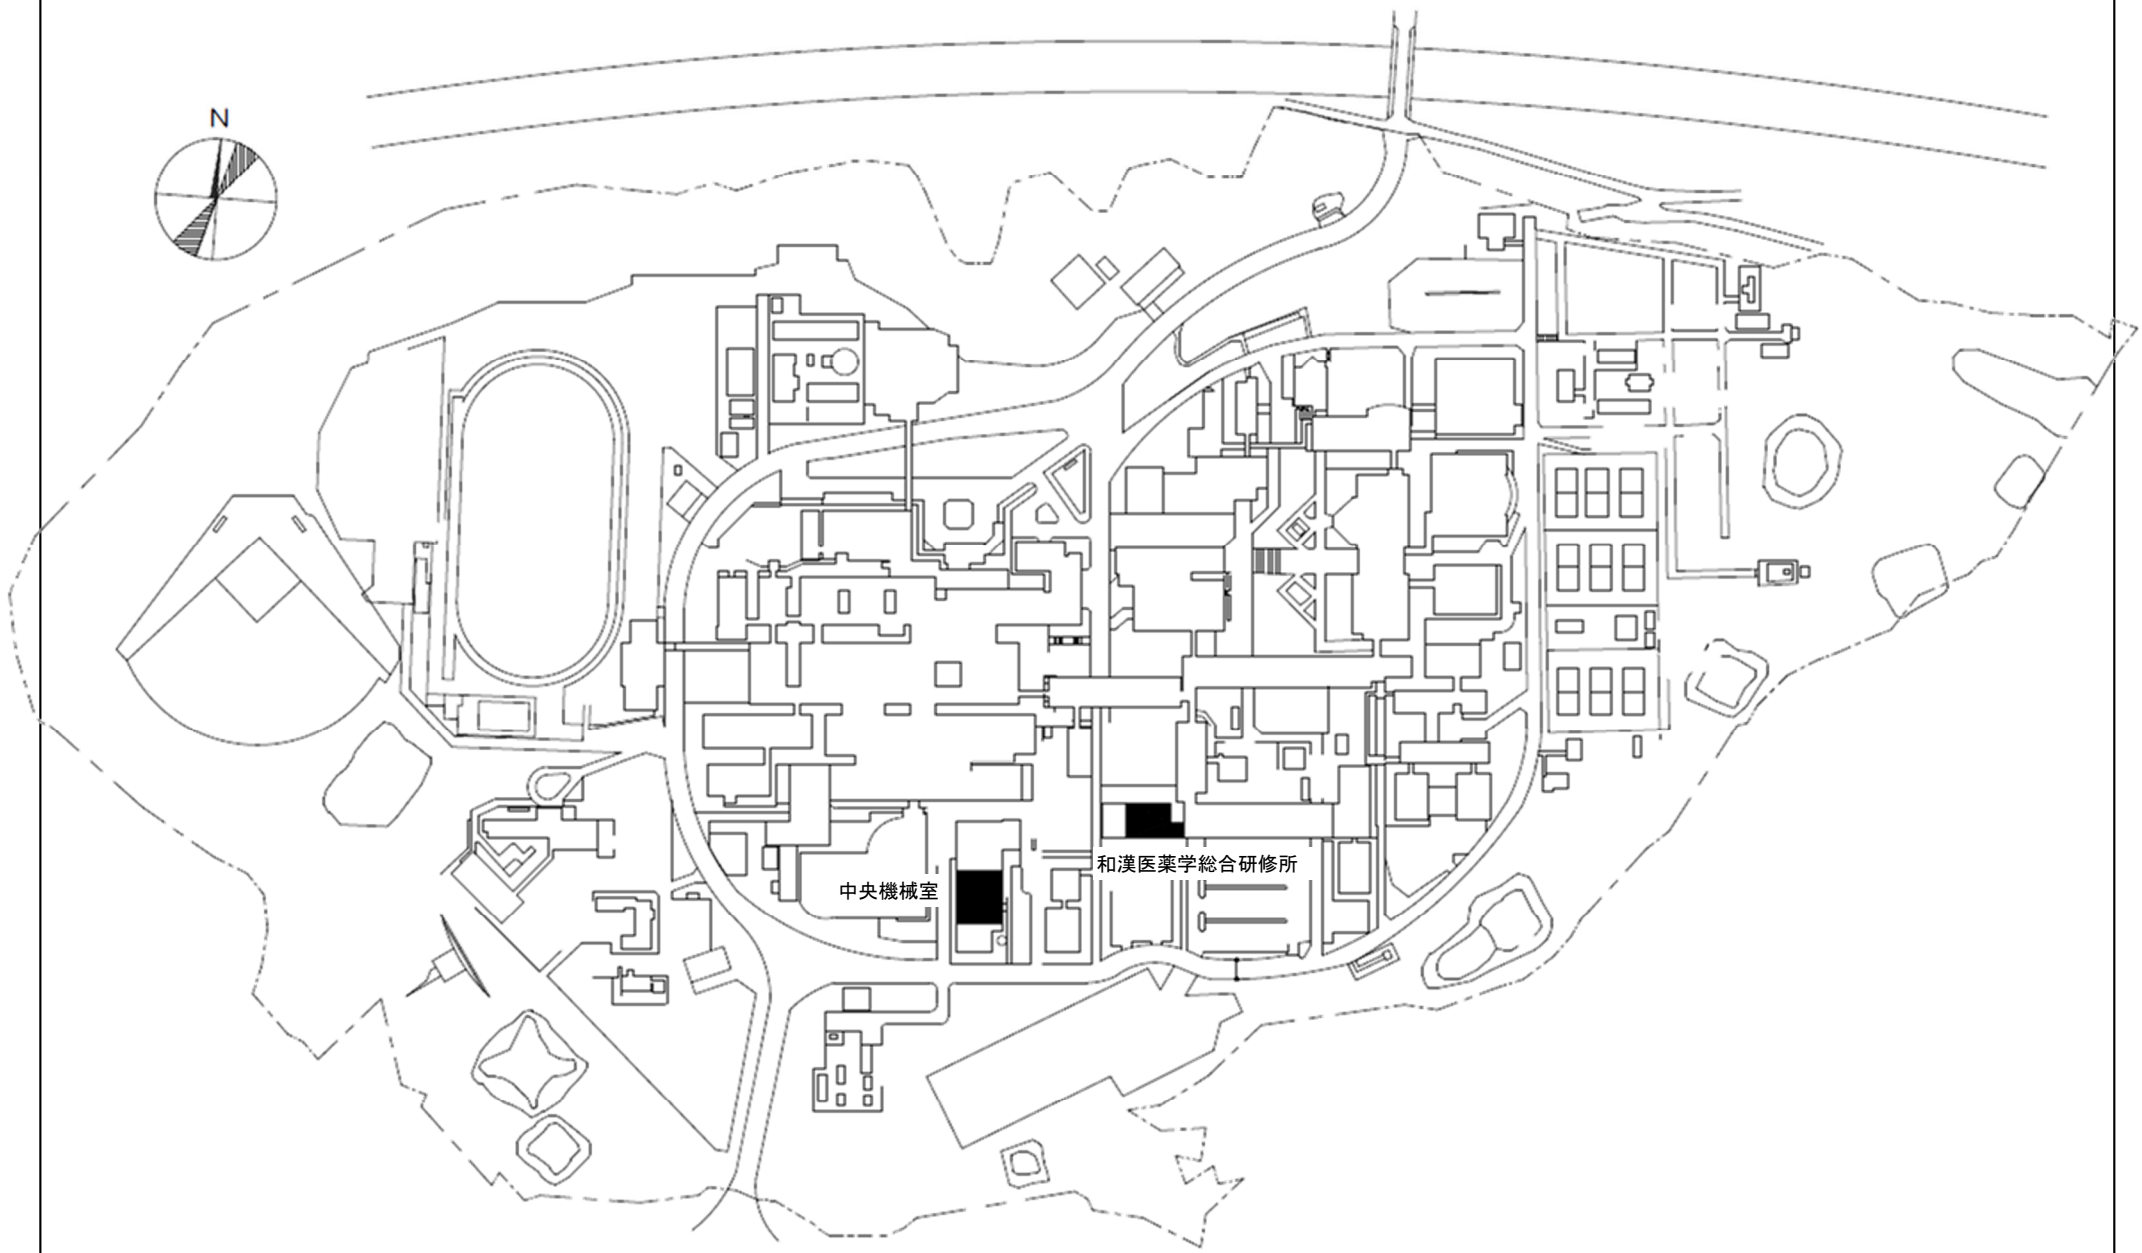


団 地 名	002杉谷	事 業 名	富山大学(杉谷)総合研究棟改修(和漢医薬学系)	配 置 図	1／4，000

夏季・冬季主方向




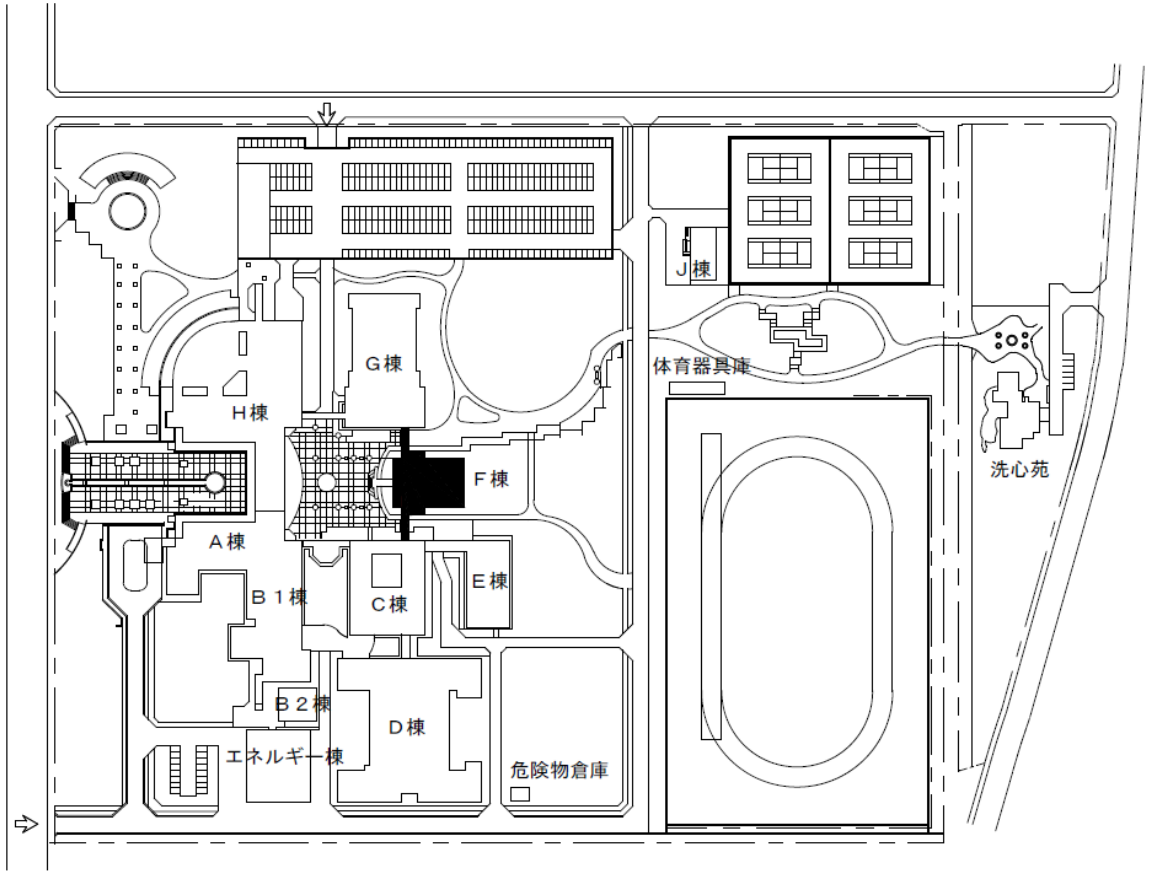


団　地　名	003高岡	事　業　名	富山大学(高岡)図書館改修	配　置　図	1／3，000

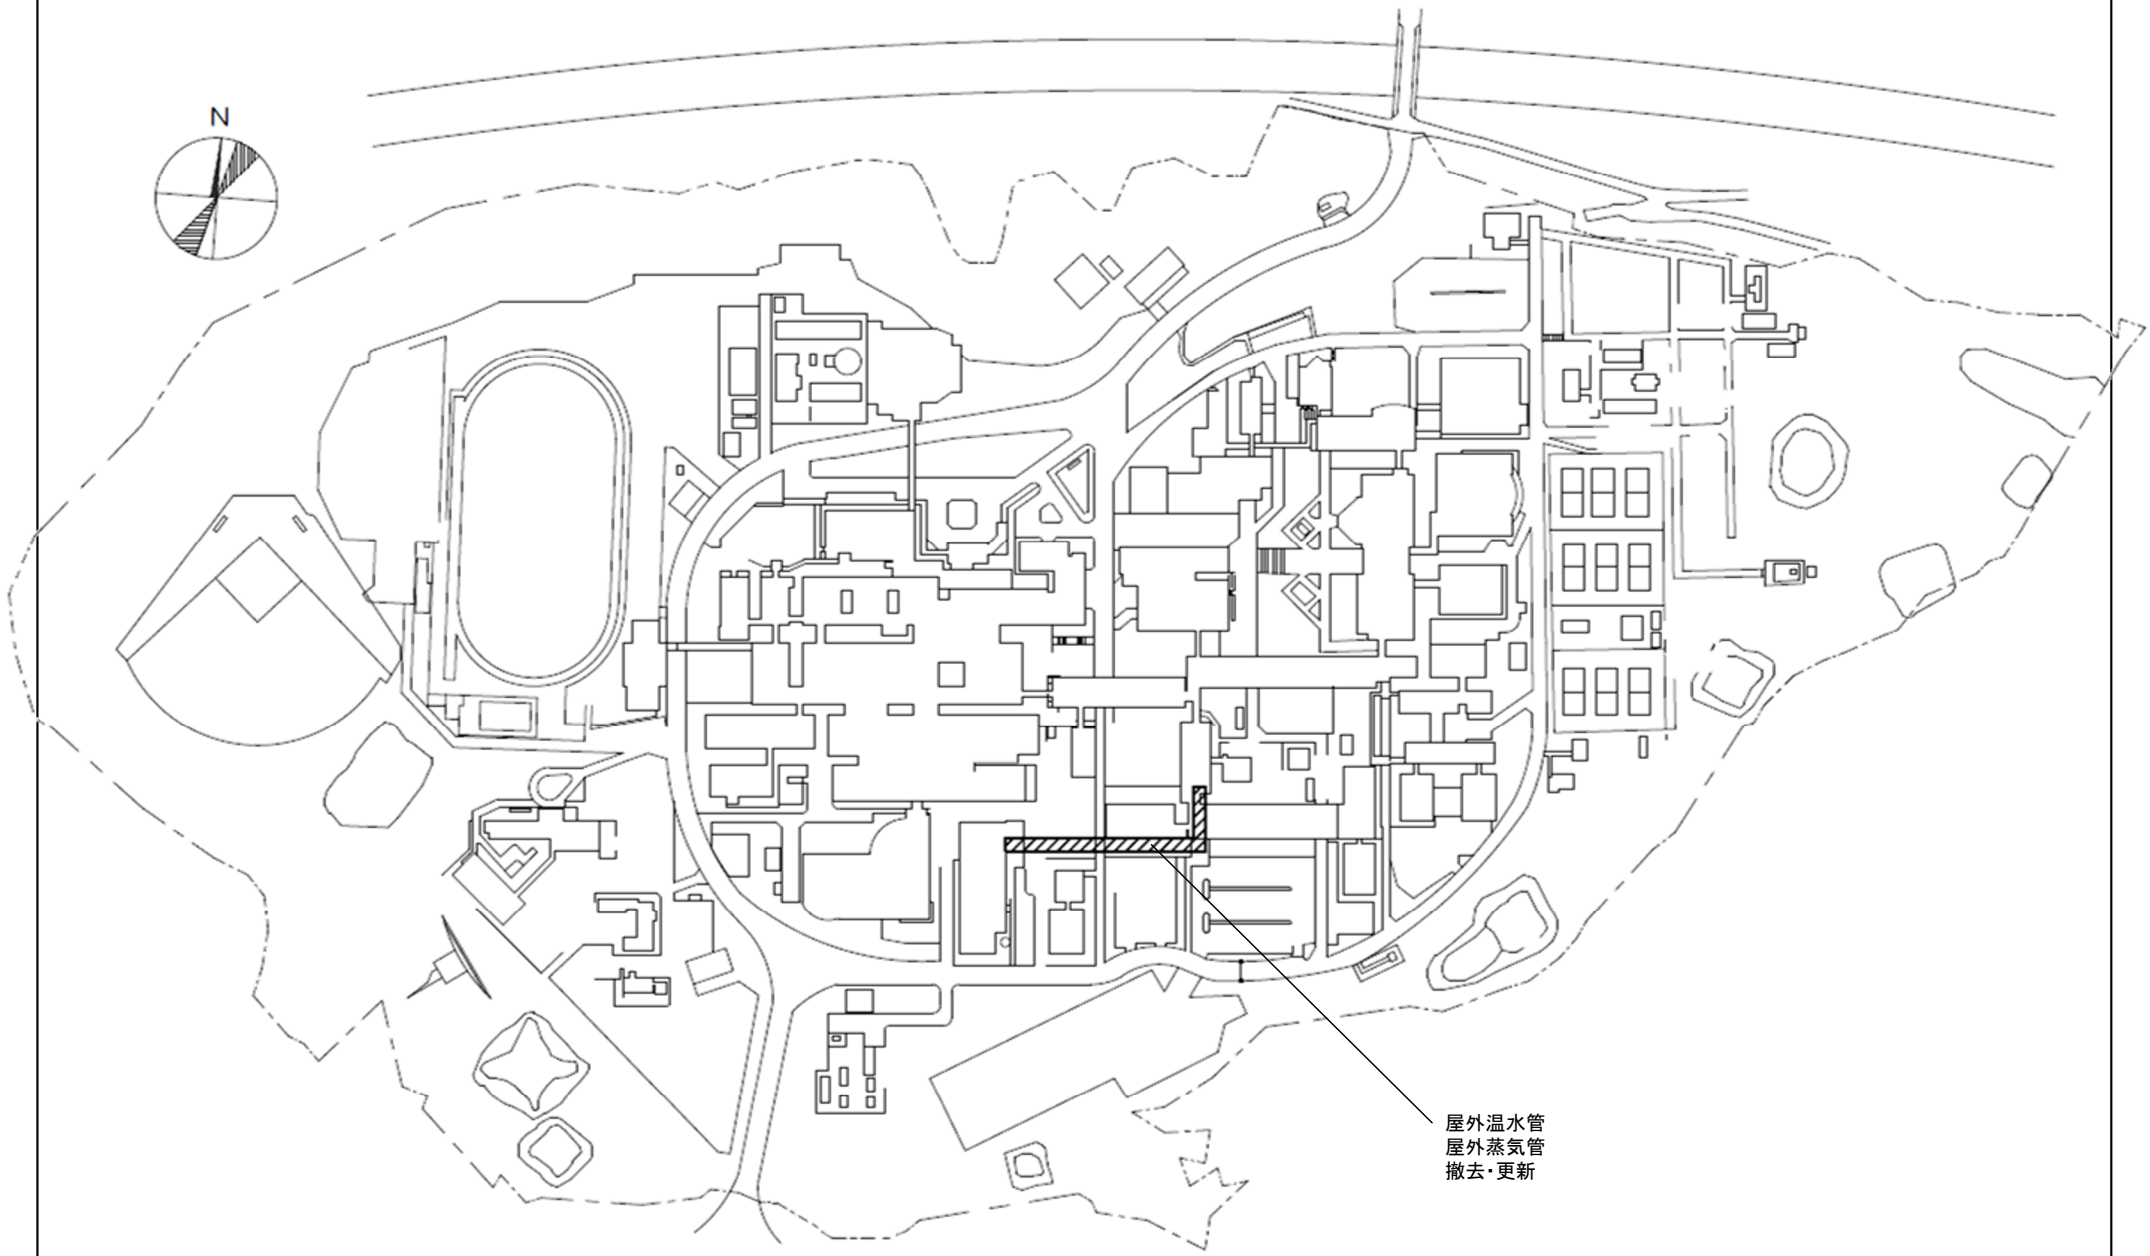


団 地 名	002杉谷	事 業 名	富山大学（杉谷）ライフライン再生（熱源設備）	配 置 図	1／4，000

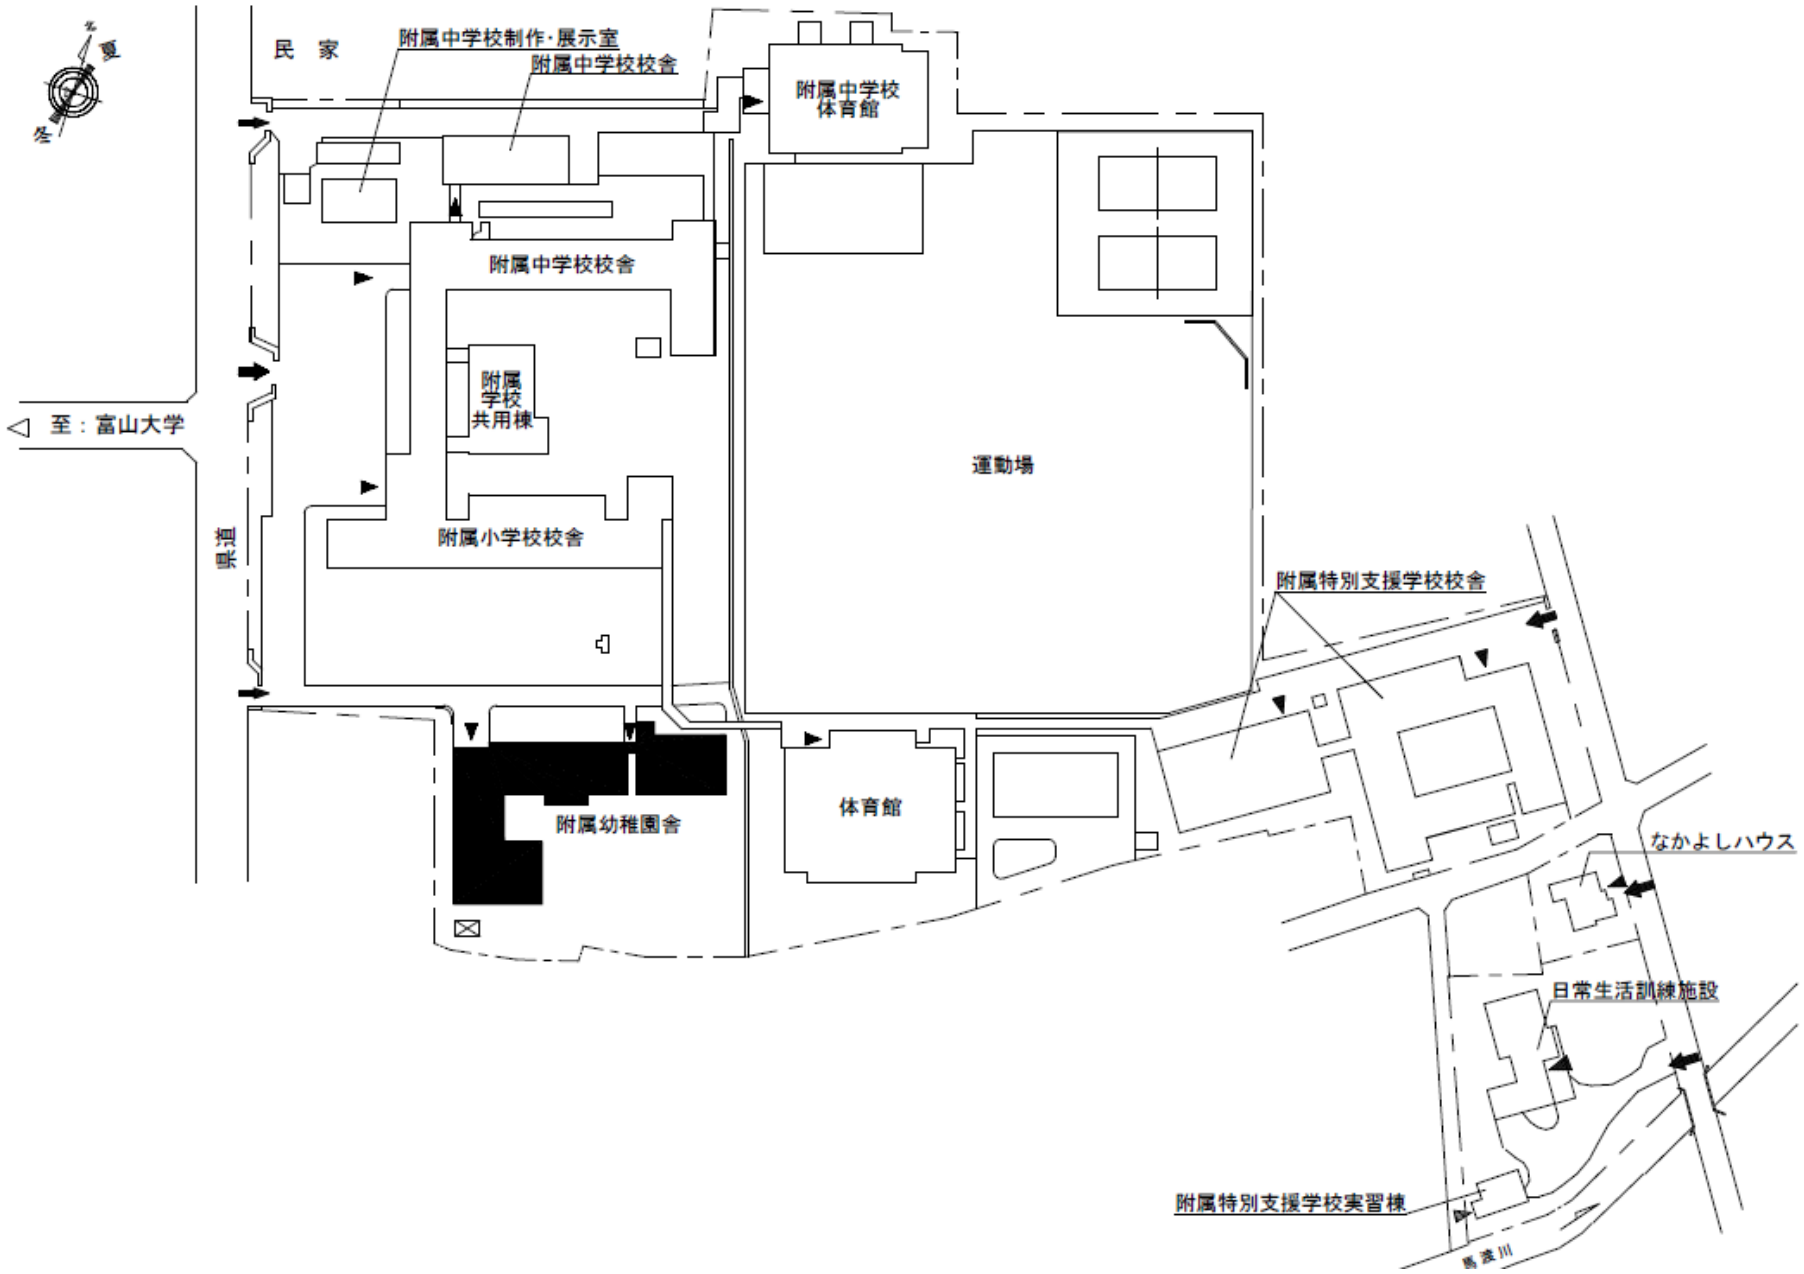


団　地　名	004五艘	事　業　名	富山大学(五艘(附幼))園舎改修	配　置　図	1／1，500

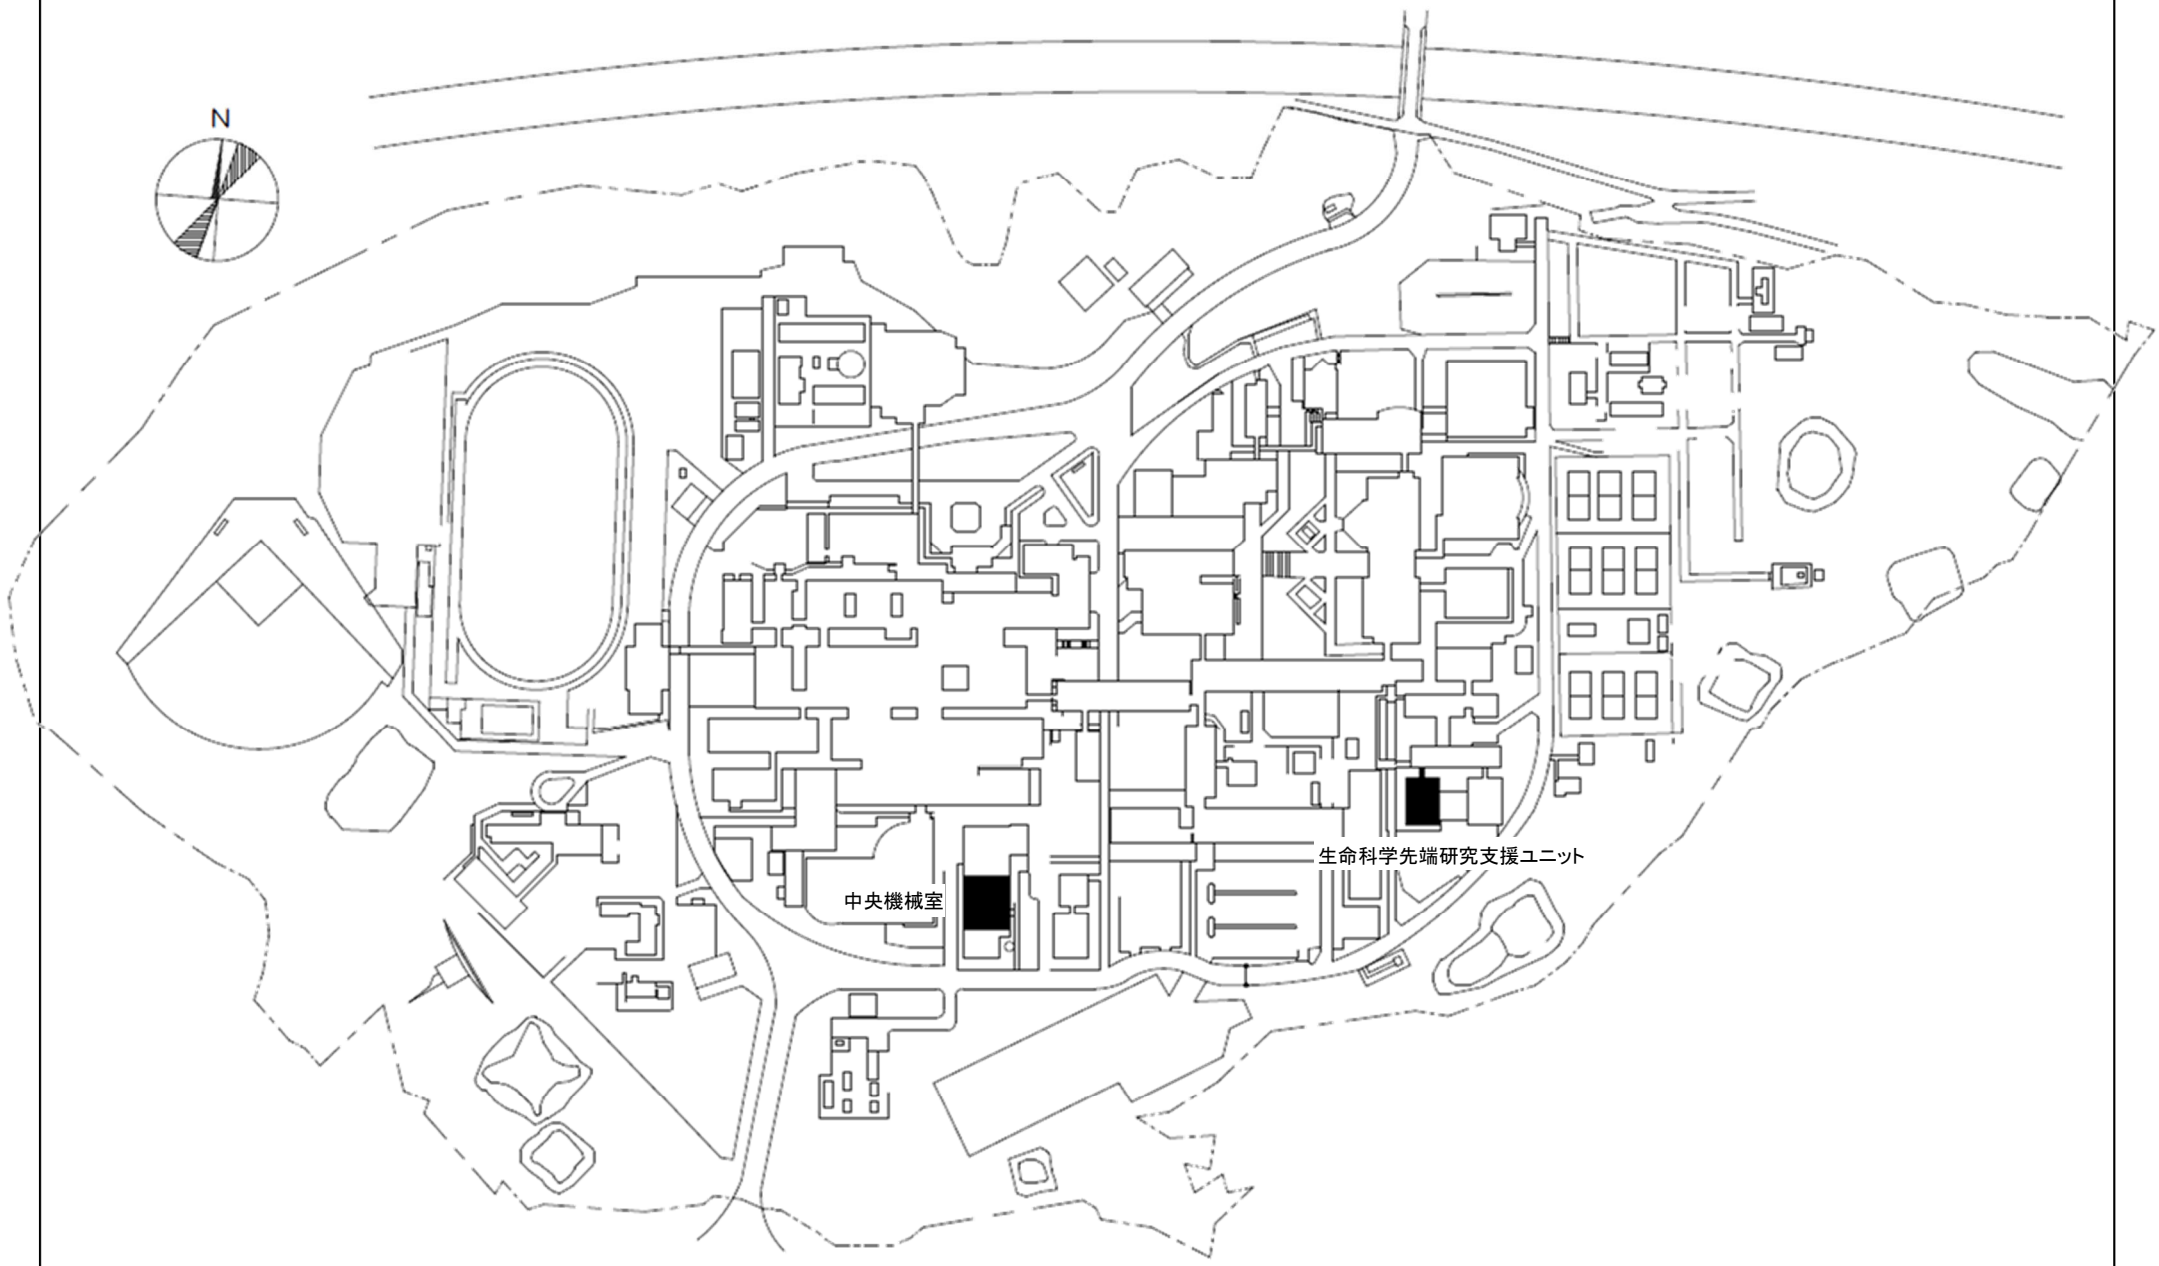


団 地 名	002杉谷	事 業 名	富山大学(杉谷)動物実験施設改修	配 置 図	1／4，000

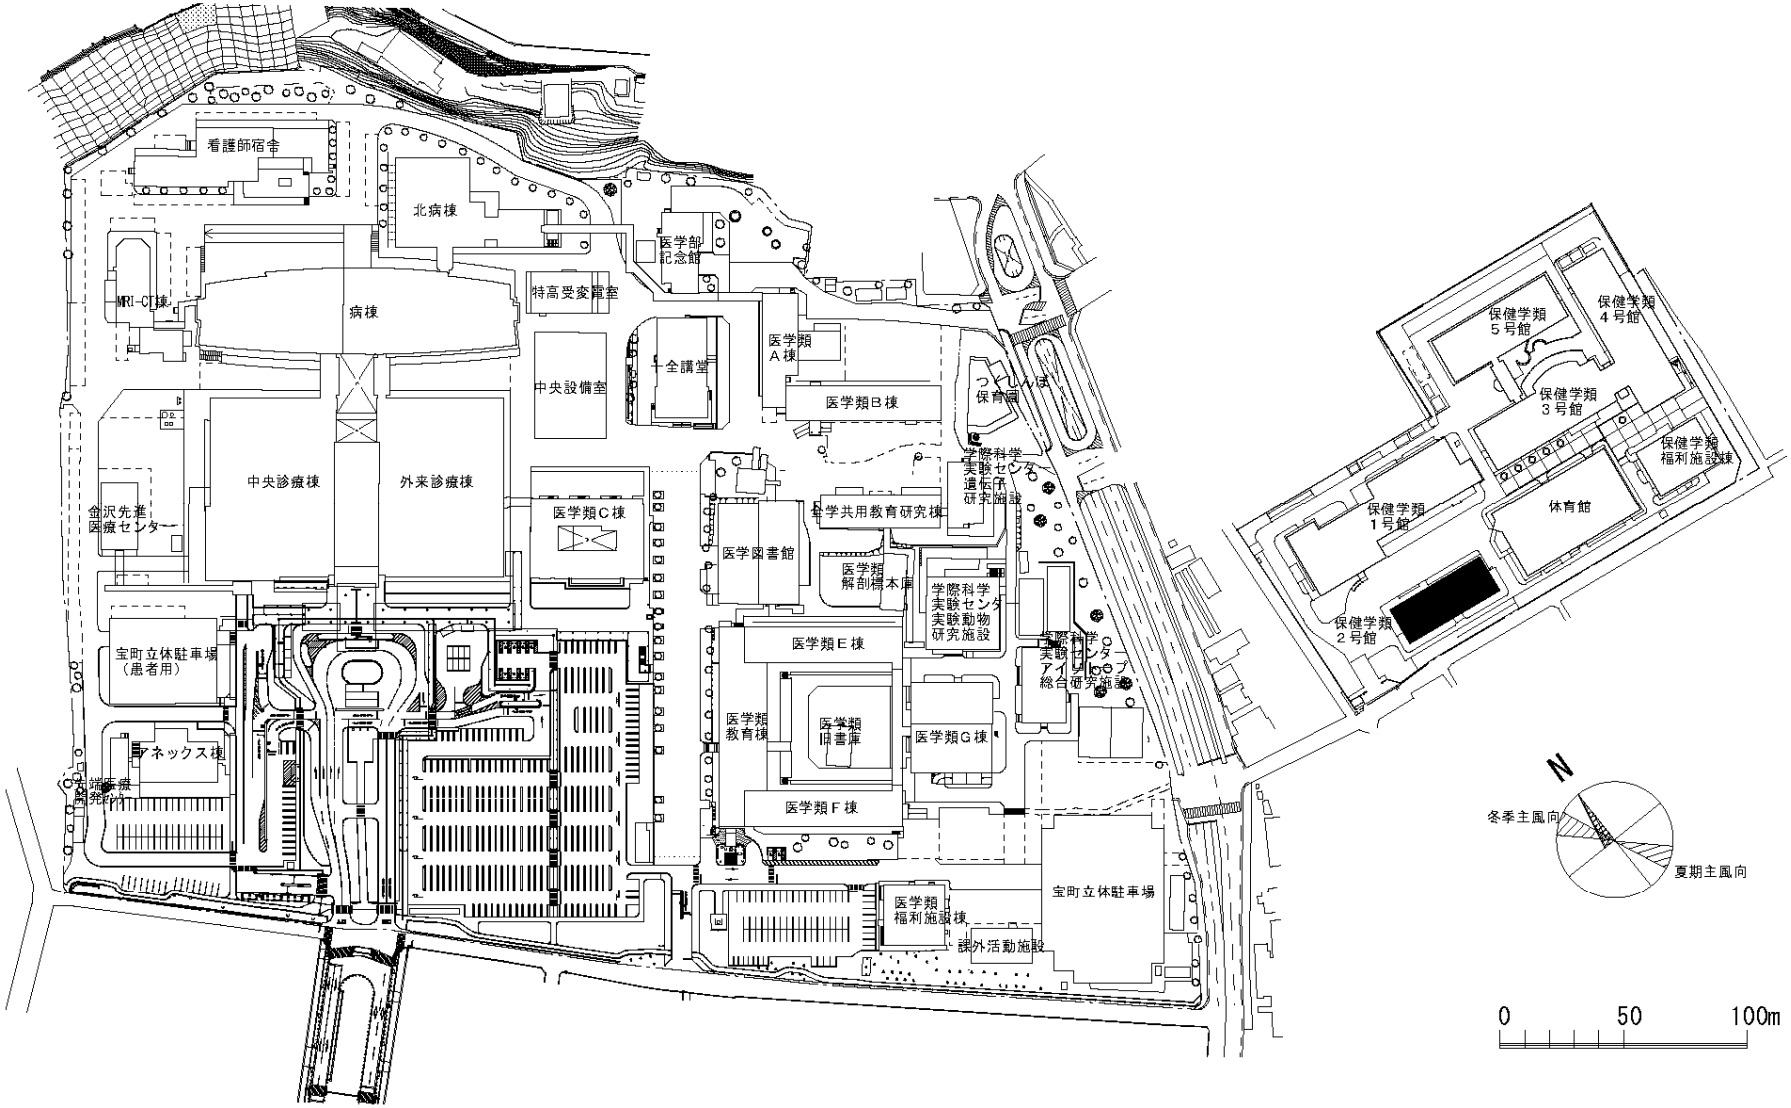


団地名	004 宝町	事業名	金沢大学(宝町)総合研究棟改修(保健学系)	配置図	1/3000

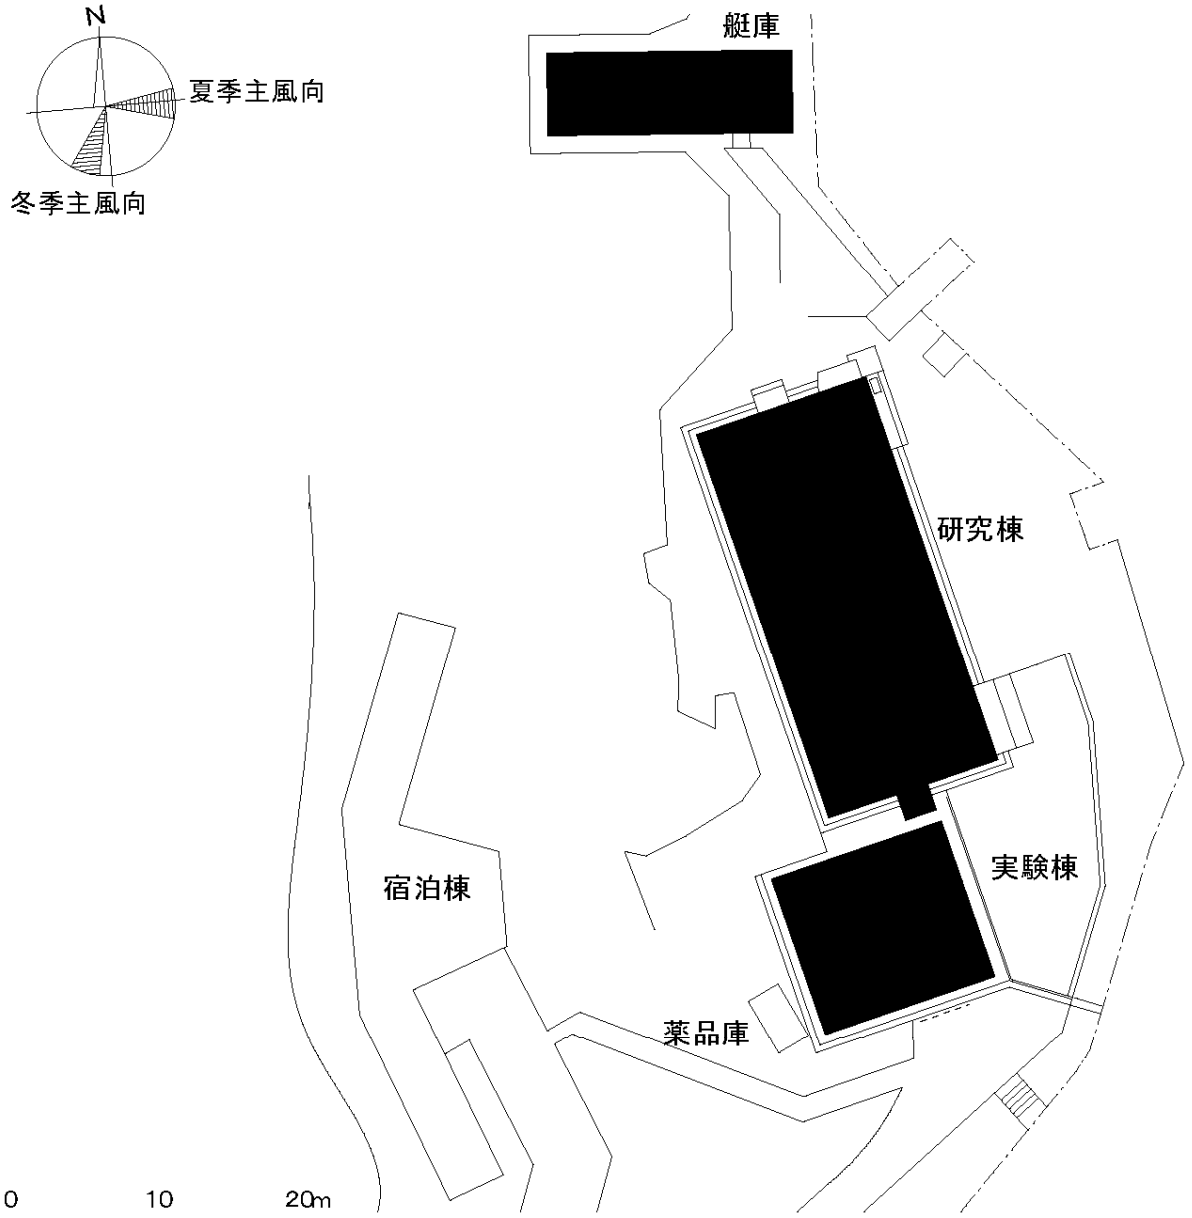


団 地 名	002 小木	事 業 名	金沢大学(小木)臨海実験施設改修	配 置 図	1/500

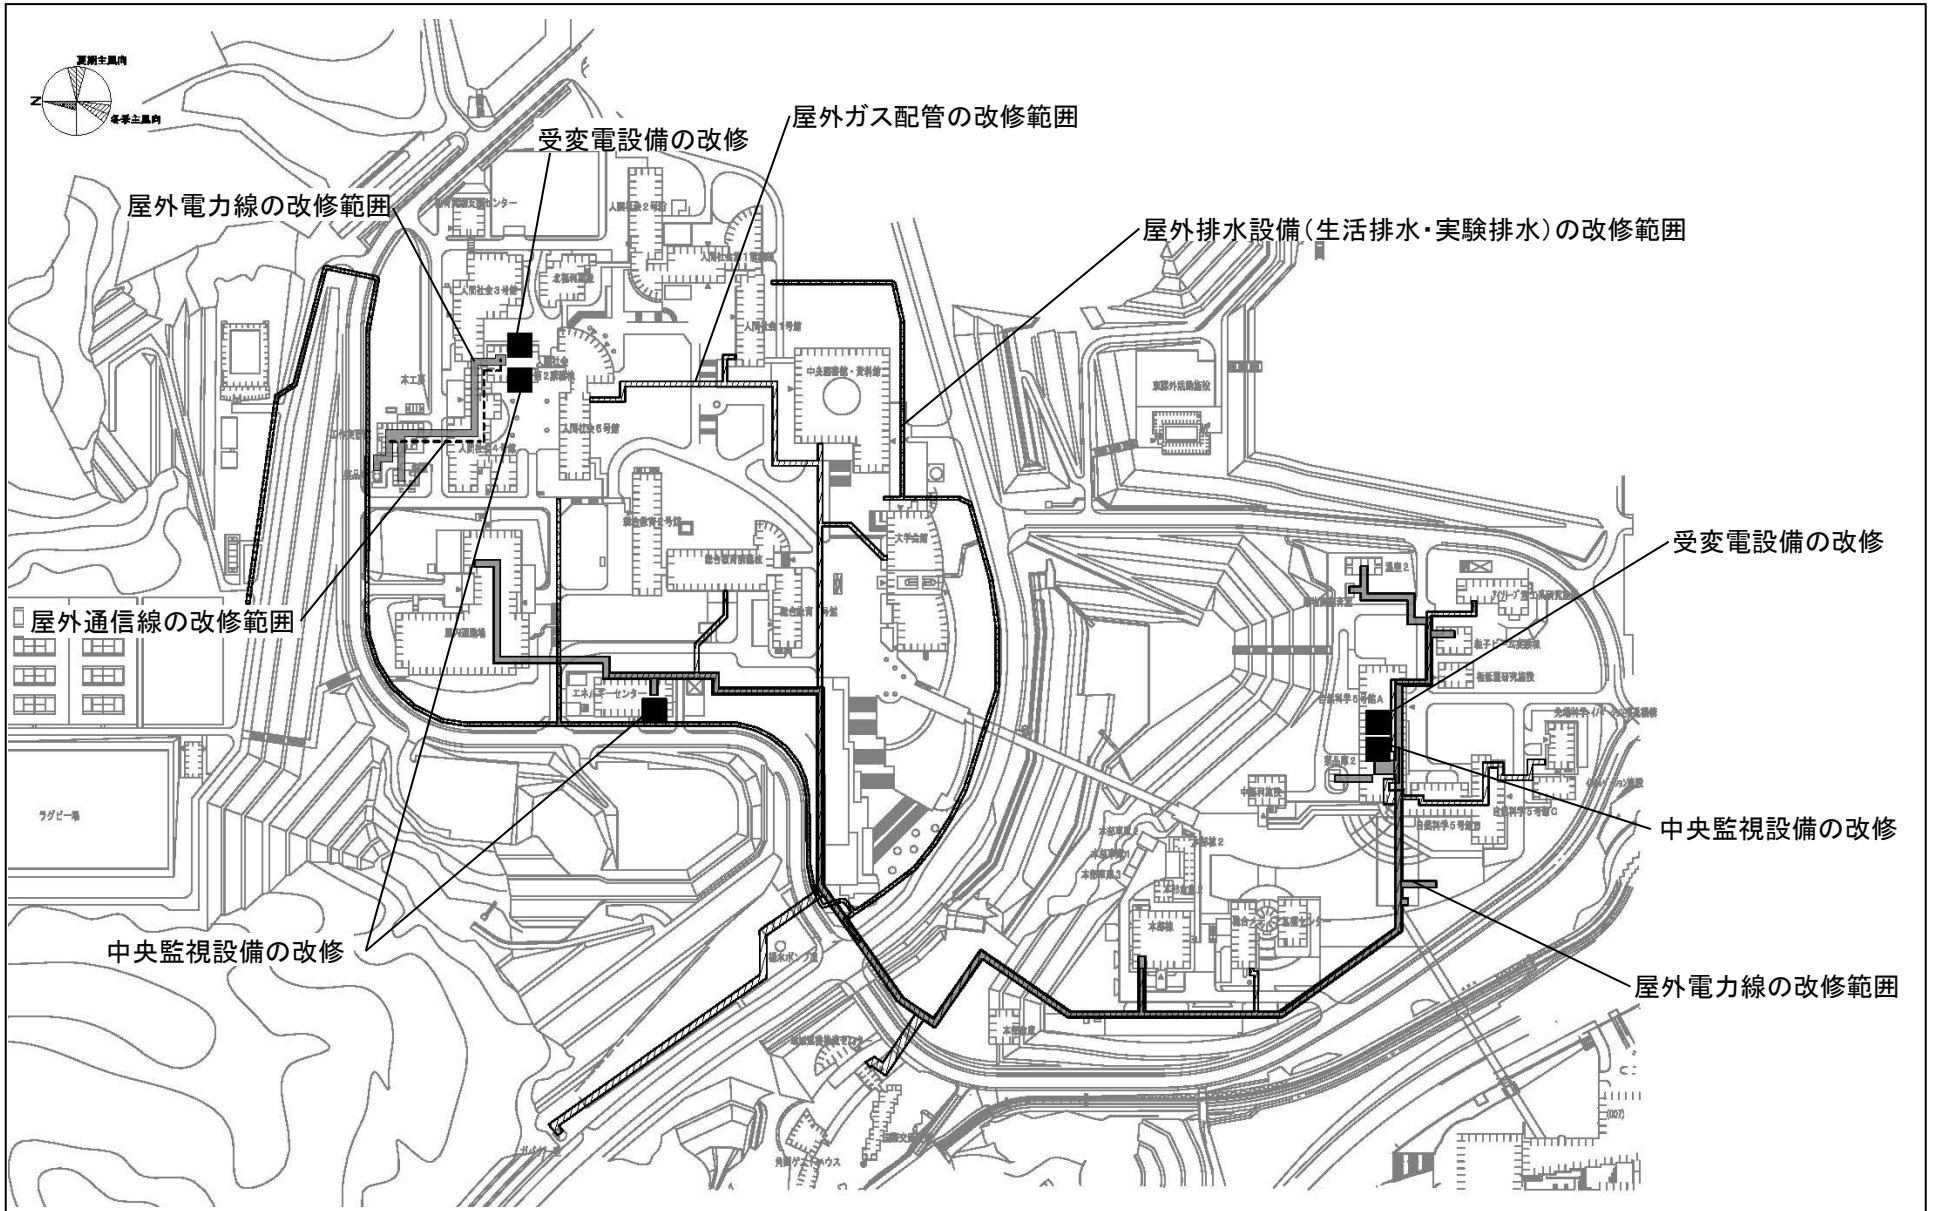


団 地 名	036 角間	事 業 名	金沢大学（角間）ライフライン再生（電気設備等）	配 置 図	1/4000

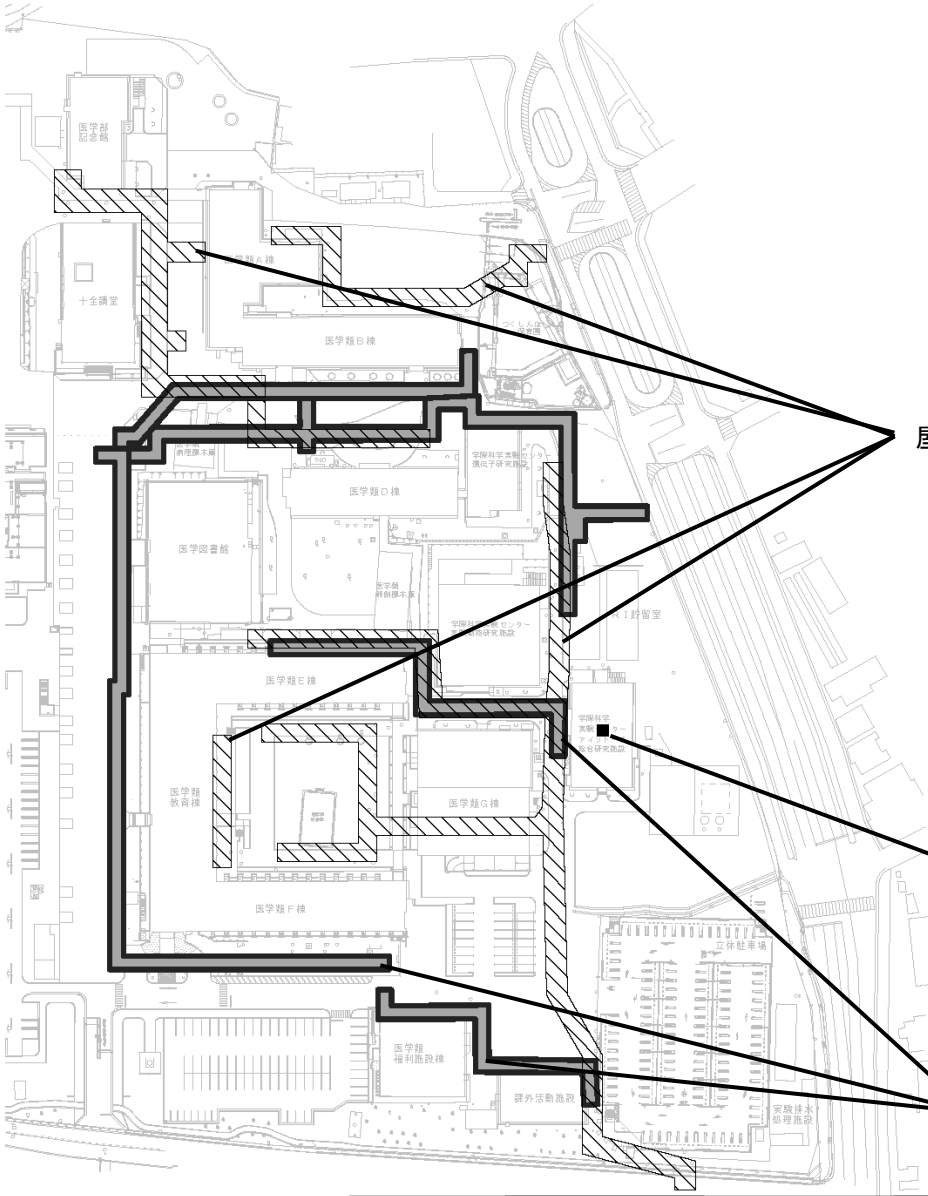


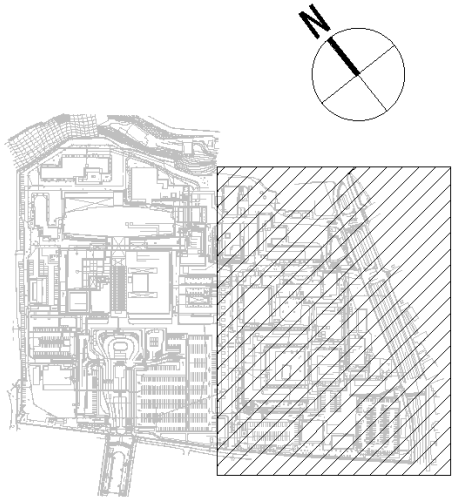


団 地 名	004 宝町	事 業 名	金沢大学(宝町)ライフライン再生(給排水設備)	配 置 図	1/2000

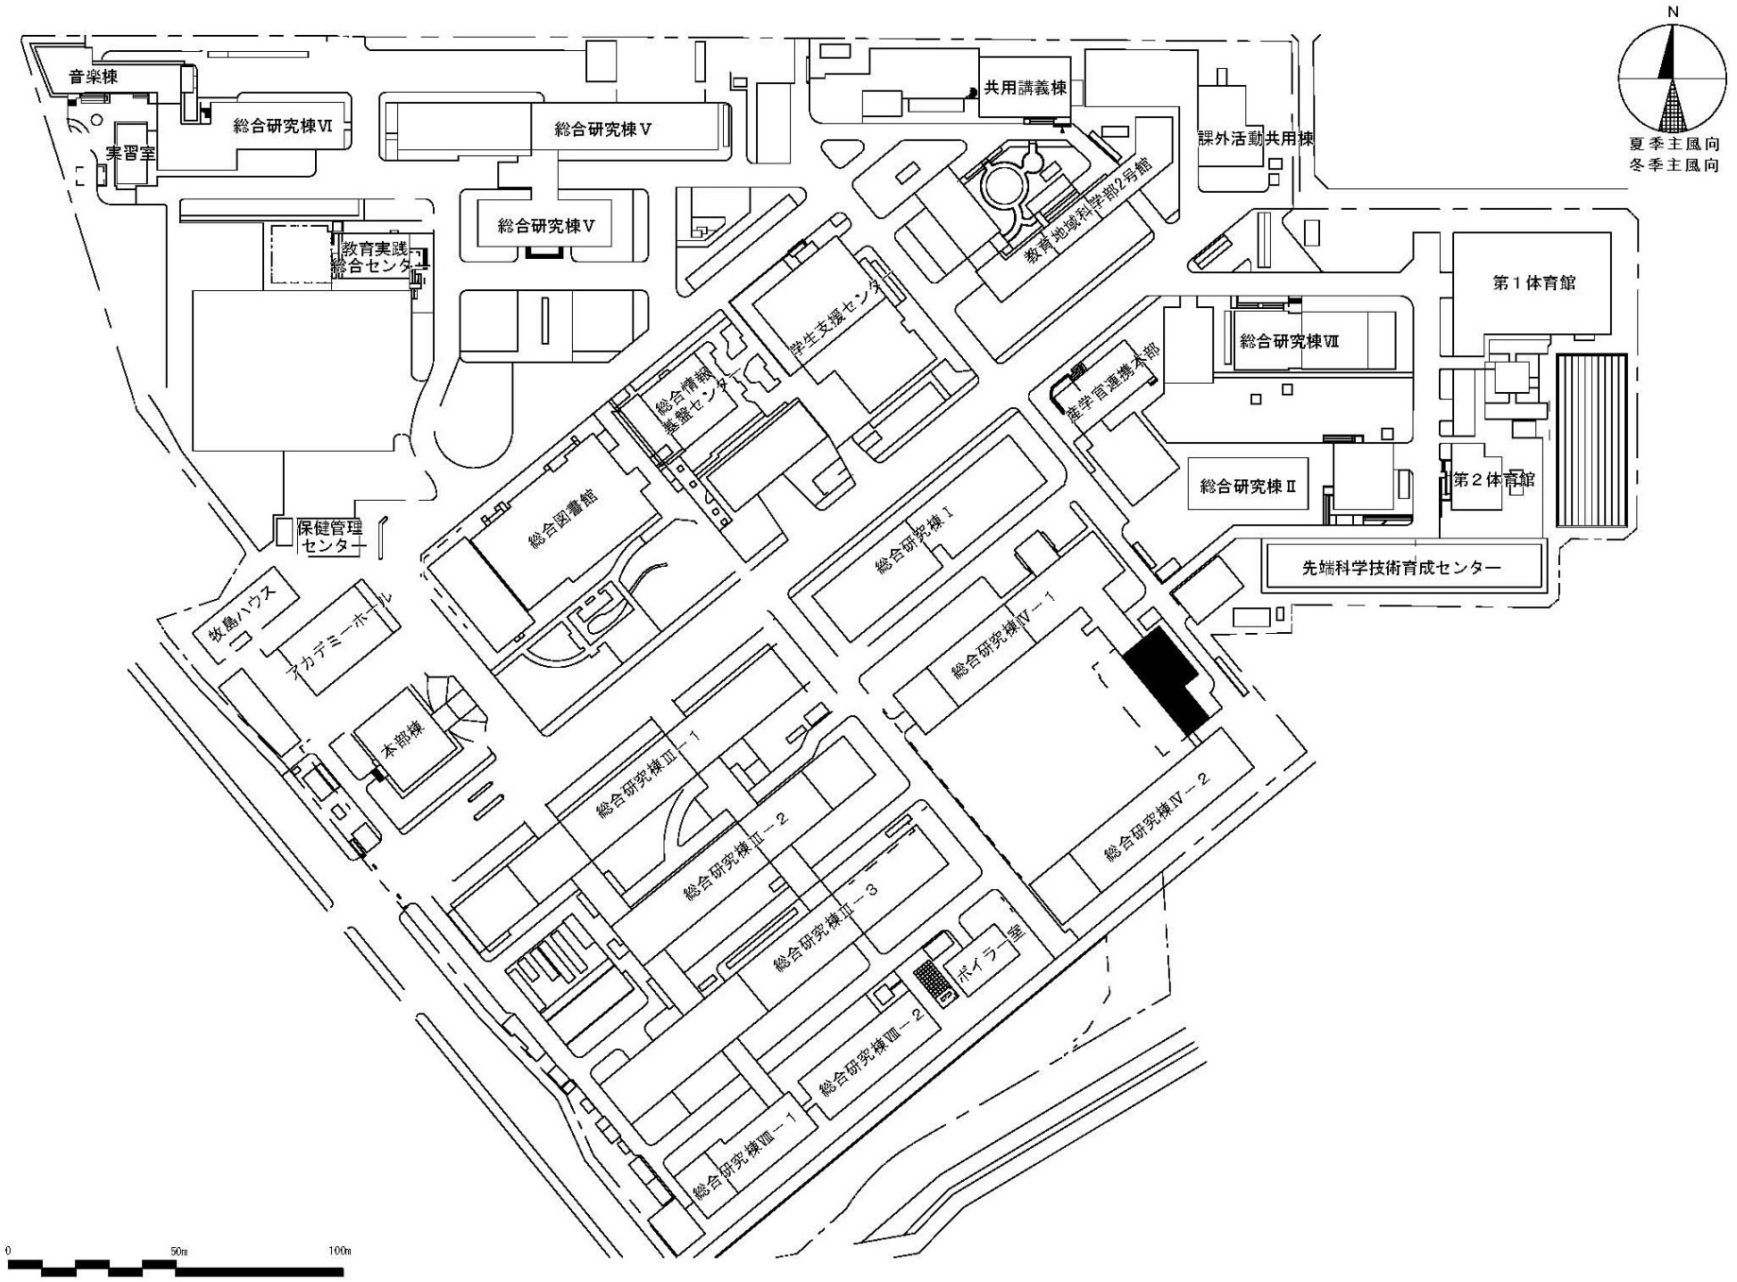


団 地 名	001 文京	事 業 名	福井大学(文京)講義室棟改修	配 置 図	1/2，000

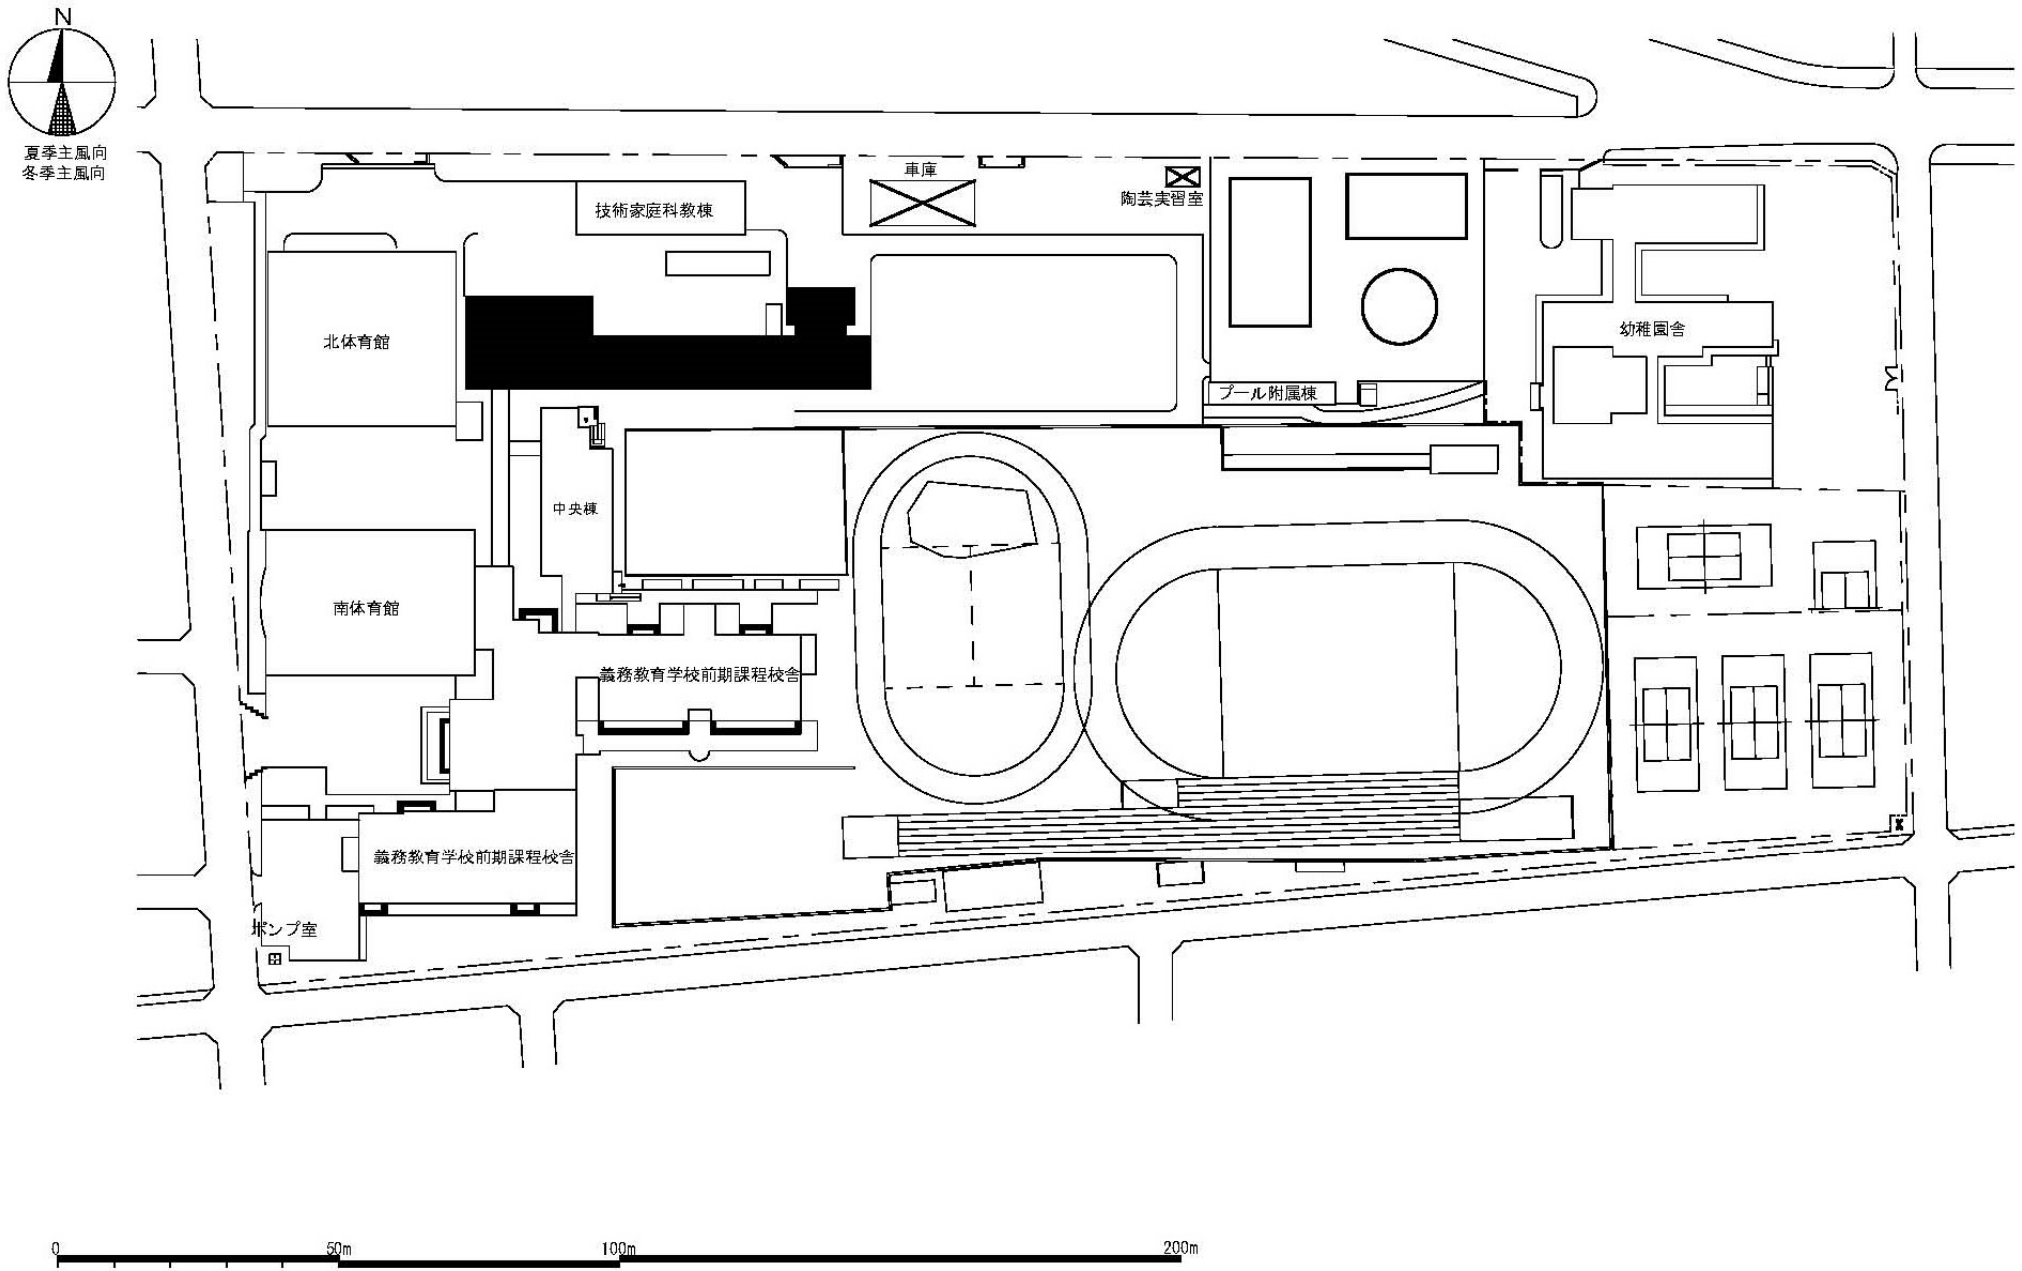


団 地 名	002 二の宮	事 業 名	福井大学((二の宮)附義務)校舎改修	配 置 図	1/1，500

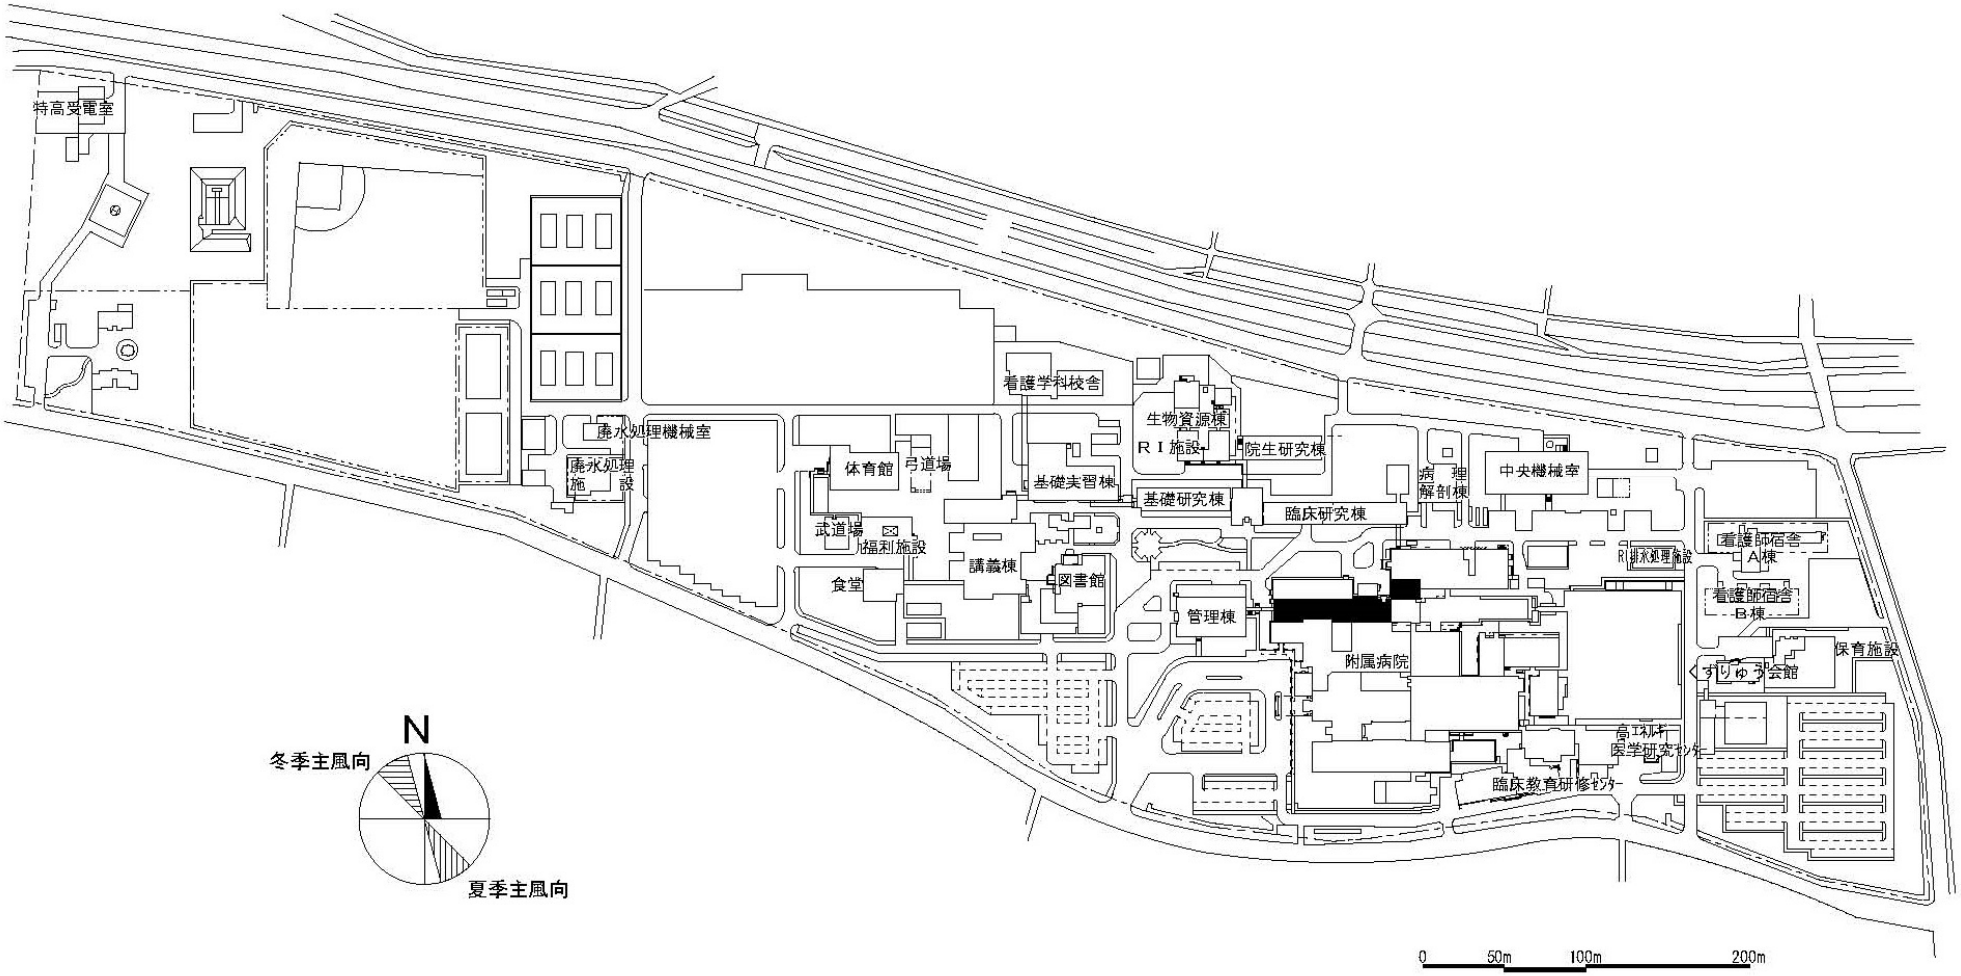


団地名	101 松岡	事業名	福井大学(松岡)総合研究棟改修(医学系)	配置図	1/5,000

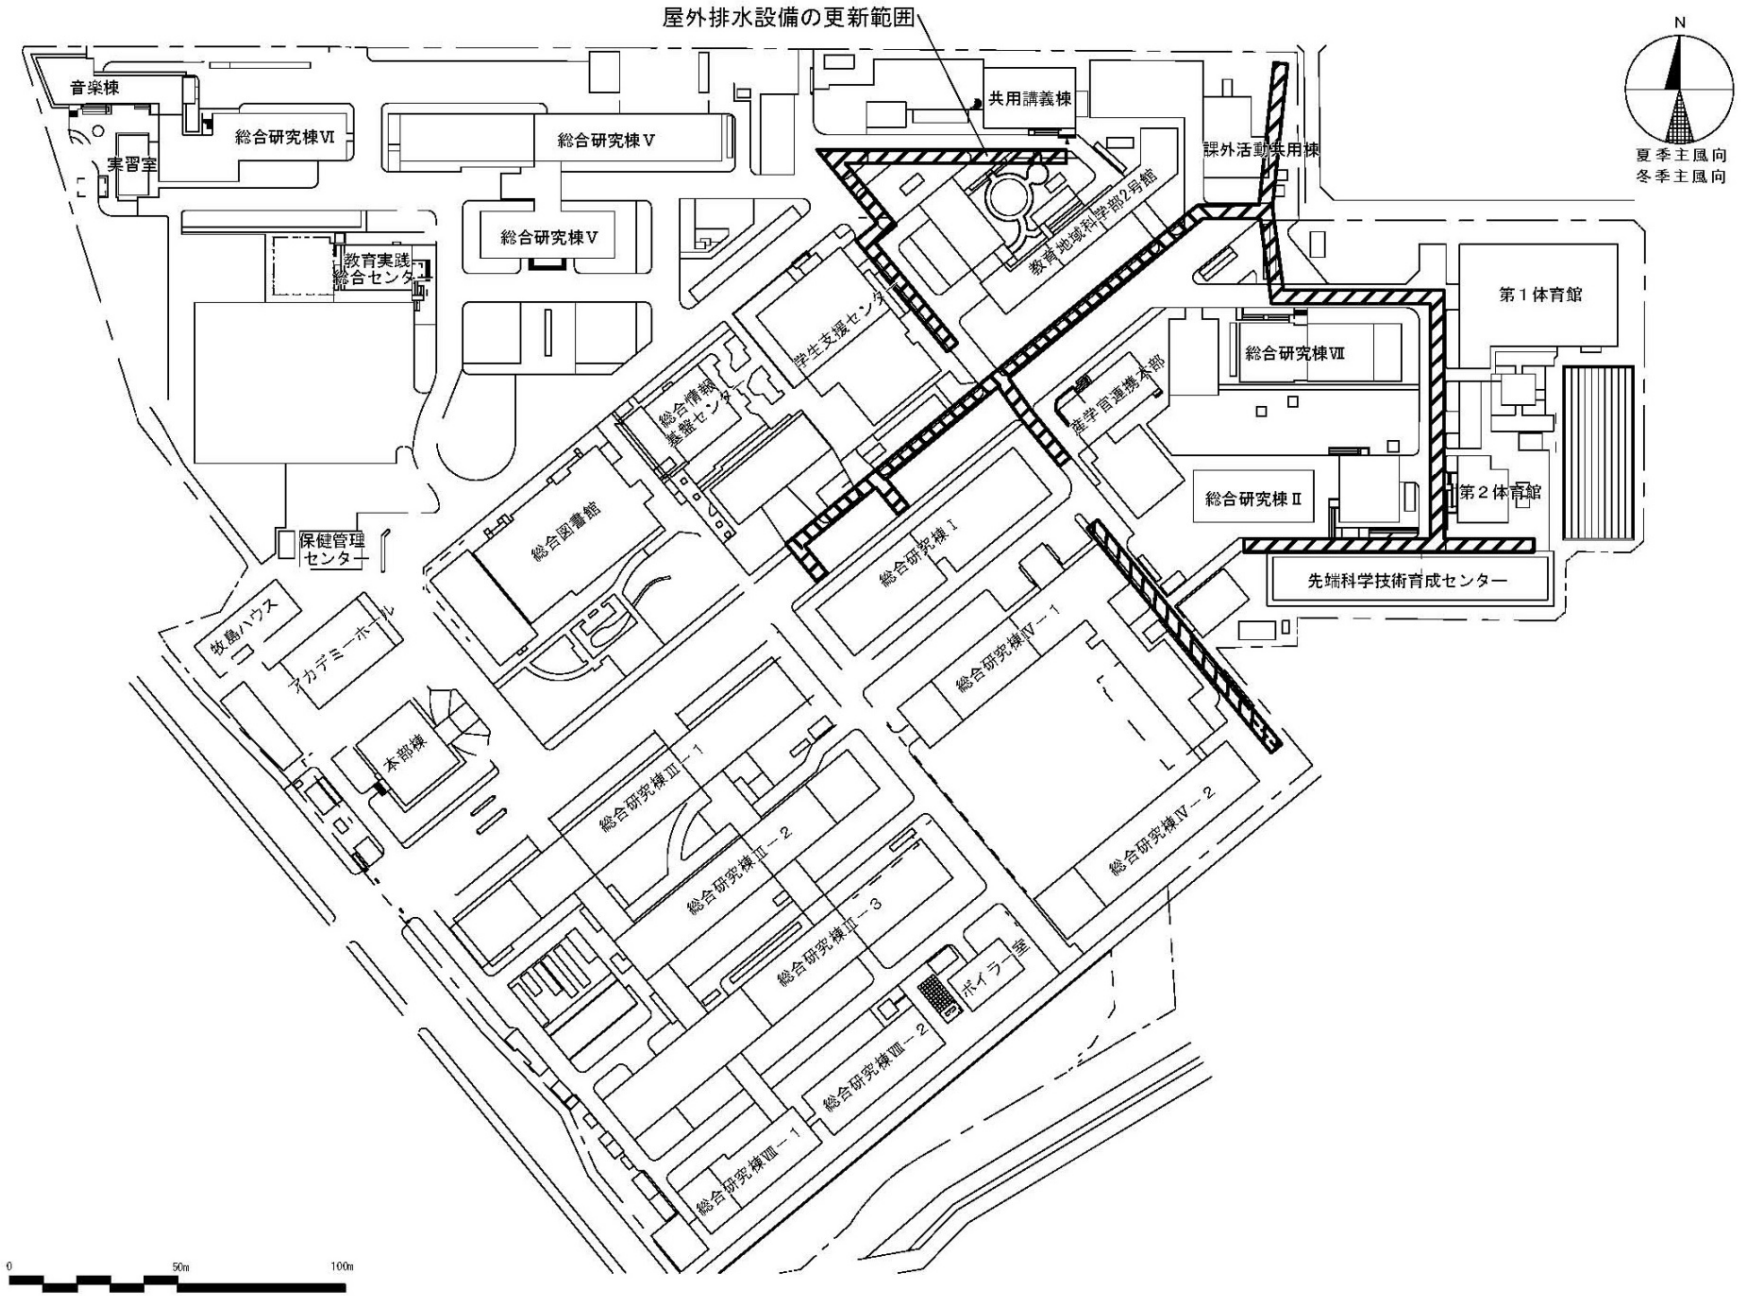


団 地 名	001 文京	事 業 名	福井大学(文京)ライフライン再生(給排水設備)	配 置 図	1/2，000

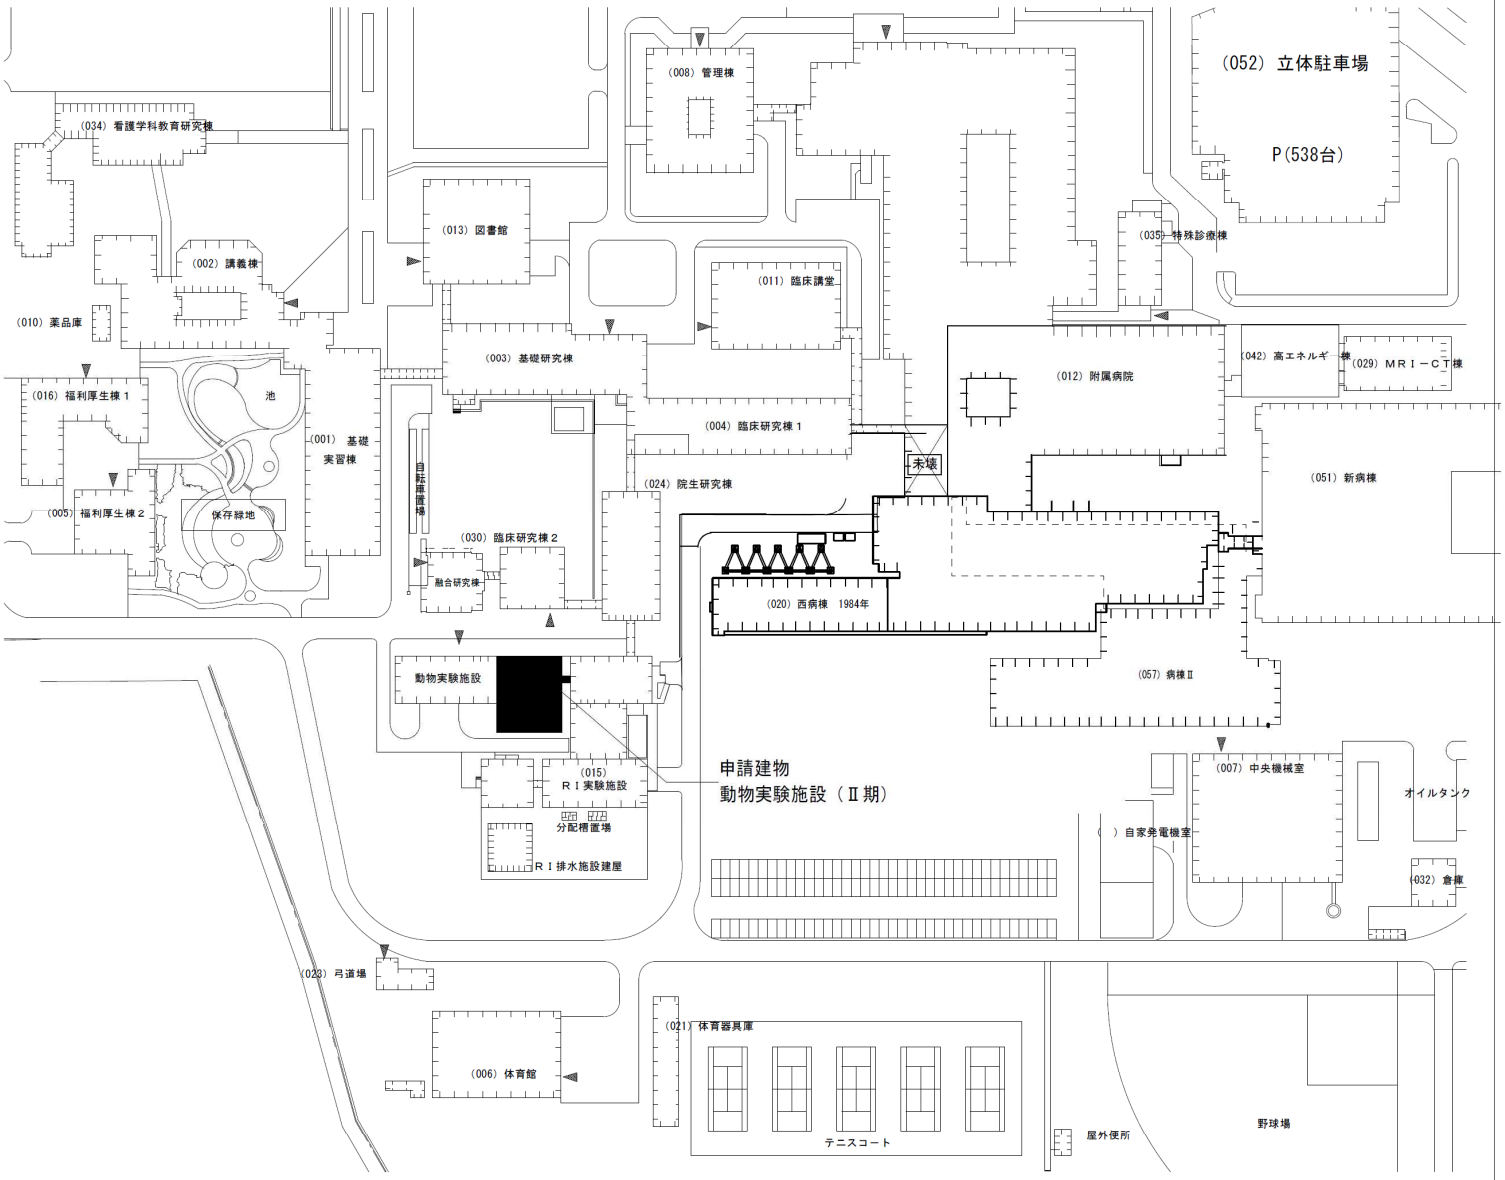


団地名	017 下河東	事 業 名	山梨大学（下河東）動物実験施設改修Ⅱ	配置図	1/2000

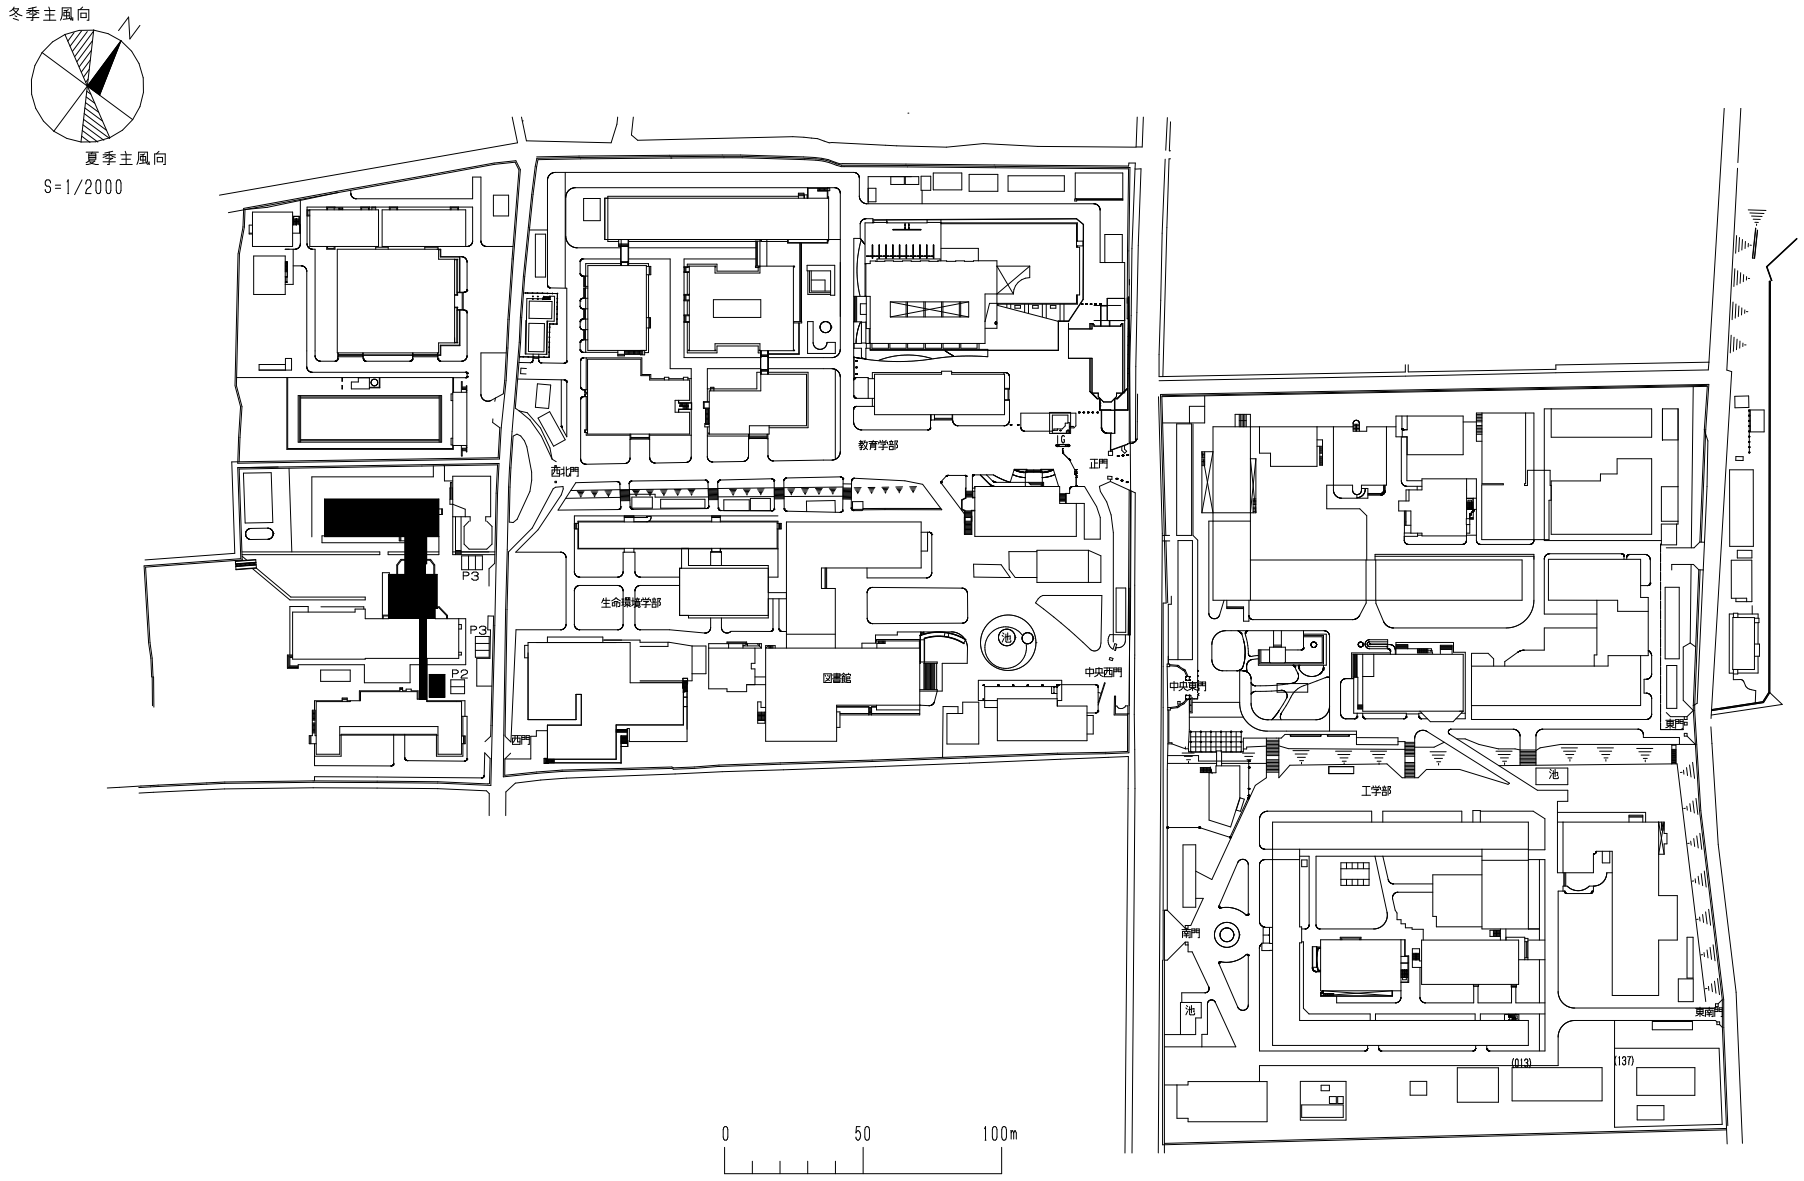


団 地 名	001 武田1	事 業 名	山梨大学(武田(附特))校舎改修	配 置 図	1/2000

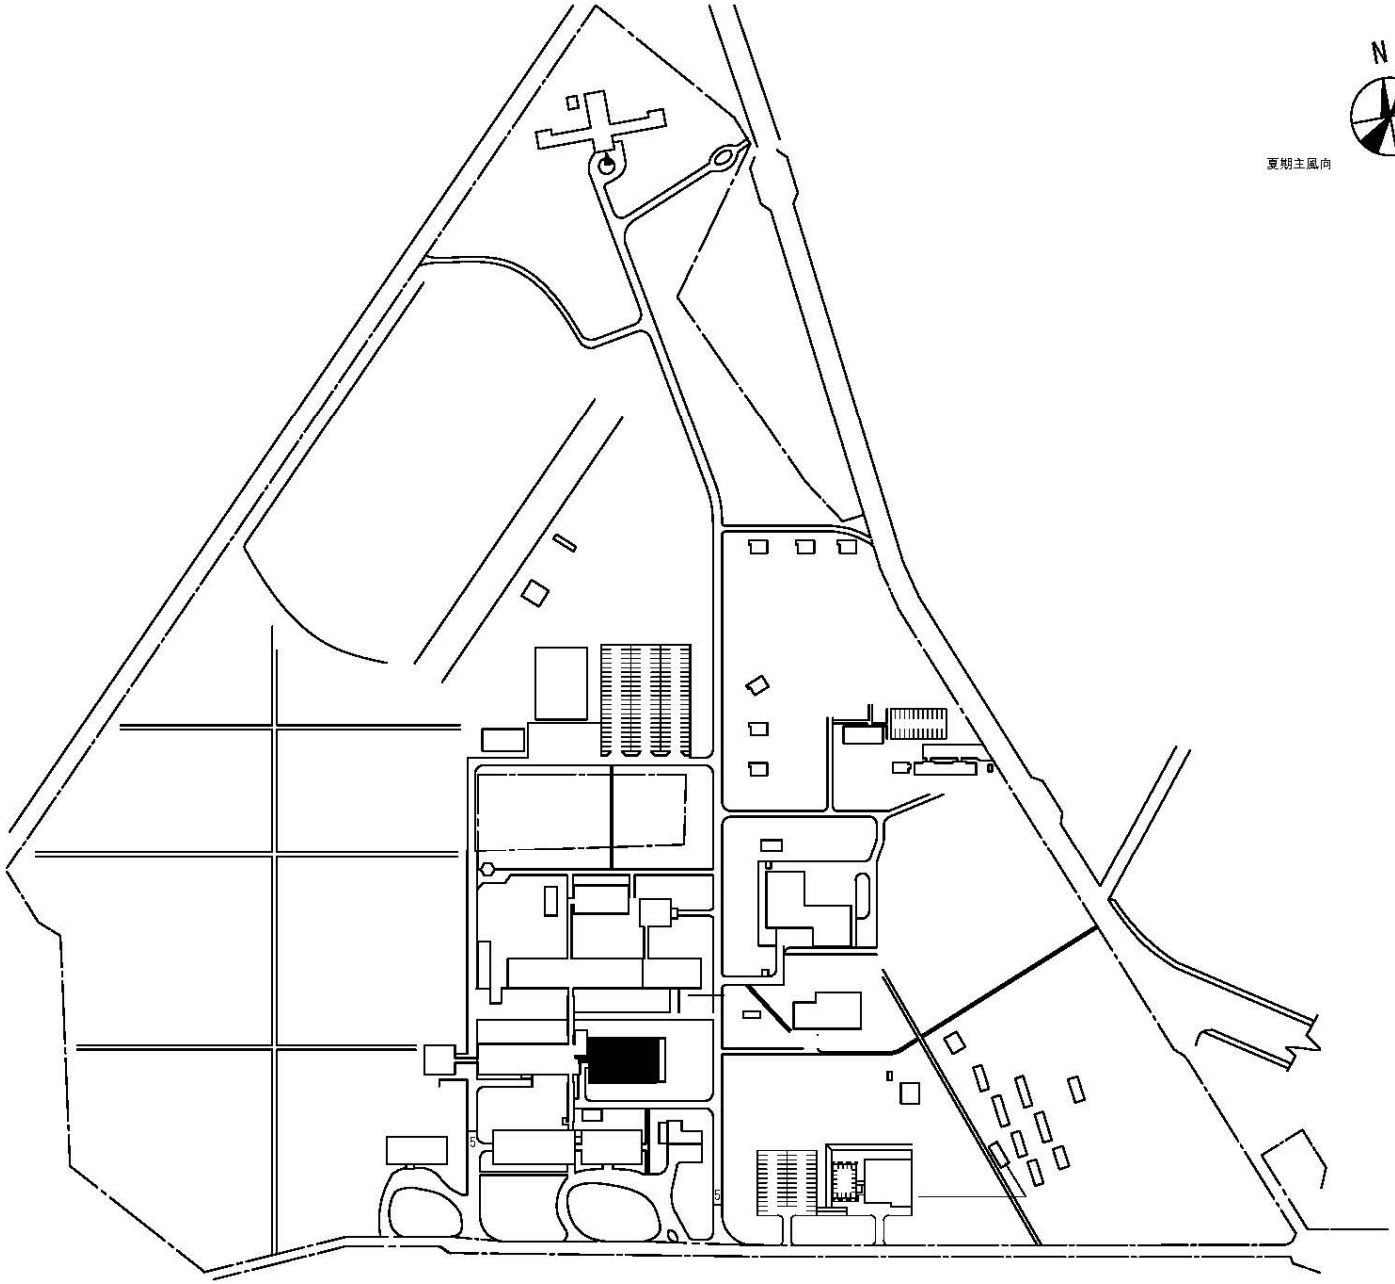


団 地 名	028 伊那	事 業 名	信州大学(伊那)図書館改修	配 置 図	1/4000

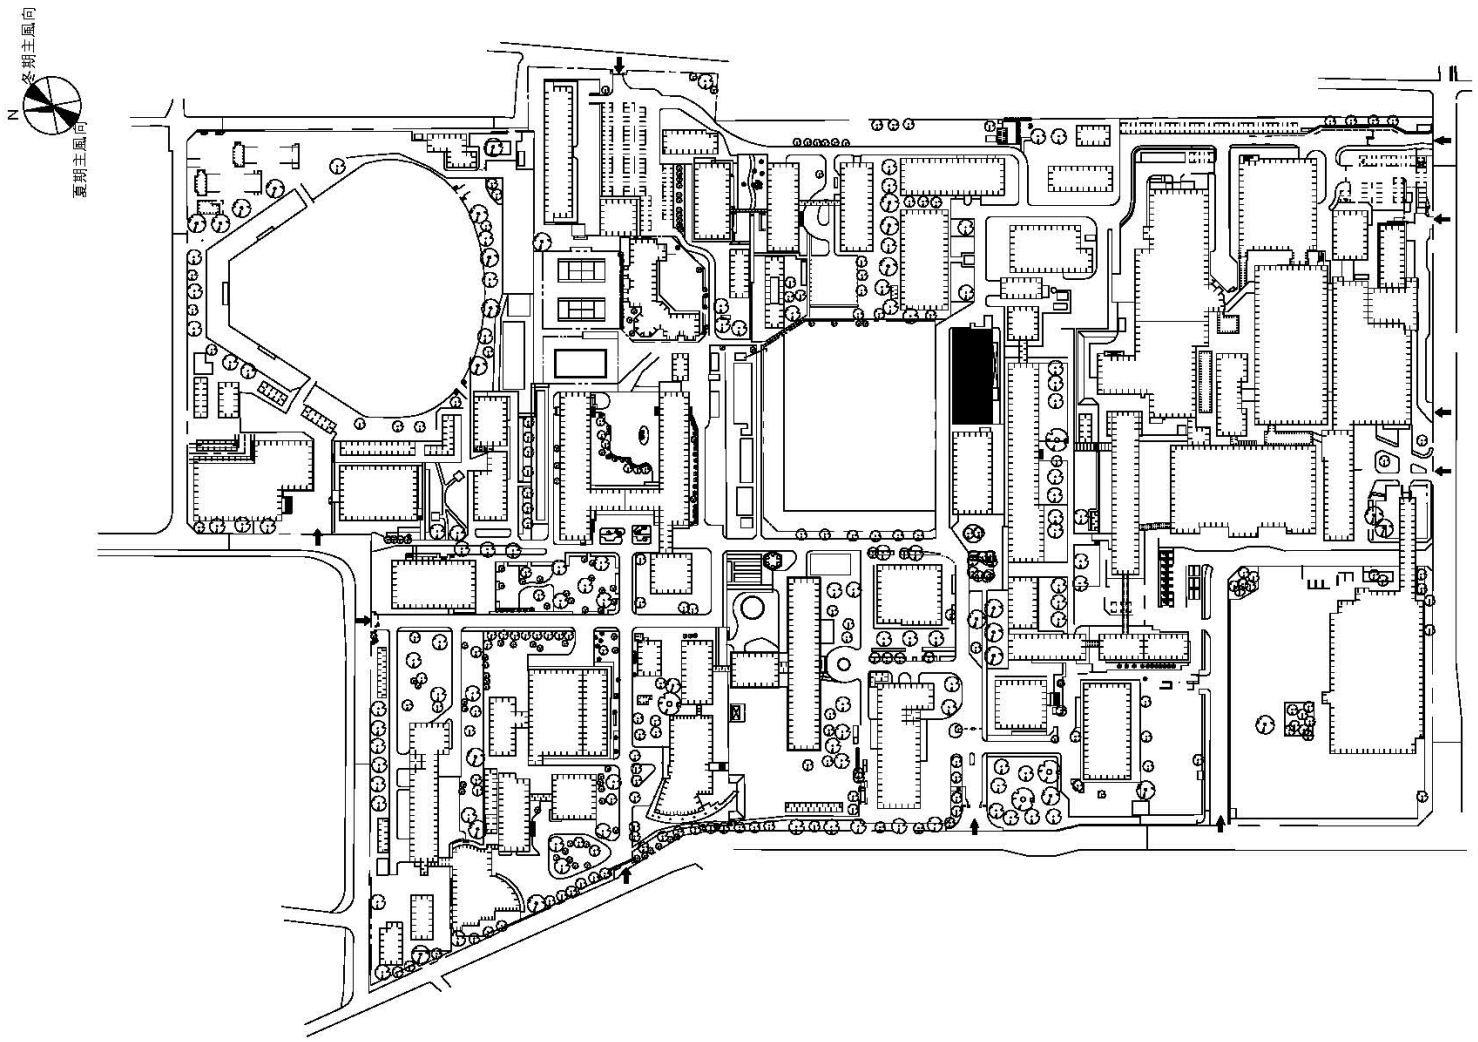


団 地 名	001松本	事 業 名	信州大学(松本)ライフライン再生(空調設備)	配 置 図	1/3500

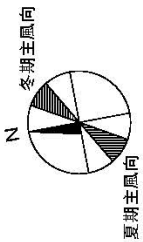


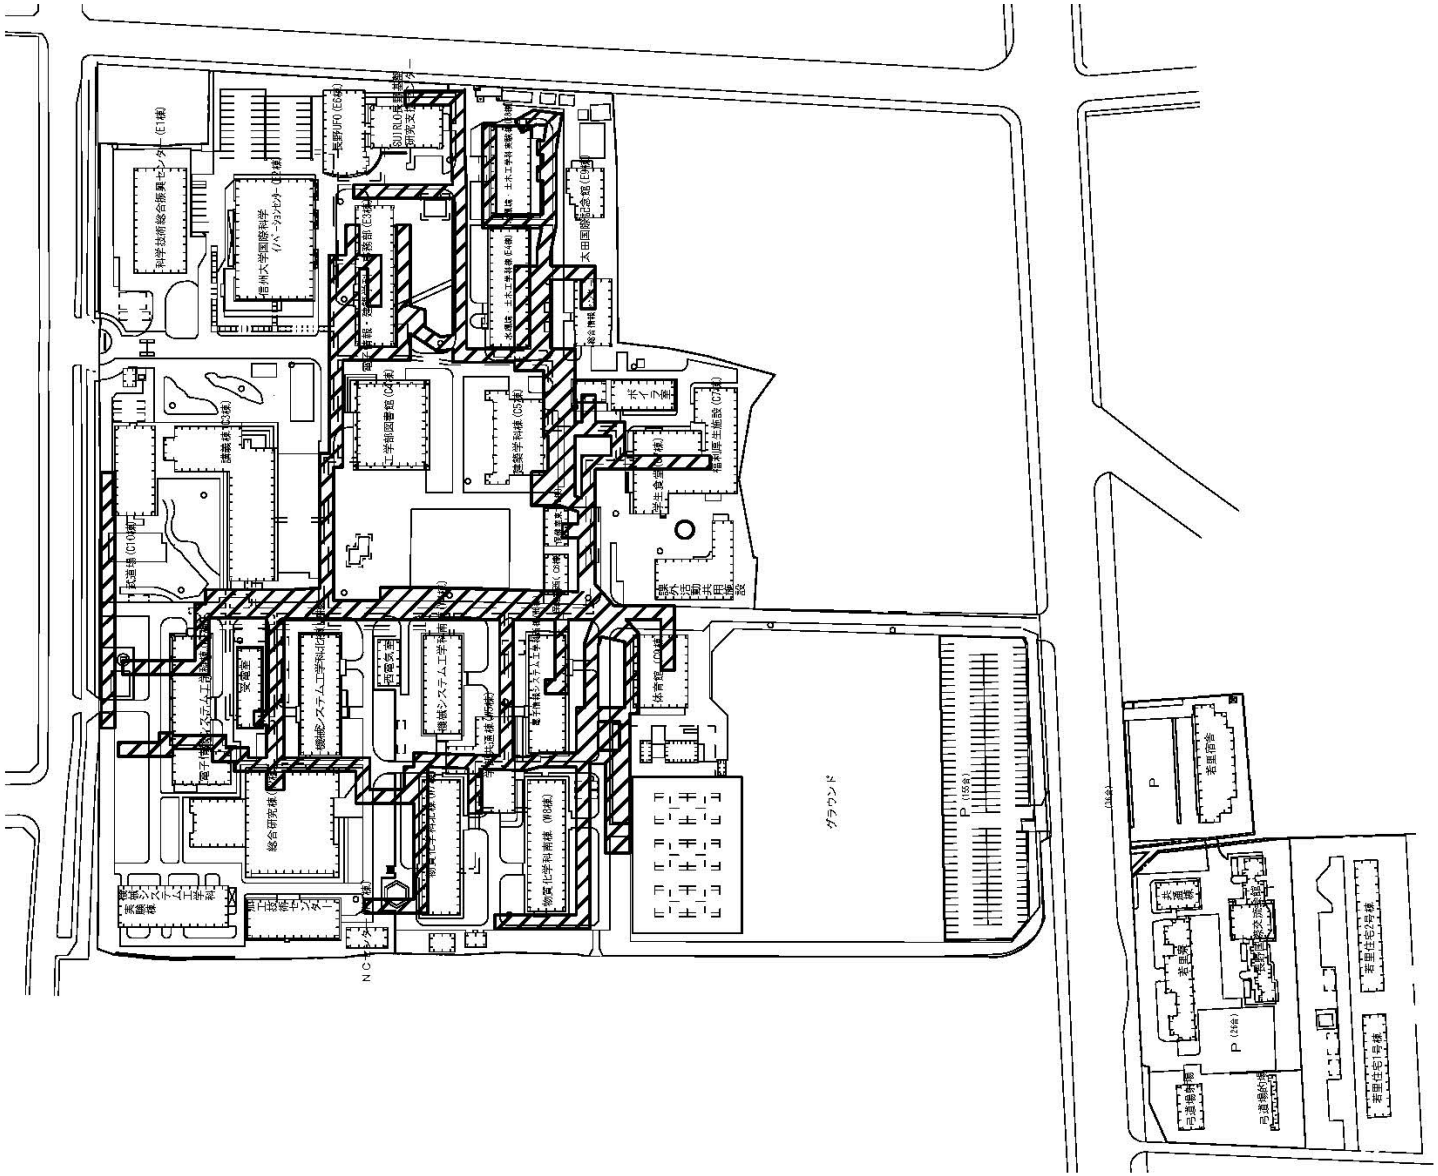


団 地 名	019長野(工学)	事 業 名	信州大学(上田他)ライフライン再生(給排水設備等) 1／4	配 置 図	1/3000

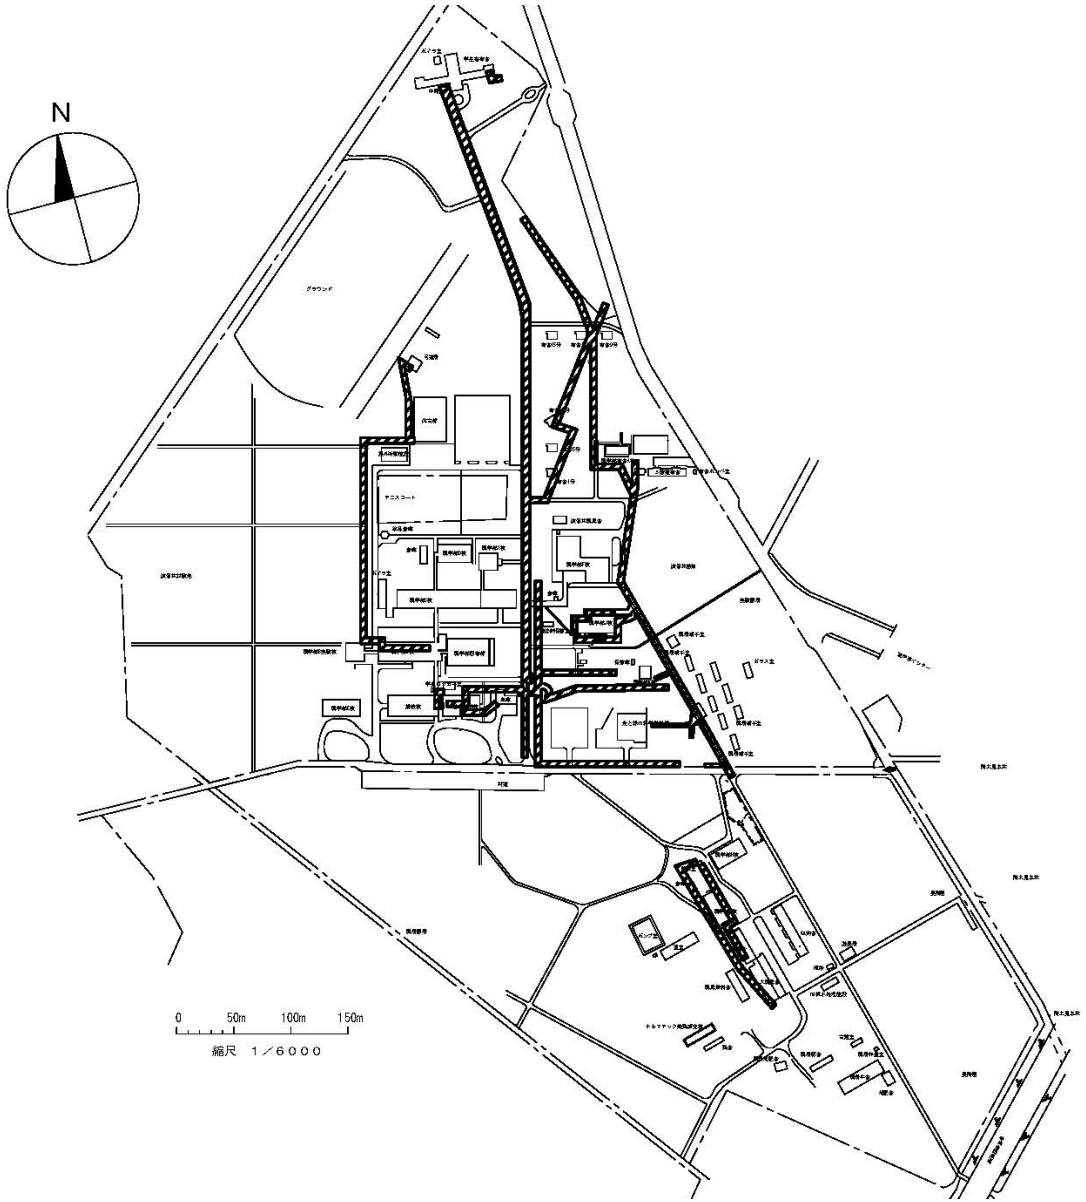


団 地 名	028伊那	事 業 名	信州大学（上田他）ライフライン再生（給排水設備等） 2／4	配 置 図	1/6000

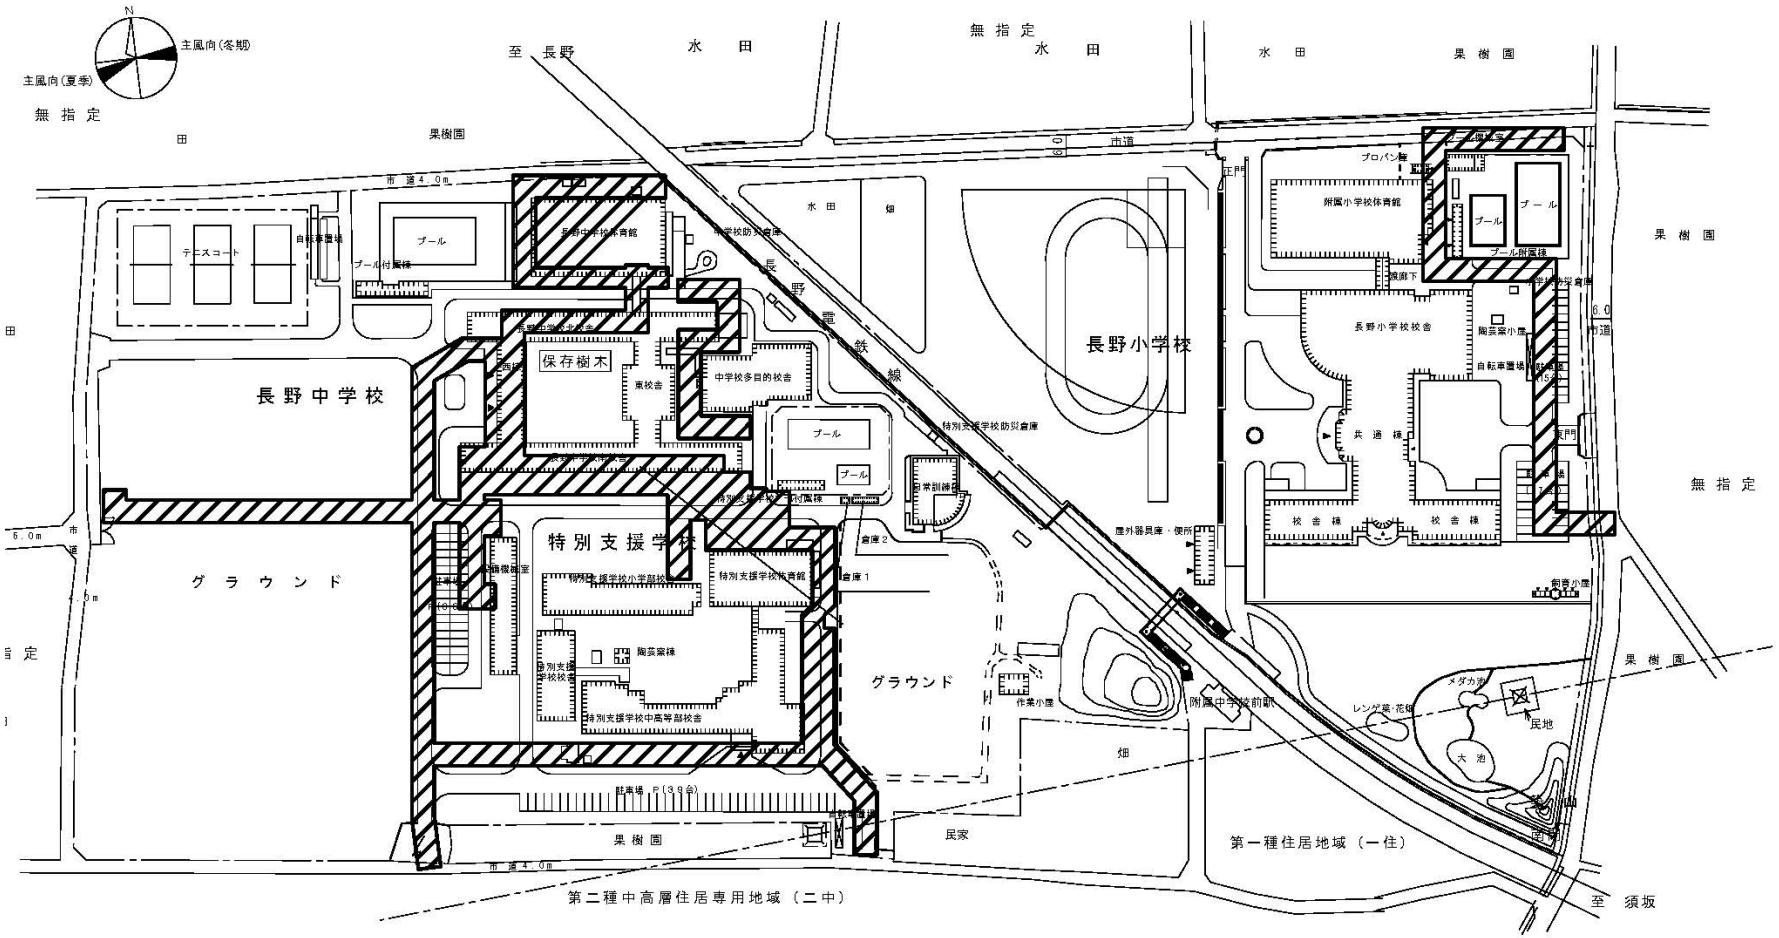


団地名	039長野附属	事業名	信州大学(上田他)ライフライン再生(給排水設備等) 3／4	配置図	1/1500

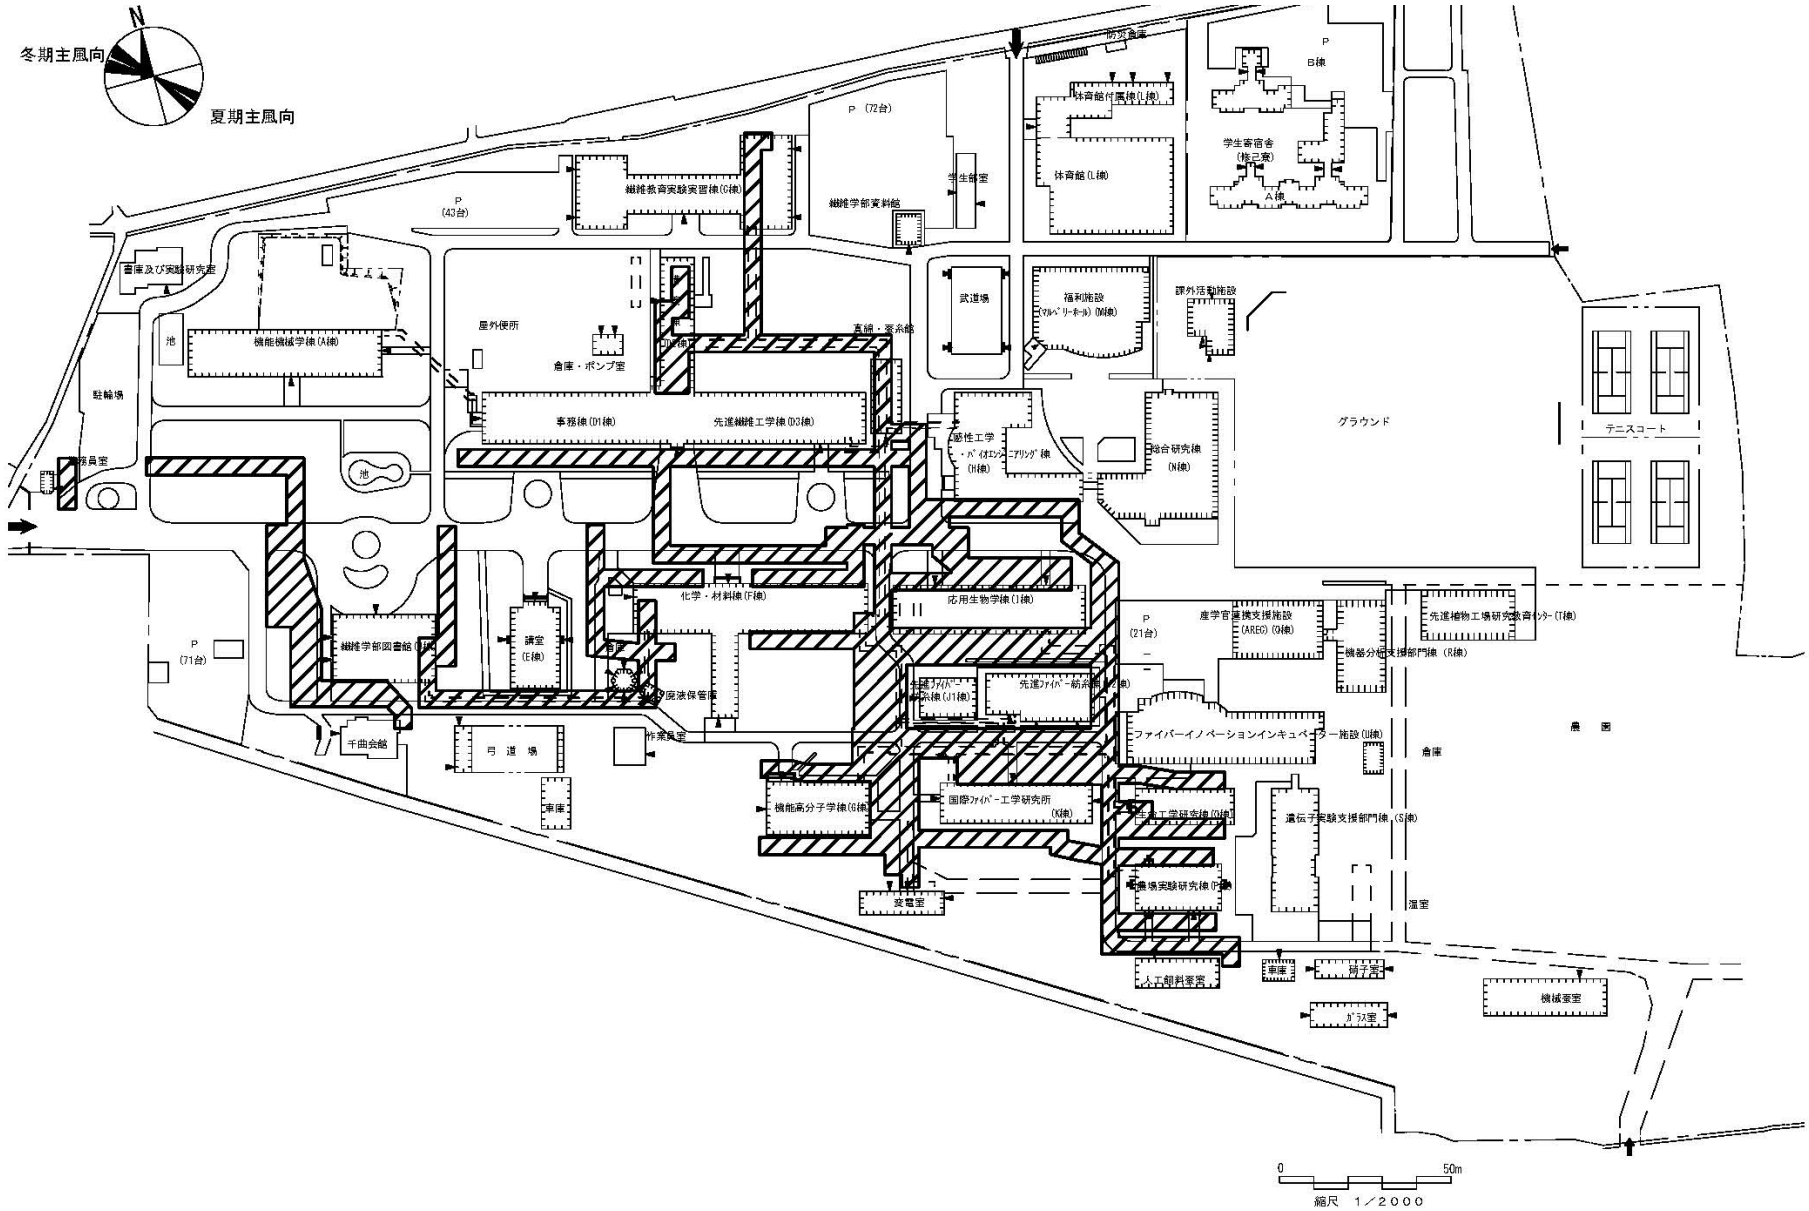



団地名	024上田	事業名	信州大学(上田他)ライフライン再生(給排水設備等) 4／4	配置図	1/2000

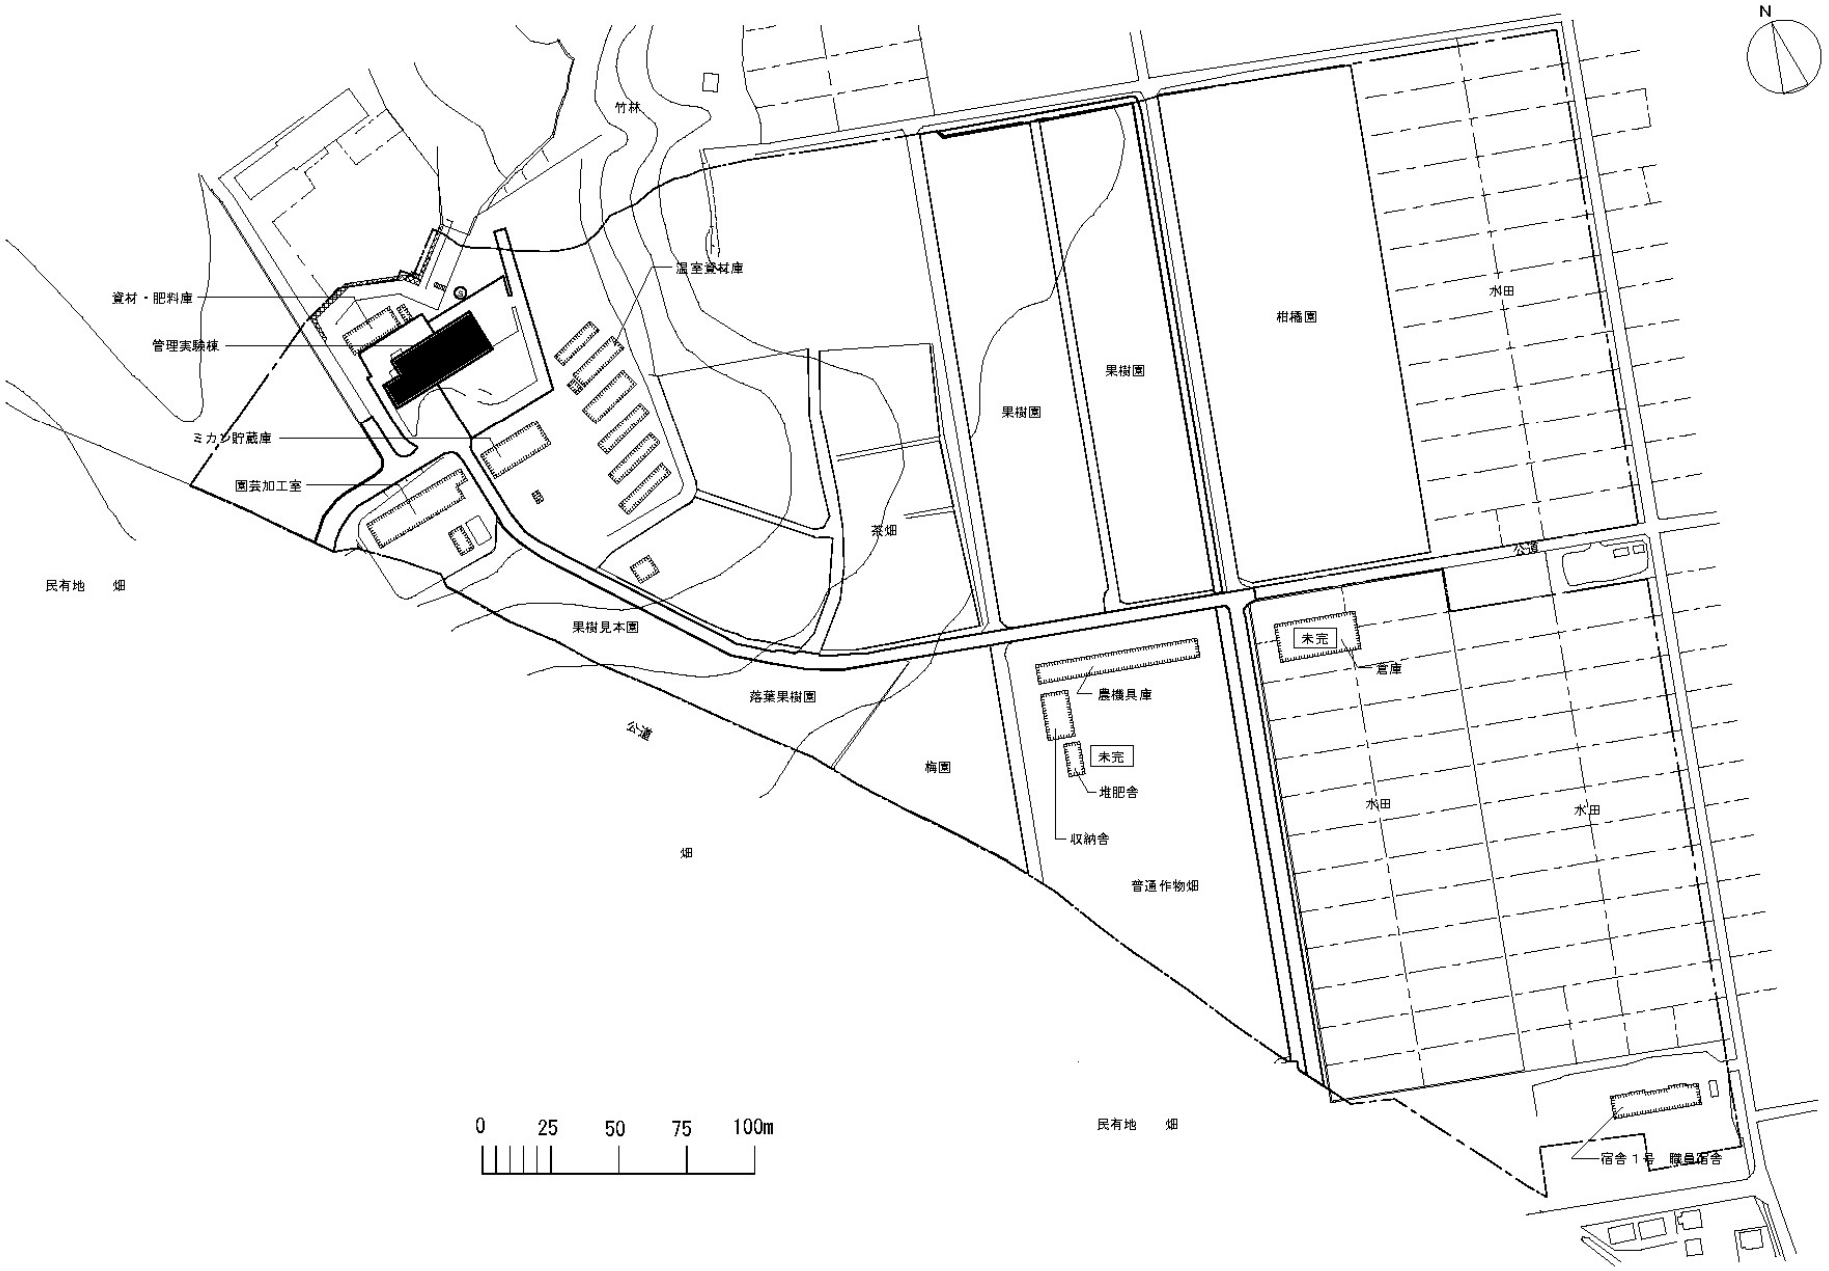


団 地 名	027 藤枝	事 業 名	静岡大学(藤枝)管理実験棟改修	配 置 図	1/ 3000

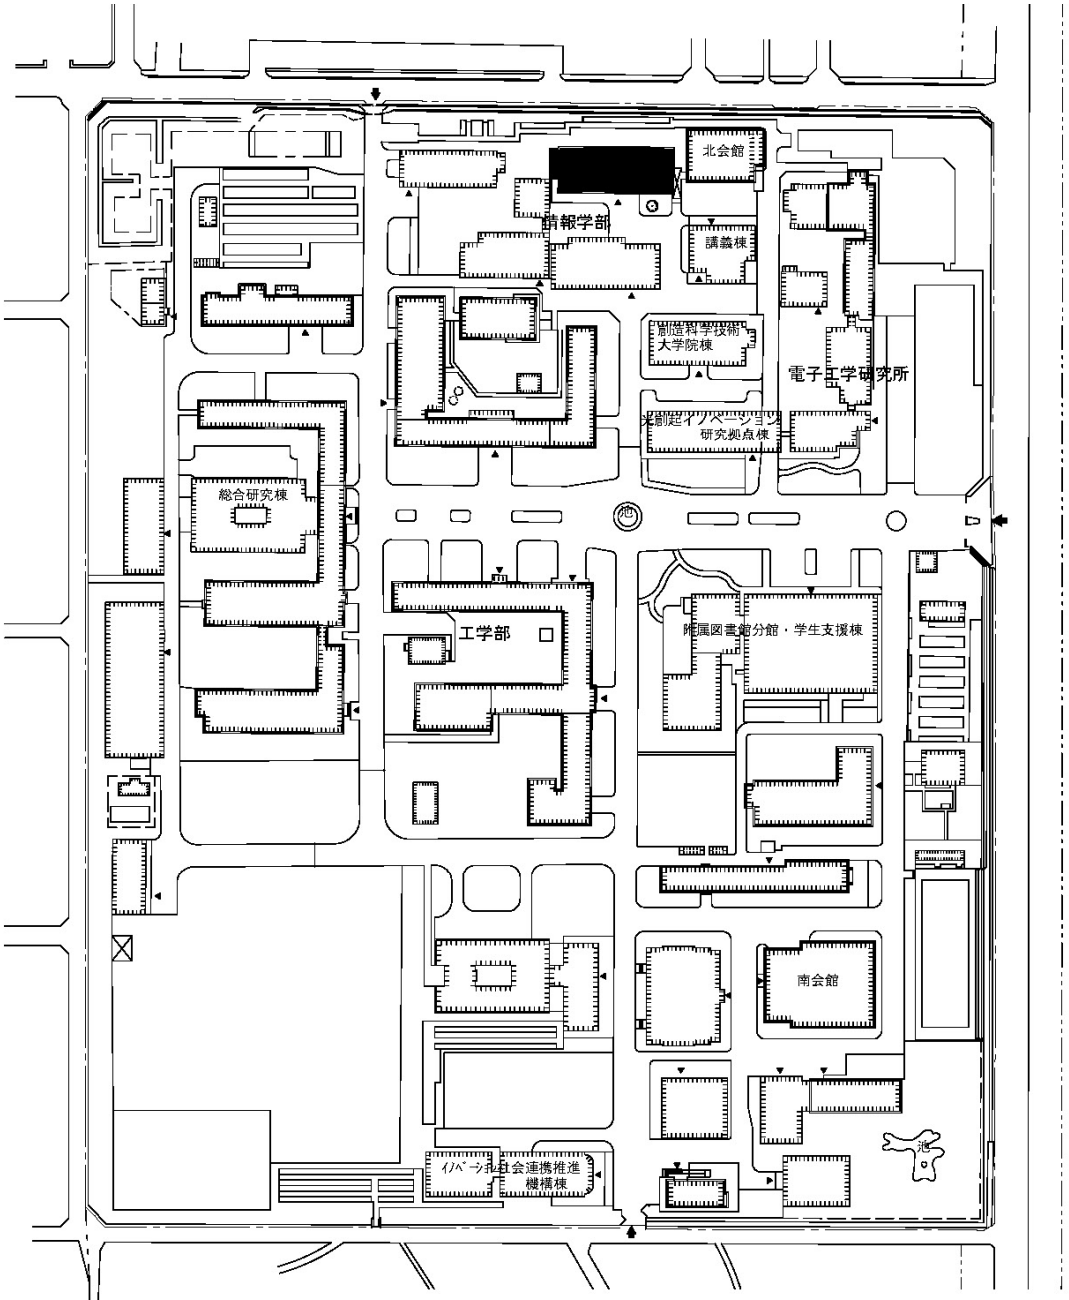

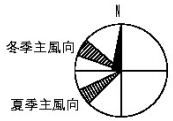


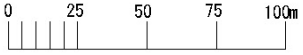


団地名	010 城北	事業名	静岡大学(城北)総合研究棟改修(情報学系)	配置図	1/2000

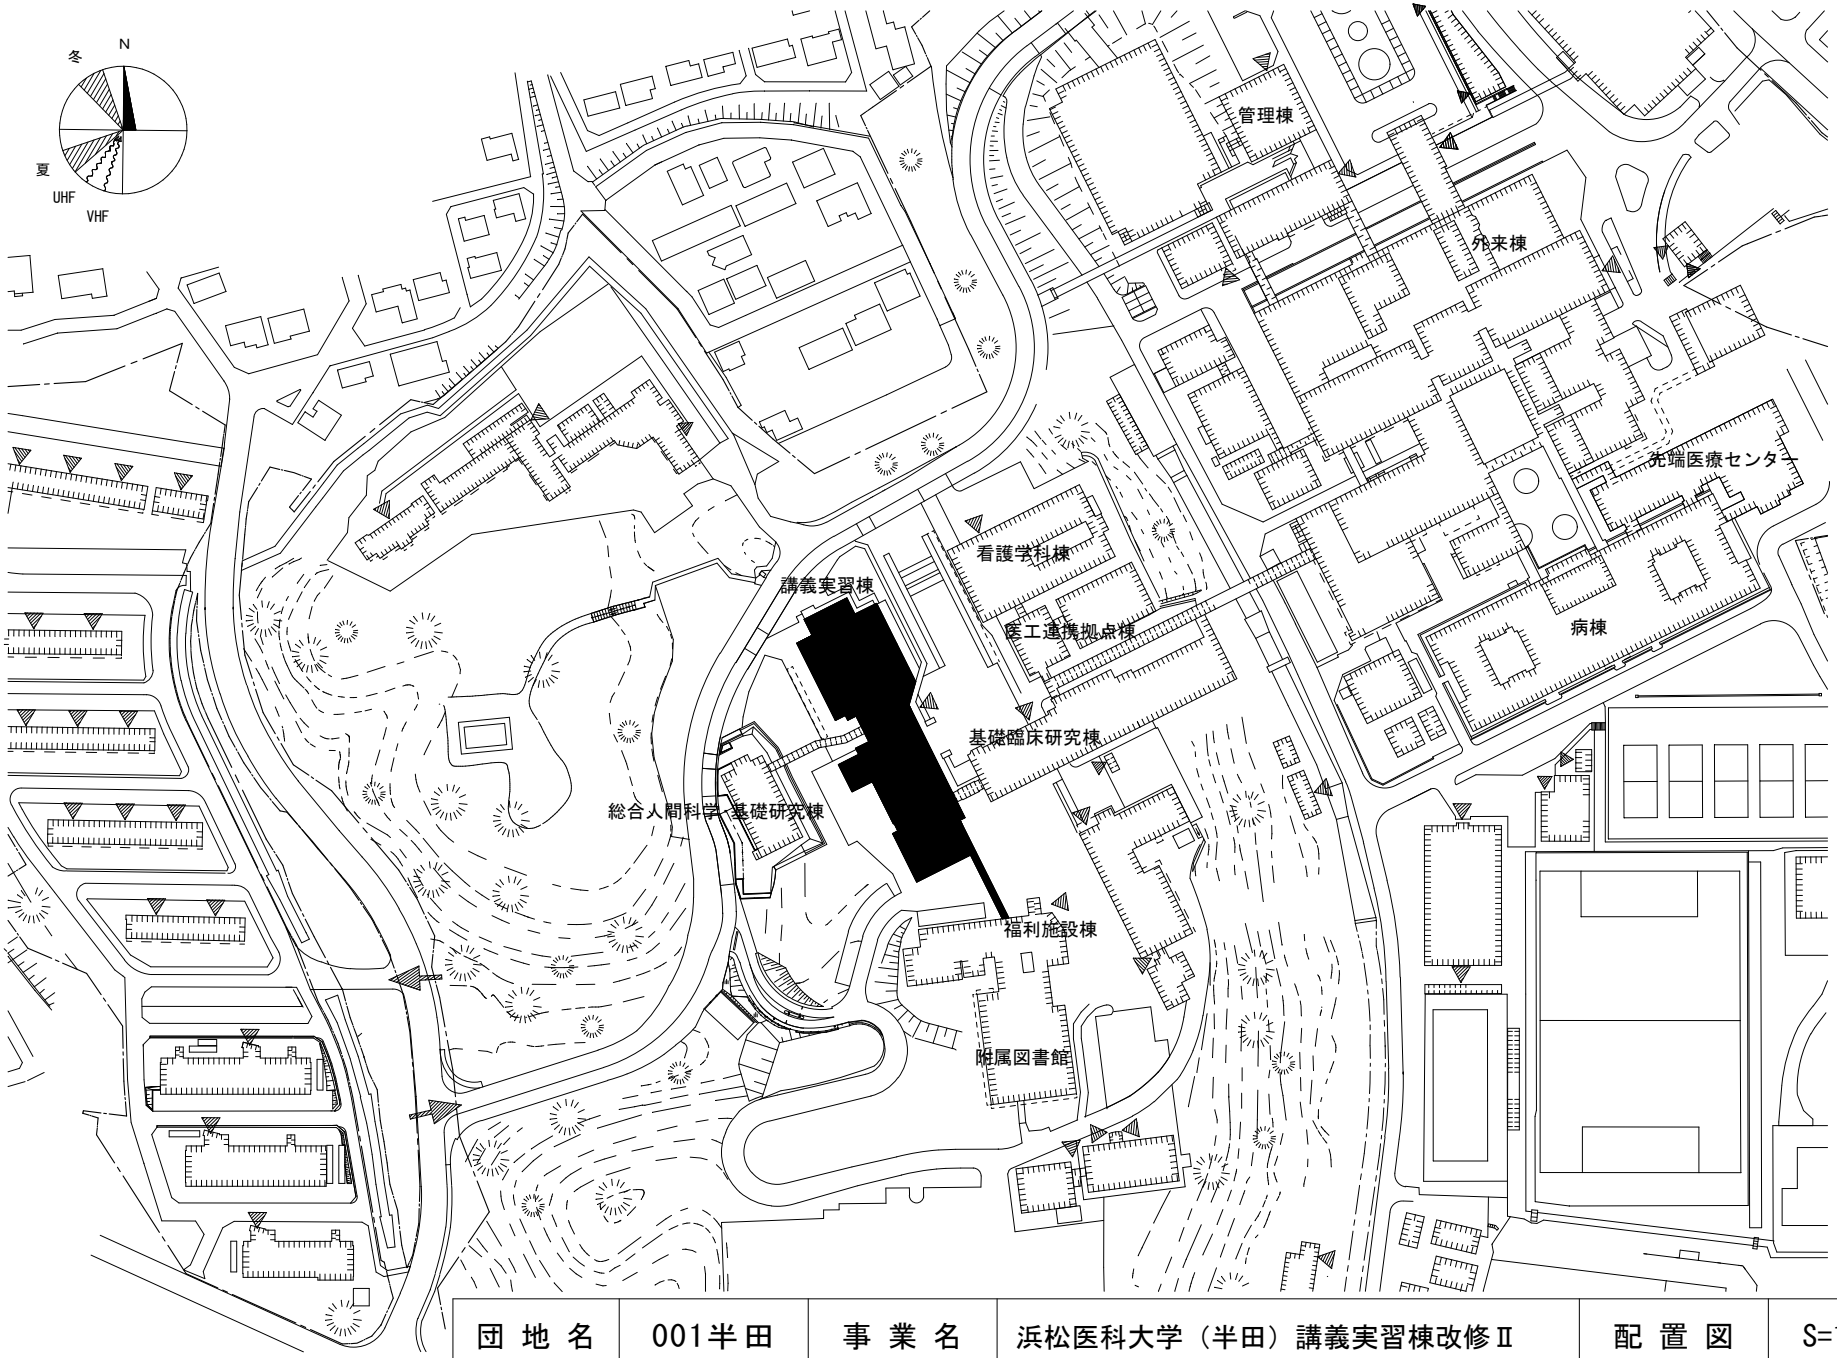


団 地 名	001半田	事 業 名	浜松医科大学（半田）講義実習棟改修Ⅱ	配 置 図	S=1/2500

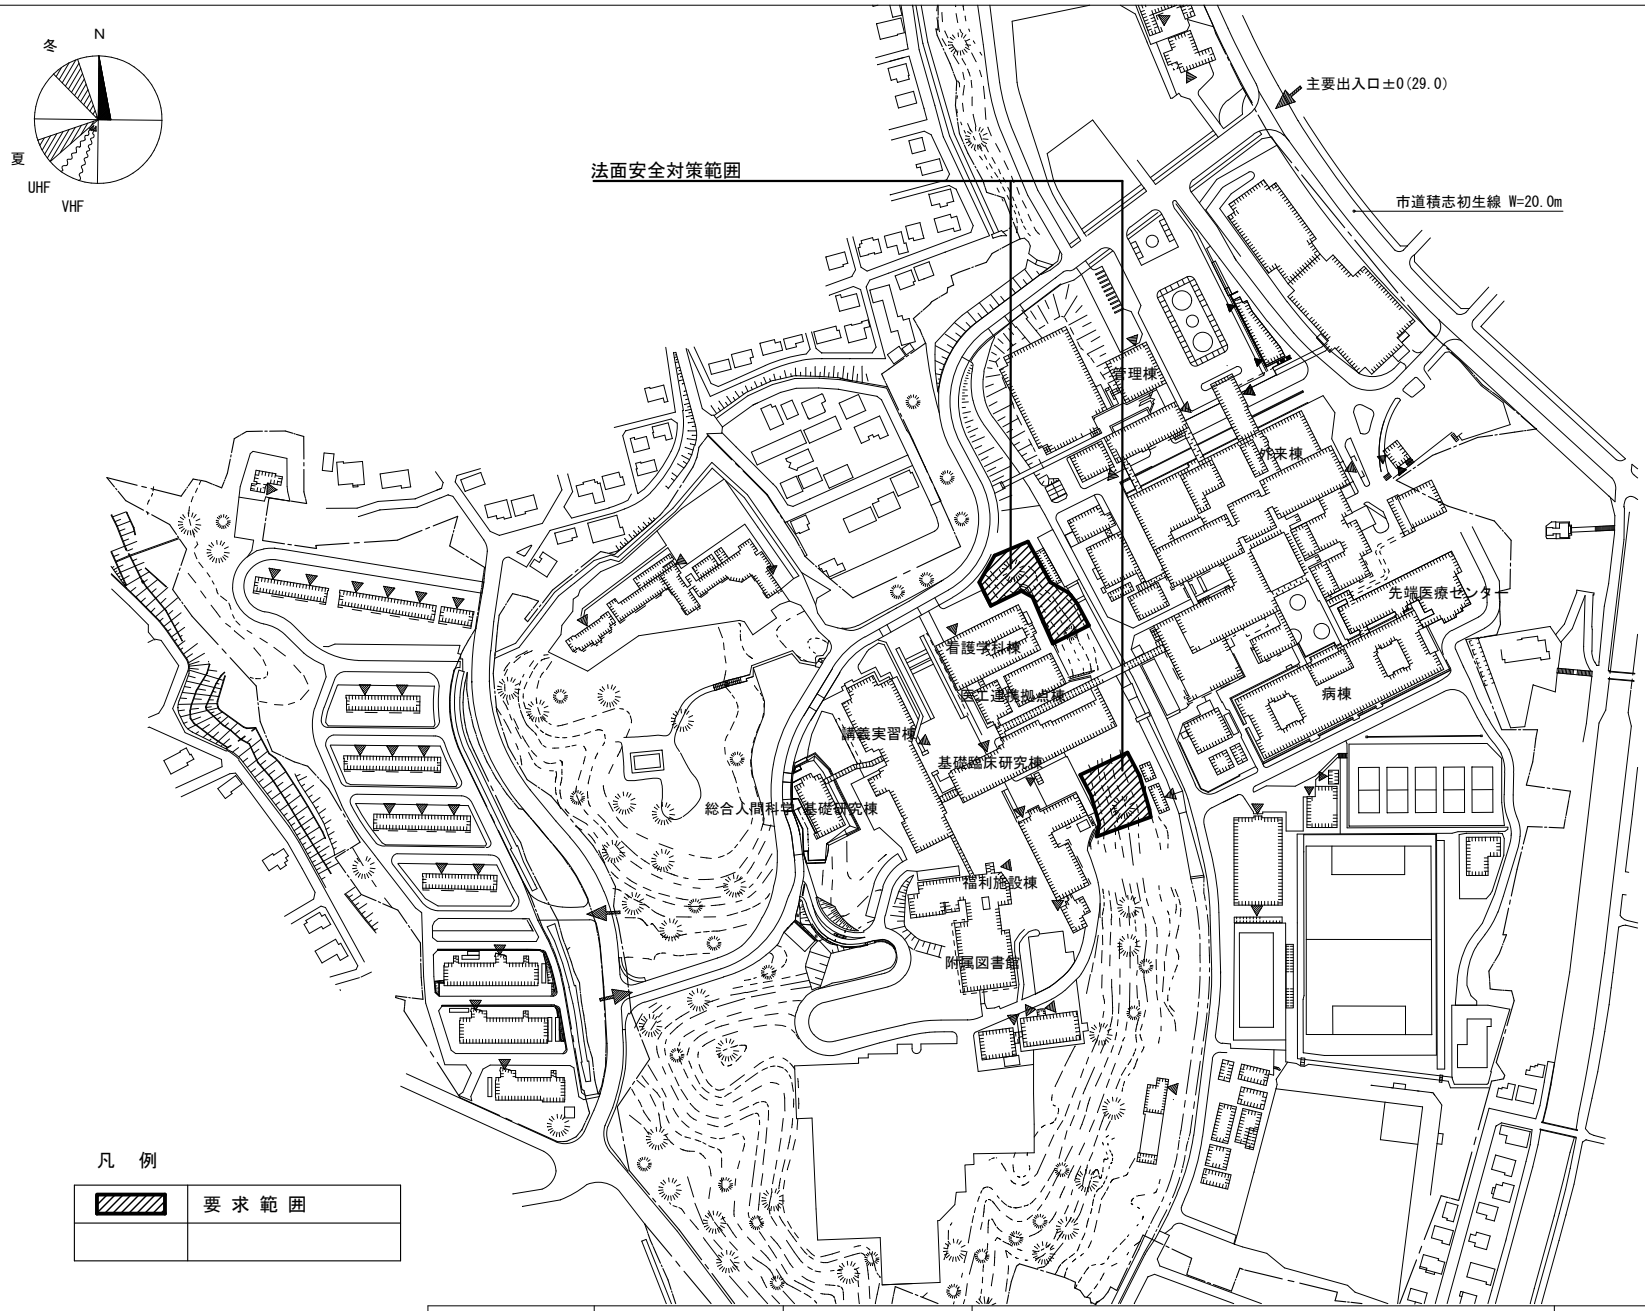


団 地 名	001半田	事 業 名	浜松医科大学（半田）基幹・環境整備（法面安全対策等）	配 置 図	1/4000

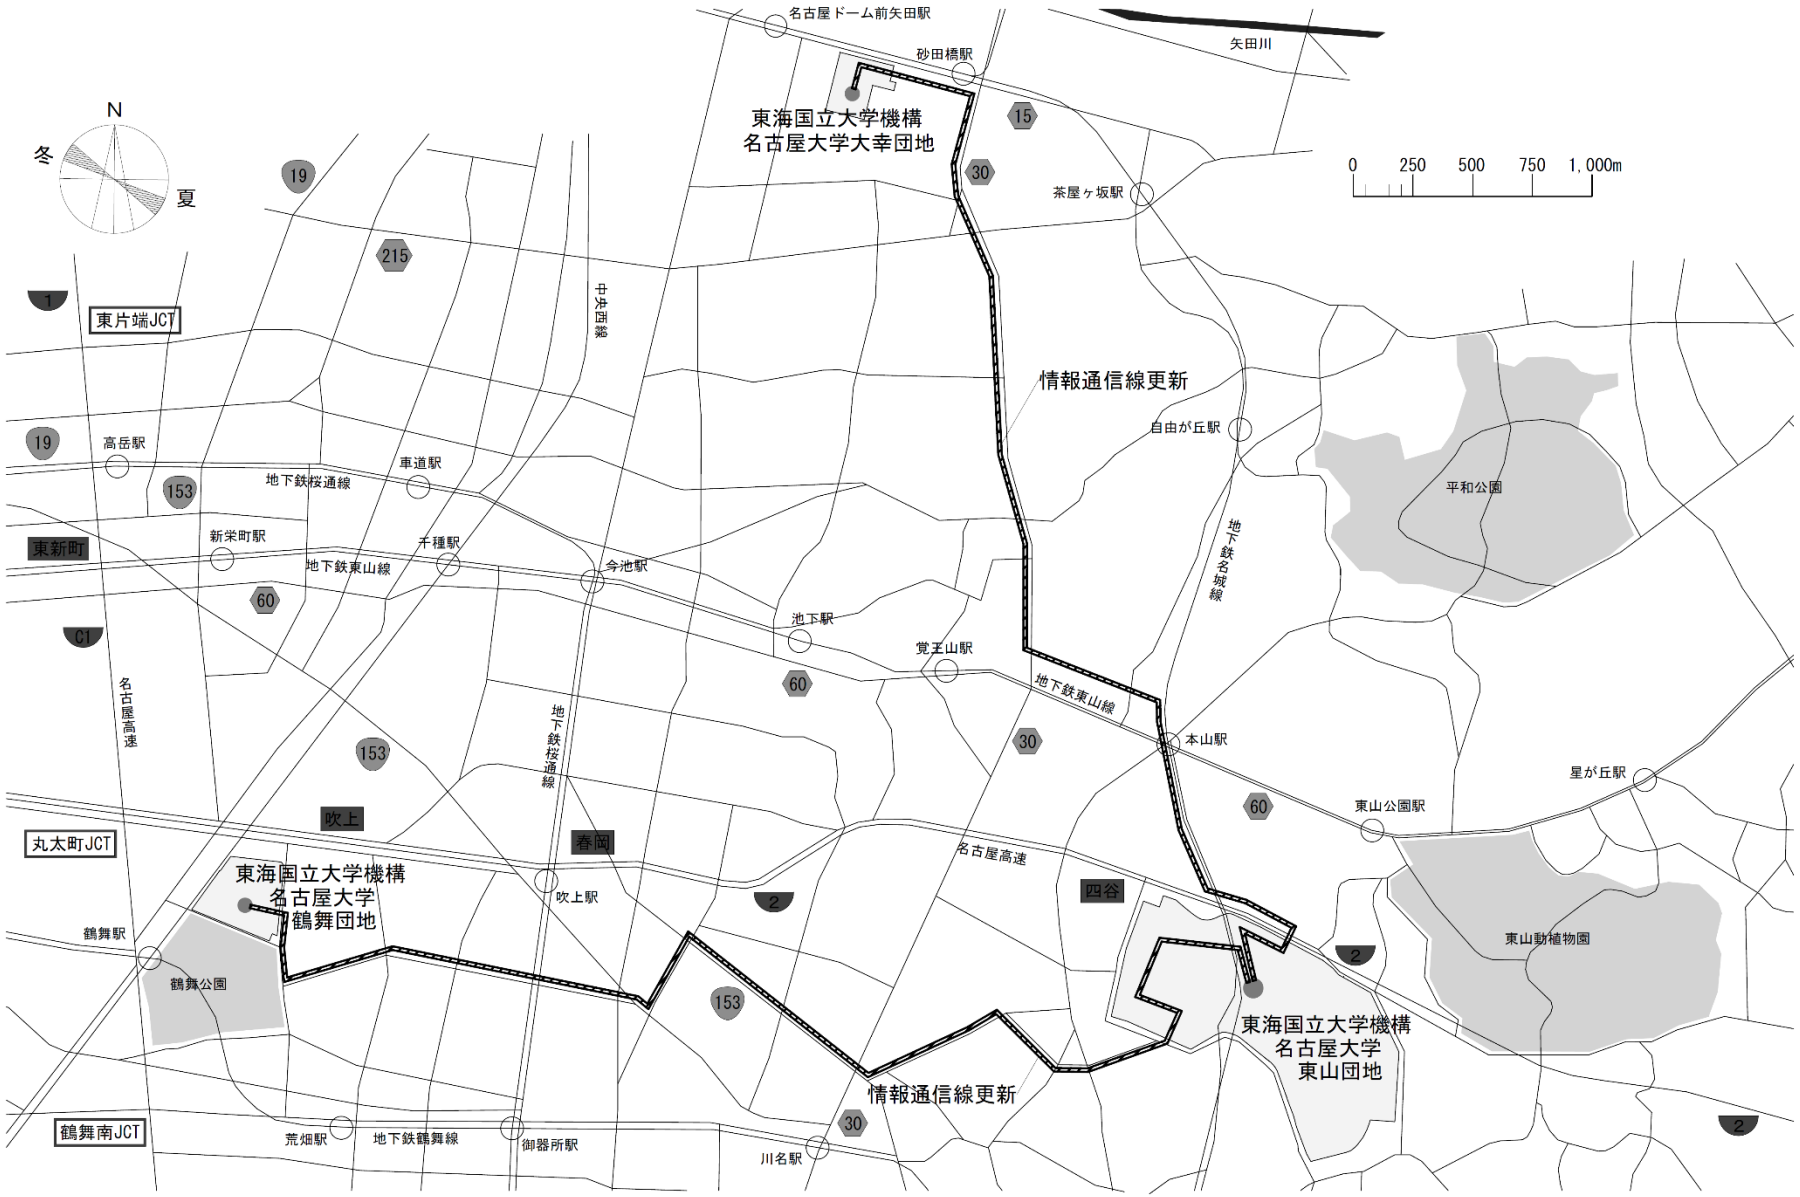


団地名	名古屋大学 001 東山	事業名	東海国立大学機構（名古屋） （東山他）ライフライン再生（通信設備）	配置図	1/30,000

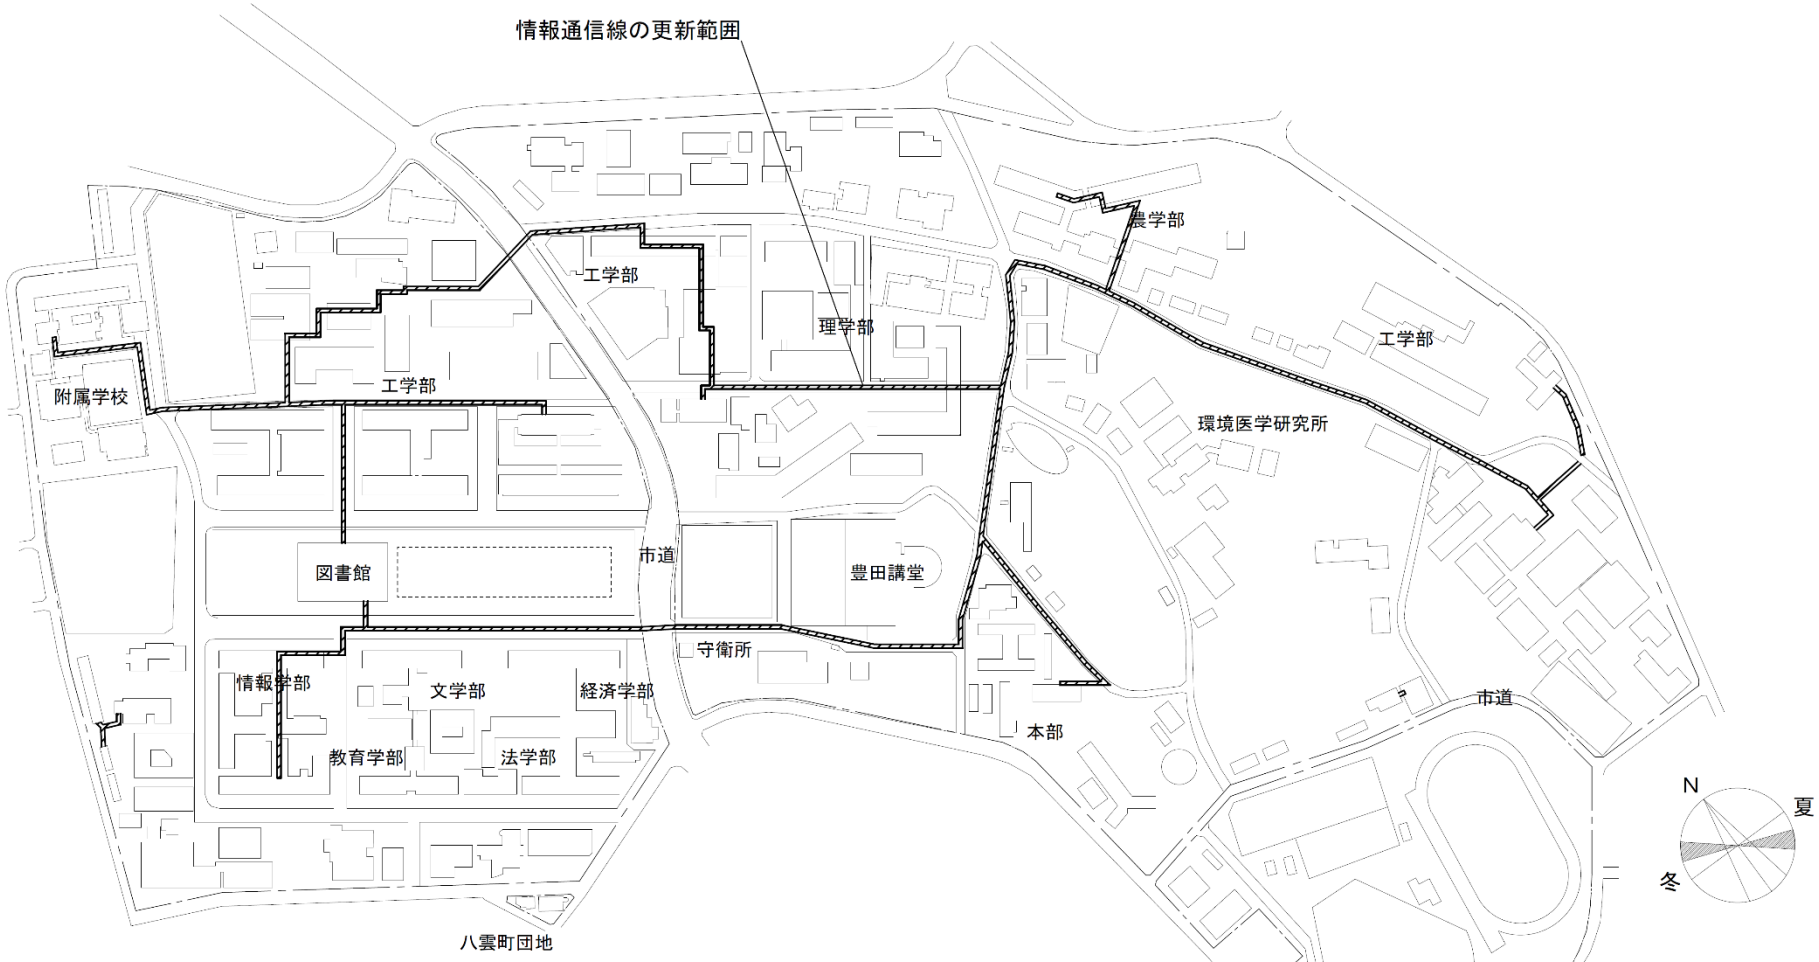


団 地 名	名古屋大学 001 東山	事 業 名	東海国立大学機構（名古屋） （東山他）ライフライン再生（通信設備）	配 置 図	1/6,000

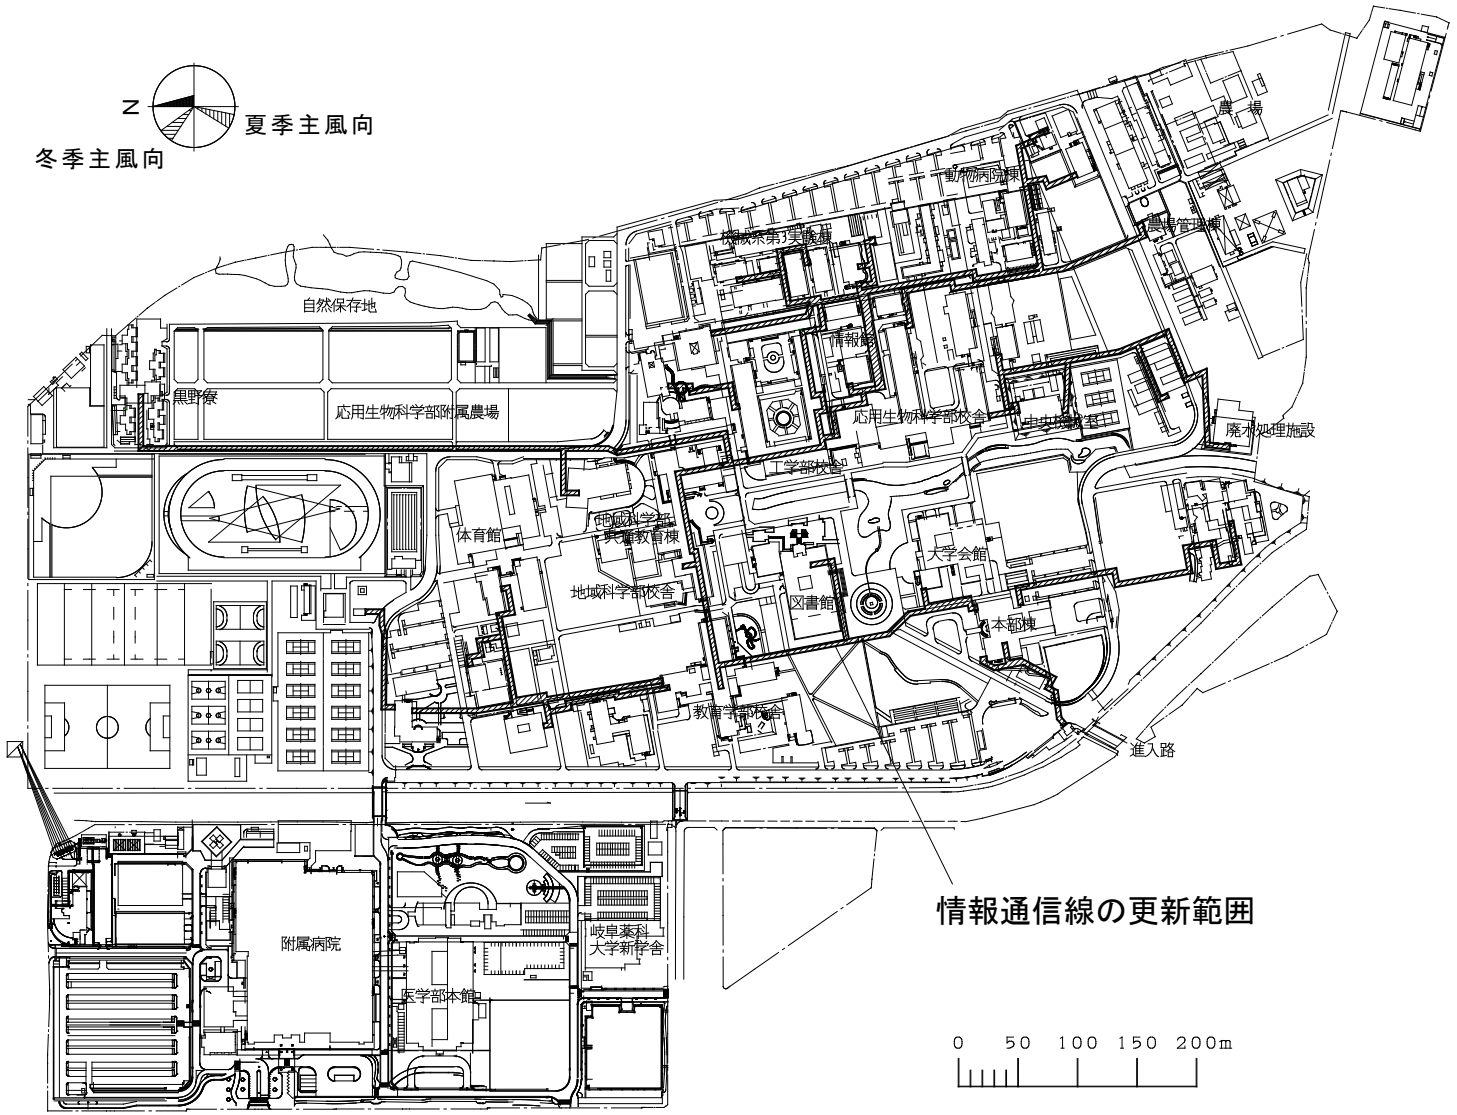


団 地 名	岐阜大学 017 柳戸	事 業 名	東海国立大学機構（東山他）ライフライン再生（通信設備）	配 置 図	1/6,000

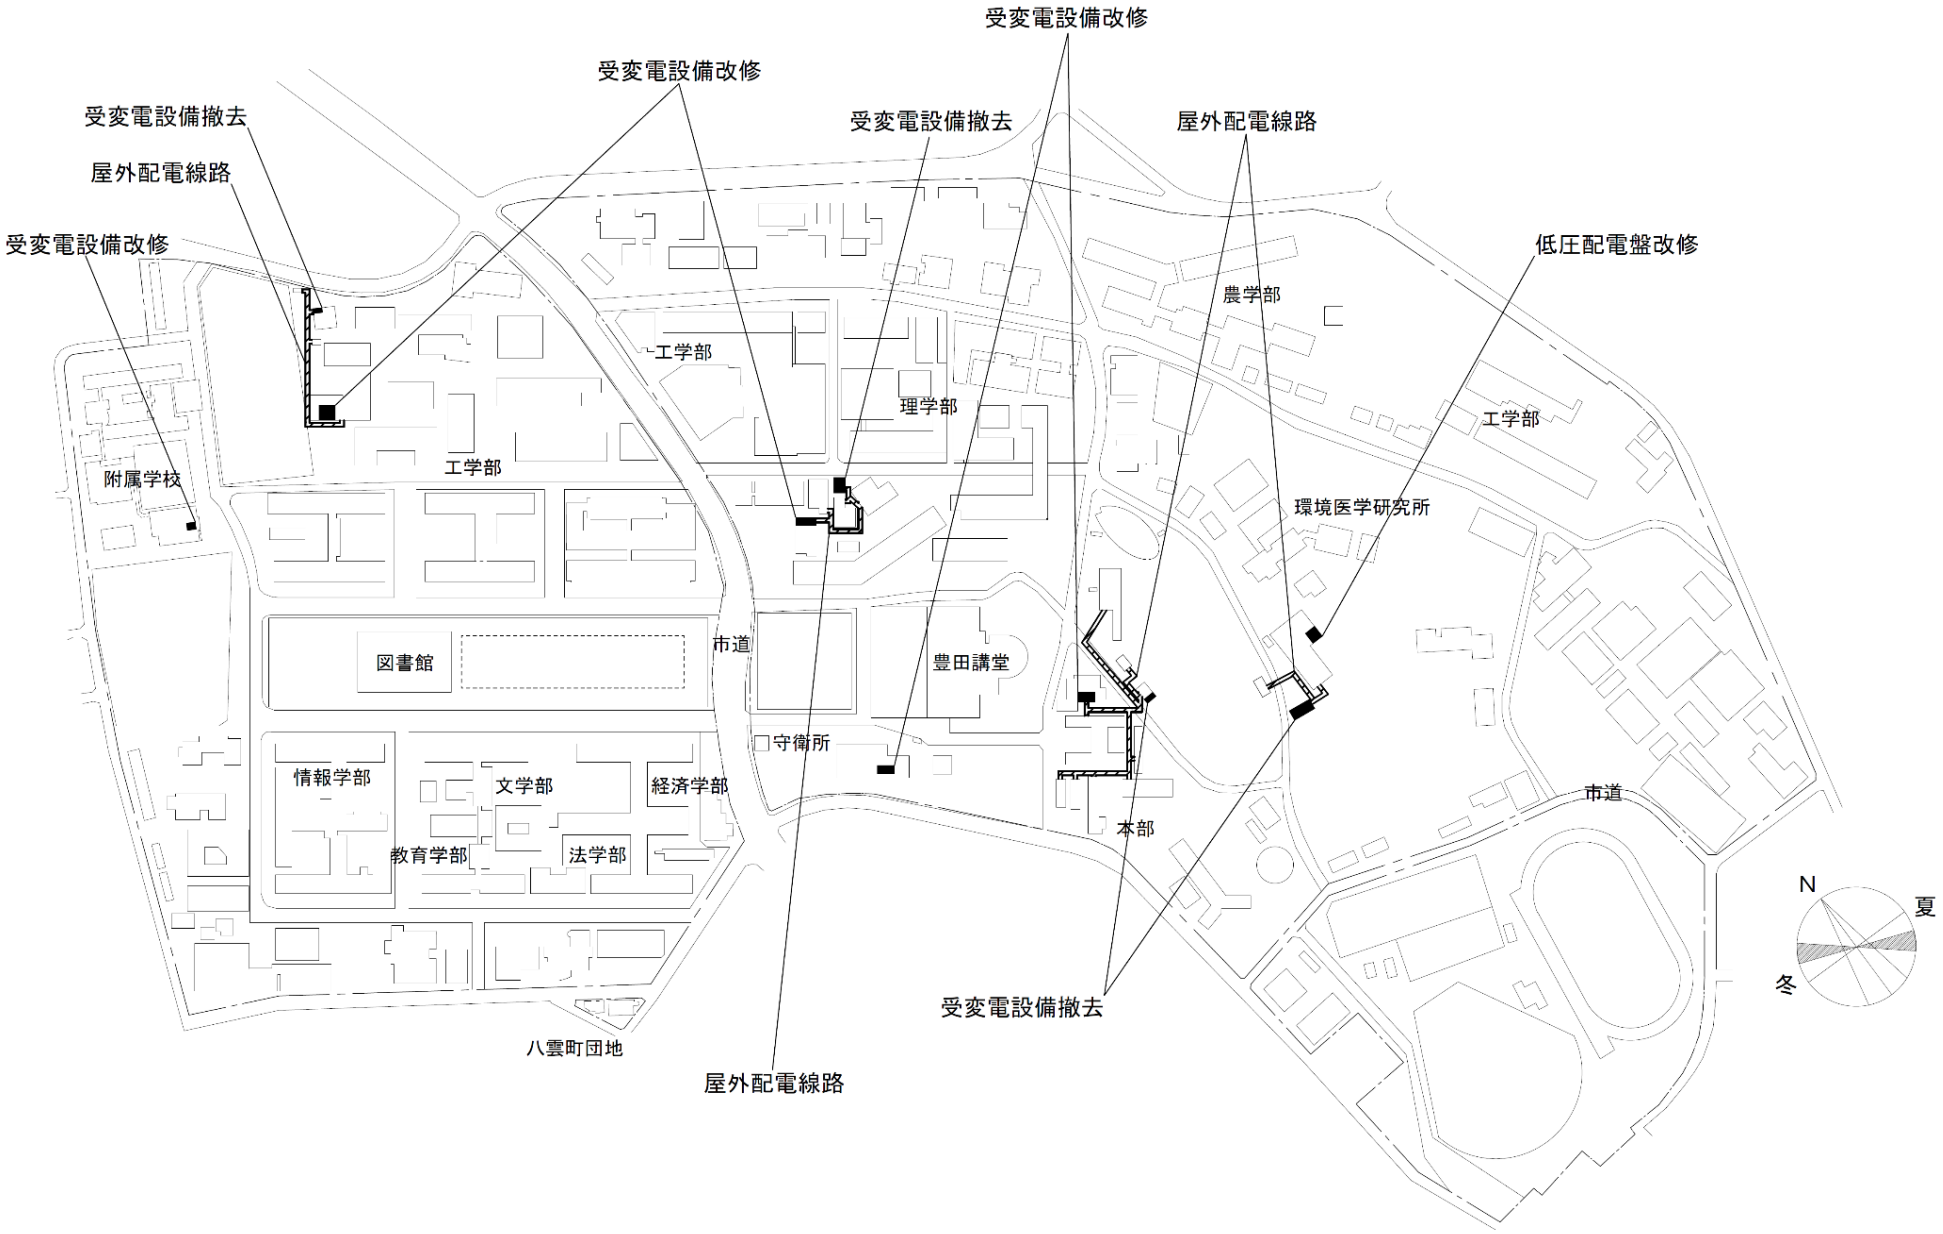


団 地 名	名古屋大学 001 東山	事 業 名	東海国立大学機構(名古屋) (東山他)ライフライン再生(受変電設備等)	配 置 図	1/6,000

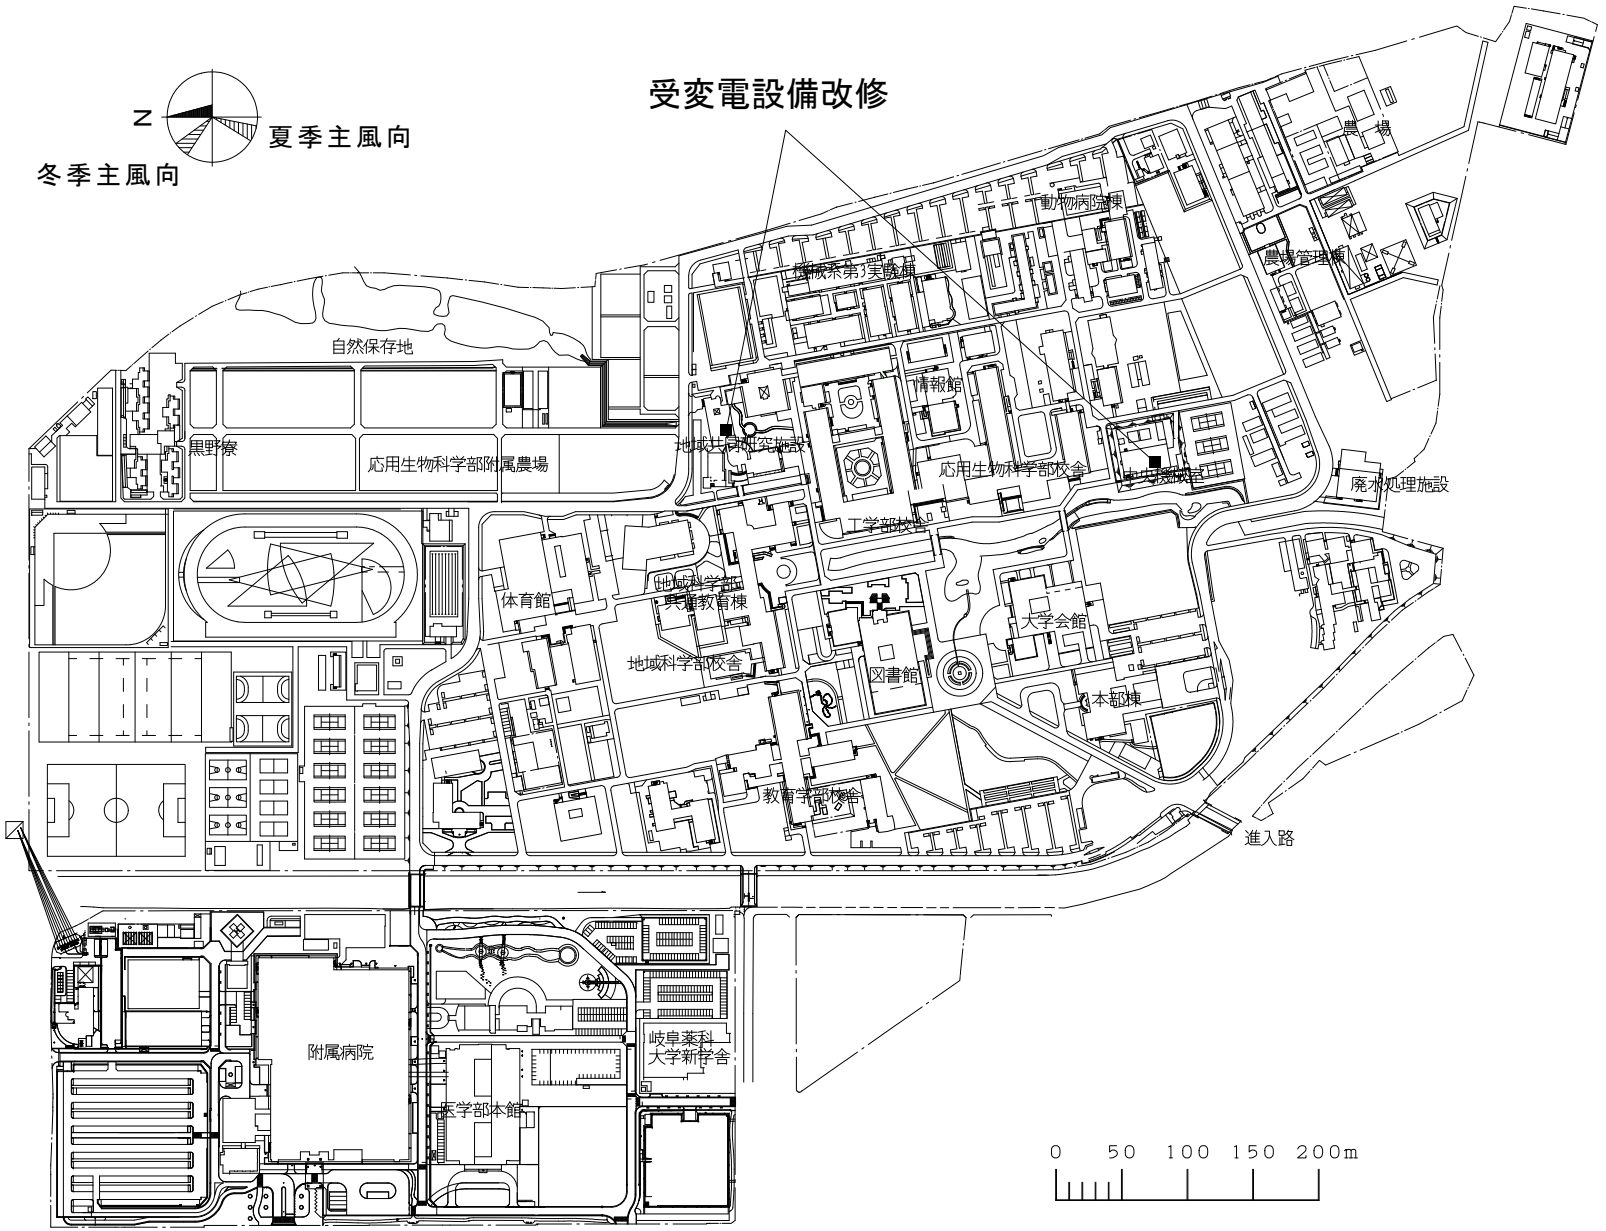


団 地 名	岐阜大学 017 柳戸	事 業 名	東海国立大学機構（東山他）ライフライン再生（受変電設備等）	配 置 図	1/6,000

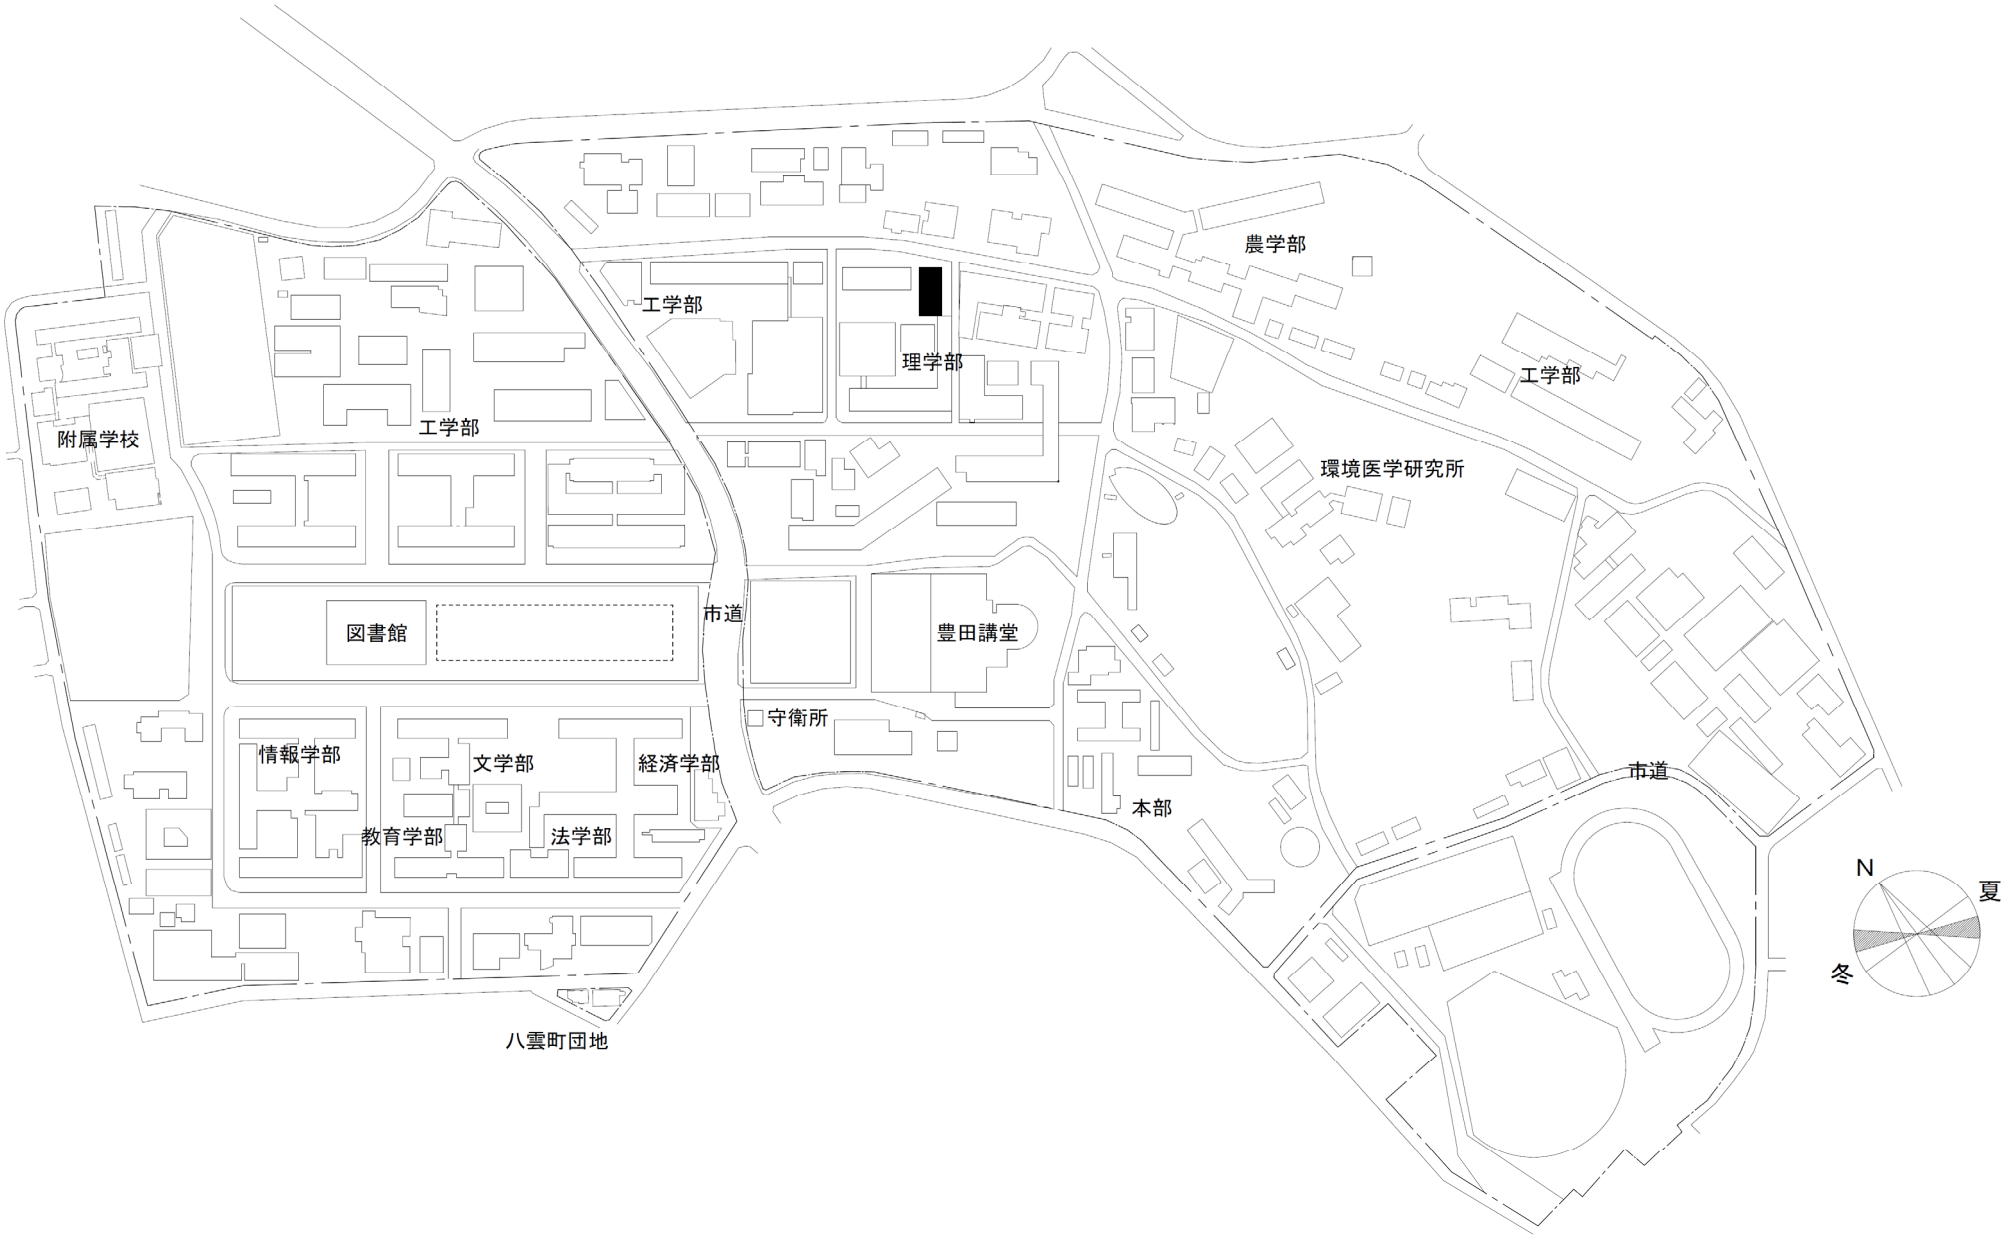


団 地 名	001 東山	事 業 名	東海国立大学機構(名古屋) (東山)総合研究棟改修(理学系)	配 置 図	1/6,000

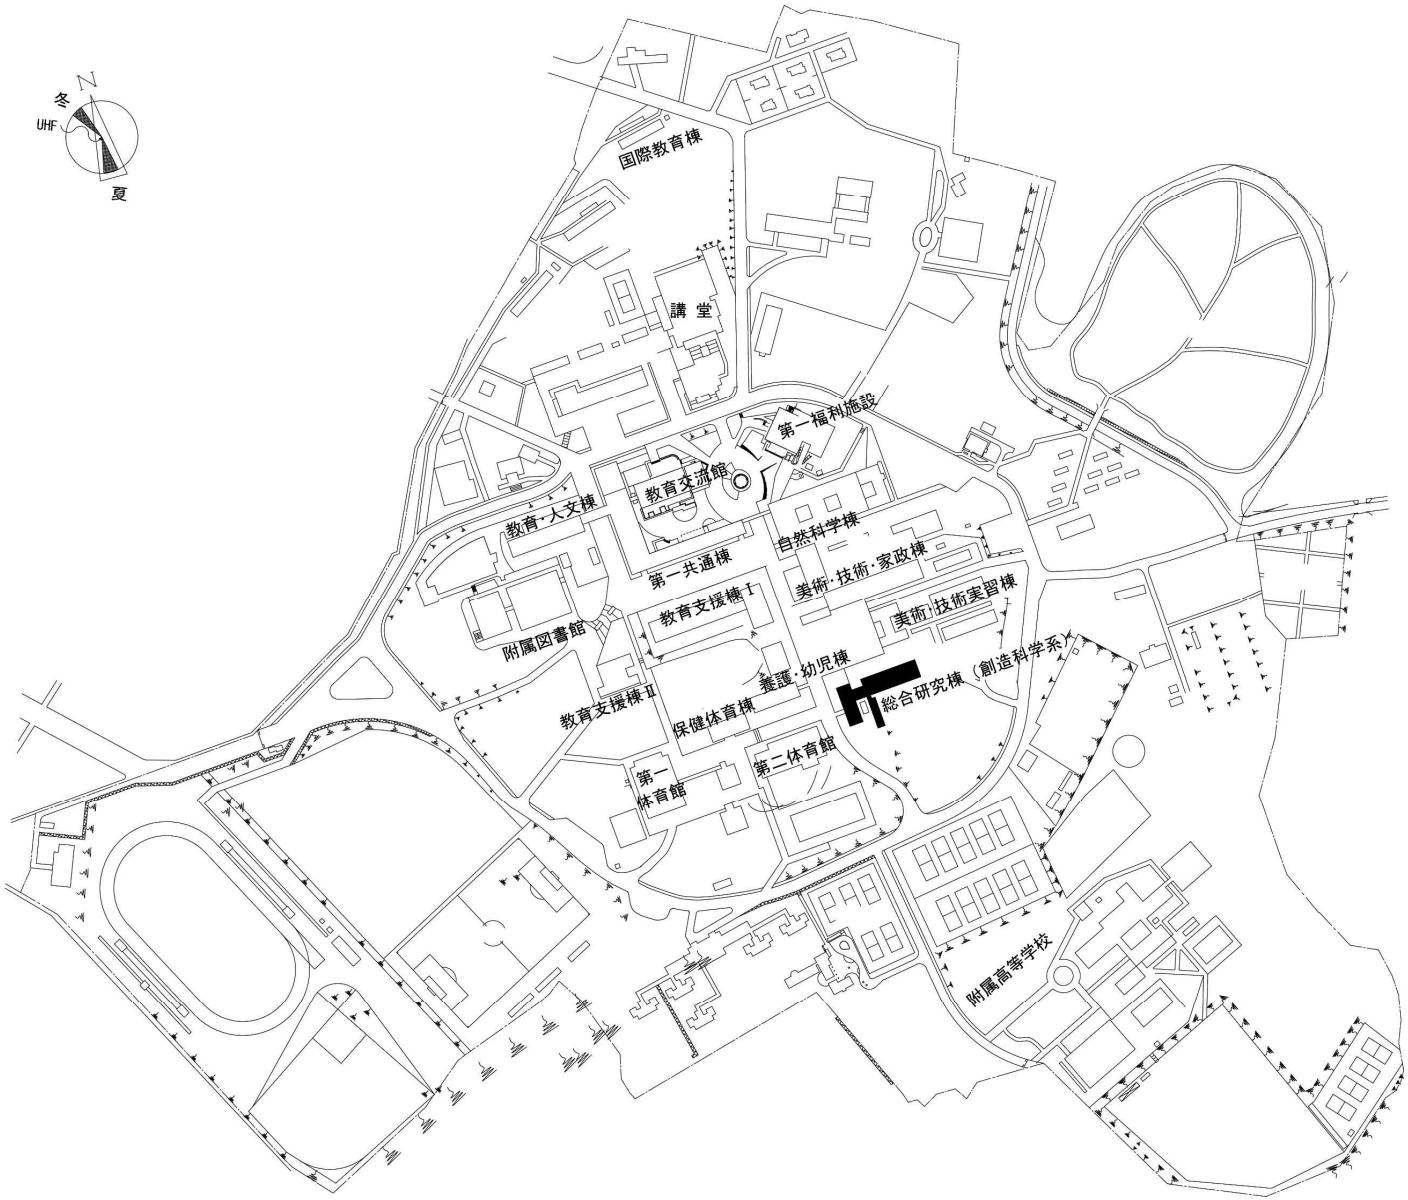


団 地 名	001 井ヶ谷	事 業 名	愛知教育大学（井ヶ谷）総合研究棟改修Ⅱ（創造科学系）	配 置 図	1/5,000

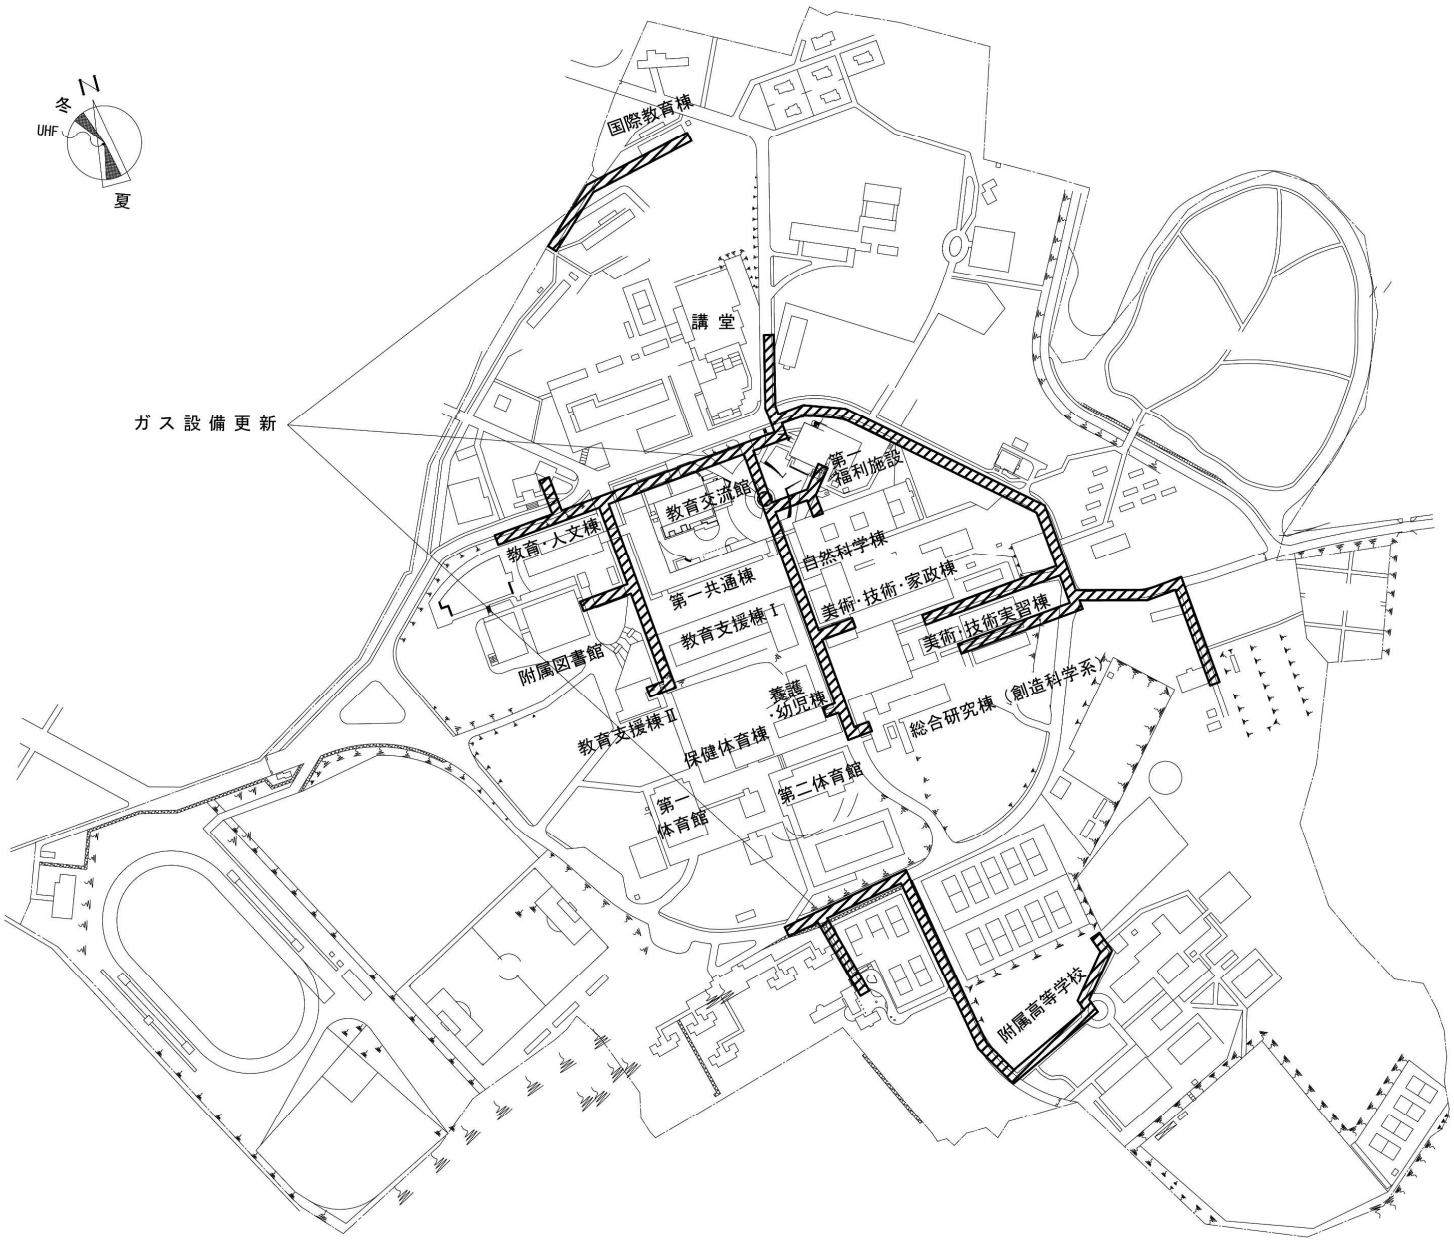


団 地 名	001 井ヶ谷	事 業 名	愛知教育大学（井ヶ谷）ライフライン再生（ガス設備）	配 置 図	1/5,000

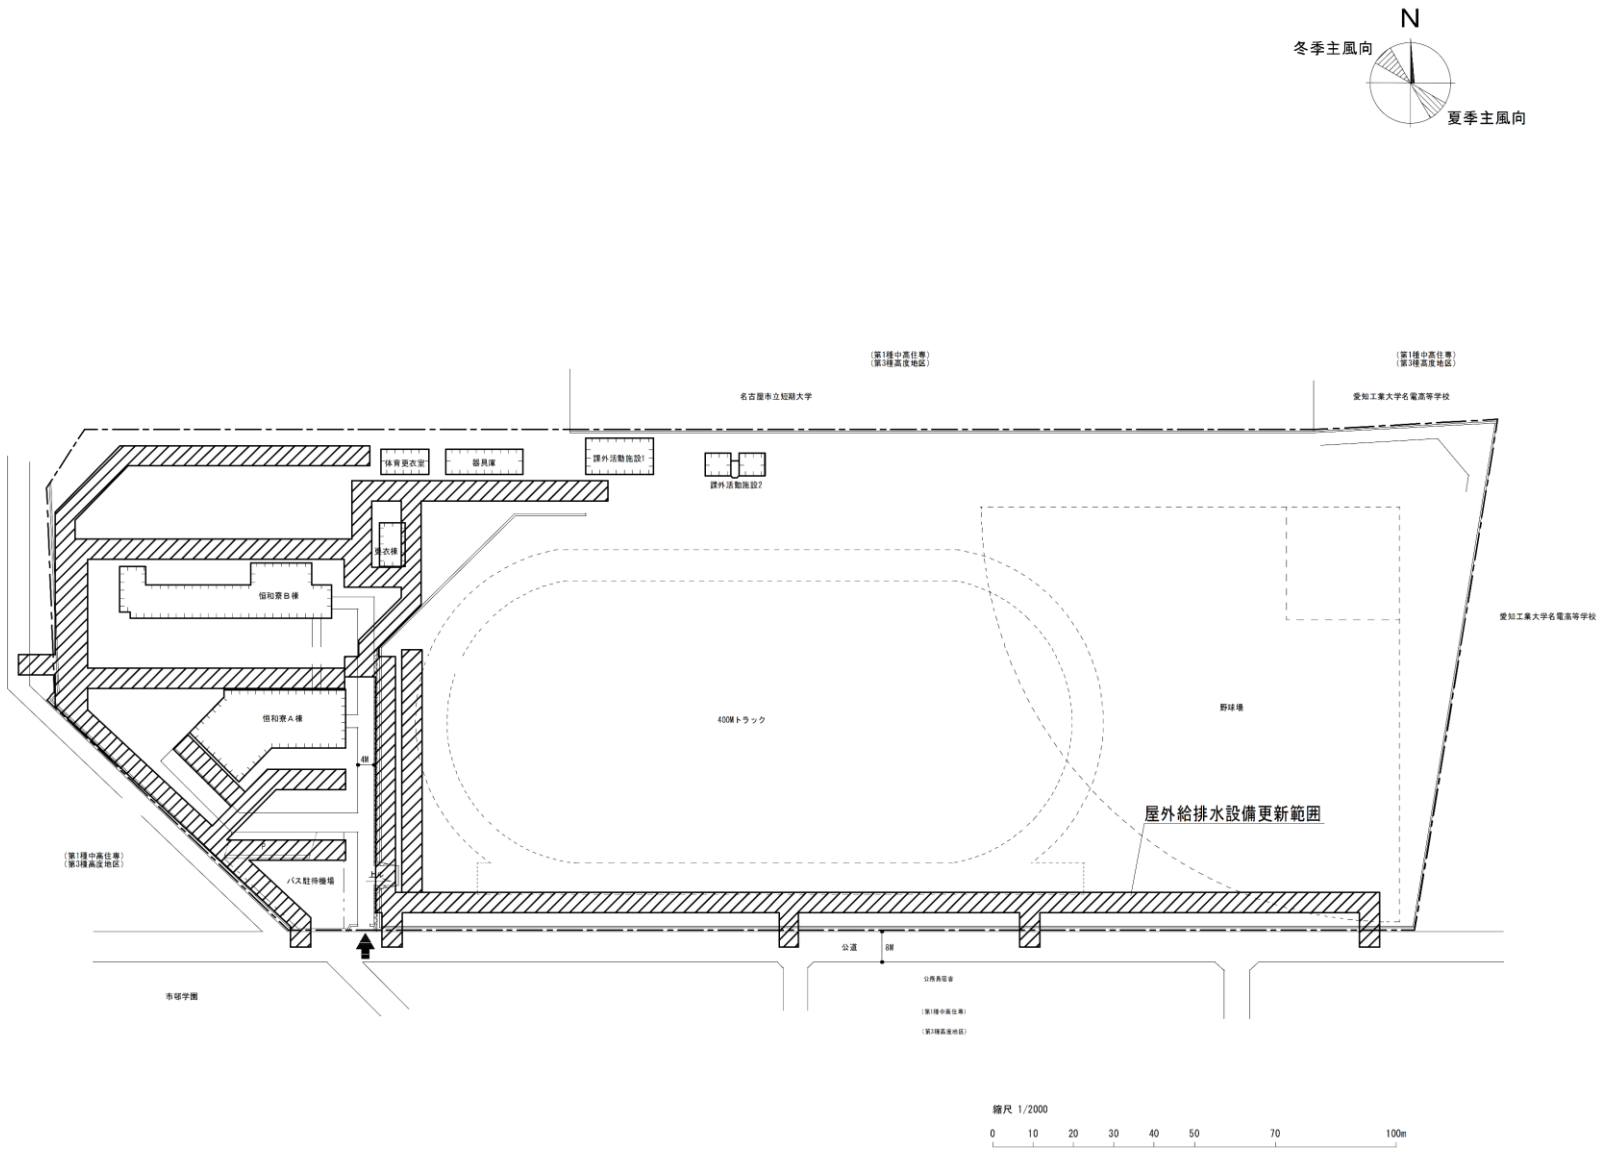


団 地 名	002 千種	事 業 名	名古屋工業大学 (千種)ライフライン再生(給排水設備)	配 置 図	1/1840

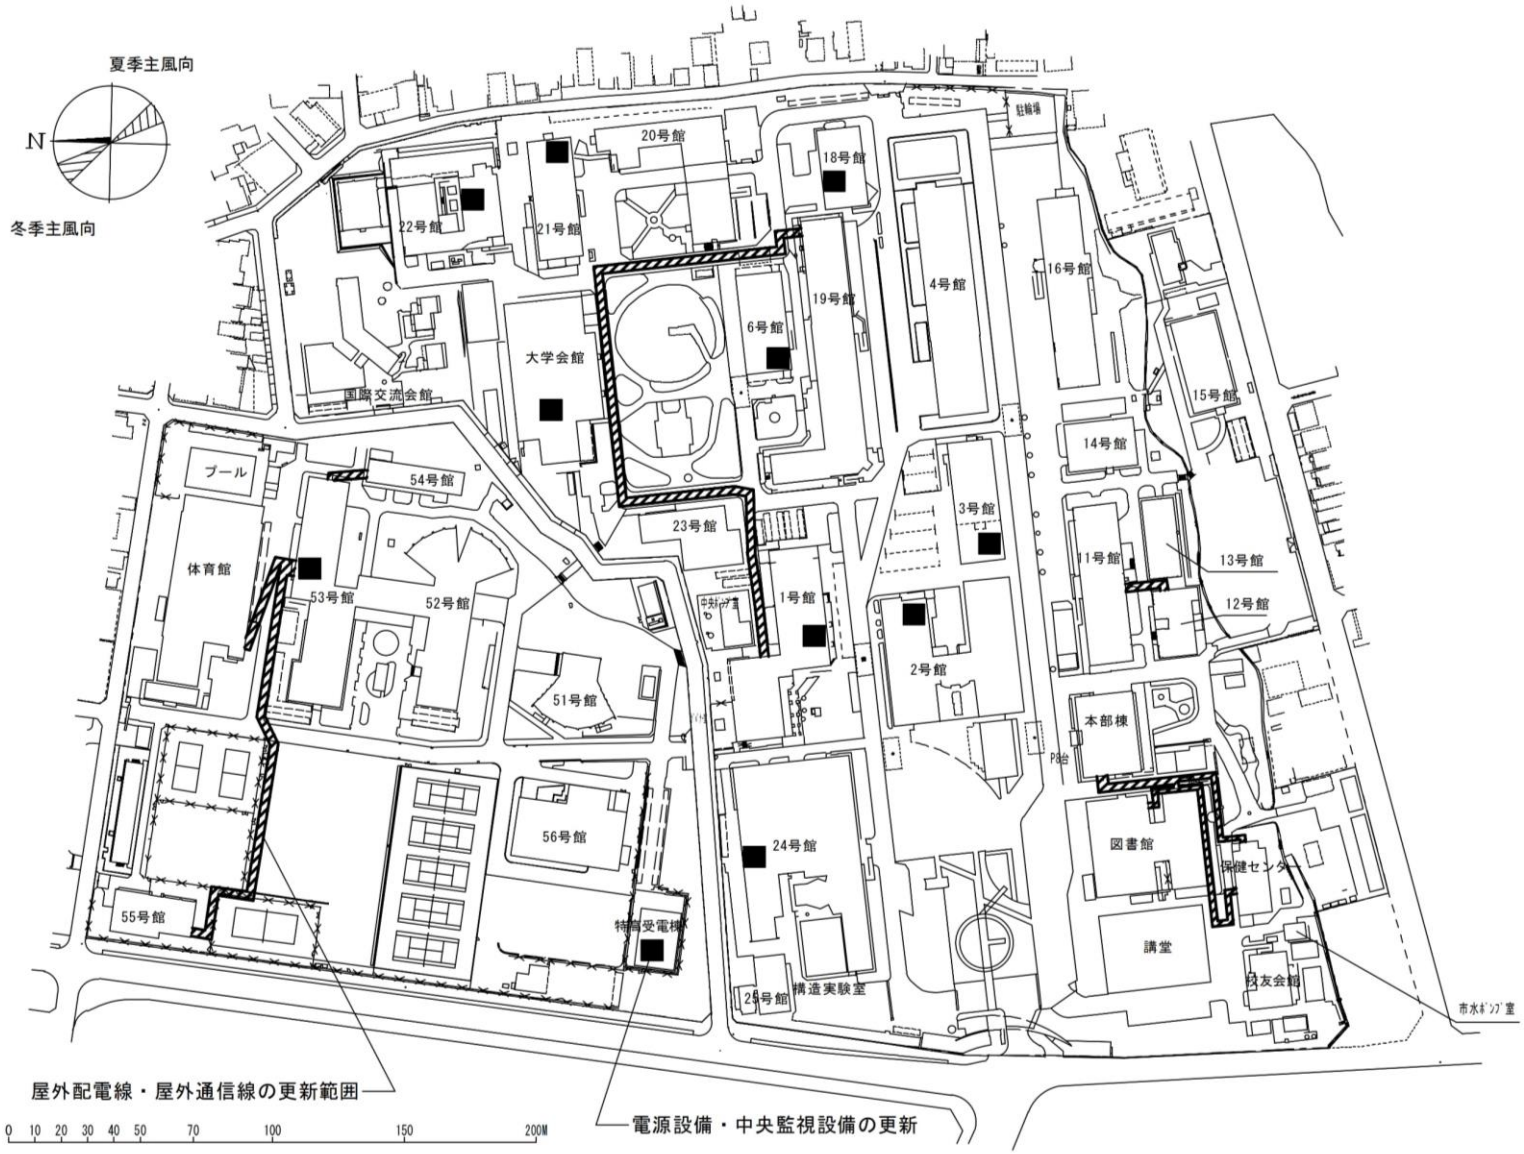

団 地 名	001 御器所	事 業 名	名古屋工業大学(御器所)ライフライン再生(電気設備)	配 置 図	1/2600

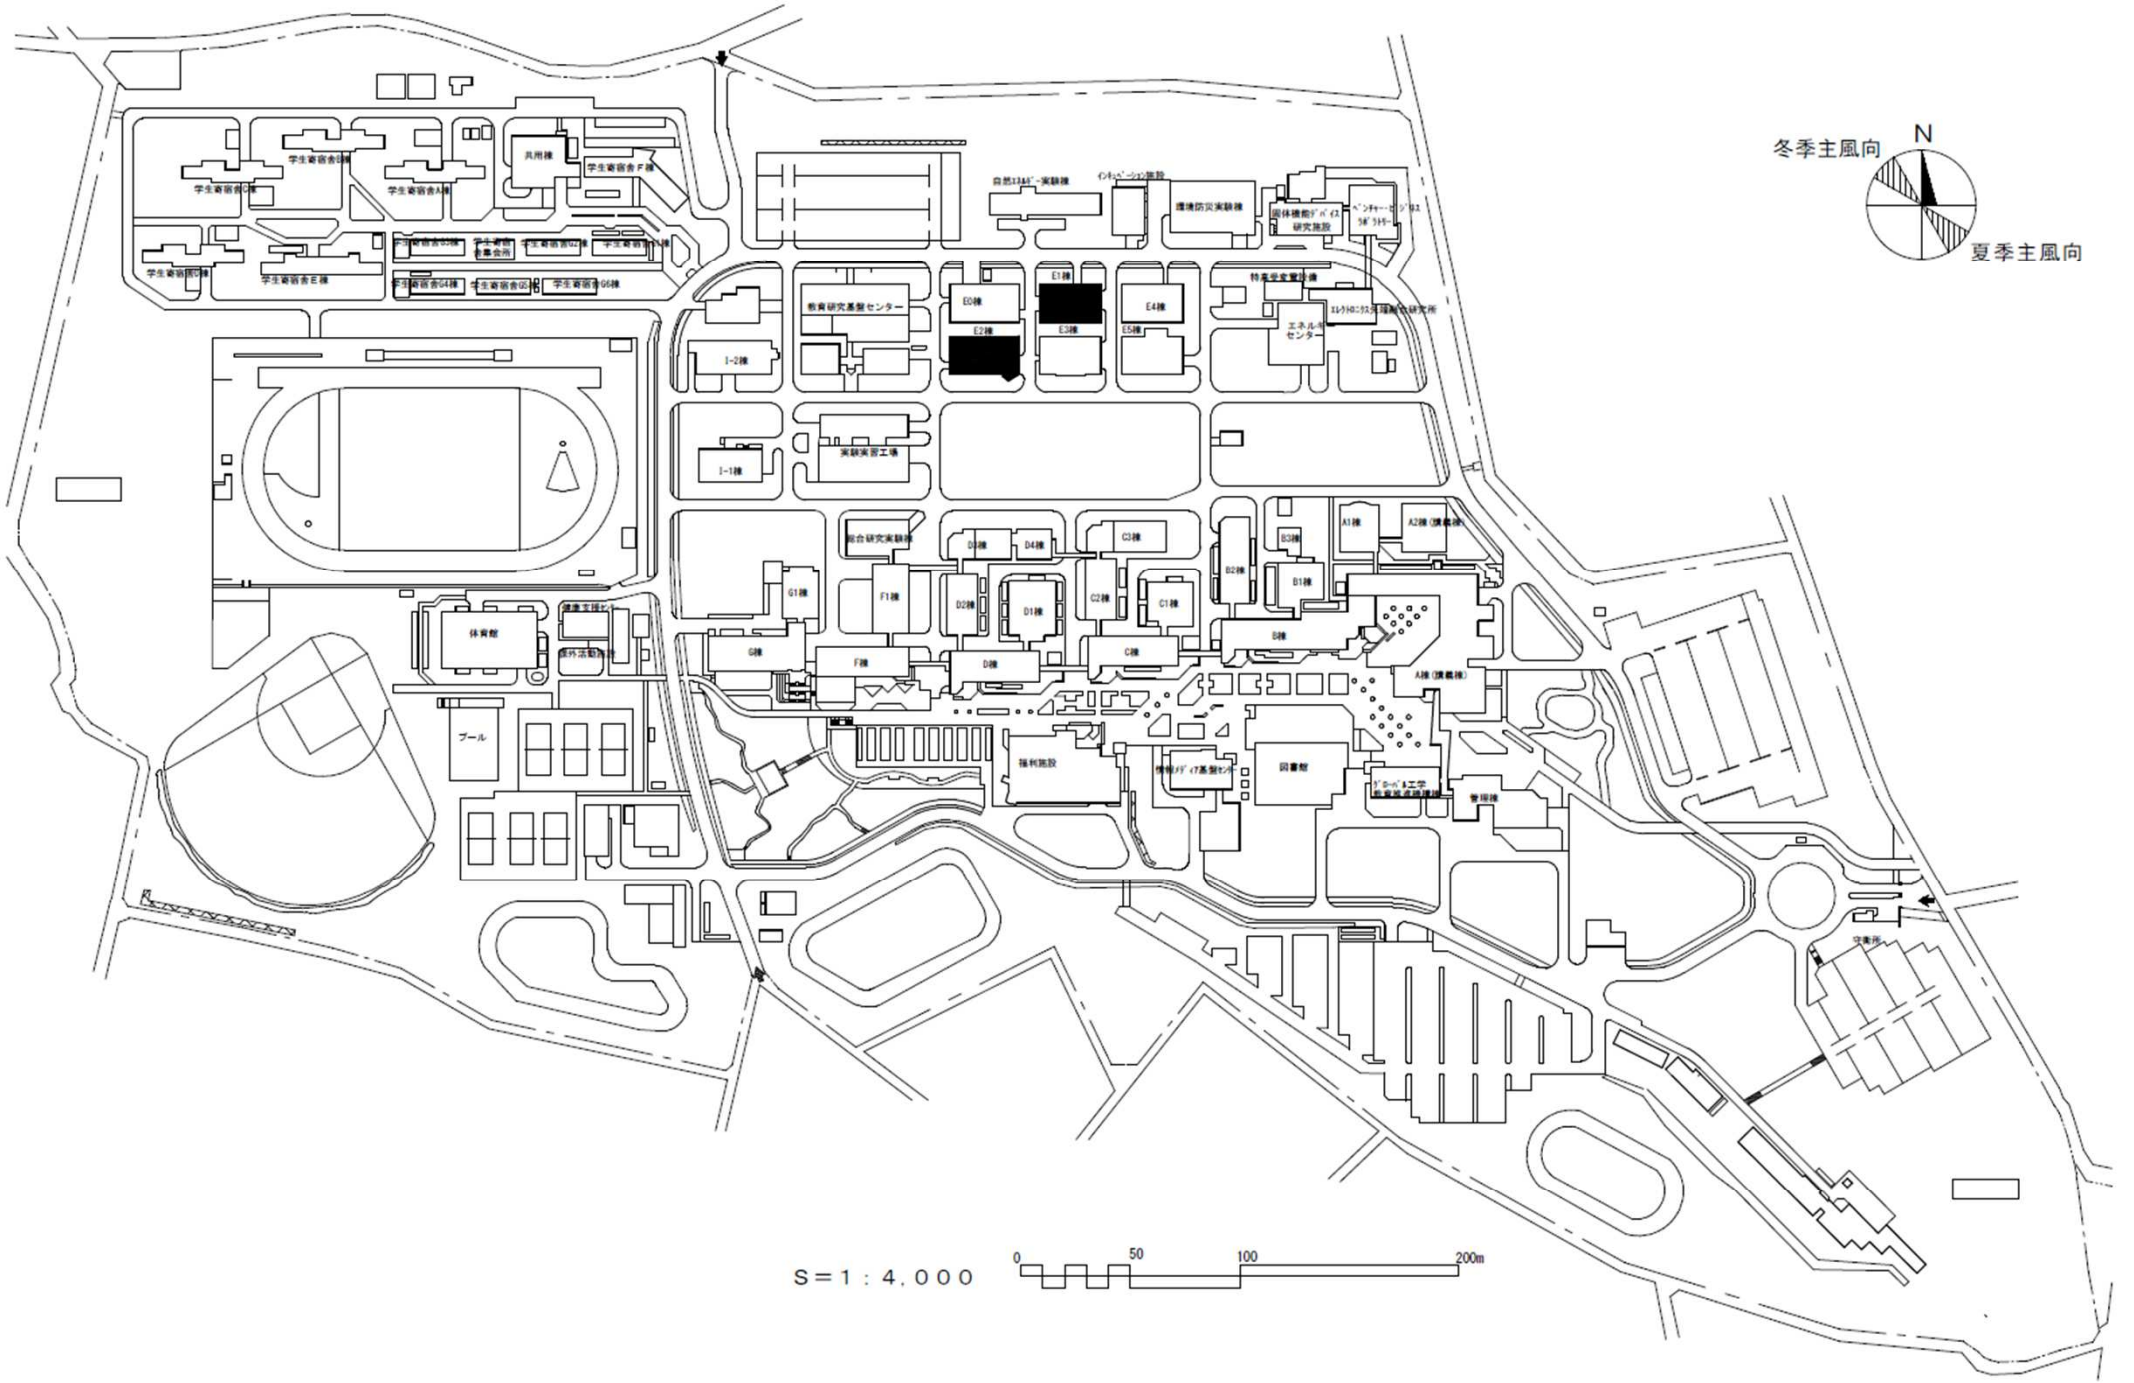


団　地　名	001　天伯町	事　業　名	豊橋技術科学大学（天伯町）総合研究棟改修（工学系）	配置図	1/4000

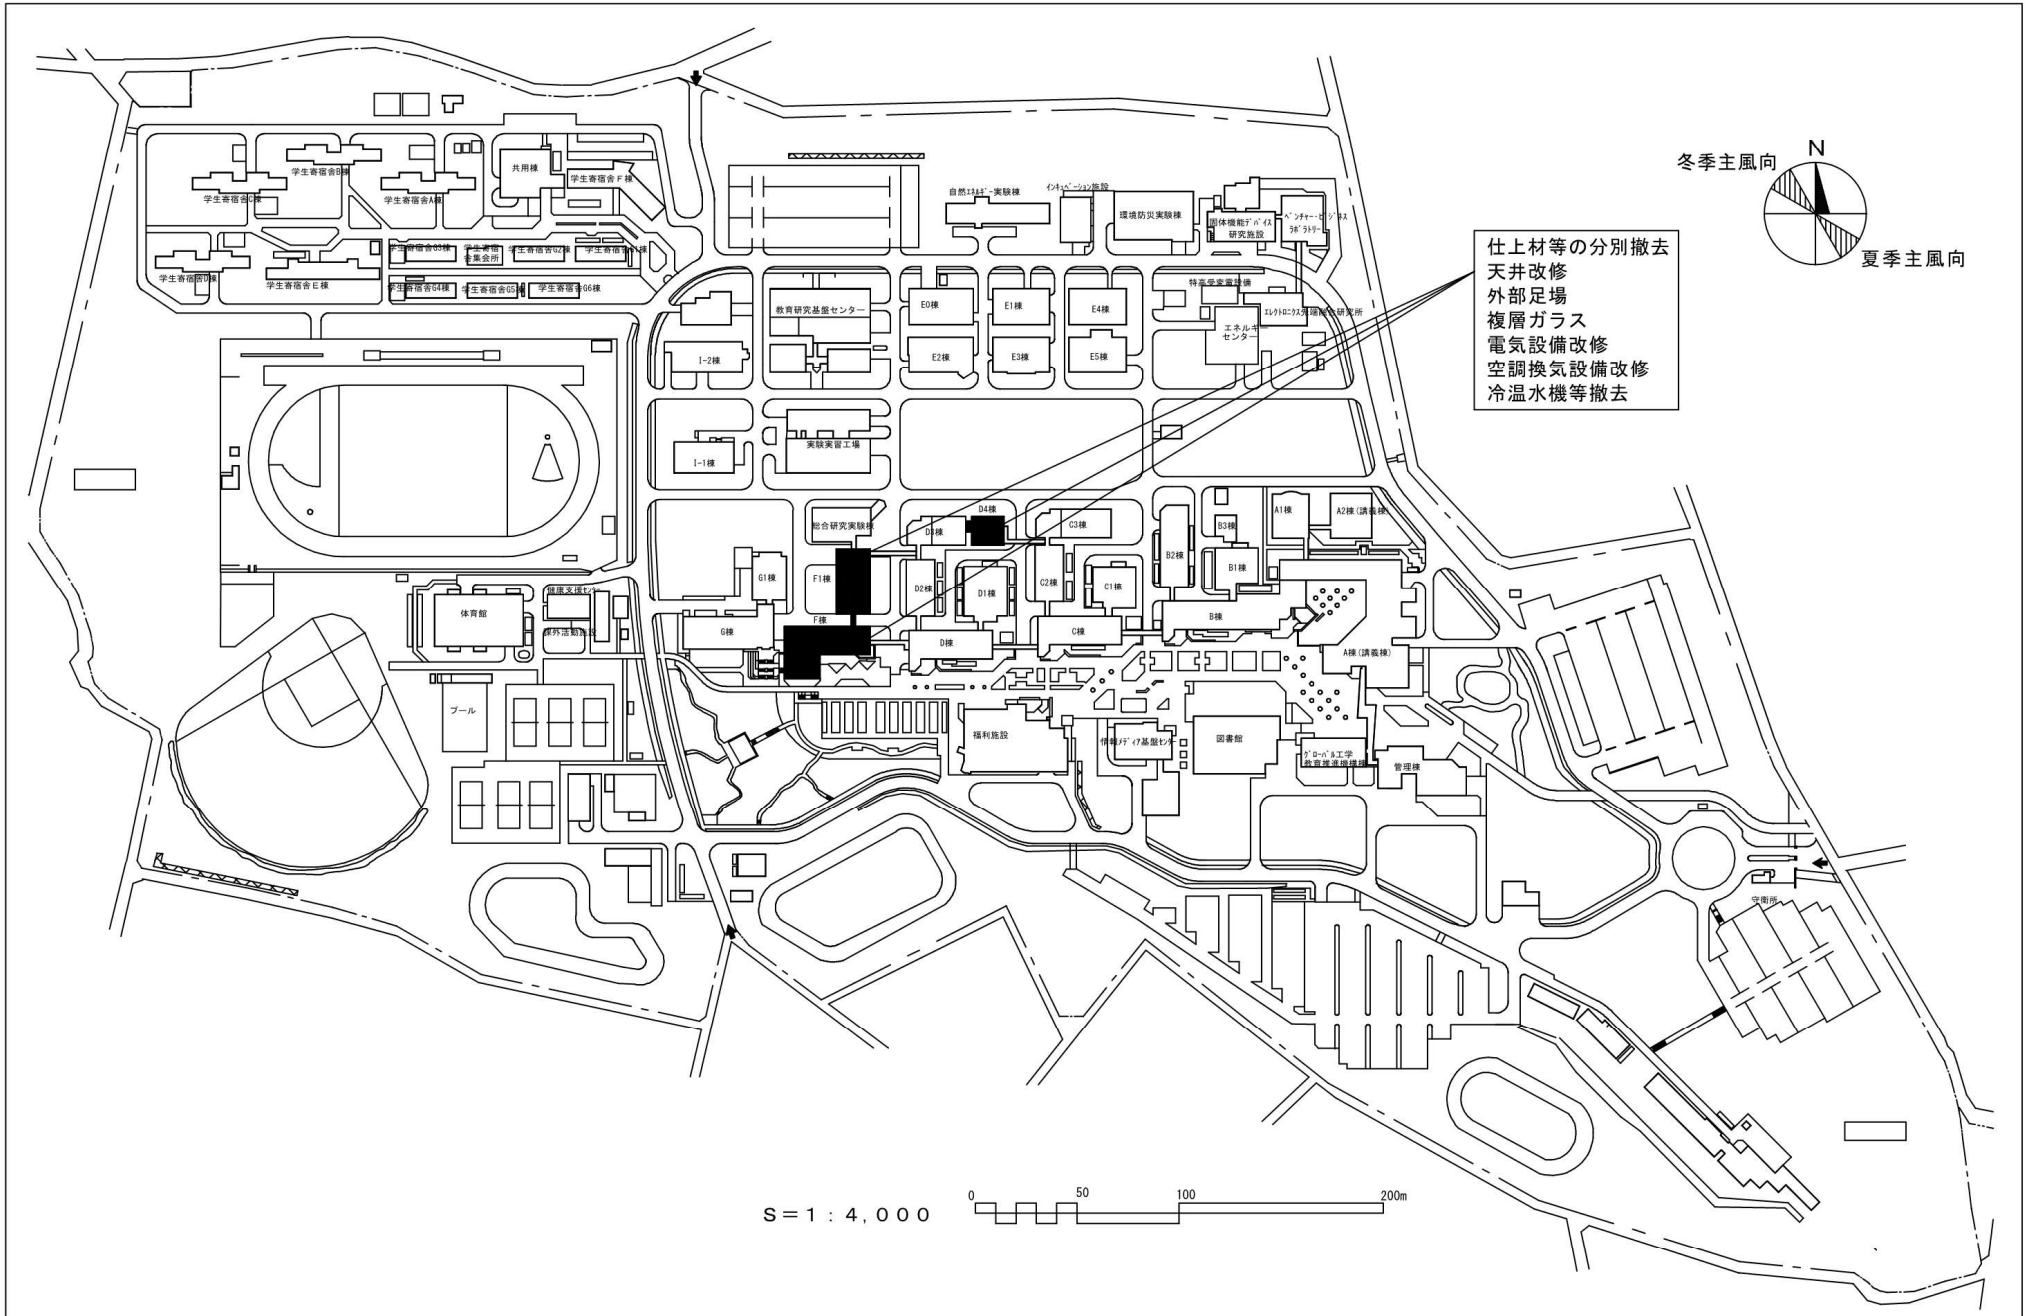


団　地　名	001　天伯町	事　業　名	豊橋技術科学大学（天伯町）ライフライン再生（空調設備）	配置図	1/4000


冬季主風向

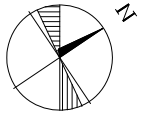


夏季主風向

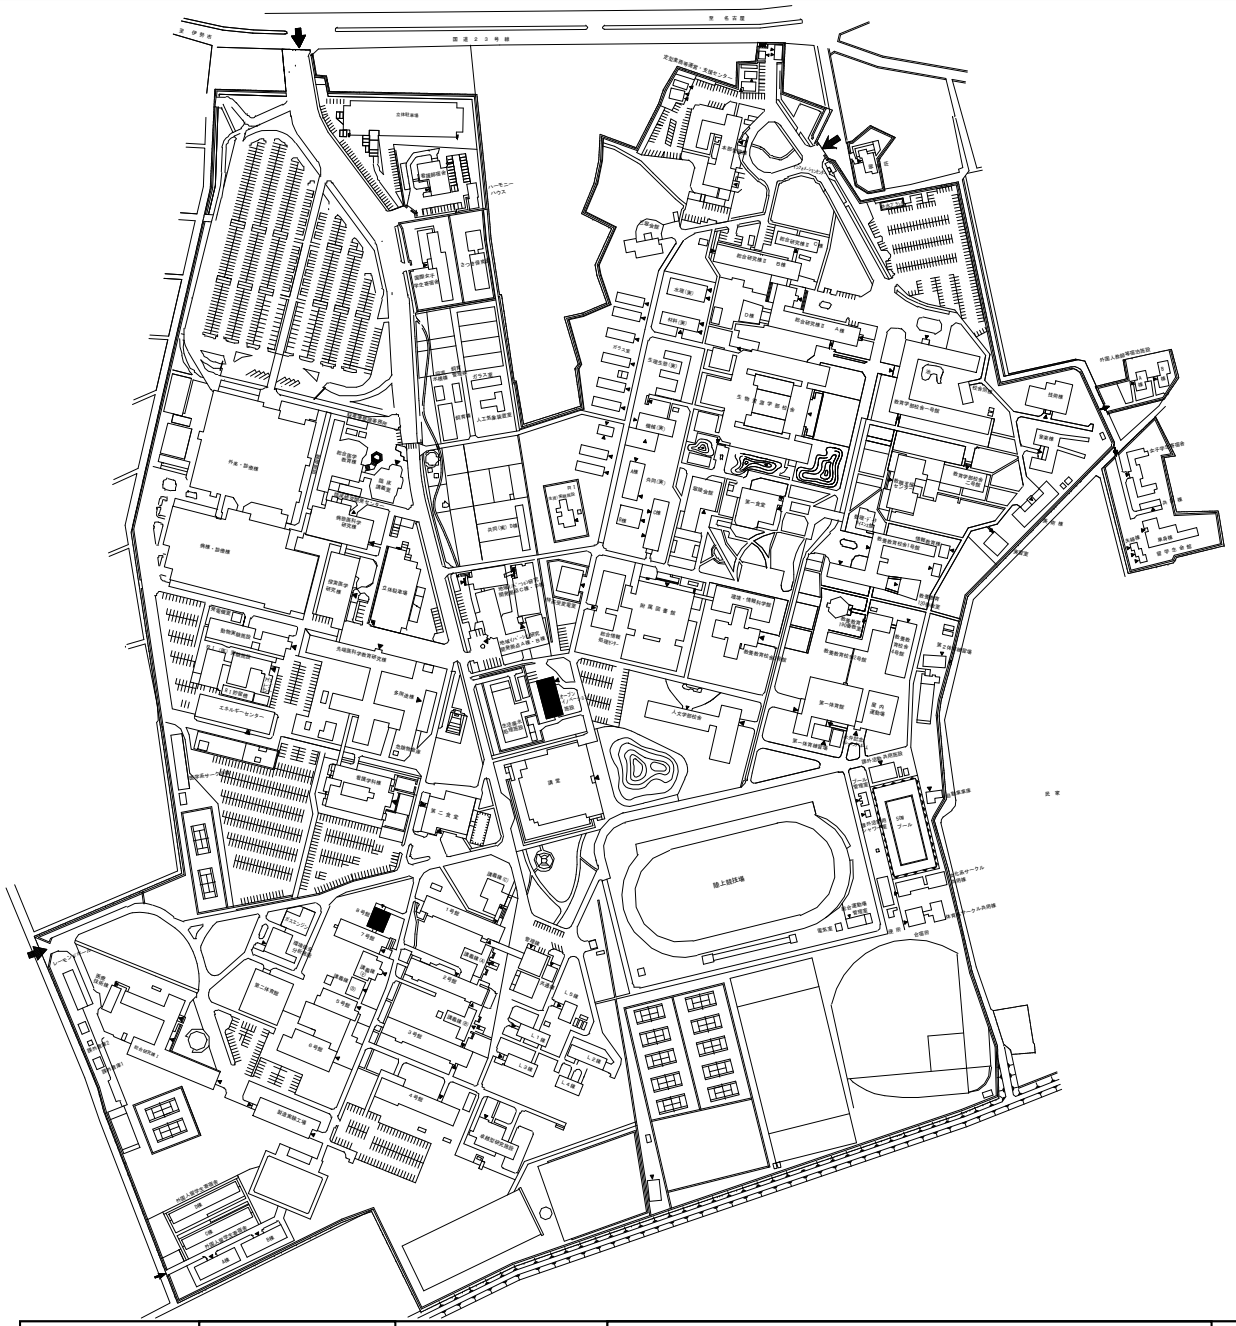


団 地 名	001 上浜	事 業 名	三重大学(上浜)未来地域社会創造拠点Ⅱ	配 置 図	1/6000

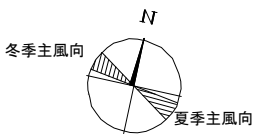


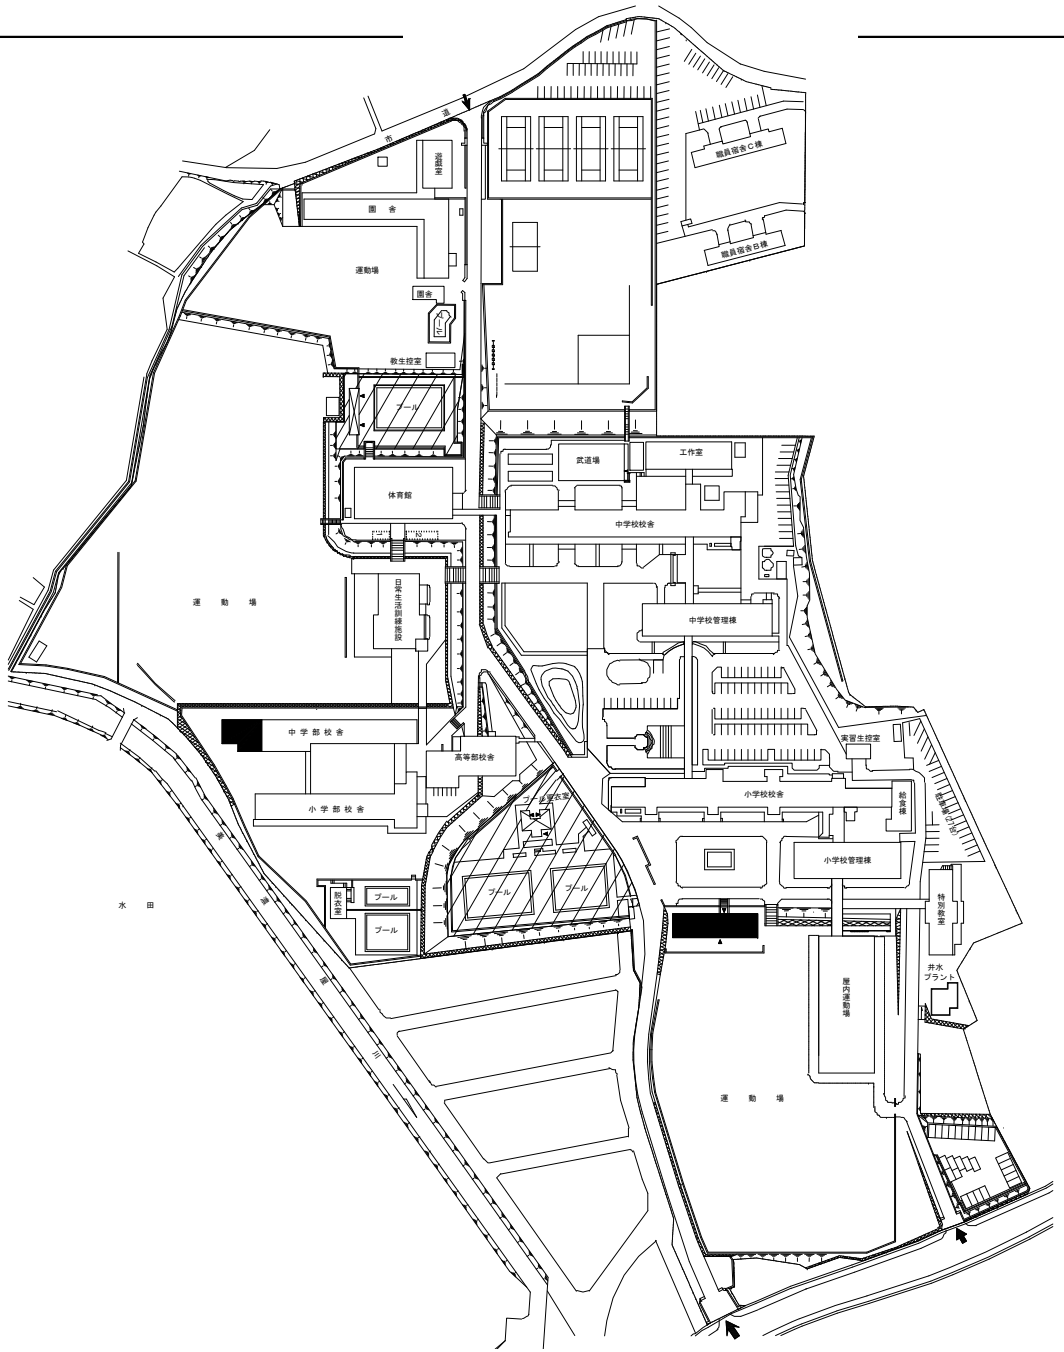


団地名	006 観音寺	事業名	三重大学(観音寺)附属情報メディア棟改修	配置図	1/3000

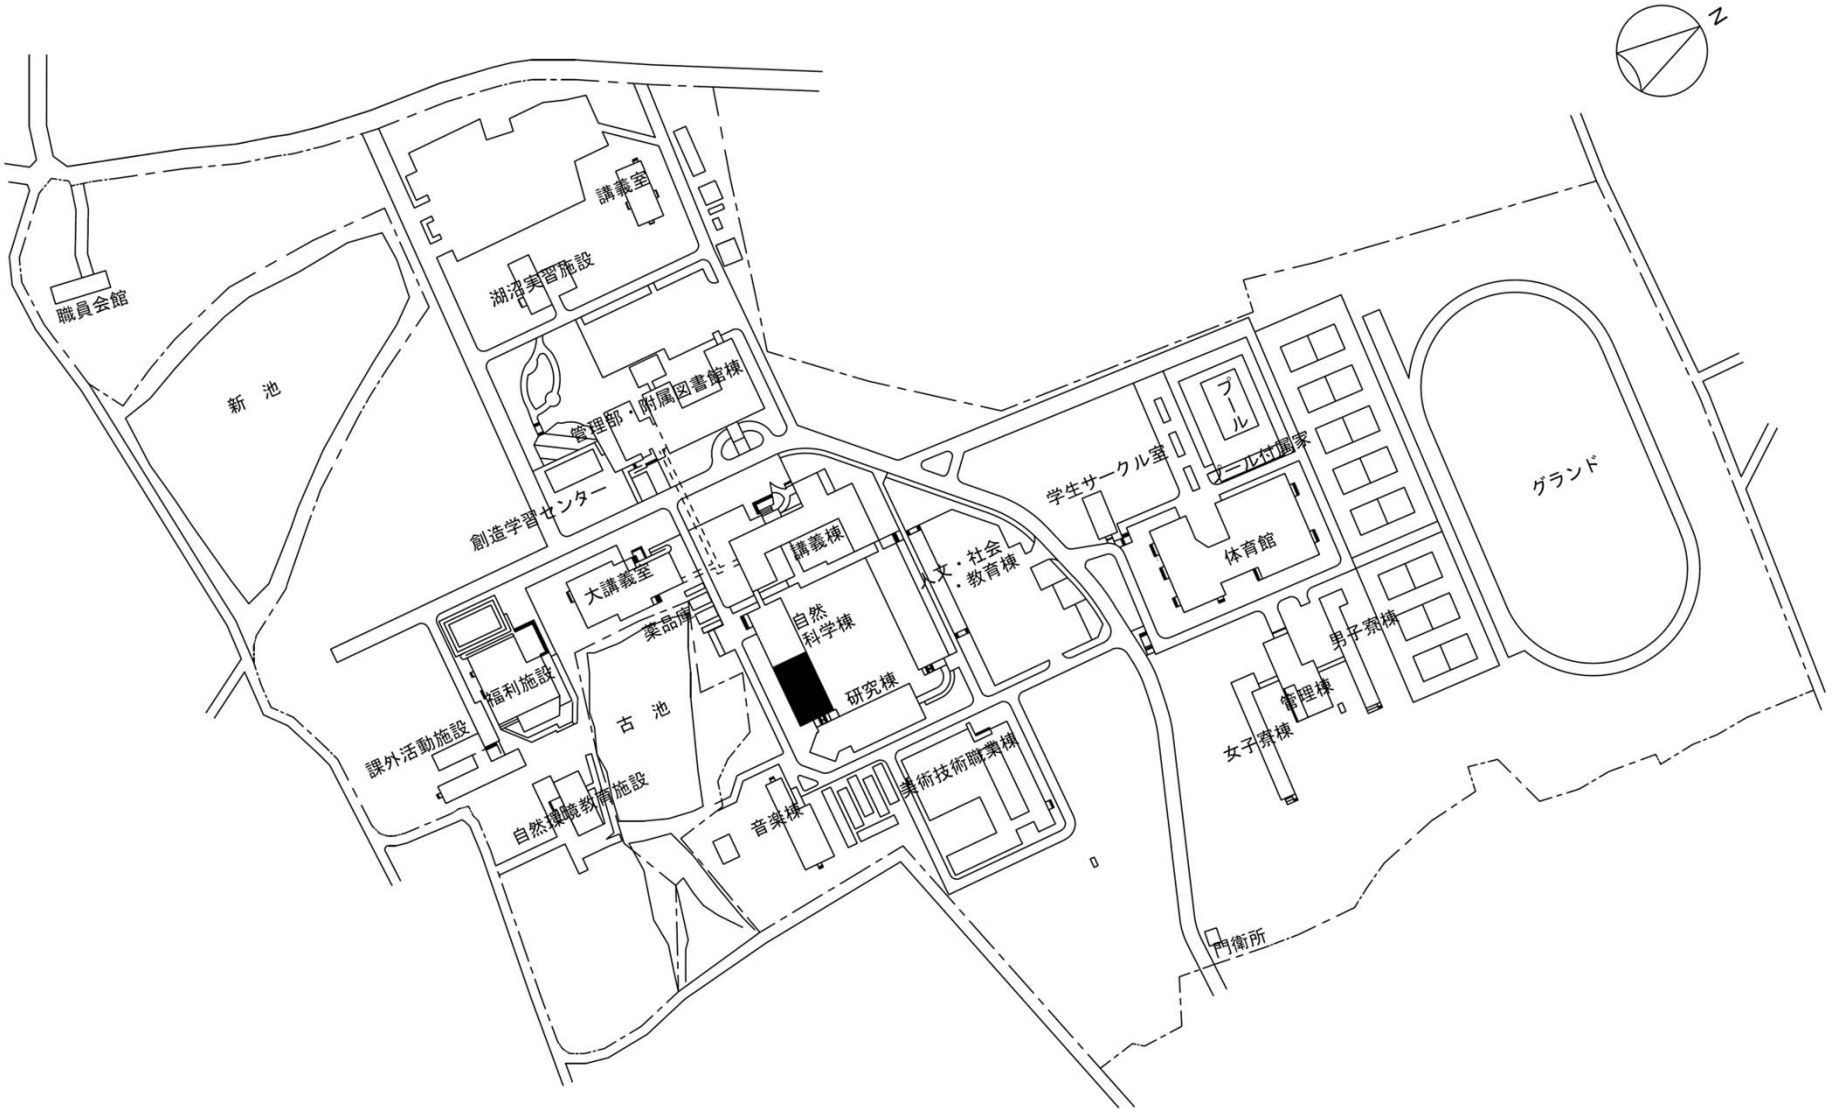

団　地　名	007 石山	事　業　名	滋賀大学(石山)総合研究棟改修(自然科学系)	配　置　図	1/3000

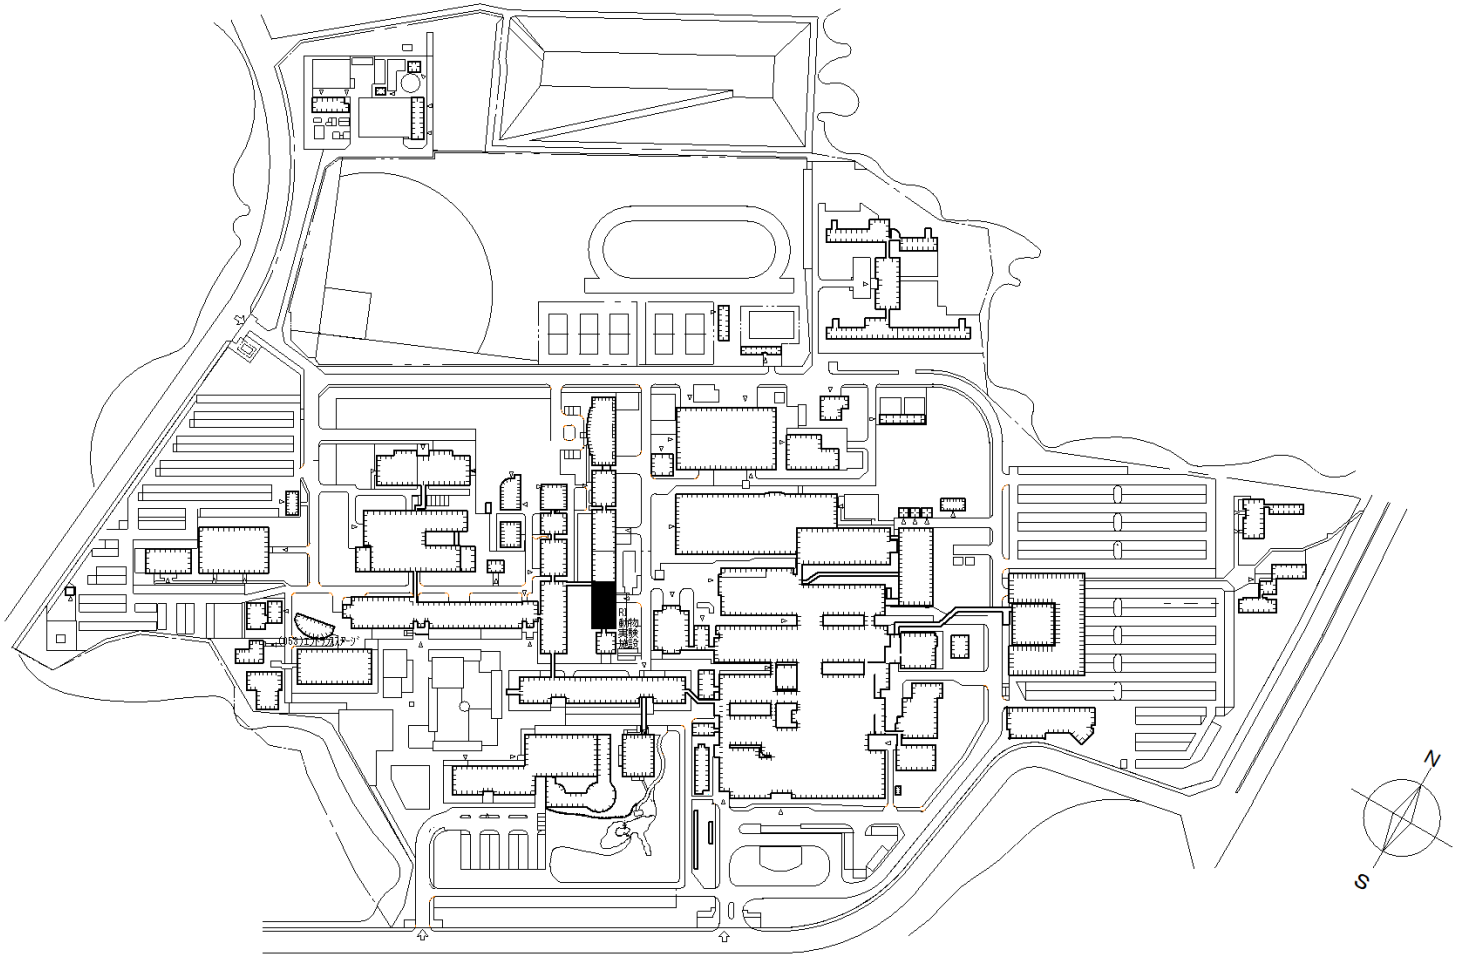

団 地 名	001 瀬田月輪	事 業 名	滋賀医科大学（瀬田月輪）RI動物実験施設改修	配 置 図	1/4000

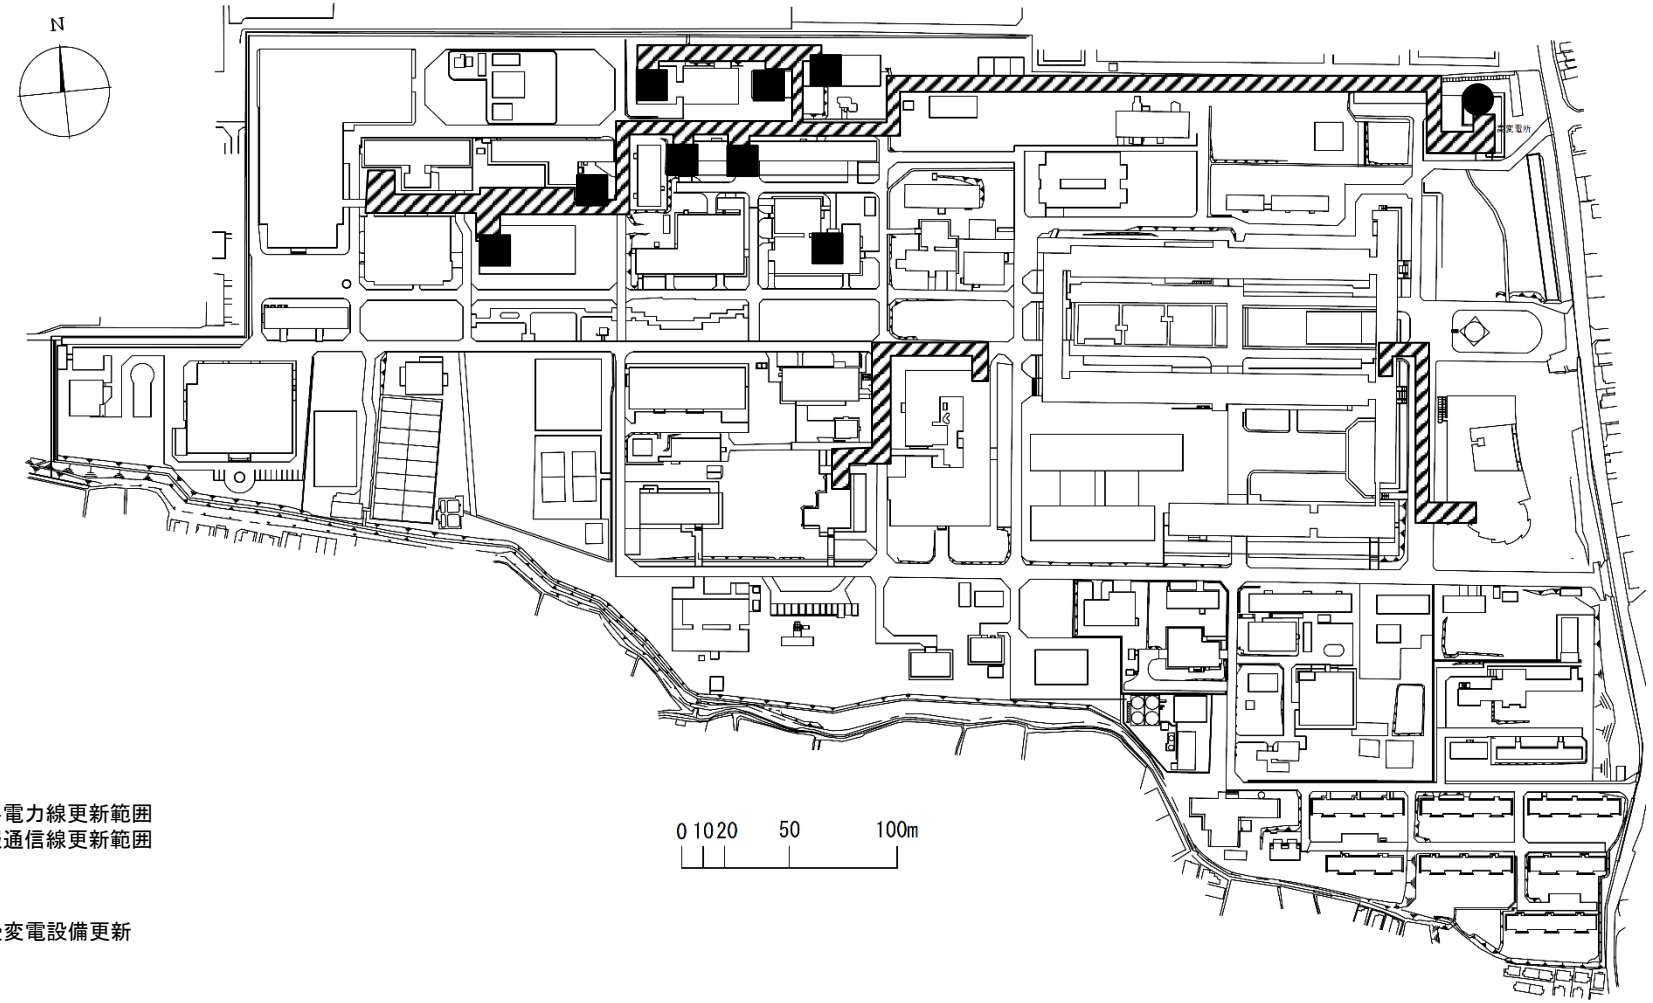

屋外電力線更新範囲
情報通信線更新範囲


受変電設備更新

中央監視設備更新


団地名	021 宇治	事業名	京都大学(吉田他) ライフライン再生(電気設備)1／4	配置図	1/3, 500



団 地 名	001他中央他	事 業 名	京都大学(吉田他) ライフライン再生(電気設備)2／4	配 置 図	1/10，000

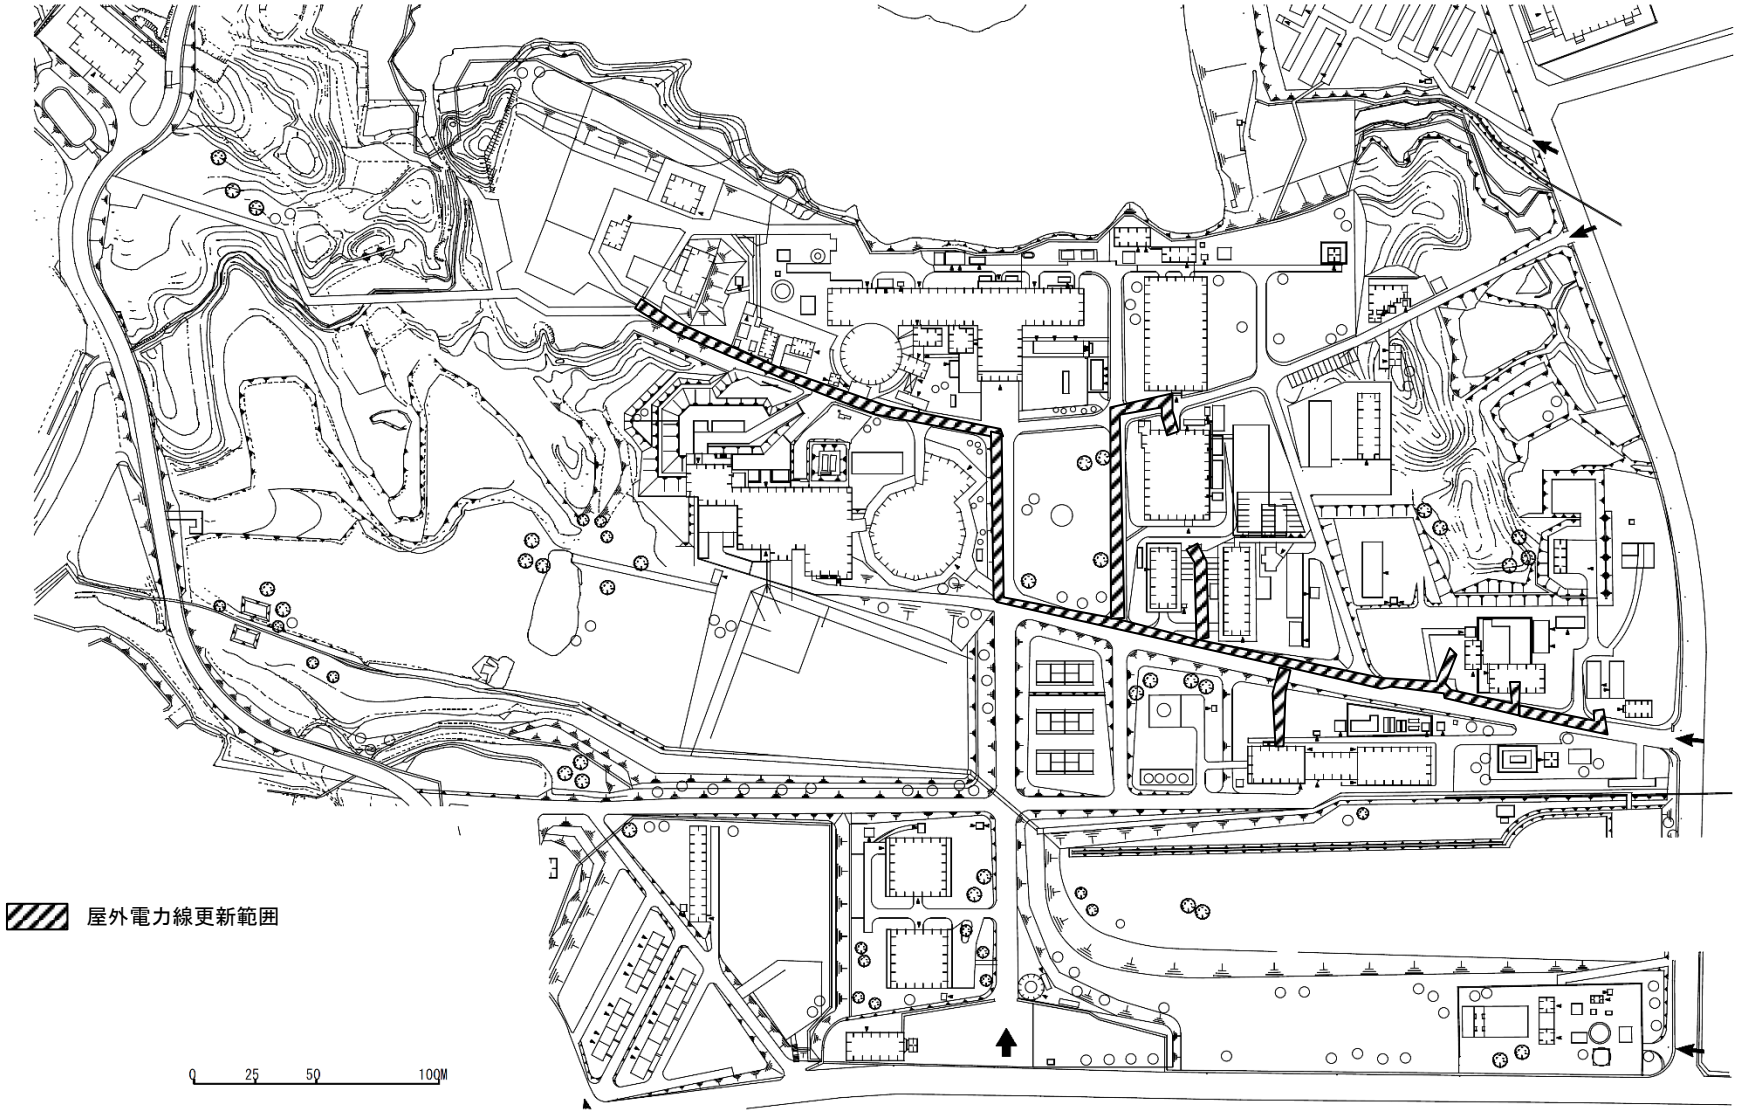


団 地 名	001他中央他	事 業 名	京都大学(吉田他) ライフライン再生(電気設備)3／4	配 置 図	1/3，000

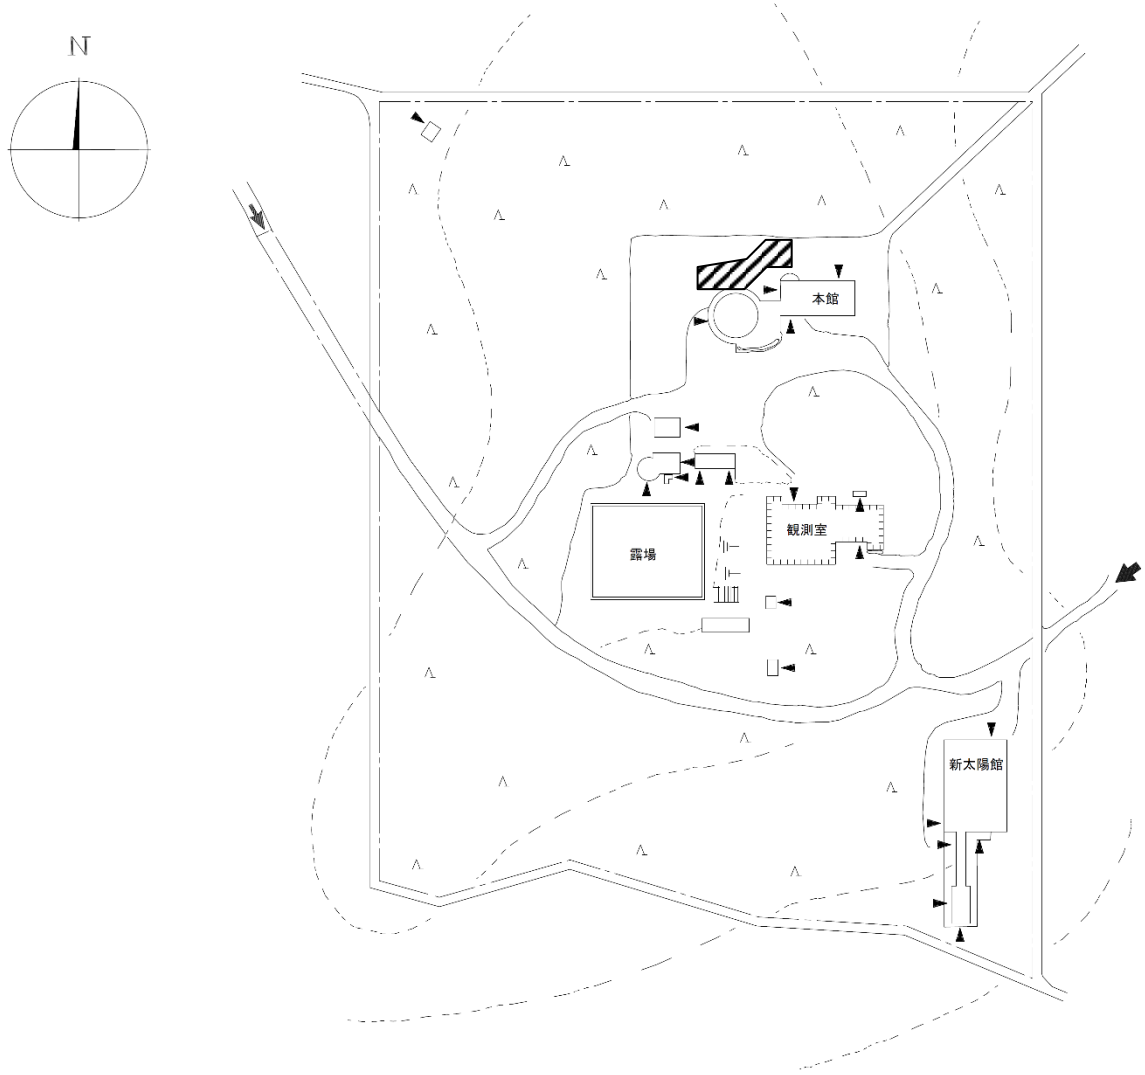


屋外電力線更新範囲


団 地 名	001他中央他	事 業 名	京都大学(吉田他) ライフライン再生(電気設備)4／4	配 置 図	1/1，500

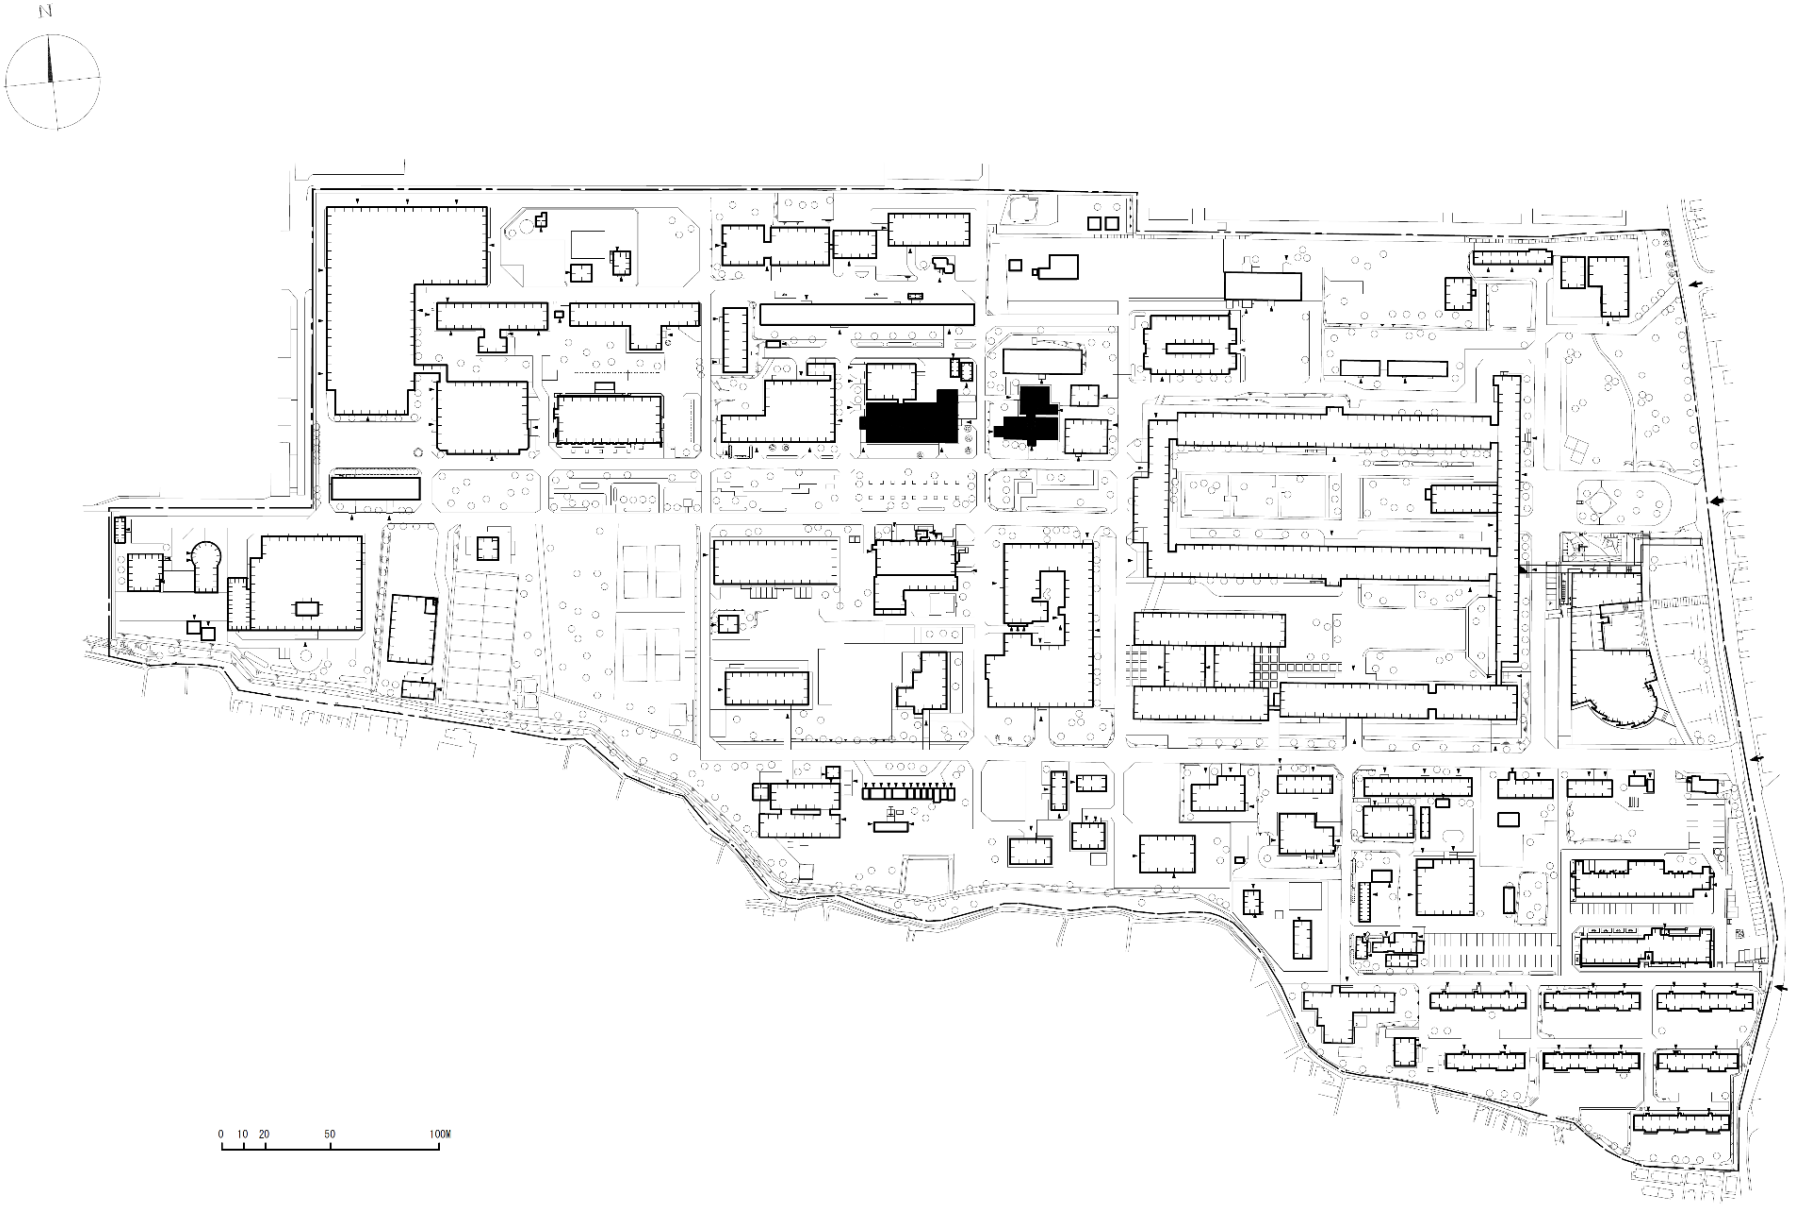


団 地 名	021 宇治	事 業 名	京都大学(宇治)極低温物性化学実験棟等改修	配 置 図	1/3，500

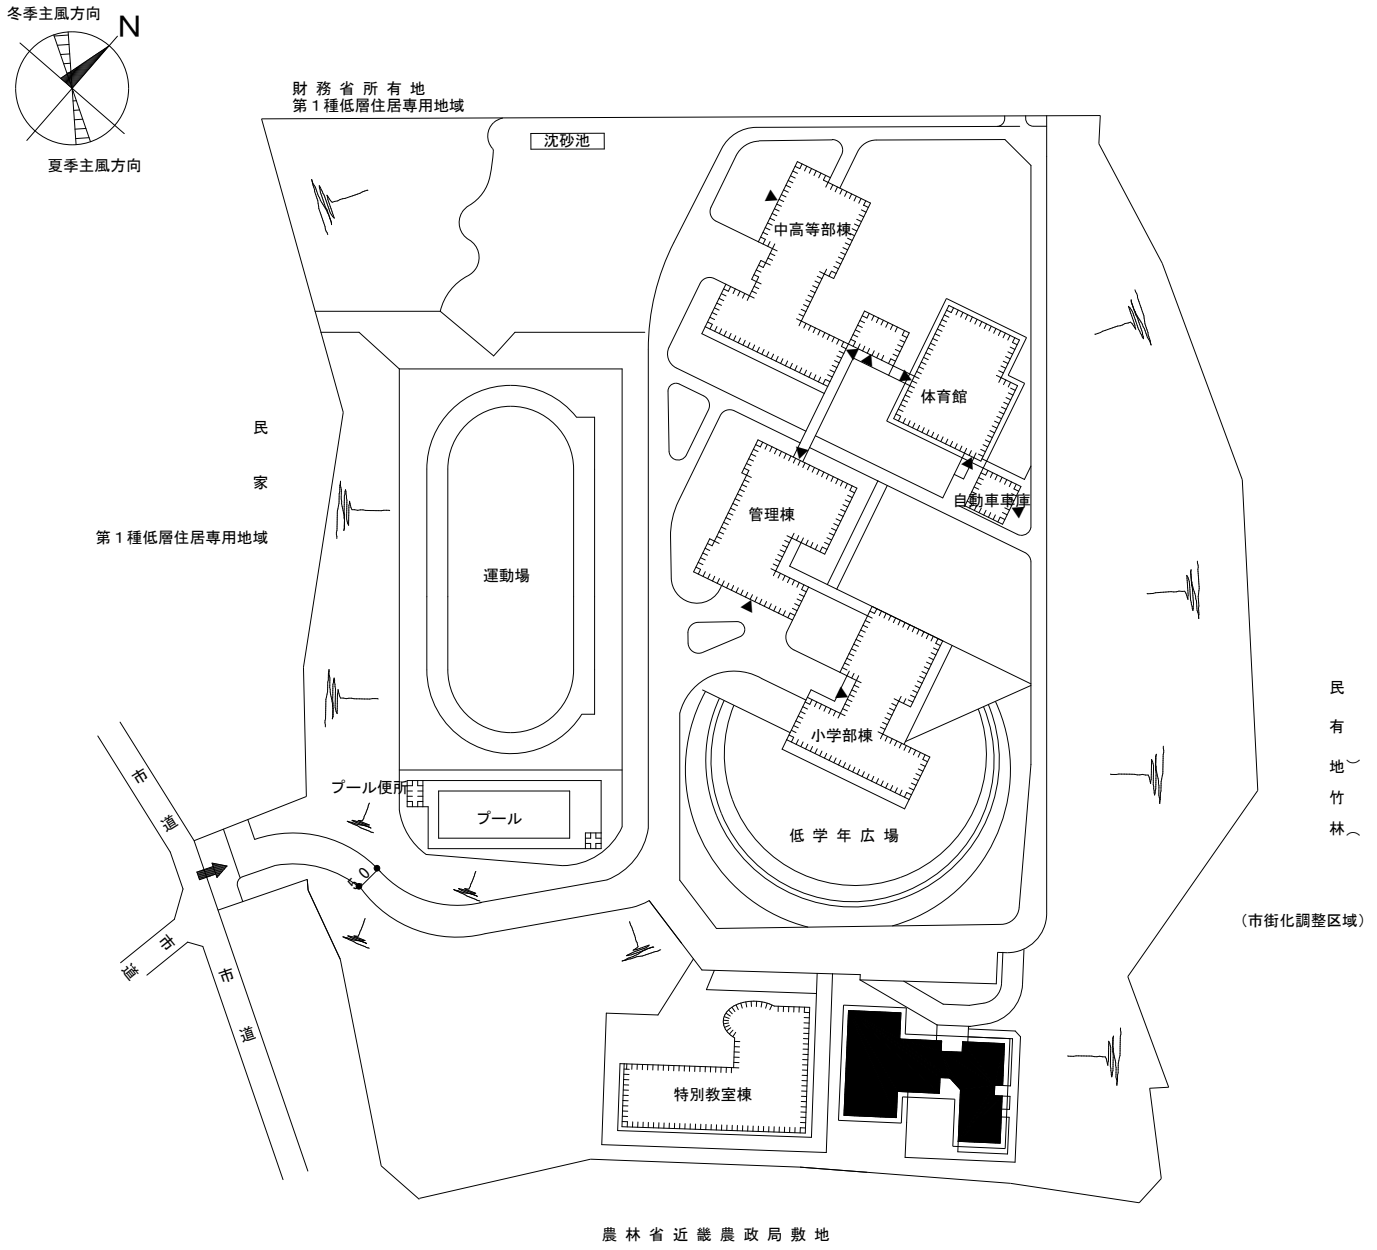

団地名	007 大亀谷	事業名	京都教育大学(大亀谷(附特))日常生活訓練棟改修	平面図	1/1500

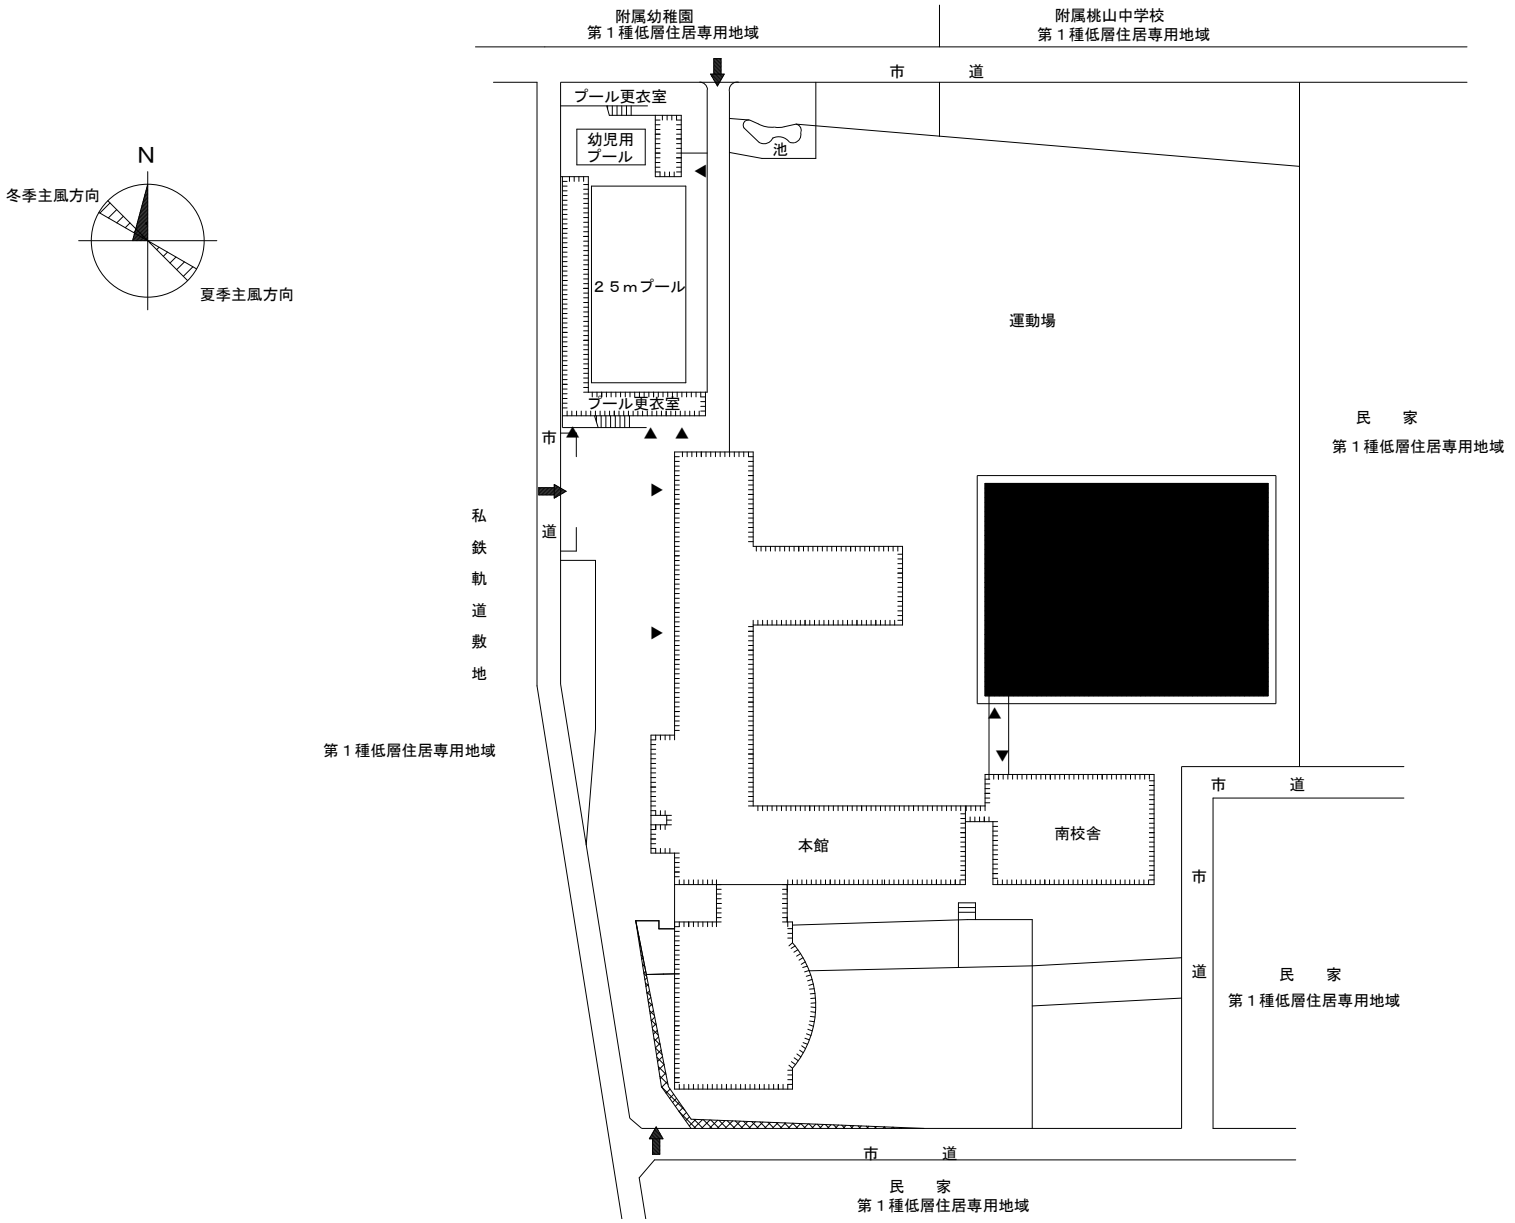


団 地 名	005 筒井伊賀	事 業 名	京都教育大学(筒井伊賀(附小))体育館 改修	平 面 図	1/1500

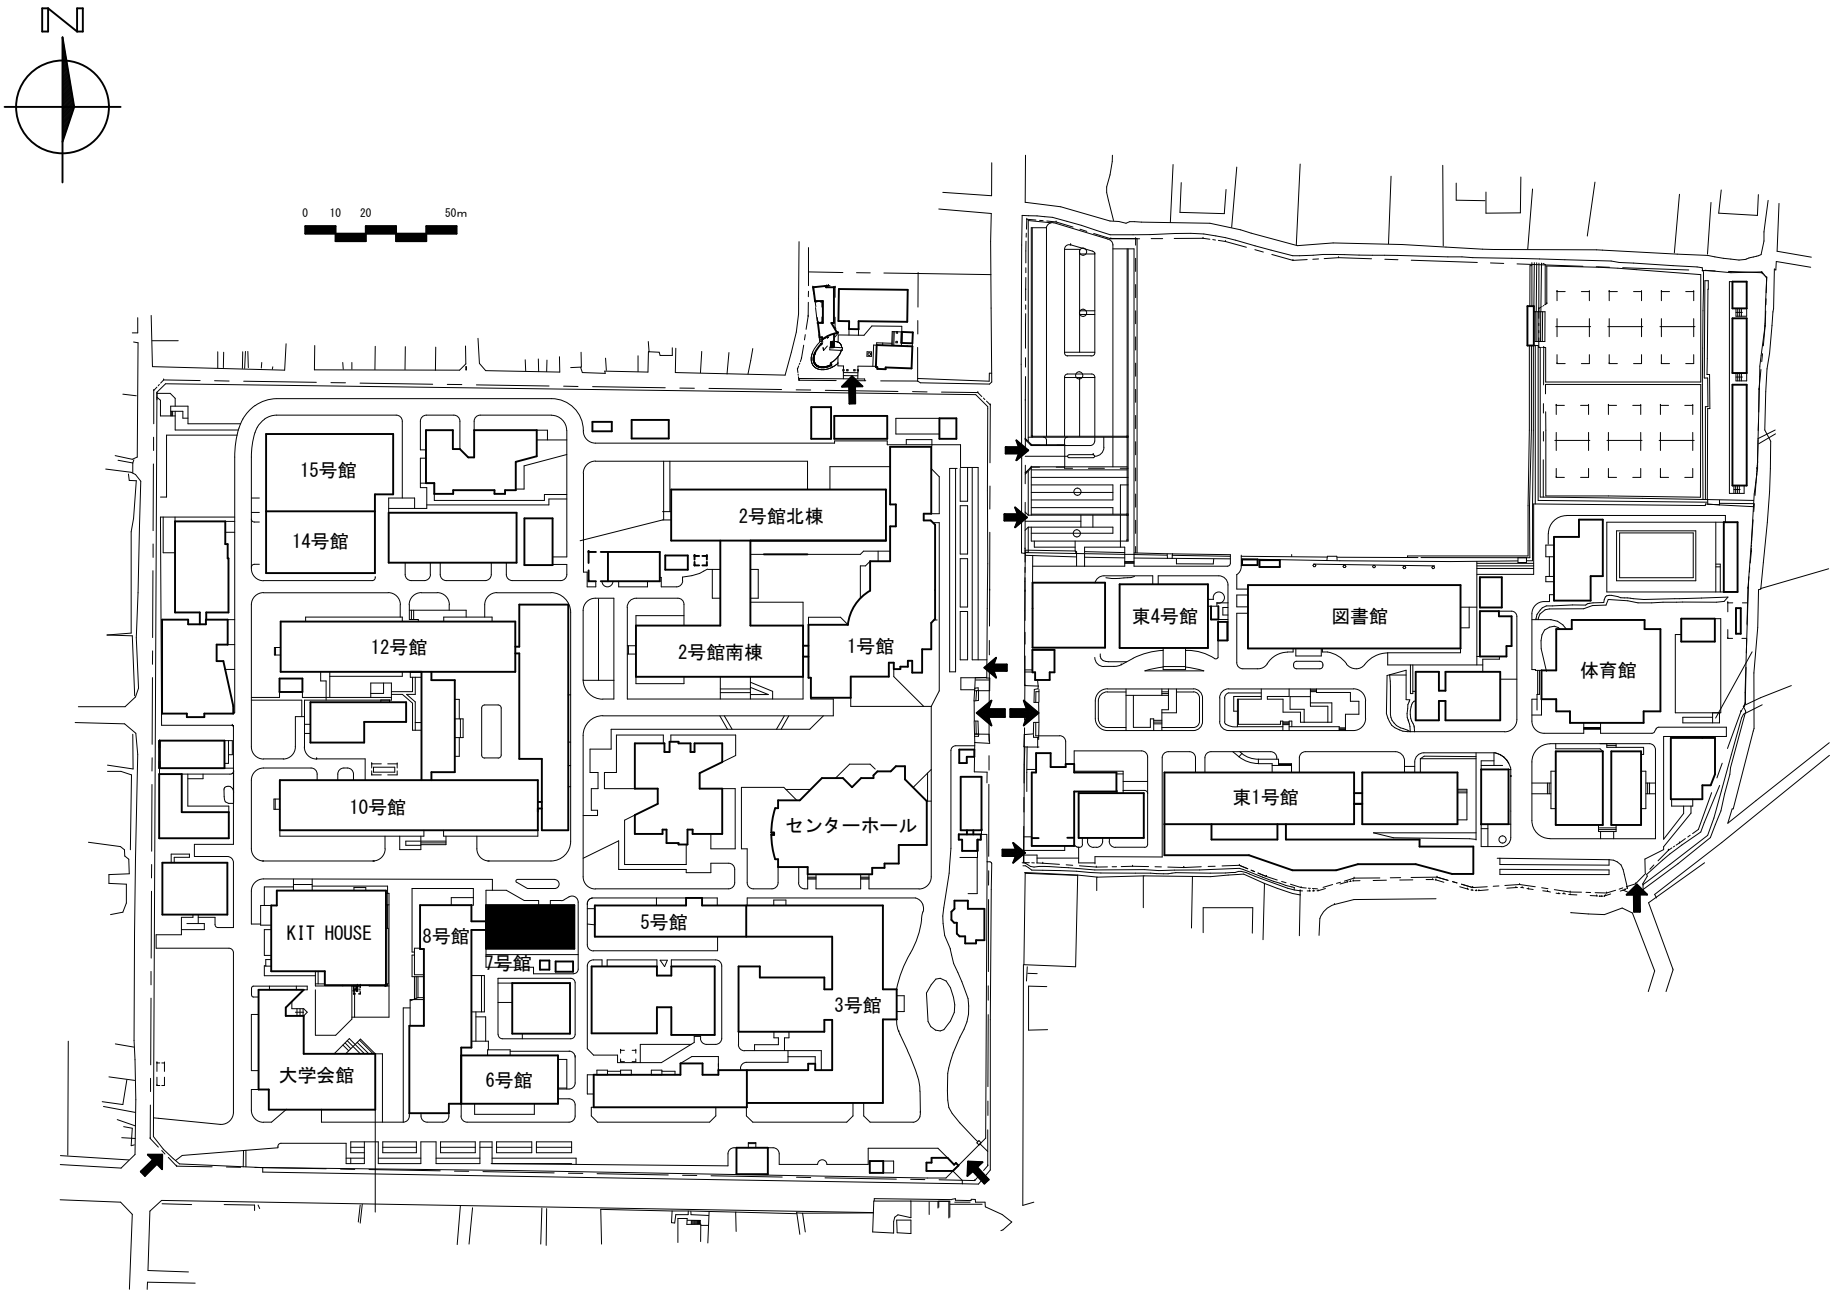

団地名	001 松ヶ崎	事業名	京都工芸繊維大学（松ヶ崎）総合研究棟改修(工学系)	配置図	1/2,500


屋外排水（雨水・汚水・実験）配管の更新

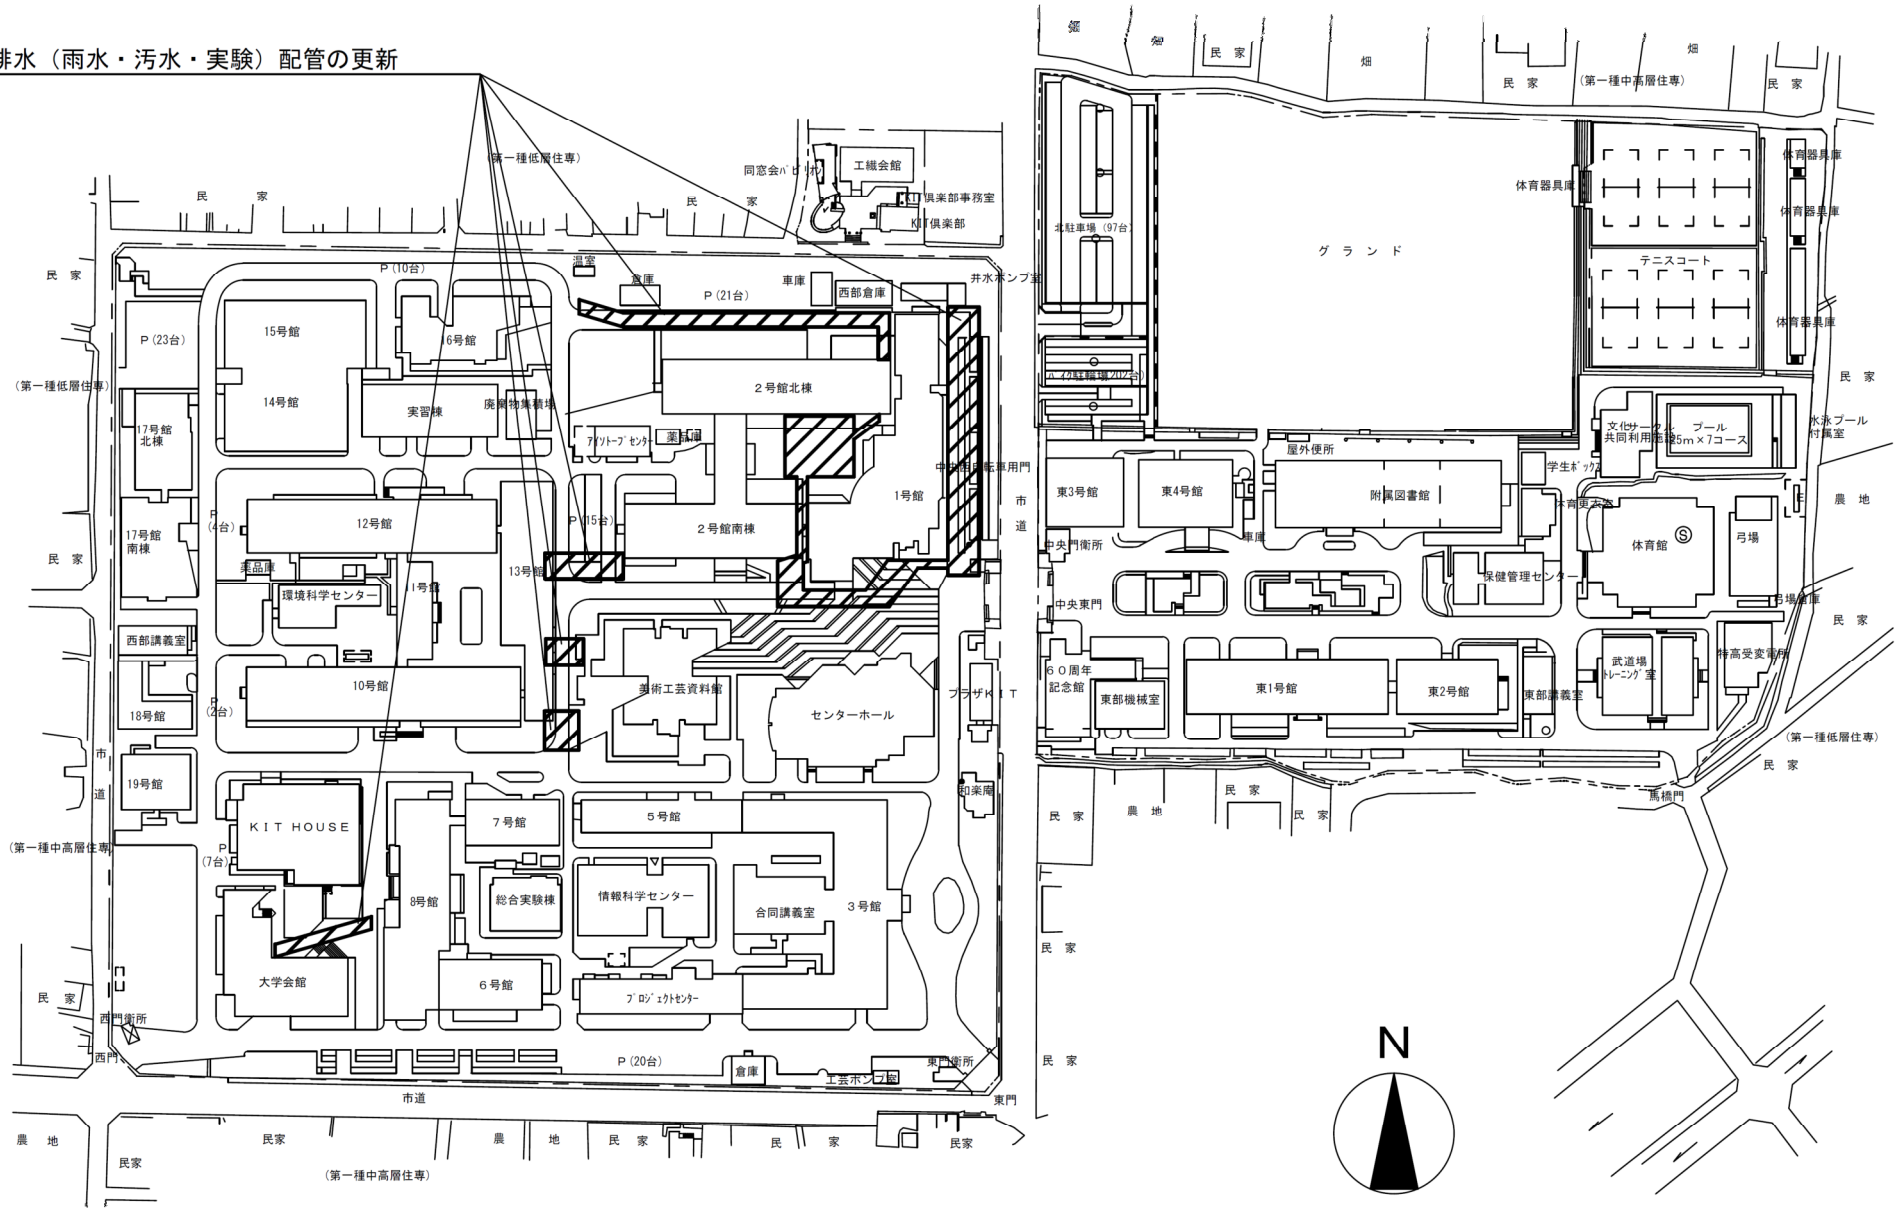


団地名	001 松ヶ崎	事業名	京都工芸繊維大学（松ヶ崎）ライフライン再生(給排水設備)	配置図	1/2,500




団地名	002 吹田1 003 吹田2	事業名	大阪大学(吹田他)ライフライン再生(給排水設備等)	配置図	1/6,000

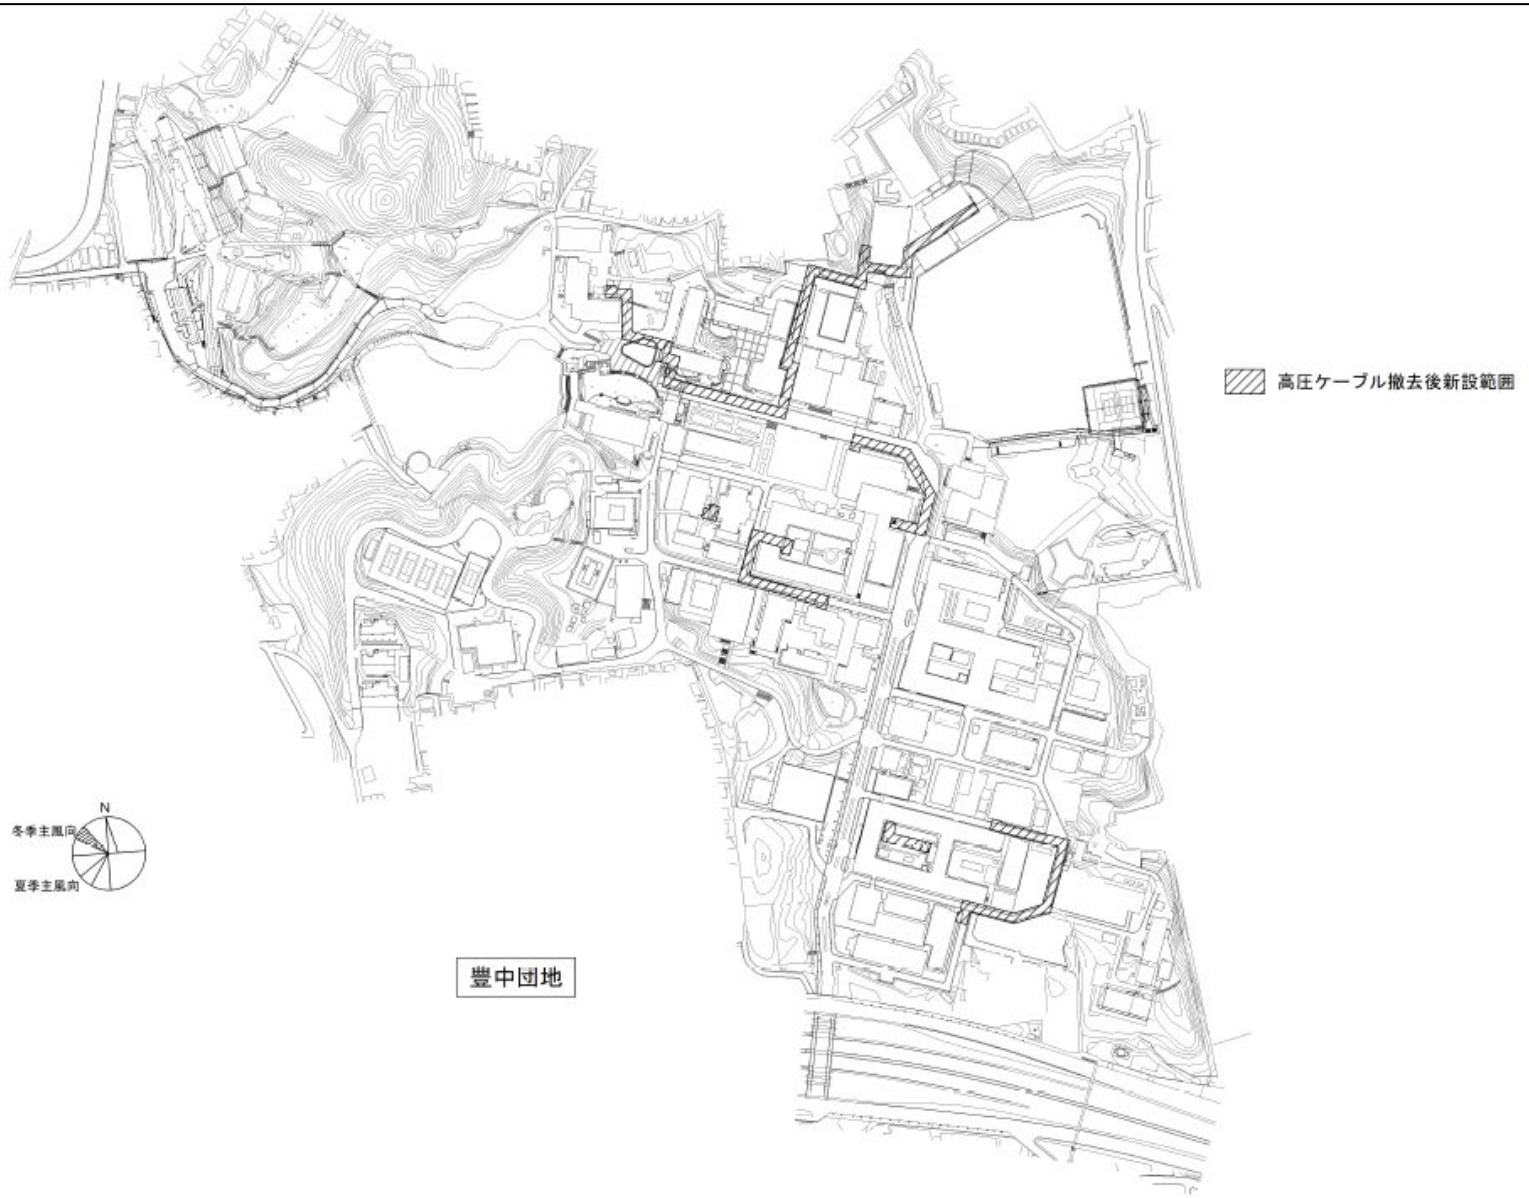


団 地 名	001 豊中	事 業 名	大阪大学（吹田他）ライフライン再生（給排水設備等）	配 置 図	1/6,000

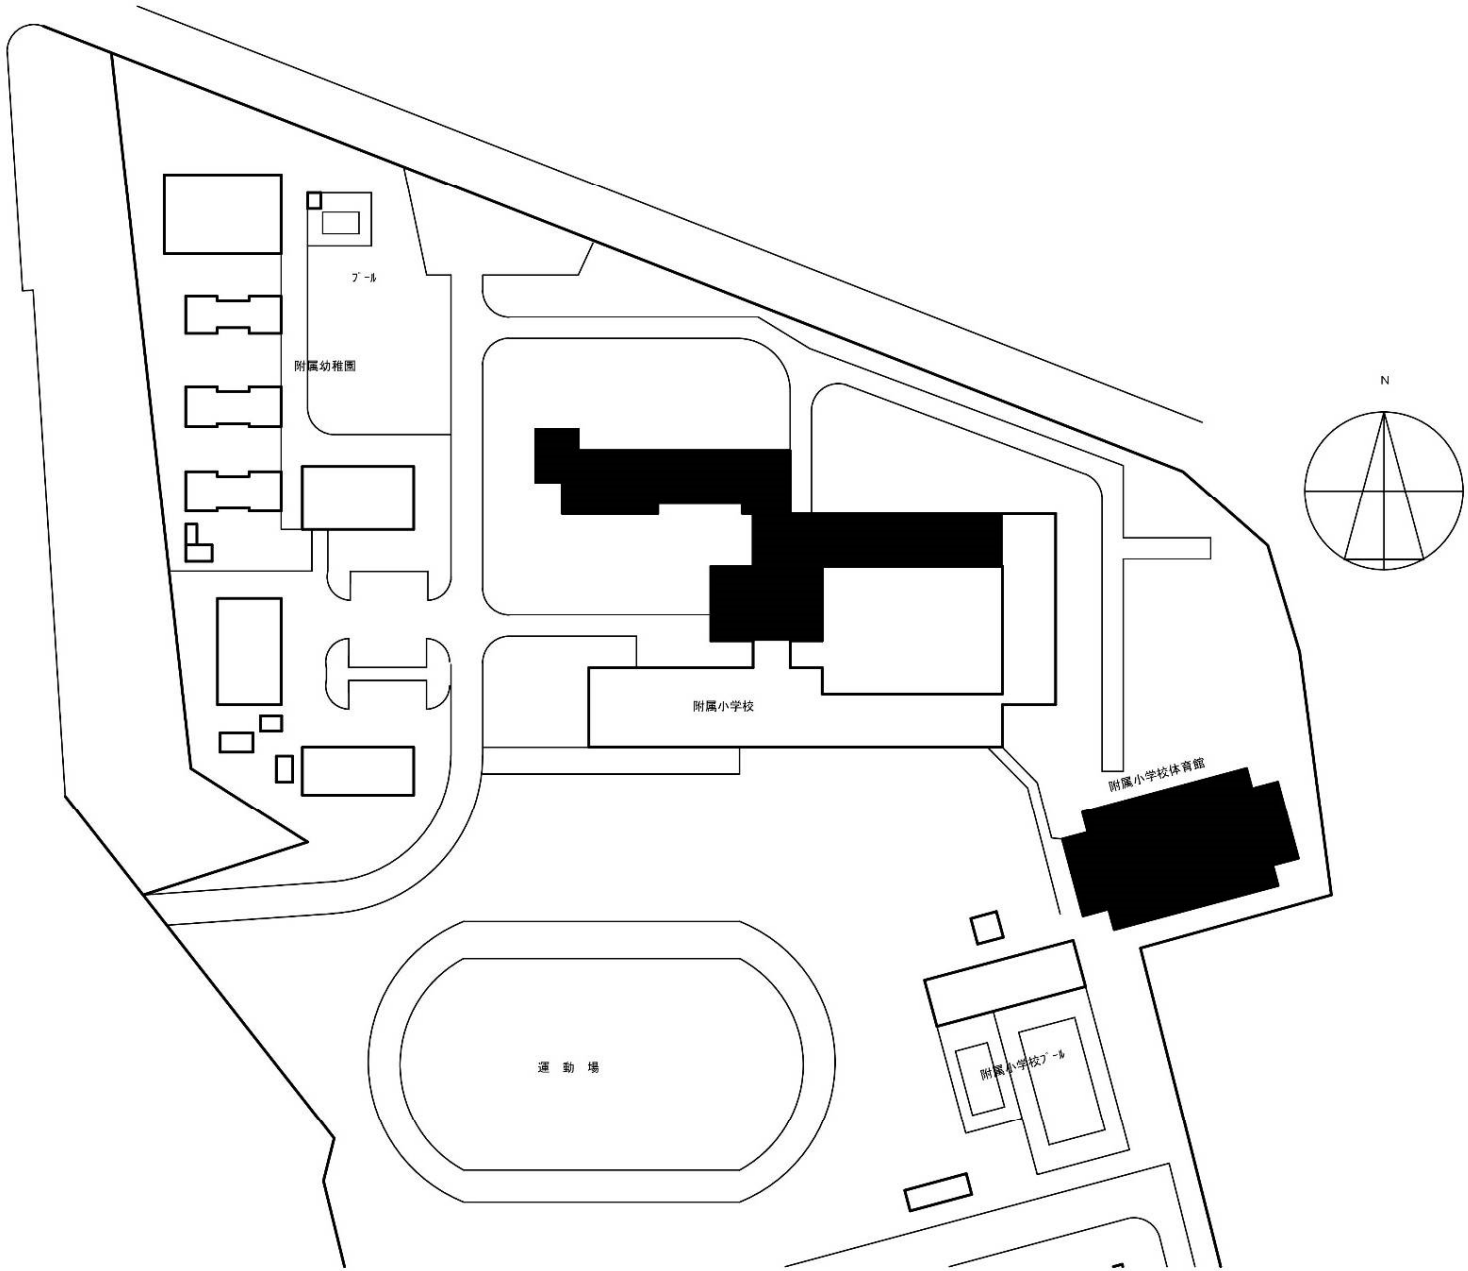


団地名	002山国1	事業名	兵庫教育大学(山国(附小))校舎改修Ⅲ	配置図	1/1500

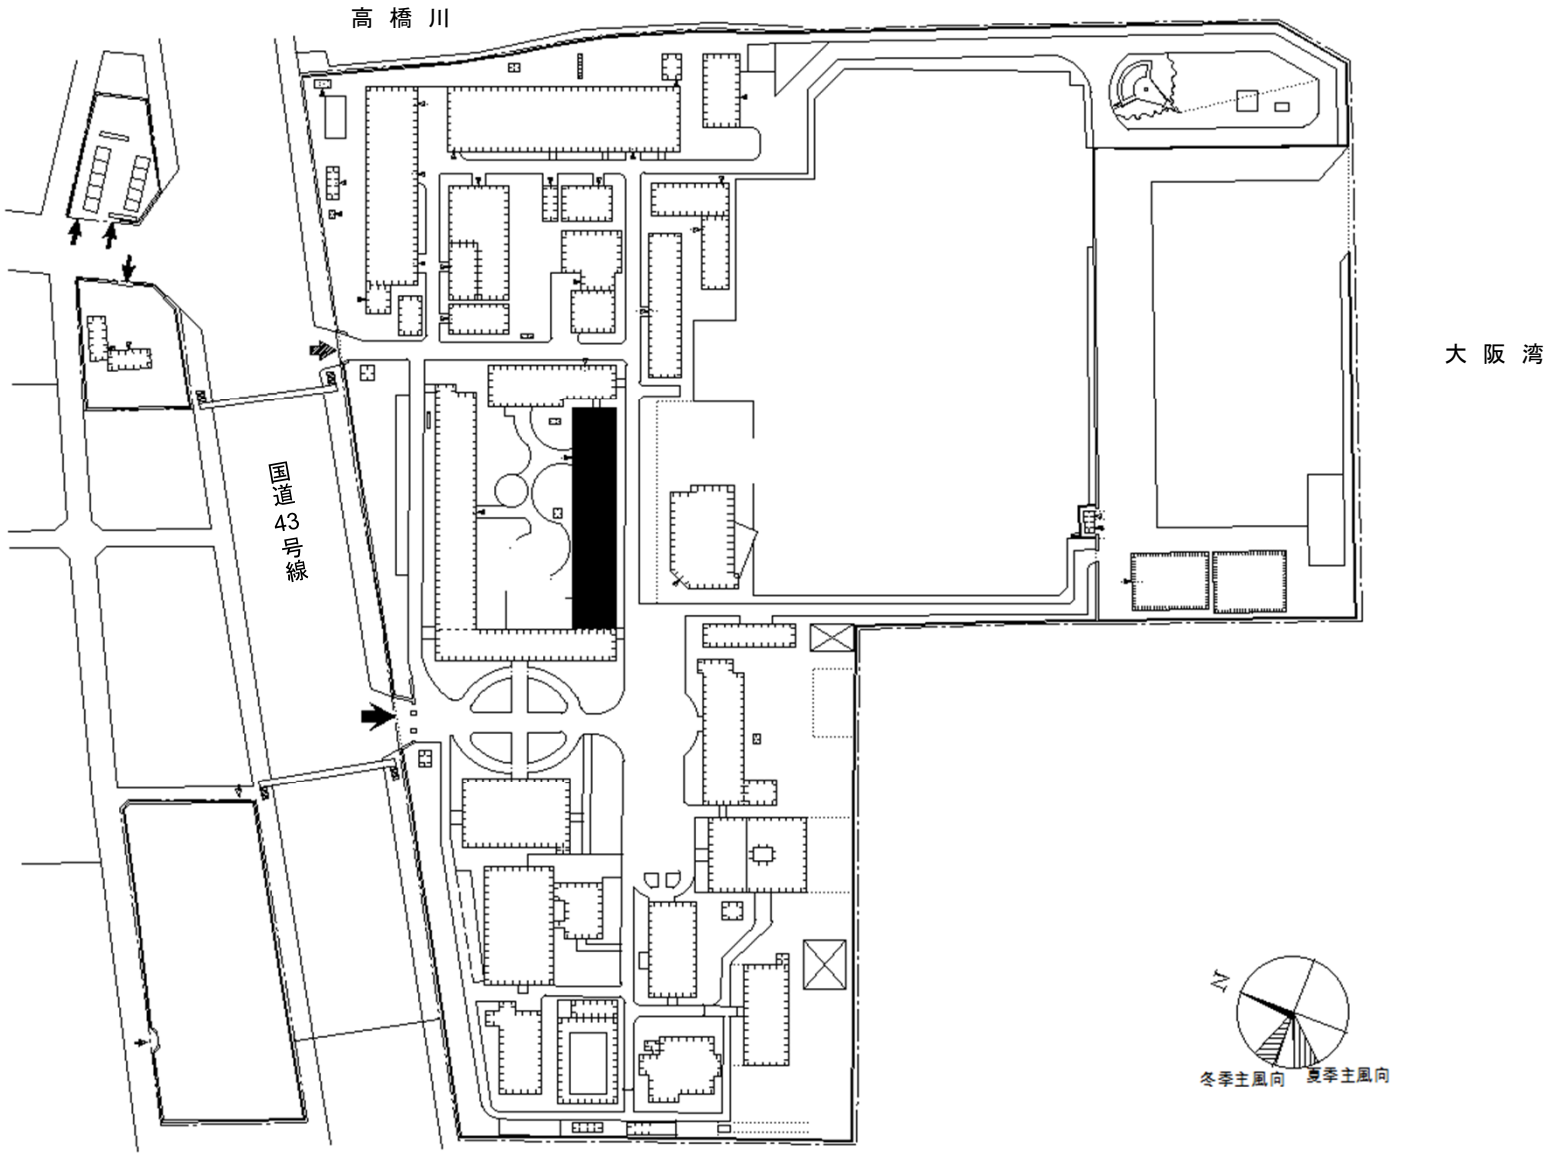

団 地 名	040 深江	事 業 名	神戸大学(深江)総合研究棟改修(海事科学系)	配 置 図	1/3,000

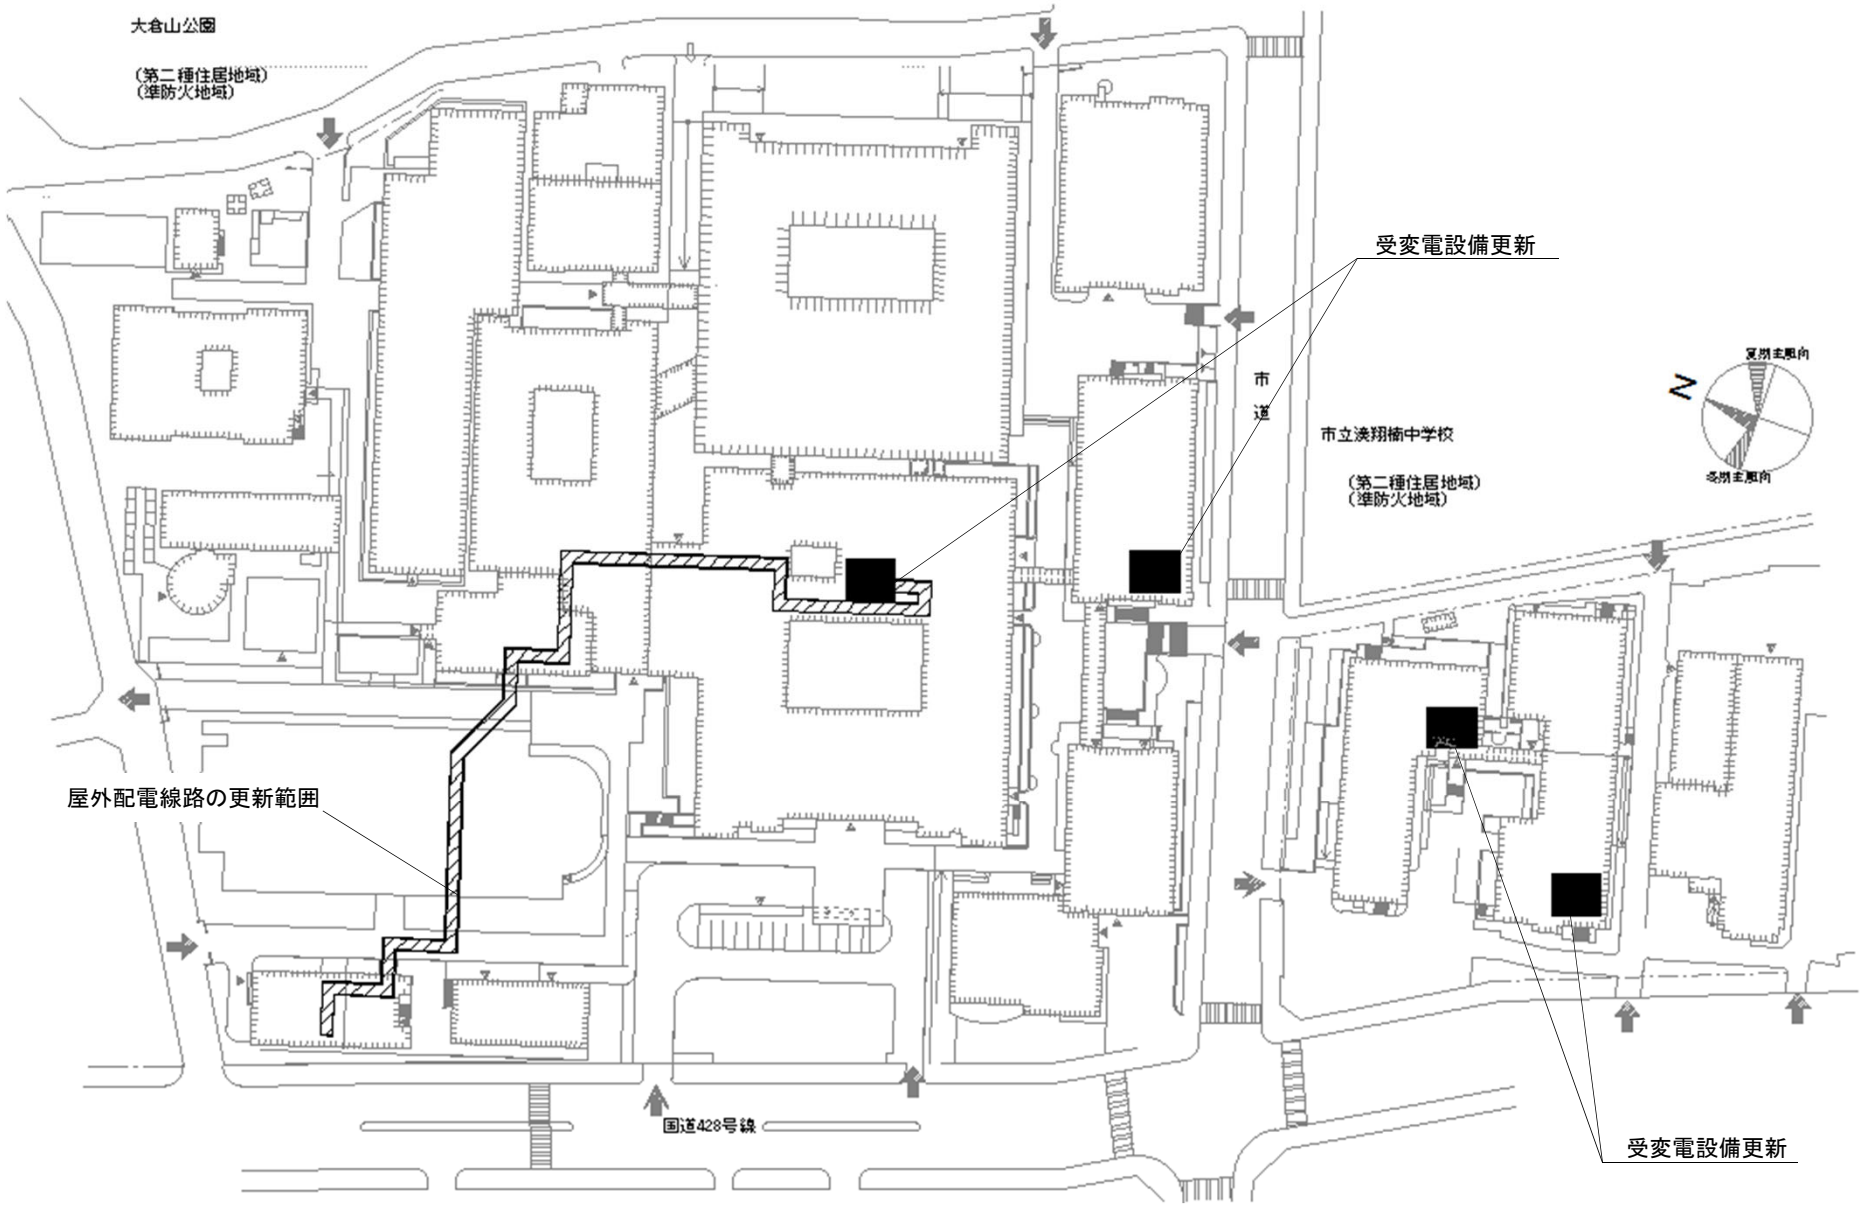


団 地 名	007 楠	事 業 名	神戸大学（楠）ライフライン再生（受変電設備）	配 置 図	1/2,000

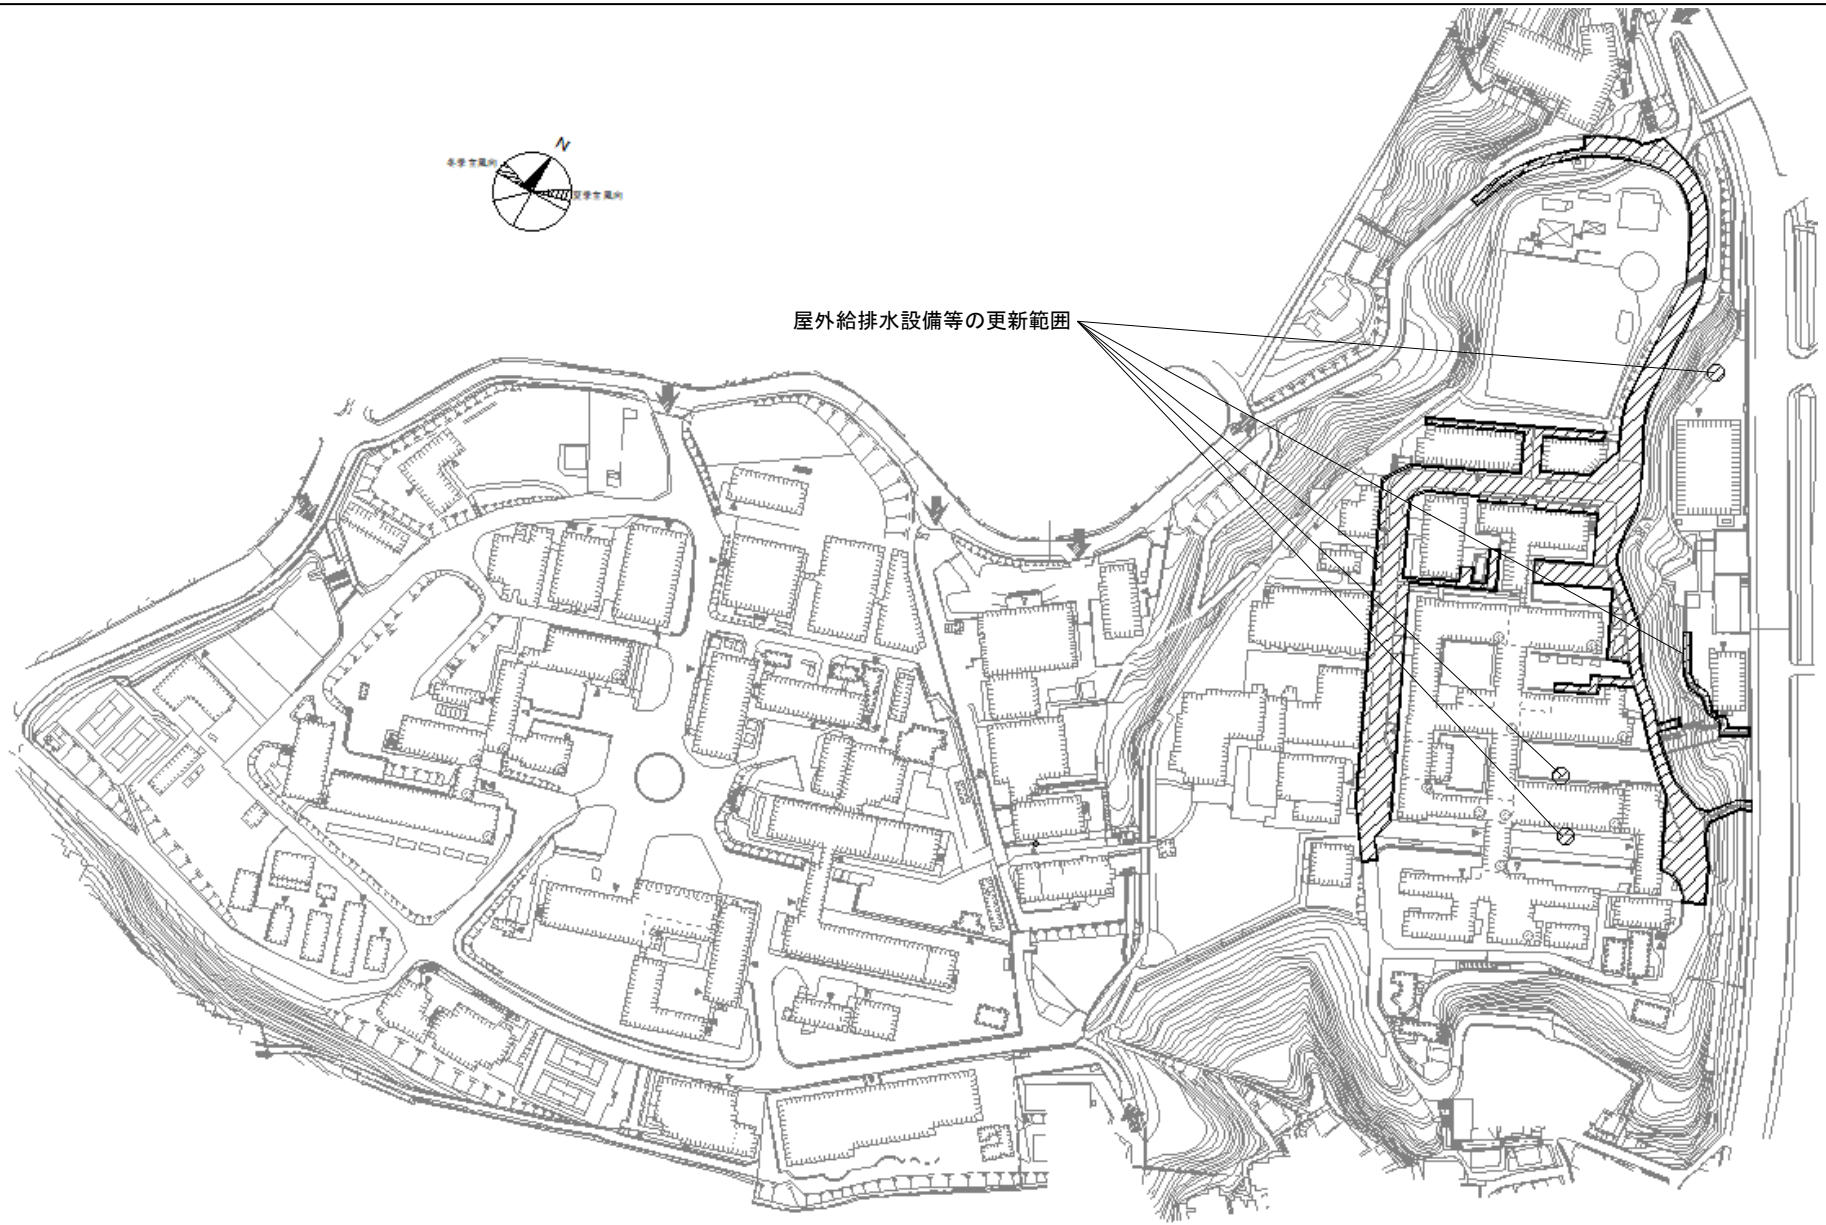


団 地 名	002 六甲台2	事 業 名	神戸大学(六甲台)ライフライン再生(給排水設備等)	配 置 図	1/3,000




団 地 名	001 六甲台1	事 業 名	神戸大学(六甲台)ライフライン再生(給排水設備等)	配 置 図	1/3,000

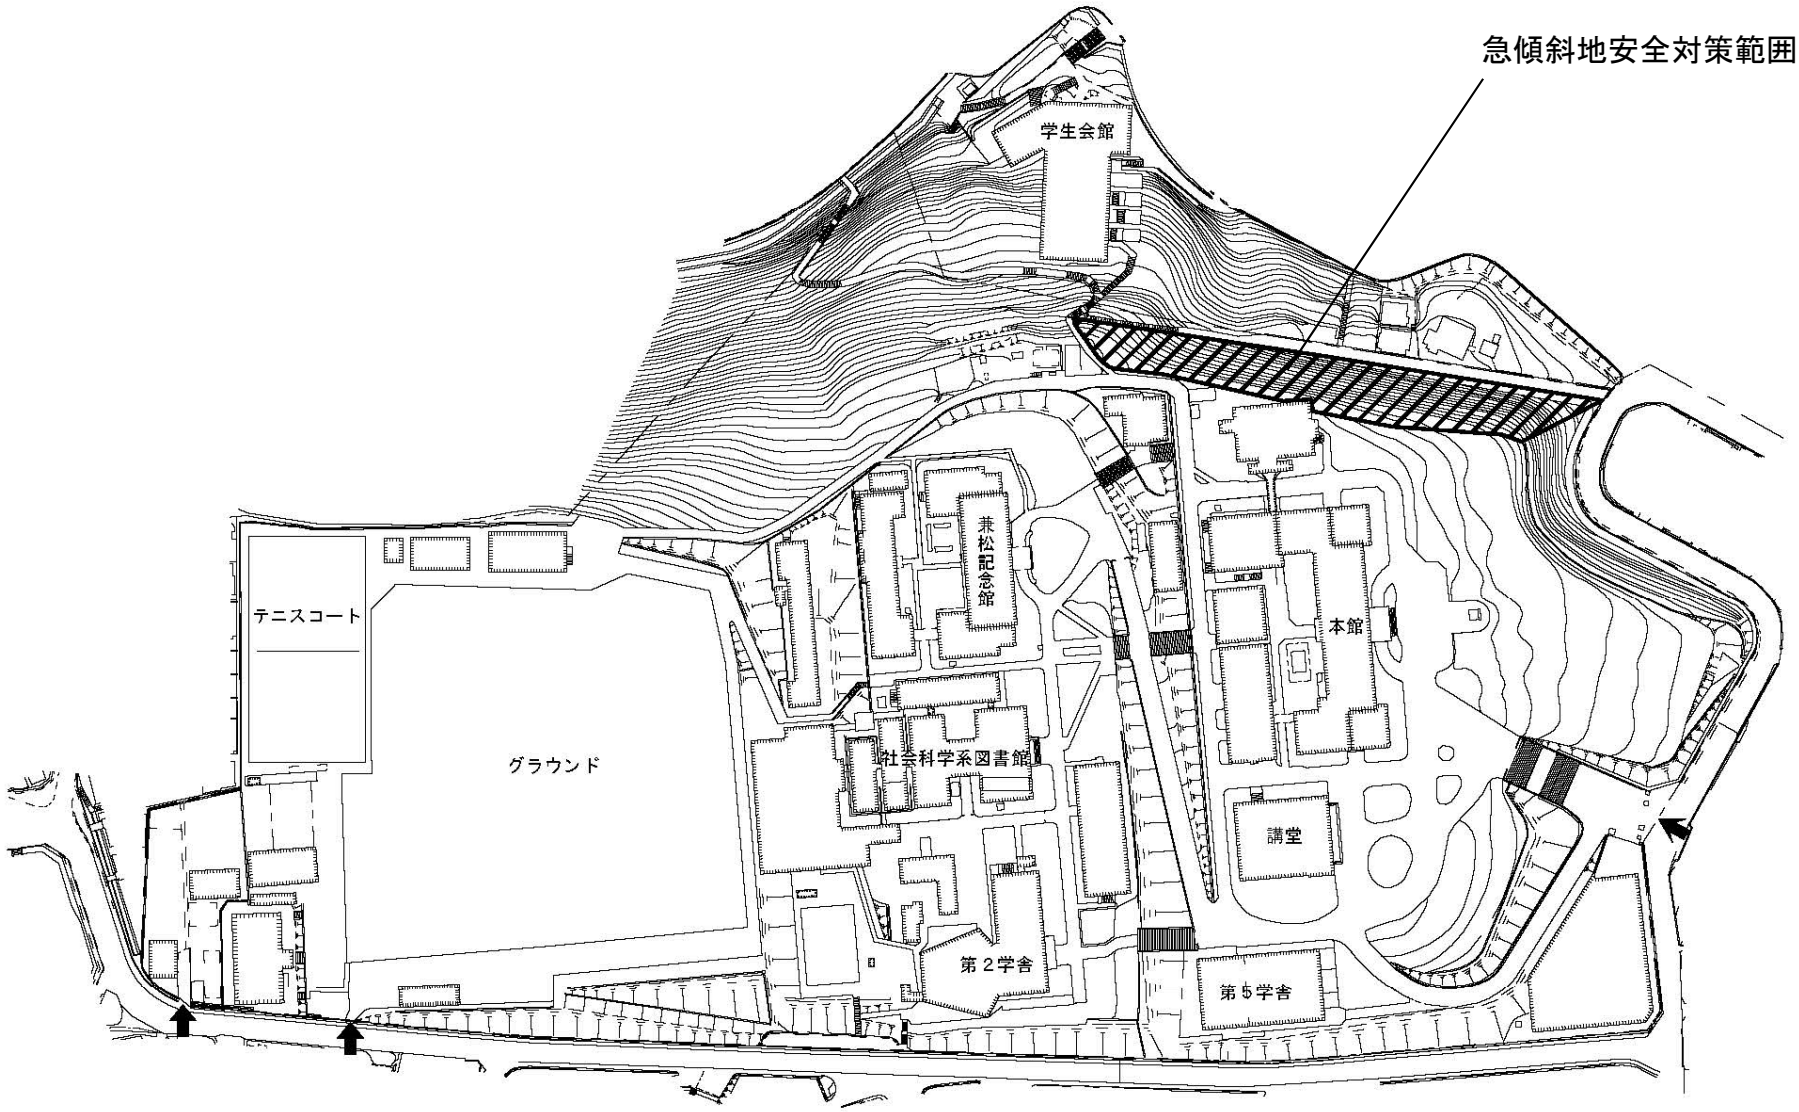


団 地 名	001 六甲台1	事 業 名	神戸大学(六甲台)基幹・環境整備(急傾斜地安全対策)	配 置 図	1/2,500

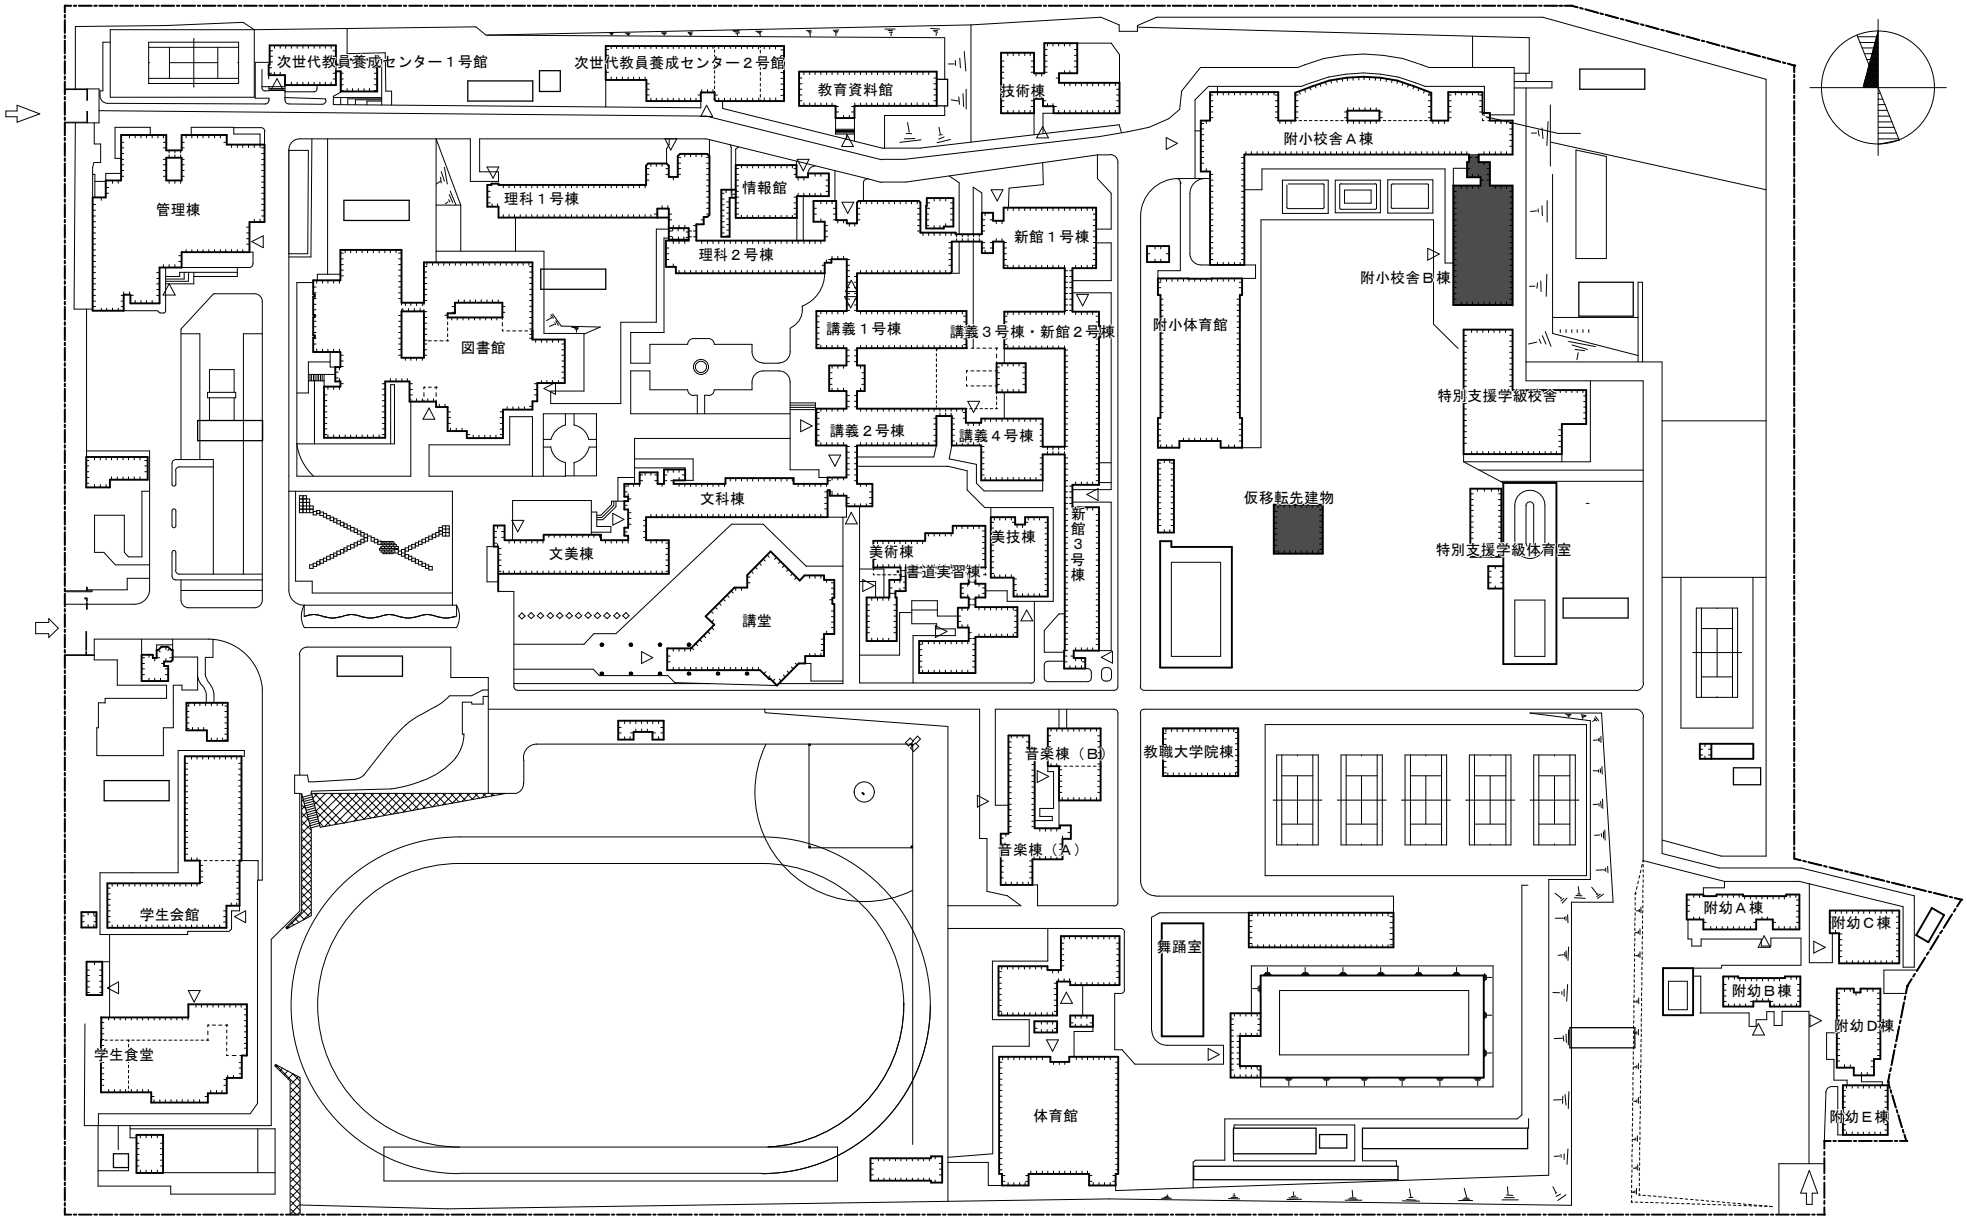


団 地 名	001　高畑	事 業 名	奈良教育大学（高畑（附小））校舎改修	配 置 図	1/2000

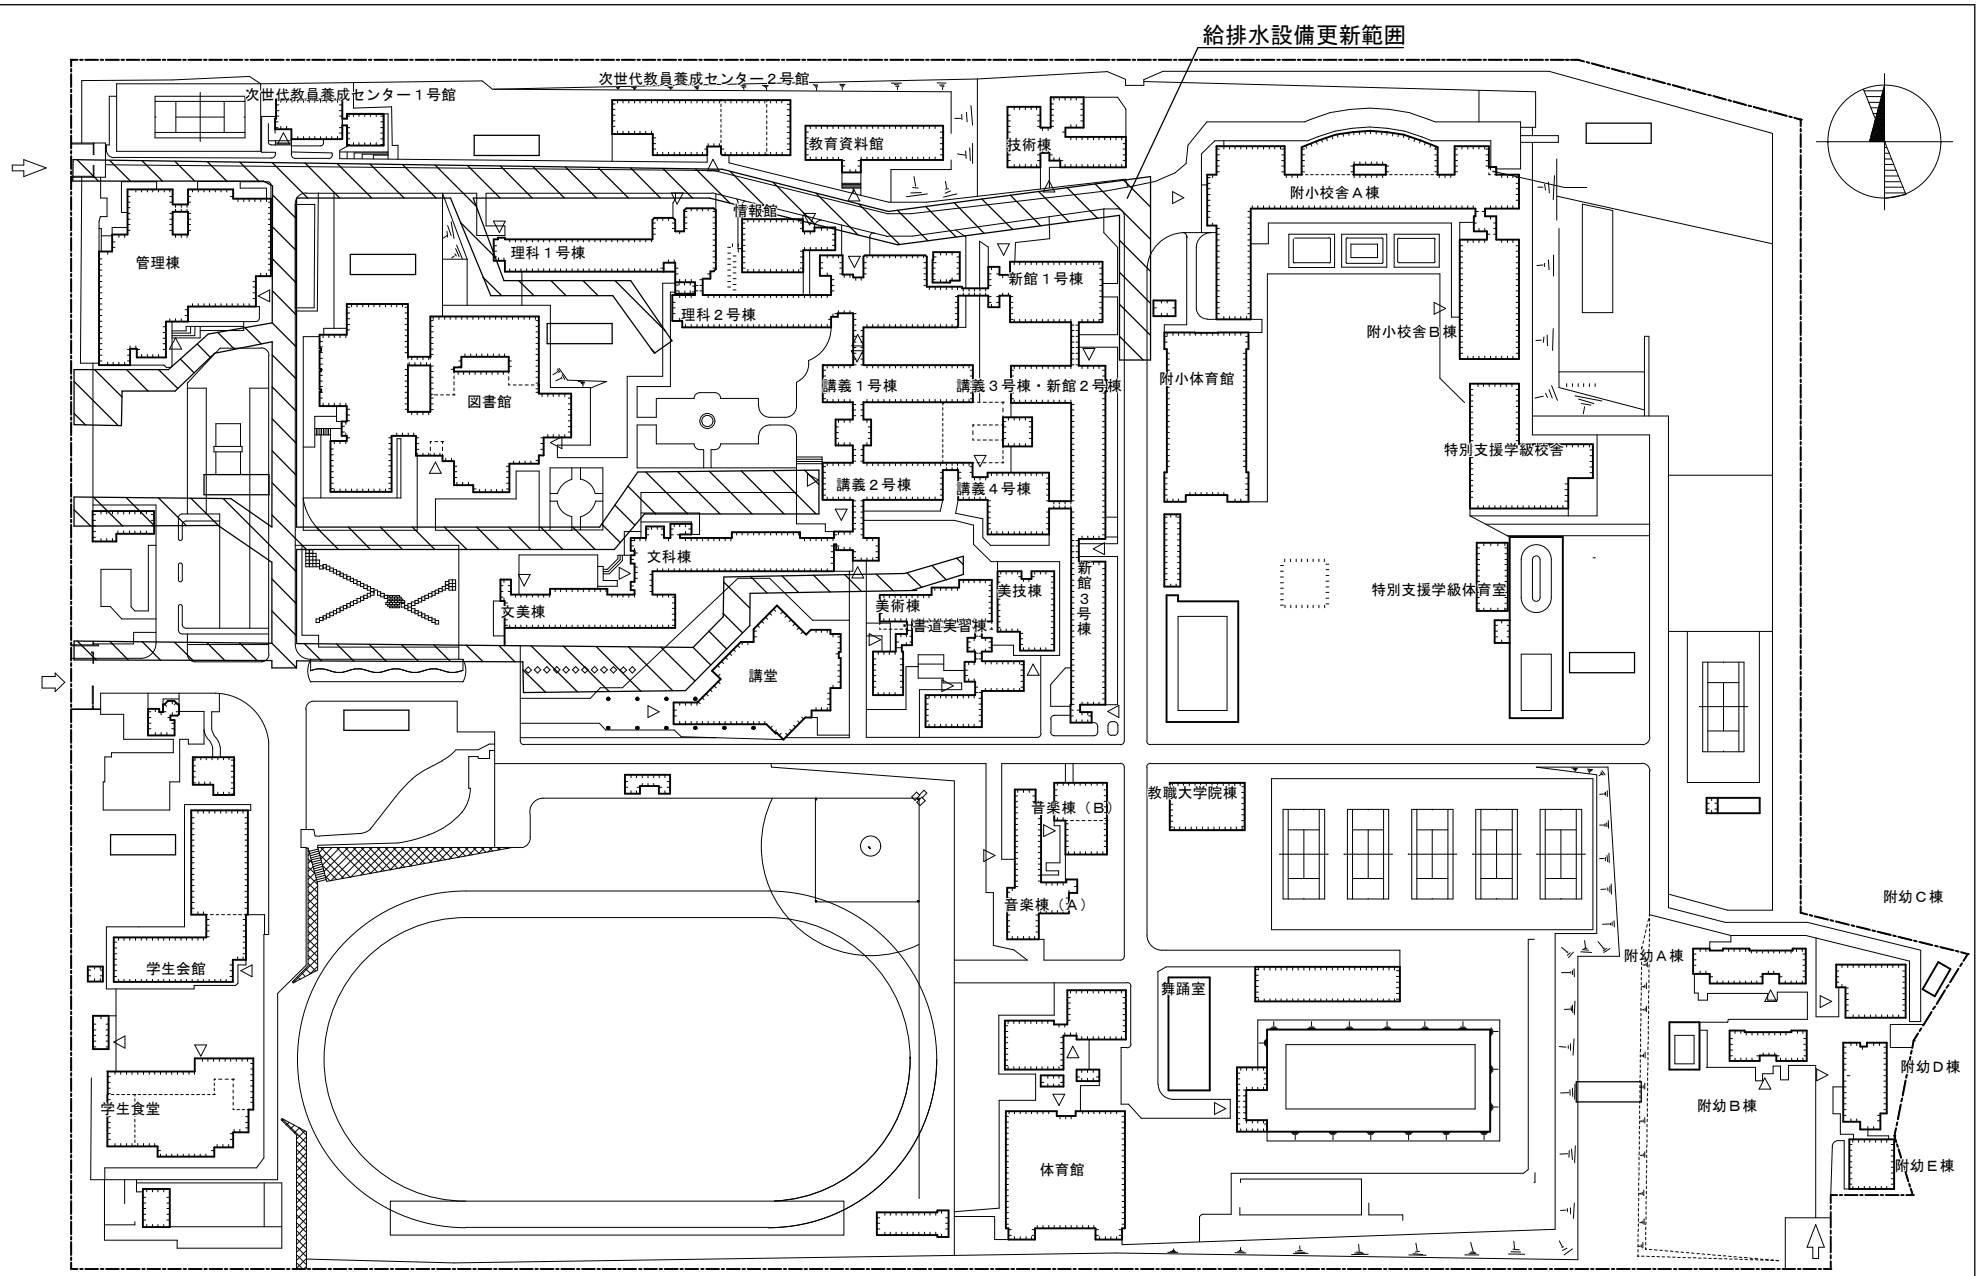


団 地 名	001　高畑	事 業 名	奈良教育大学（高畑）ライフライン再生（給排水設備）	配 置 図	１：2000

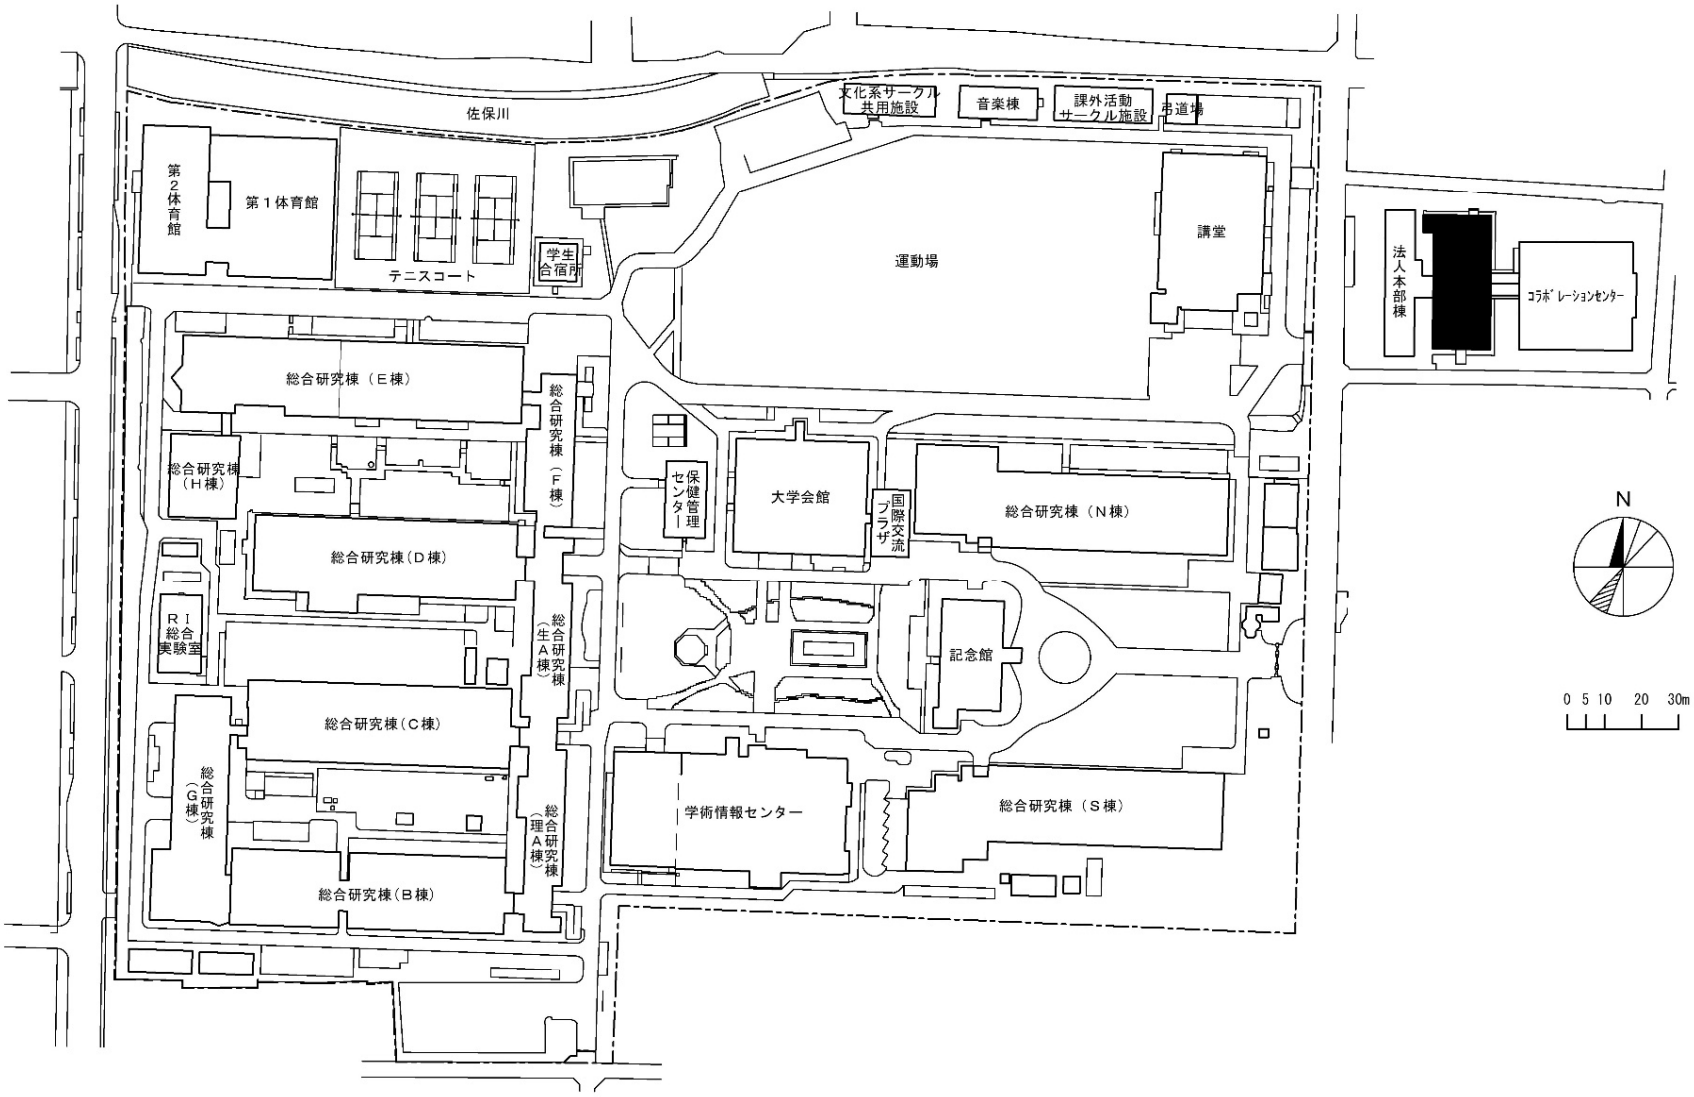


団 地 名	001北魚屋	事 業 名	奈良女子大学(北魚屋)本部管理棟改修	配 置 図	1/2000

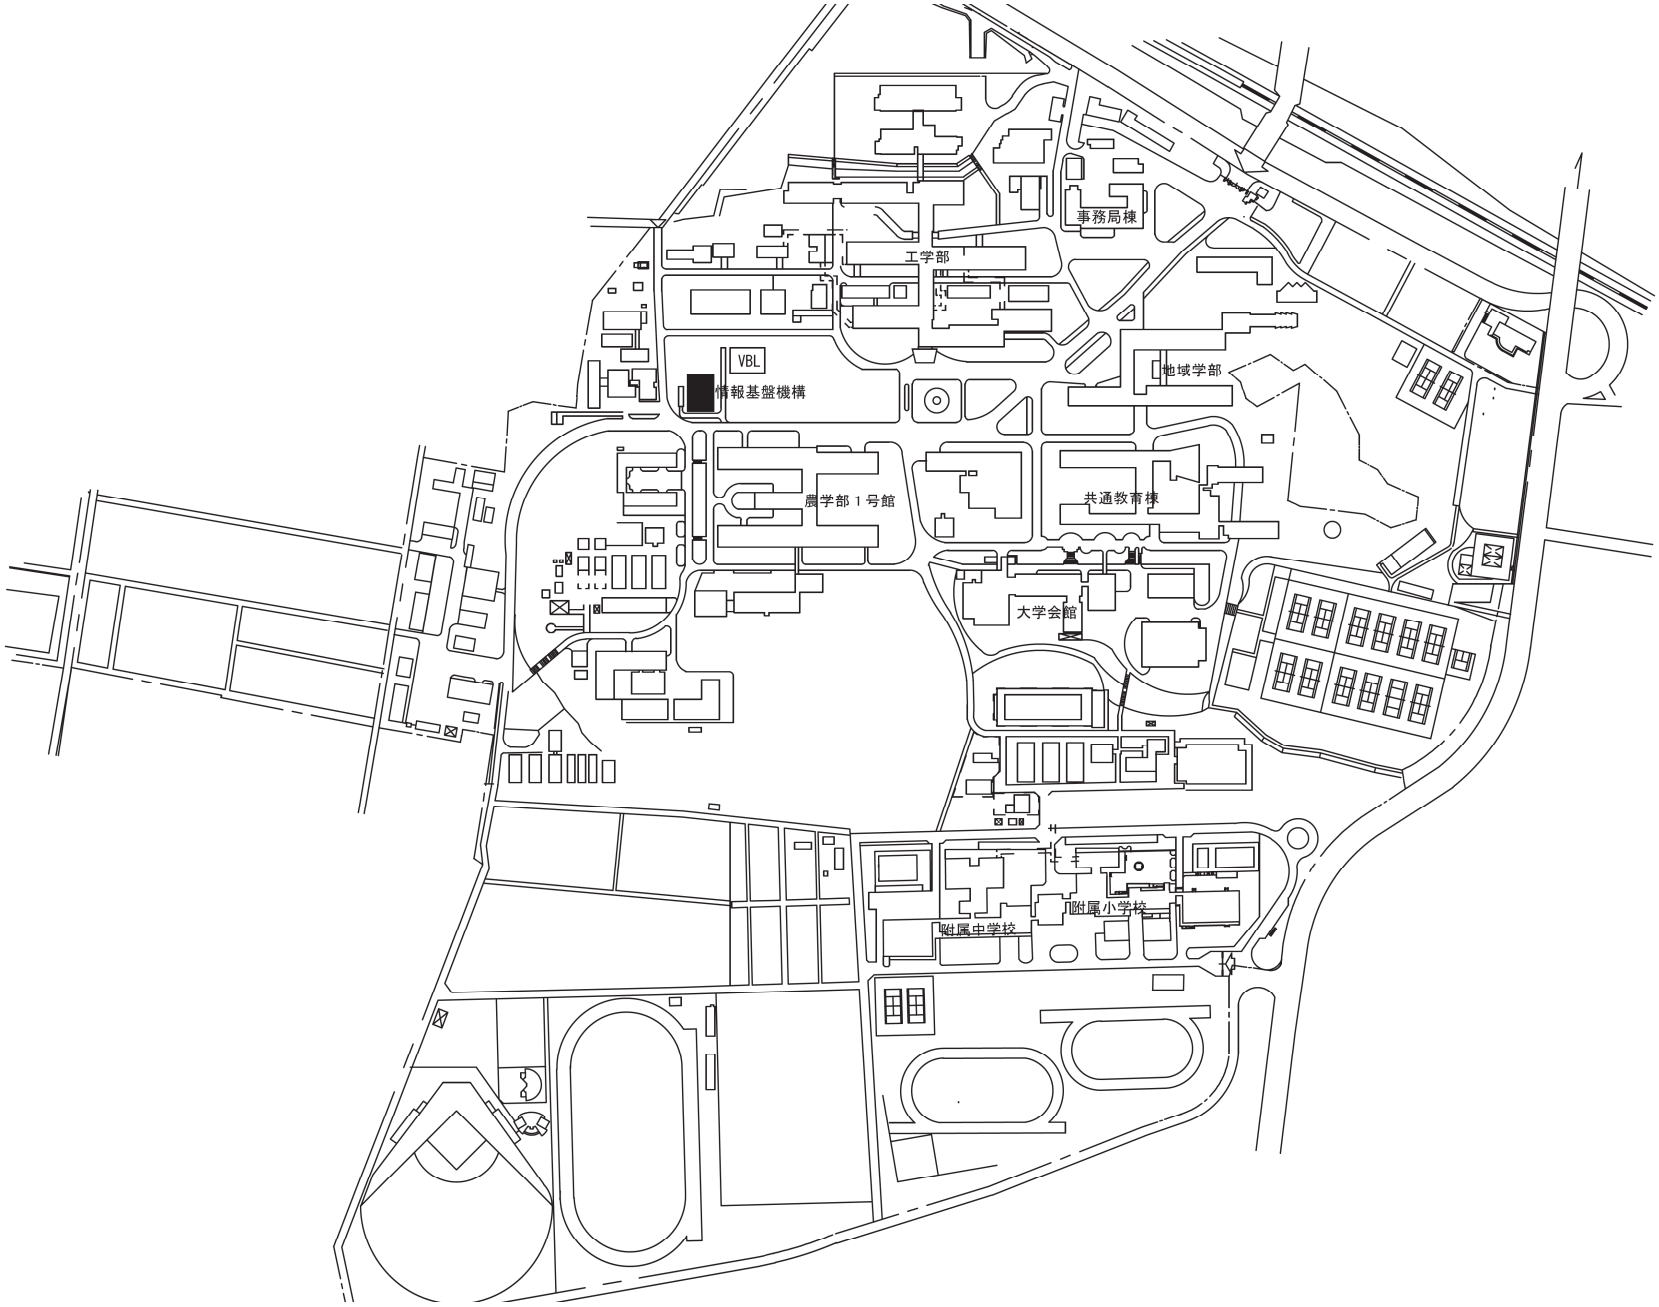


団 地 名	001 三浦	事 業 名	鳥取大学(三浦)総合研究棟改修(情報系)	配 置 図	1/5,000

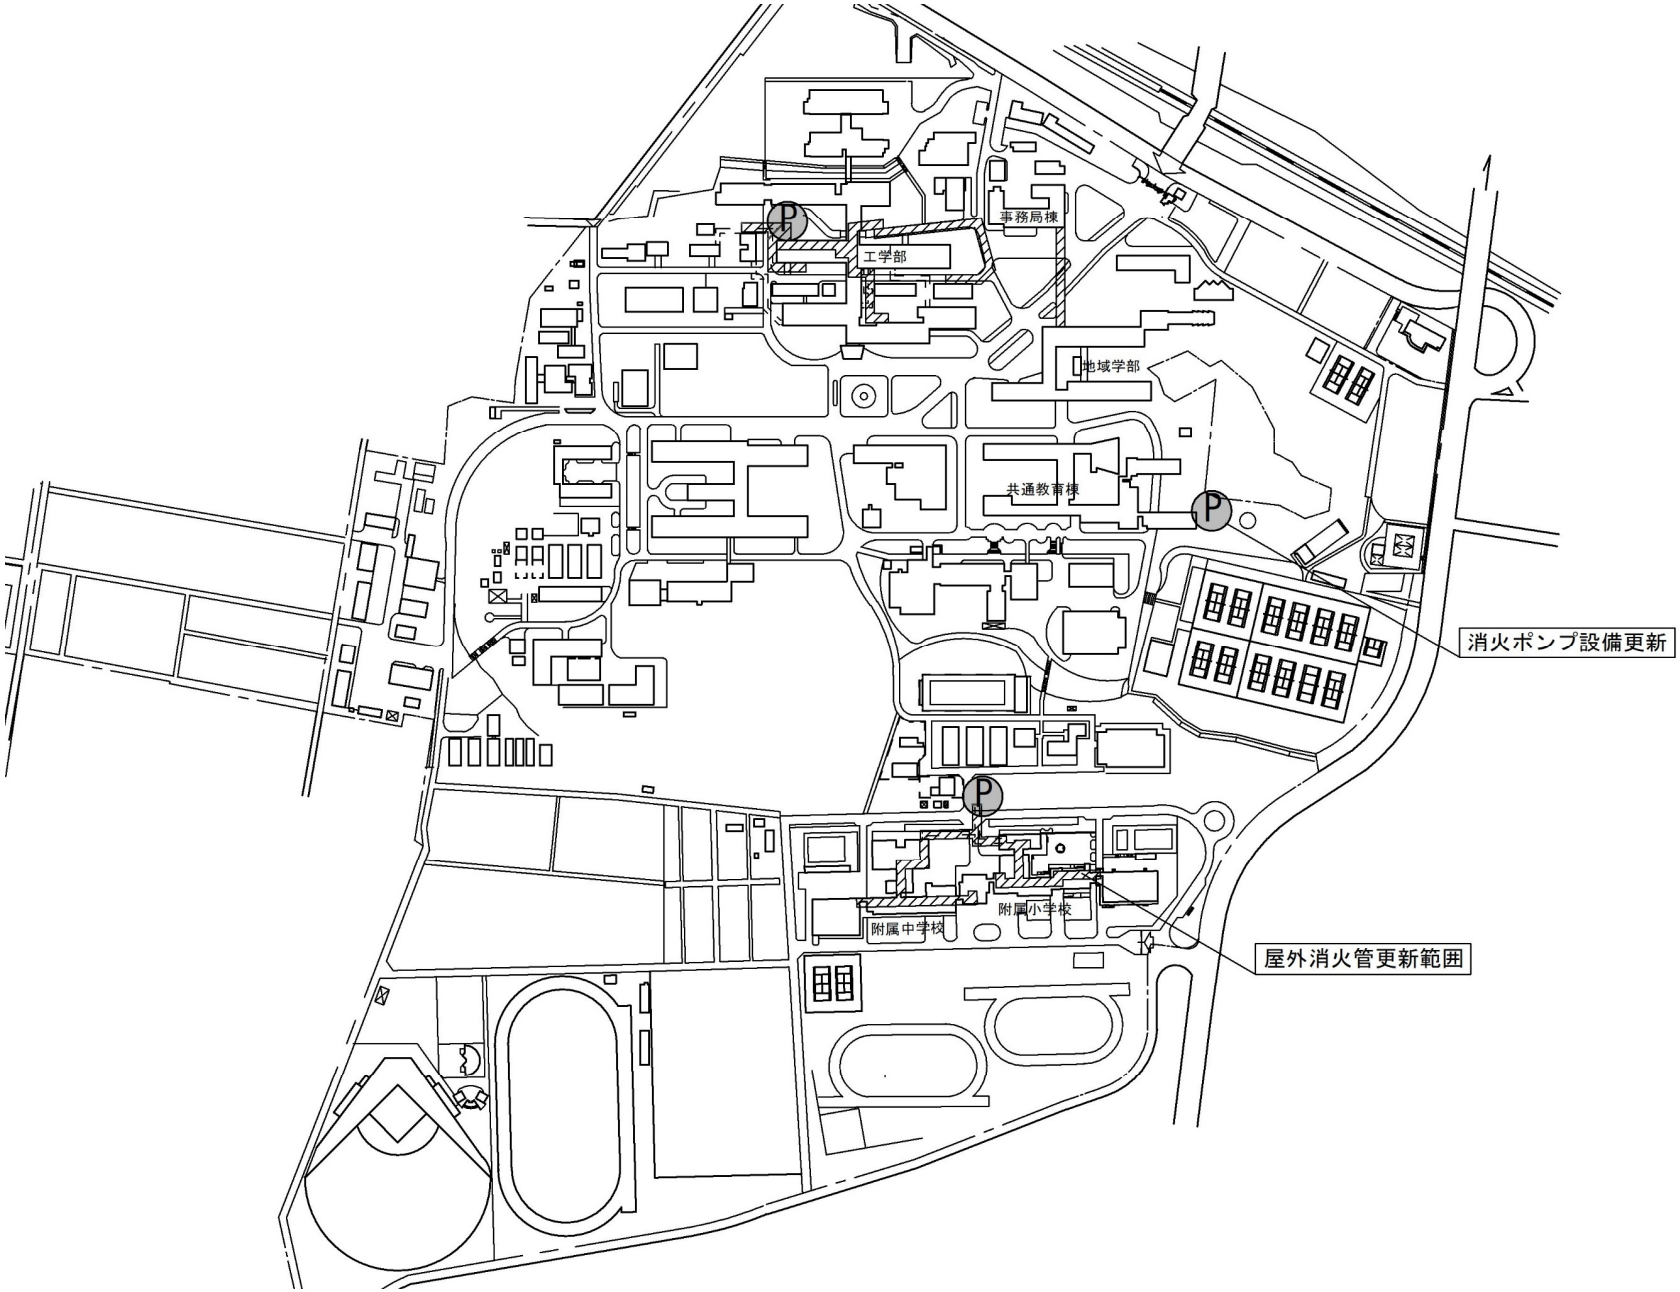


団 地 名	001 三浦	事 業 名	鳥取大学(三浦)ライフライン再生(消火設備等)	配 置 図	1/5,000

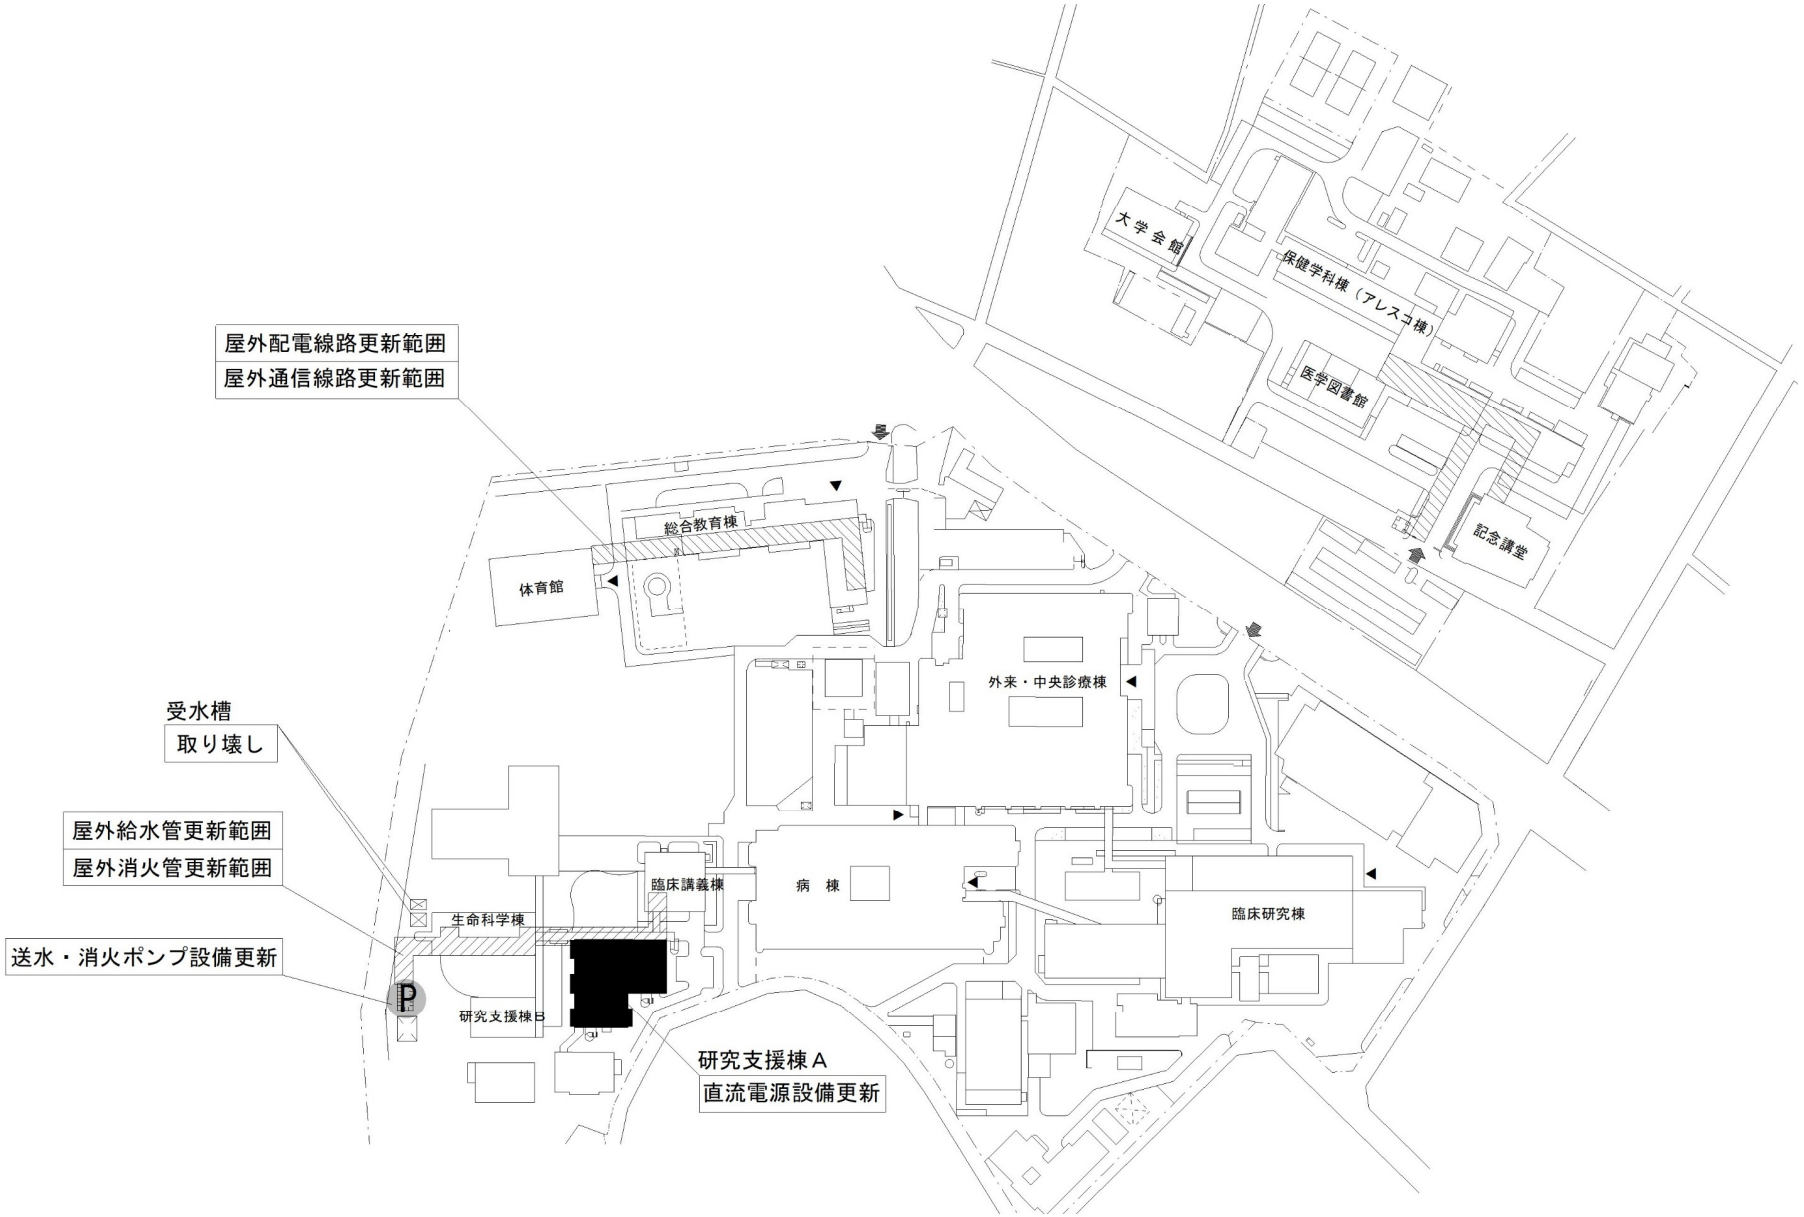

団　地　名	006 米子	事　業　名	鳥取大学（米子）ライフライン再生（給排水設備等）	配　置　図	1/3,000

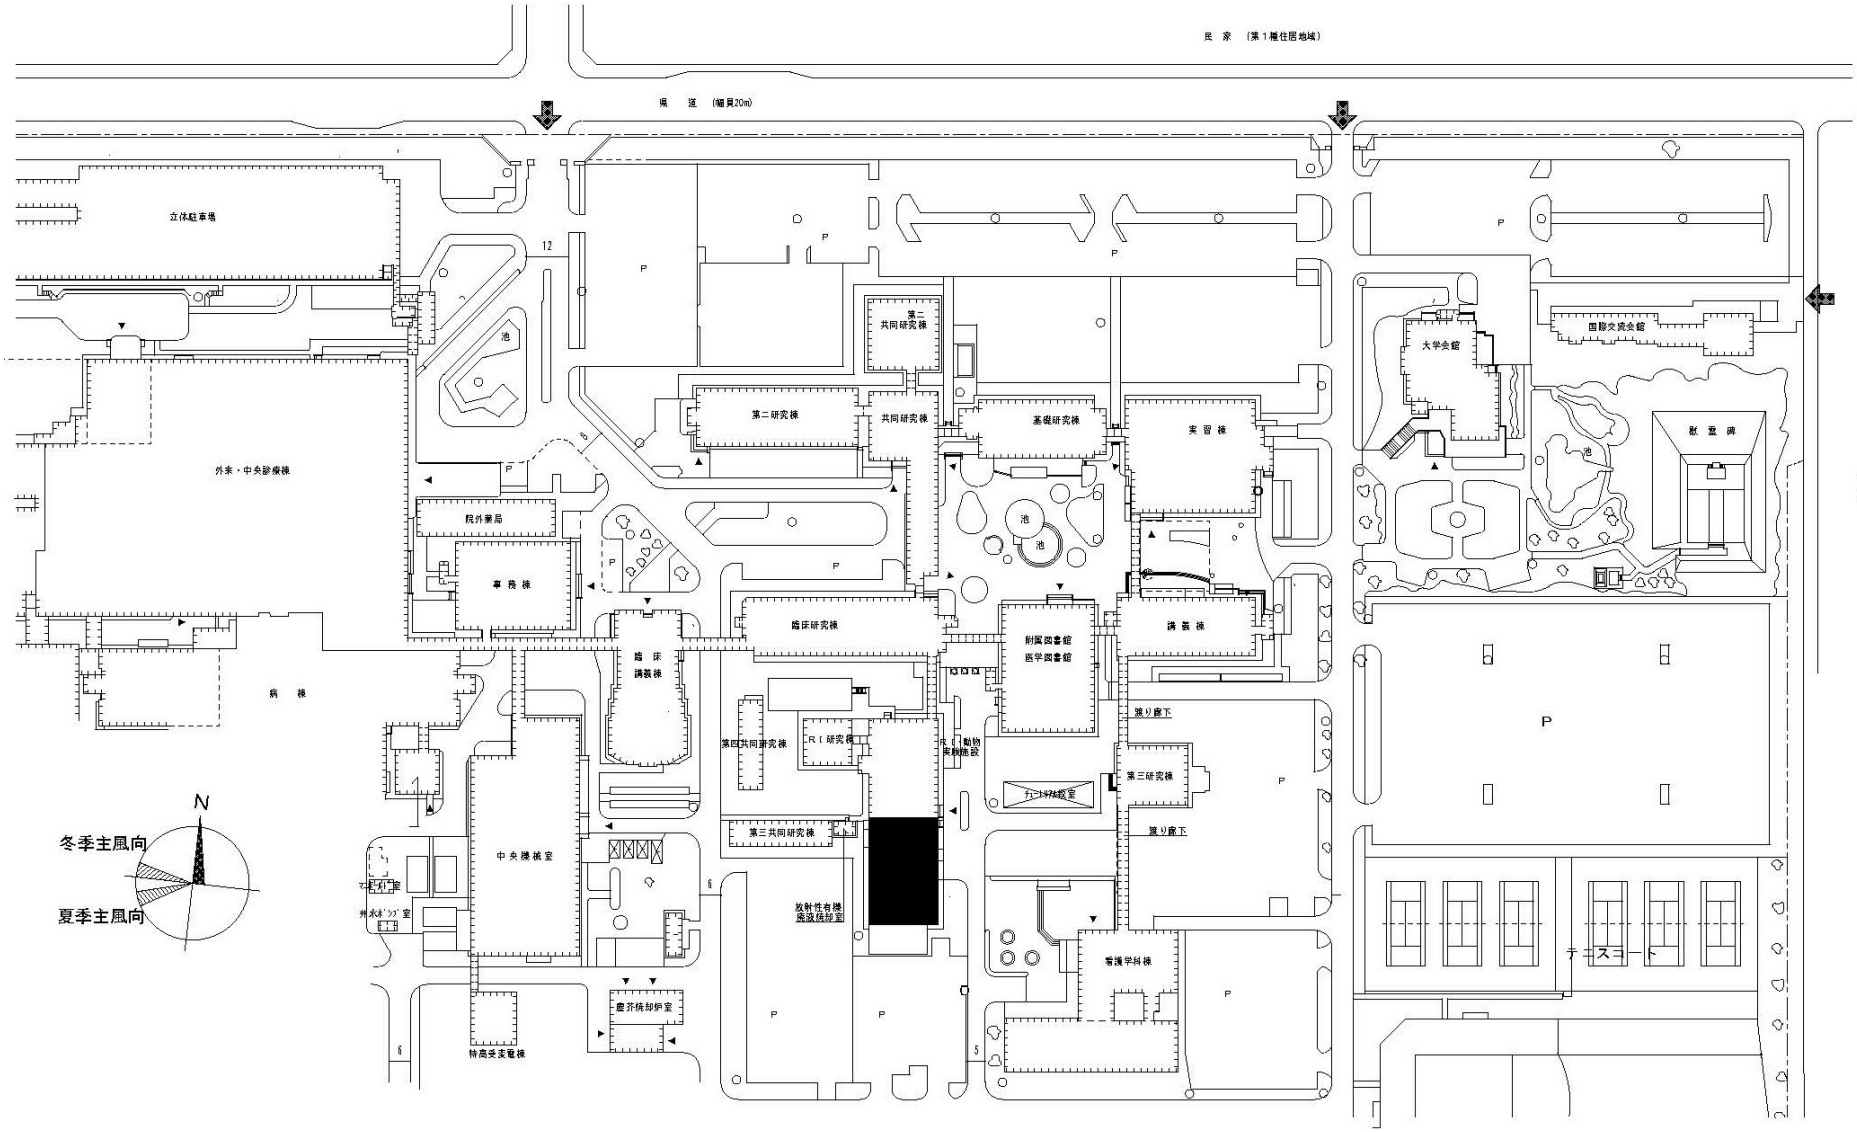


団地名	201 塩冶	事業名	島根大学(塩冶)動物実験施設改修Ⅱ	配置図	1/2,000

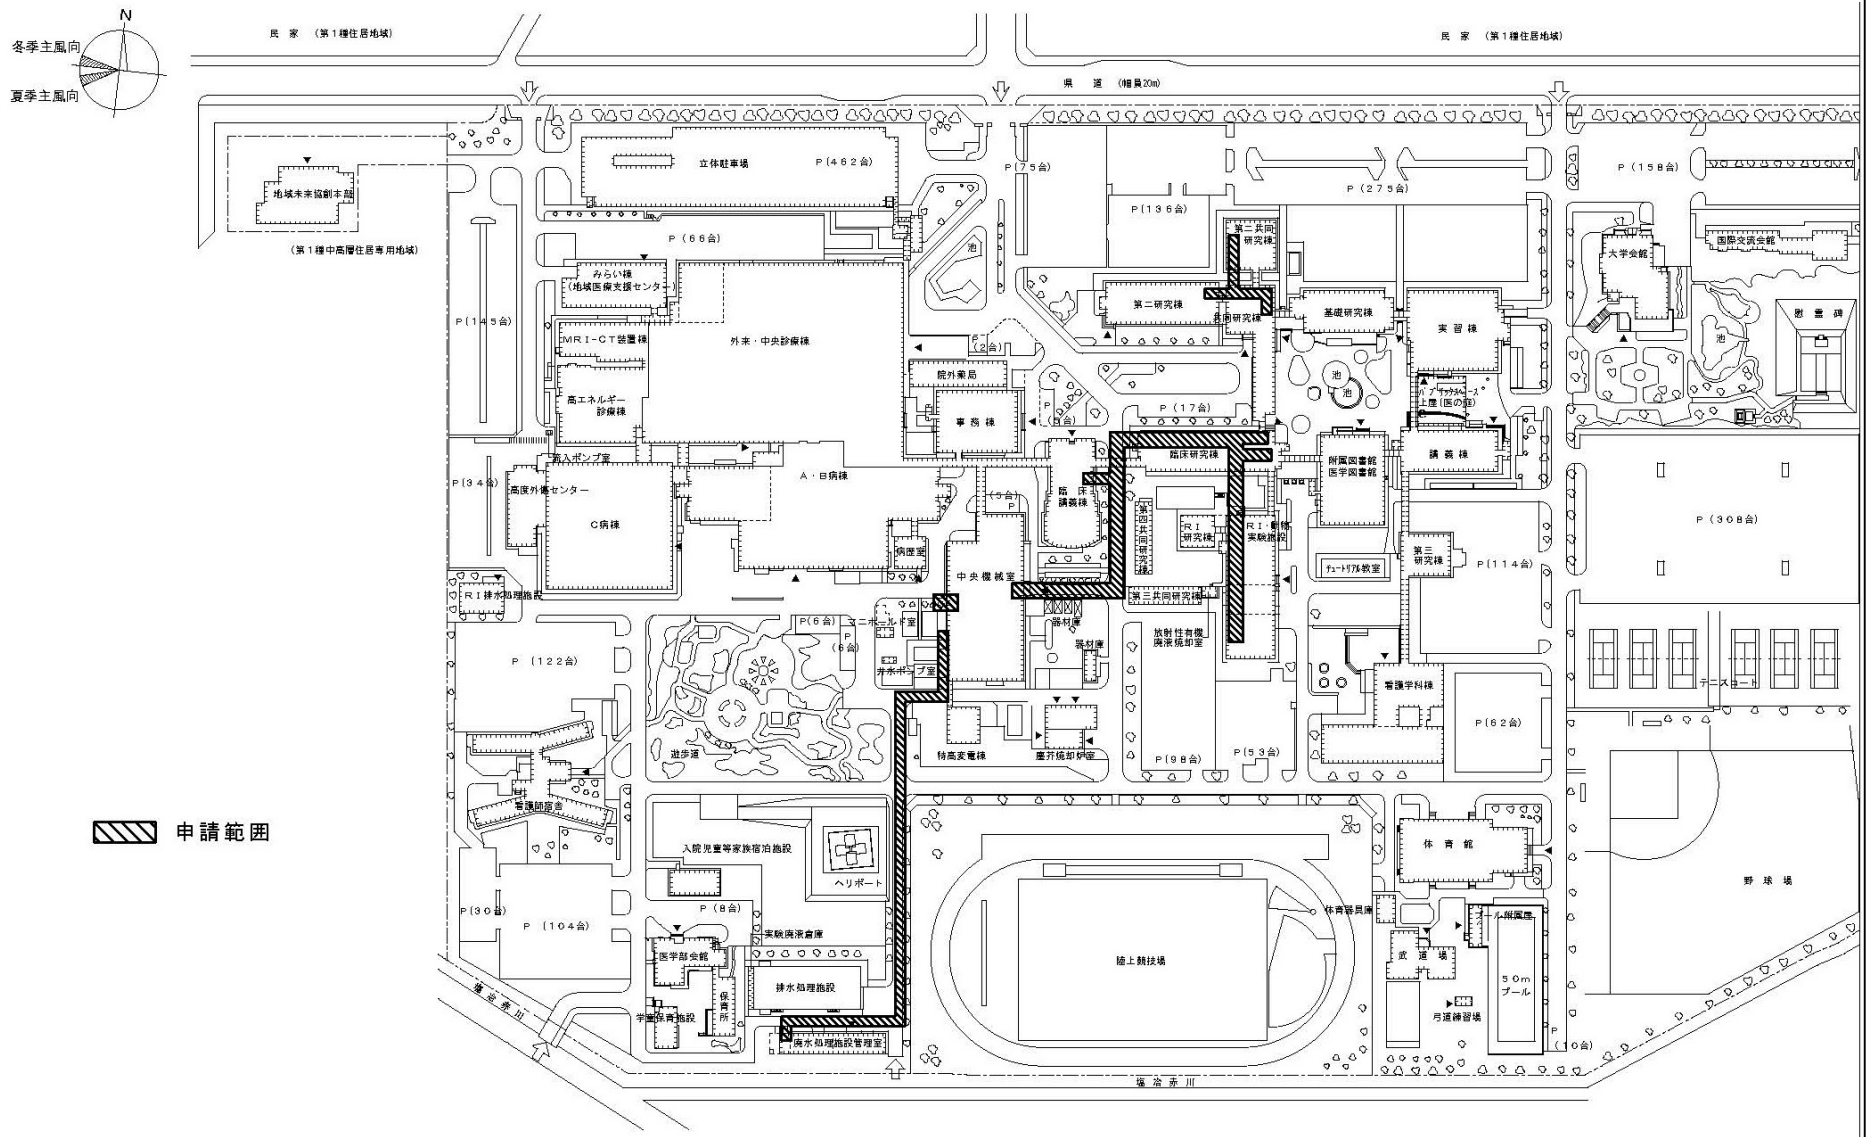


申請範囲


団地名	201 塩冶	事業名	島根大学（塩冶）ライフライン再生（給排水設備）	平面図	1/2,000

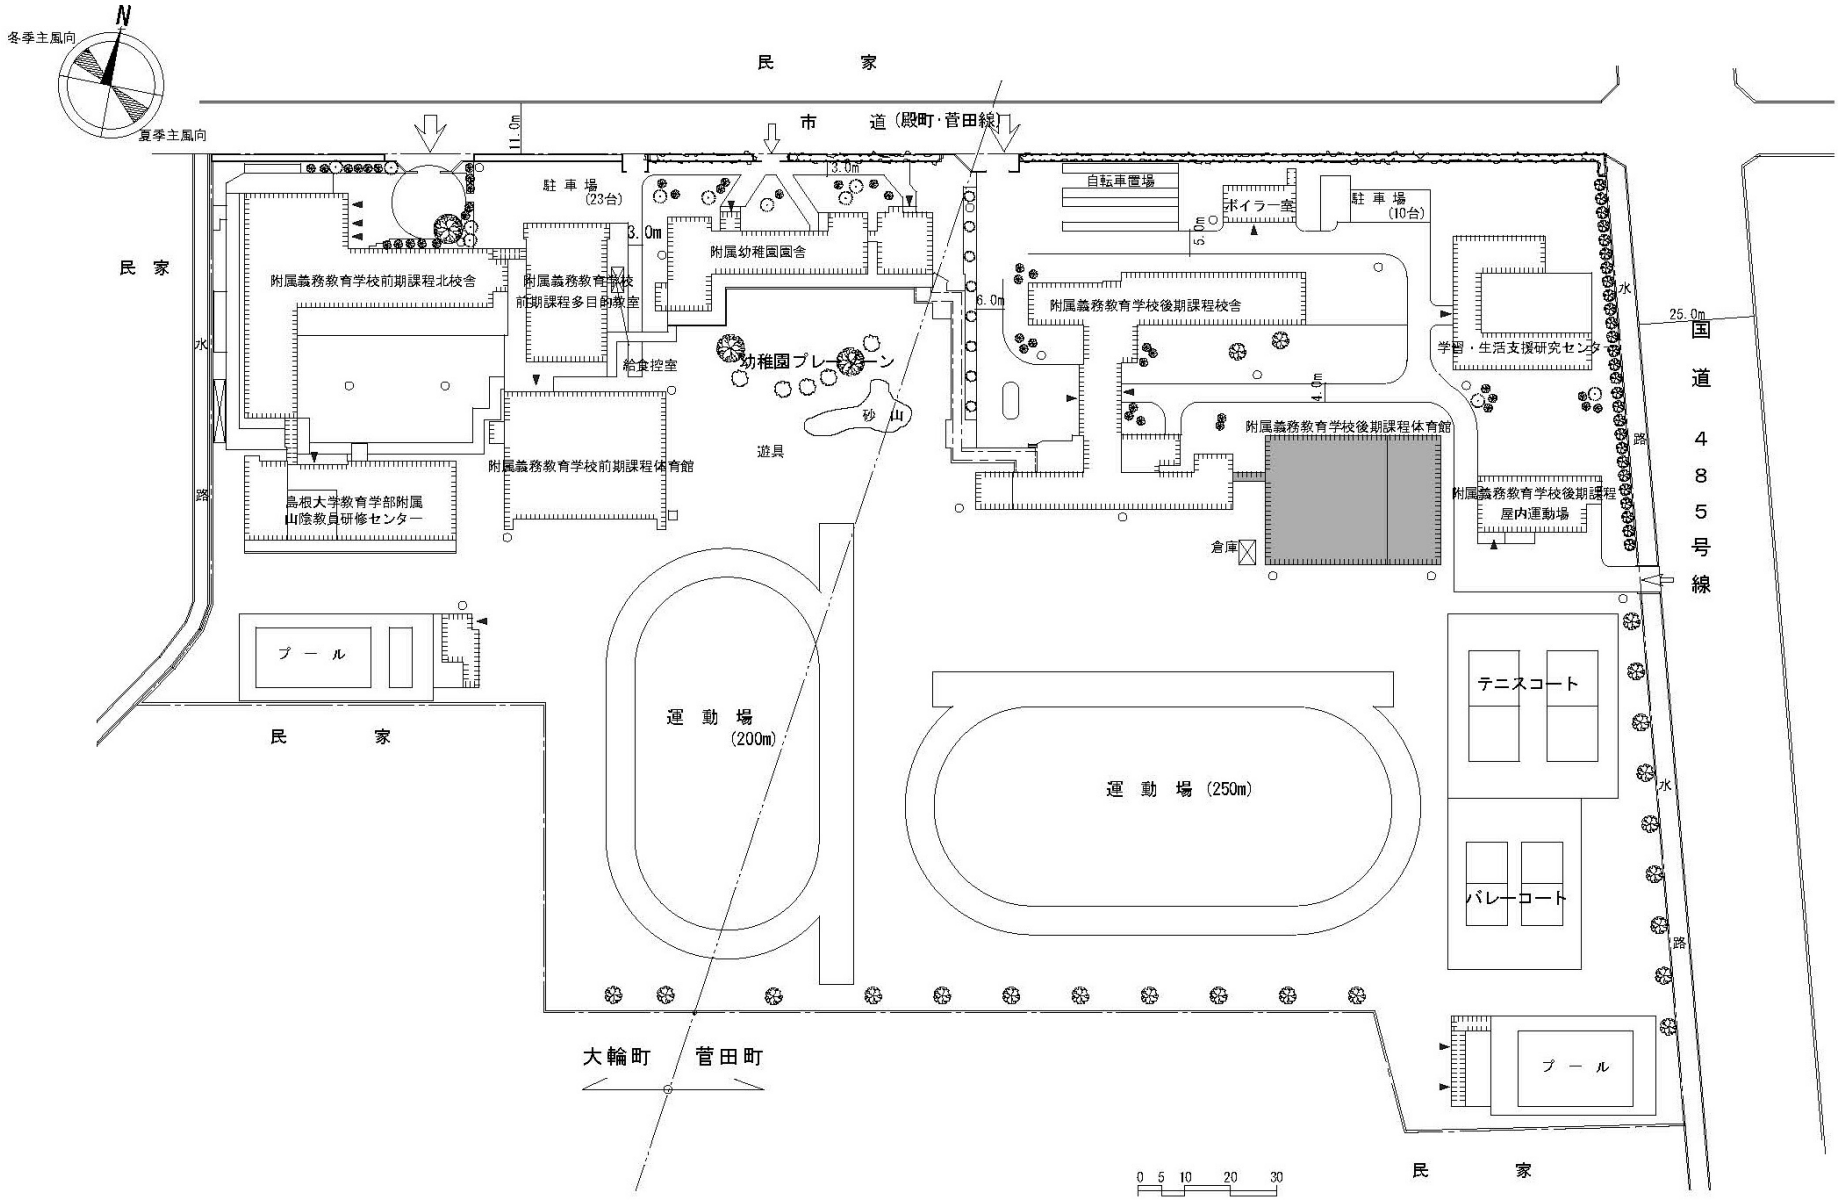

団地名	201 塩冶	事業名	（大輪(附義務)）体育館改修	平面図	1/1,500

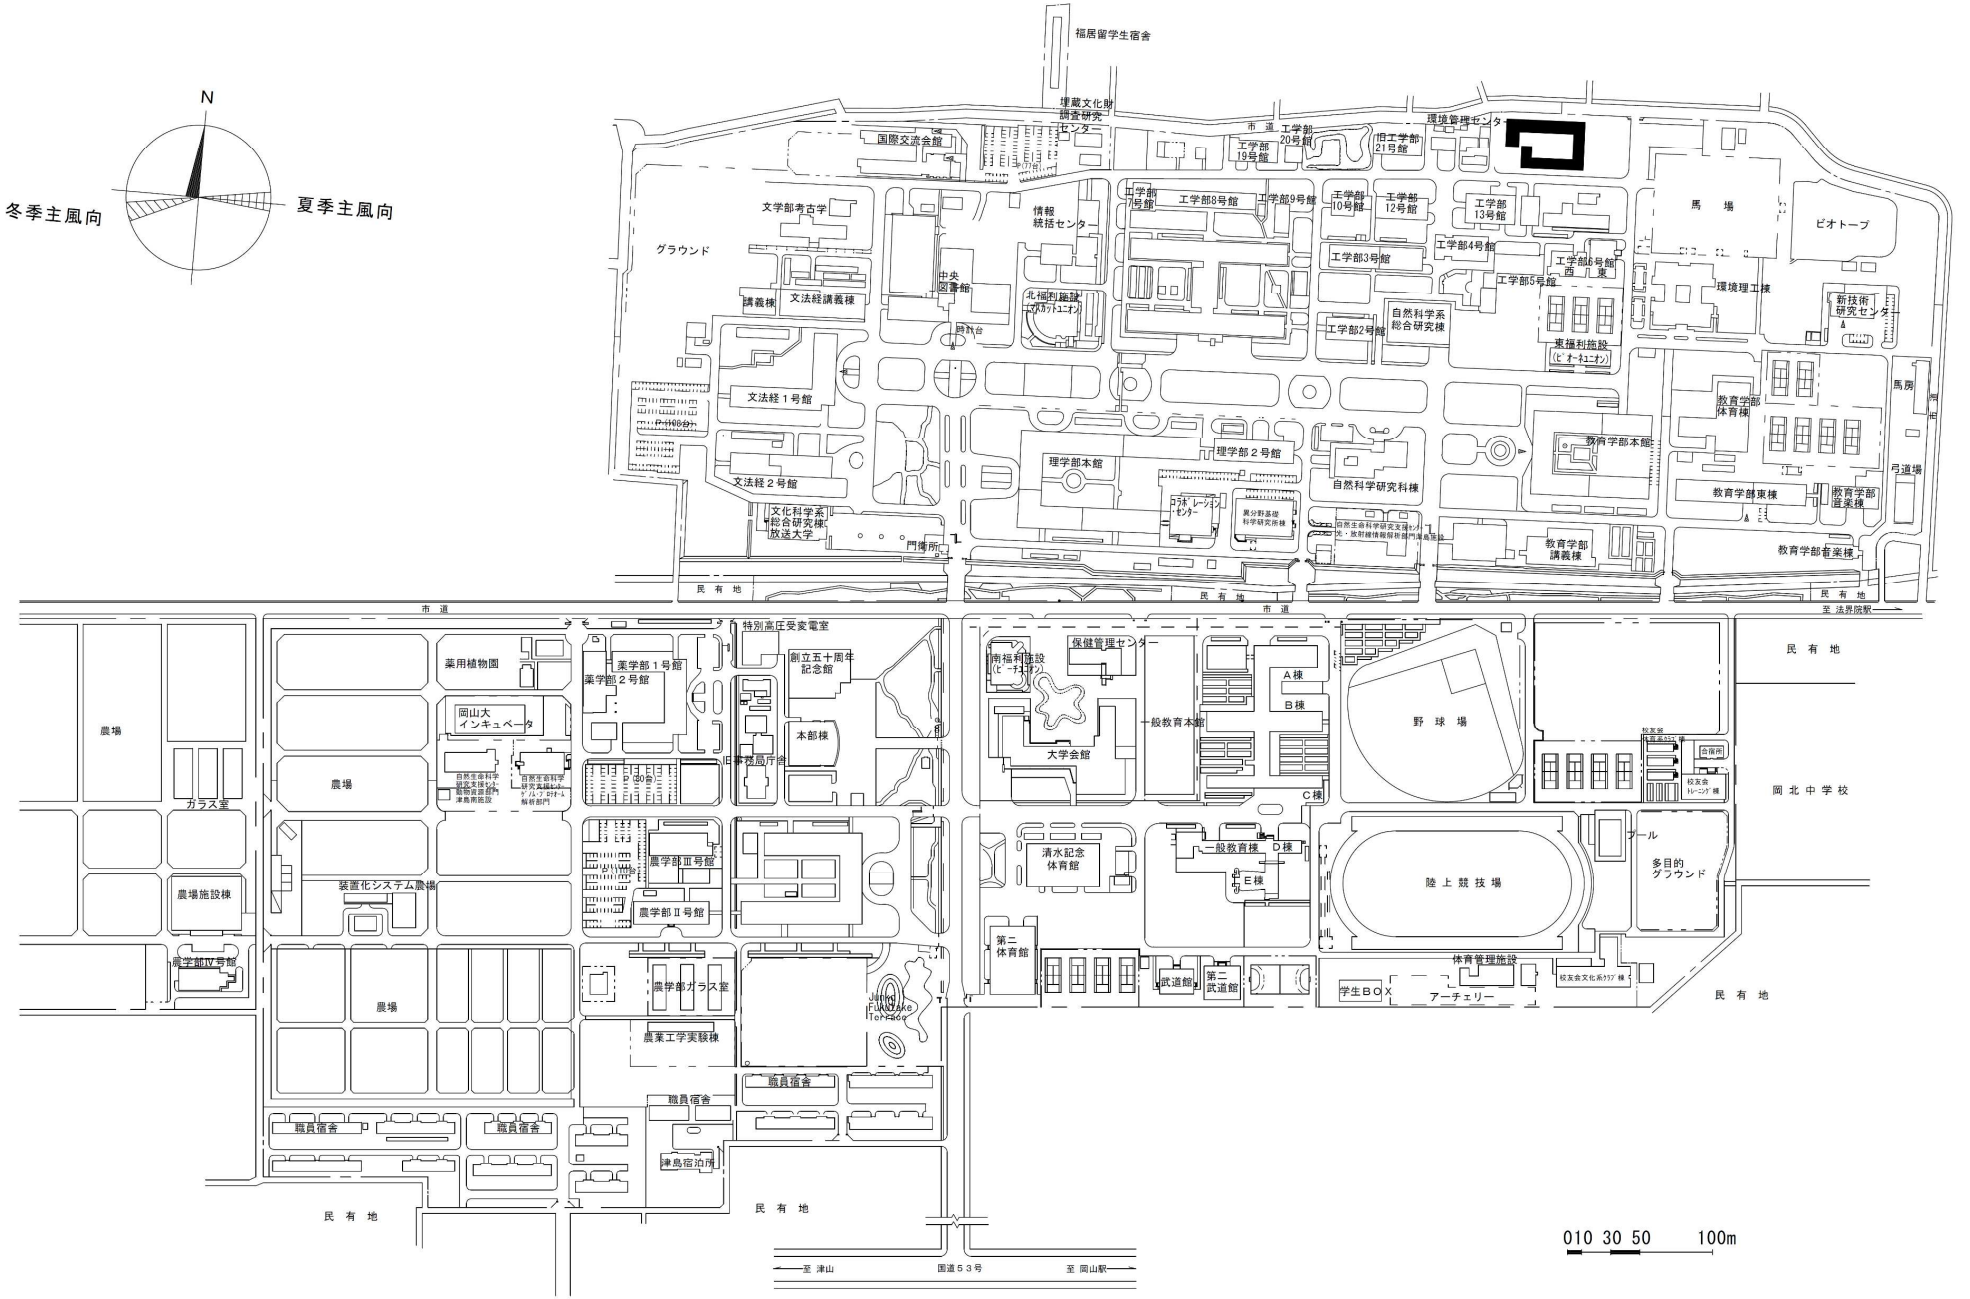



団地名	001 津島	事業名	岡山大学（津島）実験研究棟（工学系）	配置図	1/5,000

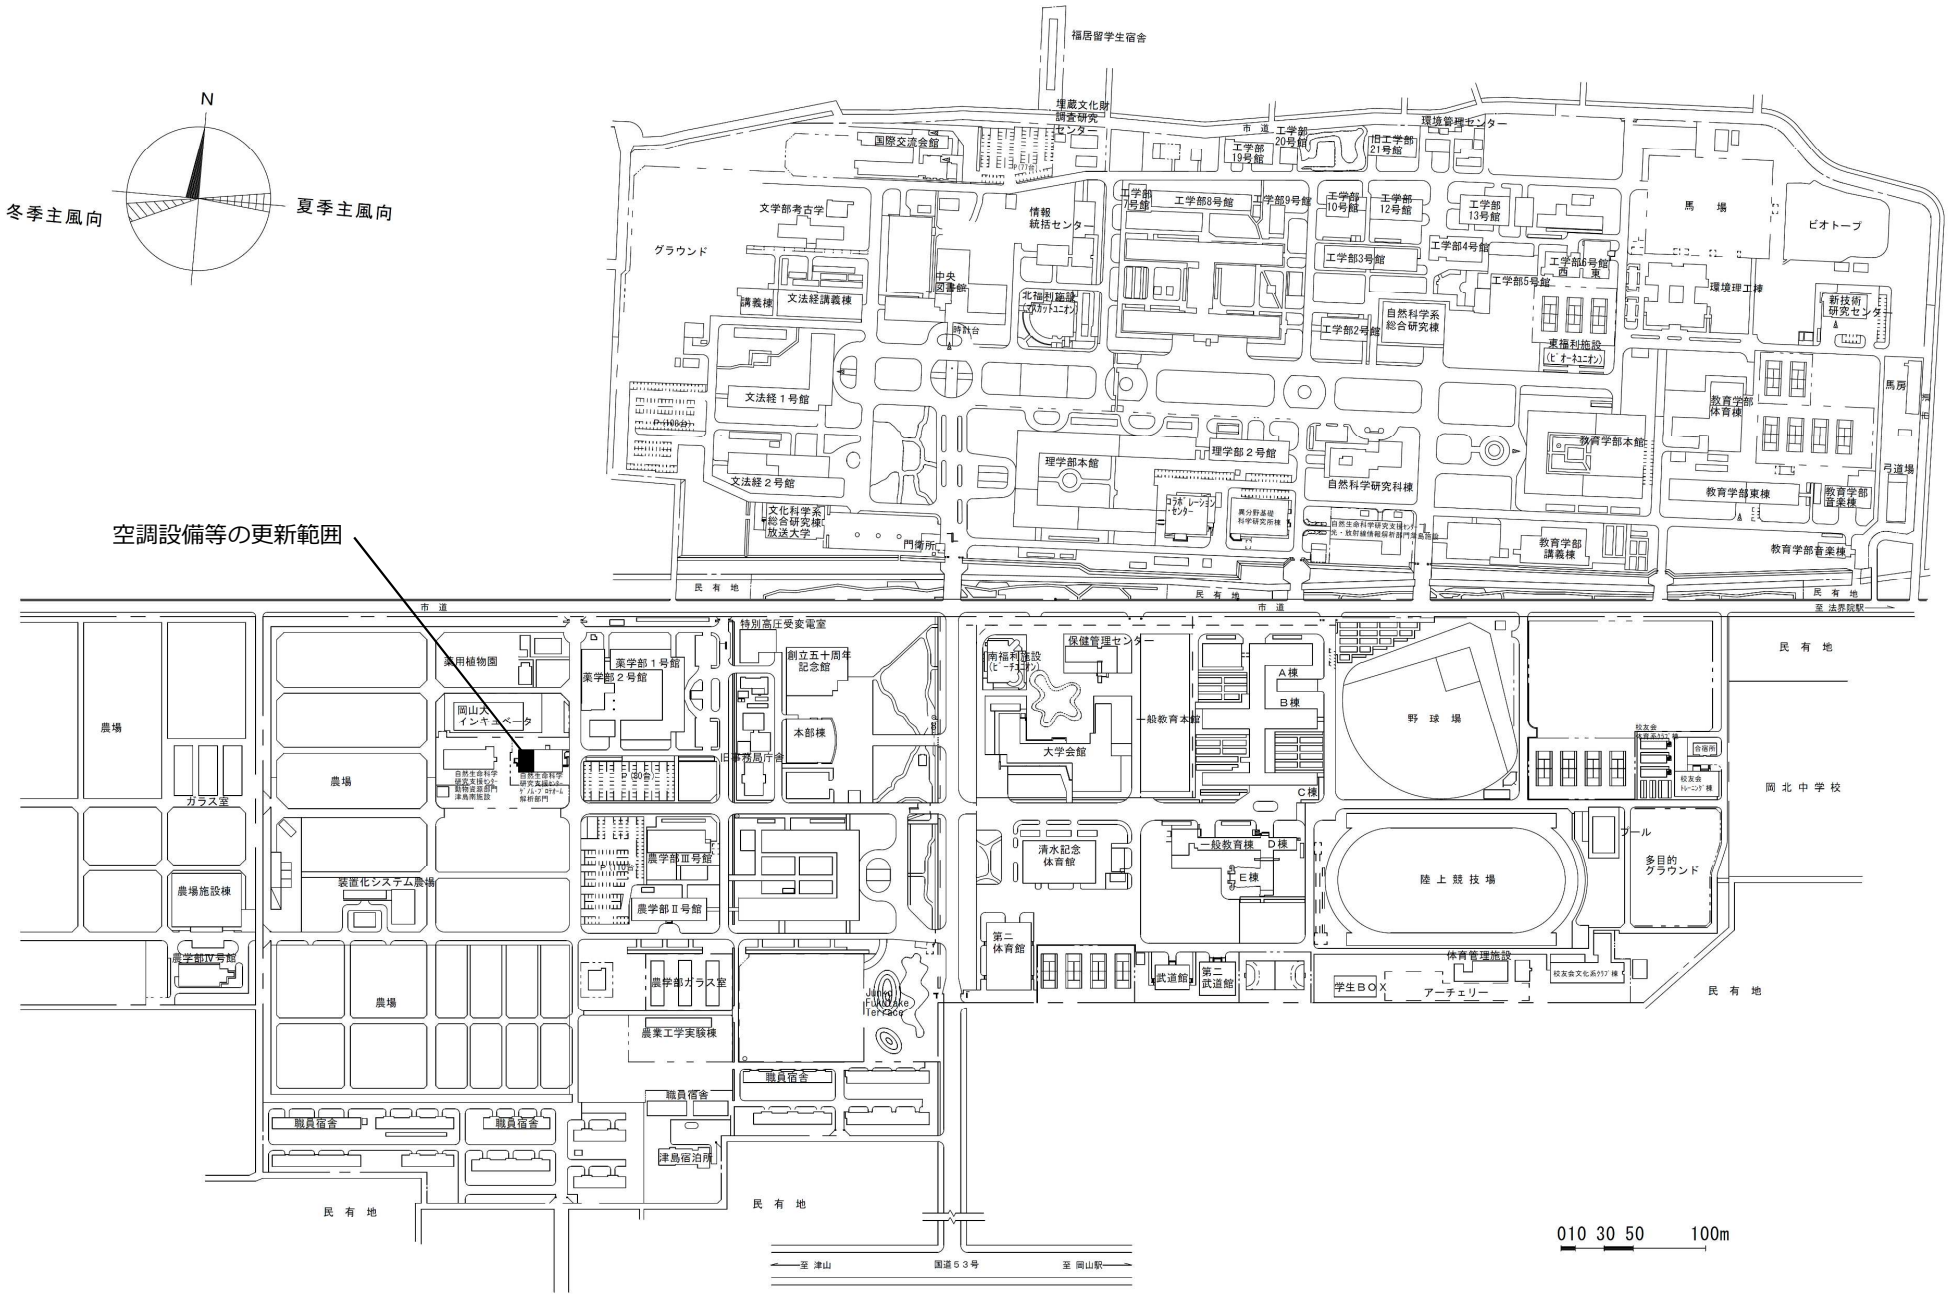


団地名	001 津島	事業名	岡山大学(津島)ライフライン再生(RI空調設備等)	配置図	1/5000

東広島団地位置図

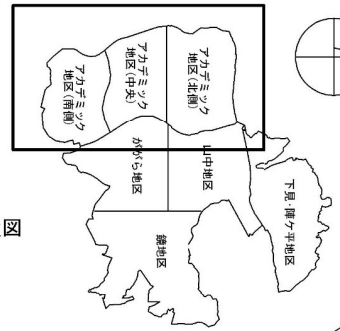


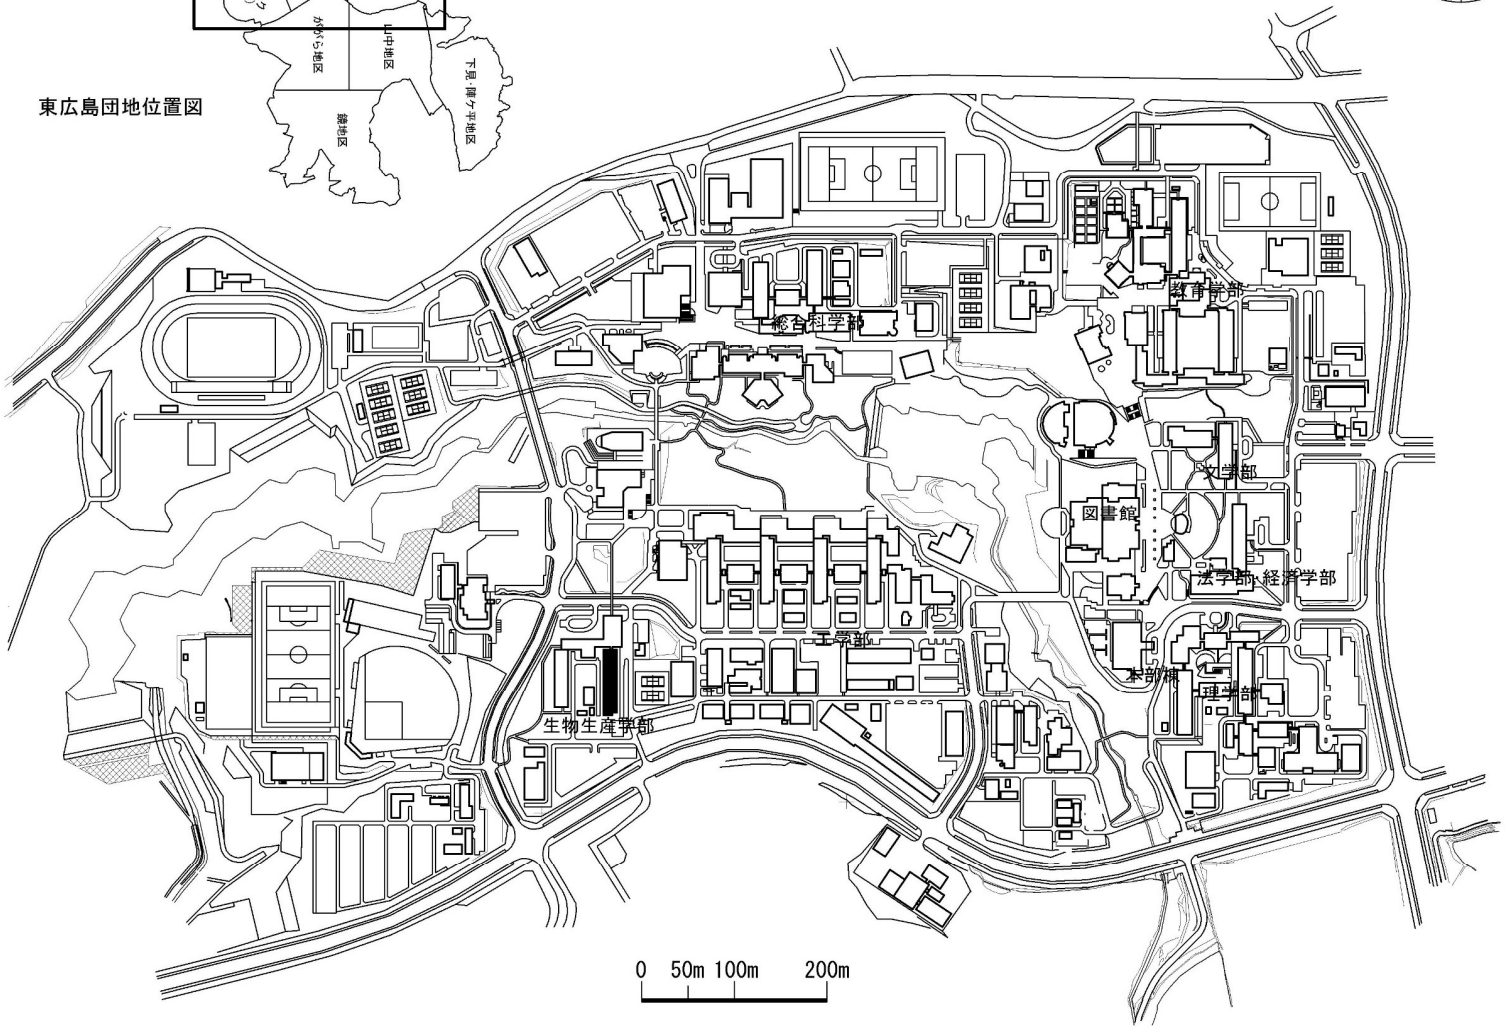


団 地 名	060 東広島	事 業 名	広島大学(東広島)総合研究棟改修Ⅱ(生物学系)	配 置 図	1/8000

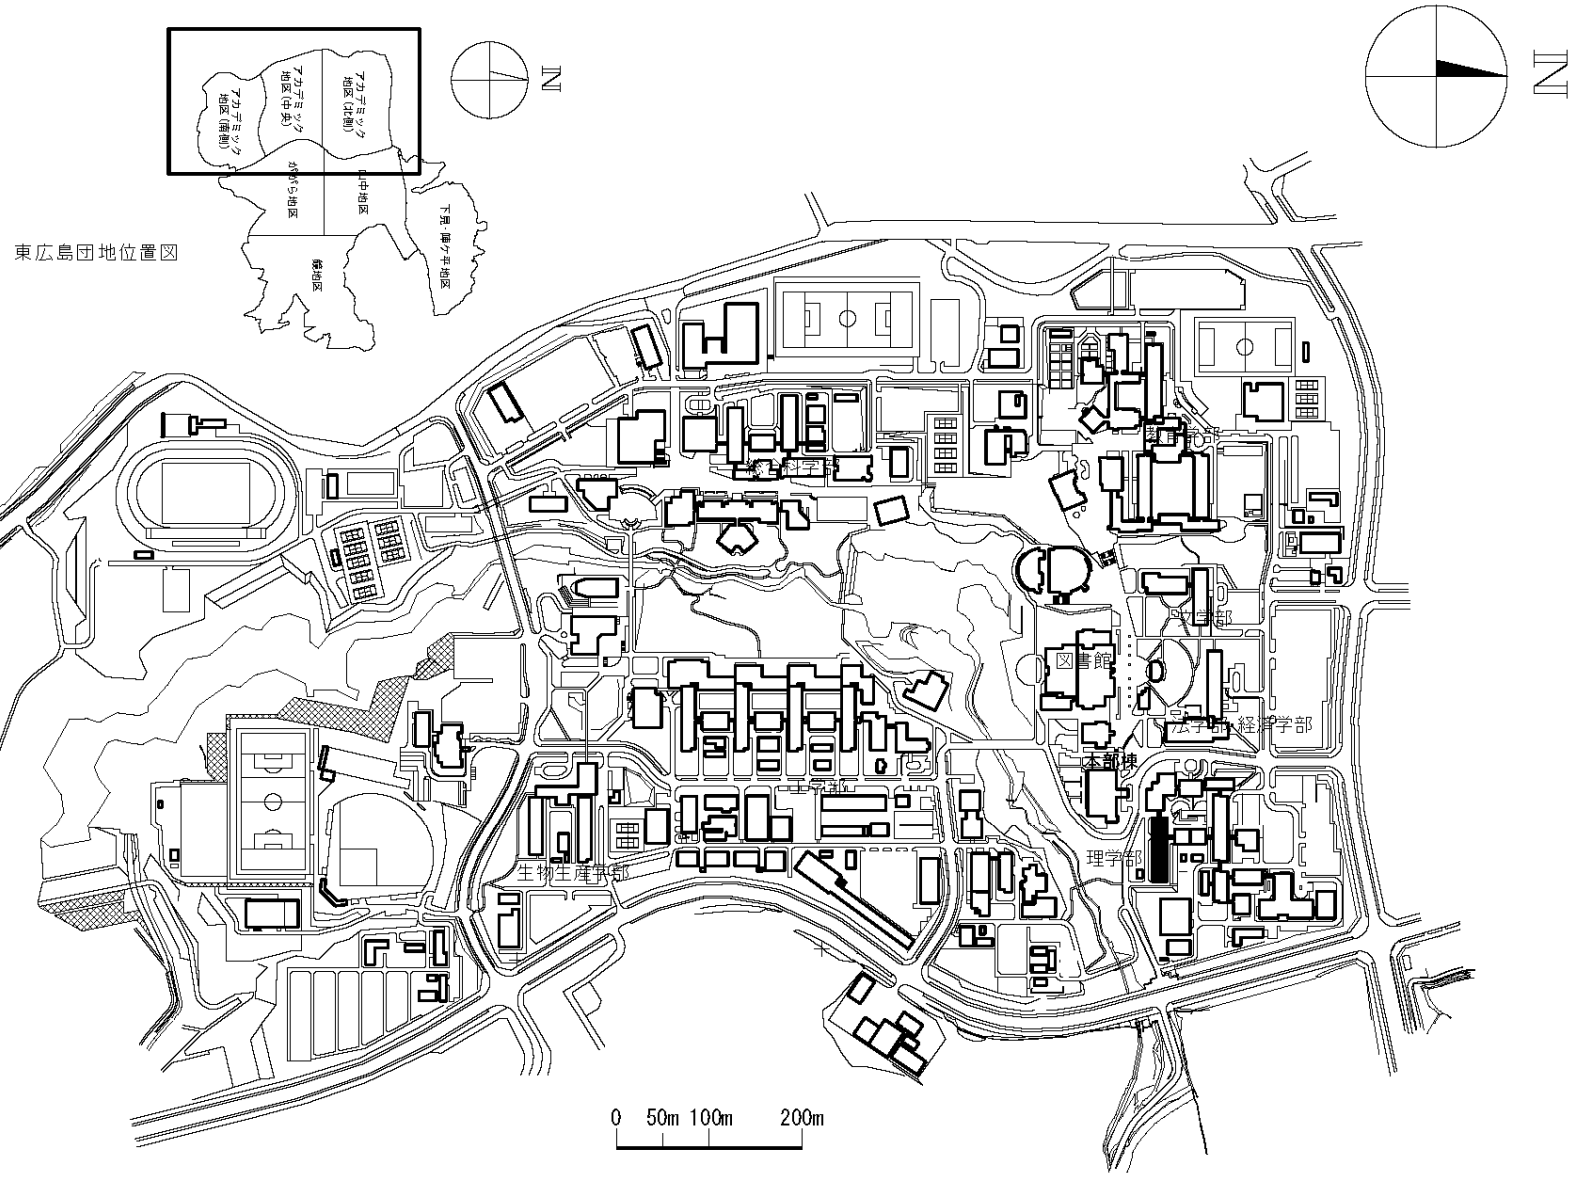


団 地 名	060 東広島	事 業 名	広島大学(東広島)総合研究棟改修(理学系)	配 置 図	1/8000

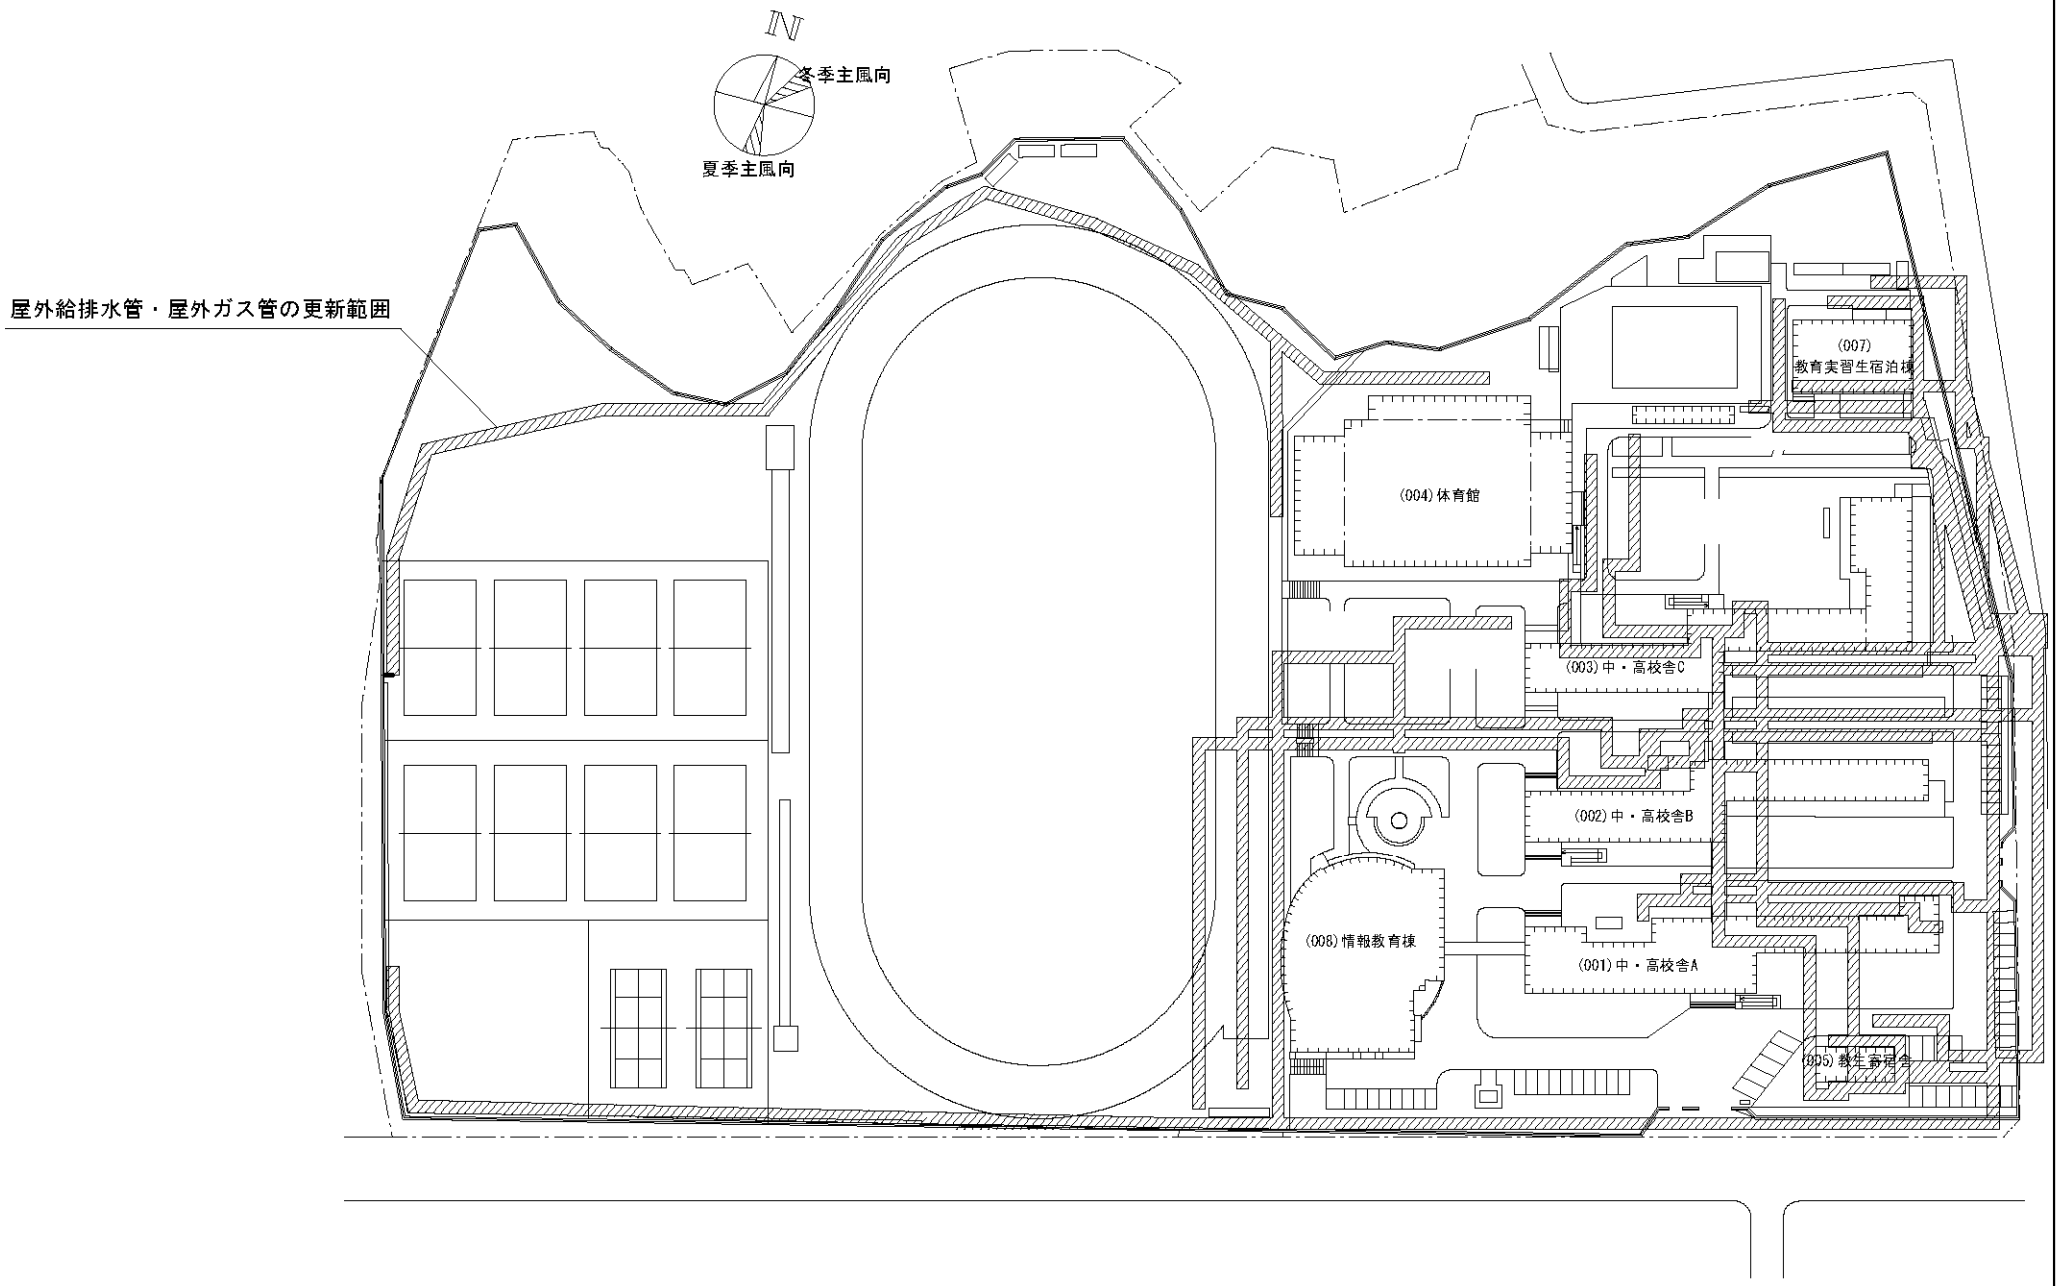


団 地 名	048 春日	事 業 名	広島大学(春日)ライフライン再生(給排水設備等)	配 置 図	1/1500

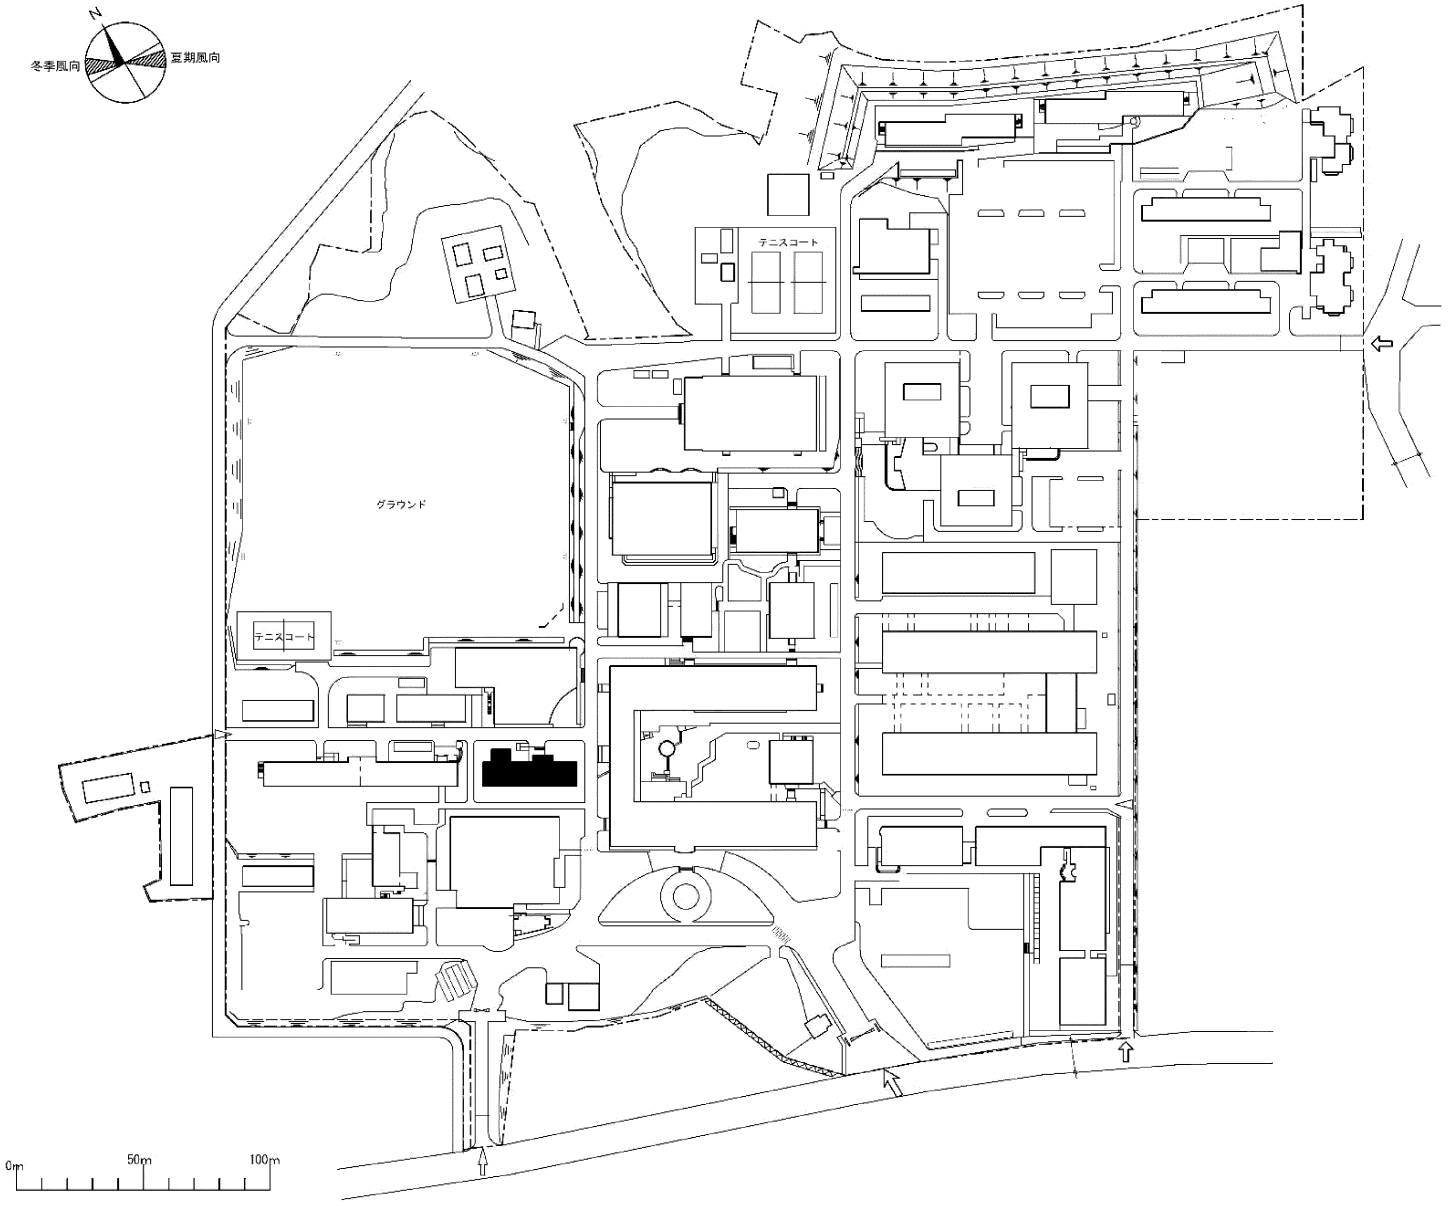

団 地 名	003 常盤	事 業 名	山口大学(常盤)情報基盤センター改修	配 置 図	1/4,000

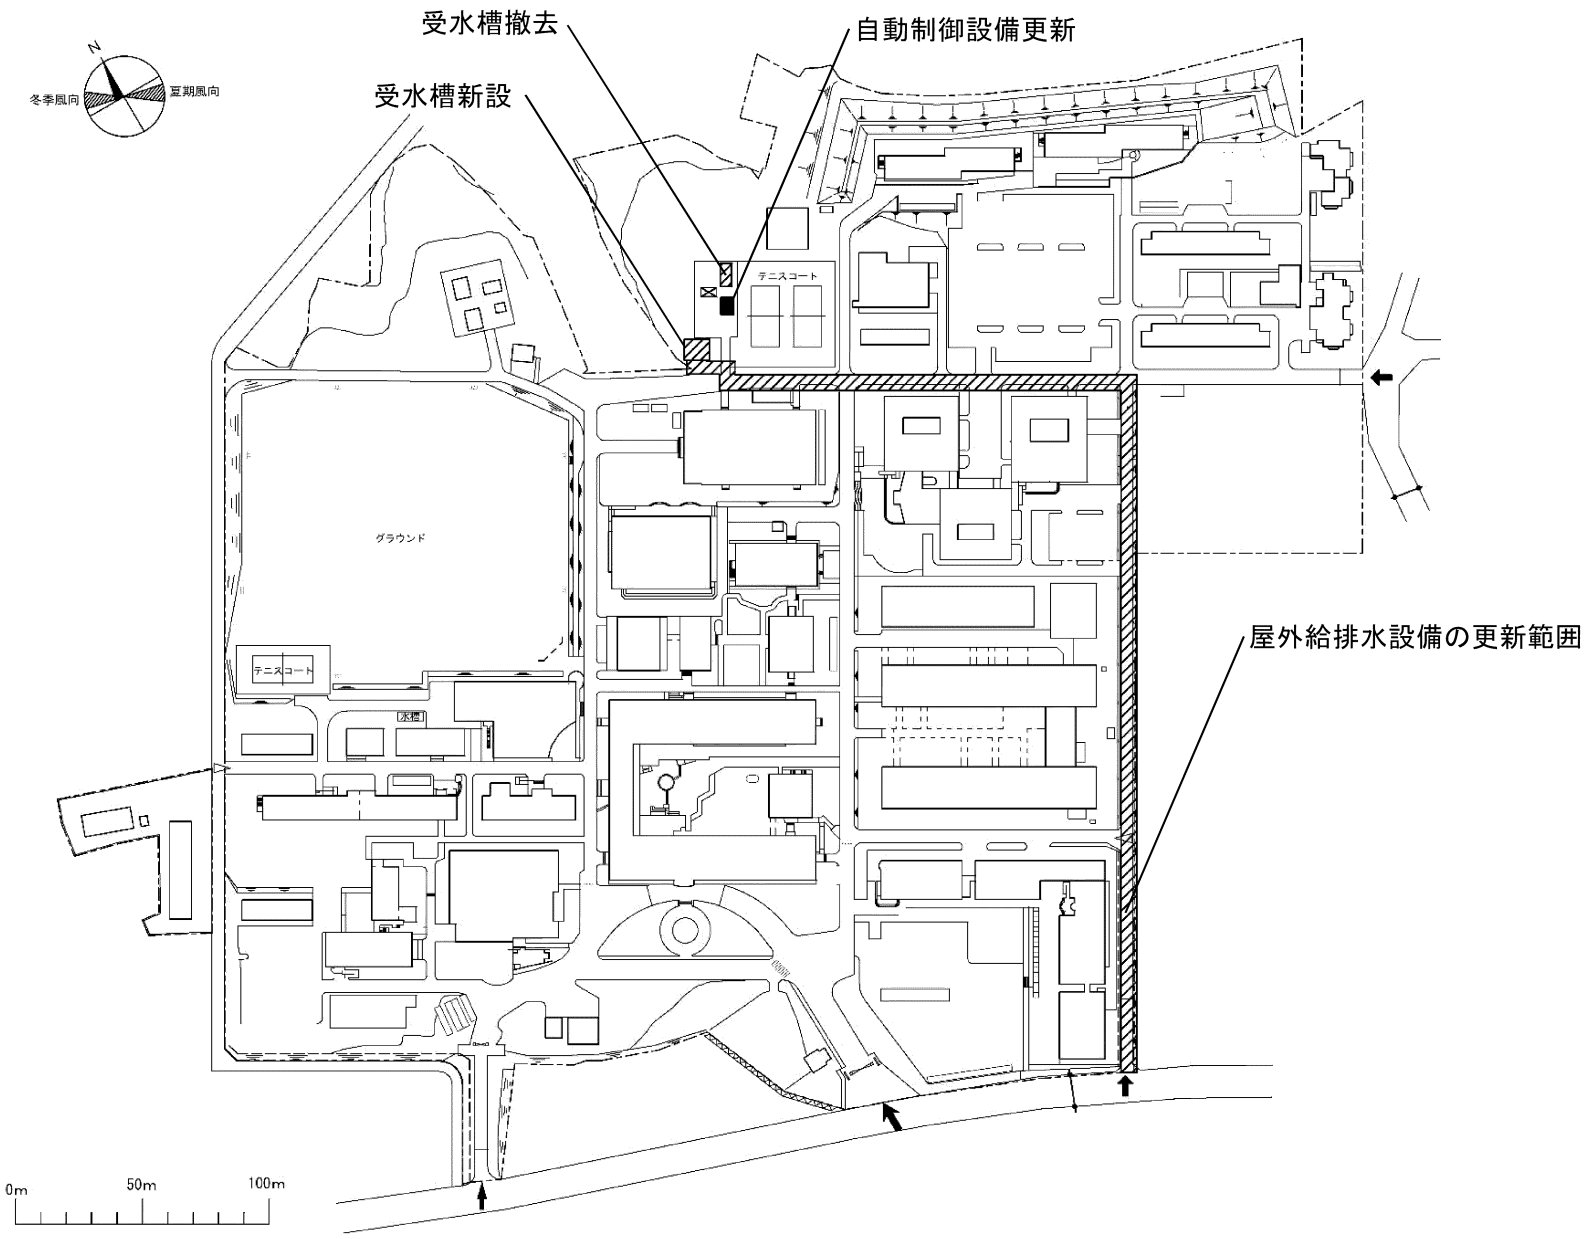


団 地 名	003 常盤	事 業 名	山口大学(常盤)ライフライン再生(給排水設備)	配 置 図	1/4,000

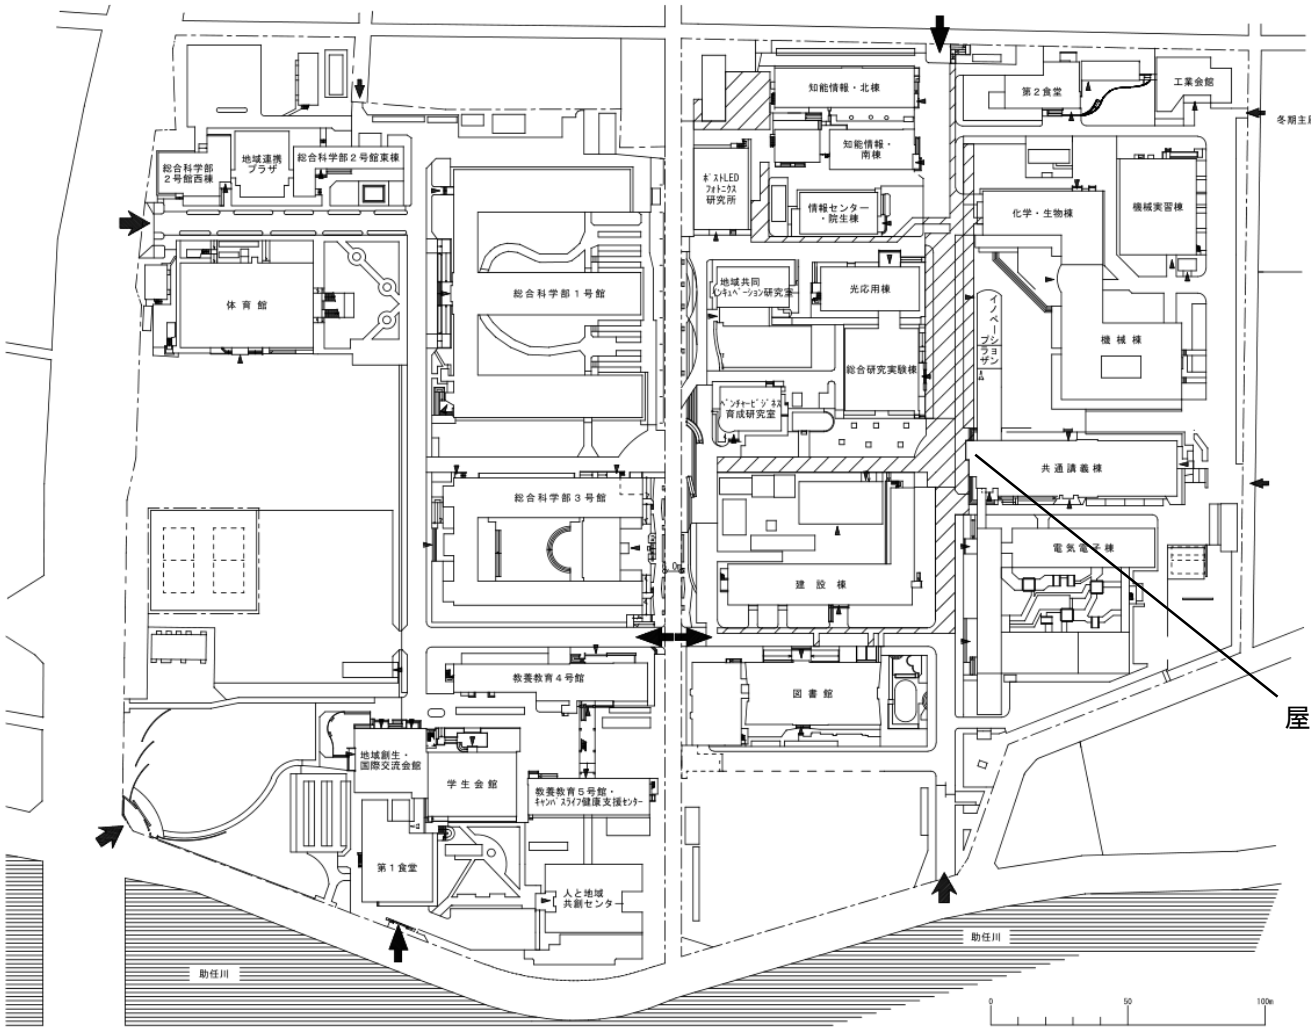


屋外給排水等設備の更新範囲。


団 地 名	005 南常三島	事 業 名	徳島大学(南常三島)ライフライン再生(給排水設備等)	配 置 図	1/2500

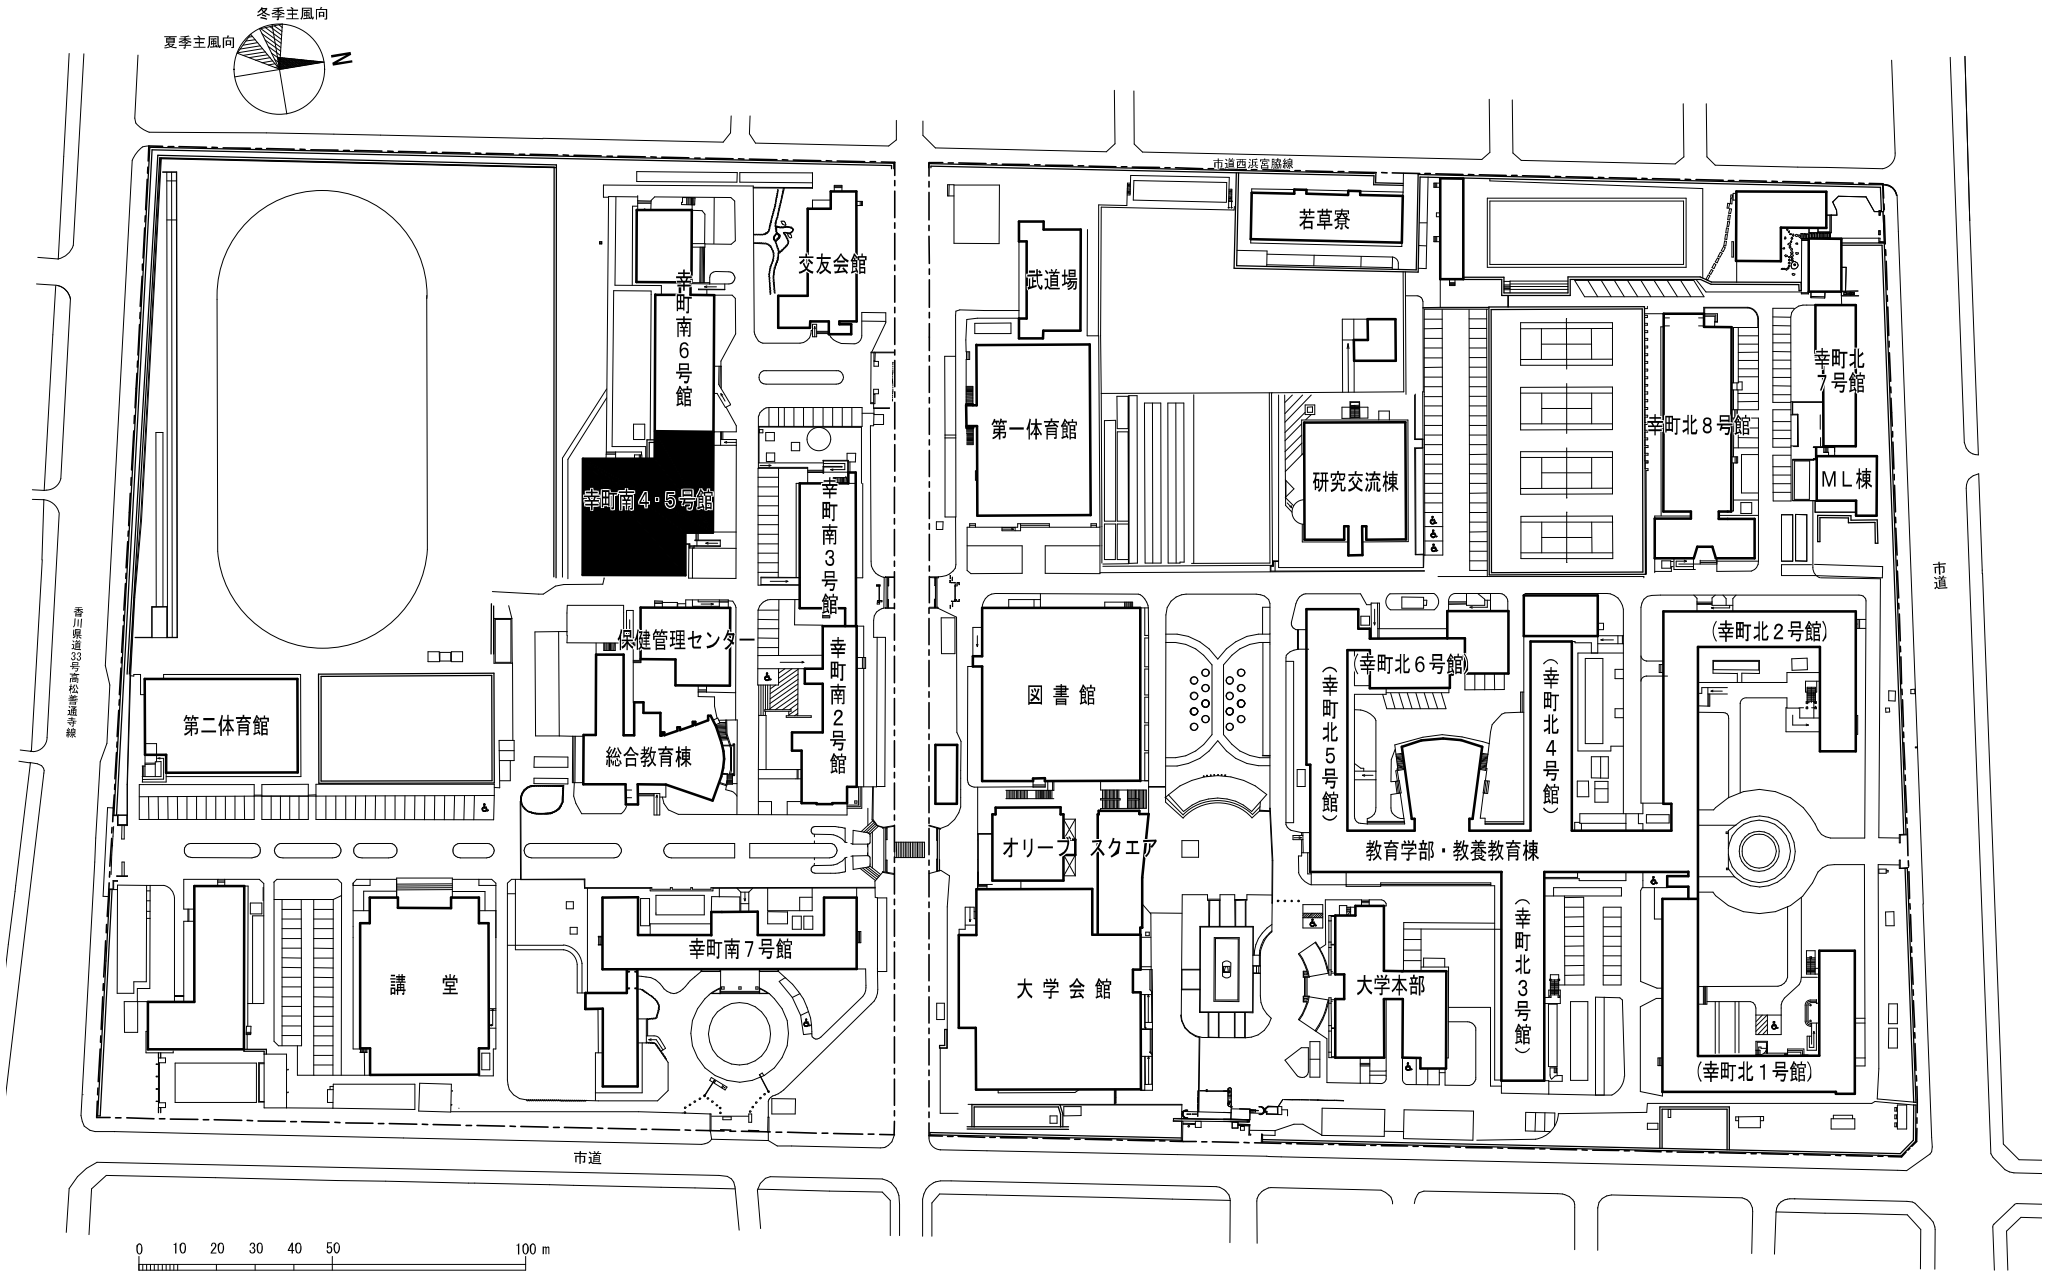


団地名	001 幸町	事業名	香川大学（幸町）情報メディアセンター改修	配置図	1/2,000

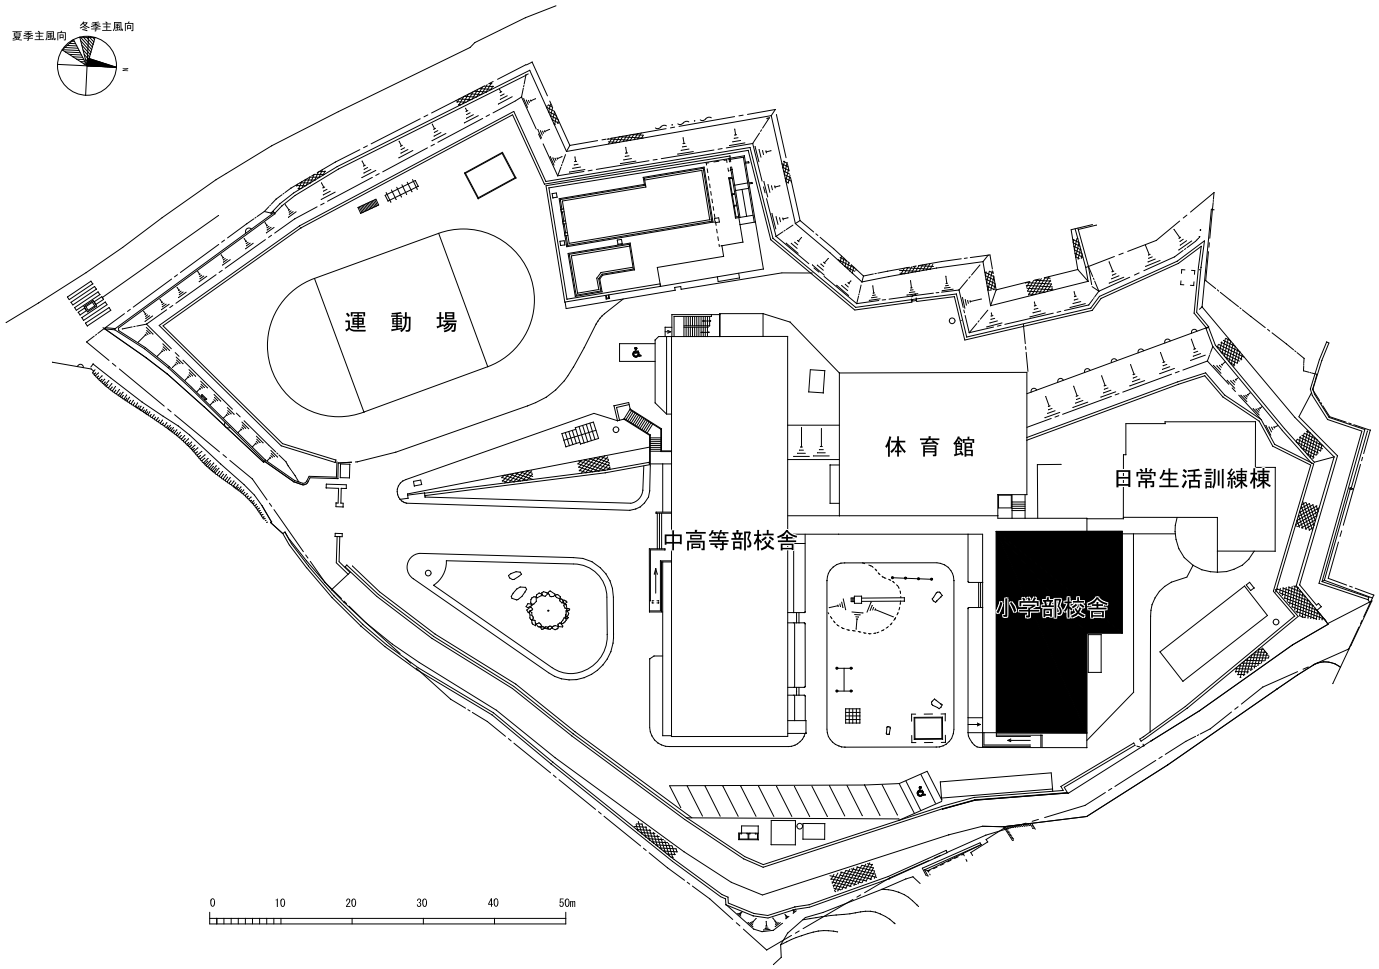


団 地 名	022 府中	事 業 名	香川大学(府中(附特))校舎改修	配 置 図	1/1,000

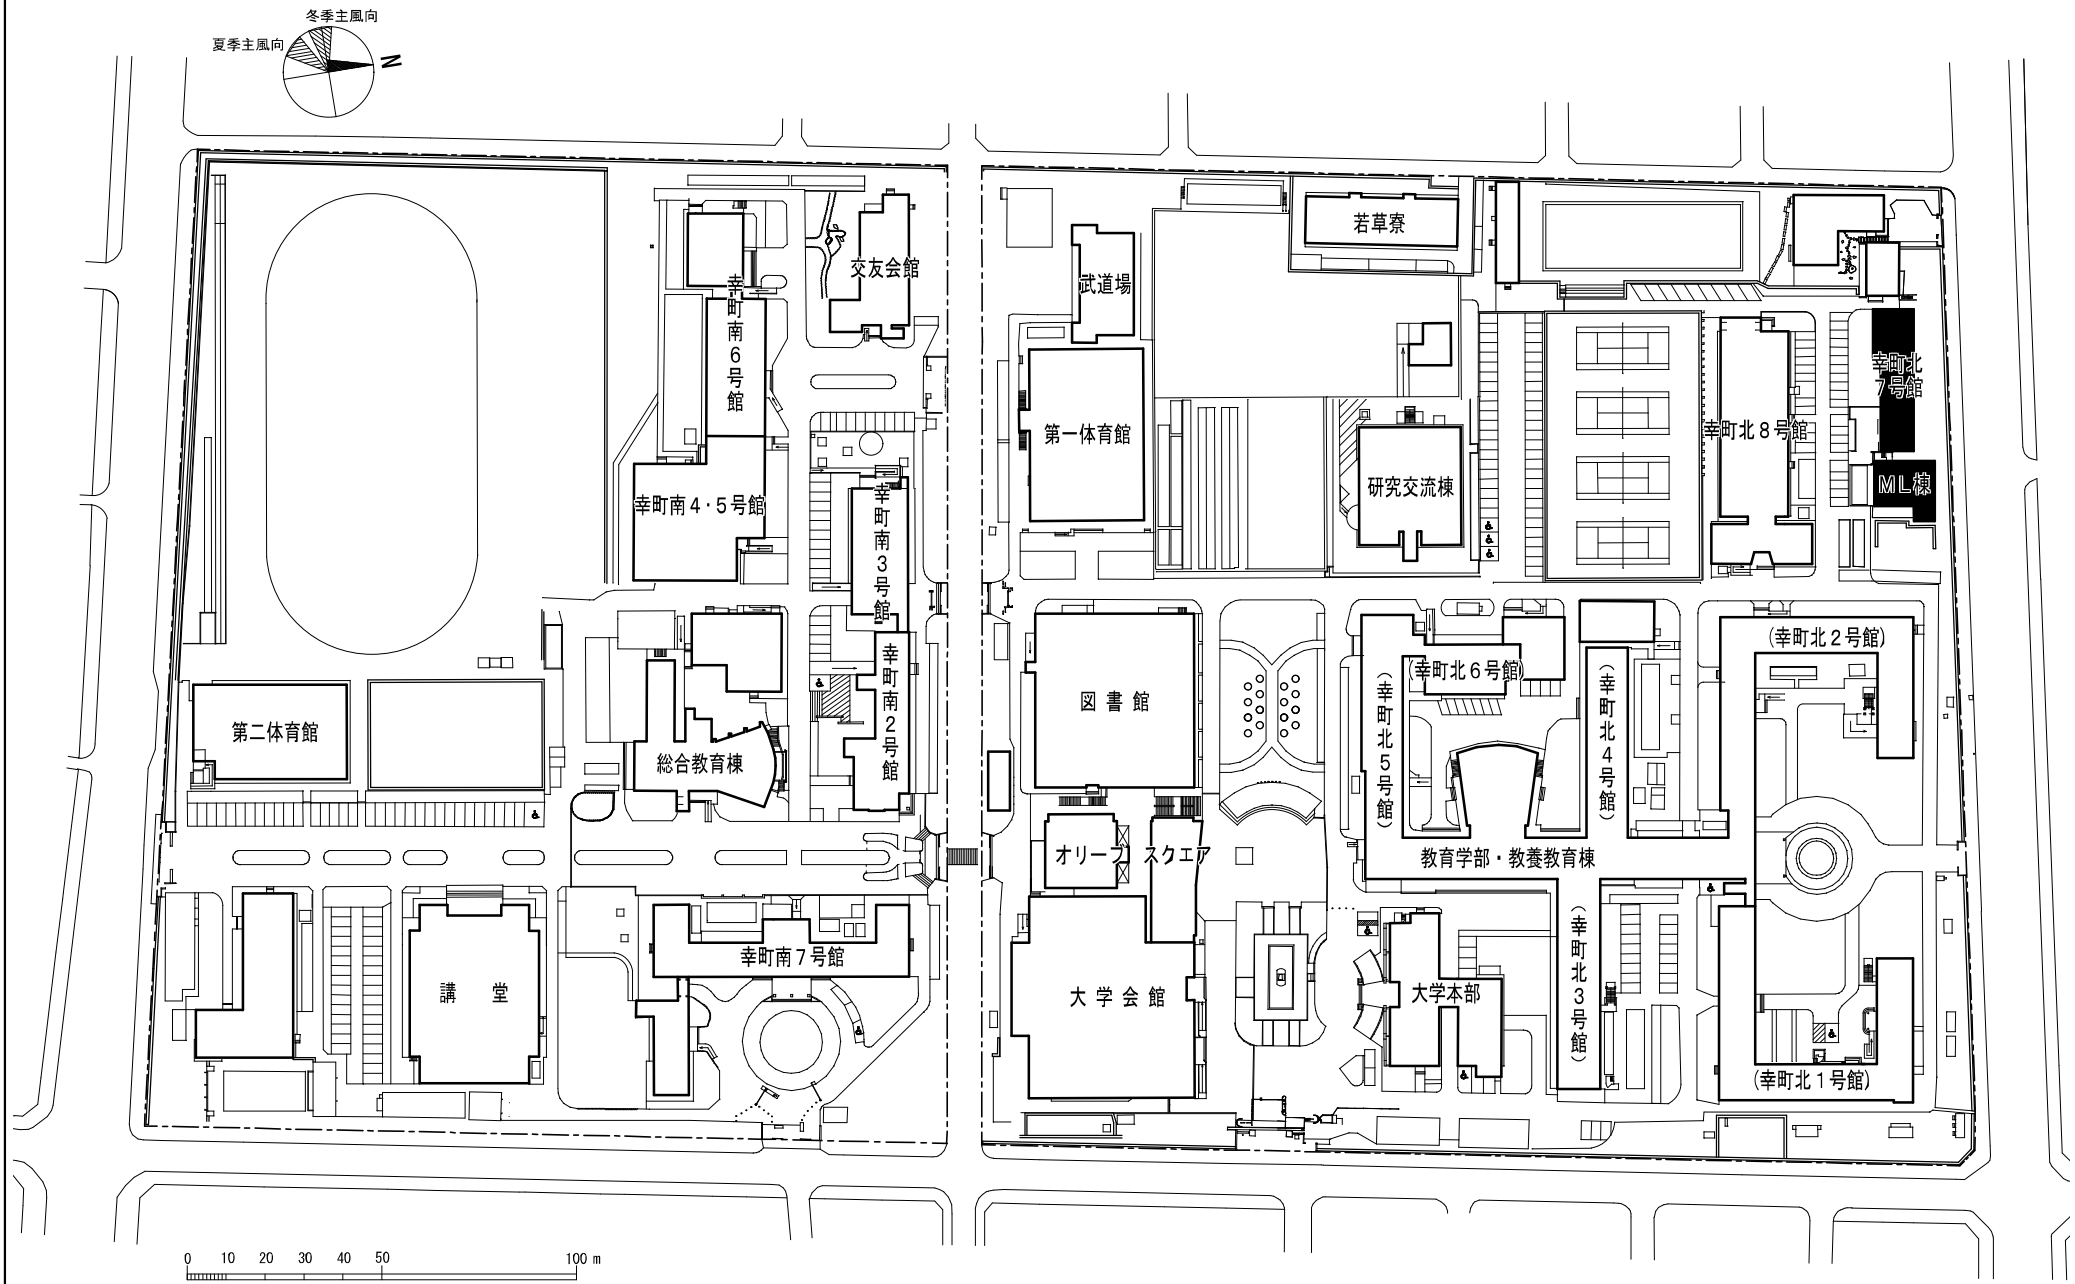


団 地 名	001 幸町	事 業 名	香川大学(幸町)総合教育棟改修(教育学系)	配 置 図	1/2,000

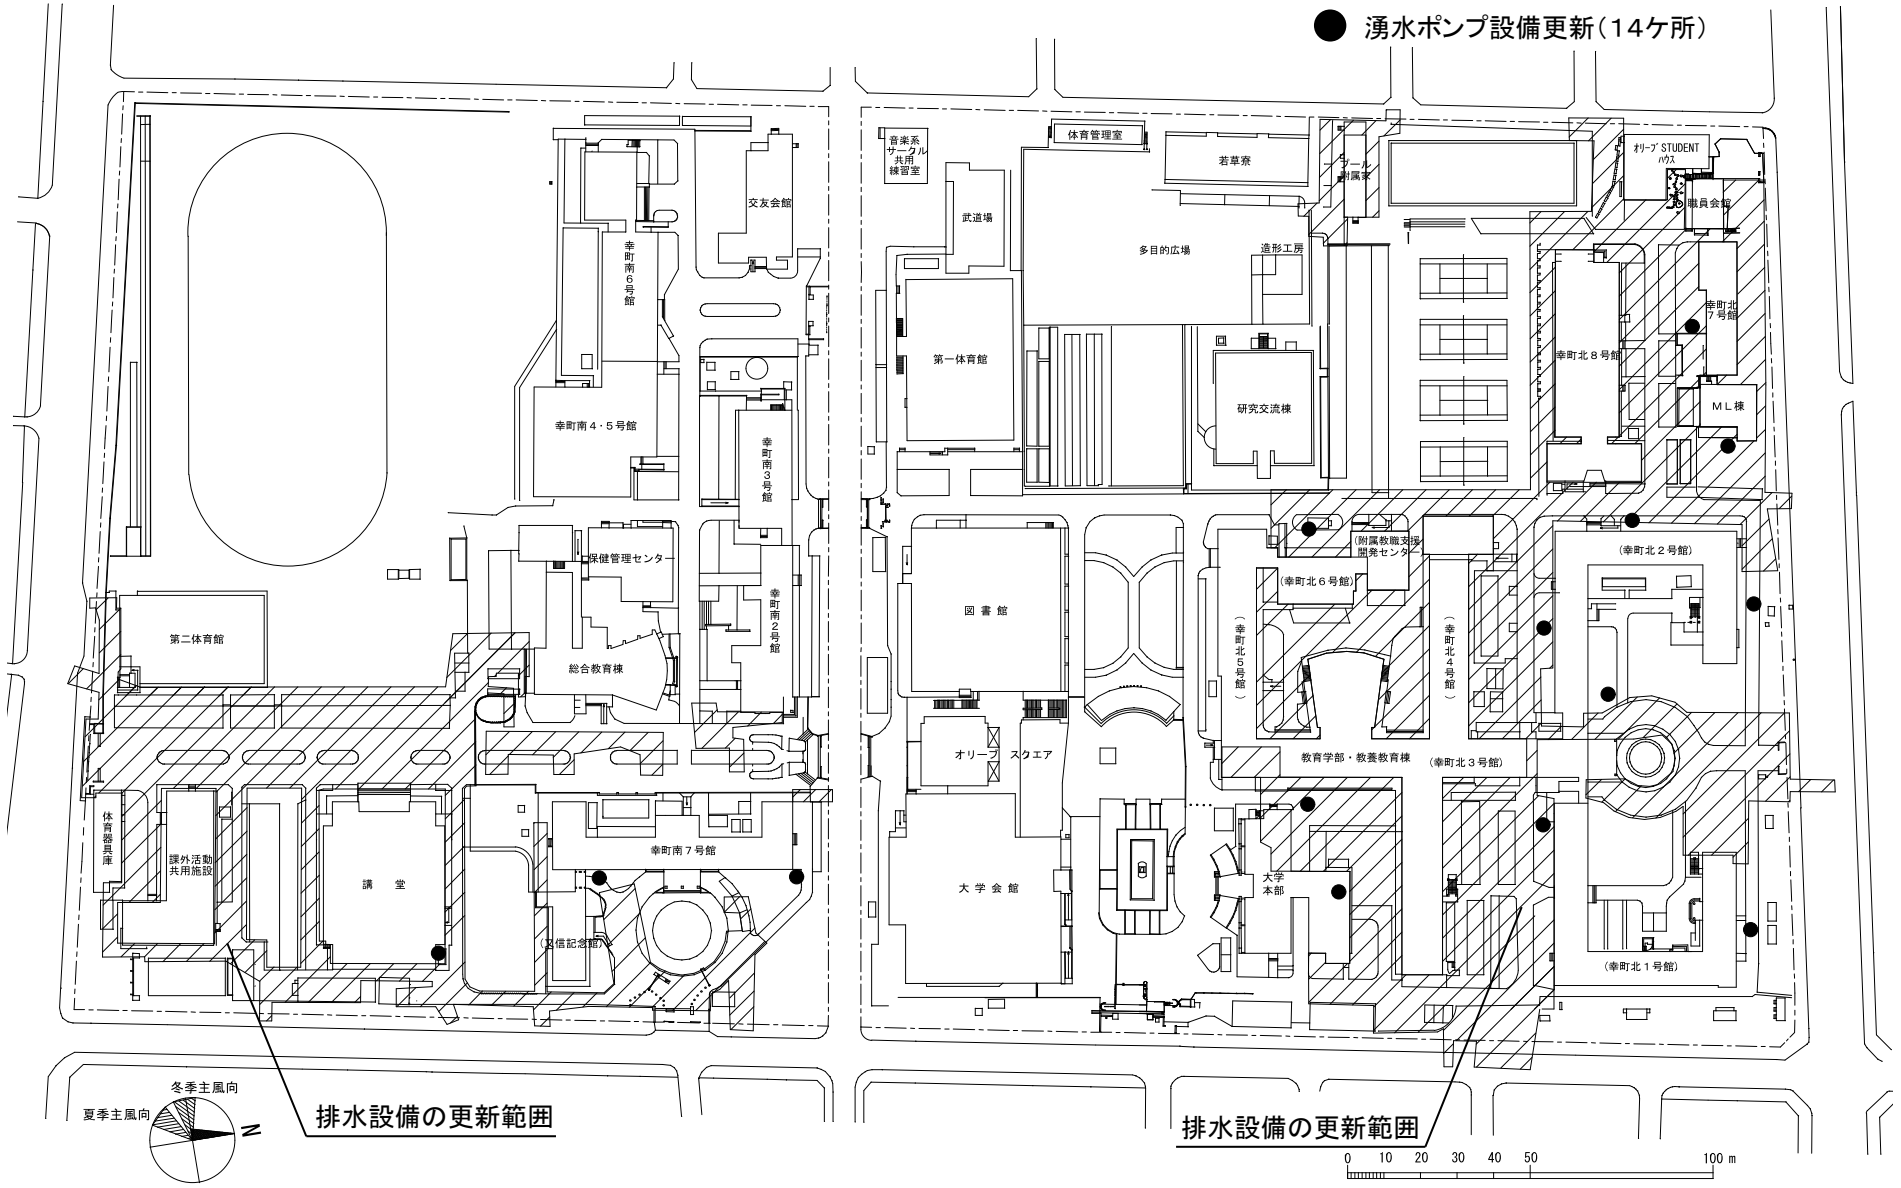


団地名	001 幸町	事業名	香川大学（幸町他） ライフライン再生（給排水設備等） 1／3	配置図	1/2,000

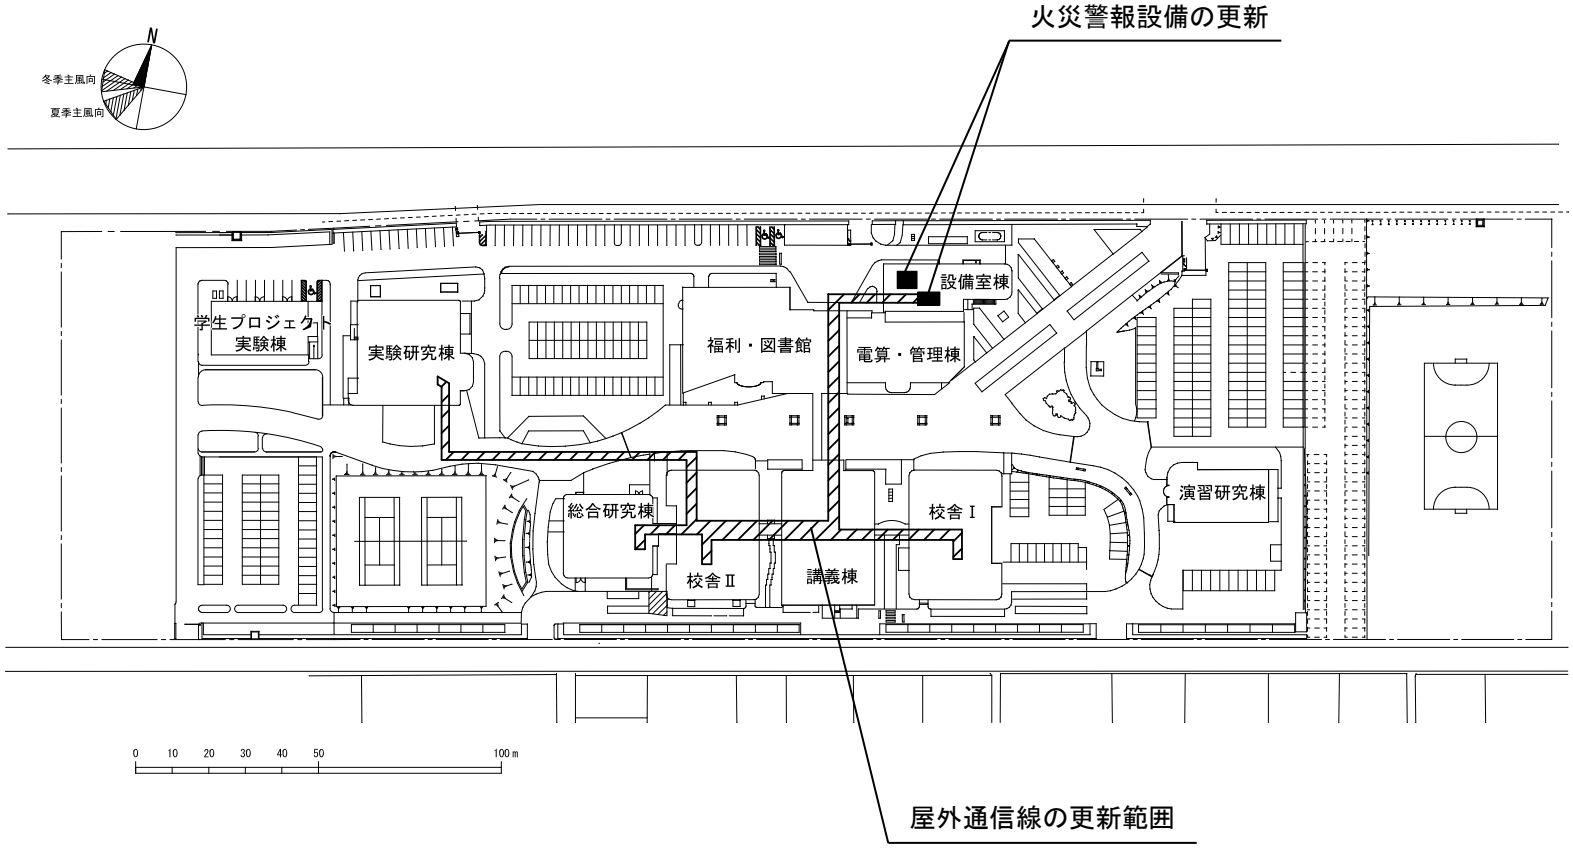


団 地 名	010 林町	事 業 名	香川大学(幸町他) ライフライン再生(給排水設備等) 2／3	配 置 図	1/2,000

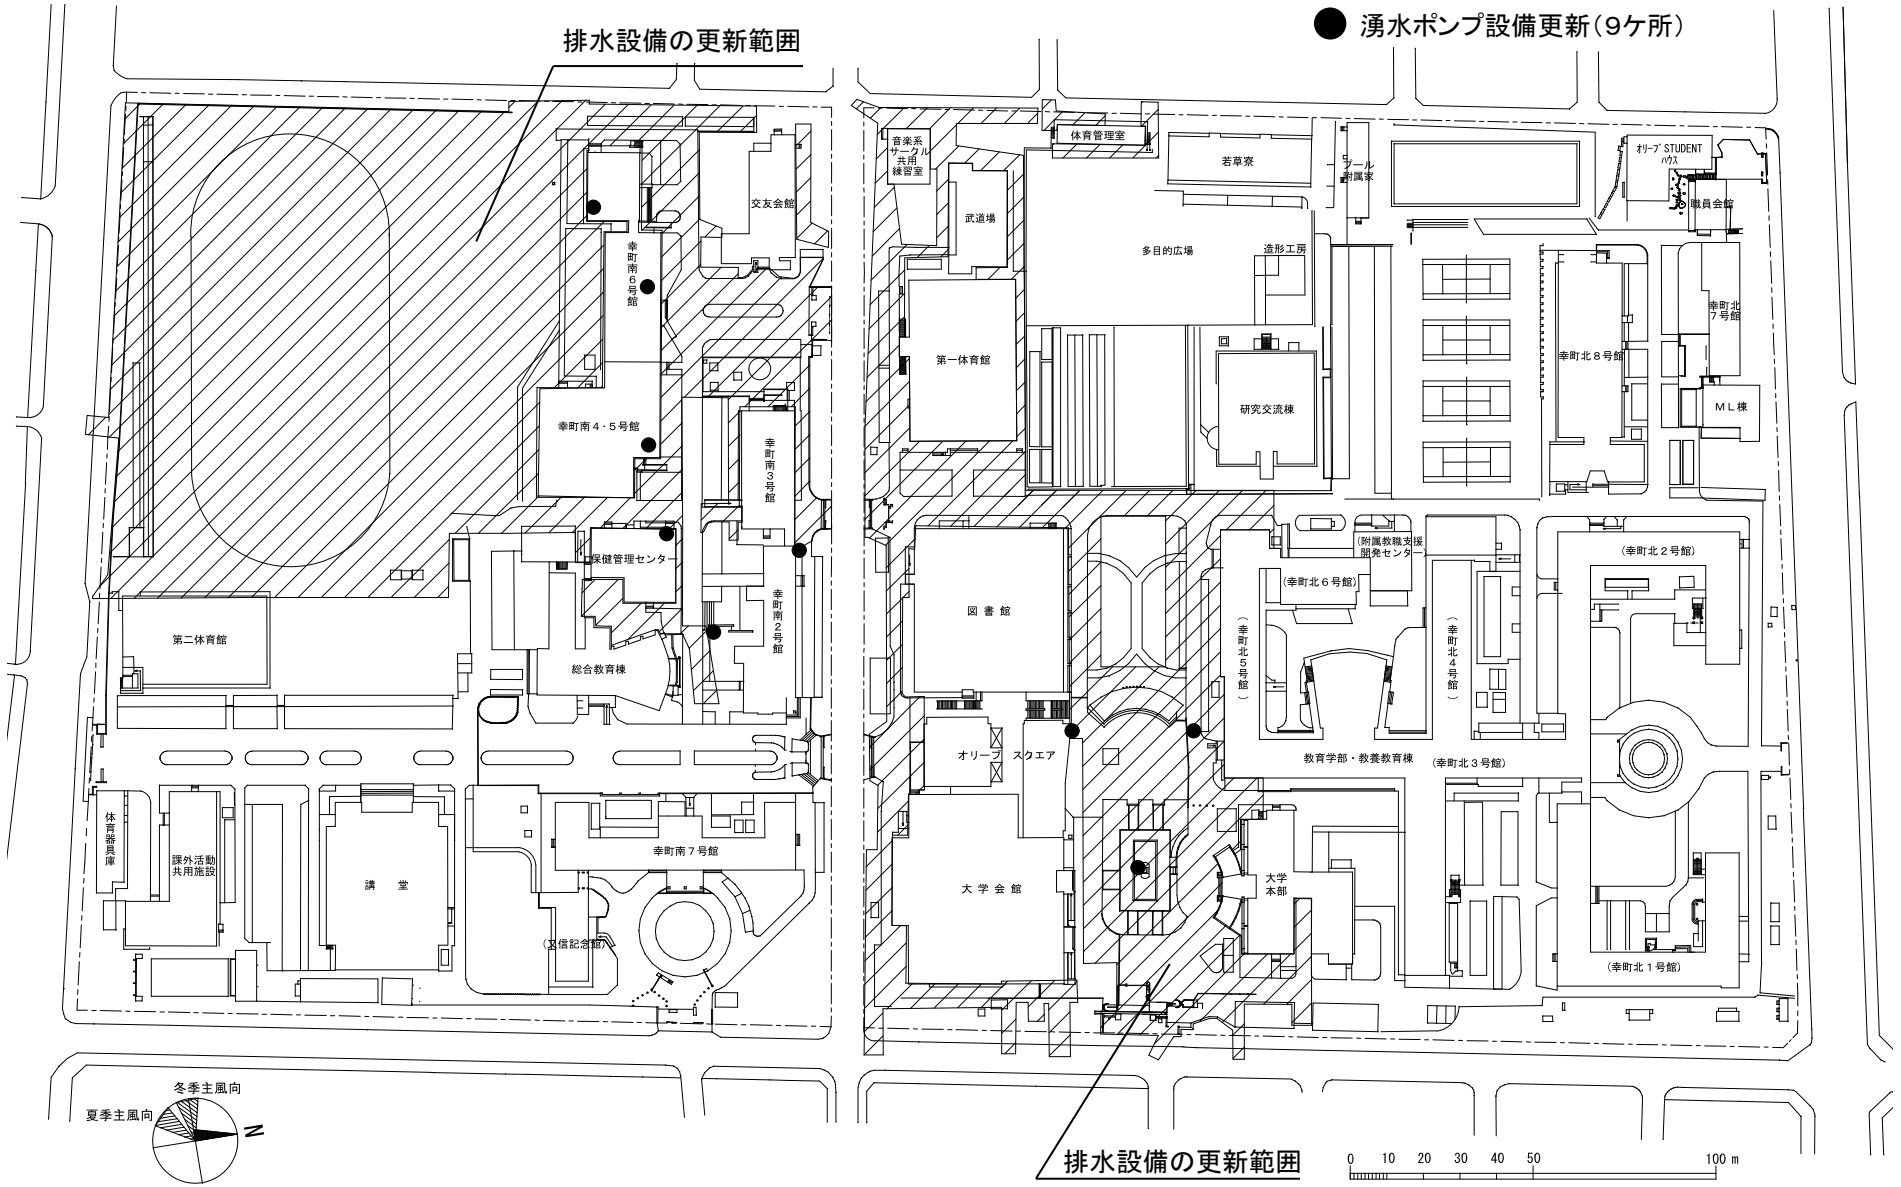


団地名	001 幸町	事業名	香川大学（幸町他） ライフライン再生（給排水設備等） 3／3	配置図	1/2,000

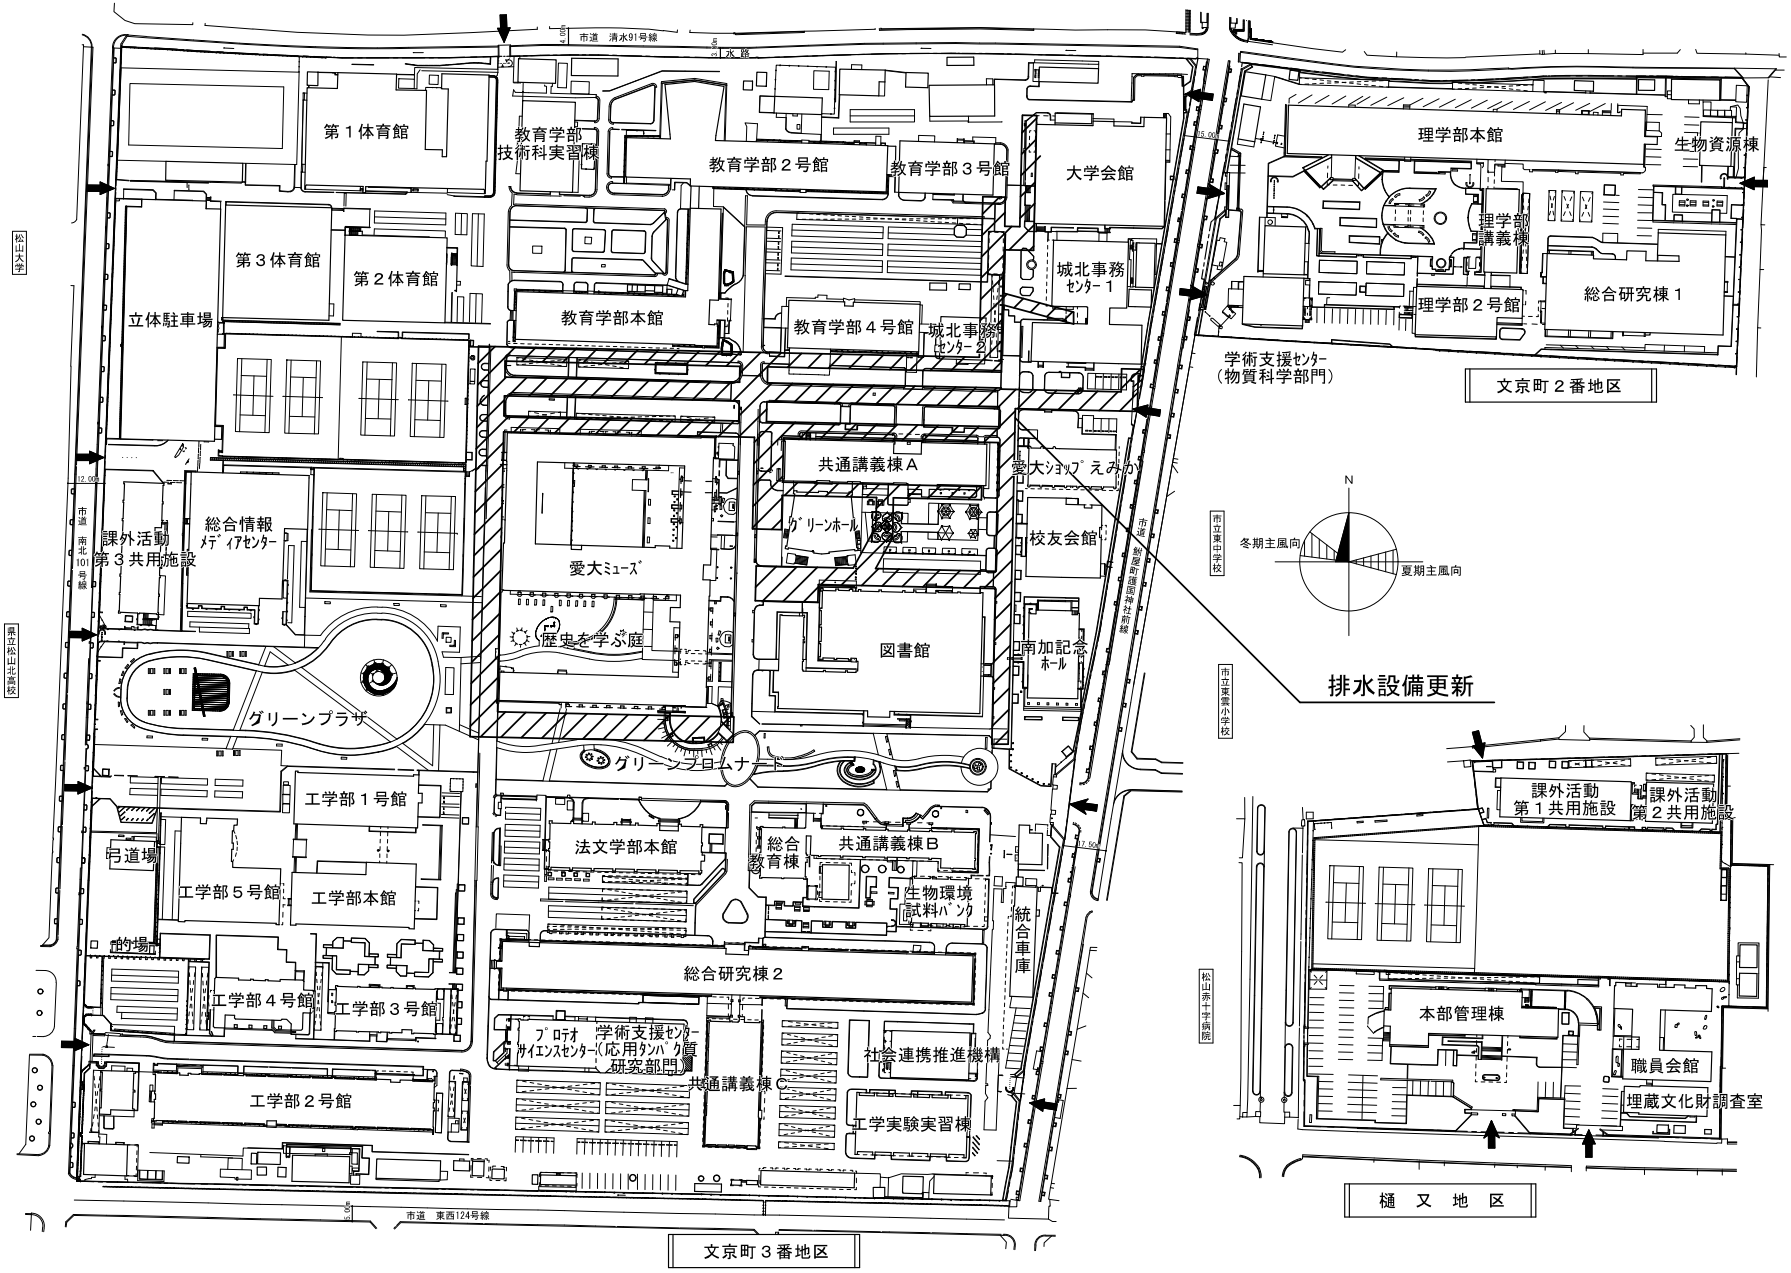


団地名	001 城北	事業名	愛媛大学(城北)ライフライン再生（給排水設備）	配置図	1/2,500

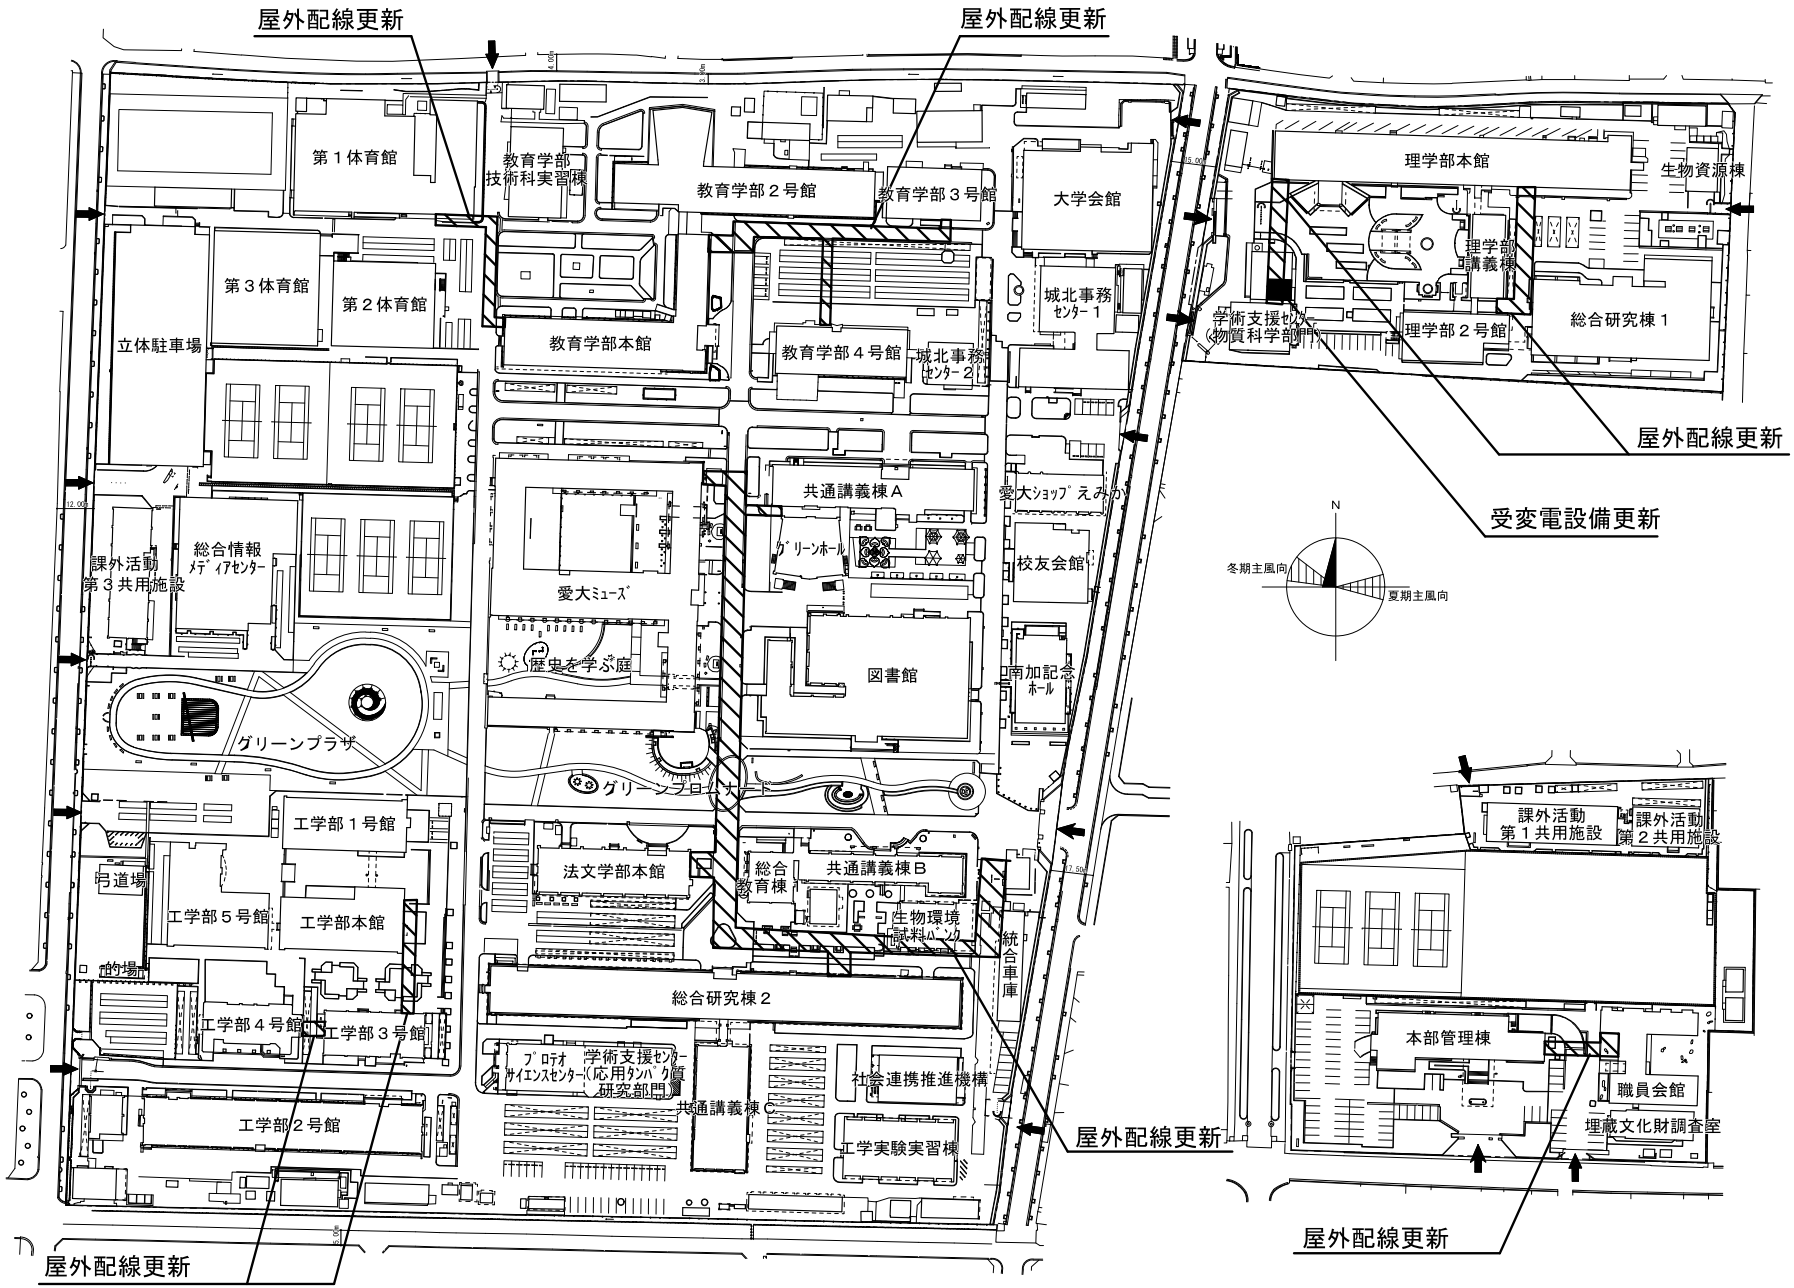


団地名	001 城北	事業名	愛媛大学(城北)ライフライン再生（受変電設備等）	配置図	1/2,500

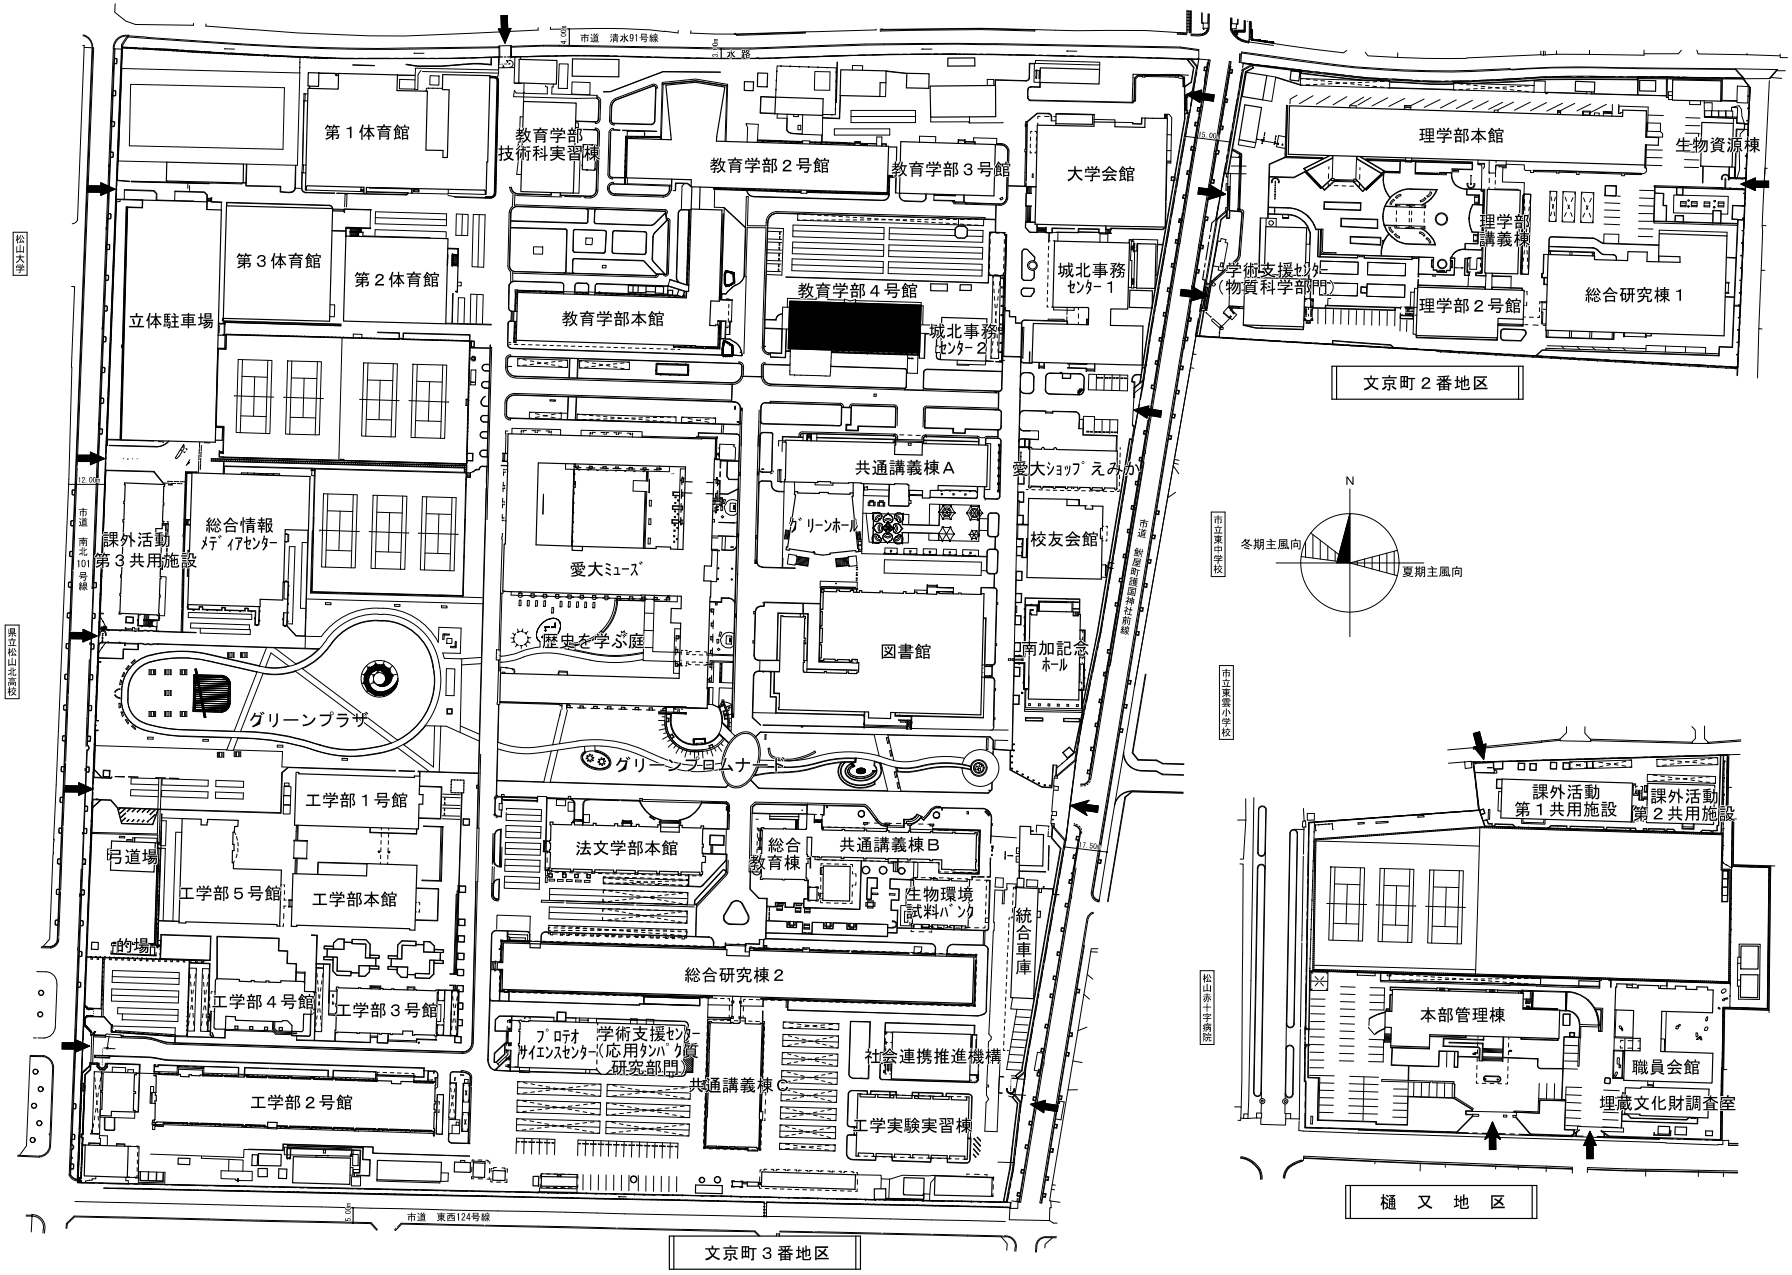


団地名	001 城北	事業名	愛媛大学(城北)総合研究棟改修(教育学系)	配置図	1/2,500

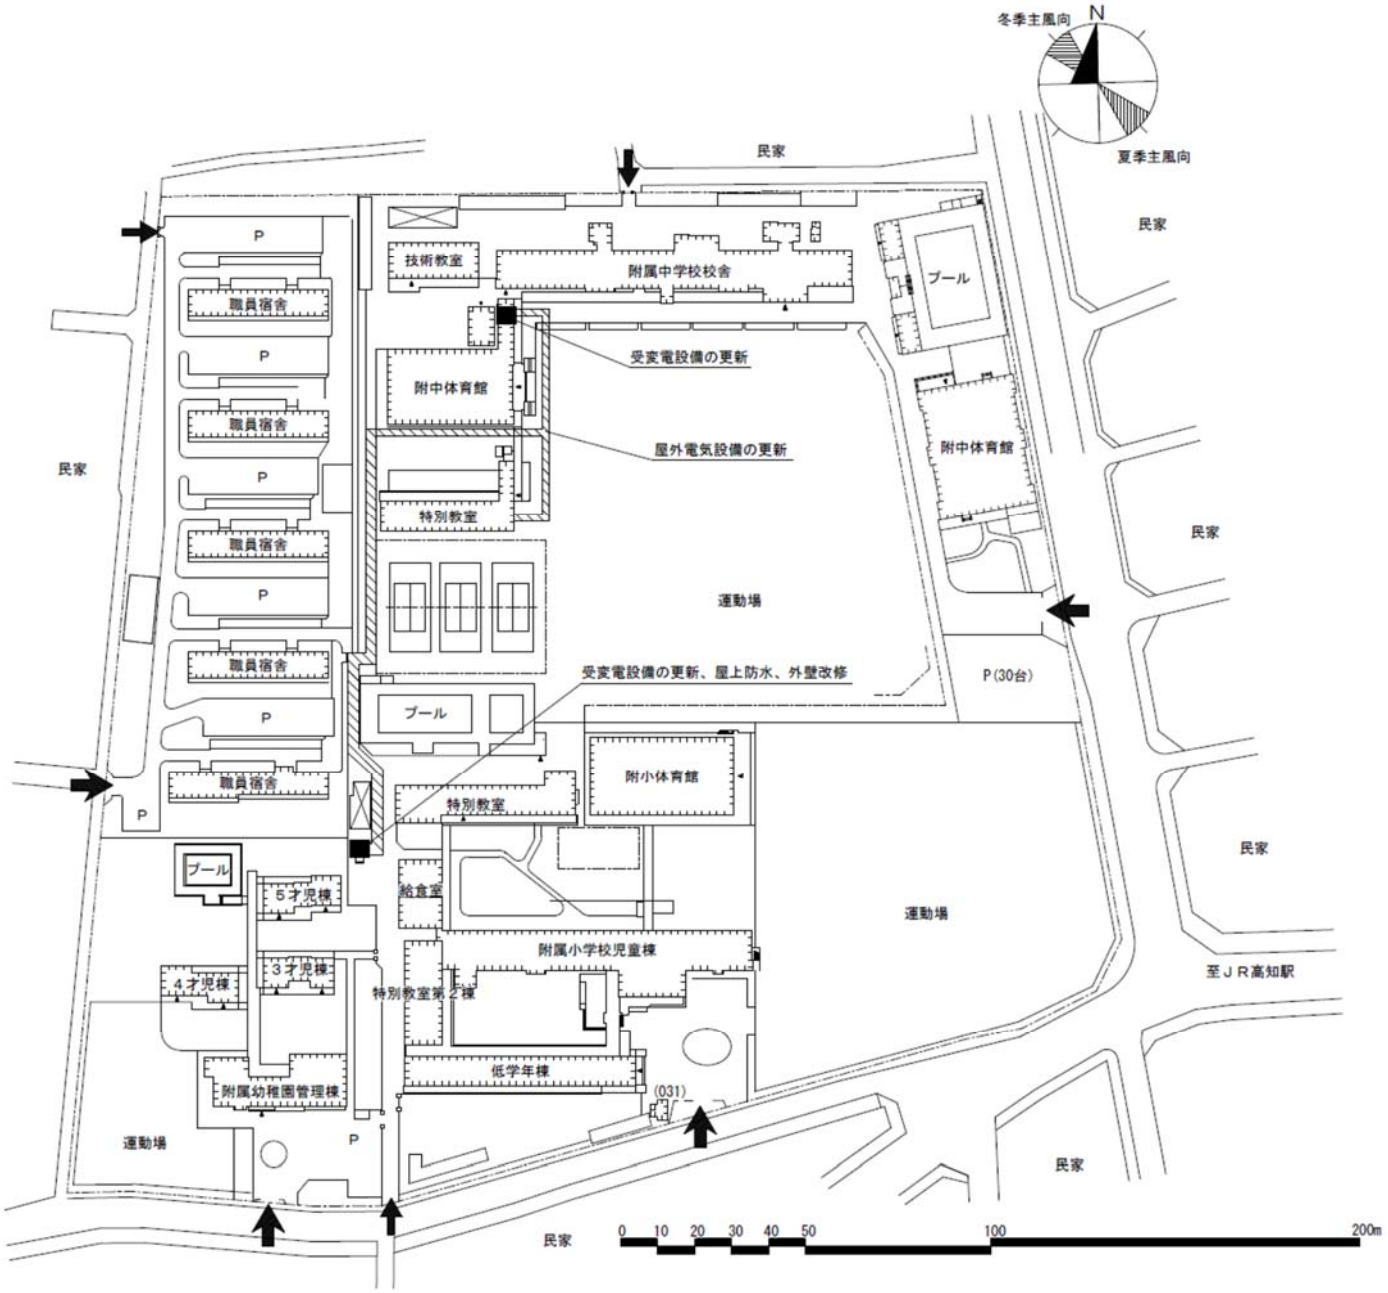


団 地 名	003 小津	事 業 名	高知大学(小津)ライフライン再生(受変電設備等)	配 置 図	1/2000

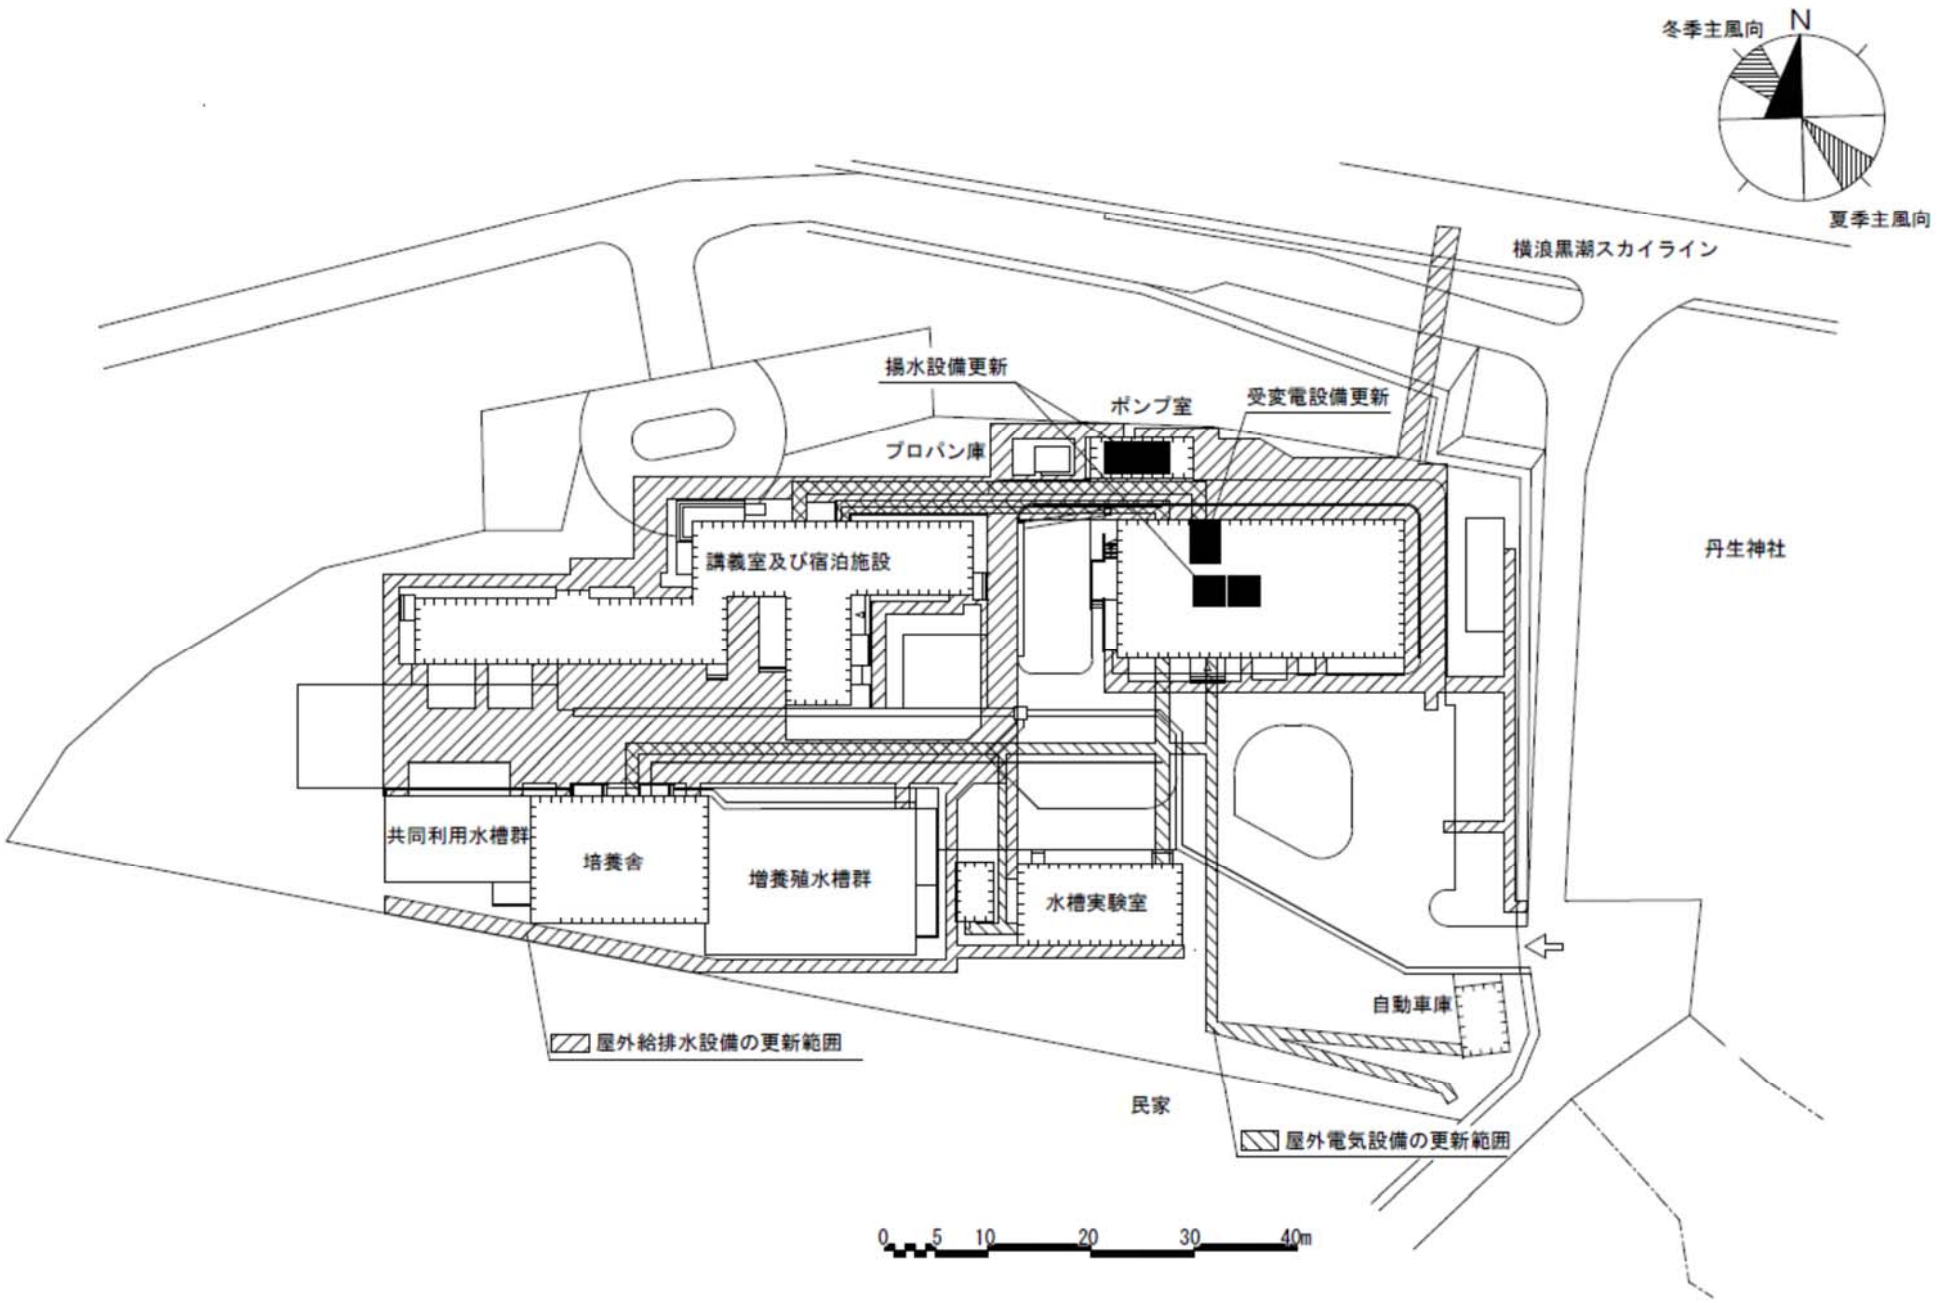


団 地 名	006 宇佐	事 業 名	高知大学(宇佐)ライフライン再生(給排水設備等)	配 置 図	1/2500

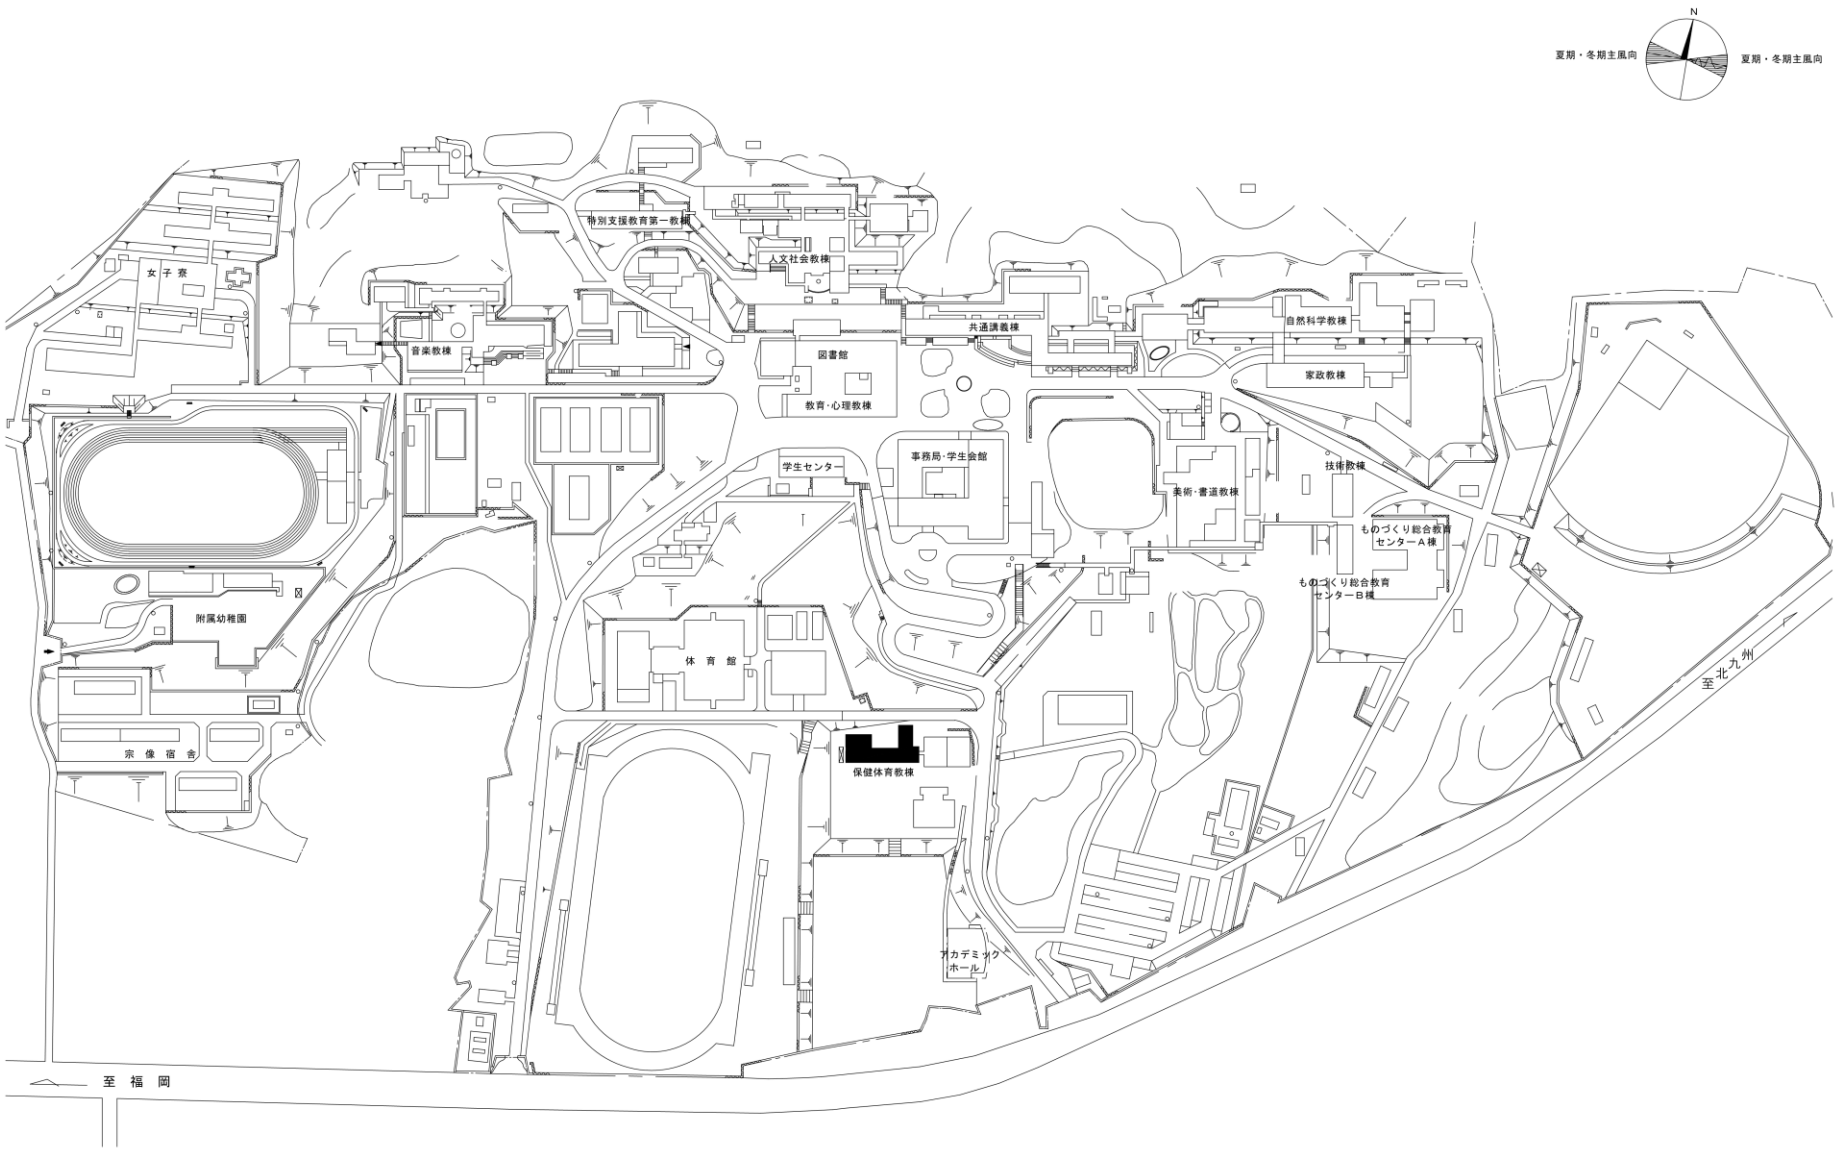


団地名	001 赤間	事業名	福岡教育大学(赤間) 総合研究棟改修(保健体育系)	配置図	1/3600

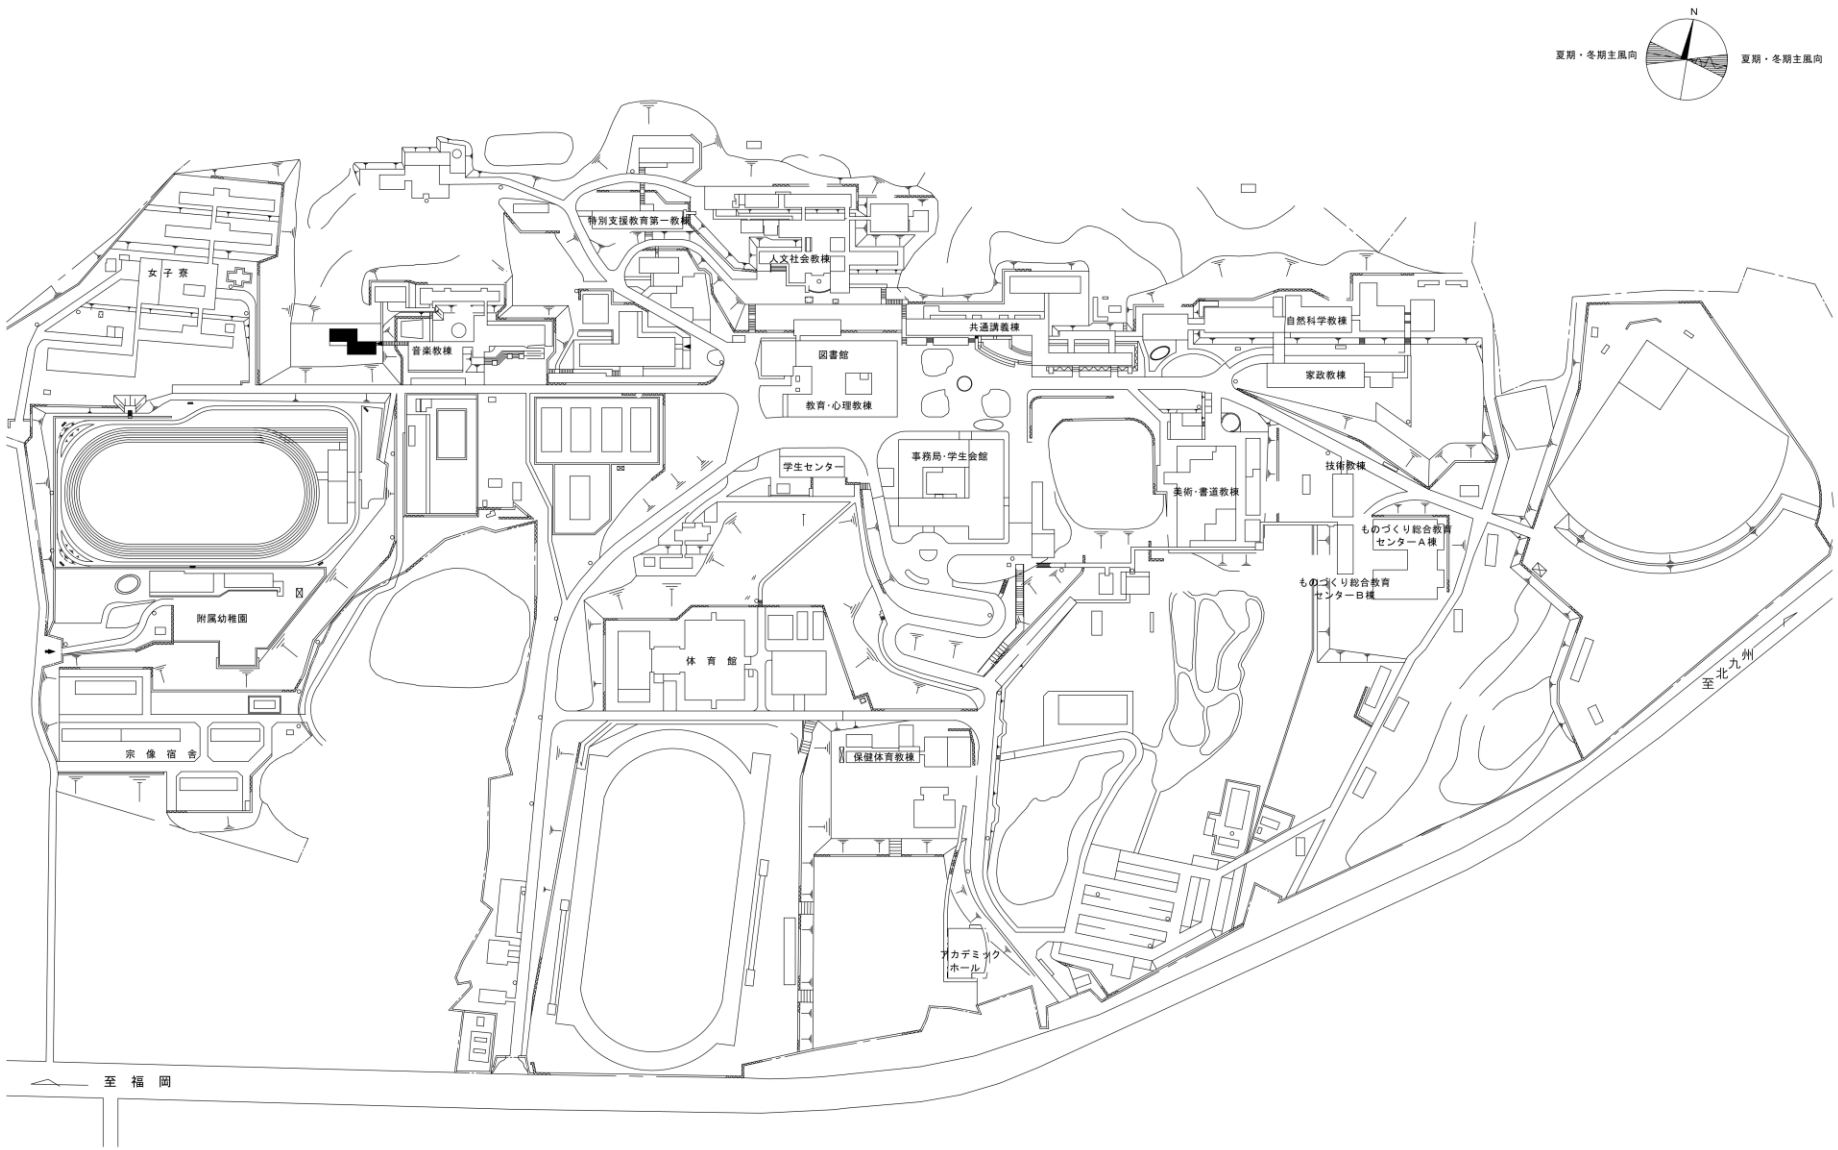


団地名	001 赤間	事業名	福岡教育大学(赤間)総合研究棟改修(音楽系)	配置図	1/3600

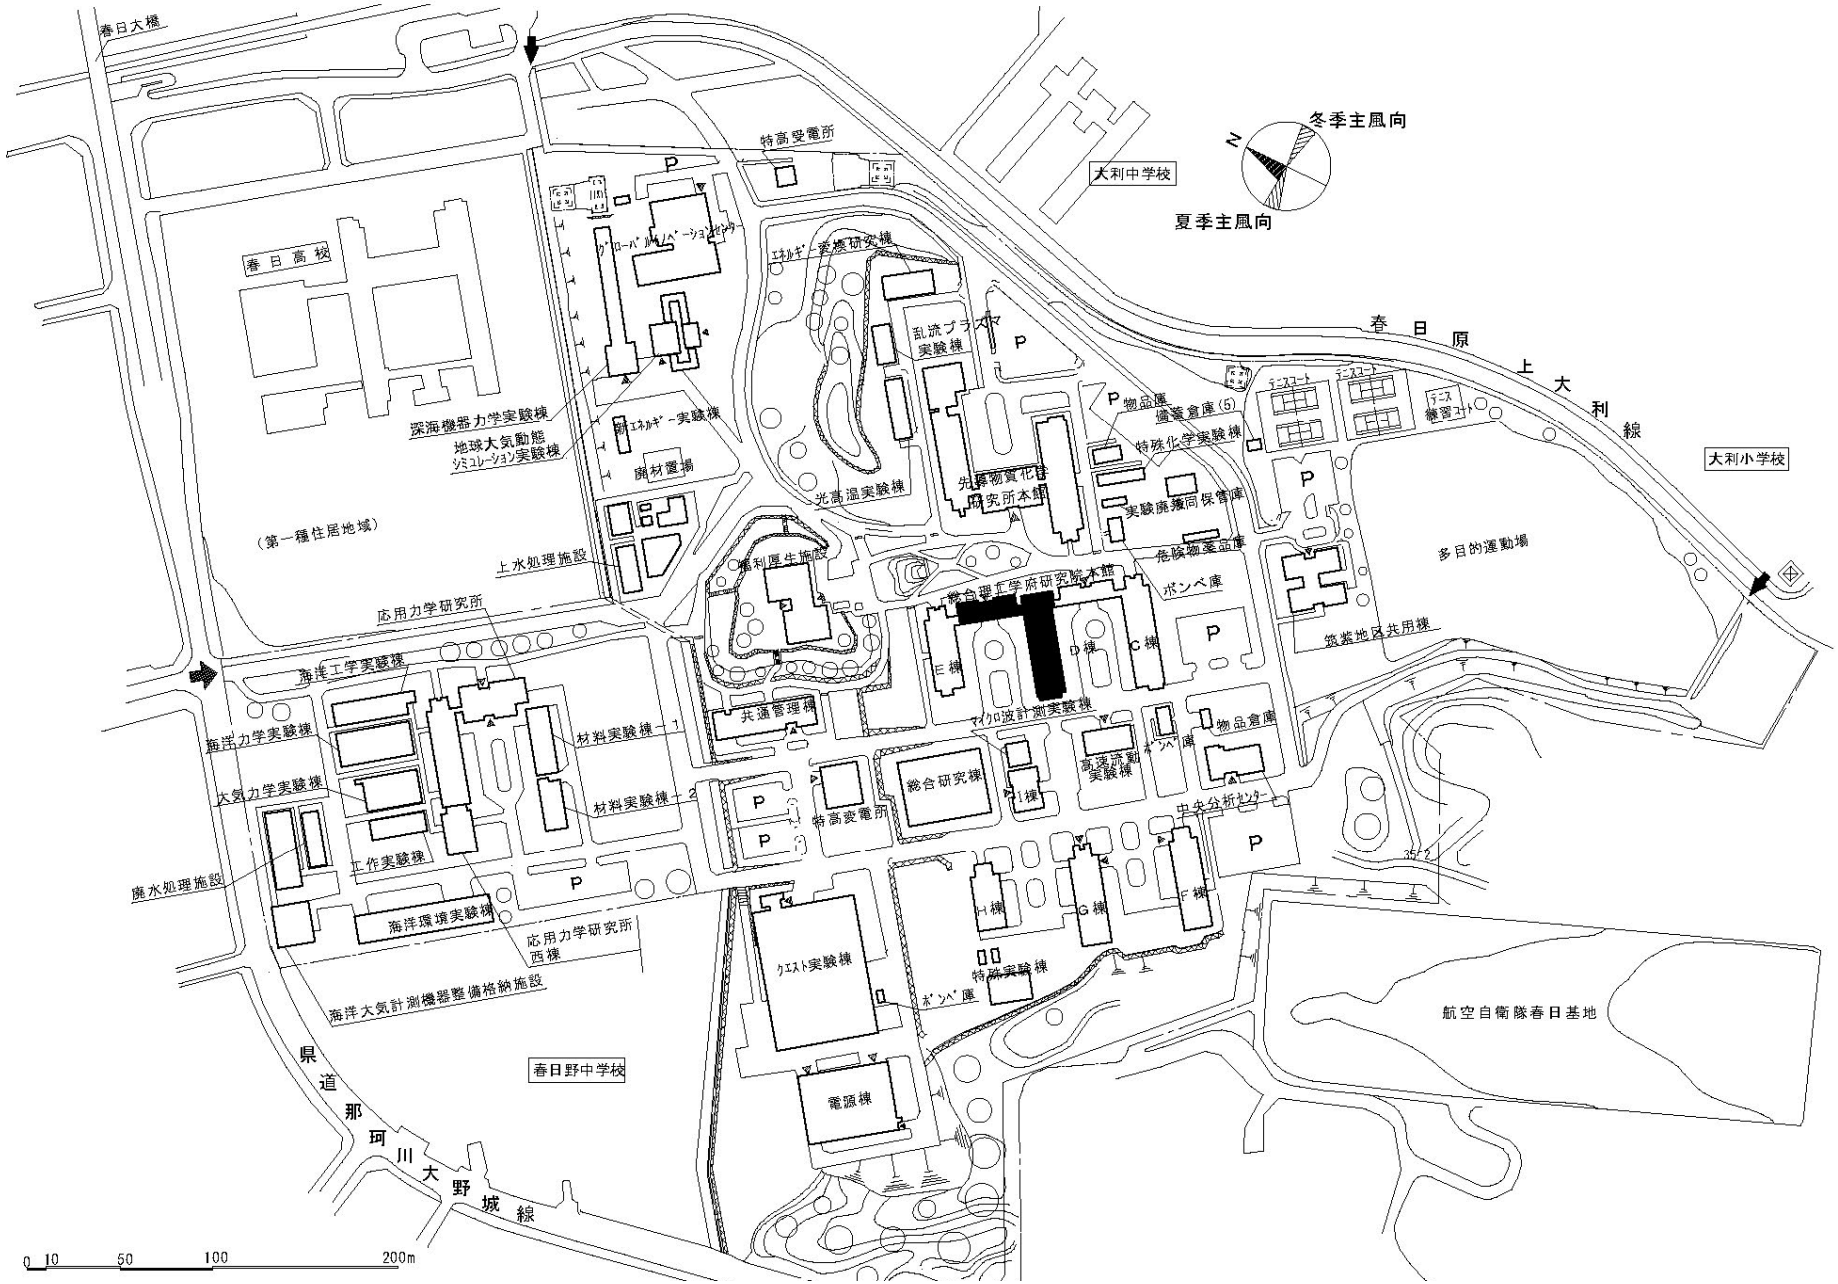


団地名	029 筑紫	事業名	九州大学(筑紫)総合研究棟改修(理工学系)	配置図	1/4000

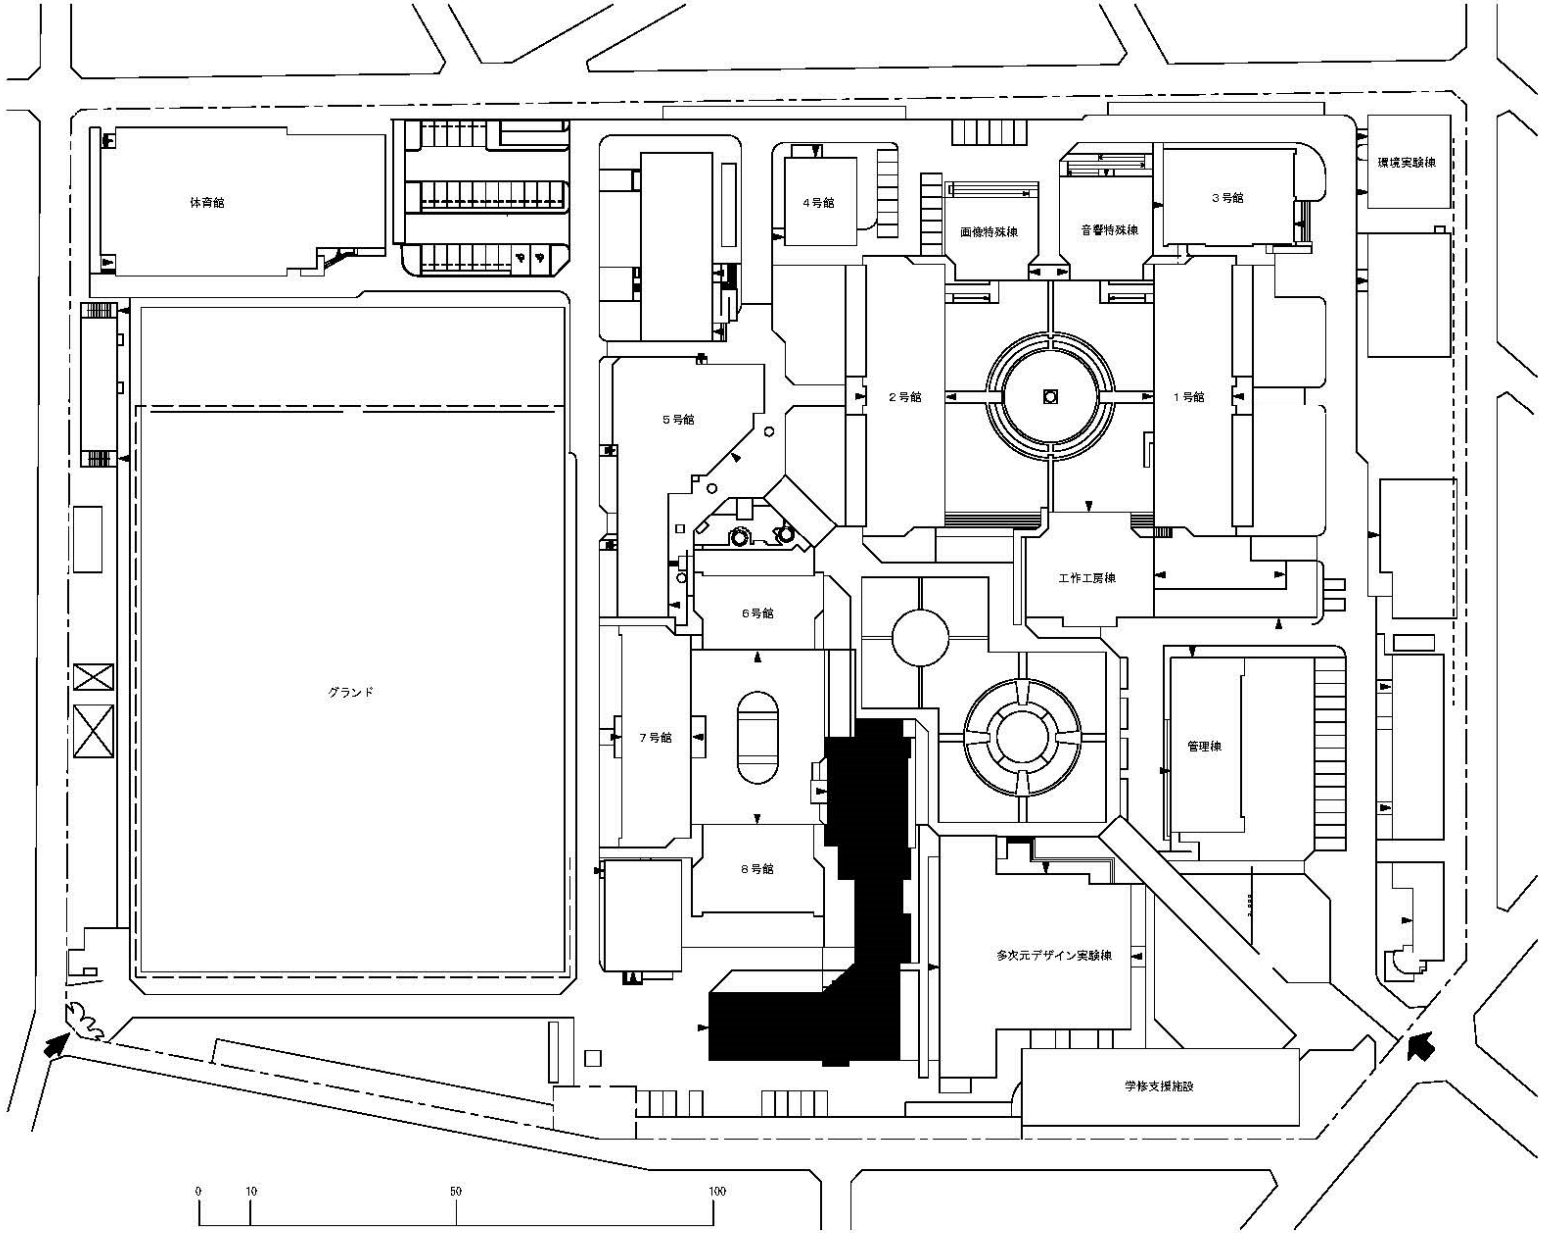


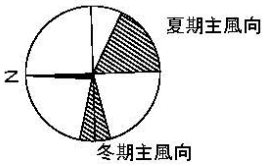

団地名	101　大橋	事業名	九州大学(大橋)図書館等改修	配置図	1／1,500

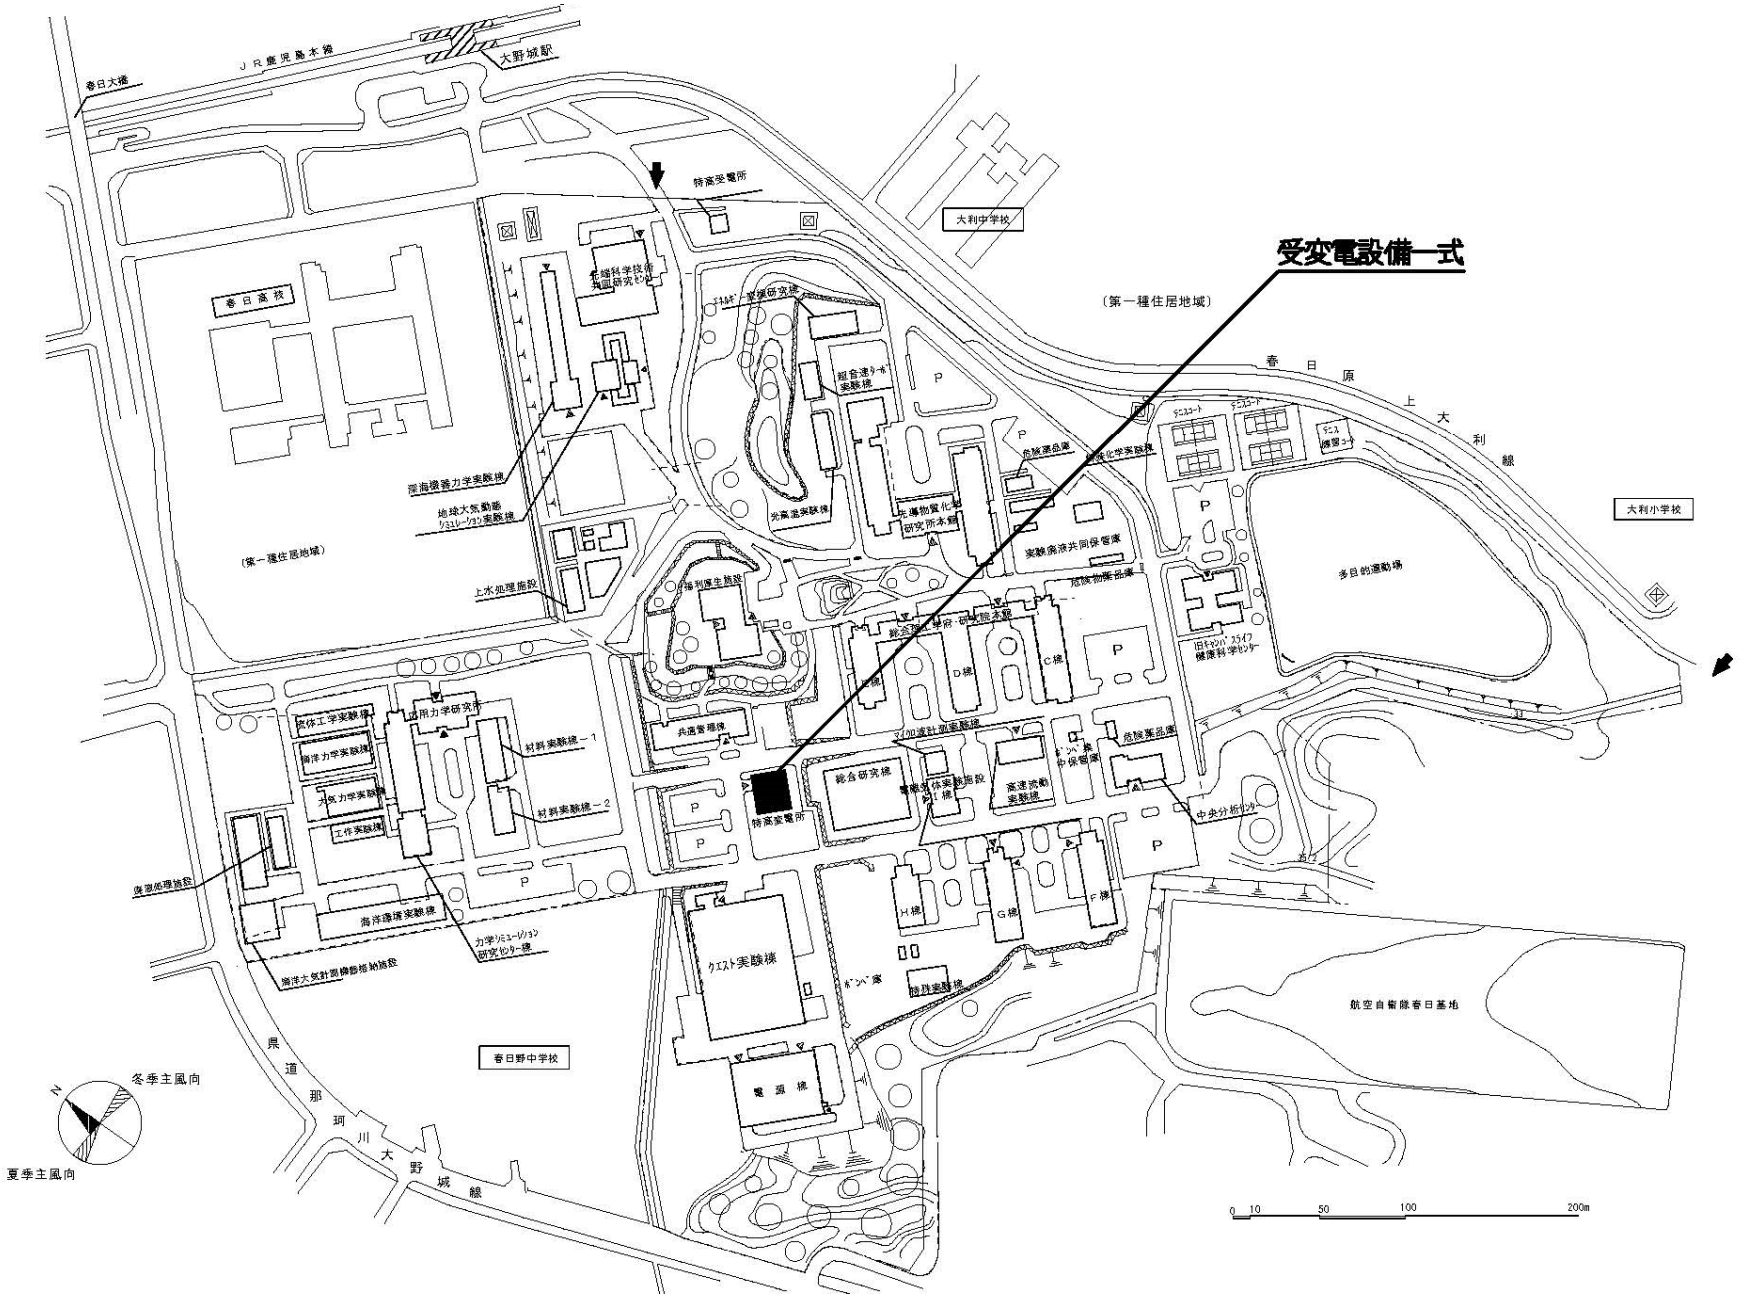


団地名	029 筑紫	事業名	九州大学（筑紫）ライフライン再生（受変電設備）	配置図	1/5000

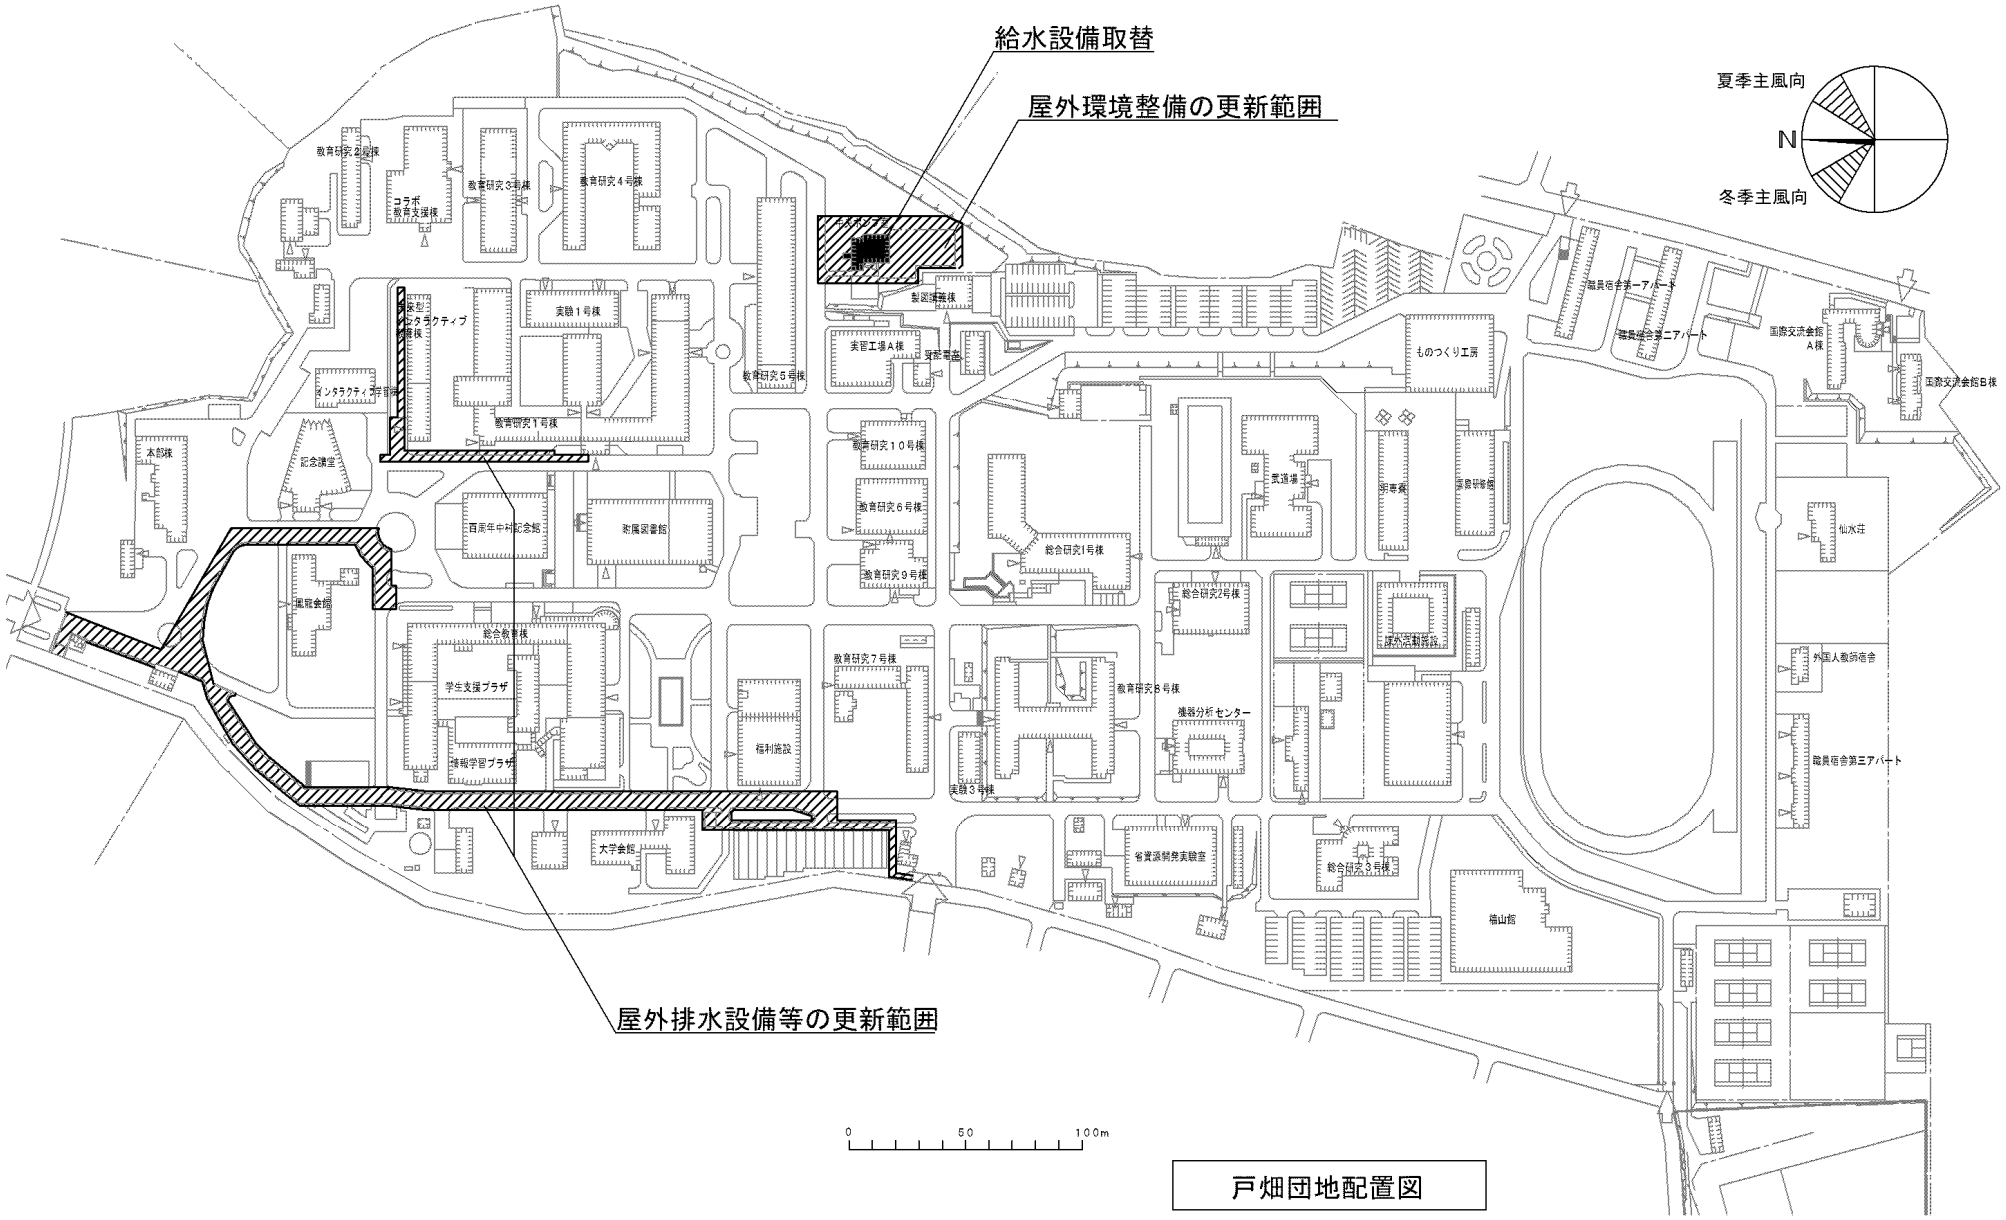

戸畑団地配置図


団地名	001 戸畑	事業名	九州工業大学（戸畑）ライフライン再生（給水設備等）	配置図	1/3500

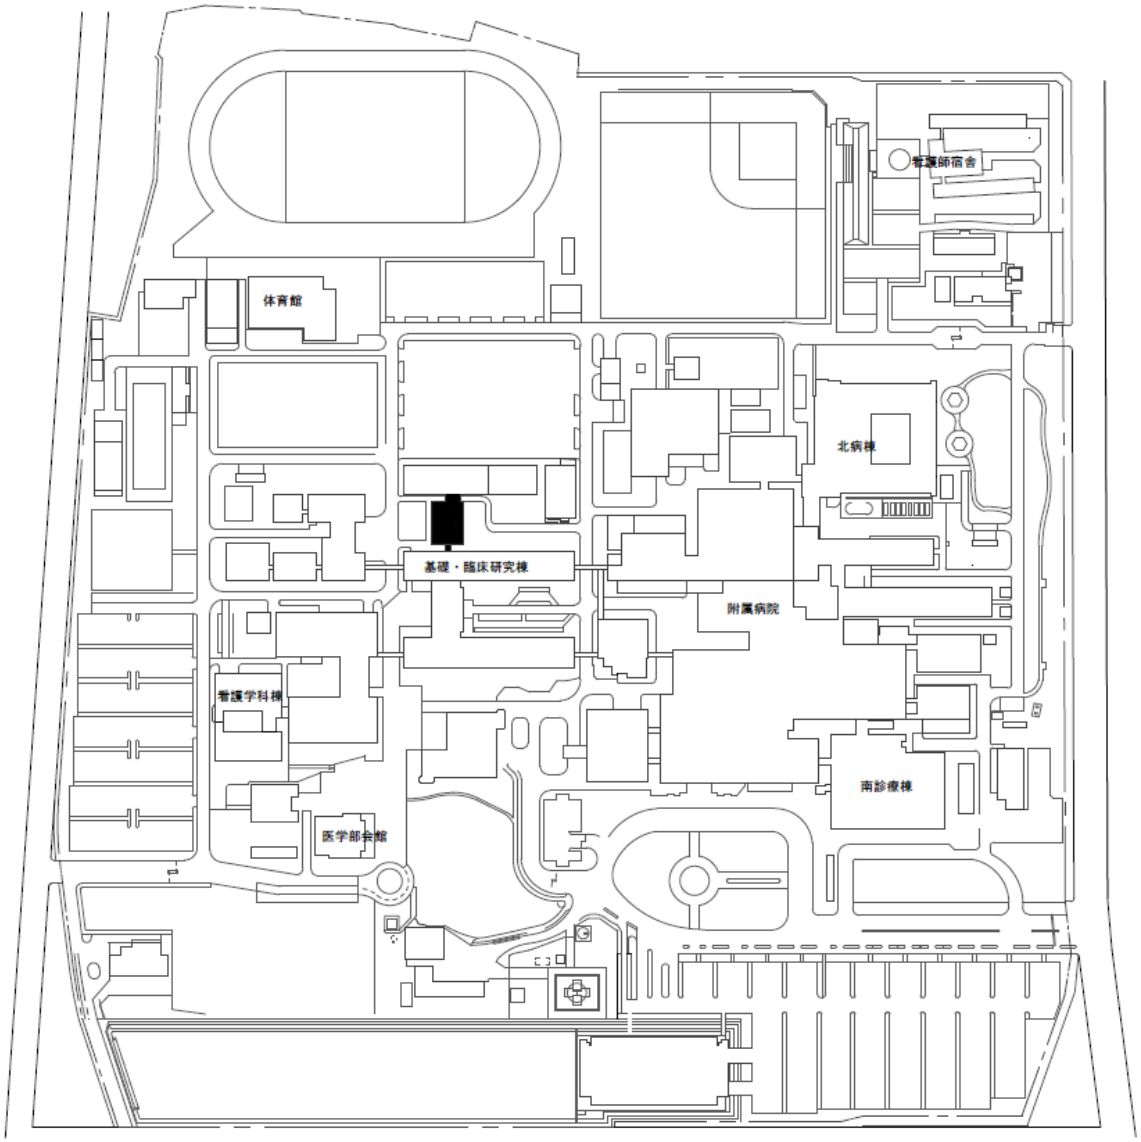

団 地 名	002 鍋島1	事 業 名	佐賀大学(鍋島)総合研究棟改修(医学系)	配 置 図	1/3000




団 地 名	001 本庄町1	事 業 名	佐賀大学(本庄町)講義棟改修	配 置 図	1/3000

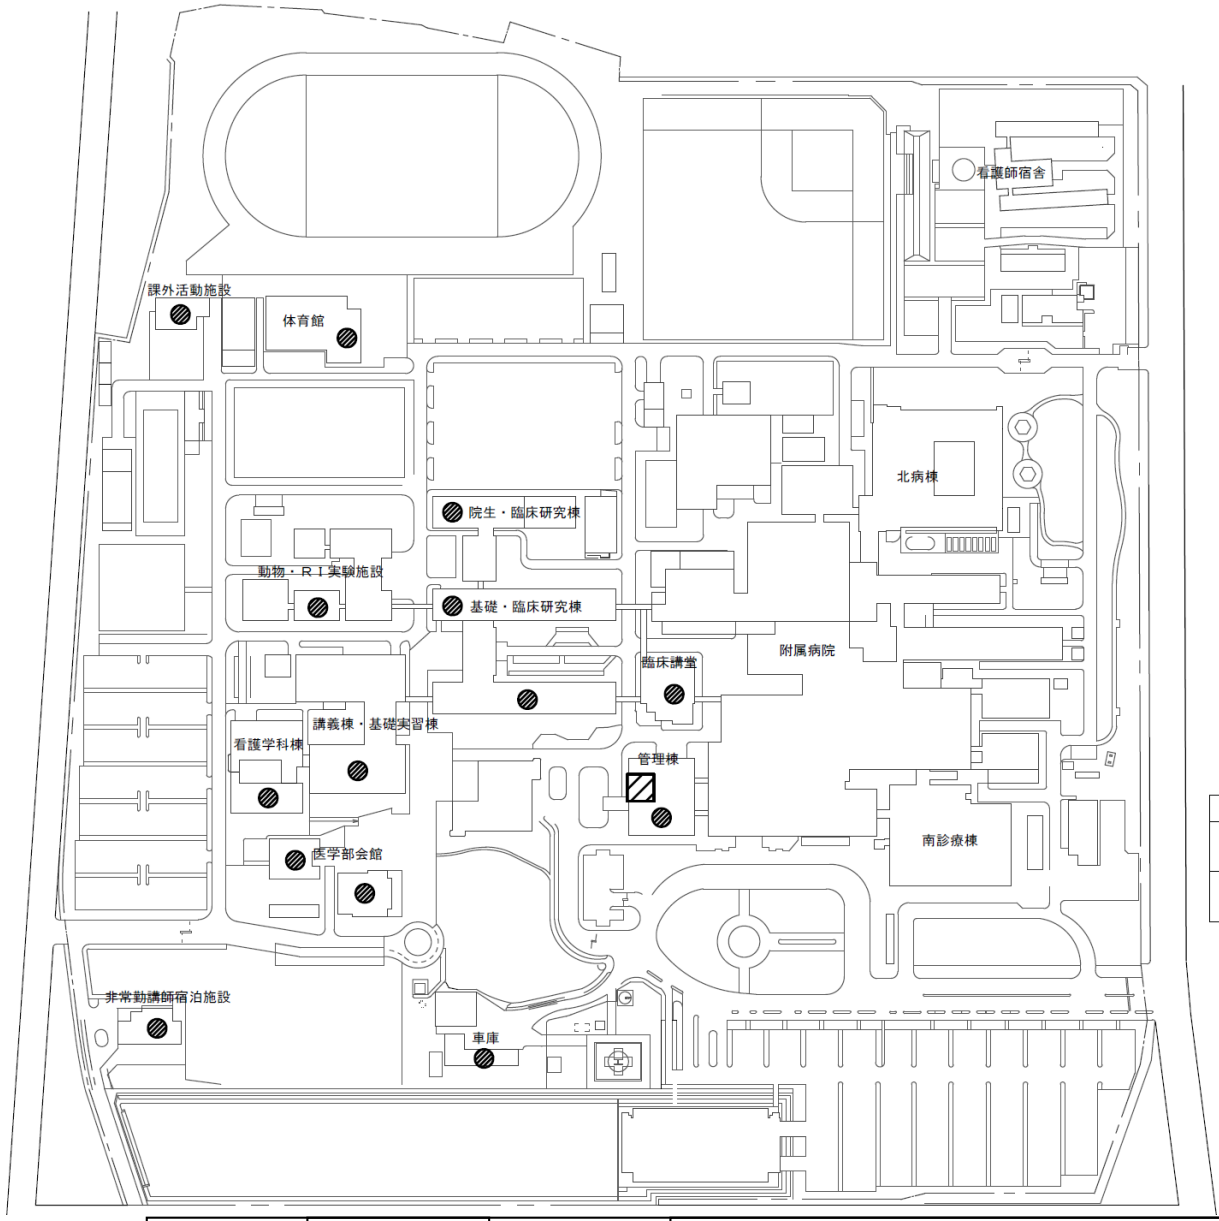


団　地　名	002 鍋島1	事　業　名	佐賀大学(鍋島)ライフライン再生(電話交換機設備等)	配　置　図	1/3000



団 地 名	001 本庄町1	事 業 名	佐賀大学(本庄町)総合研究棟改修(農学系)	配 置 図	1/3000

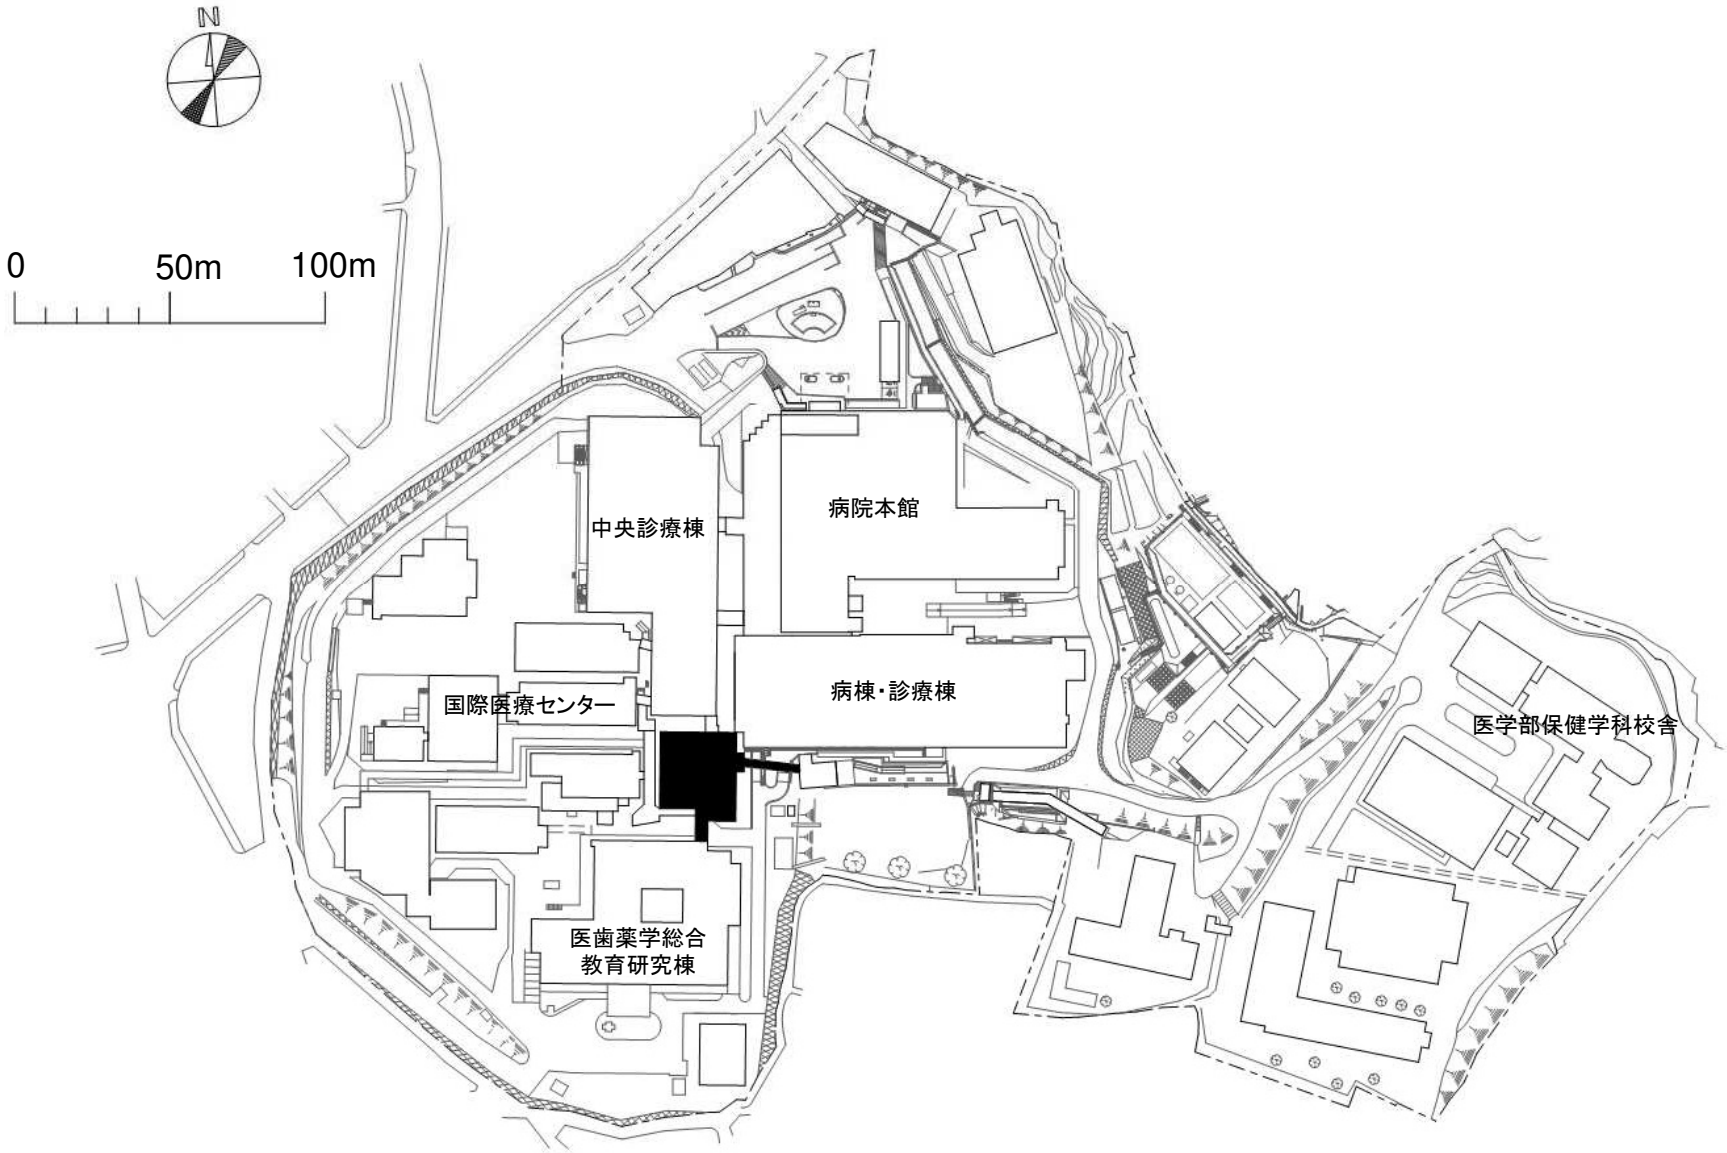


団 地 名	003 坂本2	事 業 名	長崎大学(坂本)総合研究棟改修(医歯薬学系)	配 置 図	1/2500

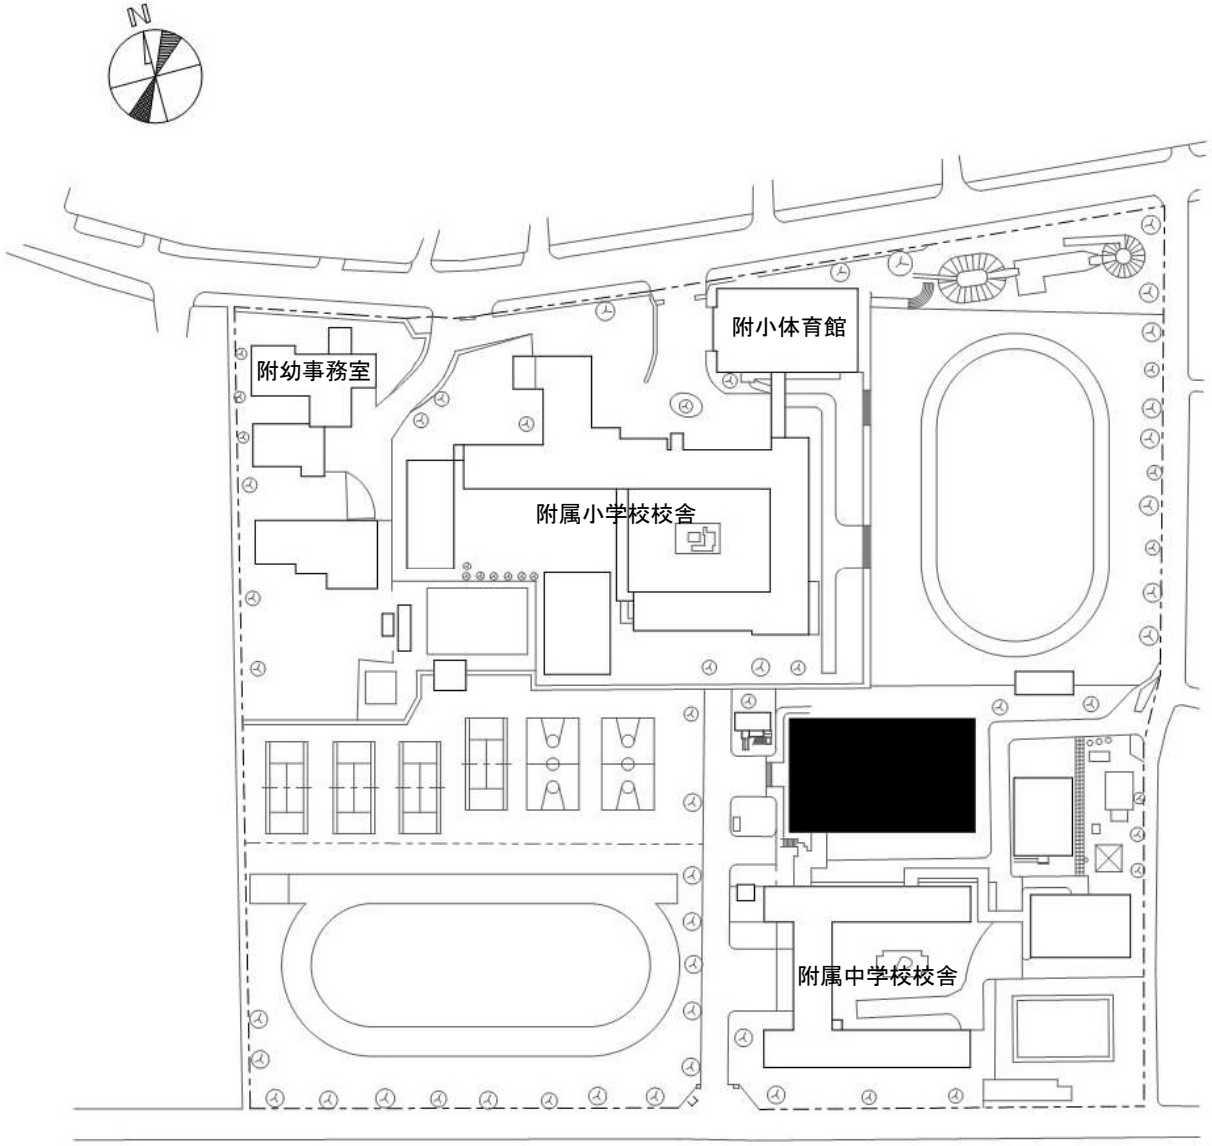


0　50m　100m


団　地　名	004 文教町1	事　業　名	長崎大学(文教町(附中))体育館改修	配　置　図	1/2000

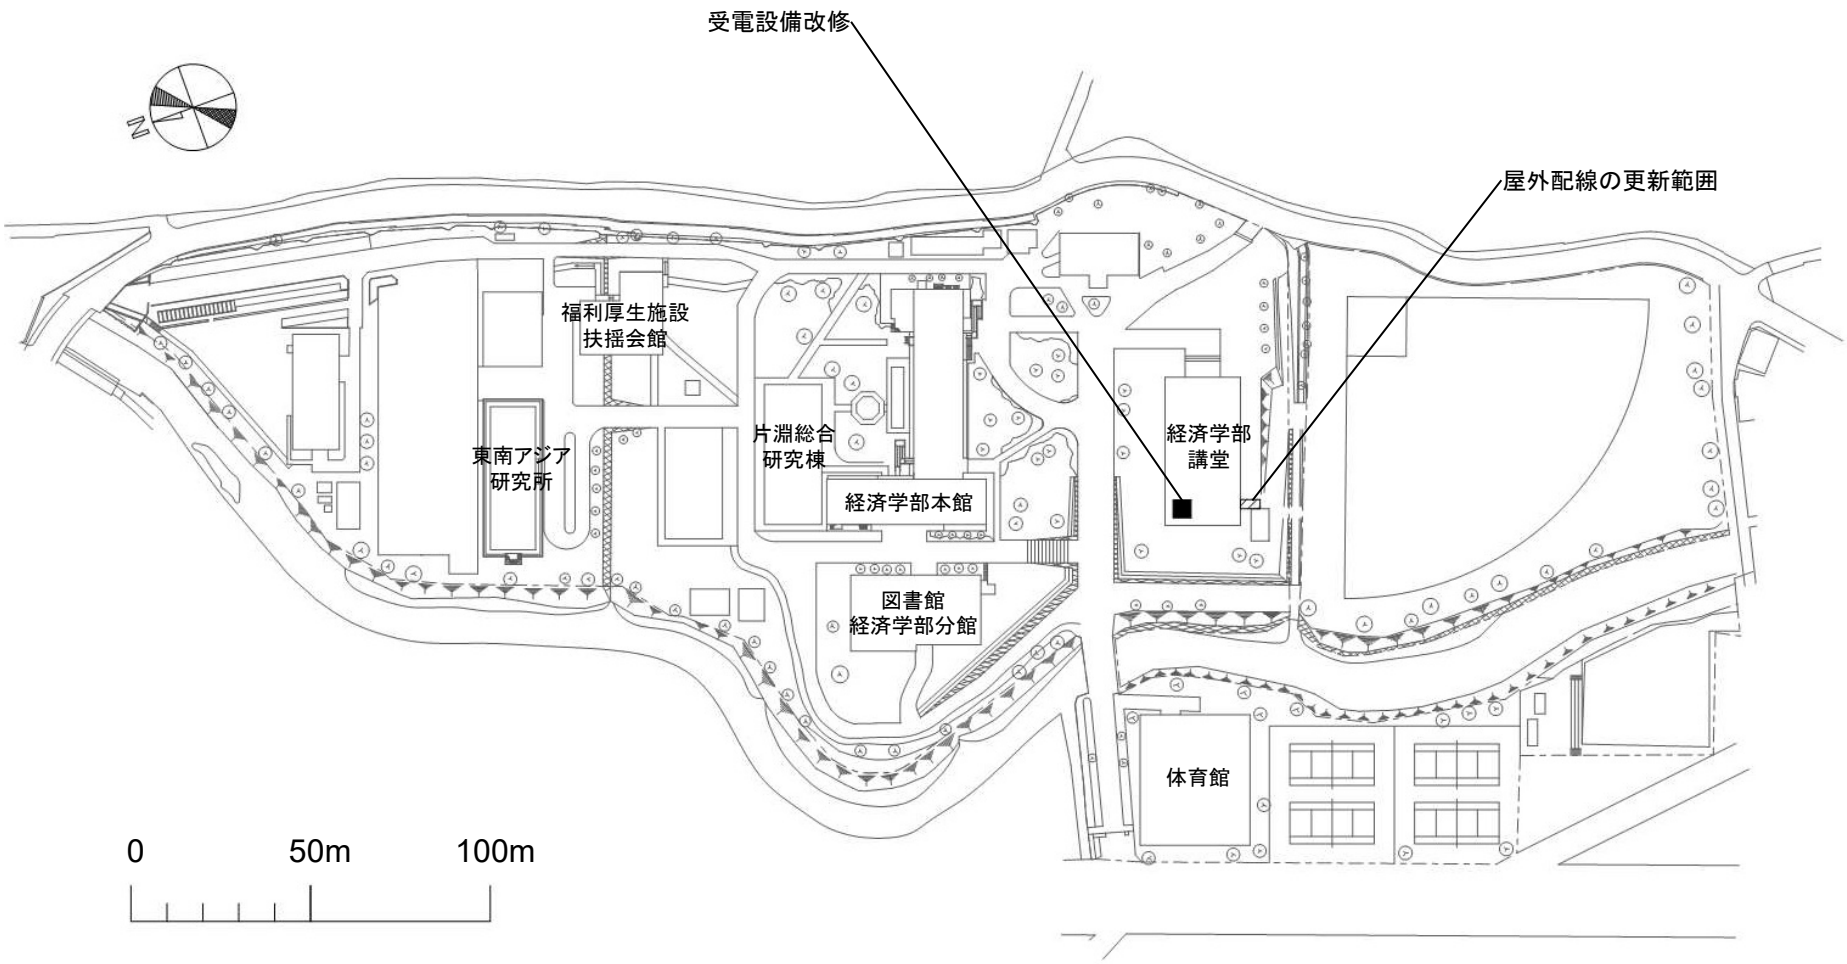


団 地 名	001 片淵	事 業 名	長崎大学(片淵他)ライフライン再生(電気設備)	配 置 図	1/2000

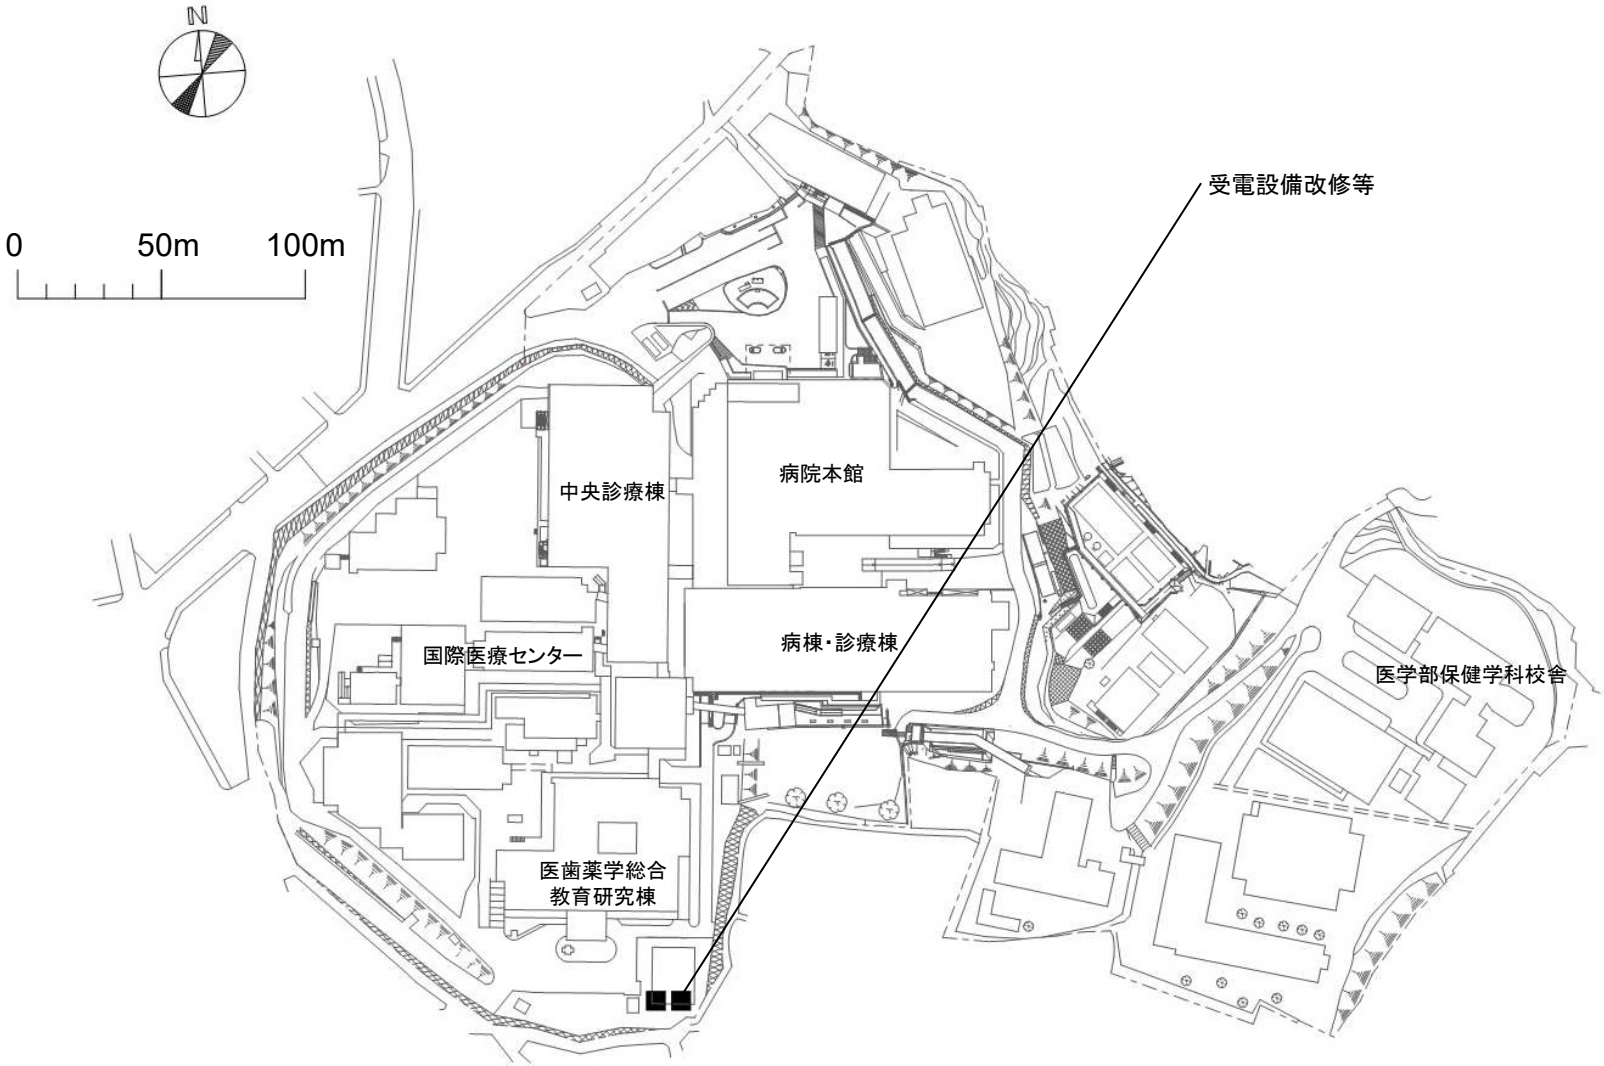


団 地 名	003 坂本2	事 業 名	長崎大学(片淵他)ライフライン再生(電気設備)	配 置 図	1/2500

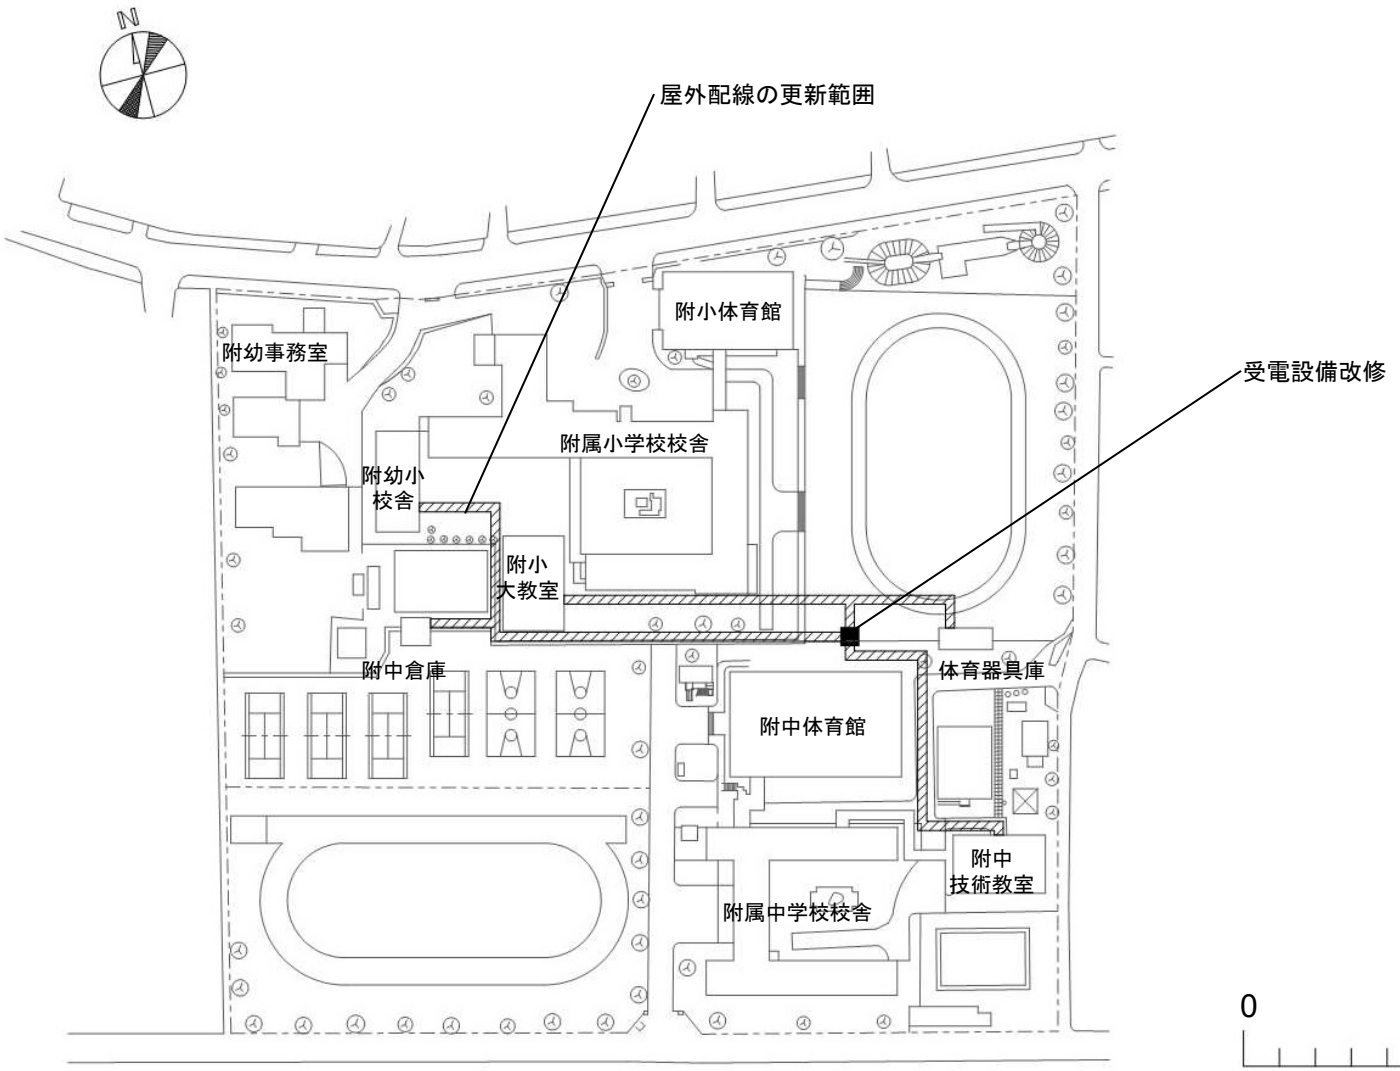


団 地 名	004 文教町1	事 業 名	長崎大学(片淵他)ライフライン再生(電気設備)	配 置 図	1/2000

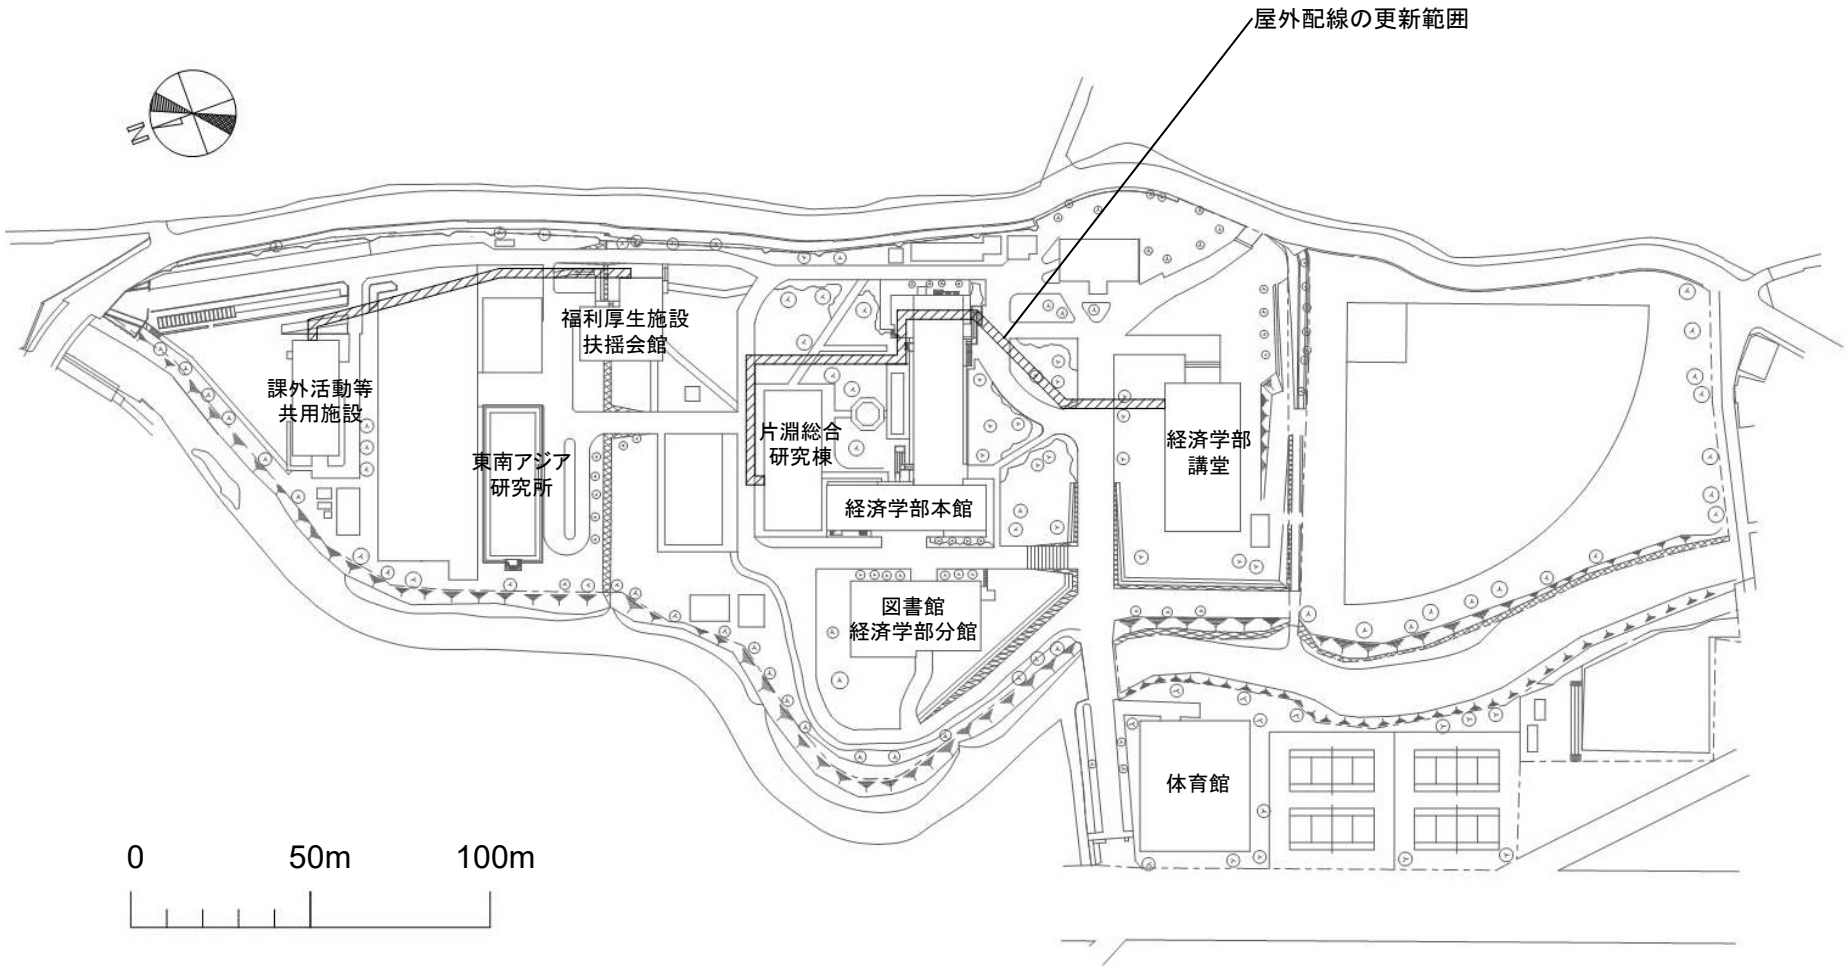

団 地 名	001 片淵	事 業 名	長崎大学(文教町他)ライフライン再生(通信設備)	配 置 図	1/2000

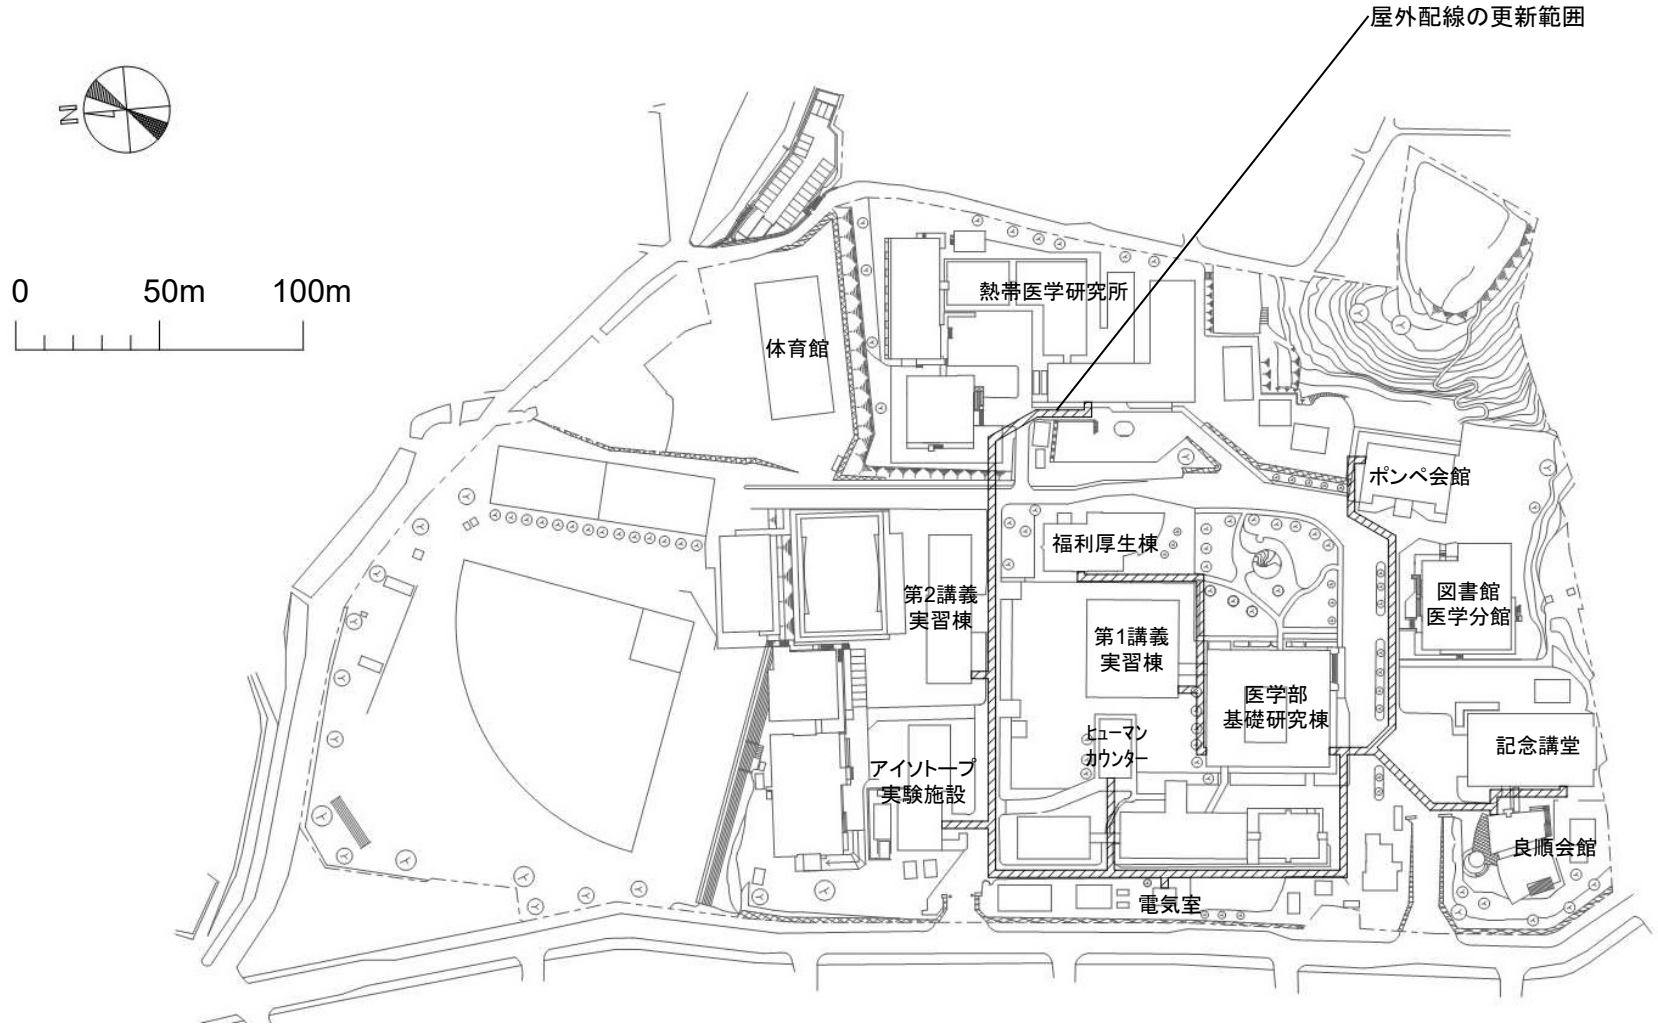


団 地 名	002 坂本1	事 業 名	長崎大学(文教町他)ライフライン再生(通信設備)	配 置 図	1/2500

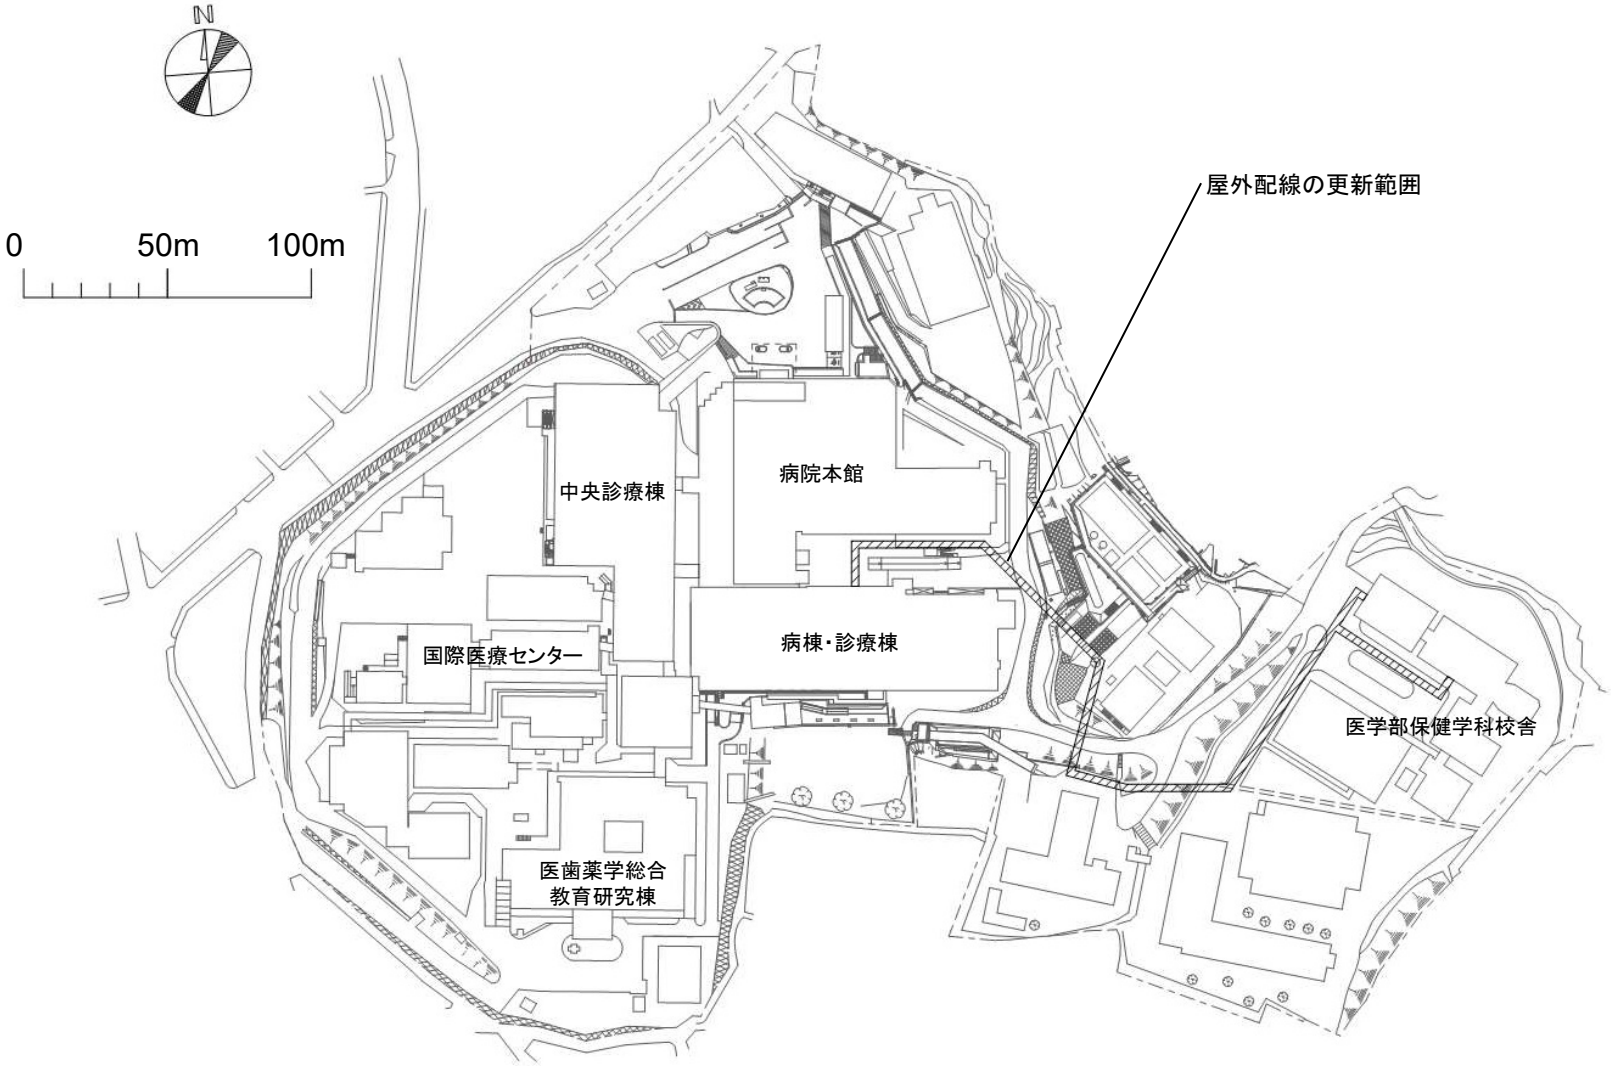


団 地 名	003 坂本2	事 業 名	長崎大学(文教町他)ライフライン再生(通信設備)	配 置 図	1/2500




団 地 名	005 文教町2	事 業 名	長崎大学(文教町他)ライフライン再生(通信設備)	配 置 図	1/4000

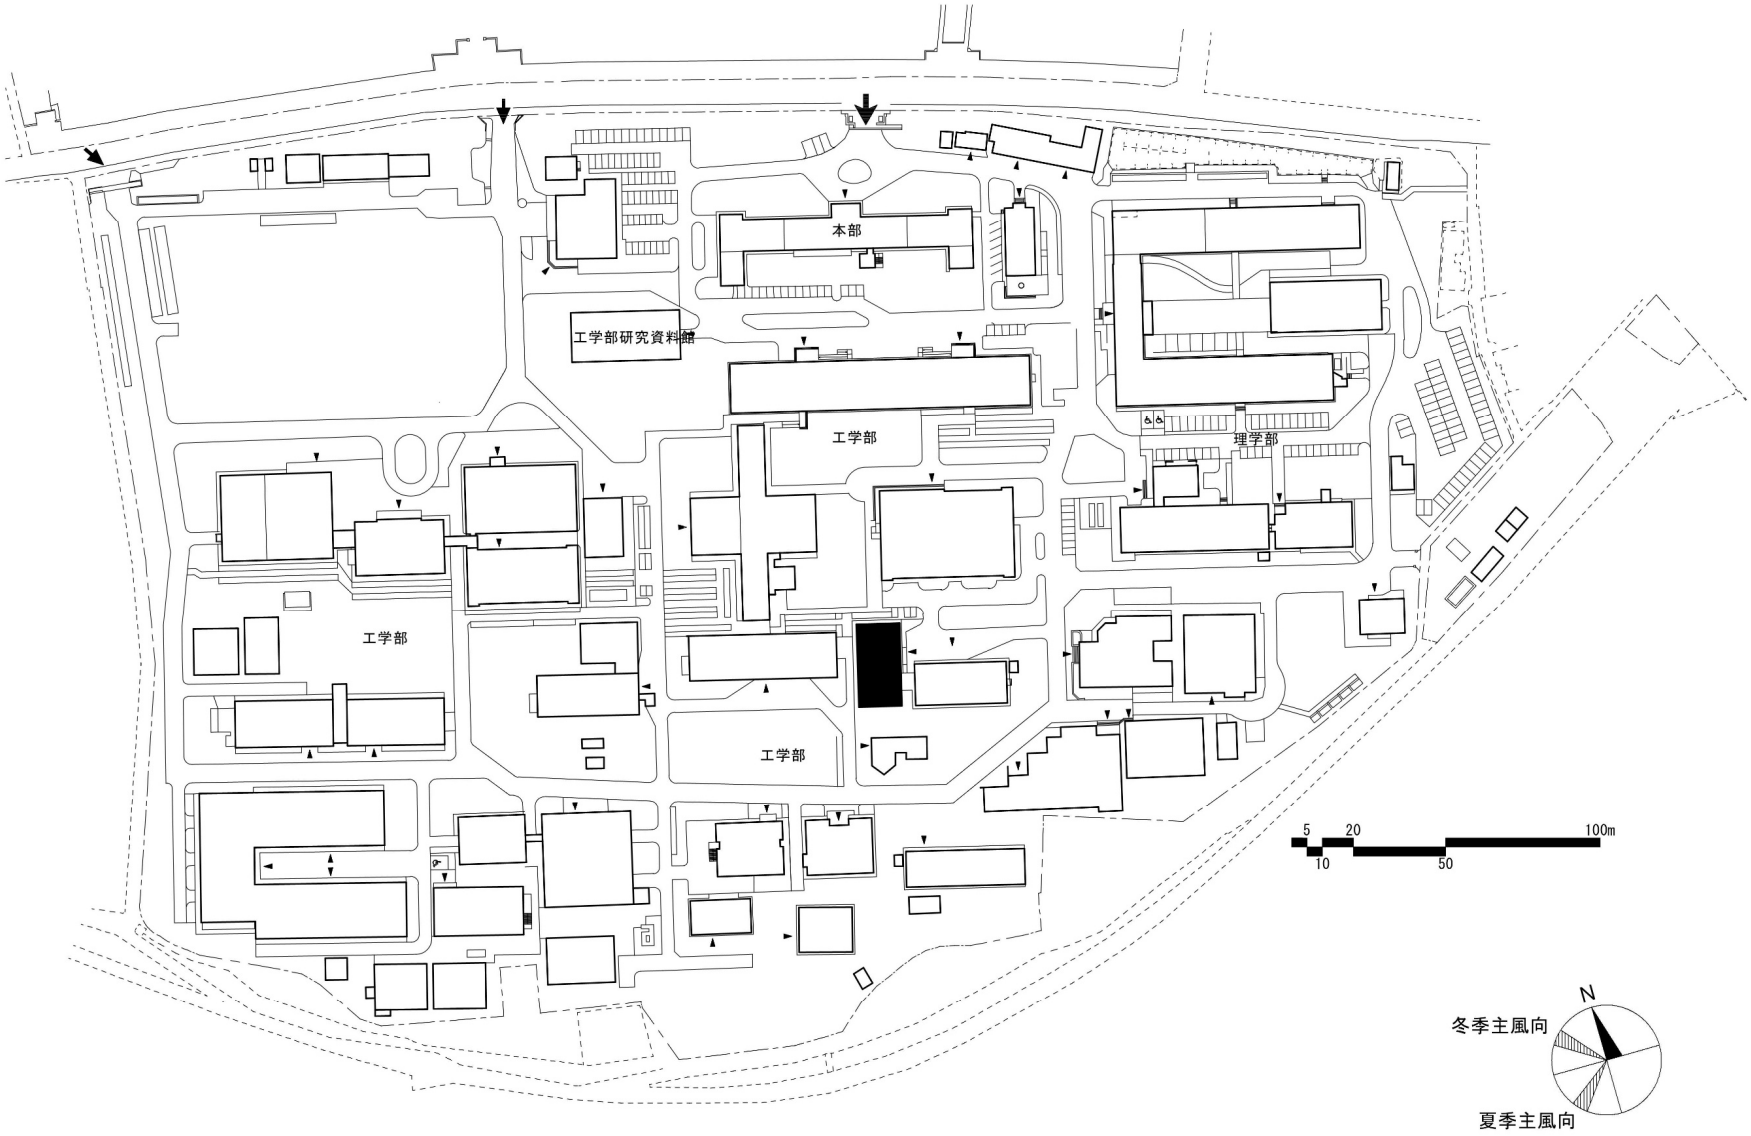


団 地 名	001 黒髪 (南地区)	事 業 名	熊本大学(黒髪)実験研究棟改修(工学系)	配 置 図	1／2，500

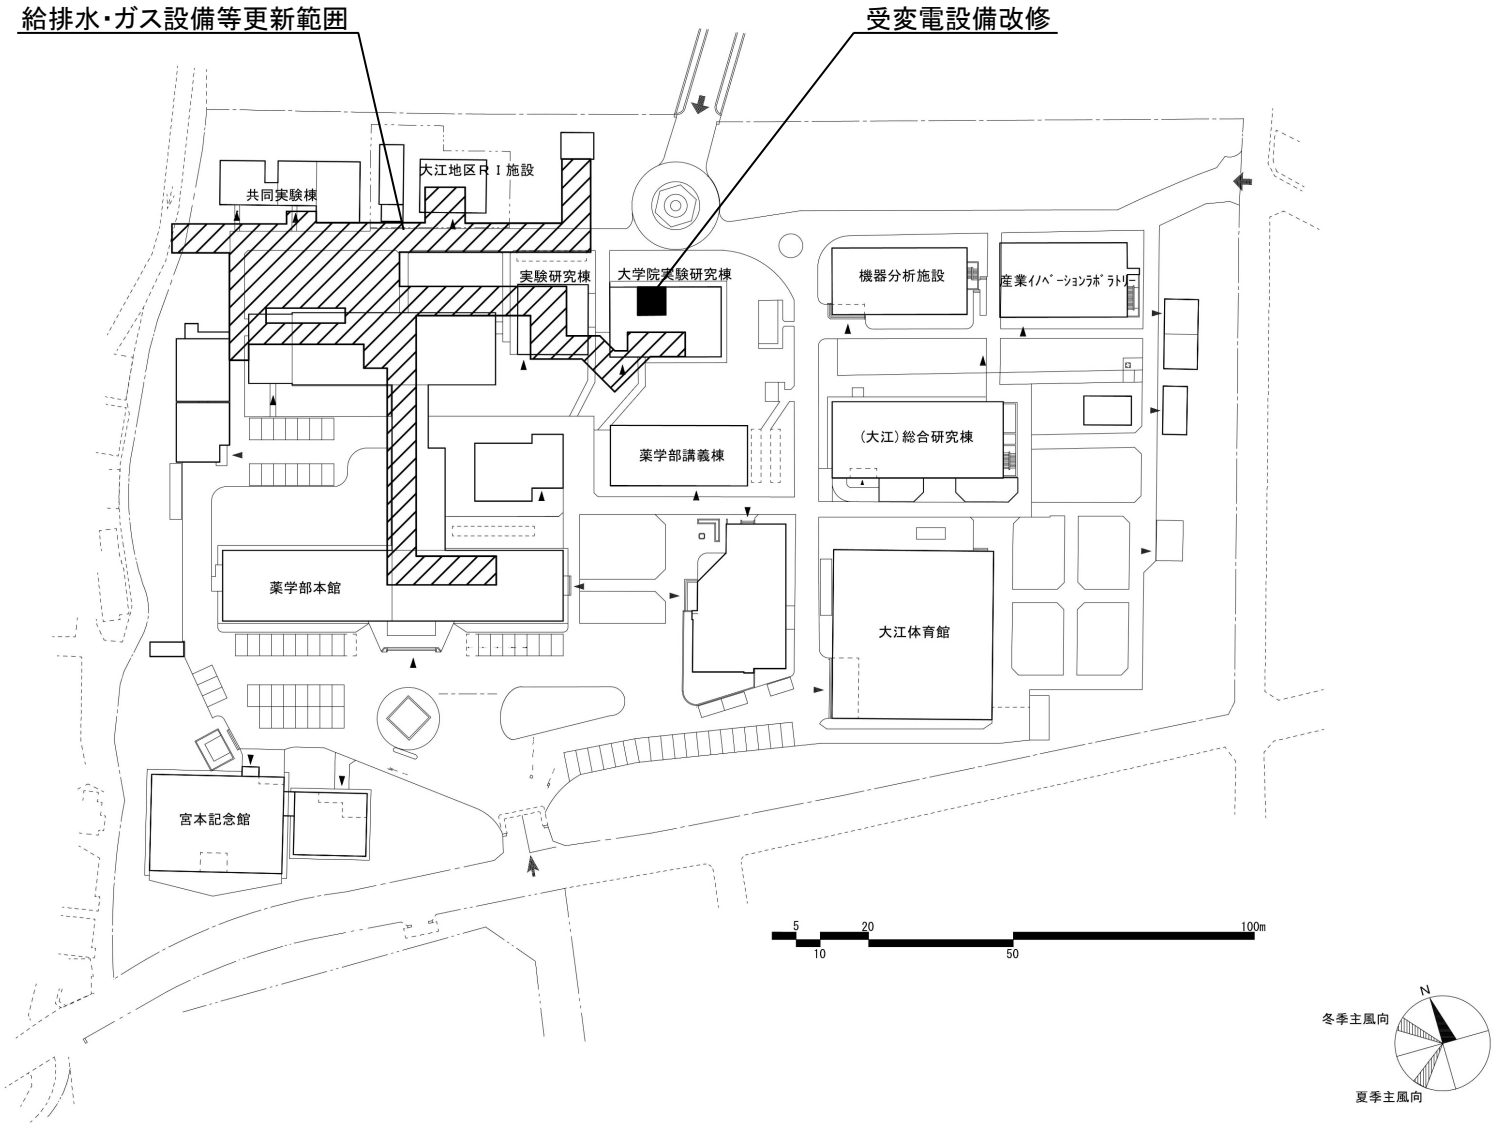


団地名	004 大江（北地区）	事業名	熊本大学（黒髪他）ライフライン再生（給排水設備等）１／２	配置図	1／1，500

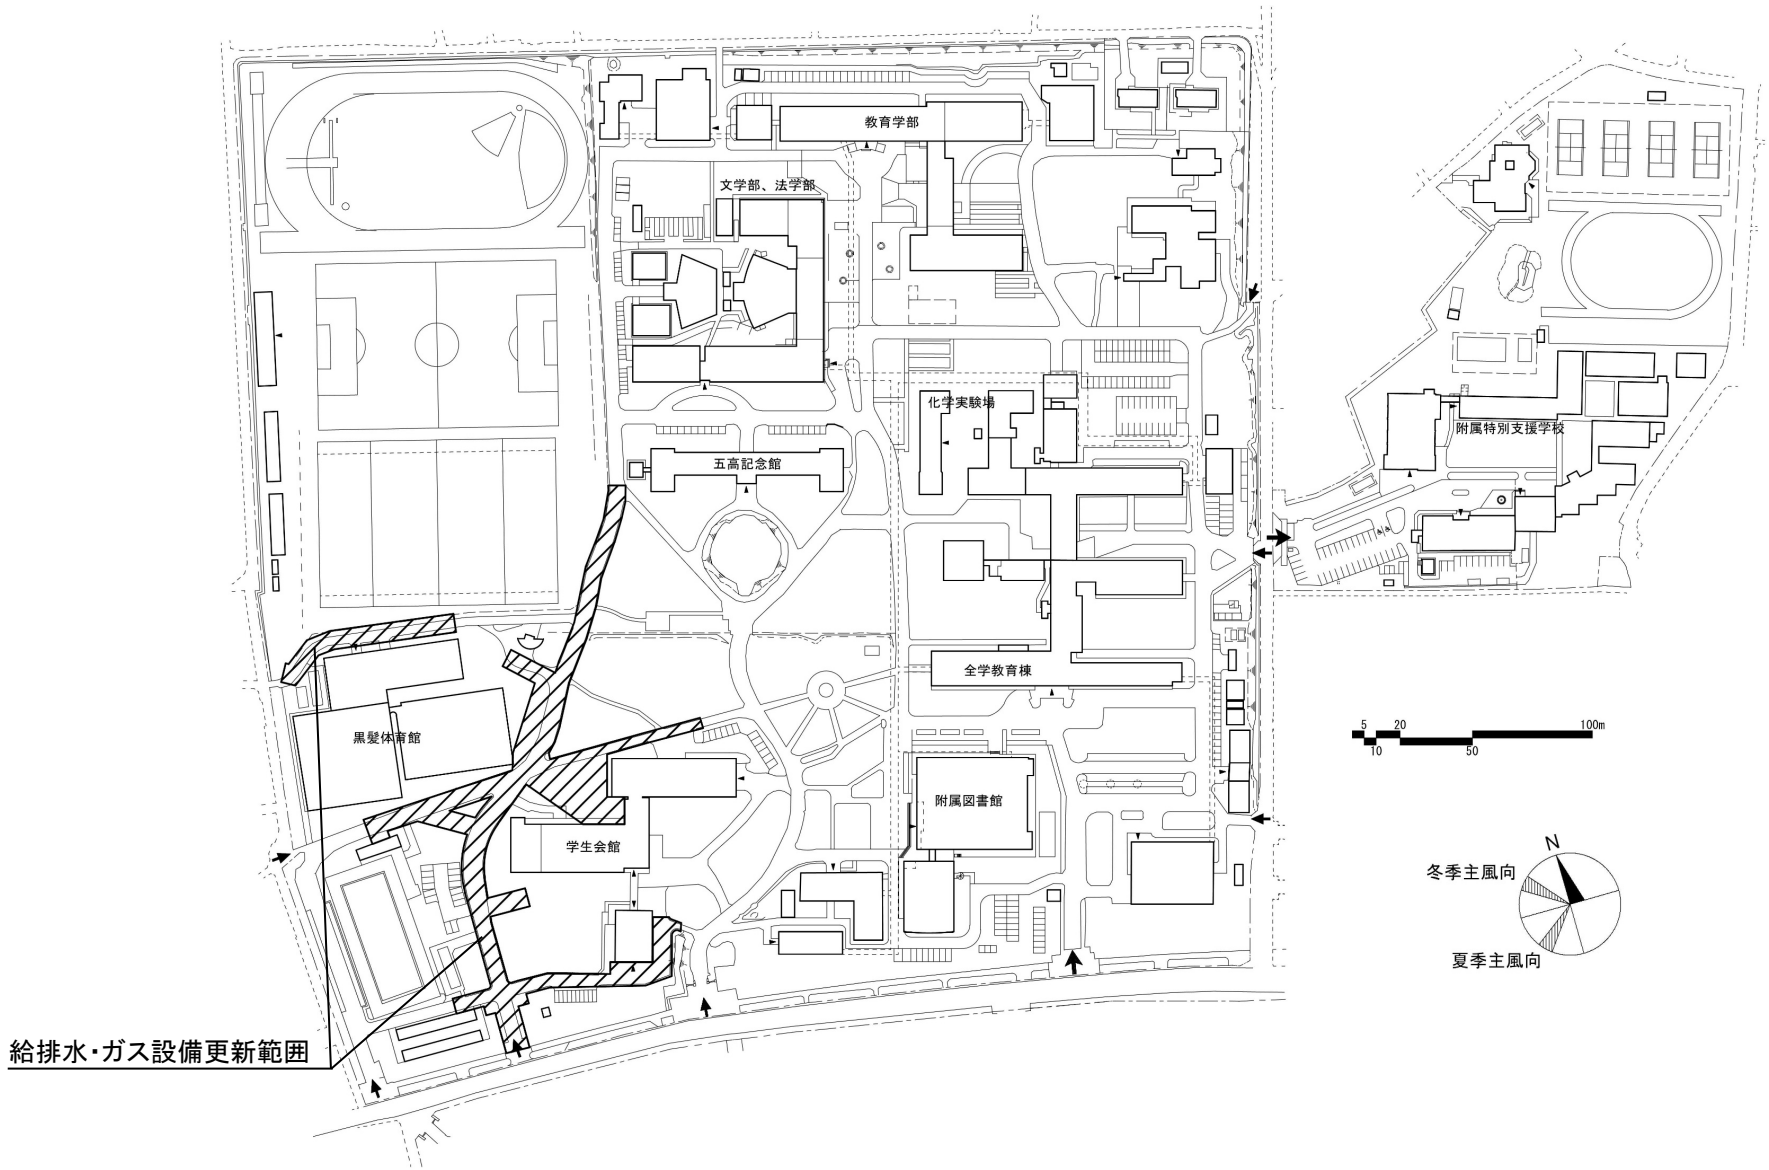


団地名	001黒髪（北地区）	事業名	熊本大学（黒髪他）ライフライン再生（給排水設備等）２／２	配置図	1／3,000

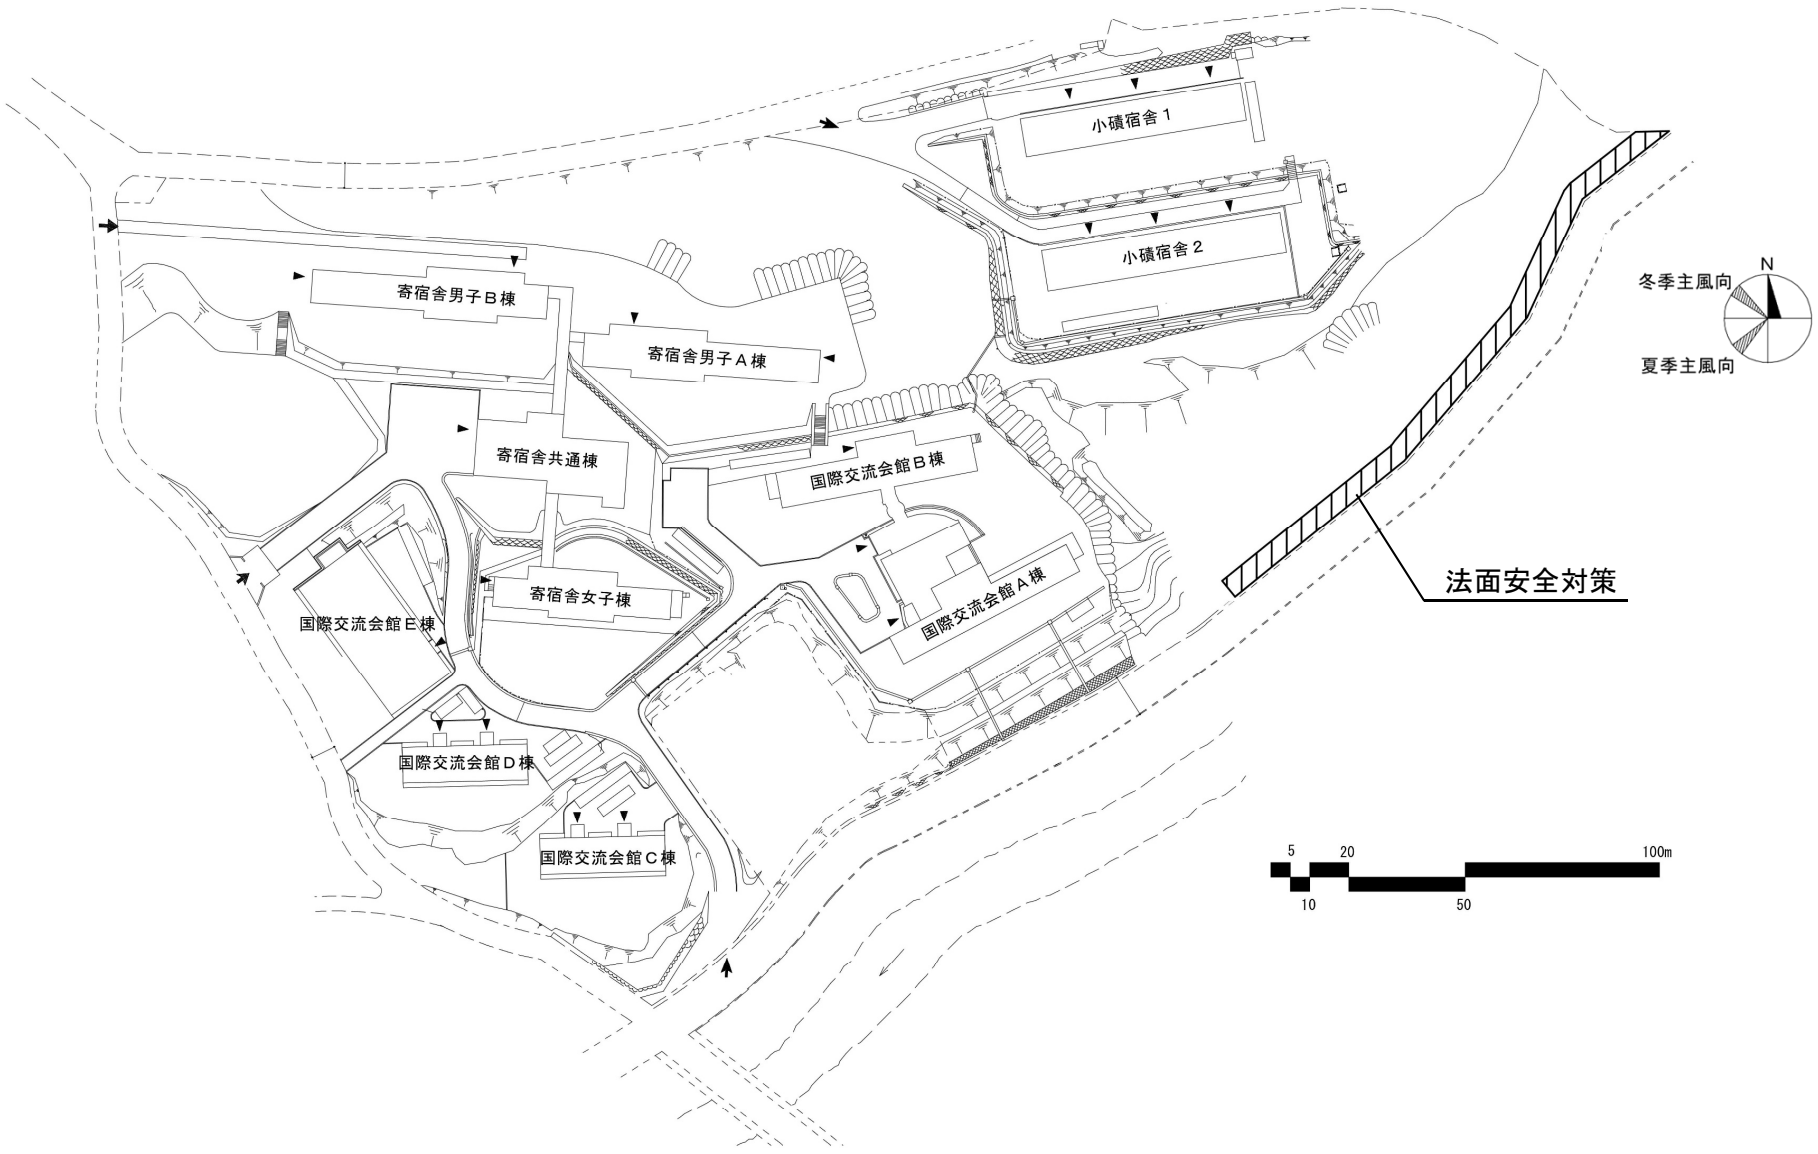


団地名	002 宇留毛	事業名	熊本大学（宇留毛）基幹・環境整備（法面安全対策）	配置図	1／2,000

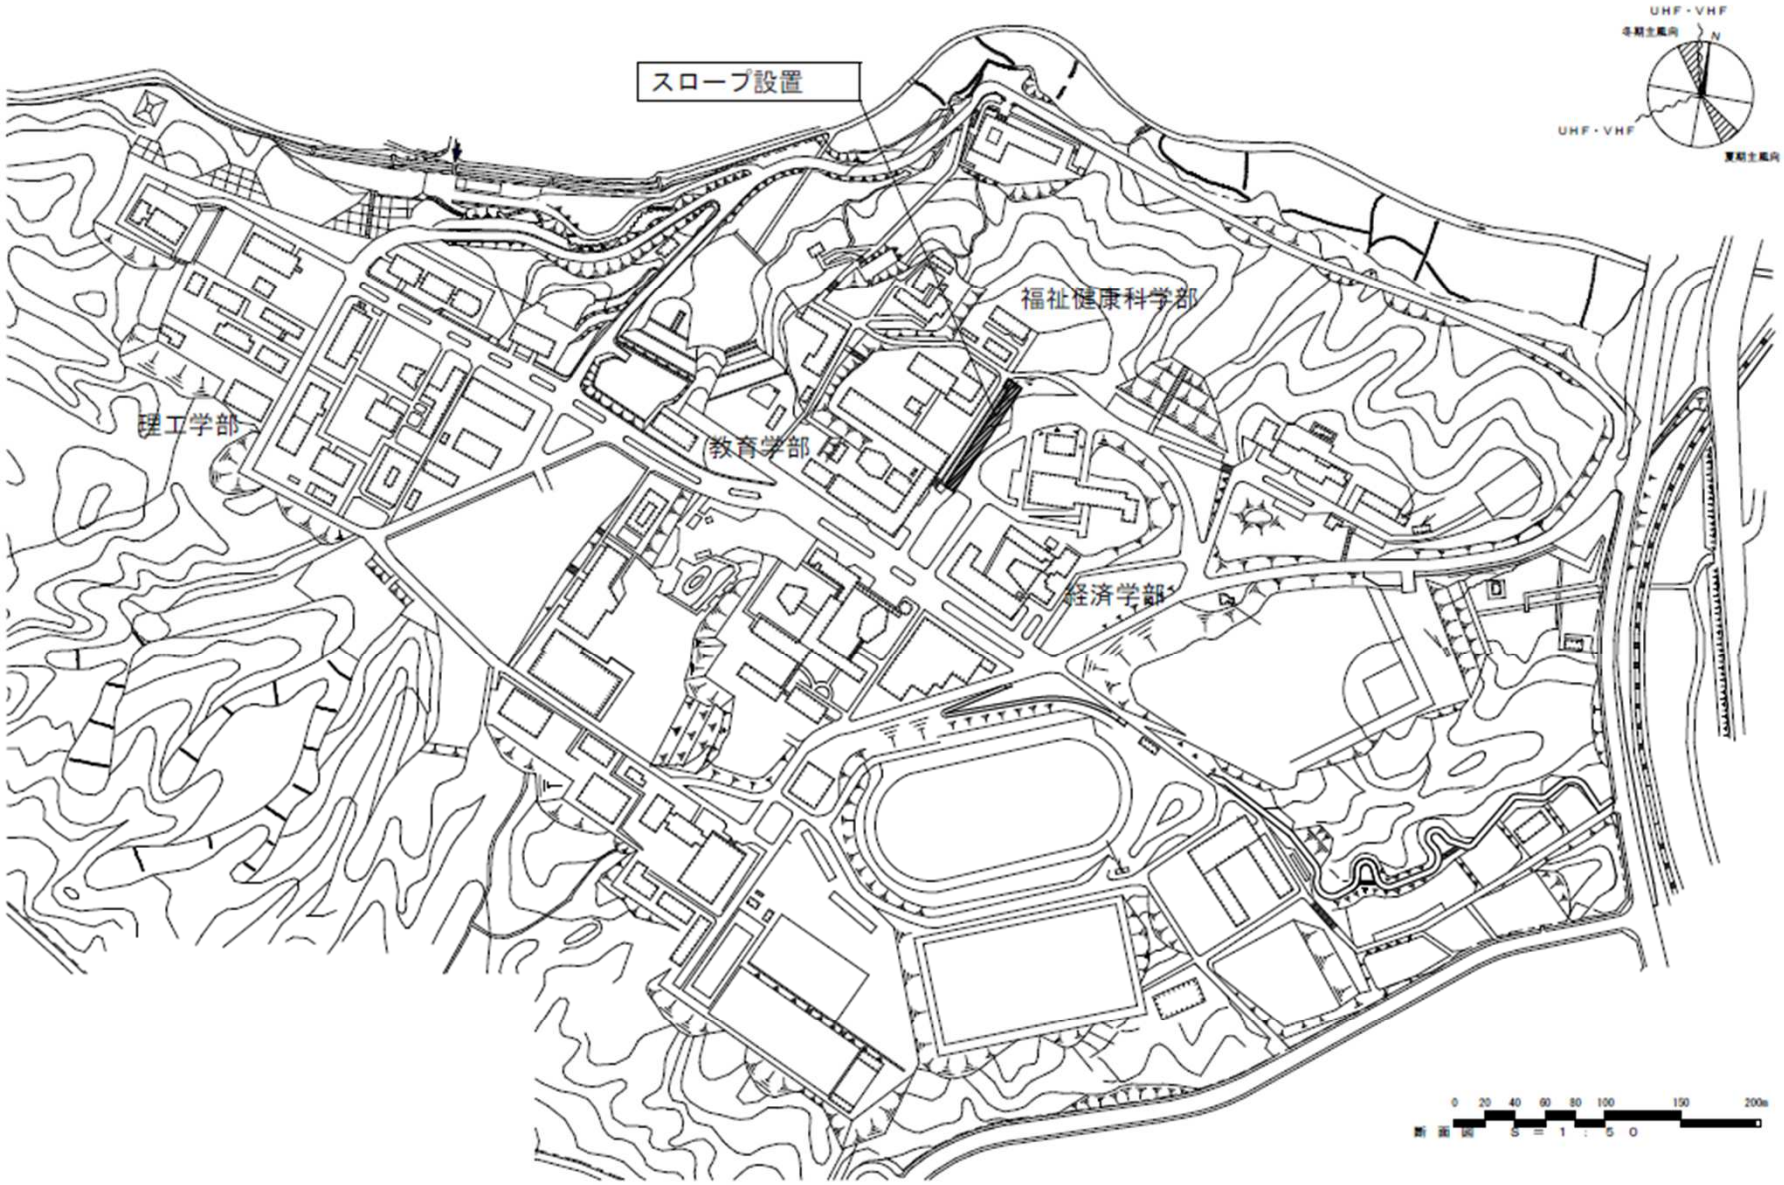


団 地 名	001 旦野原	事 業 名	大分大学(旦野原)基幹・環境整備 (バリアフリー対策)	配 置 図	1/5，000

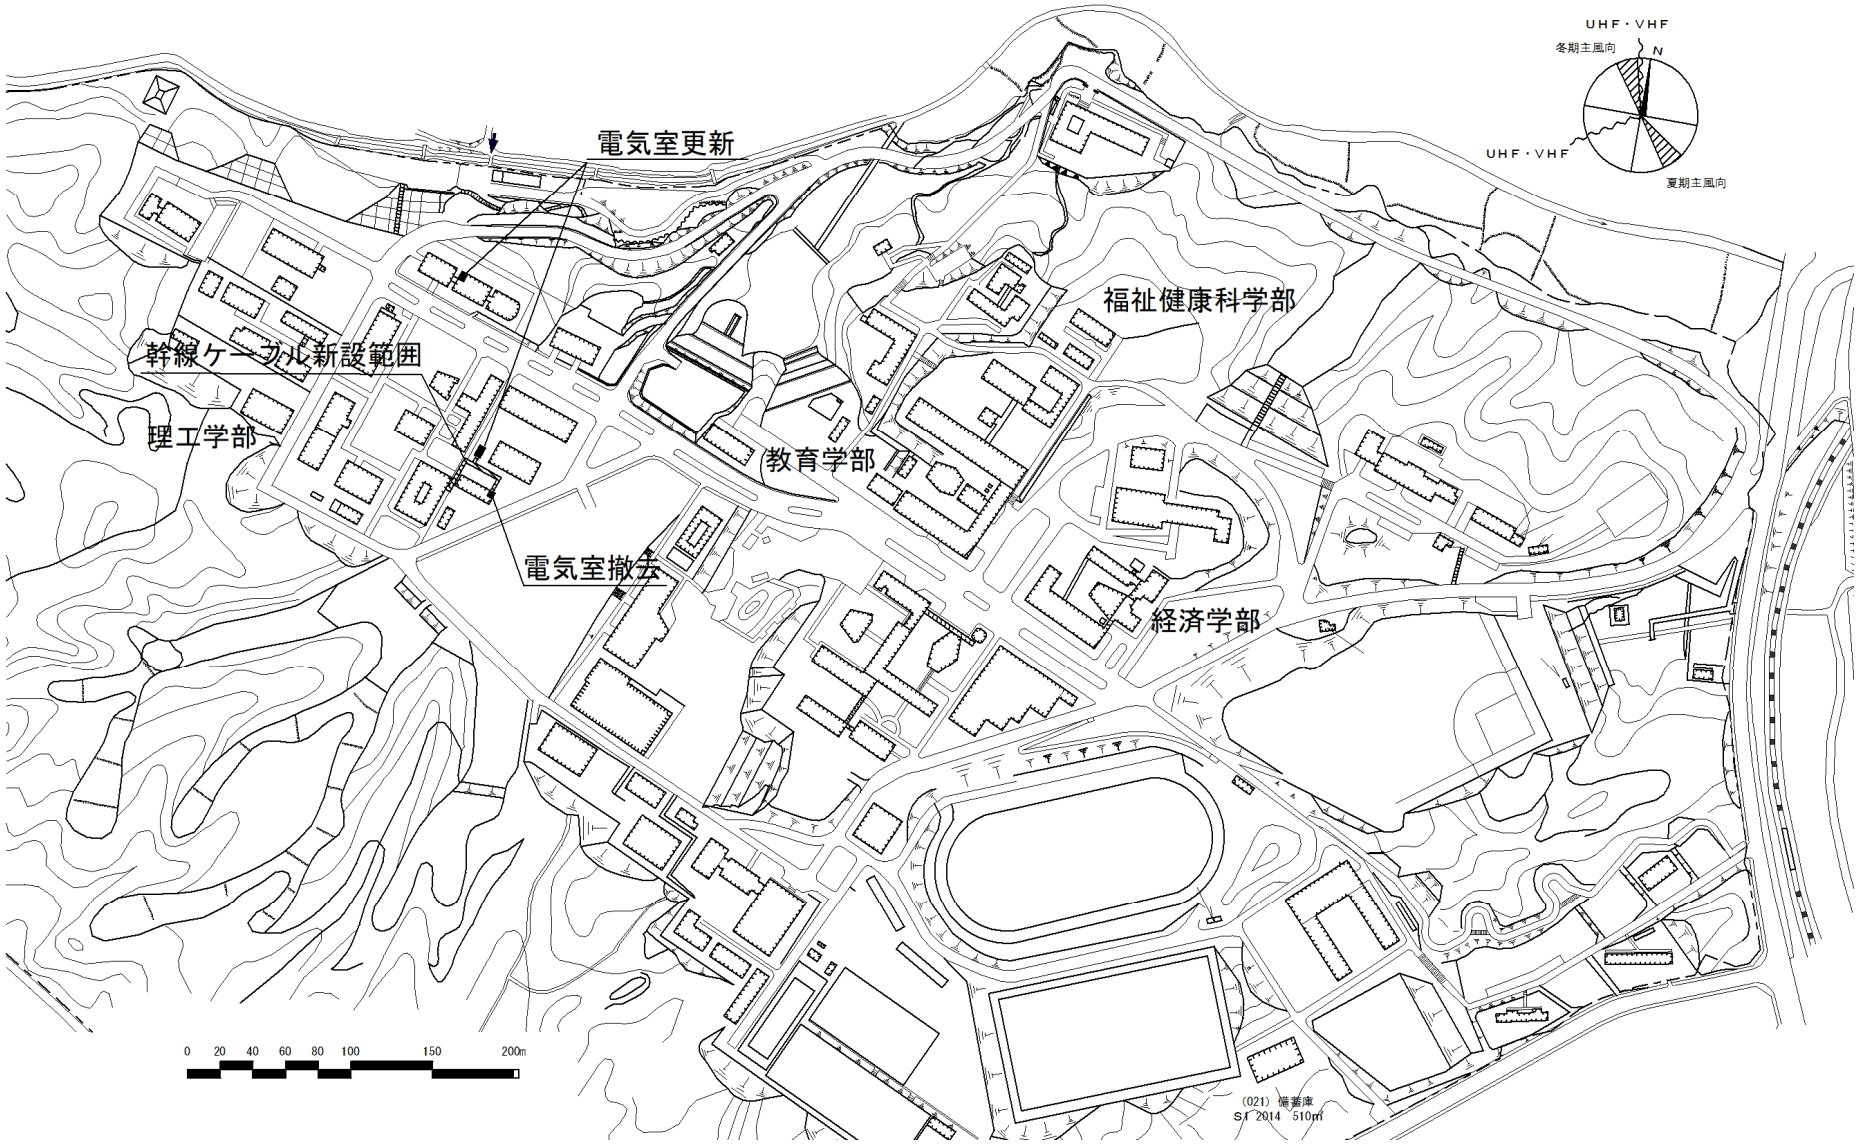


団 地 名	001 旦野原	事 業 名	大分大学(旦野原)ライフライン再生(受変電設備)	配 置 図	1/5000

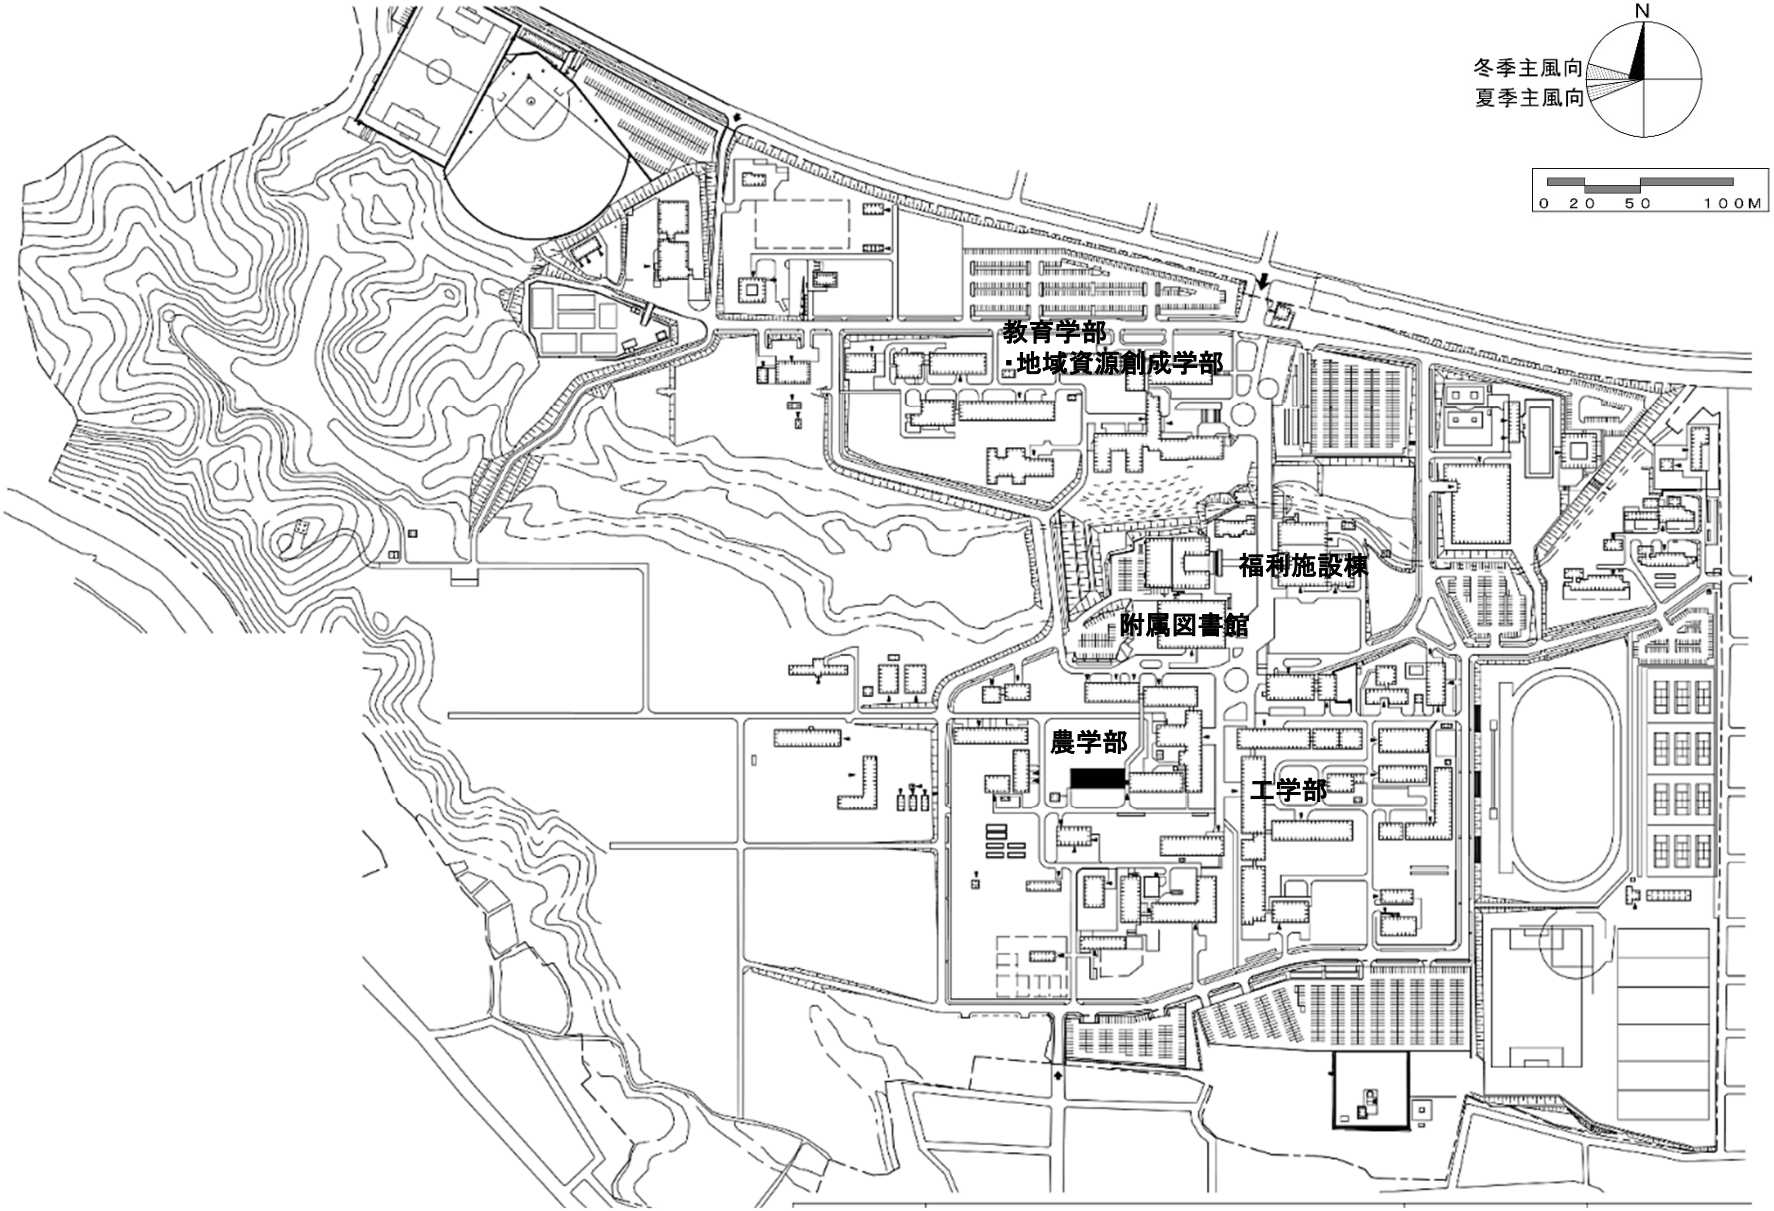


団 地 名	030 木花	事 業 名	宮崎大学(木花)総合研究棟改修Ⅳ(農学系)	配 置 図	1/4,000

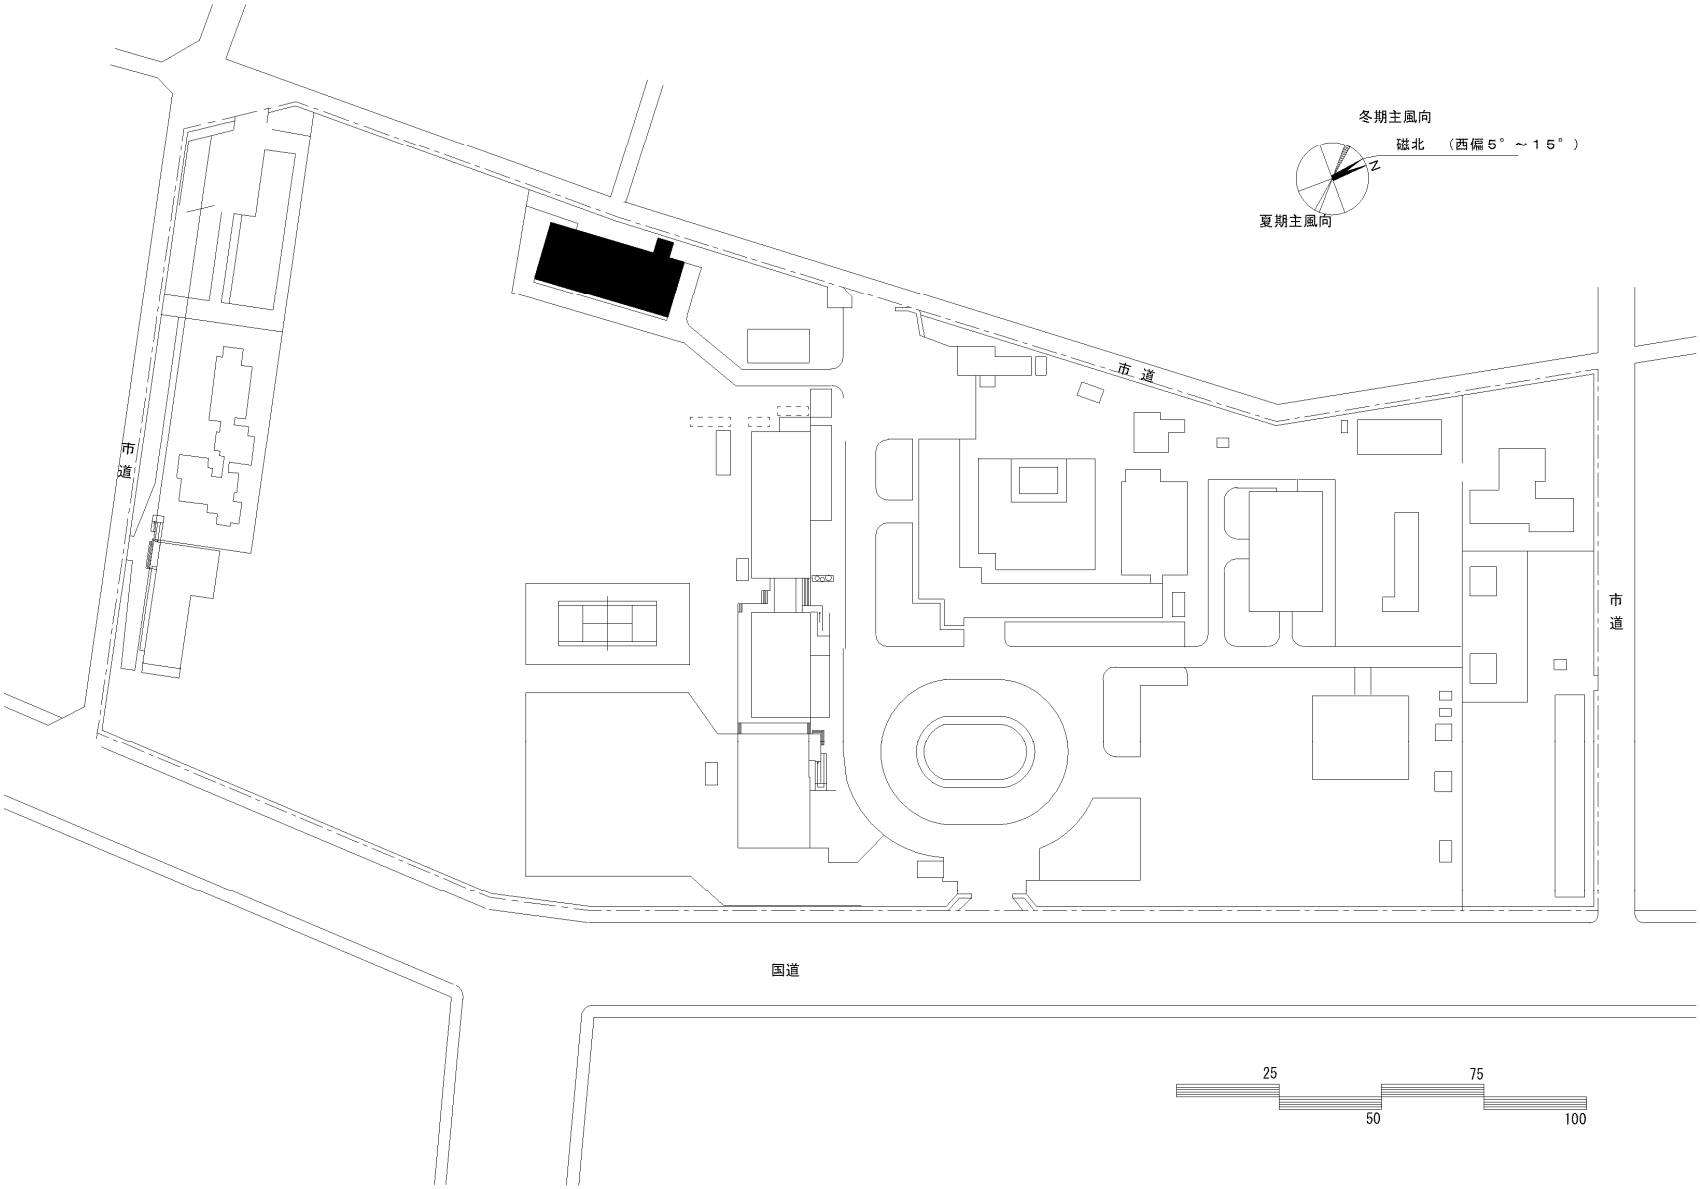


団地名	002下荒田	事業名	鹿児島大学（下荒田）総合研究棟改修（水産学系）	配置図	1/2000

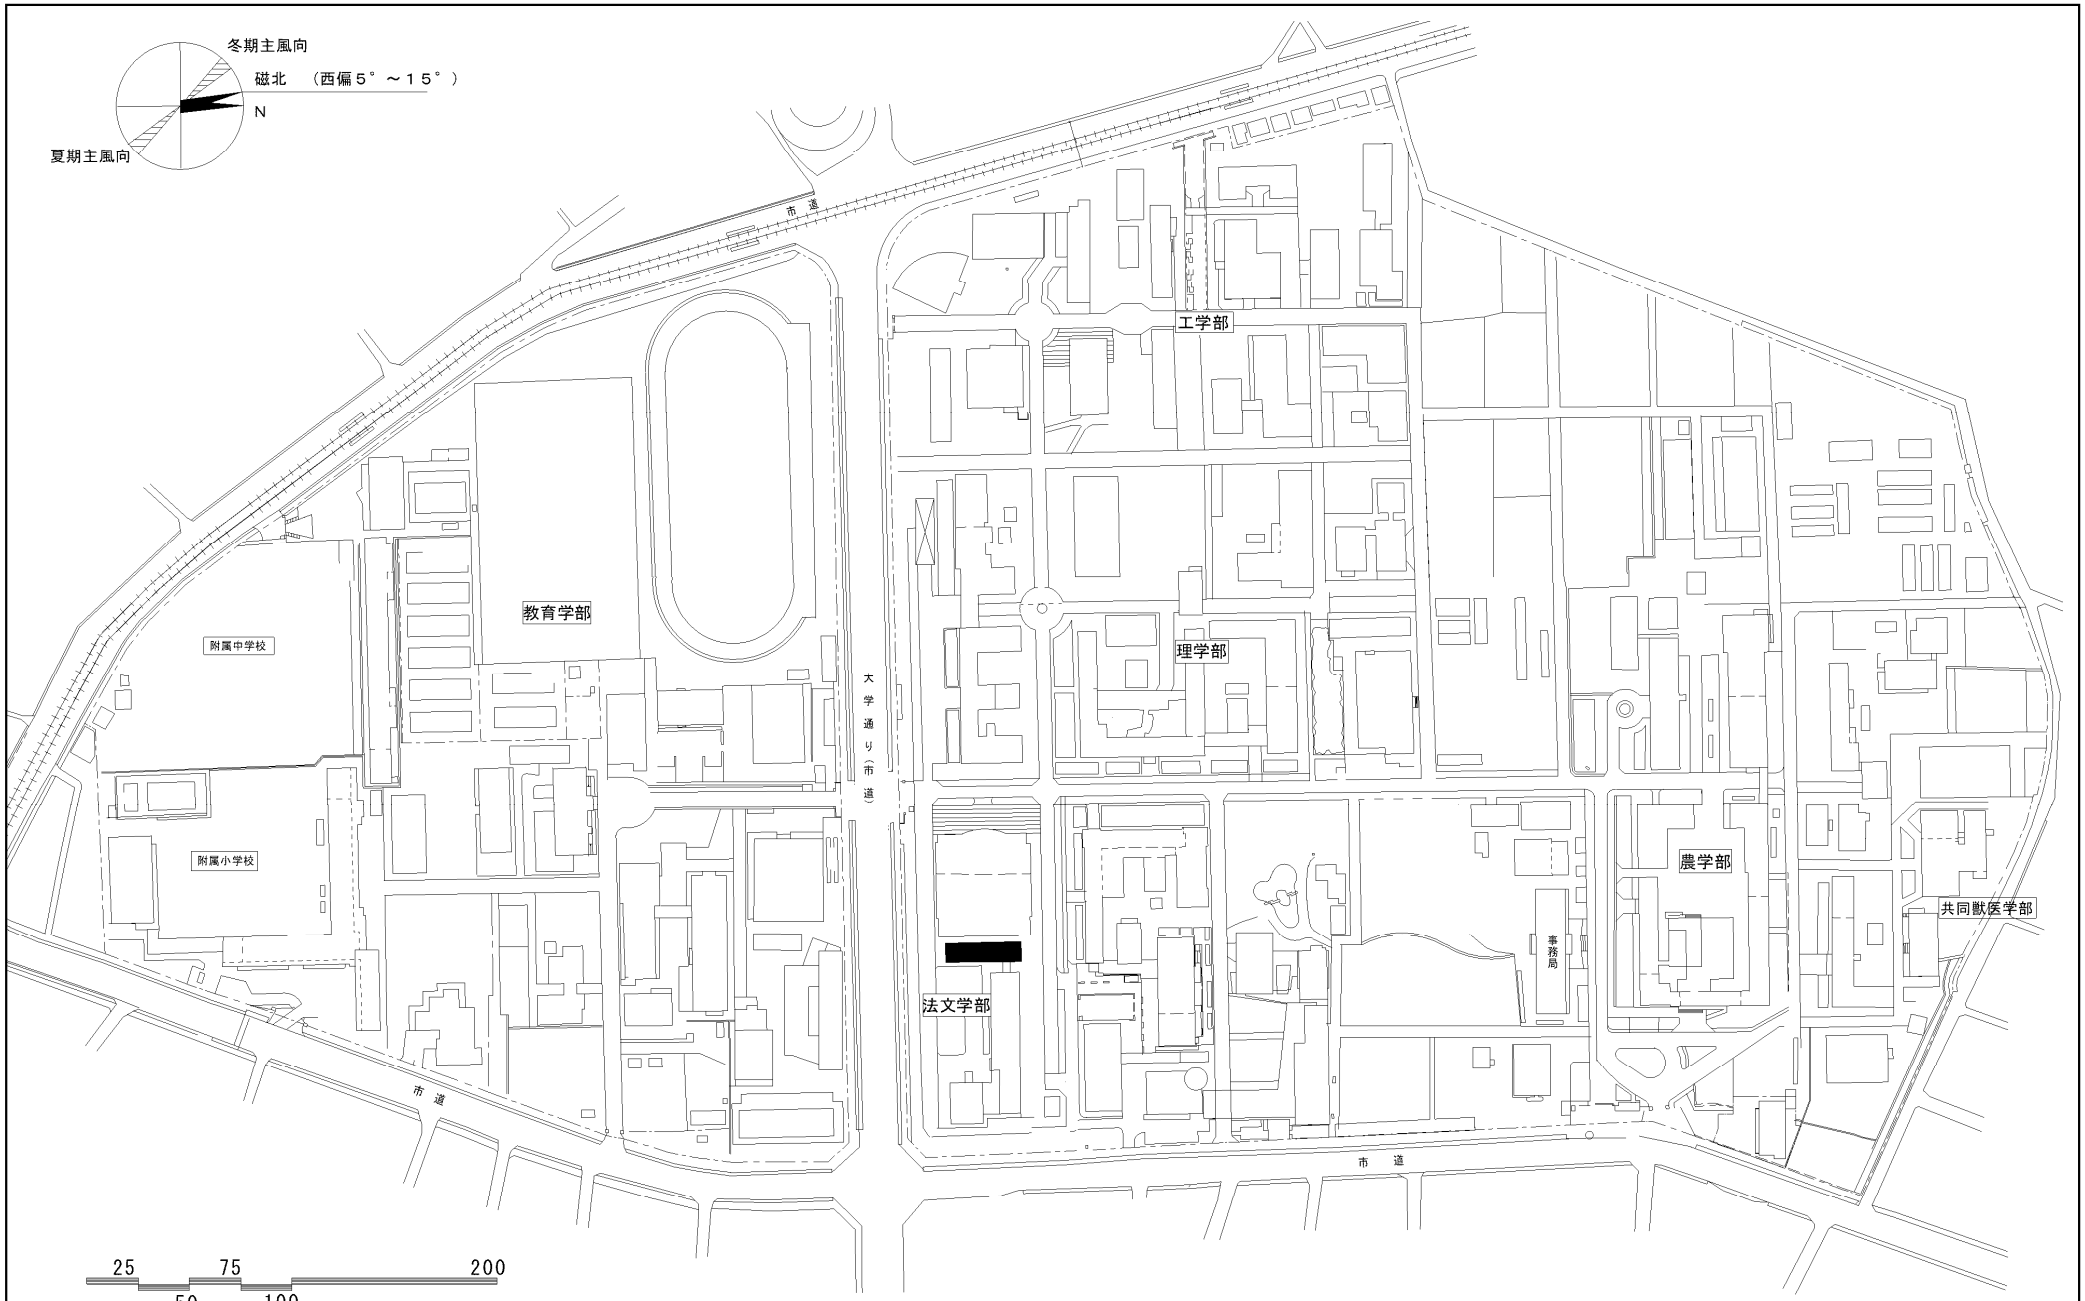


団地名	001郡元	事業名	鹿児島大学（郡元）総合研究棟改修（法文学系）	配置図	1/4000

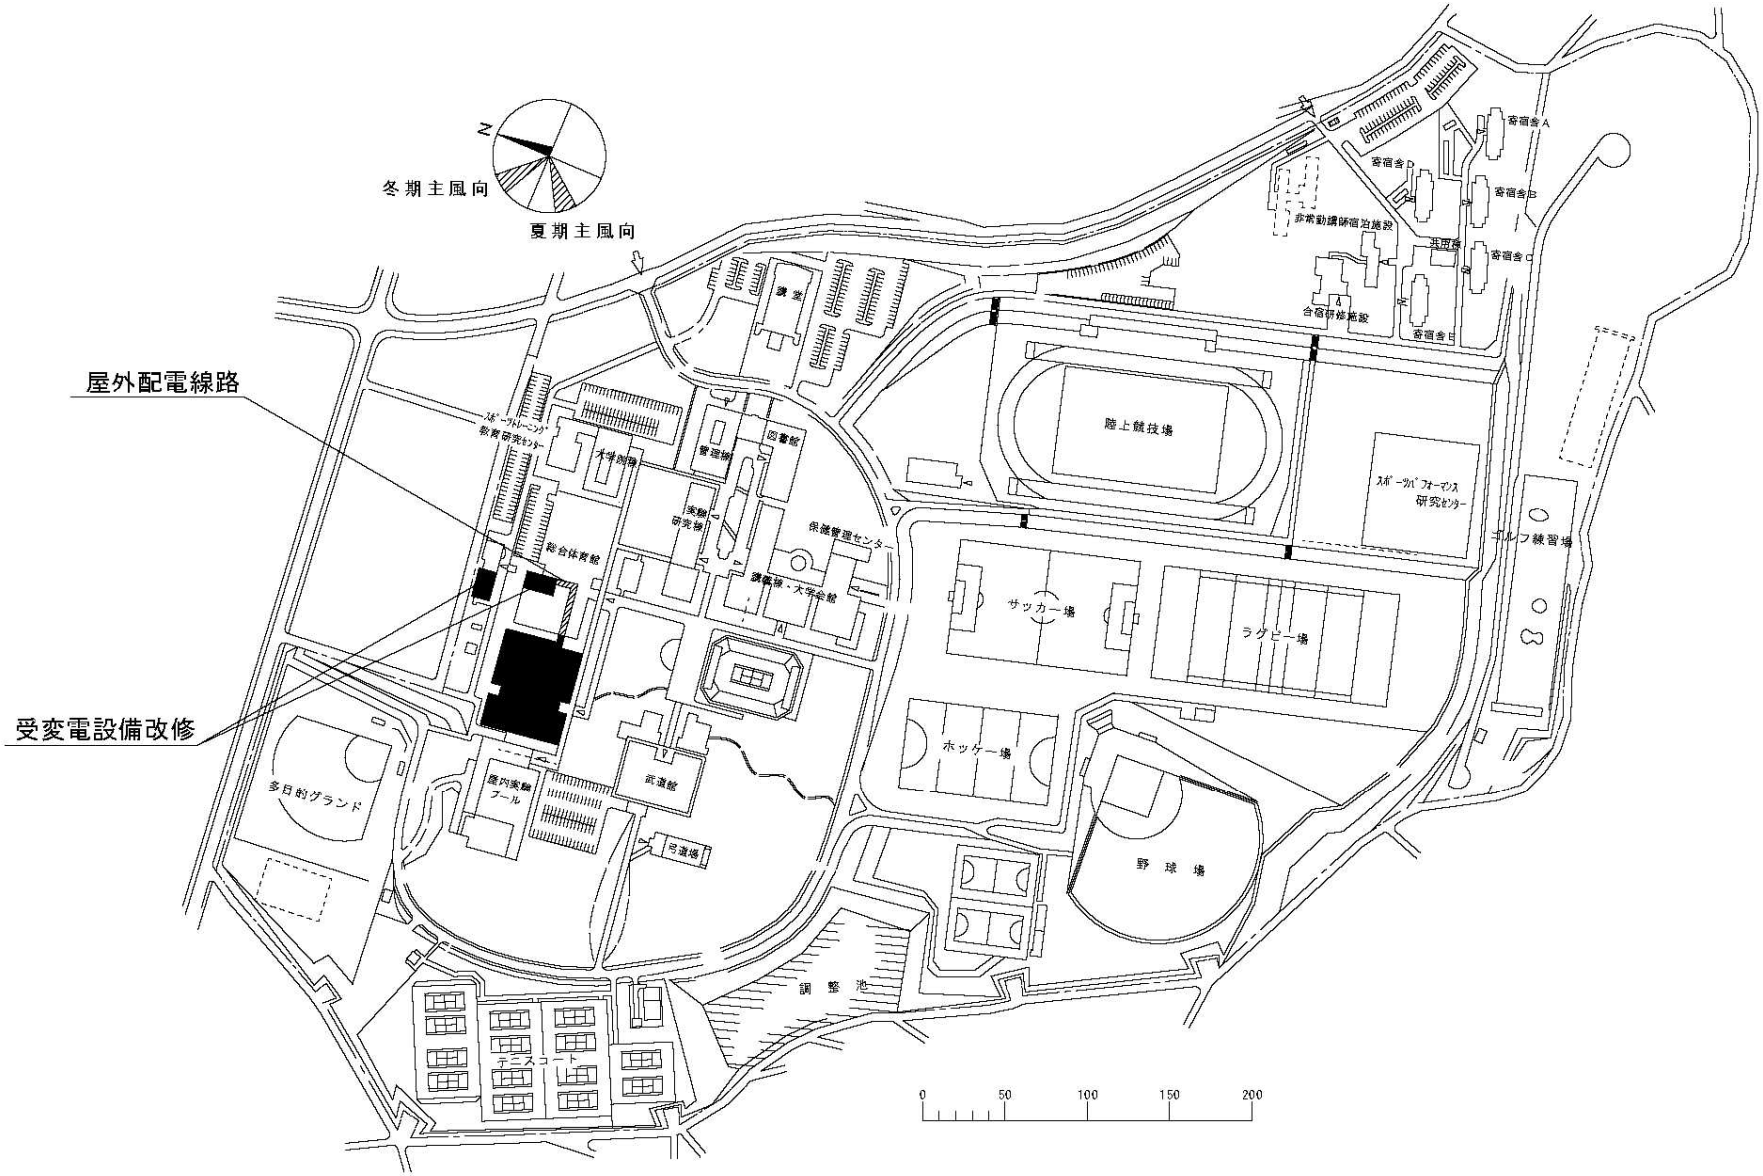


団 地 名	001 白水	事 業 名	鹿屋体育大学(白水)体育館改修	配 置 図	1/5000

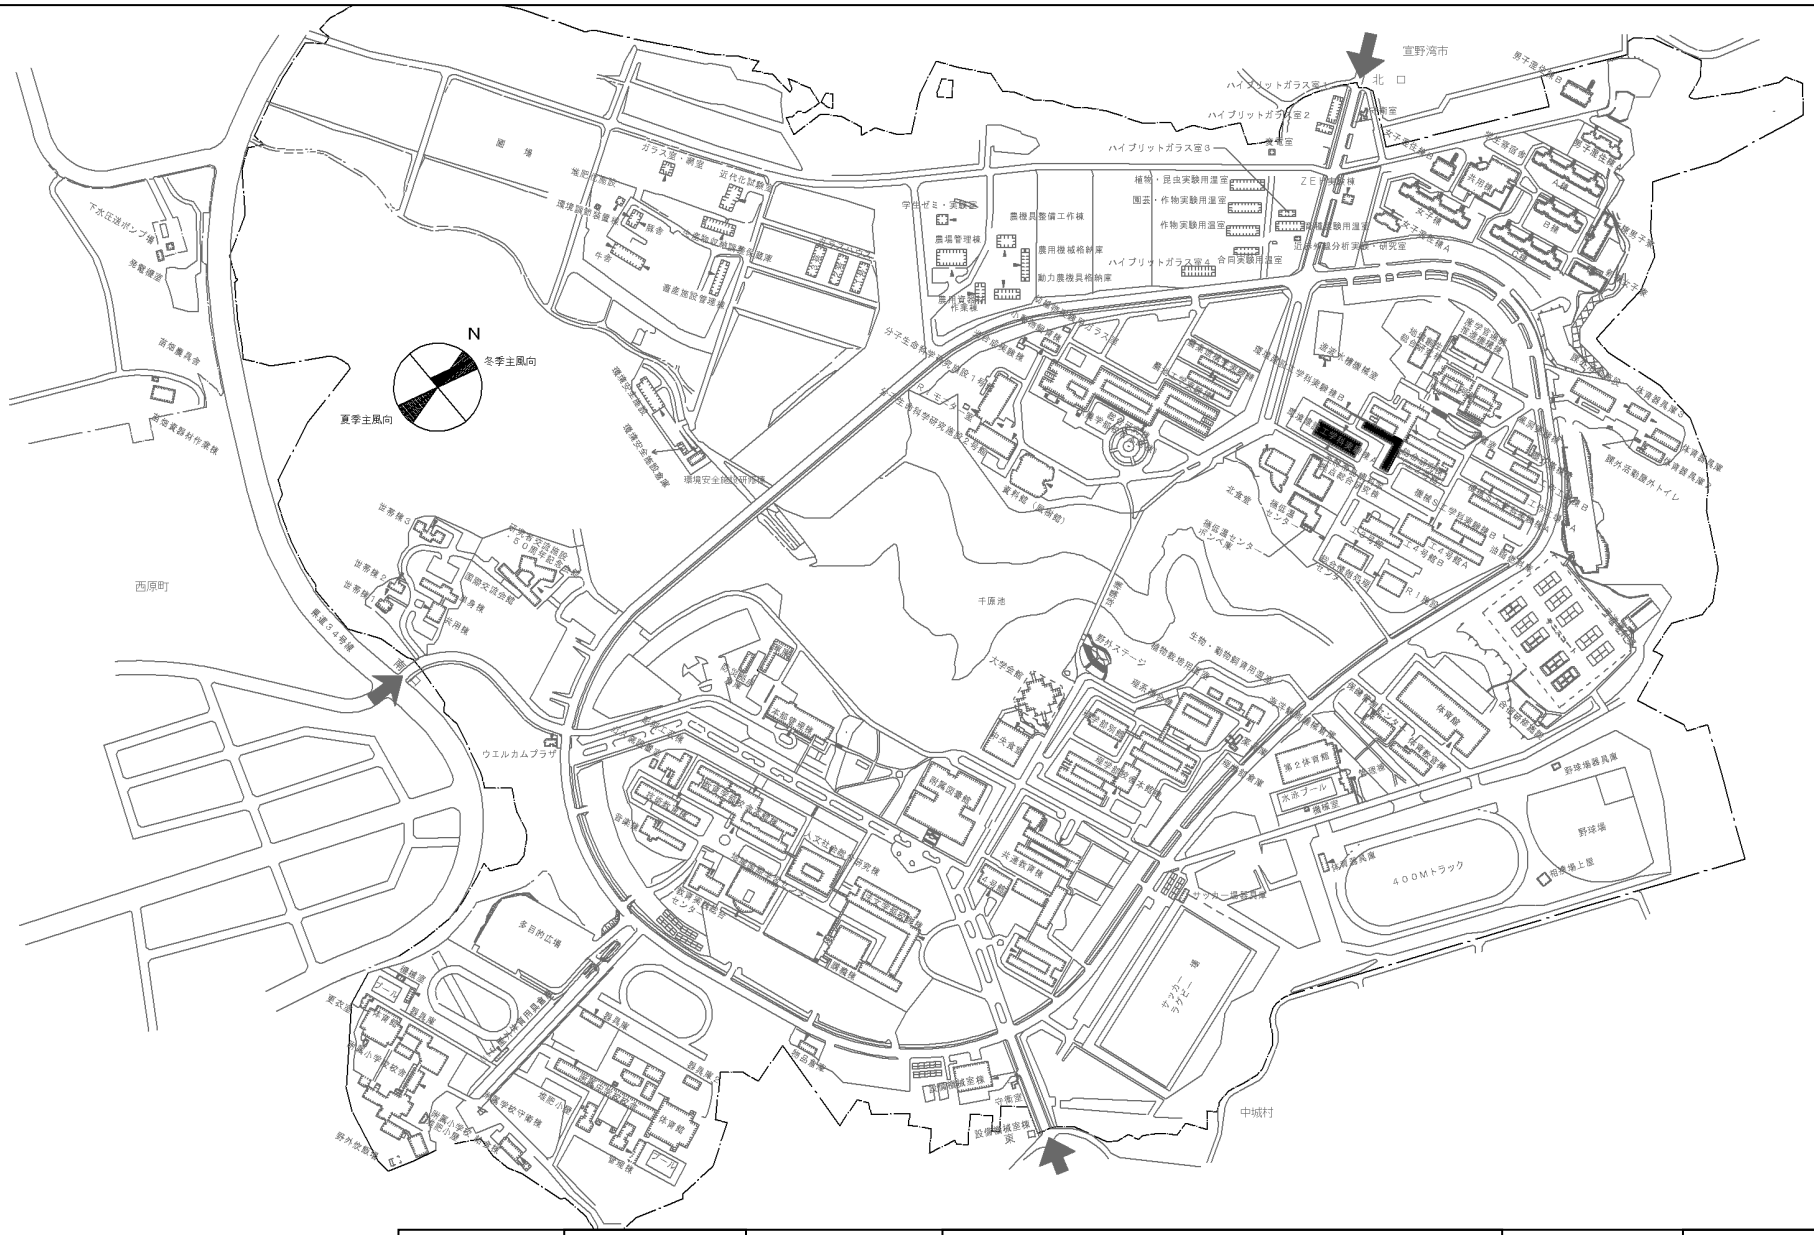


団　地　名	010 千原	事　業　名	琉球大学（千原）総合研究棟改修Ⅱ（工学系）	配　置　図	1/6000

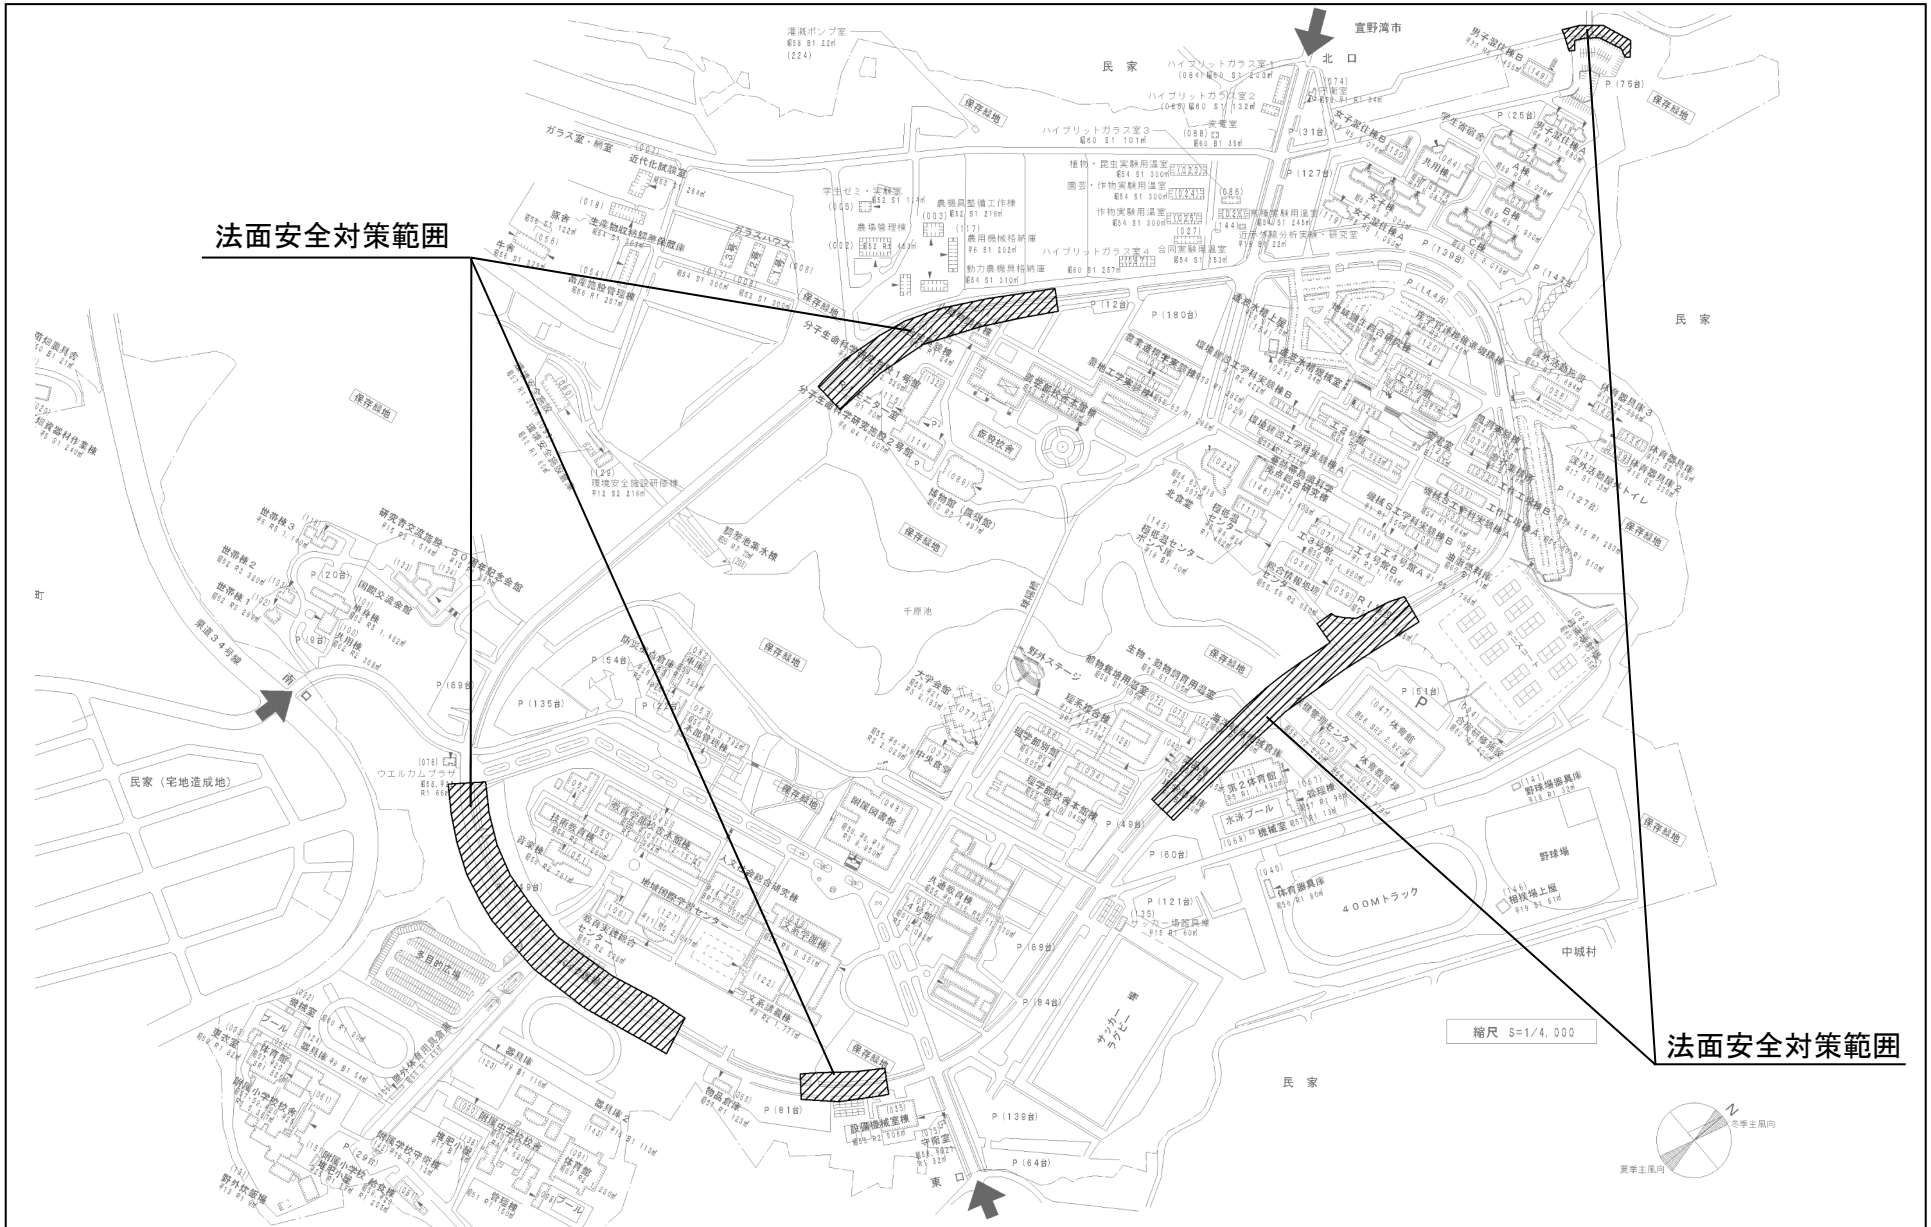


団 地 名	010 千原団地	事 業 名	琉球大学（千原）基幹・環境整備（法面安全対策）	配 置 図	1/4000

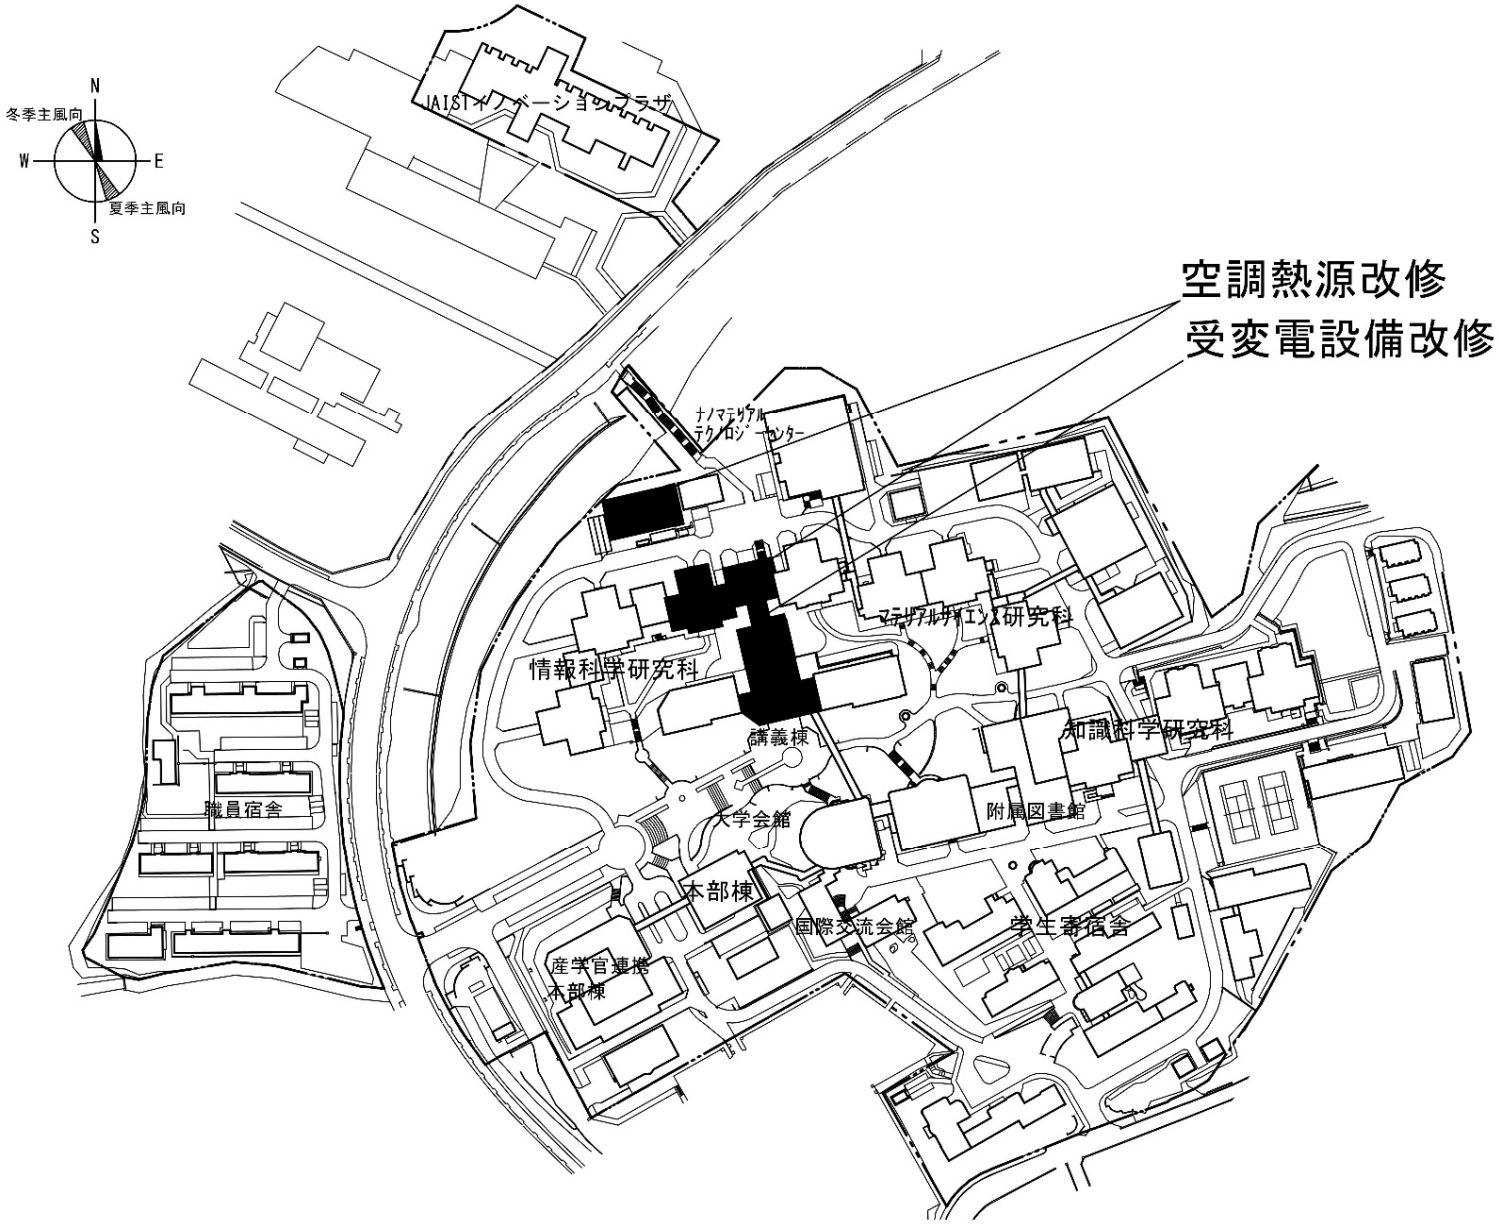


団地名	085 辰口	事業名	北陸先端科学技術大学院大学 （辰口）ライフライン再生（空調熱源）	配置図	1/3000

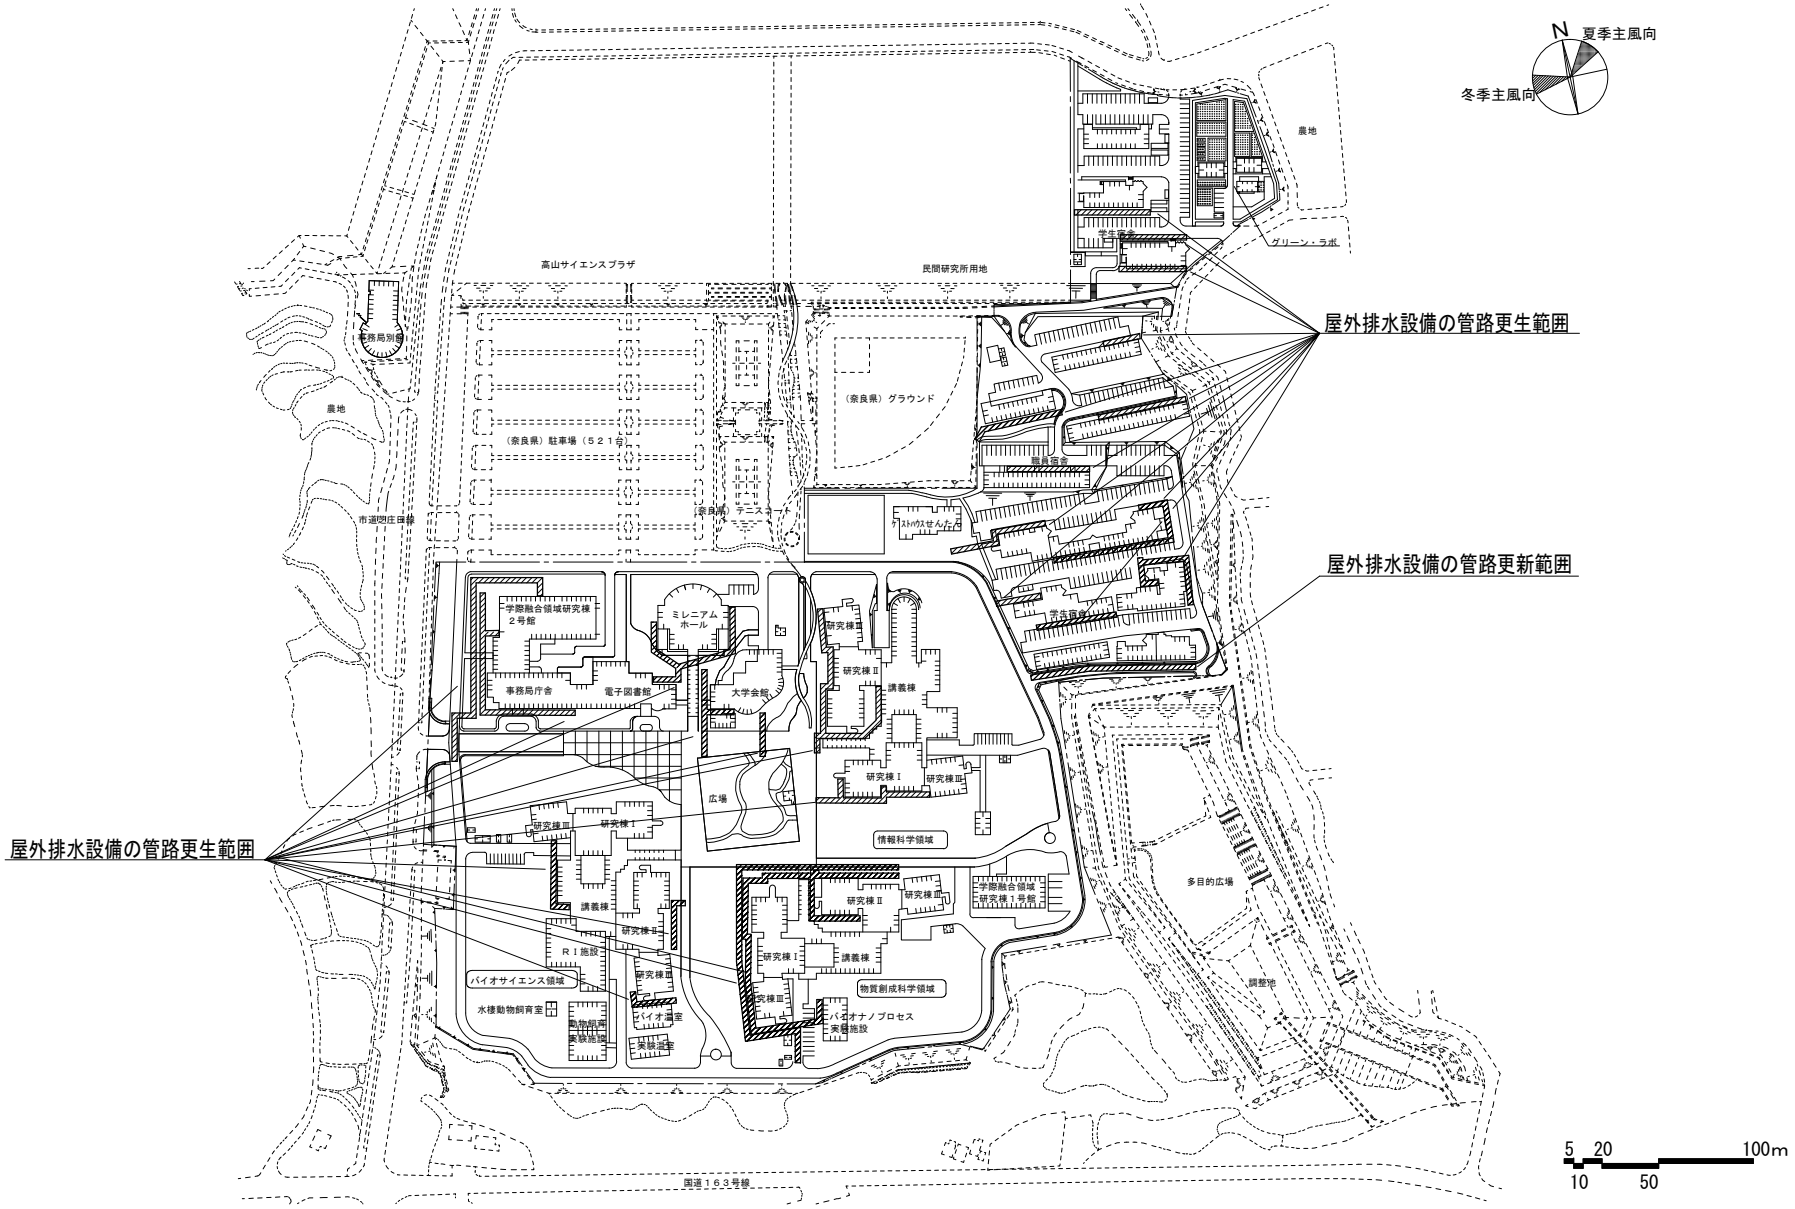


団 地 名	001 生駒	事 業 名	奈良先端科学技術大学院大学(生駒)ライフライン再生(給排水設備)	配 置 図	1/4,000

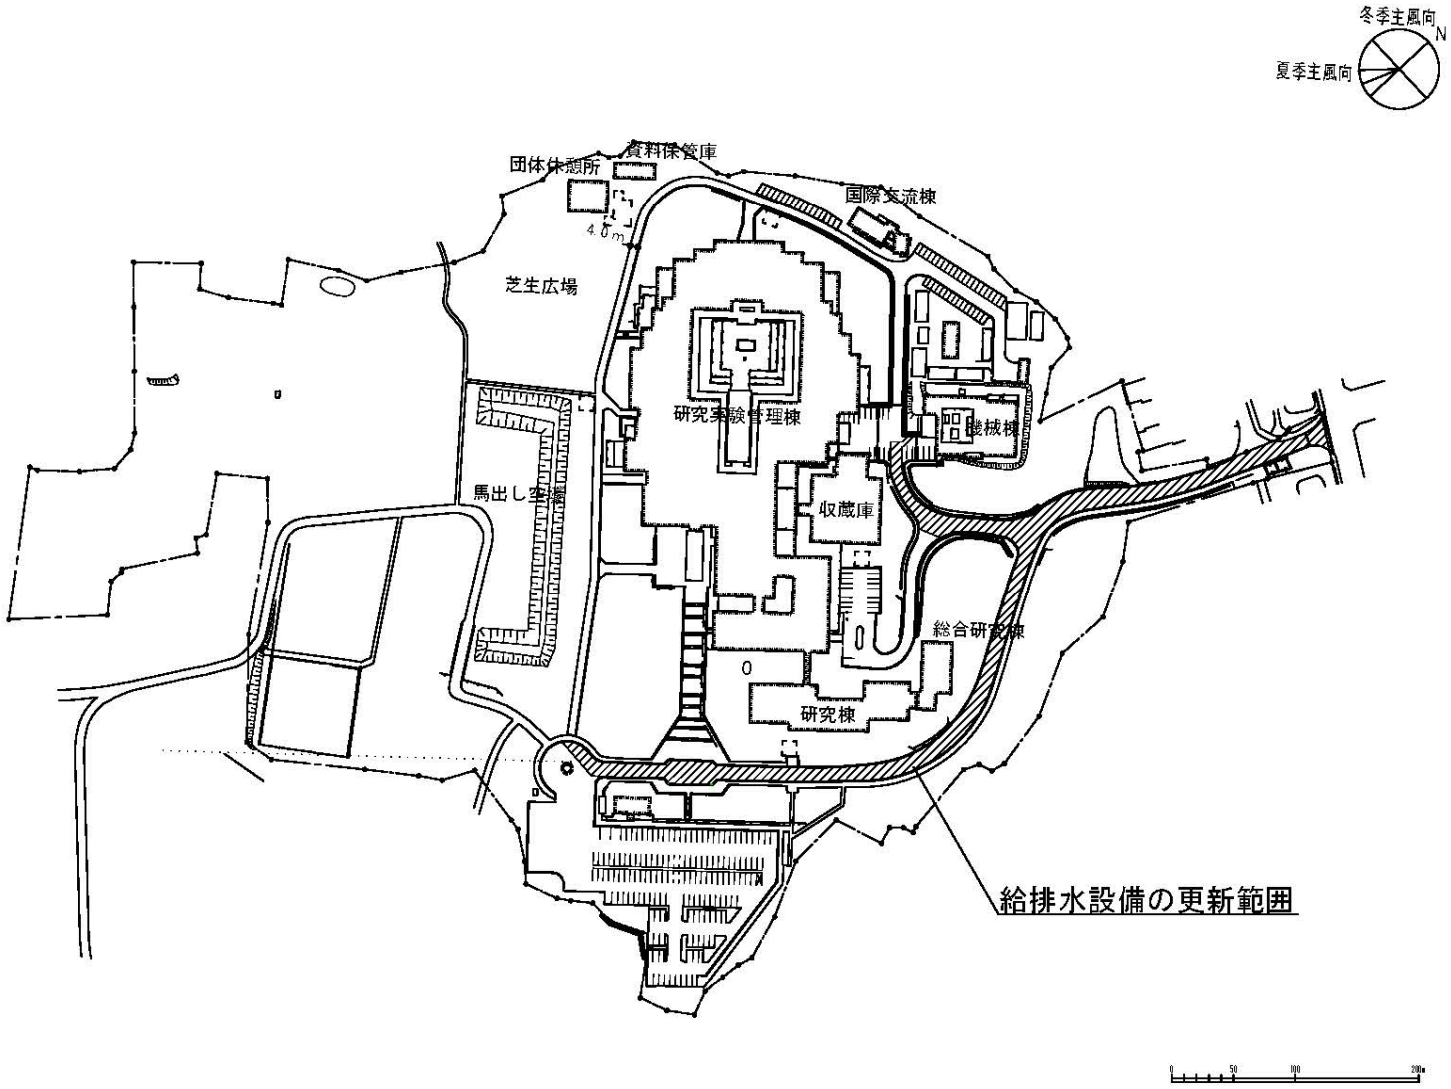

団地名	004 城内-1	事業名	人間文化研究機構 (城内)ライフライン再生Ⅱ(給排水設備)	配置図	S=1/3,000

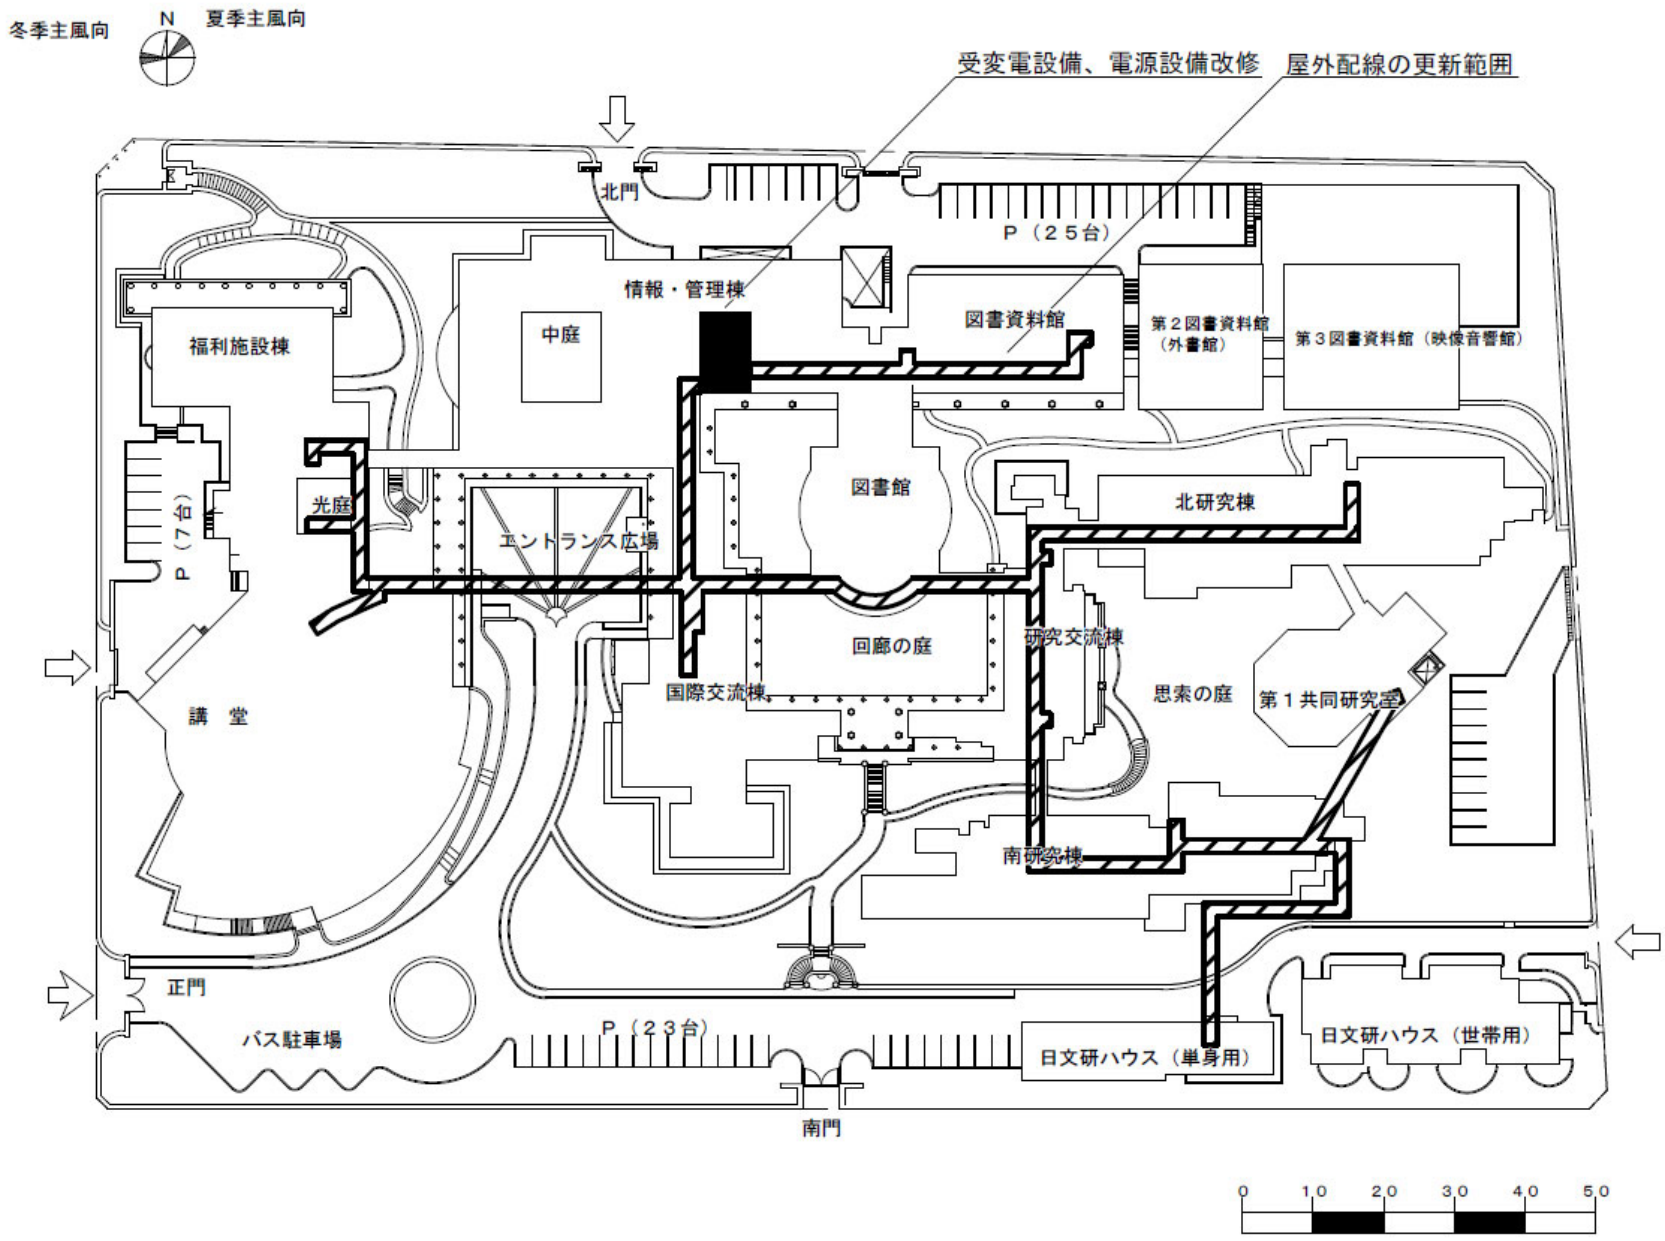


団　地　名	006 桂坂	事　業　名	人間文化研究機構（桂坂）ライフライン再生（受変電設備）	配　置　図	1/1200

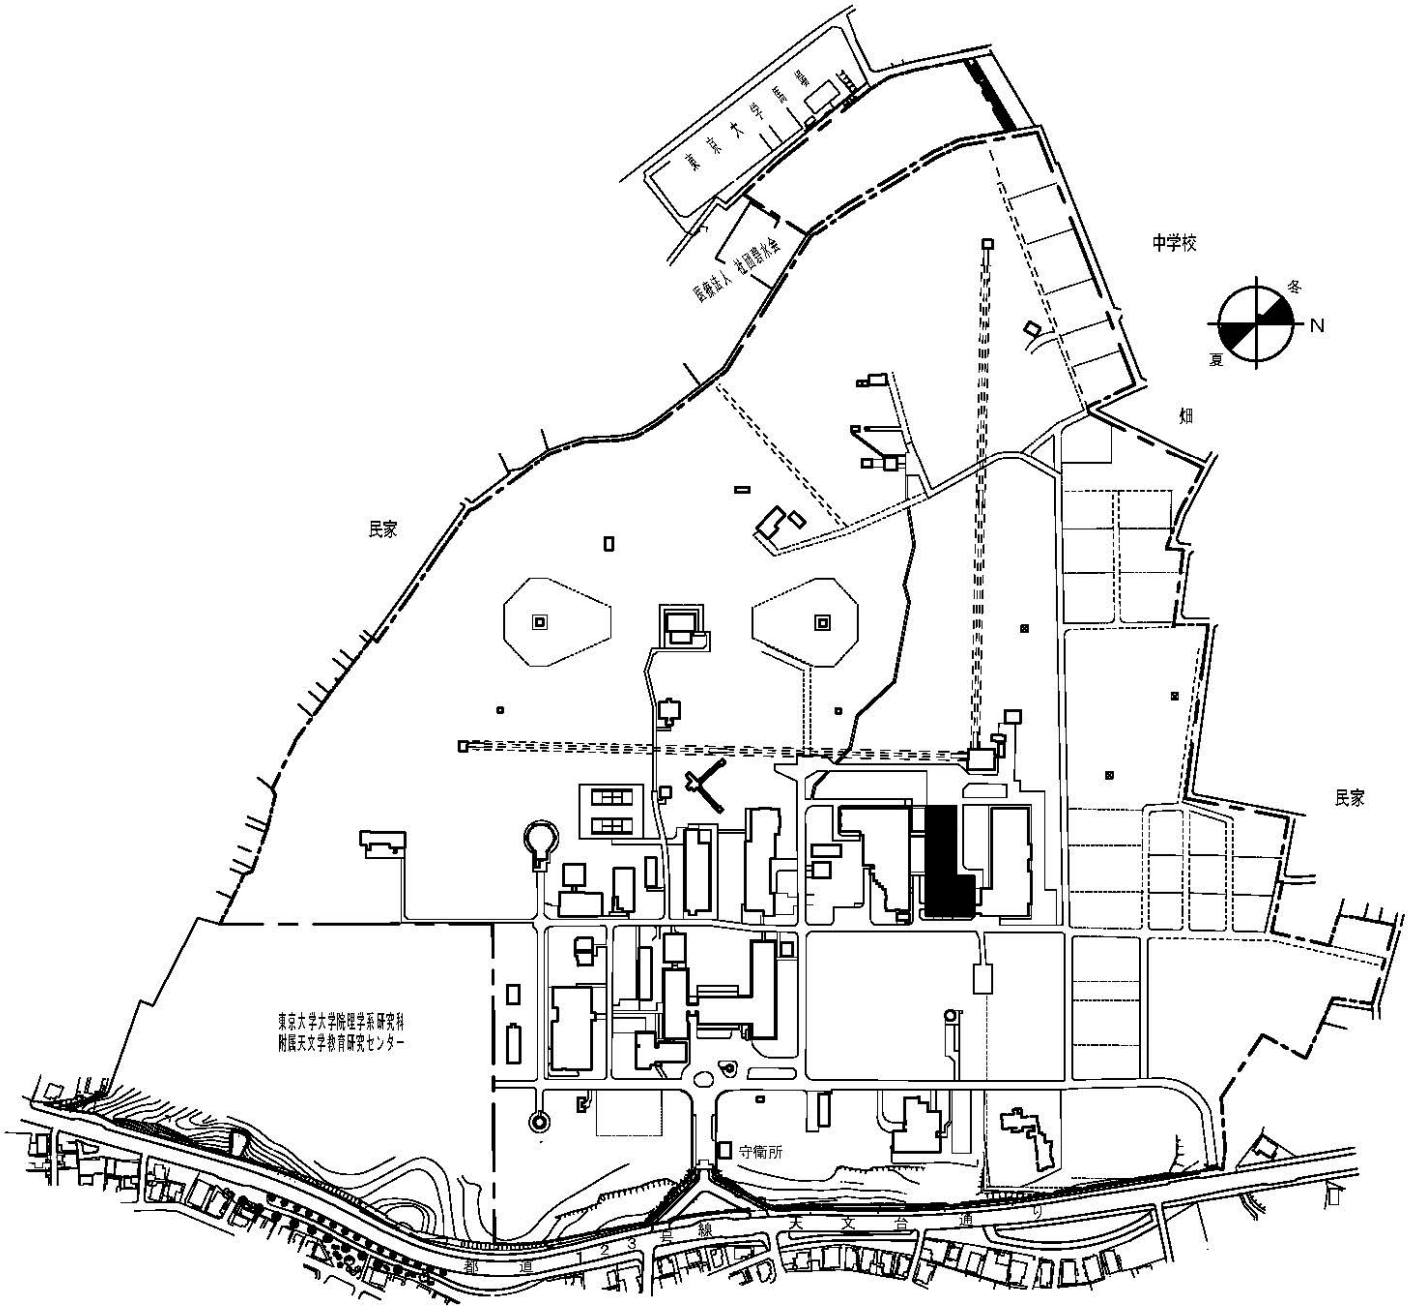


0 50 100 150 200m


団地名	101 三鷹	事業名	自然科学研究機構(三鷹)研究開発棟改修	配置図	1/4500

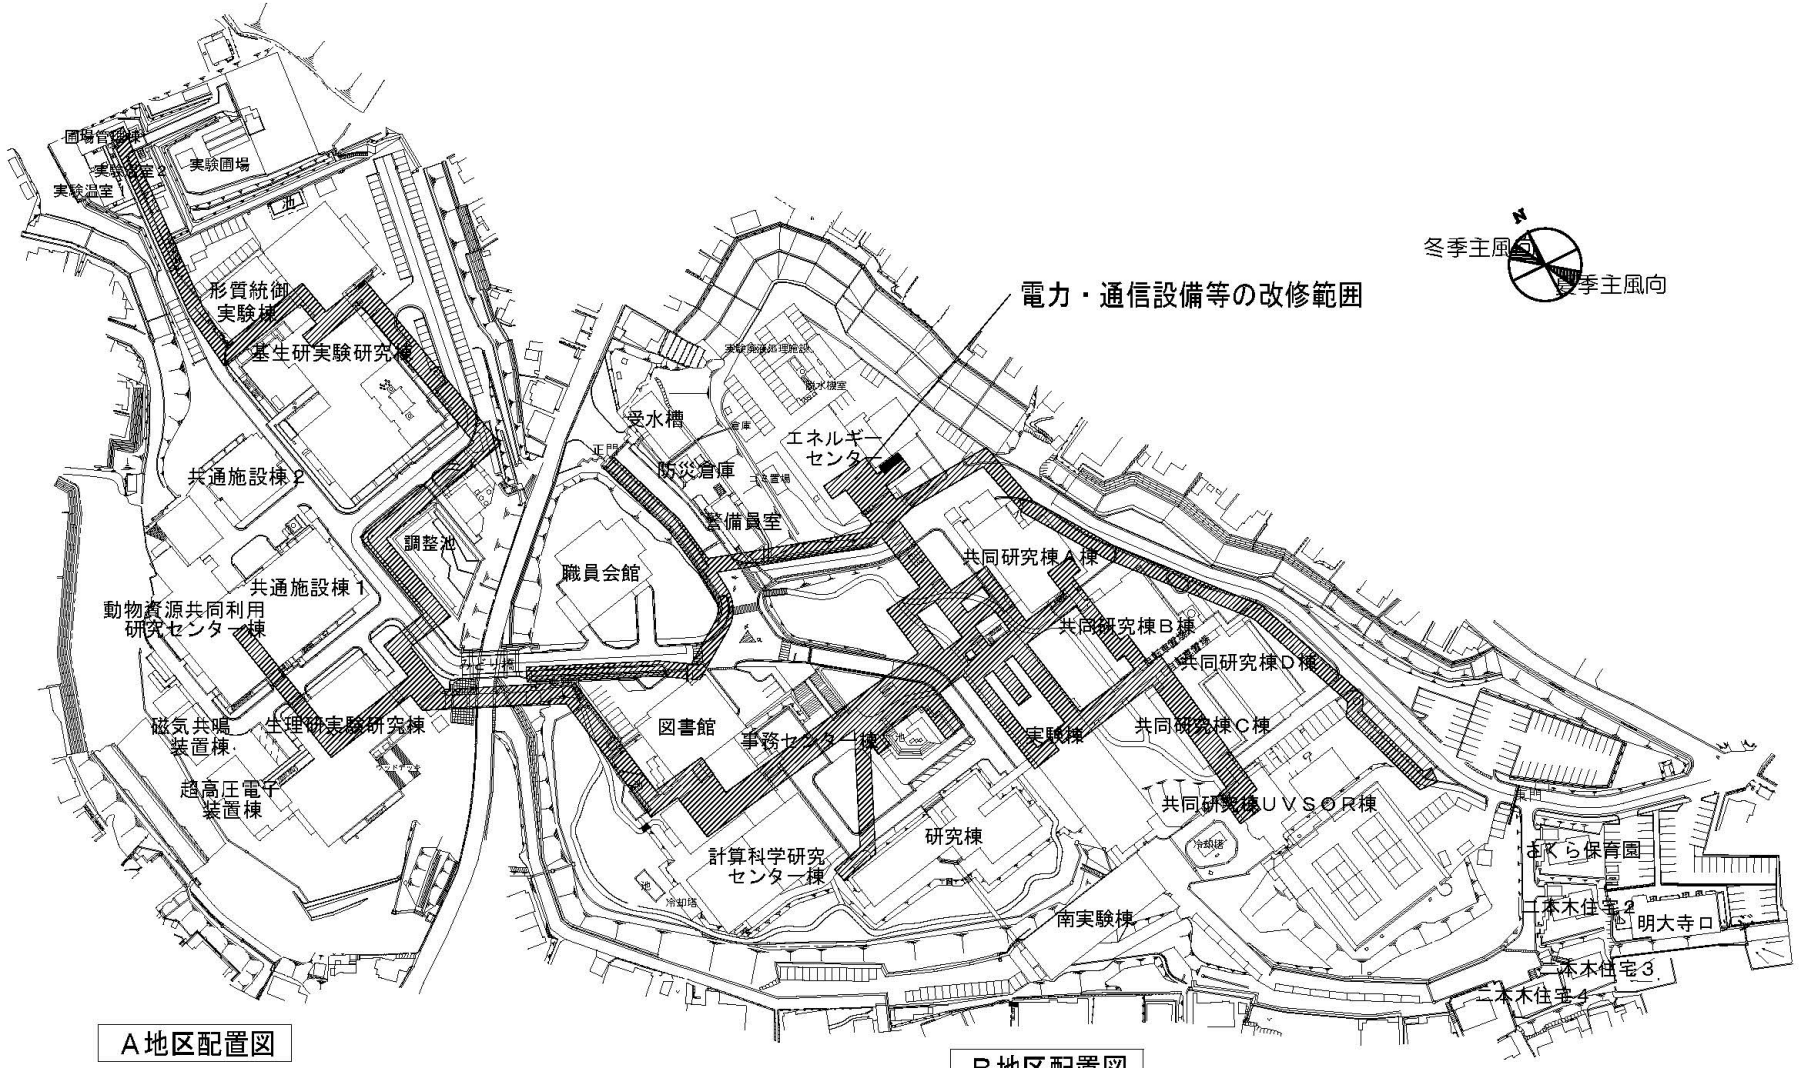

団地名	304 明大寺A 301 明大寺B	事業名	自然科学研究機構（明大寺）ライフライン再生（給排水設備等）	配置図	1/2，500

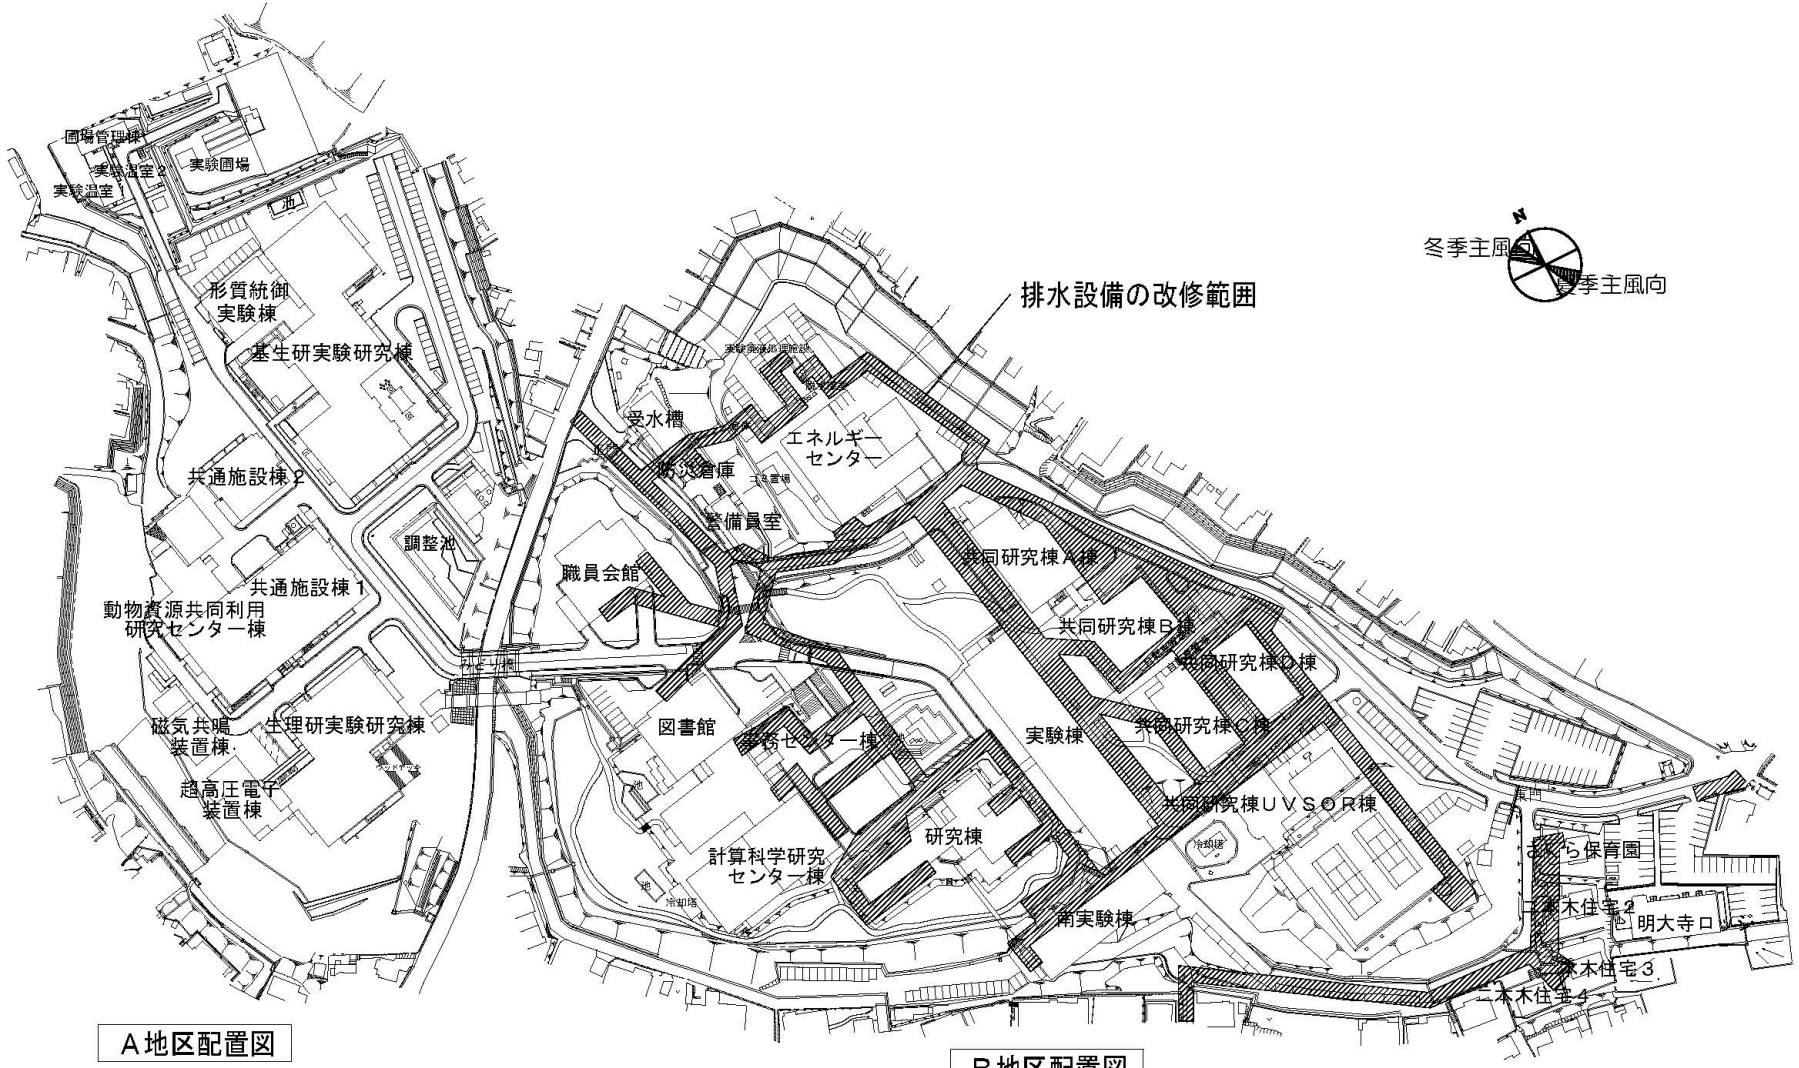


団地名	301 明大寺B	事業名	自然科学研究機構（明大寺）ライフライン再生（給排水設備等）	配置図	1/2，500

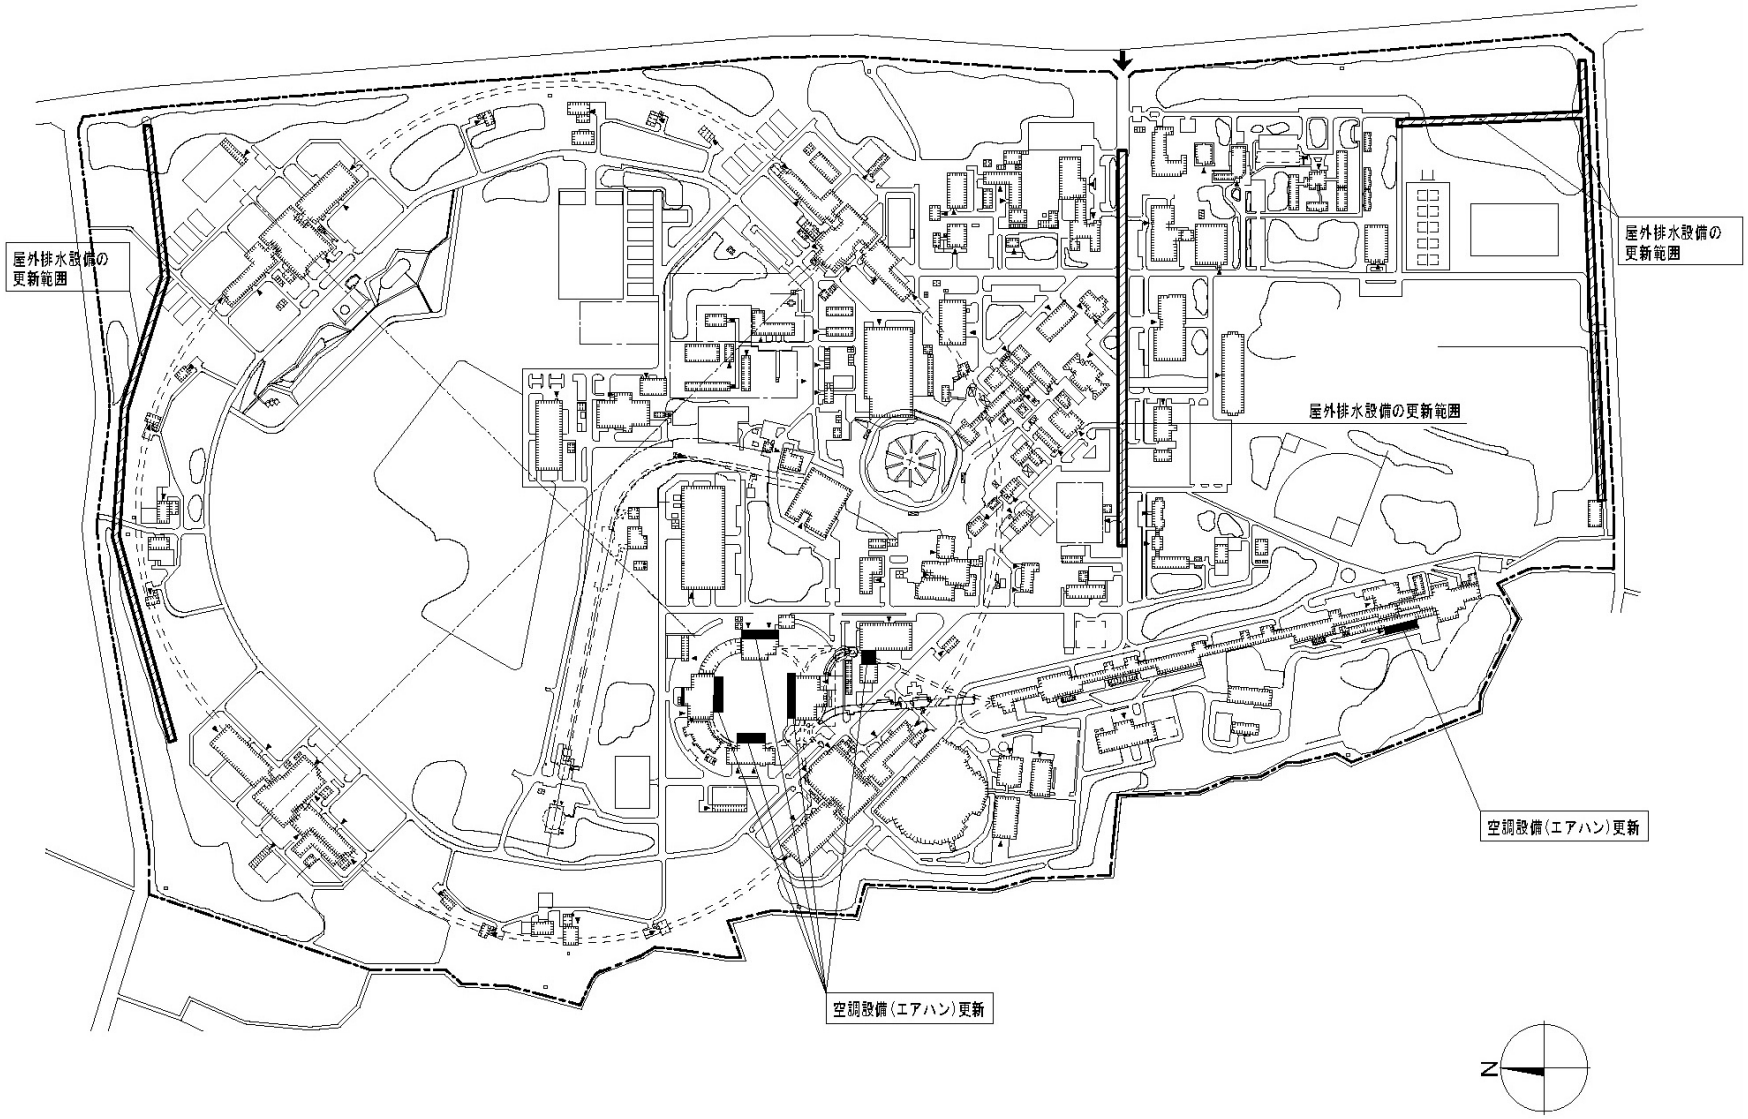


(大穂)ライフライン再生(給排水設備等)


団 地 名	001 大穂	事 業 名	高エネルギー加速器研究機構 (大穂)ライフライン再生(給排水設備等)	配 置 図	1/8000

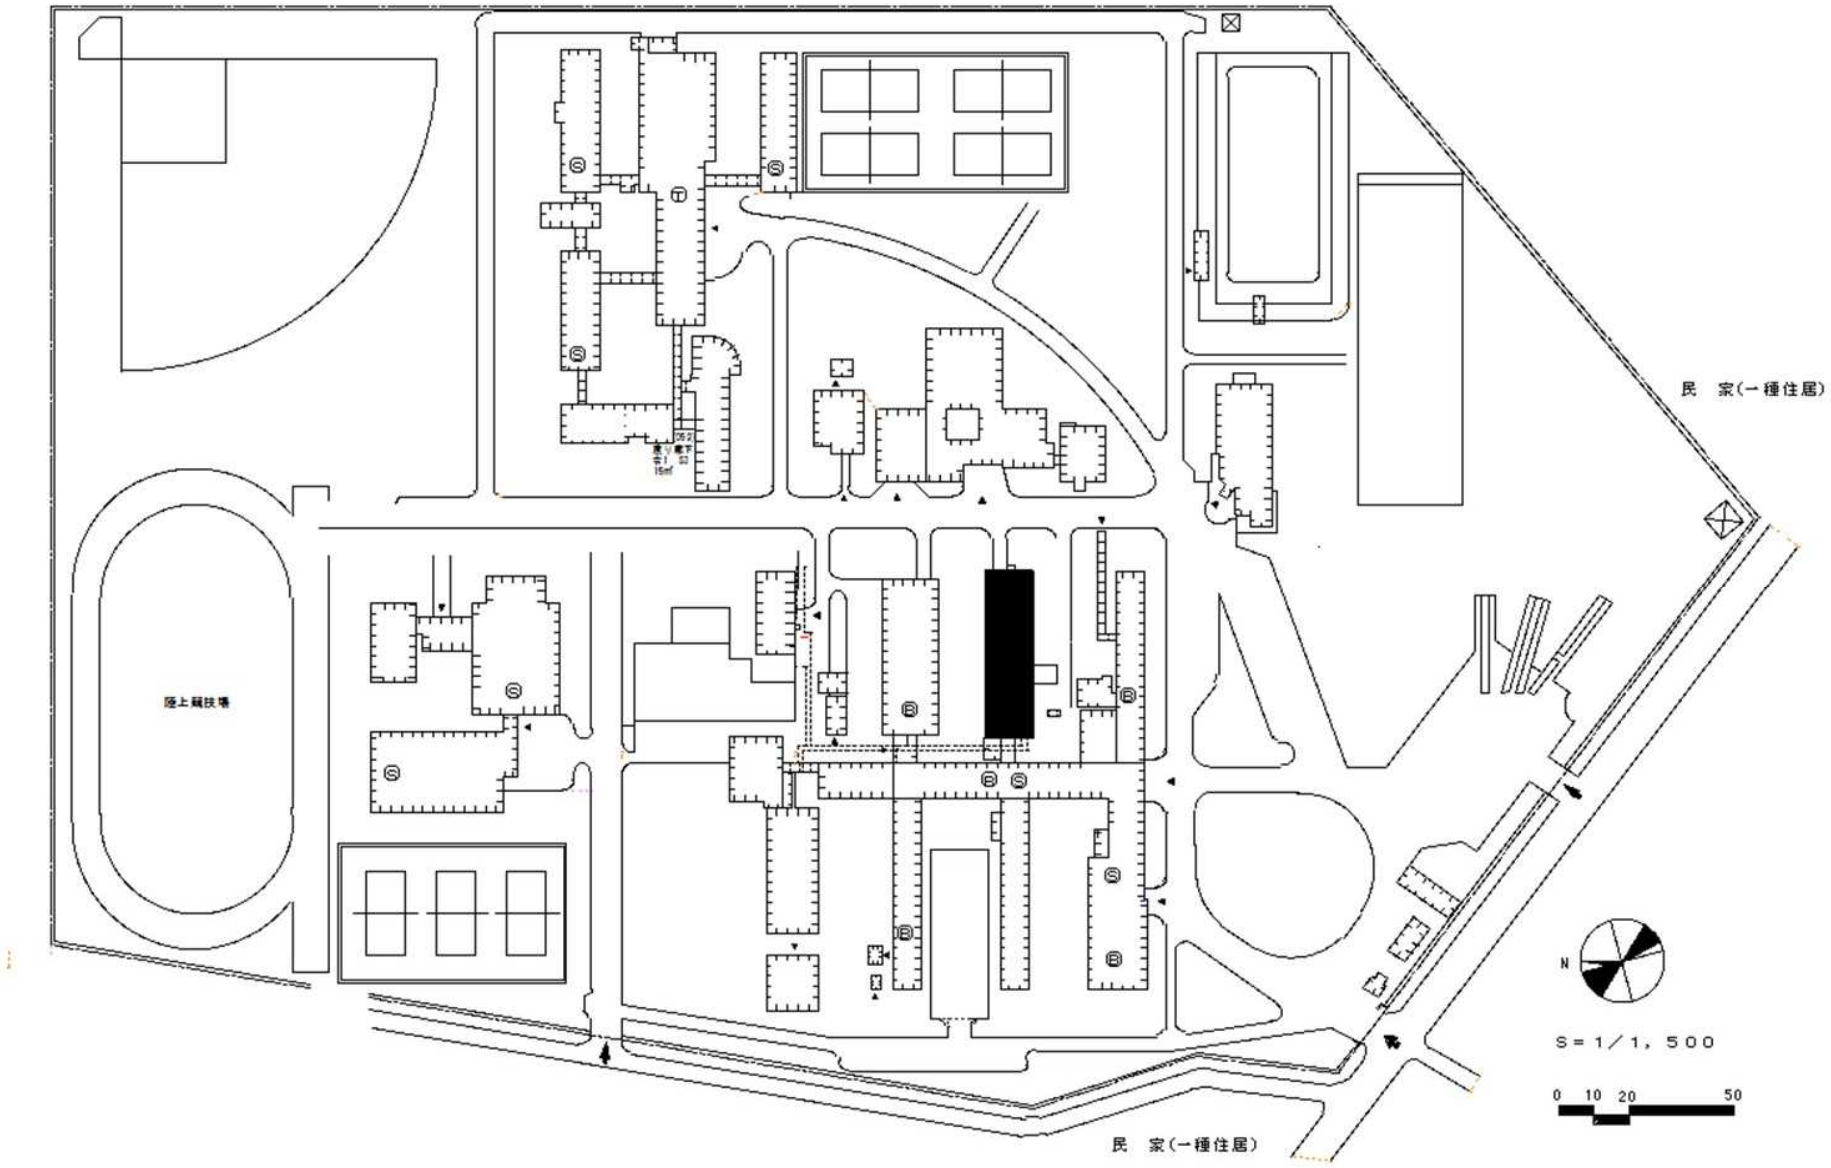


団 地 名	001 錦岡	事 業 名	国立高等専門学校機構(苫小牧工業高等専門学校)(錦岡)実習棟改修	配 置 図	1/1500

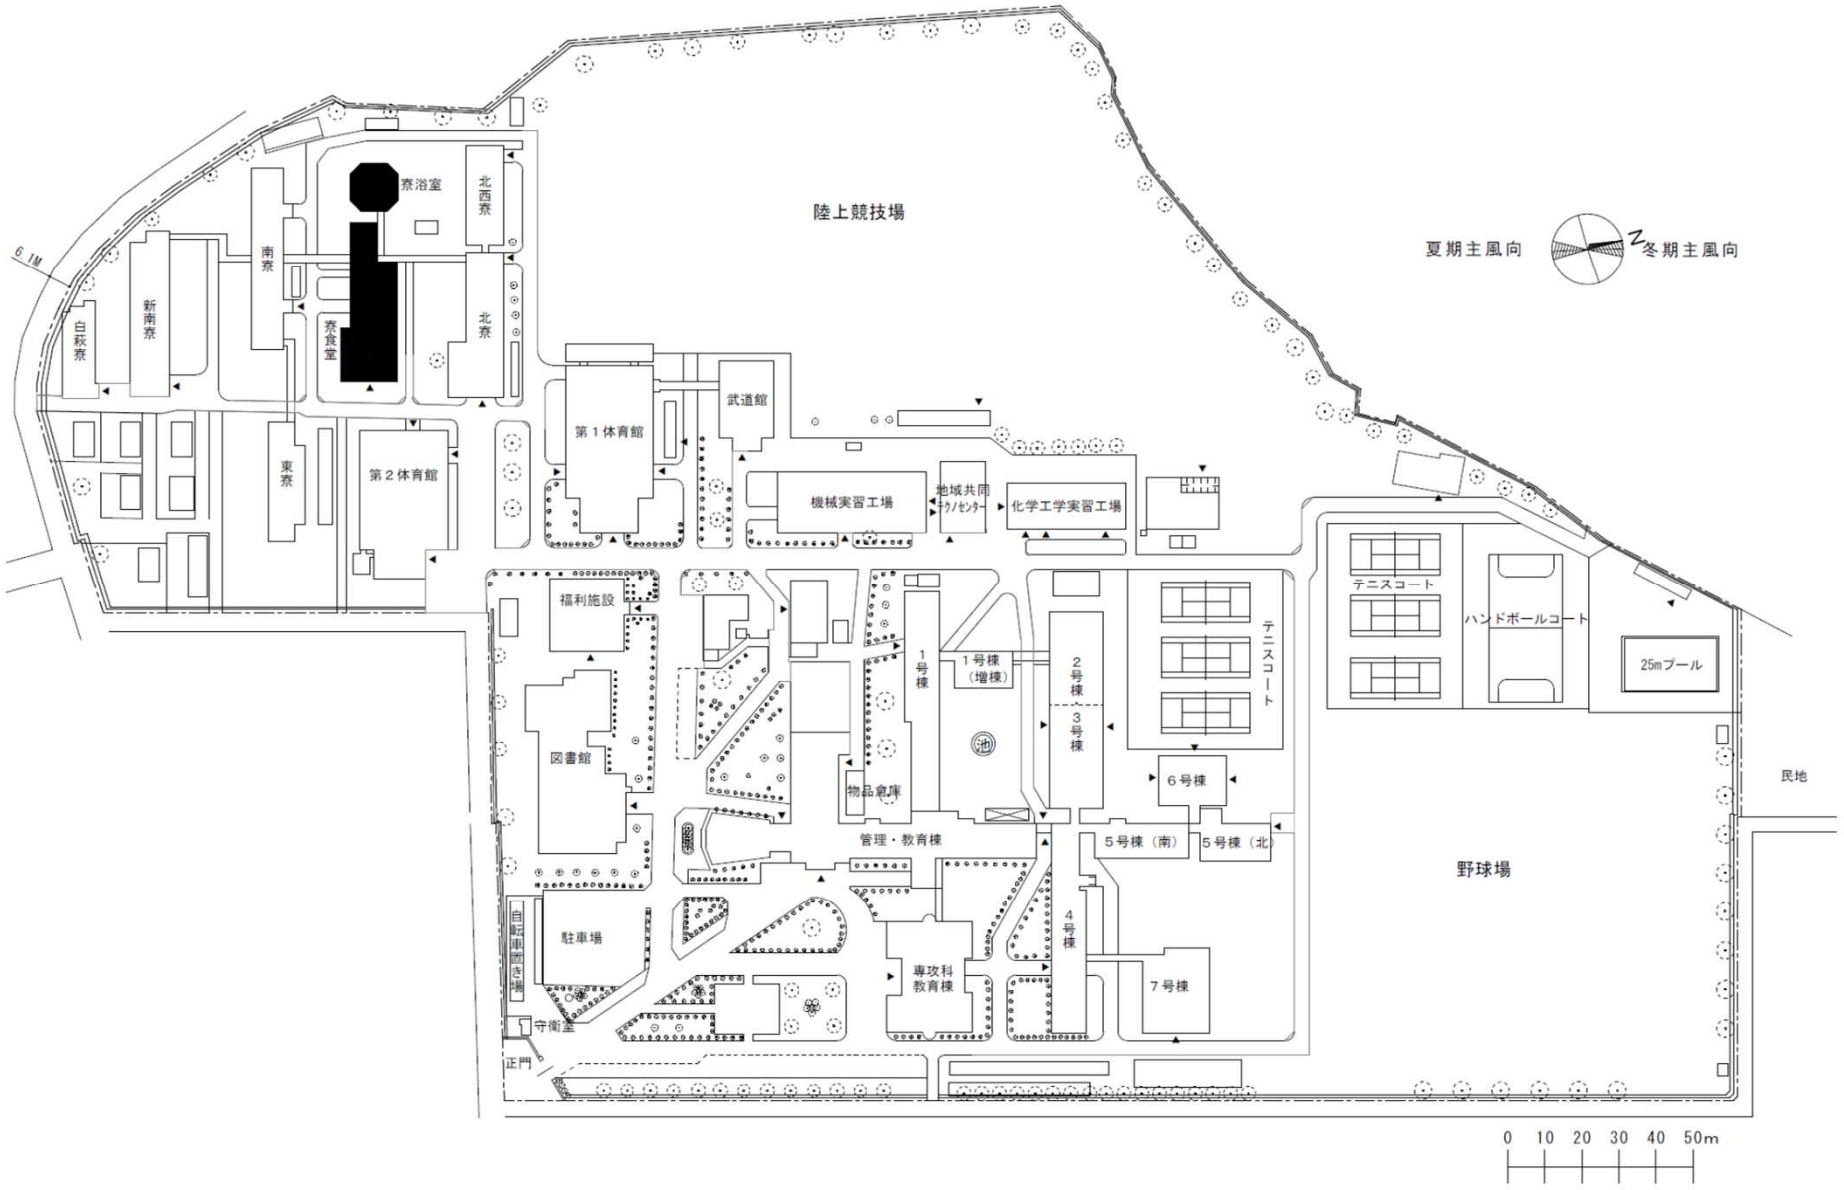


団地名	001 高梨中央	事業名	国立高等専門学校機構（一関工業高等専門学校） （高梨中央）寄宿舎改修	配置図	1/2000

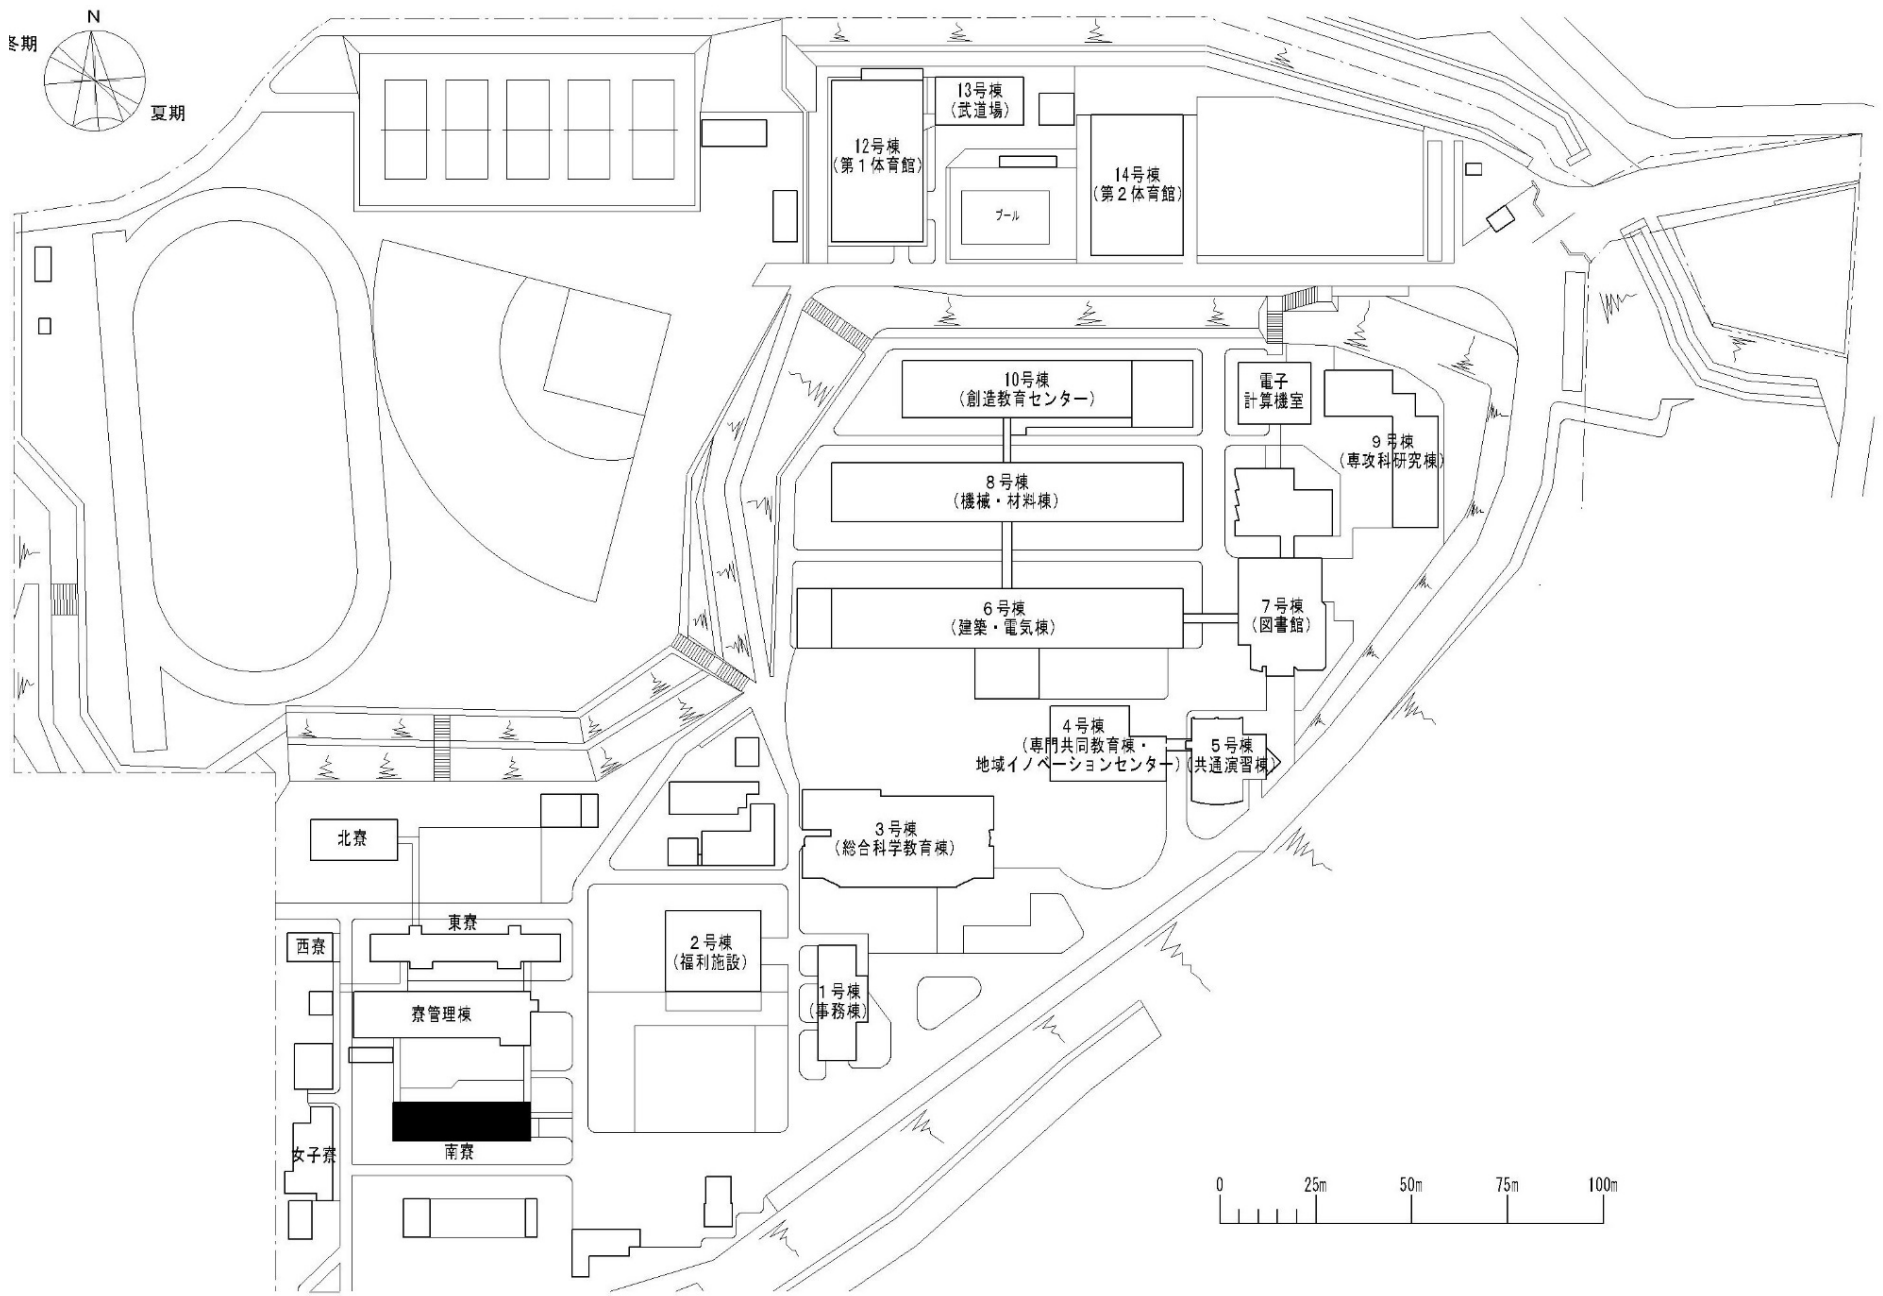


団地名	002 愛島	事業名	国立高等専門学校機構（仙台高等専門学校） （愛島）寄宿舎改修	配置図	1/2000

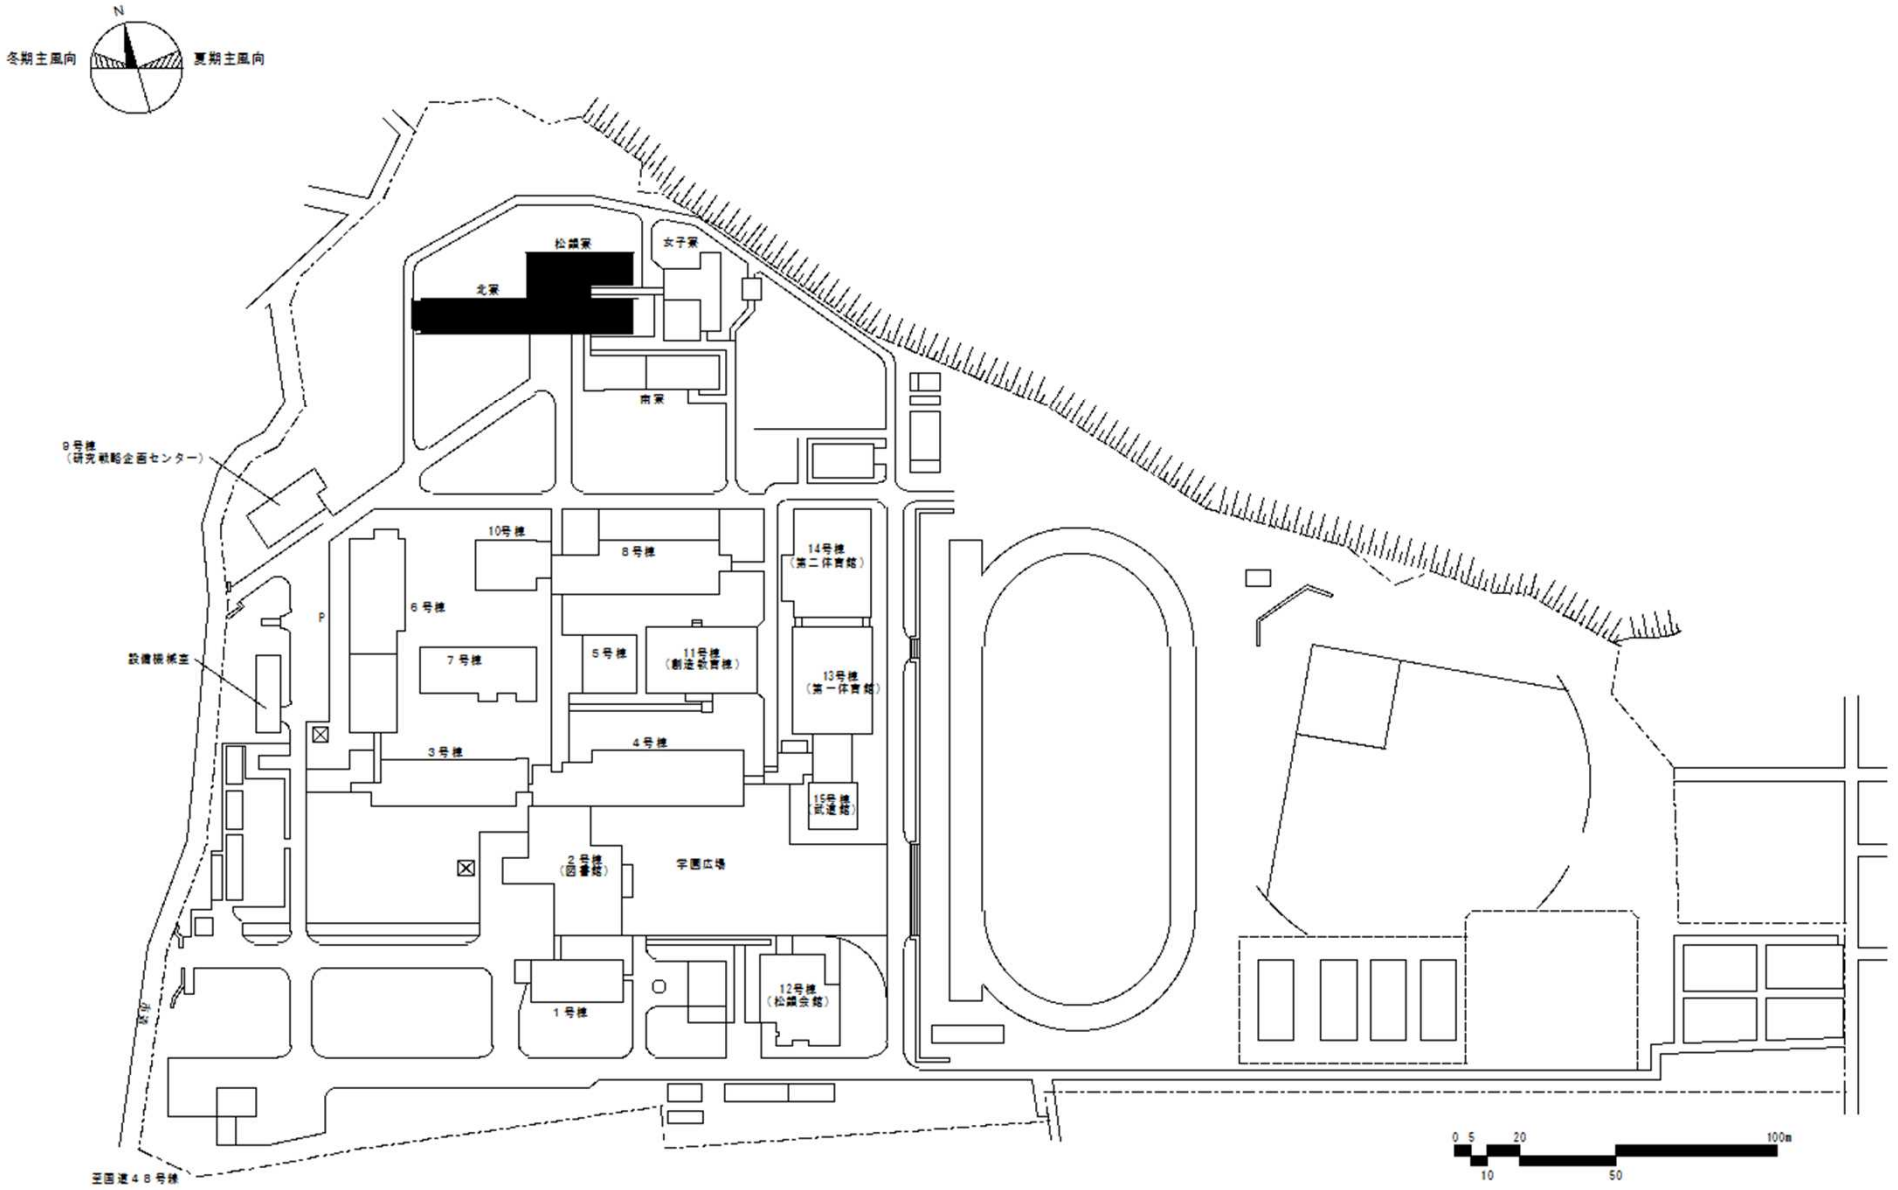


団 地 名	001 宮城	事 業 名	国立高等専門学校機構（仙台高等専門学校） （宮城）寄宿舎改修	配 置 図	1/2500

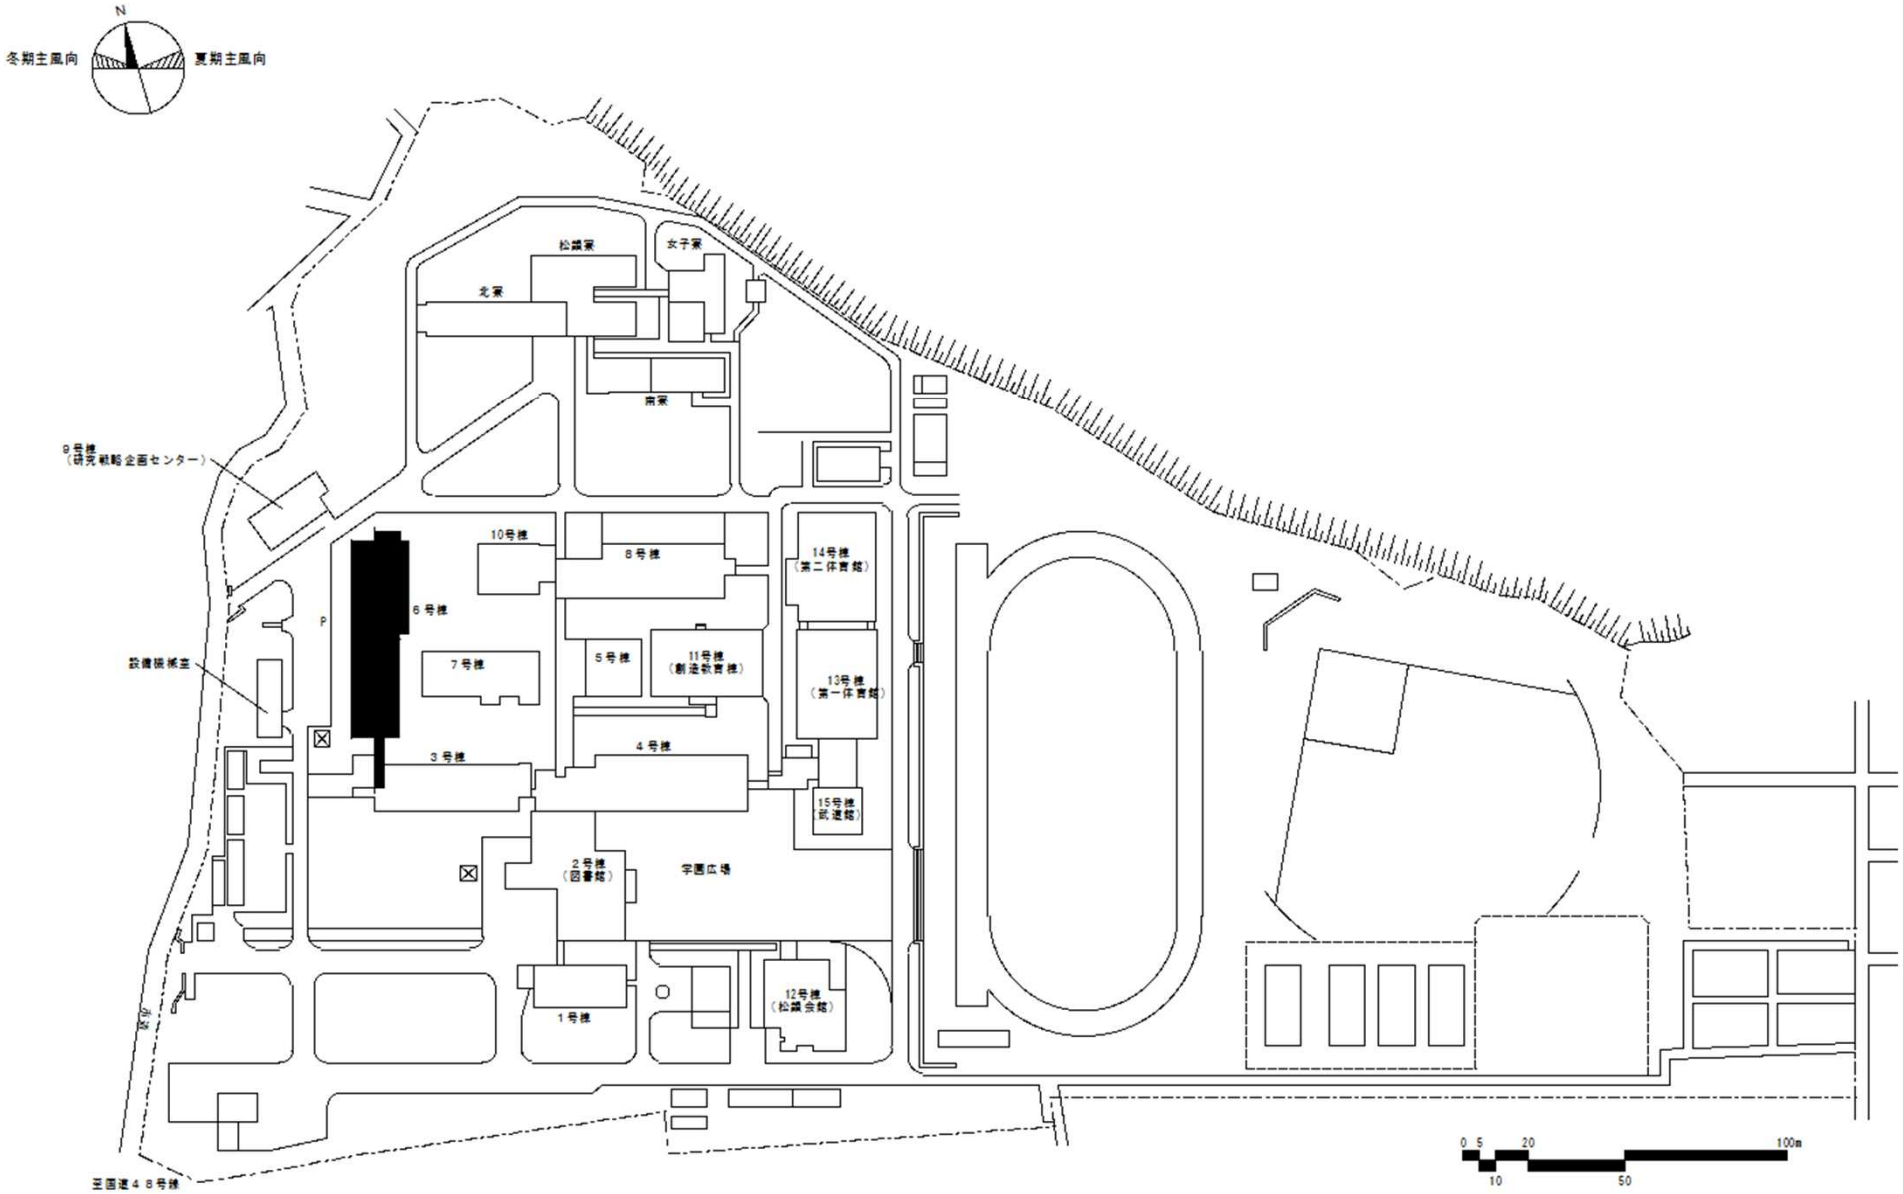


団 地 名	001 宮城	事 業 名	国立高等専門学校機構（仙台高等専門学校） （宮城）校舎改修（電子工学）	配 置 図	1/2500

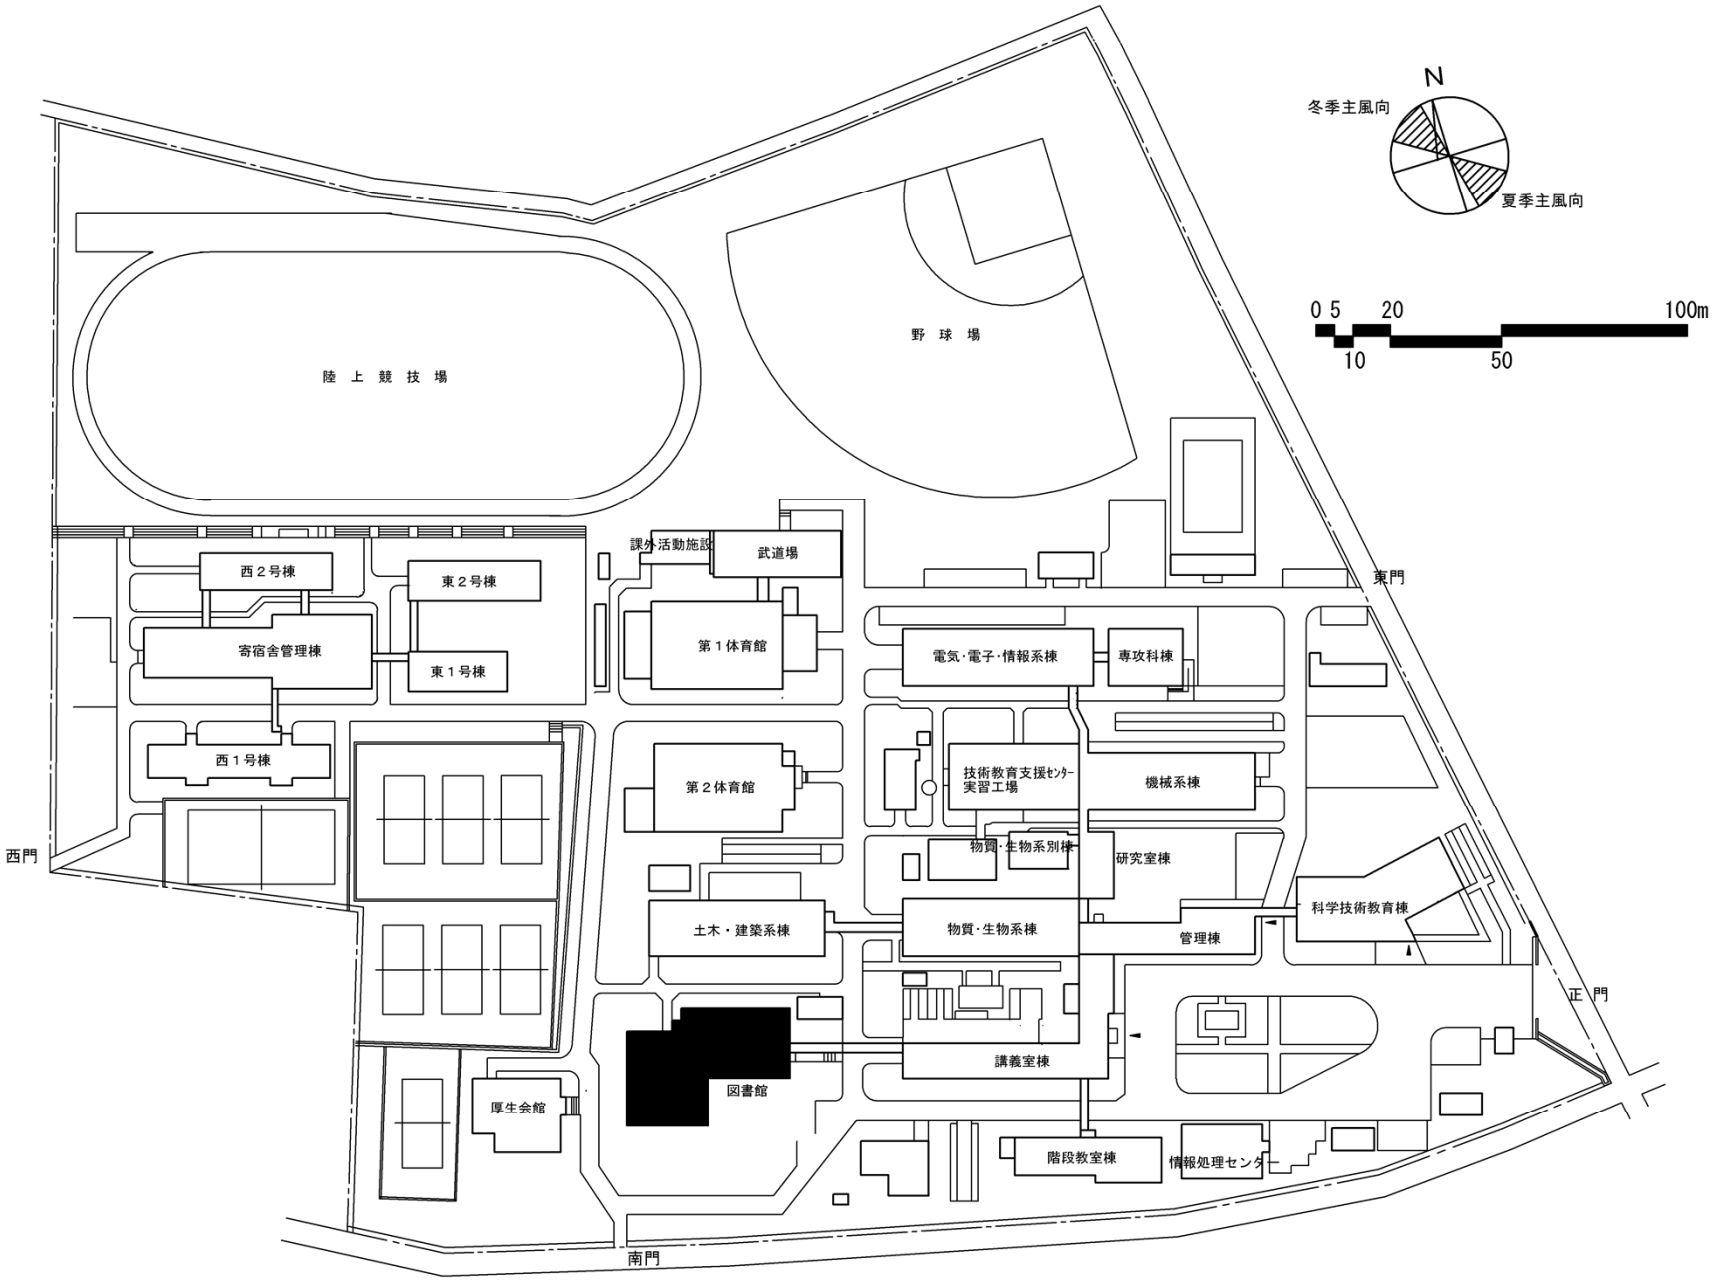


団 地 名	001 長山下	事 業 名	国立高等専門学校機構（秋田工業高等専門学校）（長山下）図書館改修	配 置 図	1/2000

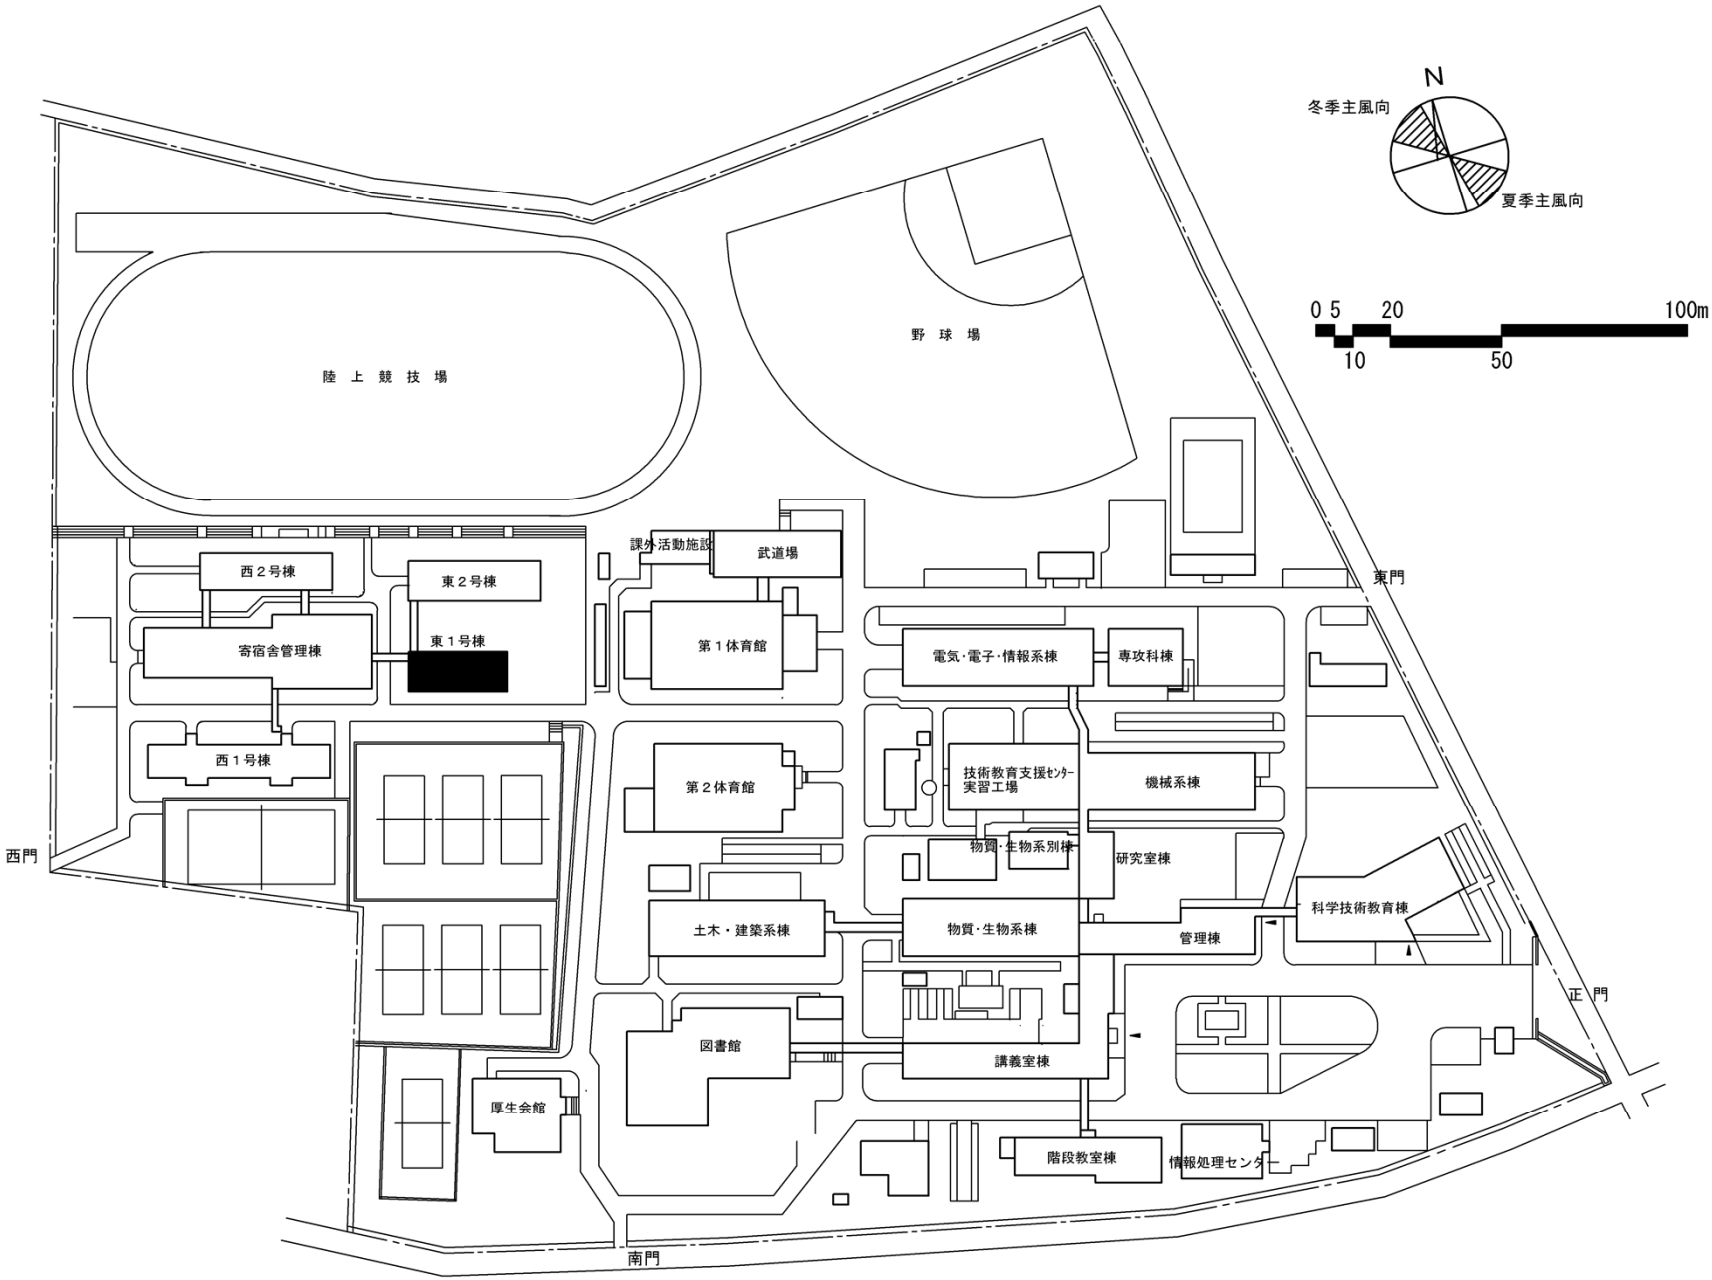


団 地 名	001 長山下	事 業 名	国立高等専門学校機構（秋田工業高等専門学校） （長山下）寄宿舎改修	配 置 図	1/2000

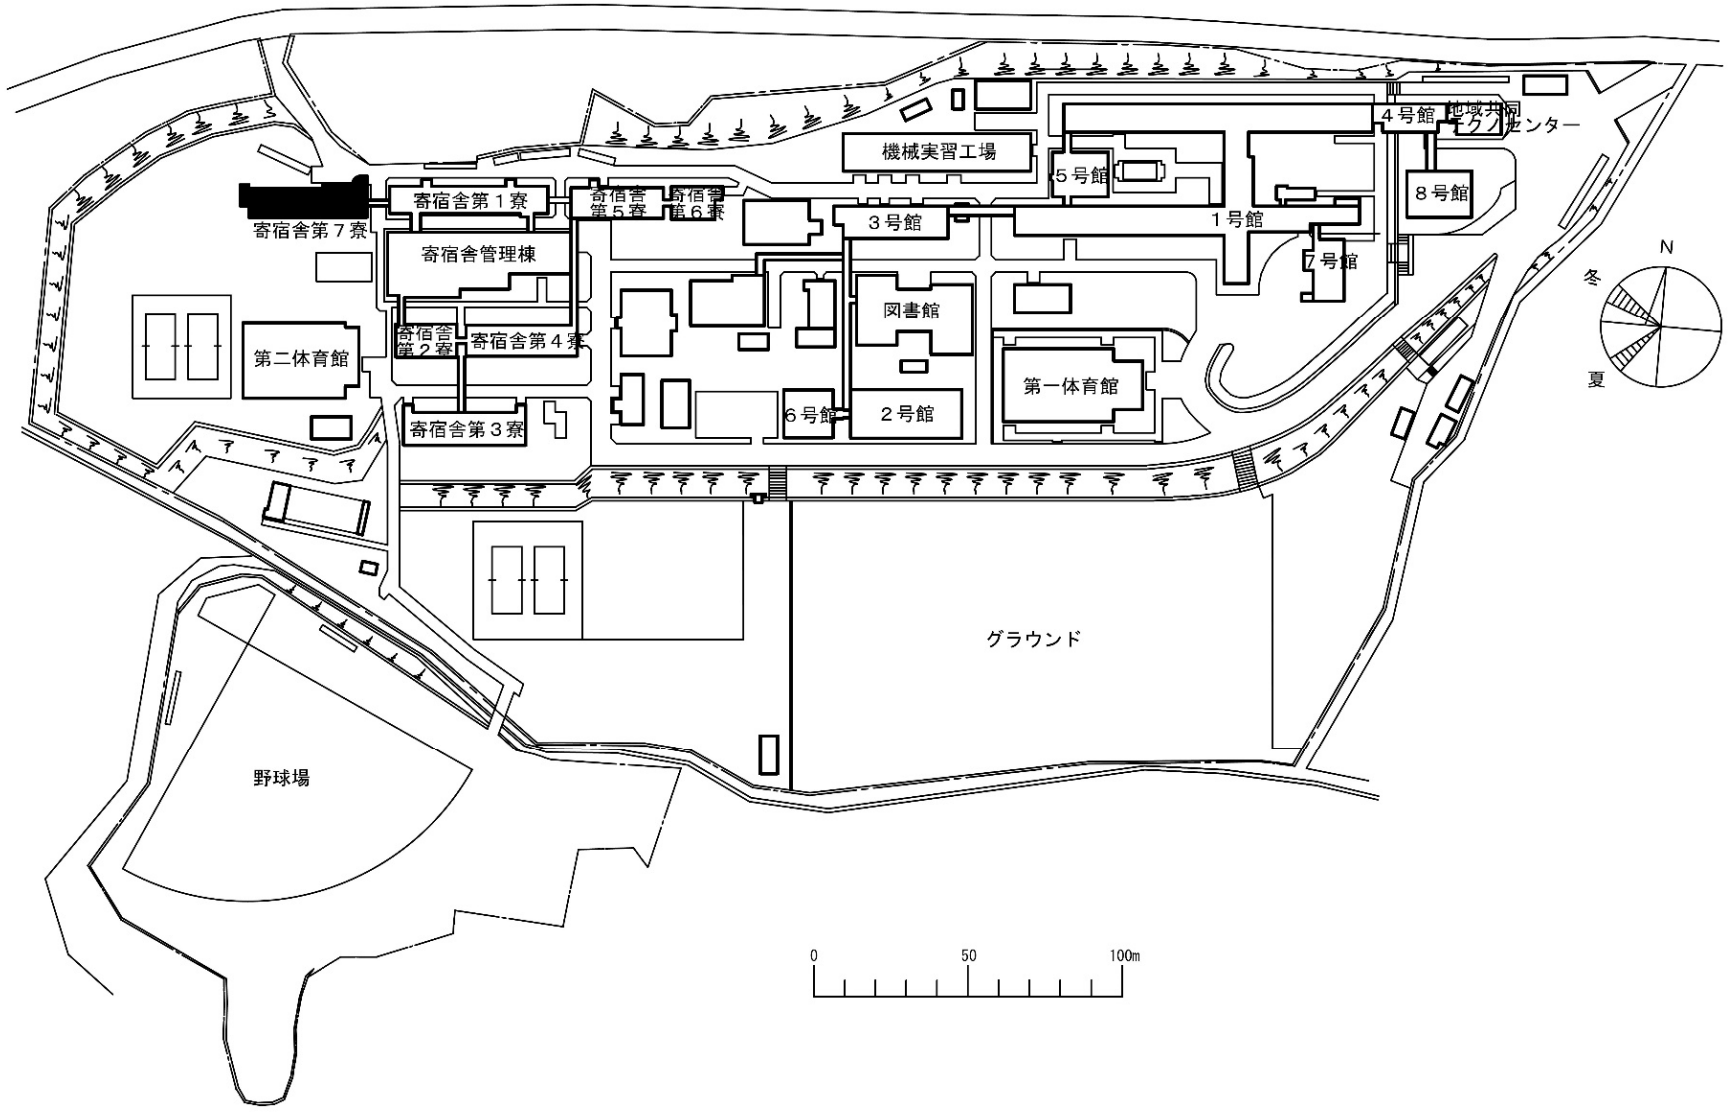

団 地 名	001 沢田	事 業 名	国立高等専門学校機構(鶴岡工業高等専門学校) (沢田)寄宿舎改修	配 置 図	1/2500

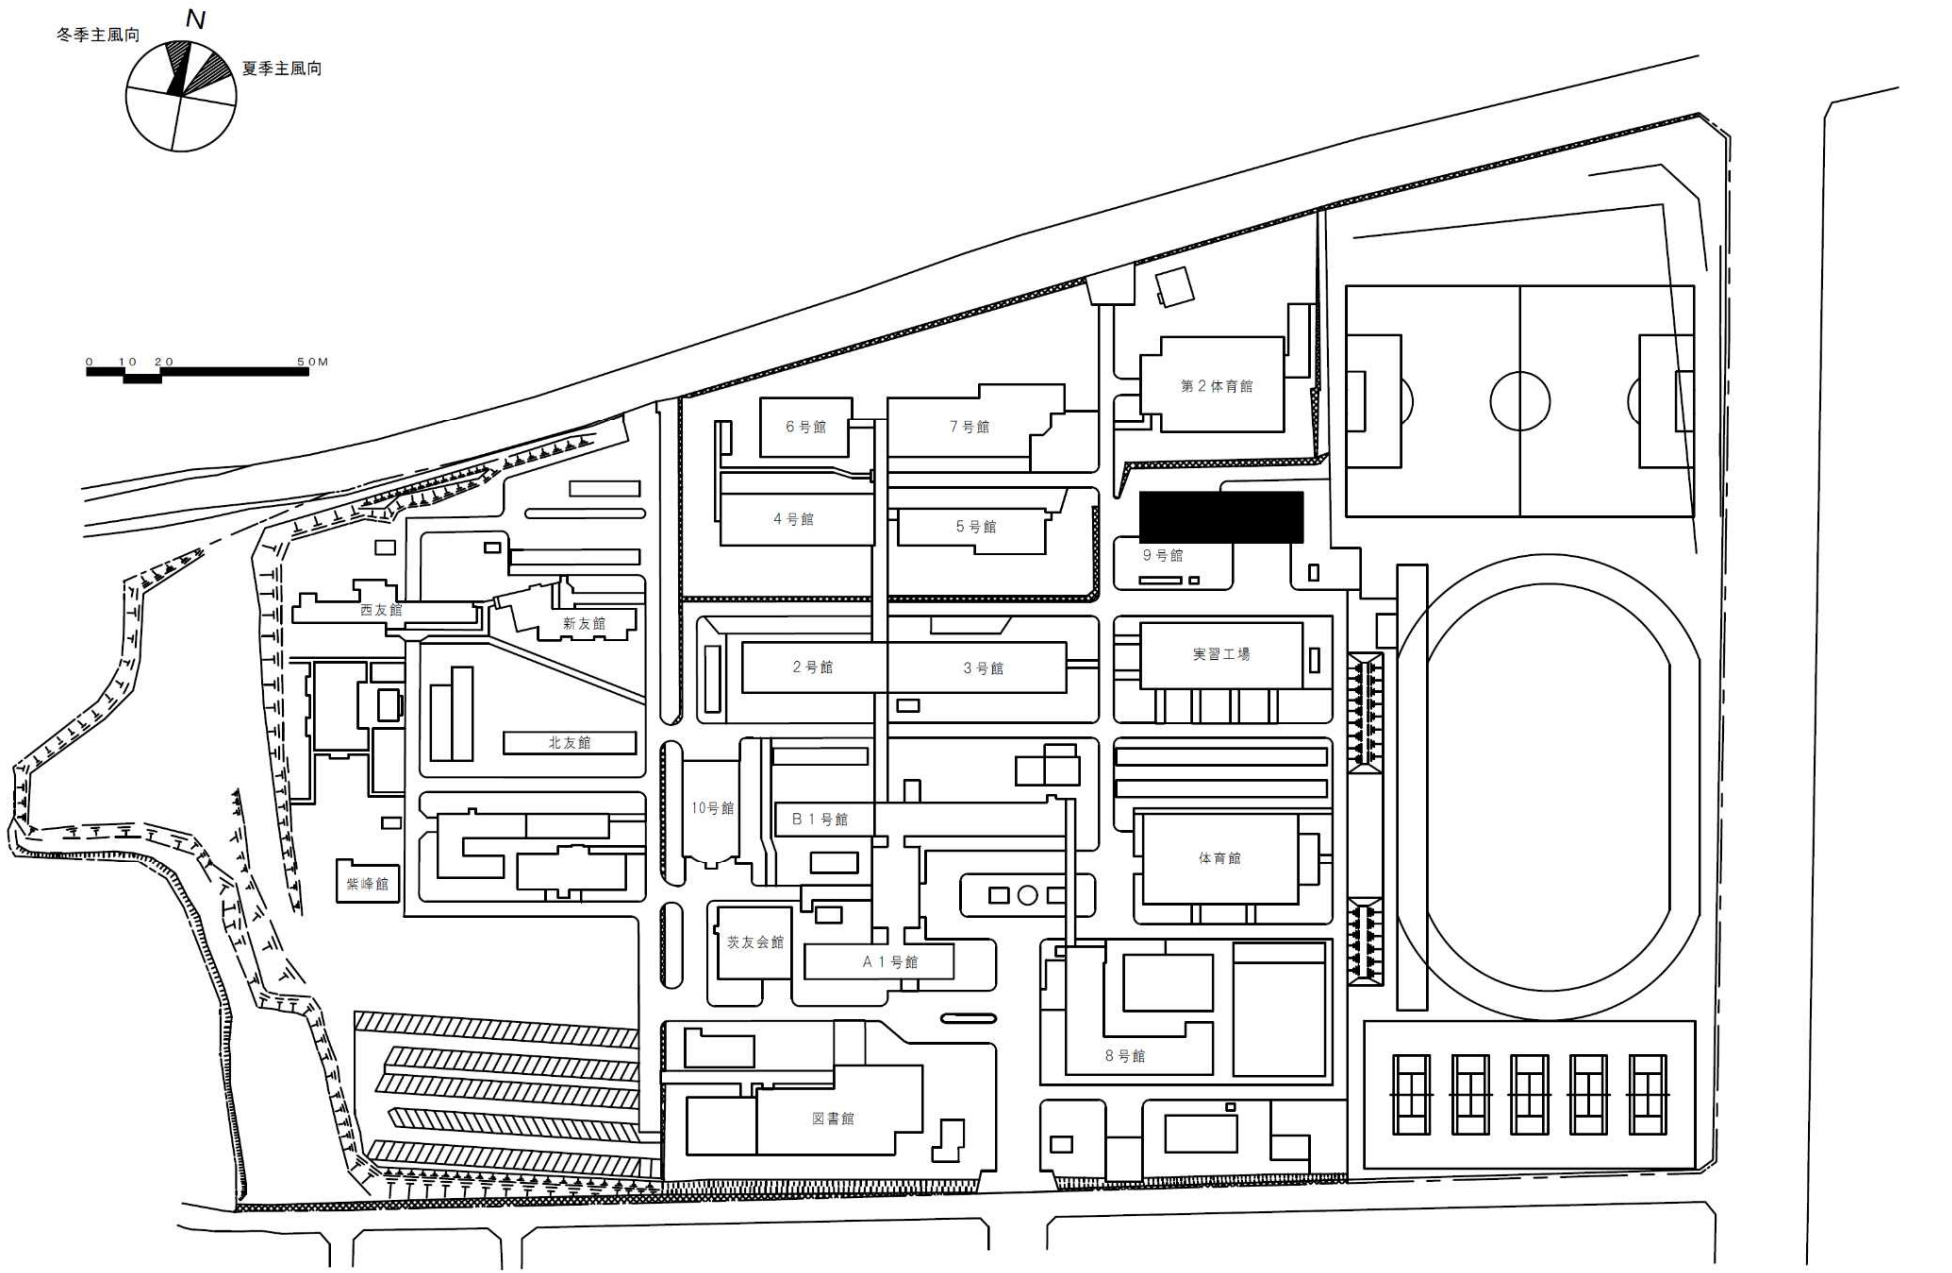


団地名	001 中根	事業名	国立高等専門学校機構(茨城工業高等専門学校)(中根)校舎改修(機械システム工学)	配置図	1/1500

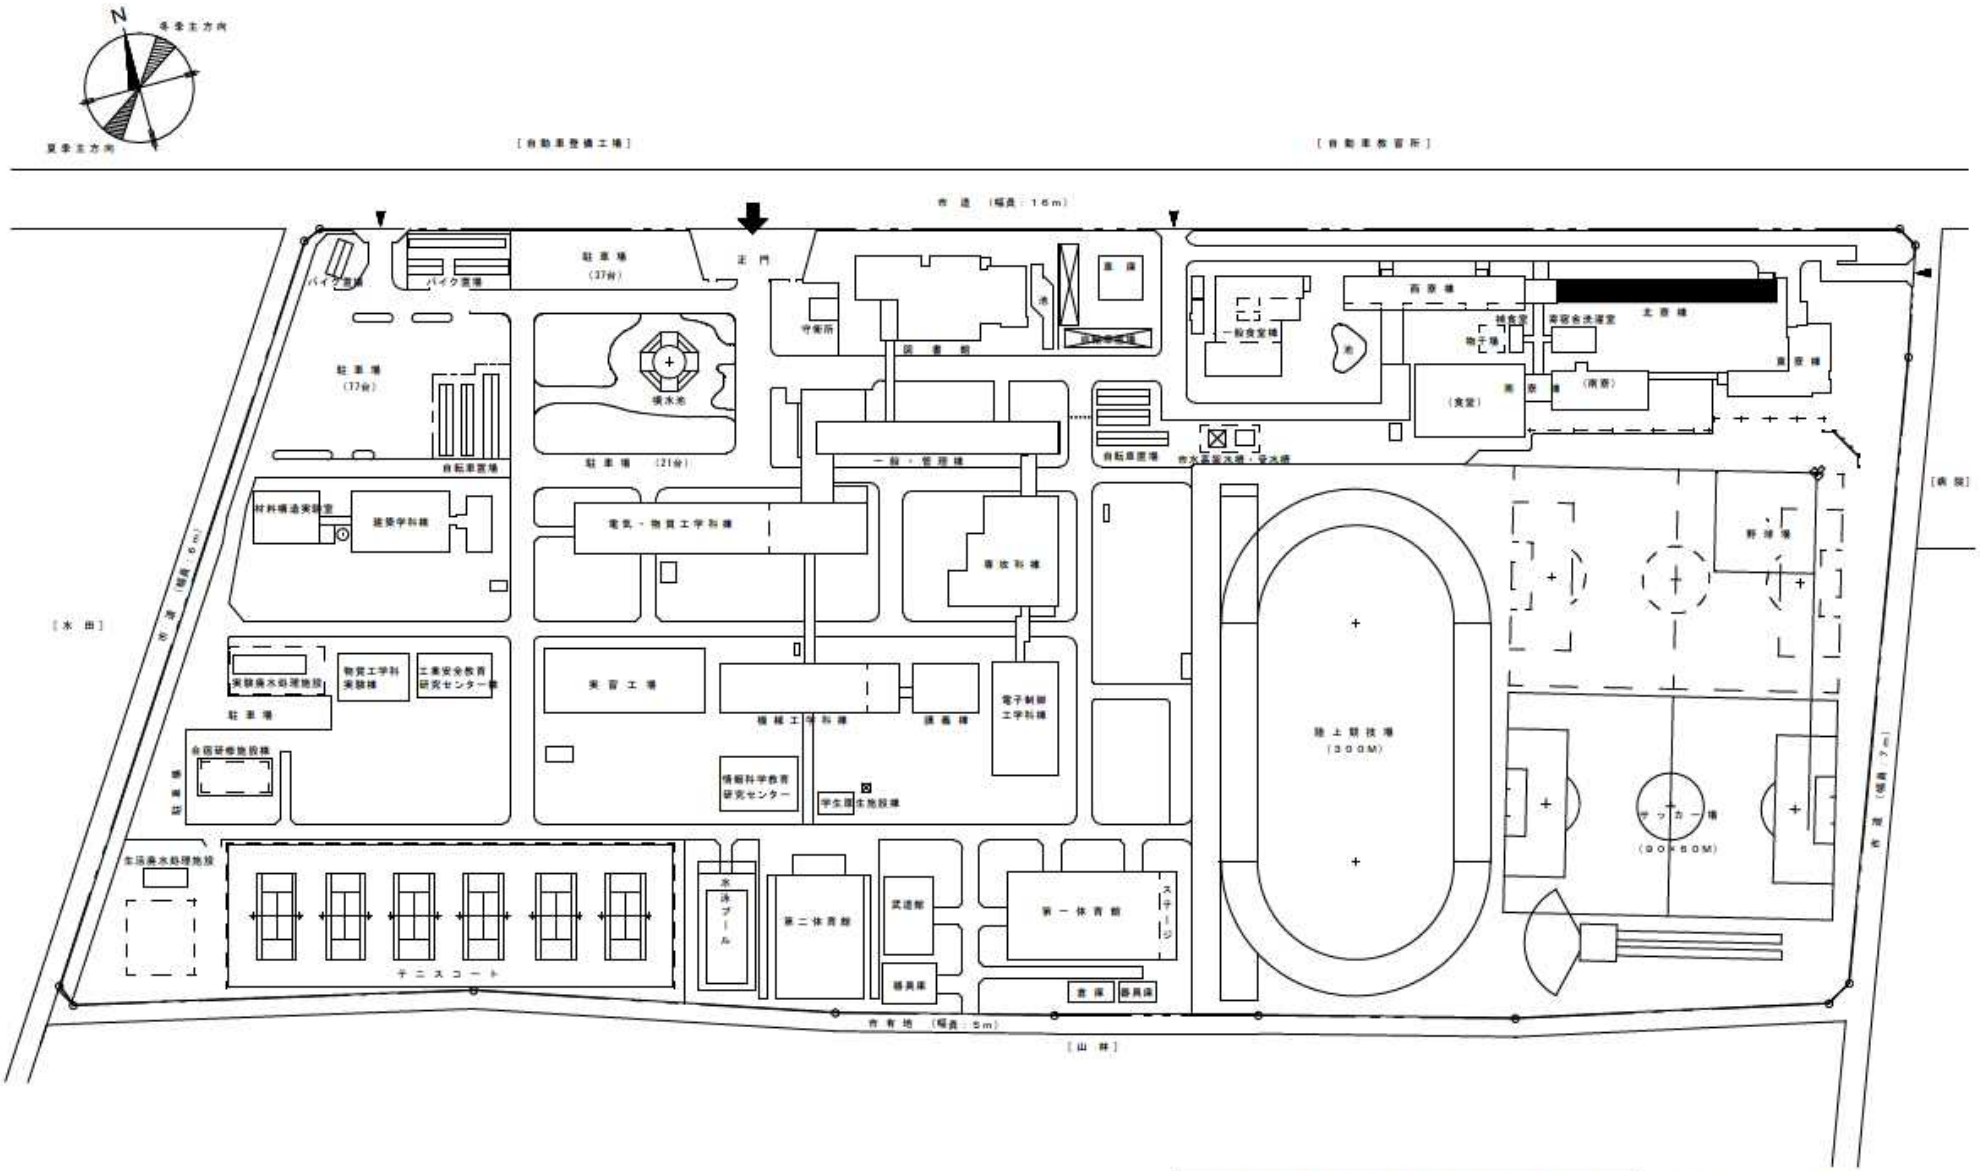


小山工業高等専門学校　配置図　　縮尺：1/2000


10m　30m　100m
20m　40m

団地名	001 中久喜	事業名	国立高等専門学校機構(小山工業高等専門学校) (中久喜)国際交流センター改修	配置図	1/2000

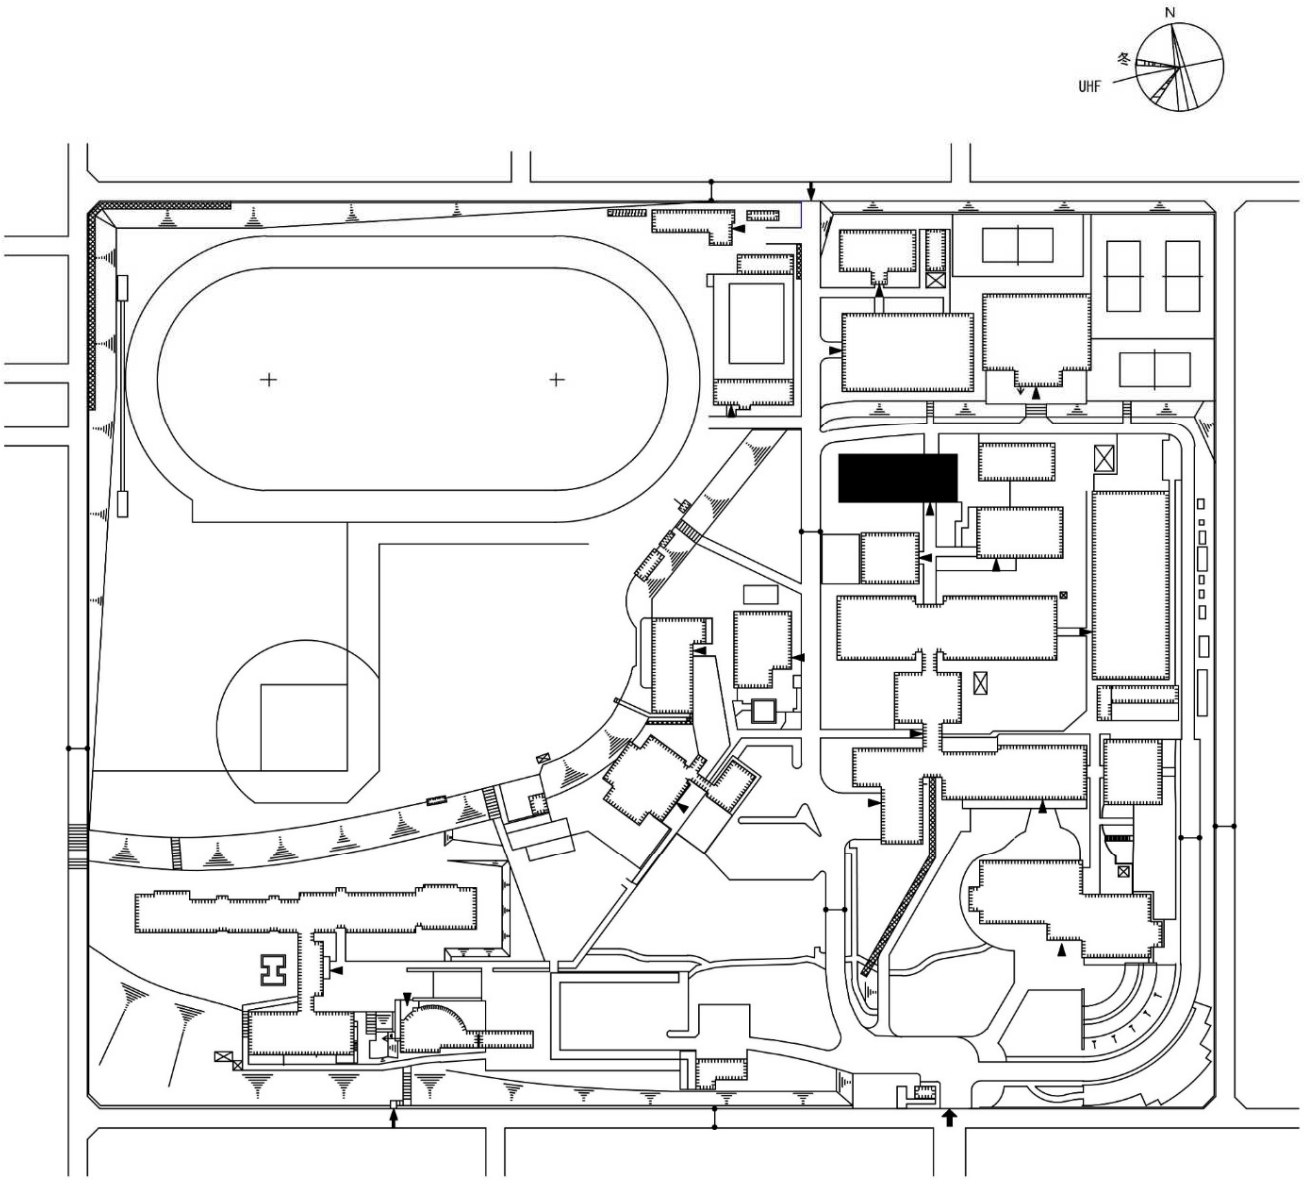


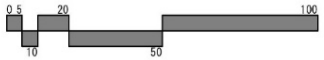

団 地 名	001 清見台	事 業 名	国立高等専門学校機構(木更津工業高等専門学校) (清見台)共用研究棟改修	配 置 図	1/2500

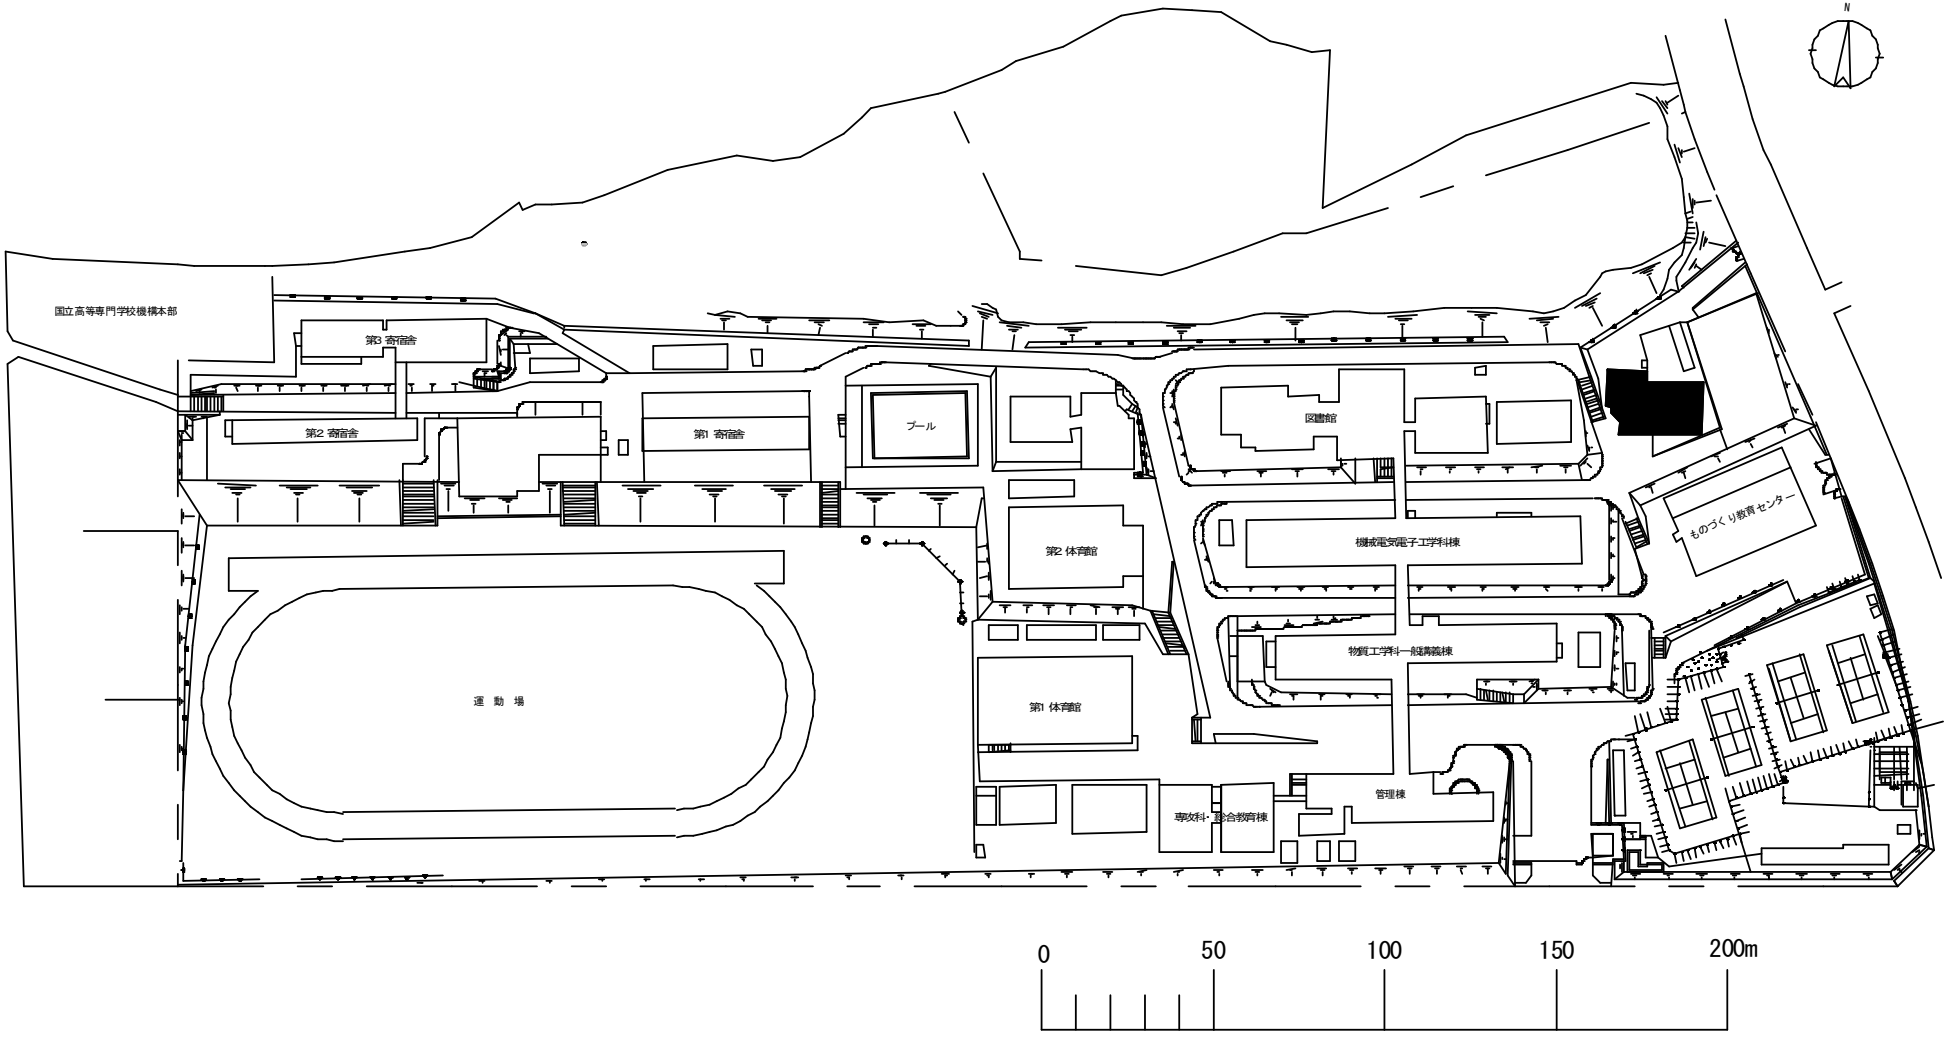


団 地 名	001 椚田	事 業 名	国立高等専門学校機構(東京工業高等専門学校) (椚田)校舎改修(情報工学)	配 置 図	1/2000

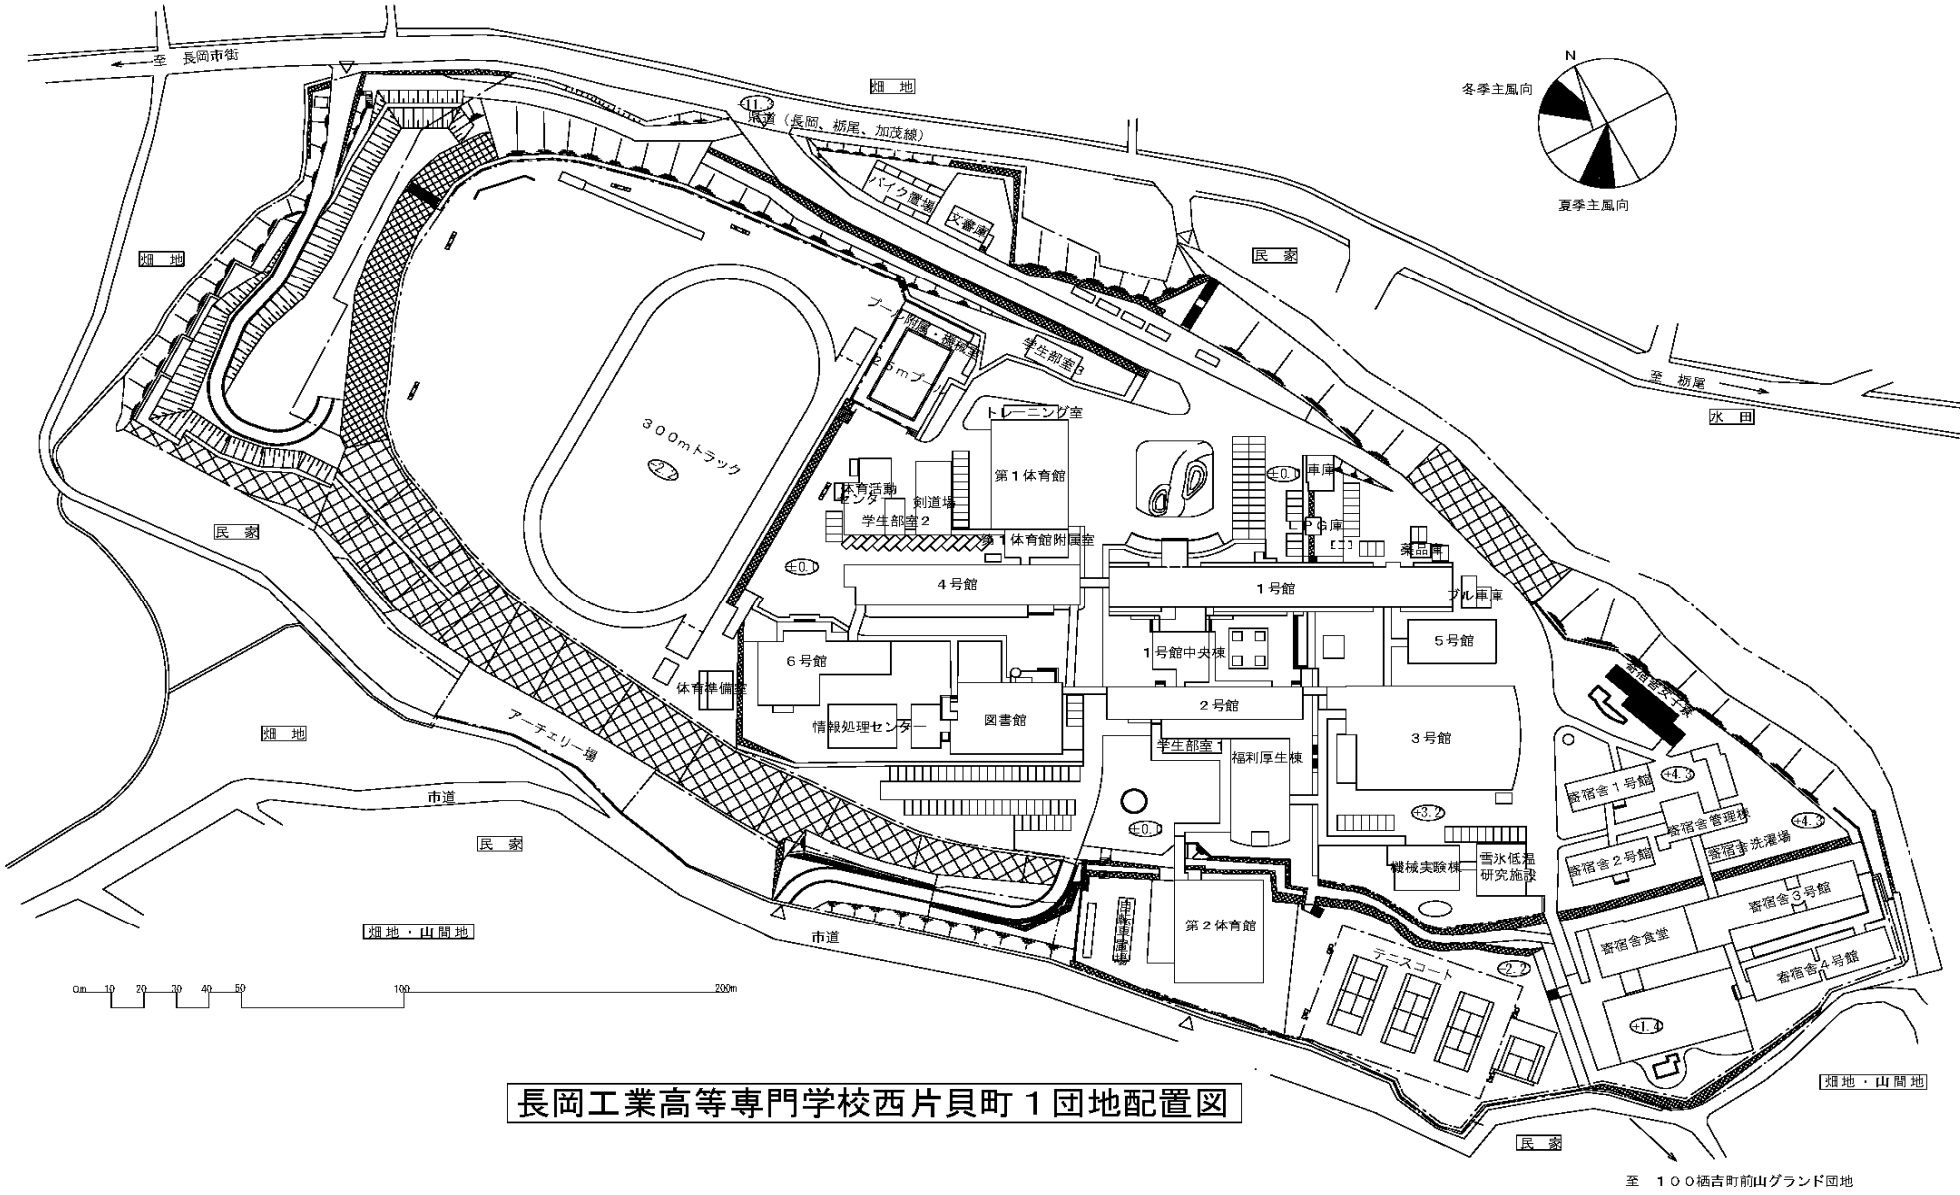


長岡工業高等専門学校西片貝町１団地配置図


団 地 名	001 西片貝町	事 業 名	国立高等専門学校機構（長岡工業高等専門学校） （西片貝町）寄宿舎改修	配 置 図	1/2000

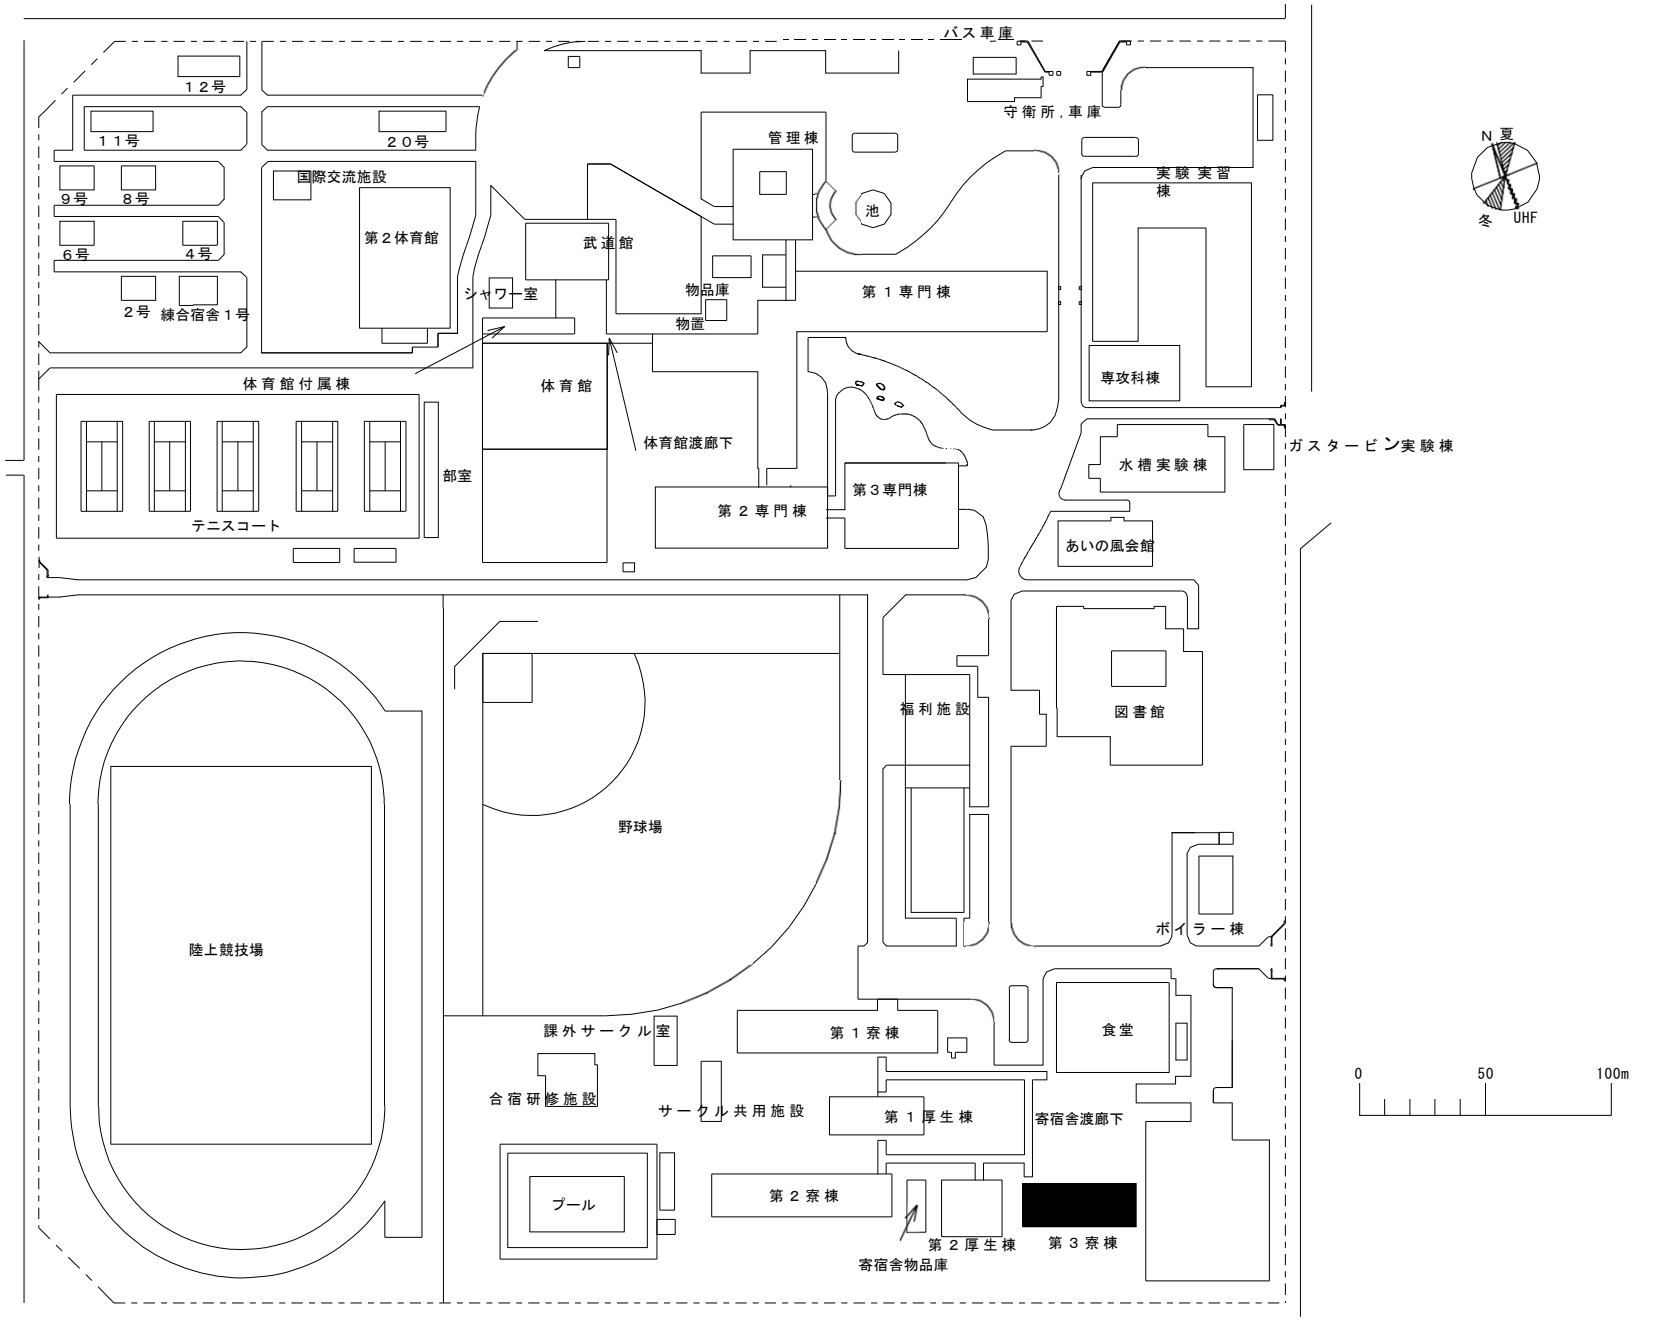


団地名	004海老江練合	事業名	国立高等専門学校機構（富山高等専門学校） （海老江練合）寄宿舎改修	配置図	1/2000

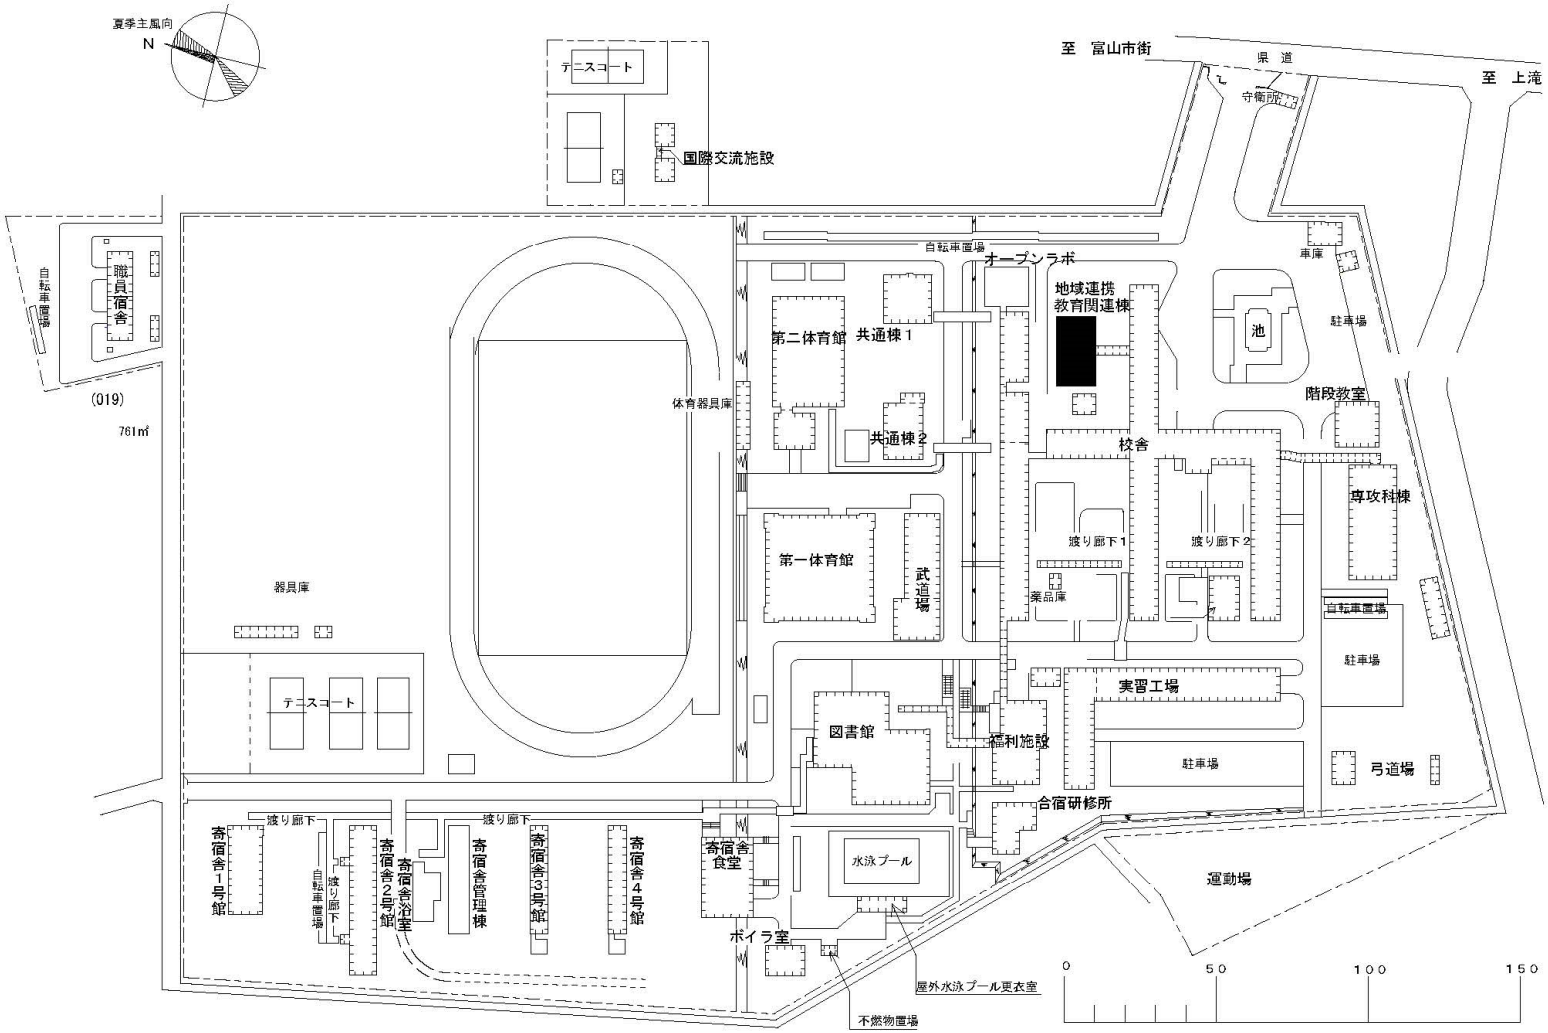


団 地 名	001 本郷	事 業 名	国立高等専門学校機構(富山高等専門学校) (本郷)地域連携推進棟改修	配 置 図	1/2000

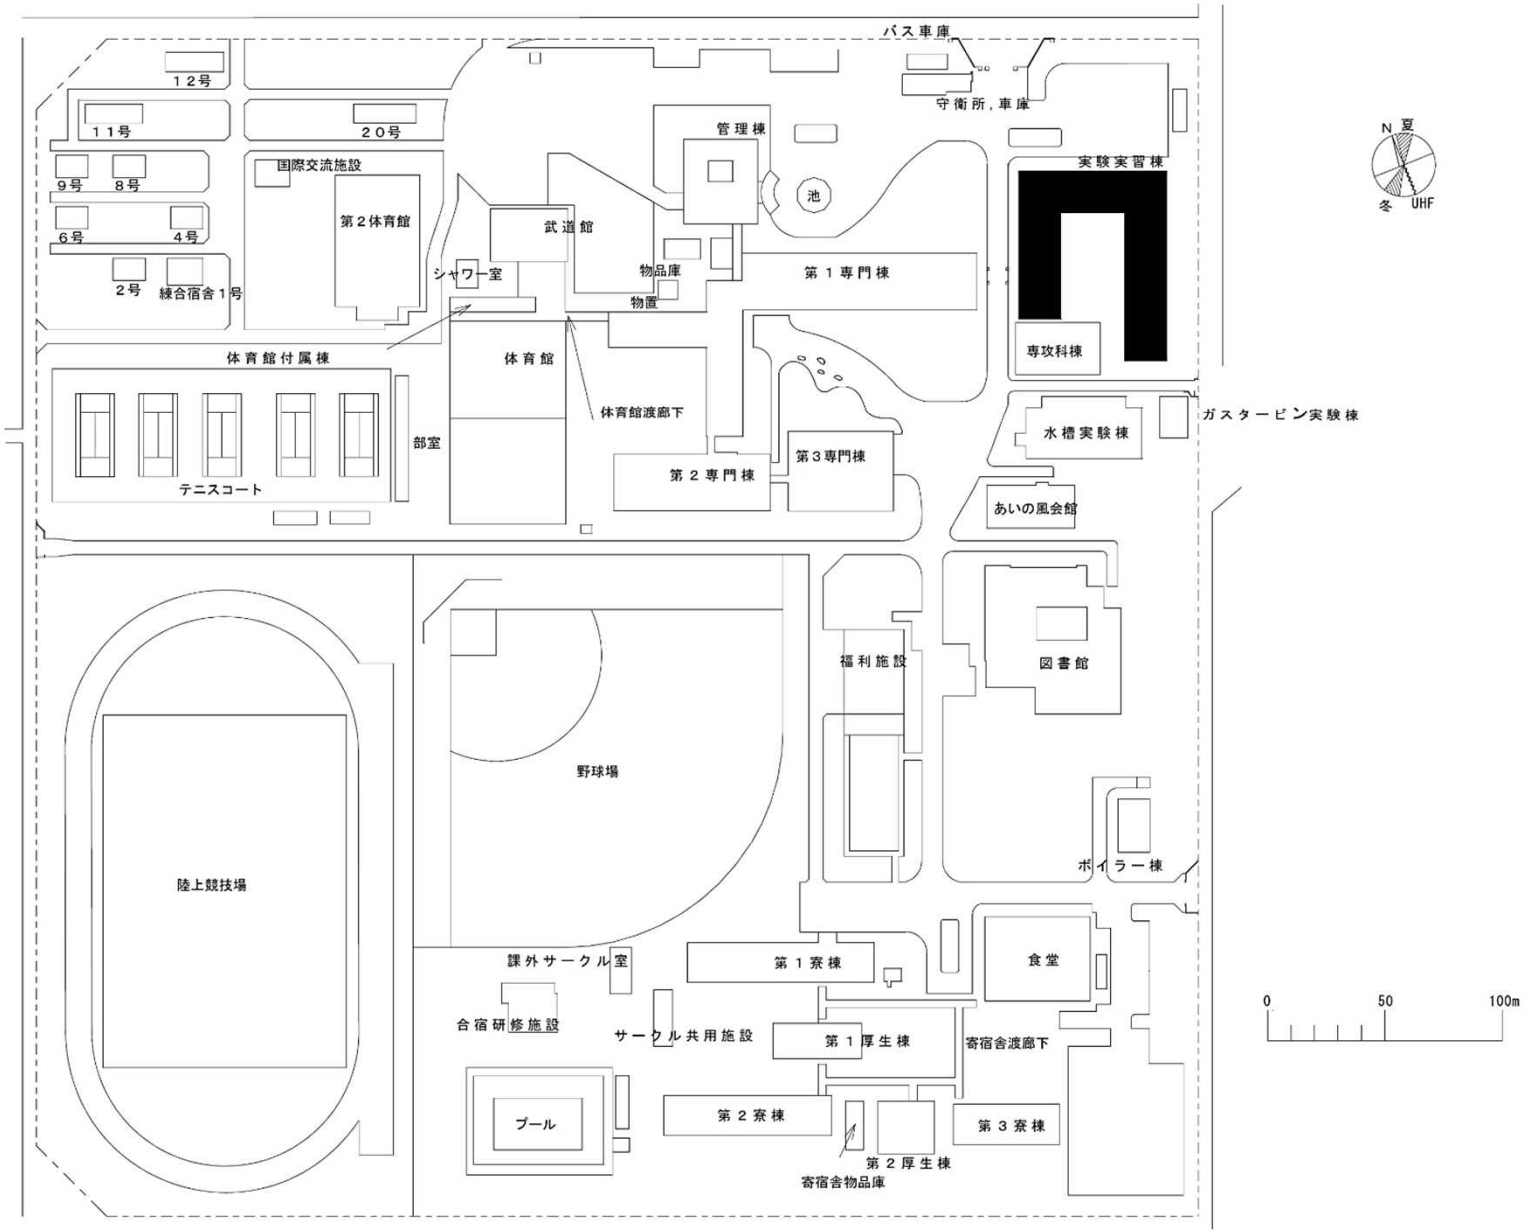


団地名	004海老江練合	事業名	国立高等専門学校機構(富山高等専門学校) (海老江練合)実習棟改修	配置図	1/2000

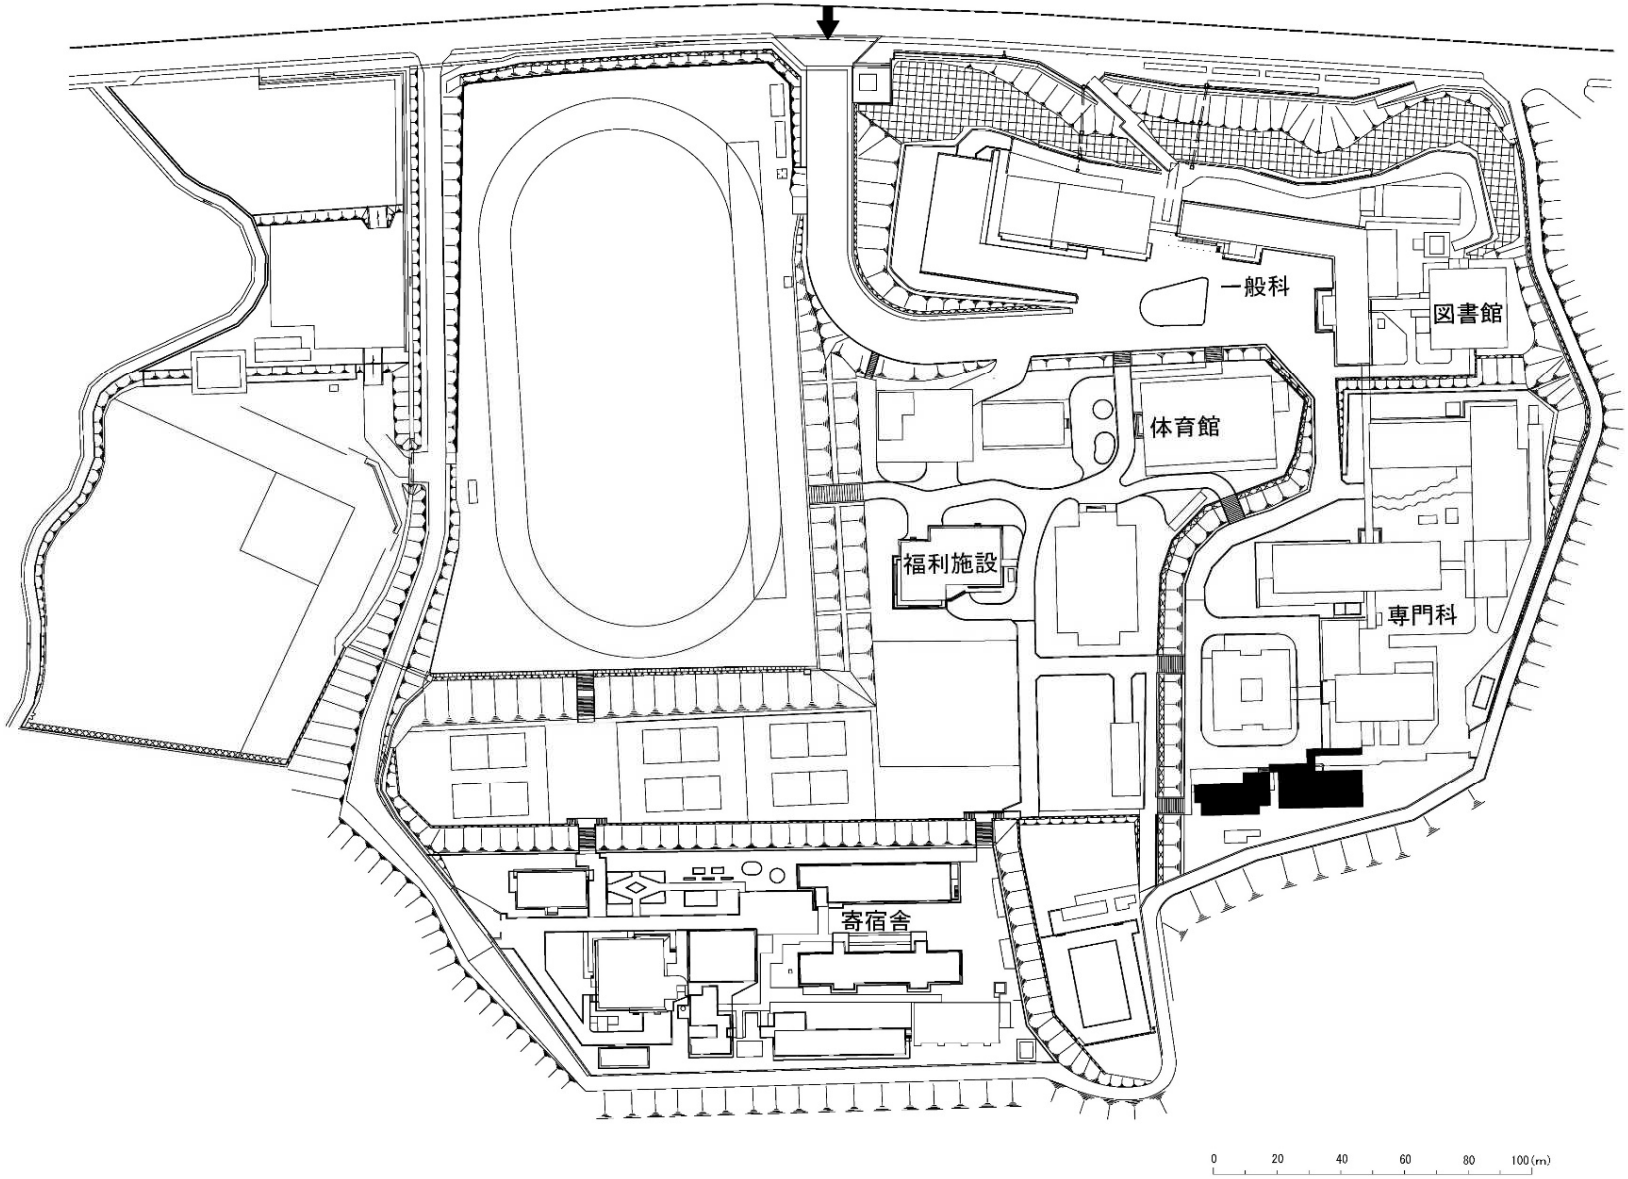


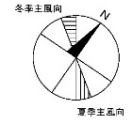


団 地 名	001 北中条	事 業 名	国立高等専門学校機構(石川工業高等専門学校) (北中条)共通教室棟等改修	配 置 図	1/2500

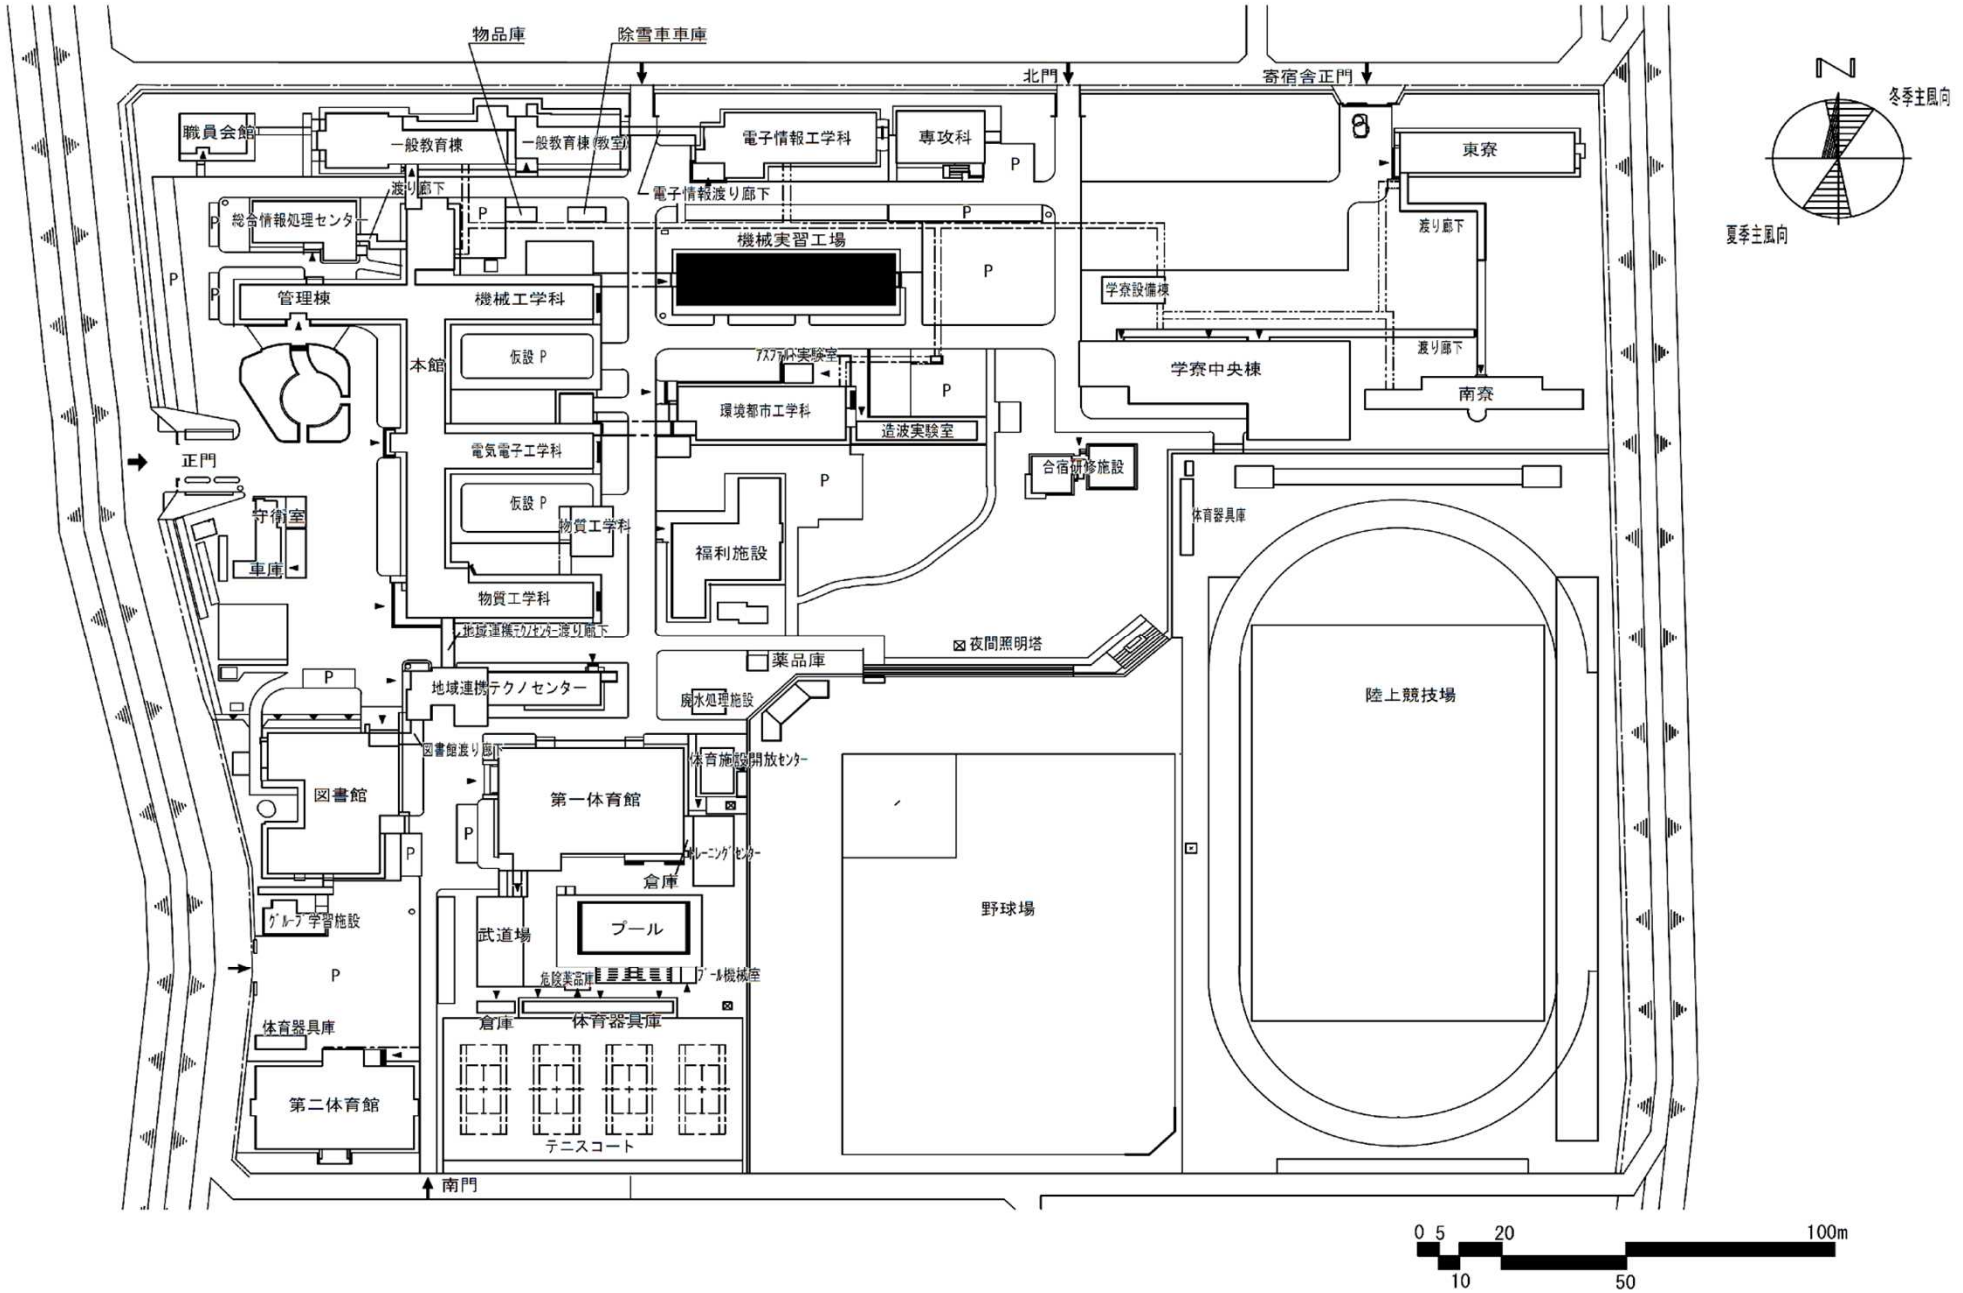


団地名	001 鯖江市下司町	事業名	国立高等専門学校機構(福井工業高等専門学校) (鯖江市下司町)実習棟改修	配置図	1/2000

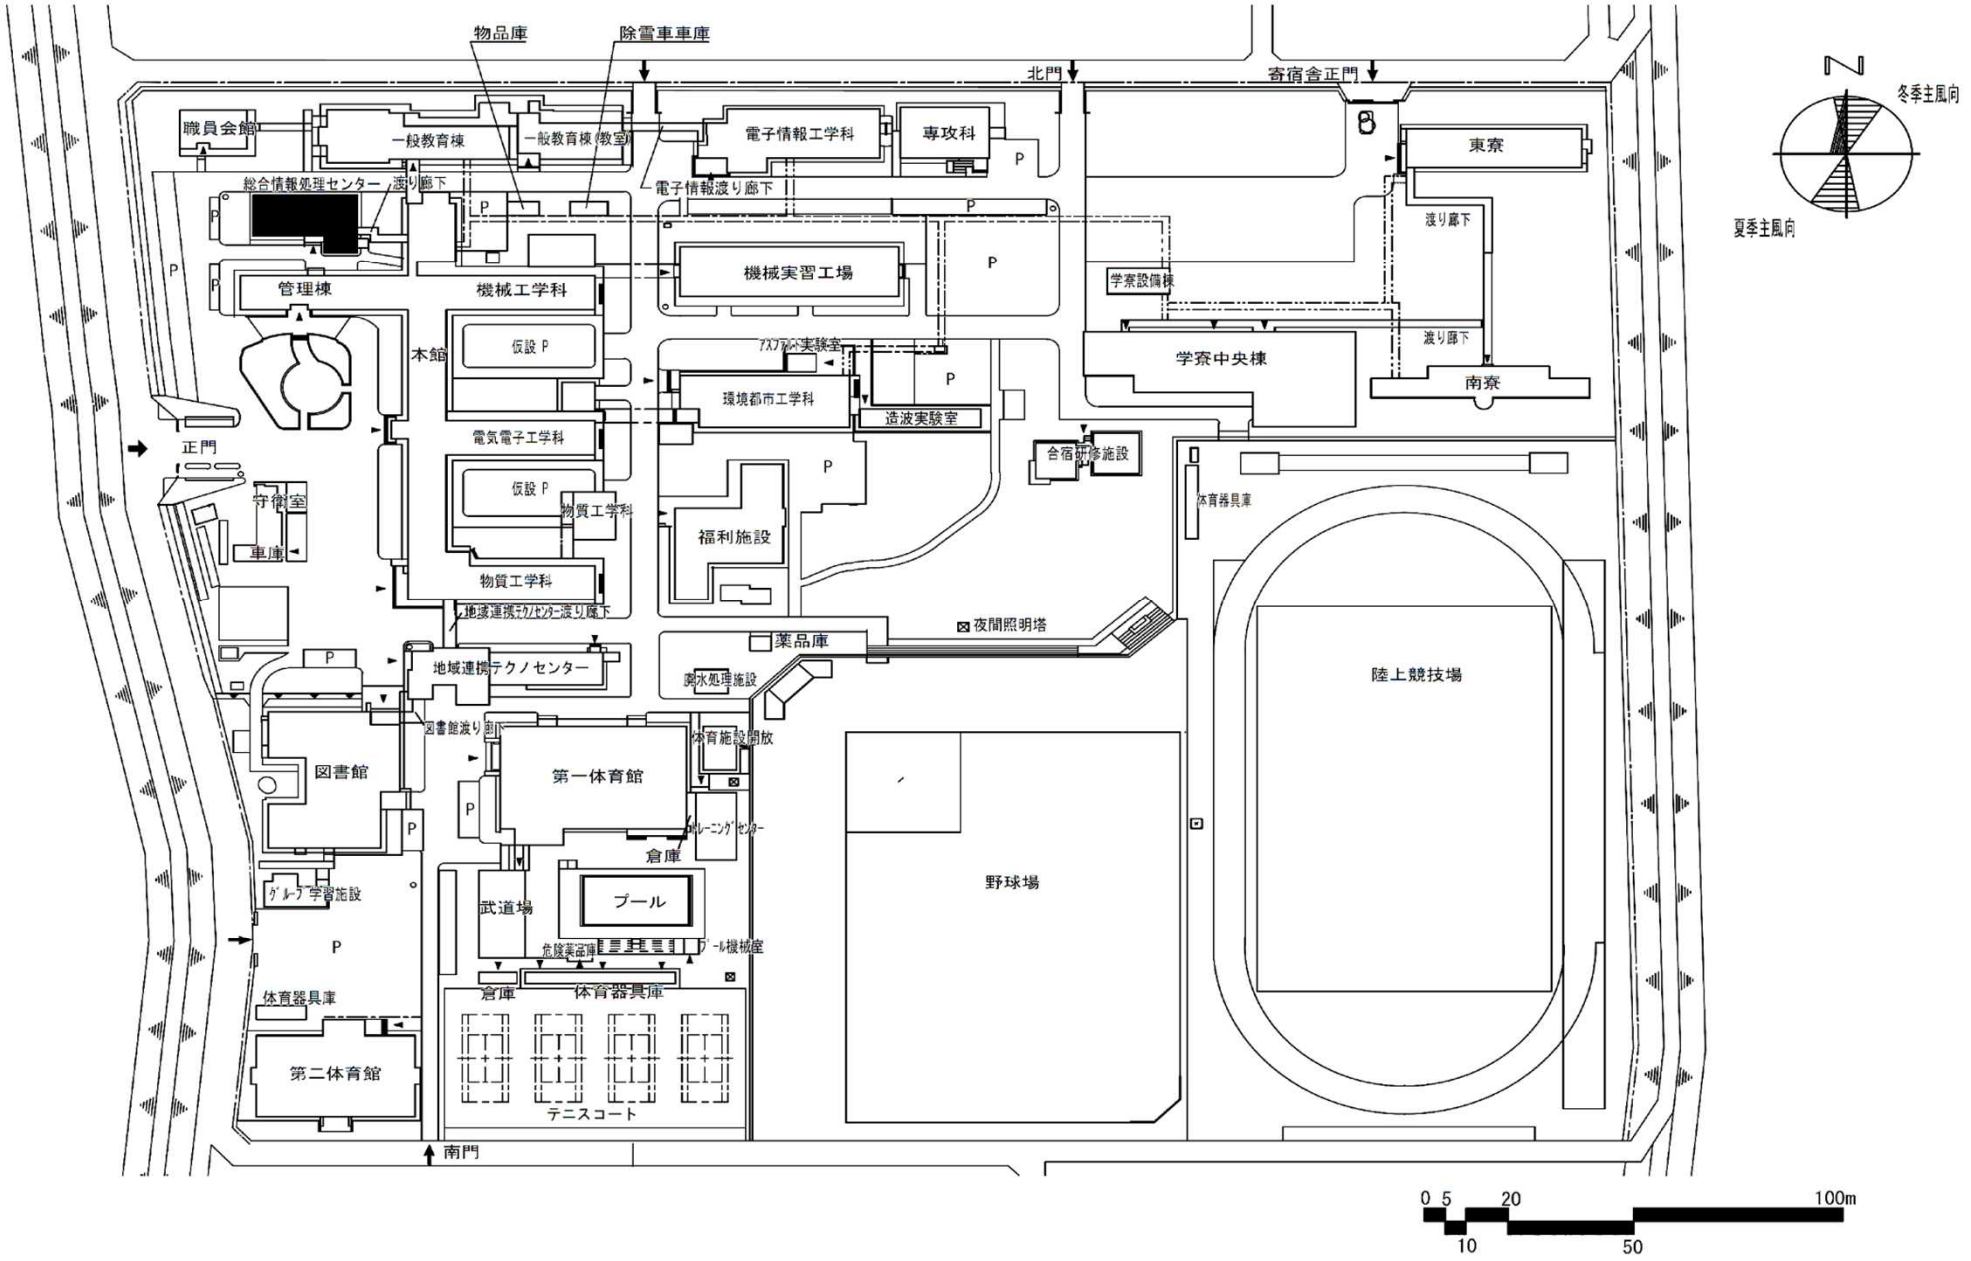


団地名	001 鯖江市下司町	事業名	国立高等専門学校機構（福井工業高等専門学校） （鯖江市下司町）情報処理センター改修	配置図	1/2000

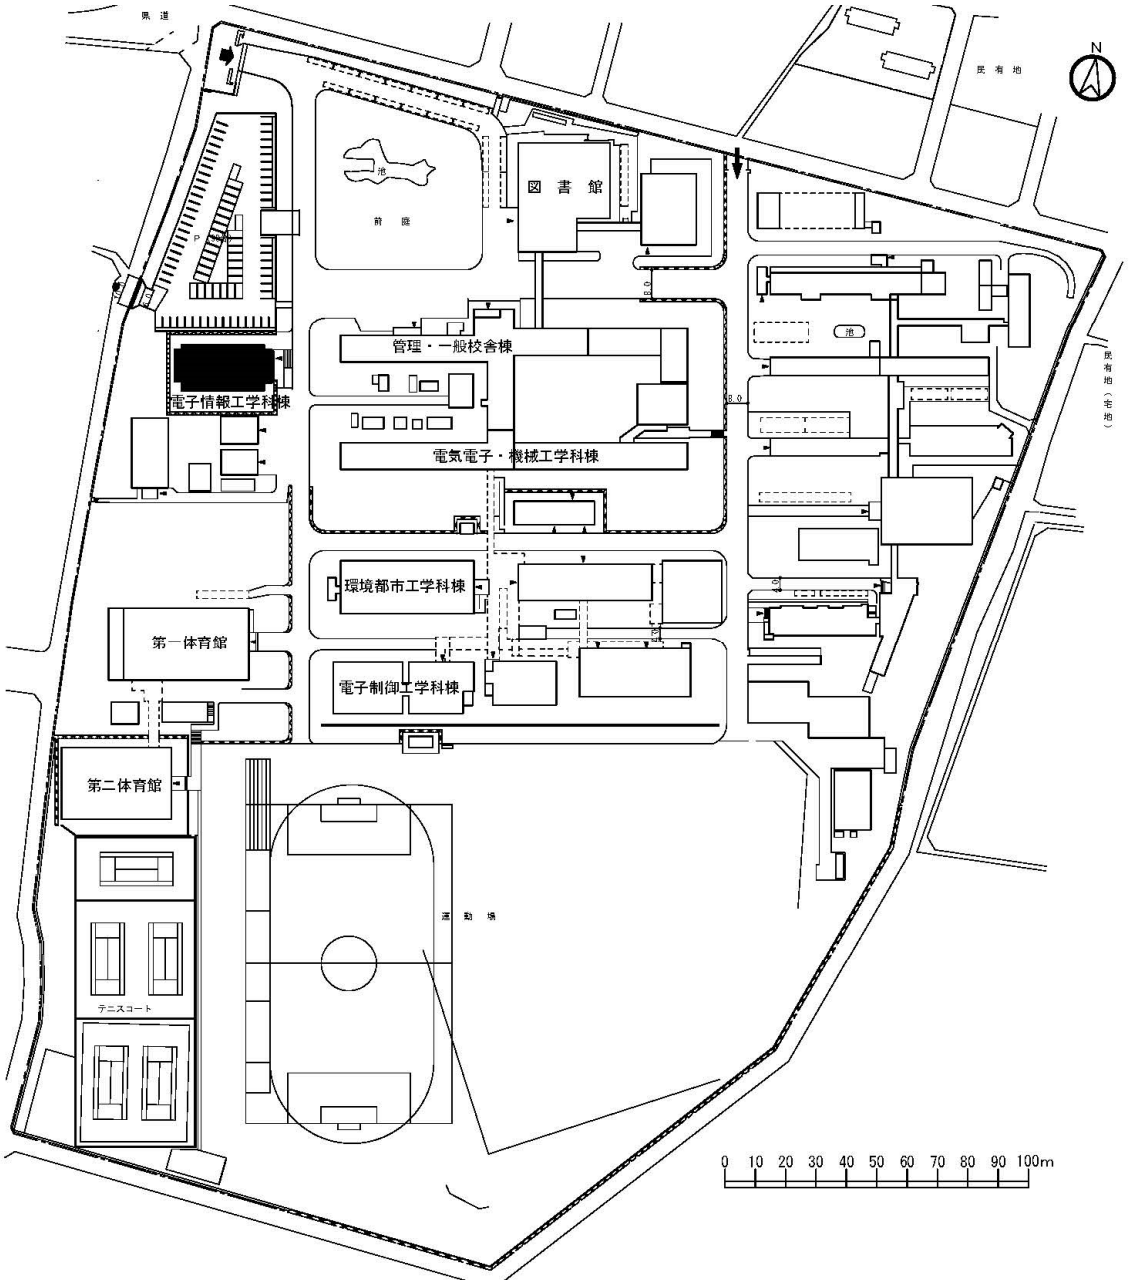


団地名	001徳間	事業名	国立高等専門学校機構（長野工業高等専門学校） （徳間） 校舎改修(電子情報工学)	配置図	1/2500

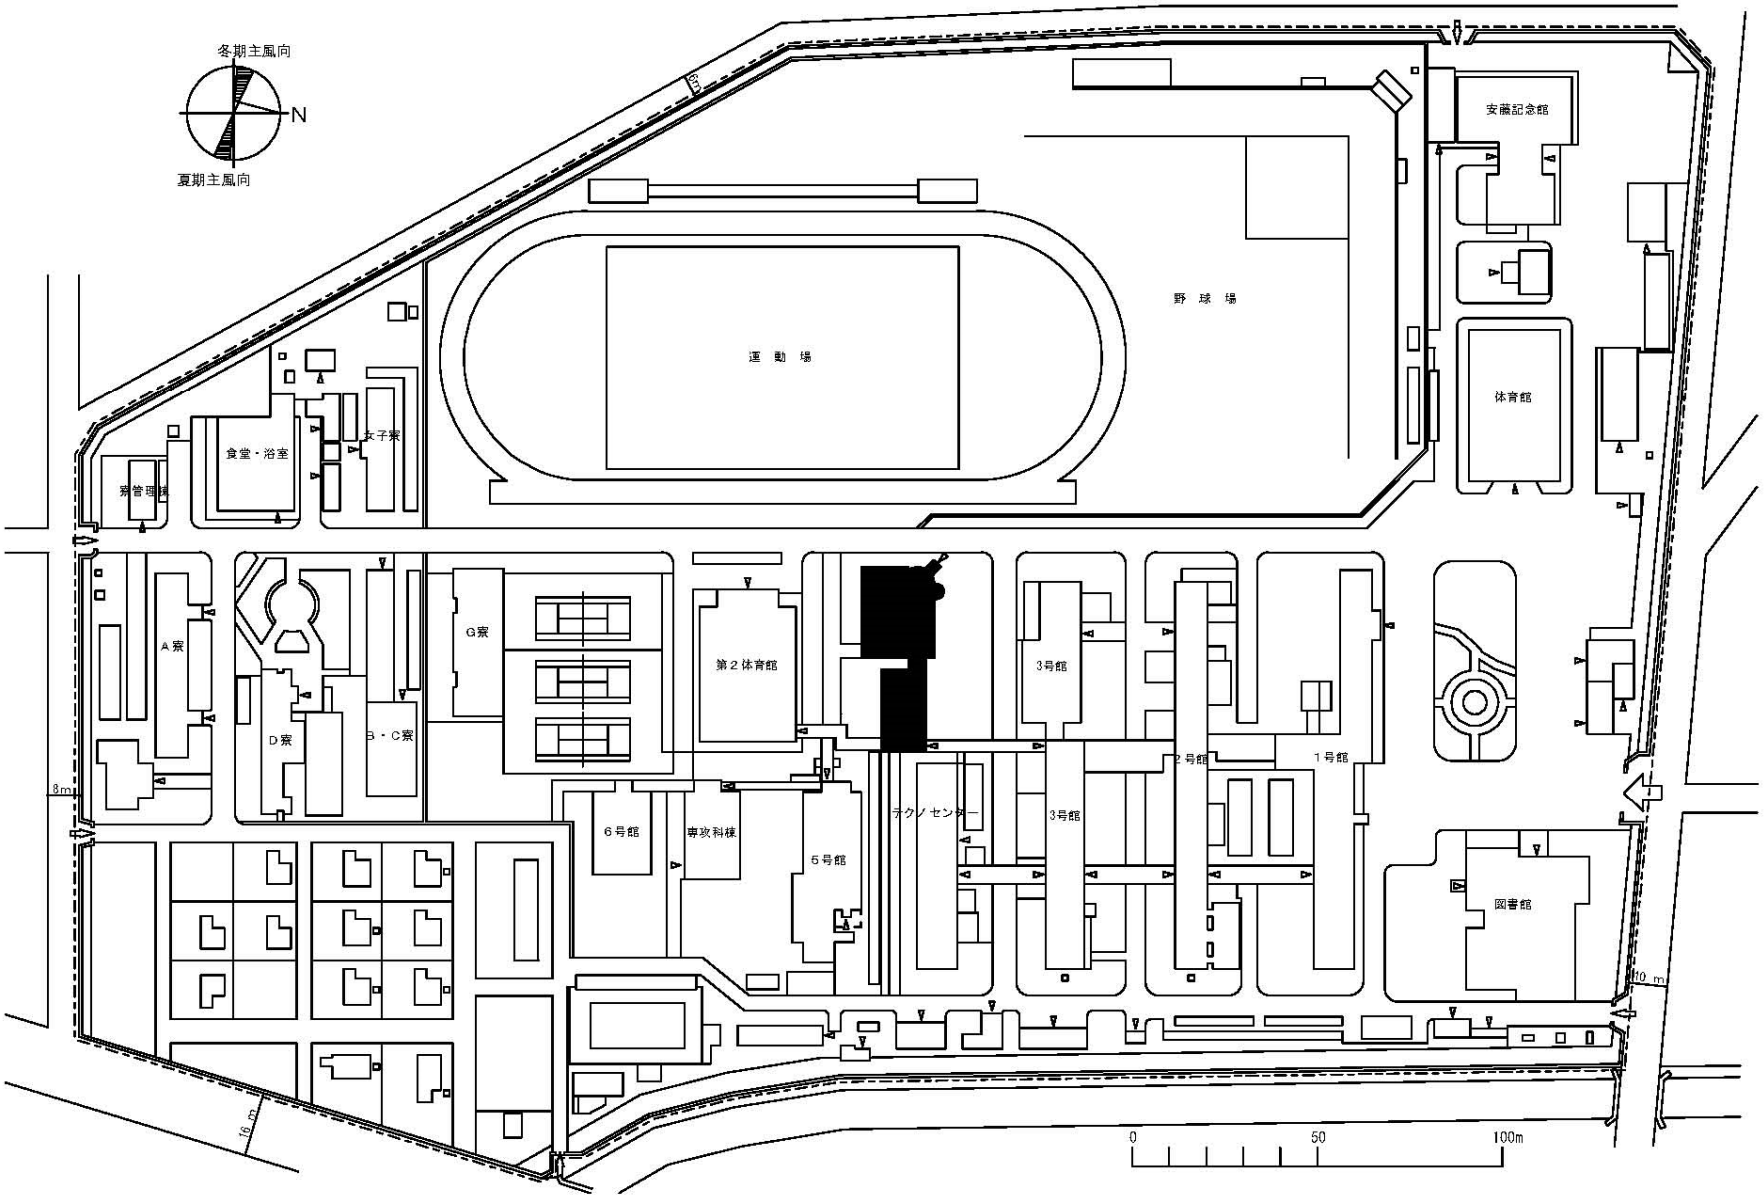


団地名	001上真桑	事業名	国立高等専門学校機構(岐阜工業高等専門学校)(上真桑)学生支援施設改修	配置図	1/2000

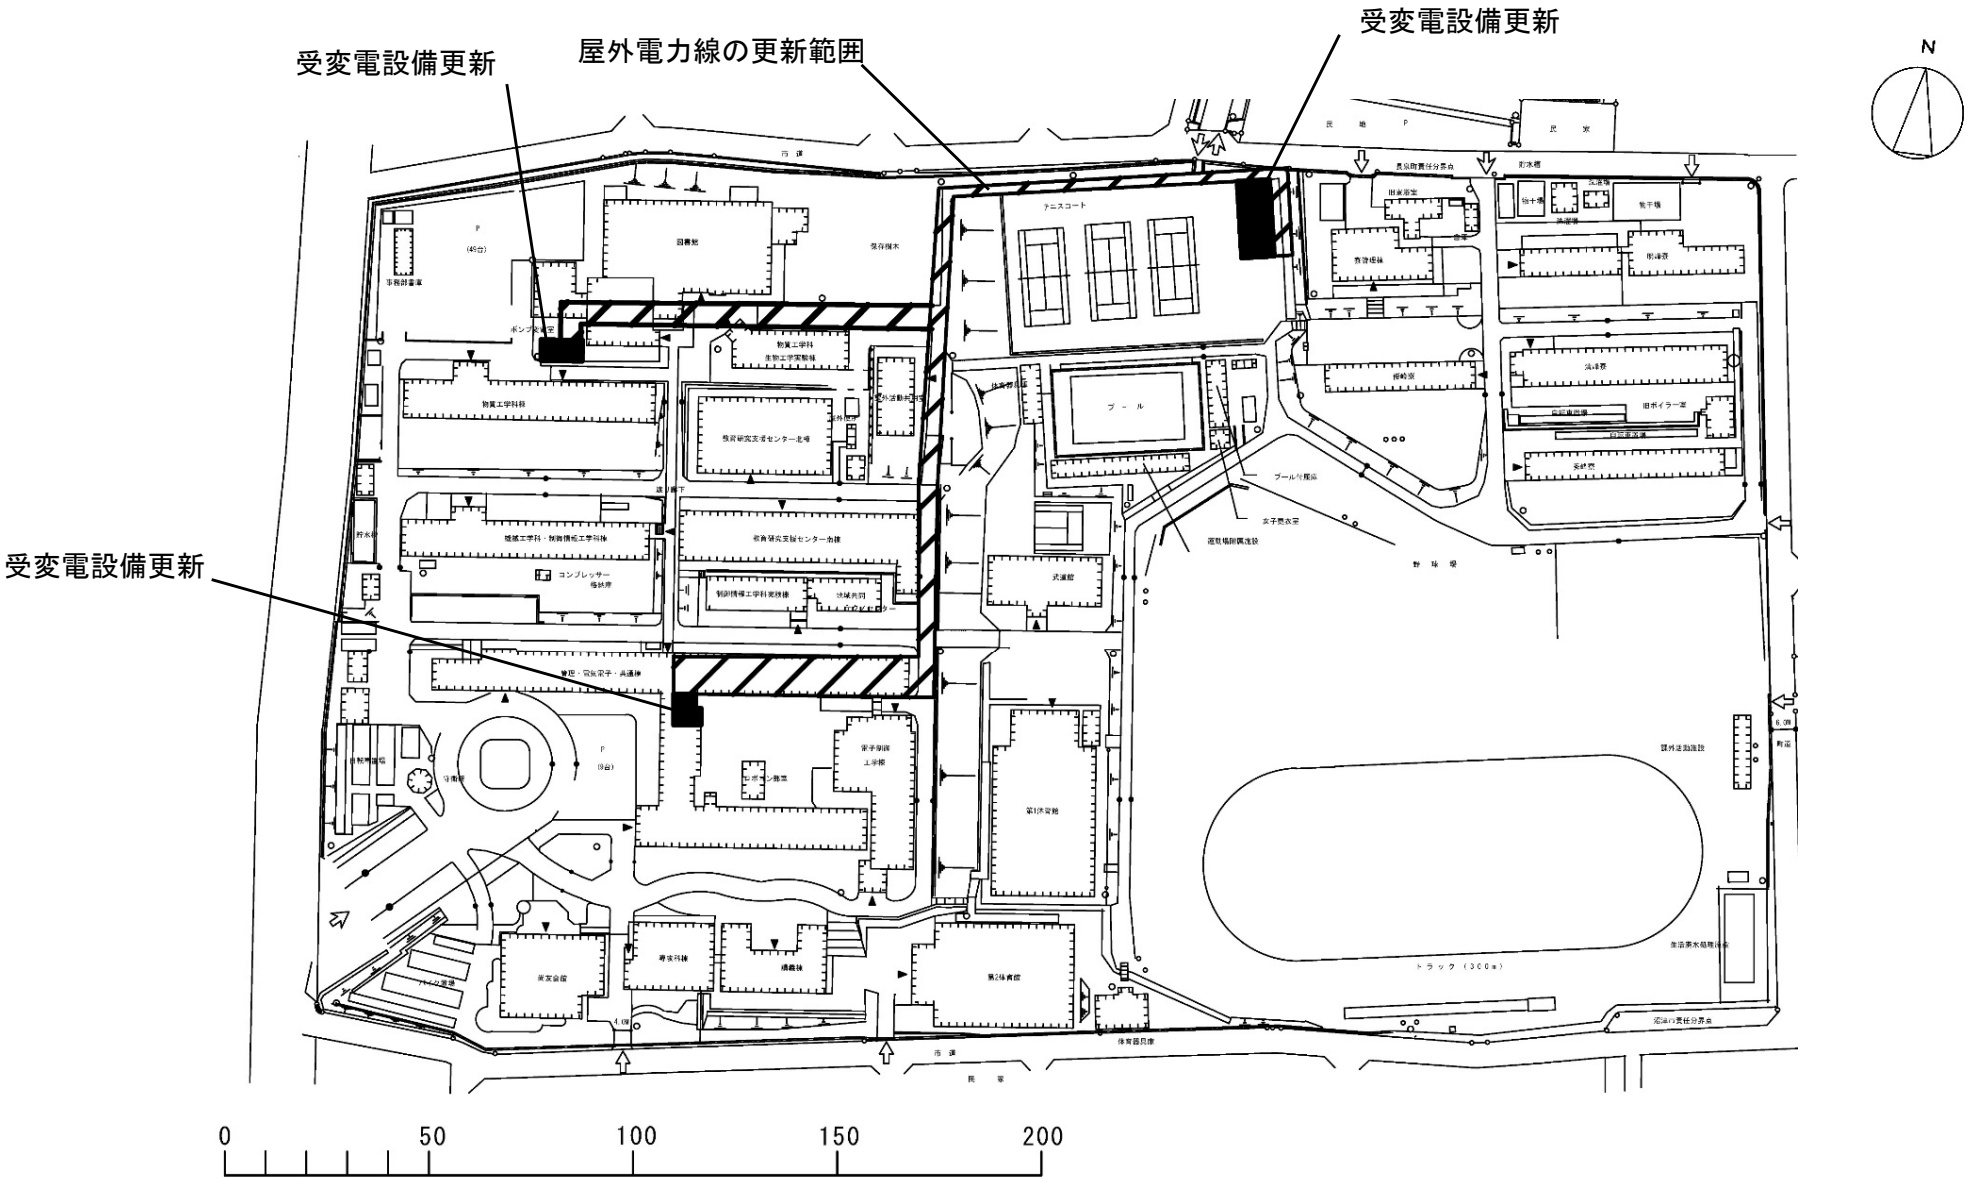


団地名	001 大岡	事業名	国立高等専門学校機構(沼津工業高等専門学校) (大岡)ライフライン再生(電気設備)	配置図	1/2000

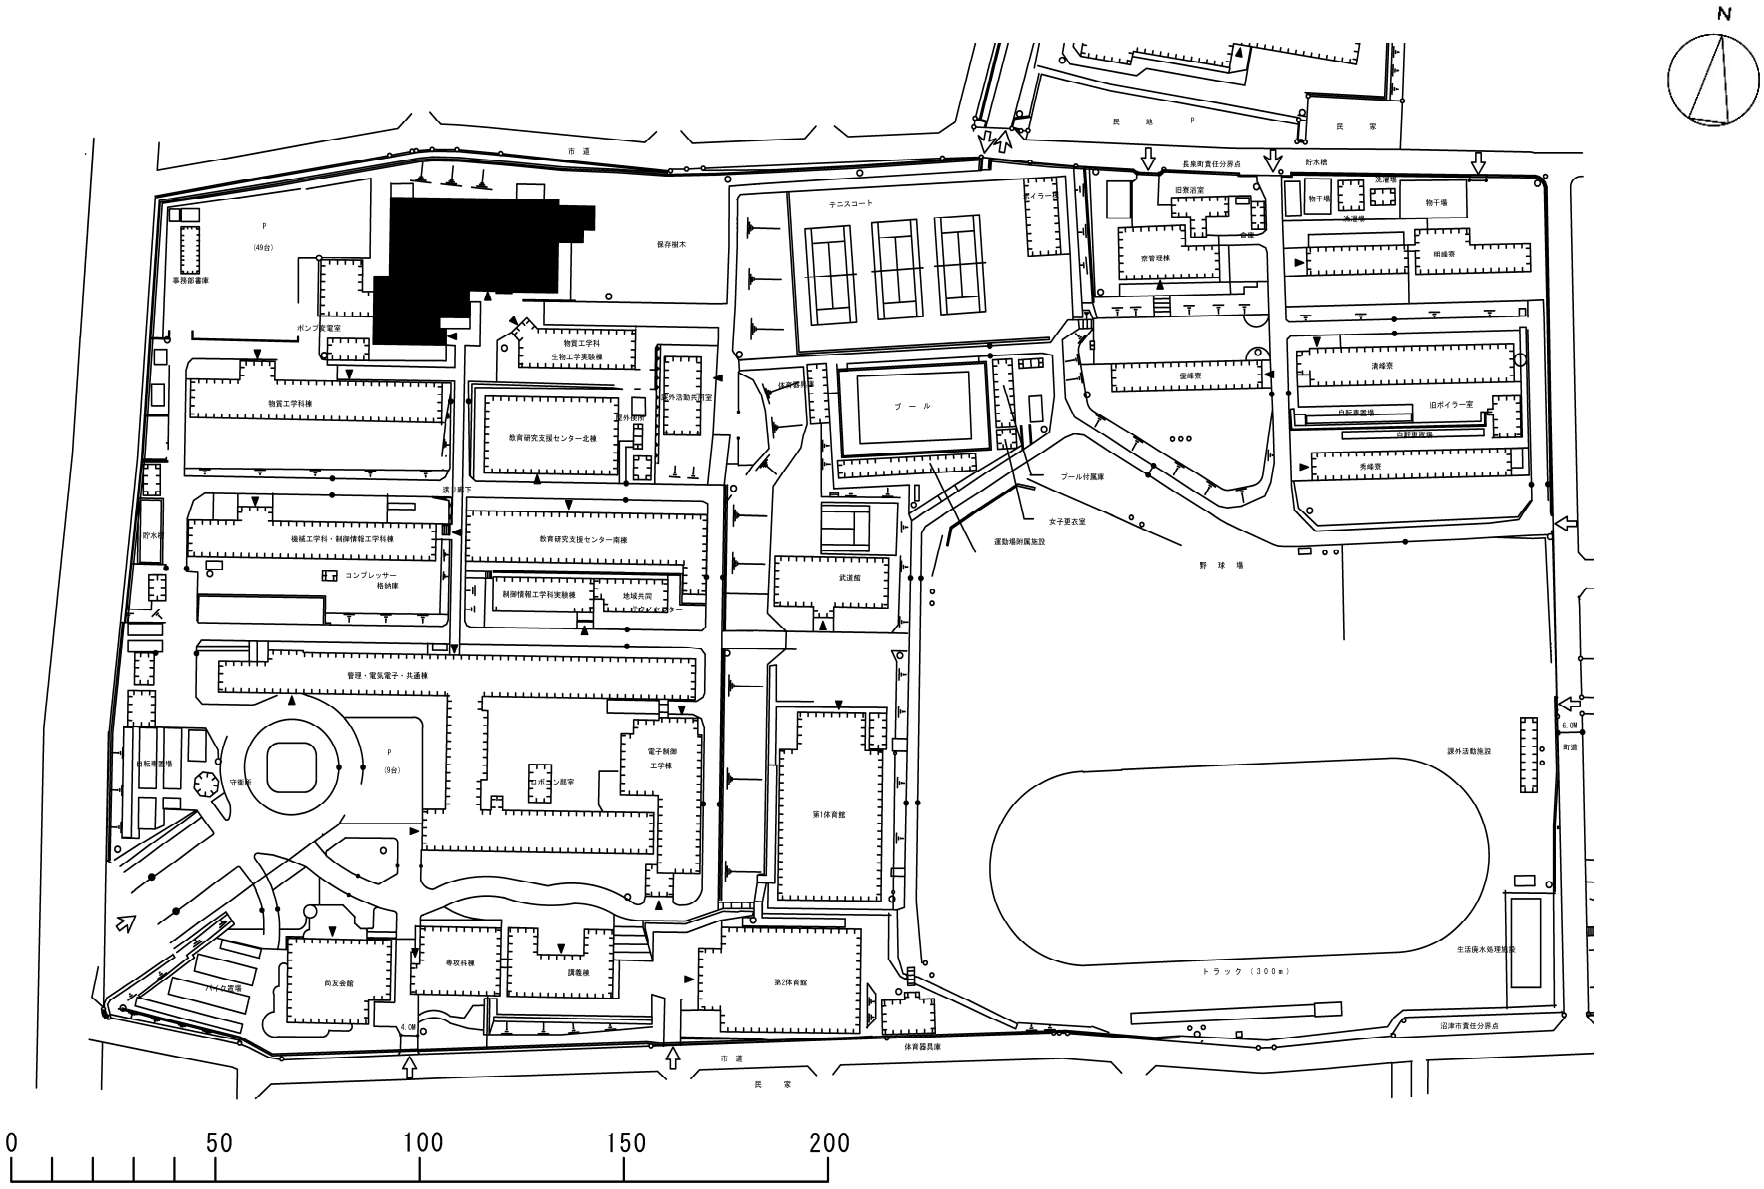


団地名	001 大岡	事業名	国立高等専門学校機構（沼津工業高等専門学校） （大岡）総合学修センター改修	配置図	1/2000

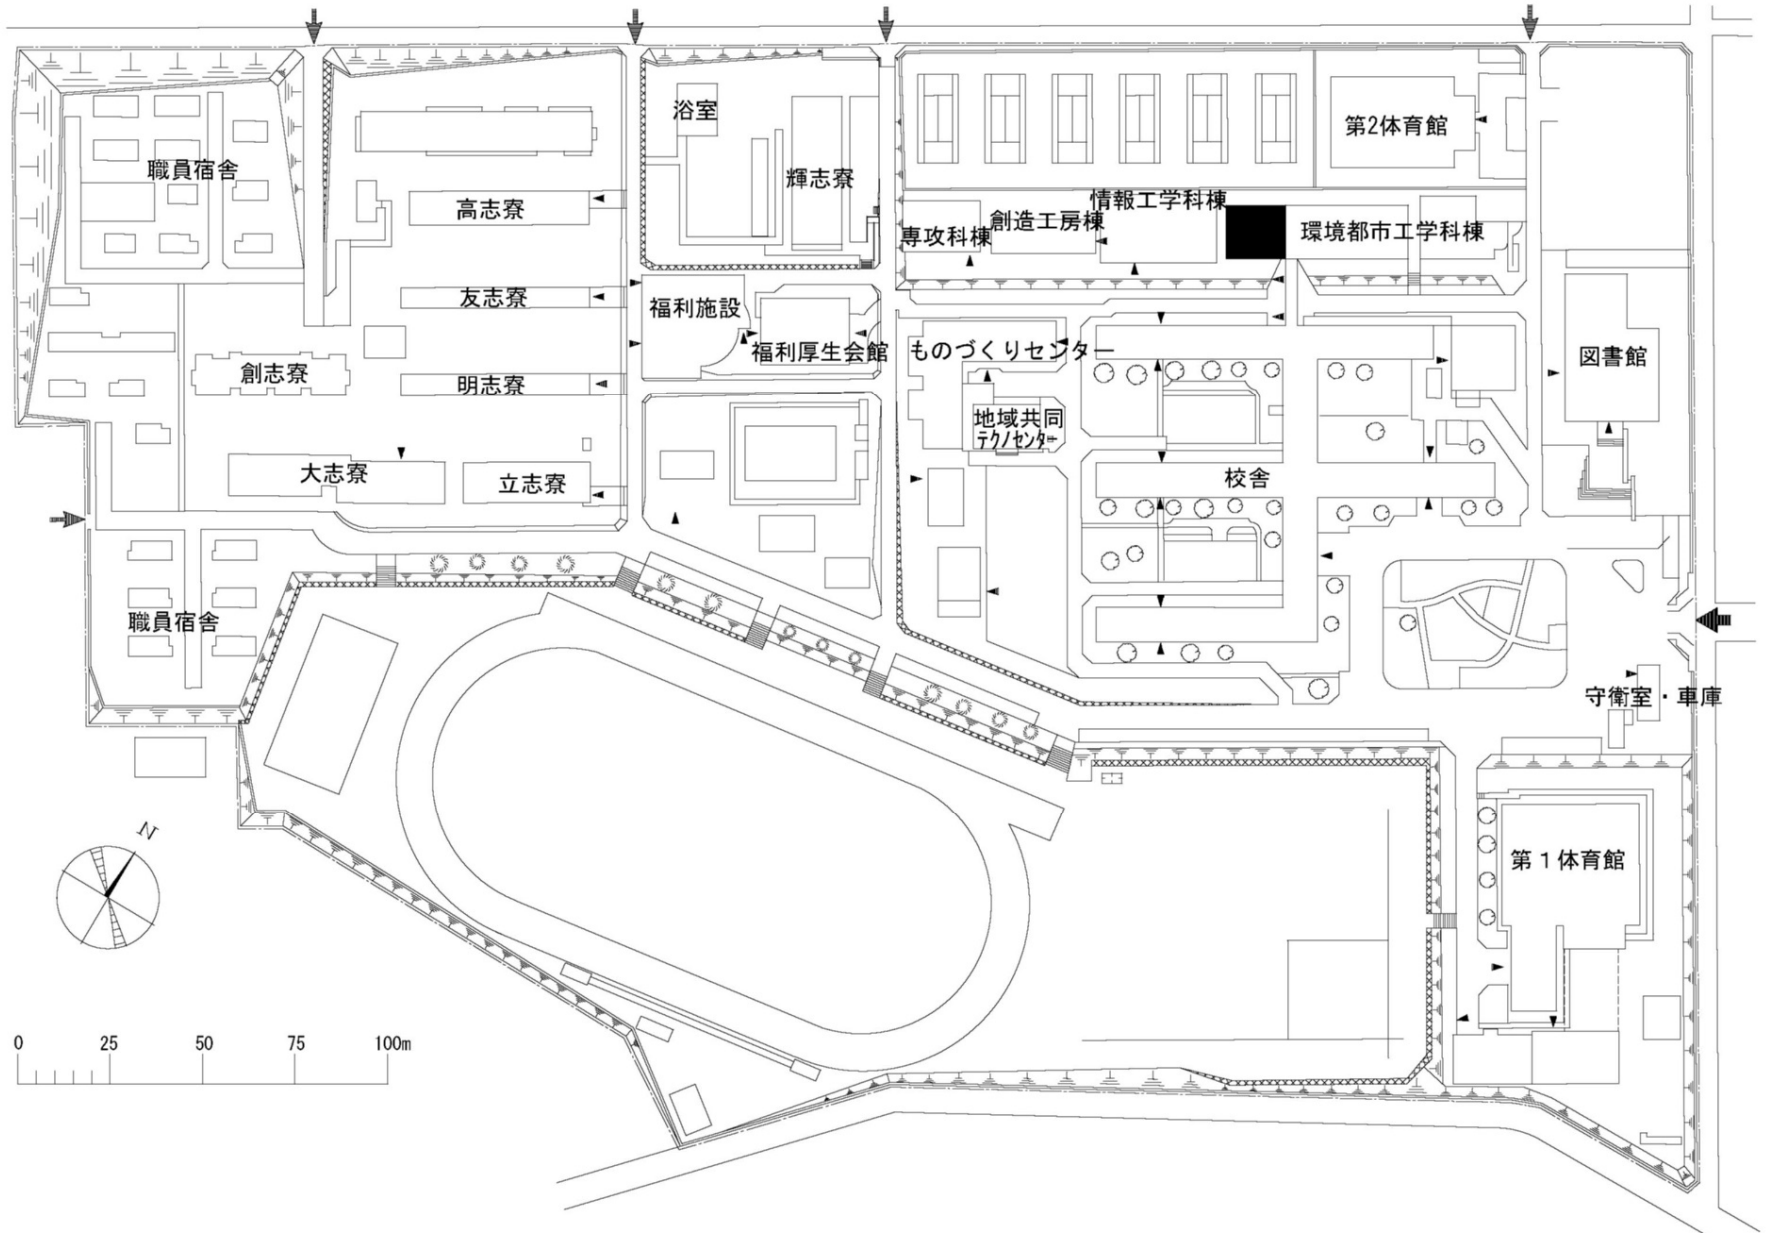


団 地 名	001 栄生町	事 業 名	国立高等専門学校機構(豊田工業高等専門学校) (栄生町)講義棟改修	配 置 図	1/2500

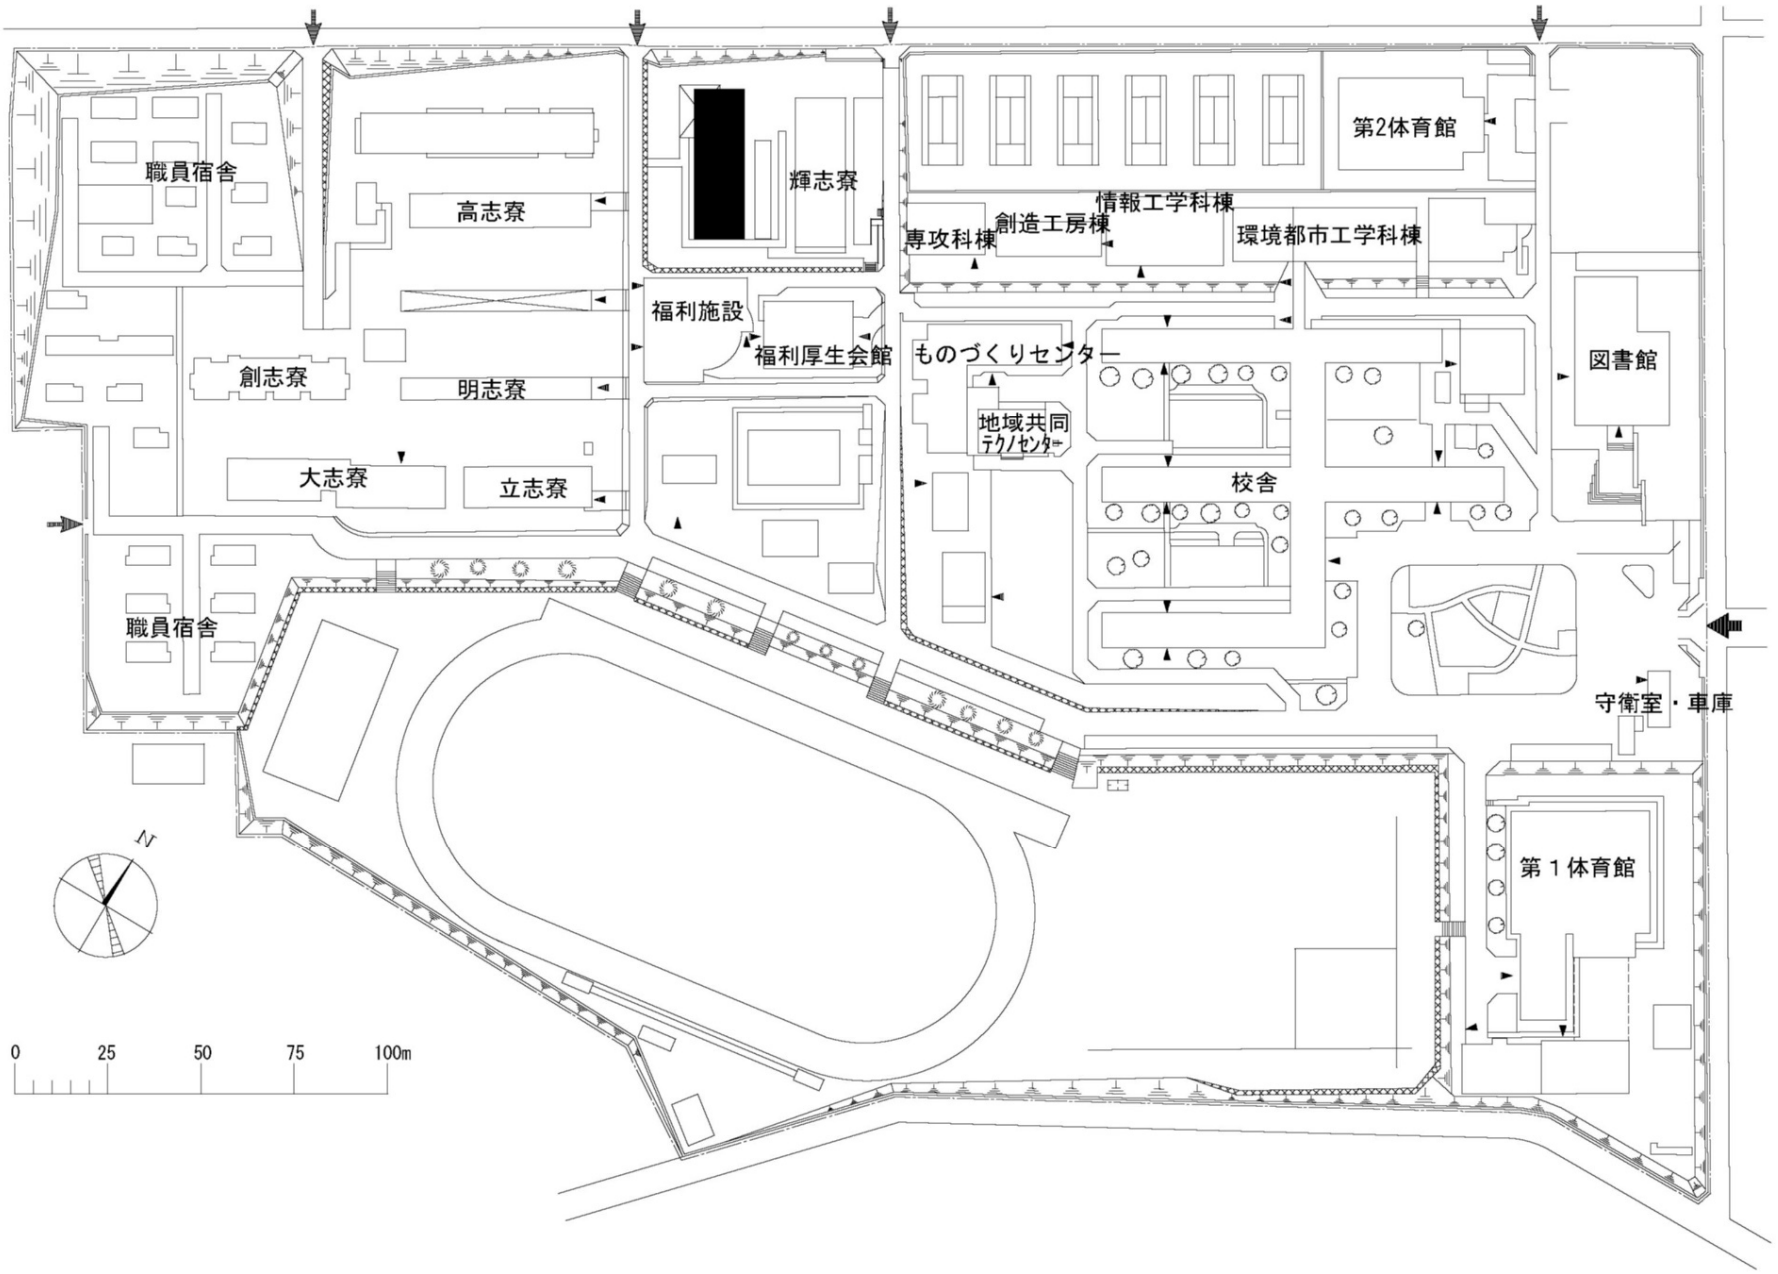


団 地 名	001 栄生町	事 業 名	国立高等専門学校機構(豊田工業高等専門学校) (栄生町)混住型学生寮	配 置 図	1/2500

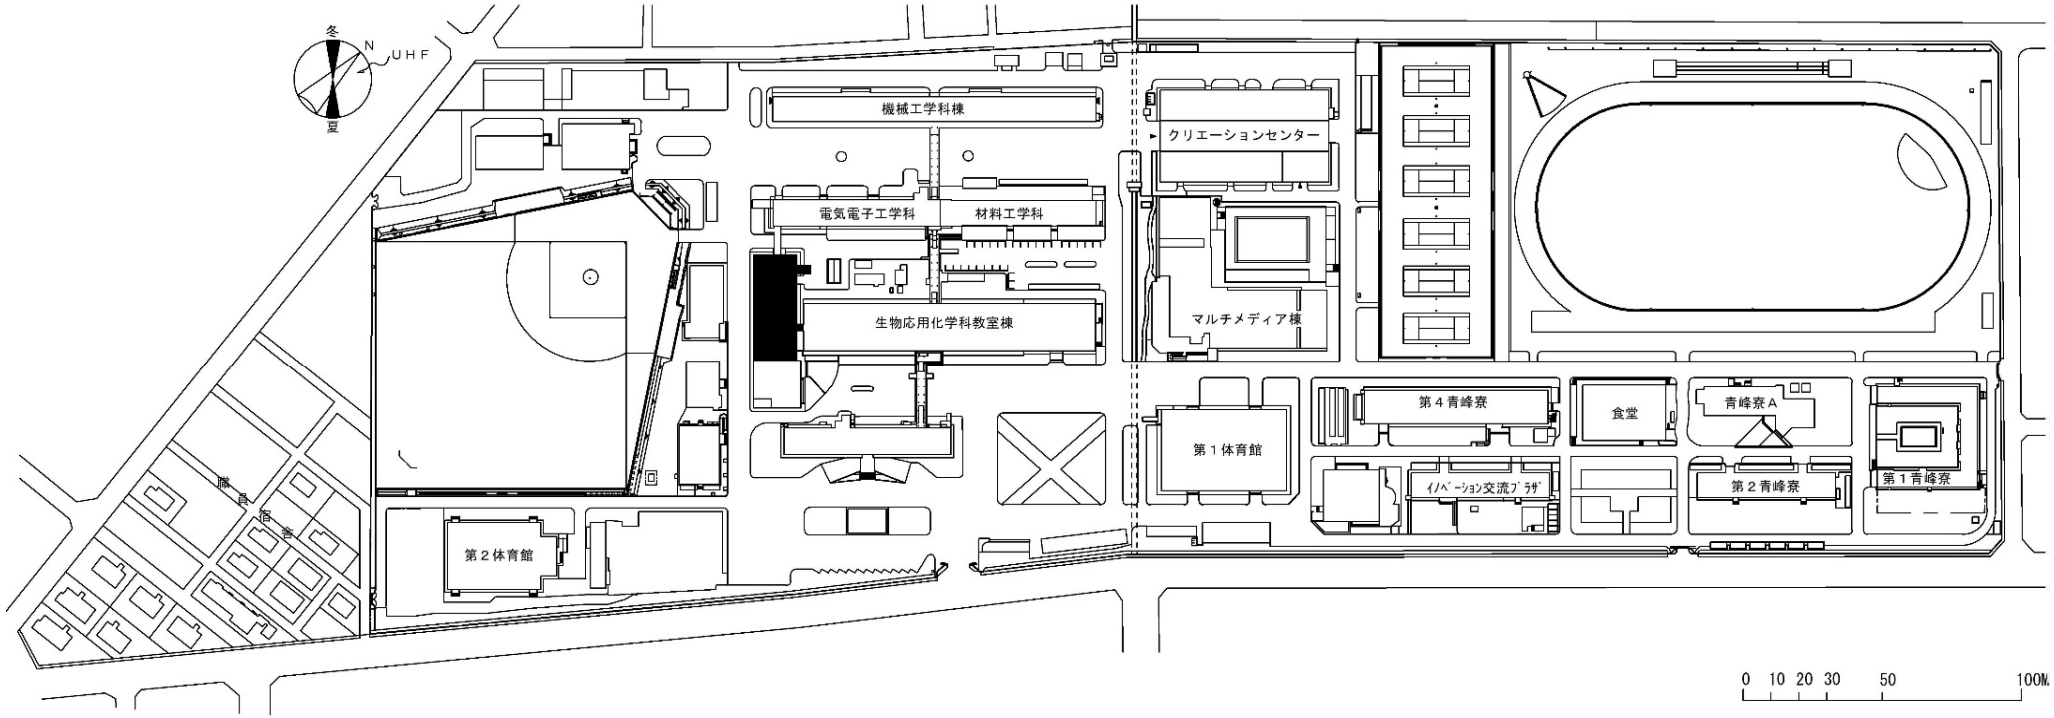


団 地 名	001 白子町	事 業 名	国立高等専門学校機構（鈴鹿工業高等専門学校） （白子町）校舎改修（電子情報工学）	配 置 図	1/3000

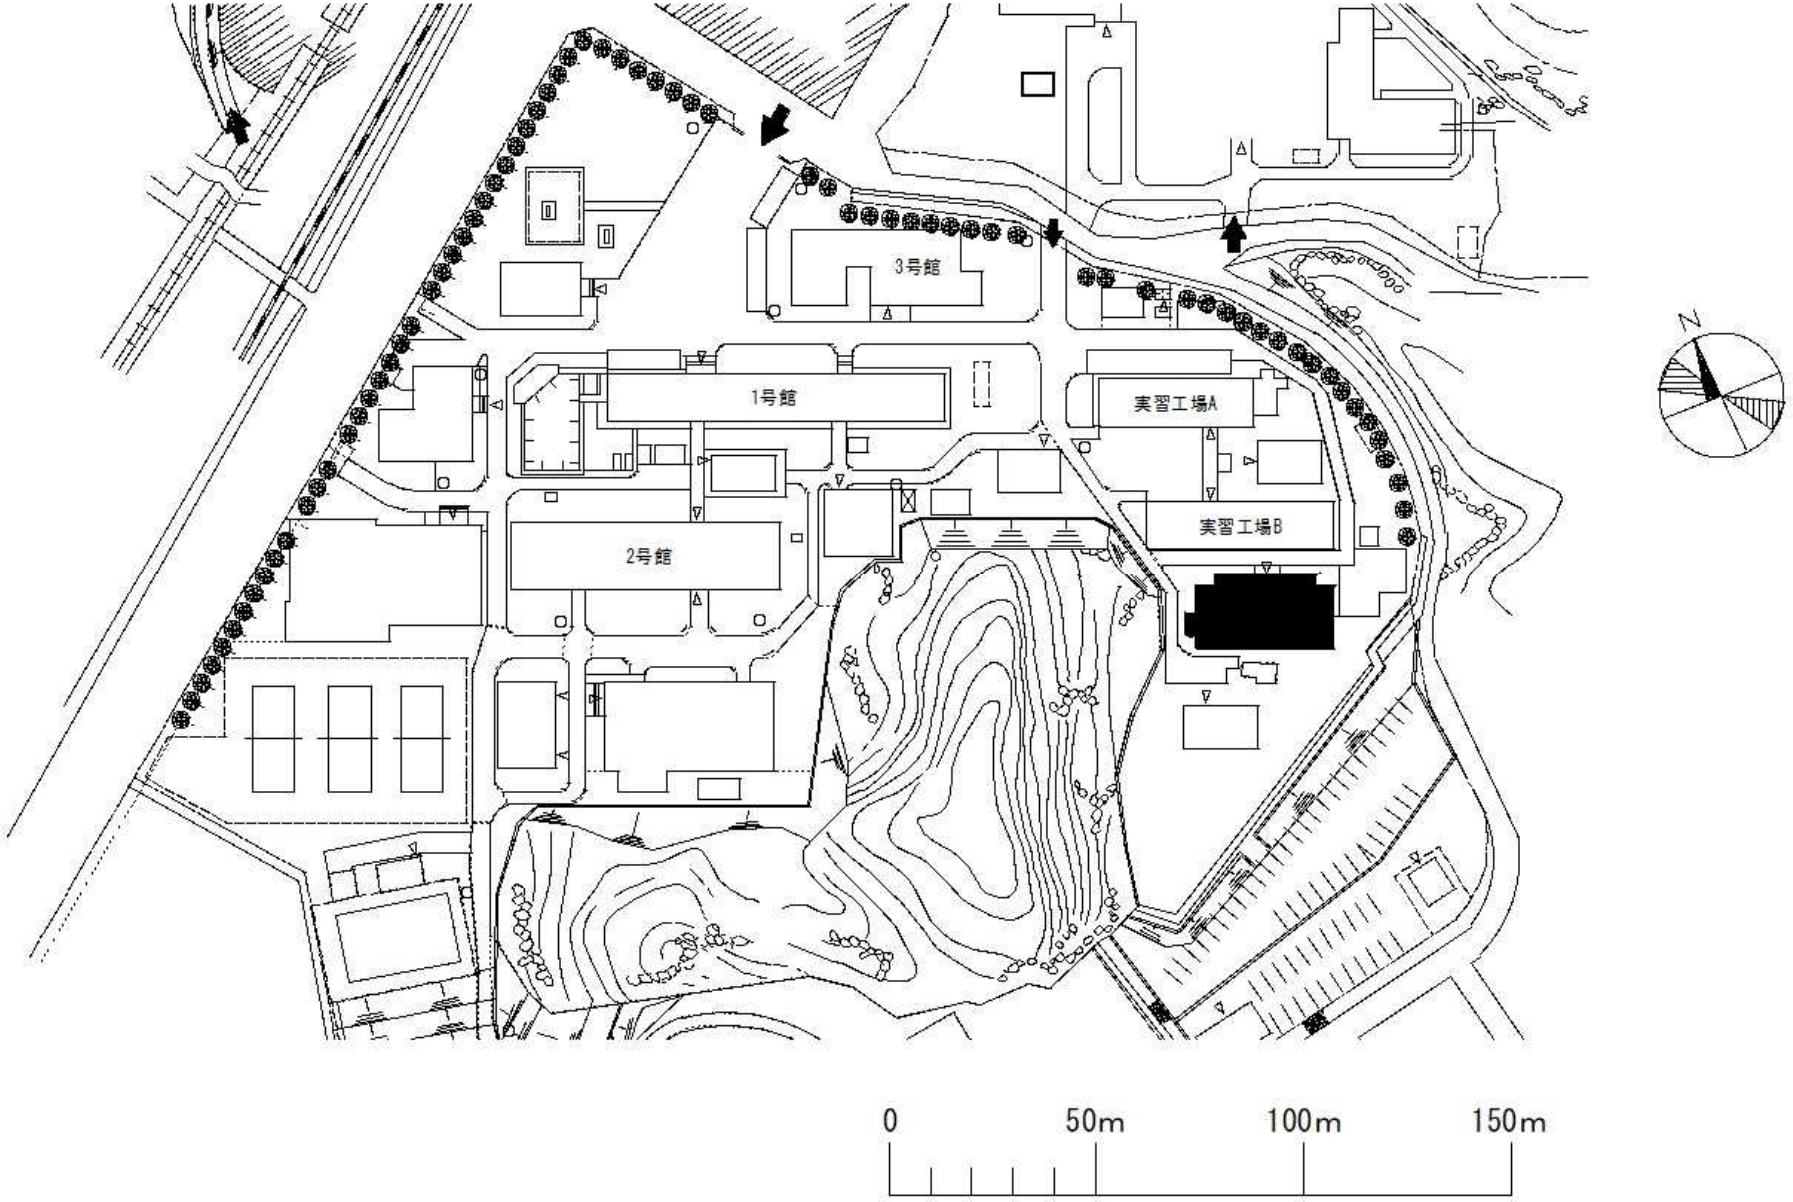


団 地 名	001池上町	事 業 名	国立高等専門学校機構(鳥羽商船高等専門学校)(池上町)実験研究棟改修(海洋学)	配 置 図	1/2000

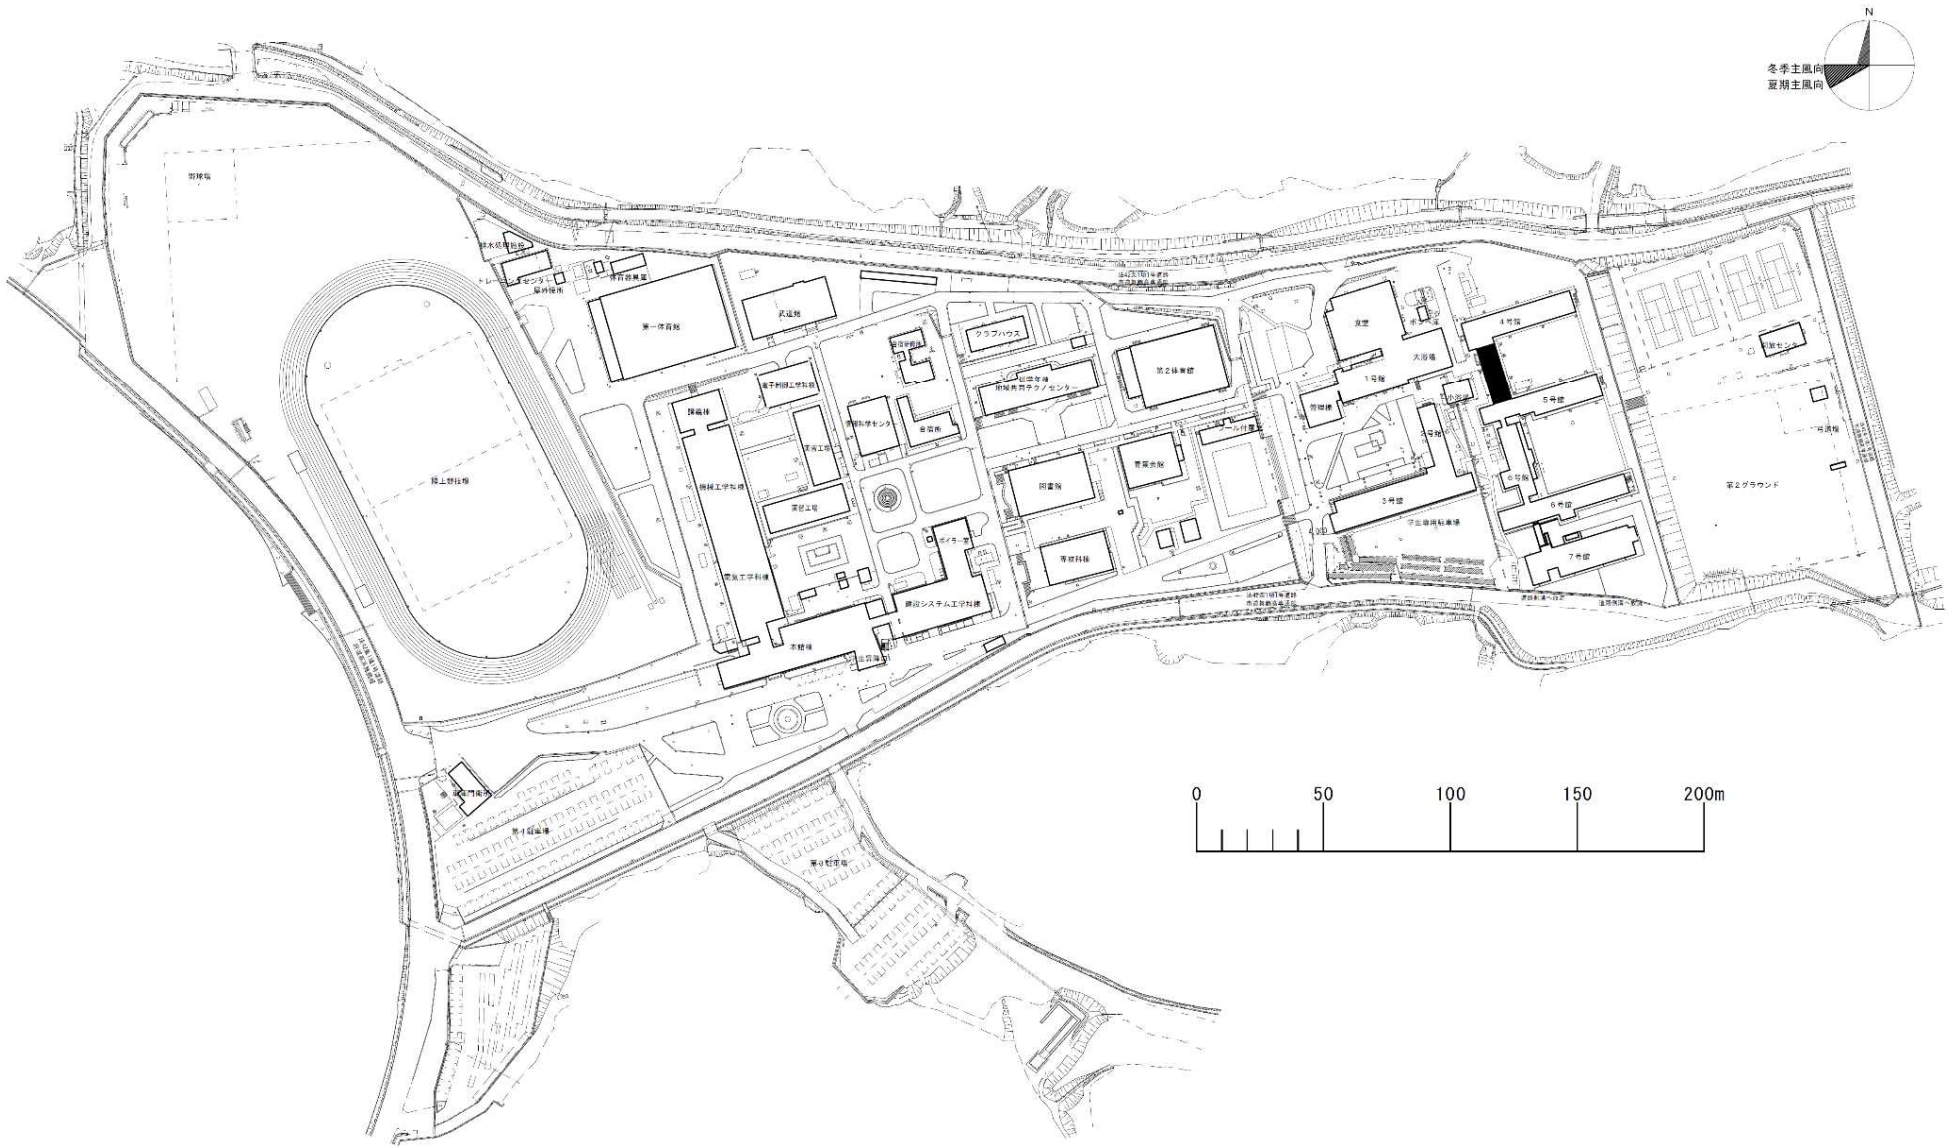


団 地 名	001 白屋	事 業 名	国立高等専門学校機構（舞鶴工業高等専門学校） （白屋）寄宿舎改修	配 置 図	1/3000

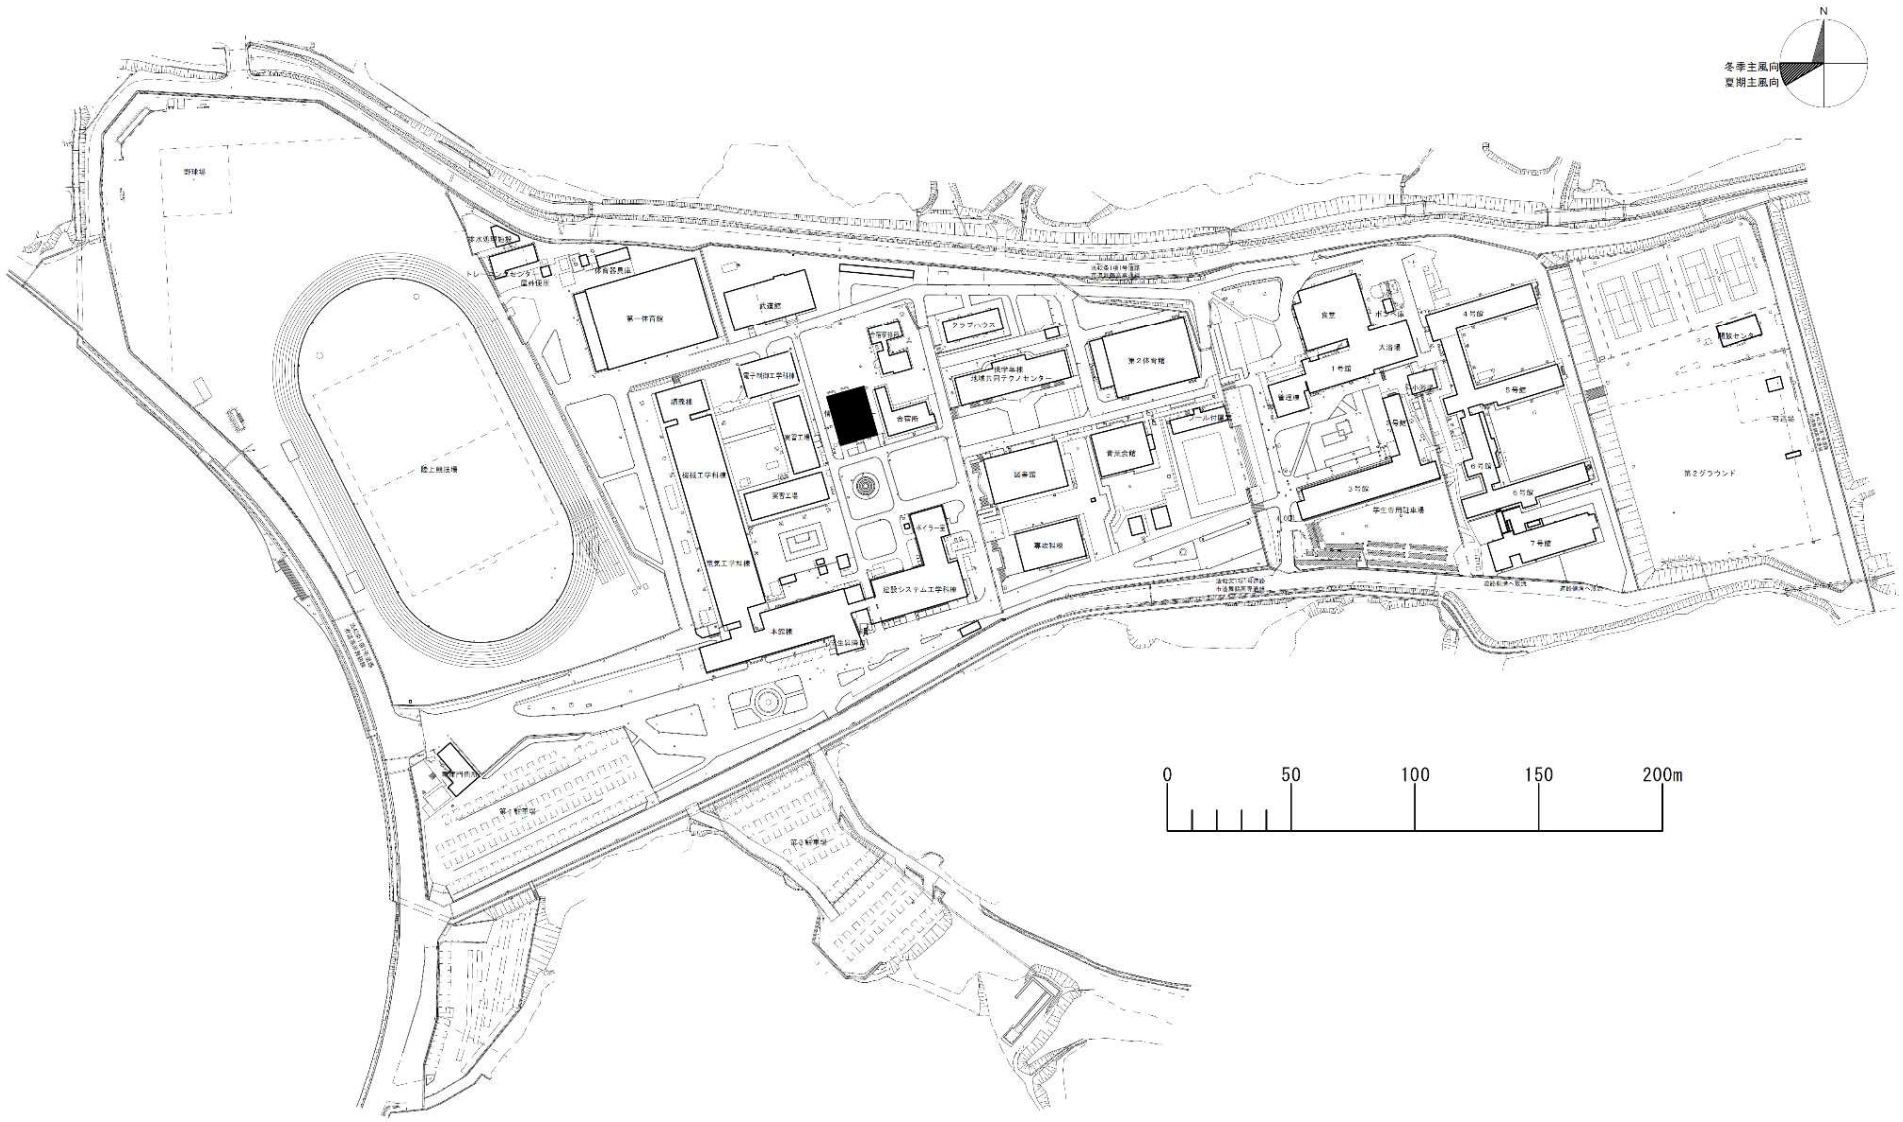


団 地 名	001 白屋	事 業 名	国立高等専門学校機構（舞鶴工業高等専門学校） （白屋）情報科学センター改修	配 置 図	1/3000

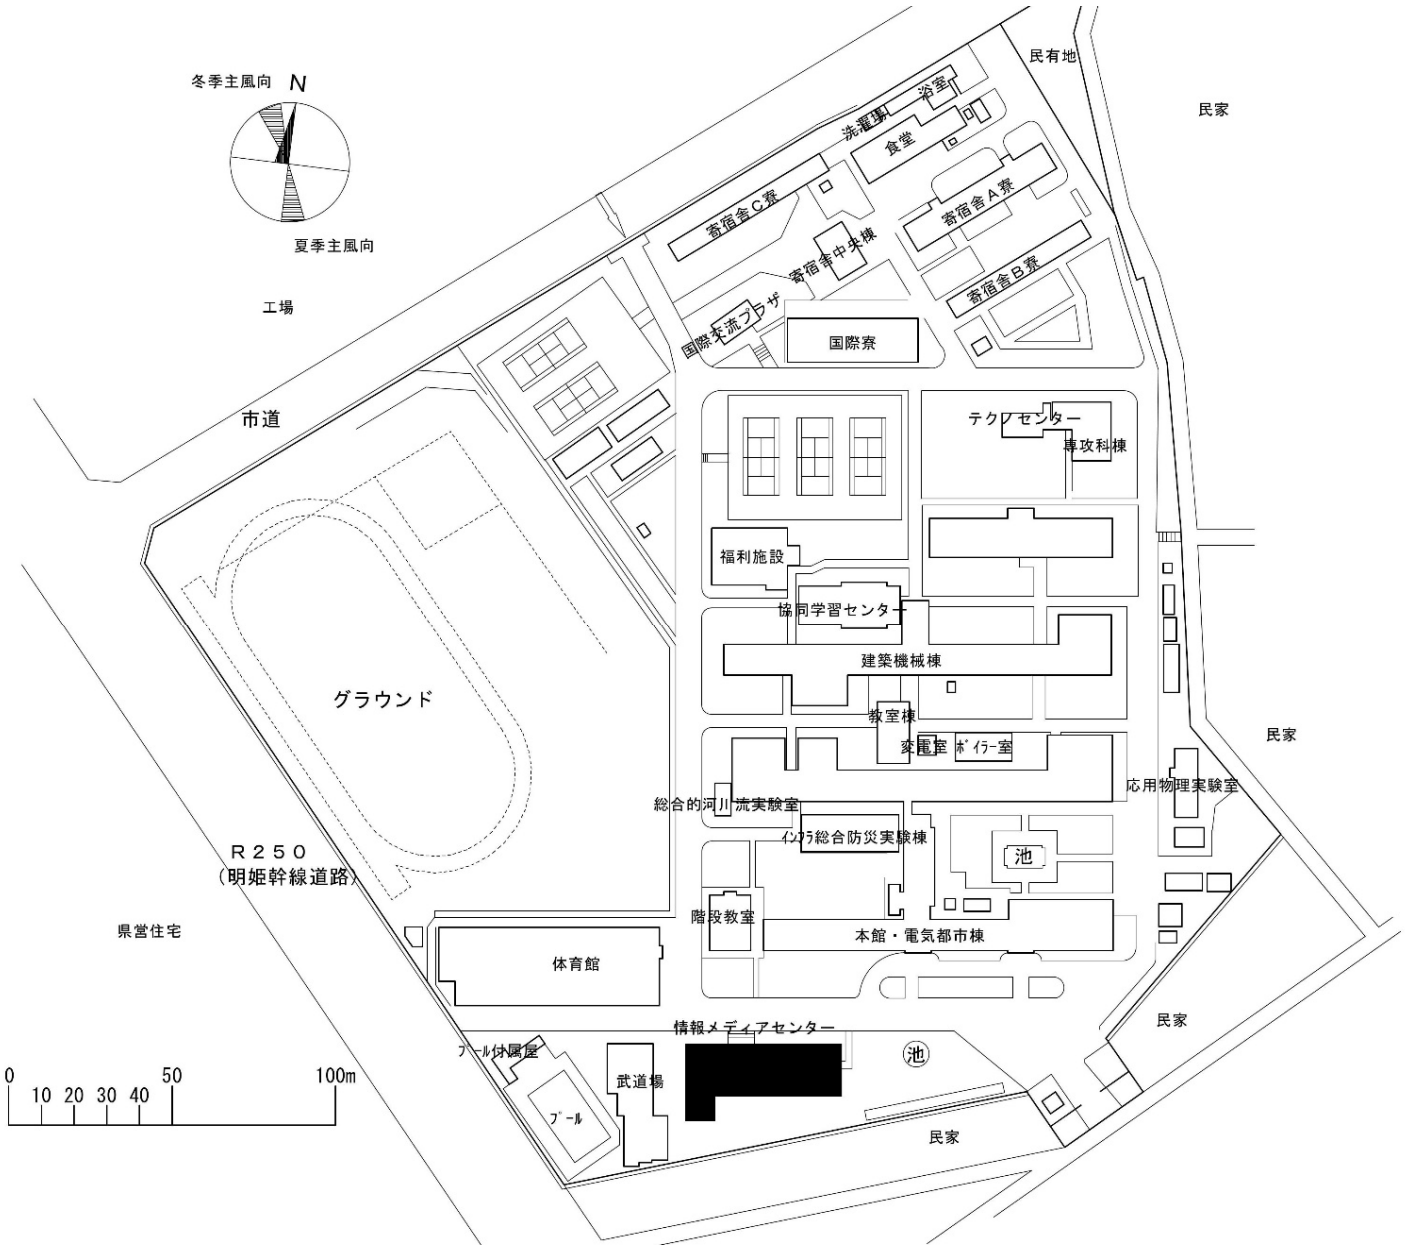


団　地　名	001 魚住町西岡	事　業　名	国立高等専門学校機構（明石工業高等専門学校） （魚住町西岡）図書館改修	配　置　図	1/2500

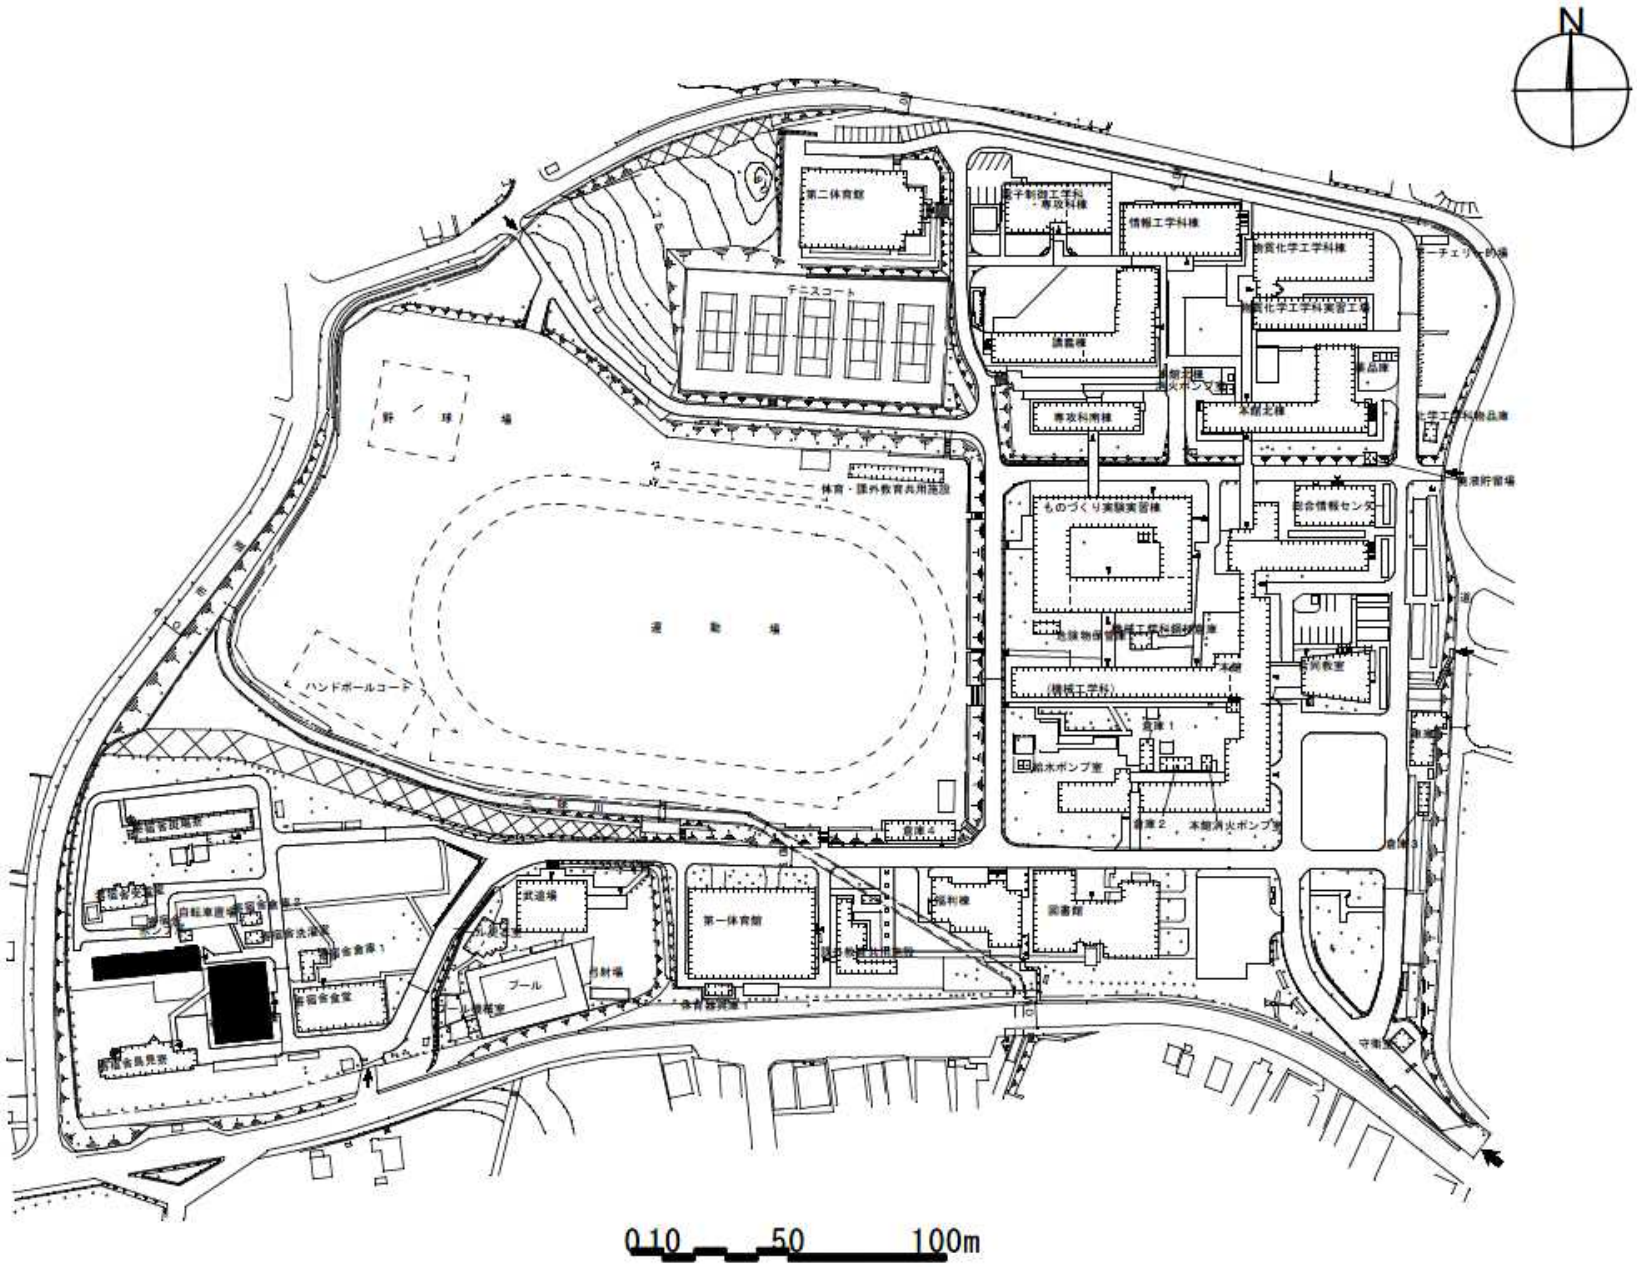


団地名	001 矢田	事業名	国立高等専門学校機構(奈良工業高等専門学校) (矢田)寄宿舎改修	配置図	1/2500

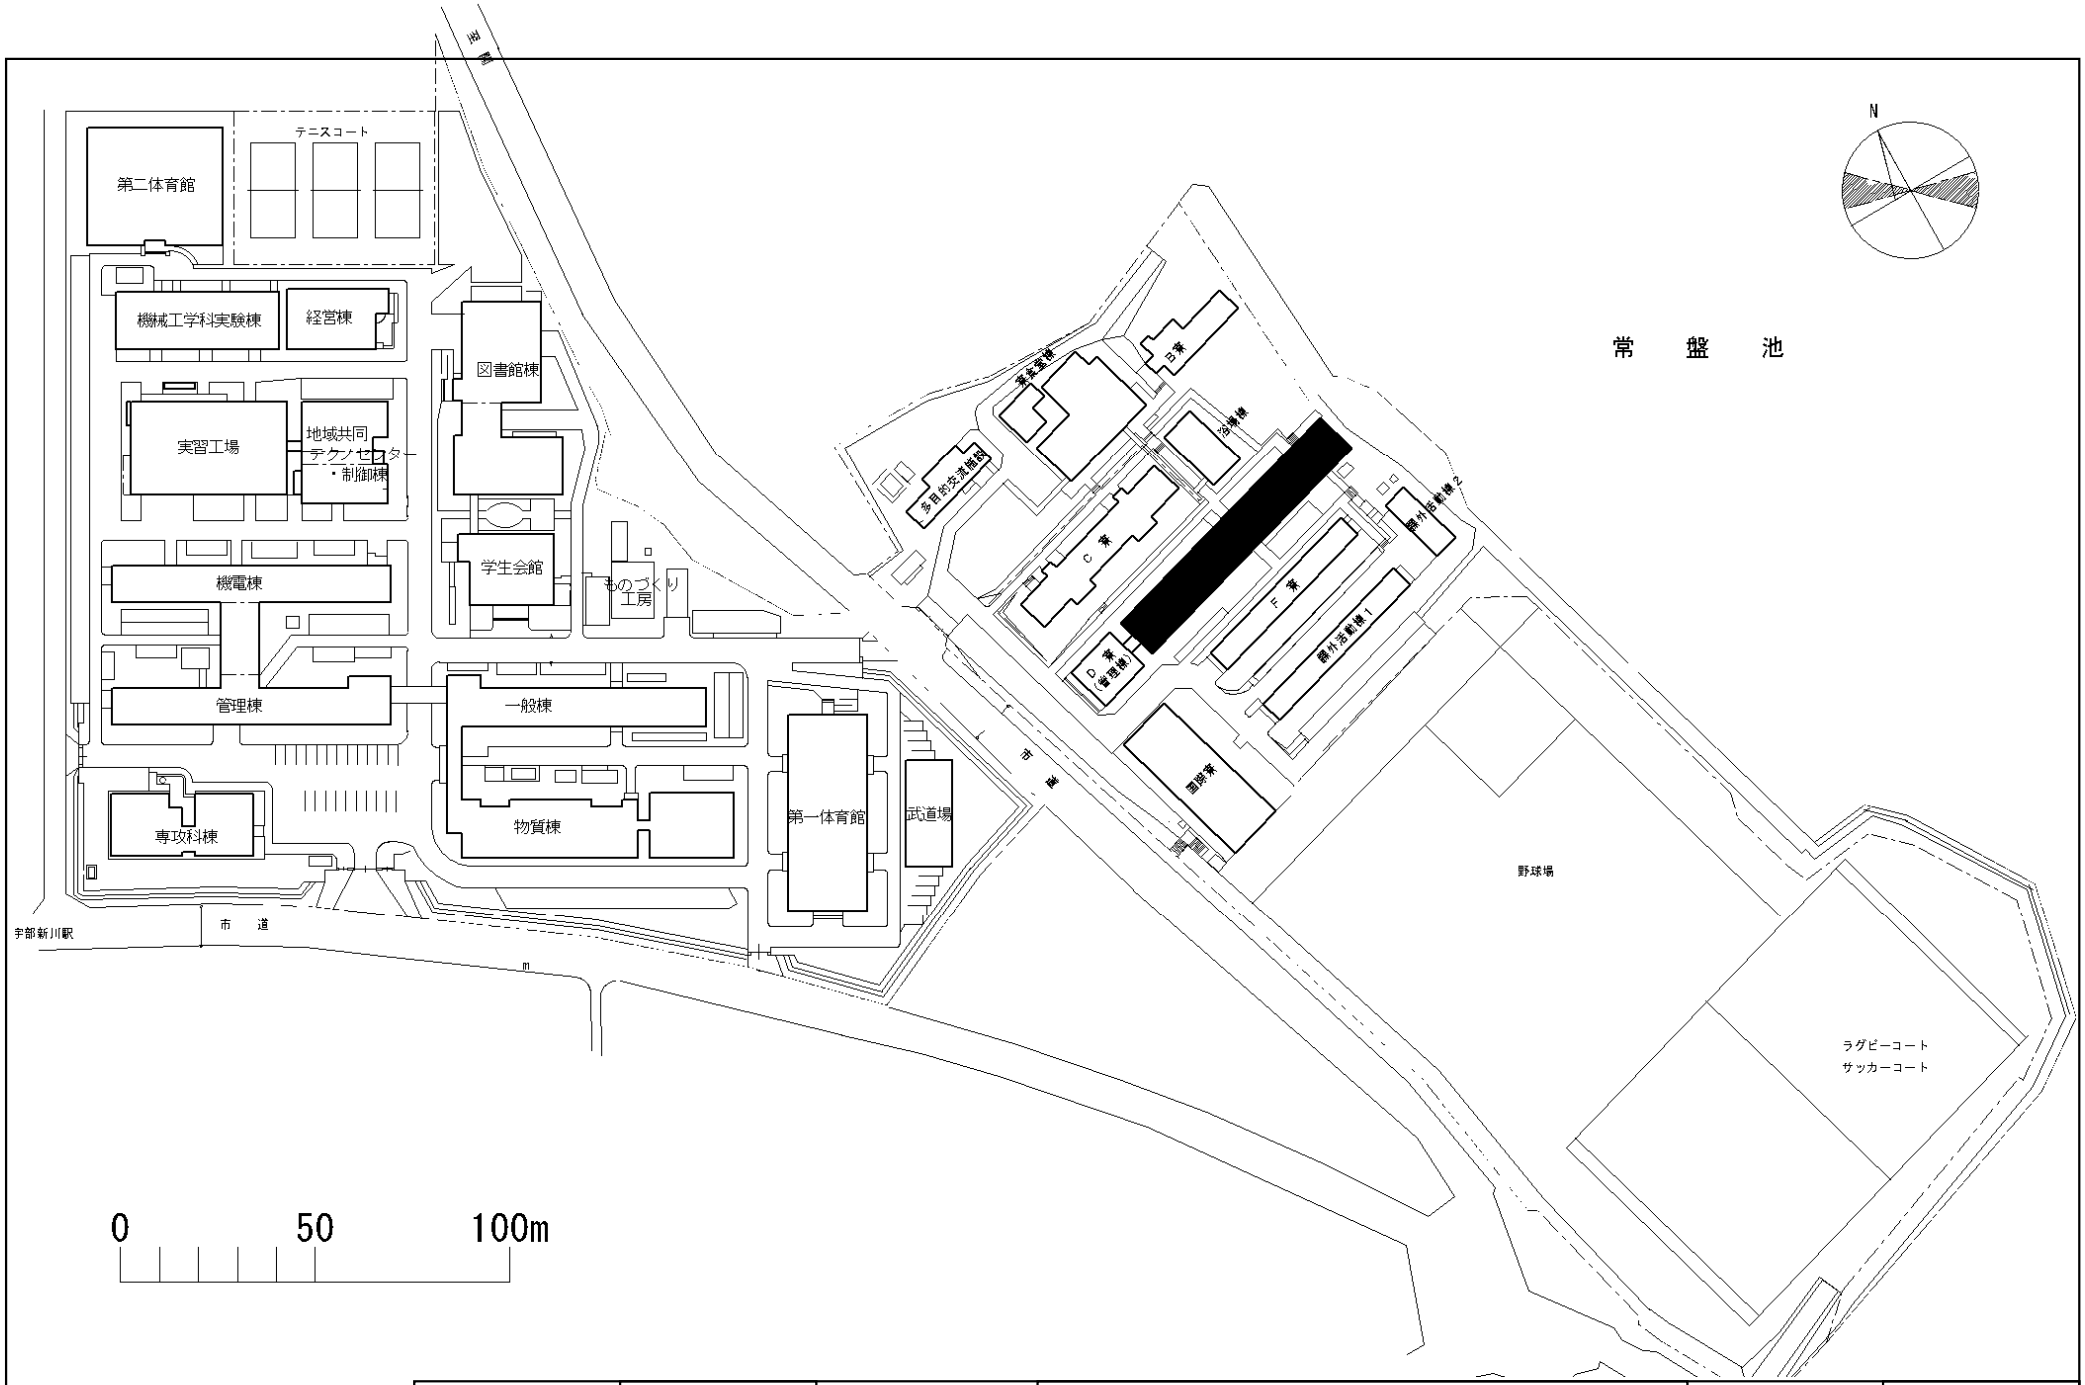


団　地　名	001 道松楢原	事　業　名	国立高等専門学校機構(宇部工業高等専門学校) (道松楢原)寄宿舎改修	配　置　図	1/2000

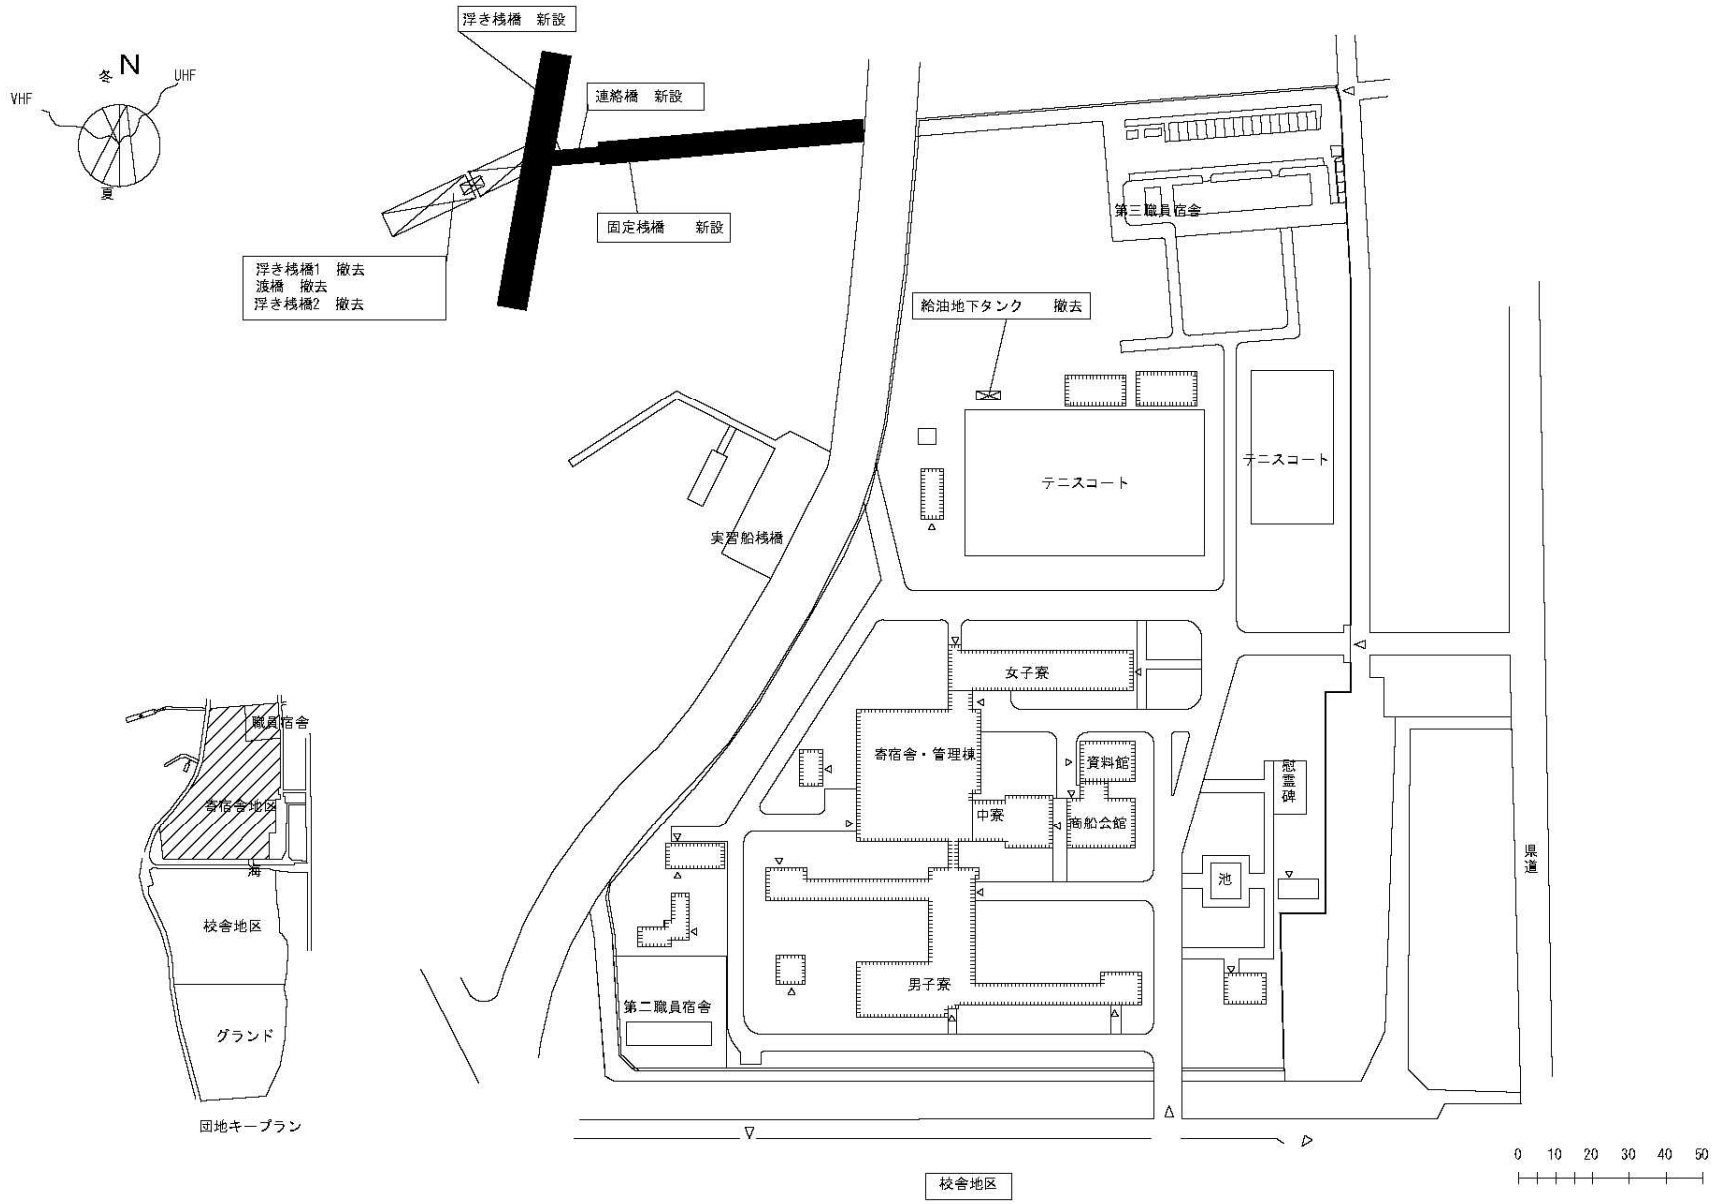


団地名	001 小松	事業名	国立高等専門学校機構（大島商船高等専門学校）（小松）基幹・環境整備Ⅱ（桟橋）	配置図	1/2000

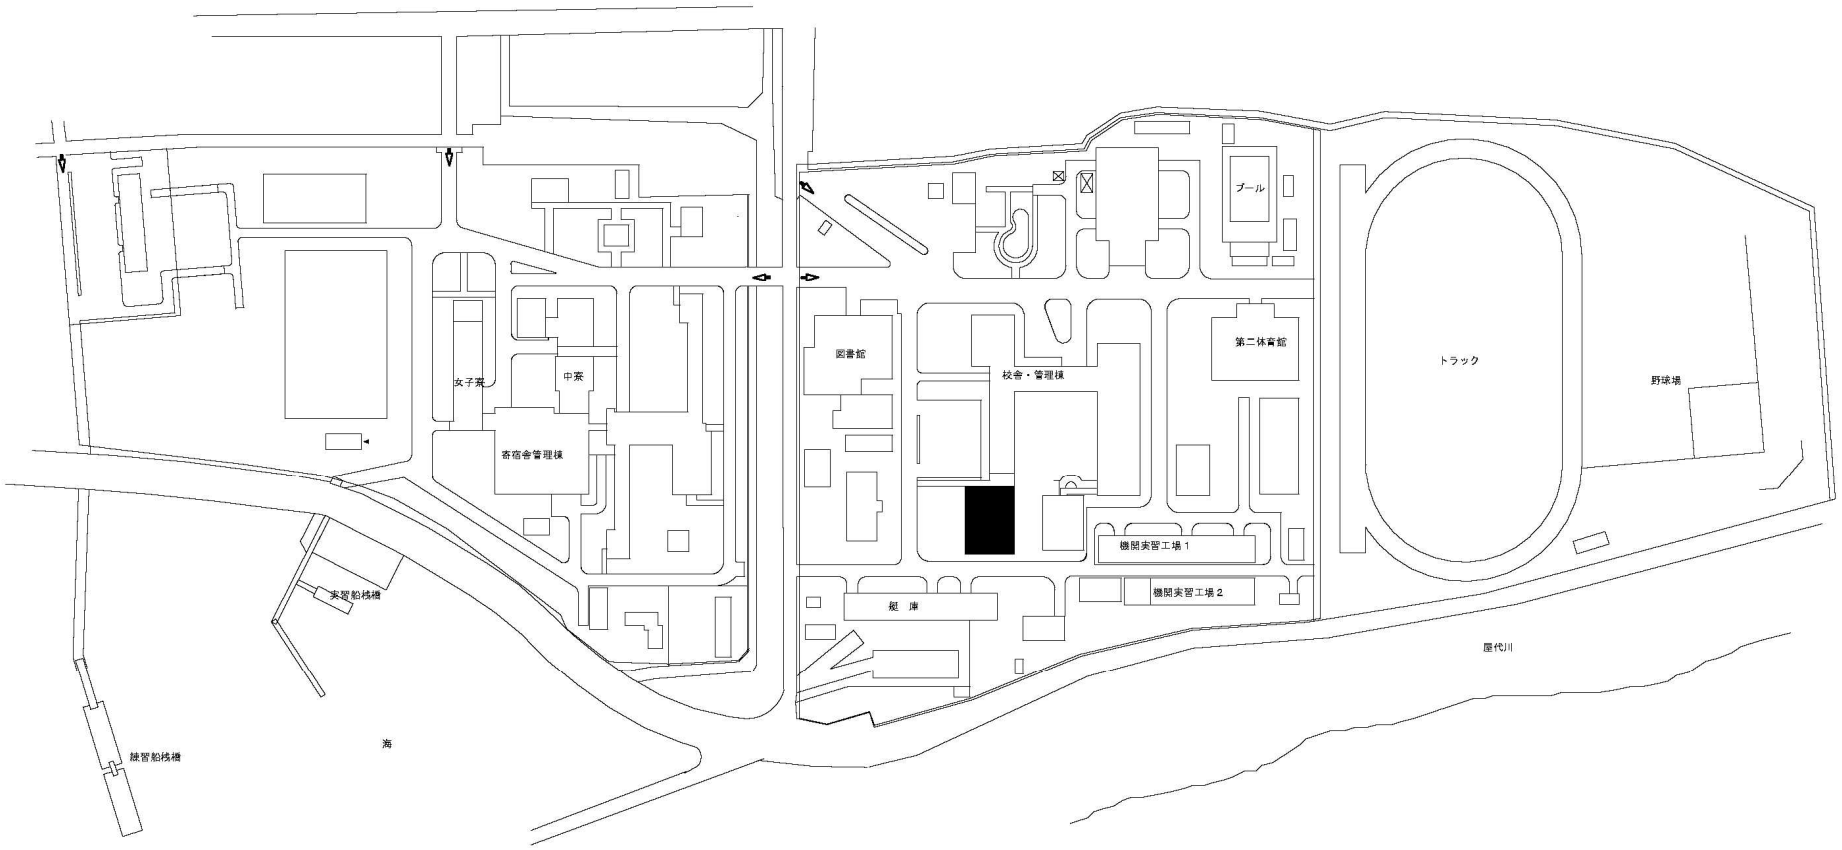

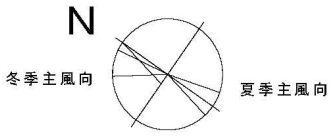




団地名	001 小松	事業名	国立高等専門学校機構（大島商船高等専門学校）（小松）校舎改修（電子機械工学）	配置図	1/3000

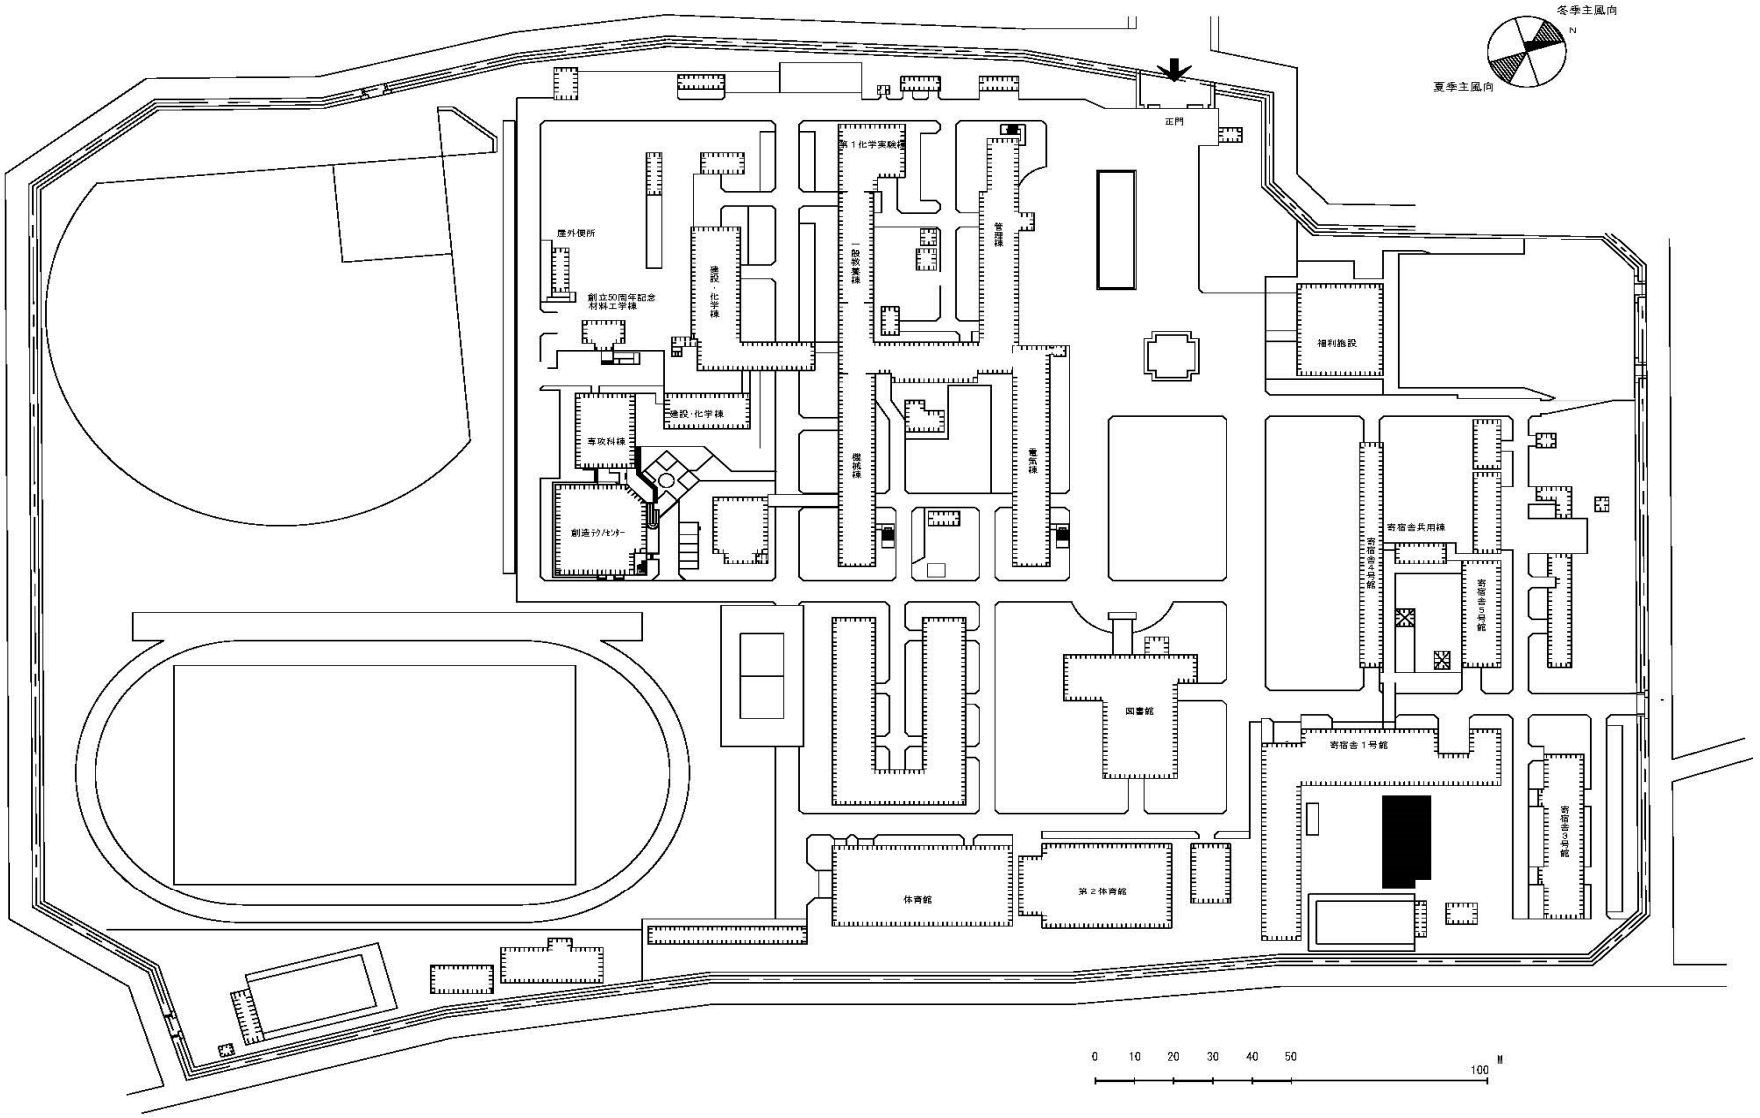


団地名	001 青木	事業名	国立高等専門学校機構(阿南工業高等専門学校) (青木)寄宿舎改修	配置図	1/1760

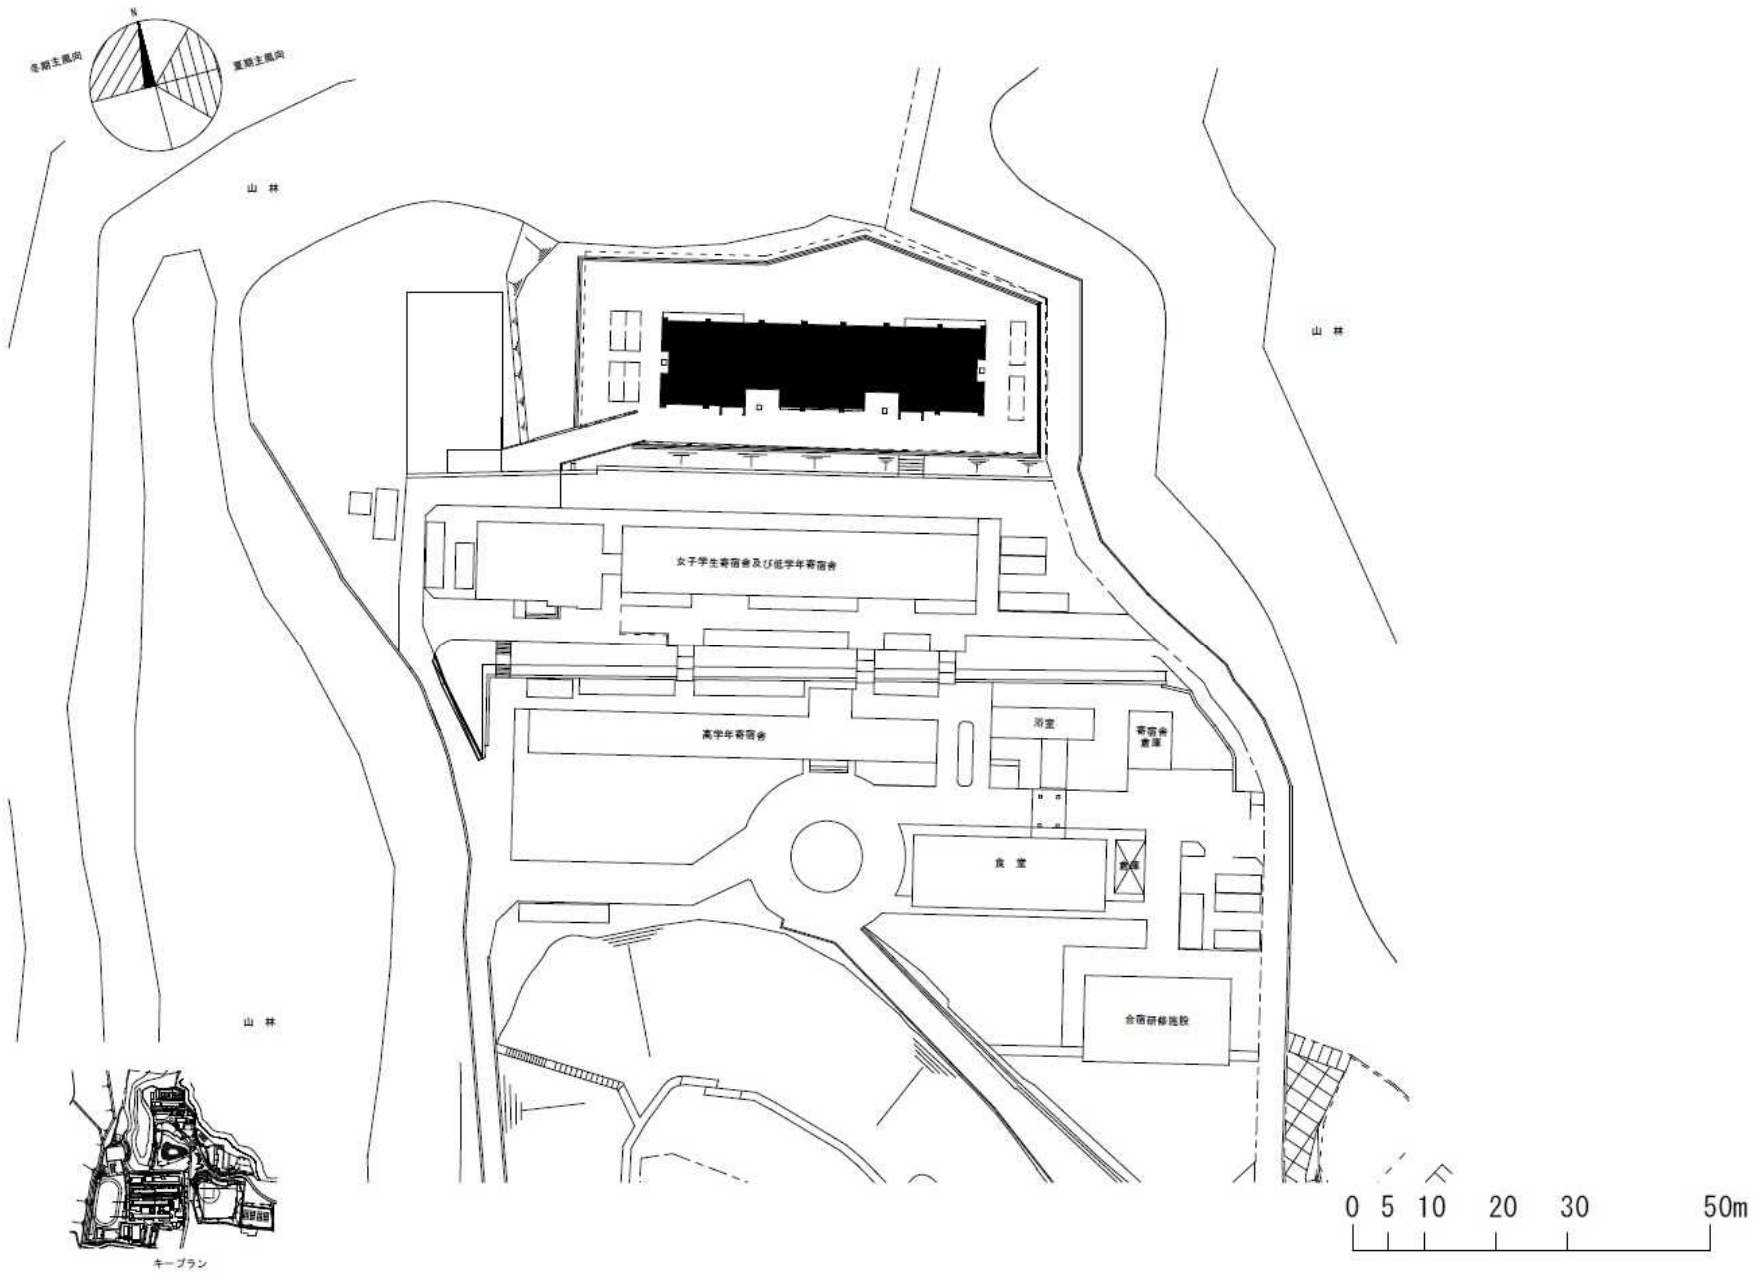


キープラン


団地名	001 勅使町	事業名	国立高等専門学校機構(香川高等専門学校) (勅使町)混住型学生寮	配置図	1/1000

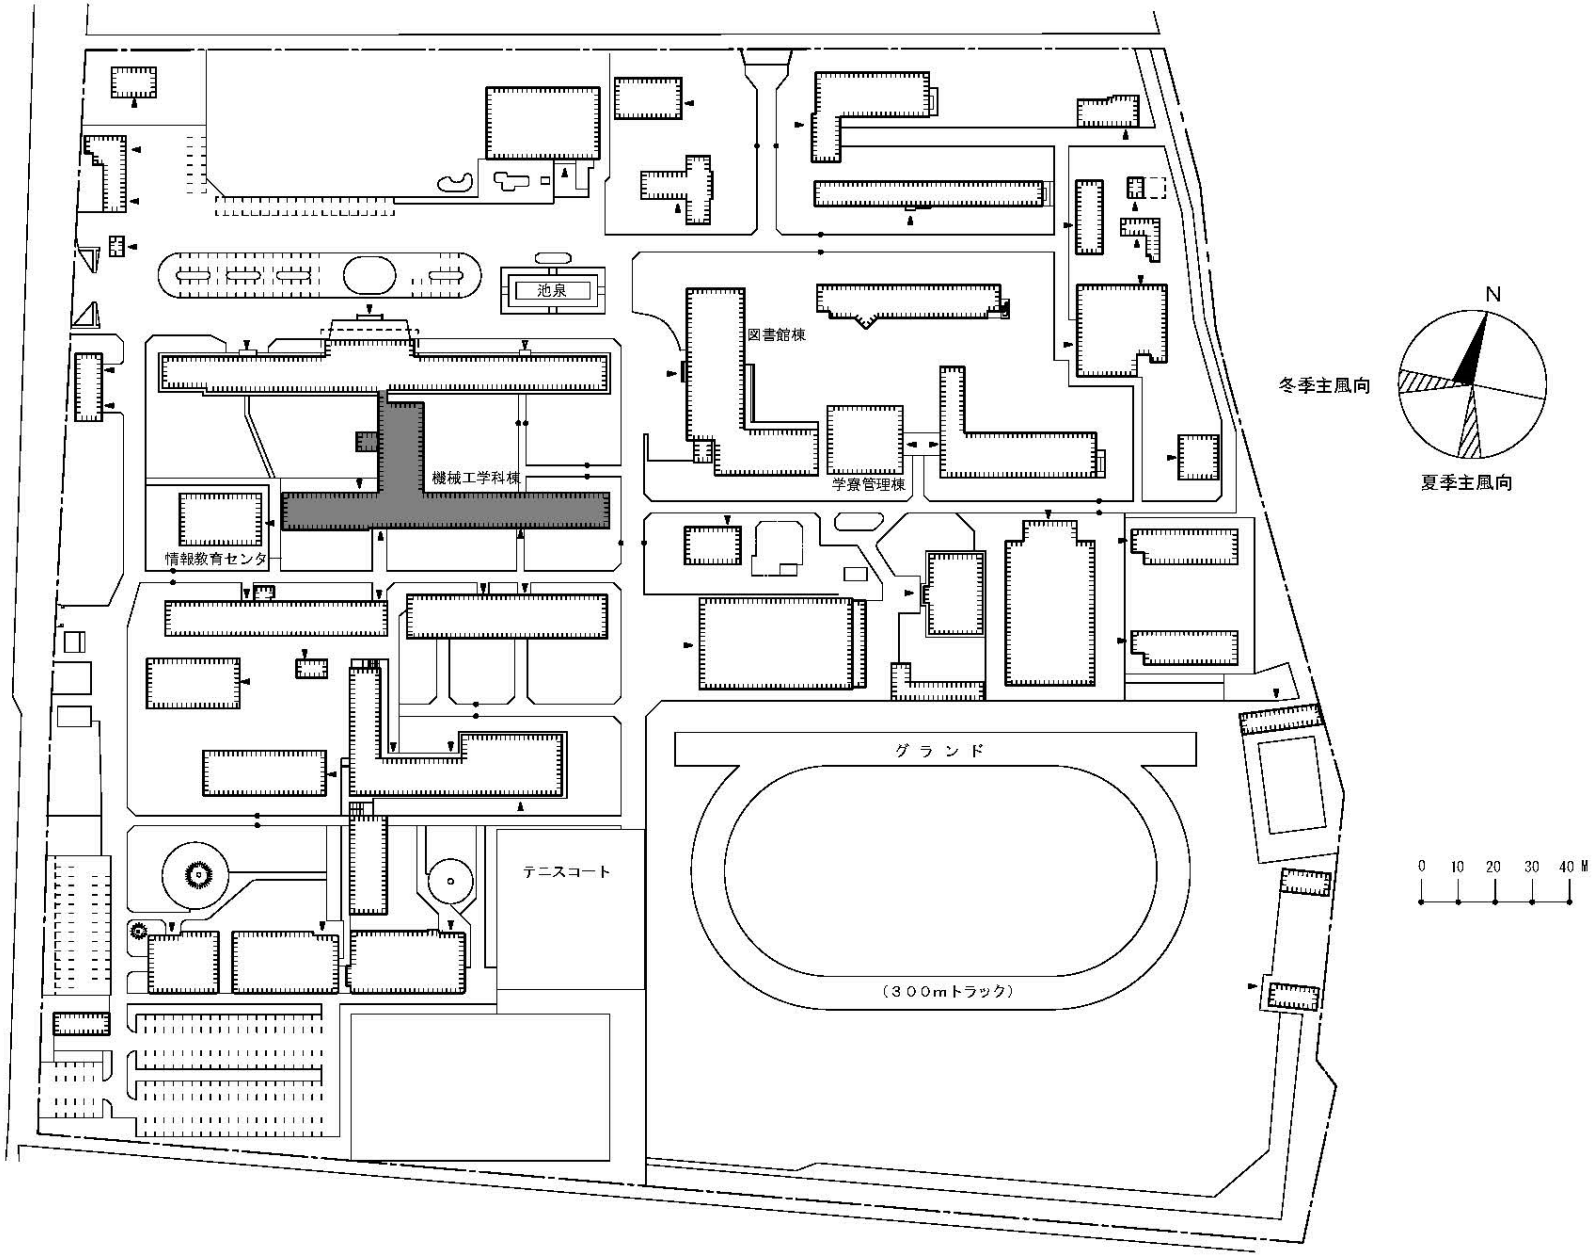


団 地 名	001 八雲	事 業 名	国立高等専門学校機構（新居浜工業高等専門学校）（八雲）校舎改修（機械工学）	配 置 図	1/2000

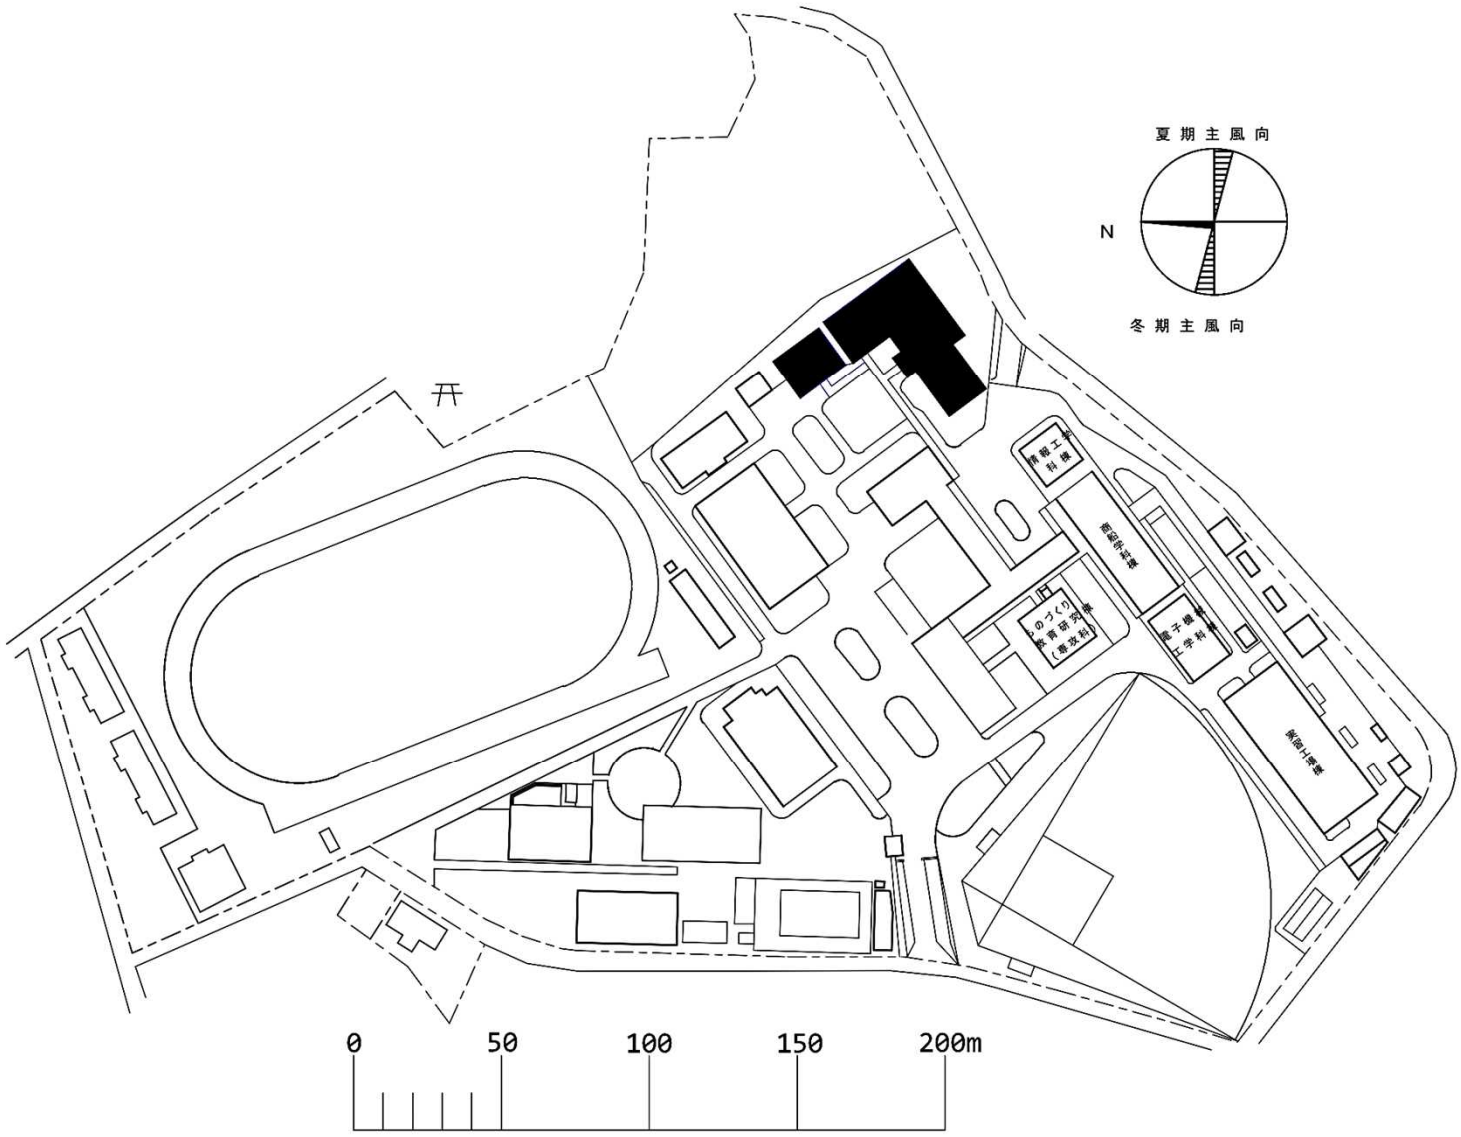


団地名	001 下弓削	事業名	国立高等専門学校機構(弓削商船高等専門学校) (下弓削)図書館等改修	配置図	1/1500

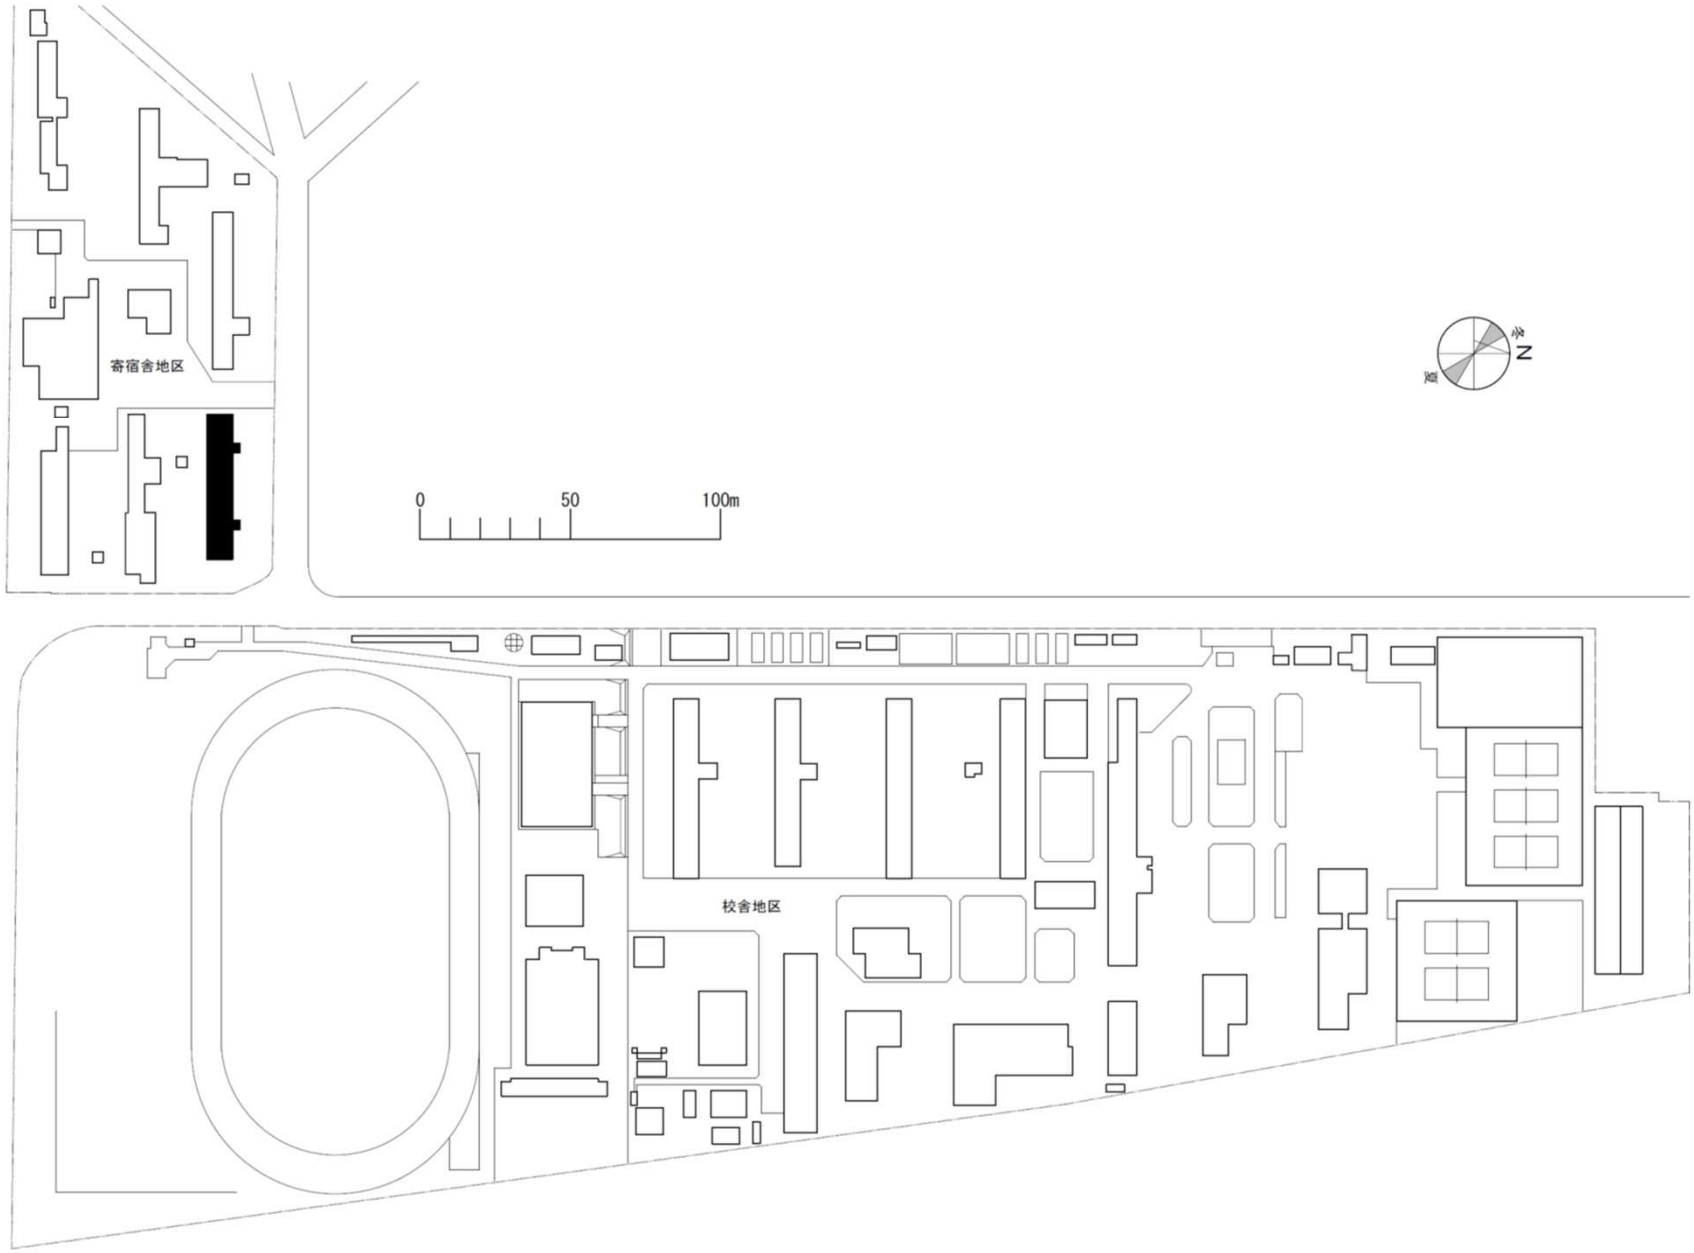


団 地 名	001 物部	事 業 名	国立高等専門学校機構(高知工業高等専門学校) (物部)寄宿舎改修	配 置 図	1/2500

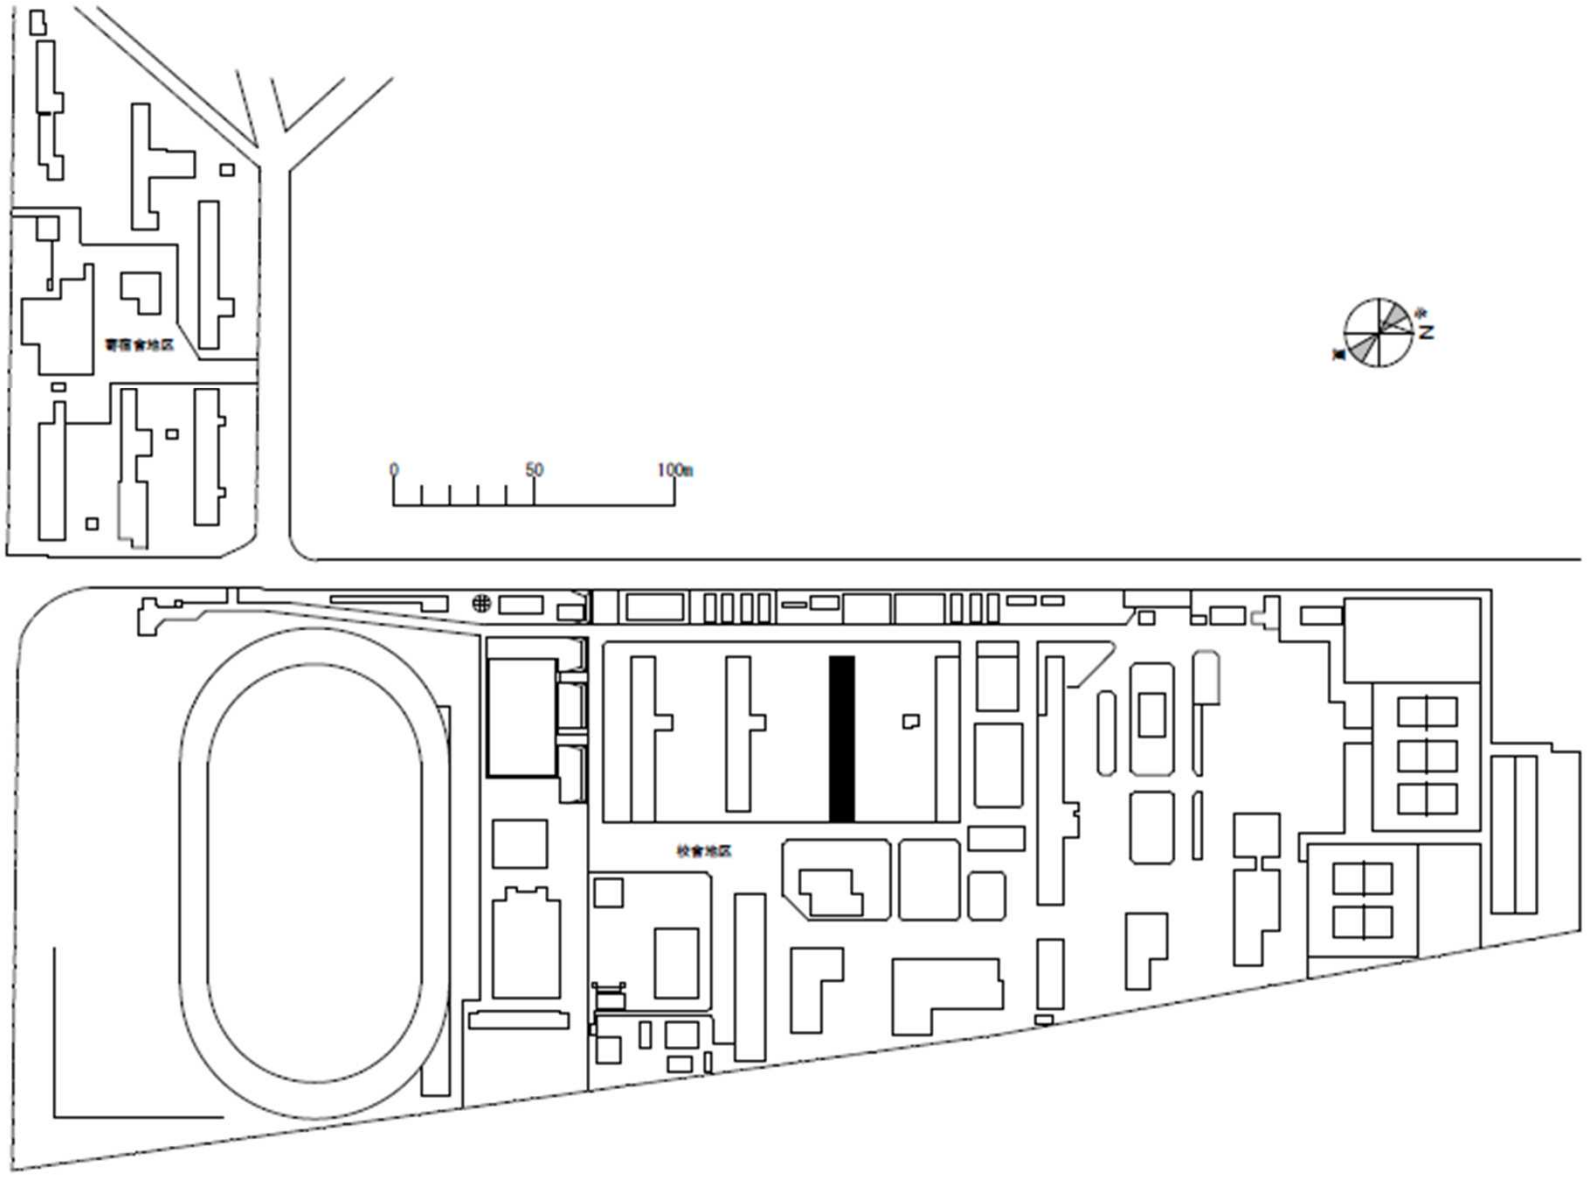


団 地 名	001 物部	事 業 名	国立高等専門学校機構(高知工業高等専門学校) (物部)校舎改修(電気情報工学)	配 置 図	1/2500

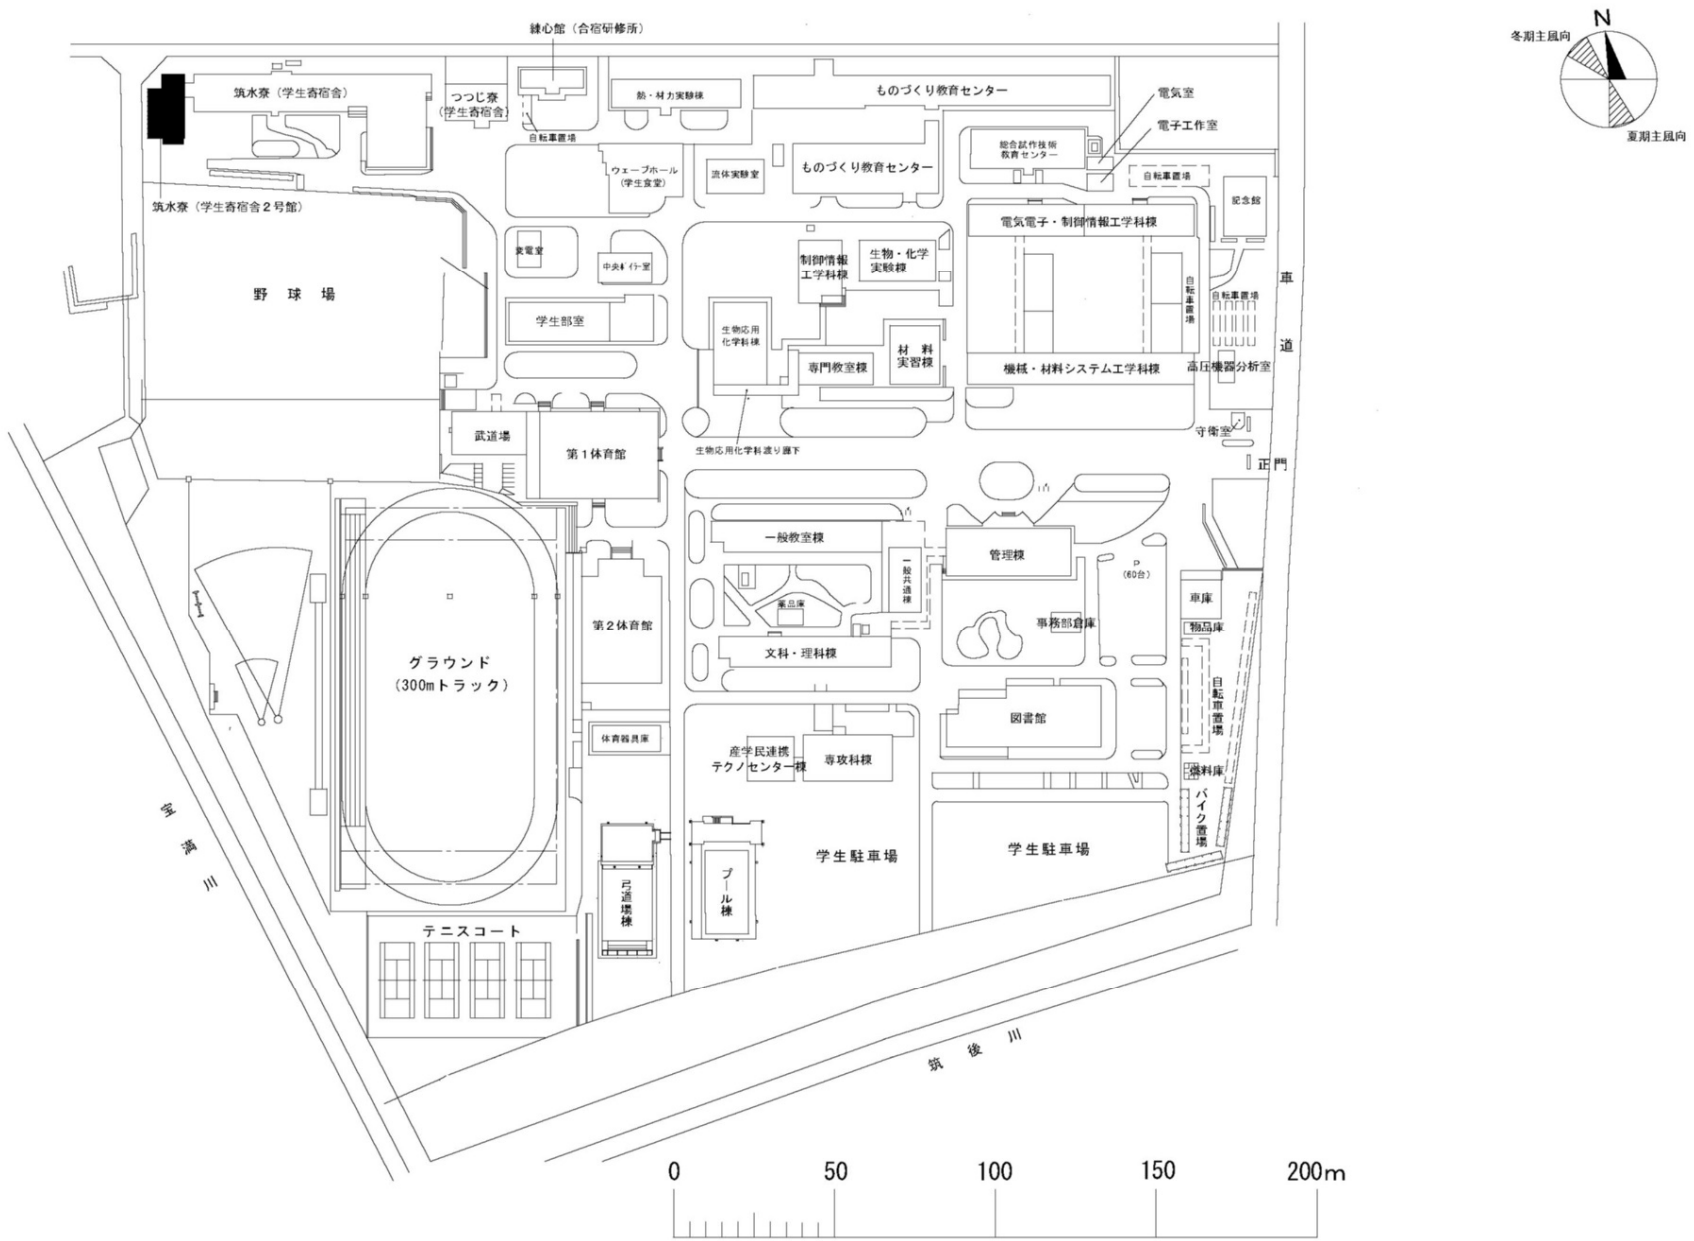


団地名	001 小森野	事業名	国立高等専門学校機構(久留米工業高等専門学校)(小森野)寄宿舎改修	配置図	1/1500

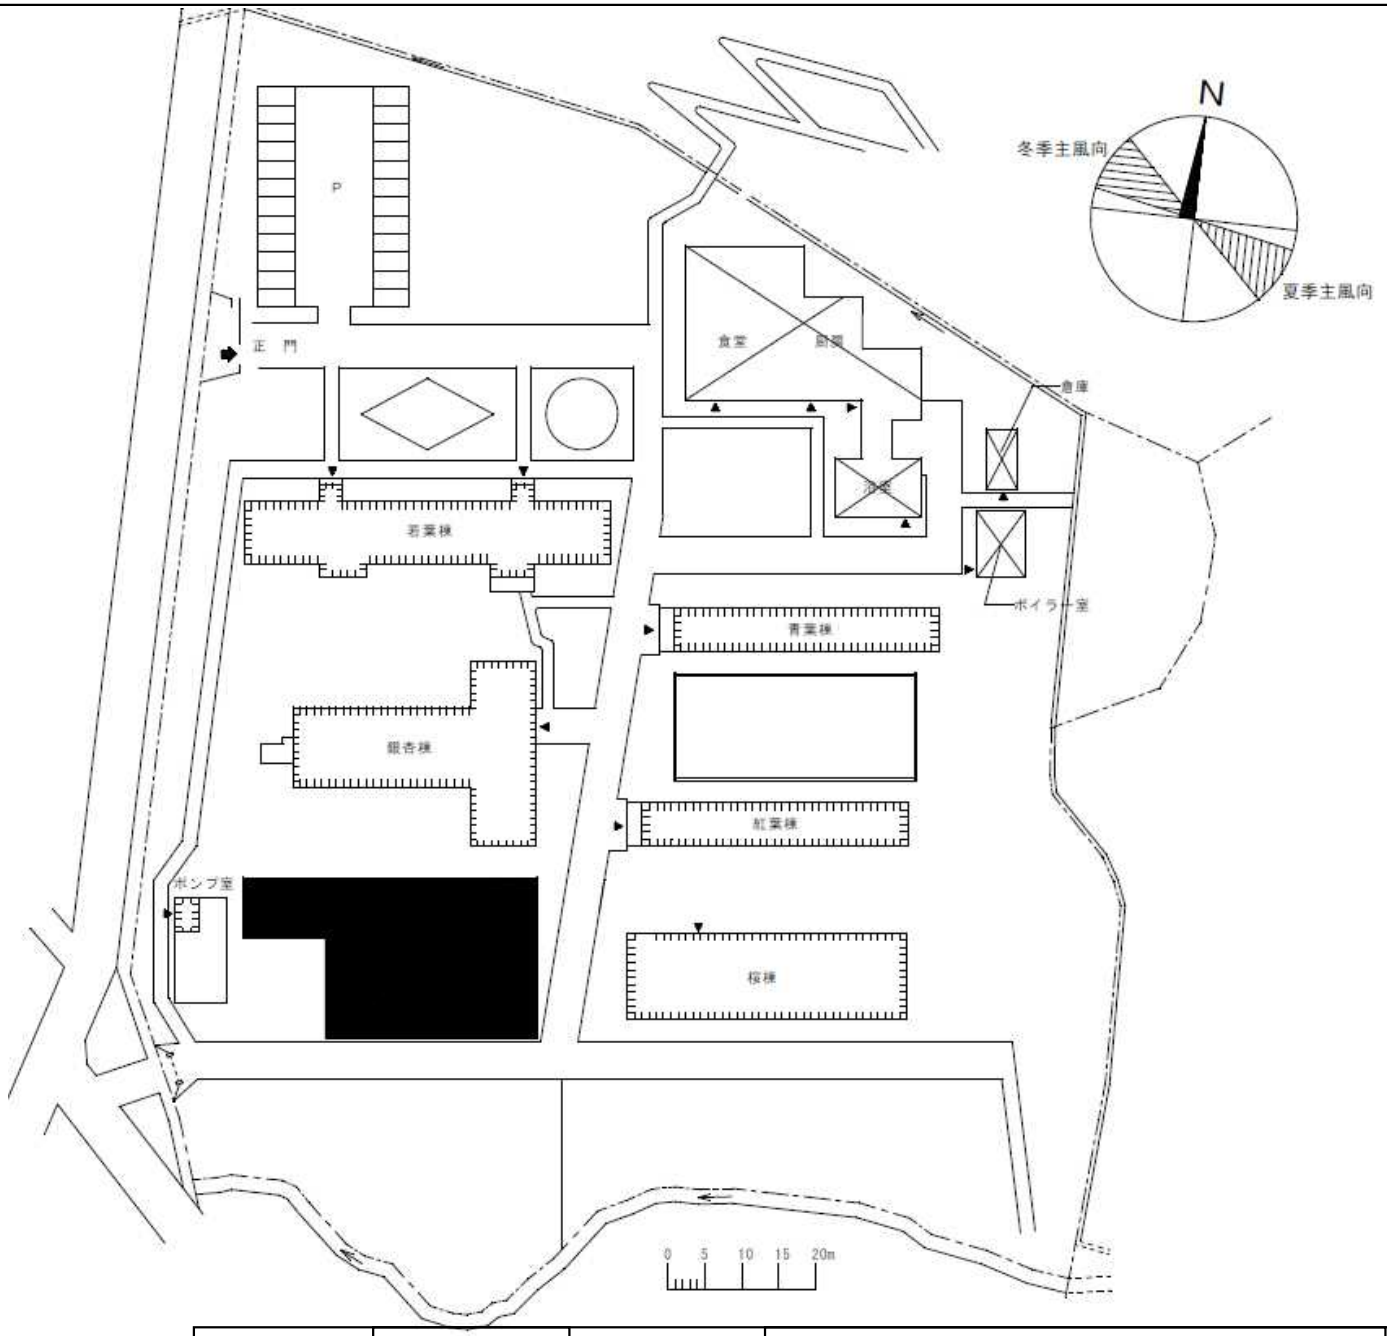


団　地　名	002 次郎丸	事　業　名	国立高等専門学校機構(有明工業高等専門学校)(次郎丸)混住型学生寮	配　置　図	1/2000

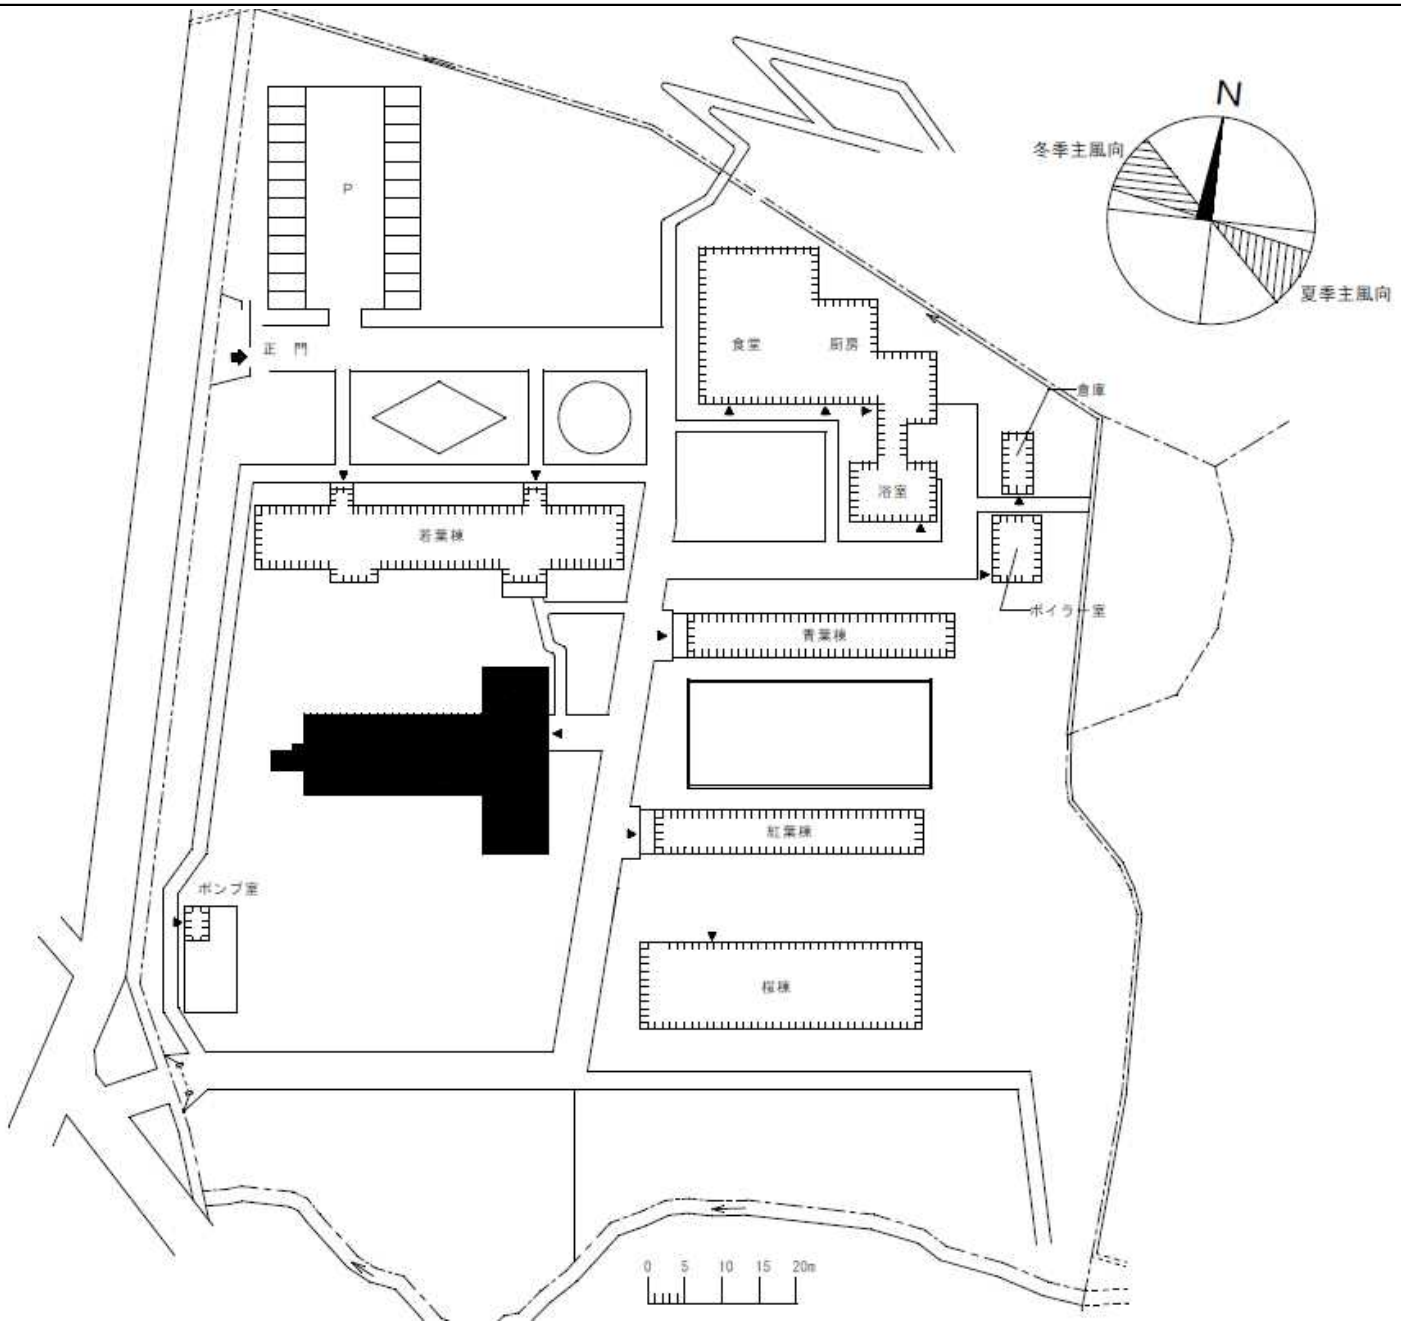


団　地　名	002 次郎丸	事　業　名	国立高等専門学校機構(有明工業高等専門学校) (次郎丸)寄宿舎改修	配　置　図	1/2000

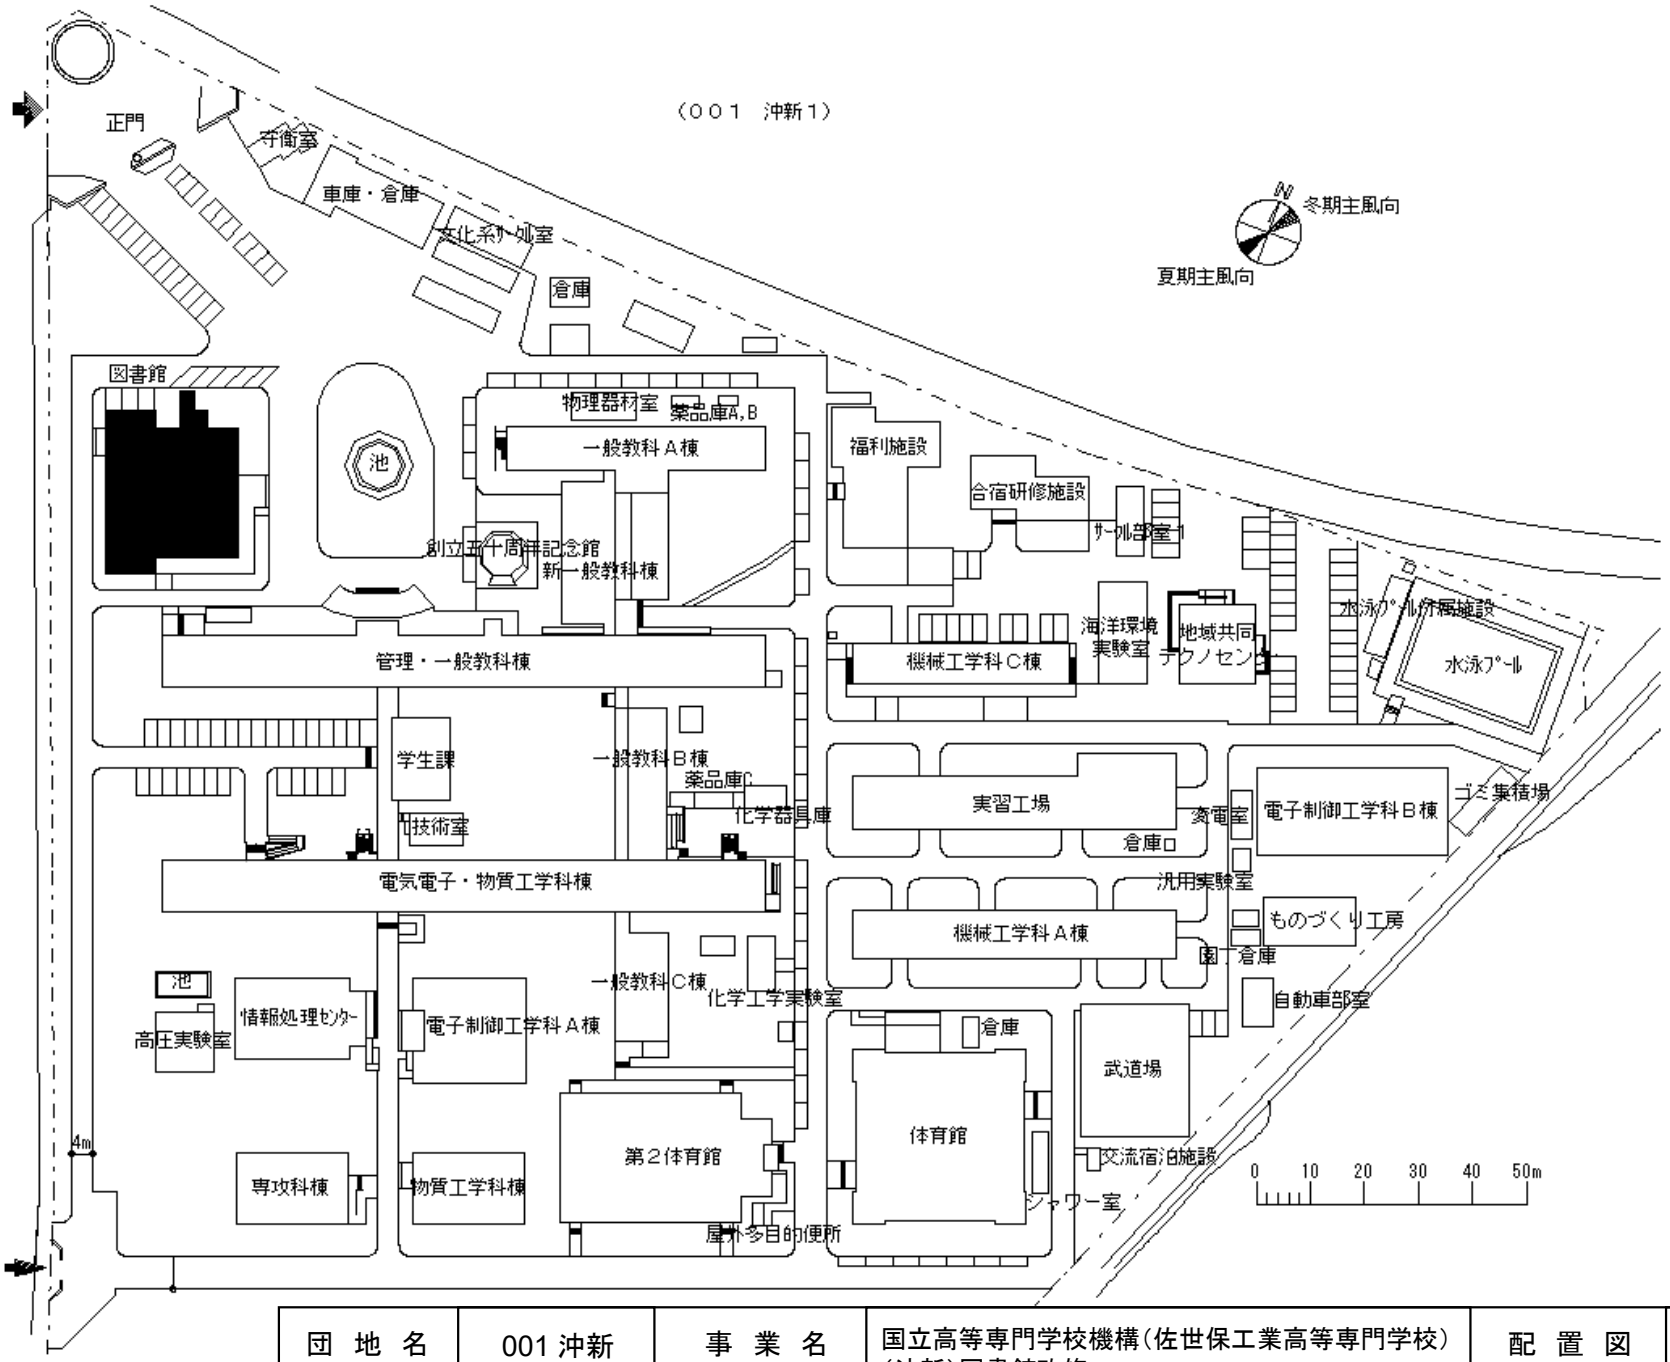


団地名	001 沖新	事業名	国立高等専門学校機構(佐世保工業高等専門学校)(沖新)図書館改修	配置図	1/1200

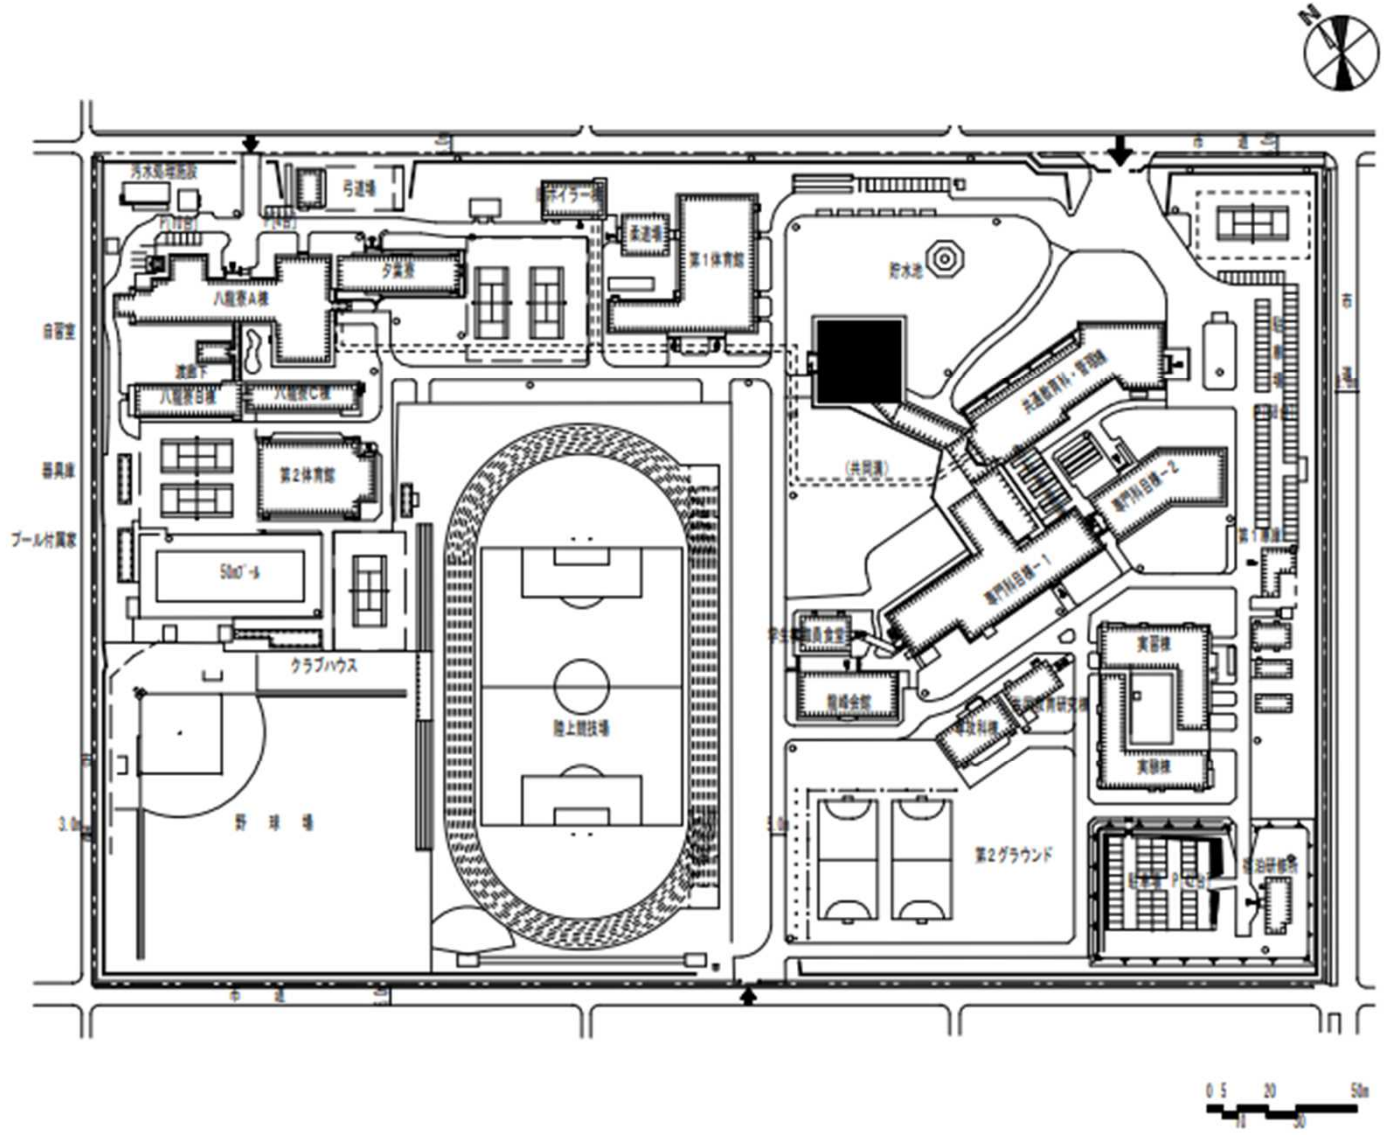


団地名	001 平山新町	事業名	国立高等専門学校機構（熊本高等専門学校） （平山新町）図書館改修	配置図	1/2500

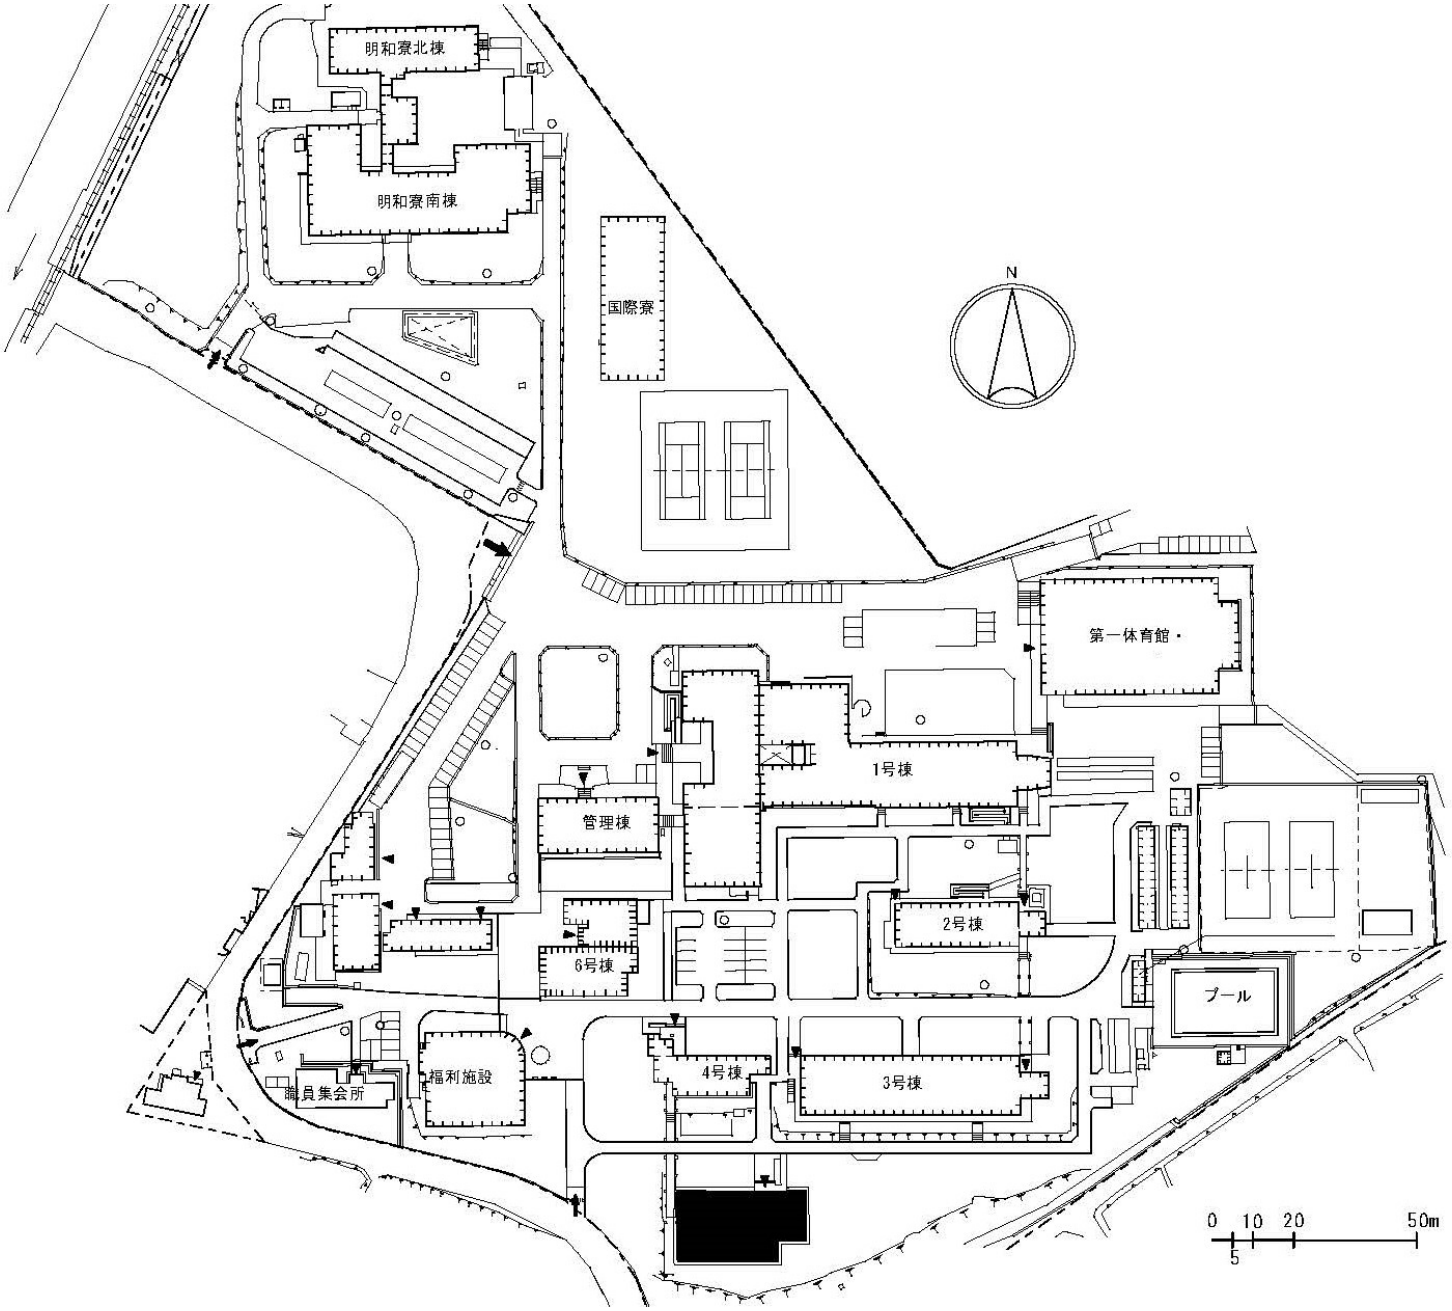


団 地 名	006 須屋	事 業 名	国立高等専門学校機構(熊本高等専門学校) (須屋)校舎改修(情報学)	配 置 図	1/2000

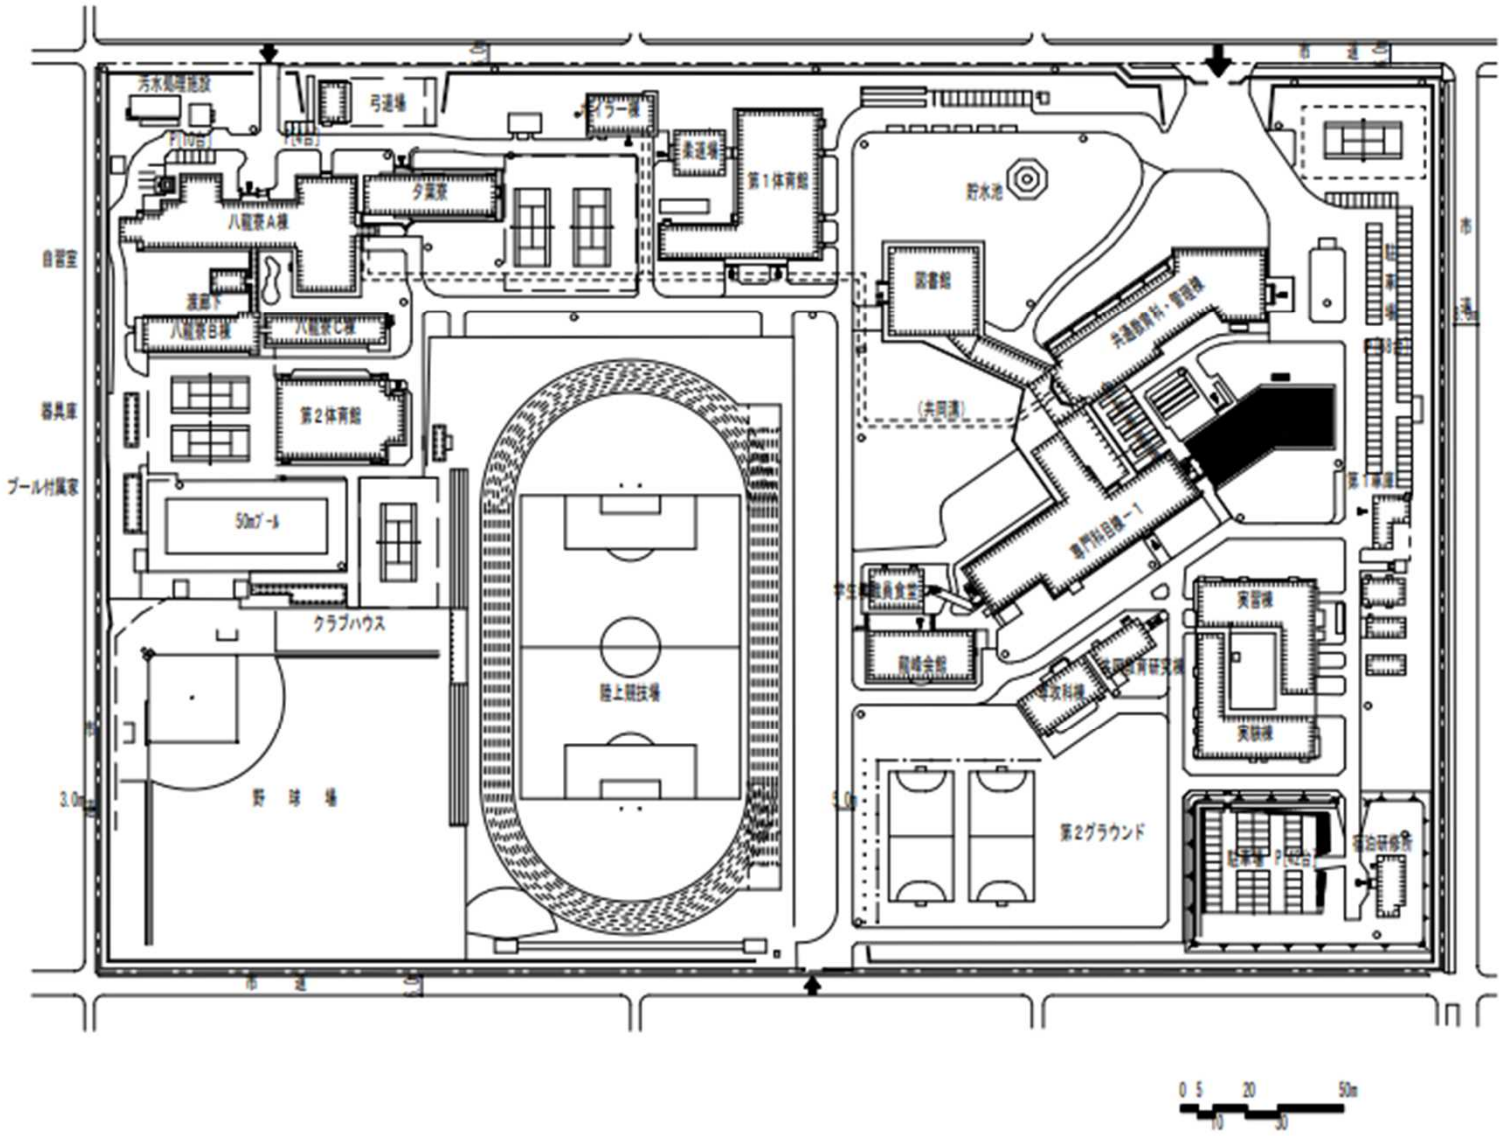

団地名	001 平山新町	事業名	国立高等専門学校機構(熊本高等専門学校) (平山新町)校舎改修(生物化学系)	配置図	1/ 2500

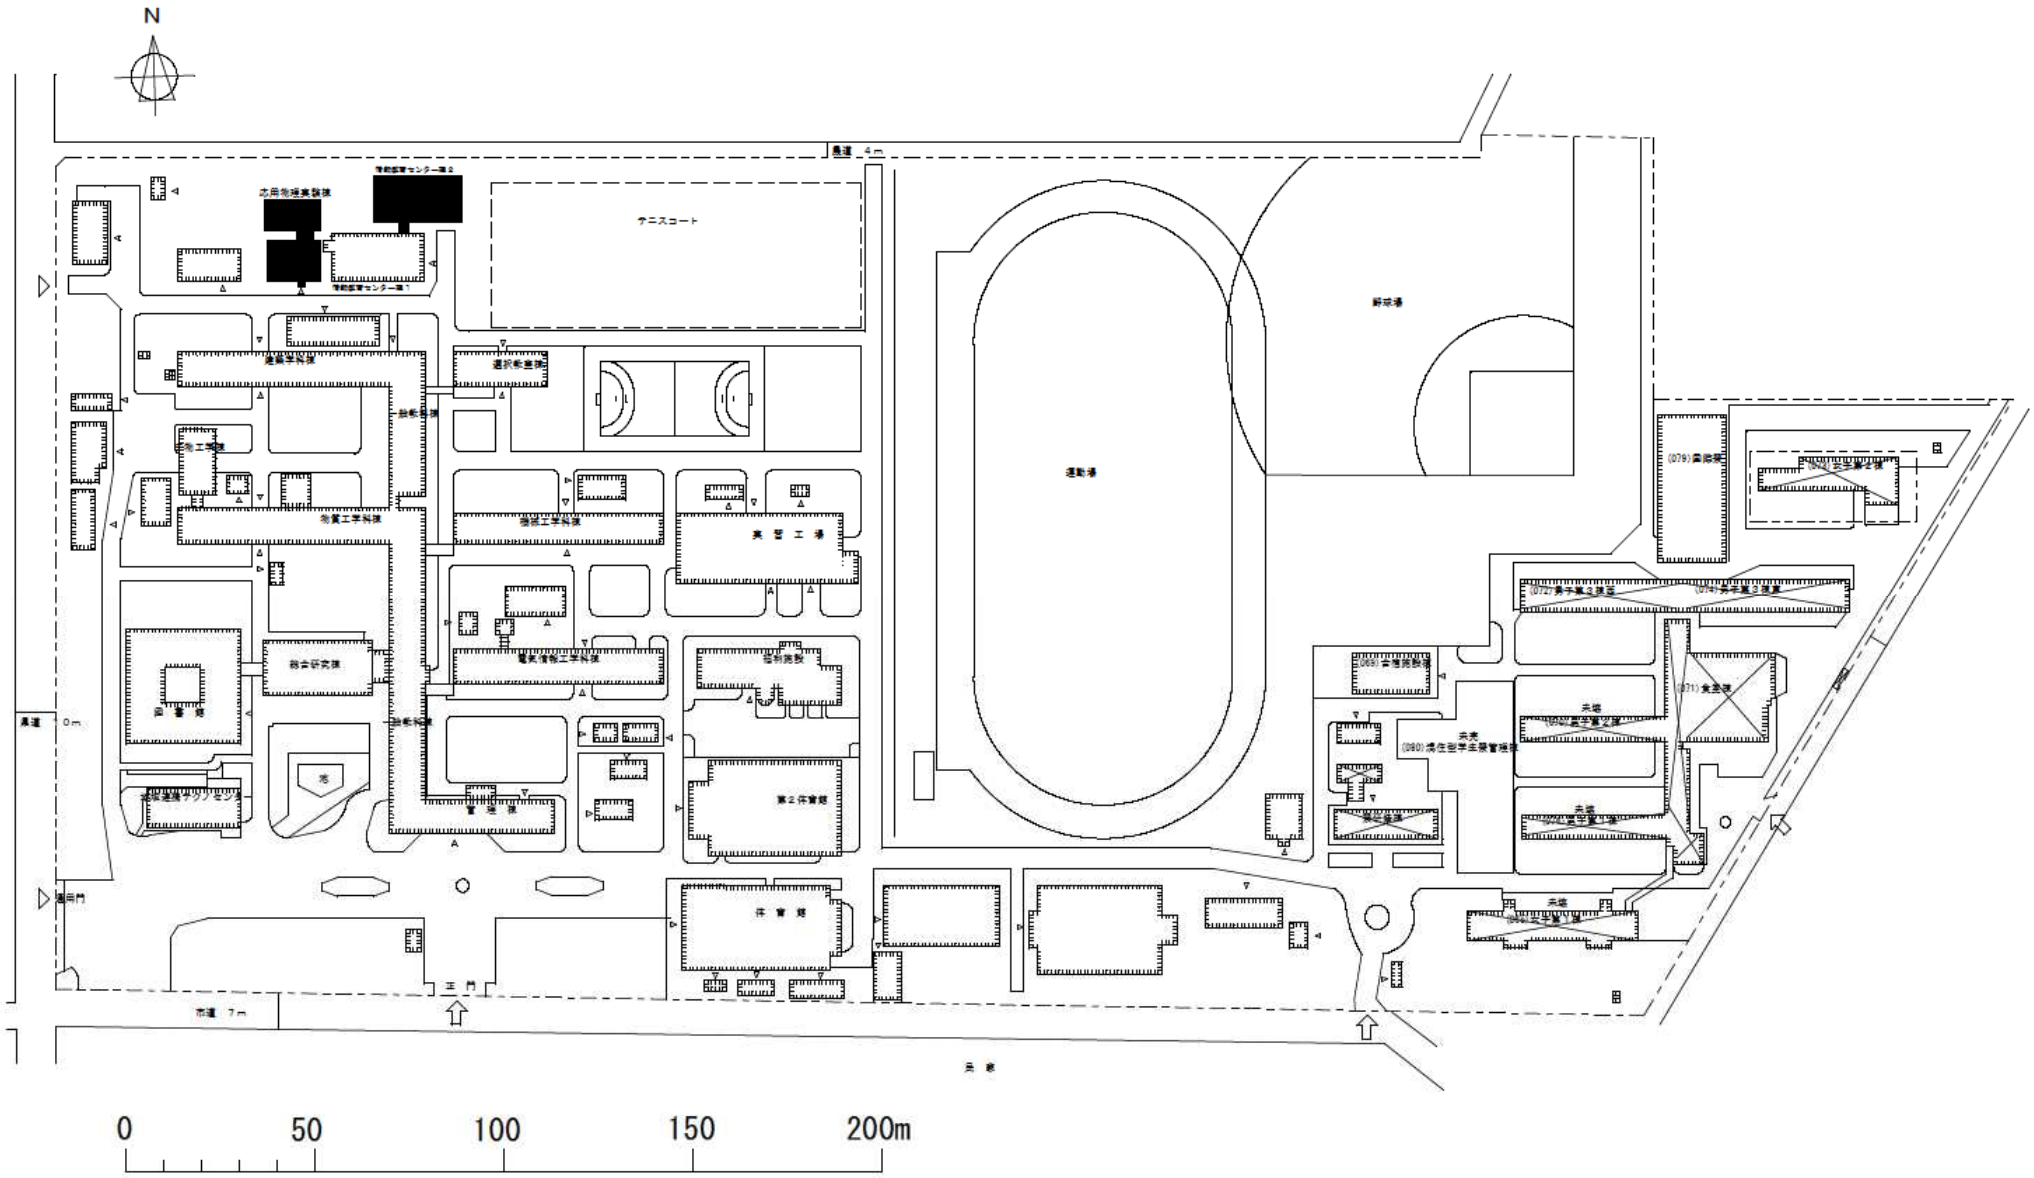

団地名	001 吉尾	事業名	国立高等専門学校機構(都城工業高等専門学校) (吉尾)実験研究棟等改修(応用物理)	配置図	1/2000

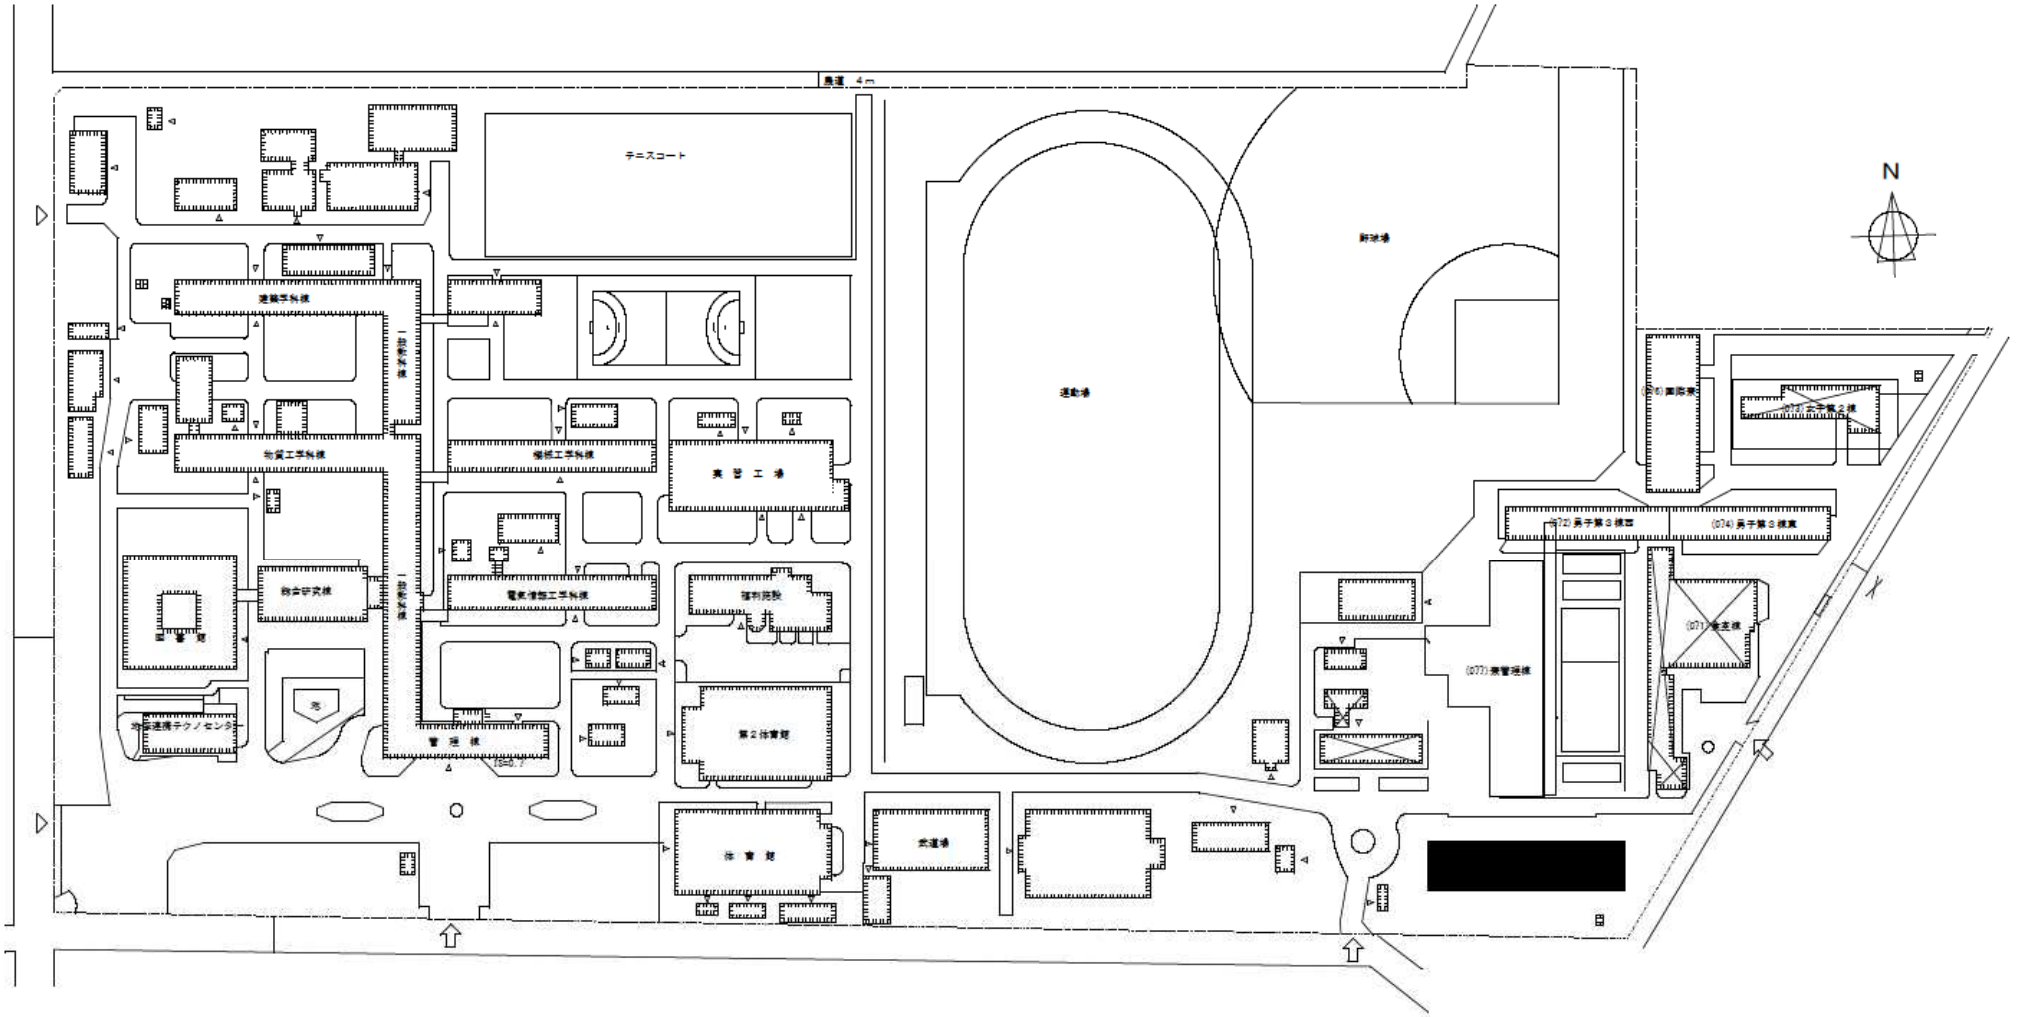

団地名	001 吉尾	事業名	国立高等専門学校機構(都城工業高等専門学校) (吉尾)混住型学生寮	配置図	1/2000