



平成26年度国立大学法人等施設整備実施事業<補正予算(第1号)>

建物配置図



縮尺は目安であり、厳密な数値を示すものではありません。

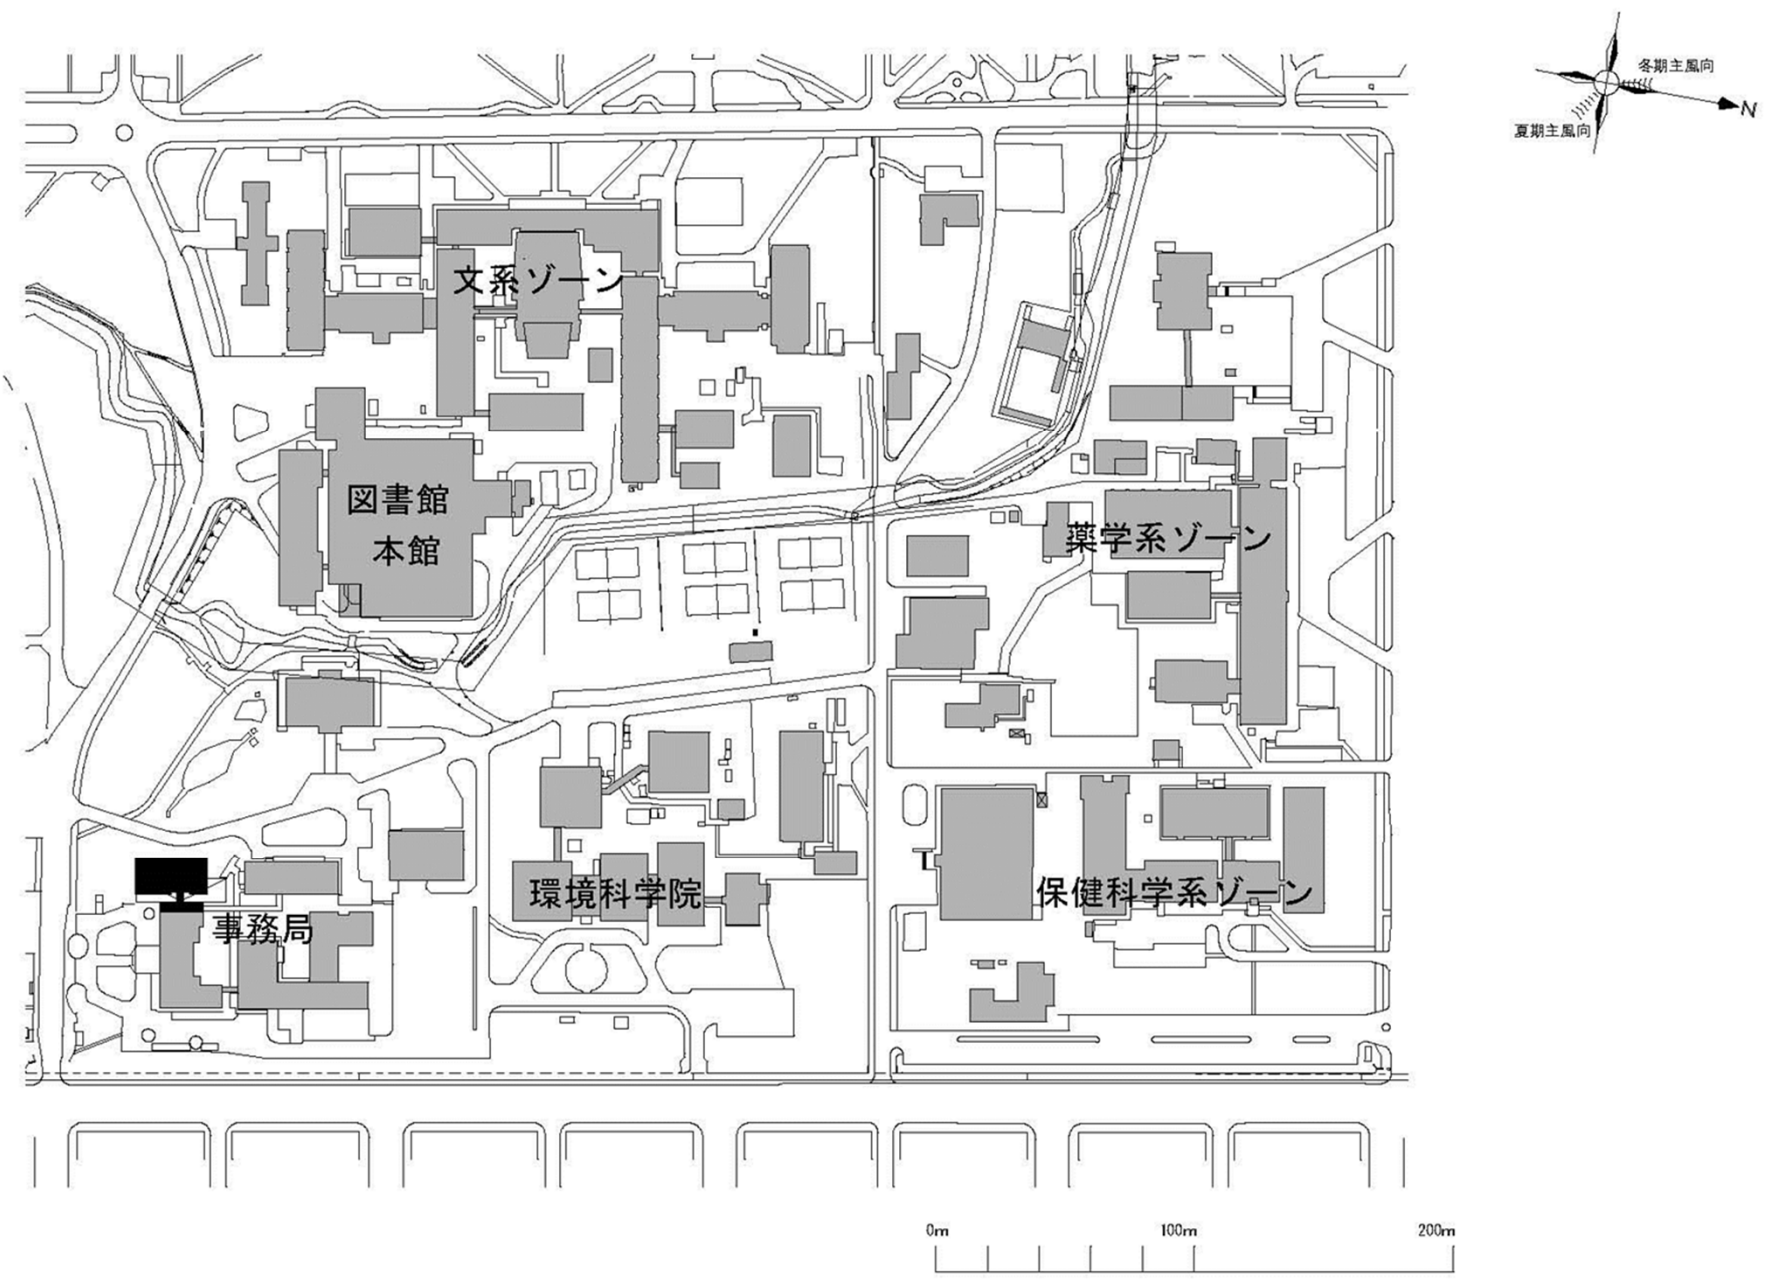


団地名	001 札幌	事業名	北海道大学 耐震対策事業 ((札幌)管理棟)	配置図	1/3000
-----	--------	-----	---------------------------	-----	--------

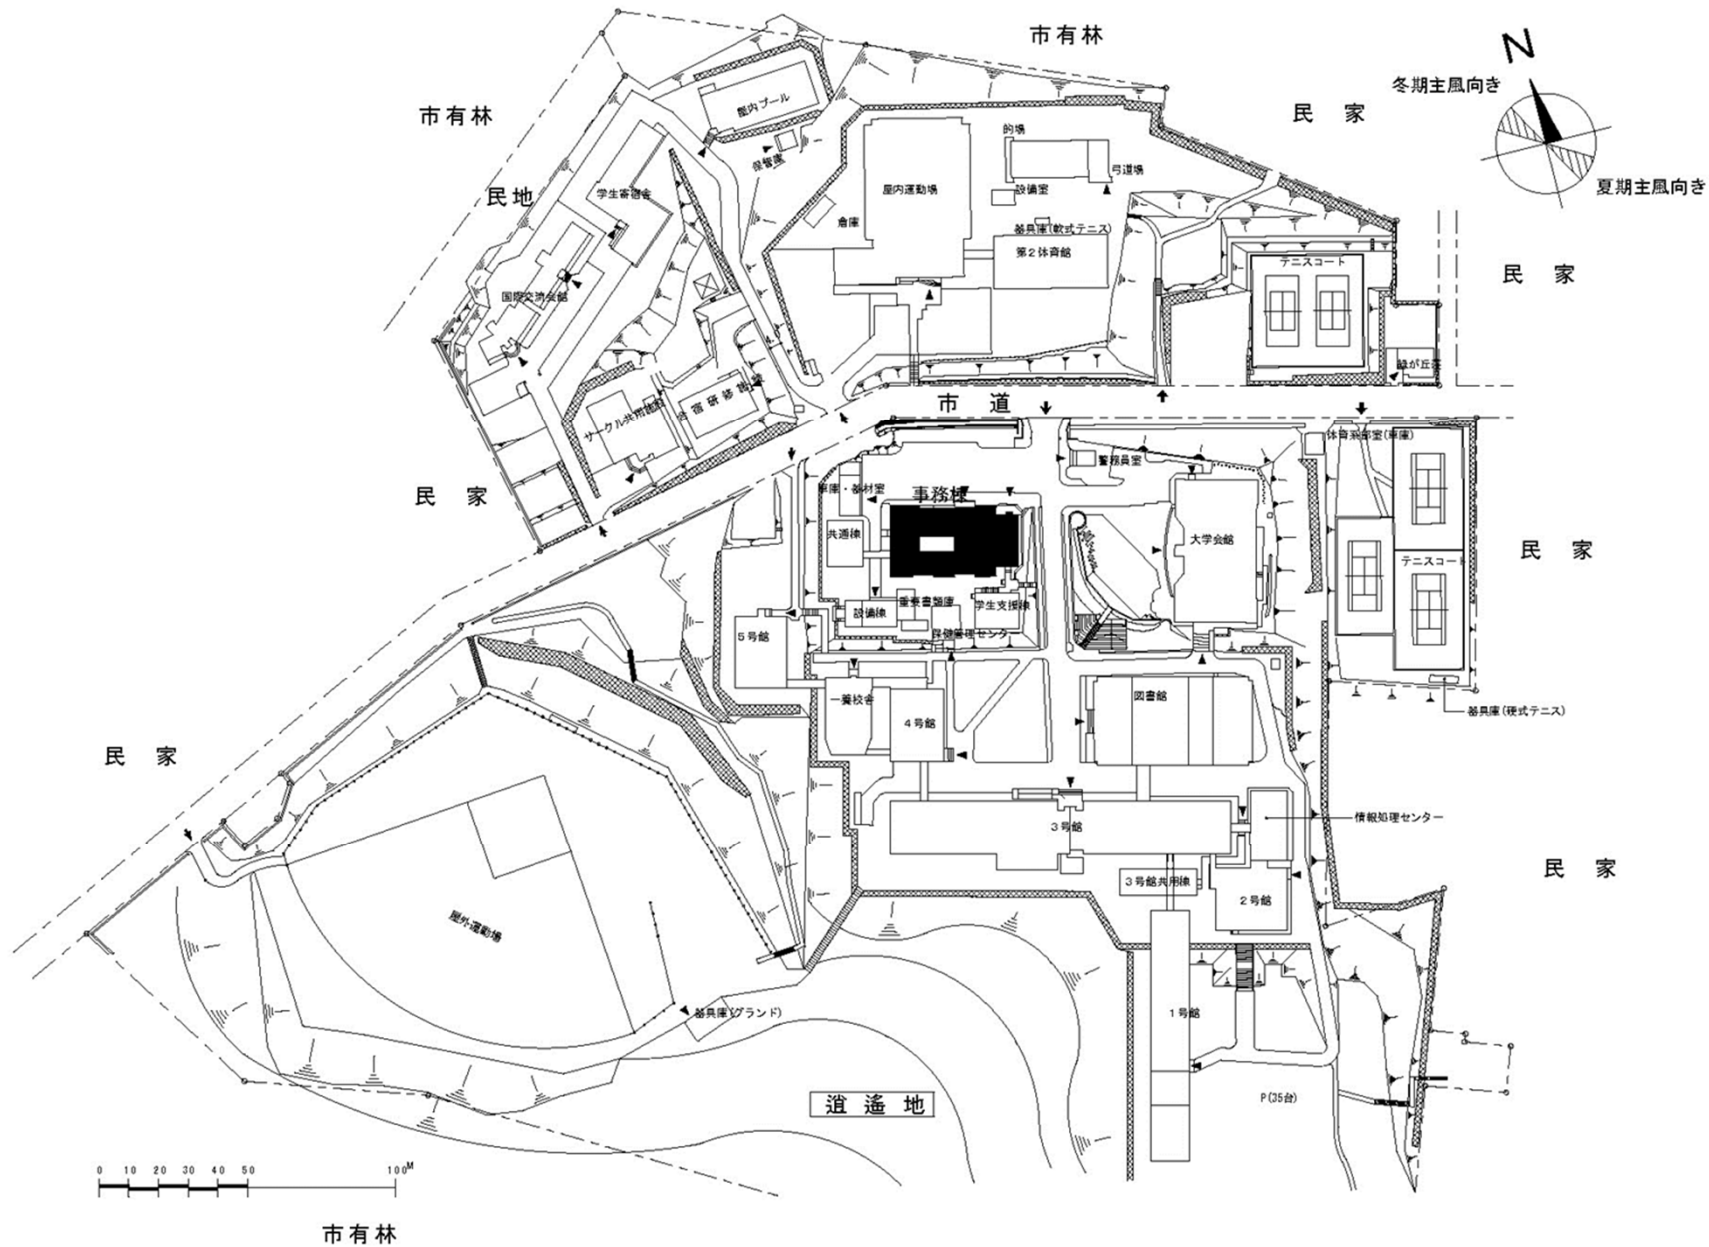


団地名	001緑	事業名	小樽商科大学 耐震対策事業 ((緑)管理棟耐震改修)	配置図	1/2500
-----	------	-----	-------------------------------	-----	--------

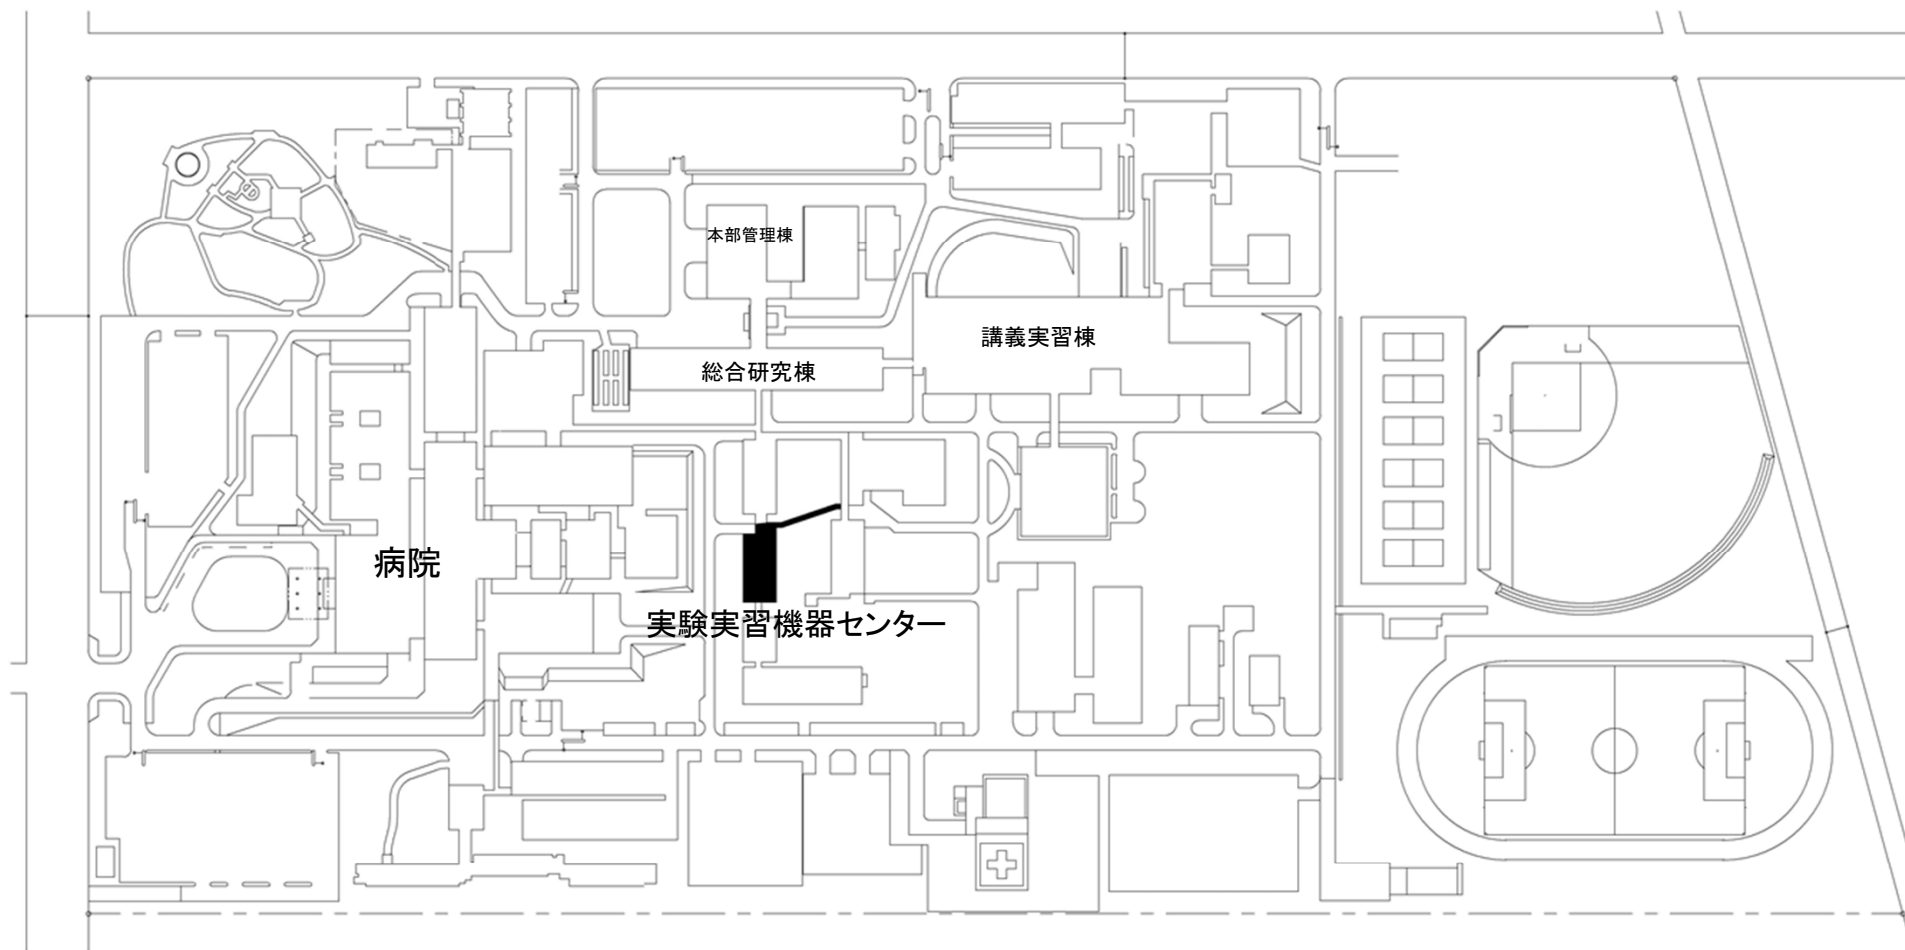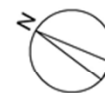



団地名	001 緑が丘東	事業名	旭川医科大学 耐震対策事業 ((緑が丘東)総合研究棟改修(実験実習機器センター))	配置図	1/3000
-----	----------	-----	--	-----	--------

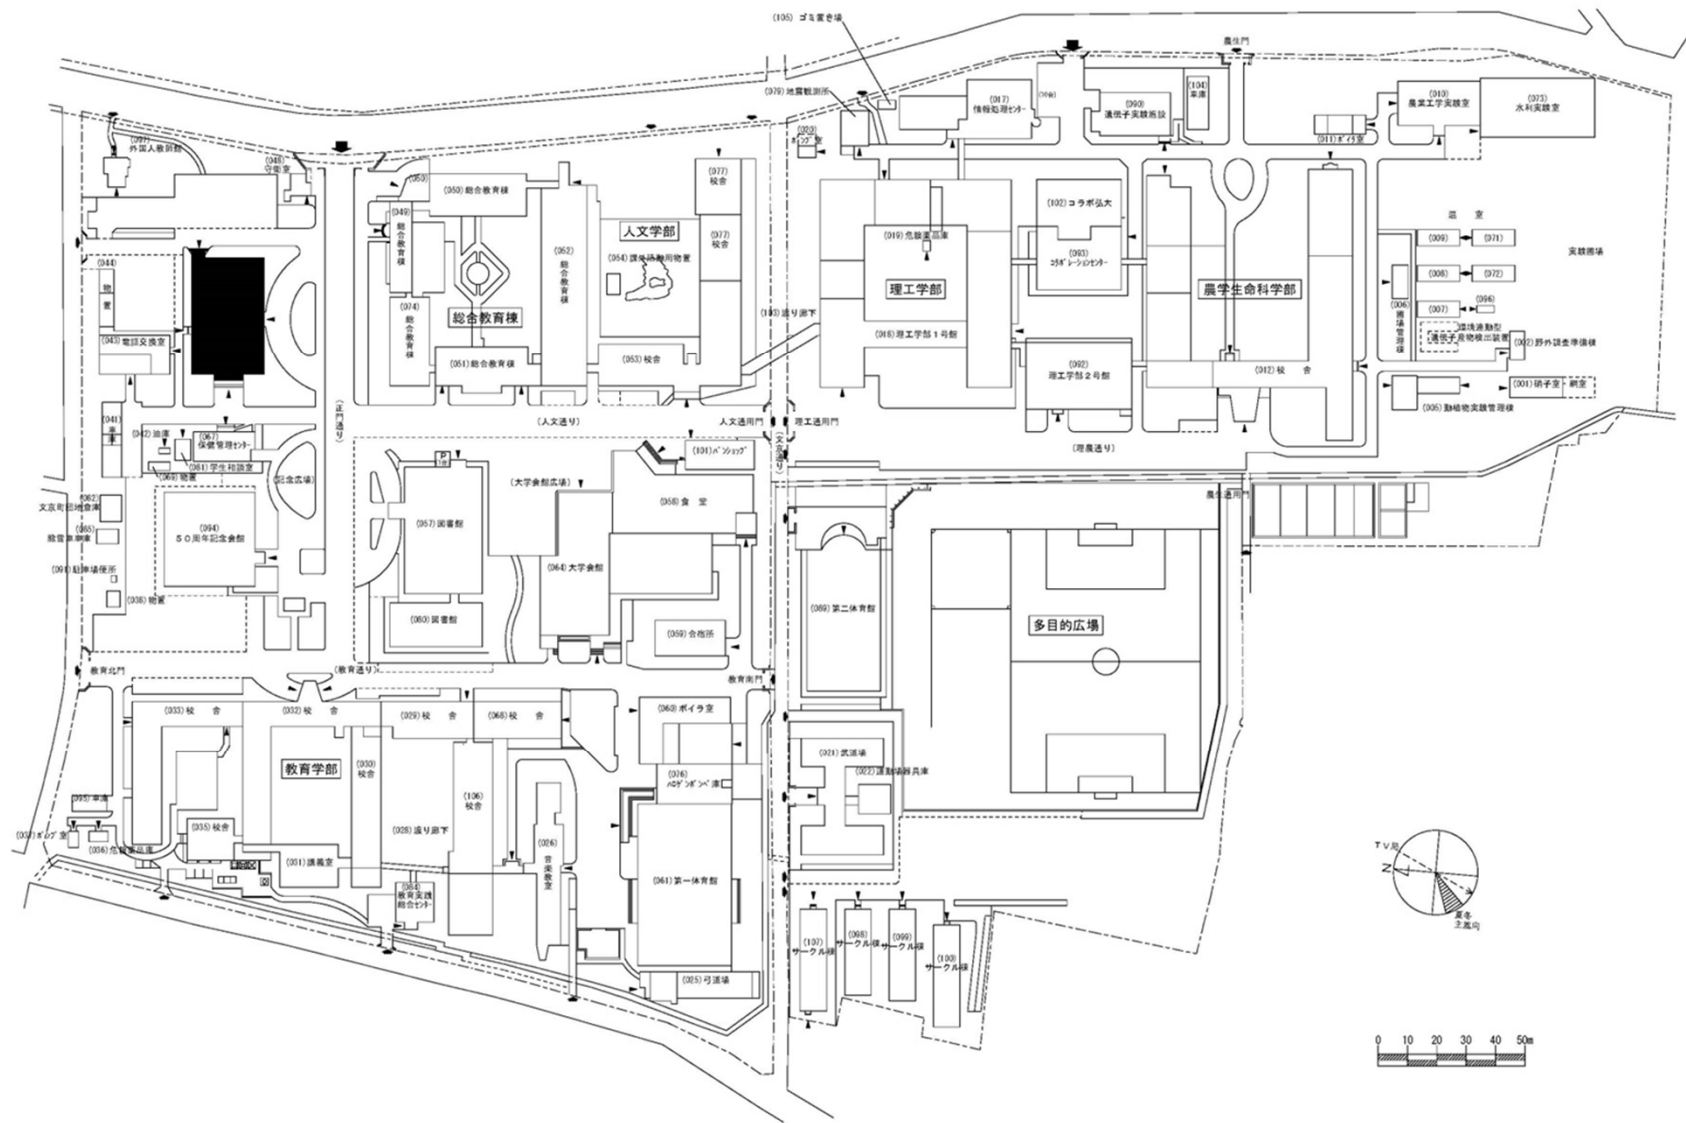


団地名 001 文京町	事業名 弘前大学 耐震対策事業 ((文京町)管理棟耐震改修)	配置図	1/2000
----------------	--------------------------------------	-----	--------

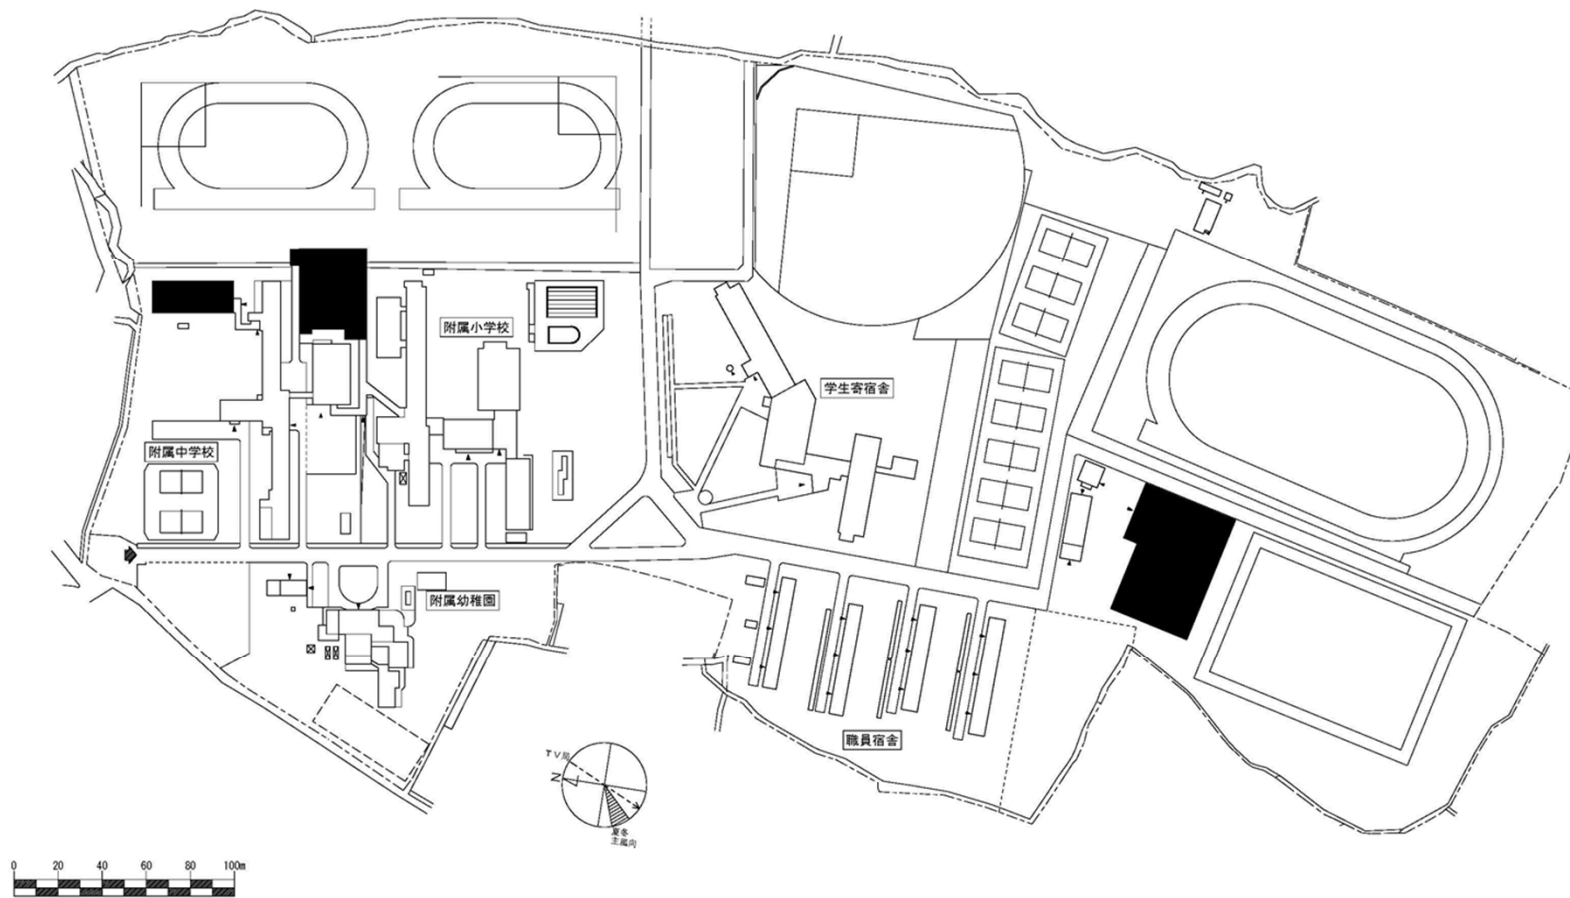


団地名	003 学園町	事業名	弘前大学 耐震対策事業 ((学園町(附小中))屋内運動場等耐震改修)	配置図	1/2800
-----	---------	-----	---------------------------------------	-----	--------

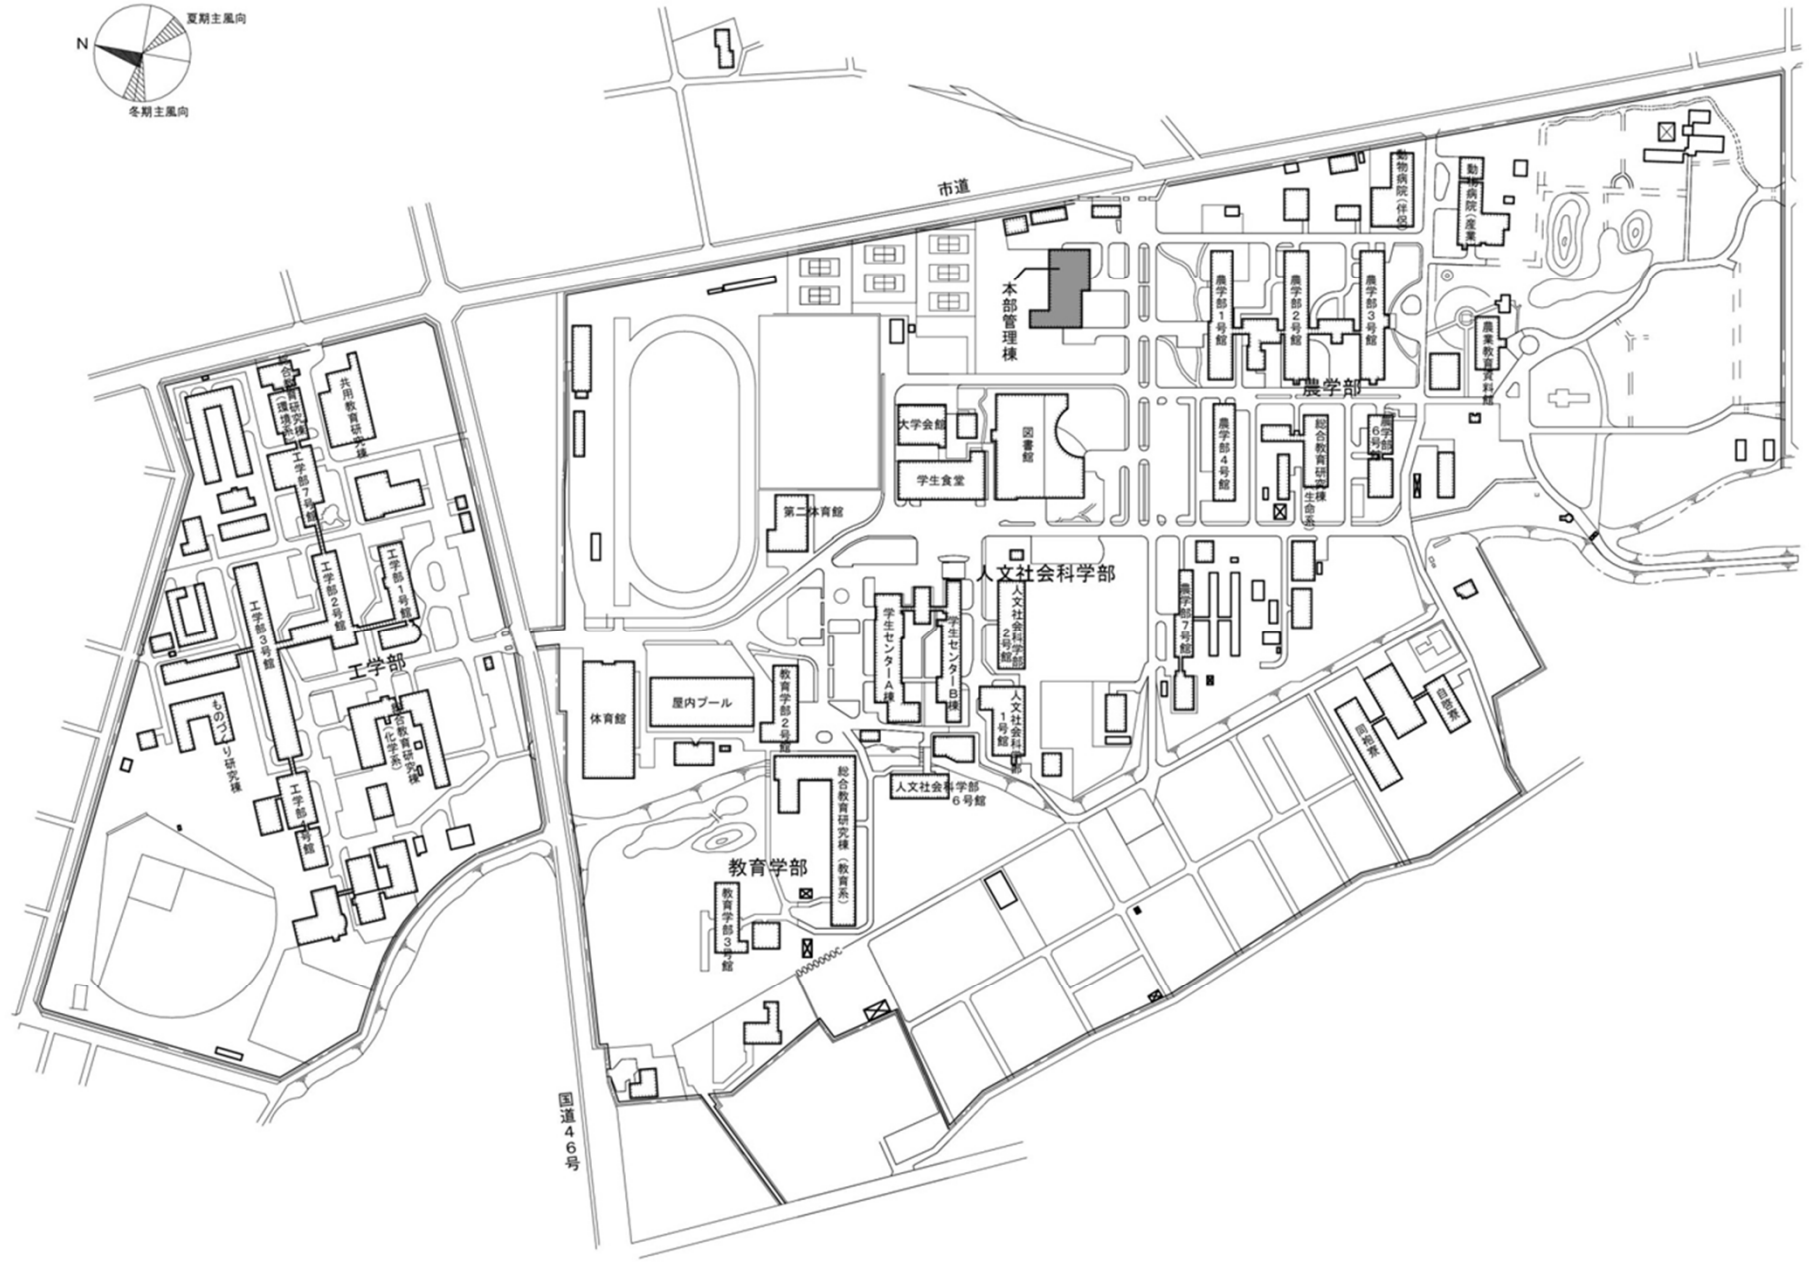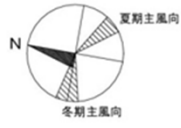


団地名	(001)上田	事業名	岩手大学 耐震対策事業 (上田)管理棟耐震改修	配置図	1/5000
-----	---------	-----	----------------------------	-----	--------

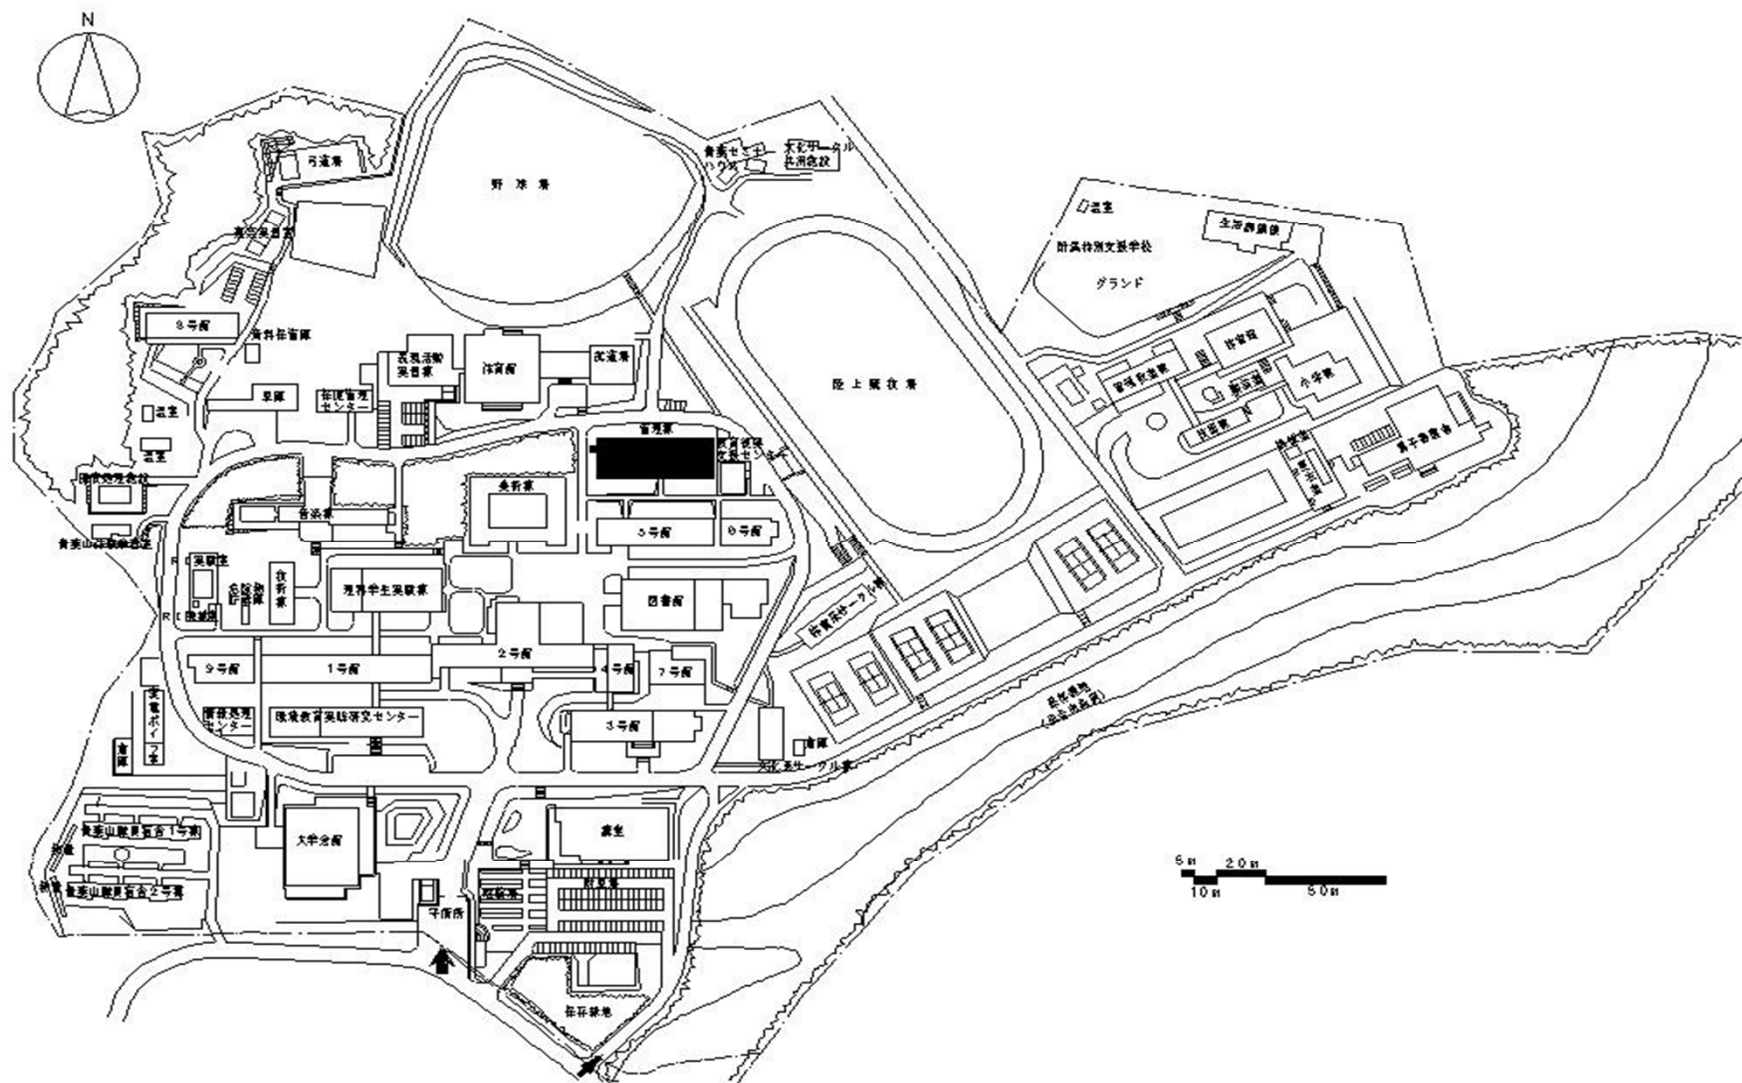


団地名	青葉山	事業名	宮城教育大学 耐震対策事業 ((青葉山)管理棟耐震改修)	配置図	1/3000
-----	-----	-----	---------------------------------	-----	--------

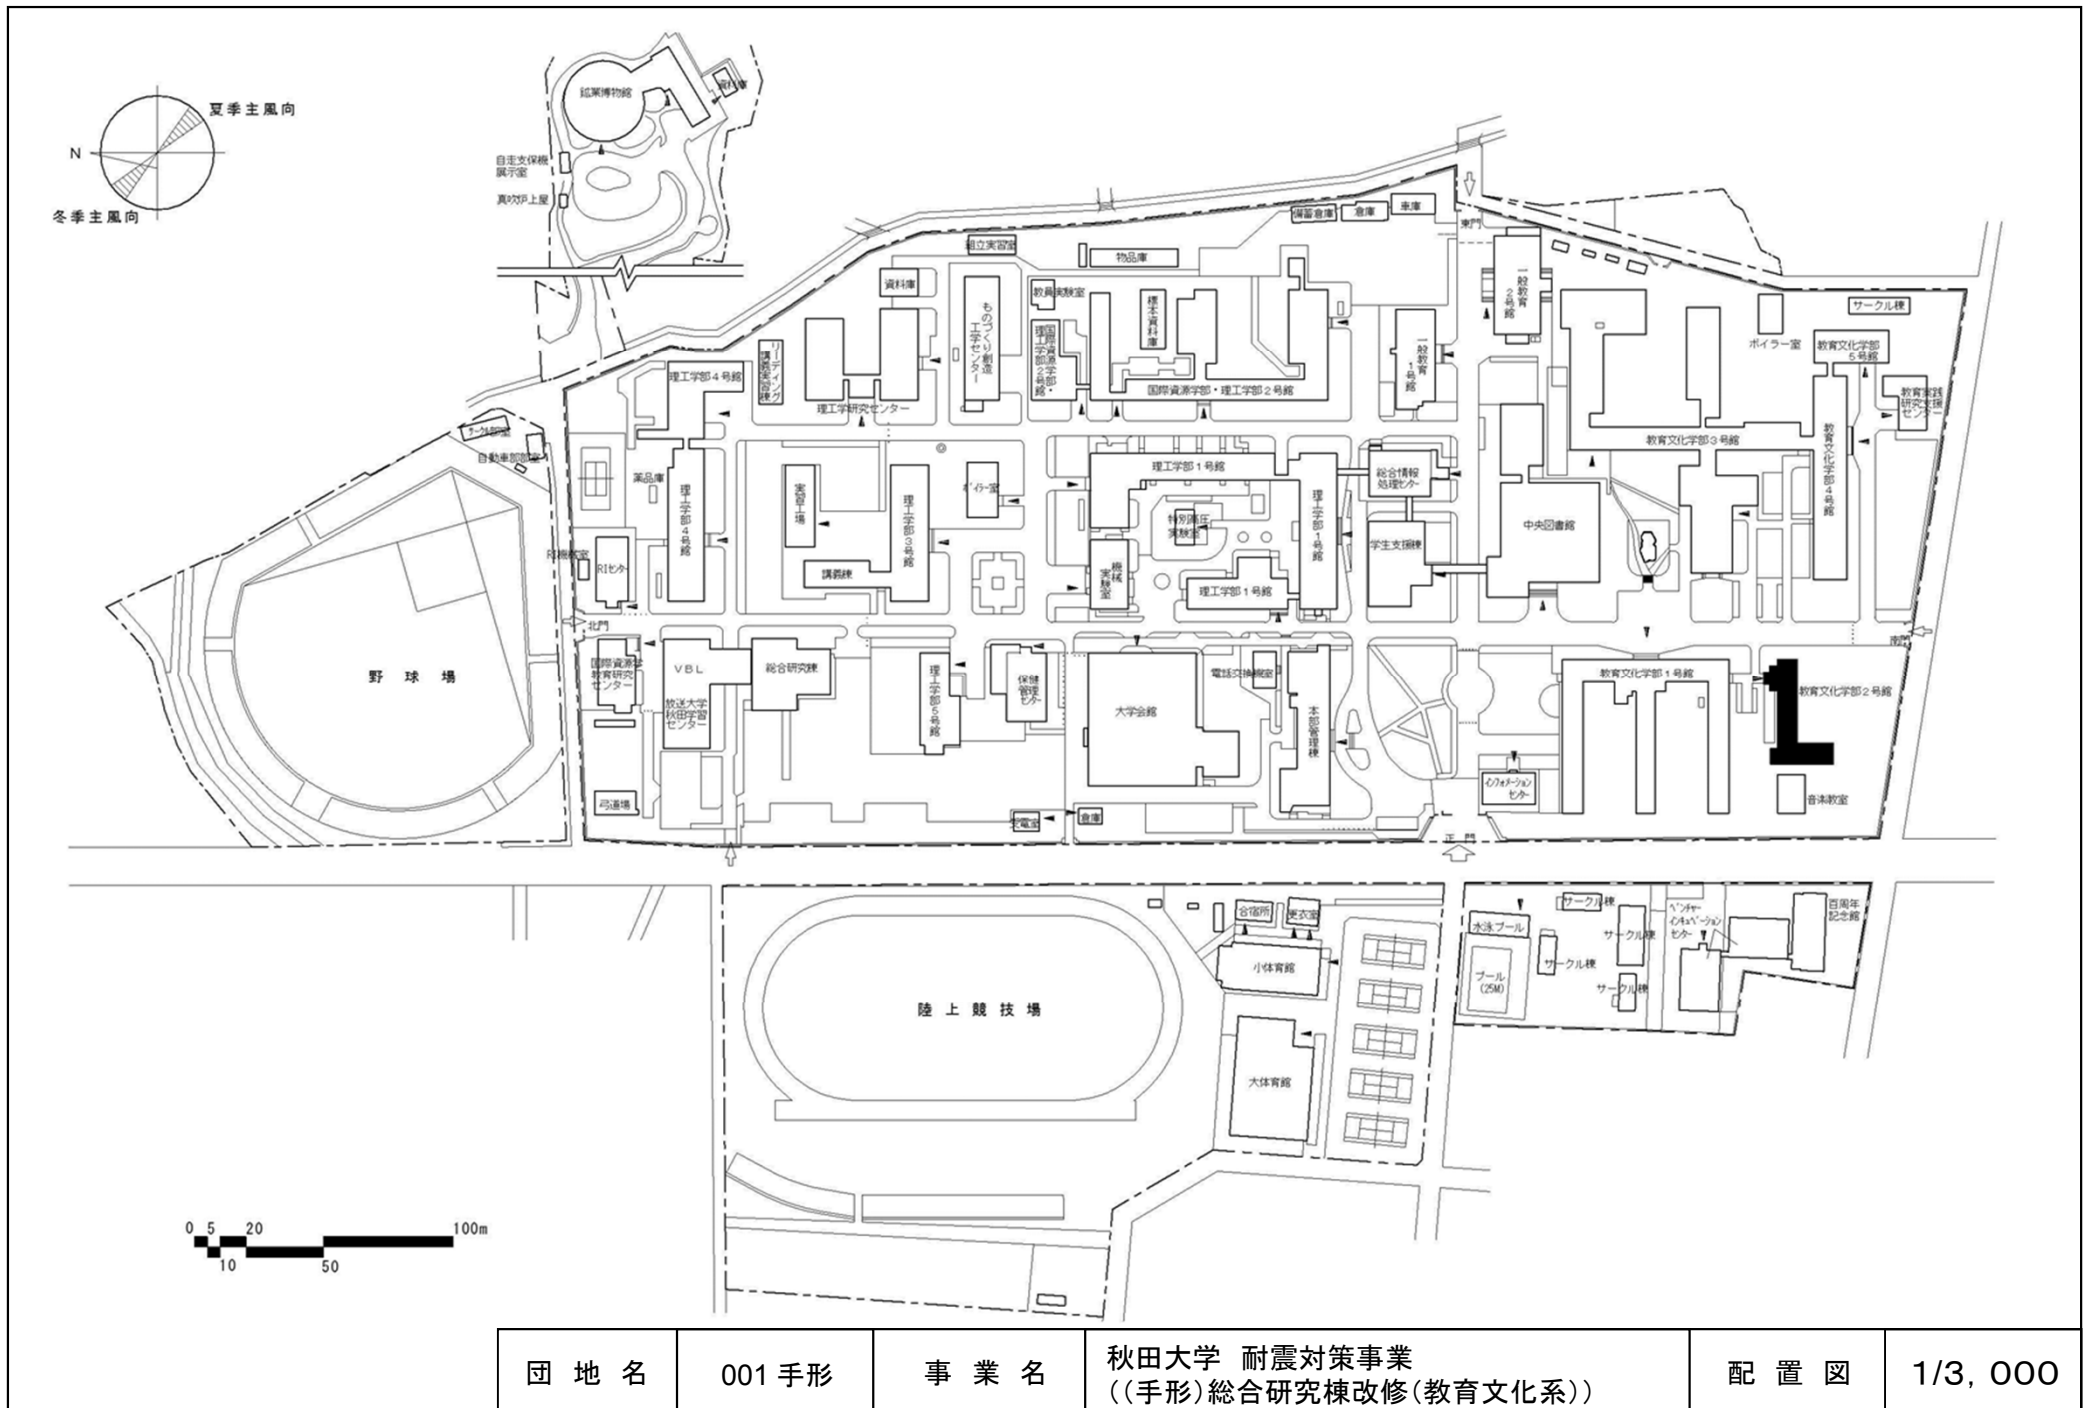


団地名	001手形	事業名	秋田大学 耐震対策事業 ((手形)総合研究棟改修(教育文化系))	配置図	1/3, 000
-----	-------	-----	-------------------------------------	-----	----------

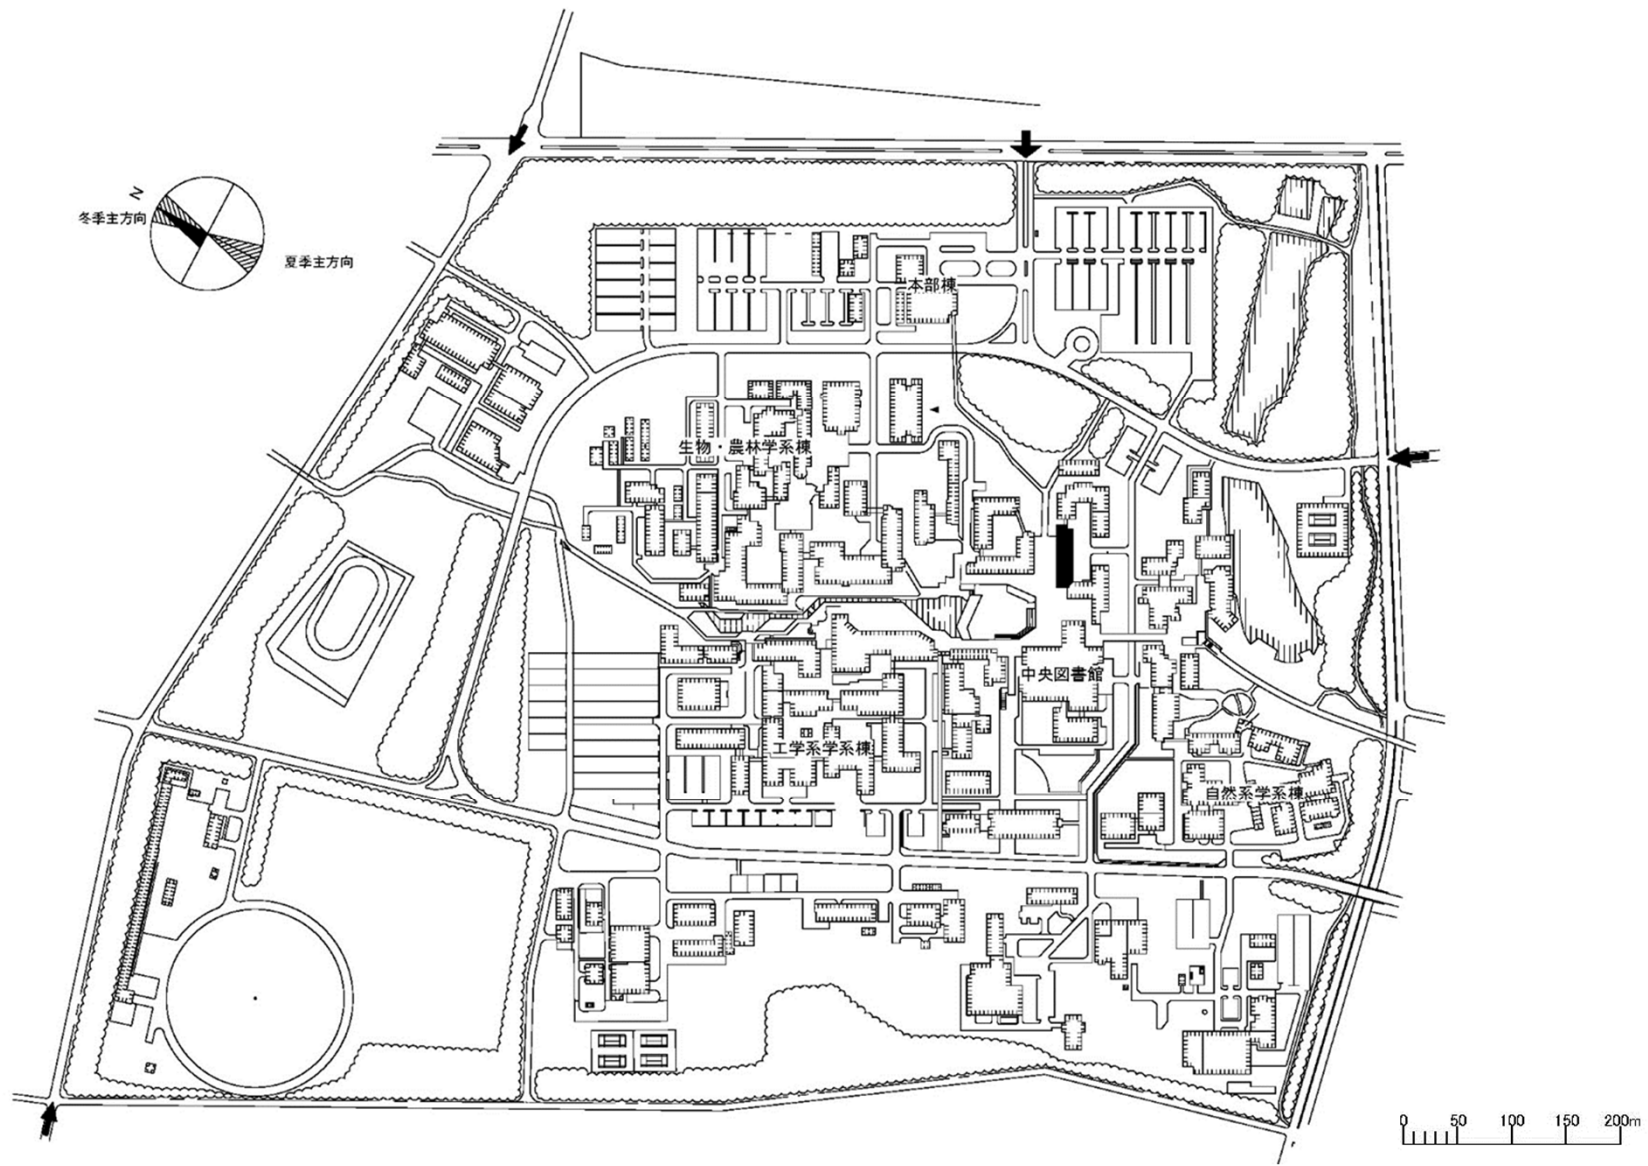

団地名	002 中地区	事業名	筑波大学 耐震対策事業 ((筑波)総合研究棟改修Ⅲ(人文系))	配置図	1/7,500
-----	---------	-----	------------------------------------	-----	---------

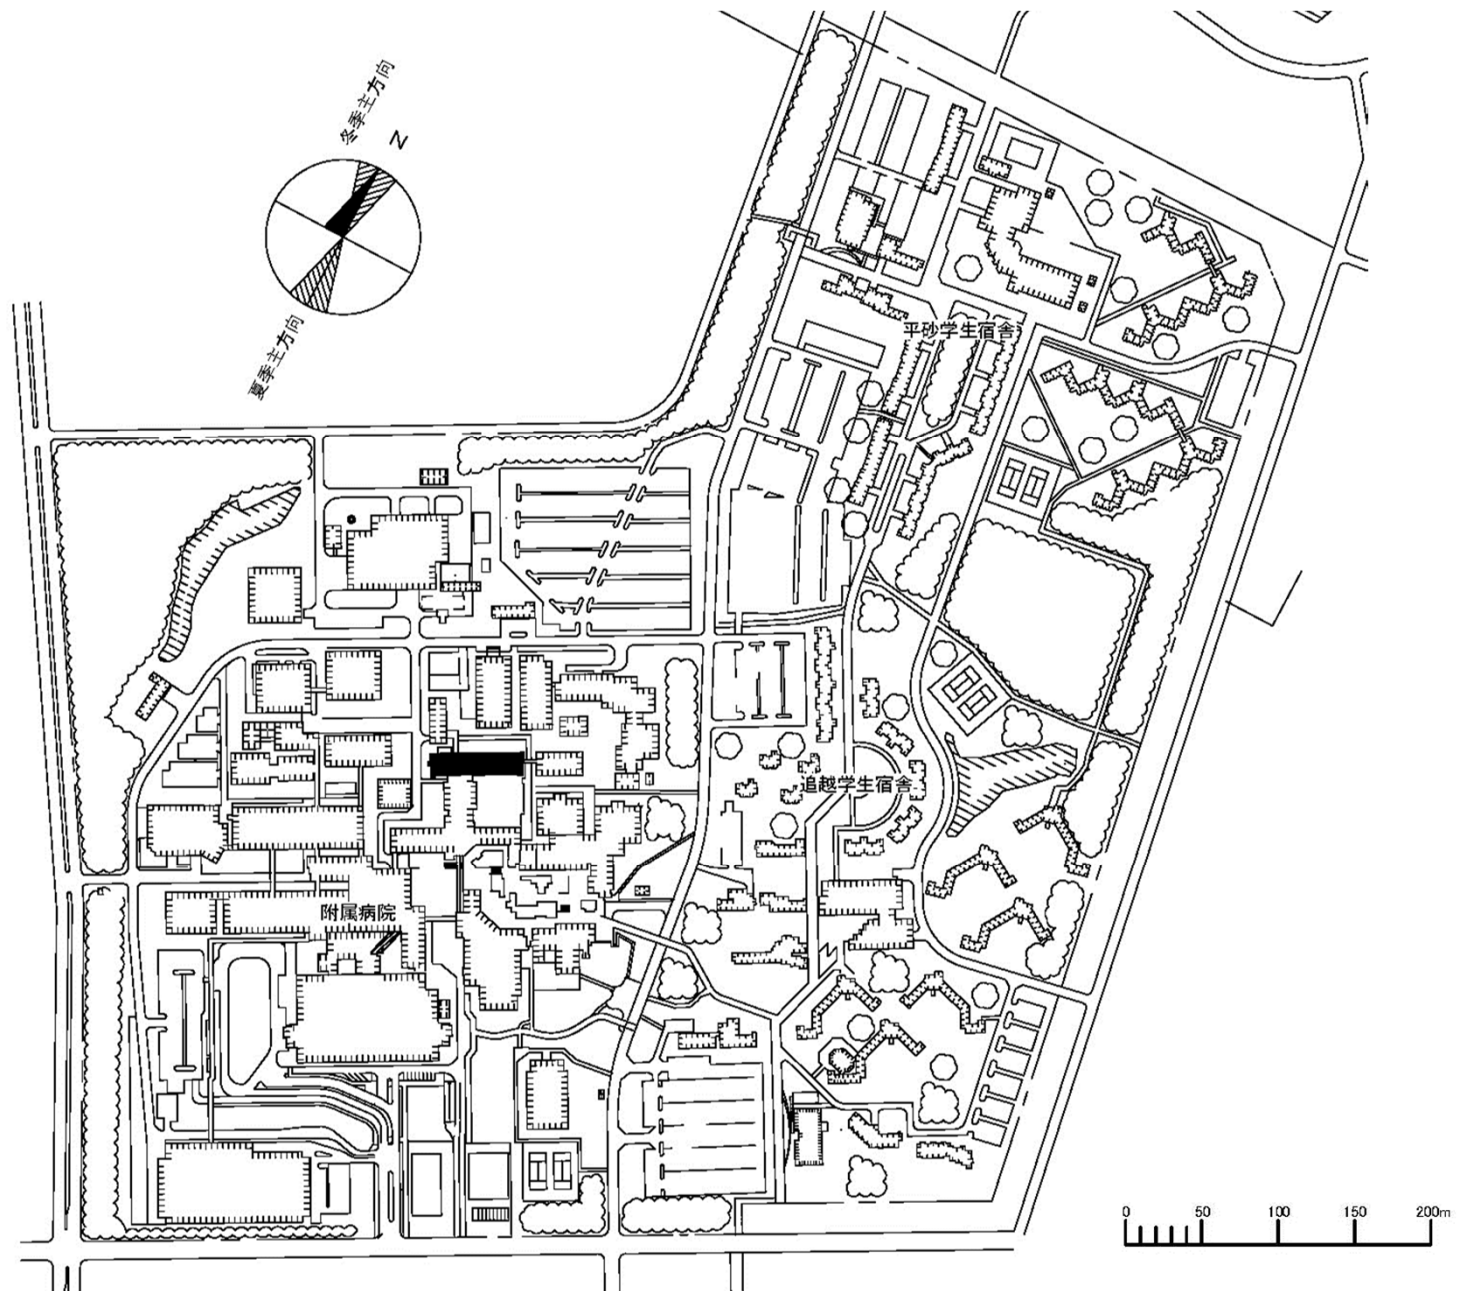



团地名	004 西地区	事业名	筑波大学 耐震対策事業 ((筑波)総合研究棟改修Ⅳ(医学系))	配置図	1/5,000
-----	---------	-----	------------------------------------	-----	---------

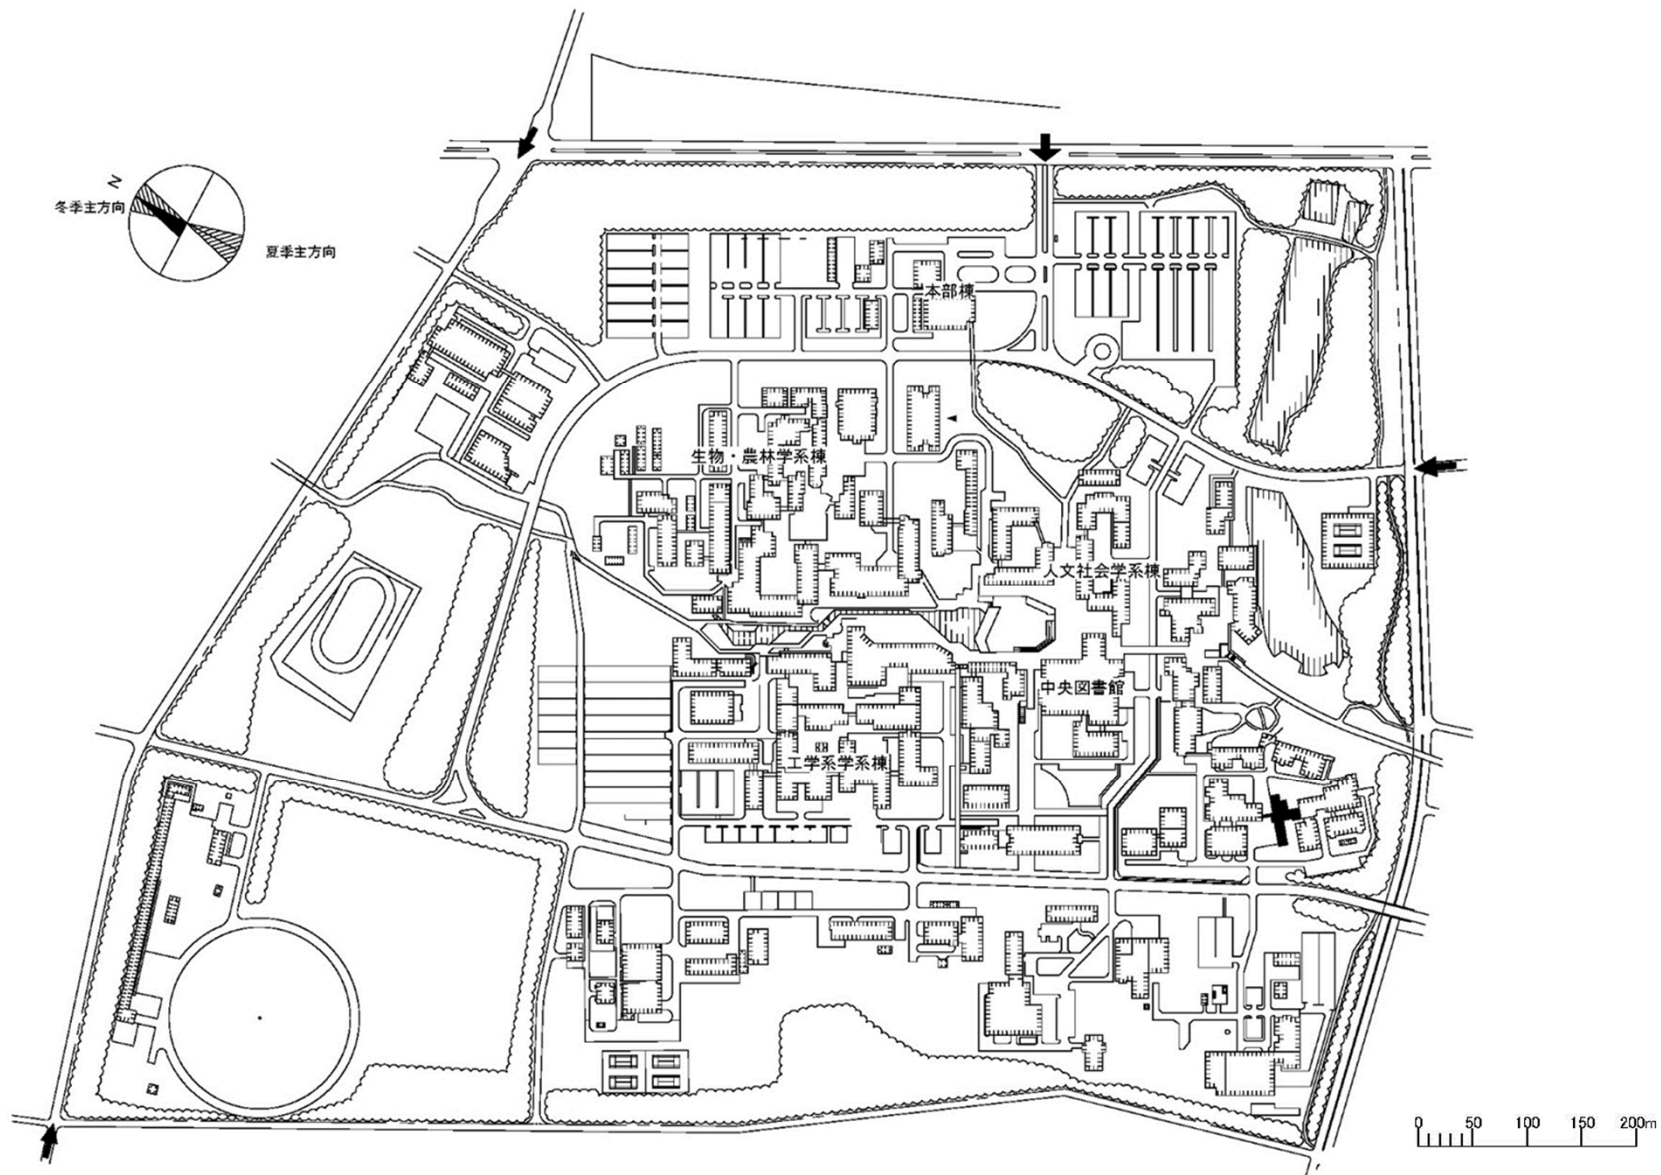


団地名	002 中地区	事業名	筑波大学 耐震対策事業 ((筑波)総合研究棟改修Ⅲ(自然系))	配置図	1/7,500
-----	---------	-----	------------------------------------	-----	---------



団地名	001天久保	事業名	筑波技術大学 耐震対策事業 (天久保他)講堂等耐震改修)	配置図	1/2000
-----	--------	-----	---------------------------------	-----	--------

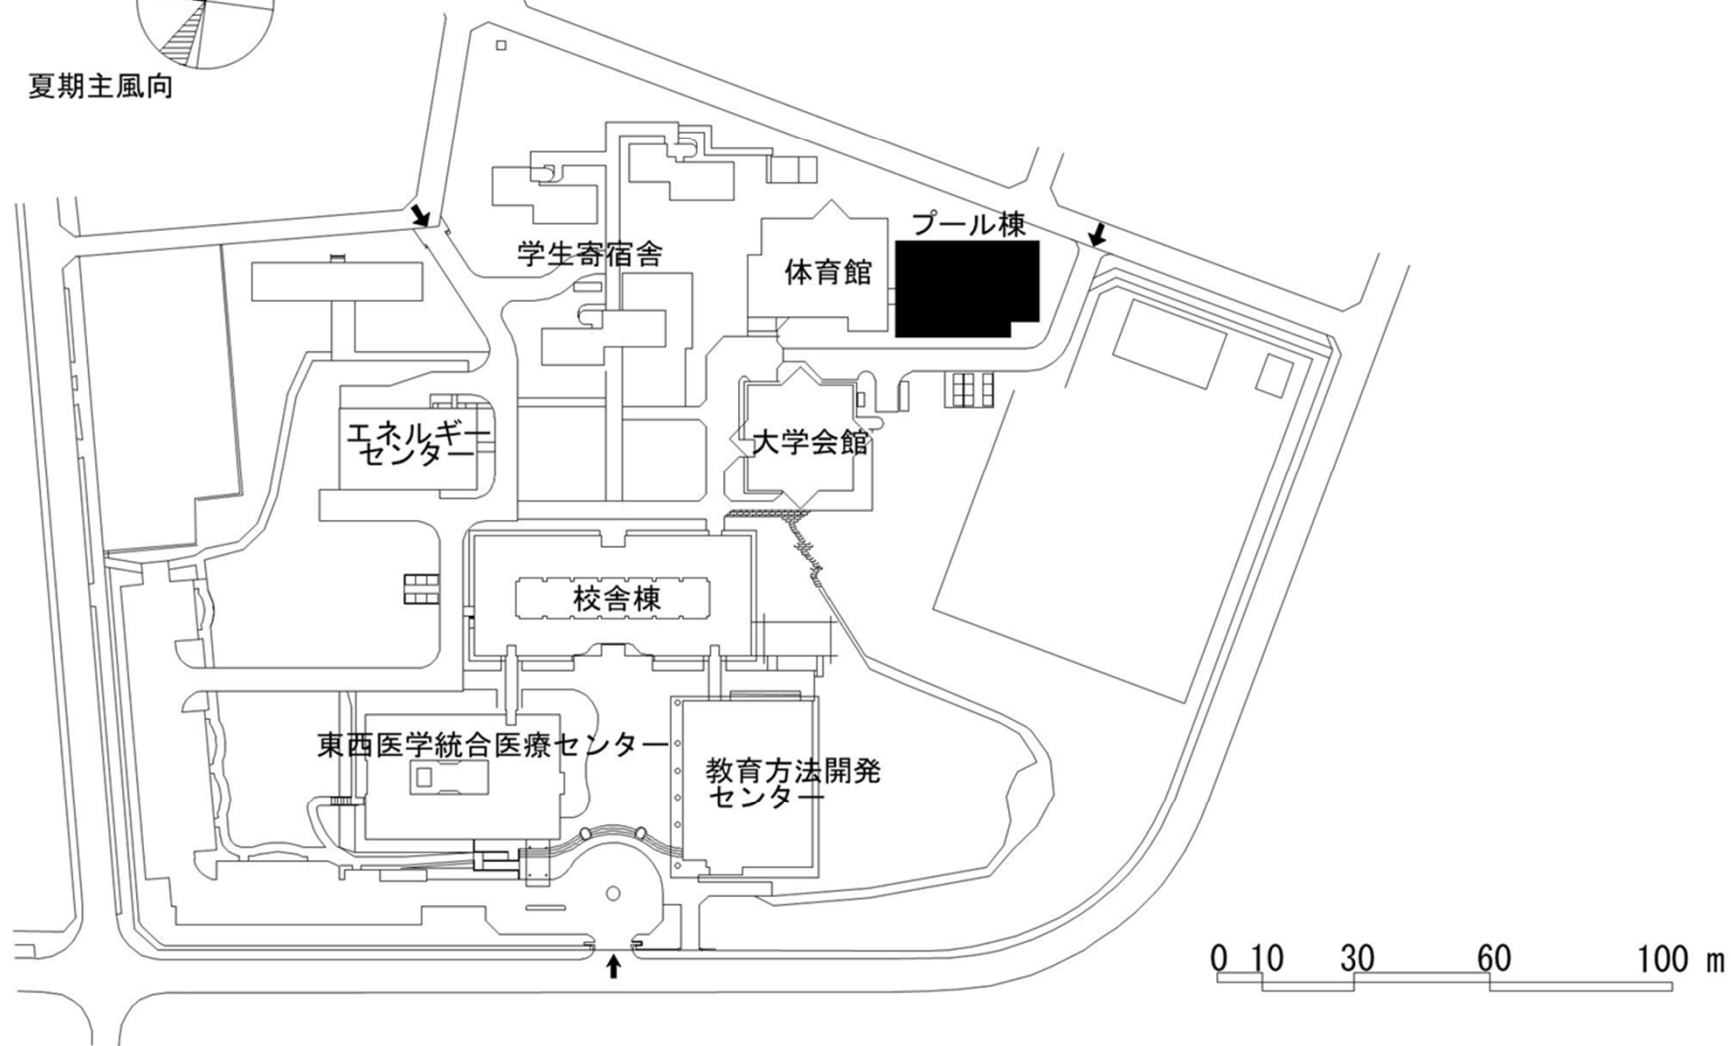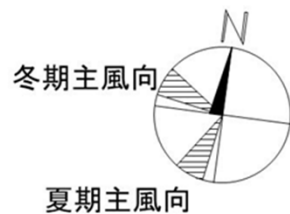


団地名	002春日	事業名	筑波技術大学 耐震対策事業 ((天久保他)講堂等耐震改修)	配置図	1/2000
-----	-------	-----	----------------------------------	-----	--------

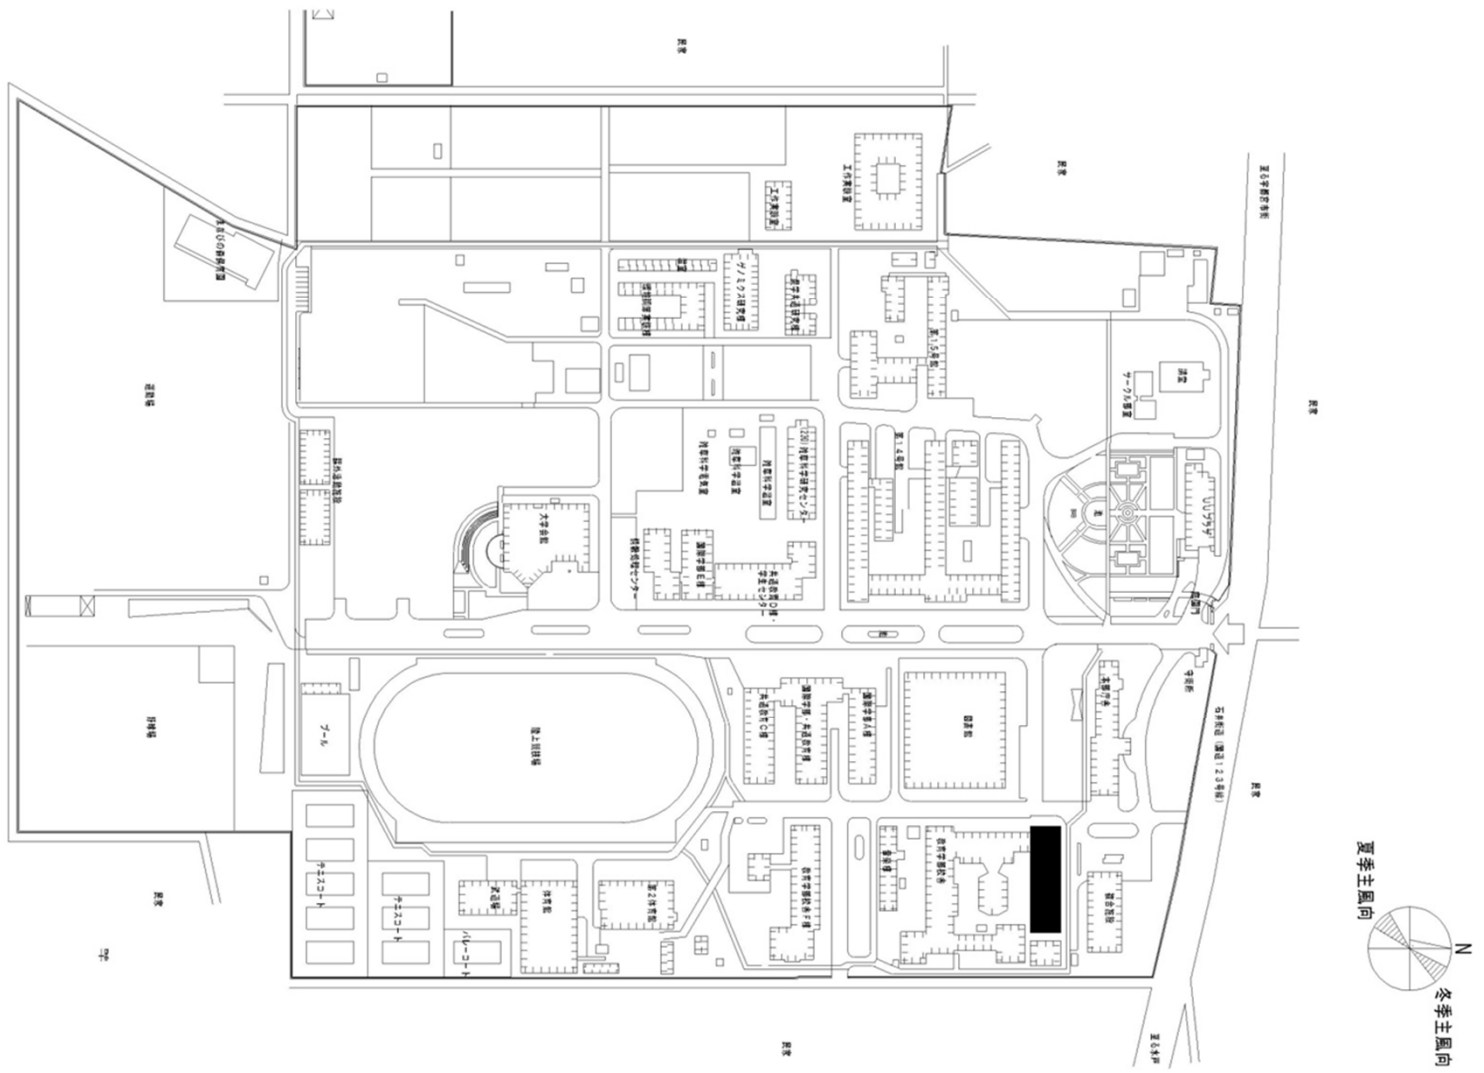


配置図 S=1/3,000


団地名	001 峰町	事業名	宇都宮大学 耐震対策事業 (峰町)総合研究棟耐震改修(教育学系)	配置図	1/3000
-----	--------	-----	-------------------------------------	-----	--------

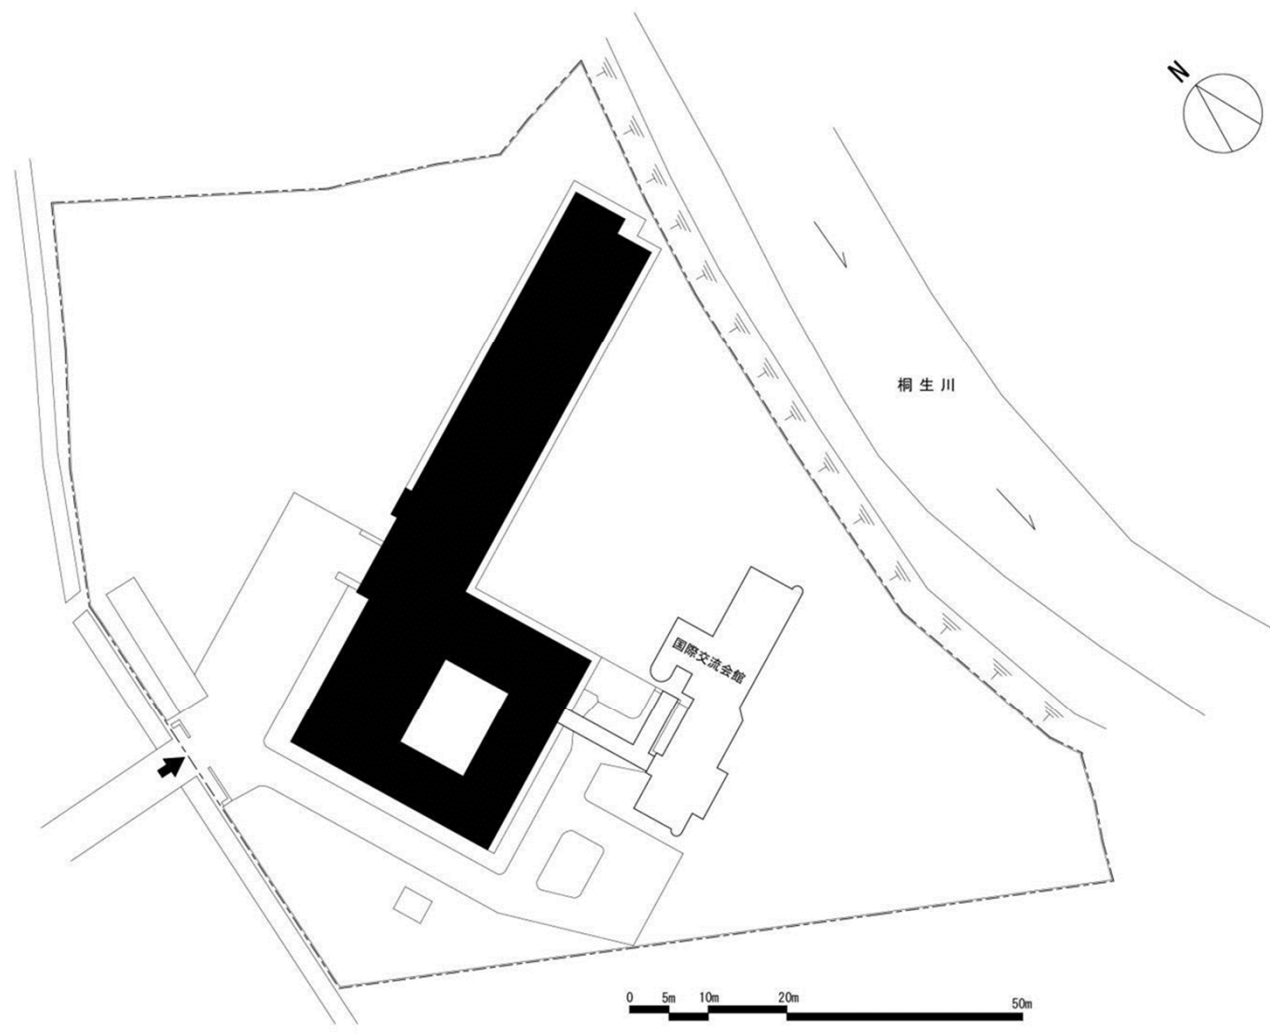


団地名	002 桐生宮内	事業名	群馬大学 耐震対策事業 ((桐生宮内)学生寄宿舍耐震改修)	配置図	1/1000
-----	----------	-----	----------------------------------	-----	--------

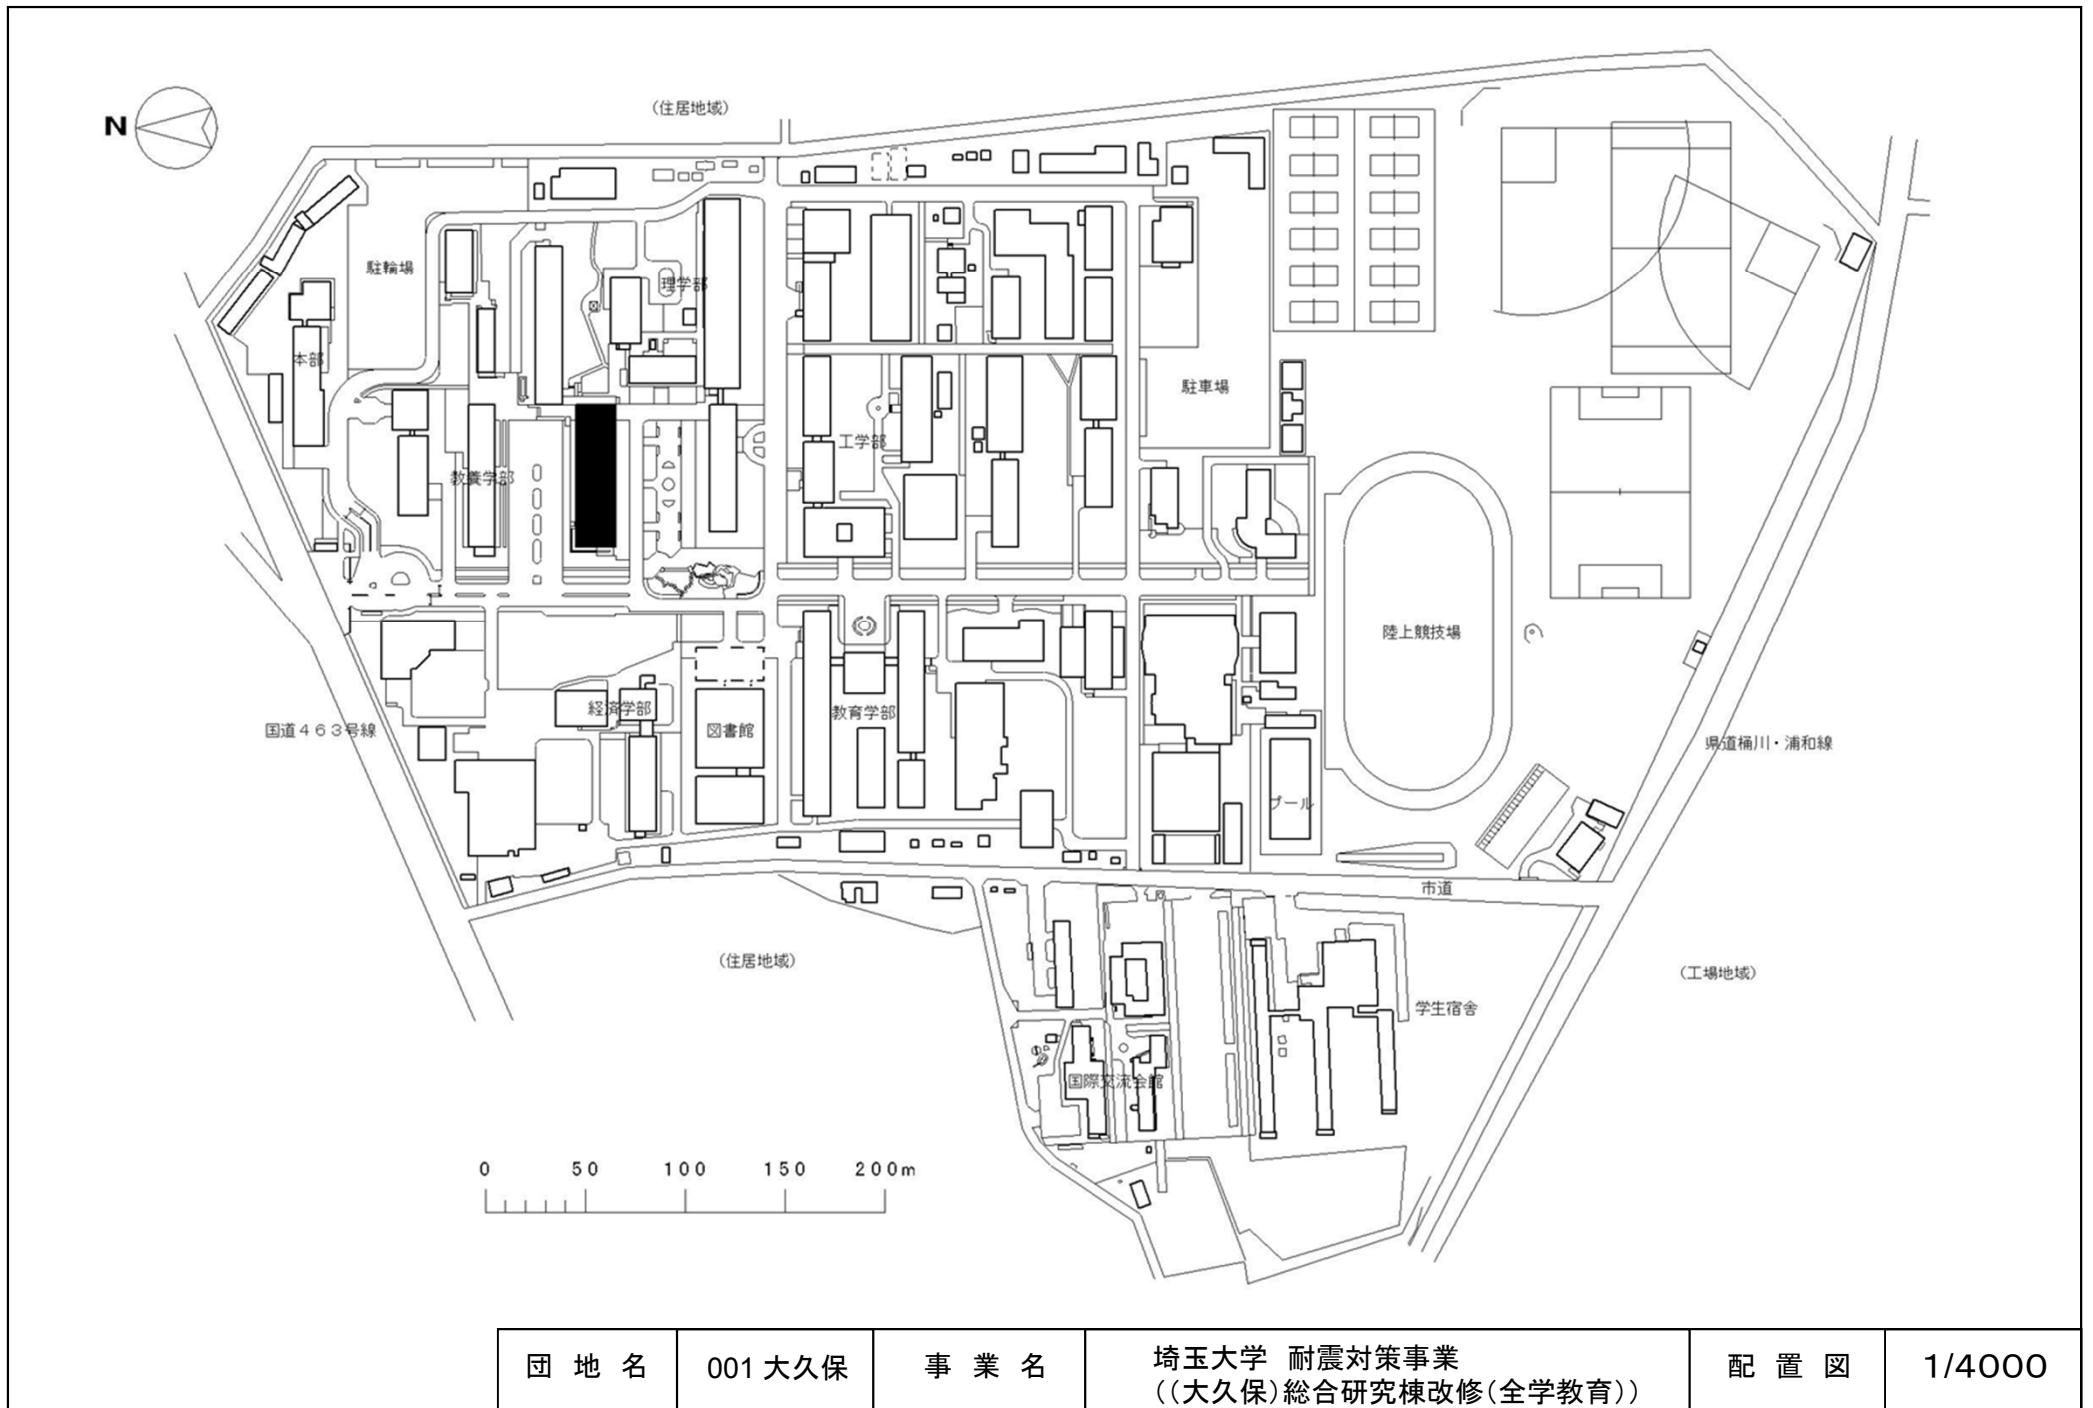


団地名	001 大久保	事業名	埼玉大学 耐震対策事業 ((大久保)総合研究棟改修(全学教育))	配置図	1/4000
-----	---------	-----	-------------------------------------	-----	--------

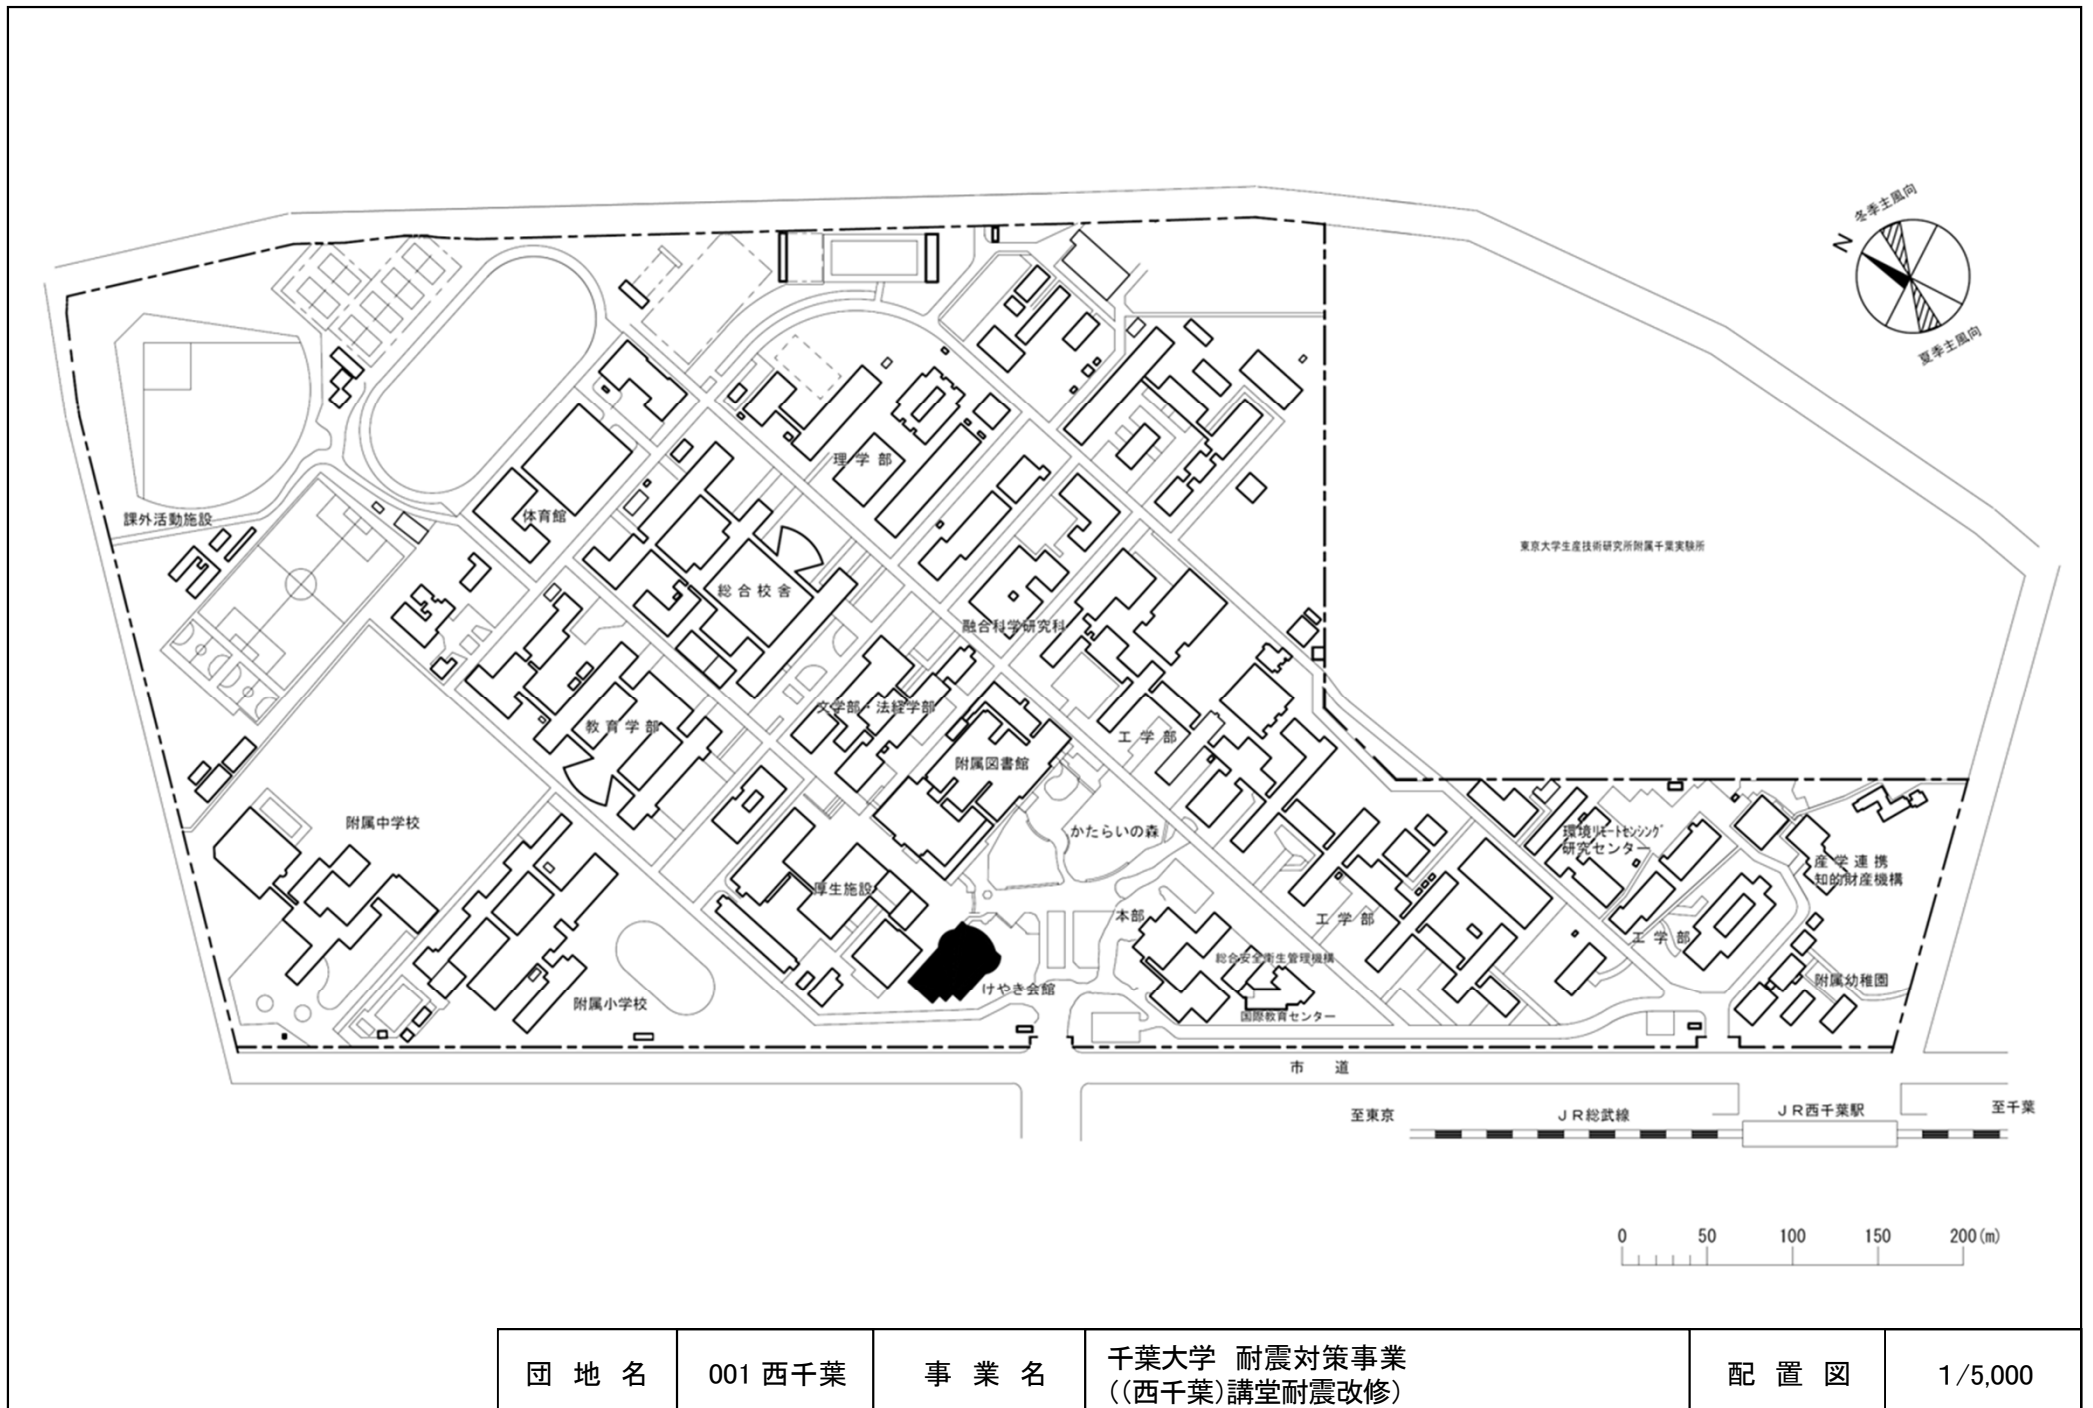


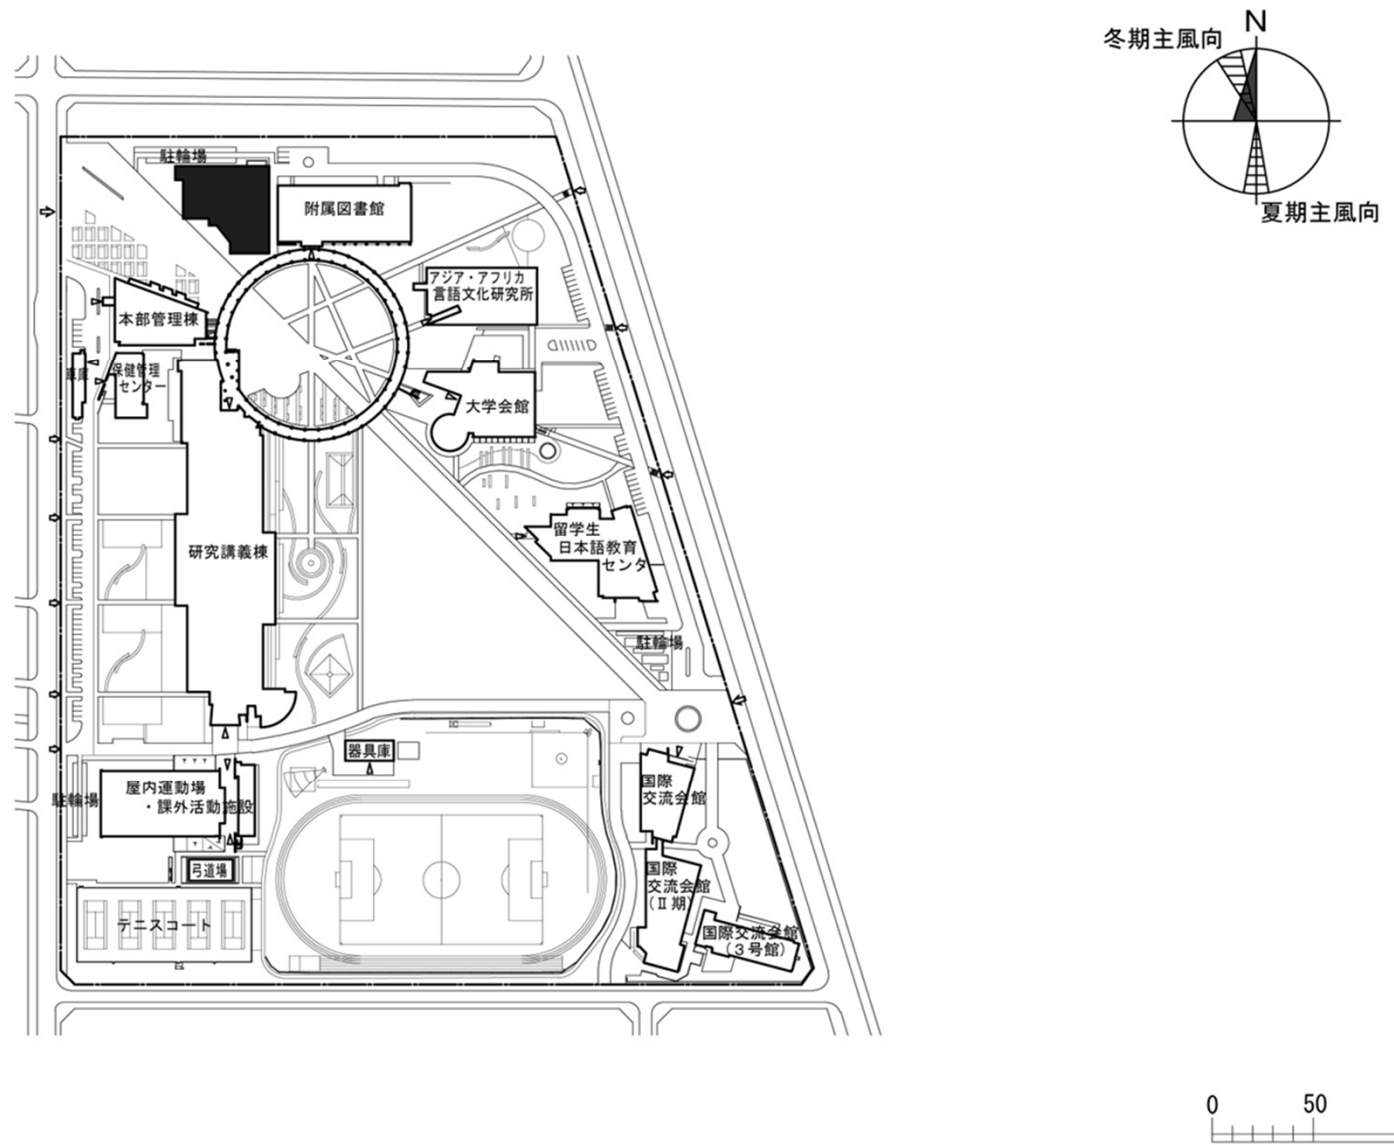


団地名	010府中	事業名	東京外国語大学 耐震対策事業 ((府中)講堂耐震改修)	配置図	1/4000
-----	-------	-----	--------------------------------	-----	--------

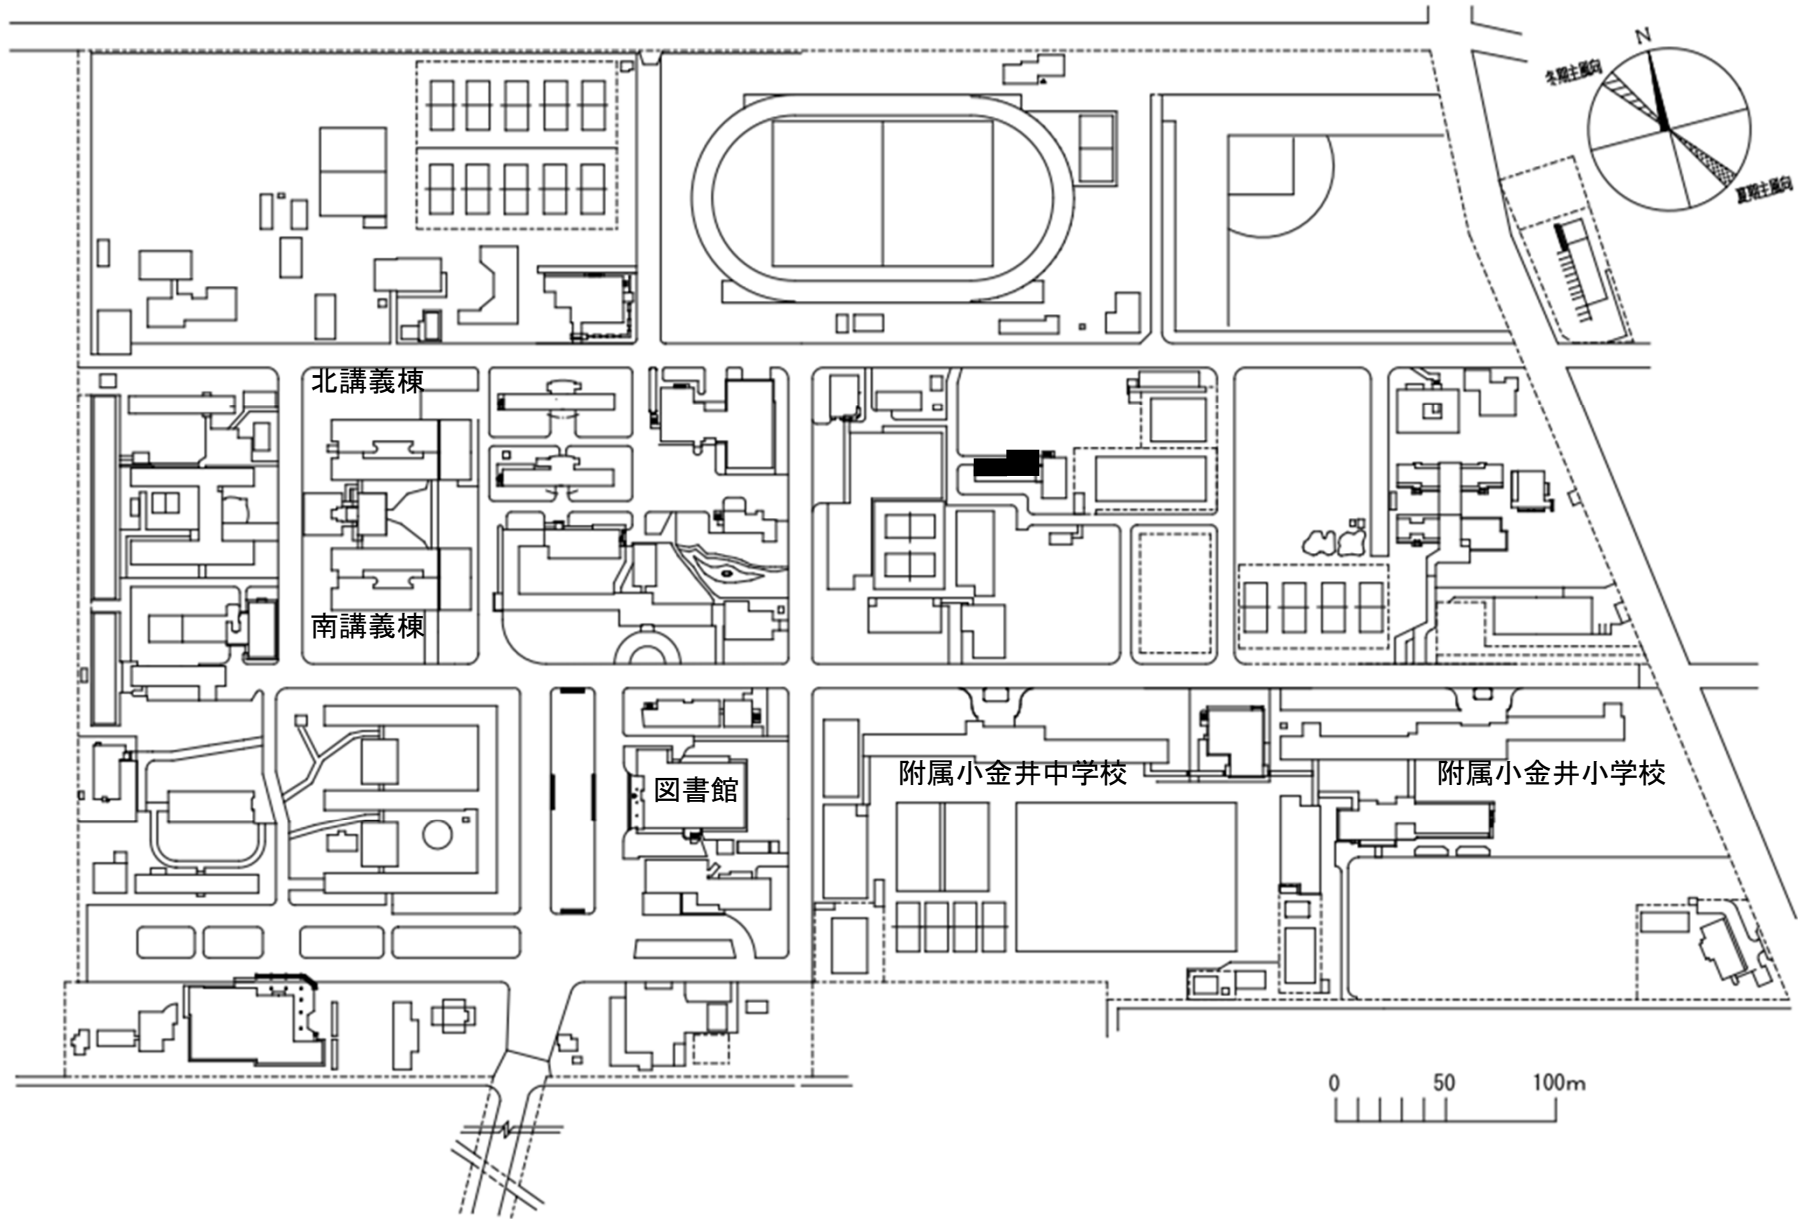


団地名	001 小金井	事業名	東京学芸大学 耐震対策事業 ((小金井)総合研究棟改修(芸術・スポーツ科学系))	配置図	1/3000
-----	---------	-----	---	-----	--------

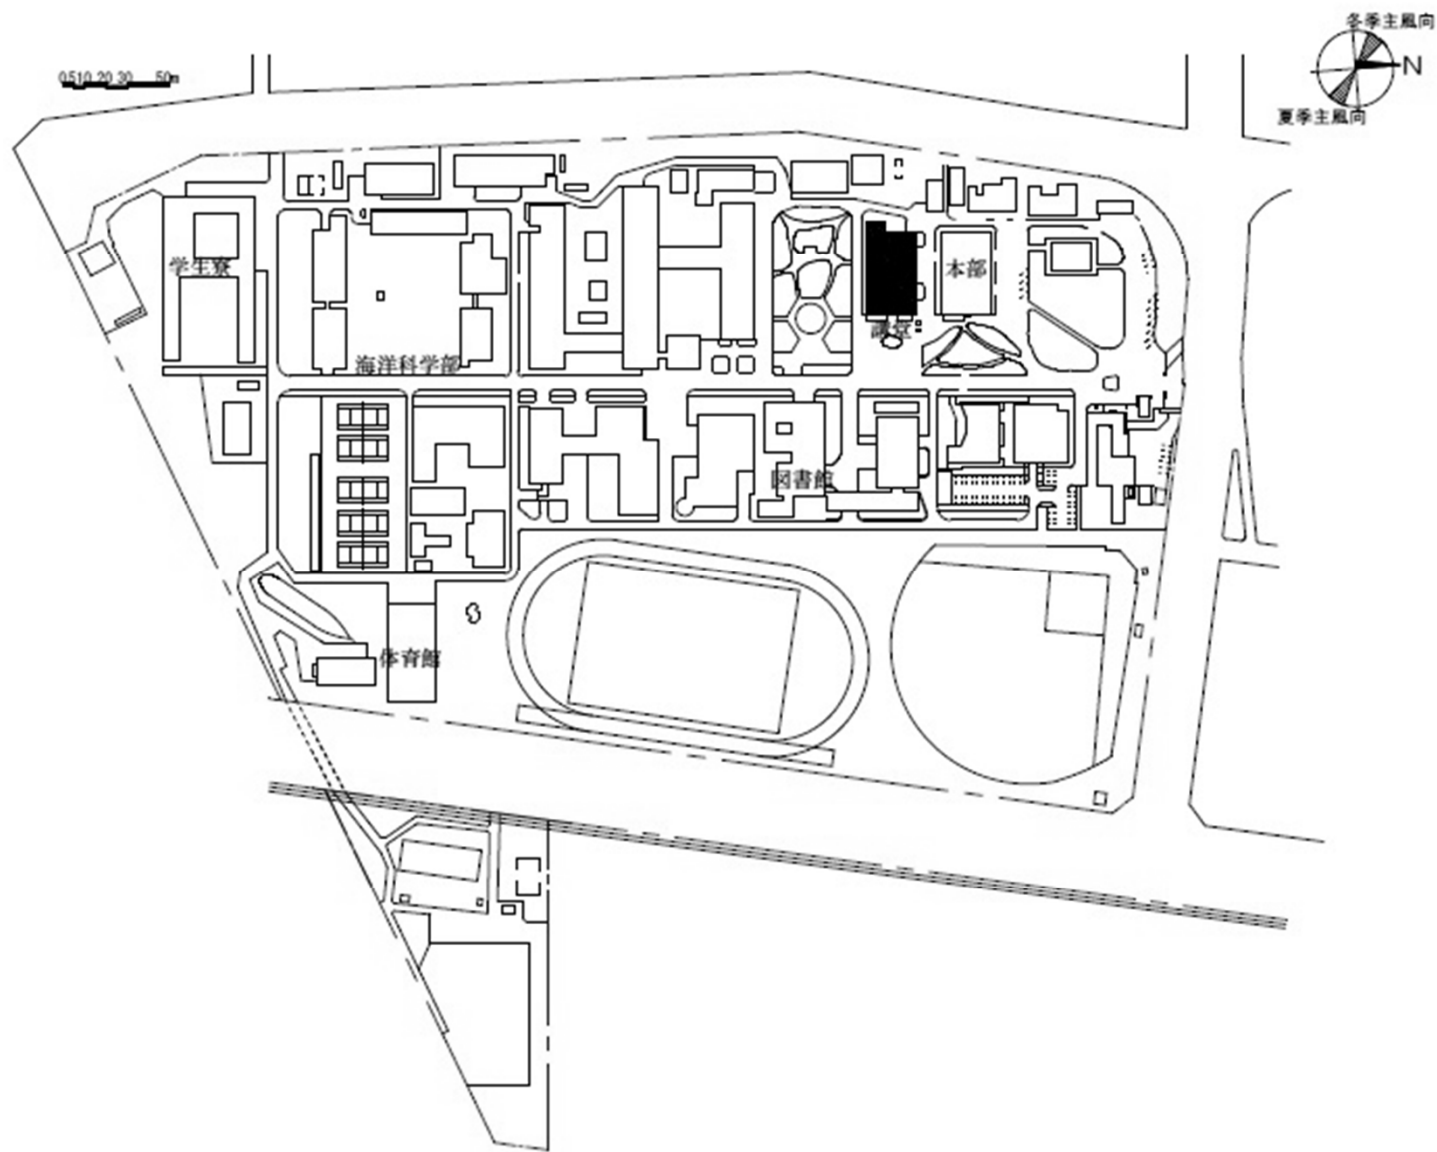


団地名	001 品川	事業名	東京海洋大学 耐震対策事業 ((品川)講堂耐震改修)	配置図	1/4000
-----	--------	-----	-------------------------------	-----	--------

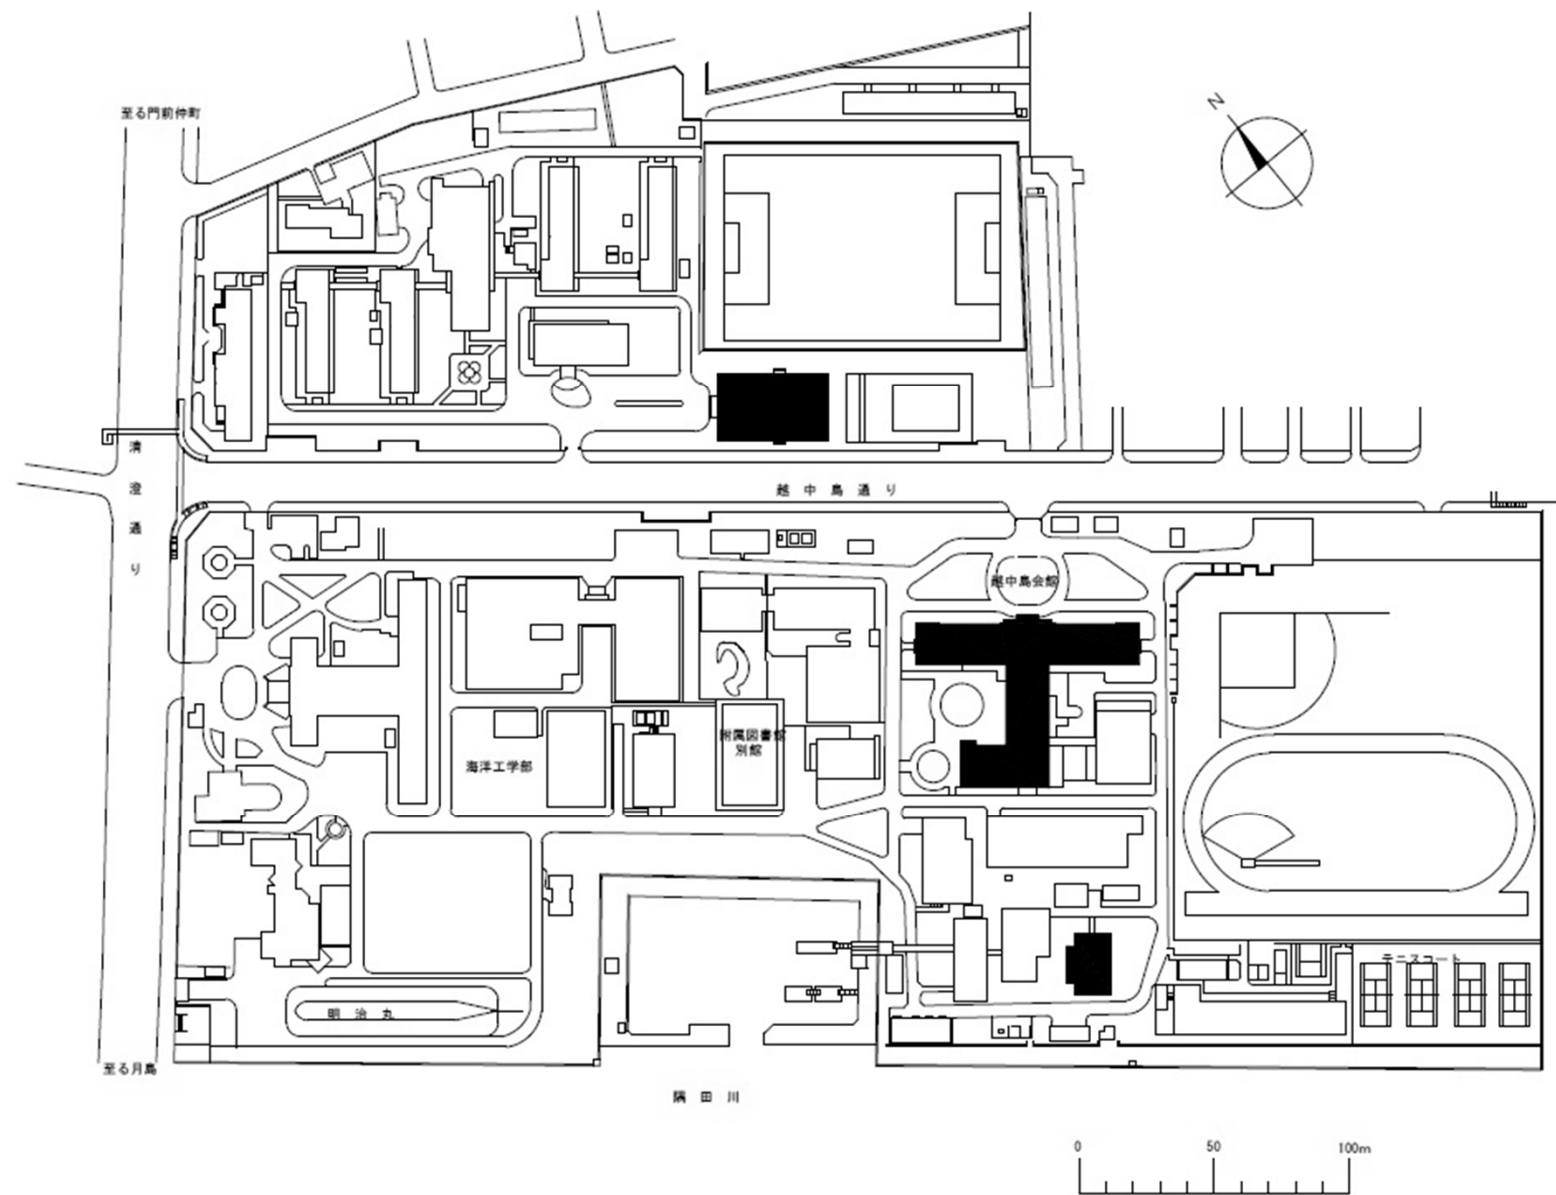


団地名	002 越中島	事業名	東京海洋大学 耐震対策事業 (越中島)屋内運動場等耐震改修	配置図	1/3000
-----	---------	-----	----------------------------------	-----	--------

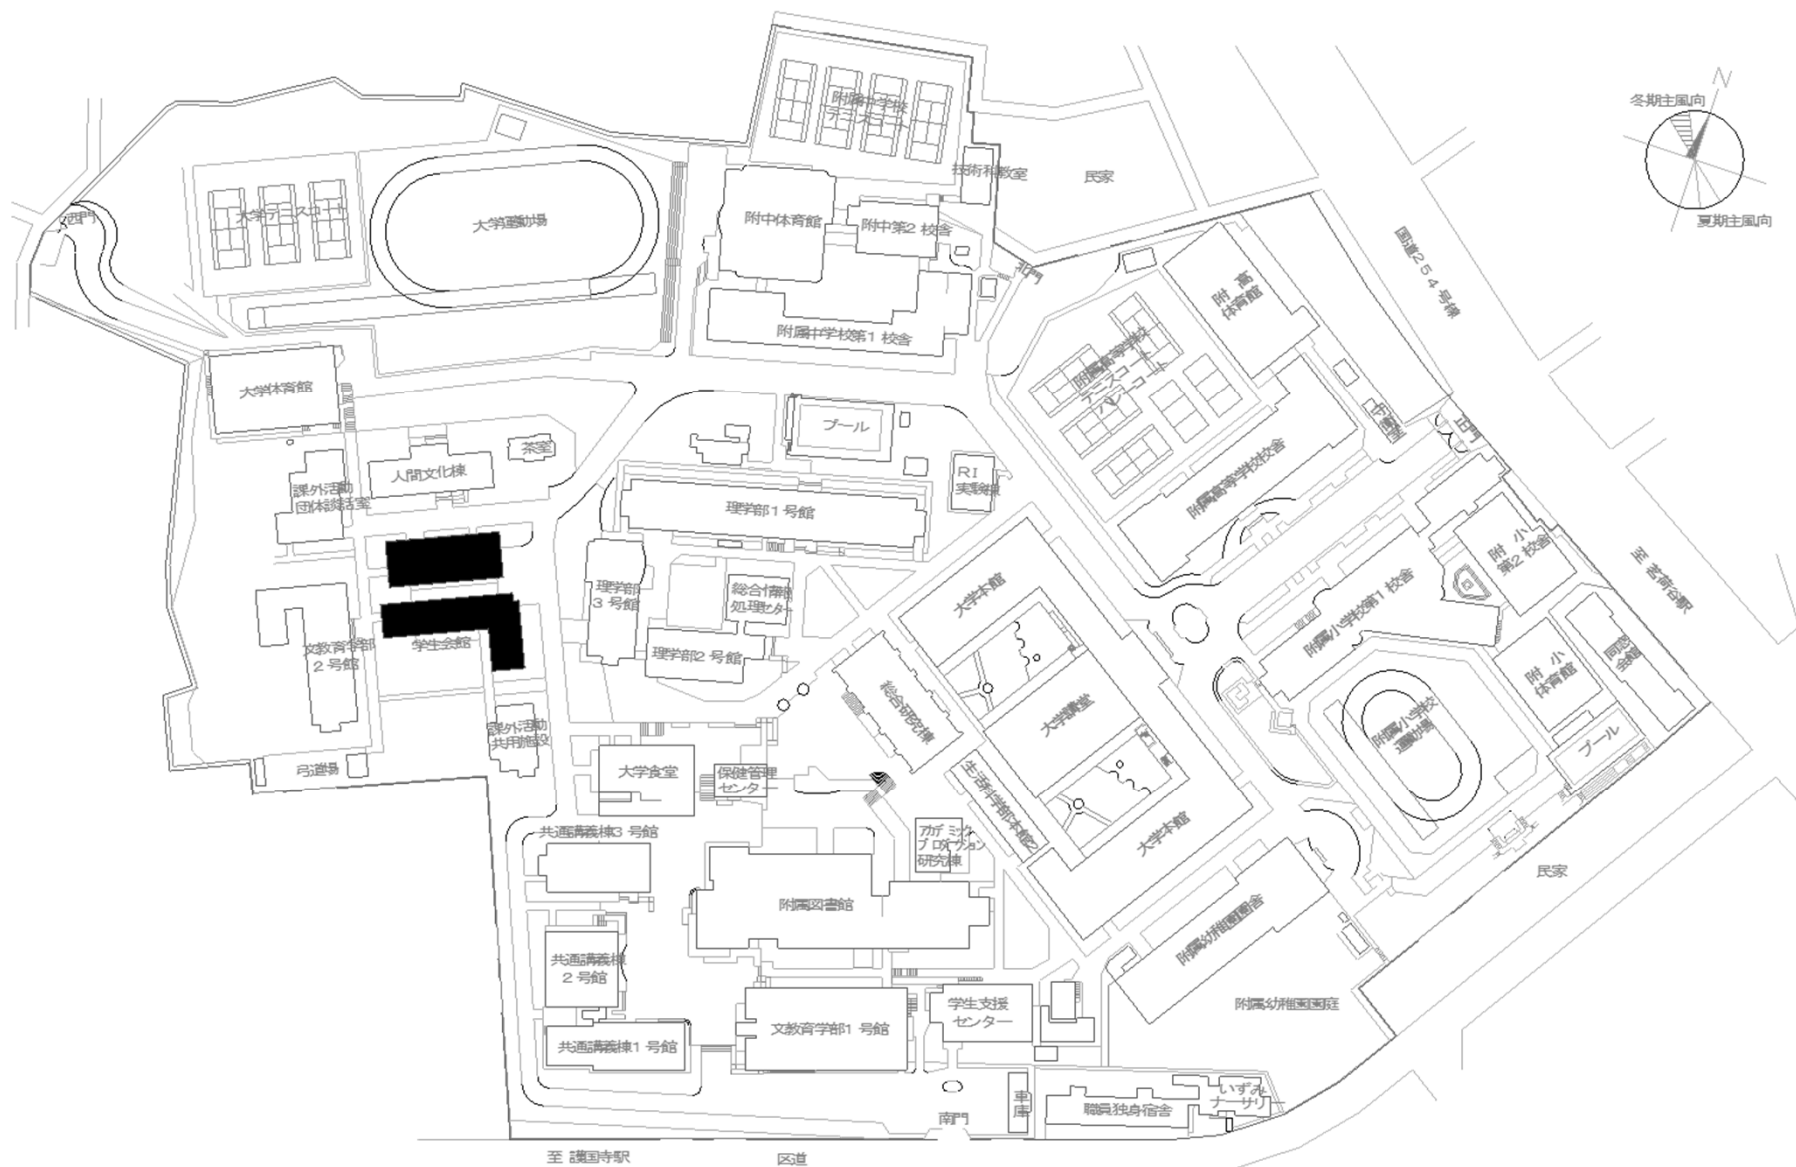




団地名	001大塚	事業名	お茶の水女子大学 耐震対策事業 ((大塚)学修支援施設)	配置図	1/2,500
-----	-------	-----	---------------------------------	-----	---------

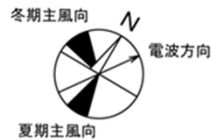


団地名	001 五十嵐	事業名	新潟大学 耐震対策事業 ((五十嵐)総合研究棟改修(工学系))	配置図	1/5000
-----	---------	-----	------------------------------------	-----	--------

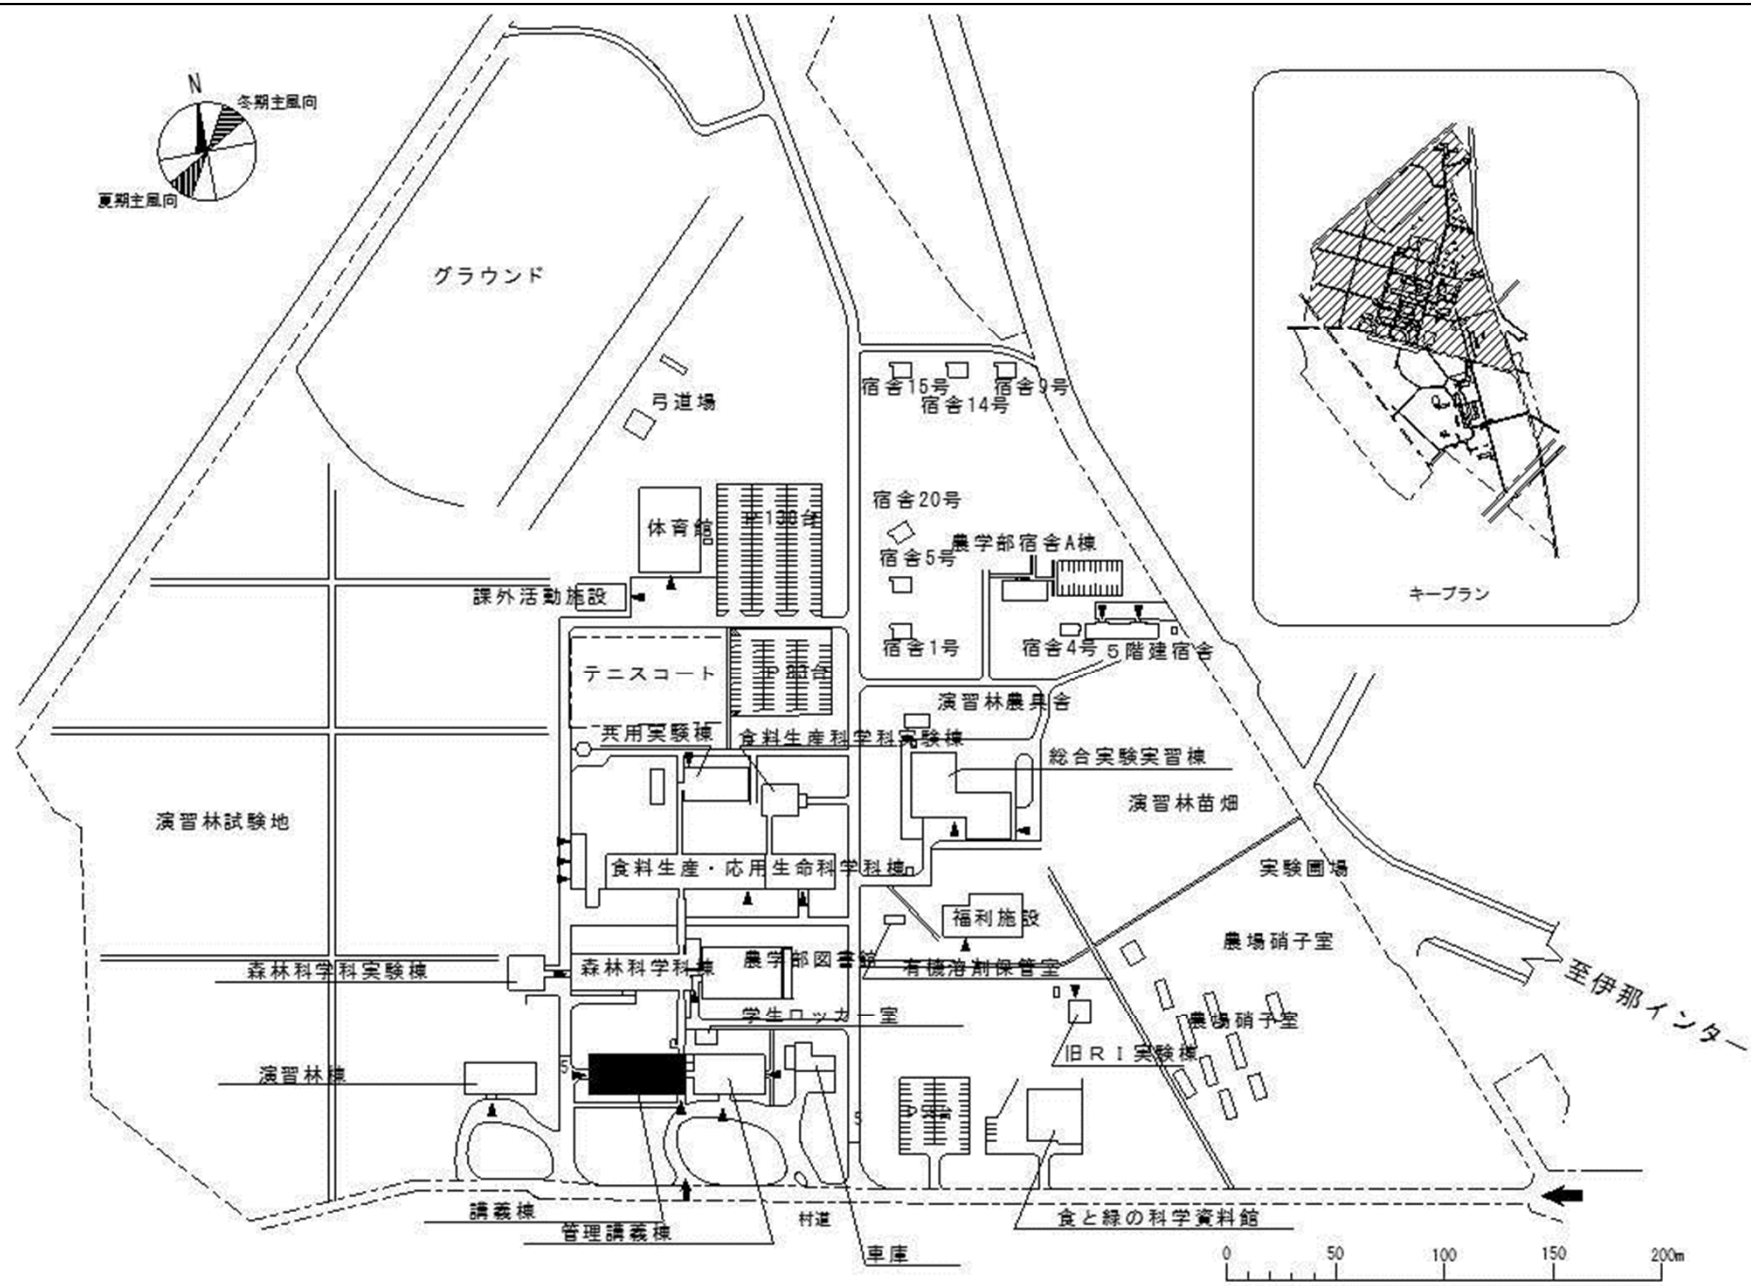


団地名	028南箕輪	事業名	信州大学 耐震対策事業 (南箕輪)講義棟改修	配置図	1/4000
-----	--------	-----	---------------------------	-----	--------

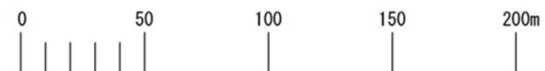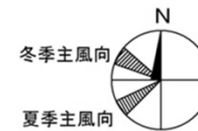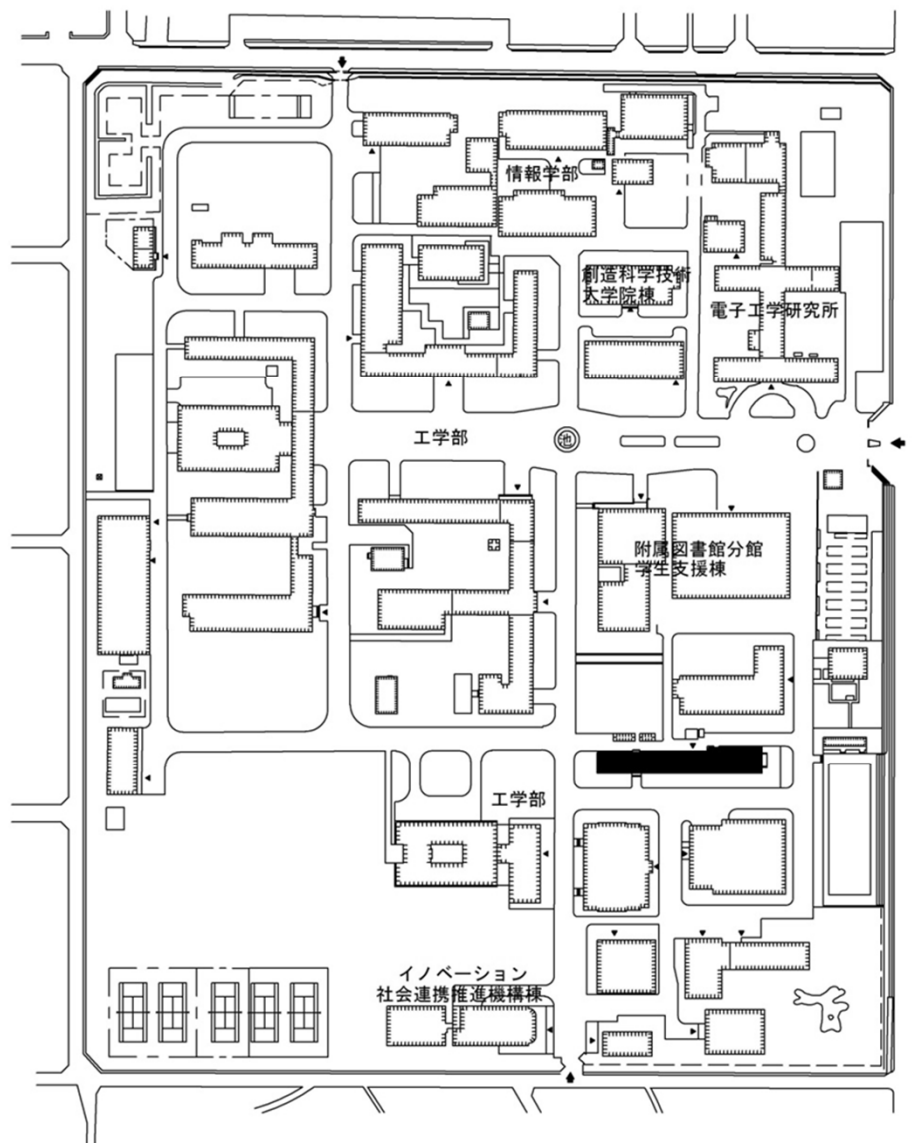




団地名	010城北	事業名	静岡大学 耐震対策事業 ((城北)総合研究棟改修(工学系))	配置図	1/3000
-----	-------	-----	-----------------------------------	-----	--------

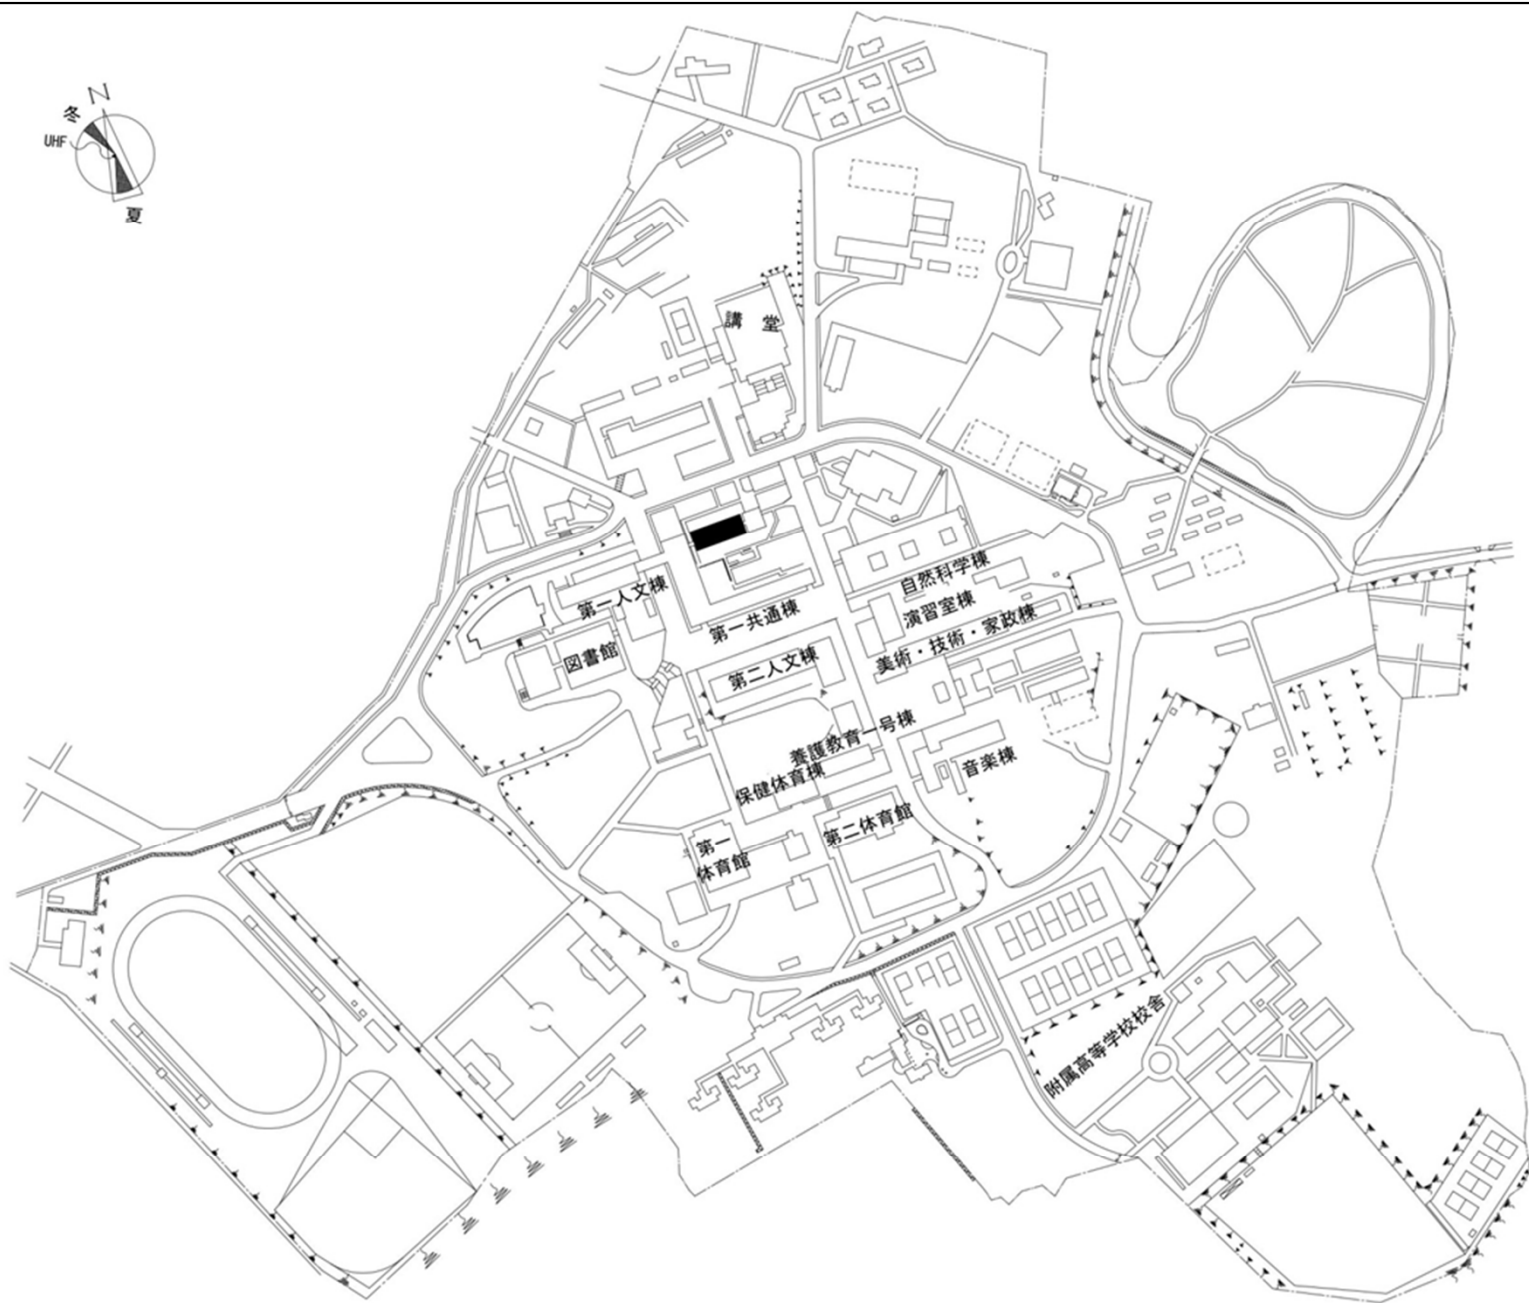


団地名	001 井ヶ谷	事業名	愛知教育大学 耐震対策事業 (井ヶ谷)総合教育棟改修)	配置図	1/5,000
-----	---------	-----	--------------------------------	-----	---------

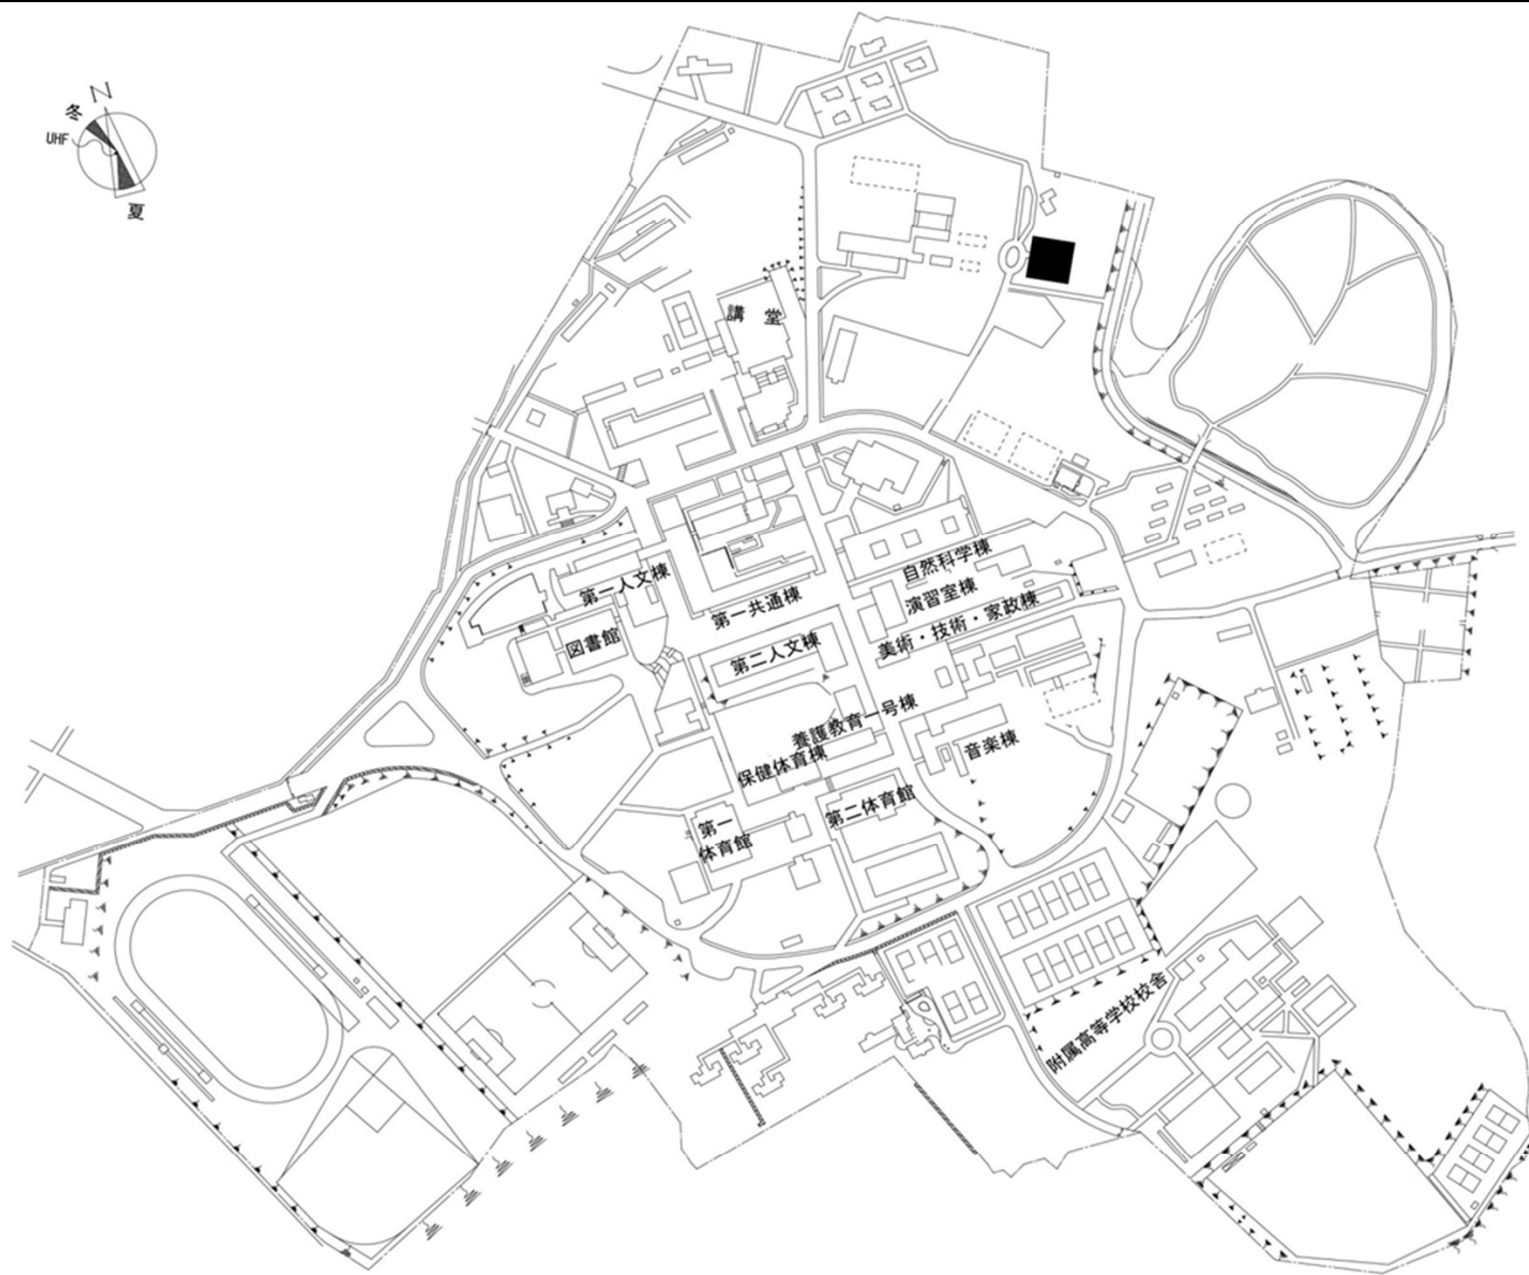


団地名	001 井ヶ谷	事業名	愛知教育大学 耐震対策事業 ((井ヶ谷)学修支援施設耐震改修)	配置図	1/5,000
-----	---------	-----	------------------------------------	-----	---------

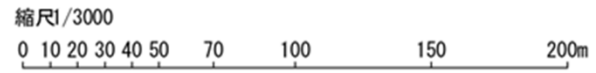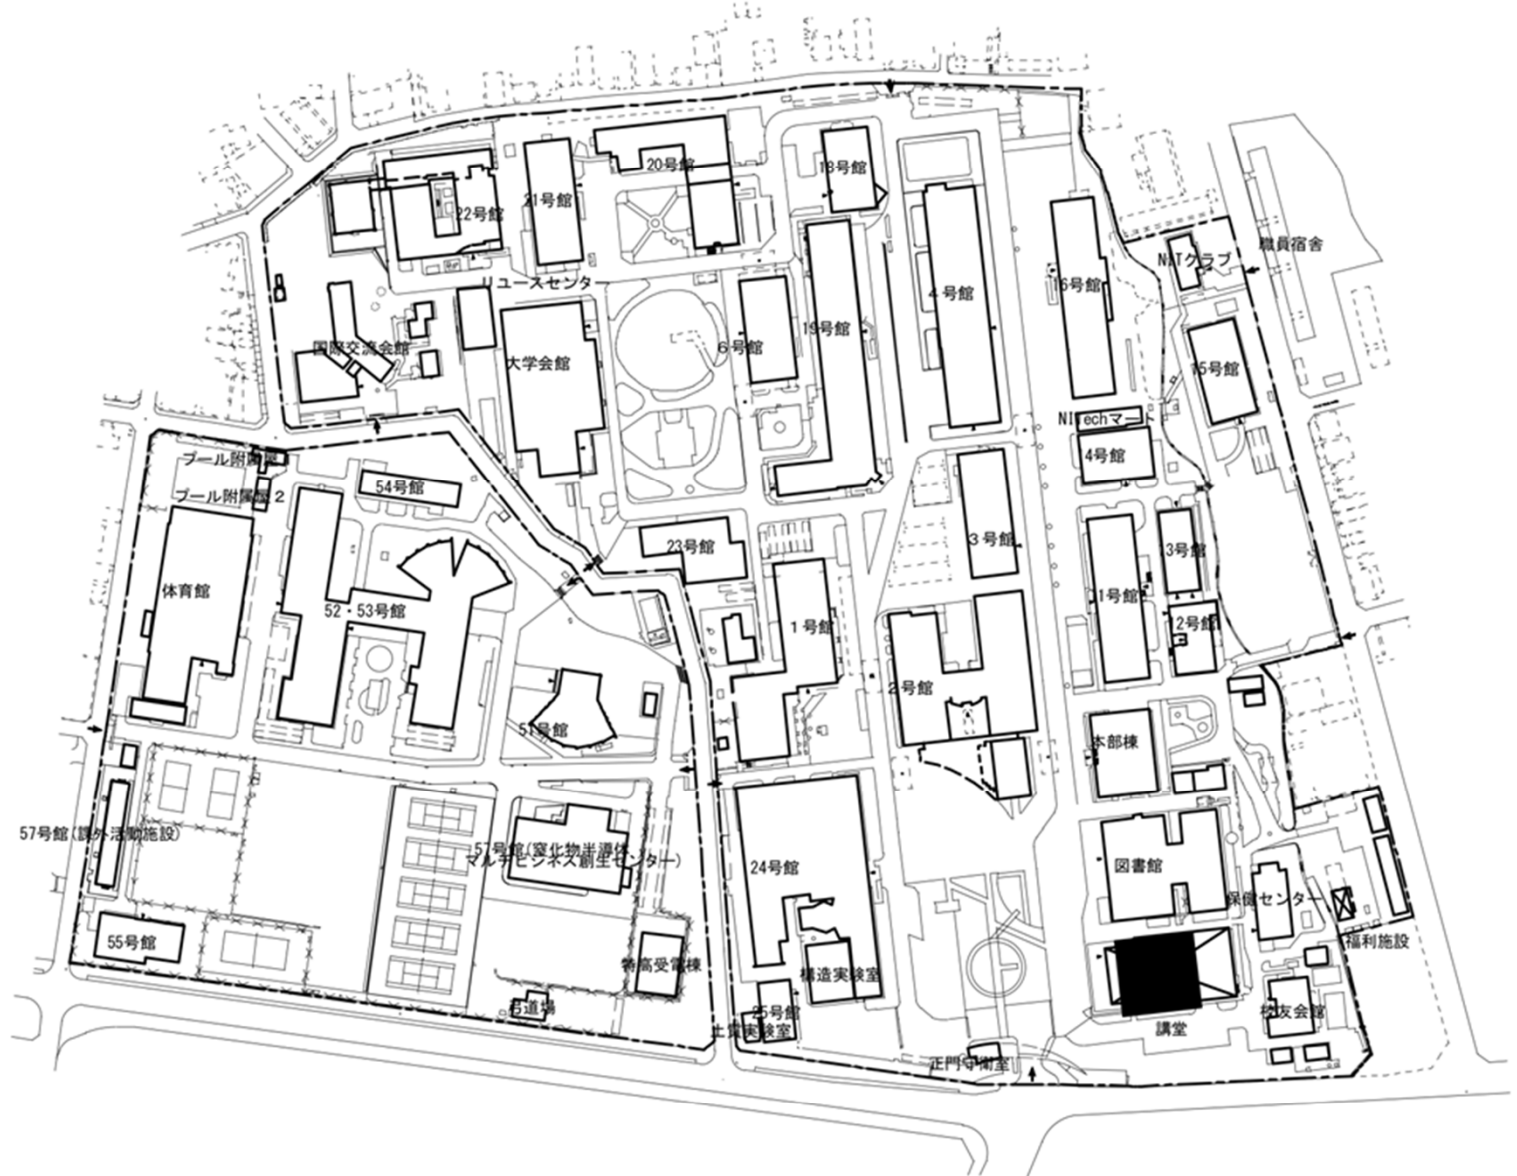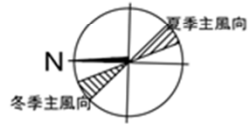

団地名	001 御器所	事業名	名古屋工業大学 耐震対策事業 ((御器所)図書館・講堂)	配置図	1/3000
-----	---------	-----	---------------------------------	-----	--------

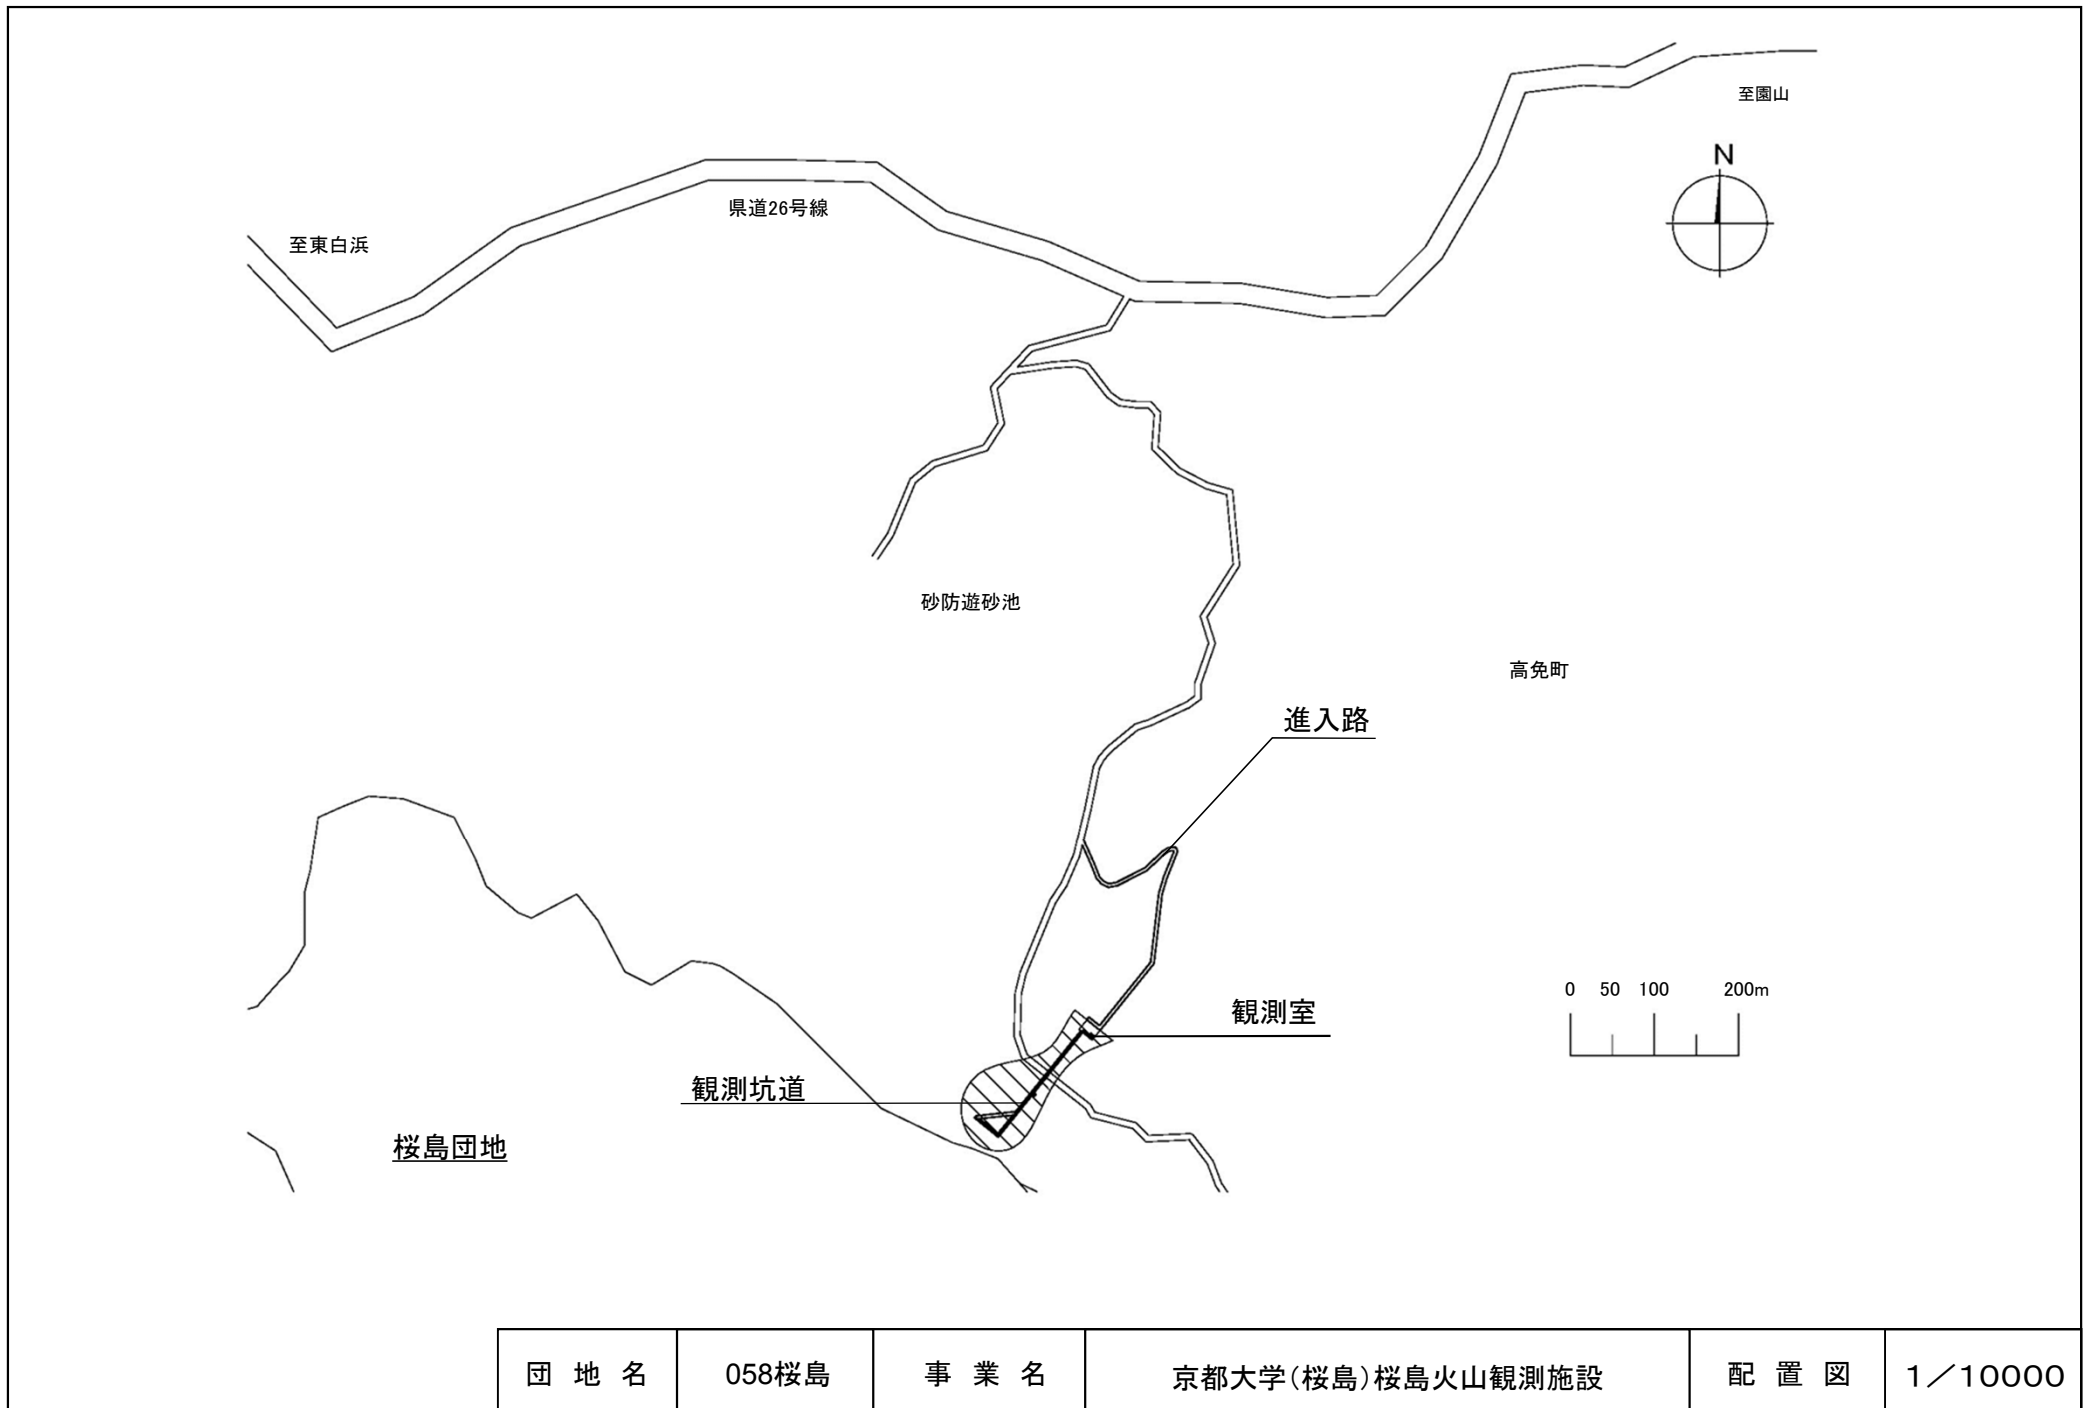


団地名	058桜島	事業名	京都大学(桜島)桜島火山観測施設	配置図	1/10000
-----	-------	-----	------------------	-----	---------

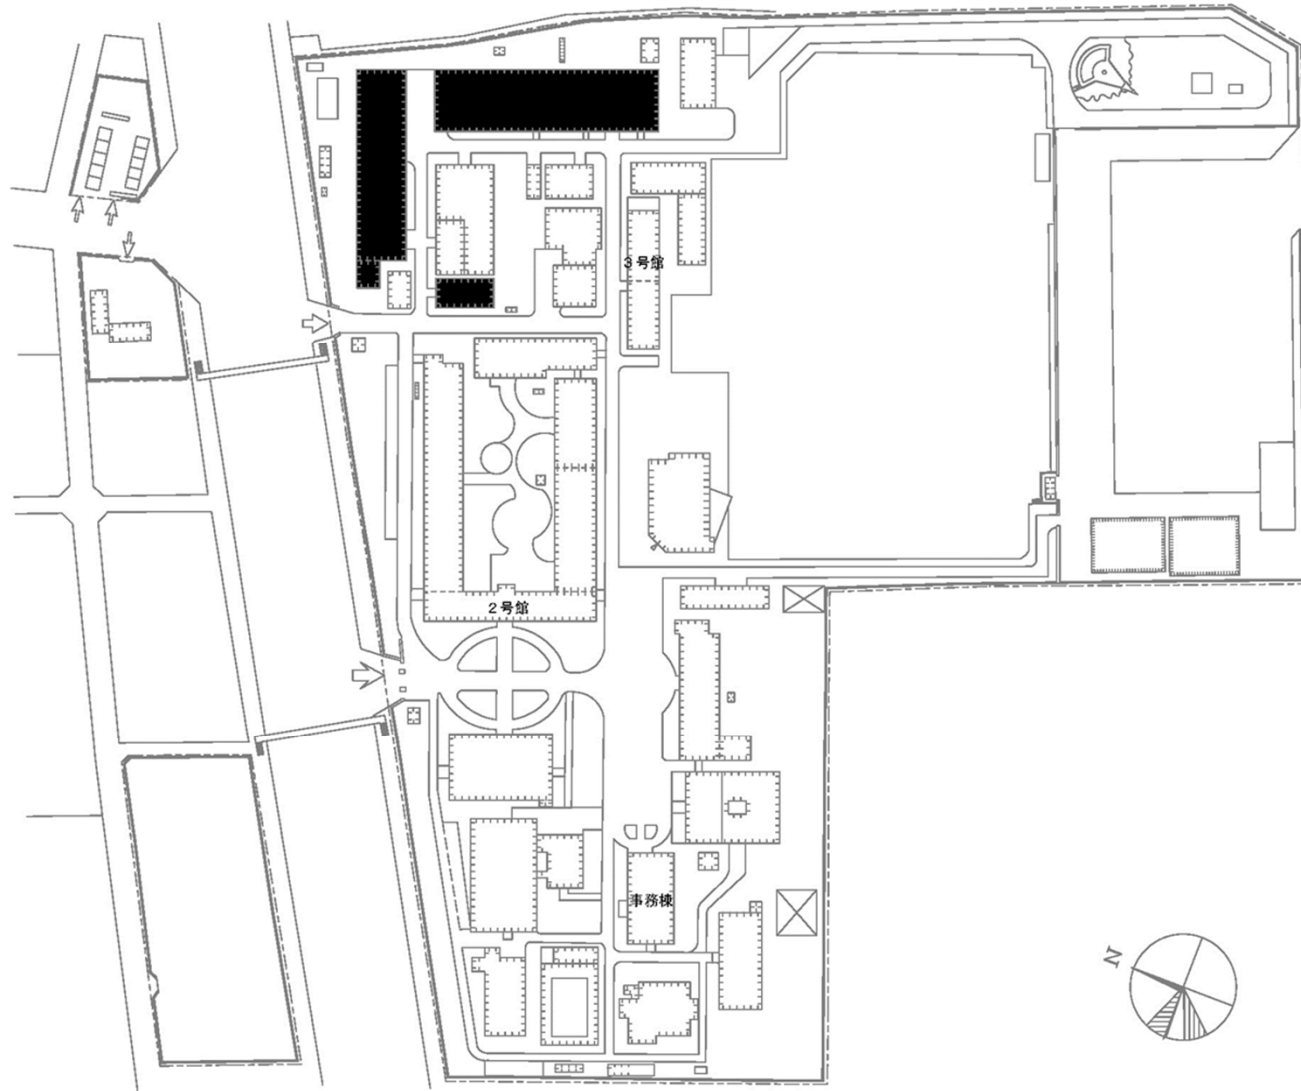


団地名	040深江	事業名	神戸大学 耐震対策事業 ((深江)総合研究棟改修(機関実験実習センター))	配置図	1/2,500
-----	-------	-----	--	-----	---------




団地名 002六甲台2	事業名 神戸大学 耐震対策事業 ((六甲台)実習棟改修)	配置図 1/3,000
----------------	------------------------------------	----------------

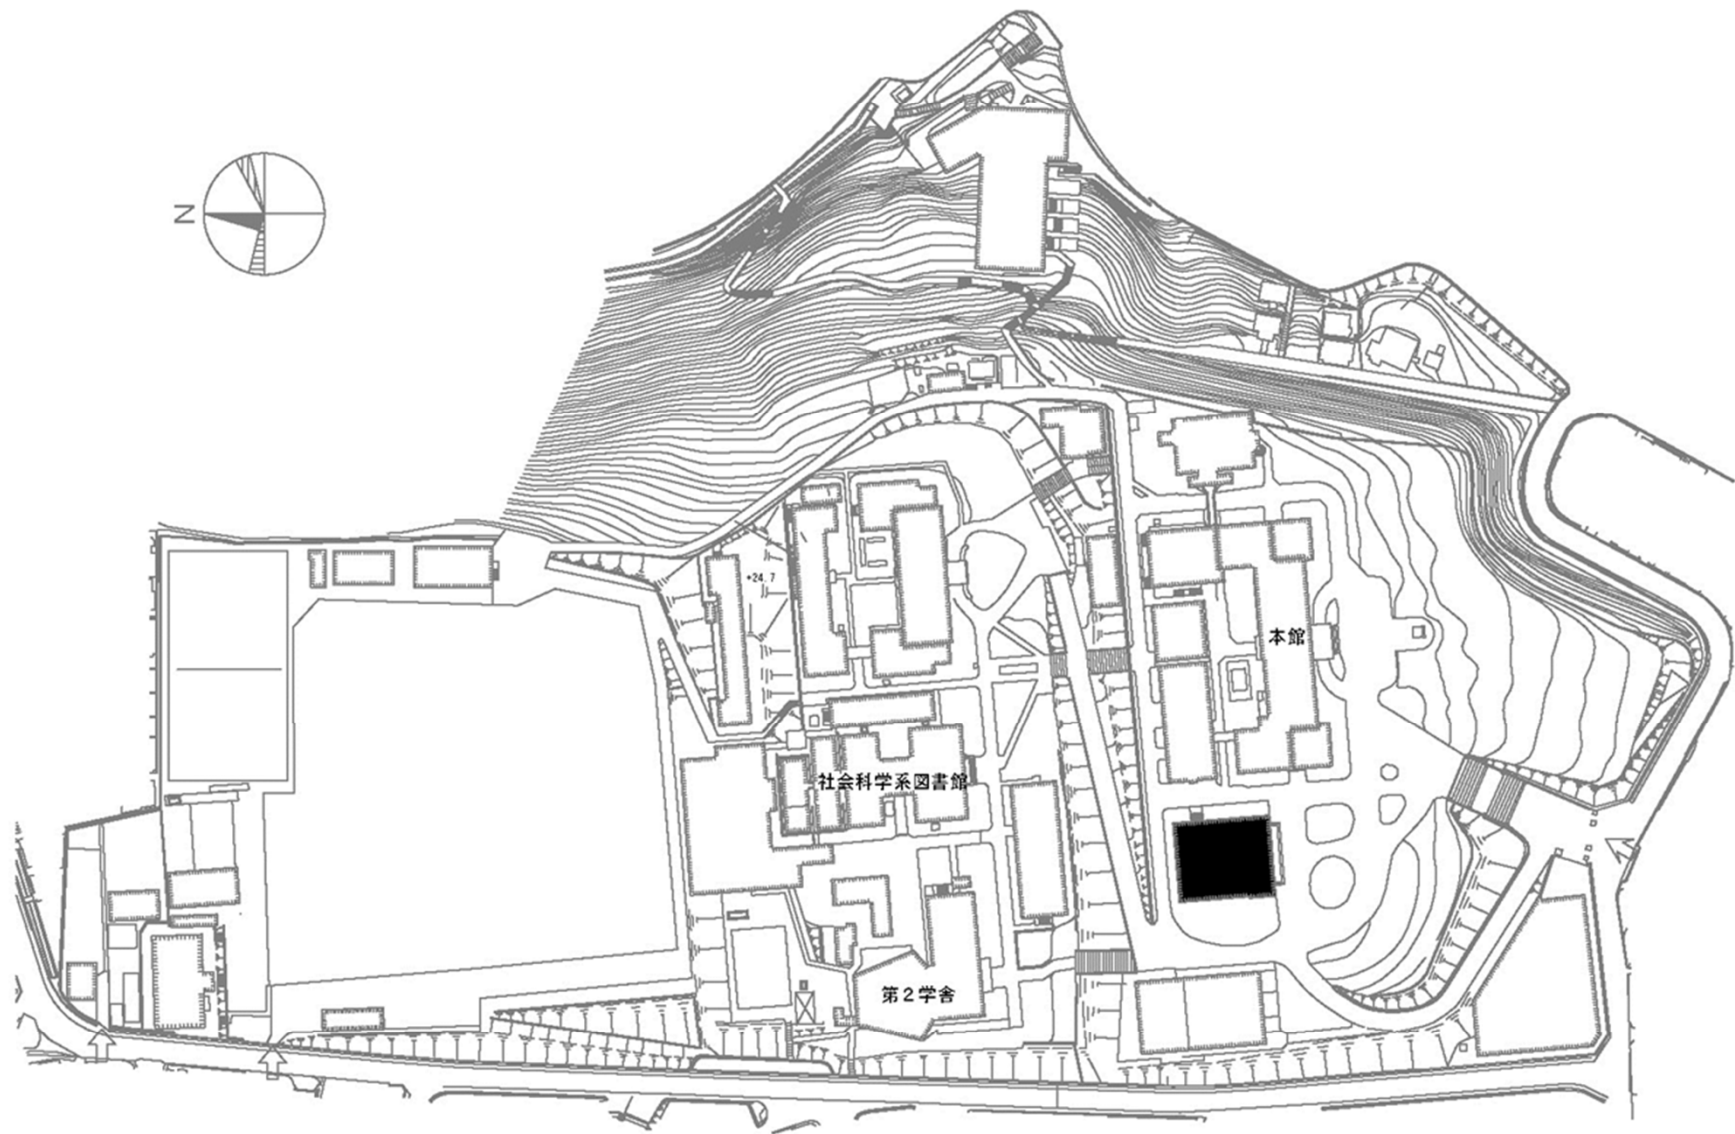


団地名	001六甲台1	事業名	神戸大学 耐震対策事業 ((六甲台)講堂耐震改修)	配置図	1/2,500
-----	---------	-----	------------------------------	-----	---------

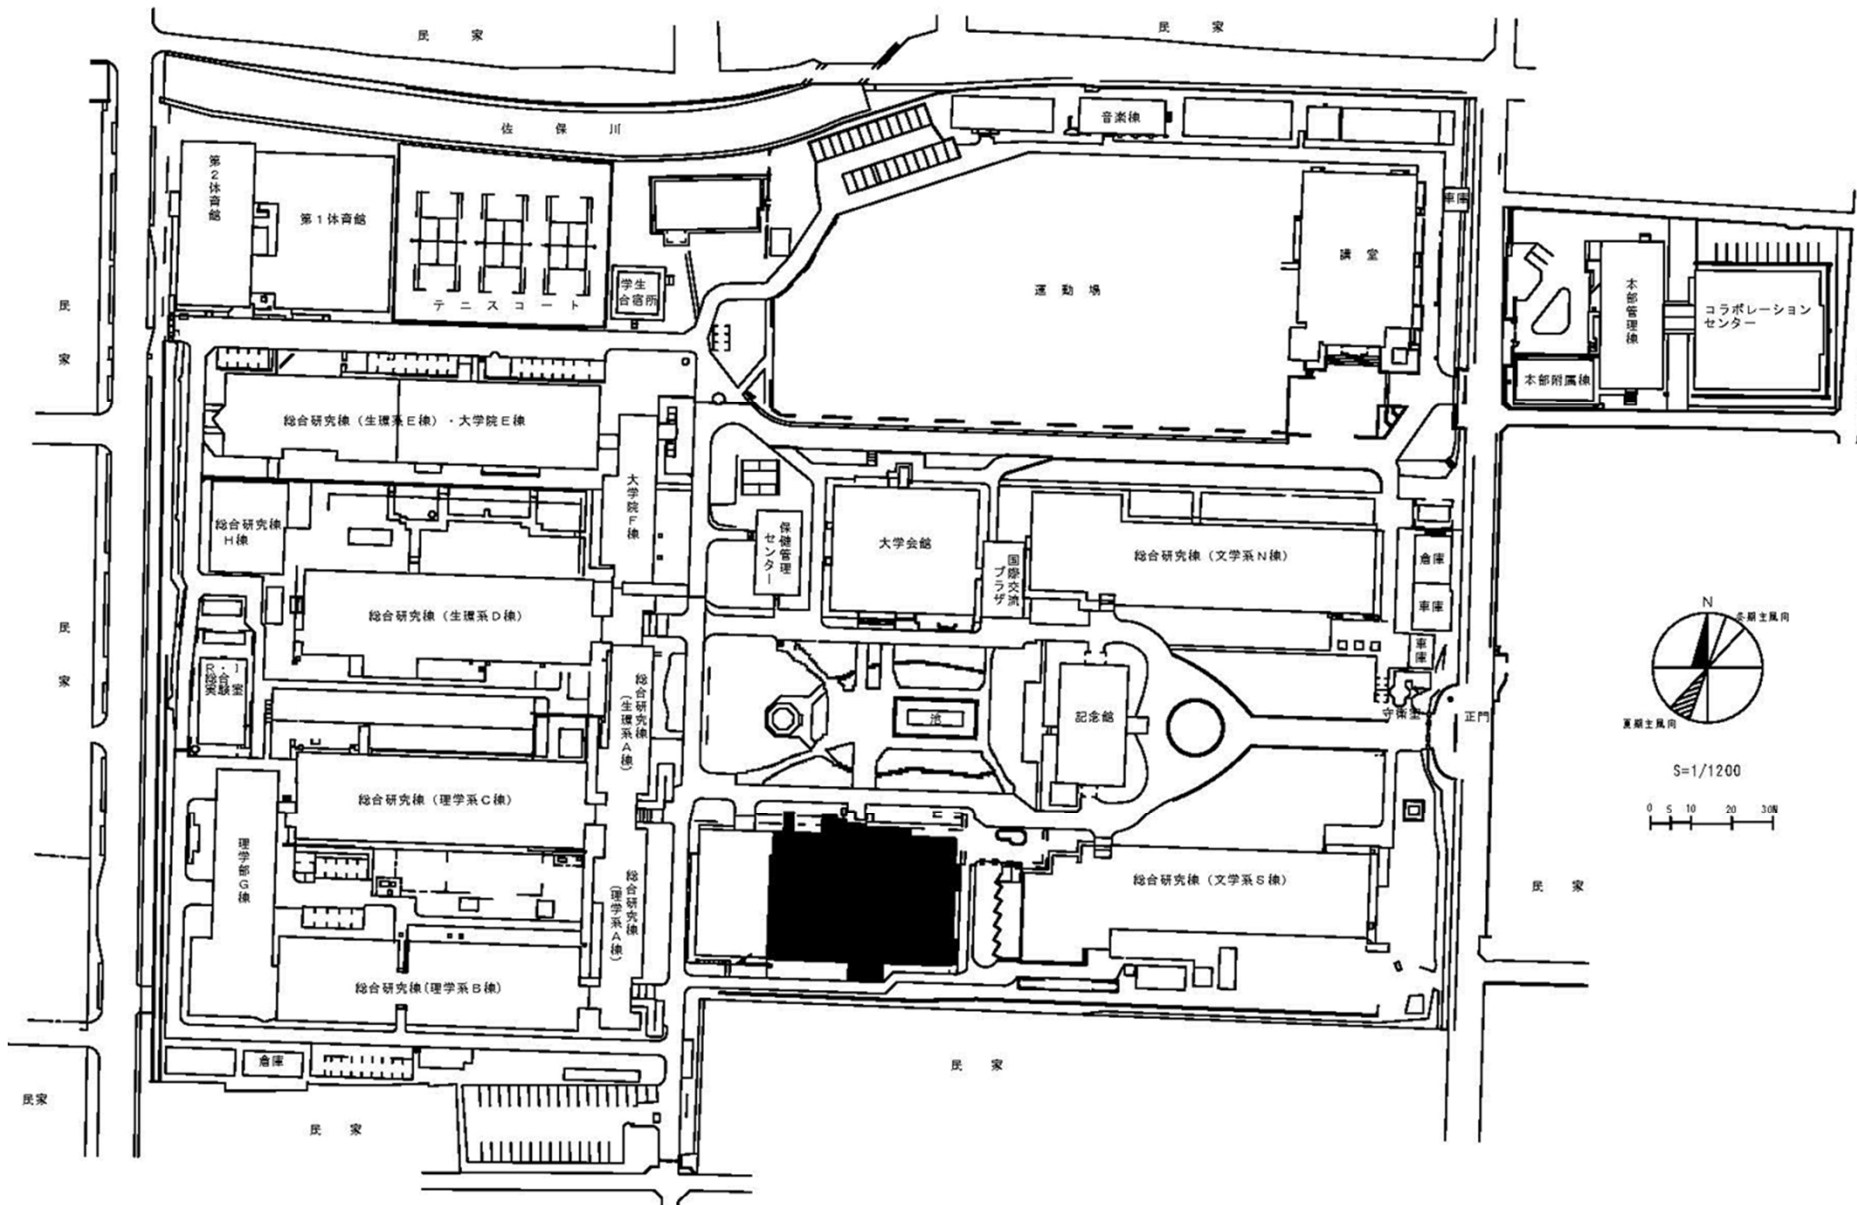


団地名	001 北魚屋	事業名	奈良女子大学 耐震対策事業 ((北魚屋)総合研究棟改修(学術情報センター))	配置図	1/2000
-----	---------	-----	---	-----	--------

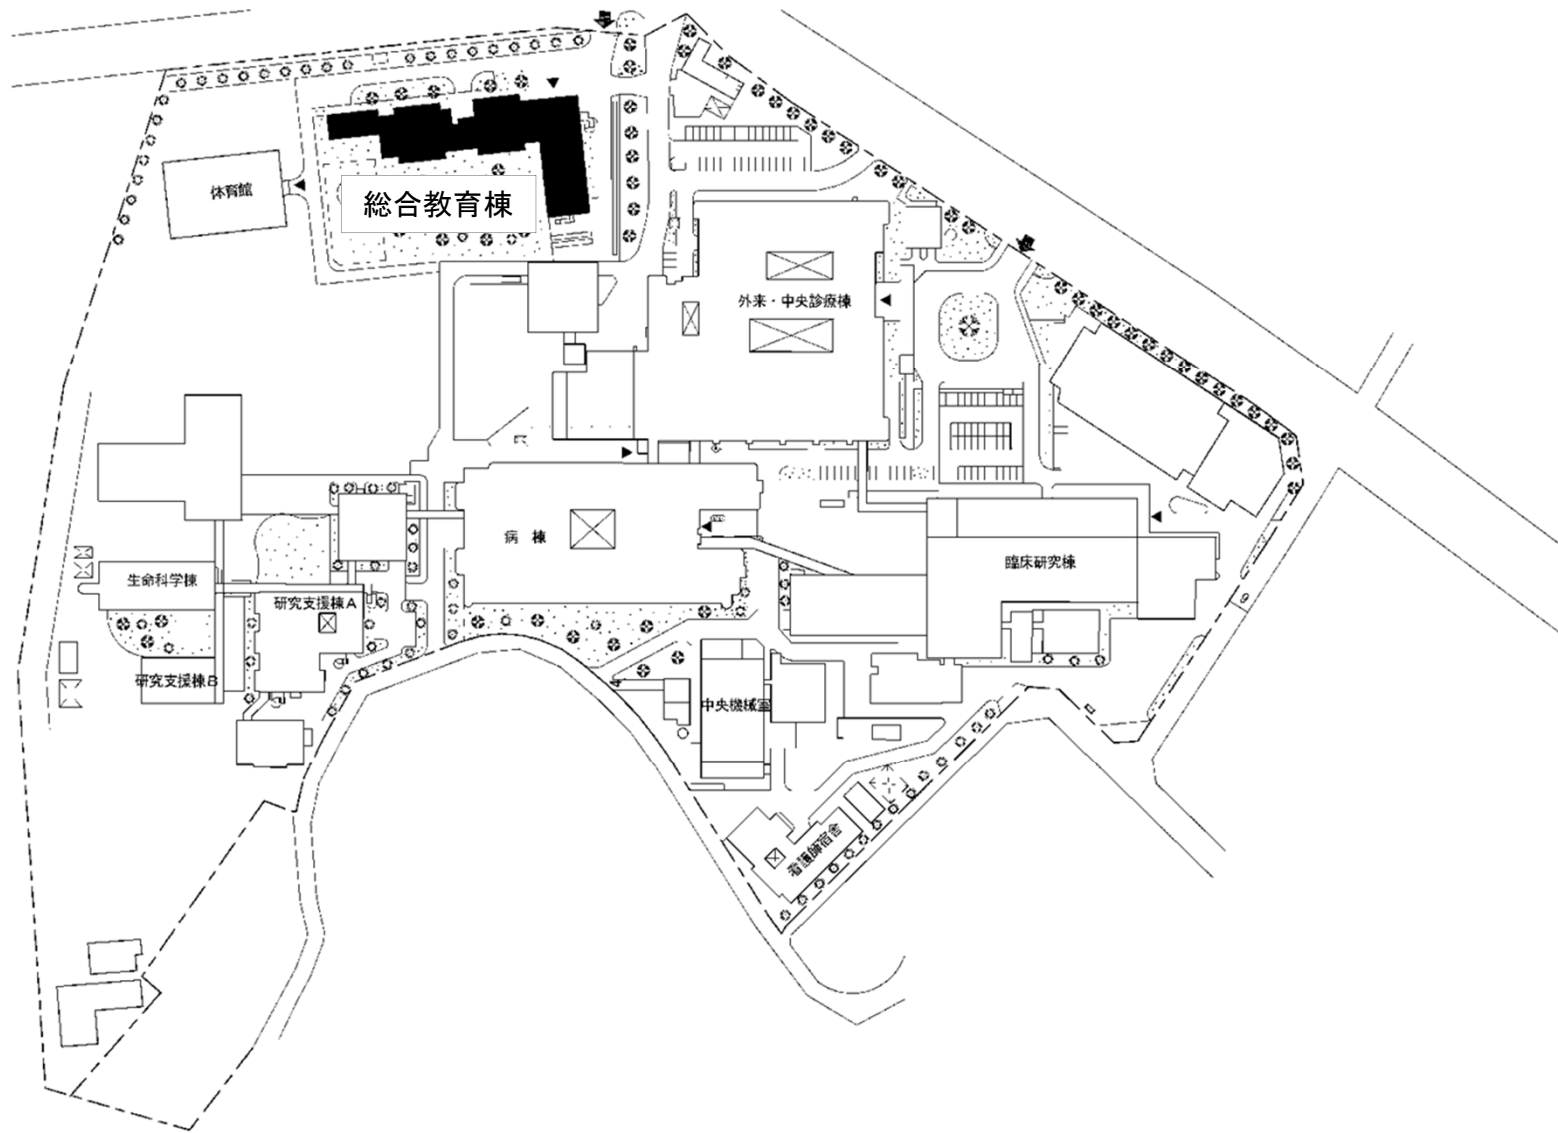


団地名	006米子	事業名	鳥取大学 耐震対策事業 ((米子)総合研究棟改修(医学系))	配置図	1/3000
-----	-------	-----	-----------------------------------	-----	--------

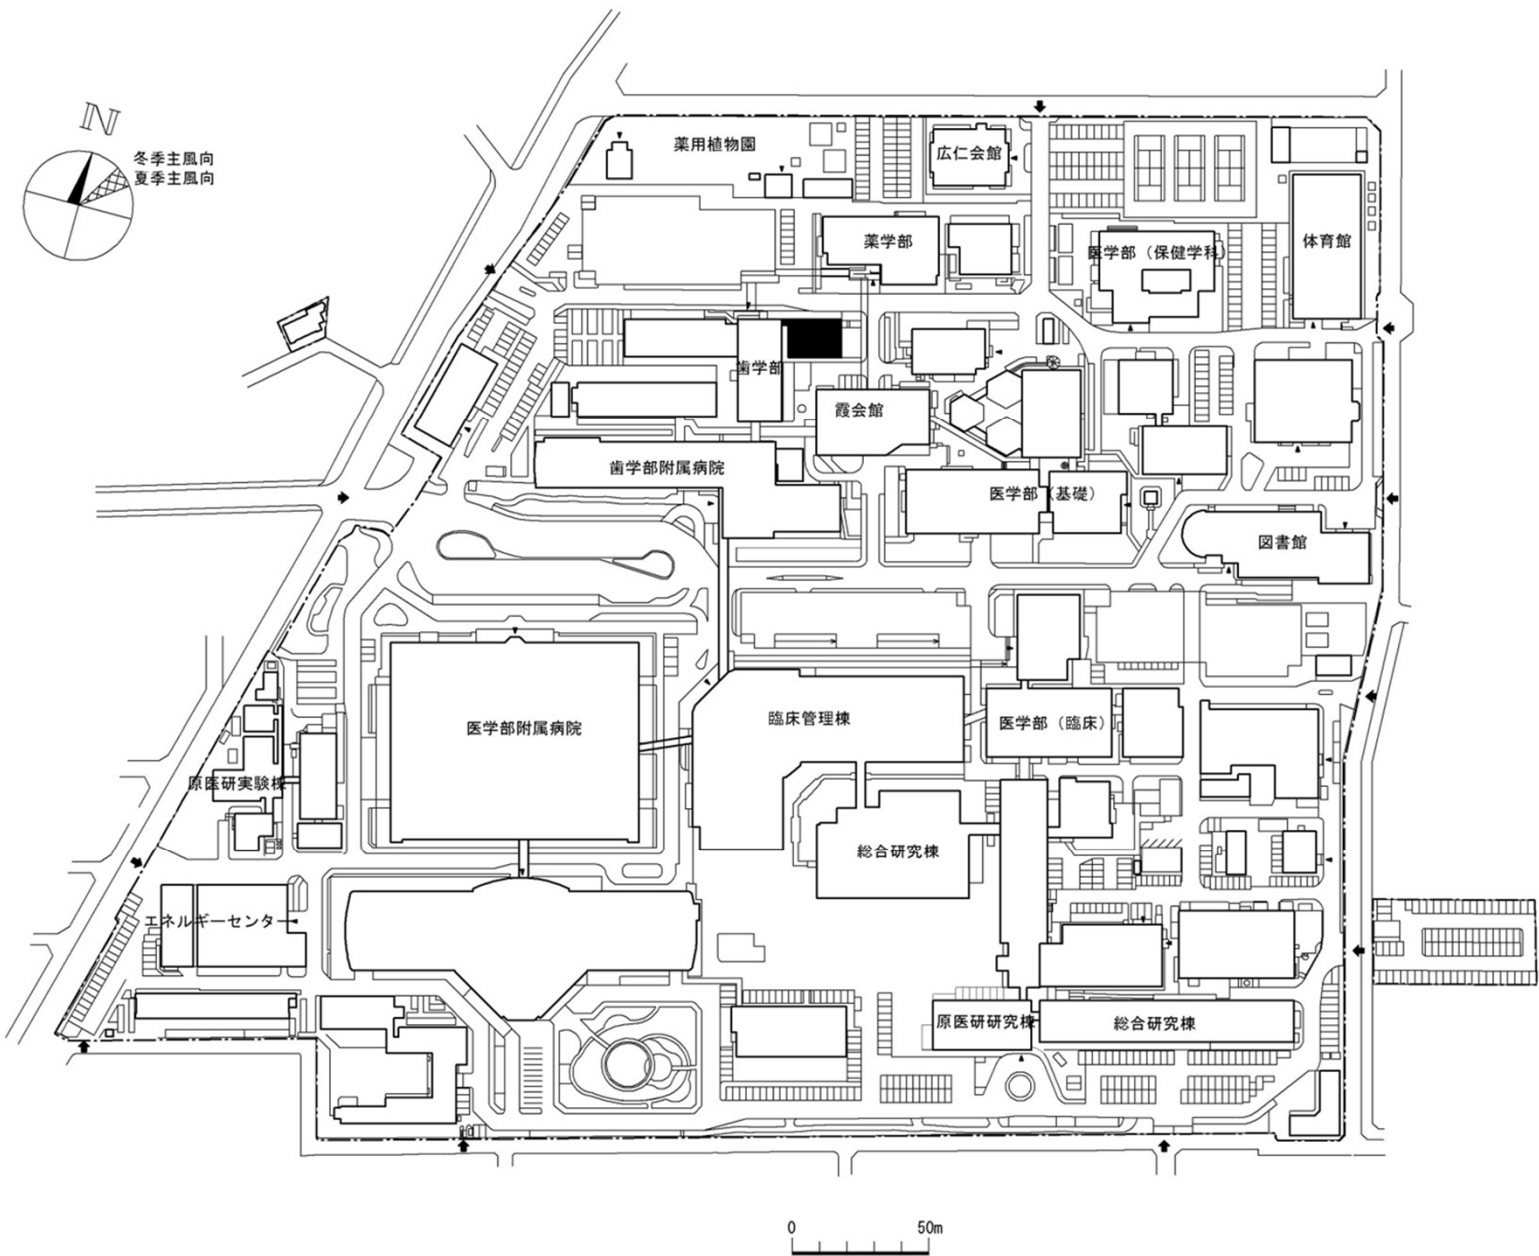



団地名	009 霞	事業名	広島大学 耐震対策事業 ((霞)講義棟改修)	配置図	1/3000
-----	-------	-----	---------------------------	-----	--------

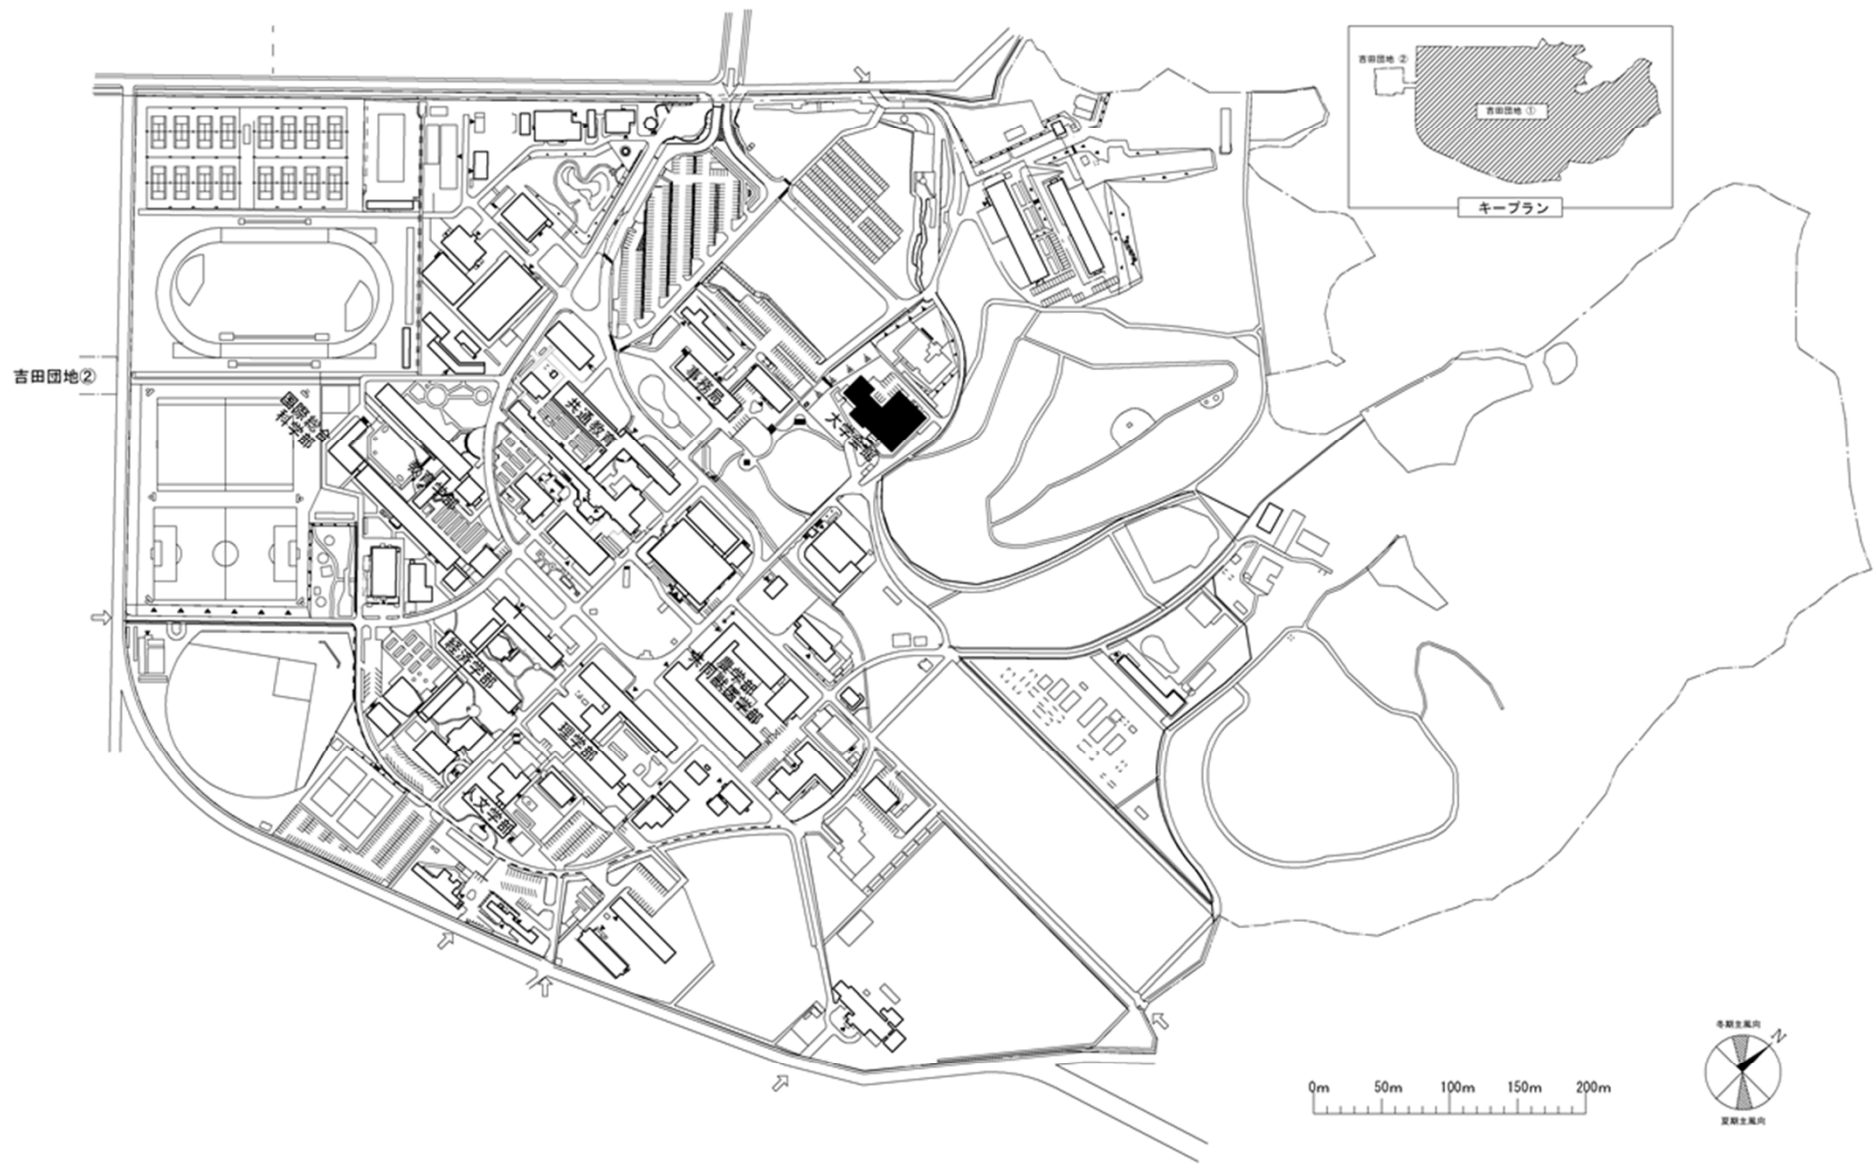


団地名	017 吉田	事業名	山口大学 耐震対策事業 ((吉田)講堂耐震改修)	配置図	1/6000
-----	--------	-----	-----------------------------	-----	--------

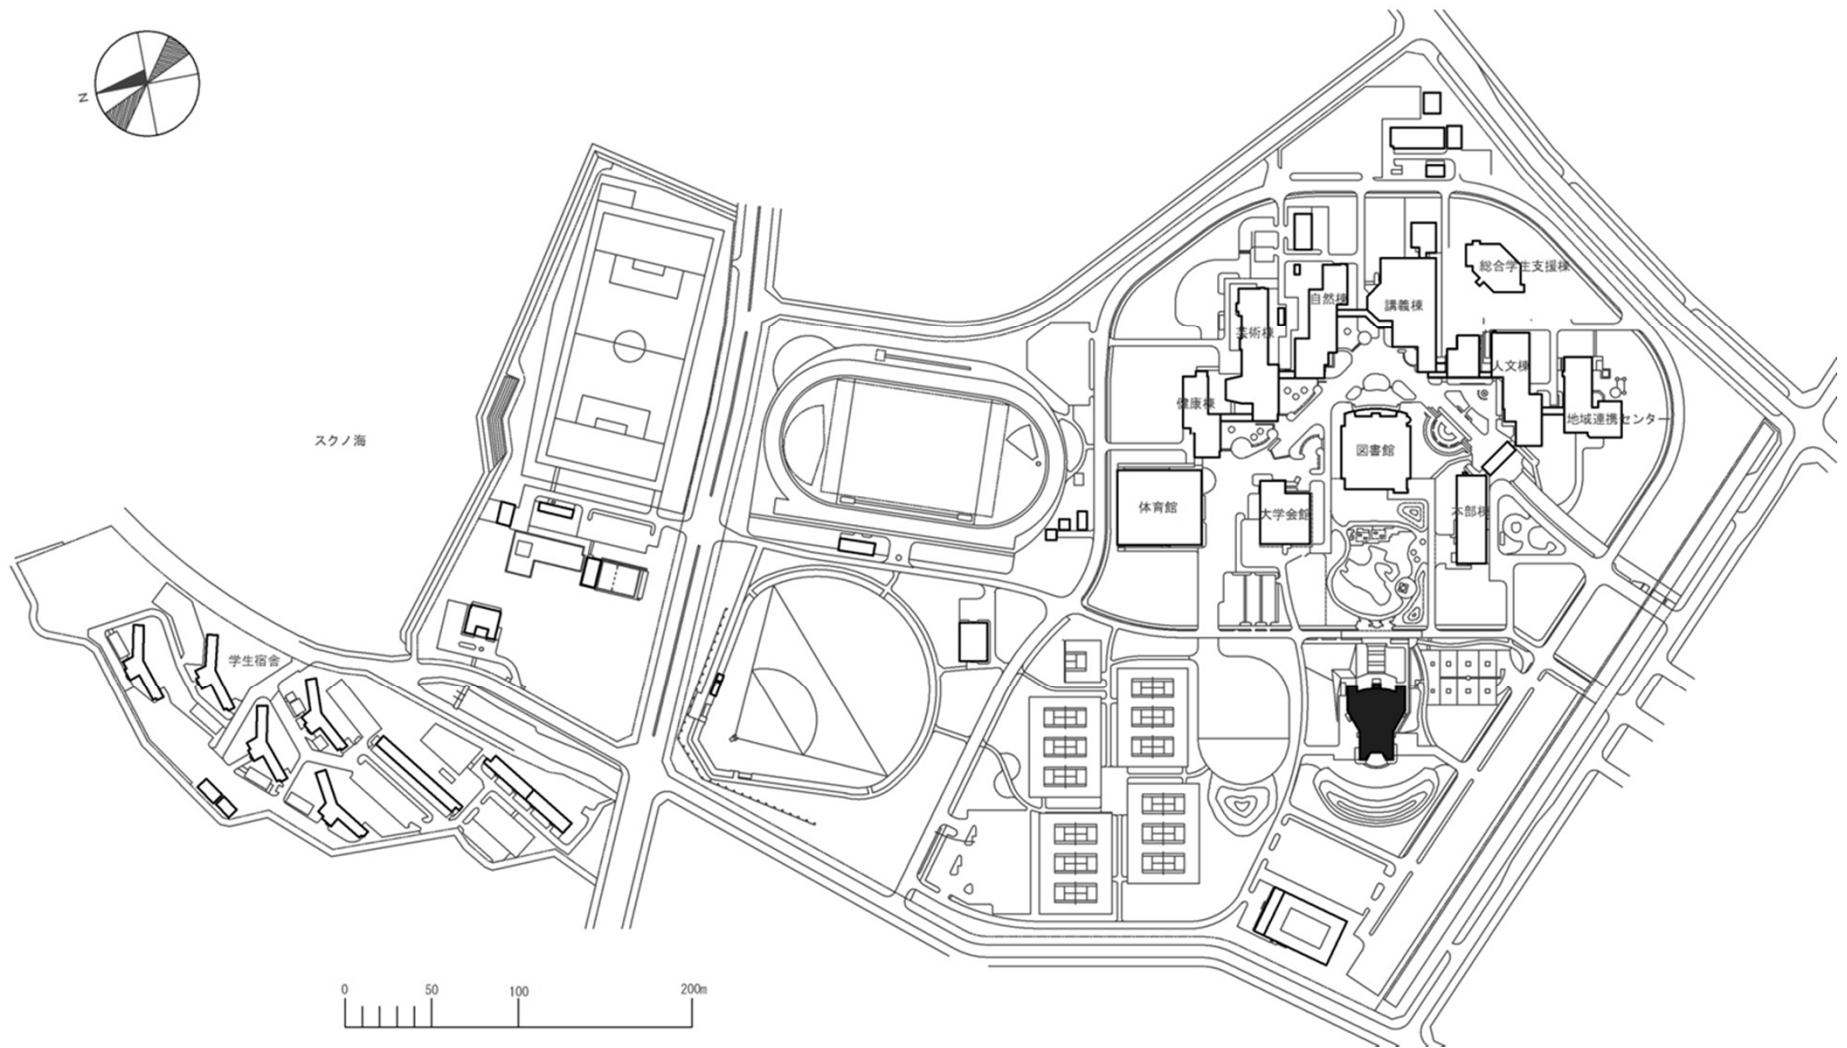


団地名	001高島	事業名	鳴門教育大学 耐震対策事業 ((高島)講堂耐震改修)	配置図	1/5000
-----	-------	-----	-------------------------------	-----	--------

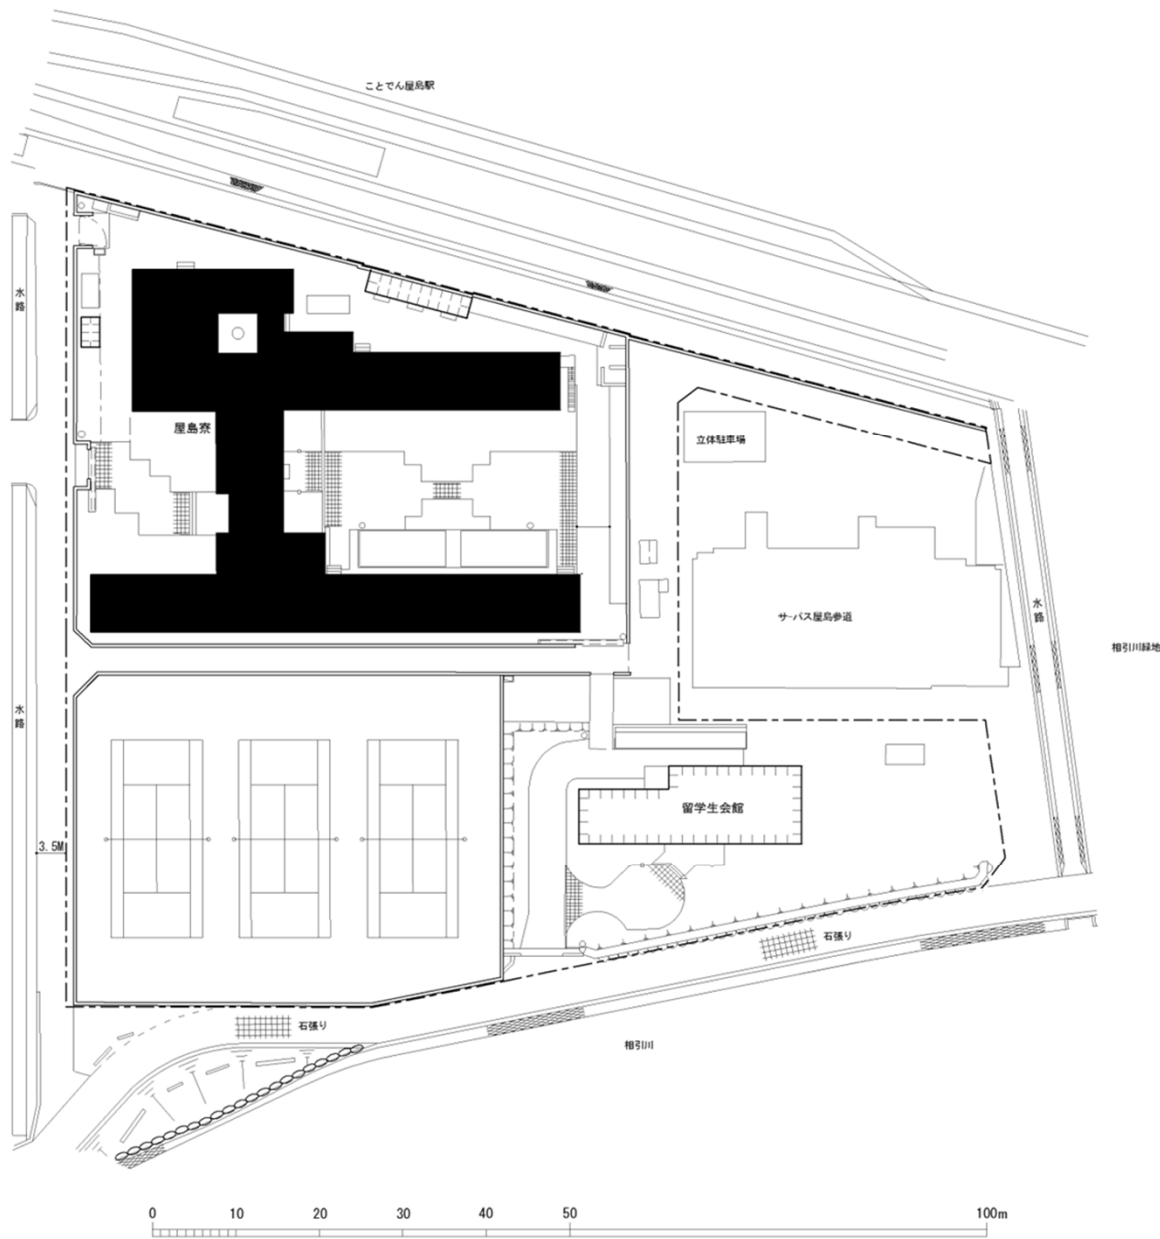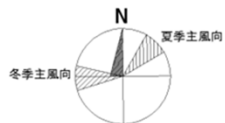


団地名	008 屋島中町	事業名	香川大学 耐震対策事業 ((屋島中町)学生寄宿舍耐震改修)	配置図	1/1000
-----	----------	-----	----------------------------------	-----	--------

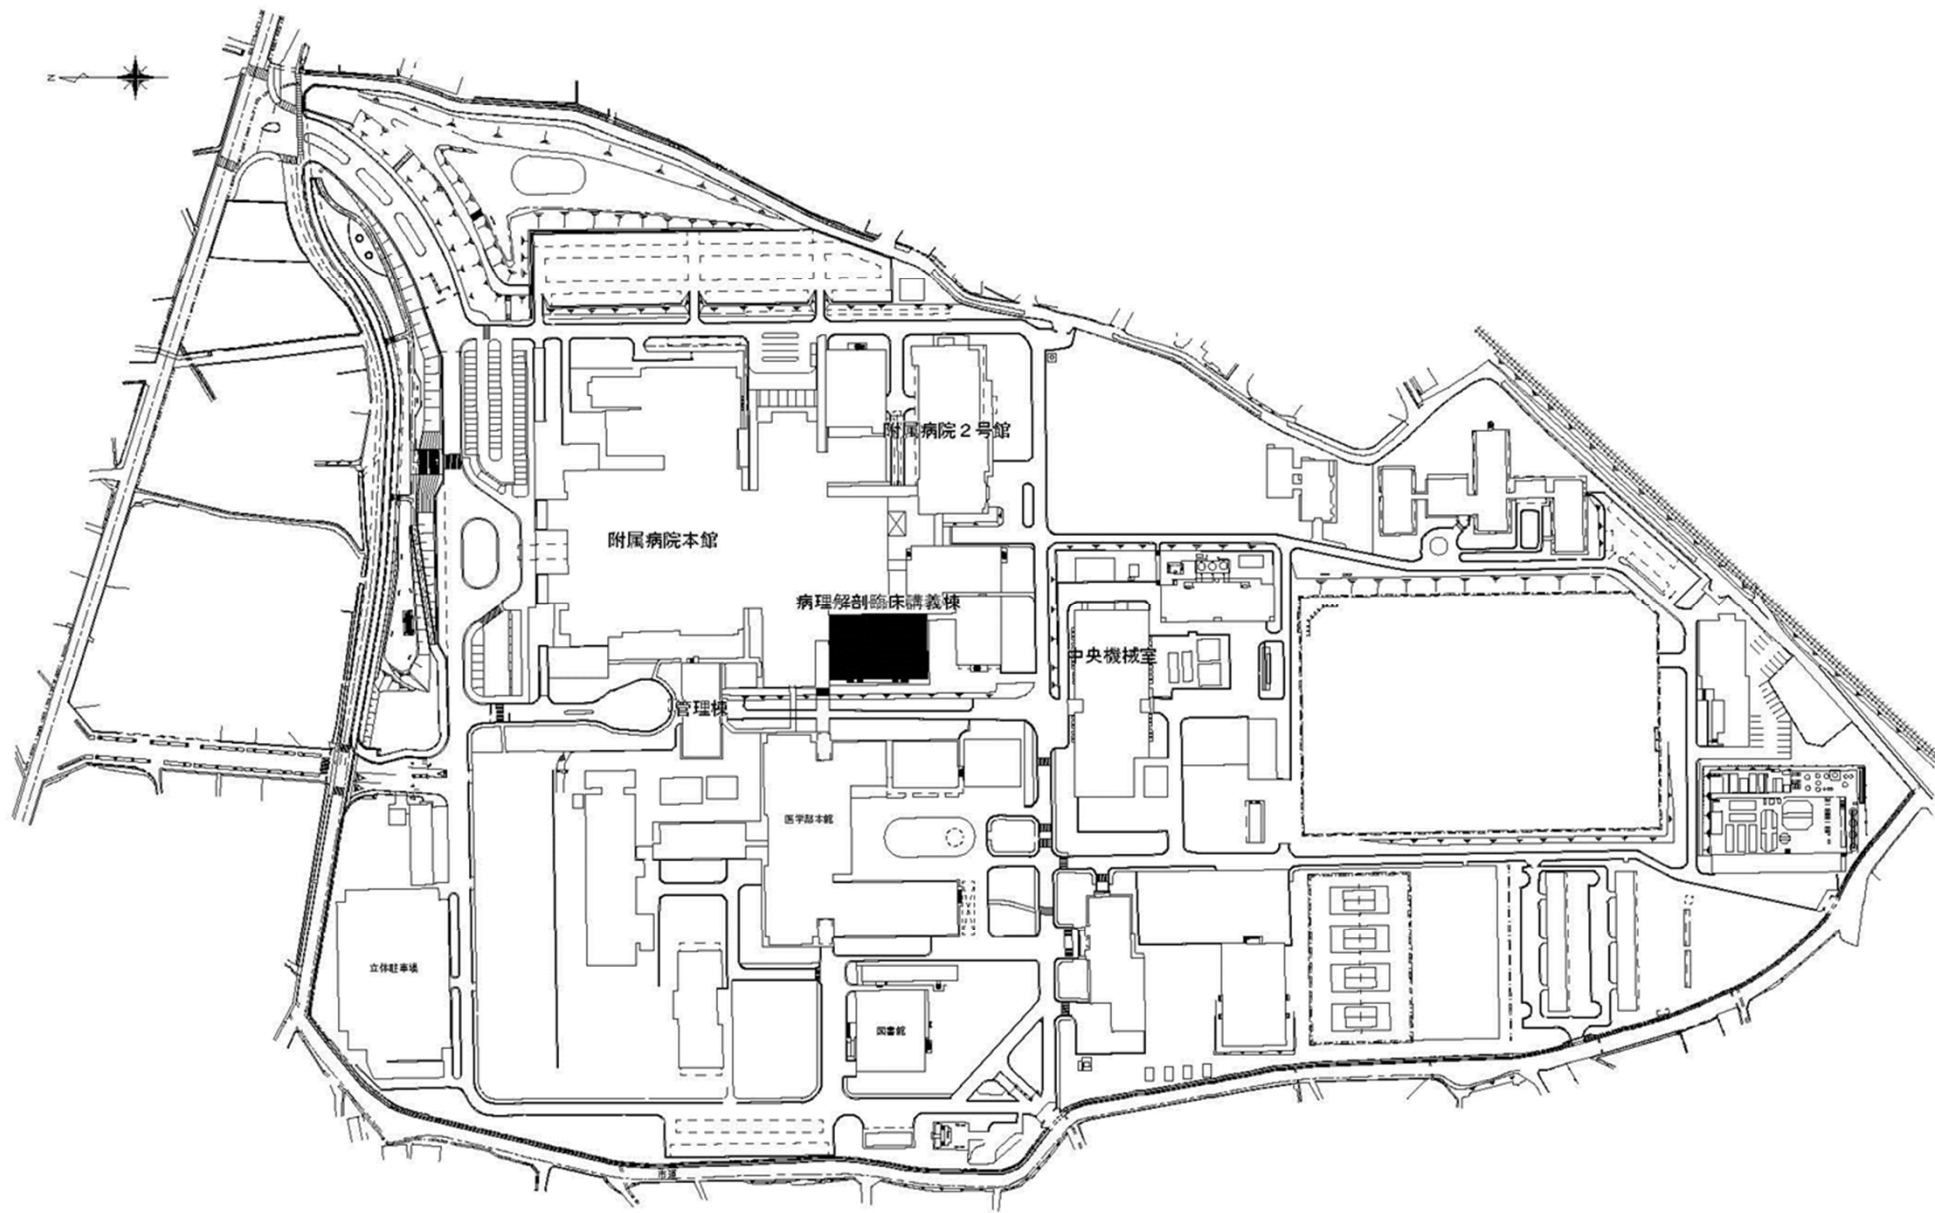


団地名	022重信	事業名	愛媛大学 耐震対策事業 ((重信)総合教育棟改修)	配置図	1/3000
-----	-------	-----	------------------------------	-----	--------

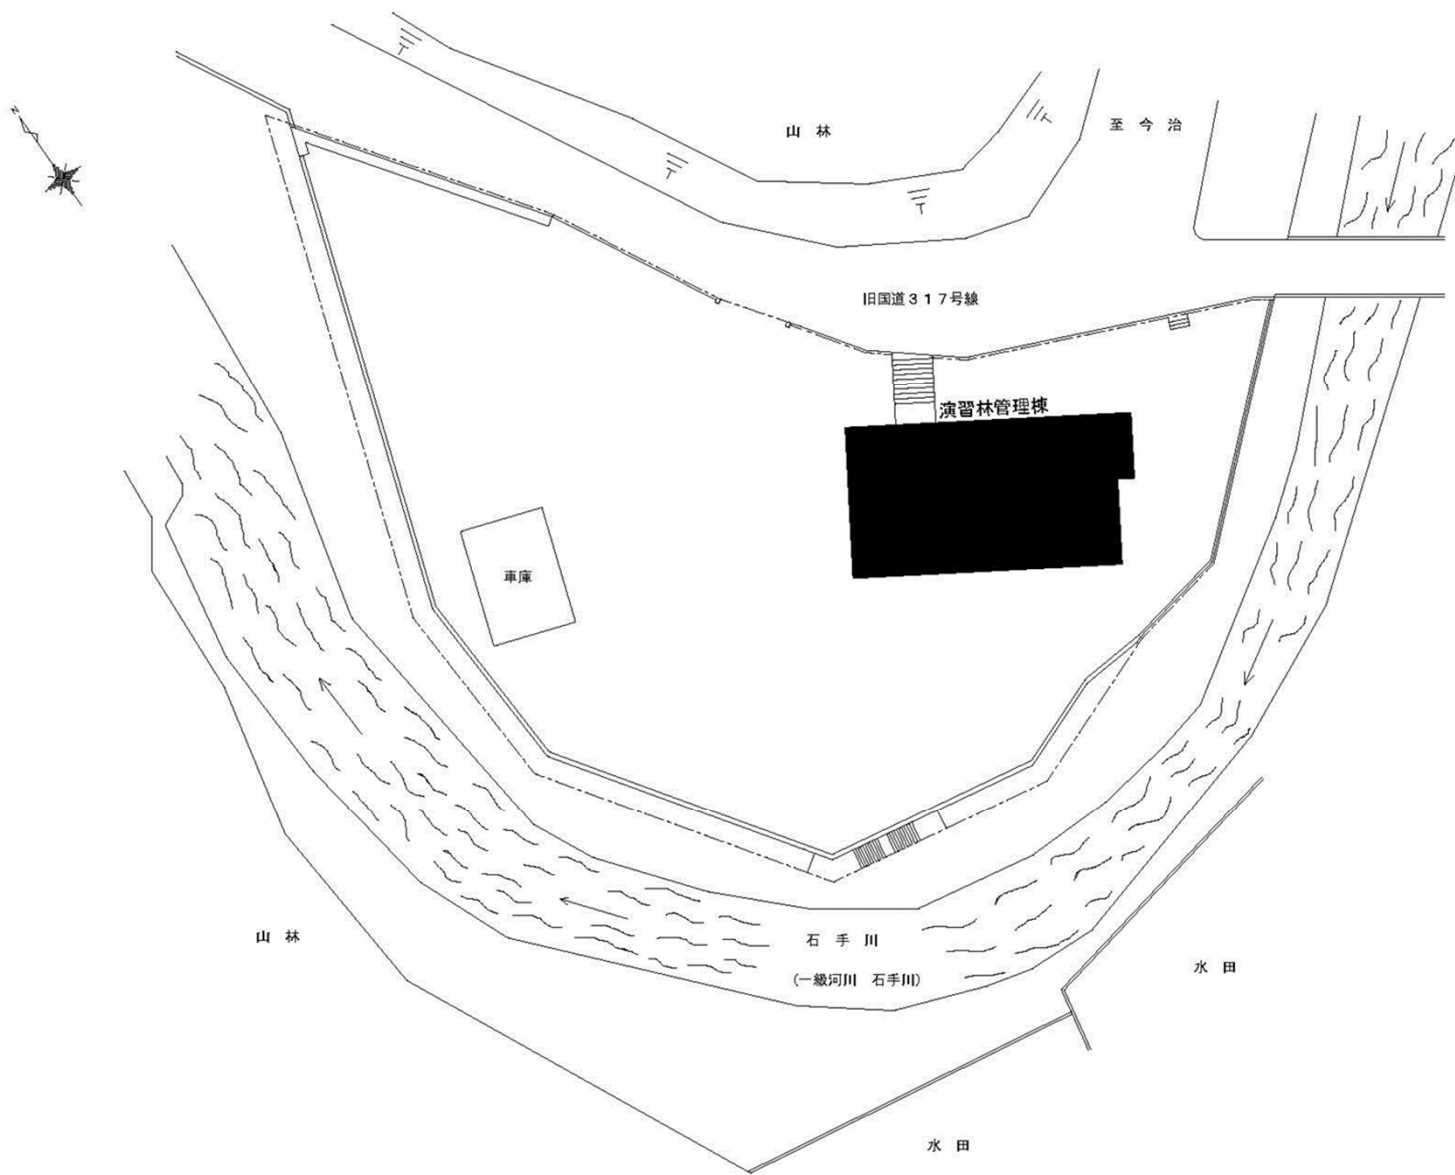


団地名	028大井野	事業名	愛媛大学 耐震対策事業 ((大井野)実験・実習棟改修)	配置図	1/600
-----	--------	-----	--------------------------------	-----	-------

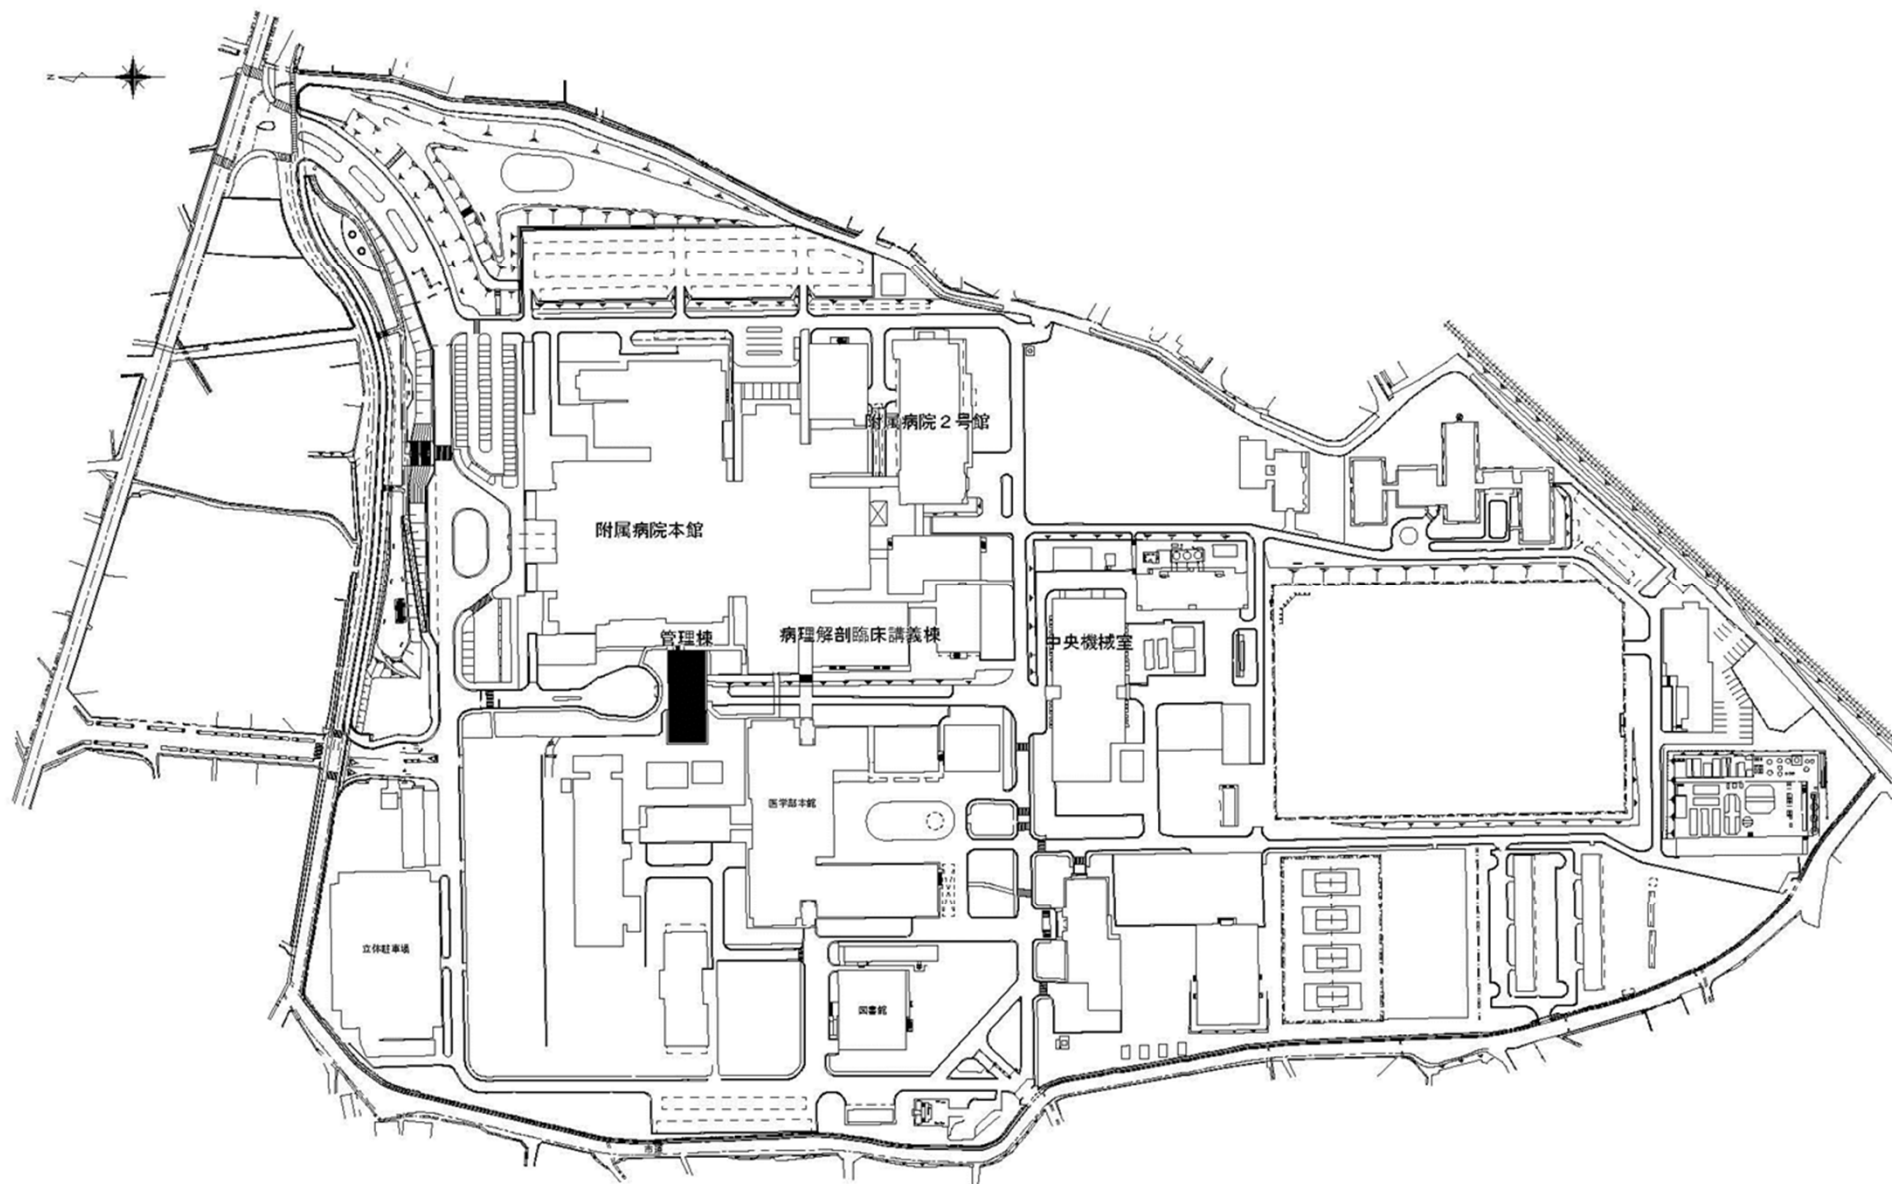


団地名	022重信	事業名	愛媛大学 耐震対策事業 ((重信)管理棟耐震改修)	配置図	1/3000
-----	-------	-----	------------------------------	-----	--------

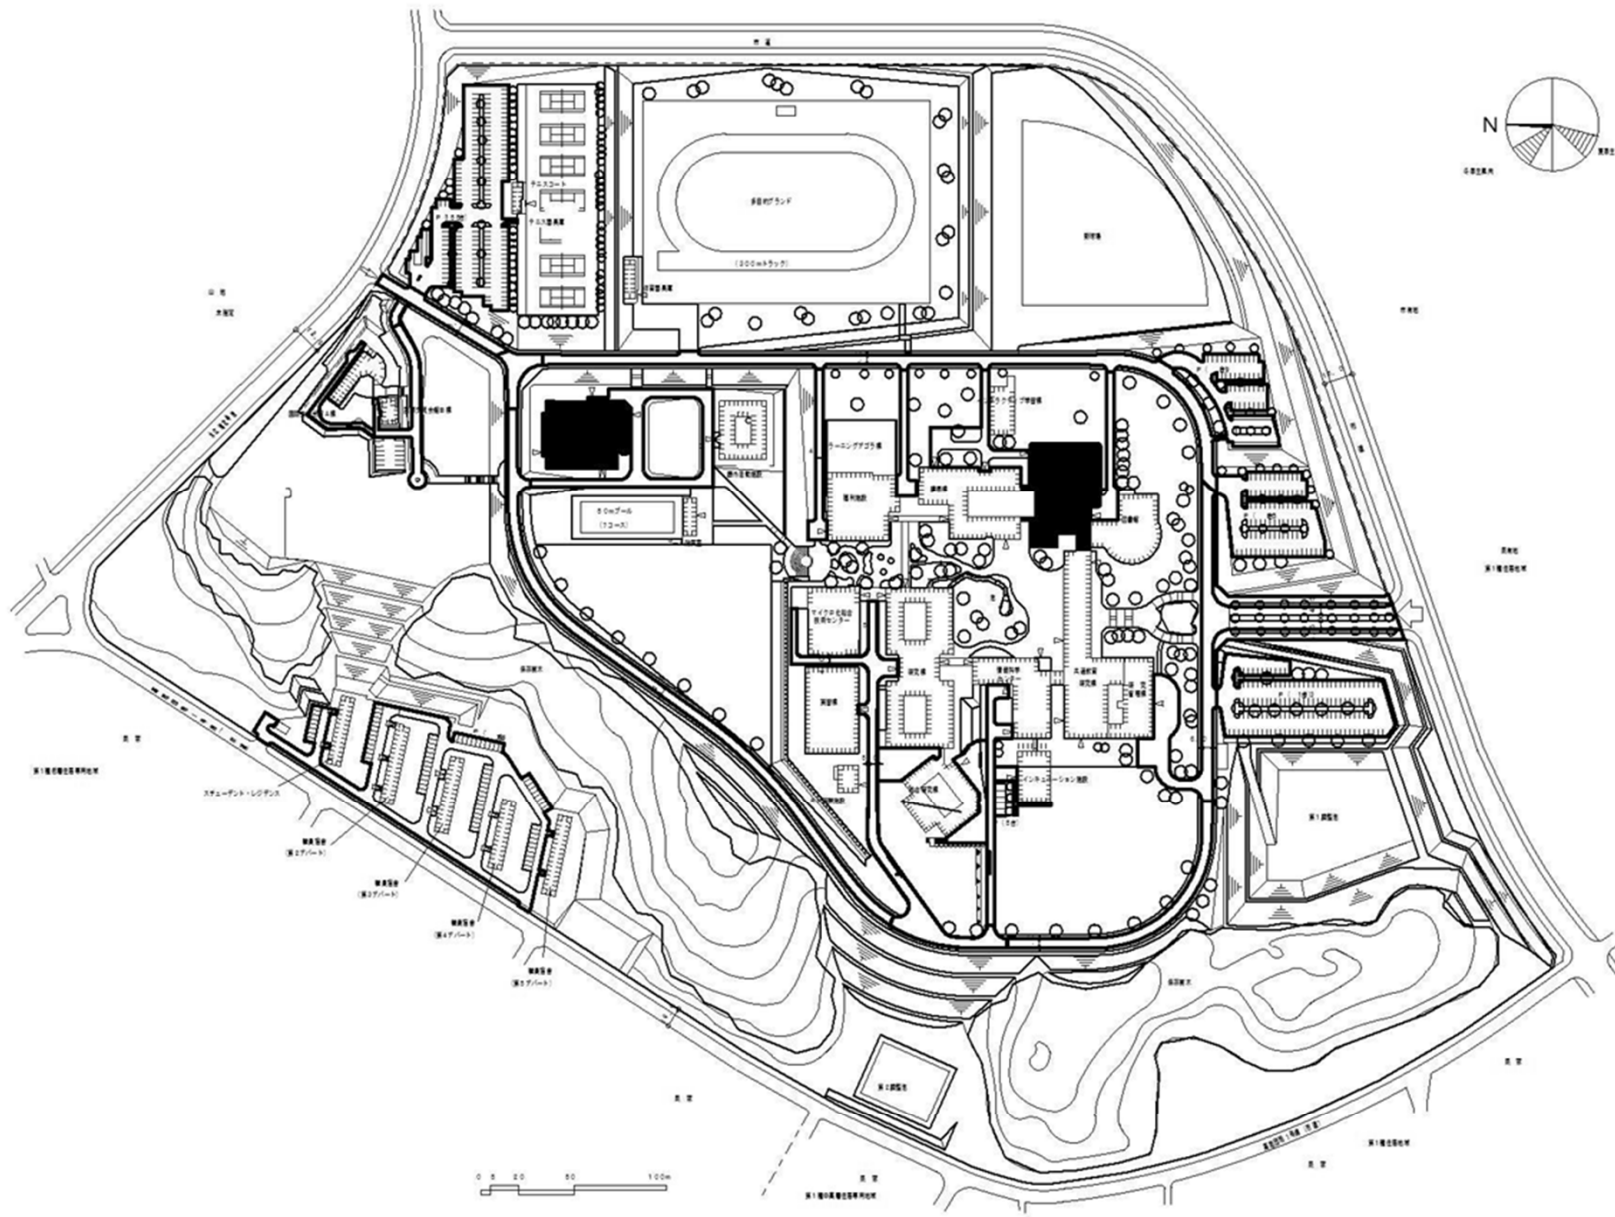


団地名	002 飯塚	事業名	九州工業大学 耐震対策事業 ((飯塚)講堂等耐震改修)	配置図	1/4,000
-----	--------	-----	--------------------------------	-----	---------

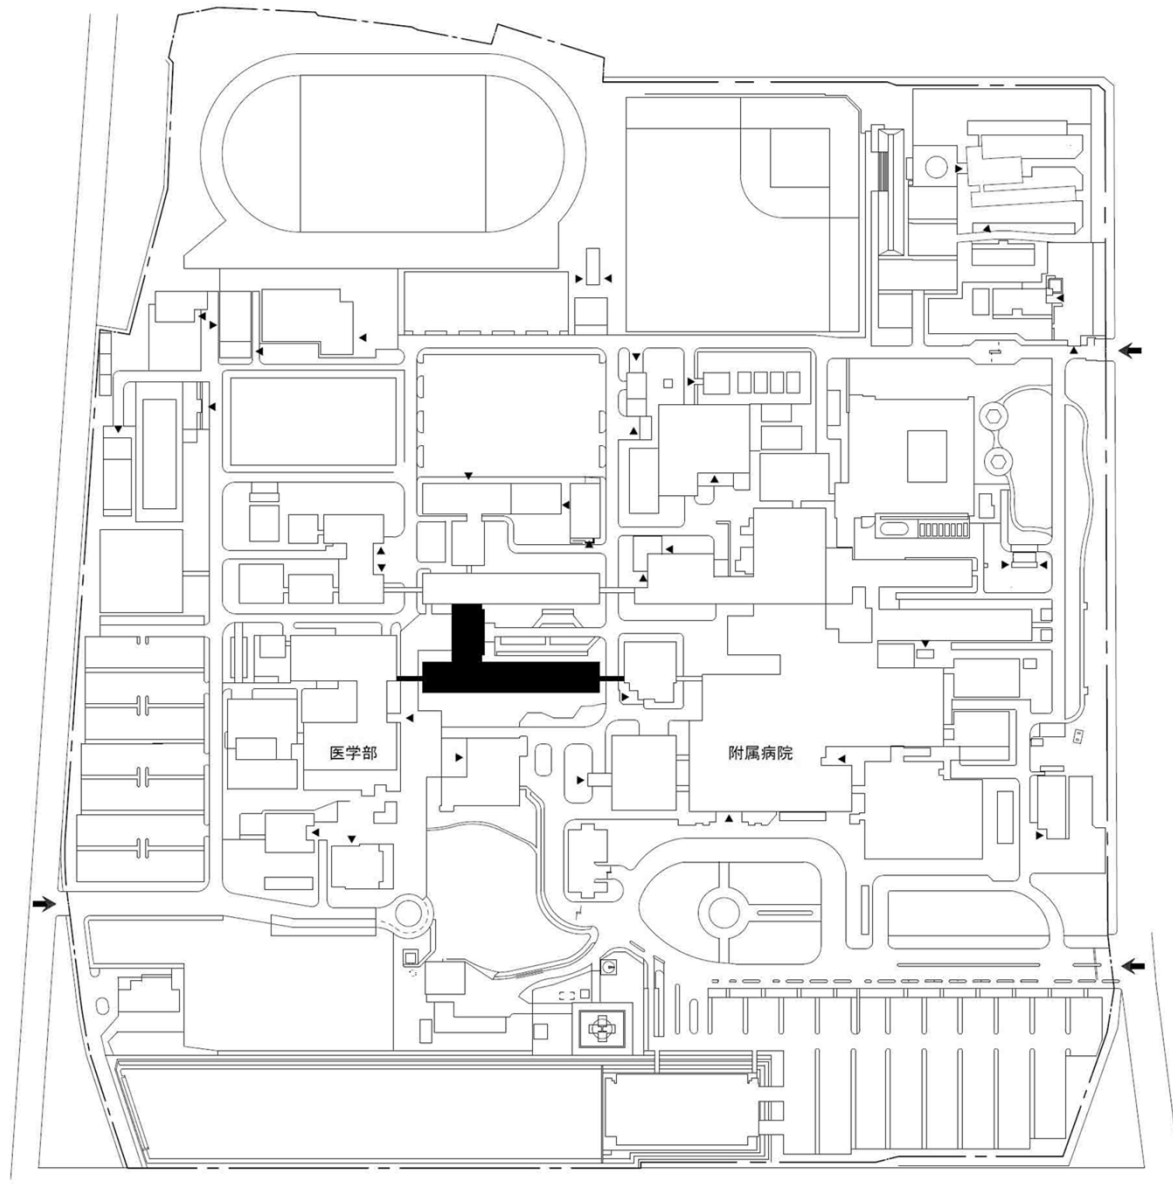


団地名	002 鍋島	事業名	佐賀大学 耐震対策事業 ((鍋島)総合研究棟改修(医学系))	配置図	1/4,000
-----	--------	-----	-----------------------------------	-----	---------

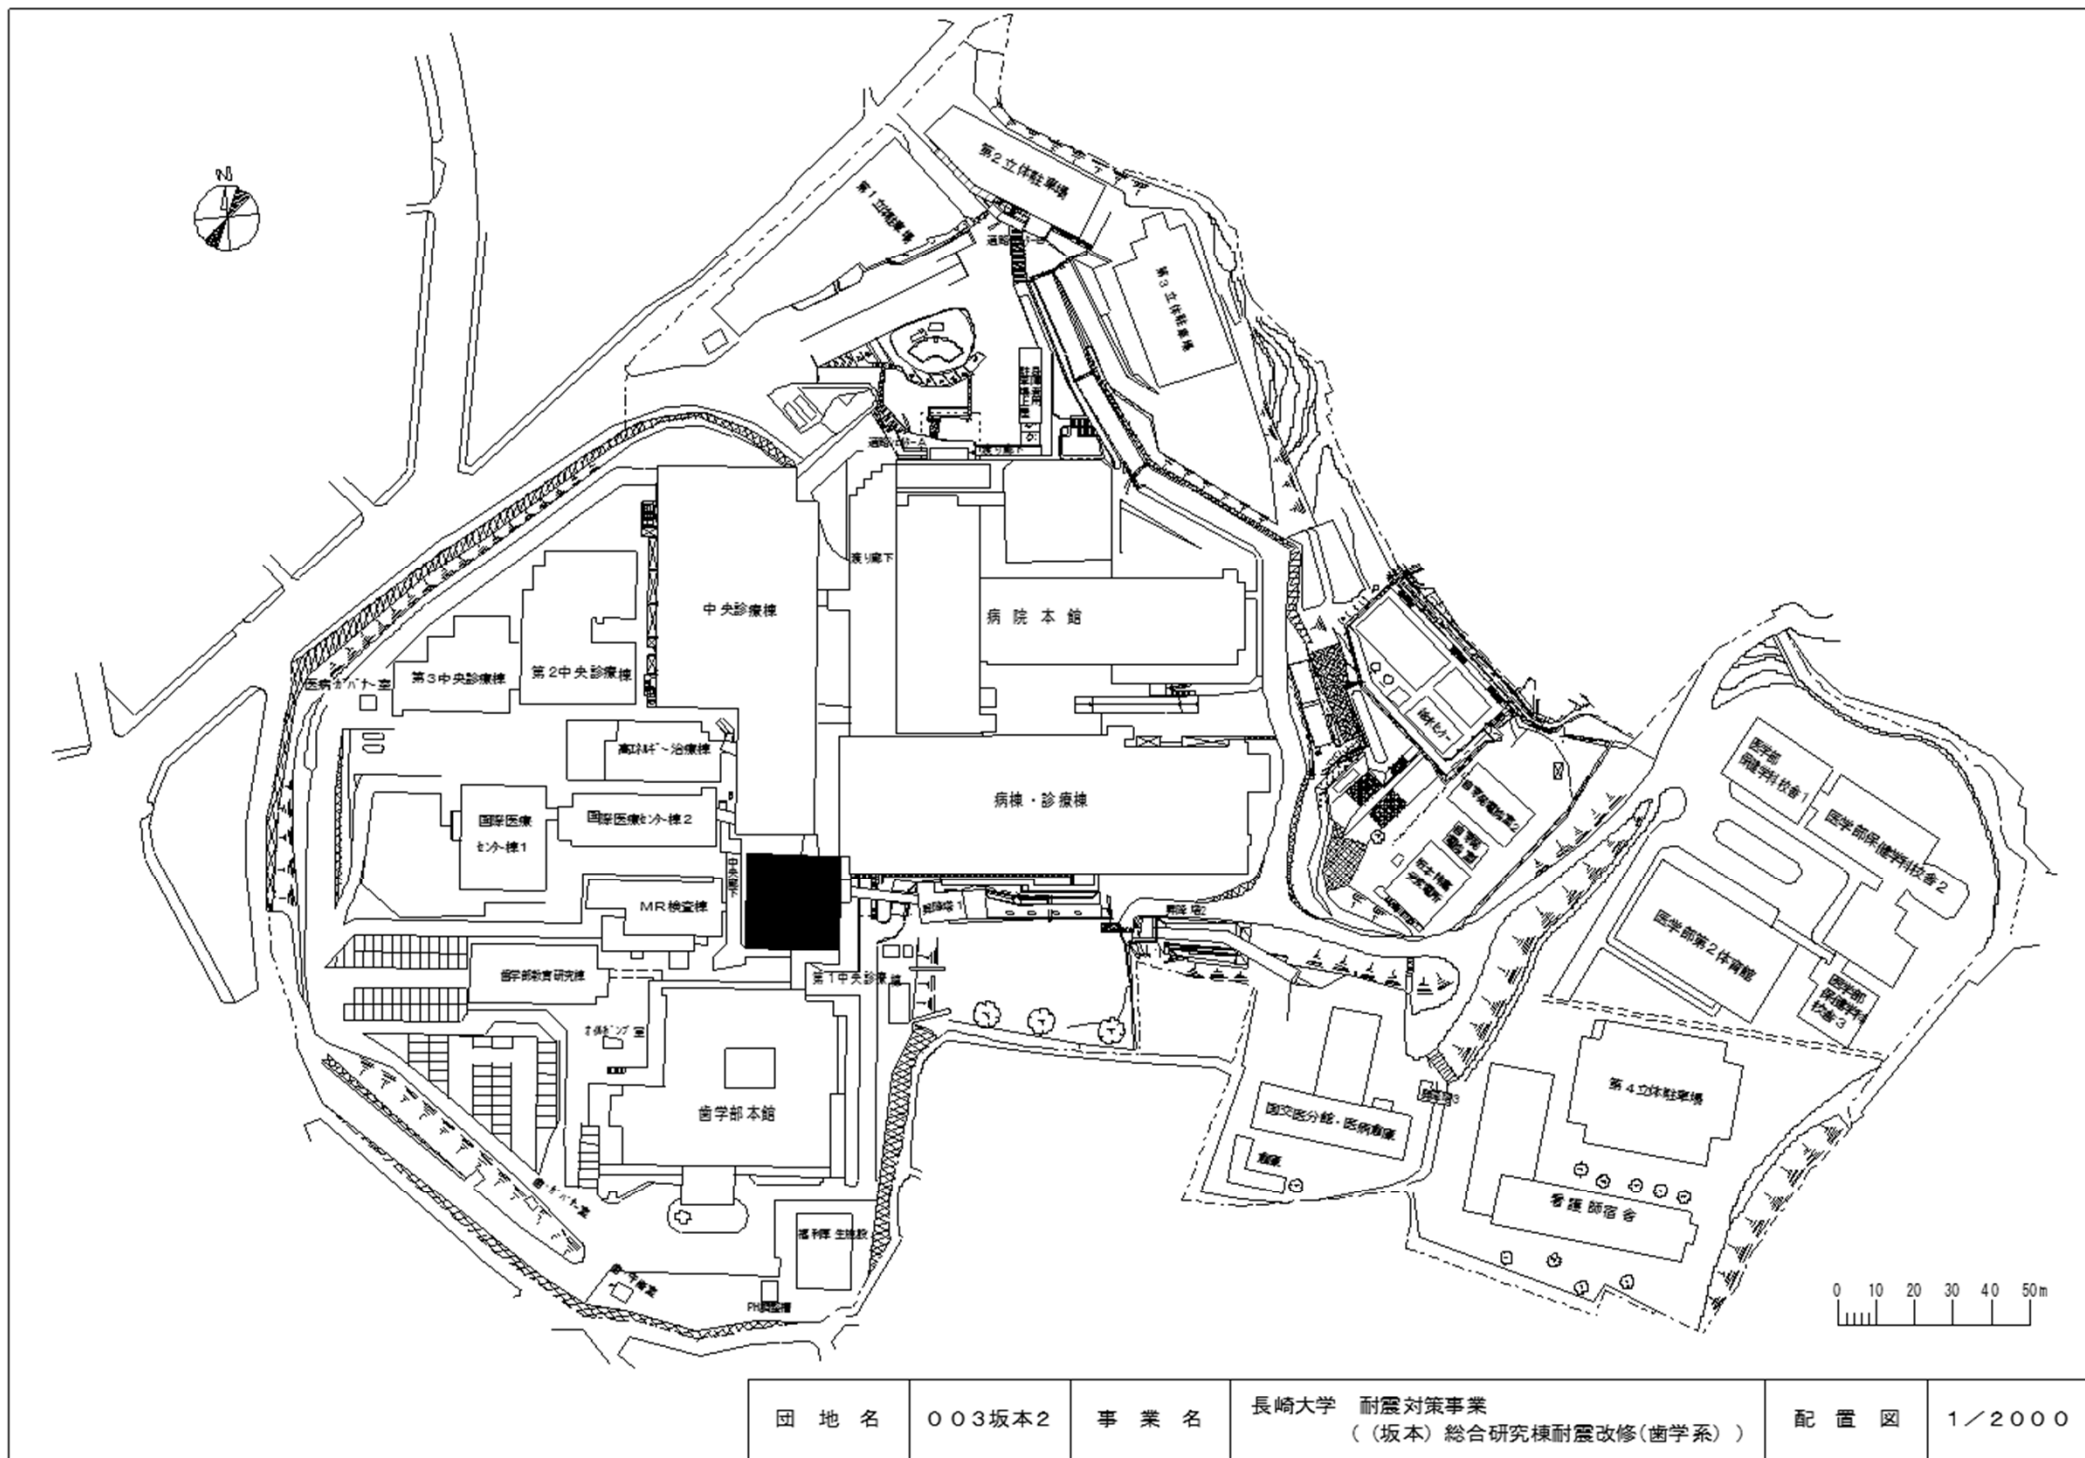


団地名	003坂本2	事業名	長崎大学 耐震対策事業 (坂本) 総合研究棟耐震改修(歯学系)	配置図	1/2000
-----	--------	-----	------------------------------------	-----	--------

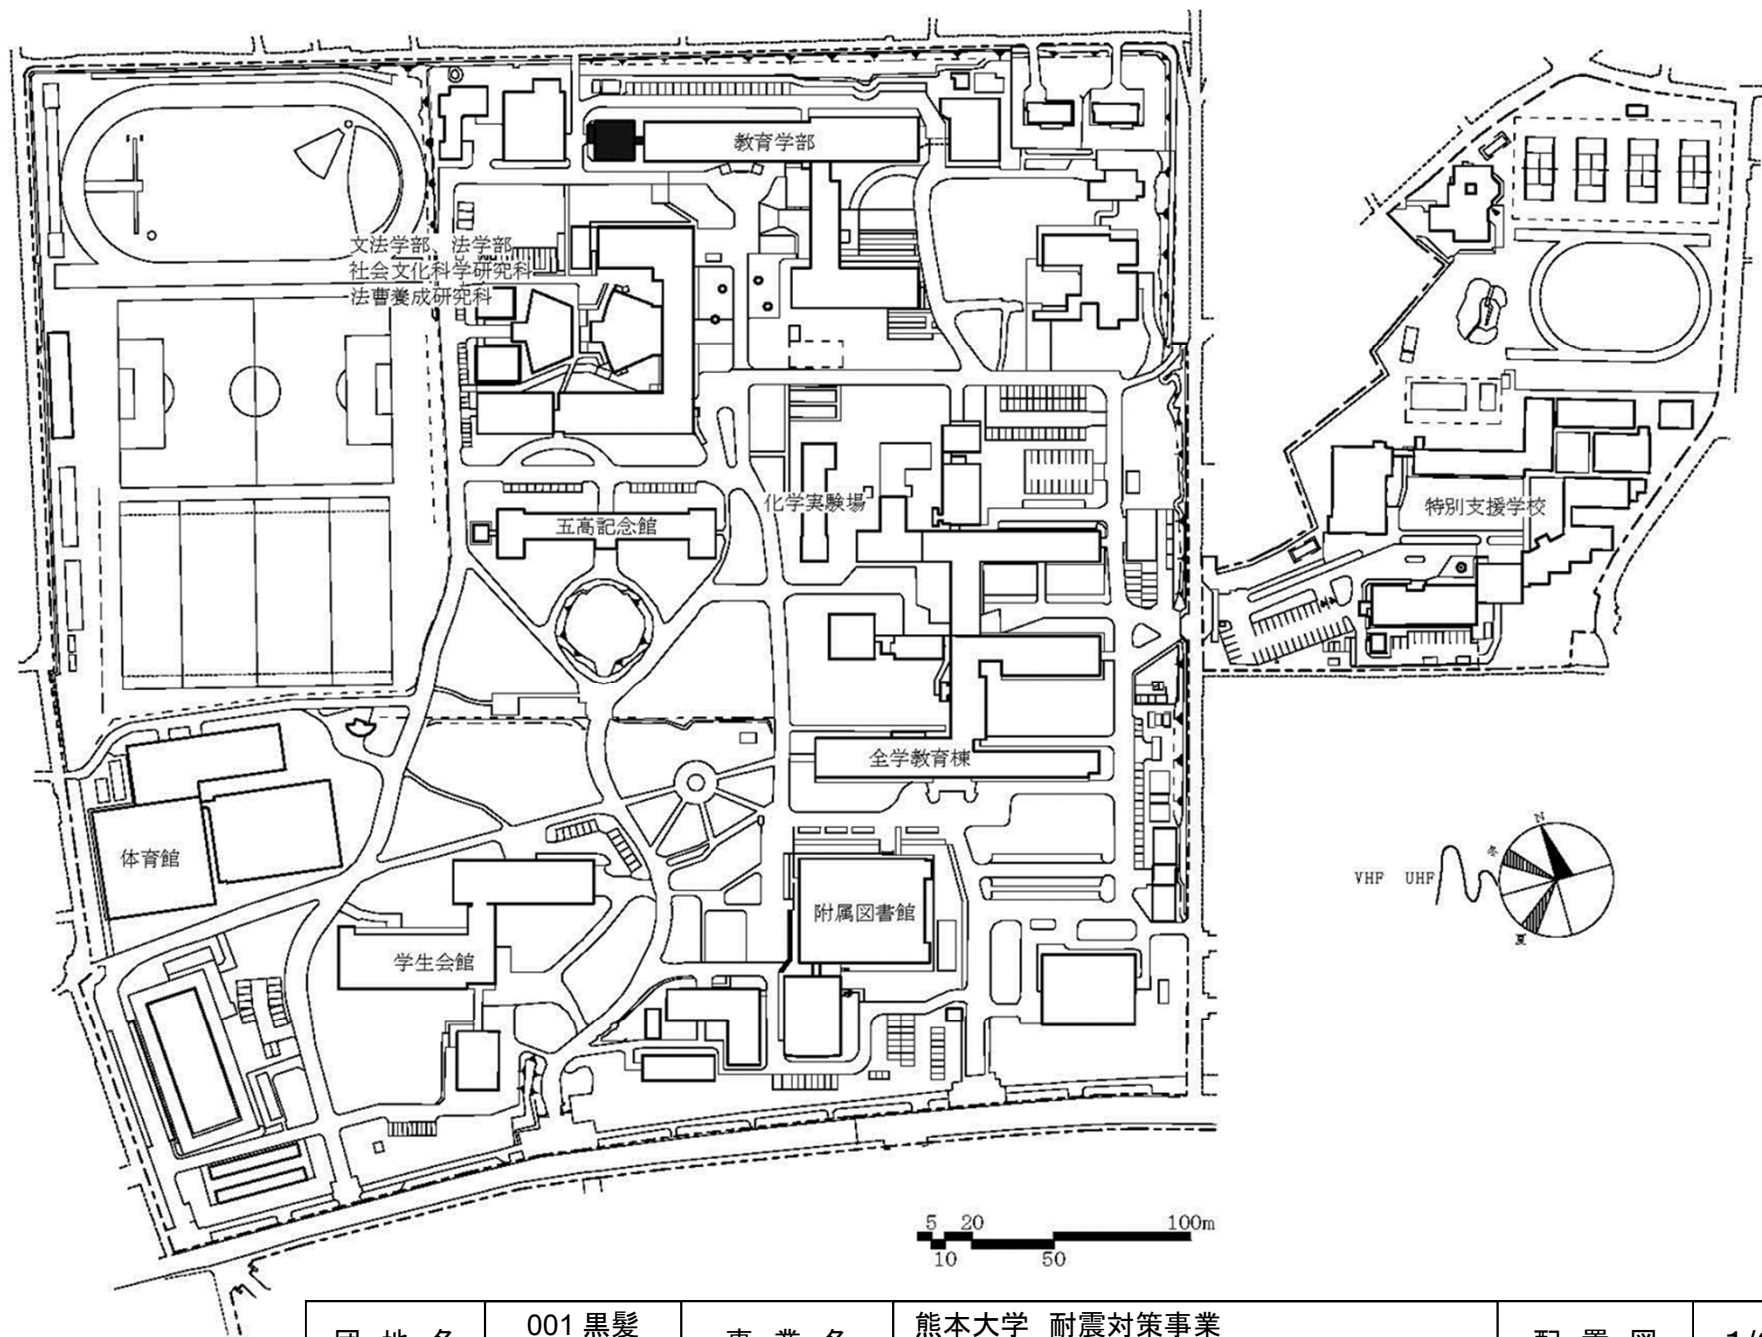


団地名 001 黒髪 (北地区)	事業名 熊本大学 耐震対策事業 (黒髪)総合研究棟改修(教育学系)	配置図	1/3,000
------------------------	---	-----	---------

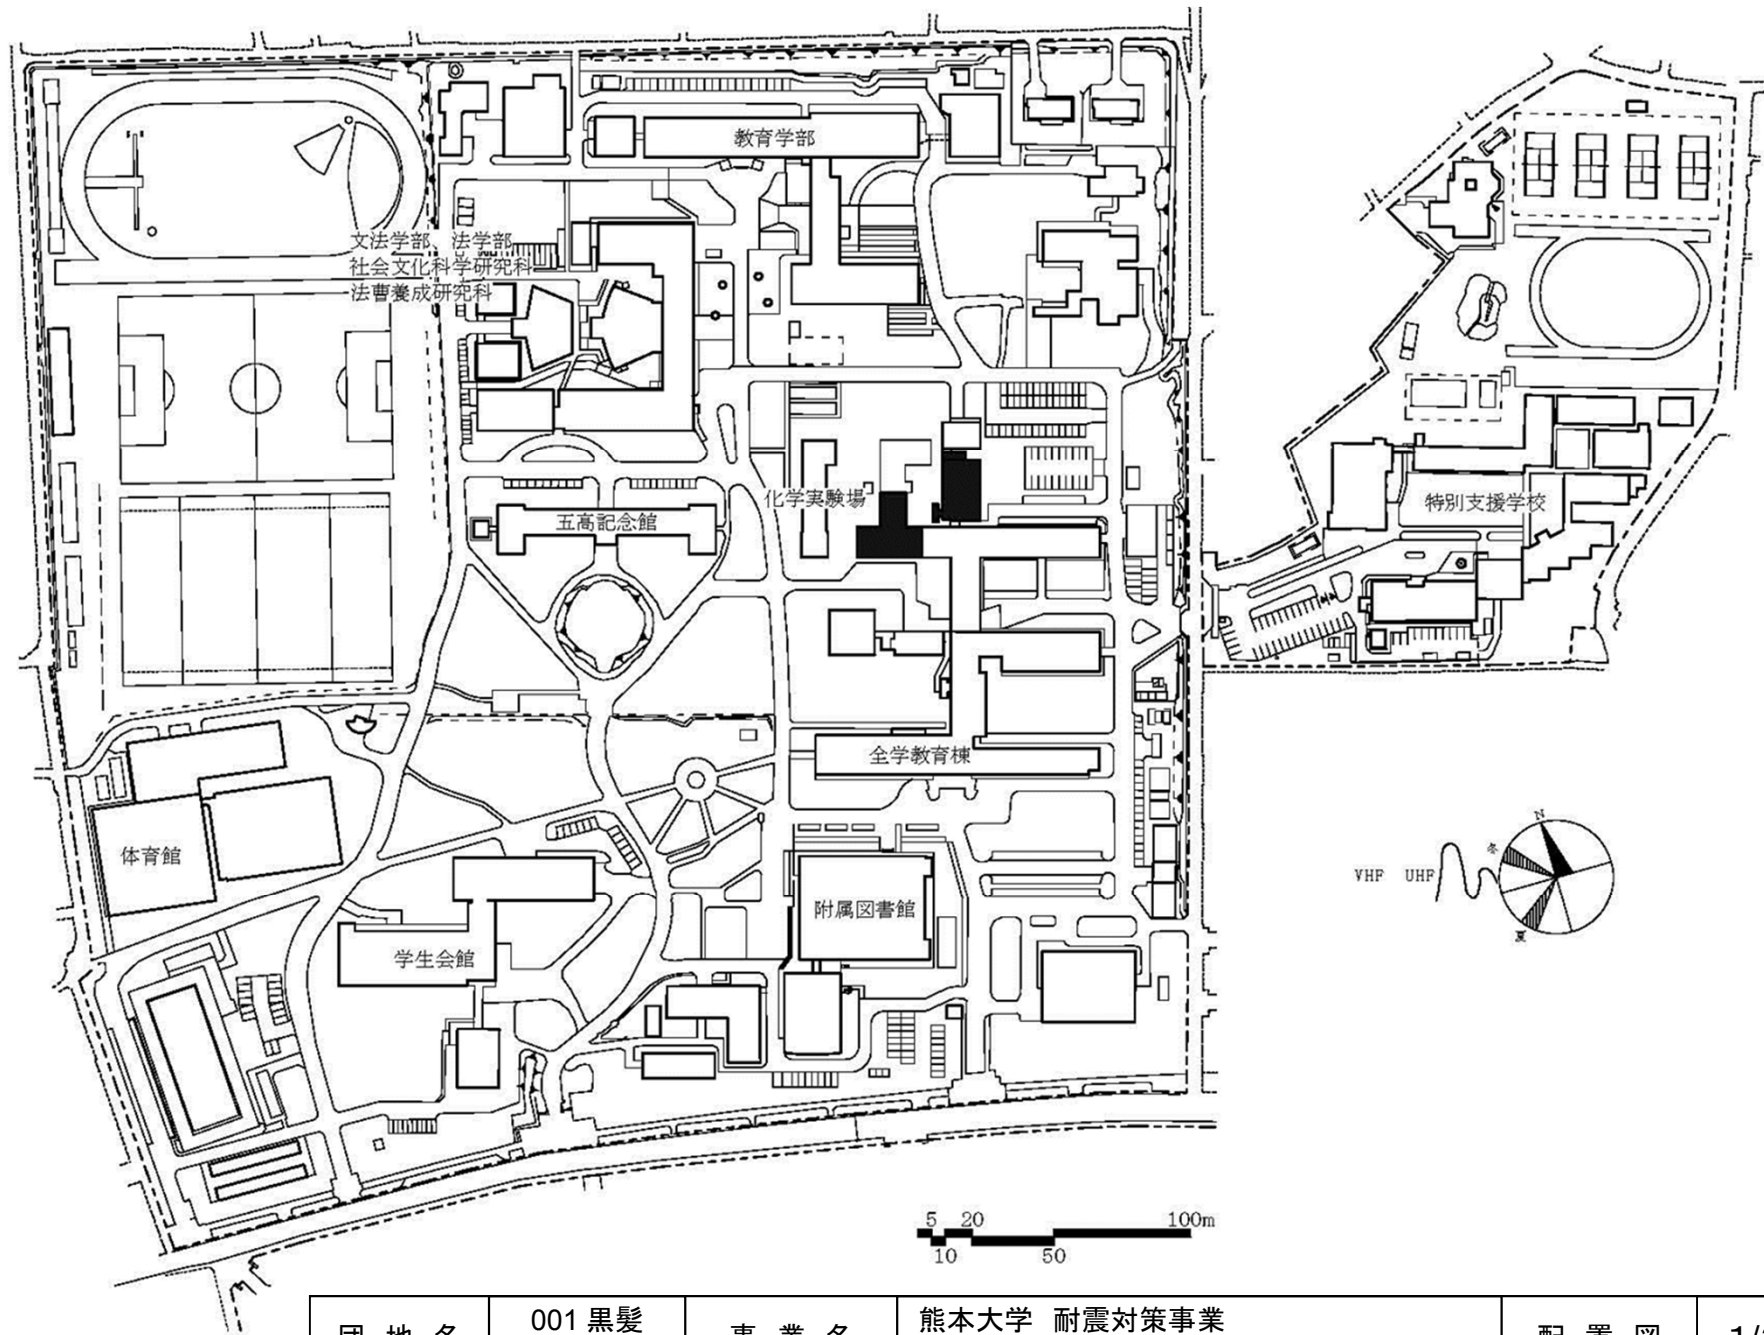


団地名 001 黒髪 (北地区)	事業名 熊本大学 耐震対策事業 (黒髪)総合研究棟耐震改修(文科系)	配置図	1/3,000
------------------------	--	-----	---------

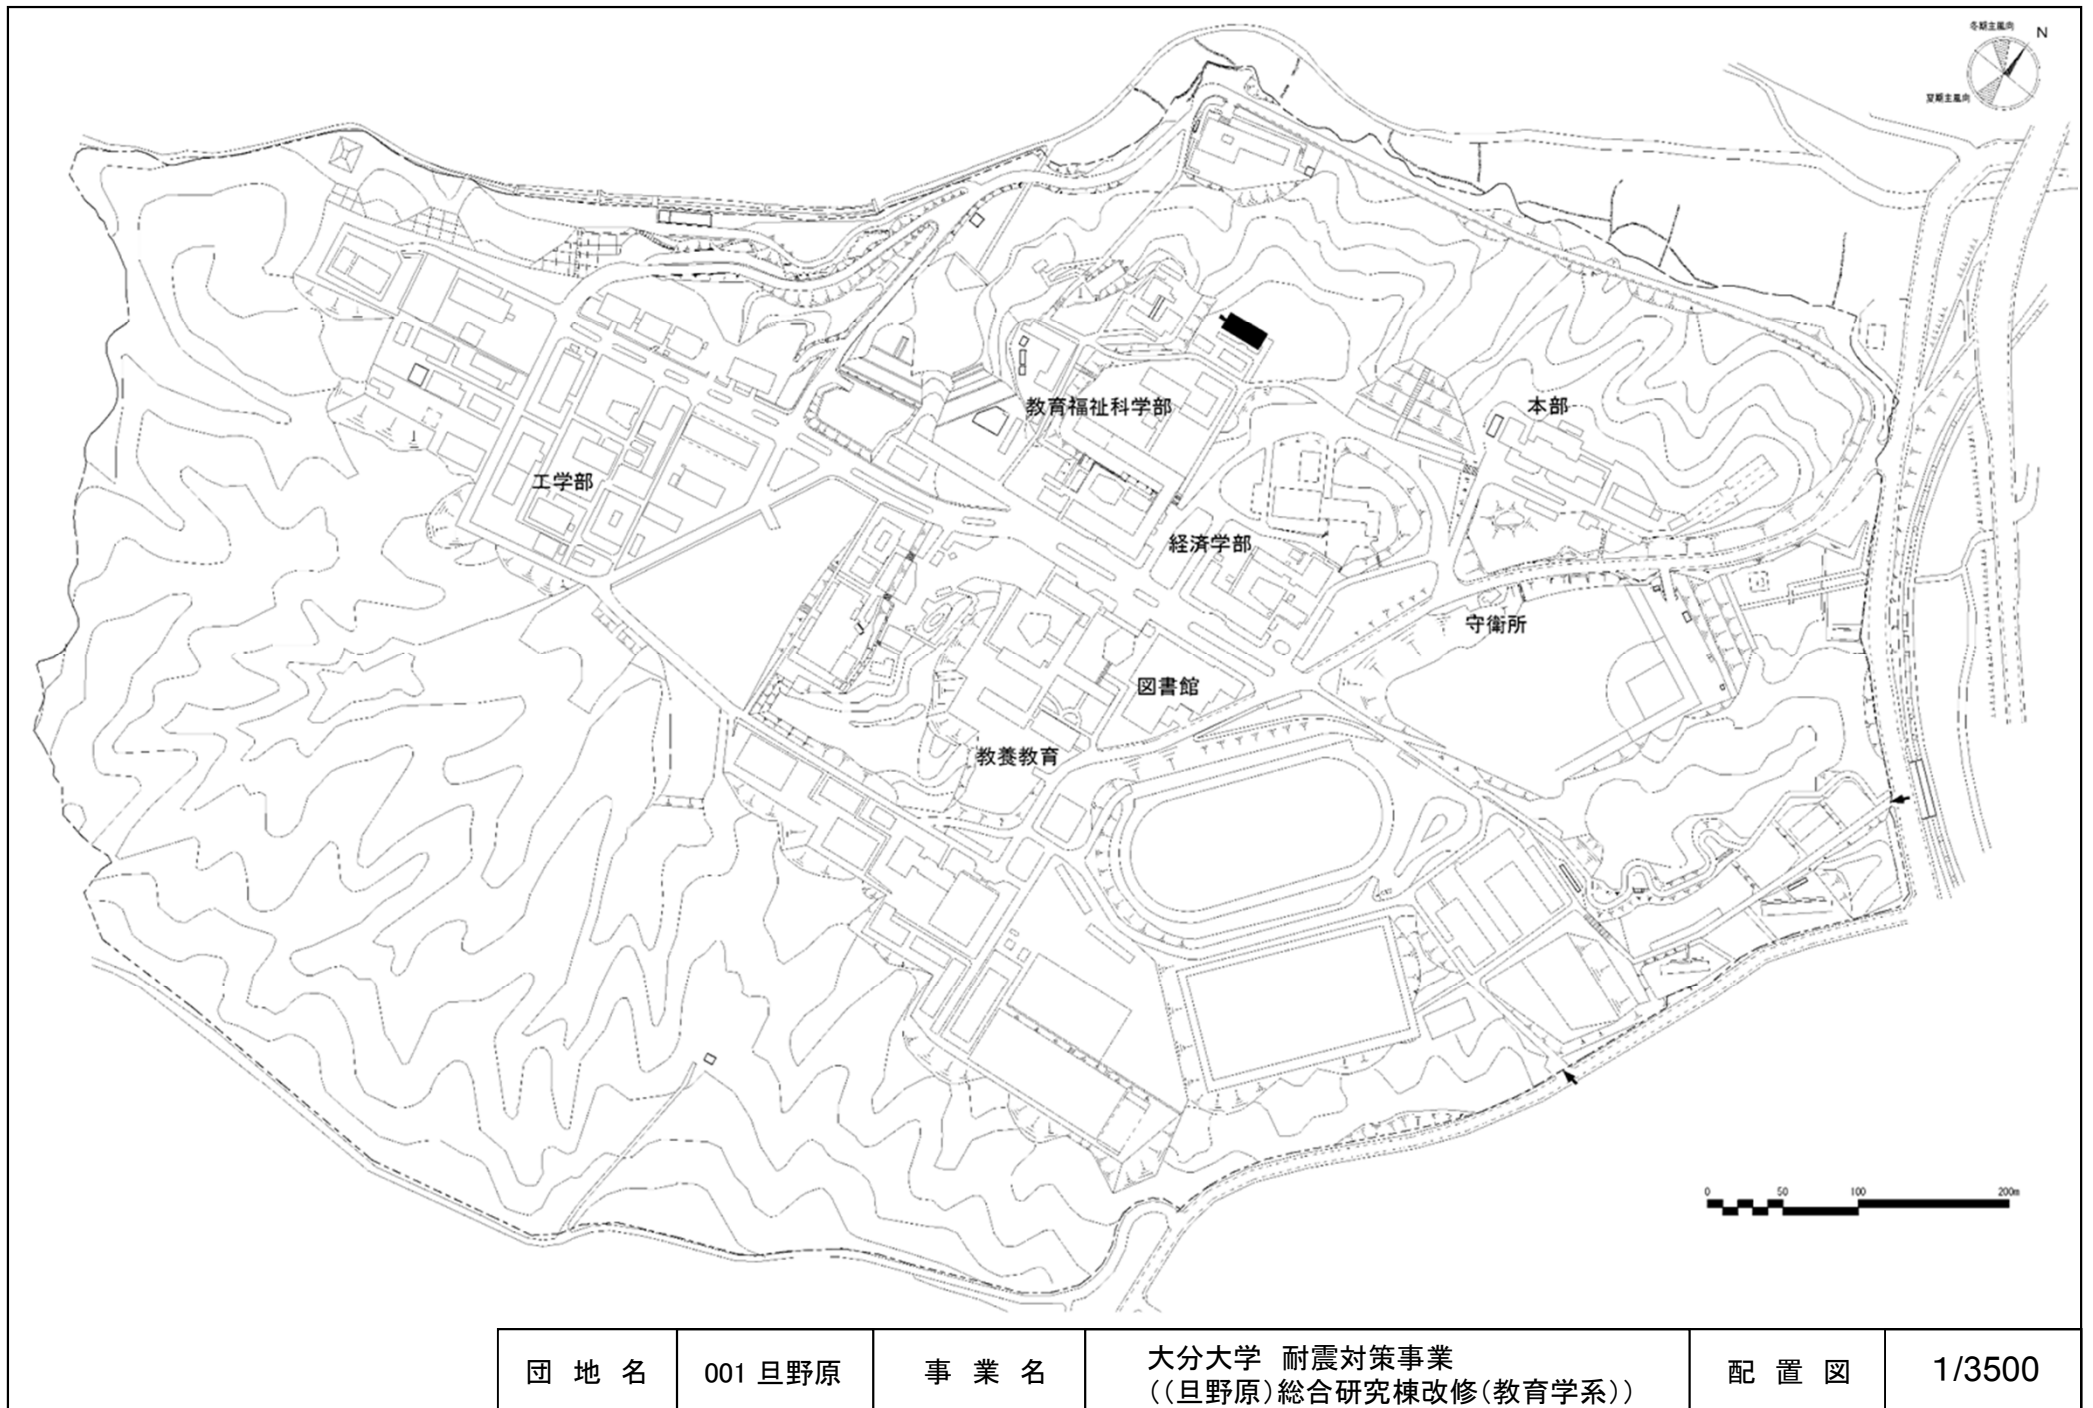


団地名	001 旦野原	事業名	大分大学 耐震対策事業 ((旦野原)総合研究棟改修(教育学系))	配置図	1/3500
-----	---------	-----	-------------------------------------	-----	--------

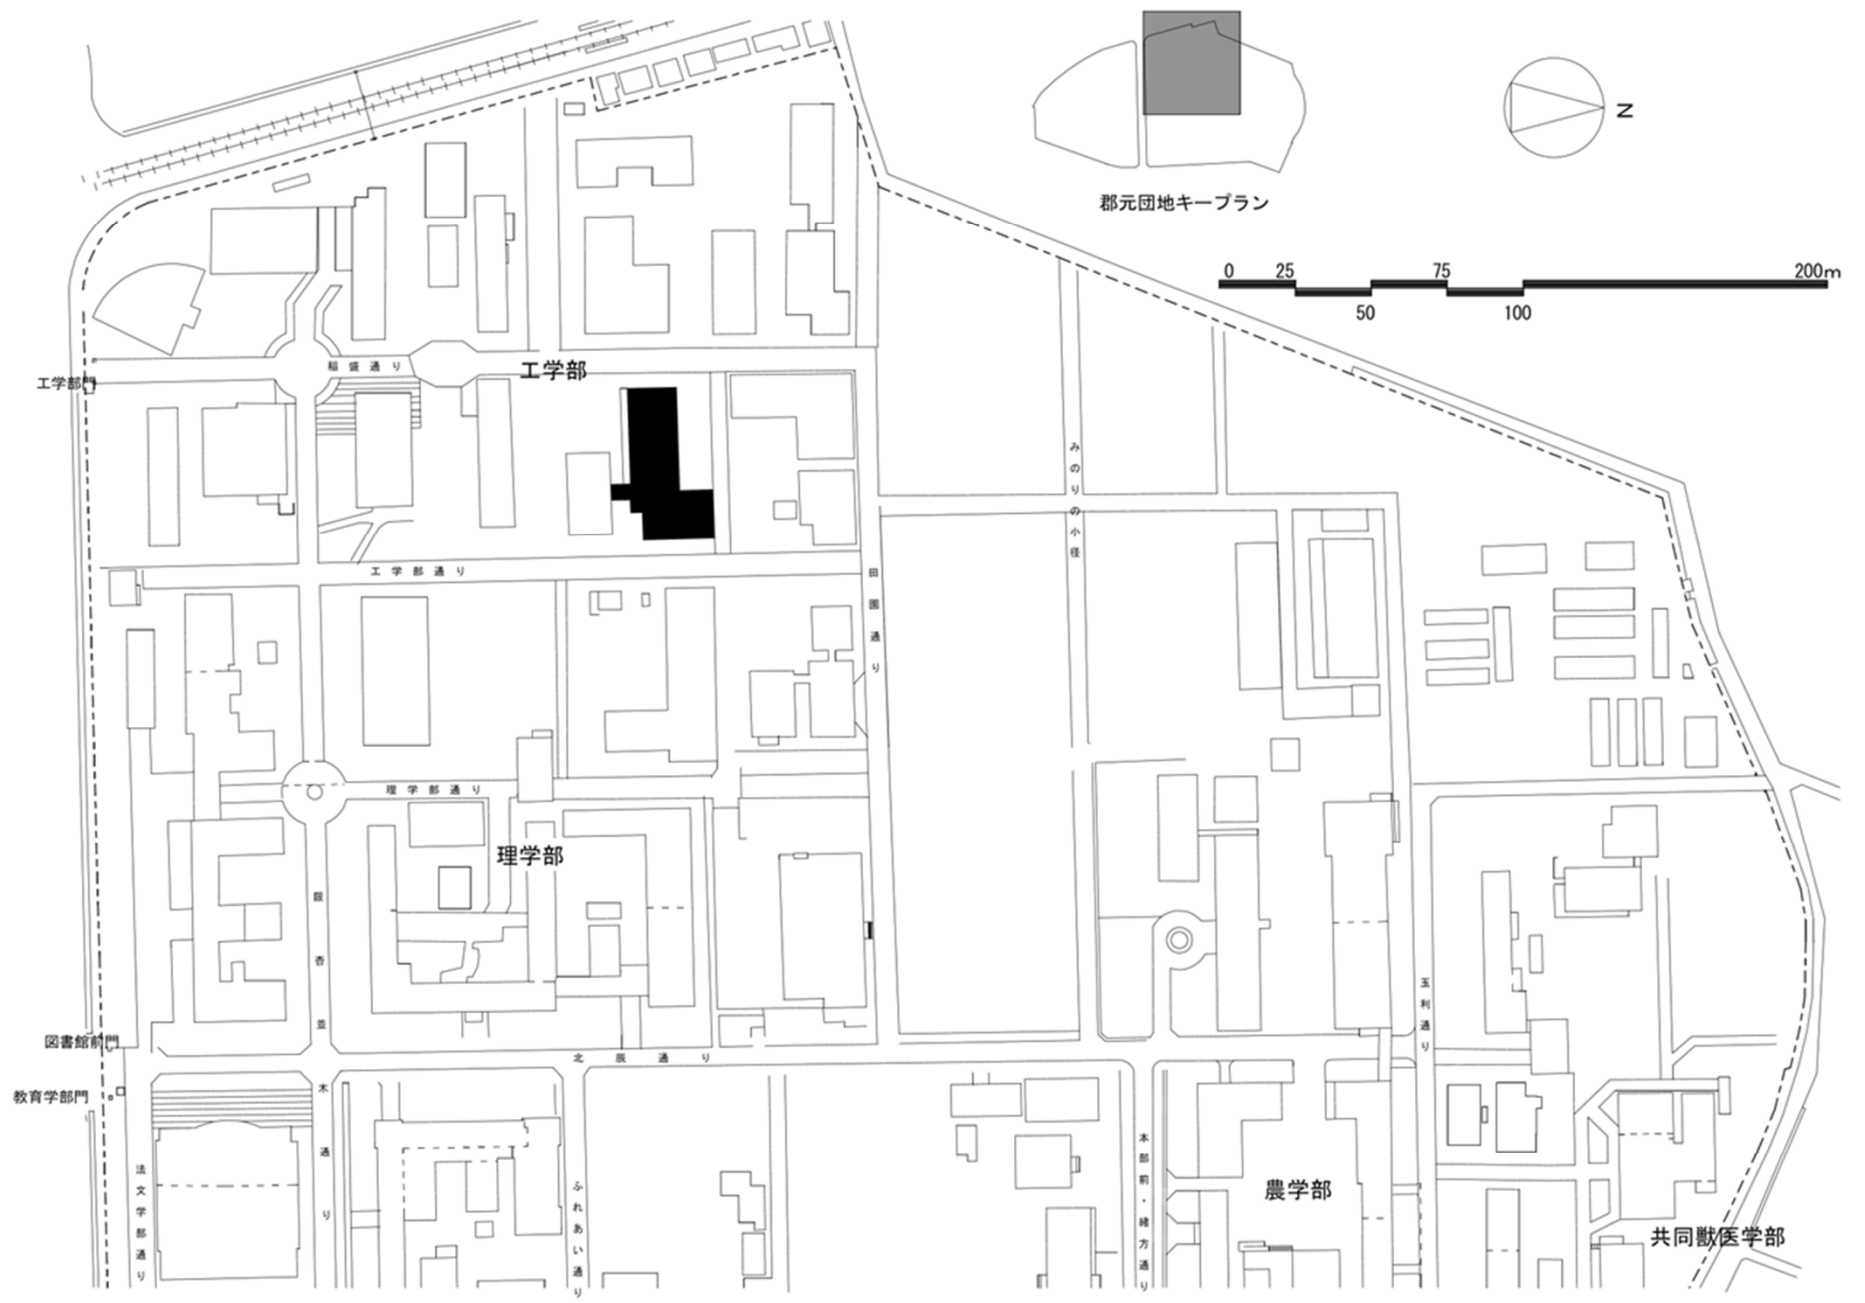


団地名	001郡元	事業名	鹿児島大学 耐震対策事業 ((郡元)総合研究棟改修(建築学系))	配置図	1/2500
-----	-------	-----	-------------------------------------	-----	--------

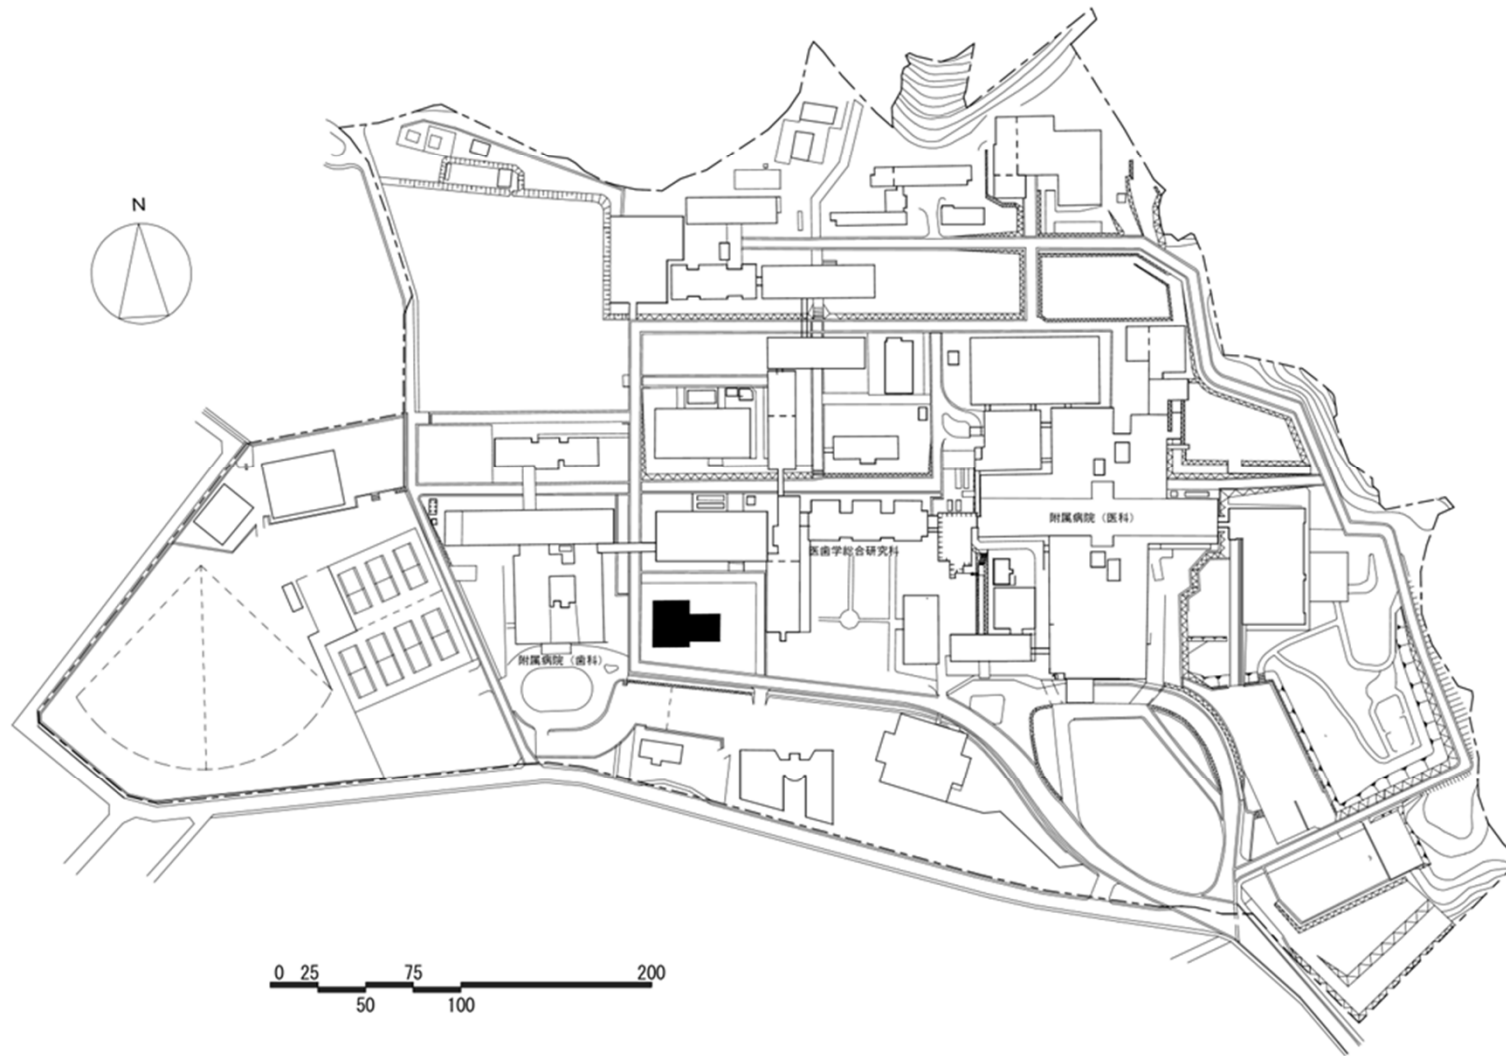

団地名	030桜ヶ丘	事業名	鹿児島大学 耐震対策事業 (桜ヶ丘)学修支援施設改修	配置図	1/4000
-----	--------	-----	-------------------------------	-----	--------

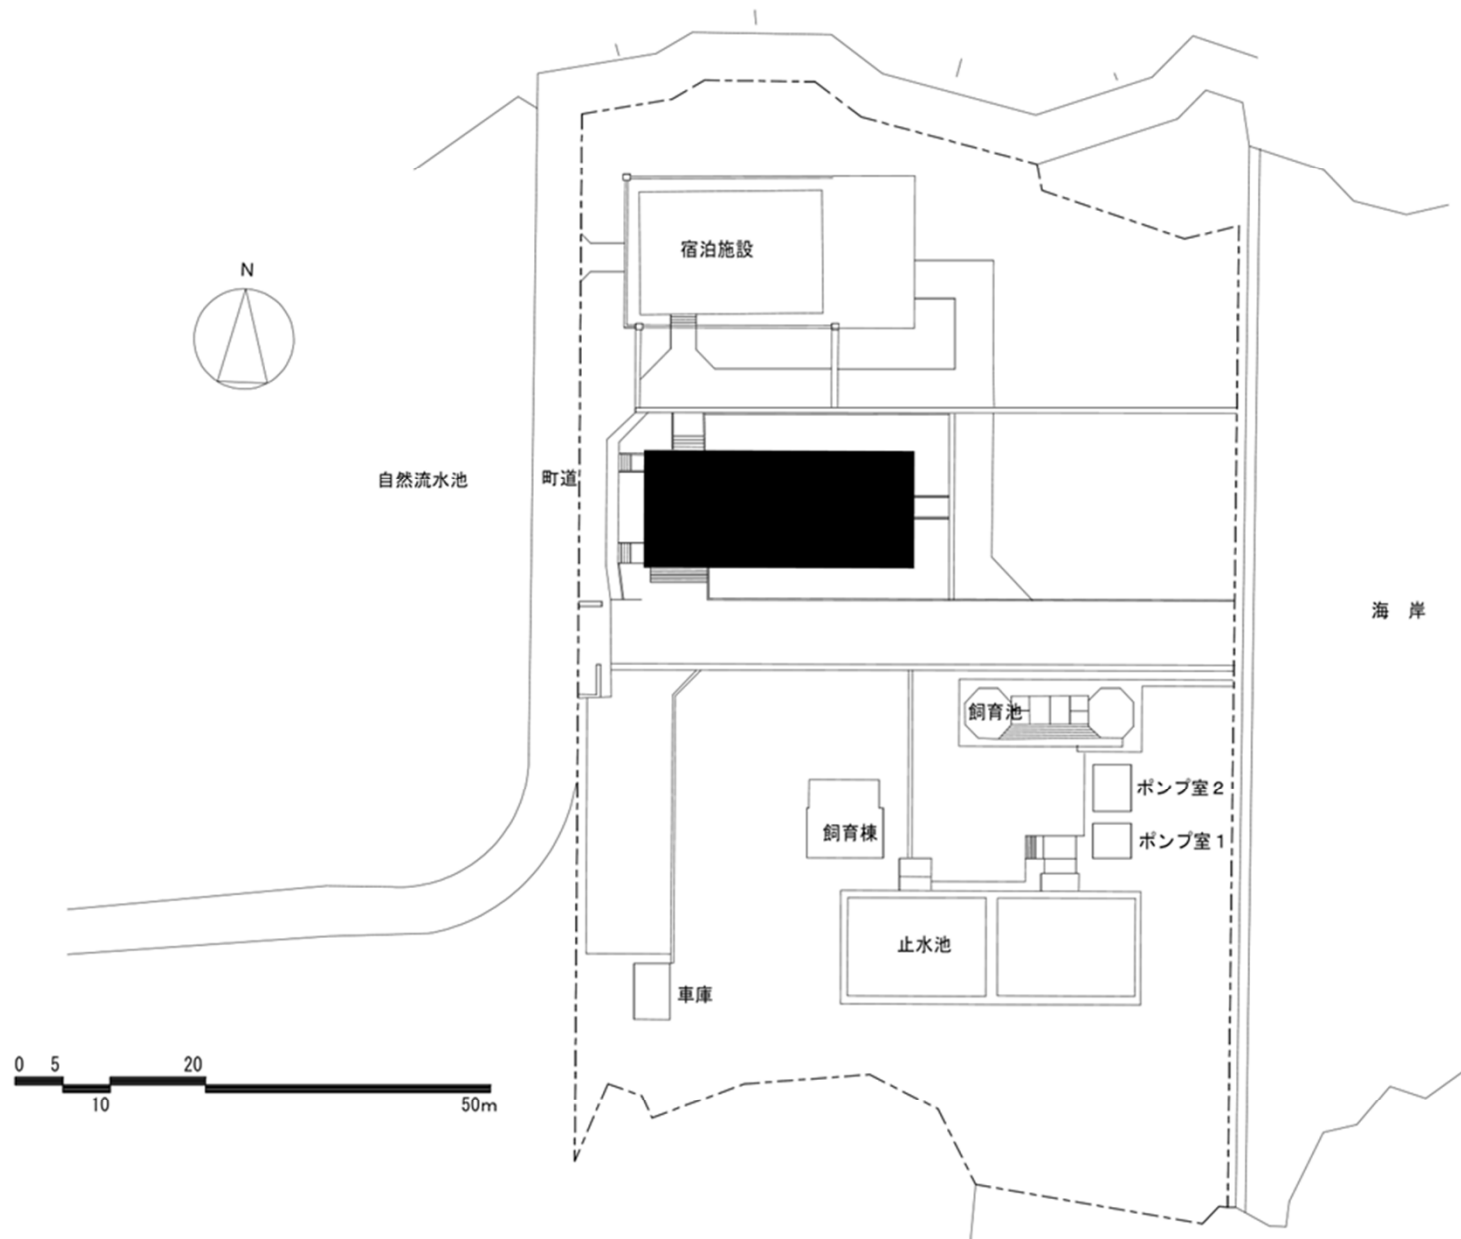




団地名	031東町	事業名	鹿児島大学 耐震対策事業 ((東町)総合研究棟改修(海洋資源環境教育研究センター))	配置図	1/2500
-----	-------	-----	---	-----	--------

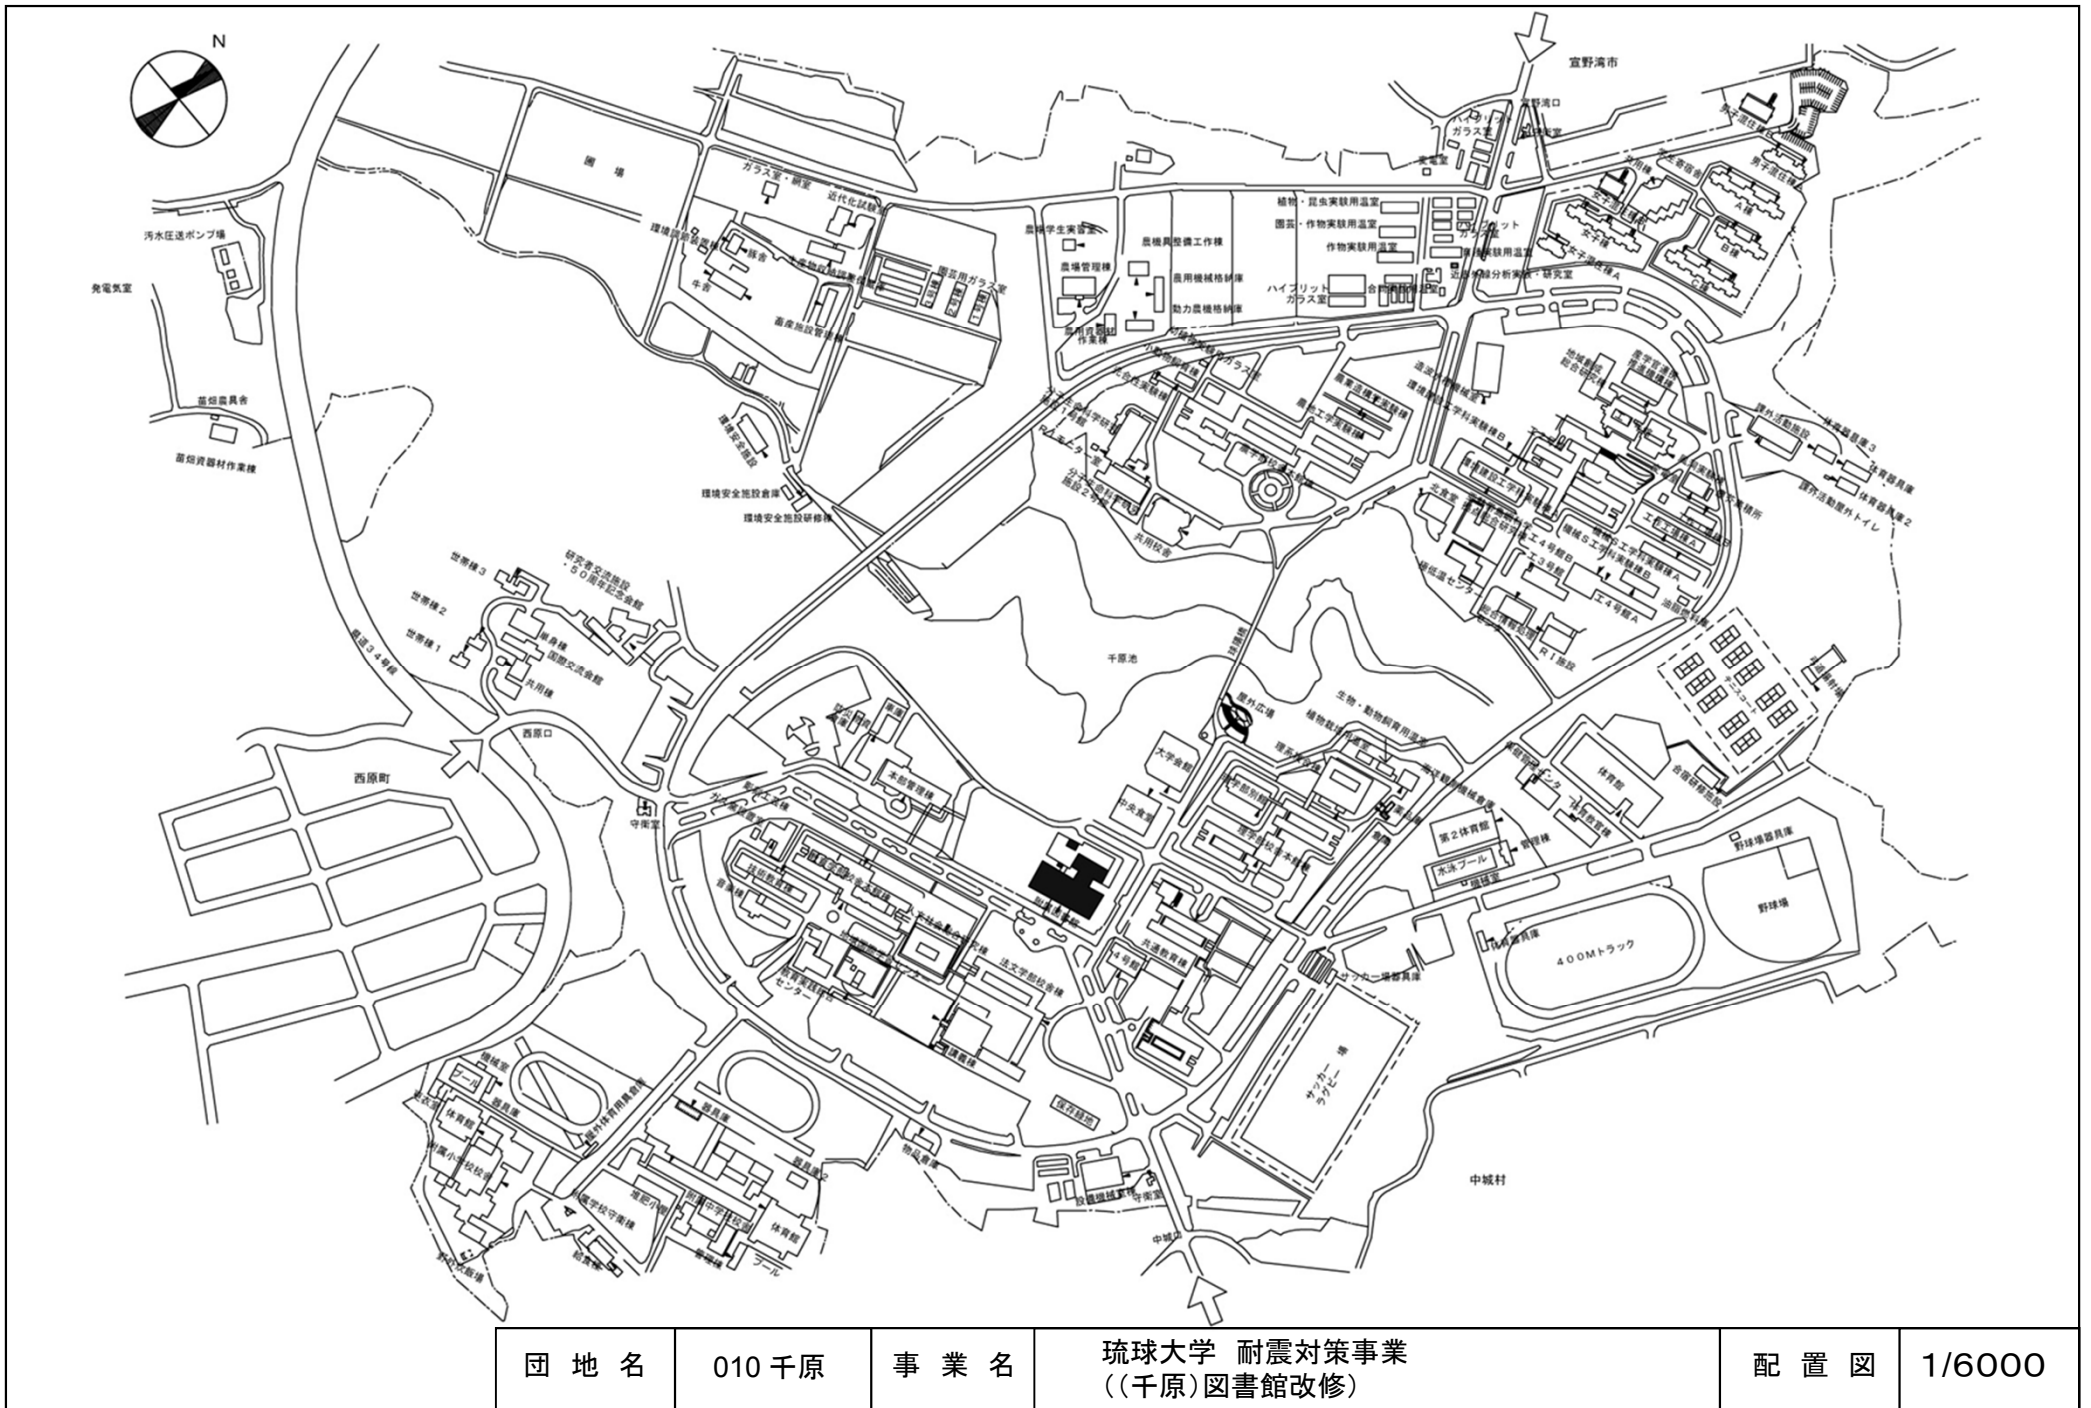


団地名	010千原	事業名	琉球大学 耐震対策事業 ((千原)図書館改修)	配置図	1/6000
-----	-------	-----	----------------------------	-----	--------

(様式A-7)

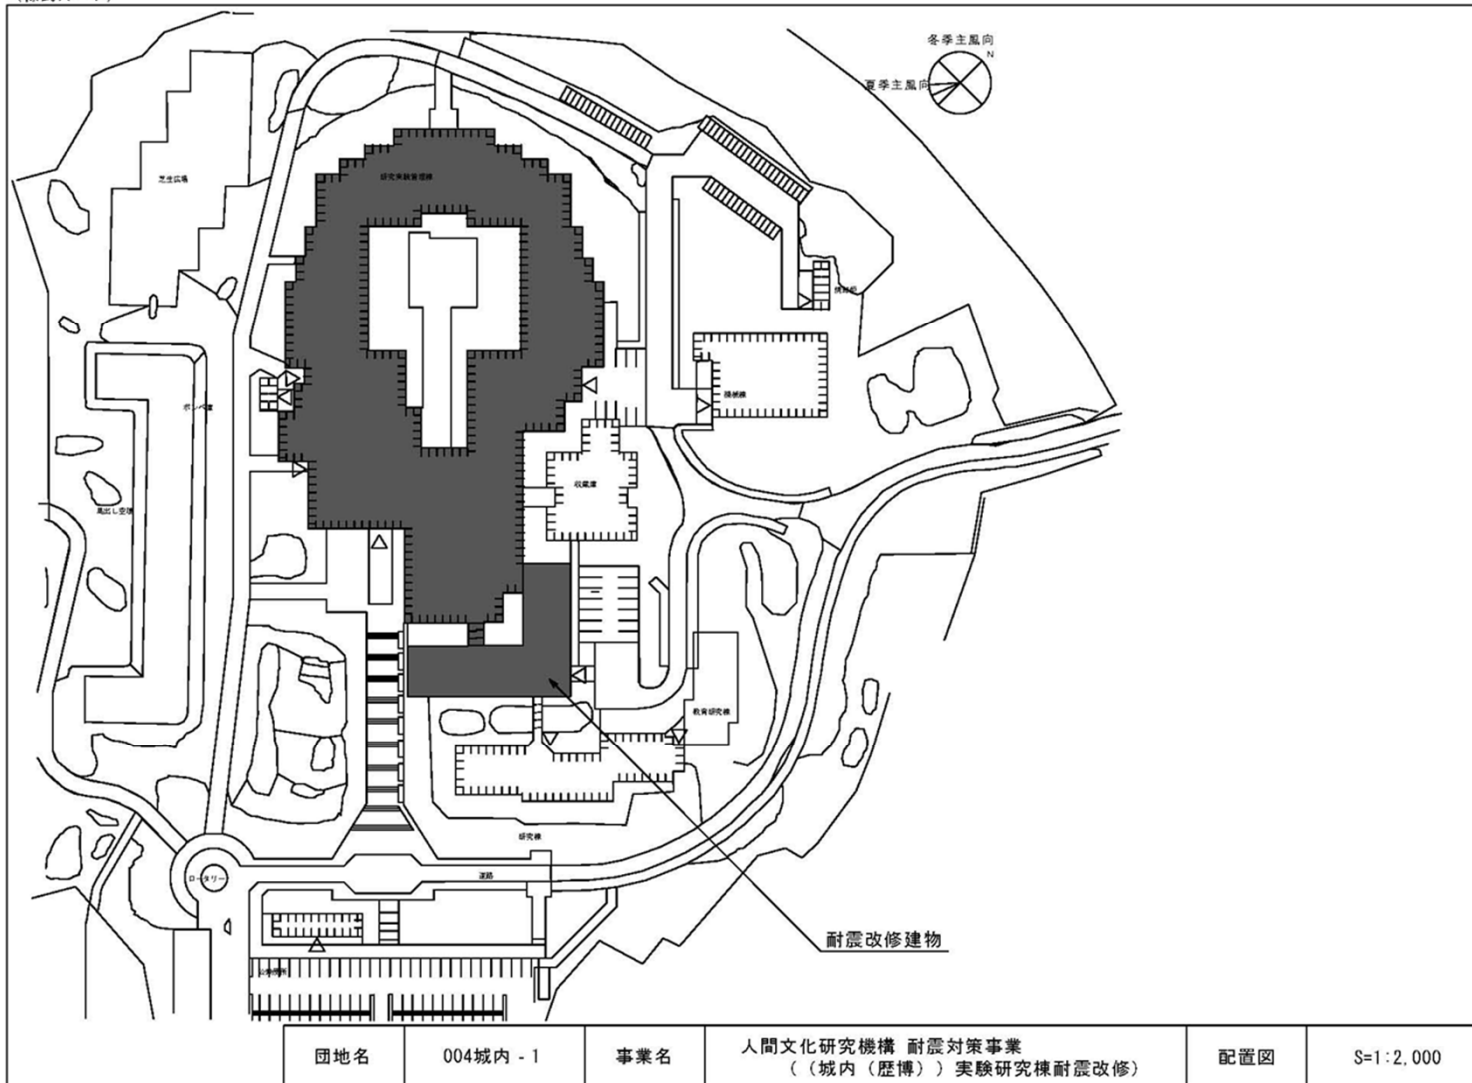

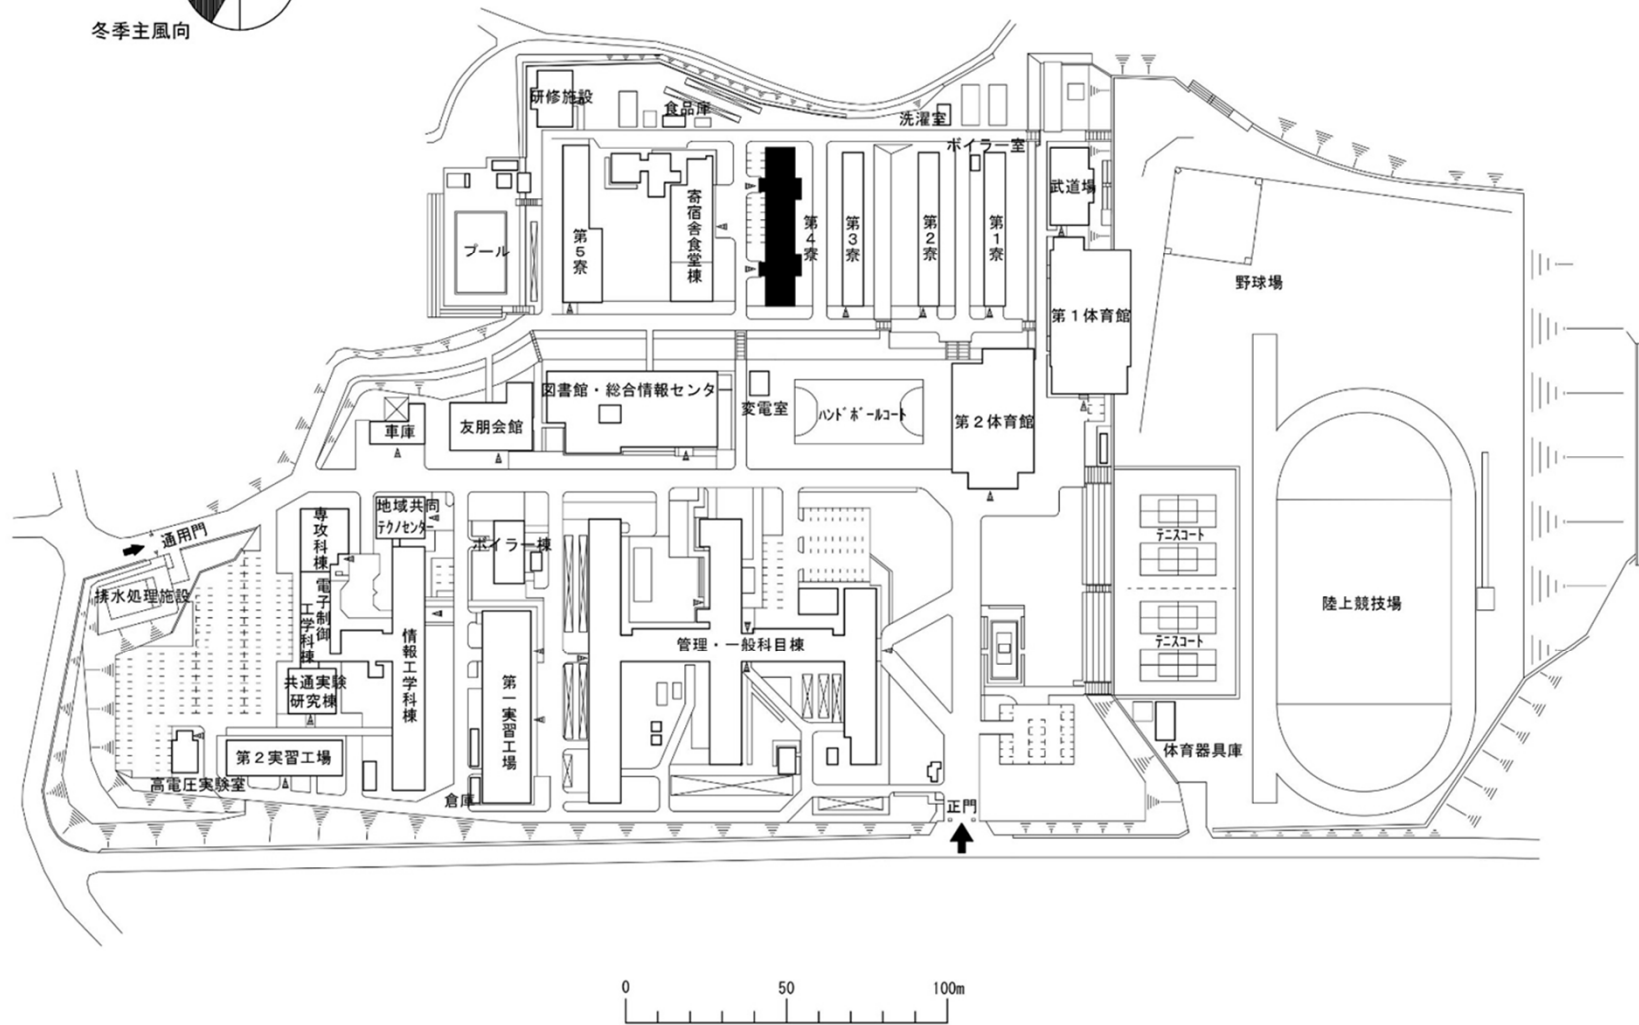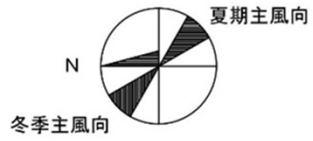

団地名	001 沼	事業名	国立高等専門学校機構 耐震対策事業 ((津山工業高専)(沼)学生寄宿舍)	配置図	1/2,500
-----	-------	-----	---	-----	---------

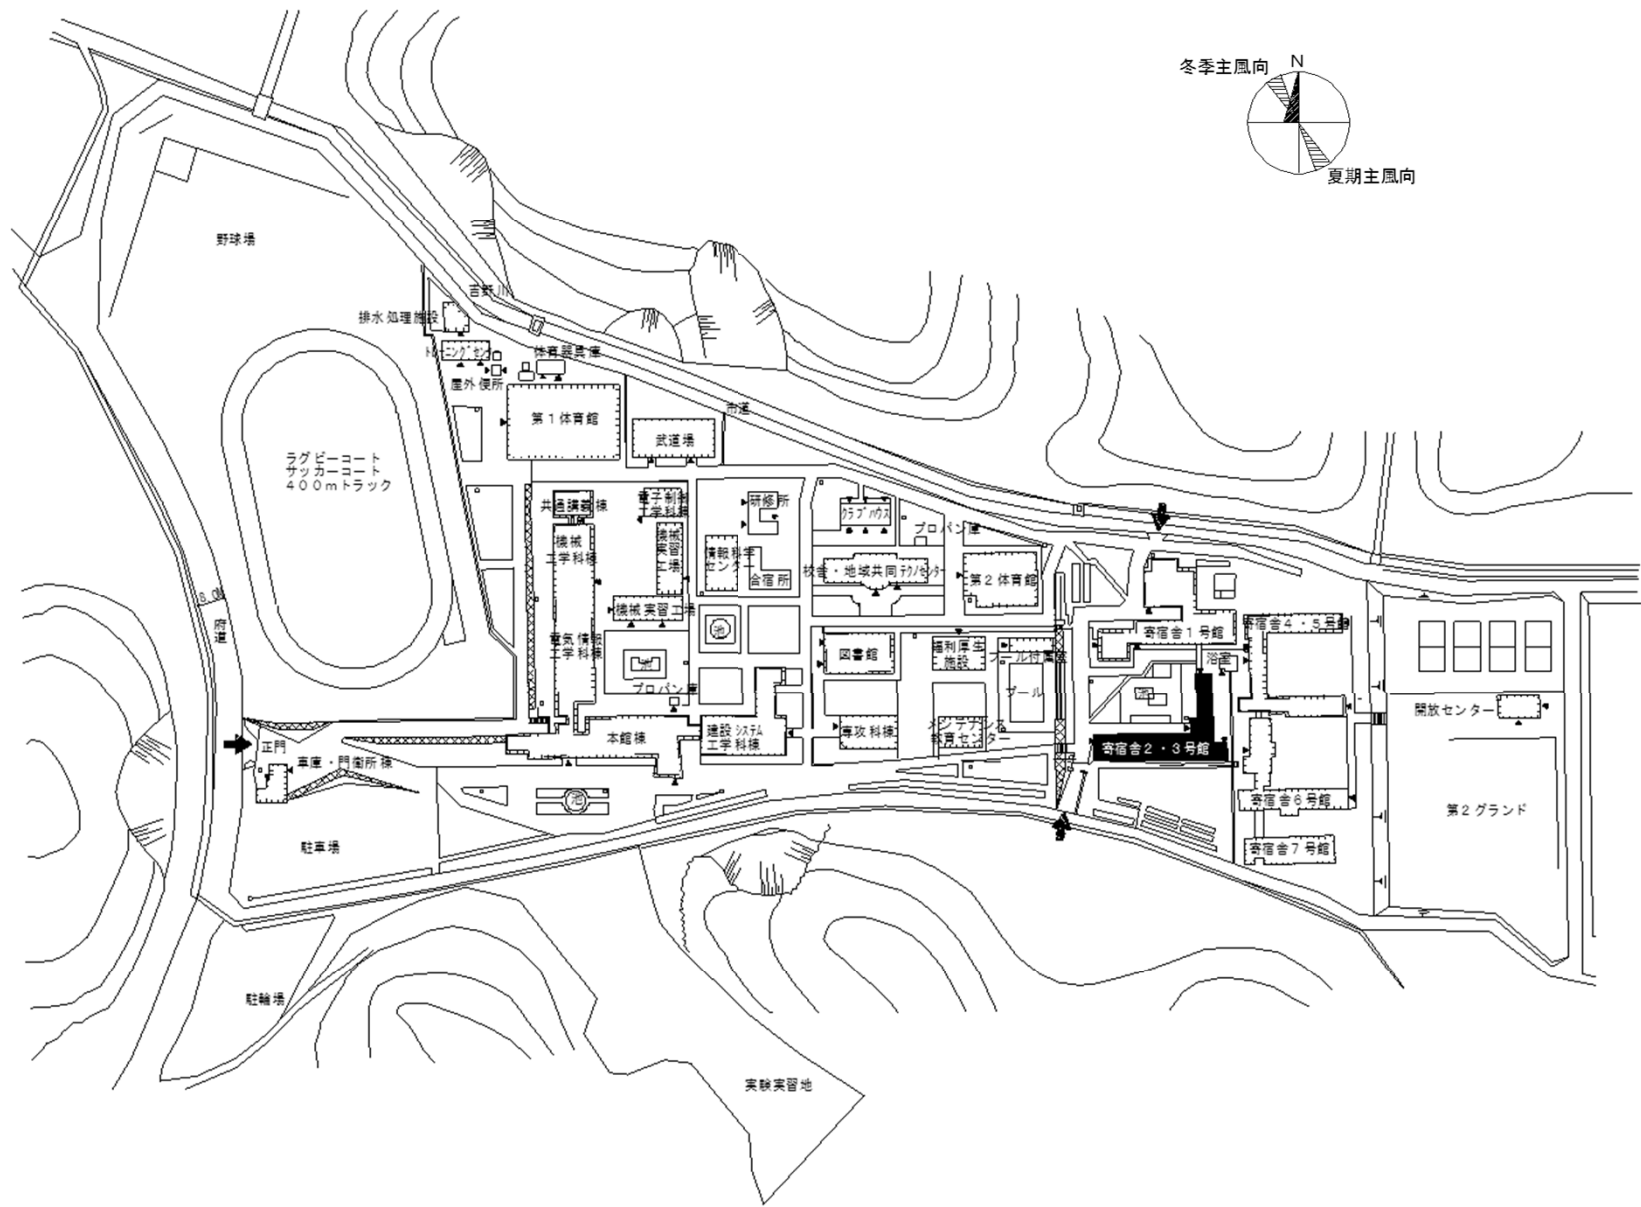

団地名	001 白屋	事業名	国立高等専門学校機構 耐震対策事業 ((舞鶴工業高専)(白屋)学生寄宿舎改修)	配置図	1/3000
-----	--------	-----	--	-----	--------

