




平成29年度国立大学法人等施設整備実施事業<補正予算(第1号)>

建物配置図

※ 縮尺は目安であり、厳密な数値を示すものではありません。

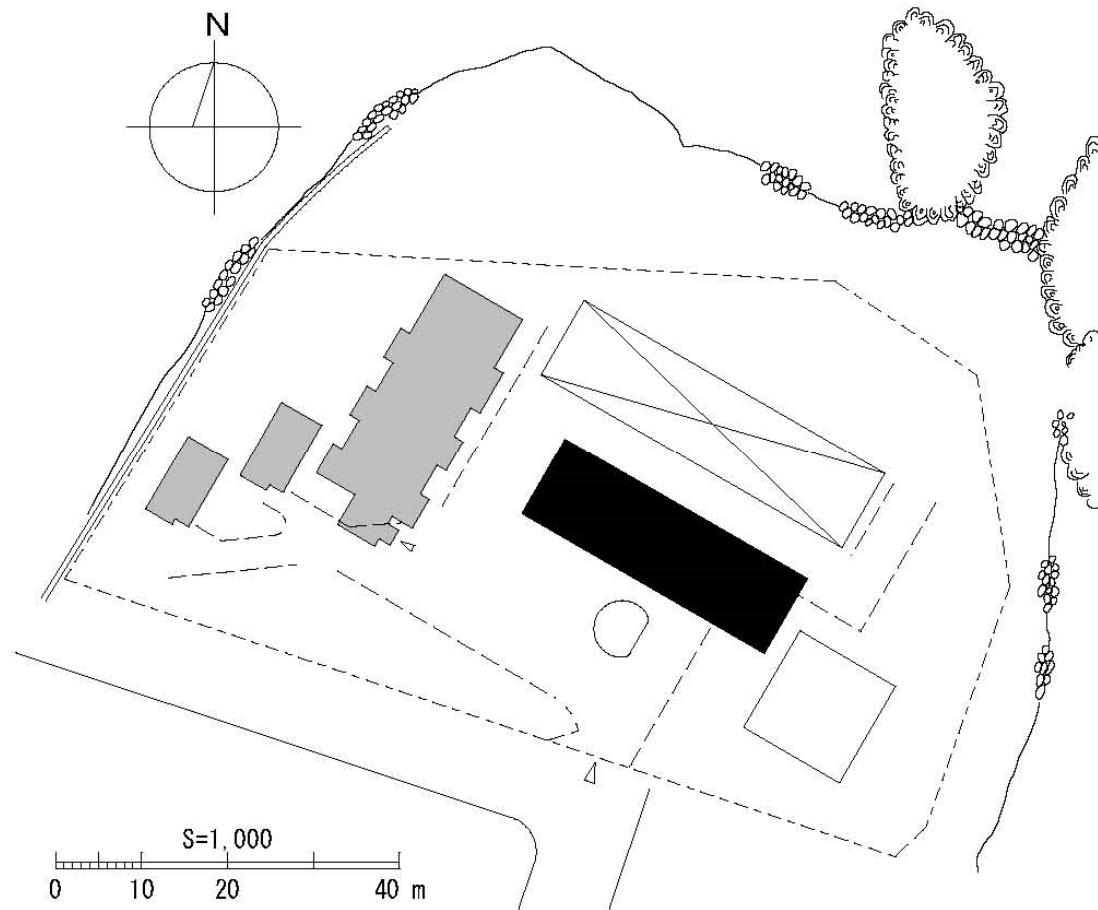


団地名	052 臼尻	事業名	北海道大学(臼尻)実験研究棟(水産学系)	配置図	1/1000
-----	--------	-----	----------------------	-----	--------

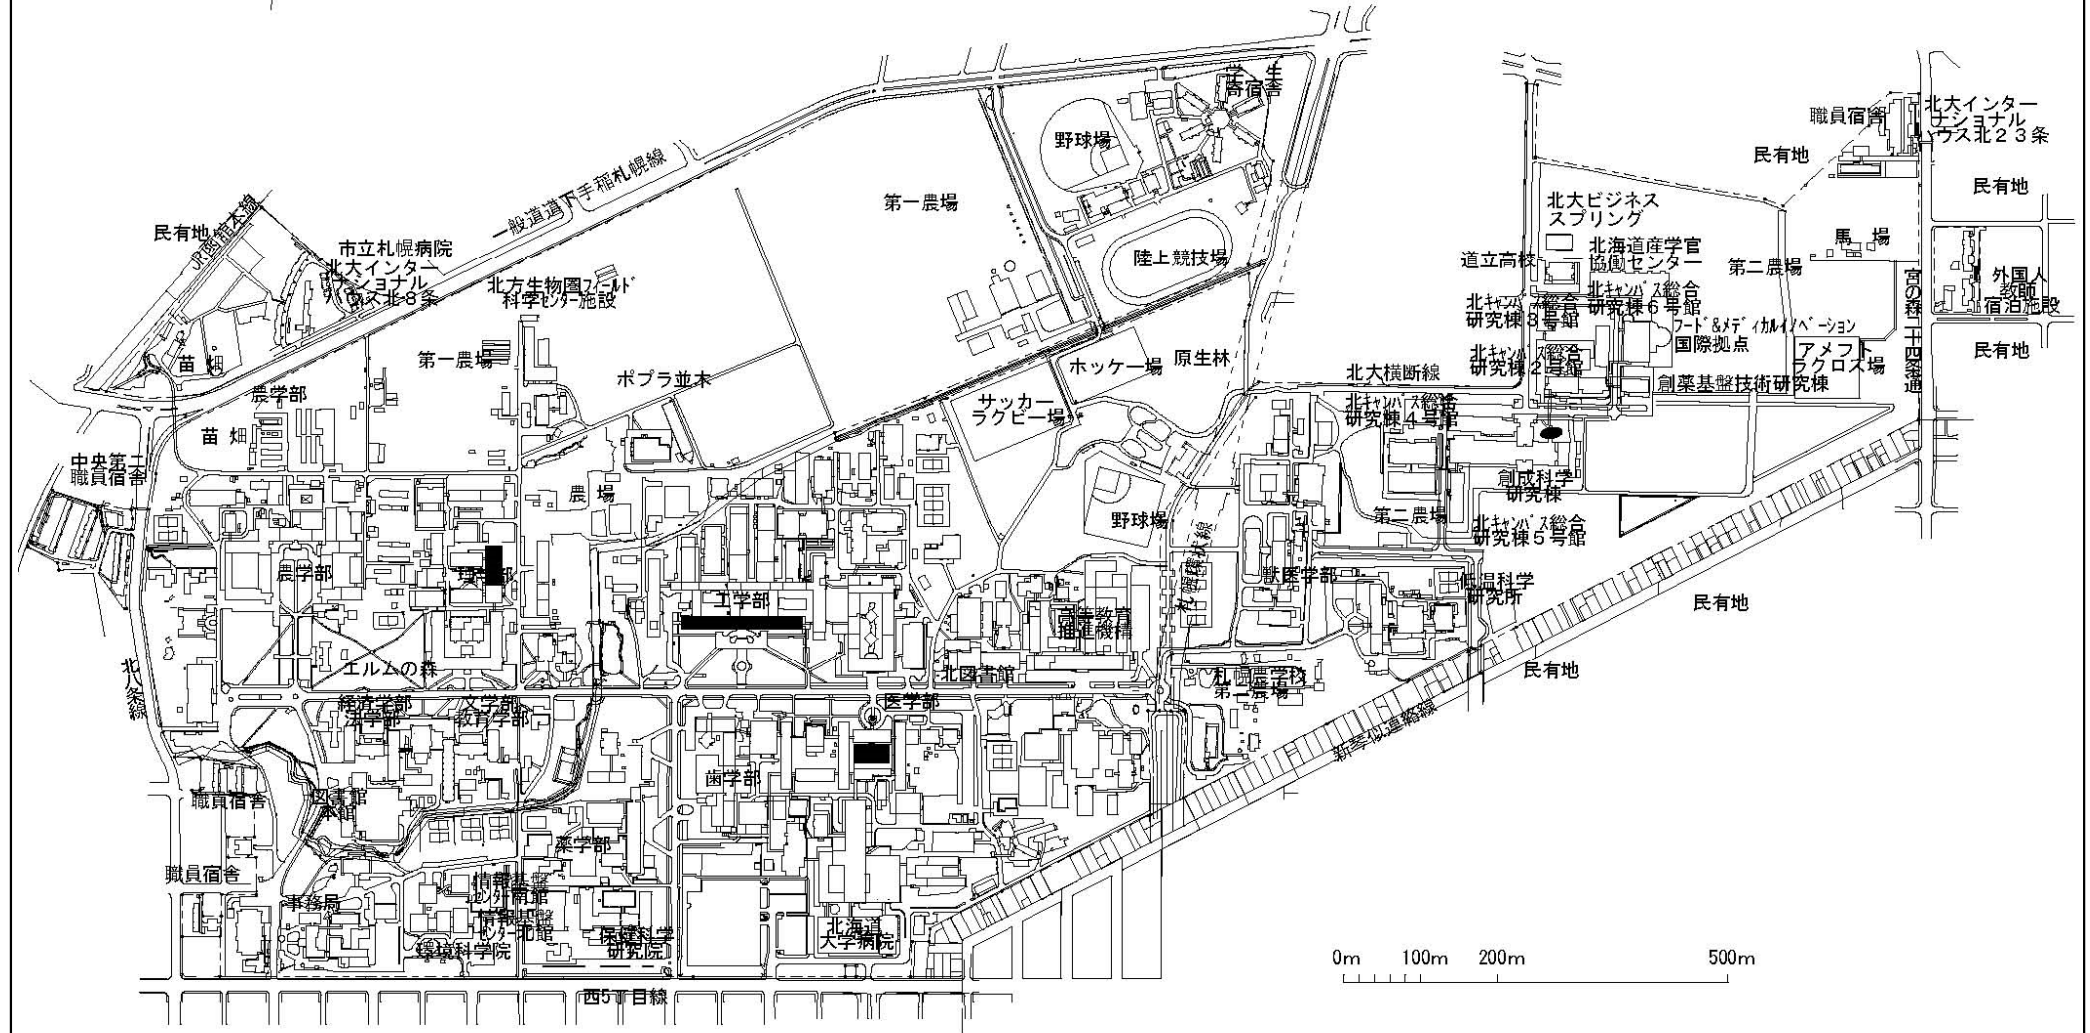
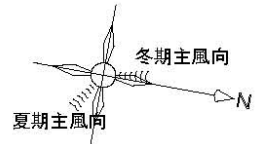


0m 100m 200m 500m




団地名	001札幌 002札幌	事業名	北海道大学(札幌)講義室等耐震改修	配置図	1/10000
-----	----------------	-----	-------------------	-----	---------

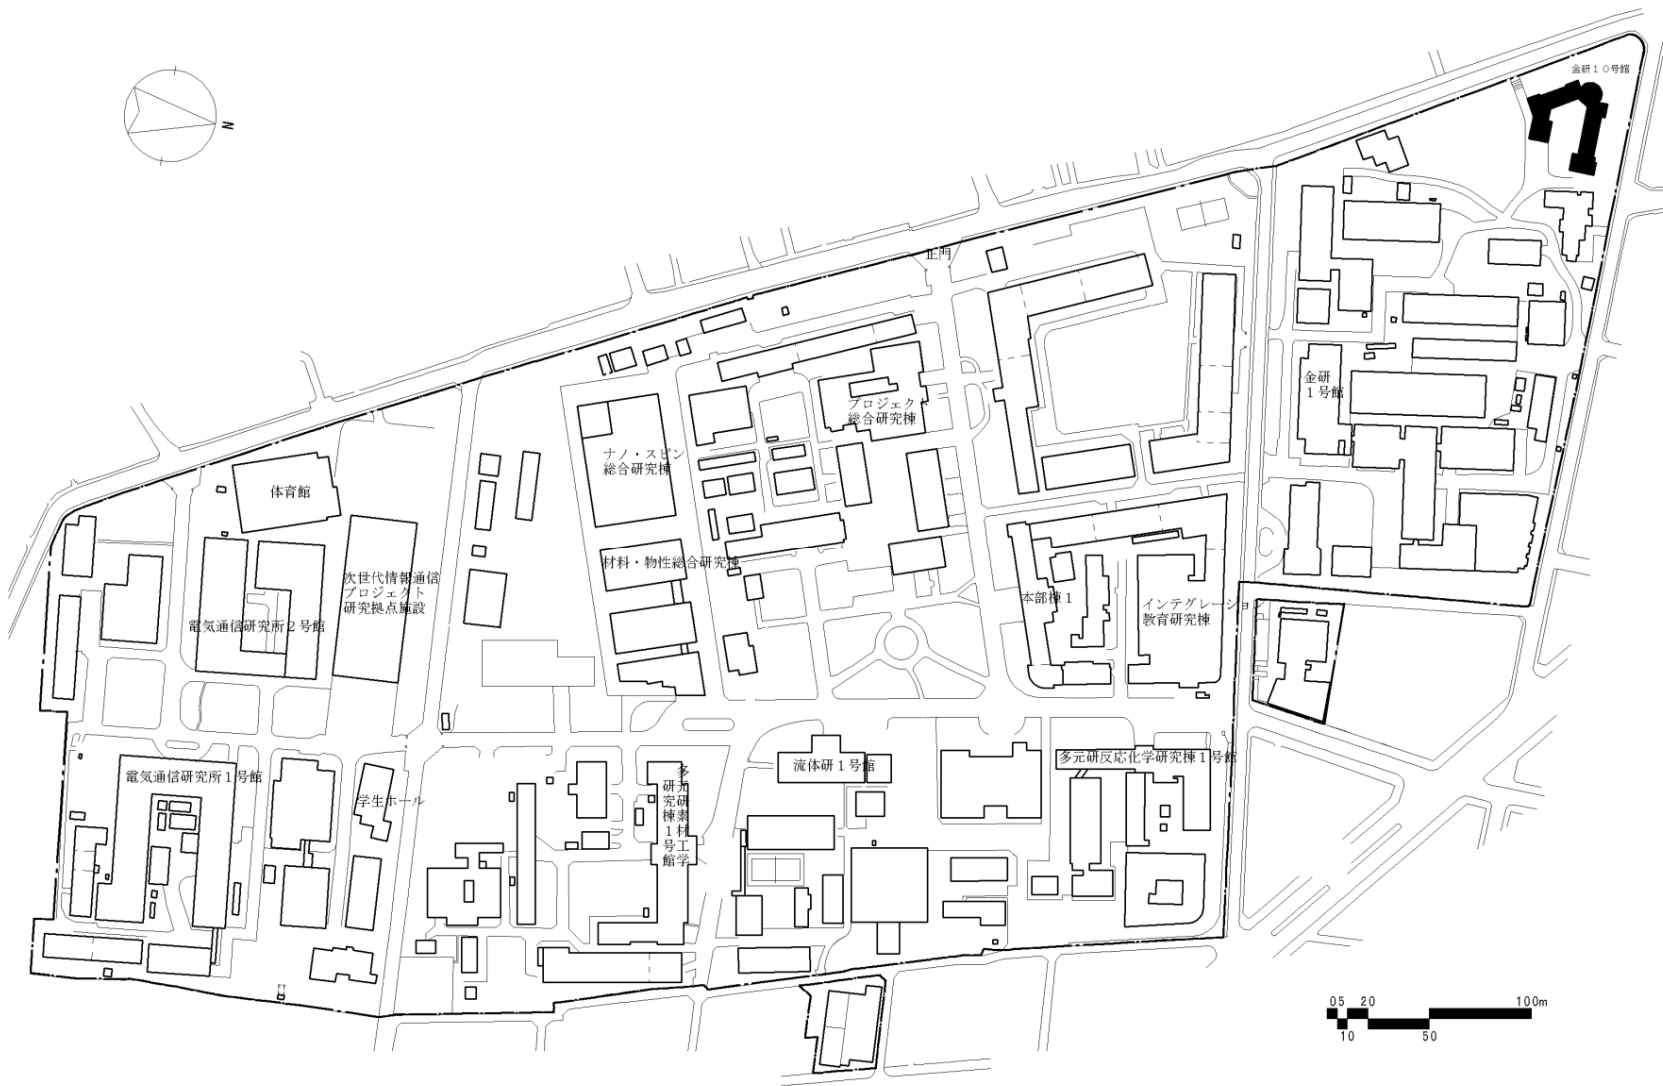



団地名	001片平	事業名	東北大学(片平)総合研究棟改修 (旧金研10号館)	配置図	1/4,000
-----	-------	-----	------------------------------	-----	---------

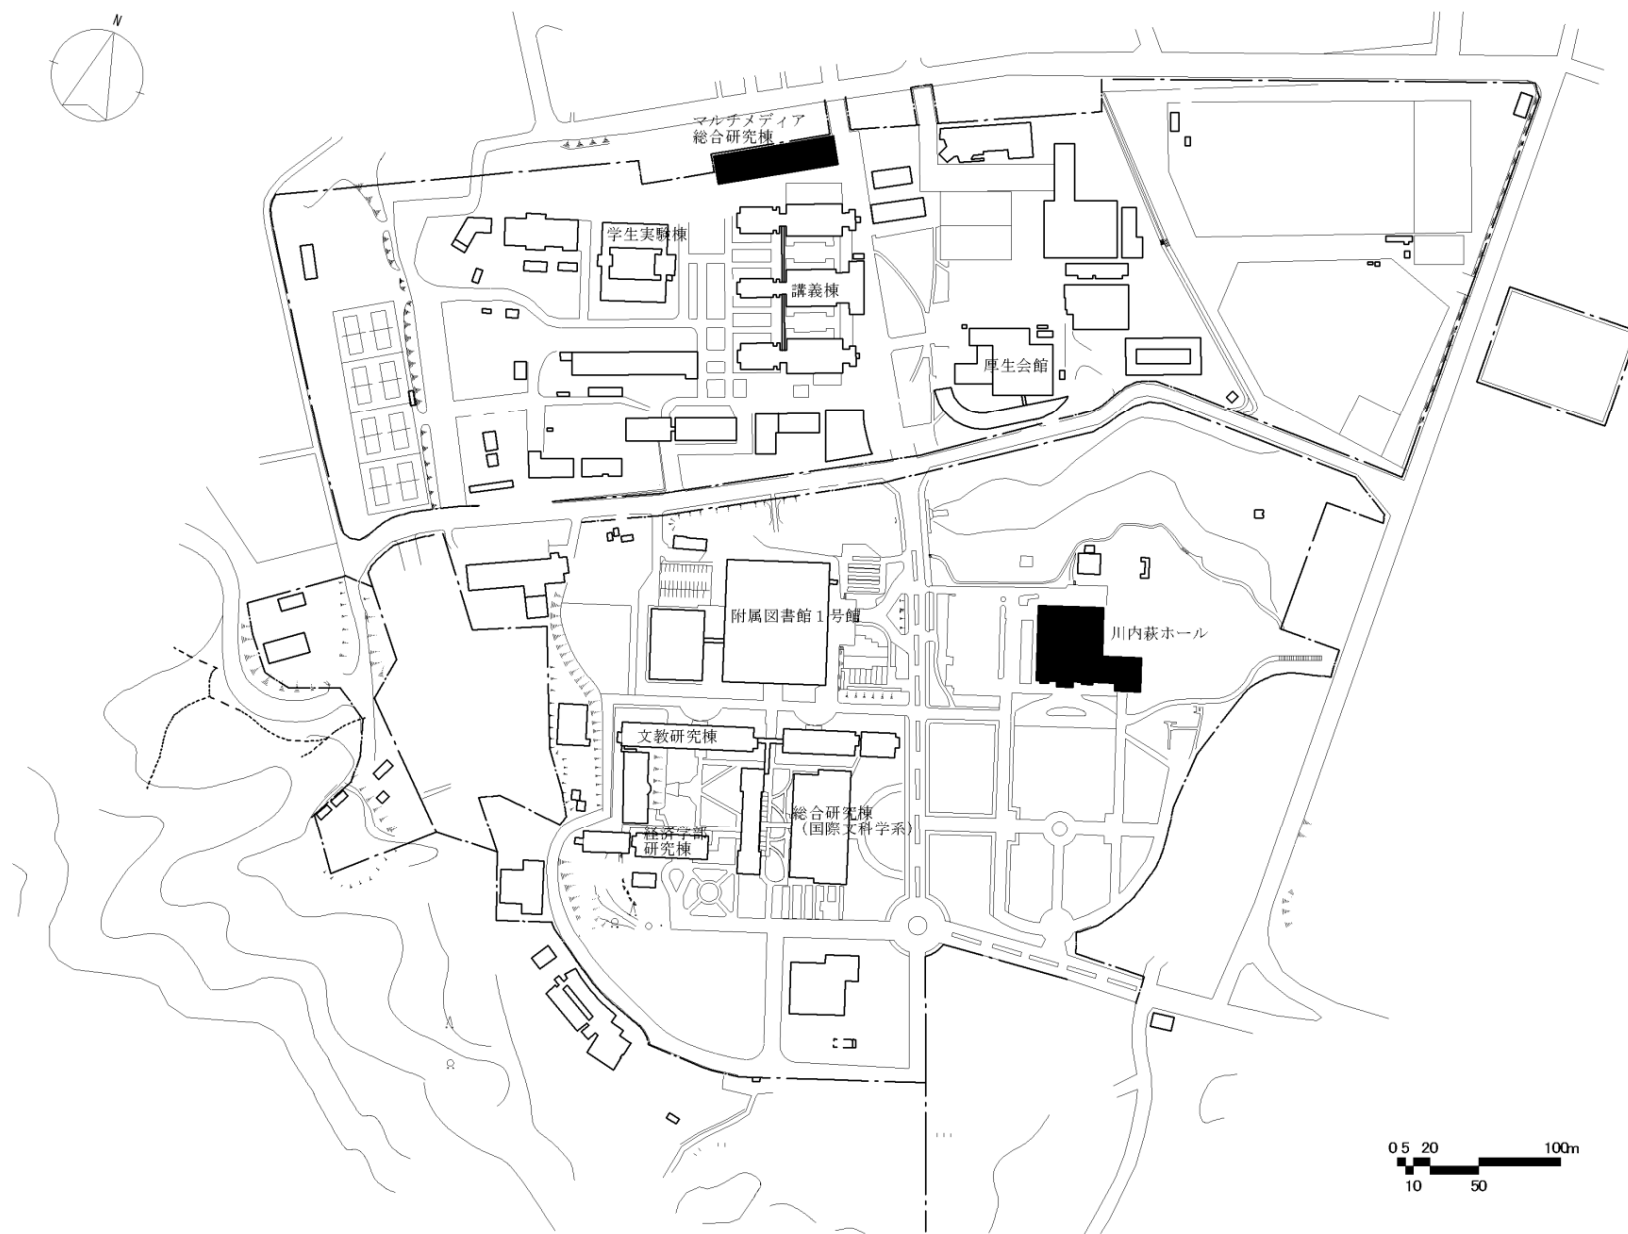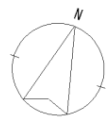




団地名	007 川内1	事業名	東北大学(川内)講堂耐震改修	配置図	1/5,000
-----	---------	-----	----------------	-----	---------

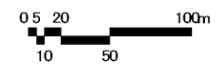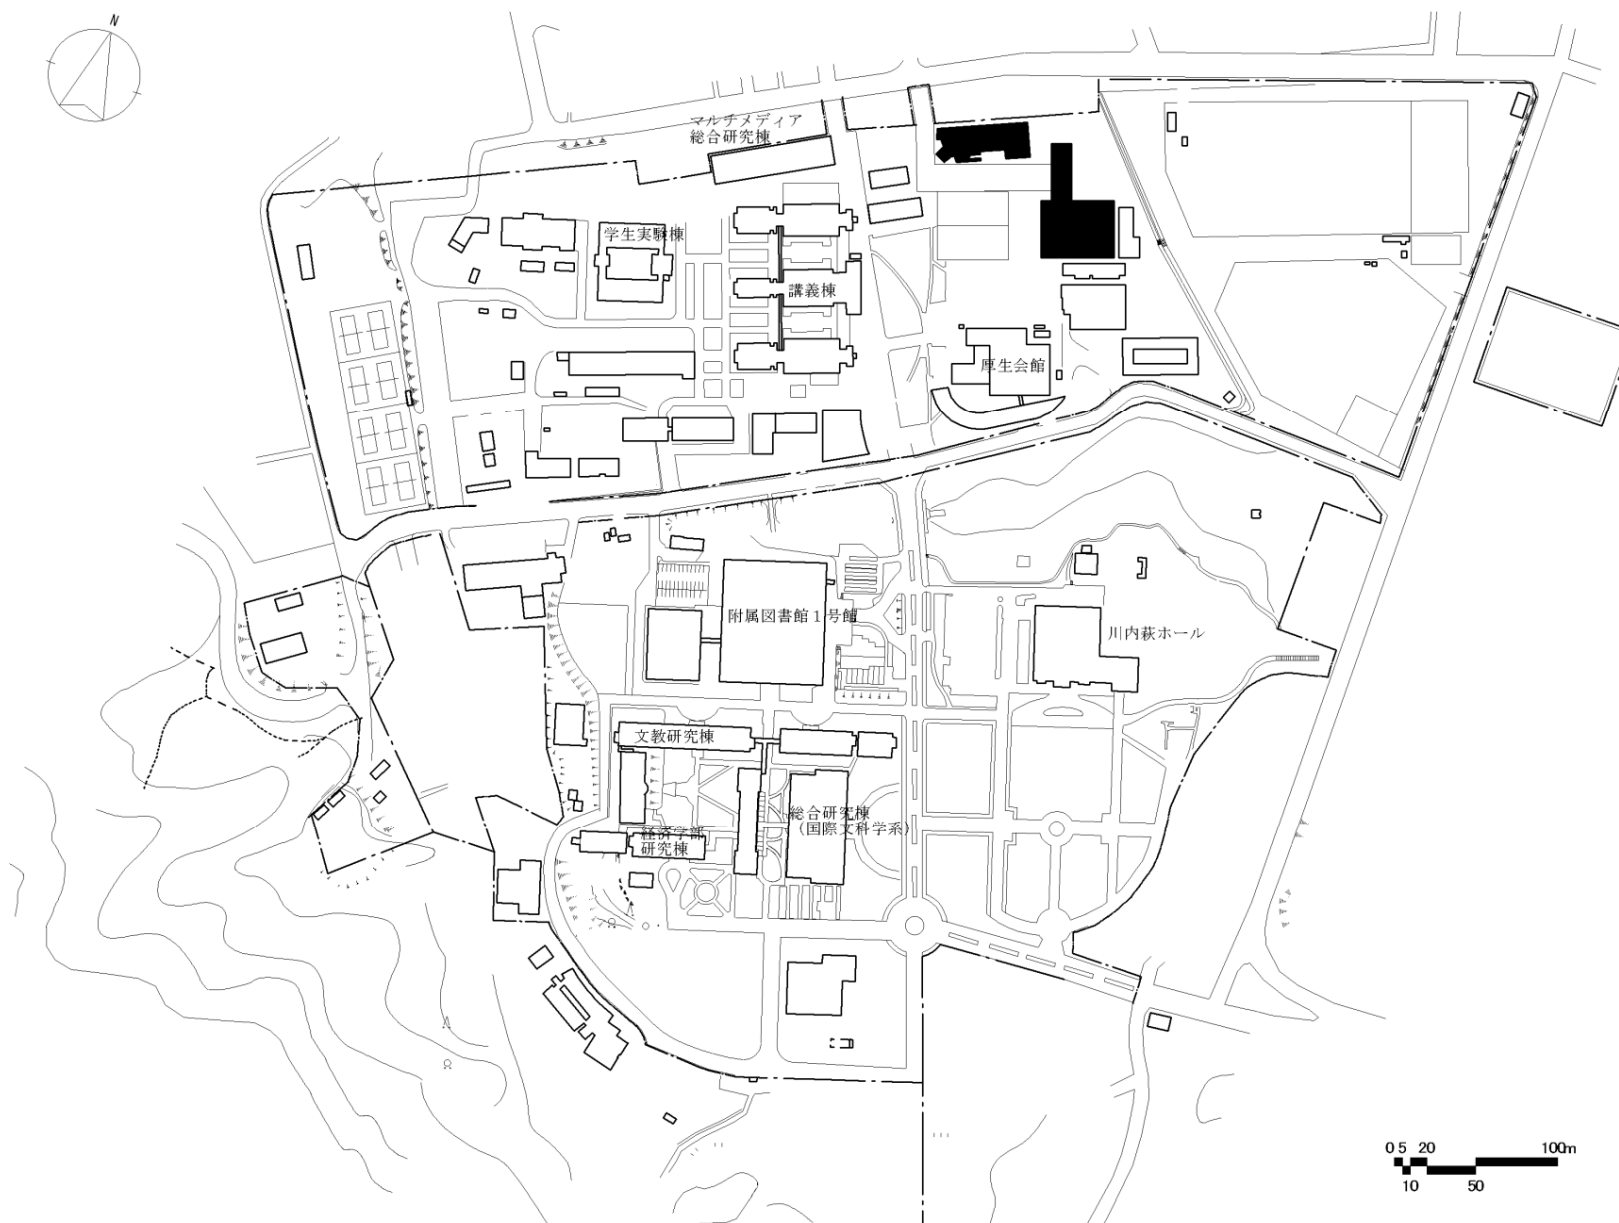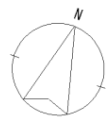

団地名	007 川内1	事業名	東北大学(川内)屋内運動場等耐震改修	配置図	1/5,000
-----	---------	-----	--------------------	-----	---------


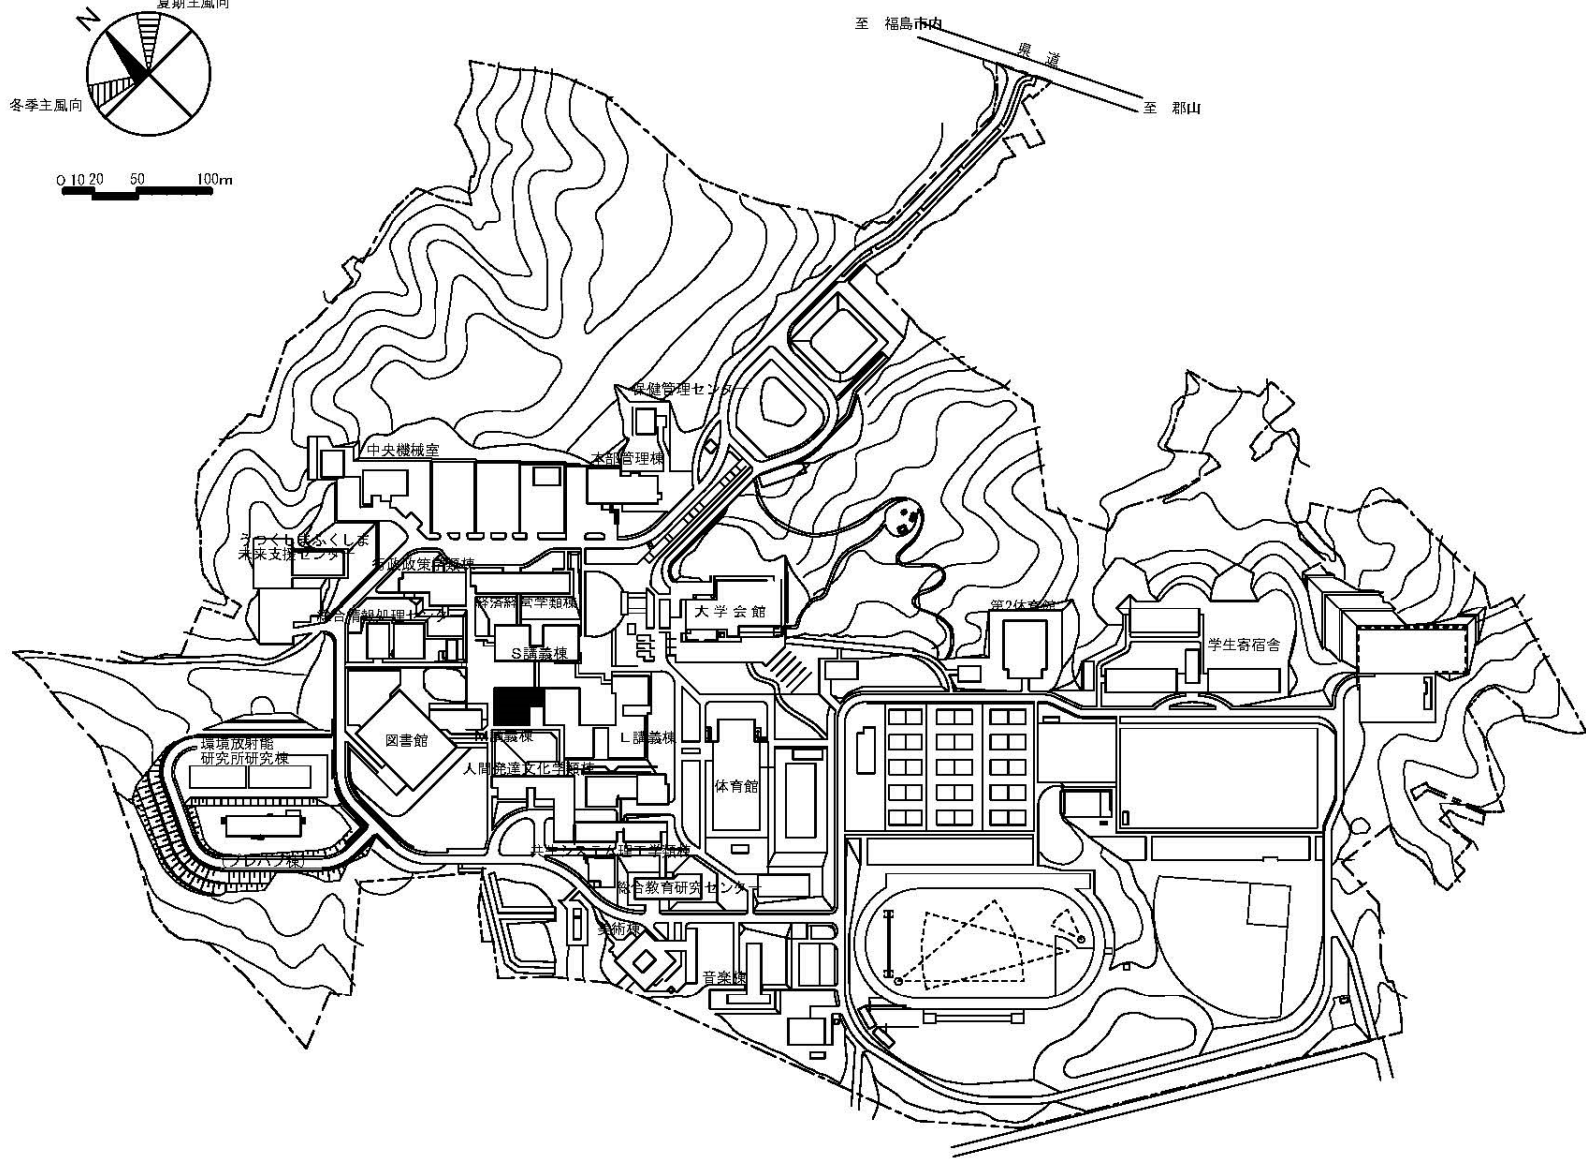
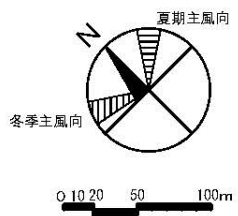


団地名	金谷川	事業名	福島大学（金谷川）講義棟耐震改修	配置図	1 / 5000
-----	-----	-----	------------------	-----	----------

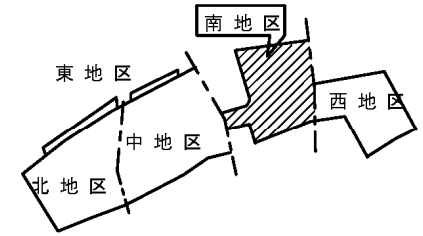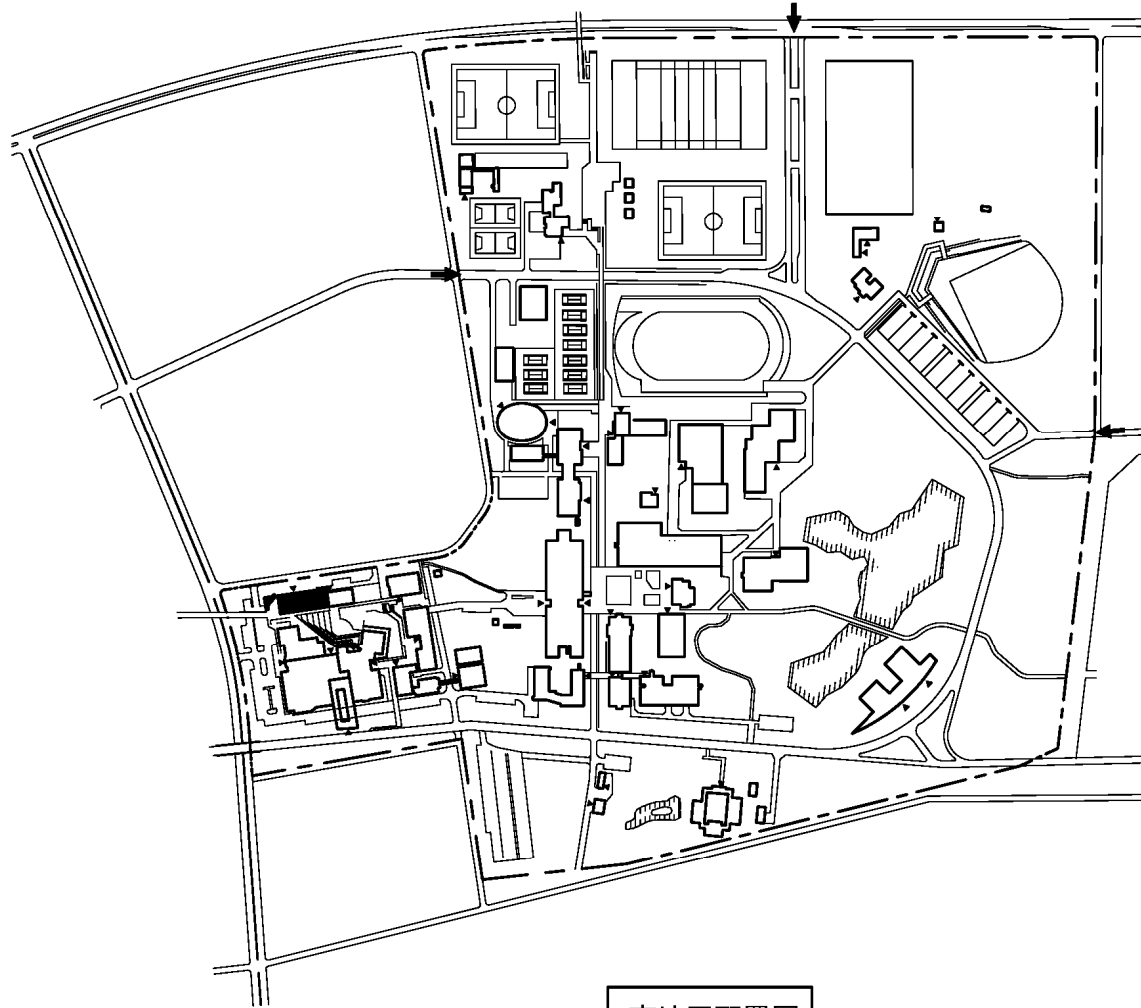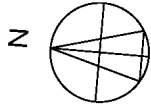



南地区配置図

団地名	003 南地区	事業名	筑波大学(筑波)学修支援施設耐震改修 I	配置図	1/8,000
-----	---------	-----	----------------------	-----	---------

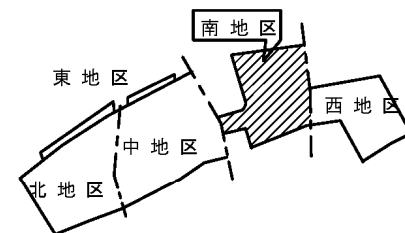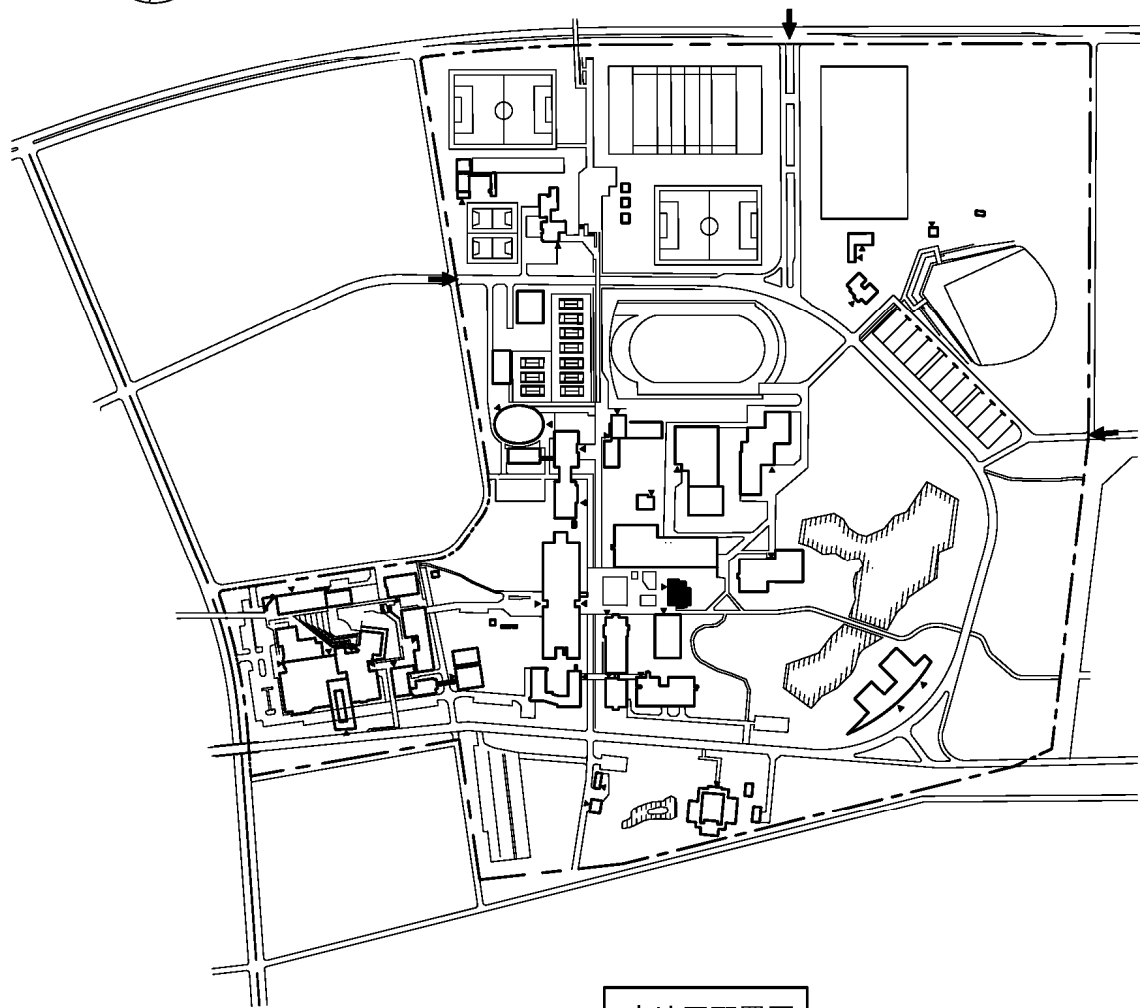
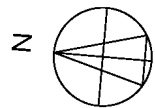


南地区配置図


団地名	003 南地区	事業名	筑波大学(筑波)学修支援施設耐震改修Ⅱ	配置図	1/8,000
-----	---------	-----	---------------------	-----	---------

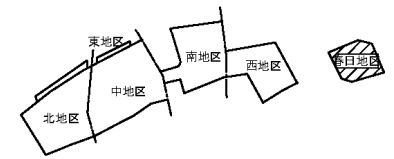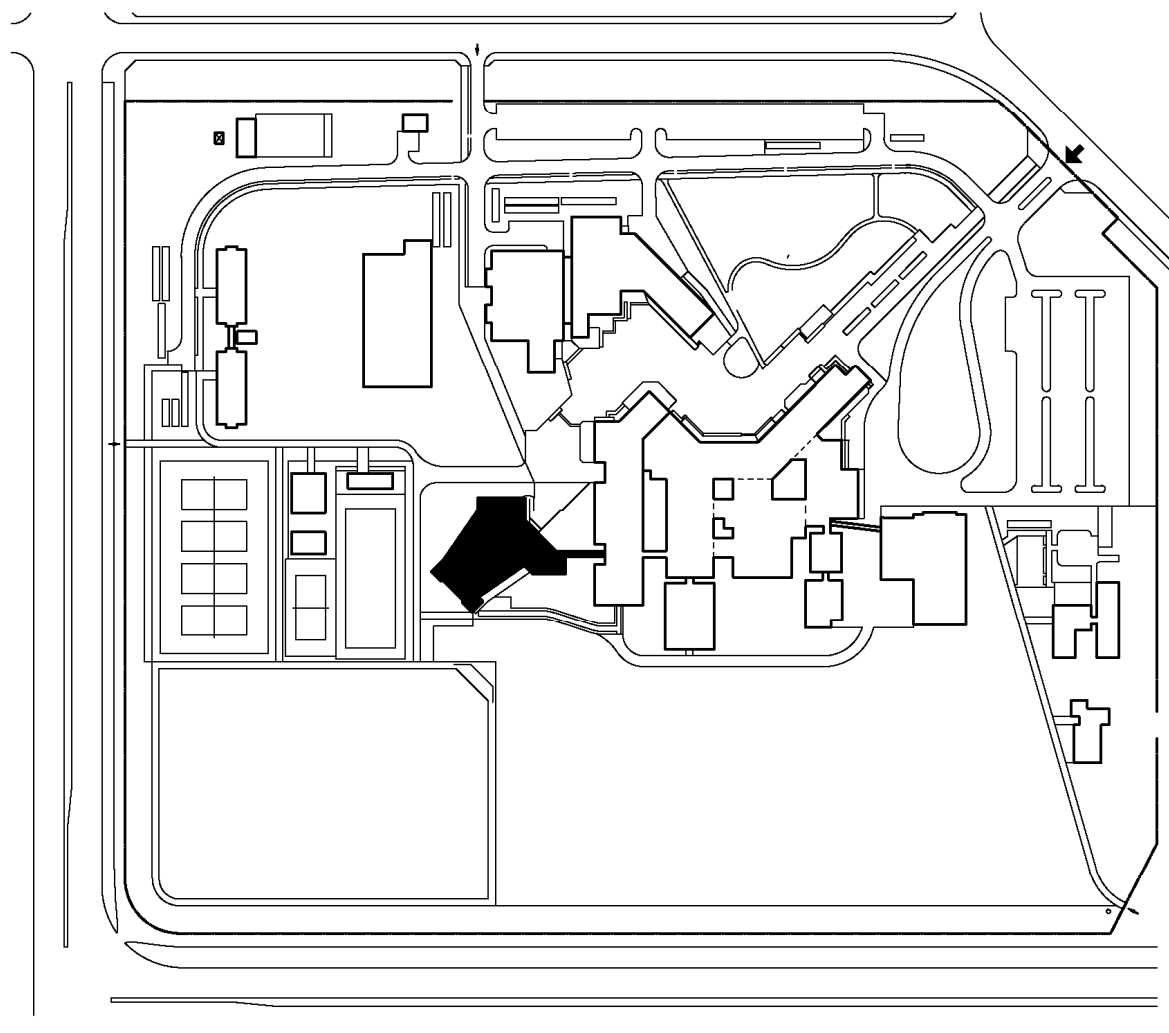



団地名	042 春日	事業名	筑波大学(春日)講堂耐震改修	配置図	1/6000
-----	--------	-----	----------------	-----	--------

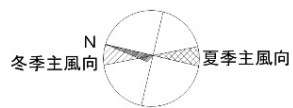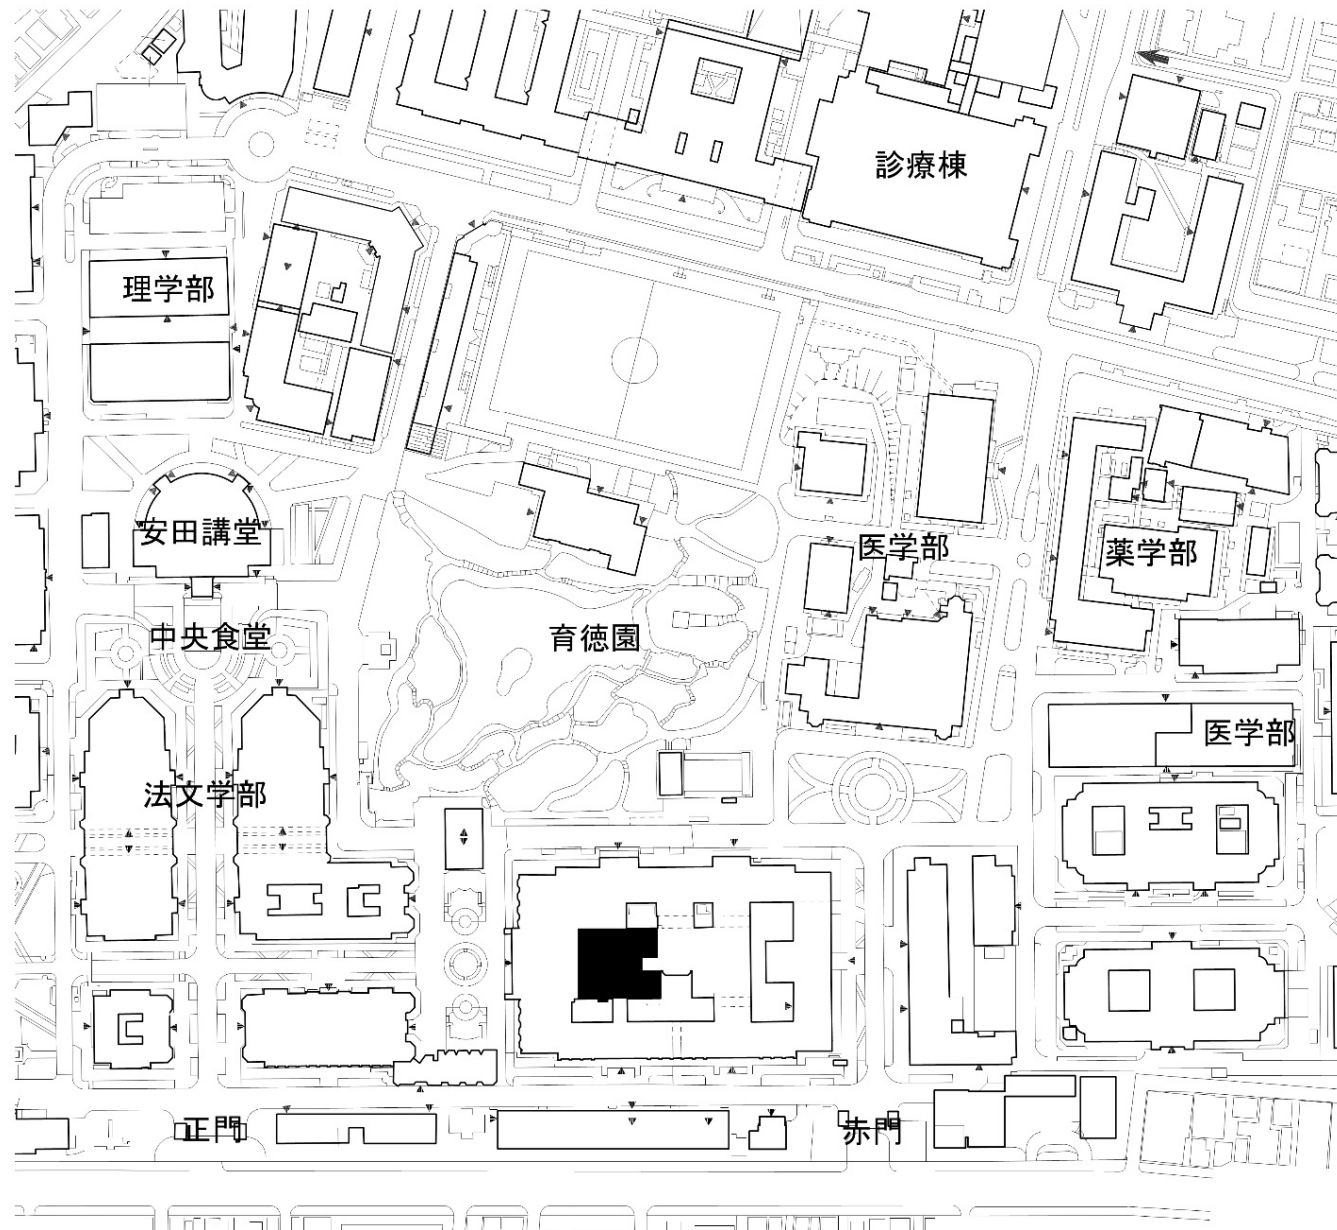


団地名	001本郷	事業名	東京大学(本郷)図書館改修Ⅲ-3	配置図	1/3000
-----	-------	-----	------------------	-----	--------

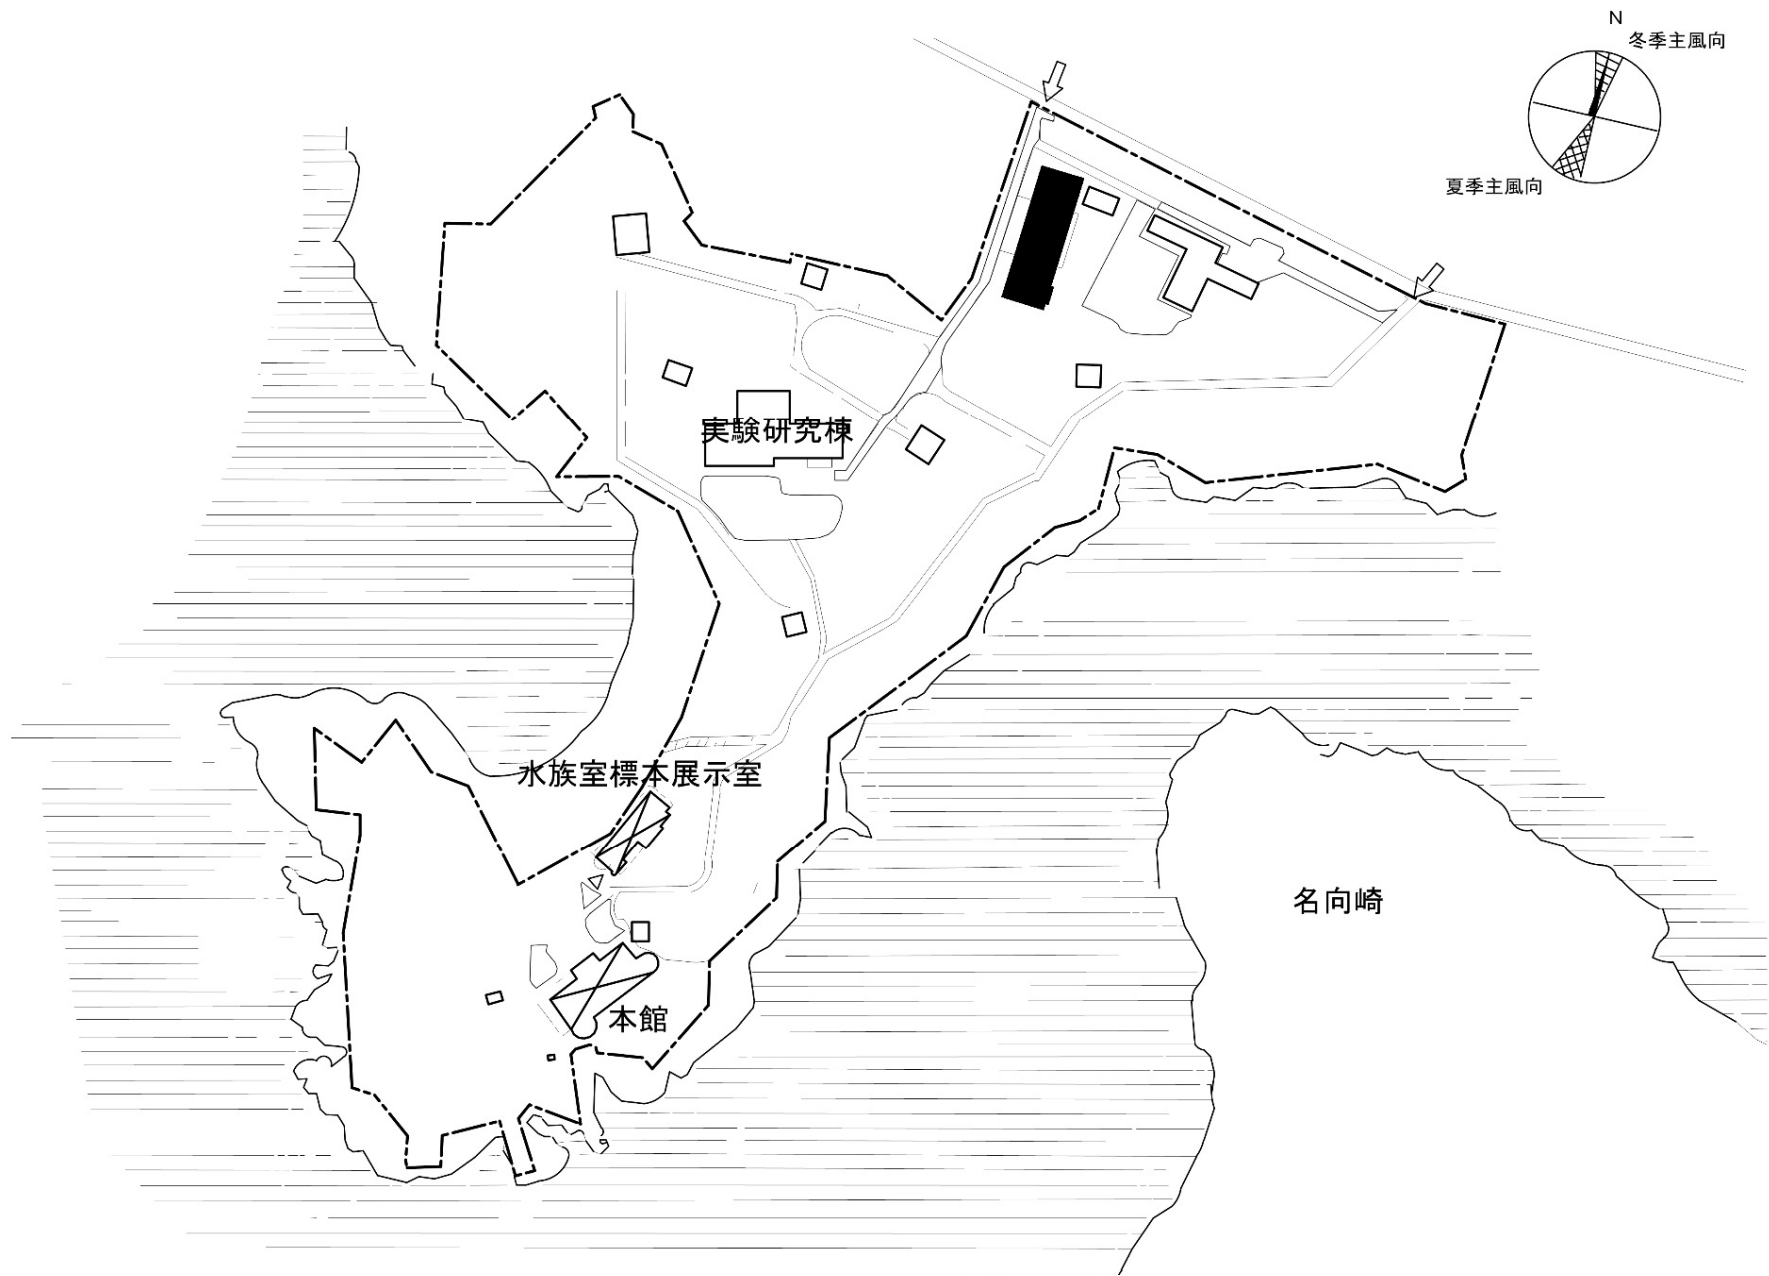


団地名	041 神奈川県三崎	事業名	東京大学(神奈川県三崎)総合研究棟(海洋生物学系)	配置図	1/4000
-----	---------------	-----	---------------------------	-----	--------

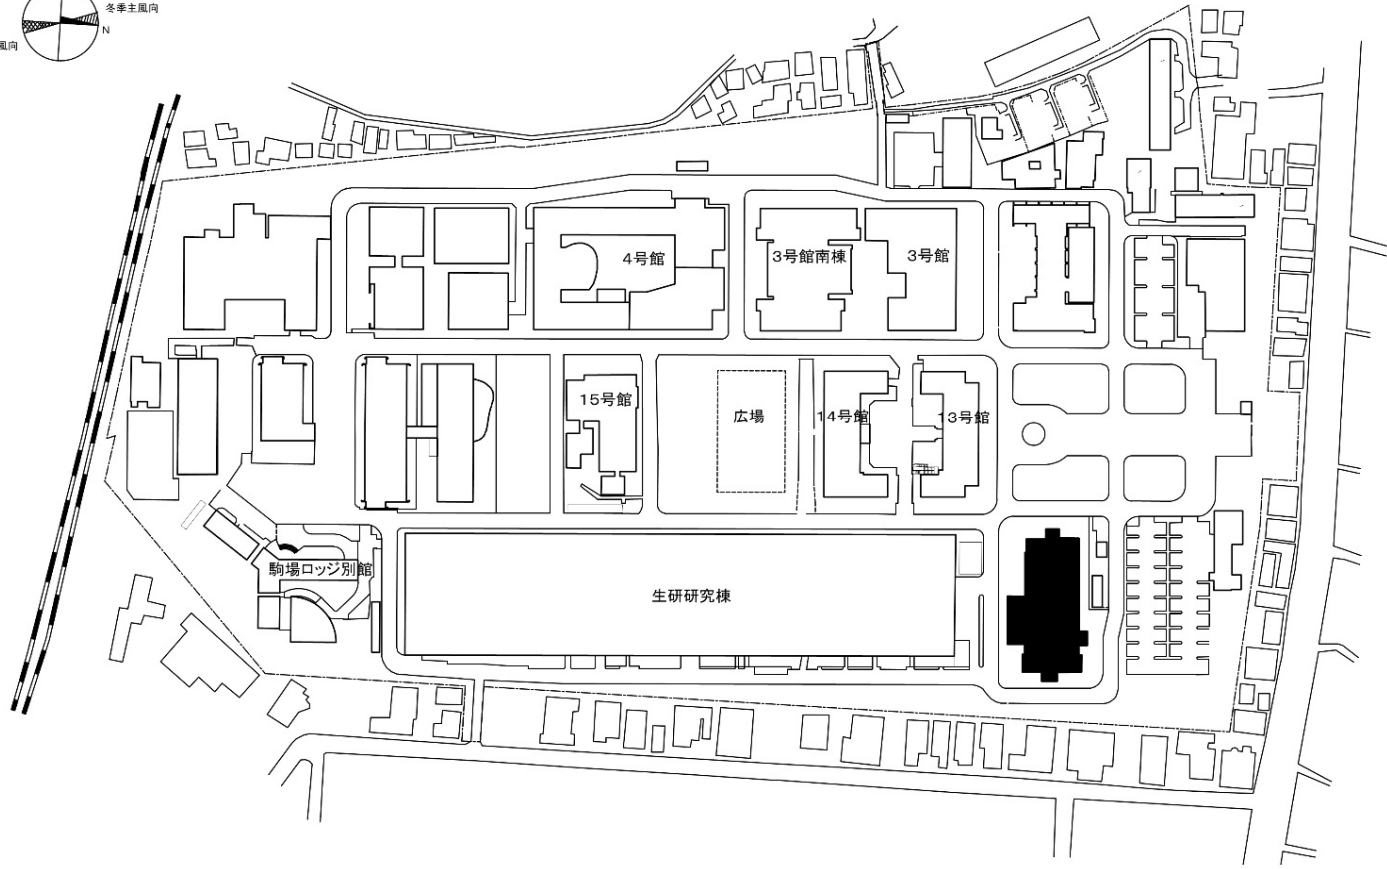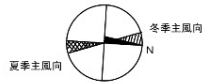


団地名	036 駒場Ⅱ	事業名	東京大学(駒場Ⅱ)実験研究棟改修(1号館)	配置図	1/3000
-----	---------	-----	-----------------------	-----	--------

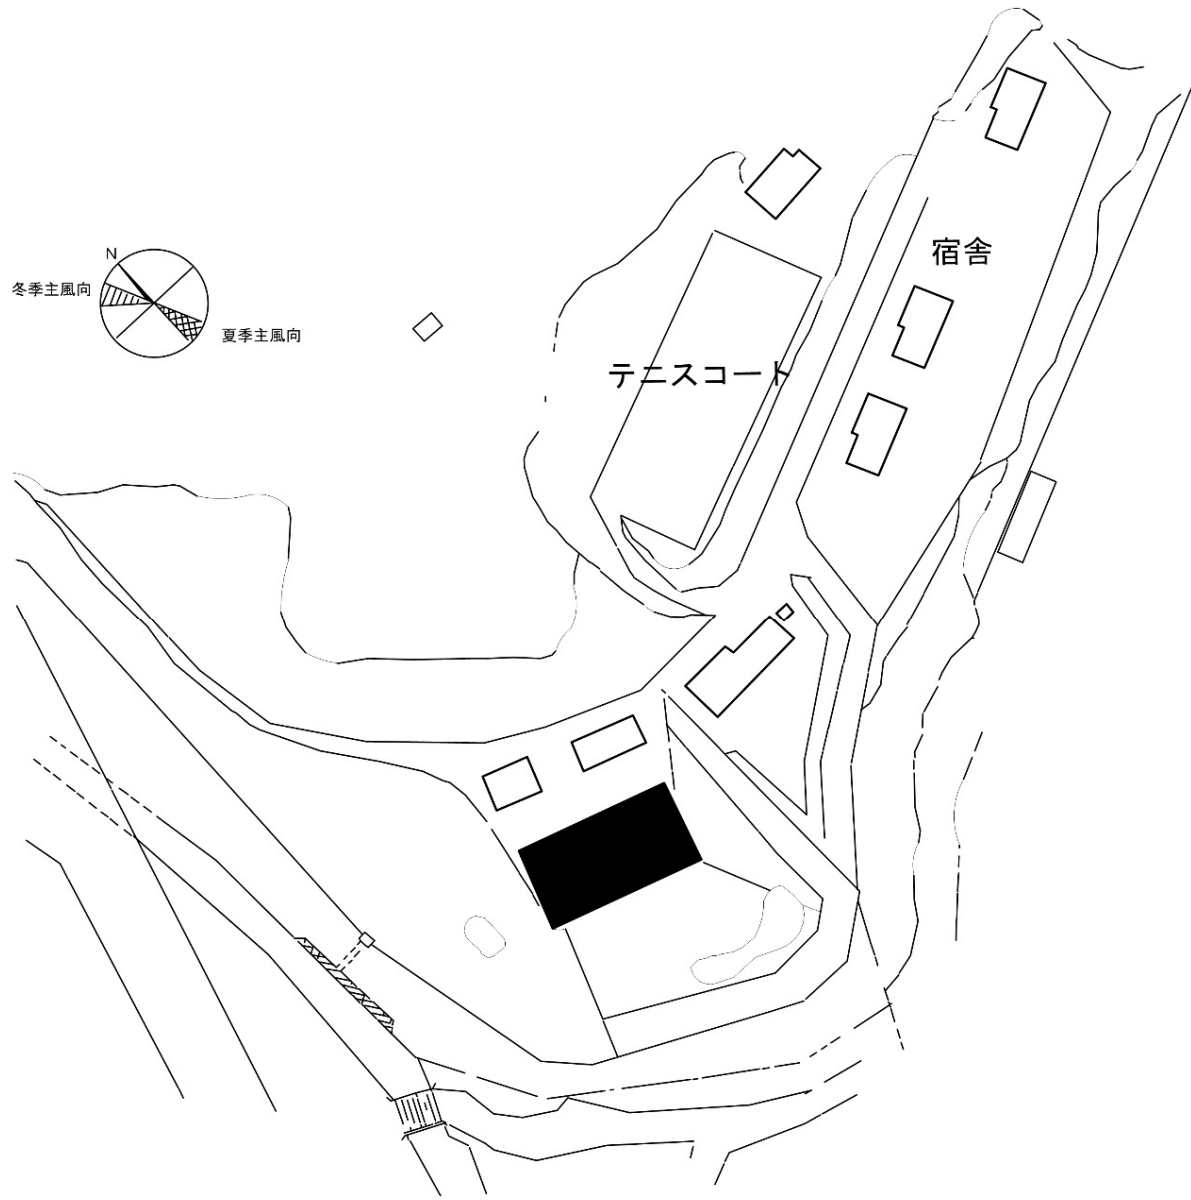


団地名	062 愛知県五位塚	事業名	東京大学(愛知県五位塚) 実験研究棟改修(生態水文学研究所)	配置図	1/5000
-----	---------------	-----	-----------------------------------	-----	--------

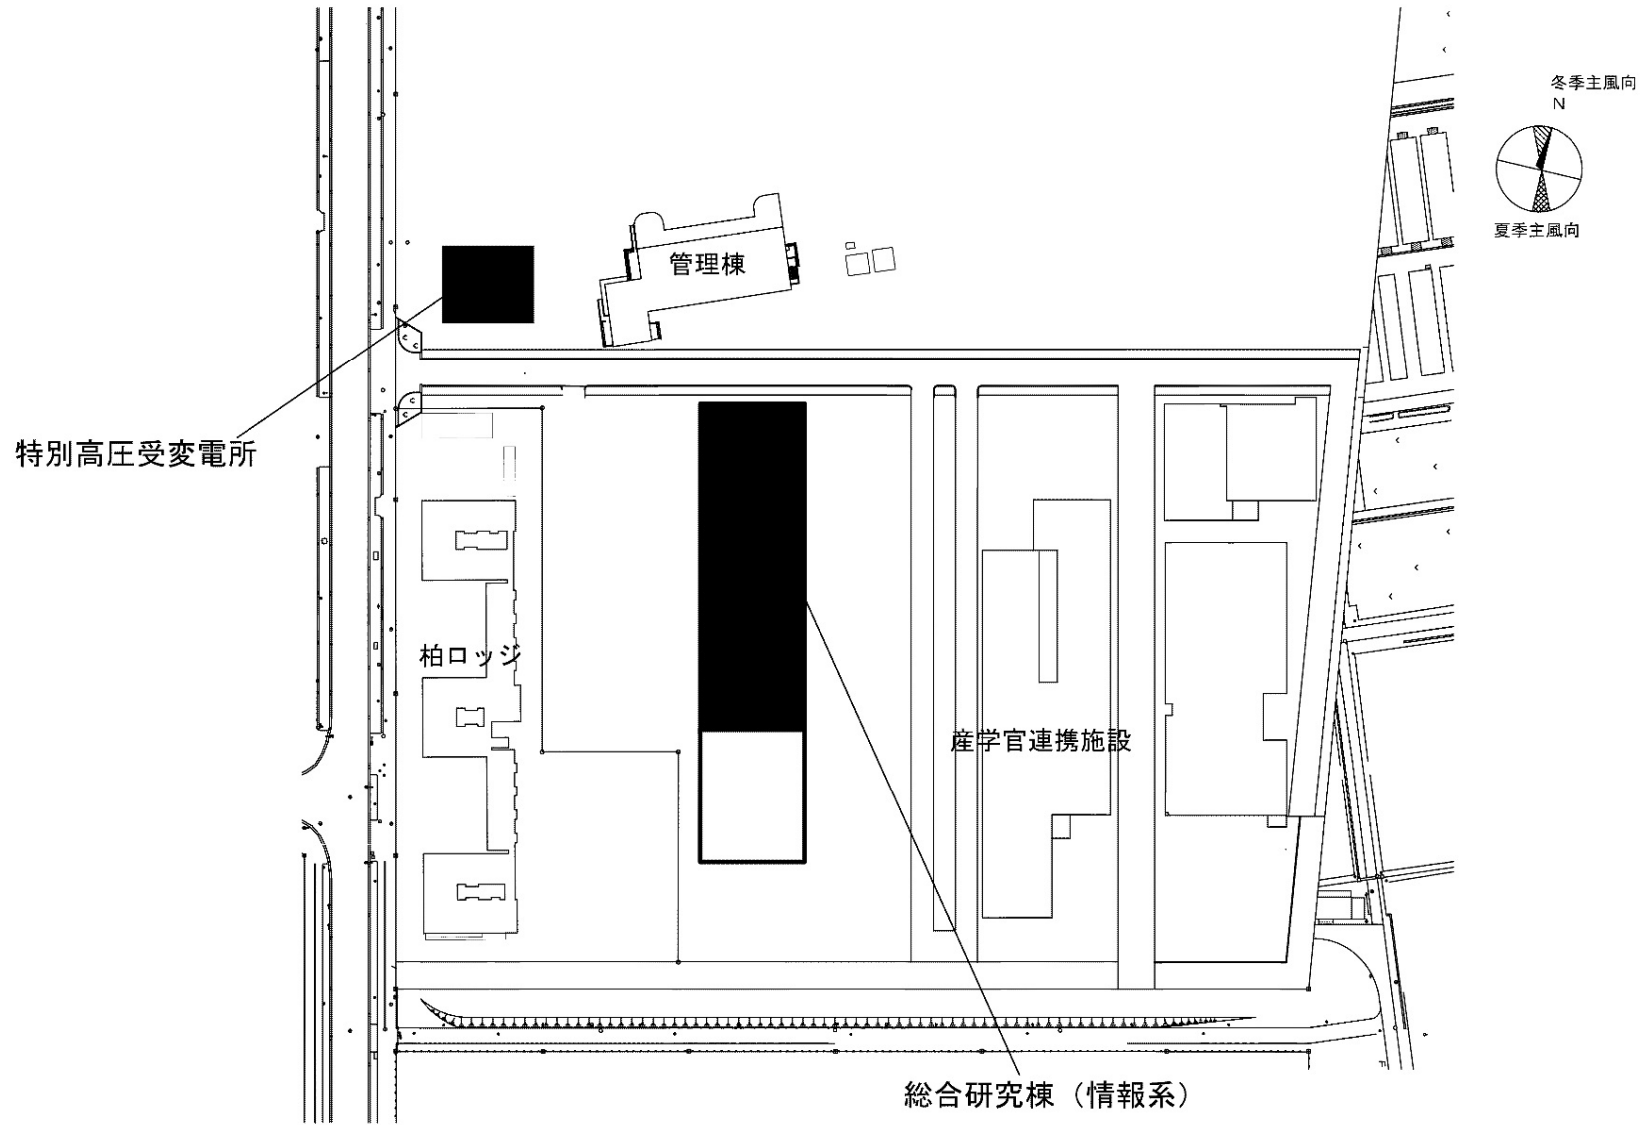


団地名	021 柏Ⅱ	事業名	東京大学(柏Ⅱ)総合研究棟(情報系)Ⅰ	配置図	1/1500
-----	-----------	-----	---------------------	-----	--------

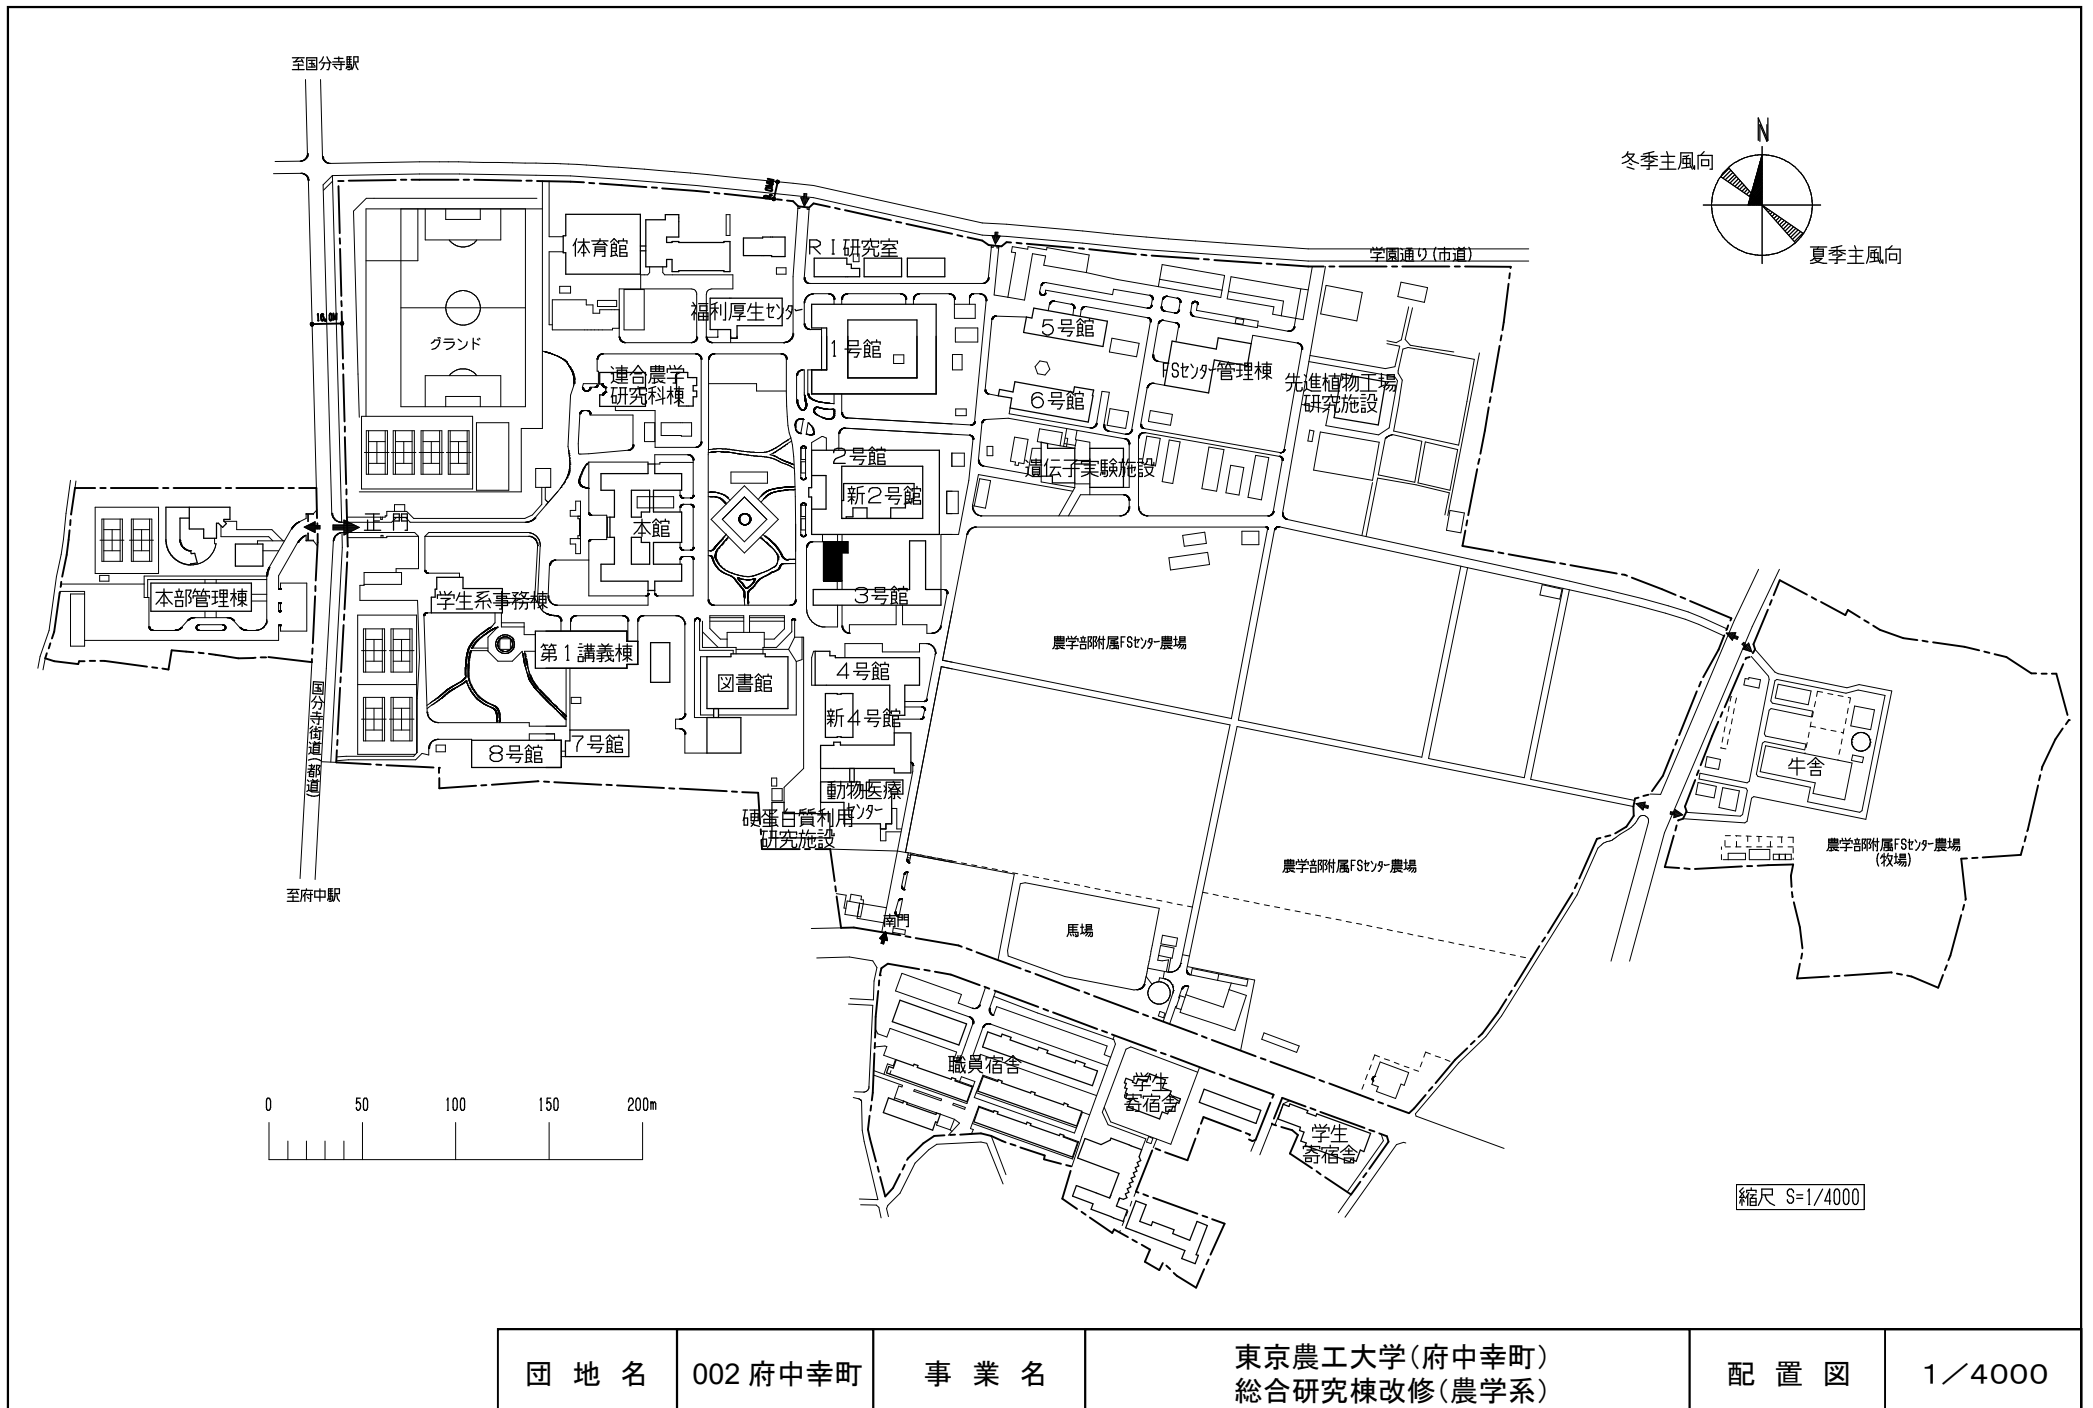


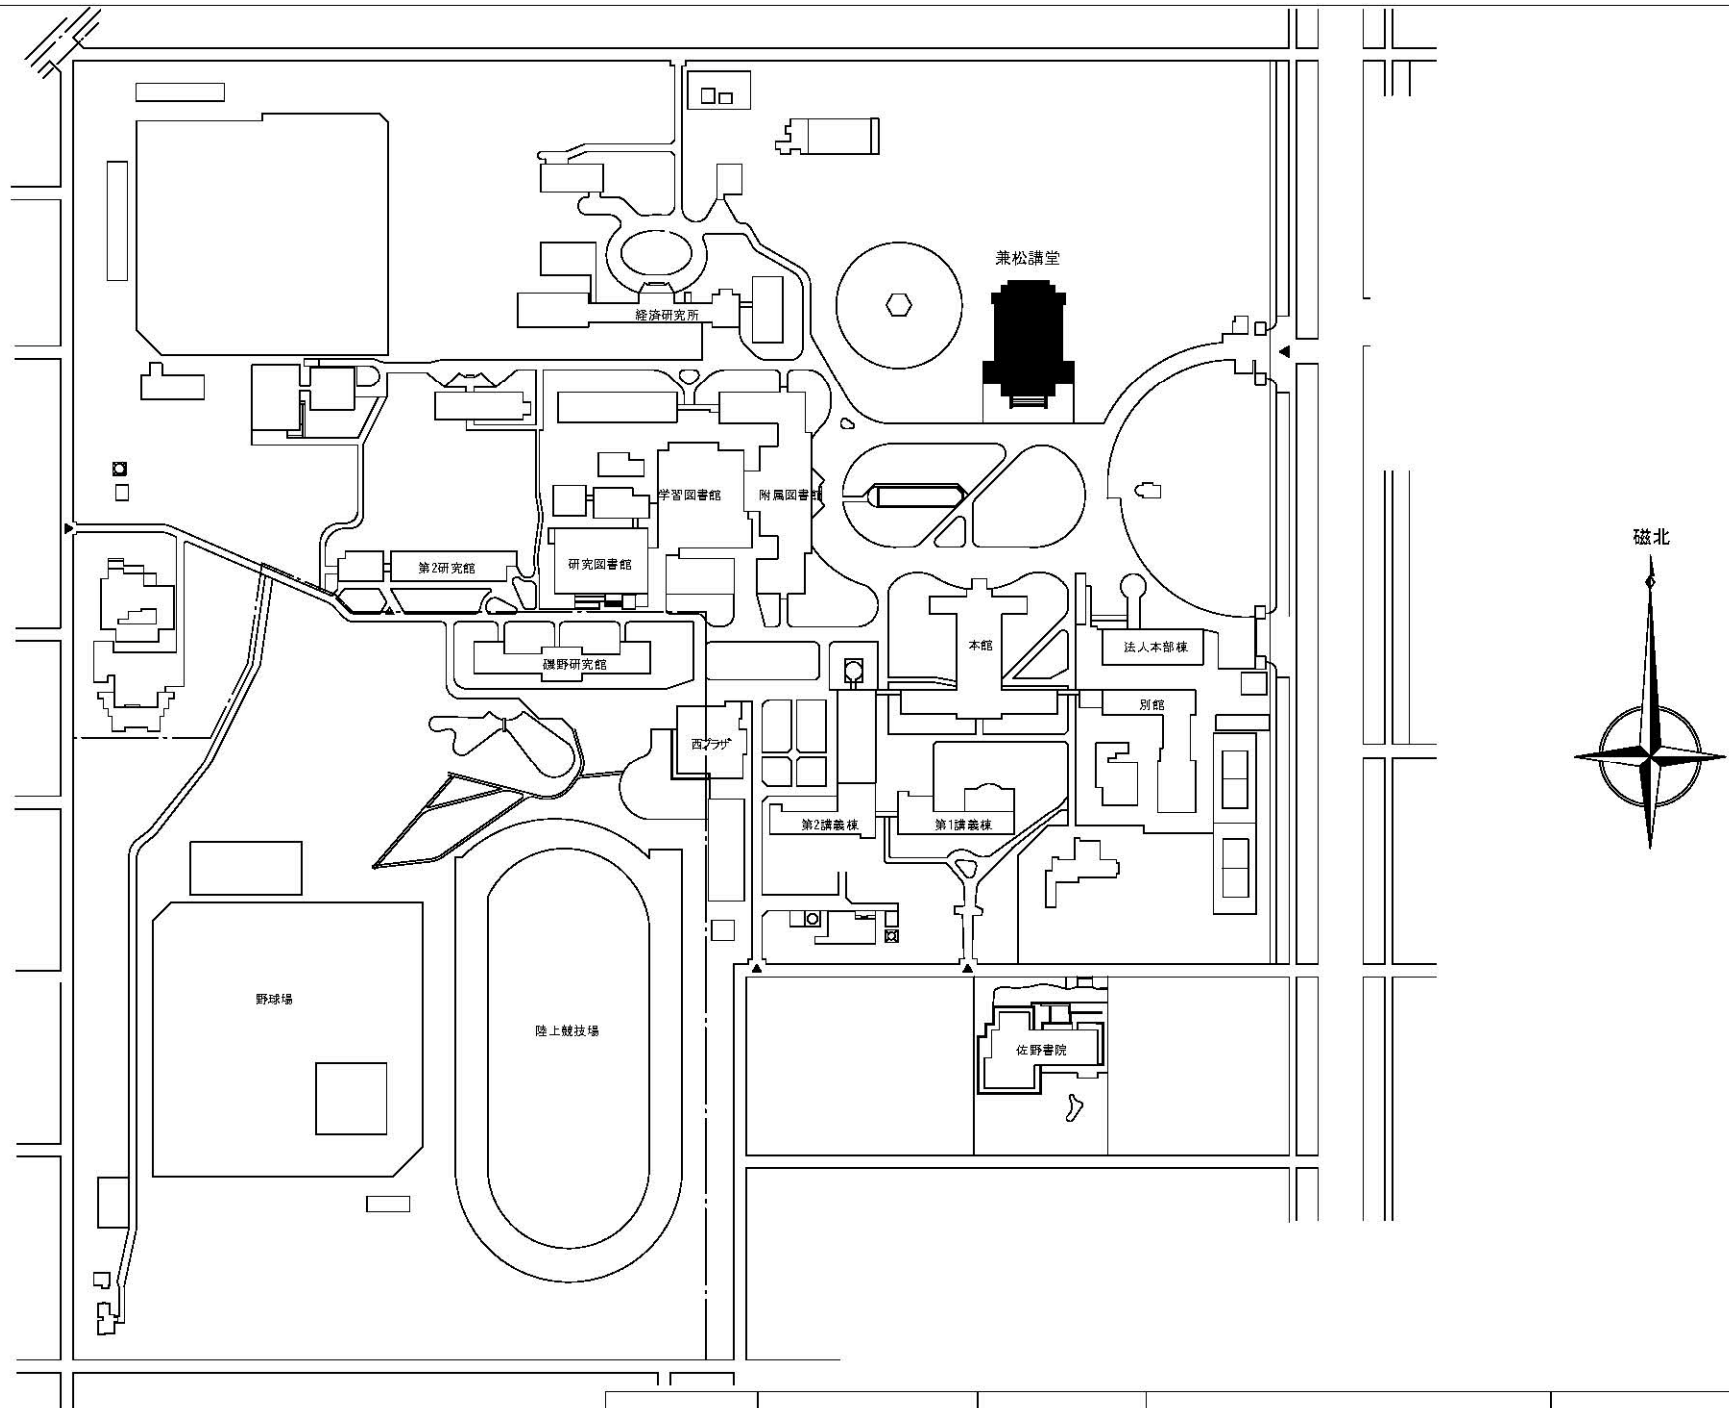


団地名	001 国立	事業名	一橋大学(国立)講堂耐震改修	配置図	1/3000
-----	--------	-----	----------------	-----	--------

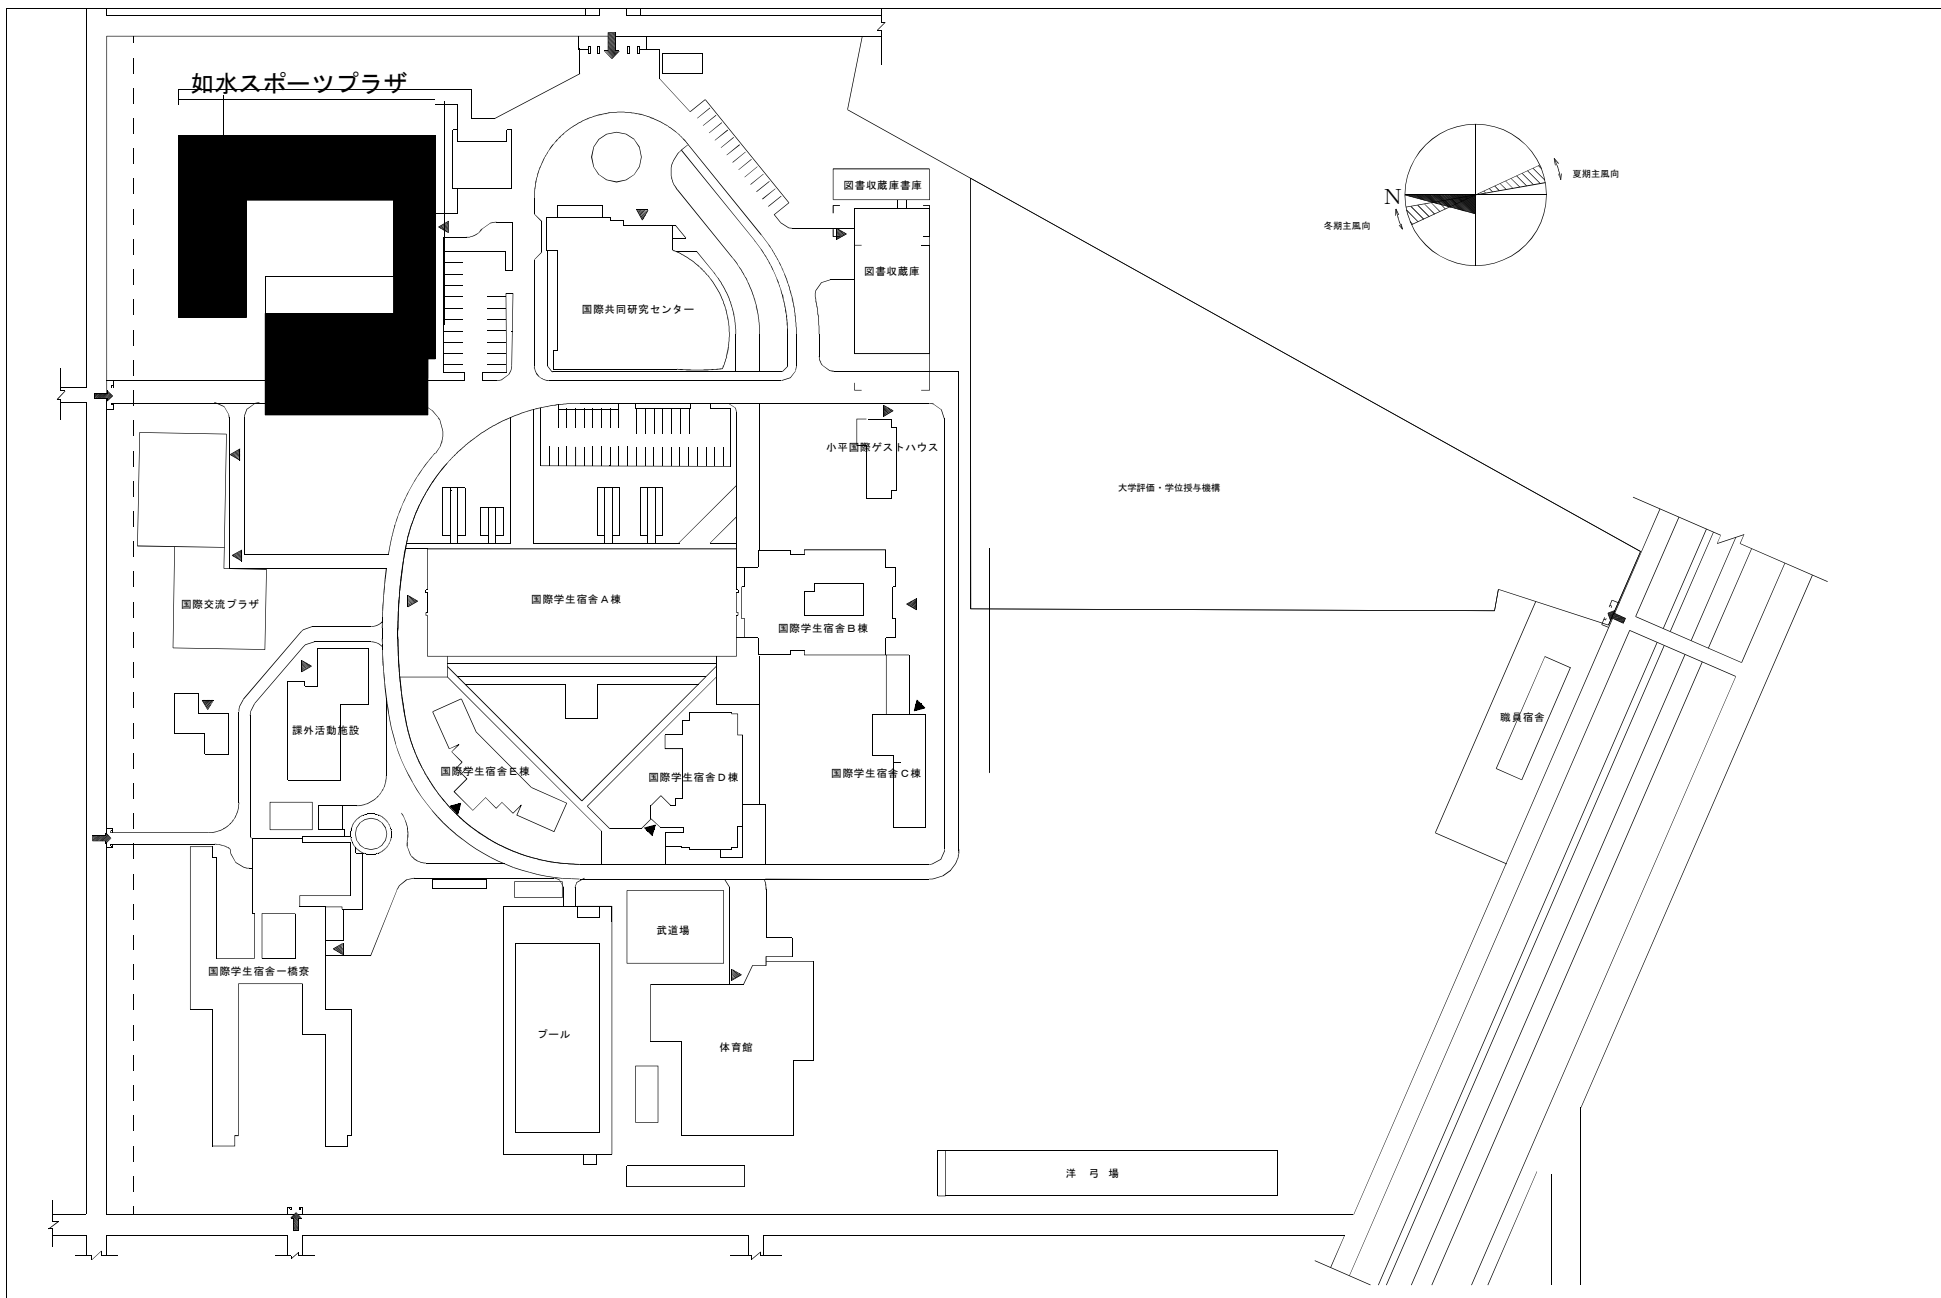


団地名	006 小平	事業名	一橋大学(小平) 屋内運動場等耐震改修	配置図	1/2000
-----	--------	-----	---------------------	-----	--------

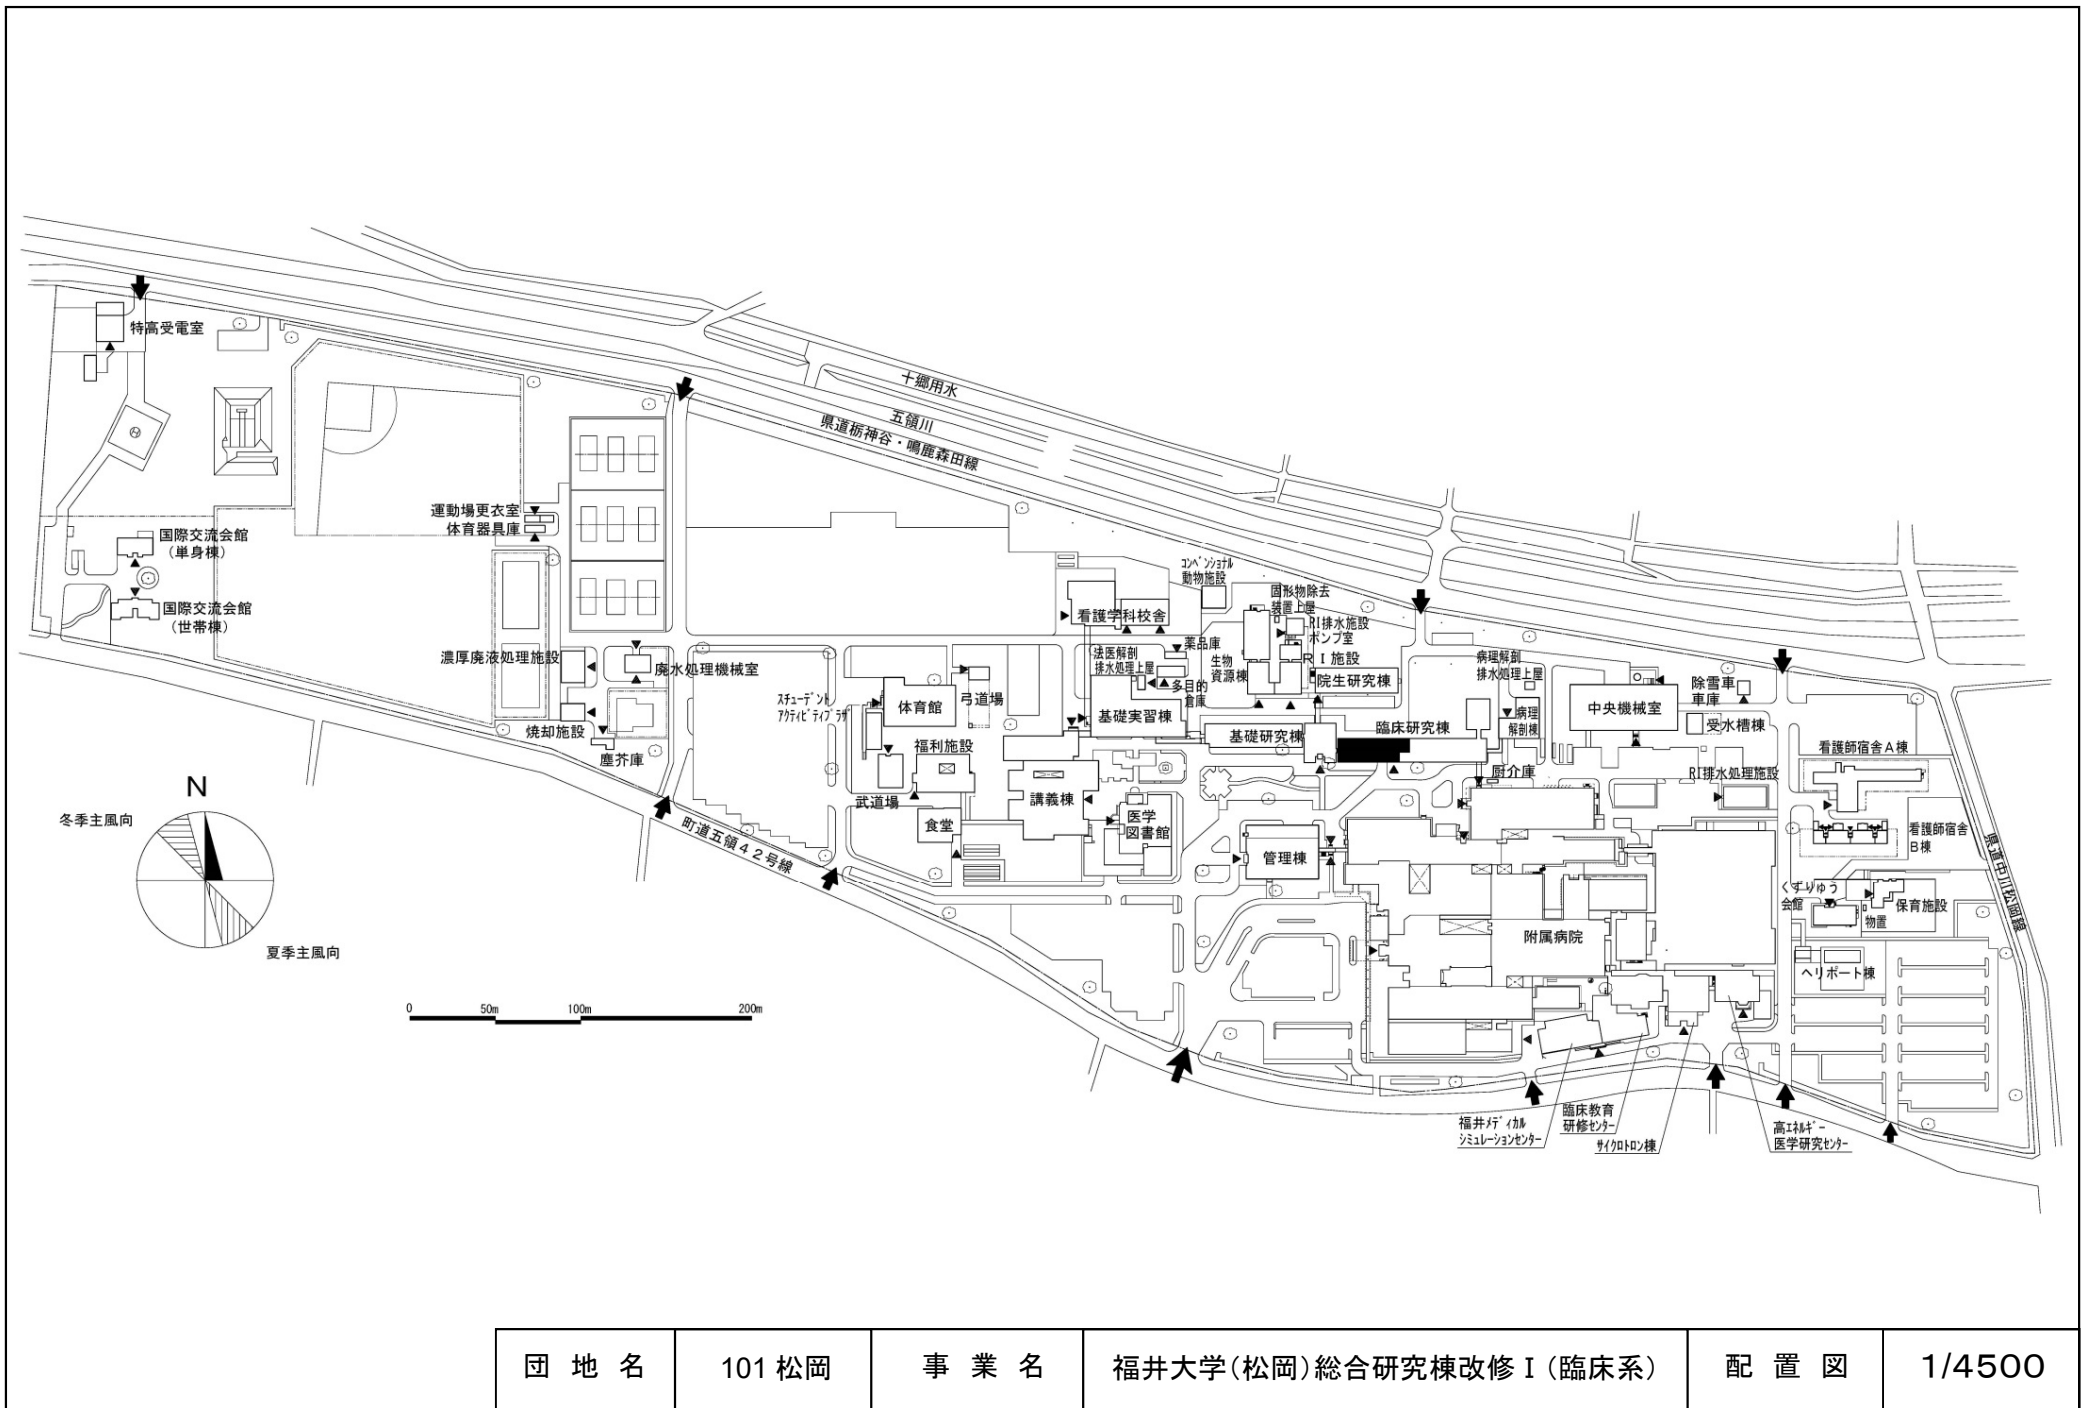




団地名	101松岡	事業名	福井大学(松岡)総合研究棟改修I(臨床系)	配置図	1/4500
-----	-------	-----	-----------------------	-----	--------

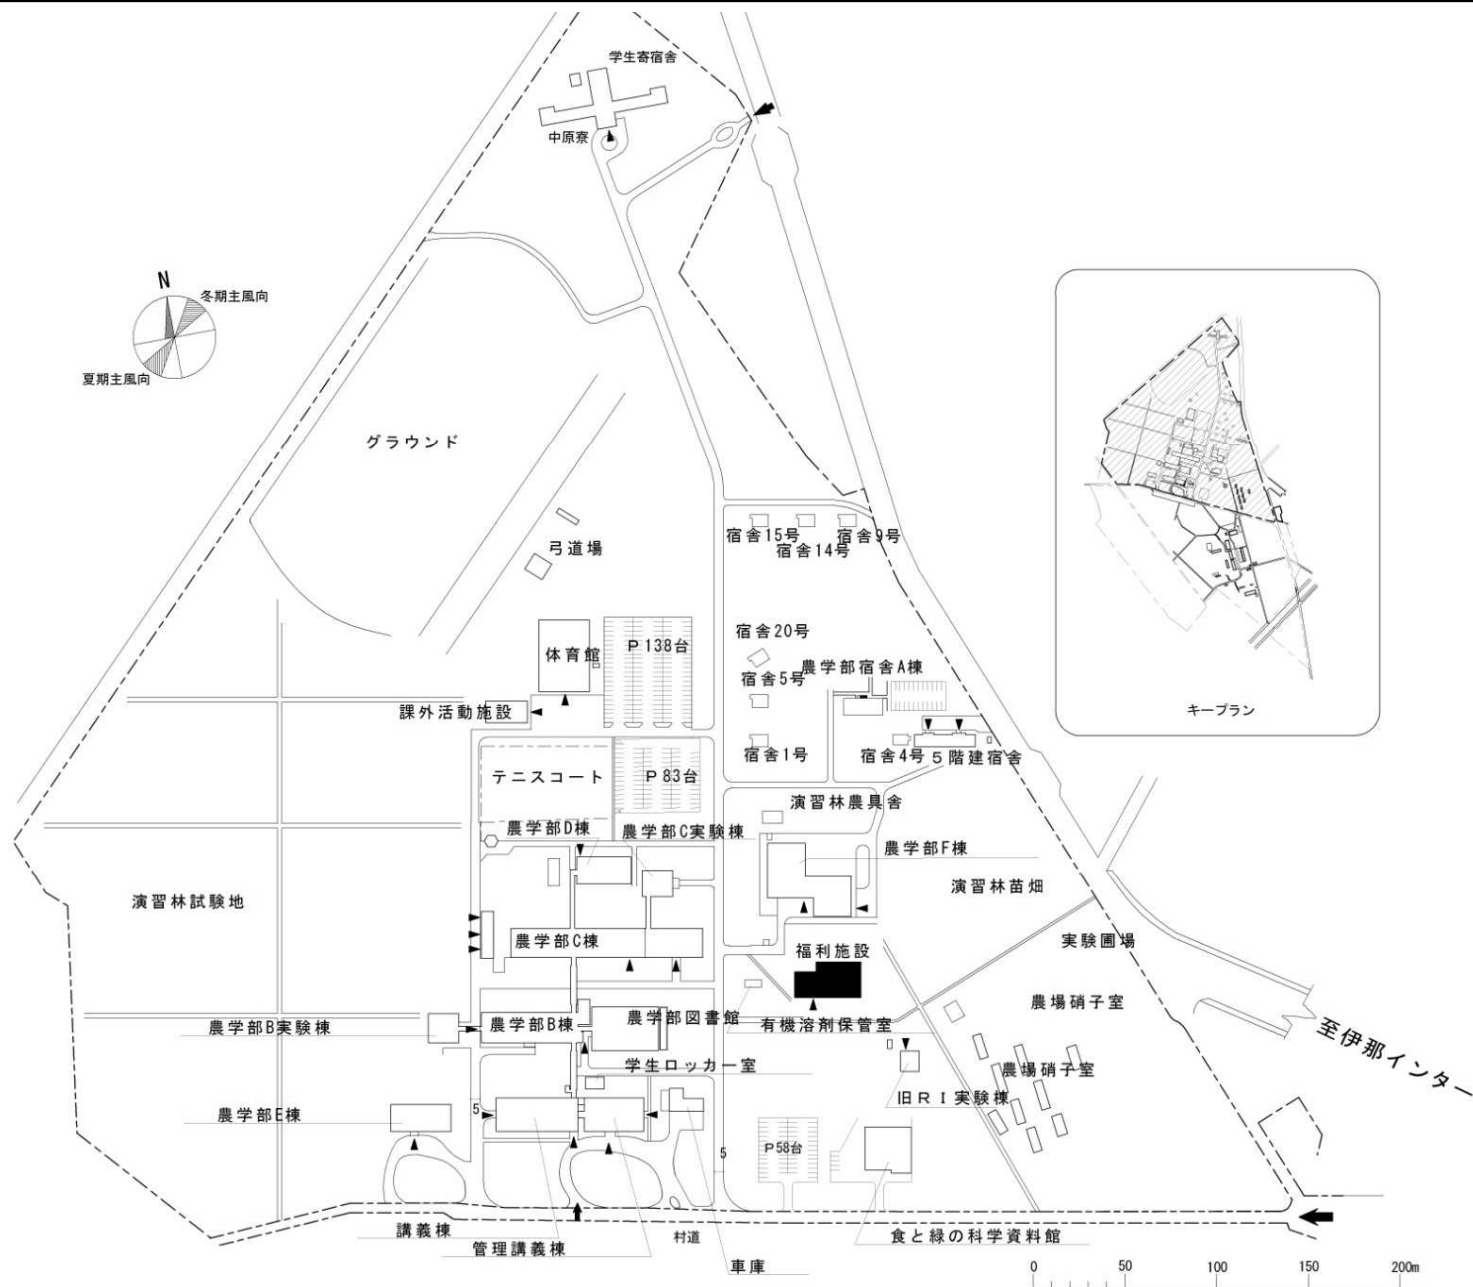


団地名	028 伊那	事業名	信州大学(伊那)学修支援施設耐震改修	配置図	1/4000
-----	--------	-----	--------------------	-----	--------

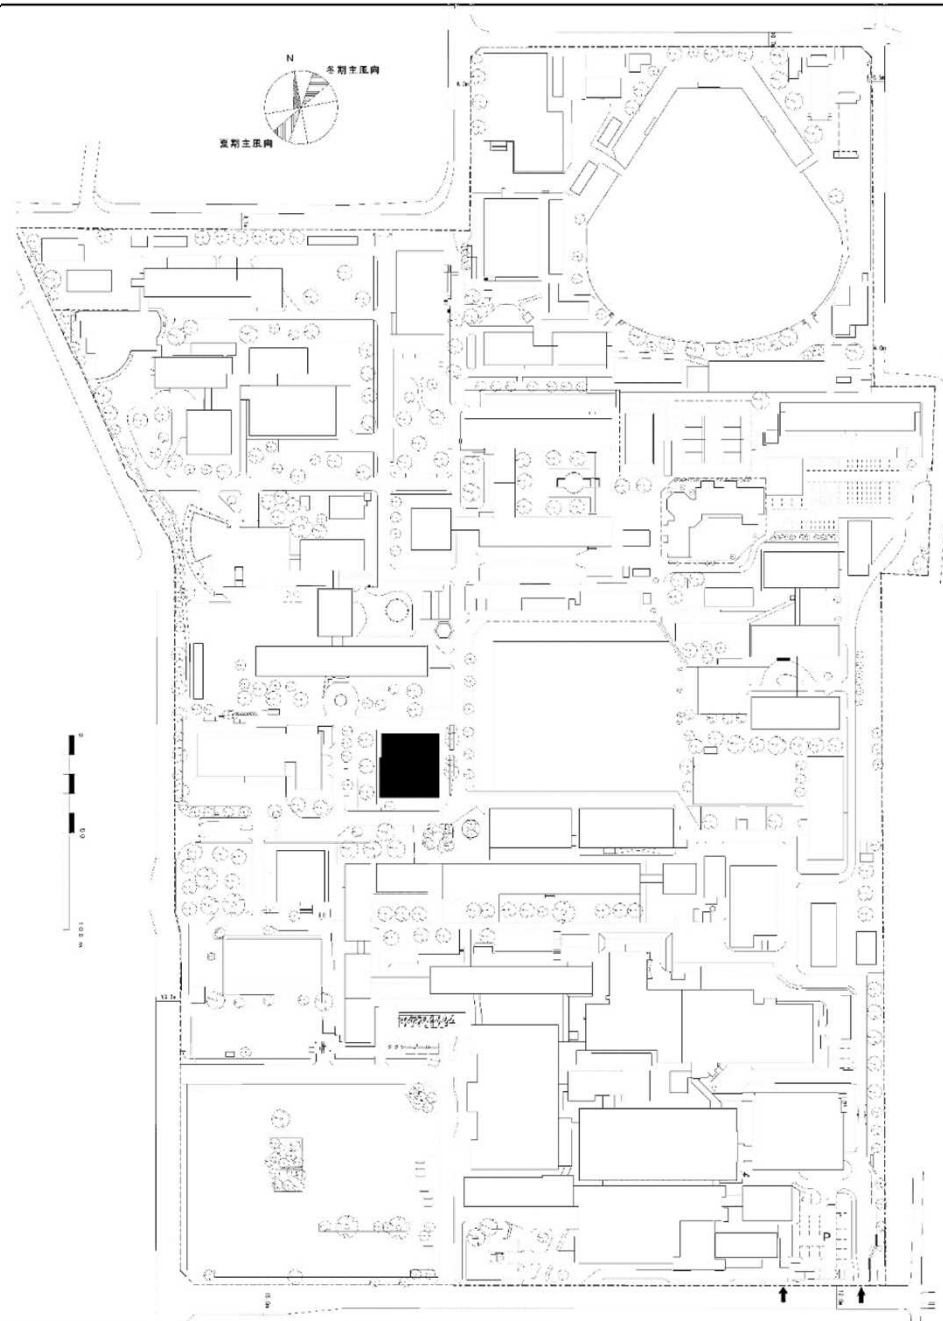


団地名	001 松本	事業名	信州大学(松本)学修支援施設耐震改修	配置図	1/3000
-----	--------	-----	--------------------	-----	--------

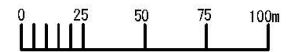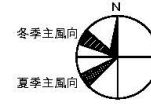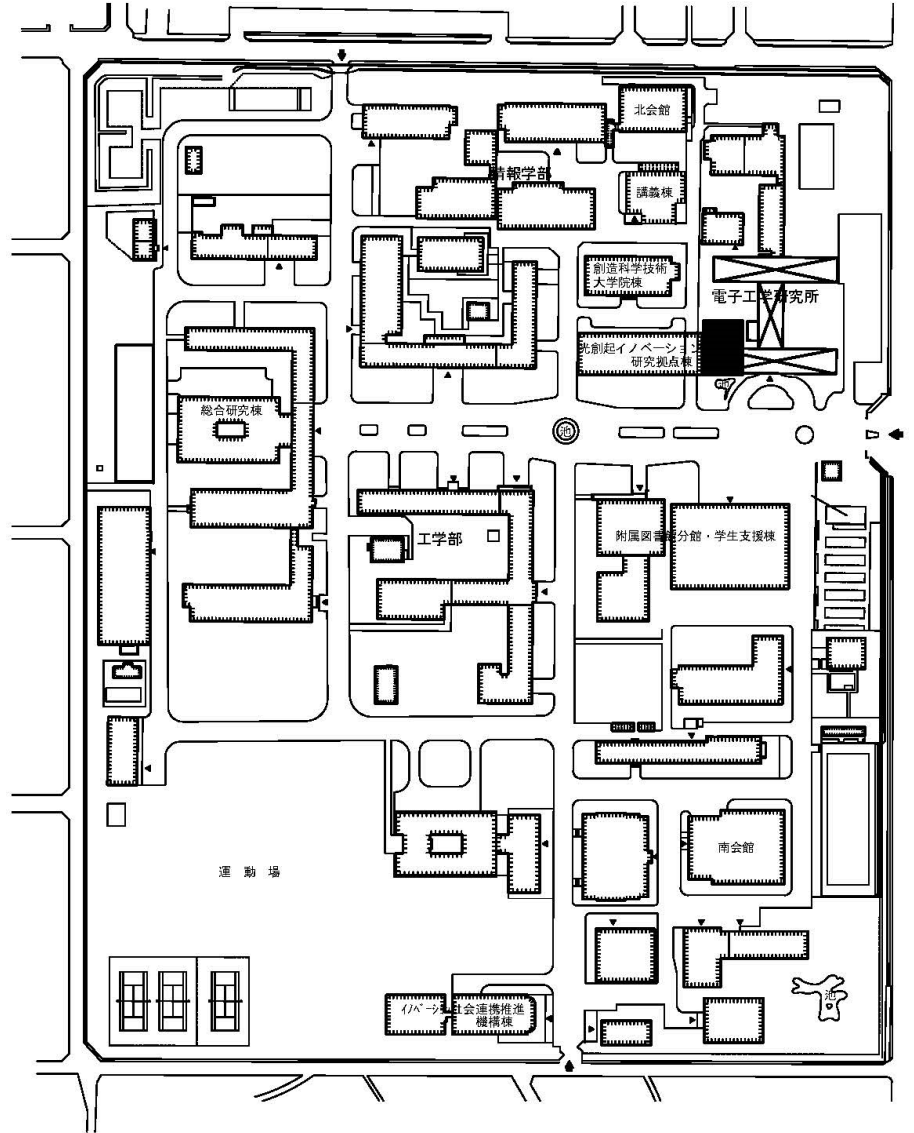


団地名	010 城北	事業名	静岡大学(城北)総合研究棟 I (工学系)	配置図	1/2,500
-----	--------	-----	-----------------------	-----	---------

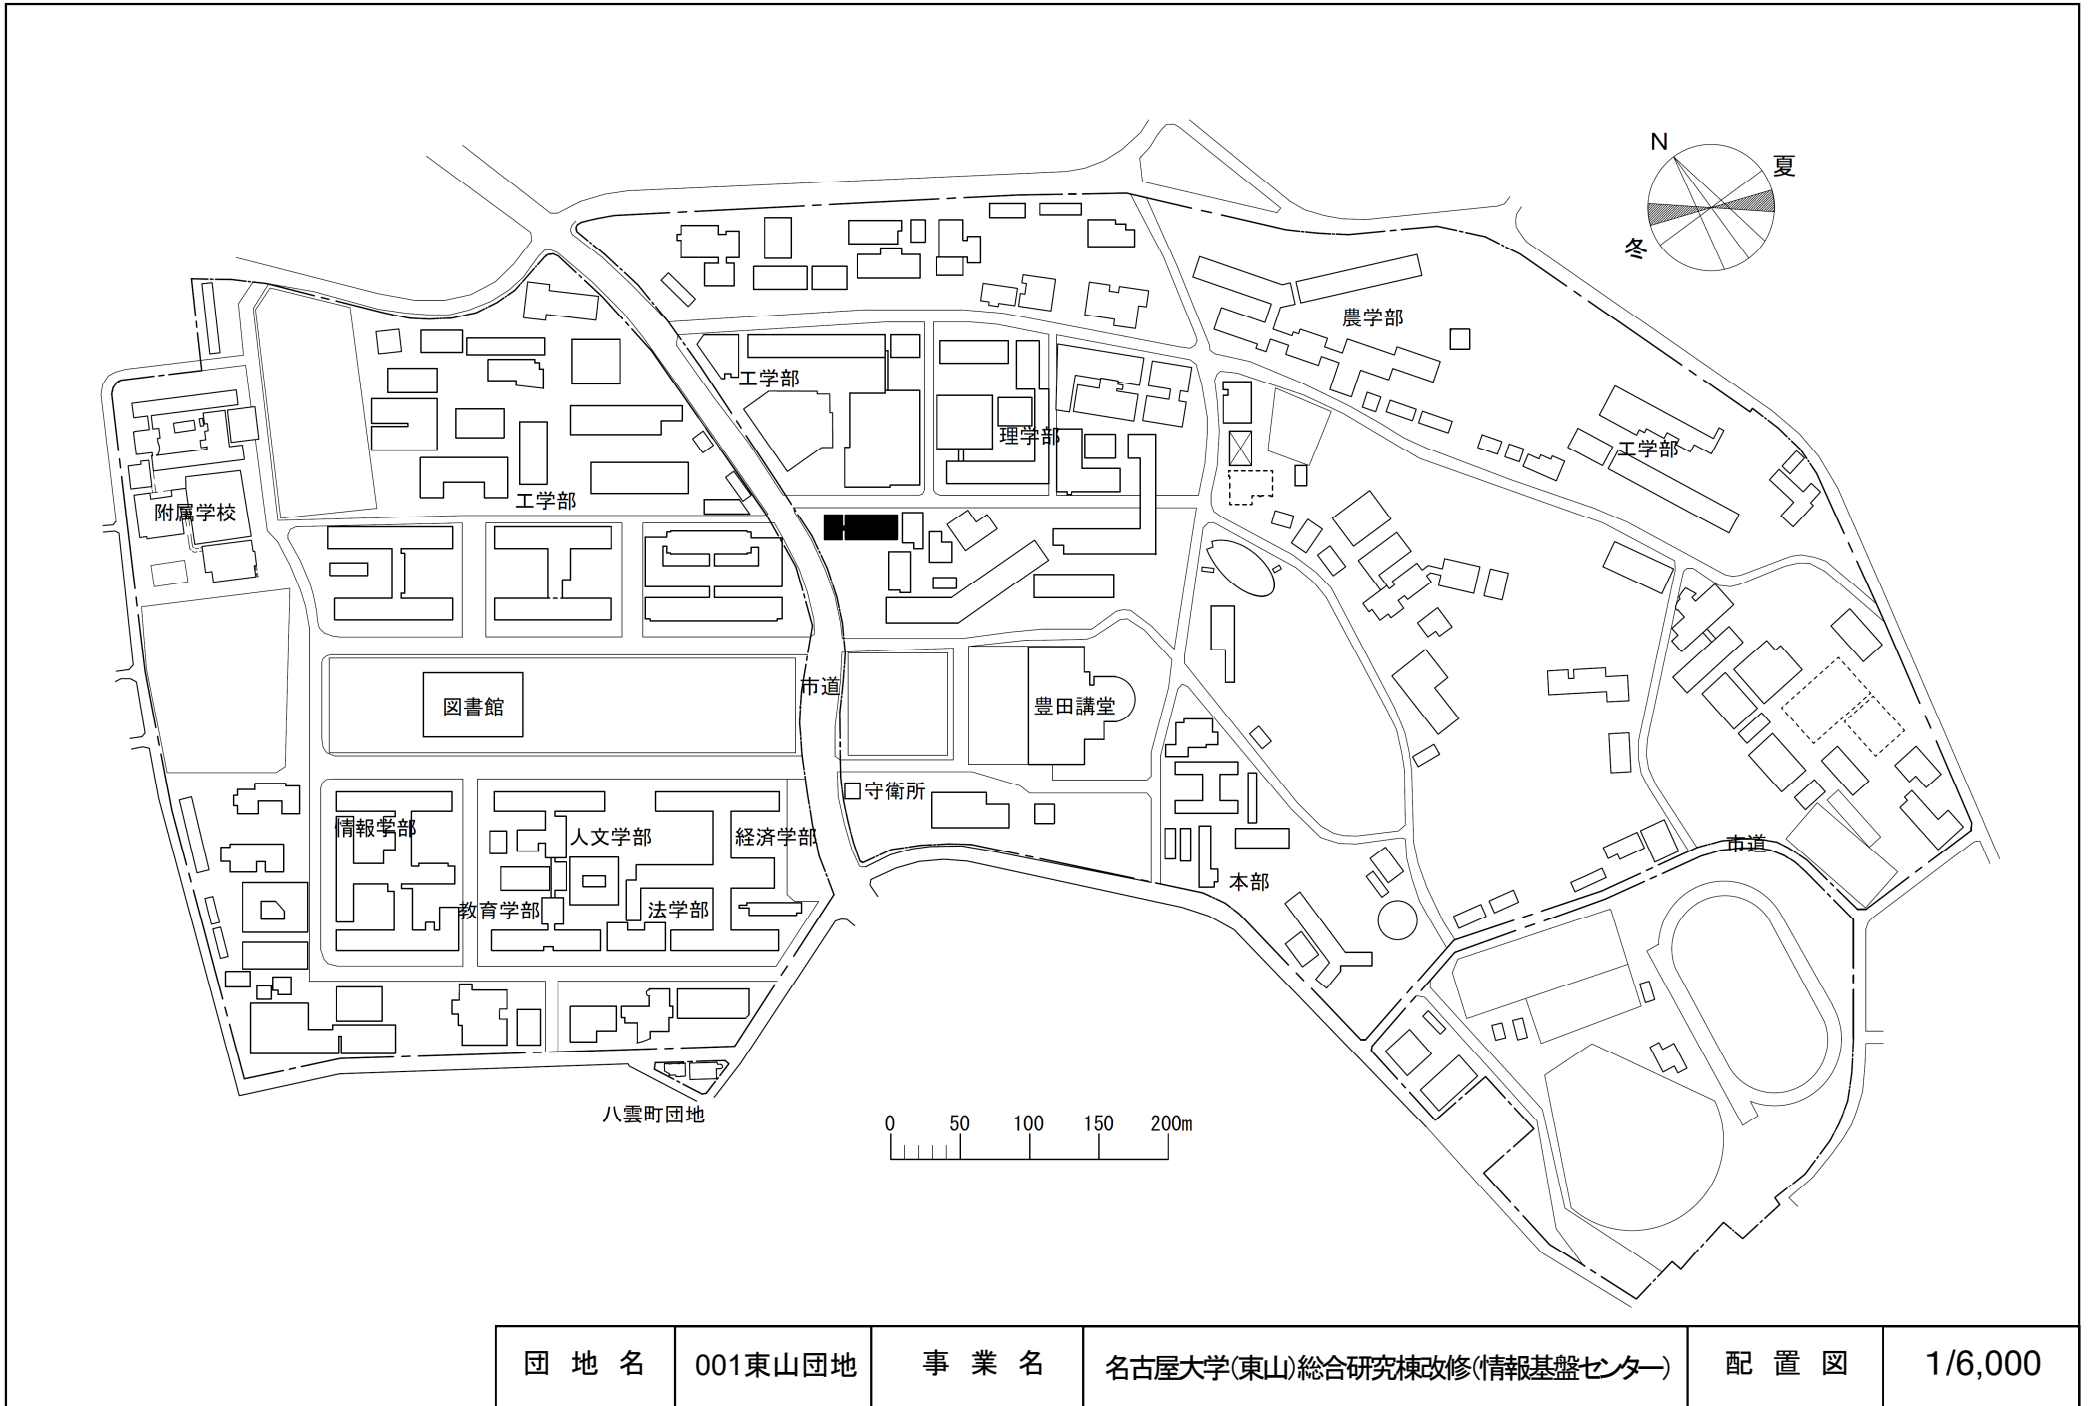


団地名	001東山団地	事業名	名古屋大学(東山)総合研究棟改修(情報基盤センター)	配置図	1/6,000
-----	---------	-----	----------------------------	-----	---------

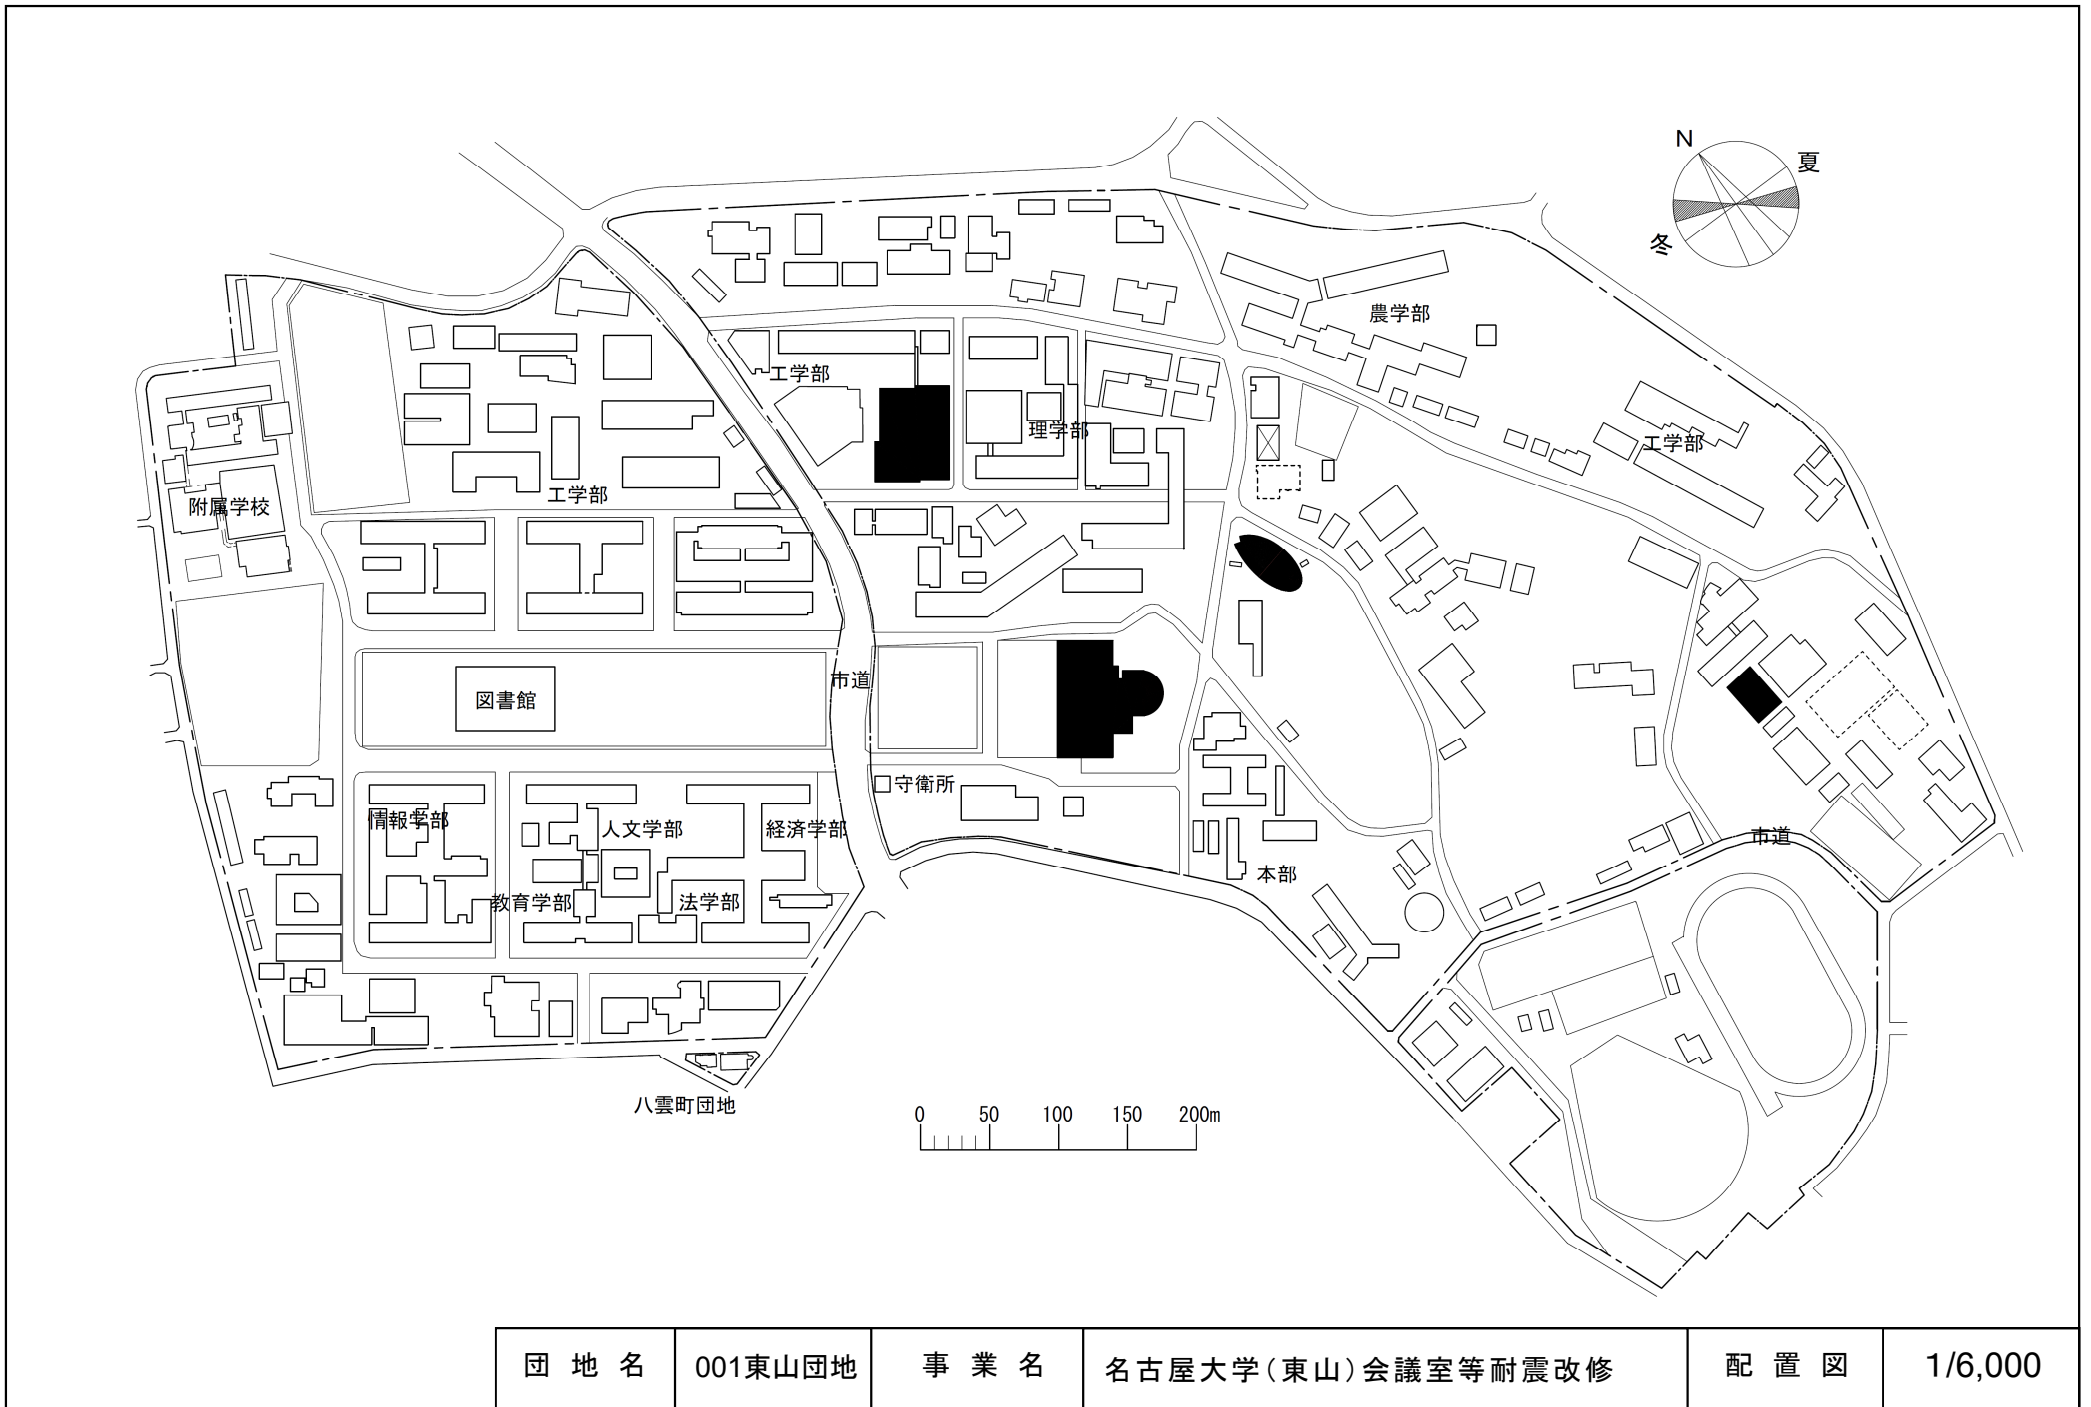


団地名	001東山団地	事業名	名古屋大学(東山)会議室等耐震改修	配置図	1/6,000
-----	---------	-----	-------------------	-----	---------

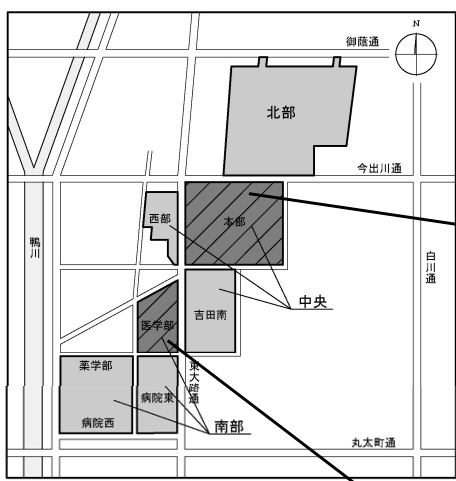



吉田地区キープラン

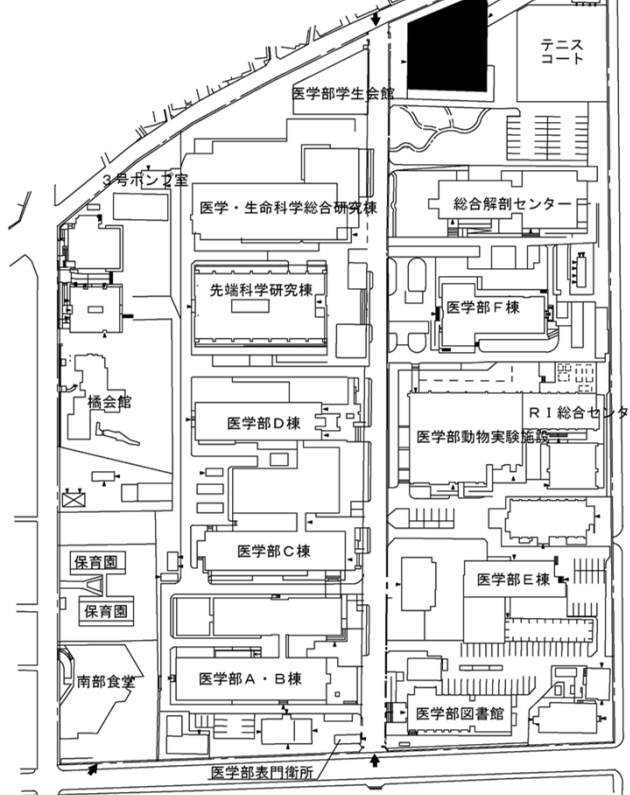

医学部構内

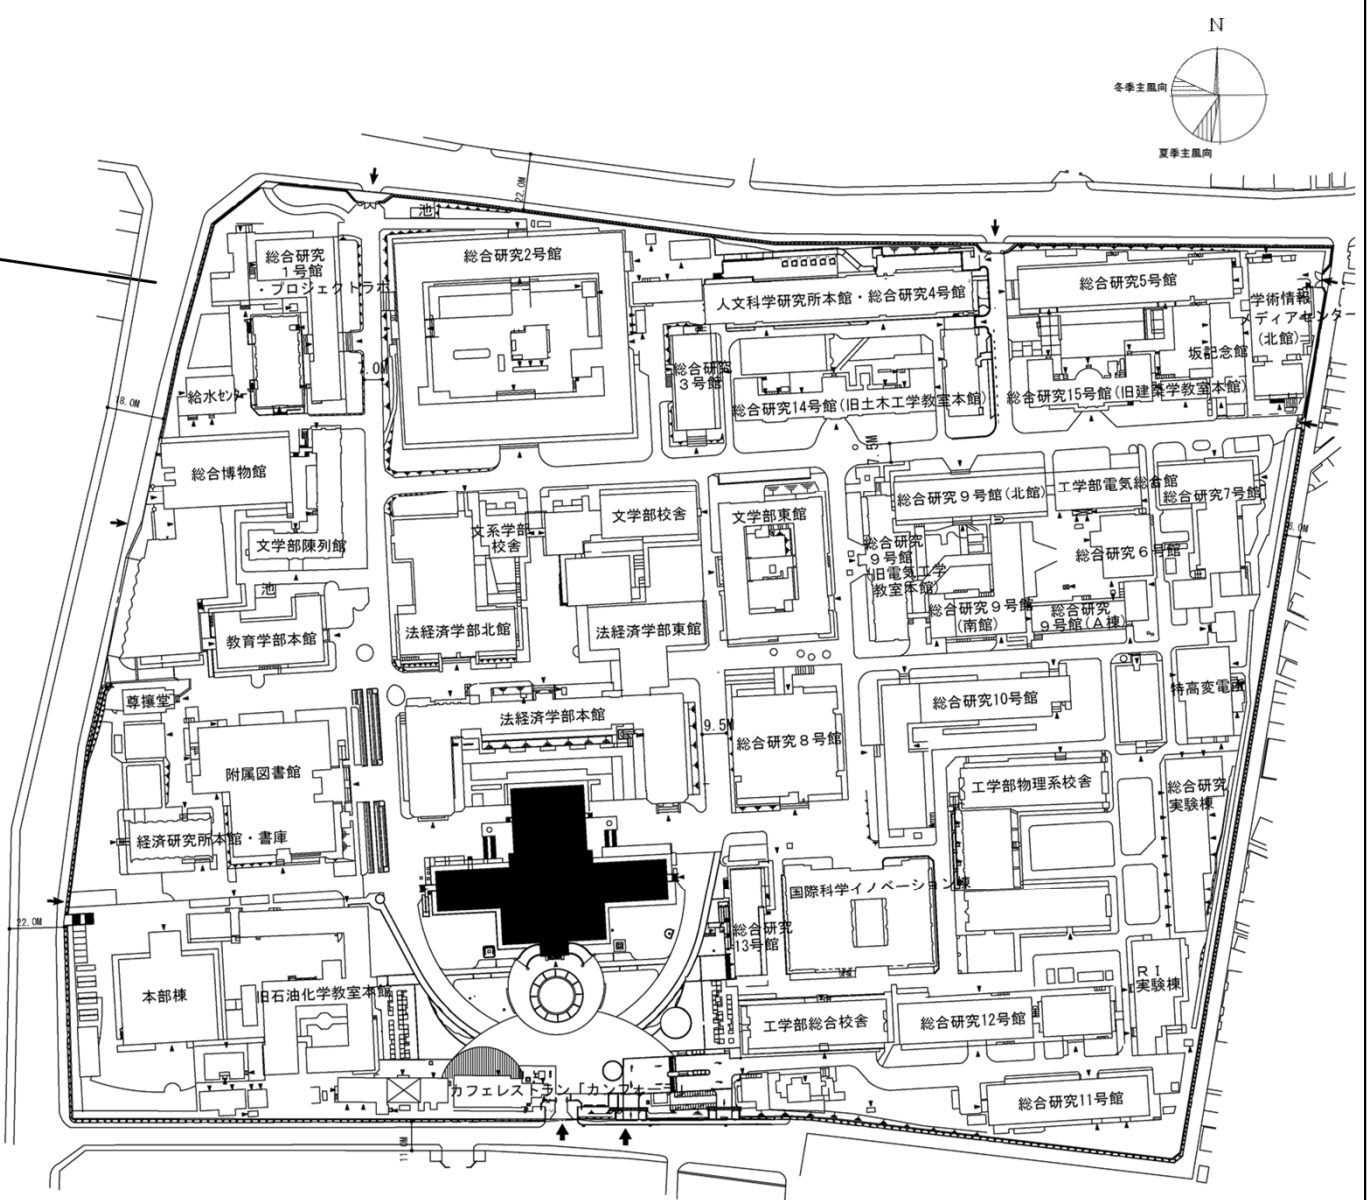



本部構内

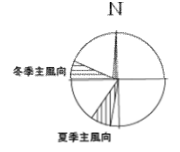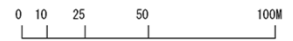

団地名	吉田	事業名	京都大学(吉田)講堂耐震改修	配置図	1/3000
-----	----	-----	----------------	-----	--------

吹田 1 団地



吹田 2 団地

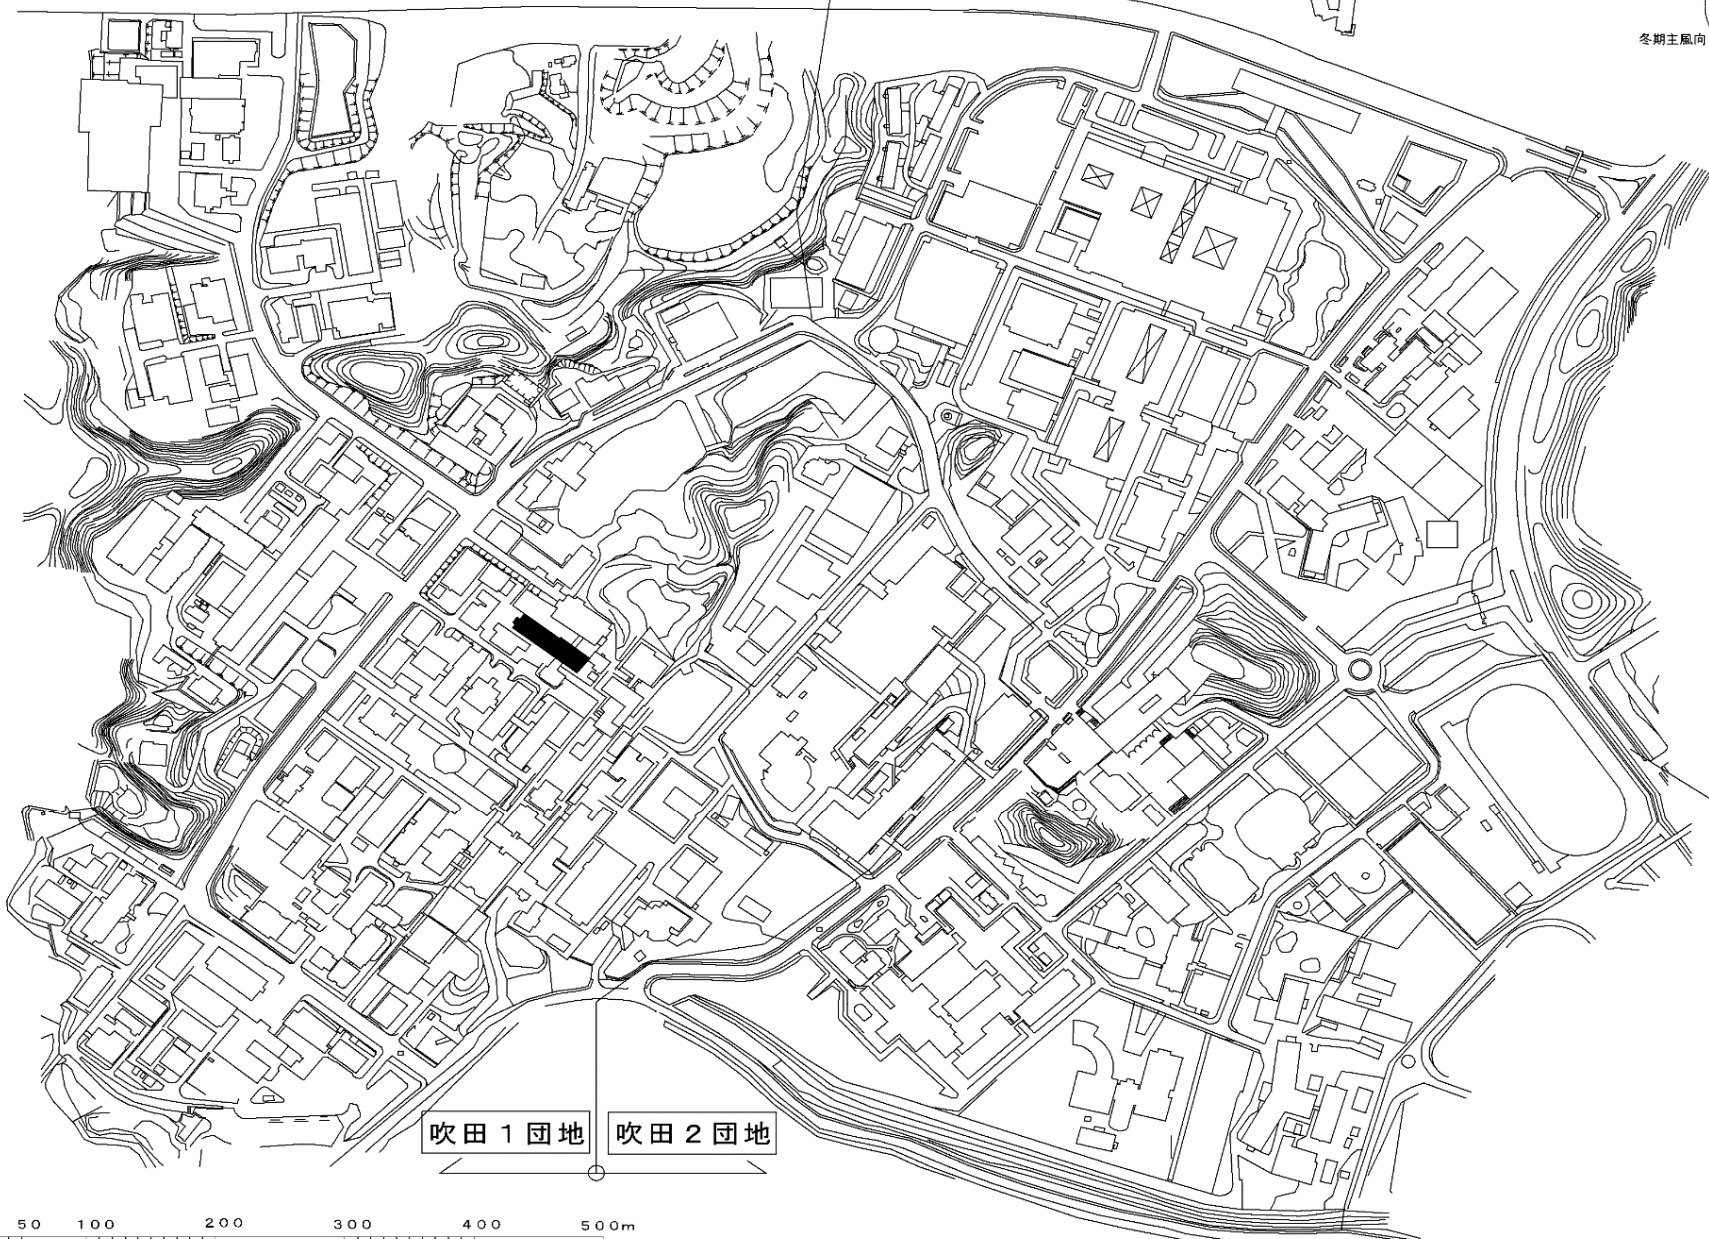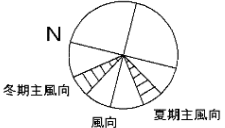



0 50 100 200 300 400 500m

吹田 1 団地 吹田 2 団地


団地名	002 吹田1	事業名	大阪大学(吹田)総合研究棟改修(工学系)	配置図	1/7000
-----	---------	-----	----------------------	-----	--------

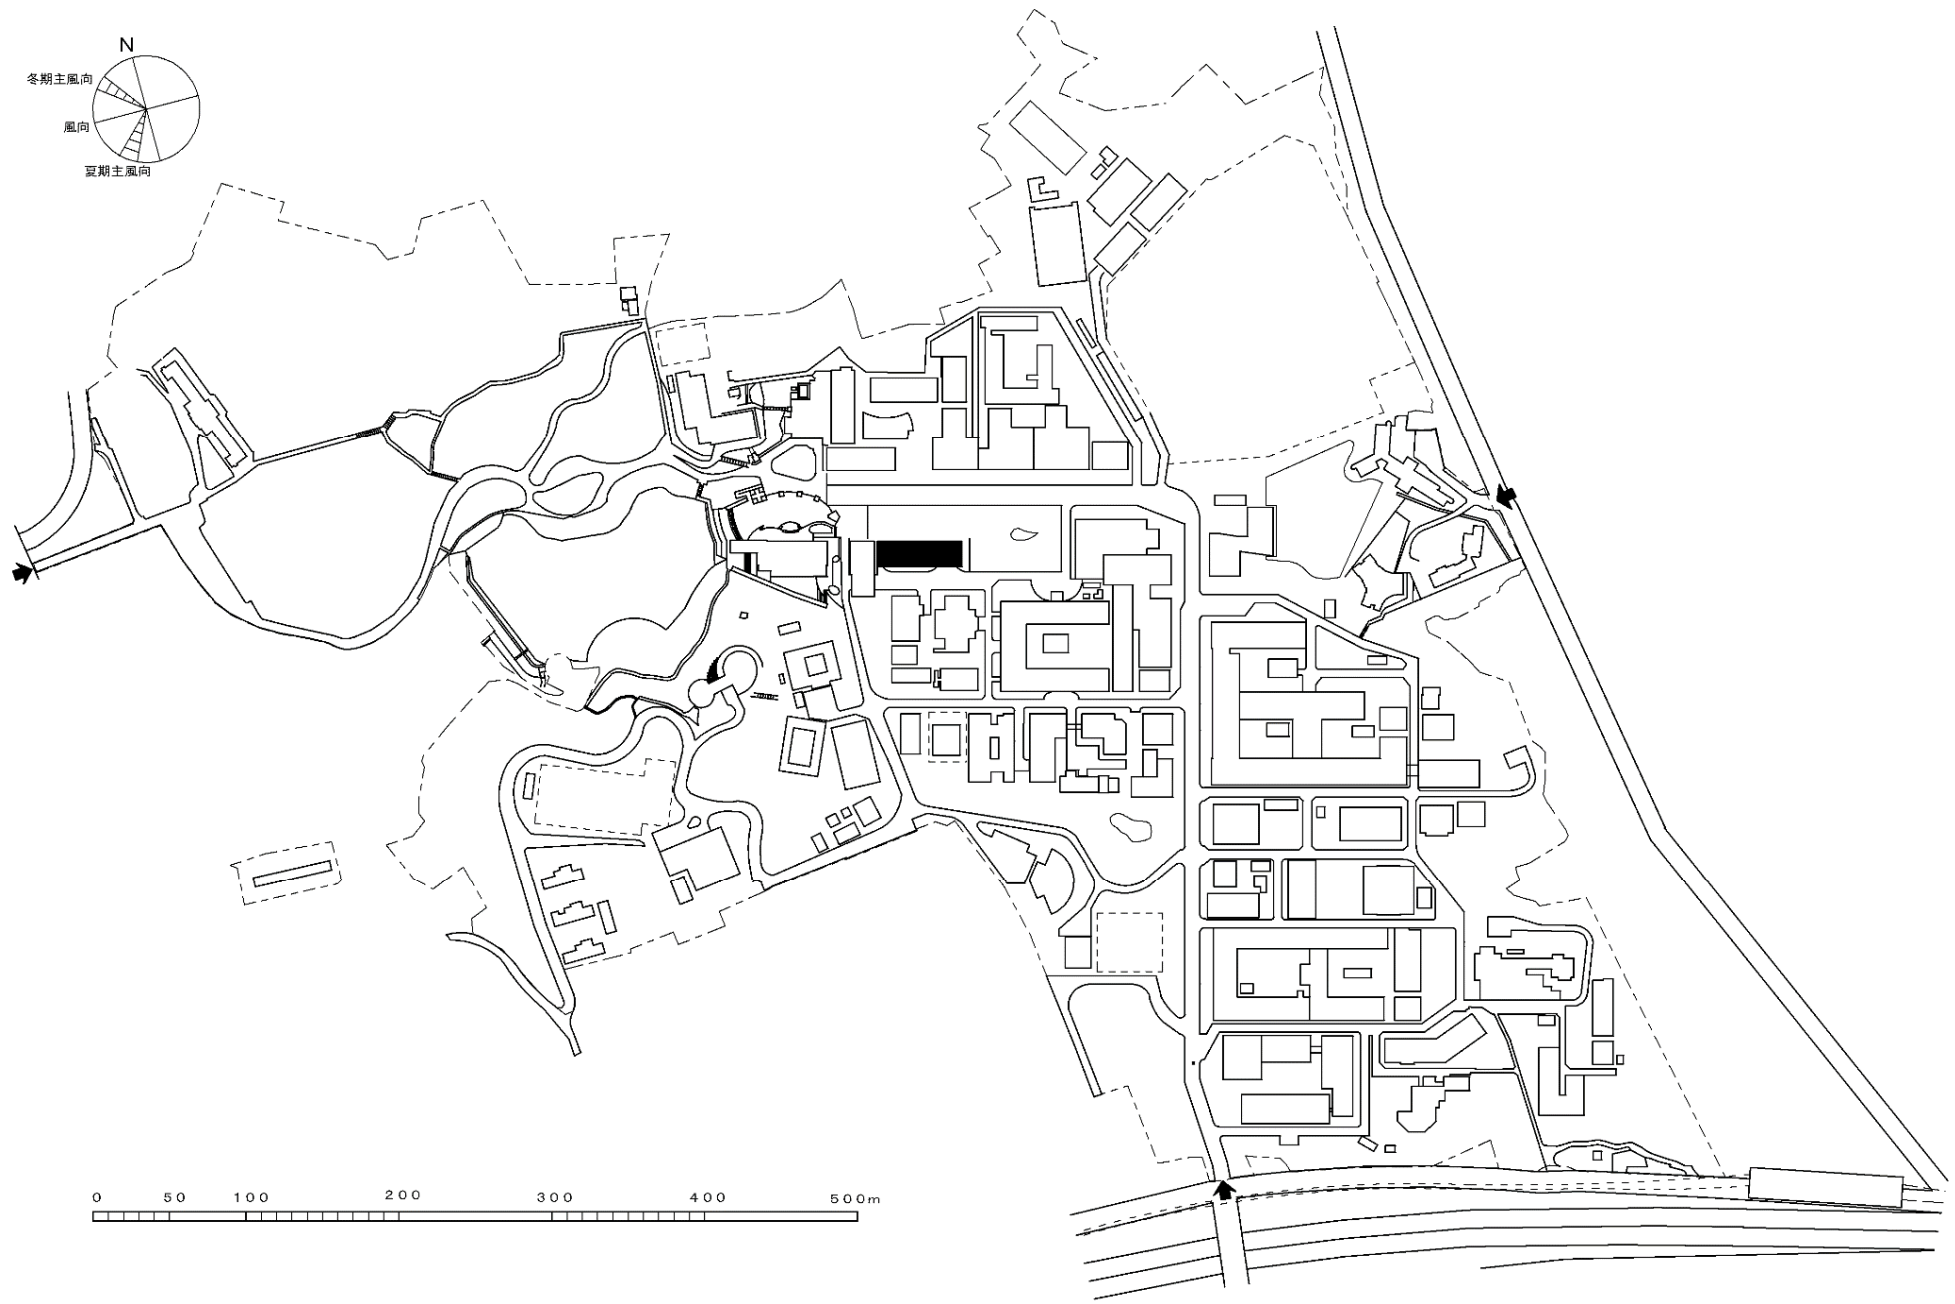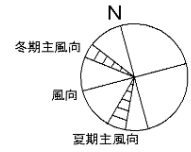


団地名	001 豊中	事業名	大阪大学(豊中)総合研究棟改修(言語文化研究科)	配置図	1/5000
-----	--------	-----	--------------------------	-----	--------

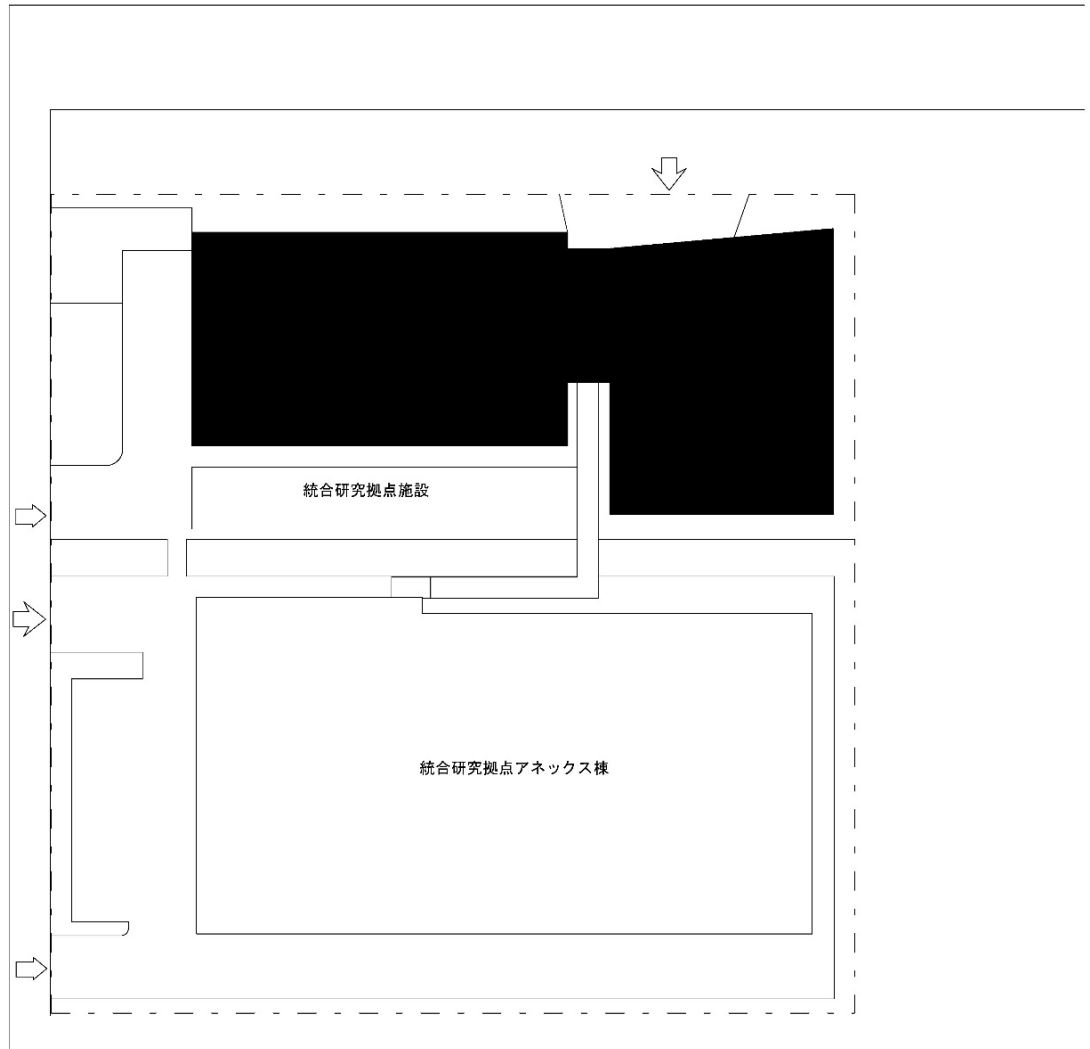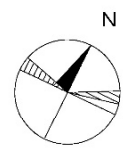


団地名	055 ポートアイランド3	事業名	神戸大学(ポートアイランド)講堂耐震改修	配置図	1/1,500
-----	------------------	-----	----------------------	-----	---------

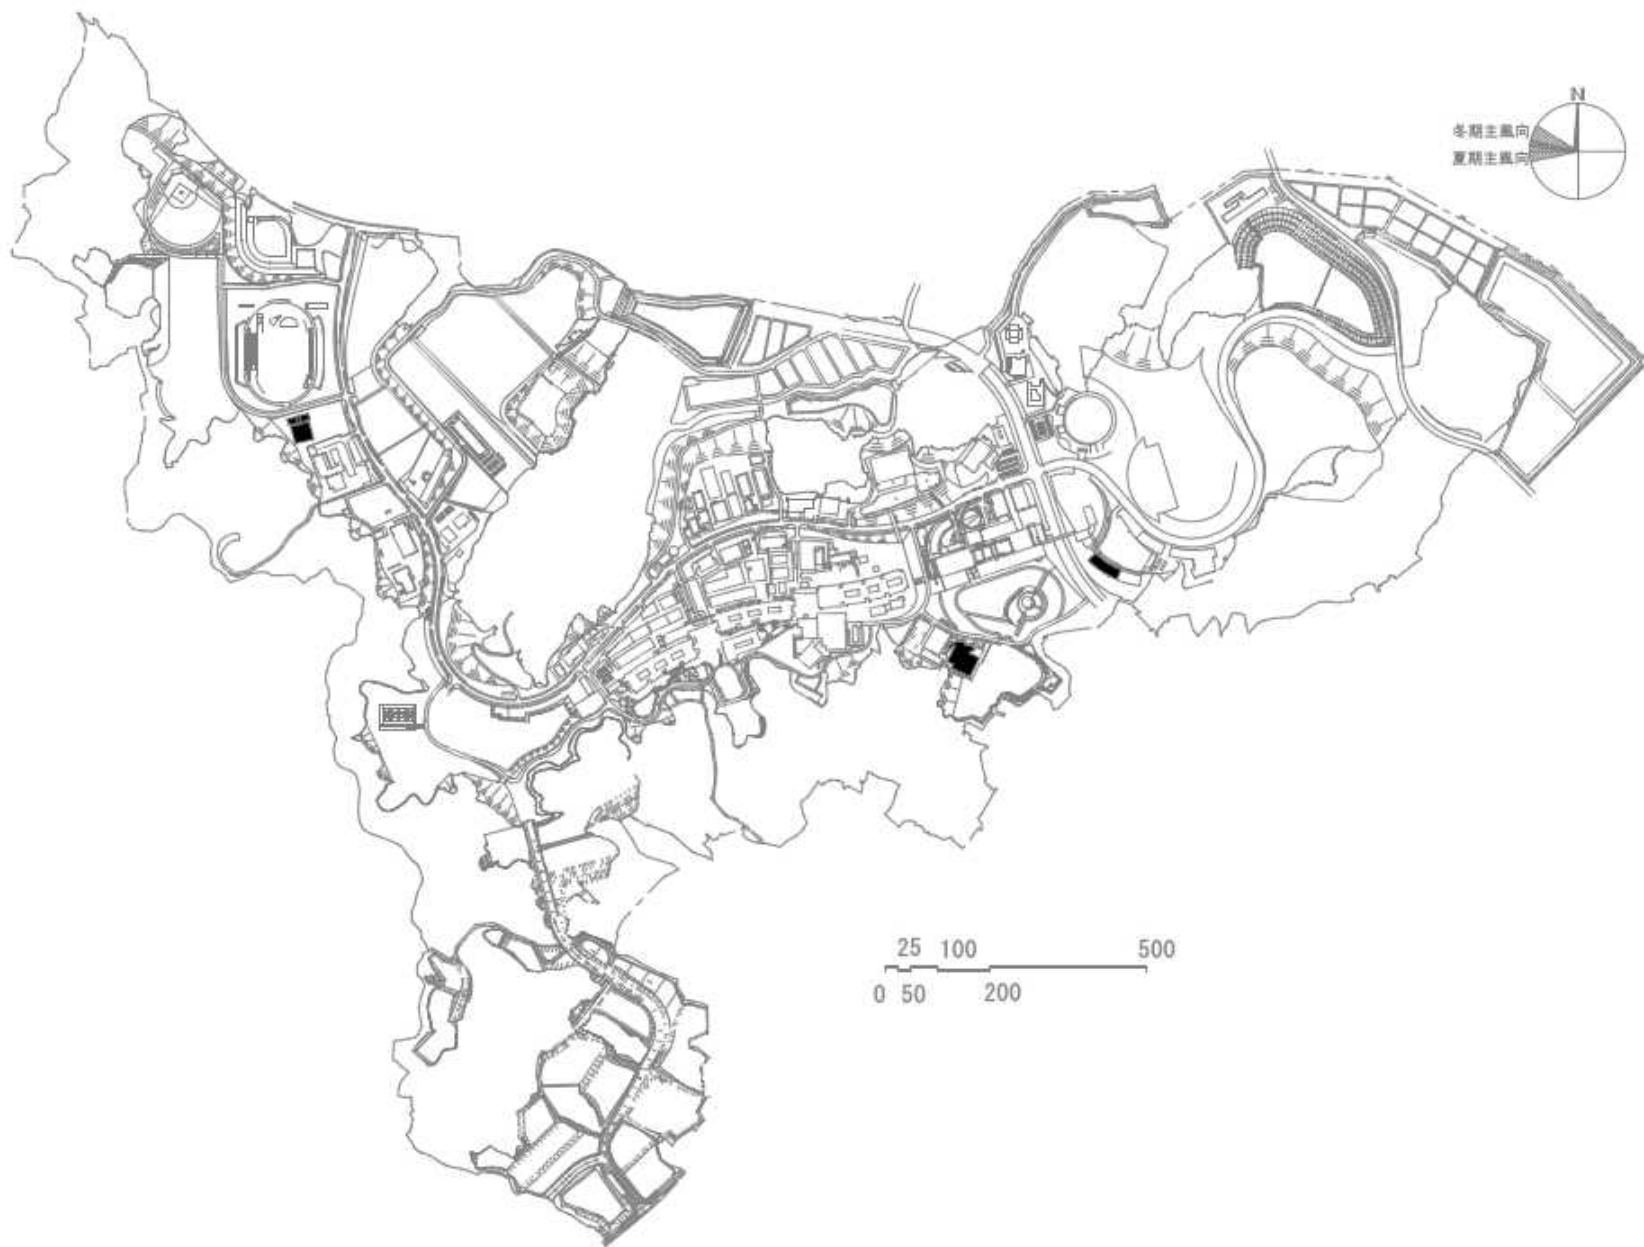


団地名	002 伊都	事業名	九州大学(伊都)屋内運動場等耐震改修	配置図	1/15,000
-----	--------	-----	--------------------	-----	----------

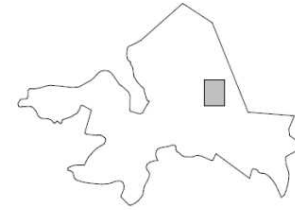


入来団地キープラン

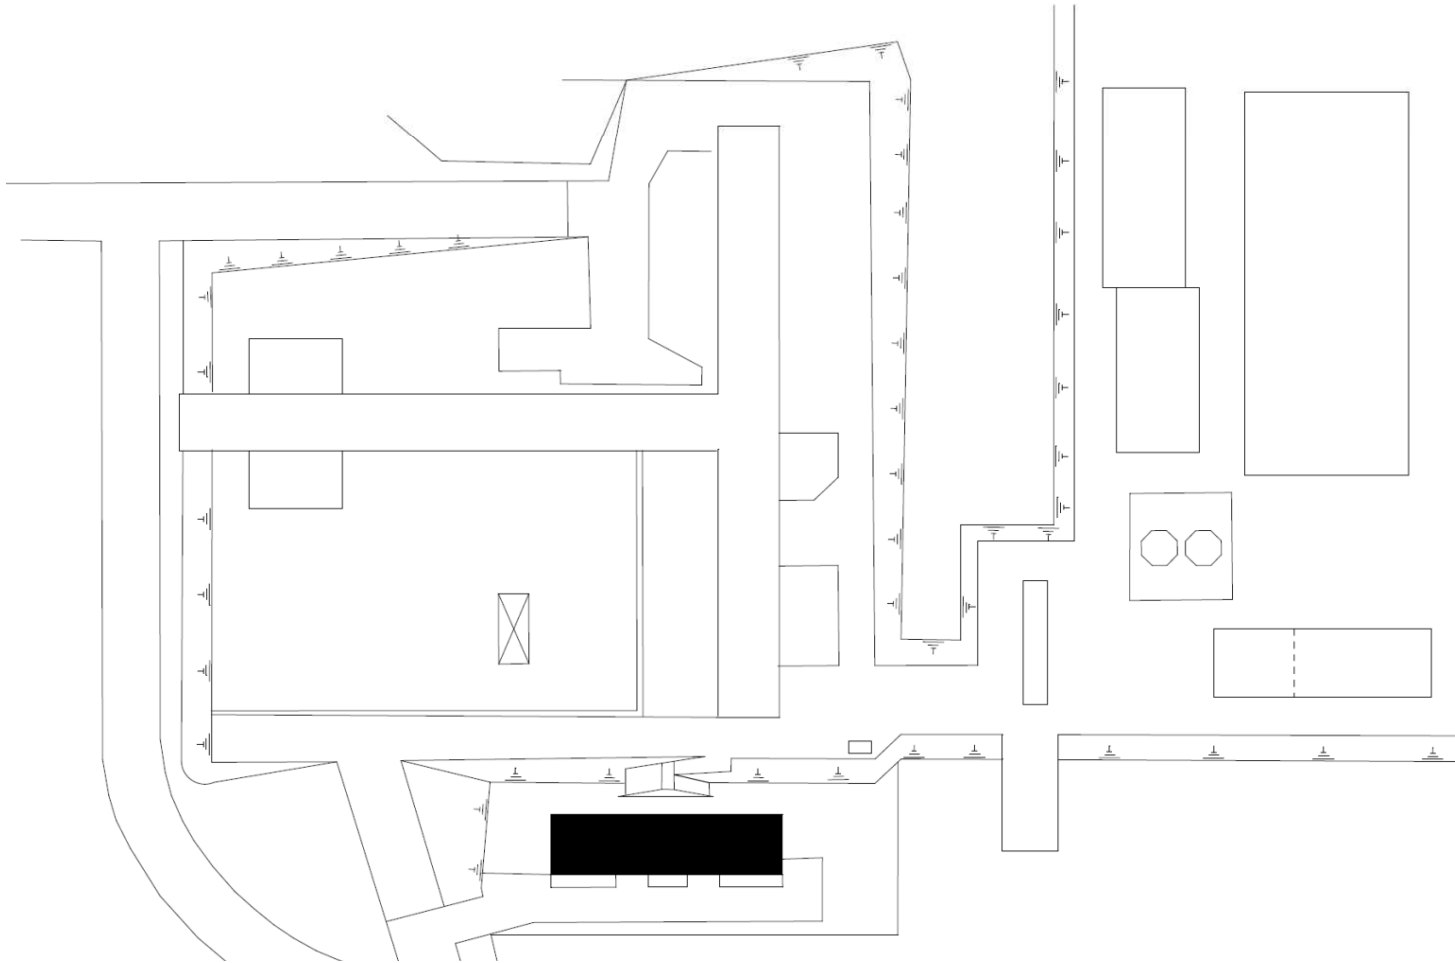


団地名	029入来	事業名	鹿児島大学(入来)実験研究棟改修(農学系)	配置図	1/1200
-----	-------	-----	-----------------------	-----	--------

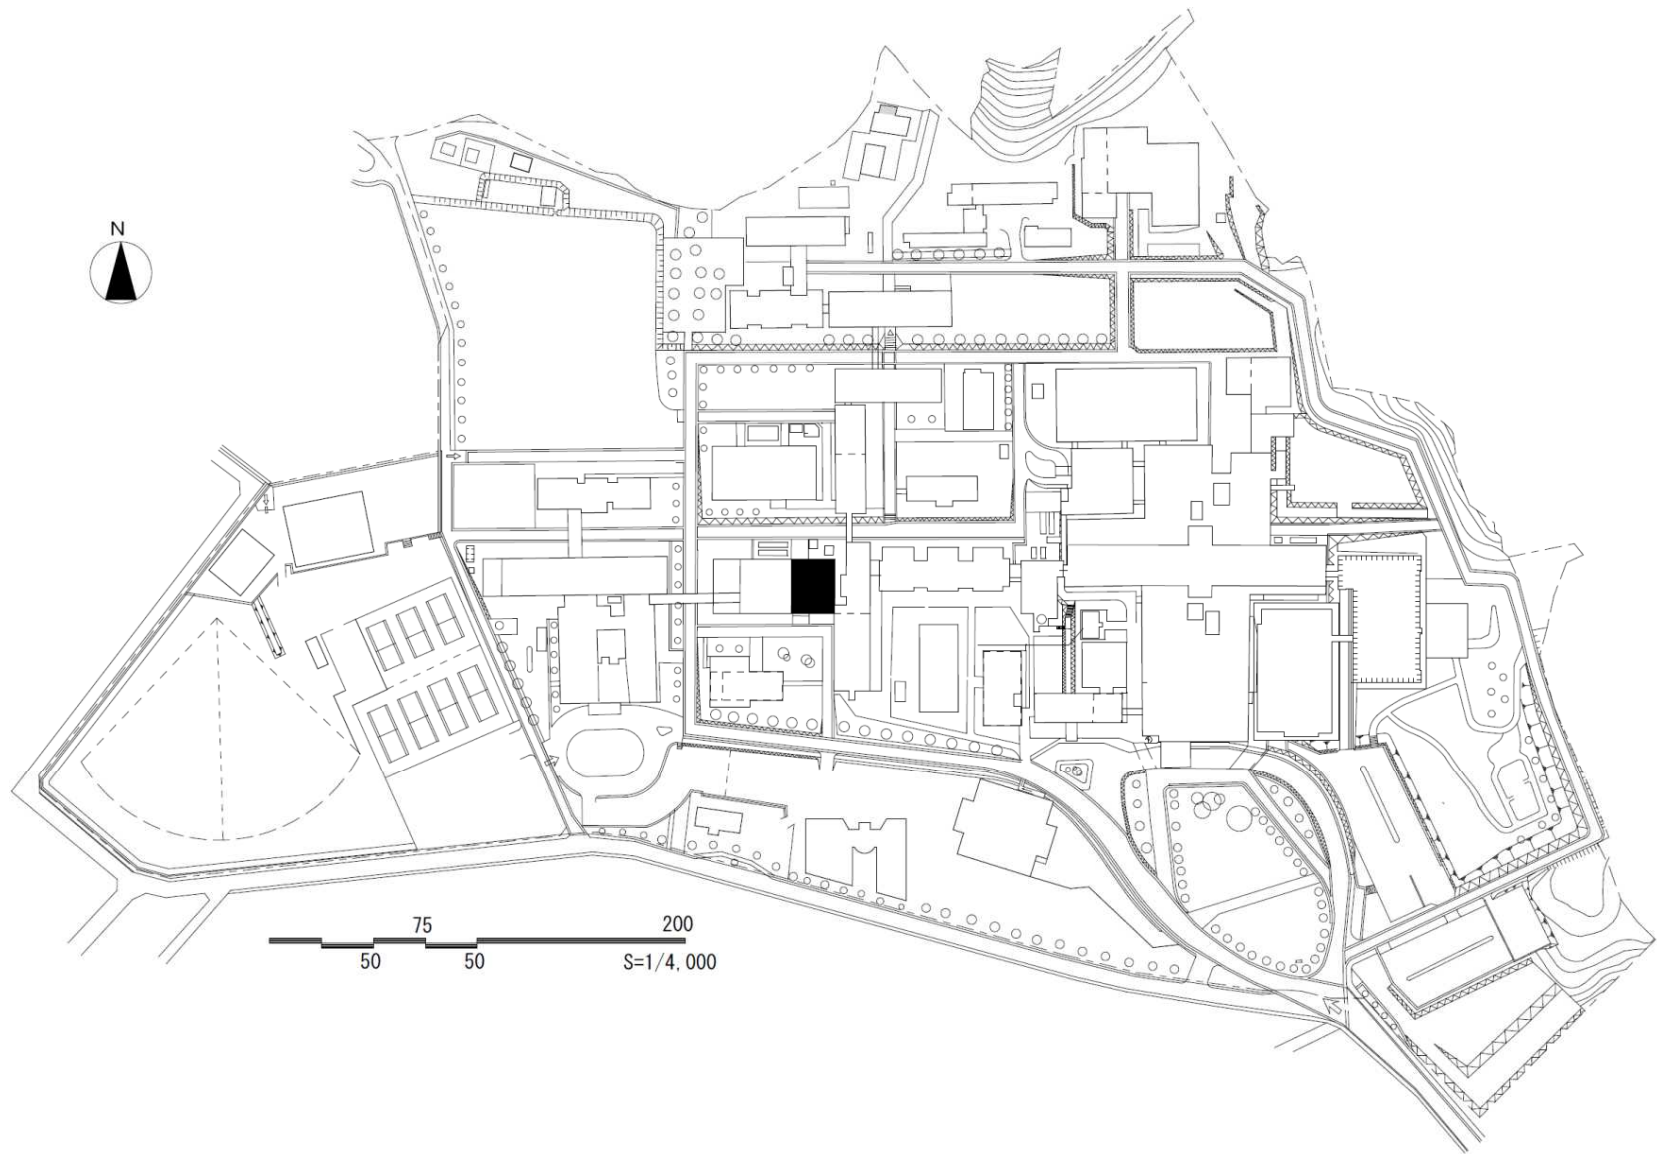

団地名	030桜ヶ丘	事業名	鹿児島大学(桜ヶ丘)総合研究棟改修I(基礎系)	配置図	1/4000
-----	--------	-----	-------------------------	-----	--------

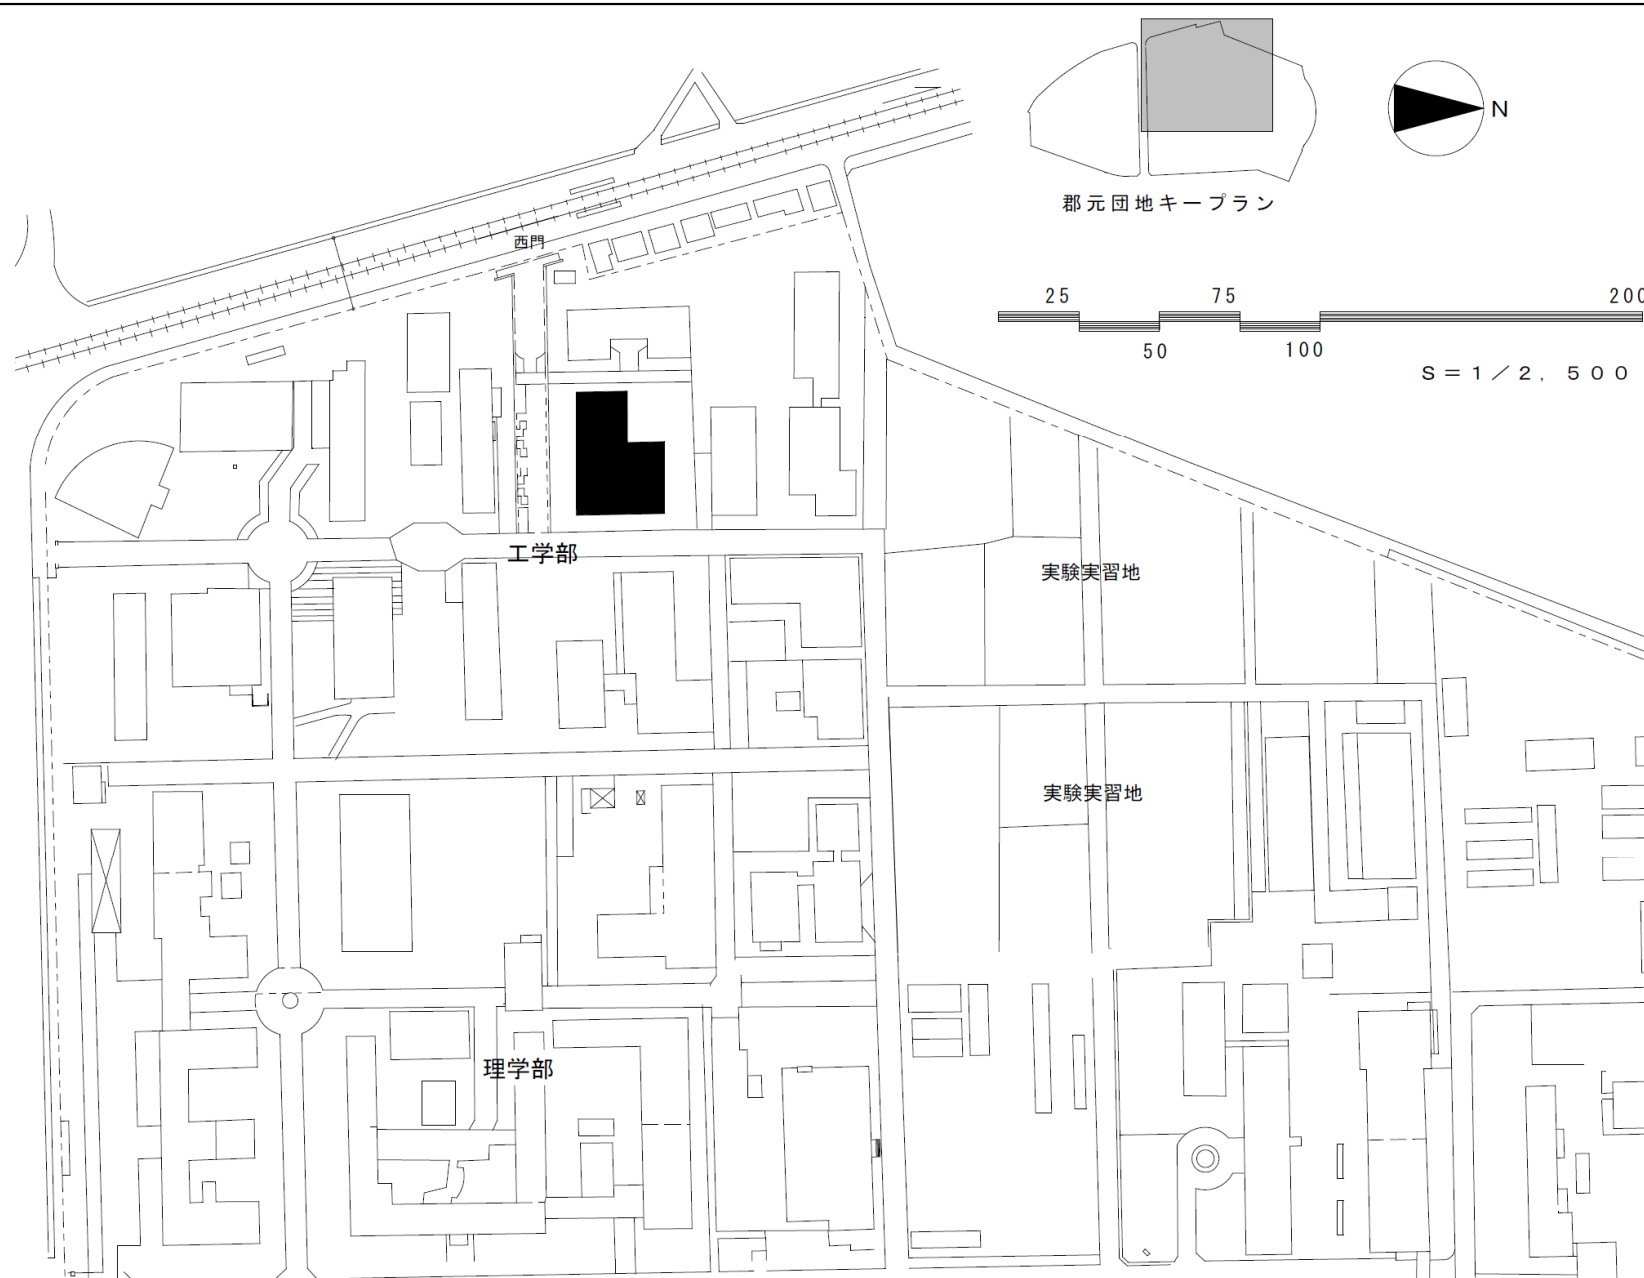

団地名	001郡元	事業名	鹿児島大学(郡元)総合研究棟改修(機械工学系)	配置図	1/2500
-----	-------	-----	-------------------------	-----	--------

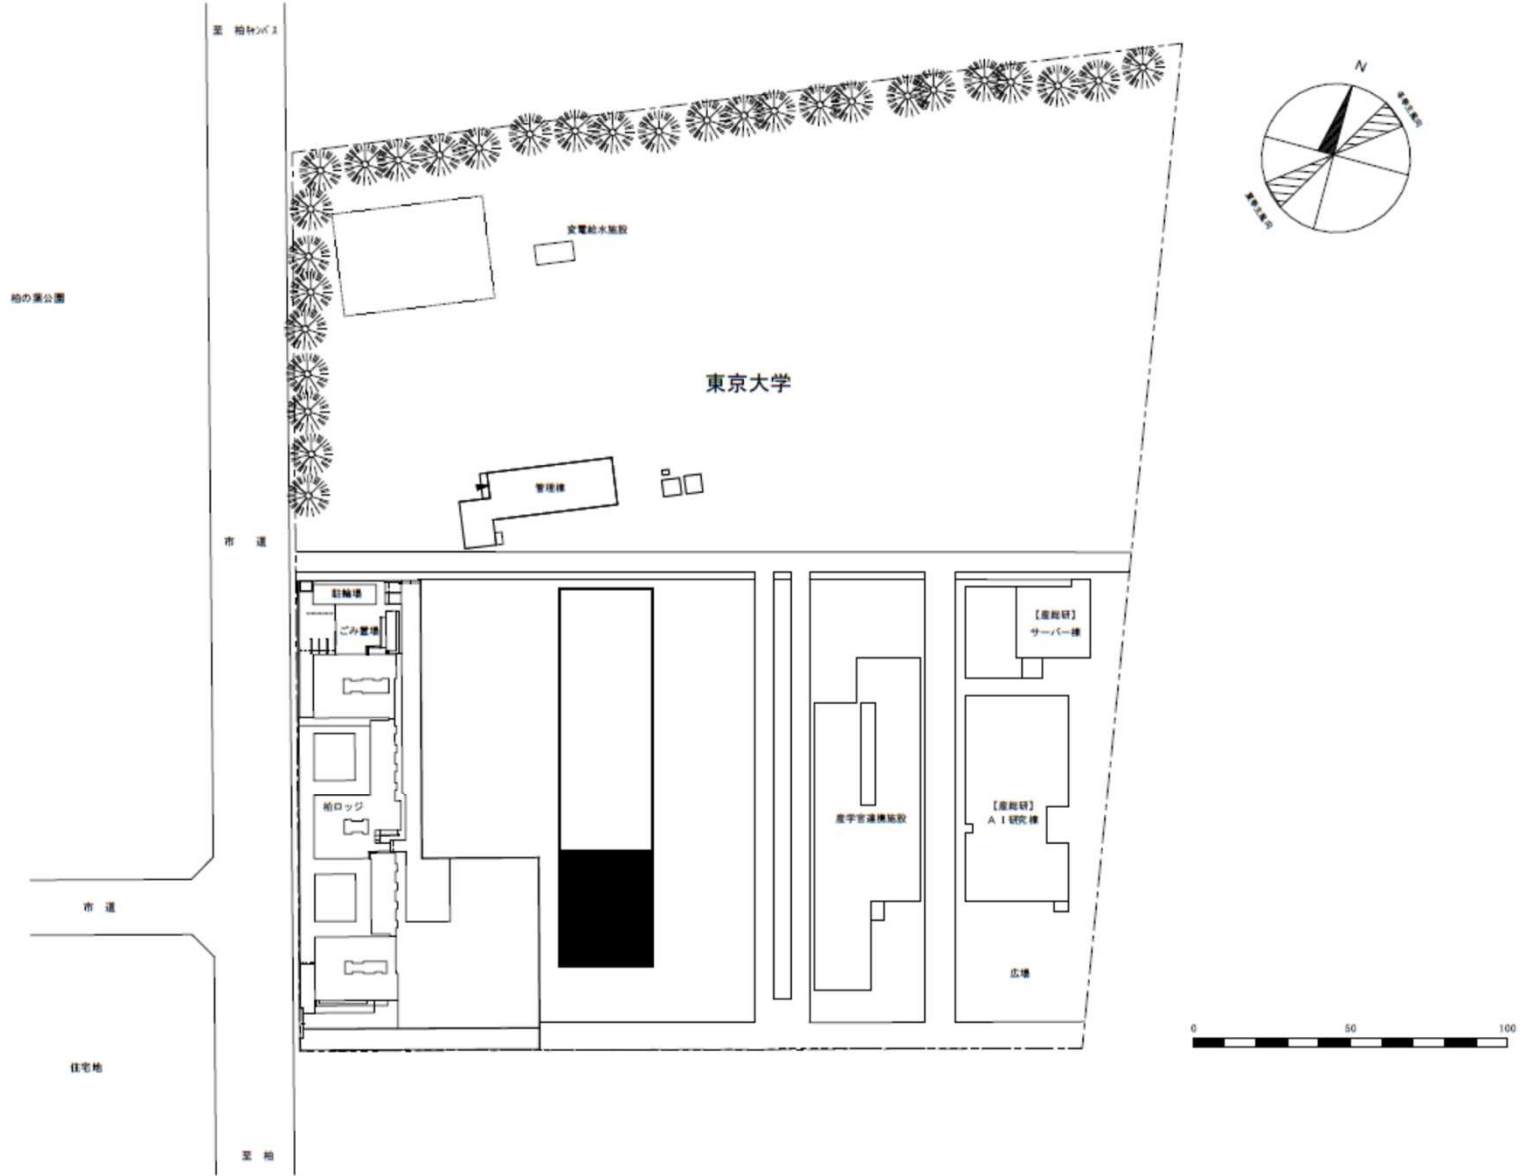

団地名	柏Ⅱ	事業名	情報・システム研究機構 (柏Ⅱ)総合研究棟(情報系)Ⅰ	配置図	1/2,500
-----	----	-----	--------------------------------	-----	---------