


団地名	008 取手	事業名	東京芸術大学(取手他)基幹・環境整備(空調設備等)	配置図	1/2000
-----	--------	-----	---------------------------	-----	--------

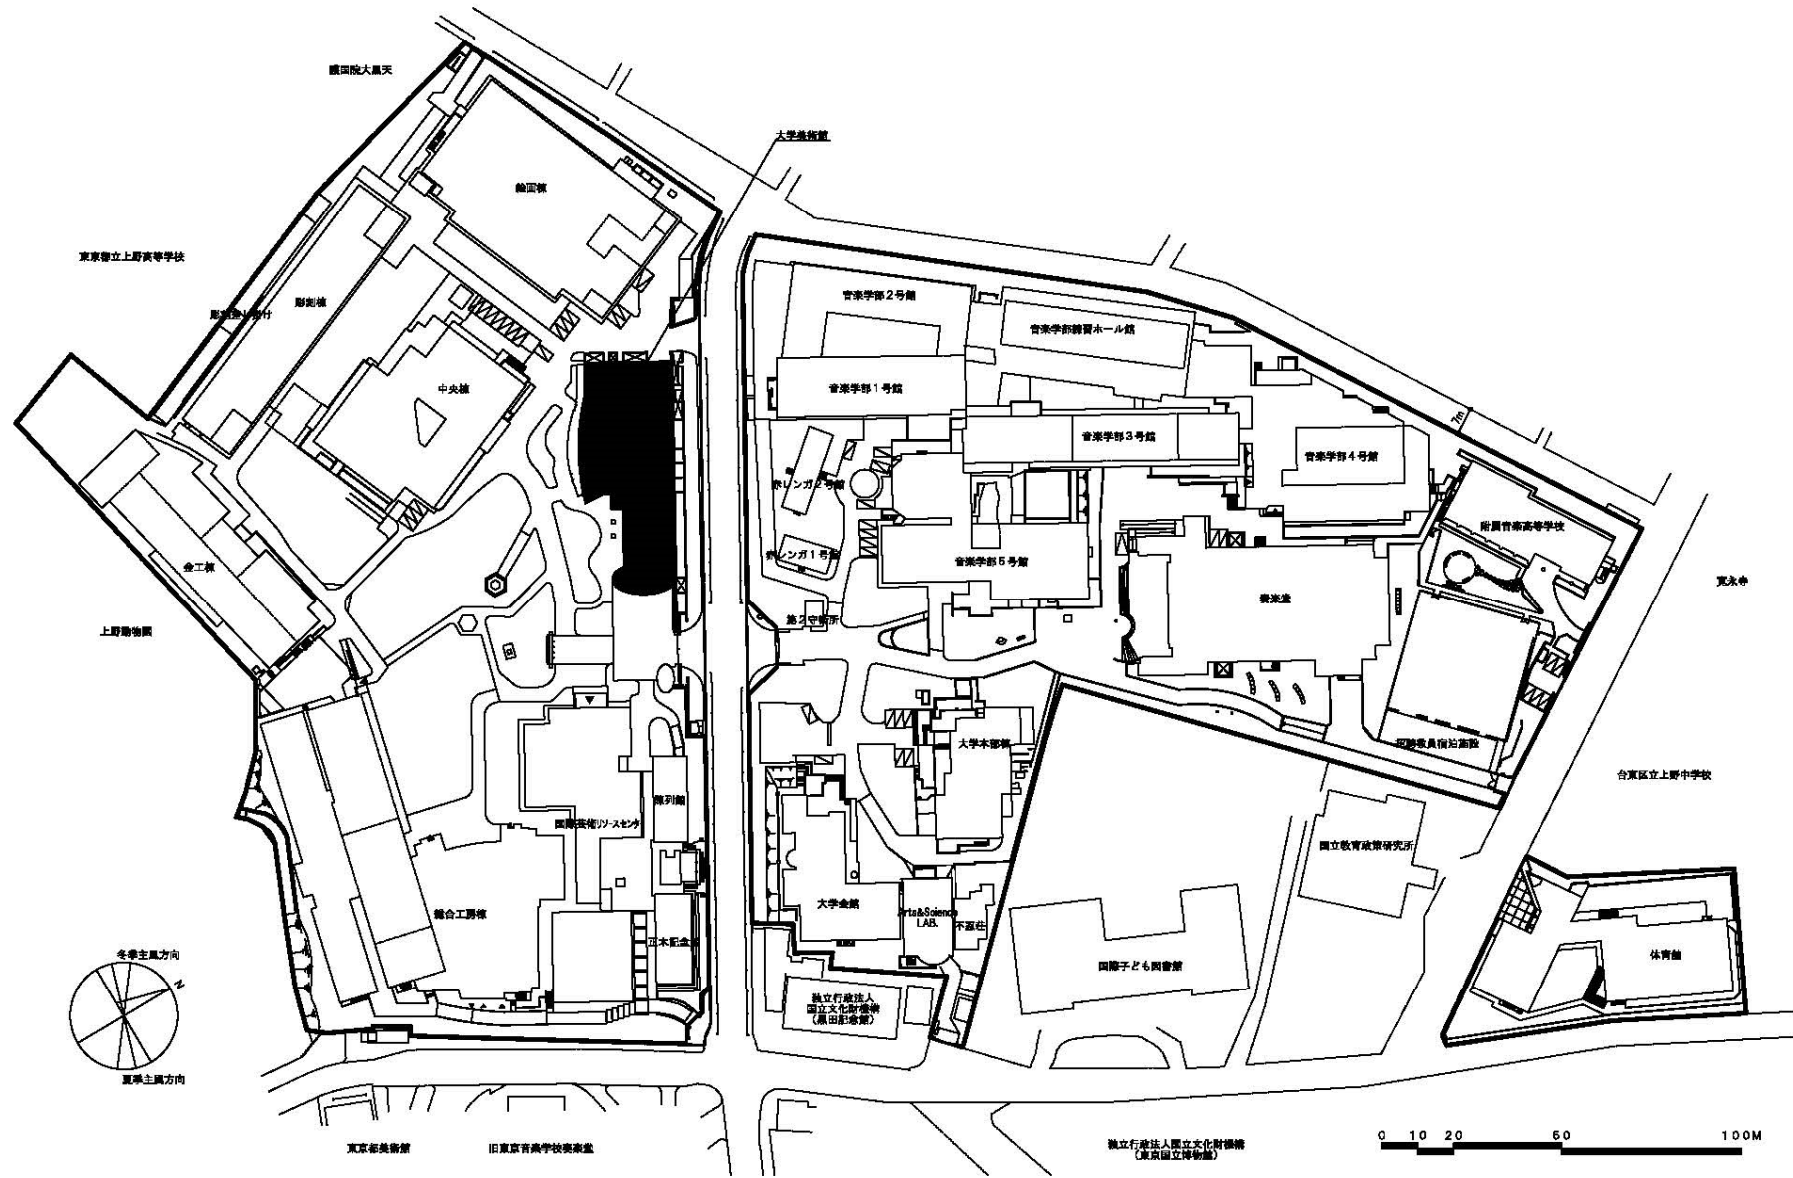

団地名	001 上野	事業名	東京芸術大学(取手他)基幹・環境整備(空調設備等)	配置図	1/2500
-----	--------	-----	---------------------------	-----	--------