




団地名	001札幌	事業名	北海道大学(札幌)基幹・環境整備(安全対策)	配置図	1/3000
-----	-------	-----	------------------------	-----	--------

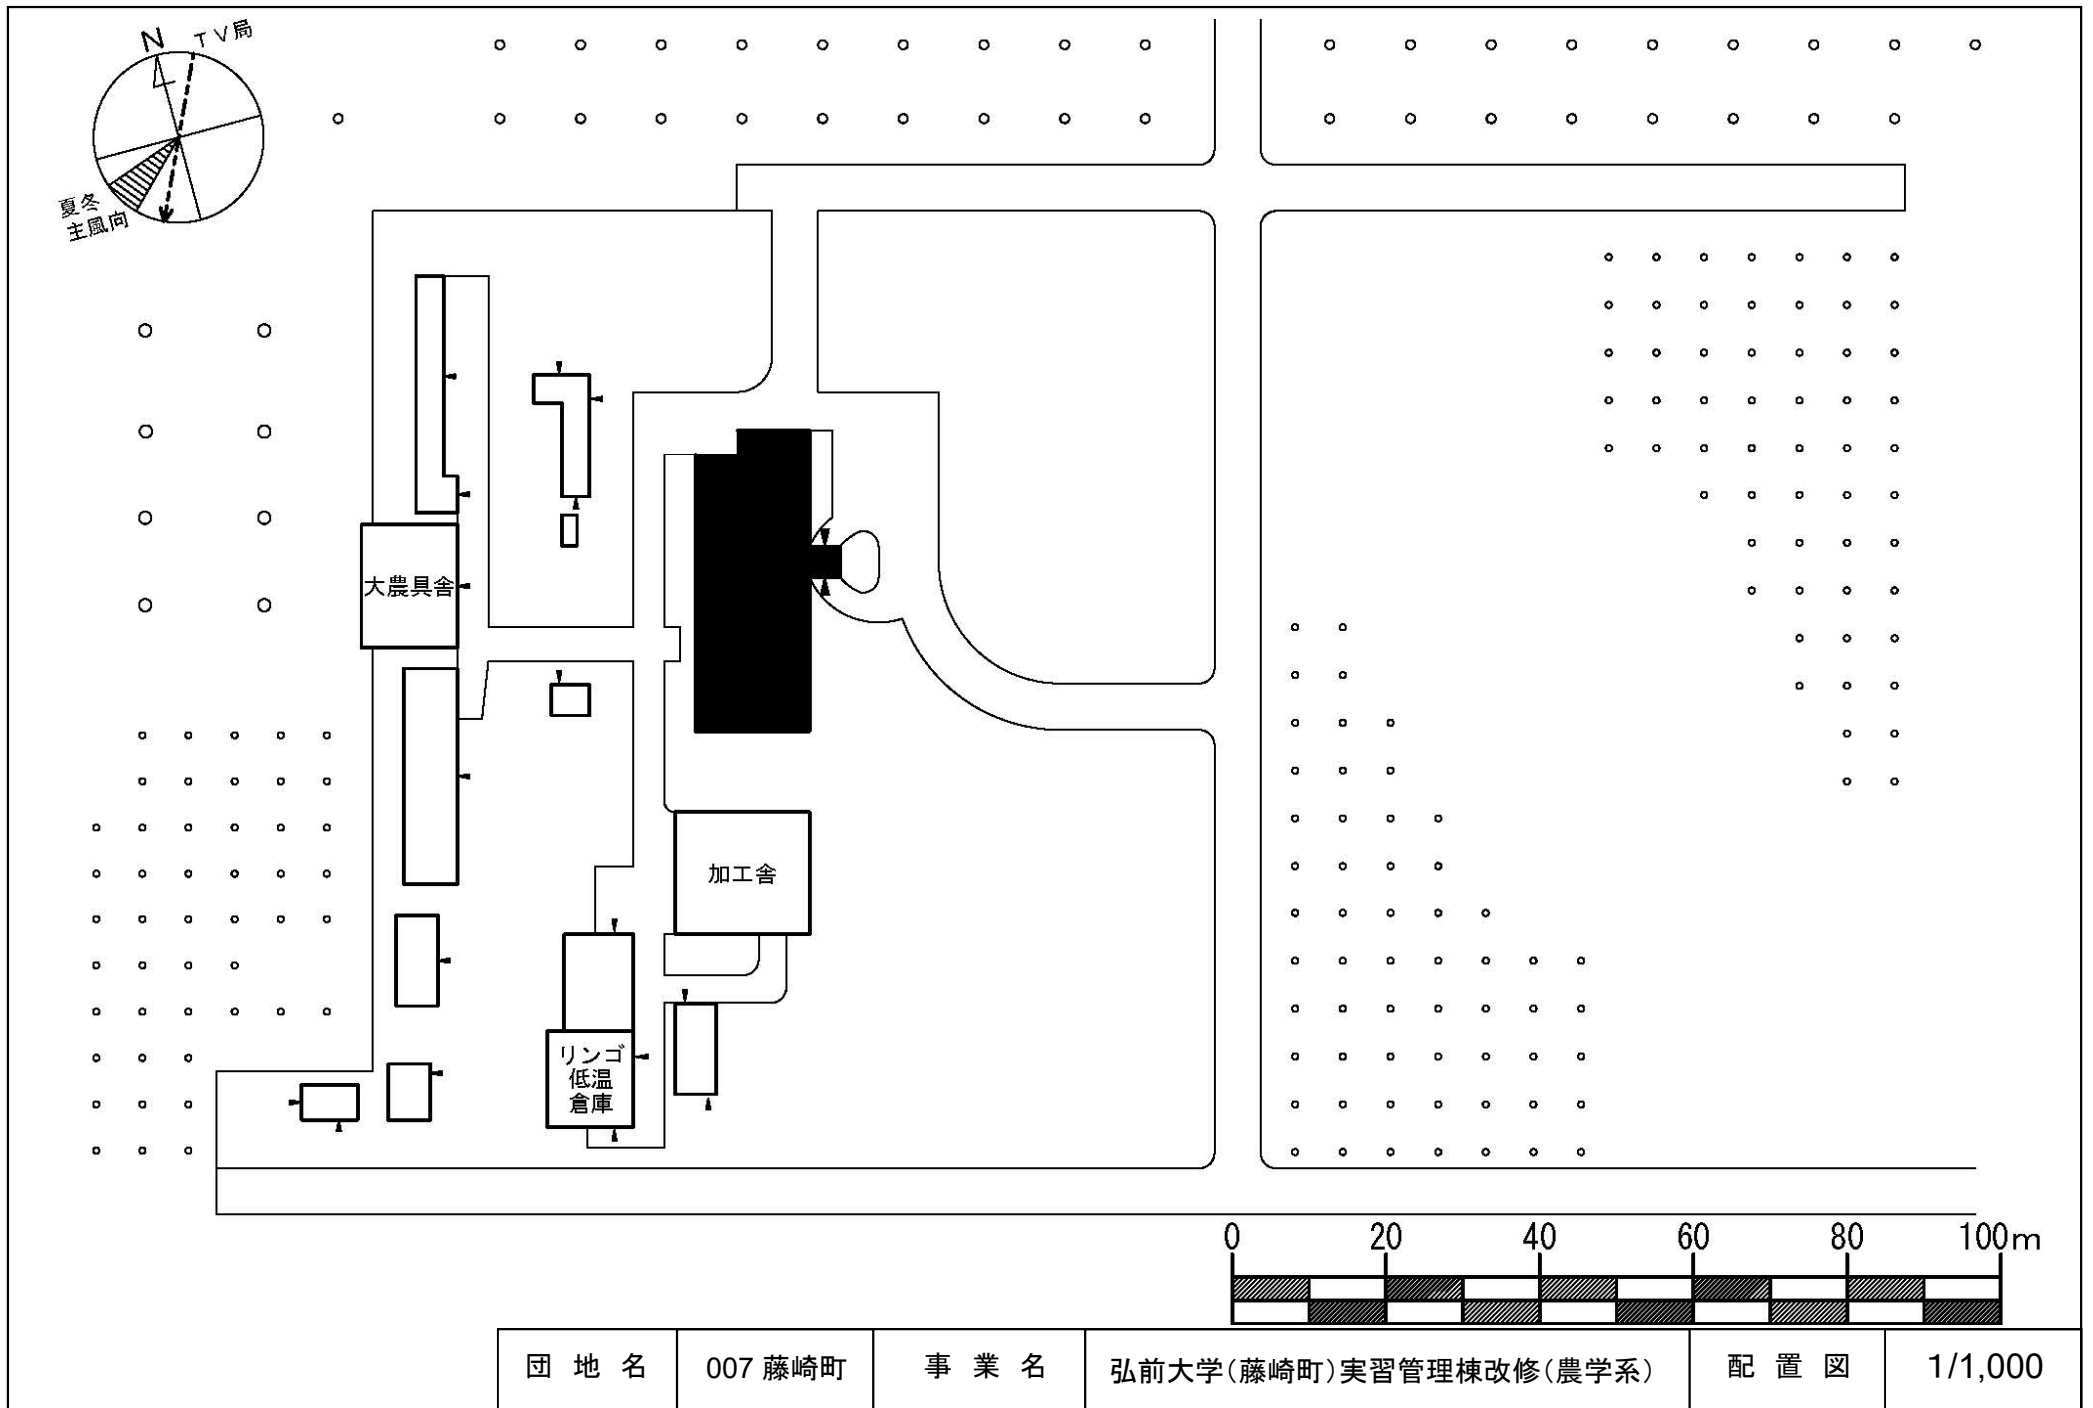


団地名	007 藤崎町	事業名	弘前大学(藤崎町)実習管理棟改修(農学系)	配置図	1/1,000
-----	---------	-----	-----------------------	-----	---------

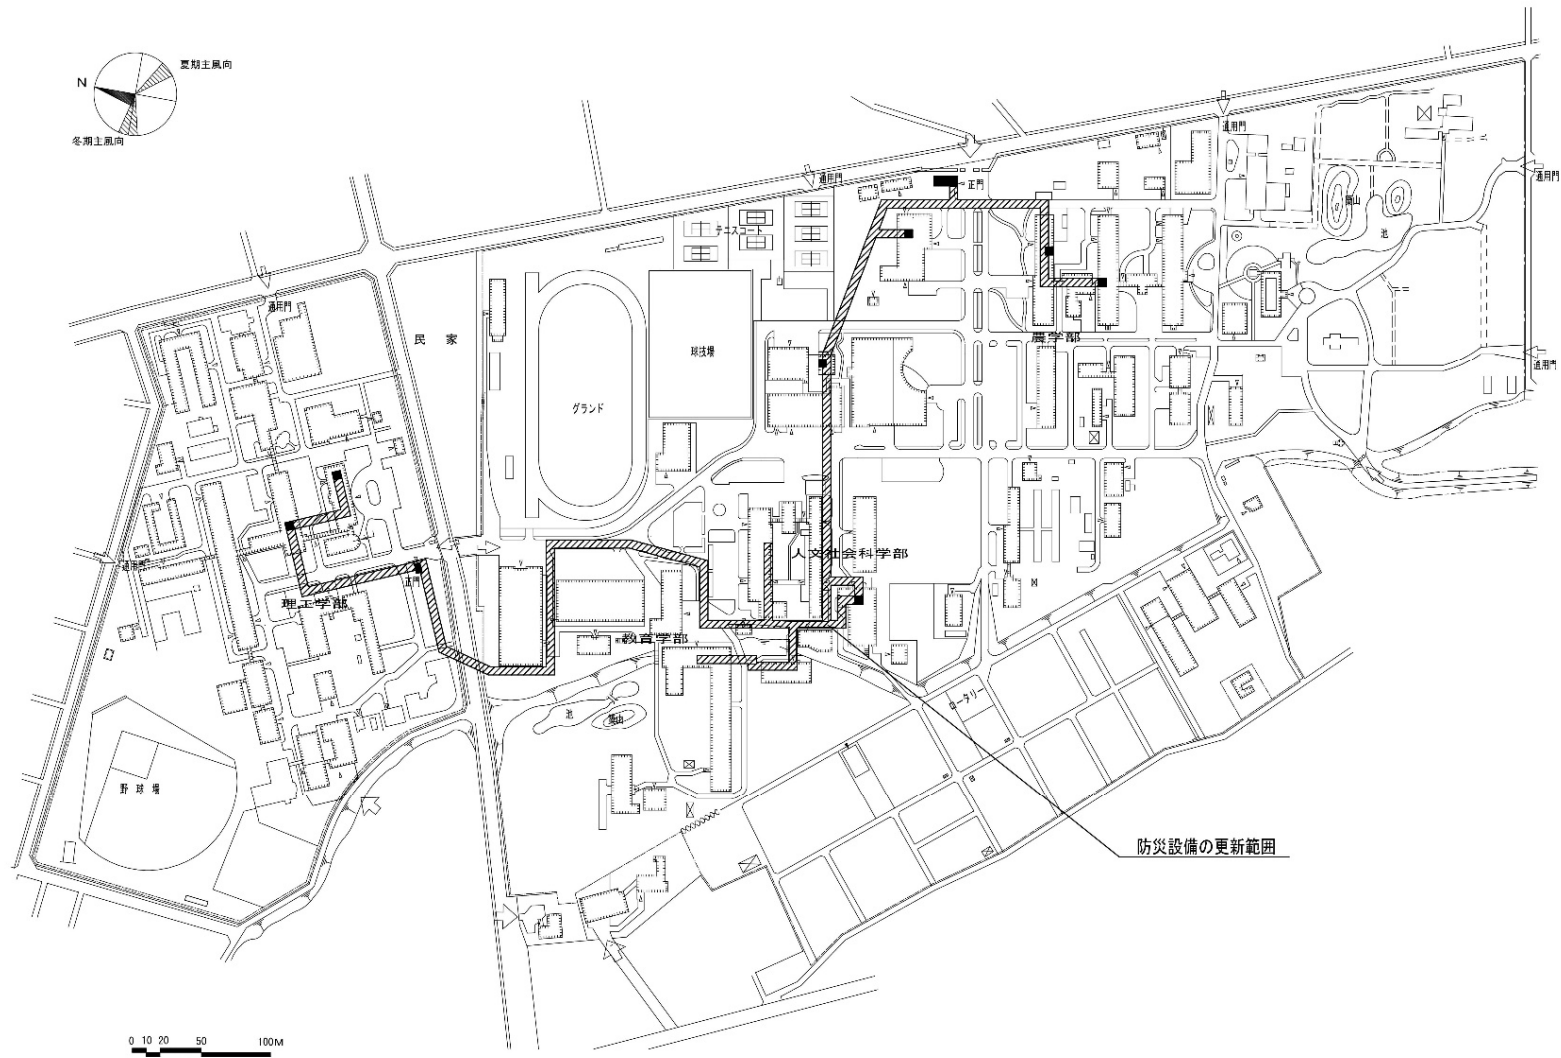


団地名	001 上田	事業名	岩手大学(上田)ライフライン再生(防災設備)	配置図	1/4,500
-----	--------	-----	------------------------	-----	---------

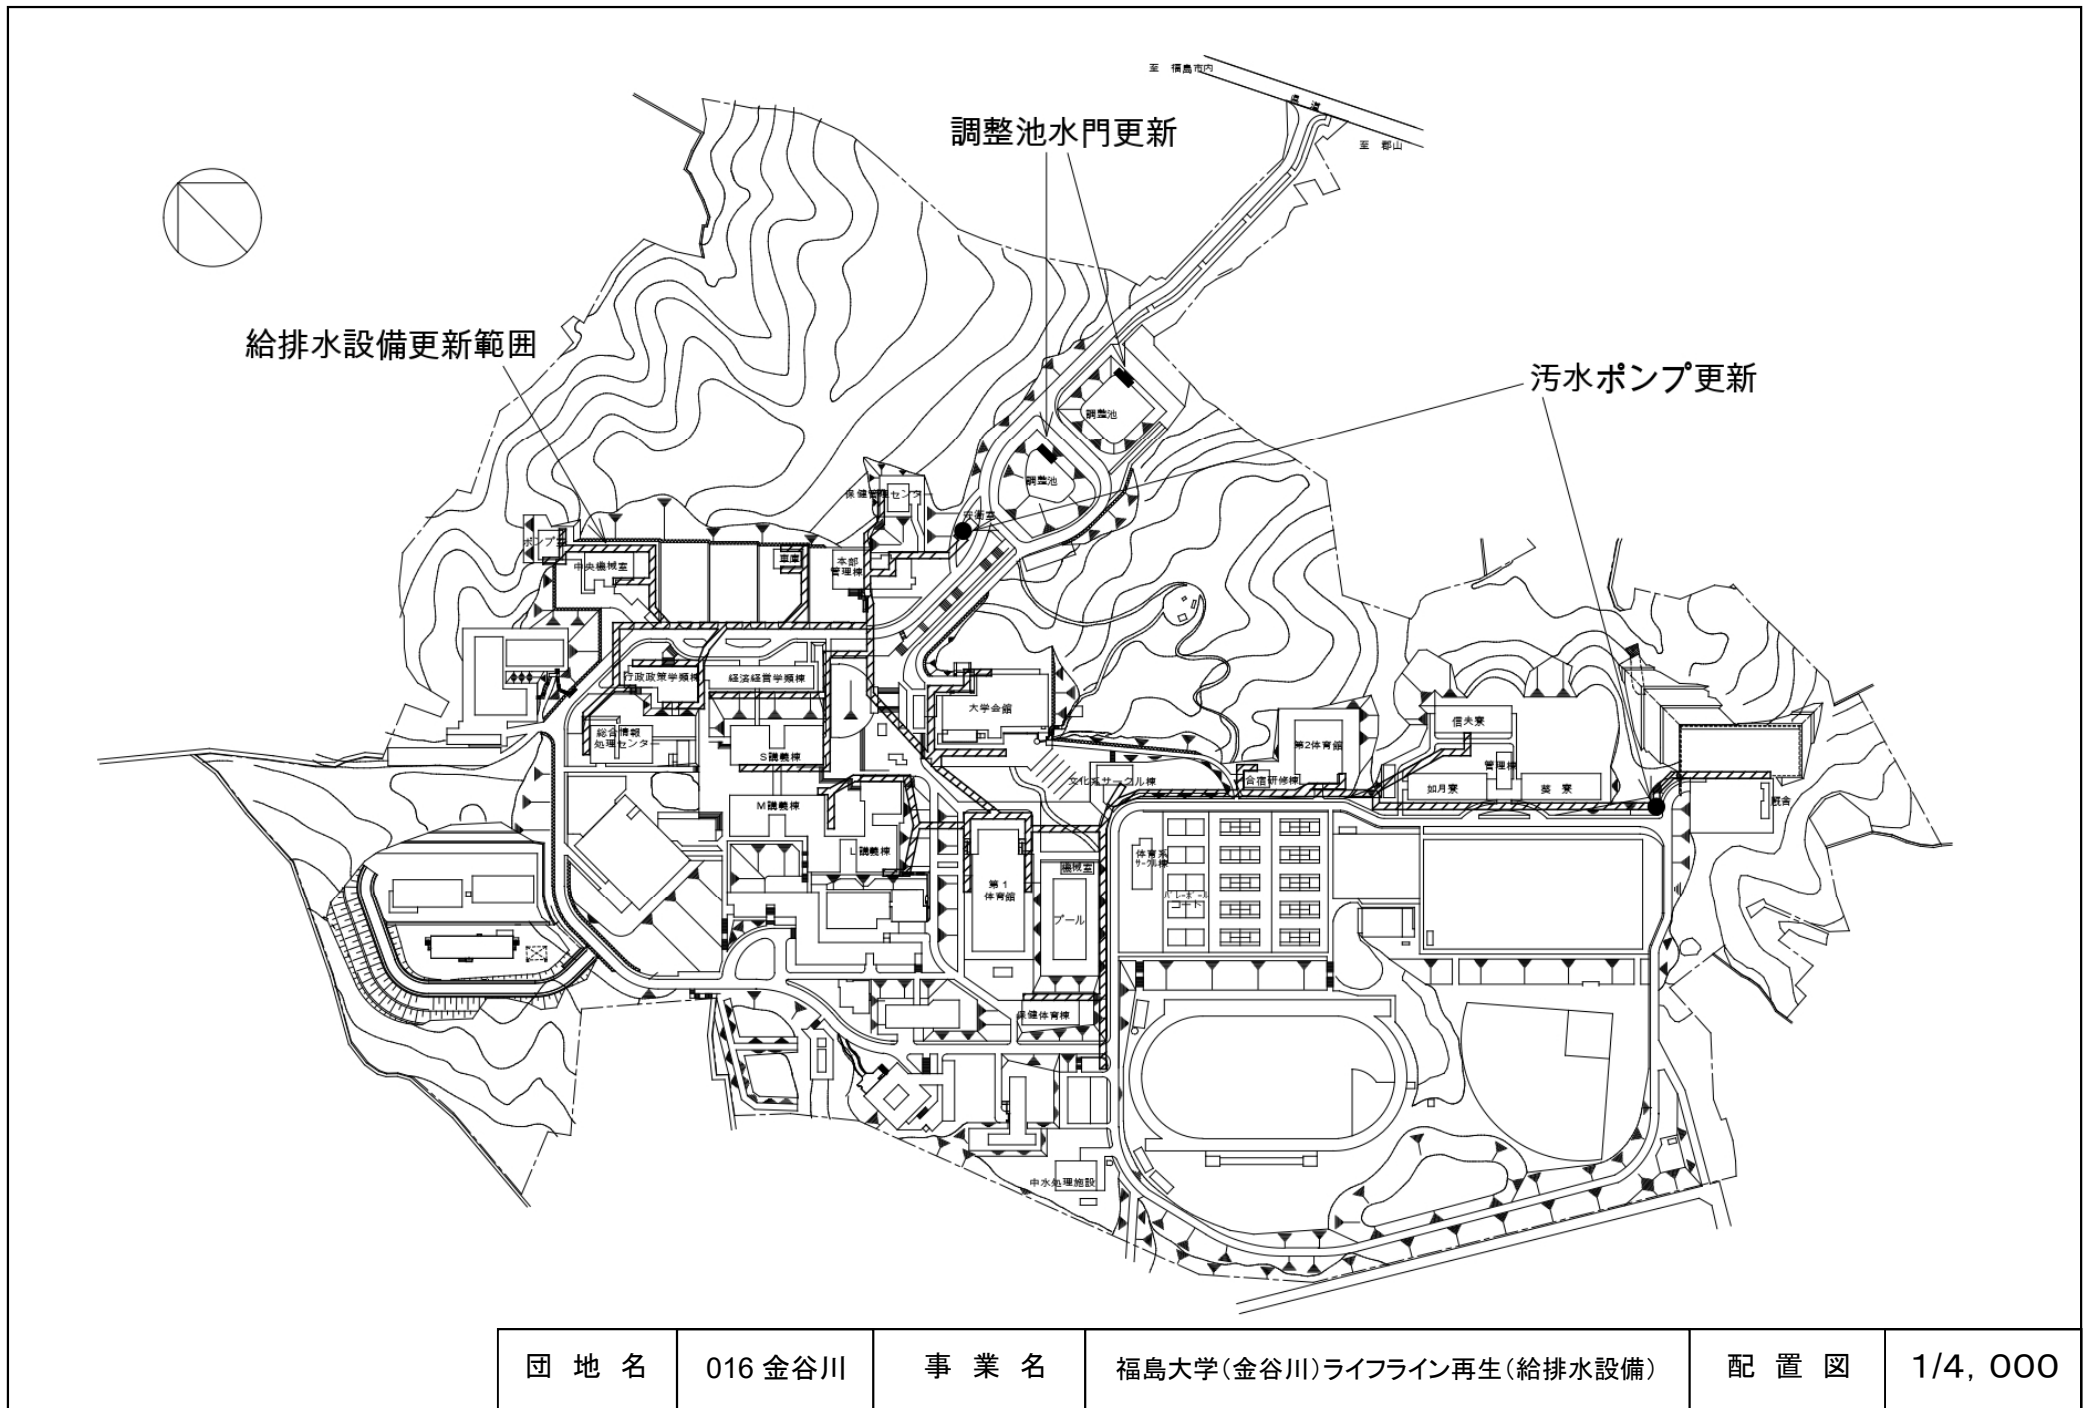


団地名	016 金谷川	事業名	福島大学(金谷川)ライフライン再生(給排水設備)	配置図	1/4, 000
-----	---------	-----	--------------------------	-----	----------

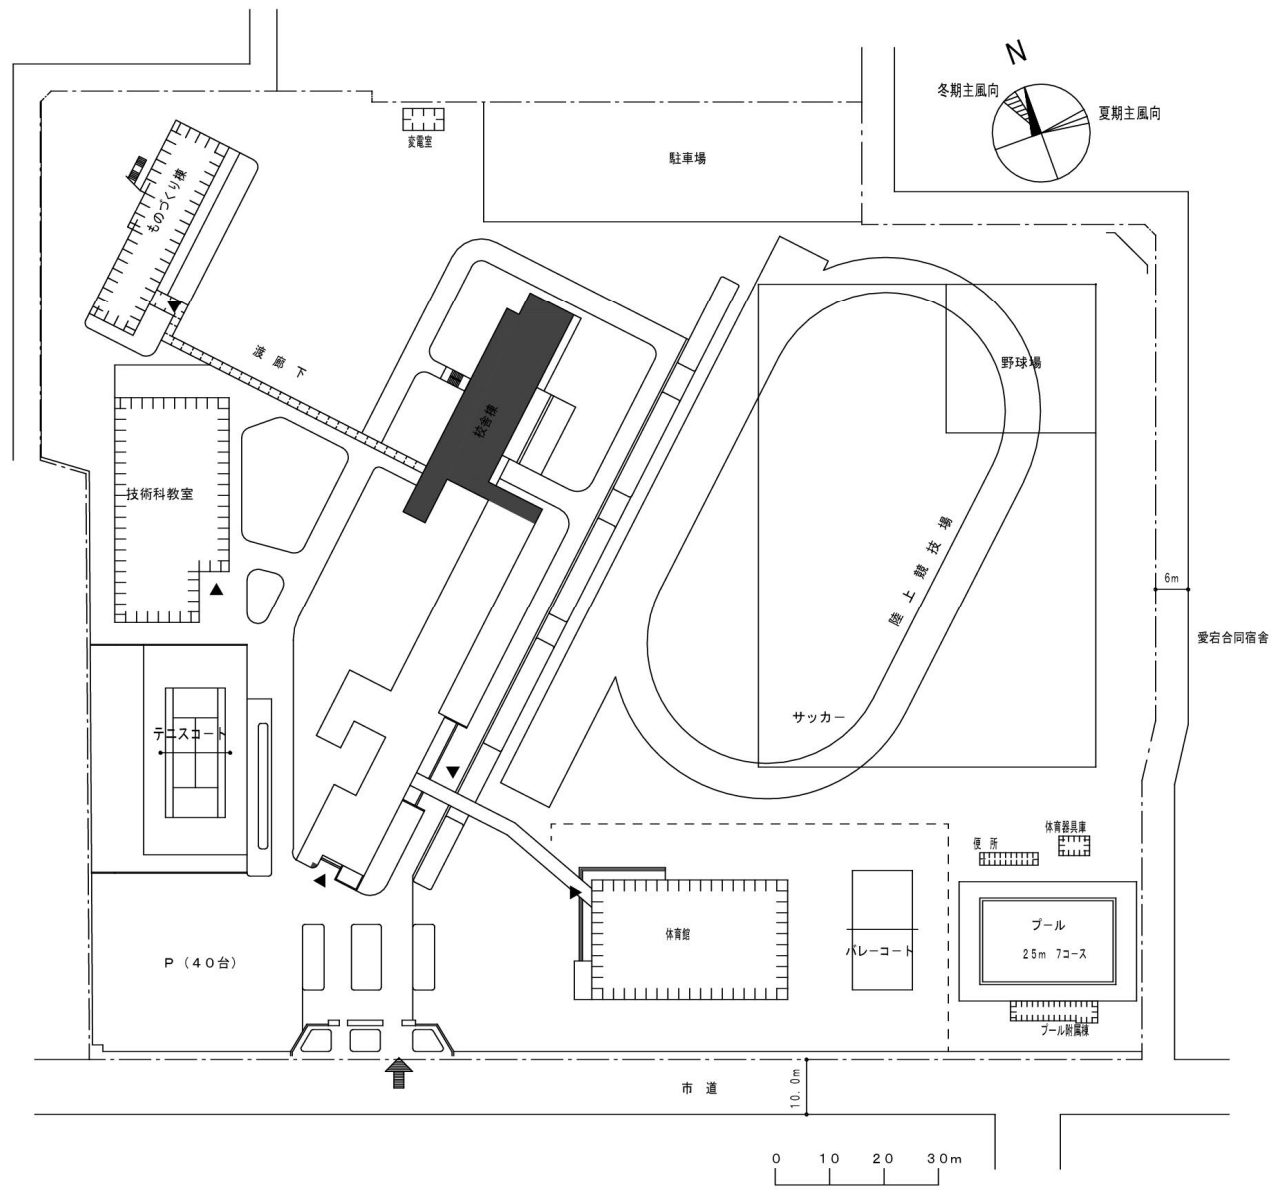


団地名	006 文京	事業名	茨城大学(文京(附中))校舎改修Ⅱ	配置図	1/1500
-----	--------	-----	-------------------	-----	--------

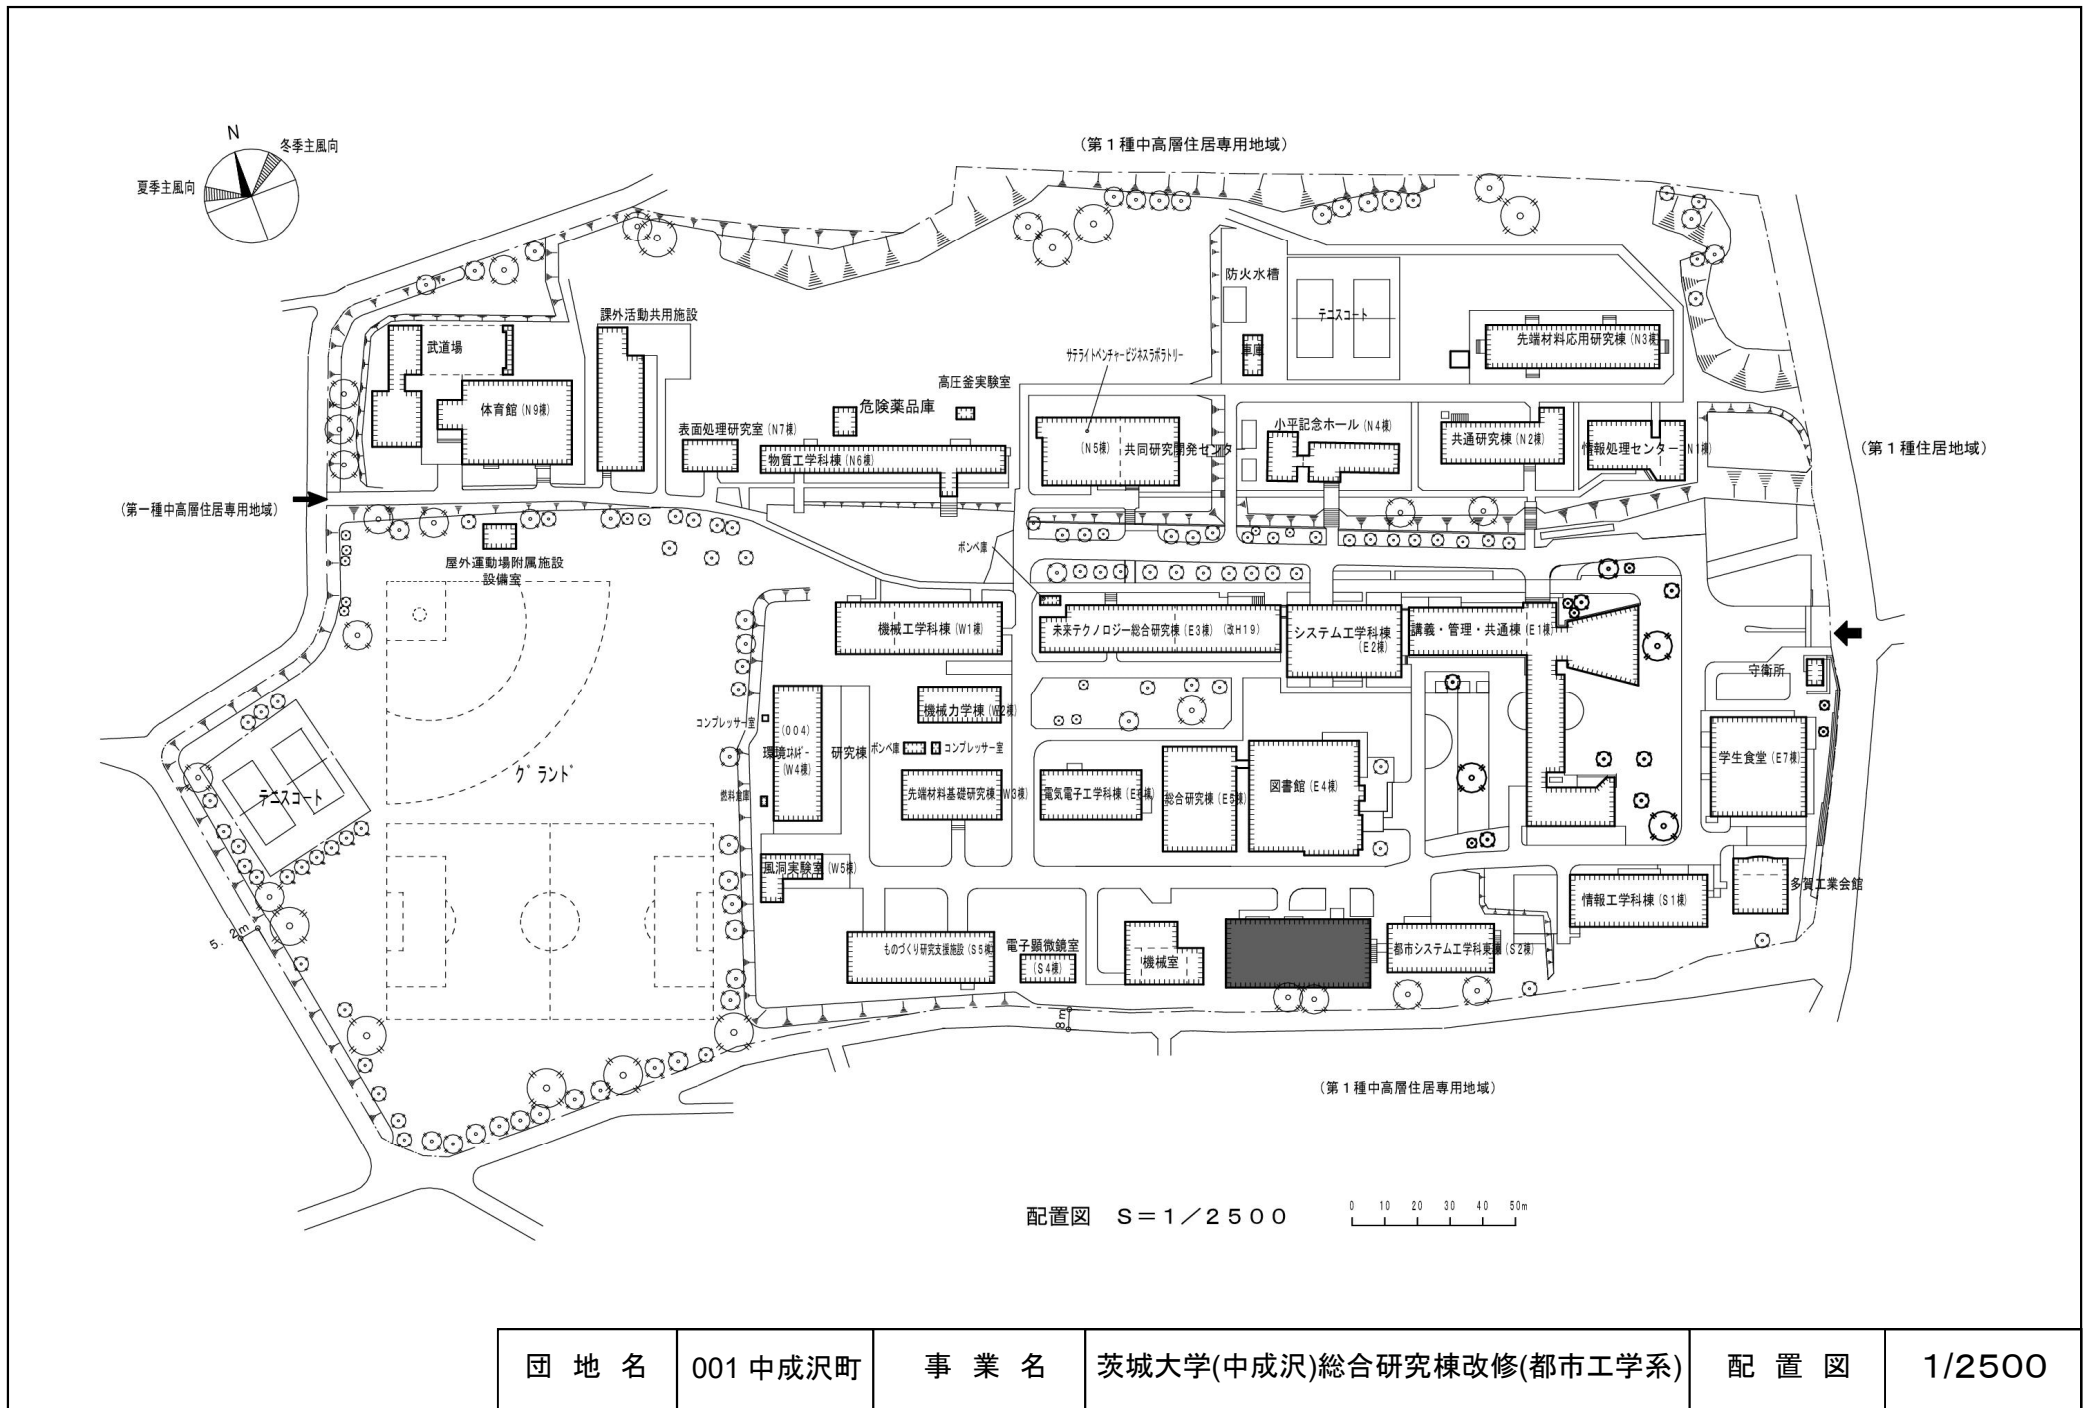


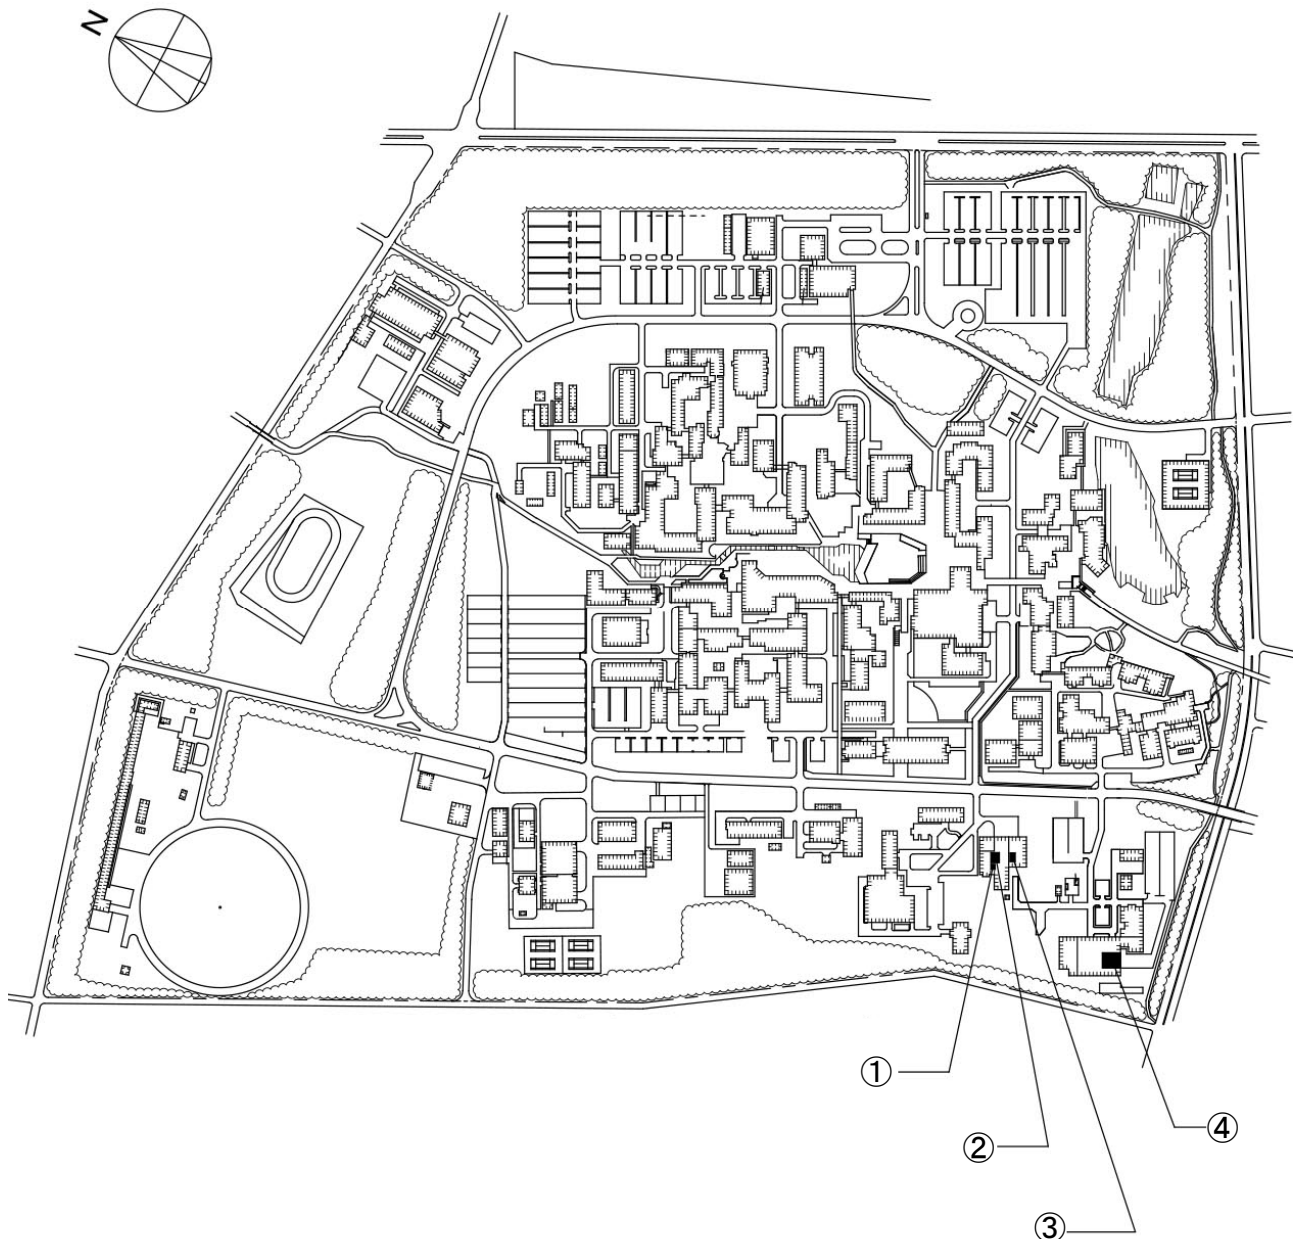


改修対象①~④

団地名	002 中地区	事業名	筑波大学(筑波)ライフライン再生(熱源設備)	配置図	1/8000
-----	---------	-----	------------------------	-----	--------

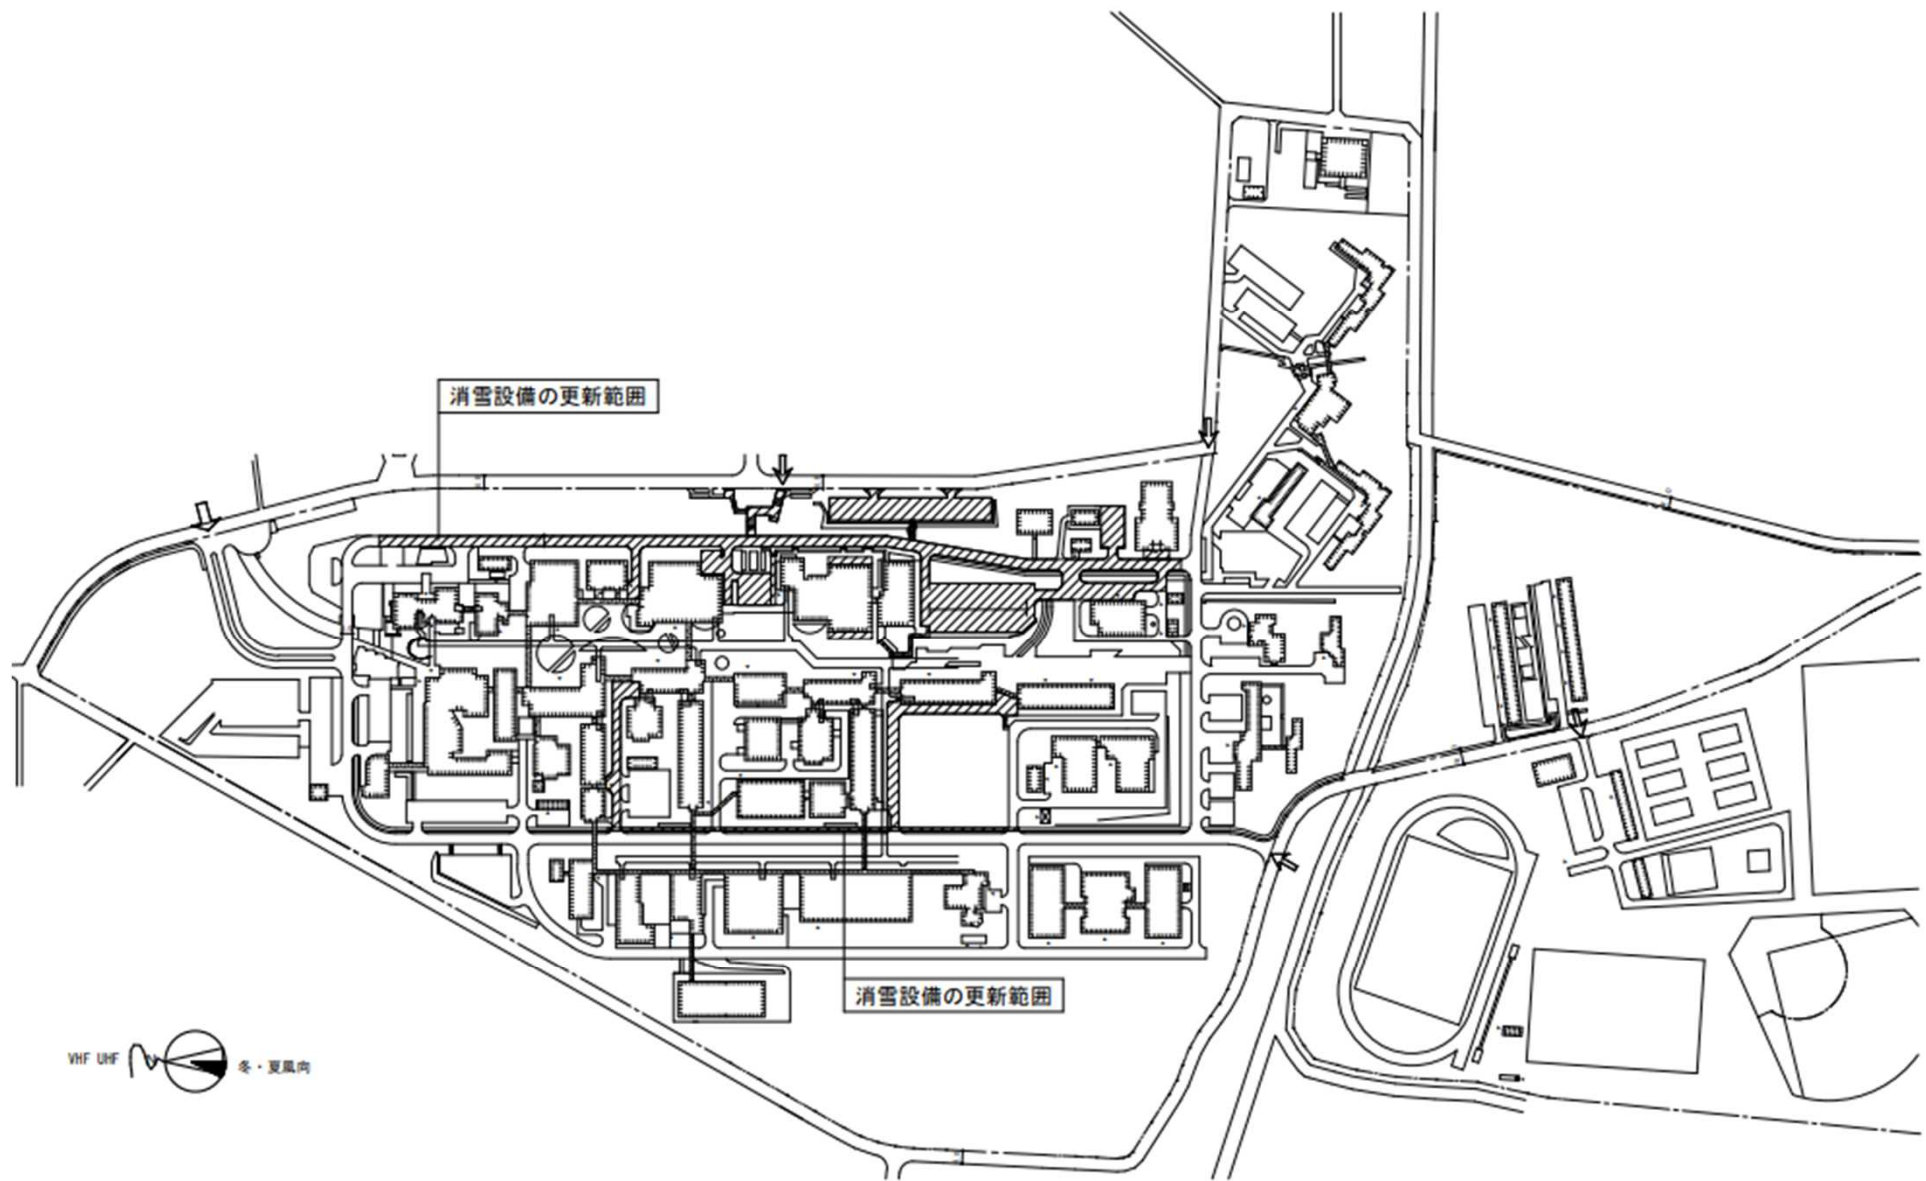



団地名	001上富岡町	事業名	長岡技術科学大学(上富岡町)ライフライン再生Ⅱ(消雪設備)	配置図	1/4, 500
-----	---------	-----	-------------------------------	-----	----------

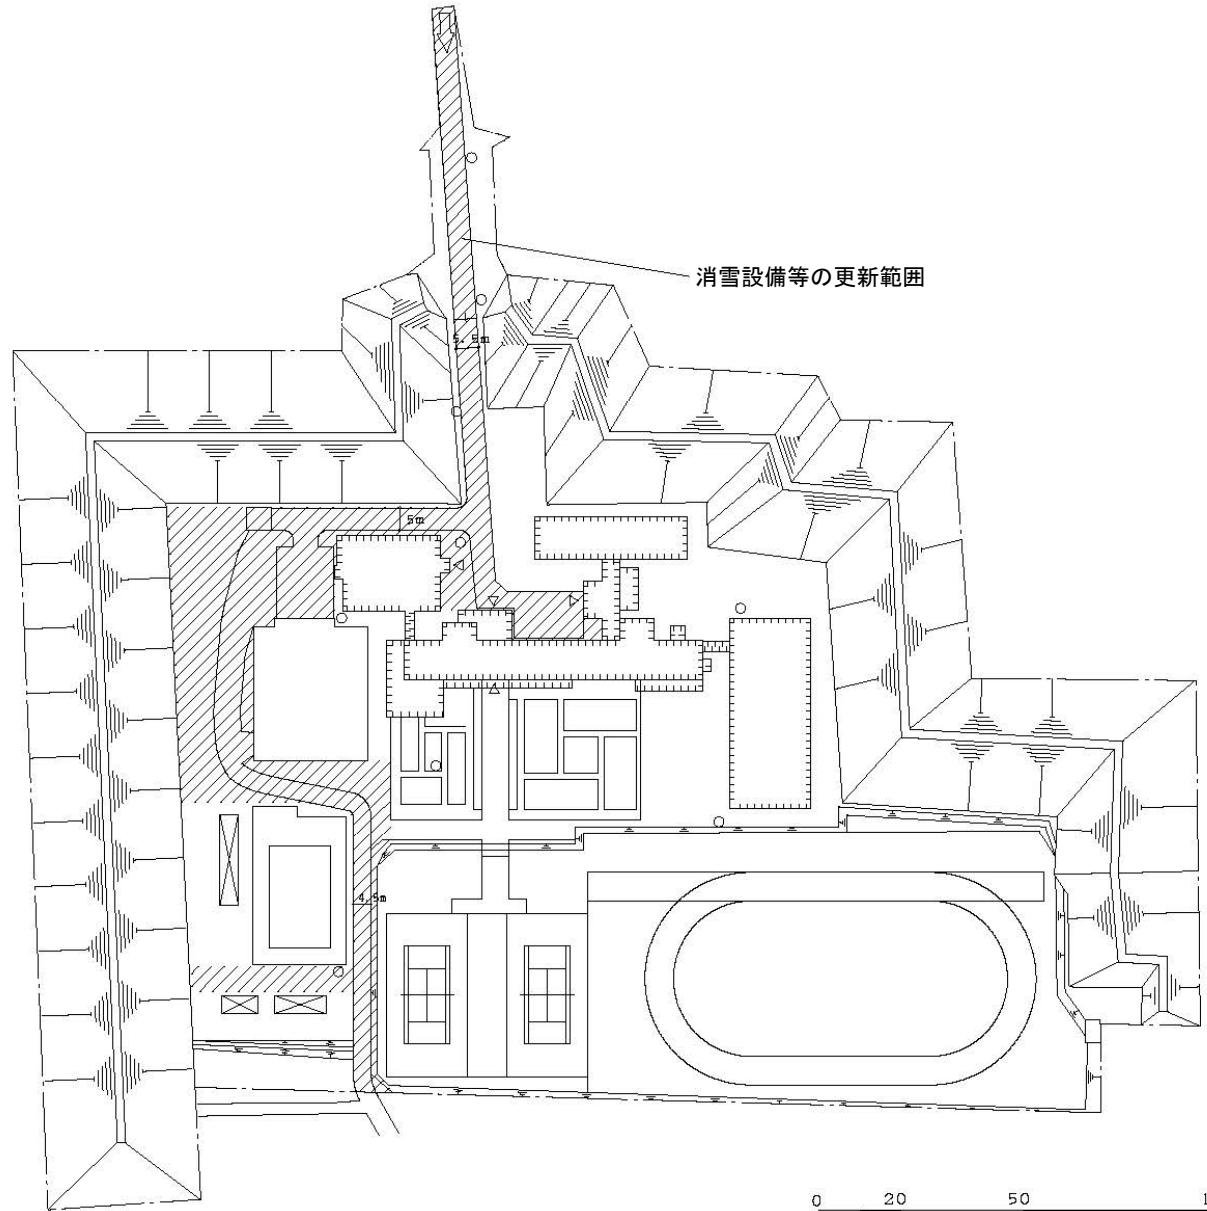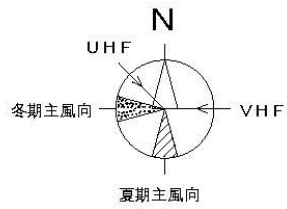

本城団地配置図




団地名	003 本城	事業名	上越教育大学(本城他)ライフライン再生(消雪設備等)	配置図	1/2,000
-----	--------	-----	----------------------------	-----	---------

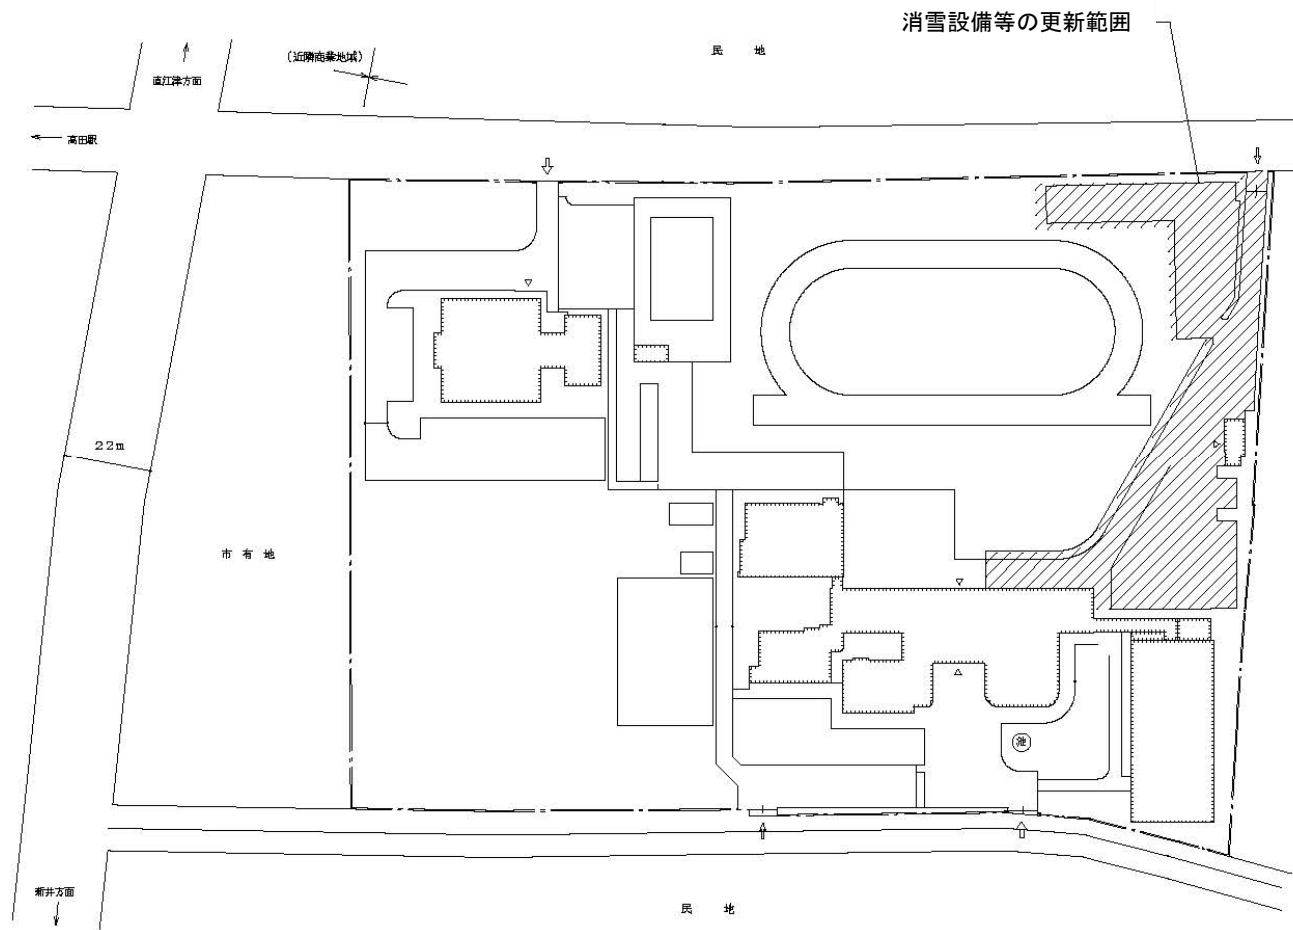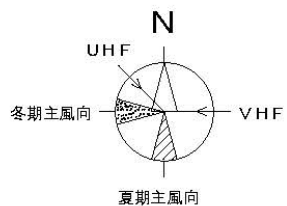


西城団地配置図


団地名	002 西城	事業名	上越教育大学(本城他)ライフライン再生(消雪設備等)	配置図	1/2,000
-----	--------	-----	----------------------------	-----	---------

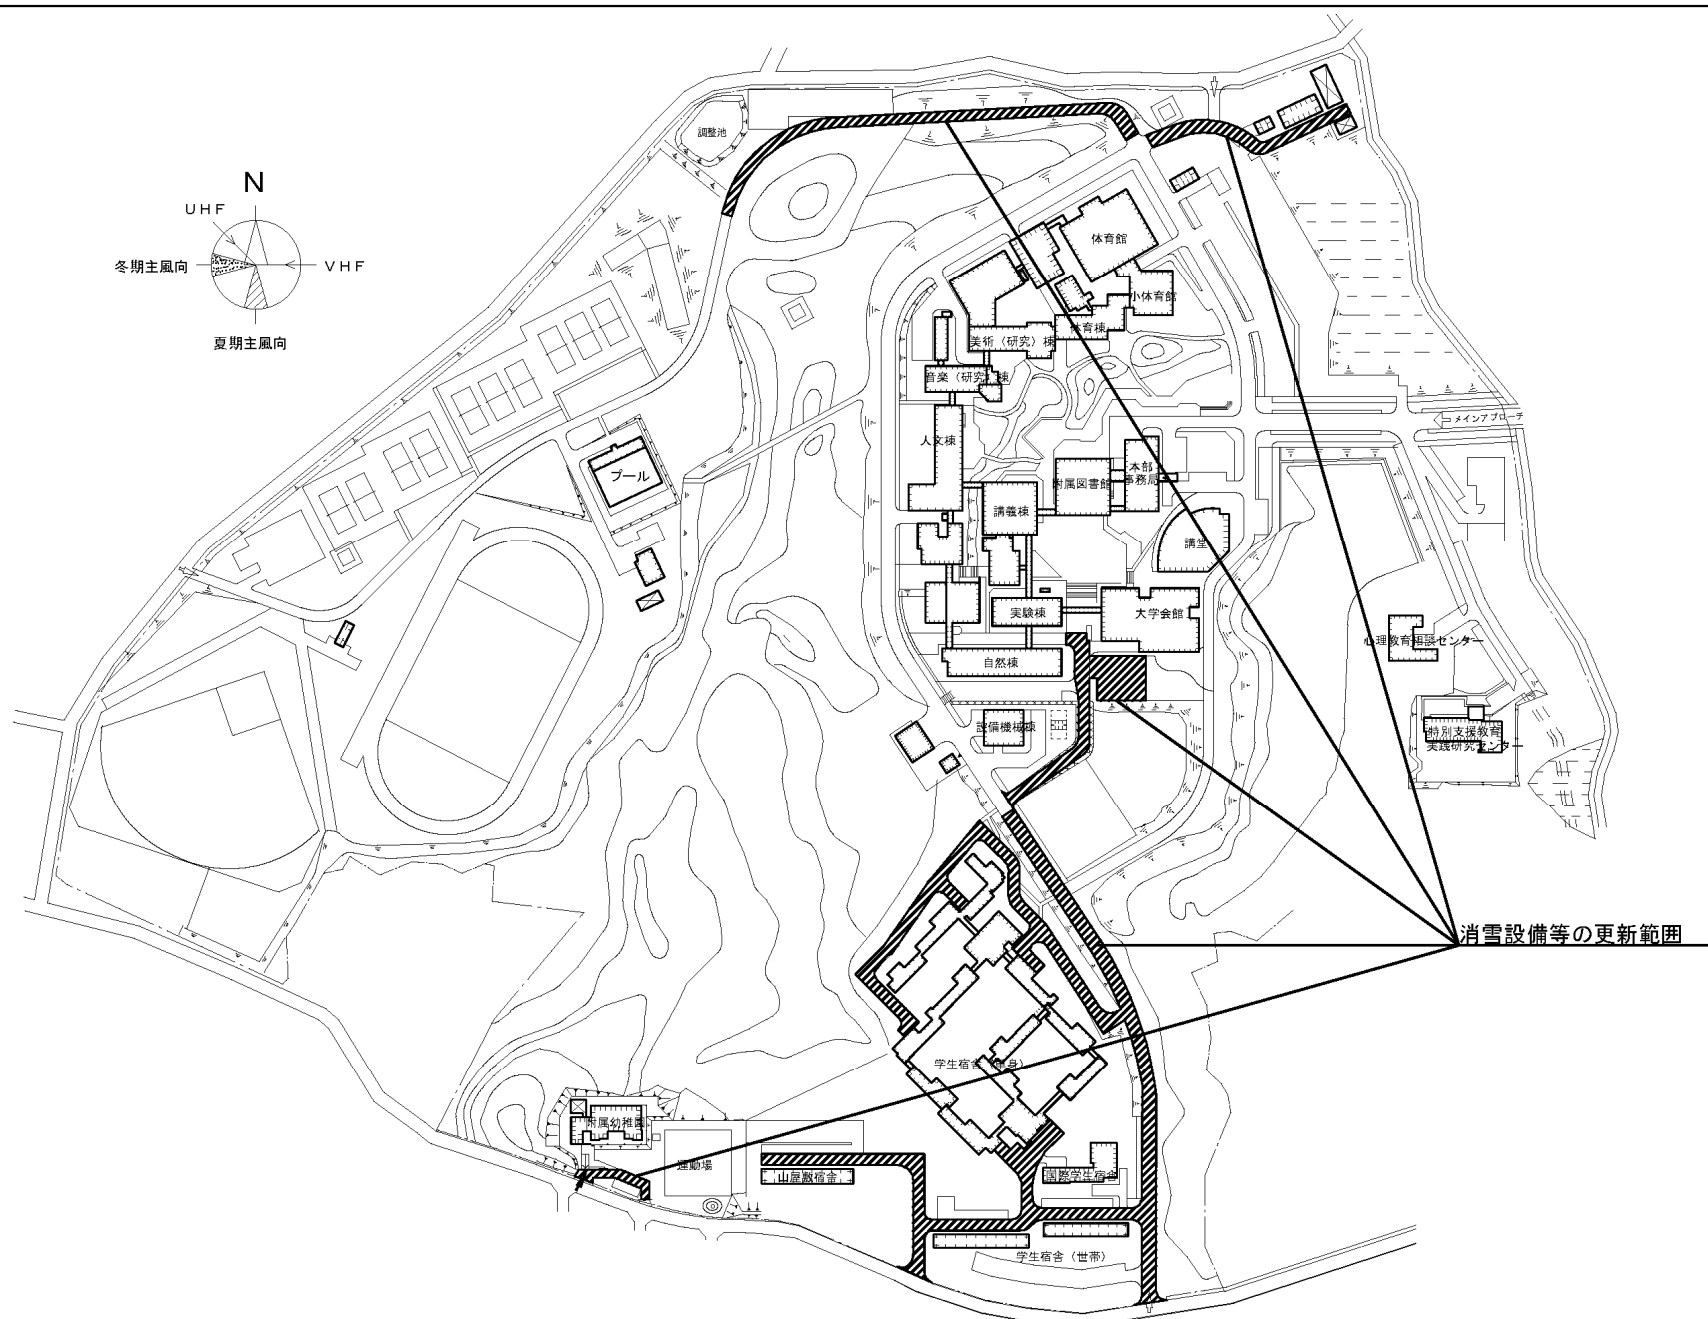



団地名	001 山屋敷	事業名	上越教育大学(本城他)ライフライン再生(消雪設備等)	配置図	1/4,000
-----	---------	-----	----------------------------	-----	---------

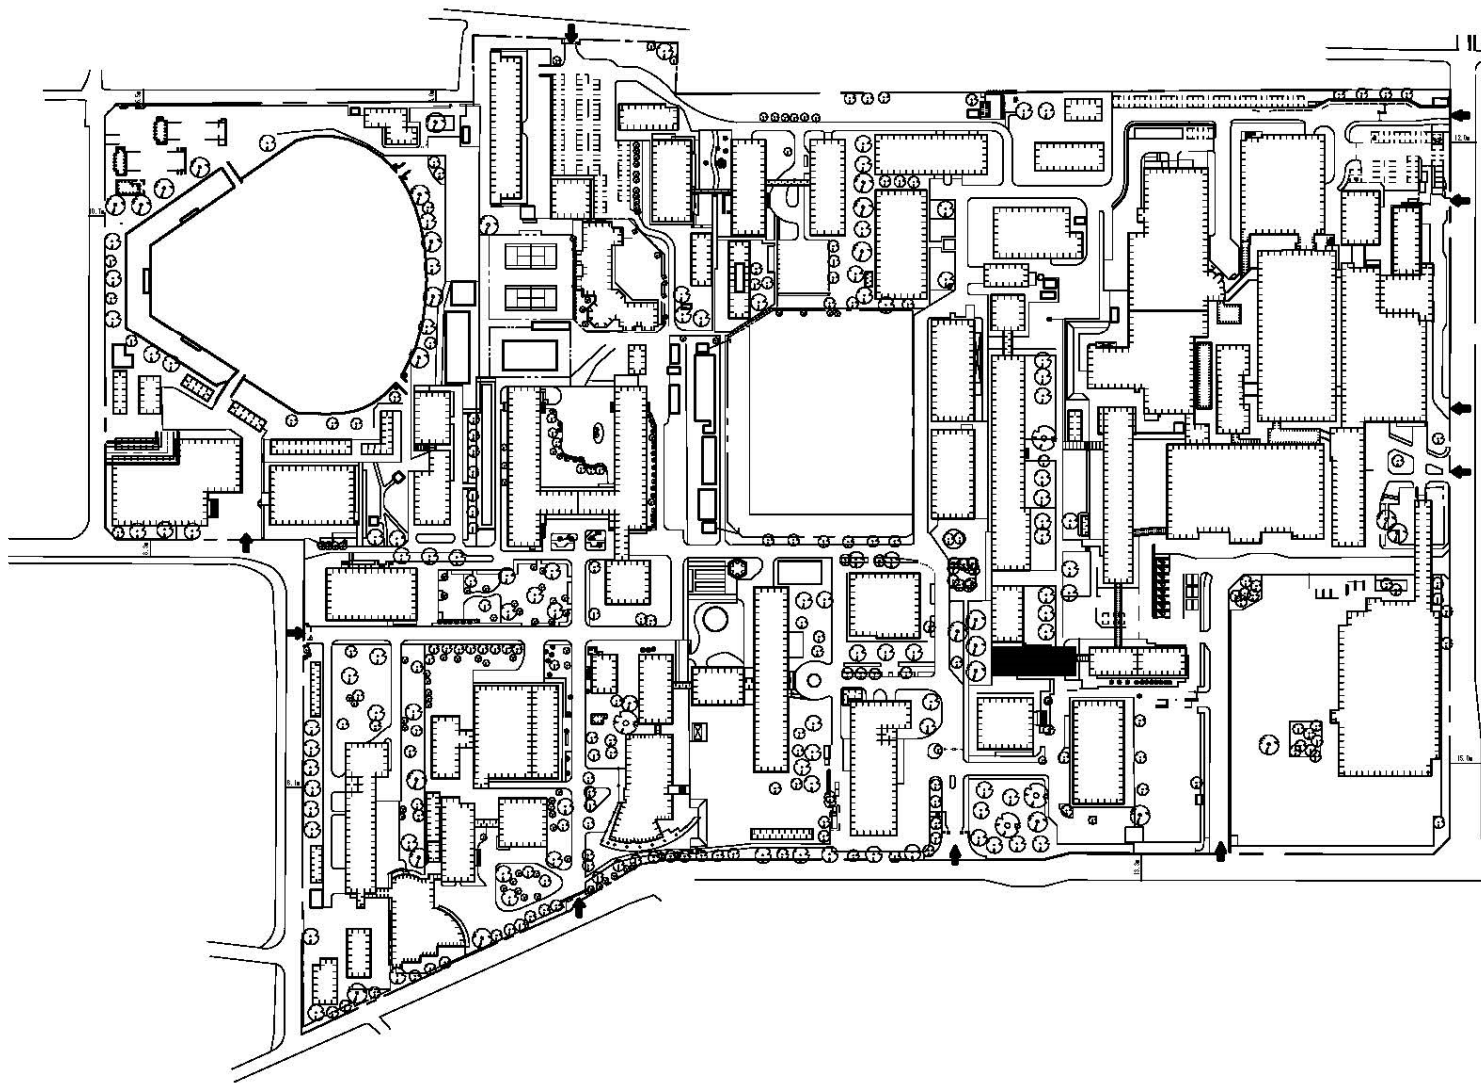


団地名	001 松本	事業名	信州大学(松本)総合研究棟改修(医学系)	配置図	1/3500
-----	--------	-----	----------------------	-----	--------

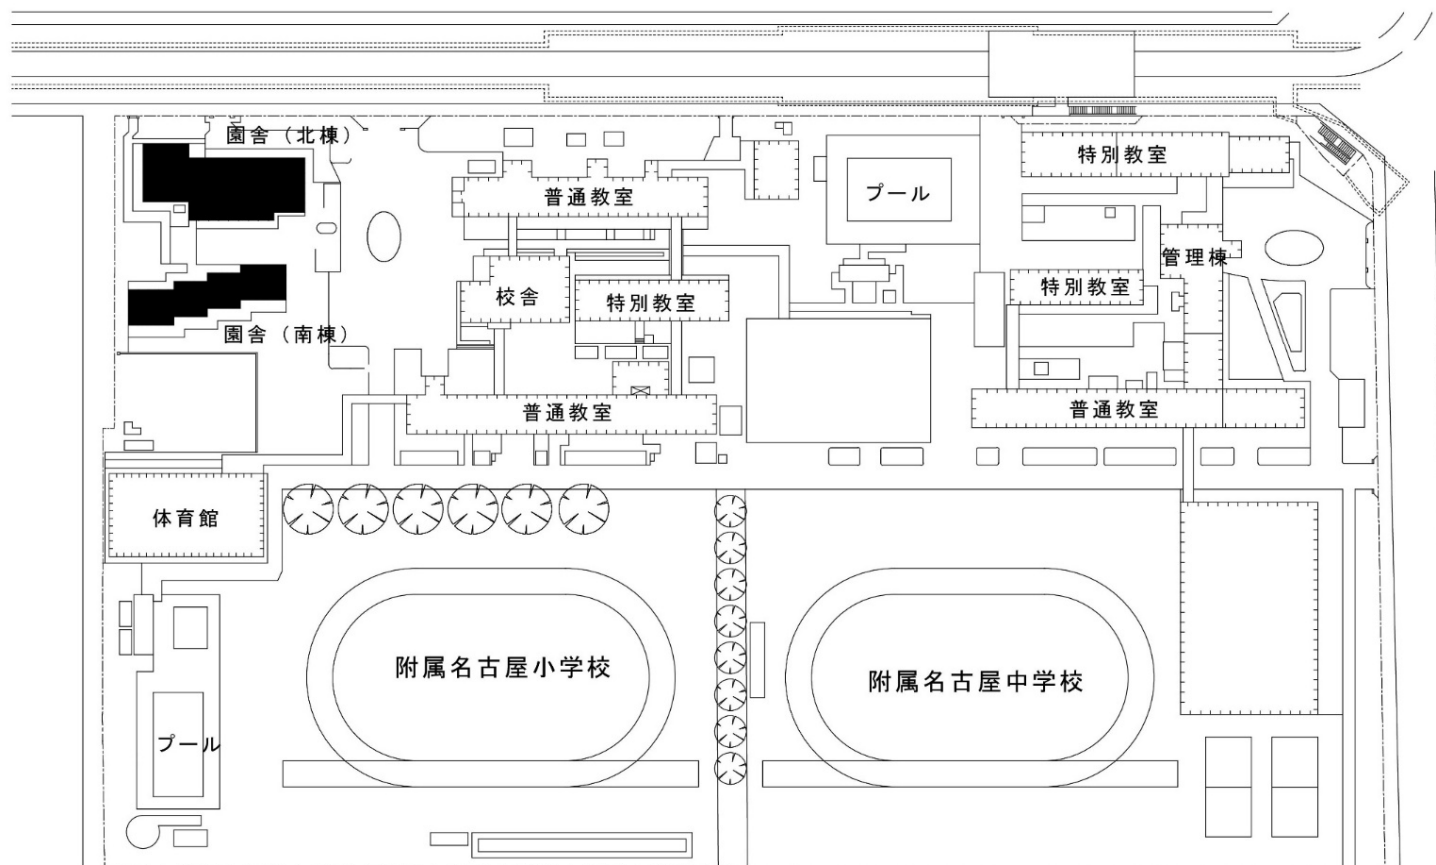



団地名	002 大幸	事業名	愛知教育大学(大幸(附幼))園舎改修	配置図	1/1,500
-----	--------	-----	--------------------	-----	---------

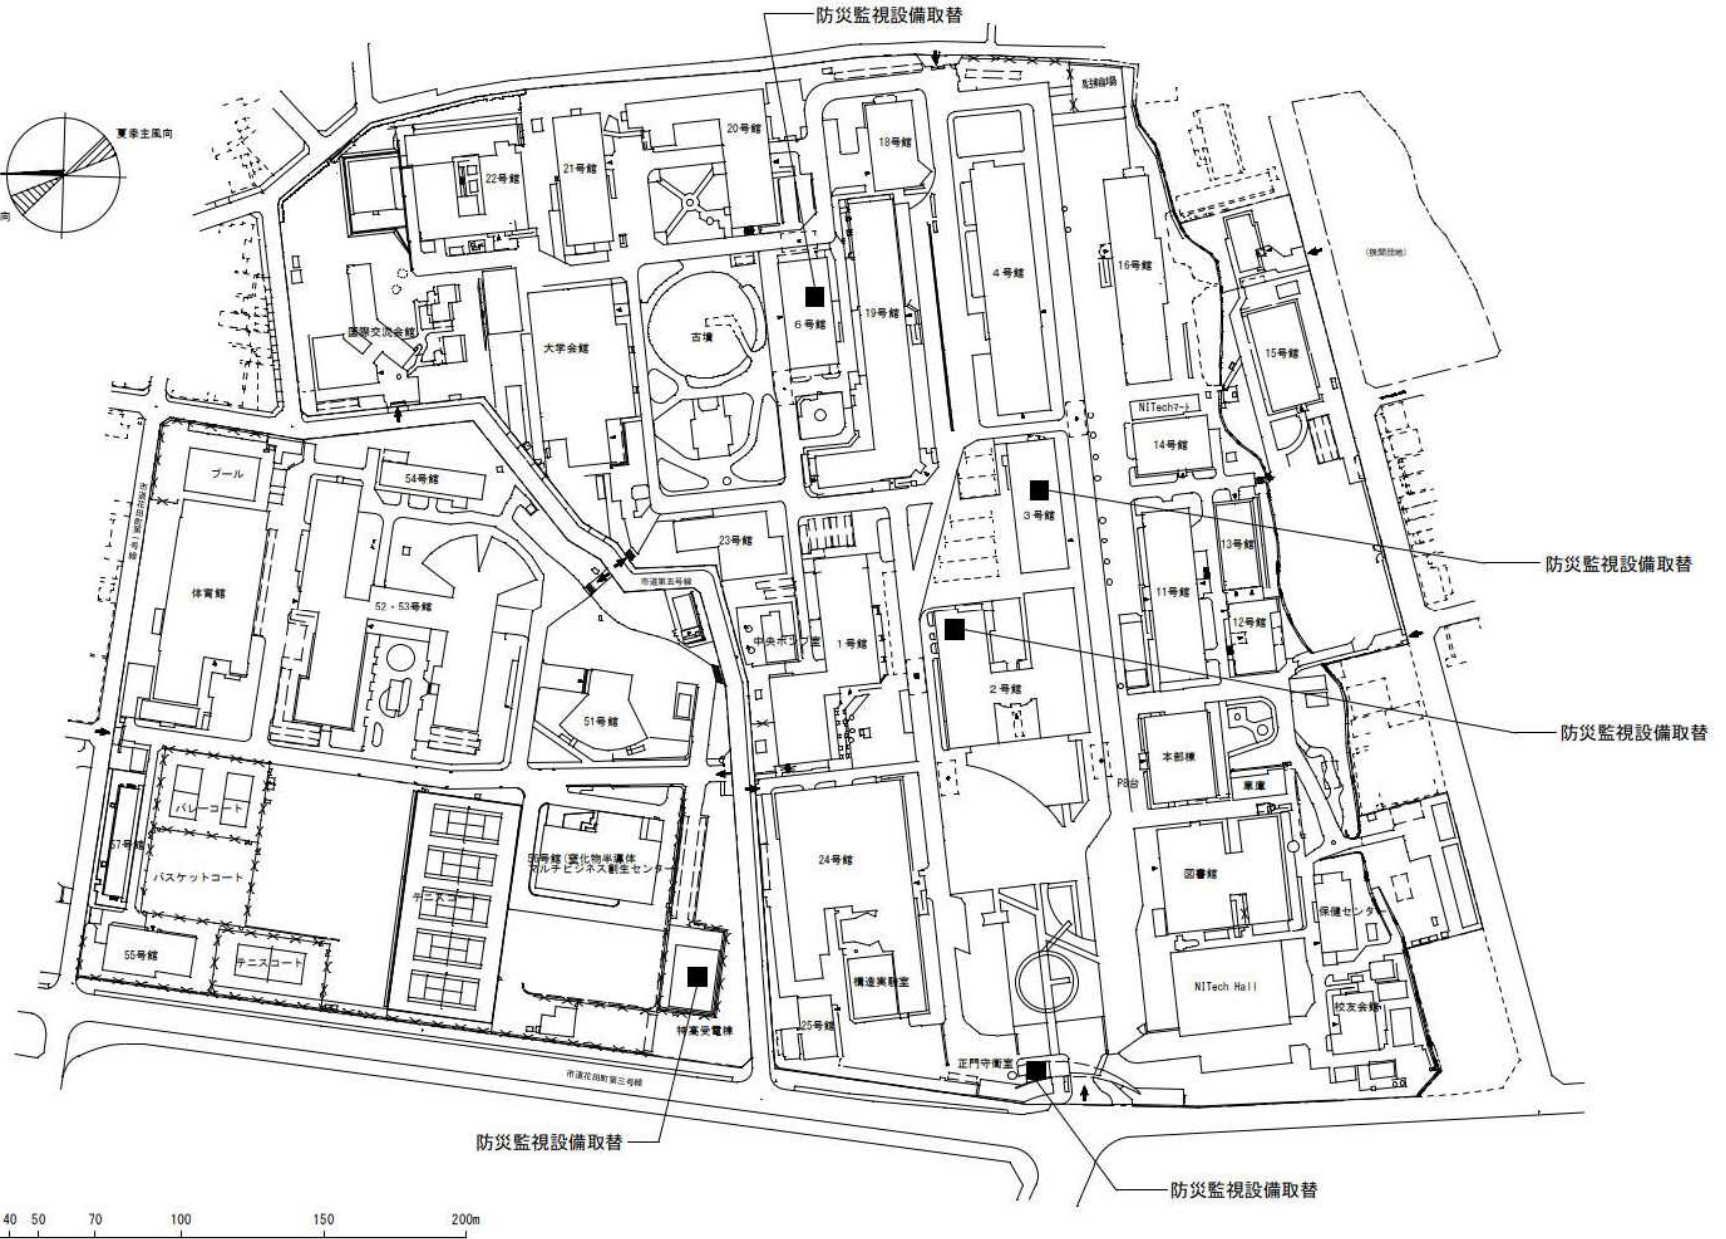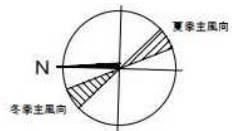


団地名	001 御器所	事業名	名古屋工業大学(御器所)ライフライン再生(防災設備)	配置図	1/2600
-----	---------	-----	----------------------------	-----	--------

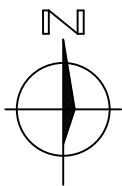


障害の改修範囲

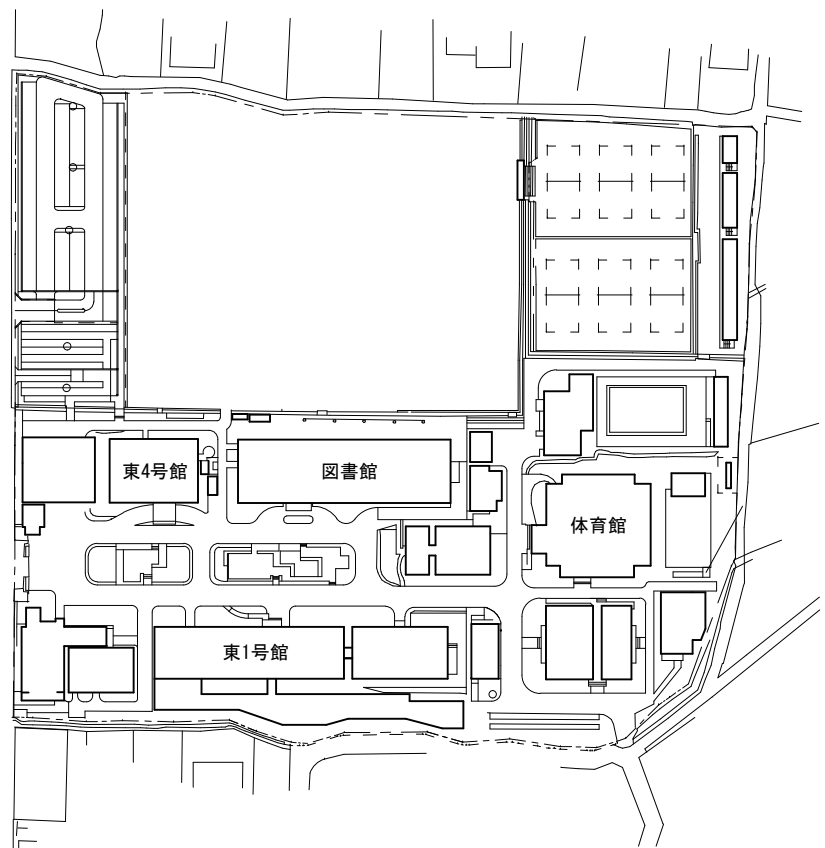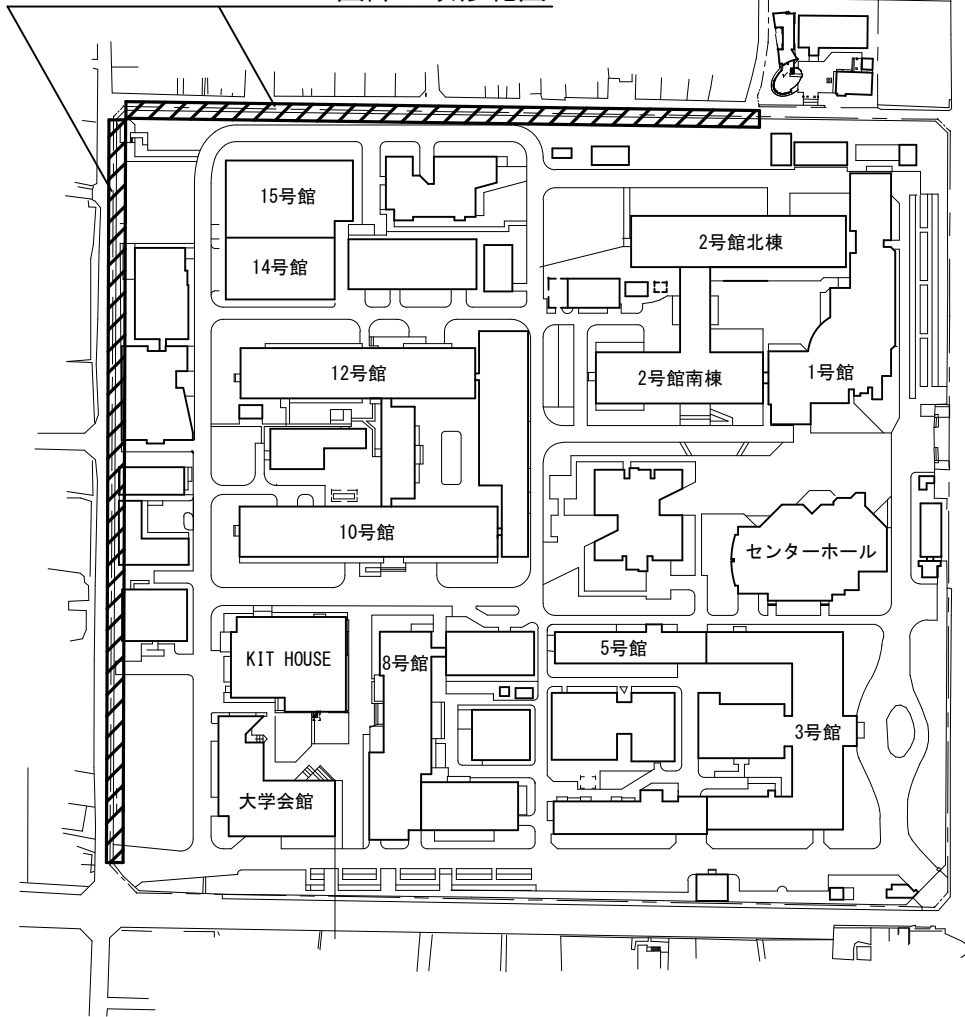



団地名	001 松ヶ崎	事業名	京都工芸繊維大学（松ヶ崎）基幹・環境整備（障害安全対策）	配置図	1/2,500
-----	---------	-----	------------------------------	-----	---------

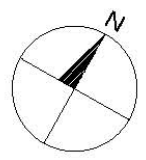



急傾斜地安全対策範囲

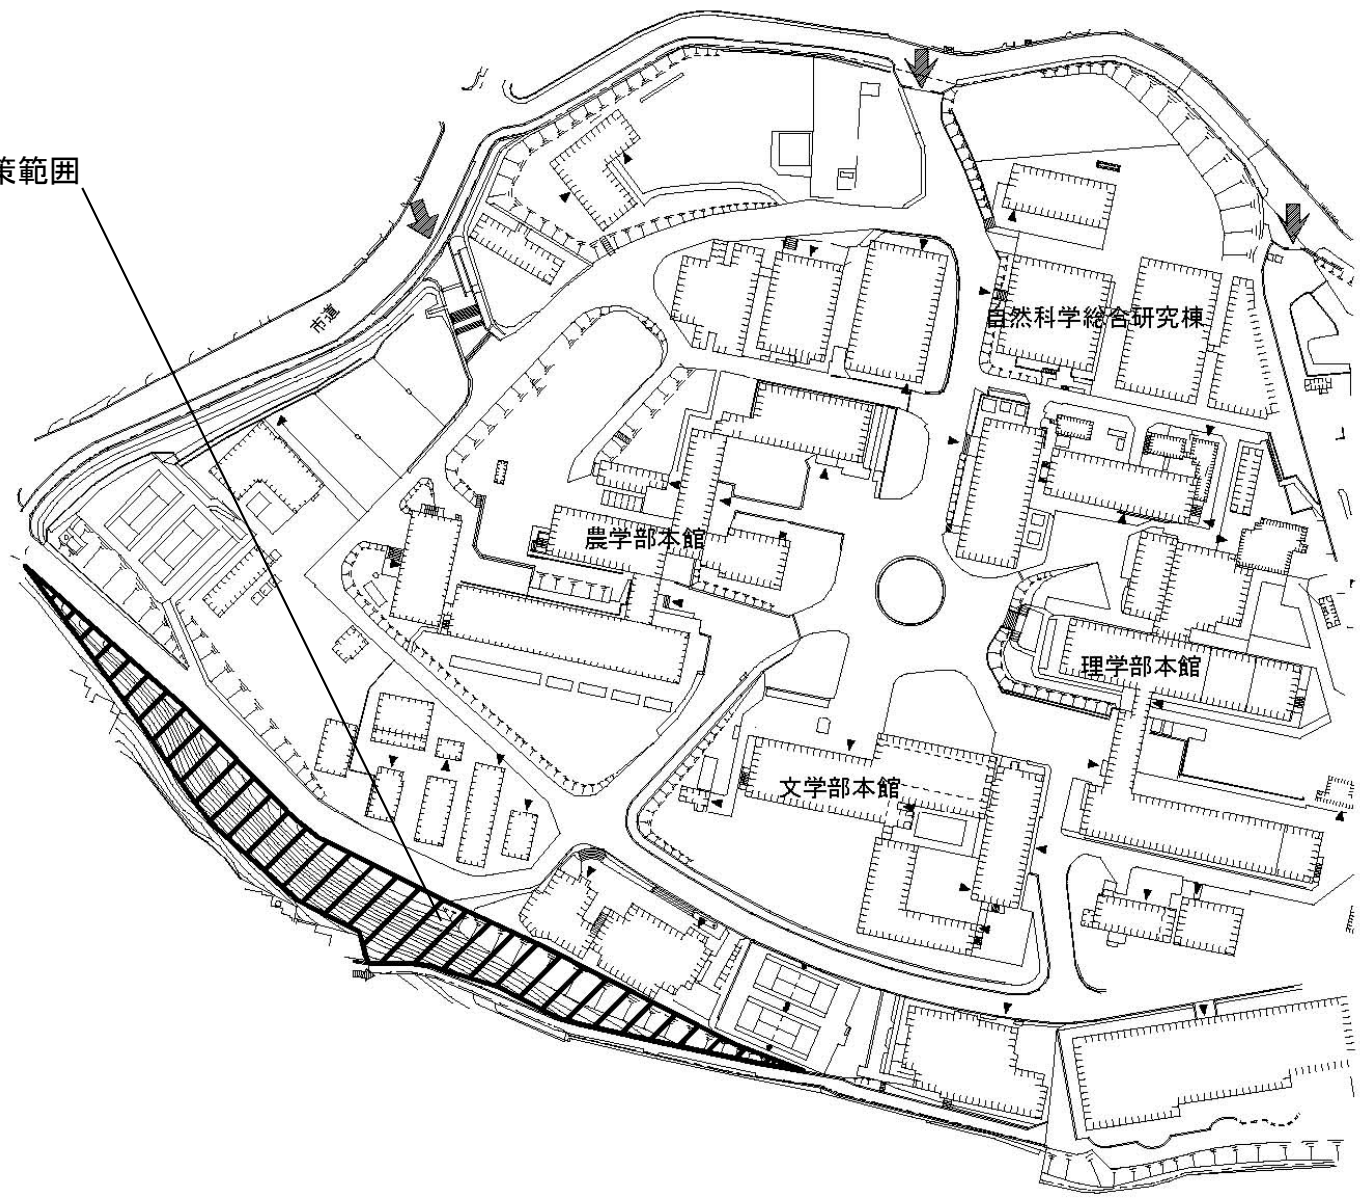


団地名	002 六甲台2	事業名	神戸大学(六甲台)基幹・環境整備(急傾斜地安全対策)	配置図	1/2,500
-----	----------	-----	----------------------------	-----	---------

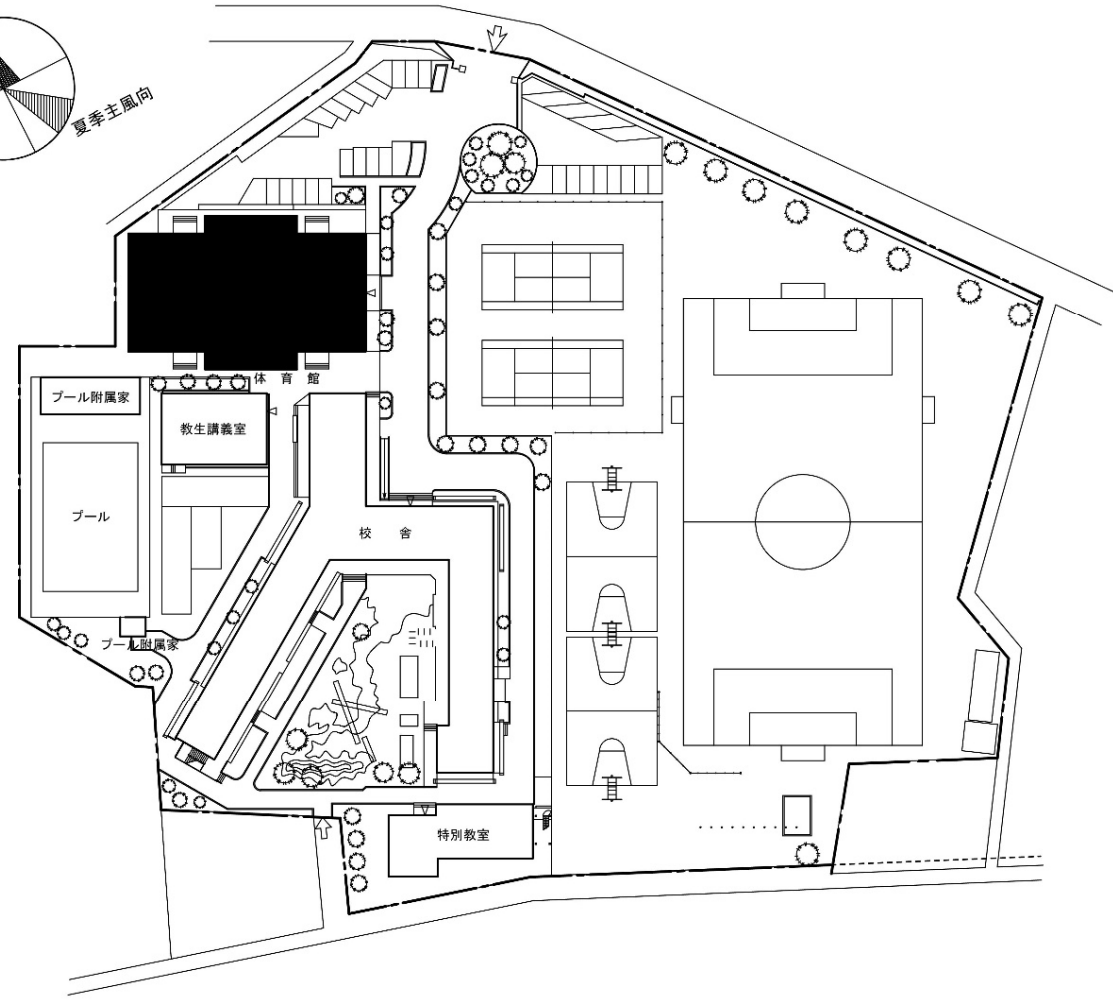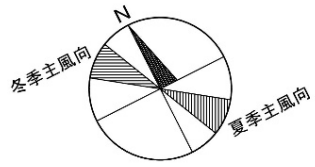

団地名	003 中吉野	事業名	鳴門教育大学(中吉野(附中))屋内運動場改修	配置図	1/1,000
-----	---------	-----	------------------------	-----	---------

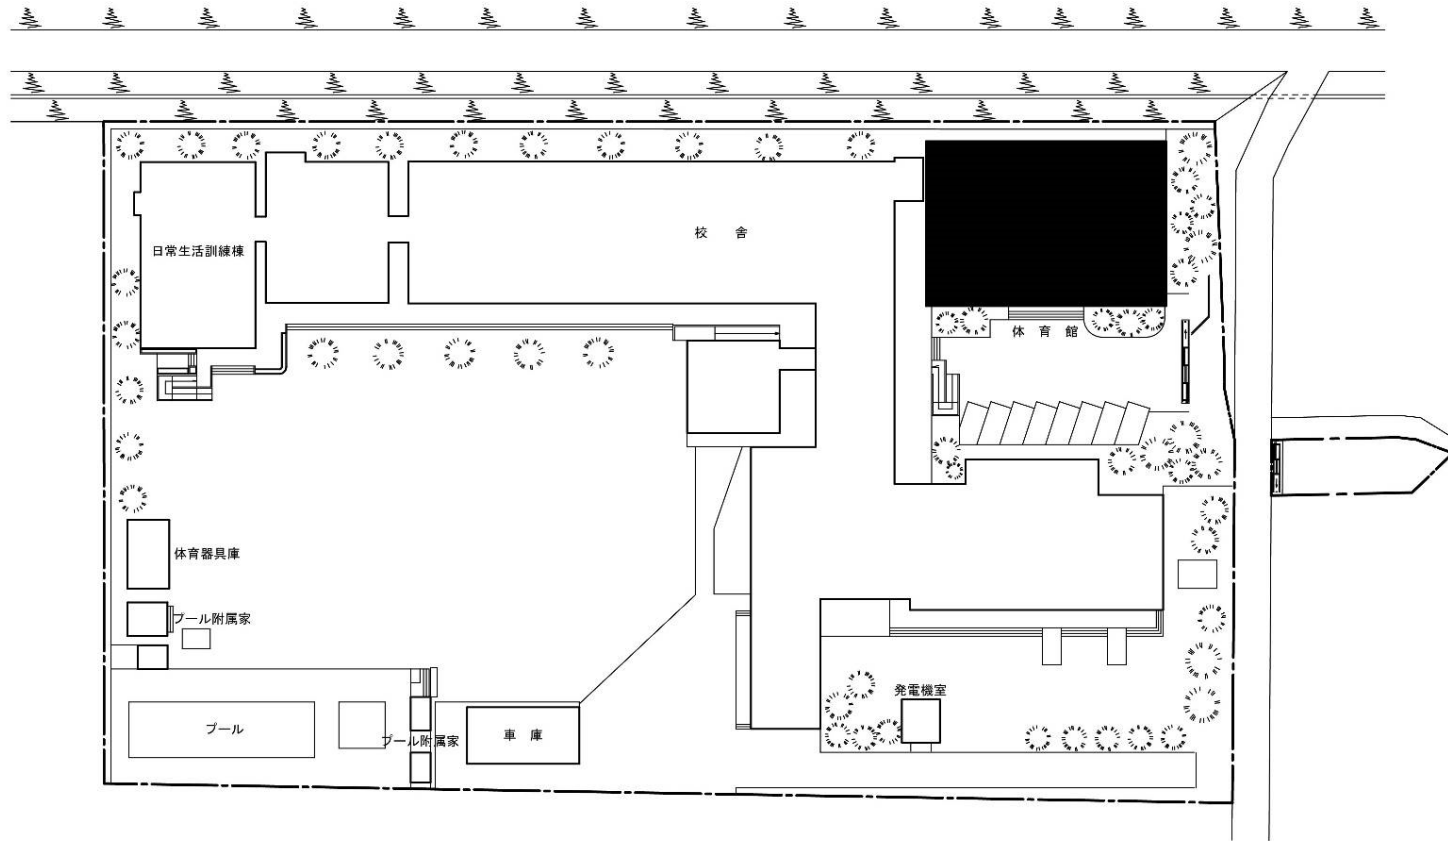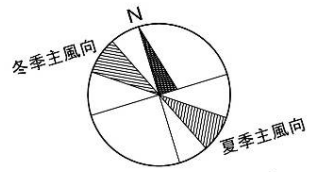



団地名	005 上吉野	事業名	鳴門教育大学(上吉野(附特))屋内運動場改修	配置図	1/800
-----	---------	-----	------------------------	-----	-------

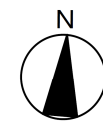


電気室改修

屋外配電線路更新範囲

屋外通信線路更新範囲

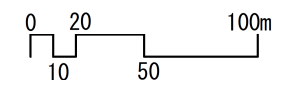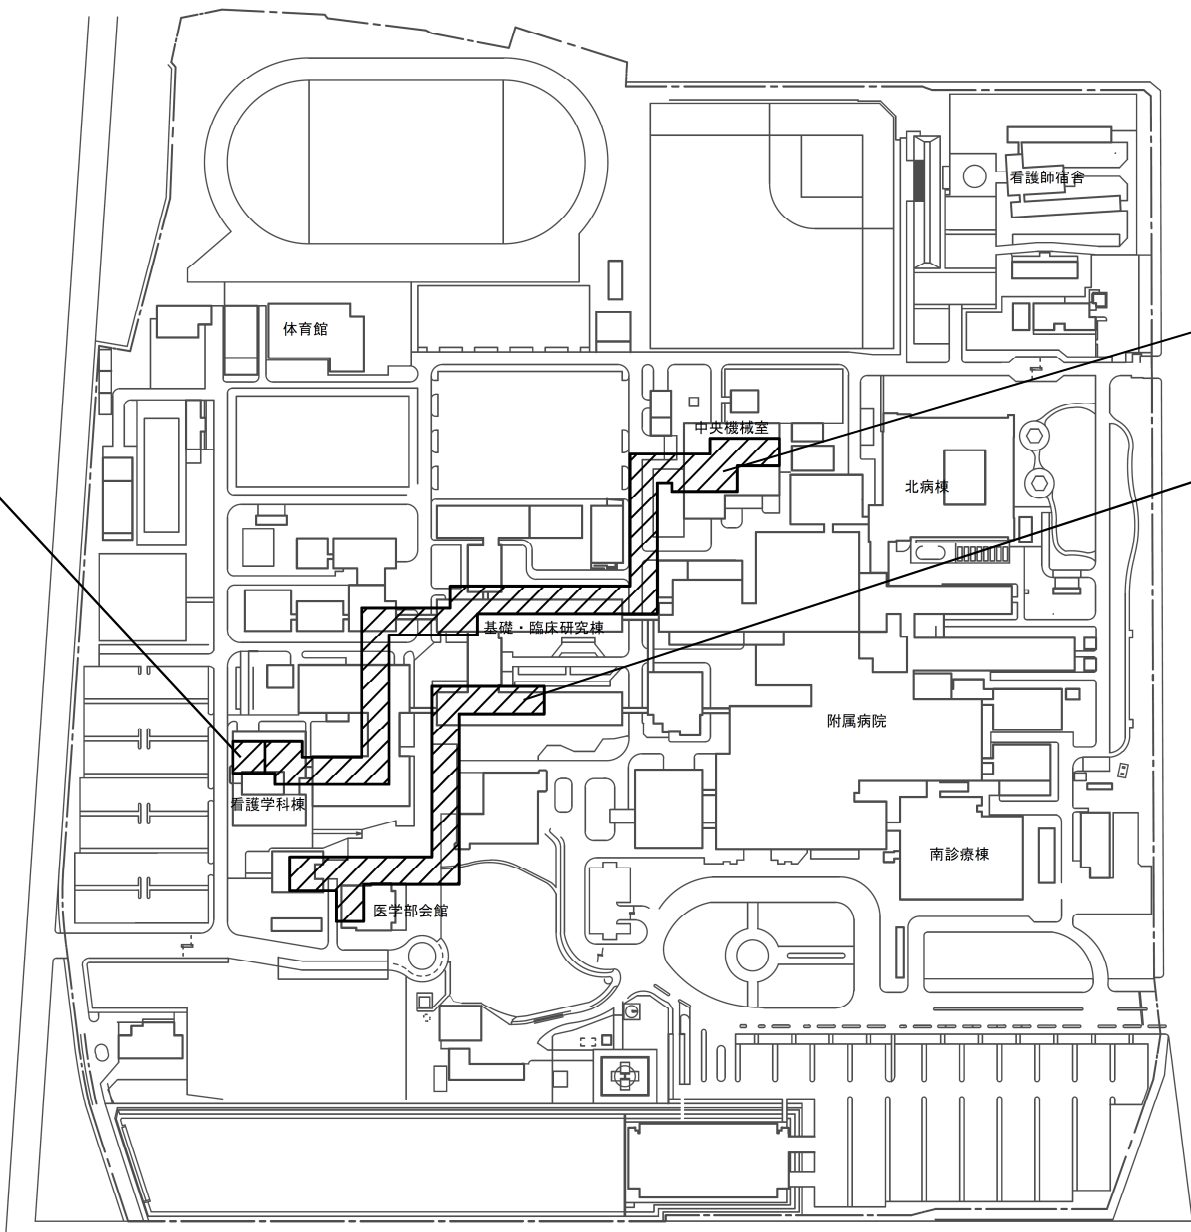



団地名	002 鍋島1	事業名	佐賀大学(鍋島)ライフライン再生(電気設備)	配置図	1/4,000
-----	---------	-----	------------------------	-----	---------

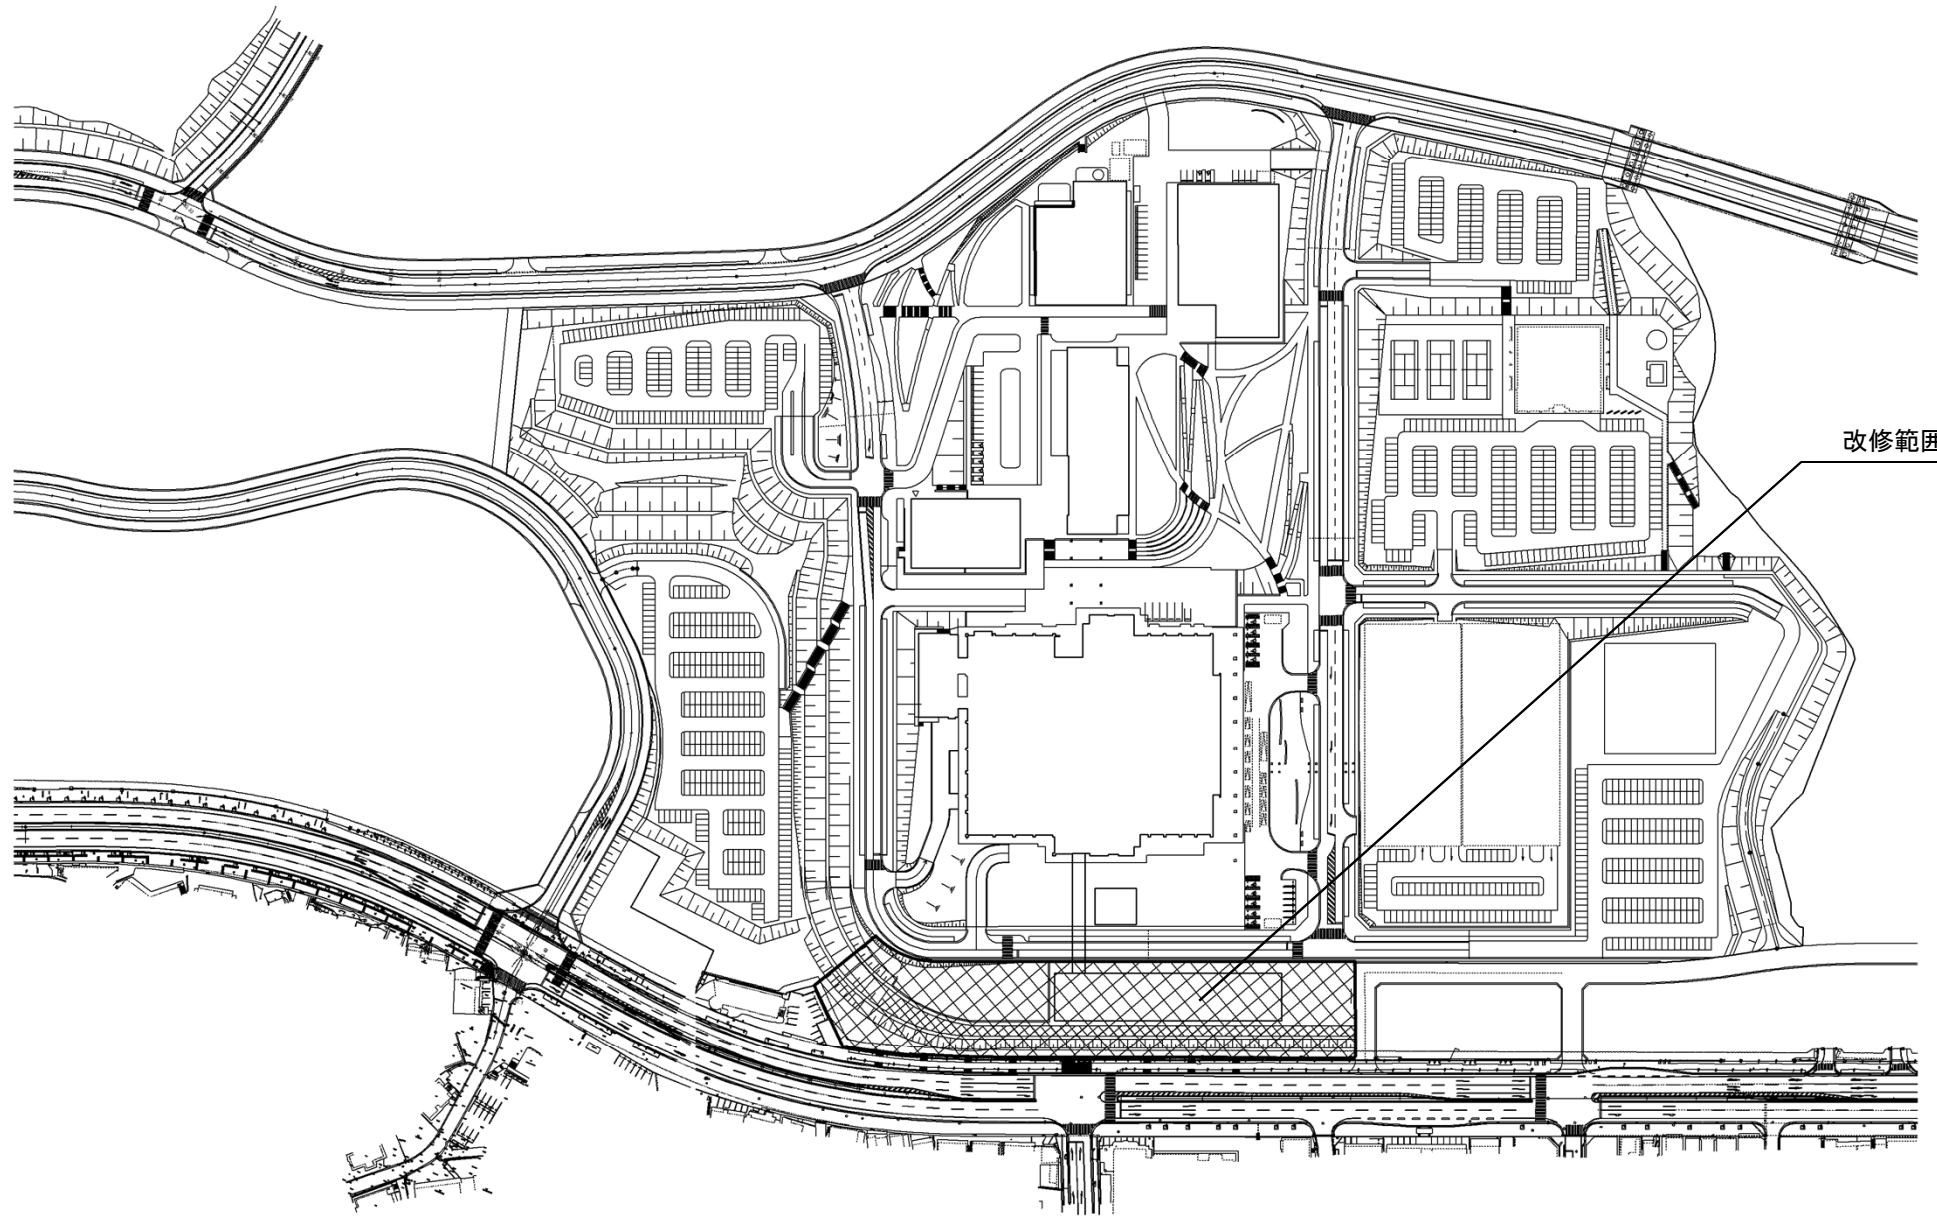


改修範囲

団地名	西普天間	事業名	琉球大学(西普天間)基幹・環境整備(法面安全対策)	配置図	1/3000
-----	------	-----	---------------------------	-----	--------

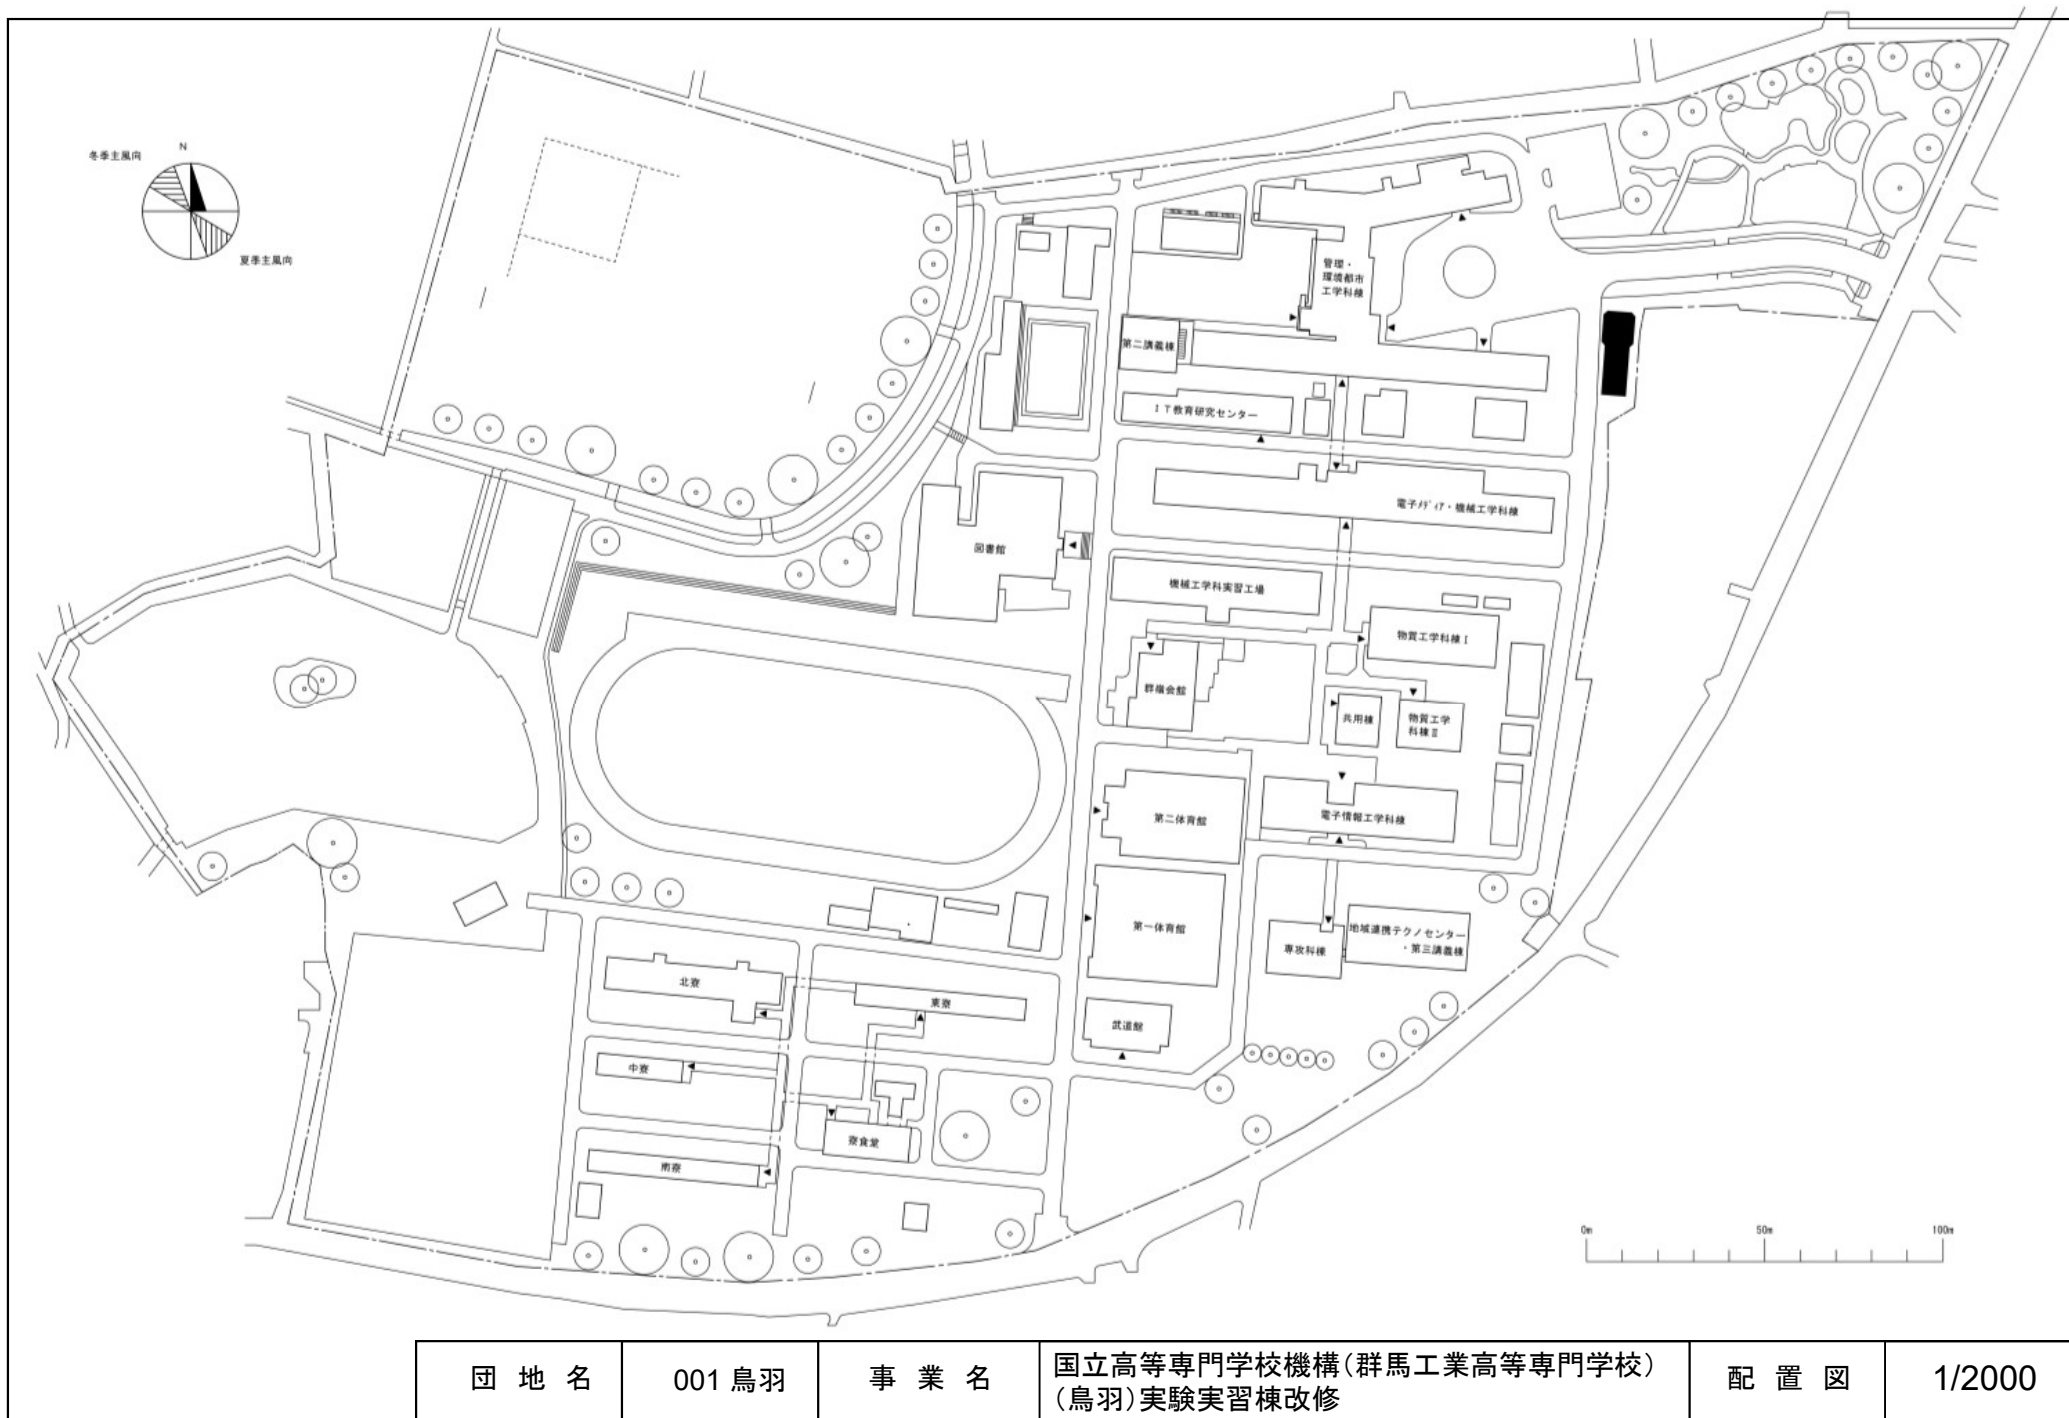


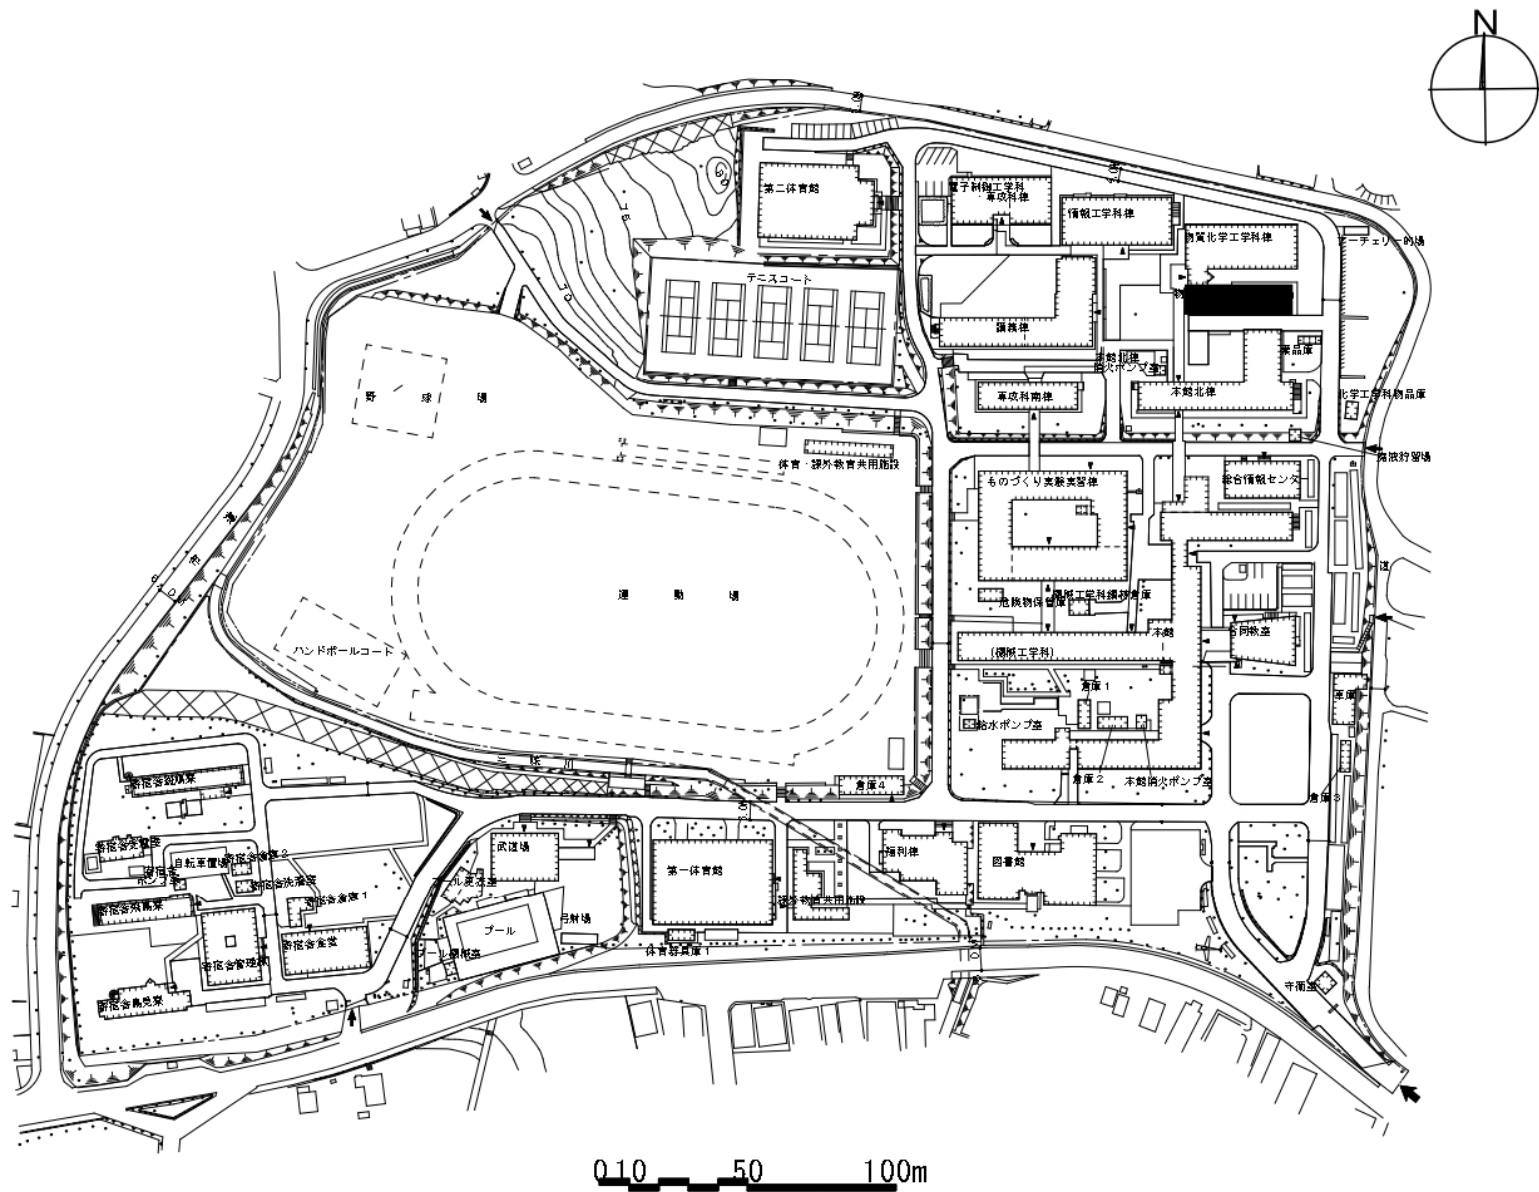

団地名	001 矢田	事業名	国立高等専門学校機構(奈良工業高等専門学校) (矢田)実習棟改修	配置図	1/2500
-----	--------	-----	-------------------------------------	-----	--------

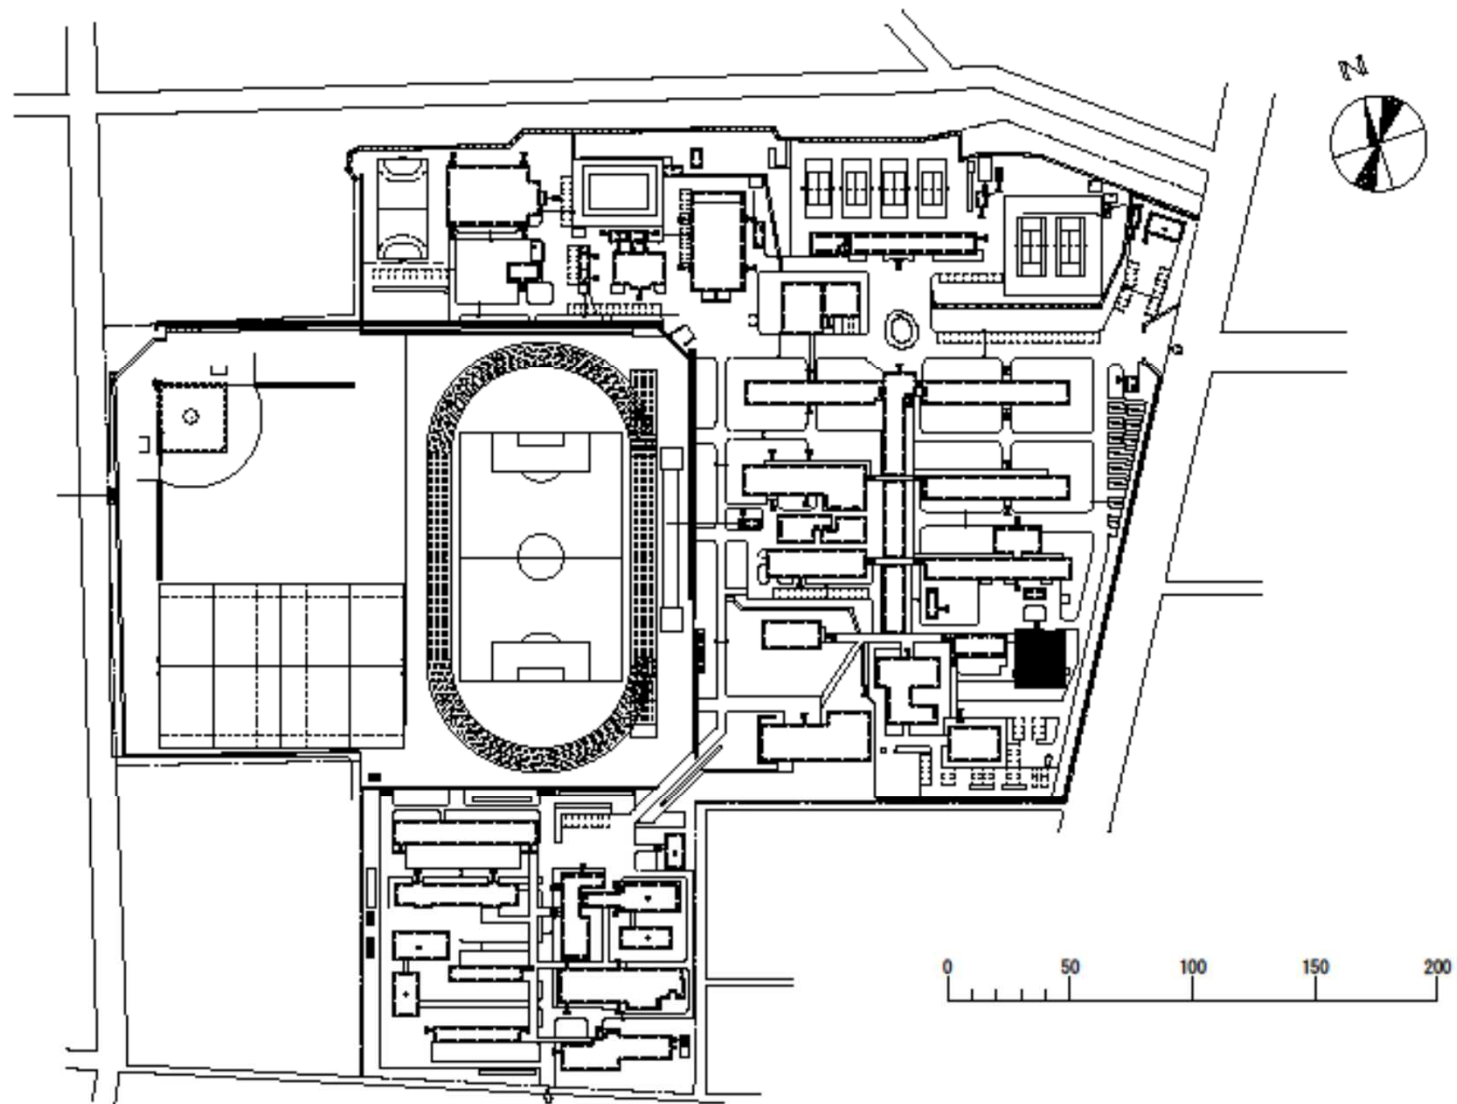

団地名	001 国見	事業名	国立高等専門学校機構(鹿児島工業高等専門学校) 校舎改修(情報工学科)	配置図	1/2500
-----	--------	-----	--	-----	--------

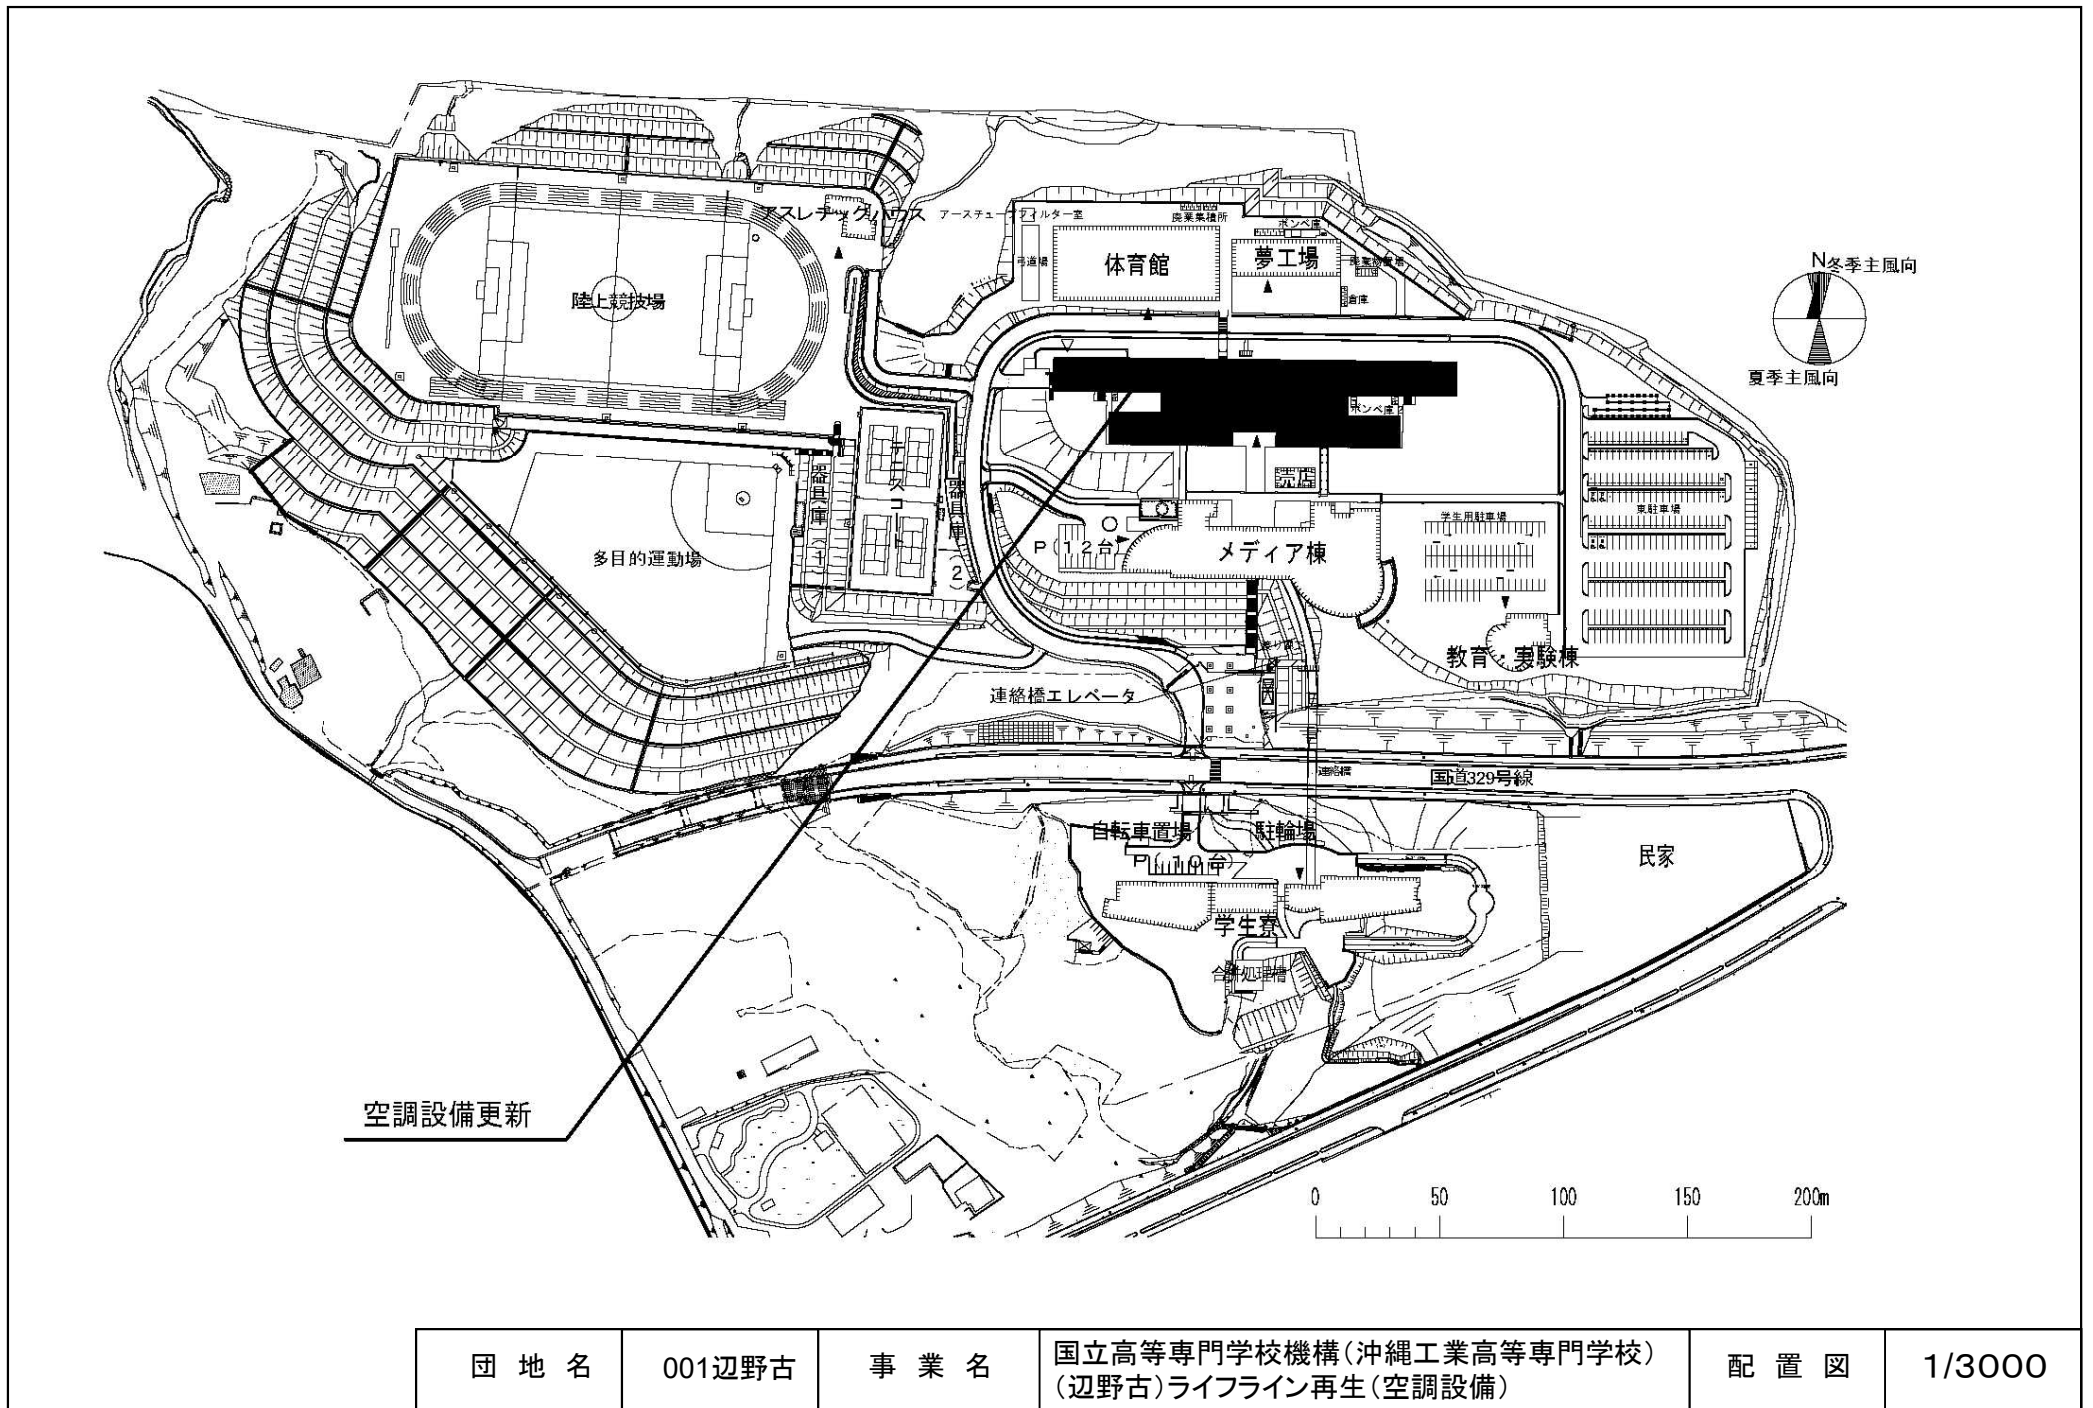

団地名	001辺野古	事業名	国立高等専門学校機構(沖縄工業高等専門学校) (辺野古)ライフライン再生(空調設備)	配置図	1/3000
-----	--------	-----	---	-----	--------